

工事情報【長野原出張所（吾妻川流域）】

令和7年6月9日現在

おそざわがわとこがためぐんこうじ
工事名 R6遅沢川床固群工事
工期 令和6年6月13日～令和7年9月8日
受注者 渡辺建設株式会社
工事場所 群馬県吾妻郡長野原町大字大津地先
工事目的 土石流などの土砂災害から地域の暮らしを守るため、遅沢川に床固を施工します。

工事箇所位置図





出典：国土地理院（電子国土WEB）ウェブサイト（<https://maps.gsi.go.jp/>）
地理院の地図データに工事位置を加工して作成



工事情報【長野原出張所（吾妻川流域）】

全体平面図 S=1:1,000

群馬県吾妻郡長野原町大字大津

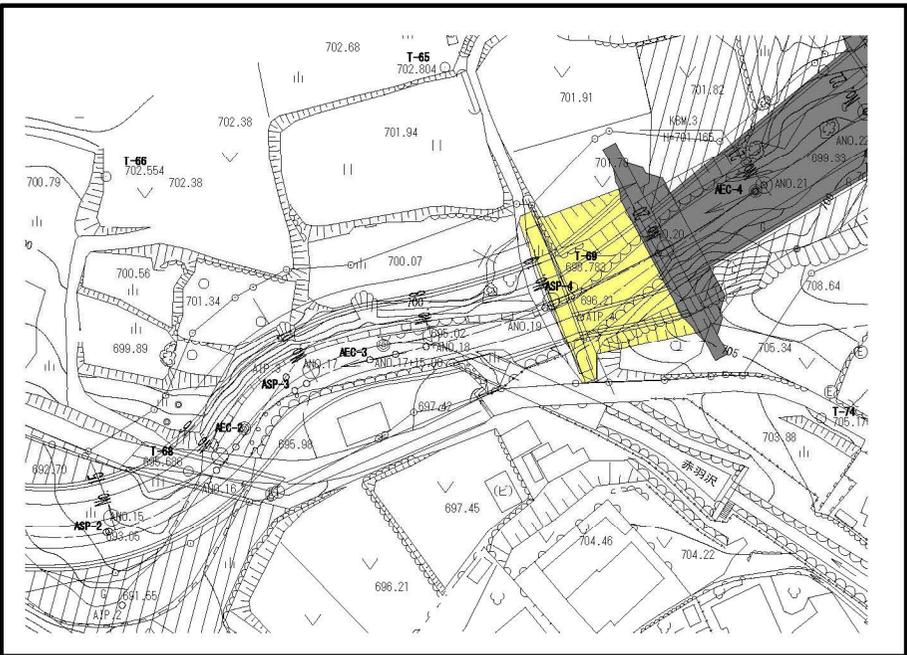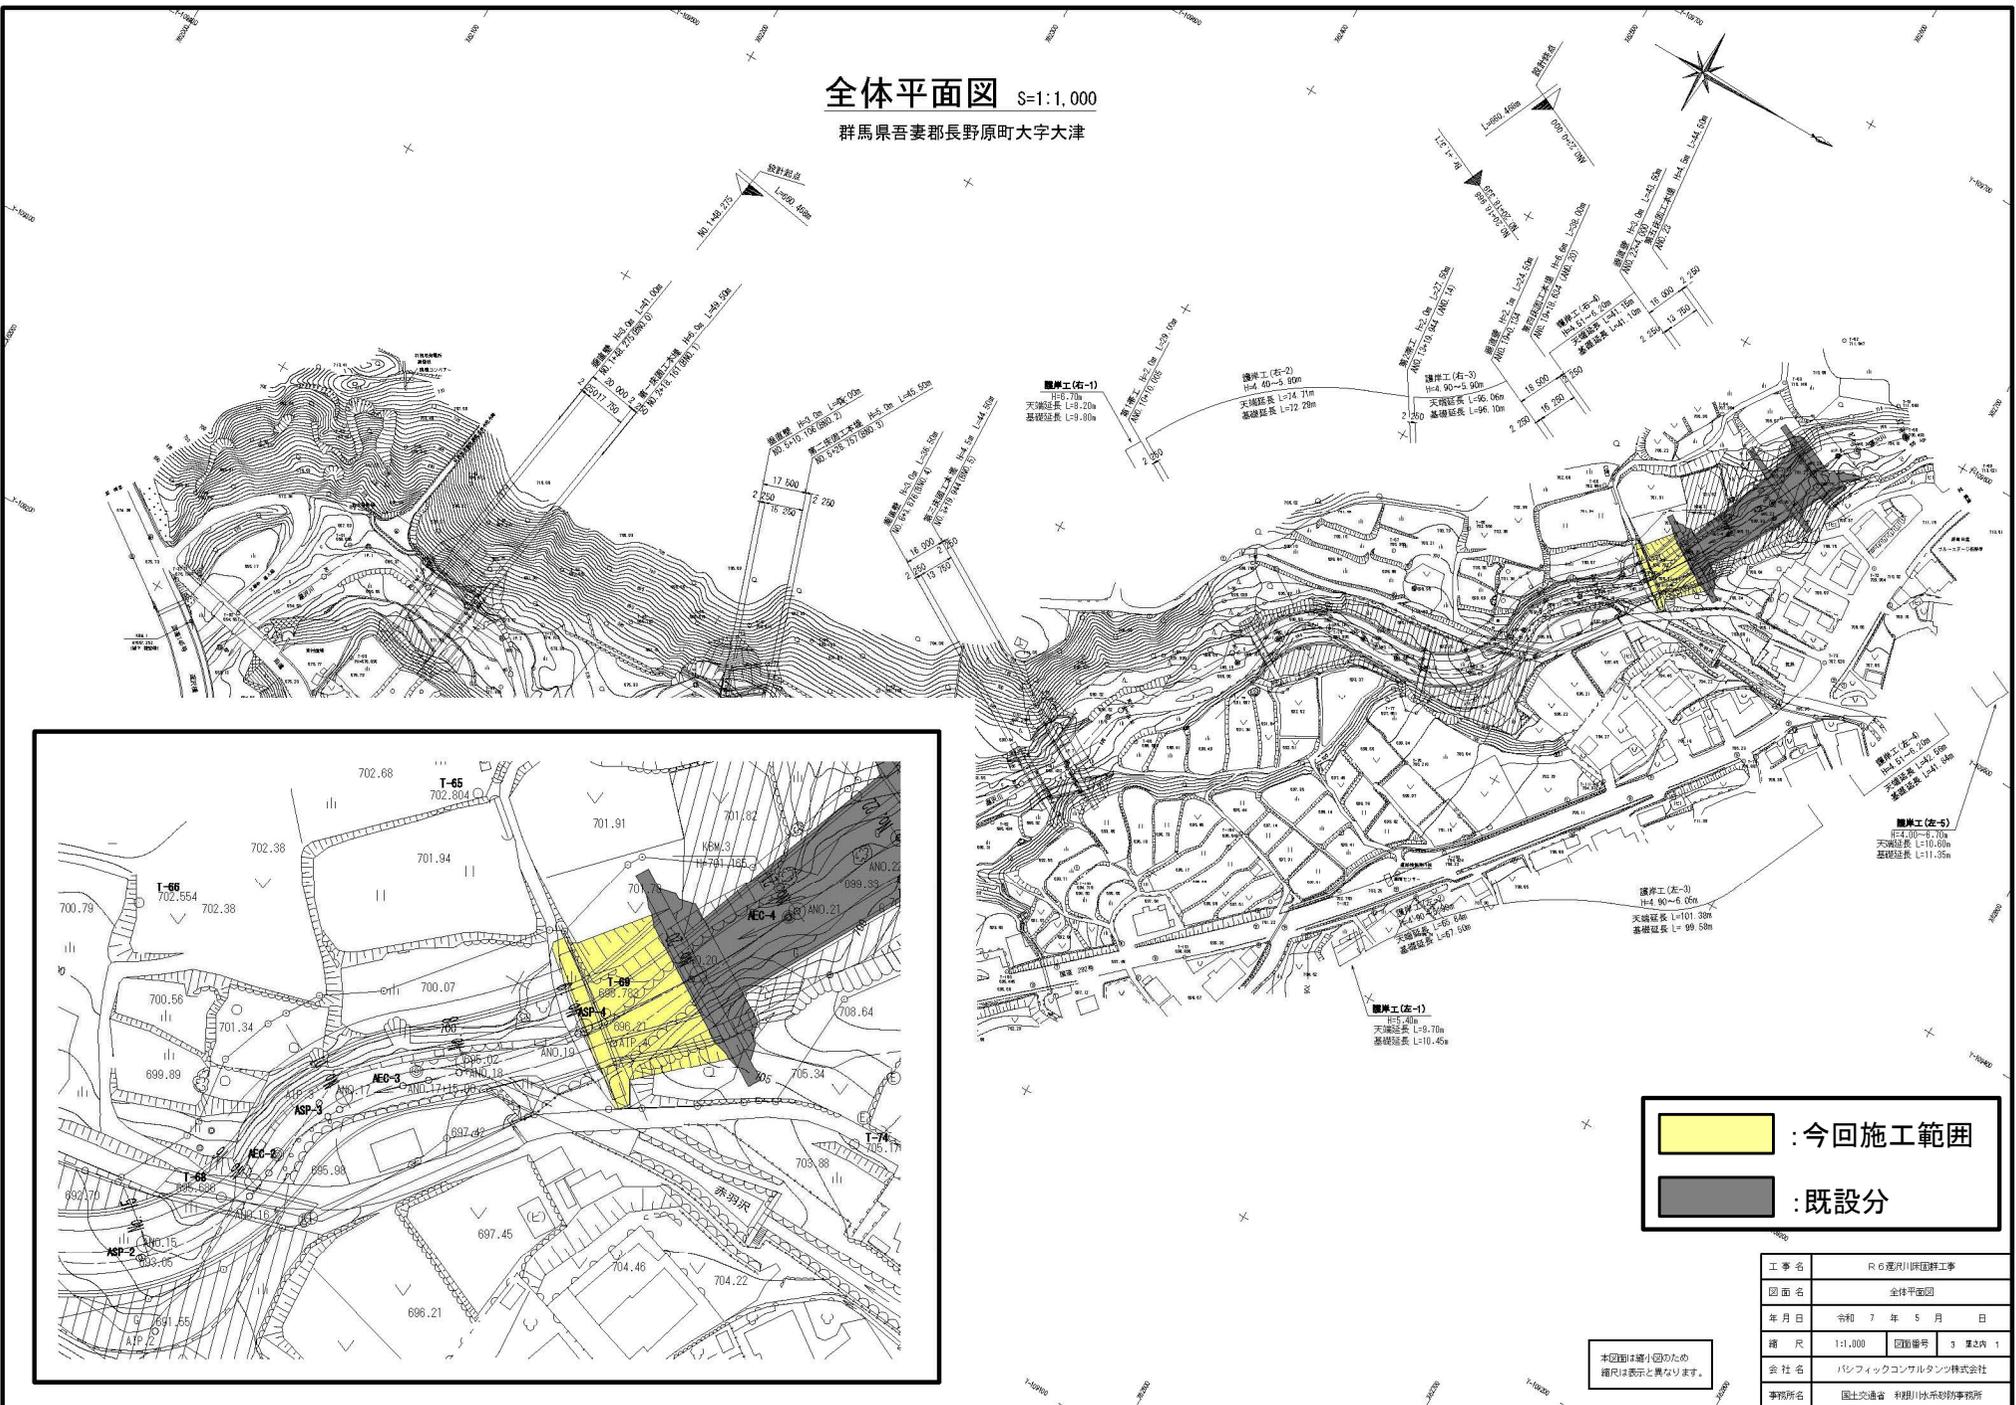

: 今回施工範囲
 : 既設分

半図面は建小図のための縮尺は表示と異なります。

工事名	R6 蓮川川排水幹線工事		
図面名	全体平面図		
年月日	令和 7 年 5 月	日	
縮尺	1:1,000	図面番号	3 業2内 1
会社名	パシフィックコンサルタンツ株式会社		
事務所名	国土交通省 利根川排水事務所		