


工事名 R6花園砂防堰堤群工事用道路工事  
工期 令和7年4月1日～令和7年10月31日  
受注者 萬屋建設株式会社  
工事場所 群馬県吾妻郡中之条町大字太子地先  
工事目的 土石流などの土砂災害から地域の暮らしを守るため、白砂川に砂防堰堤を施工するための工事用道路を施工します。

## 工事箇所位置図

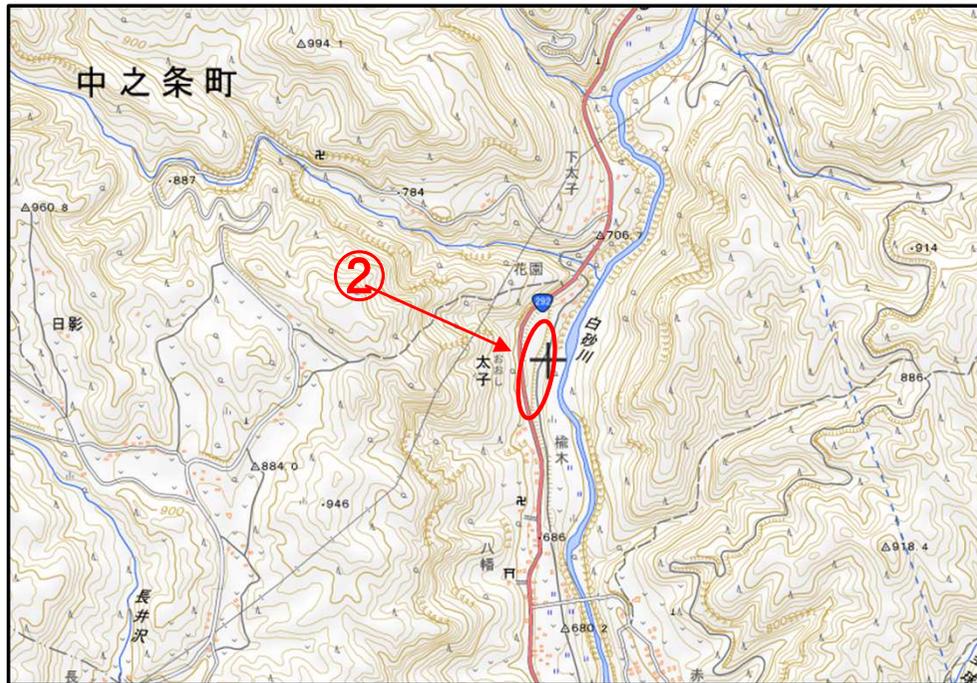

出典：国土地理院（電子国土WEB）ウェブサイト（<https://maps.gsi.go.jp/>）  
地理院の地図データに工事位置を加工して作成



上空より施工箇所を望む


令和7年5月28日撮影



右岸下流から施工箇所を望む


令和7年6月6日撮影

# 工事情報【長野原出張所（吾妻川流域）】

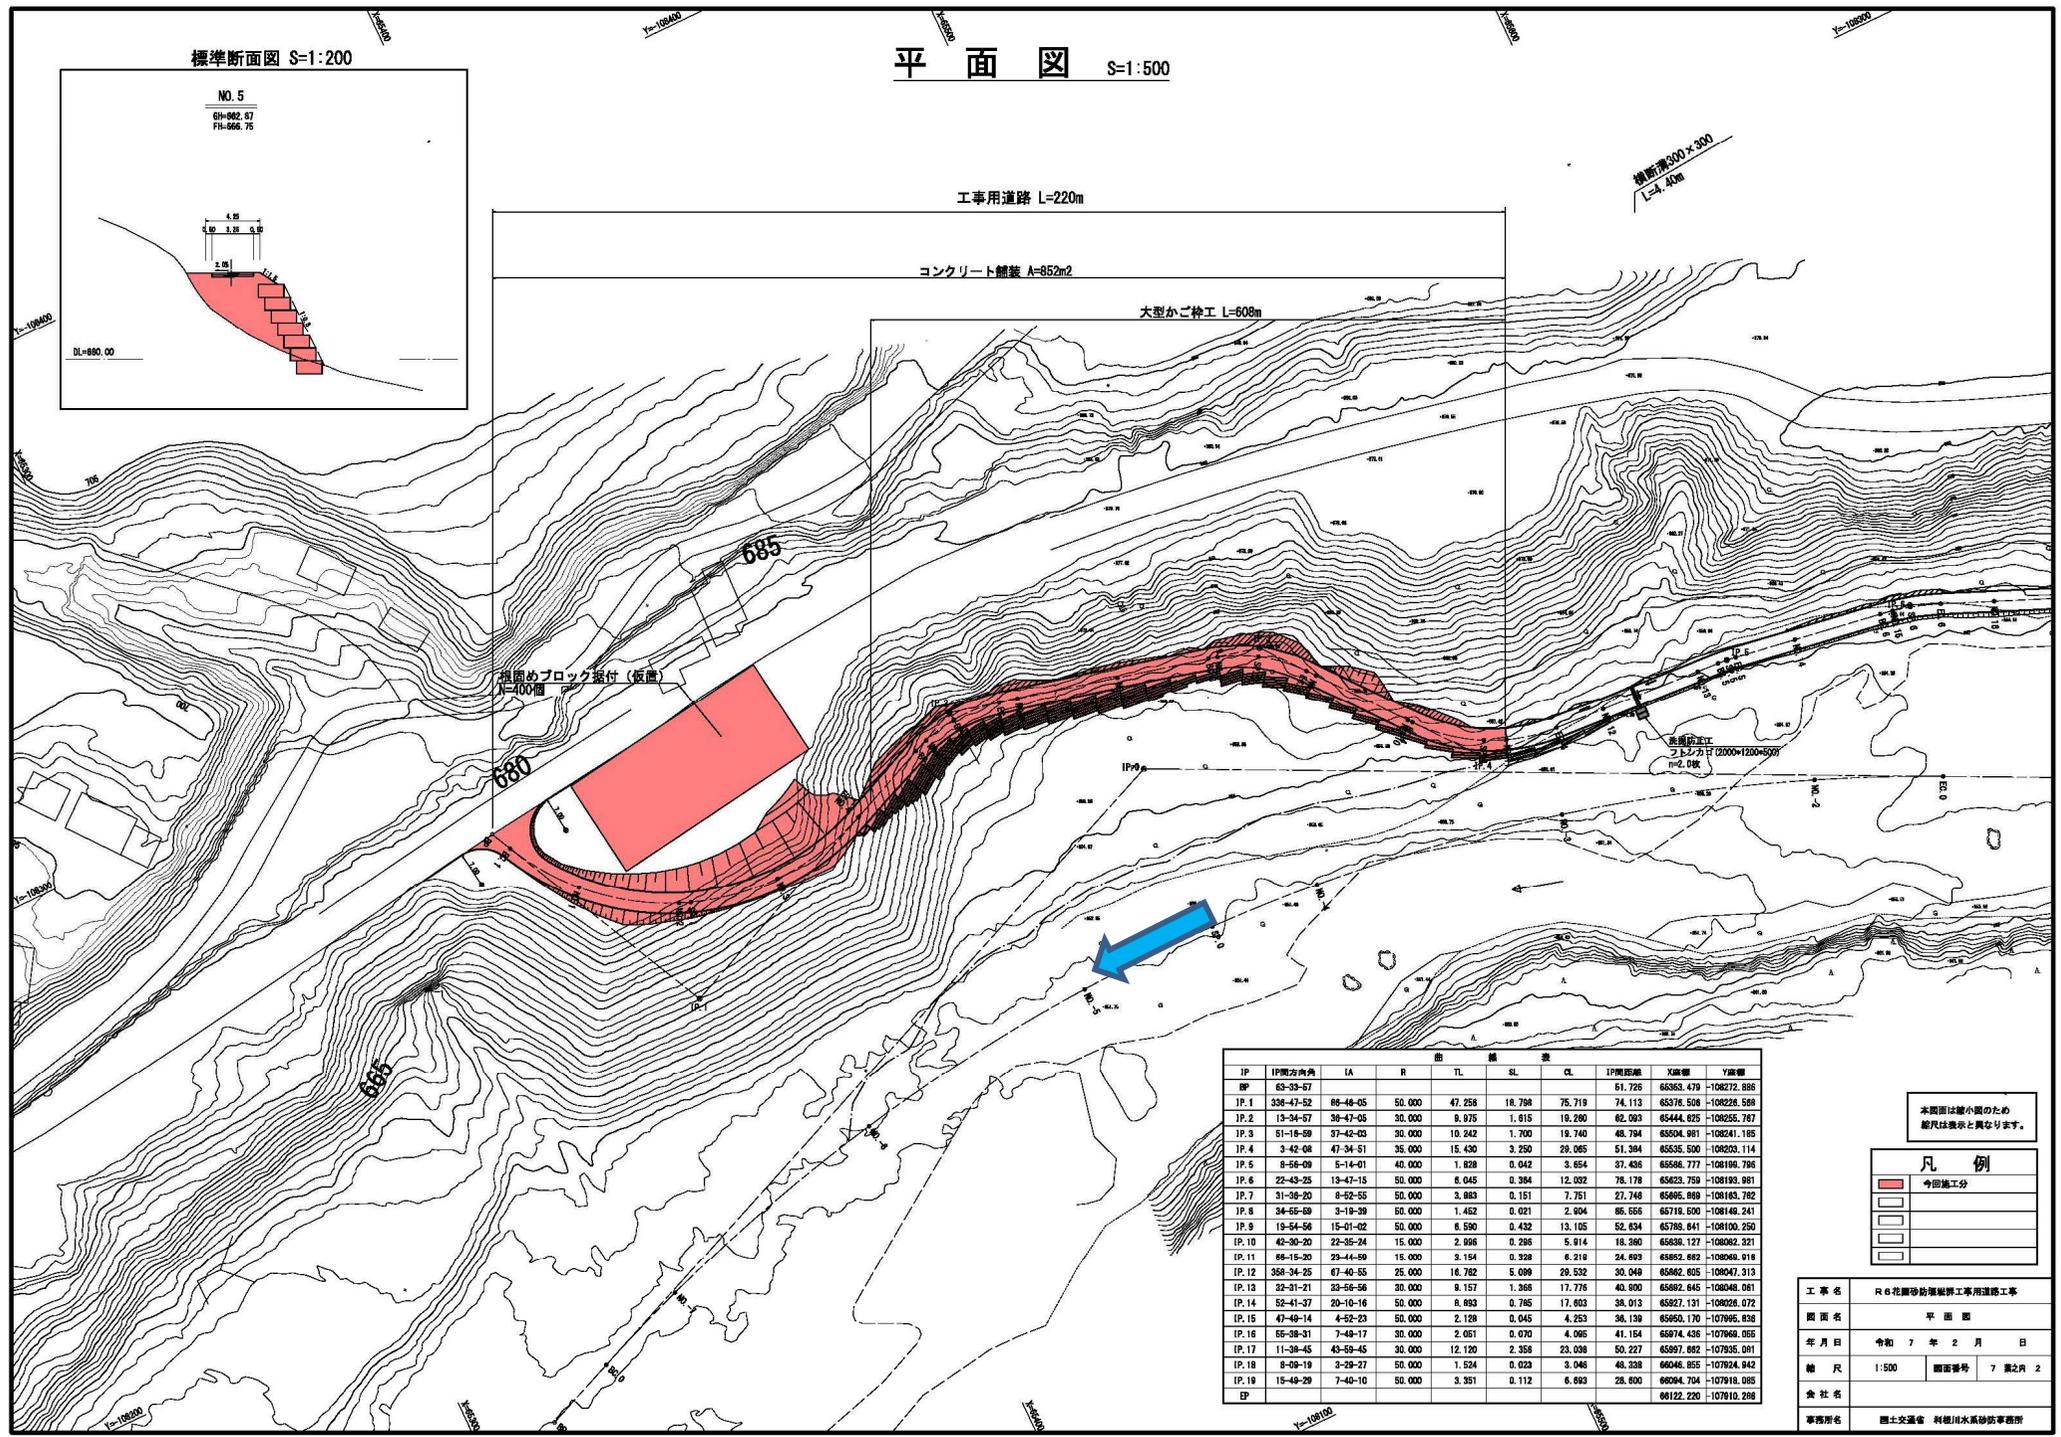

標準断面図 S=1:200

平面図 S=1:500

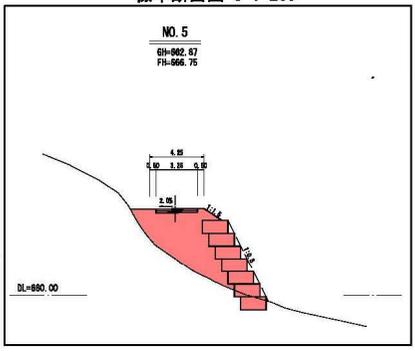

工事用道路 L=220m

コンクリート舗装 A=852m<sup>2</sup>

大型かご神工 L=608m

標準溝300×300  
 L=4.40m

植樹用ブロック挿付(仮置)  
 N=400個

海抜調整工  
 ラブタ方寸(2000×1200×500)  
 m=2.0枚

IP	IP間方向角	IA	R	TL	SL	CL	IP間距離	X座標	Y座標
BP	63-33-57						61.725	63863.479	-108272.886
IP.1	338-47-52	66-46-05	50.000	47.258	18.798	75.719	74.113	63776.508	-108228.588
IP.2	13-34-57	39-47-05	30.000	9.975	1.915	19.290	62.093	64444.625	-108255.787
IP.3	61-16-59	37-42-03	30.000	10.242	1.700	19.740	48.794	65504.981	-108241.185
IP.4	3-42-08	47-34-51	35.000	15.430	3.250	29.085	51.384	65535.500	-108203.114
IP.5	8-58-09	5-16-01	40.000	1.828	0.042	3.654	37.436	65568.777	-108199.786
IP.6	22-43-25	13-47-15	50.000	6.045	0.384	12.092	76.178	65623.759	-108193.981
IP.7	31-39-20	8-52-55	50.000	3.883	0.151	7.751	27.748	65665.889	-108183.782
IP.8	34-55-59	3-19-39	50.000	1.462	0.021	2.904	85.656	65719.500	-108149.241
IP.9	19-54-56	15-01-02	50.000	6.590	0.432	13.105	52.634	65789.841	-108100.250
IP.10	42-30-20	22-35-24	15.000	2.986	0.296	5.914	18.380	65839.127	-108082.321
IP.11	66-15-20	23-44-59	15.000	3.154	0.328	6.216	24.893	65862.882	-108069.918
IP.12	368-34-25	67-40-55	25.000	16.782	5.099	29.532	30.049	65882.805	-108047.313
IP.13	23-31-21	23-56-56	30.000	9.157	1.368	17.775	40.800	65882.845	-108048.061
IP.14	52-41-37	20-10-16	50.000	6.893	0.785	17.693	38.013	65927.131	-108028.072
IP.15	47-49-14	4-52-23	50.000	2.129	0.045	4.253	36.159	65950.170	-107995.828
IP.16	65-39-31	7-49-17	30.000	2.051	0.070	4.095	41.154	65974.405	-107969.055
IP.17	11-38-45	43-59-45	30.000	12.130	2.359	23.038	50.227	65987.682	-107935.091
IP.18	8-59-19	3-29-27	50.000	1.524	0.023	3.046	48.328	66046.955	-107924.842
IP.19	15-49-29	7-40-10	50.000	3.351	0.112	6.693	28.600	66094.704	-107918.085
EP							86122.220	107910.298	

本図面は縮小図のため  
 縮尺は表示と異なります。

凡例

	今回施工分

工事名	R6花綱砂防堰体修繕工事用道路工事		
図面名	平面図		
年月日	令和 7 年 2 月	日	
縮尺	1:500	図面番号	7 第2頁 2
会社名			
事務所名	国土交通省 利根川水系砂防堰体事務所		