


工事情報【長野原出張所（吾妻川流域）】

工事名 おおざとこがためぐんこうじ R6大笹床固群工事
工 期 令和7年6月6日～令和8年3月25日
受注者 渡辺建設株式会社
工事場所 群馬県吾妻郡嬭恋村大字大笹地先
工事目的 土石流などの土砂災害から地域の暮らしを守るため、床固群を施工します。

工事箇所位置図

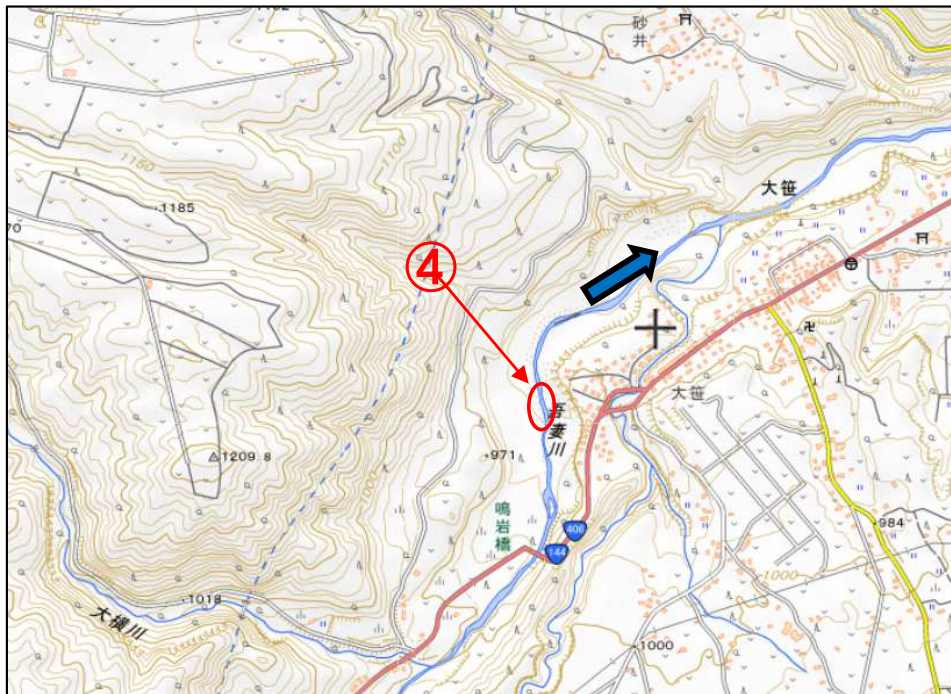

出典：国土地理院（電子国土WEB）ウェブサイト(<https://maps.gsi.go.jp/>)
地理院の地図データに工事位置等を加工して作成

上流から施工箇所を望む



令和7年9月4日撮影

上流右岸から帯工施工箇所を望む





令和7年9月4日撮影

工事情報【長野原出張所（吾妻川流域）】

平面図 S=1:1,000

中流1号床固工 一般図

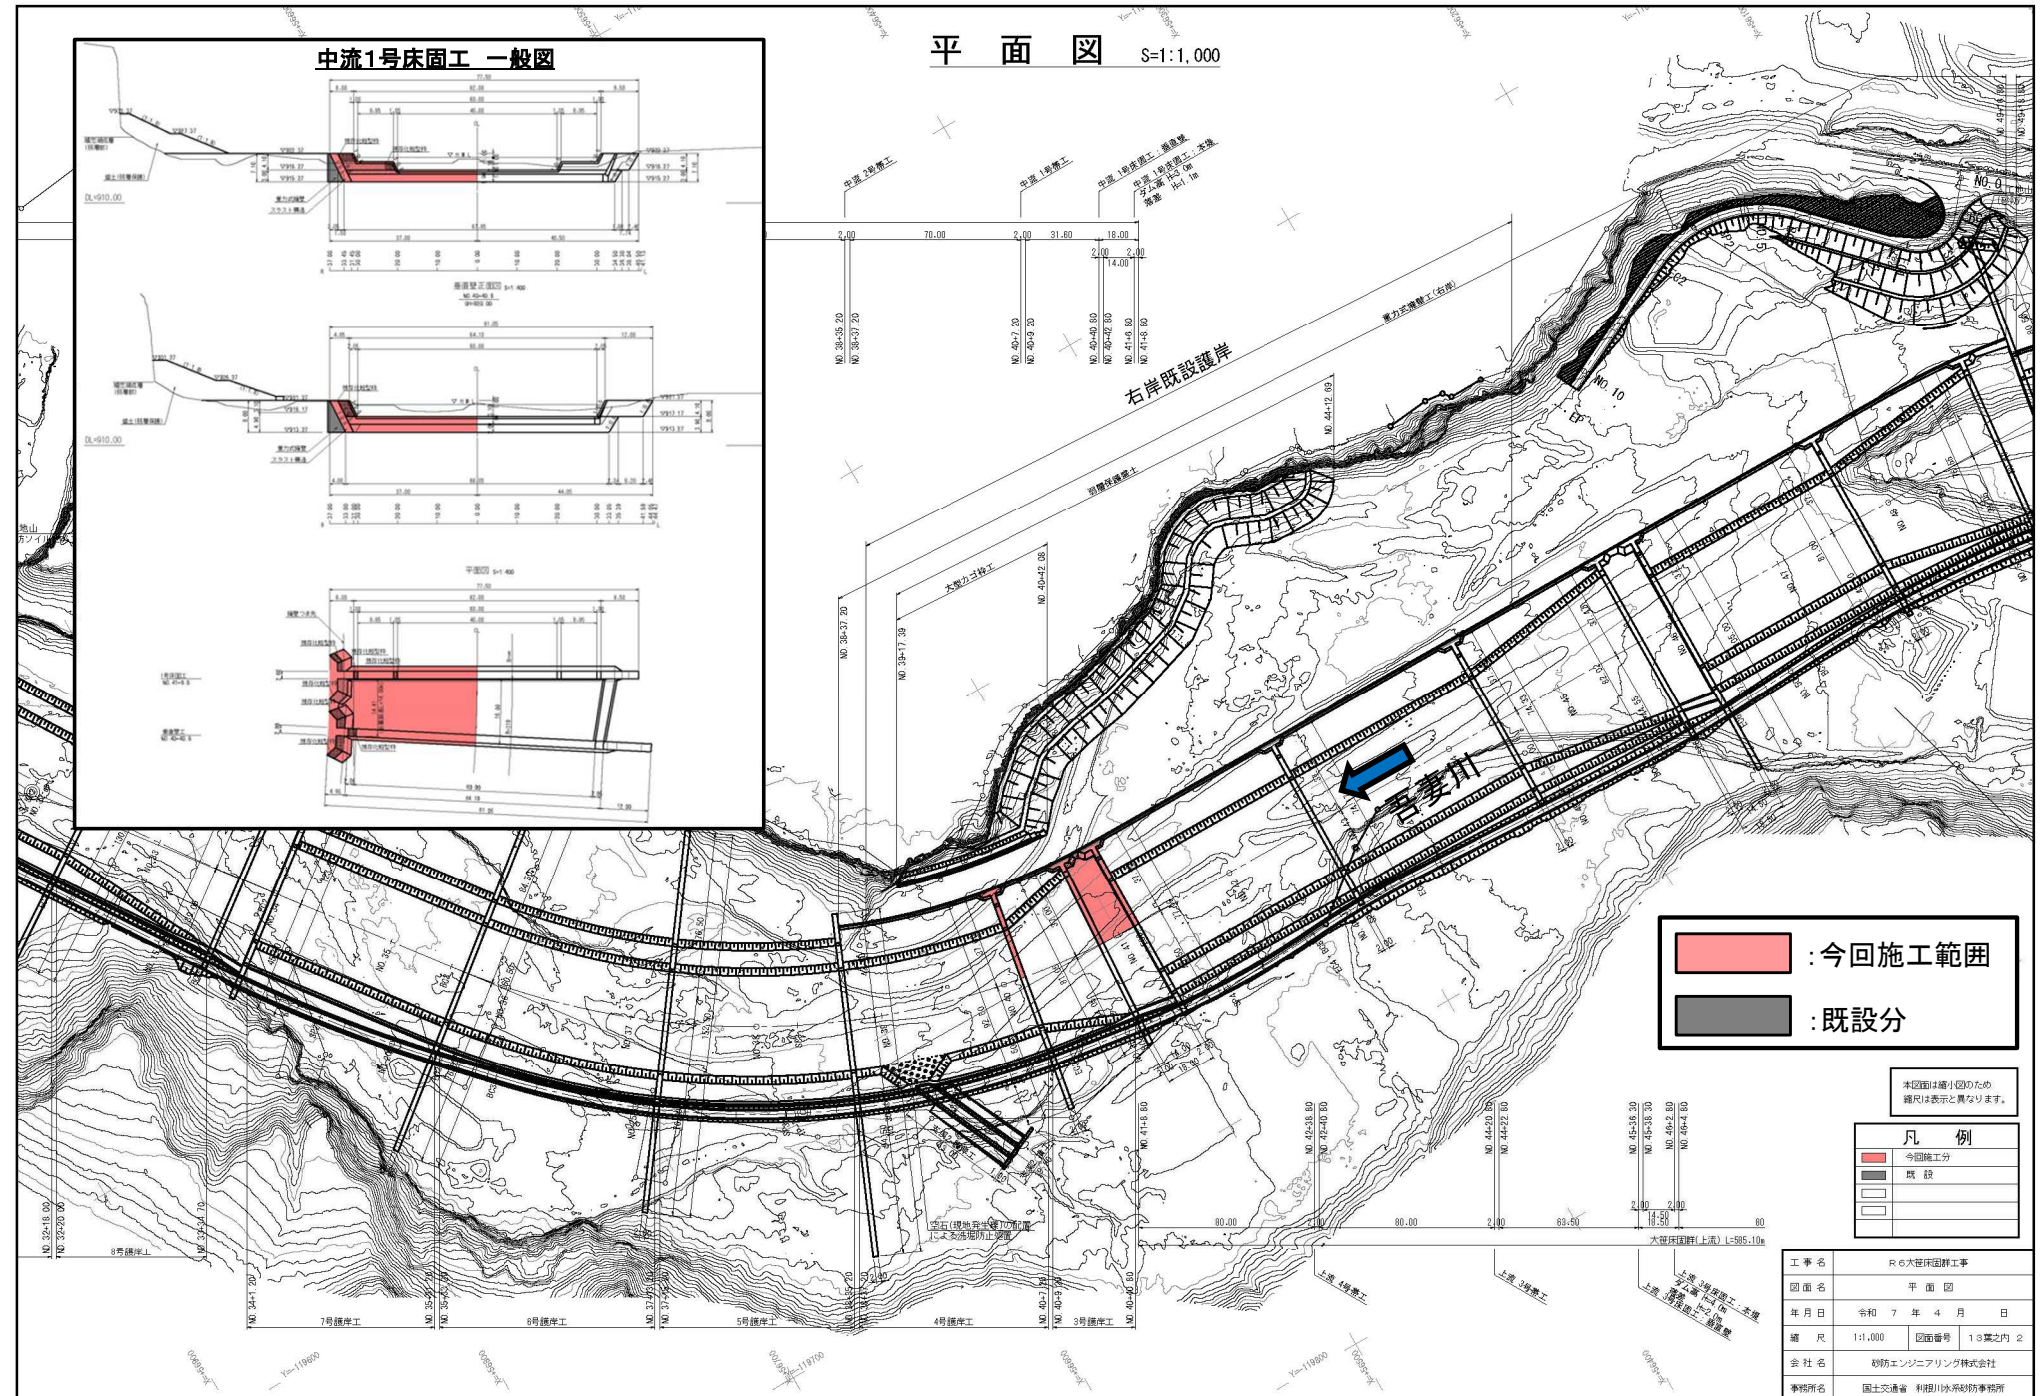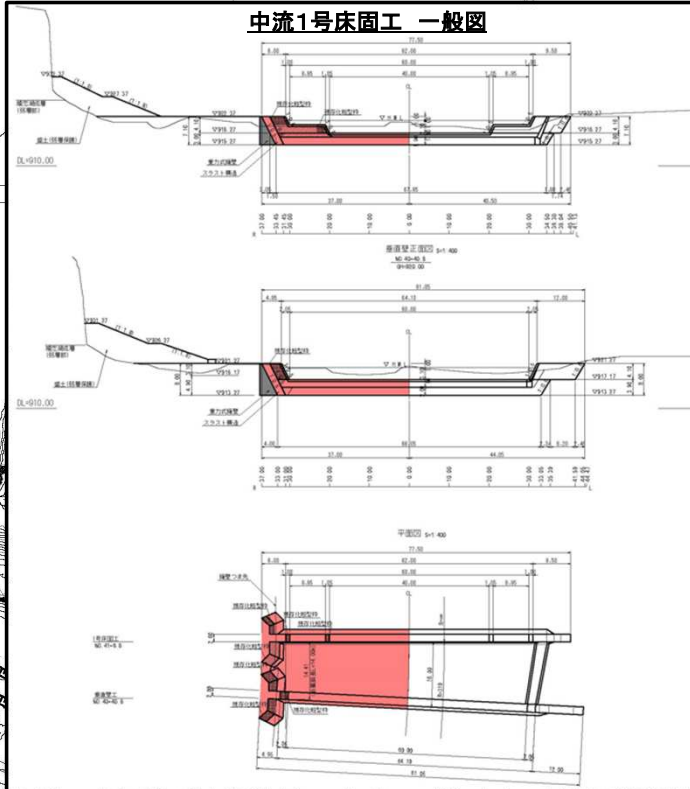

: 今回施工範囲
 : 既設分

本図面は縮小図のため、縮尺は表示と異なります。

凡 例	
	今回施工分
	既 設

工事名	R 6大笹原団群工事		
図面名	平面図		
年月日	令和 7 年 4 月	日	
縮 尺	1:1,000	図面番号	13葉之内 2
会 社 名	砂防エンジニアリング株式会社		
事務所名	国土交通省 利根川水系砂防事務所		