

# 工事報告【榛名出張所（烏川流域）】

かわうらだいごことがためこう だいじょゆうなな じゅうはちおびこうこうじ

工事名 R6川浦第五床固工・第17・18帯工工事  
工期 令和7年7月1日～令和8年3月26日  
受注者 沼田土建株式会社  
工事場所 群馬県高崎市倉渕町川浦地先

工事目的 本工事は、烏川本川に計画されている川浦床固群の第五床固工及び第17帯・18帯工（右岸）の施工を行うものである。

位置図



出典：国土地理院（電子国土WEB）ウェブサイト(<https://maps.gsi.go.jp/>)  
地理院の地図データに施工箇所を加工して作成

## 施工状況

現況写真（川浦第五床固工工事）




伐採状況 上流側から

現況写真（川浦第五床固工工事）




伐採状況 下流側から

# 工事報告【榛名出張所（烏川流域）】

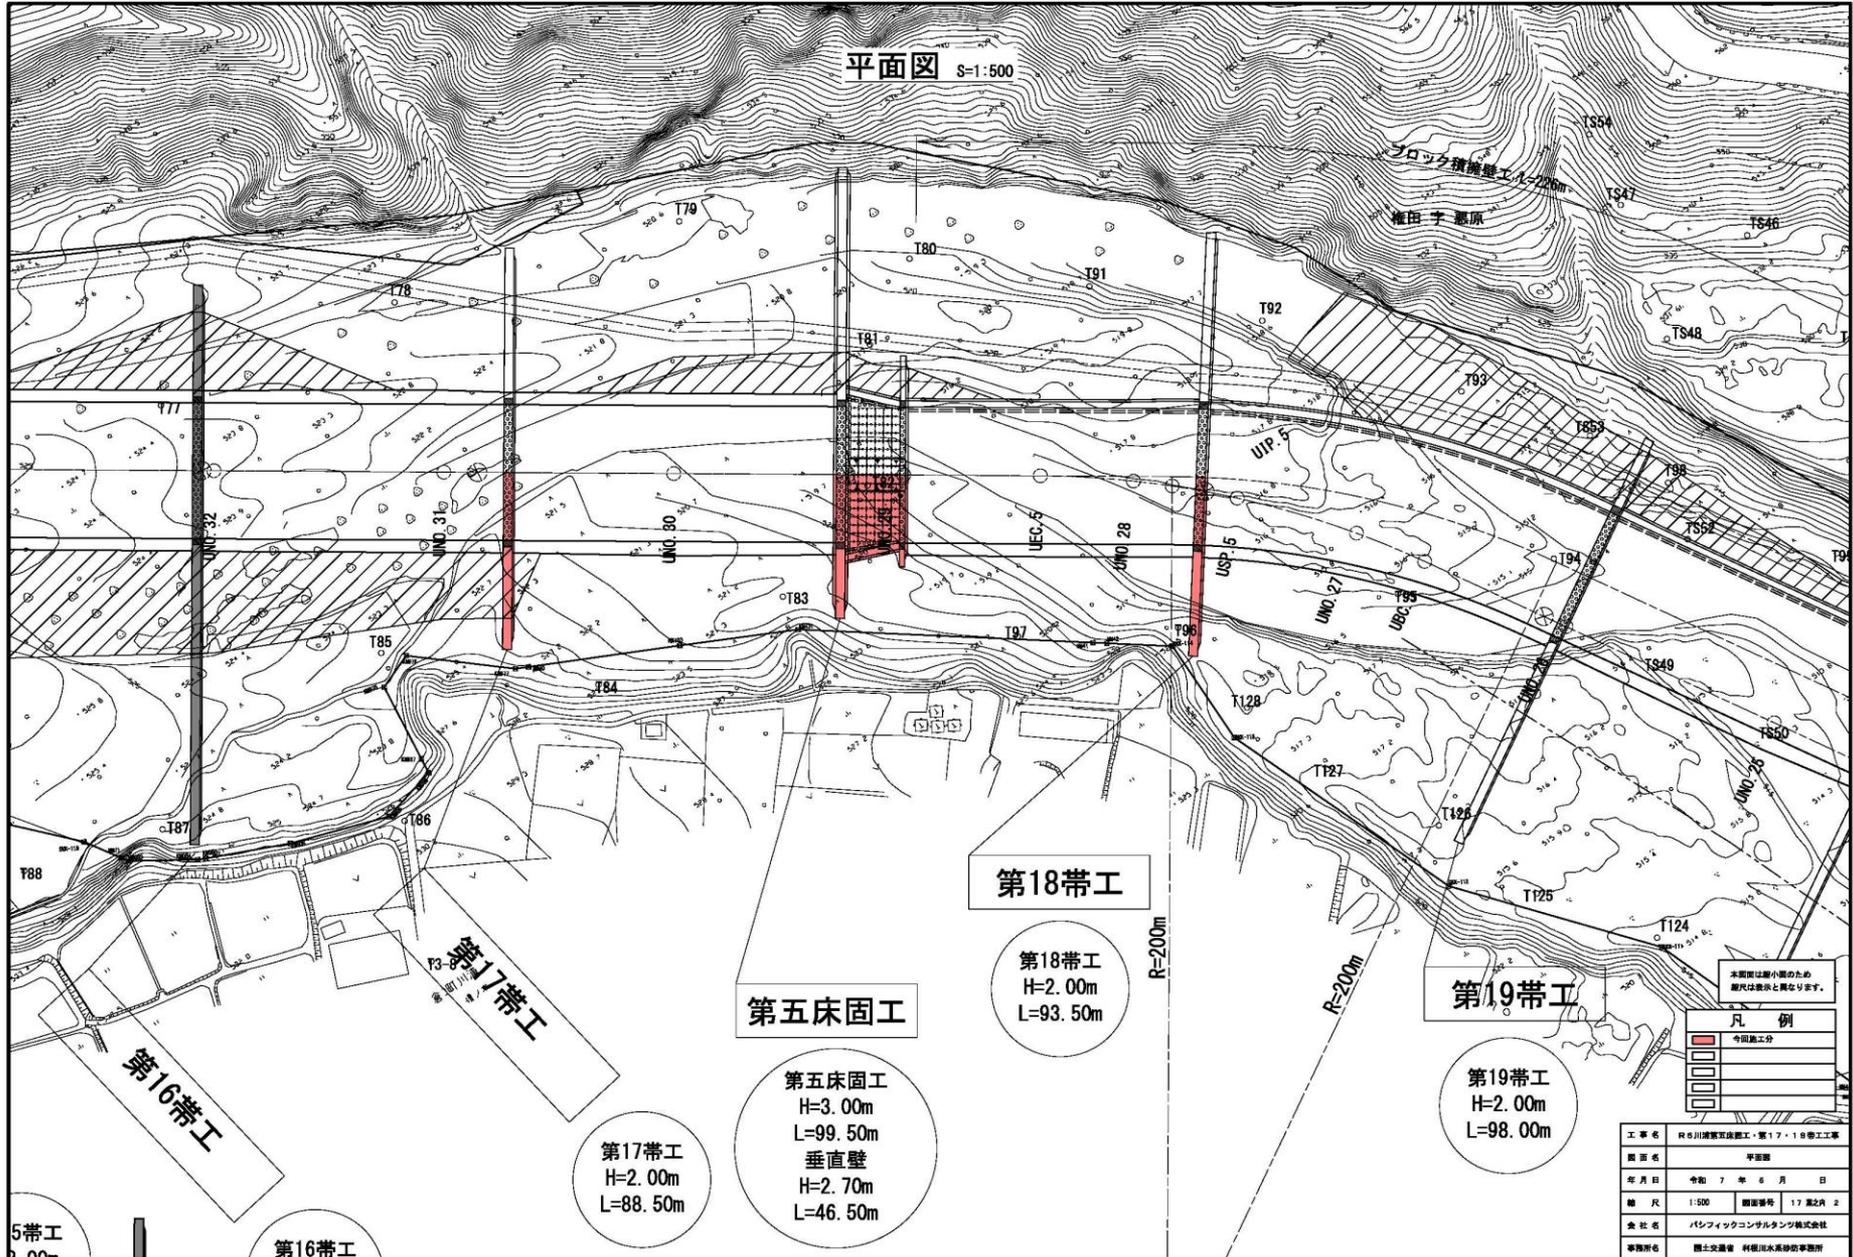


# 工事報告【榛名出張所（烏川流域）】


## 第五床固工一般図

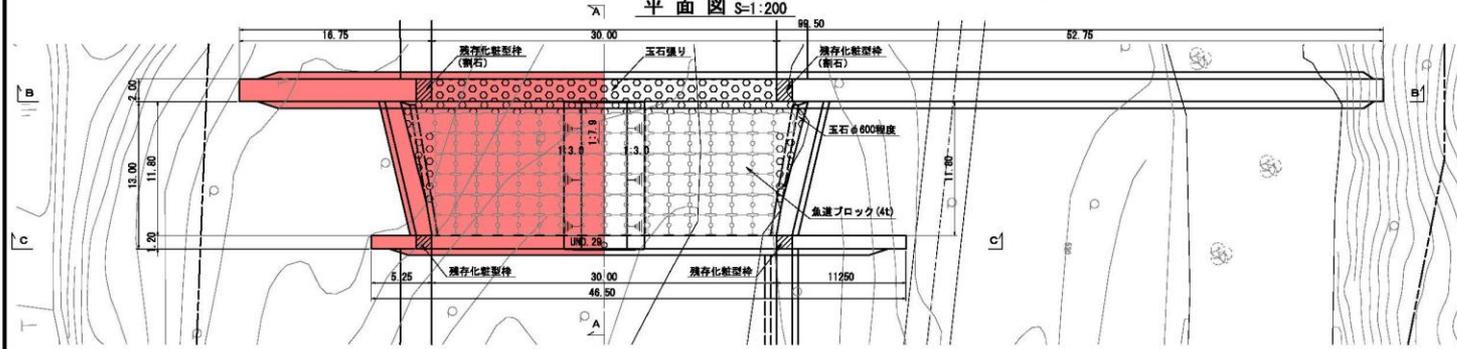


本堤正面図(B-B断面) S=1:200

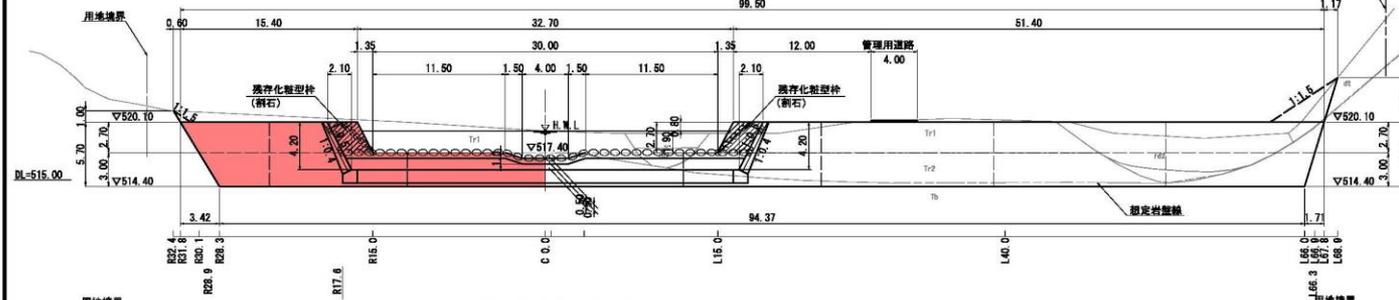


垂直壁正面図(C-C断面) S=1:200

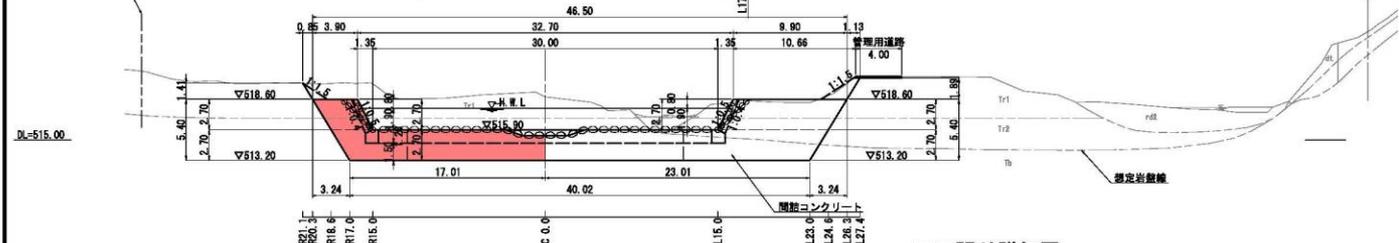



縦断面図(A-A断面) S=1:200

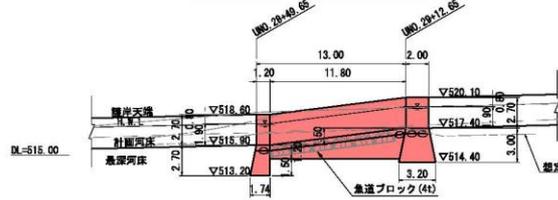



玉石張り詳細図 S=1:50

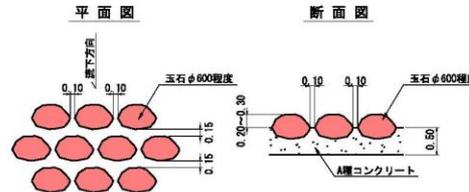

堤冠コンクリート側面詳細図 S=1:50

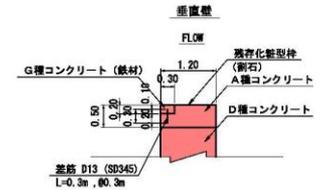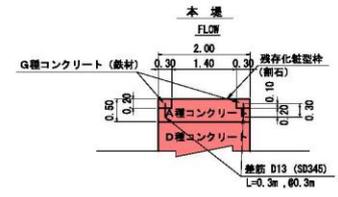

堤冠コンクリート底面詳細図 S=1:100

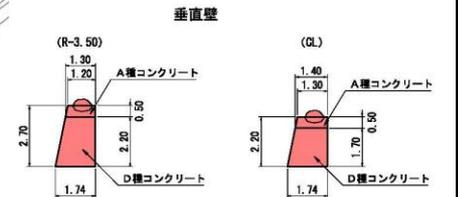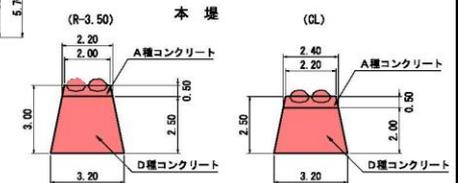

凡例	
■	今回施工分
□	既存
○	埋設物
△	境界線
—	固定岩盤線


工事名	R6川川堤第五床固工・第17・18号工事
箇所名	第五床固工一般図
年月日	令和 7 年 6 月 日
縮尺	図示 縮尺等分 17 第2頁 9
会社名	パシフィックコンサルタンツ株式会社
事務所名	国土交通省 利根川水系砂防事務所




# 工事報告【榛名出張所（烏川流域）】

## 第18帯工一般図

平面図 S=1:200

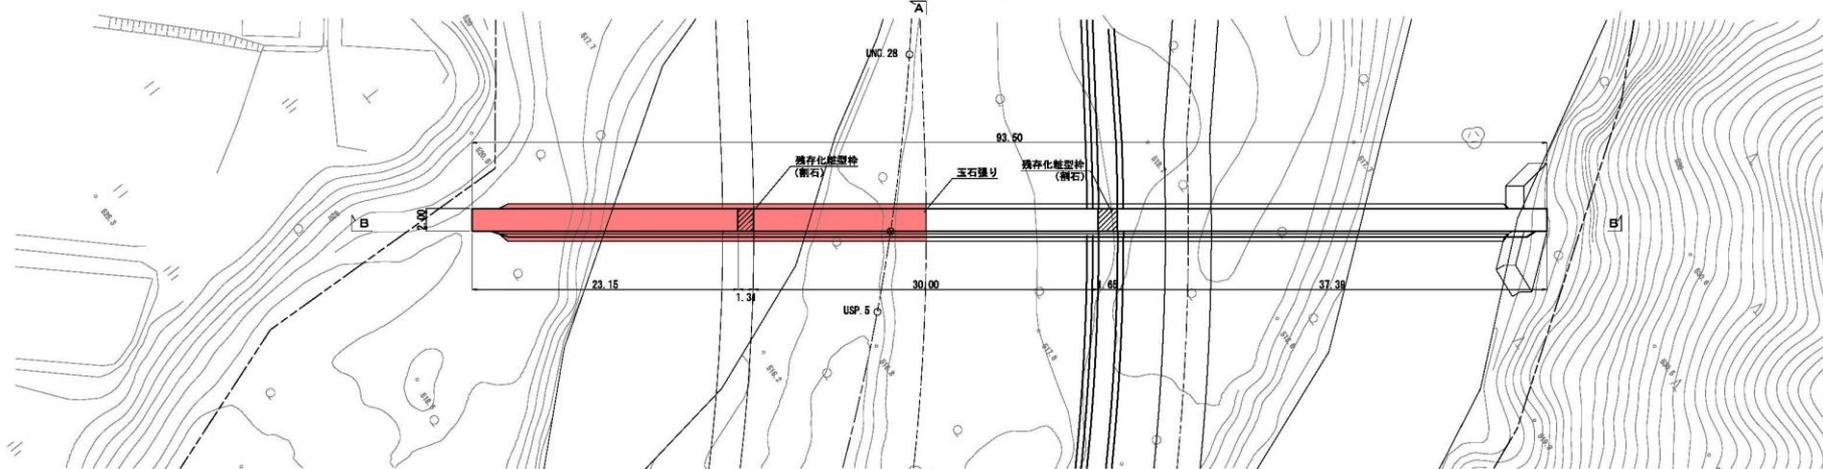


正面図(B-B断面) S=1:200

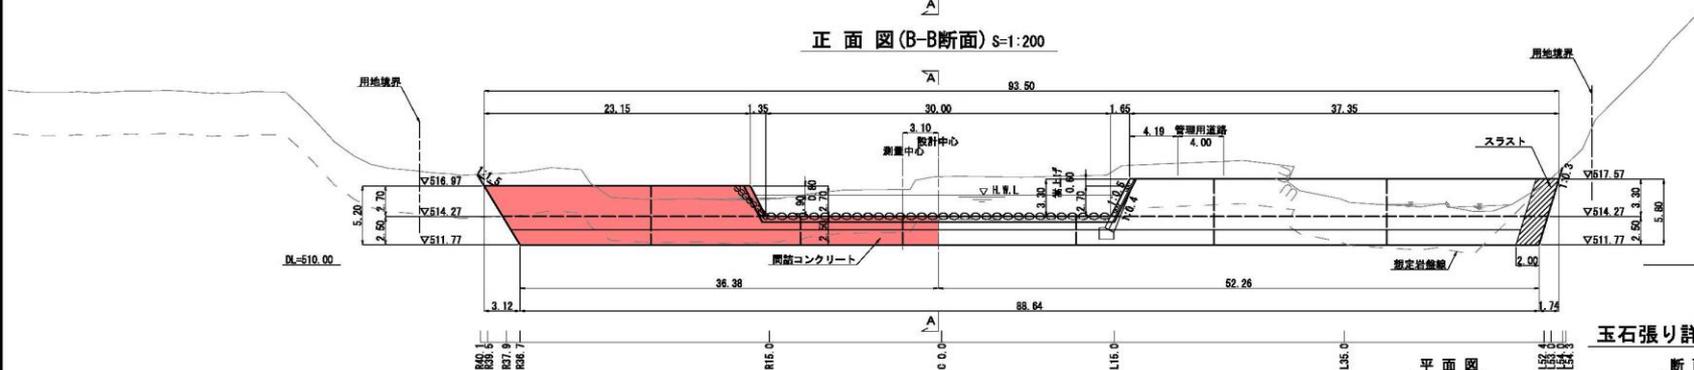

玉石張り詳細図 S=1:50


平面図 断面図

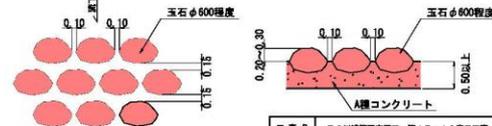


堤冠コンクリート側面詳細図 S=1:50



堤冠コンクリート底面詳細図 S=1:100

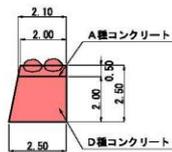

縦断面図(A-A断面) S=1:200

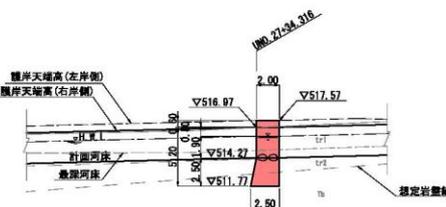

本図面は縮小図のため  
縮尺は表示と異なるります。

凡例

[Red box]	今日施工分
[White box]	
[Grey box]	
[Blue box]	

工事名	R6川川改修工事業・第17・18帯工事		
帯区名	第18帯工一般図		
年月日	令和7年6月	日	
縮尺	表示	図面番号	17第2頁14
会社名	パシフィックコンサルタンツ株式会社		
事務所名	国土交通省 利根川水系砂防事務所		