



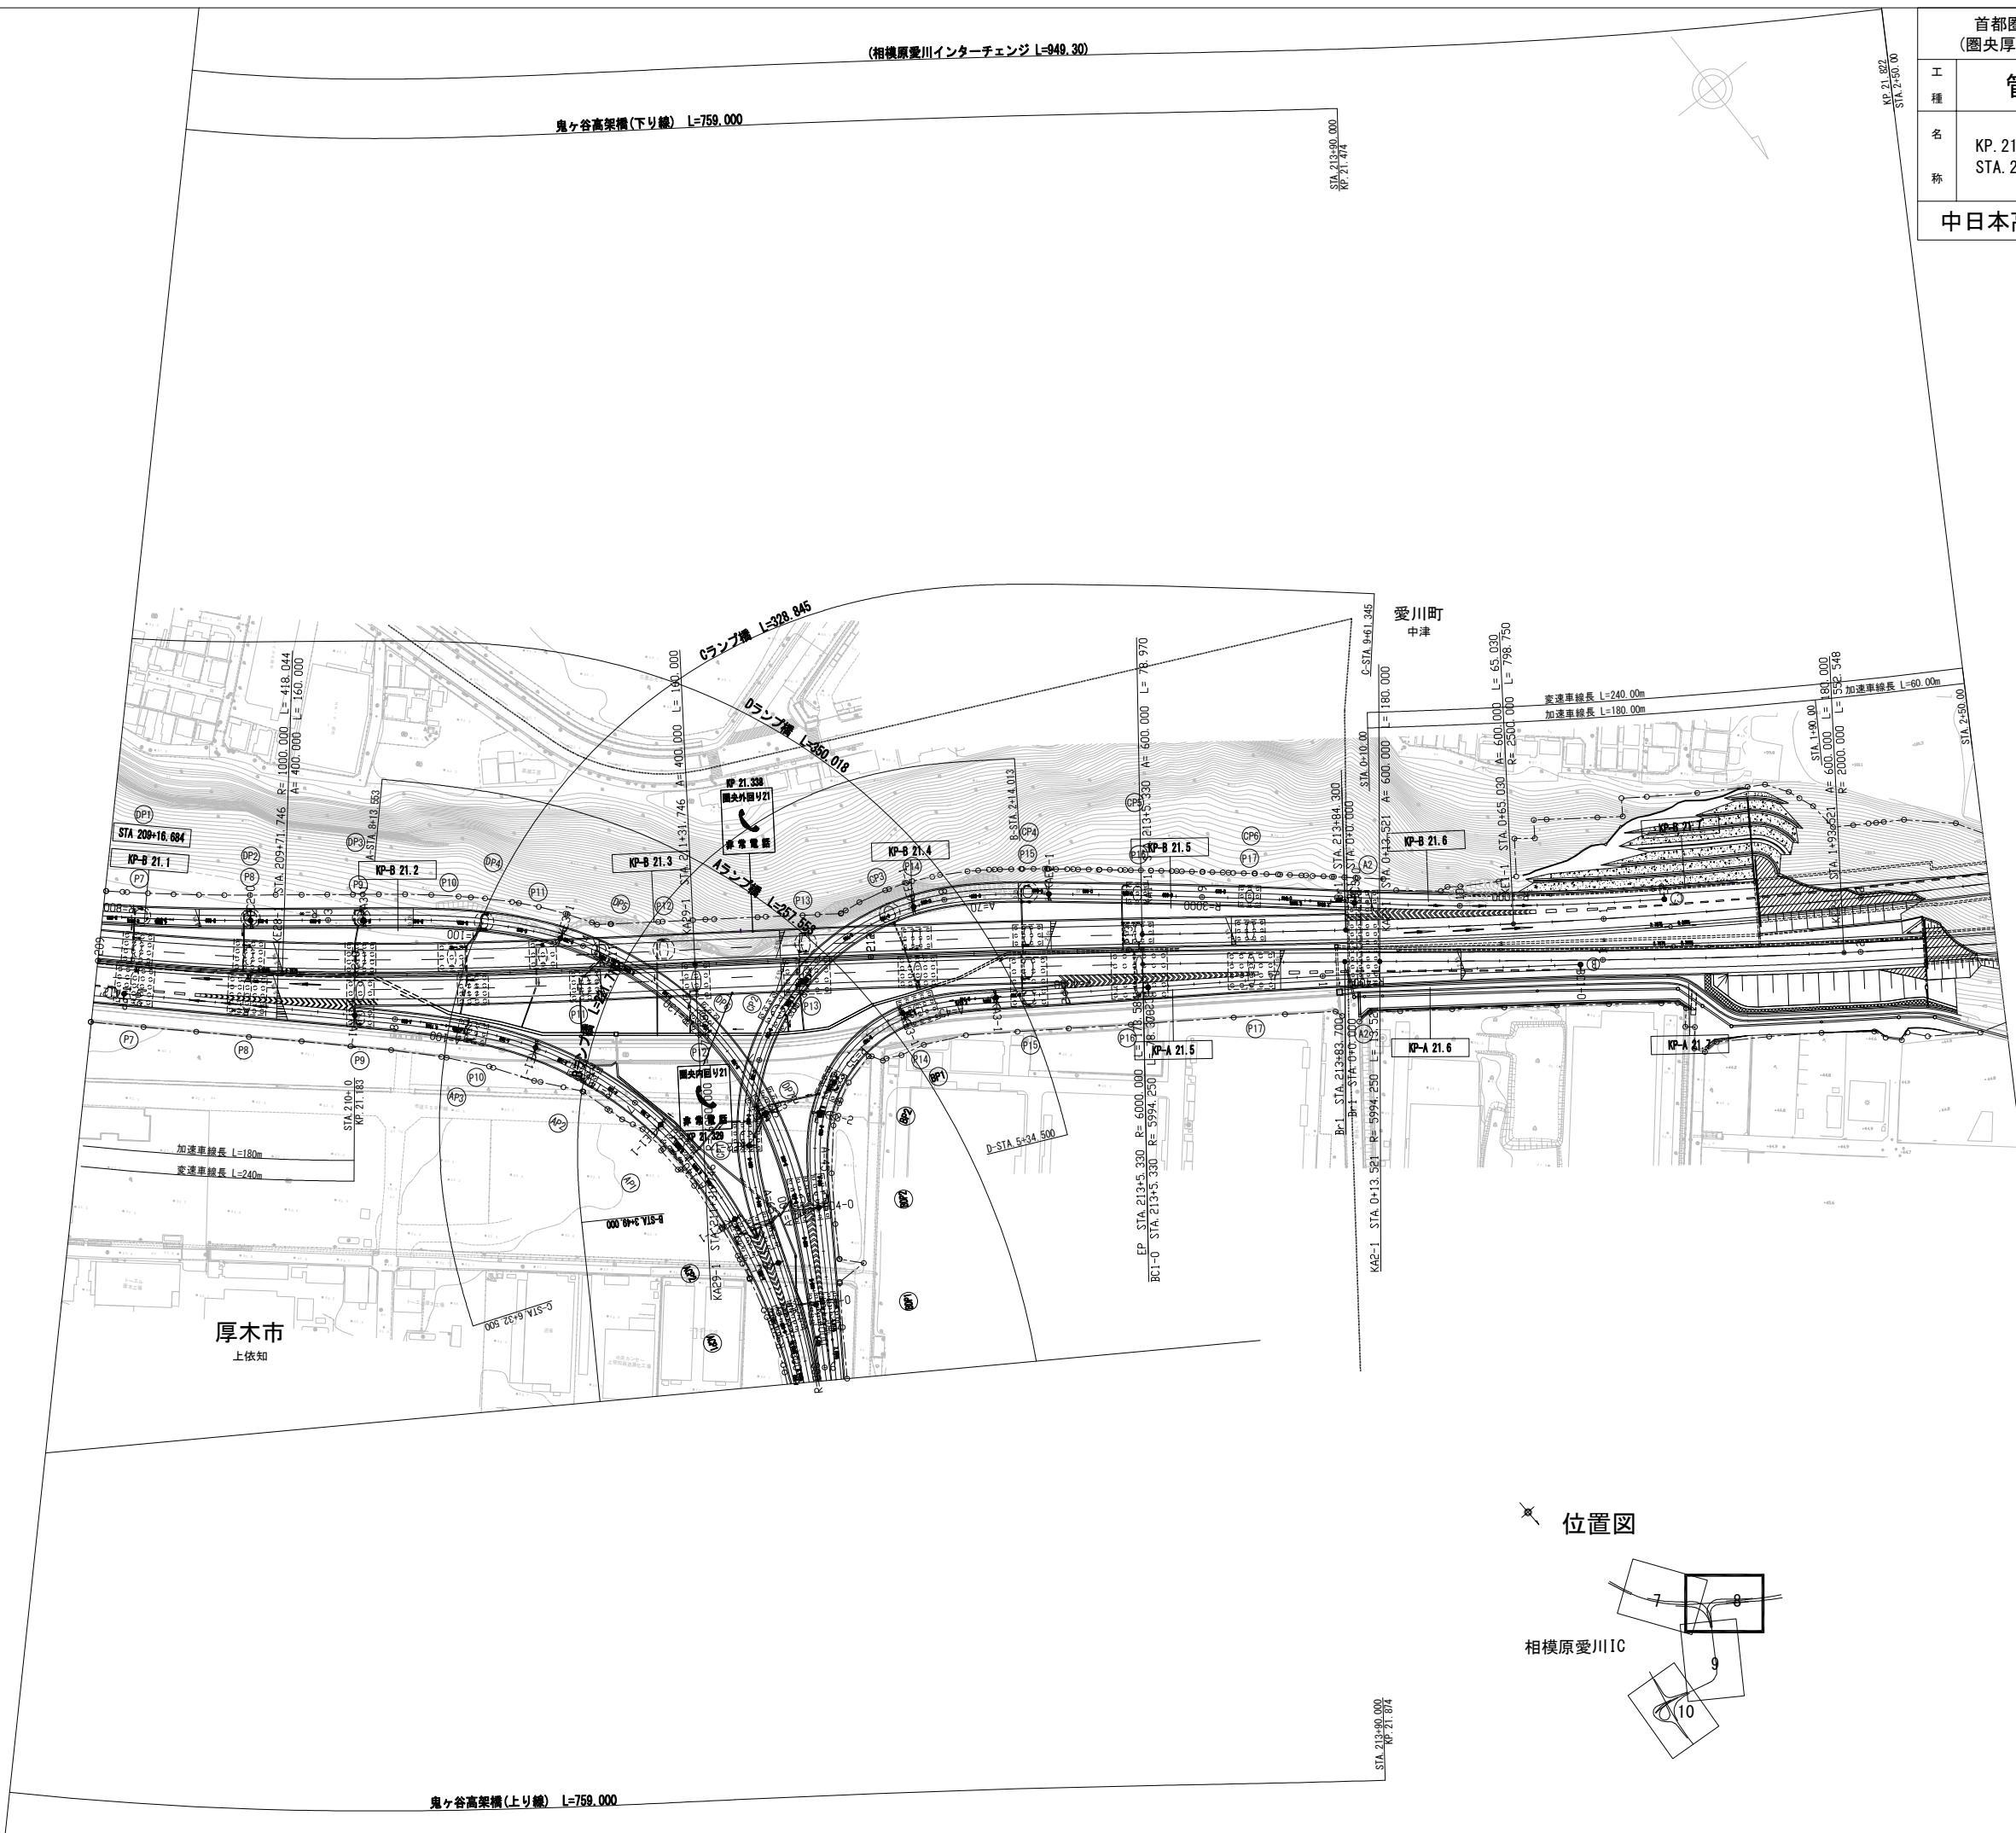


首都圏中央連絡自動車道 (圏央厚木1C～相模原愛川1C)		—
工 種	管理用平面図	—
名 称	KP. 21. 083～KP. 21. 822 STA. 209+00～STA. 2+50	縮尺 1/1000 $\frac{7}{9}$
中日本高速道路(株) 東京支社		

[illegible]

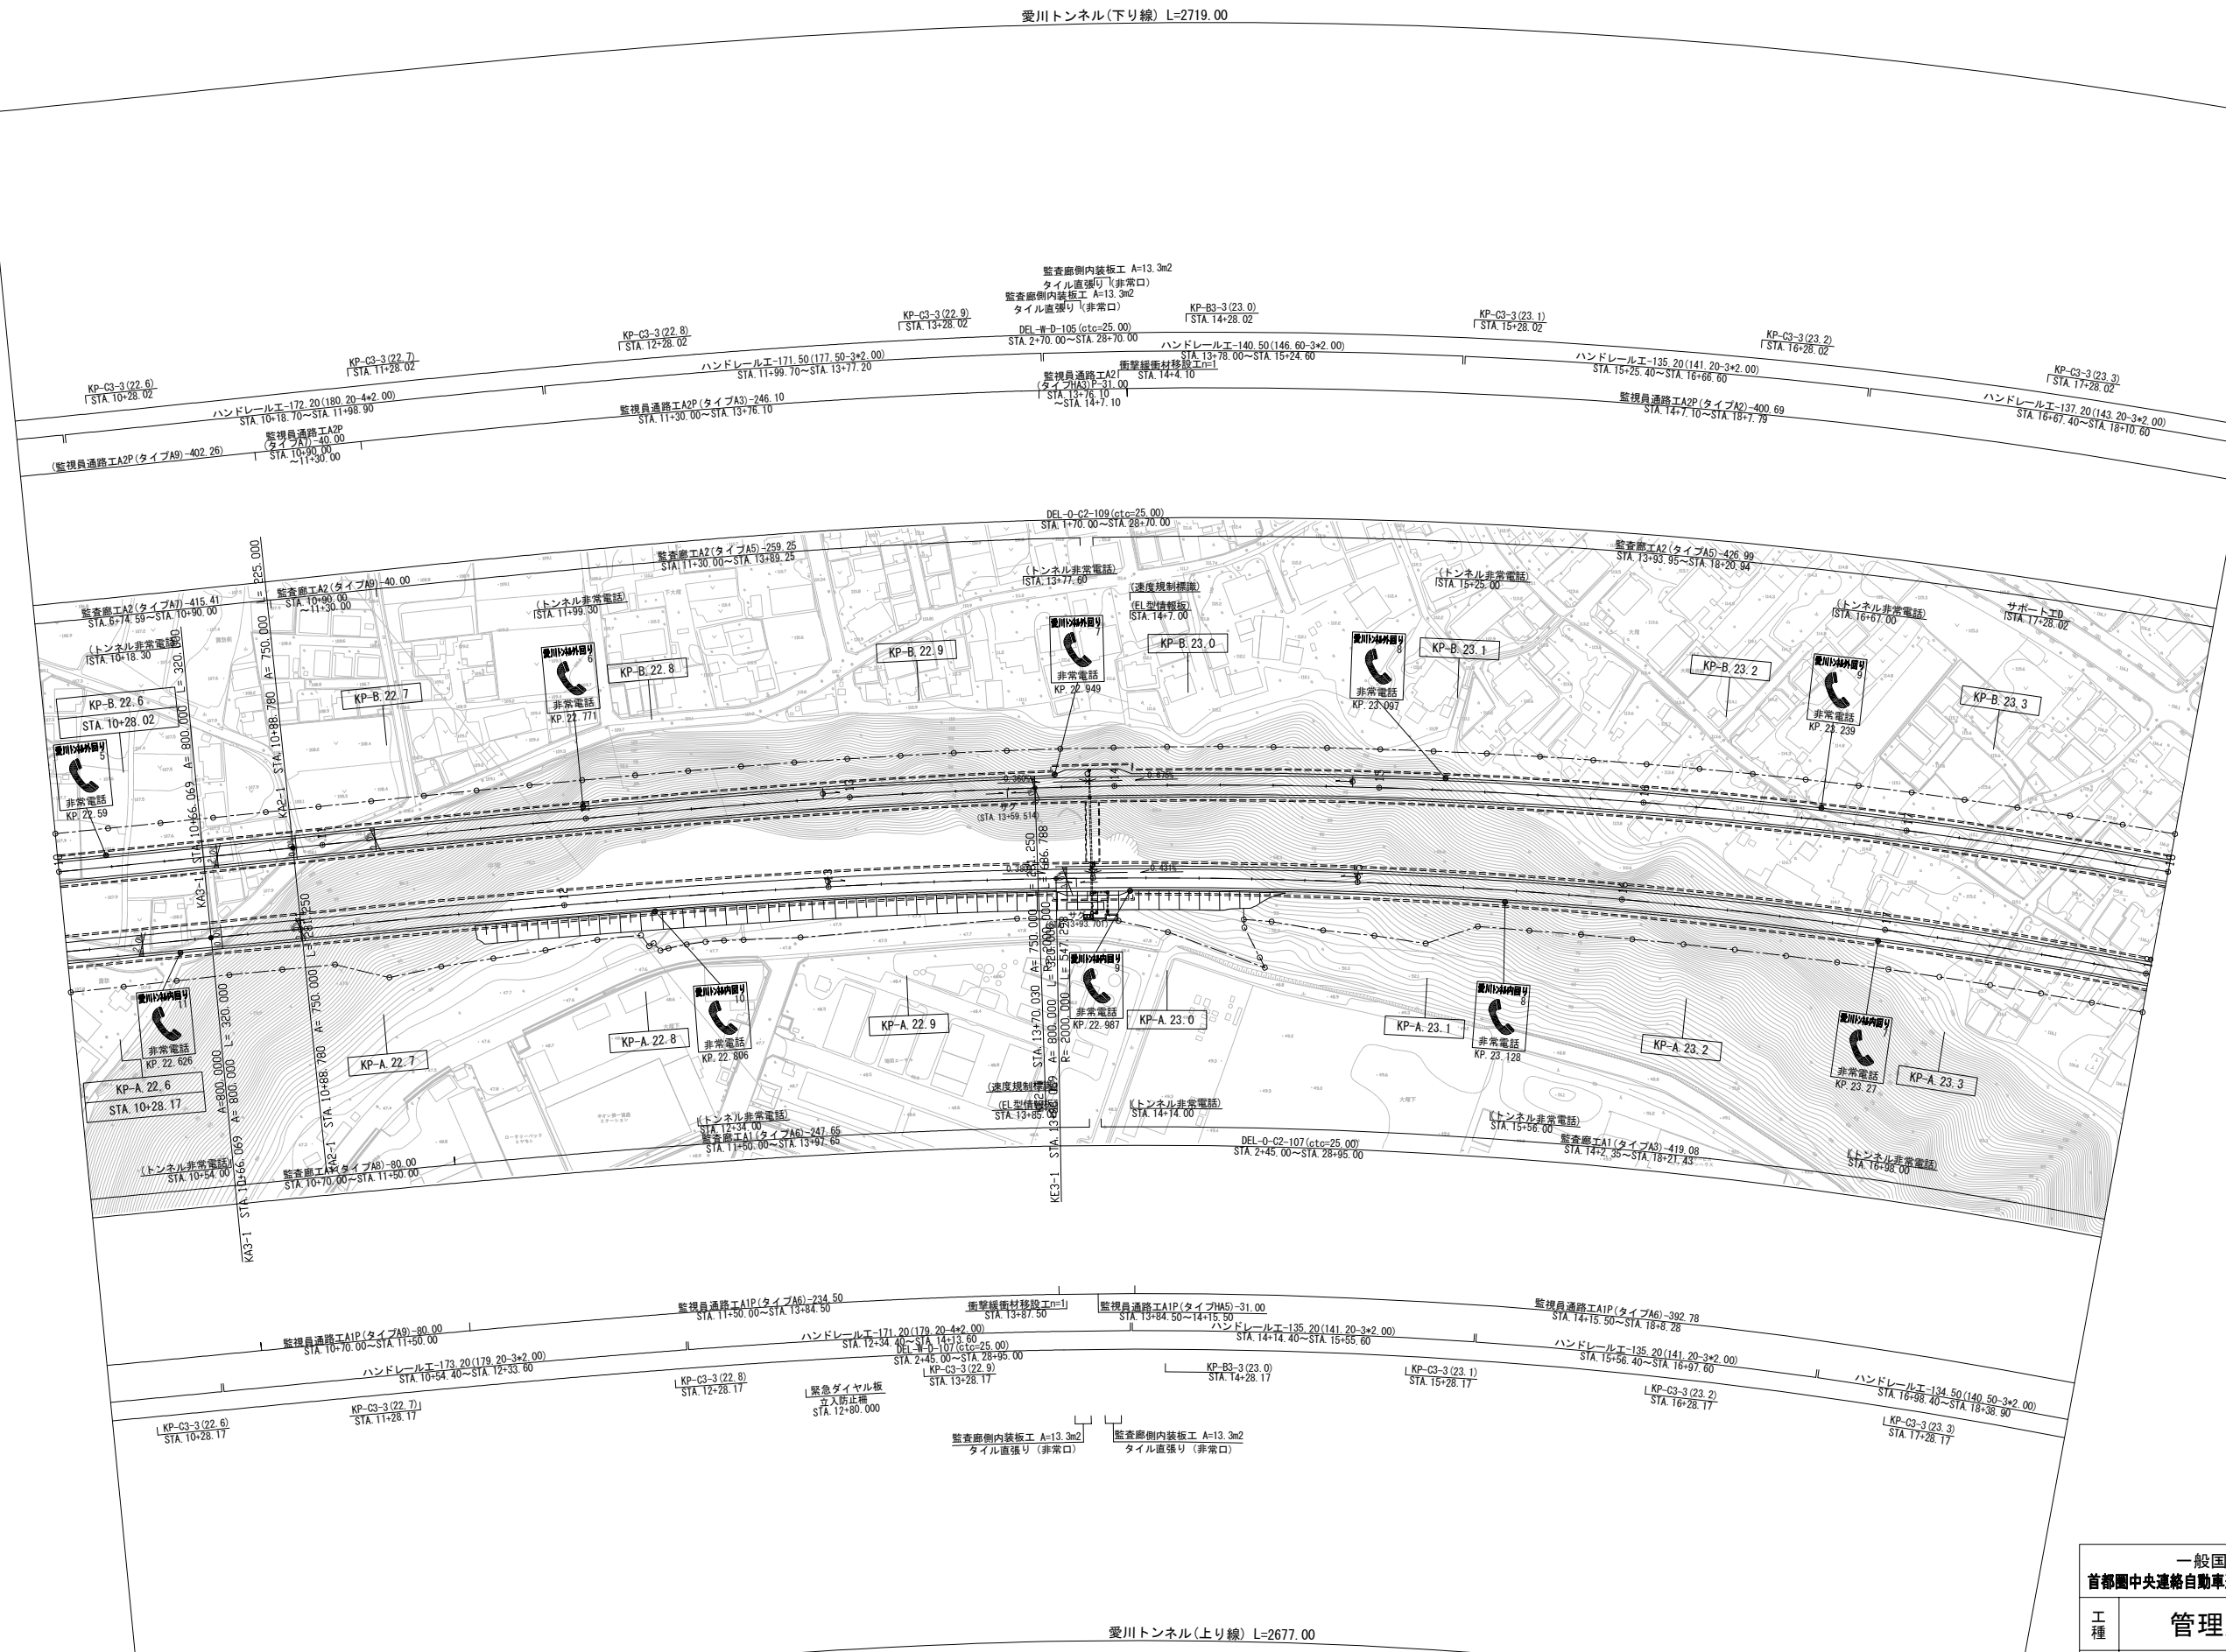


調 整 年 月	摘 要
第1回 2015年6月	
第2回 2018年3月	
第3回 2019年3月	

一般国道468号 首都圏中央連絡自動車道(相模原愛川～相模原)		—	
工 種	管理用平面図		—
名 称	KP. 22. 572～KP. 23. 372 STA. 10+00～STA. 18+00	縮 尺 1/1000	$\frac{2}{13}$
中日本高速道路(株) 東京支社			

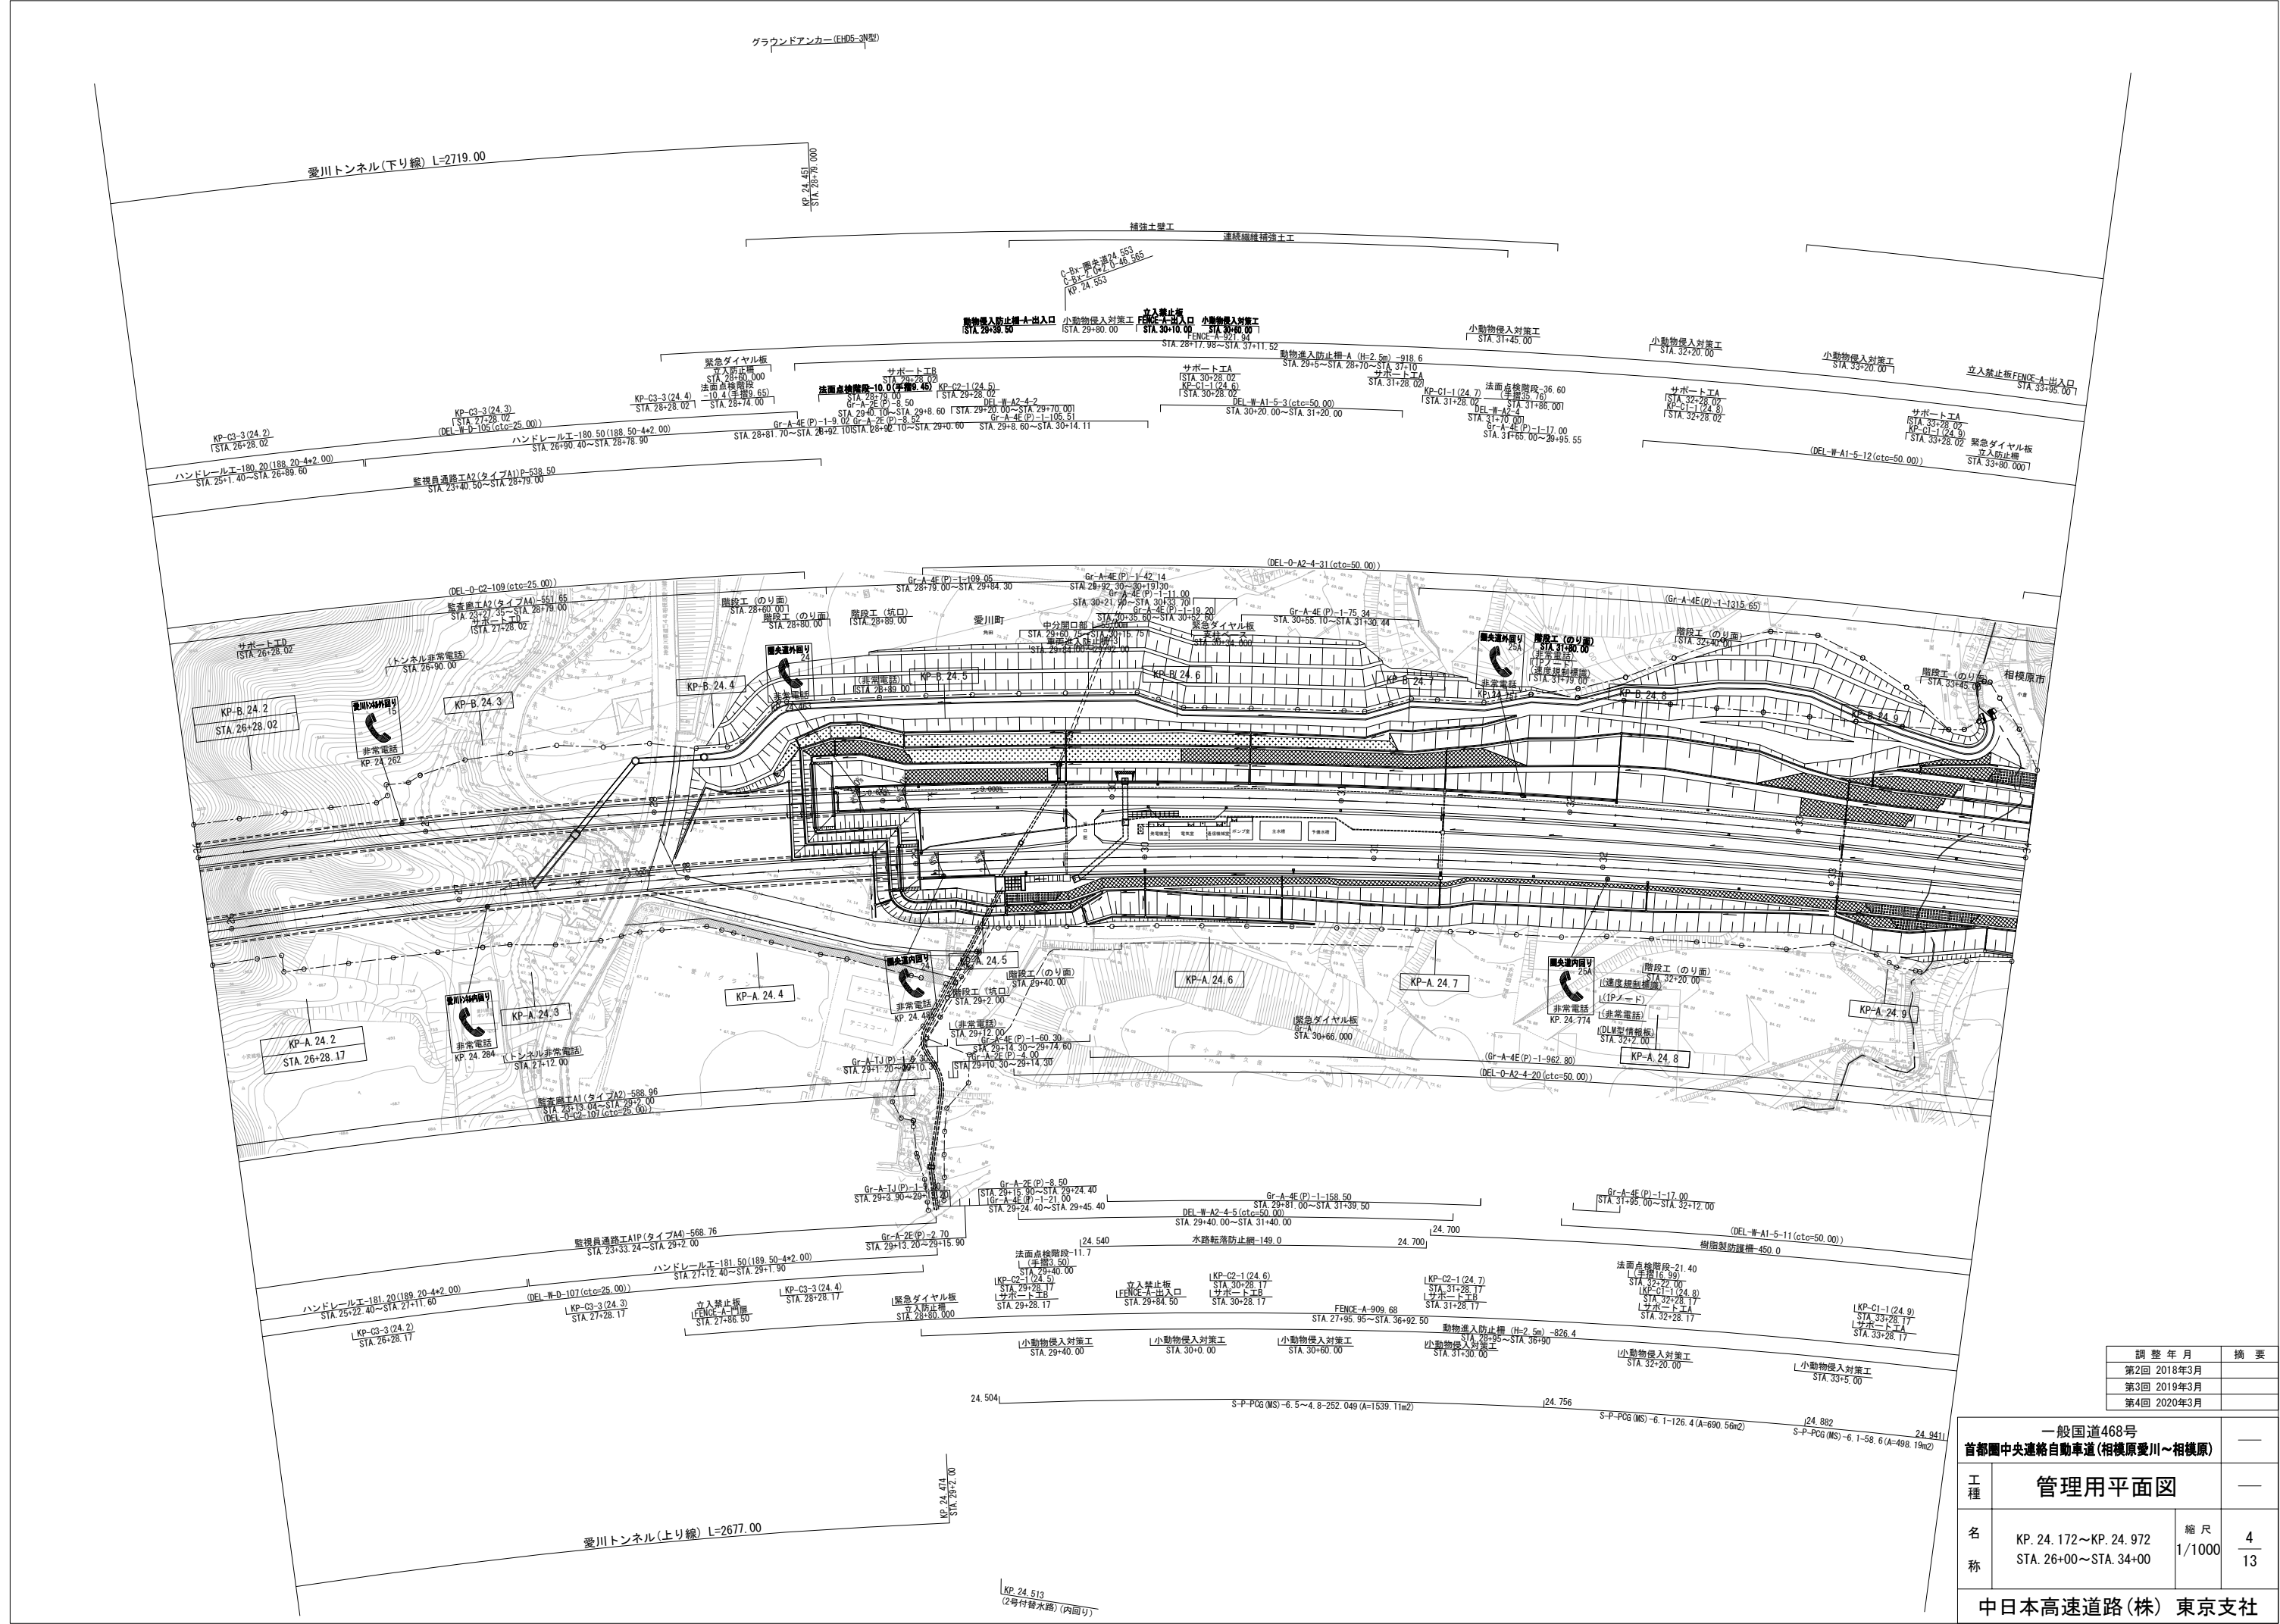


調整年月	摘要
第2回 2018年3月	
第3回 2019年3月	
第4回 2020年3月	

一般国道468号 首都圏中央連絡自動車道(相模原愛川～相模原)		—	
工種	管理用平面図		—
名称	KP. 24. 172～KP. 24. 972 STA. 26+00～STA. 34+00	縮尺 1/1000	$\frac{4}{13}$
中日本高速道路(株) 東京支社			

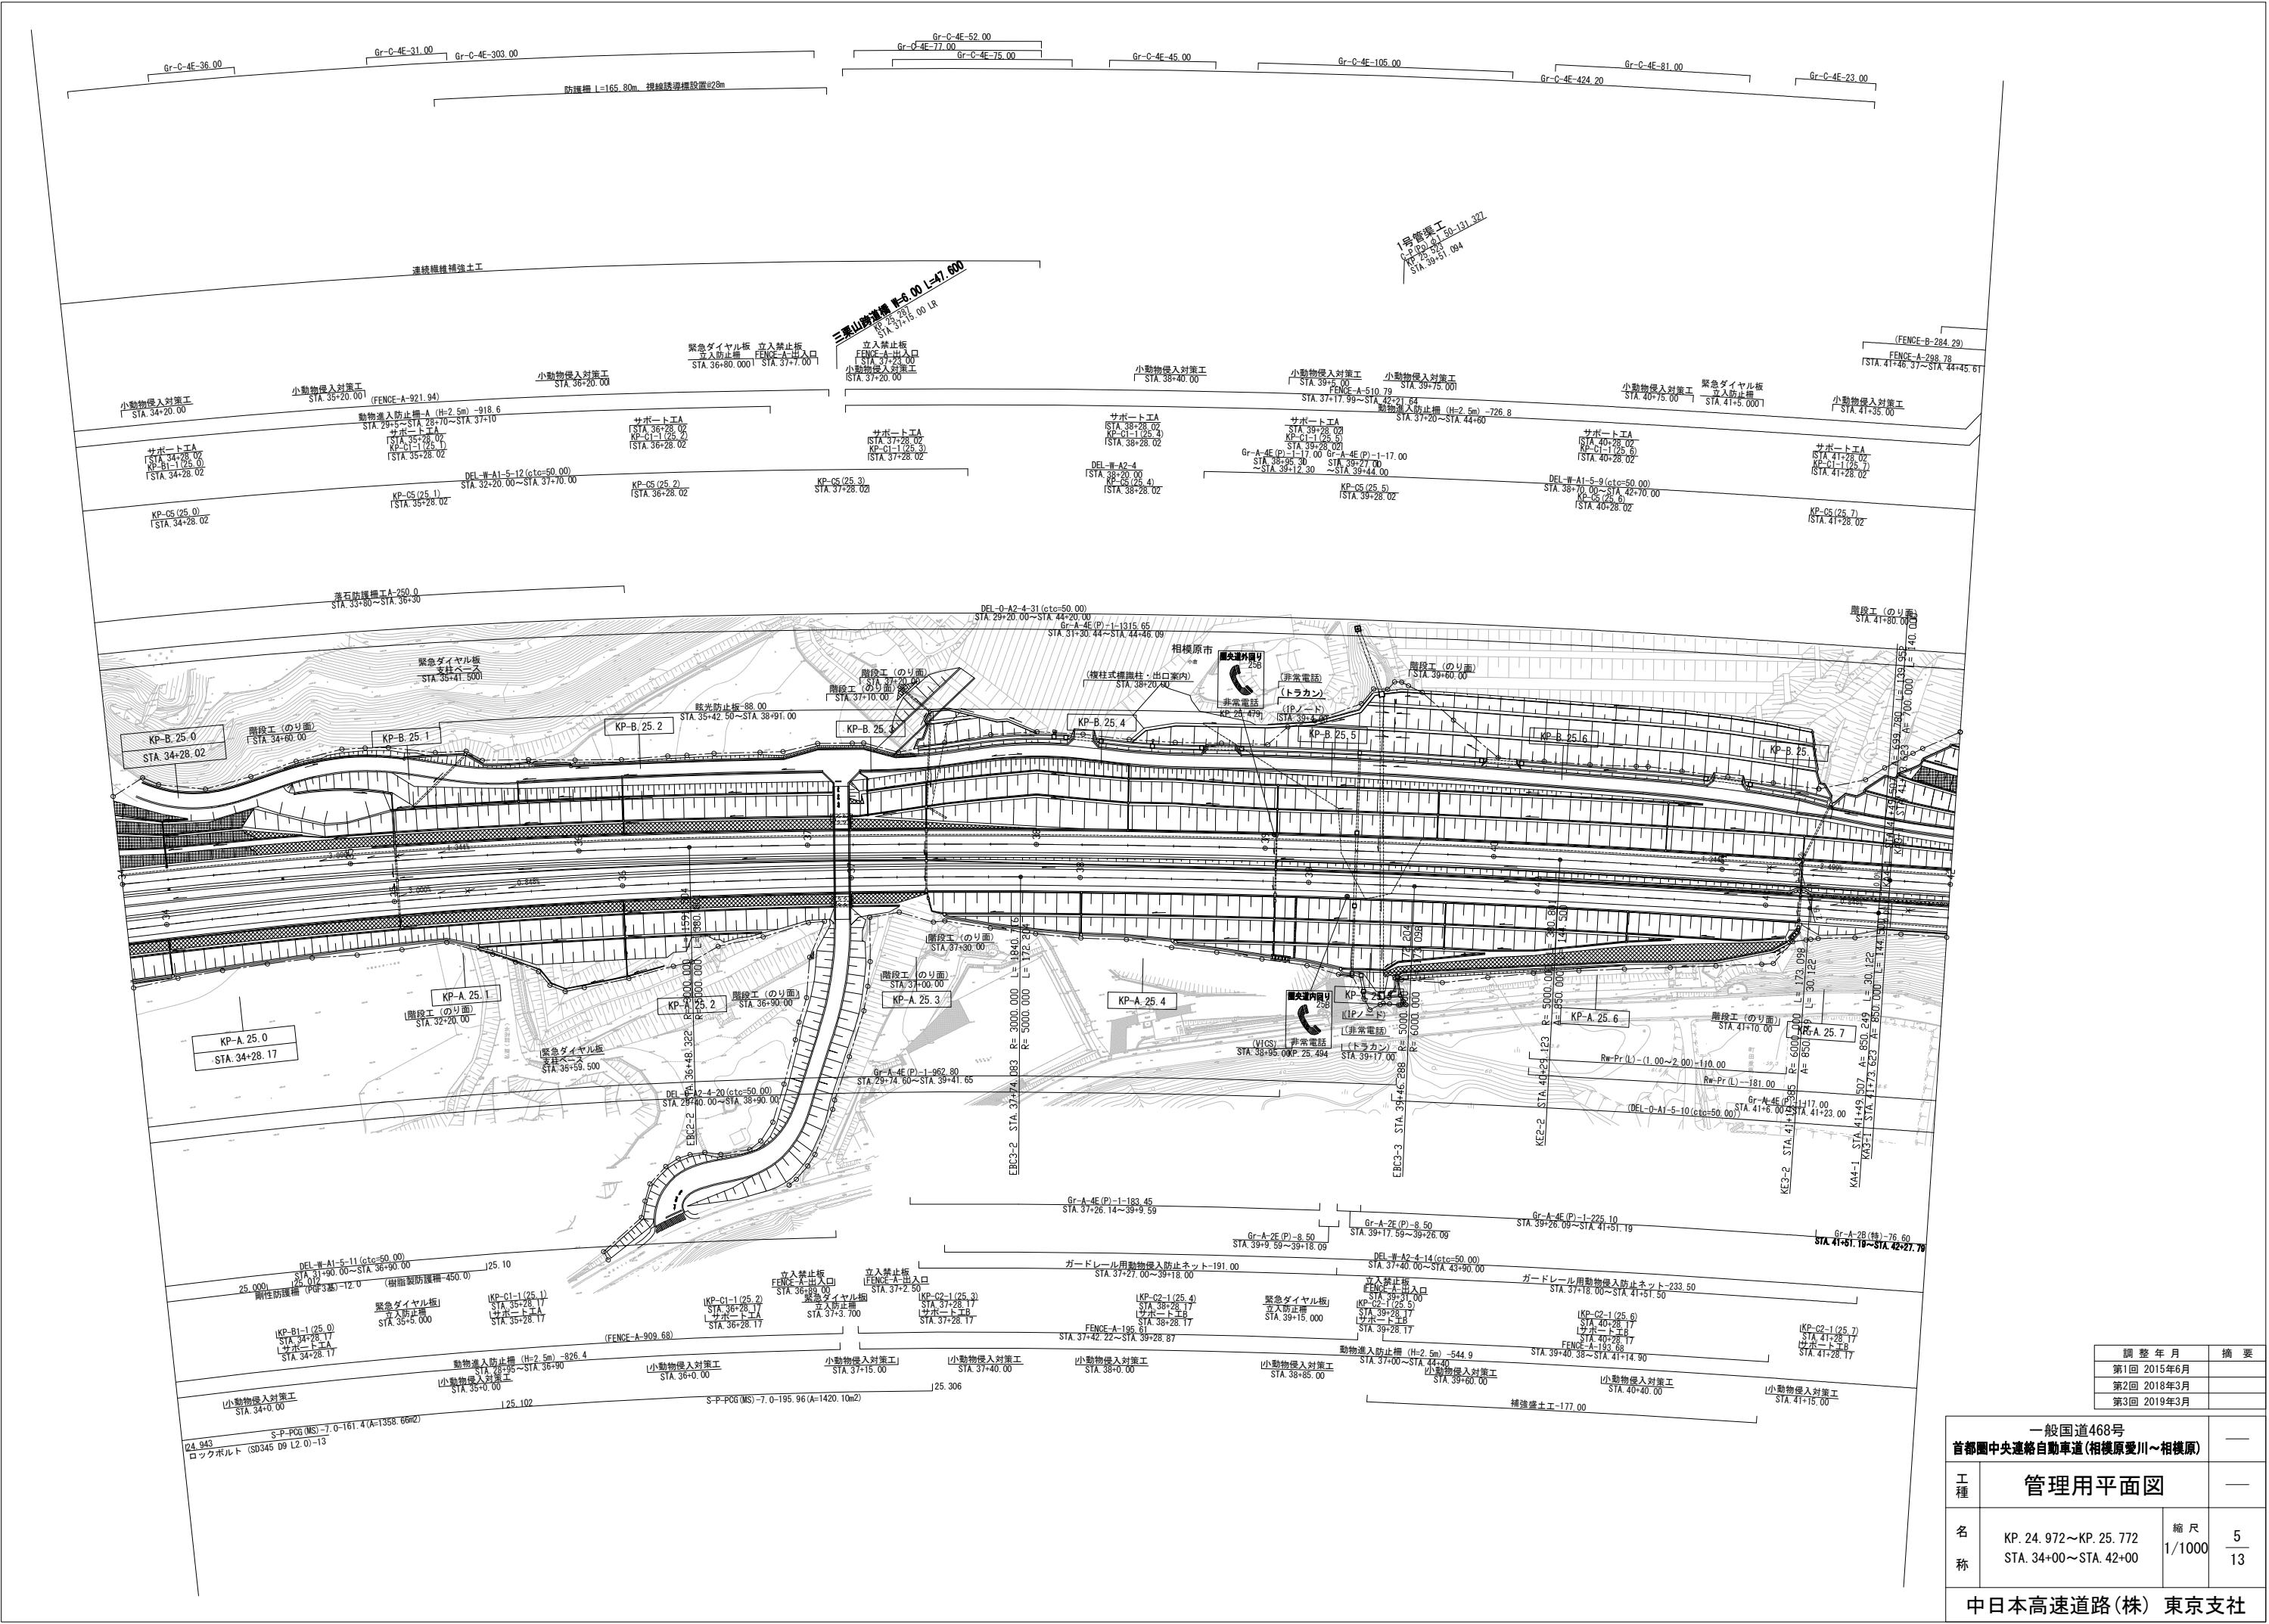


調整年月	摘要
第1回 2015年6月	
第2回 2018年3月	
第3回 2019年3月	

一般国道468号 首都圏中央連絡自動車道(相模原愛川~相模原)		—	
工種	管理用平面図	—	
名称	KP. 24. 972~KP. 25. 772 STA. 34+00~STA. 42+00	縮尺 1/1000	5 13
中日本高速道路(株) 東京支社			

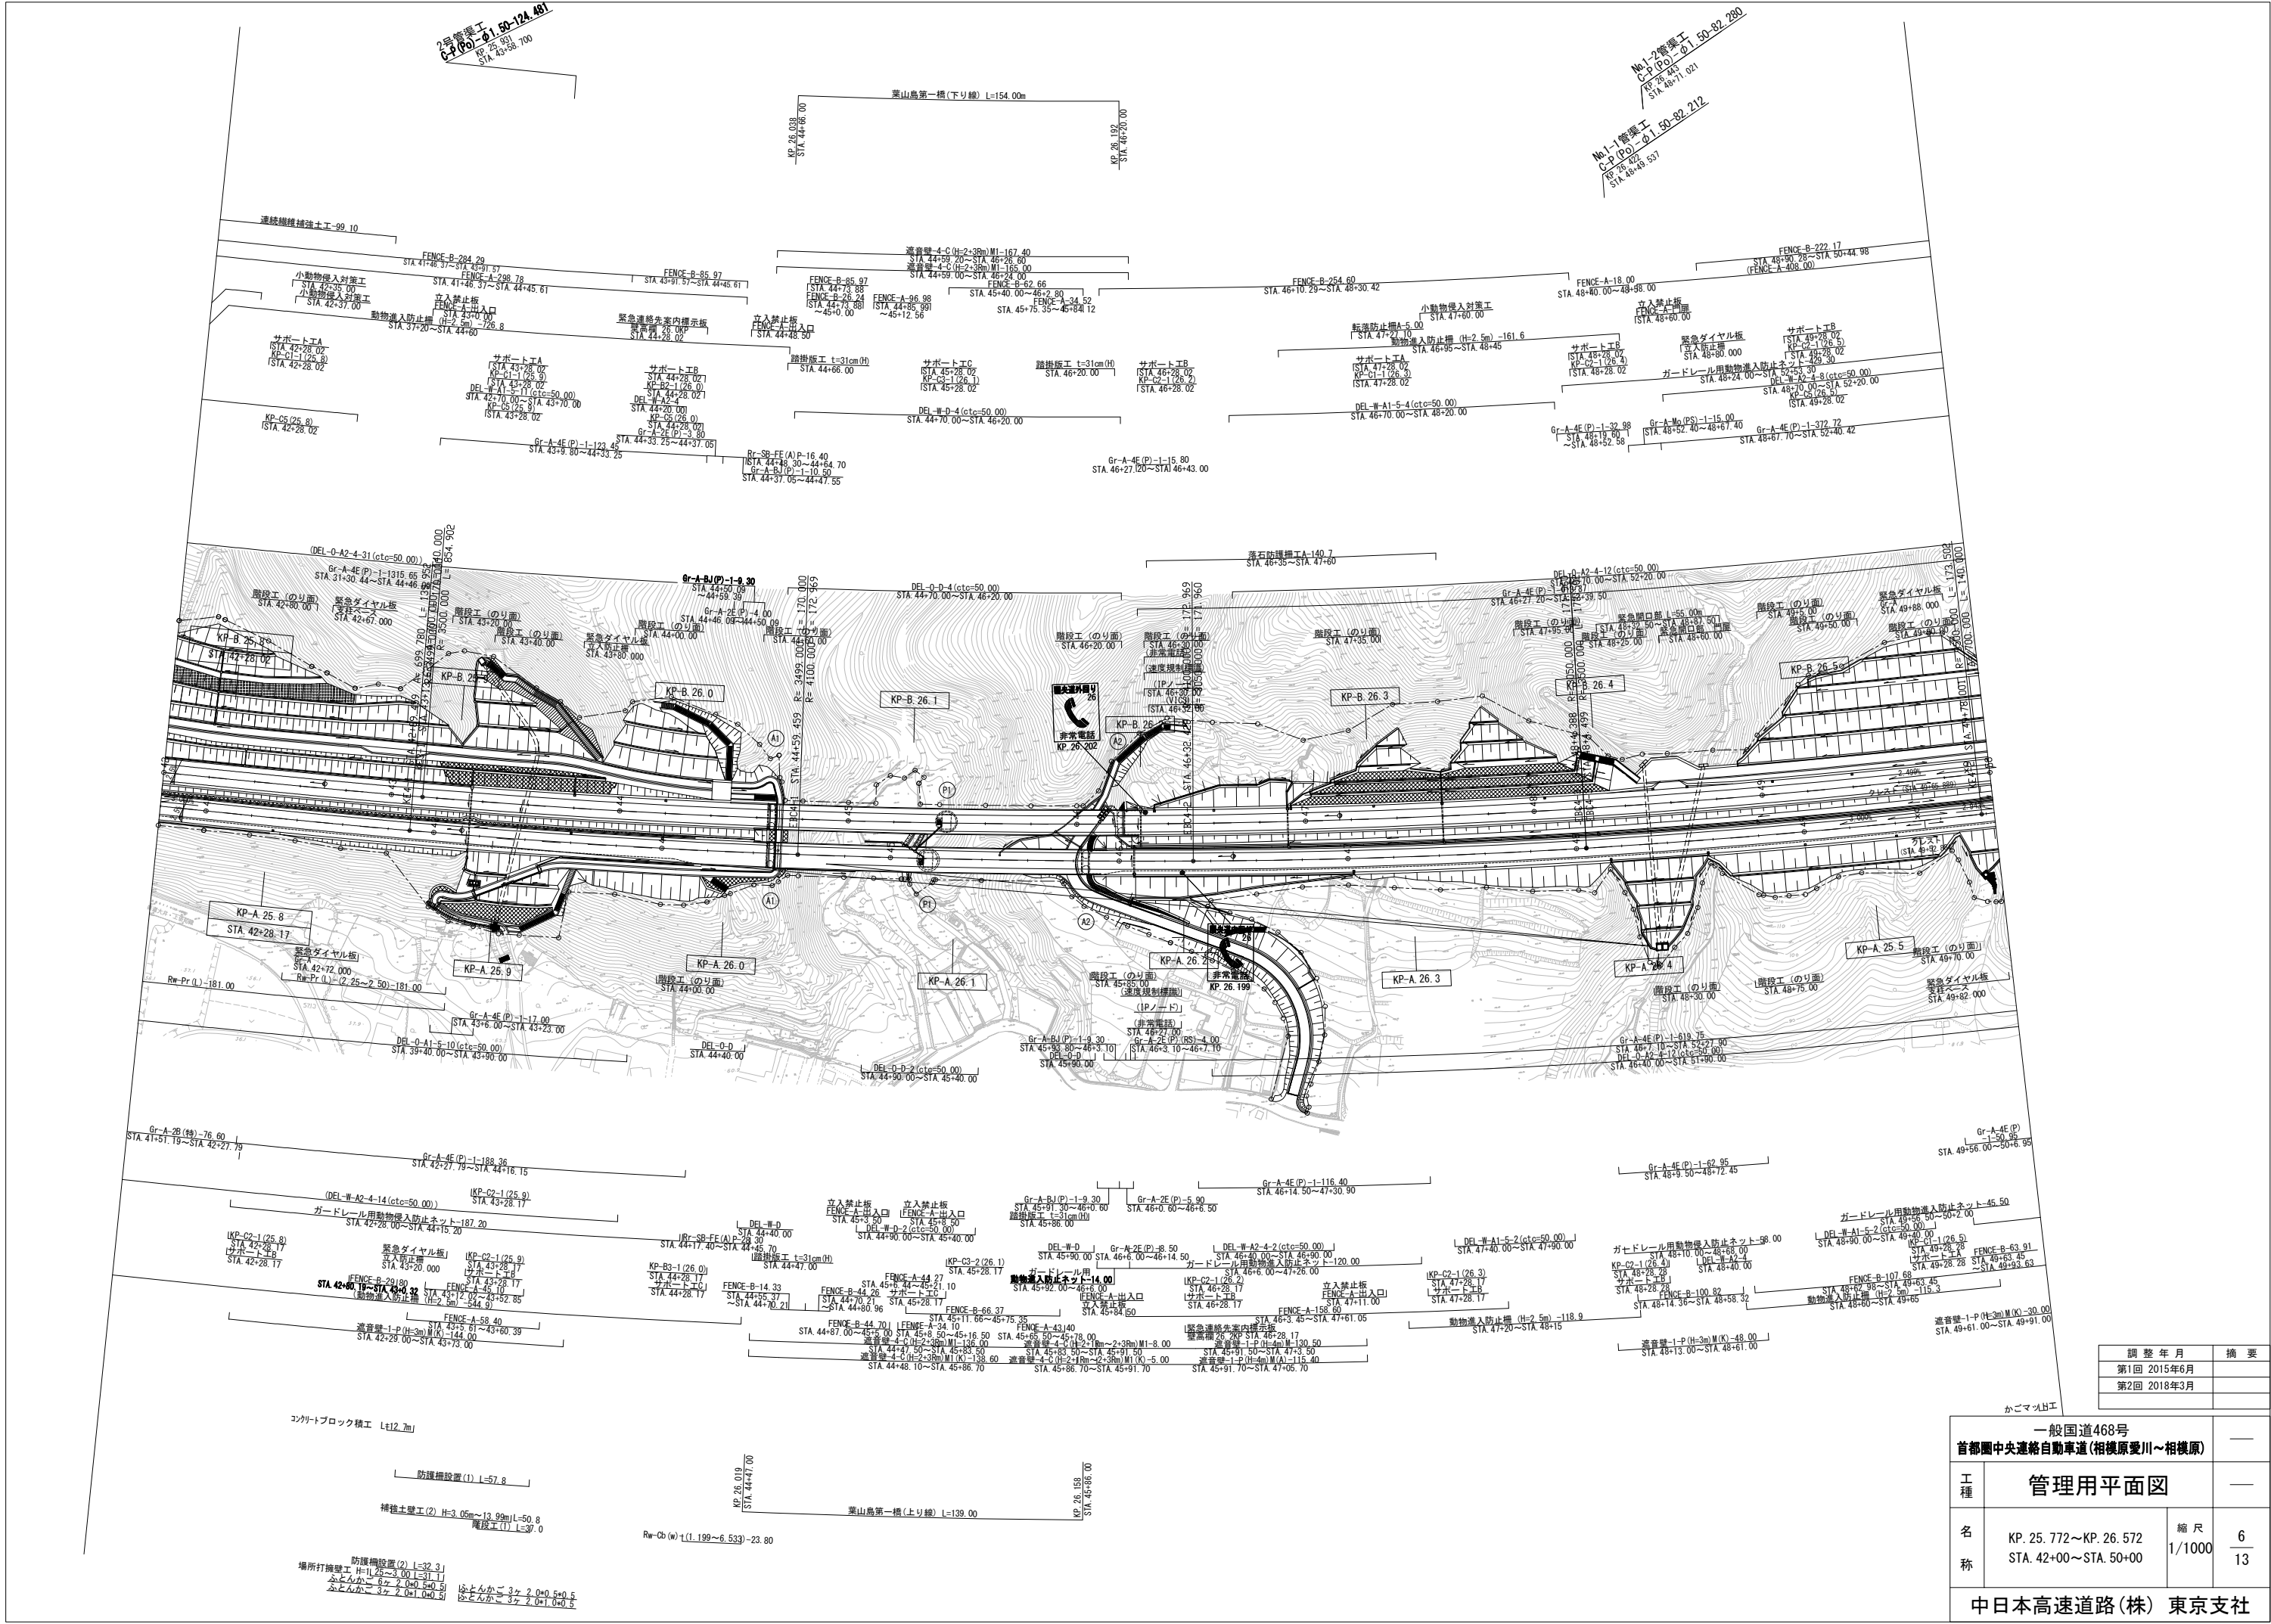


調整年月	摘要
第1回 2015年6月	
第2回 2018年3月	

一般国道468号 首都圏中央連絡自動車道(相模原愛川～相模原)		—	
工種	管理用平面図	—	
名称	KP. 25. 772～KP. 26. 572 STA. 42+00～STA. 50+00	縮尺 1/1000	6 13
中日本高速道路(株) 東京支社			

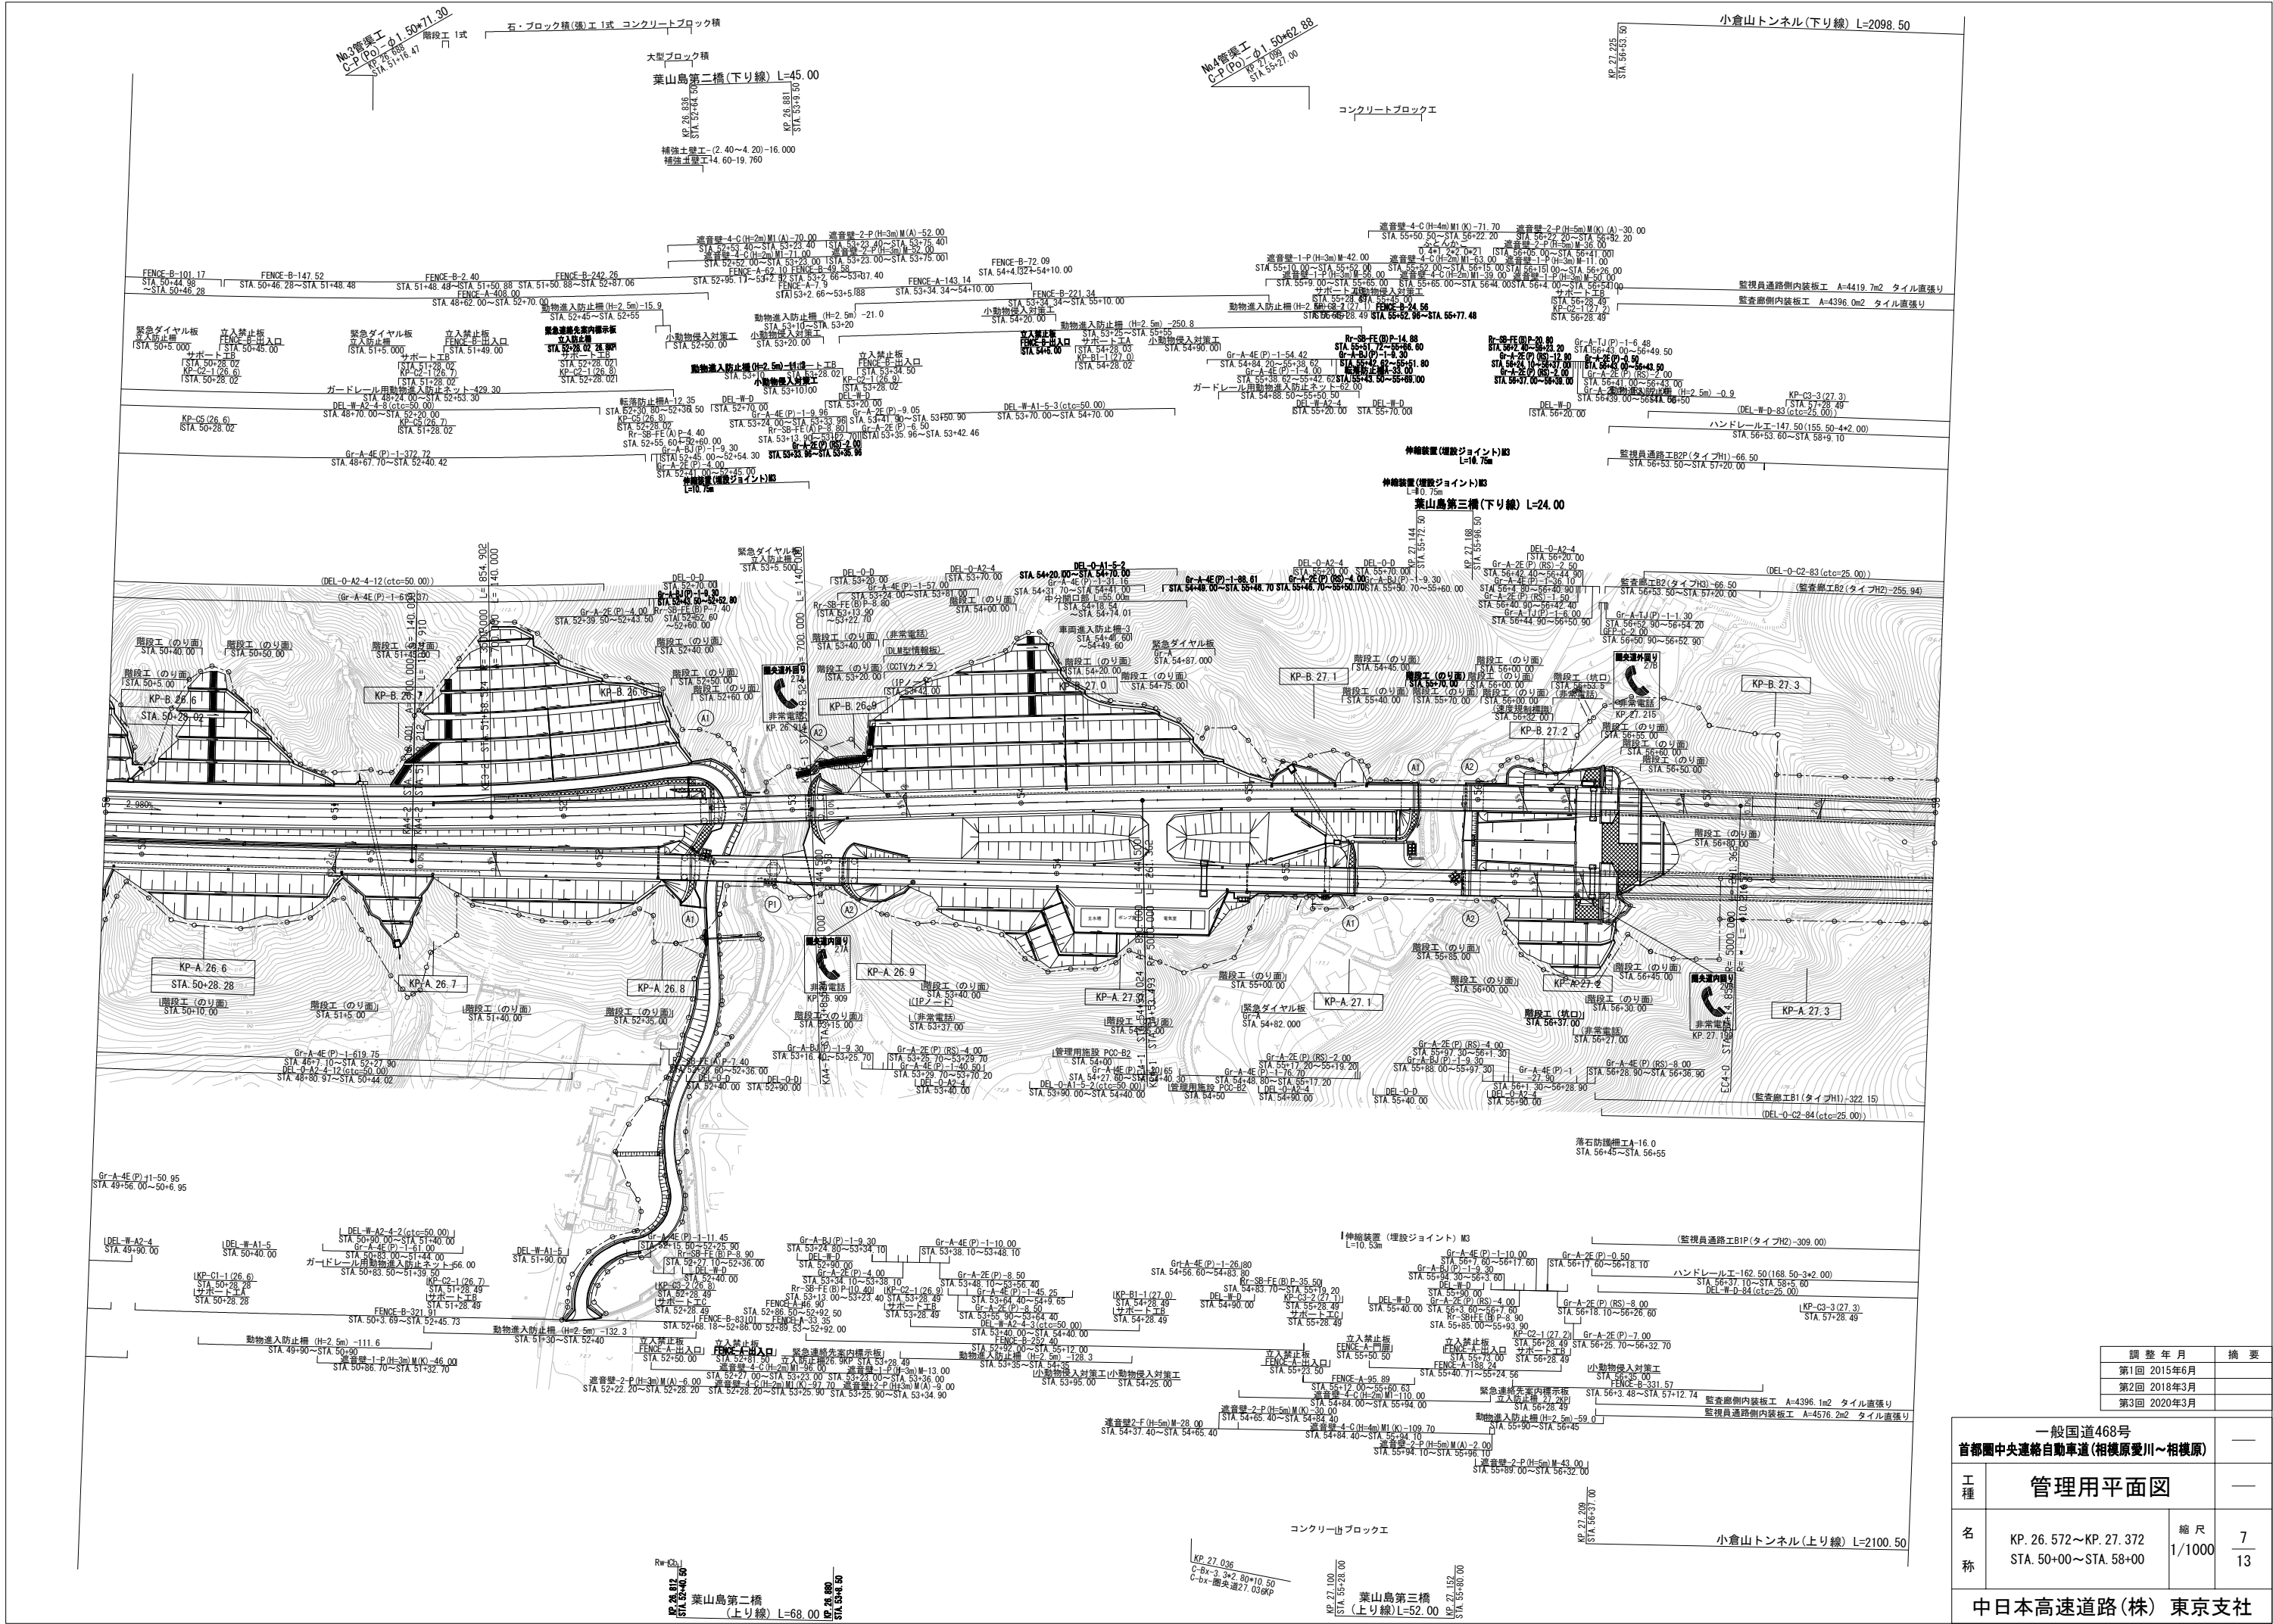

調整年月	摘要
第1回 2015年6月	
第2回 2018年3月	
第3回 2020年3月	


一般国道468号 首都圏中央連絡自動車道(相模原愛川～相模原)		—	
工種	管理用平面図	—	
名称	KP. 26. 572～KP. 27. 372 STA. 50+00～STA. 58+00	縮尺 1/1000	7 13
中日本高速道路(株) 東京支社			

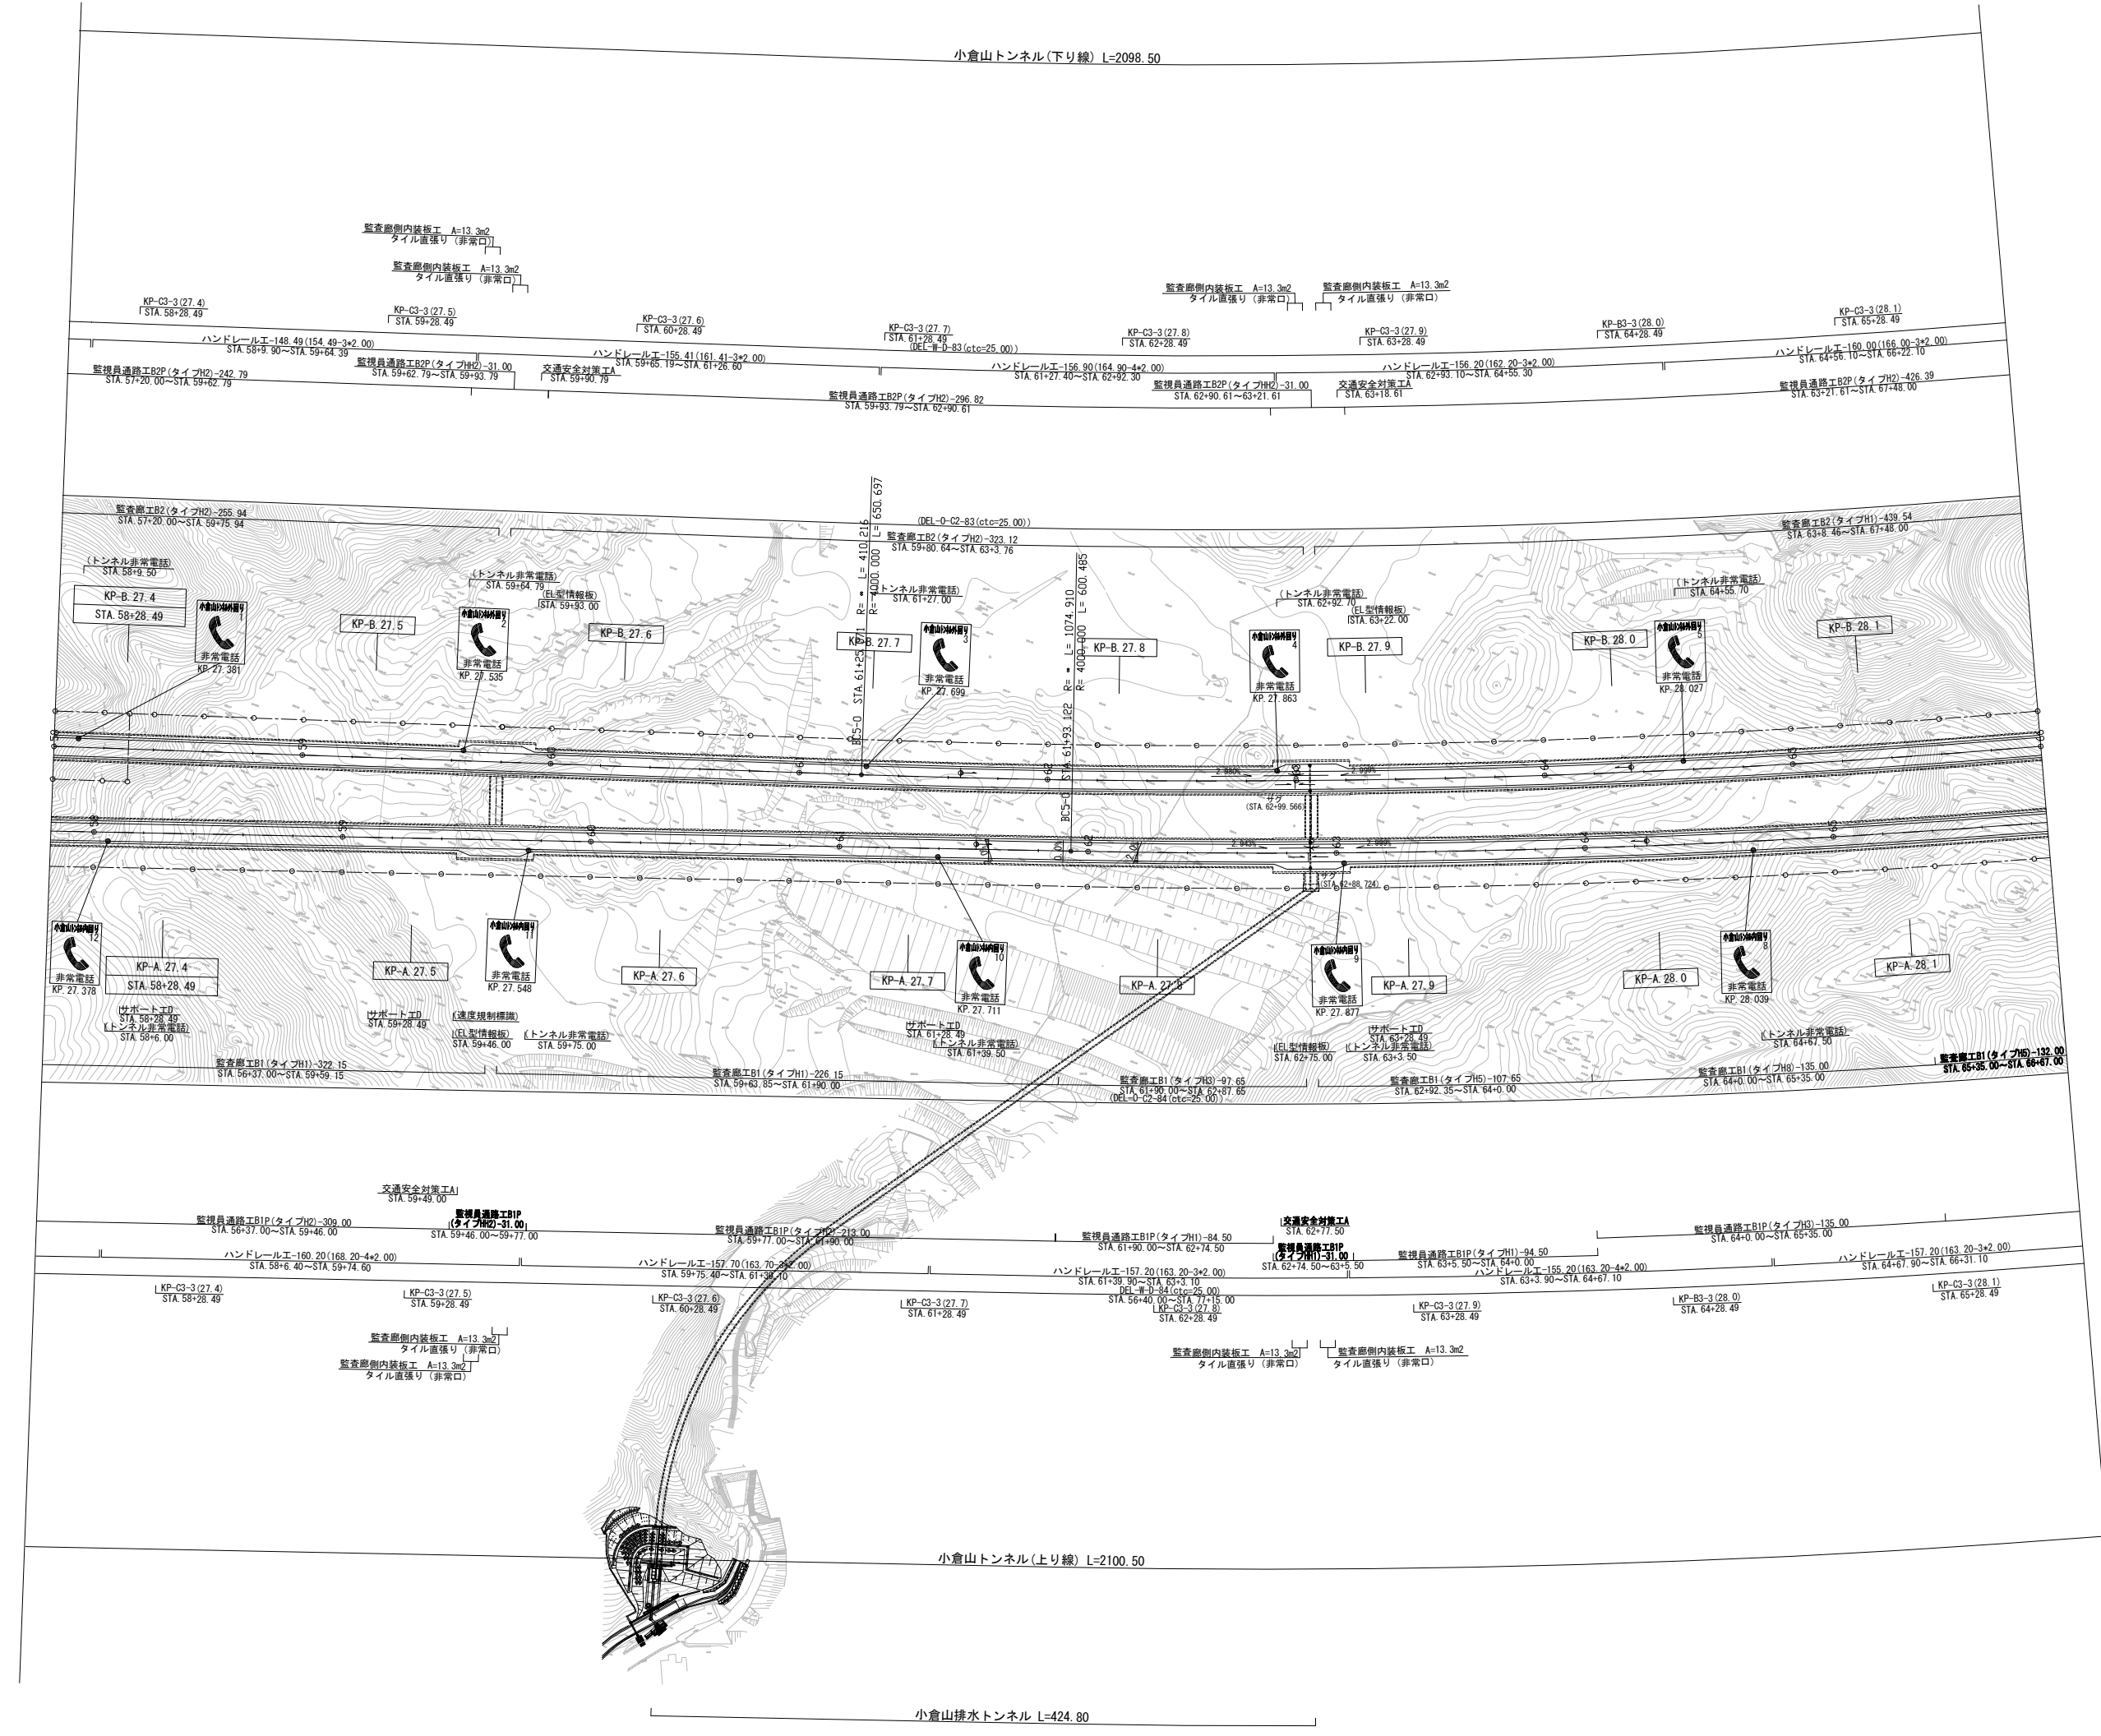

調整年月	摘要
第1回 2015年6月	
第2回 2018年3月	

一般国道468号 首都圏中央連絡自動車道(相模原愛川～相模原)		—	
工種	管理用平面図	—	
名称	KP. 27. 372～KP. 28. 172 STA. 58+00～STA. 66+00	縮尺 1/1000	8
			13
中日本高速道路(株) 東京支社			


小倉山トンネル(下り線) L=2098.50

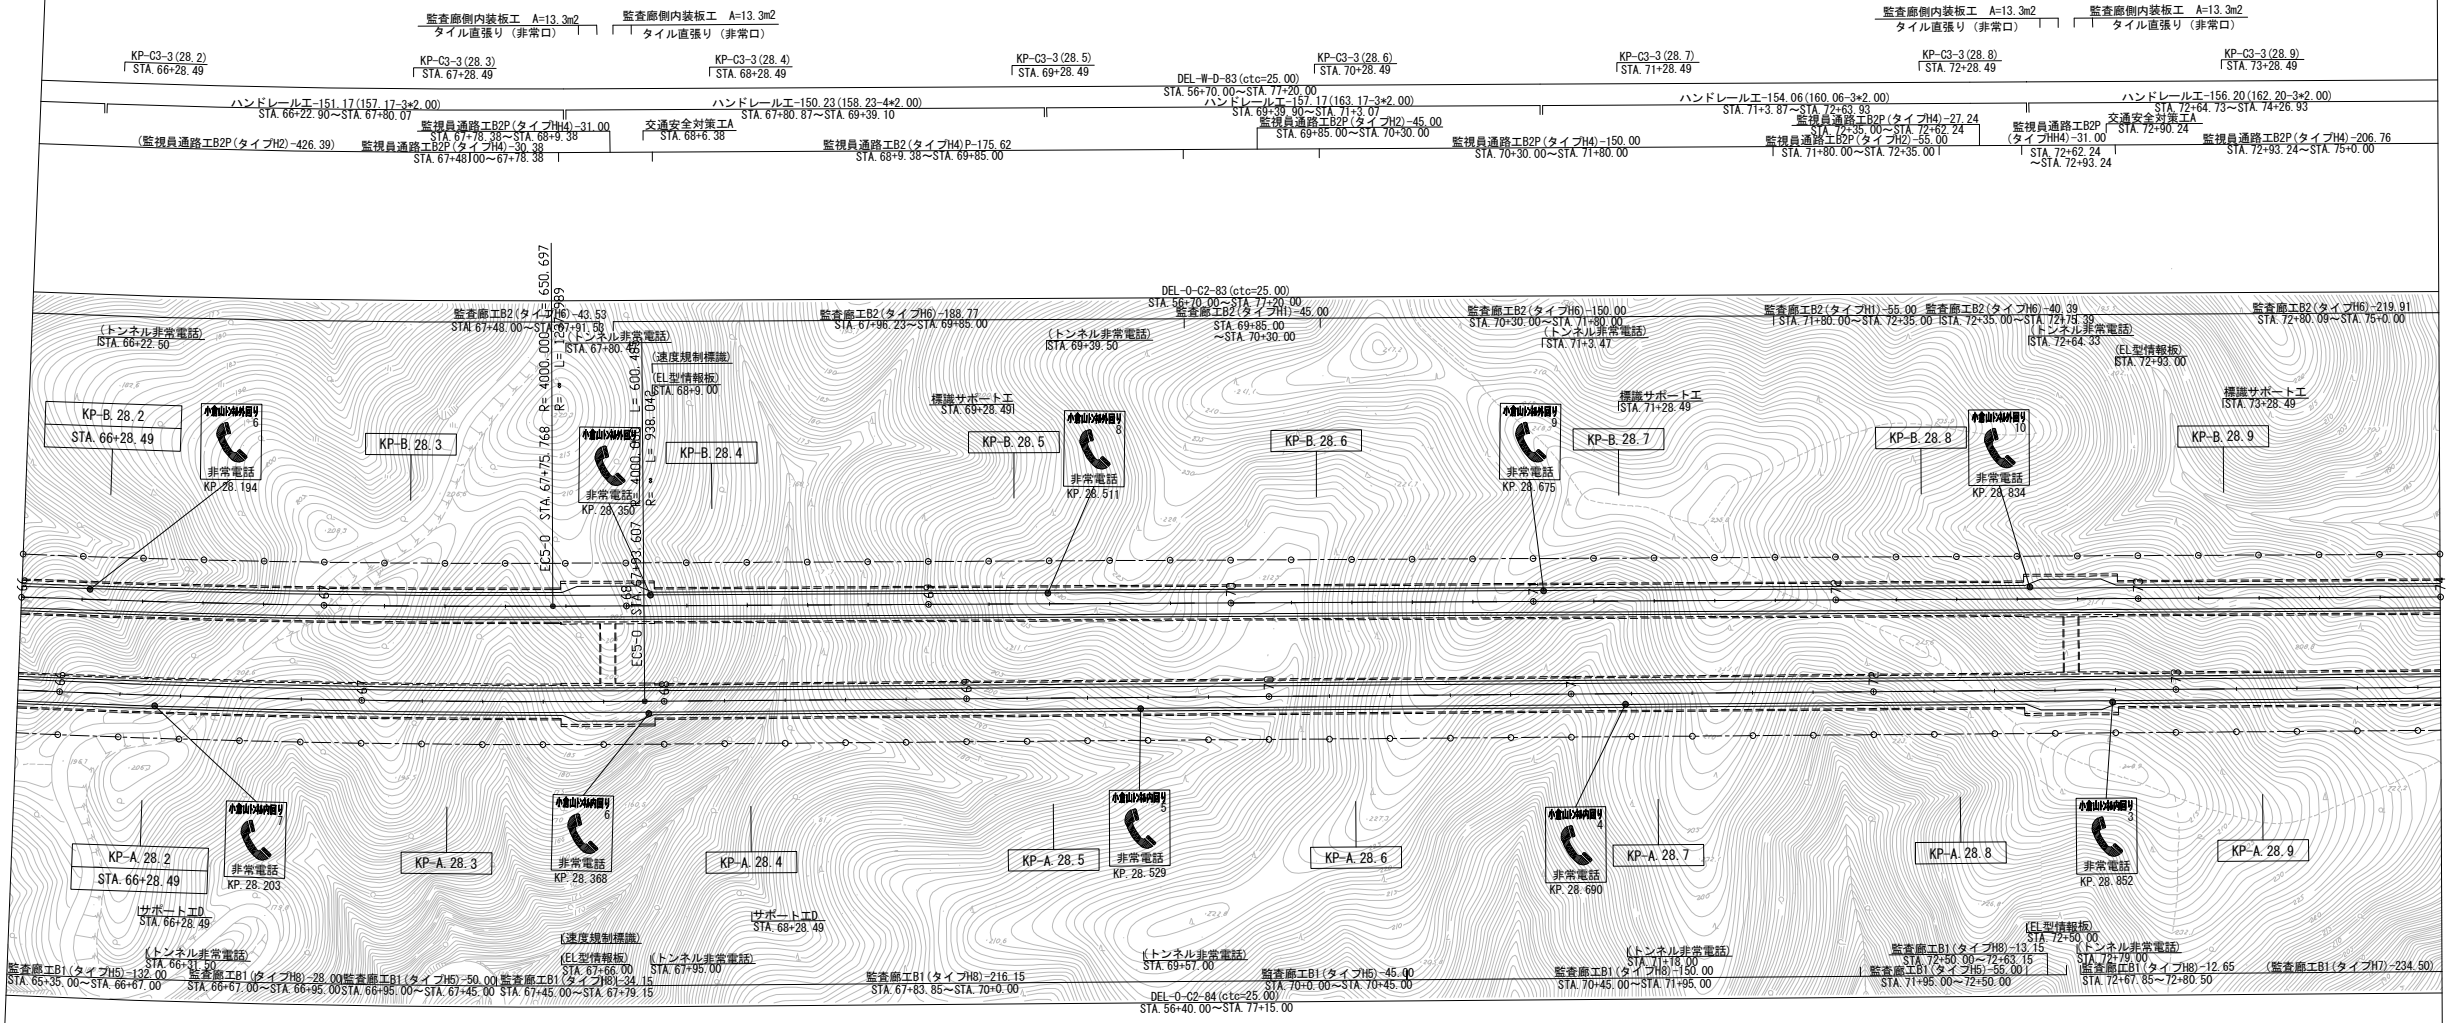

小倉山トンネル(上り線) L=2100.50

調整年月	摘要
第1回 2015年6月	
第2回 2018年3月	

一般国道468号 首都圏中央連絡自動車道(相模原愛川～相模原)		—	
工種	管理用平面図	—	
名称	KP. 28. 172～KP. 28. 972 STA. 66+00～STA. 74+00	縮尺 1/1000	$\frac{9}{13}$
中日本高速道路(株) 東京支社			

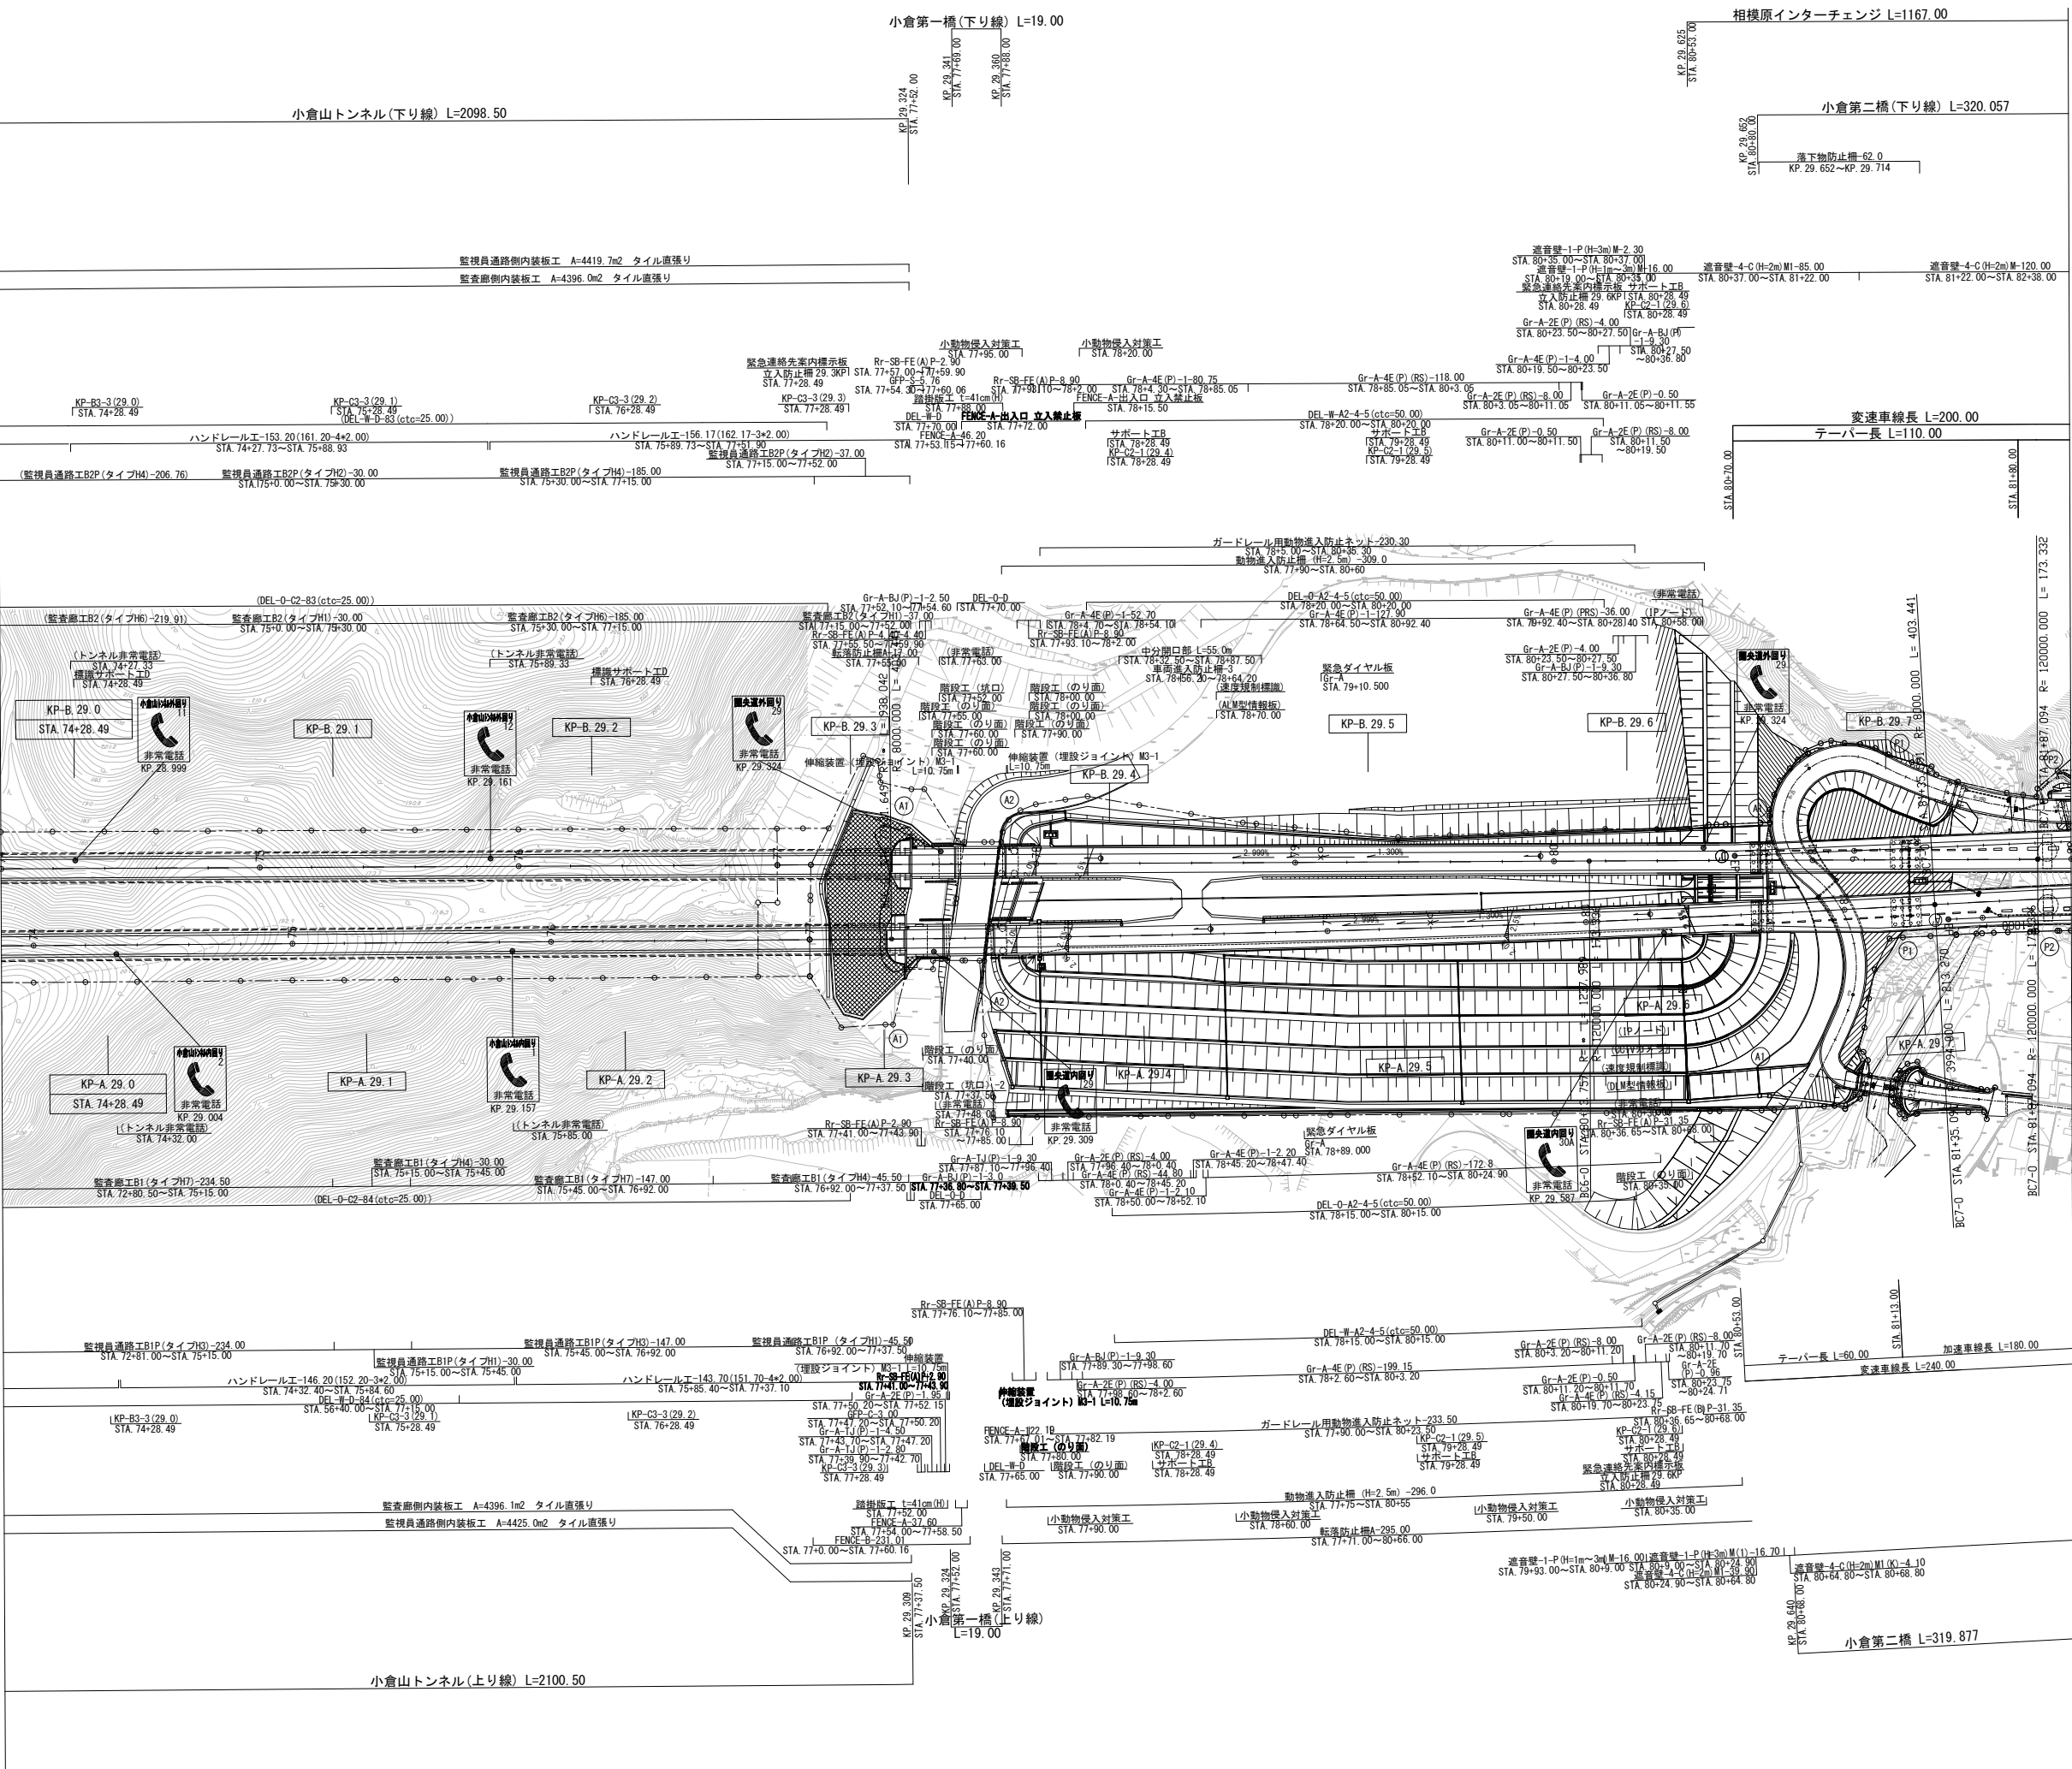


調 整 年 月		摘 要
第1回 2015年6月		
第2回 2018年3月		
第3回 2019年3月		

一般国道468号 首都圏中央連絡自動車道(相模原愛川～相模原)		—	
工 種	管理用平面図	—	
名 称	KP. 28. 972～KP. 29. 772 STA. 74+00～STA. 82+00	縮 尺 1/1000	10
			13

中日本高速道路(株) 東京支社	
-----------------	--

相模原インターチェンジ L=1167.00

相模原2
C=3.00×3.00×33.12

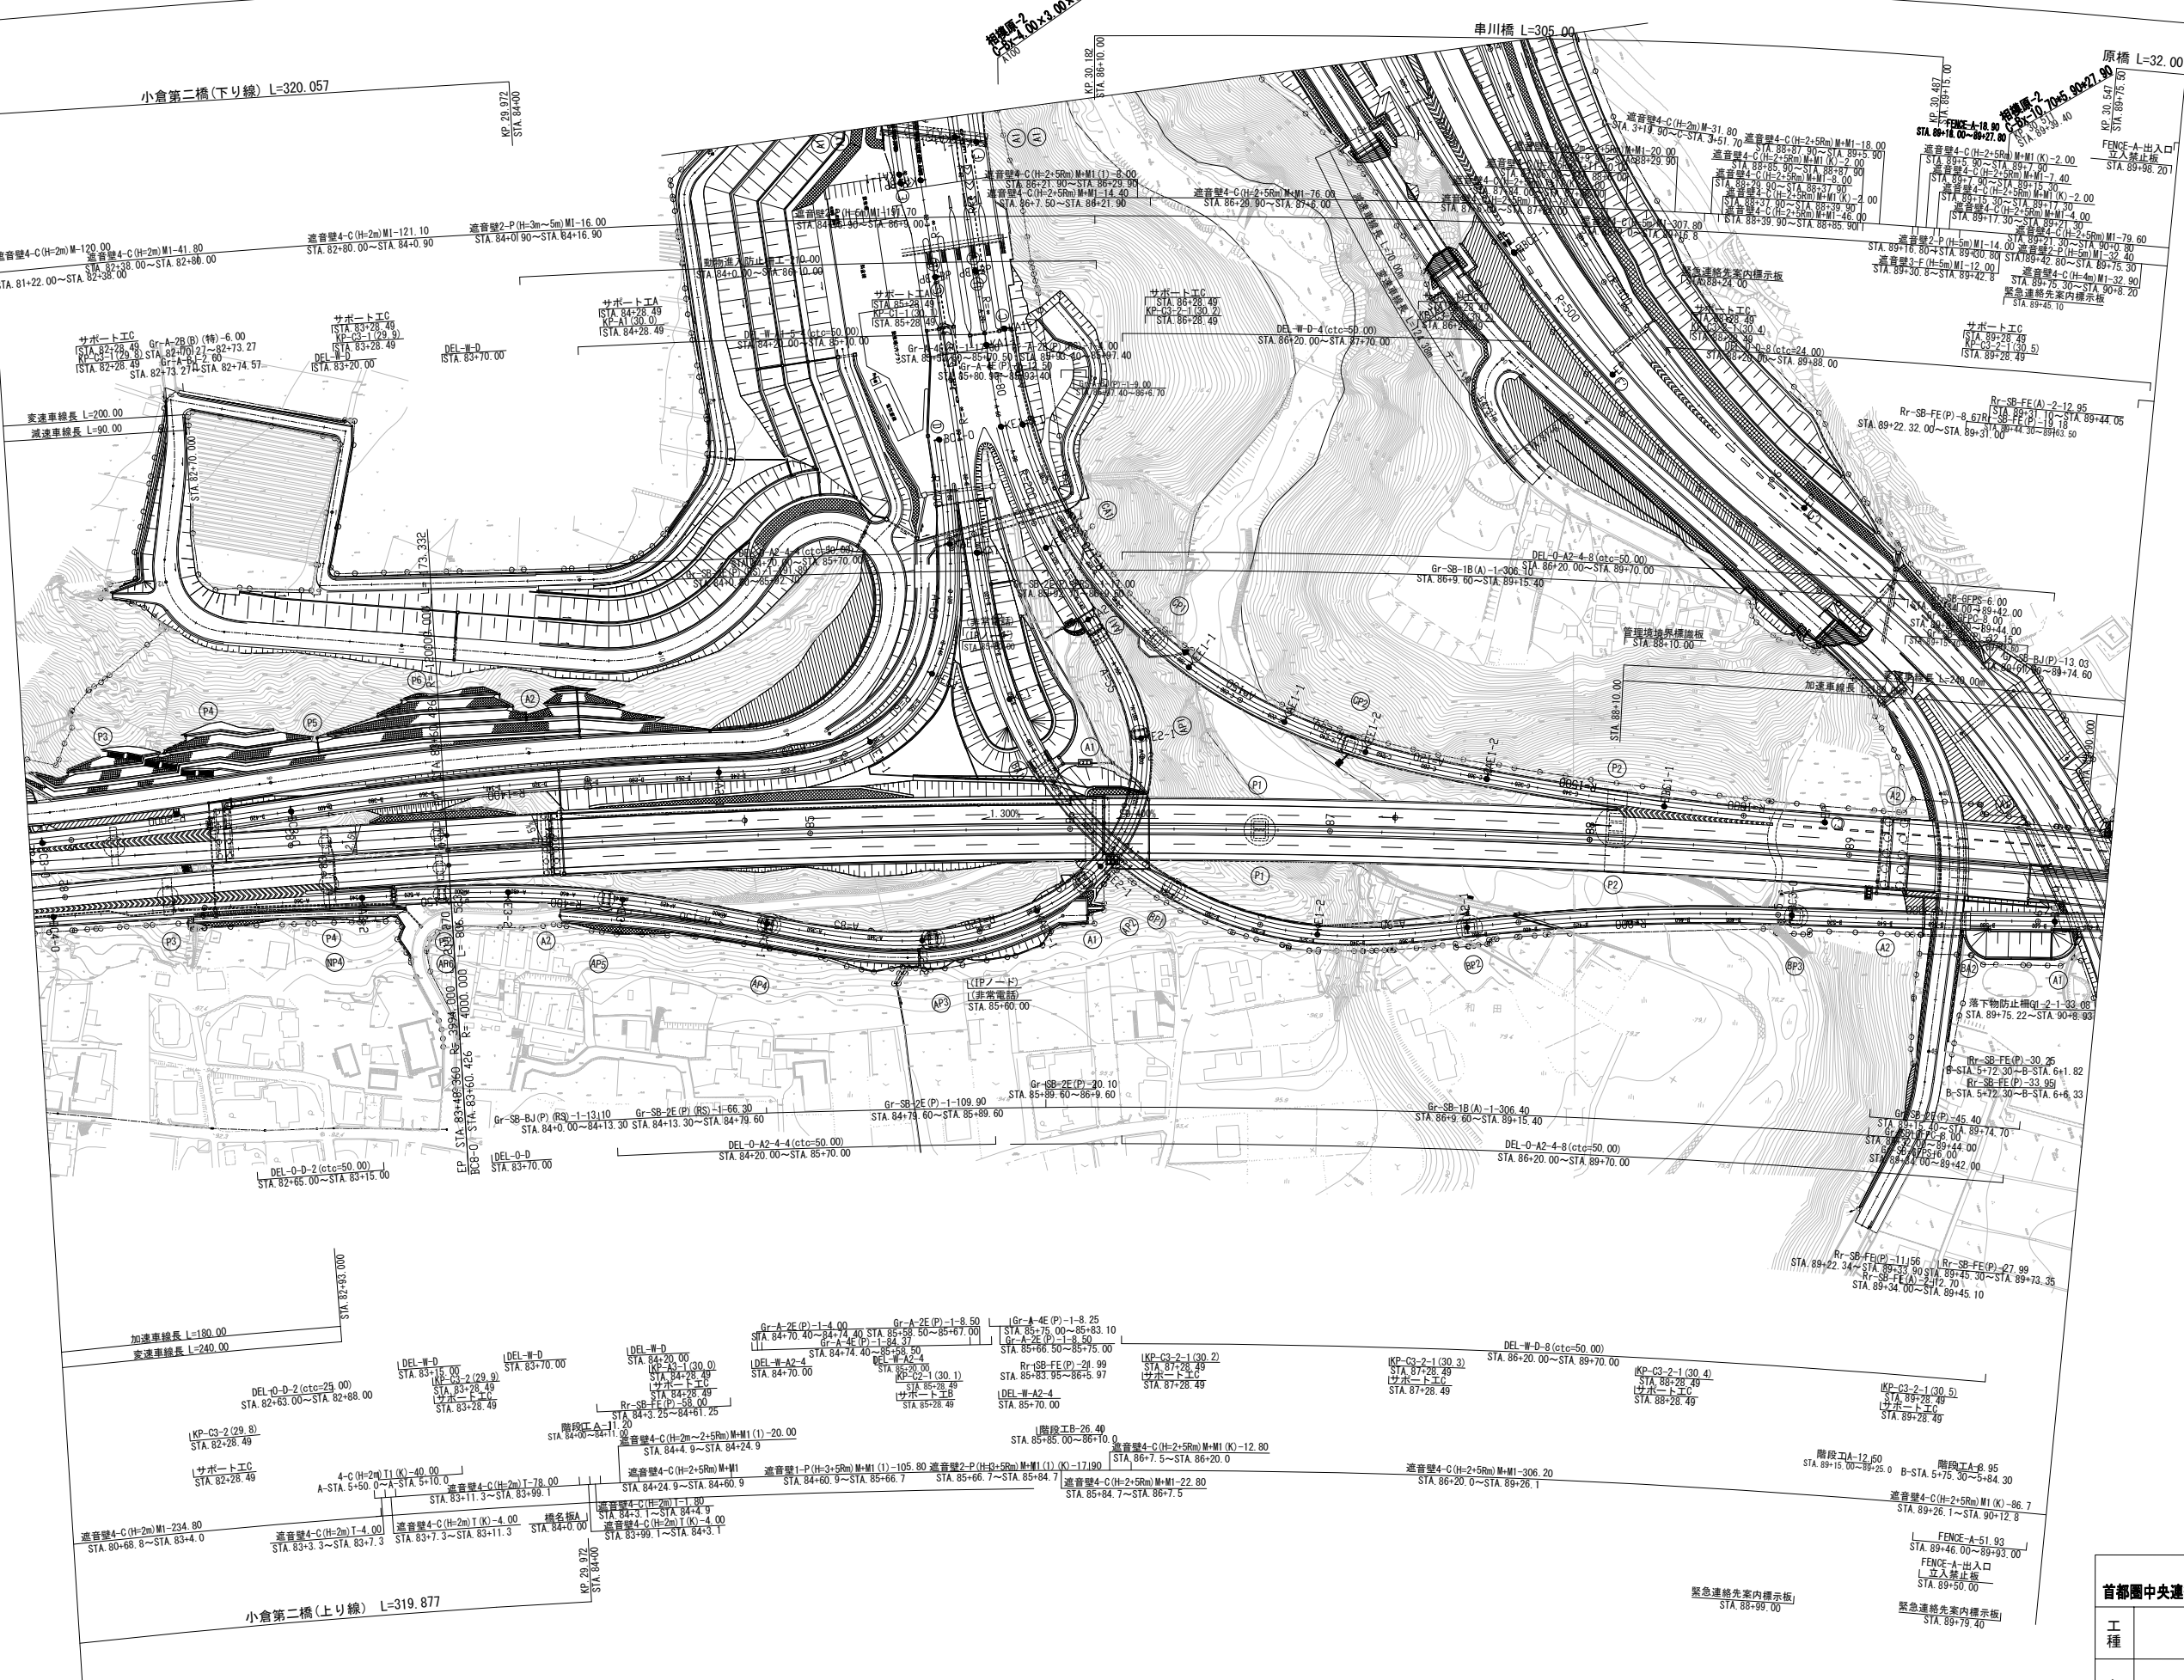



調整年月	摘要
第5回 2021年3月	
第6回 2024年3月	
第7回 2025年3月	

一般国道468号 首都圏中央連絡自動車道(相模原愛川～相模原)			
工種	管理用平面図		—
名称	KP. 29. 772～KP. 30. 572 STA. 82+00～STA. 90+00	縮尺 1/1000	11 13
中日本高速道路(株) 東京支社			

Rw=Cb(6)-(4. 715～7. 884)-48. 00モルタル吹付A=285. 3

補強止壁工=28. 000

相模原インターチェンジ L=1167.00

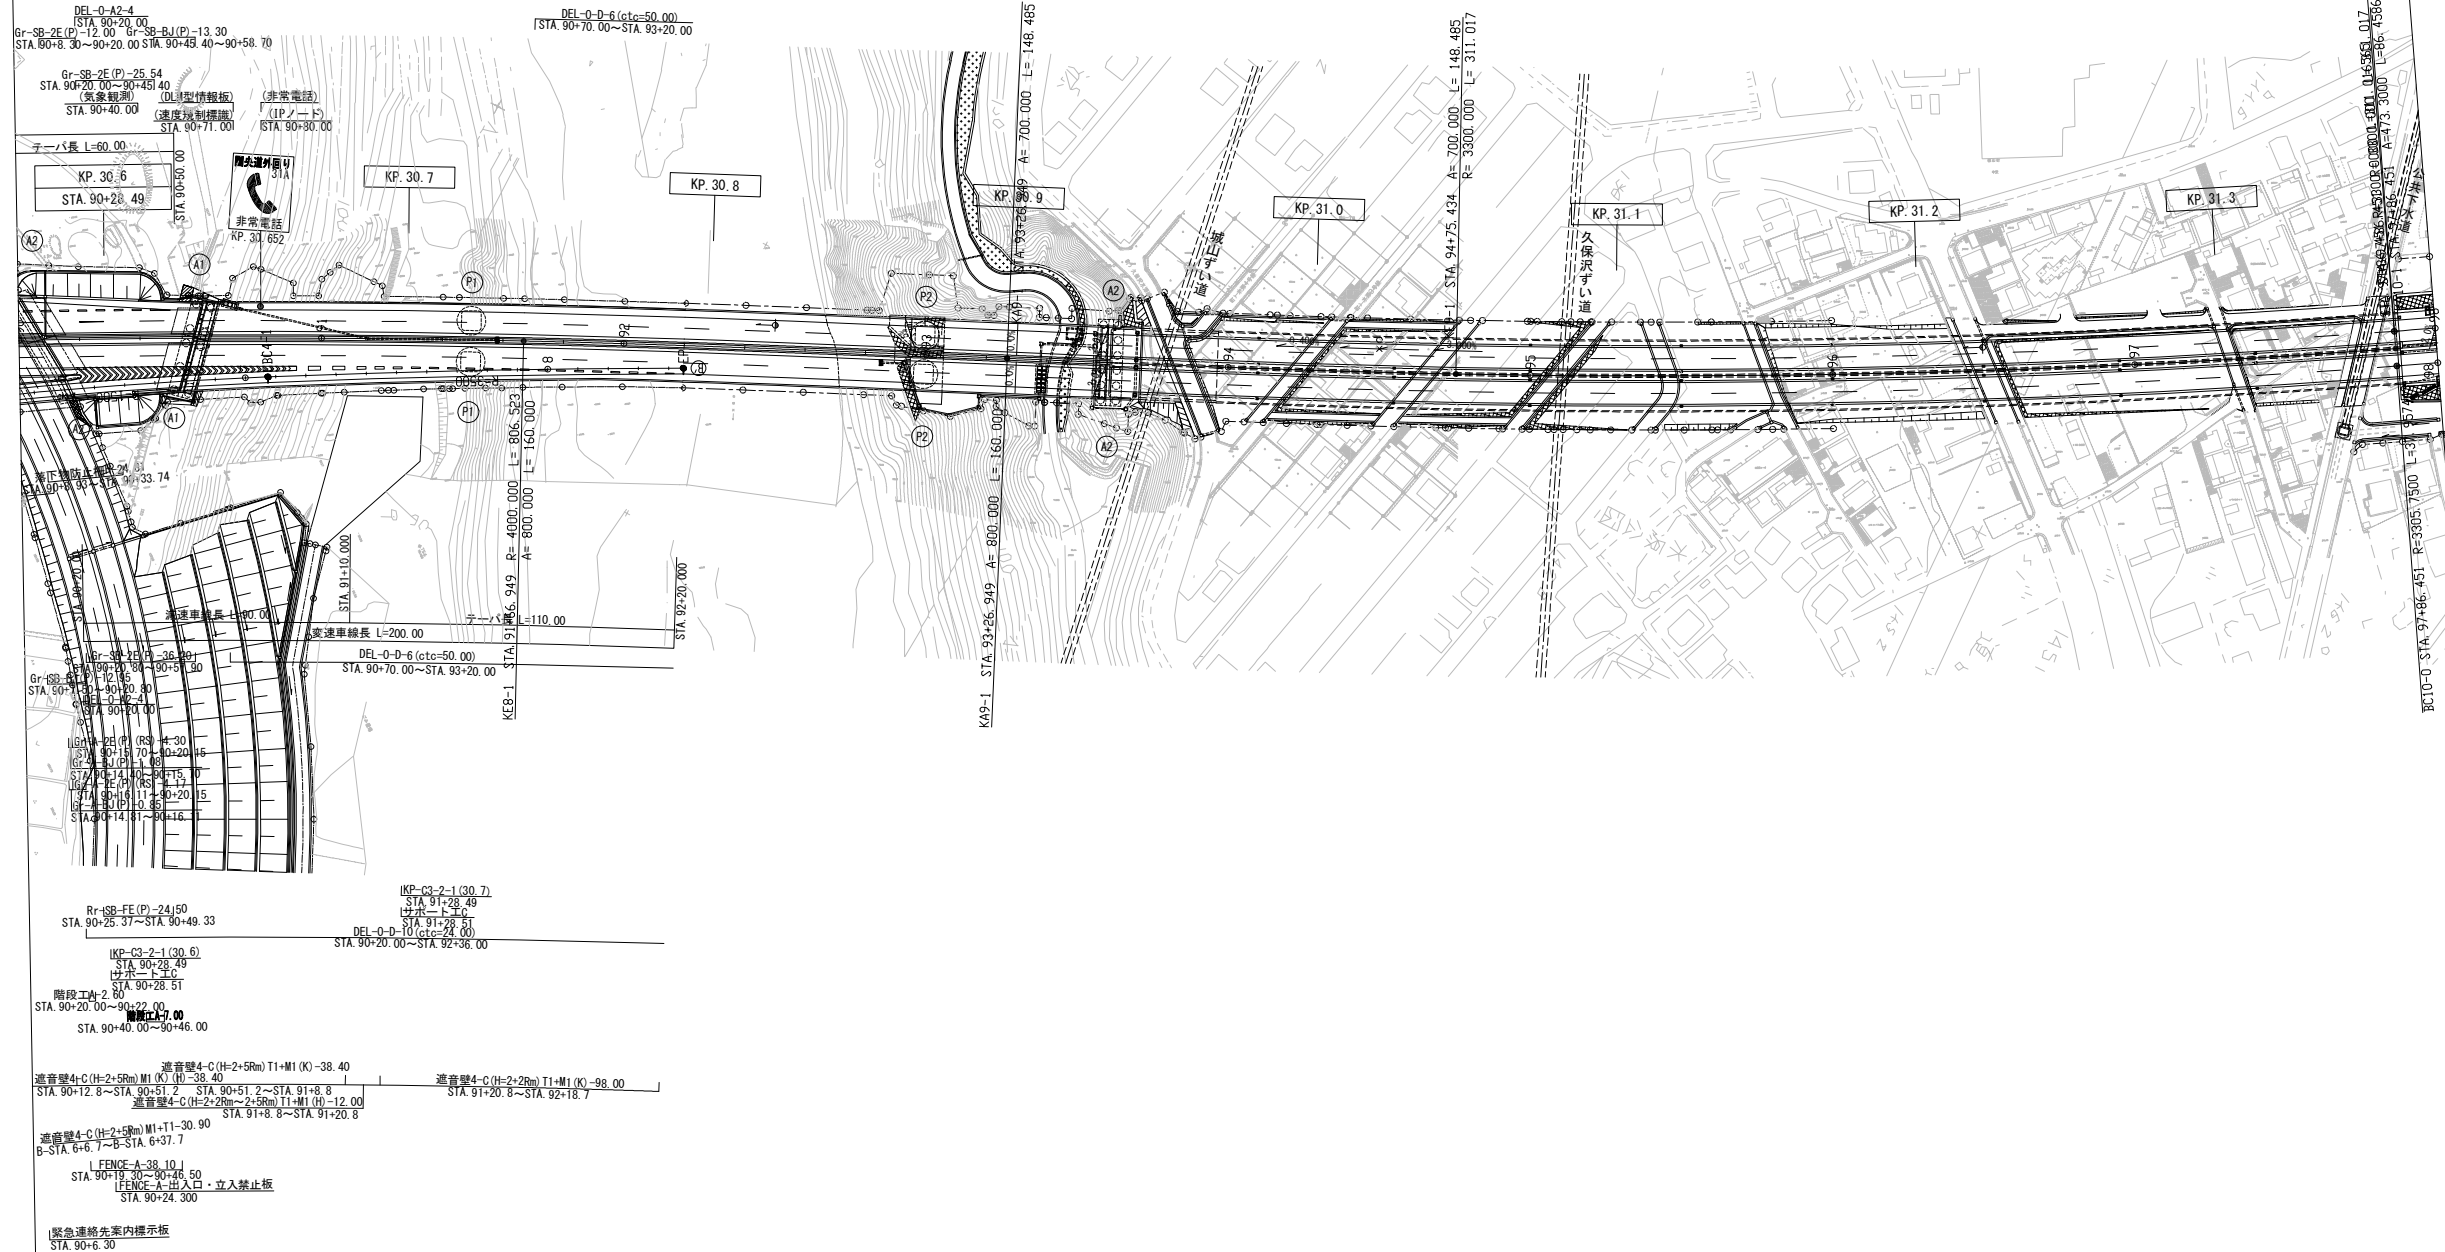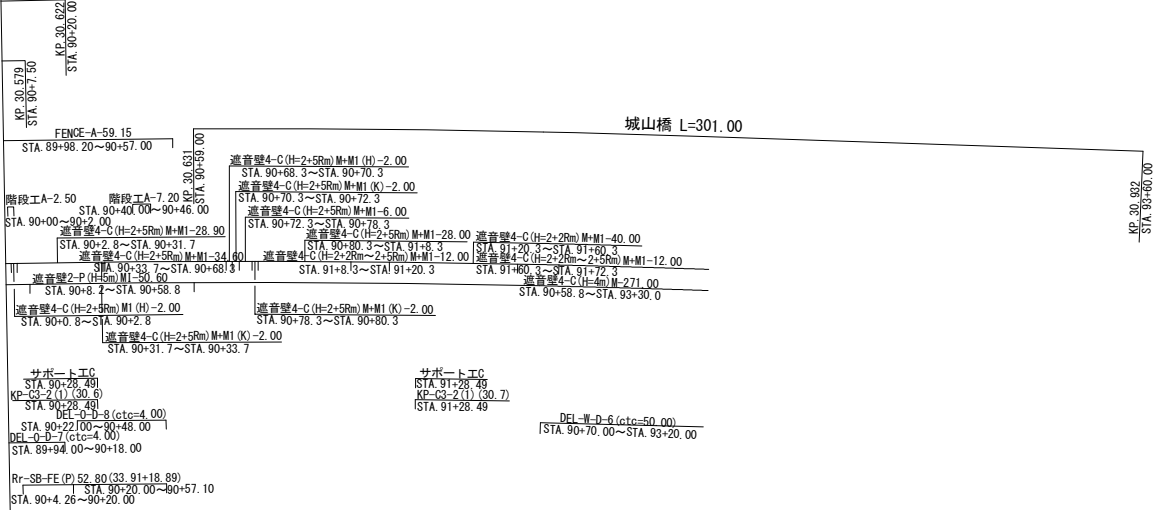


調整年月	摘要
第3回 2021年3月	
第4回 2024年3月	
第5回 2025年3月	

一般国道468号 首都圏中央連絡自動車道(相模原愛川～相模原)			—
工種	管理用平面図		—
名称	KP. 30. 572～KP. 31. 372 STA. 90+00～STA. 98+00	縮尺 1/1000	$\frac{13}{13}$
	中日本高速道路(株) 東京支社		

一般国道468号			—
首都圏中央連絡自動車道(相模原～高尾山)			—
工 種	管理用平面図		—
名 称	KP. 31. 372～KP. 32. 172 STA. 98+00～STA. 106+00	縮 尺 1/1000	$\frac{4}{10}$
中日本高速道路(株) 八王子支社			

調整年月	摘要
第2回 2017年3月	
第3回 2018年3月	
第4回 2025年3月	

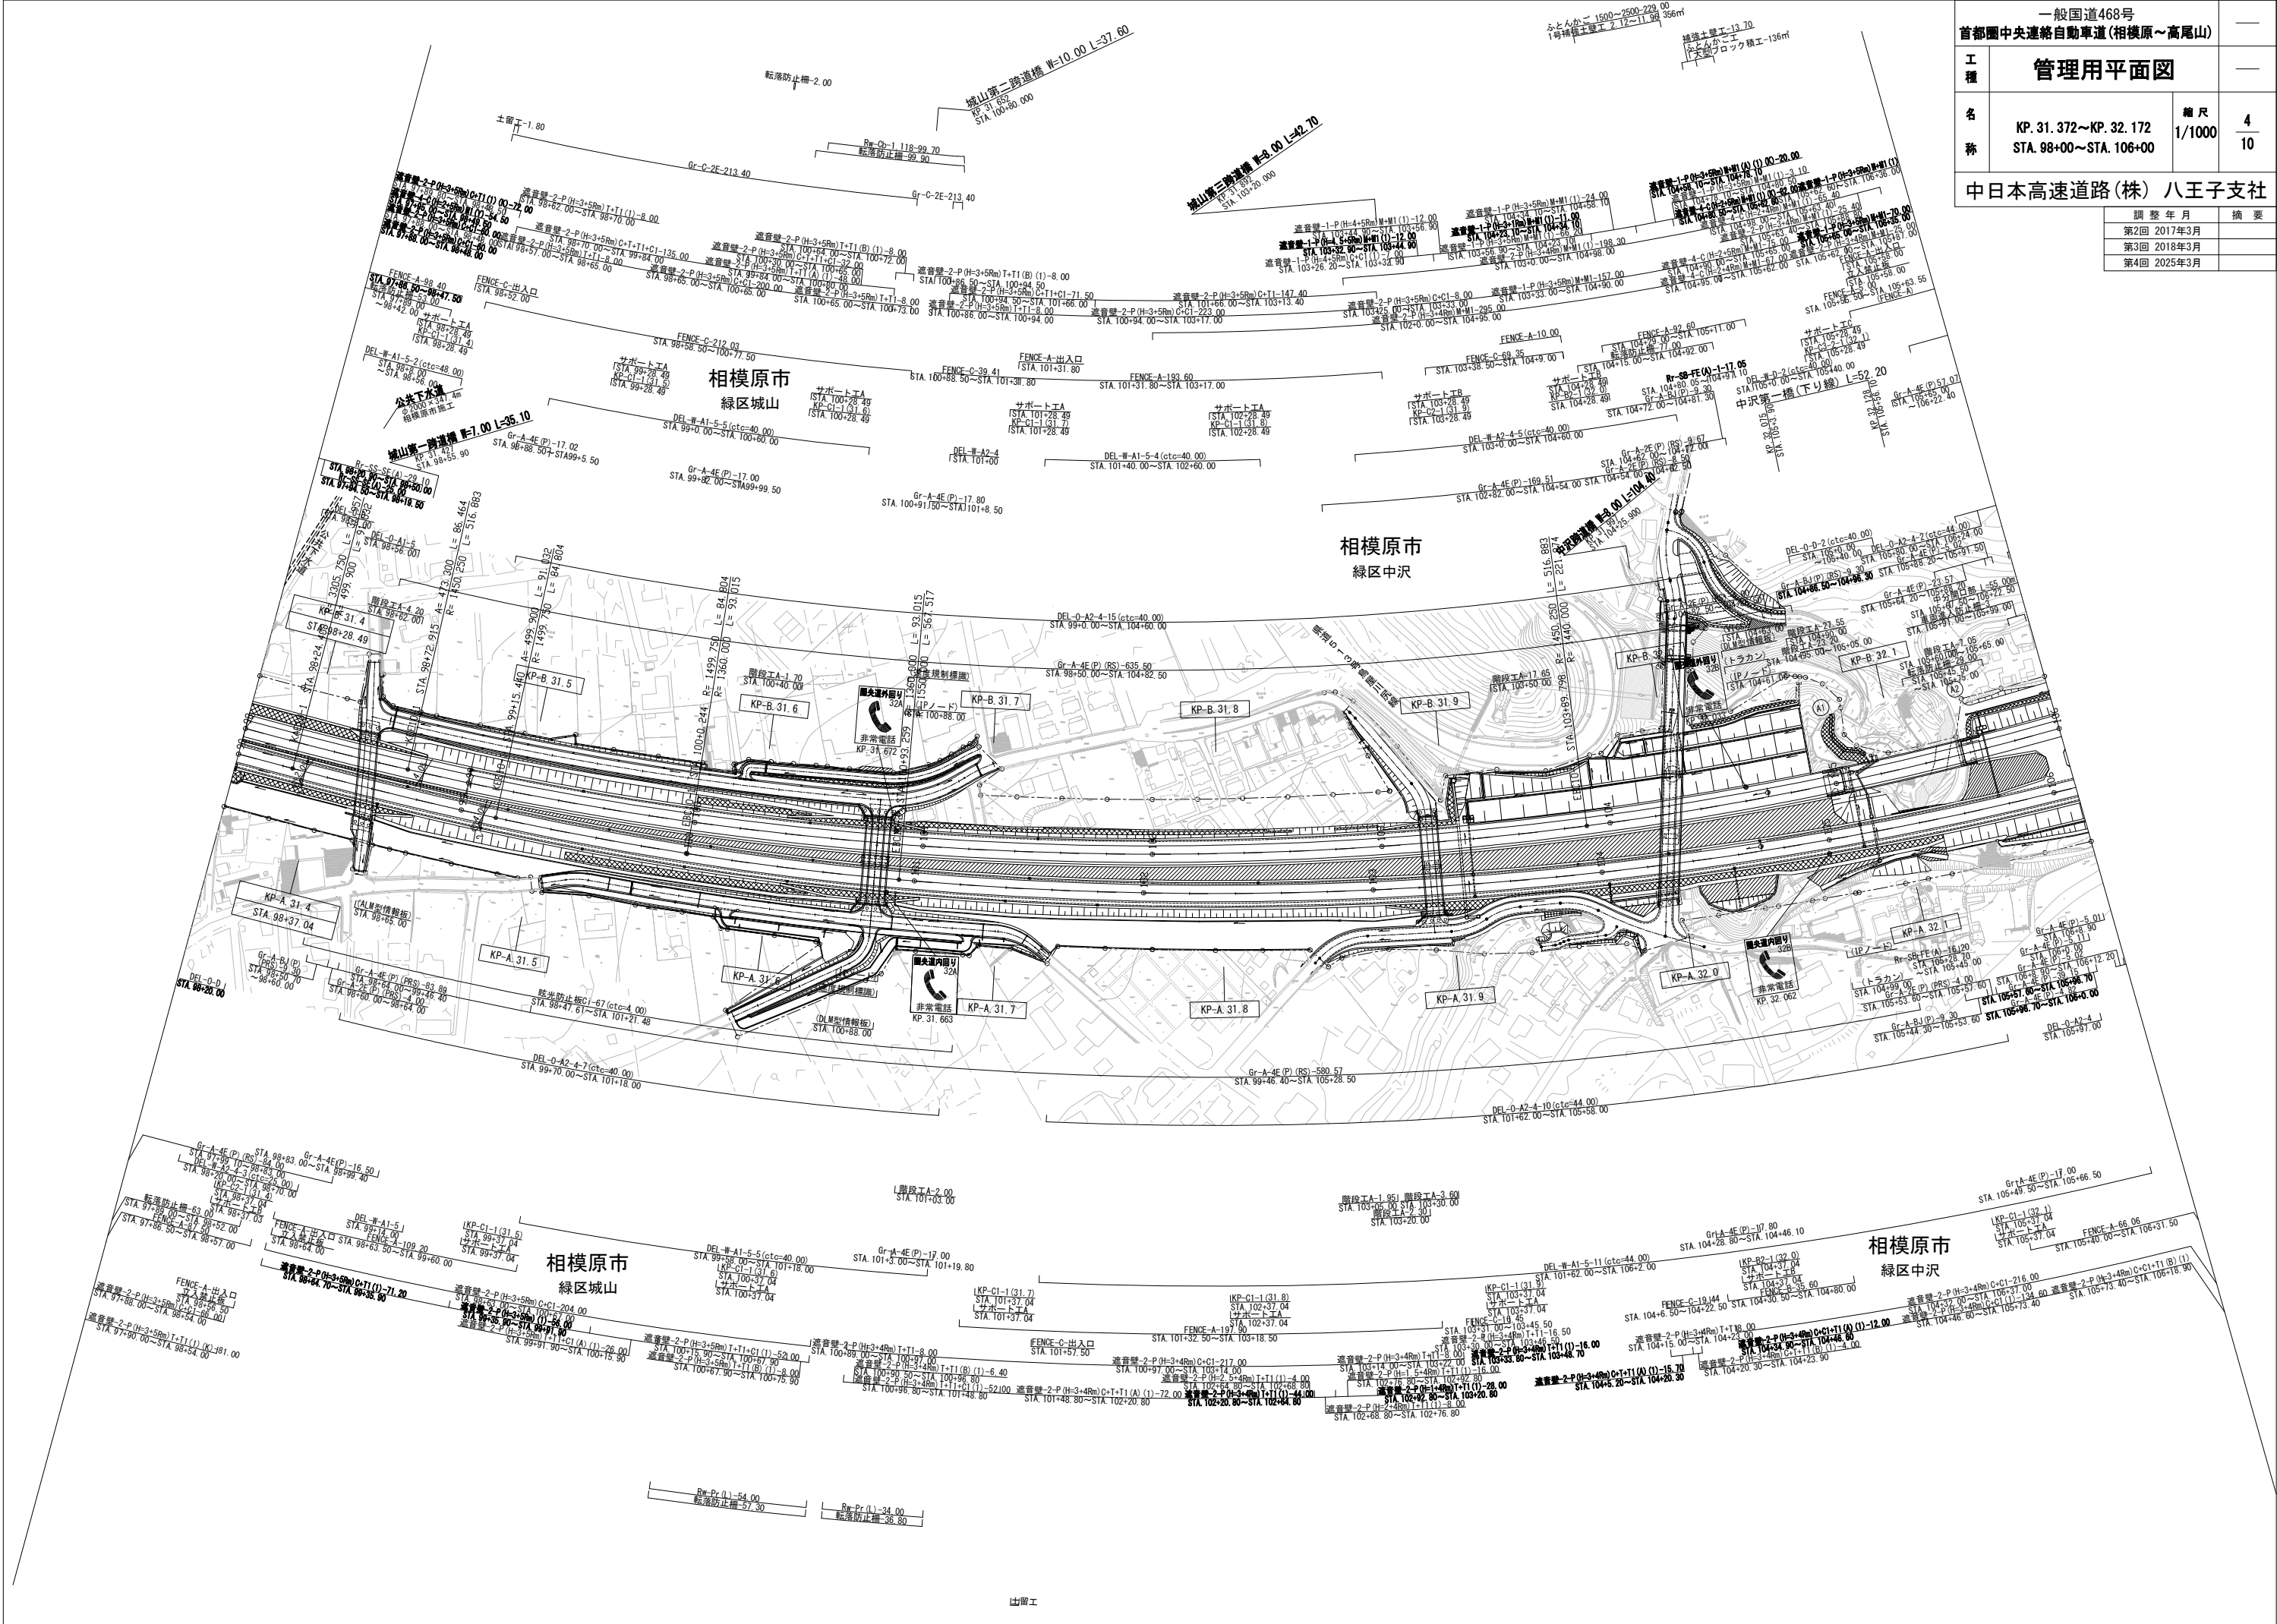




一般国道468号		—	
首都圏中央連絡自動車道(相模原～高尾山)			
工 種	管理用平面図		—
名 称	KP. 32. 172～KP. 32. 972 STA. 106+00～STA. 114+00	縮 尺 1/1000	$\frac{5}{10}$
中日本高速道路(株) 八王子支社			

相模原市
緑区城山

相模原市
緑区中沢

相模原八王子トンネル(下り線) L=3571.207

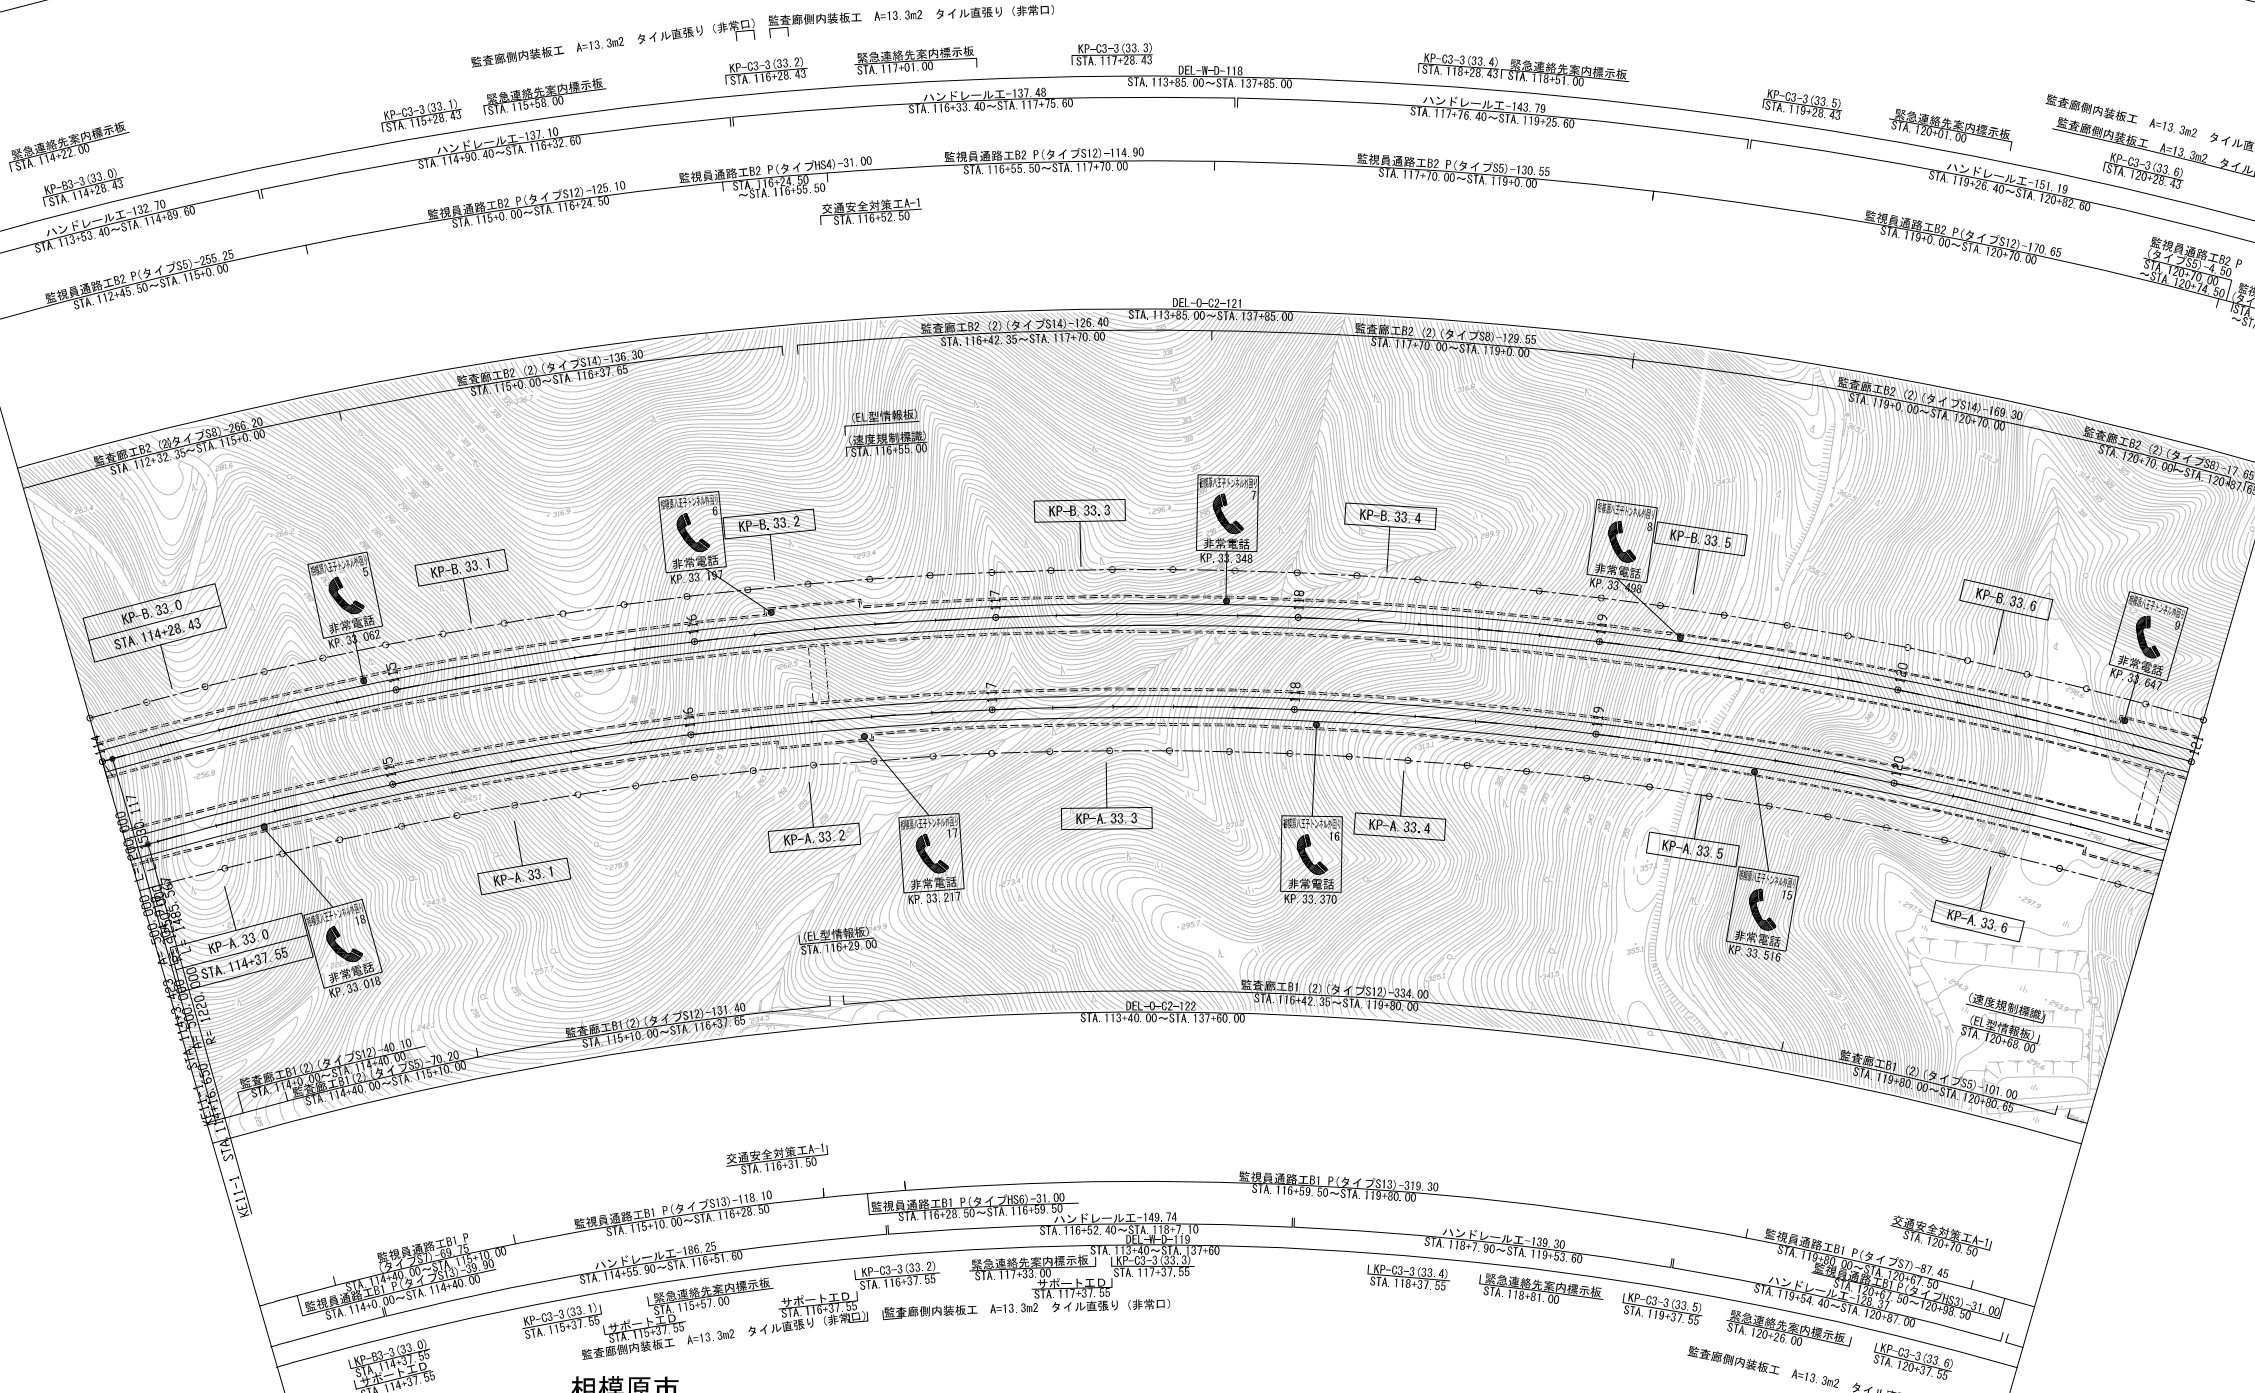


相模原市
緑区城山

相模原市
緑区中沢

相模原八王子トンネル(上り線) L=3576.717


調 整 年 月	摘 要
第1回 2015年6月	
第2回 2017年3月	
第3回 2018年3月	

一般国道468号 首都圏中央連絡自動車道(相模原～高尾山)			
工 種	管理用平面図		—
名 称	KP. 32. 972～KP. 33. 672 STA. 114+00～STA. 121+00	縮 尺 1/1000	$\frac{6}{10}$
中日本高速道路(株) 八王子支社			

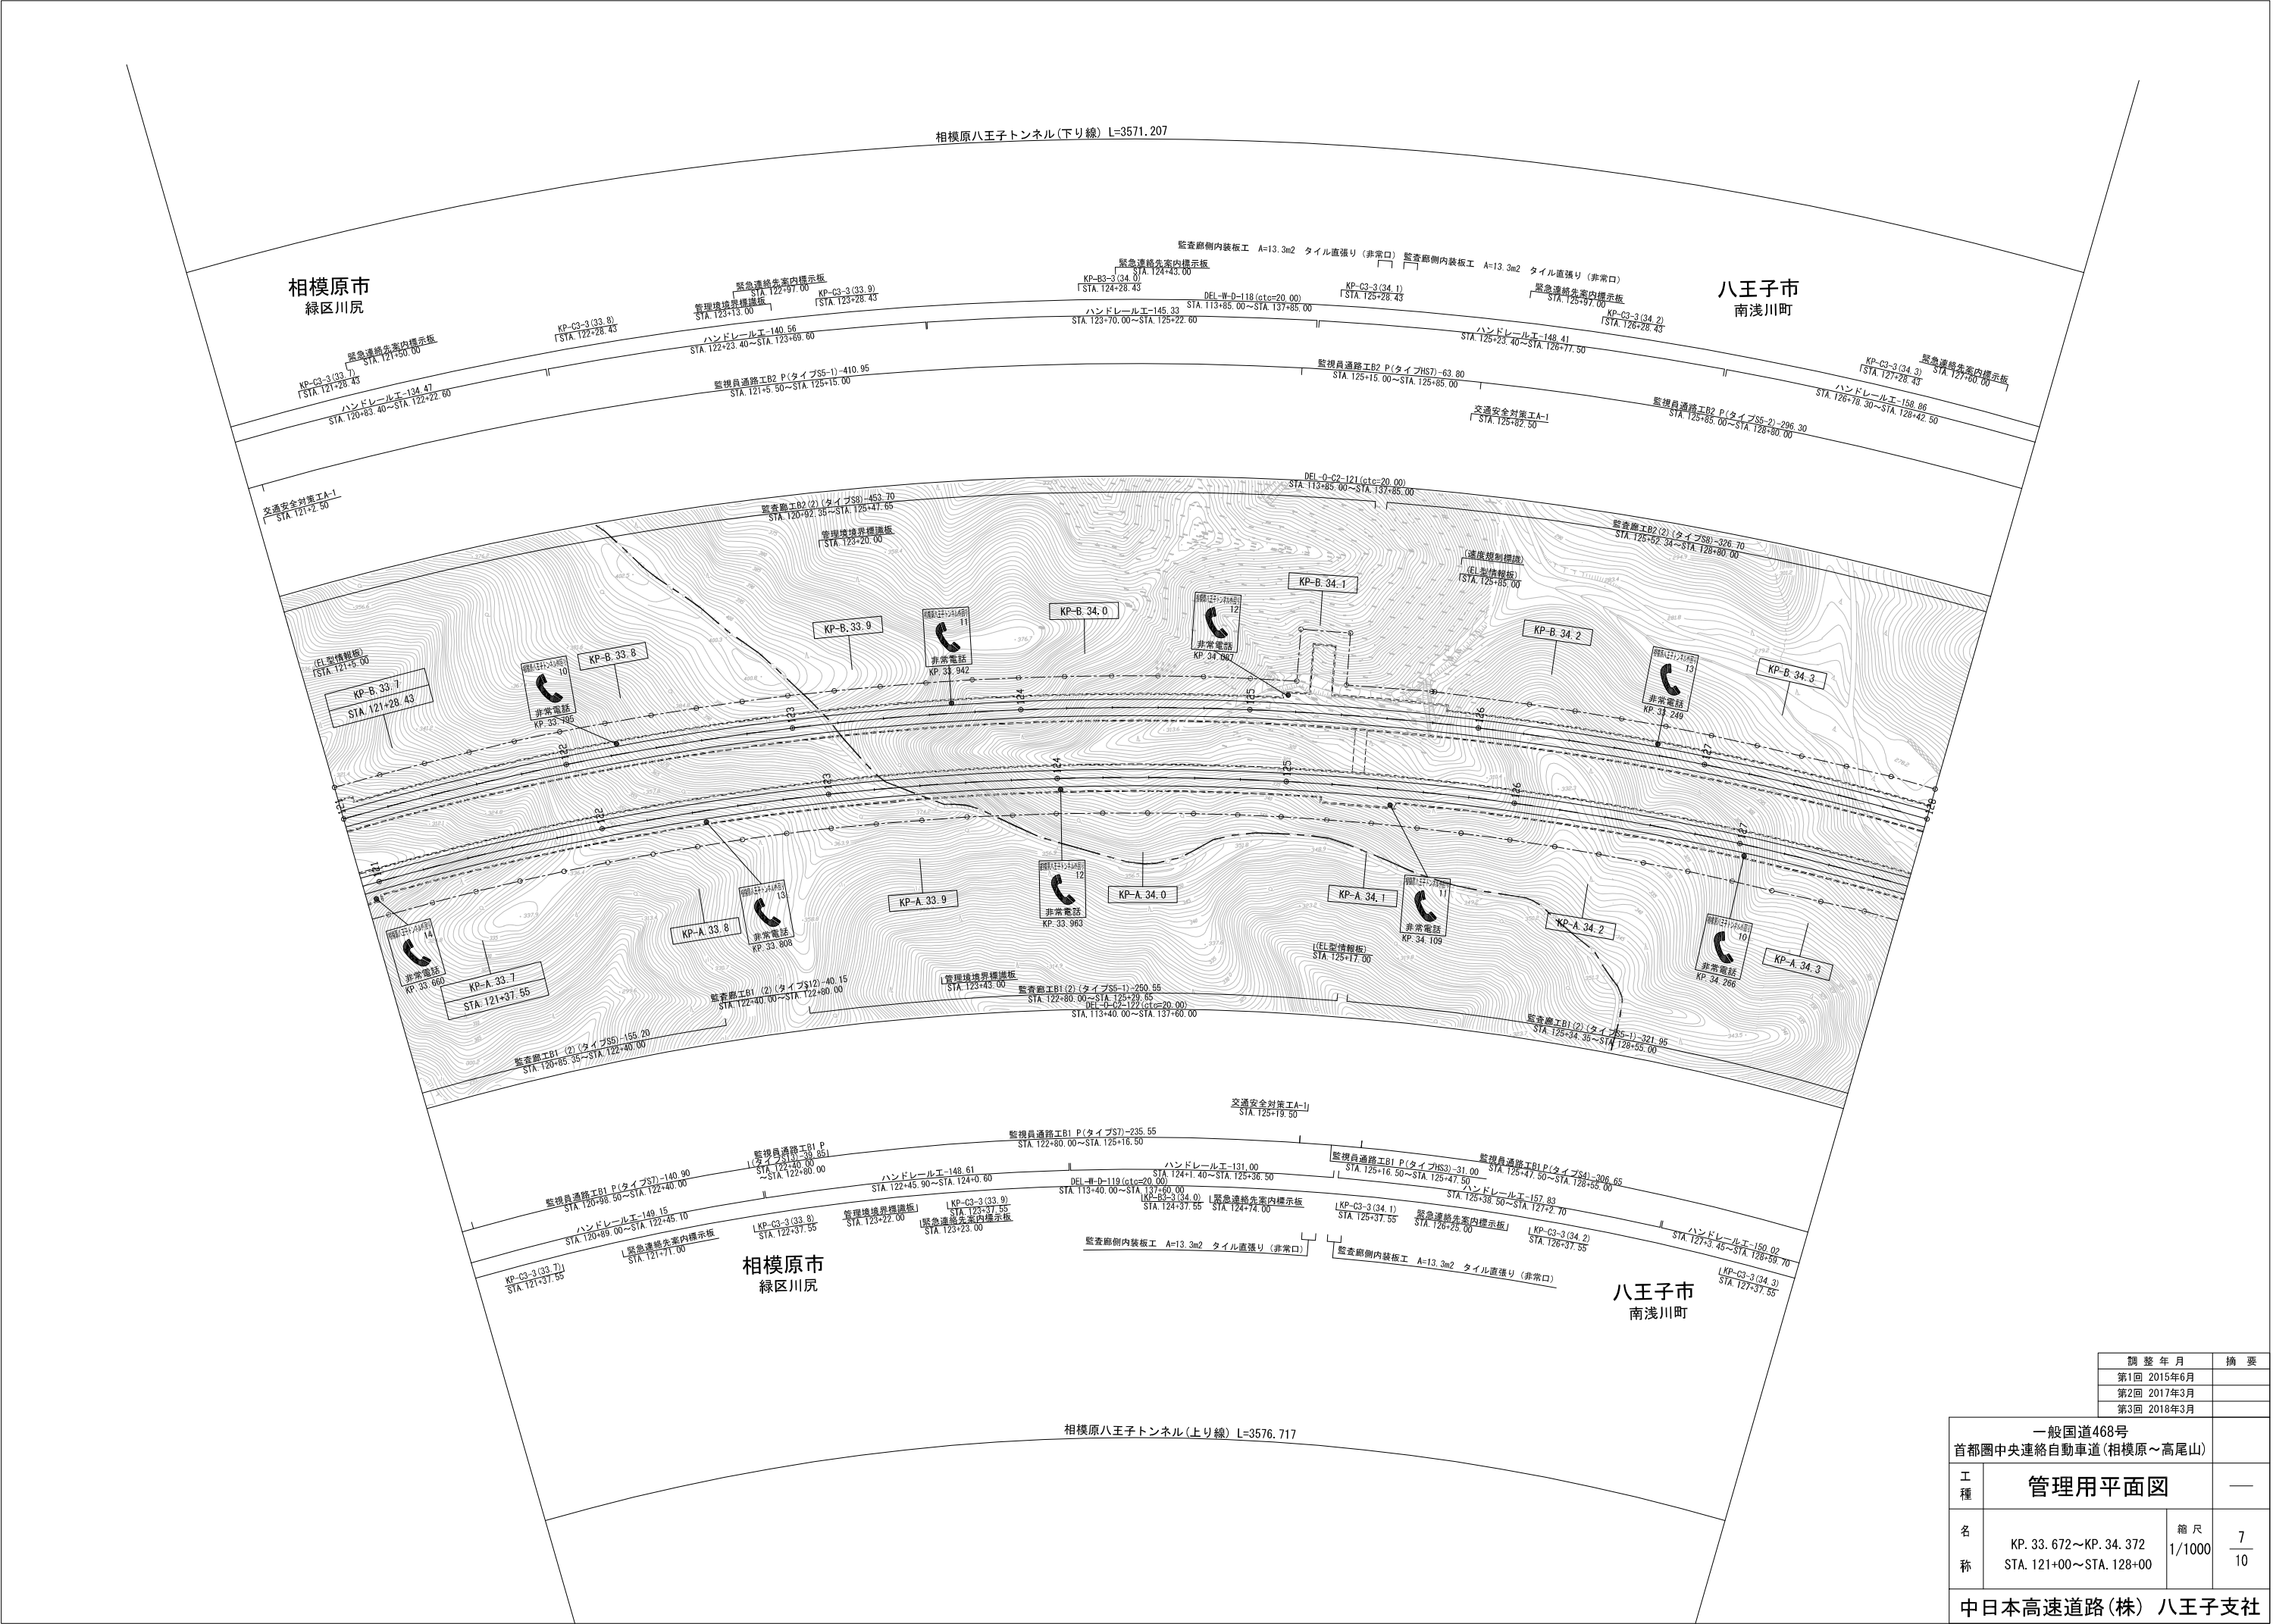


調 整 年 月	摘 要
第1回 2015年6月	
第2回 2017年3月	
第3回 2018年3月	

一般国道468号 首都圏中央連絡自動車道(相模原～高尾山)			
工 種	管理用平面図		—
名 称	KP. 33. 672～KP. 34. 372 STA. 121+00～STA. 128+00	縮 尺 1/1000	7 10
中日本高速道路(株) 八王子支社			

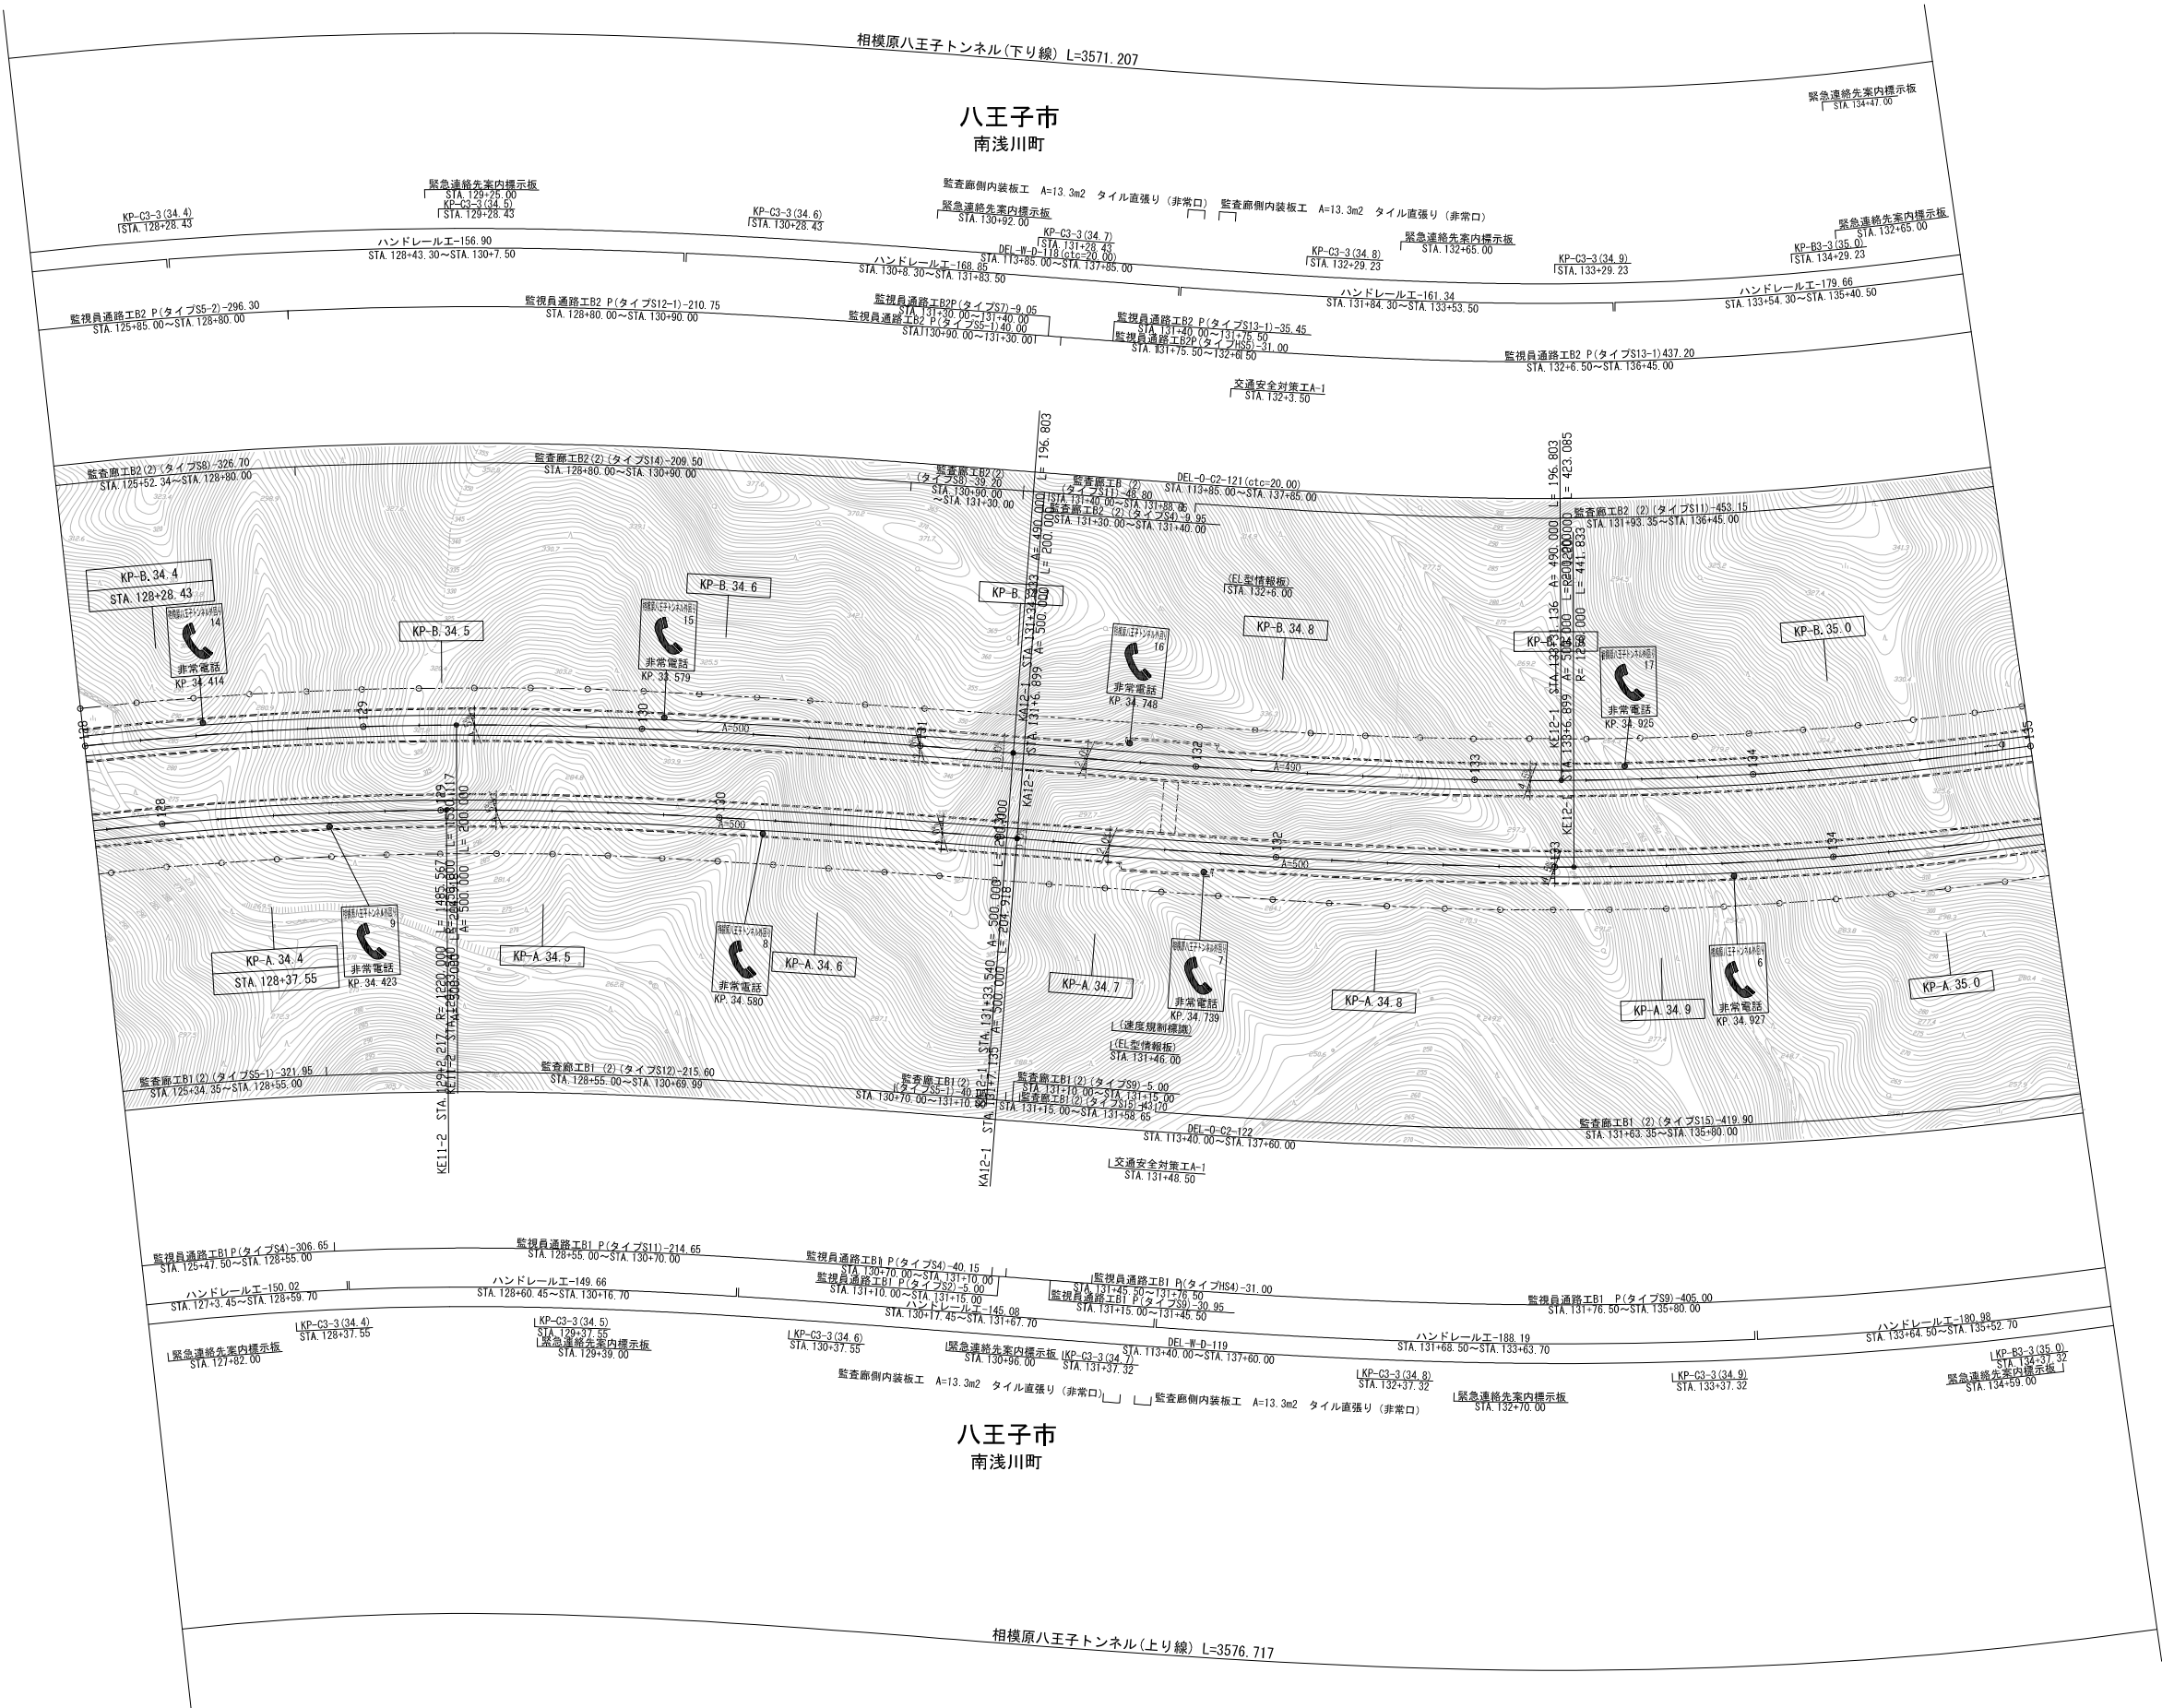


		調 整 年 月	摘 要
		第1回 2013年8月	
		第2回 2017年3月	
		第3回 2018年3月	
一般国道468号			
首都圏中央連絡自動車道(相模原～高尾山)			
工 種	管理用平面図		—
名 称	KP. 34. 372～KP. 35. 071 STA. 128+00～STA. 135+00	縮 尺 1/1000	$\frac{8}{10}$
中日本高速道路(株) 八王子支社			

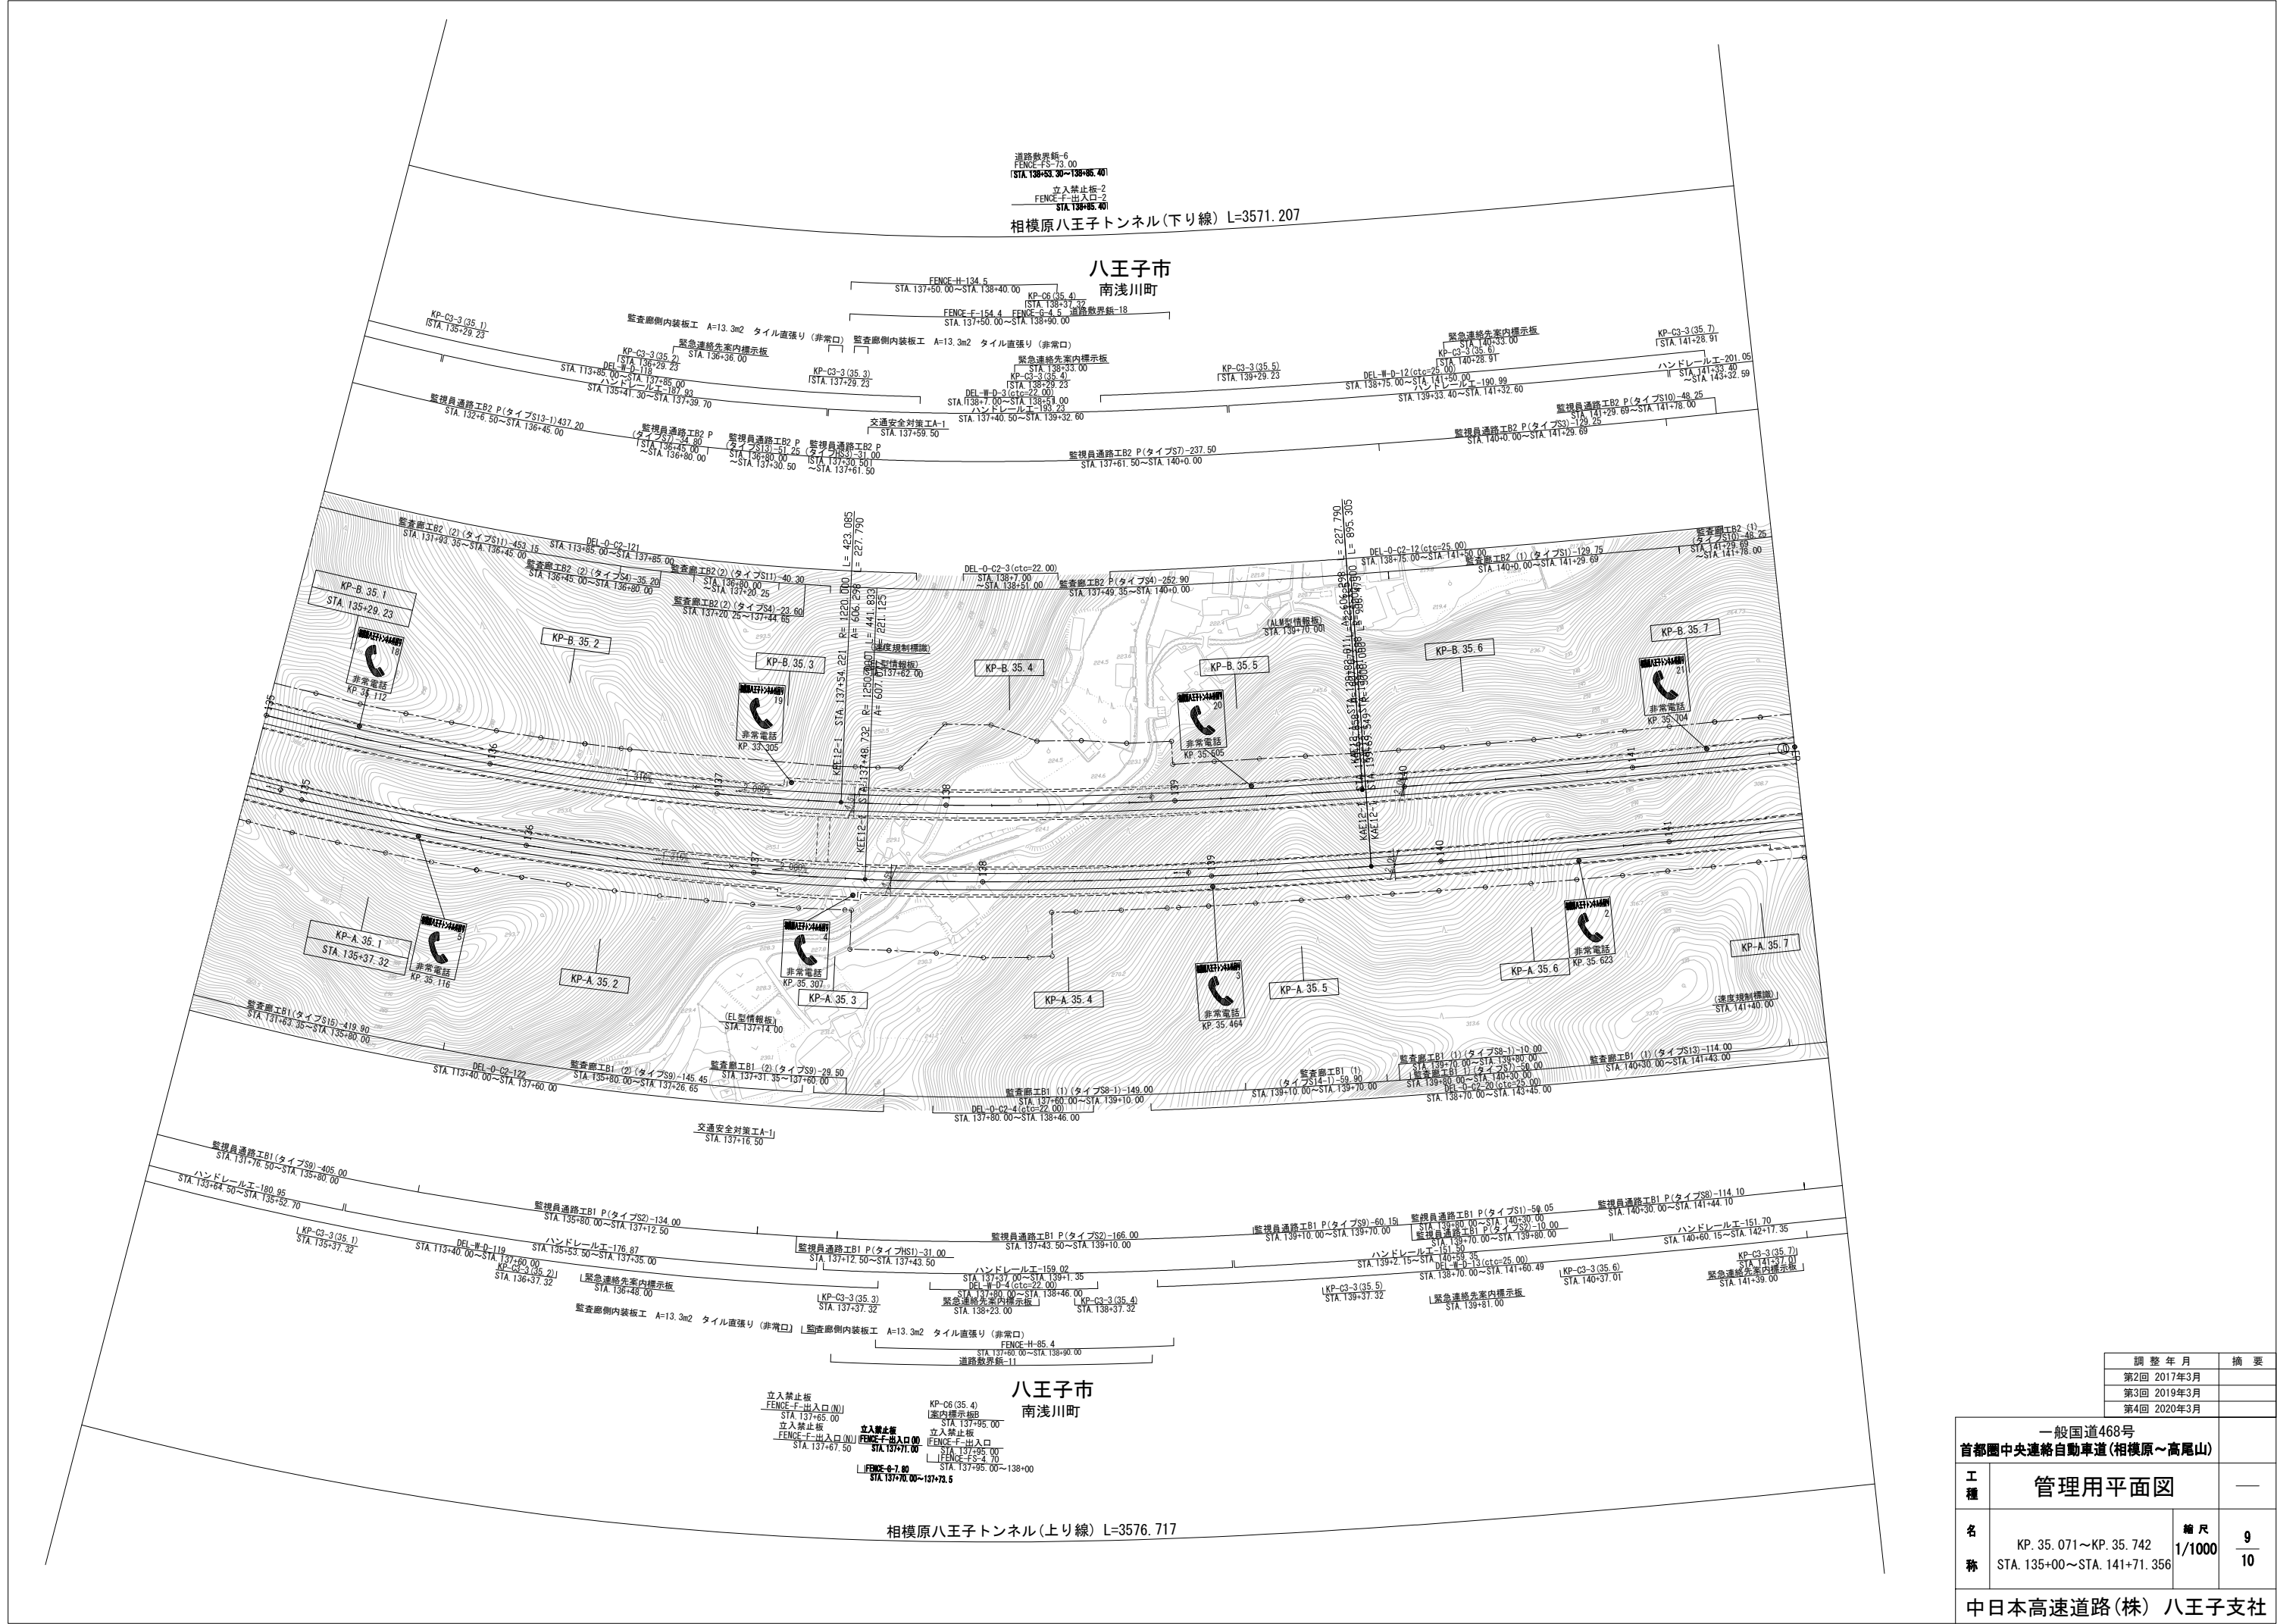



調整年月	摘要
第2回 2017年3月	
第3回 2019年3月	
第4回 2020年3月	

一般国道468号 首都圏中央連絡自動車道(相模原～高尾山)			
工種	管理用平面図	—	
名称	KP. 35. 071～KP. 35. 742 STA. 135+00～STA. 141+71. 356	縮尺 1/1000	9 10
中日本高速道路(株) 八王子支社			

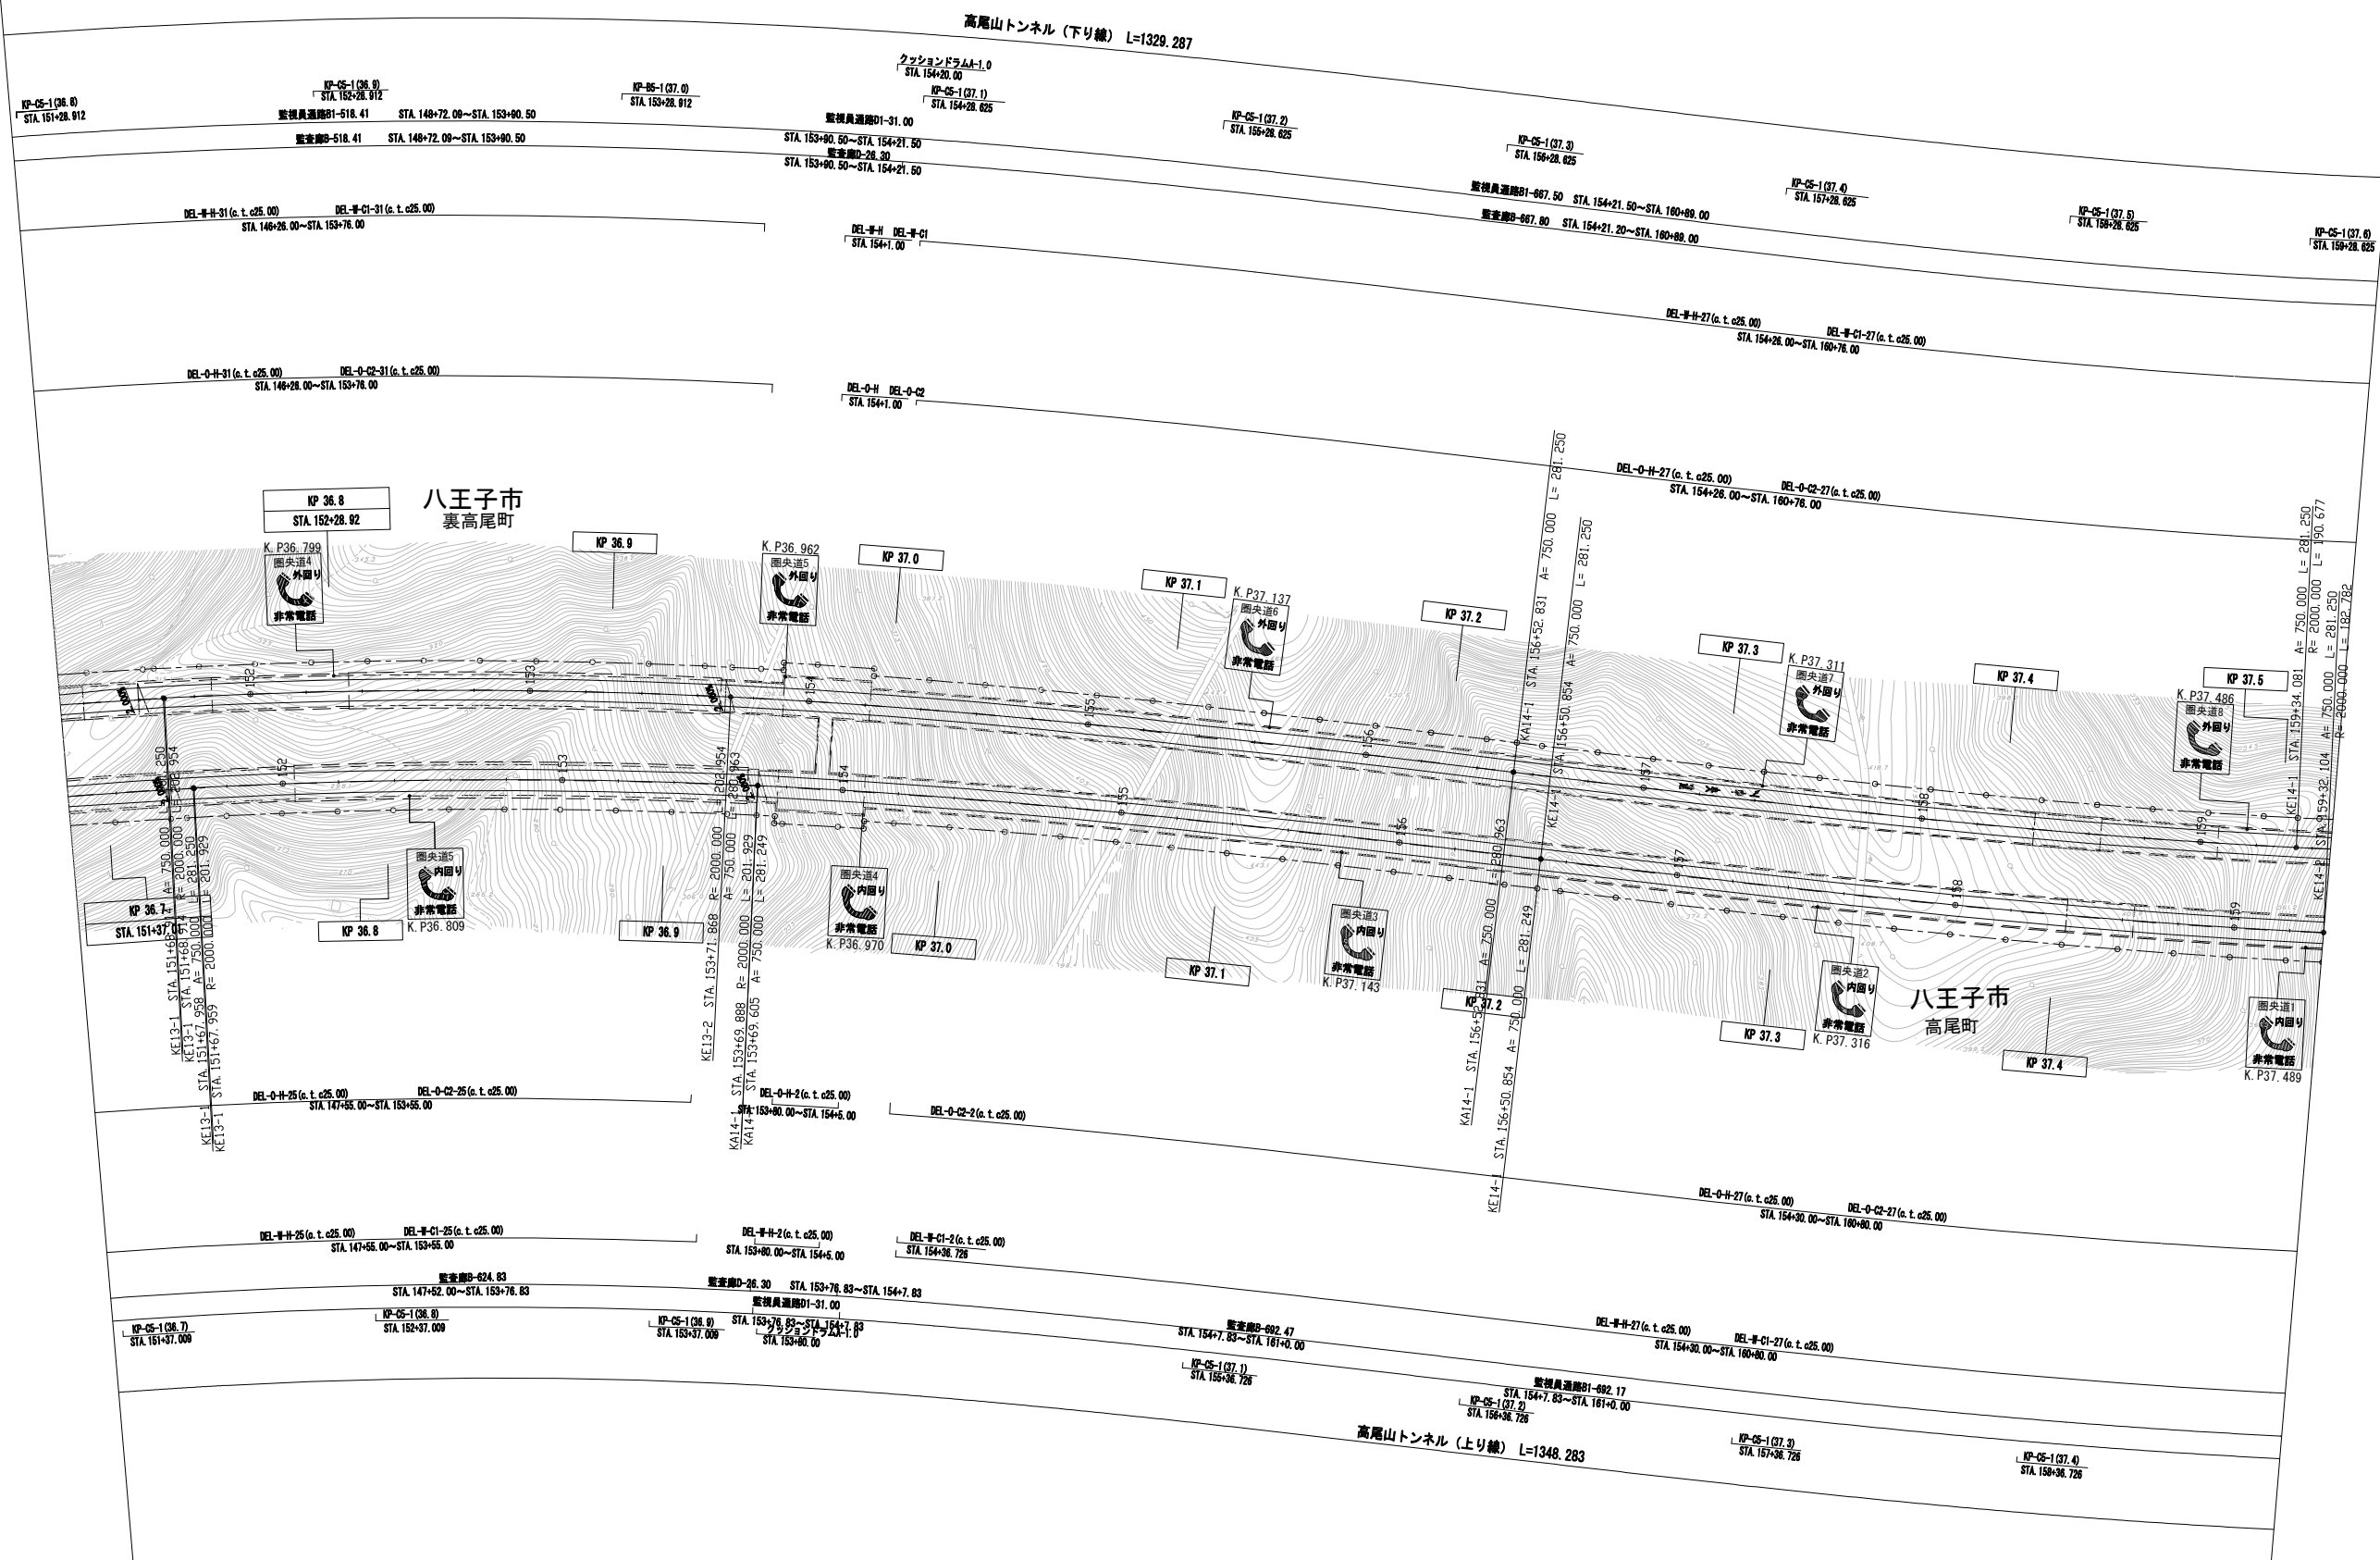

調 整 年 月	摘 要
第2回 2018年3月	
第3回 2022年3月	
第4回 2023年3月	


一般国道468号 首都圏中央連絡自動車道（高尾山～八王子JCT）			
工 種	管理用平面図		
名 称	KP. 36. 703～KP. 37. 518 STA. 151+32. 05～STA. 159+46. 28	縮 尺 1/1000	1 6
中日本高速道路株式会社 八王子支社			

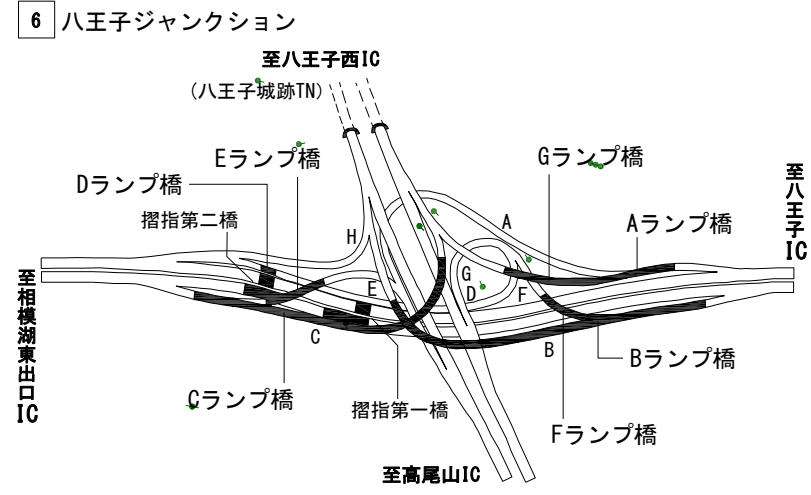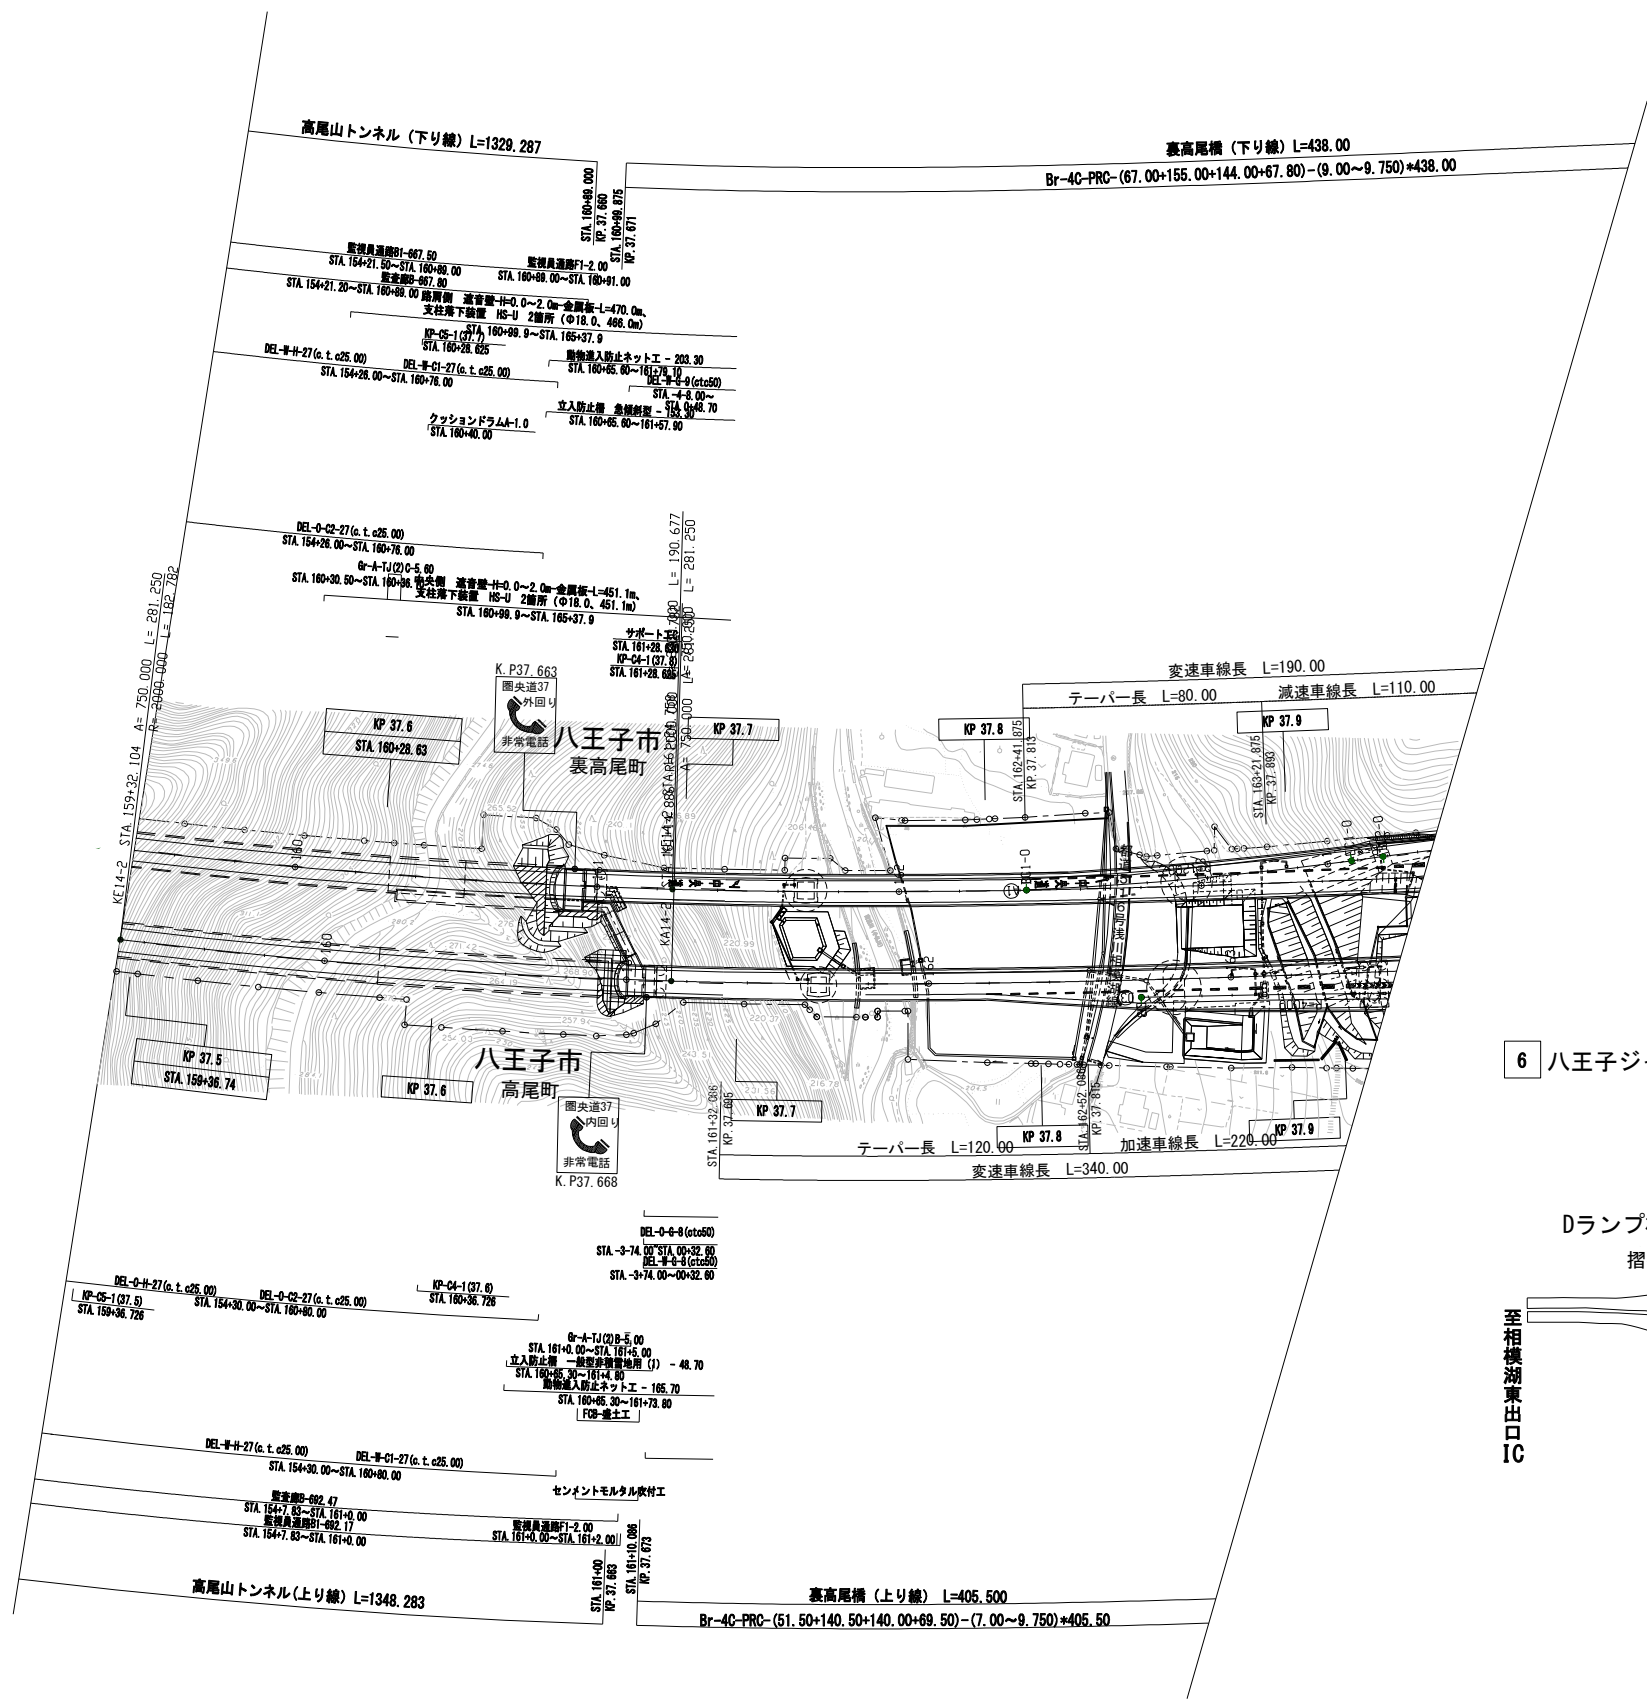

調整年月	摘要
第11回 2020年 3月	
第12回 2022年 3月	
第13回 2023年 3月	

一般国道468号 首都圏中央連絡自動車道 (高尾山～ハ王子JCT)			
工種	管理用平面図		—
名称	KP. 37. 518～KP. 37. 945 STA. 159+46. 28～STA. 163+73. 27	縮尺 1/1000	$\frac{2}{6}$
中日本高速道路株式会社 ハ王子支社			



6 八王子ジャンクション

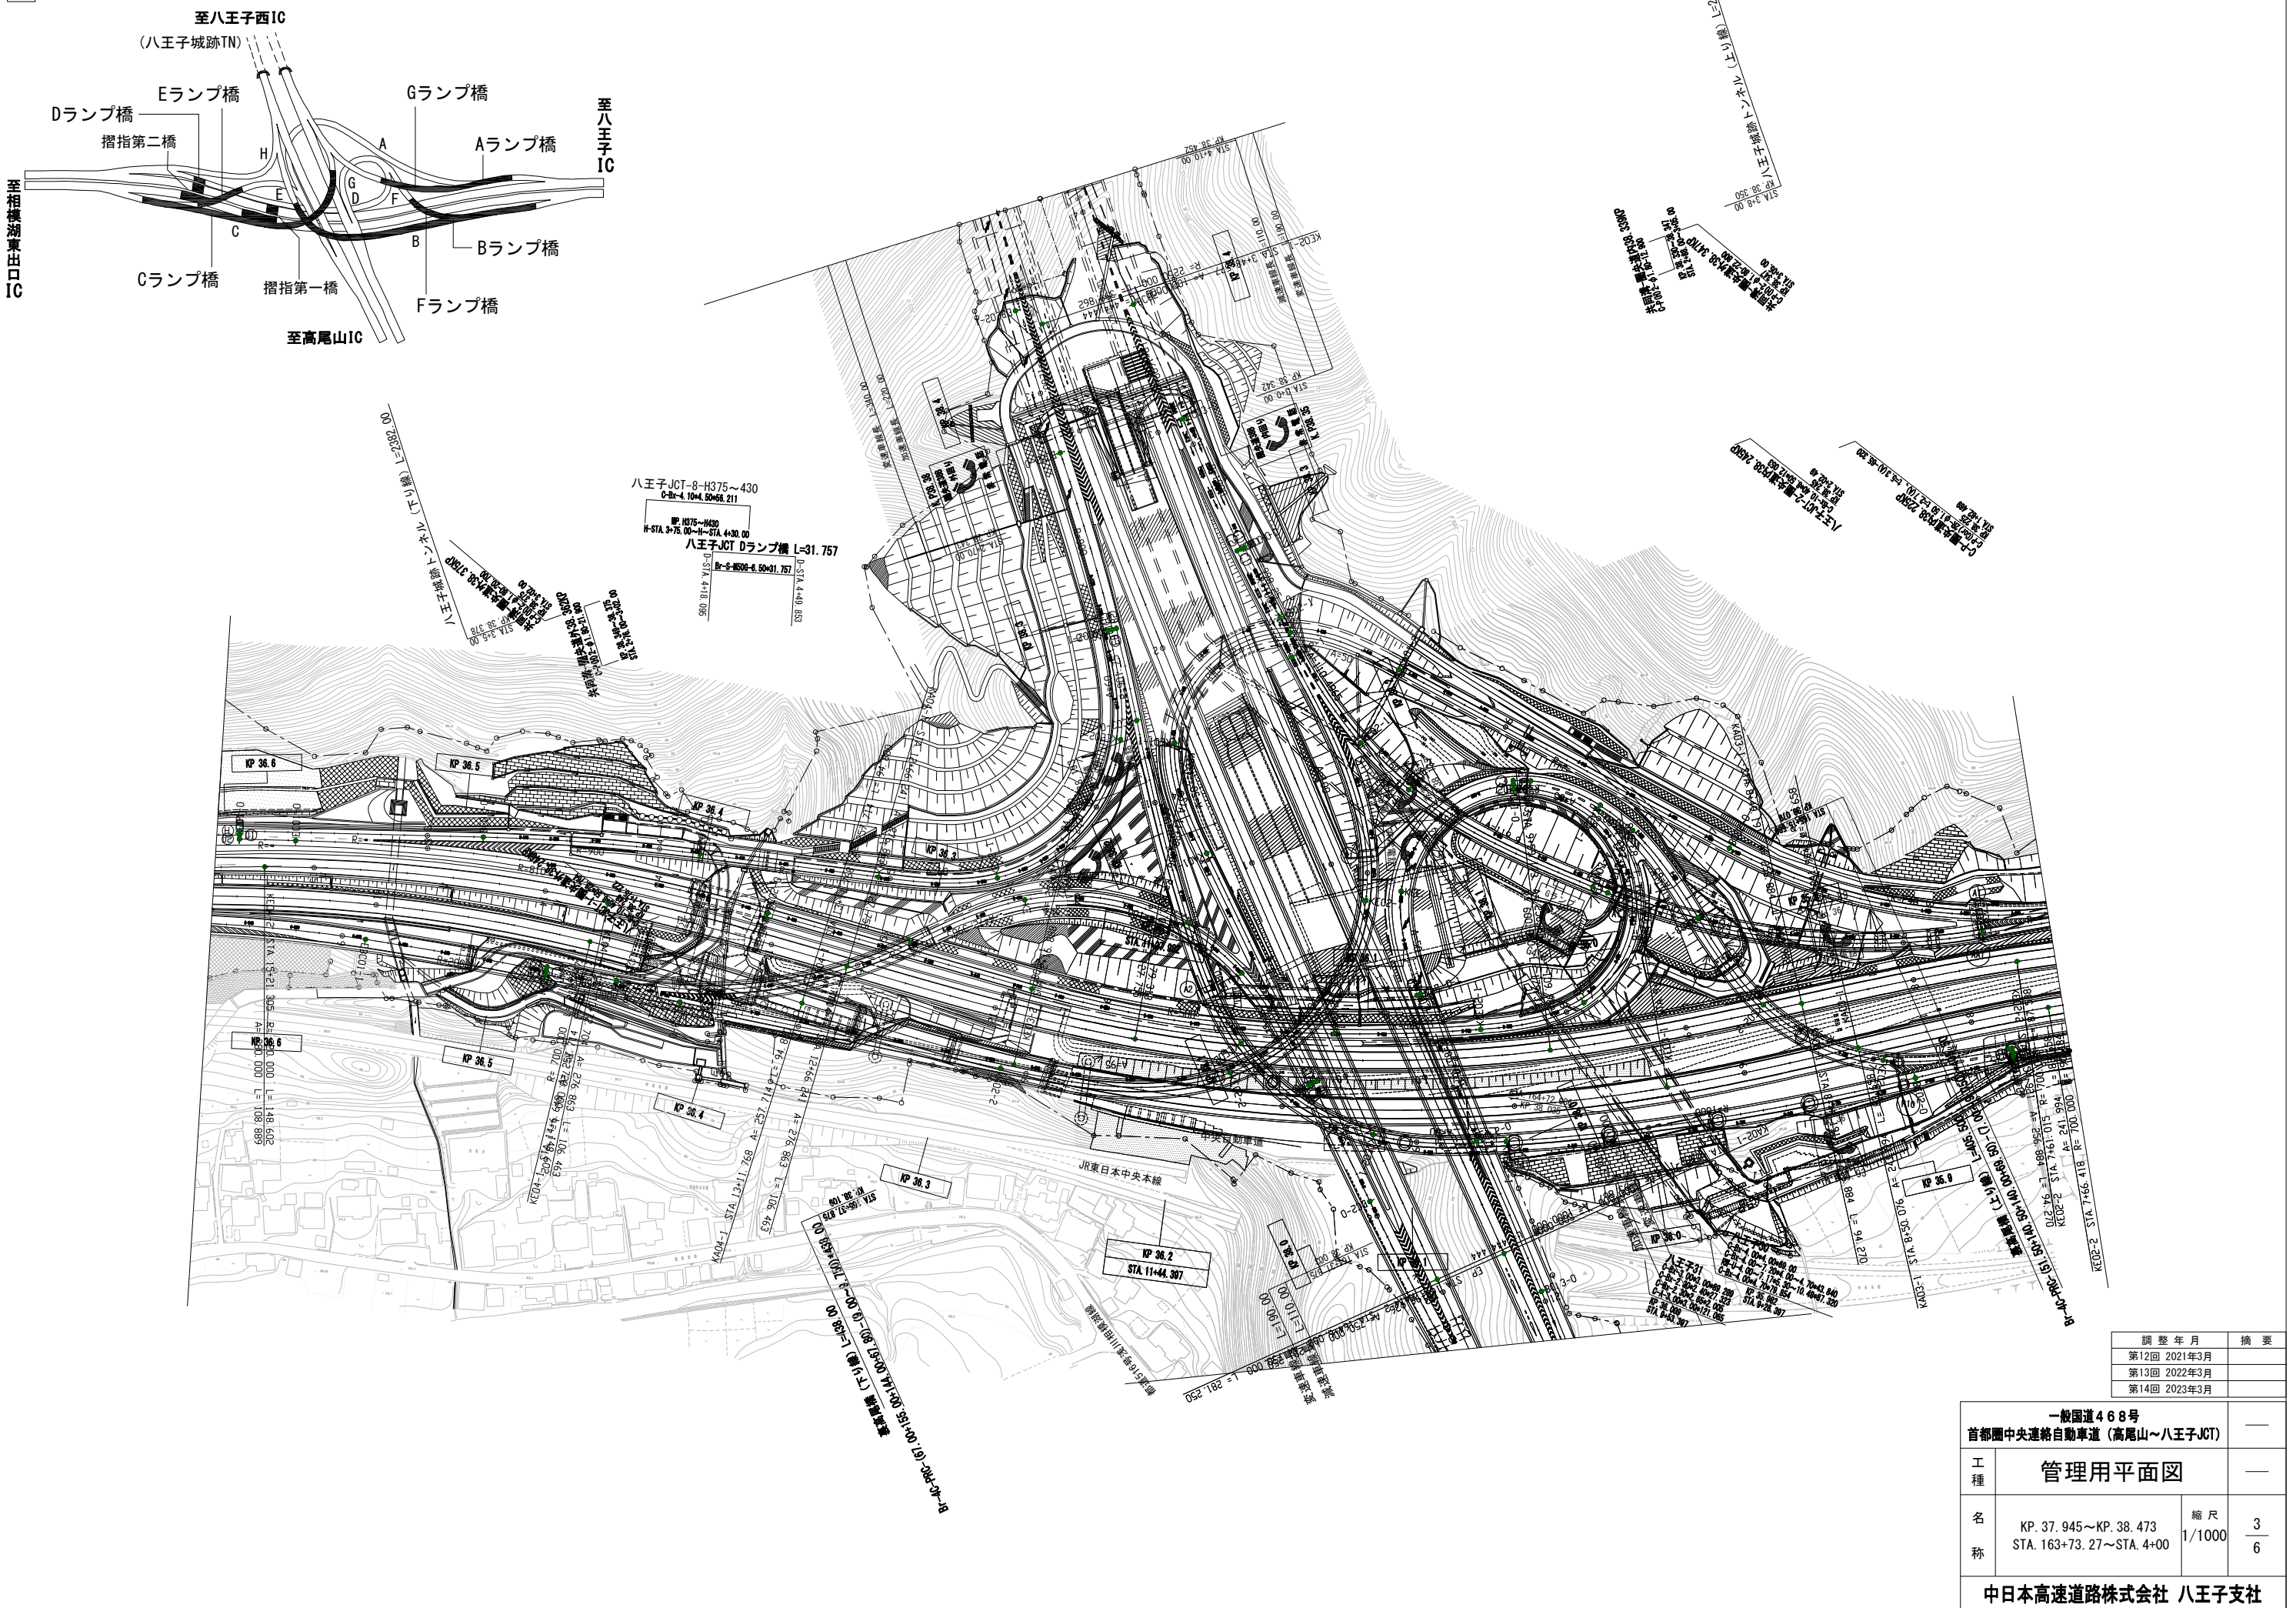

調整年月	摘要
第12回 2021年3月	
第13回 2022年3月	
第14回 2023年3月	

一般国道468号 首都圏中央連絡自動車道 (高尾山~八王子JCT)			
工種	管理用平面図	—	
名称	KP. 37. 945~KP. 38. 473 STA. 163+73. 27~STA. 4+00	縮尺 1/1000	$\frac{3}{6}$
中日本高速道路株式会社 八王子支社			



6 八王子ジャンクション

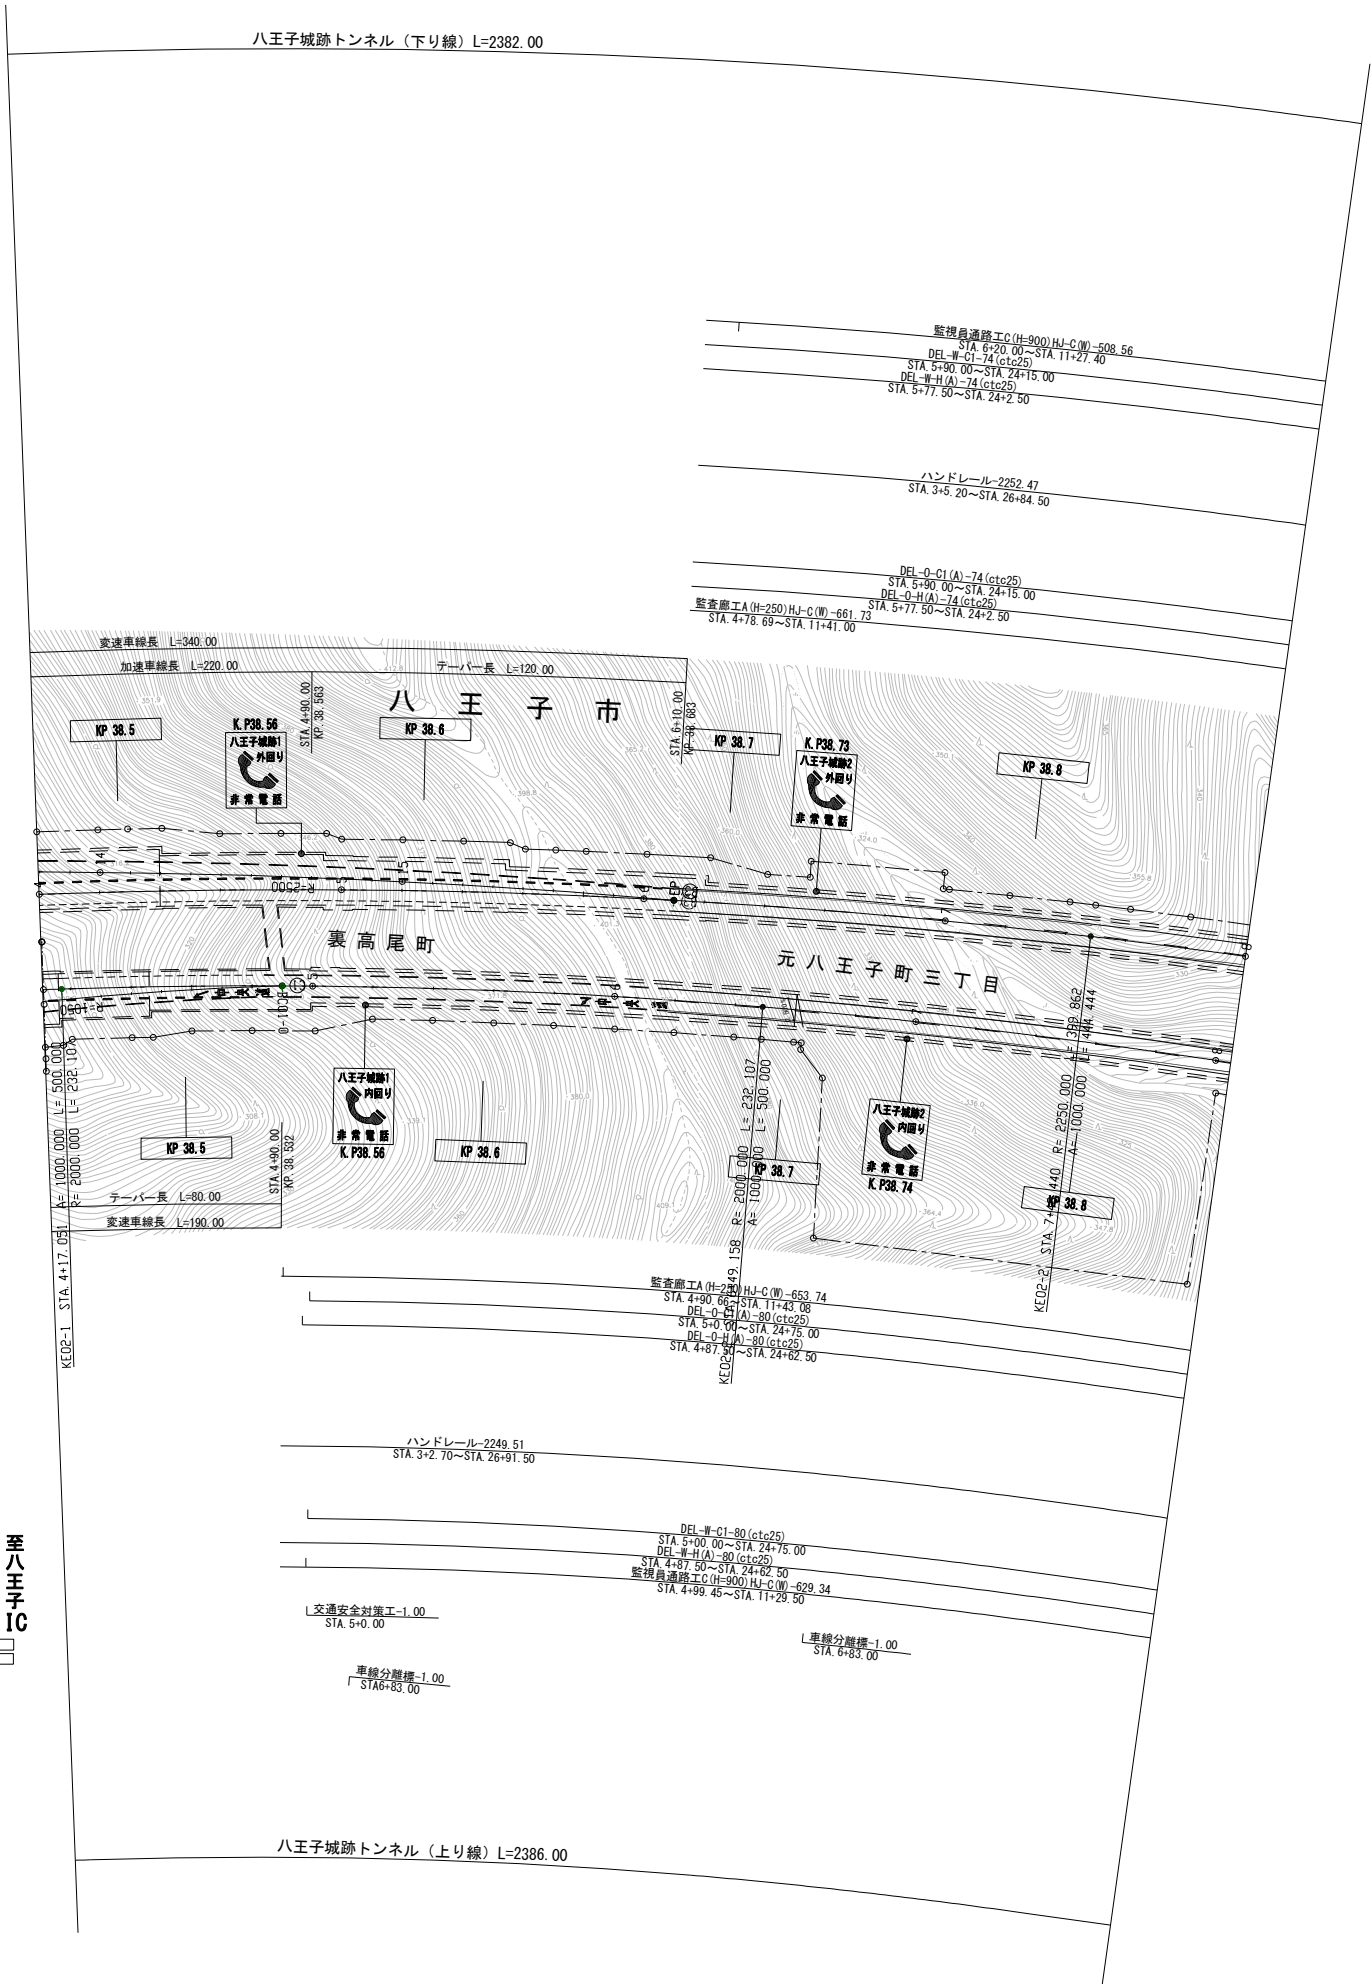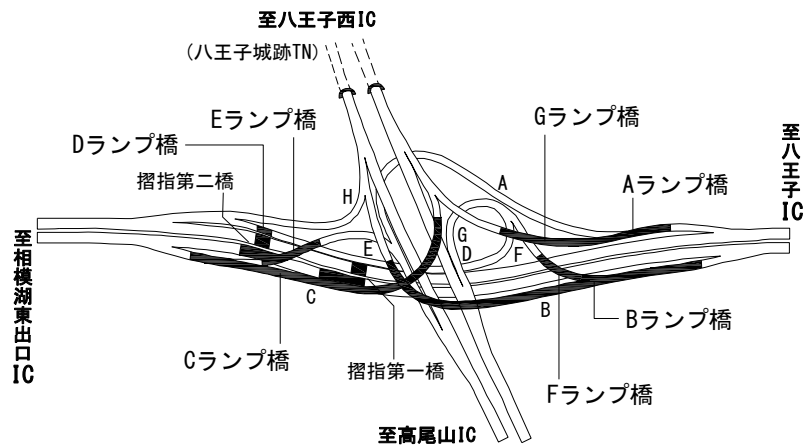

調整年月	摘要
第11回 2020年 3月	
第12回 2022年 3月	
第13回 2023年 3月	


一般国道468号 首都圏中央連絡自動車道 (高尾山～八王子JCT)			
工種	管理用平面図		
名称	KP. 38. 473～KP. 38. 873 STA. 4+0. 00～STA. 8+0. 00	縮尺 1/1000	4 6
中日本高速道路株式会社 八王子支社			

6 八王子ジャンクション

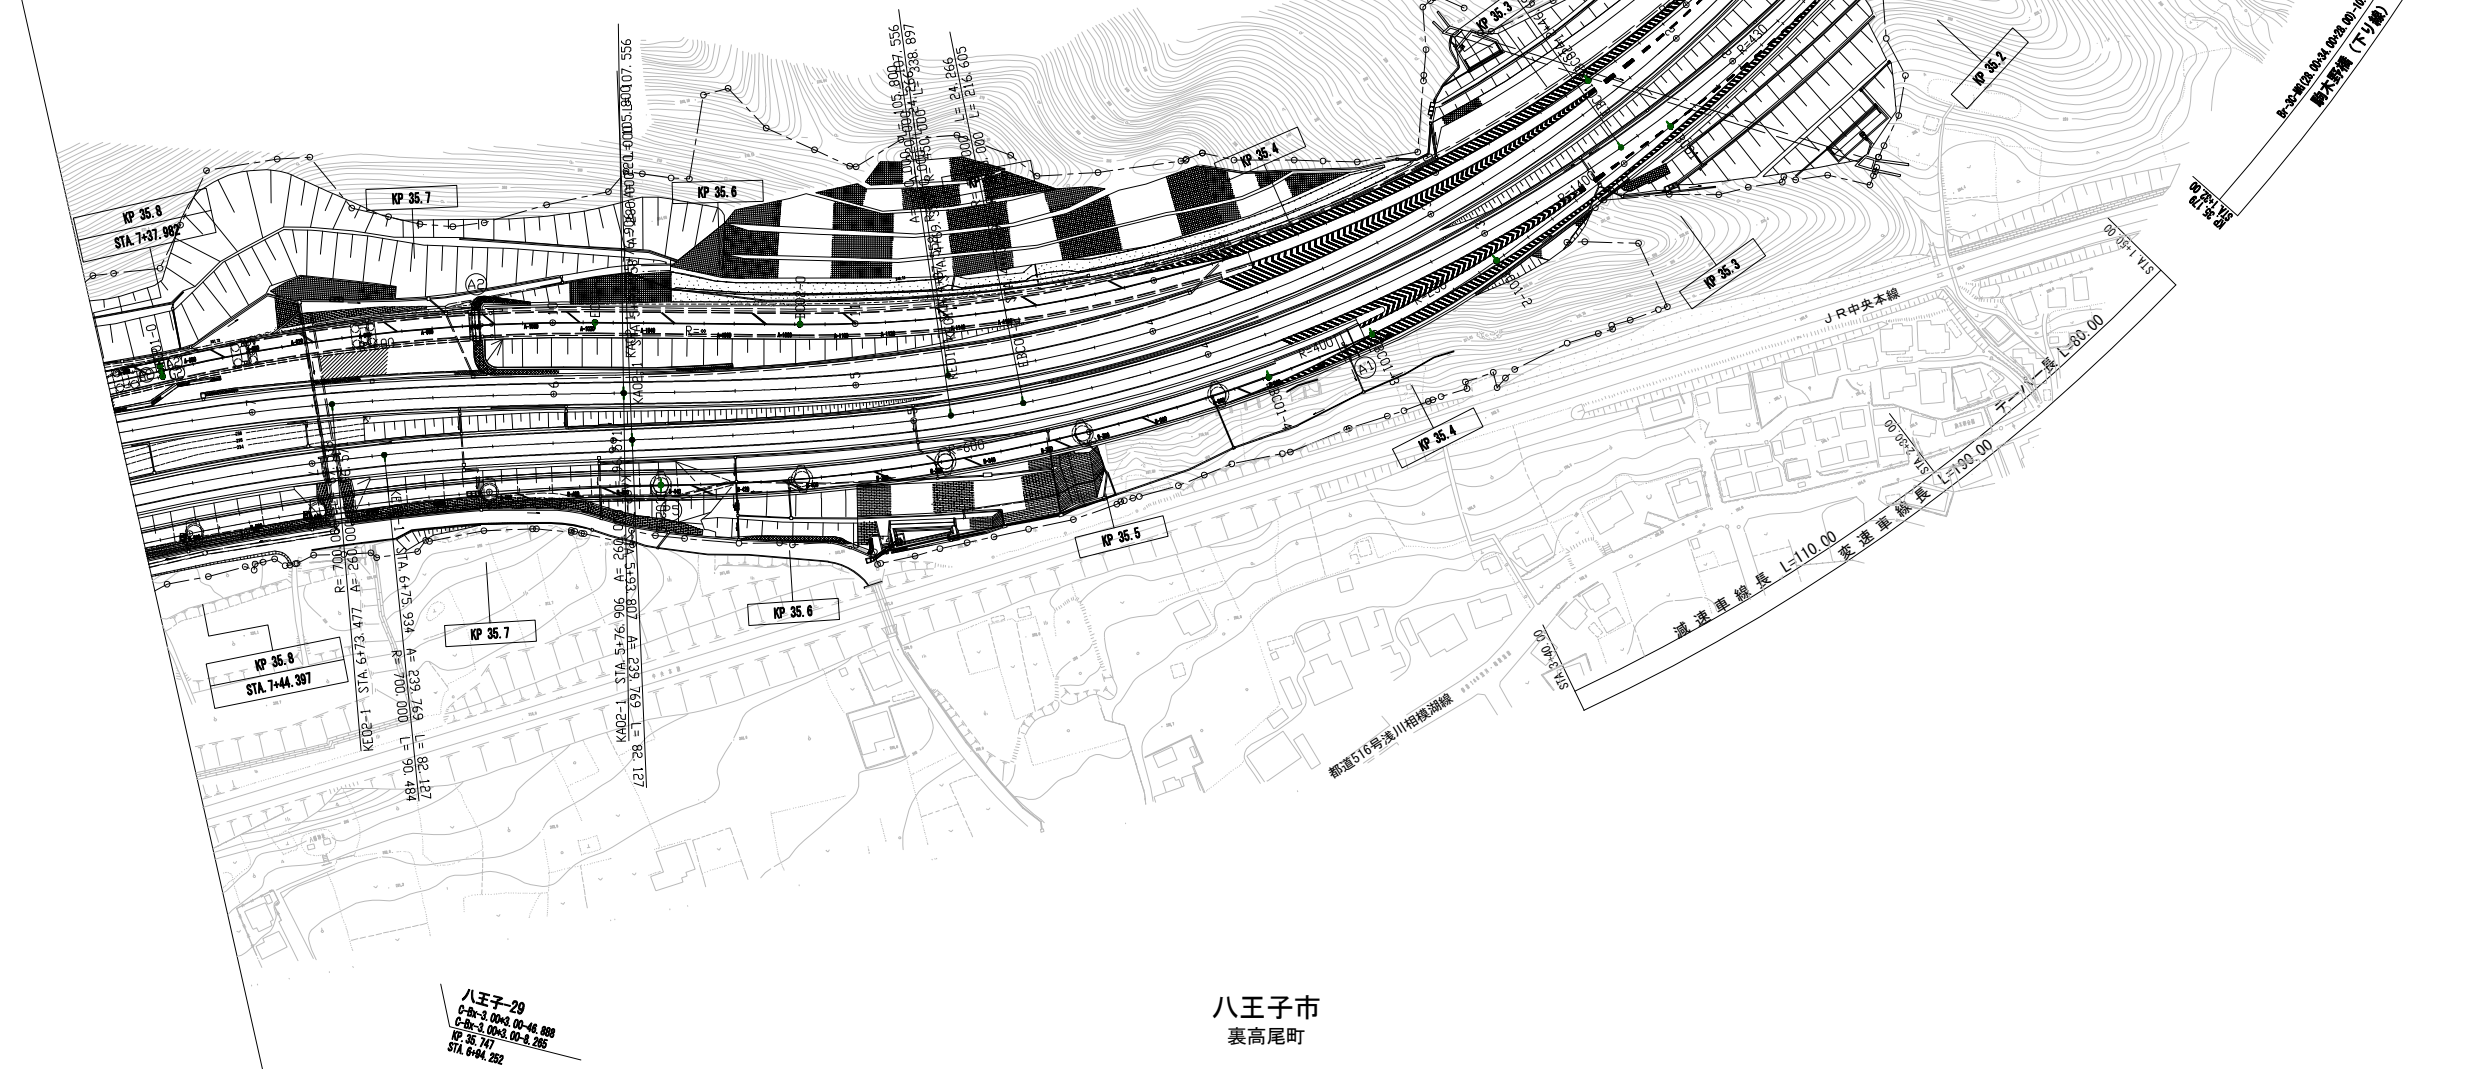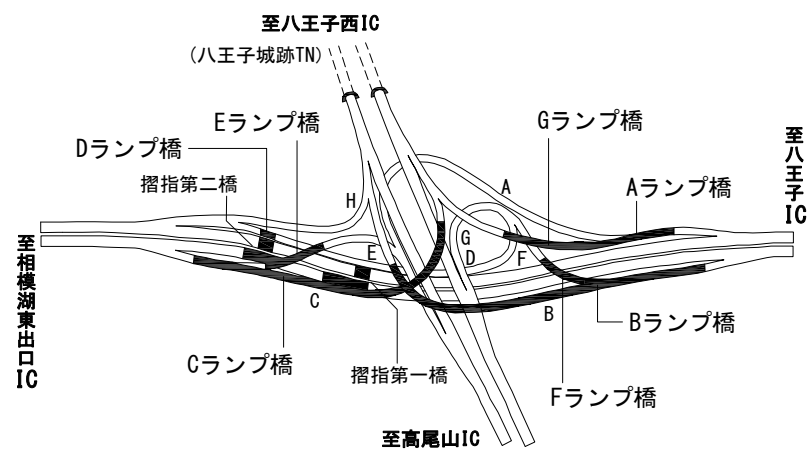


調整年月	摘要
第11回 2021年3月	
第12回 2022年3月	
第13回 2023年3月	

一般国道468号 首都圏中央連絡自動車道 (高尾山～八王子JCT)			—
工種	管理用平面図		—
名称	KP. 35. 077～KP. 35. 801 (上) KP. 35. 079～KP. 35. 816 (下) (測点: 中央道)	縮尺 1/1000	$\frac{5}{6}$
中日本高速道路株式会社 八王子支社			

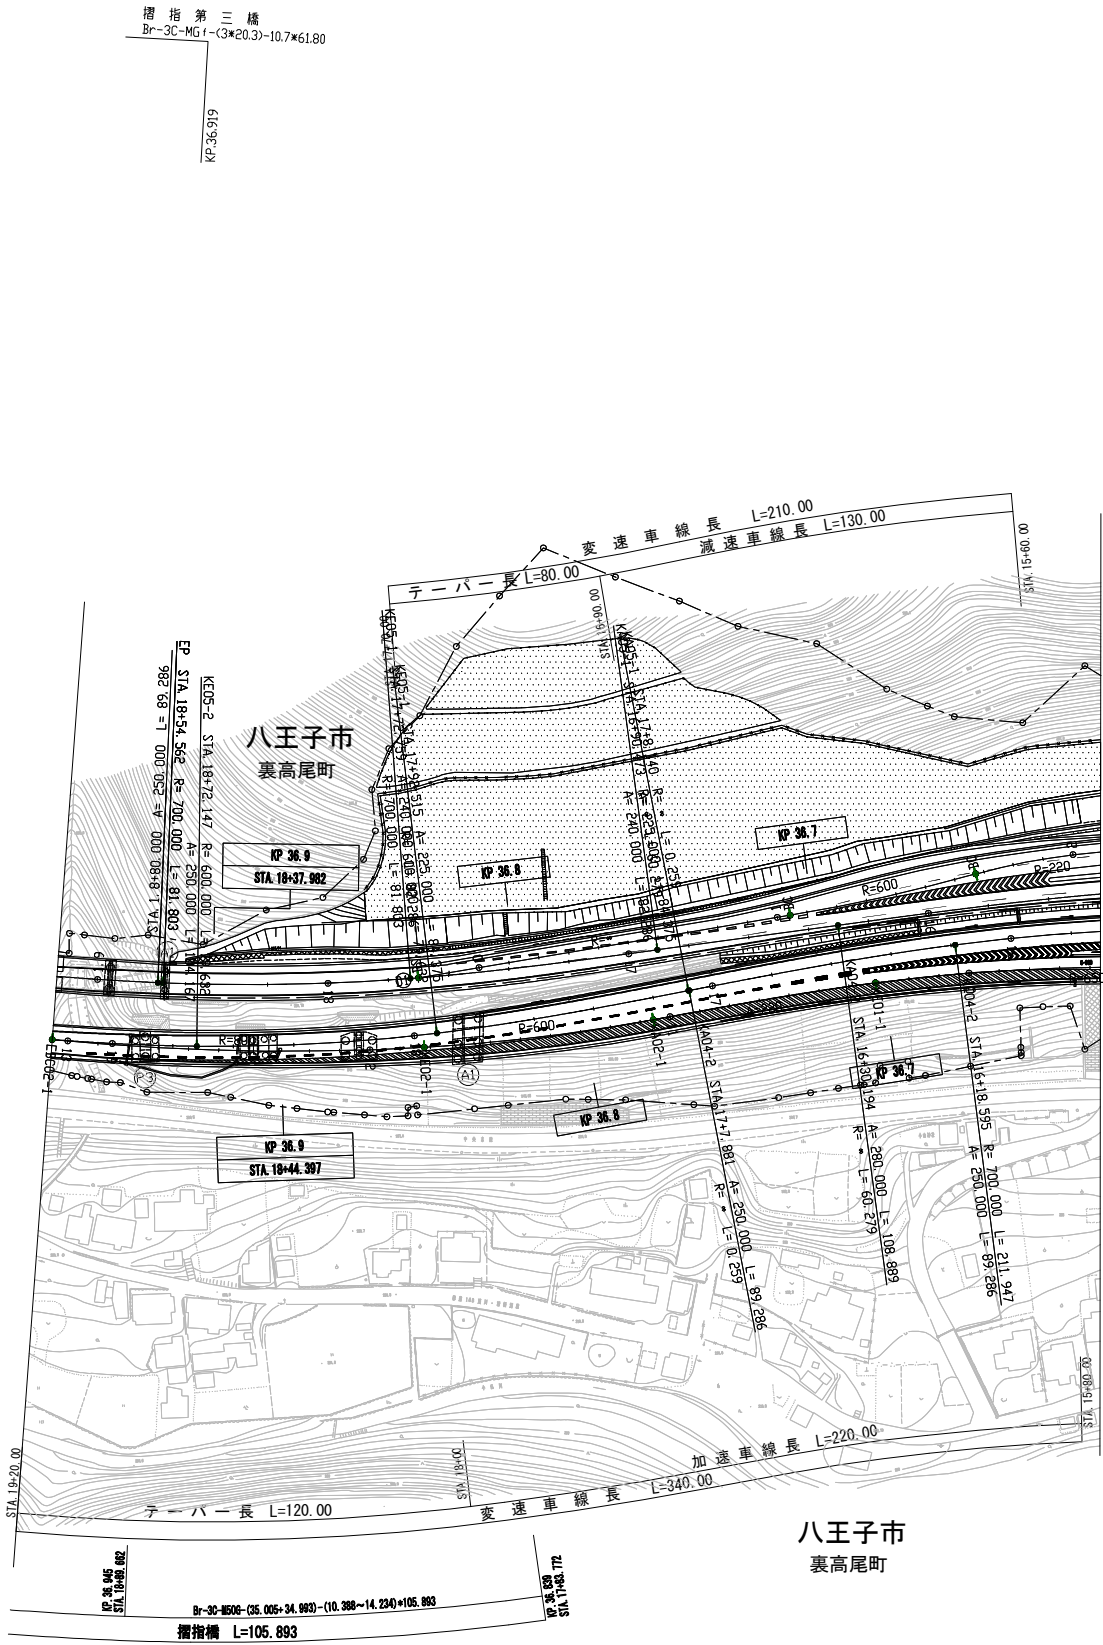


6 八王子ジャンクション

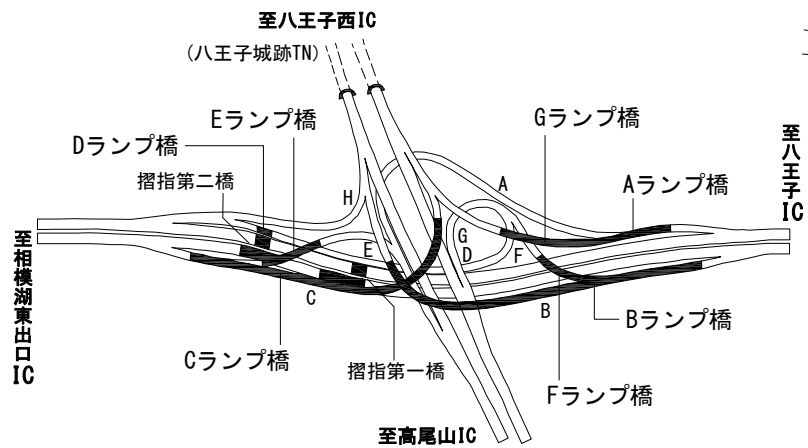


調整年月	摘要
第11回 2021年 3月	
第12回 2022年 3月	
第13回 2023年 3月	

一般国道468号 首都圏中央連絡自動車道 (高尾山～八王子JCT)			
工種	管理用平面図		—
名称	KP36.605～KP36.952 (上) KP36.626～KP36.976 (下) (測点: 中央道)	縮尺 1/1000	$\frac{6}{6}$
中日本高速道路株式会社 八王子支社			

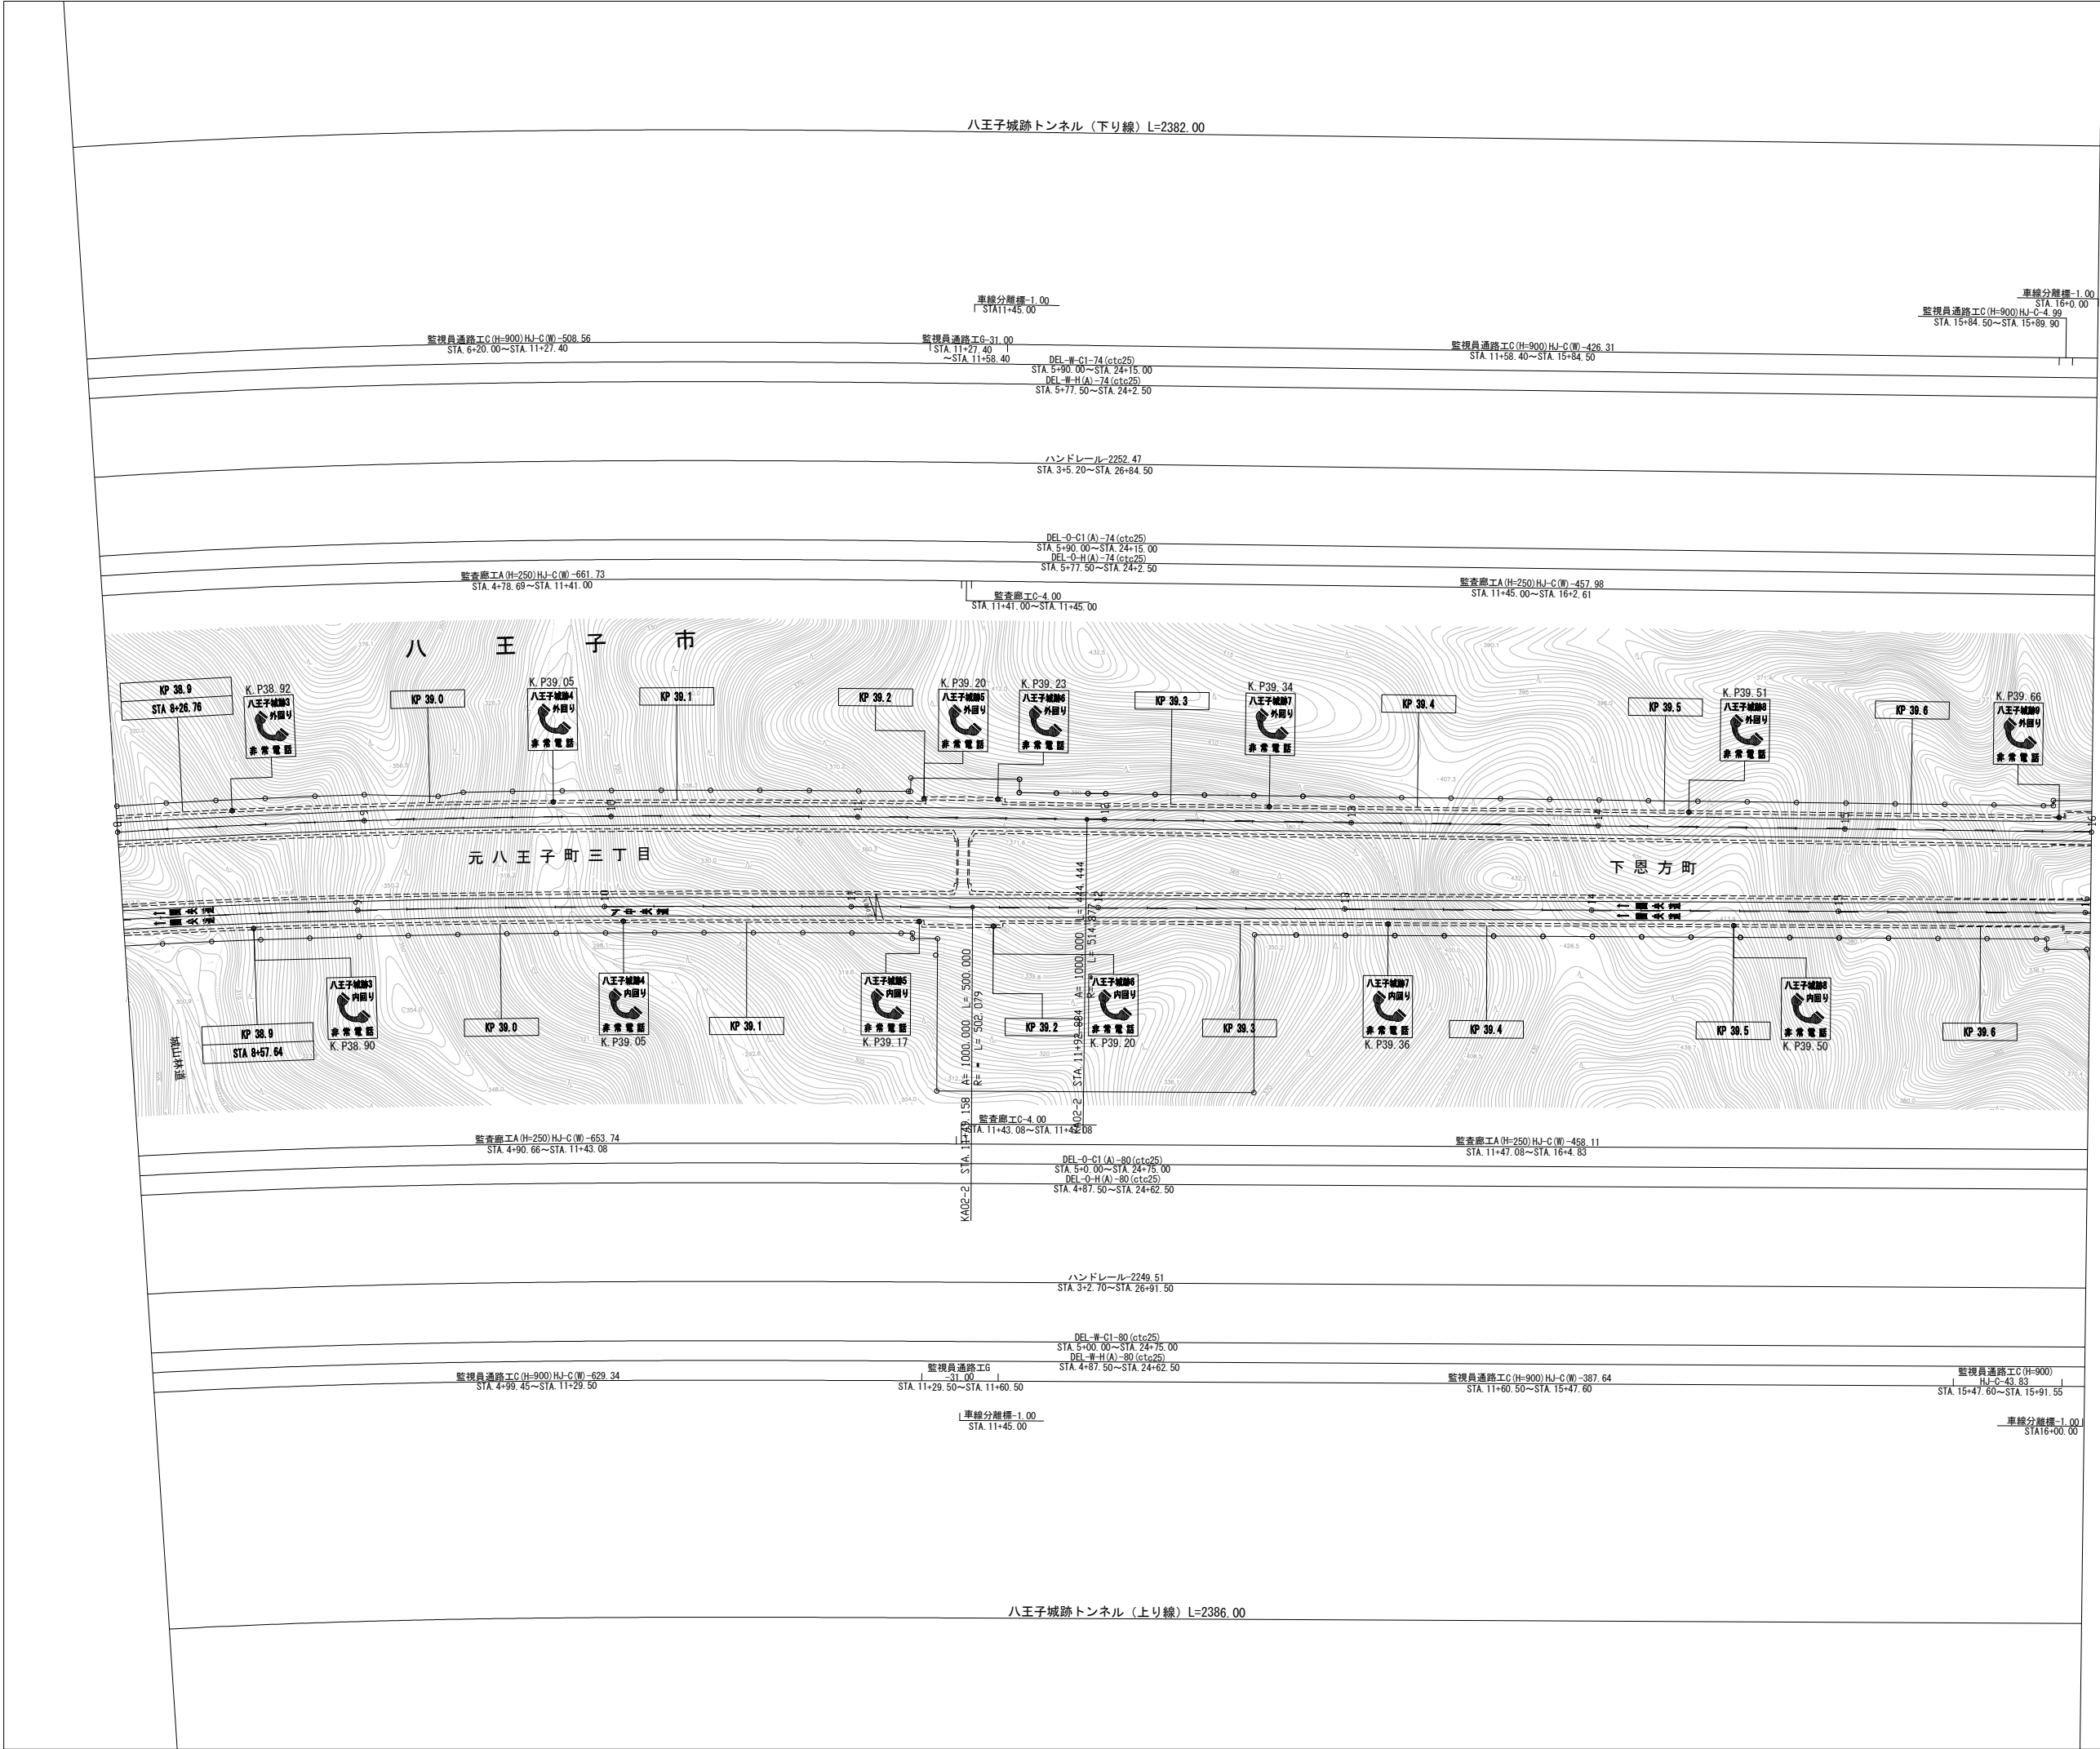


調整年月	摘要
第2回 2018年 3月	
第3回 2022年 3月	
第4回 2023年 3月	

一般国道468号 首都圏中央連絡自動車道（八王子JCT～八王子西）			
工種	管理用平面図		
名称	KP. 38. 873～KP. 39. 673 STA. 8+00～STA. 16+00	縮尺 1/1000	$\frac{1}{5}$
中日本高速道路株式会社 八王子支社			

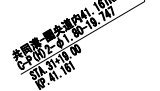


一般国道468号		—	
首都圏中央連絡自動車道（八王子JCT～八王子西）			
工 種	管理用平面図		—
名 称	KP. 40. 473～KP. 41. 273 STA. 24+00～STA. 32+00	縮 尺 1/1000	$\frac{3}{5}$
中日本高速道路株式会社 八王子支社			

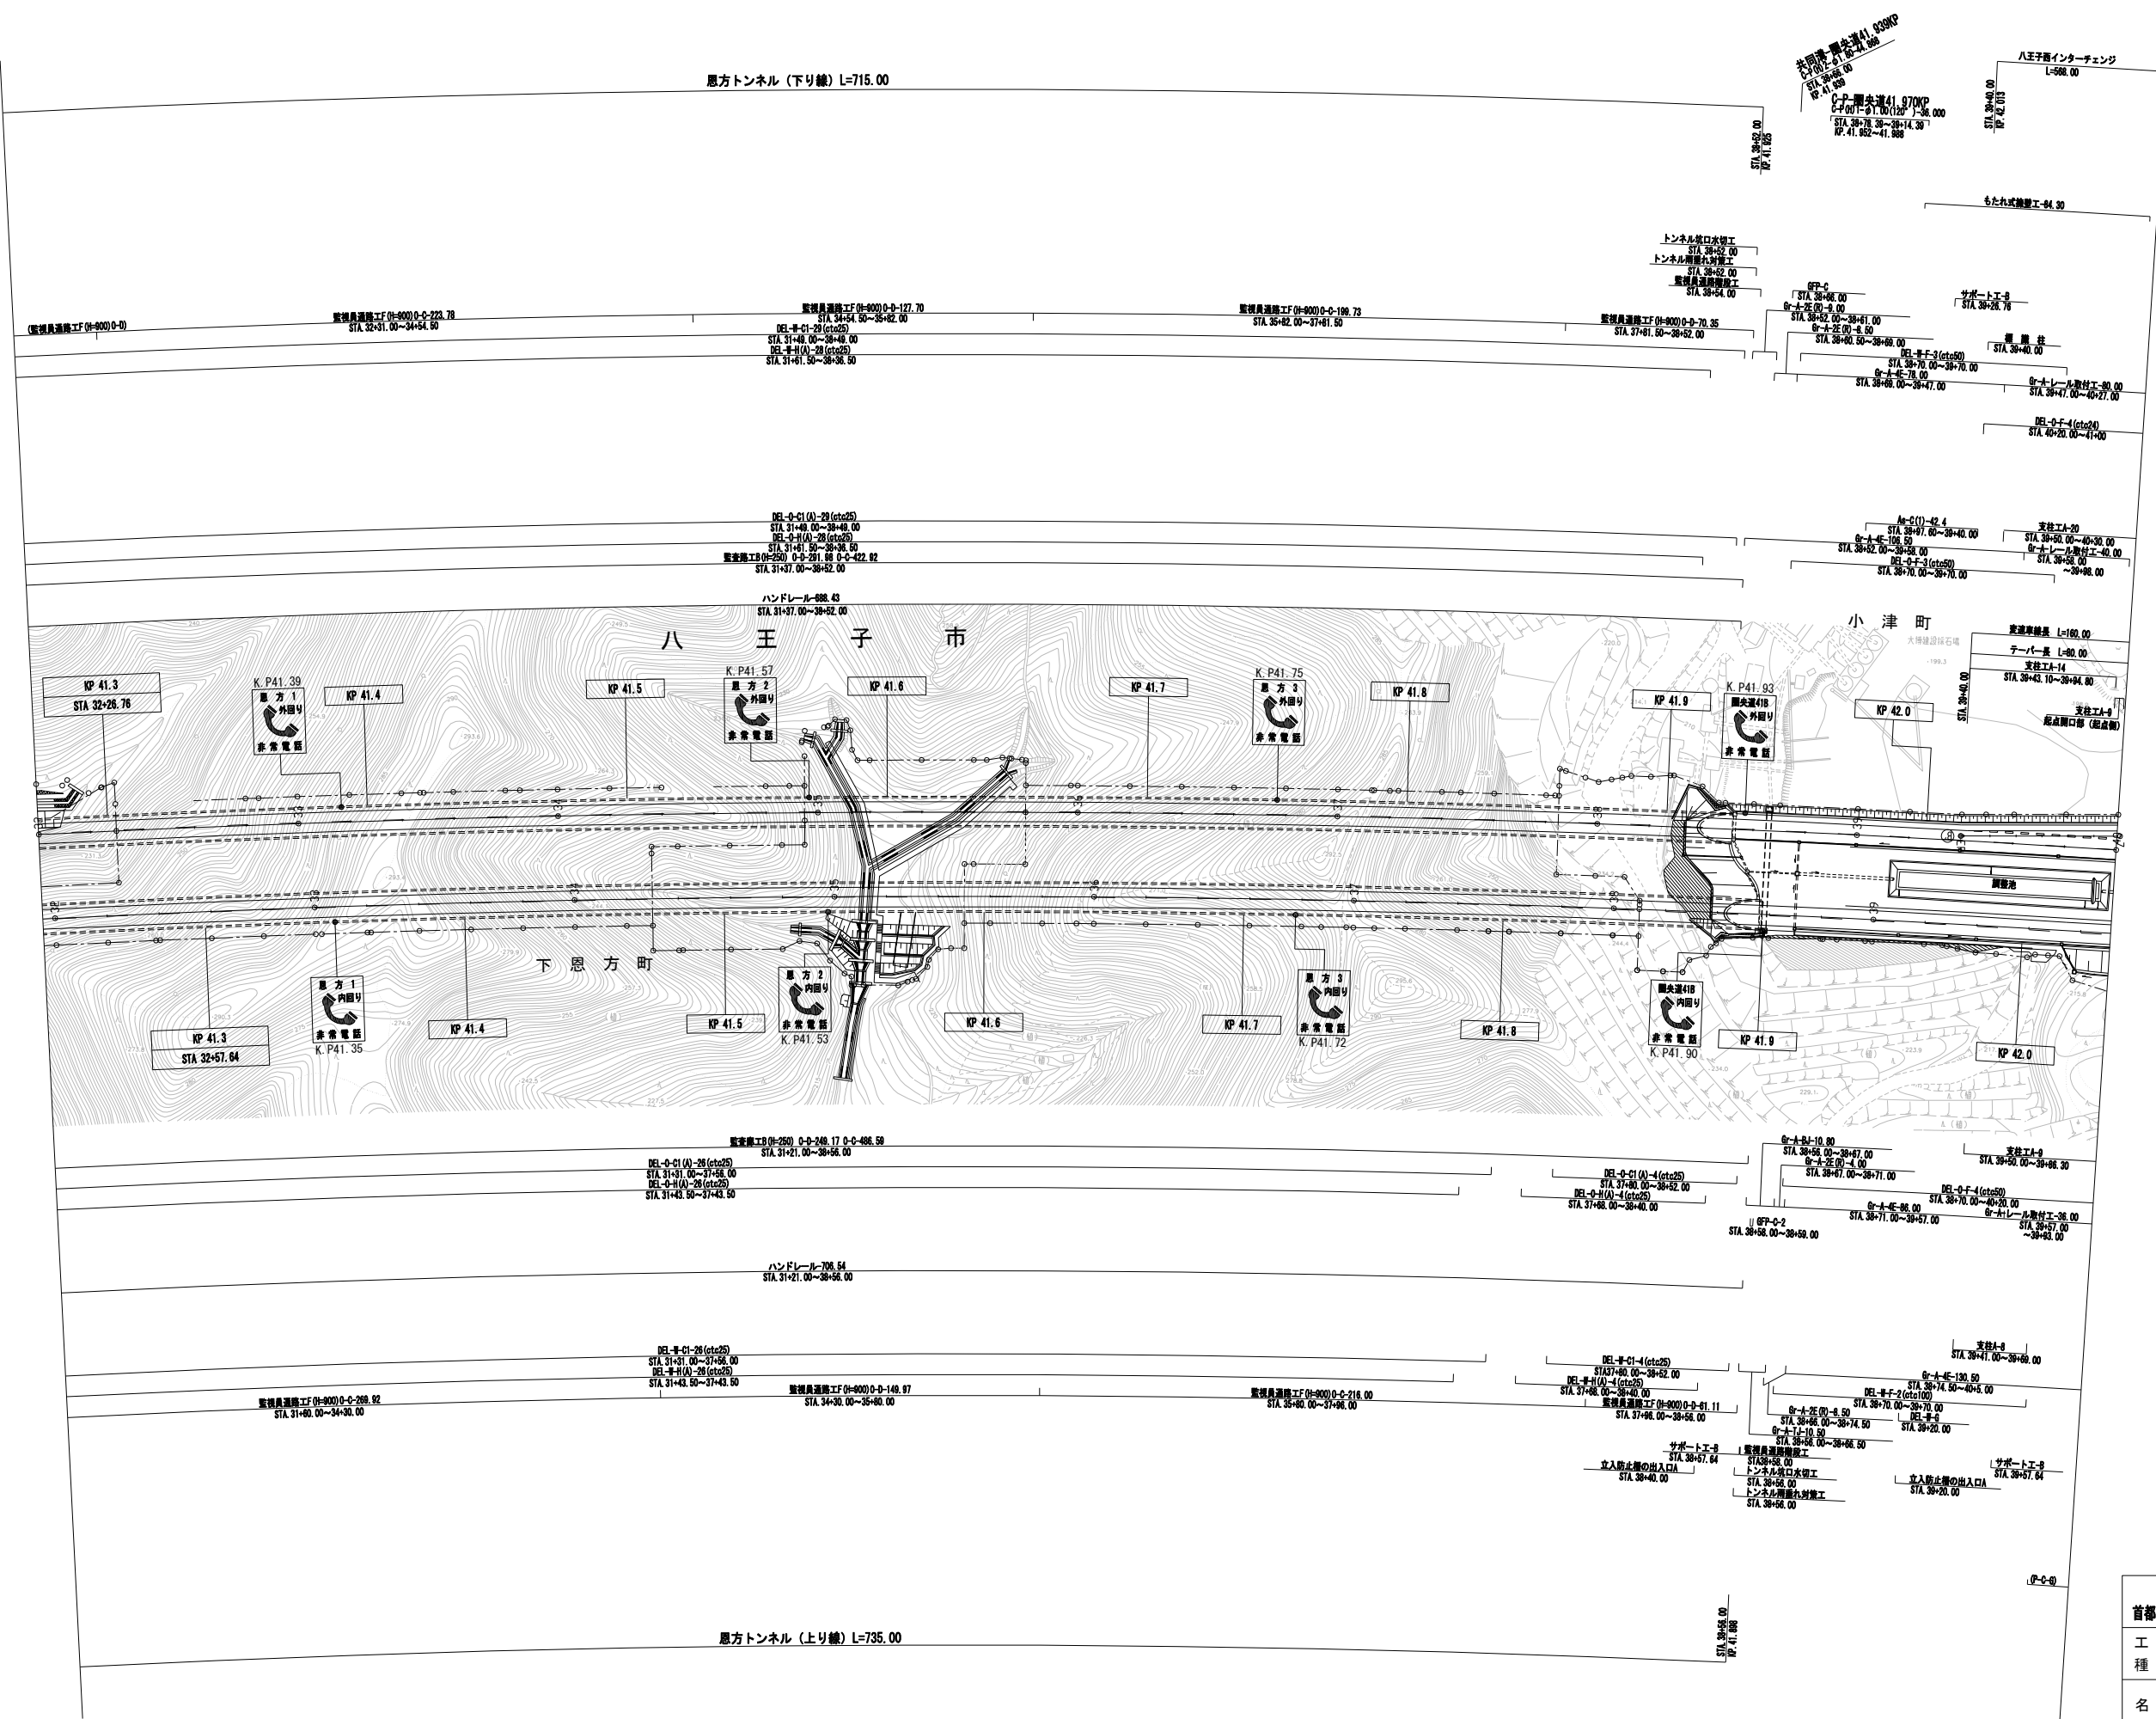



調整年月	摘要
第2回 2010年8月	
第3回 2018年3月	
第4回 2022年3月	


一般国道468号				
首都圏中央連絡自動車道（八王子JCT～八王子西）				
工 種	管理用平面図			
名 称	KP. 41. 273～KP. 42. 073 STA. 32+00～STA. 40+00	縮 尺		
		1	4	
		1000	5	
中日本高速道路株式会社 八王子支社				

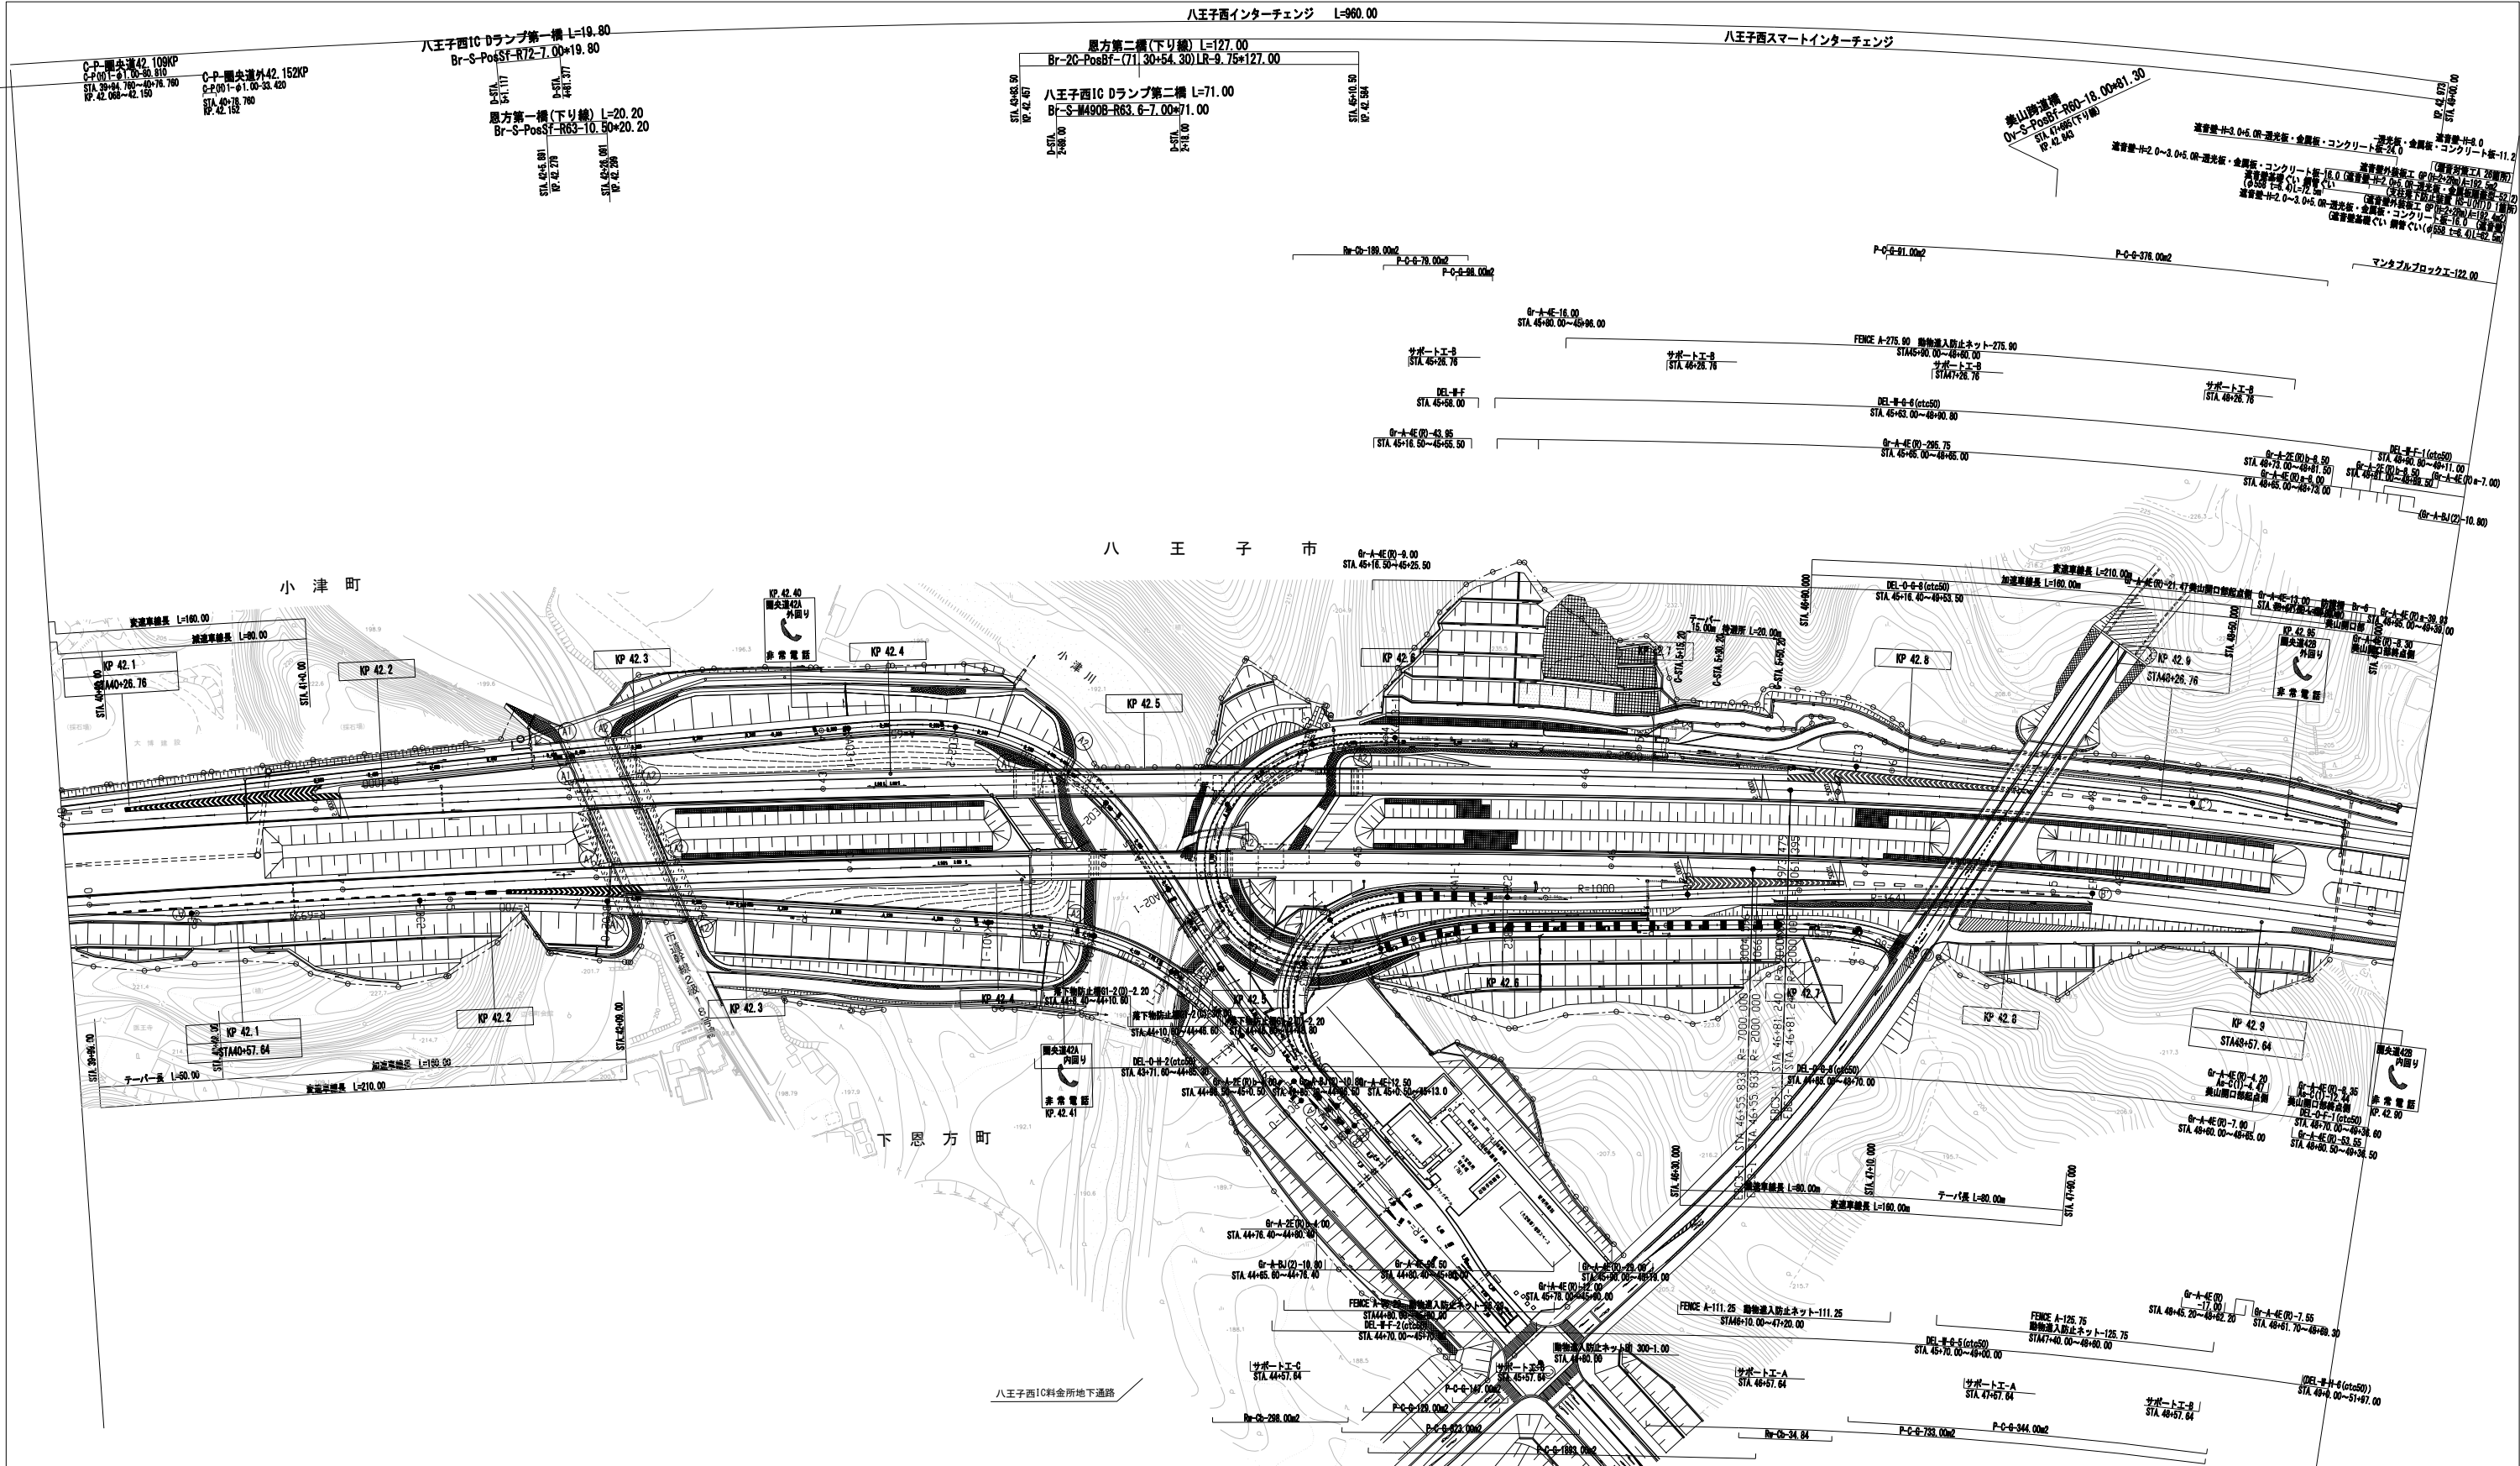

調 整 年 月	摘 要
第 8 回 2022年3月	
第 9 回 2023年3月	
第10回 2025年3月	


一般国道468号 首都圏中央連絡自動車道（八王子JCT～八王子西）			—
工 種	管理用平面図		—
名 称	KP. 42. 073～KP. 43. 000 STA. 40+00～STA. 49+26. 76	縮 尺 1 1000	5 5
		中日本高速道路株式会社 八王子支社	

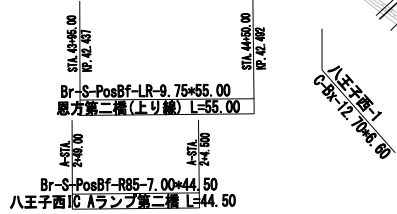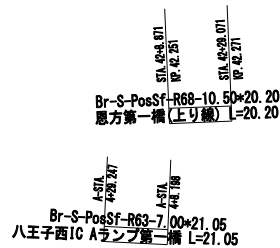

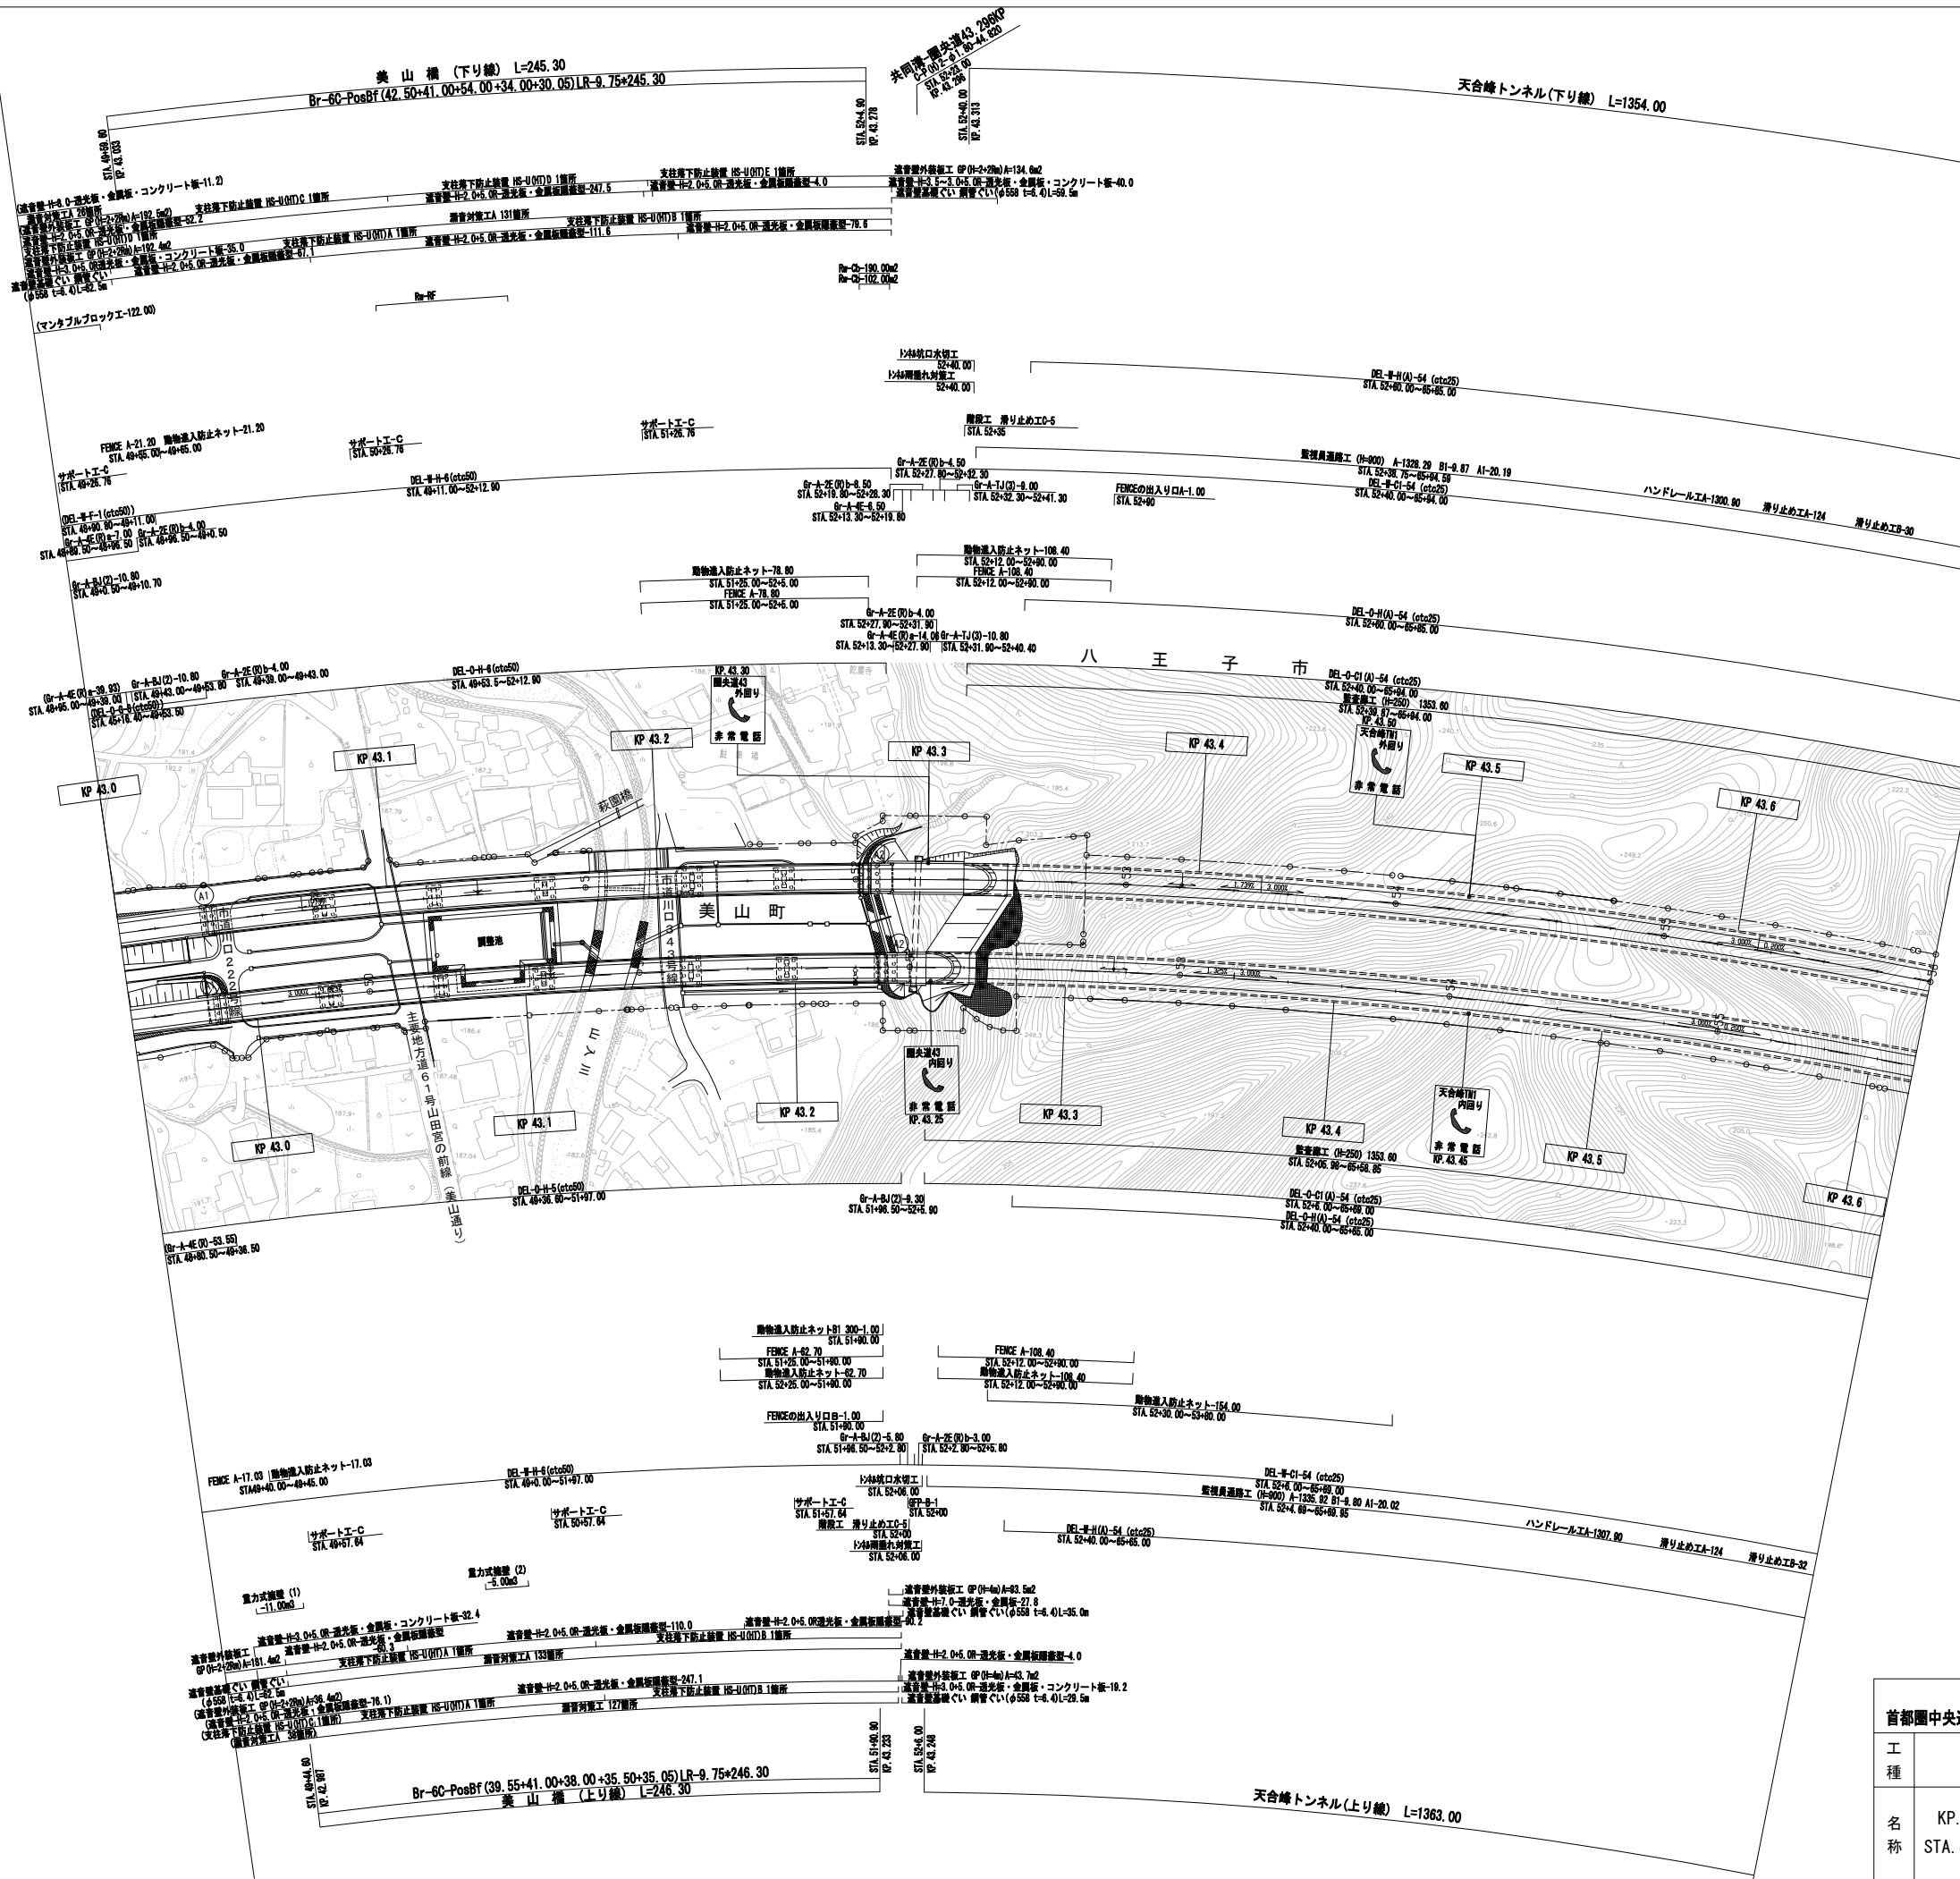

調整年月	摘要
第4回 2017年3月	
第5回 2018年3月	
第6回 2019年3月	

一般国道468号 首都圏中央連絡自動車道(八王子西〜あきる野)			
工種	管理用平面図		
名称	KP. 43. 000〜KP. 43. 673 STA. 49+26. 76〜STA. 56+00	縮尺 1/1000	1/7
中日本高速道路株式会社 八王子支社			

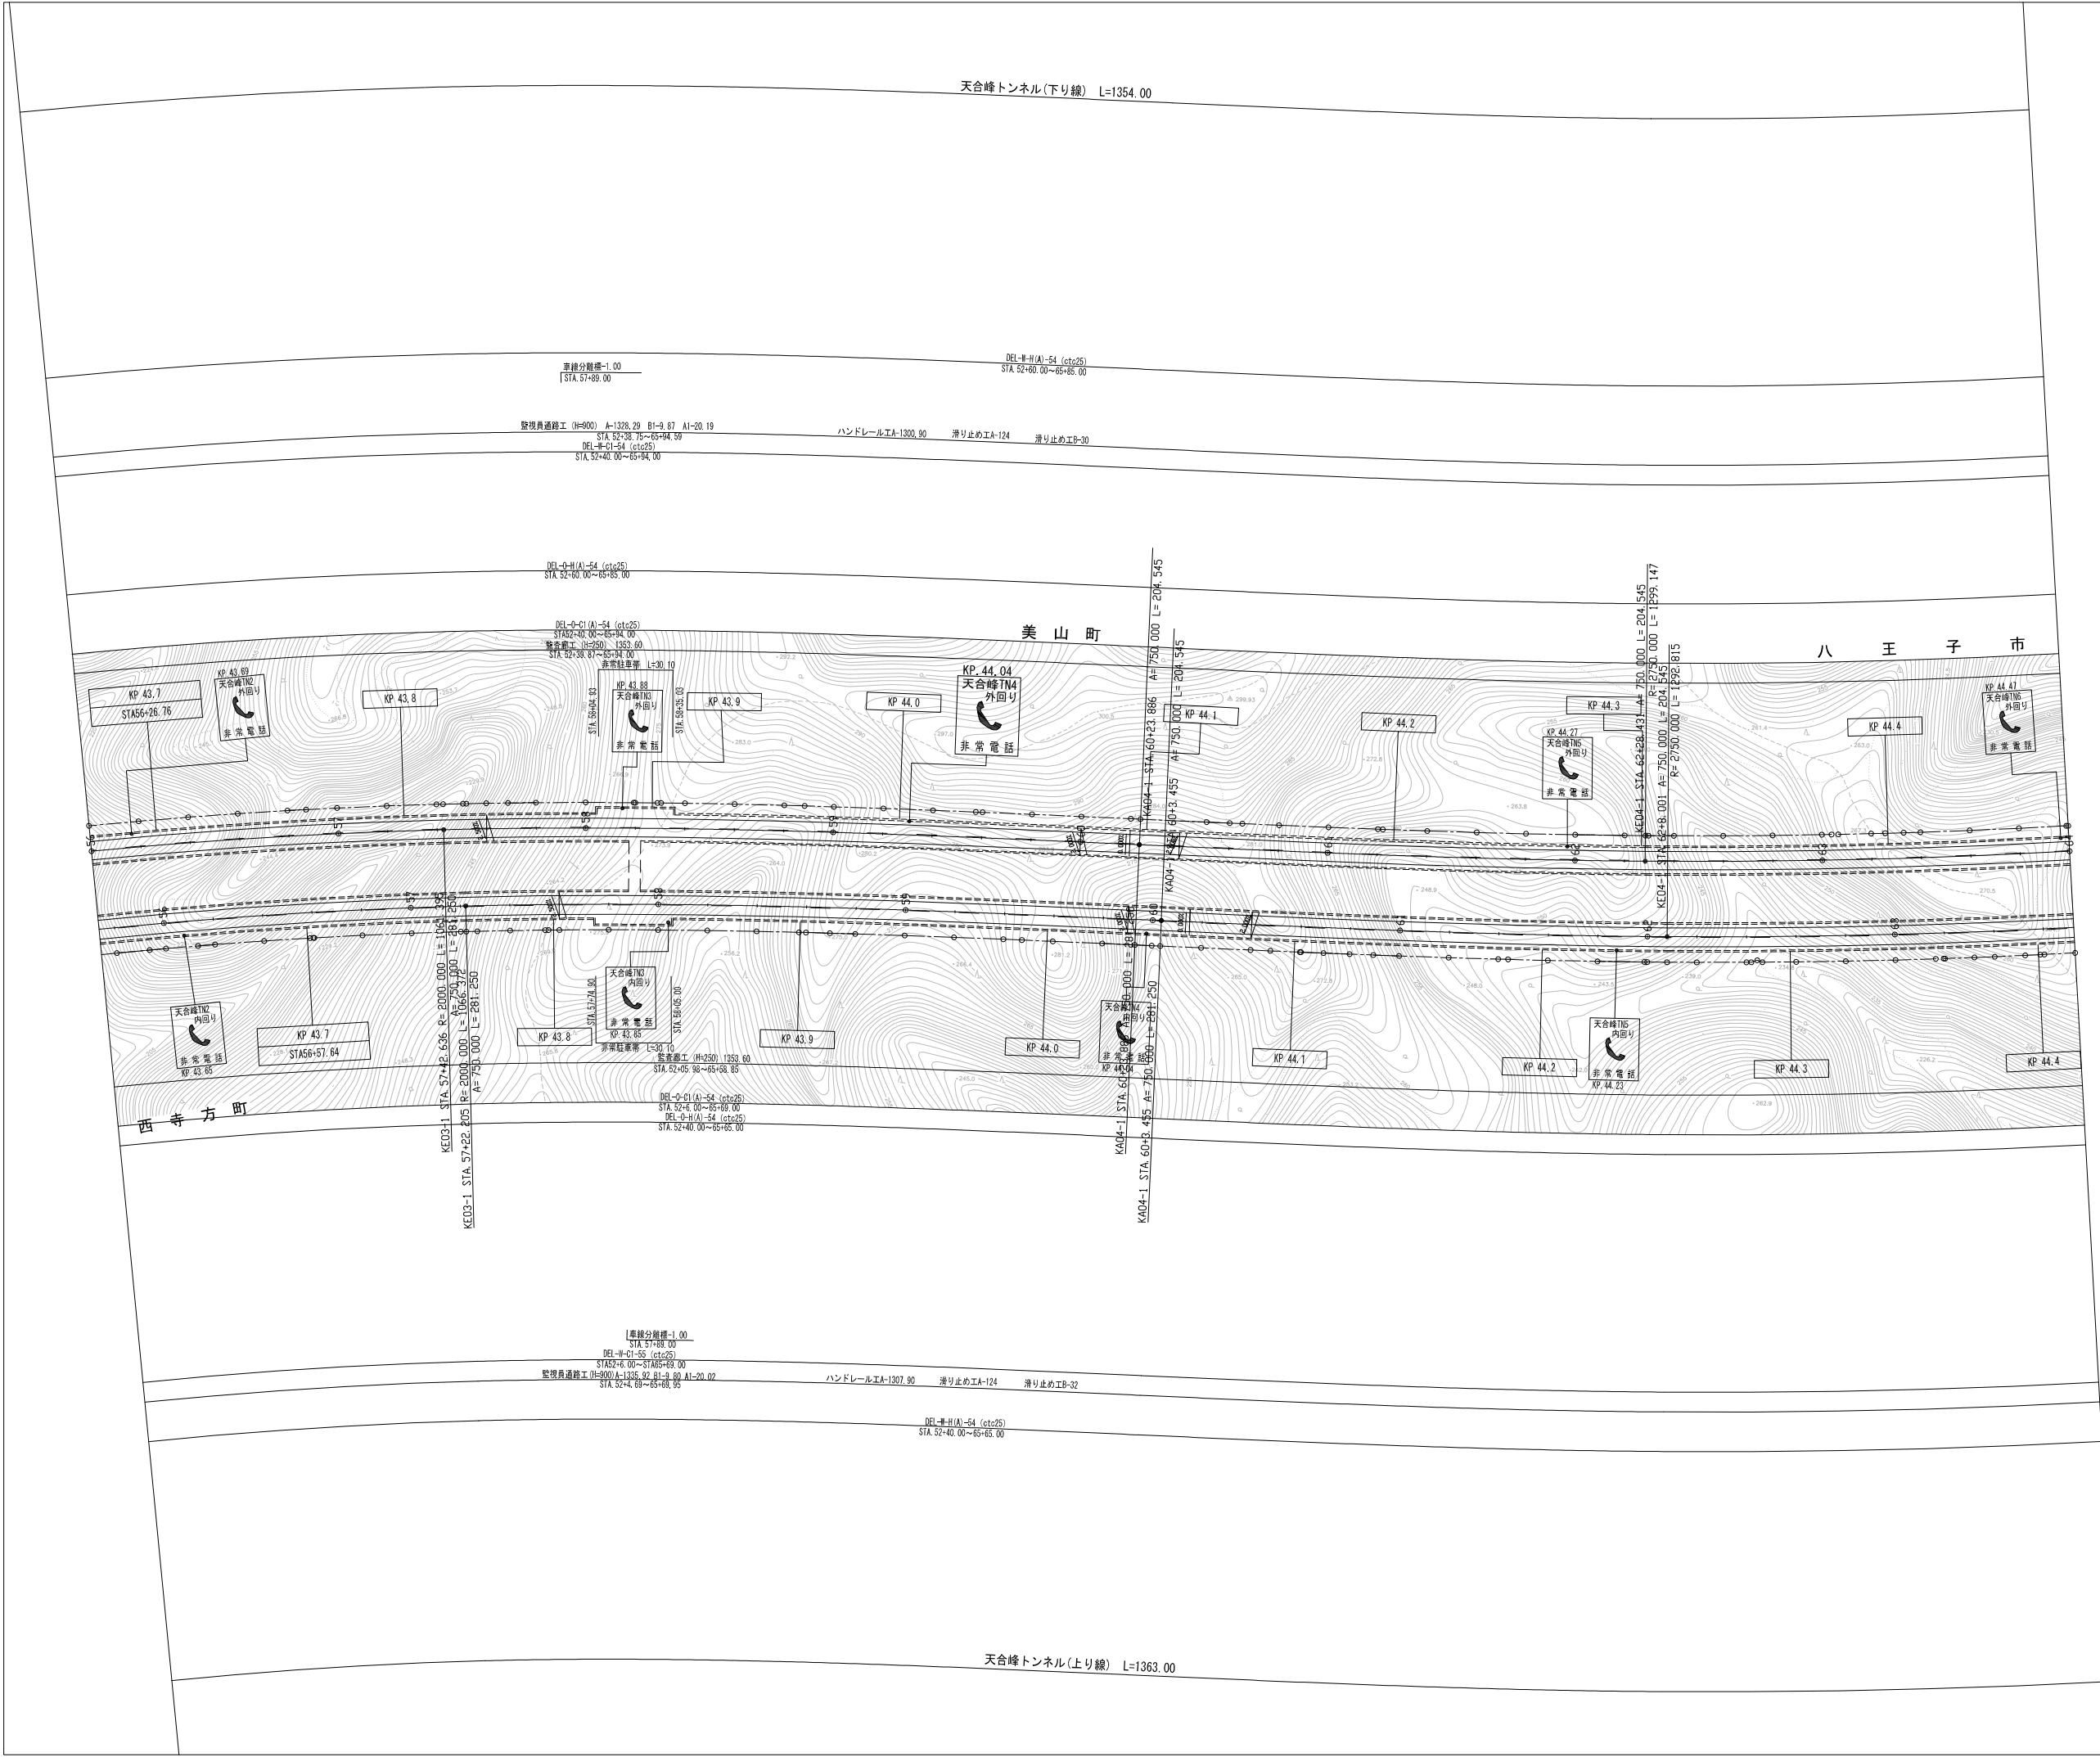



調 整 年 月	摘 要
第1回 2008年12月	
第2回 2018年 3月	

一般国道468号 首都圏中央連絡自動車道(八王子西～あきる野)		_____	
工 種	管理用平面図	_____	
名 称	KP. 43. 673～KP. 44. 473 STA. 56+00～STA. 64+00	縮 尺	
		$\frac{1}{1000}$	$\frac{2}{7}$
中日本高速道路株式会社 八王子支社			

一般国道468号		—	
首都圏中央連絡自動車道(八王子西～あきる野)			
工 種	管理用平面図		—
名 称	KP. 44. 473～KP. 45. 273 STA. 64+00～STA. 72+00	縮 尺	
		$\frac{1}{1000}$	$\frac{3}{7}$
中日本高速道路株式会社 八王子支社			


調整年月	摘要
第5回 2018年3月	
第6回 2022年3月	
第7回 2023年3月	

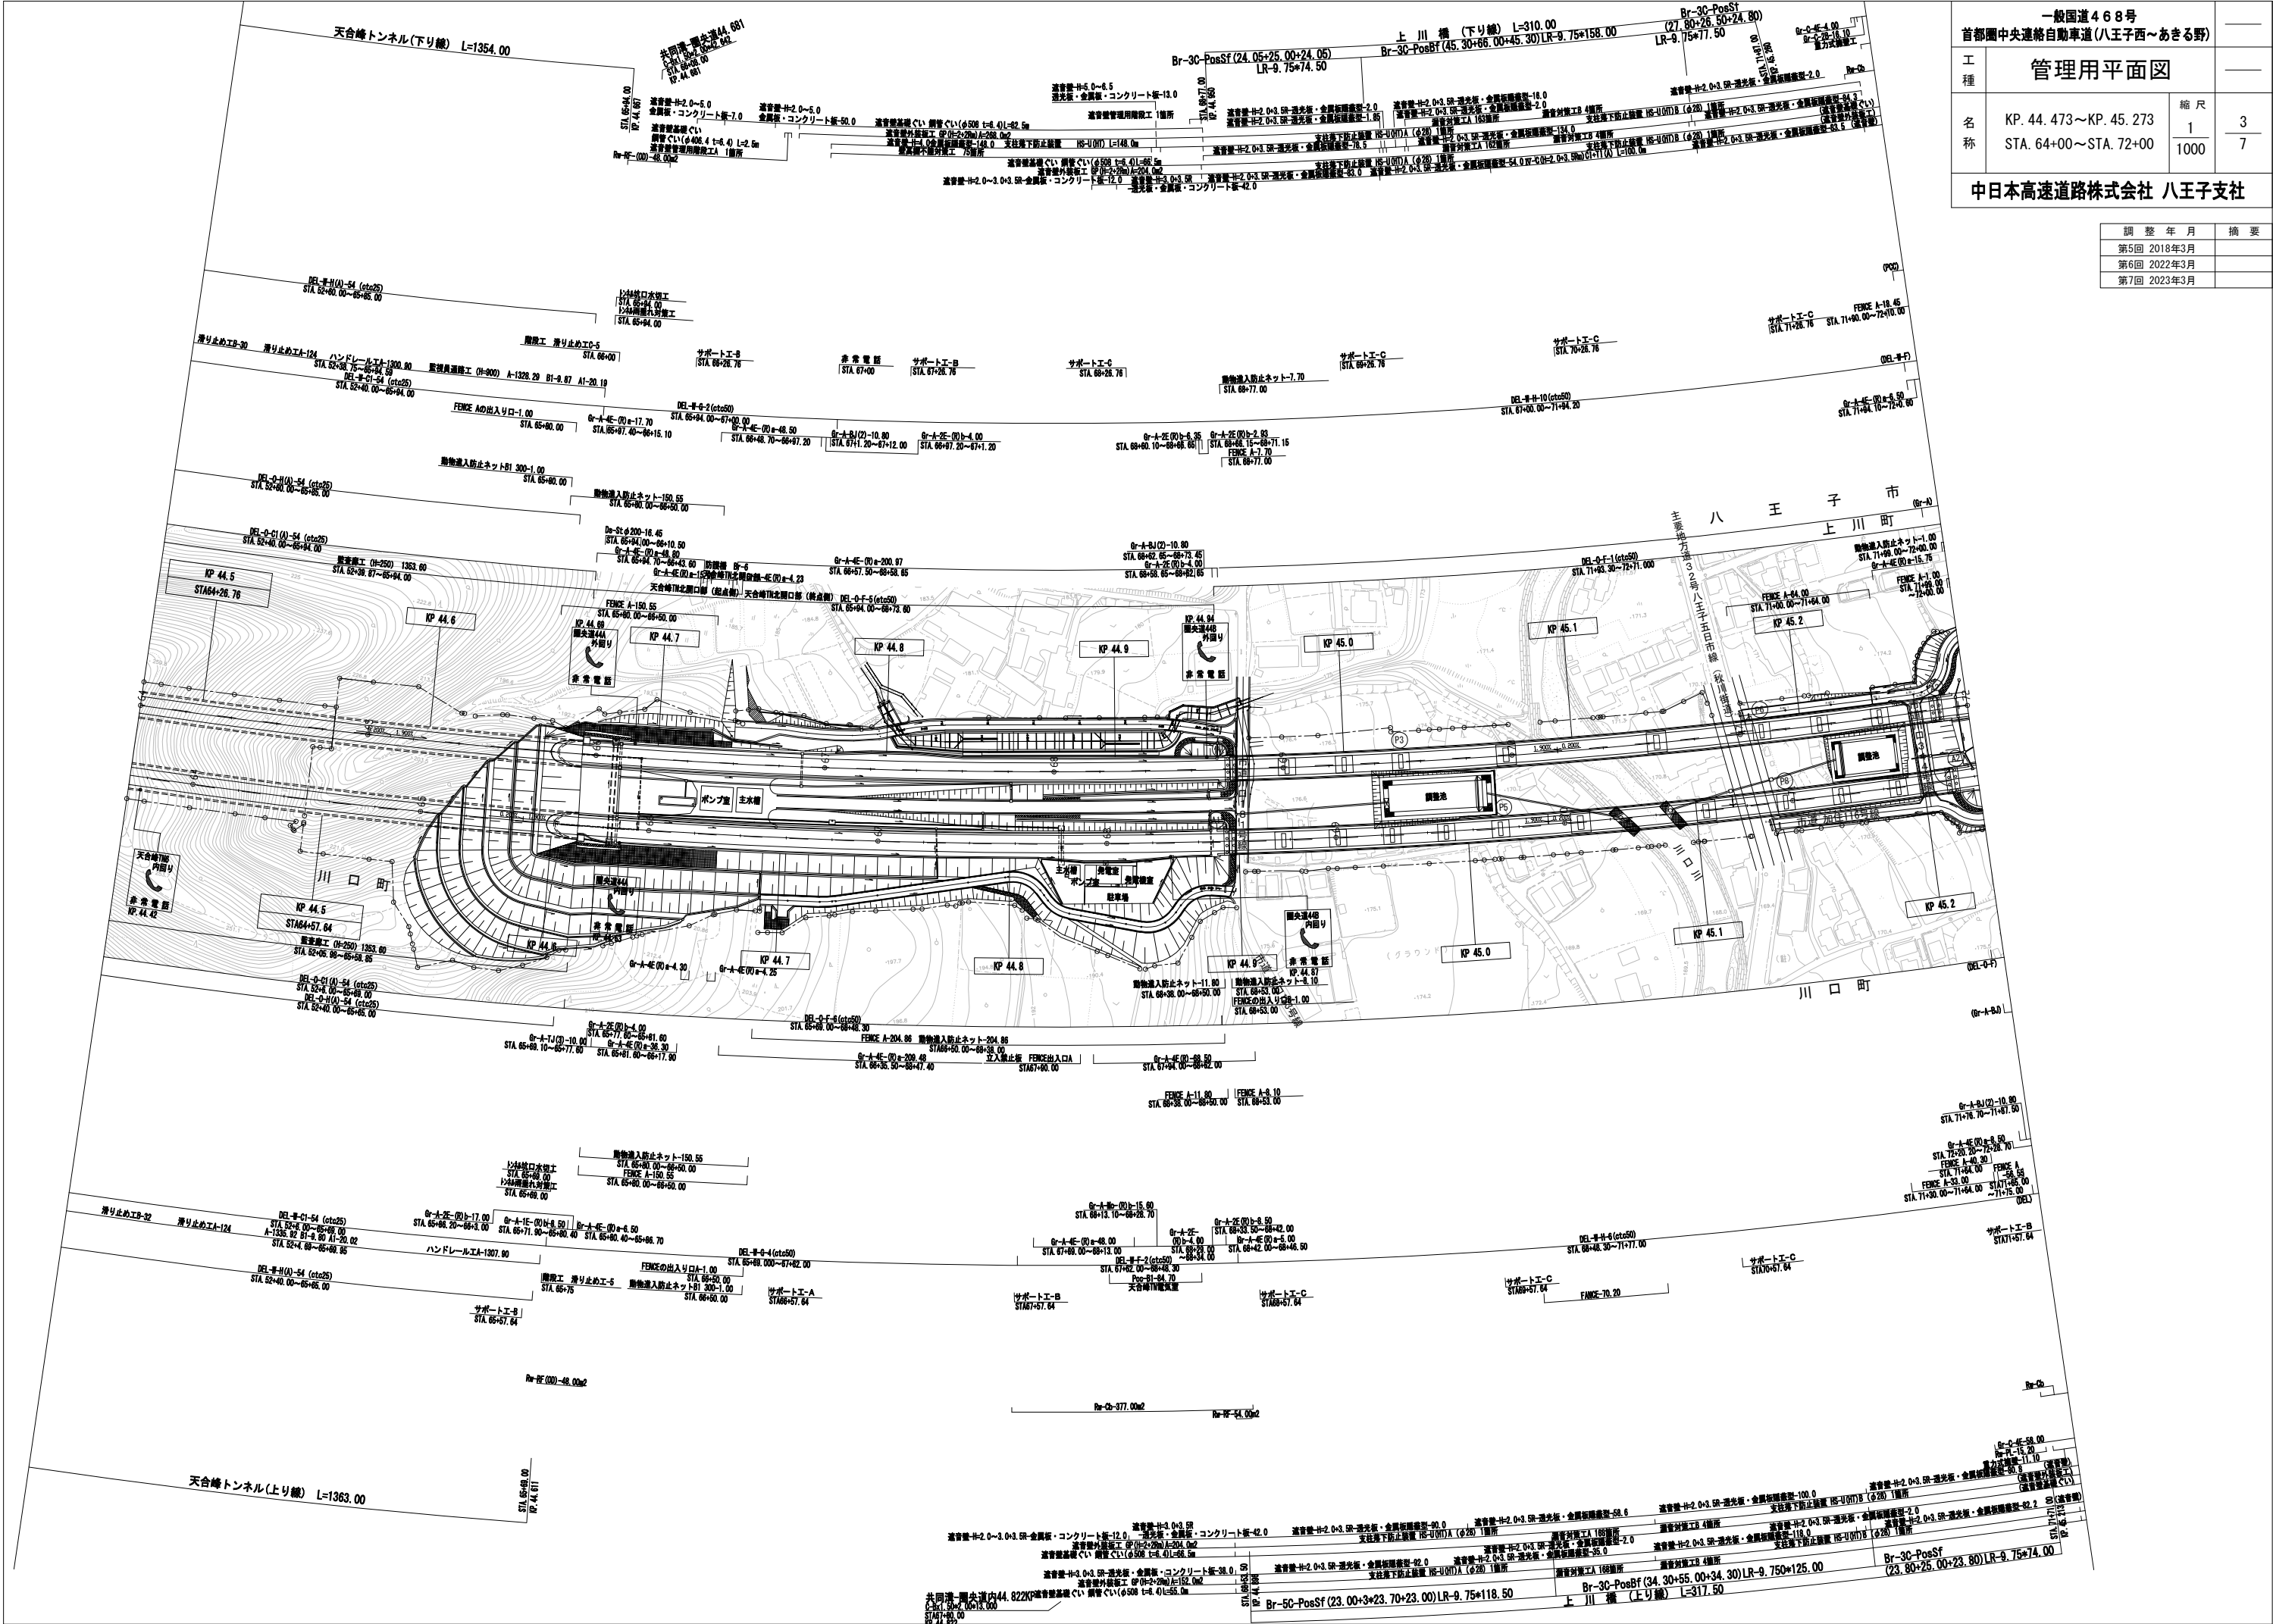

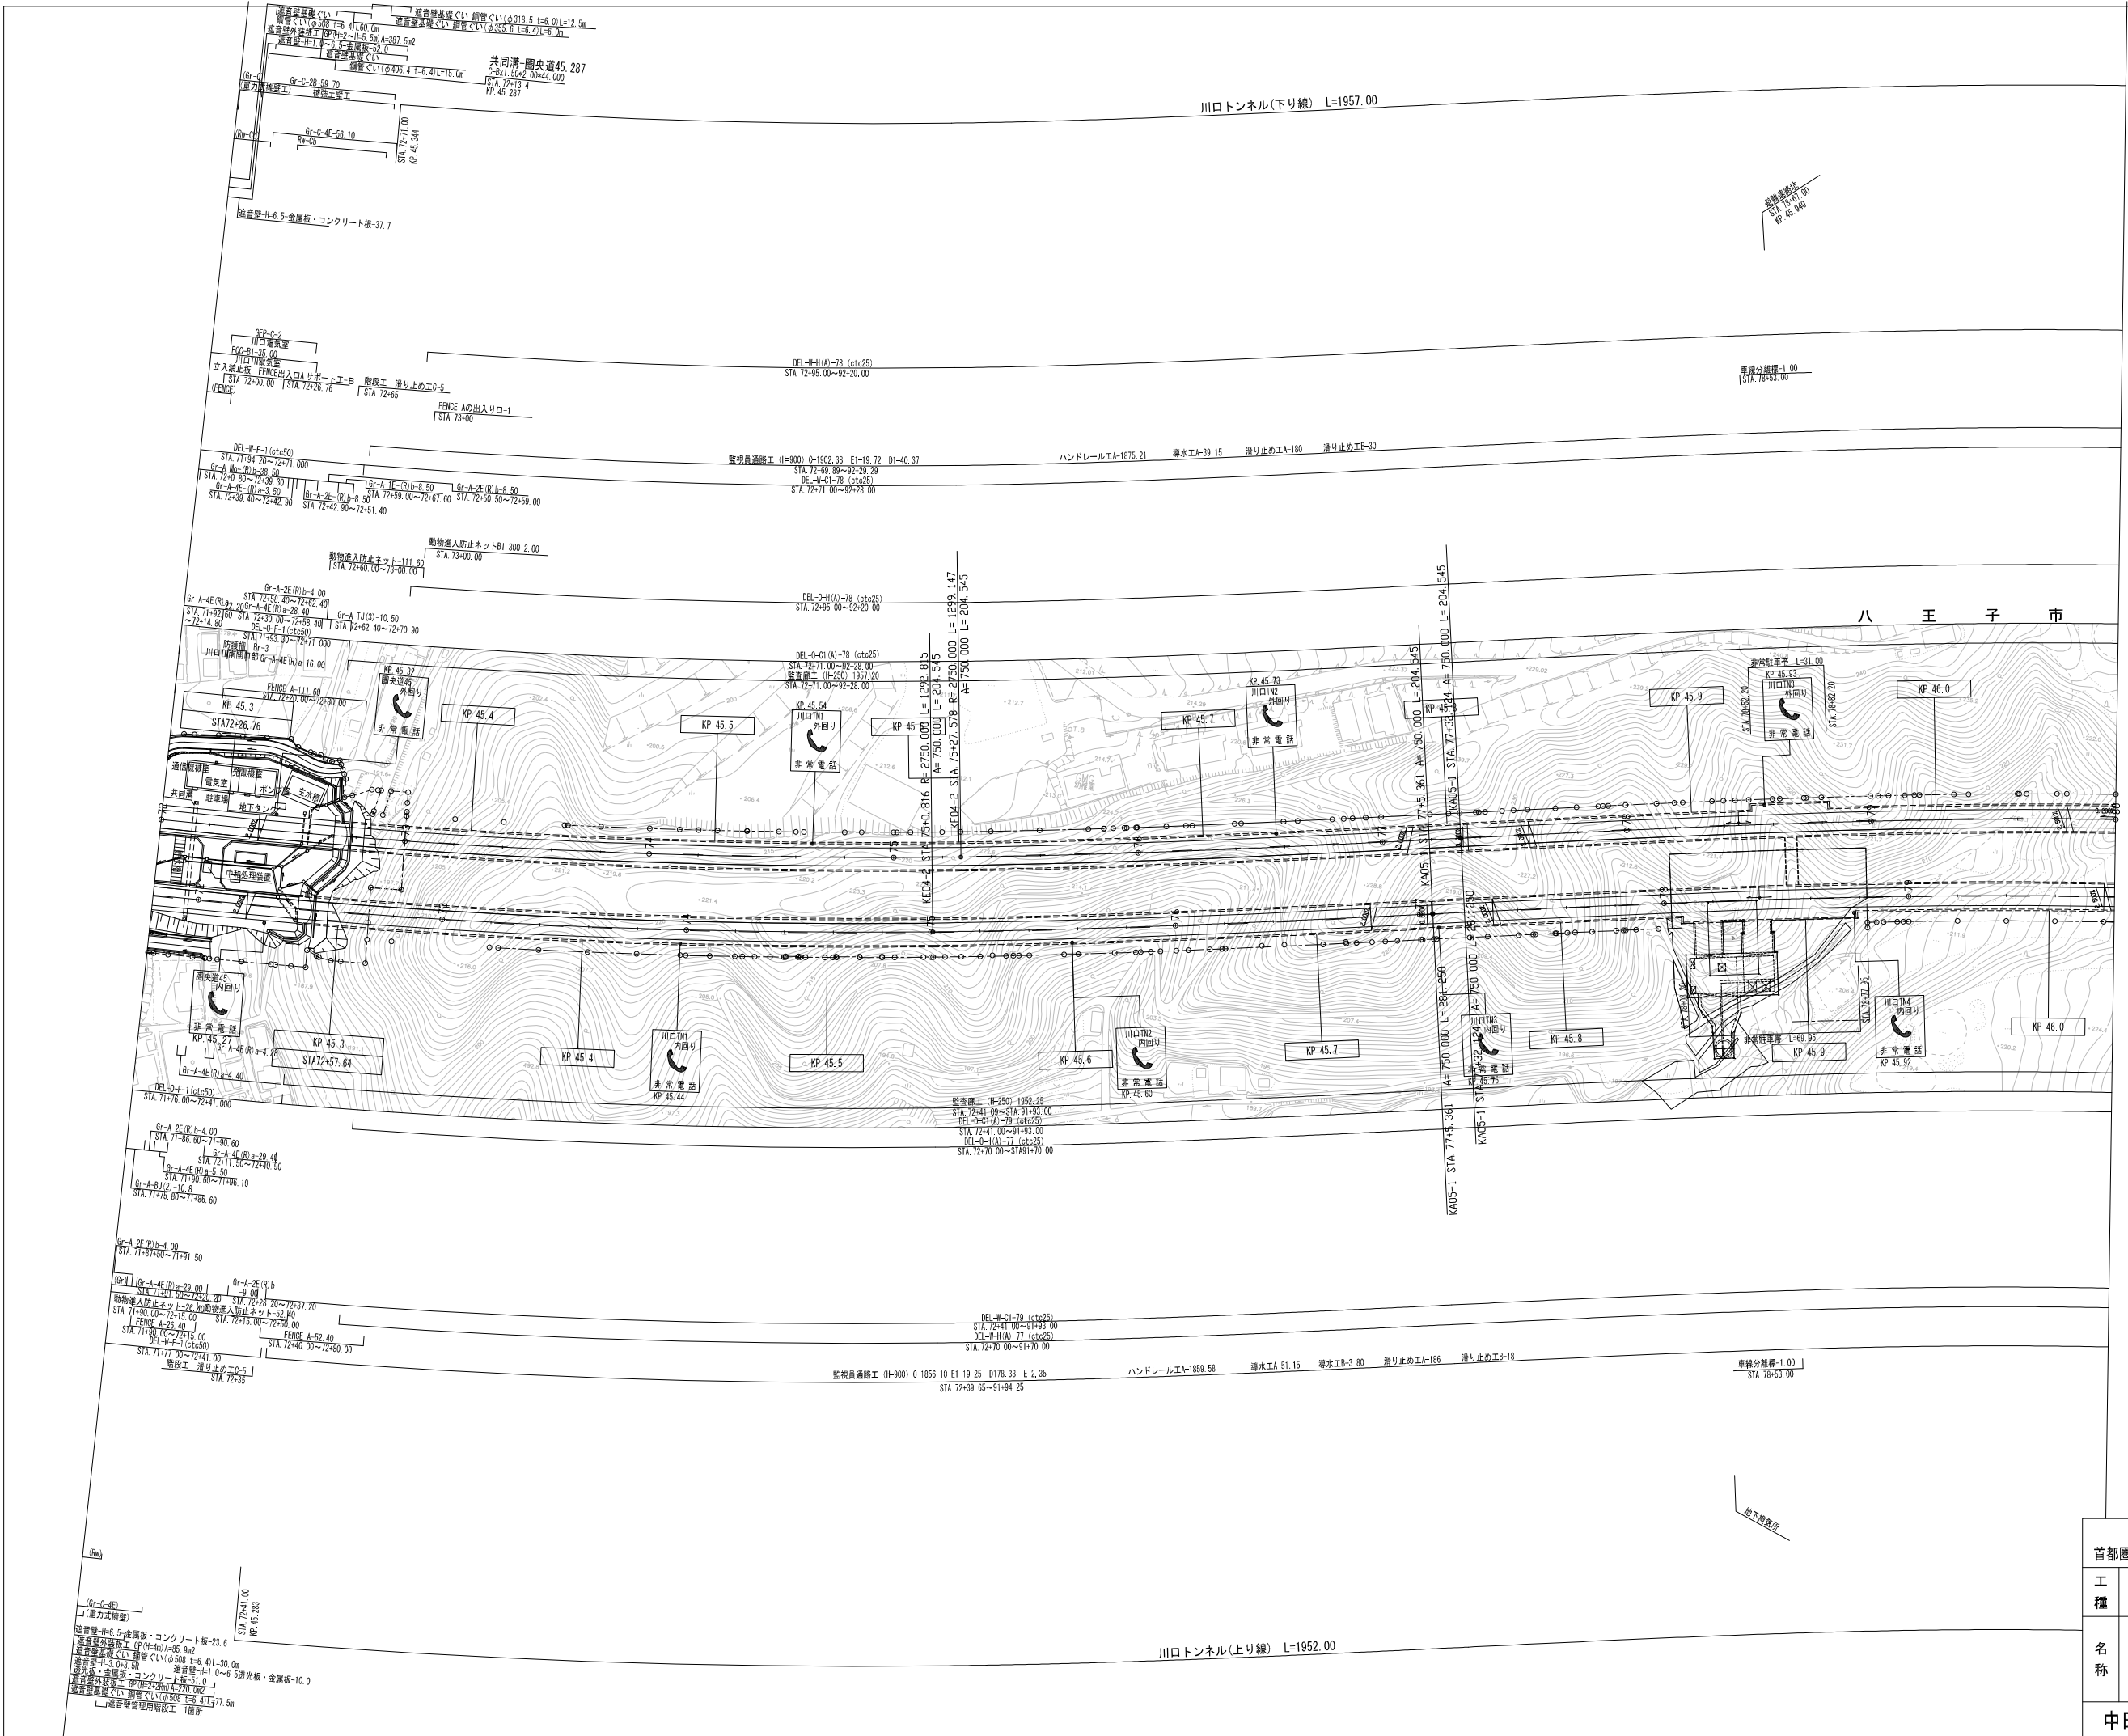


調 整 年 月	摘 要
第1回 2008年12月	
第2回 2010年5月	
第3回 2018年3月	

一般国道468号		_____	
首都圏中央連絡自動車道(八王子西～あきる野)			
工 種	管理用平面図	_____	
名 称	KP. 45. 273～KP. 46. 073 STA. 72+00～STA. 80+00	縮 尺	
		$\frac{1}{1000}$	$\frac{4}{7}$
中日本高速道路株式会社 八王子支社			

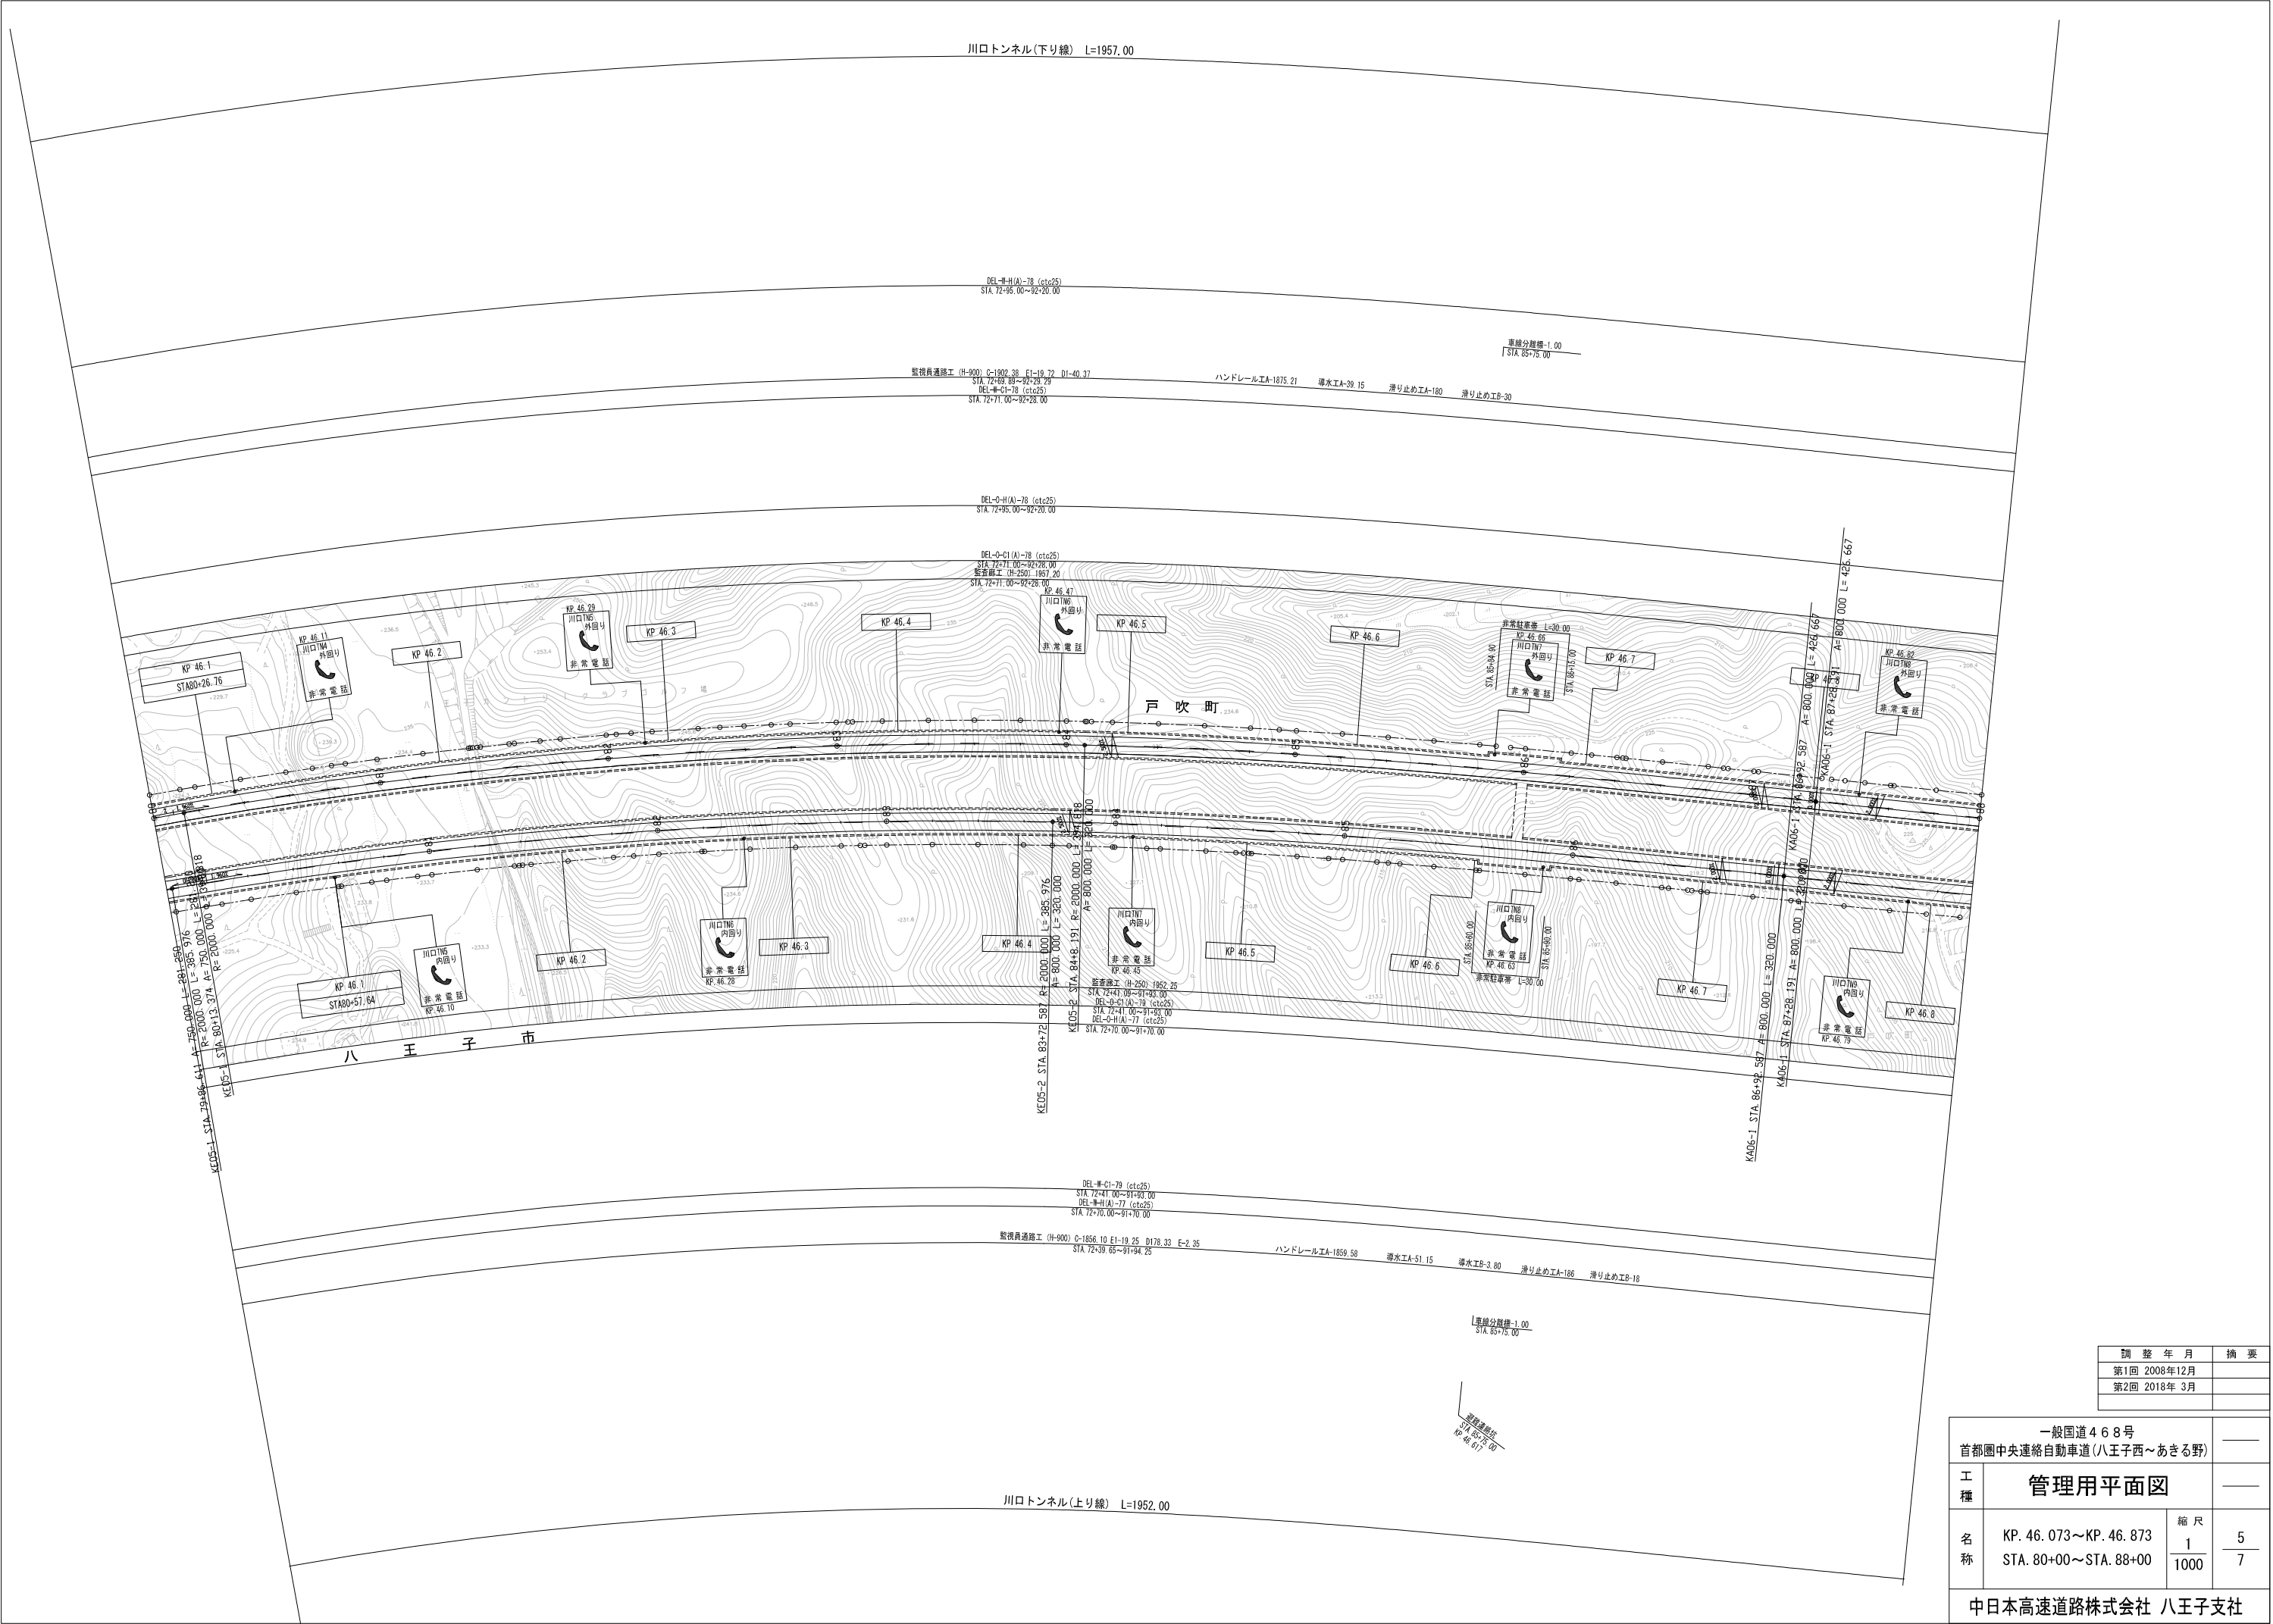


調 整 年 月	摘 要
第1回 2008年12月	
第2回 2018年 3月	

一般国道468号 首都圏中央連絡自動車道(八王子西～あきる野)			_____	
工 種	管理用平面図		_____	
名 称	KP. 46. 073～KP. 46. 873 STA. 80+00～STA. 88+00	縮 尺		
		$\frac{1}{1000}$	$\frac{5}{7}$	
中日本高速道路株式会社 八王子支社				

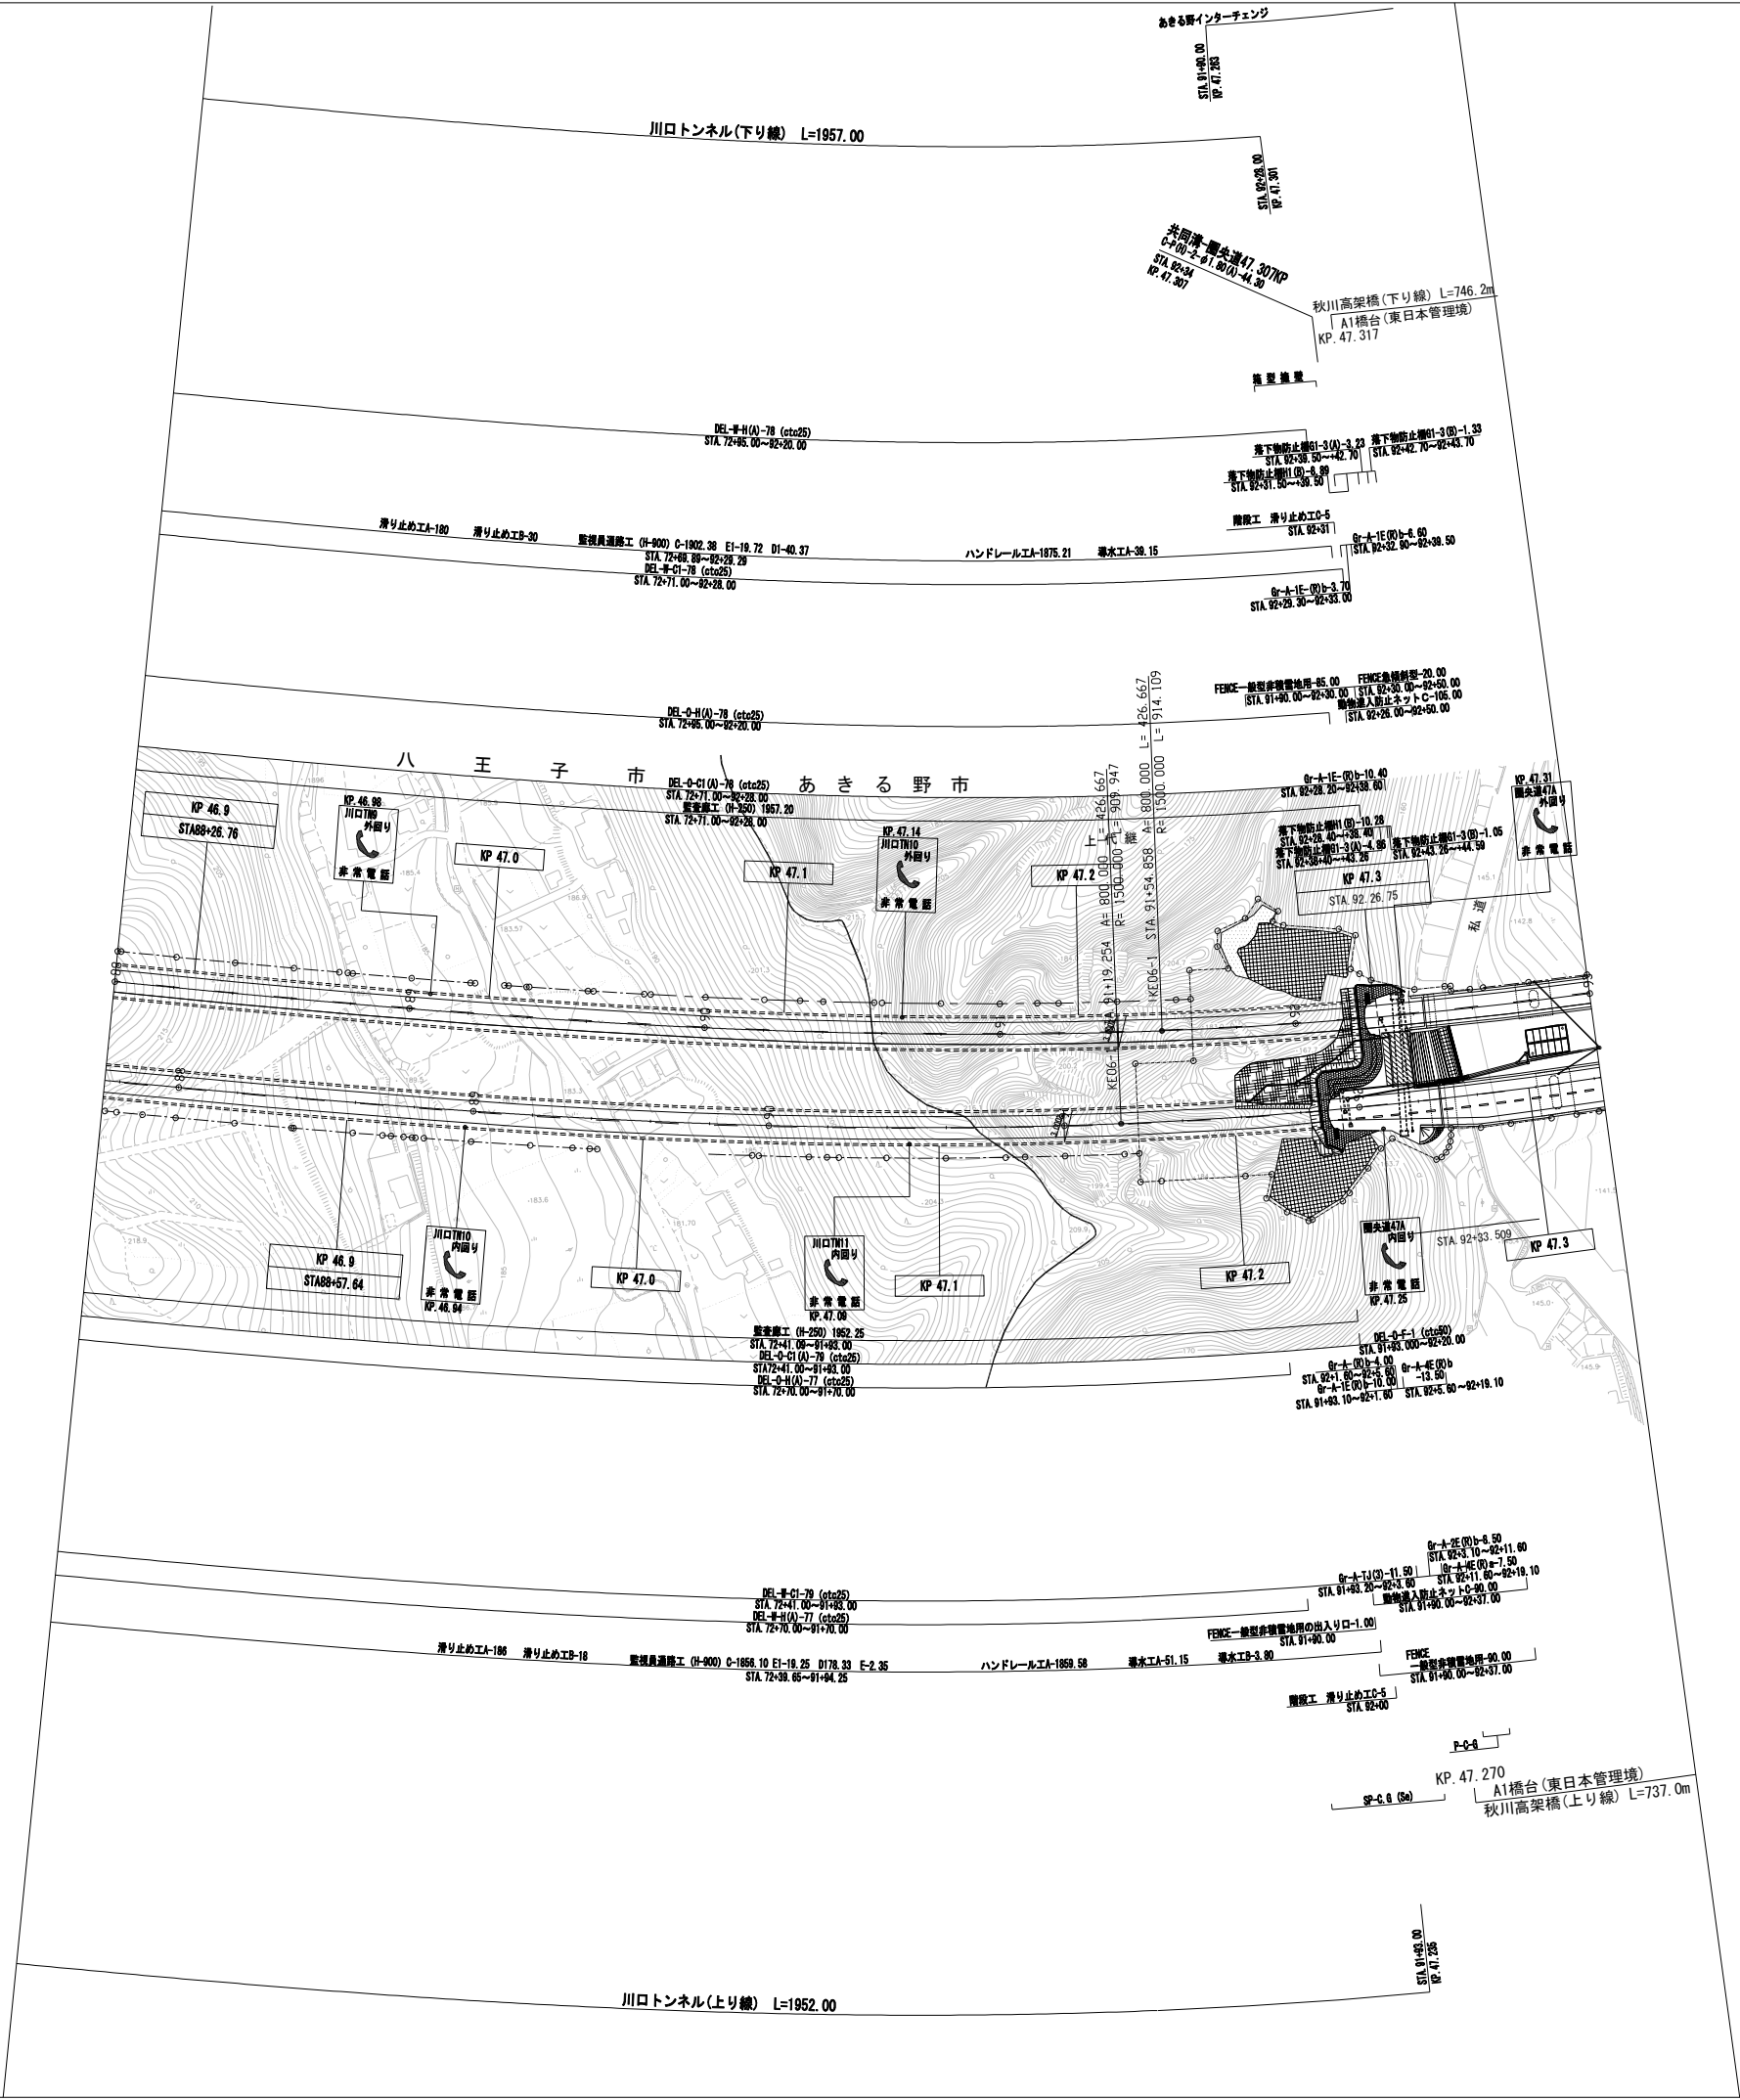

調整年月	摘要
第5回 2018年3月	
第6回 2019年3月	
第7回 2021年3月	

一般国道468号 首都圏中央連絡自動車道(八王子西～あきる野)			_____	
工 種	管理用平面図		_____	
名 称	KP. 46. 873～KP. 47. 373 STA. 88+00～STA. 93+00	縮 尺	6	
		1 1000	7	
中日本高速道路株式会社 八王子支社				

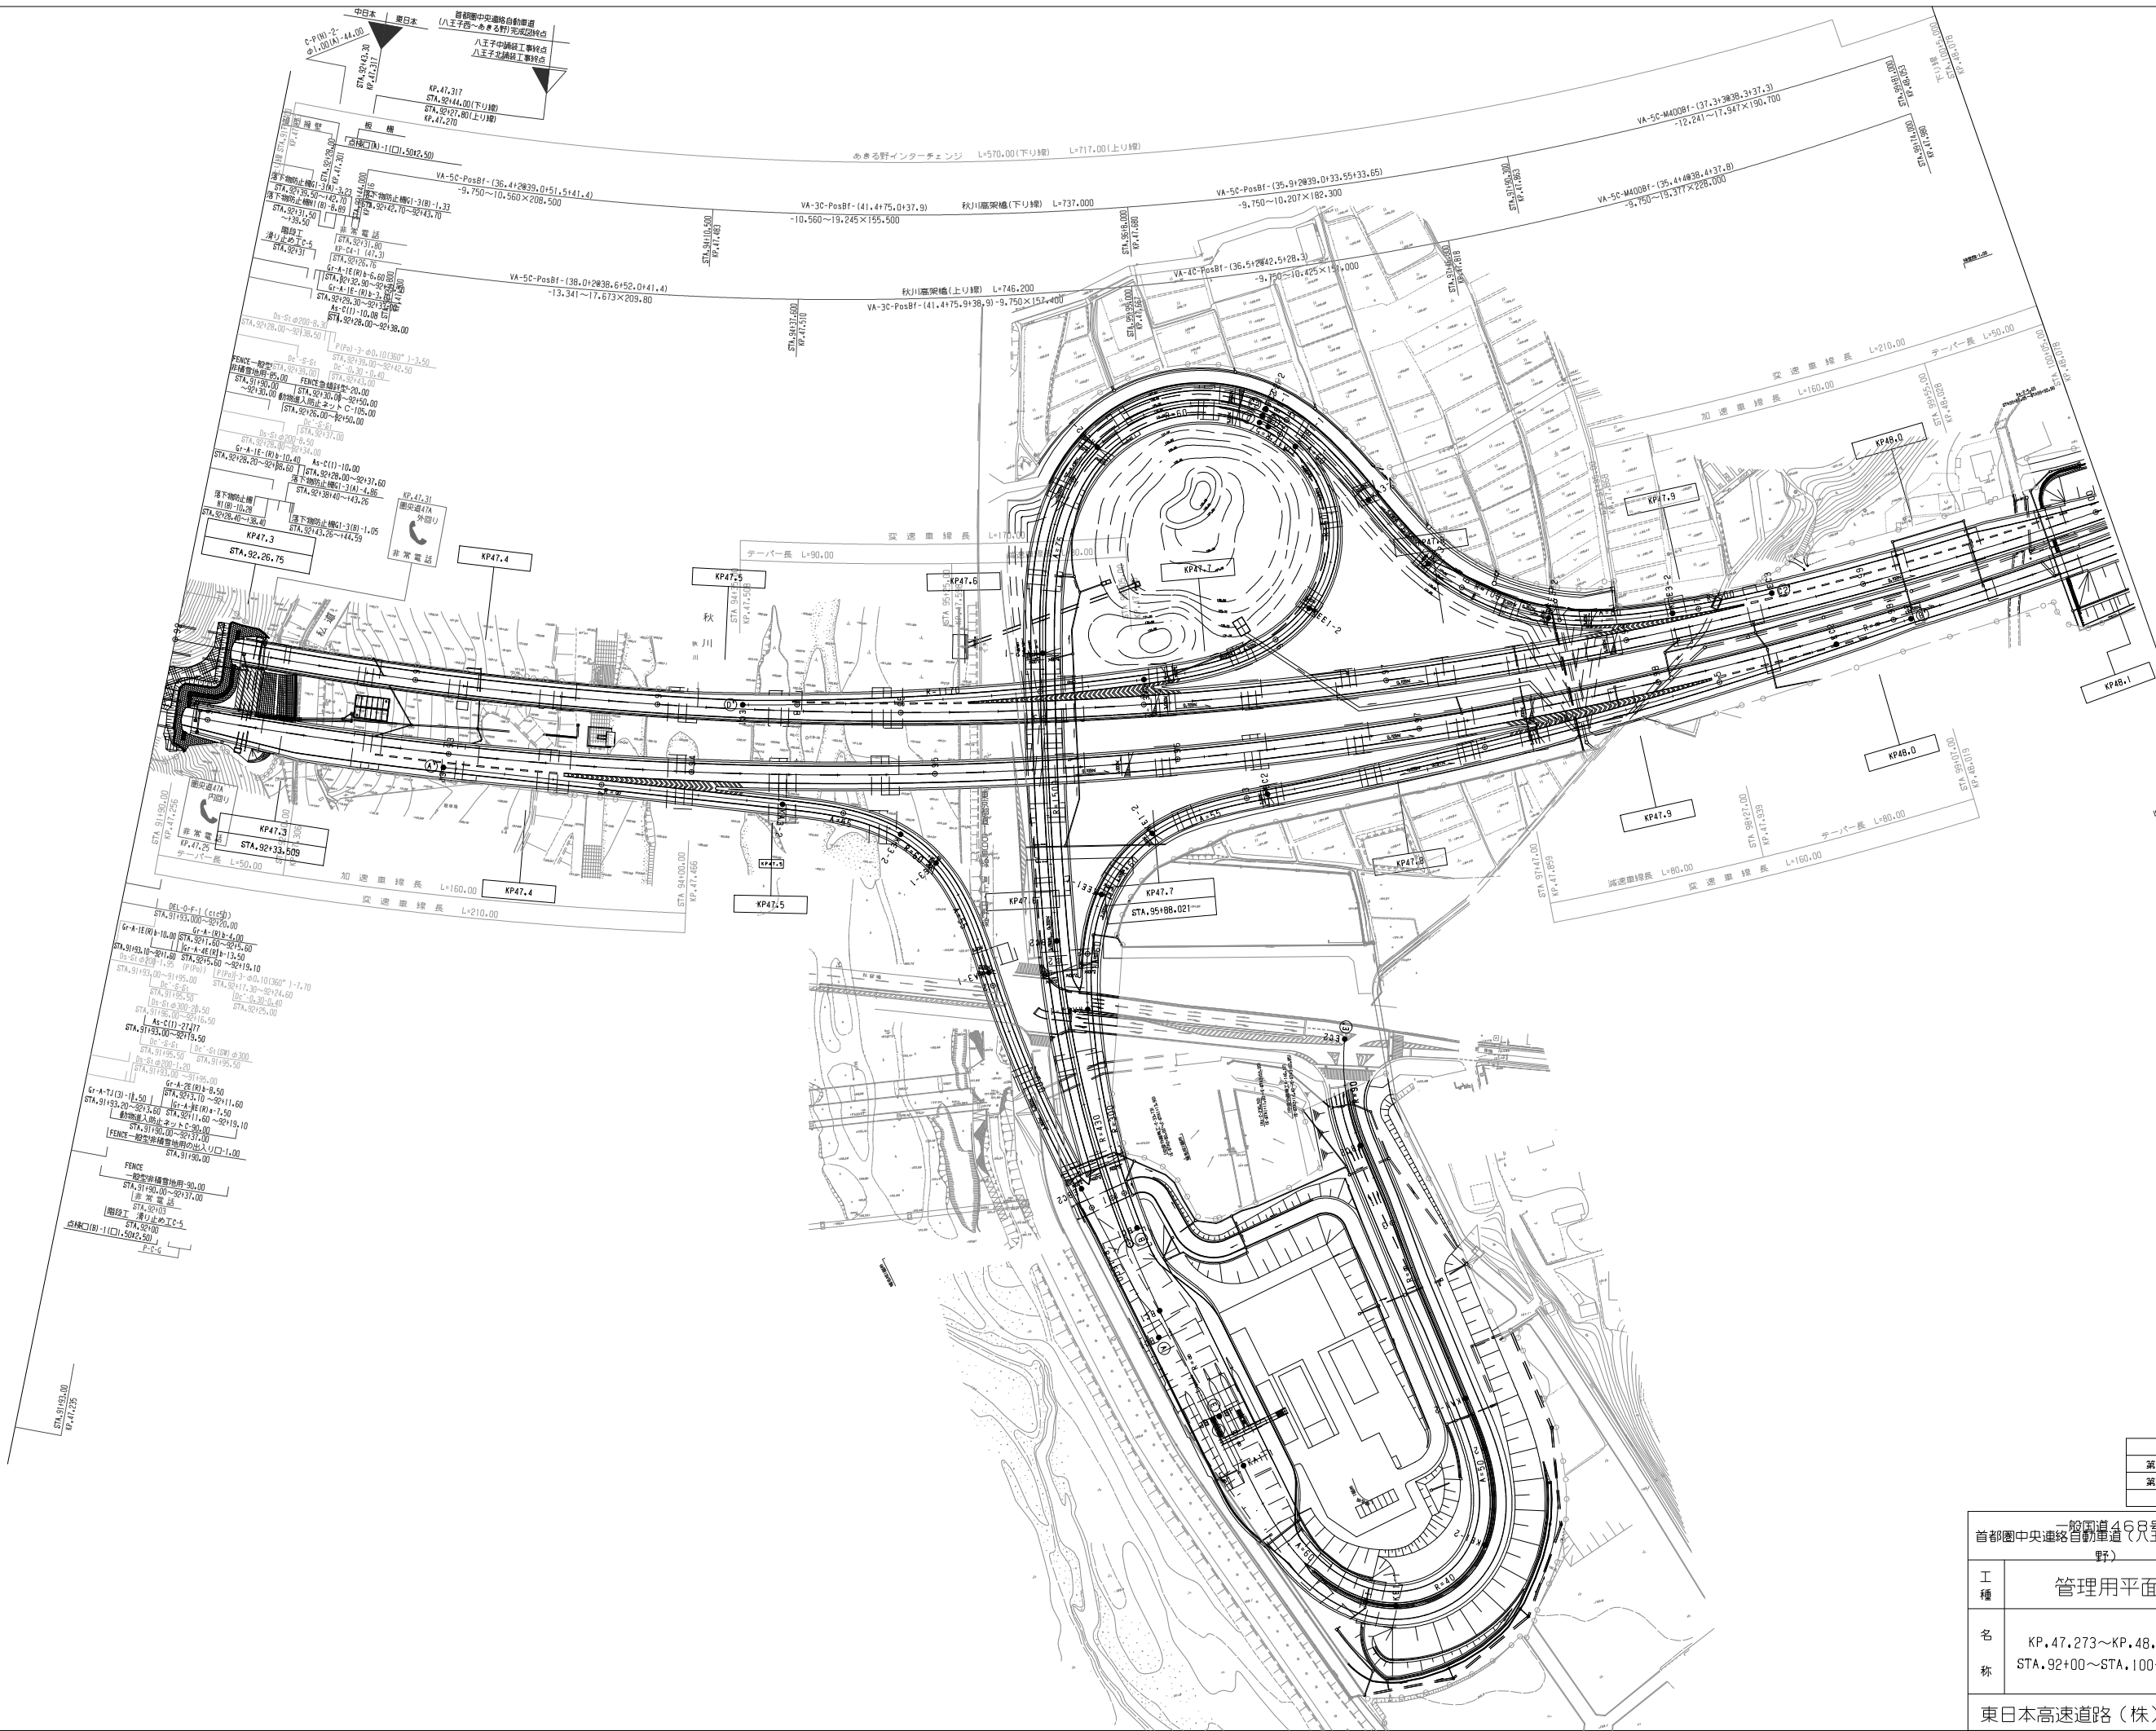


通 覧 年 月	摘 要
第1回 2006年9月	
第2回 2008年1月	

首都圏中央連絡自動車道(八王子西〜あきる野) 一般国道468号			—
工 種	管理用平面図		—
名 称	KP.47.273〜KP.48.078 STA.92+00〜STA.100+5.00	縮 尺 1/1000	$\frac{9}{9}$
東日本高速道路(株) 関東支社			




首都圏中央連絡自動車道(八王子西～あきる野)		—	
工種	管理用平面図	—	
名称	あきる野インターチェンジ STA. 91+90.00～STA. 100+5.00	縮尺 1/500	$\frac{1}{4}$
東日本高速道路(株)関東支社			

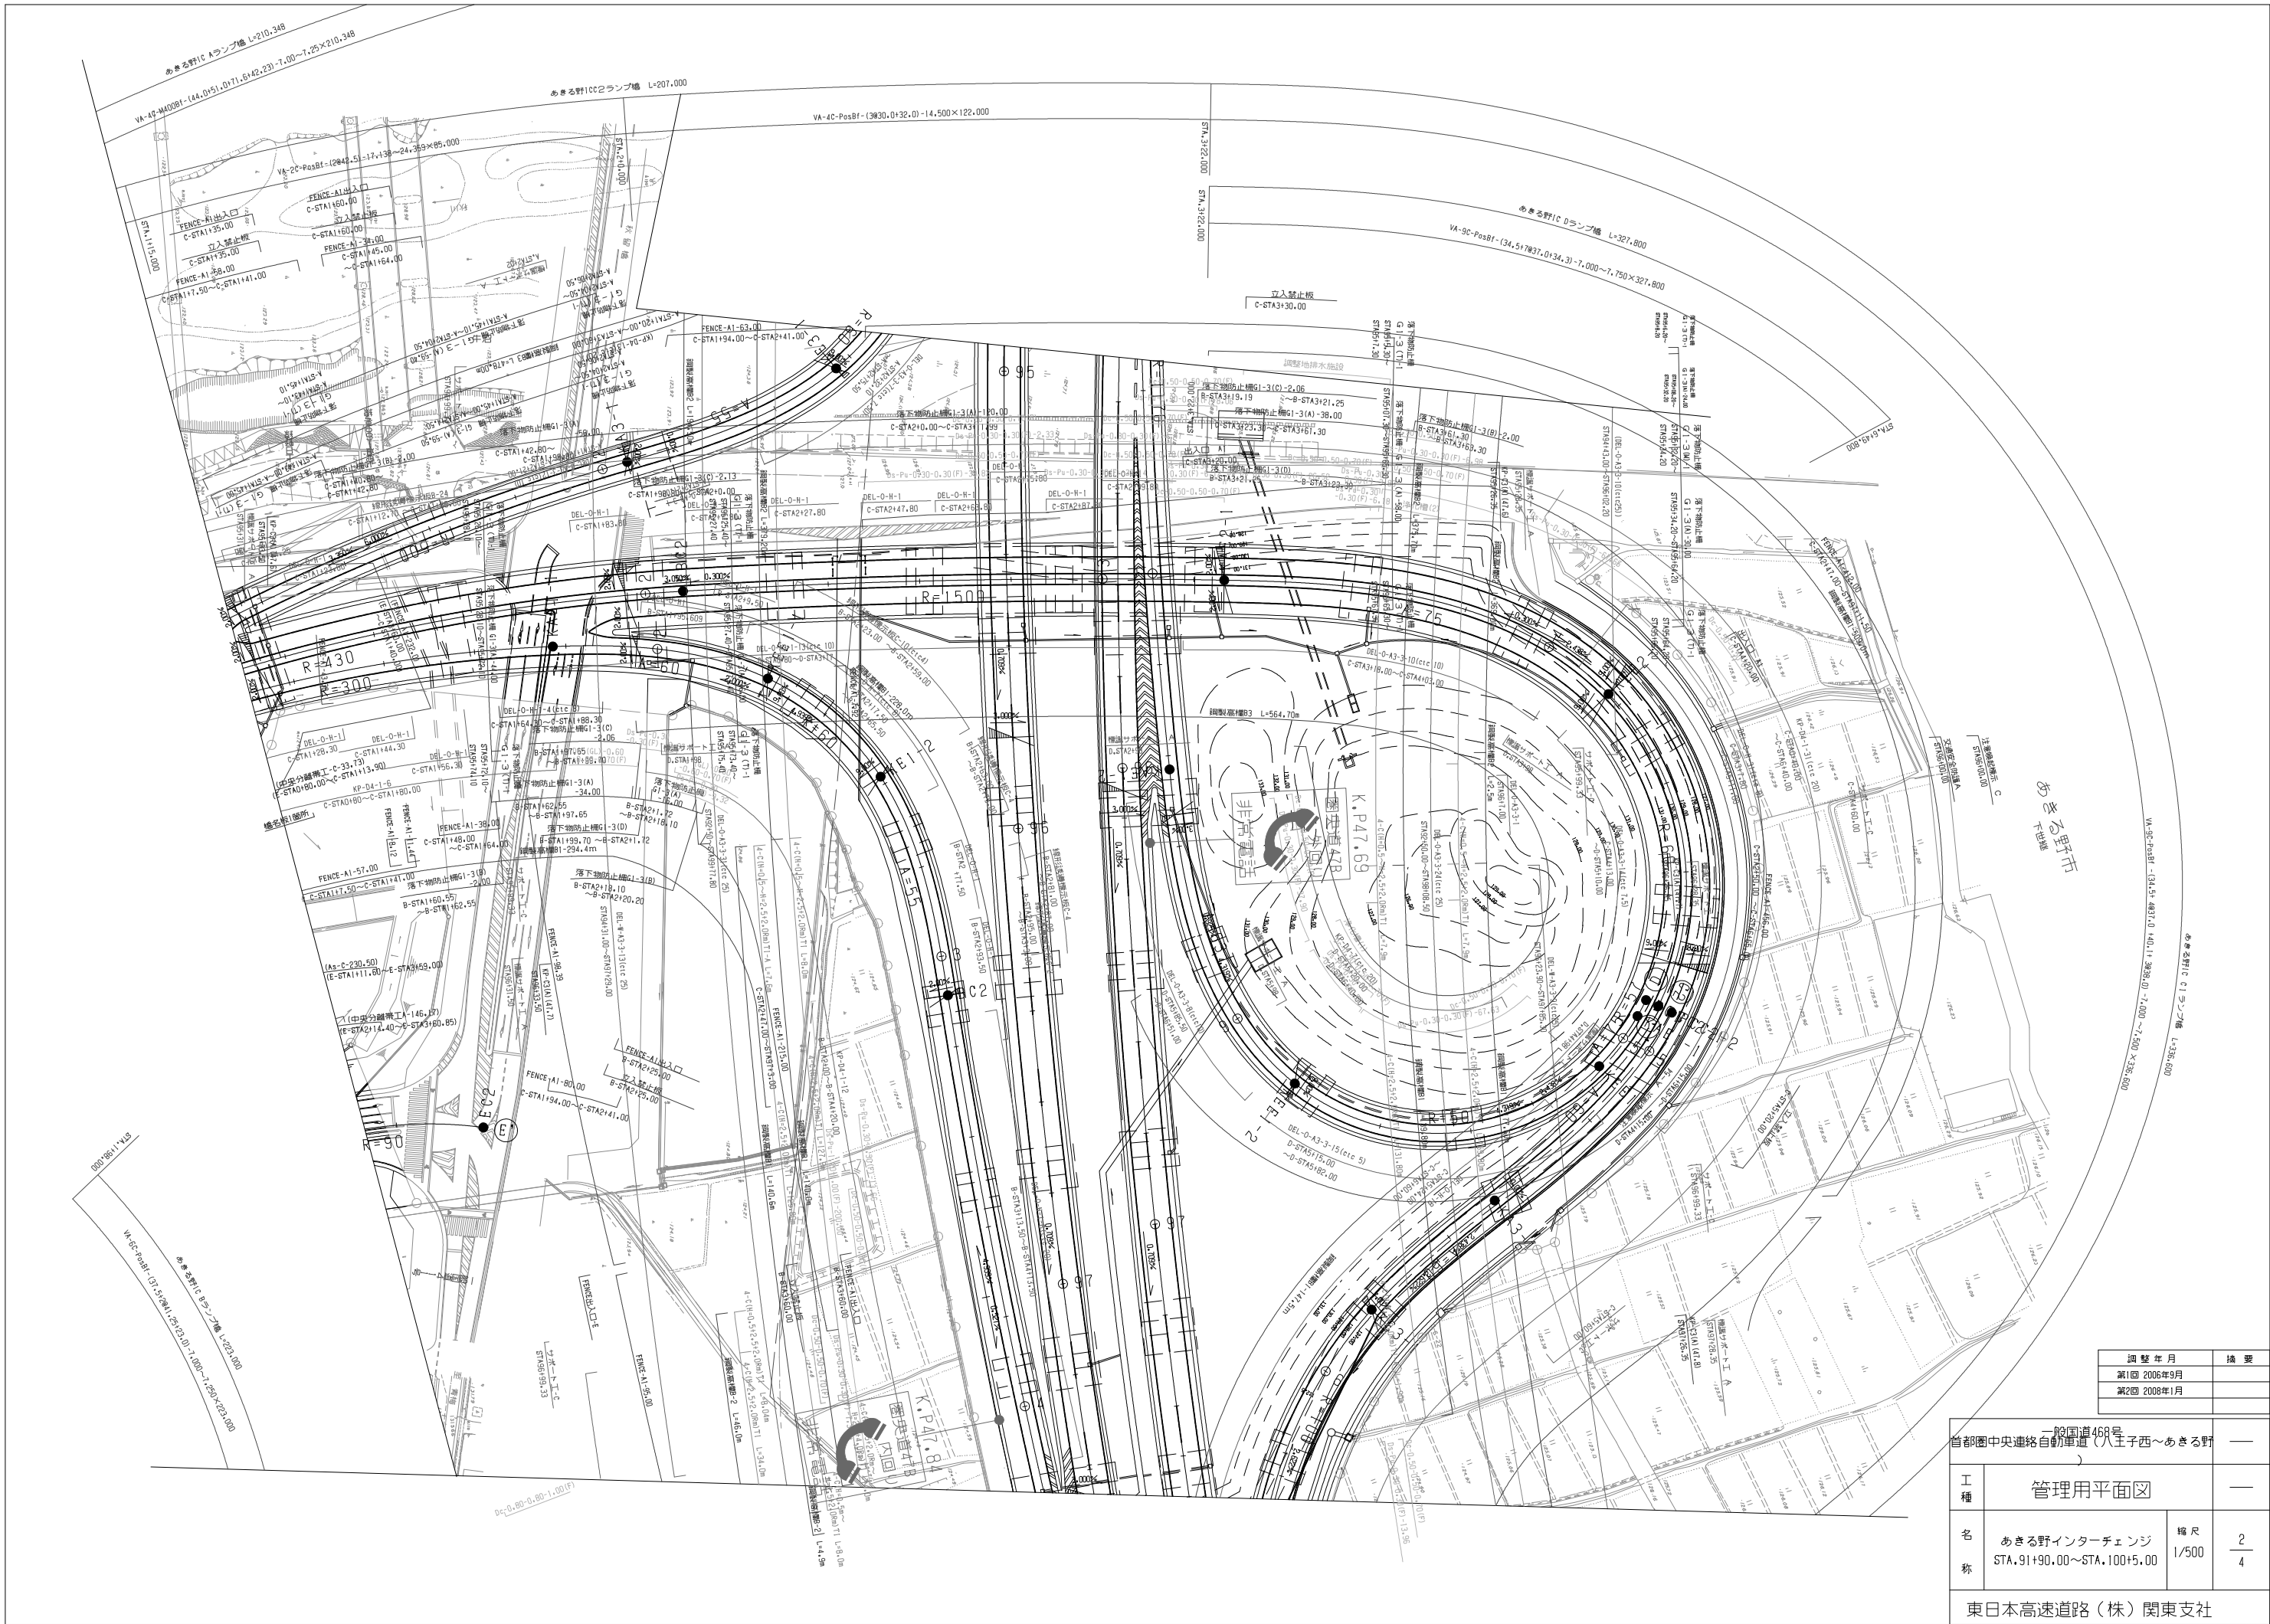

調整年月	摘要
第1回 2006年9月	
第2回 2008年1月	

首都圏中央連絡自動車道(八王子西～あきる野)		—
一般国道468号		—
工種	管理用平面図	—
名称	あきる野インターチェンジ STA. 91+90.00～STA. 100+5.00	幅尺 1/500 2/4
東日本高速道路(株)関東支社		

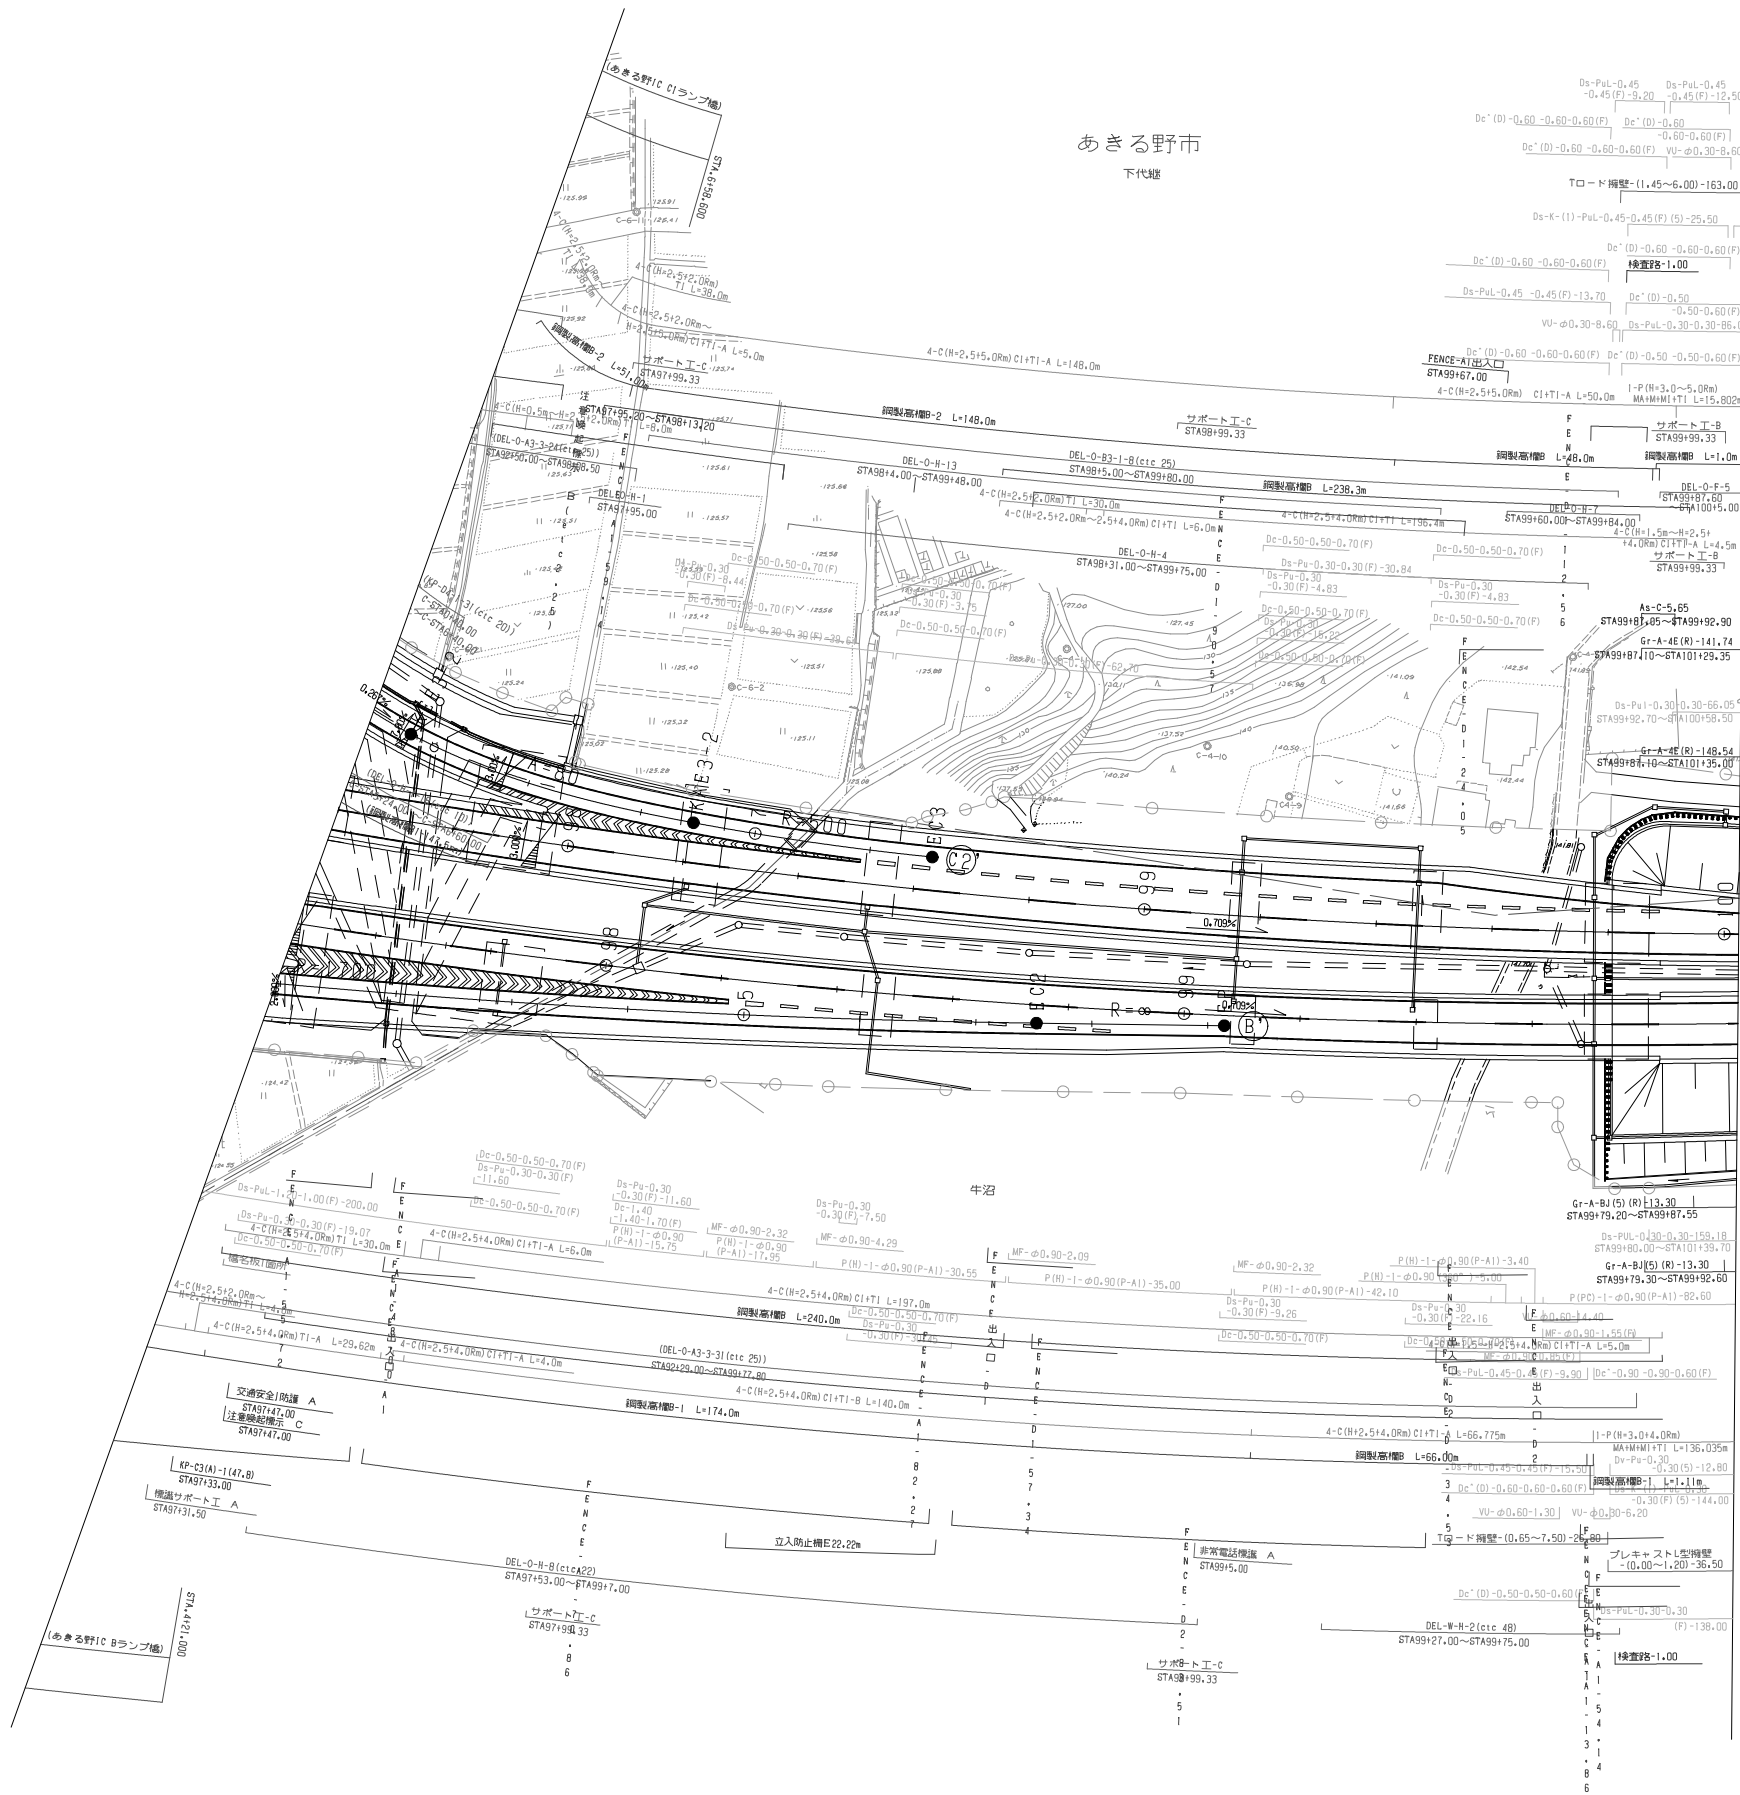

		調 整 年 月		摘 要	
		第1回 2006年9月			
		第2回 2008年1月			


一般国道468号							
首都圏中央連絡自動車道(八王子西～あきる野						—	
)							
工 種		管理用平面図				—	
名 称		あきる野インターチェンジ STA.91+90.00～STA.100+5.00			縮 尺 1/500		$\frac{3}{4}$
東日本高速道路(株)関東支社							



首都圏中央連絡自動車道(一般国道468号) 一 環状部(八王子西～あきる野)		—	
工種	管理用平面図	—	
名称	あきる野インターチェンジ STA. 91+90.00～STA. 100+5.00	縮尺 1/500	$\frac{4}{4}$
東日本高速道路(株)関東支社			




首都圏中央連絡自動車道（あきる野～日の出）		一般国道468号	—
工種	管理用平面図		—
名称	KP.48.673～KP.49.311 STA.106+0.00～STA.112+38.00	縮尺 1/1000	$\frac{2}{3}$
東日本高速道路（株） 関東支社			

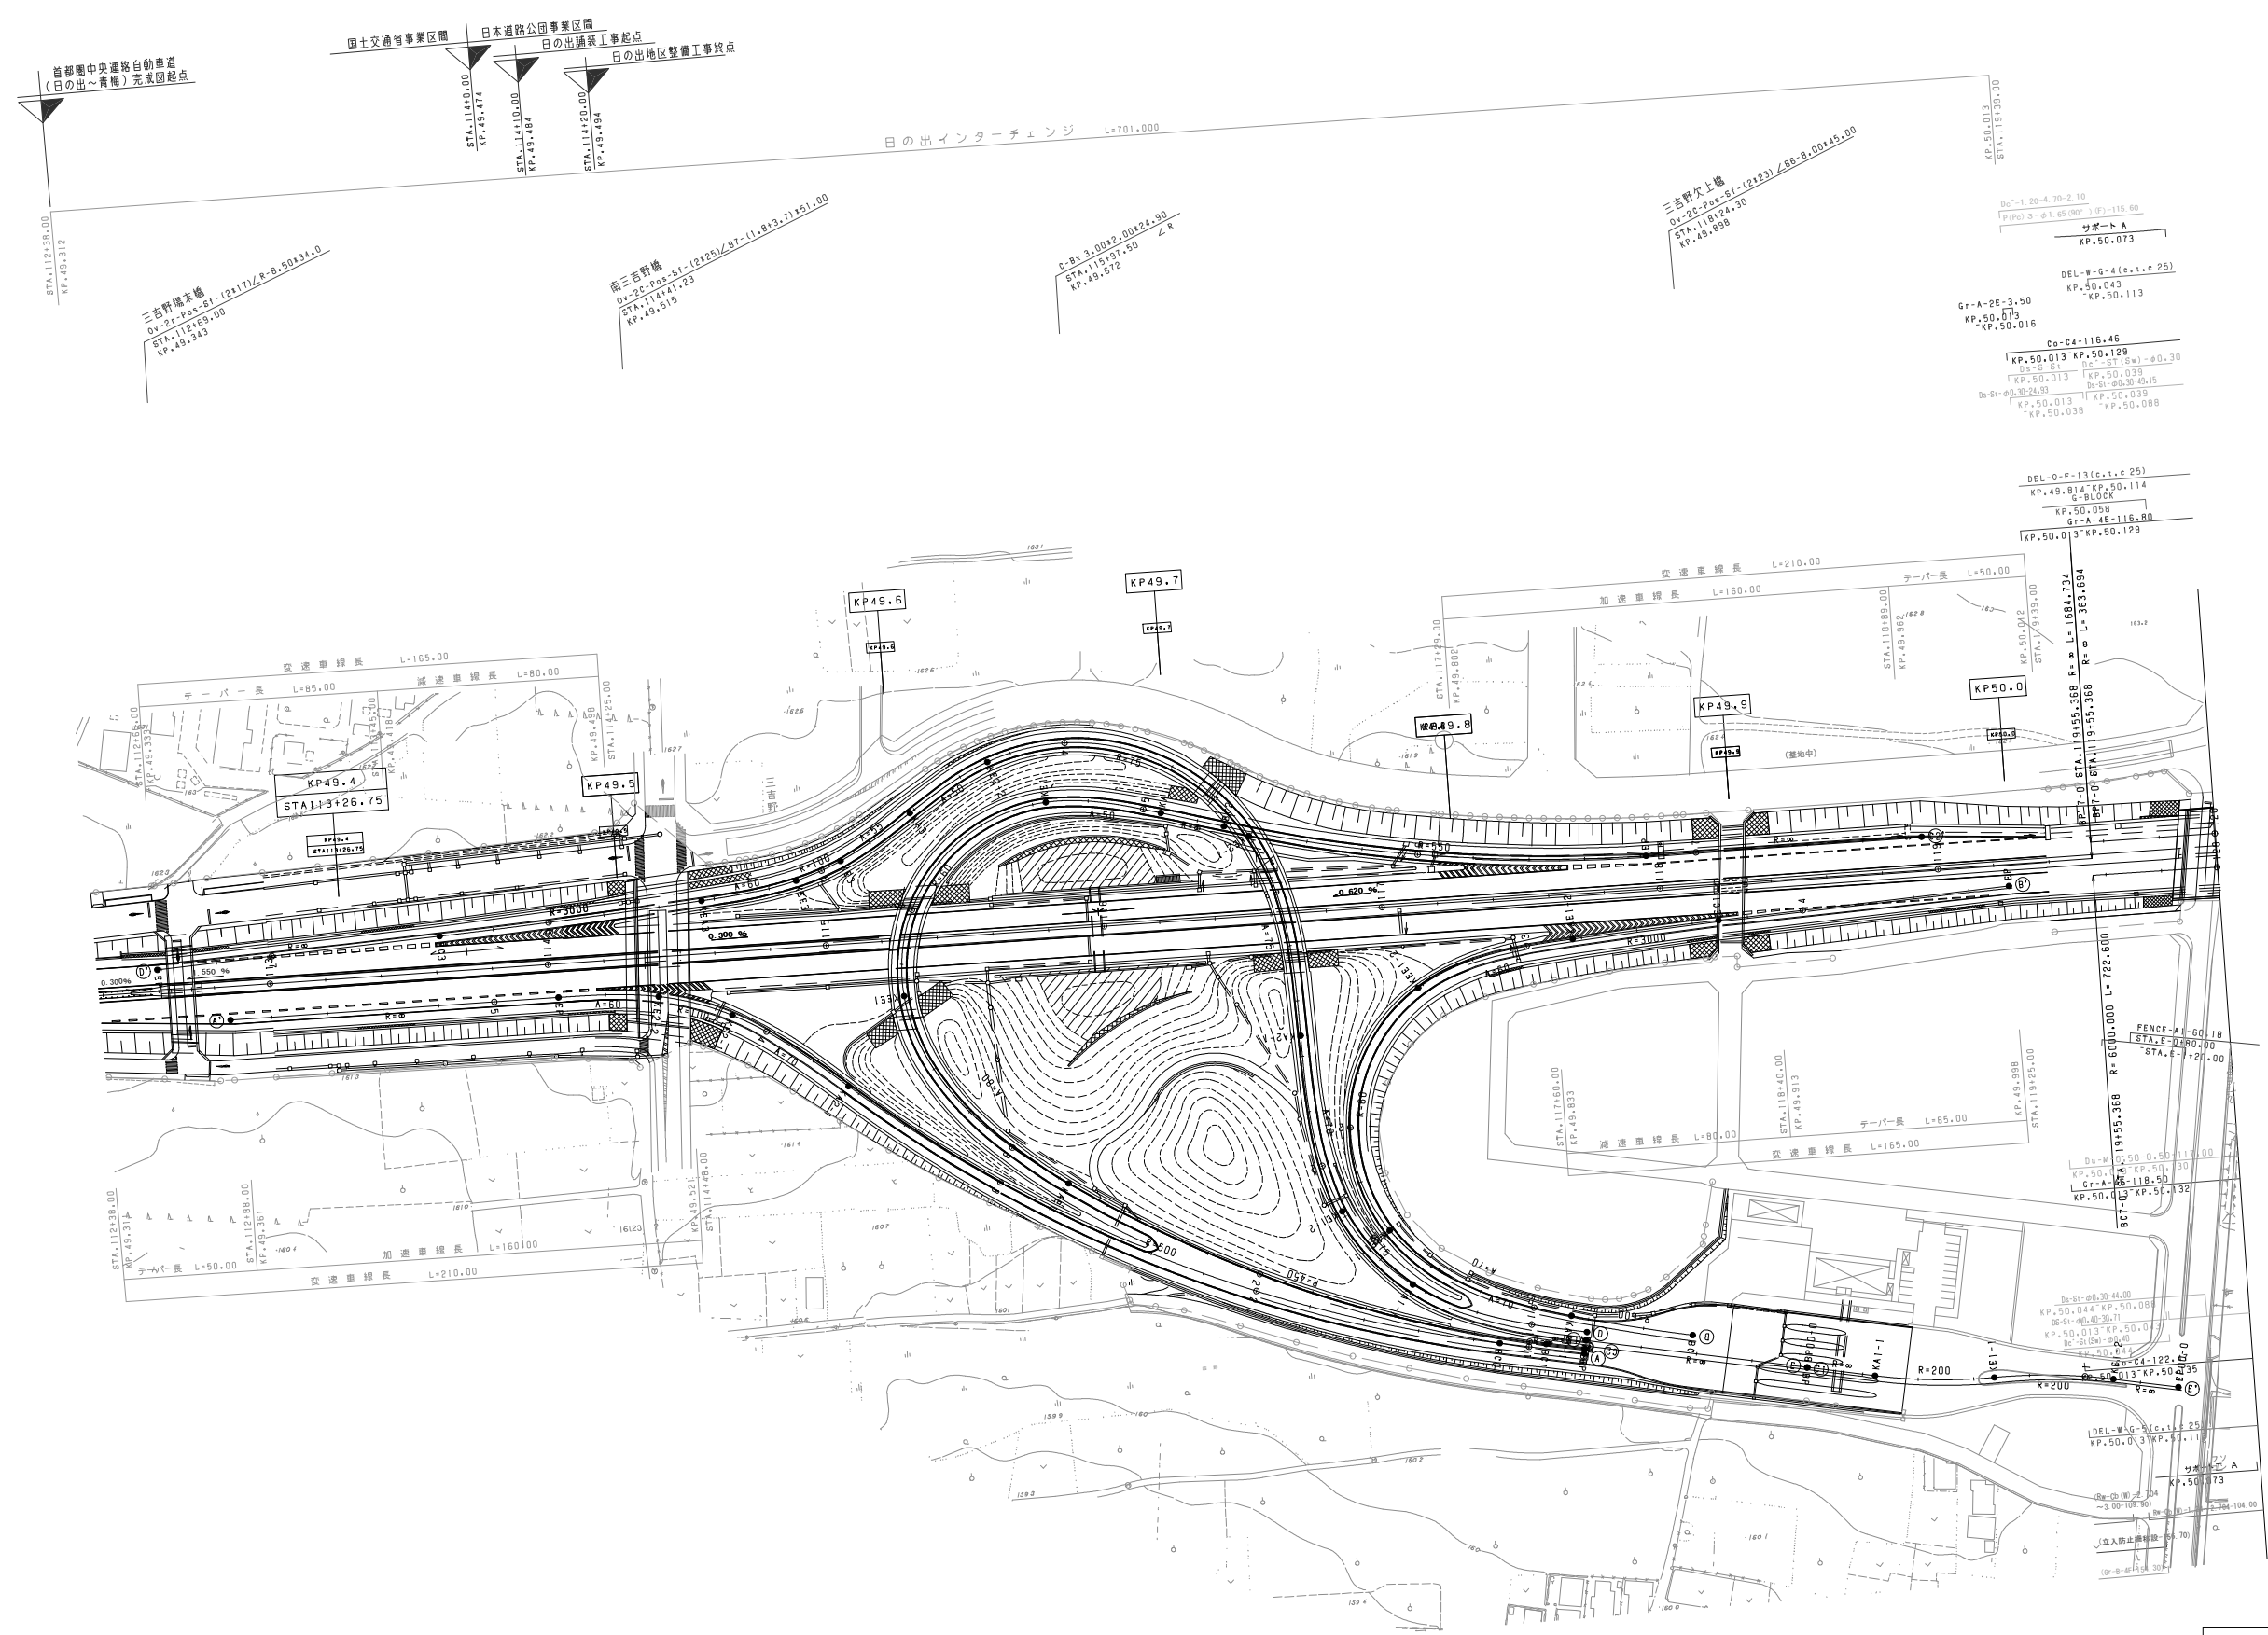


調整年月	摘要
第1回 2006年9月	

首都圏中央連絡自動車道（あきる野～日の出） 一般国道468号			—
工種	管理用平面図		—
名称	KP. 49. 311～KP. 50. 073 STA. 112+38. 00～STA. 120+00	縮尺 1/1000	3 3
東日本高速道路（株） 関東支社			


調整年月	摘要
第1回 2006年9月	

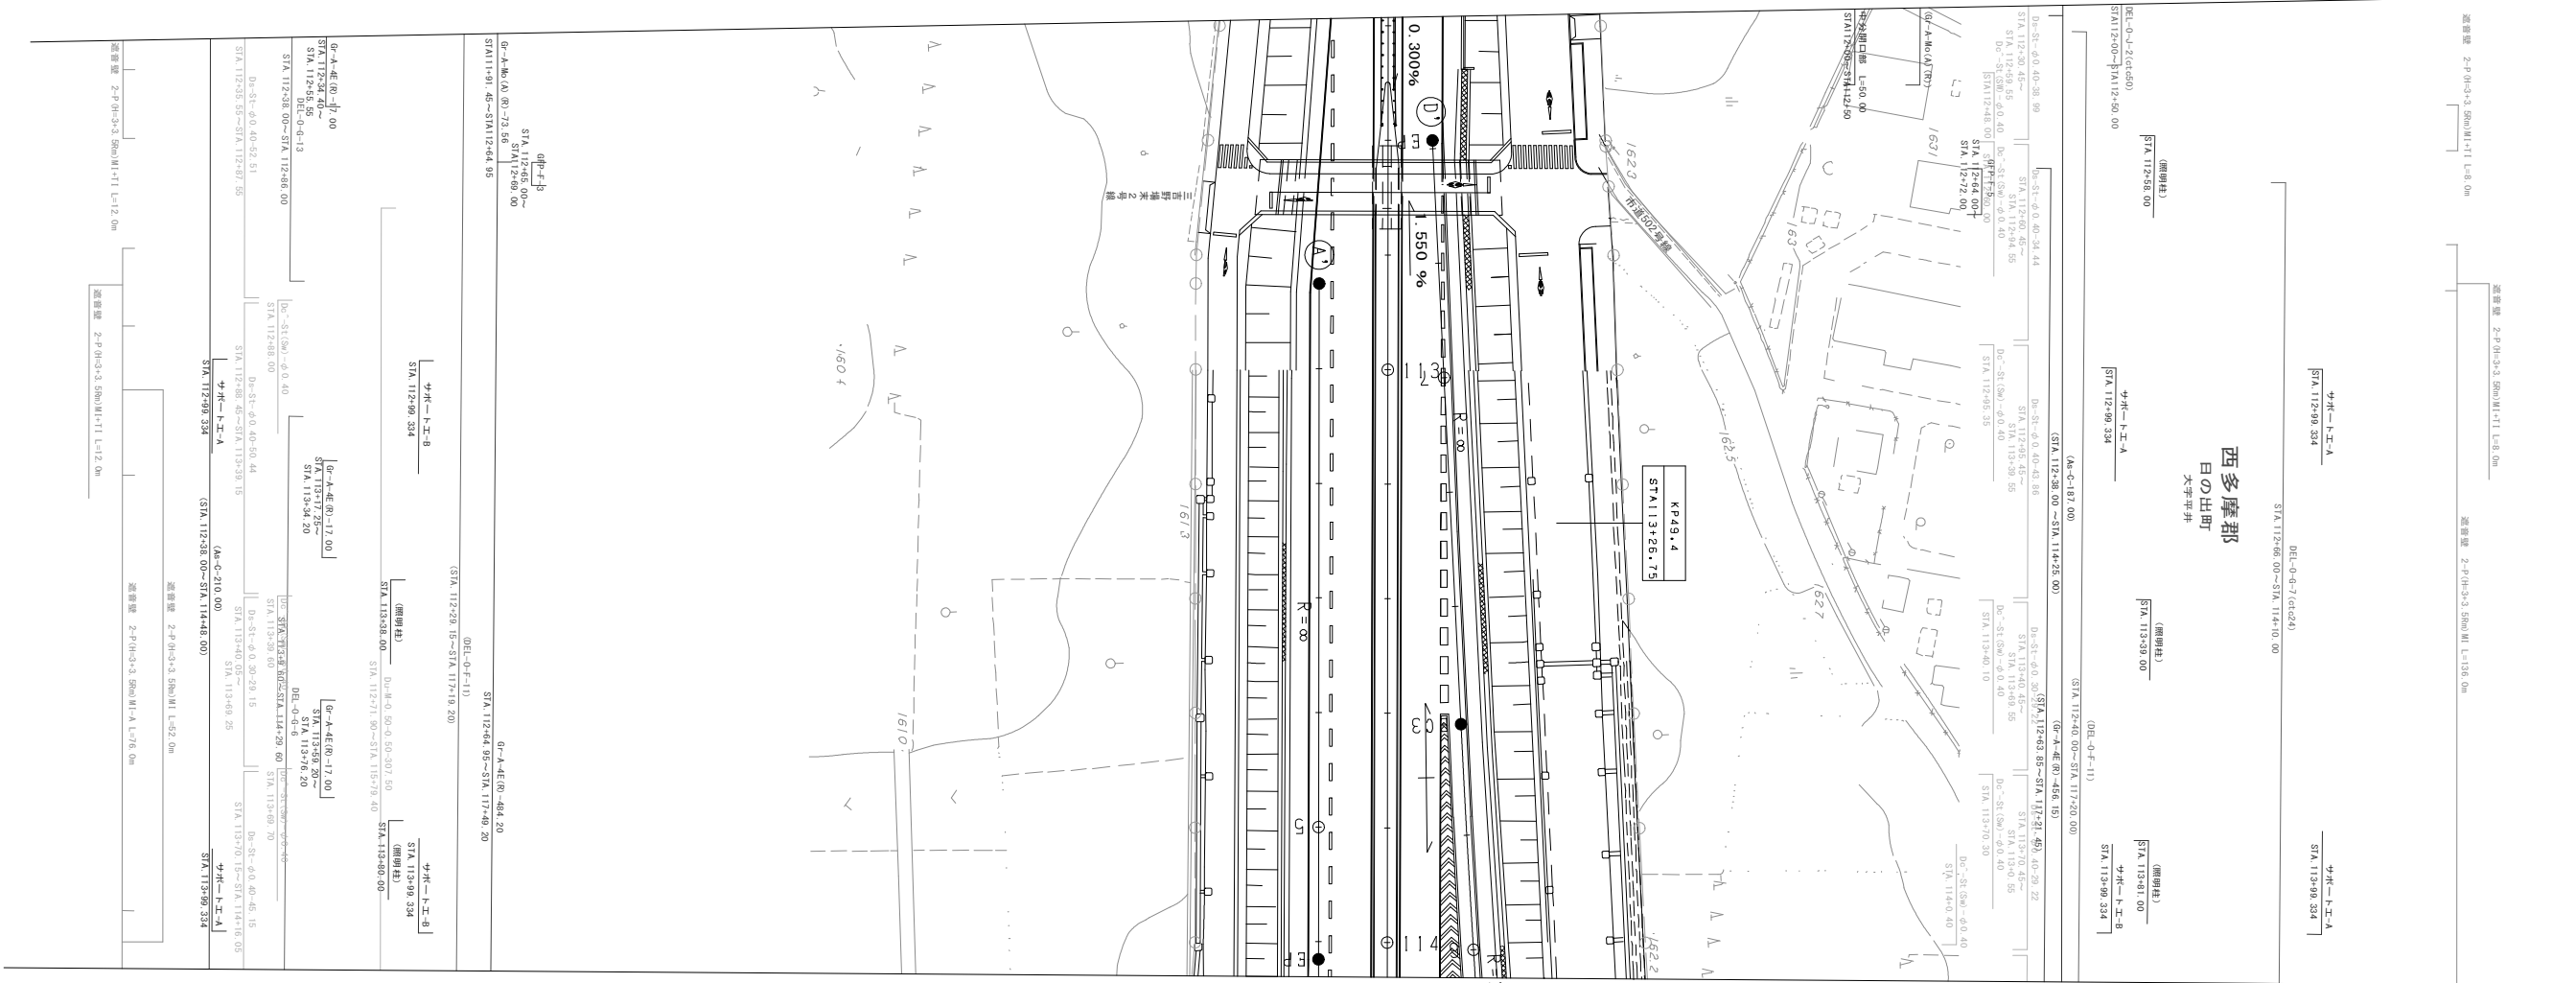

一般国道468号		—
首都圏中央連絡自動車道（あきる野～日の出）		
工 種	管理用平面図	—
名 称	日の出インターチェンジ STA. 112+38. 00～STA. 119+39. 00	縮 尺 1/500 3

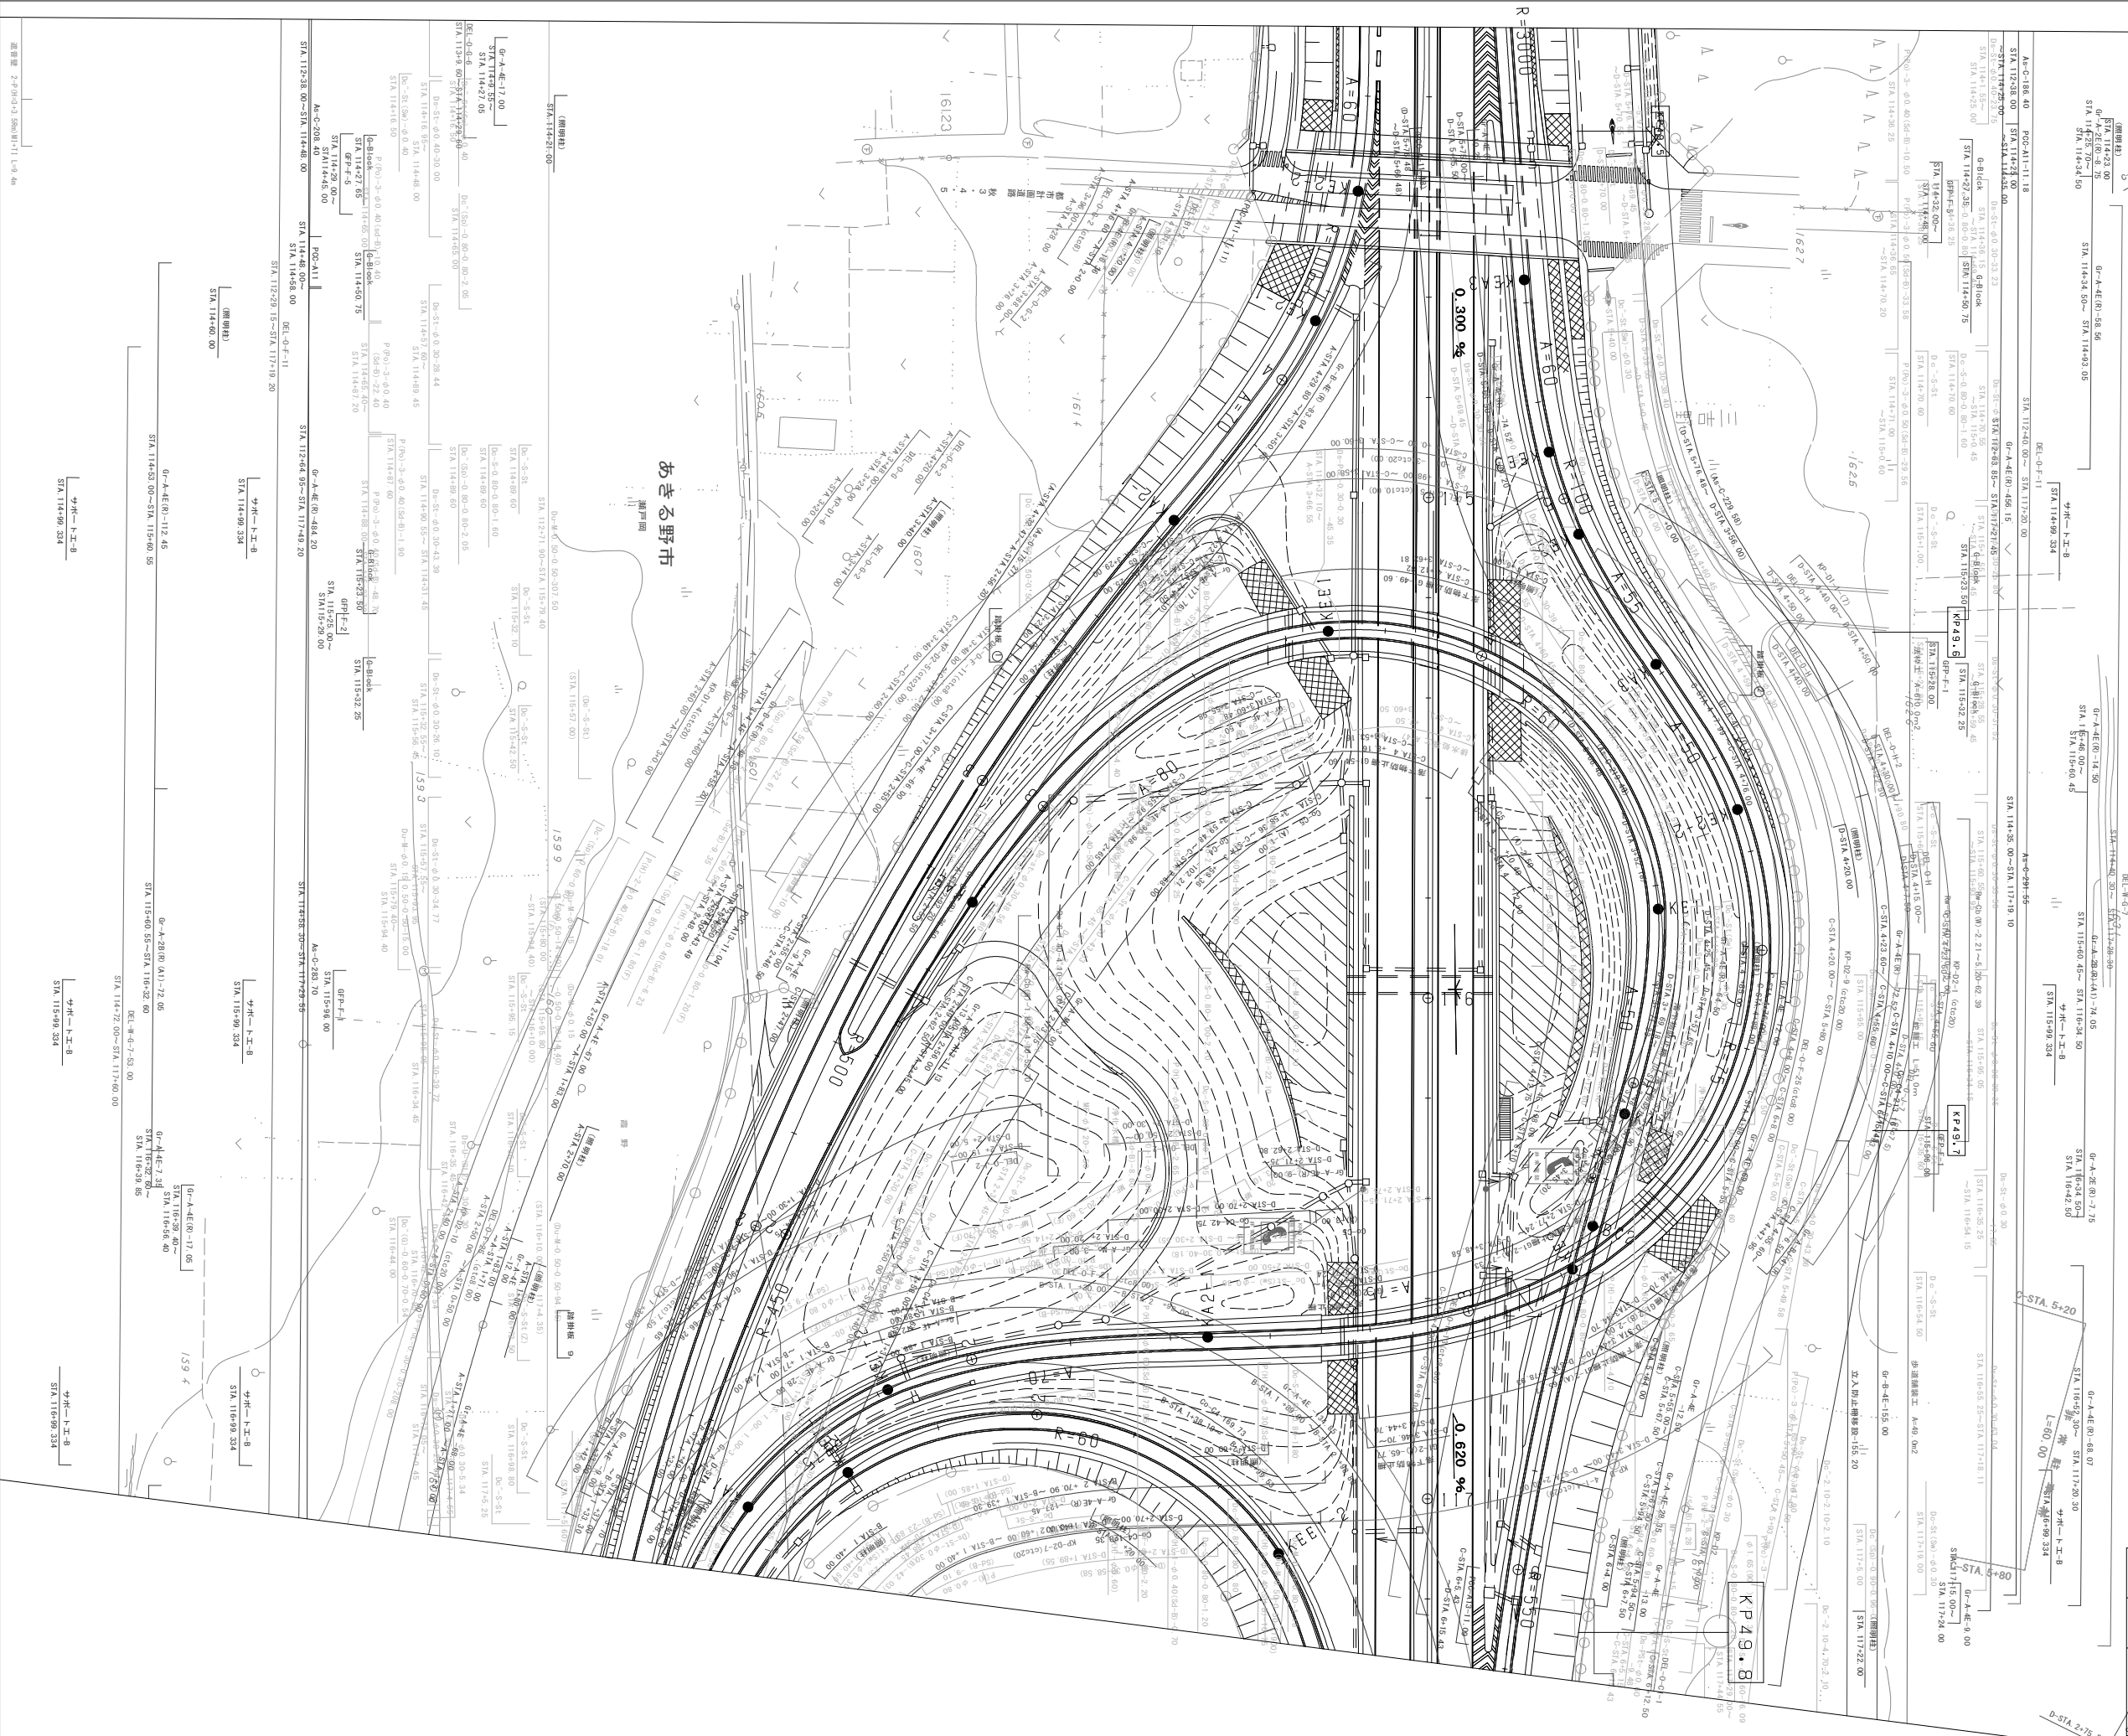


西多摩郡
日の出町
大平井

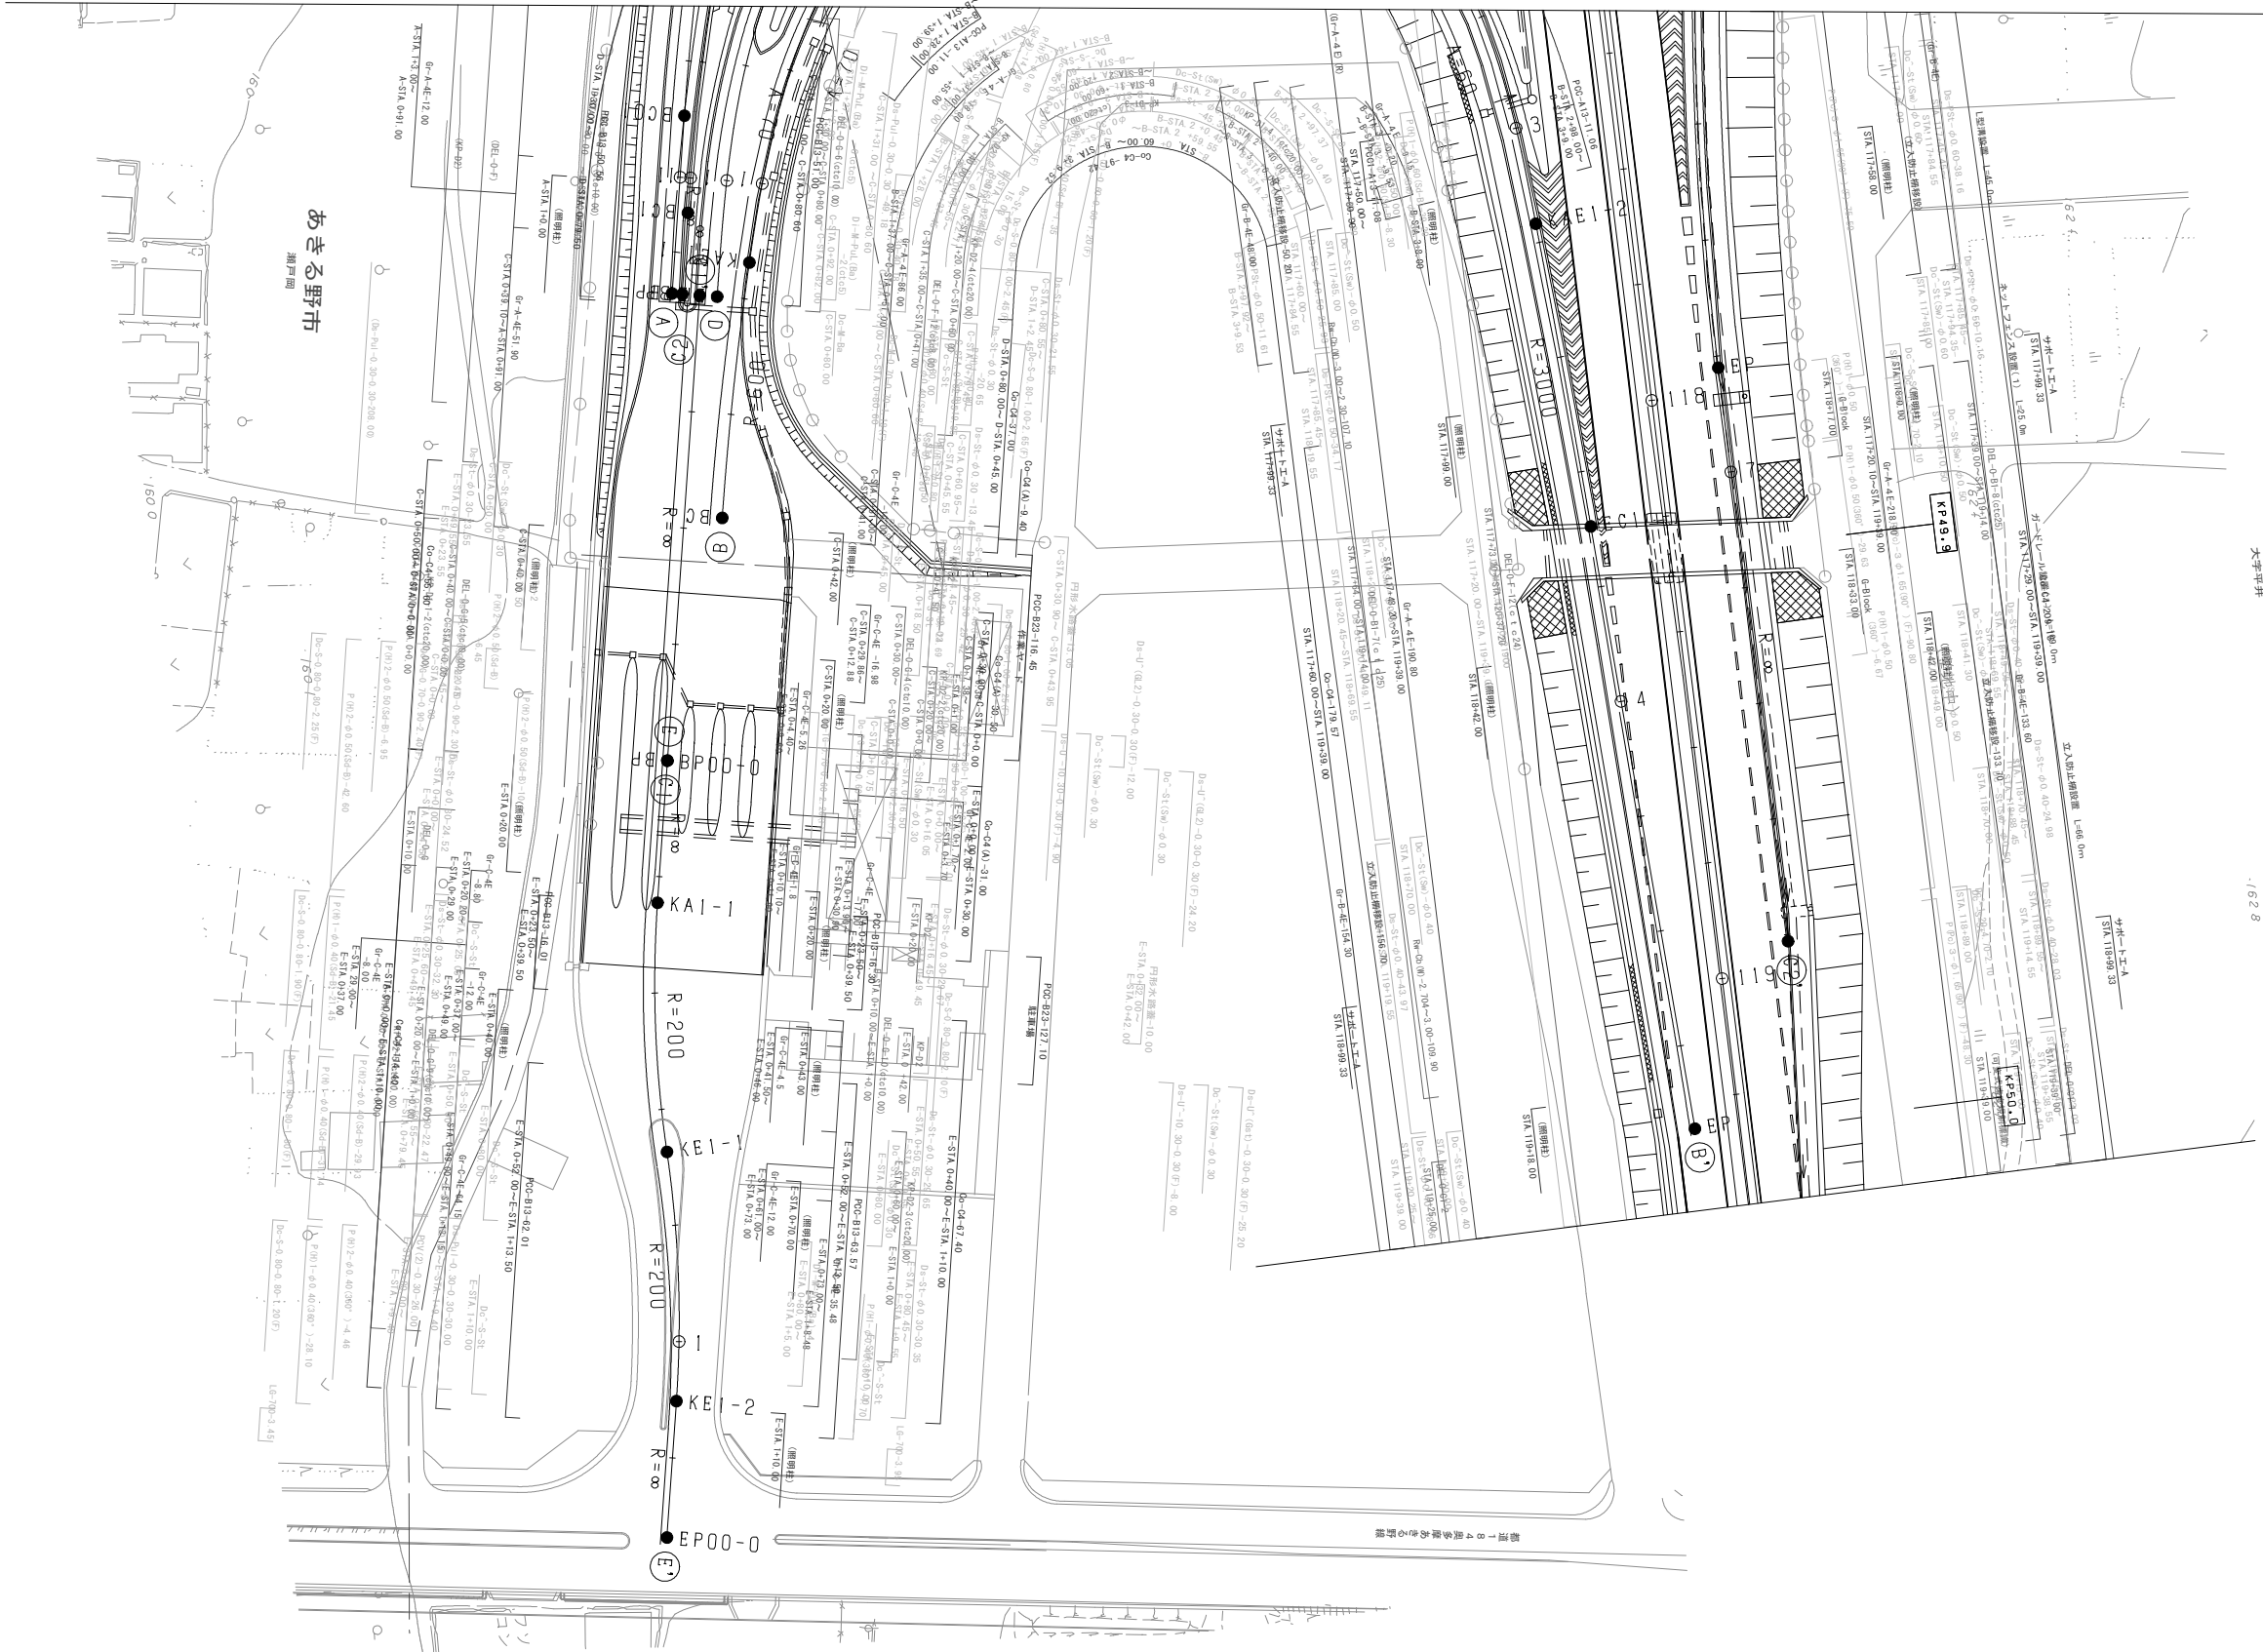


調査年月	摘要
第1回 2006年9月	

一般国道468号 首都圏中央連絡自動車道（あきる野～日の出）		—
工種	管理用平面図	—
名称	日の出インターチェンジ STA. 112+38.00～STA. 119+39.00	総尺 1/500 3 3
東日本高速道路（株）関東支社		

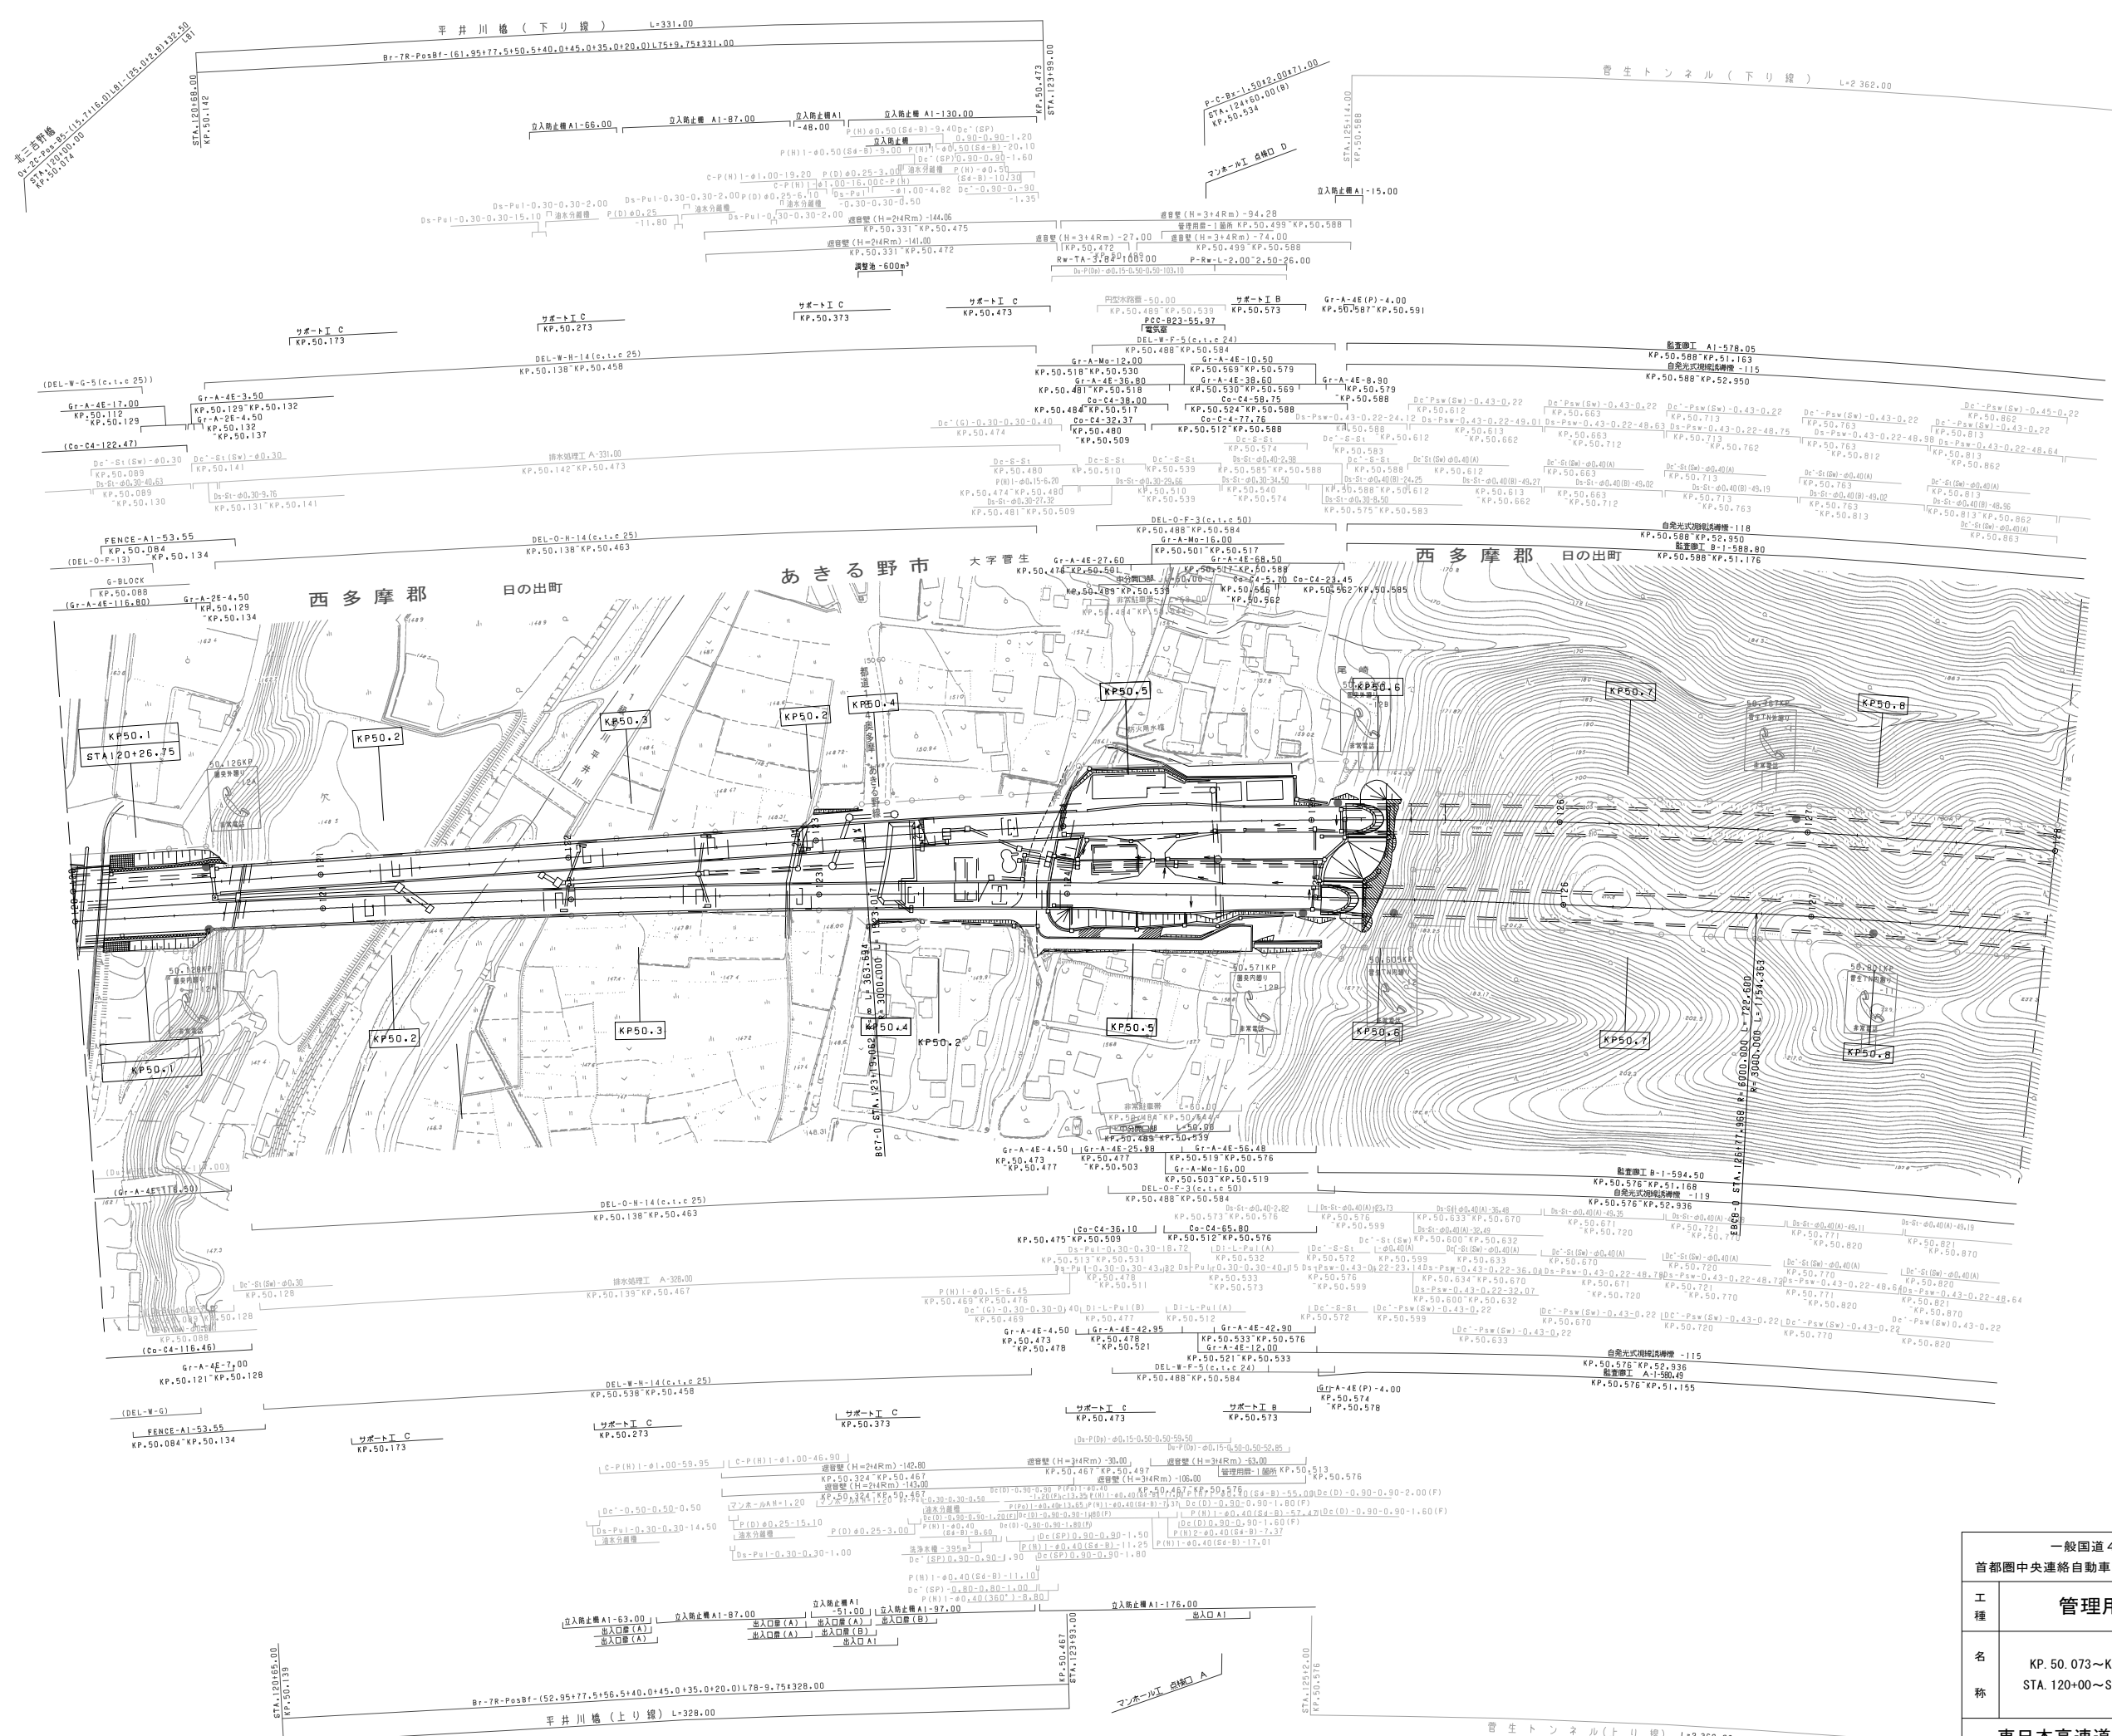

調査年月	摘要
第1回 2006年10月	
第2回 2006年 9月	

一般国道468号 首都圏中央連絡自動車道（日の出～青梅）			—
工種	管理用平面図		—
名称	KP. 50. 073～KP. 50. 873 STA. 120+00～STA. 128+00	縮尺 1/1000	1 11
東日本高速道路（株） 関東支社			

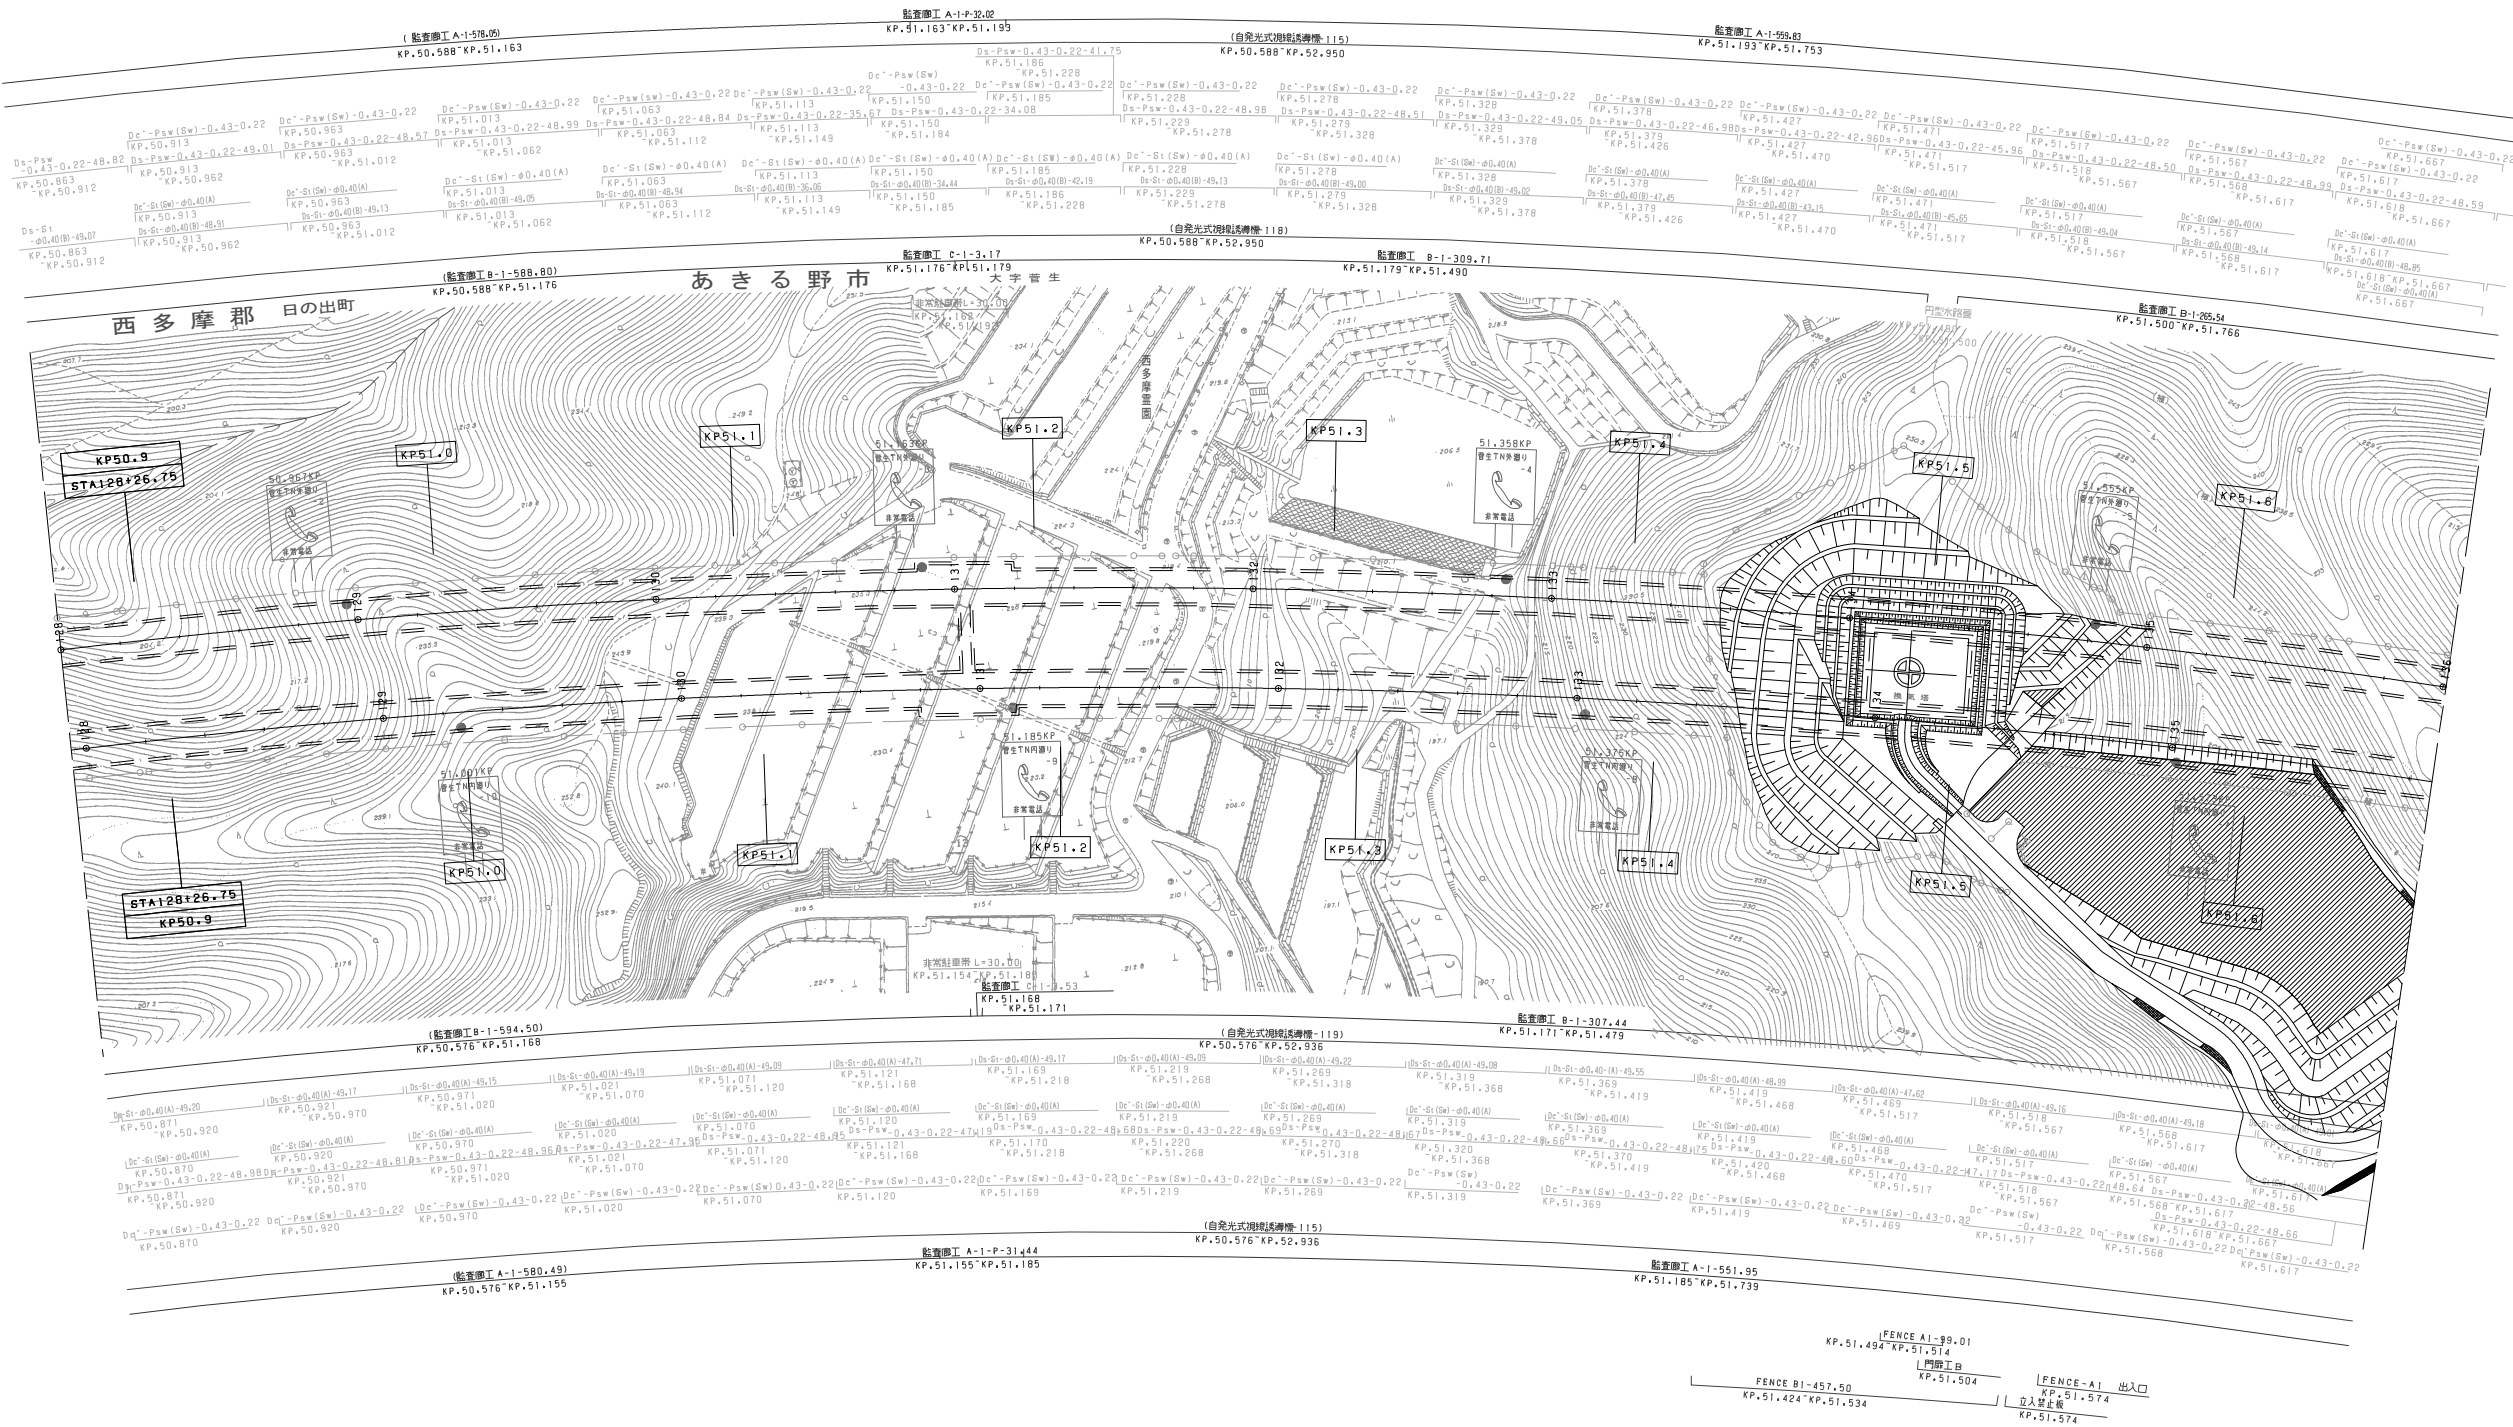


調査年月	摘要
第1回 2005年10月	
第2回 2006年 9月	

一般国道468号 首都圏中央連絡自動車道(日の出～青梅)			—
工種	管理用平面図		—
名称	KP. 50. 873～KP51. 673 STA. 128+00～STA. 136+00	縮尺 1/1000	2 11
東日本高速道路(株) 関東支社			




一般国道468号			—
首都圏中央連絡自動車道（日の出～青梅）			
工 種	管理用平面図		—
名 称	KP. 51. 673～KP. 52. 473 STA. 136+00～STA. 144+00	縮 尺 1/1000	$\frac{3}{11}$
東日本高速道路（株） 関東支社			

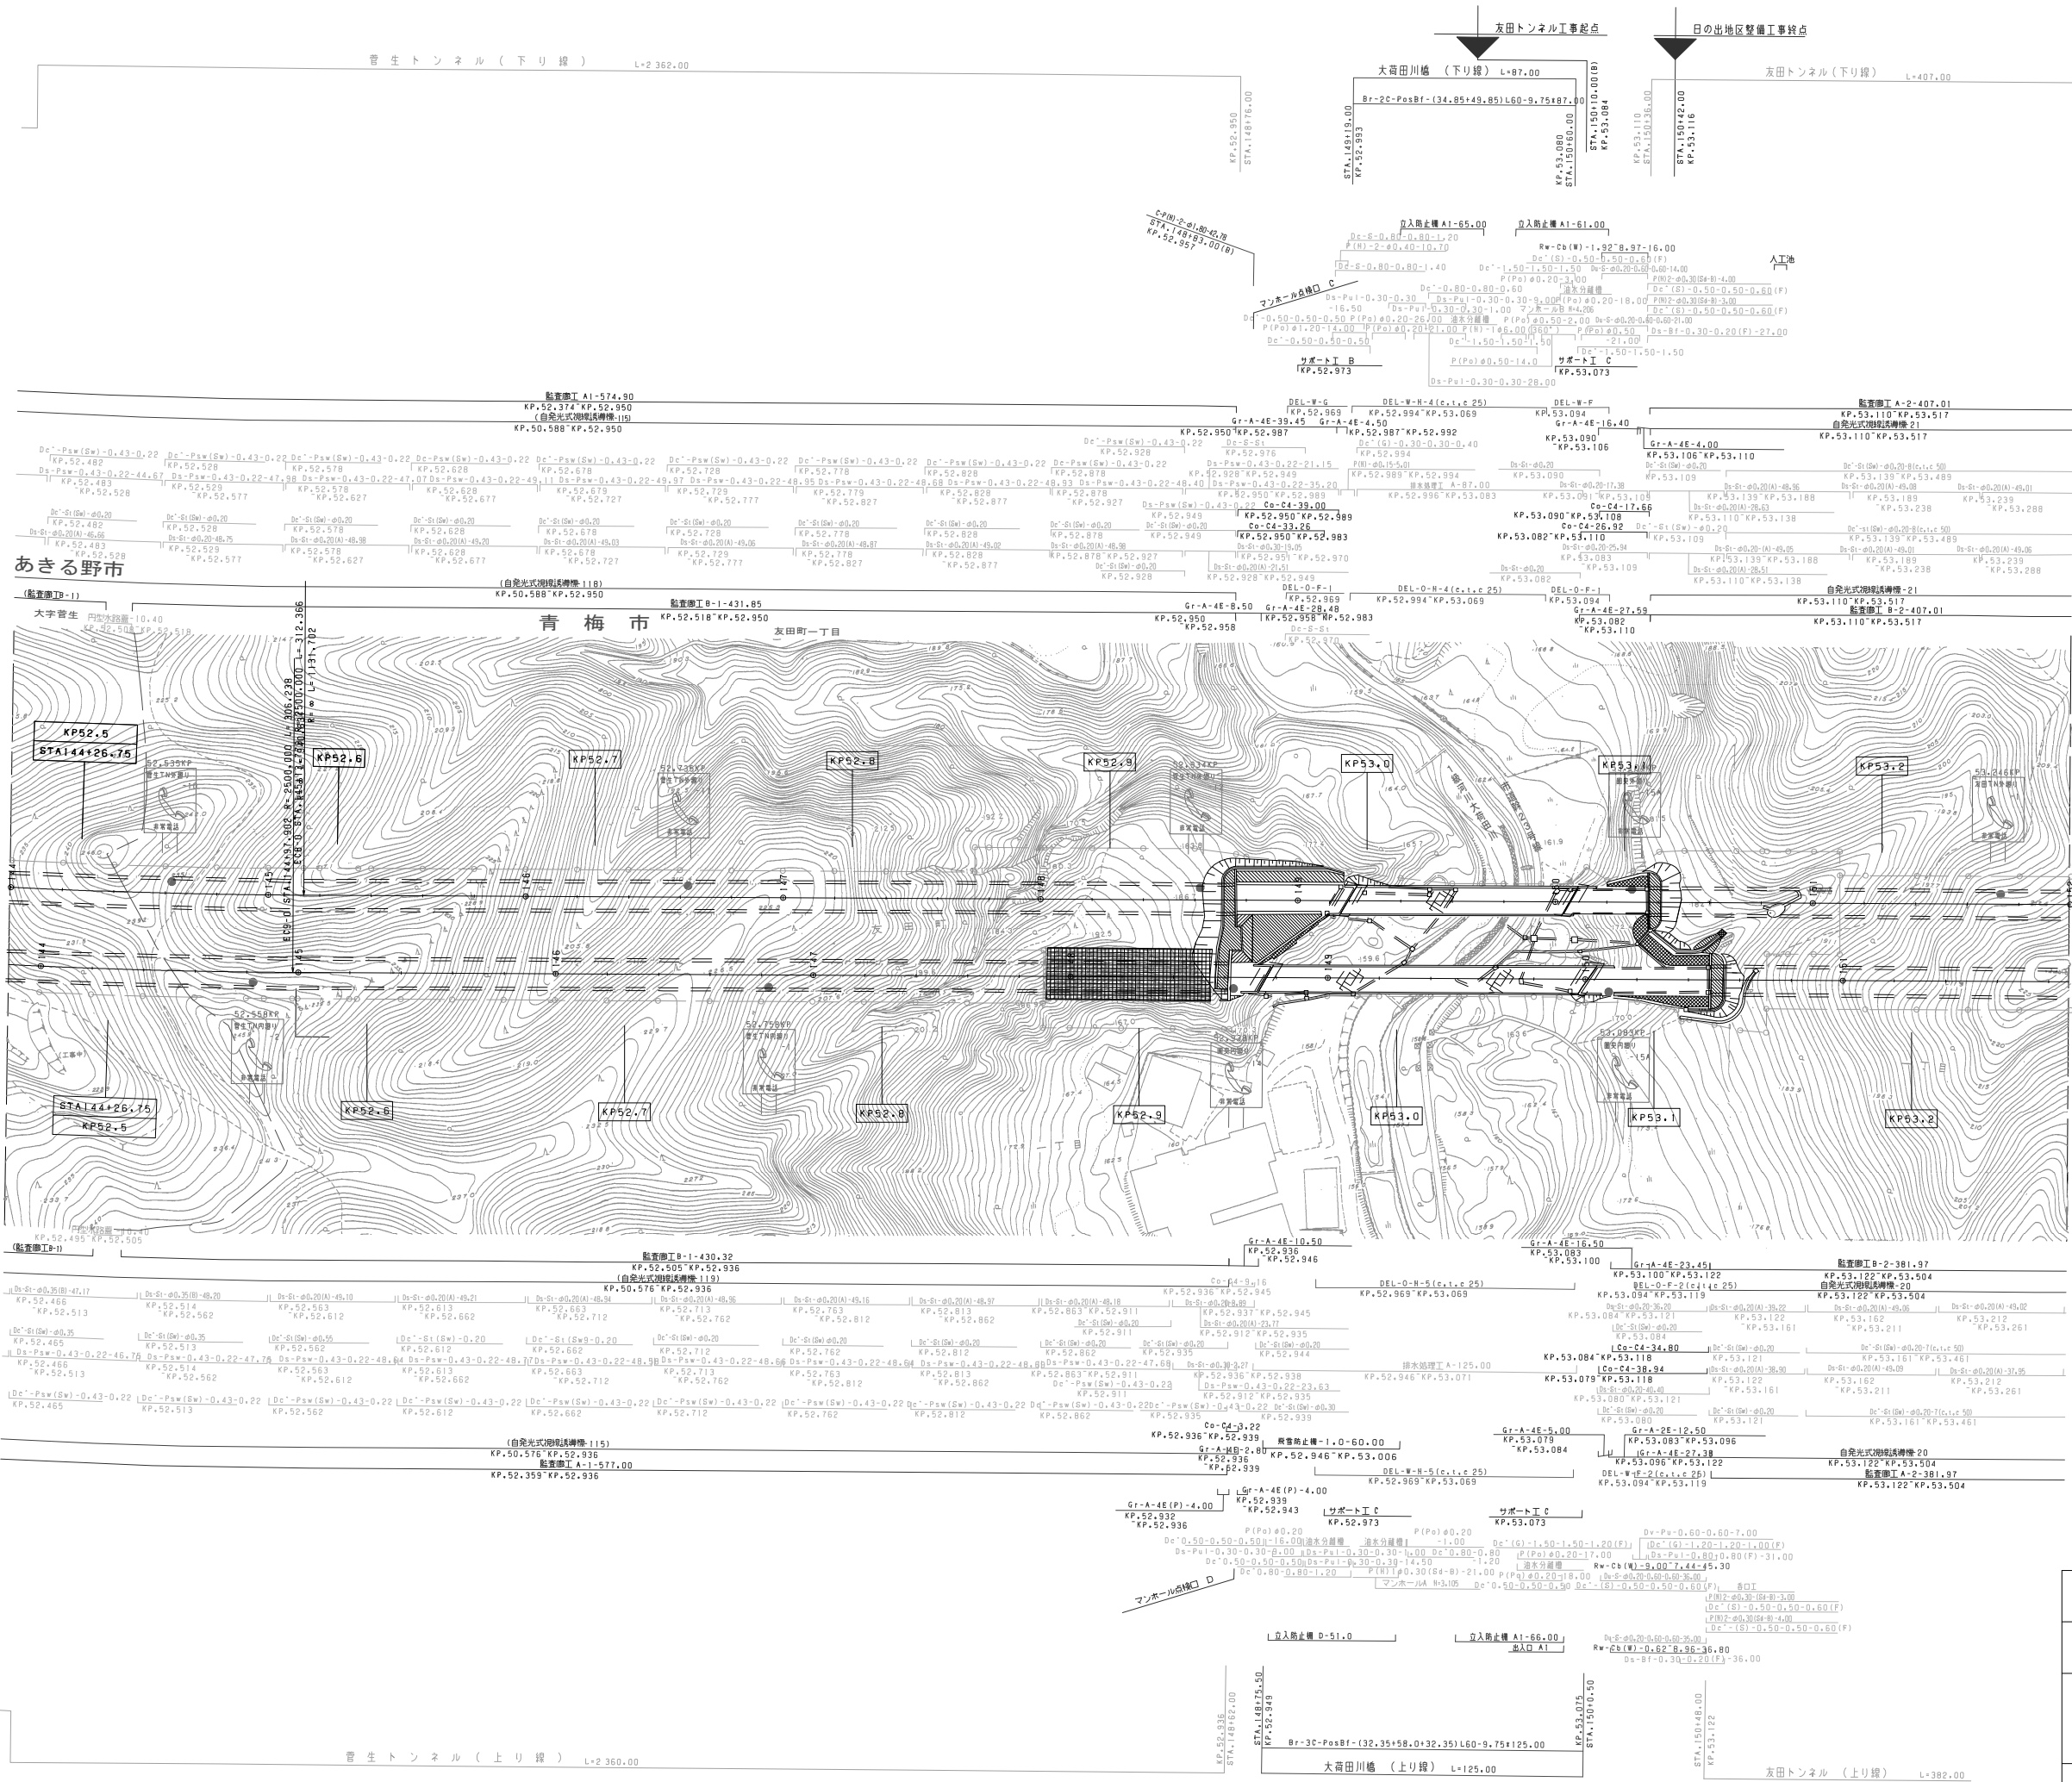

調査年月	摘要
第1回 2006年10月	
第2回 2006年 9月	

一般国道468号 首都圏中央連絡自動車道(日の出〜青梅)			—
工種	管理用平面図		—
名称	KP. 52. 473〜KP. 53. 273 STA. 144+00〜STA. 152+00	縮尺 1/1000	4 11
東日本高速道路(株) 関東支社			

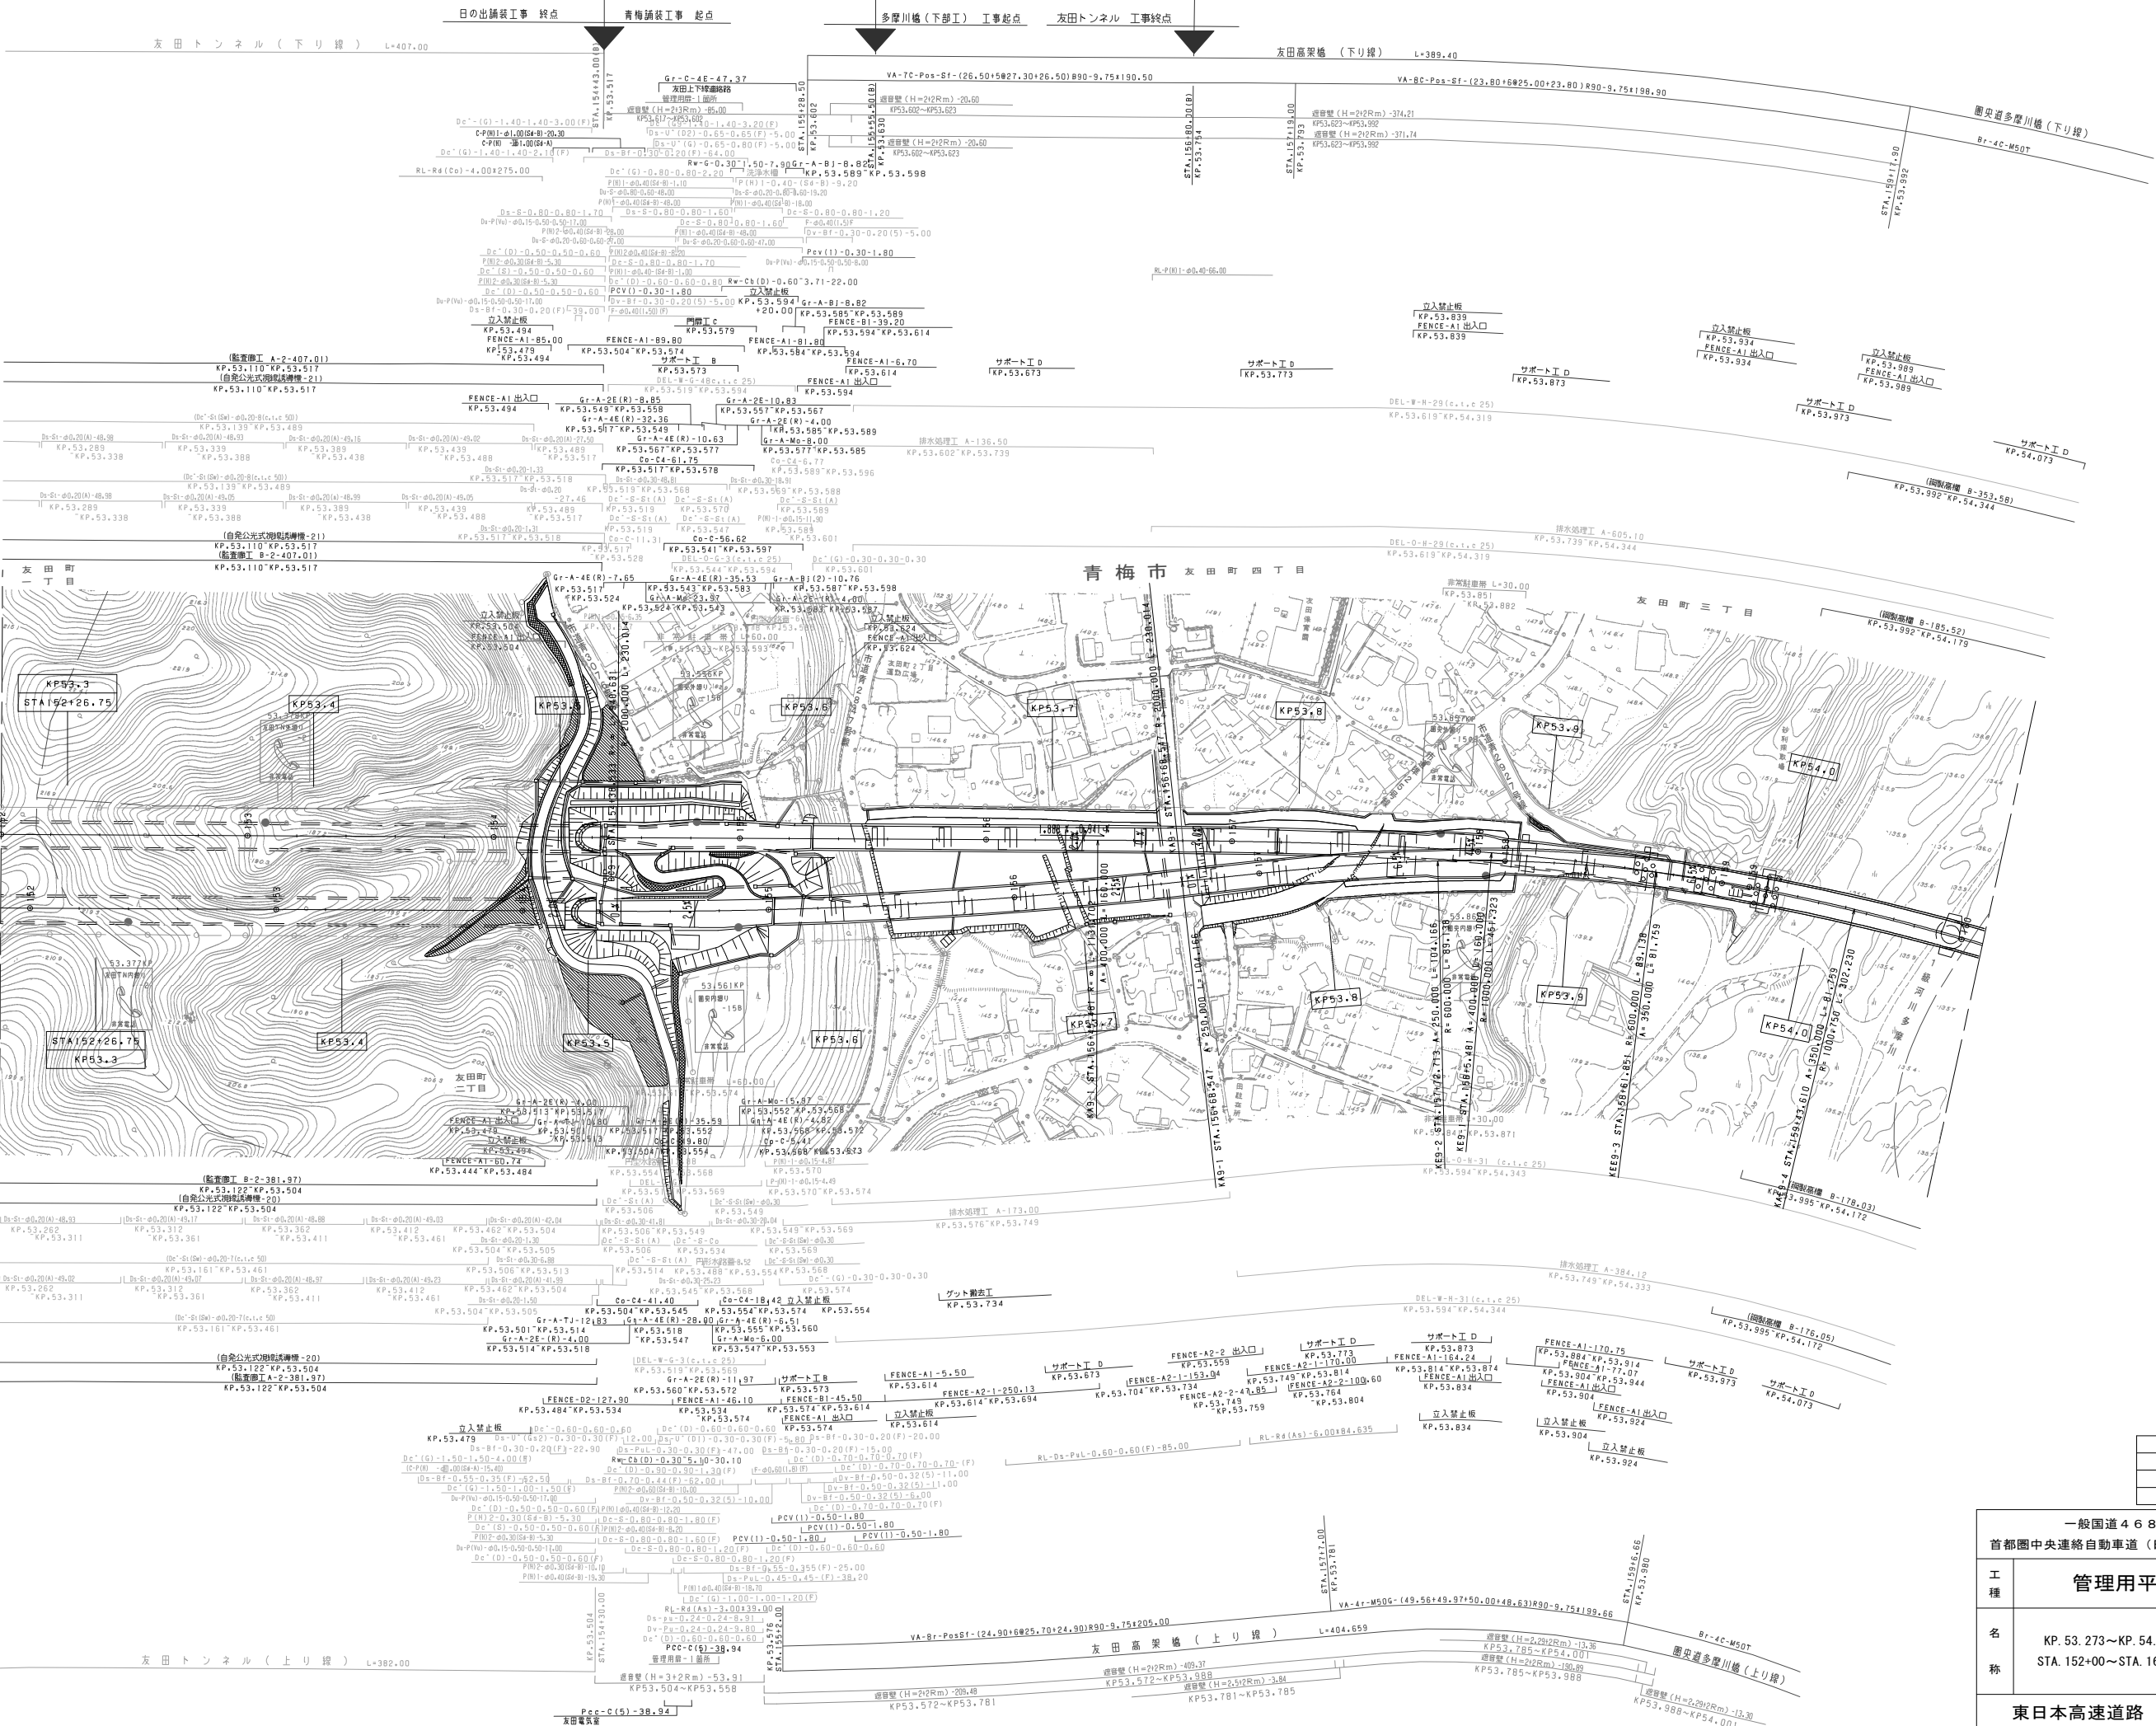


調整年月	摘要
第1回 2006年10月	
第2回 2006年 9月	

一般国道468号 首都圏中央連絡自動車道 (日の出～青梅)		—	
工種	管理用平面図	—	
名称	KP. 53. 273～KP. 54. 073 STA. 152+00～STA. 160+00	縮尺	5 1/1000 11
東日本高速道路 (株) 関東支社			




調査年月	摘要
第1回 2006年10月	
第2回 2006年 9月	

一般国道468号 首都圏中央連絡自動車道 (日の出〜青梅)			—
工種	管理用平面図		—
名称	KP. 54. 073〜KP. 54. 873 STA. 160+00〜STA. 168+00	縮尺 1/1000	6 11
東日本高速道路 (株) 関東支社			

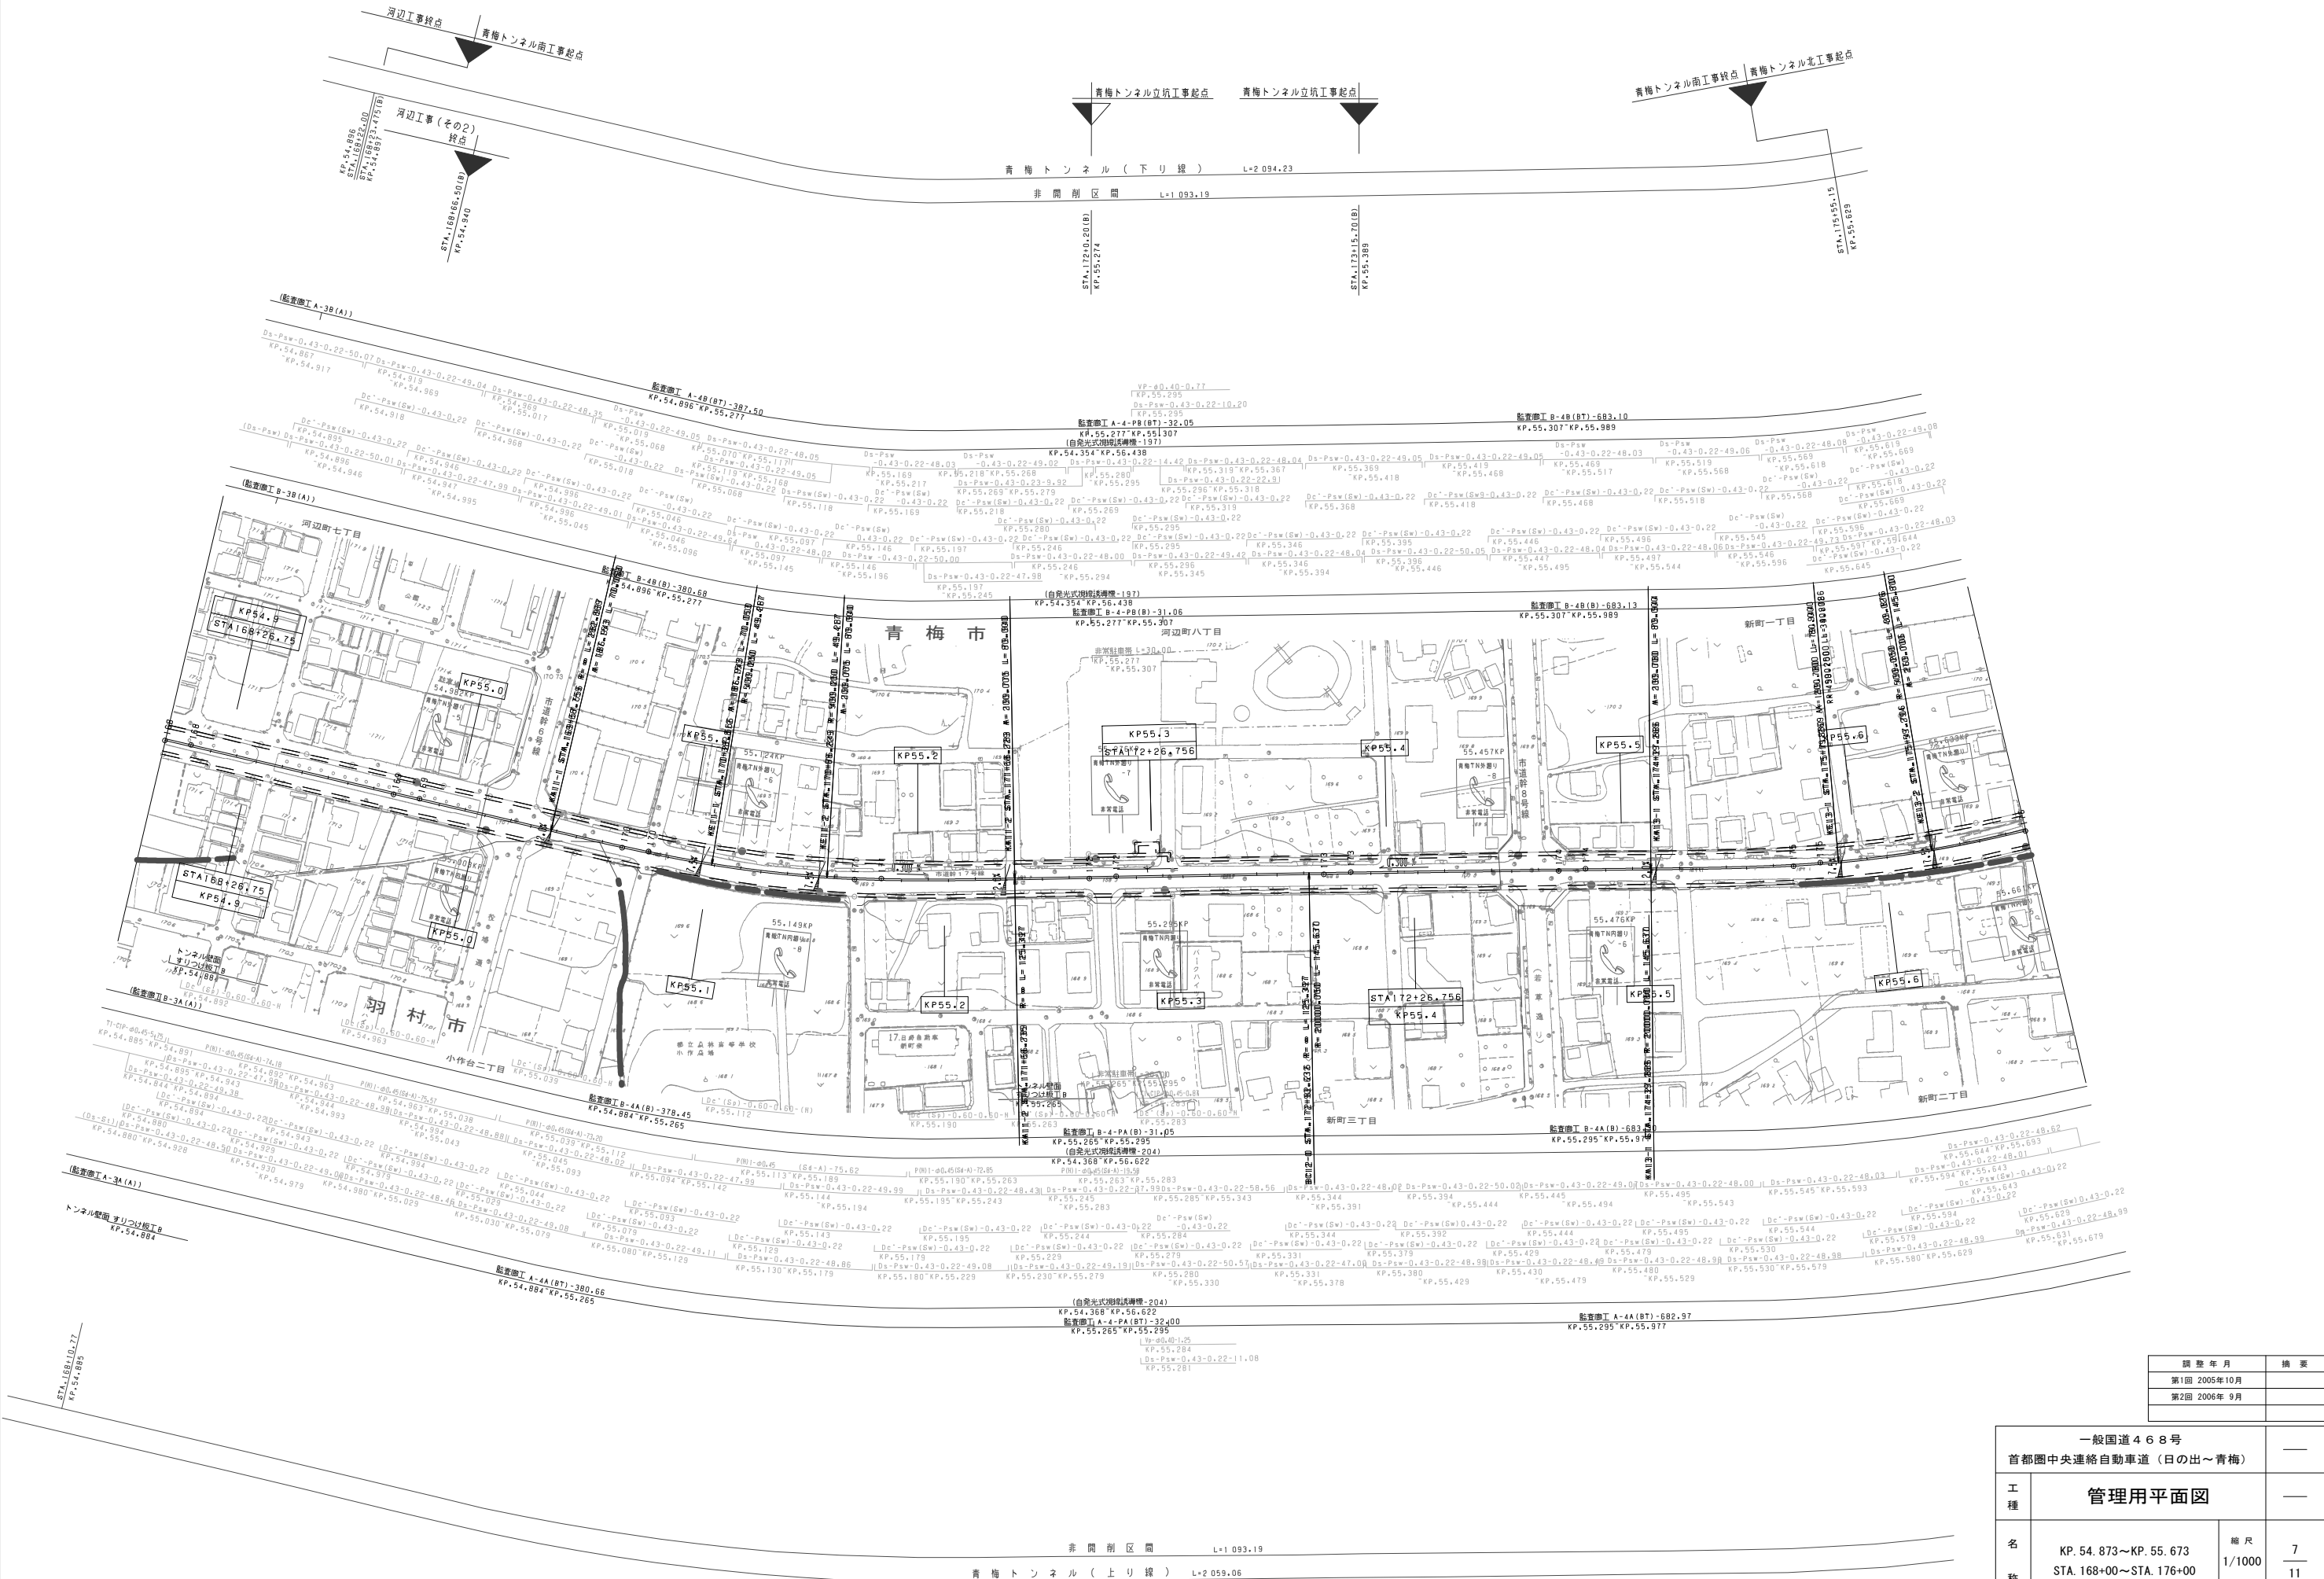


調整年月	摘要
第1回 2006年10月	
第2回 2006年 9月	

一般国道468号 首都圏中央連絡自動車道(日の出～青梅)			—
工種	管理用平面図		—
名称	KP.54.873～KP.55.673 STA.168+00～STA.176+00	縮尺 1/1000	7 11
東日本高速道路(株) 関東支社			

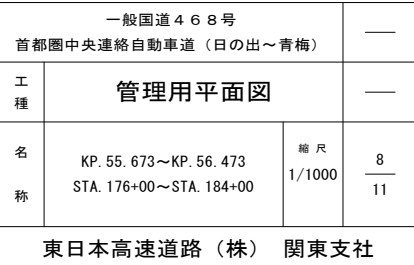




一般国道468号			—
首都圏中央連絡自動車道（日の出～青梅）			
工 種	管理用平面図		—
名 称	KP. 56. 473～KP. 57. 273 STA. 184+00～STA. 192+00	縮 尺 1/1000	$\frac{9}{11}$
東日本高速道路（株） 関東支社			

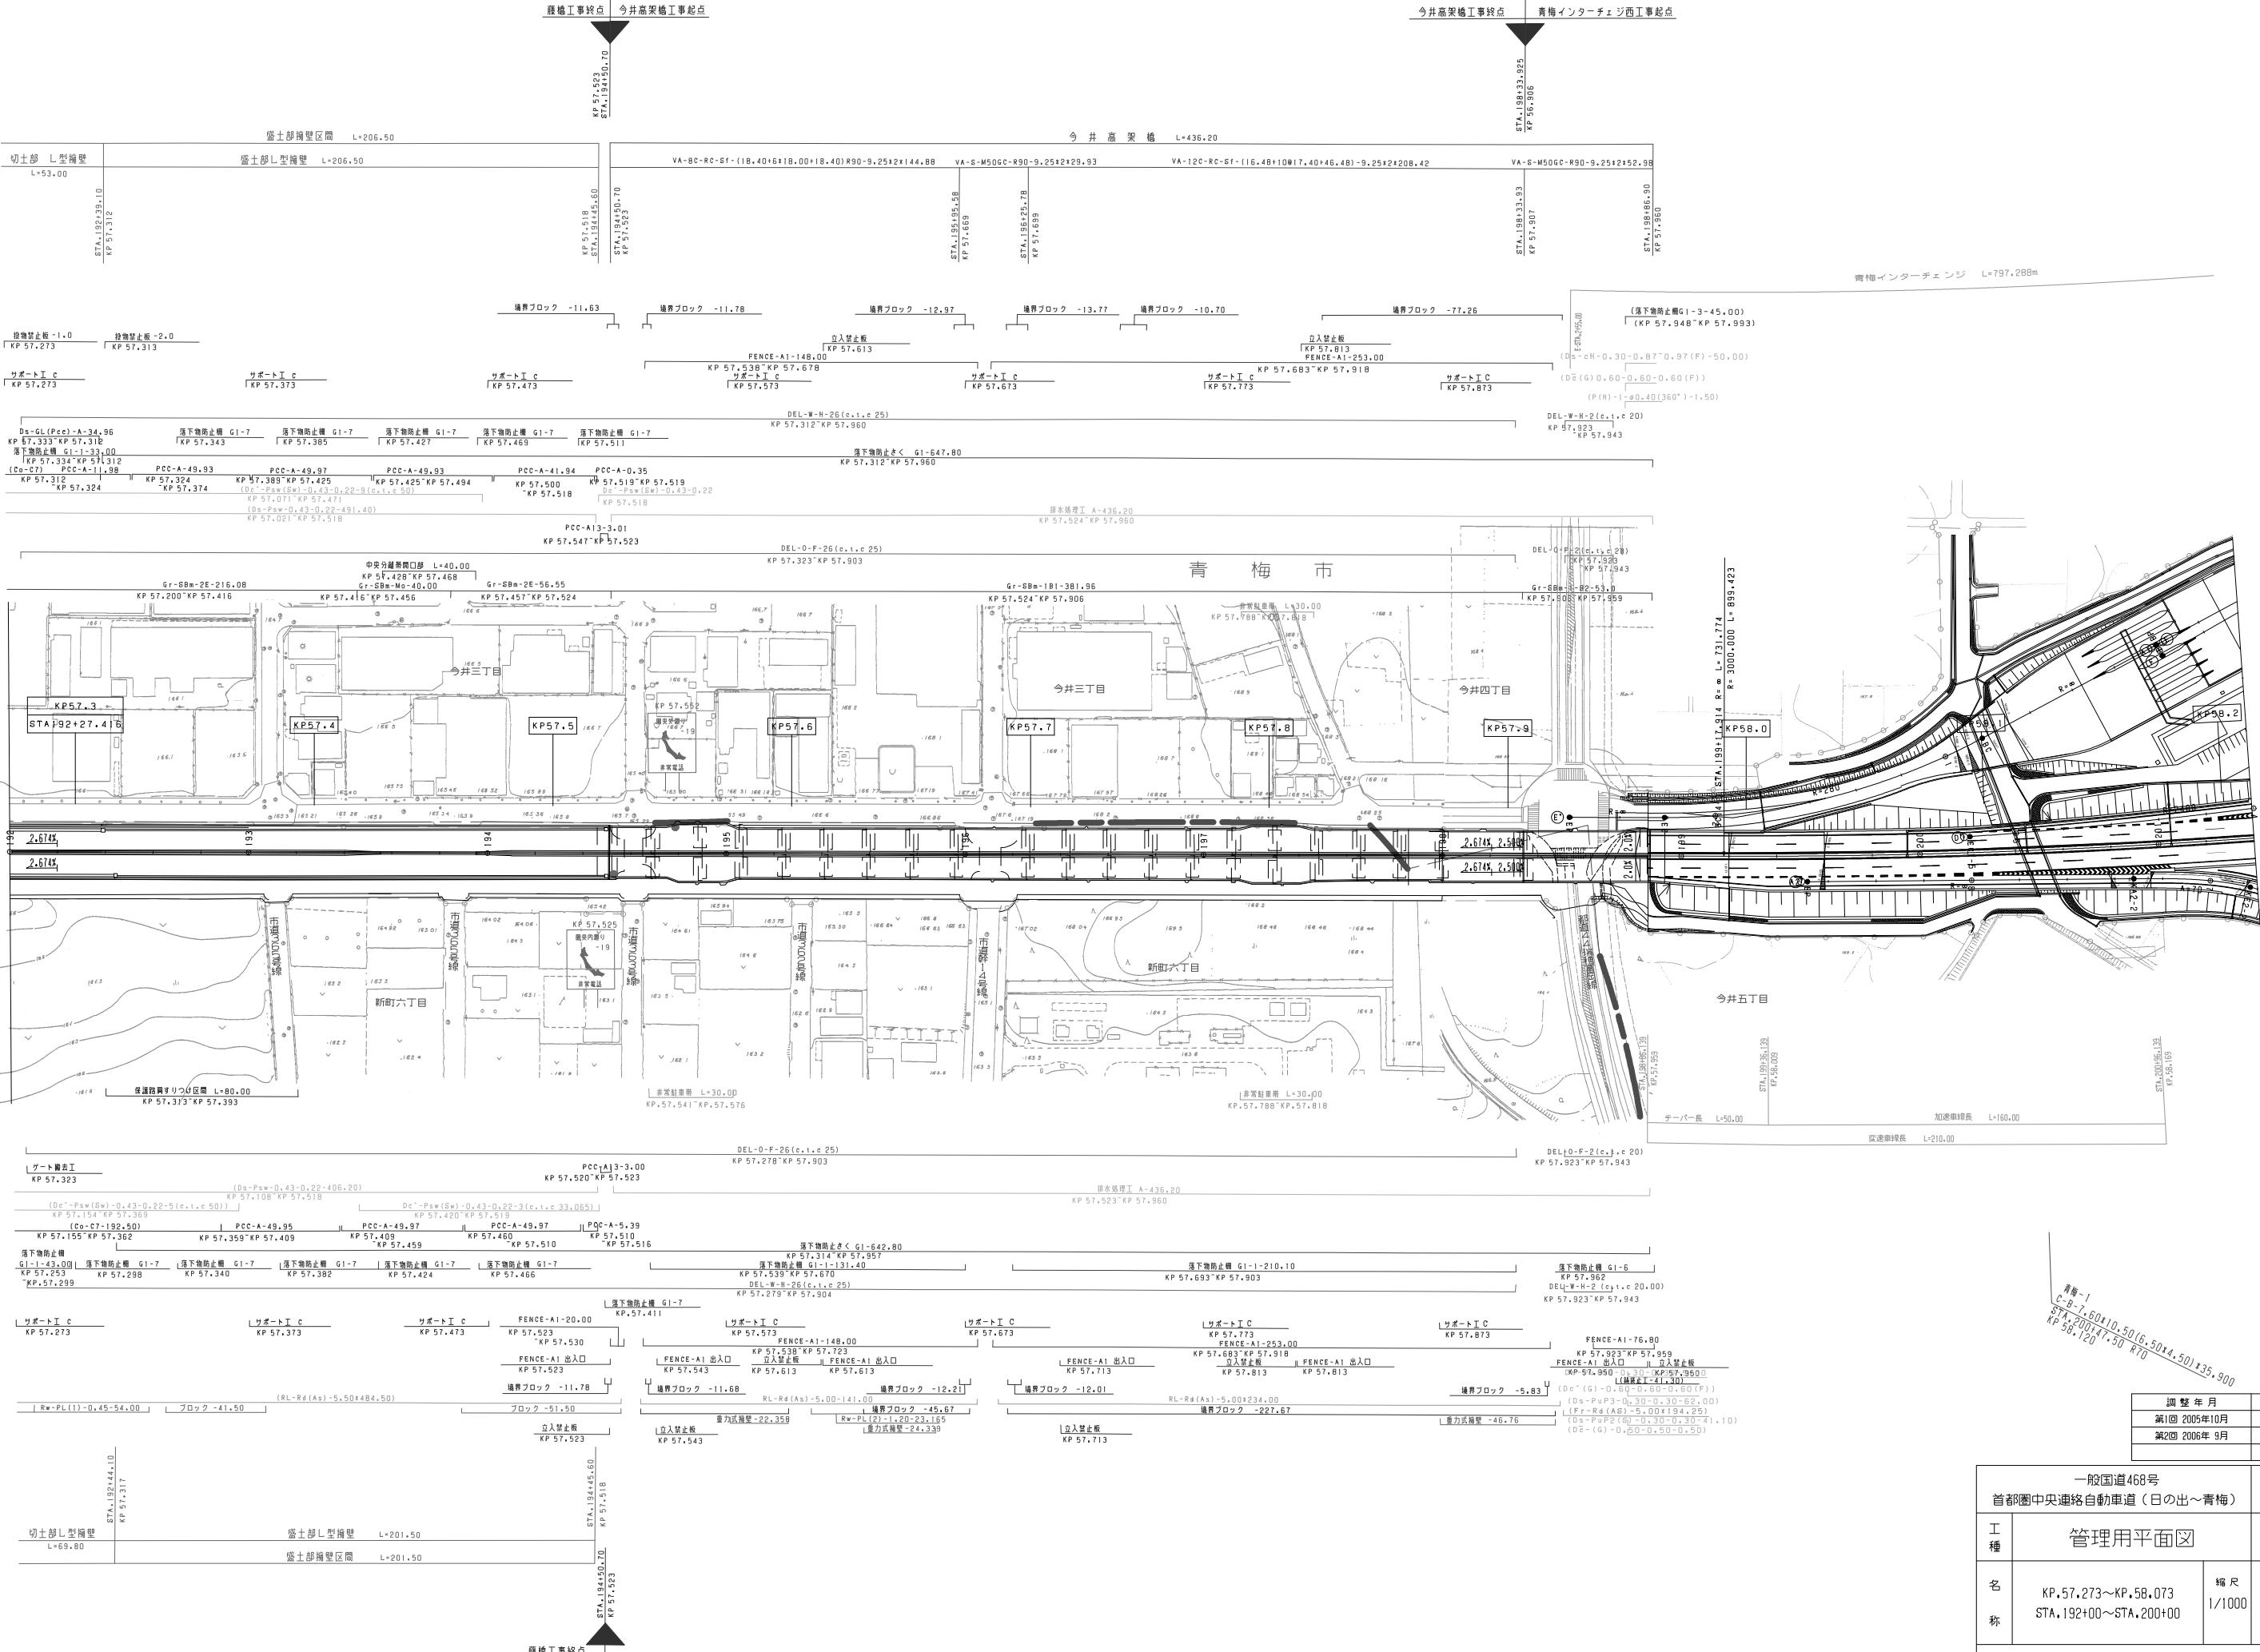


調整年月		摘要
第1回 2005年10月		
第2回 2006年 9月		

一般国道468号 首都圏中央連絡自動車道（日の出～青梅）			—
工種	管理用平面図		—
名称	KP.57.273～KP.58.073 STA.192+00～STA.200+00	縮尺 1/1000	10 11
東日本高速道路（株）関東支社			

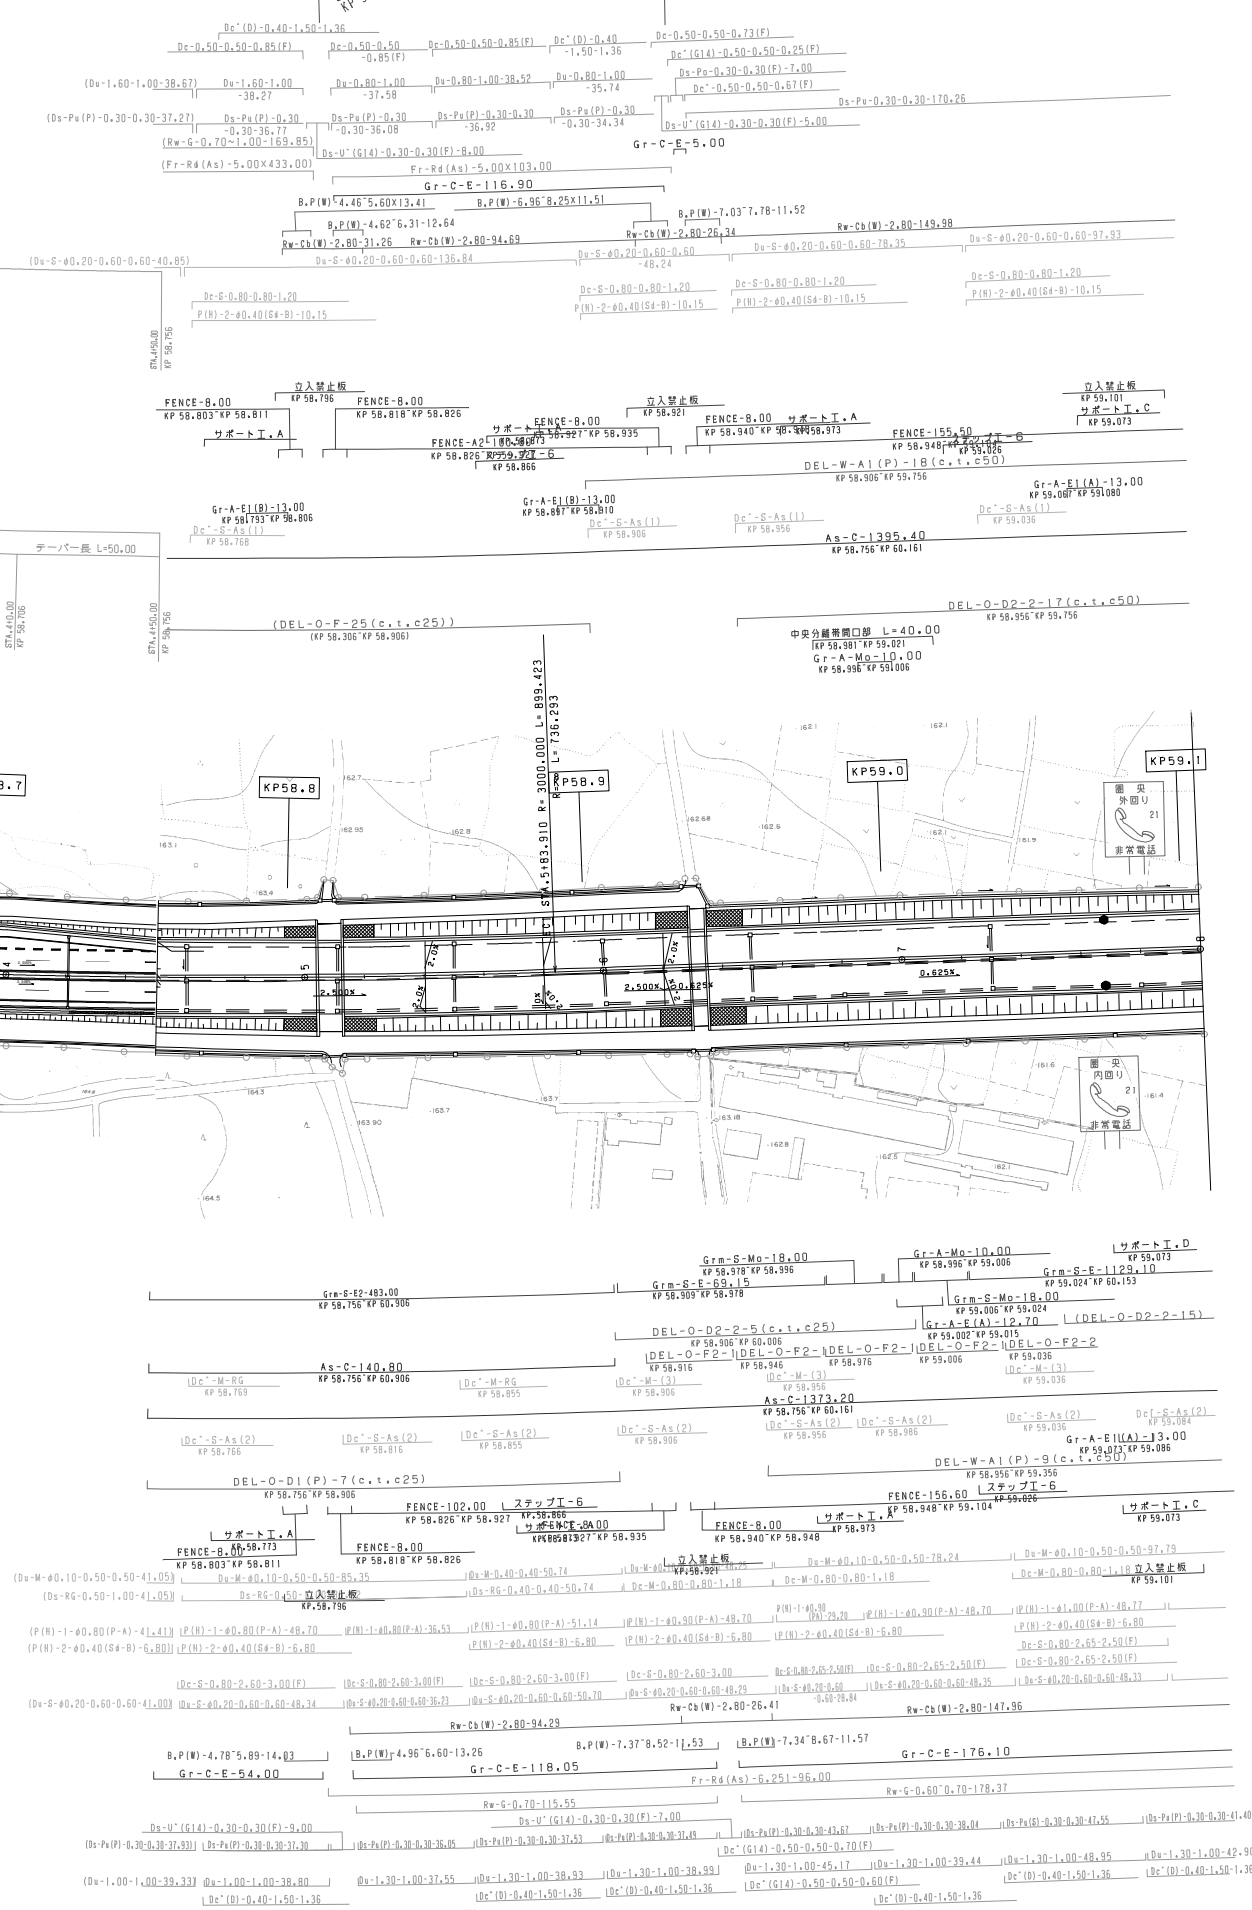


一般国道468号 首都圏中央連絡自動車道（日の出～青梅）		—	
工 種	管理用平面図		—
名 称	KP.57.959～KP.59.106 STA.198+86～STA.8+00	縮 尺 1/1000	$\frac{11}{11}$
東日本高速道路（株）関東支社			

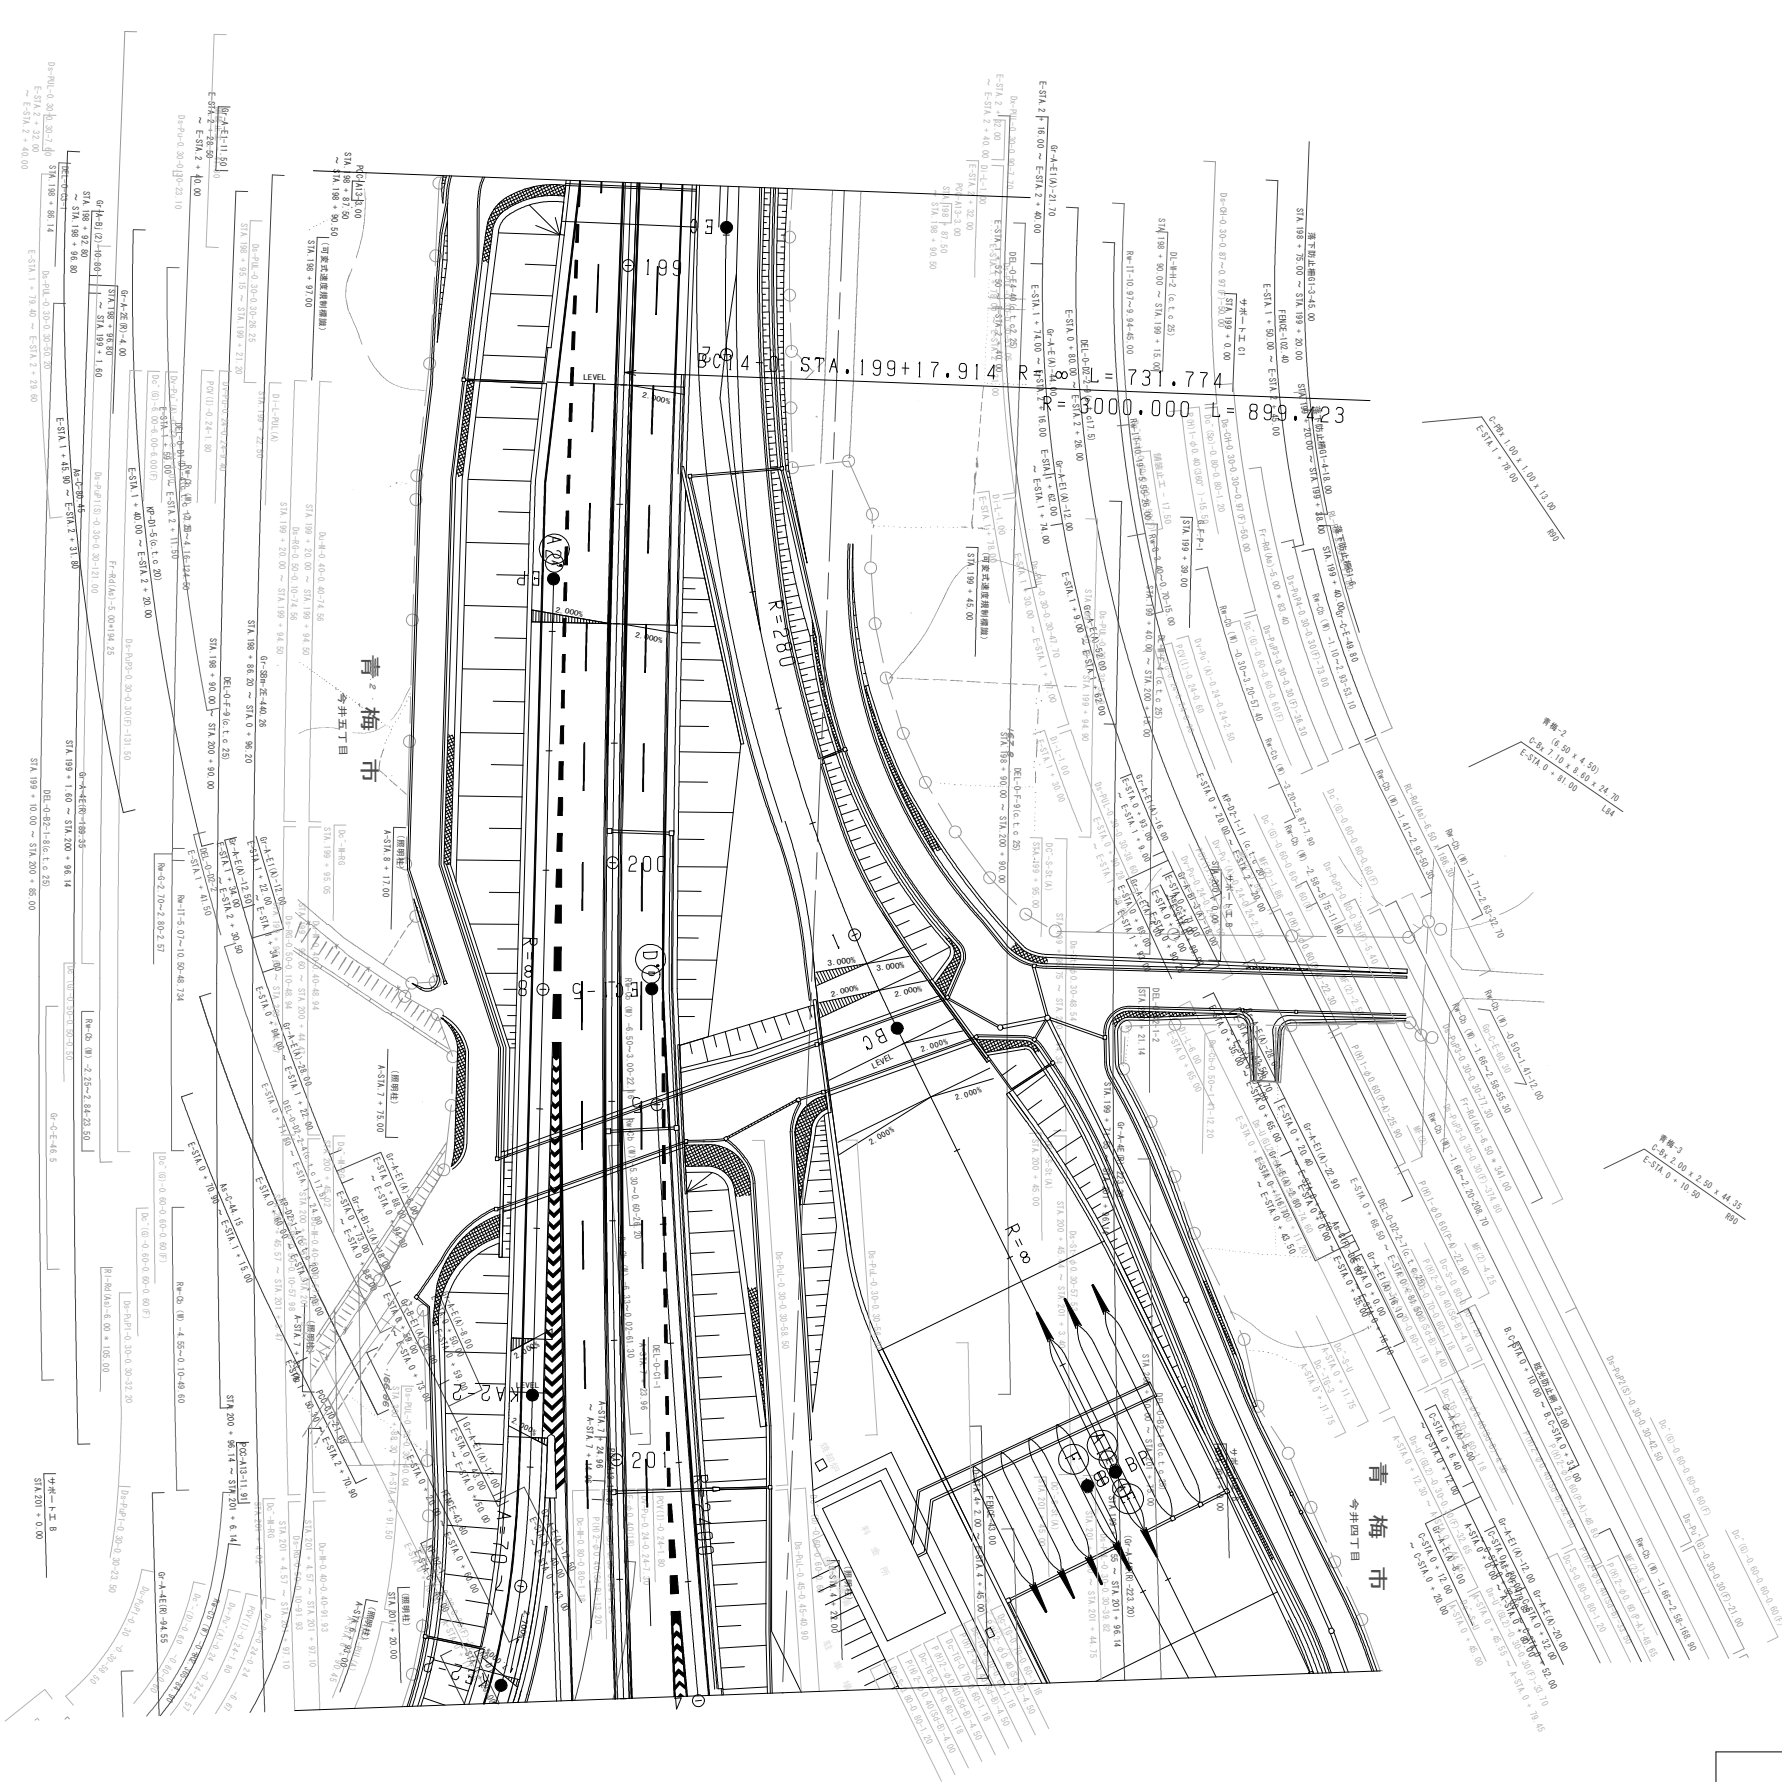

調整年月	摘要
第1回 2005年10月	

一般国道468号 首都圏中央連絡自動車道（日の出～青梅）		—	
工種	管理用平面図	—	
名称	青梅インターチェンジ STA. 198+86.139～STA. 4+50.00	総尺 1/500	1 3
東日本高速道路（株）関東支社			

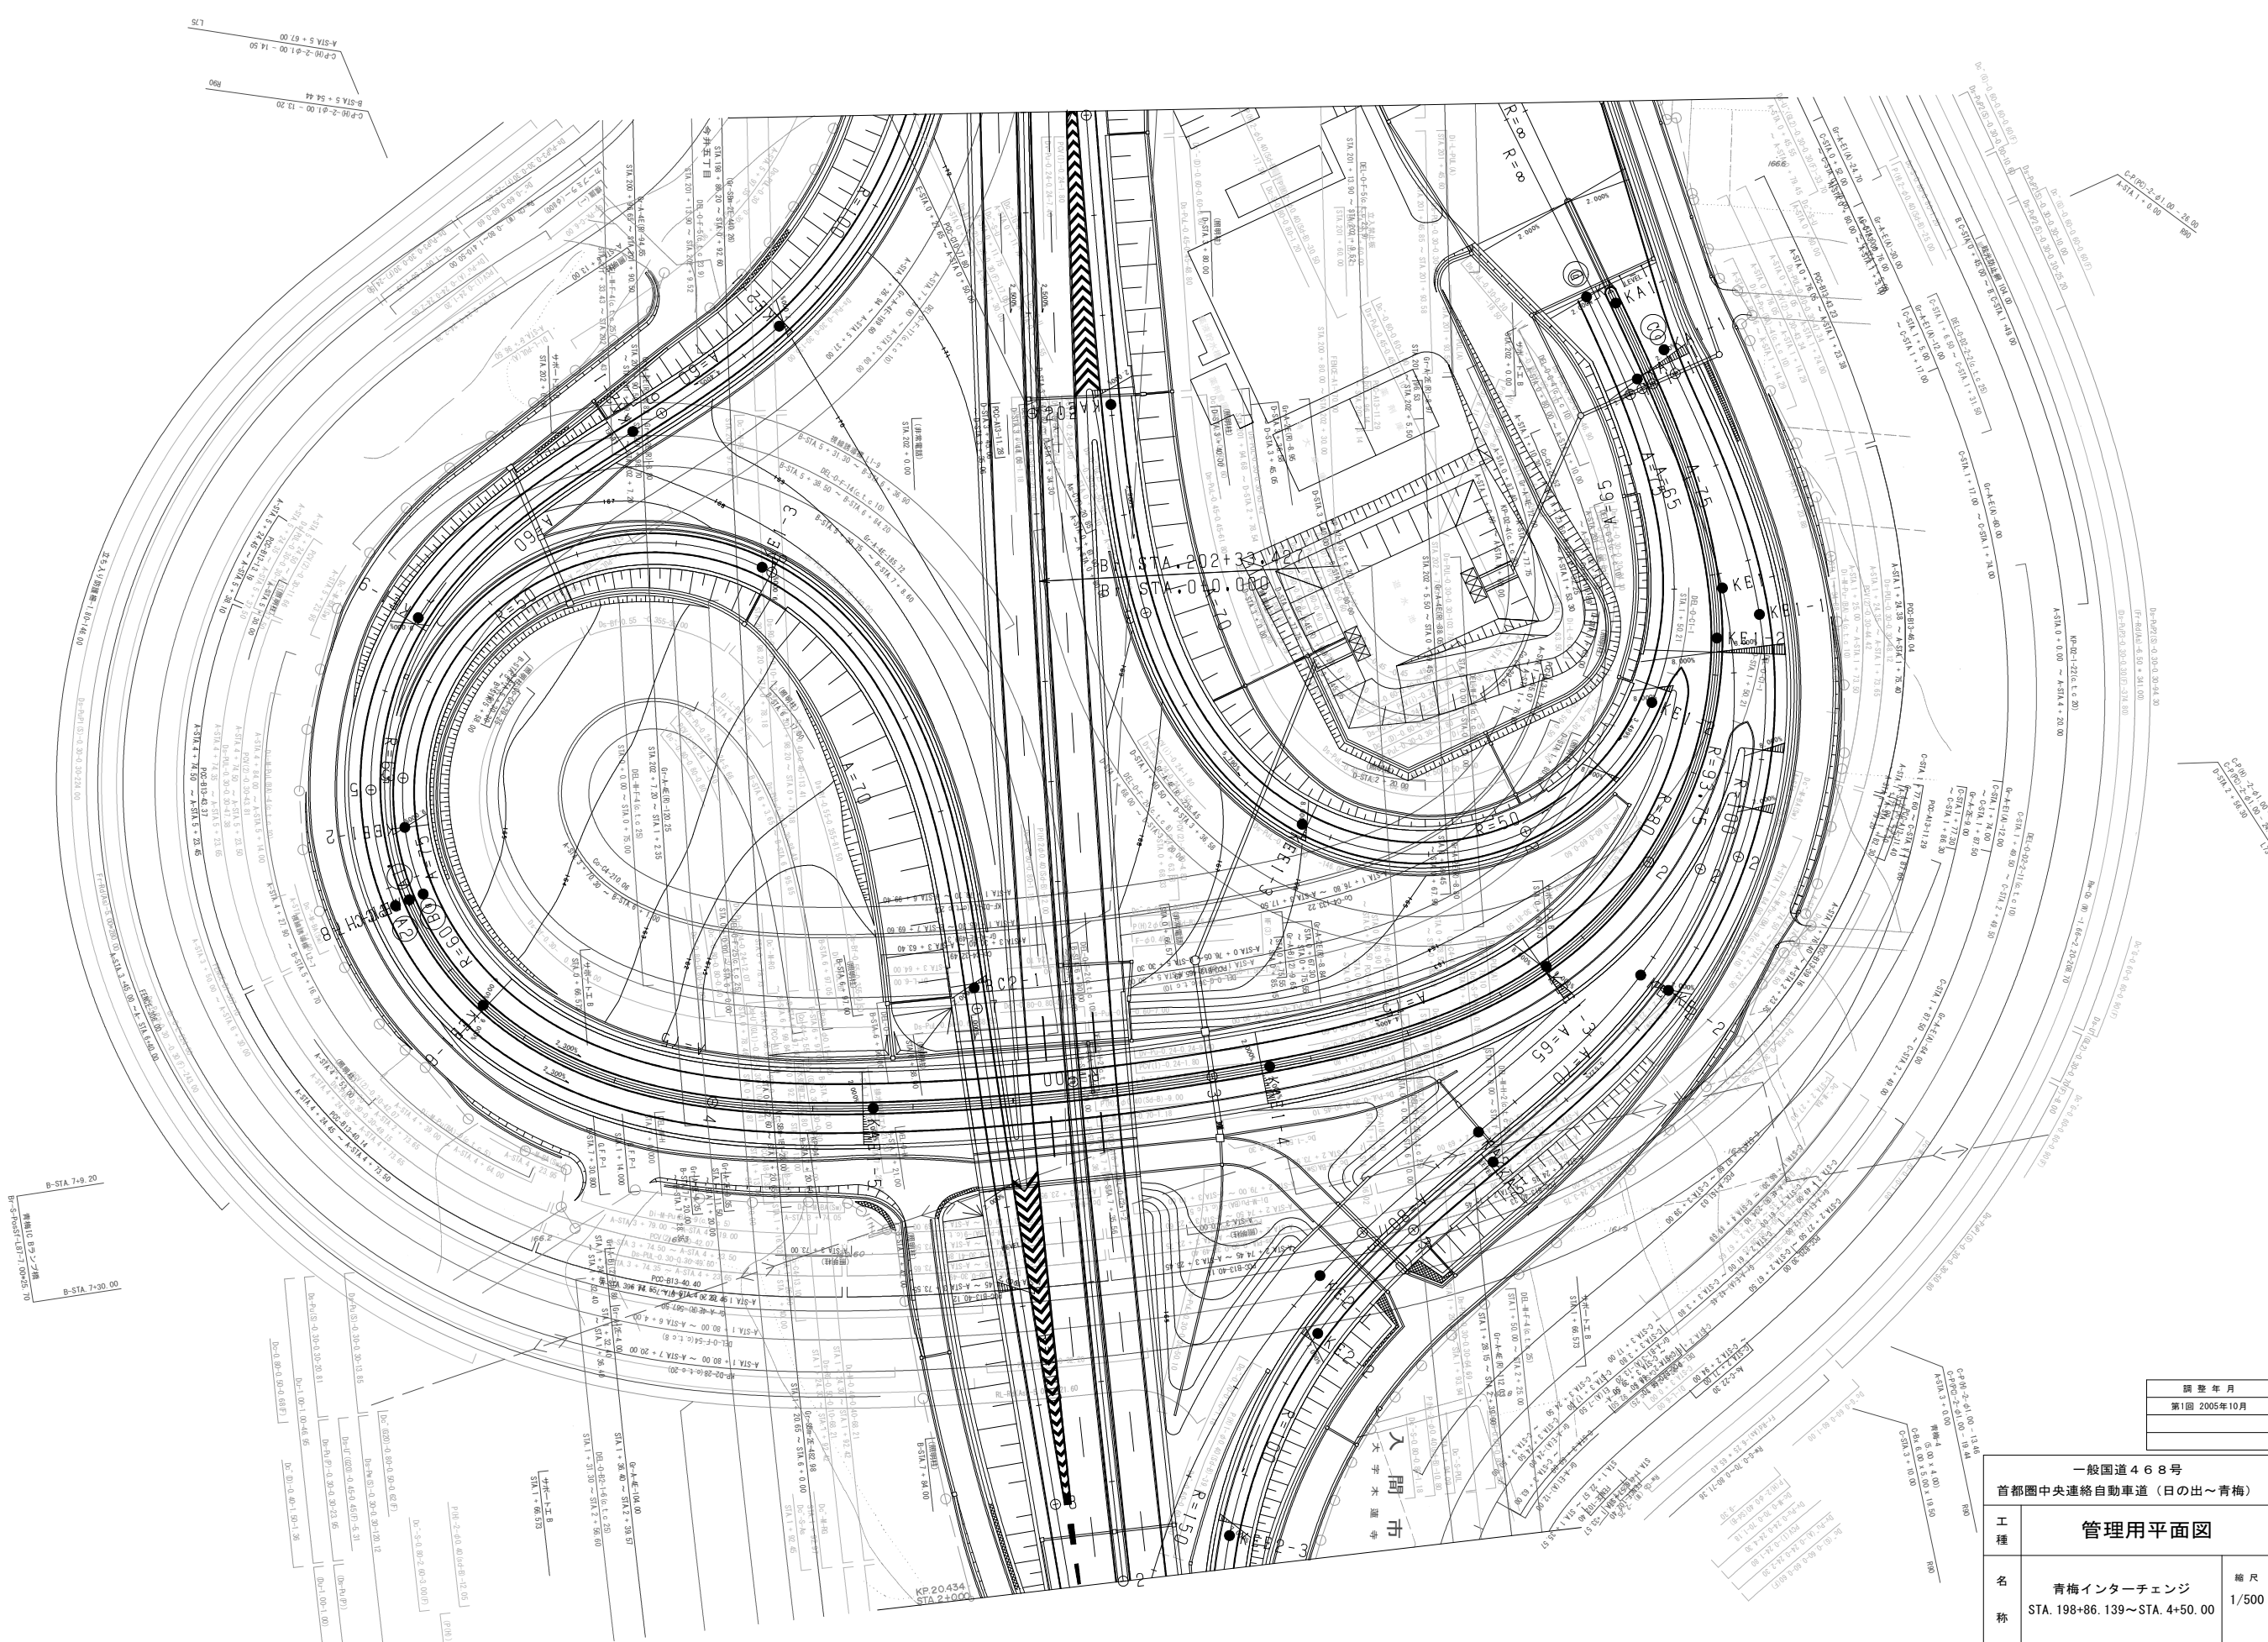

調整年月	摘要
第1回 2005年10月	

一般国道468号 首都圏中央連絡自動車道（日の出～青梅）			
工種	管理用平面図		
名称	青梅インターチェンジ STA. 198+86.139～STA. 4+50.00	縮尺 1/500	2 3
東日本高速道路（株）関東支社			

一般国道468号		—	
首都圏中央連絡自動車道（日の出～青梅）			
工 種	管理用平面図		—
名 称	青梅インターチェンジ STA. 198+86. 139～STA. 4+50. 00	縮 尺 1/500	$\frac{3}{3}$
東日本高速道路（株）関東支社			

