



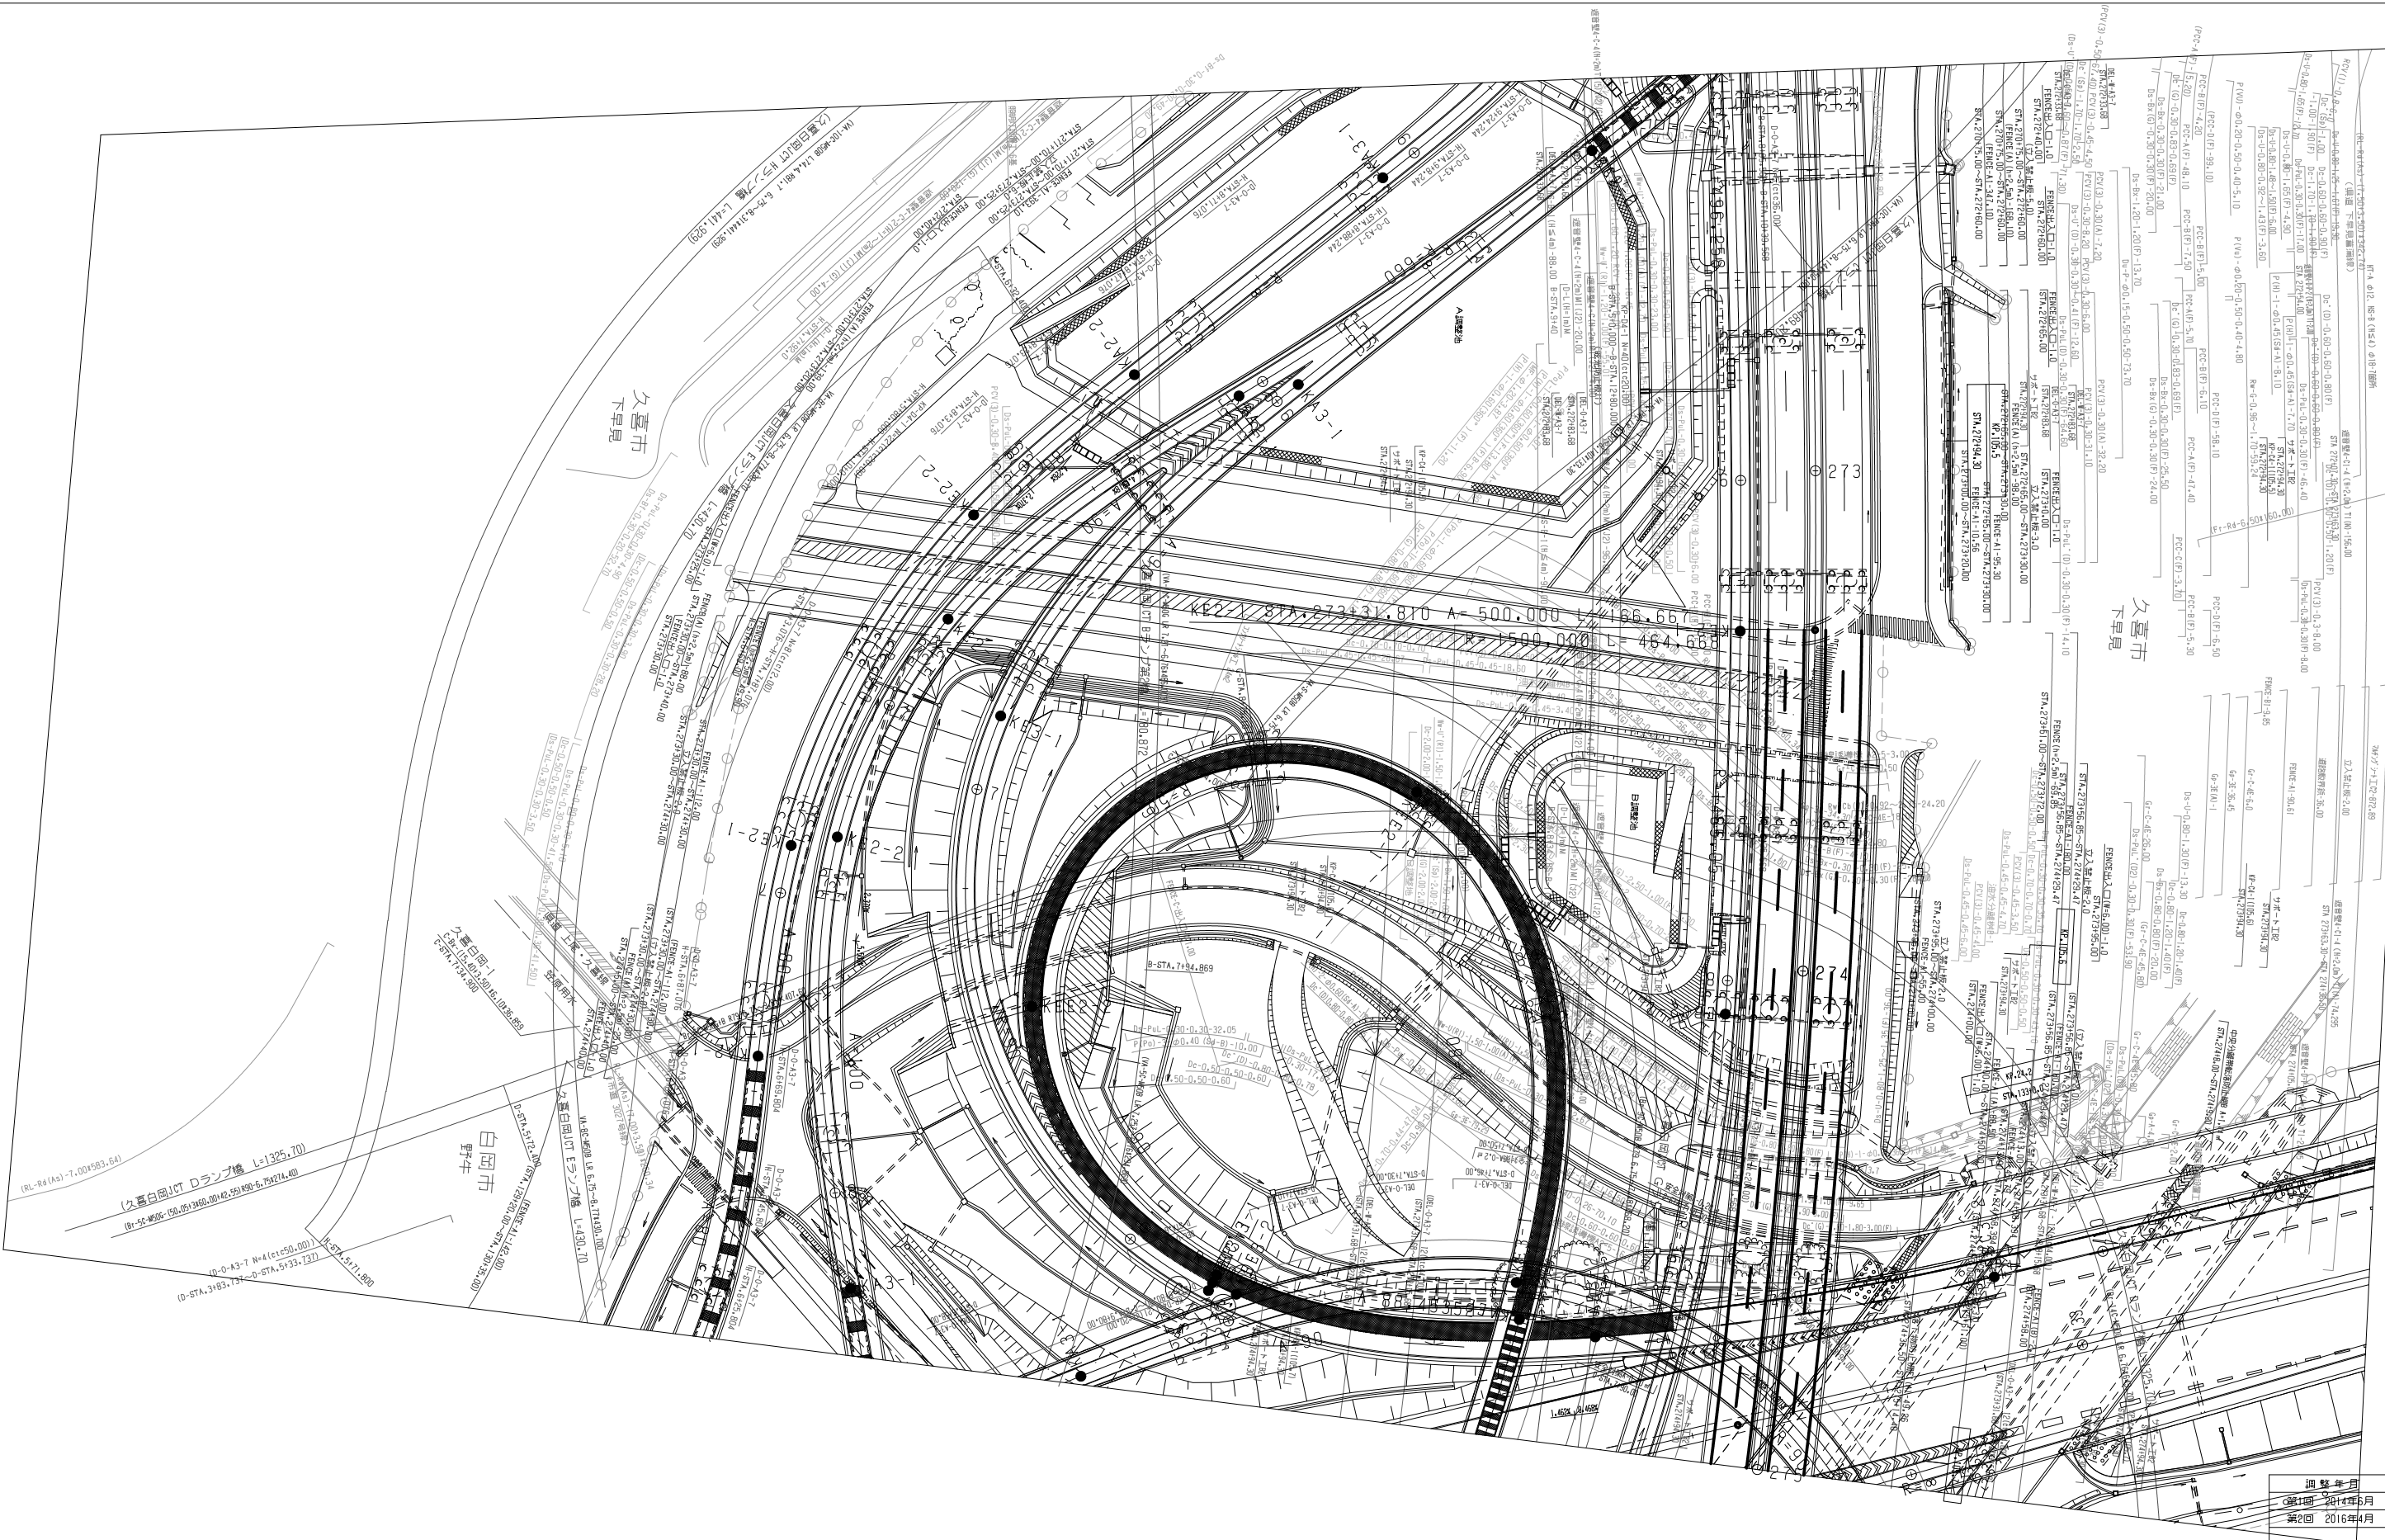


調整年月		摘要
第1回	2014年5月	
第2回	2016年4月	

一般国道468号 首都圏中央連絡自動車道(白岡菫満～久喜白岡JCT)		—	
工種	管理用平面図	—	
名称	久喜白岡JCT KP.104,886～KP.106,721 STA.266+80～STA.285+15	縮尺	3 1/500 8
東日本高速道路(株) 関東支社			

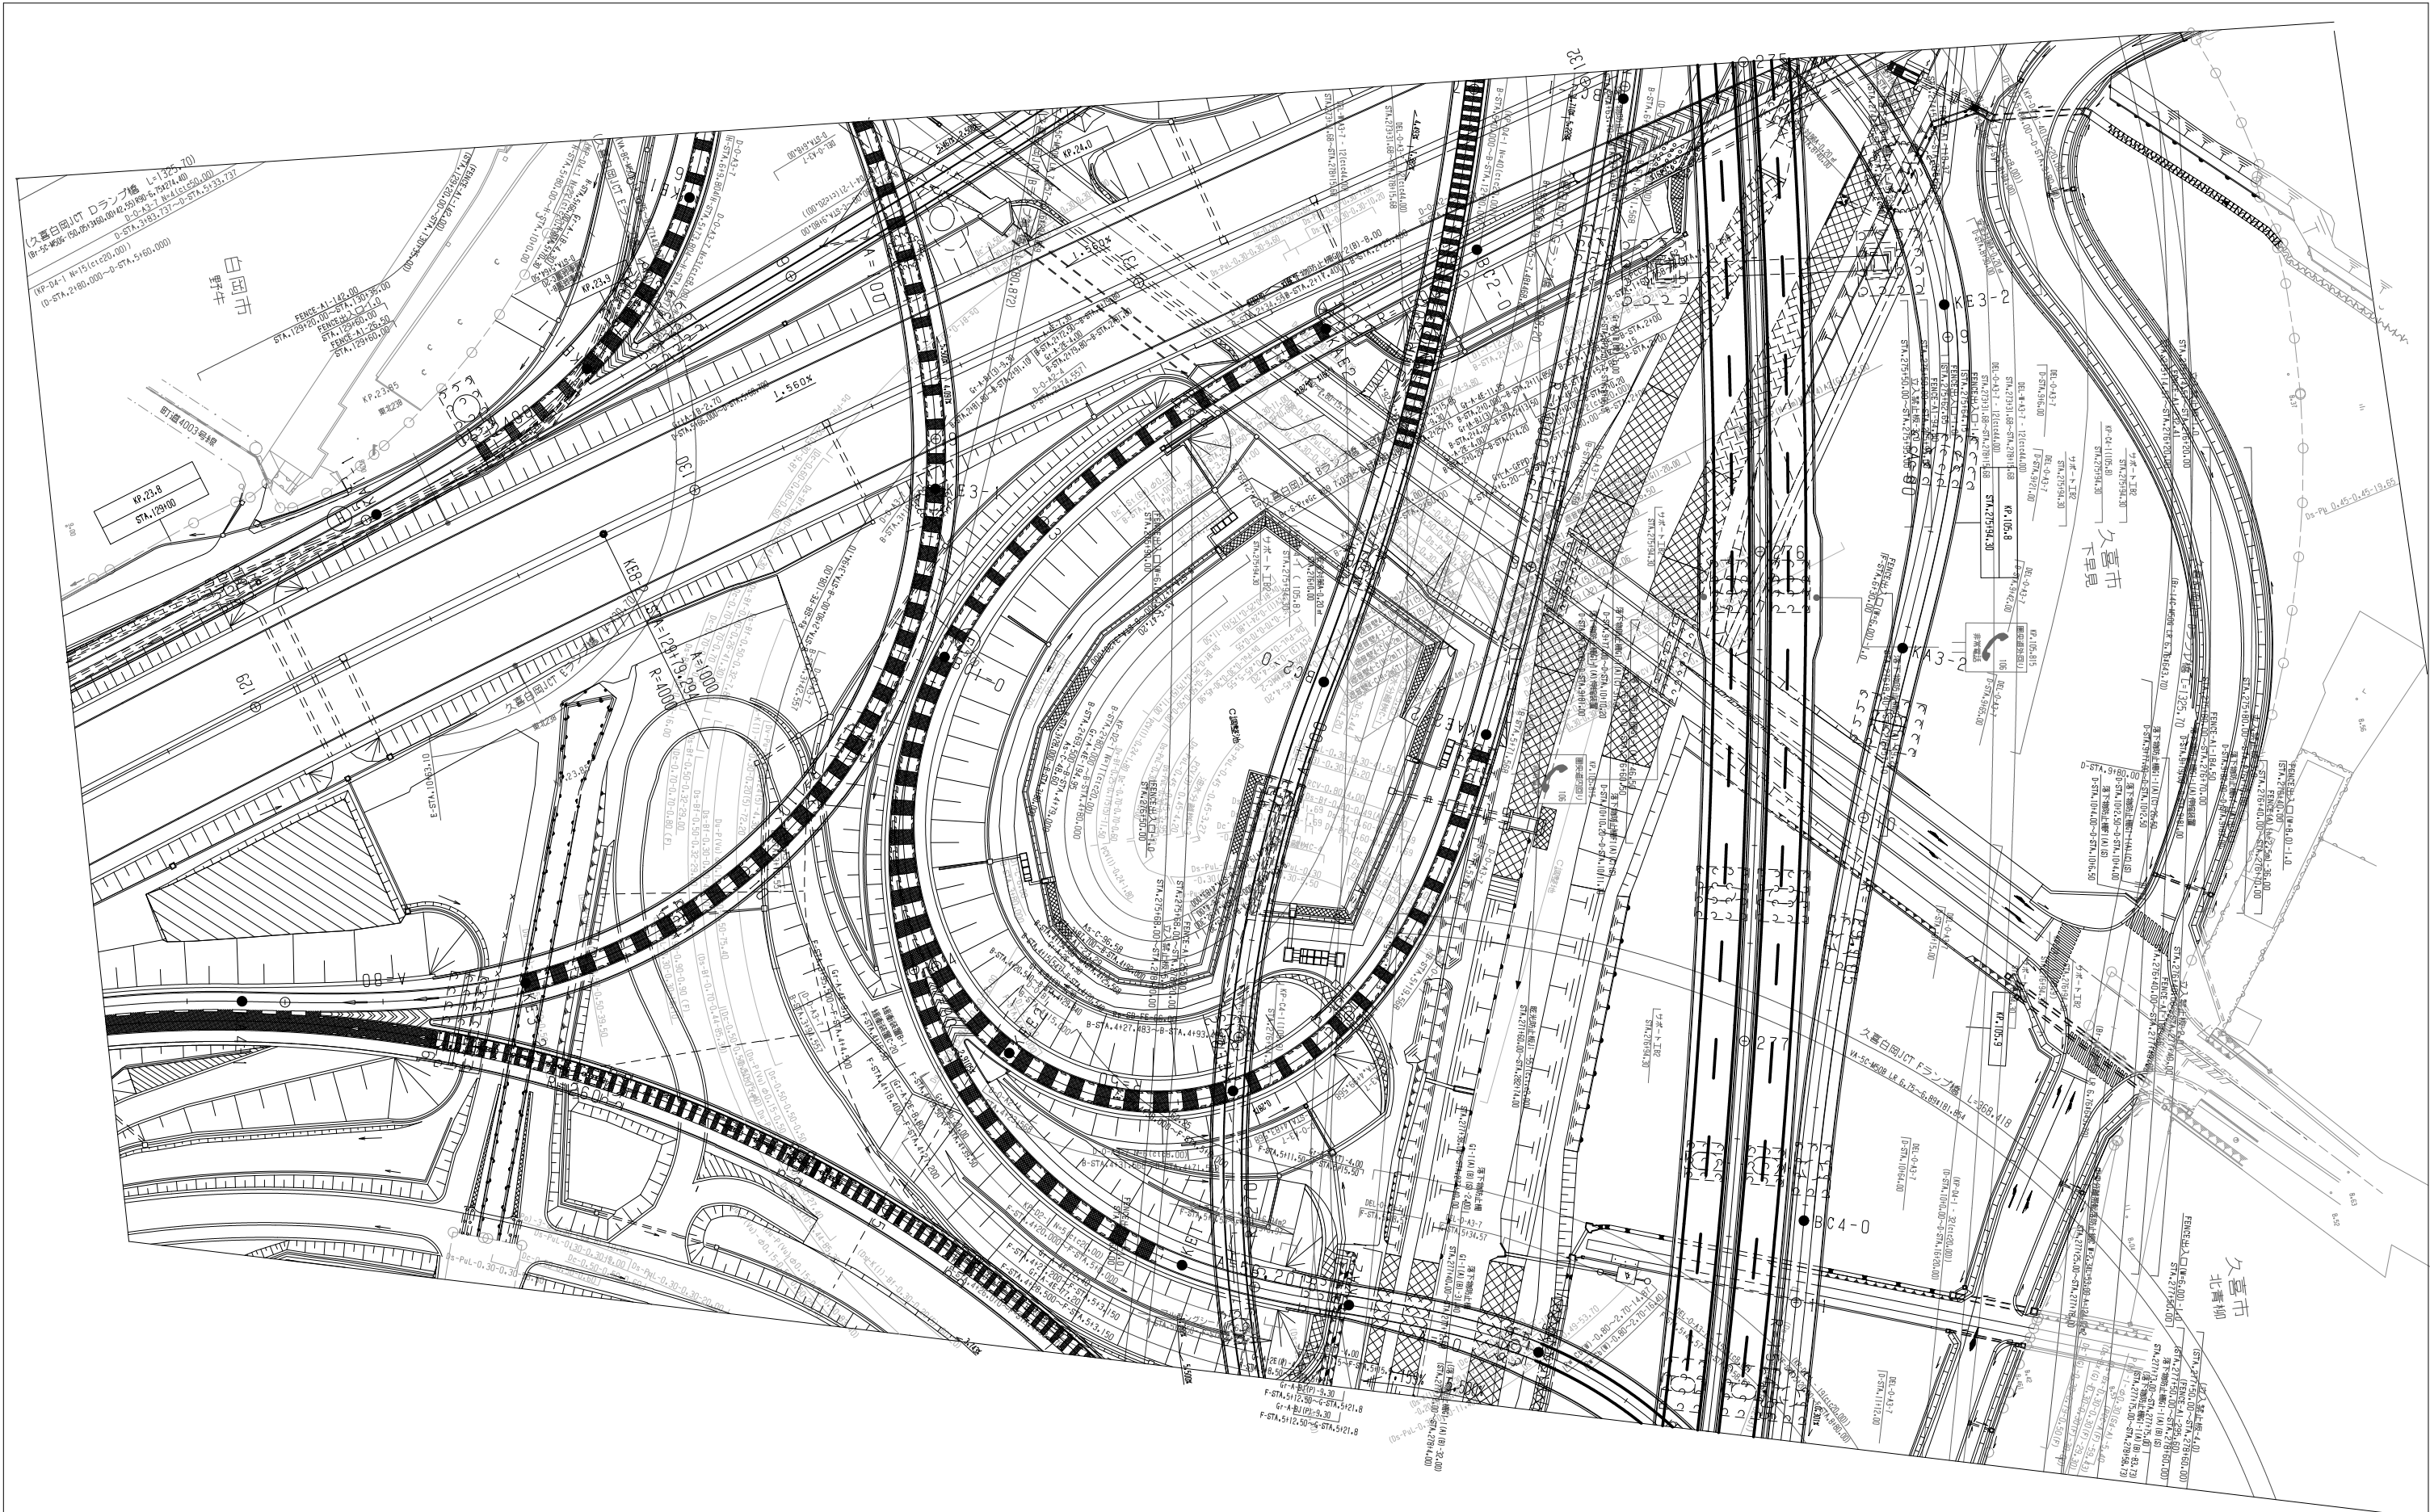


調整年月	摘要
第1回 2014年6月	
第2回 2016年4月	

一般国道468号 首都圏中央連絡自動車道(白岡菫満～久喜白岡JCT)		—
工種	管理用平面図	
名称	久喜白岡JCT	縮尺
	KP.104,886～KP.106,721 STA.266+80～STA.285+15	1/500 4/8
東日本高速道路(株) 関東支社		

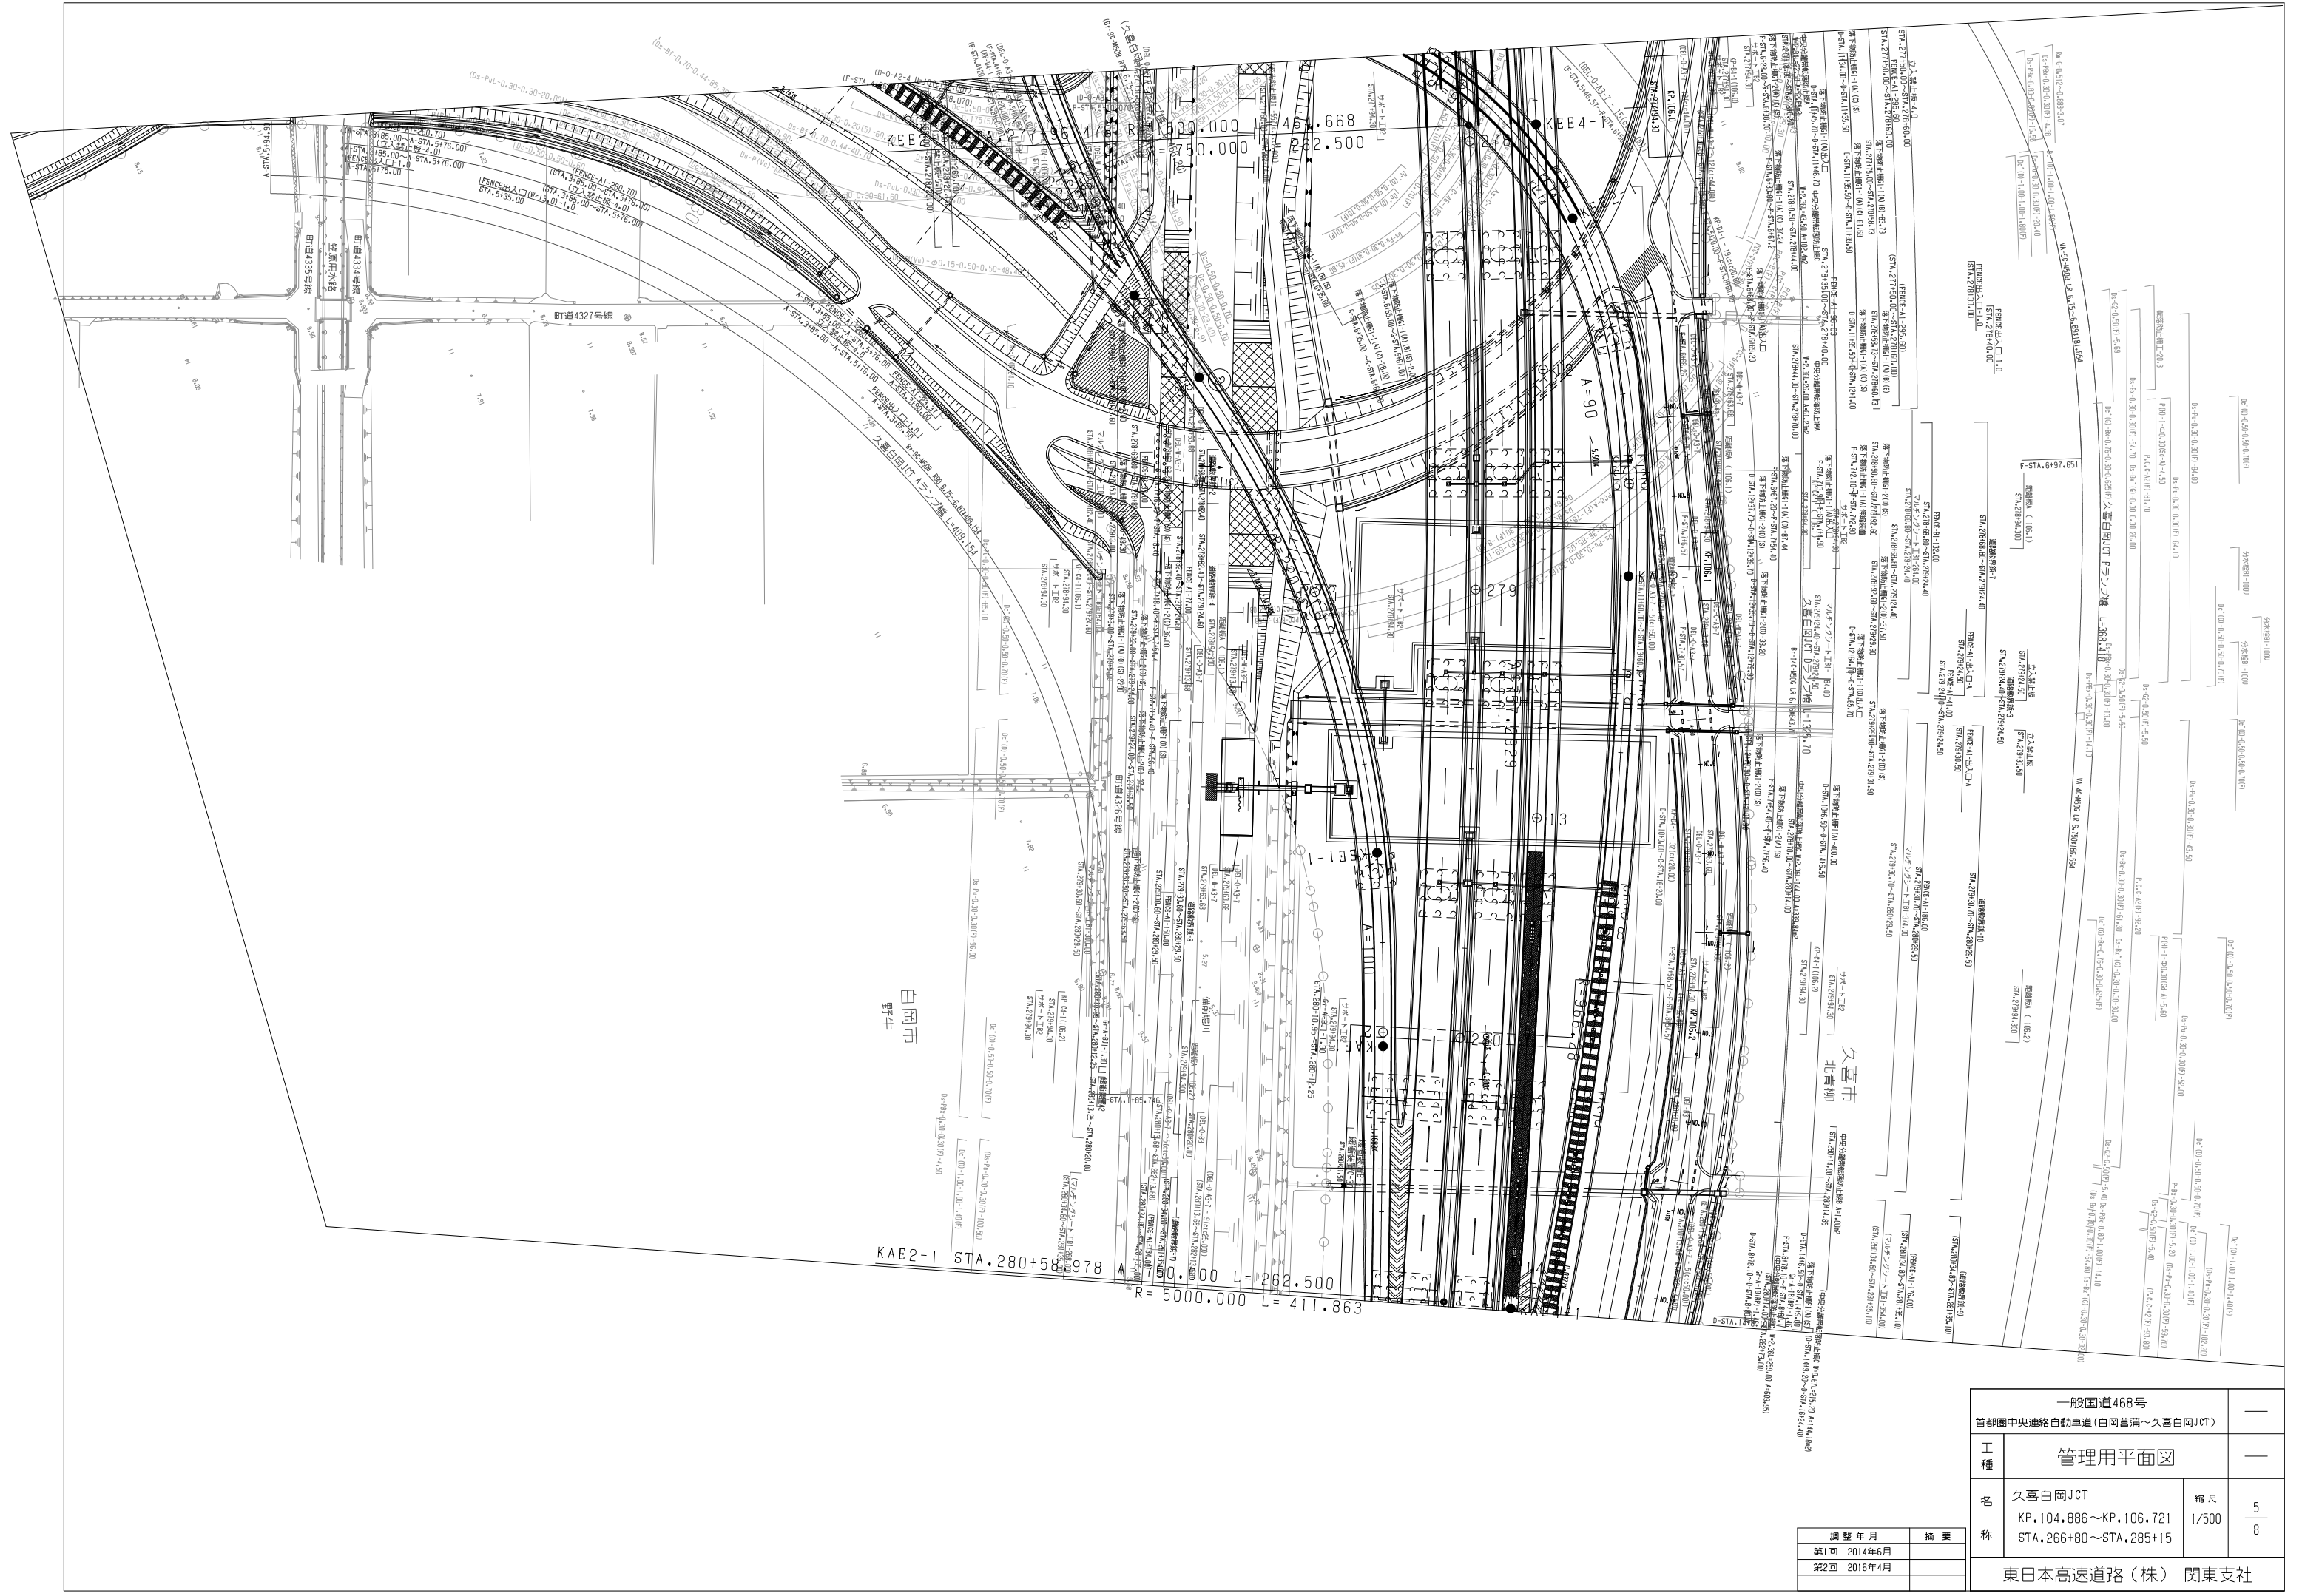


一般国道468号 首都圏中央連絡自動車道(白岡菫溝～久喜白岡JCT)		—	
工種	管理用平面図		—
名称	久喜白岡JCT	縮尺	5/8
	KP.104,886～KP.106,721 STA.266+80～STA.285+15	1/500	
東日本高速道路(株) 関東支社			

調整年月	摘要
第1回 2014年6月	
第2回 2016年4月	

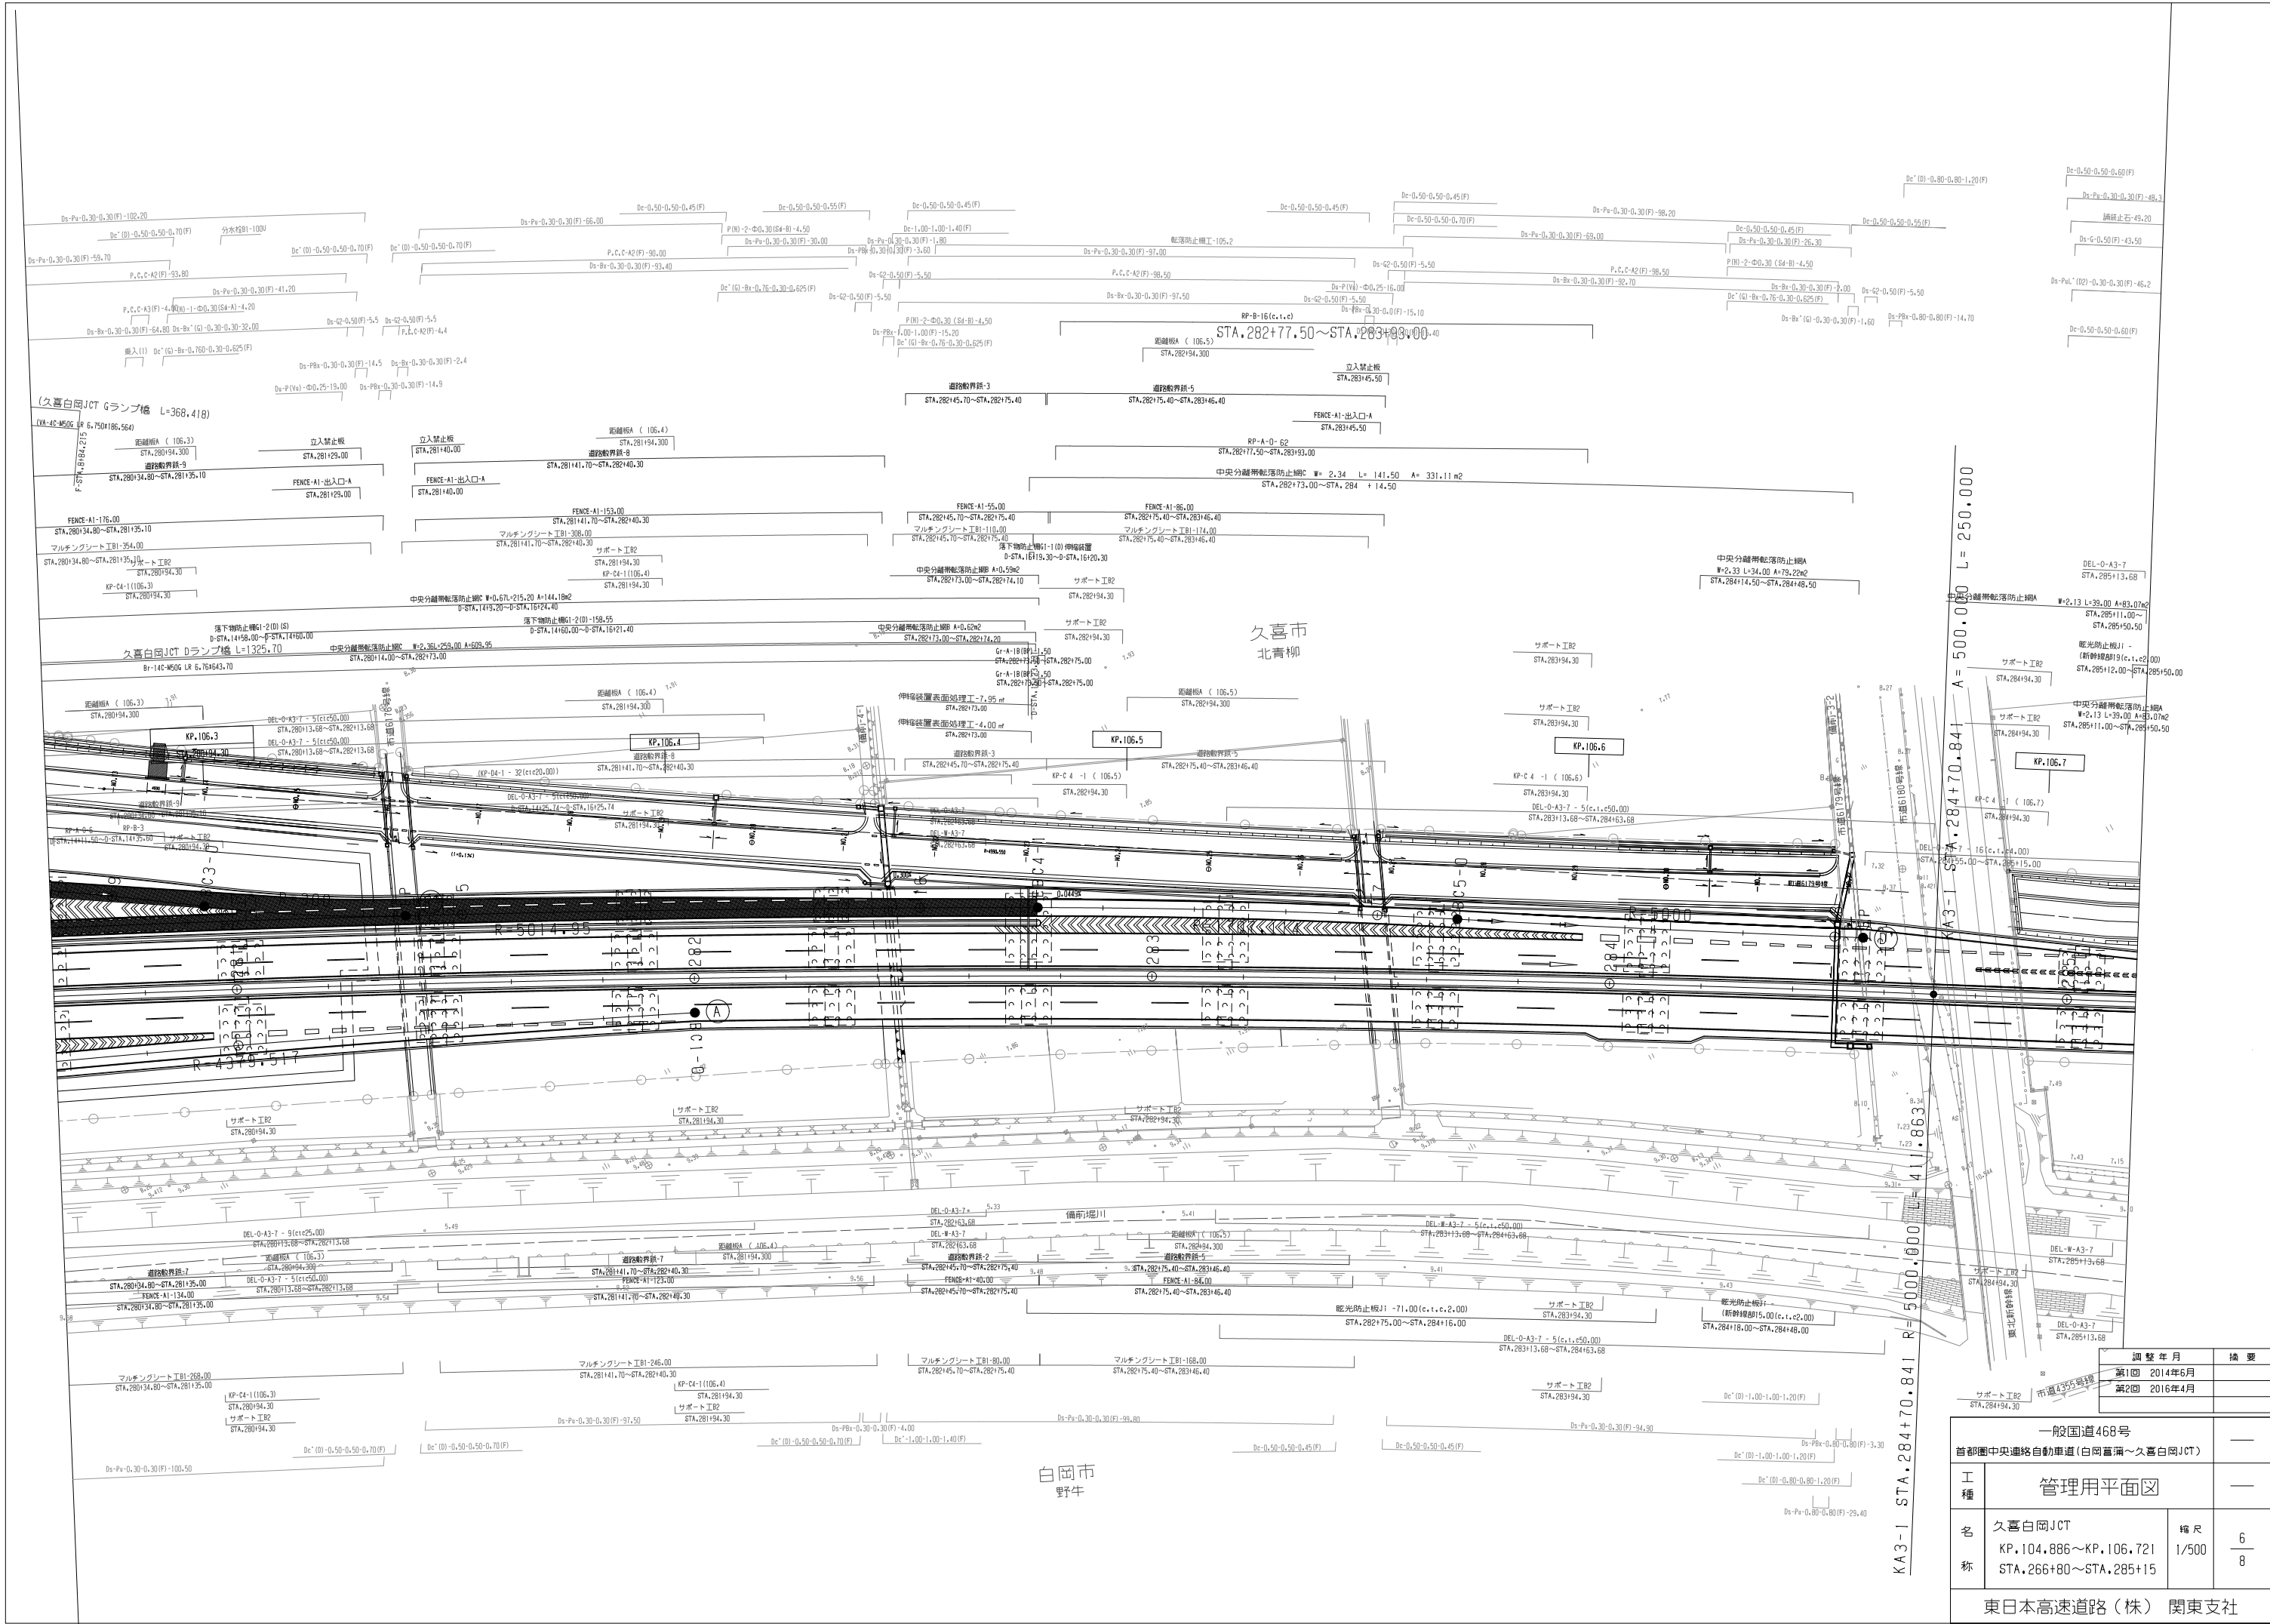

調整年月		摘要
第1回		2014年6月
第2回		2016年4月

一般国道468号			
首都圏中央連絡自動車道(白岡富満〜久喜白岡JCT)			
工種	管理用平面図		
名称	久喜白岡JCT KP.104.886〜KP.106.721 STA.266+80〜STA.285+15	縮尺	1/500 6/8
東日本高速道路(株) 関東支社			

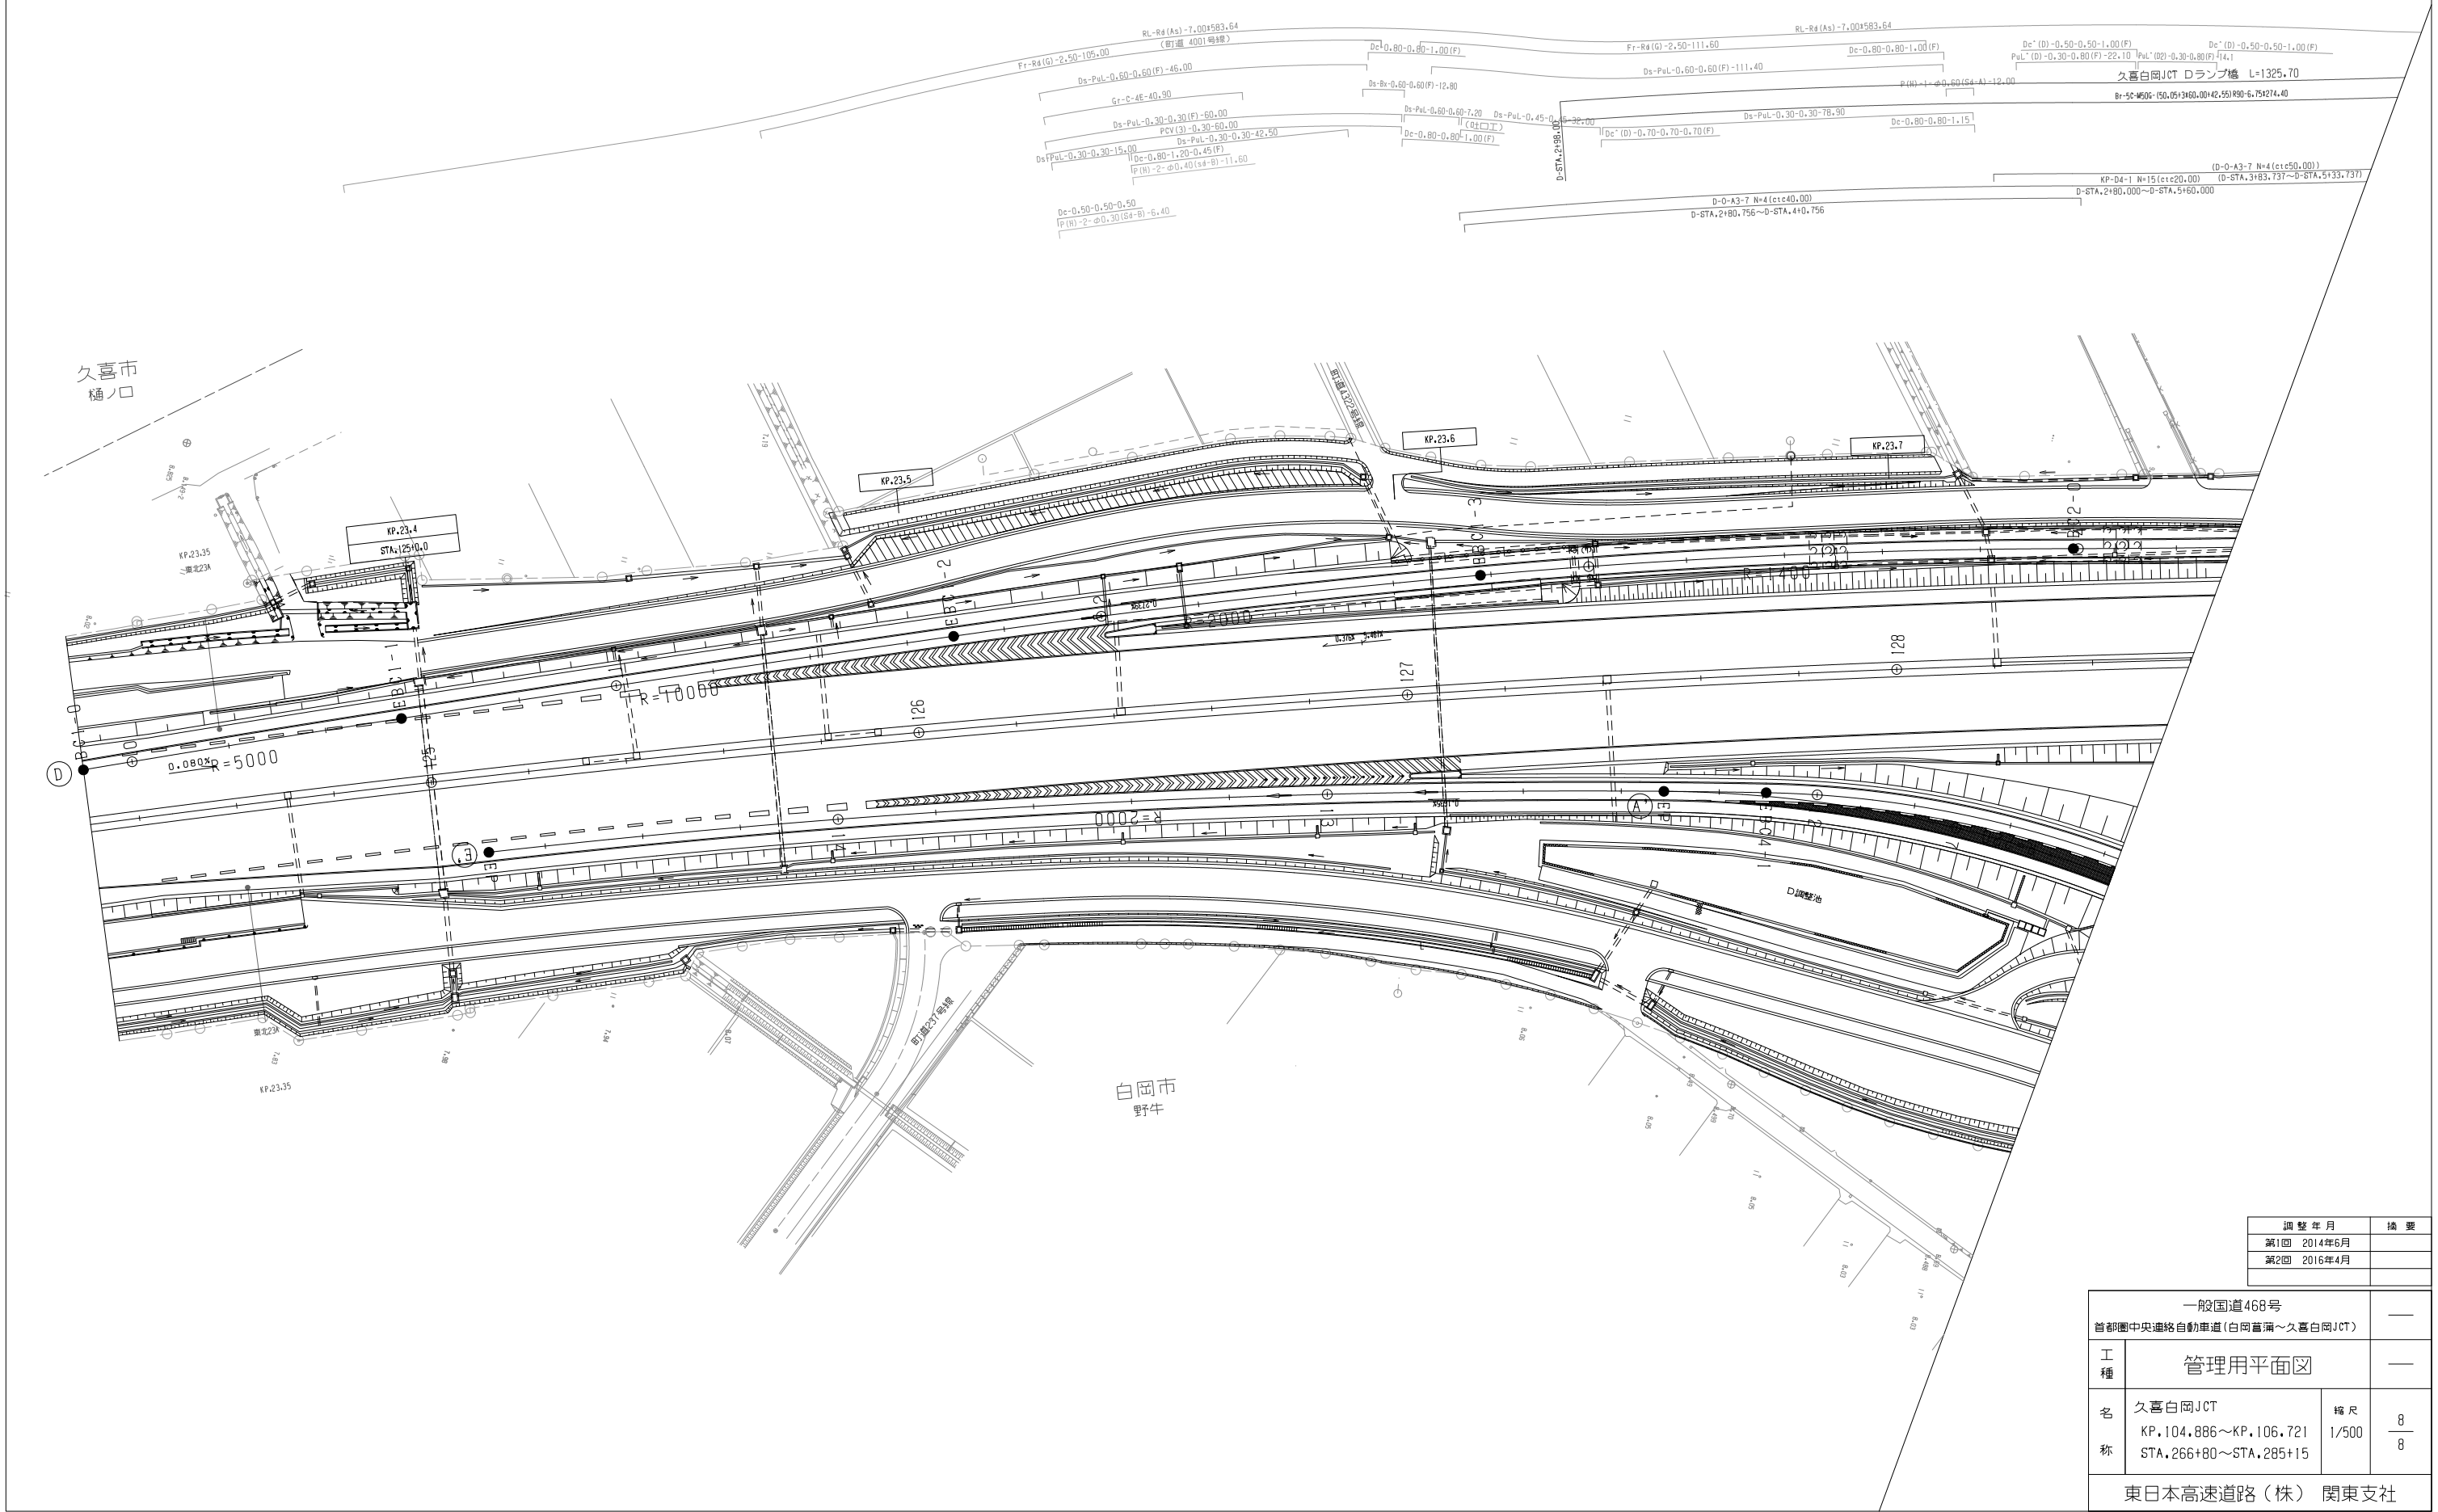


調整年月	摘要
第1回 2014年6月	
第2回 2016年4月	


一般国道468号 首都圏中央連絡自動車道(白岡菖蒲～久喜白岡JCT)			—
工 種	管理用平面図		—
名 称	久喜白岡JCT KP.104,886～KP.106,721 STA.266+80～STA.285+15	縮尺 1/500	$\frac{8}{8}$
東日本高速道路(株) 関東支社			


一般国道468号			—
首都圏中央連絡自動車道(久喜白岡JCT～幸手)			
工 種	管理用平面図		—
名 称	KP.106.721～KP.107.406 STA.285+15～STA.292+00	縮 尺 1/1000	$\frac{1}{11}$
東日本高速道路(株) 関東支社			


調整年月	摘要

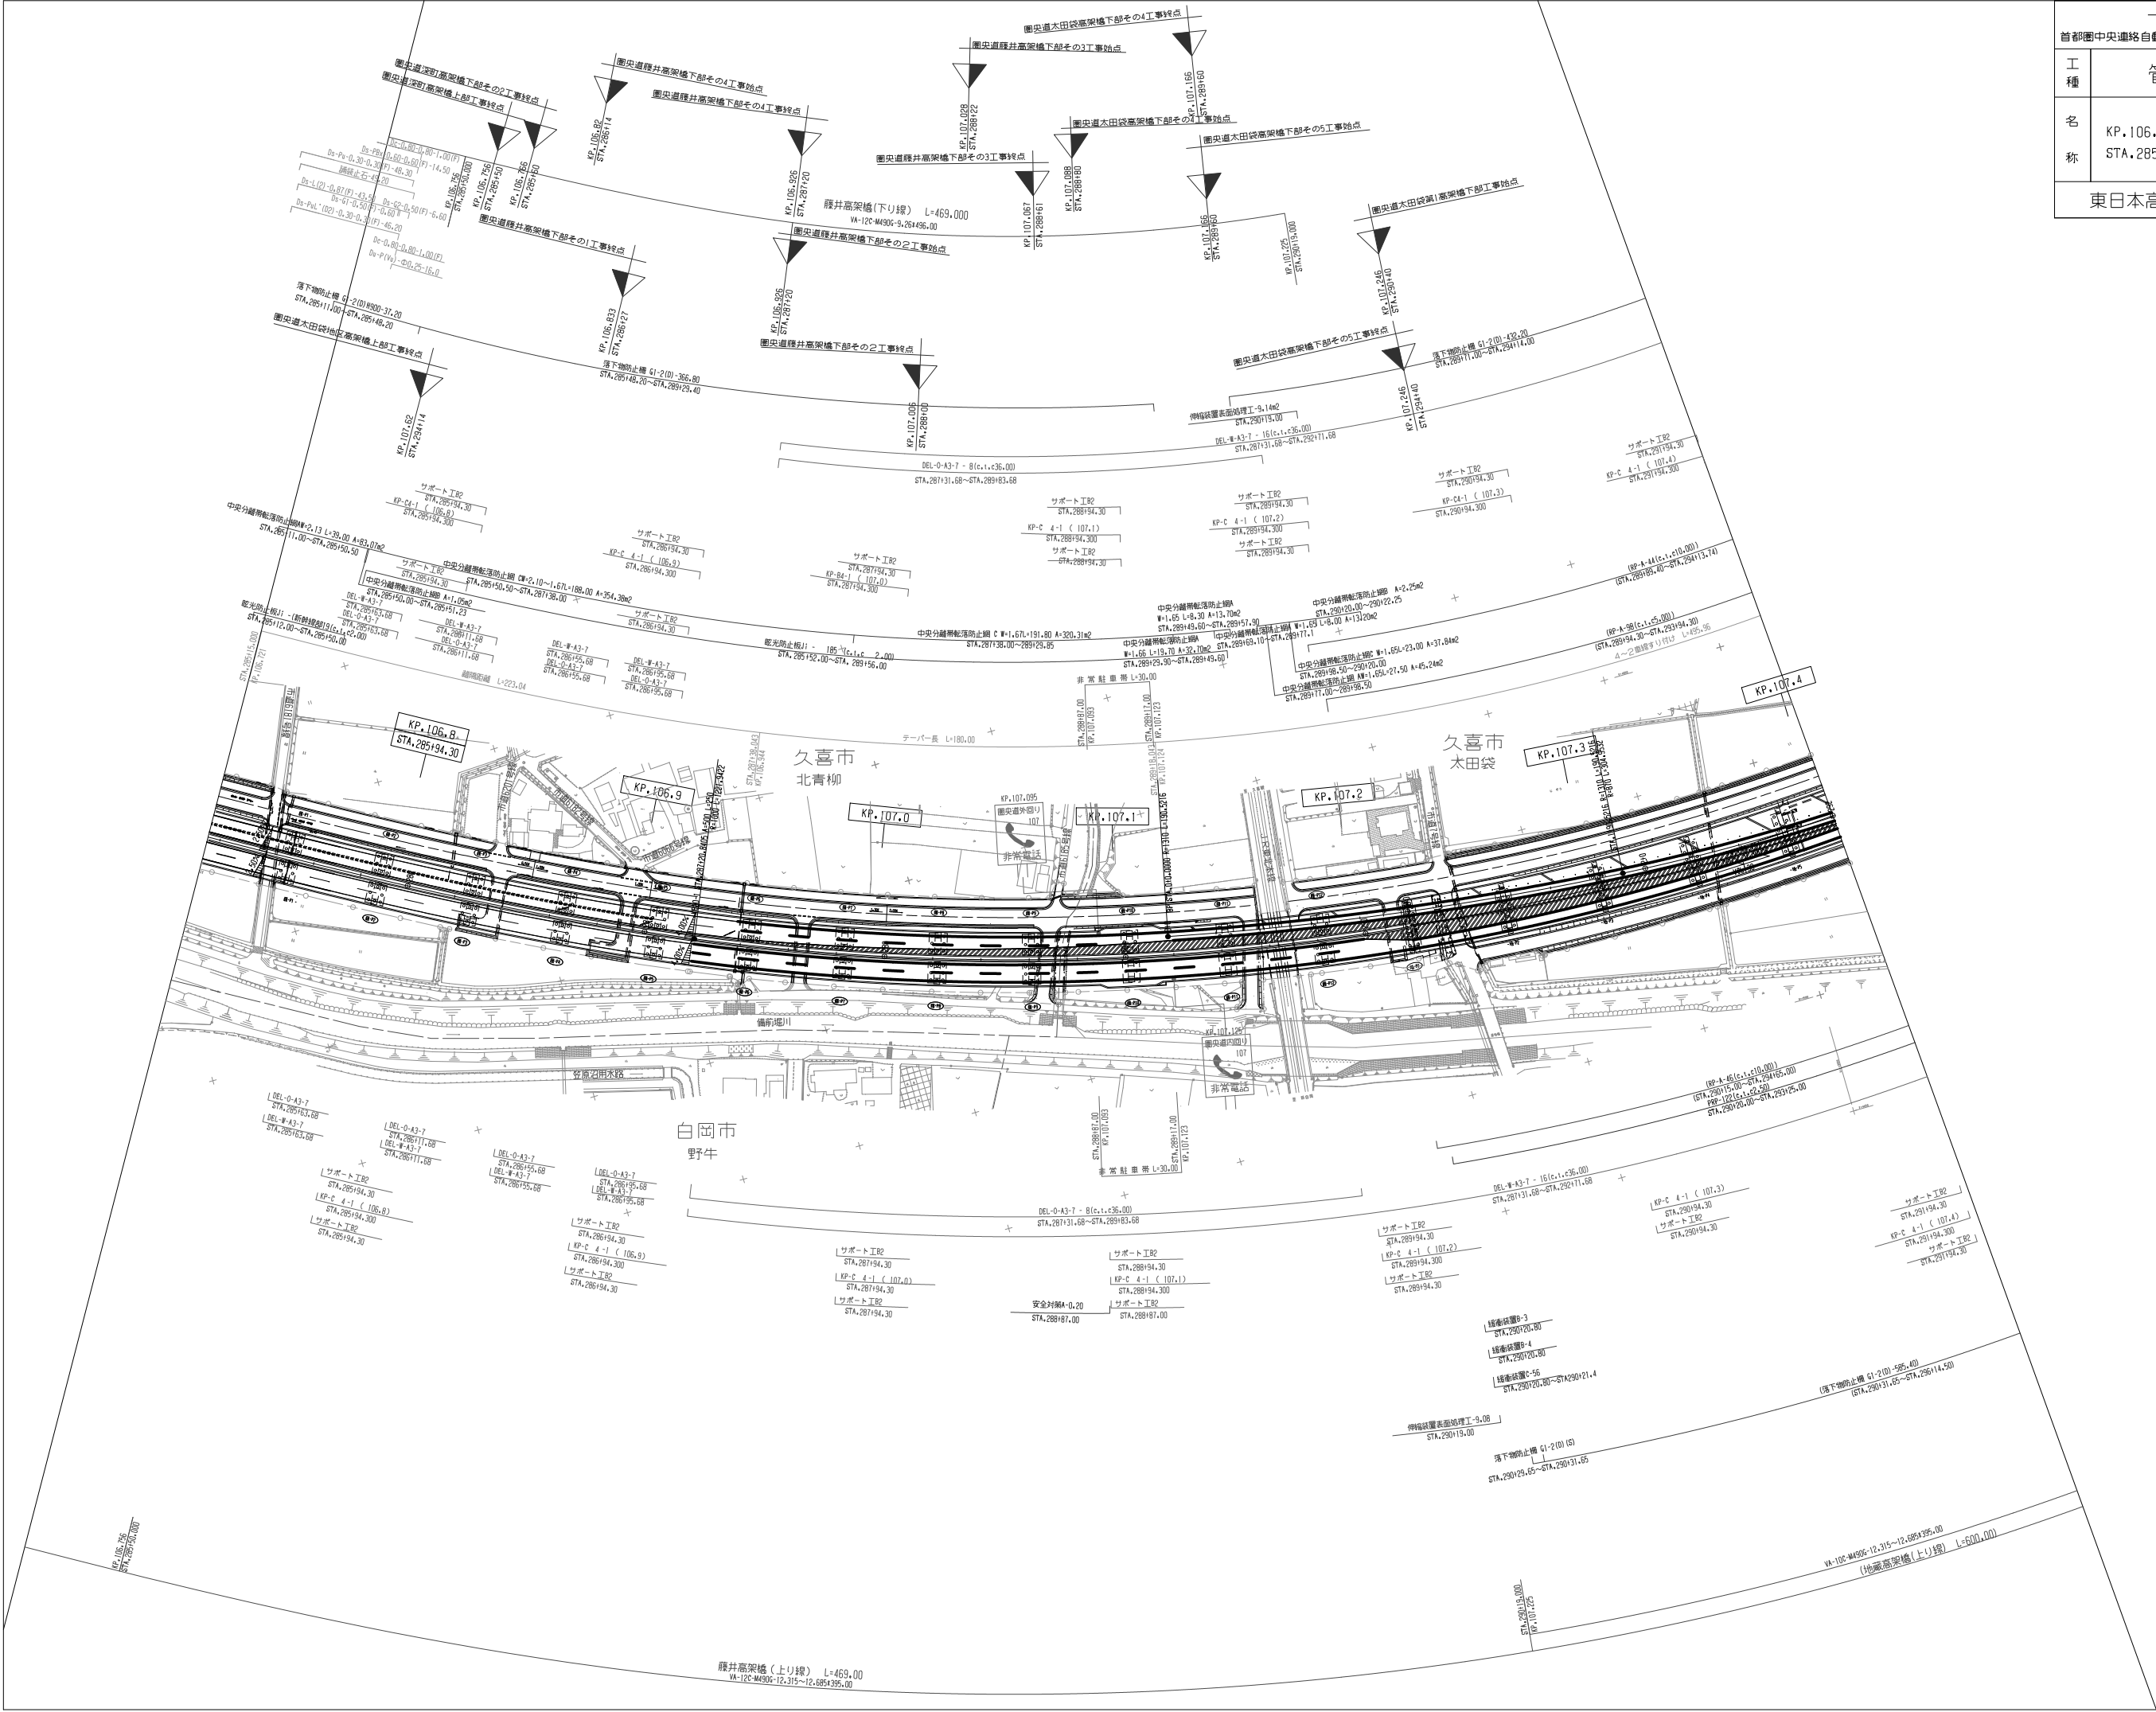


調整年月	摘要

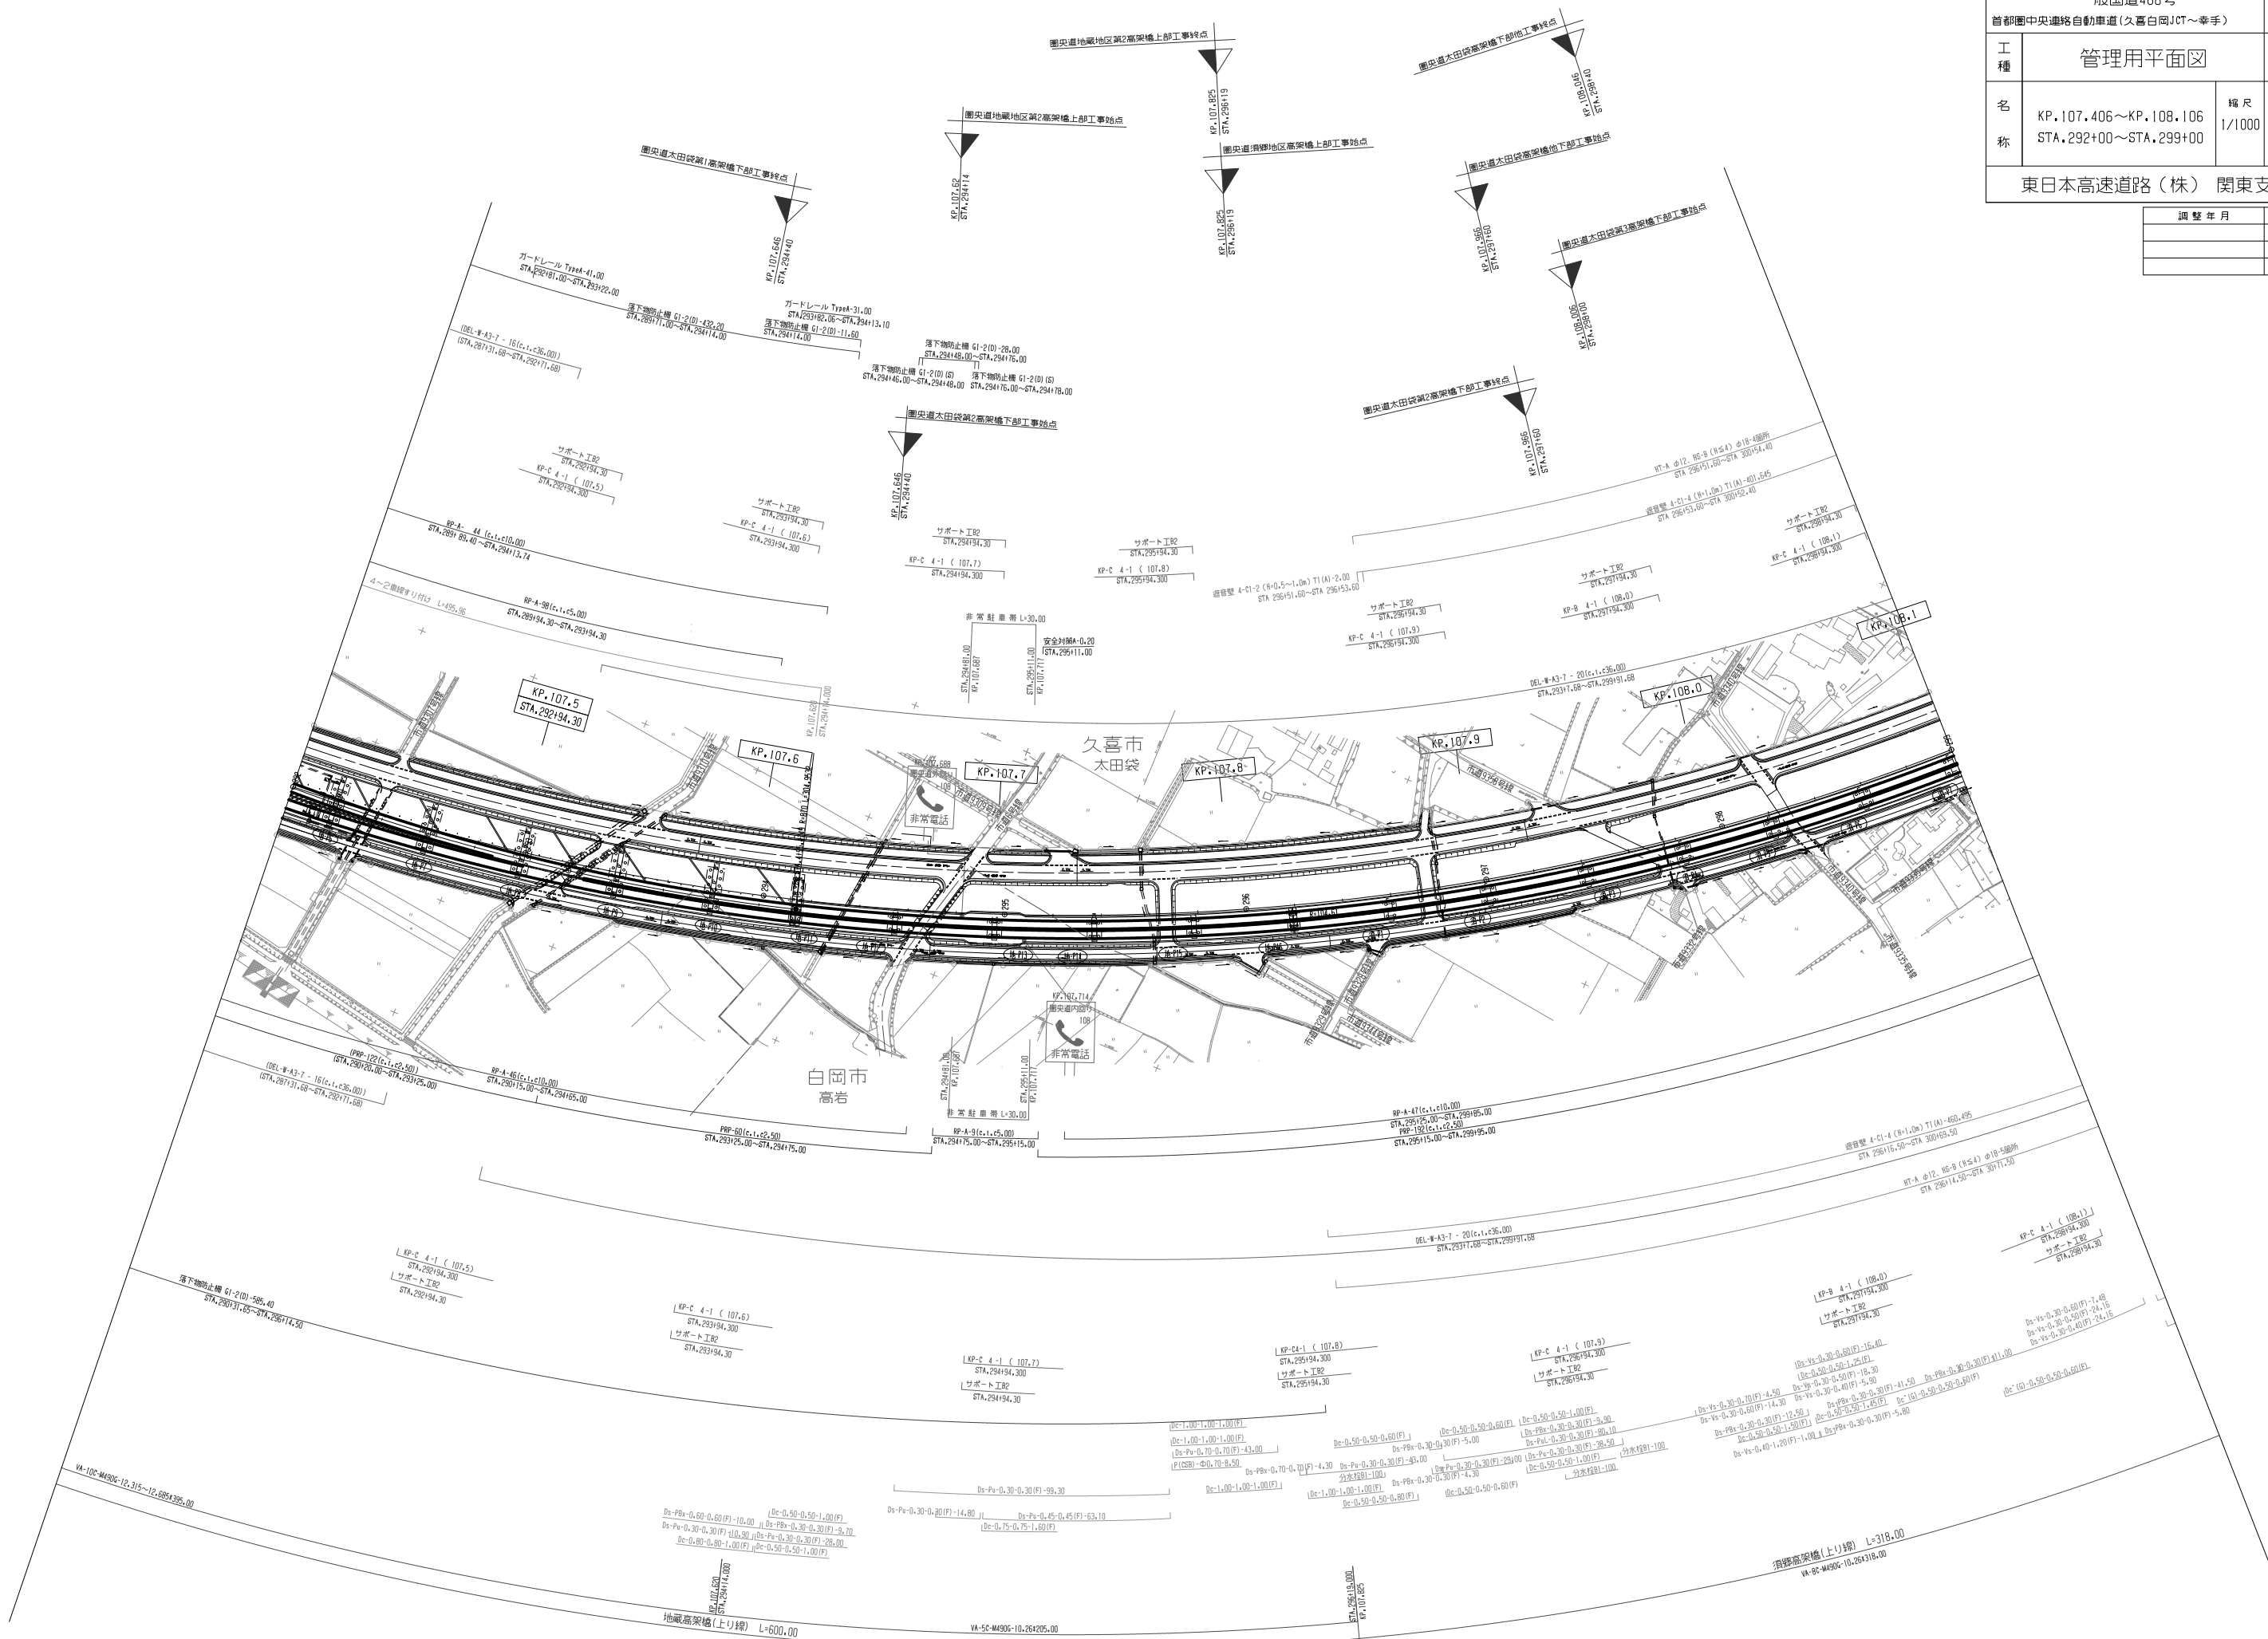

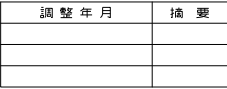
東日本高速道路（株） 関東支社

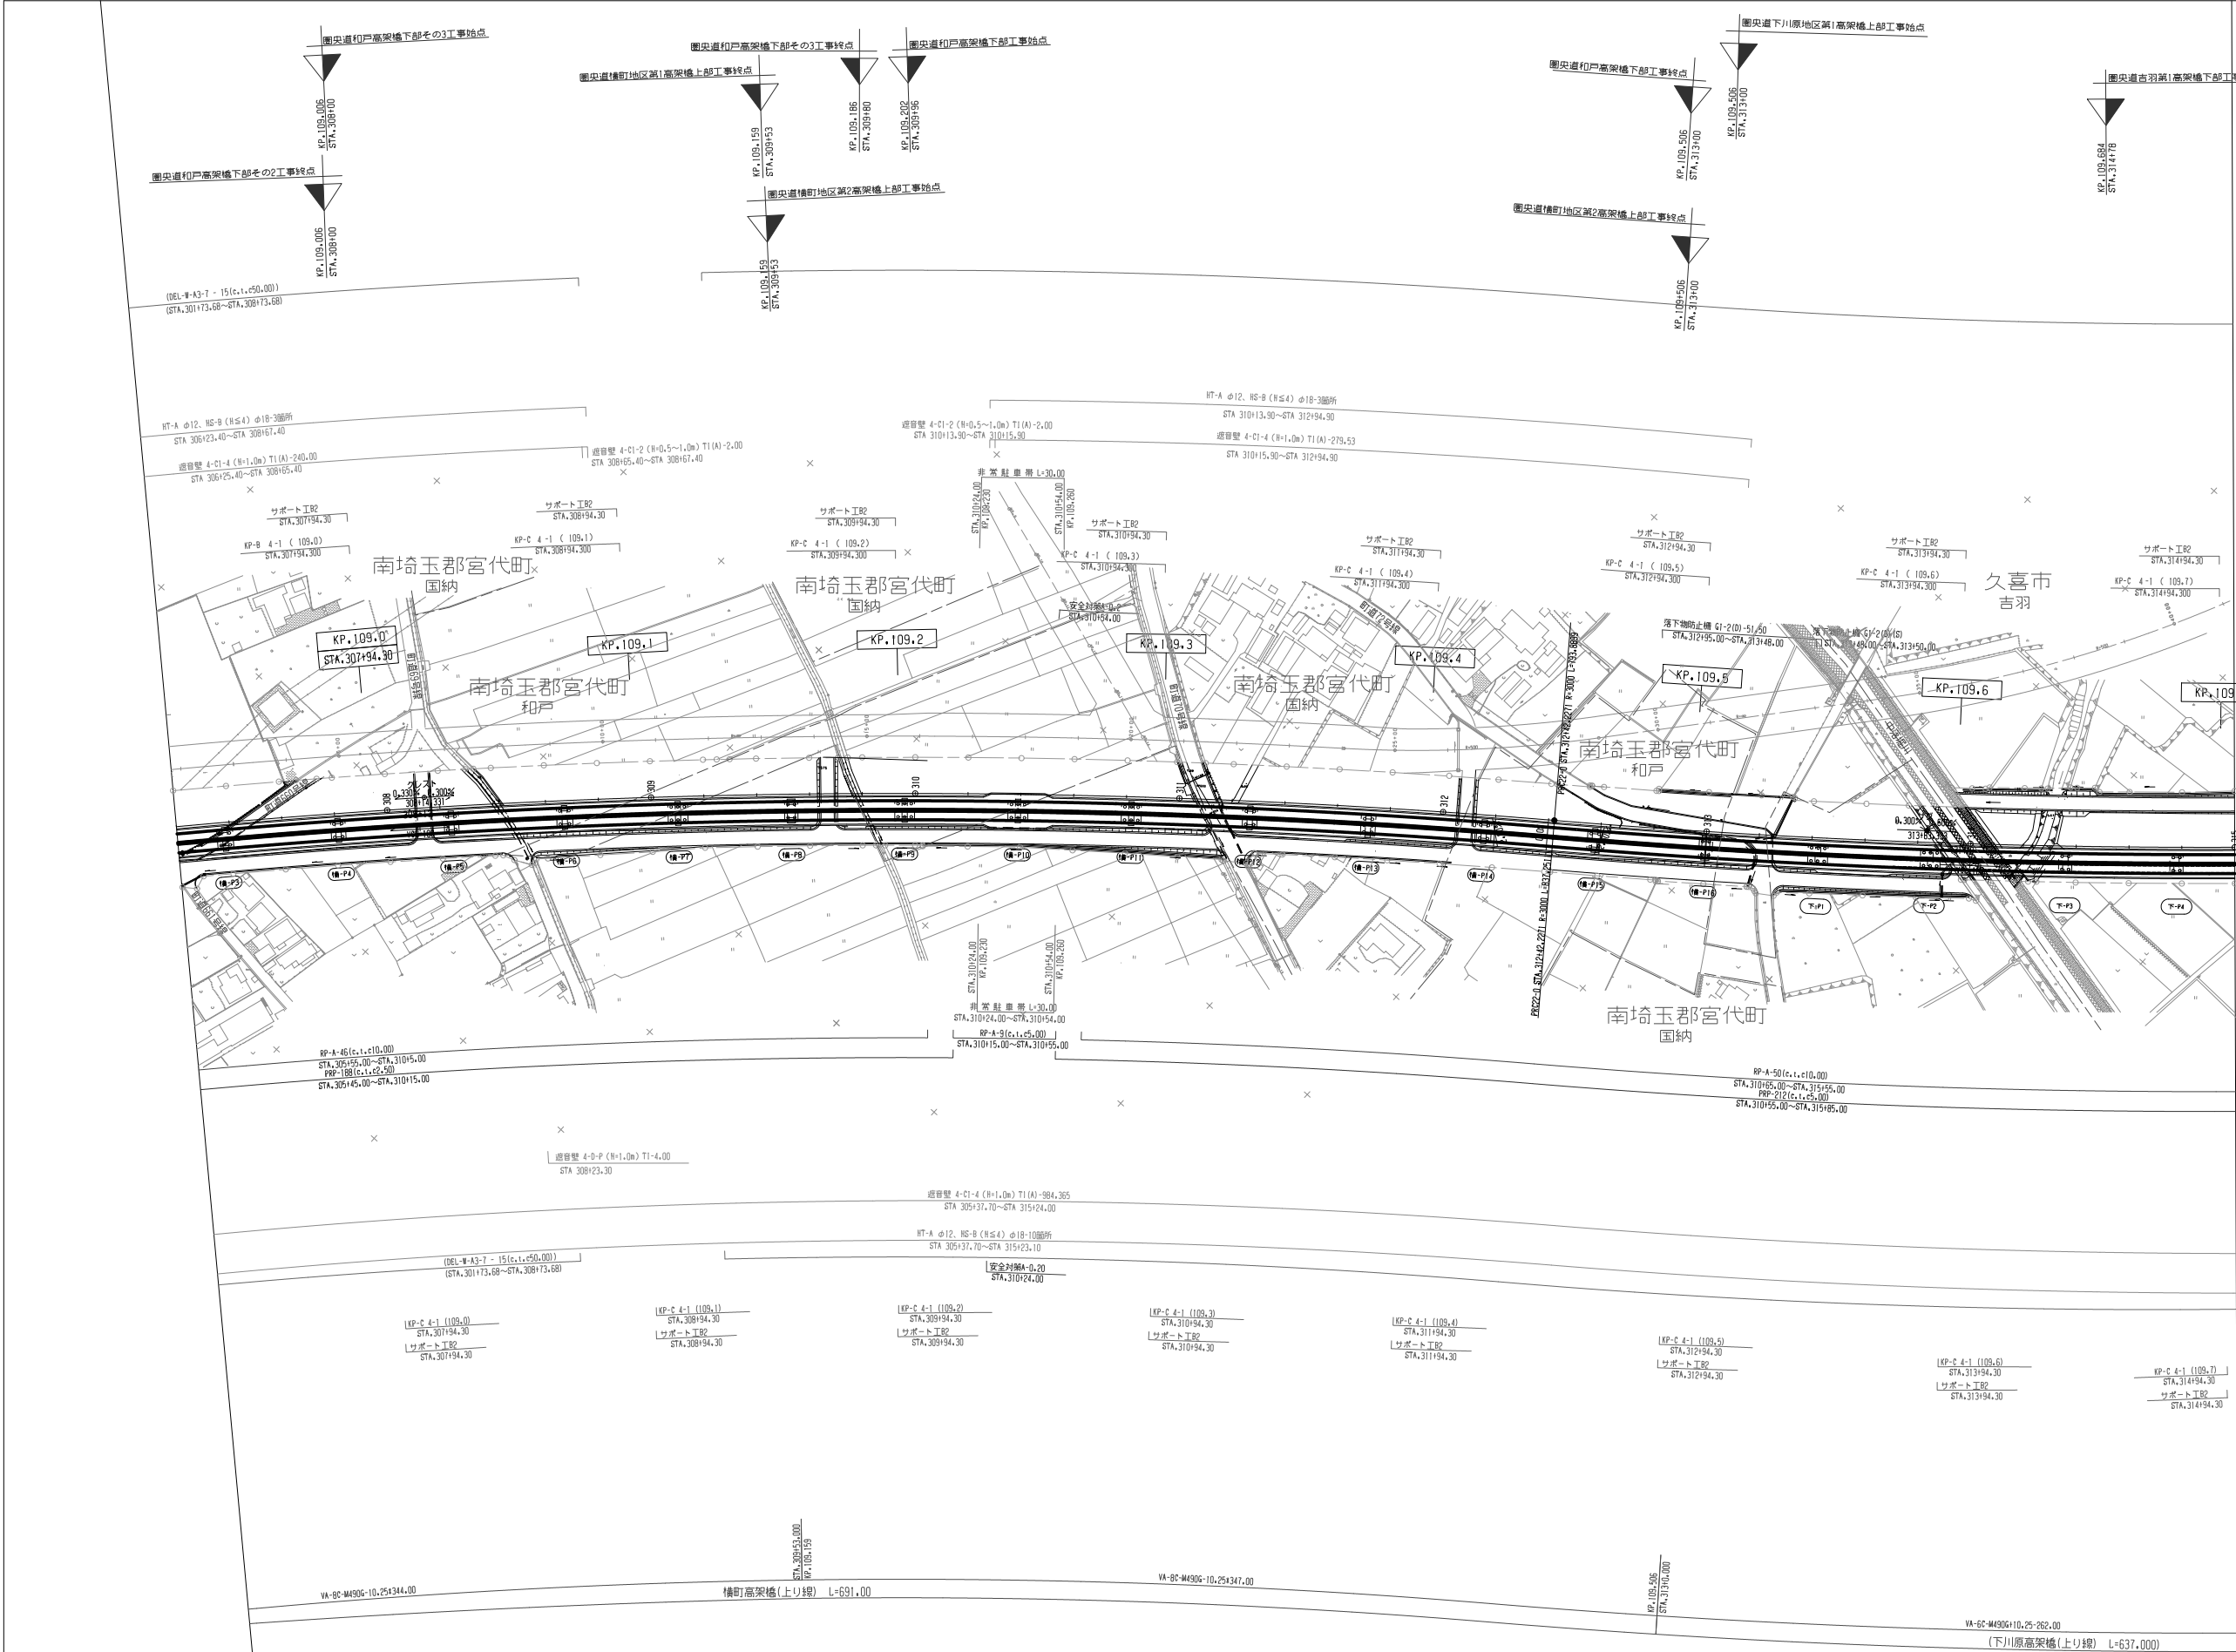

調整年月		摘要			
一般国道468号					
首都圏中央連絡自動車道(久喜台岡JCT～幸手)					
工種	管理用平面図		—		
名称	KP.108.926～KP.109.706 STA.307+20～STA.315+00	縮尺 1/1000	$\frac{4}{11}$		
東日本高速道路(株) 関東支社					

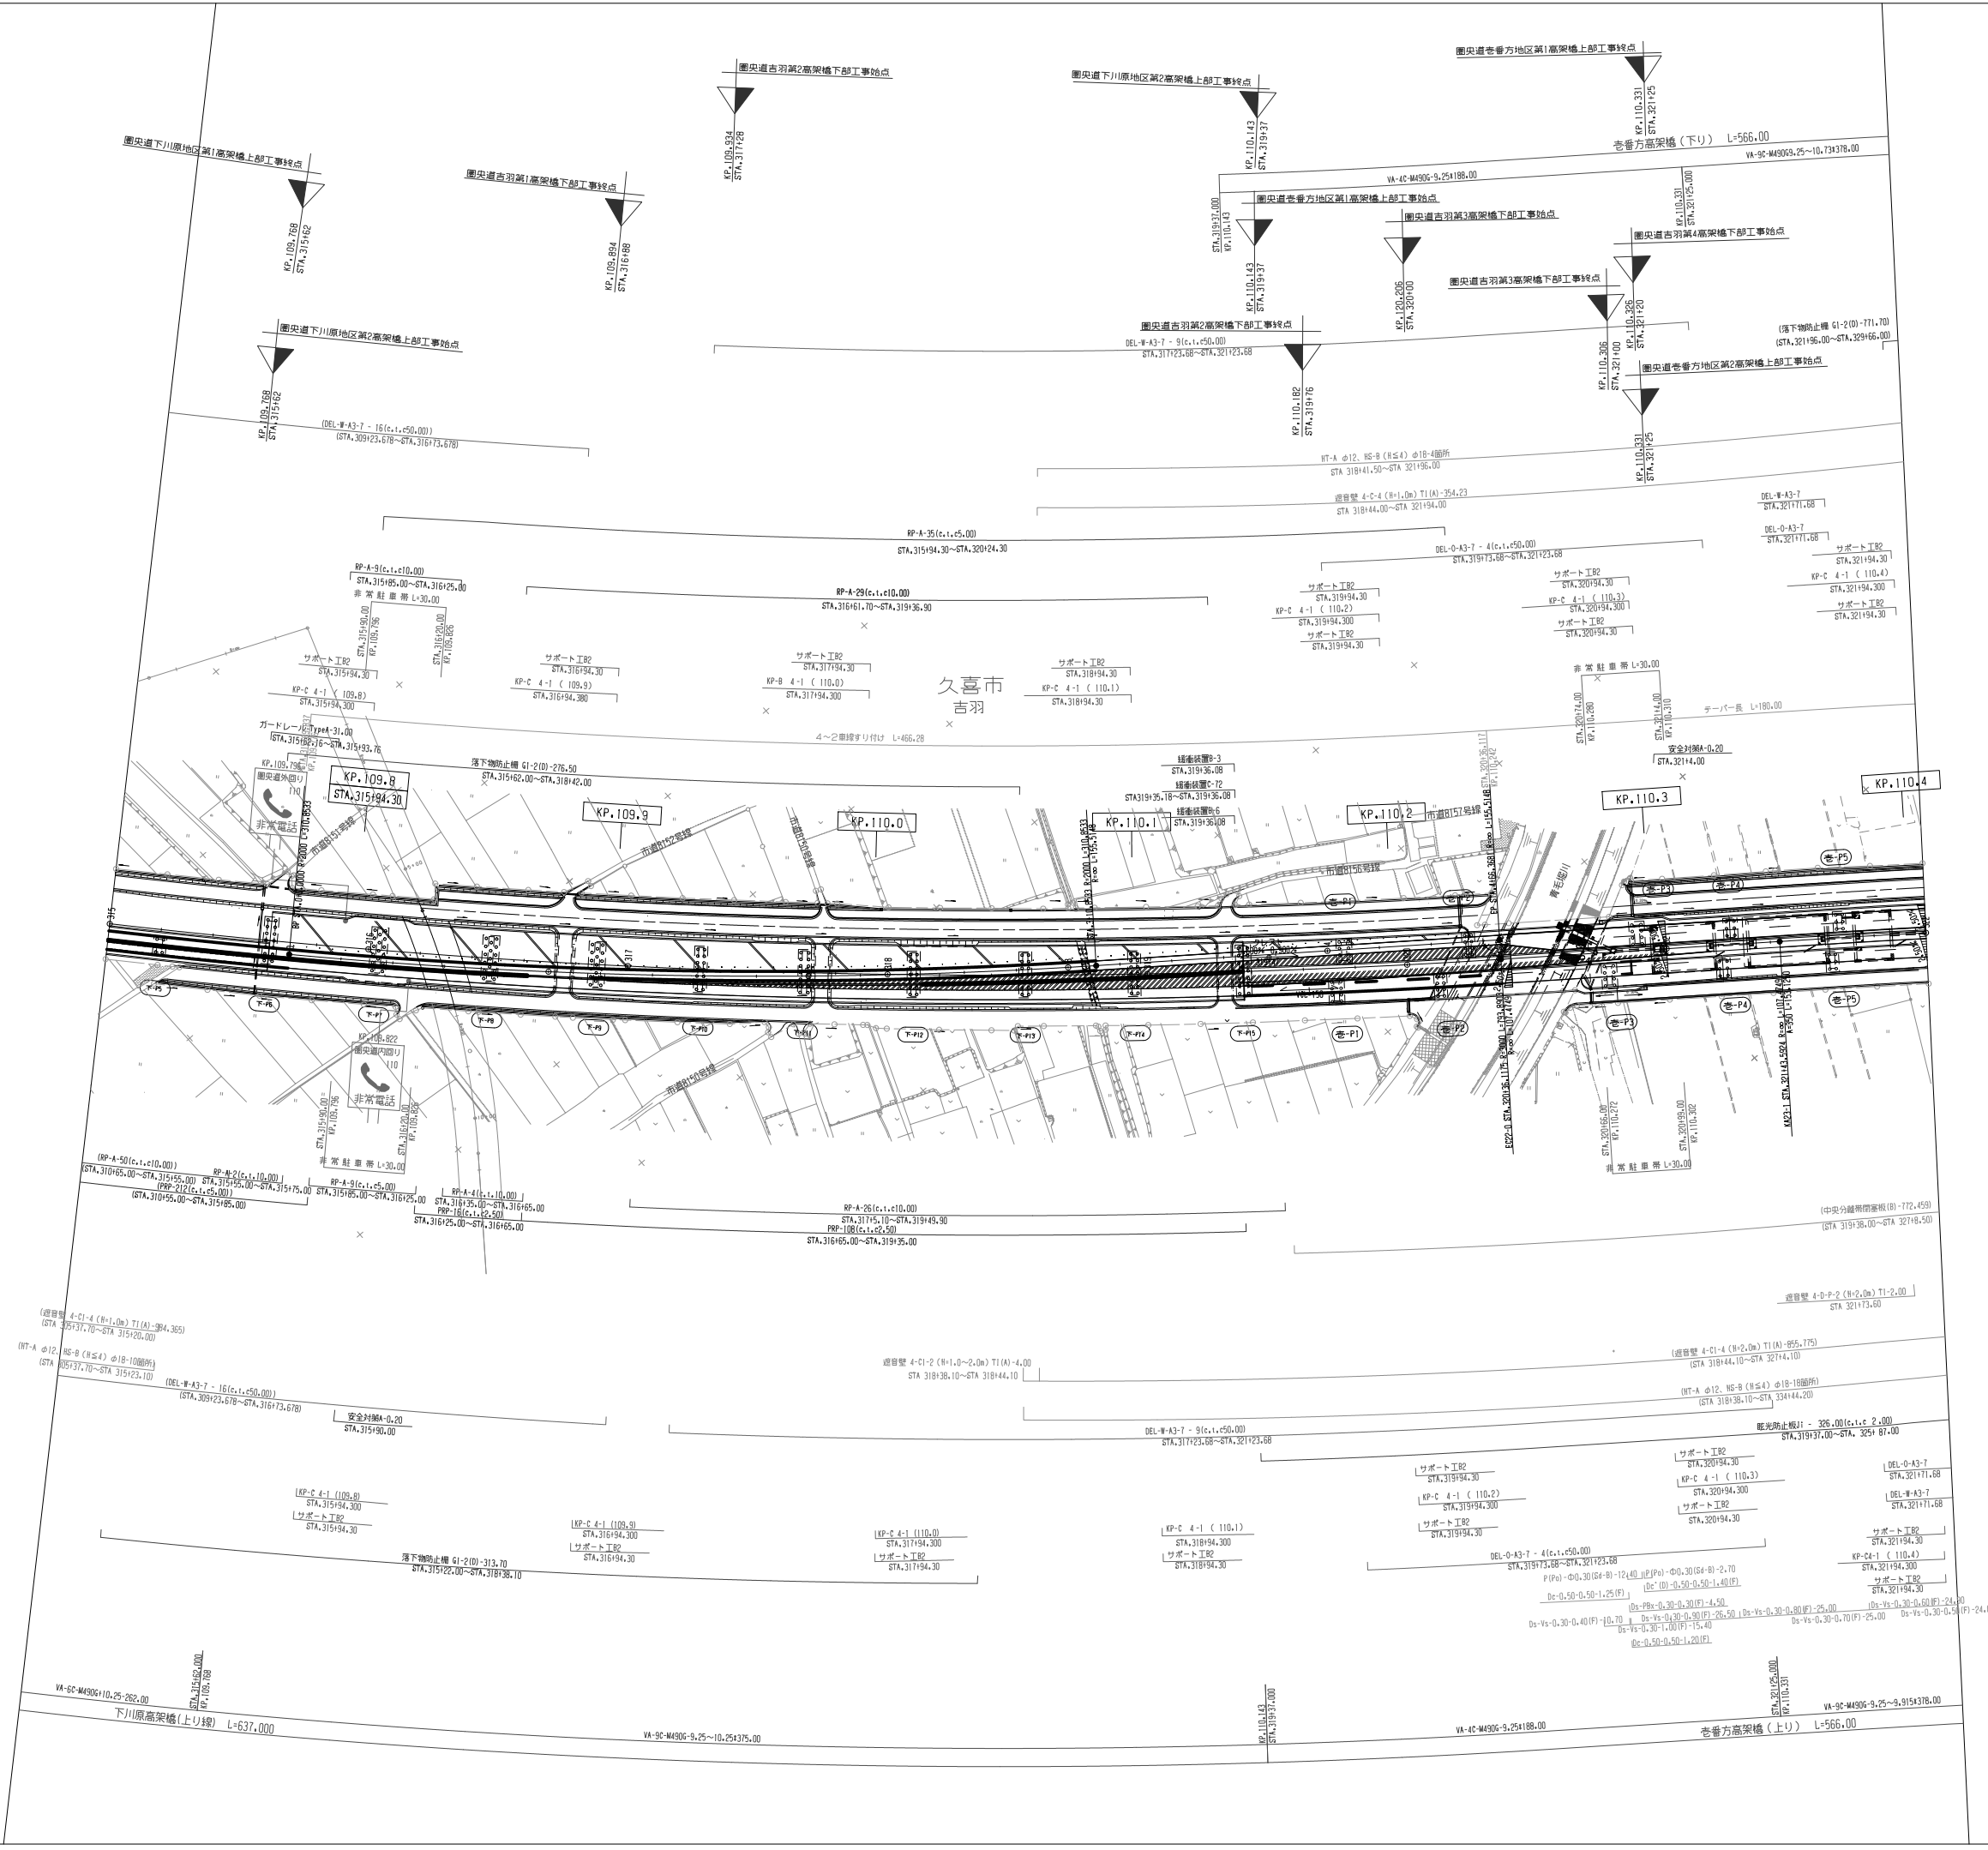


調整年月		摘要
一般国道468号		—
首都圏中央連絡自動車道(久喜白岡JCT~幸手)		—
工種	管理用平面図	
名称	KP.109.706~KP.110.406 STA.315+00~STA.322+00	縮尺 1/1000 5 11
東日本高速道路(株) 関東支社		

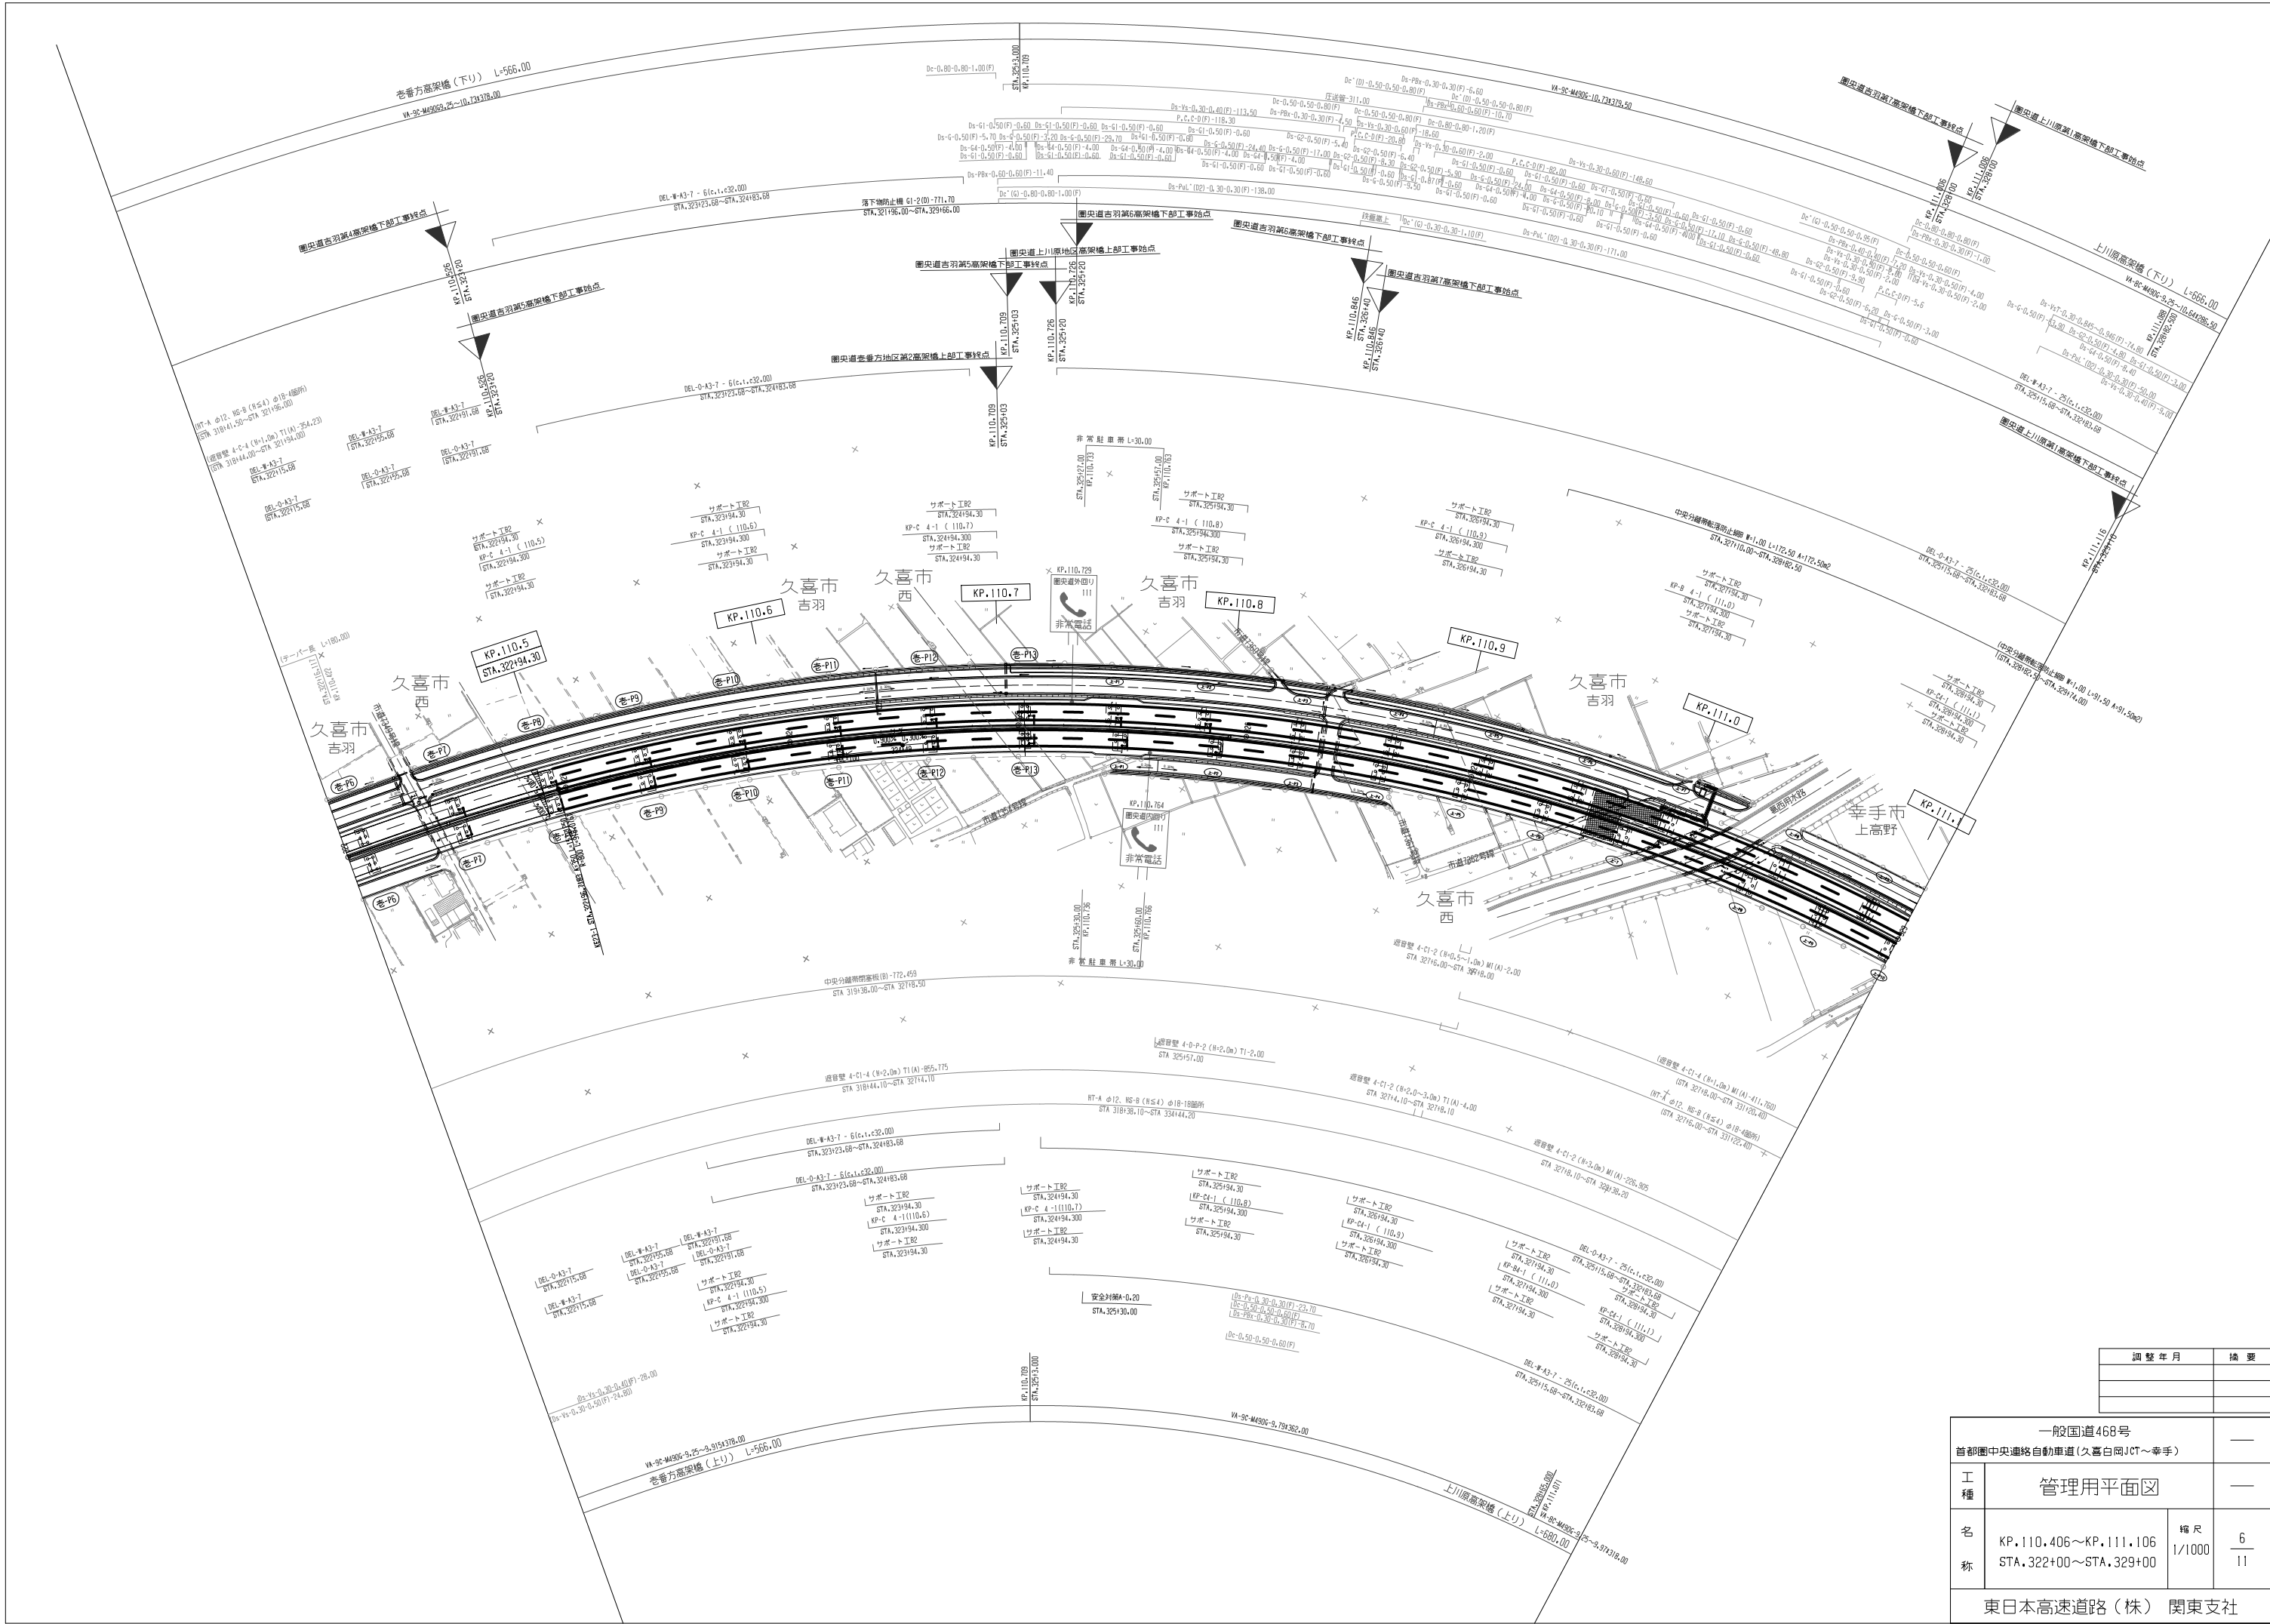


調整年月	摘要

一般国道468号		—	
首都圏中央連絡自動車道(久喜白岡JCT～幸手)			
工種	管理用平面図	—	
名称	KP.110.406～KP.111.106 STA.322+00～STA.329+00	縮尺 1/1000	6 11
東日本高速道路(株) 関東支社			

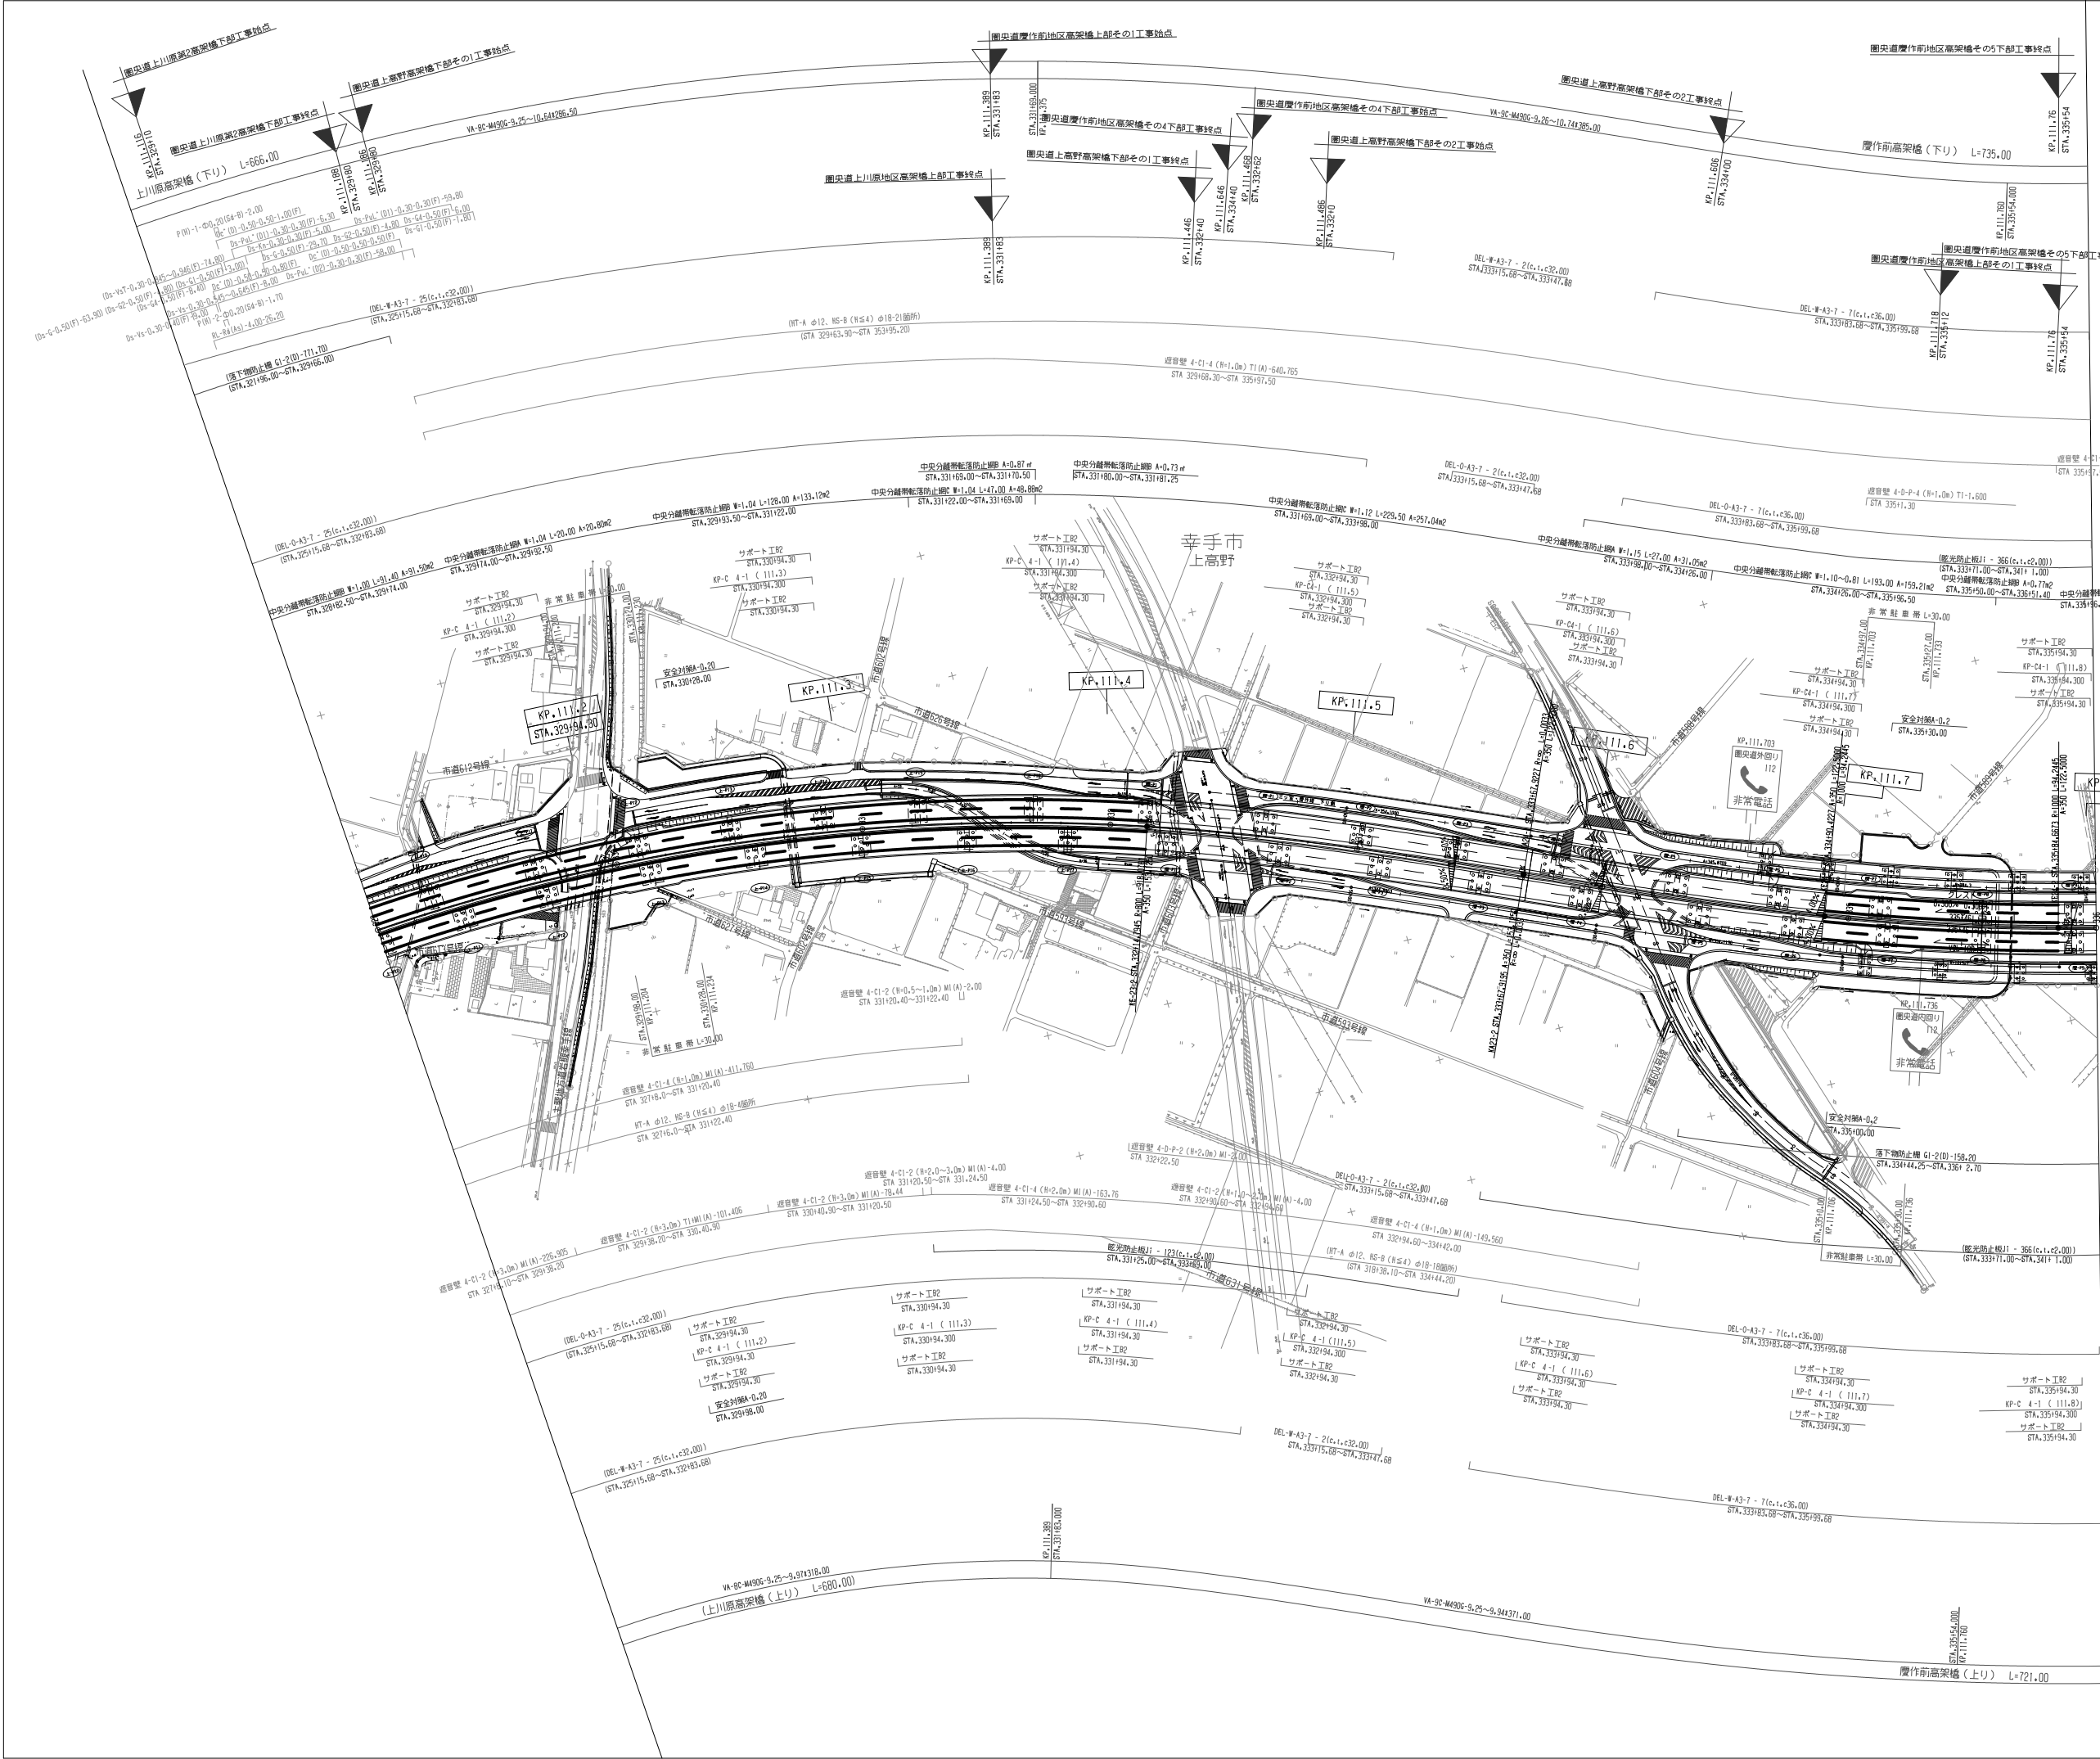

調整年月			摘要
第1回 2016年3月			
一般国道468号			
首都圏中央連絡自動車道(久喜台岡JCT~幸手)			
工種	管理用平面図		—
名称	KP.111.106~KP.111.806 STA.329+00~STA.336+00	縮尺 1/1000	$\frac{7}{11}$
	東日本高速道路(株) 関東支社		

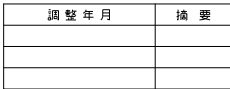



一般国道468号			—
首都圏中央連絡自動車道(久喜白岡JCT~幸手)			
工 種	管理用平面図		—
名 称	KP.111.806~KP.112.566 STA.336+00~STA.343+60	縮 尺 1/1000	$\frac{8}{11}$
東日本高速道路(株) 関東支社			

調整年月	摘要


一般国道468号			—
首都圏中央連絡自動車道(久喜白岡JCT～幸手)			
工 種	管理用平面図		—
名 称	KP.113.321～KP.114.206 STA.351+15～STA.360+00	縮 尺 1/1000	10 11
東日本高速道路(株) 関東支社			

調整年月	摘要

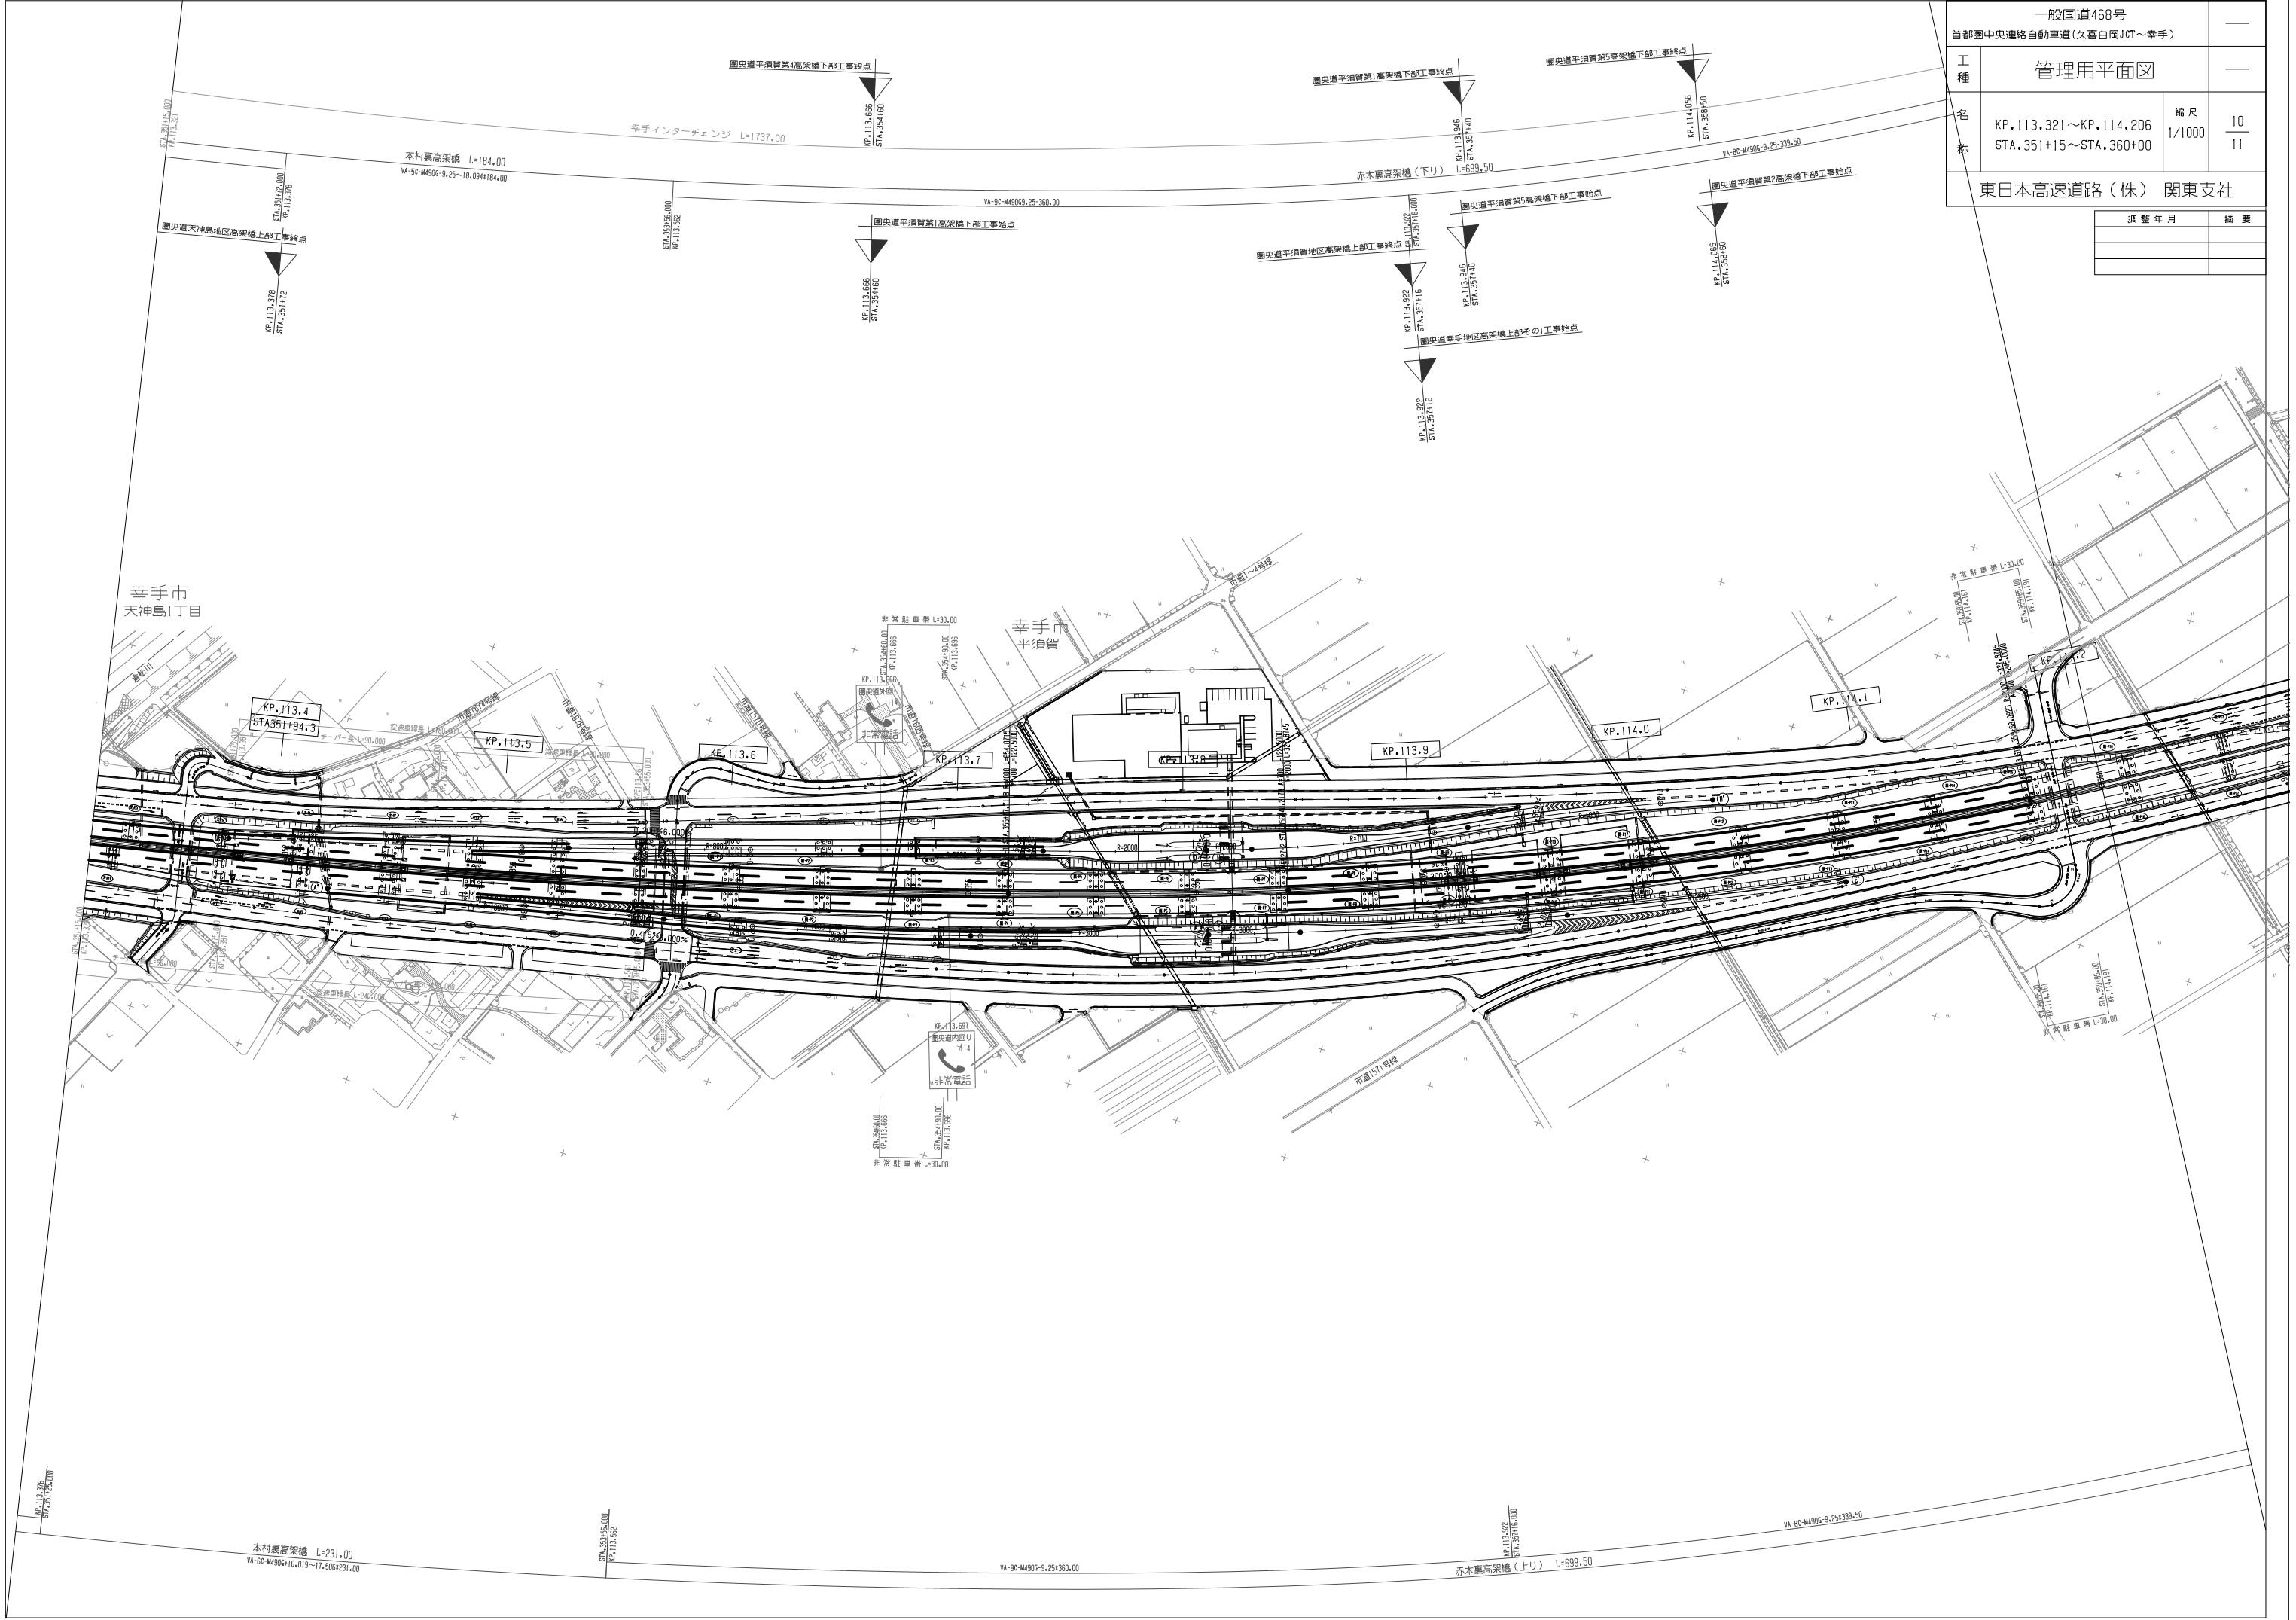


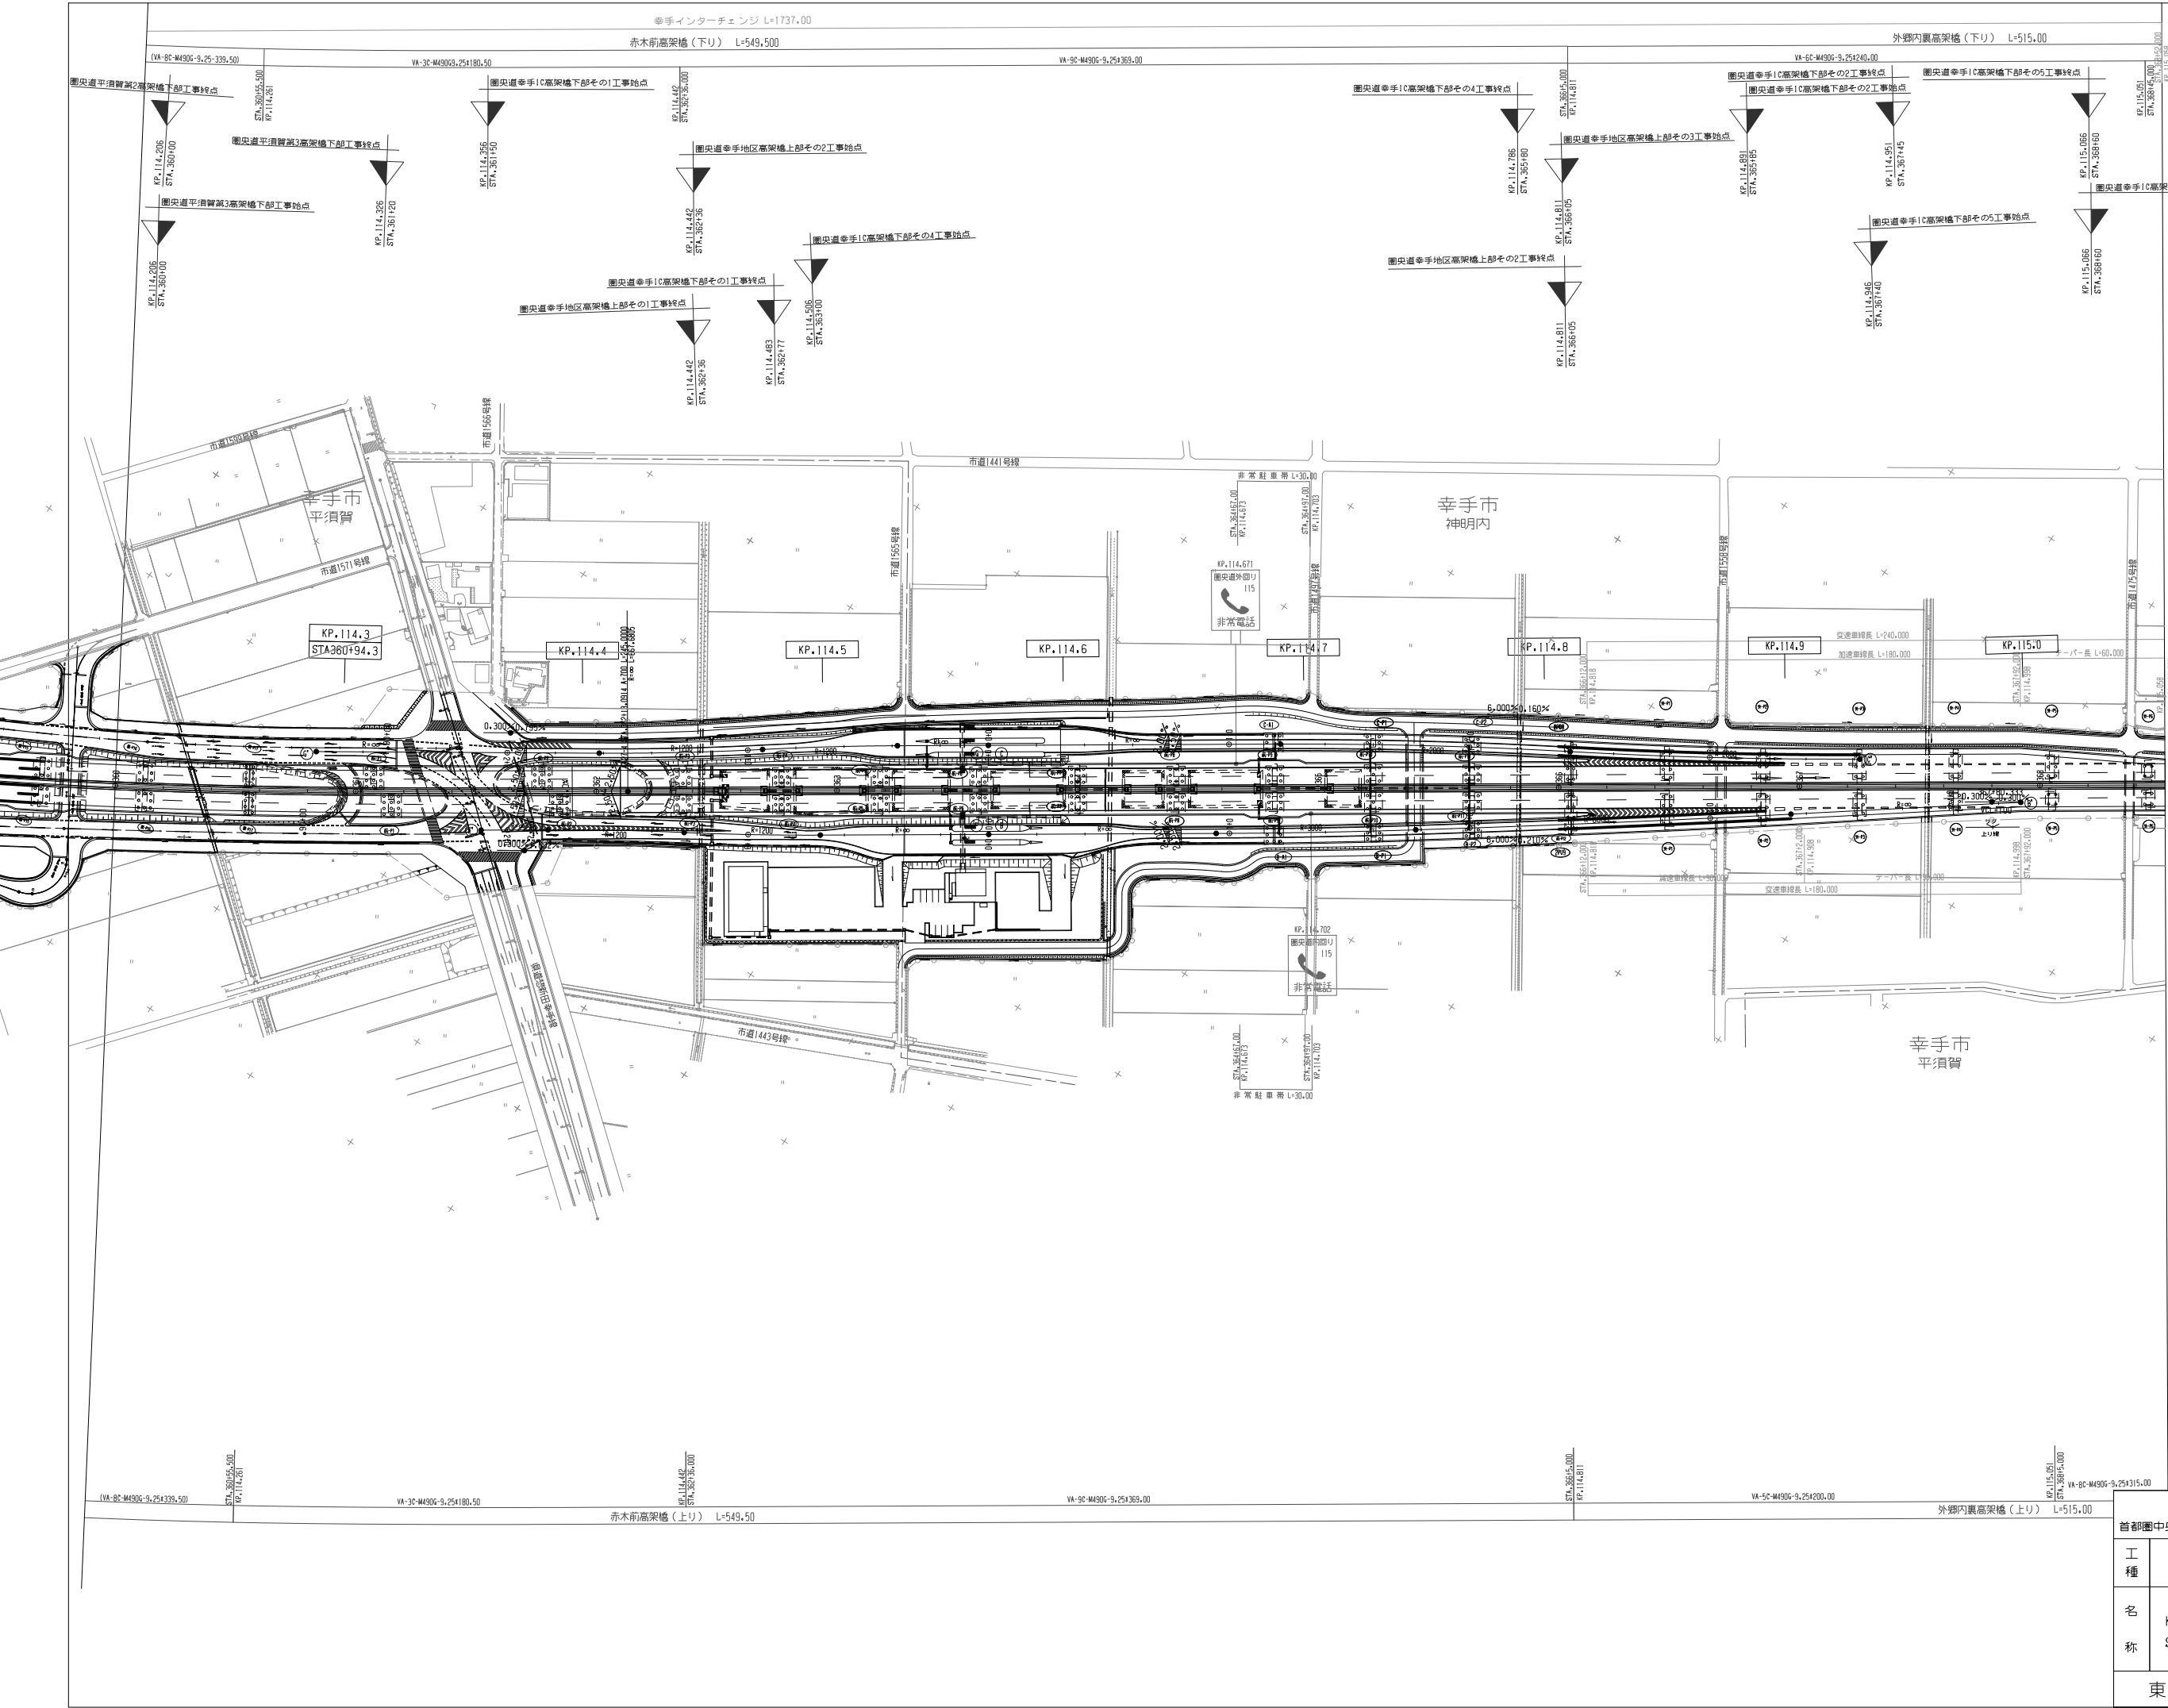

		調整年月		摘要	
3,254,15.00					
一般国道468号					
首都圏中央連絡自動車道(久喜白岡JCT~幸手)					
工種		管理用平面図		—	
名称		KP.114.206~KP.115.058 STA.360+00~STA.368+52		縮尺 1/1000 11 11	
東日本高速道路(株) 関東支社					

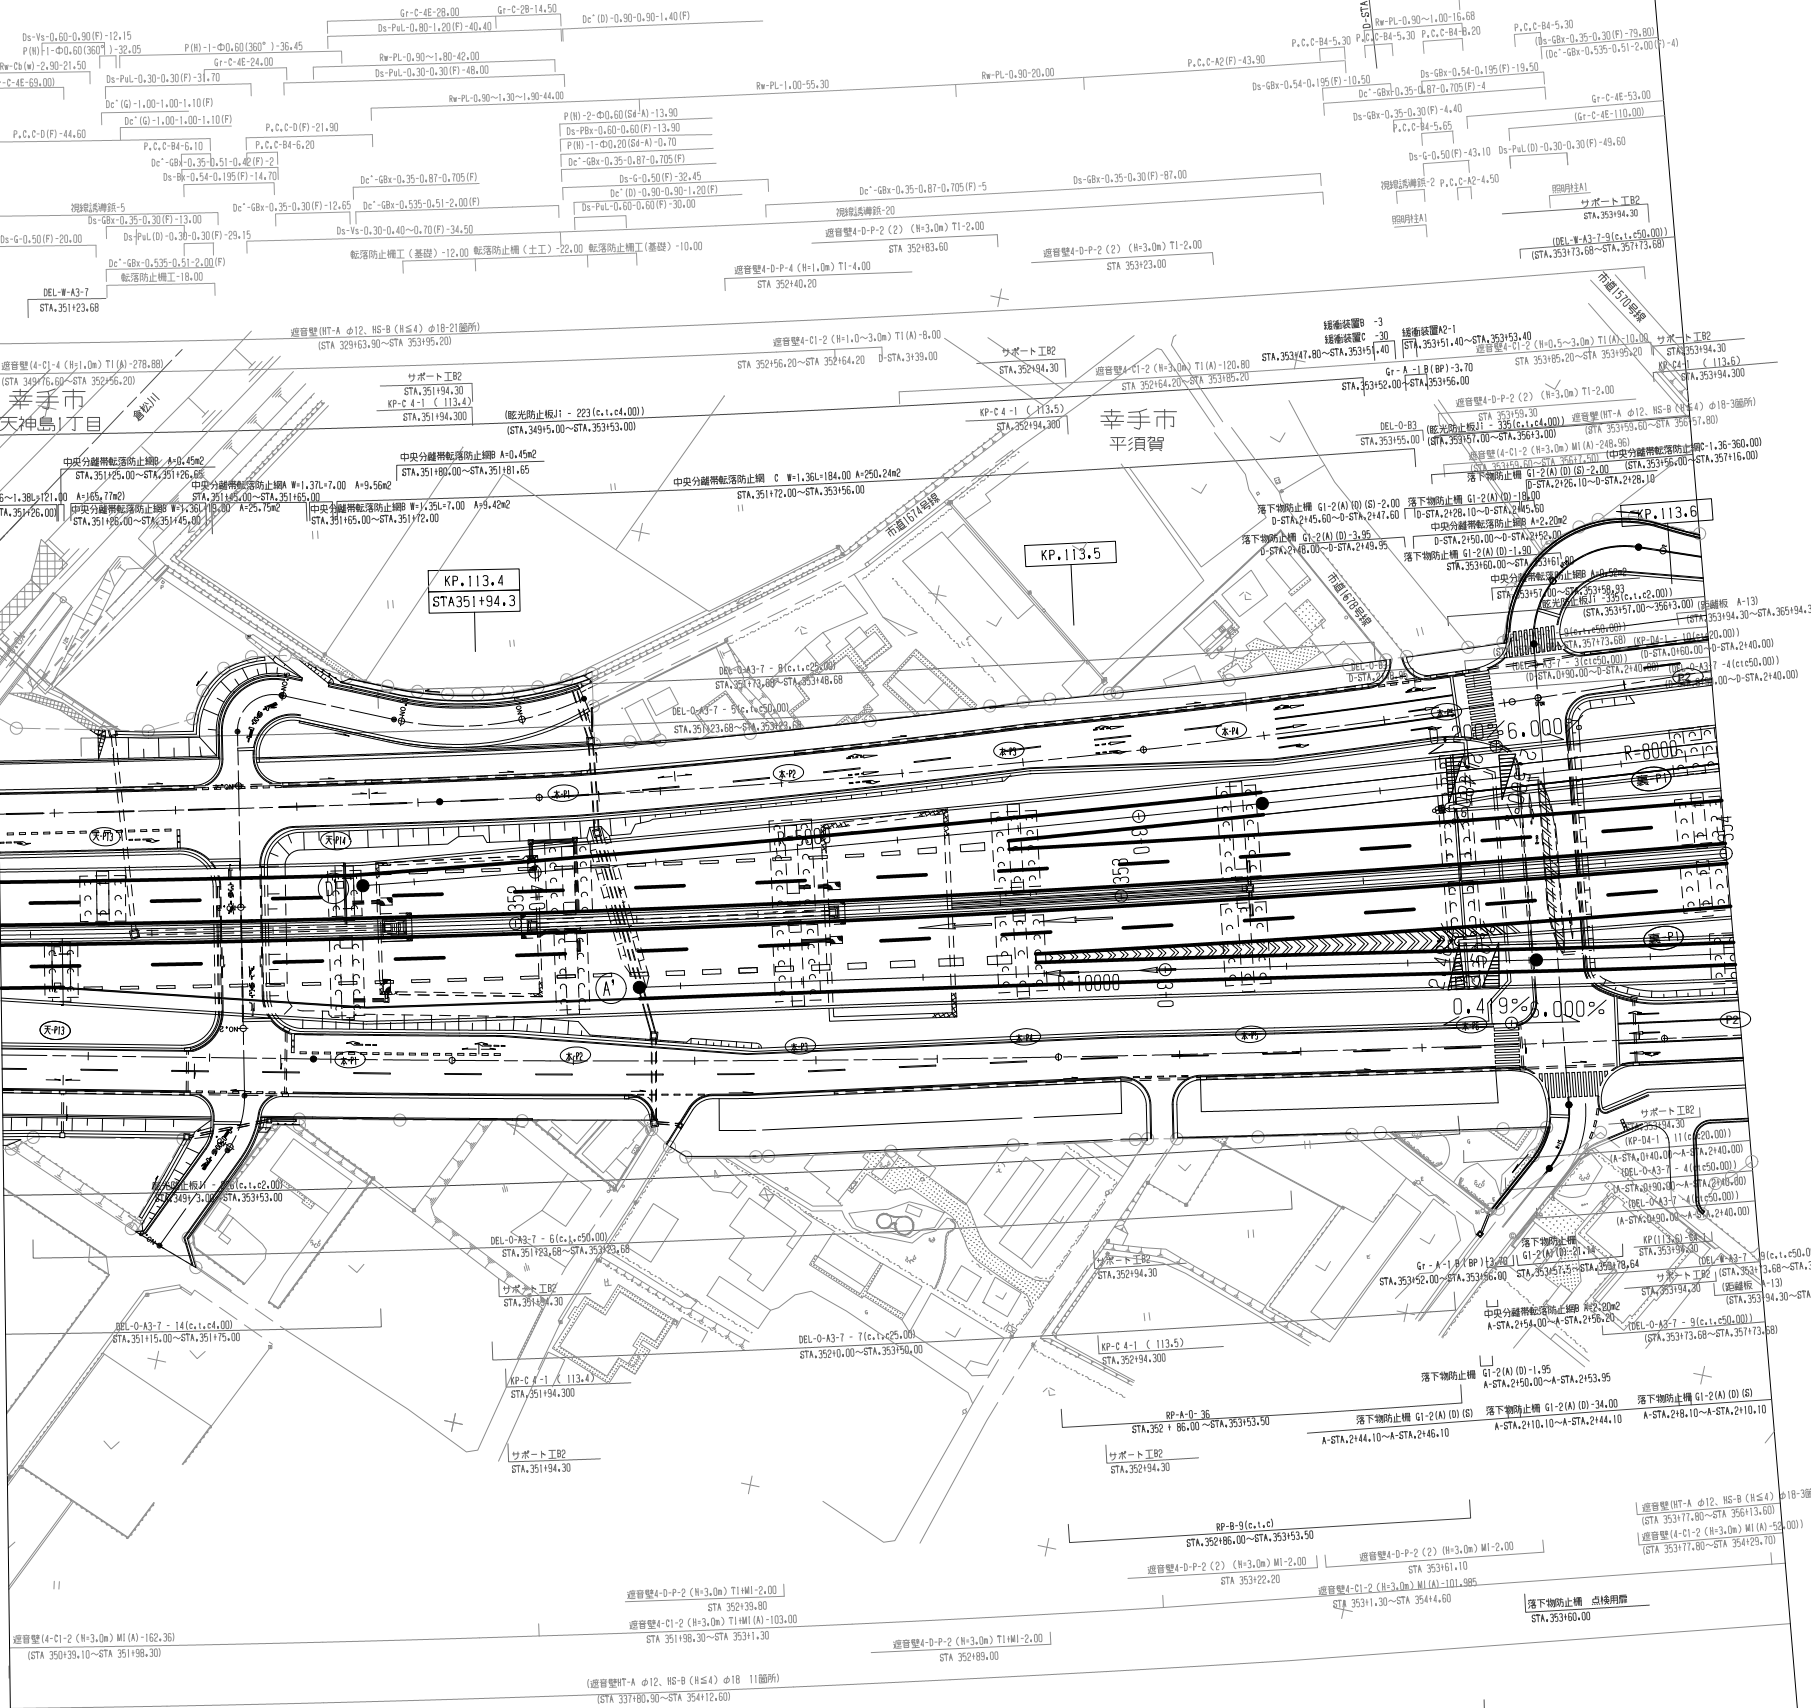

一般国道468号			
首都圏中央連絡自動車道(久喜白岡JCT～幸手)			
工 種	管理用平面図		—
名 称	幸手IC K.P.113.321～K.P.115.058 STA.351+15～STA.368+52	縮尺 1/500	$\frac{1}{5}$
東日本高速道路(株) 関東支社			

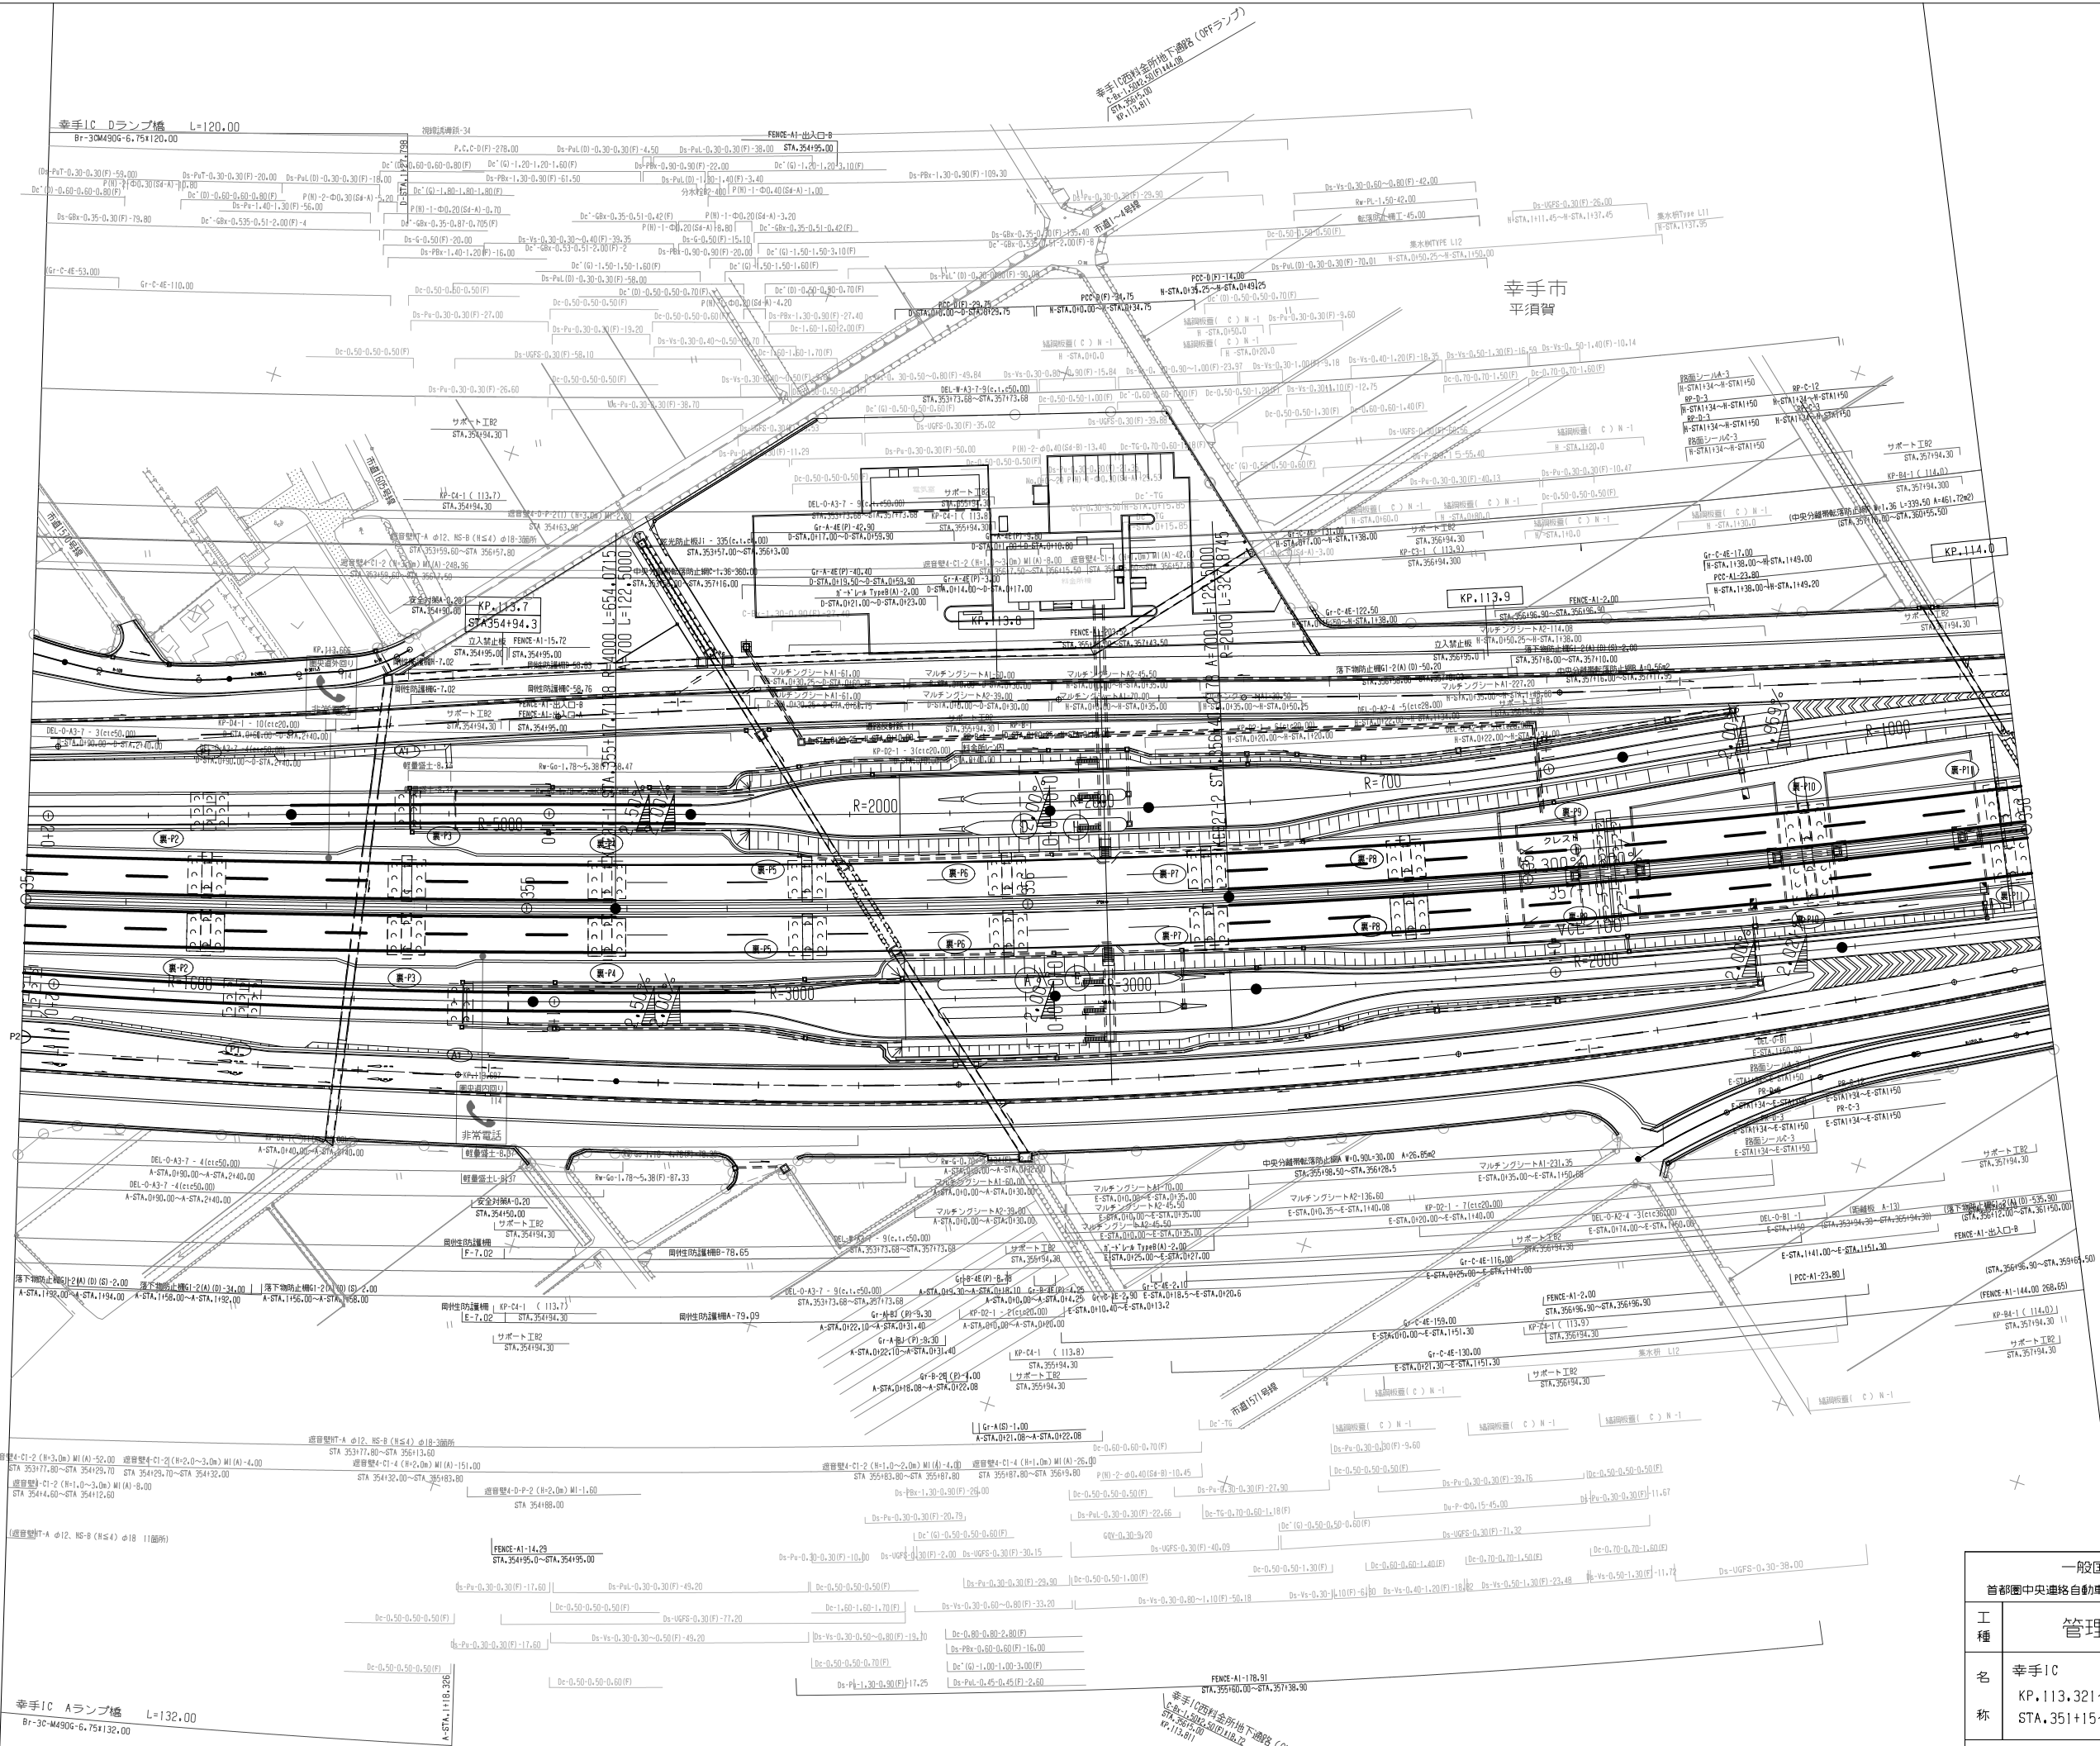

調整年月	摘要

一般国道468号		—	
首都圏中央連絡自動車道(久喜白岡JCT~幸手)			
工 種	管理用平面図		—
名 称	幸手IC KP.113.321~KP.115.058 STA.351+15~STA.368+52	縮尺 1/500	$\frac{2}{5}$
東日本高速道路(株) 関東支社			