



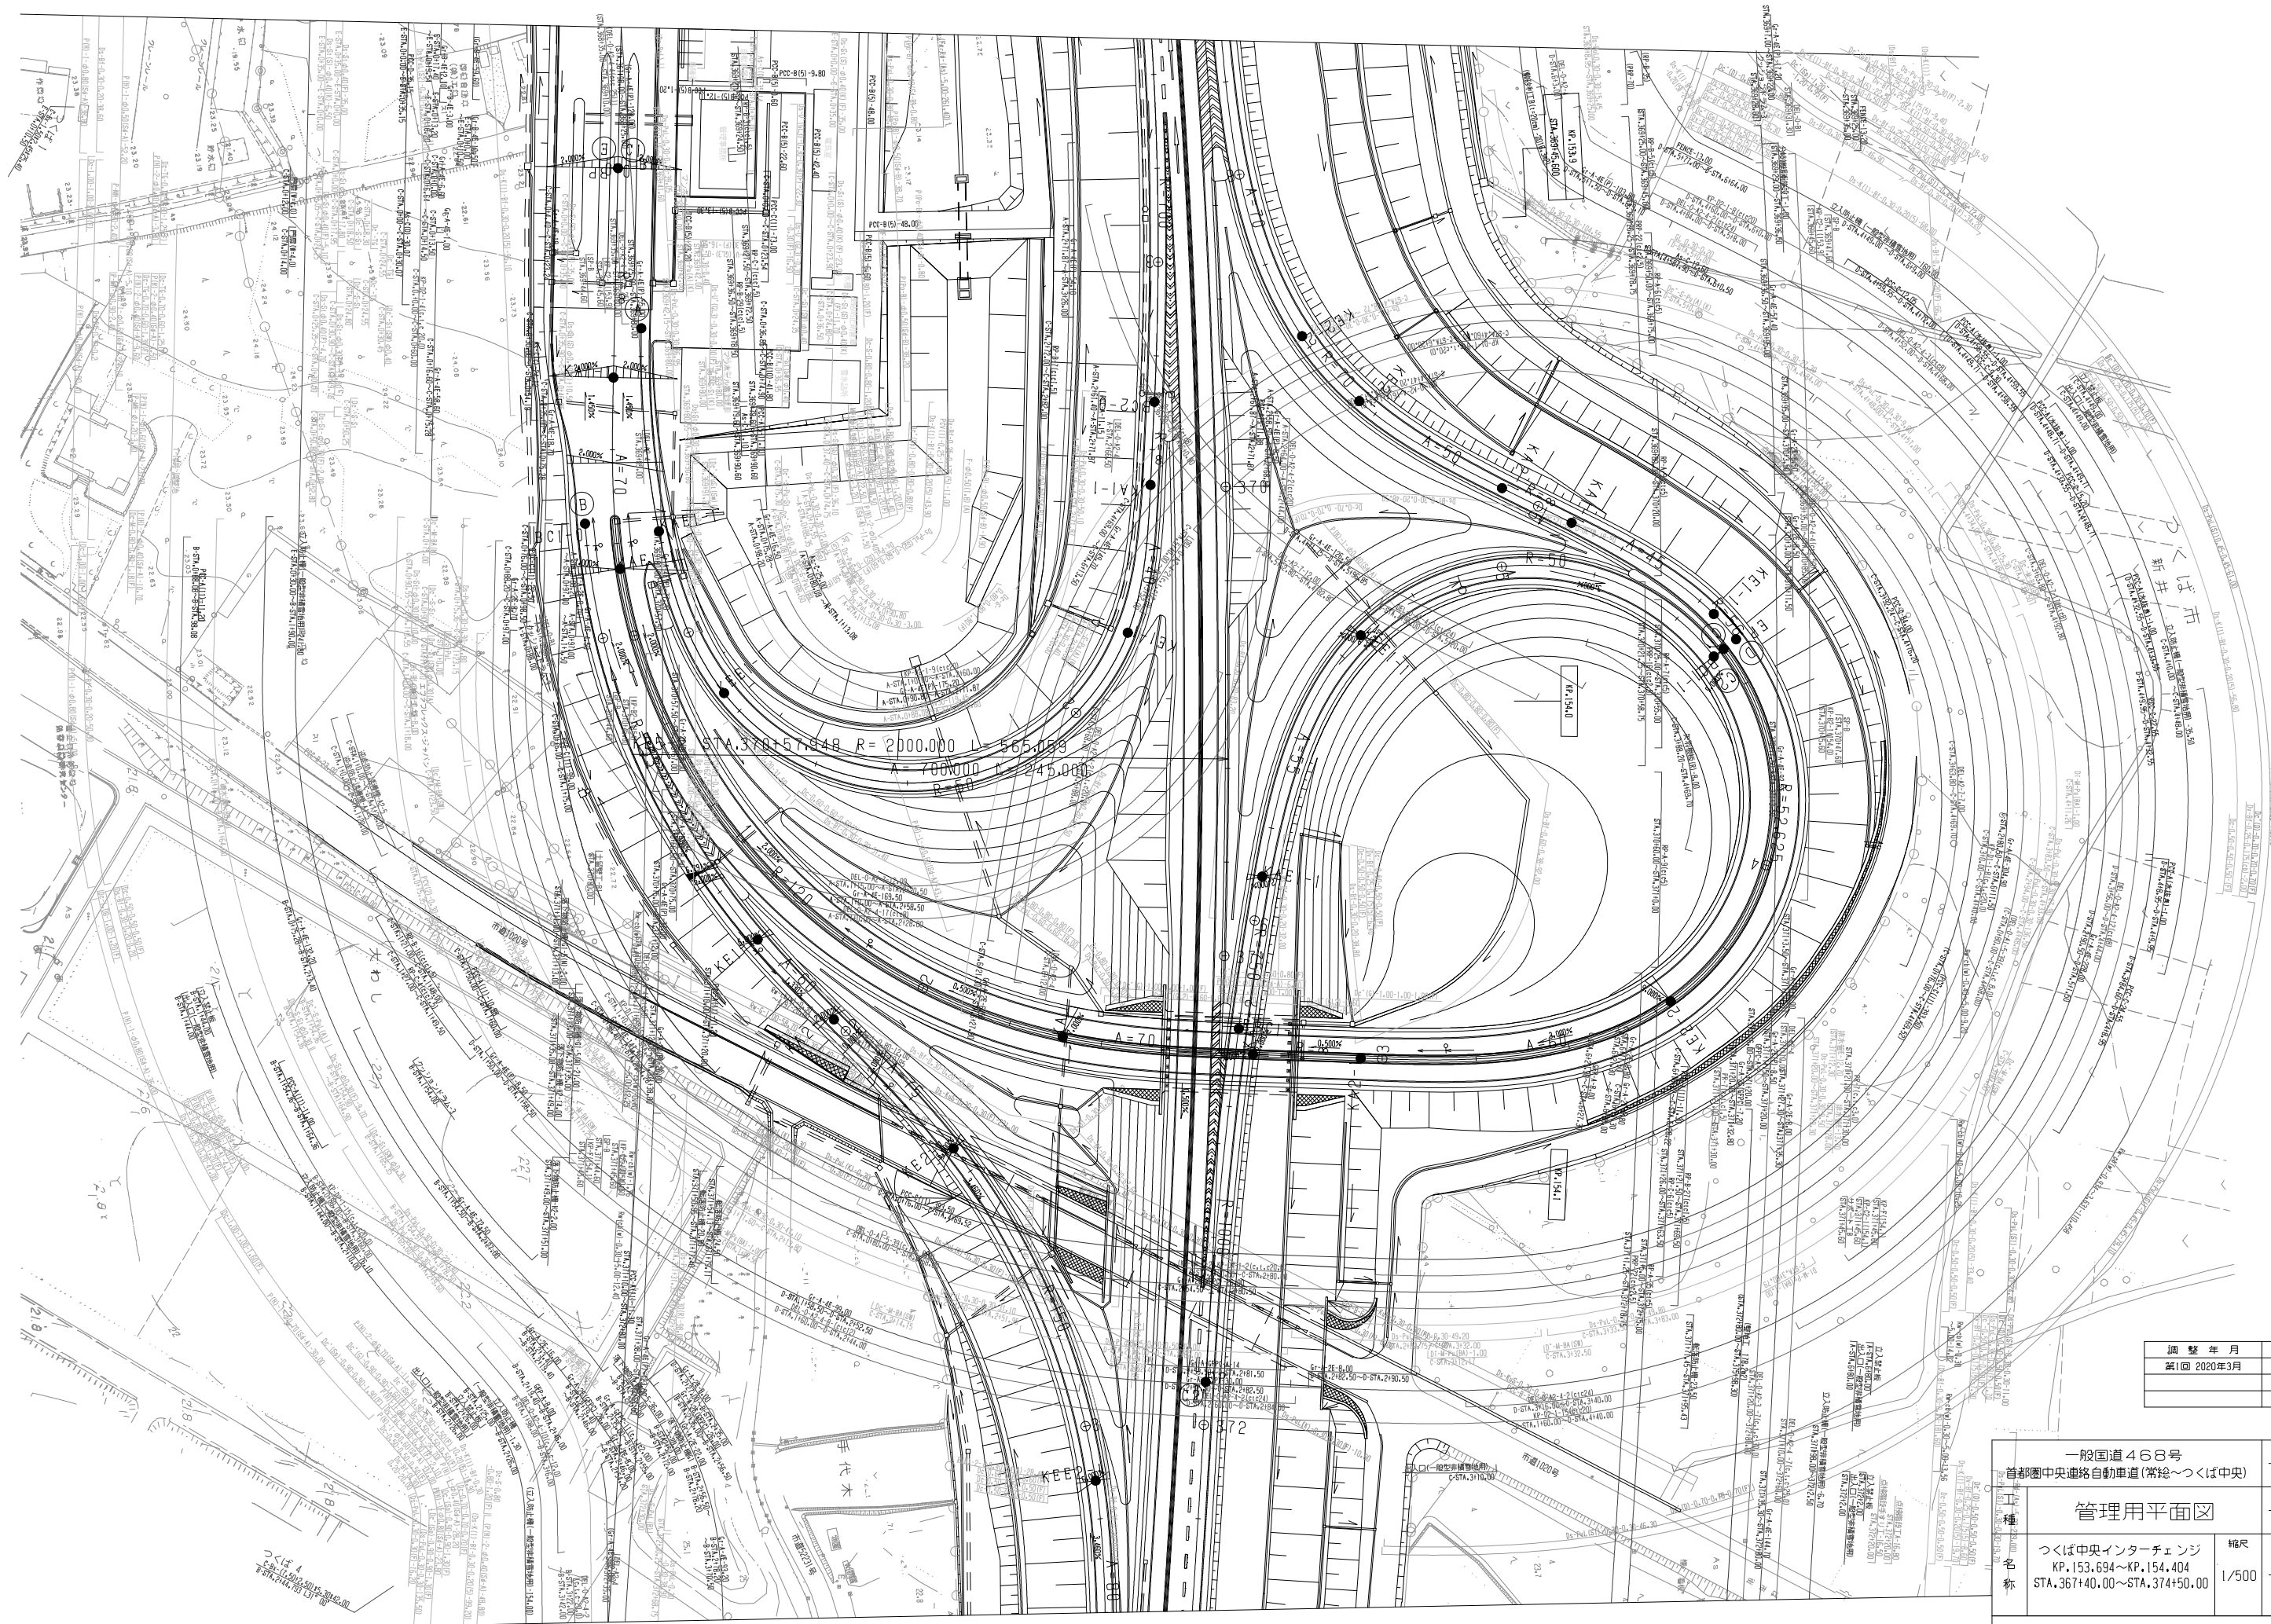


調整年月	摘要
第1回 2020年3月	

一般国道468号 首都圏中央連絡自動車道(常総～つくば中央)	
管理用平面図	
種 名 称	つくば中央インターチェンジ KP.153.694~KP.154.404 STA.367+40.00~STA.374+50.00
縮尺	1/500
	2 3

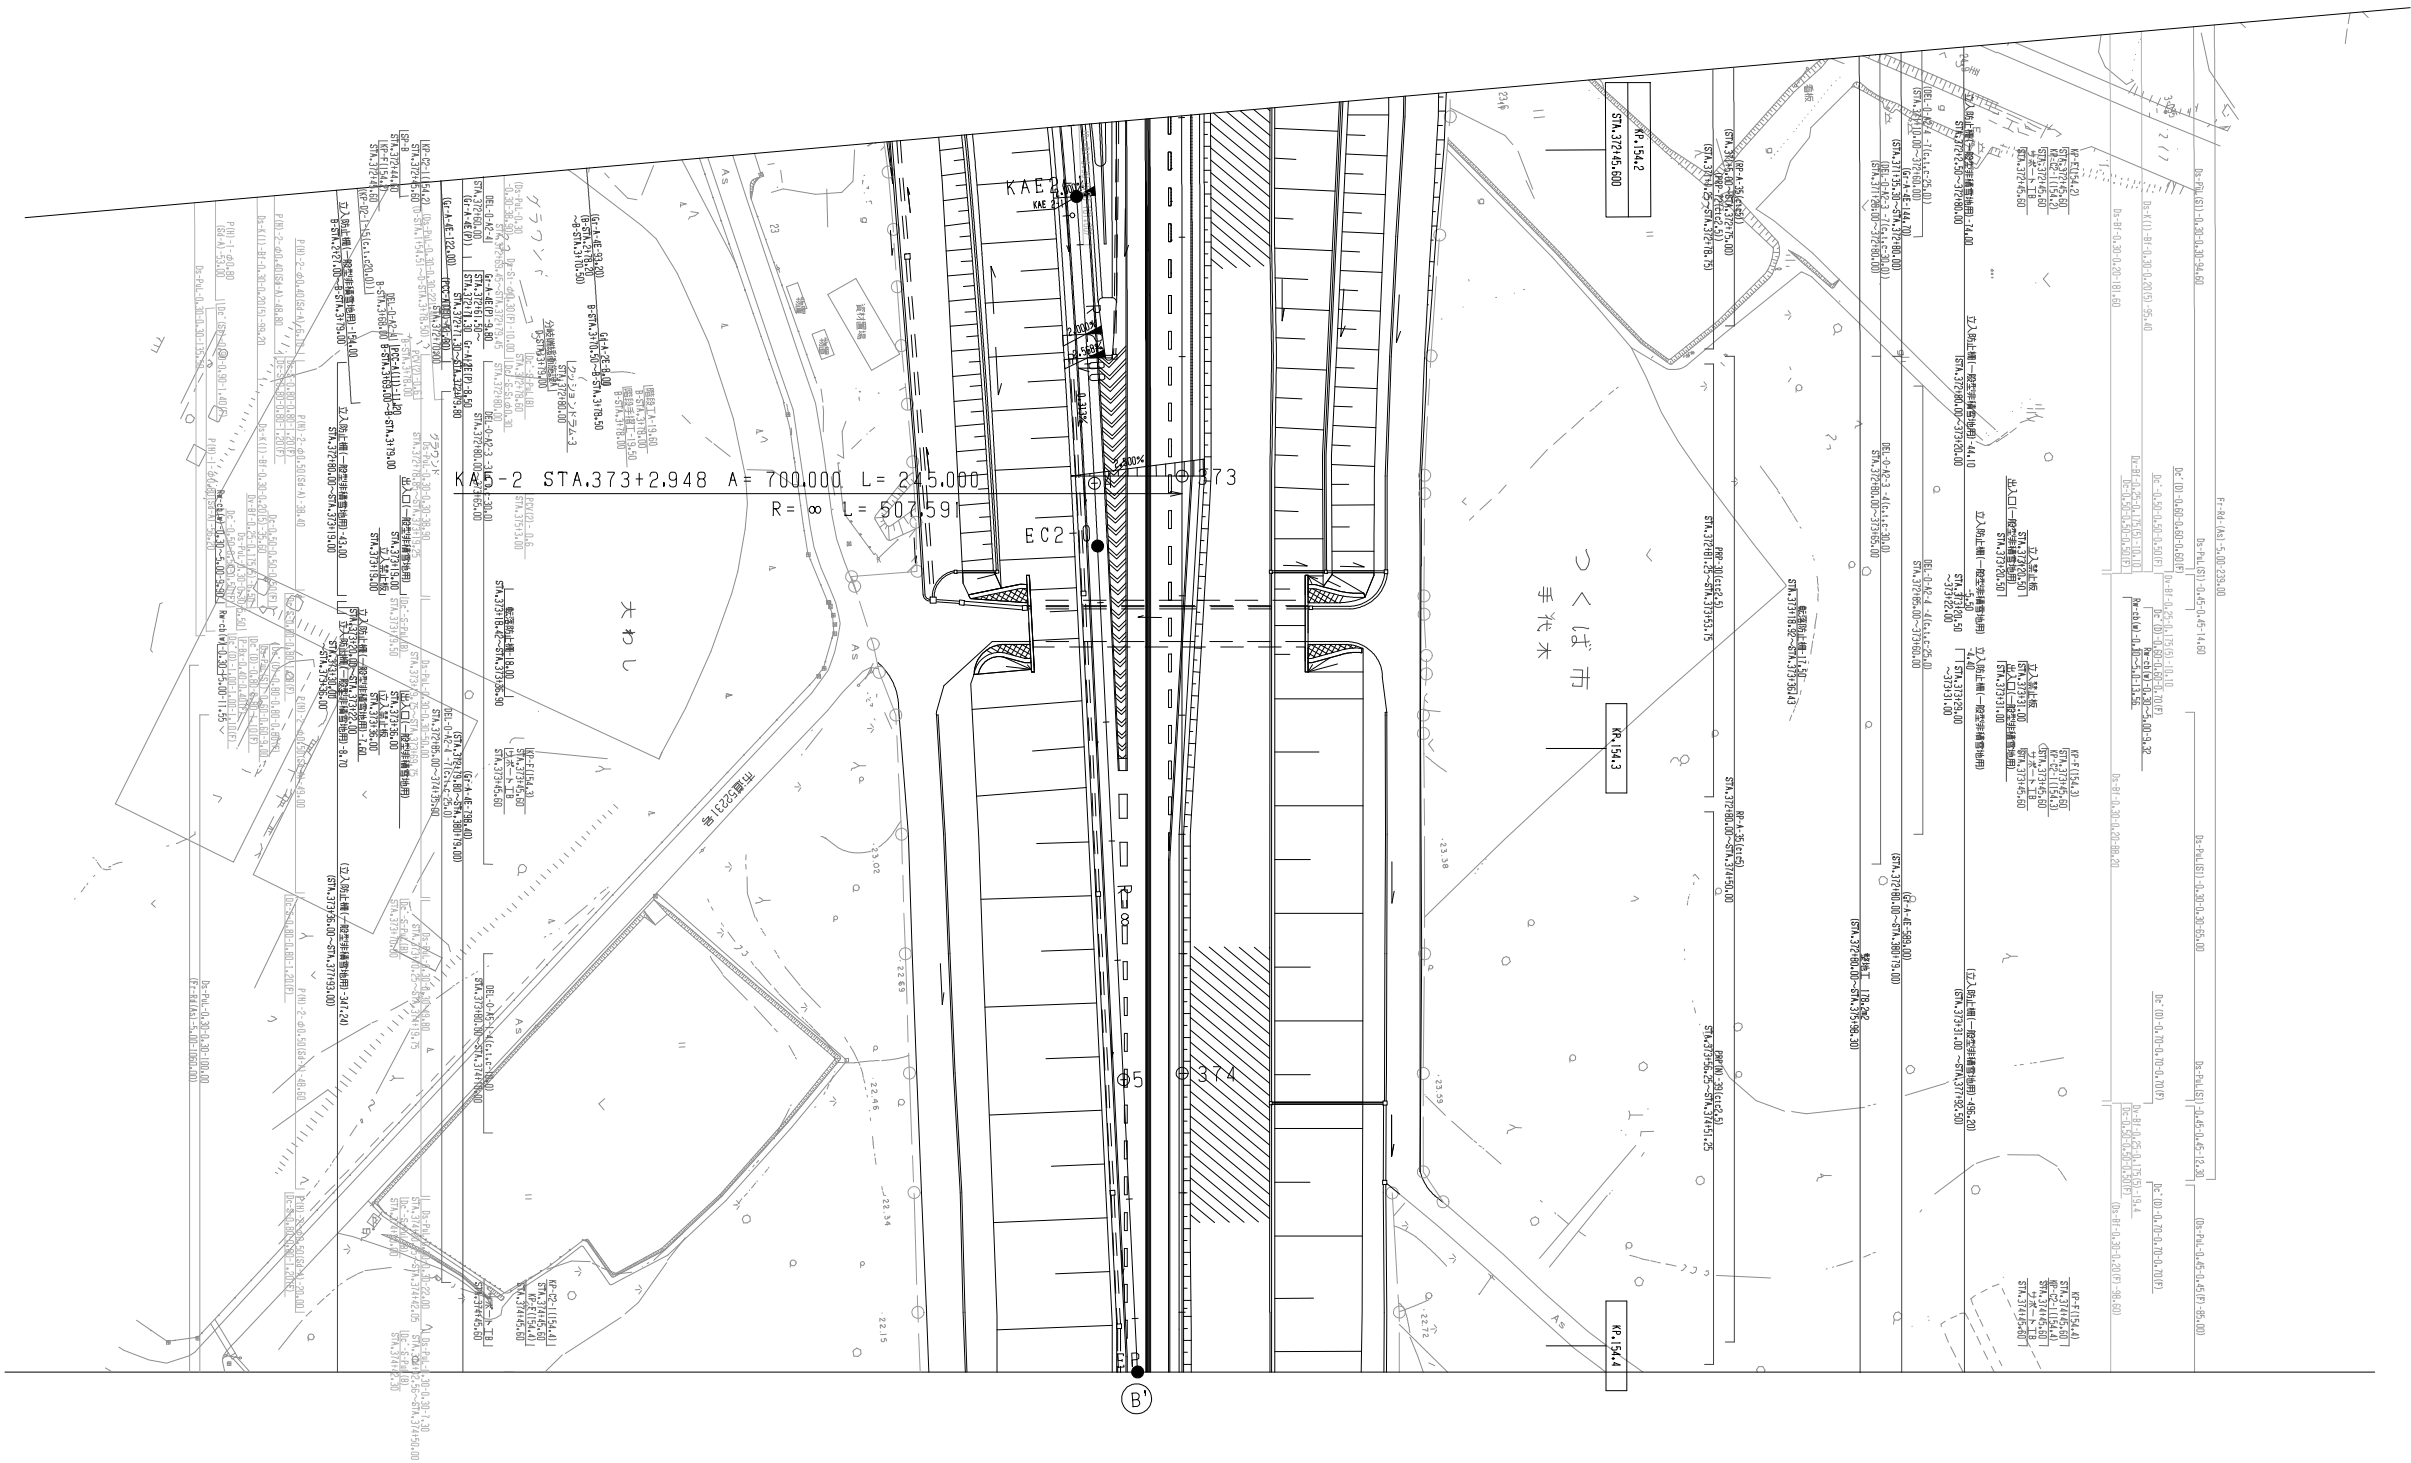


調整年月	摘要
第1回 2020年3月	

一般国道468号 首都圏中央連絡自動車道(常総～つくば中央)		
工種	管理用平面図	
名称	つくば中央インターチェンジ KP.153.694～KP.154.404 STA.367+40.00～STA.374+50.00	縮尺 1/500 3/3
東日本高速道路(株) 関東支社		

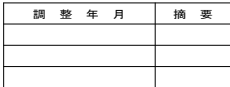

一般国道 4 6 8 号		_____	
首都圏中央連絡自動車道(つくば中央～つくばJCT)		_____	
工 種	管理用平面図	_____	
名 称	KP. 154. 404~KP. 155. 254 STA. 374+50. 00~STA. 383+0. 00	縮尺 1/1000	$\frac{1}{7}$
東日本高速道路(株) 関東支社			

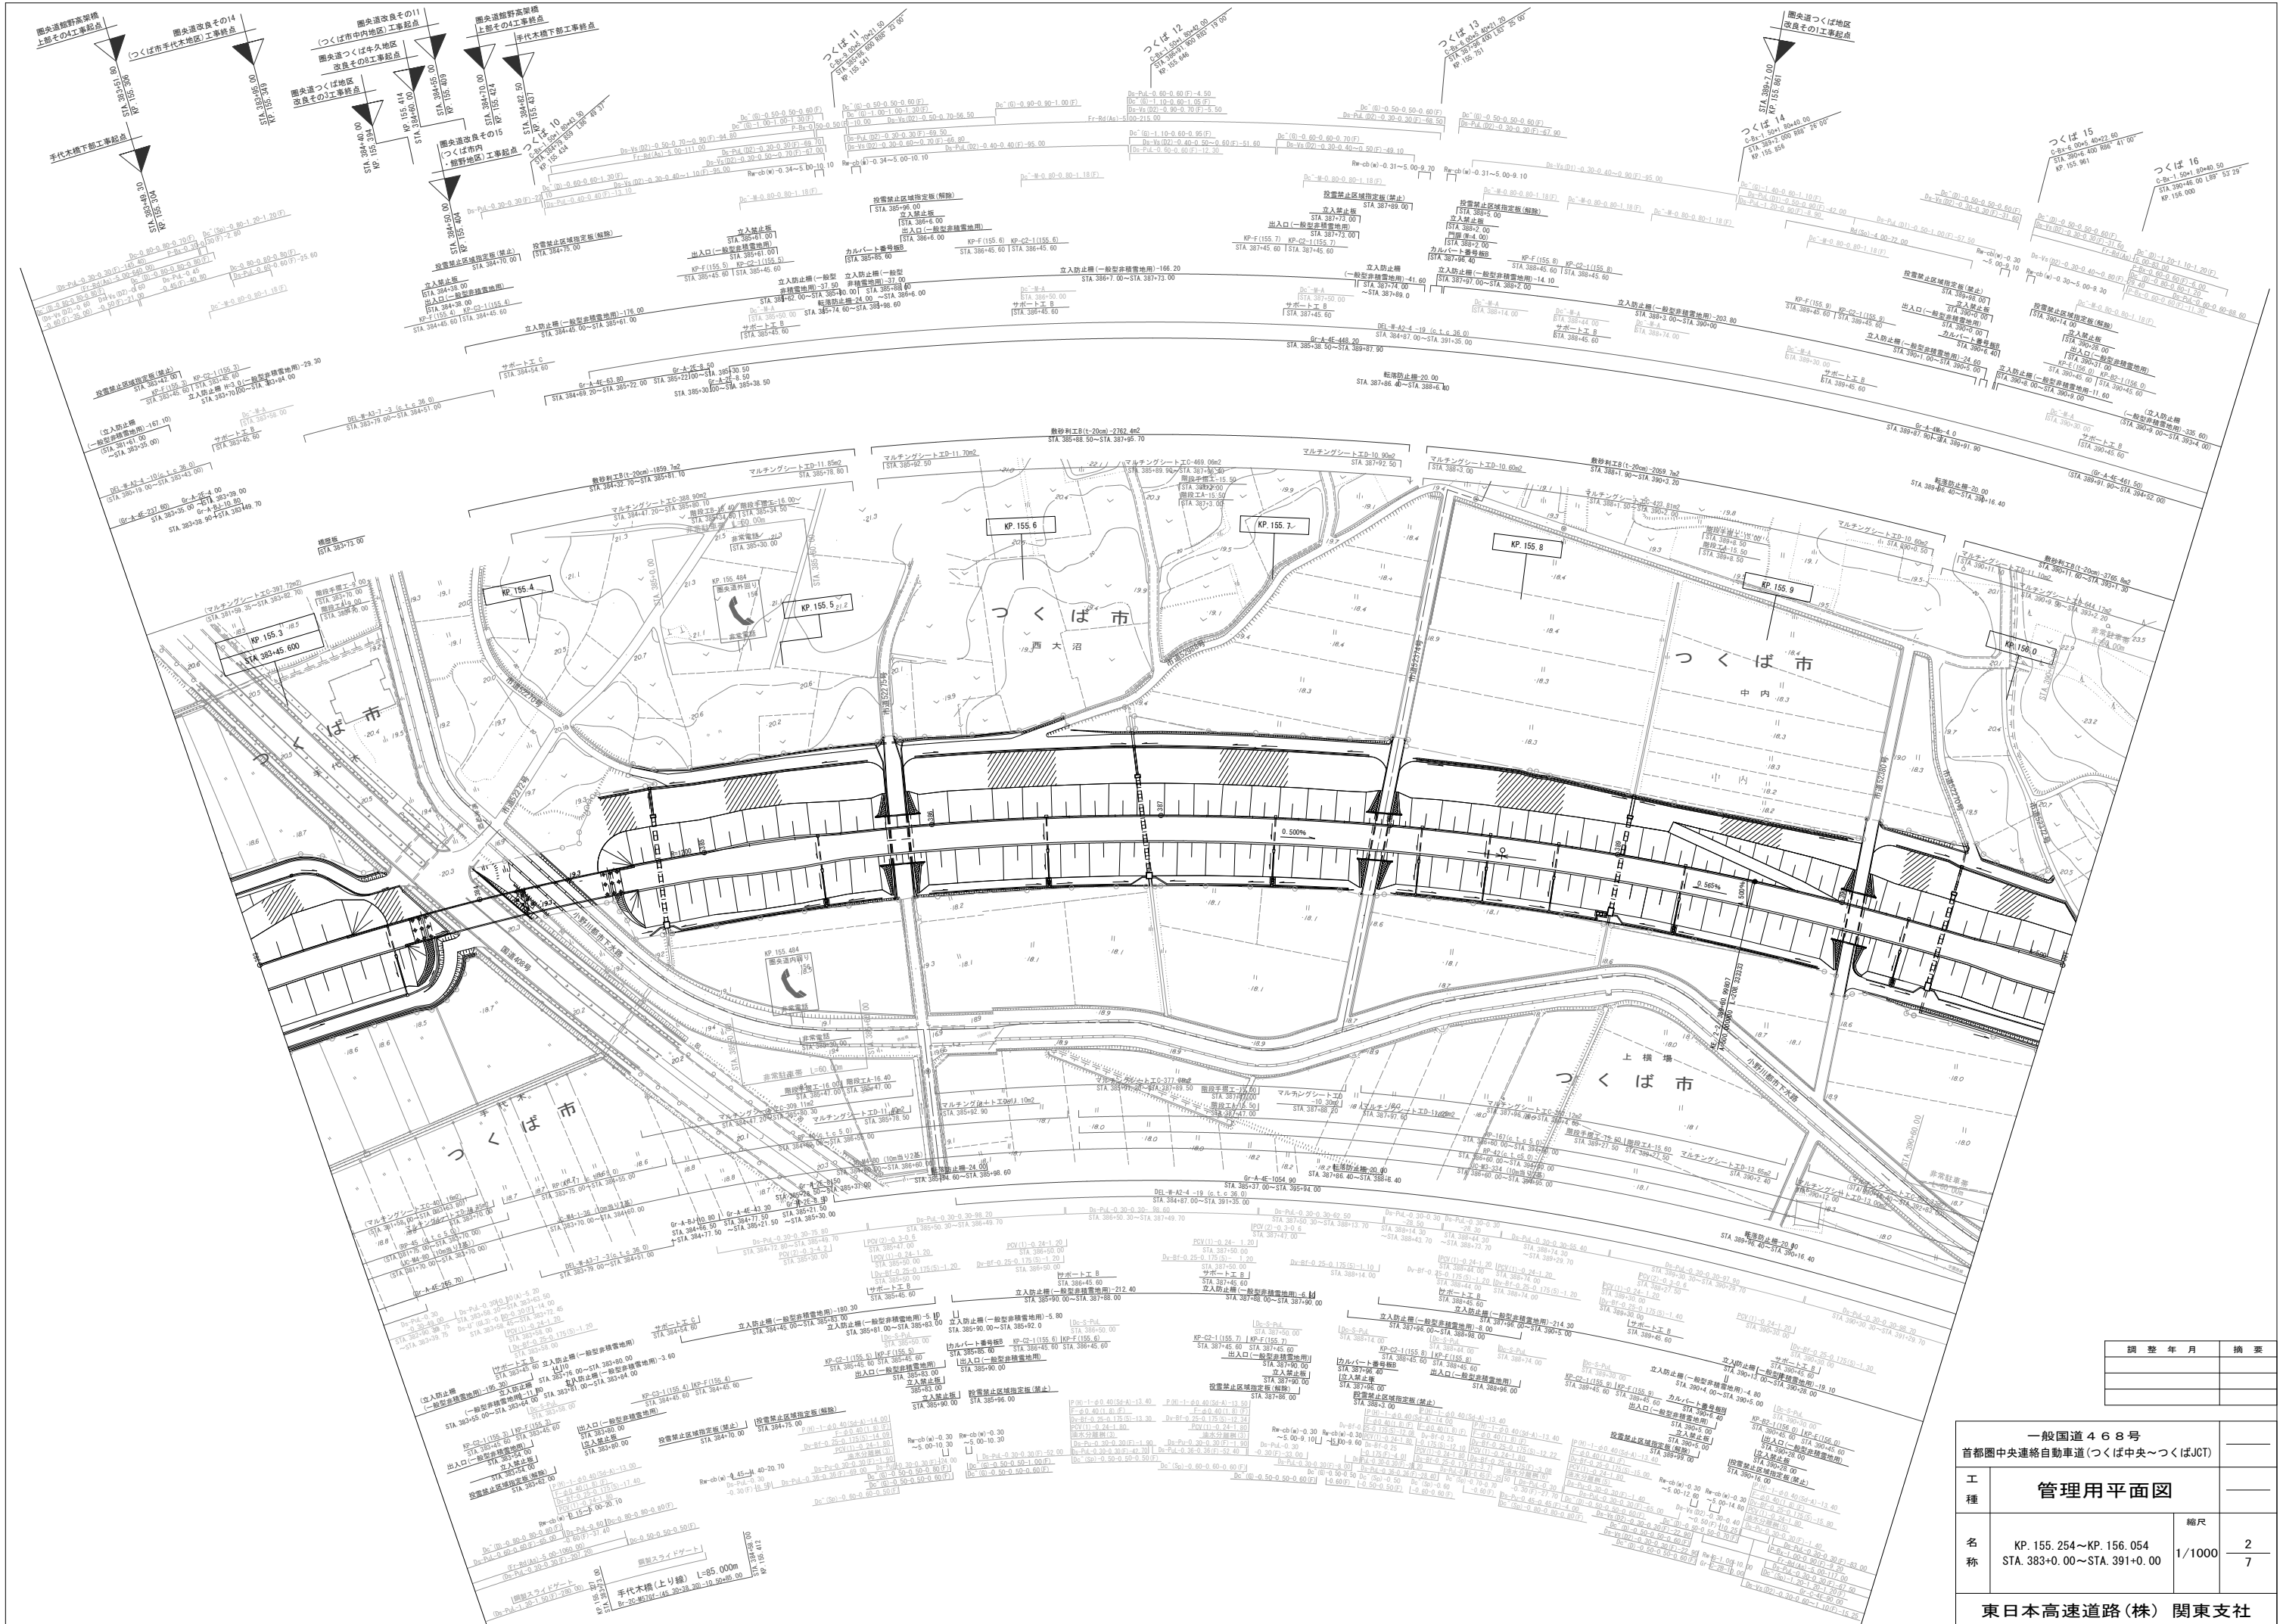



調整年月			摘要

一般国道468号 首都圏中央連絡自動車道(つくば中央~つくばJCT)			
管理用平面図			
工種			
名称	KP. 155.254~KP. 156.054 STA. 383+0.00~STA. 391+0.00	縮尺	2 7
東日本高速道路(株) 関東支社			


一般国道468号			
首都圏中央連絡自動車道(つくば中央～つくばJCT)			
工種	管理用平面図		
名称	KP. 156.054～KP. 156.854 STA. 391+0.00～STA. 399+0.00	縮尺	3 1/1000 7
東日本高速道路(株) 関東支社			

調整年月	摘要

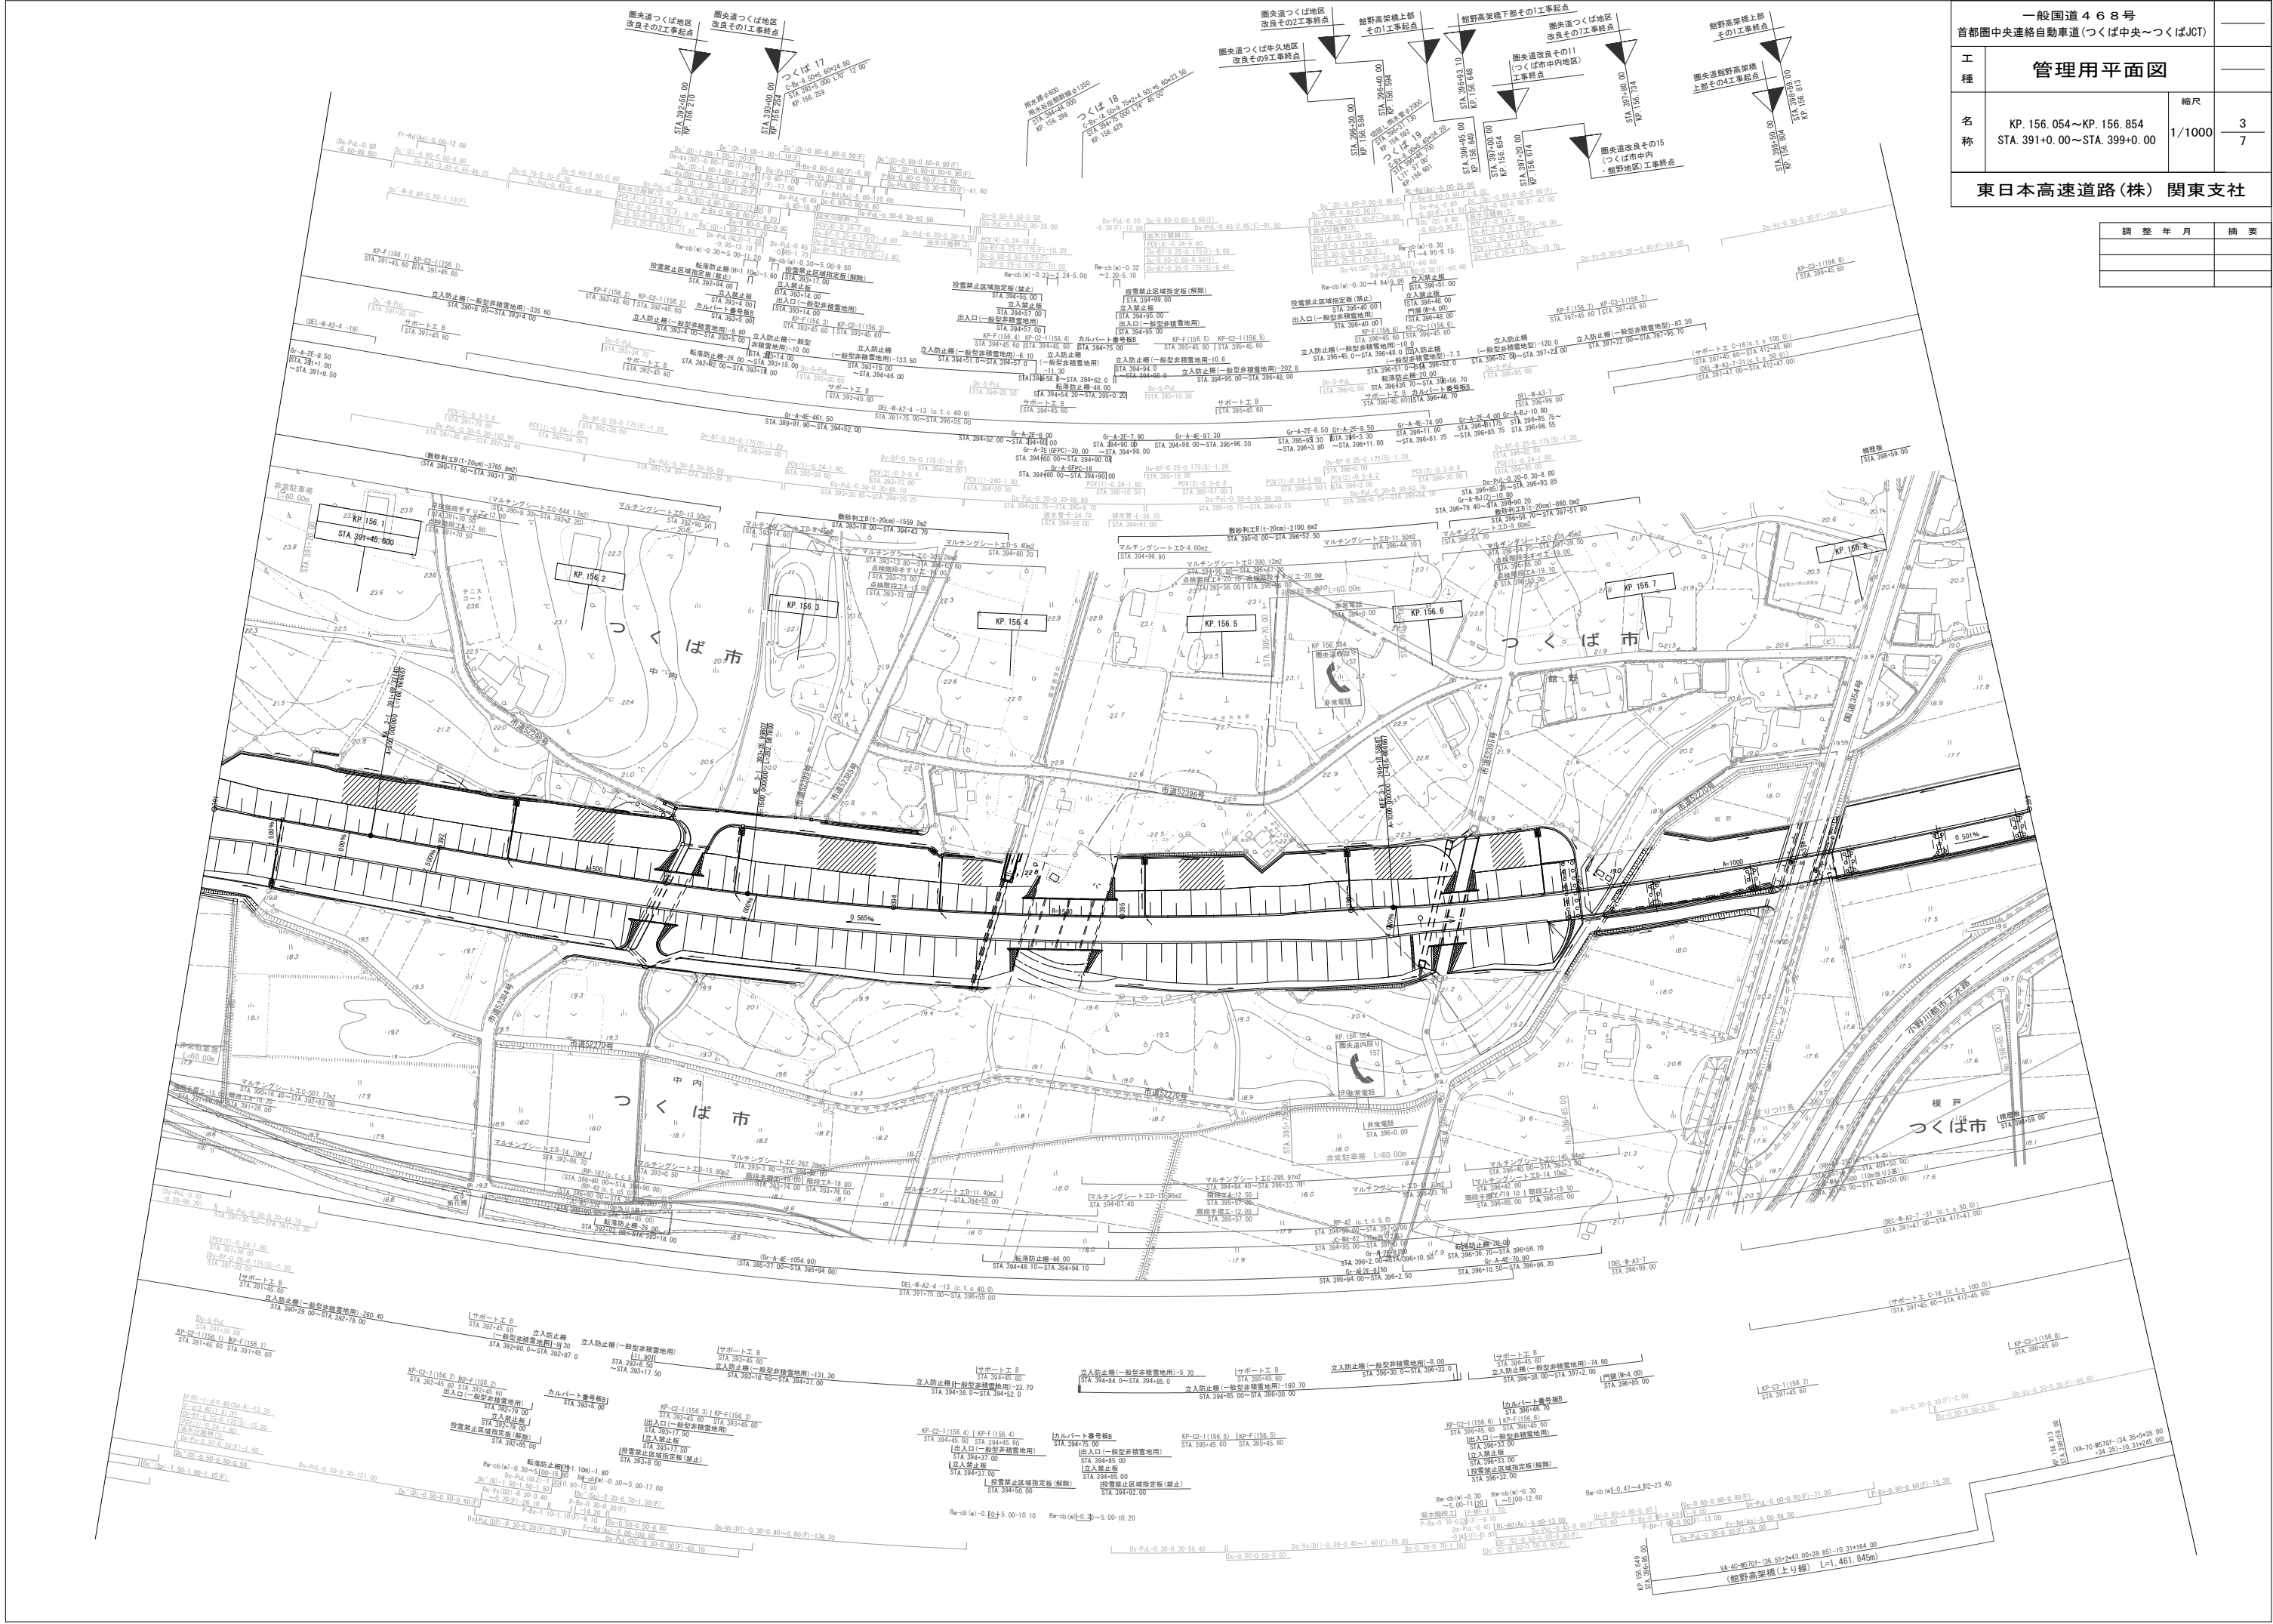

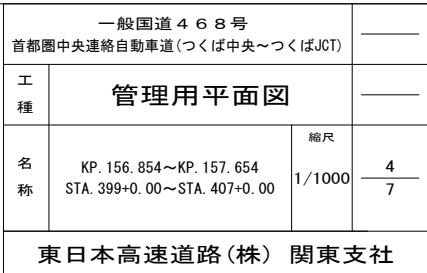

調 整 年 月	摘 要

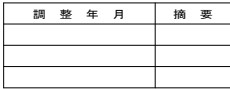

一般国道 468 号		_____
首都圏中央連絡自動車道(つくば中央~つくばJCT)		
工 種	管理用平面図	_____
名 称	KP. 157.654~KP. 158.236 STA. 407+0.00~STA. 412+81.845	縮尺 1/1000 5 — 7
東日本高速道路(株) 関東支社		





調整年月	摘要

一般国道 4 6 8 号		_____	
首都圏中央連絡自動車道(つくば中央～つくばJCT)			
工 種	管理用平面図		_____
名 称	KP. 158. 236～KP. 158. 989 STA. 412+81. 845～STA. 6+52. 40	縮尺 1/1000	$\frac{6}{7}$
東日本高速道路(株) 関東支社			

一般国道４６８号		_____	
首都圏中央連絡自動車道（つくば中央～つくばJCT）			
工 種	管理用平面図		_____
名 称	KP. 158. 236～KP. 158. 989 STA. 412+81. 845～STA. 6+52. 40	縮尺 1/1000	$\frac{7}{7}$
	東日本高速道路（株） 関東支社		

調整年月	摘要

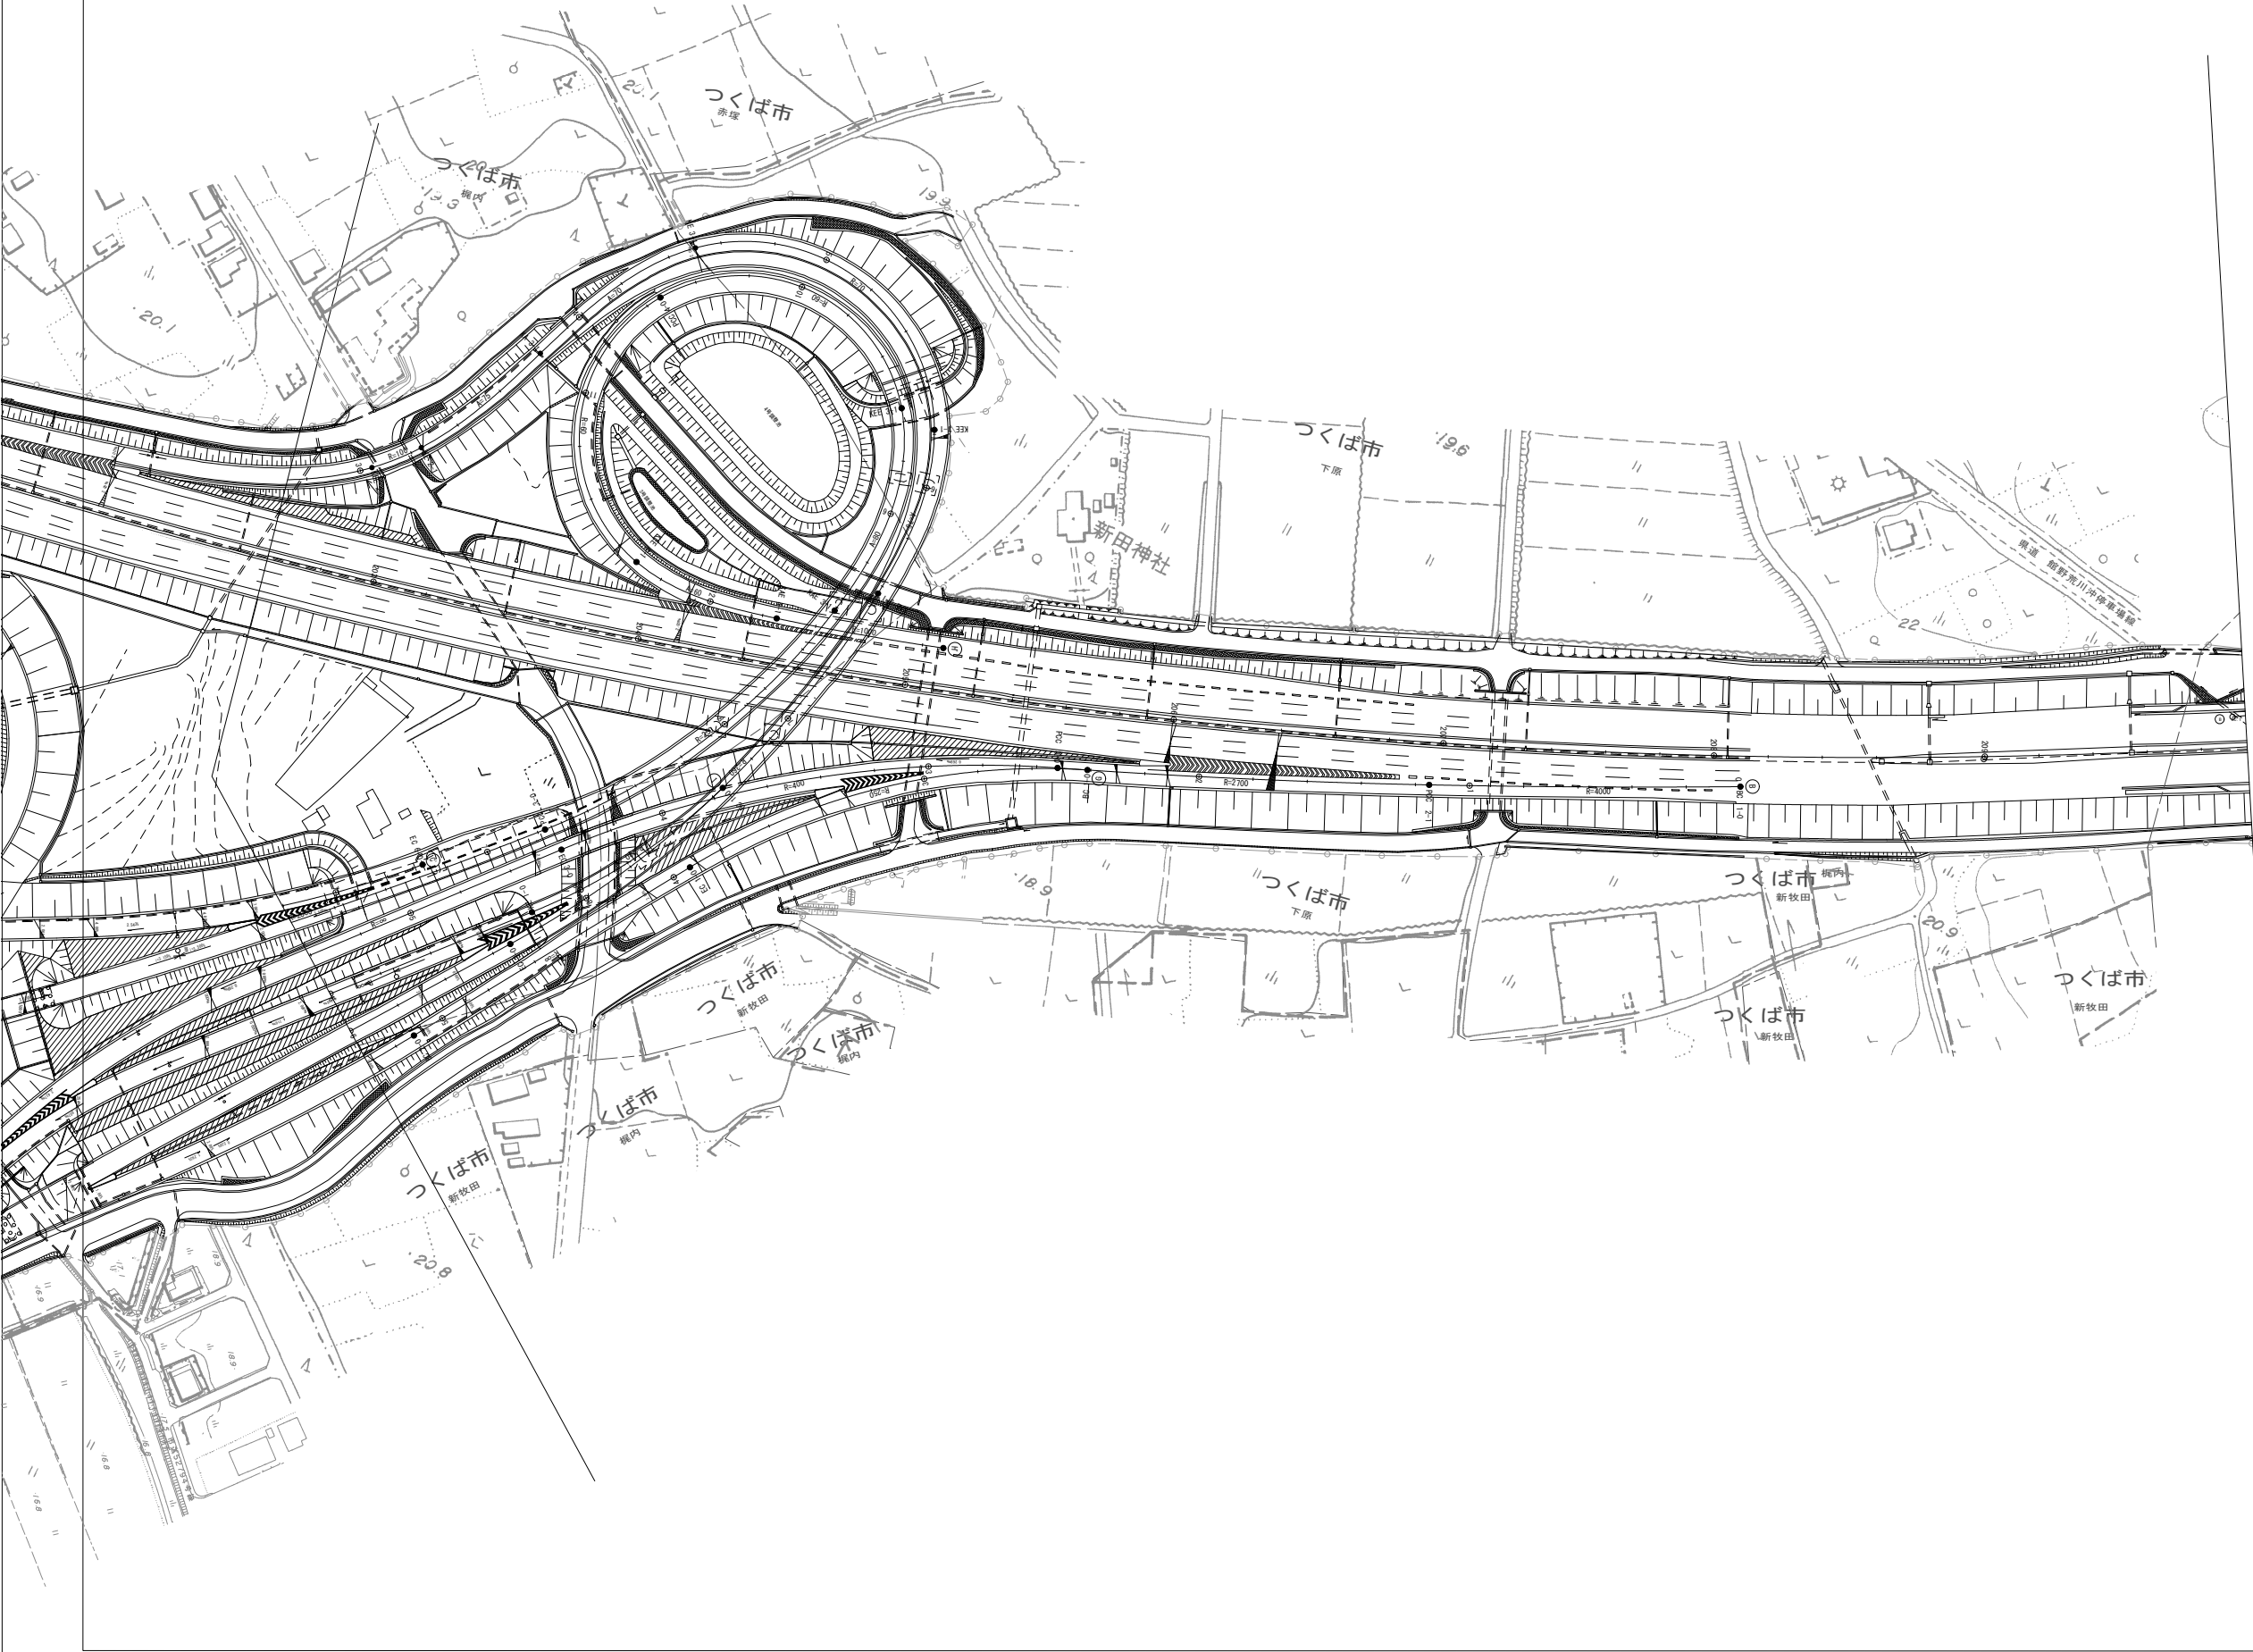

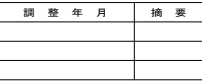

一般国道 468 号			—
首都圏中央連絡自動車道(つくば中央~つくばJCT)			—
工 種	管理用平面図		—
名 称	つくばジャンクション KP. 158. 236~KP. 158. 989 STA. 412+81. 845~STA. 6+52. 40	縮尺	$\frac{1}{5}$
東日本高速道路(株) 関東支社			

一般国道468号
首都圏中央連絡自動車道(つくば中央～つくばJCT)

工種

管理用平面図

名称

つくばジャンクション
KP. 158. 236～KP. 158. 989
STA. 412+81. 845～STA. 6+52. 40


縮尺


1/500

2
5

東日本高速道路(株) 関東支社

調整年月	摘要

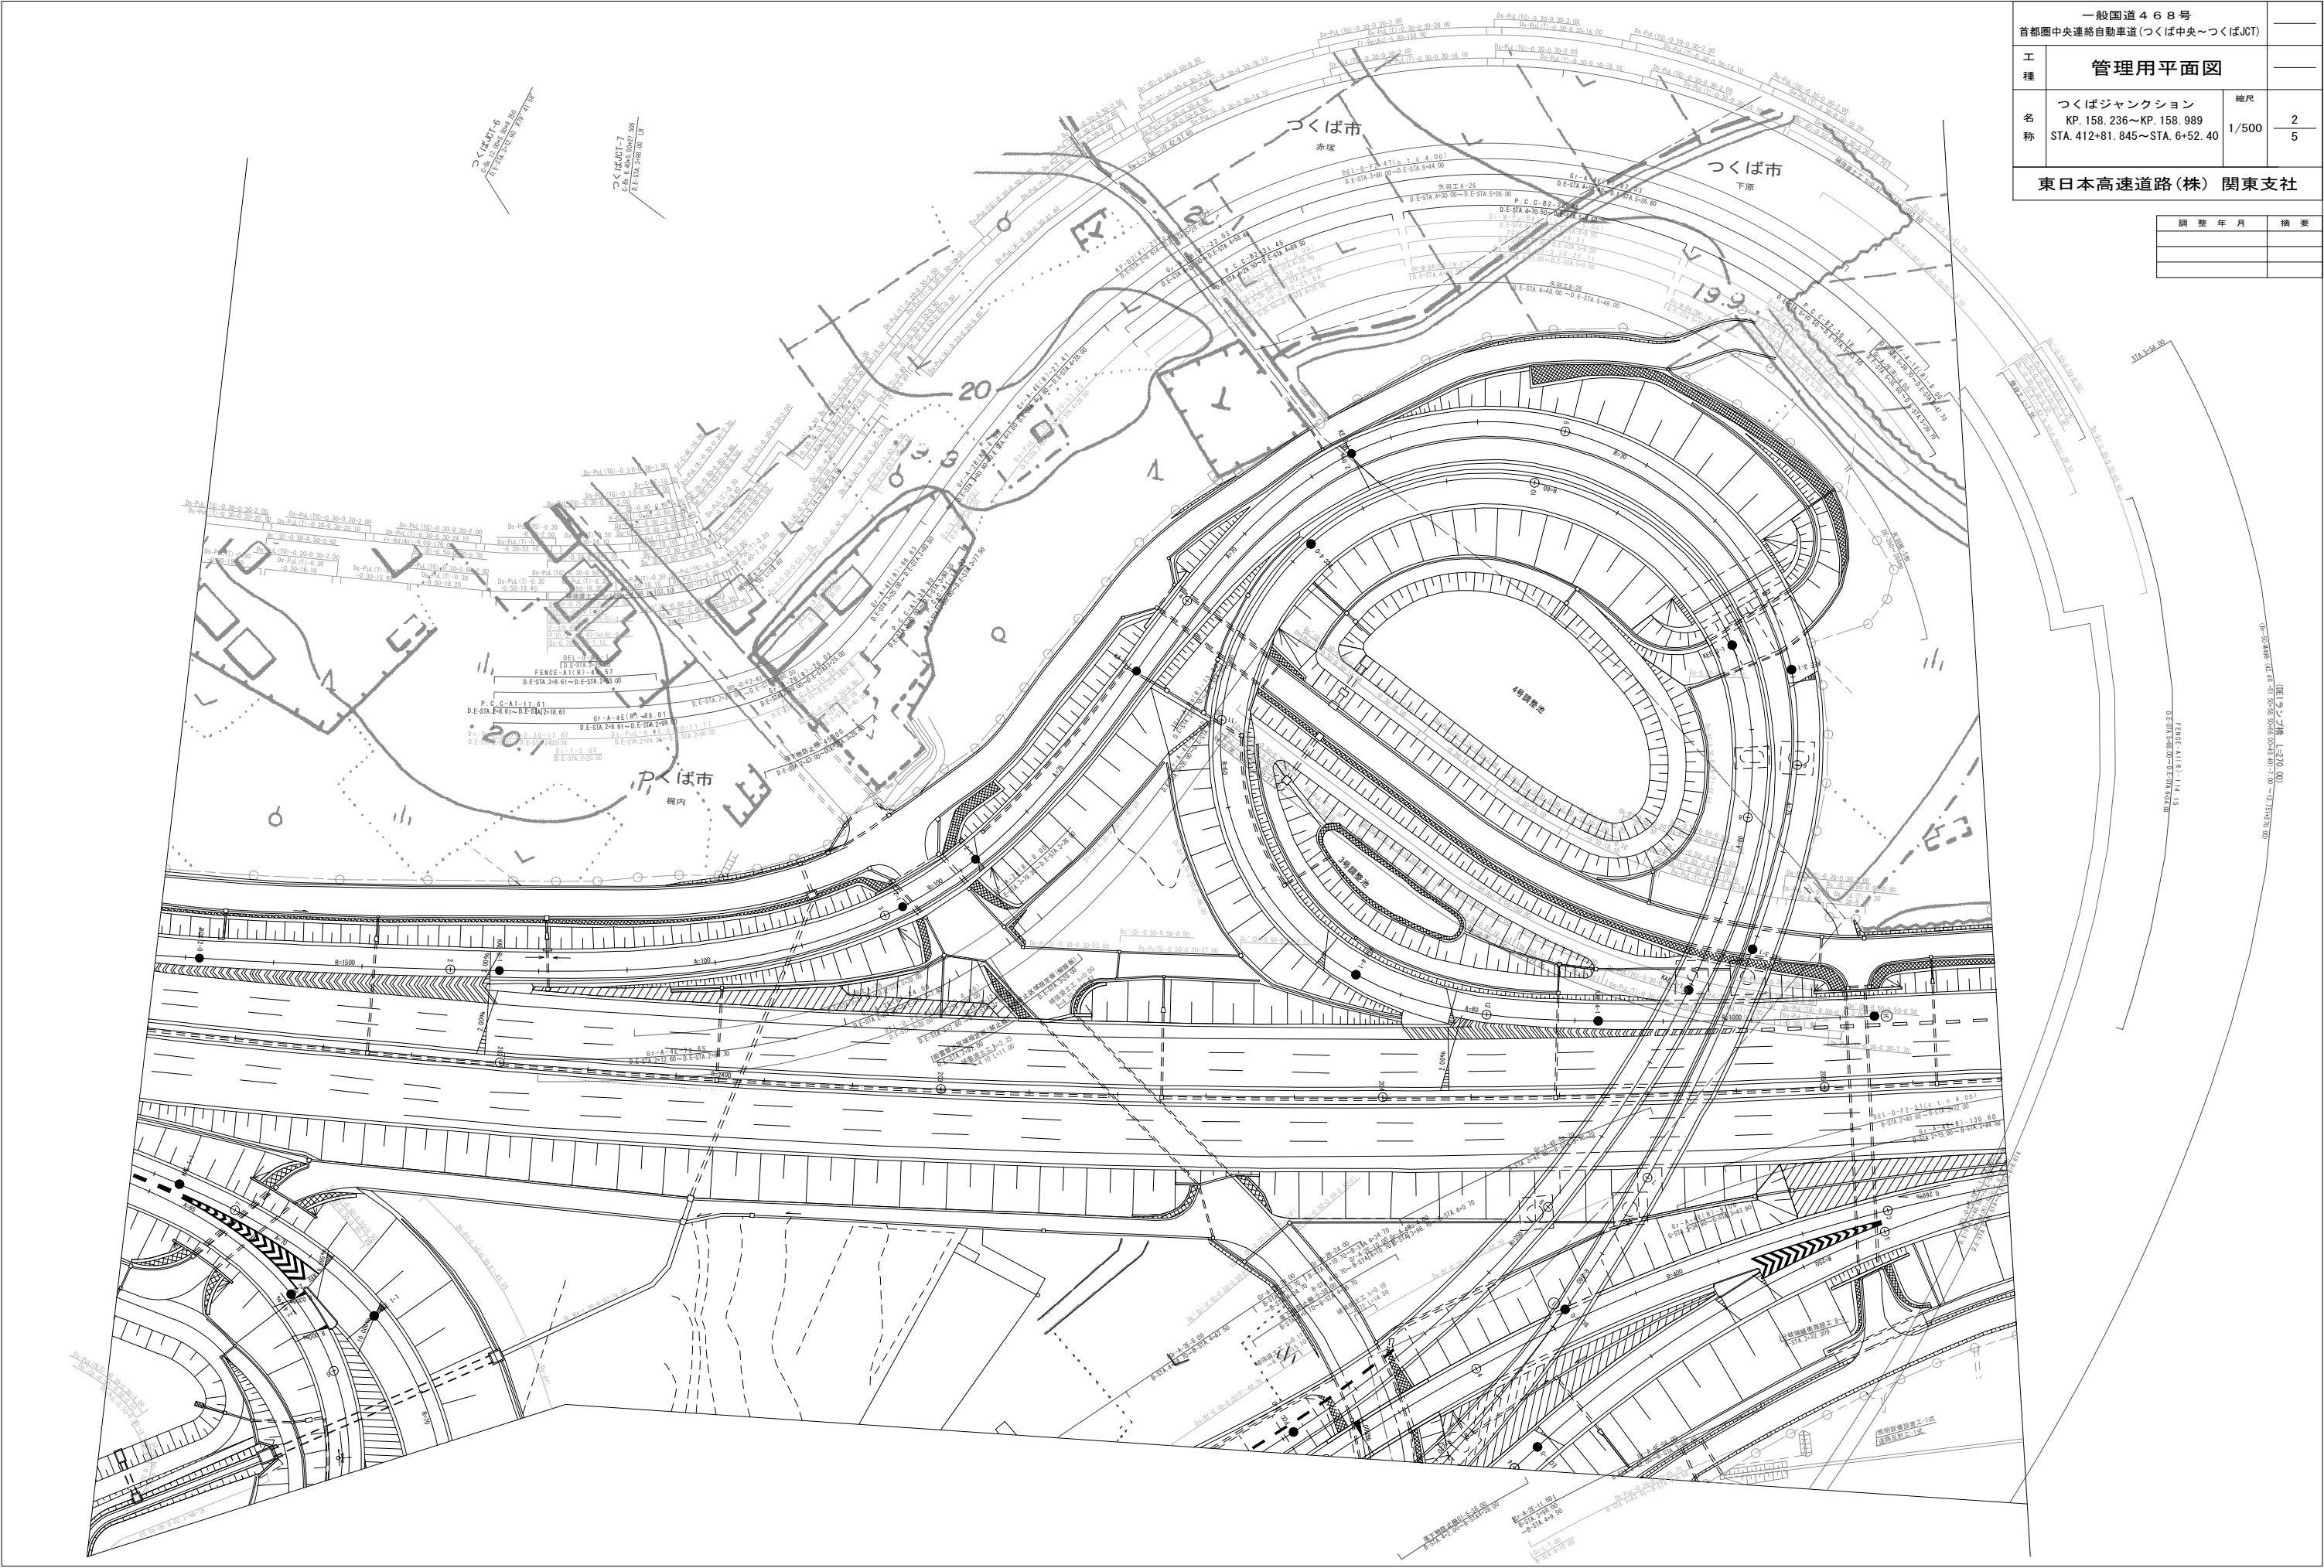



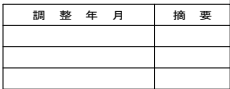


一般国道468号			—
首都圏中央連絡自動車道(つくば中央～つくばJCT)			—
工 種	管理用平面図		—
名 称	つくばジャンクション KP. 158. 236～KP. 158. 989 STA. 412+81. 845～STA. 6+52. 40	縮尺 1/500	$\frac{3}{5}$
東日本高速道路(株) 関東支社			


一般国道468号		_____	
首都圏中央連絡自動車道(つくば中央～つくばJCT)			
工 種	管理用平面図		_____
名 称	つくばジャンクション KP. 158. 236～KP. 158. 989 STA. 412+81. 845～STA. 6+52. 40	縮尺	
		1/500	$\frac{4}{5}$
東日本高速道路(株) 関東支社			

調整年月	摘要

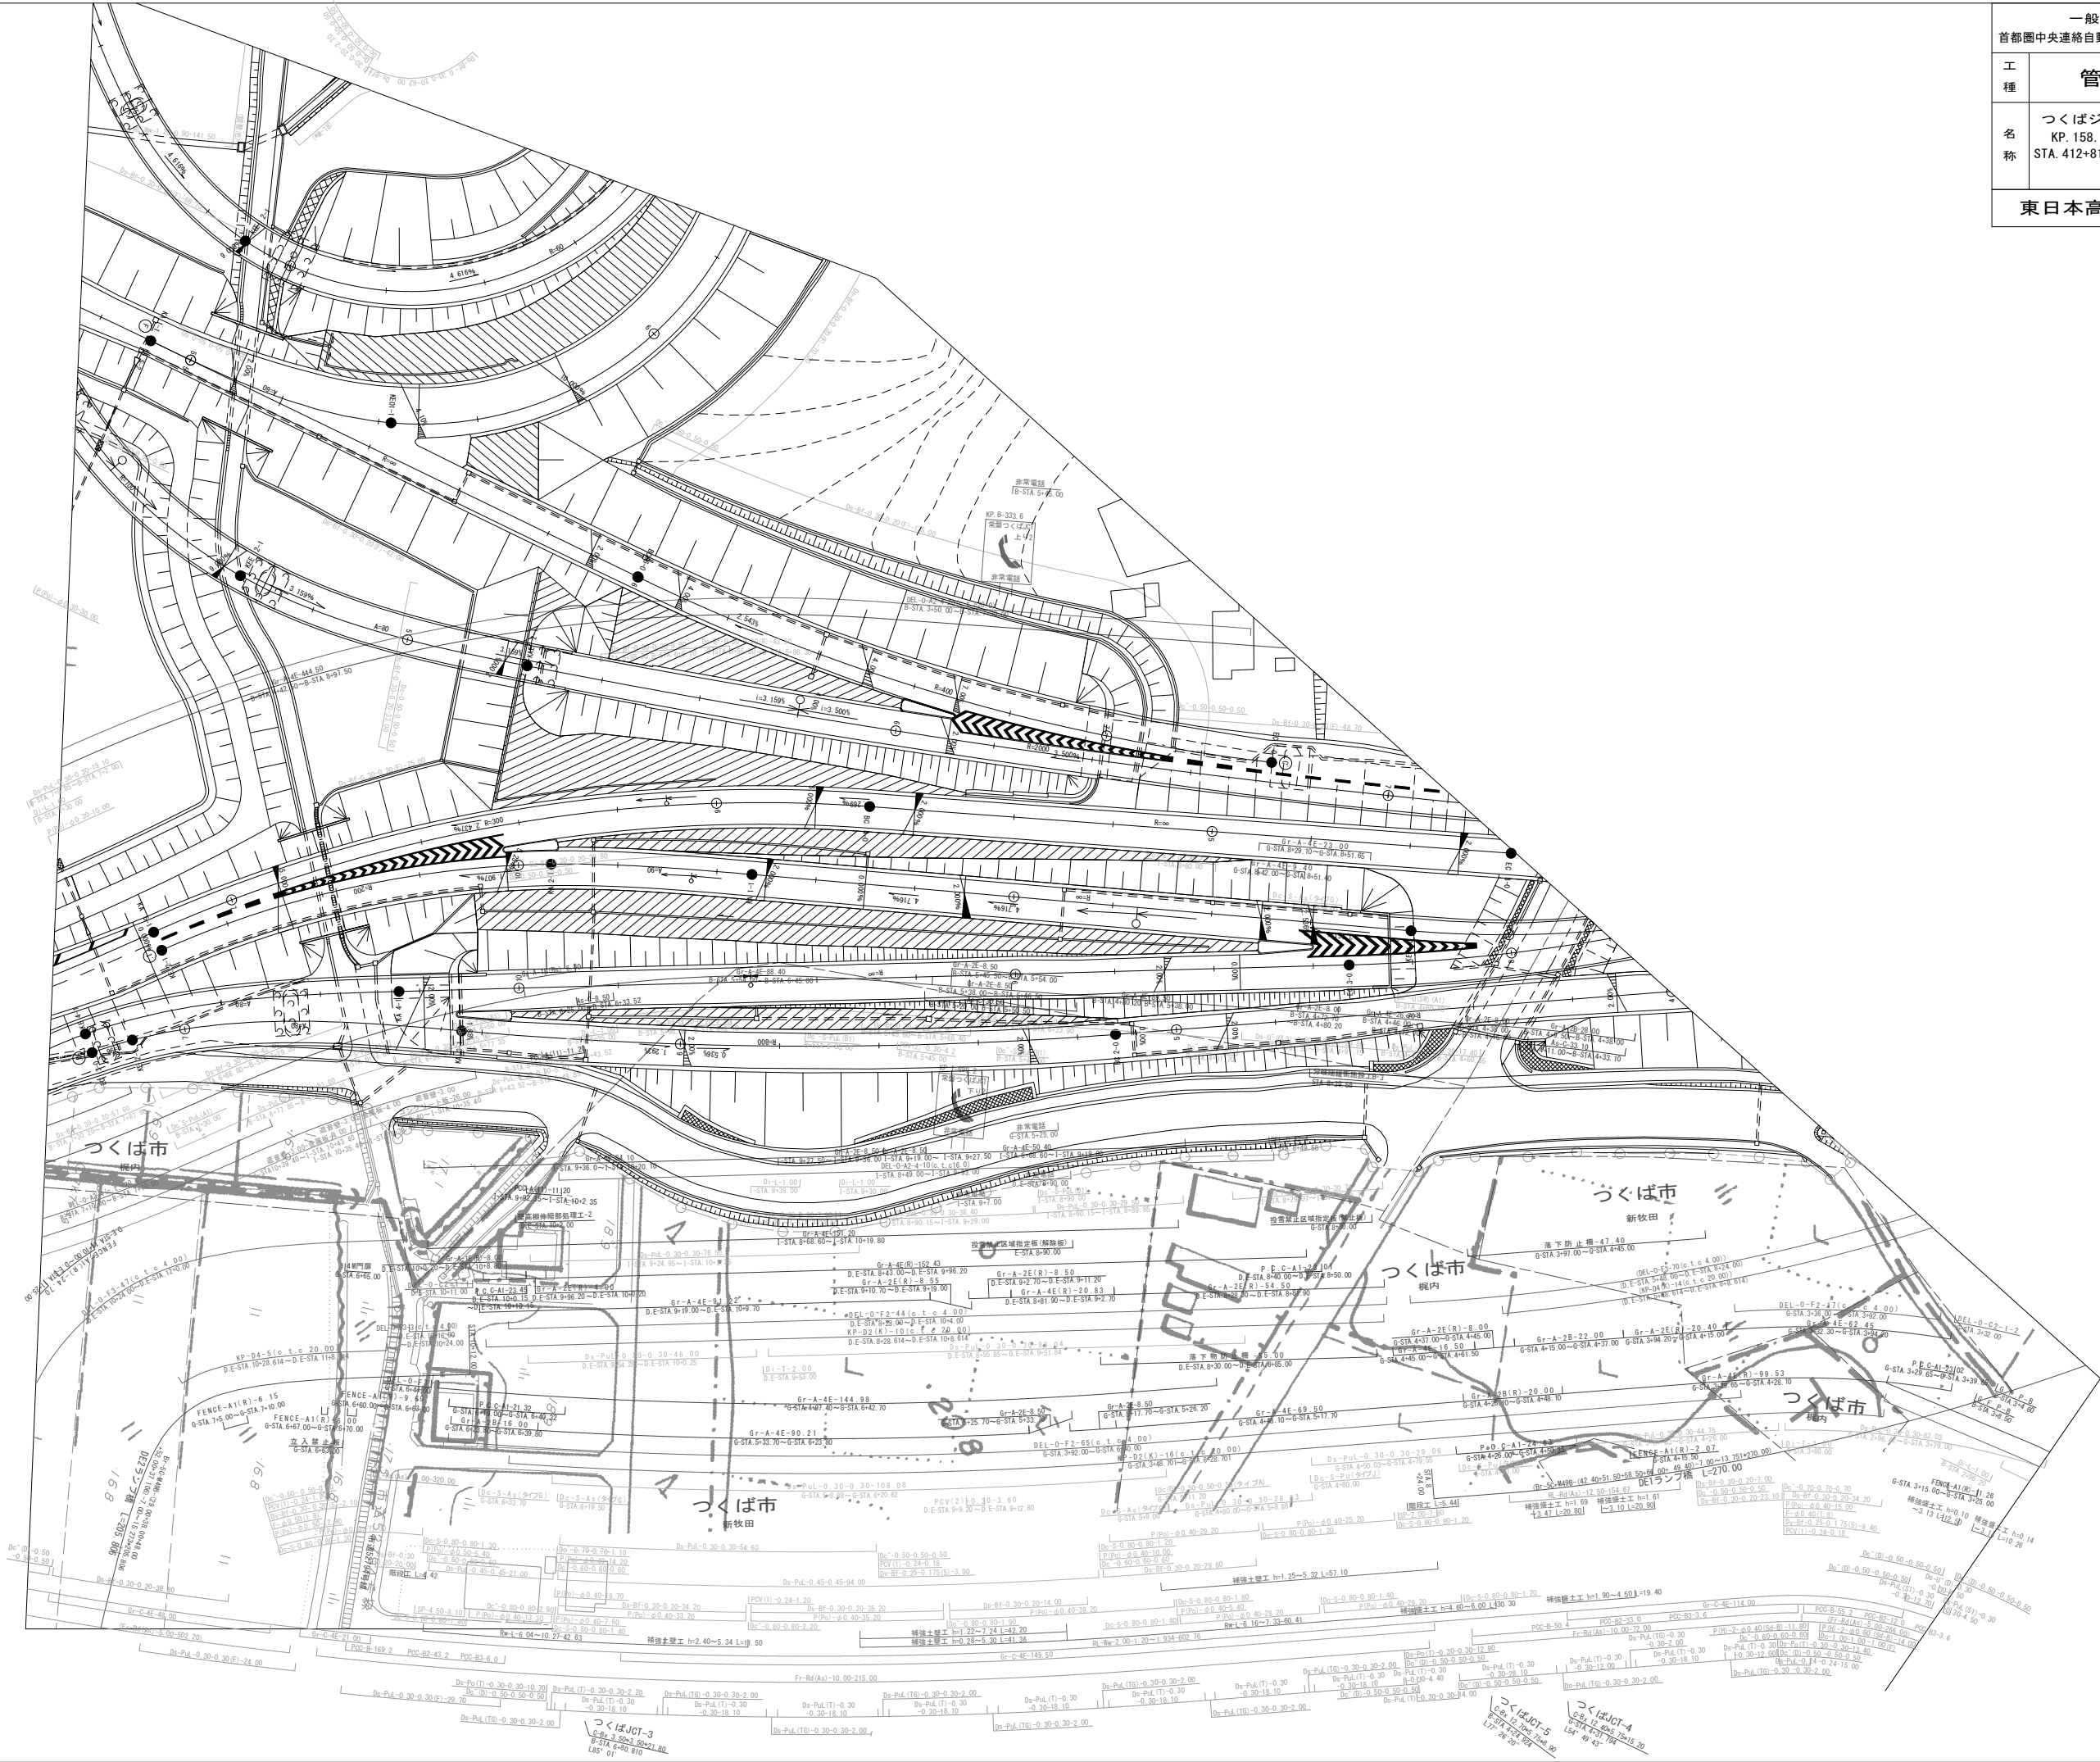

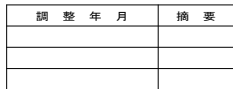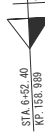

一般国道 4 6 8 号 首都圏中央連絡自動車道(つくばJCT~つくば牛久)			
工 種	管理用平面図		
名 称	KP. 158. 989 ~KP. 159. 736 STA. 6+52. 40~STA. 14+0. 00	縮尺 1/1000	$\frac{1}{2}$
東日本高速道路(株) 関東支社			

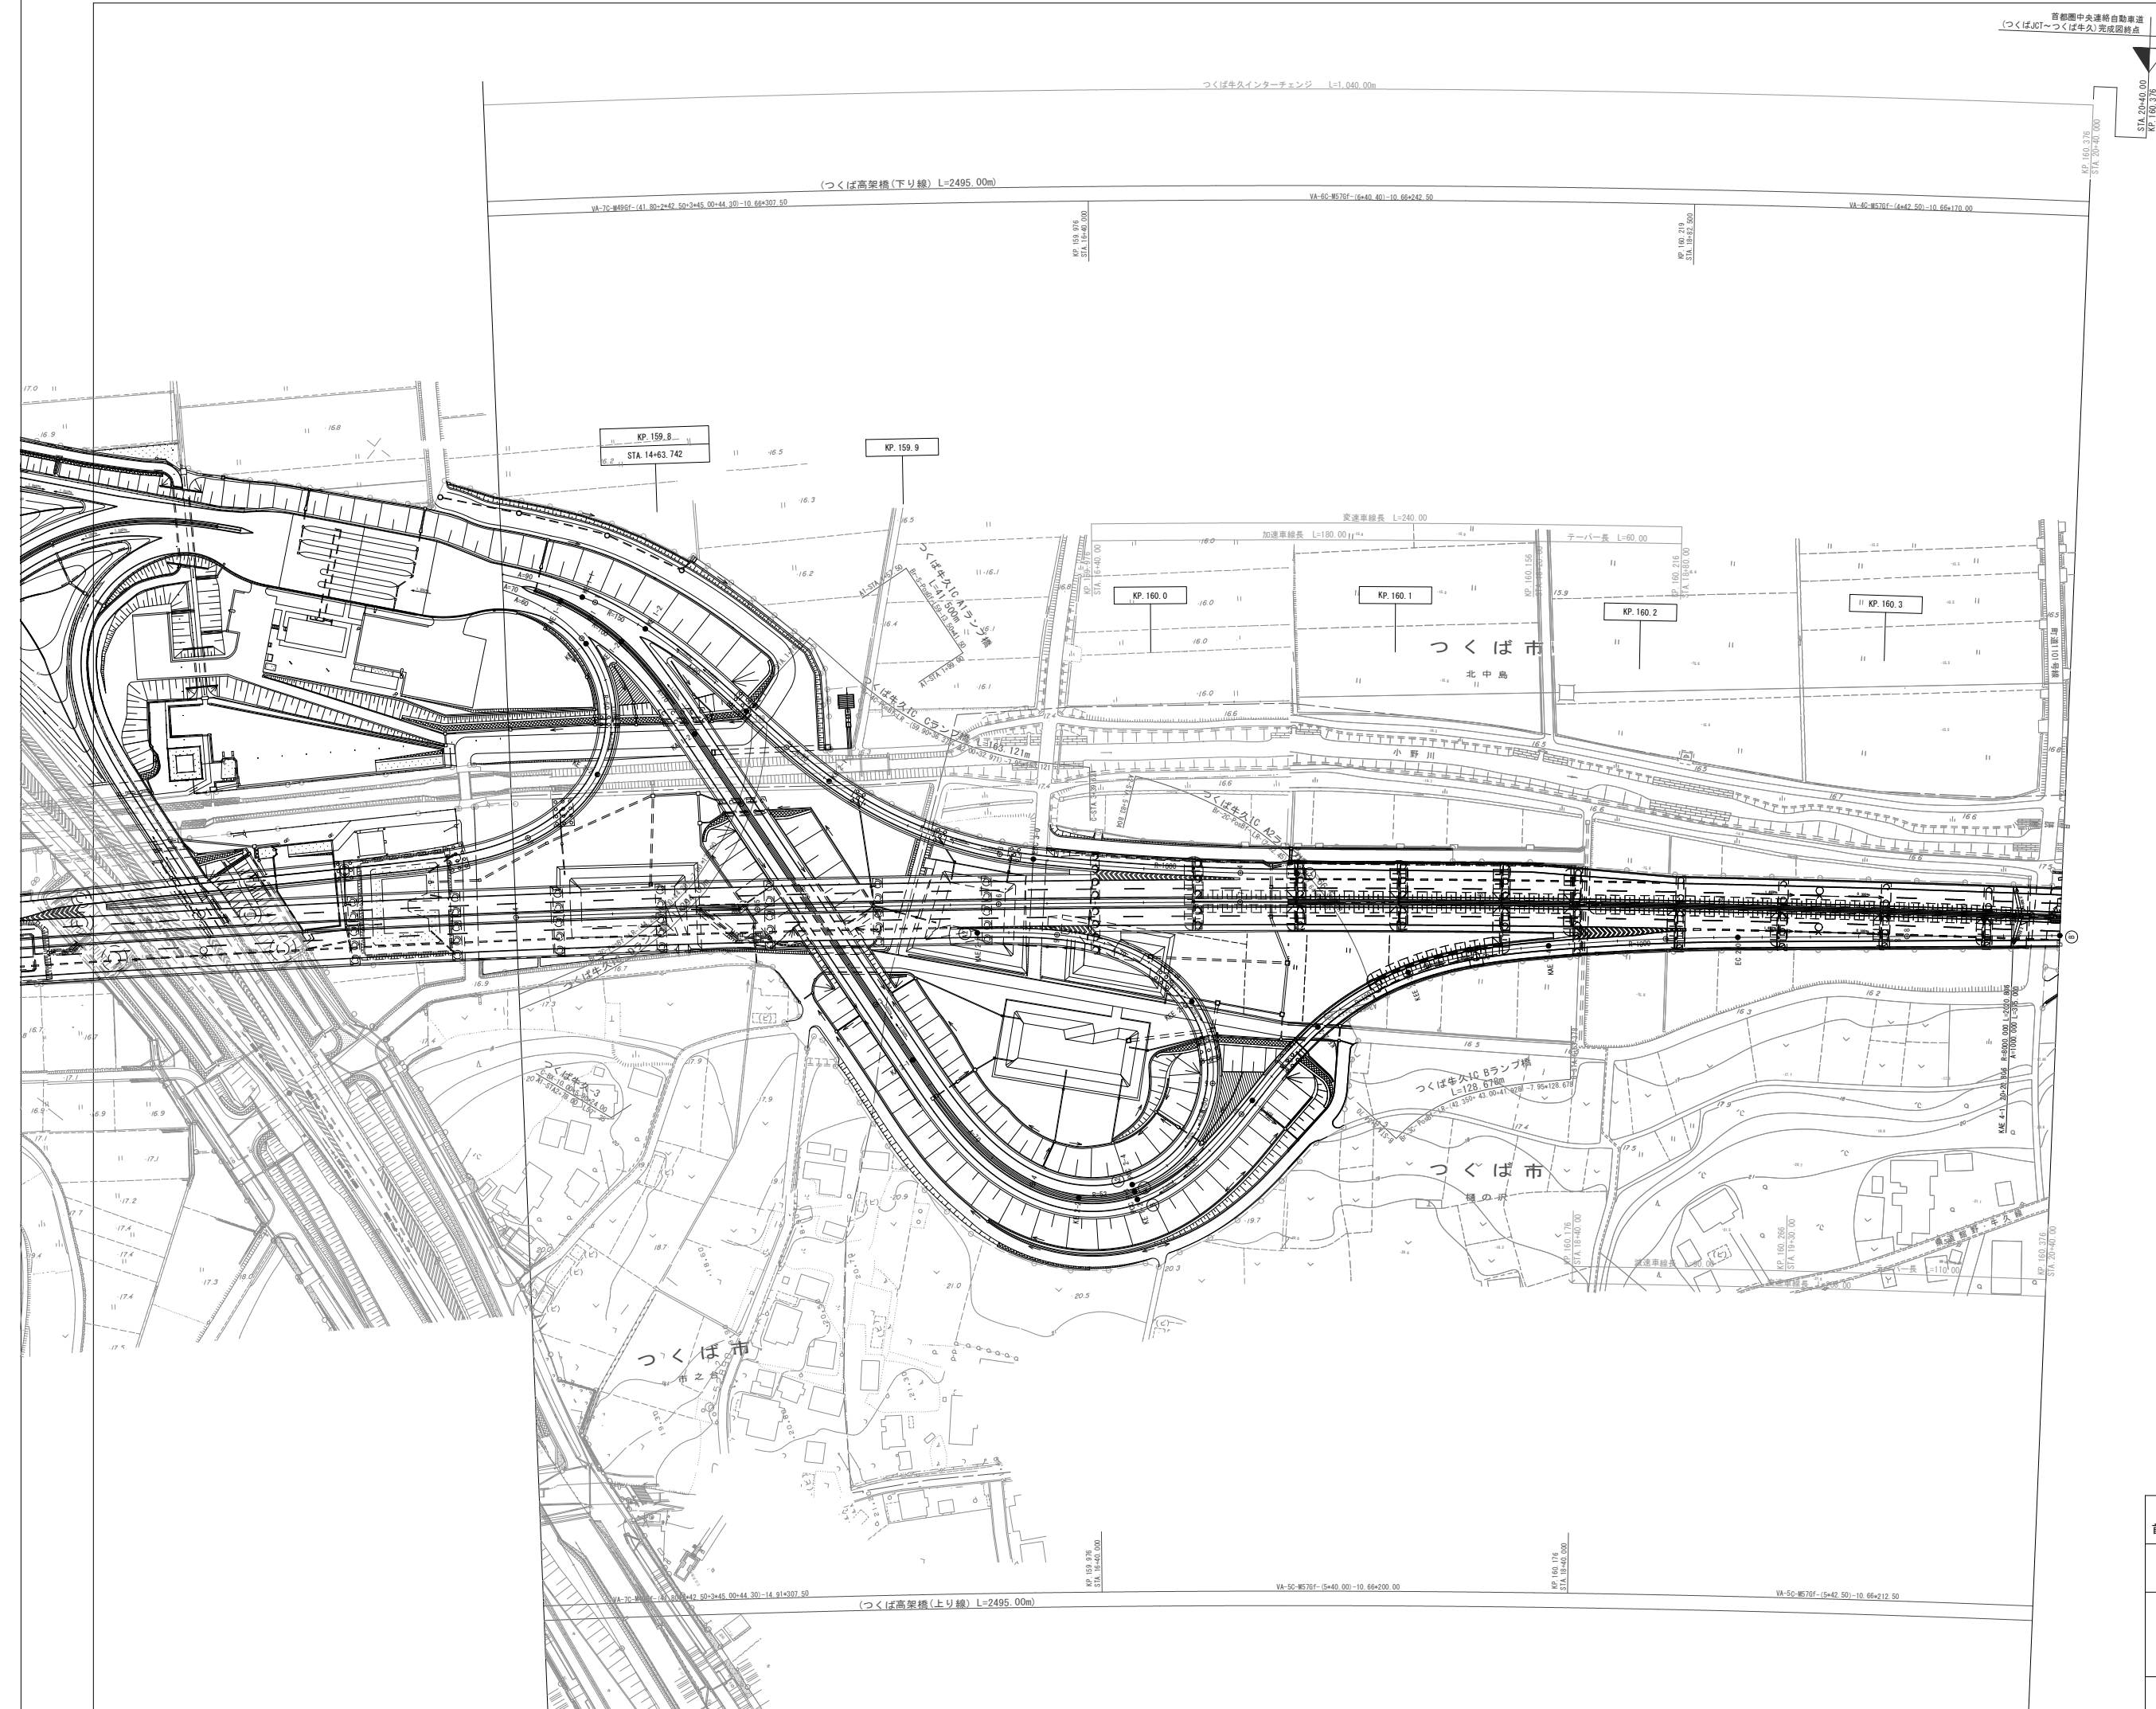

調 整 年 月	摘 要


一般国道 468号 首都圏中央連絡自動車道(つくばJCT~つくば牛久)		_____
工 種	管理用平面図	_____
名 称	KP. 159. 736~KP. 160. 376 STA. 14+0. 00~STA. 20+40. 00	縮尺 1/1000 2 2
東日本高速道路(株) 関東支社		






調整年月	摘要

一般国道468号 首都圏中央連絡自動車道(つくばJCT~つくば牛久)		_____	
工 種	管理用平面図	_____	
名 称	つくば牛久インターチェンジ KP. 159. 336~KP. 160. 376 STA. 10+0. 00~STA. 20+40. 00	縮尺 1/500	2
			4
東日本高速道路(株) 関東支社			

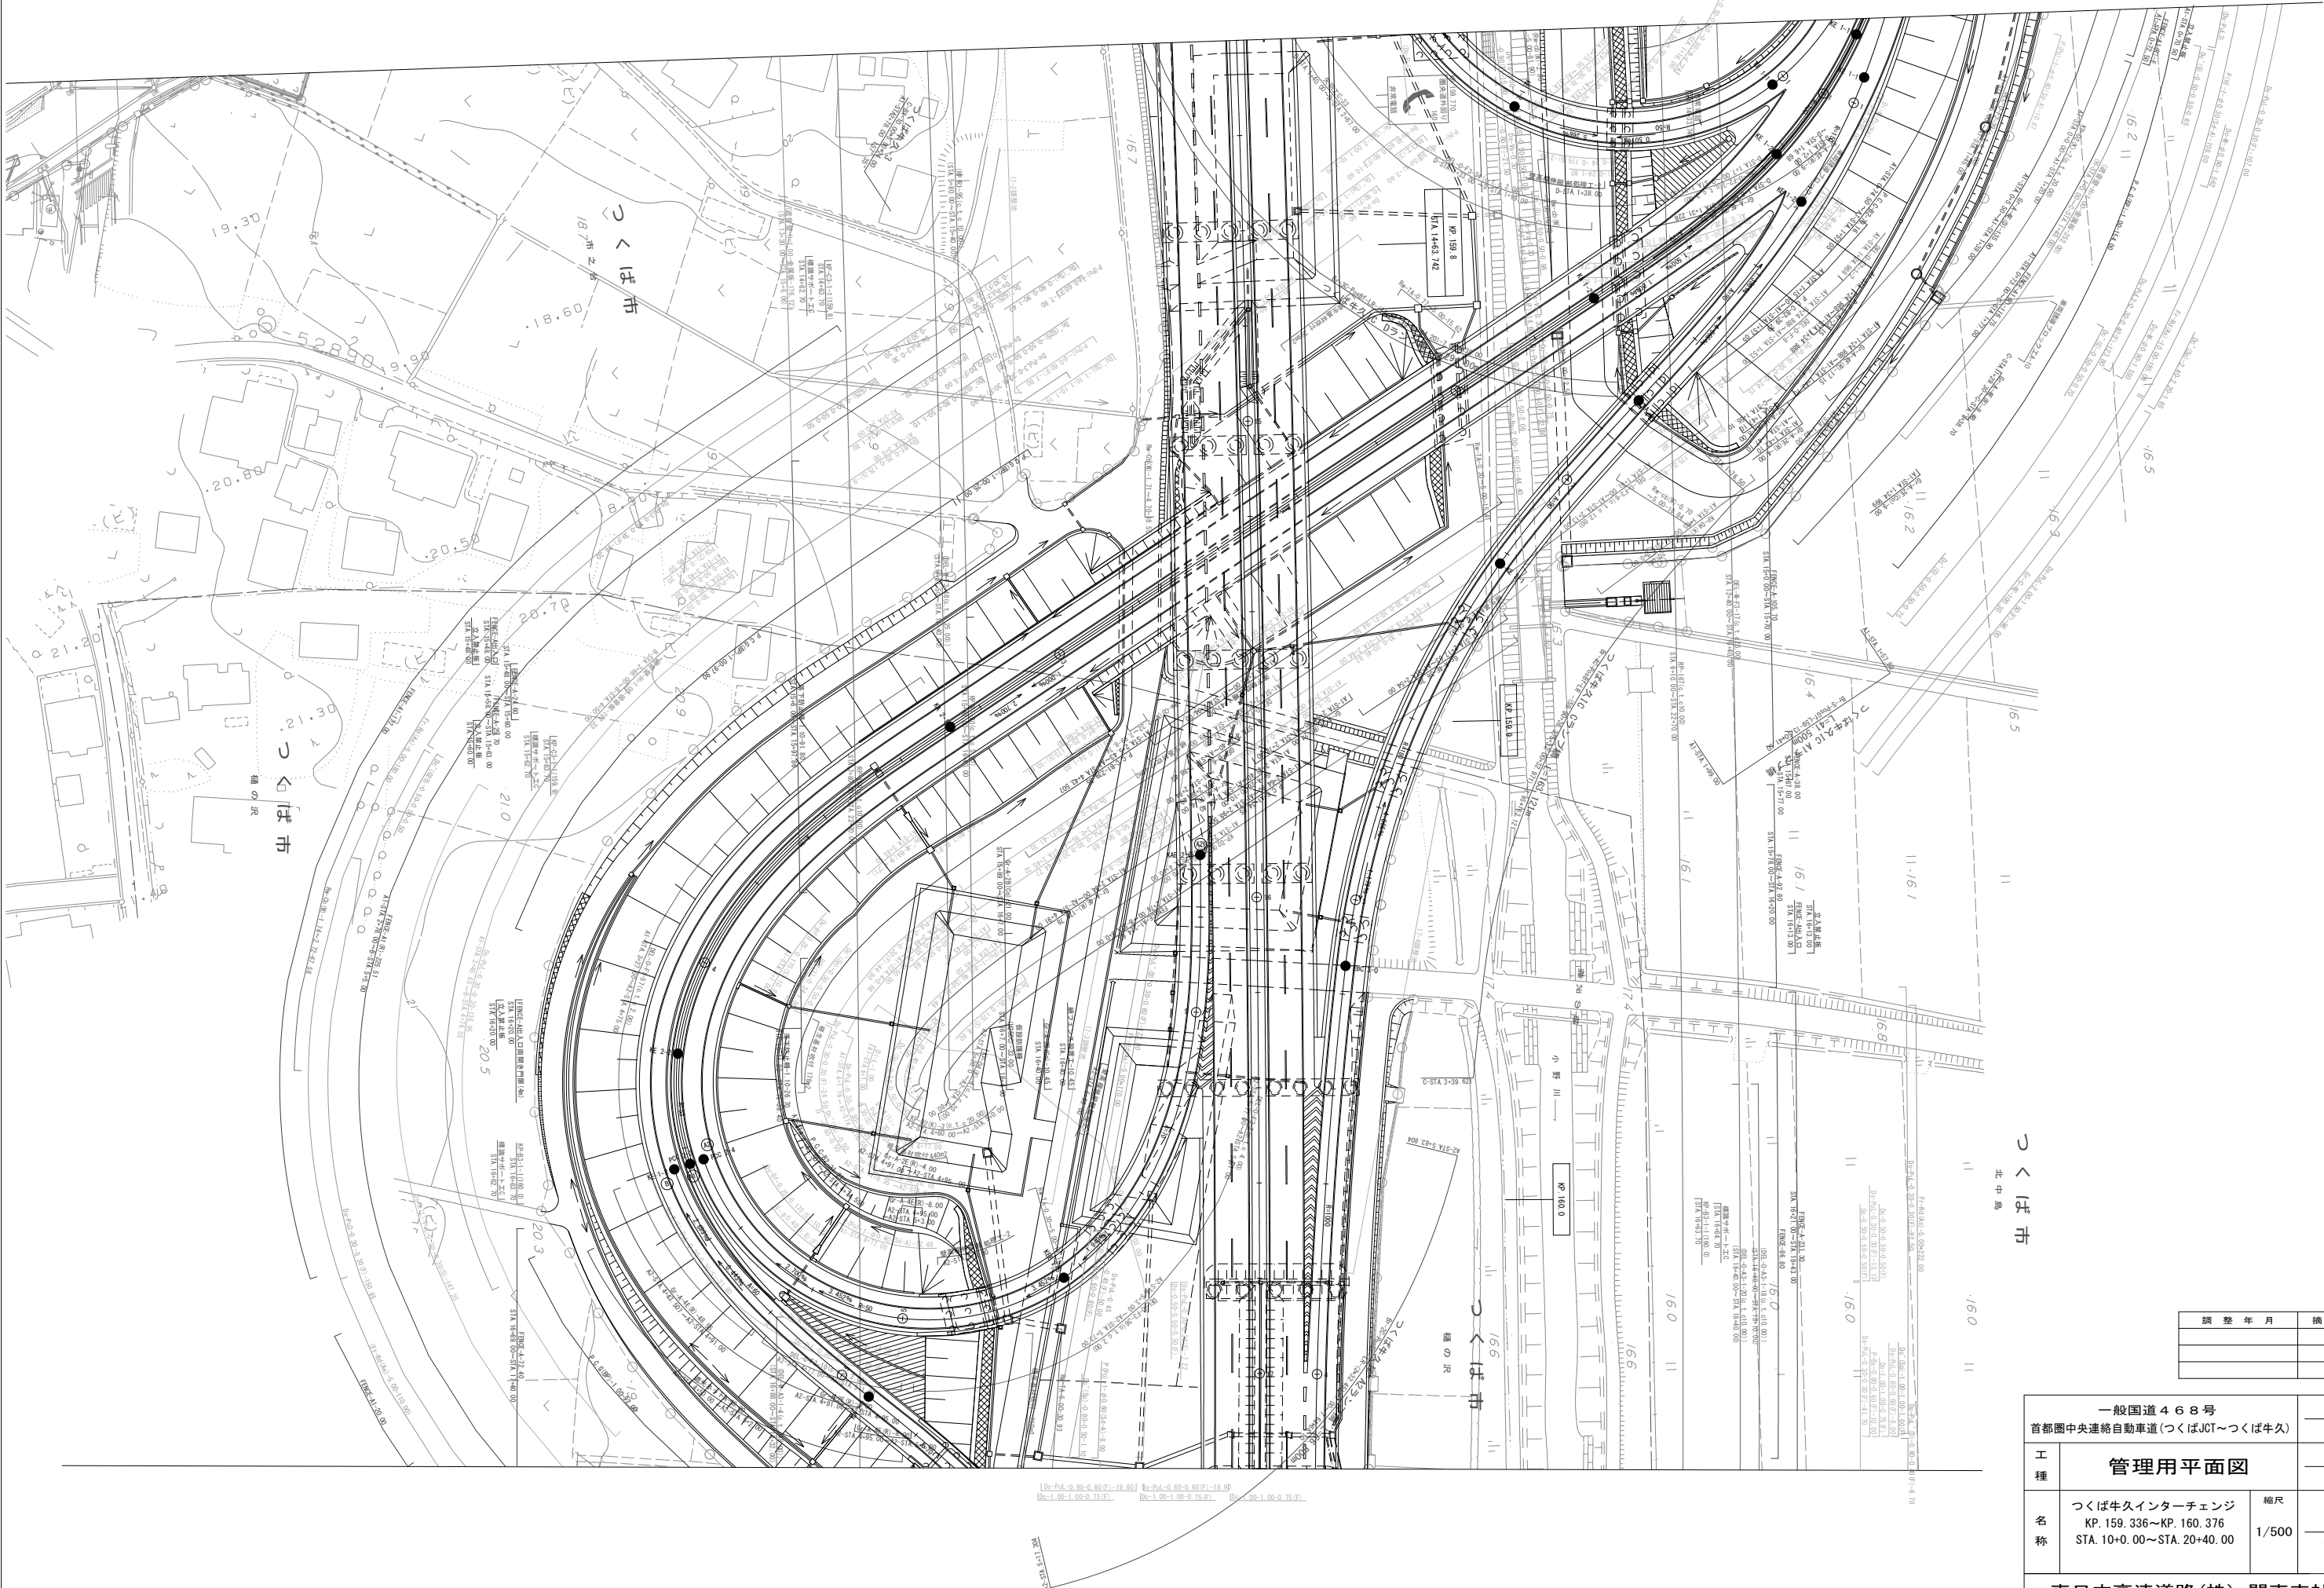

調整年月	摘要

一般国道468号 首都圏中央連絡自動車道(つくばJCT～つくば牛久)			_____
工 種	管理用平面図		_____
名 称	つくば牛久インターチェンジ KP. 159.336～KP. 160.376 STA. 10+0.00～STA. 20+40.00	縮尺	
		1/500	3 — 4
東日本高速道路(株) 関東支社			

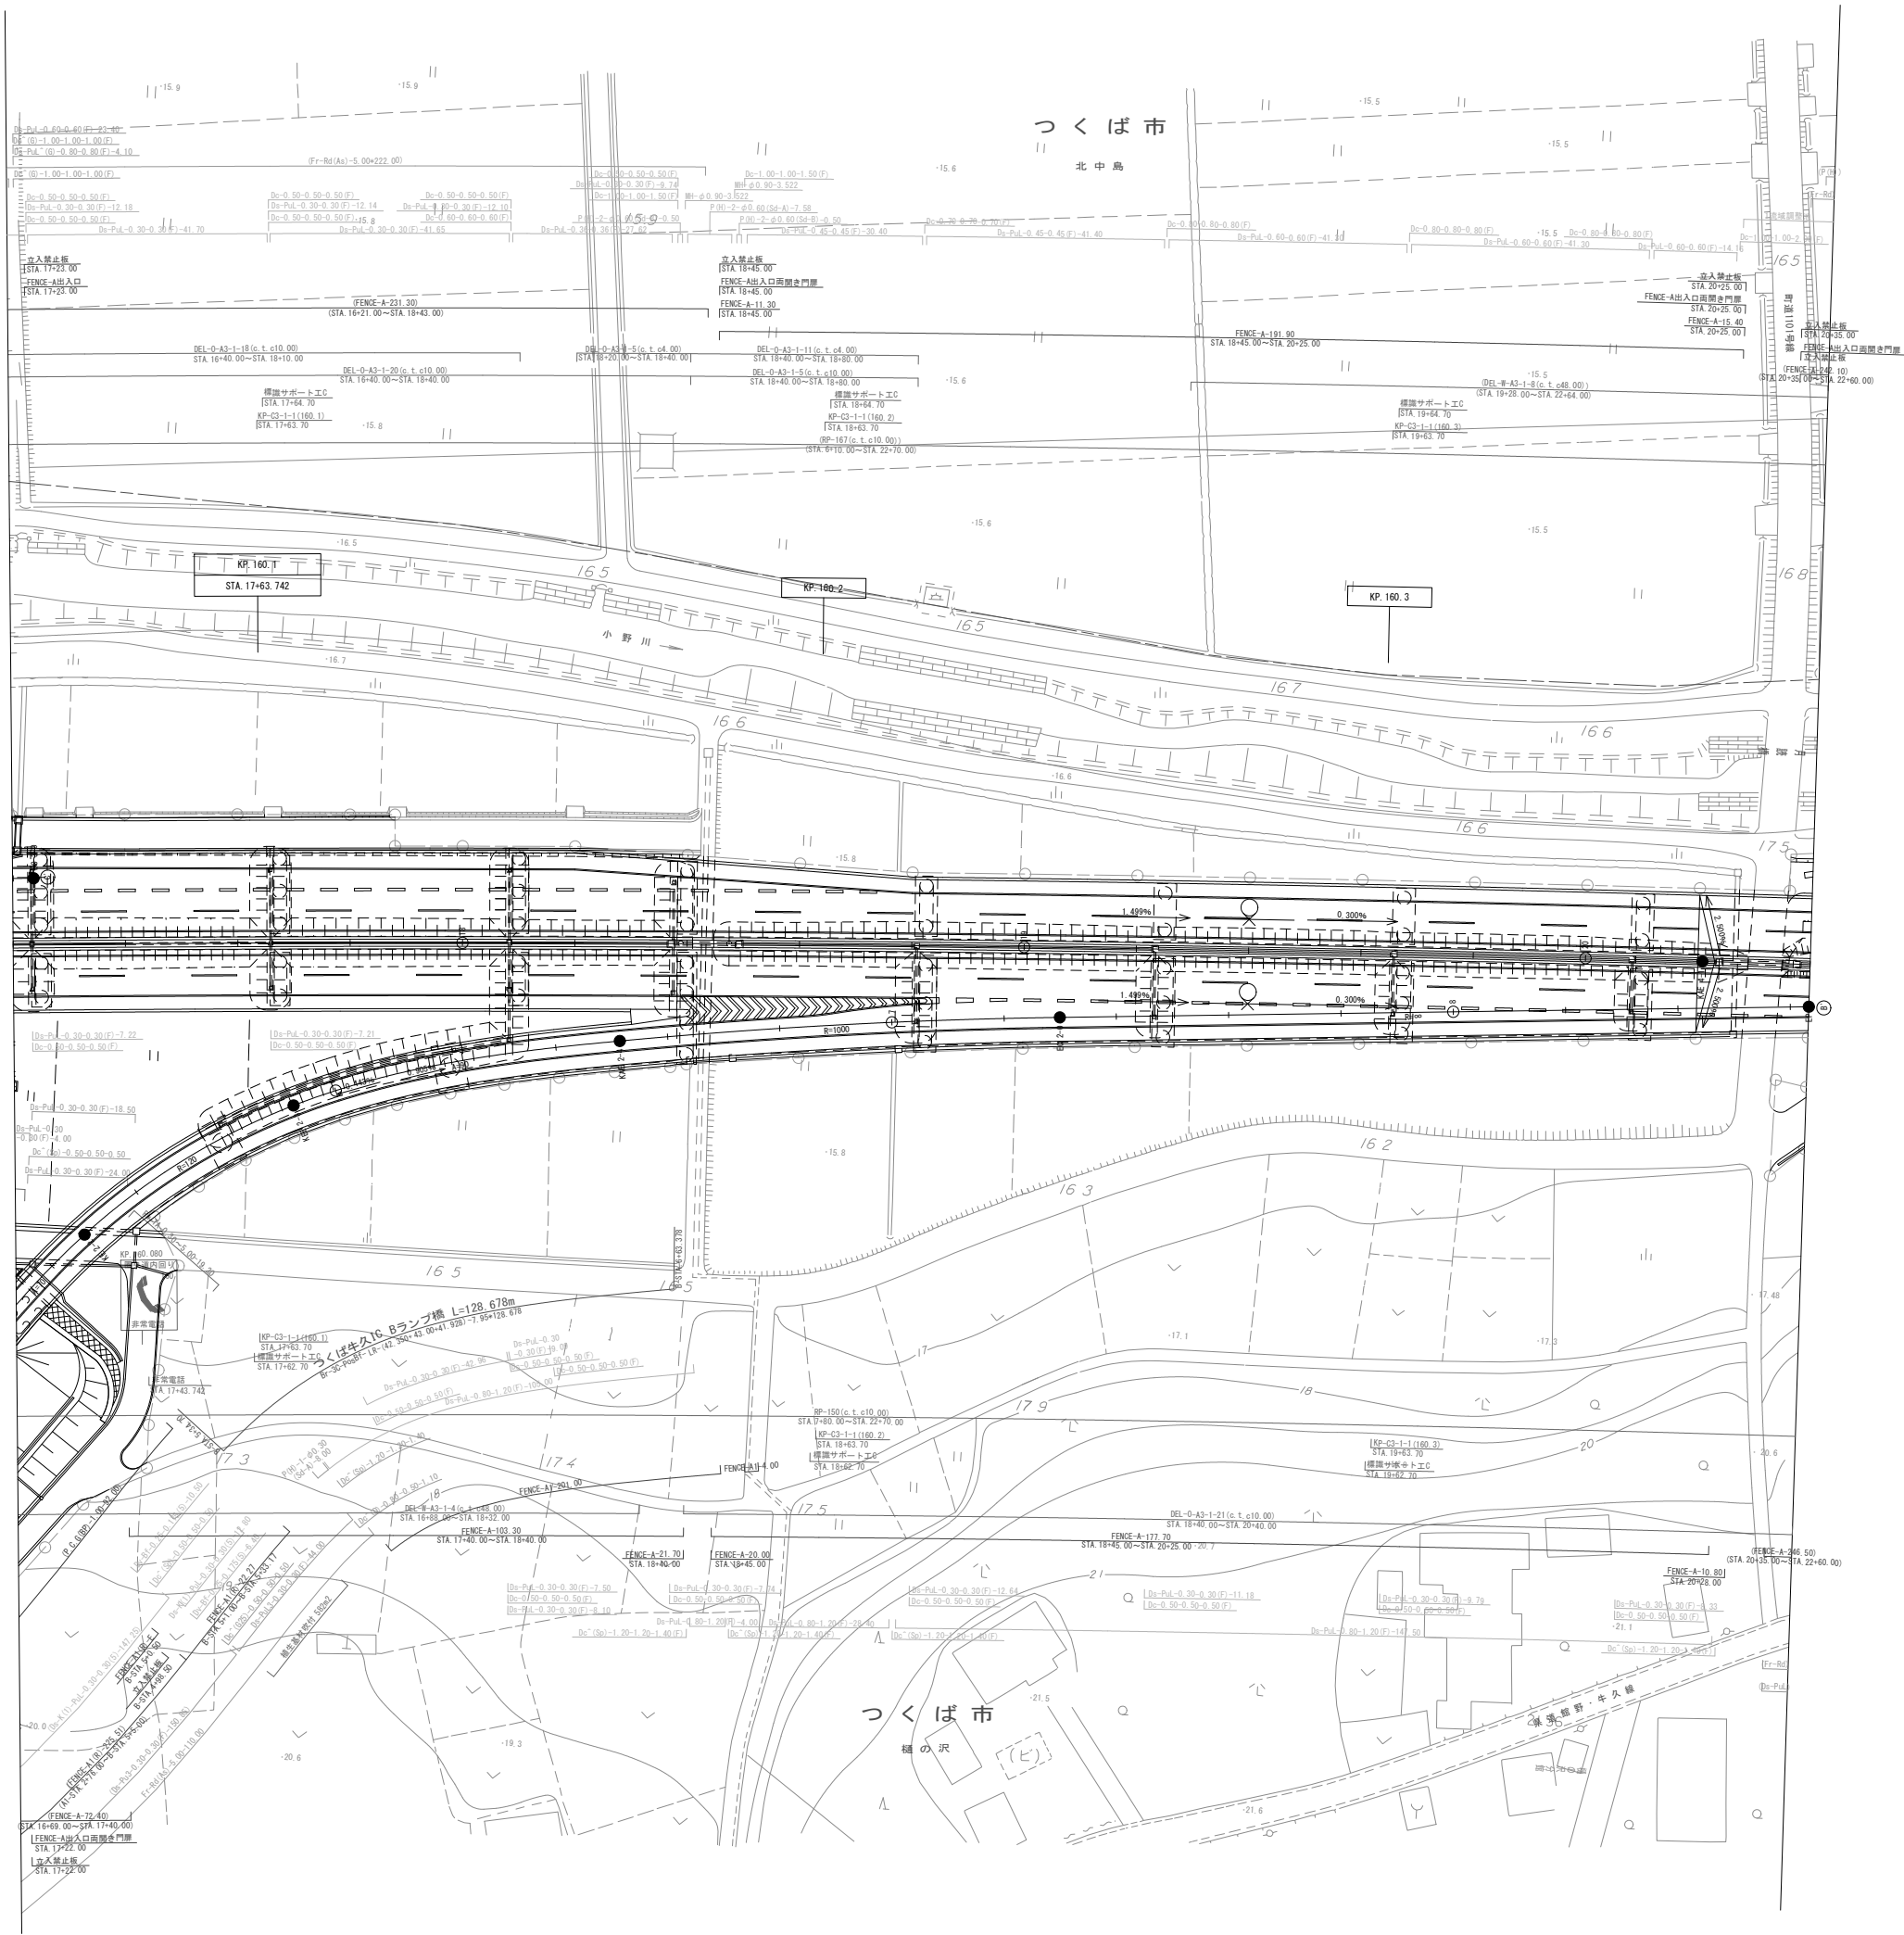

調整年月	摘要

一般国道468号 首都圏中央連絡自動車道(つくばJCT~つくば牛久)		_____	
工 種	管理用平面図	_____	
名 称	つくば牛久インターチェンジ KP. 159.336~KP. 160.376 STA. 10+0.00~STA. 20+40.00	縮尺 1/500	4
			4
東日本高速道路(株) 関東支社			