



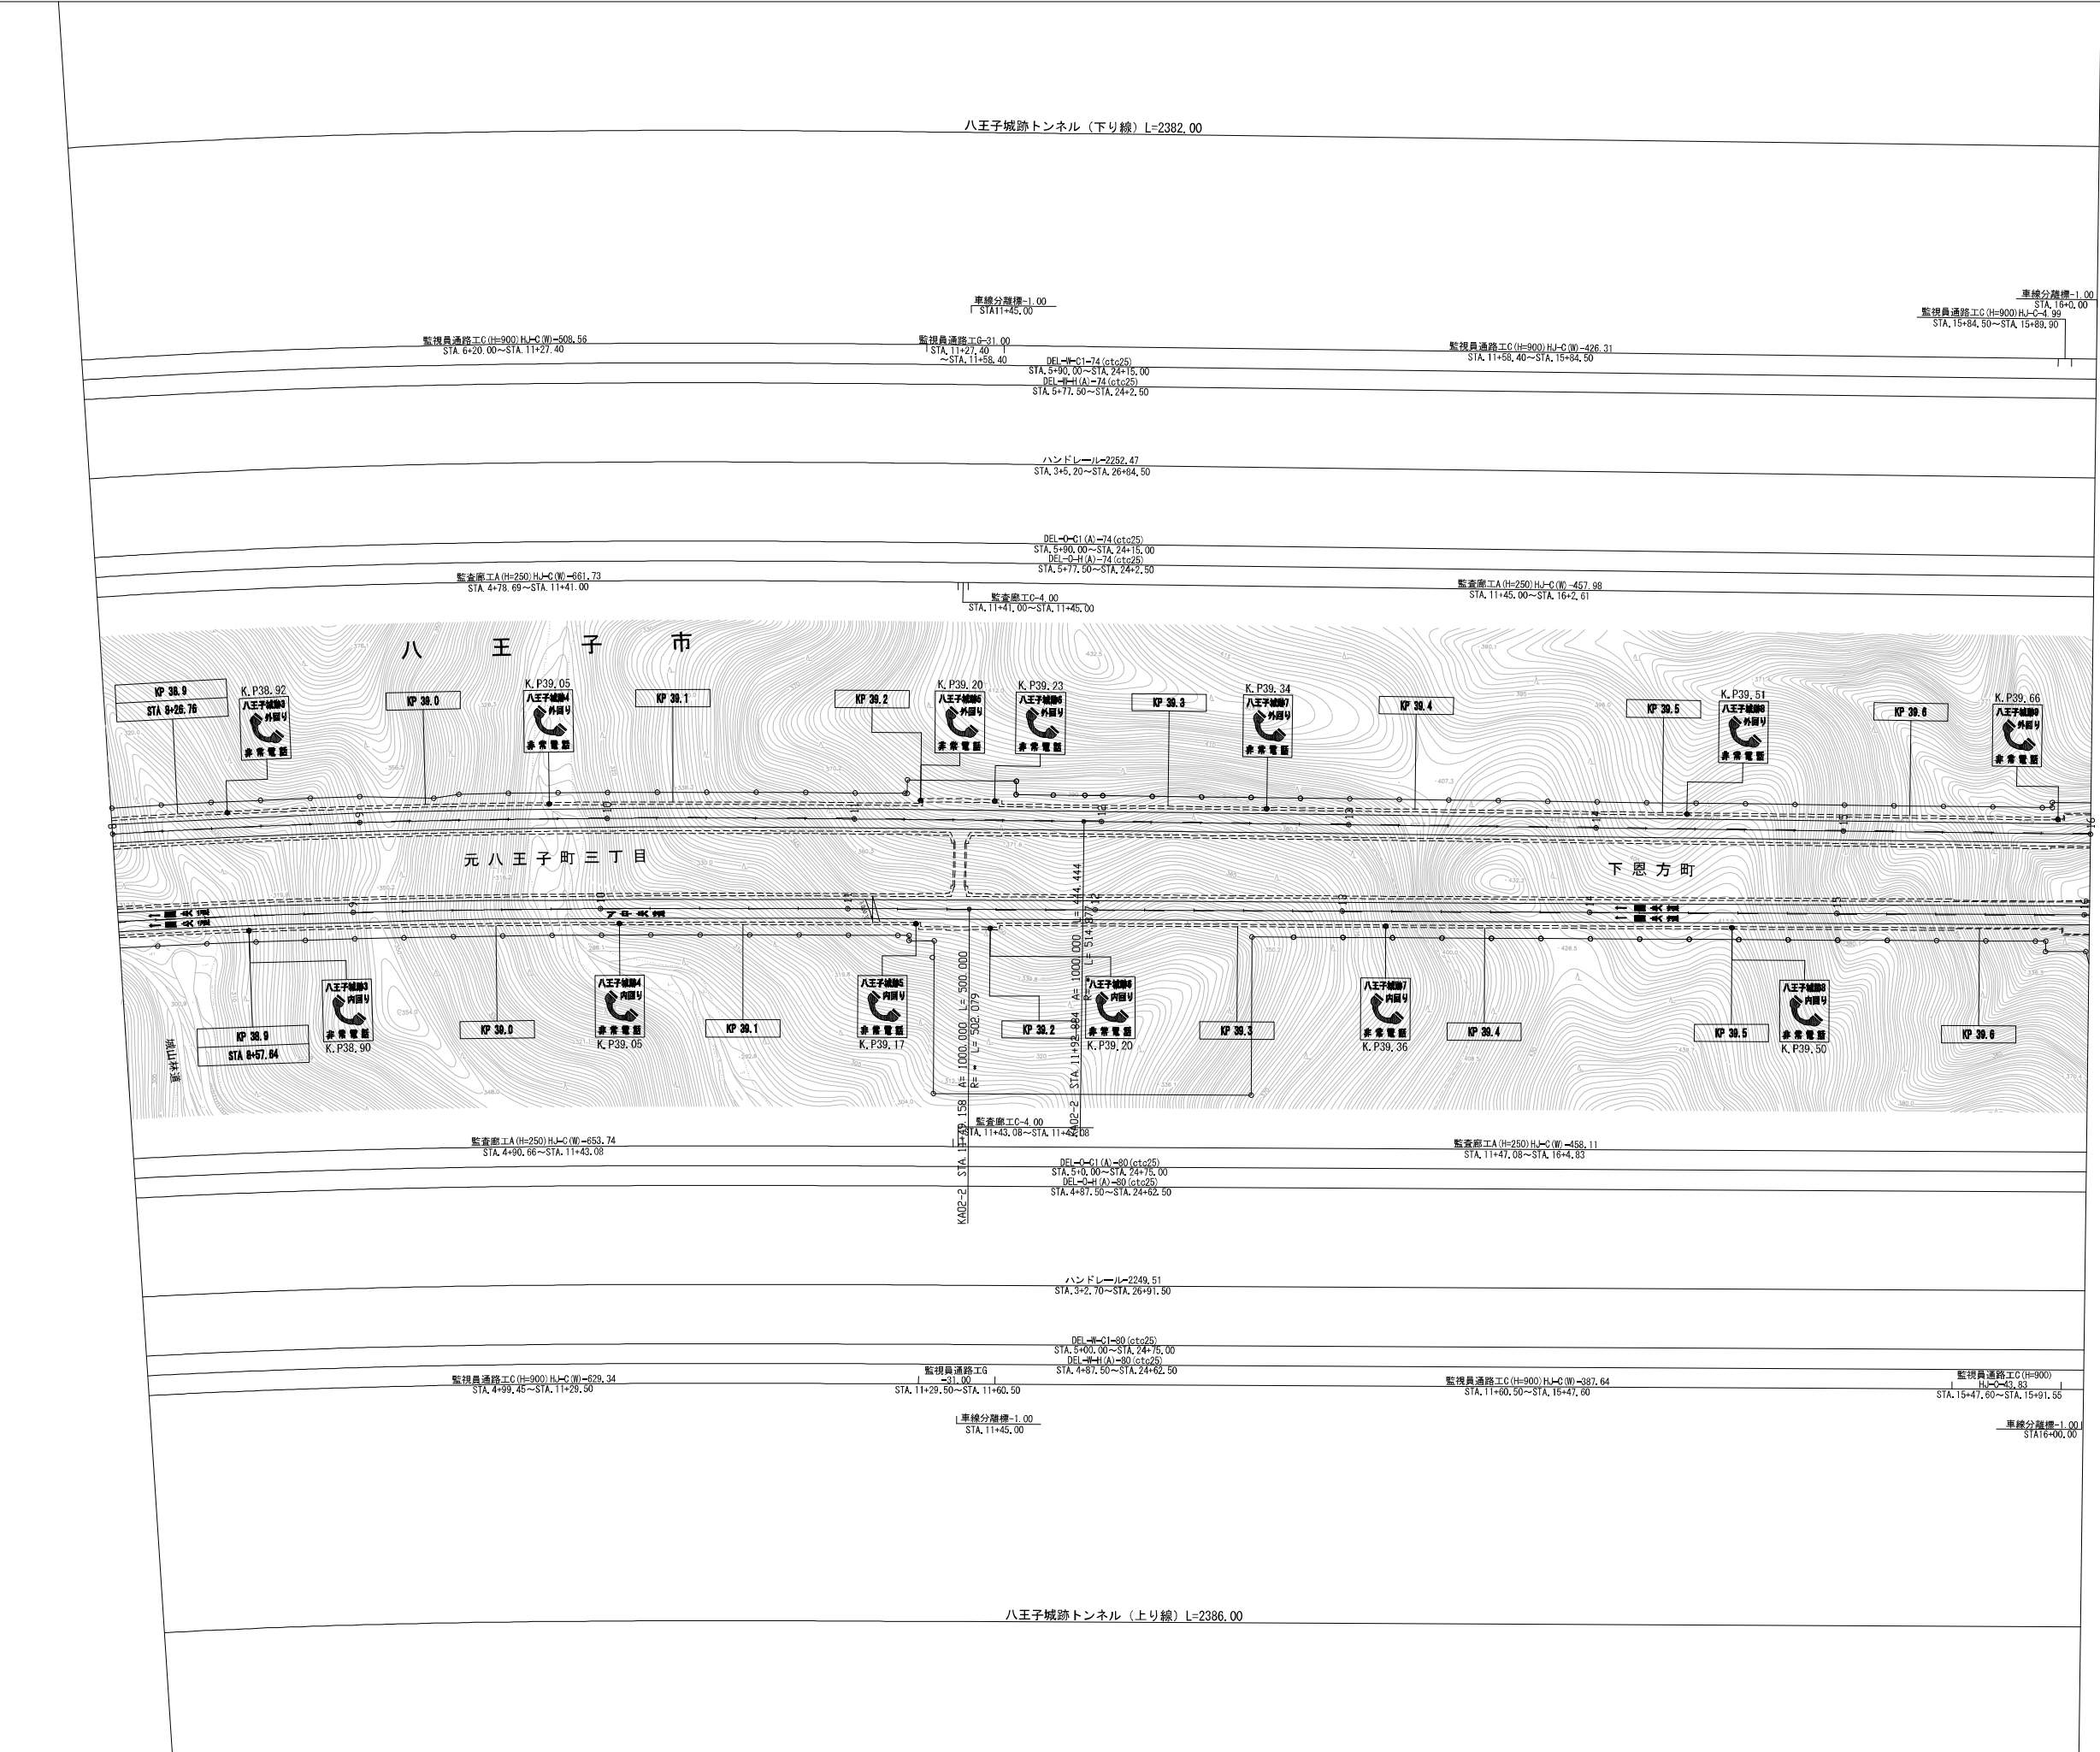


一般国道468号			
首都圏中央連絡自動車道（八王子JCT～八王子西）			
工種	管理用平面図		
名称	KP. 38. 873～KP. 39. 673 STA. 8+00～STA. 16+00	縮尺 1/1000	1 5
中日本高速道路株式会社 八王子支社			

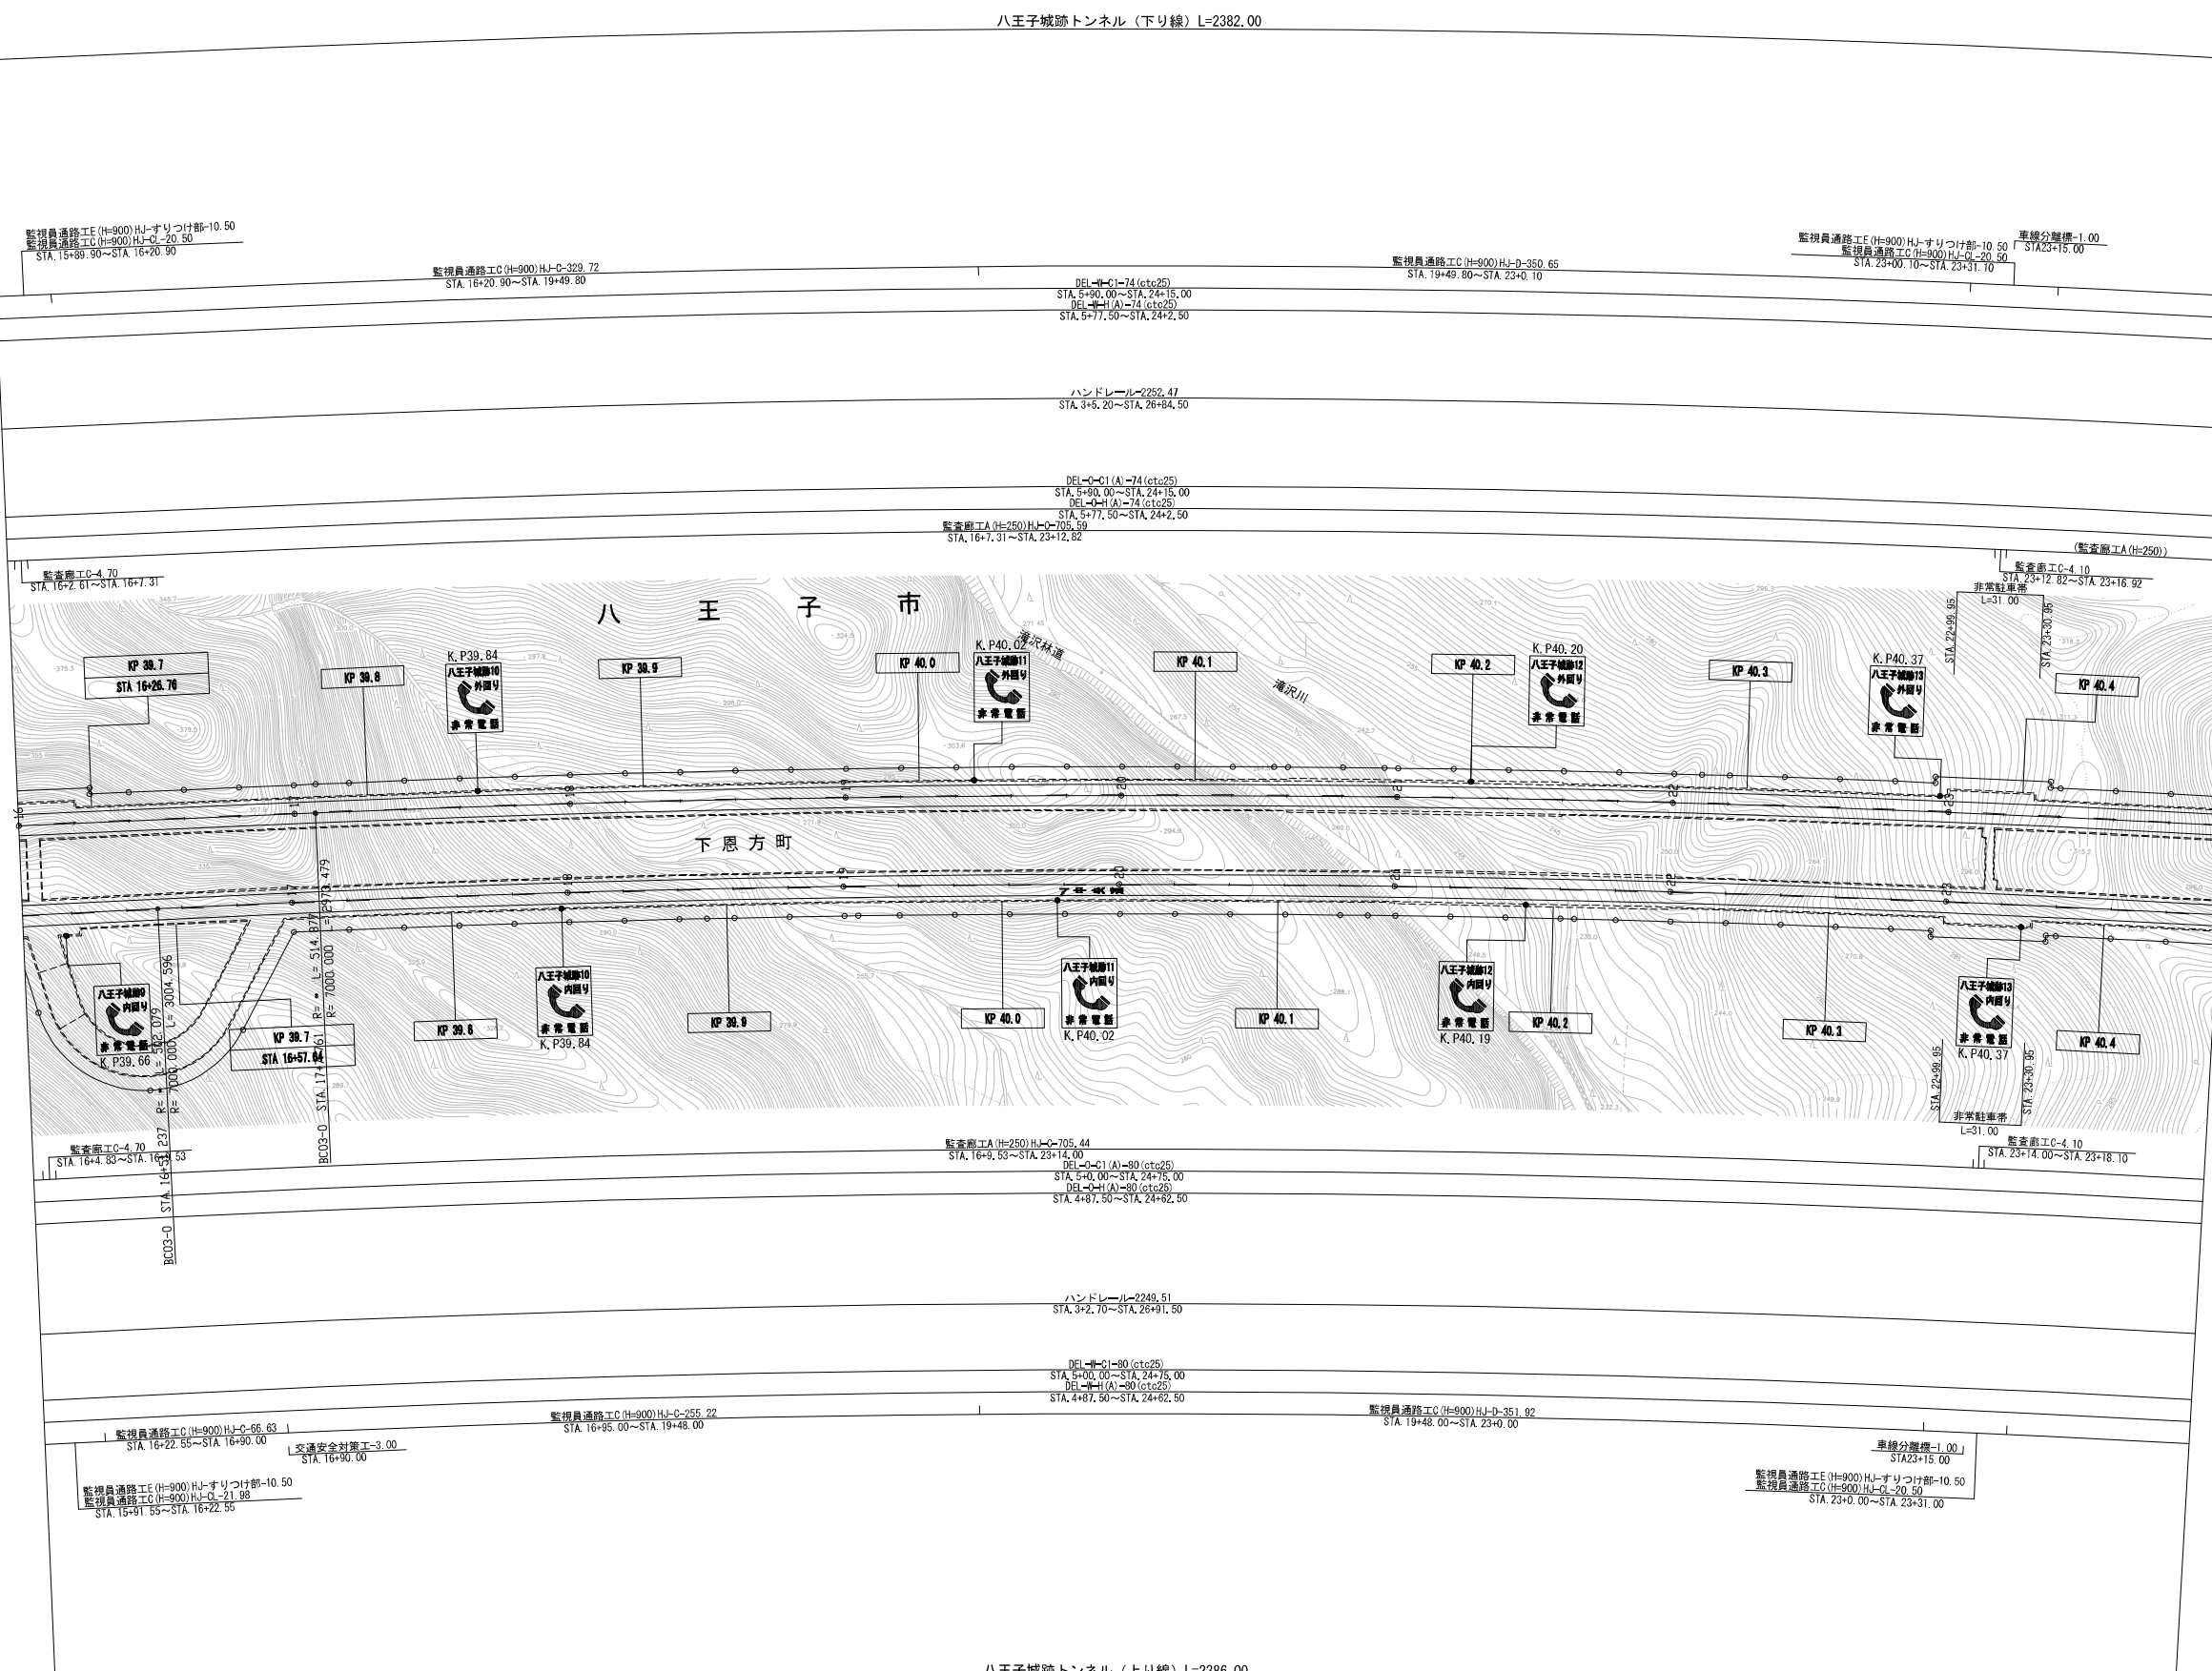


調 整 年 月	摘 要
第2回 2018年 3月	
第3回 2022年 3月	
第4回 2023年 3月	

一般国道468号 首都圏中央連絡自動車道（八王子JCT～八王子西）			
工 種	管理用平面図		
名 称	KP. 39. 673～KP. 40. 473 STA. 16+00～STA. 24+00	縮 尺 1/1000	2 5
中日本高速道路株式会社 八王子支社			

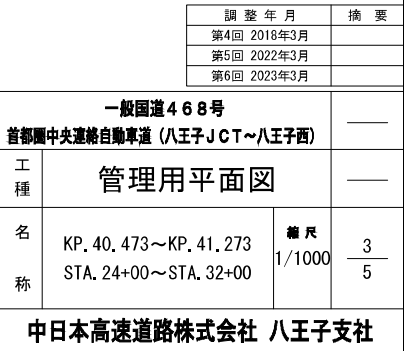


一般国道468号		
首都圏中央連絡自動車道 (八王子JCT~八王子西)		—
工種	管理用平面図	—
名称	KP. 40. 473~KP. 41. 273 STA. 24+00~STA. 32+00	縮尺 1/1000 $\frac{3}{5}$
中日本高速道路株式会社 八王子支社		

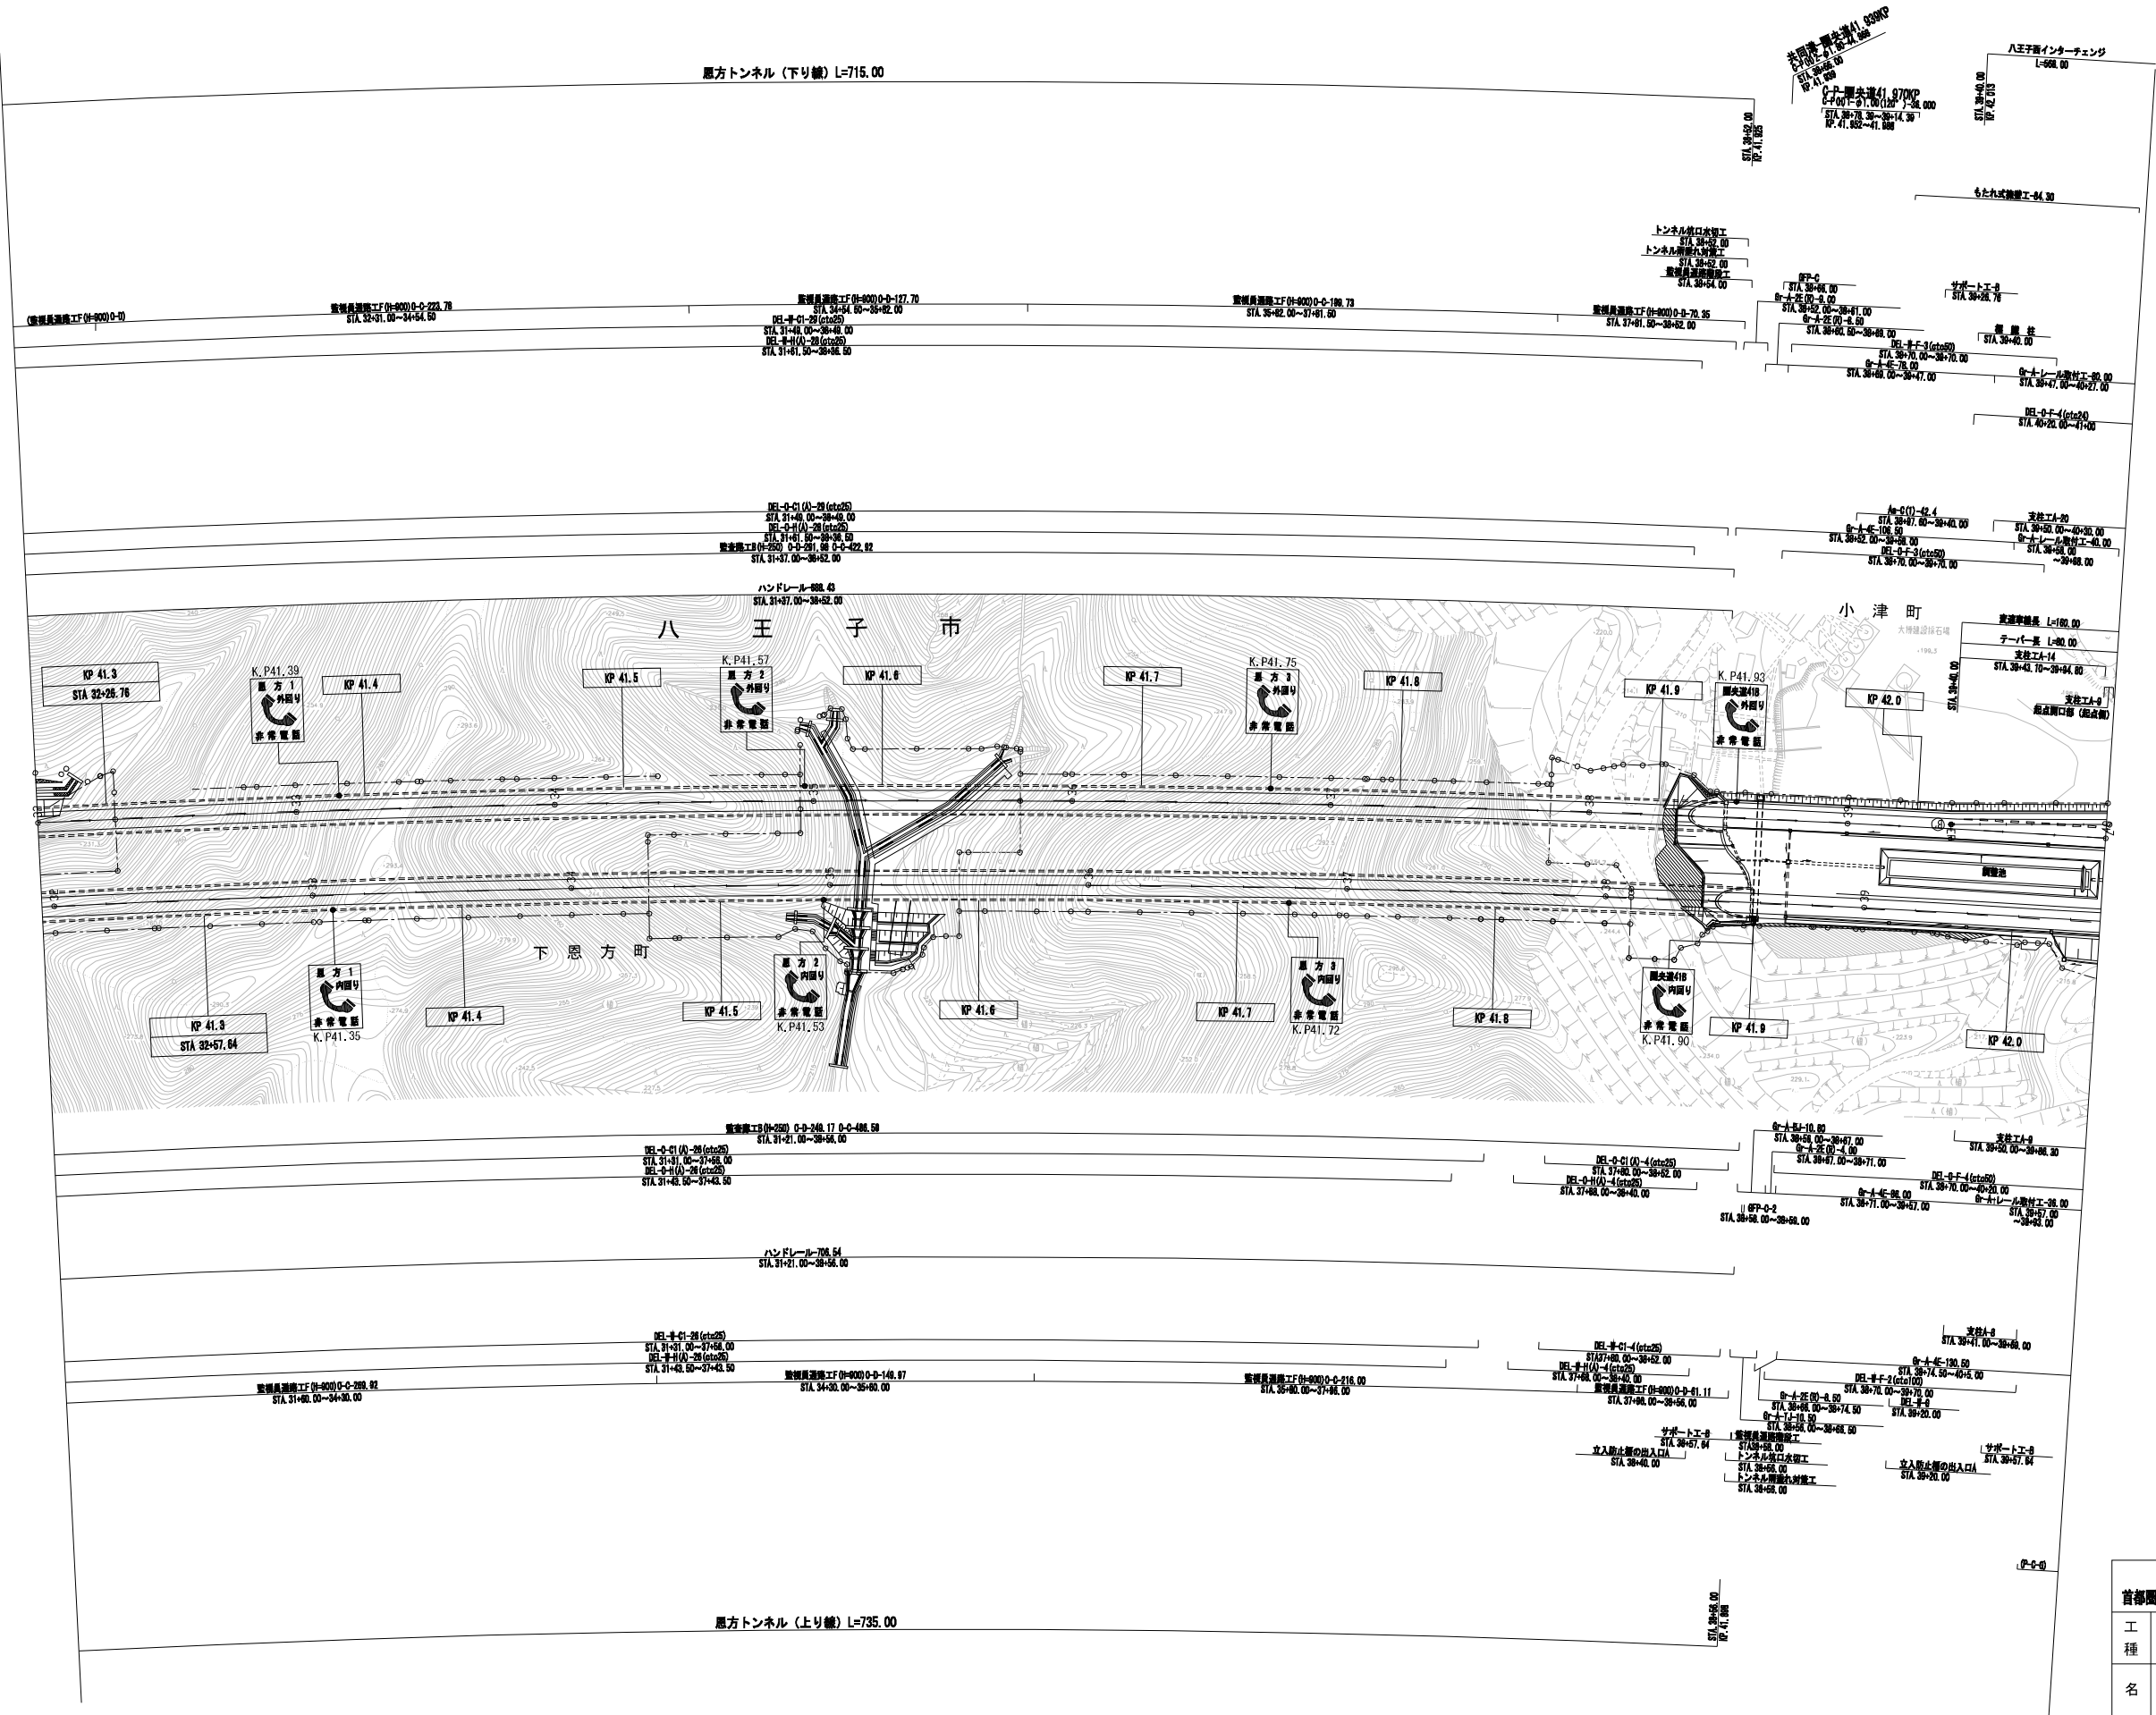



調 整 年 月	備 考
第2回 2010年8月	
第3回 2018年3月	
第4回 2022年3月	

一般国道468号				
首都圏中央連絡自動車道（八王子JCT～八王子西）				
工 種	管理用平面図			
名 称	KP. 41. 273～KP. 42. 073 STA. 32+00～STA. 40+00	縮 尺	4	
		1 1000	5	
中日本高速道路株式会社 八王子支社				

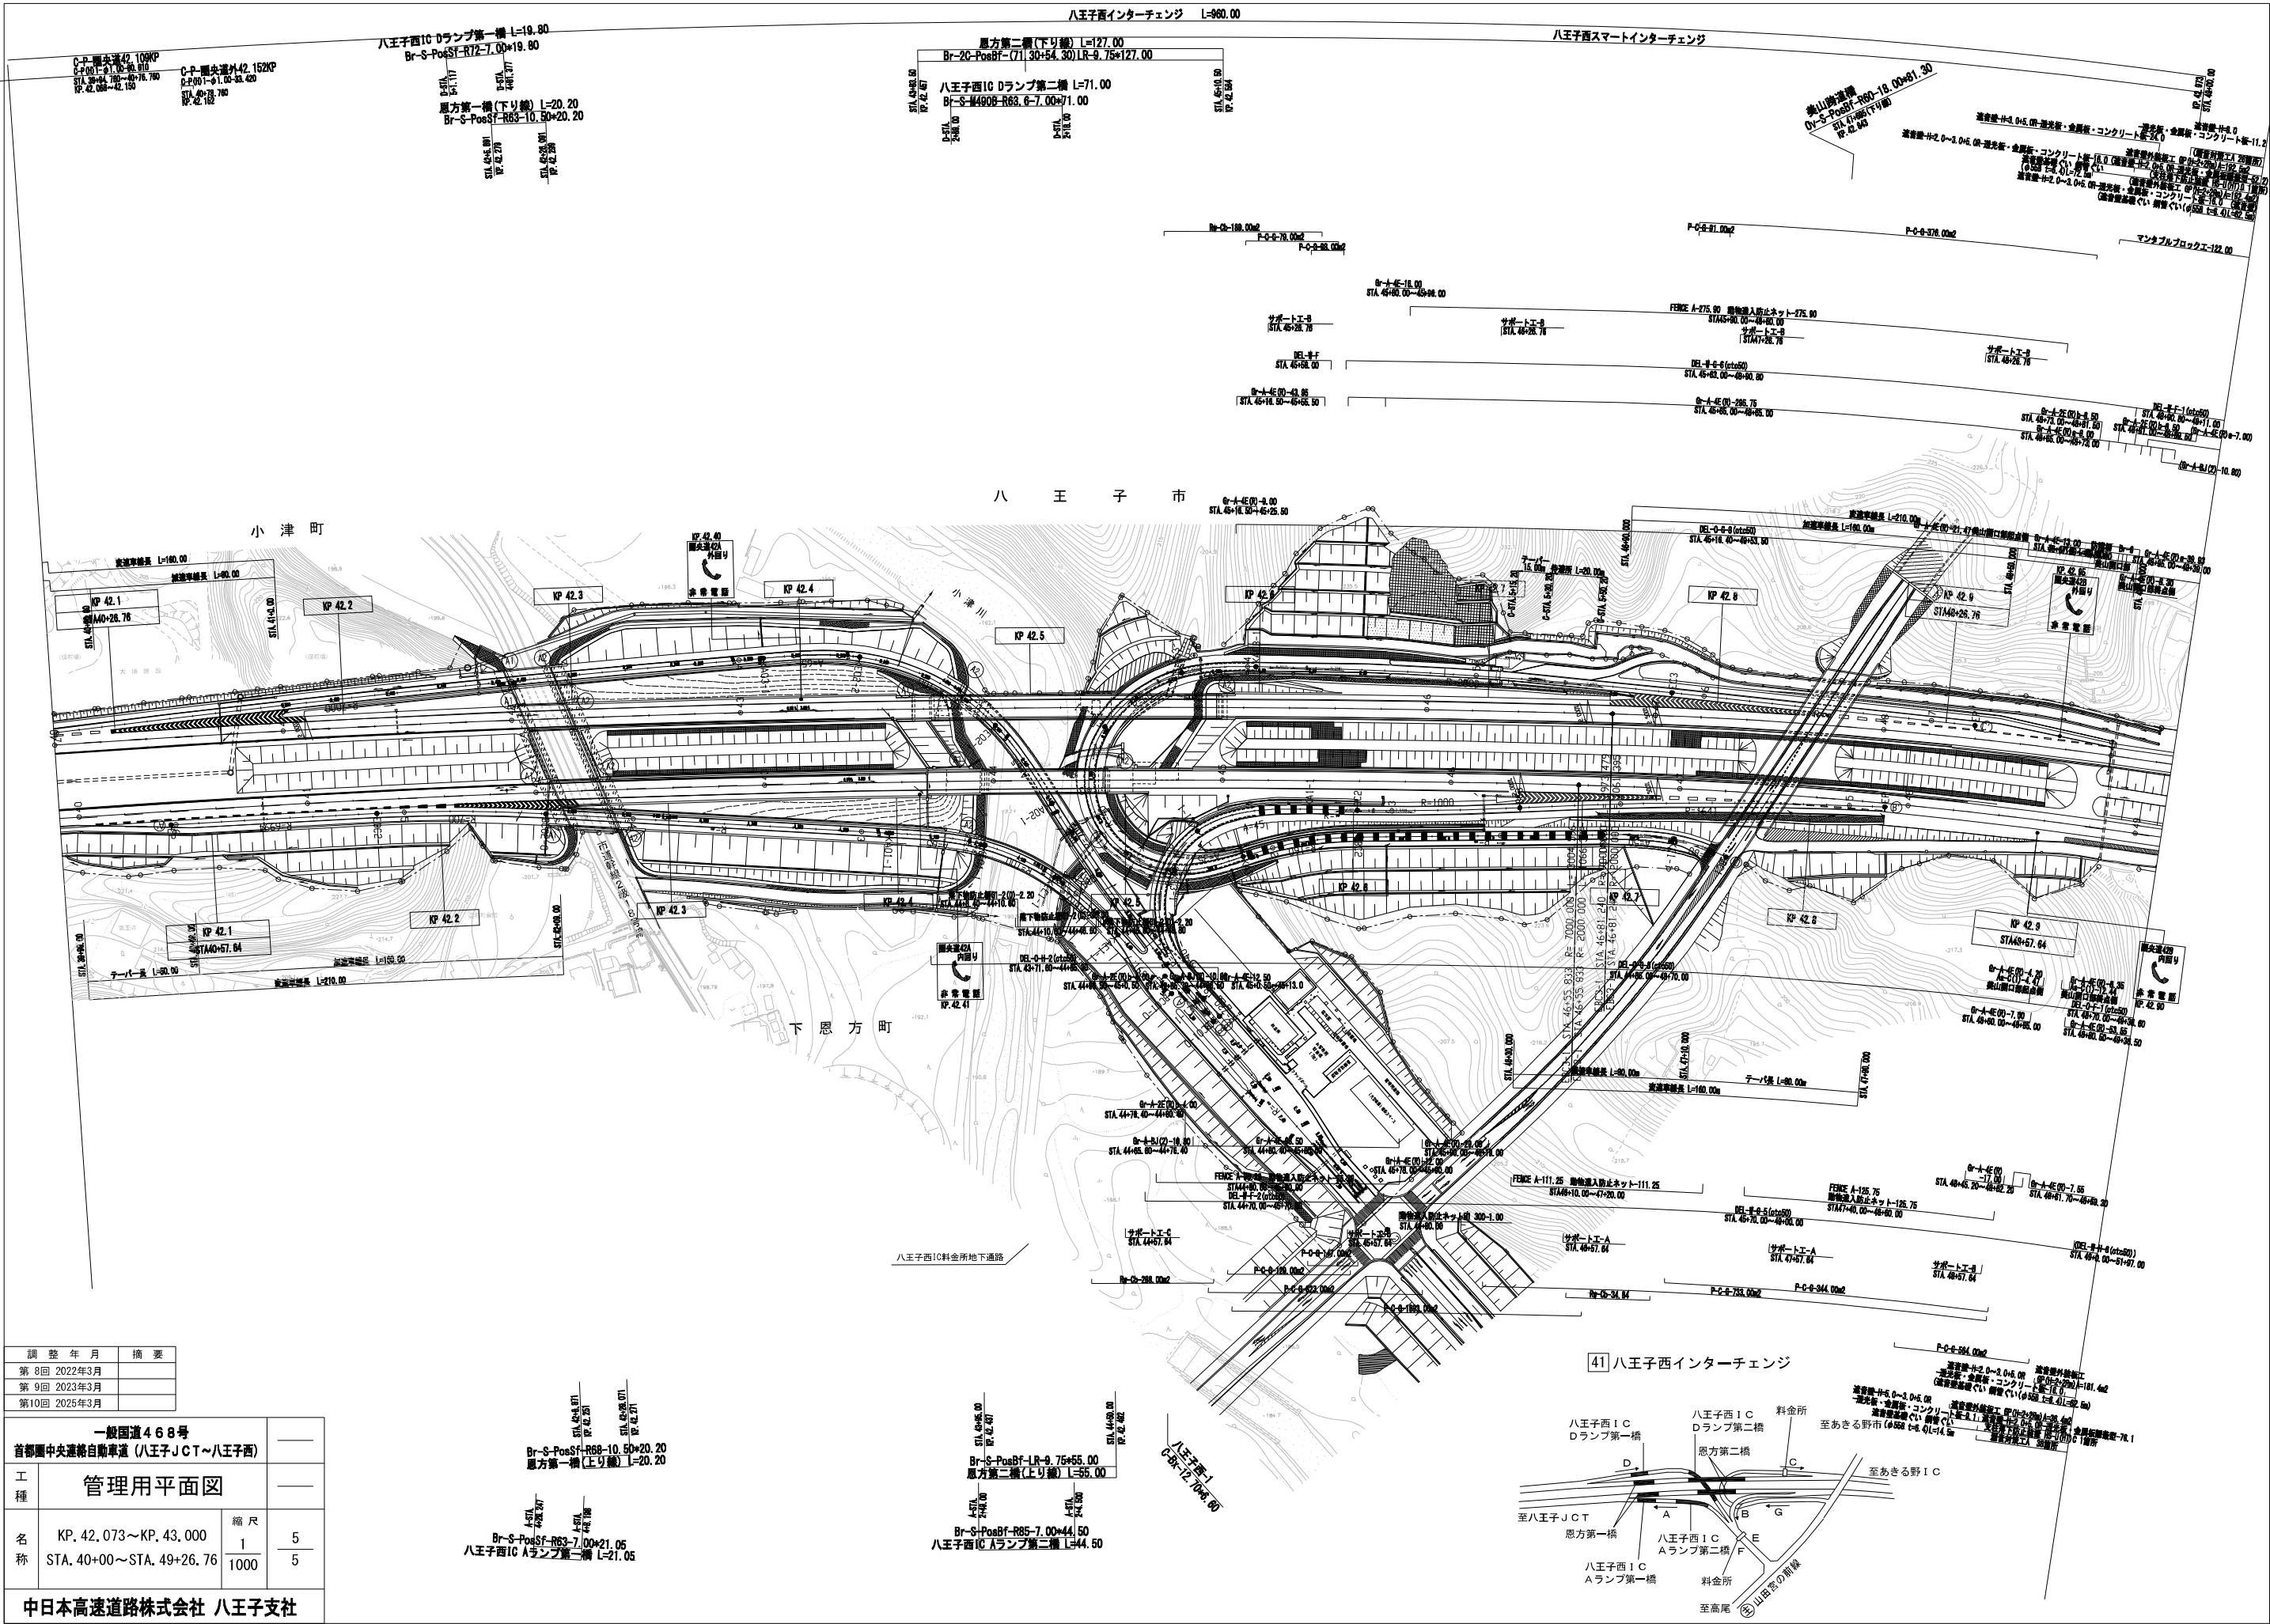


調整年月	摘要
第8回 2022年3月	
第9回 2023年3月	
第10回 2025年3月	

一般国道468号			
首都圏中央連絡自動車道(八王子JCT~八王子西)			
工種	管理用平面図		
名称	KP. 42.073~KP. 43.000	縮尺	5
	STA. 40+00~STA. 49+26.76	1/1000	5
中日本高速道路株式会社 八王子支社			

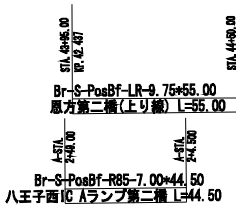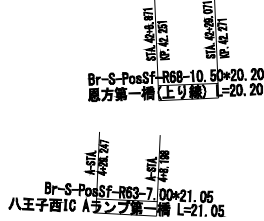




一般国道468号		—
首都圏中央連絡自動車道(八王子西～あきる野)		
工種	管理用平面図	—
名称	KP. 43. 000～KP. 43. 673 STA. 49+26. 76～STA. 56+00	縮尺 $\frac{1}{1000}$
		$\frac{1}{7}$
中日本高速道路株式会社 八王子支社		

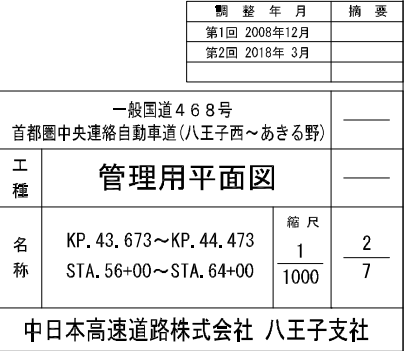

一般国道468号				—
首都圏中央連絡自動車道(八王子西〜あきる野)				
工 種	管理用平面図			—
名 称	KP. 43. 673〜KP. 44. 473 STA. 56+00〜STA. 64+00	縮 尺		
		$\frac{1}{1000}$	$\frac{2}{7}$	
中日本高速道路株式会社 八王子支社				


一般国道468号		
首都圏中央連絡自動車道(八王子西～あきる野)		
工種	管理用平面図	
名称	KP. 44.473～KP. 45.273	縮尺
	STA. 64+00～STA. 72+00	1/1000
中日本高速道路株式会社 八王子支社		

調 査 年 月	摘 要
第5回 2018年3月	
第6回 2022年3月	
第7回 2023年3月	

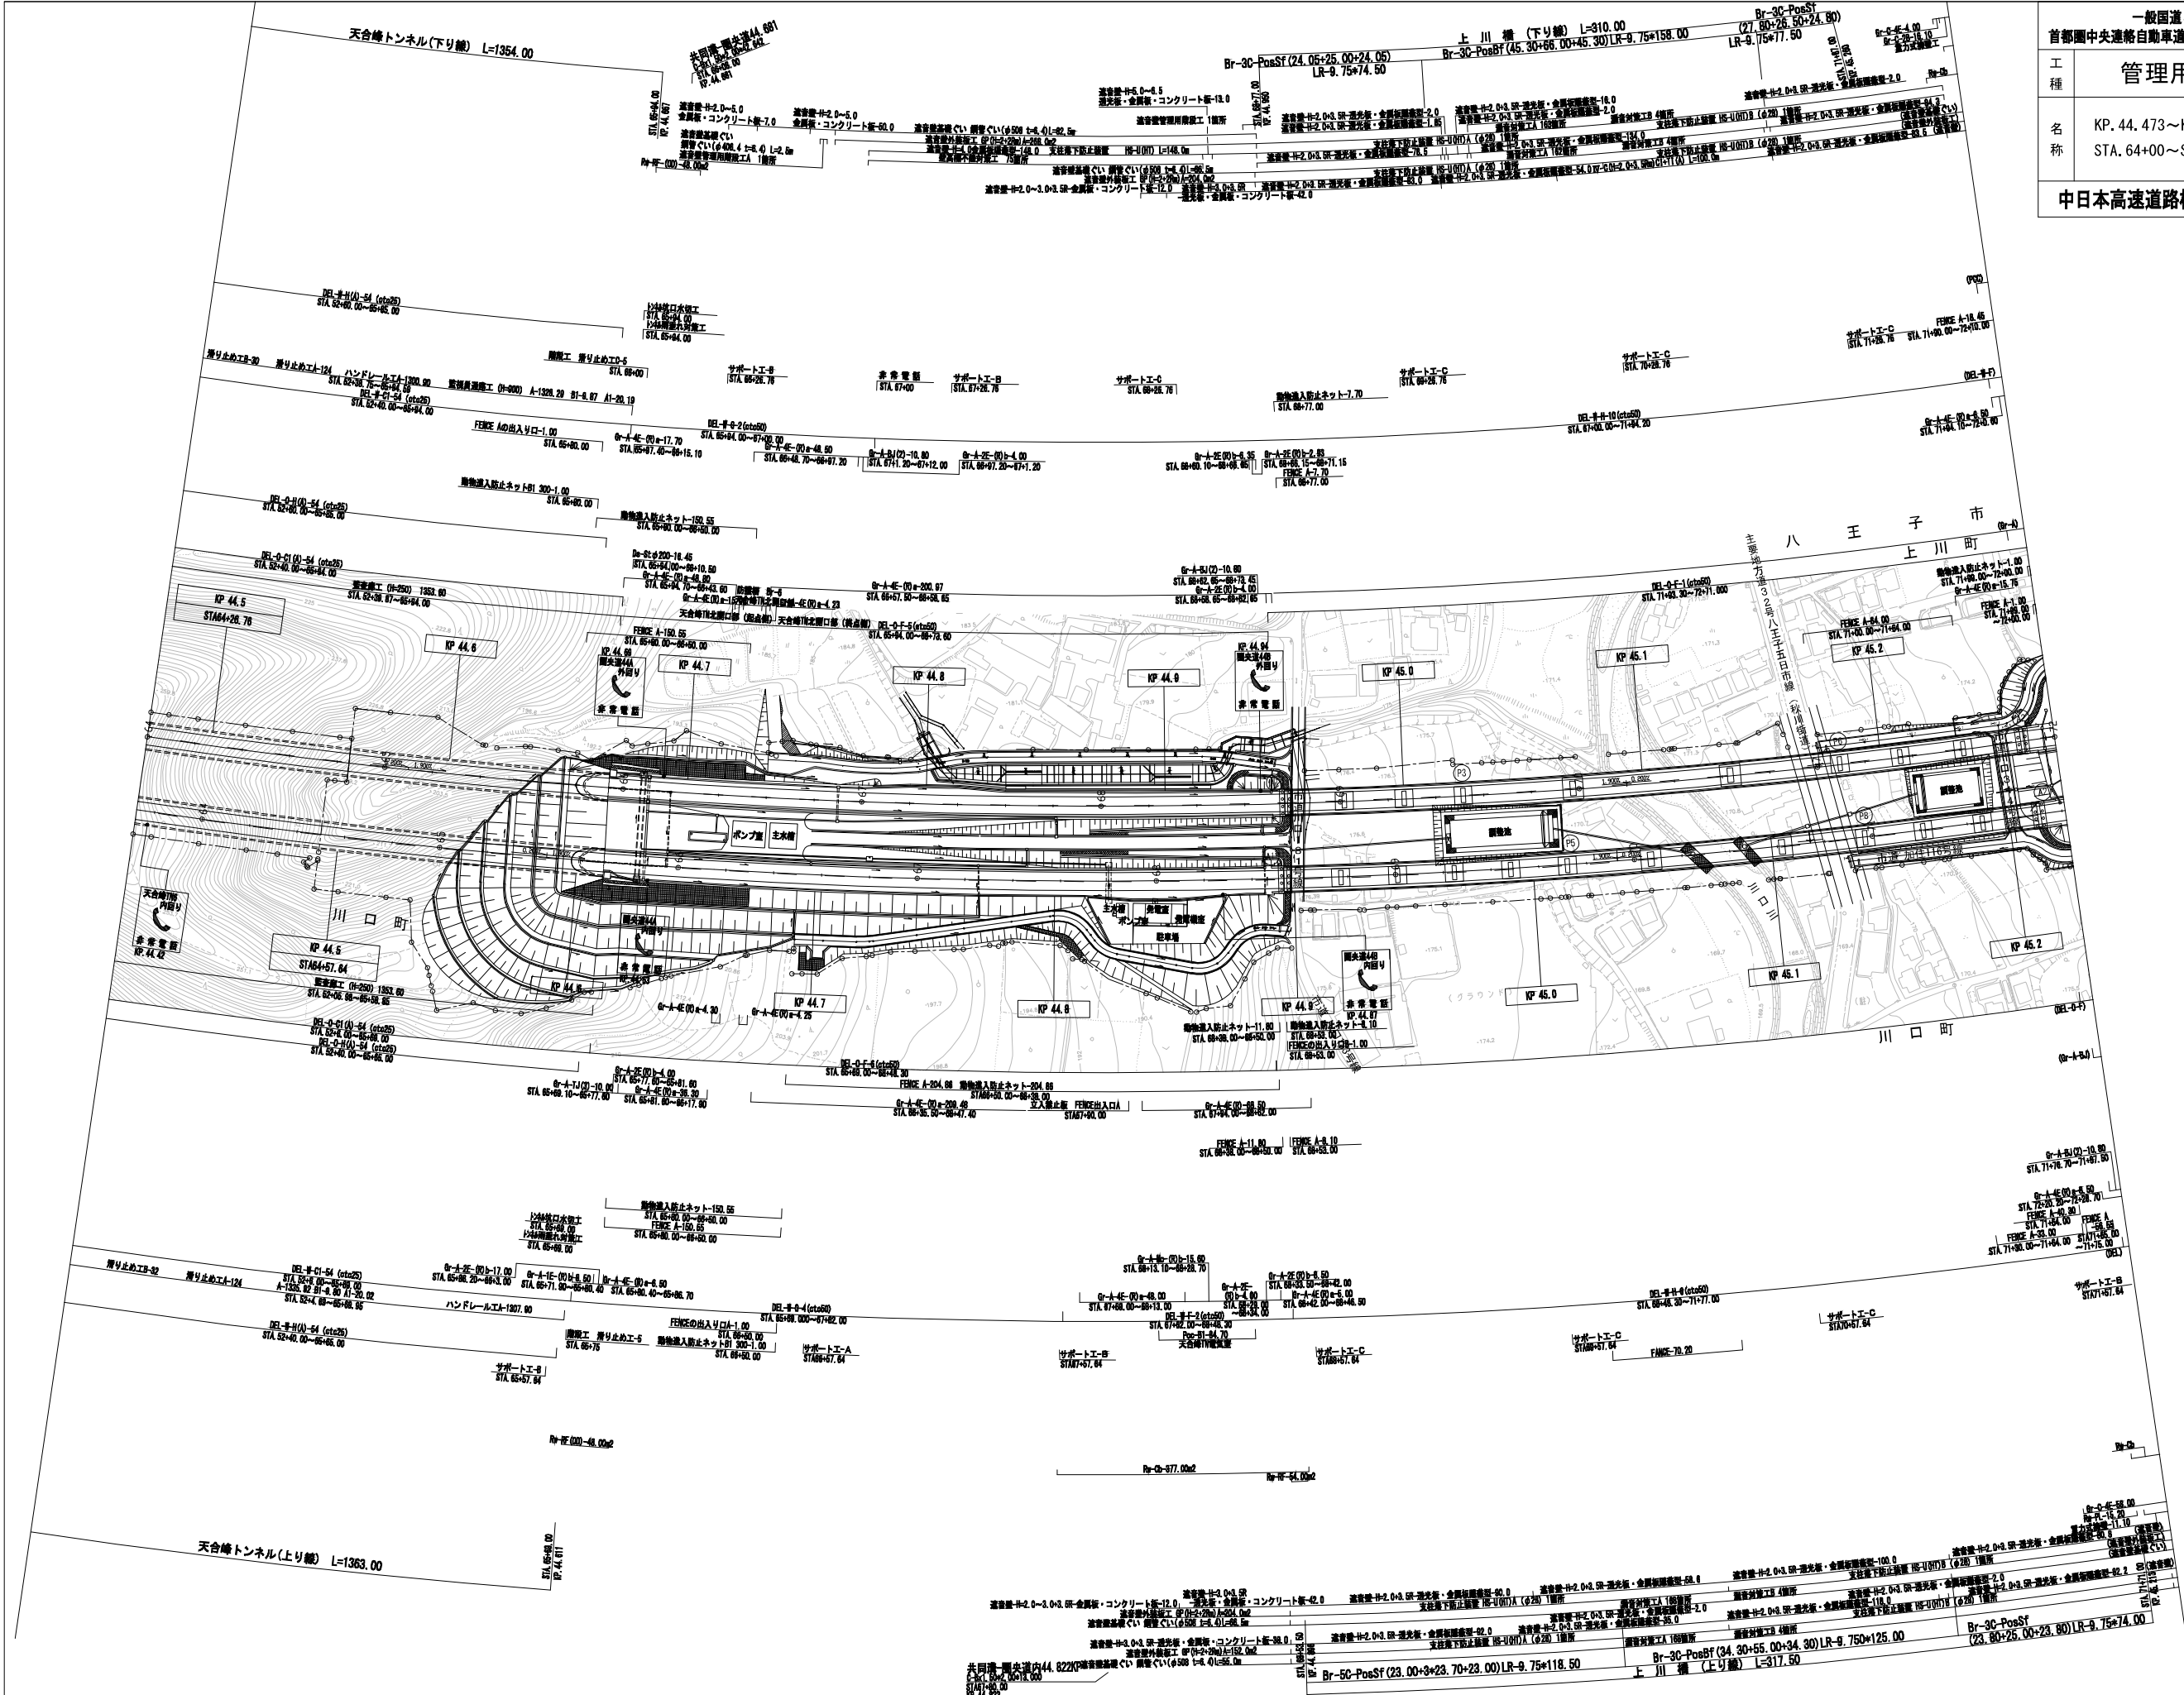




一般国道468号 首都圏中央連絡自動車道(八王子西～あきる野)		—	
工 種	管理用平面図	—	
名 称	KP. 45. 273～KP. 46. 073 STA. 72+00～STA. 80+00	縮 尺 $\frac{1}{1000}$	$\frac{4}{7}$
中日本高速道路株式会社 八王子支社			

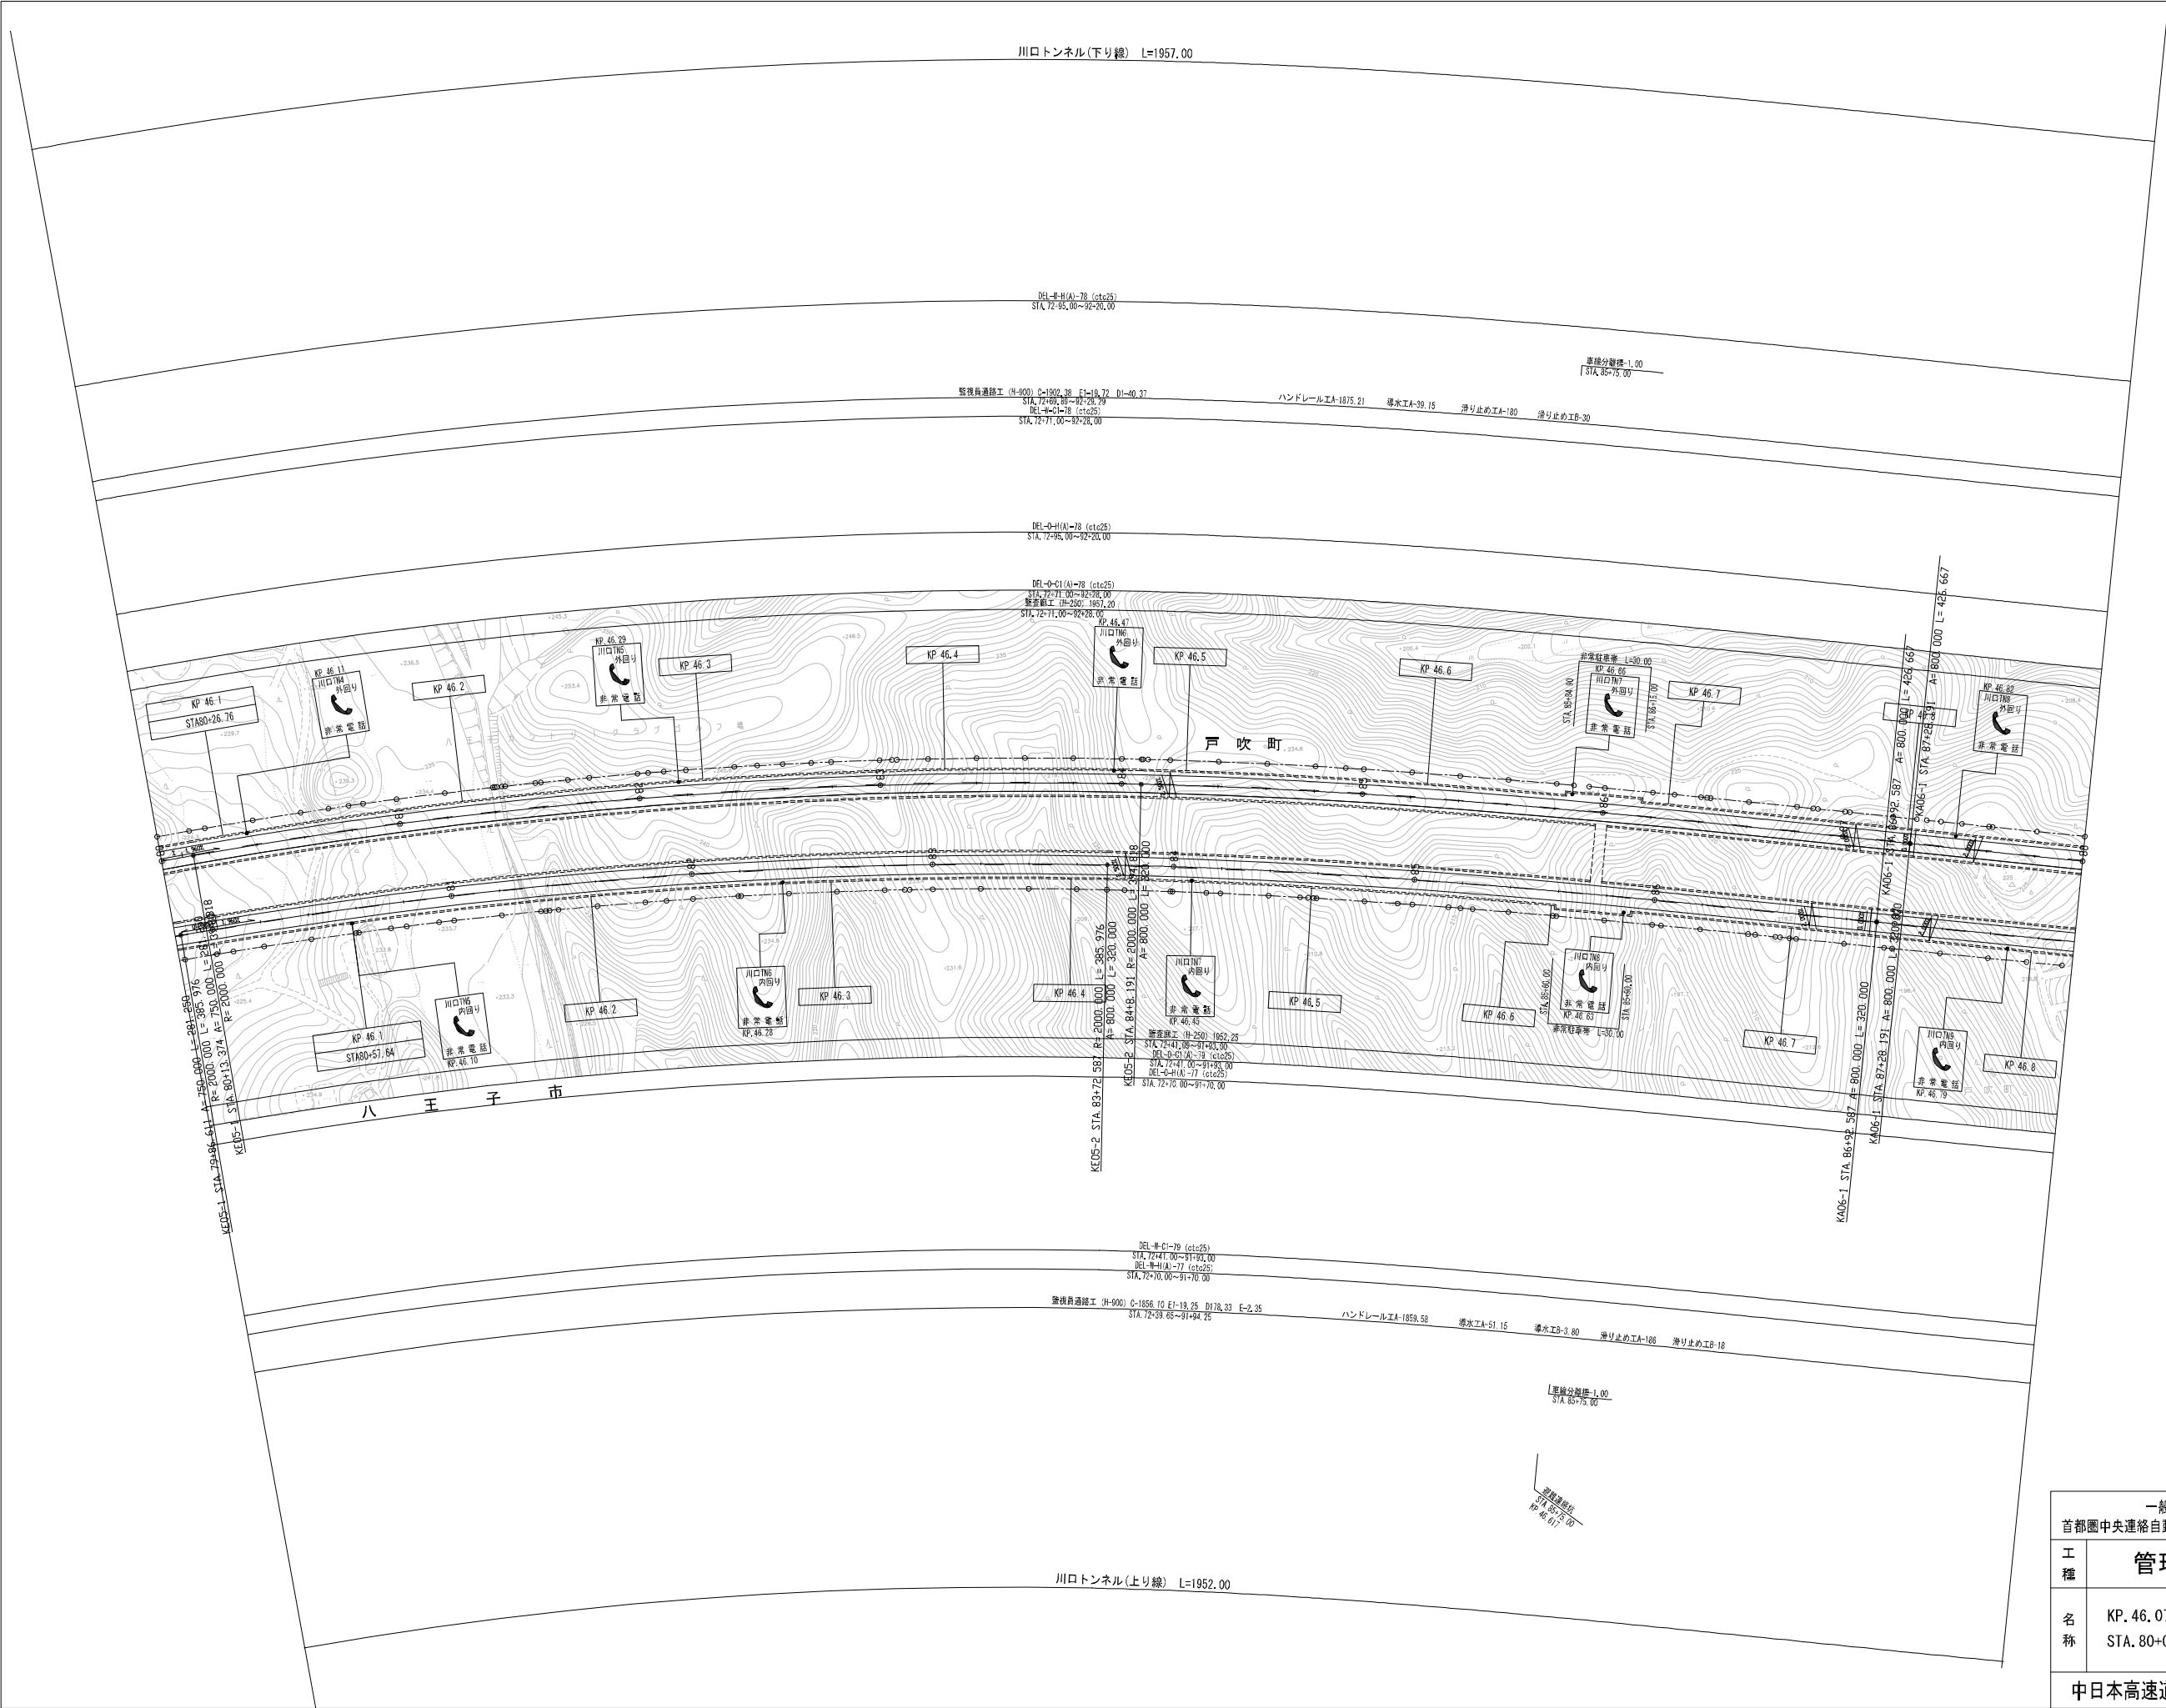

制 定 年 月	摘 要
第1回 2008年12月	
第2回 2018年 3月	

一般国道468号 首都圏中央連絡自動車道(八王子西～あきる野)				——
工 種	管理用平面図			——
名 称	KP. 46. 073～KP. 46. 873 STA. 80+00～STA. 88+00	縮 尺	5	
		$\frac{1}{1000}$	$\frac{7}{1}$	
中日本高速道路株式会社 八王子支社				

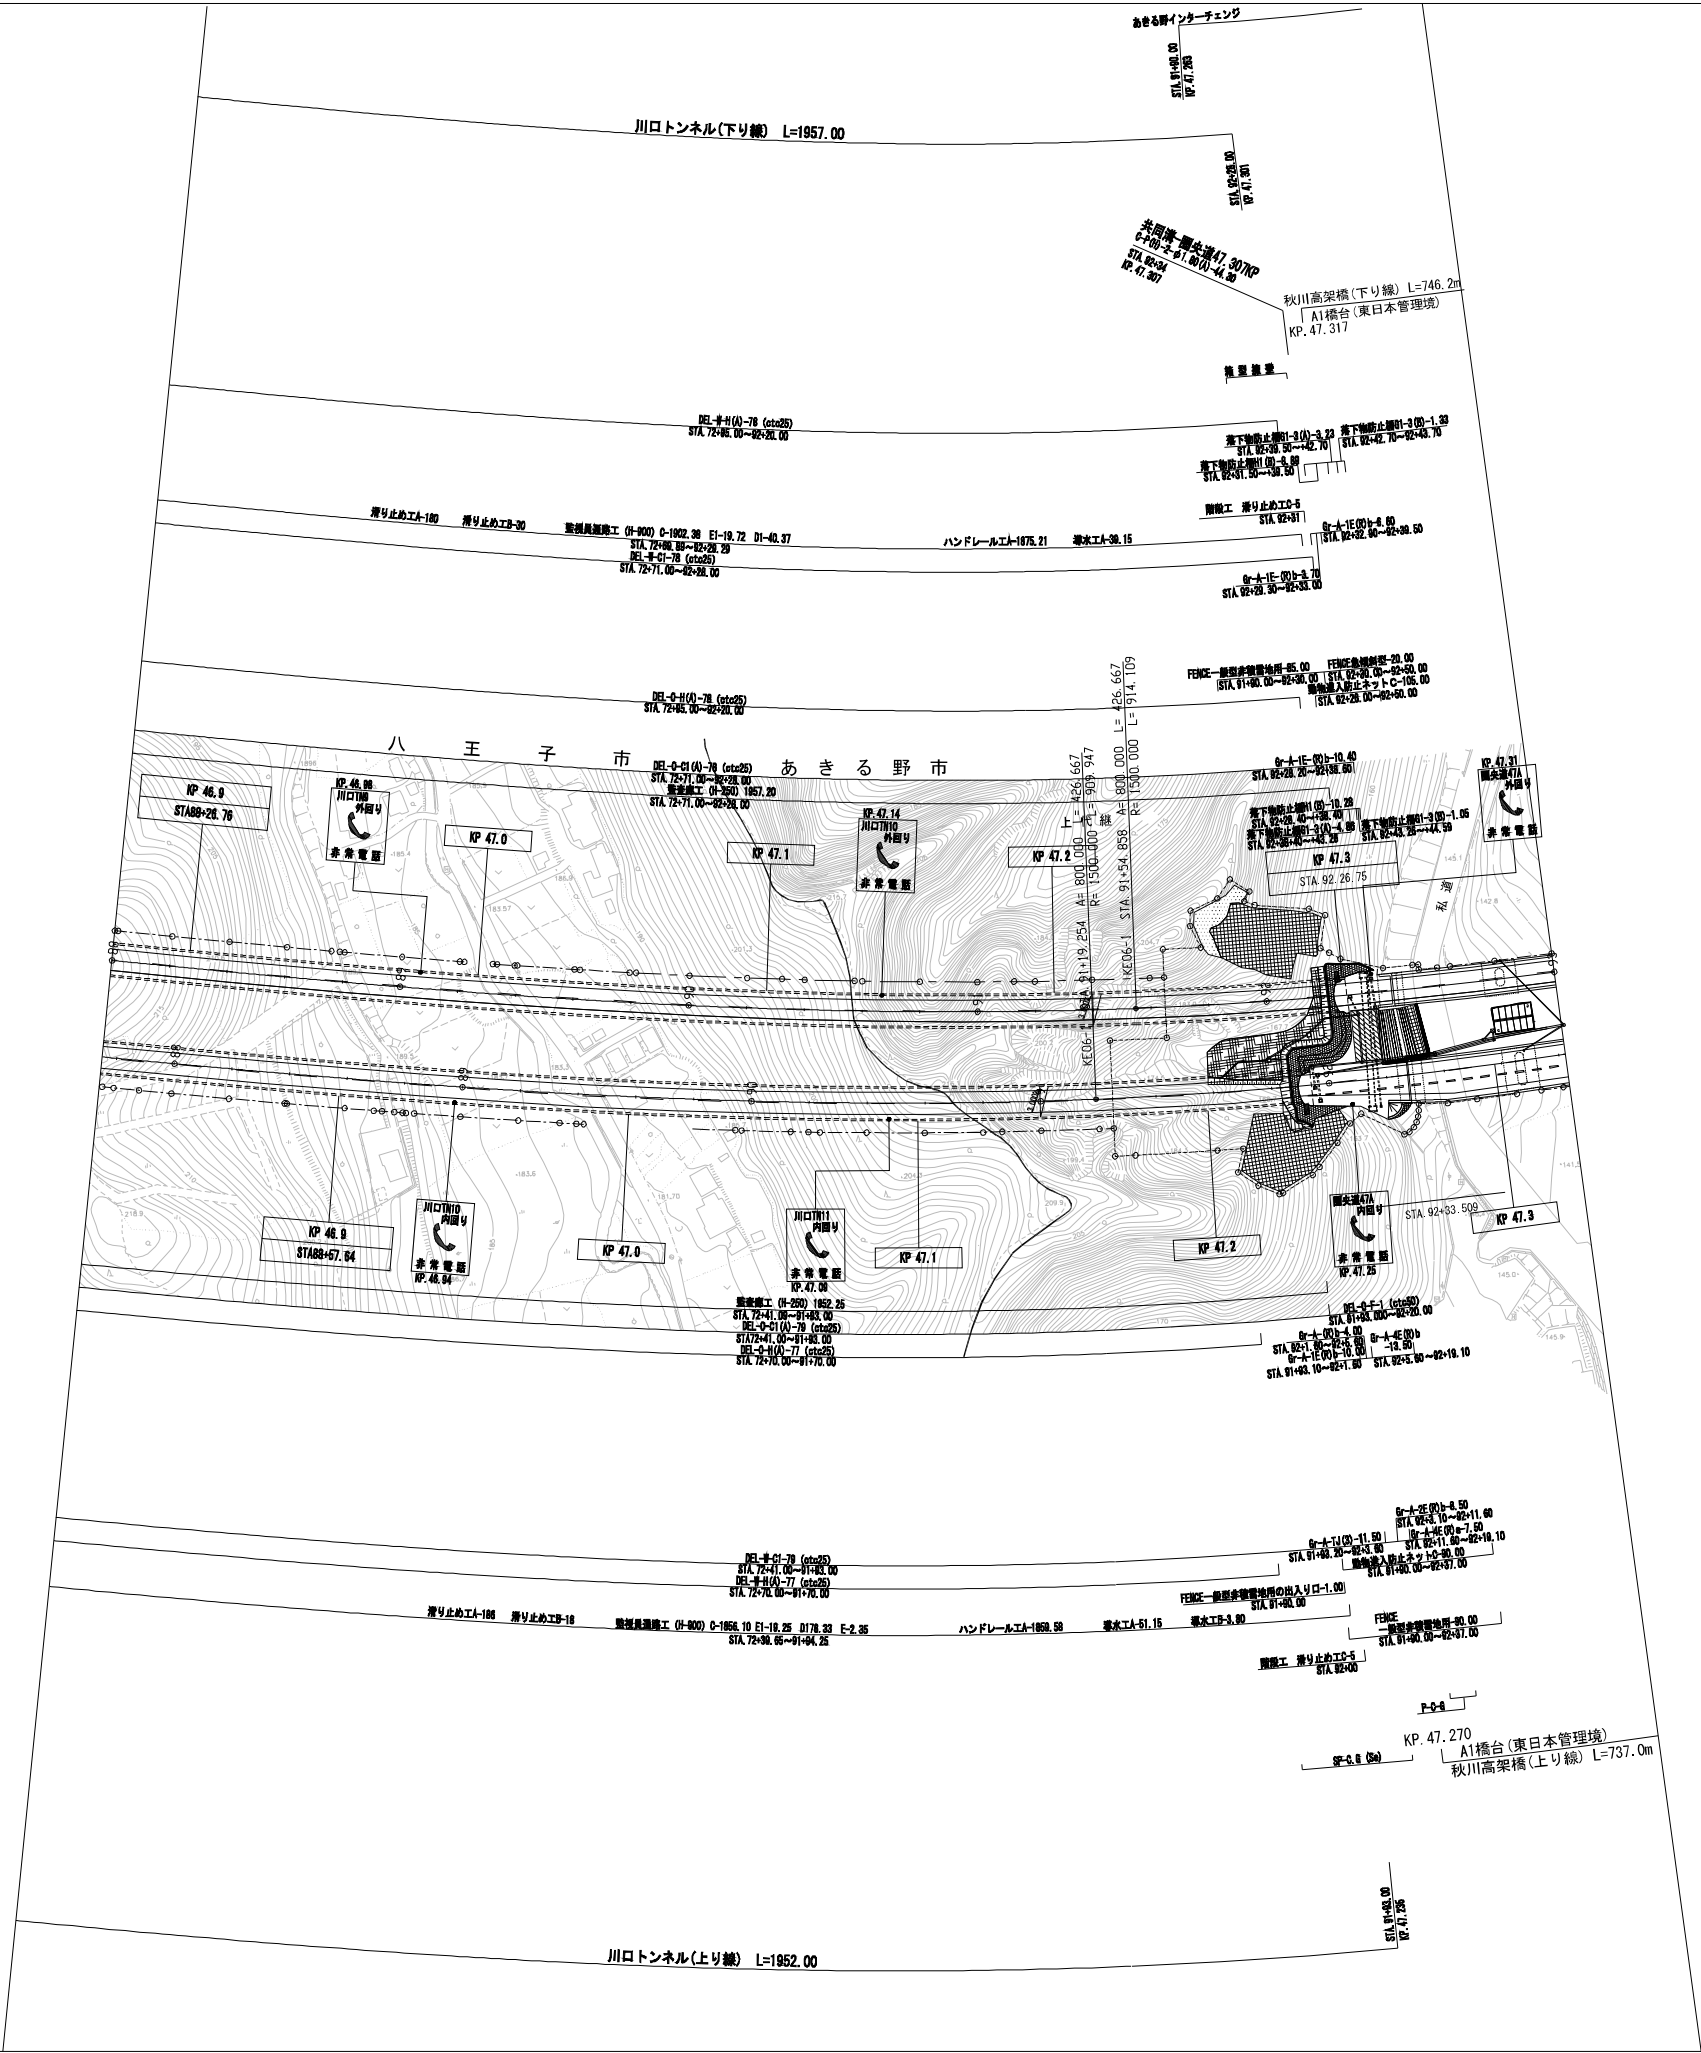

調整年月	摘要
第5回 2018年3月	
第6回 2019年3月	
第7回 2021年3月	

一般国道468号				——
首都圏中央連絡自動車道(八王子西～あきる野)				
工 種	管理用平面図			——
名 称	KP. 46.873～KP. 47.373 STA. 88+00～STA. 93+00	縮 尺		
		1 1000	6 7	
中日本高速道路株式会社 八王子支社				




首都圏中央連絡自動車道(入王子西～あきる野)		—
工種	管理用平面図	—
名称	KP, 47.273～KP, 48.078 STA, 92+00～STA, 100+5.00	縮尺 1/1000 9 9

東日本高速道路(株) 関東支社




首都圏中央連絡自動車道(八王子西～あきる野)		一般国道468号		—
工種	管理用平面図			—
名称	あきる野インターチェンジ STA.91+90.00～STA.100+5.00	縮尺 1/500	1 4	
東日本高速道路(株)関東支社				

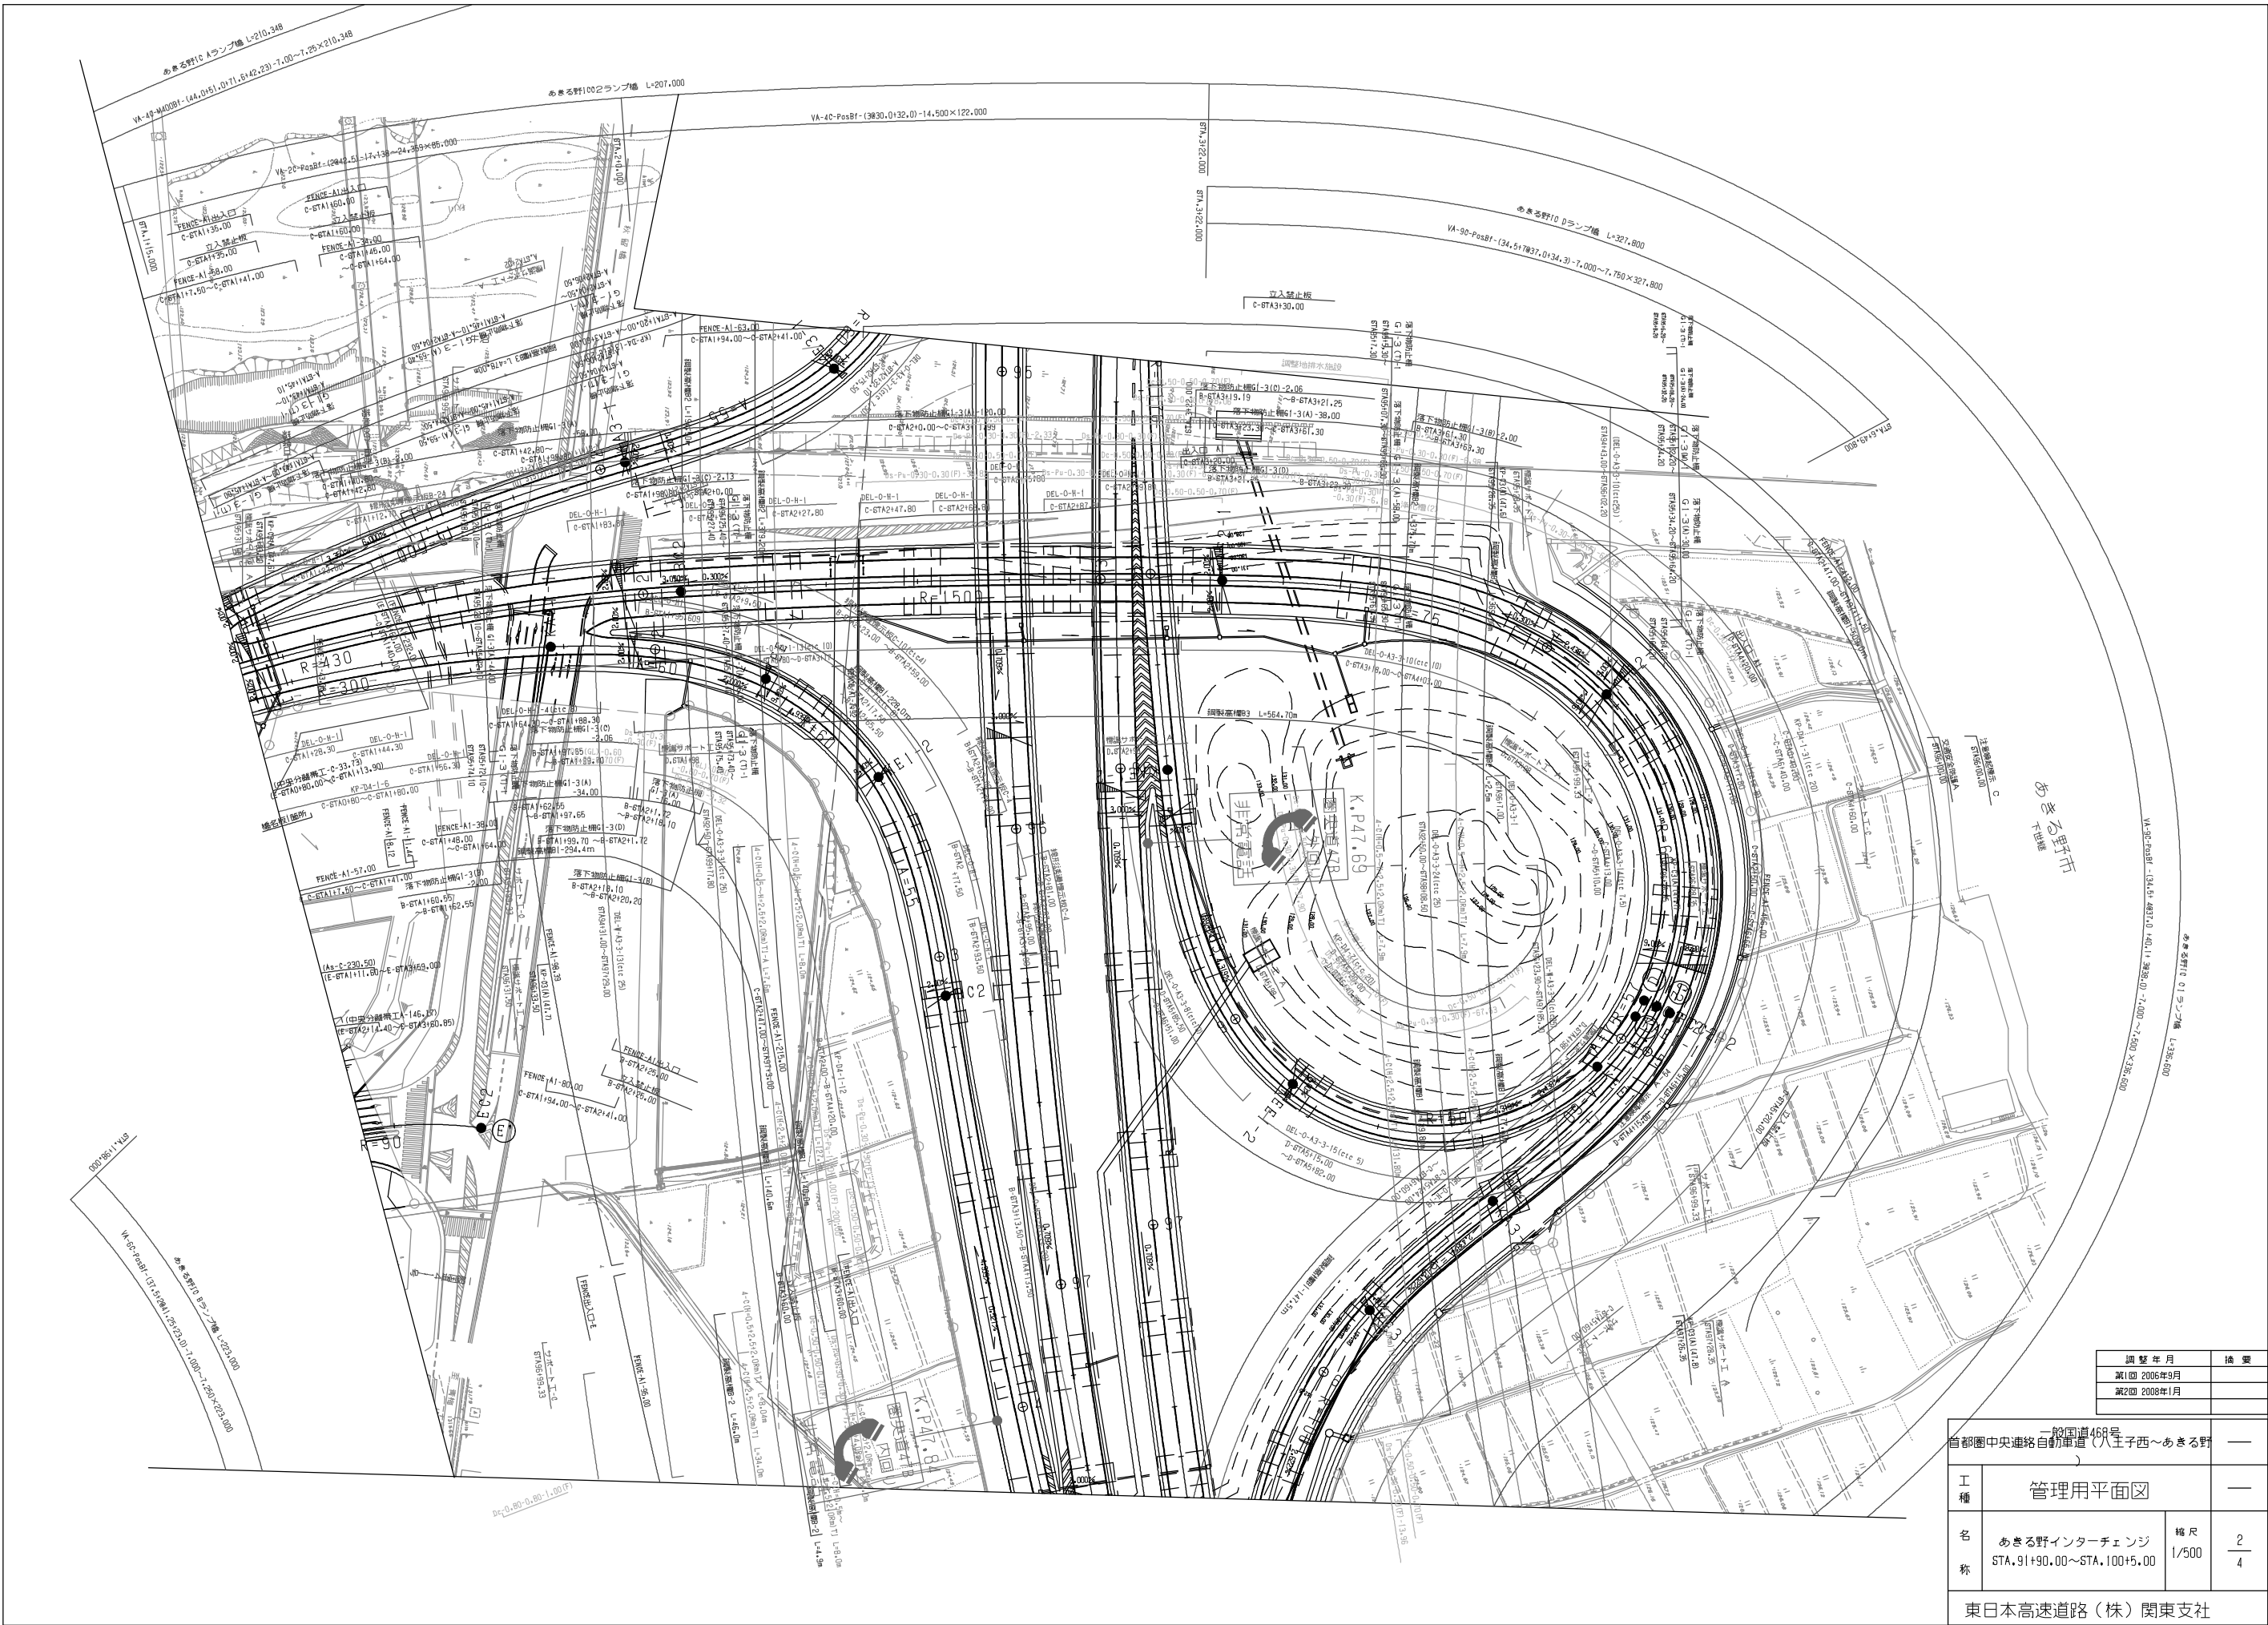


調整年月	摘要
第1回 2006年9月	
第2回 2008年1月	

首都圏中央連絡自動車道(八王子西～あきる野)			—
工種	管理用平面図		—
名称	あきる野インターチェンジ STA.91+90.00～STA.100+5.00	縮尺 1/500	2/4
東日本高速道路(株)関東支社			

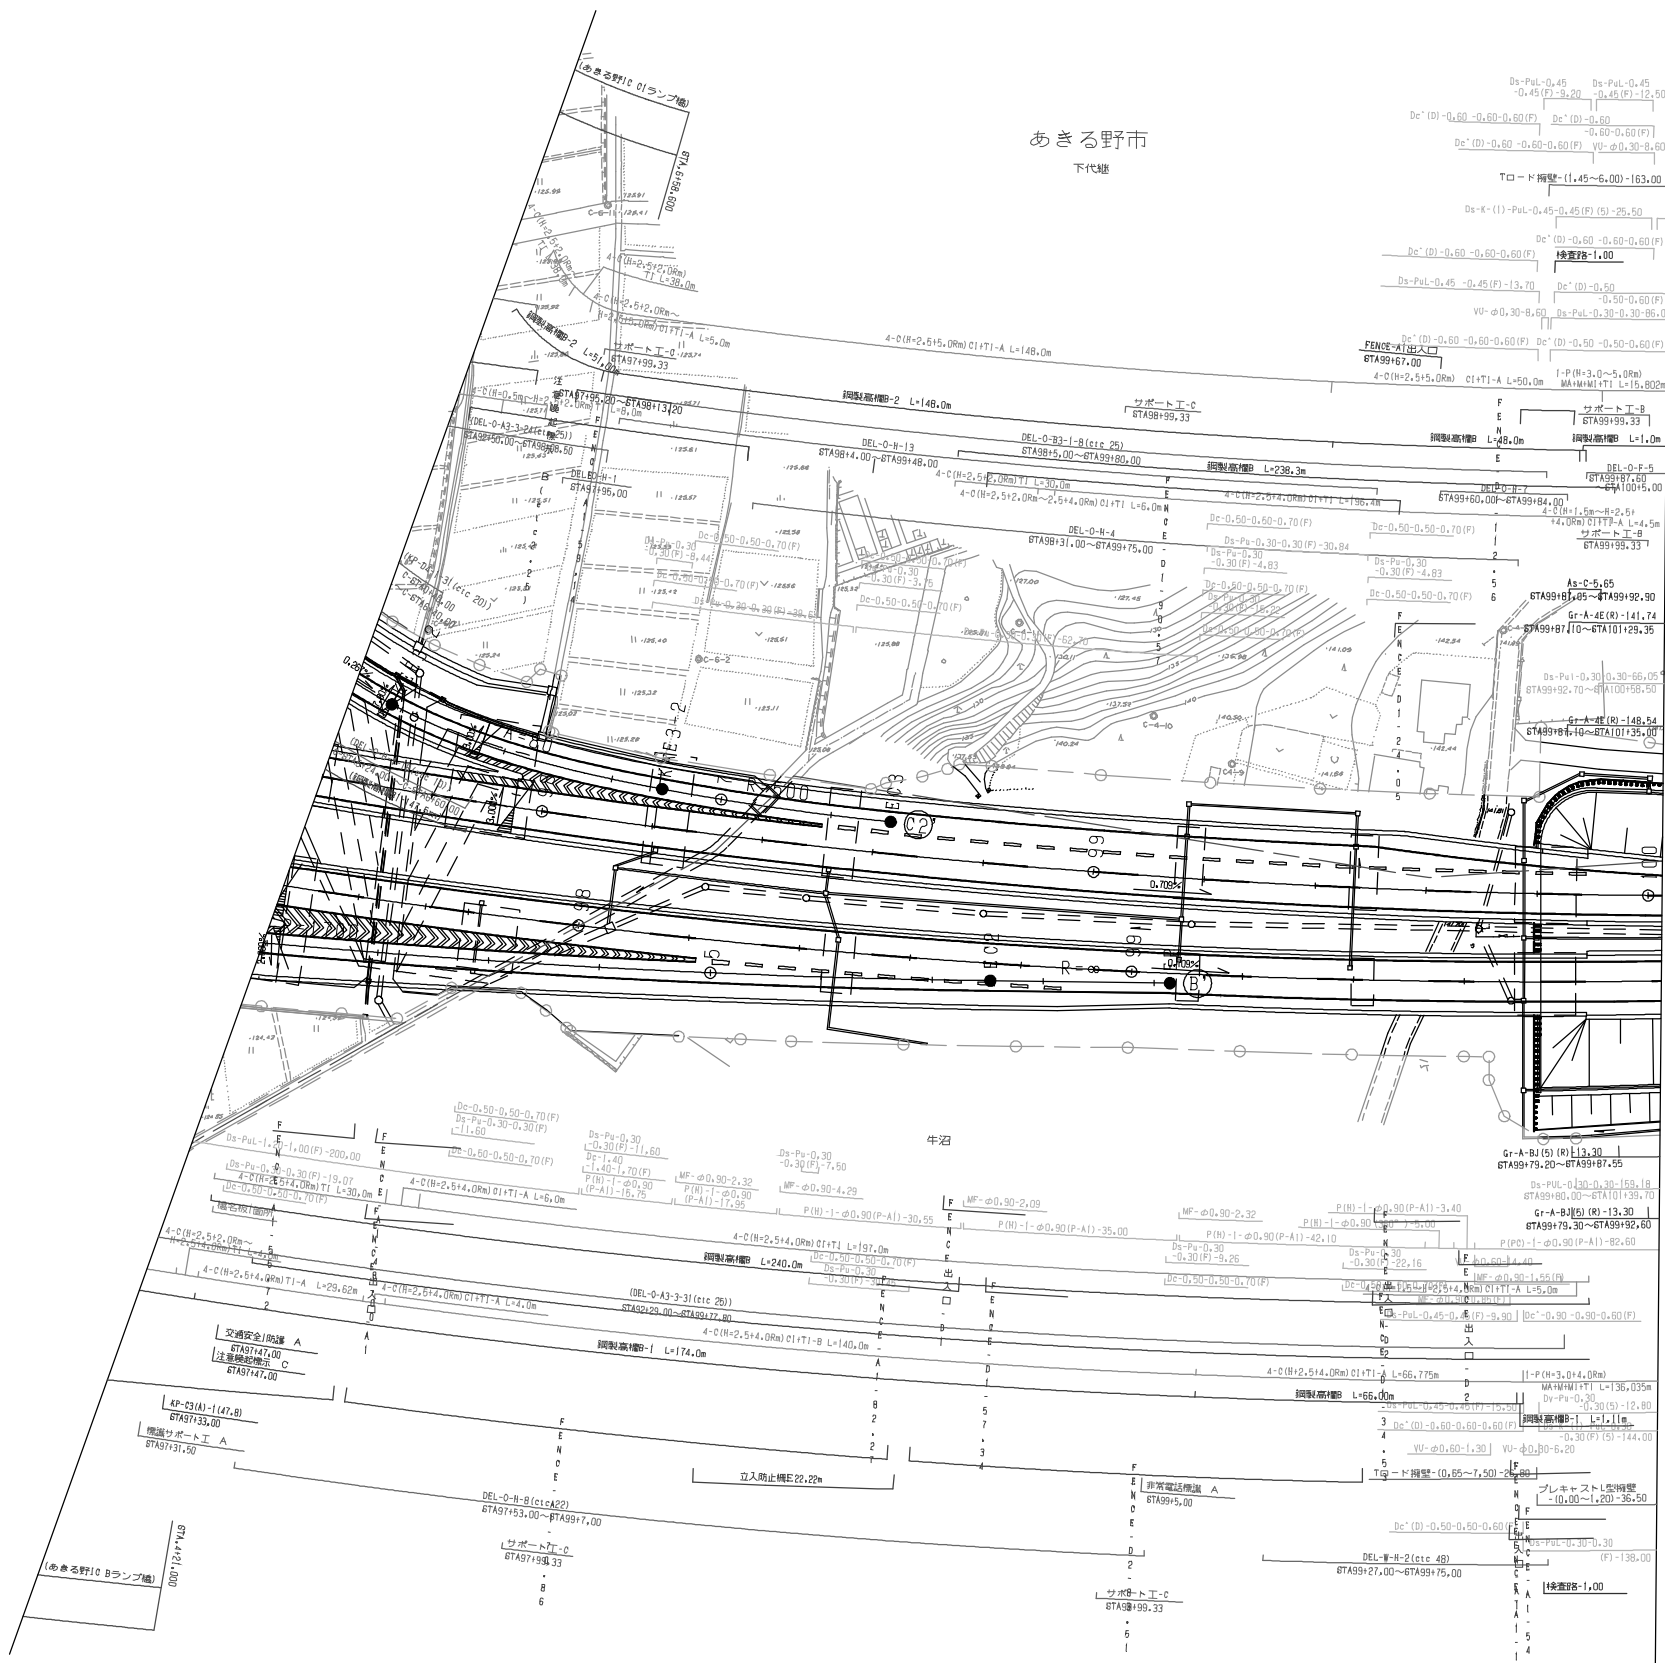


調査年月	備考
第1回 2005年9月	
第2回 2008年1月	

一般国道468号 首都圏中央連絡自動車道(八王子西～あきる野)			—
工種	管理用平面図		—
名称	あきる野インターチェンジ STA.91+00.00～STA.100+5.00	縮尺 1/500	3/4
東日本高速道路(株)関東支社			

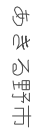


首都圏中央連絡自動車道(八王子西～あきる野)		一般国道468号	—
工種	管理用平面図		—
名称	あきる野インターチェンジ STA. 91+90.00～STA. 100+5.00	縮尺 1/500	$\frac{4}{4}$

東日本高速道路(株) 関東支社

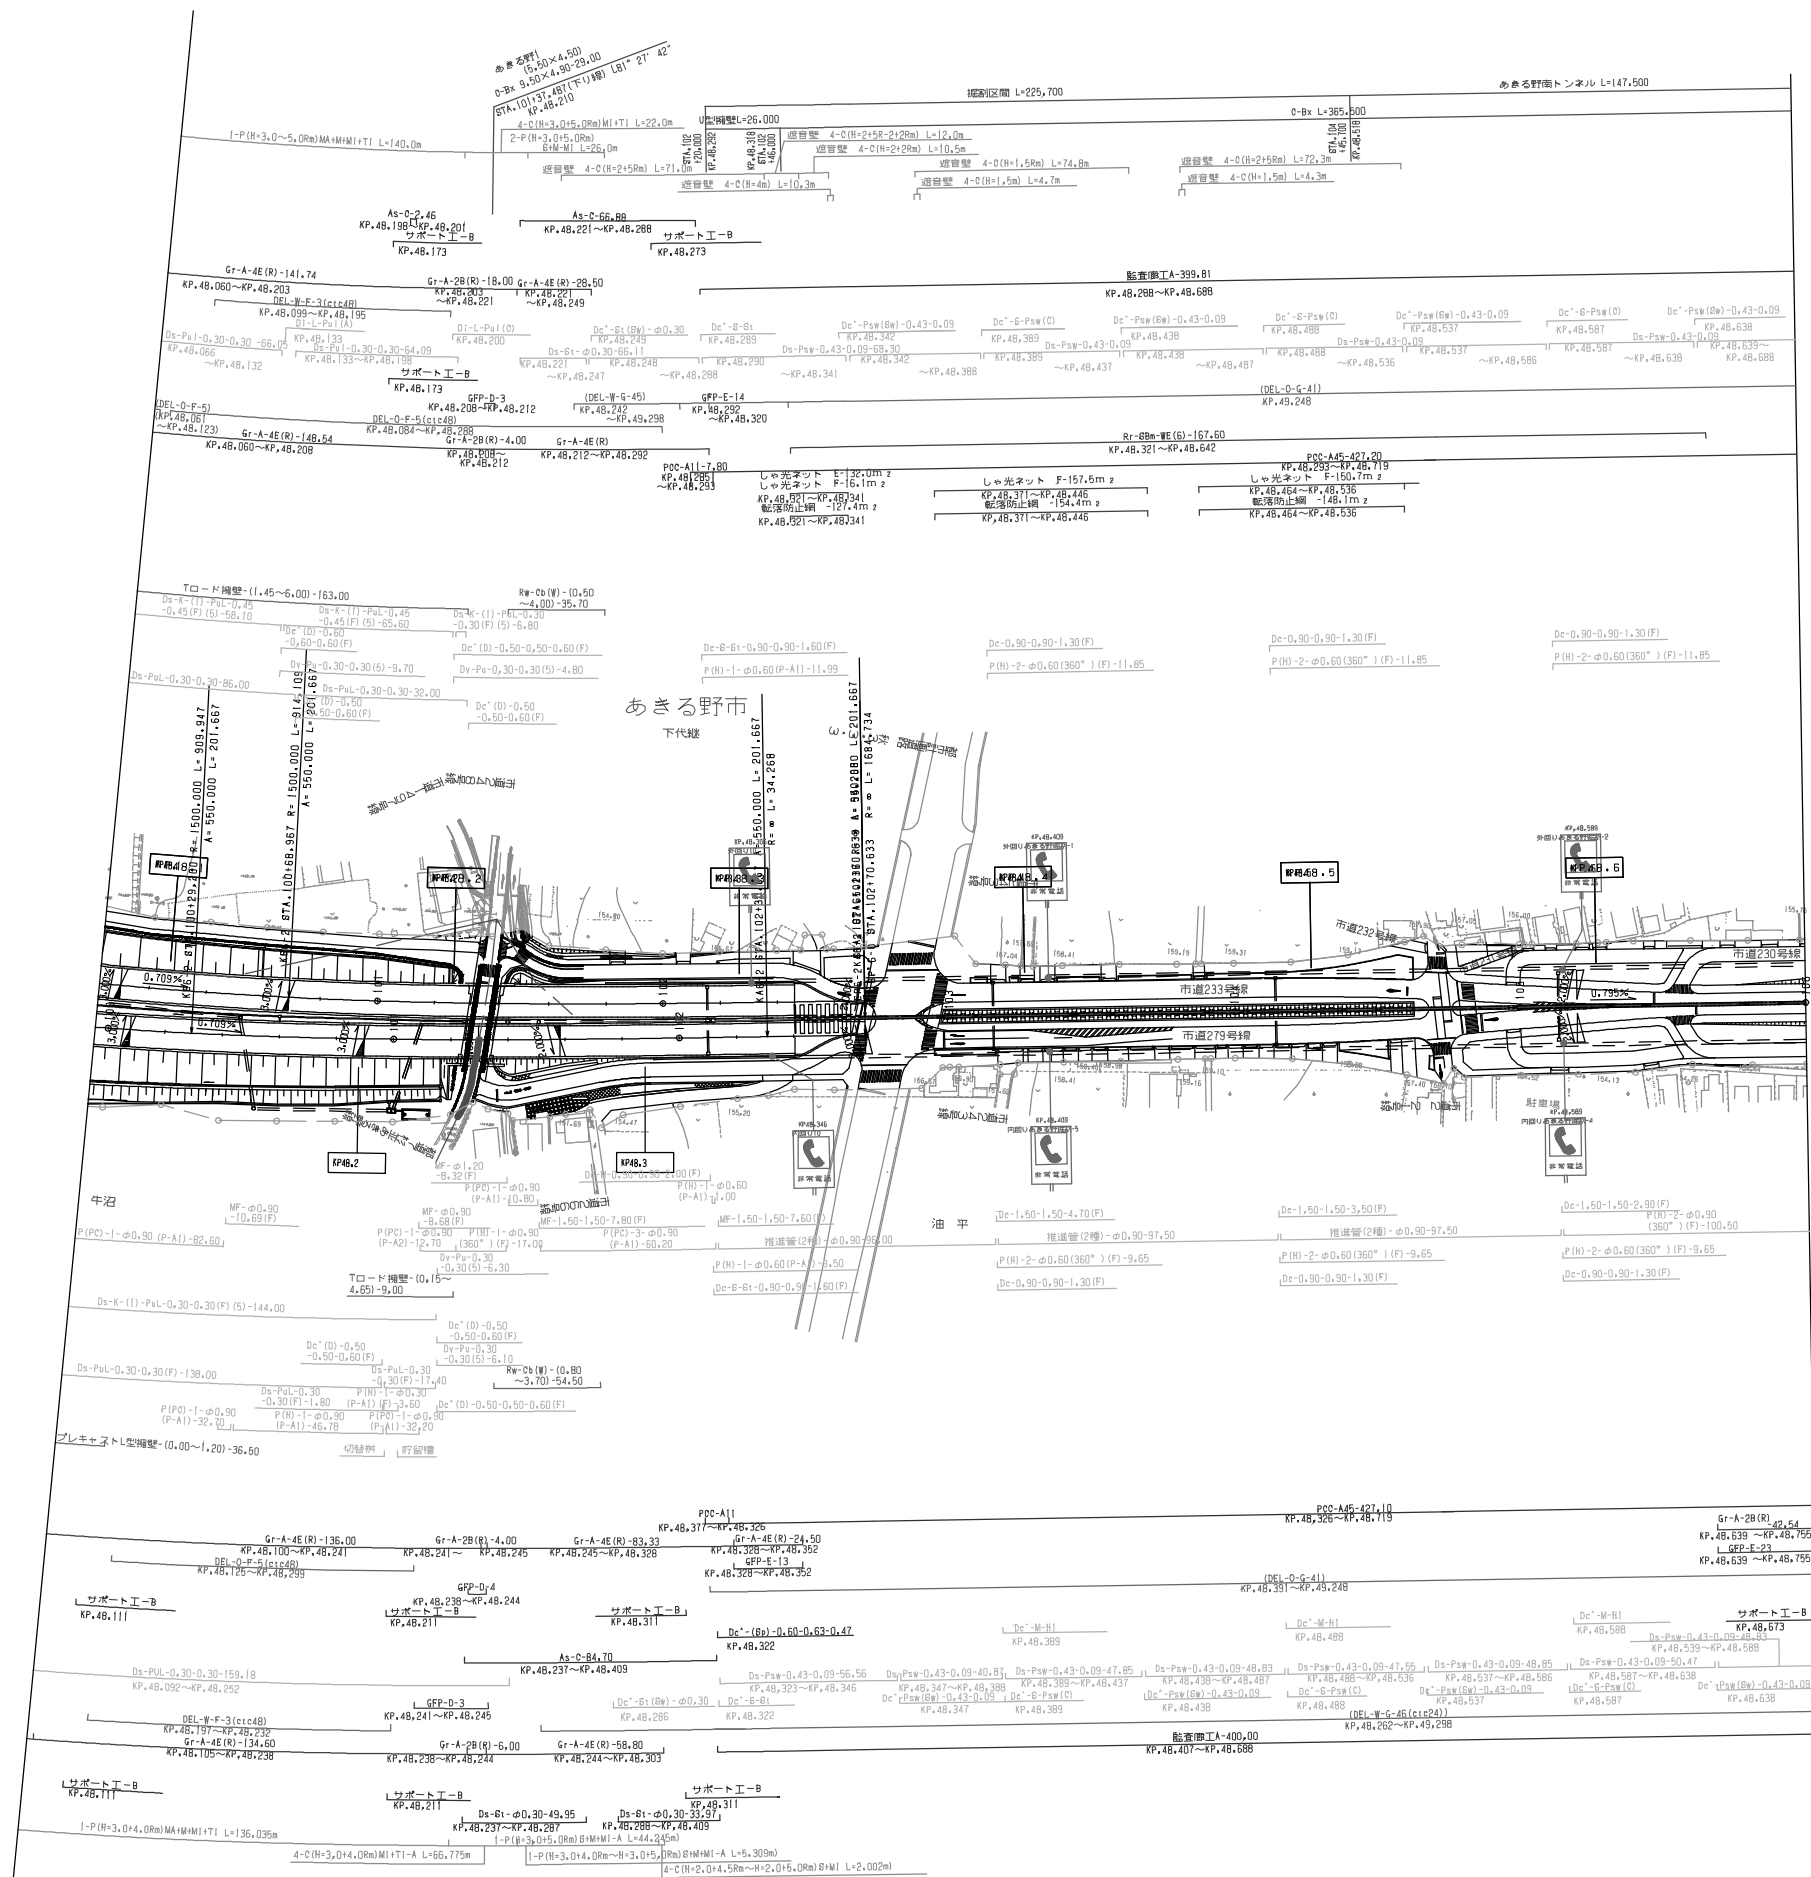


調査年月	摘要
第1回 2006年9月	

首都圏中央連絡自動車道(あきる野〜日の出)			—
工種	管理用平面図		—
名称	KP.48.069〜KP.48.673 STA.99+95.438〜STA.106+0.00	縮尺 1/1000	1/3
東日本高速道路(株) 関東支社			

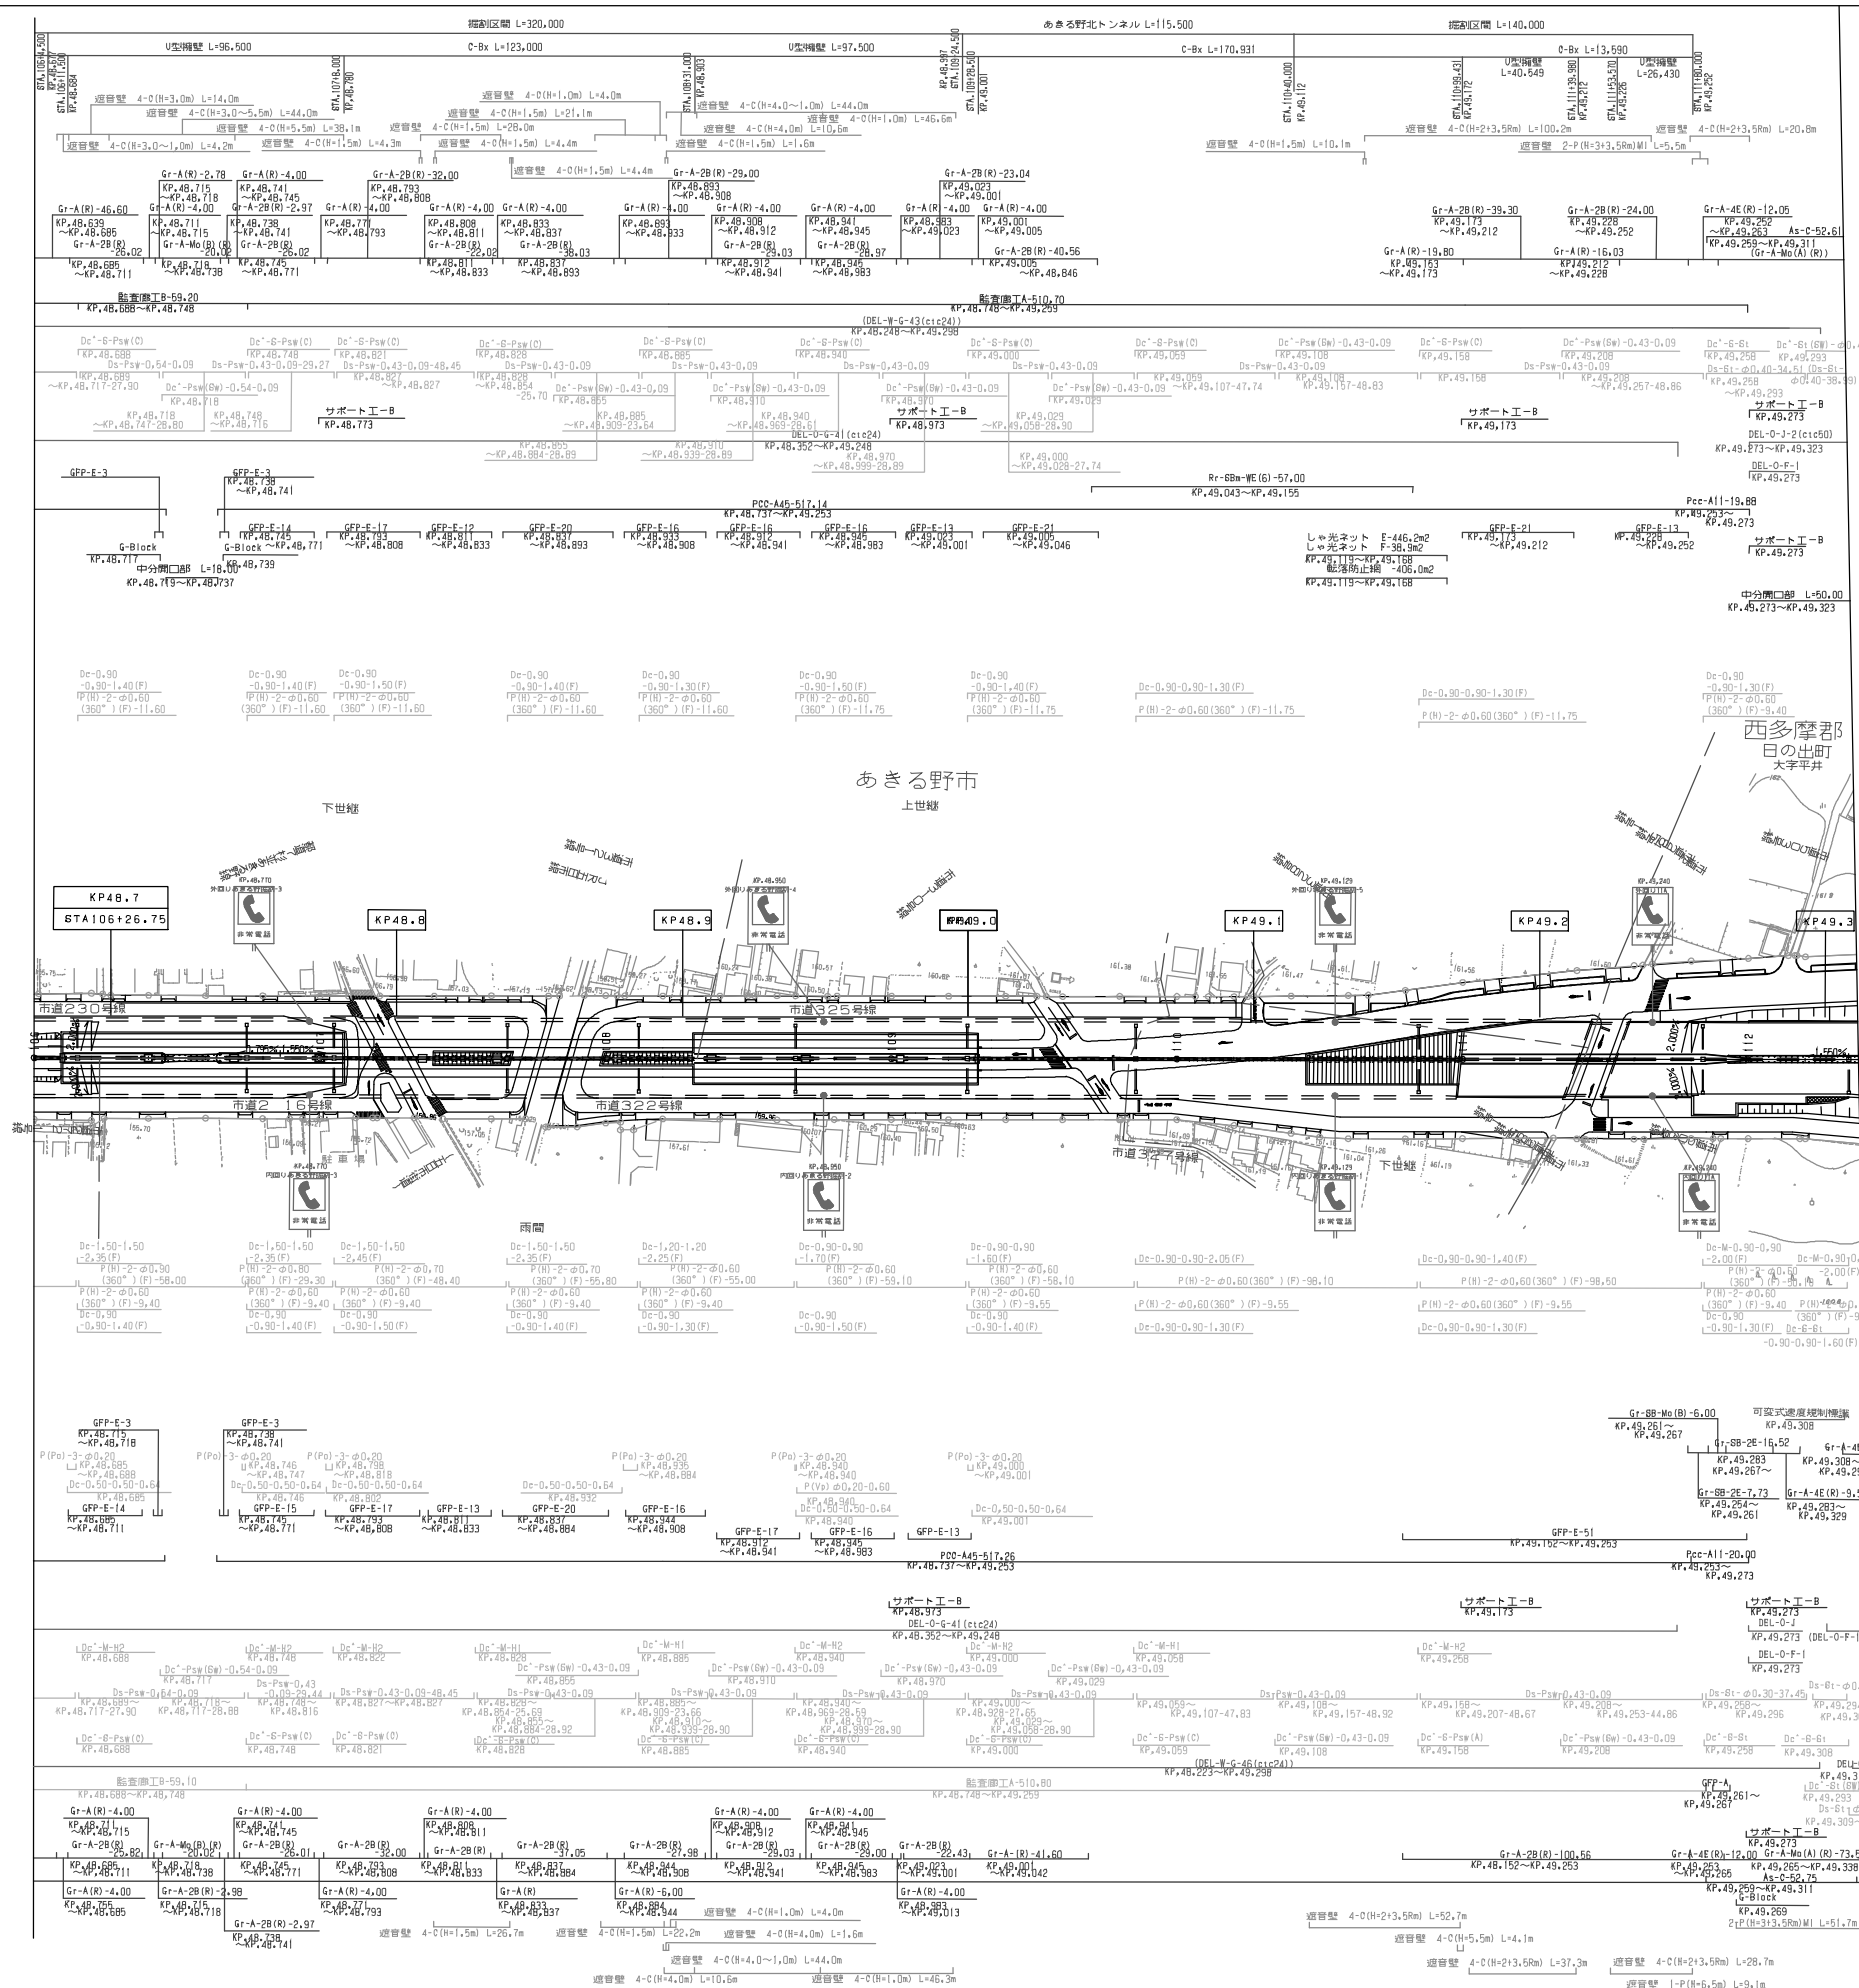

調整年月	摘要
第1回 2006年9月	

首都圏中央連絡自動車道(あきる野～日の出)			—
一陸国道468号			
↓			
工種	管理用平面図		—
名称	KP.4B.673～KP.49.311	縮尺 1/1000	2 3
	STA.106+0.00～STA.112+3B.00		
東日本高速道路(株) 関東支社			

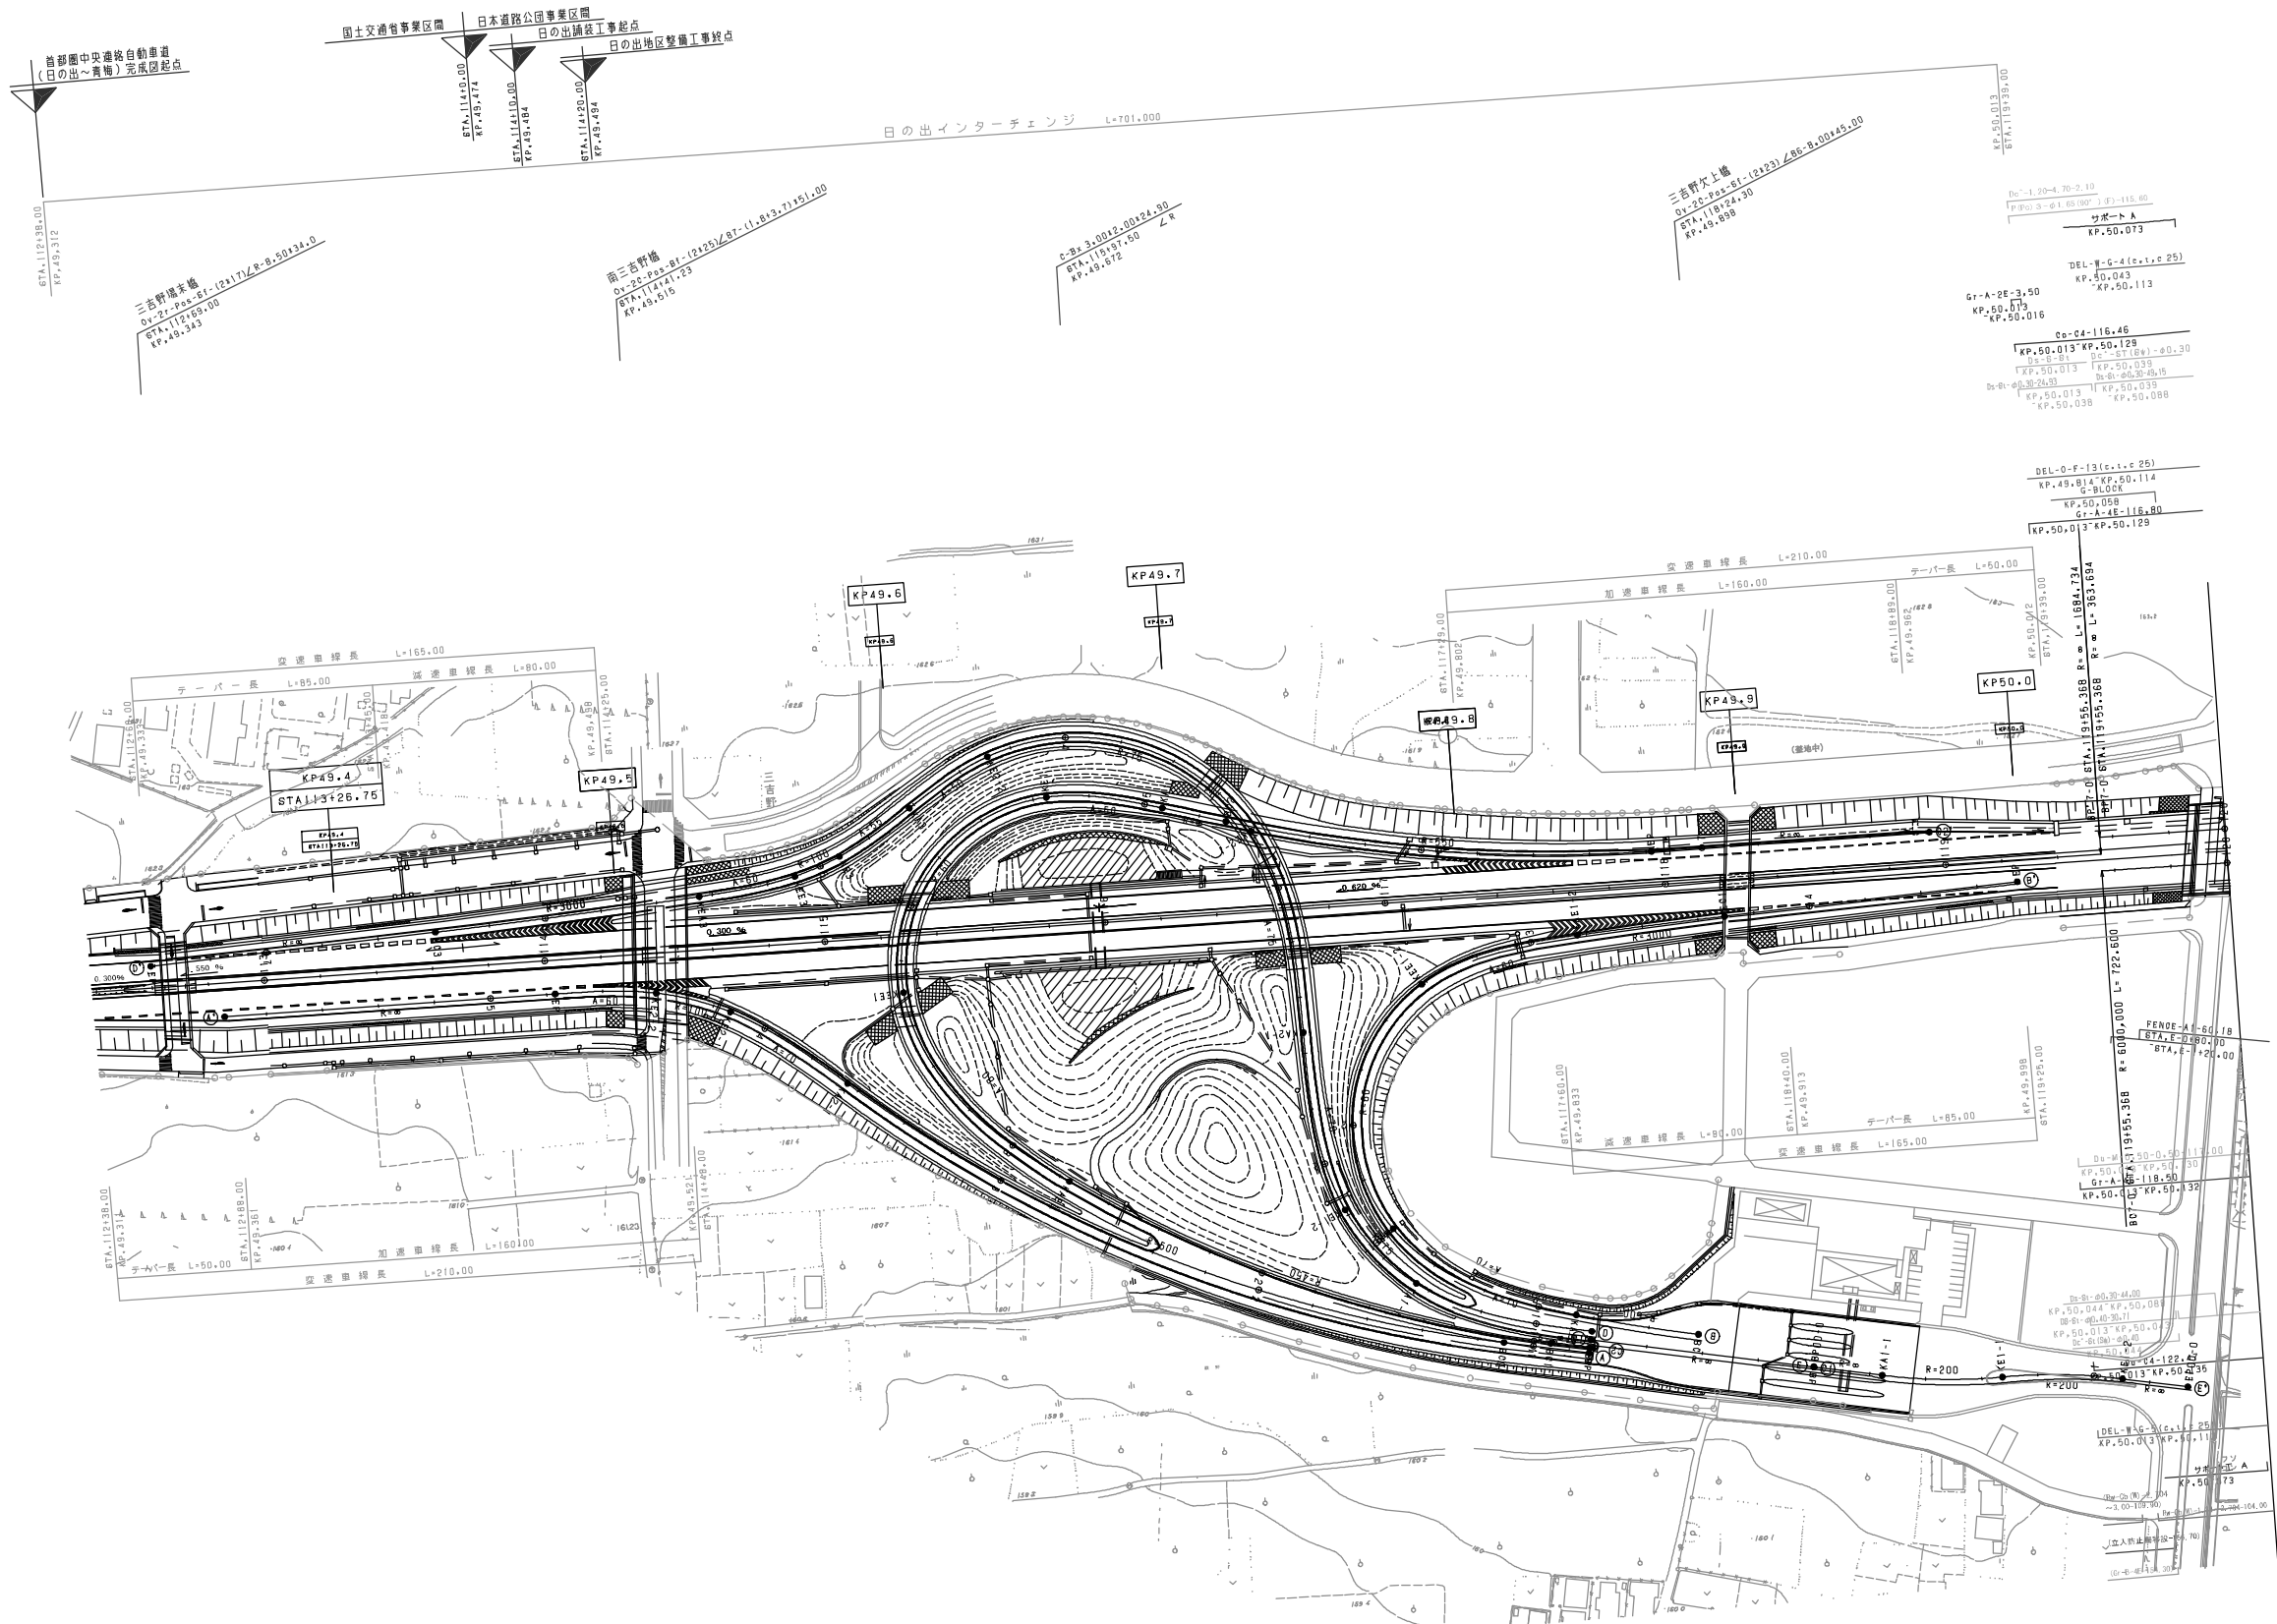


調査年月	調査
第1回 2006年9月	

首都圏中央連絡自動車道(あきる野～日の出)			—
工種	管理用平面図		—
名称	KP. 49.311～KP. 50.073 STA. 112+38.00～STA. 120+00	縮尺 1/1000	3 3
			東日本高速道路(株) 関東支社

調 整 年 月	摘 要
第1回 2006年9月	


一般国道468号		—	
首都圏中央連絡自動車道（あきる野～日の出）			
工 種	管理用平面図		—
名 称	日の出インターチェンジ STA. 112+38.00～STA. 119+39.00	幅 尺 1/500	$\frac{1}{3}$
東日本高速道路（株）関東支社			

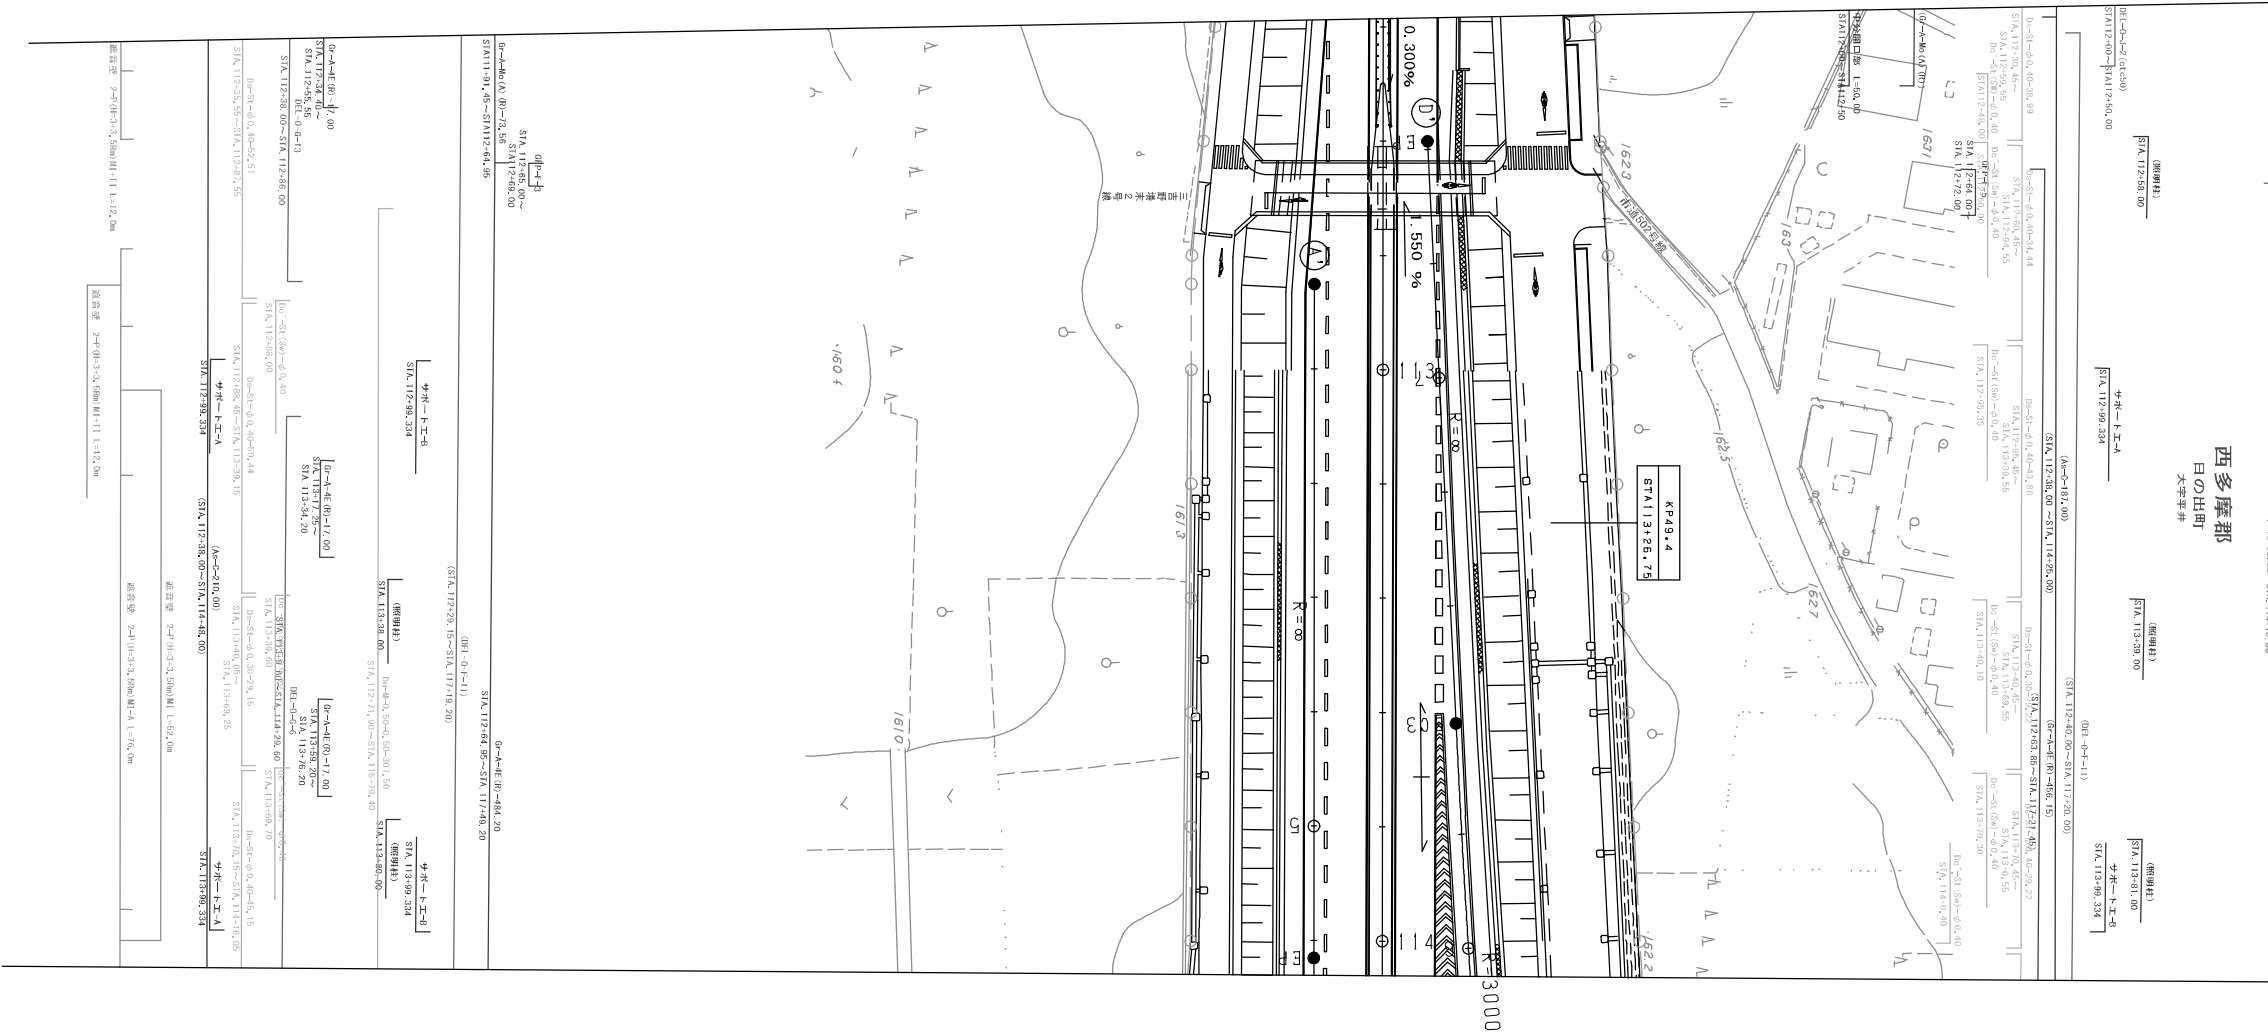


西多摩郡
日の出町
大平平井

調査年月		編 製
第1回 2006年9月		

一般国道468号 首都圏中央連絡自動車道（あきる野～日の出）		—	
工 種	管 理 用 平 面 図	—	
		—	
名 称	日の出インターチェンジ STA. 112+38.00～STA. 119+39.00	縮 尺	2 1/500 3
東日本高速道路（株）関東支社			

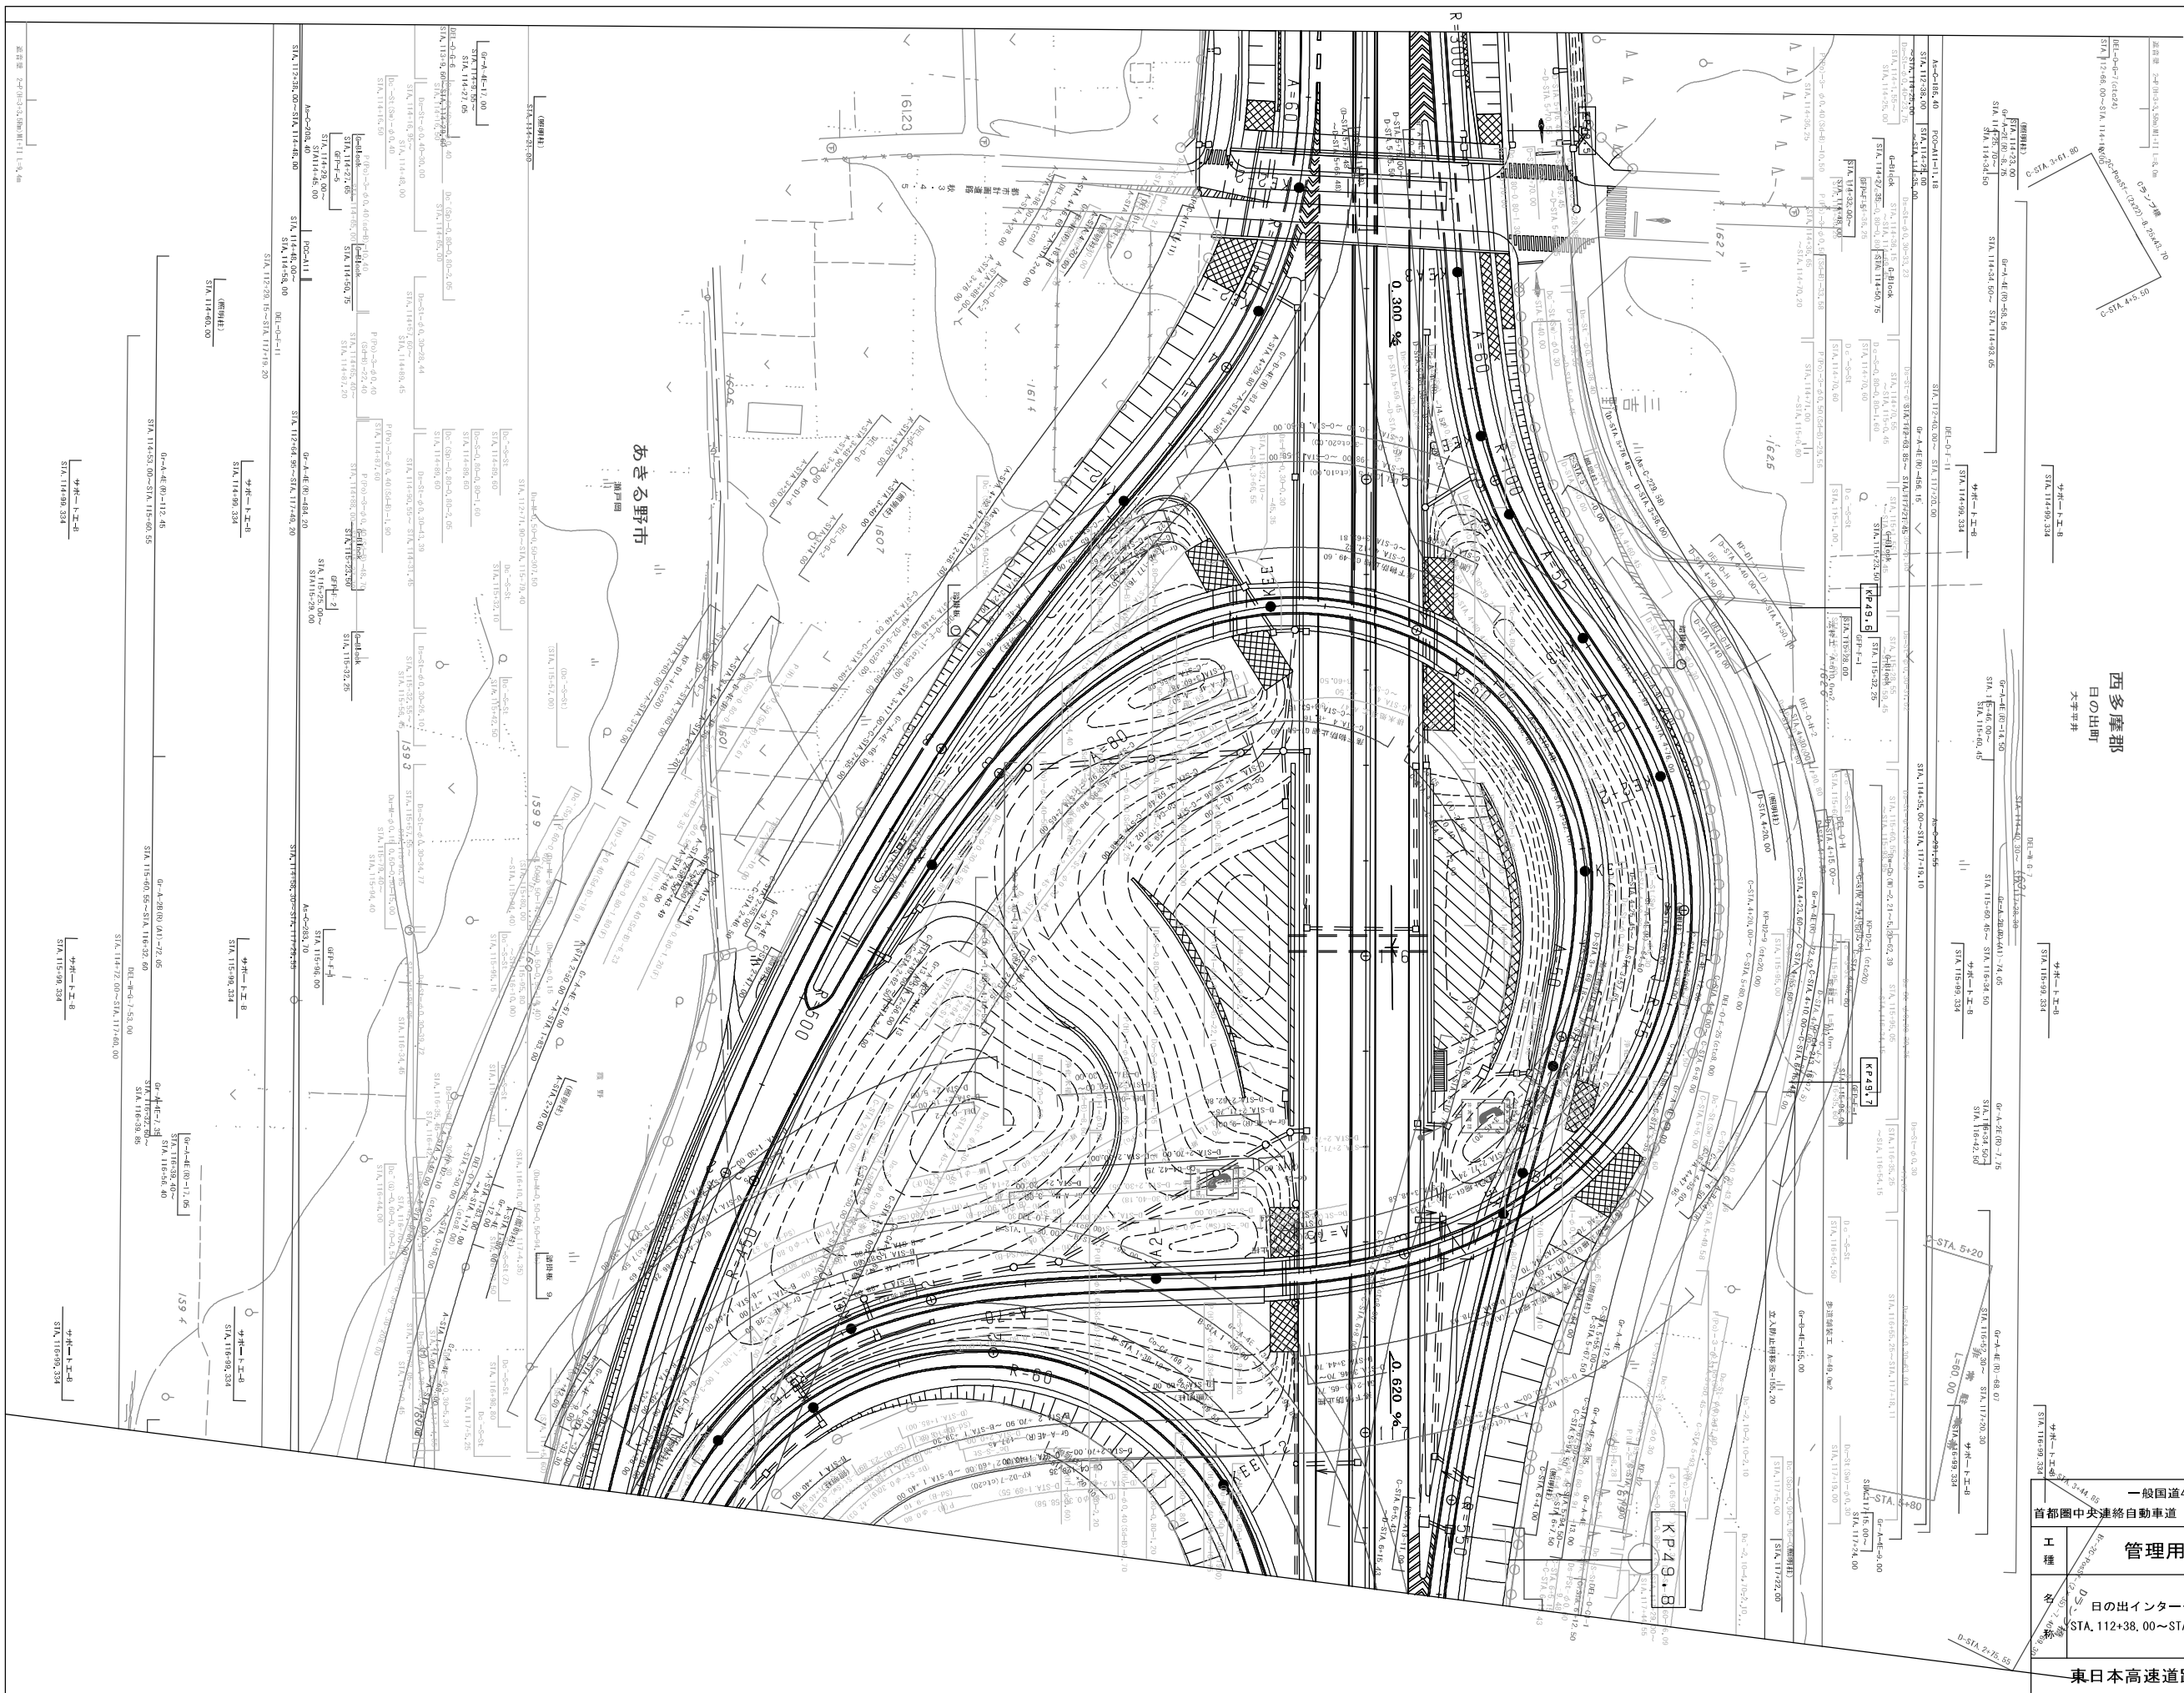

西多摩郡
日の出町
大字字井

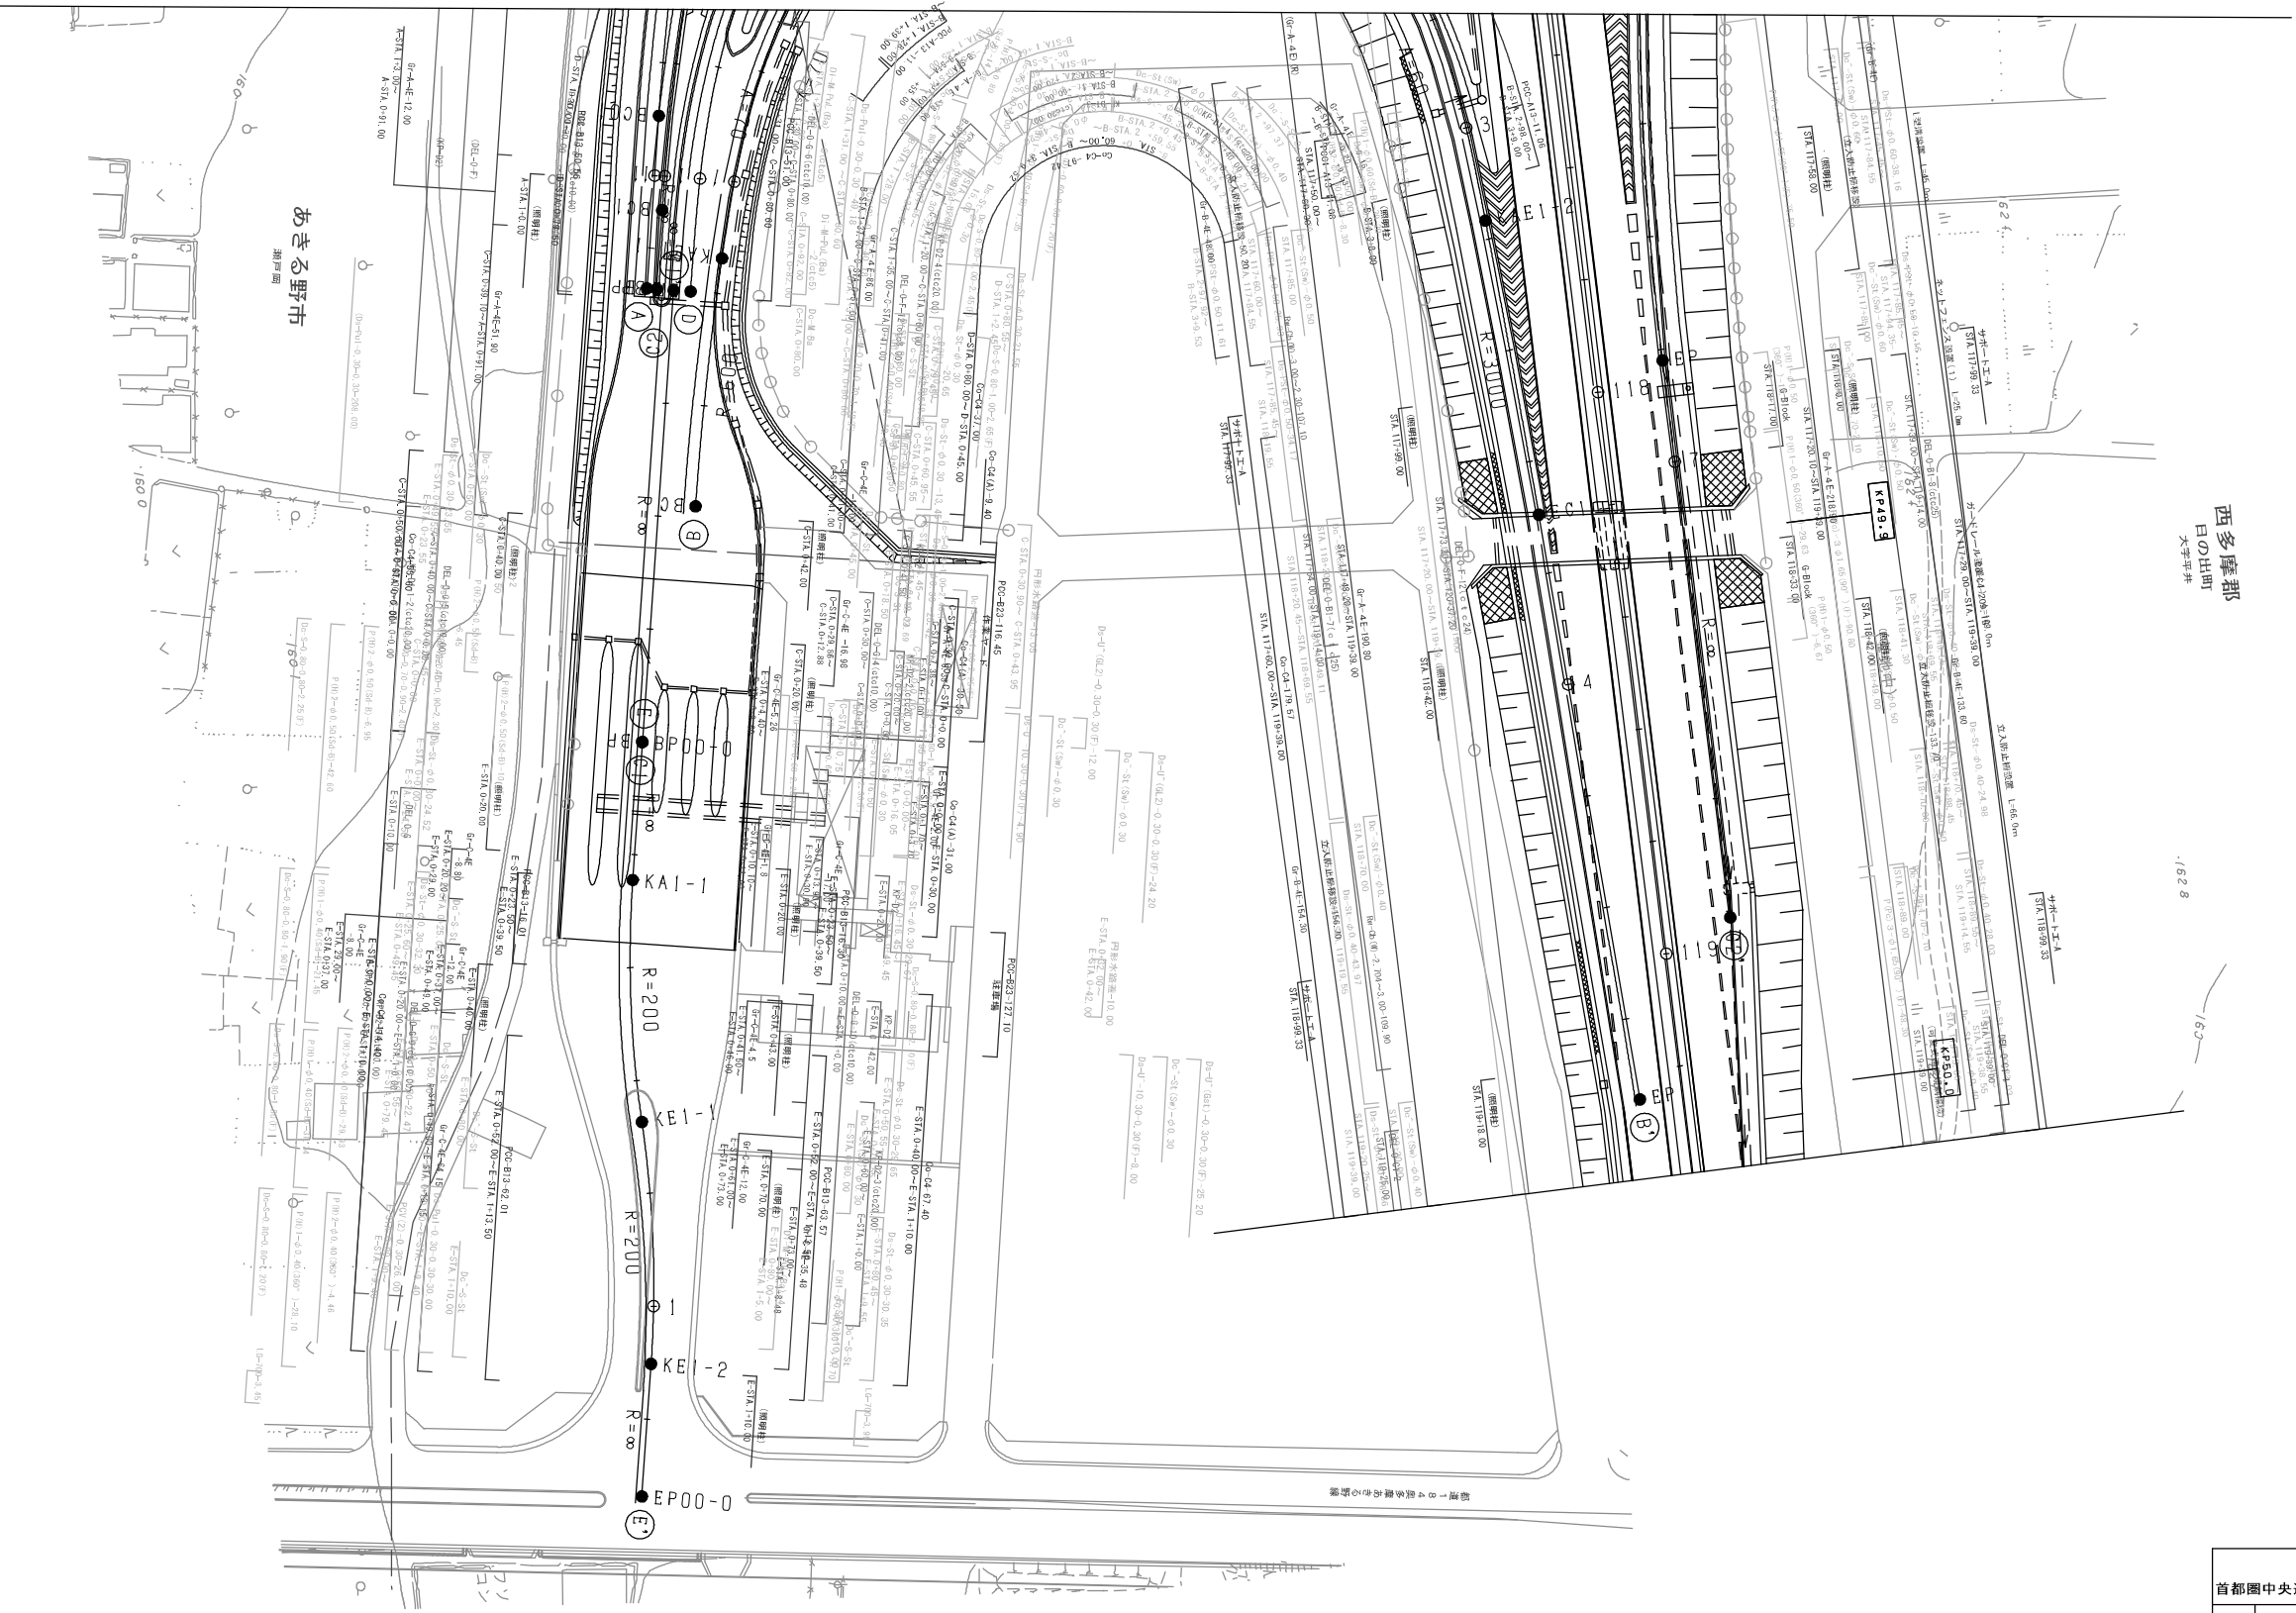

調整年月	編 号
第1回 2006年9月	


一般国道468号 首都圏中央連絡自動車道（あきる野～日の出）			—
工 種	管理用平面図		—
	名 称	日の出インターチェンジ STA. 112+38. 00～STA. 119+39. 00	縮 尺 1/500 3 3
東日本高速道路（株）関東支社			



一般国道468号		—	
首都圏中央連絡自動車道（日の出〜青梅）			
工 程	管理用平面図		—
名 称	KP, 50, 073〜KP, 50, 873 STA. 120+00〜STA. 128+00	縮尺 1/1000	$\frac{1}{11}$
東日本高速道路（株） 関東支社			

管生トンネル（下り線） L=2362.00


管生トンネル横受塔
東京都あきる野市 管生

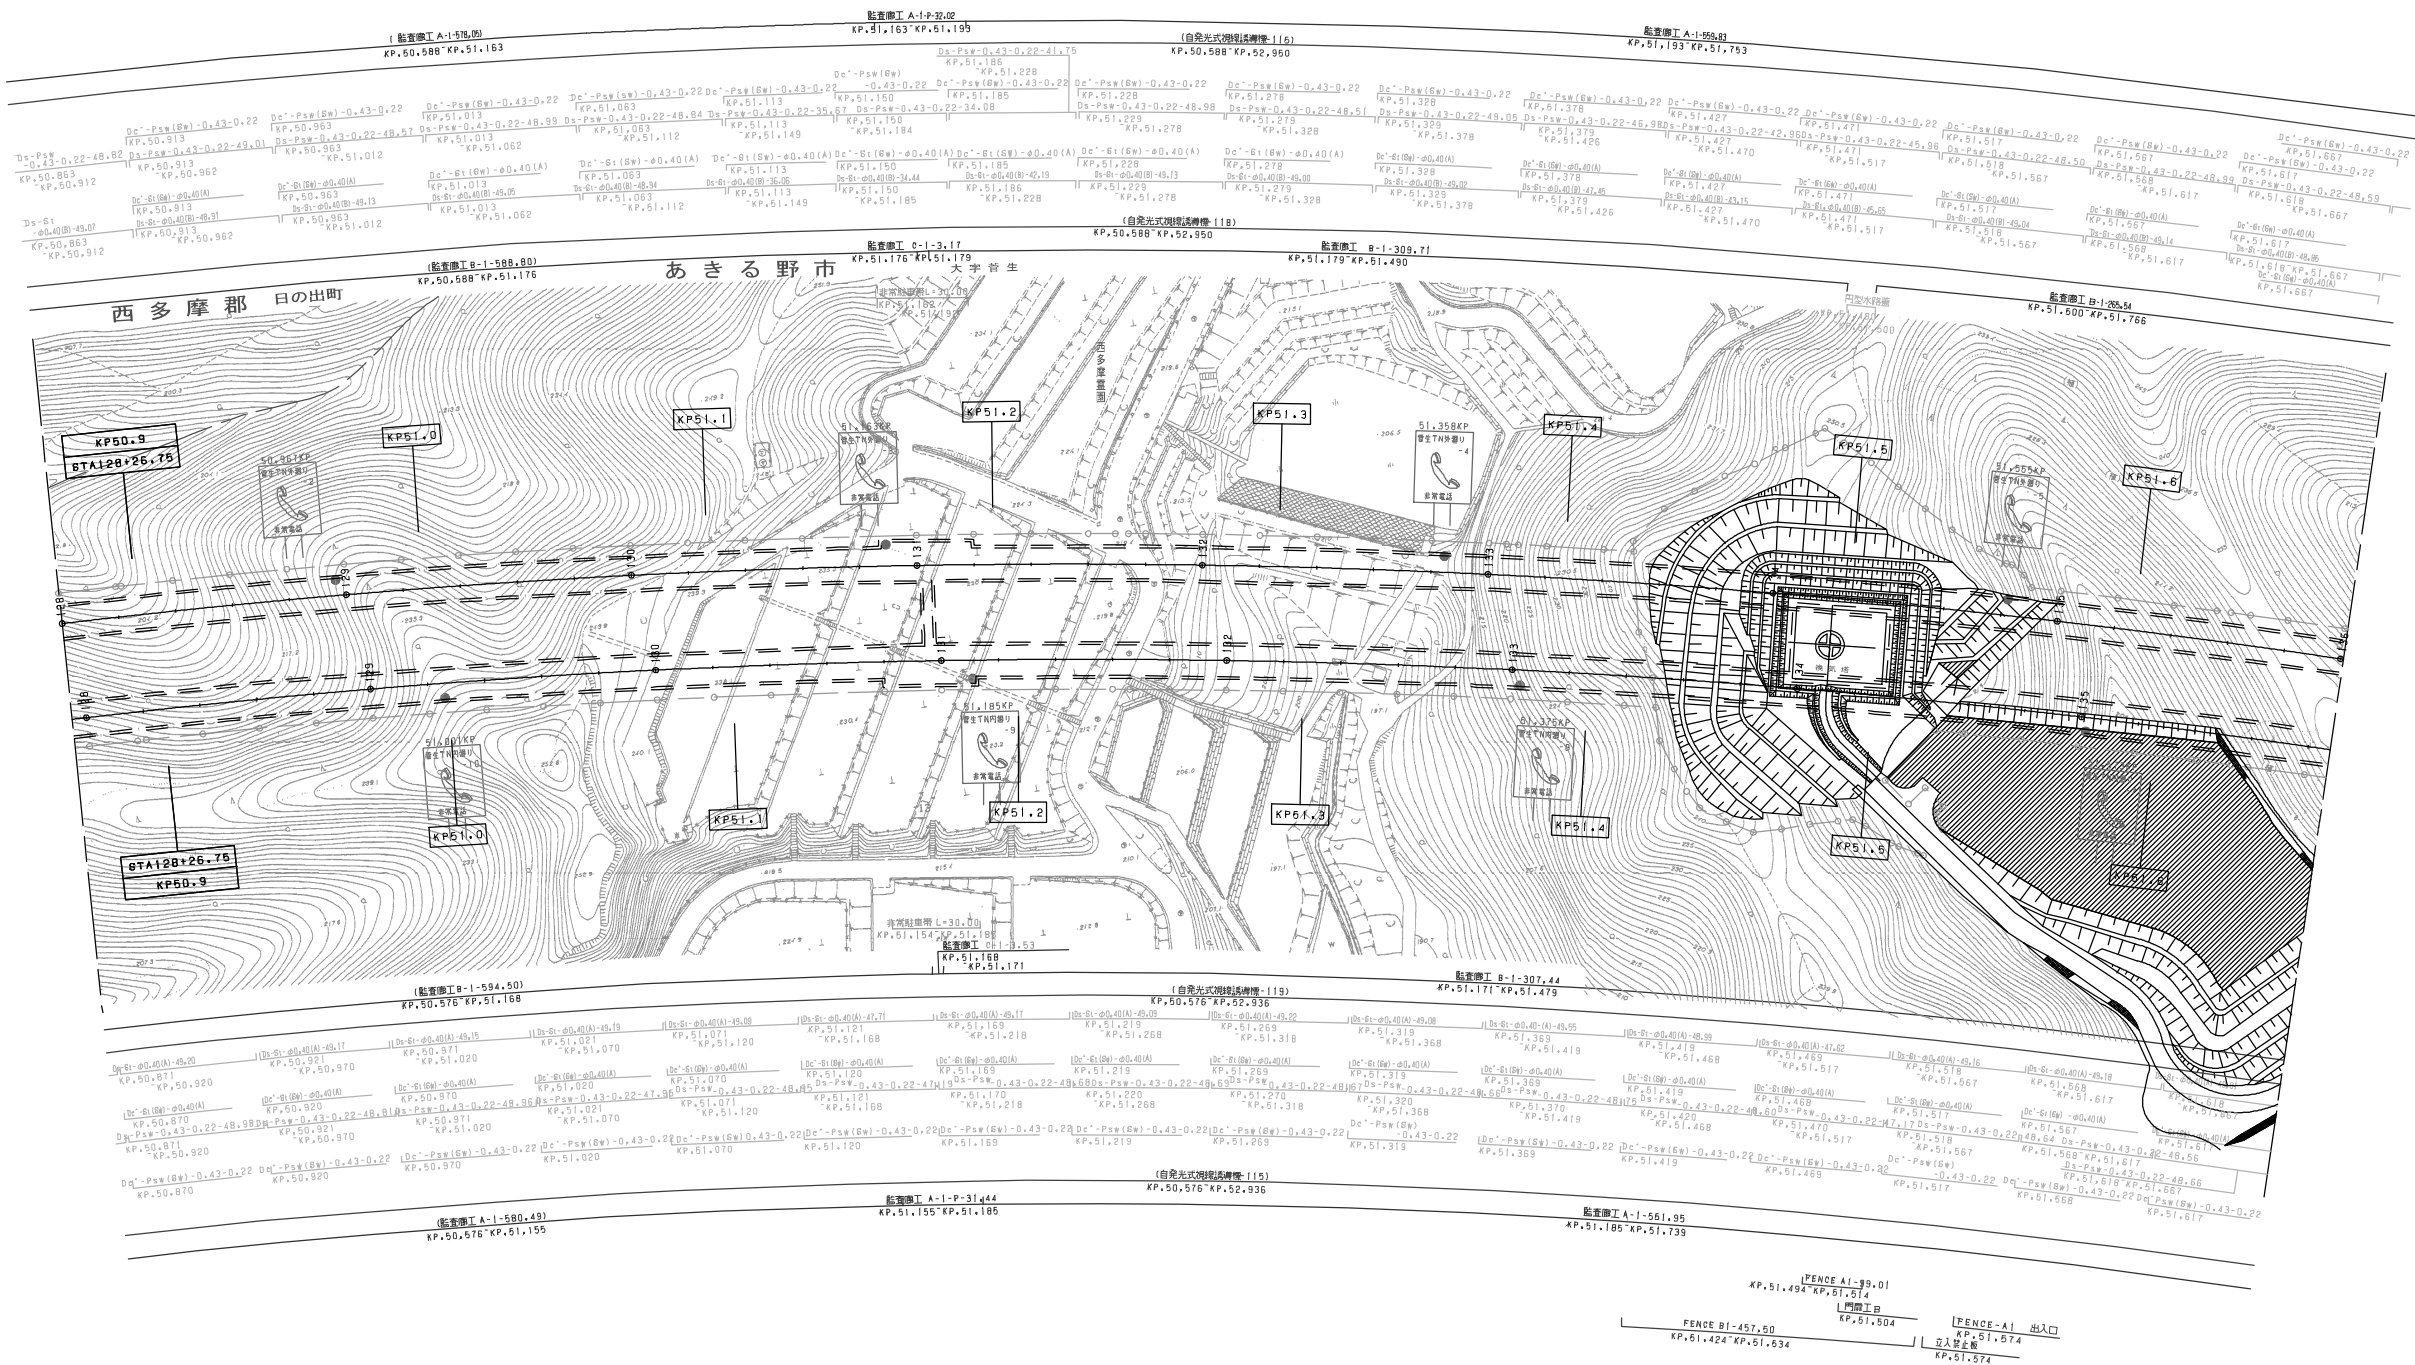


管生トンネル（上り線） L=2360.00

調査年月	調査
第1回 2005年10月	
第2回 2006年 9月	

一般国道468号 首都圏中央連絡自動車道（日の出～青梅）			—
工種	管理用平面図		—
名称	KP.50.873～KP51.673 STA. 128+00～STA. 136+00	縮尺 1/1000	$\frac{2}{11}$
東日本高速道路（株） 関東支社			

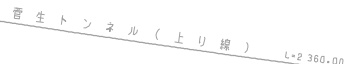


一般国道 468 号		—	
首都圏中央連絡自動車道（日の出～青梅）			
工 種	管理用平面図		—
名 称	KP. 51. 673～KP. 52. 473 STA. 136+00～STA. 144+00	縮尺 1/1000	$\frac{3}{11}$
東日本高速道路（株） 関東支社			

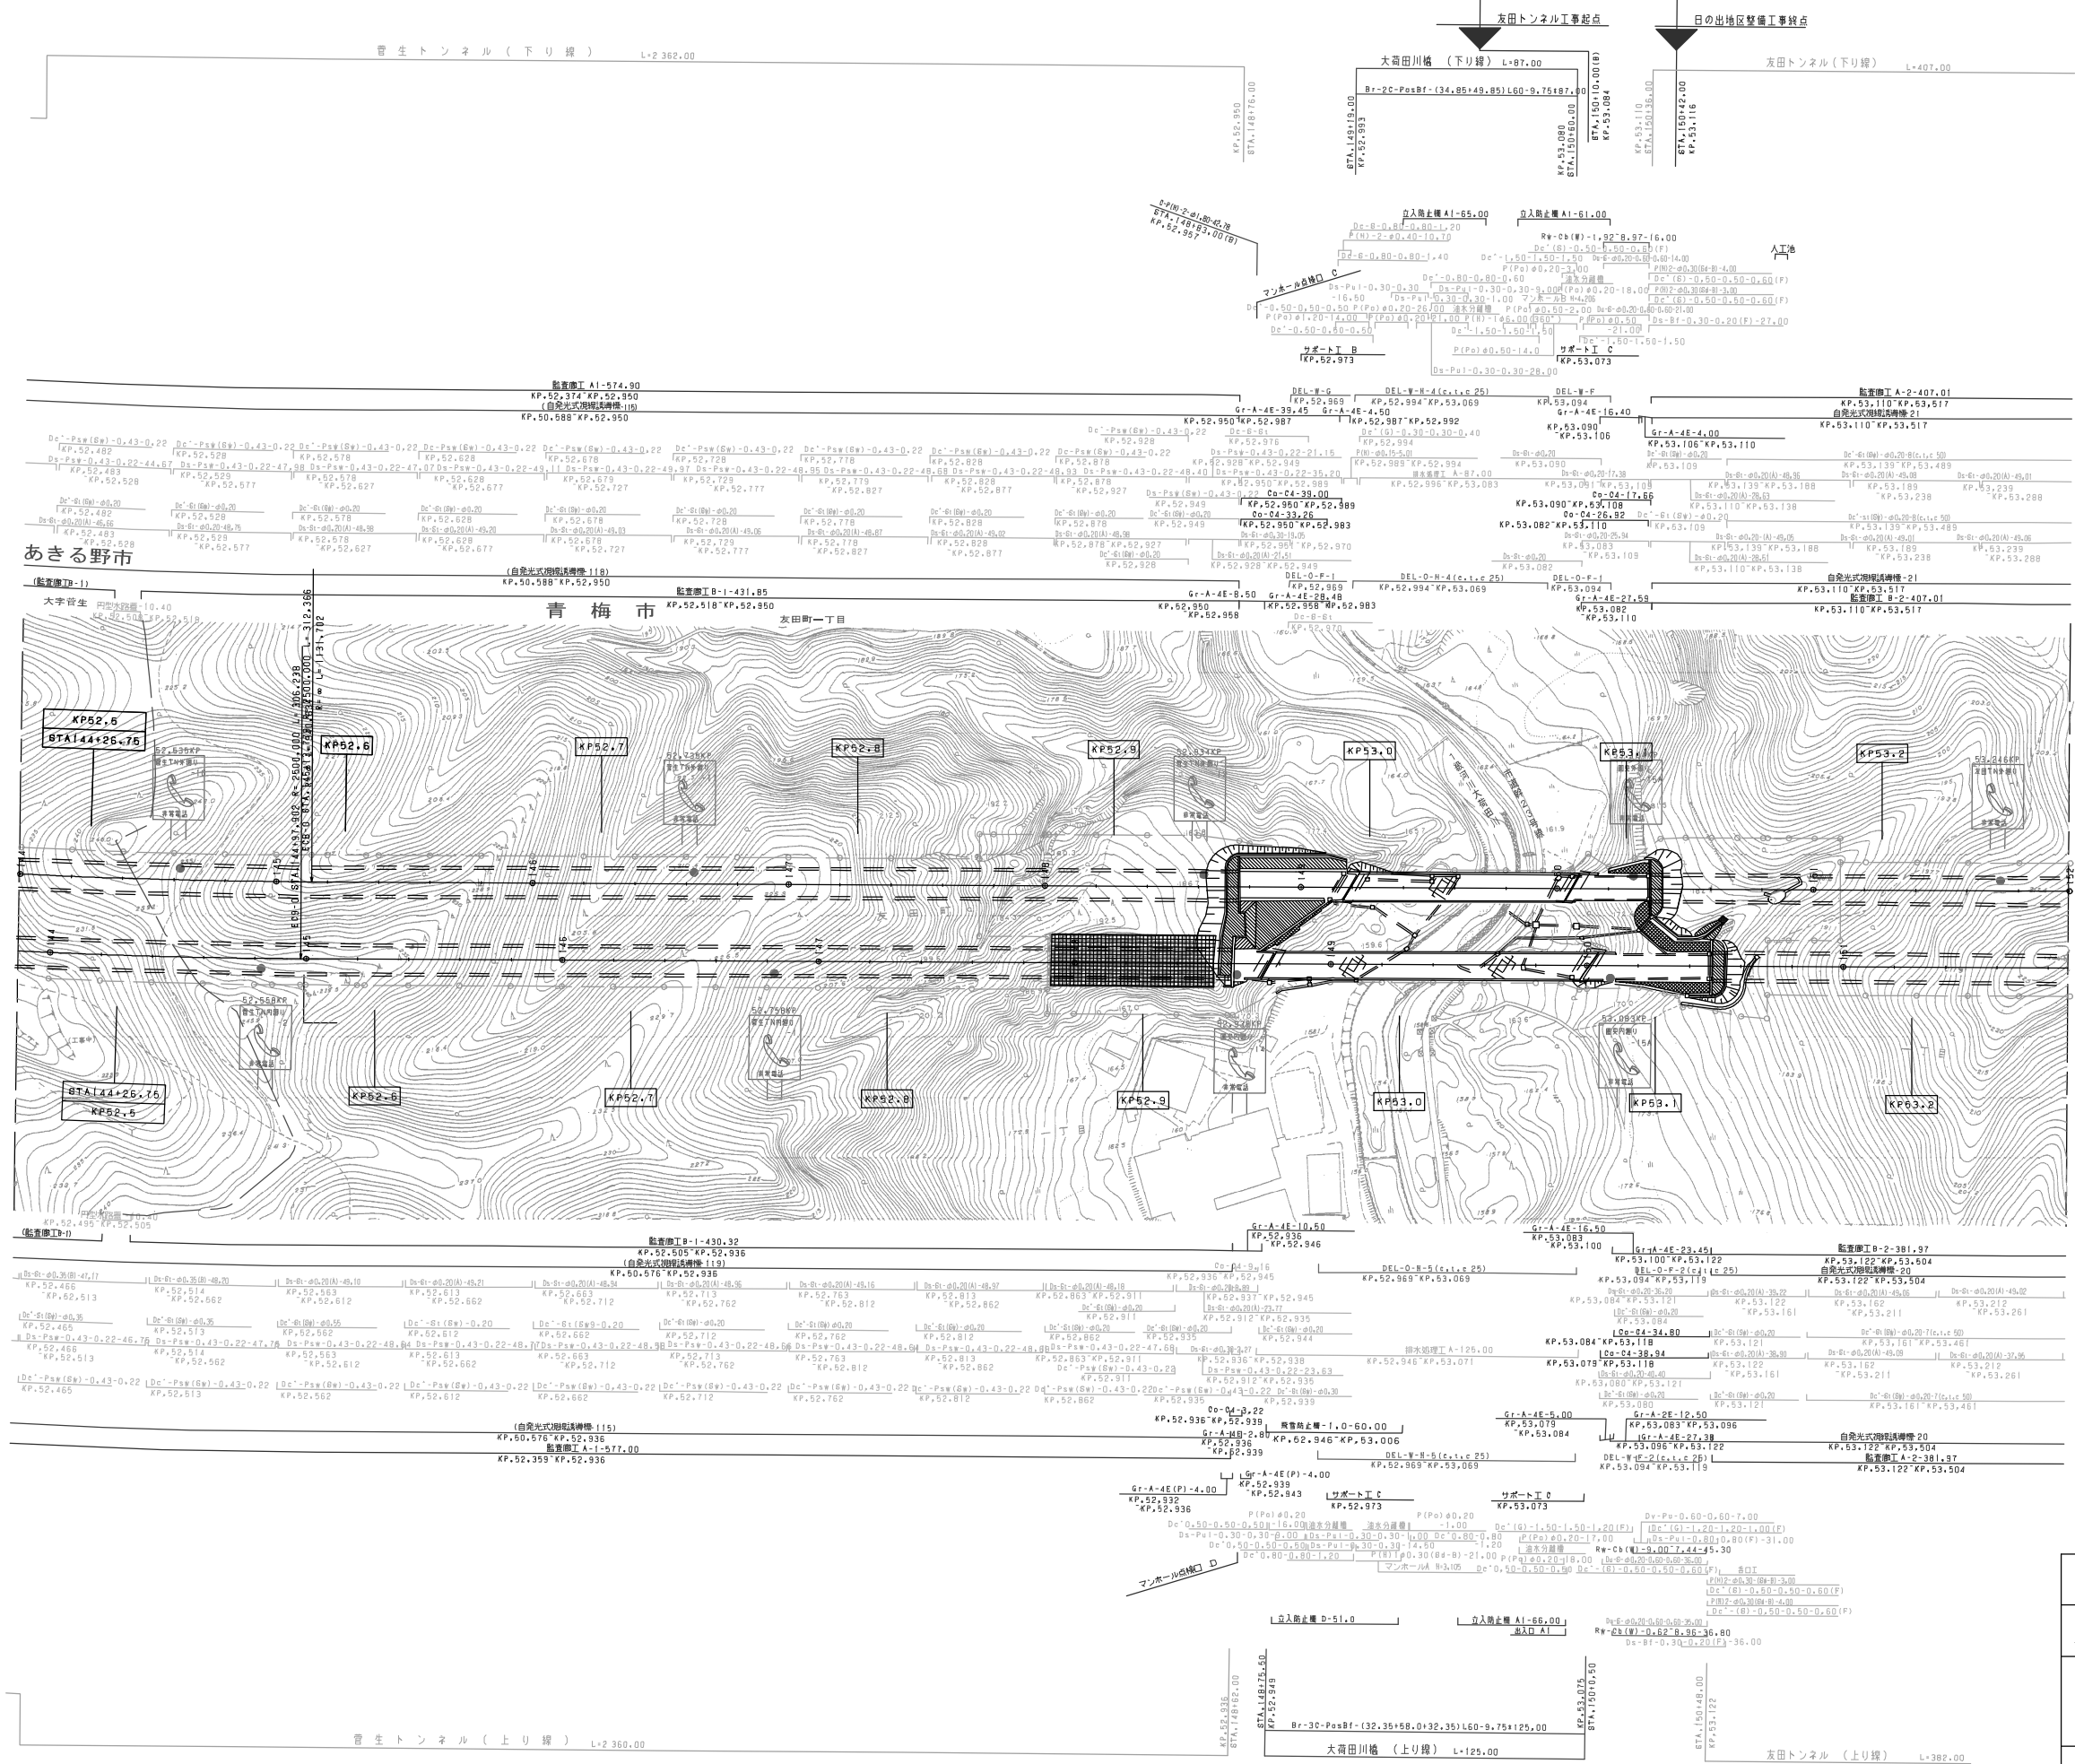


調査年月	調査
第1回 2005年10月	
第2回 2006年 9月	

一般国道468号 首都圏中央連絡自動車道(日の出～青梅)			—
工種	管理用平面図		—
名称	KP. 52.473～KP. 53.273 STA. 144+00～STA. 152+00	縮尺 1/1000	4 11
東日本高速道路(株) 関東支社			

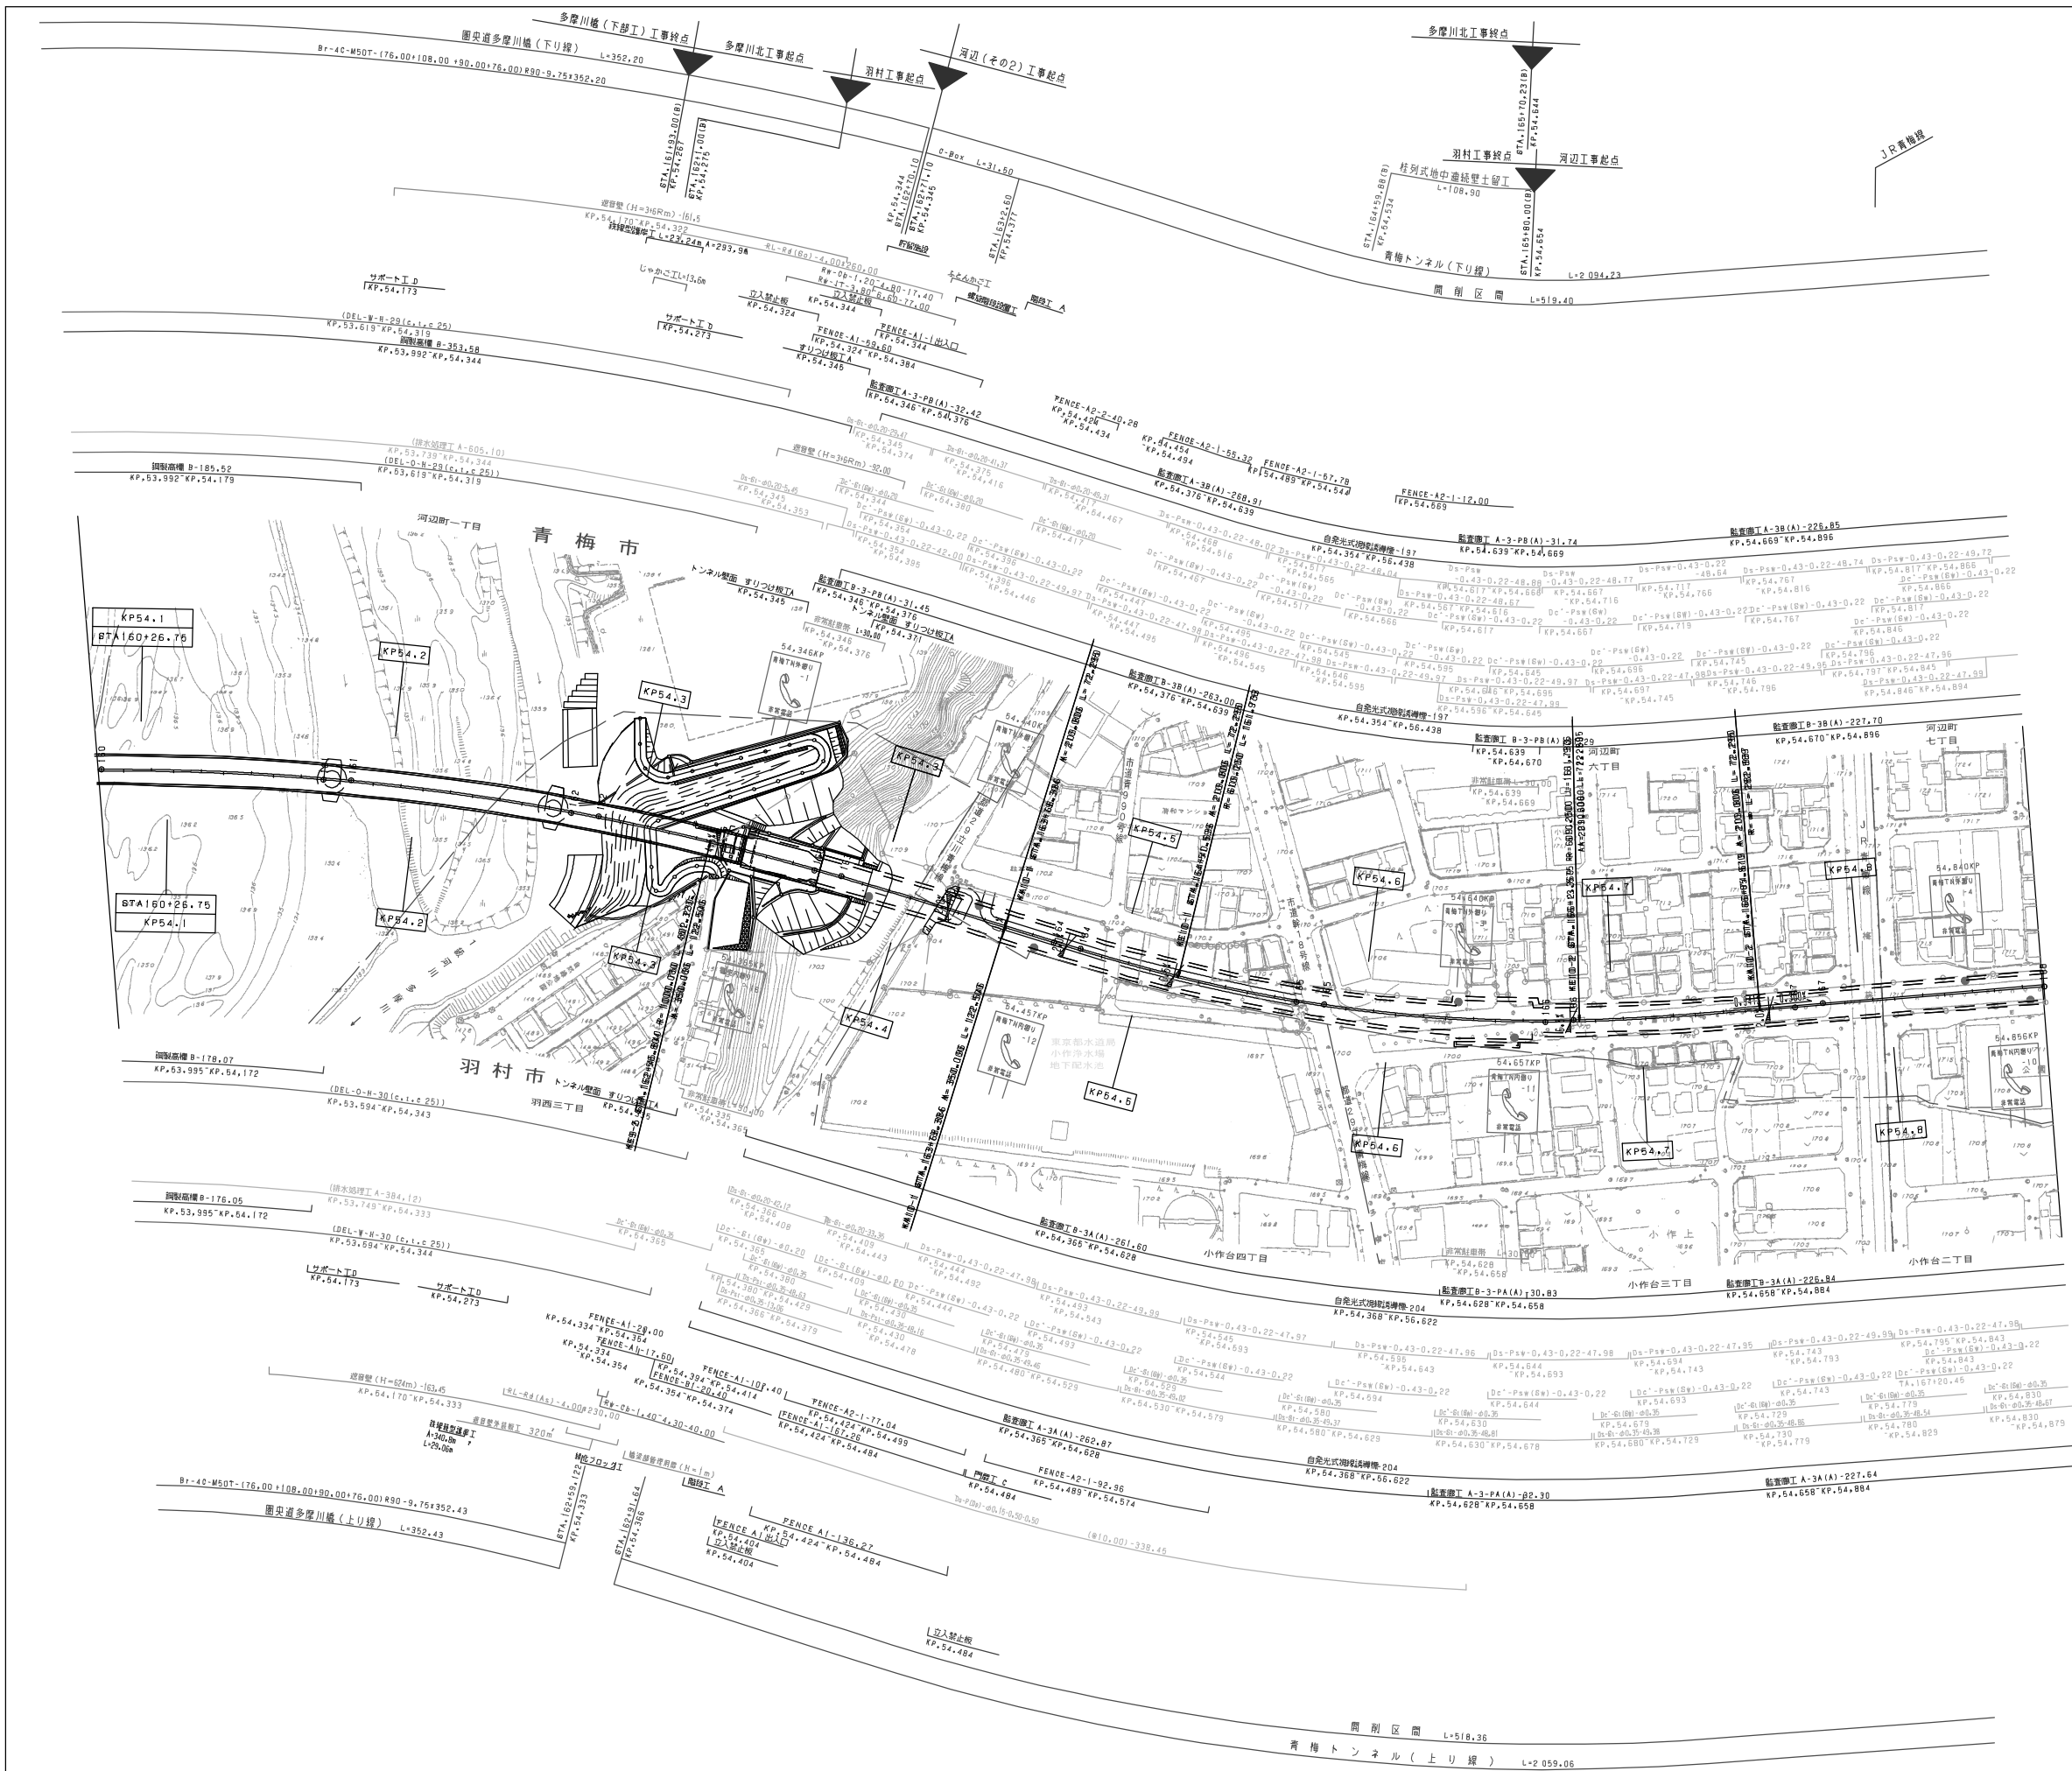


調査年月	調査
第1回 2005年10月	
第2回 2006年 9月	

一般国道46号 首都圏中央連絡自動車道(日の出～青梅)			—
工種	管理用平面図		—
名称	KP.54.073～KP.54.873 STA.160+00～STA.168+00	縮尺 1/1000	6 11
東日本高速道路(株) 関東支社			

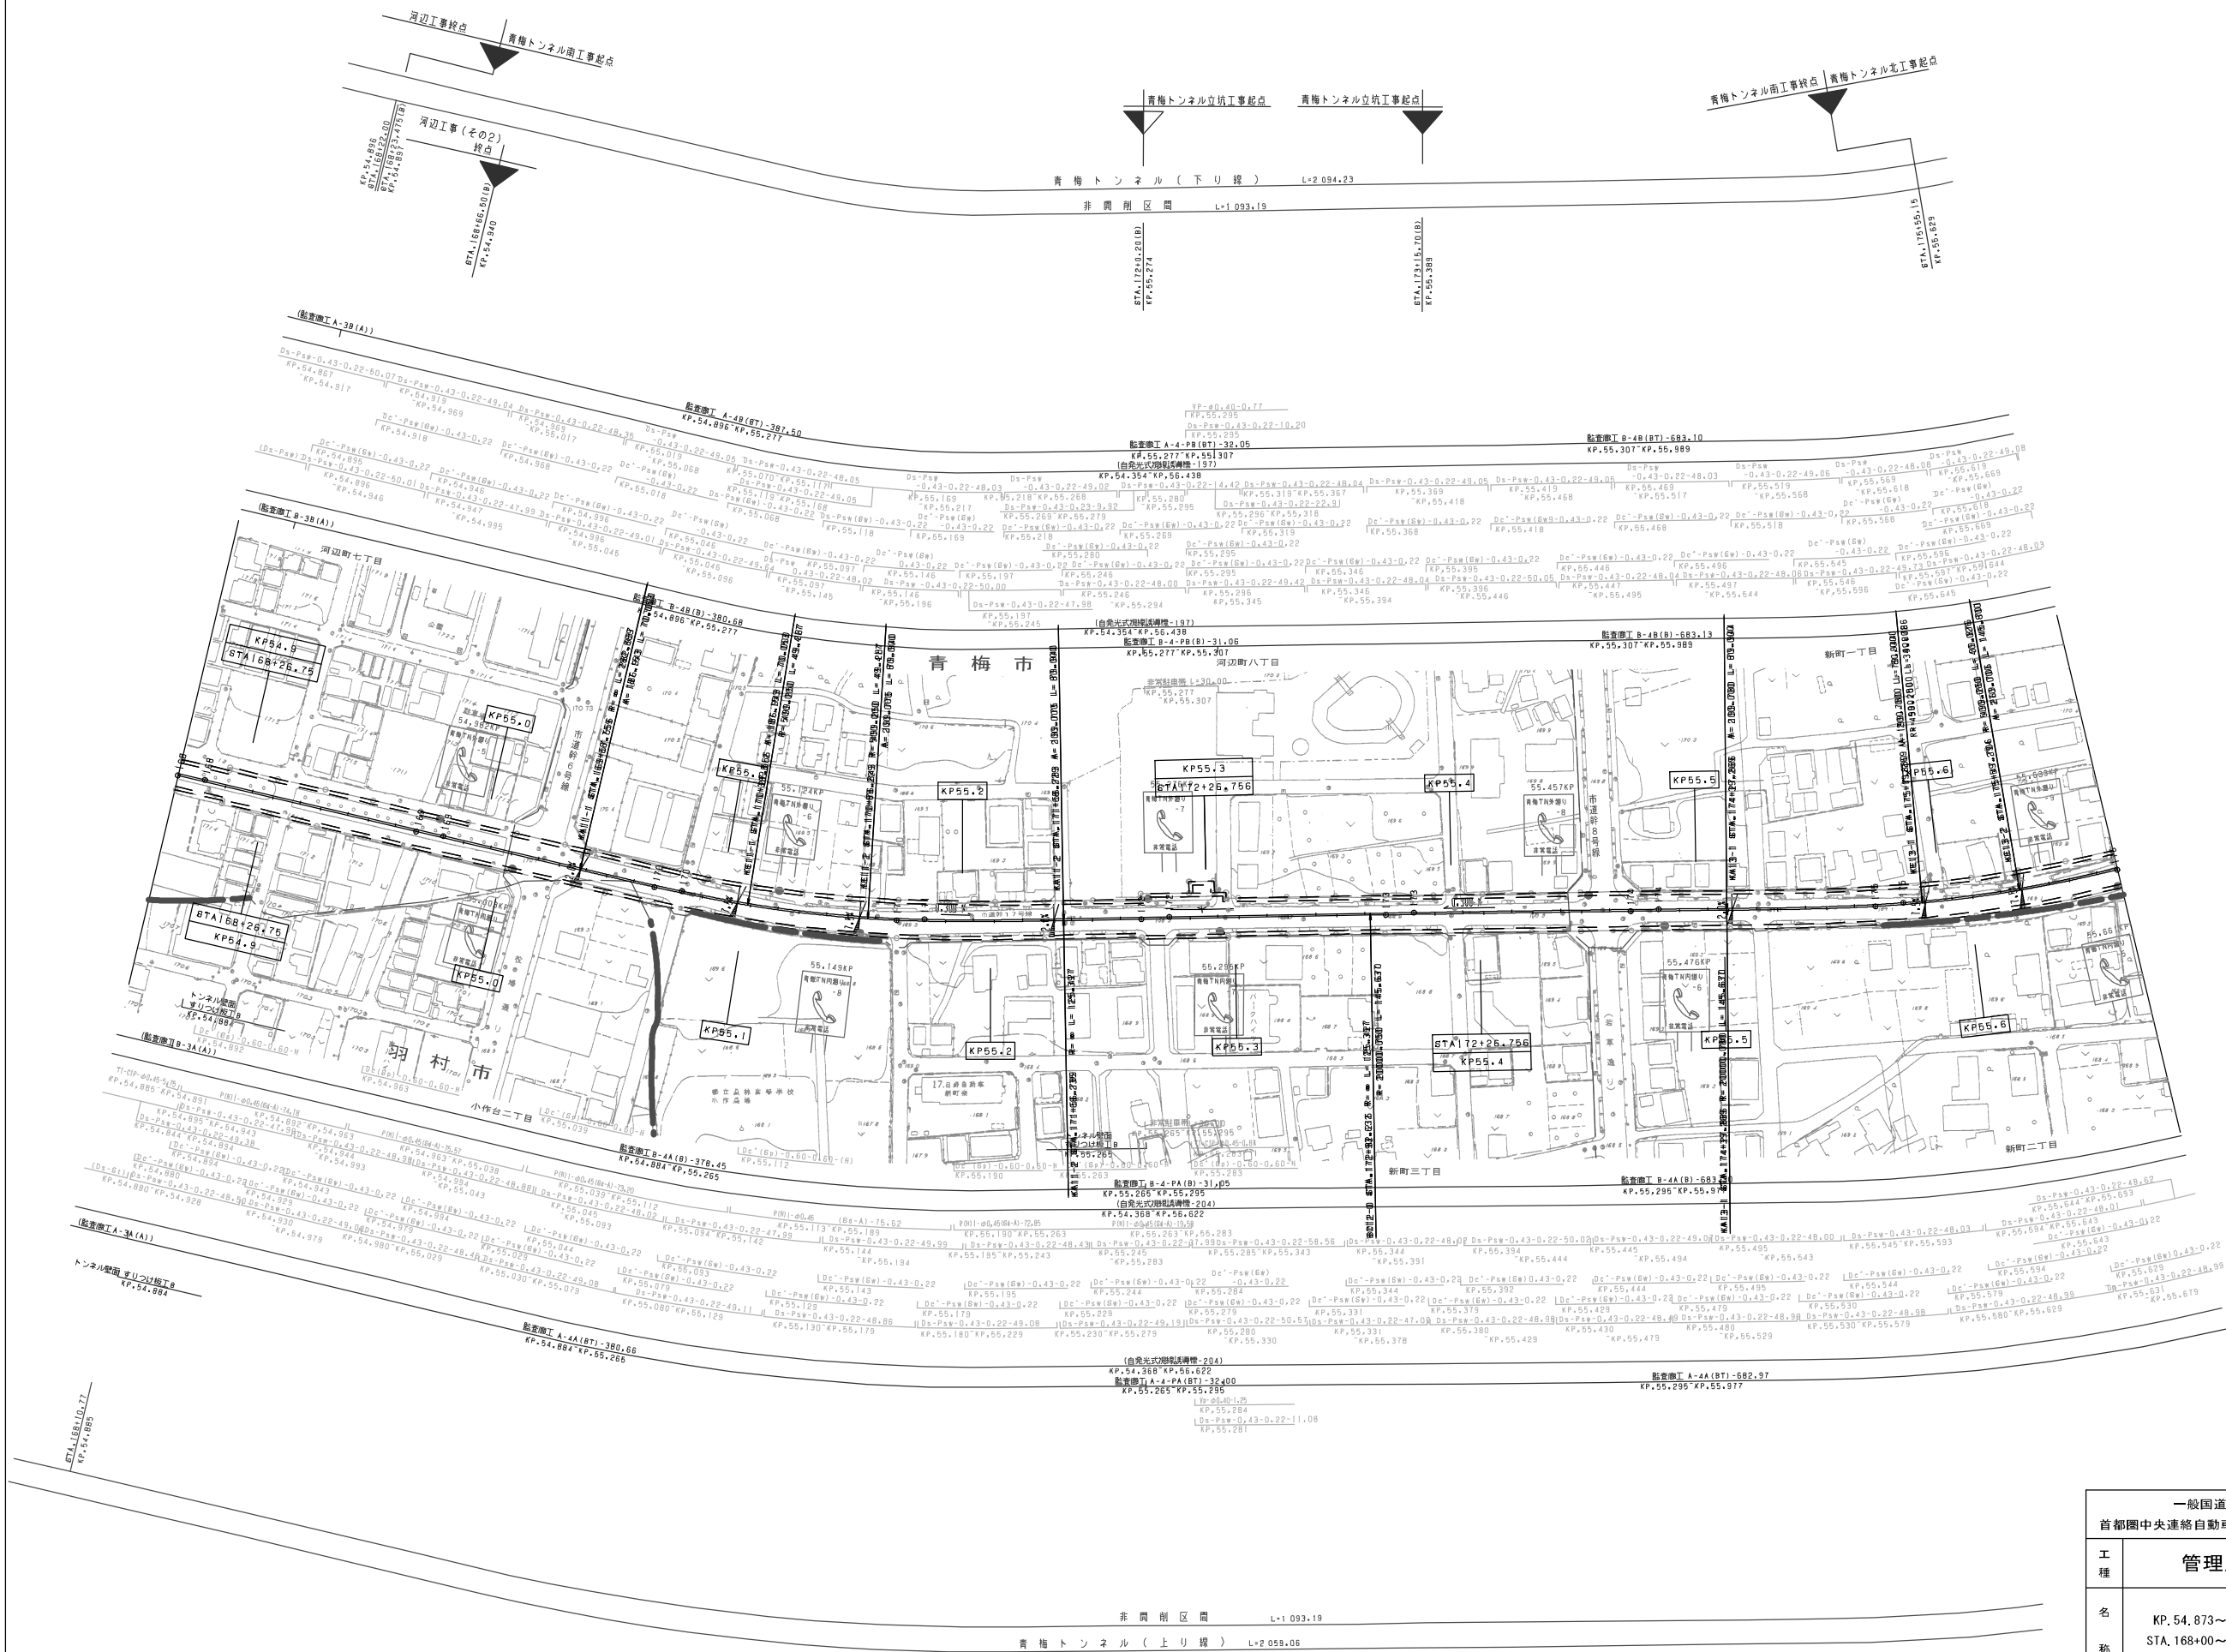


調査年月	調査
第1回 2005年10月	
第2回 2006年 9月	

一般国道468号 首都圏中央連絡自動車道(日の出〜青梅)			—
工種	管理用平面図		—
名称	KP. 54. 873〜KP. 55. 673 STA. 168+00〜STA. 176+00	縮尺 1/1000	7 11
東日本高速道路(株) 関東支社			

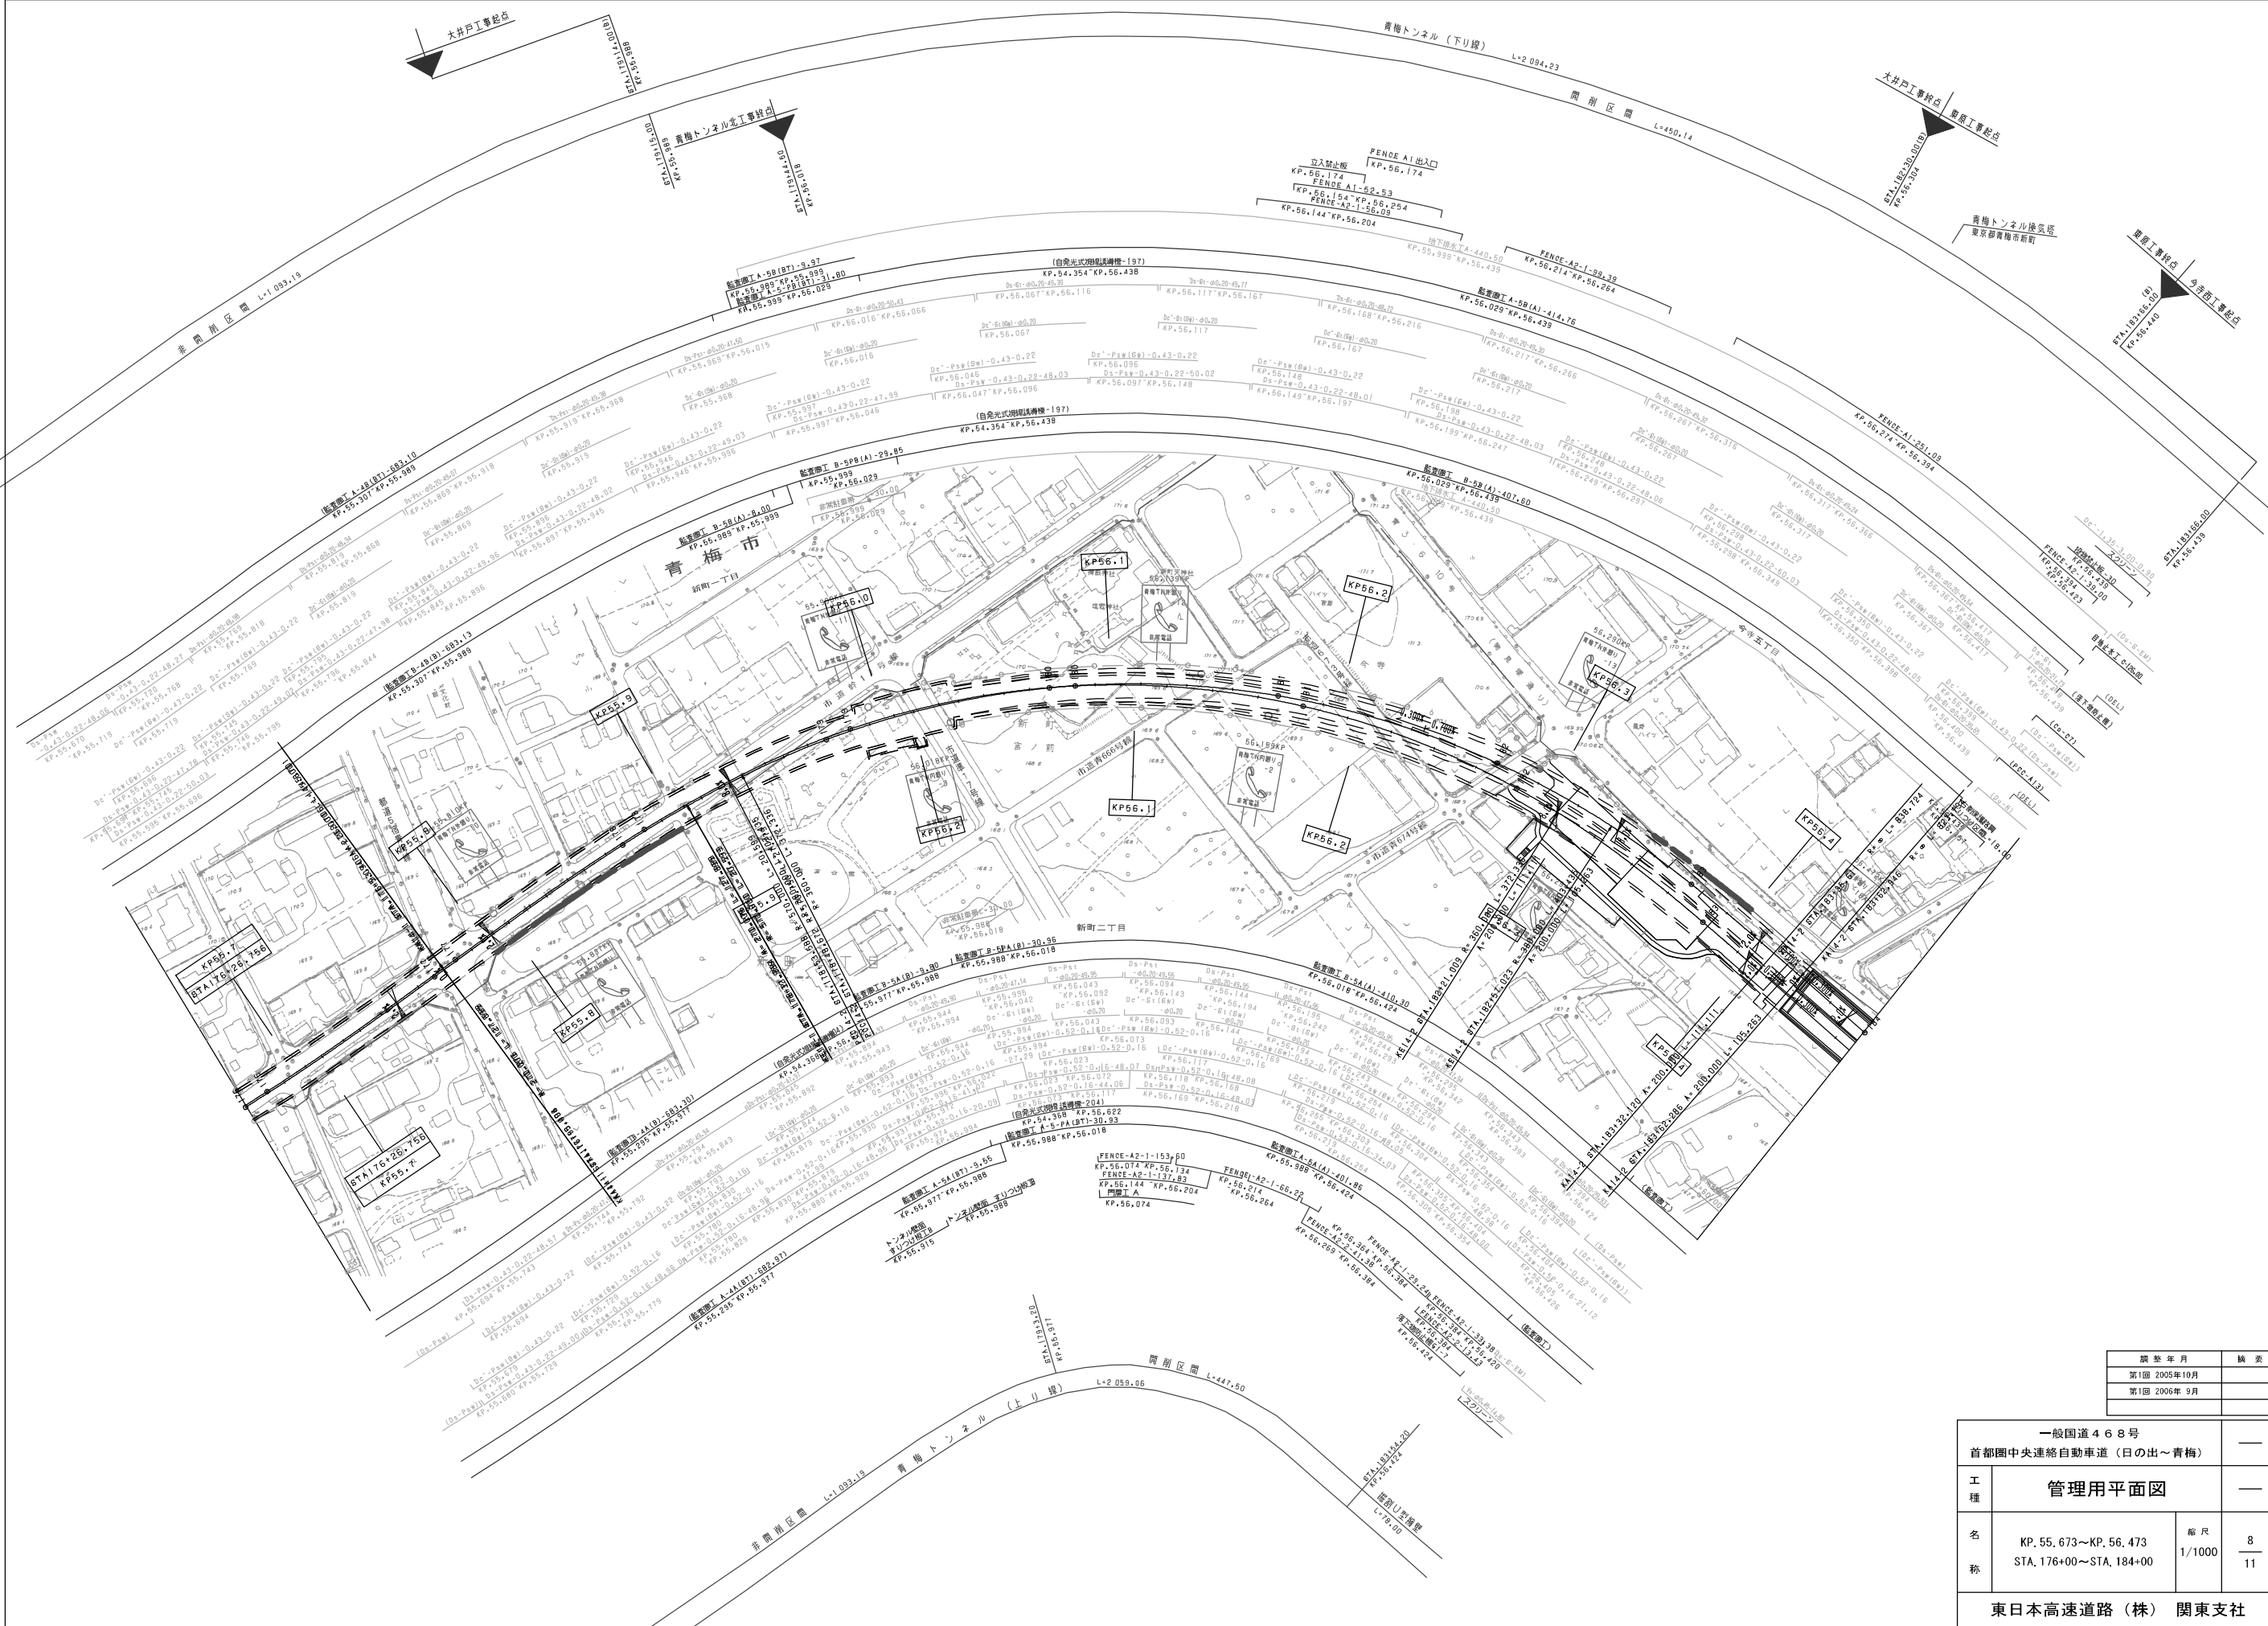


調査年月	調査
第1回 2005年10月	
第1回 2006年 9月	

一般国道468号 首都圏中央連絡自動車道(日の出～青梅)			—
工種	管理用平面図		—
名称	KP. 55. 673～KP. 56. 473 STA. 176+00～STA. 184+00	縮尺 1/1000	8 11
東日本高速道路(株) 関東支社			


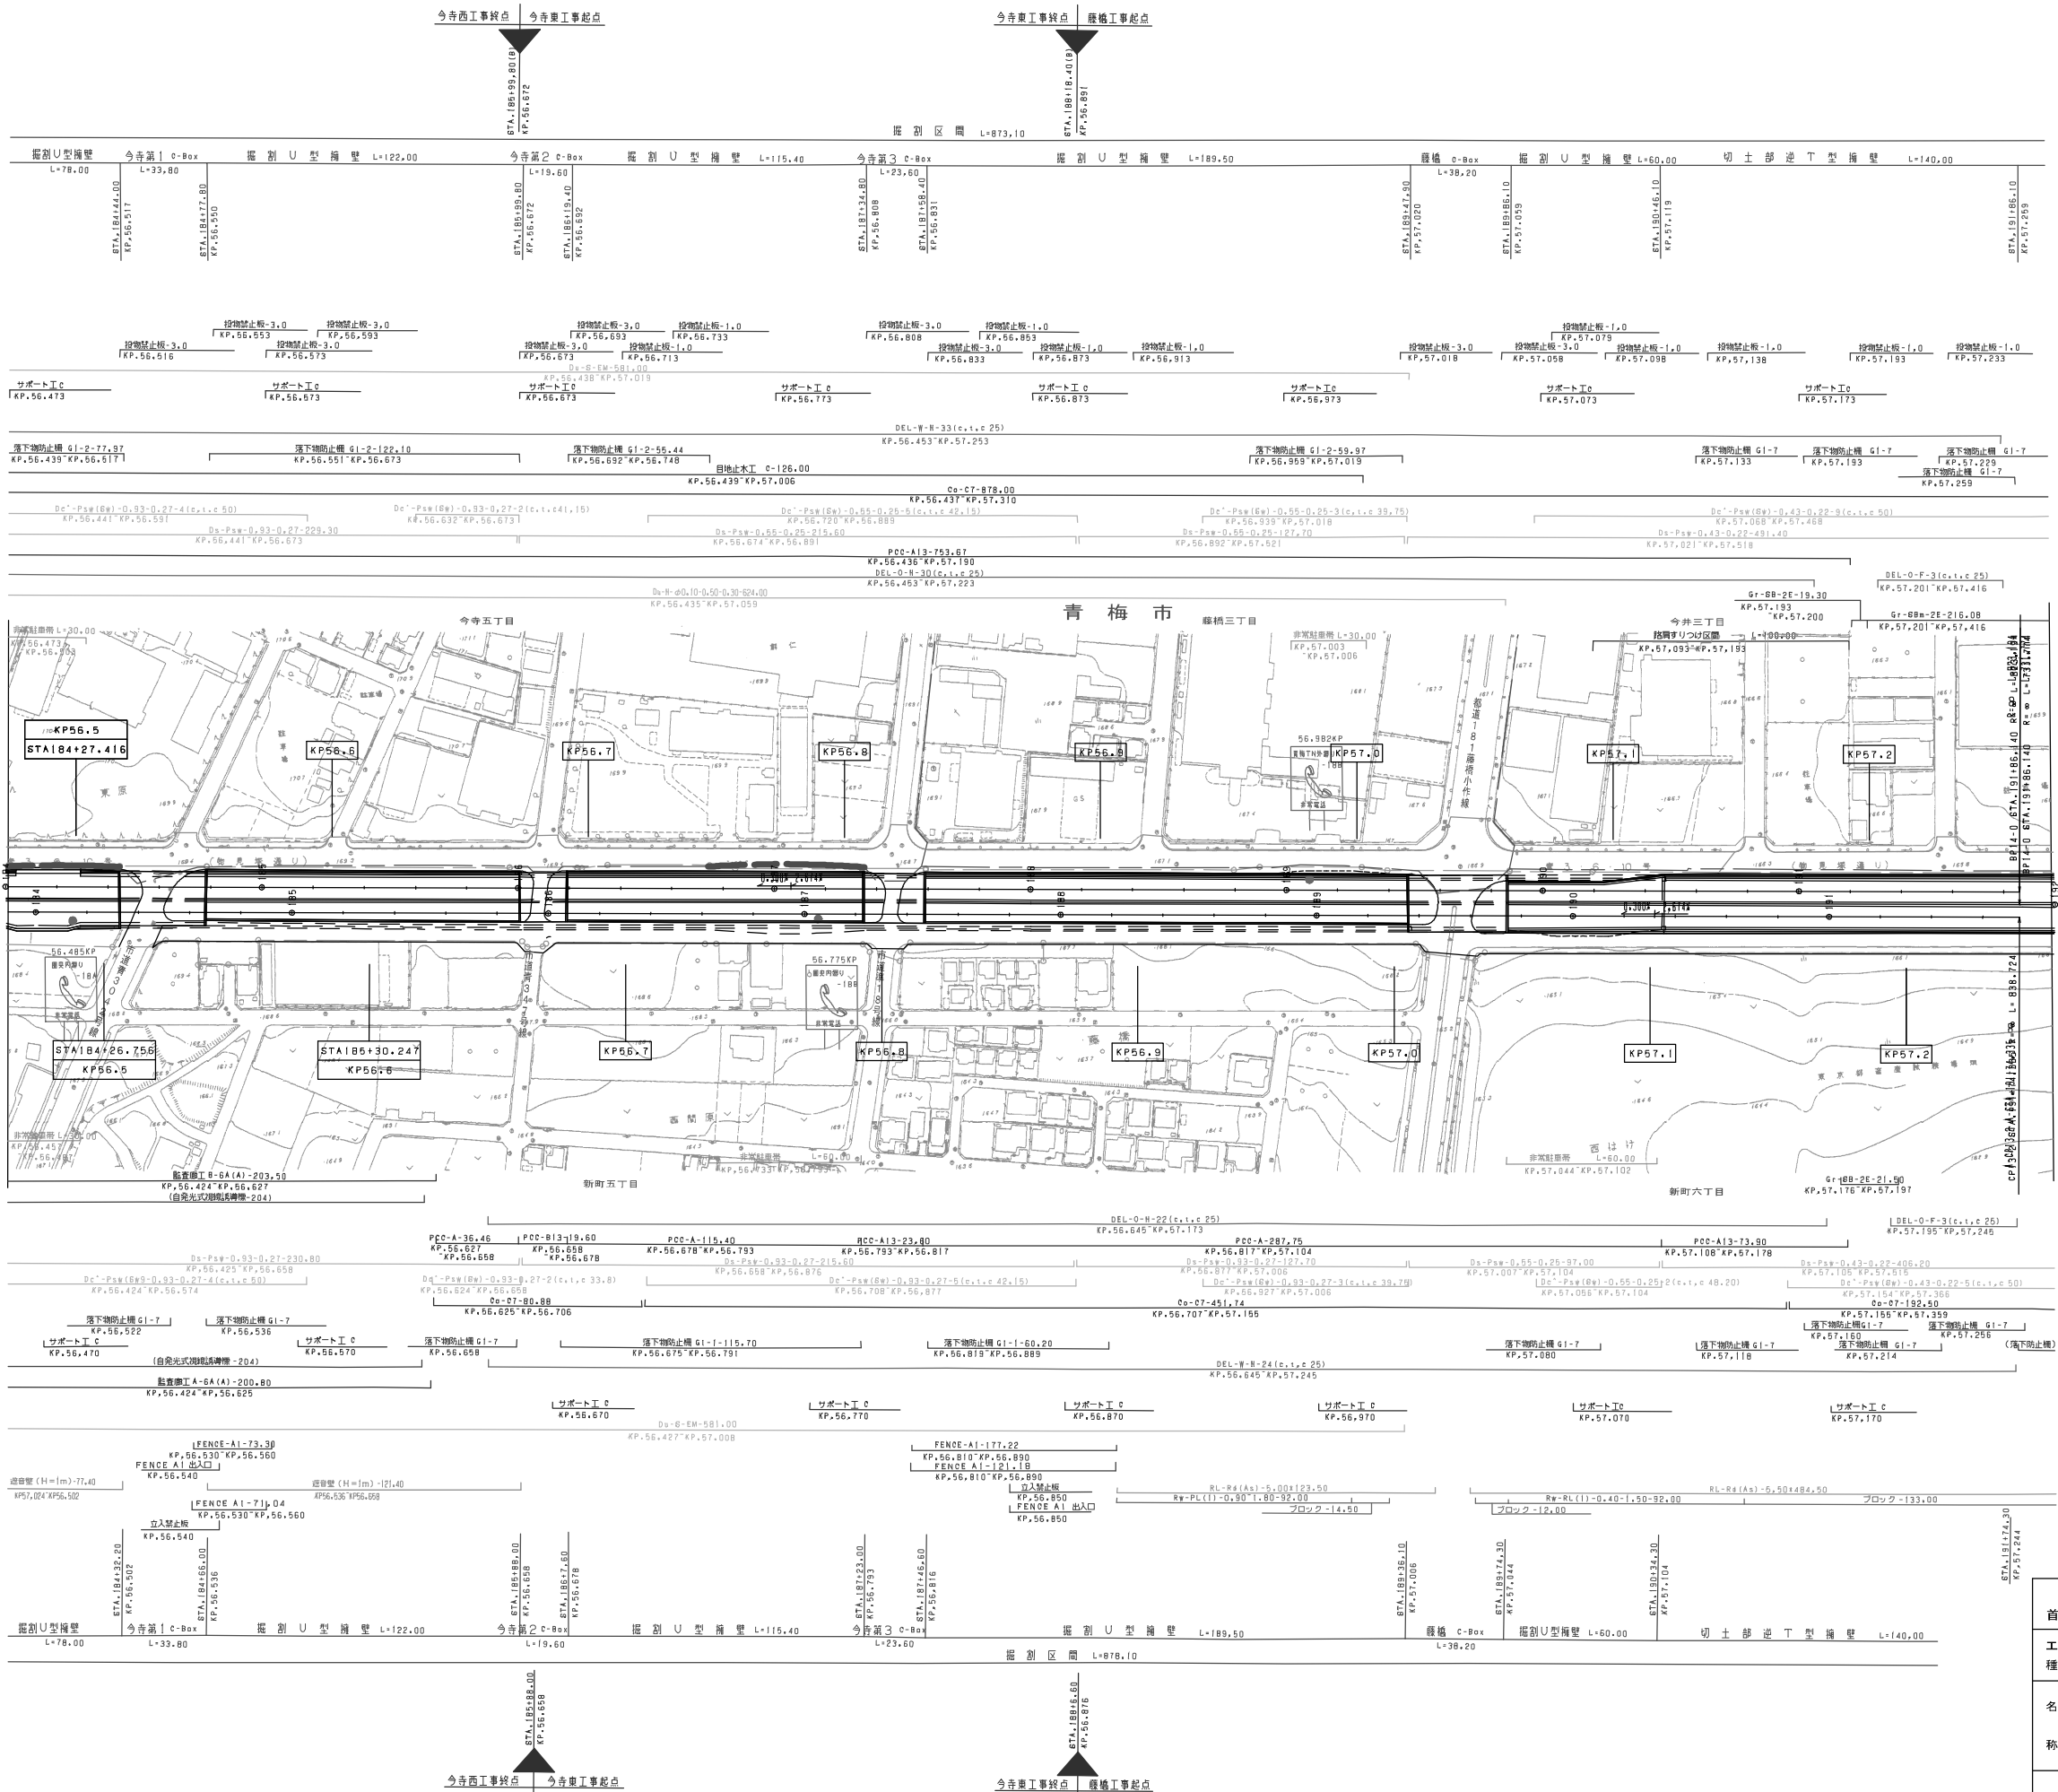


調査年月	調査
第1回 2005年10月	
第2回 2006年 9月	

一般国道468号 首都圏中央連絡自動車道(日の出～青梅)			—
工種	管理用平面図		—
名称	KP. 56.473～KP. 57.273 STA. 184+00～STA. 192+00	縮尺 1/1000	9 11
東日本高速道路(株) 関東支社			

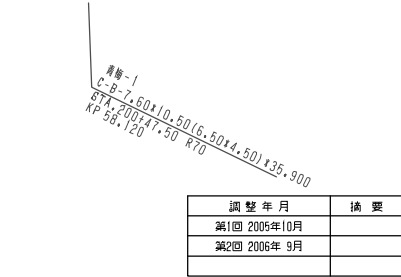


一般国道468号 首都圏中央連絡自動車道（日の出〜青梅）		—	
工 種	管理用平面図		—
名 称	KP.57,273〜KP.58,073 STA.192+00〜STA.200+00	縮尺 1/1000	10 11
東日本高速道路（株）関東支社			

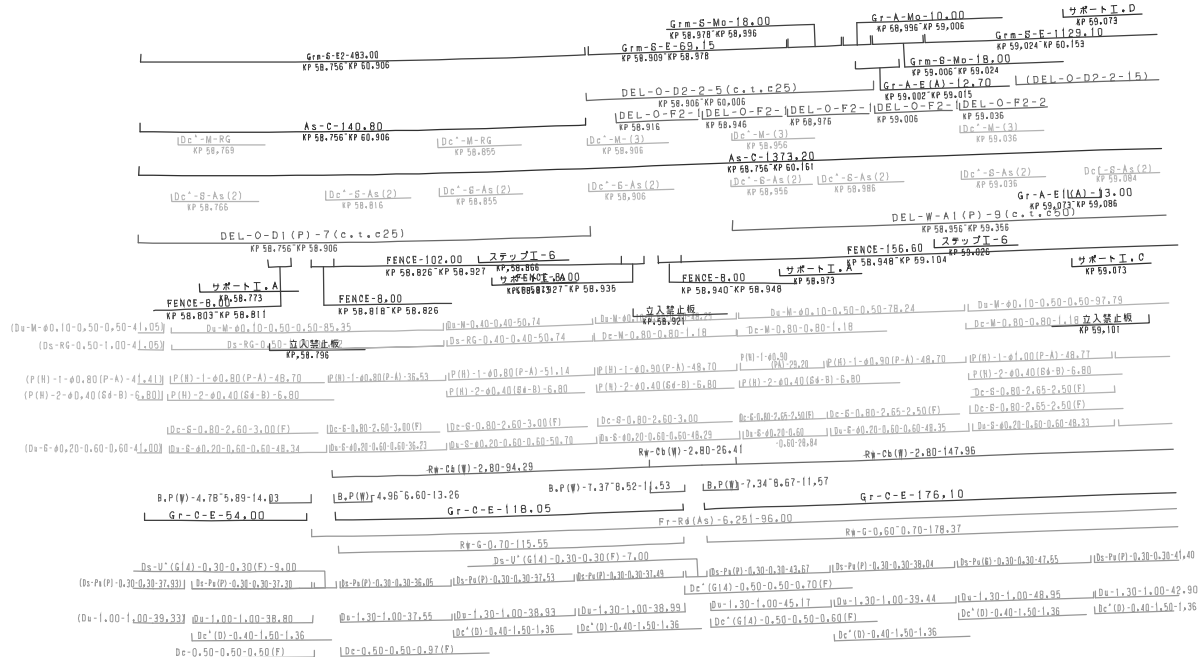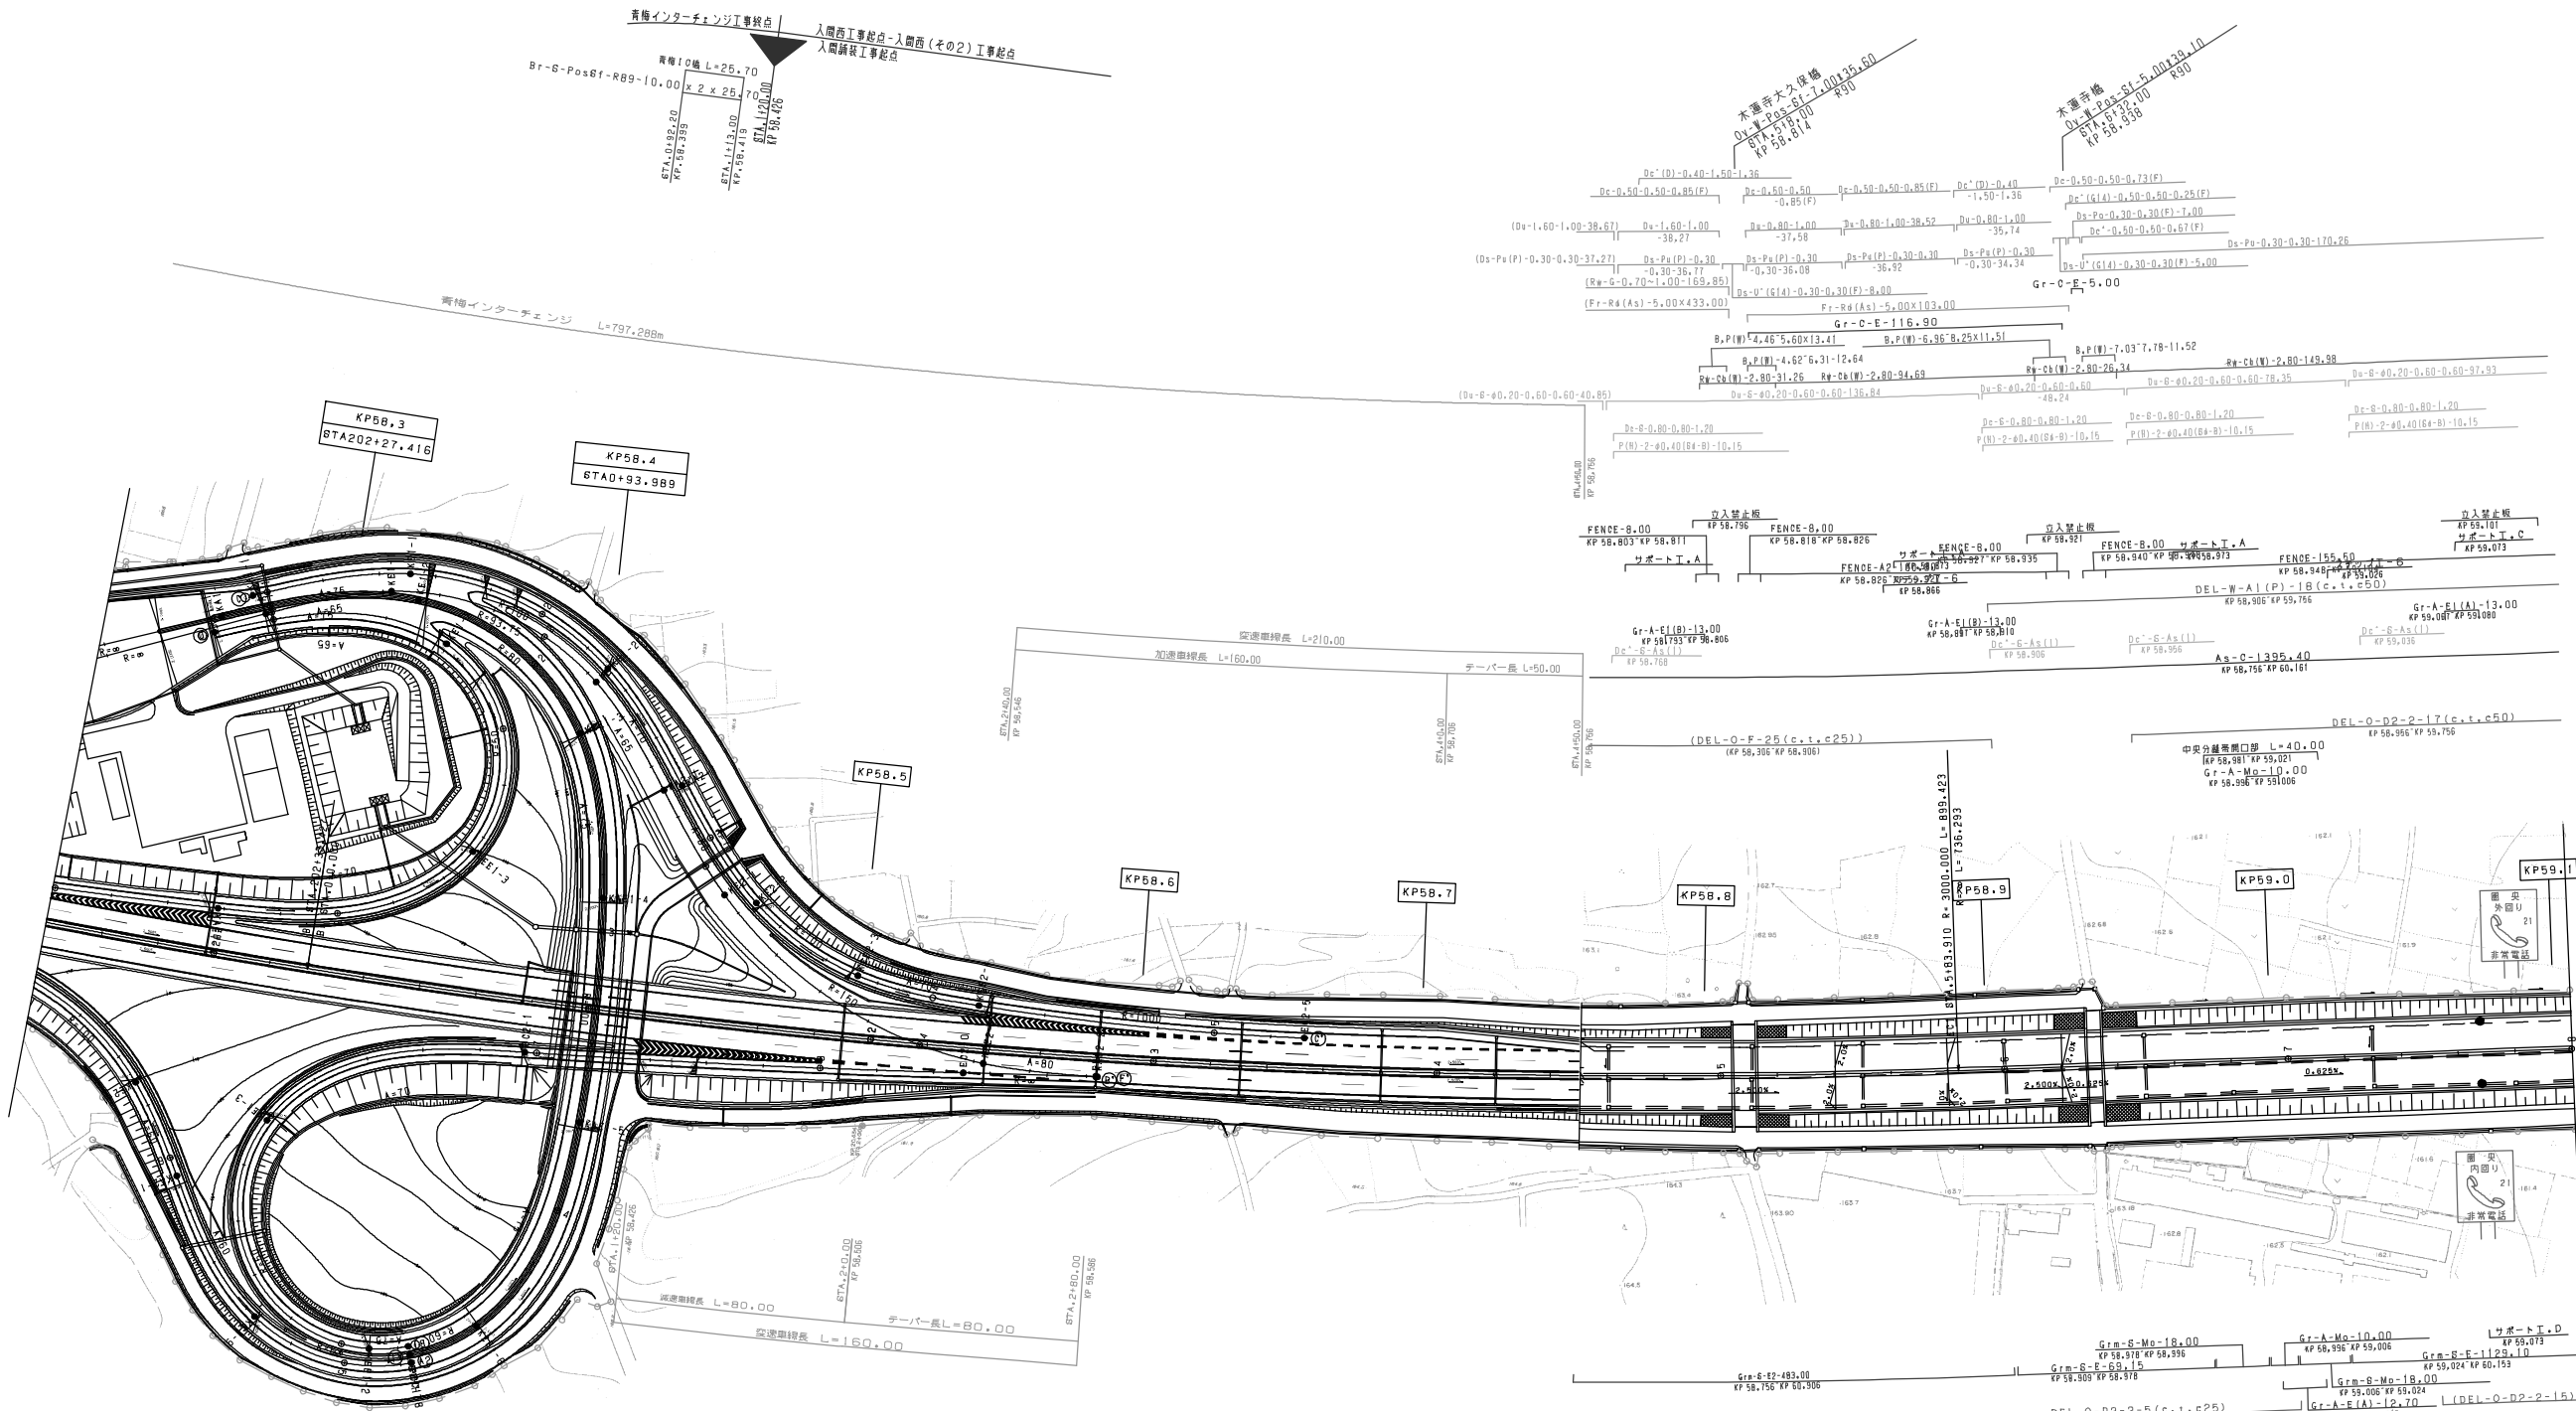

調査年月	摘要
第1回 2005年10月	
第2回 2006年 9月	

一般国道468号 首都圏中央連絡自動車道（日の出〜青梅）			—
工 種	管理用平面図		—
名 称	KP.57.959〜KP.59.106 STA.198+86〜STA.8+00	縮尺 1/1000	11
			11
東日本高速道路（株）関東支社			

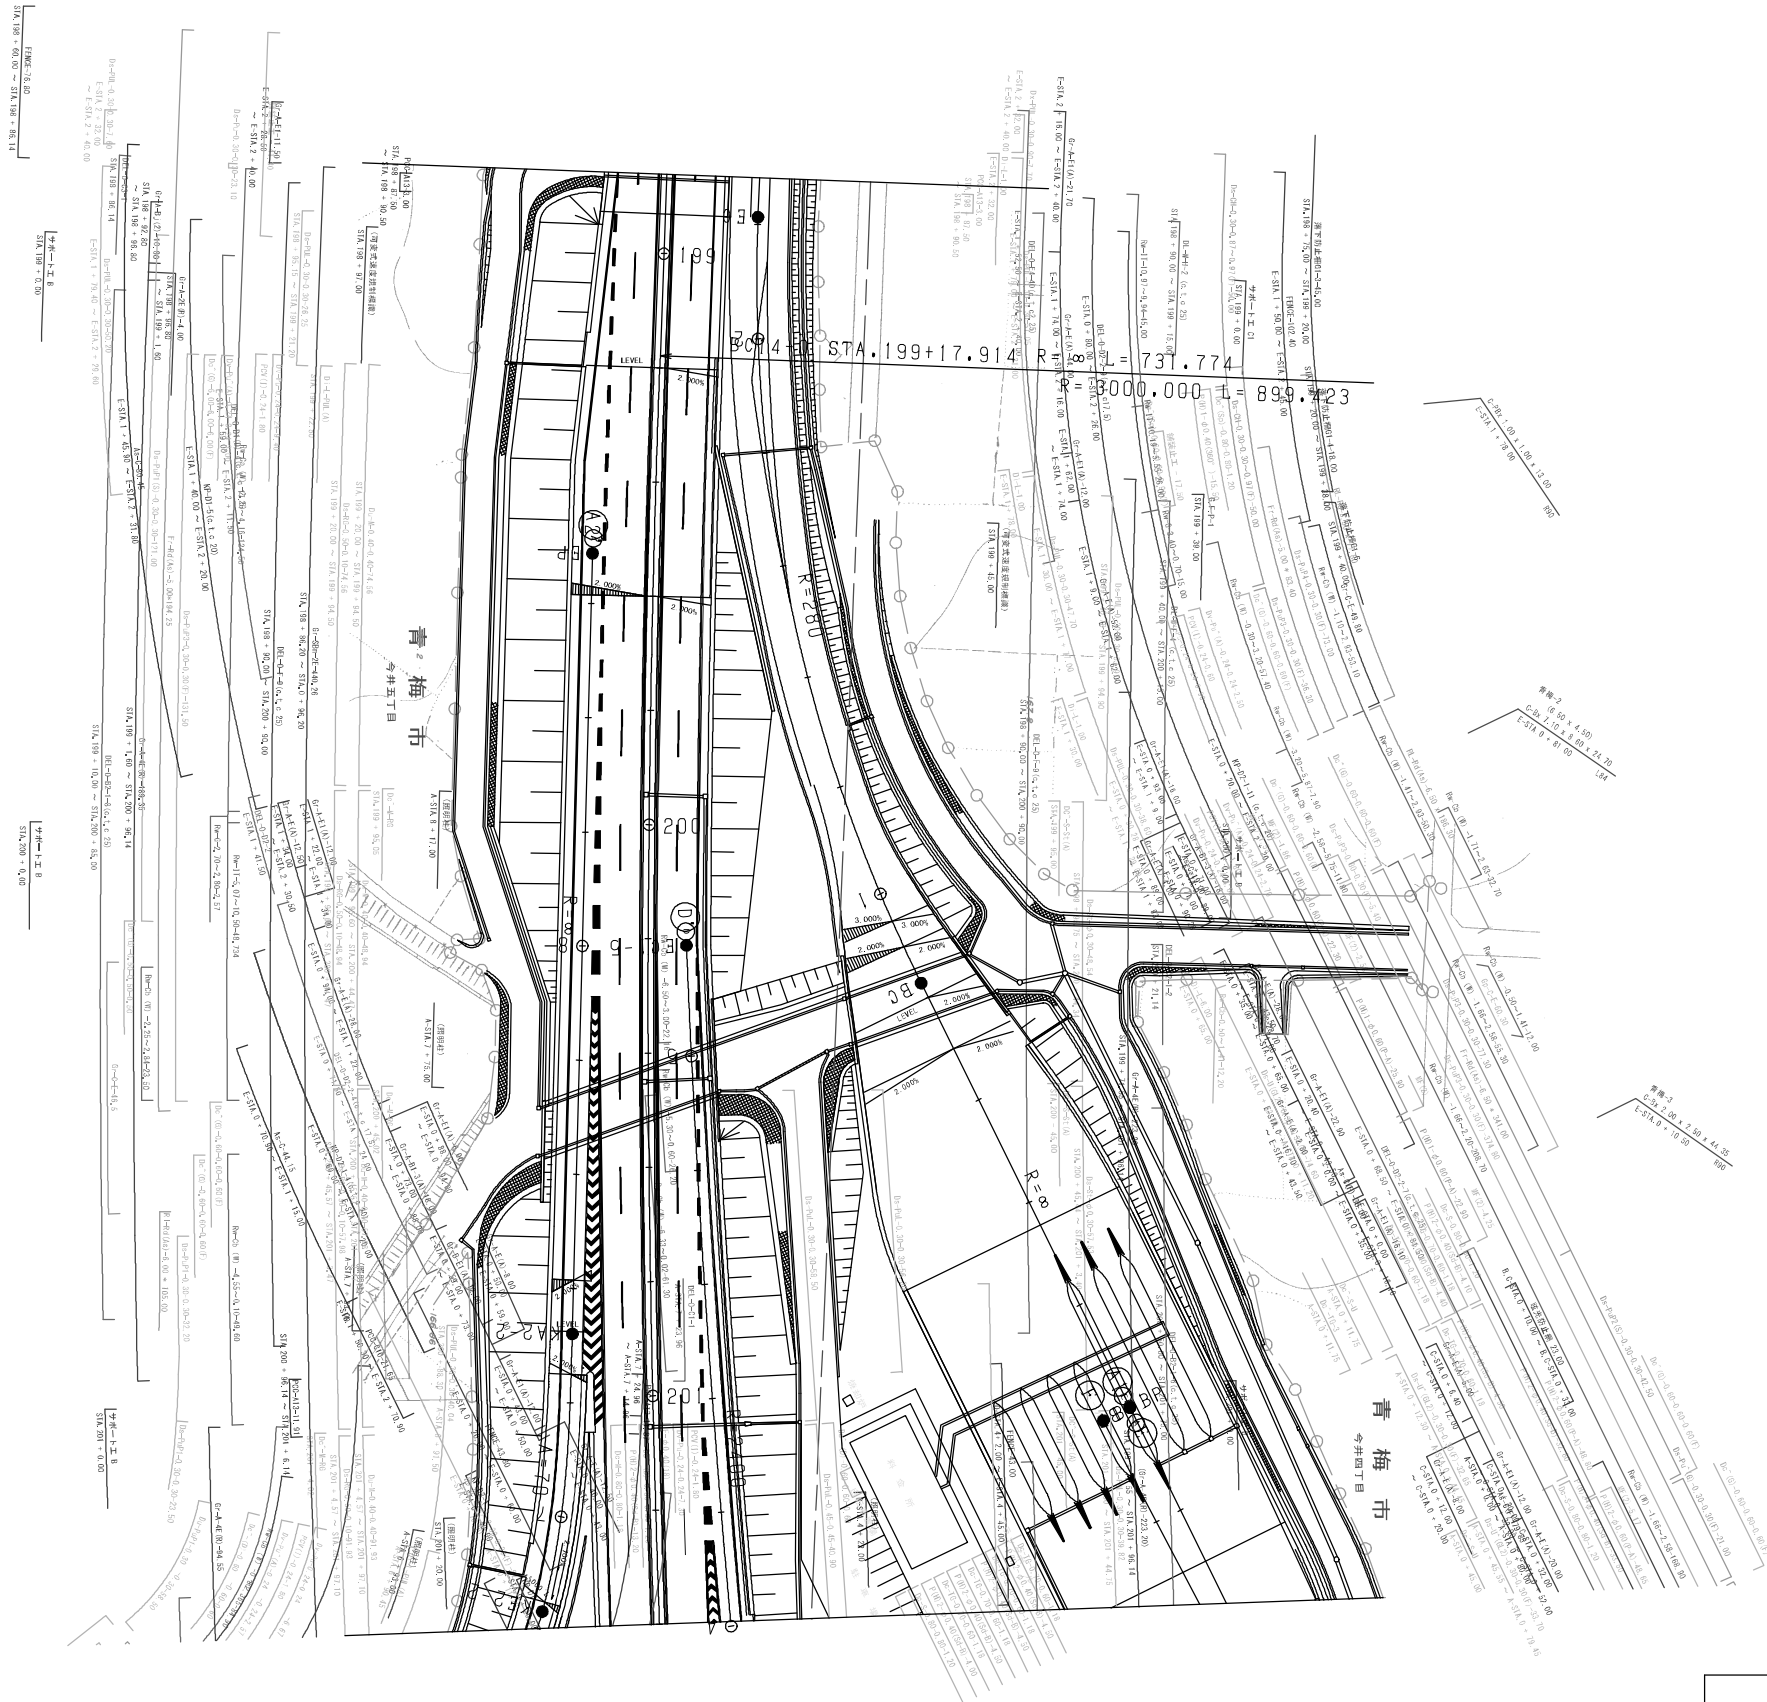

調査年月	縮尺
第1回 2005年10月	

一般国道468号 首都圏中央連絡自動車道（日の出～青梅）			—
工種	管理用平面図		—
名称	青梅インターチェンジ STA. 198+86.139～STA. 4+50.00	縮尺 1/500	1/3
東日本高速道路（株）関東支社			








調査年月	編 号
第1回 2005年10月	

一般国道468号 首都圏中央連絡自動車道(日の出～青梅)			—
工 種	管理用平面図		—
名 称	青梅インターチェンジ STA. 198+86.139～STA. 4+50.00	縮 尺 1/500	$\frac{2}{3}$
東日本高速道路(株) 関東支社			

編 号	編 入 月	編 入 要
第1回	2005年10月	


一般国道468号 首都圏中央連絡自動車道（日の出～青梅）			—
工 種	管理用平面図		—
名 称	青梅インターチェンジ STA. 198+86.139～STA. 4+50.00	縮 尺 1/500	3 3
東日本高速道路（株）関東支社			

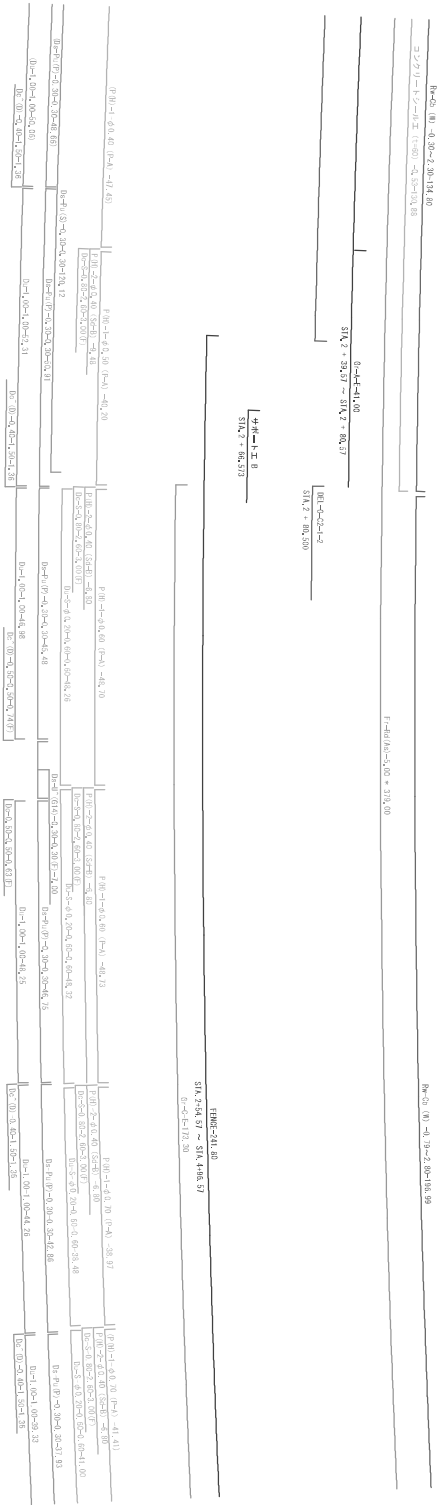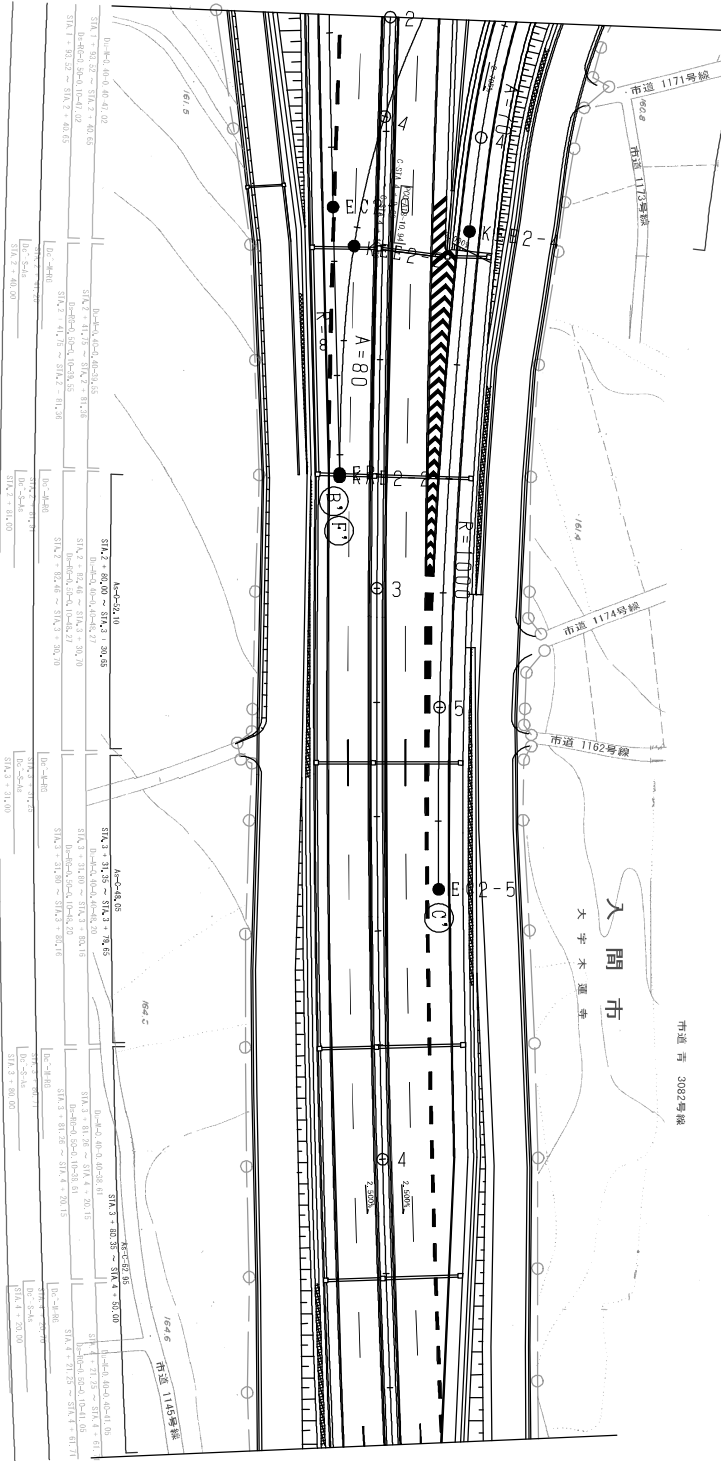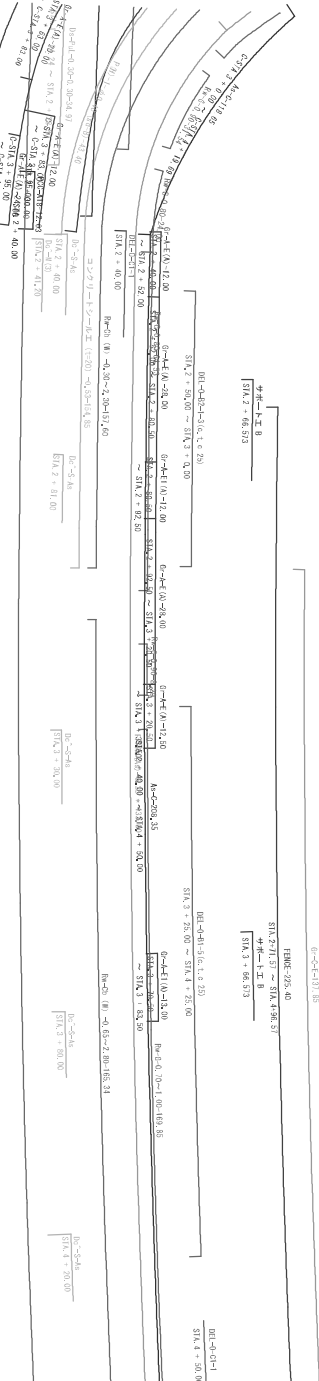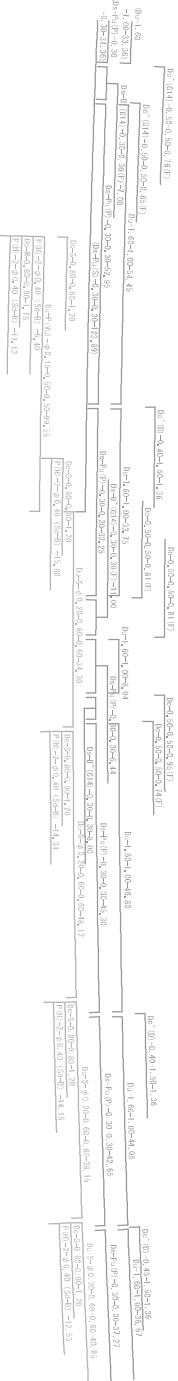

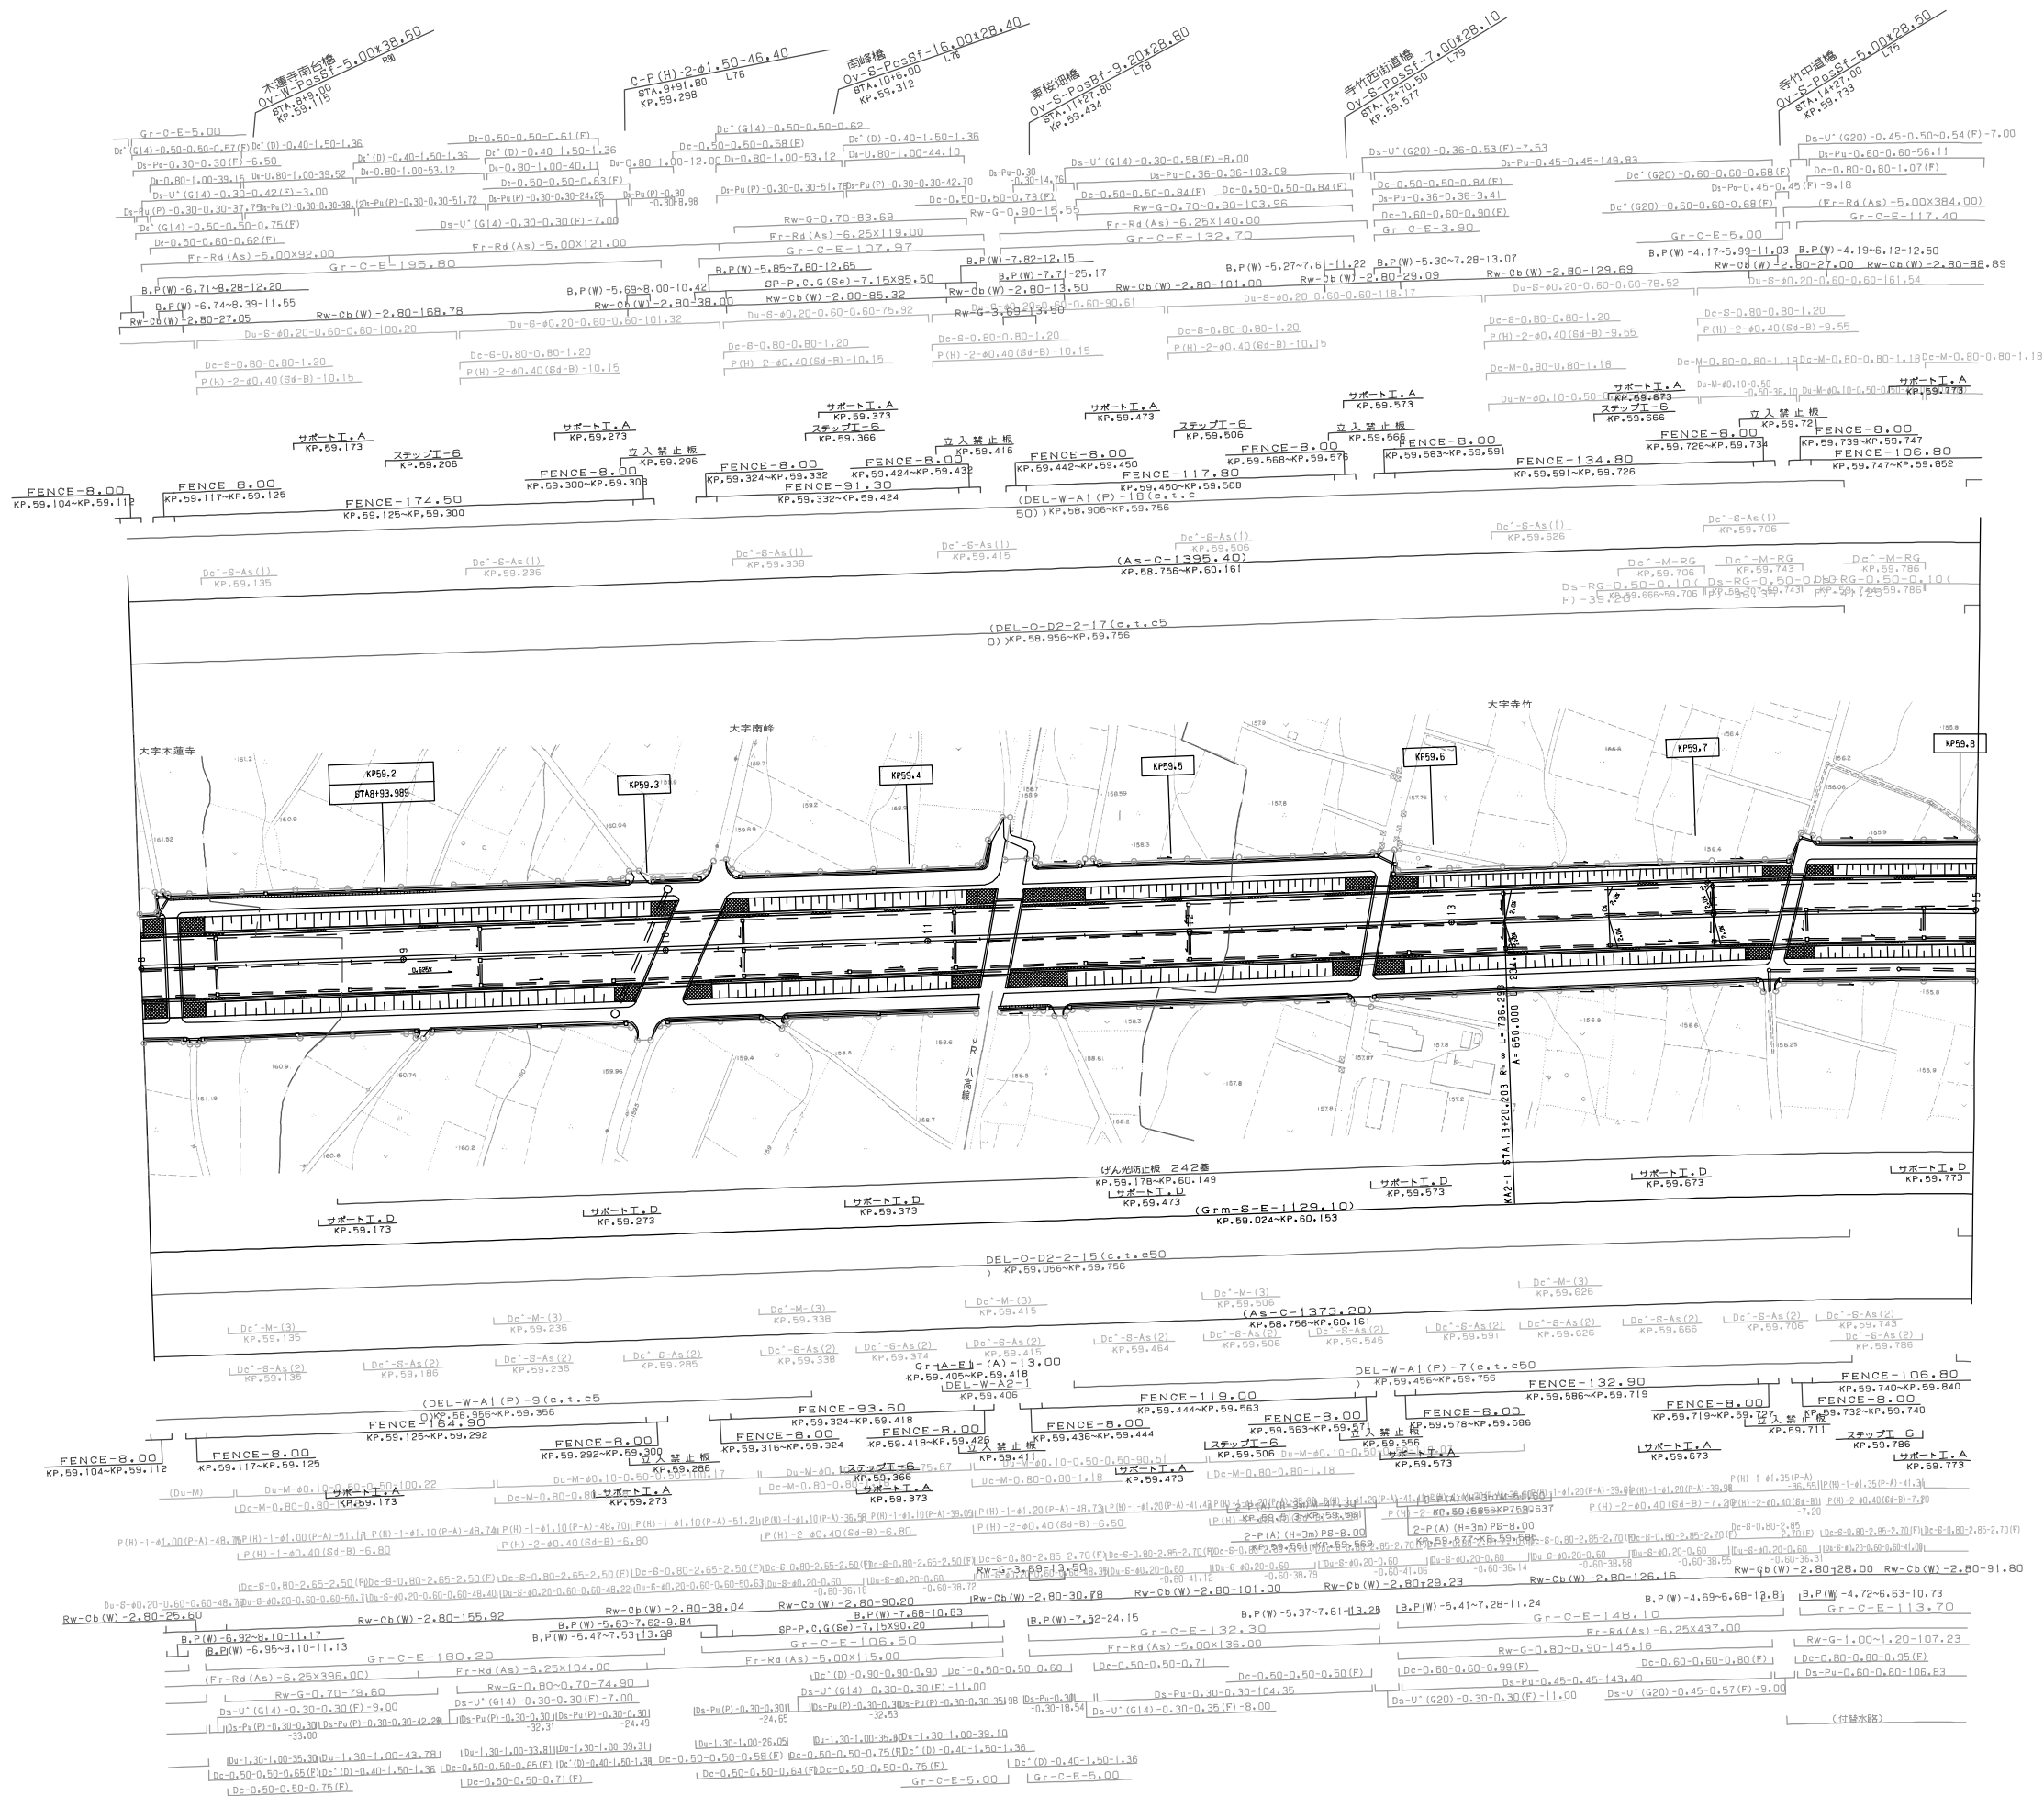


調査年月	調査
第1回 2005年10月	
第2回 2006年 9月	

一般国道468号 首都圏中央連絡自動車道（青梅～入間）			—
工 種	管理用平面図		—
名 称	KP. 59.106～KP. 59.806 STA. 8+00～STA. 15+00	縮尺 1/1000	$\frac{1}{7}$
東日本高速道路（株） 関東支社			

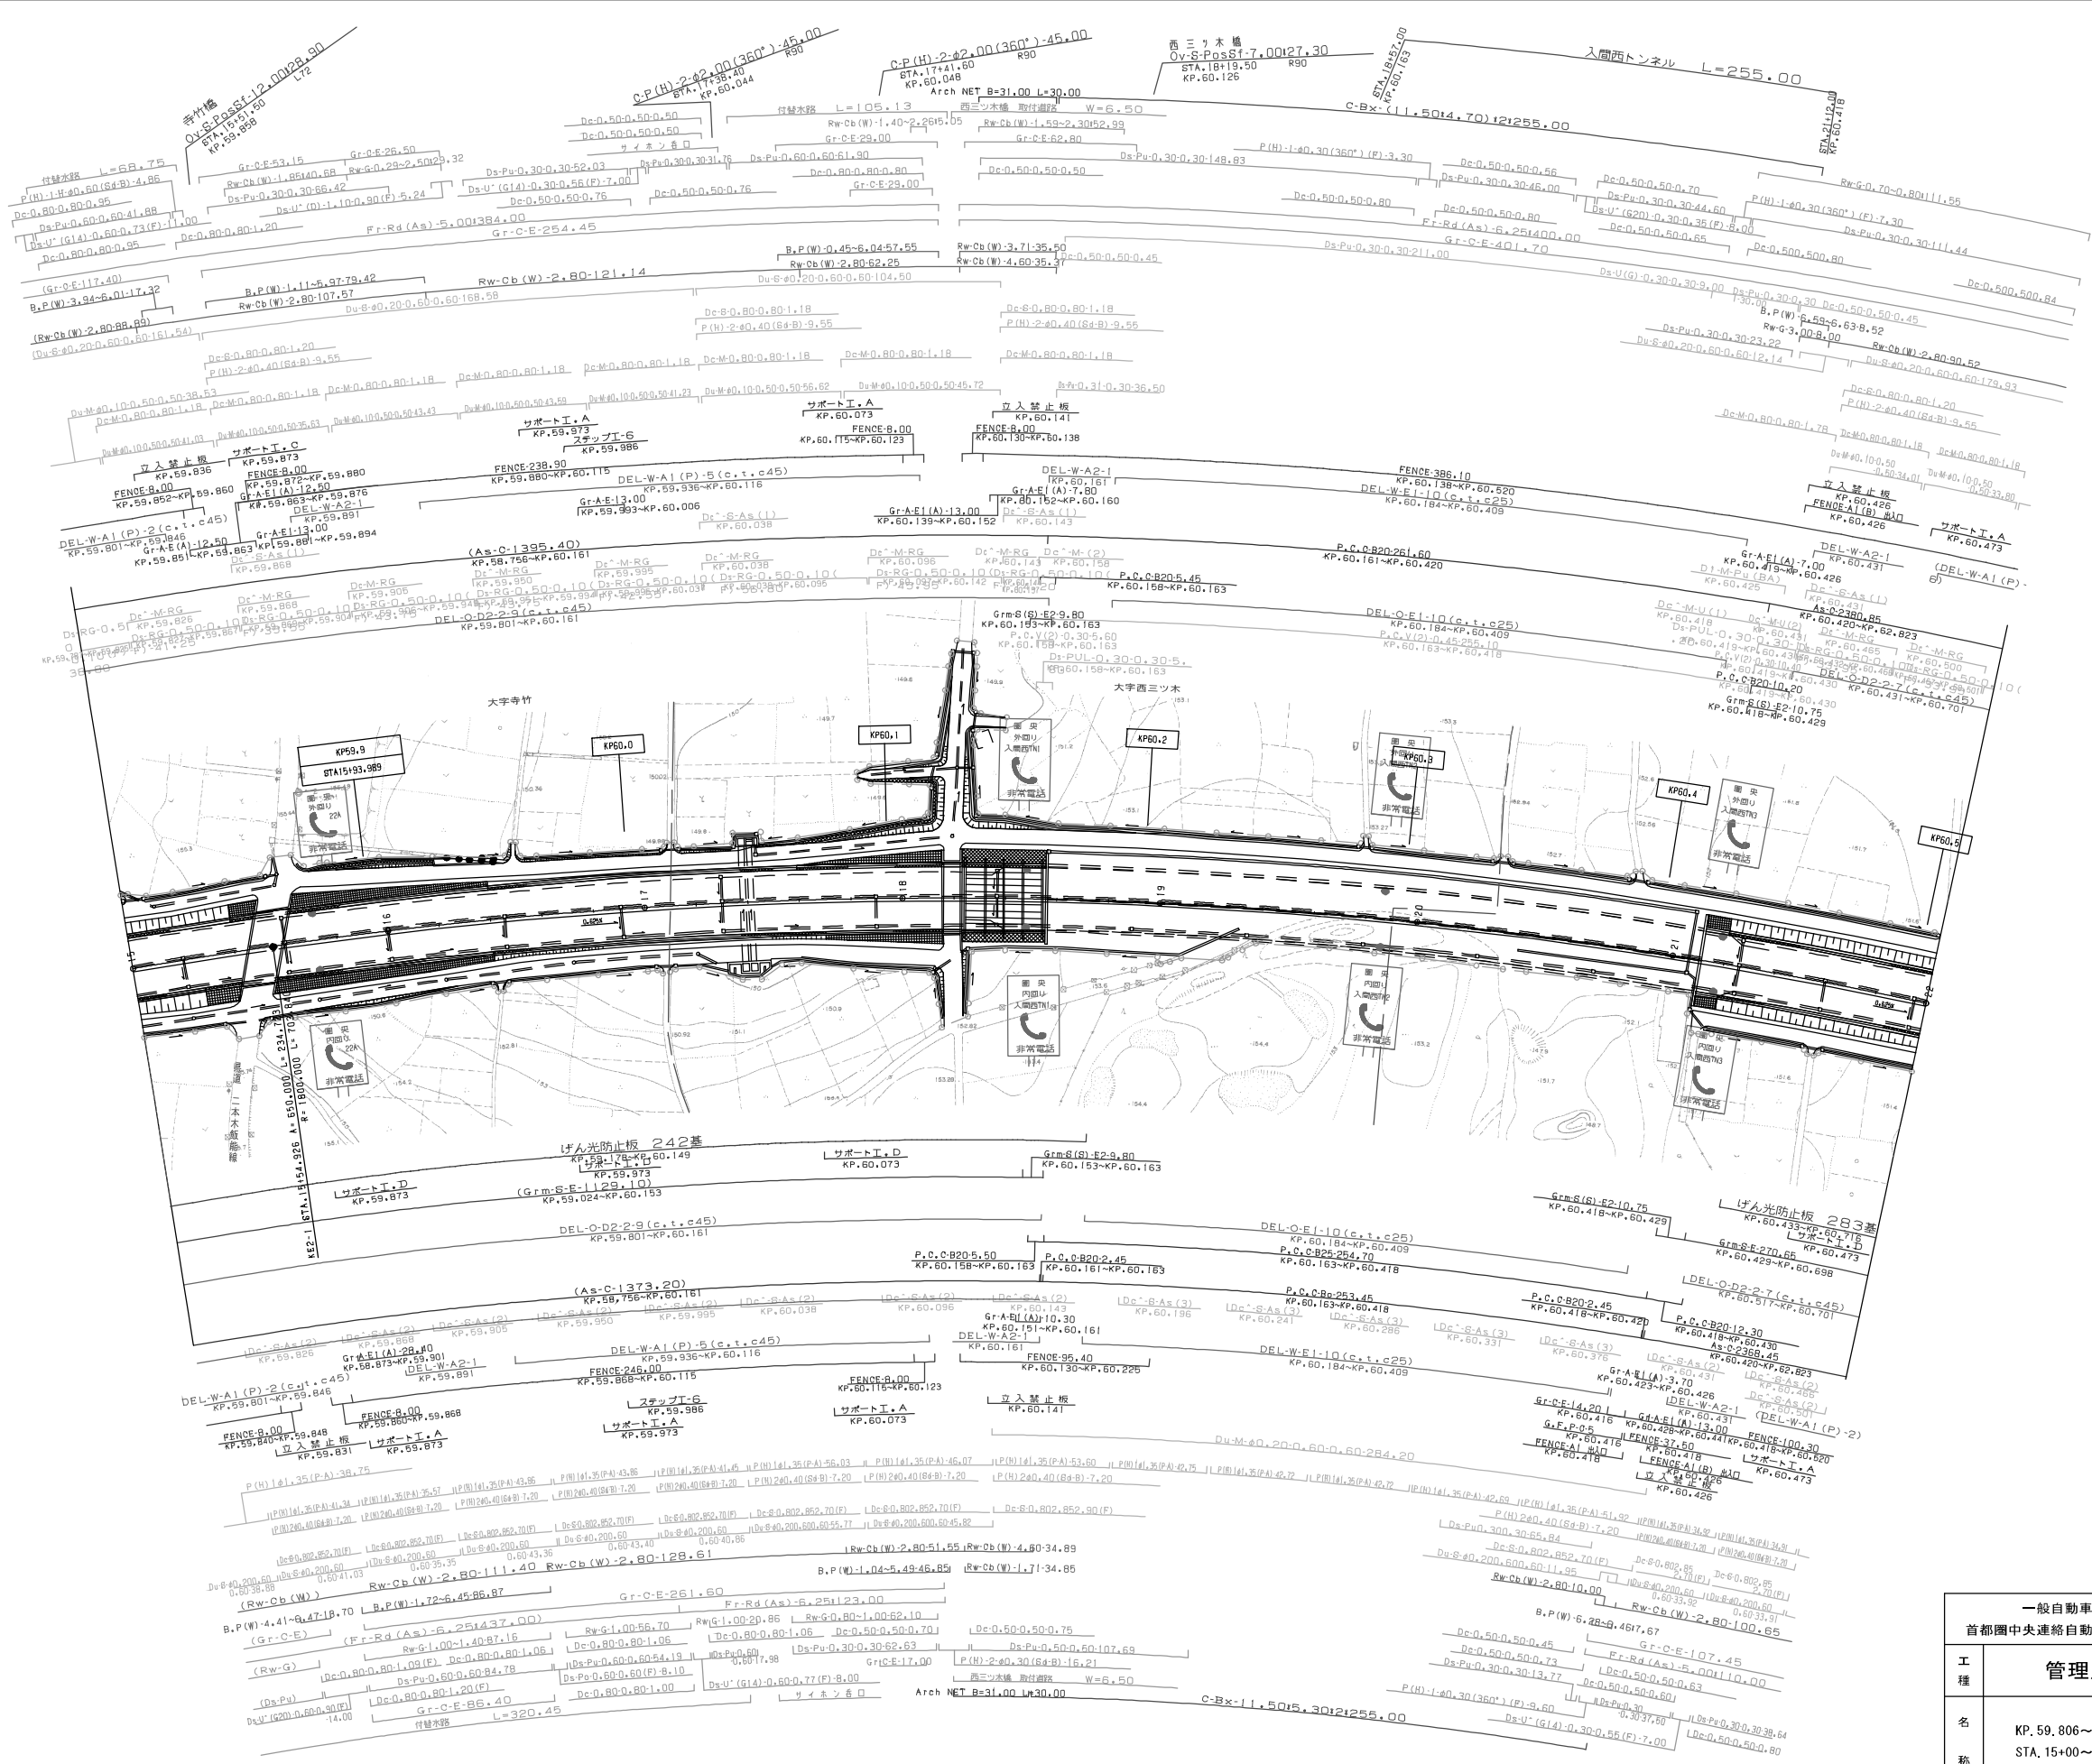


調査年月	調査
第1回 2005年10月	
第2回 2006年 9月	

一般自動車道468号 首都圏中央連絡自動車道（青梅～入間）		
工種	管理用平面図	
名称	KP. 59. 806～KP. 60. 506 STA. 15+00～STA. 22+00	縮尺 1/1000
		2 7
東日本高速道路（株） 関東支社		

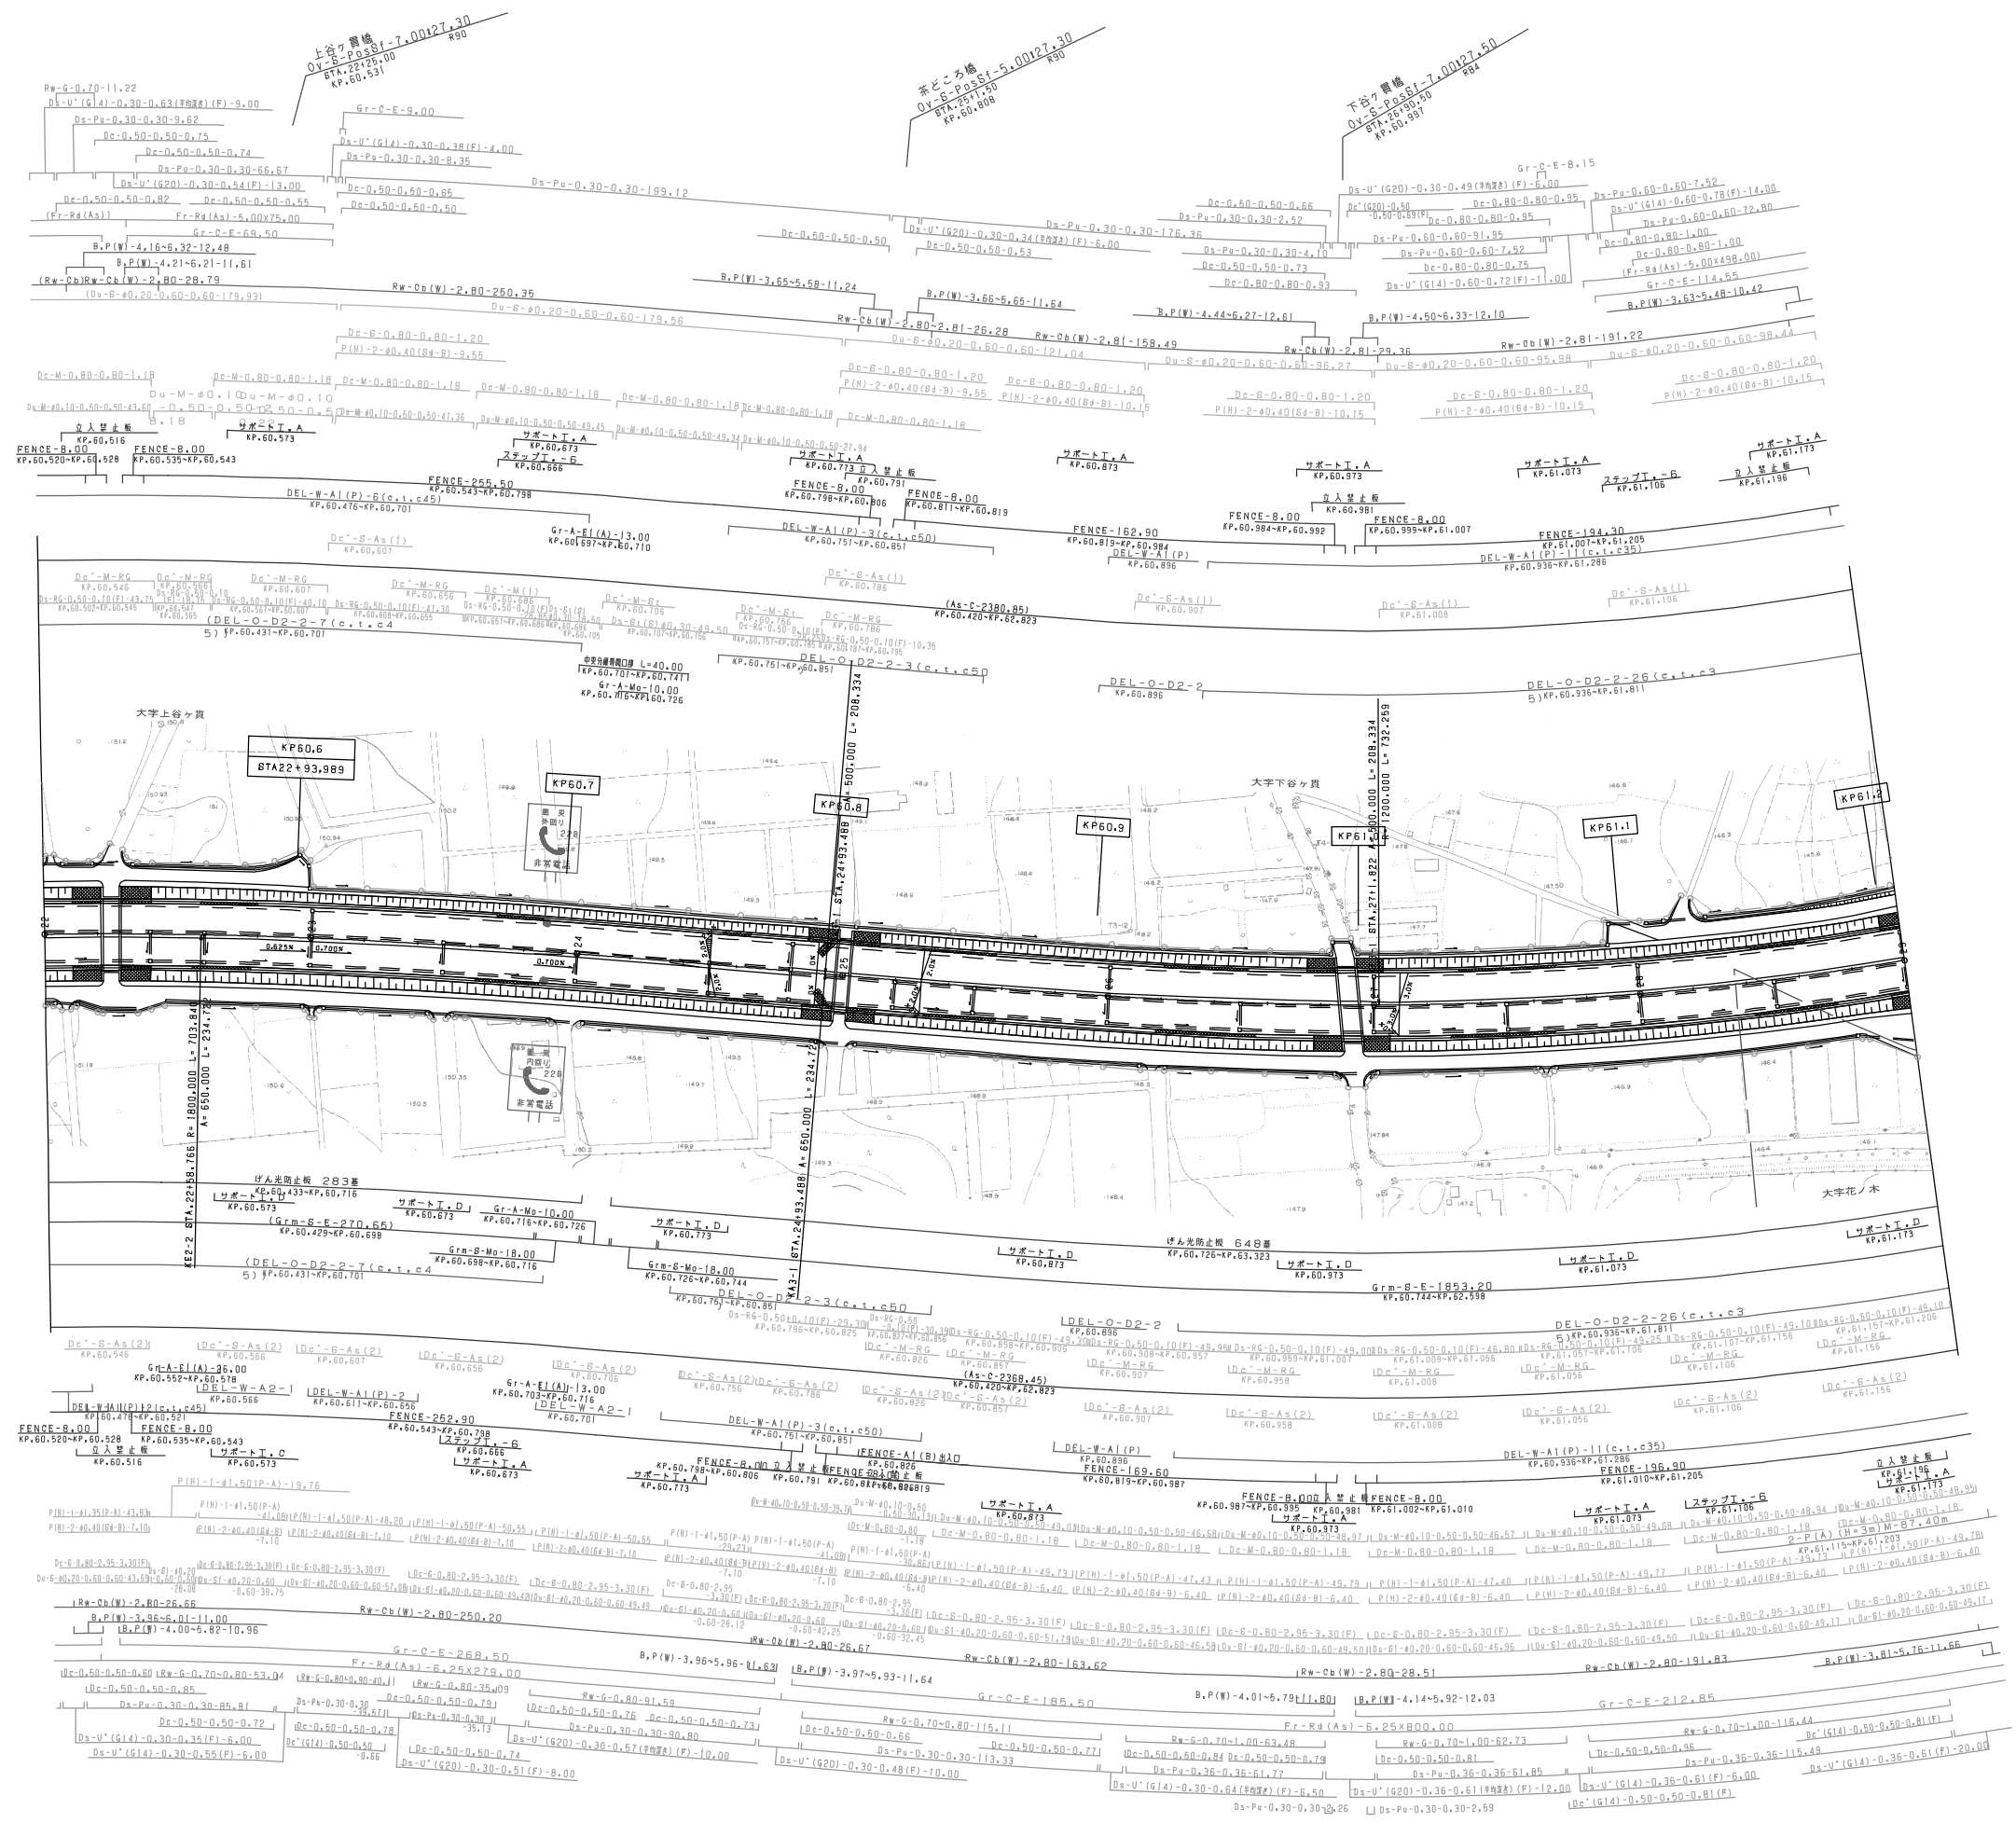

調査年月		調査
第1回 2005年10月		
第2回 2006年 9月		


一般国道468号 首都圏中央連絡自動車道（青梅～入間）			—
工種	管理用平面図		—
名称	KP. 60.506～KP. 61.206 STA. 22+00～STA. 29+00	縮尺 1/1000	3 7
東日本高速道路（株） 関東支社			

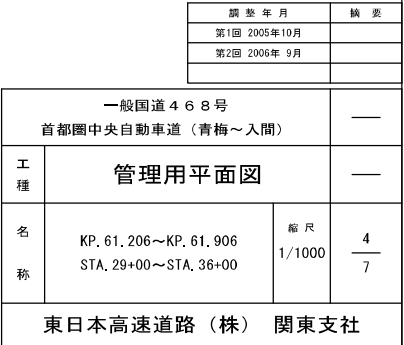

一般国道468号 首都圏中央自動車道（青梅～入間）			—
工 種	管理用平面図	—	
名 称	KP. 61, 206～KP. 61, 906 STA. 29+00～STA. 36+00	縮 尺 1/1000	$\frac{4}{7}$
東日本高速道路（株） 関東支社			




一般国道468号 首都圏中央連絡自動車道(青梅~入間)		—	
工 種	管理用平面図	—	
名 称	KP.61,906~KP.62,706 STA.36+00~STA.44+00	縮尺 1/1000	$\frac{5}{7}$
東日本高速道路(株) 関東支社			

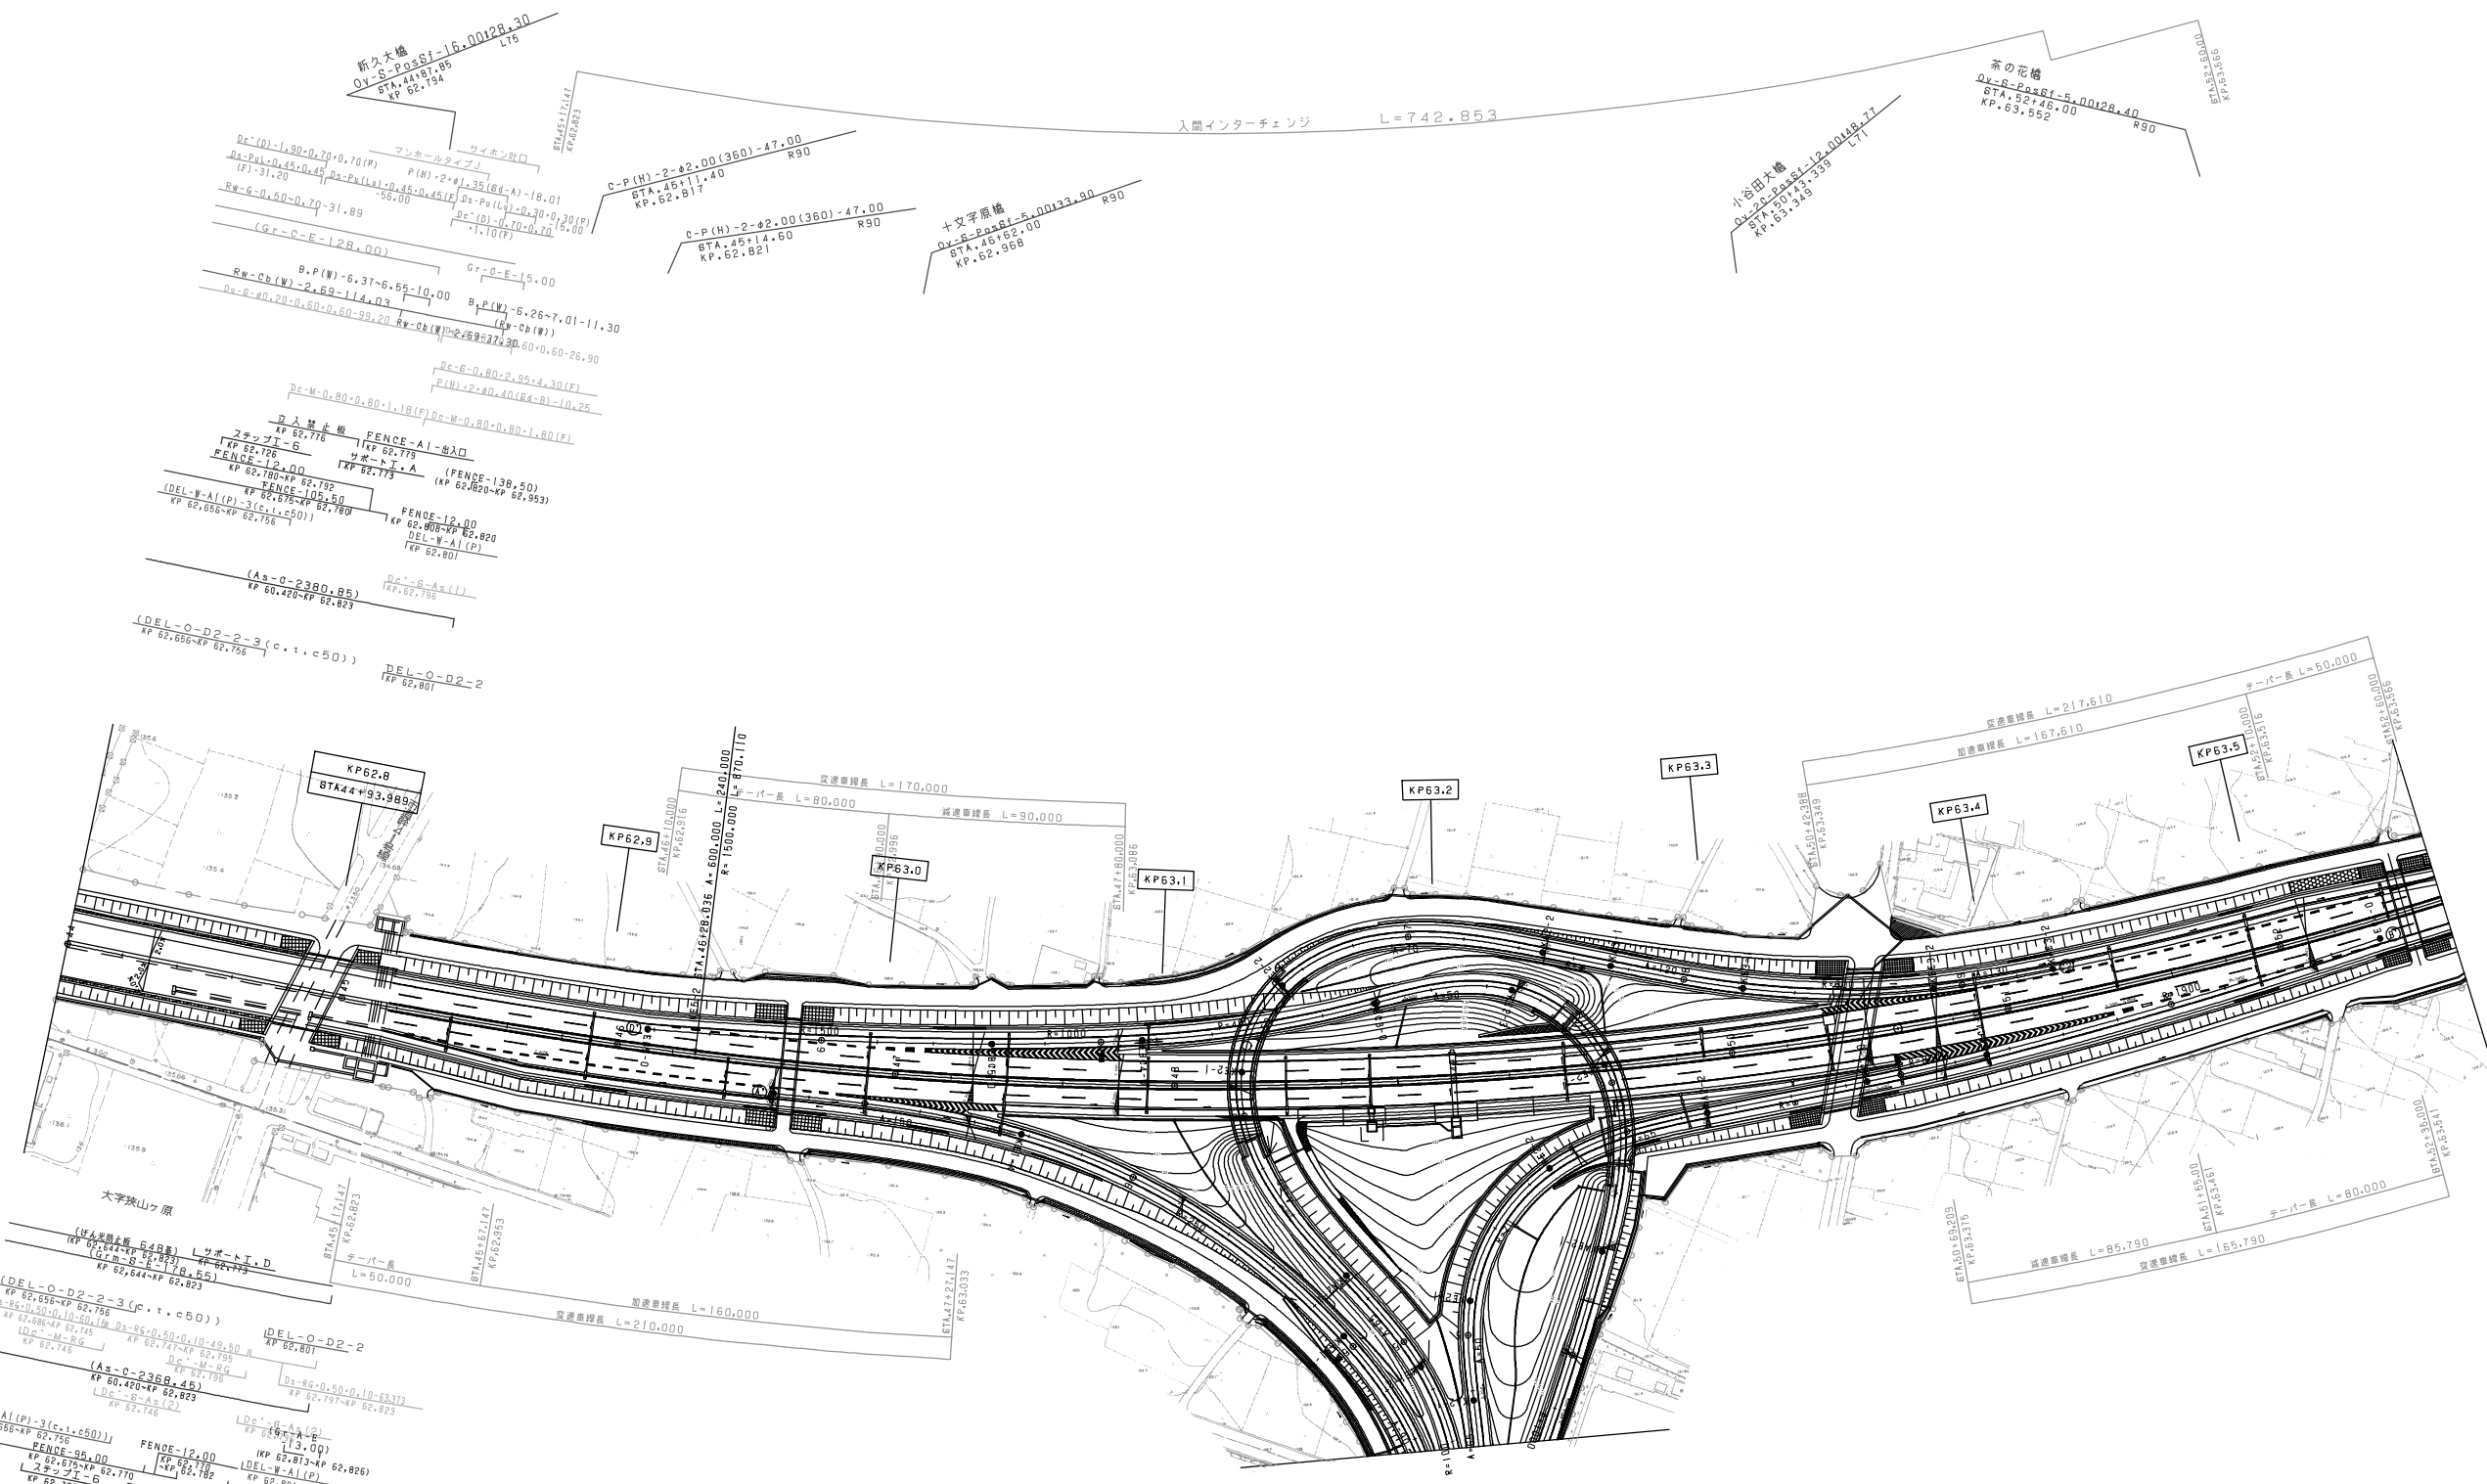


訂正年月	摘要
第1回 2005年10月	
第2回 2006年 9月	

一般国道468号 首都圏中央連絡自動車道（青梅～入間）			—
工種	管理用平面図		—
名称	KP.62.706～KP.63.566 STA.44+00～STA.52+60	縮尺 1/1000	$\frac{6}{7}$
東日本高速道路（株）関東支社			

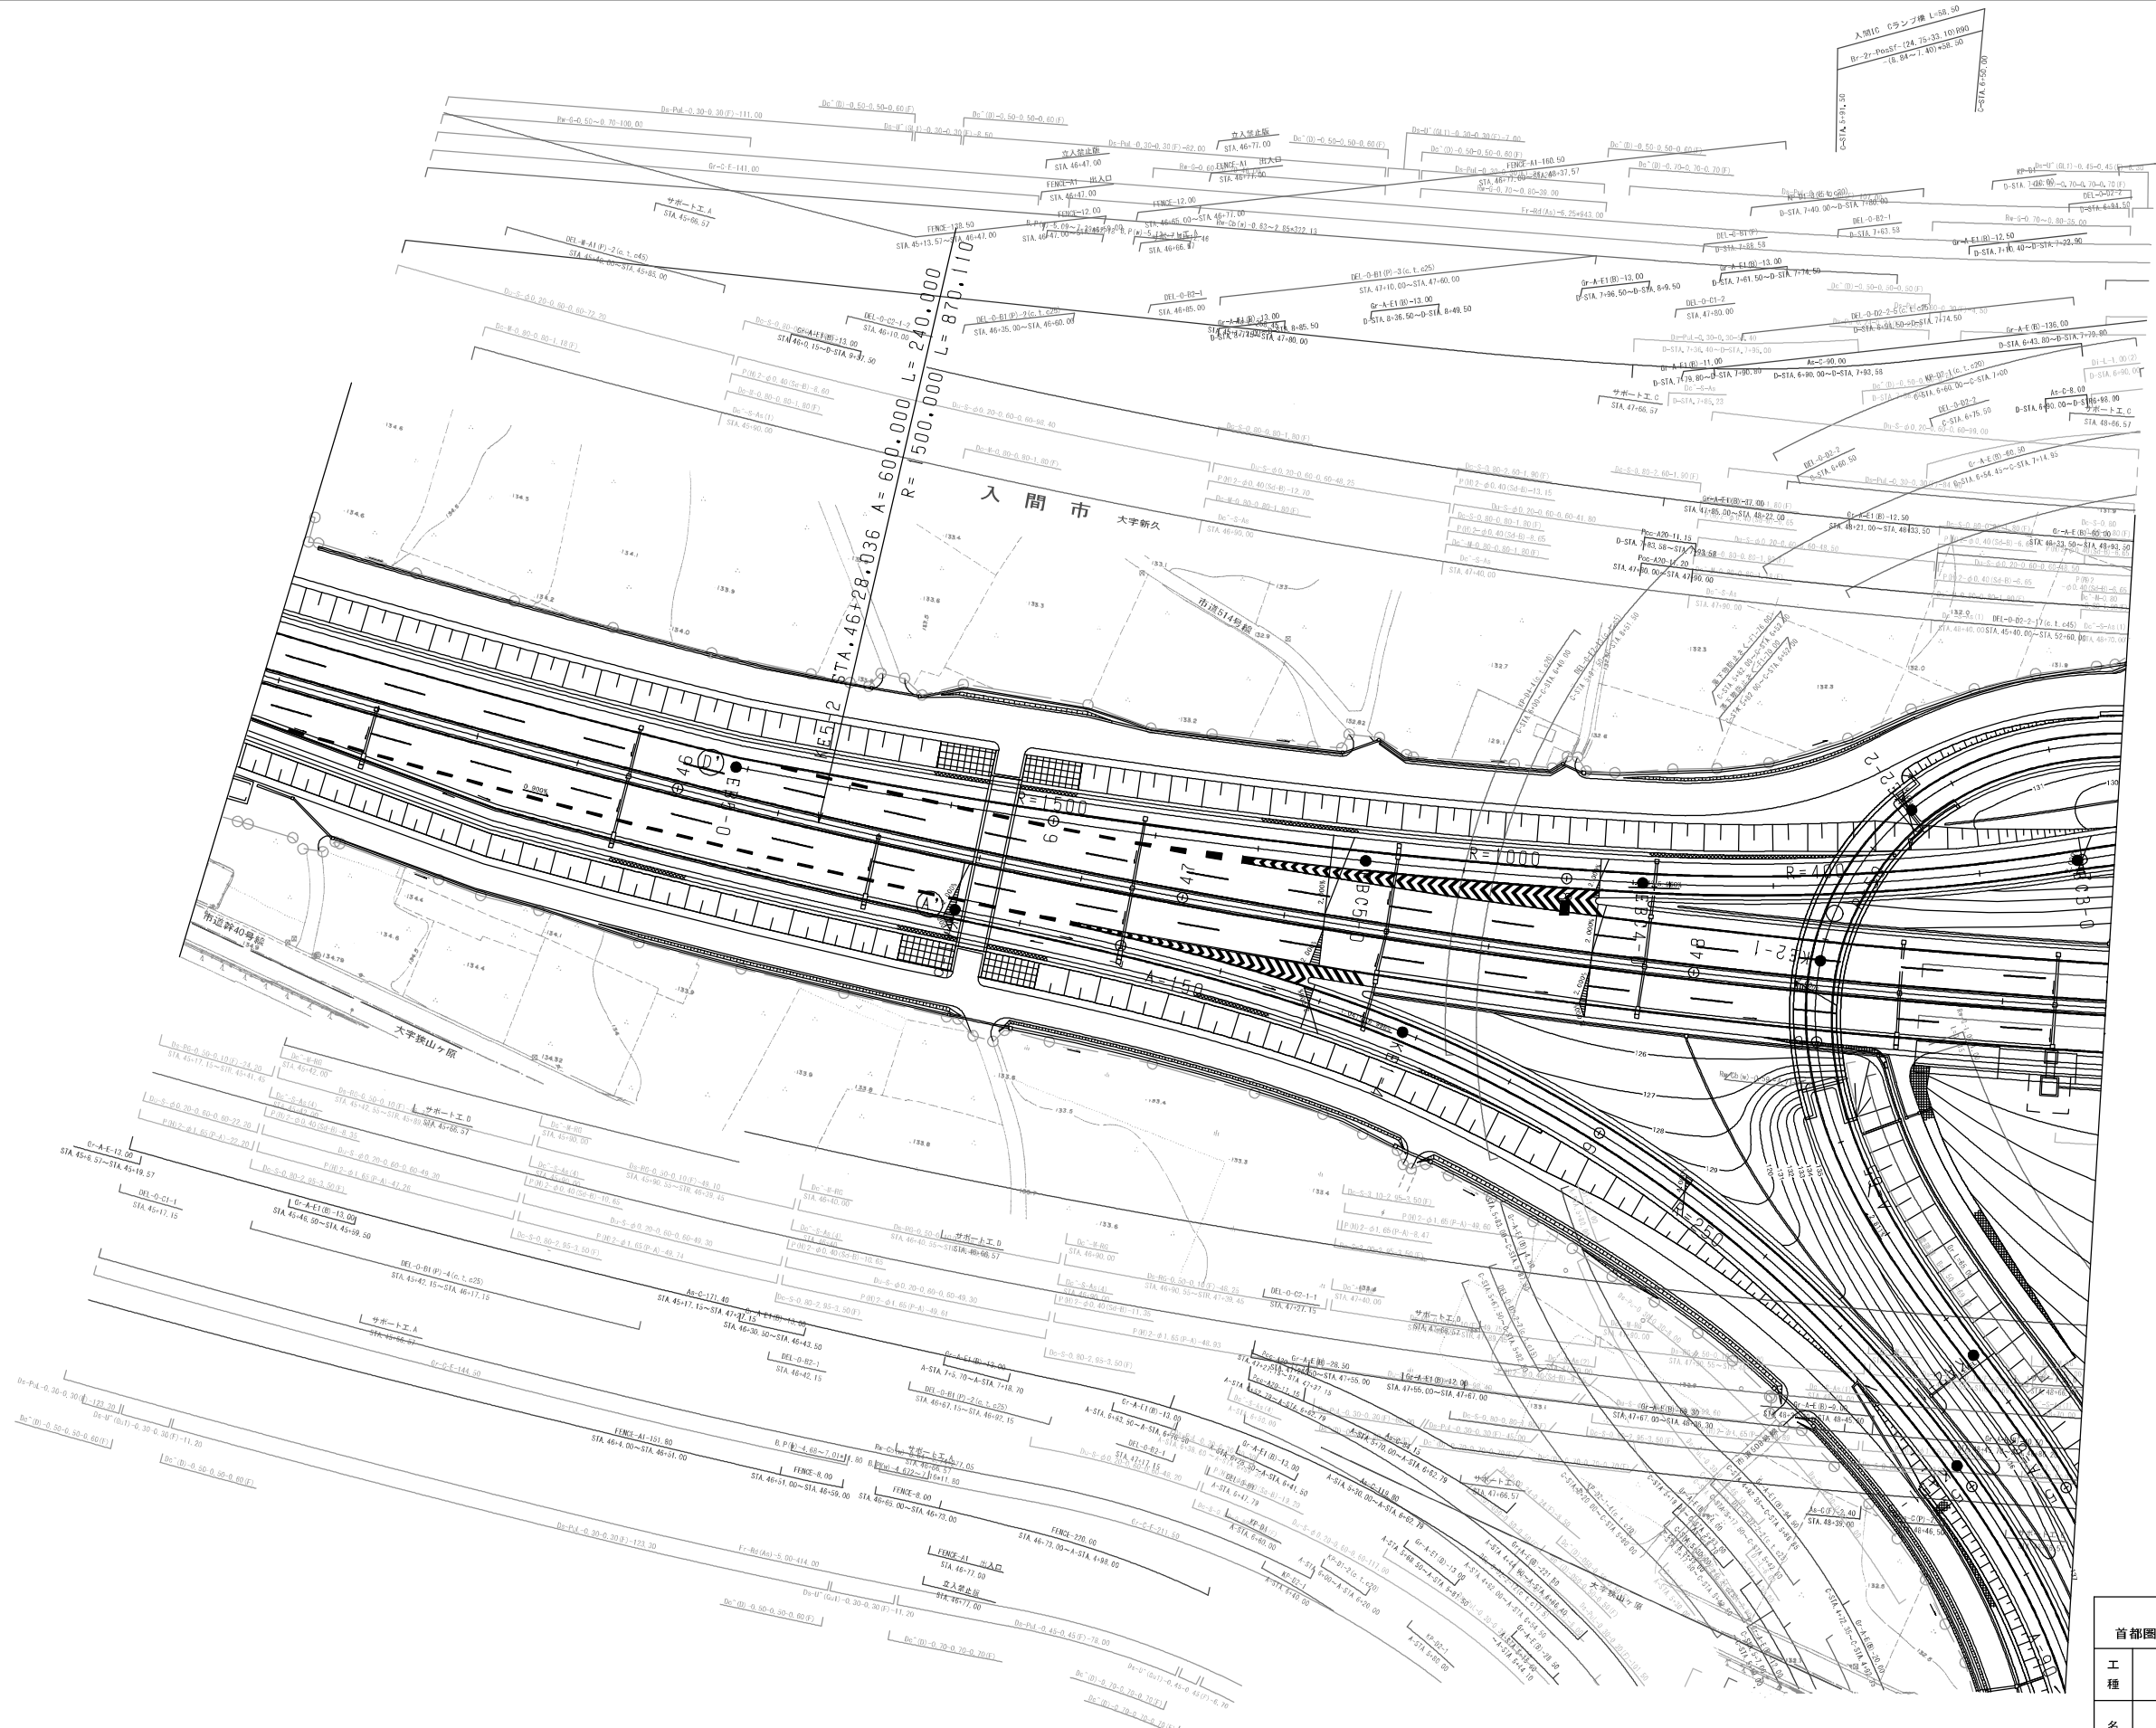


調査年月	摘要
第1回 2005年10月	

一般自動車道 4 6 8 号 首都圏中央連絡自動車道 (青梅～入間)		
工種	管理用平面図	
名称	入間インターチェンジ STA. 45+17.147～STA. 52+60	縮尺 1/500 1/5
東日本高速道路 (株) 関東支社		

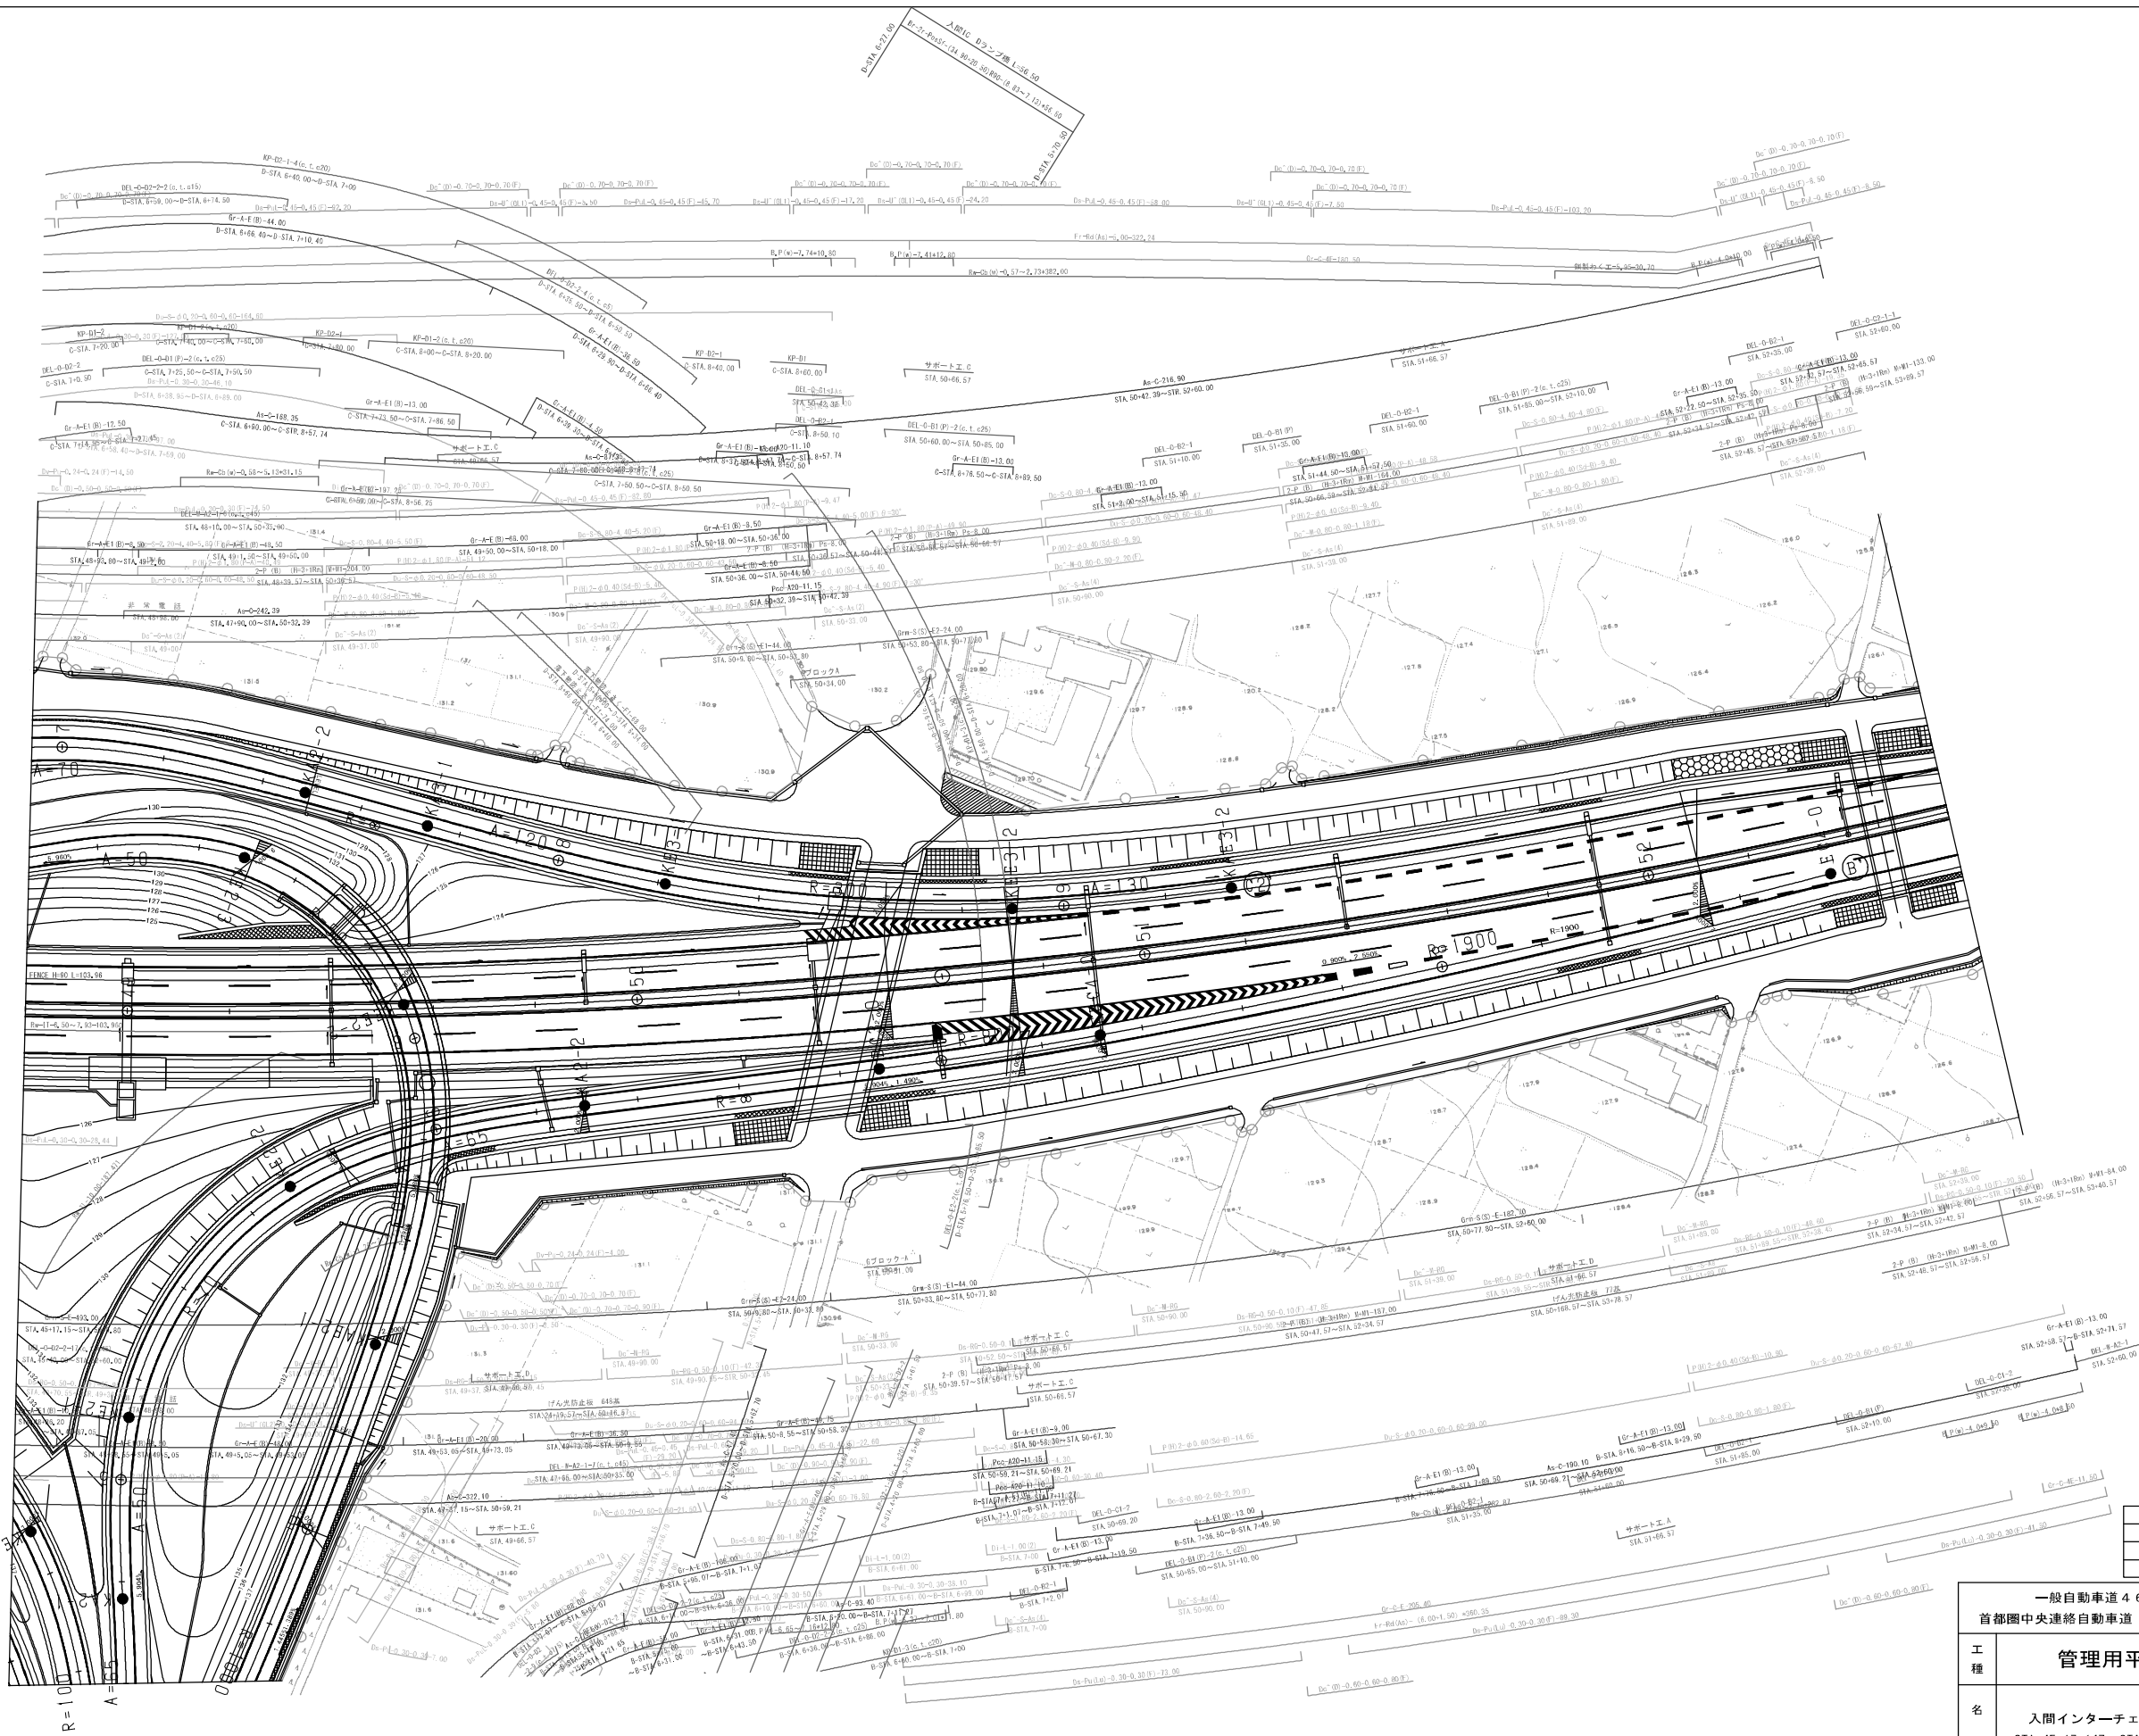


編 号	編 年 月	編 要
第1回	2005年10月	
第2回	2006年 9月	

一般自動車道 4 6 8 号 首都圏中央連絡自動車道 (青梅～入間)		
工 種	管理用平面図	
名 称	入間インターチェンジ STA. 45+17.147～STA. 52+60	縮 尺 1/500 2 5
東日本高速道路 (株) 関東支社		

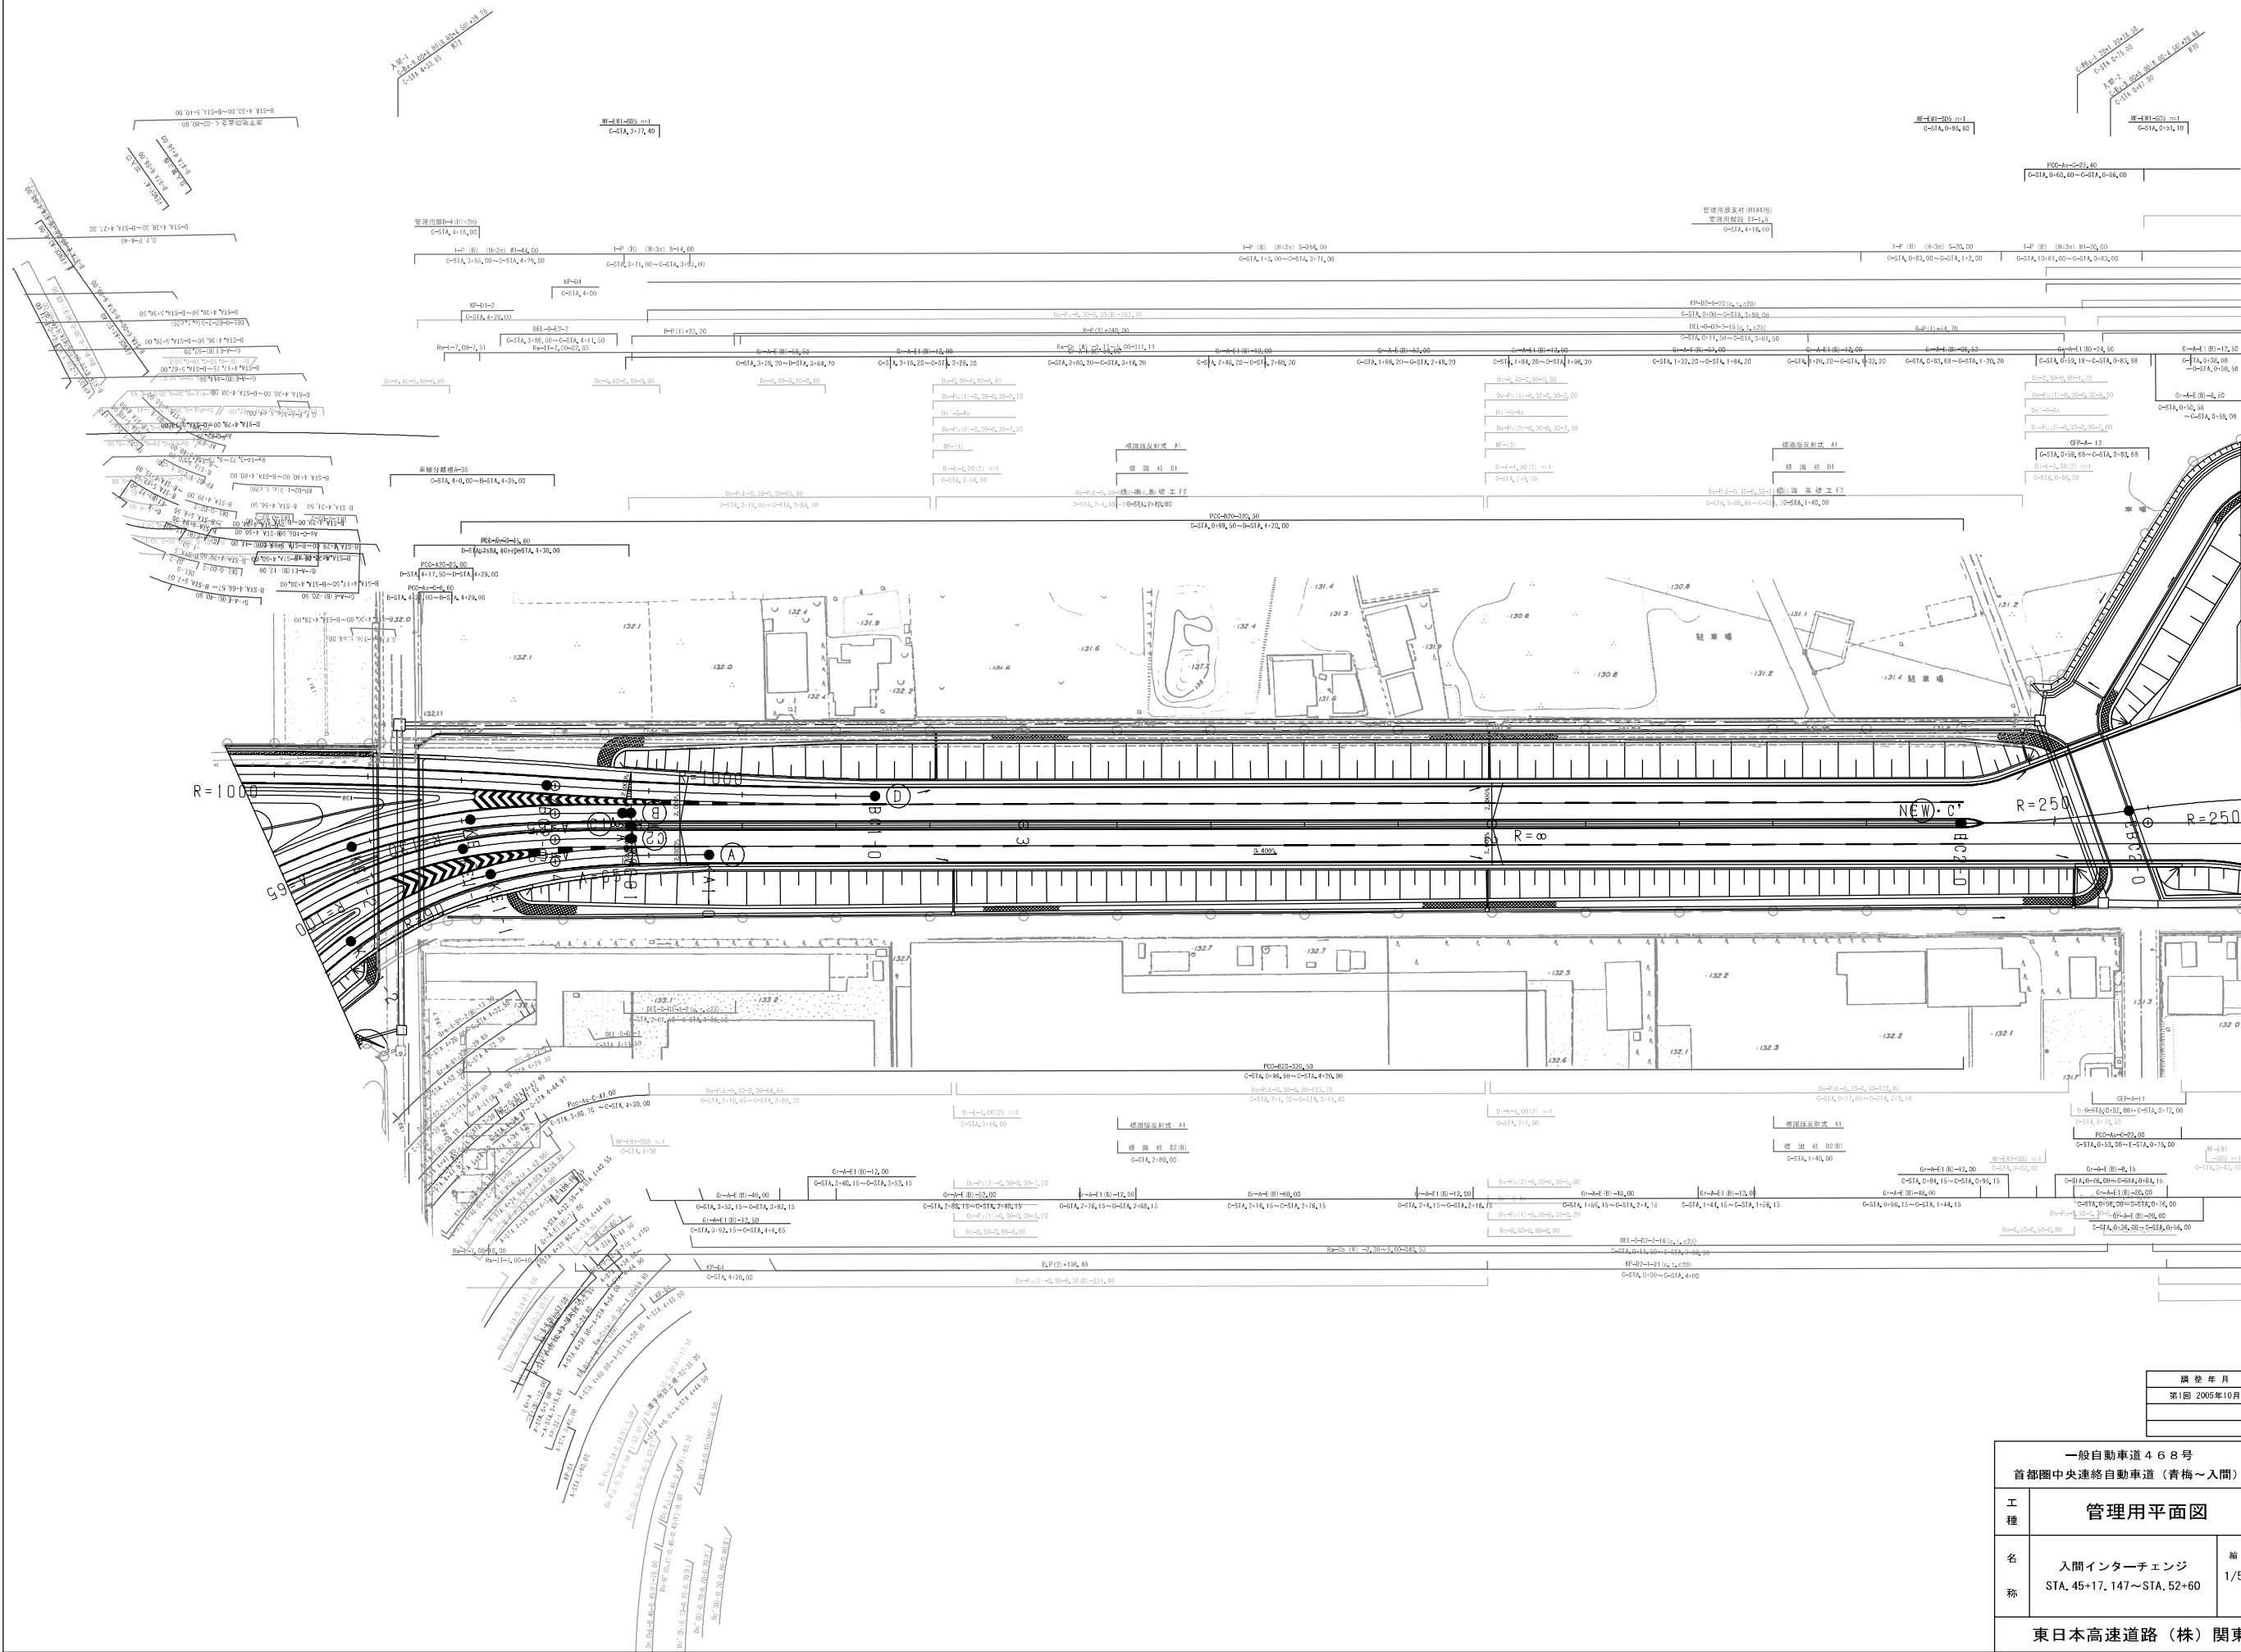

編 号	編 号
第1回	2005年10月

一般自動車道468号 首都圏中央連絡自動車道（青梅～入間）		
工 種	管理用平面図	
名 称	入間インターチェンジ STA. 45+17.147～STA. 52+60	縮 尺 1/500 3 5
東日本高速道路（株）関東支社		

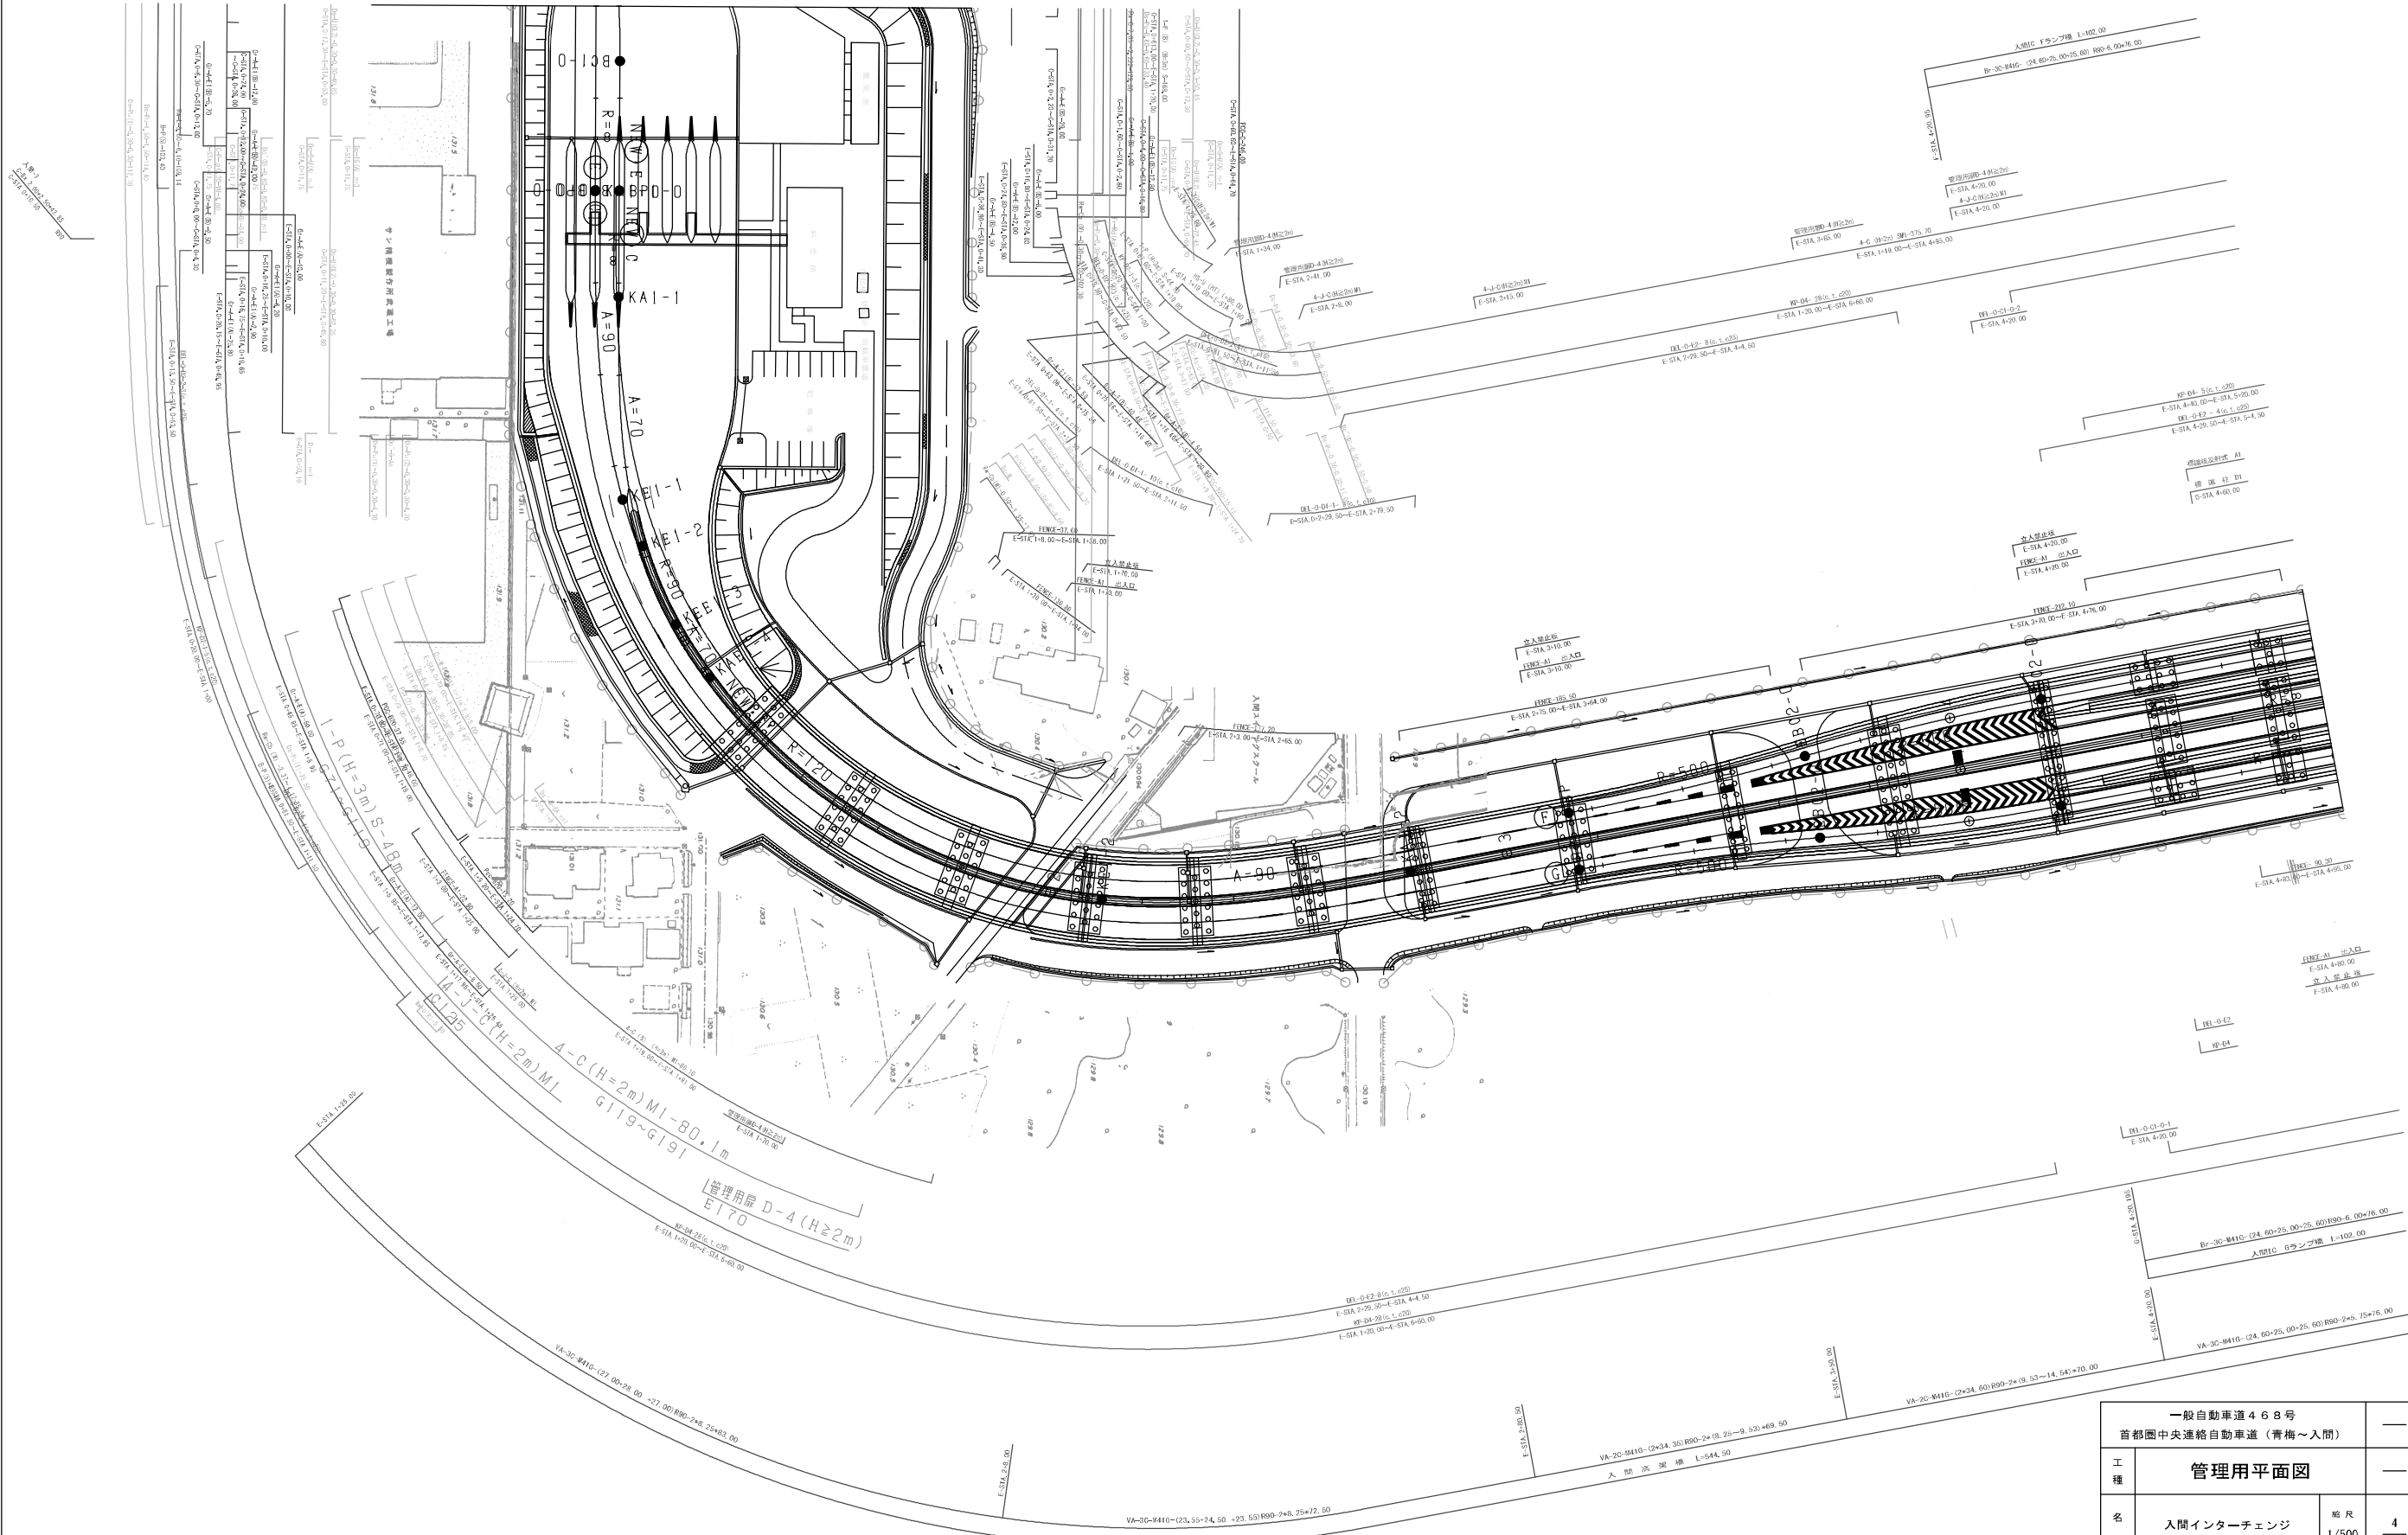

製 表 年 月	描 要
第1図 2005年10月	

一般自動車道 4 6 8 号			—
首都圏中央連絡自動車道（青梅～入間）			
工 種	管理用平面図		—
名 称	入間インターチェンジ STA. 45+17, 147～STA. 52+60	縮 尺 1/500	$\frac{4}{5}$
	東日本高速道路（株）関東支社		


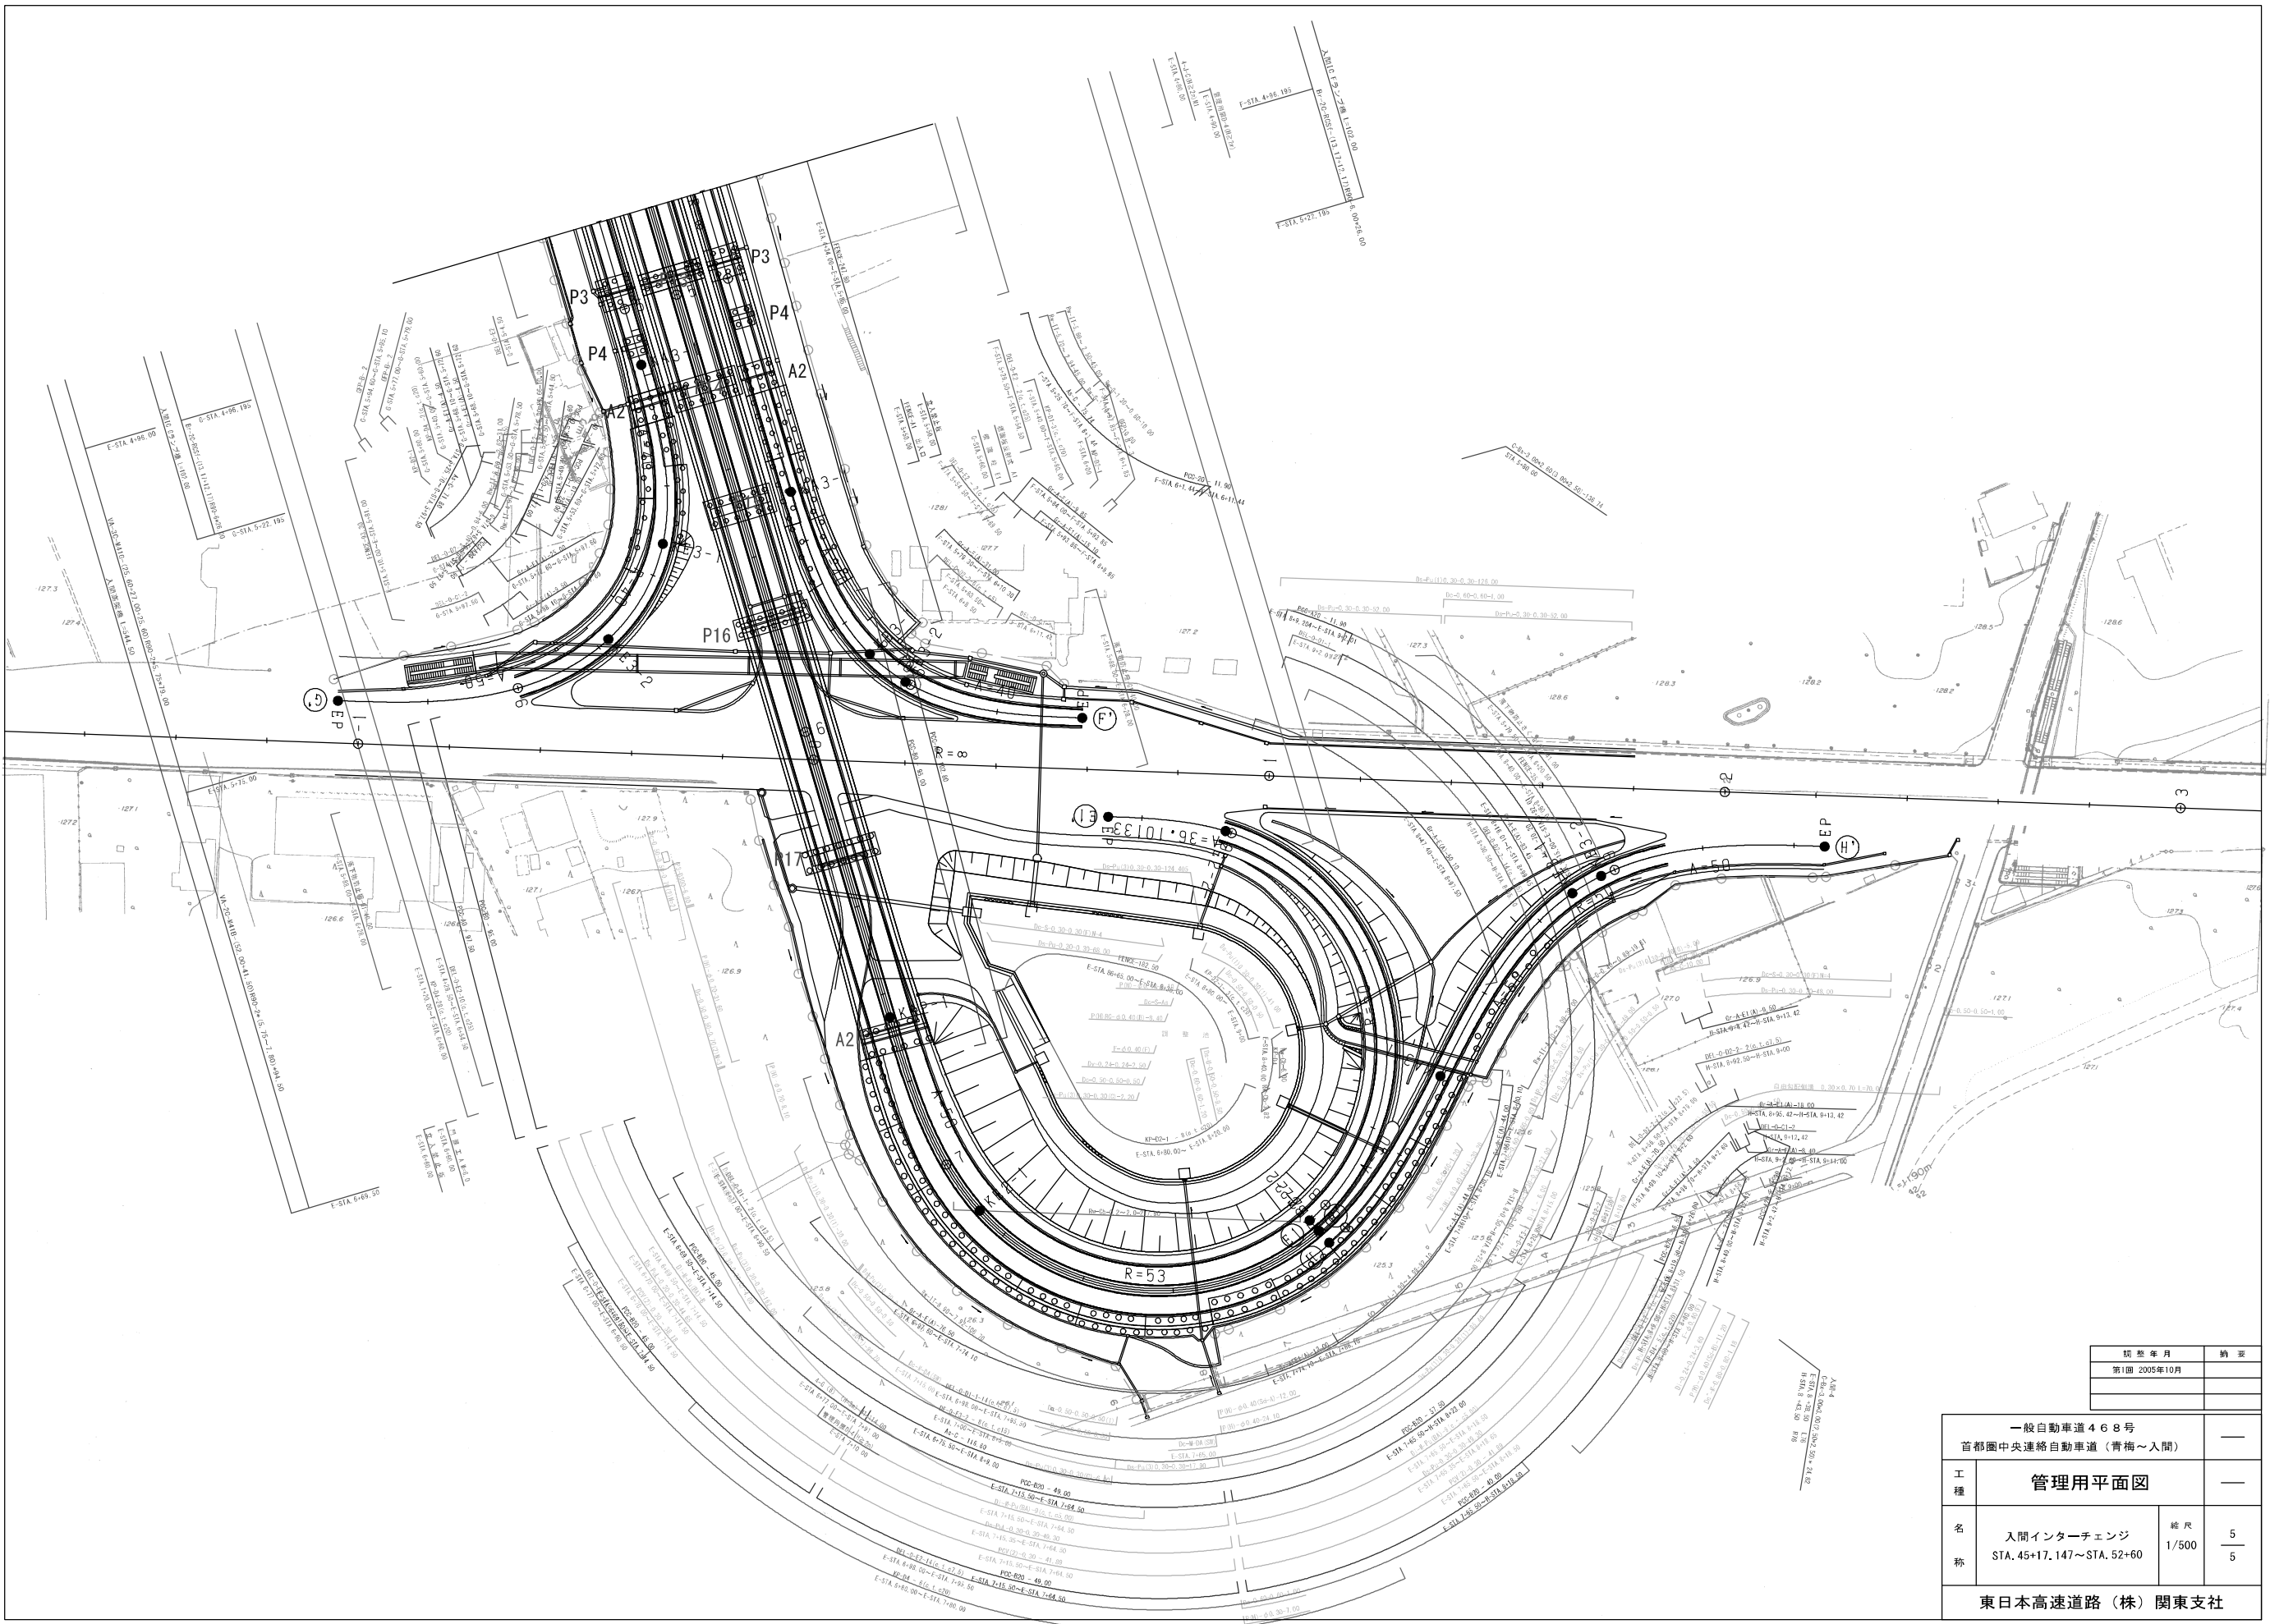



図 表 年 月	納 差
第1図 2005年10月	

一般自動車道468号 首都圏中央連絡自動車道（青梅～入間）			—
工 種	管理用平面図		—
名 称	入間インターチェンジ STA.45+17.147～STA.52+60	縮 尺 1/500	5 5
東日本高速道路（株）関東支社			

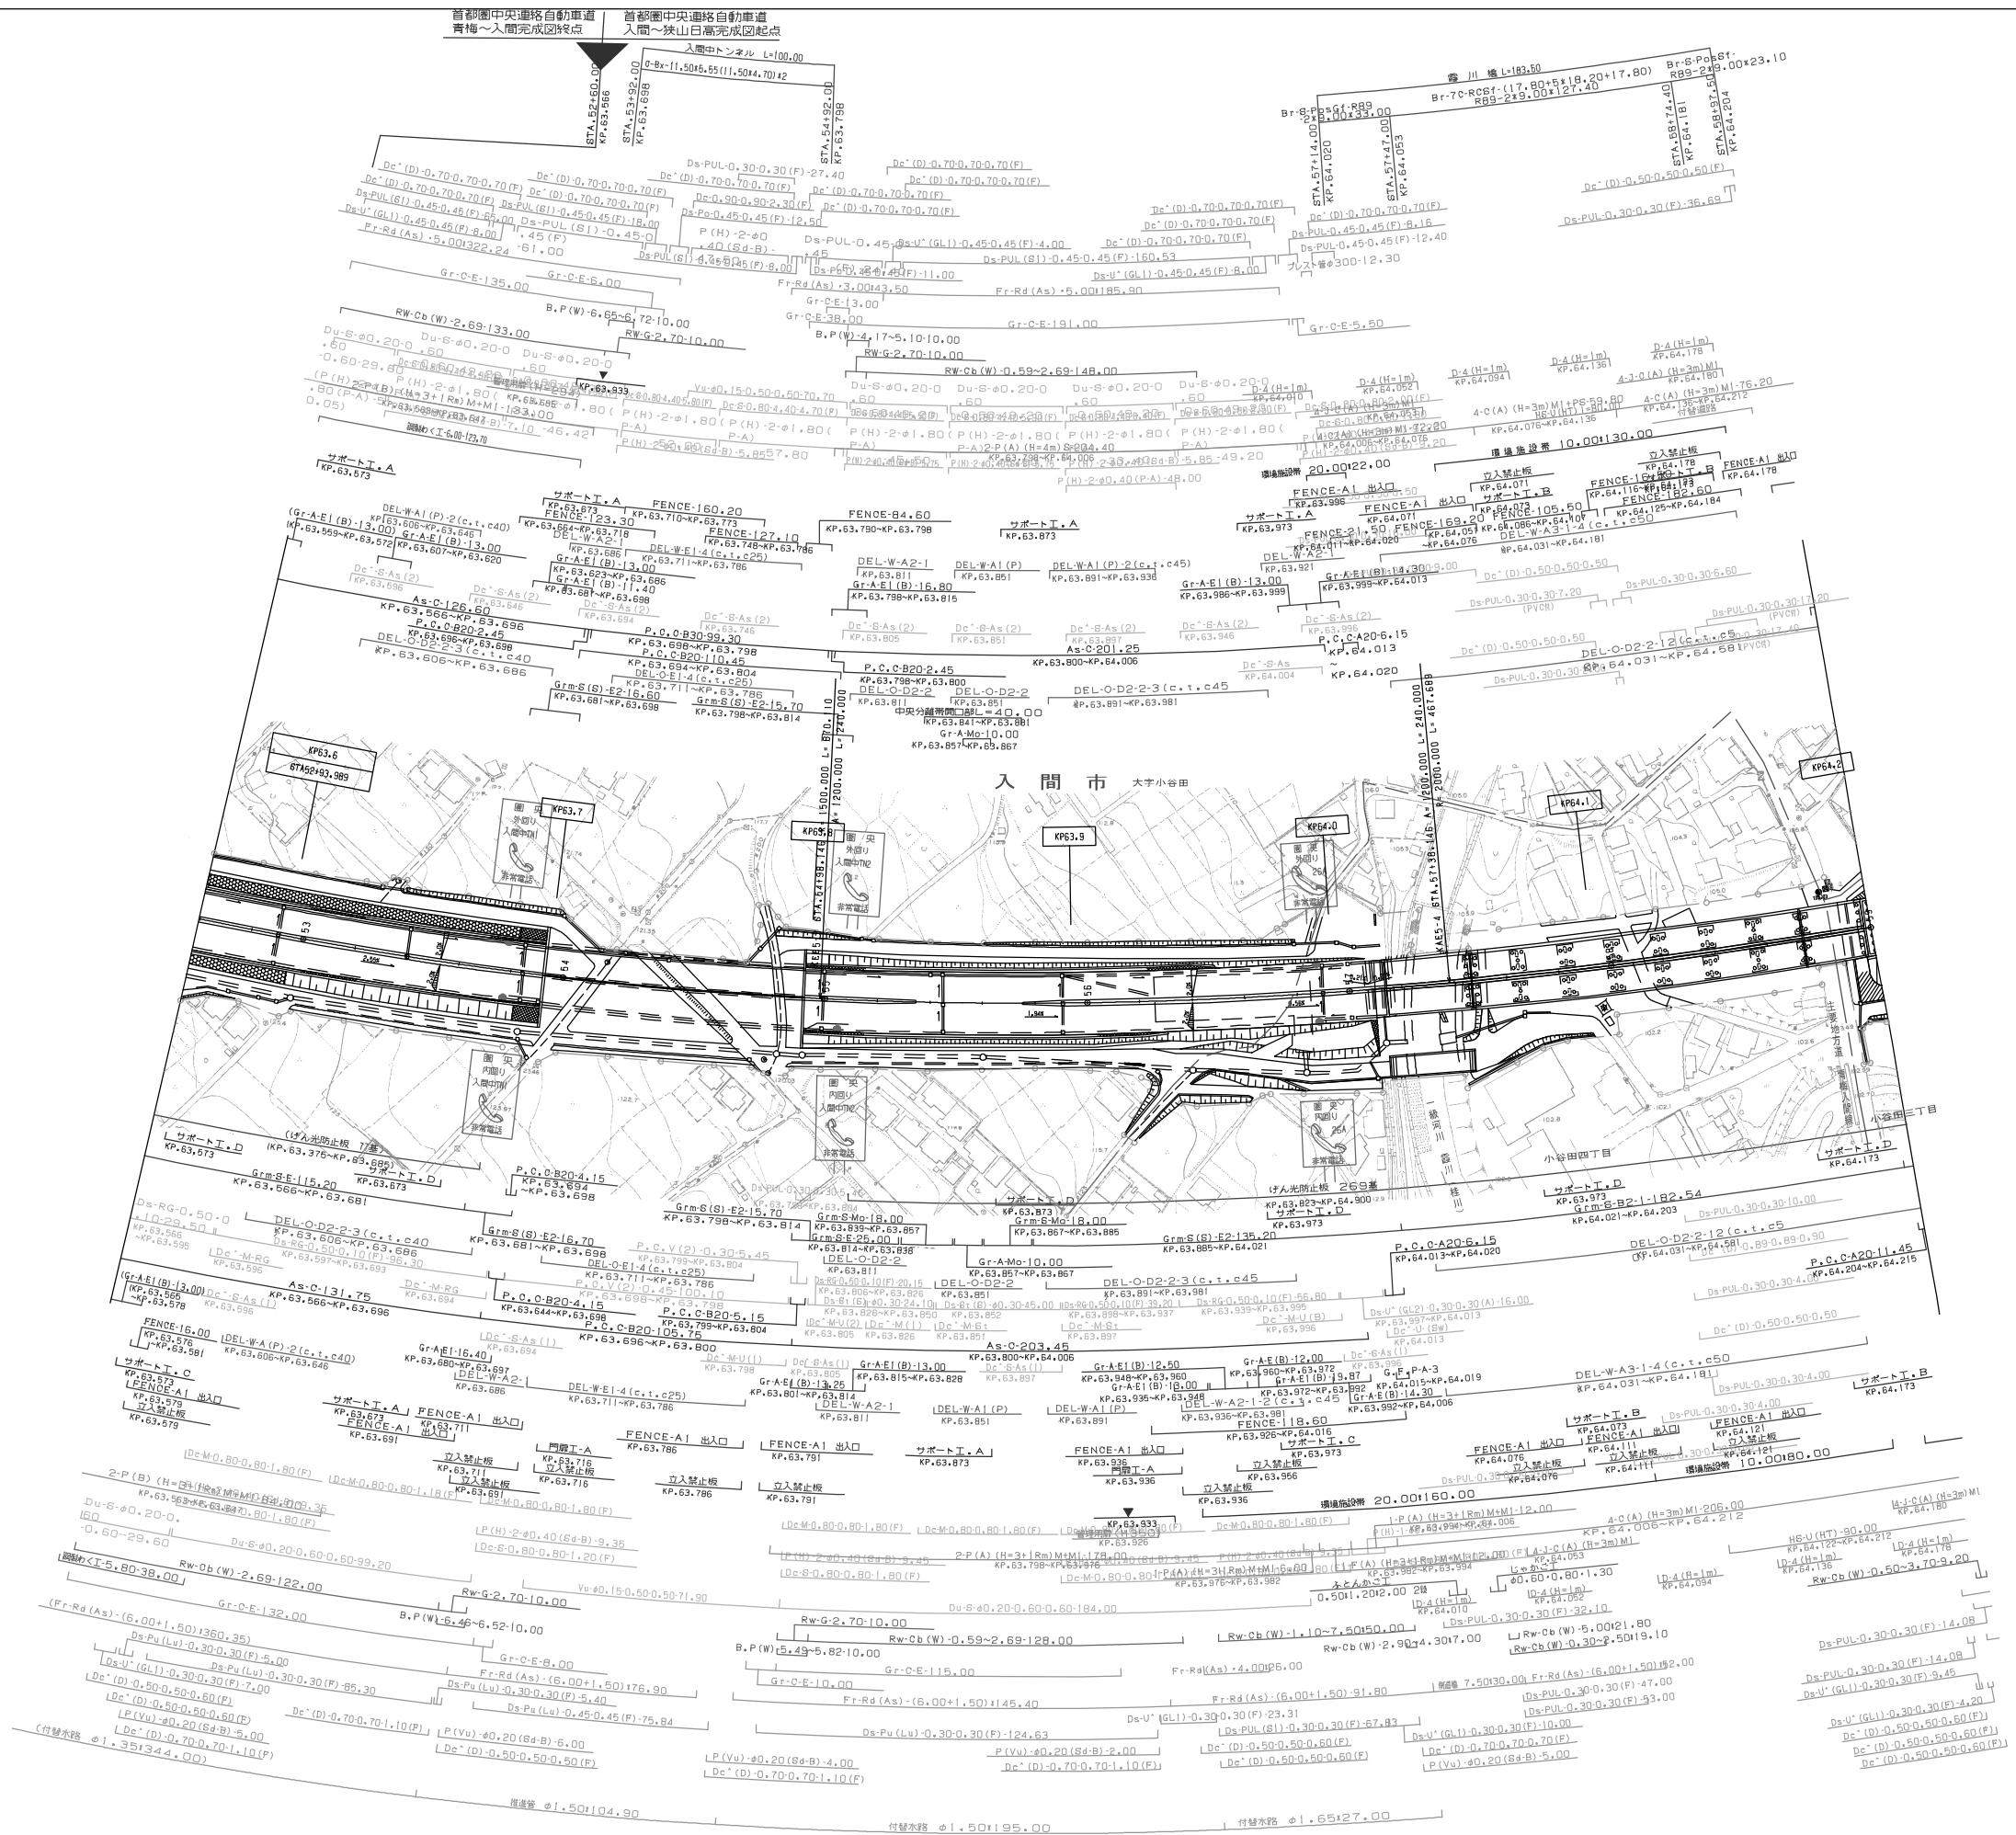

調査年月	調査
第1回 2005年10月	
第2回 2006年 9月	

一般国道468号 首都圏中央連絡自動車道（入間～狭山日高）			—
工 種	管理用平面図		—
名 称	KP. 63.566～KP. 64.206 STA. 52+60～STA. 59+00	縮尺 1/1000	$\frac{1}{9}$
東日本高速道路（株） 関東支社			

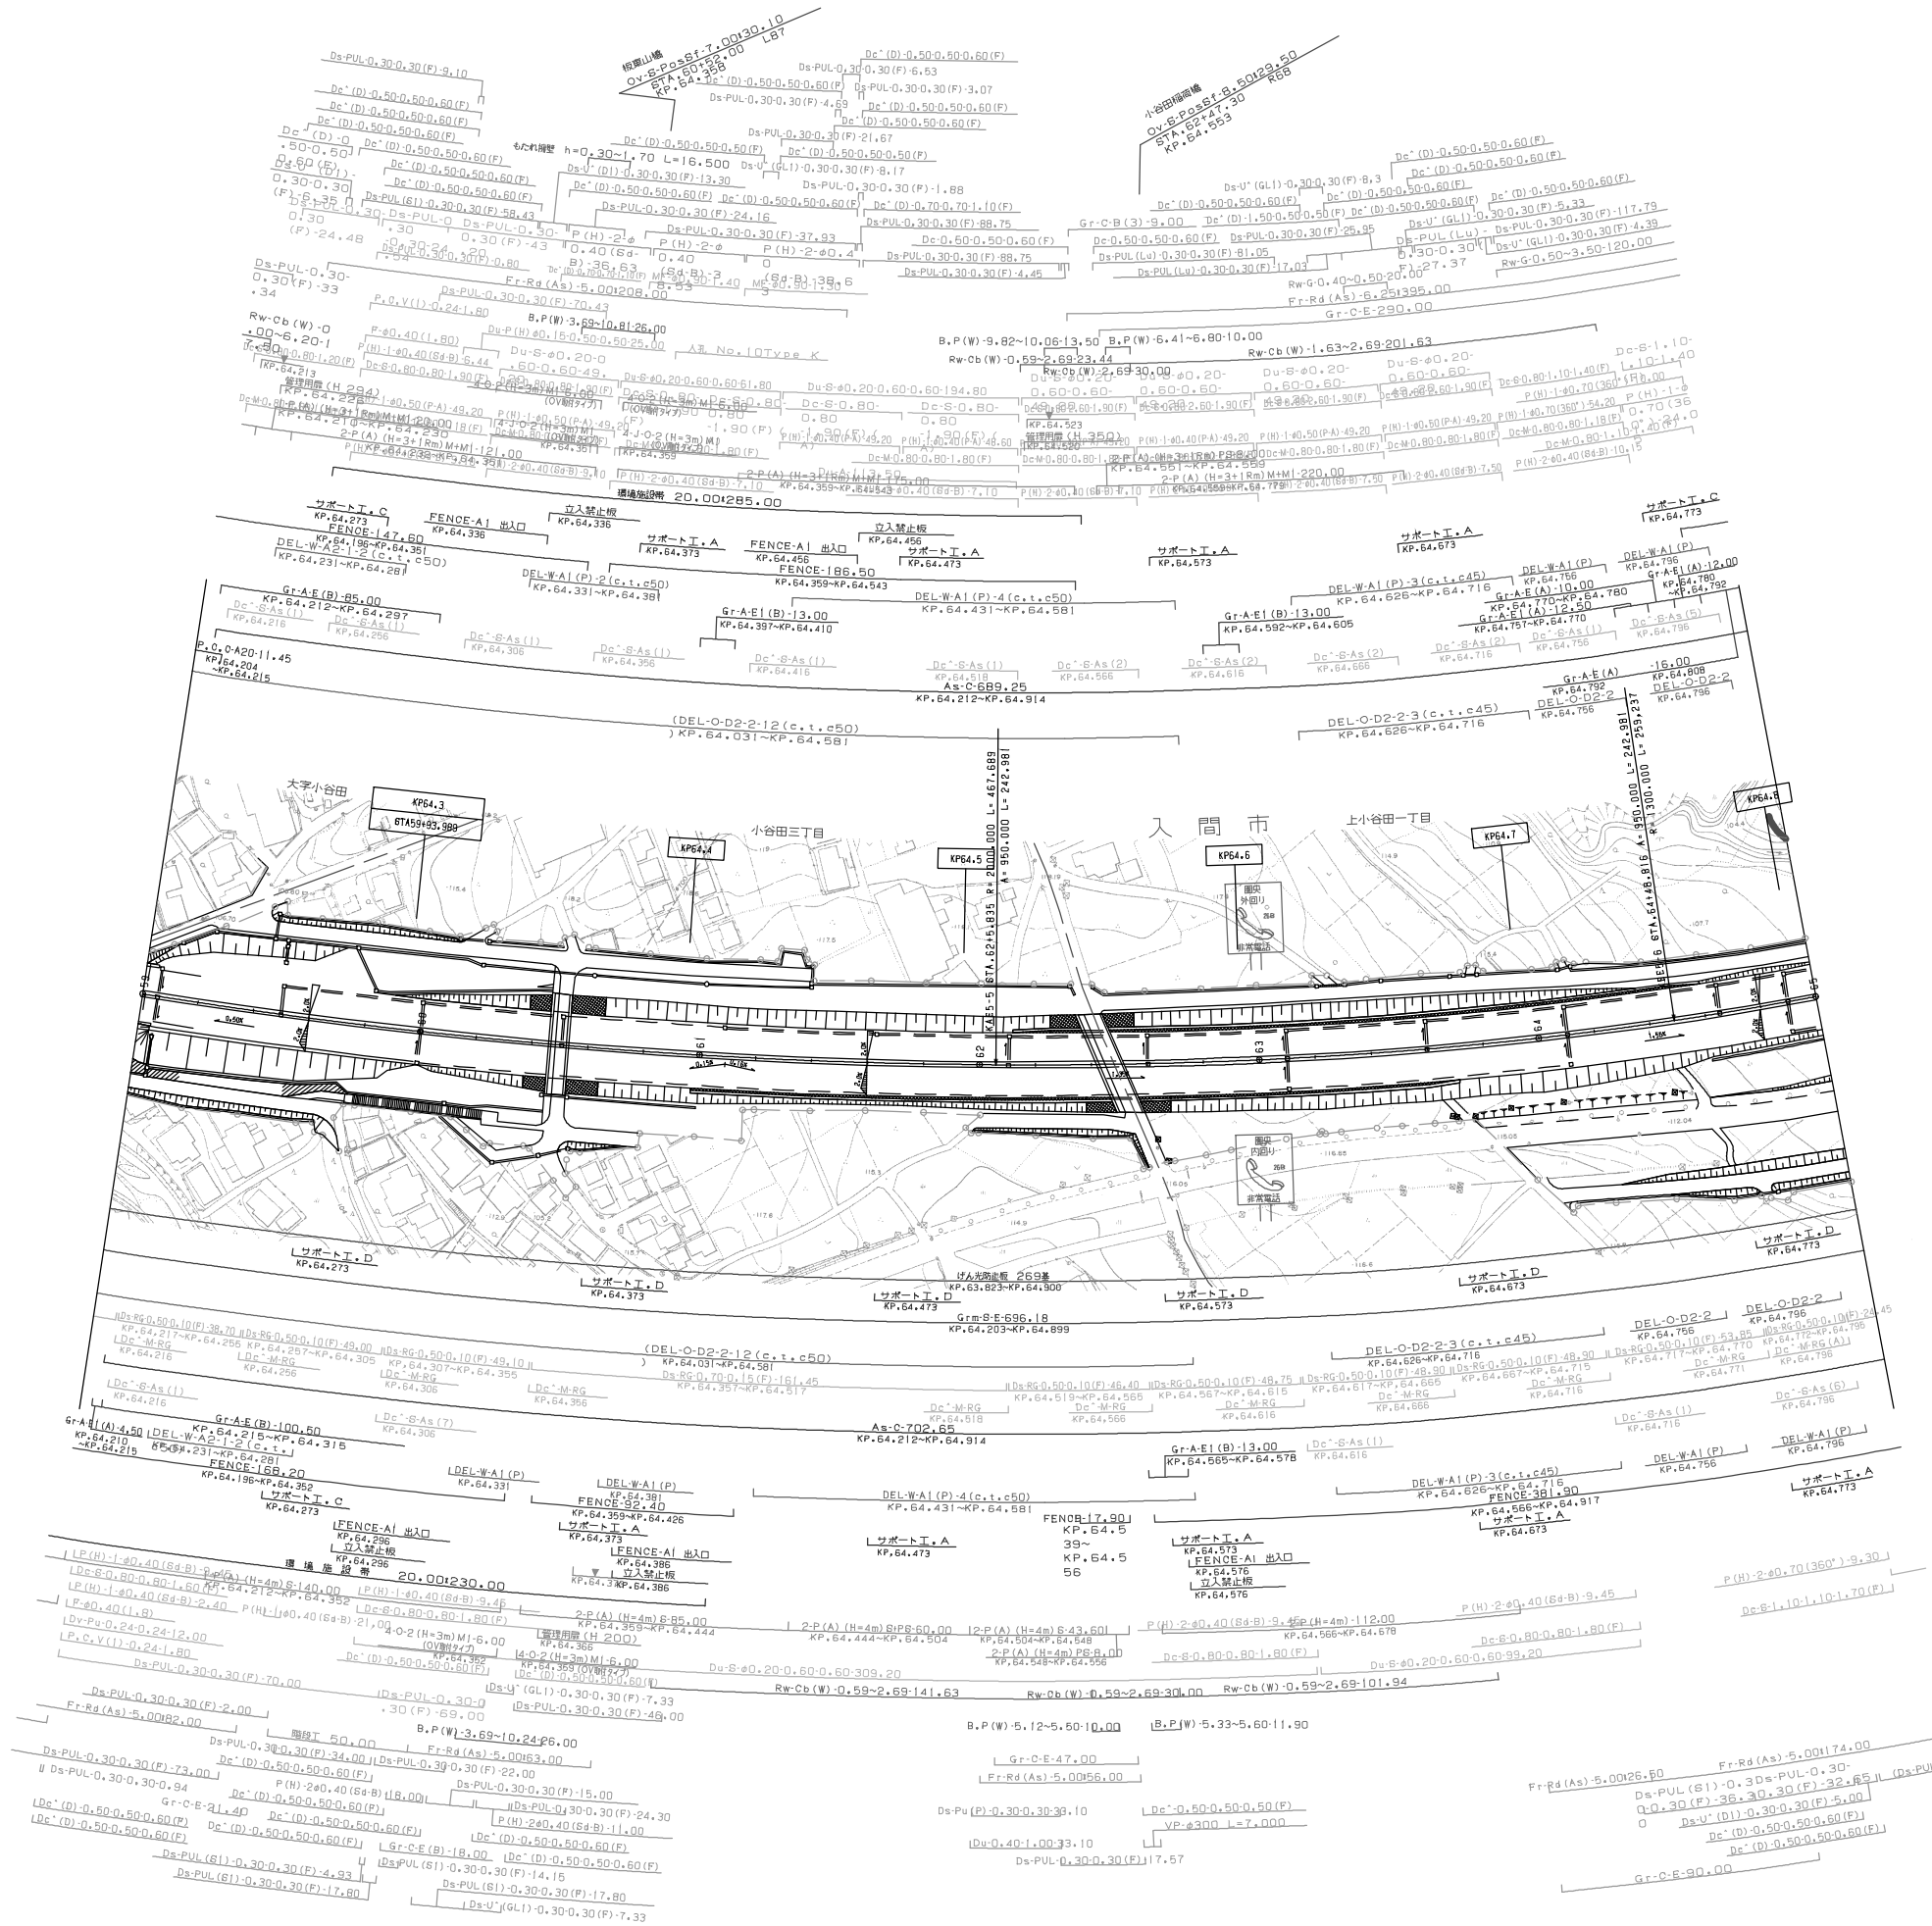


調査年月		摘要
第1回 2005年10月		
第2回 2006年 9月		

一般国道468号 首都圏中央連絡自動車道（入間～狭山日高）			—
工種	管理用平面図		—
名称	KP.64.206～KP.64.806 STA.59+00～STA.65+00	縮尺 1/1000	$\frac{2}{9}$
東日本高速道路（株） 関東支社			



一般国道468号		—	
首都圏中央連絡自動車道（入間～狭山日高）			
工 種	管理用平面図		—
名 称	KP. 64.800～KP. 65.406 STA. 65+00～STA. 71+00	縮尺 1/1000	$\frac{3}{9}$
東日本高速道路（株） 関東支社			

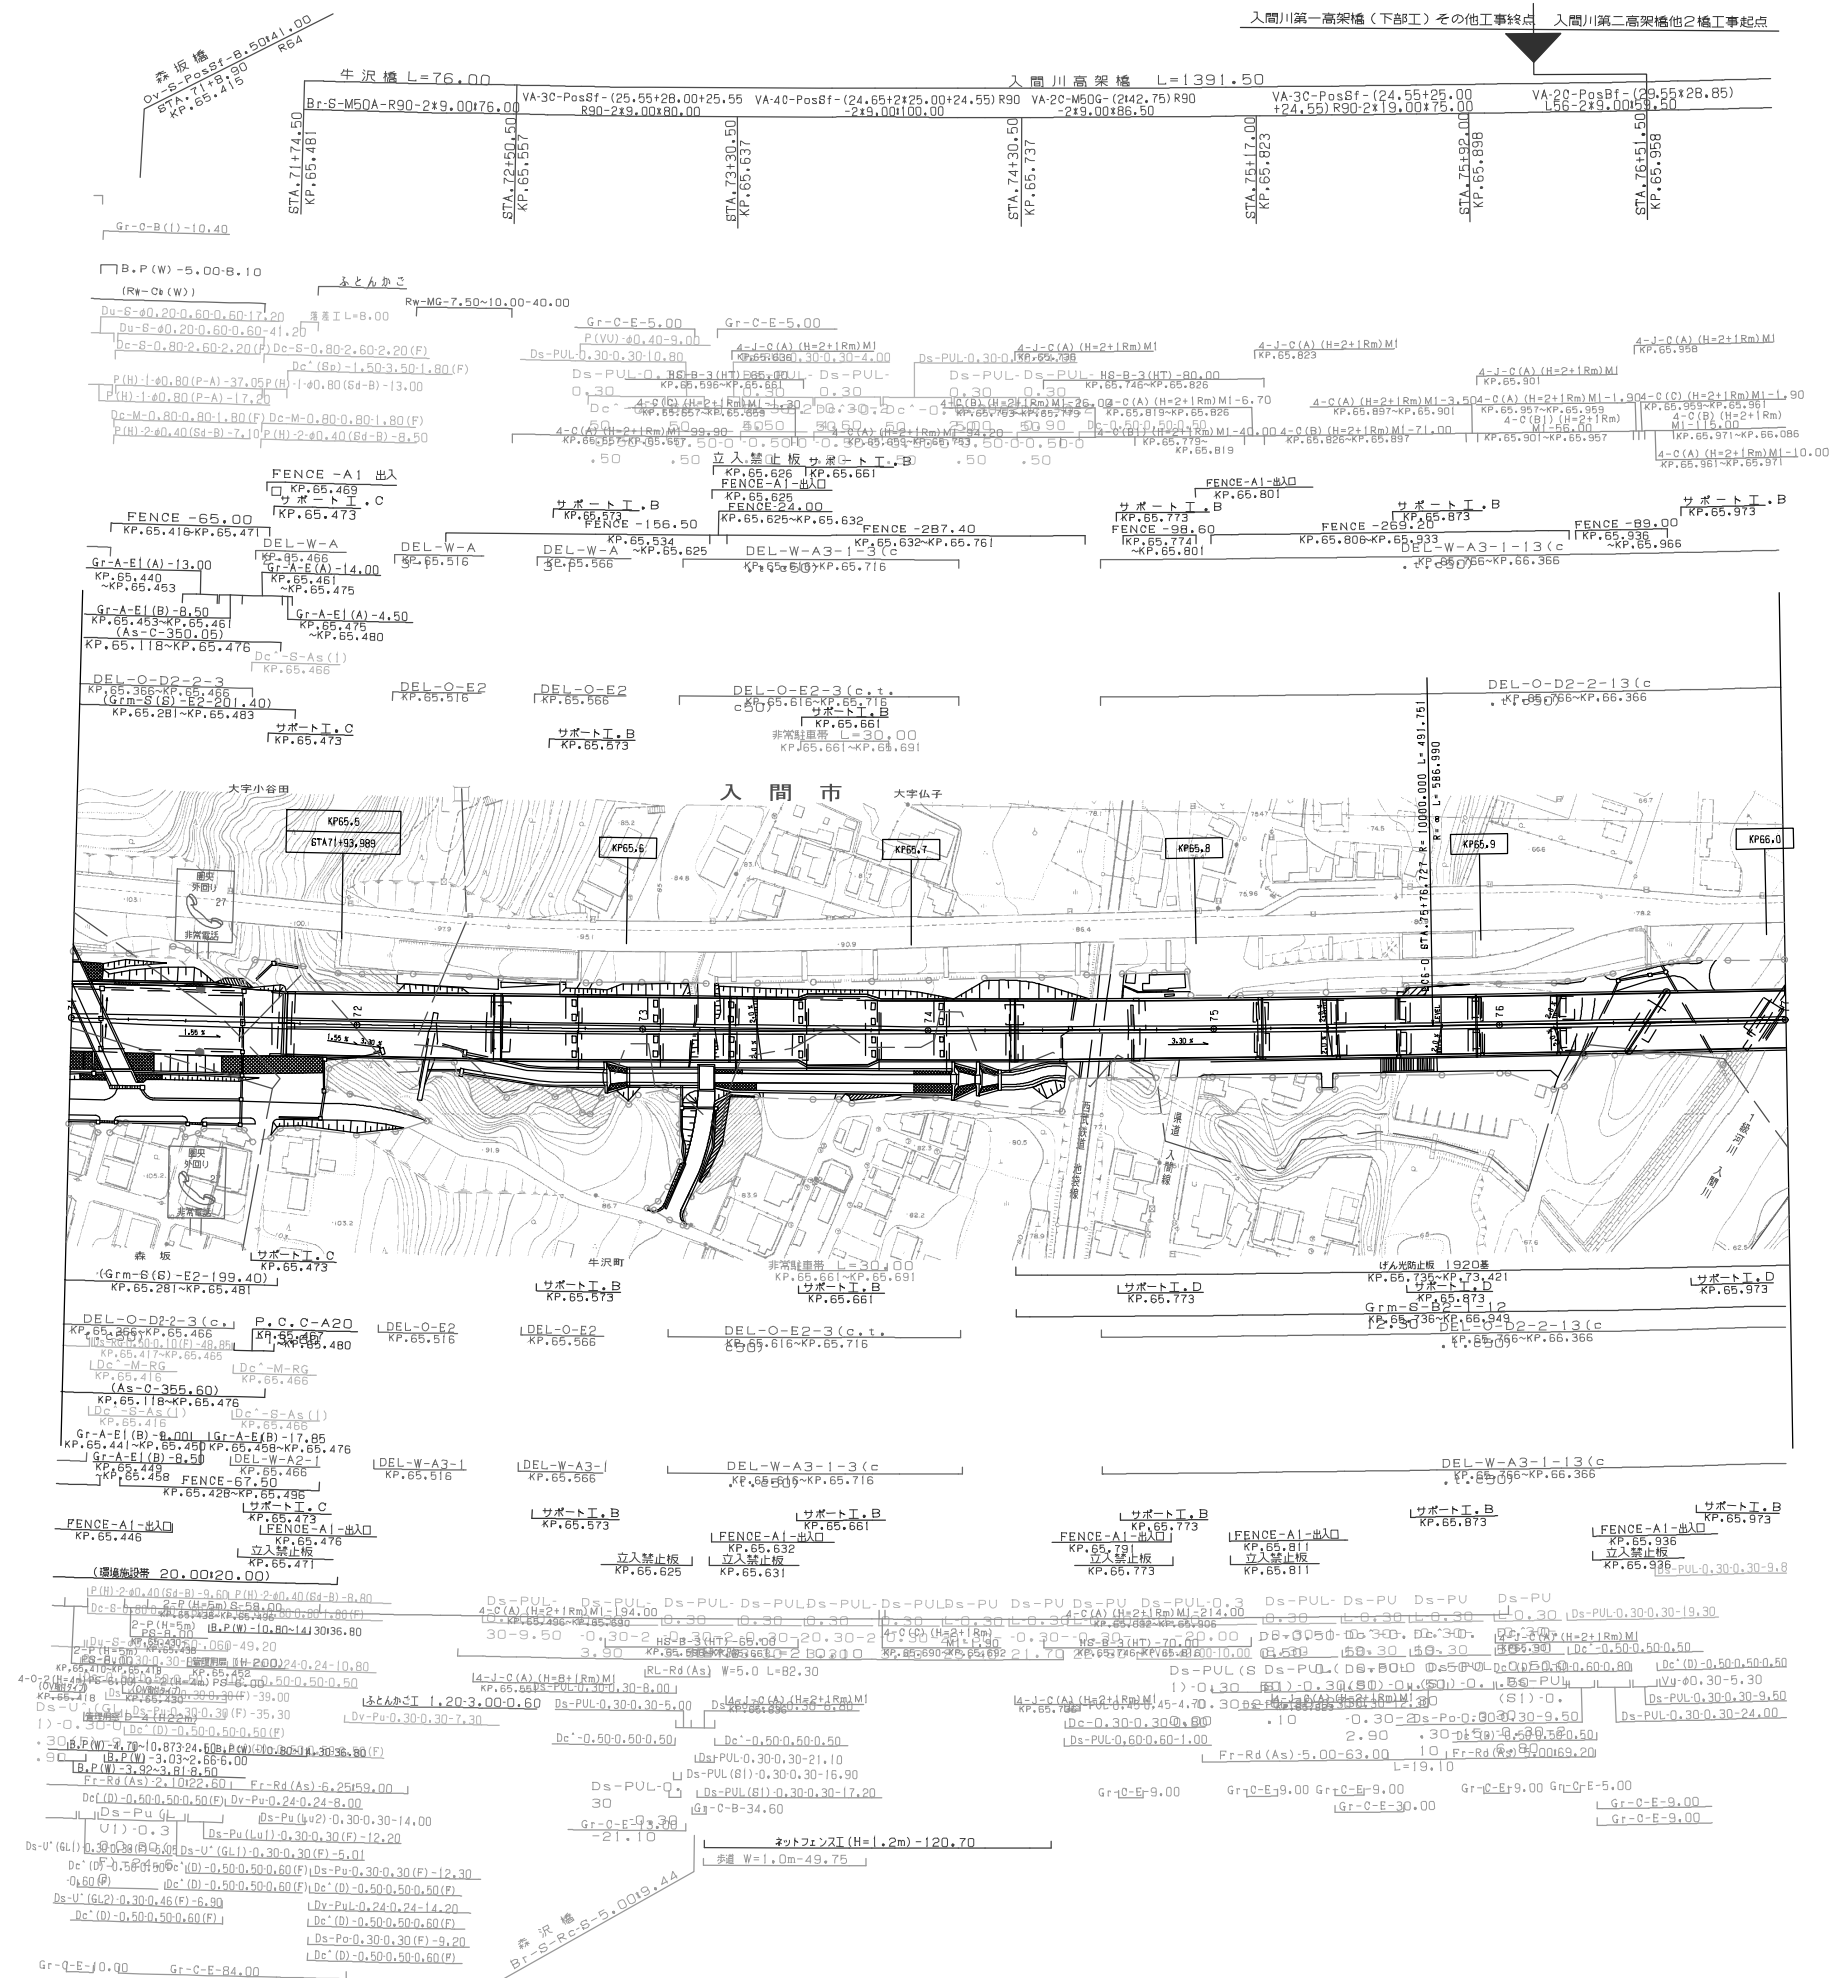


調査年月	調査
第1回 2005年10月	
第2回 2006年 9月	

一般国道468号 首都圏中央連絡自動車道（入間～狭山日高）			—
工種	管理用平面図		—
名称	KP. 65.406～KP. 66.006 STA. 71+00～STA. 77+00	縮尺 1/1000	$\frac{4}{9}$
東日本高速道路（株） 関東支社			





一般国道 468 号		—	
首都圏中央連絡自動車道（入間～日高狭山）			
工 種	管理用平面図		—
名 称	KP. 66.806～KP. 67.406 STA. 85+00～STA. 91+00	縮尺 1/1000	$\frac{6}{9}$
東日本高速道路（株） 関東支社			

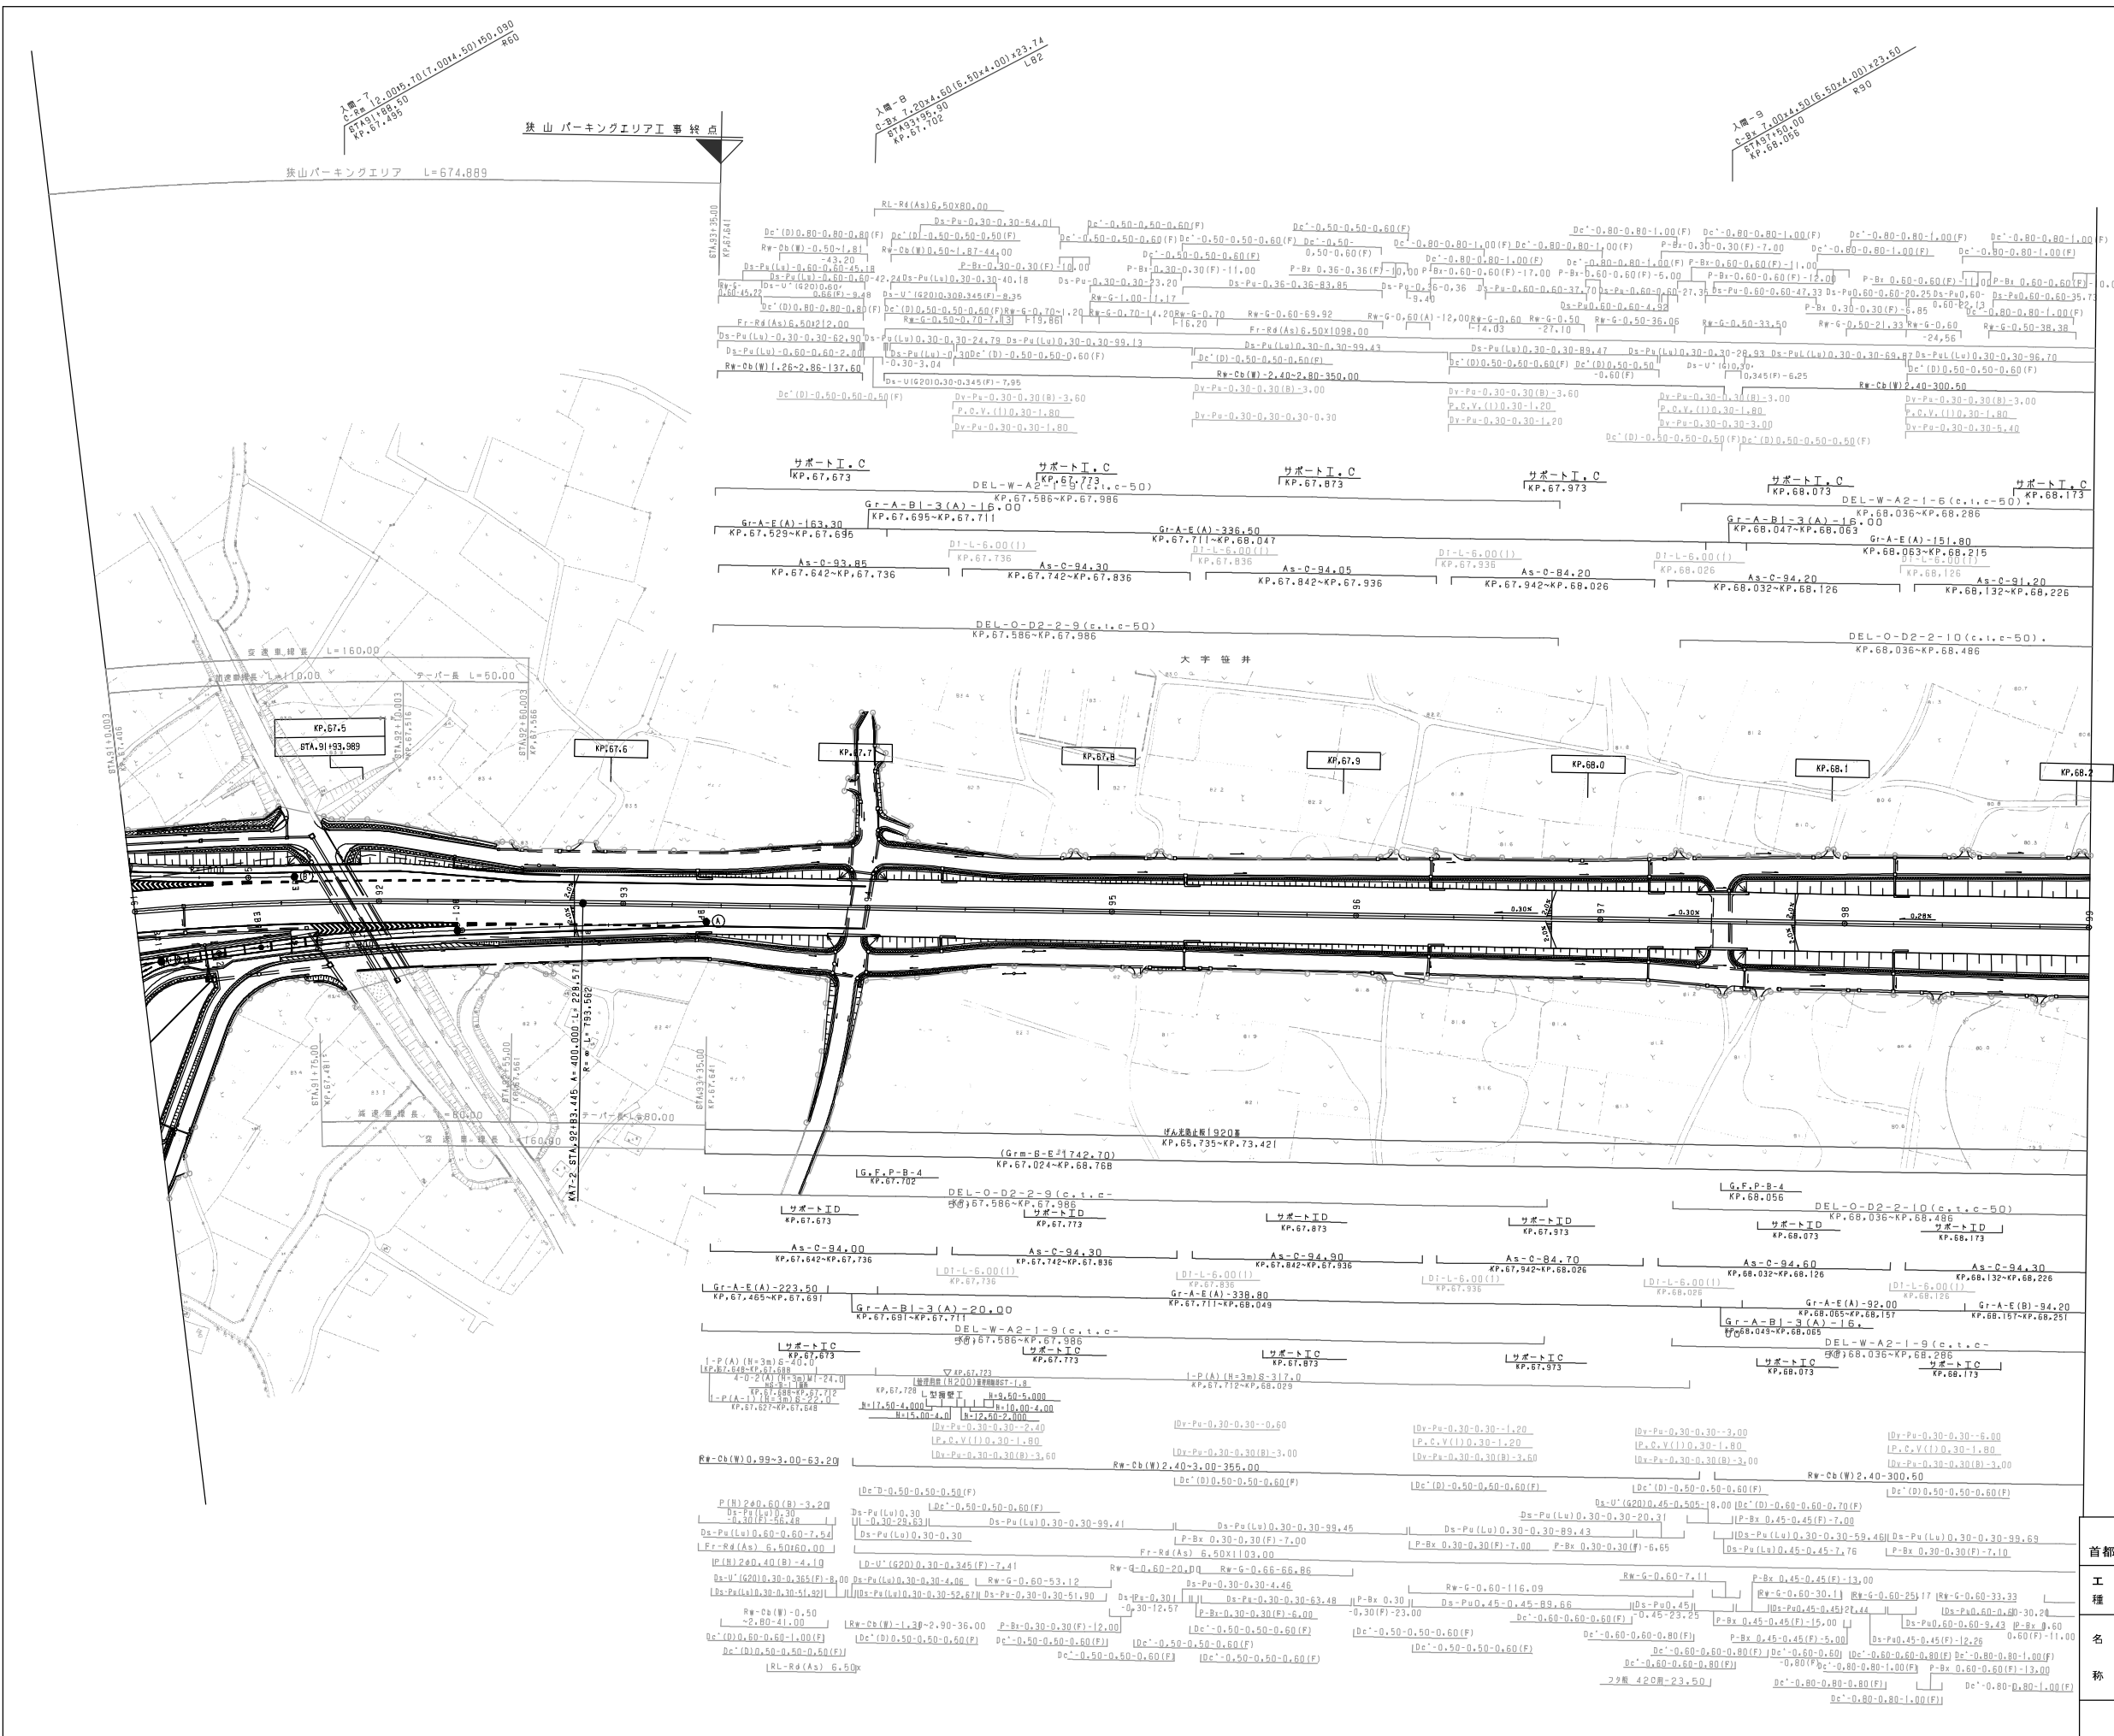

調査年月	調査
第1回 2005年10月	
第2回 2006年 9月	
第3回 2009年 3月	

一般国道468号 首都圏中央連絡自動車道（入間～狭山日高）		
工種	管理用平面図	
名称	KP. 67.406～KP. 68.206 STA. 91+00～STA. 99+00	縮尺 1/1000 7/9
東日本高速道路（株） 関東支社		

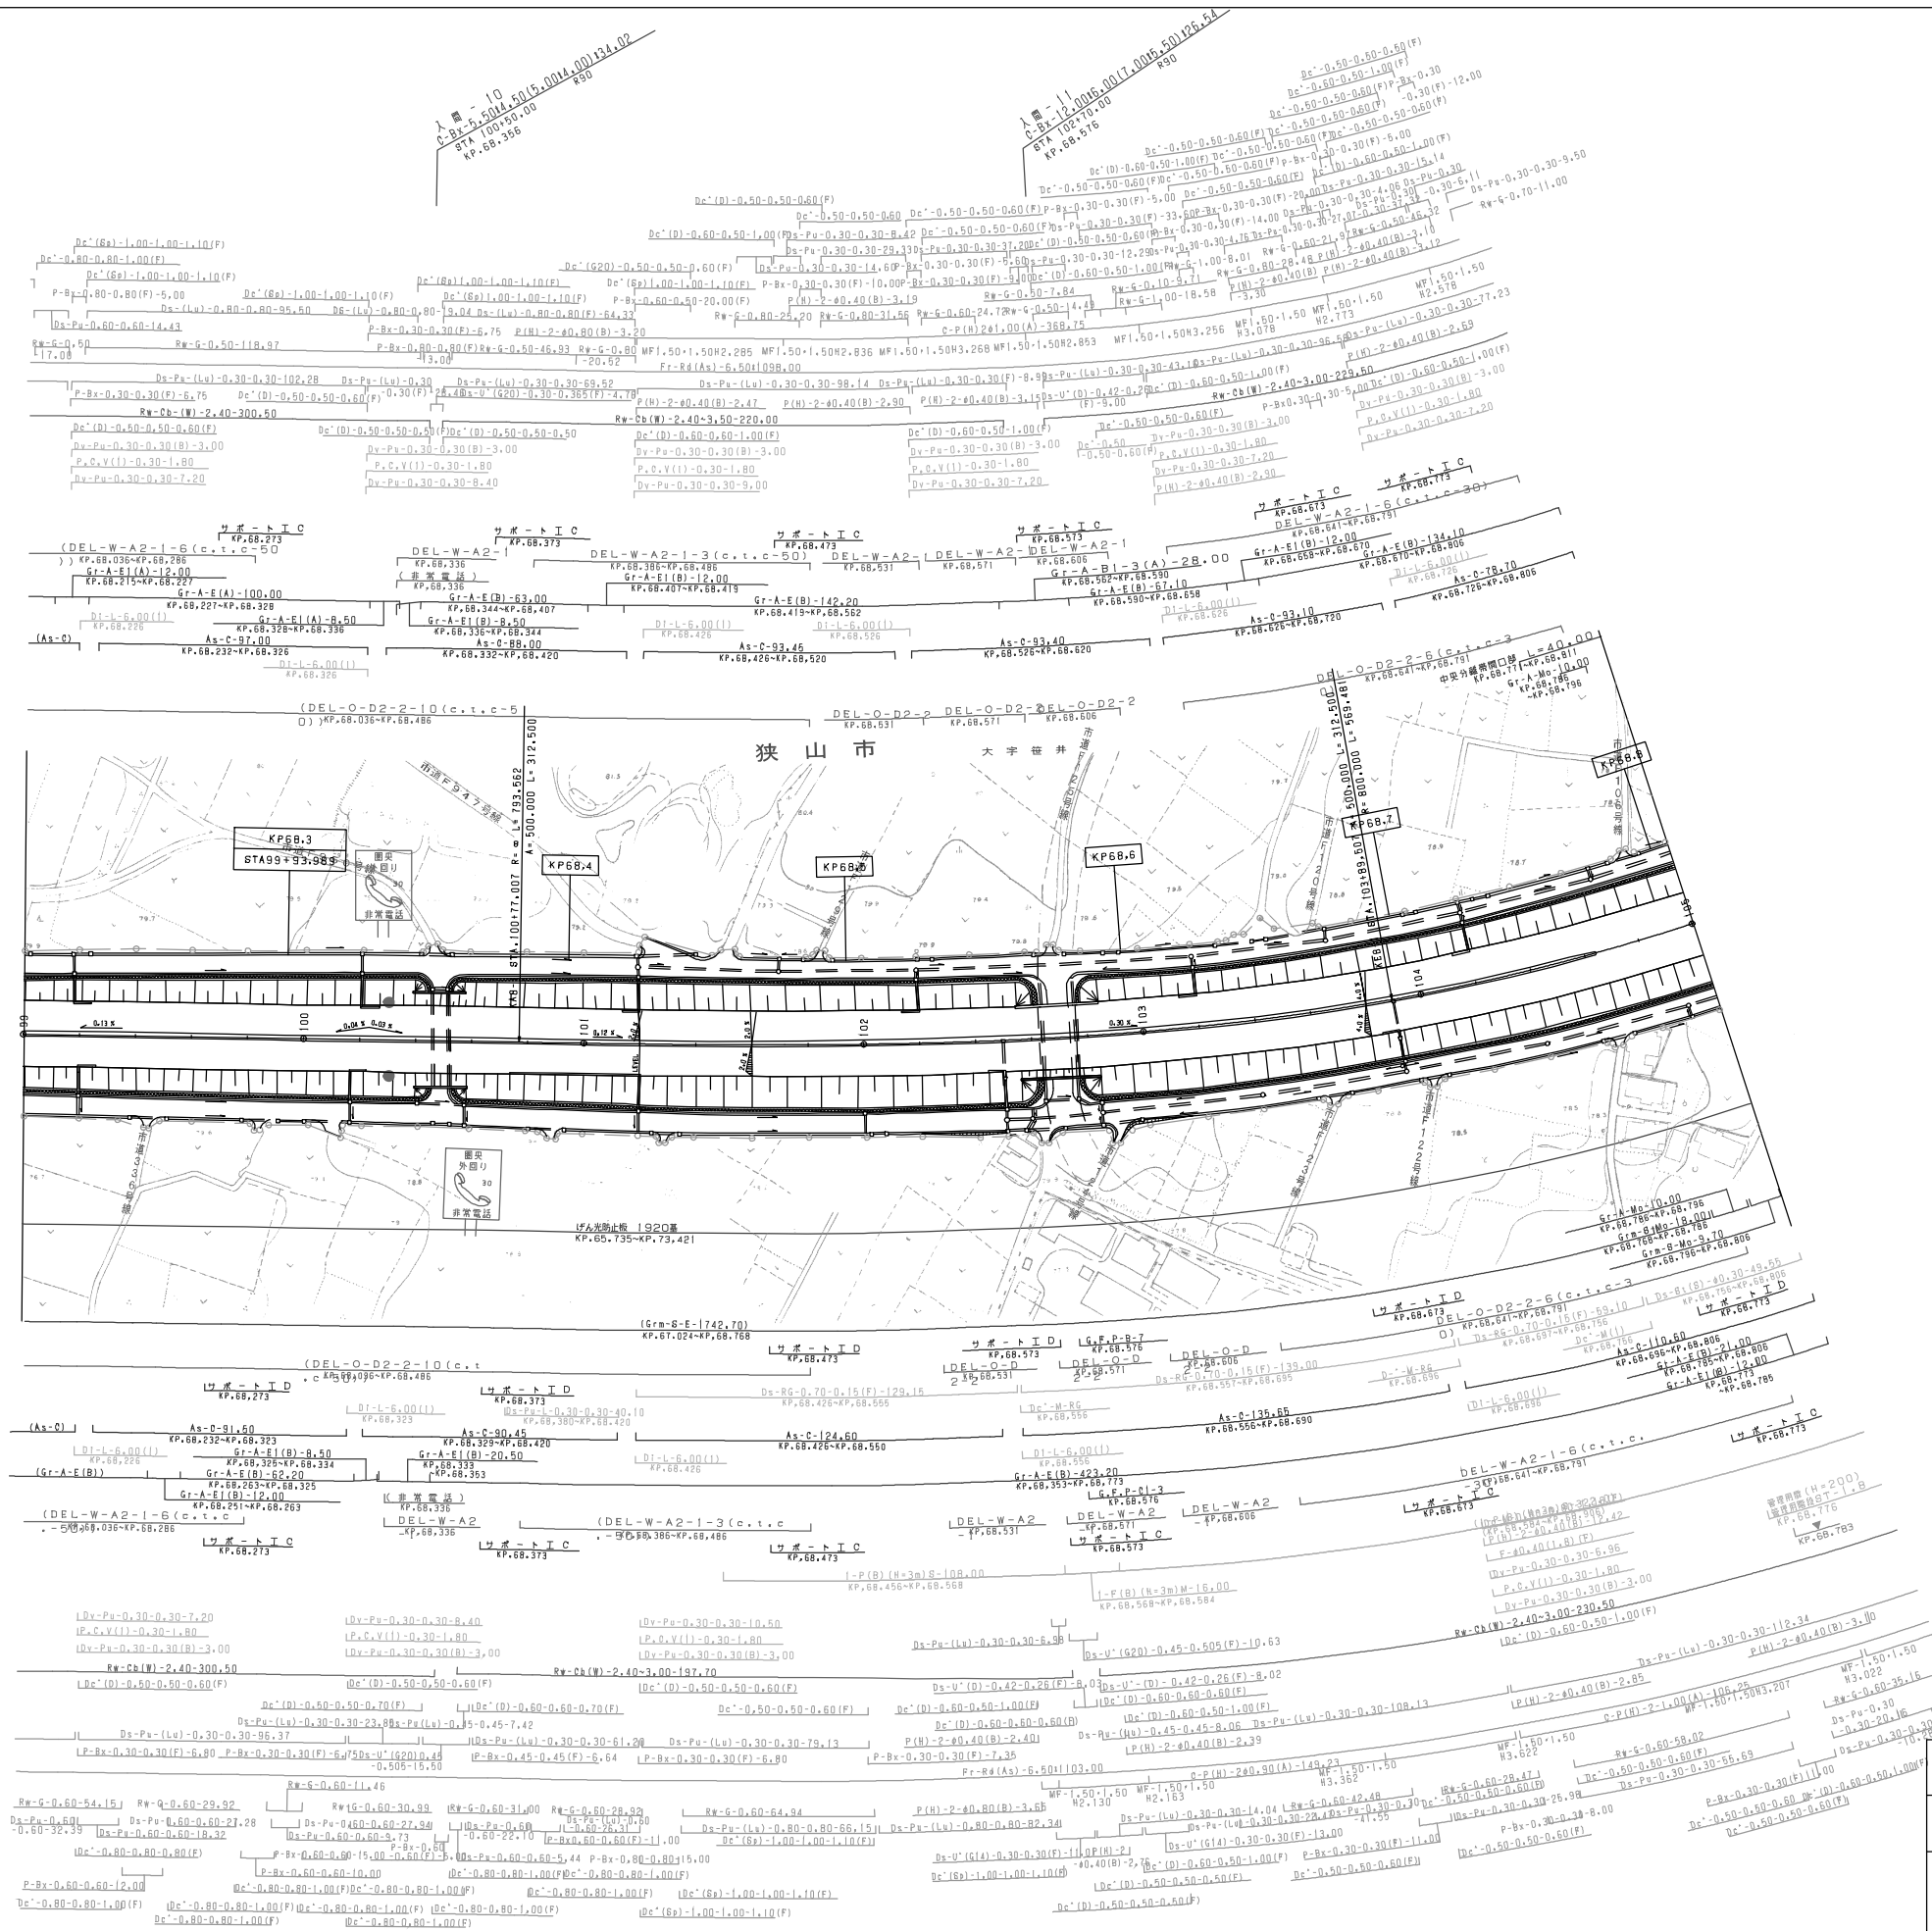


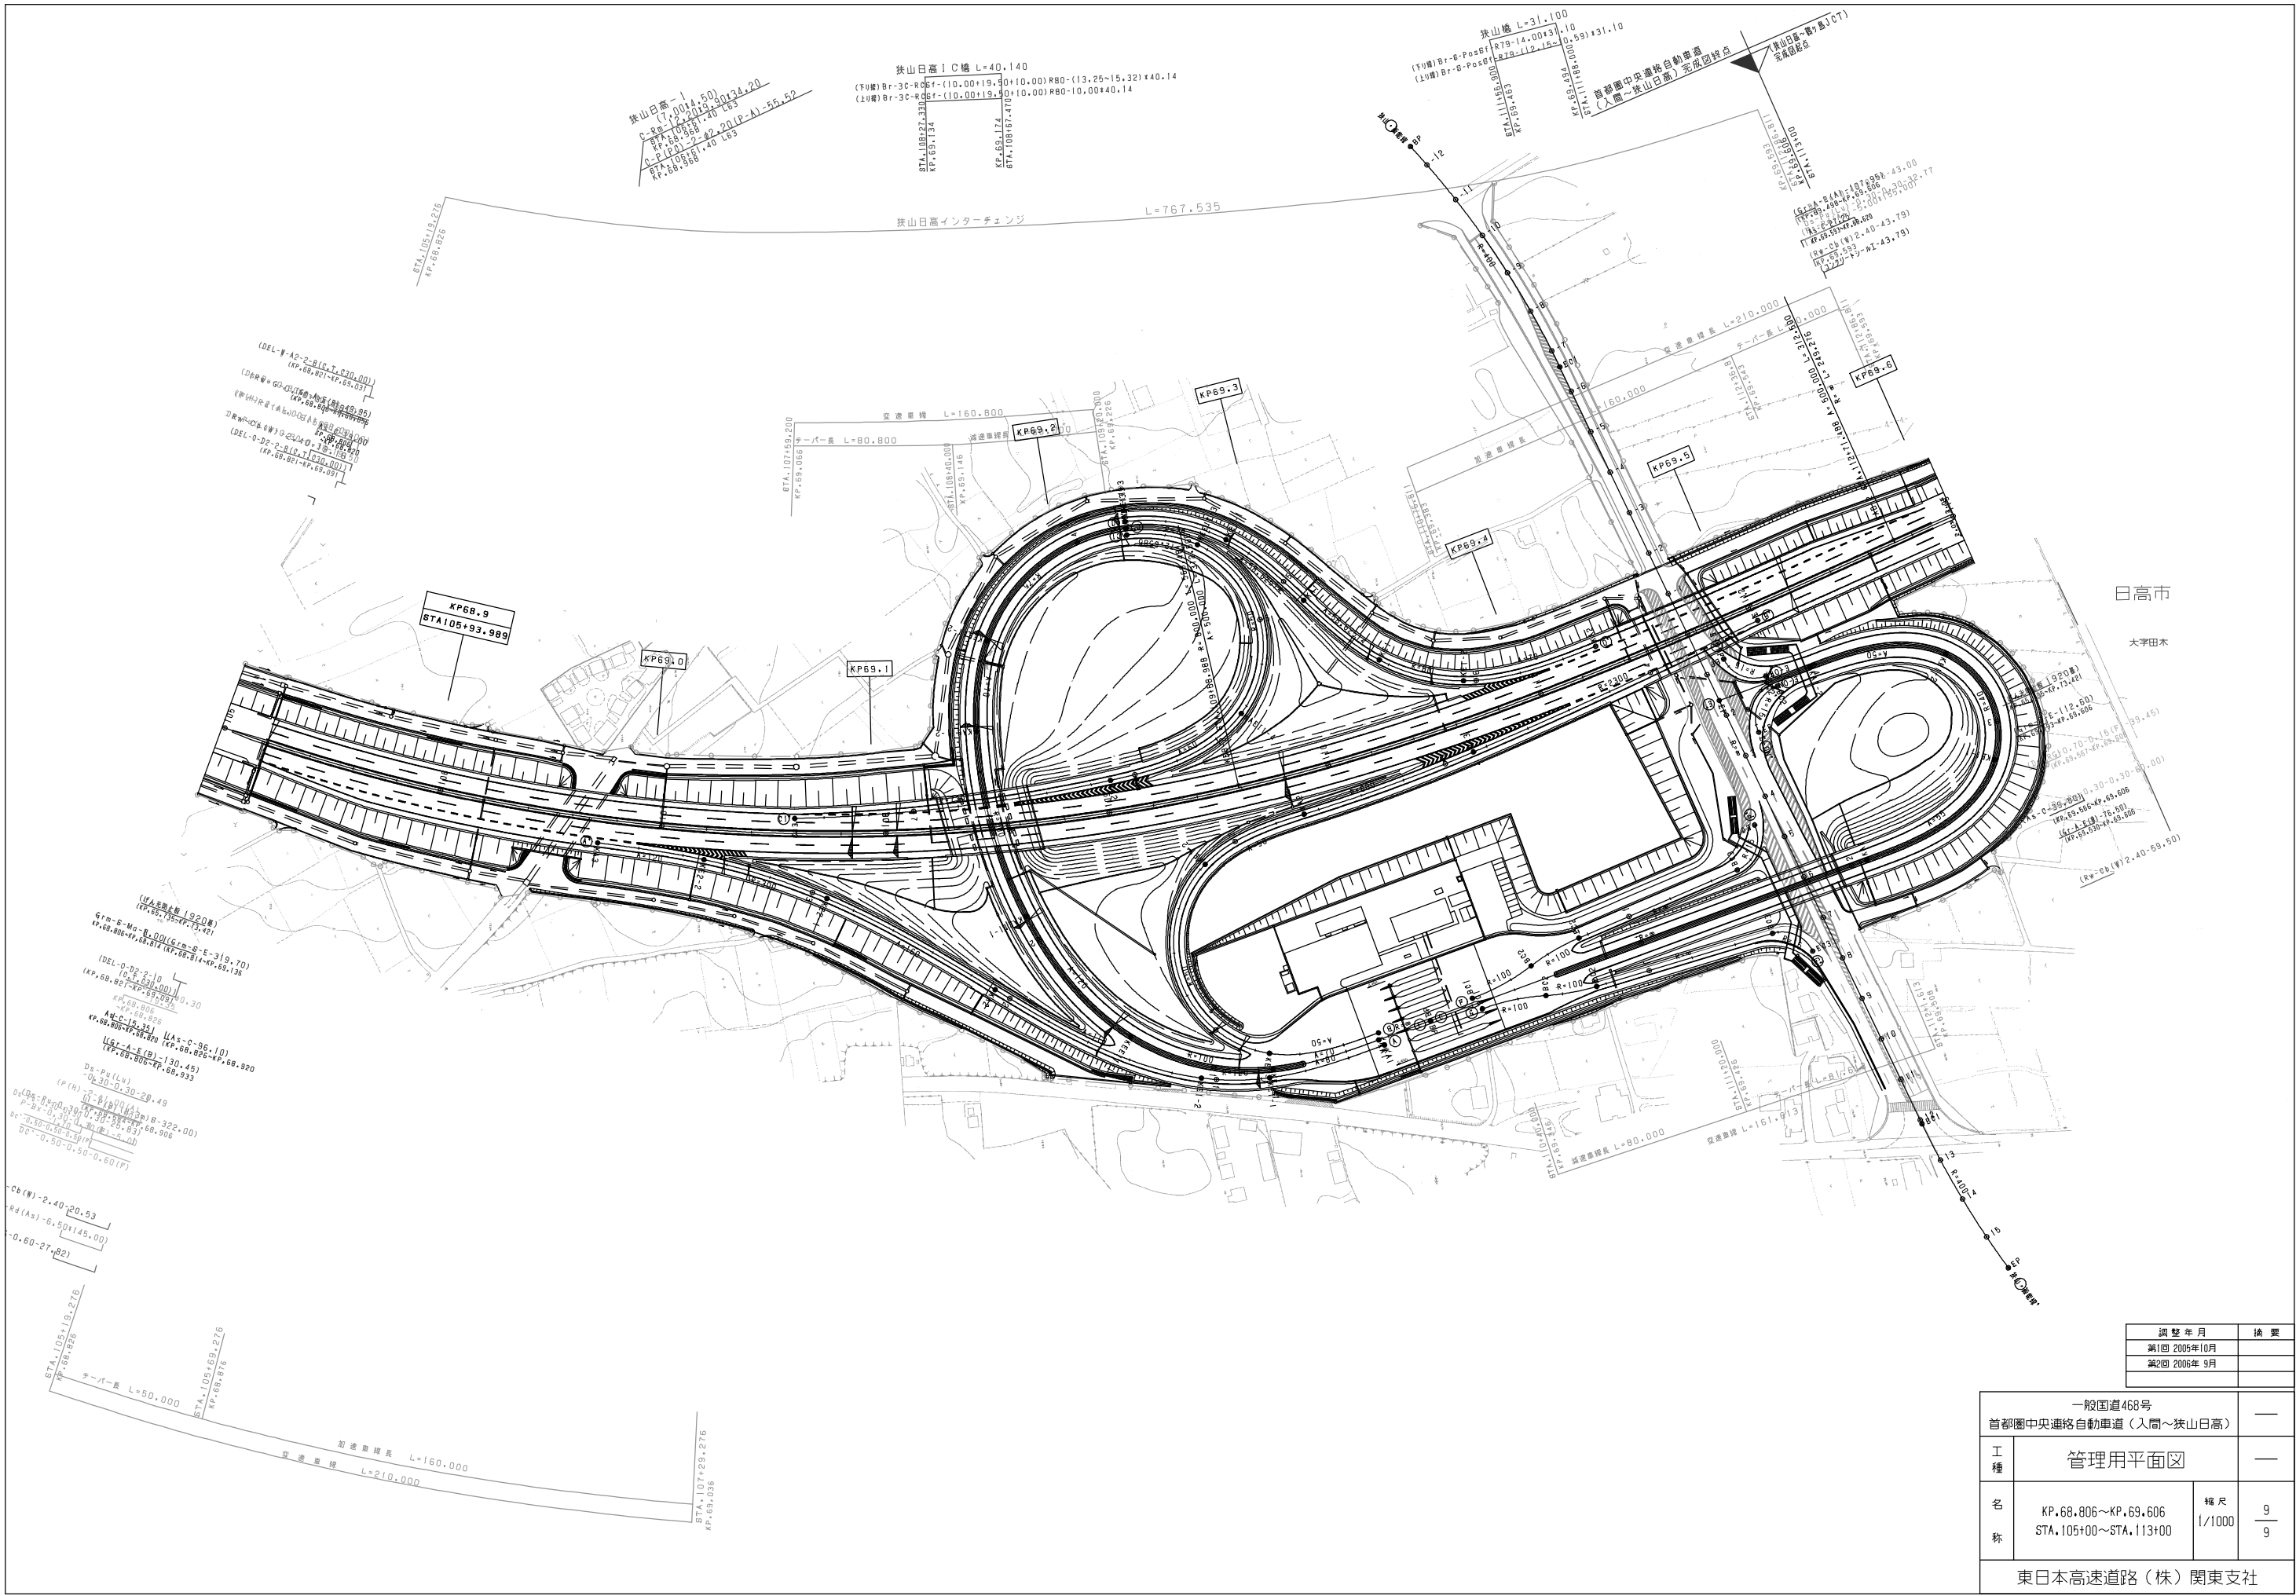

日高市
大字田木

調整年月	摘要
第1回 2005年10月	
第2回 2006年 9月	

一般国道468号 首都圏中央連絡自動車道（入間～狭山日高）			—
工種	管理用平面図		—
名称	KP.68.806～KP.69.606 STA. 105+00～STA. 113+00	縮尺 1/1000	$\frac{9}{9}$
東日本高速道路（株）関東支社			

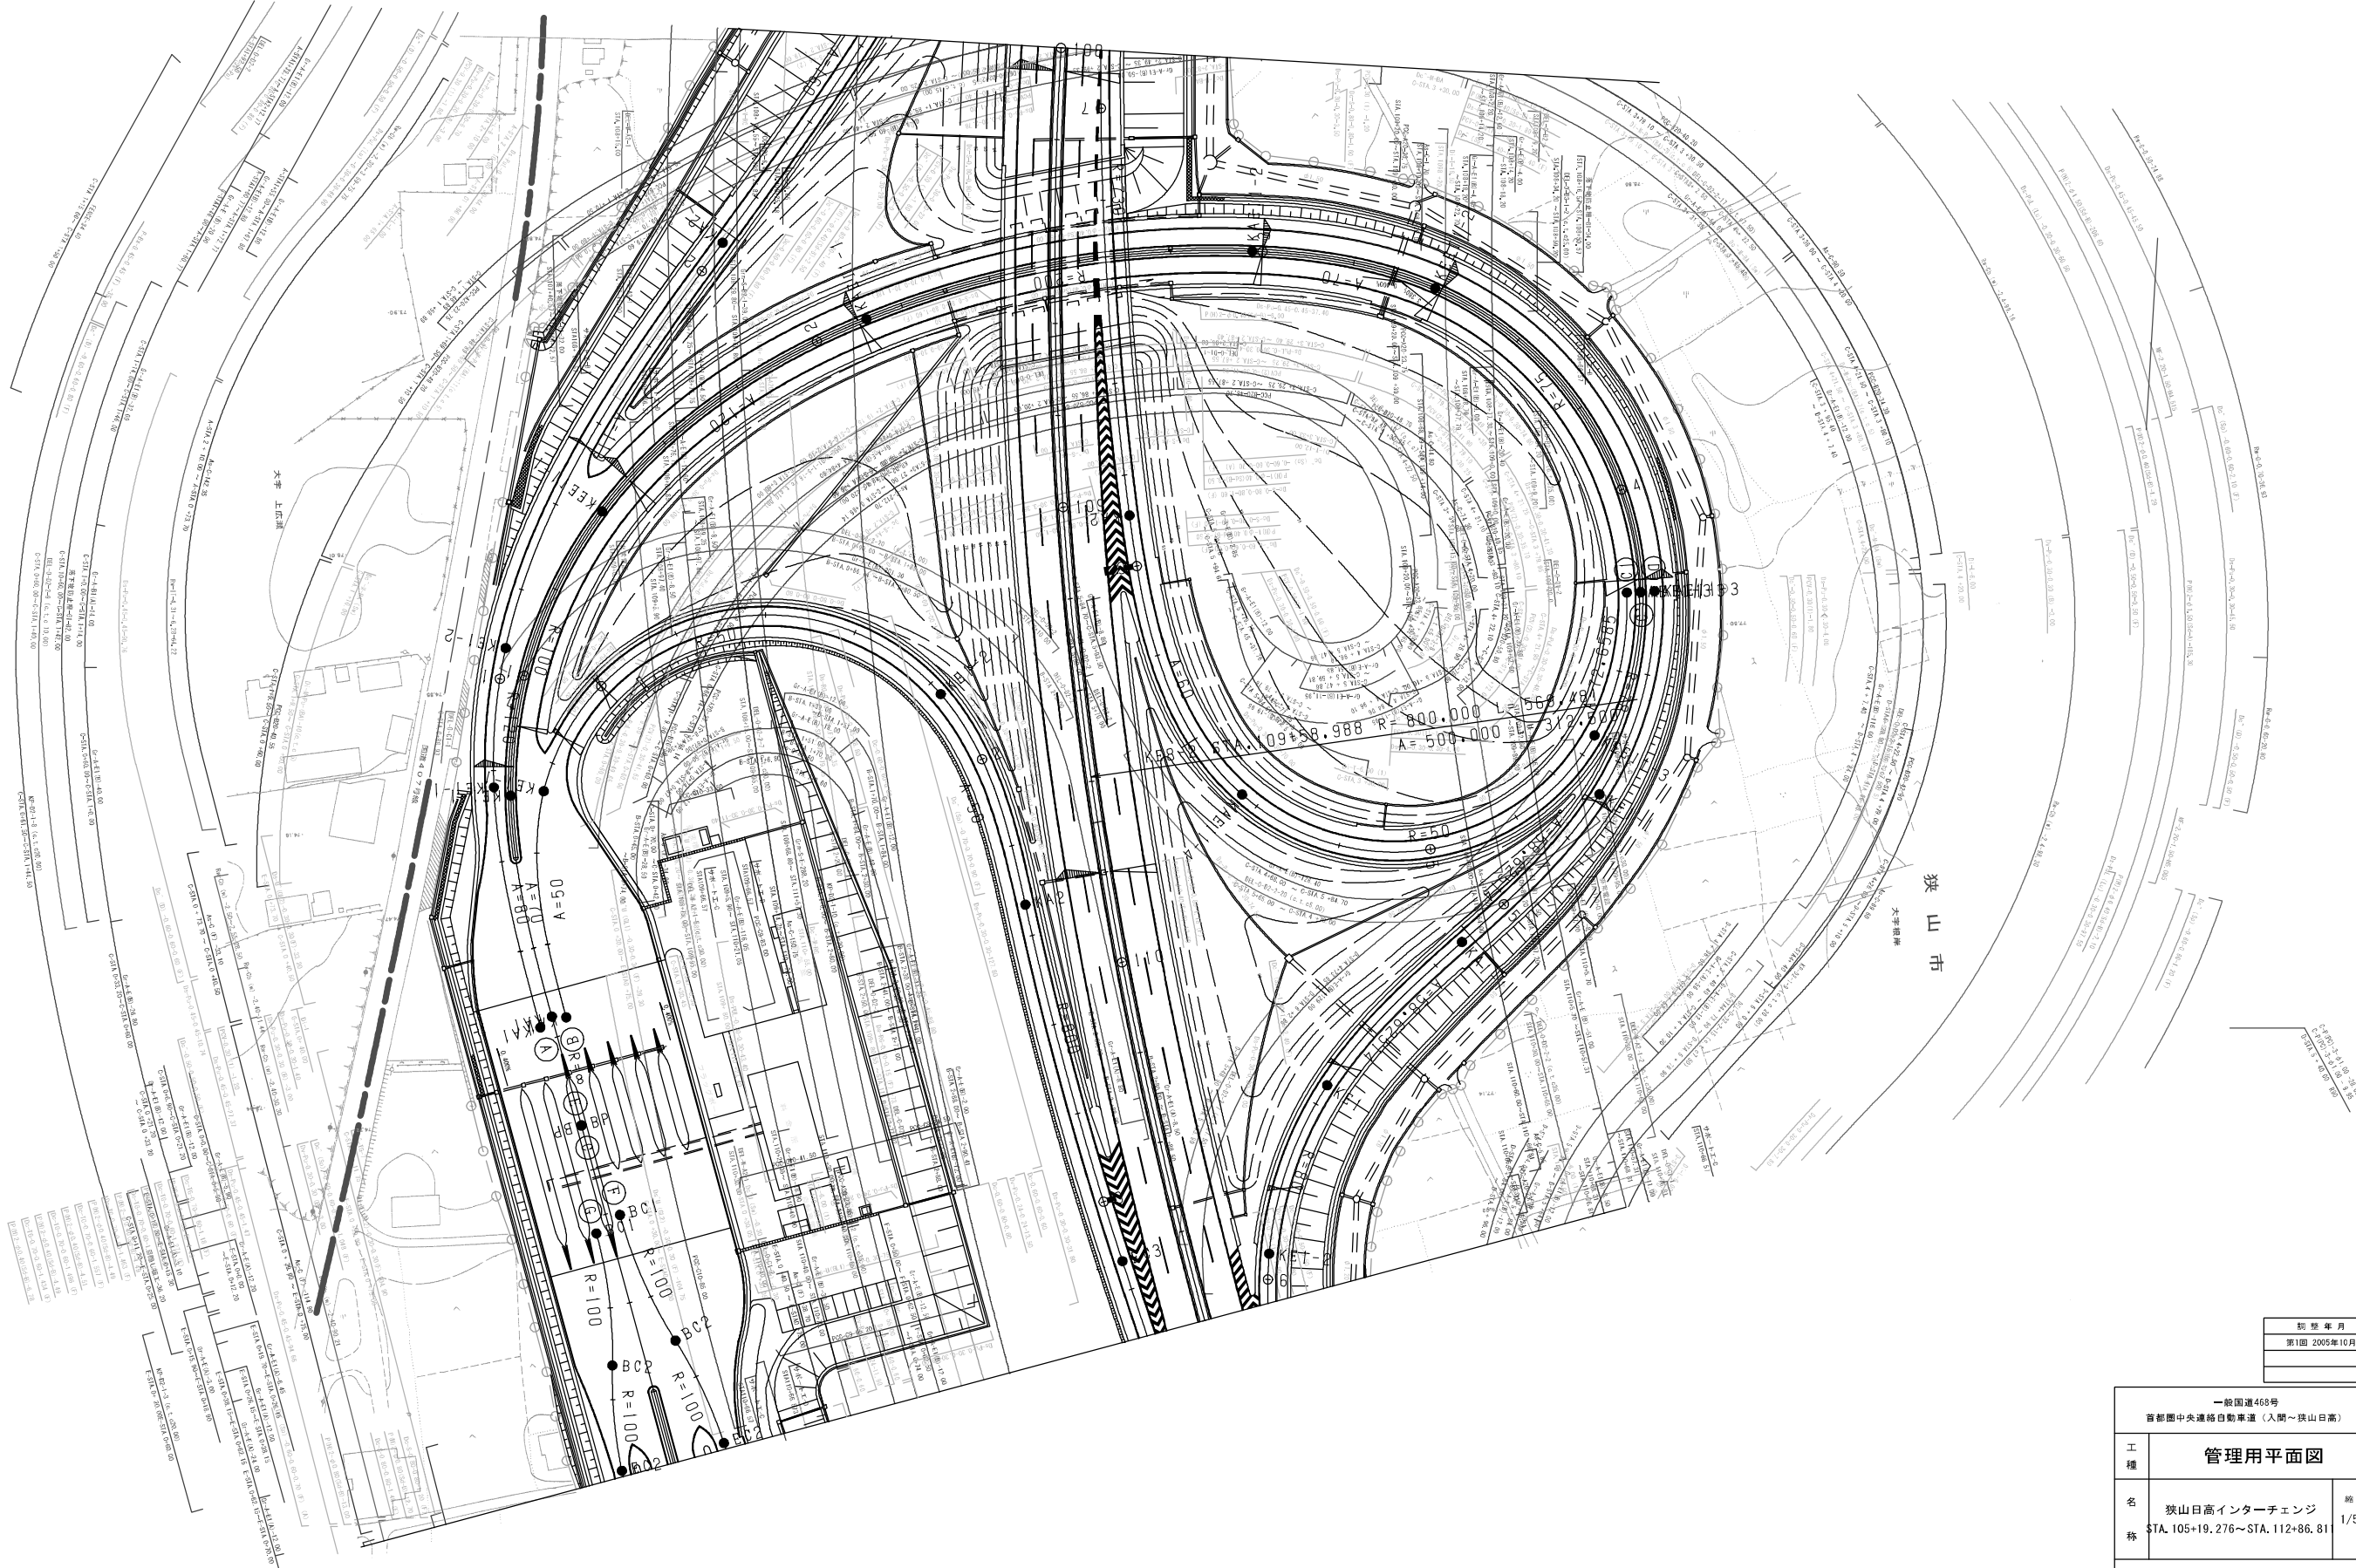

一般国道468号 首都圏中央連絡自動車道（入間～狭山日高）		縮 尺 1/500	
工 種	管理用平面図	2 3	
名 称	狭山日高インターチェンジ STA. 105+19.276～STA. 112+86.81	東日本高速道路（株）関東支社	
初 版 年 月 第1版 2005年10月		縮 尺	

