


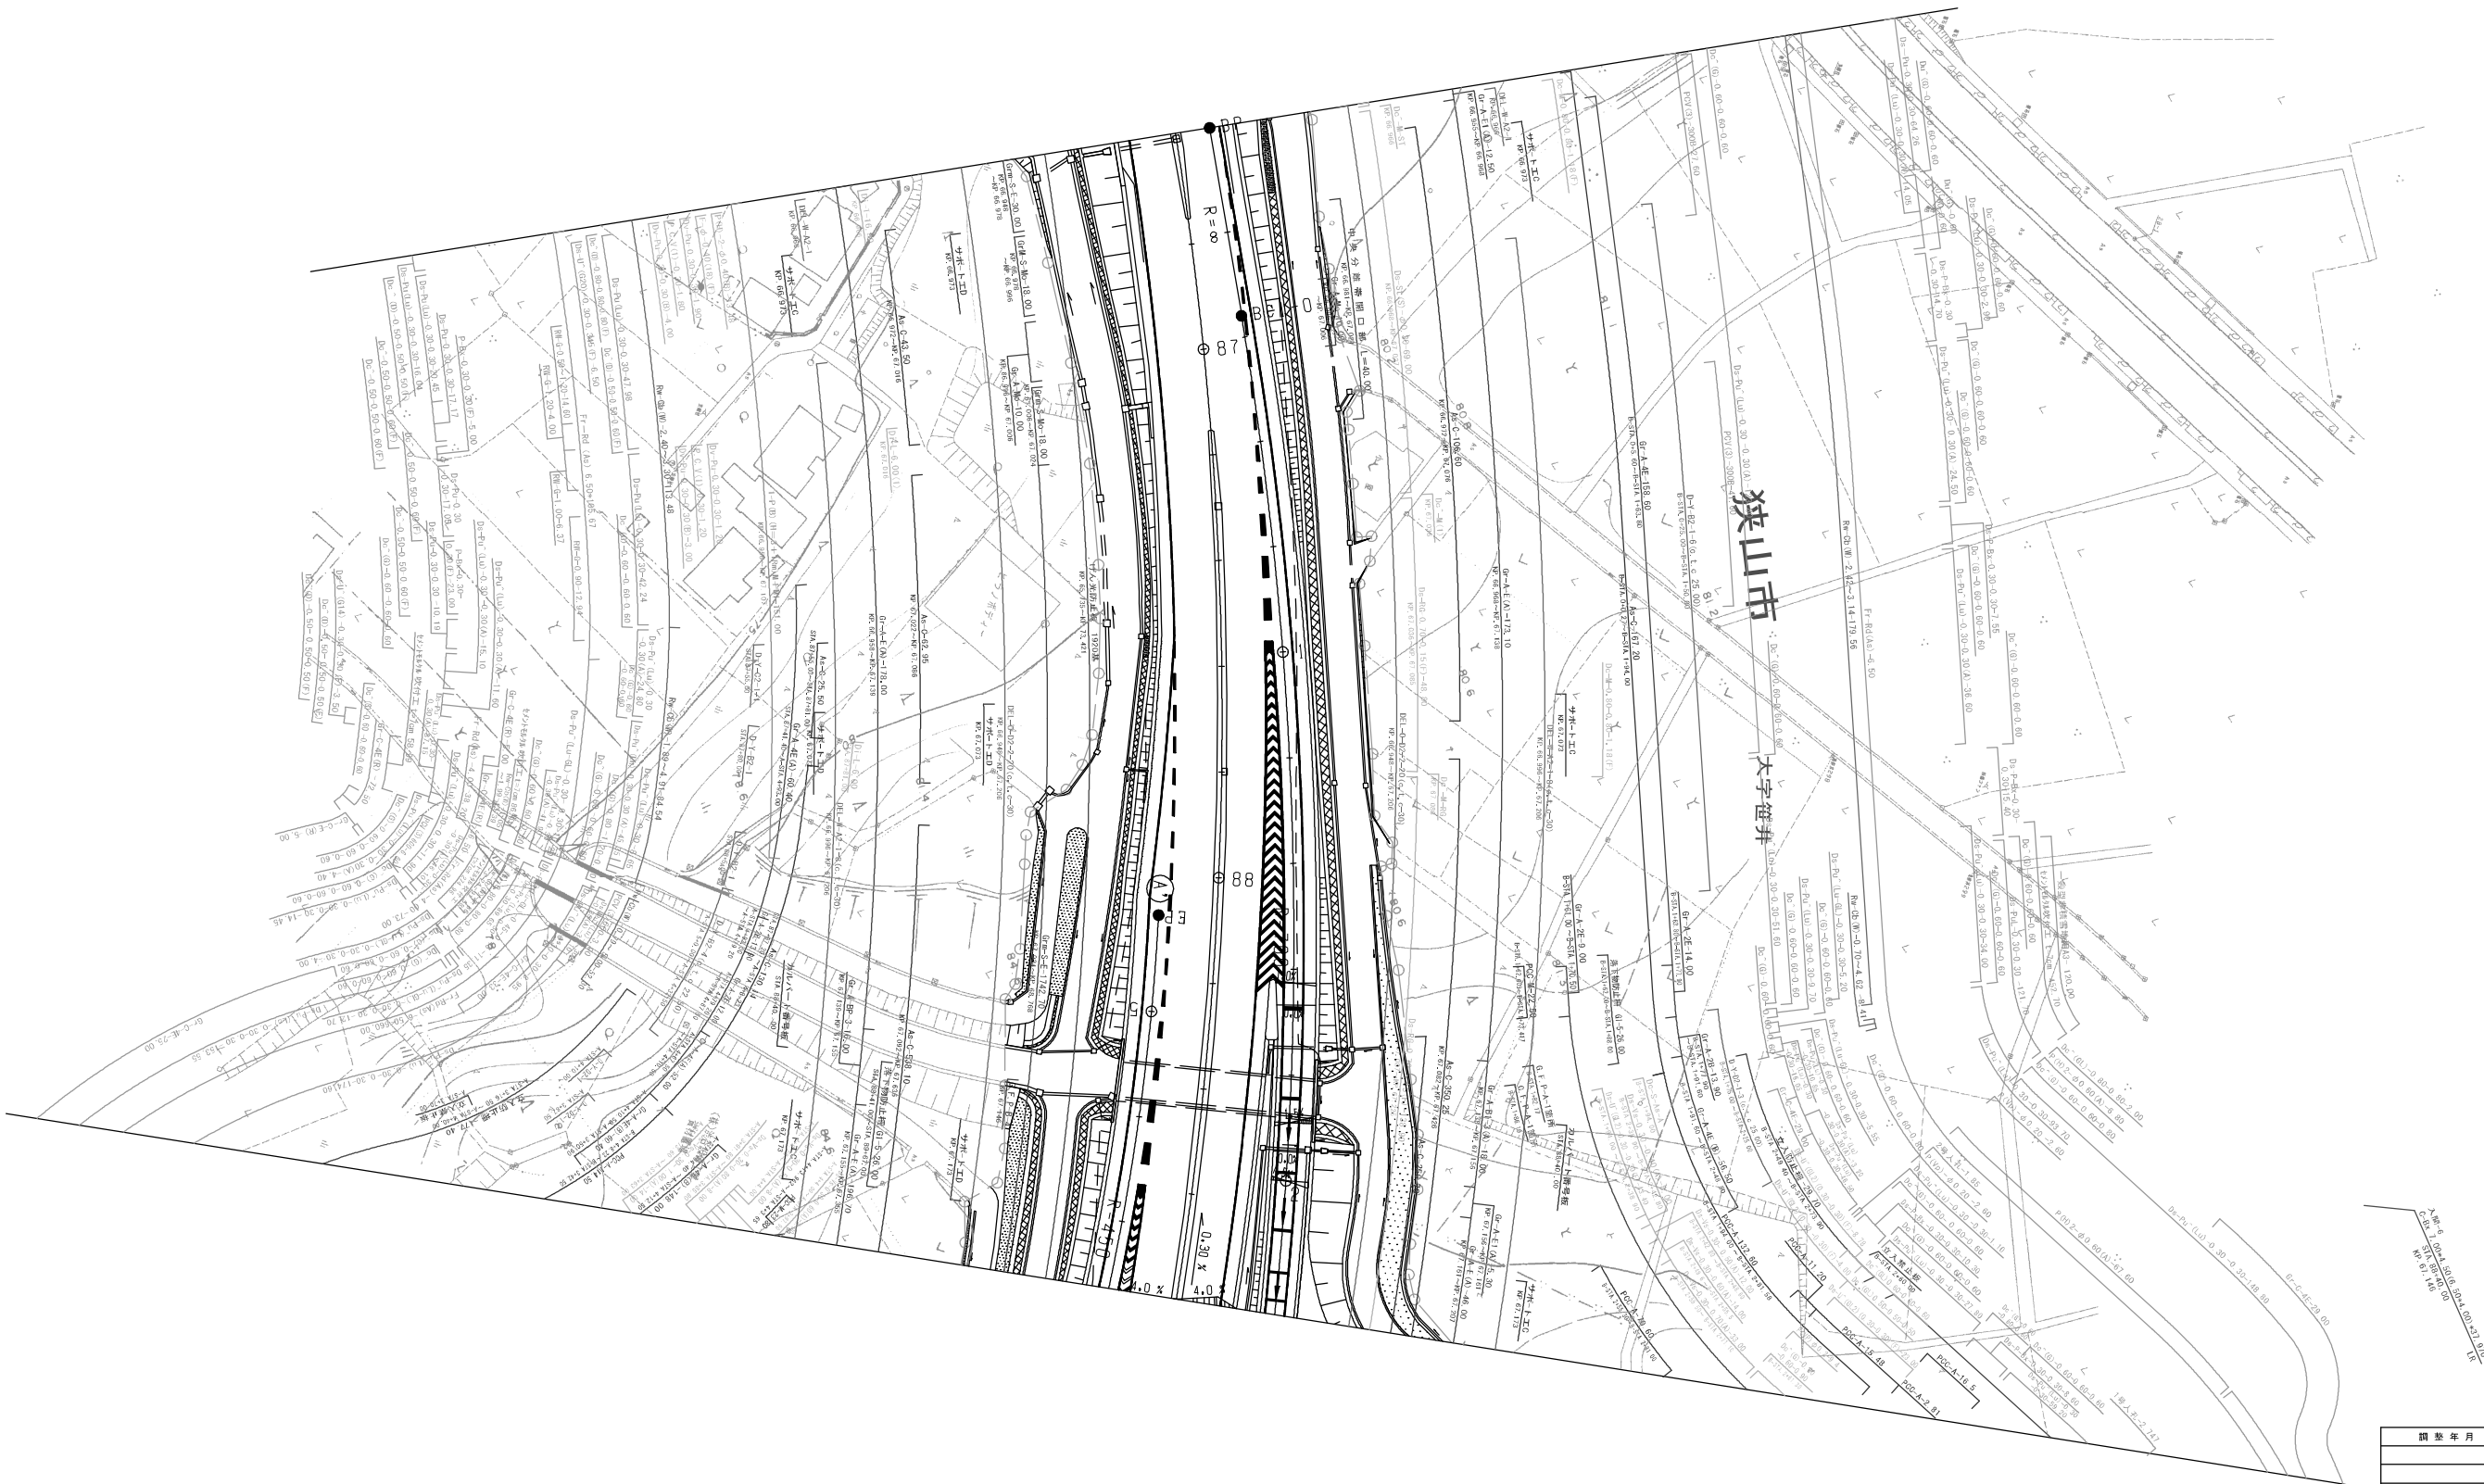

調整年月	編 号

一般国道468号 首都圏中央連絡自動車道（入間～日高狭山）			—
管理用平面図			—
名 称	狭山パーキングエリア KP66.966～KP67.641 STA.86+60.111～STA.93+35.00	縮尺 1/500	1/3
東日本高速道路（株） 関東支社			



調査年月	調査

一般国道468号 首都圏中央連絡自動車道（入間～日高狭山）		—
管理用平面図		—
名	狭山パーキングエリア KP66.966～KP67.641	縮尺 1/500
称	STA.86+60.111～STA.93+35.00	3 3
東日本高速道路（株） 関東支社		




一般国道 468 号 首都圏中央連絡自動車道 (狹山日高 ~ 圏央鶴 ヶ島)				—
工 種	管理用平面図			—
名 称	KP. 69, 606 ~ KP. 70, 306 STA. 113+00 ~ STA. 120+00		縮 尺 1/1000	1 10
東日本高速道路 (株) 関東支社				




首都圏中央連絡自動車道(狭山日高～圏央鶴ヶ島)		一般国道468号		—
工種	管理用平面図			—
名称	KP. 70. 306～KP. 70. 906 STA. 120+00～STA. 126+00	縮尺 1/1000	$\frac{2}{10}$	
東日本高速道路（株） 関東支社				

一般国道468号 首都圏中央連絡自動車道(狹山日高~圏央鶴ヶ島)			—
工種	管理用平面図		—
名称	KP. 70.906~KP. 71.706 STA. 126+00~STA. 134+00	縮尺 1/1000	3 10
東日本高速道路(株) 関東支社			


調査年月	摘要
第1回 2005年10月	
第2回 2006年 9月	

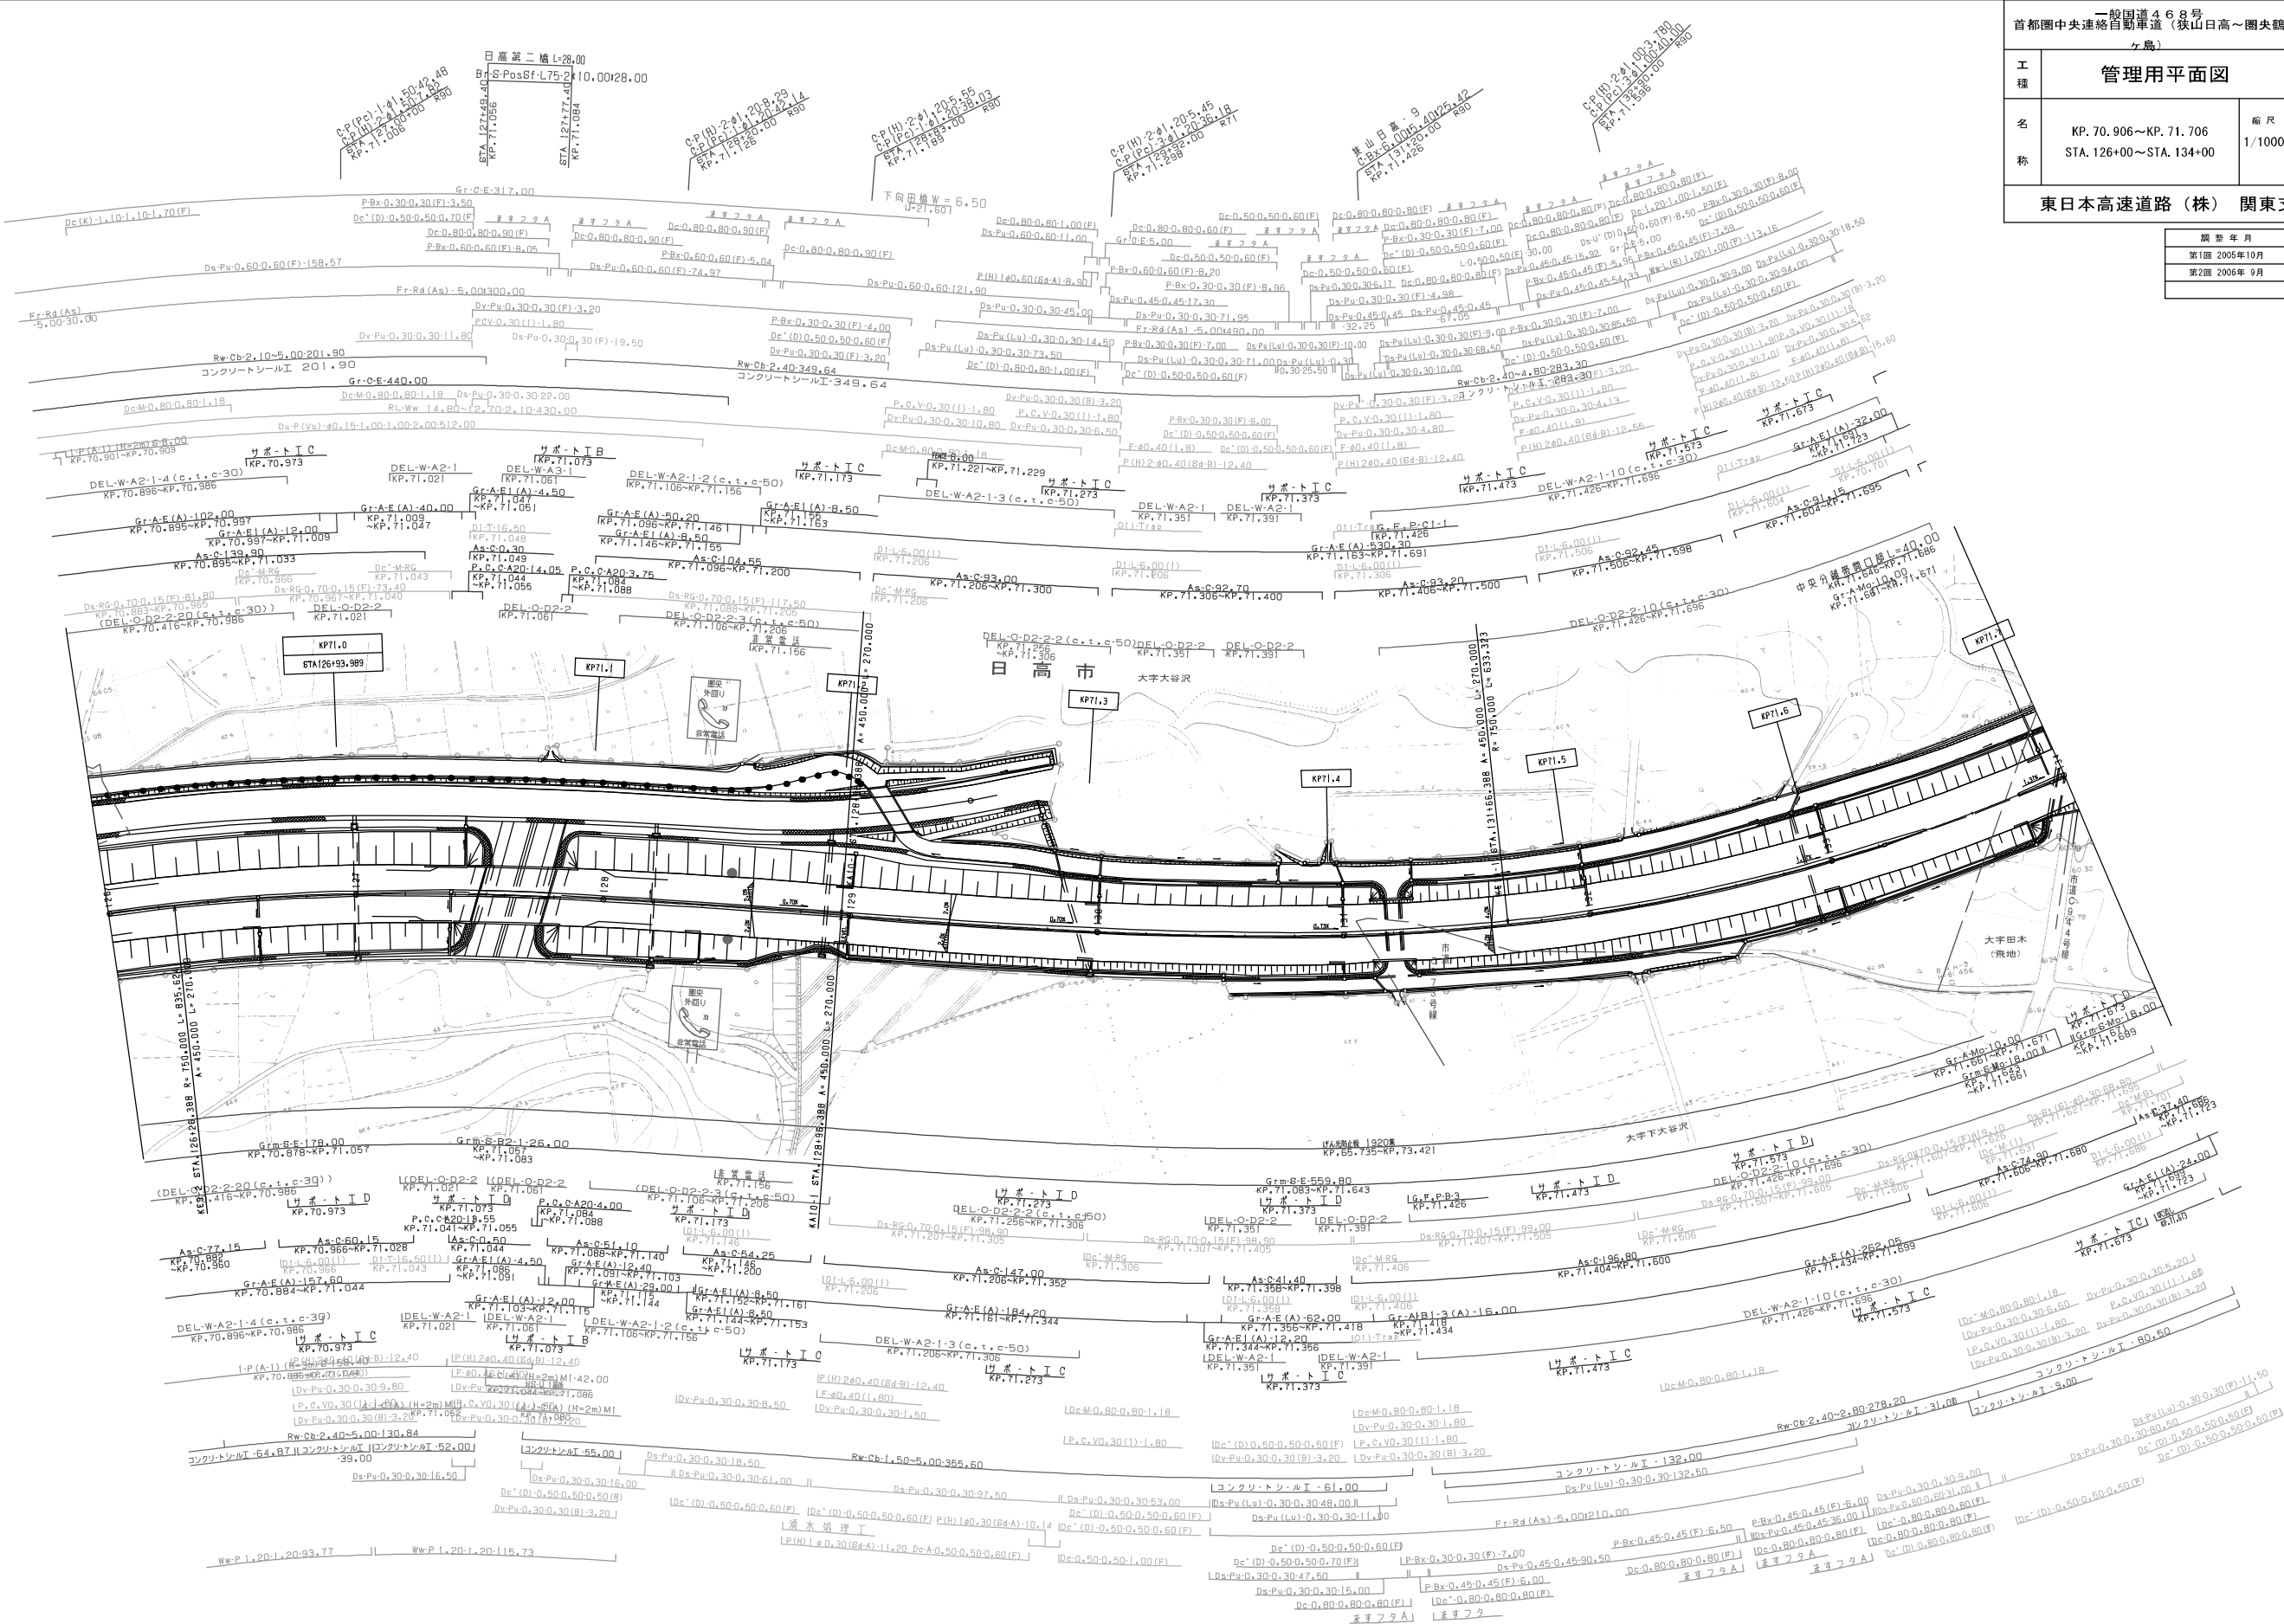

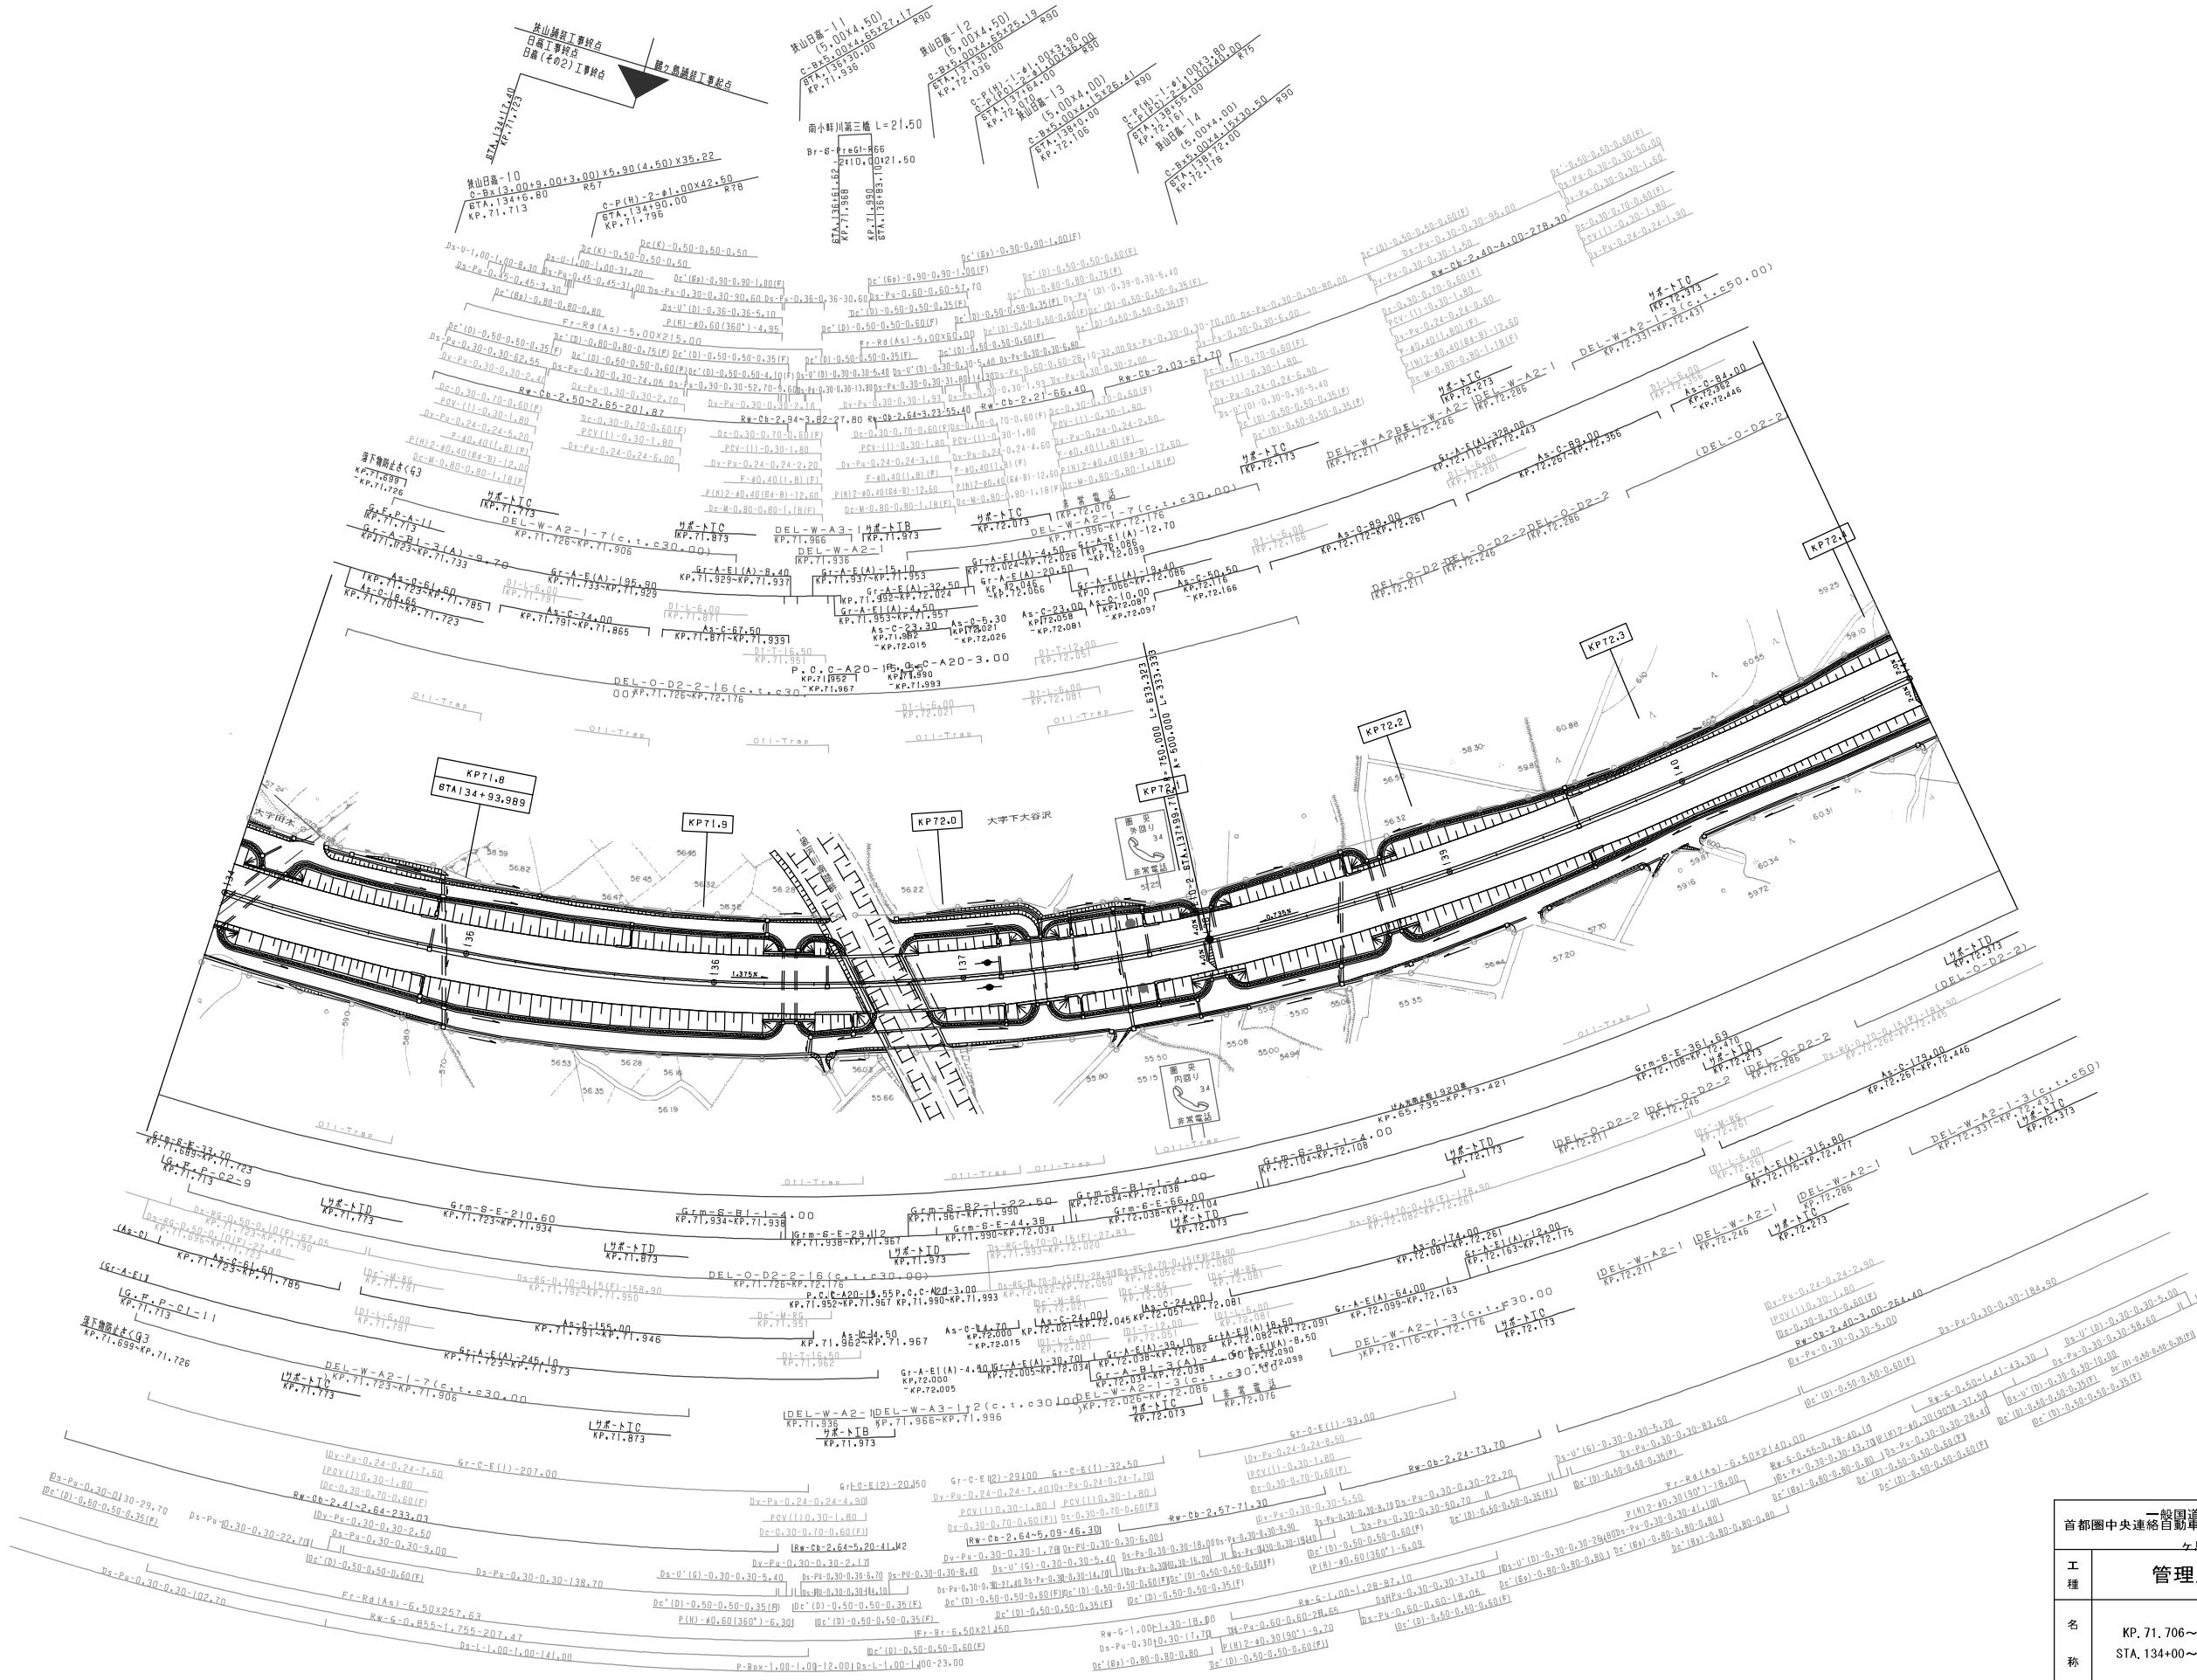


調査年月	調査
第1回 2005年10月	
第2回 2006年 9月	

首都圏中央連絡自動車道(救山日高~園央鶴ヶ丘)			—
工種	管理用平面図		—
名称	KP. 71.706~KP. 72.406 STA. 134+00~STA. 141+00	縮尺	4 1/1000 10
東日本高速道路(株) 関東支社			

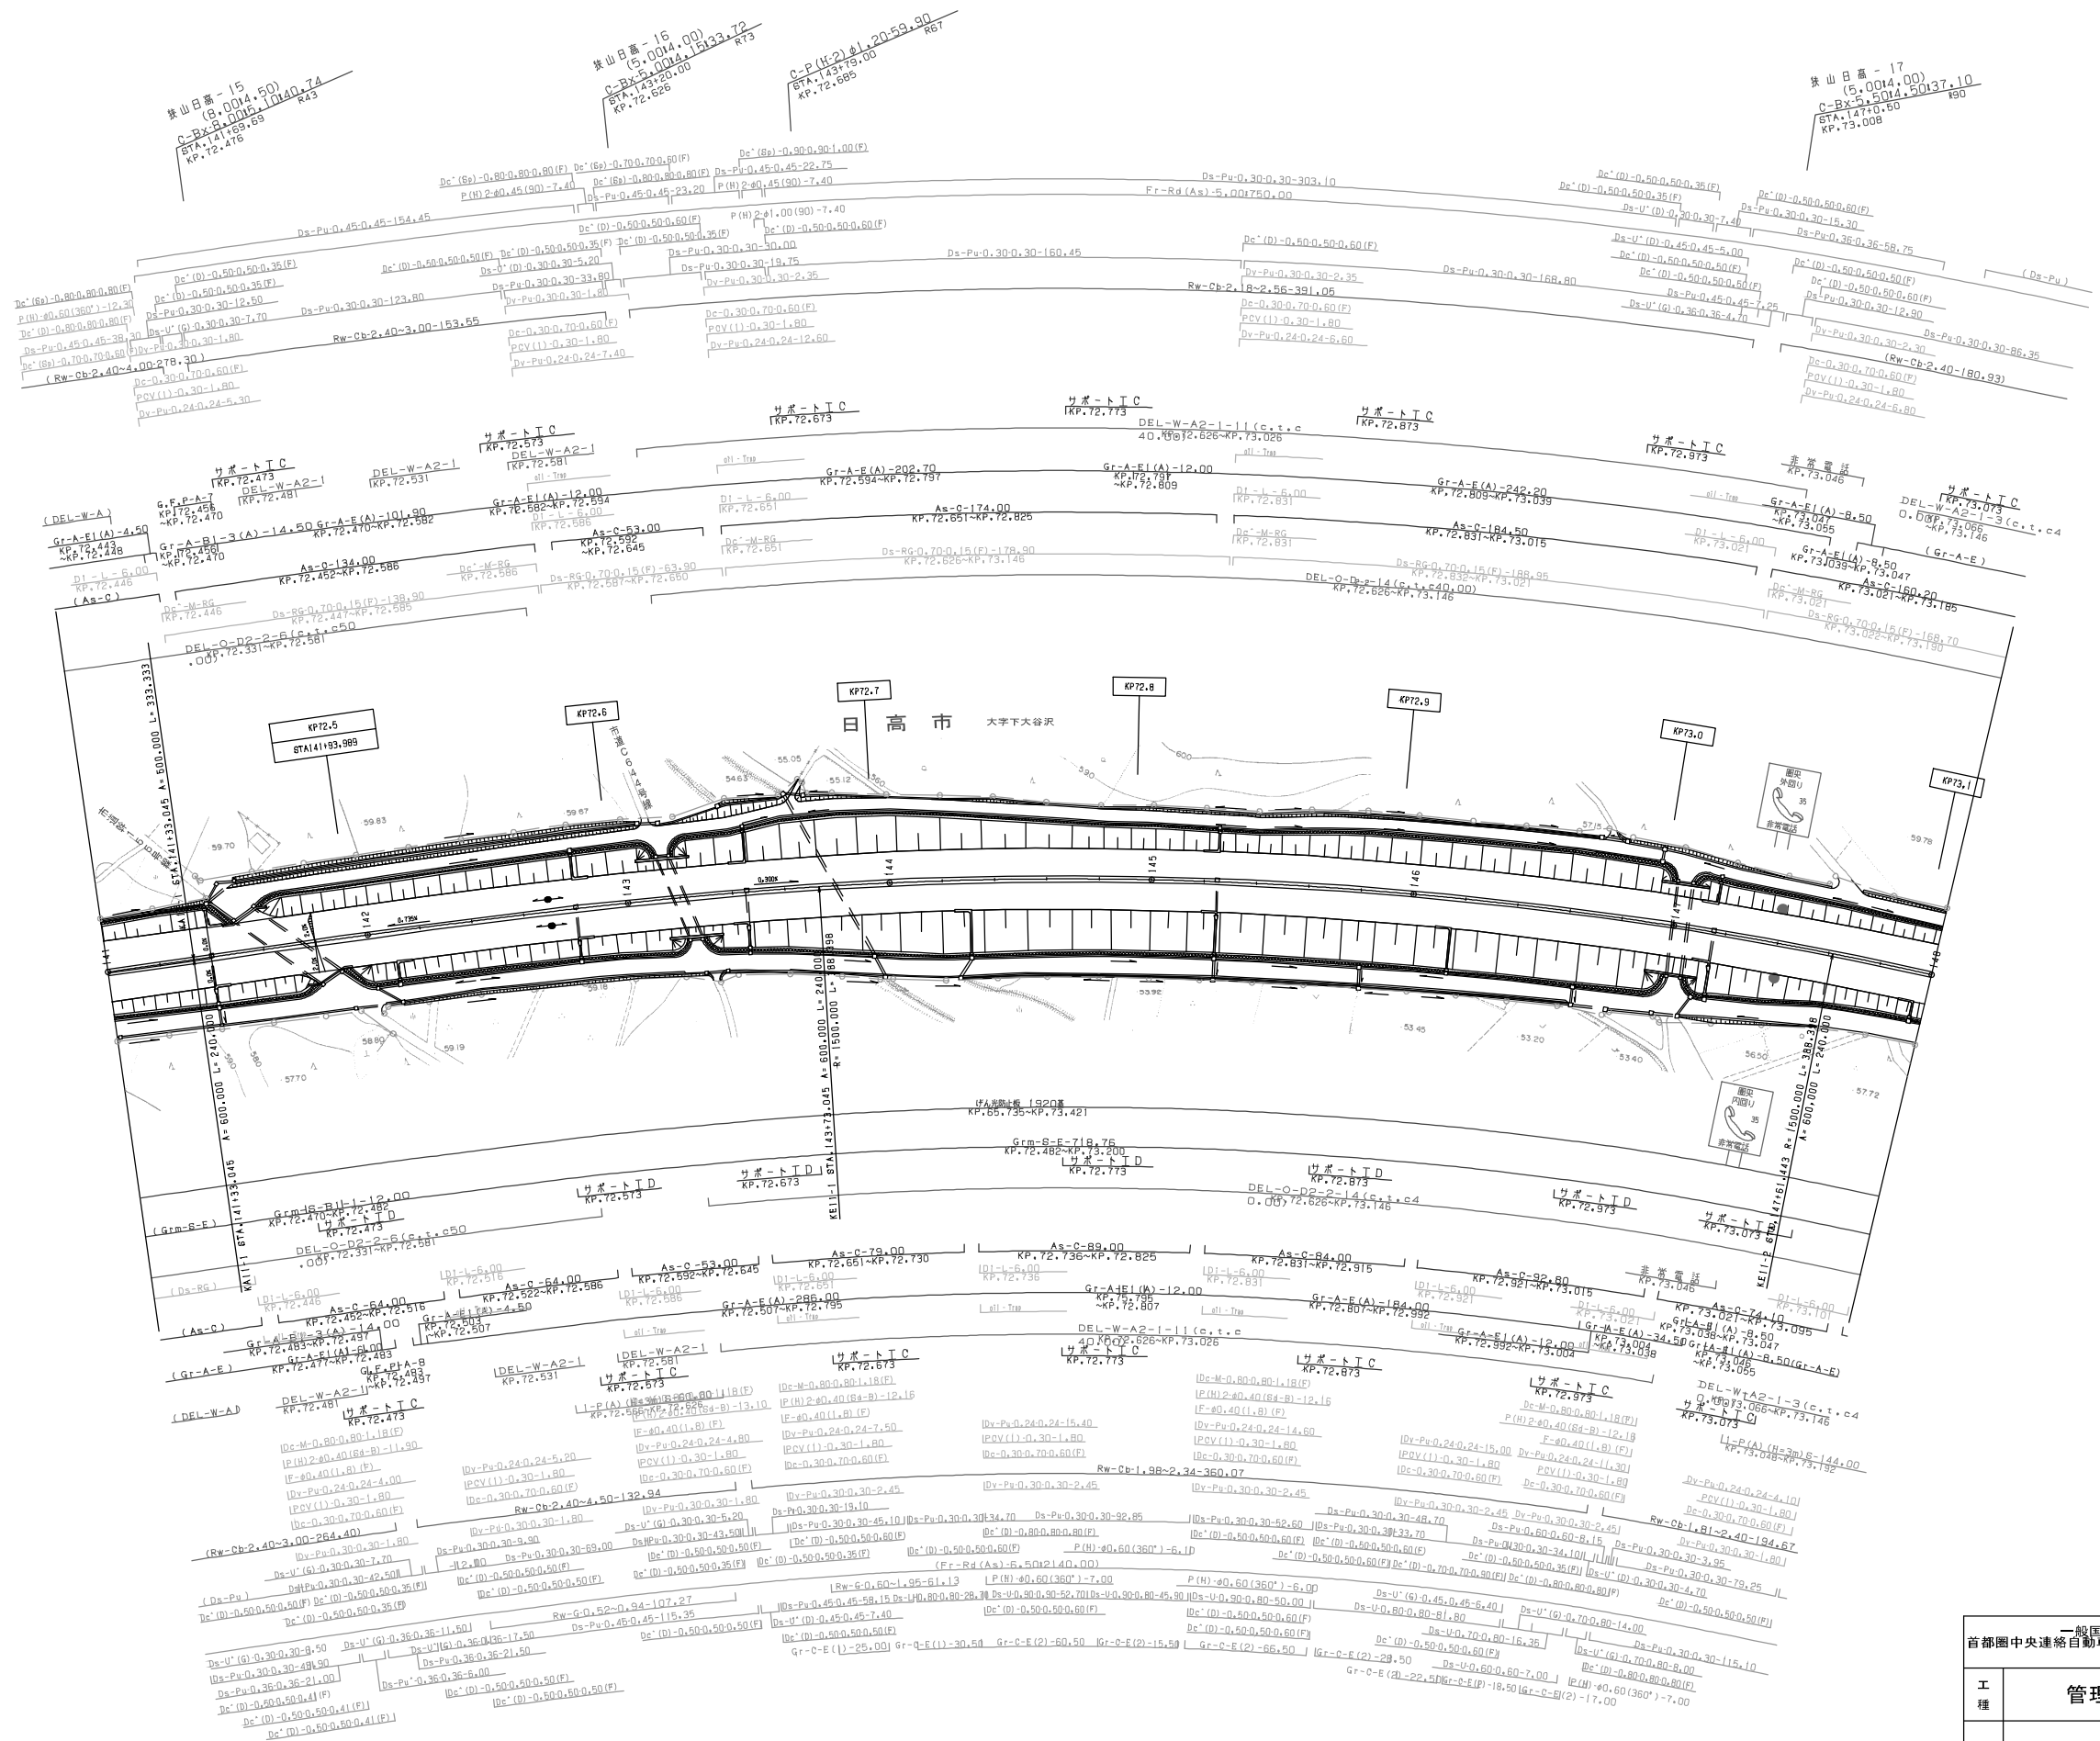


調査年月	調査
第1回 2005年10月	
第2回 2006年 9月	

一般国道468号 首都圏中央連絡自動車道（狭山日高～圏央橋々島）			—
工種	管理用平面図		—
名称	KP. 72.406～KP. 73.106 STA. 141+00～STA. 148+00	縮尺 1/1000	5 10
東日本高速道路（株） 関東支社			

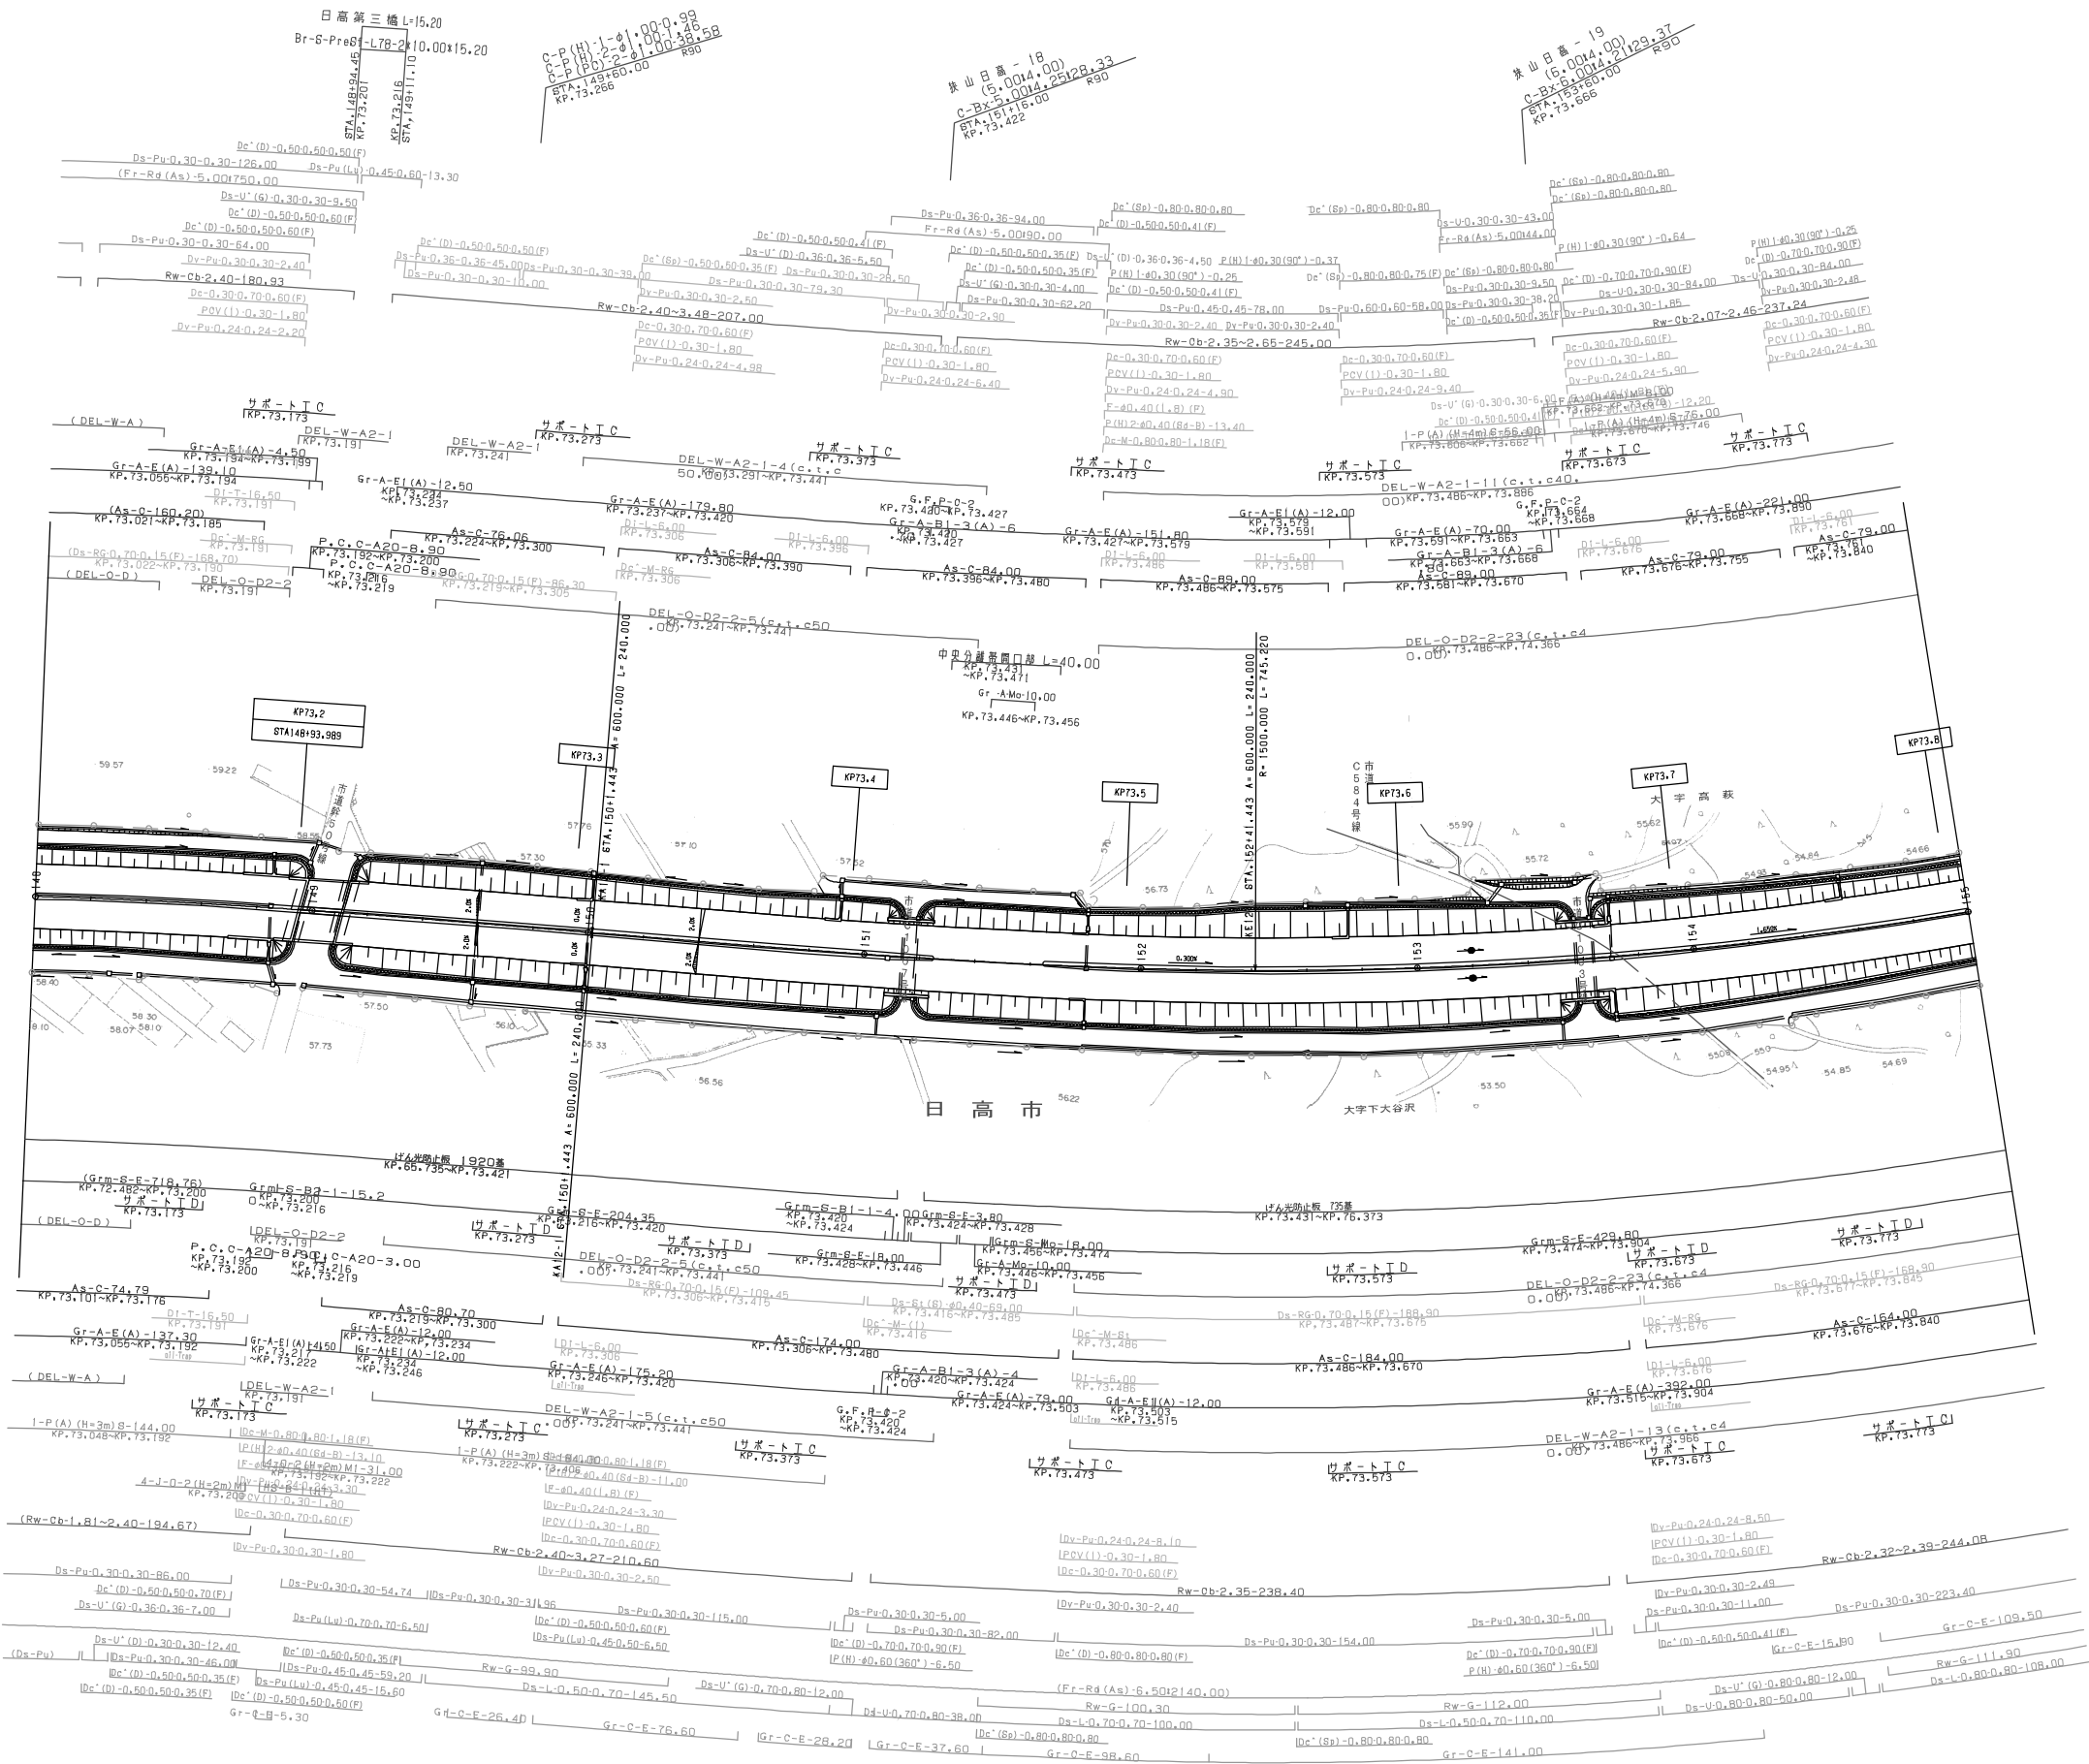

調査年月	調査
第1回 2005年10月	
第2回 2006年 9月	

首都圏中央連絡自動車道(狭山日高～圏央鶴ヶ島) 一般国道468号			—		
工種	管理用平面図		—		
名称	KP. 73. 106～KP. 73. 806 STA. 148+00～STA. 155+00	縮尺 1/1000	<table><tr><td>6</td></tr><tr><td>10</td></tr></table>	6	10
6					
10					
東日本高速道路（株） 関東支社					

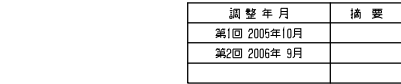

首都圏中央連絡自動車道(筑山日高〜圏央鶴 女島)		—	
工 種	管理用平面図		—
名 称	KP.73,806〜KP.74,506 STA.155+00〜STA.162+00	縮尺 1/1000	$\frac{7}{10}$
東日本高速道路(株) 関東支社			



一般国道468号 首都圏中央連絡自動車道（狭山日高～圏央橋 々島）		—
工 種	管理用平面図	—
名 称	KP. 74. 506～KP. 75. 206 STA. 162+00～STA. 169+00	縮 尺 1/1000 8 10
東日本高速道路（株） 関東支社		



首都圏中央連絡自動車道（狹山日高～圏央鶴ヶ島）		—	
工種	管理用平面図		—
名称	KP. 75. 206～KP. 76. 006 STA. 169+00～STA. 177+00	縮尺 1/1000	9 10
東日本高速道路（株）関東支社			

編 号	編 年 月	編 要
第1回	2005年10月	

一般国道468号 首都圏中央連絡自動車道（狹山日高～圏央鶴ヶ島）		—	
工 種	管理用平面図	—	
名 称	鶴ヶ島インターチェンジ STA. 172+66, 468～STA. 179+30, 473	縮 尺 1/500	$\frac{1}{4}$
東日本高速道路（株）関東支社			

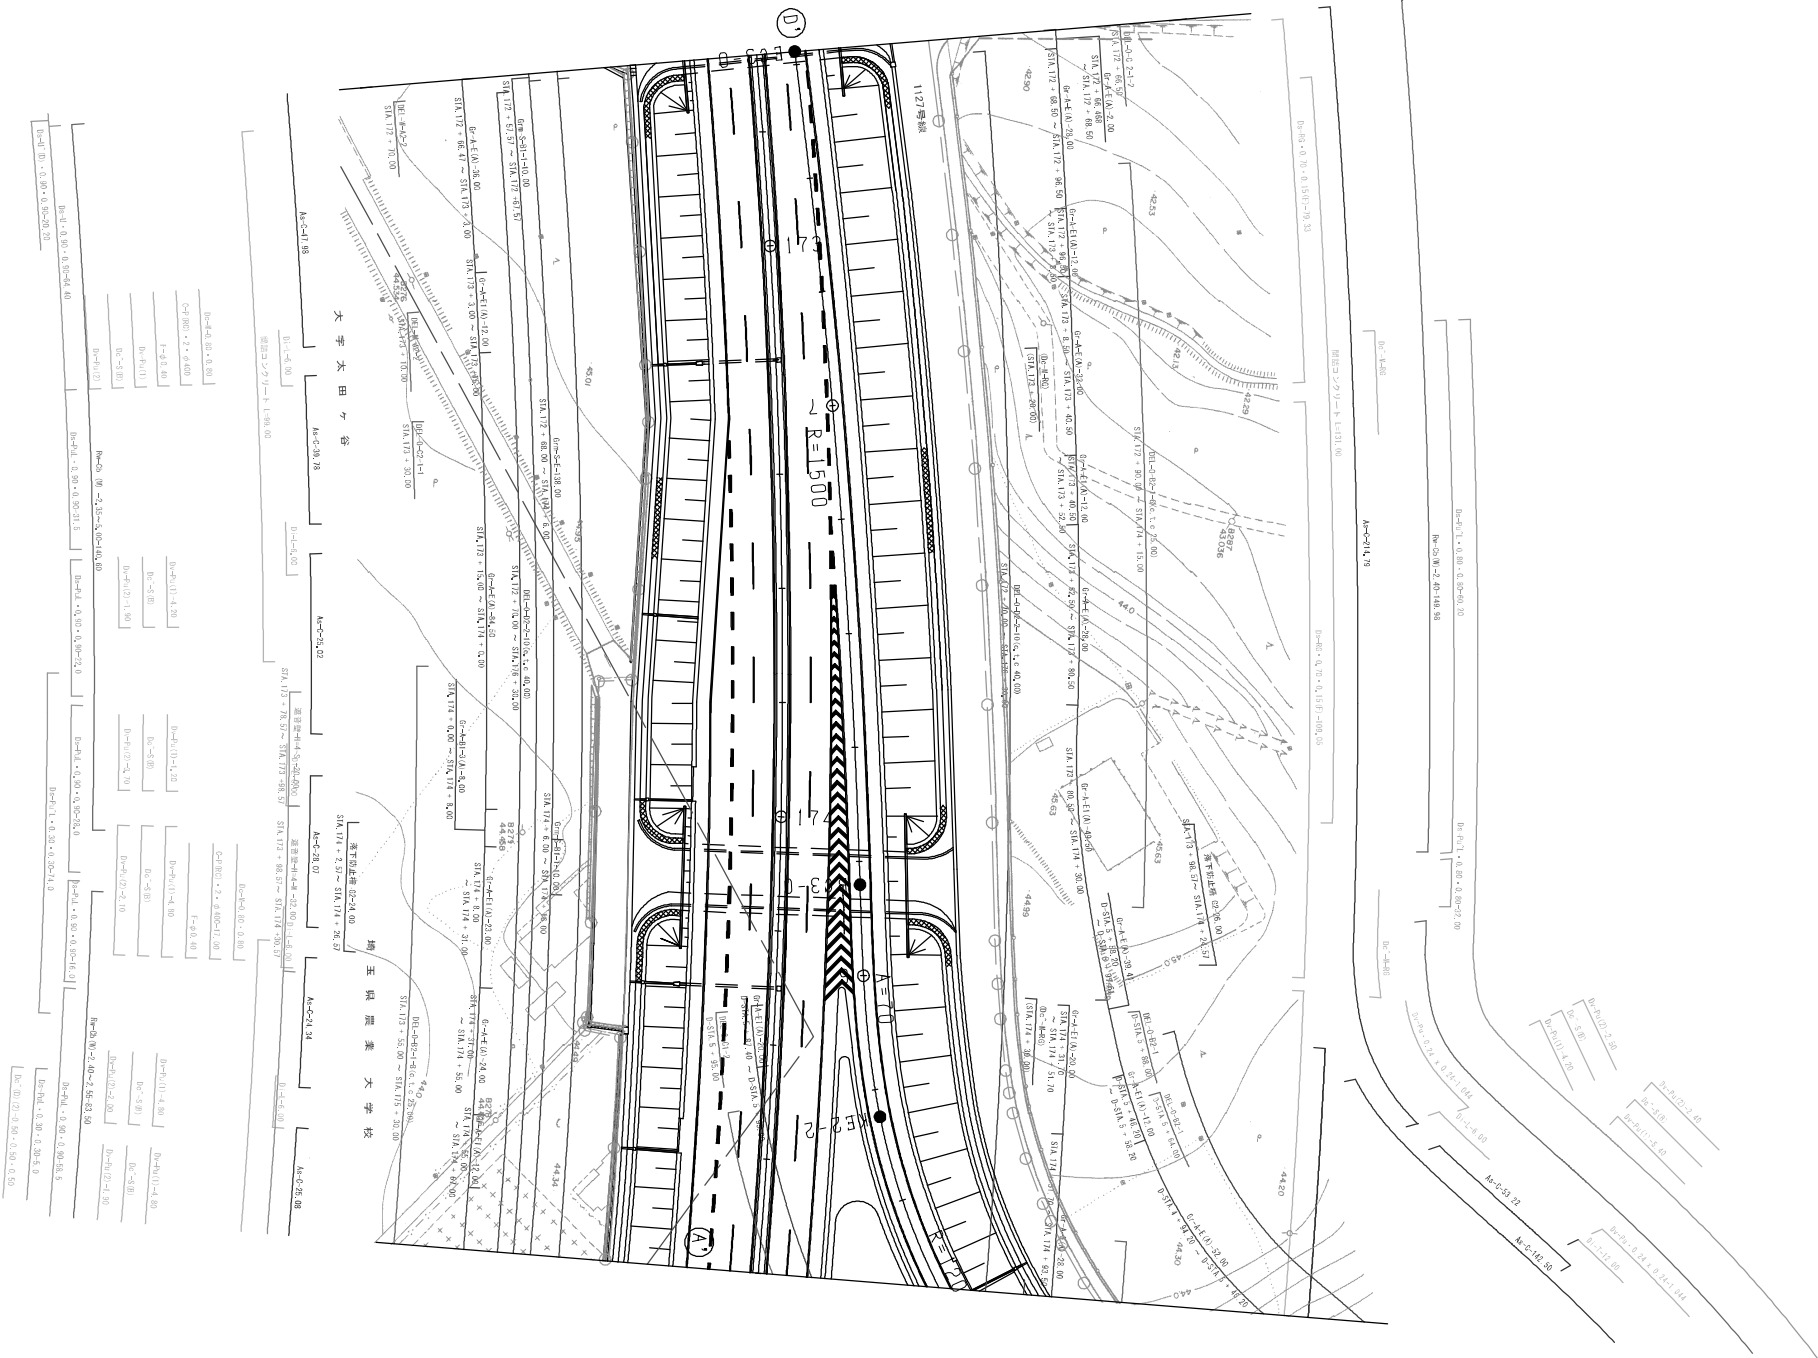




図 表 年 月	編 号
第1図 2005年10月	

一般国道468号 首都圏中央連絡自動車道（狭山日高～圏央鶴ヶ島）			—
工 種	管理用平面図		—
名 称	鶴ヶ島インターチェンジ STA.172+66.468～STA.179+30.473	縮 尺 1/500	$\frac{2}{4}$
東日本高速道路（株）関東支社			


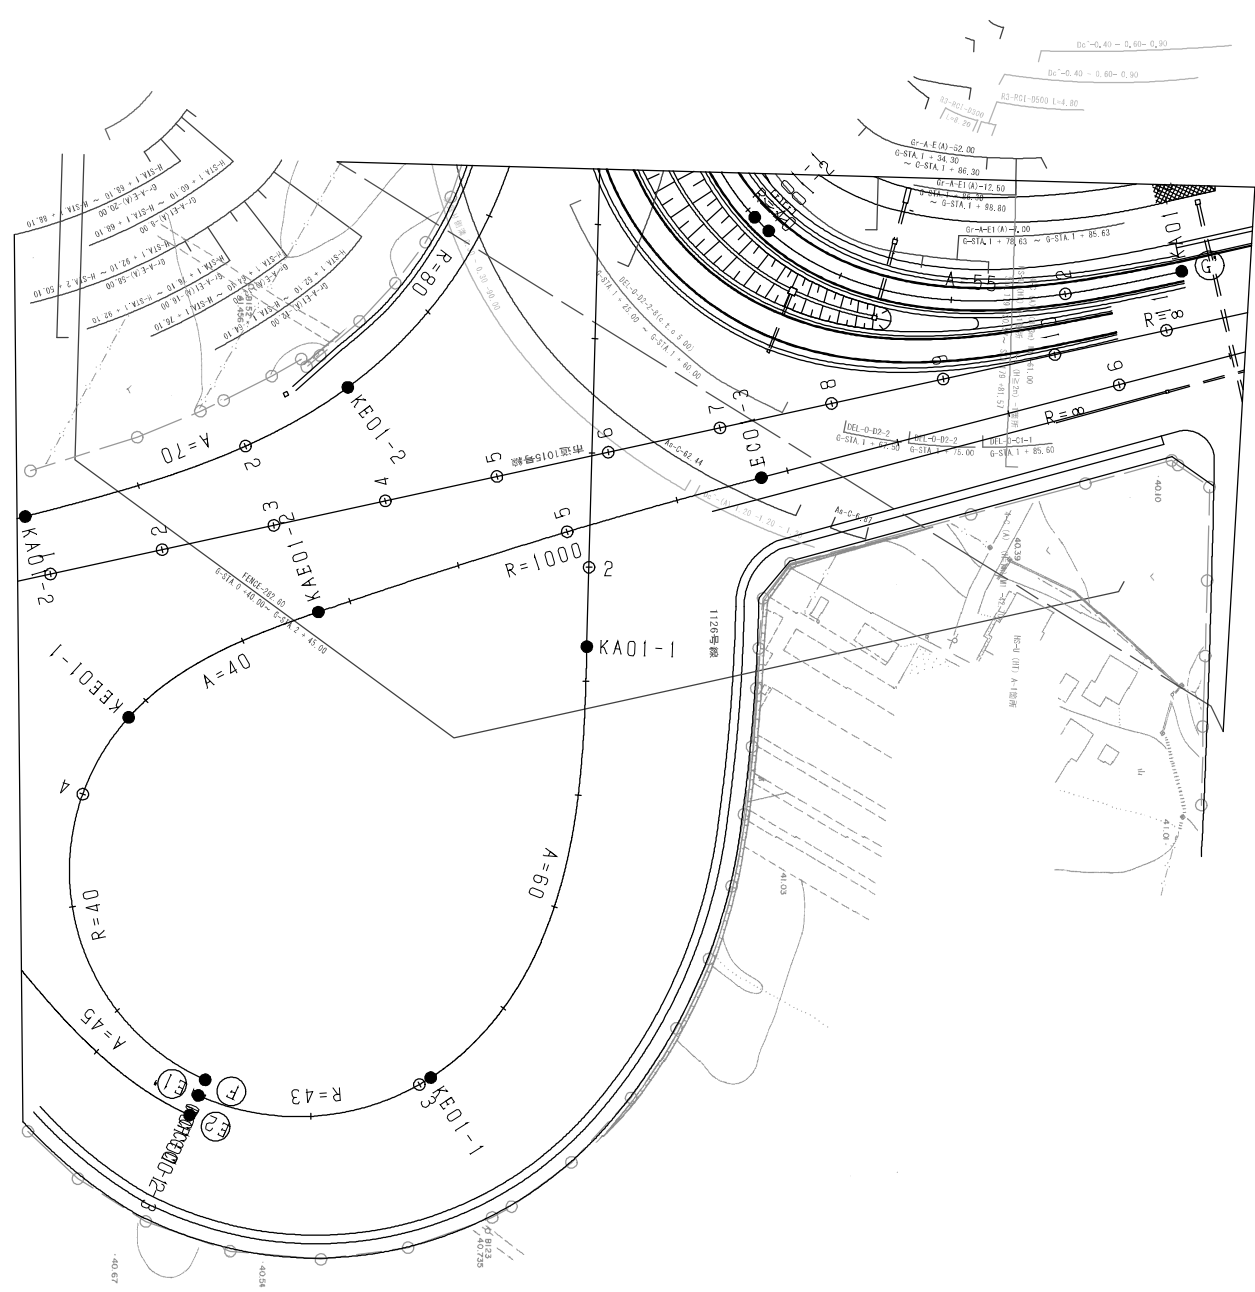



図 表 年 月	換 表
第1図 2005年10月	

首都圏中央連絡自動車道（狭山日高～圏央鶴ヶ島）		一般国道468号		—
工種	管理用平面図			—
名称	鶴ヶ島インターチェンジ STA. 172+66.468～STA. 179+30.473	縮尺 1/500	$\frac{4}{4}$	
東日本高速道路（株）関東支社				

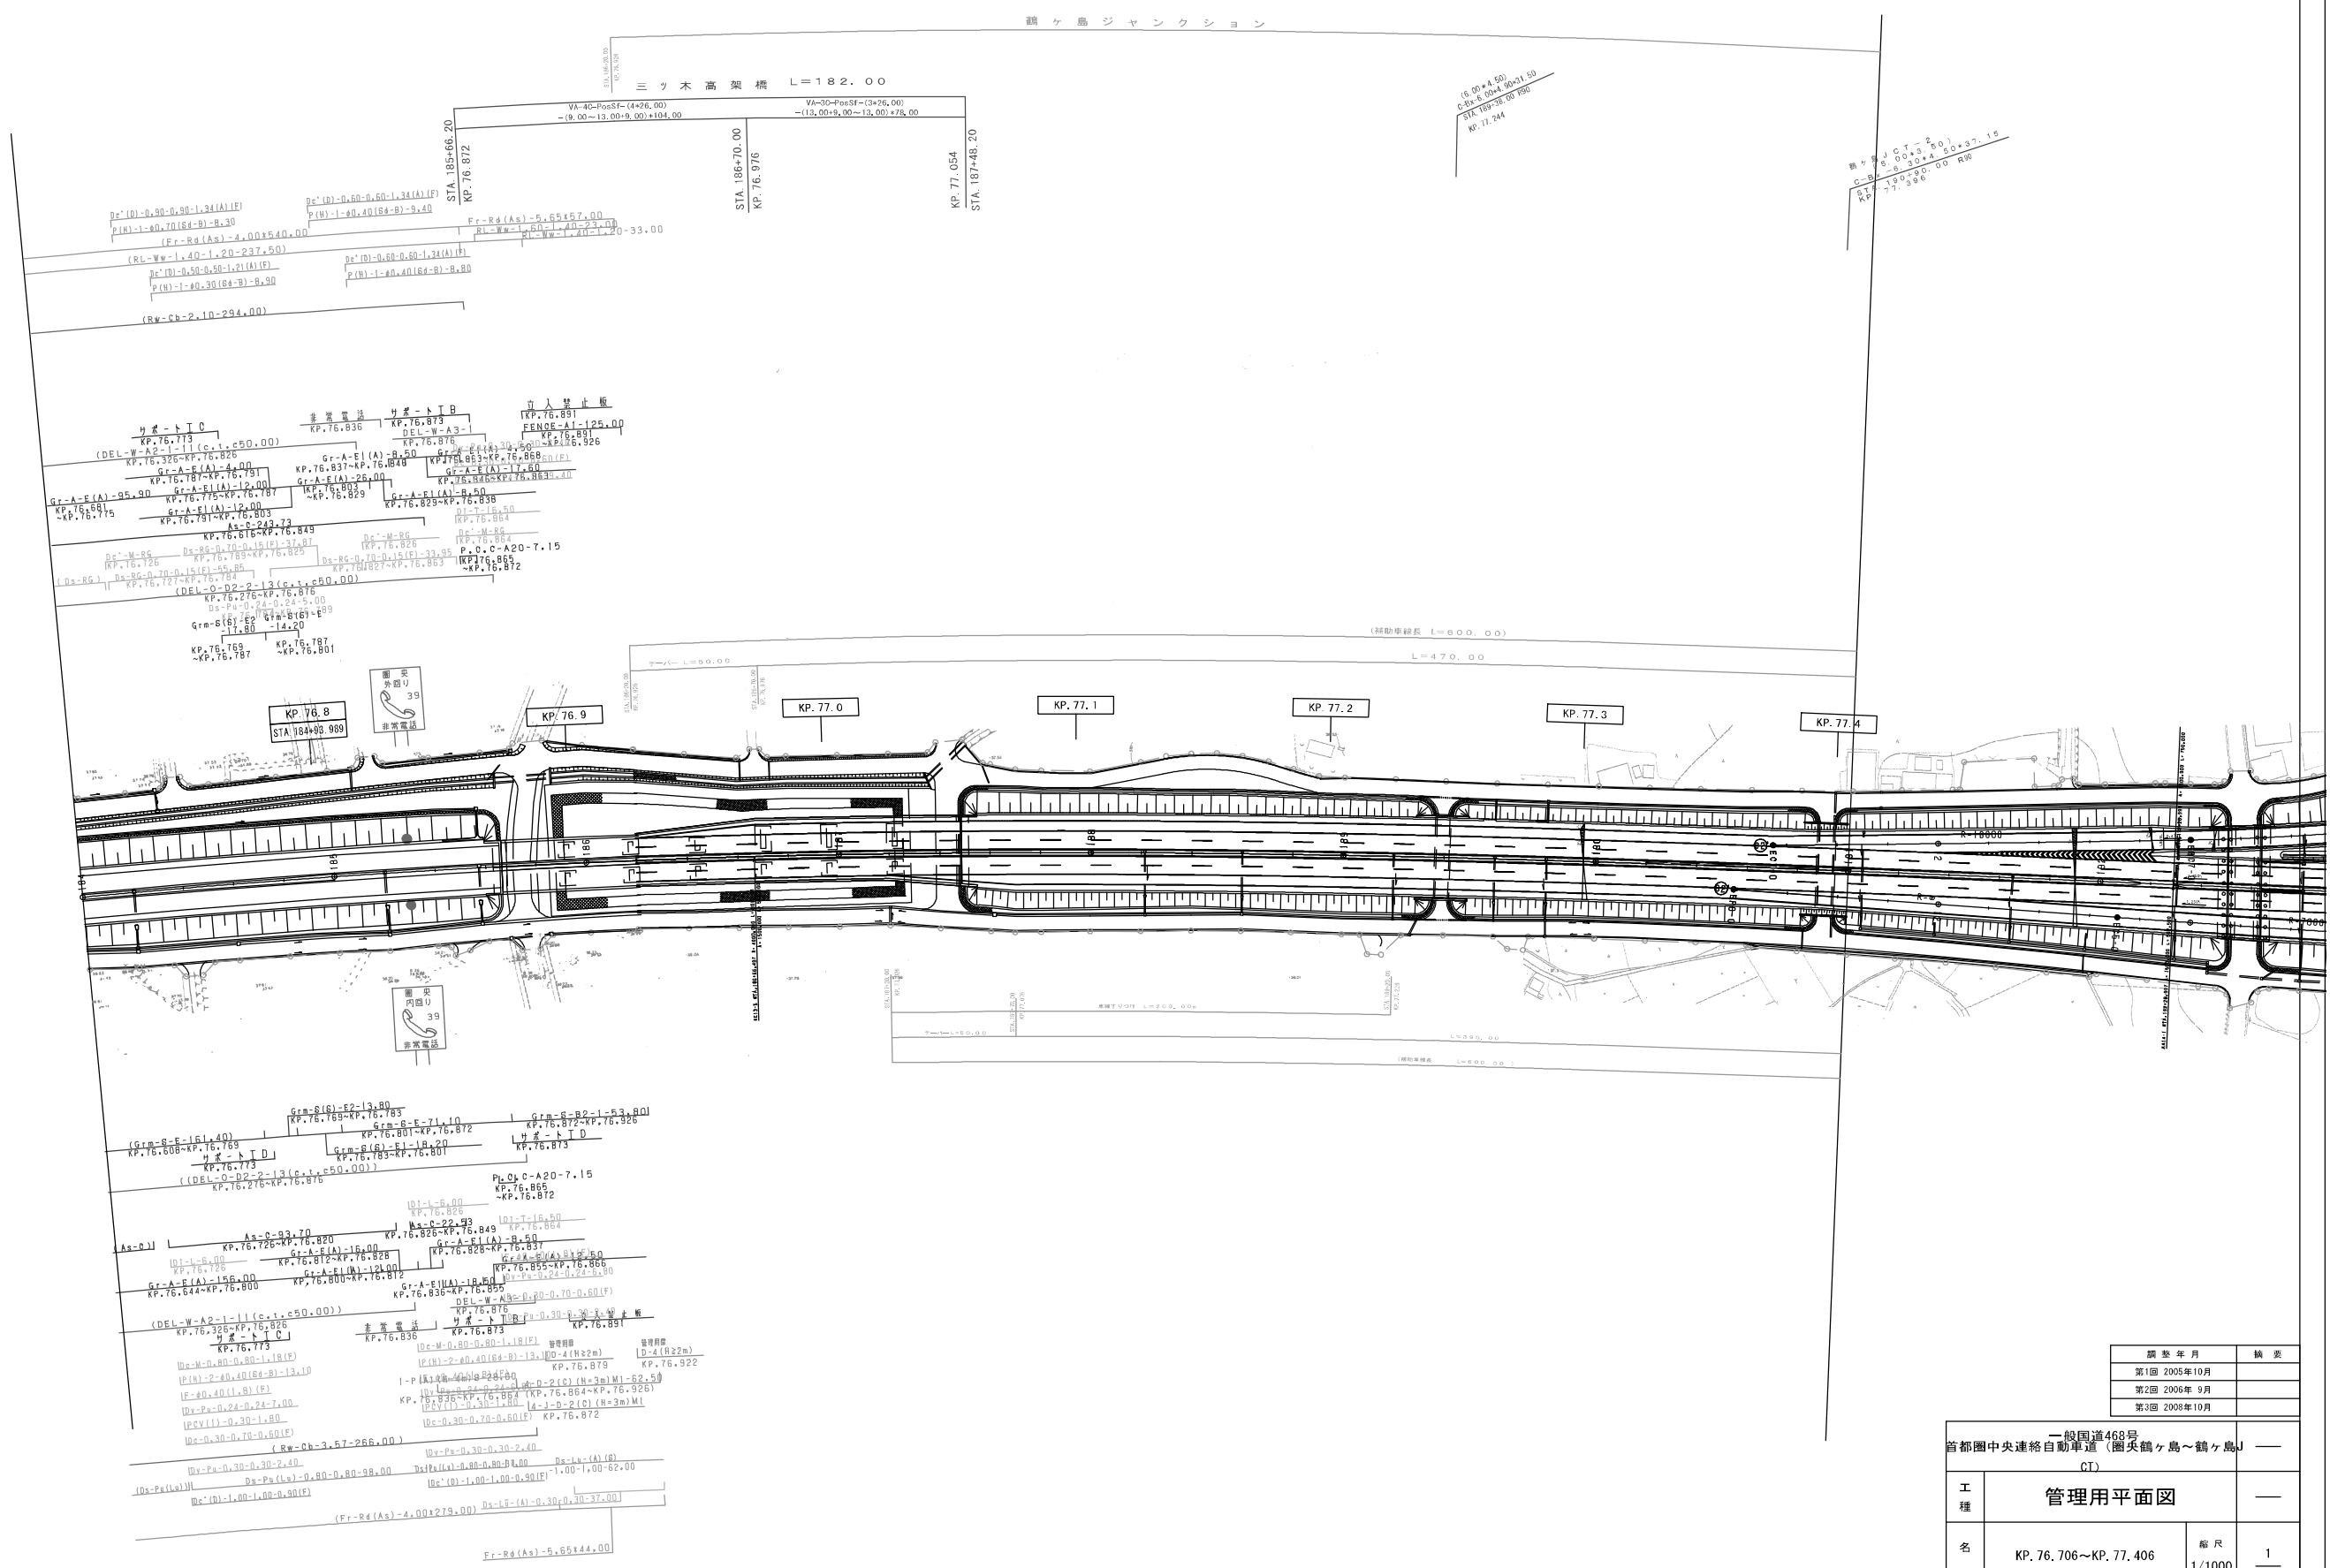


調査年月	調査
第1回 2005年10月	
第2回 2006年 9月	
第3回 2008年10月	

一級国道468号 首都圏中央連絡自動車道（圏央鶴ヶ島～鶴ヶ島J CT）			—
工種	管理用平面図		—
名称	KP. 76.706～KP. 77.406 STA. 184+00～STA. 191+00	縮尺 1/1000	1/5
東日本高速道路（株）関東支社			

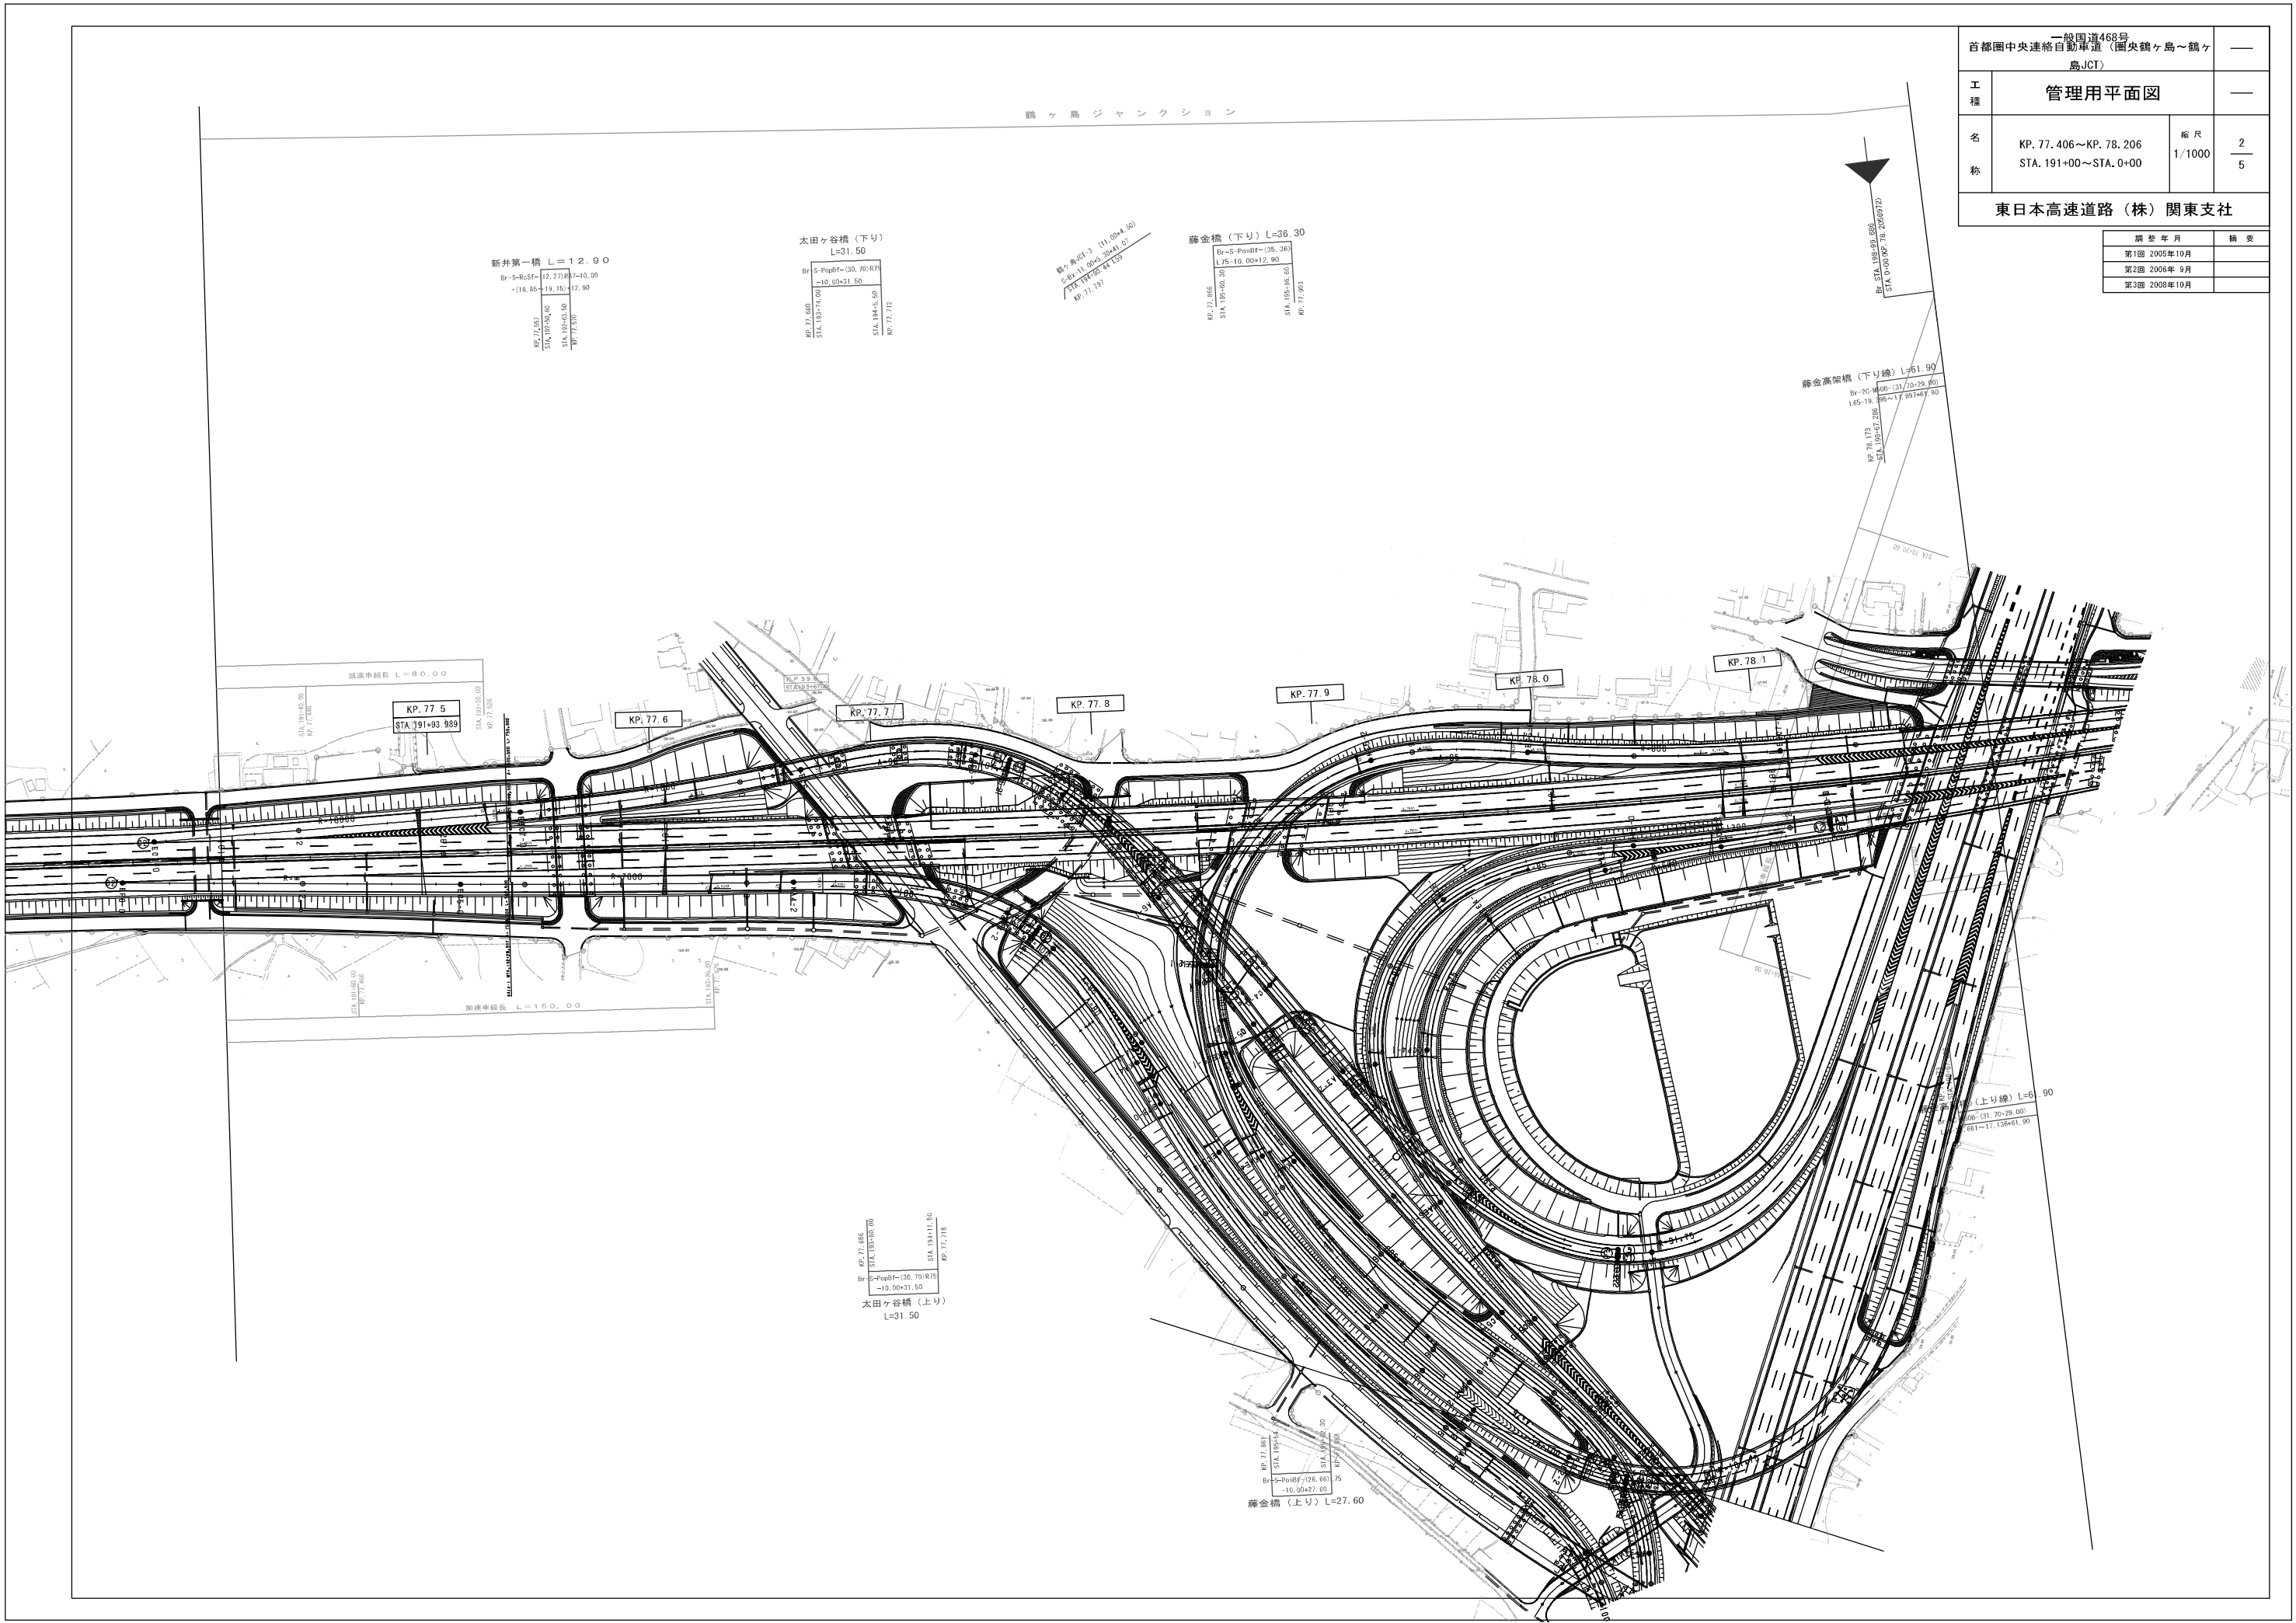


一般国道468号 首都圏中央連絡自動車道（圏央道ヶ島～ヶ島JCT）			—
工 種	管理用平面図		—
名 称	KP. 77. 406～KP. 78. 206 STA. 191+00～STA. 0+00	縮 尺 1/1000	$\frac{2}{5}$
東日本高速道路（株）関東支社			

調 整 年 月	補 正
第1回 2005年10月	
第2回 2006年 9月	
第3回 2008年10月	

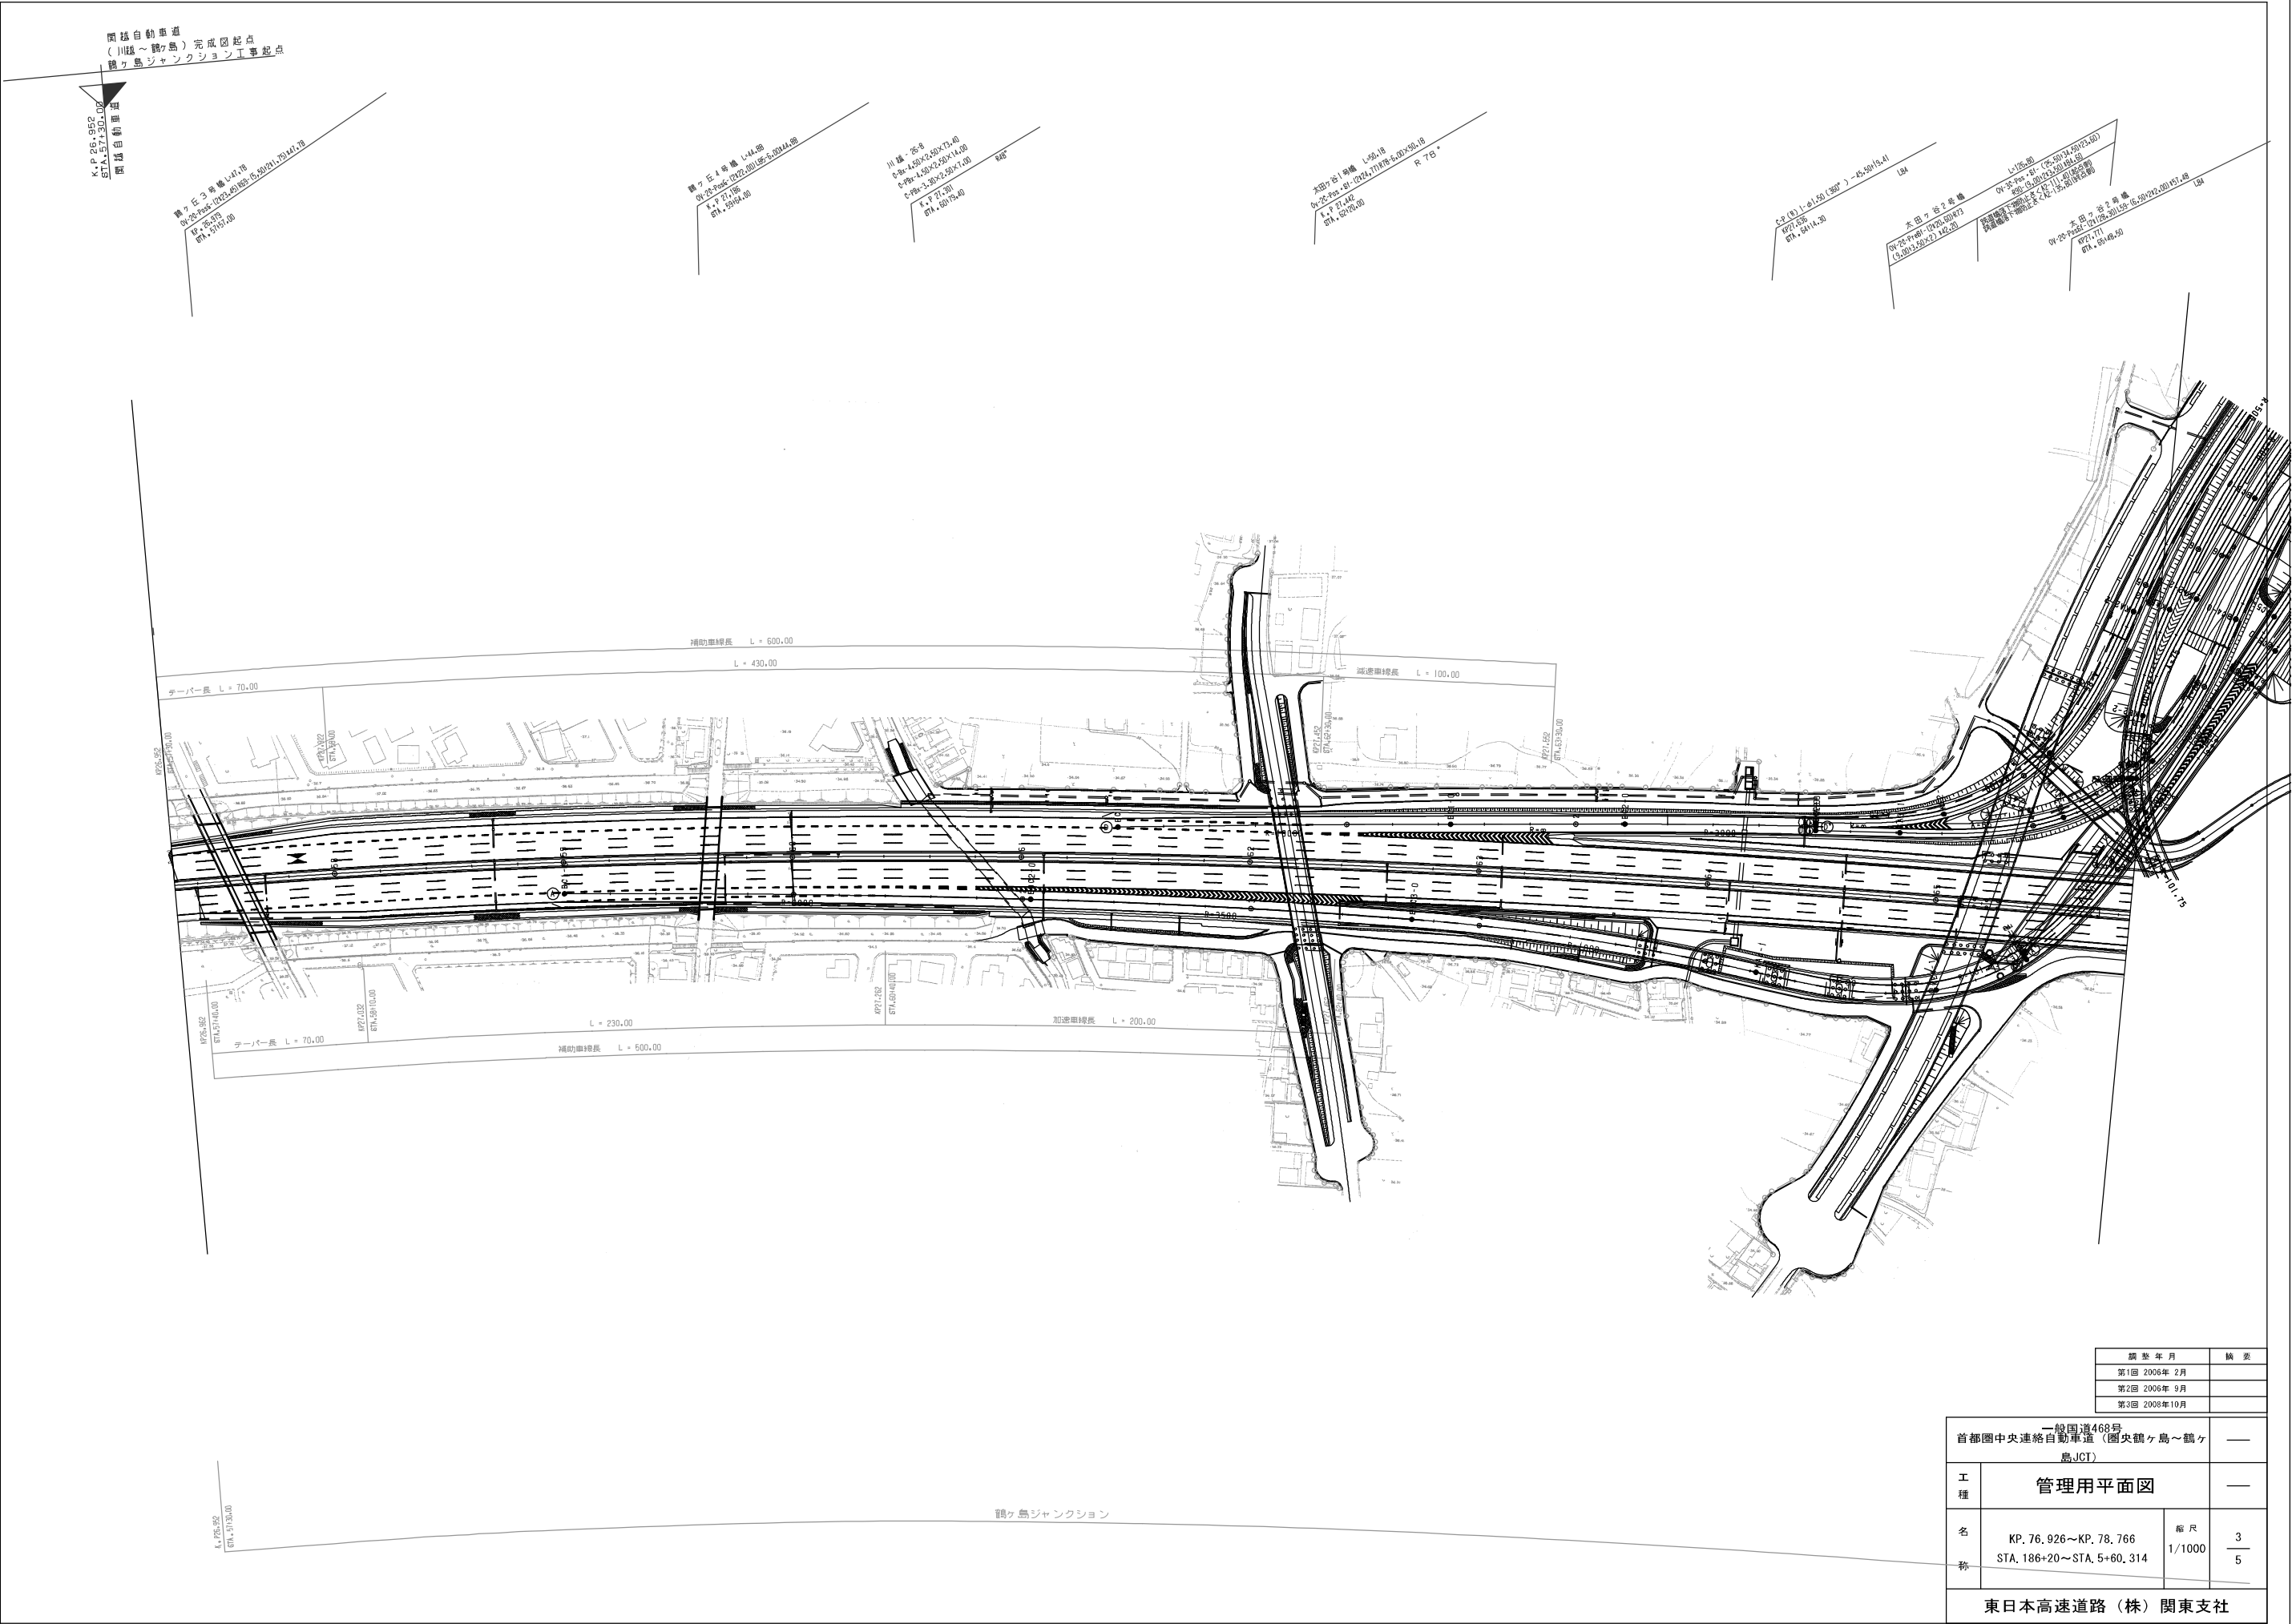


調査年月	調査
第1回 2006年 2月	
第2回 2006年 9月	
第3回 2008年10月	

一般国道468号 首都圏中央連絡自動車道（圏央道）鶴ヶ島～鶴ヶ島JCT			—
工種	管理用平面図		—
名称	KP. 76.926～KP. 78.766 STA. 186+20～STA. 5+60.314	縮尺 1/1000	3 5
東日本高速道路（株）関東支社			

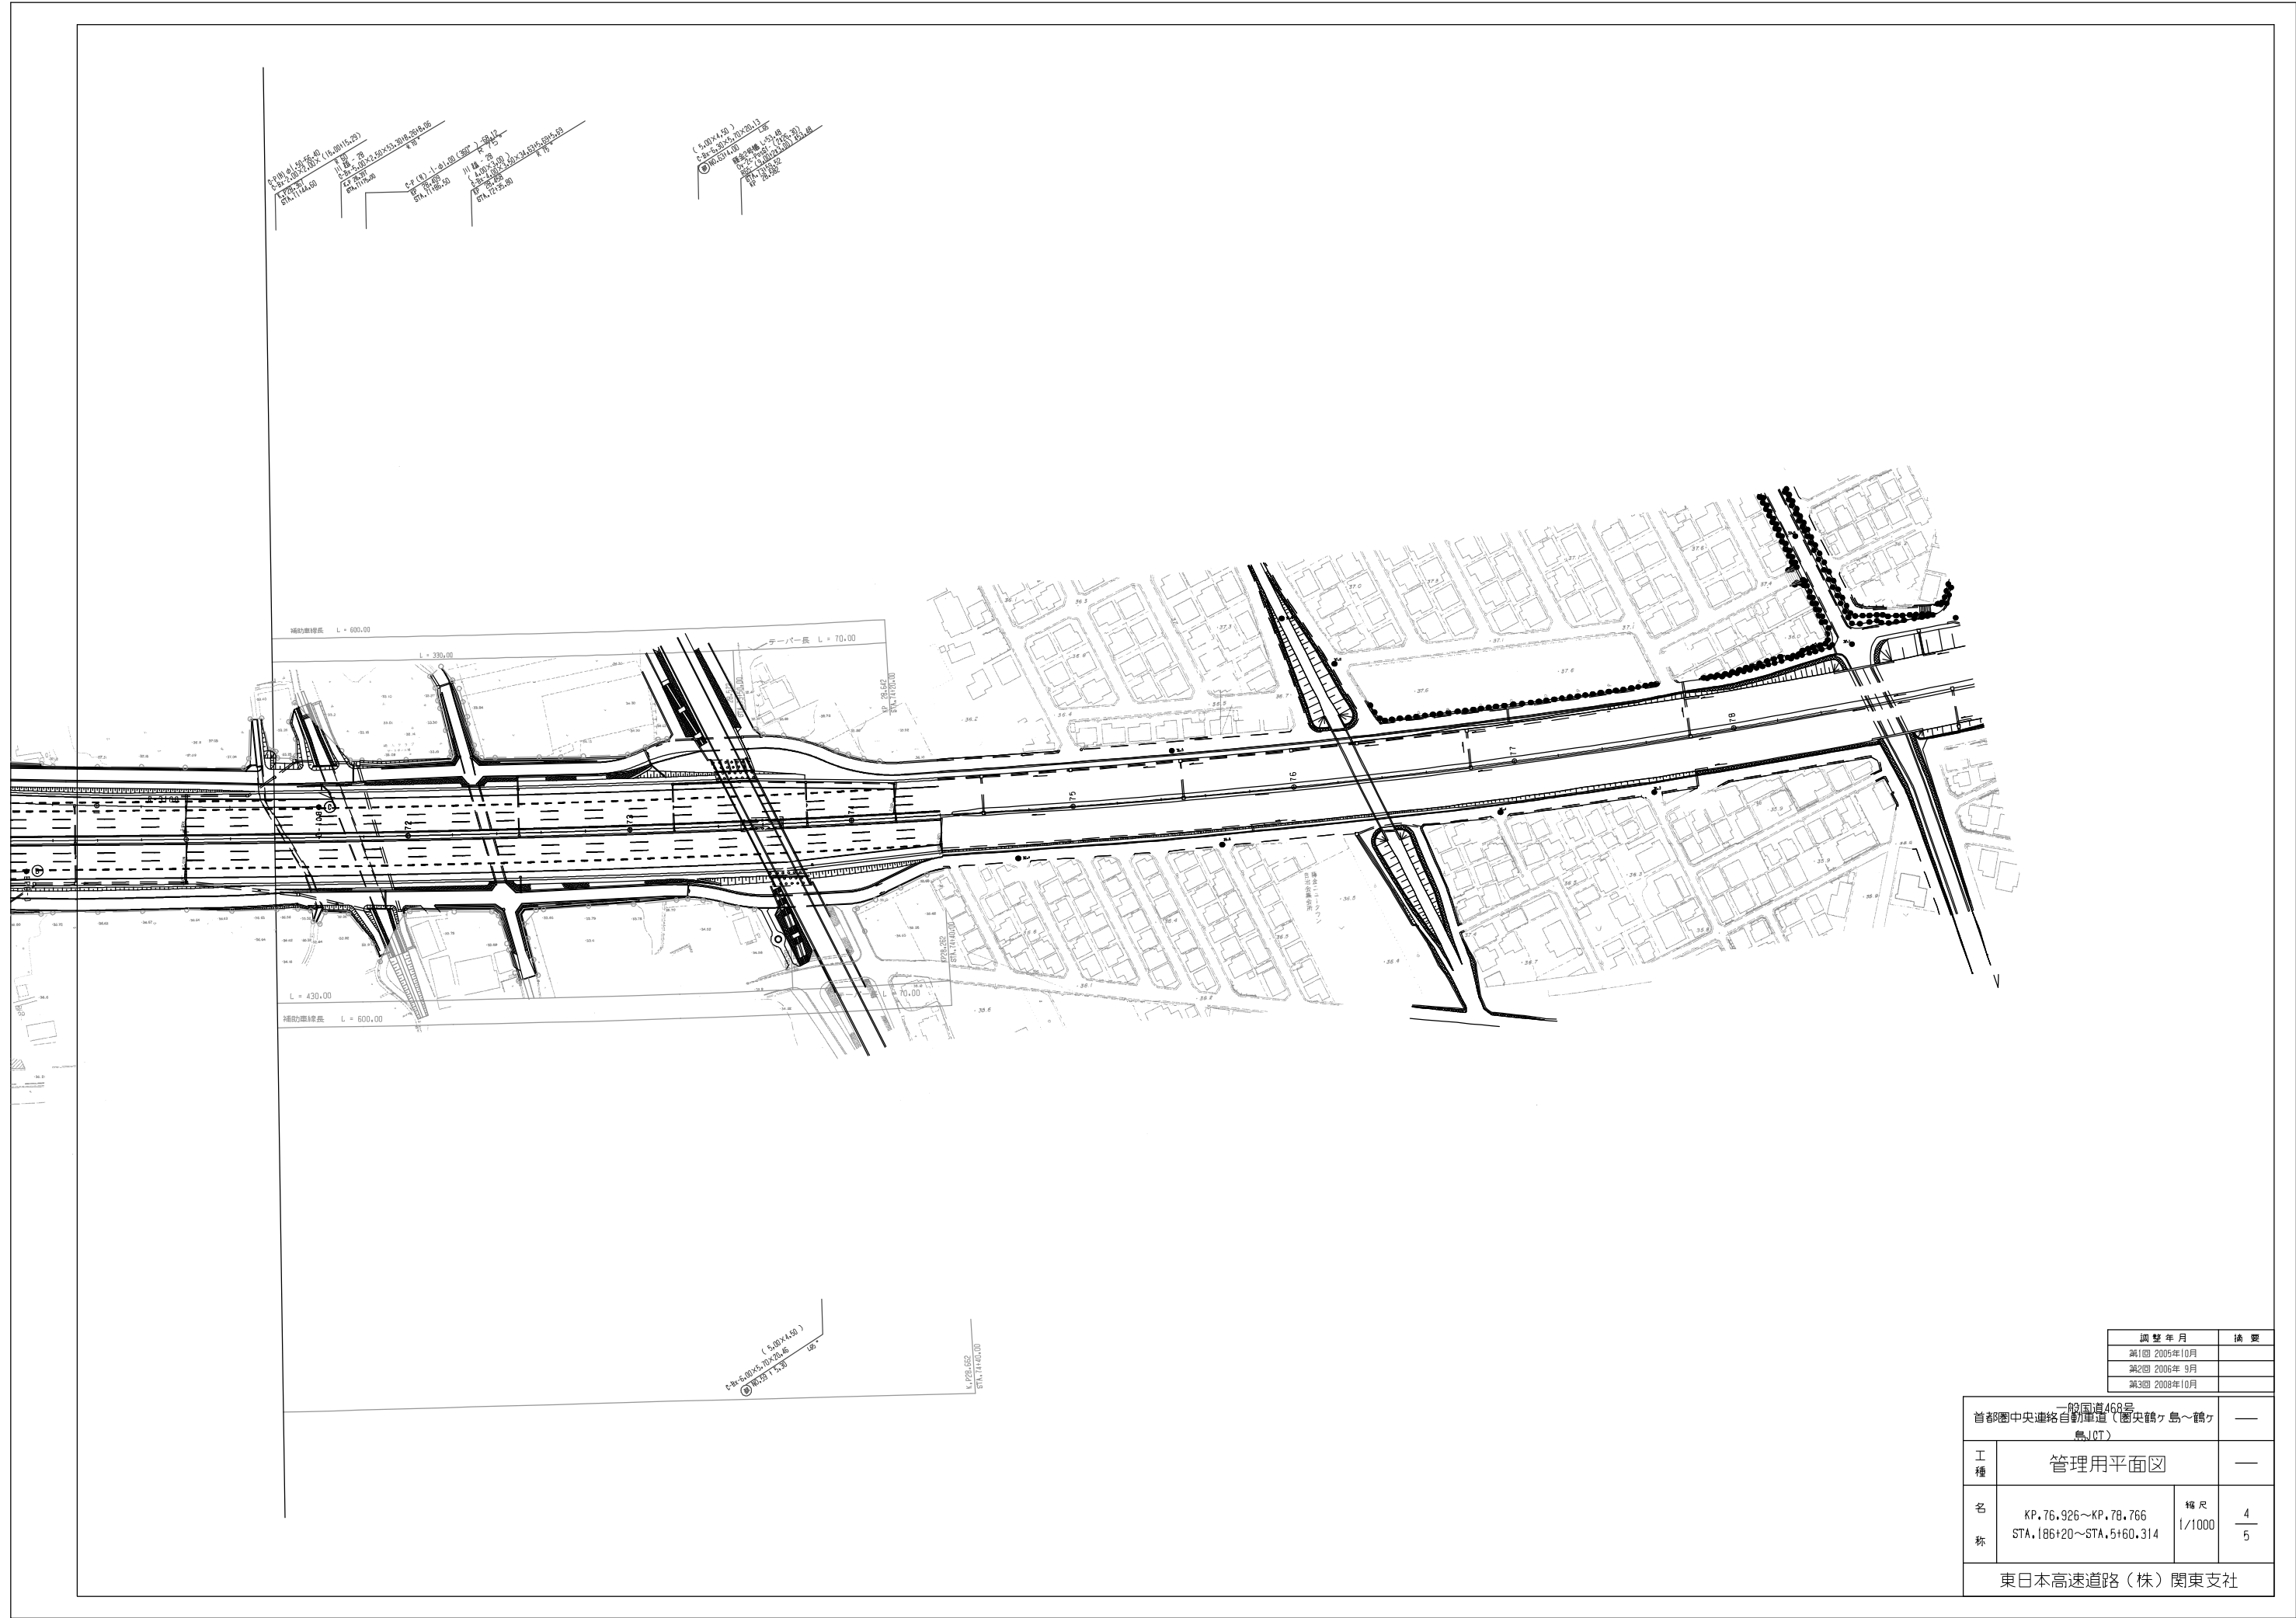

調整年月	摘要
第1回 2005年10月	
第2回 2006年 9月	
第3回 2008年10月	

首都圏中央連絡自動車道（関央鶴ヶ島～鶴ヶ島JCT） 一般国道468号			—
工種	管理用平面図		—
名称	KP.76.926～KP.78.766 STA.186+20～STA.5+60.314	縮尺 1/1000	$\frac{4}{5}$
東日本高速道路（株）関東支社			

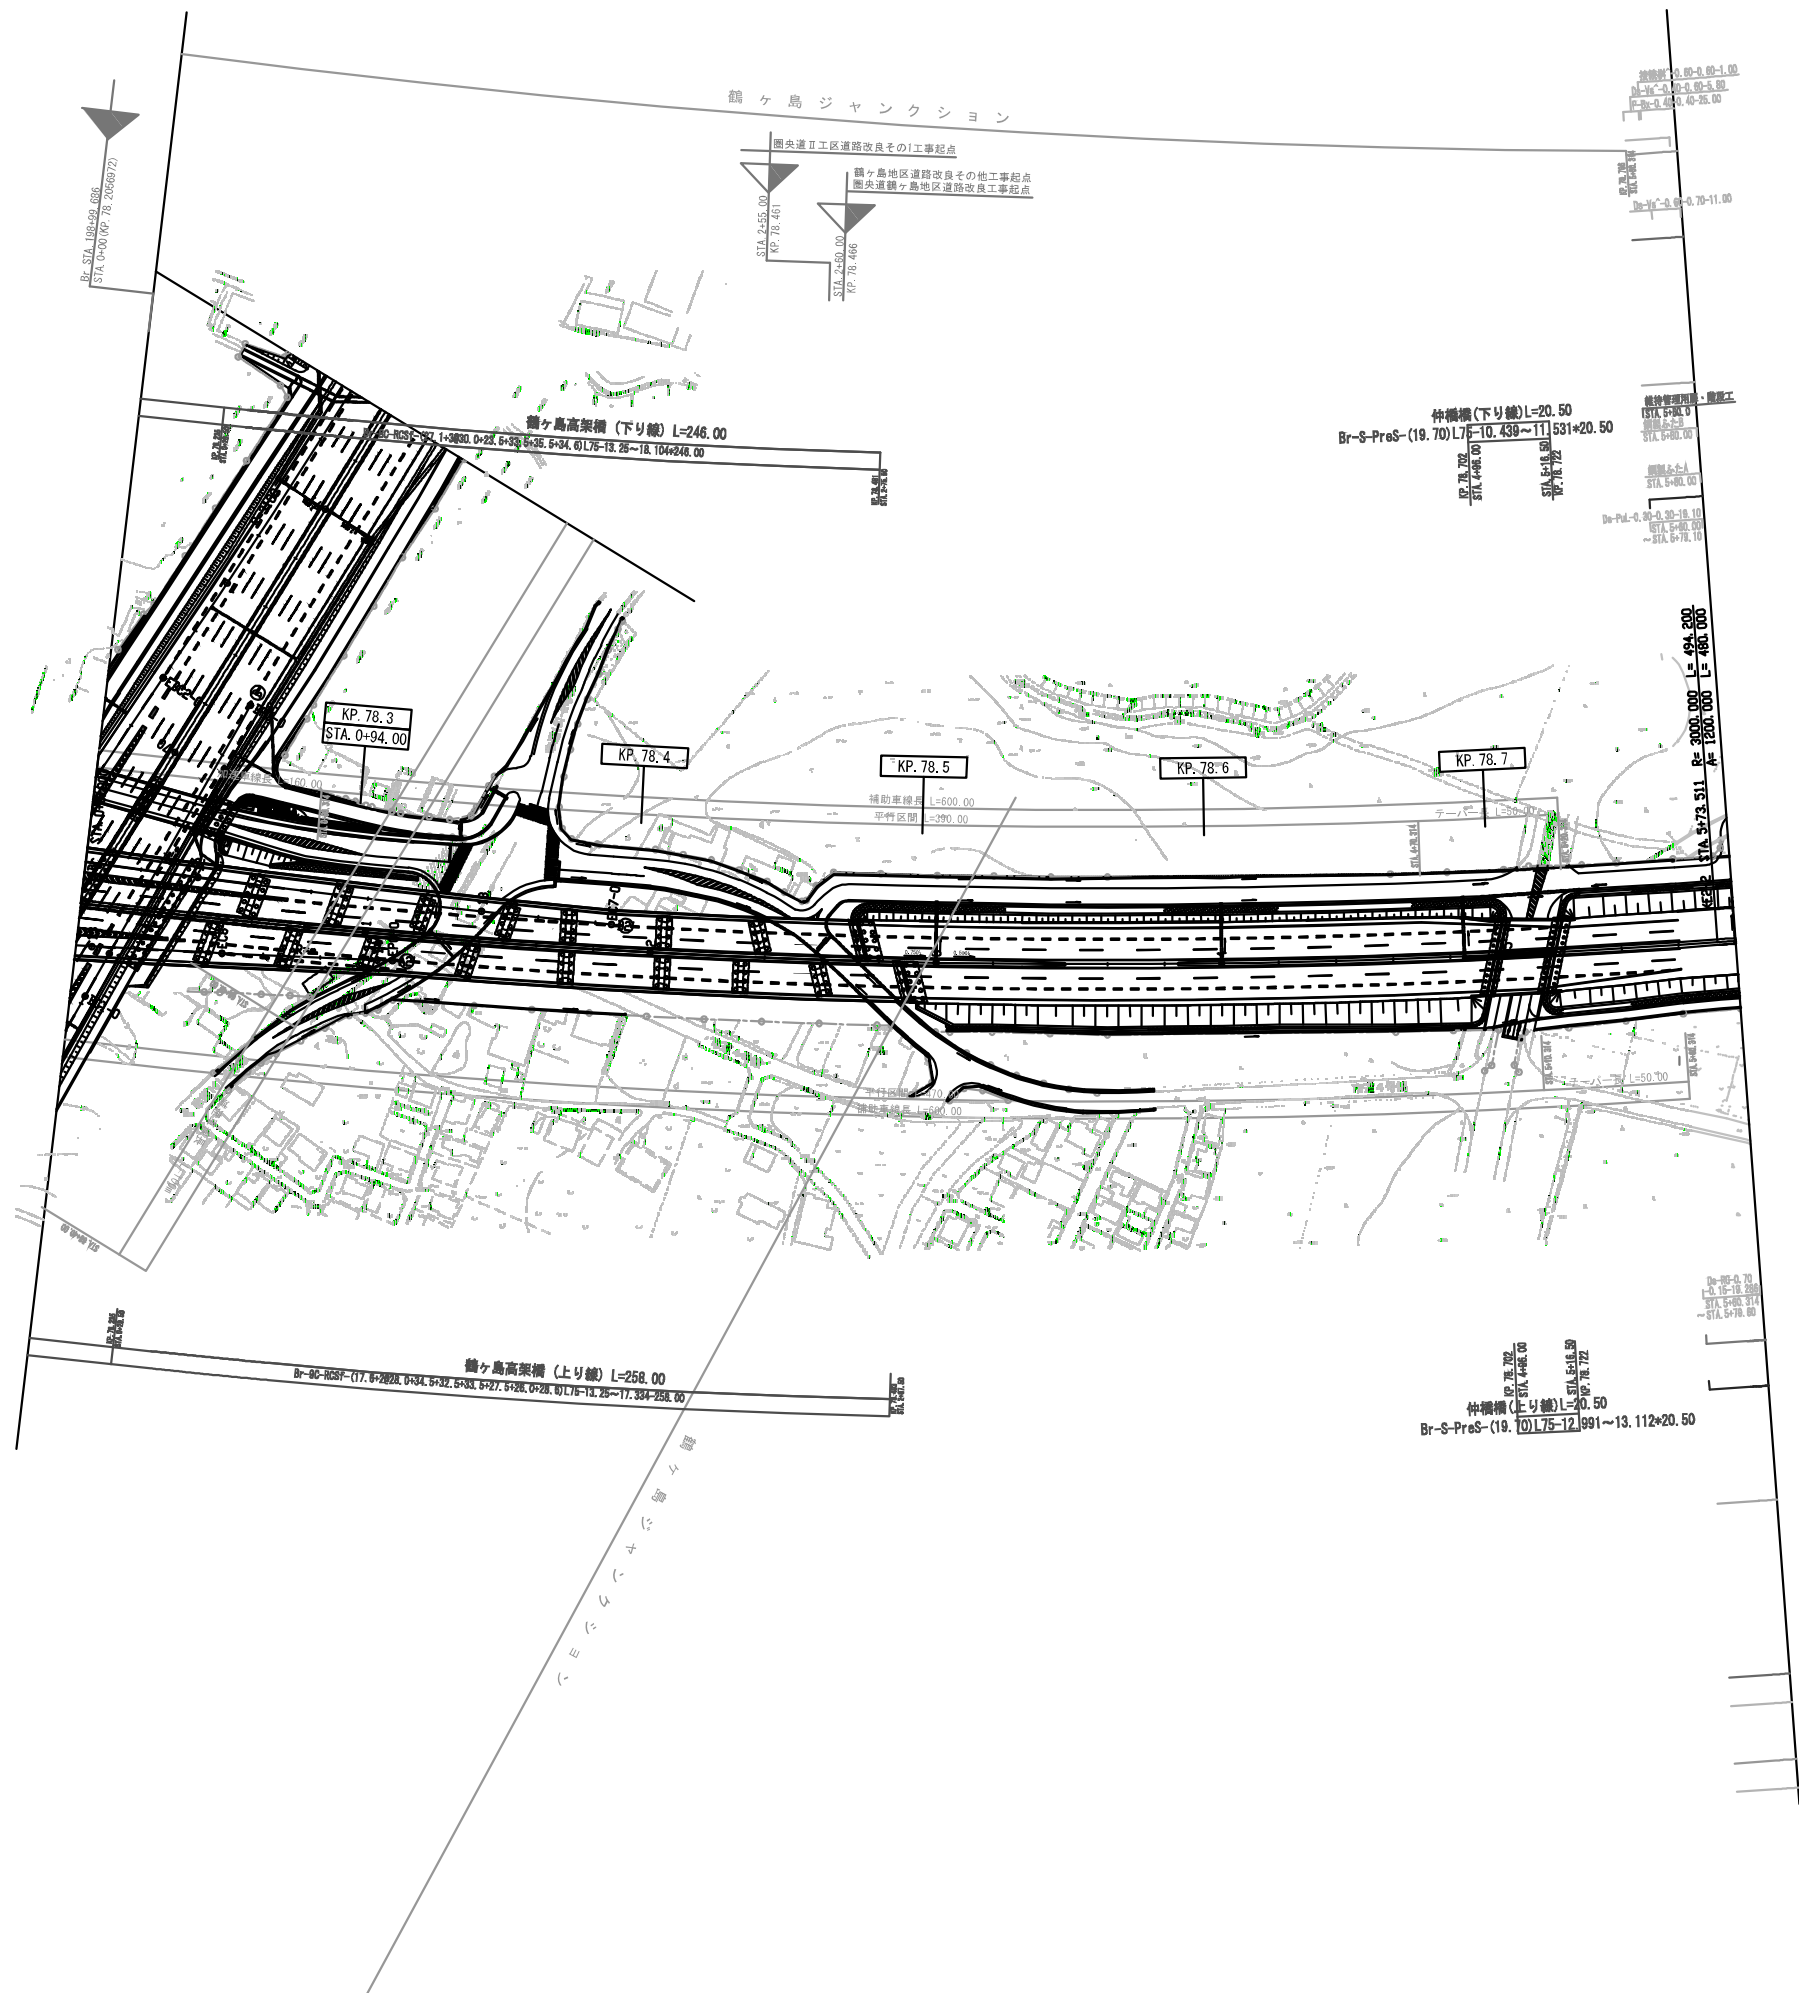


調整年月	摘要
第1回 2005年10月	
第2回 2006年 9月	
第3回 2008年10月	

一般国道468号 首都圏中央連絡自動車道 (圏央鶴ヶ島～鶴ヶ島JCT)		—	
工種	管理用平面図	—	
名称	KP. 78. 206～KP. 78. 786 STA. 0+00～STA. 5+80	縮尺 1/1000	$\frac{5}{5}$
東日本高速道路（株）関東支社			



首都圏中央連絡自動車道（圏央鶴ヶ島～鶴ヶ島JCT）		一般国道468号		—
工 程	管理用平面図			—
名 称	鶴ヶ島ジャンクション KP76.926～KP78.766 STA. 186+20～STA. 5+60.314	縮尺 1/500	$\frac{1}{10}$	
東日本高速道路（株） 関東支社				

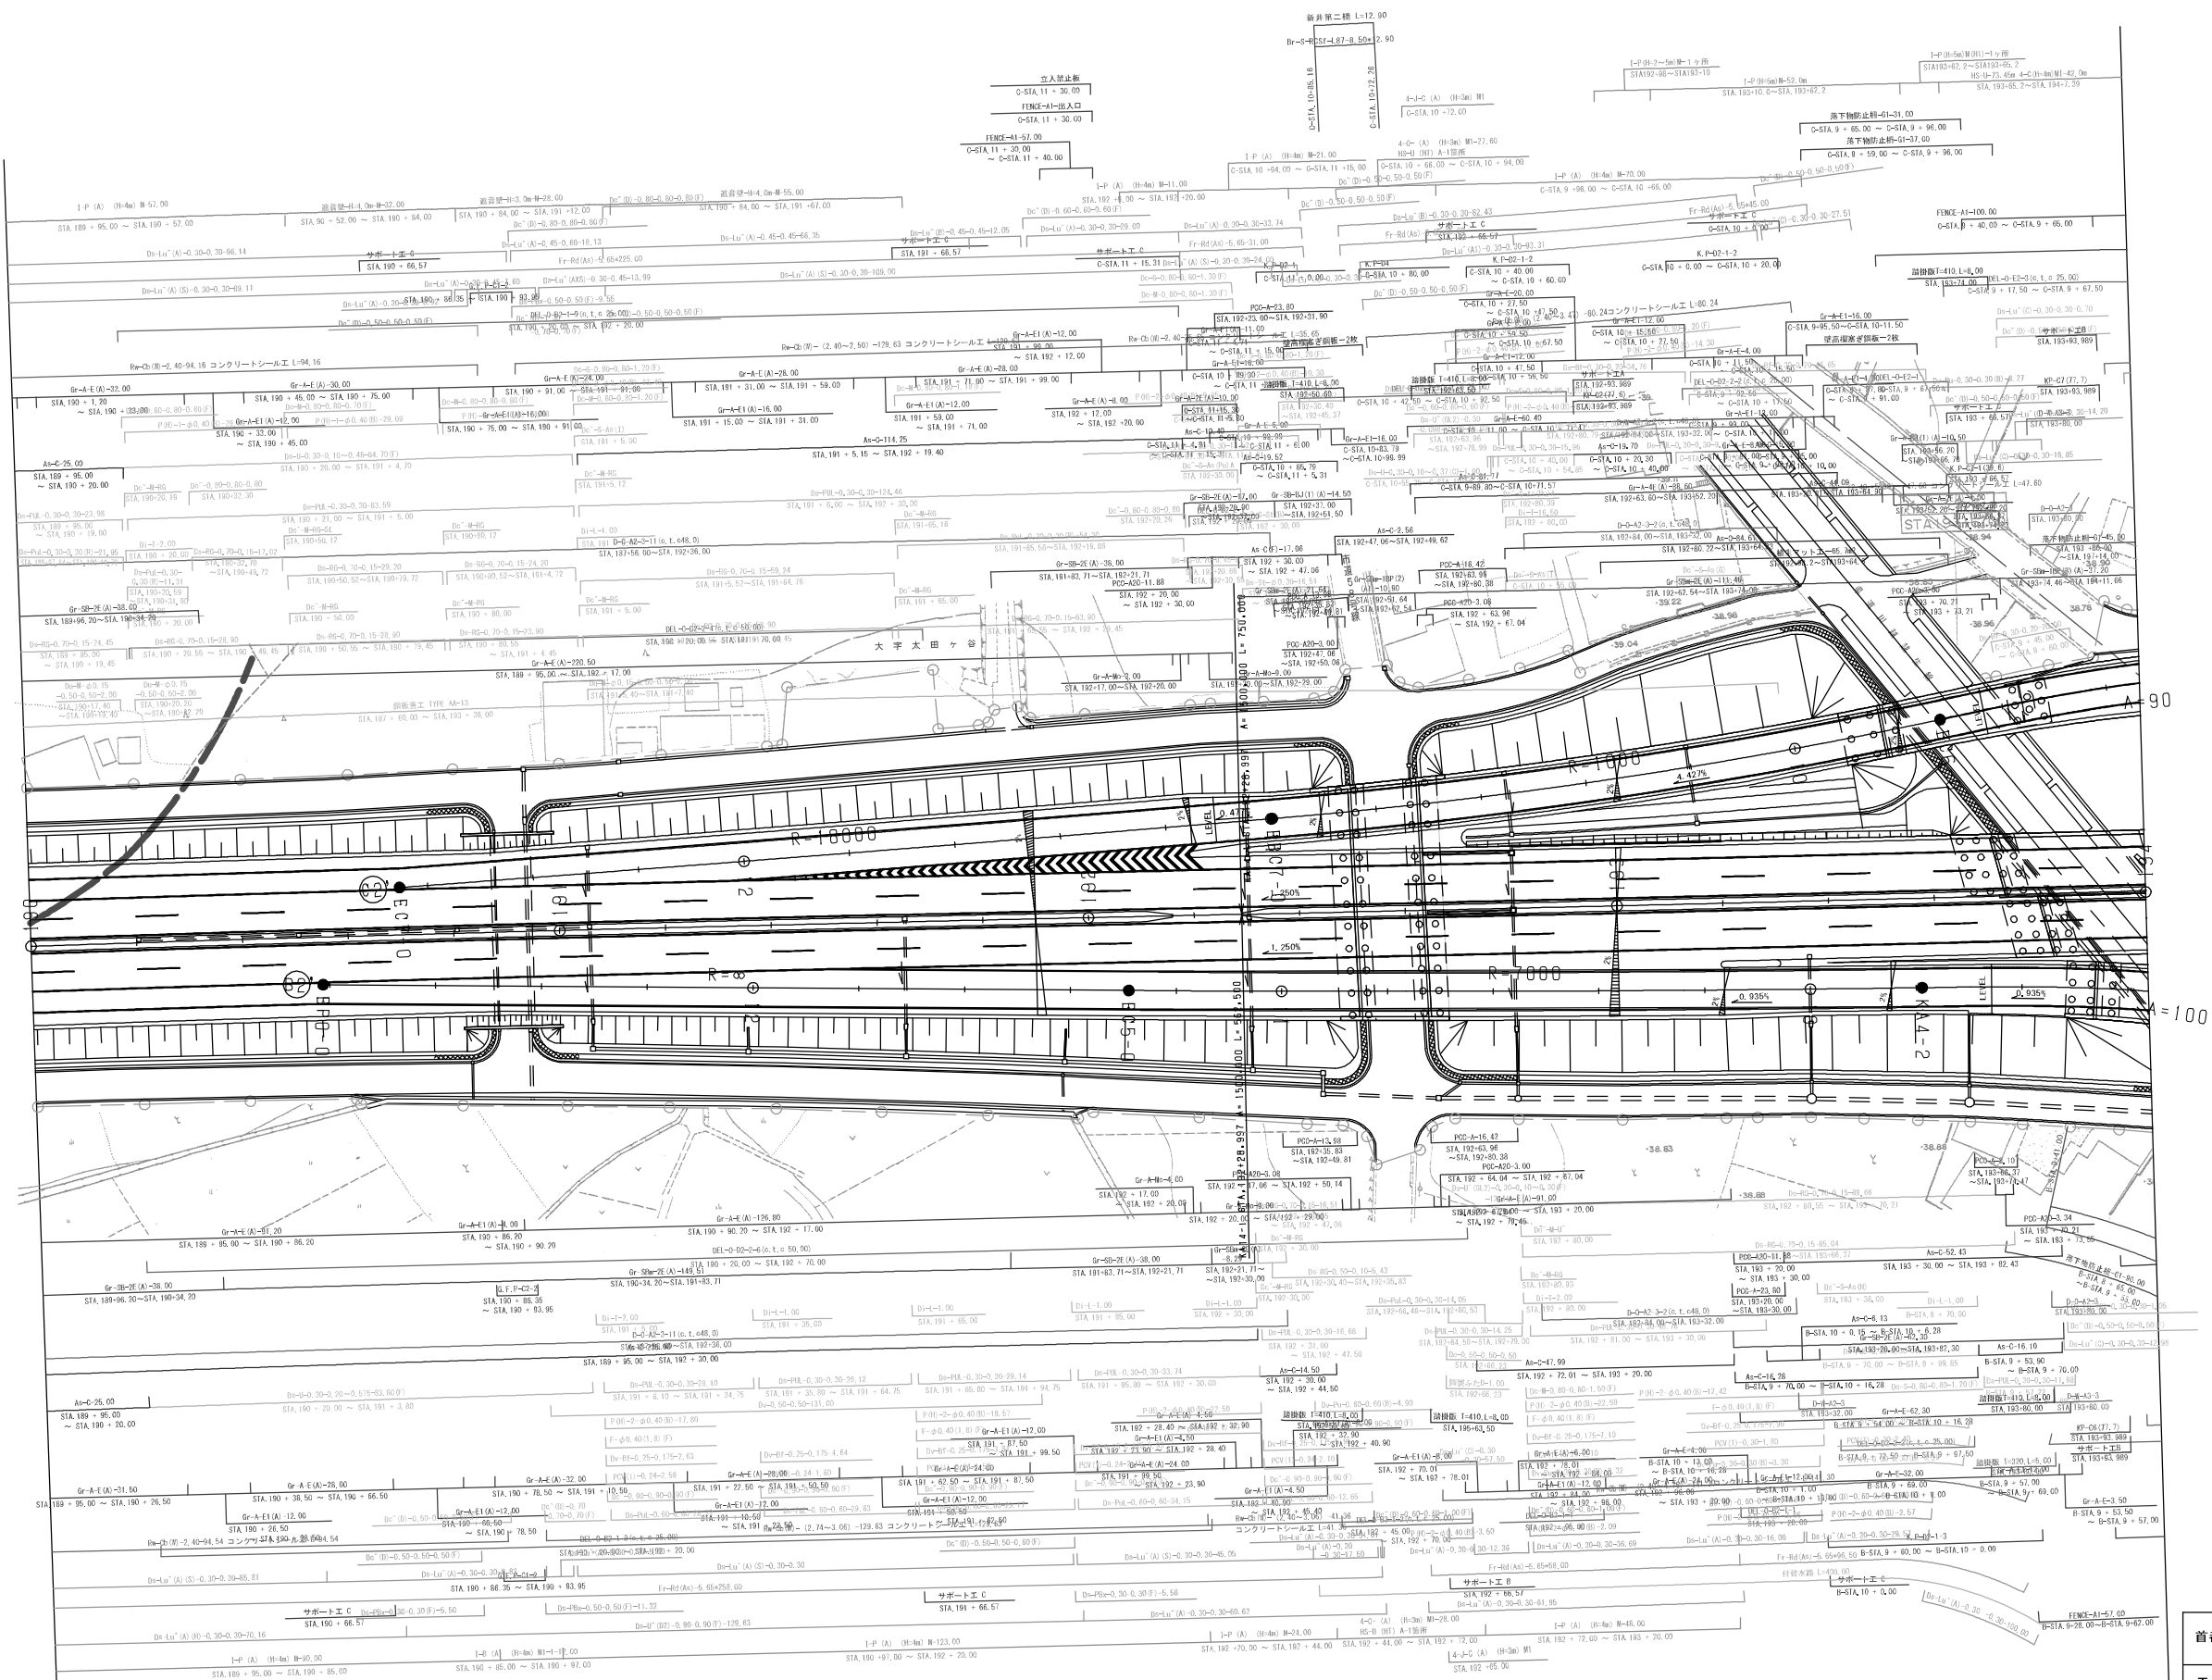

一般国道468号 首都圏中央連絡自動車道（圏央道）鶴ヶ島～鶴ヶ島JCT		—	
工 種	管理用平面図	—	
名 称	鶴ヶ島ジャンクション KP76.926～KP78.766 STA.186+20～STA.5+60.314	縮尺 1/500	$\frac{2}{10}$
東日本高速道路（株）関東支社			

首都圏中央連絡自動車道（圏央道）鶴ヶ島JCT

一般国道468号

管理用平面図

名

鶴ヶ島ジャンクション
KP76.926～KP78.766
STA.186+20～STA.5+60.314

縮尺

1/500
3
10

東日本高速道路（株）関東支社


調査年月


2005年10月

2009年10月

編者

10

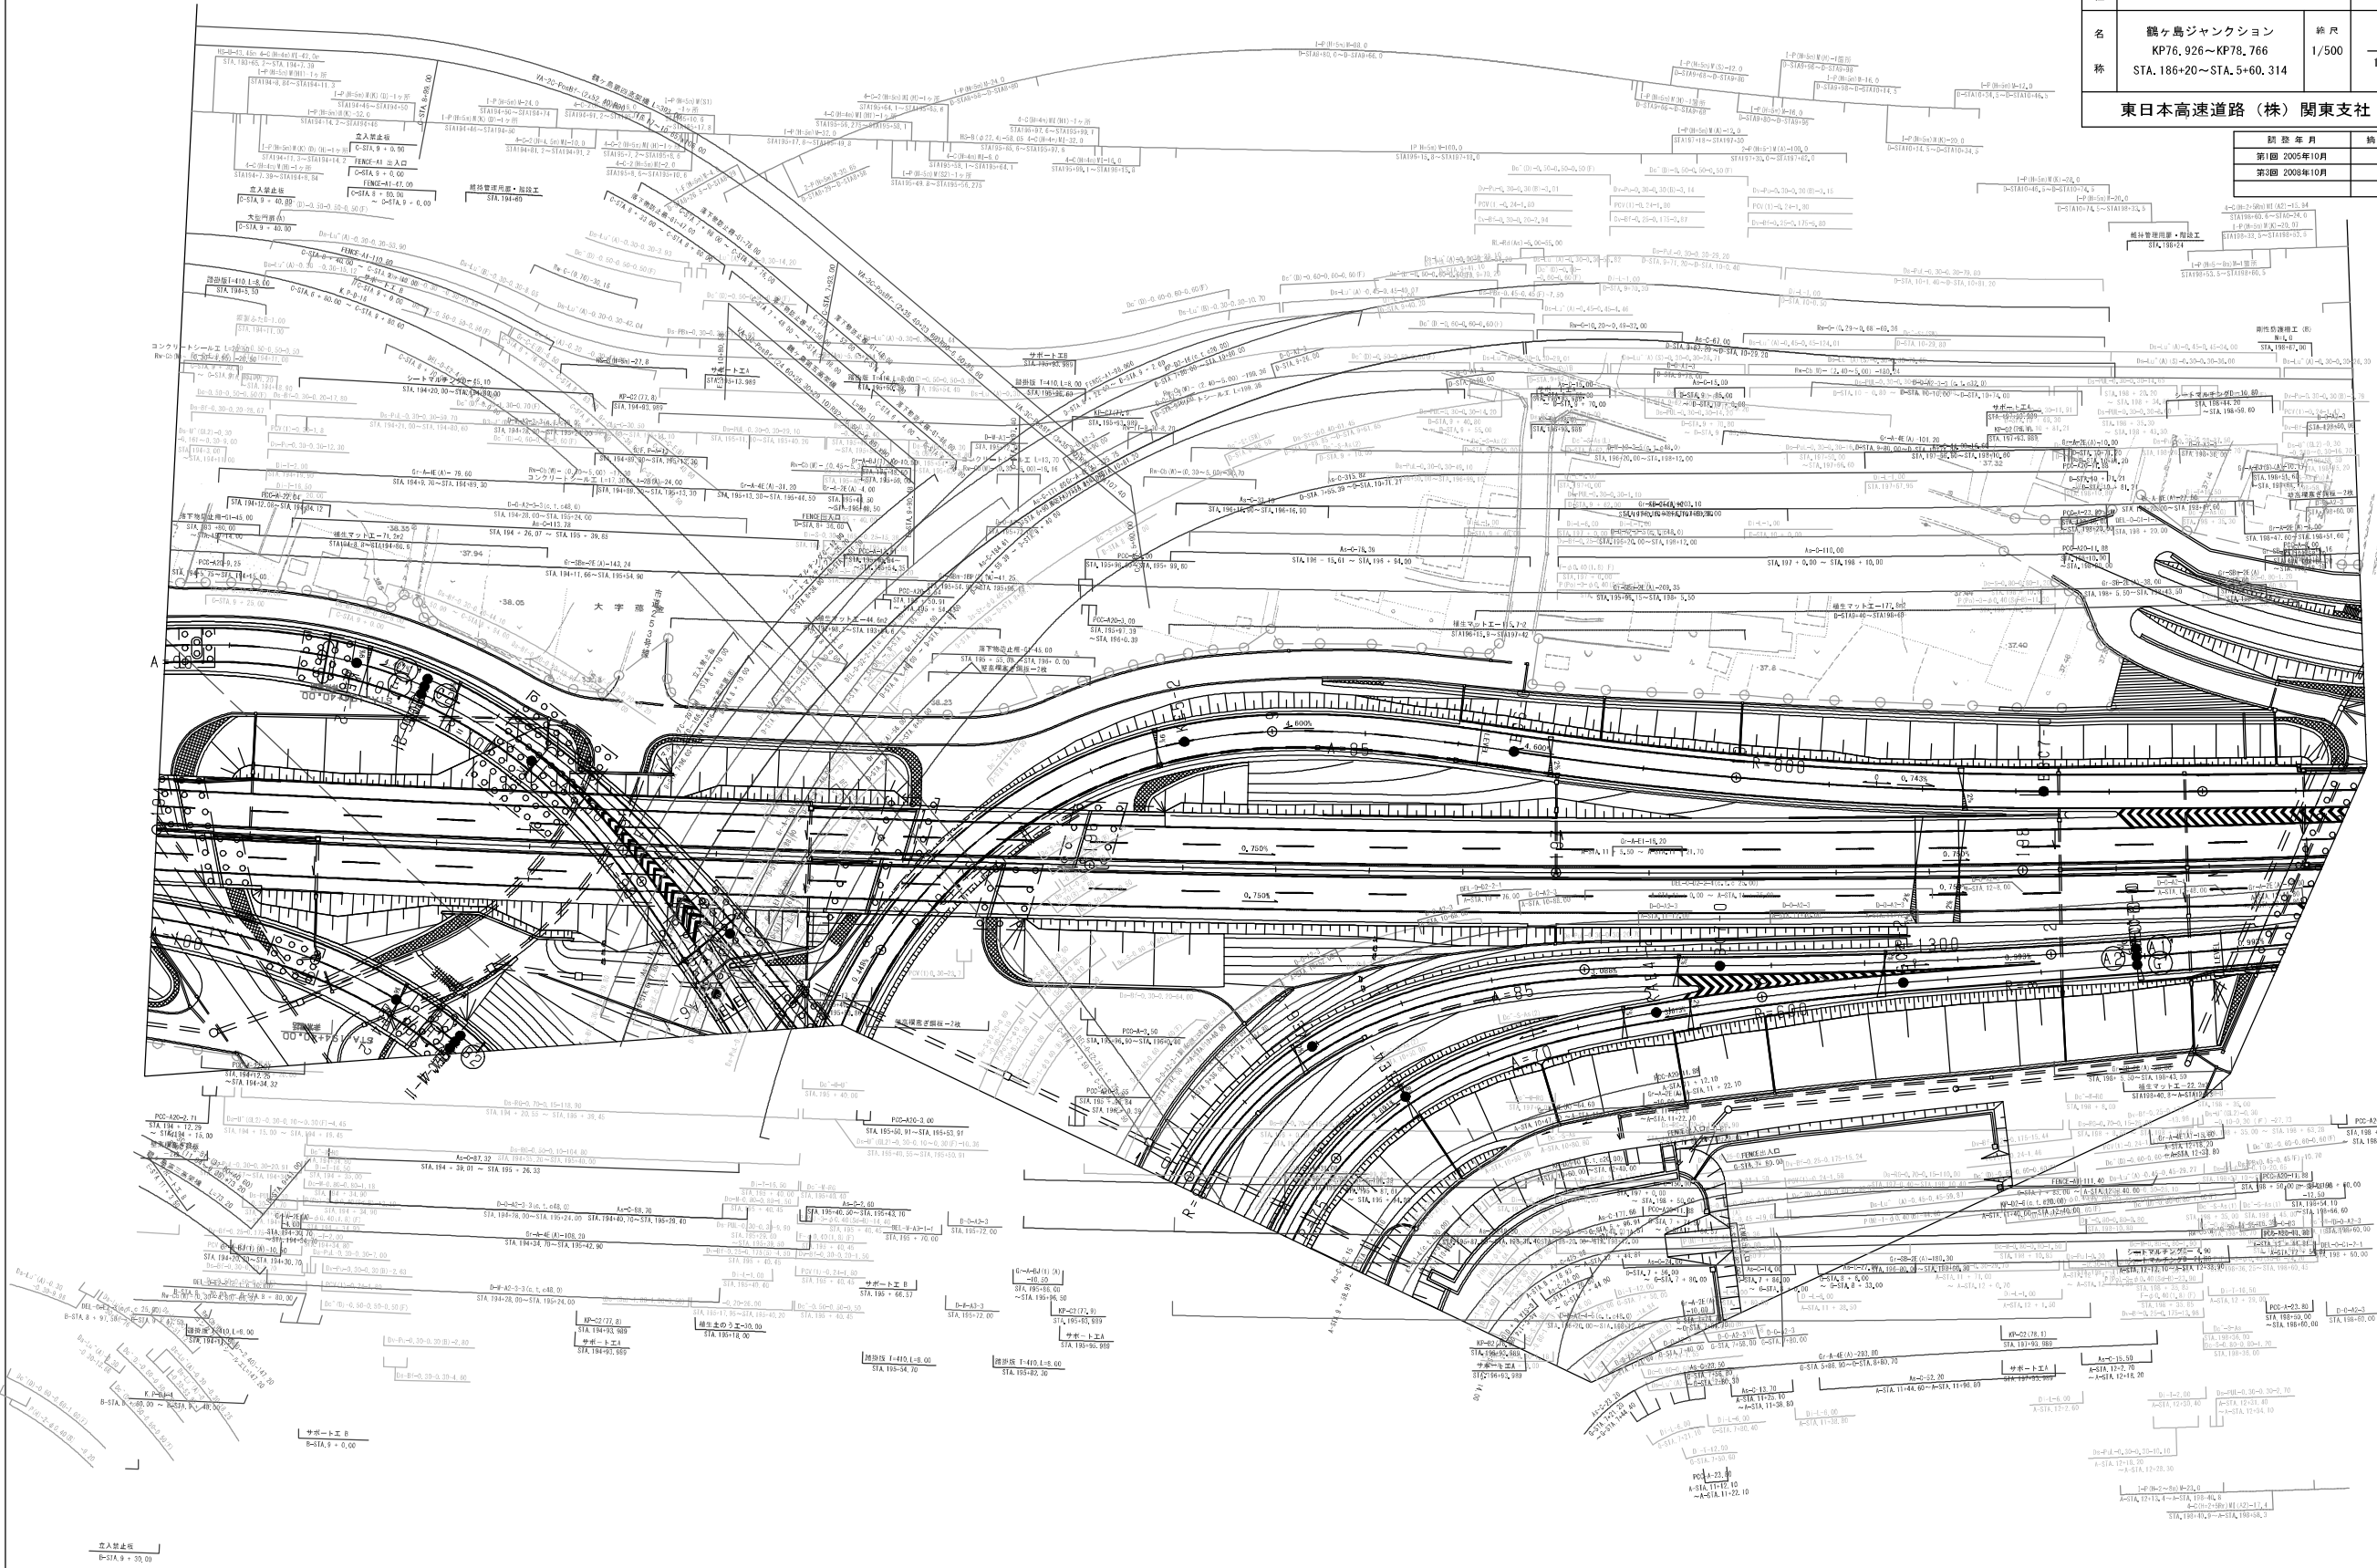

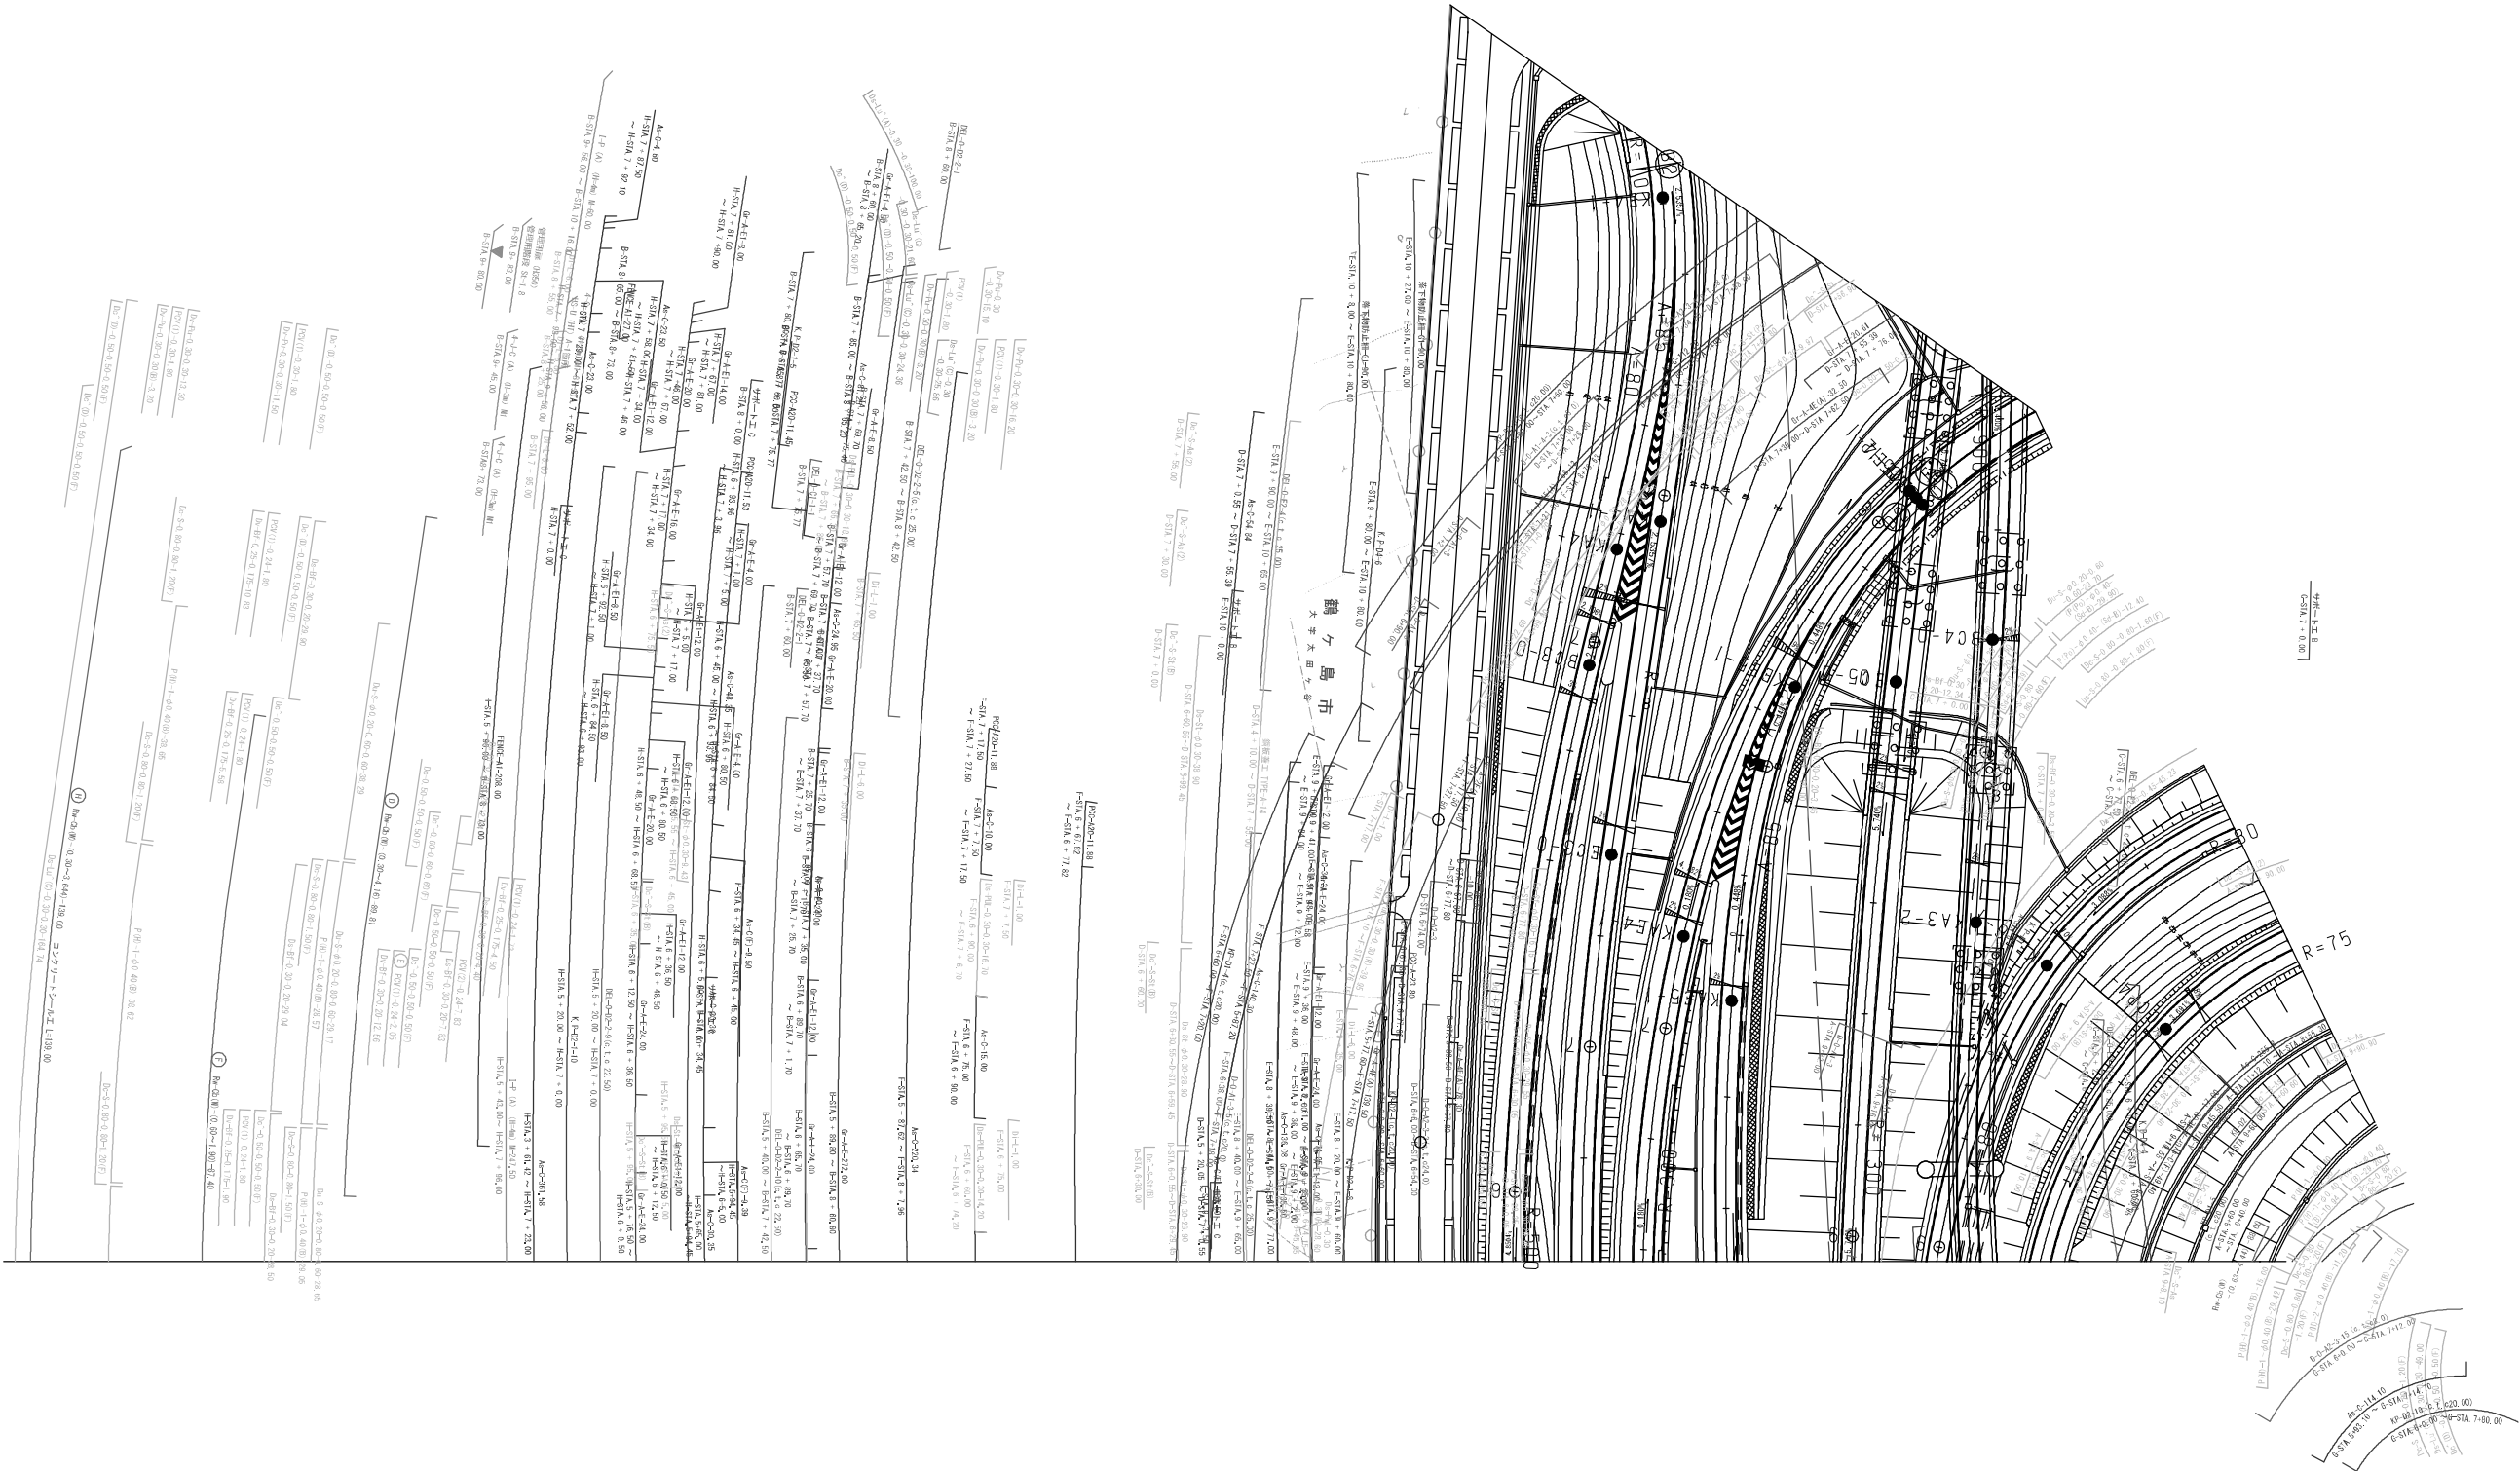


調査年月	編 号
第1回 2005年10月	
第3回 2008年10月	

一般国道468号 首都圏中央連絡自動車道（圏央道）鳥ヶ島ジャンクション		—
工 種	管理用平面図	—
名 称	鳥ヶ島ジャンクション KP76.926～KP78.766 STA.186+20～STA.5+60.314	縮尺 1/500 4/10
東日本高速道路（株）関東支社		


一般国道468号 首都圏中央連絡自動車道（圏央道ヶ島～鶴ヶ島JCT）			—
工 種	管理用平面図		—
名 称	鶴ヶ島ジャンクション KP76.926～KP78.766 STA.186+20～STA.5+60.314	縮尺 1/500	$\frac{5}{10}$
東日本高速道路（株）関東支社			

調 整 年 月	換 委
第1回 2005年10月	
第2回 2006年 9月	
第3回 2008年10月	

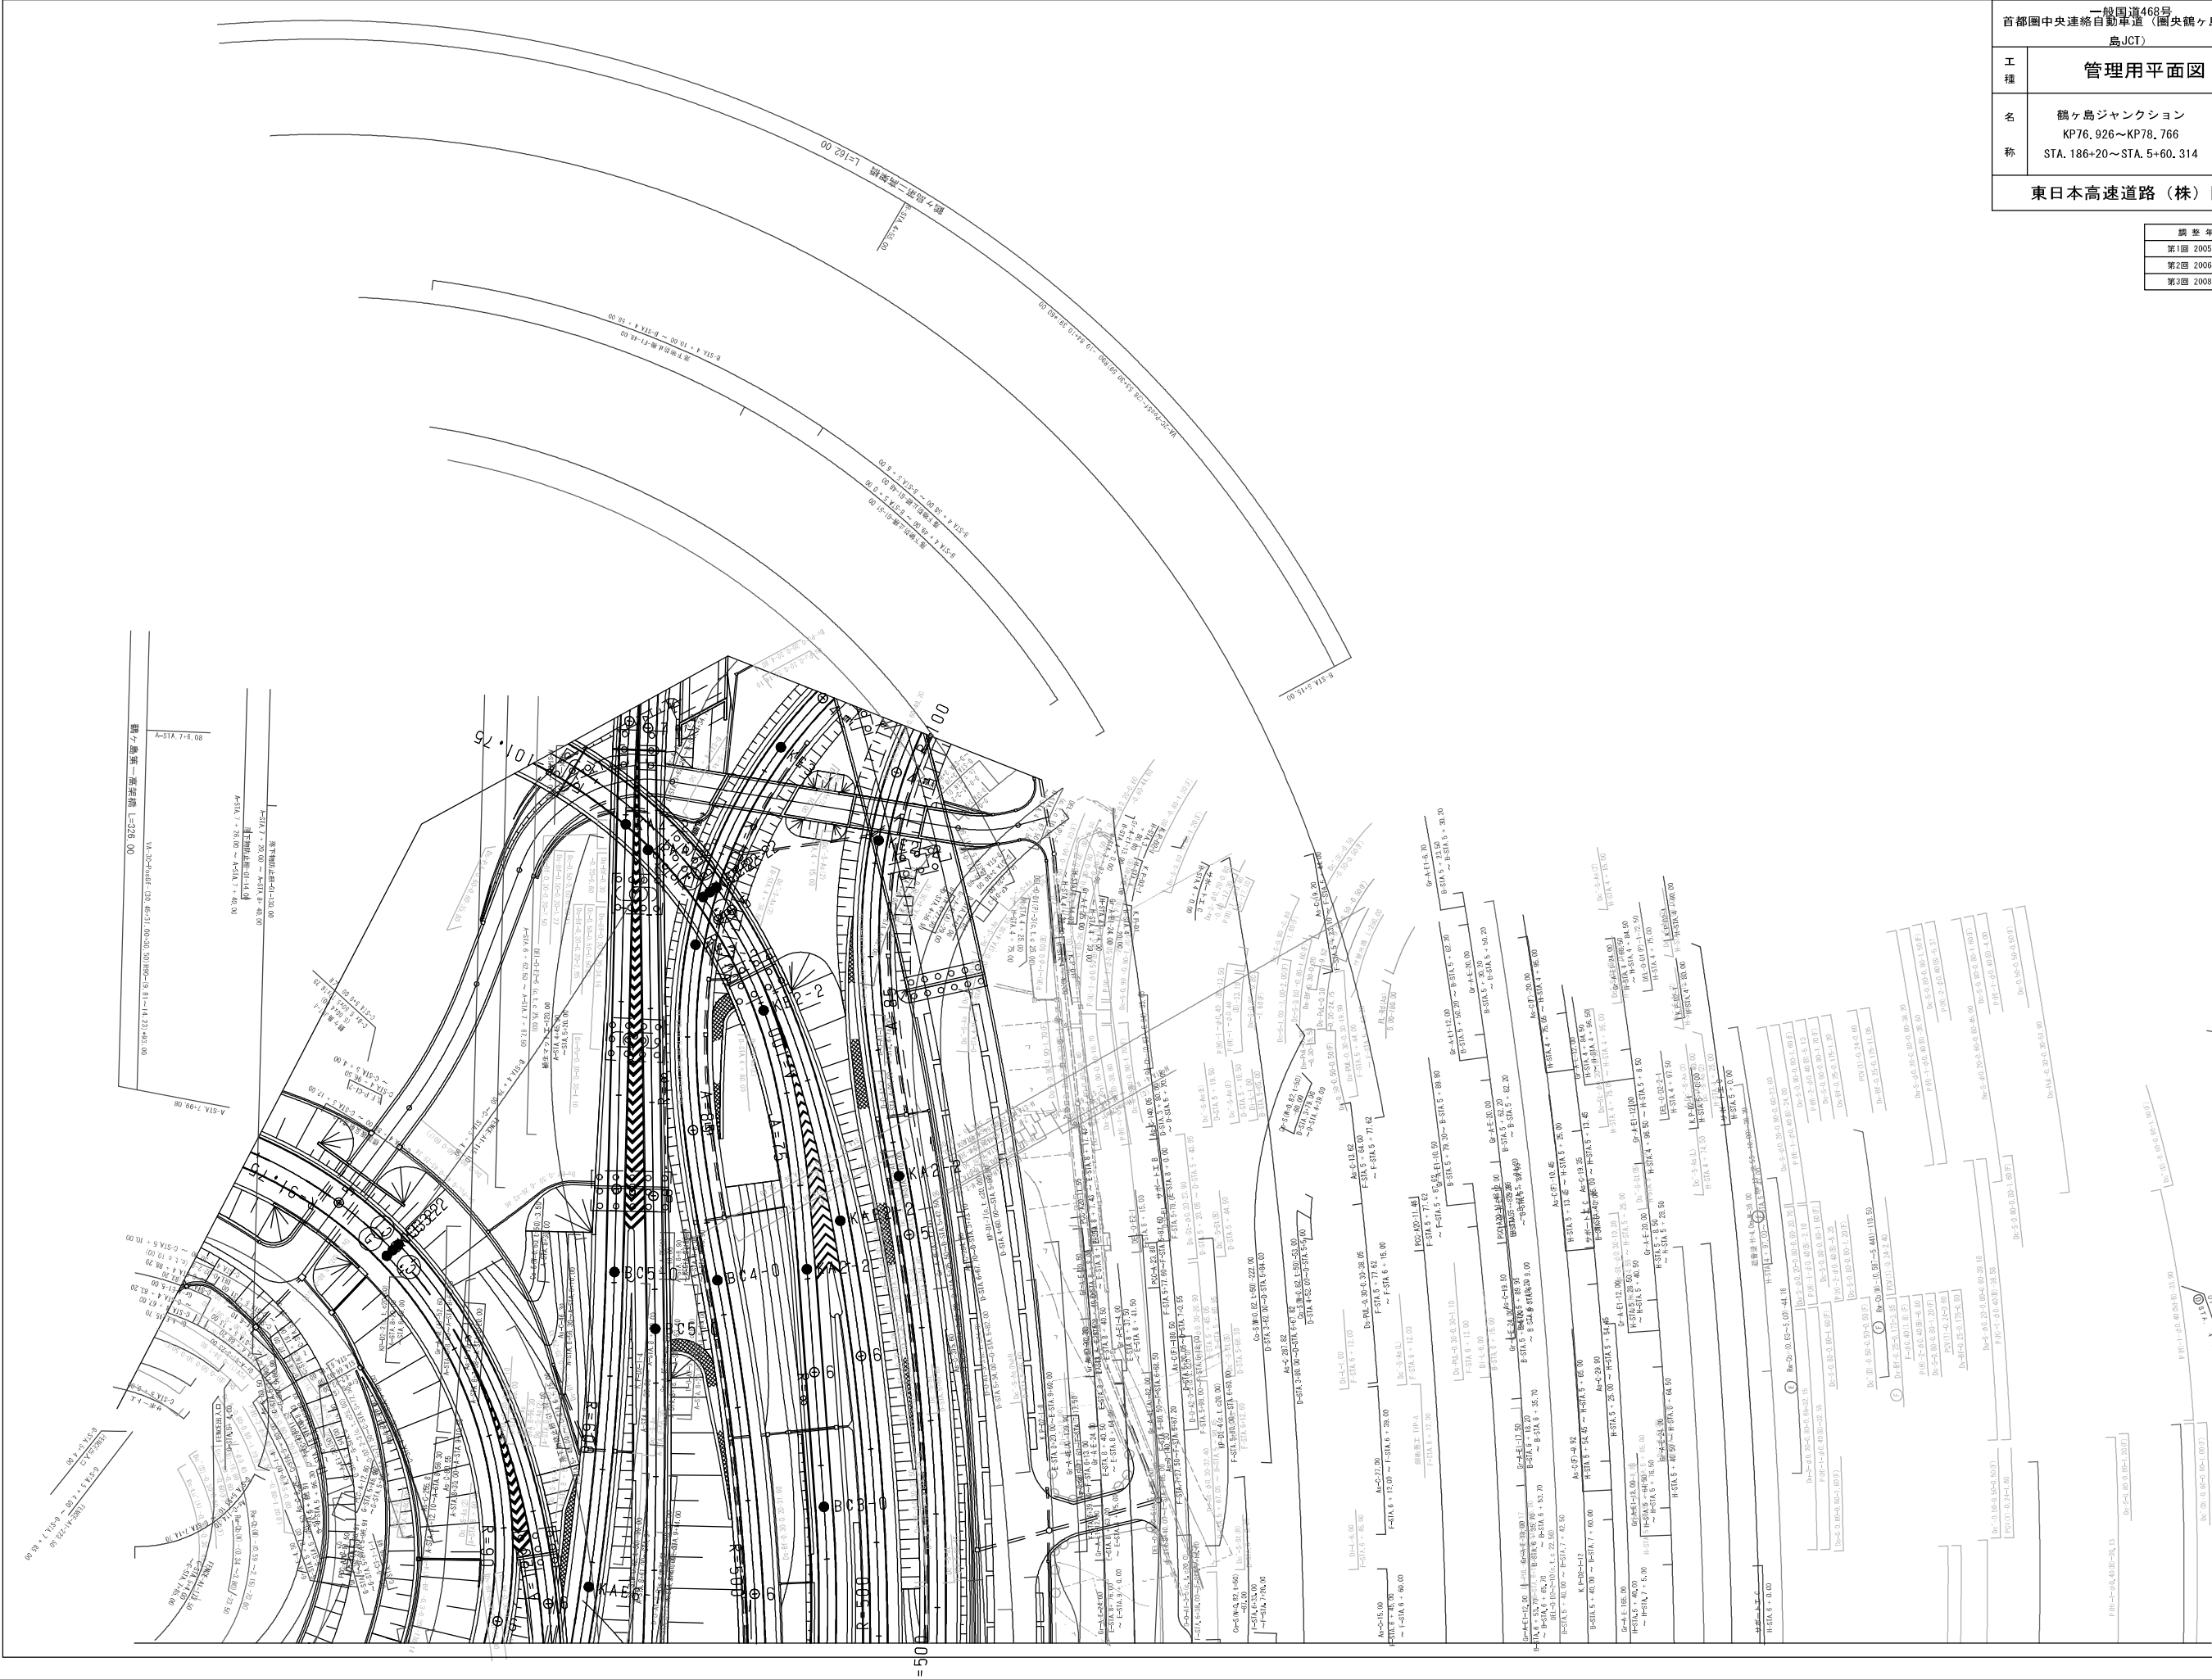




首都圏中央連絡自動車道 (圏央道) 鶴ヶ島JCT		——	
工種	管理用平面図		——
名 称	鶴ヶ島ジャンクション KP76.926~KP78.766 STA. 186+20~STA. 5+60.314	幅 尺 1/500	$\frac{6}{10}$
東日本高速道路 (株) 関東支社			

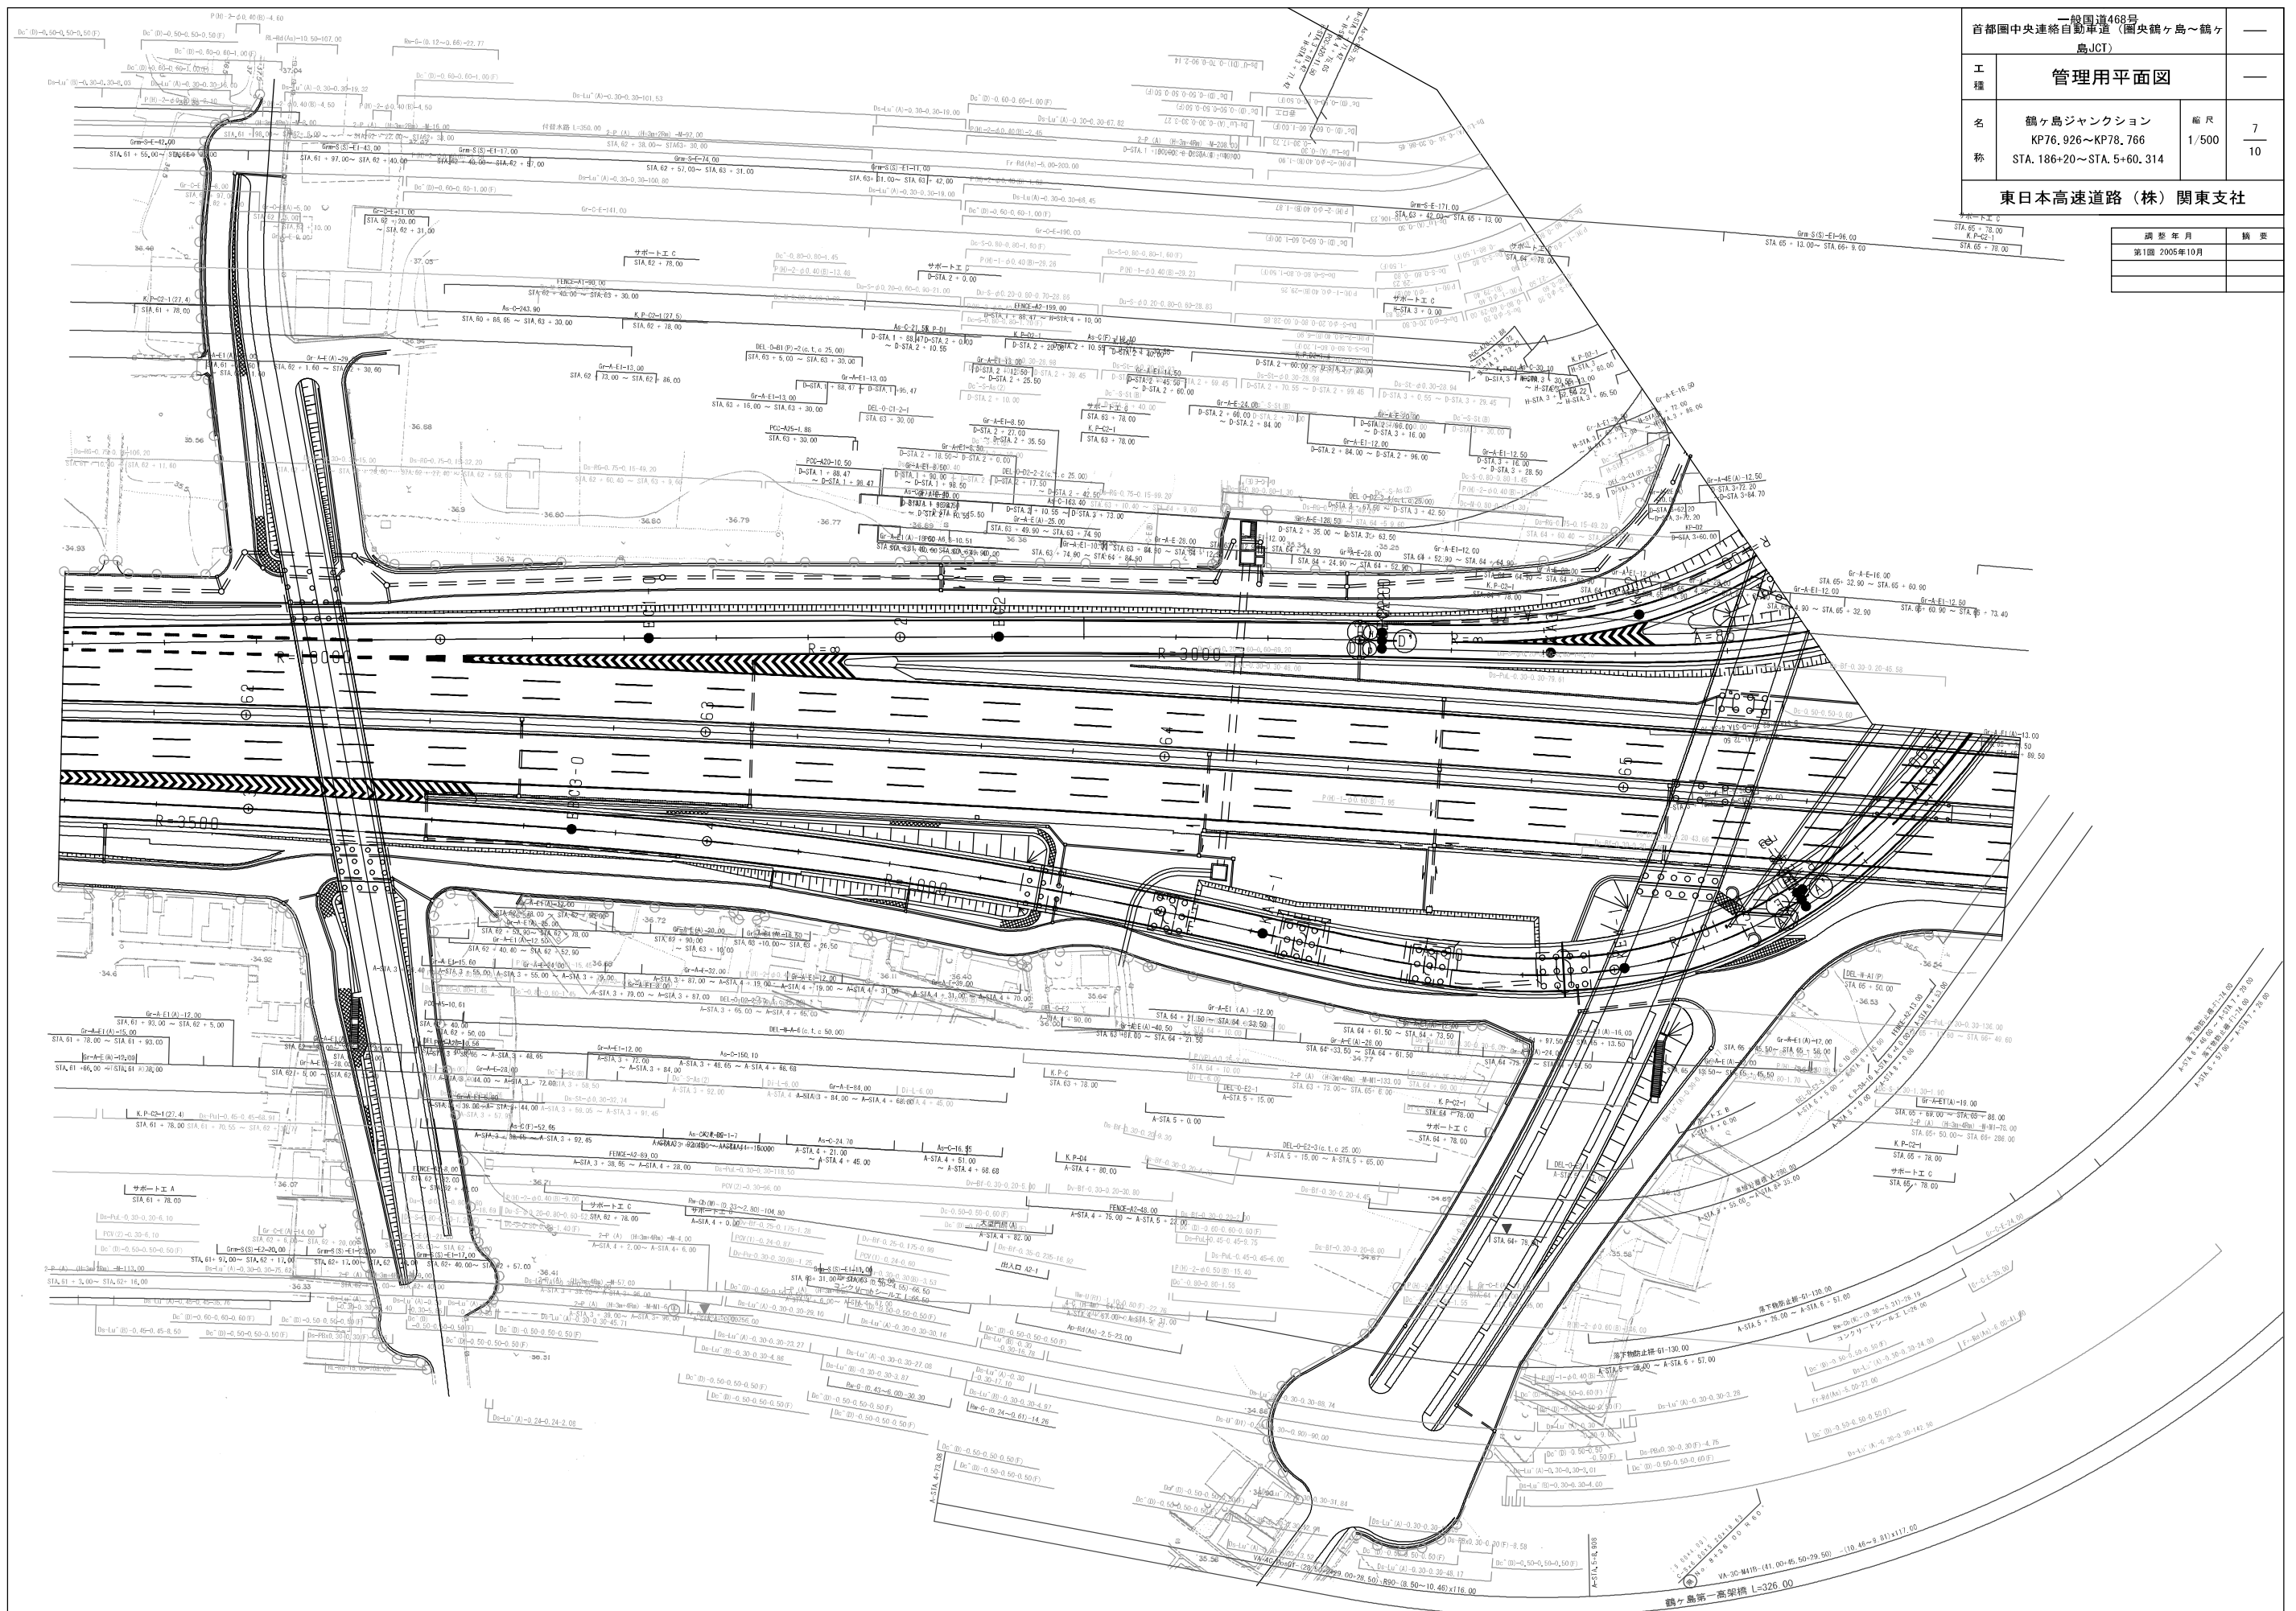

一般国道468号 首都圏中央連絡自動車道（圏央道）鶴ヶ島～鶴ヶ島JCT）				—
工 種	管理用平面図			—
名 称	鶴ヶ島ジャンクション KP76.926～KP78.766 STA. 186+20～STA. 5+60.314		縮 尺 1/500	$\frac{7}{10}$

東日本高速道路（株）関東支社

調 整 年 月	摘 要
第1回 2005年10月	

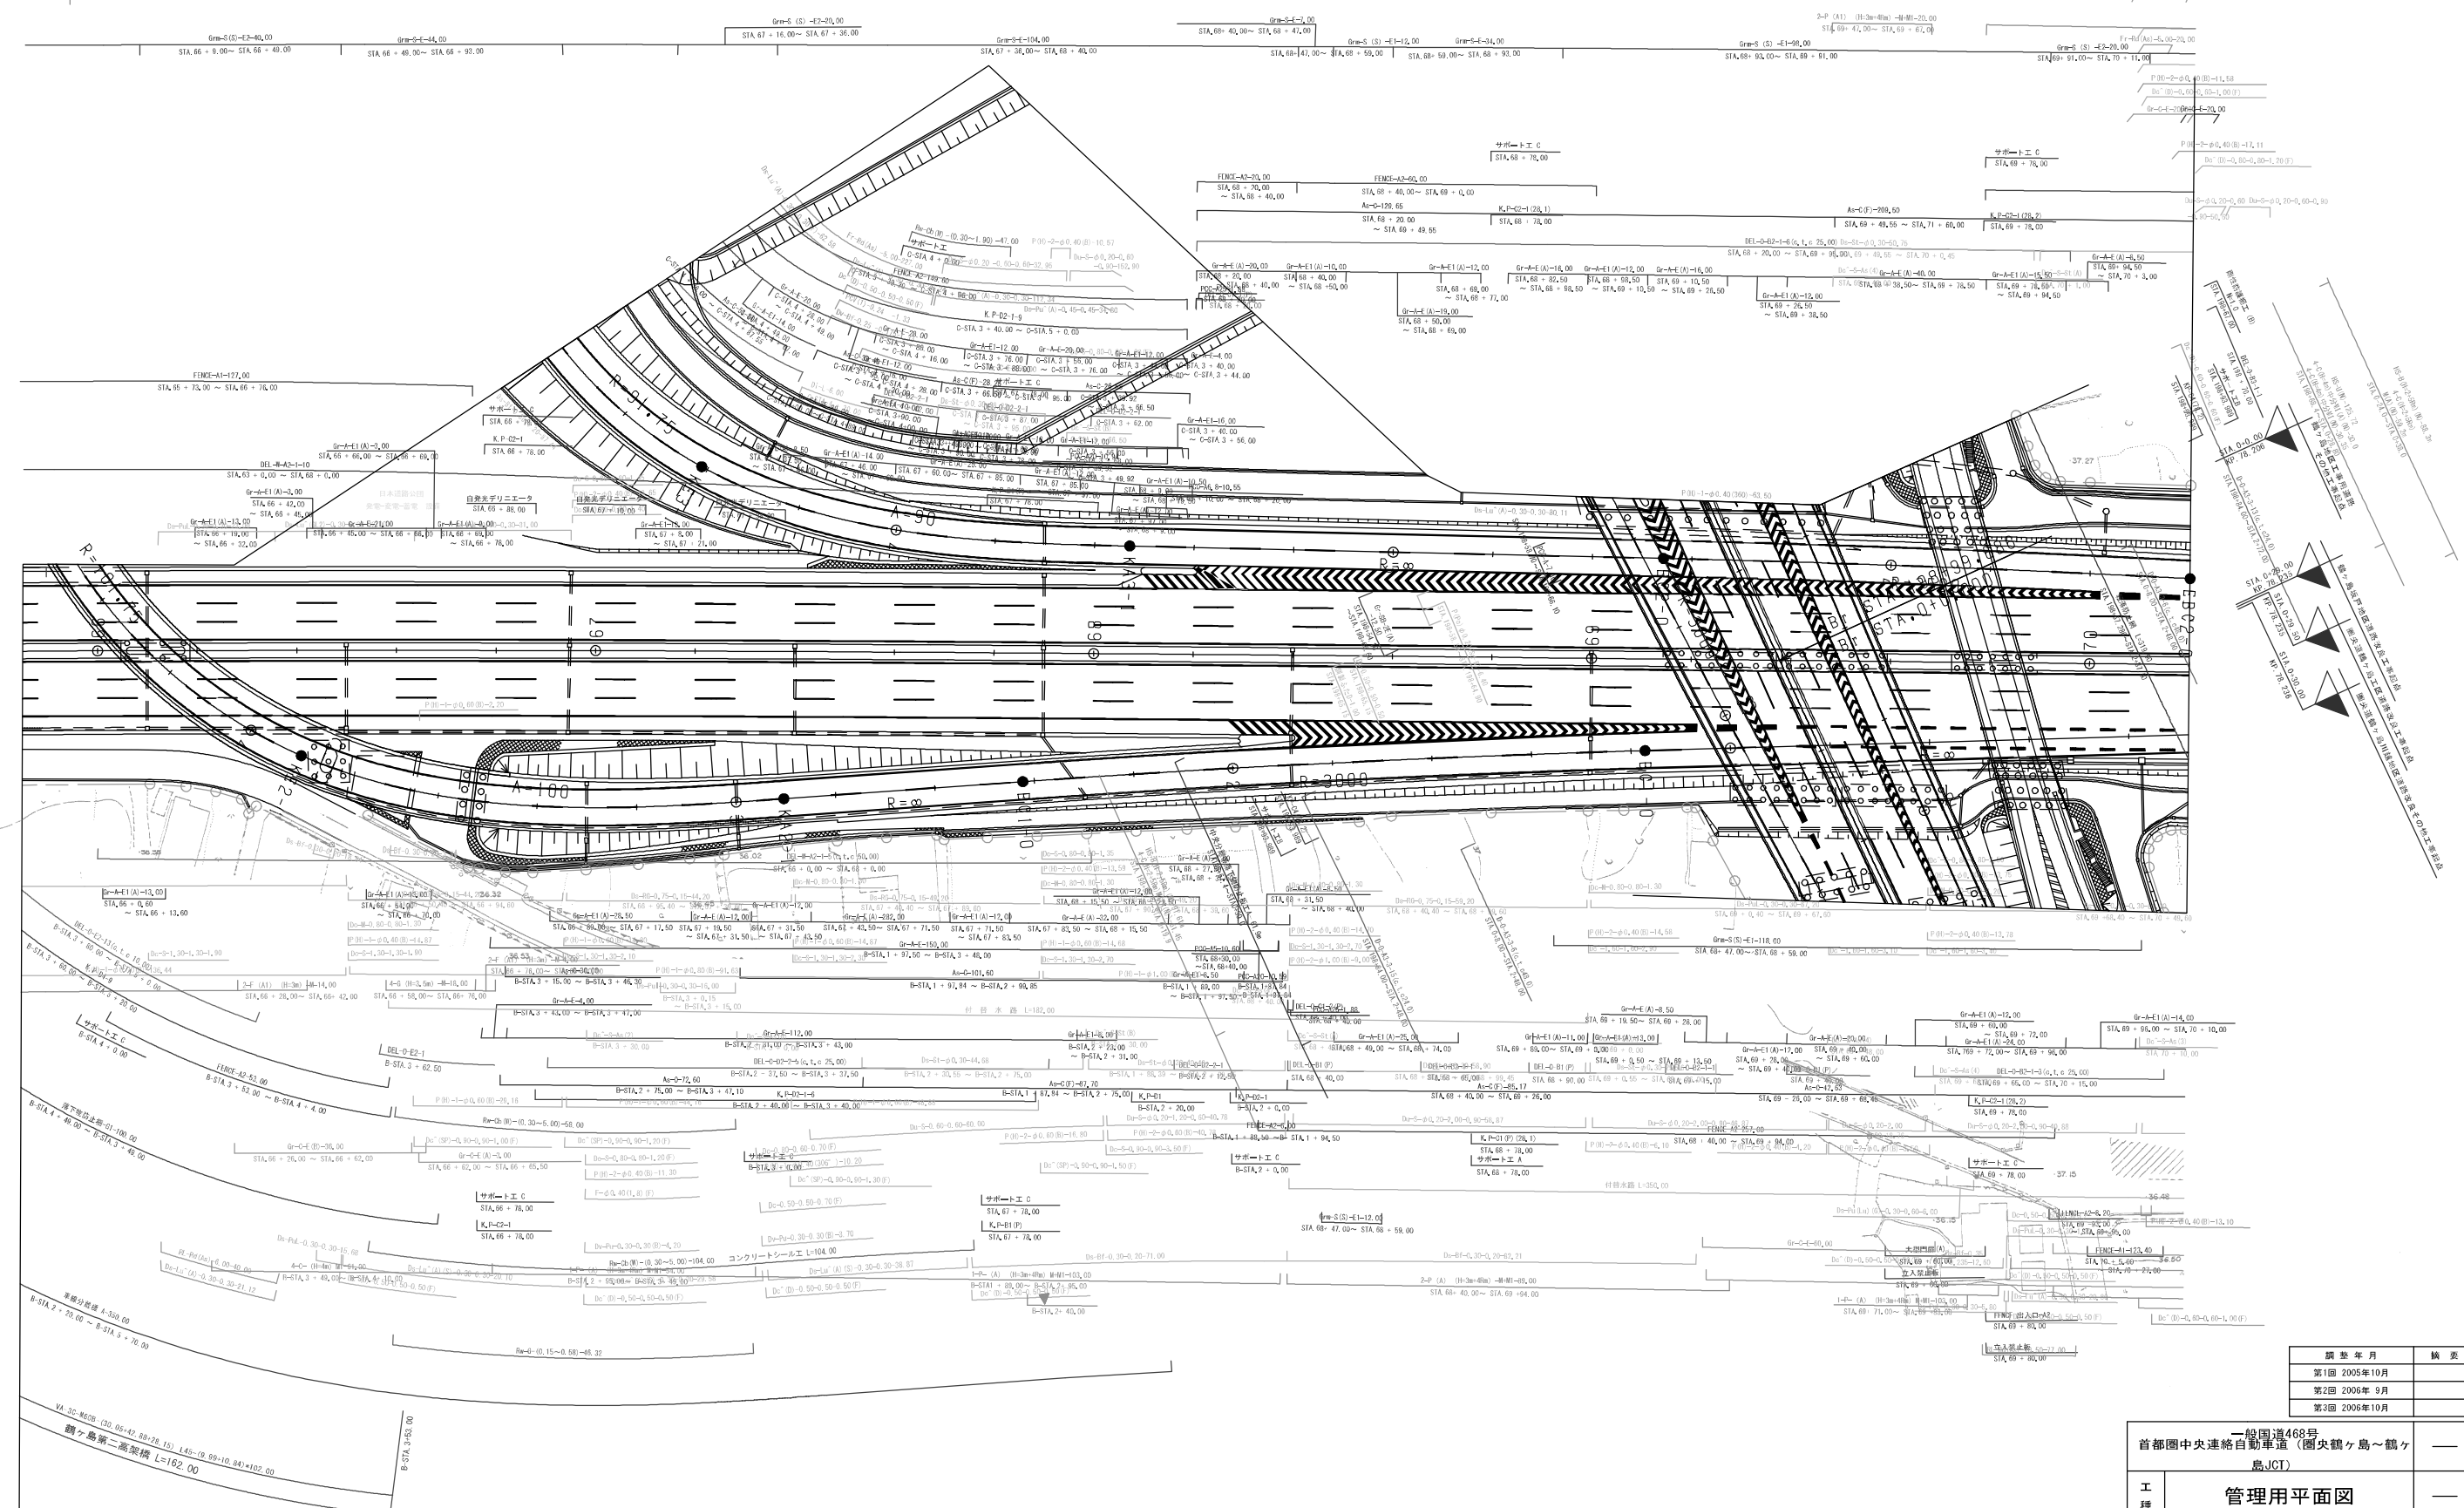

調査年月	調査
第1回 2005年10月	
第2回 2006年 9月	
第3回 2006年10月	


一般国道468号 首都圏中央連絡自動車道（圏央道）カシワJCT			—
工種	管理用平面図		—
名称	カシワJCTジャンクション KP76.926～KP78.766 STA.186+20～STA.5+60.314	縮尺 1/500	8 10
東日本高速道路（株）関東支社			




一般国道468号 首都圏中央連絡自動車道 (圏央道) 鶴ヶ島～鶴ヶ 島(JCT)		—	
工 種	管理用平面図		—
名 称	鶴ヶ島ジャンクション KP76.926～KP78.766 STA.186+20～STA.5+60.314	縮尺 1/500	$\frac{9}{10}$
東日本高速道路 (株) 関東支社			


一般国道468号			—
首都圏中央連絡自動車道（圏央道）鶴ヶ島JCT			
工種	管理用平面図		—
名称	鶴ヶ島ジャンクション KP76.926～KP78.766 STA. 186+20～STA. 5+60.314	縮尺 1/500	$\frac{10}{10}$

図 表	年度	月	摘要
第1回	2005年	10月	
第2回	2006年	9月	
第3回	2008年	10月	

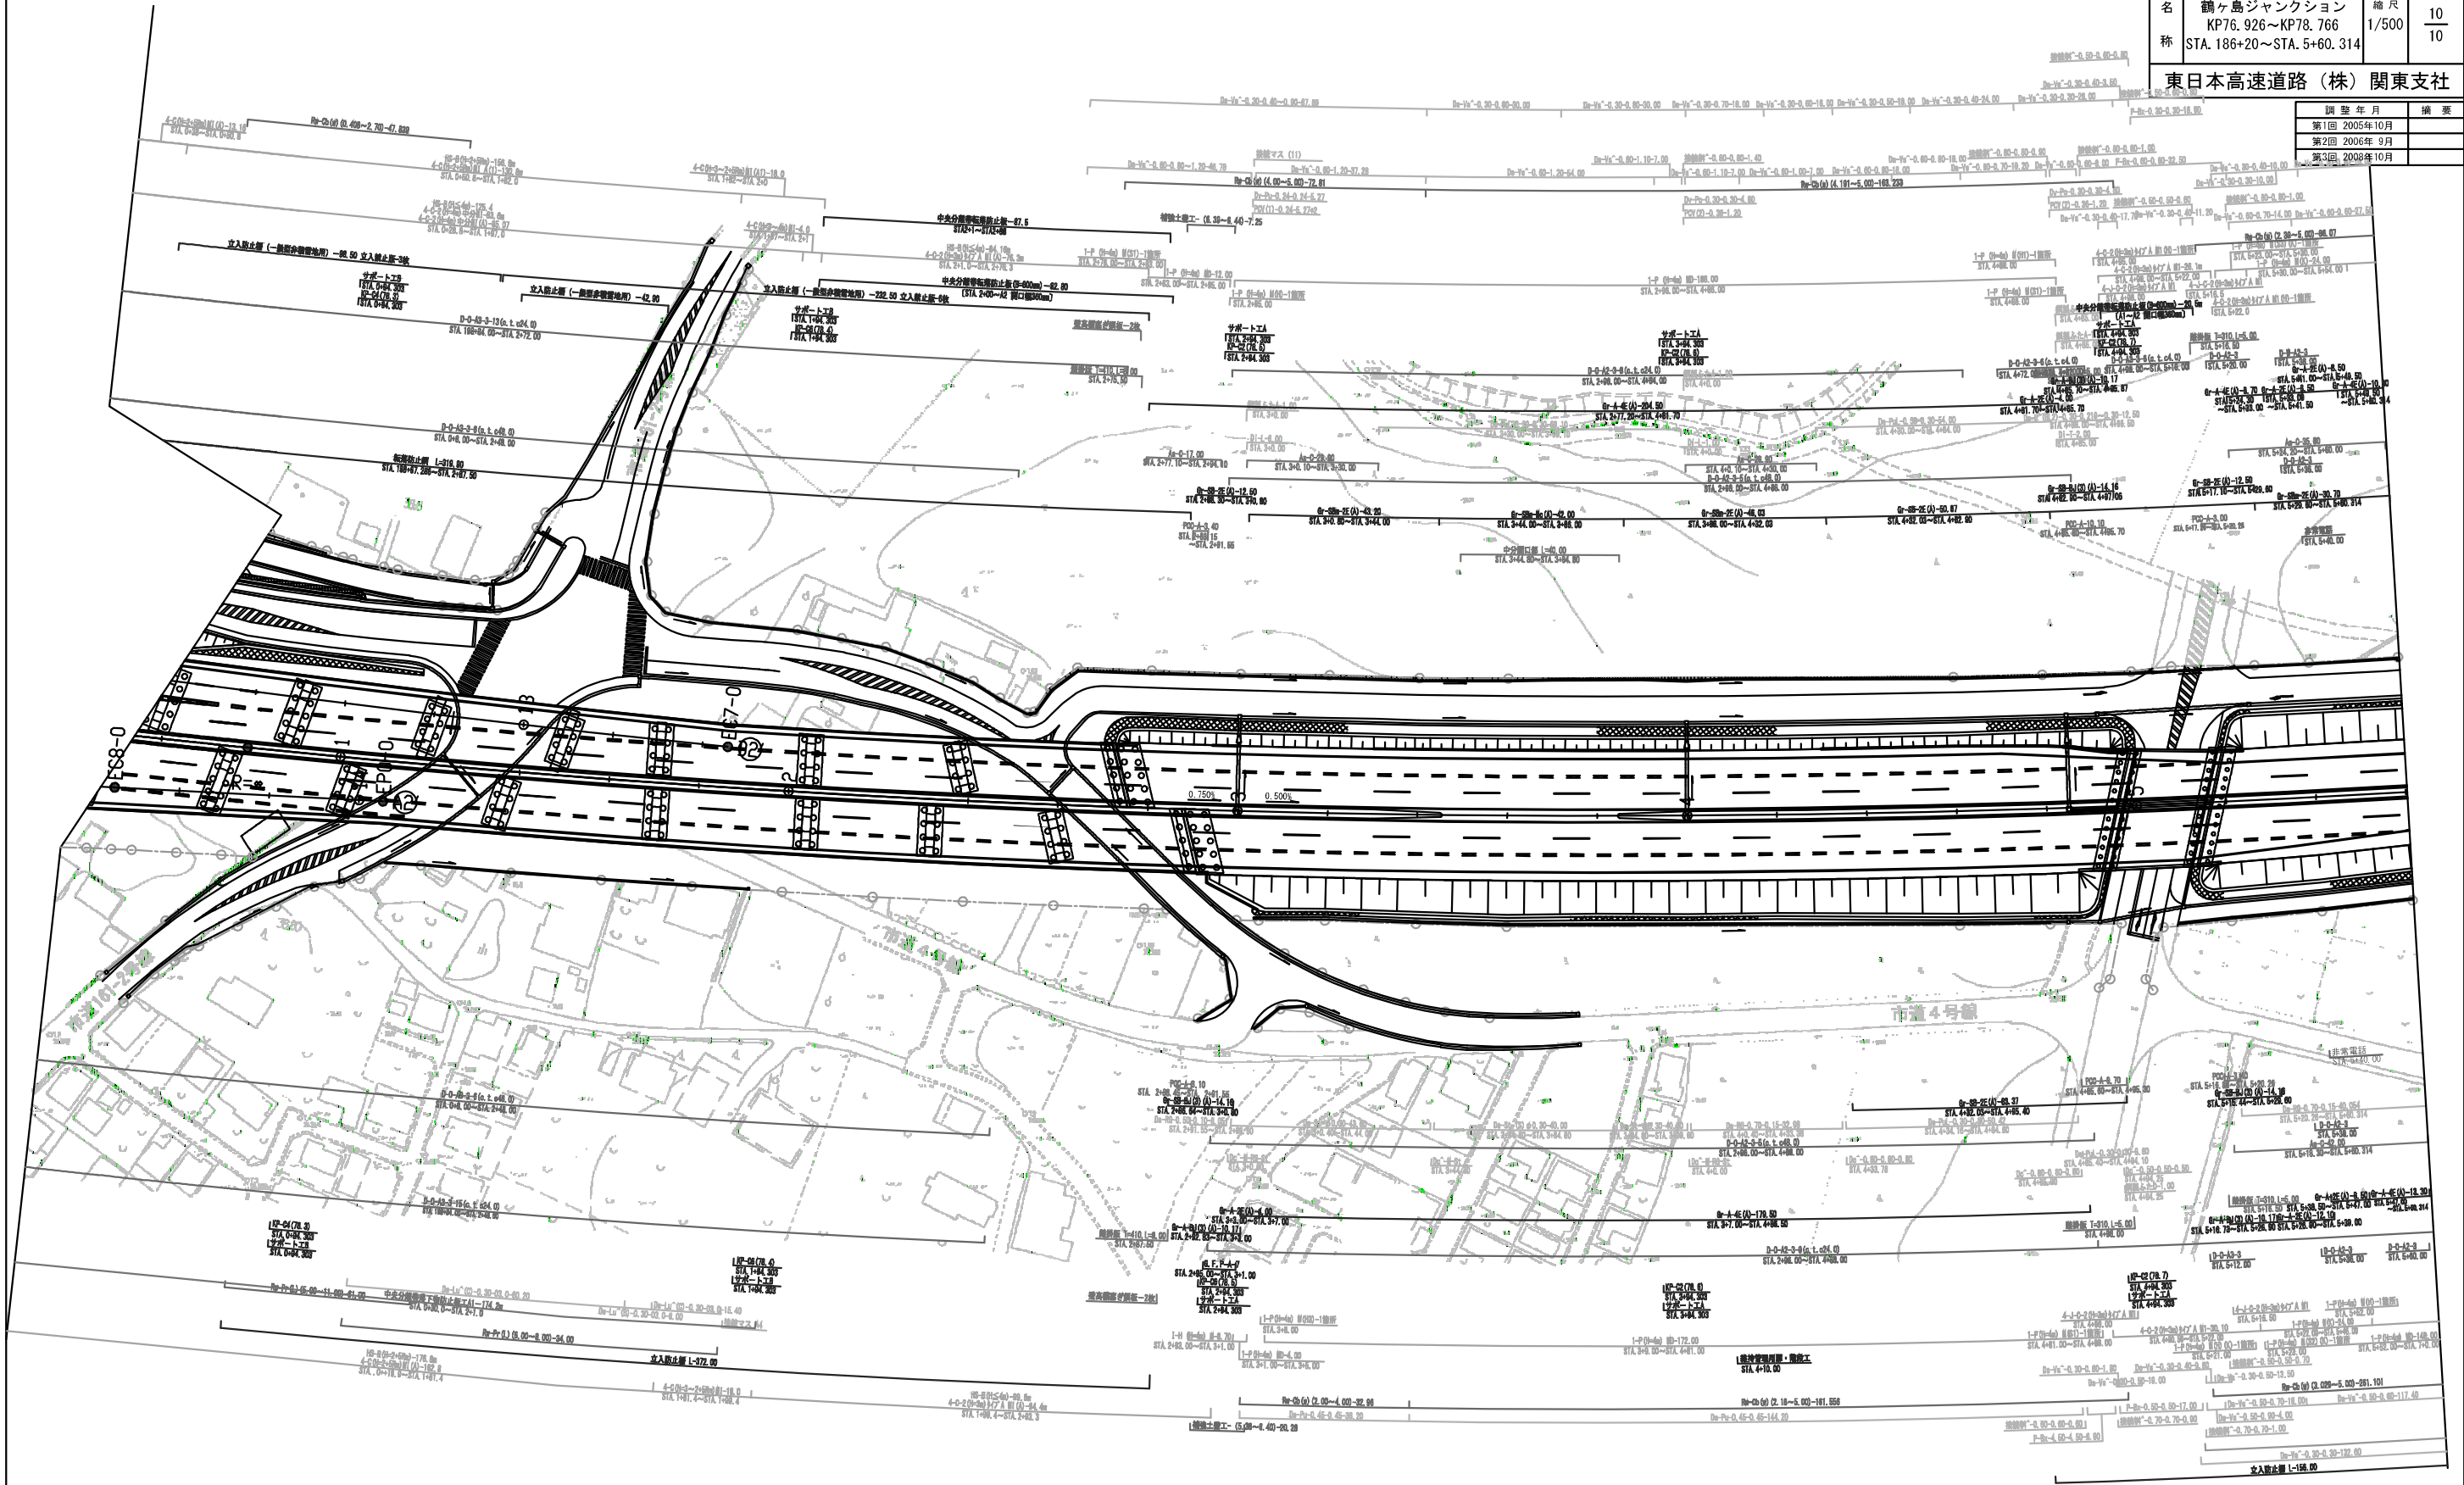

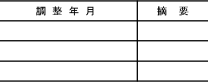

一般国道468号		—	
首都圏中央連絡自動車道（鶴ヶ島JCT～坂戸）			
工 種	管理用平面図		—
名 称	KP. 78.786～KP. 79.306 STA. 5+80～STA. 11+00	縮尺 1/1000	$\frac{1}{7}$
東日本高速道路（株） 関東支社			

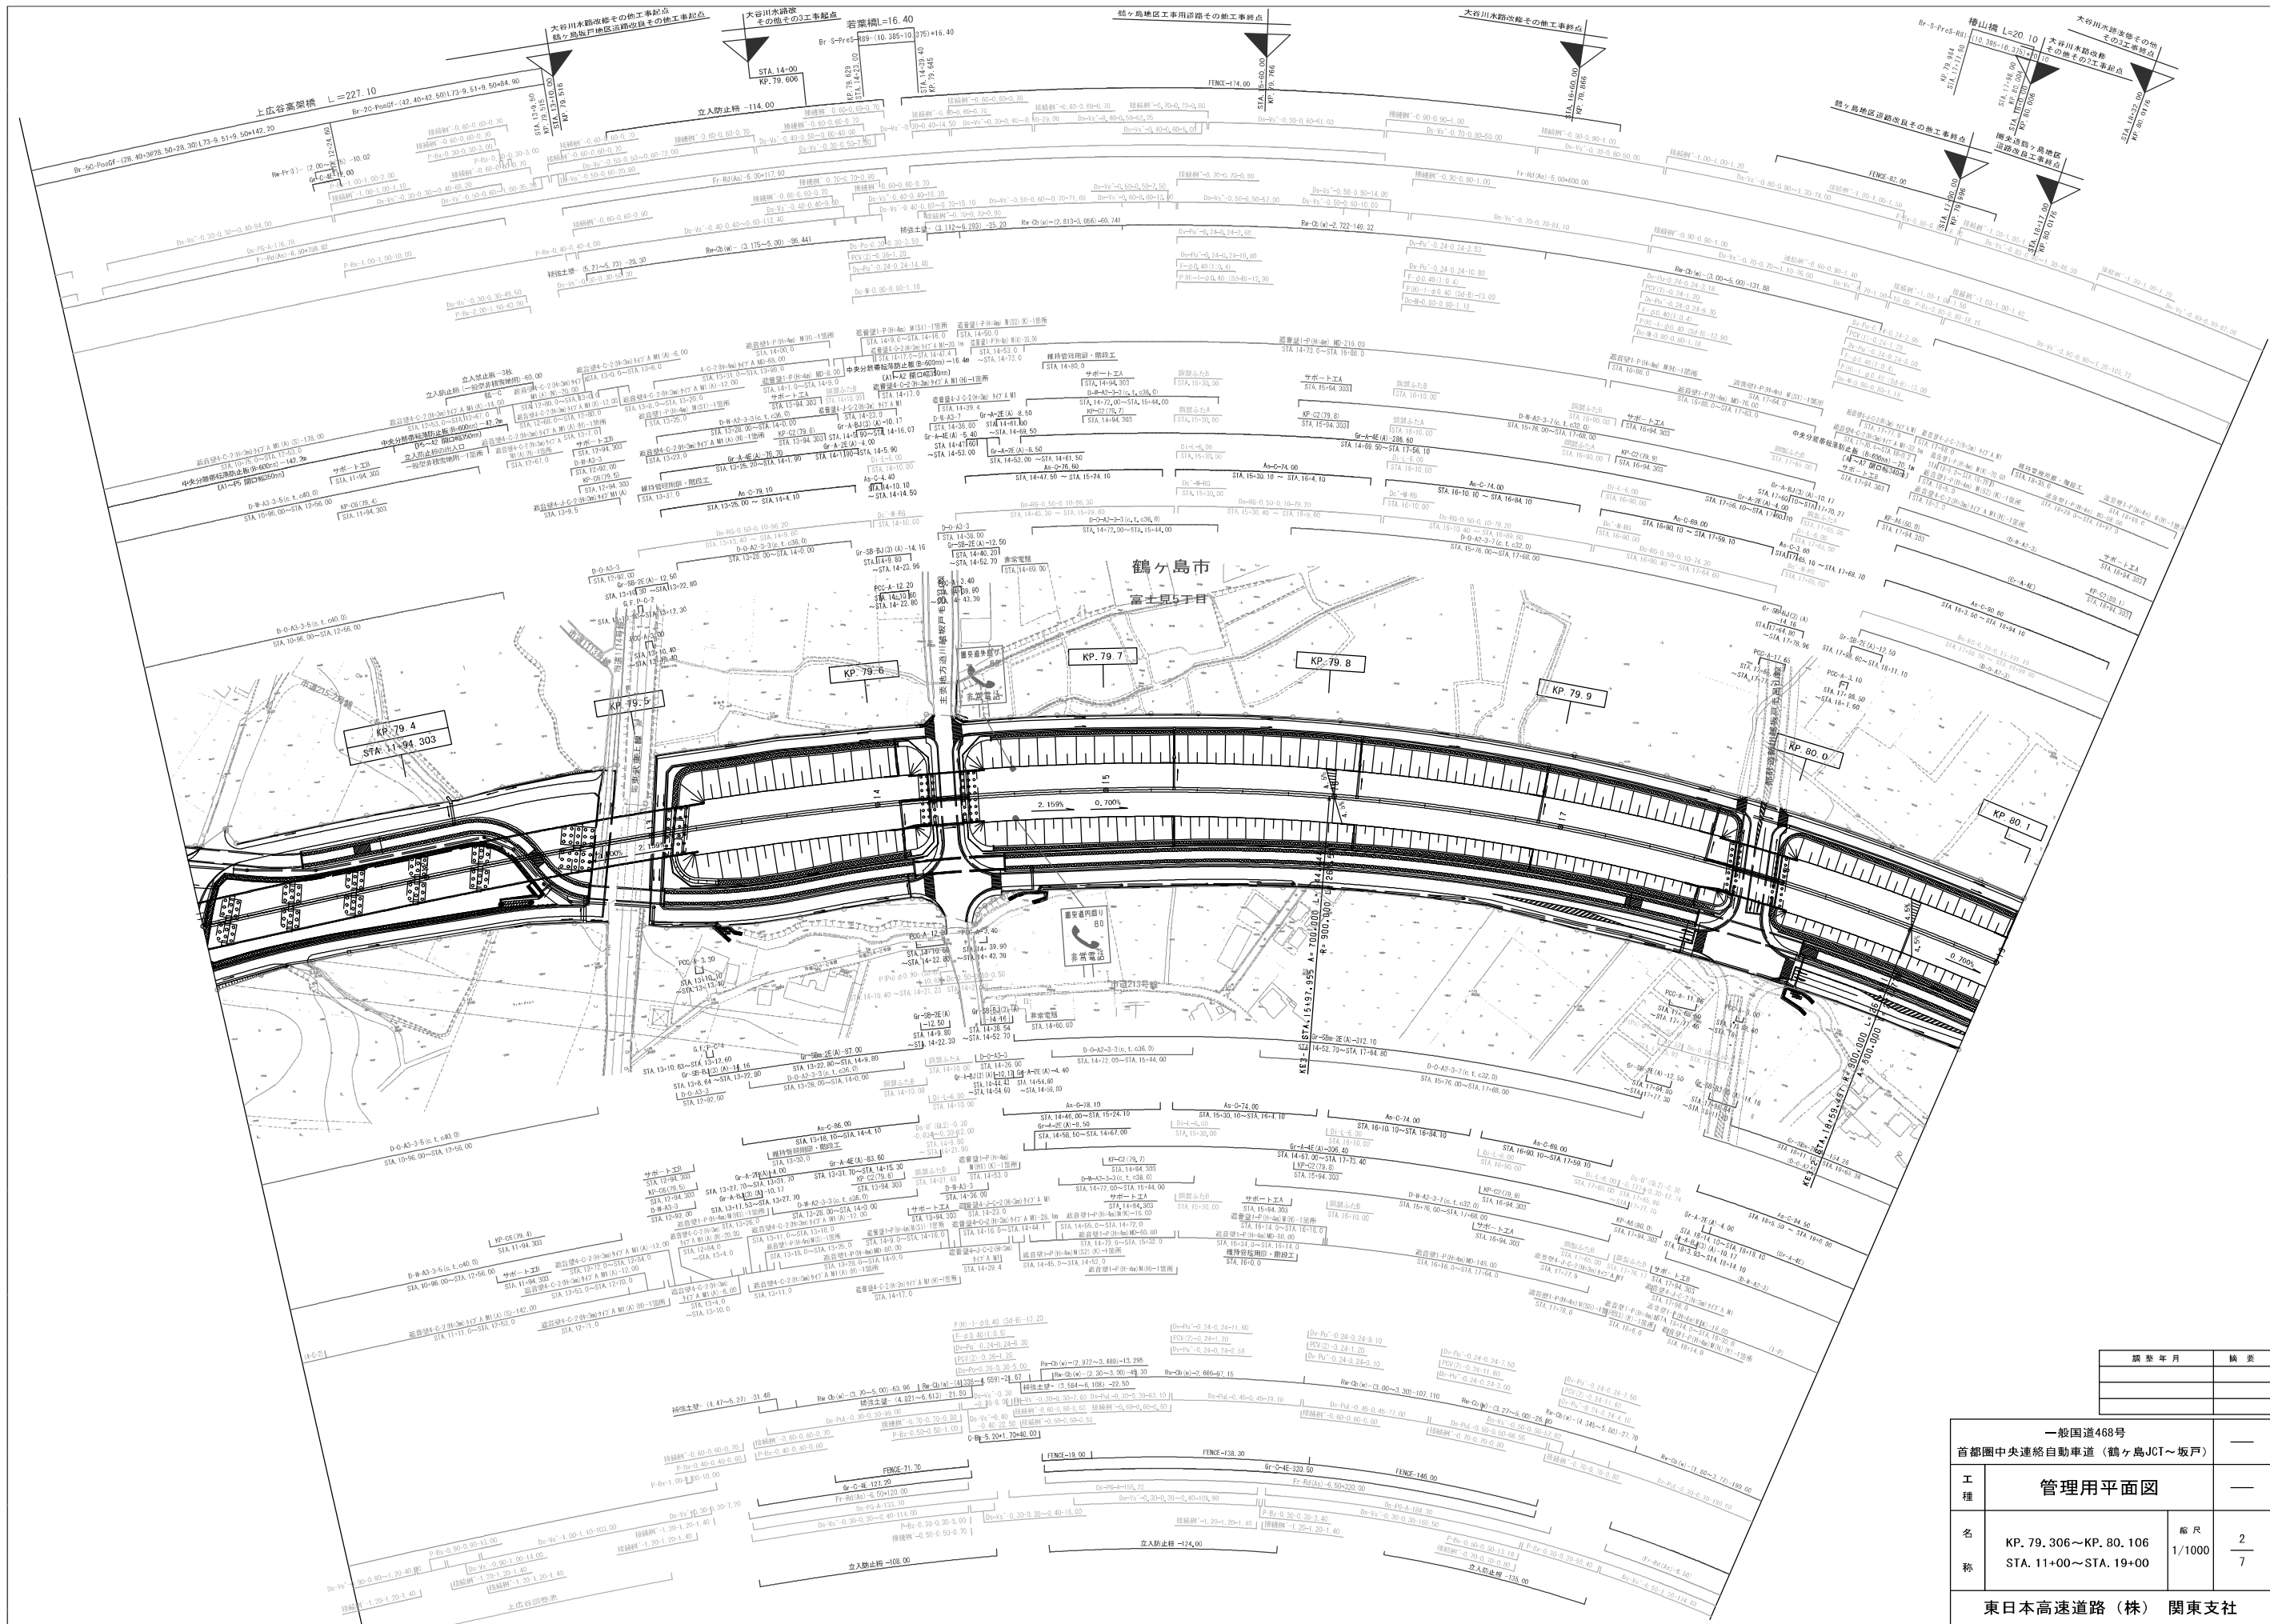



調整年月	編 号

一般国道468号 首都圏中央連絡自動車道（鶴ヶ島JCT～坂戸）			—
工 種	管理用平面図		—
名 称	KP. 79. 306～KP. 80. 106 STA. 11+00～STA. 19+00	縮 尺 1/1000	2 7
東日本高速道路（株） 関東支社			

一般国道468号			—
首都圏中央連絡自動車道（鶴ヶ島JCT～坂戸）			—
工 種	管理用平面図		—
名 称	KP. 80. 106～KP. 80. 906 STA. 19+00～STA. 27+00	縮 尺	$\frac{3}{1/1000}$
東日本高速道路（株） 関東支社			

調査年月	摘要

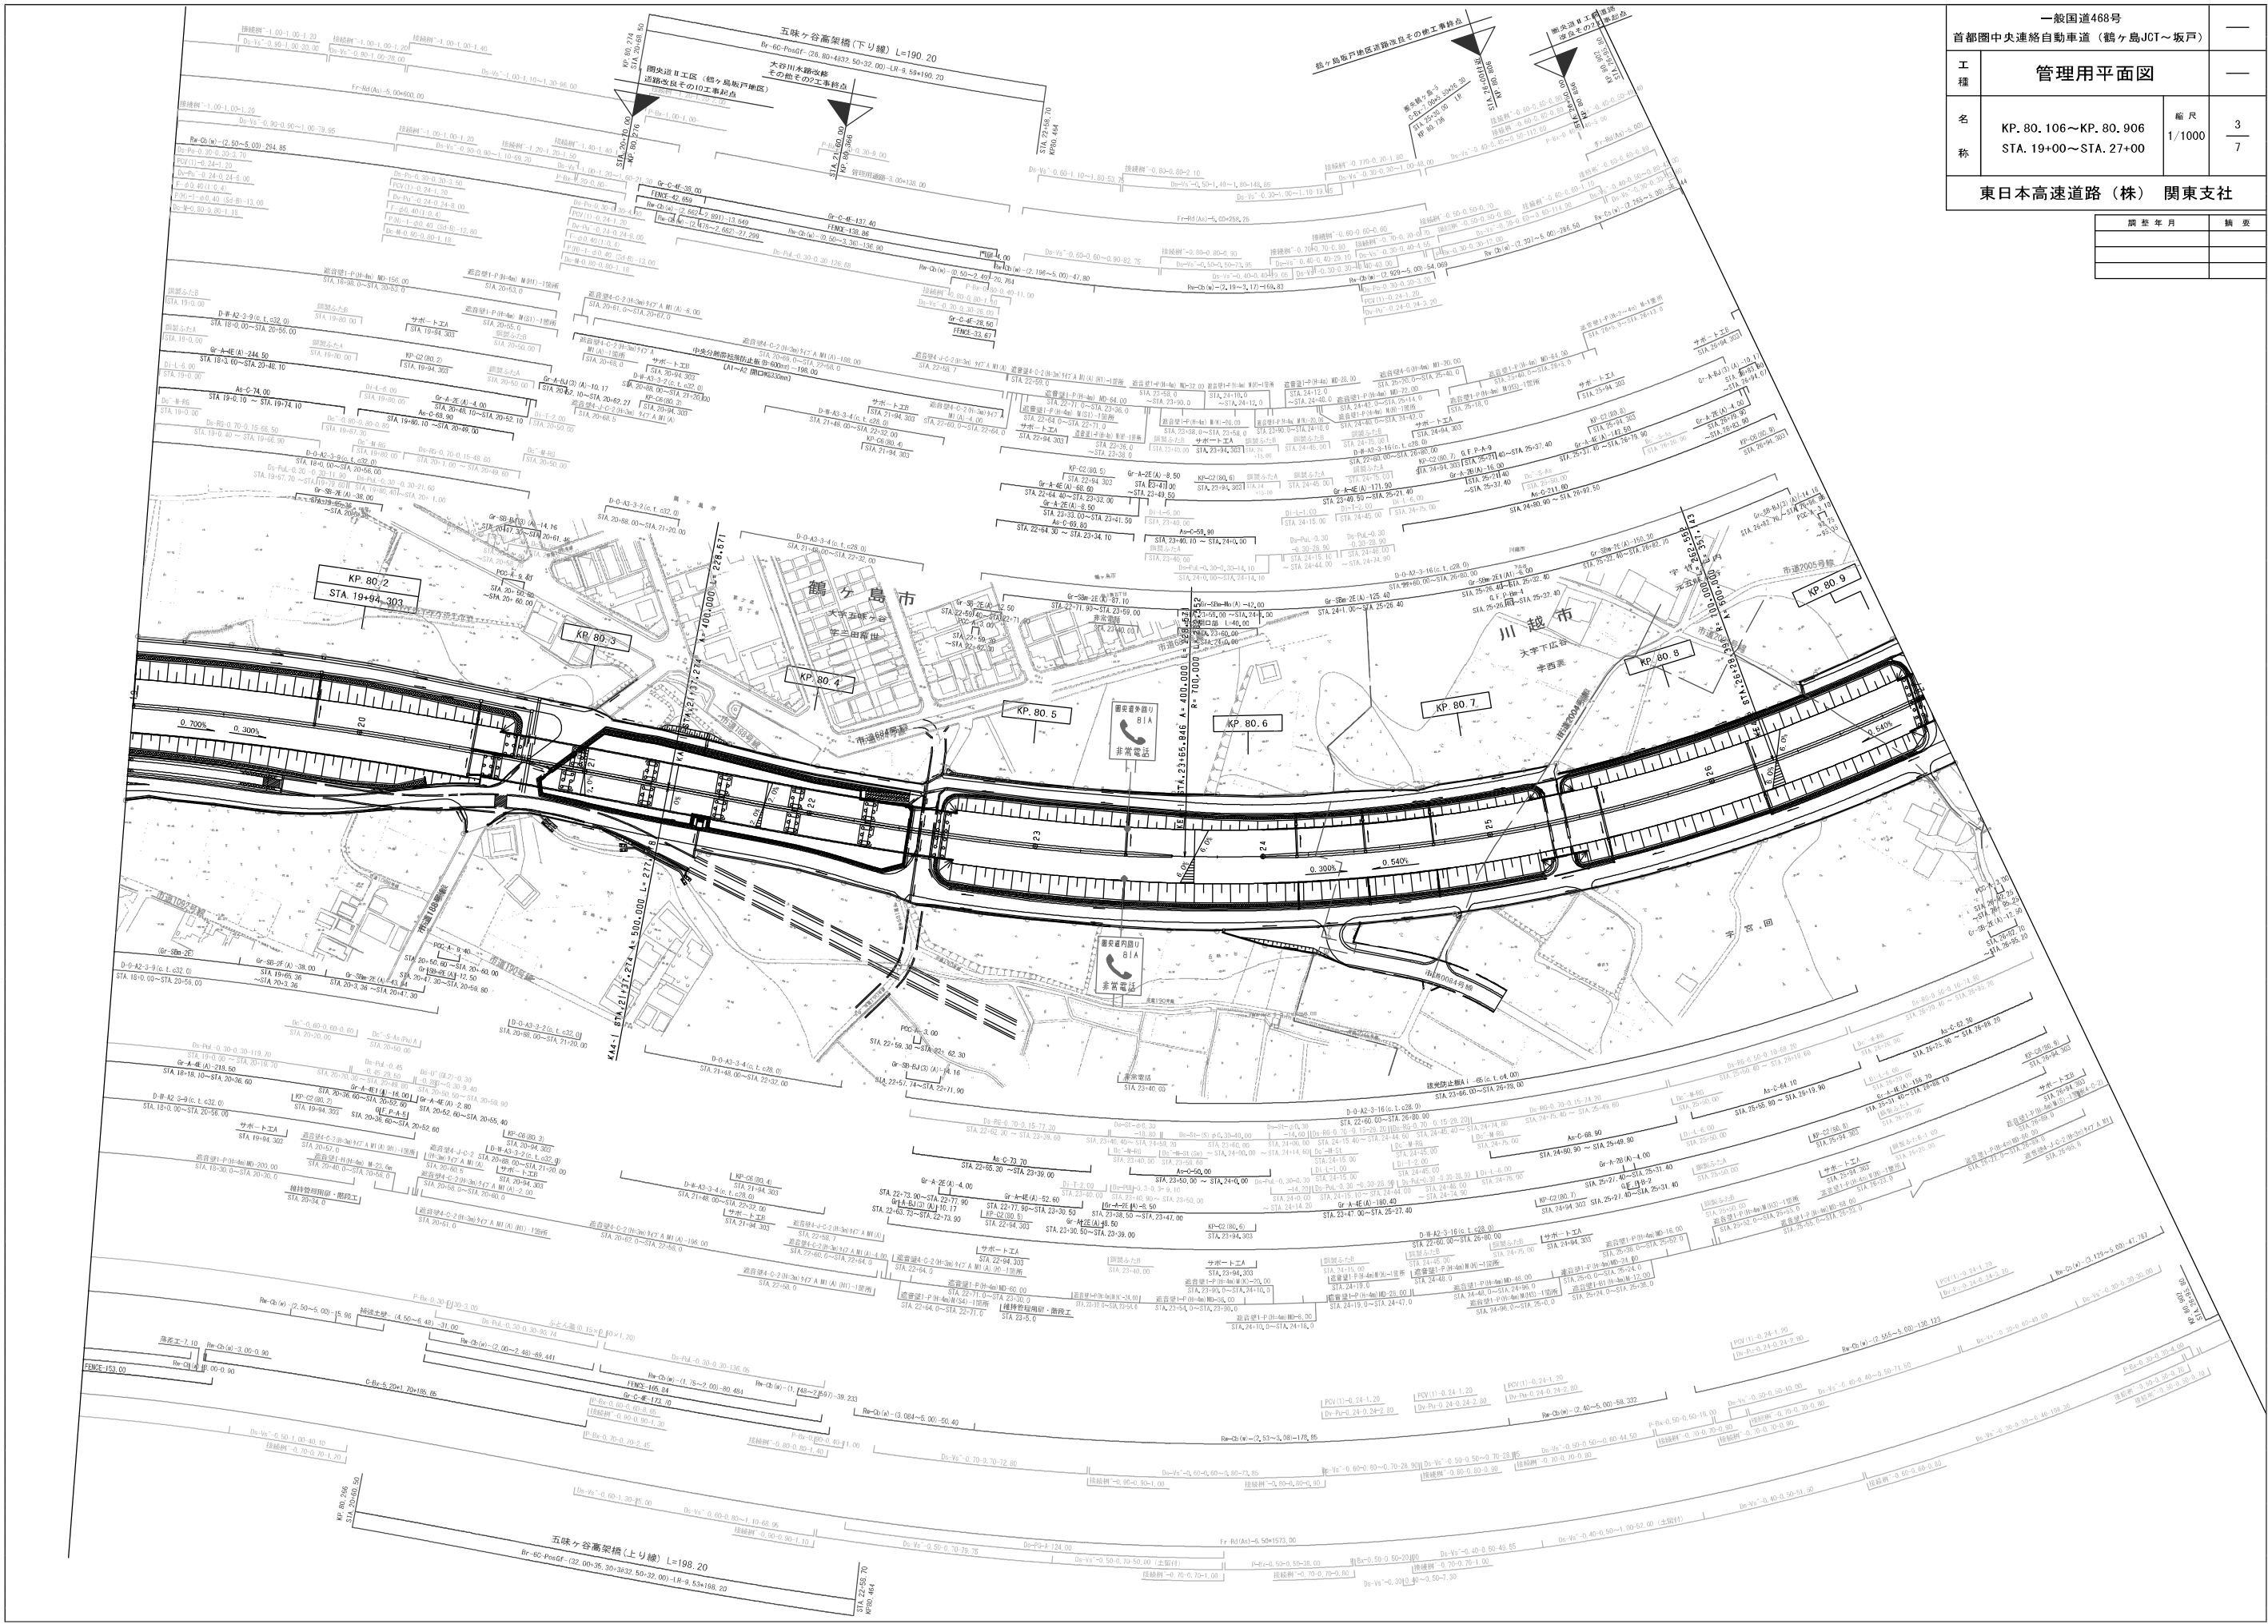

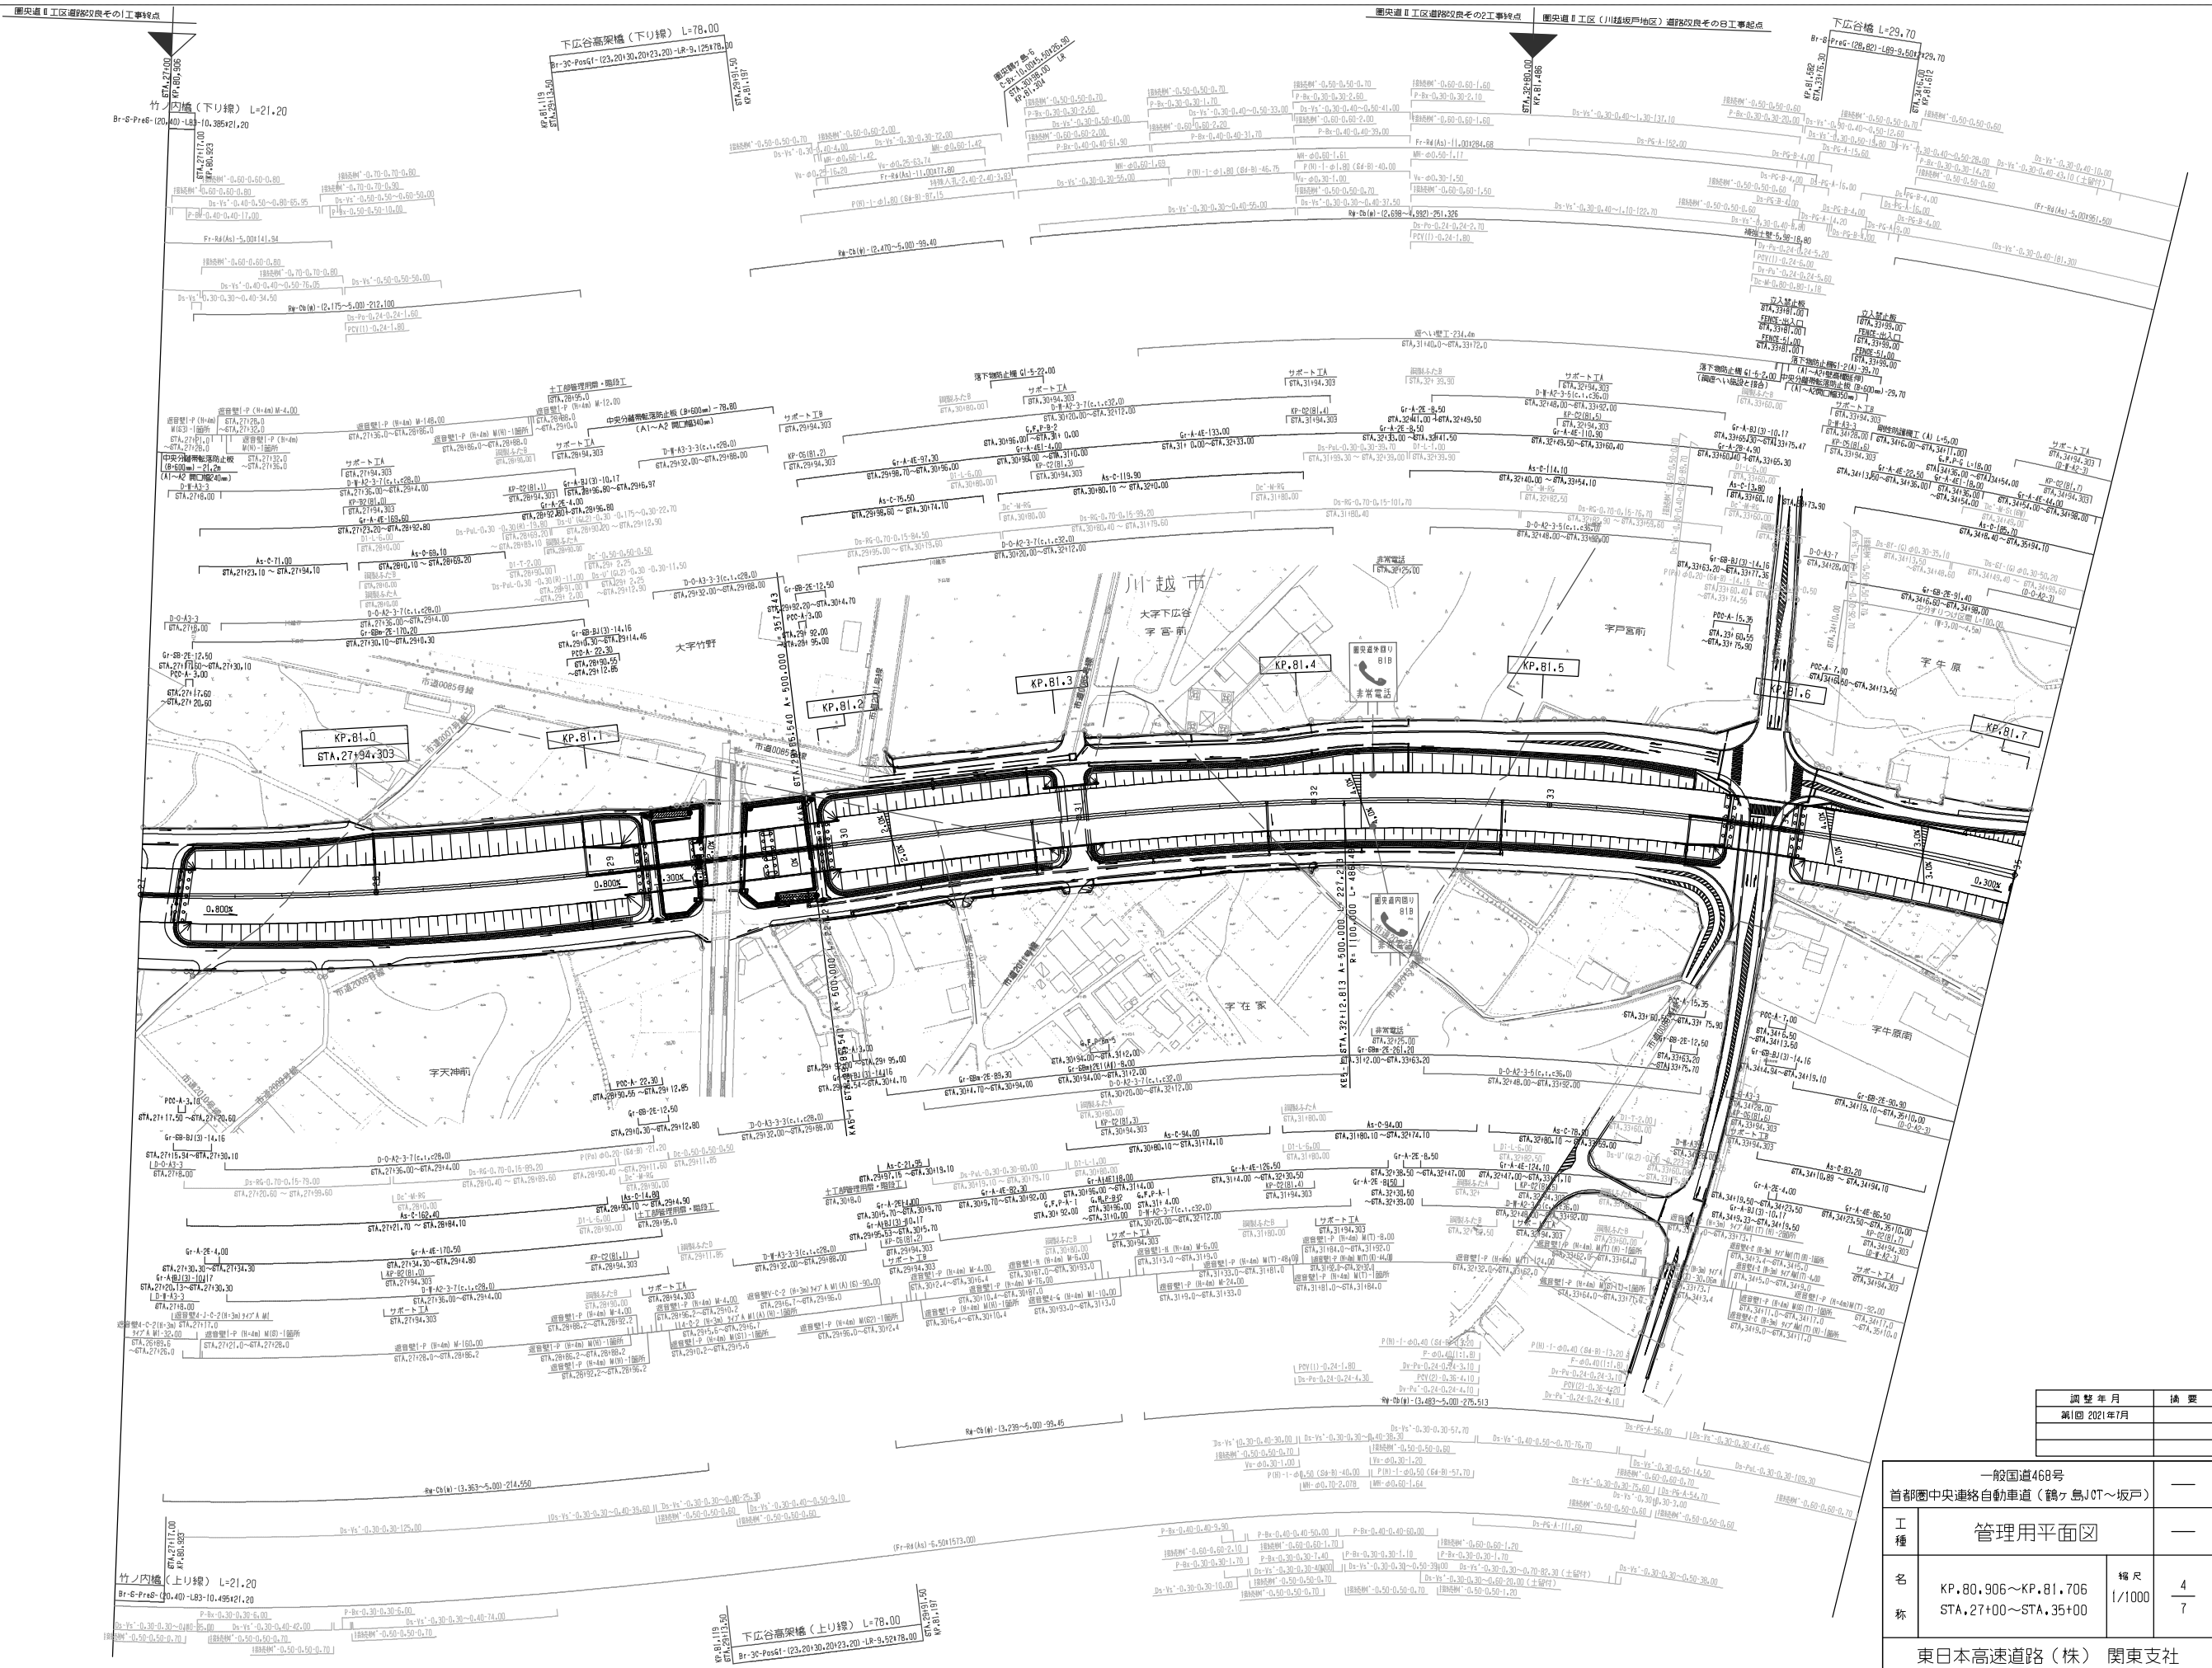



調整年月		摘要
第1回 2021年7月		

一般国道468号 首都圏中央連絡自動車道（鶴ヶ島JCT～坂戸）		
工種	管理用平面図	
名称	KP.80.906～KP.81.706 STA.27+00～STA.35+00	縮尺 1/1000 4 7
東日本高速道路（株） 関東支社		

一般国道468号				
首都圏中央連絡自動車道（鶴ヶ島JCT～坂戸）				
工種	管理用平面図			
名称	KP. 81. 706～KP. 82. 506 STA. 35+00～STA. 43+00	縮尺	1/1000	5 7
東日本高速道路（株）関東支社				


調査年月	摘要

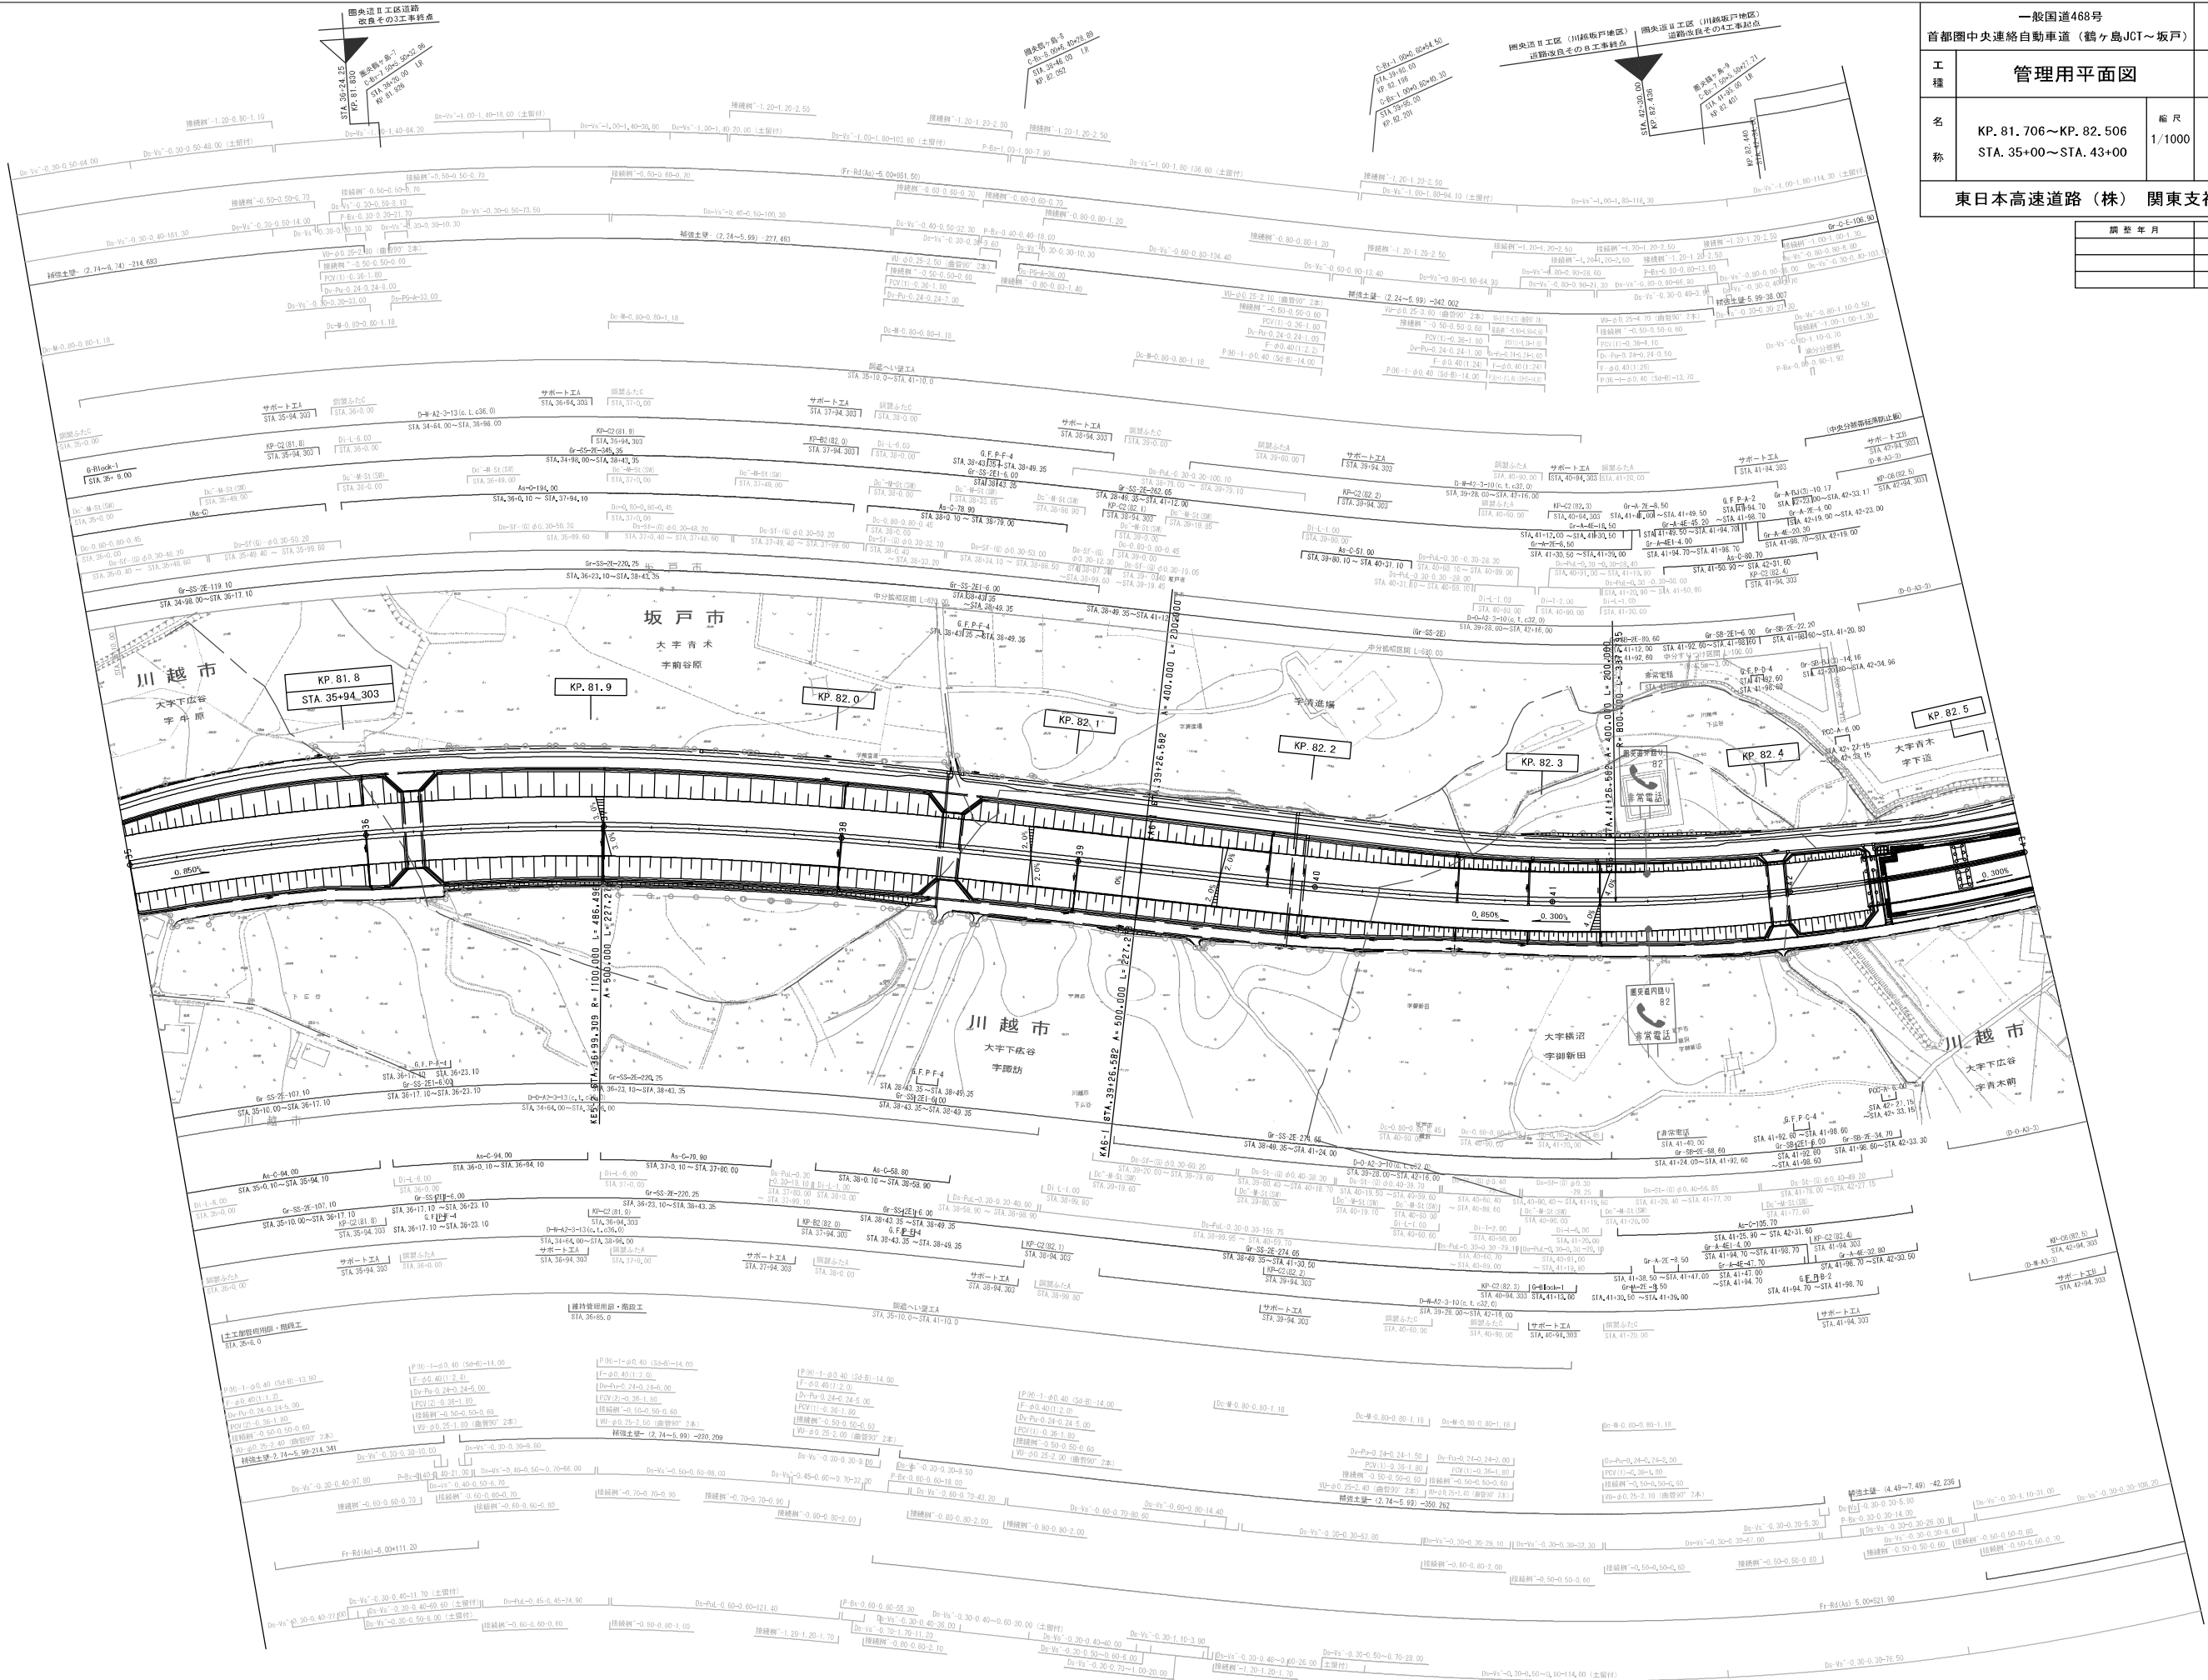

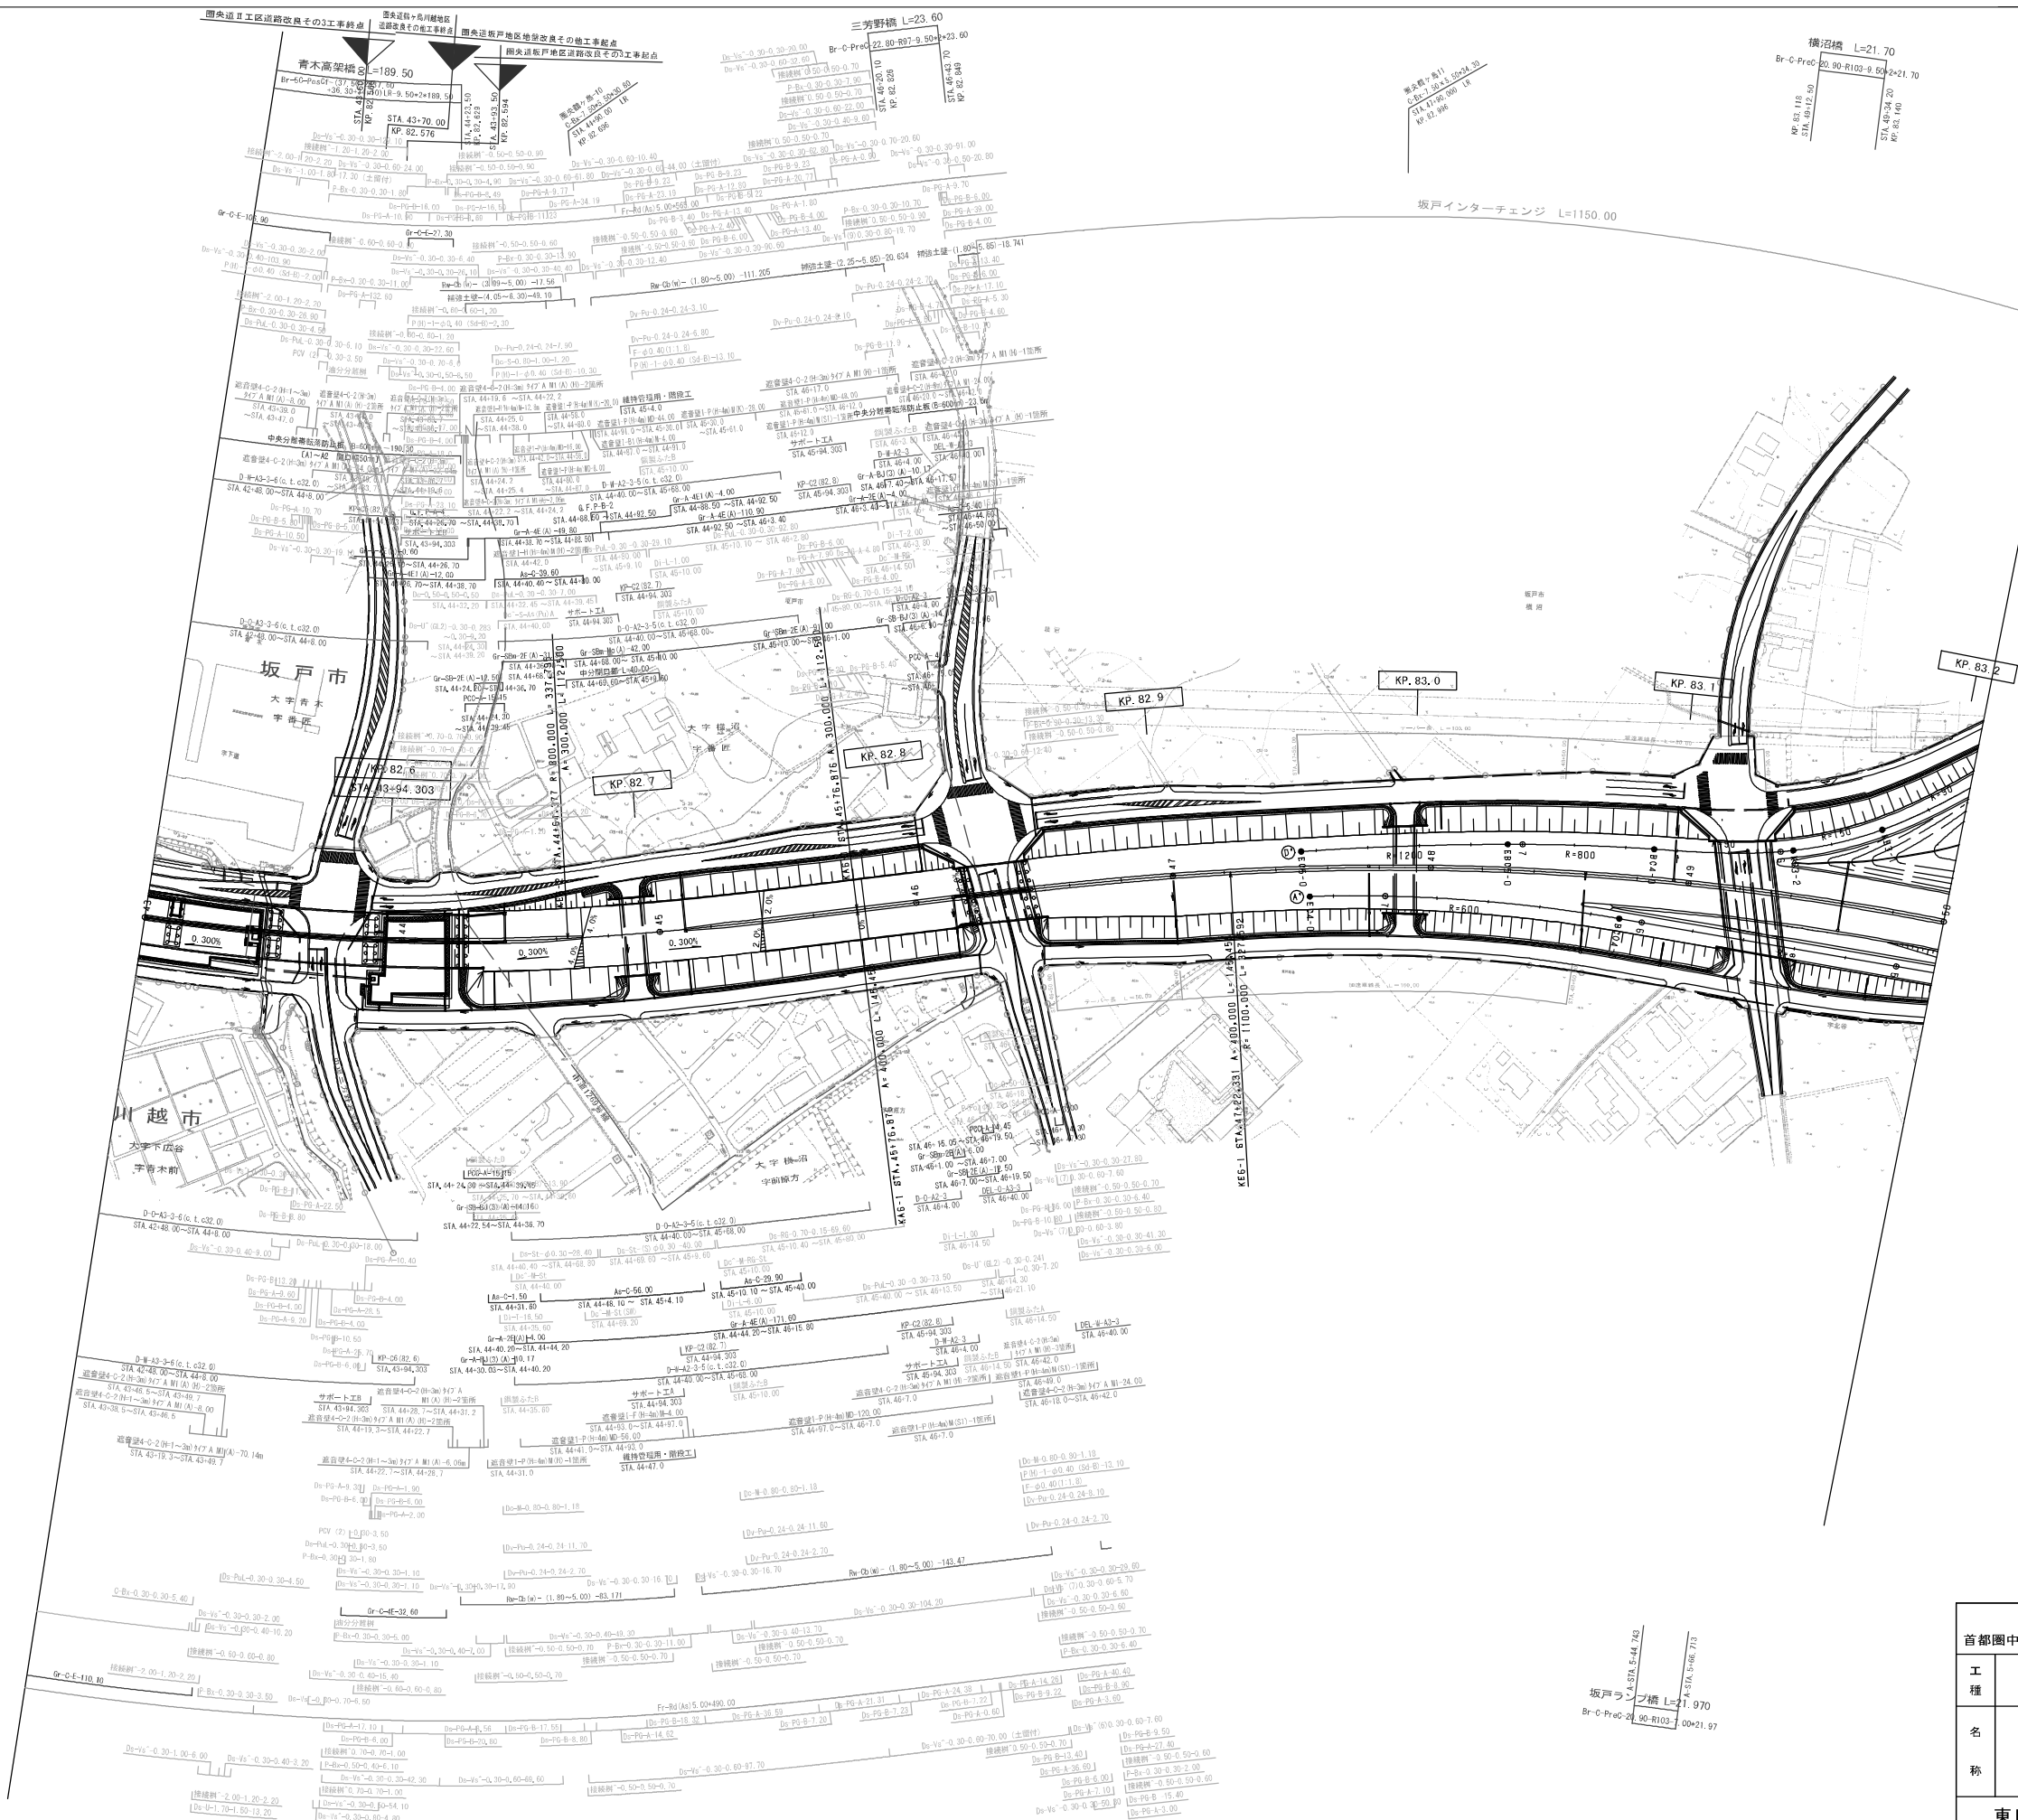


調整年月	編 号

一般国道468号 首都圏中央連絡自動車道（鶴ヶ島JCT～坂戸）			—
工 種	管理用平面図		—
名 称	KP. 82. 506～KP. 83. 206 STA. 43+00～STA. 50+00	縮 尺 1/1000	$\frac{6}{7}$
東日本高速道路（株） 関東支社			

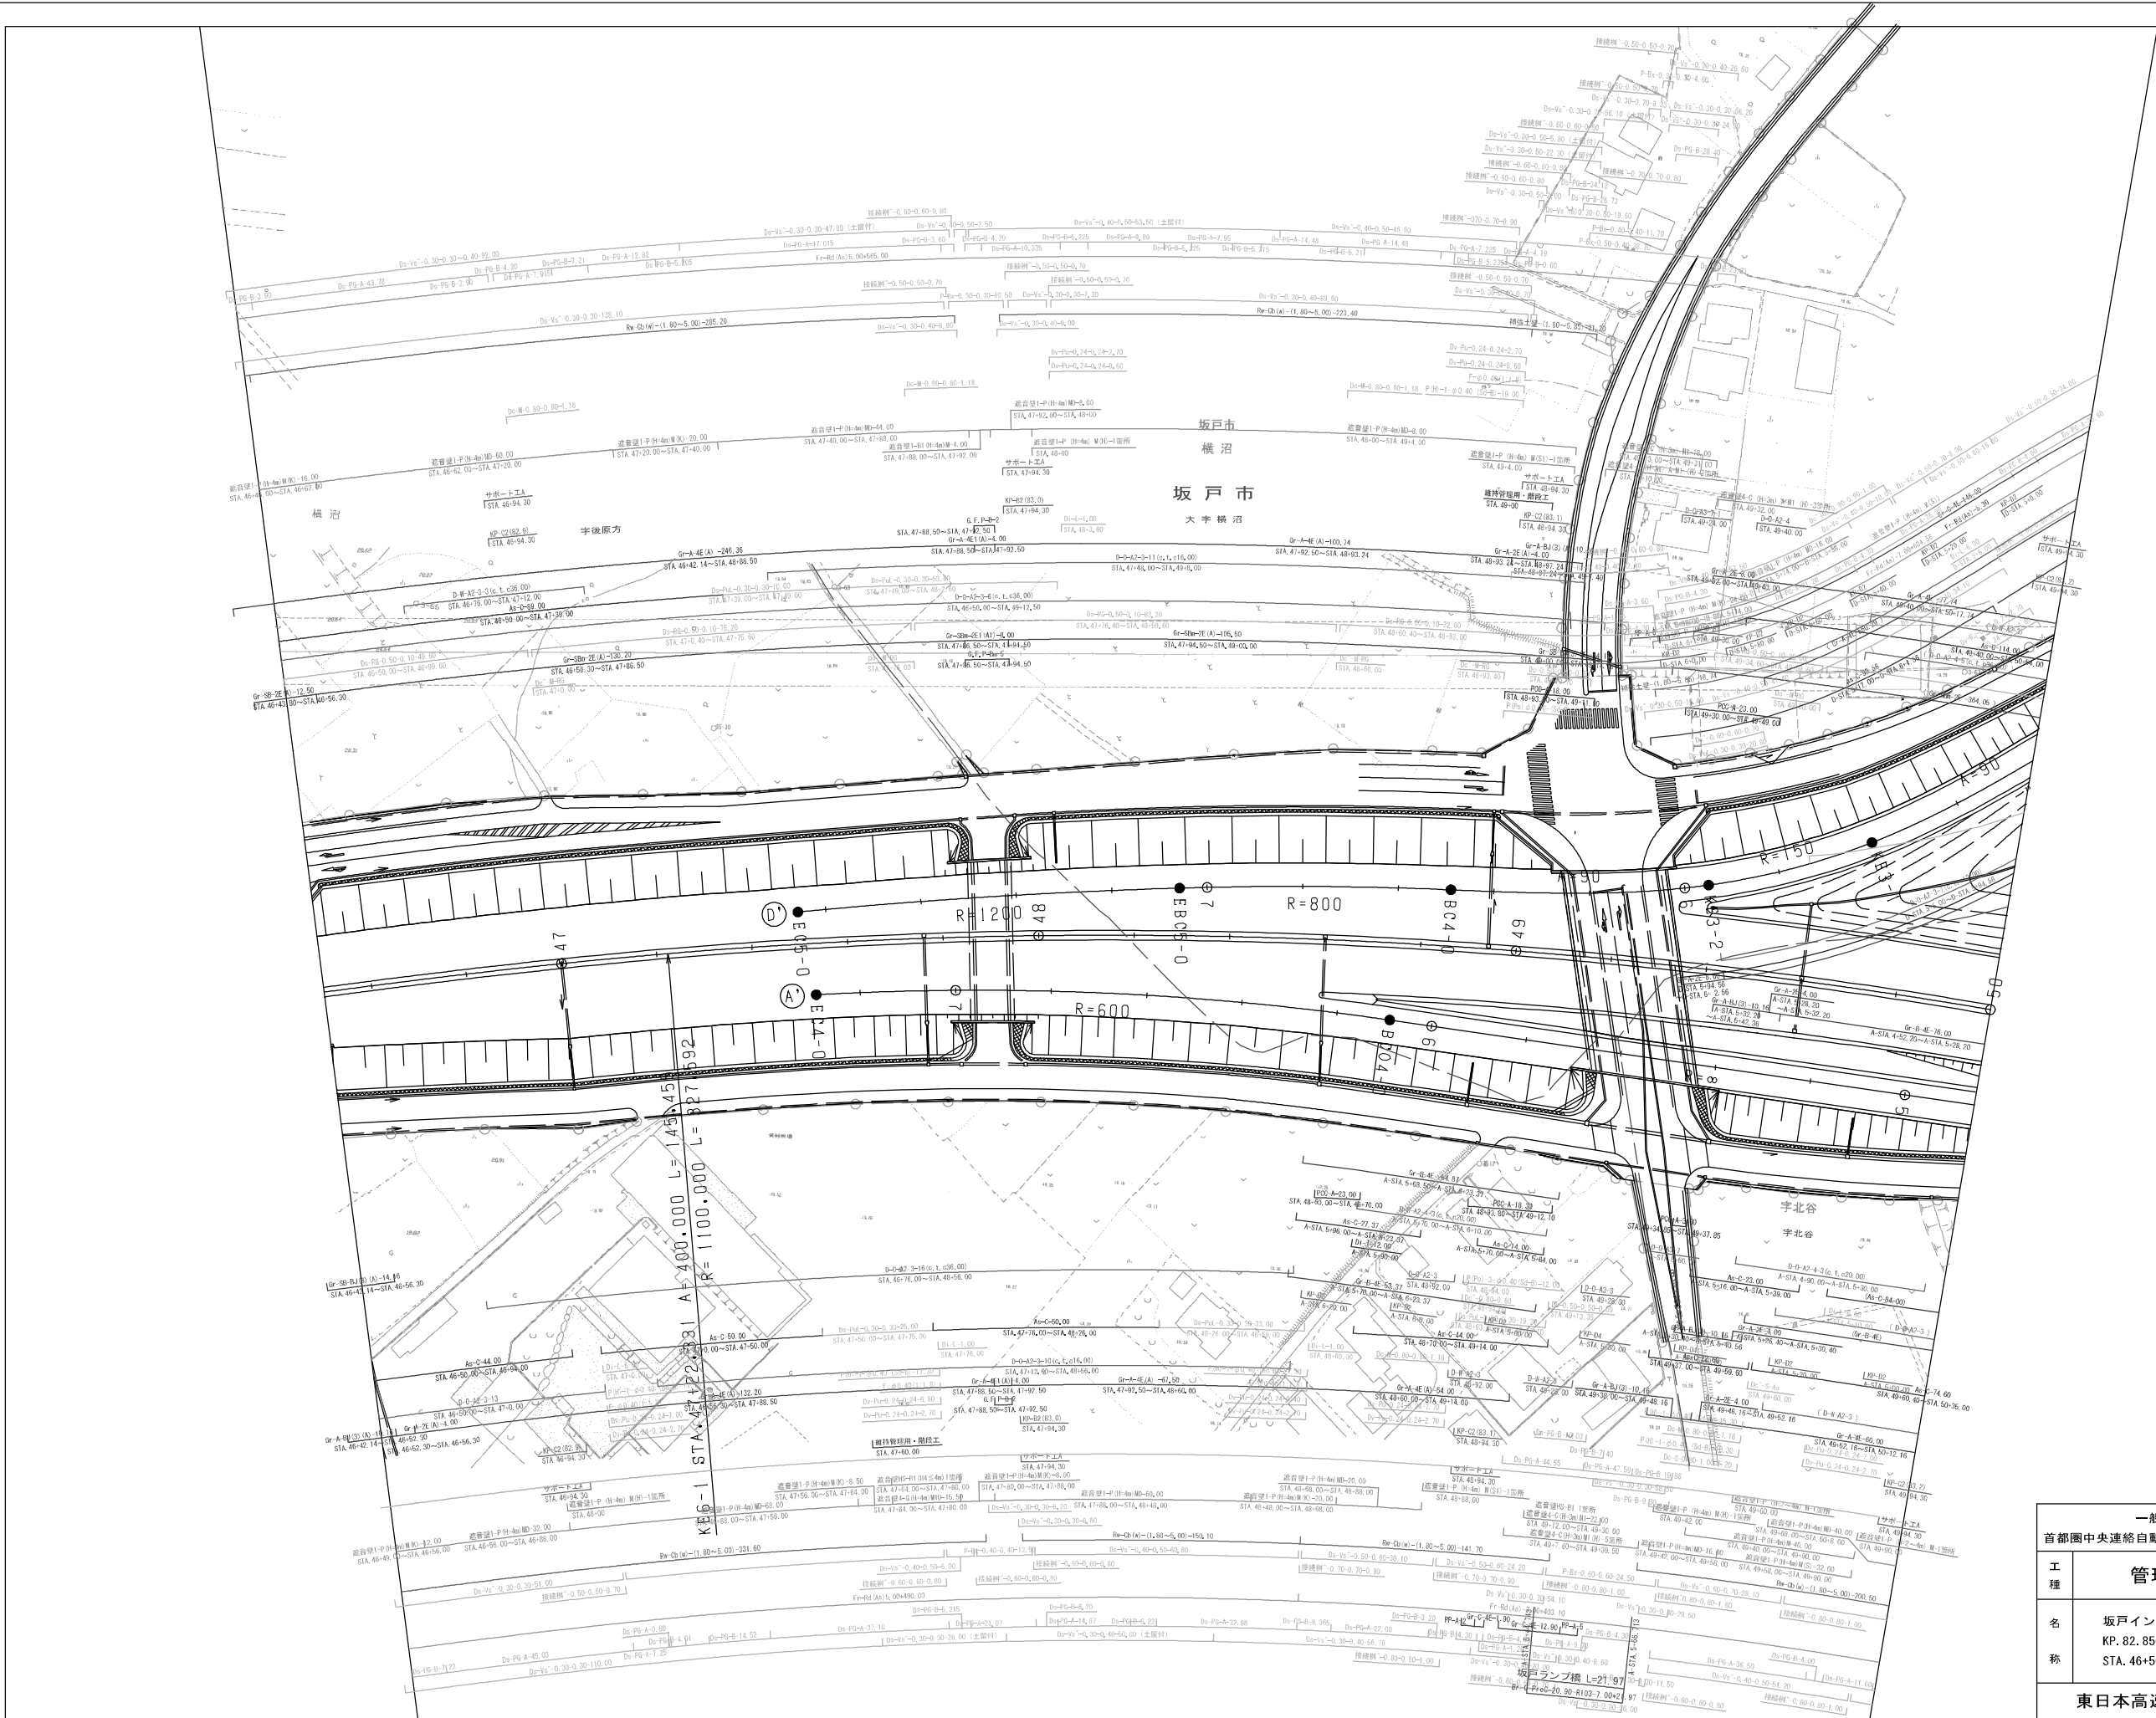


調整年月	編 号

一般国道468号 首都圏中央連絡自動車道（鶴ヶ島JCT～坂戸）		
工 種	管理用平面図	
名 称	坂戸インターチェンジ KP. 82. 856～KP. 84. 046 STA. 46+50～STA. 58+40	縮 尺 1/500 1/3
東日本高速道路（株）関東支社		

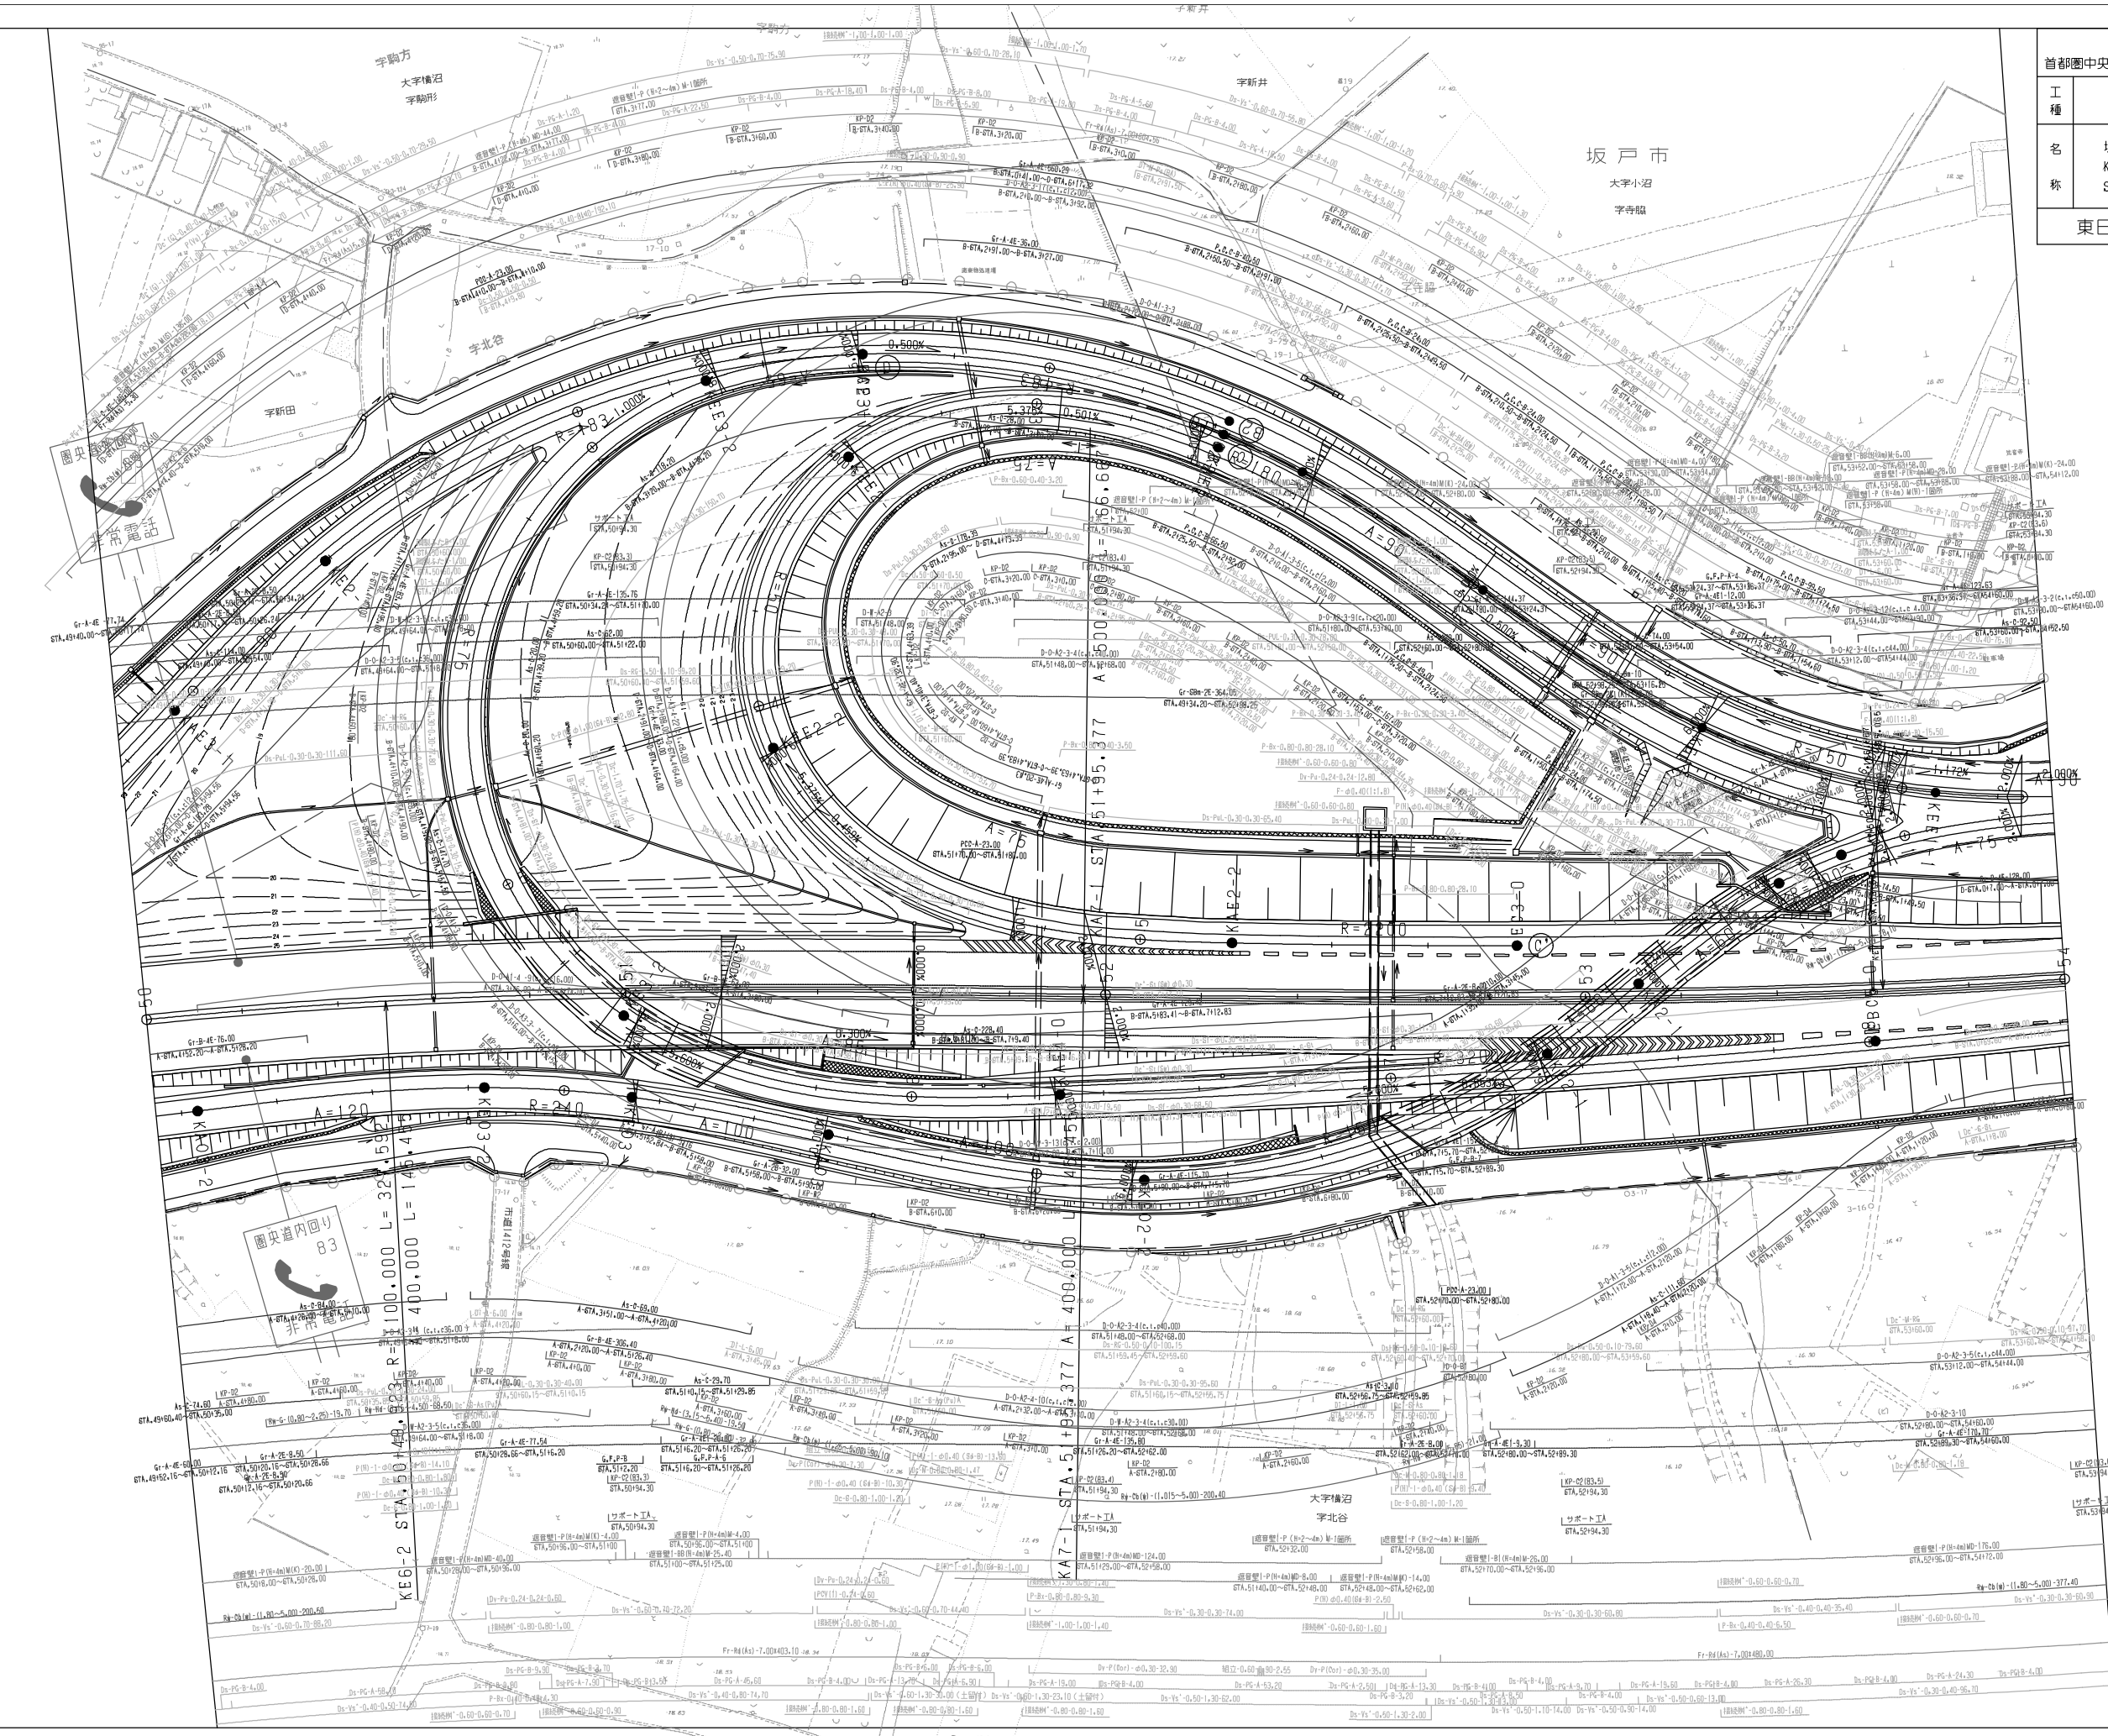


一般国道468号 首都圏中央連絡自動車道（鶴ヶ島JCT～坂戸）			—
工種	管理用平面図		—
名称	坂戸インターチェンジ KP.82,856～KP.84,046 STA.46+50～STA.58+40	縮尺	2/3 1/500
東日本高速道路（株）関東支社			

調整年月	摘要

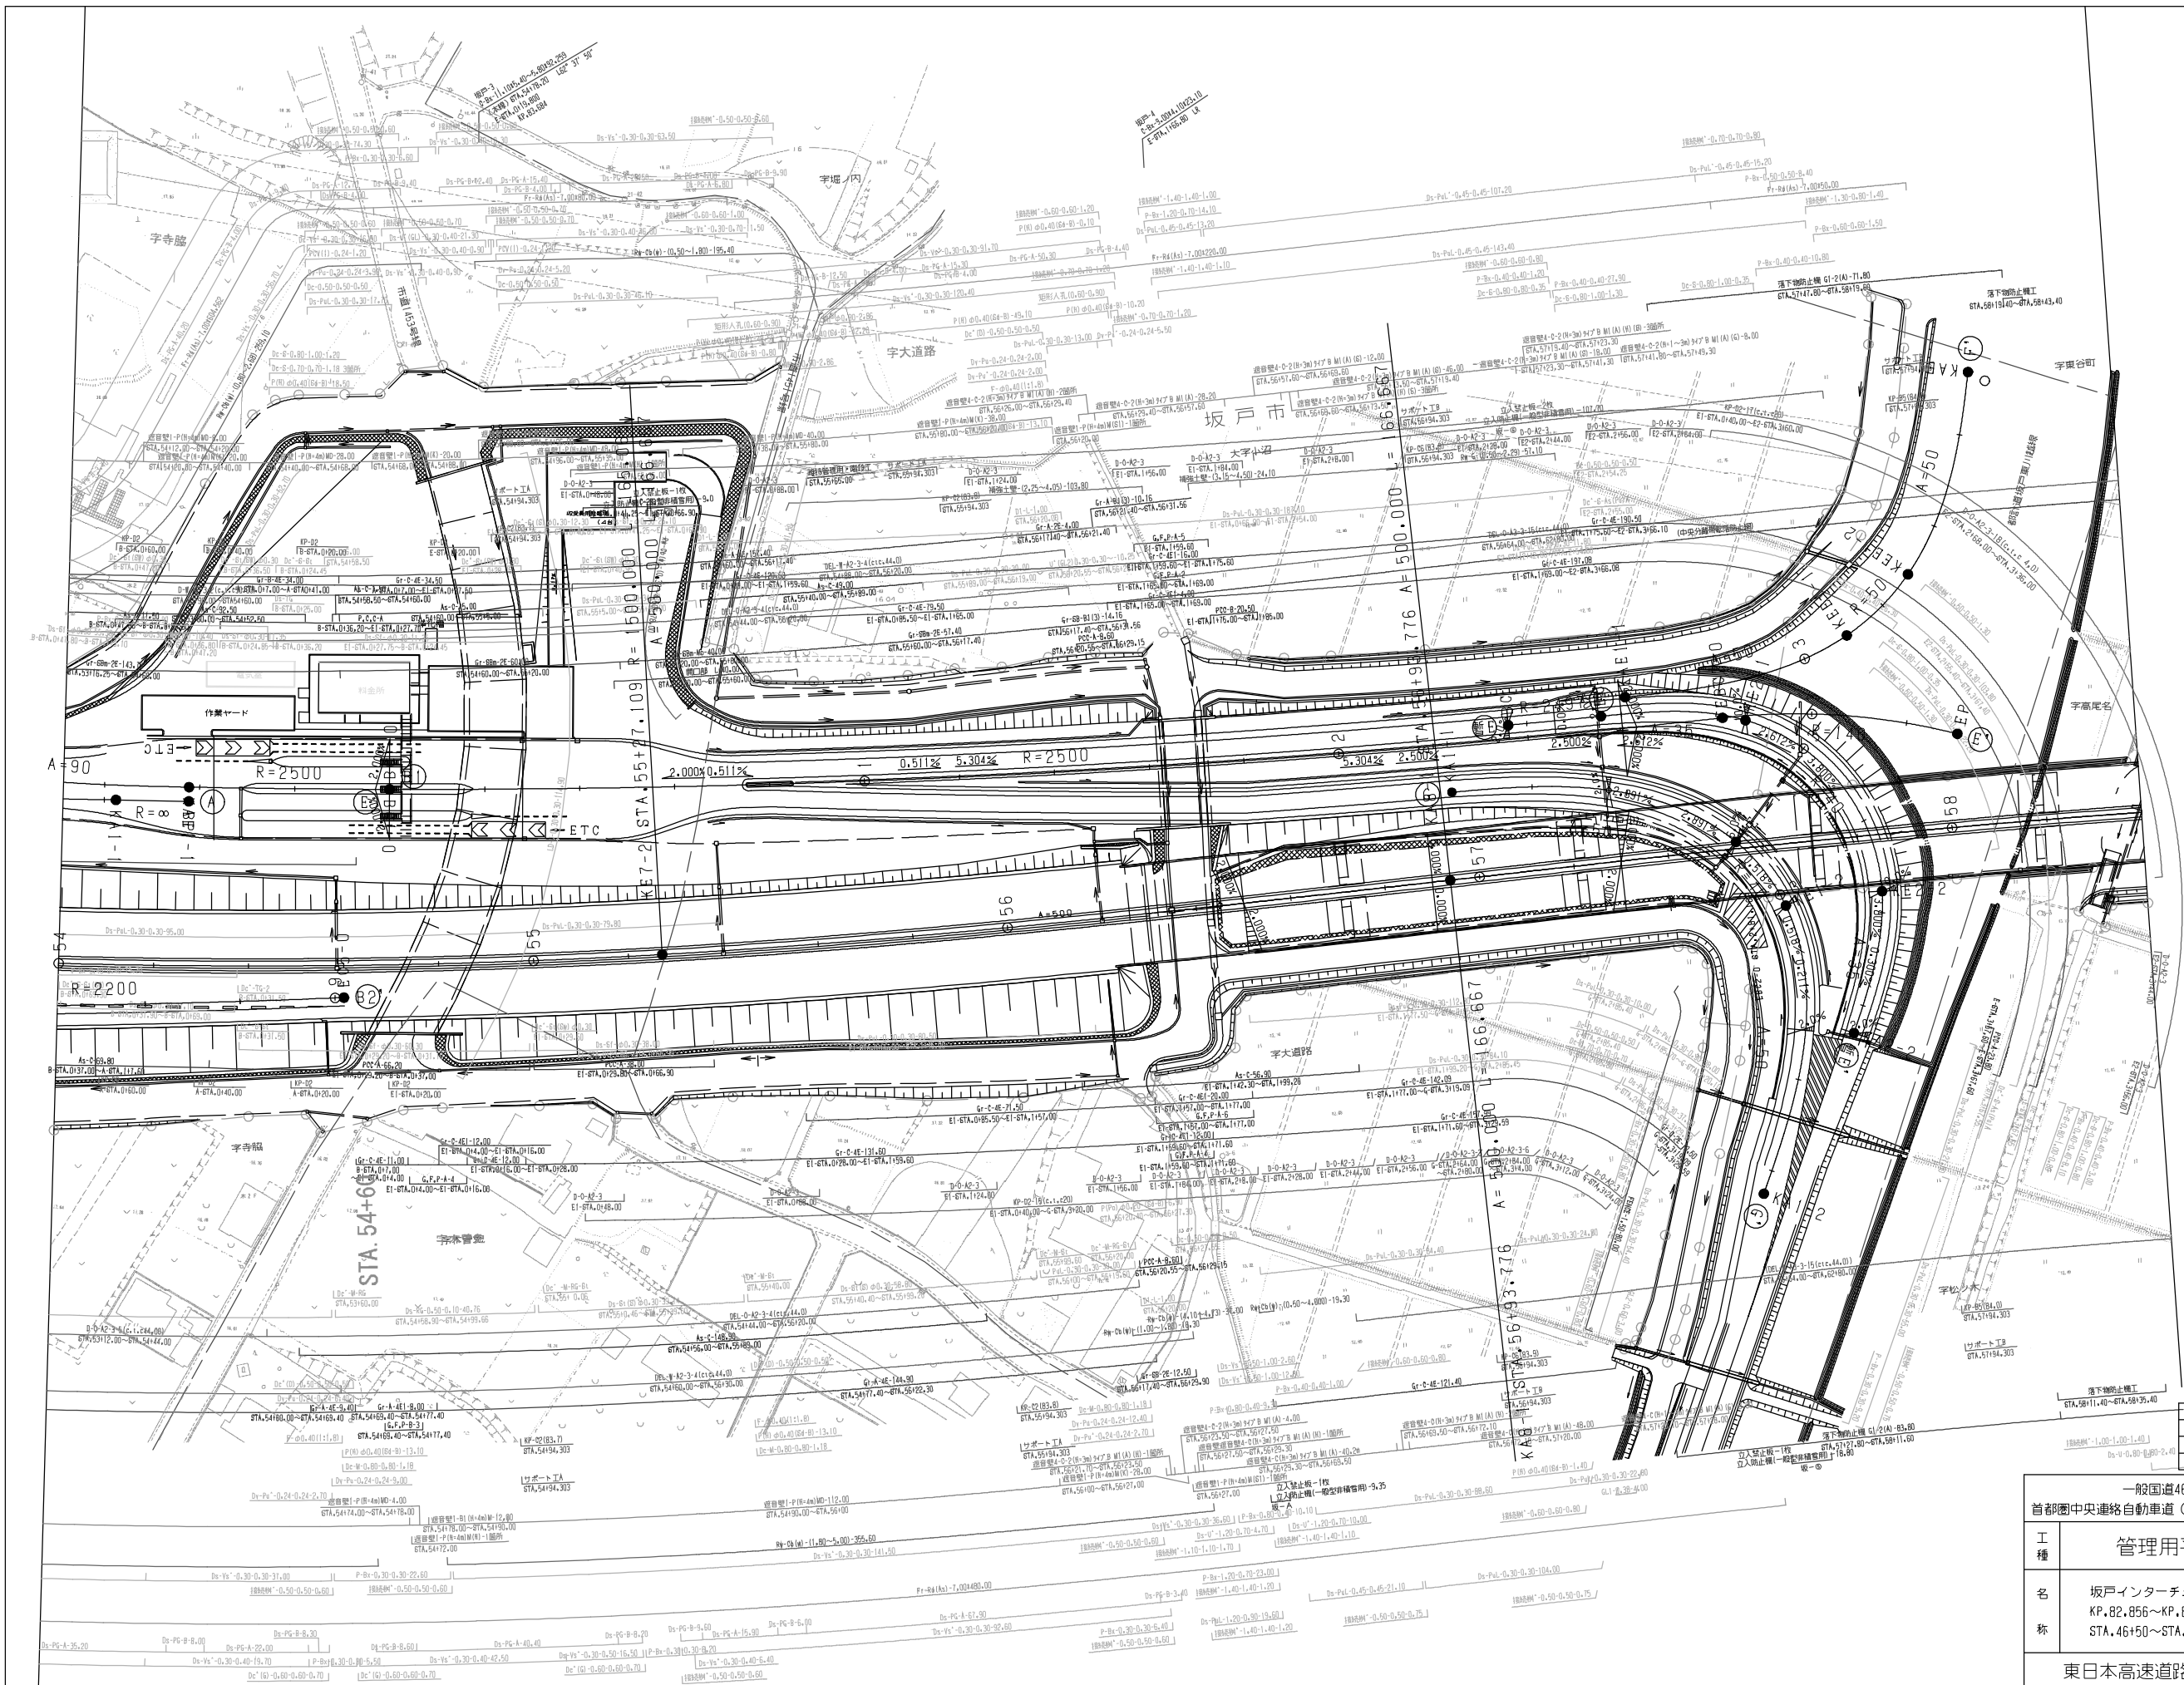


調整年月		摘要

一般国道468号 首都圏中央連絡自動車道（鶴ヶ島JCT～坂戸）			—
工種	管理用平面図		—
名称	坂戸インターチェンジ KP.82.856～KP.84.046 STA.46+50～STA.58+40	縮尺 1/500	3/3
東日本高速道路（株）関東支社			

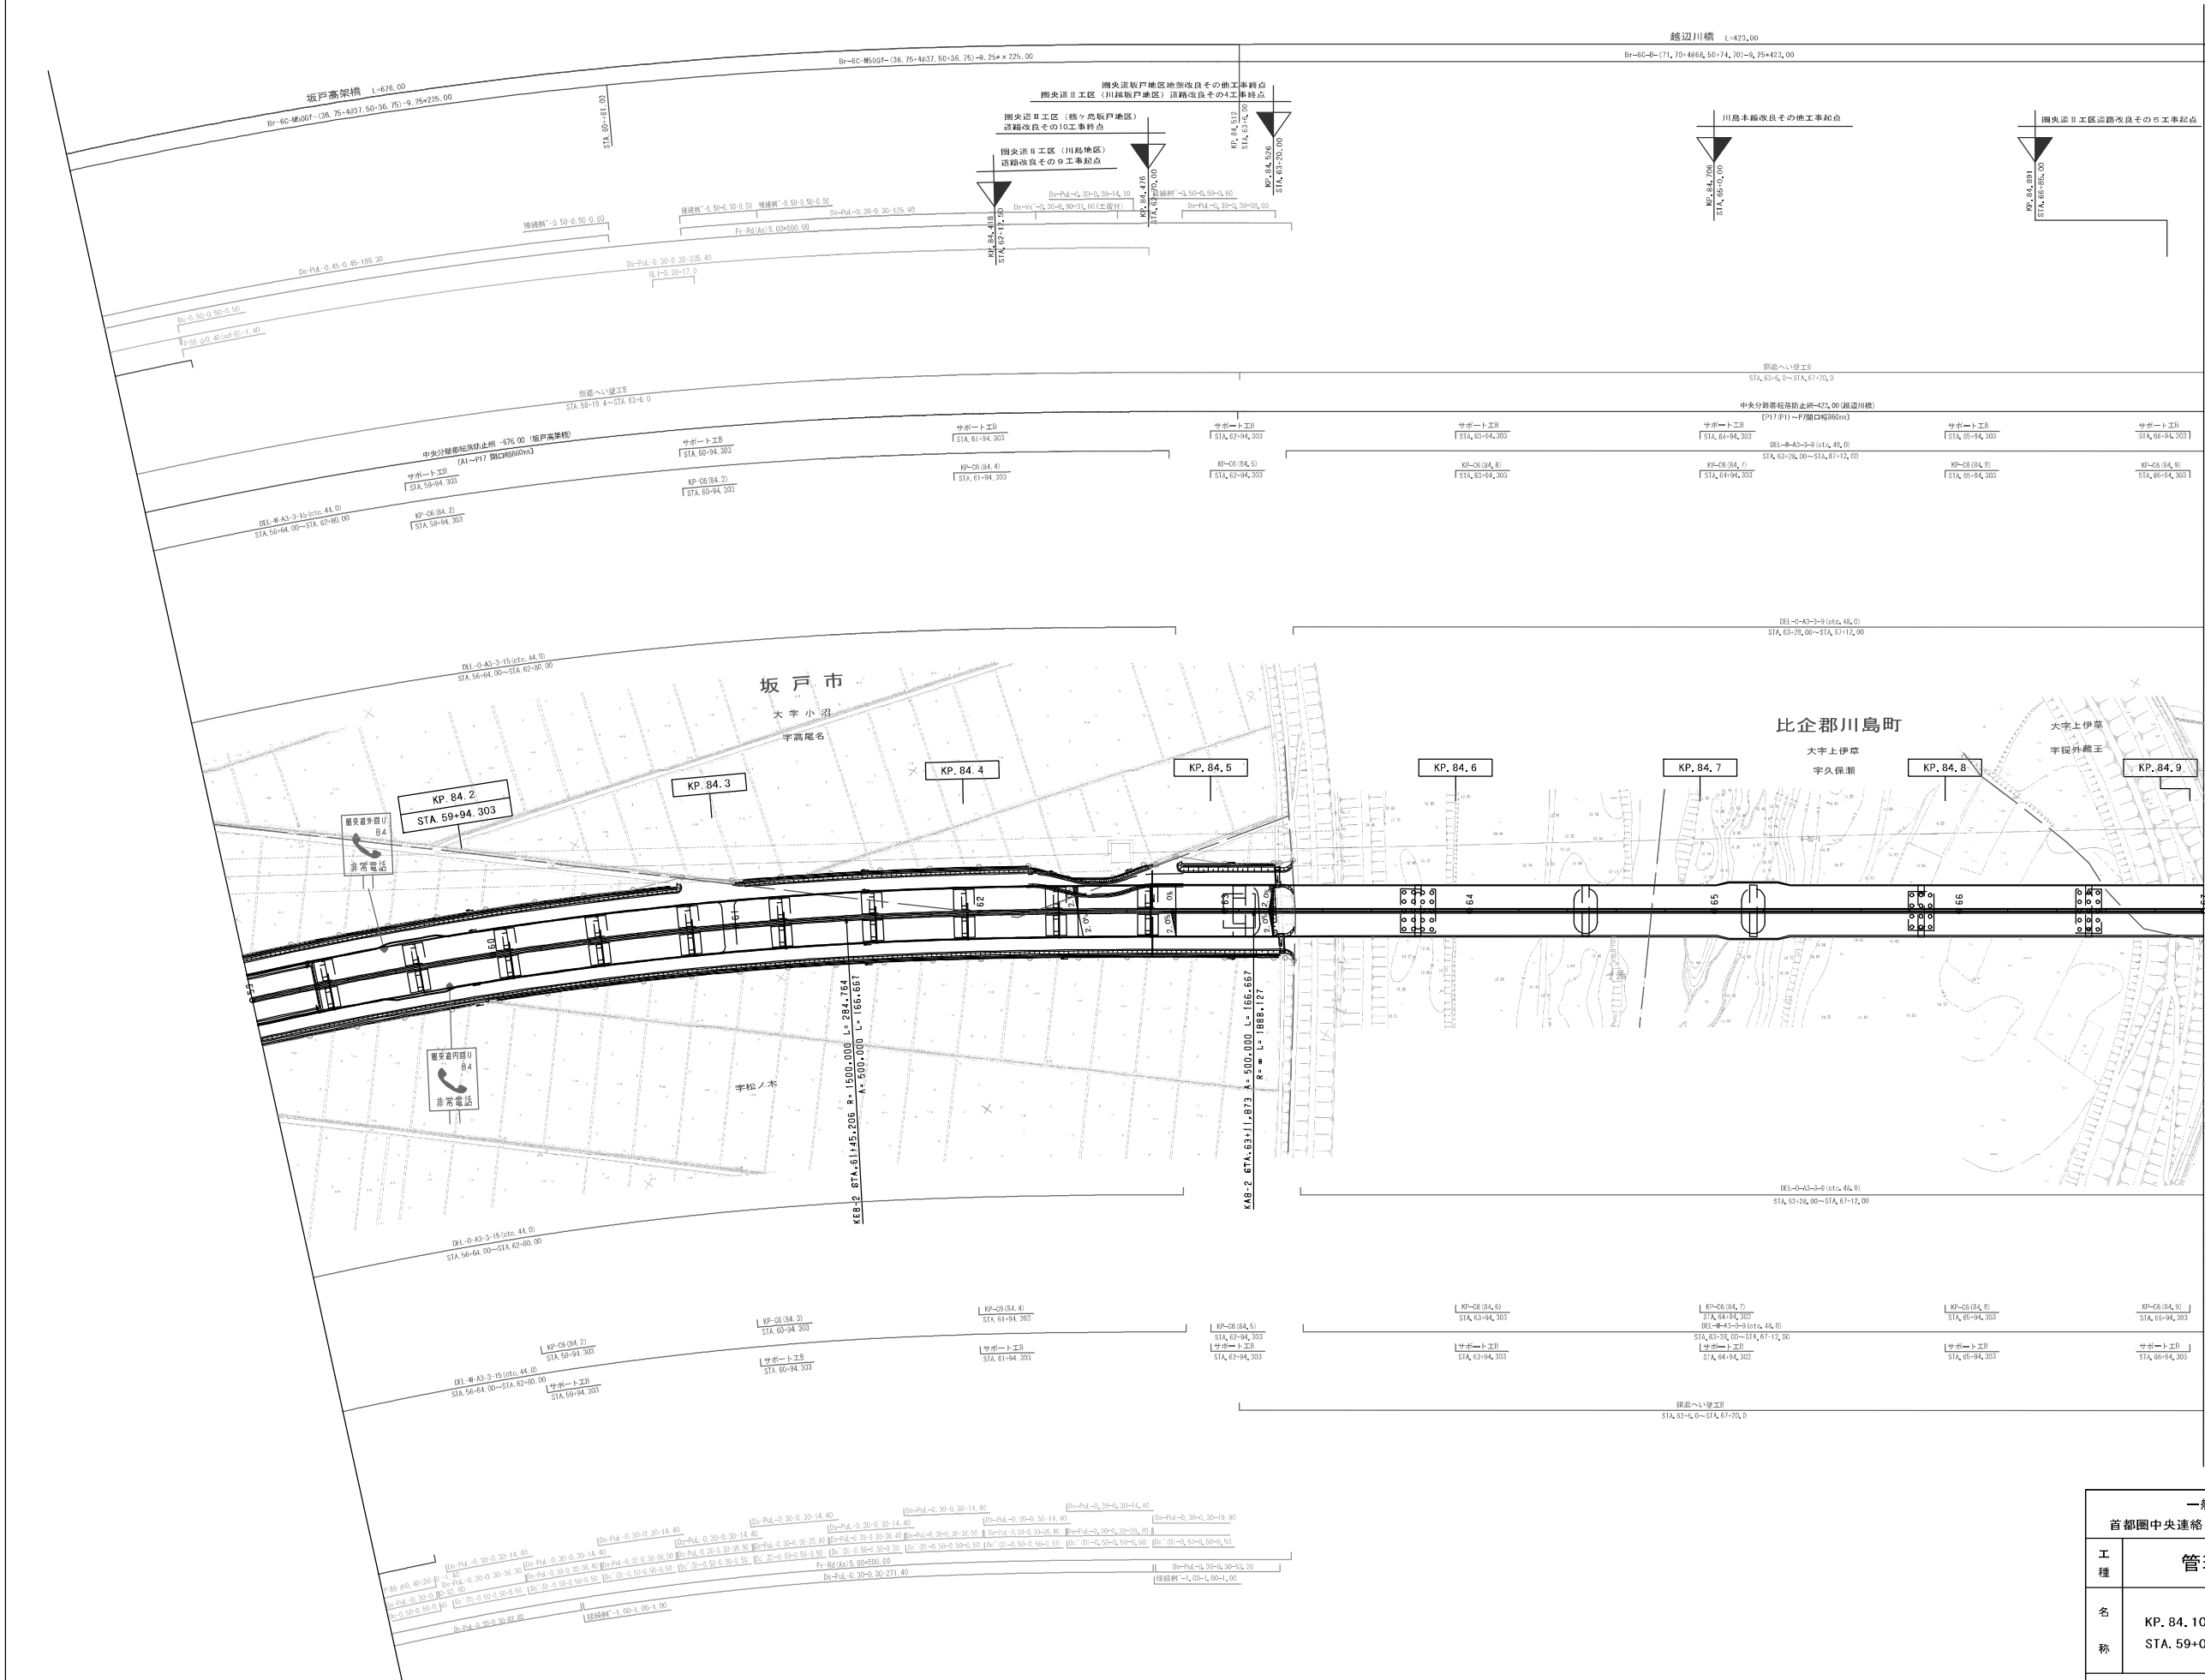


調査年月	編 者
第1図 2011年3月	

一般国道468号 首都圏中央連絡自動車道（坂戸～川島）			—
工 種	管理用平面図		—
名 称	KP. 84. 106～KP. 84. 906 STA. 59+00～STA. 67+00	縮 尺 1/1000	1 3
東日本高速道路（株） 関東支社			

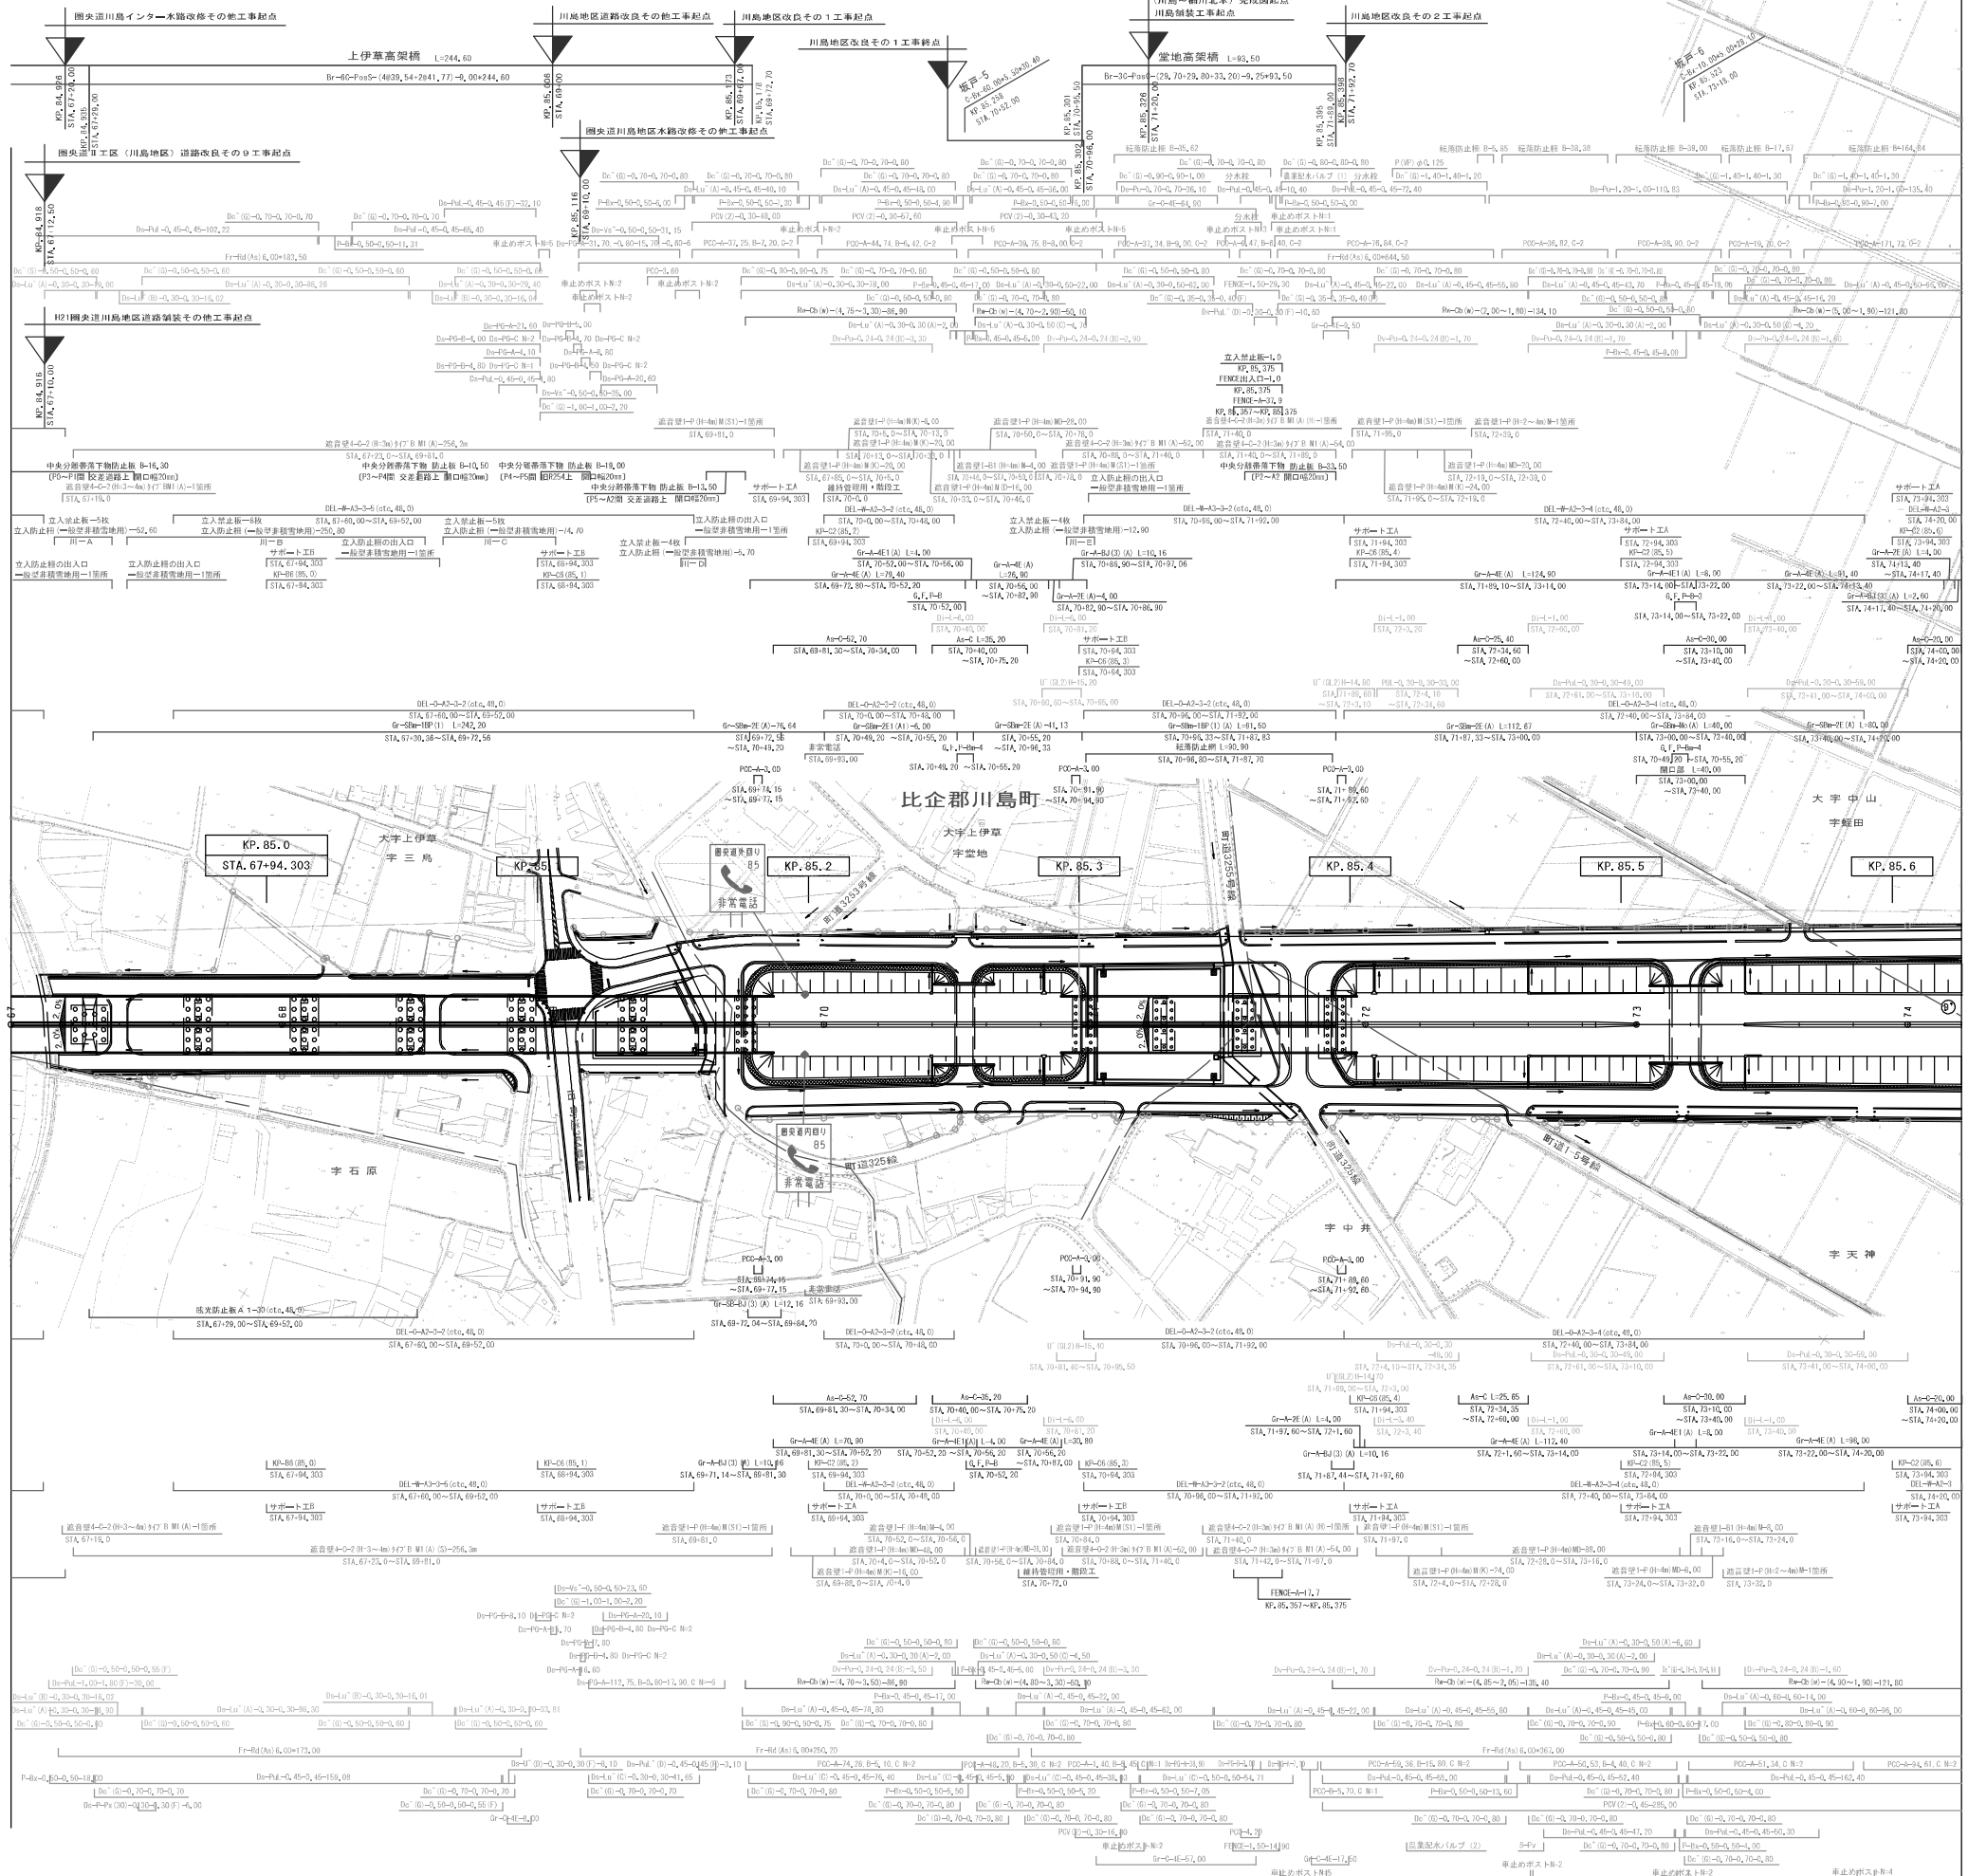


調 整 年 月	摘 要
第1回 2011年3月	

一般国道468号 首都圏中央連絡自動車道（坂戸～川島）				
工種	管理用平面図			
名称	KP. 84. 906～KP. 85. 626 STA. 67. 00～STA. 74. 20		縮尺	2 3
	東日本高速道路（株） 関東支社			

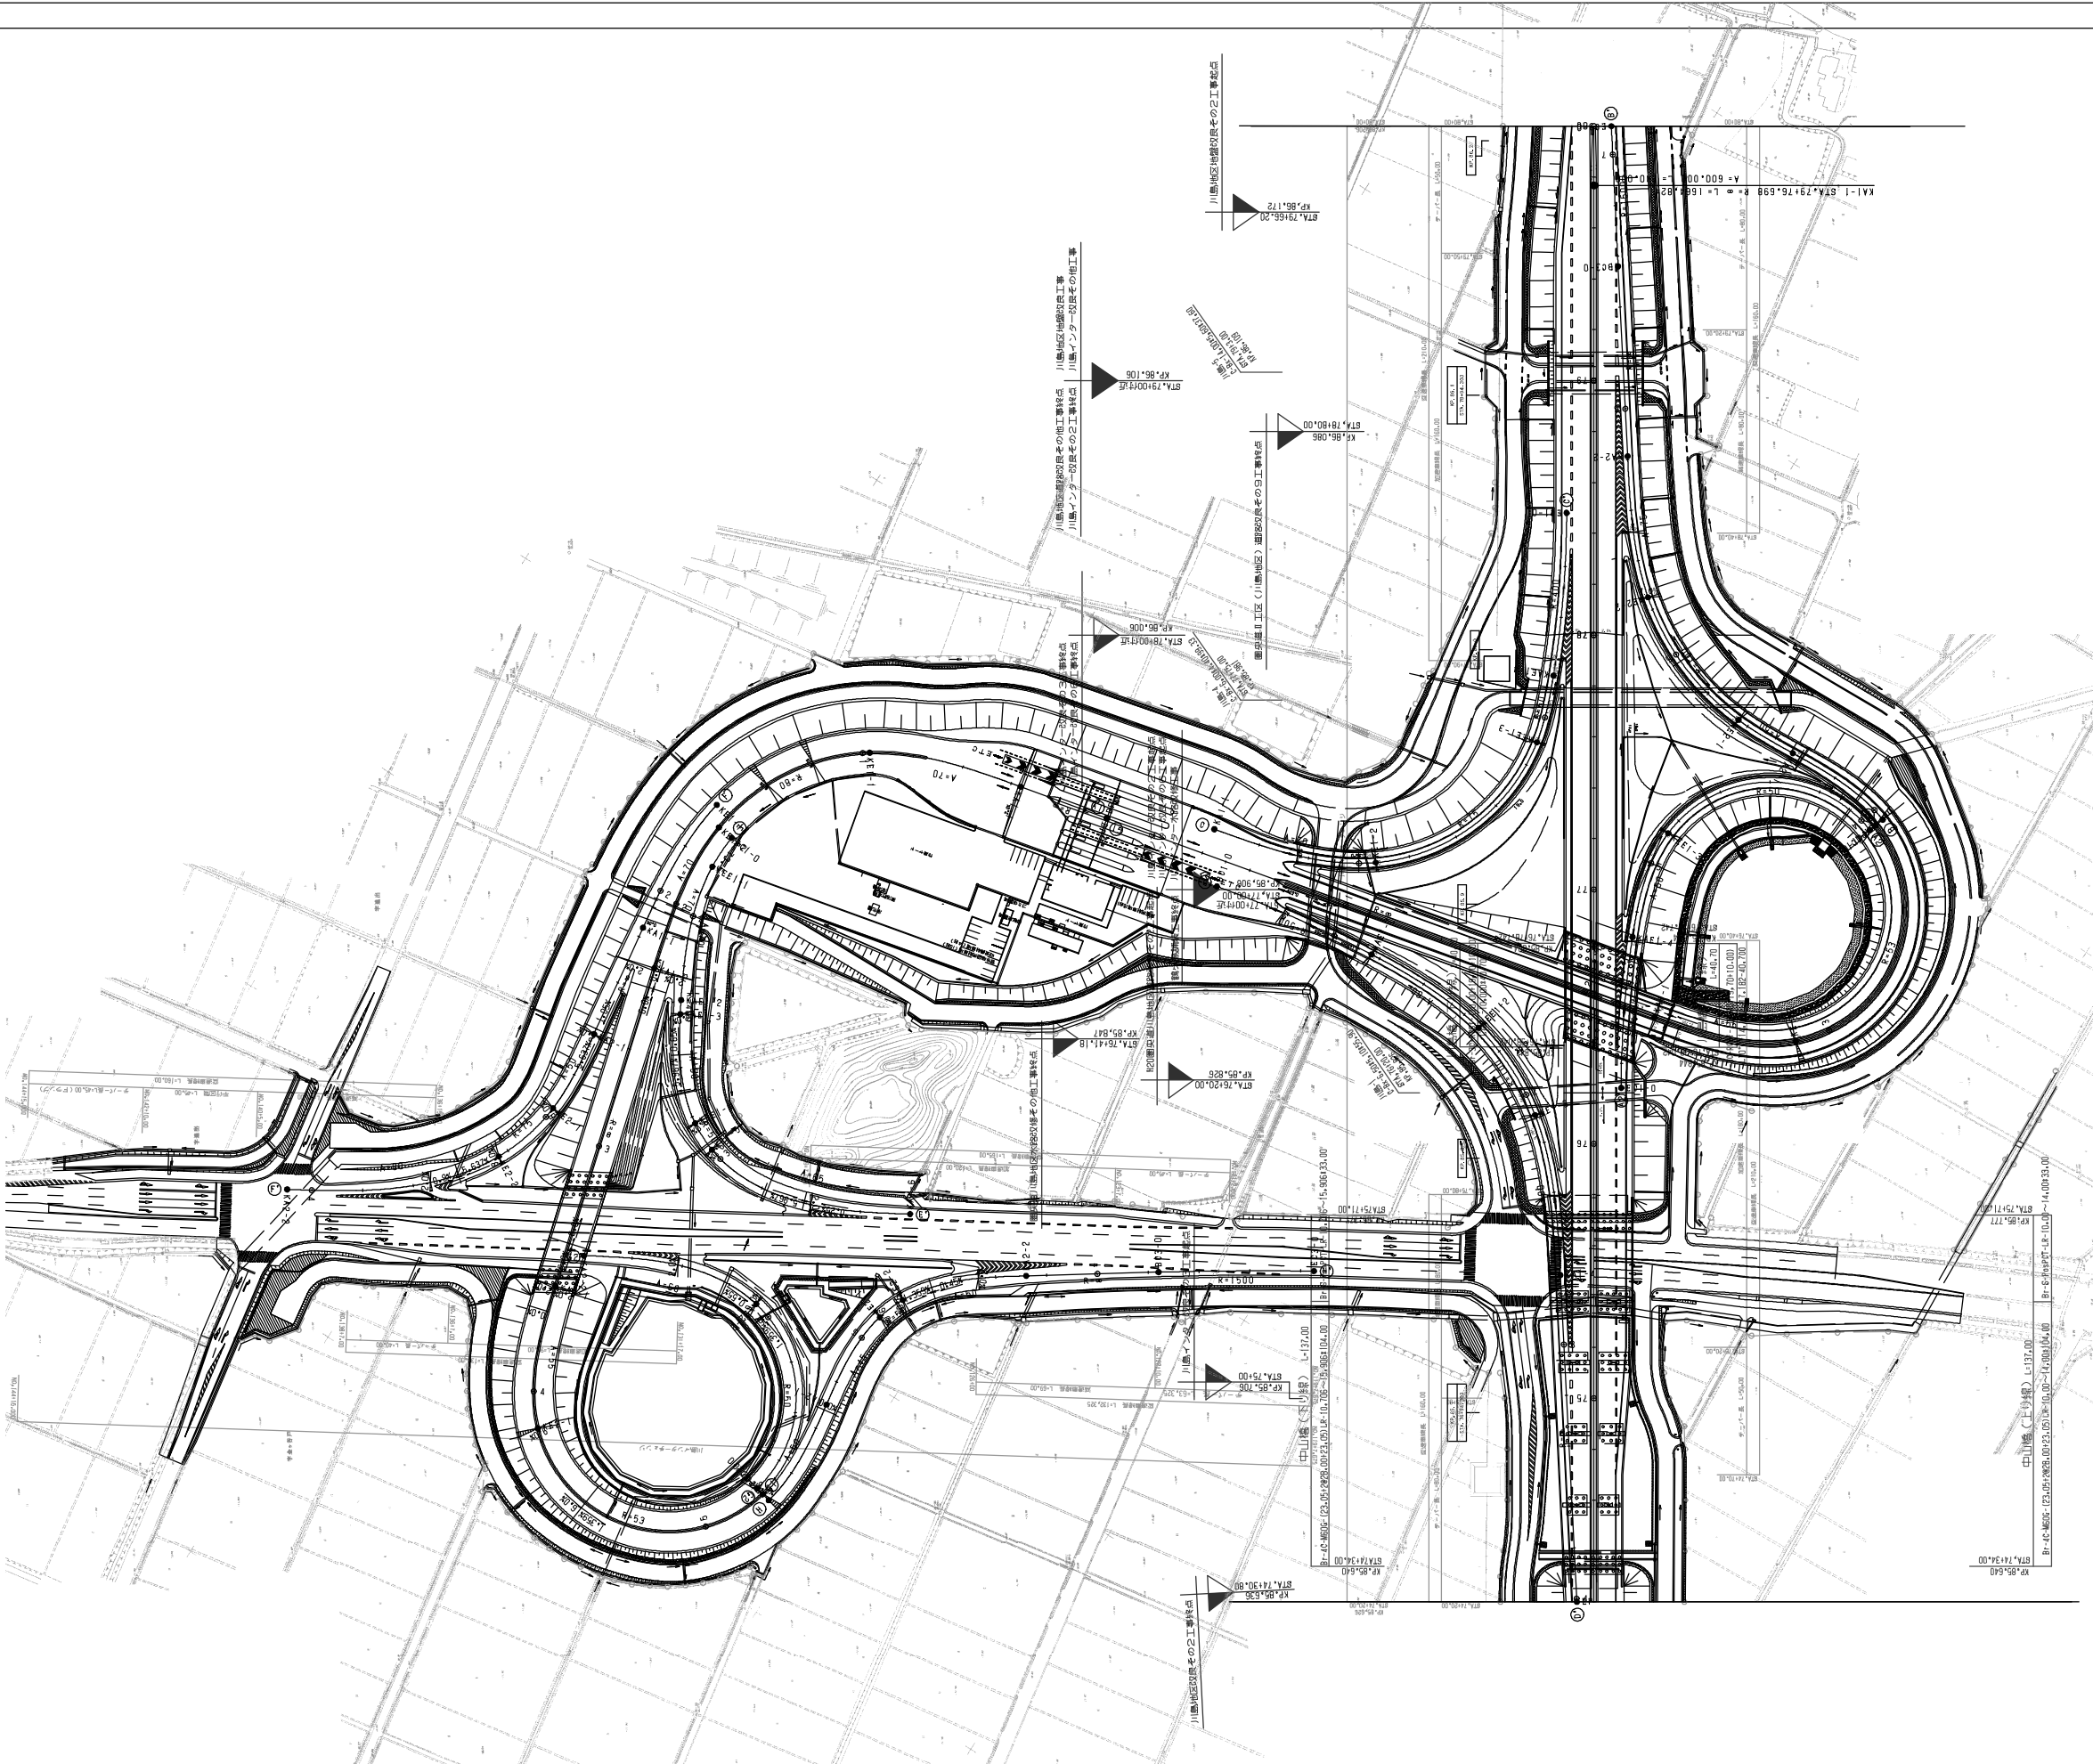


訂 正 年 月	摘 要
第1回 2011年3月	
第2回 2021年7月	

一般国道468号 首都圏中央連絡自動車道（坂戸～川島）			—
工 種	管理用平面図		—
名 称	KP.85,626～KP.86,206 STA.74+20～STA.80+00	縮 尺 1/1000	$\frac{3}{3}$
東日本高速道路（株） 関東支社			

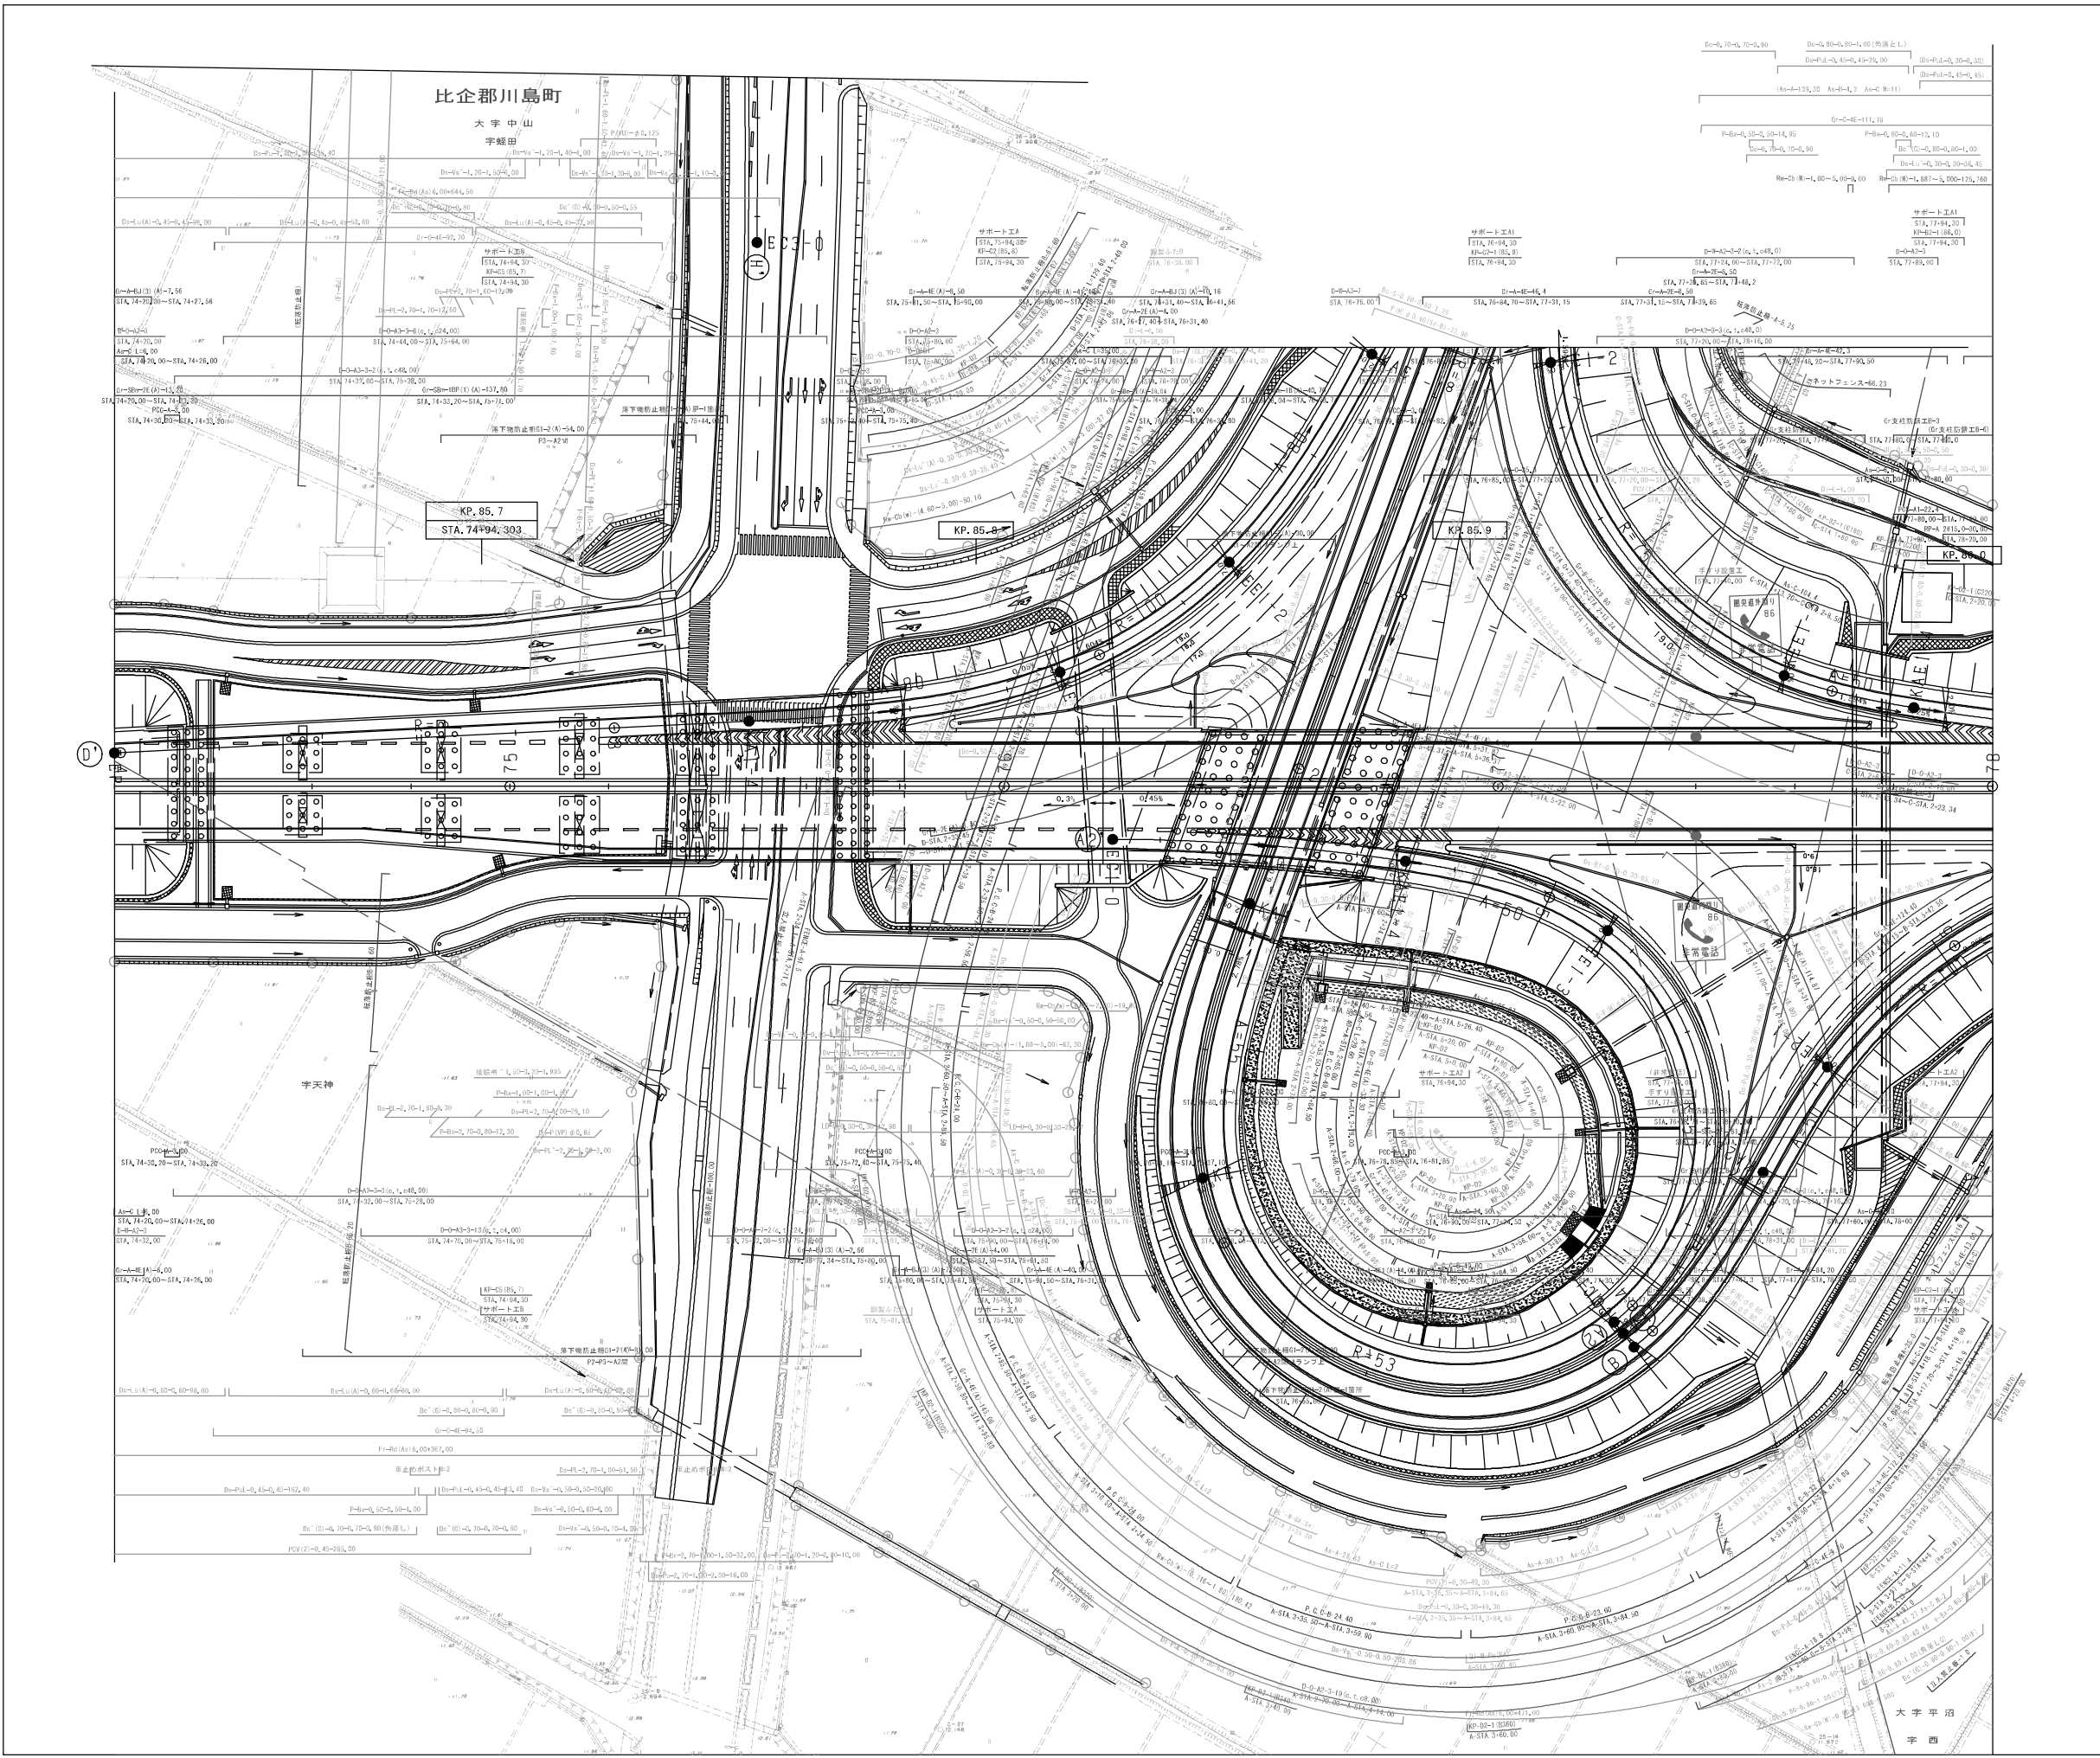


		編 製 年 月		納 入	
		第1回 2011年3月			
一般国道468号 首都圏中央連絡自動車道（坂戸～川島）				—	
工 種		管理用平面図		—	
名 称		川島インターチェンジ KP. 85.626～KP. 86.206 STA. 74+20.00～STA. 80+00		縮 尺 1/500	
				$\frac{1}{4}$	
東日本高速道路（株）関東支社					

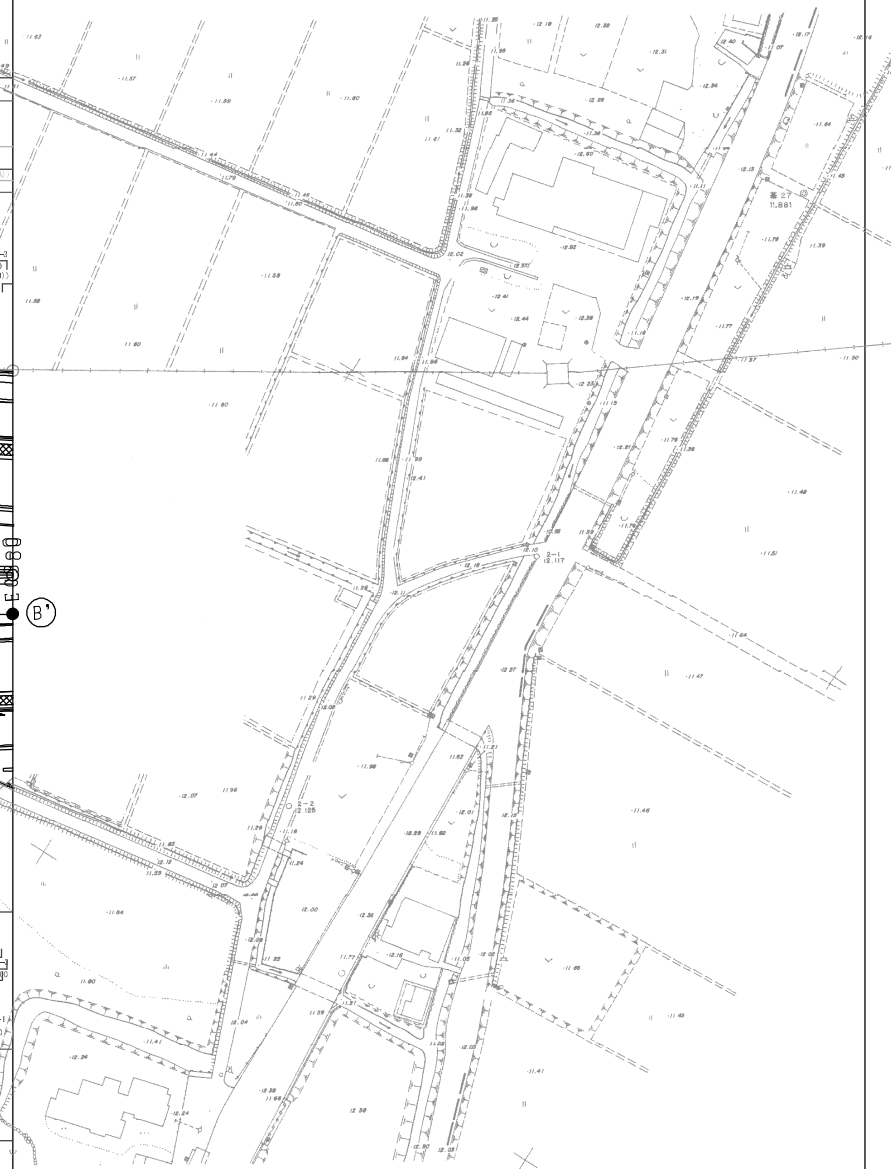


一般国道468号 首都圏中央連絡自動車道（坂戸～川島）		—	
工 種	管理用平面図	—	
名 称	川島インターチェンジ KP. 85. 626～KP. 86. 206 STA. 74+20. 00～STA. 80+00	縮 尺 1/500	$\frac{2}{4}$
東日本高速道路（株）関東支社			

一般国道468号 首都圏中央連絡自動車道（坂戸～川島）			—	
工 種	管理用平面図		—	
名 称	川島インターチェンジ KP.85.626～KP.86.206 STA.74+20.00～STA.80+00	縮尺 1/500	$\frac{3}{4}$	
東日本高速道路（株）関東支社				


調整年月	摘要
第1回 2021年7月	

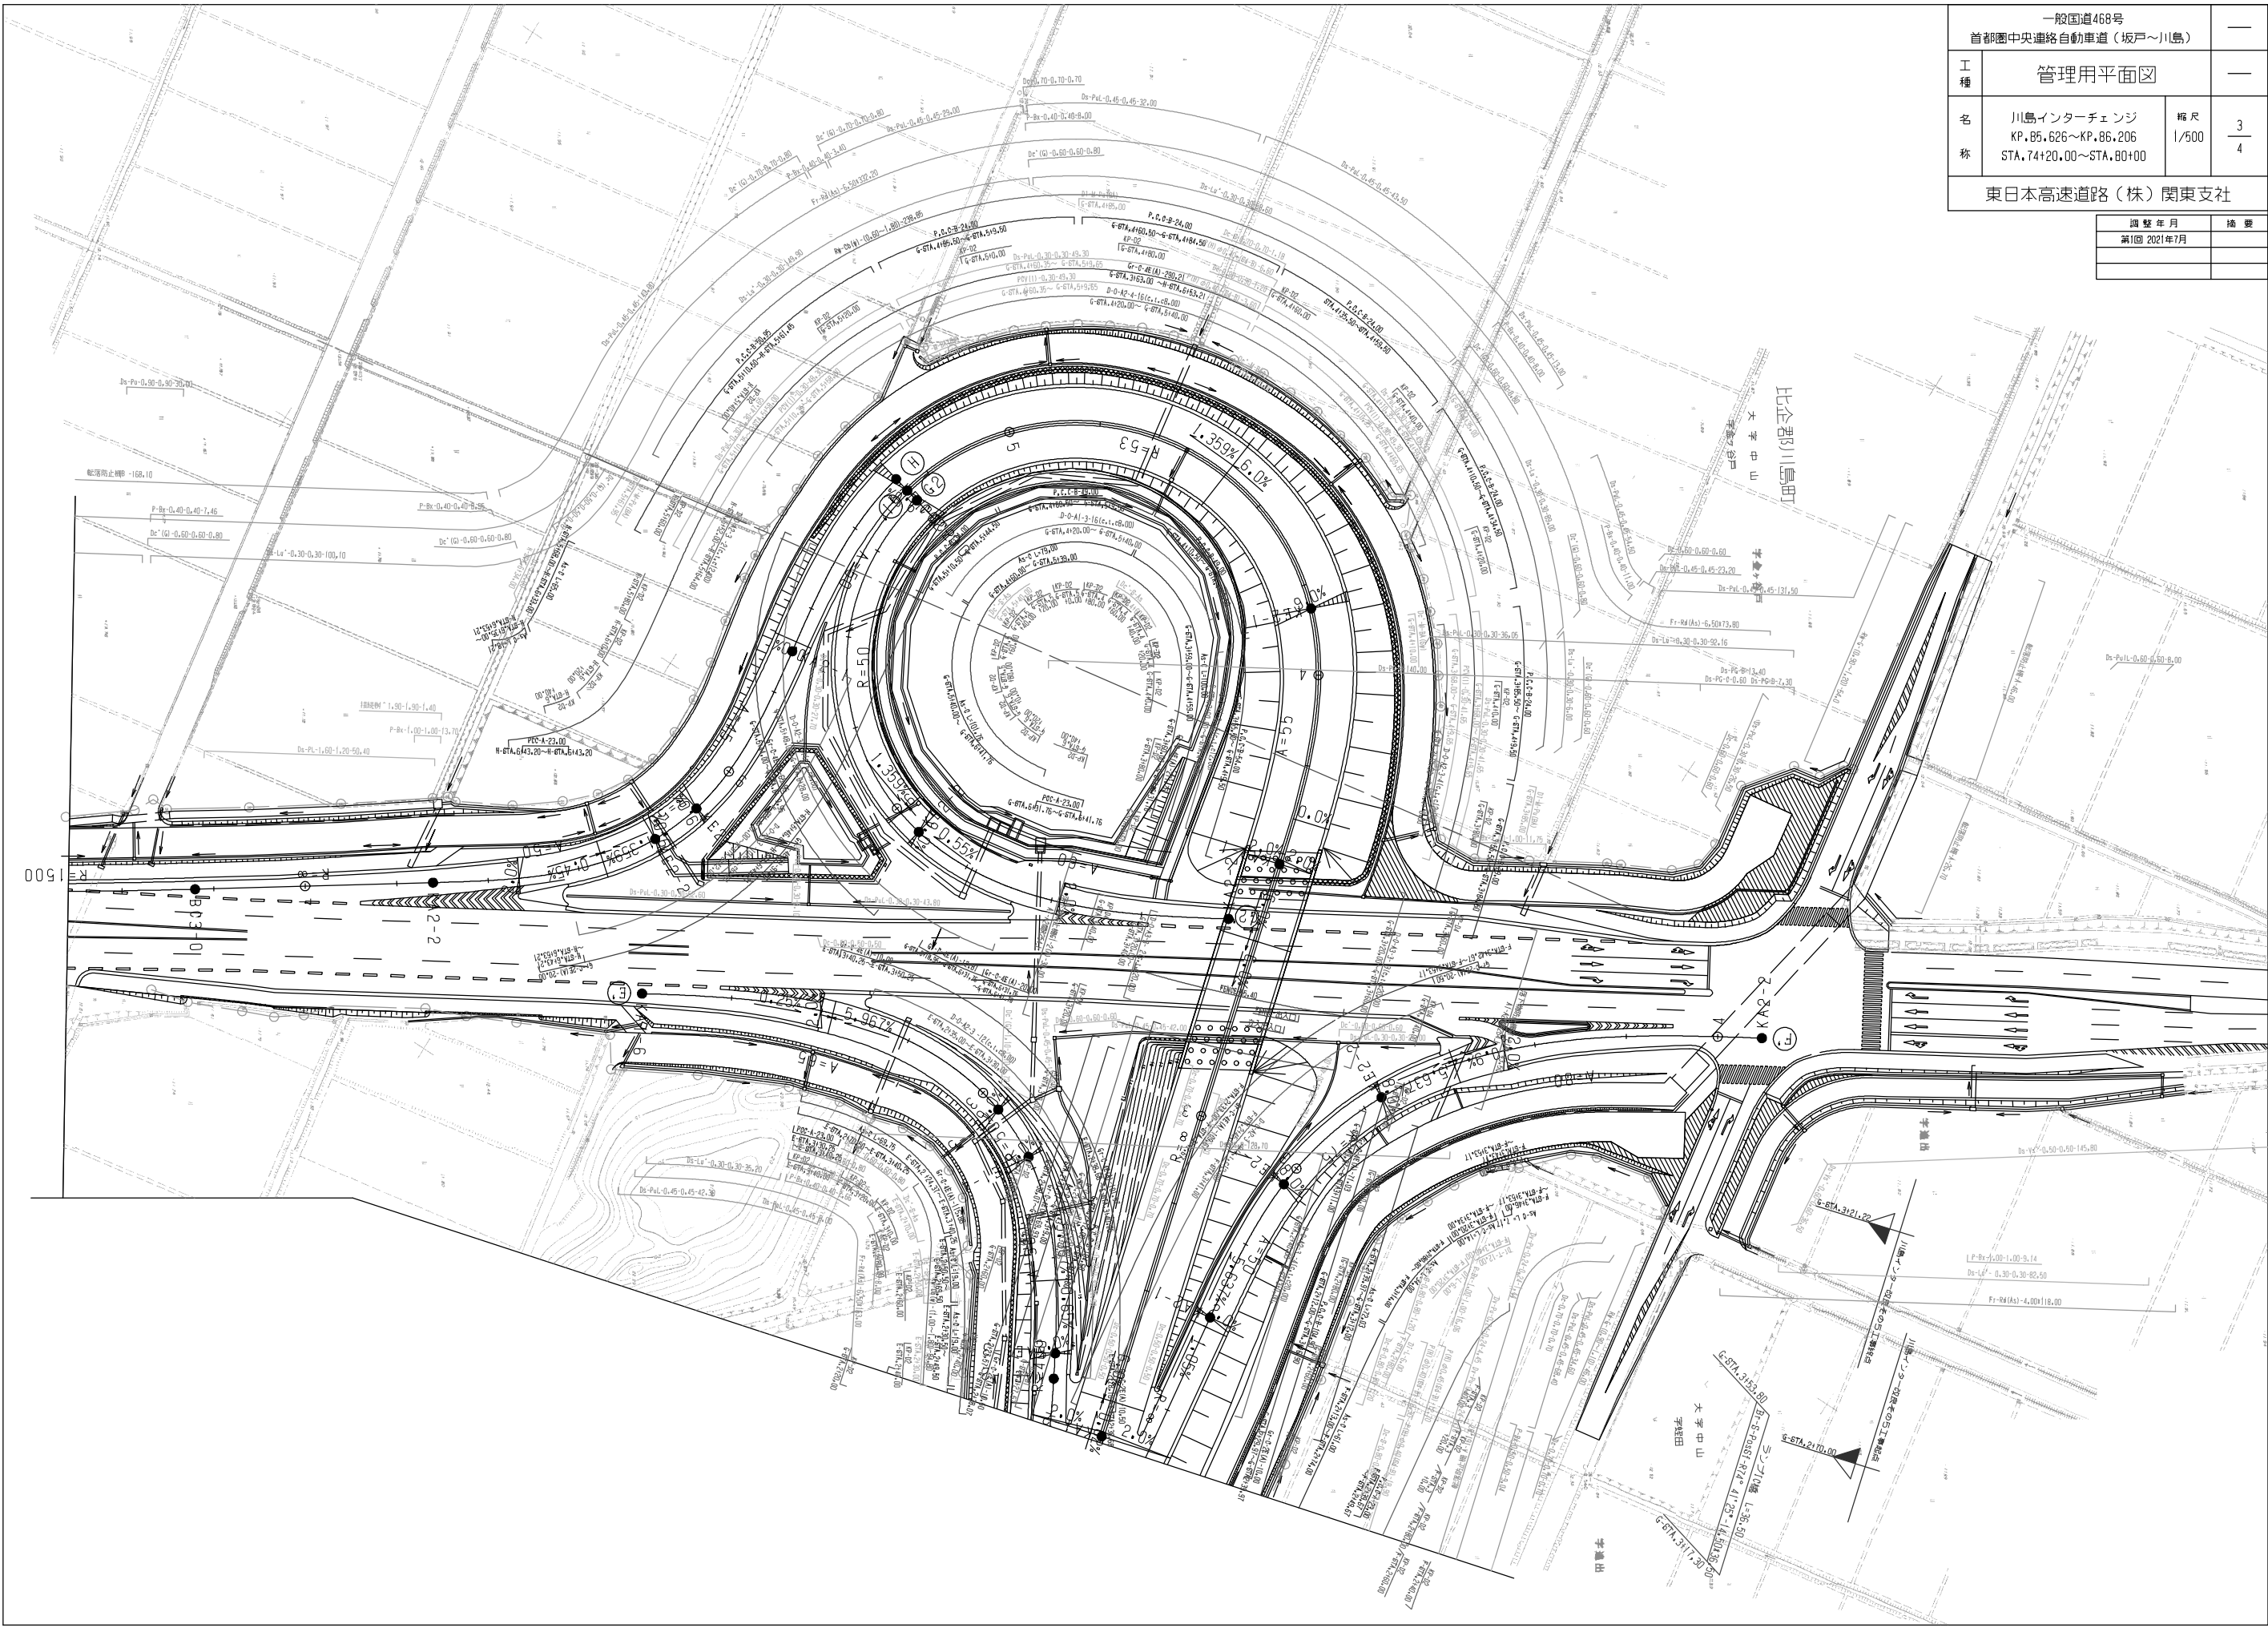

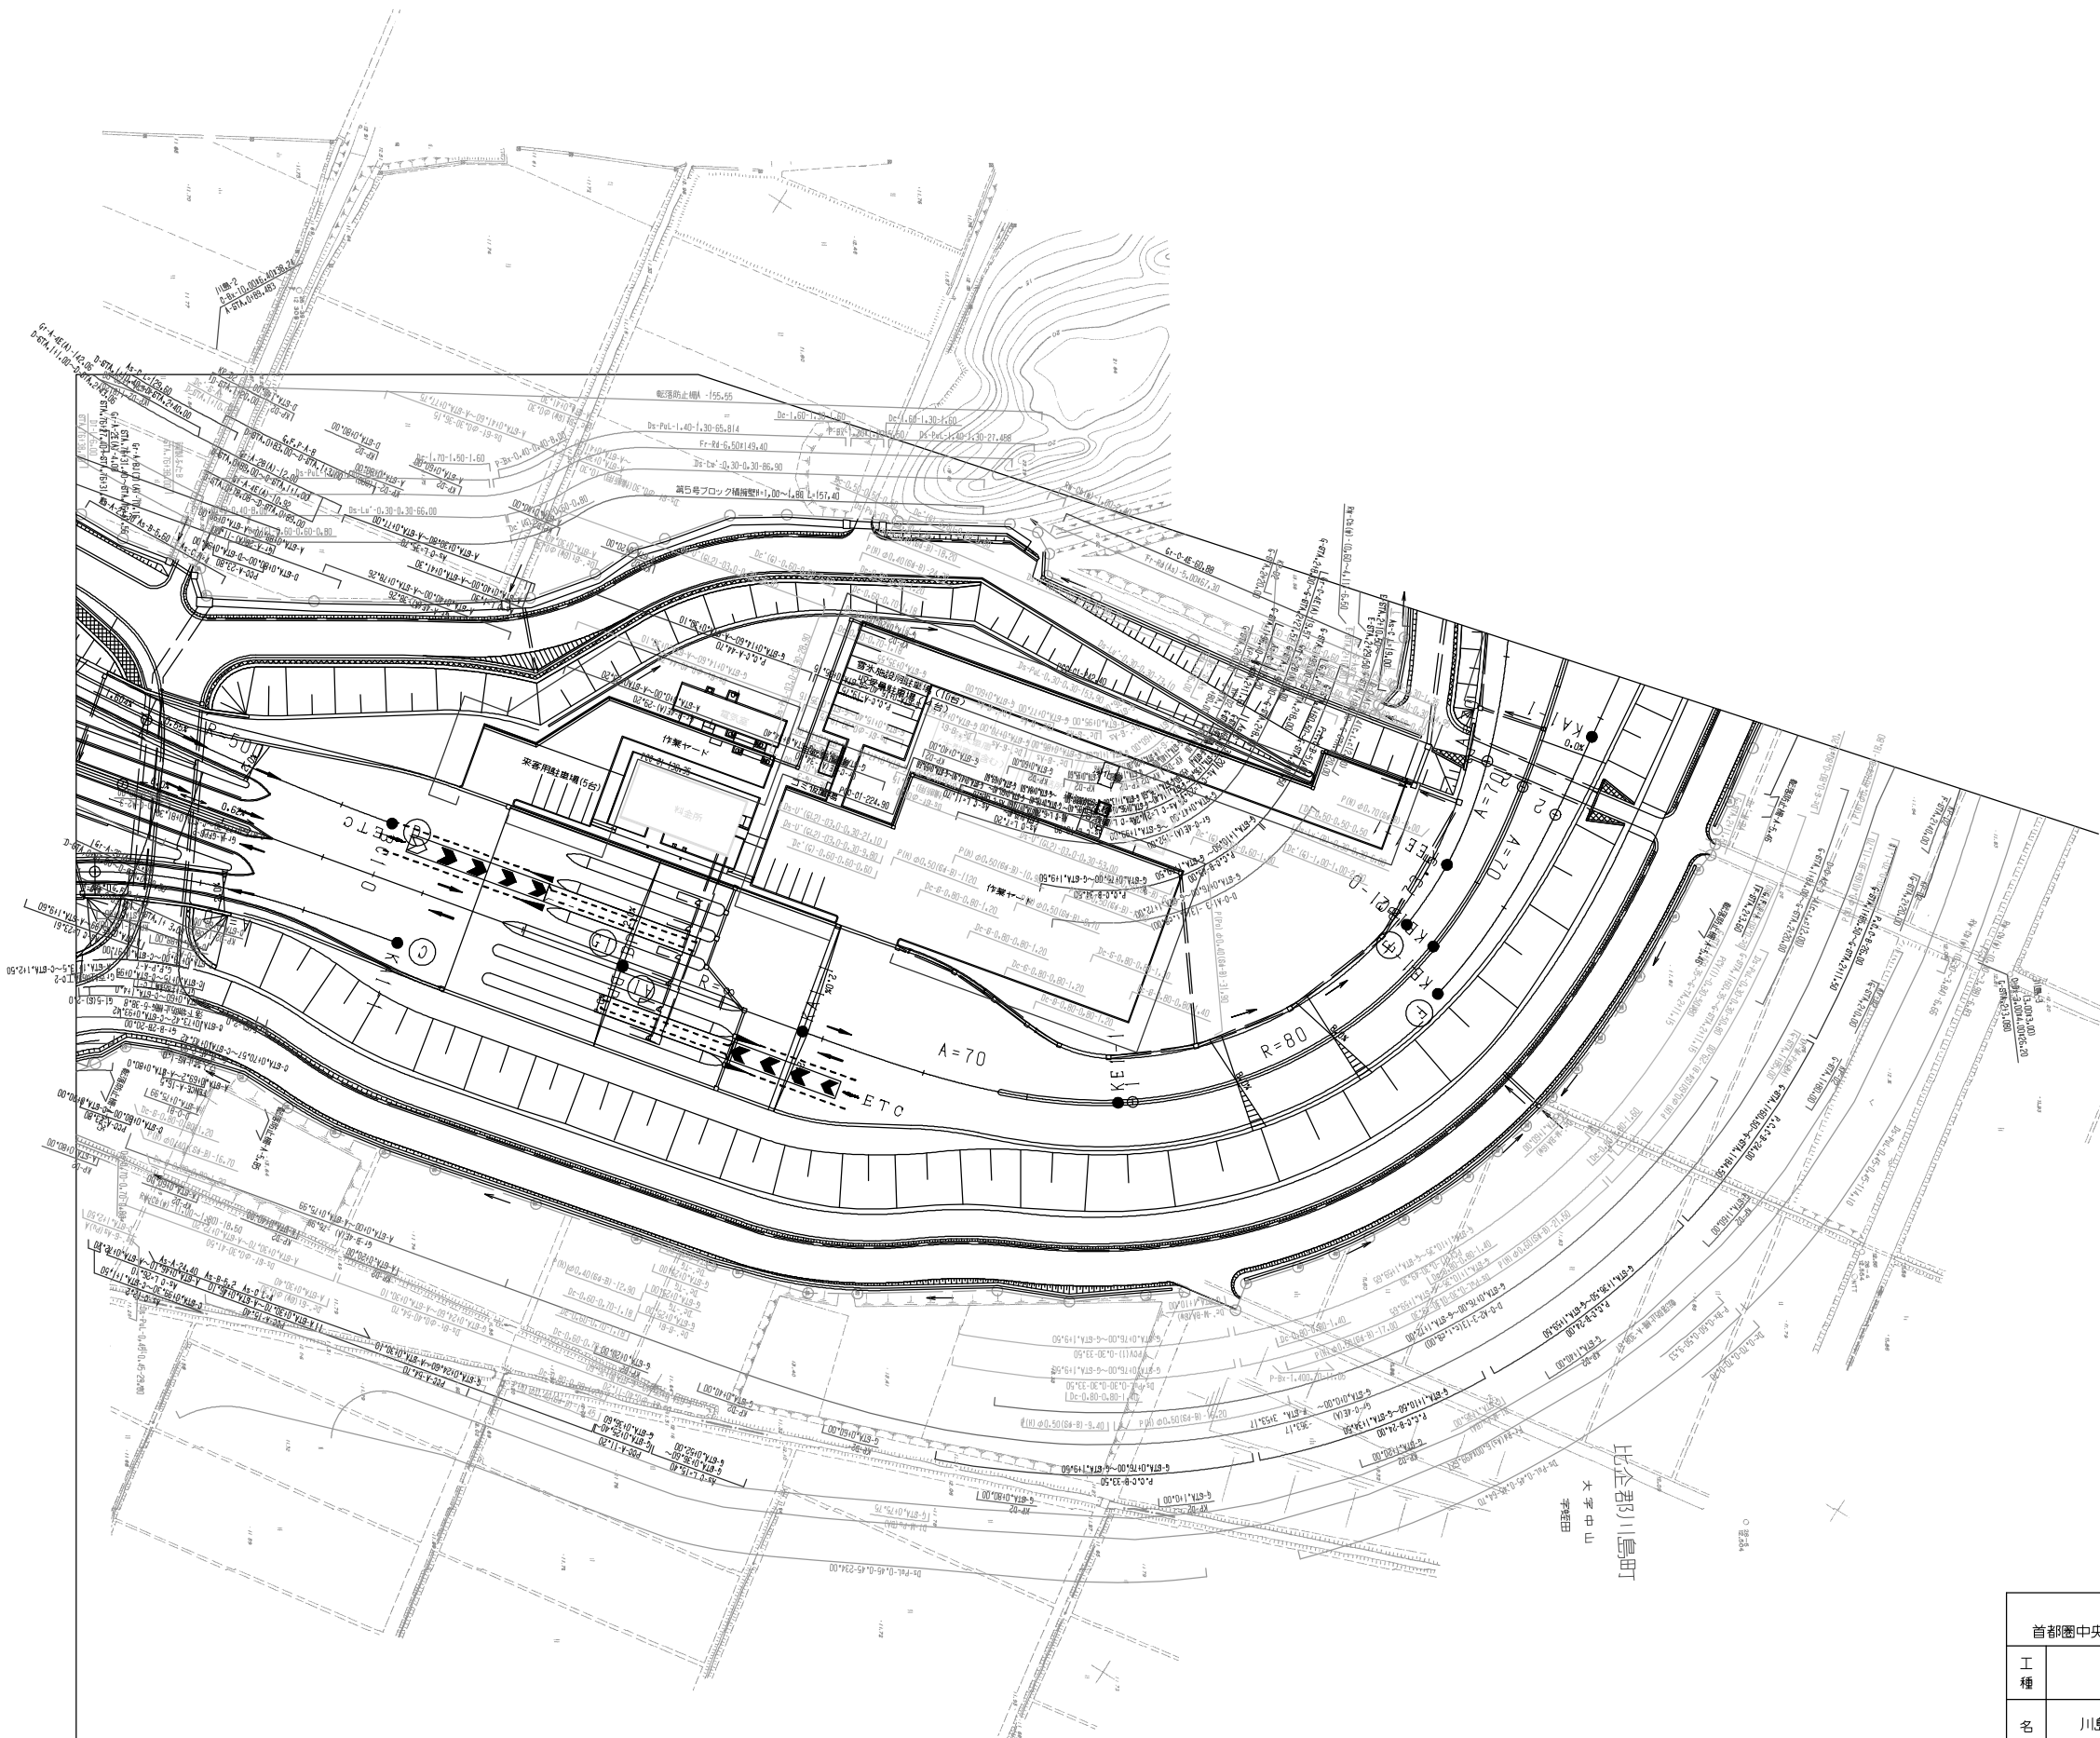


調整年月	摘要

一般国道468号 首都圏中央連絡自動車道（坂戸～川島）			—
工種	管理用平面図		—
名称	川島インターチェンジ KP.85.626～KP.86.206 STA.74+20.00～STA.80+00	縮尺 1/500	$\frac{4}{4}$
東日本高速道路（株）関東支社			

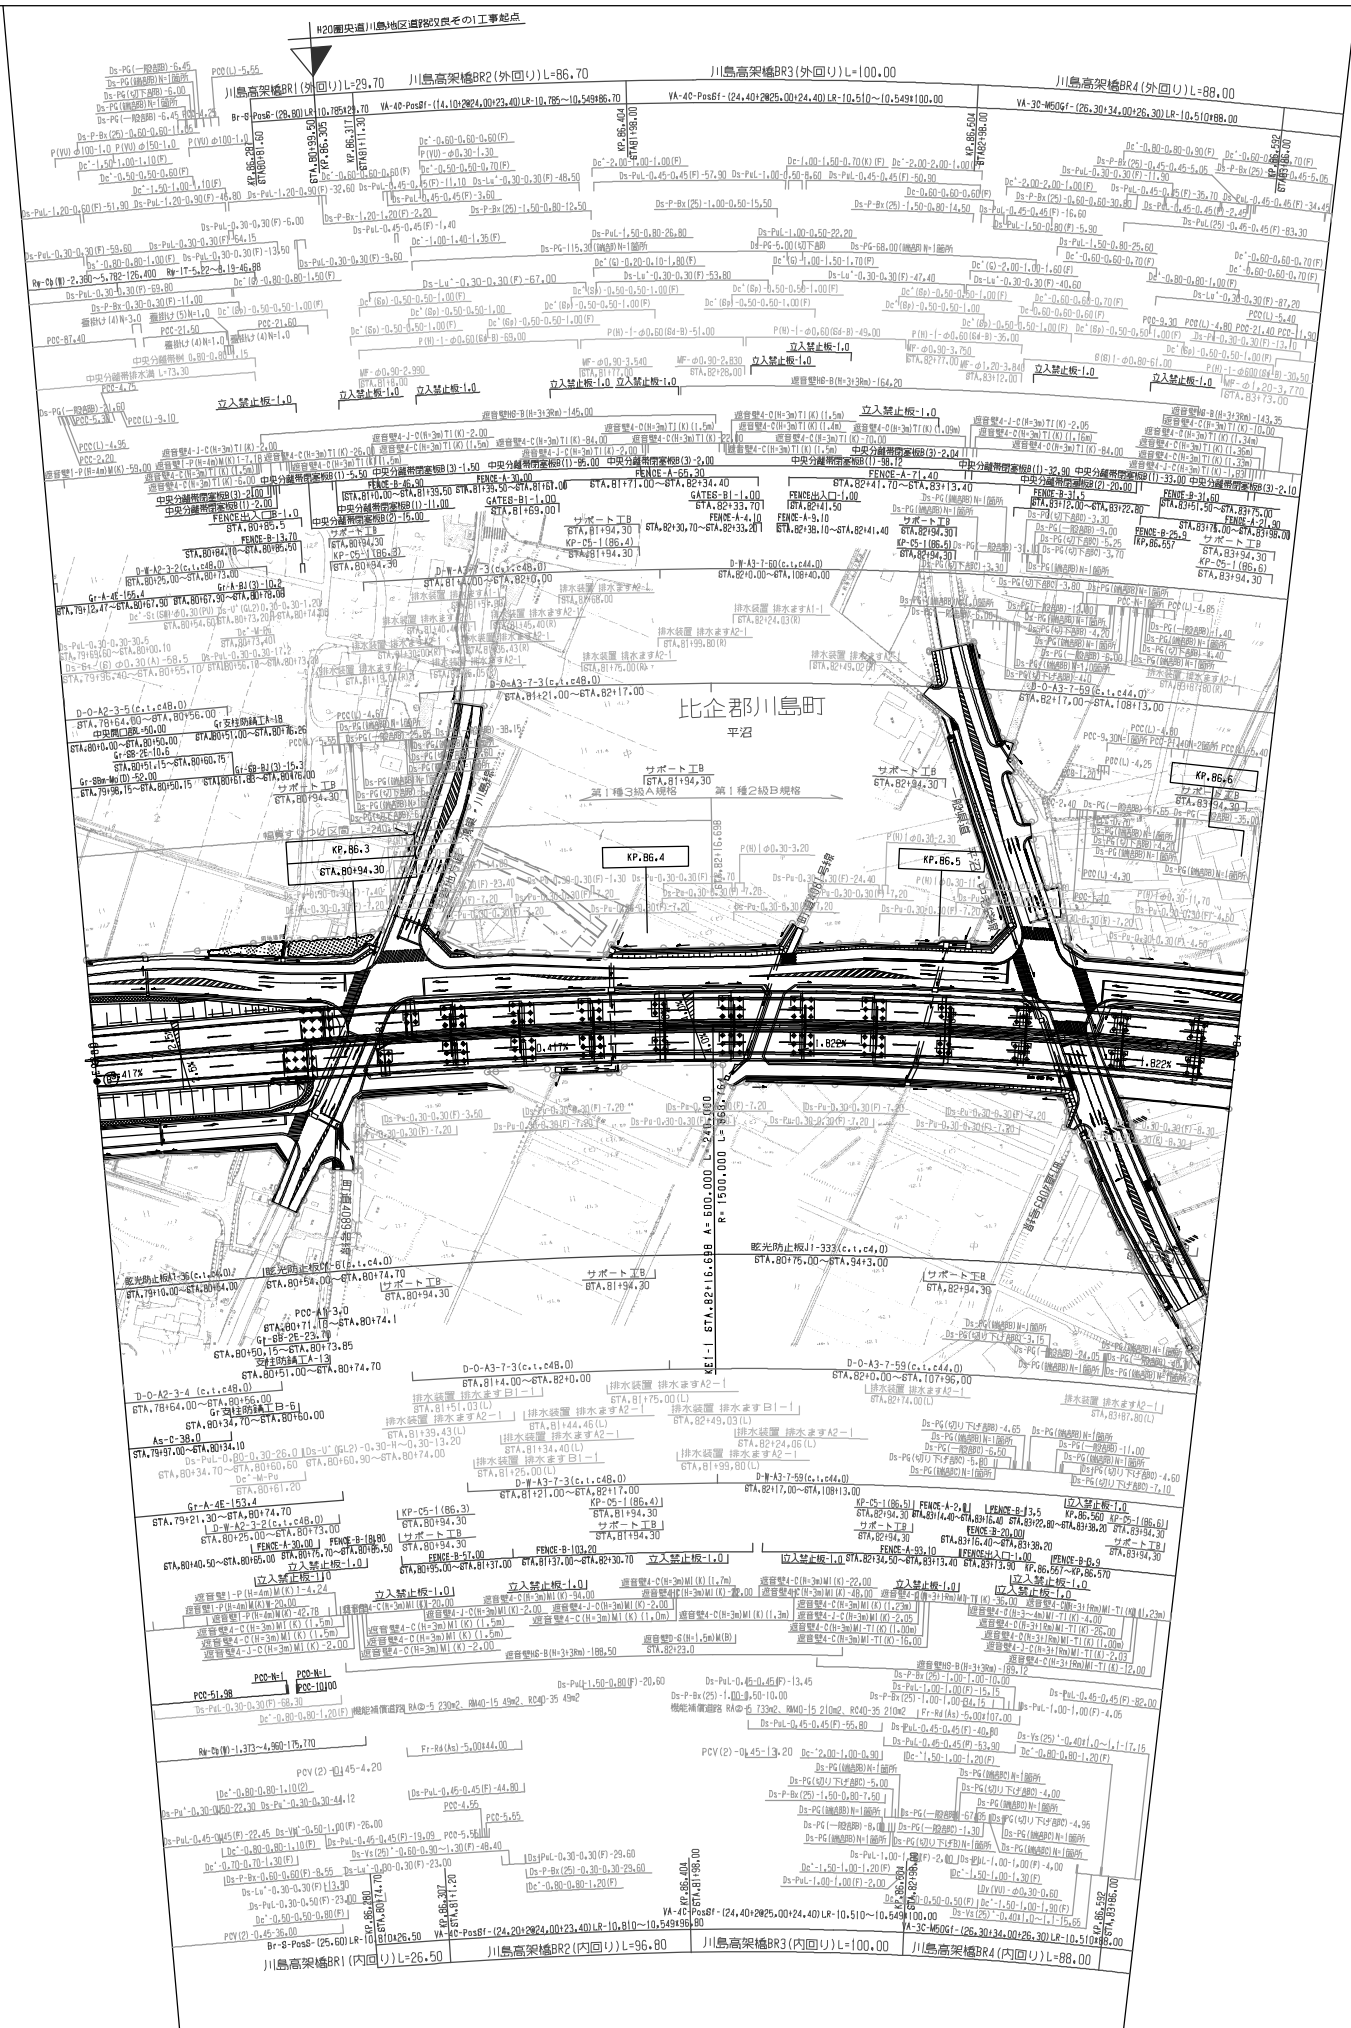

調整年月	摘要

一般国道468号 首都圏中央連絡自動車道(川島～桶川北本)			—
工 種	管理用平面図		—
名 称	KP.86.206～ KP.86.606 STA.80+00 ～ STA.84+00	縮尺 1/1000	$\frac{1}{9}$
東日本高速道路（株）関東支社			

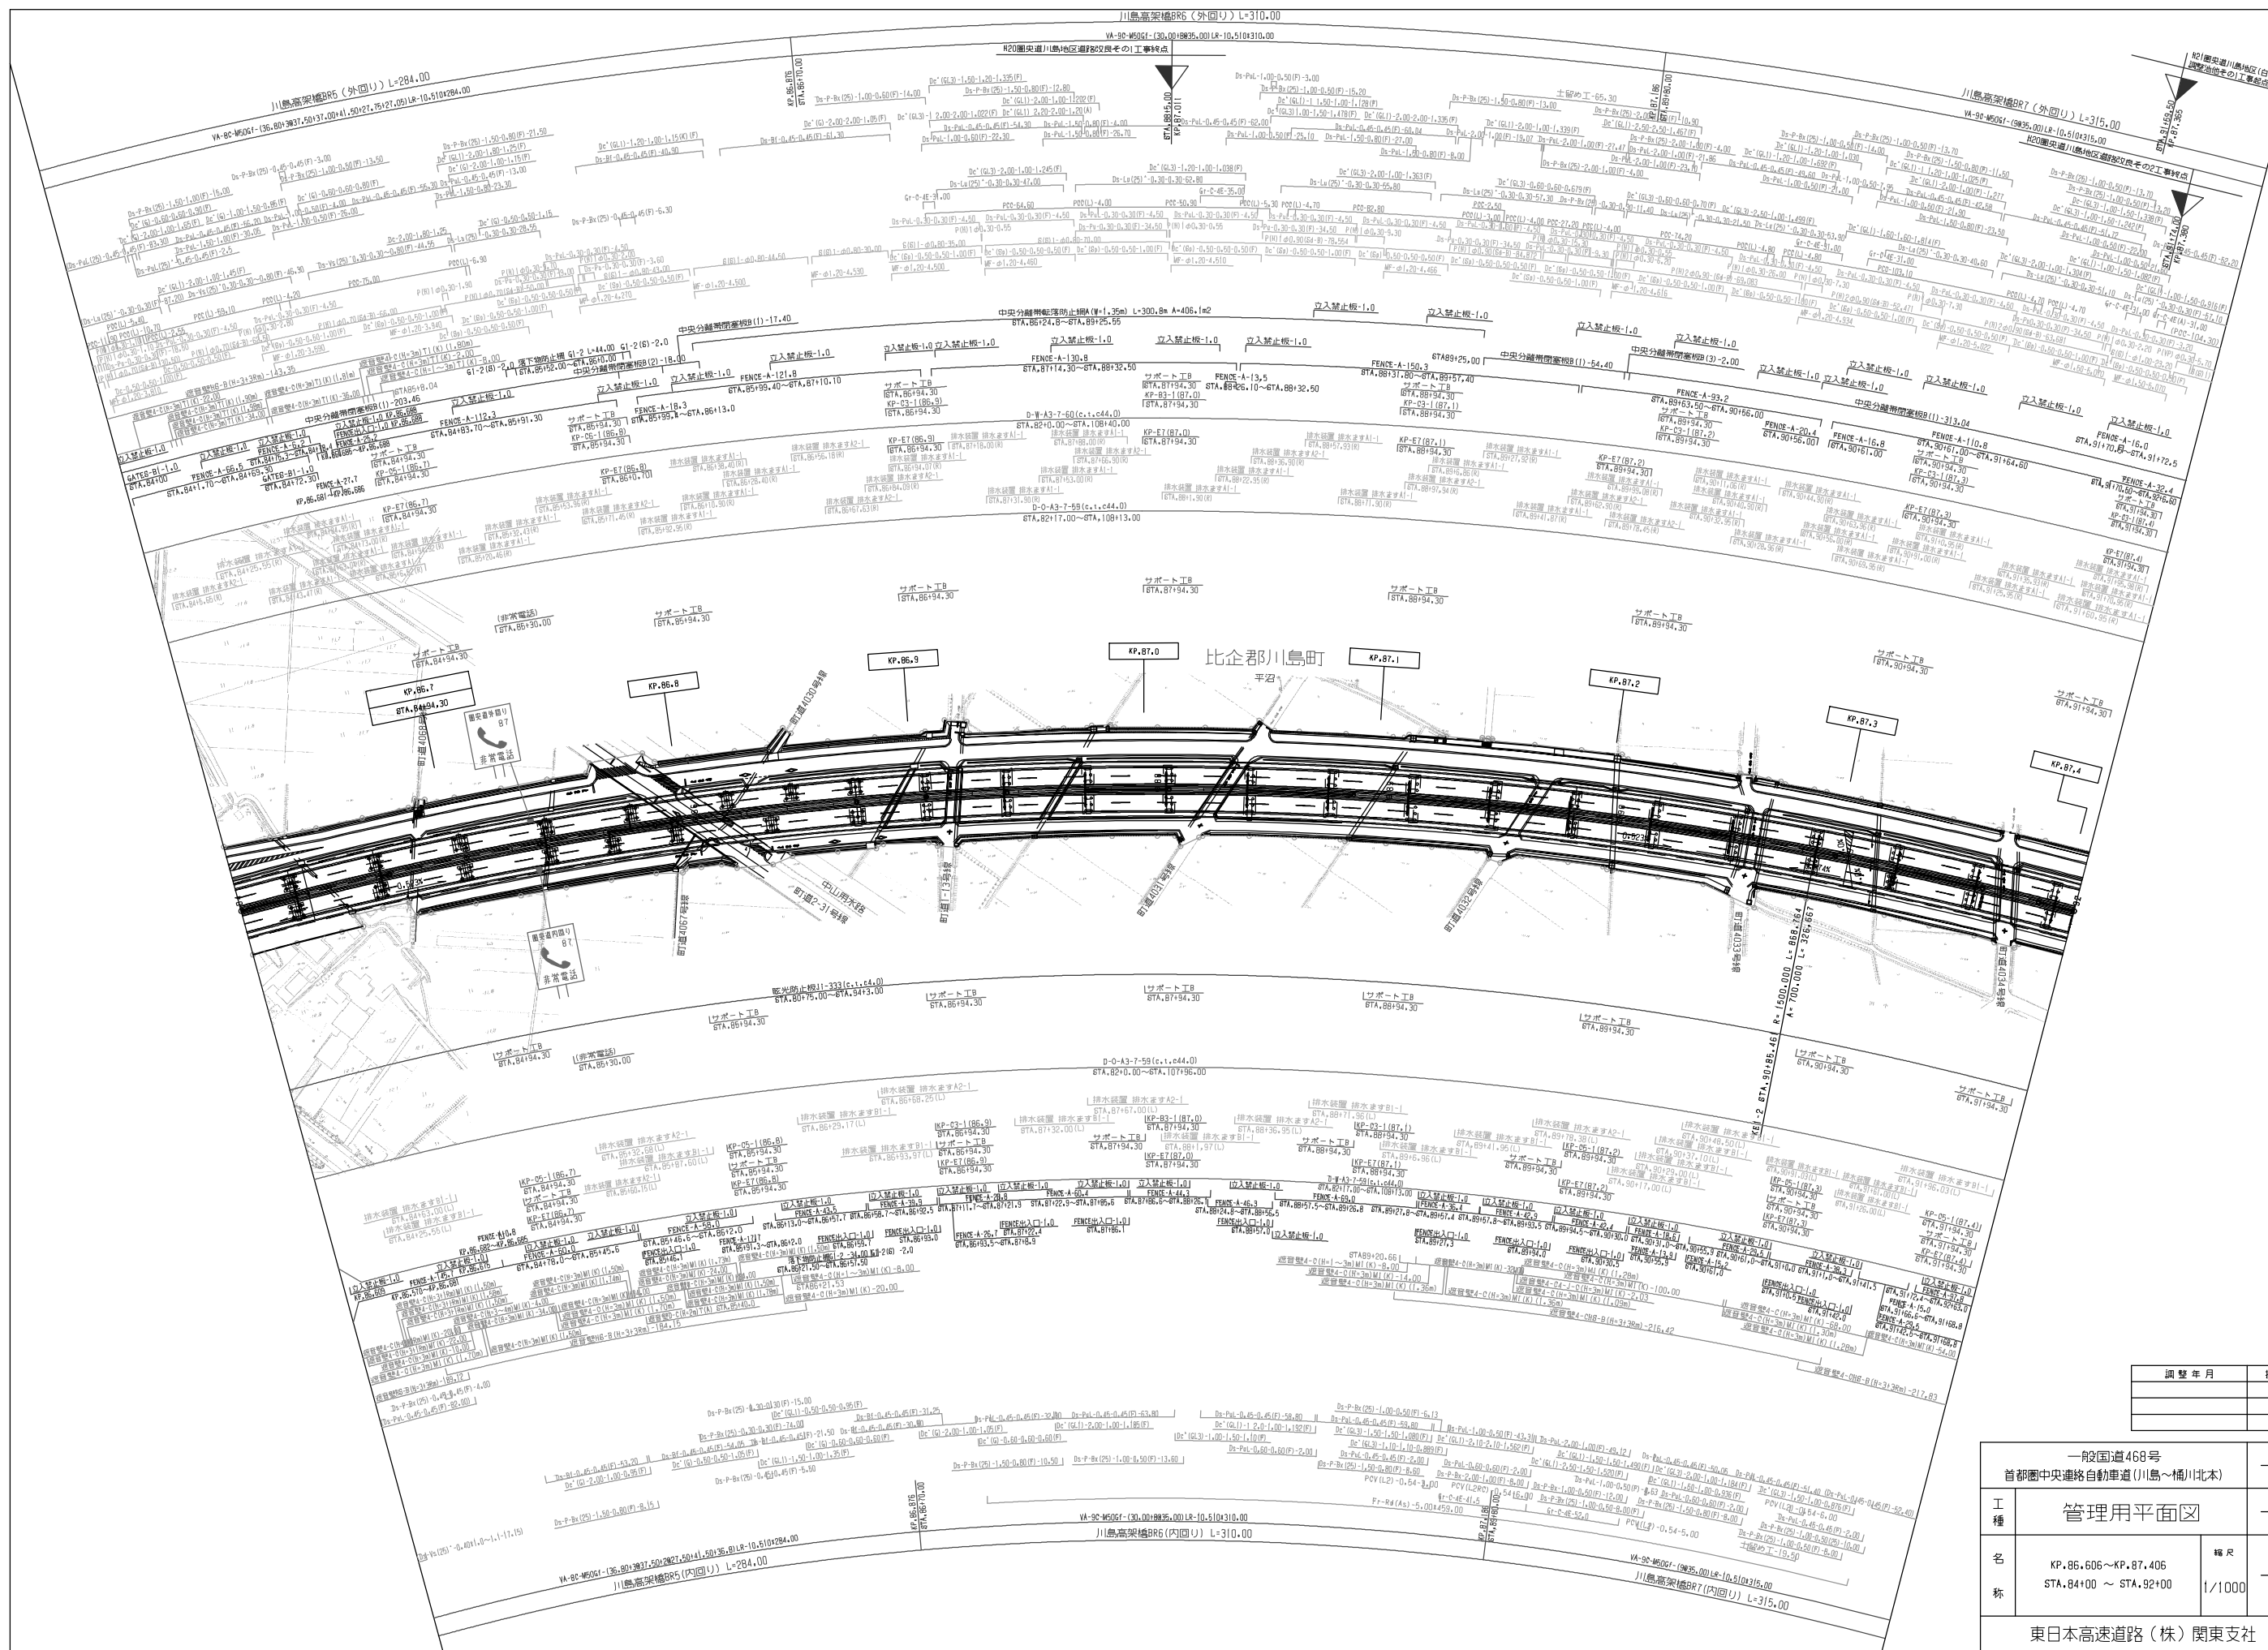



調整年月	摘要

一般国道468号 首都圏中央連絡自動車道(川島～桶川北本)		—
管理用平面図		—
工種	名	種尺
	KP.86.606~KP.87.406 STA.84+00 ~ STA.92+00	2 9
東日本高速道路(株) 関東支社		

一般国道468号 首都圏中央連絡自動車道(川島～橘川北本)		—	
工種	管理用平面図		—
名称	KP.87.406～KP.88.206 STA.92+00 ～ STA.100+00	縮尺	3 9 1/1000
東日本高速道路(株) 関東支社			


調整年月	摘要

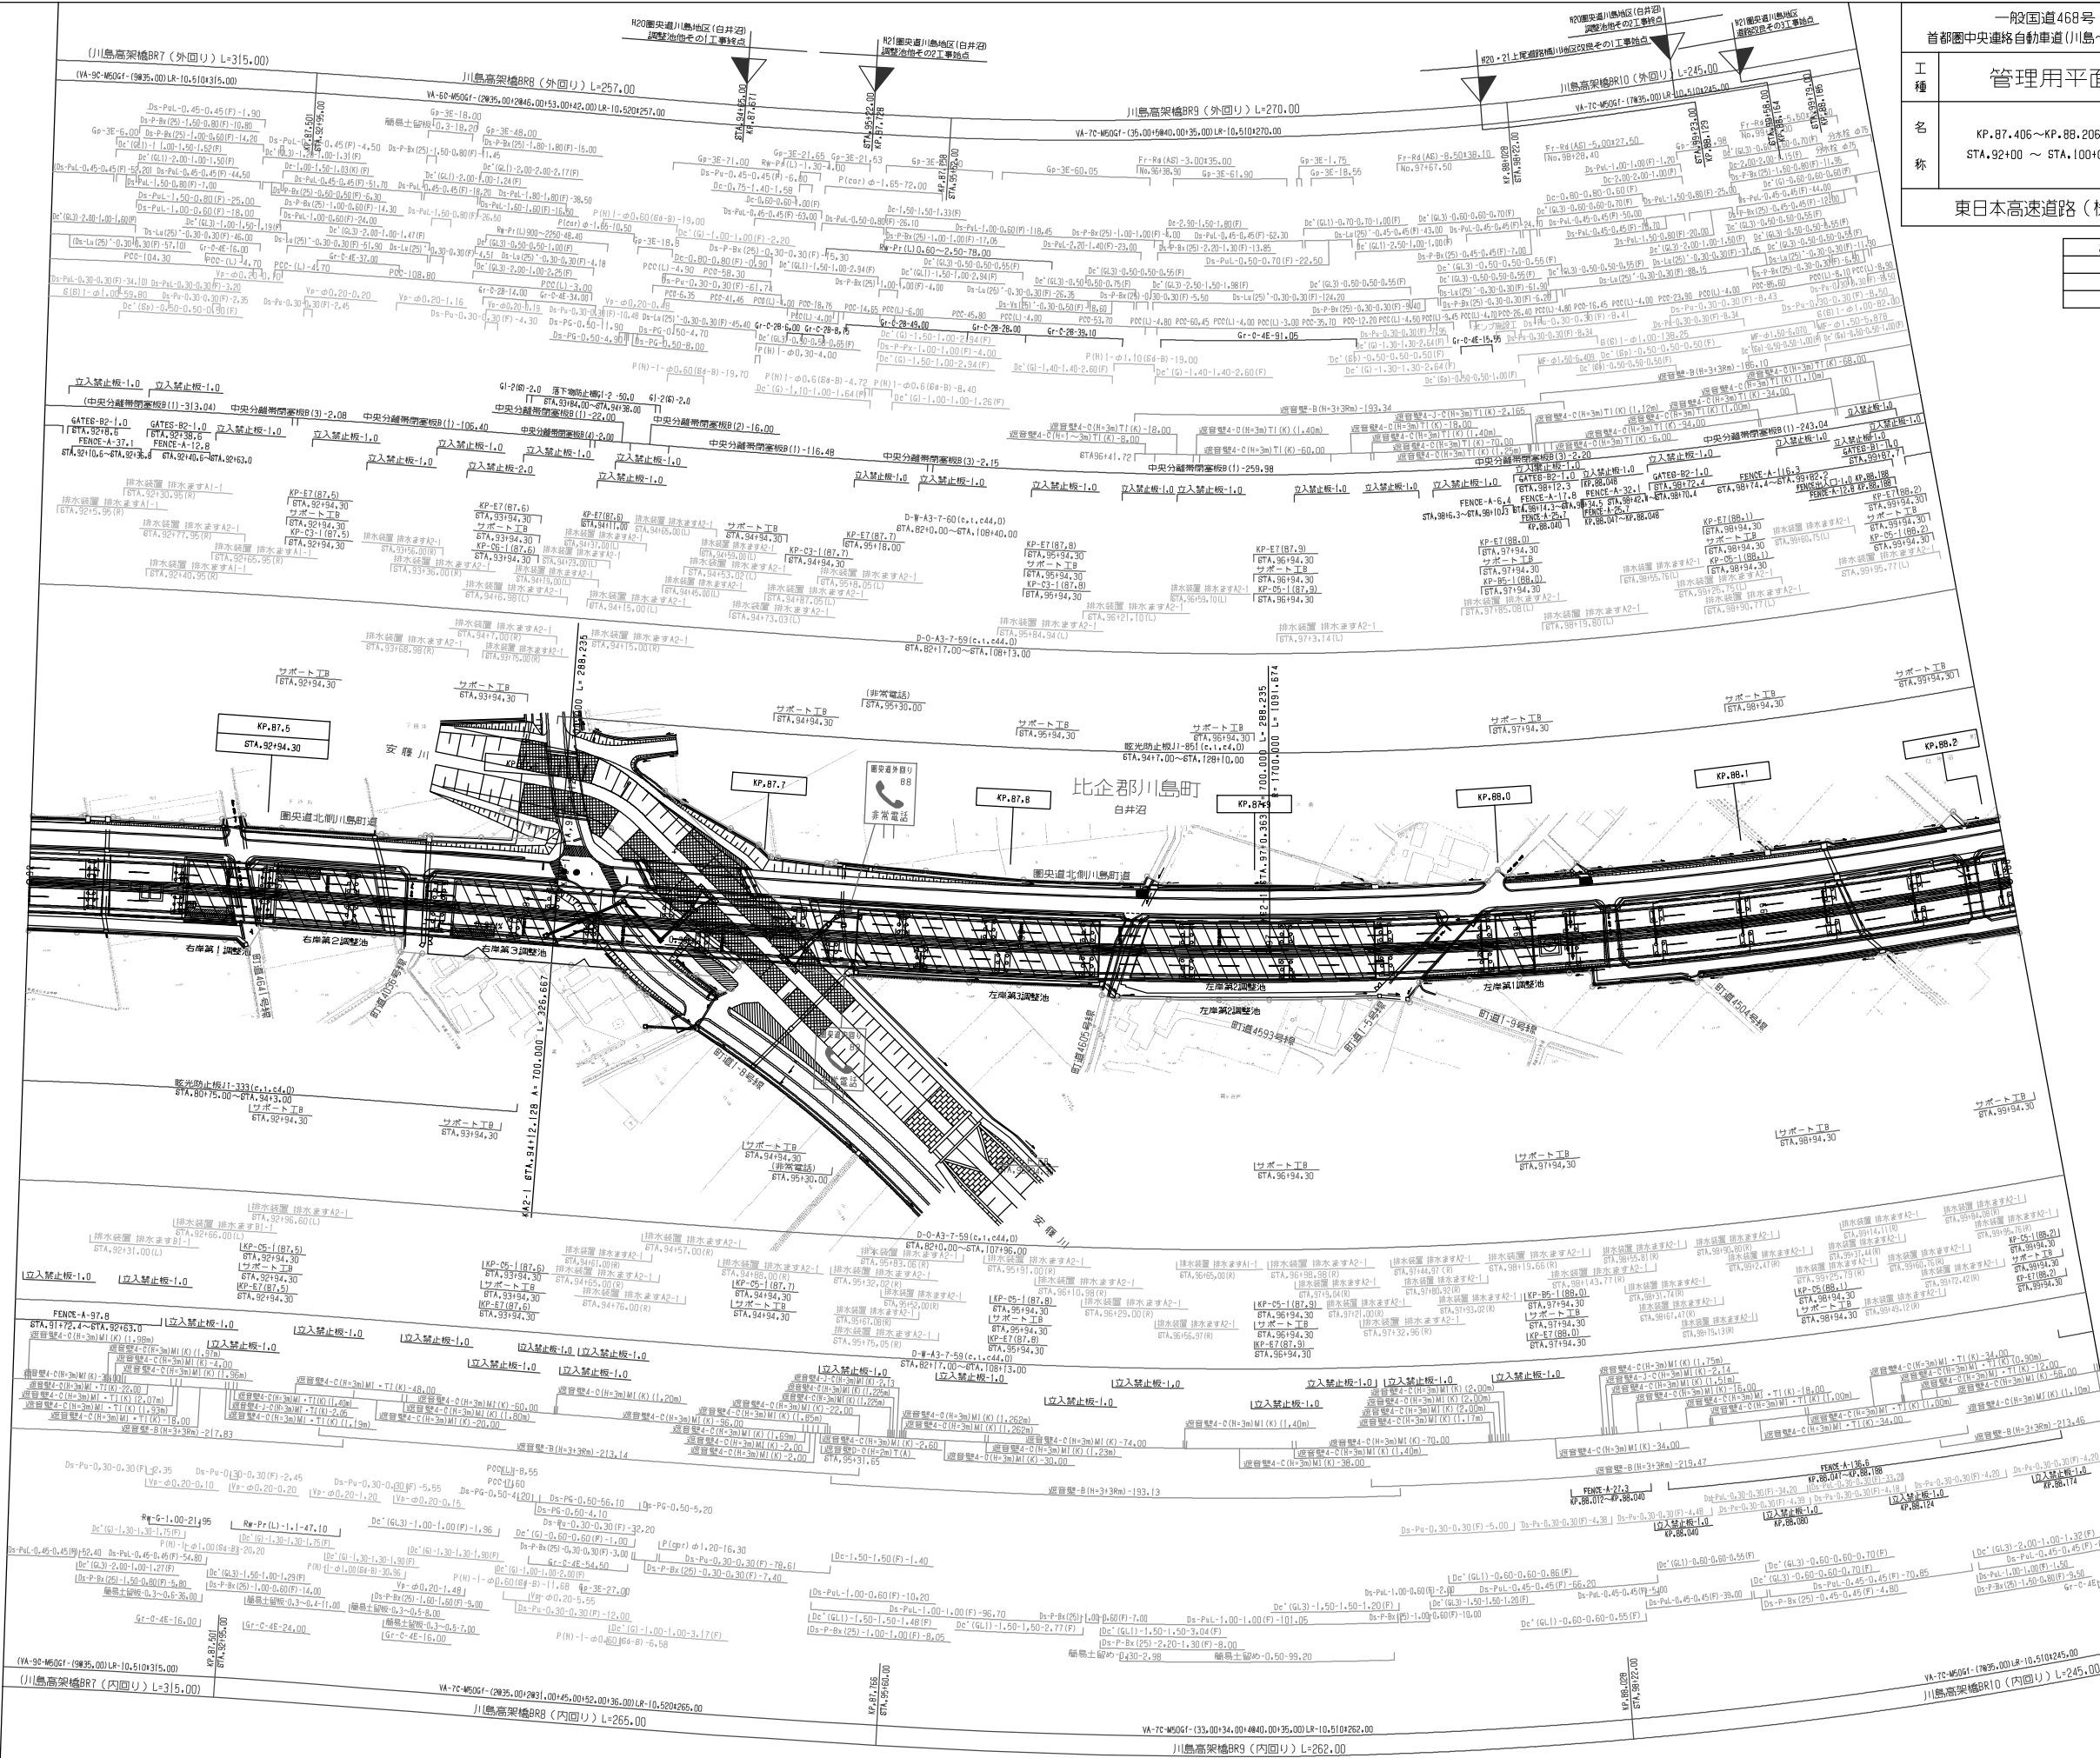

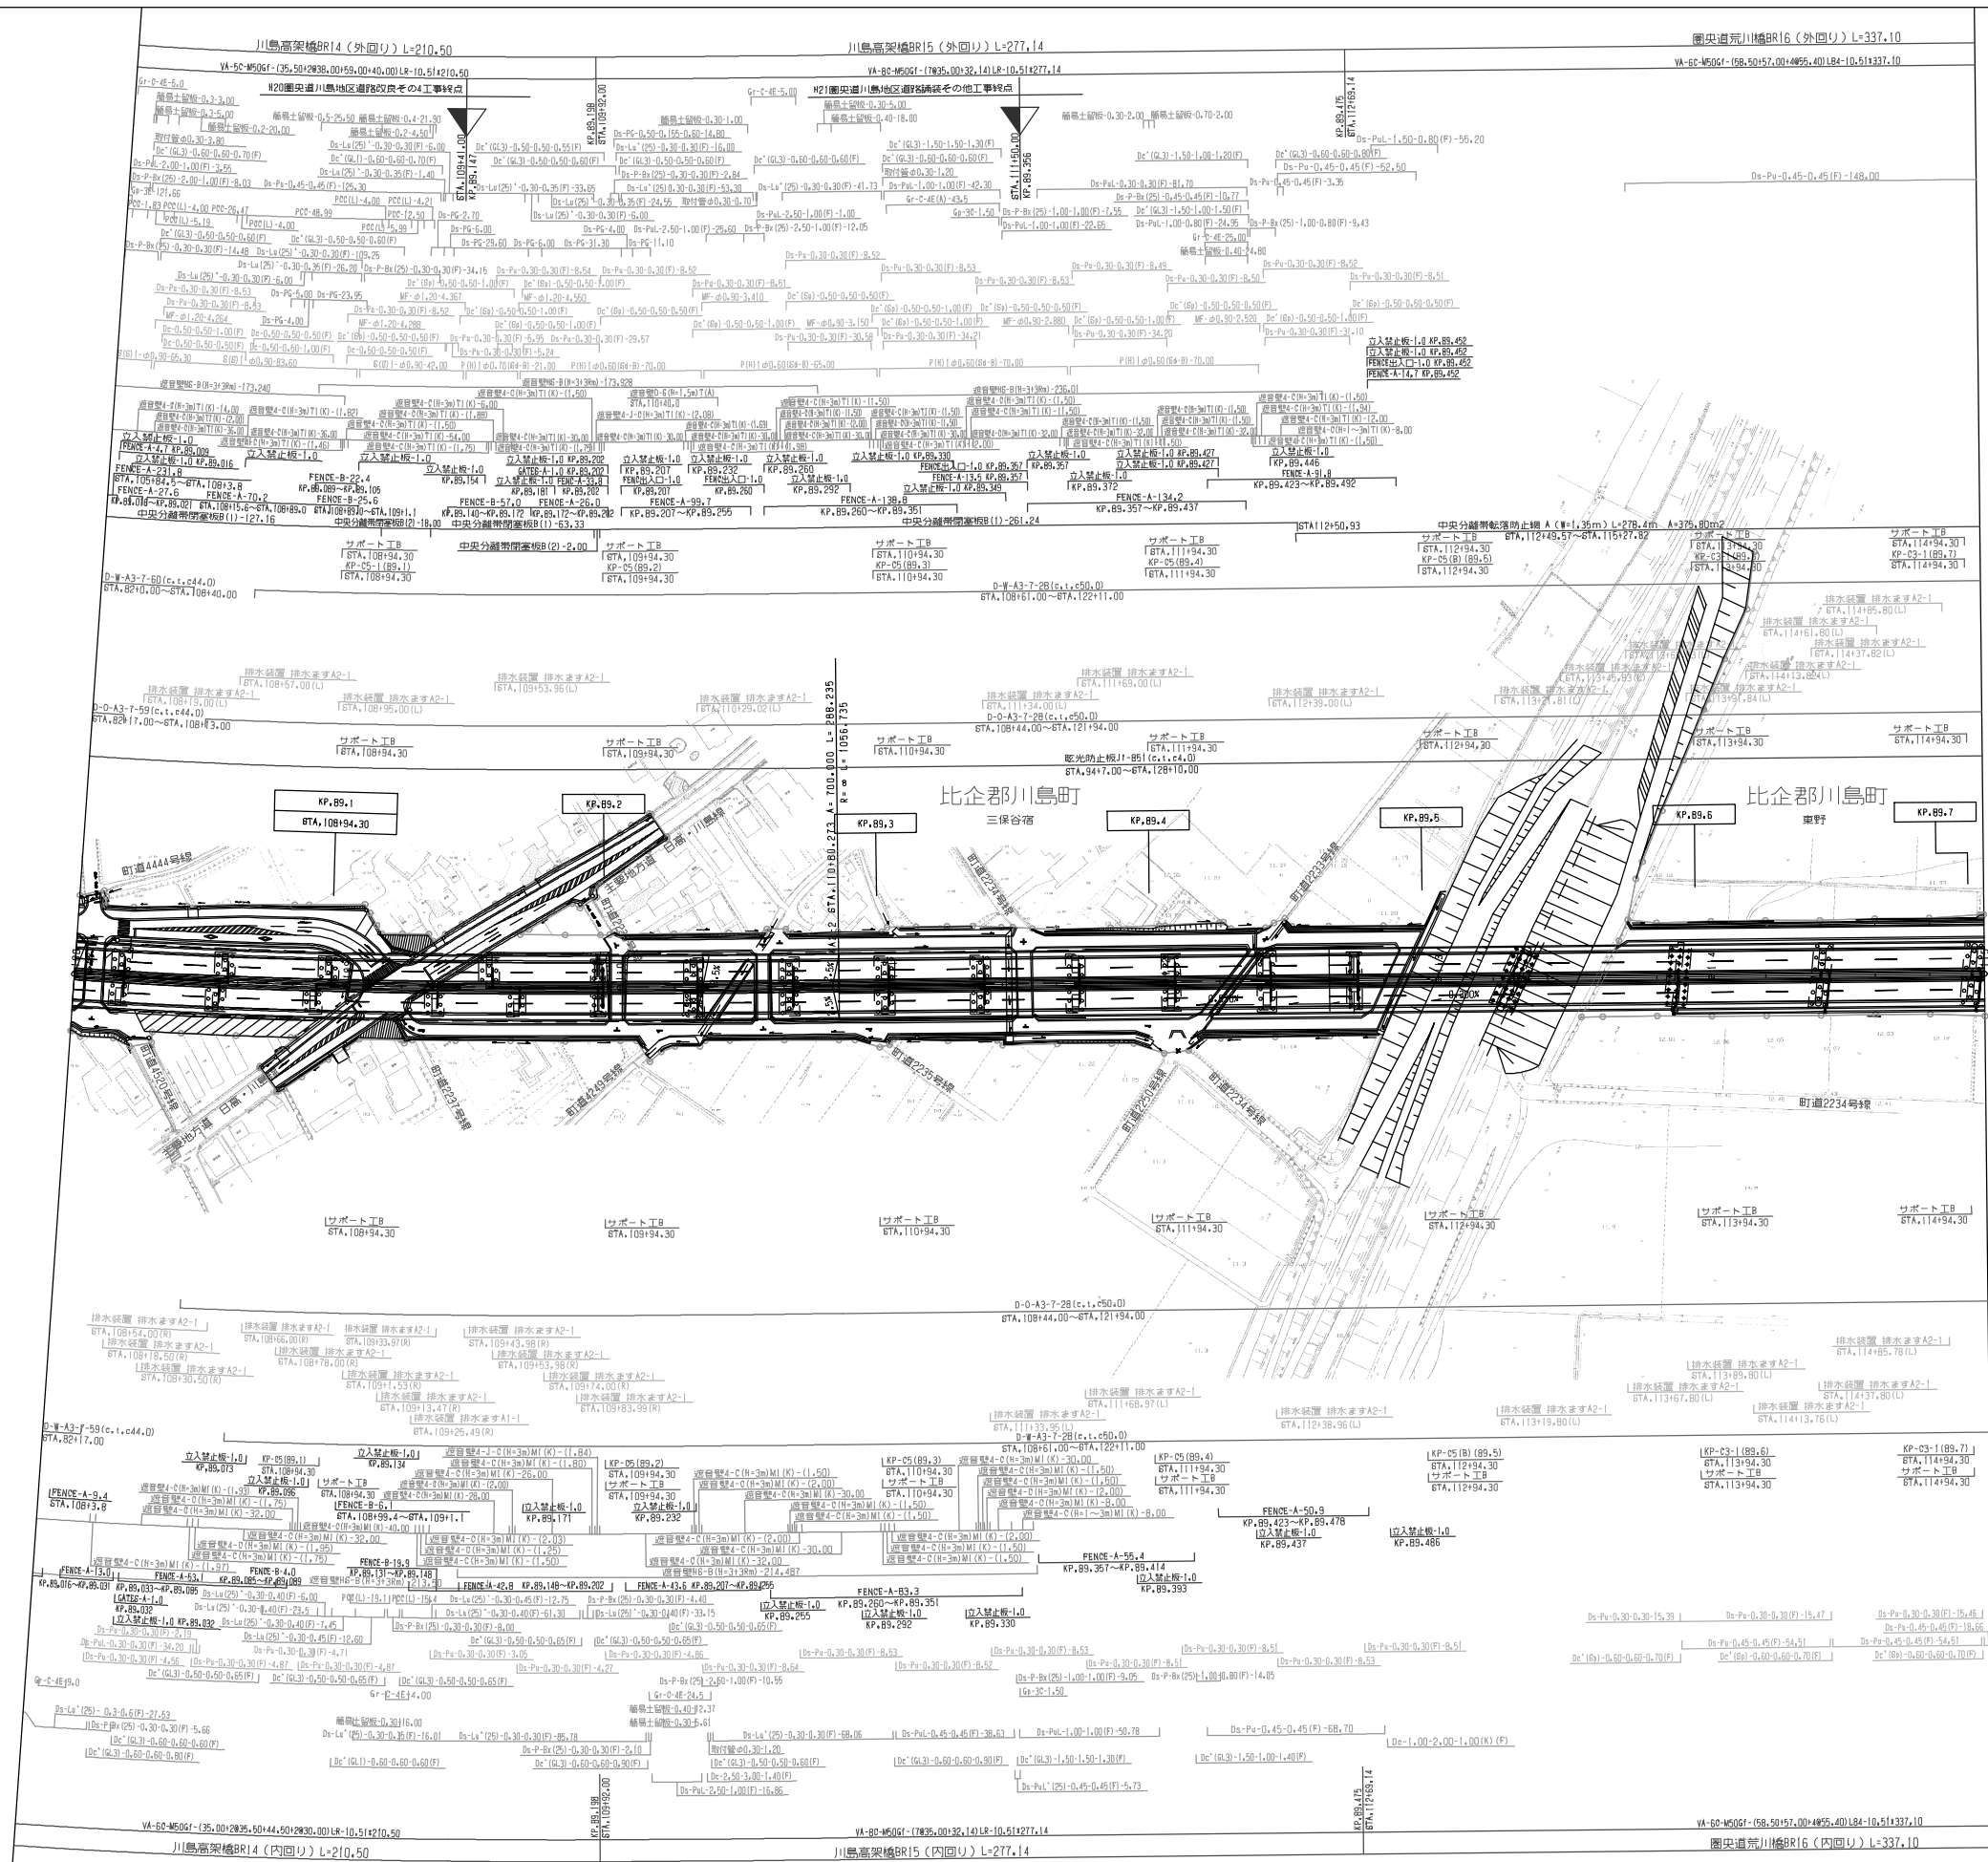

調整年月	摘要

一般国道468号 首都圏中央連絡自動車道(川島～桶川北本)			—
工種	管理用平面図		—
名称	KP.89.006 ～ KP.89.706 STA.108+00 ～ STA.115+00	縮尺 1/1000	$\frac{5}{9}$
	東日本高速道路(株)関東支社		

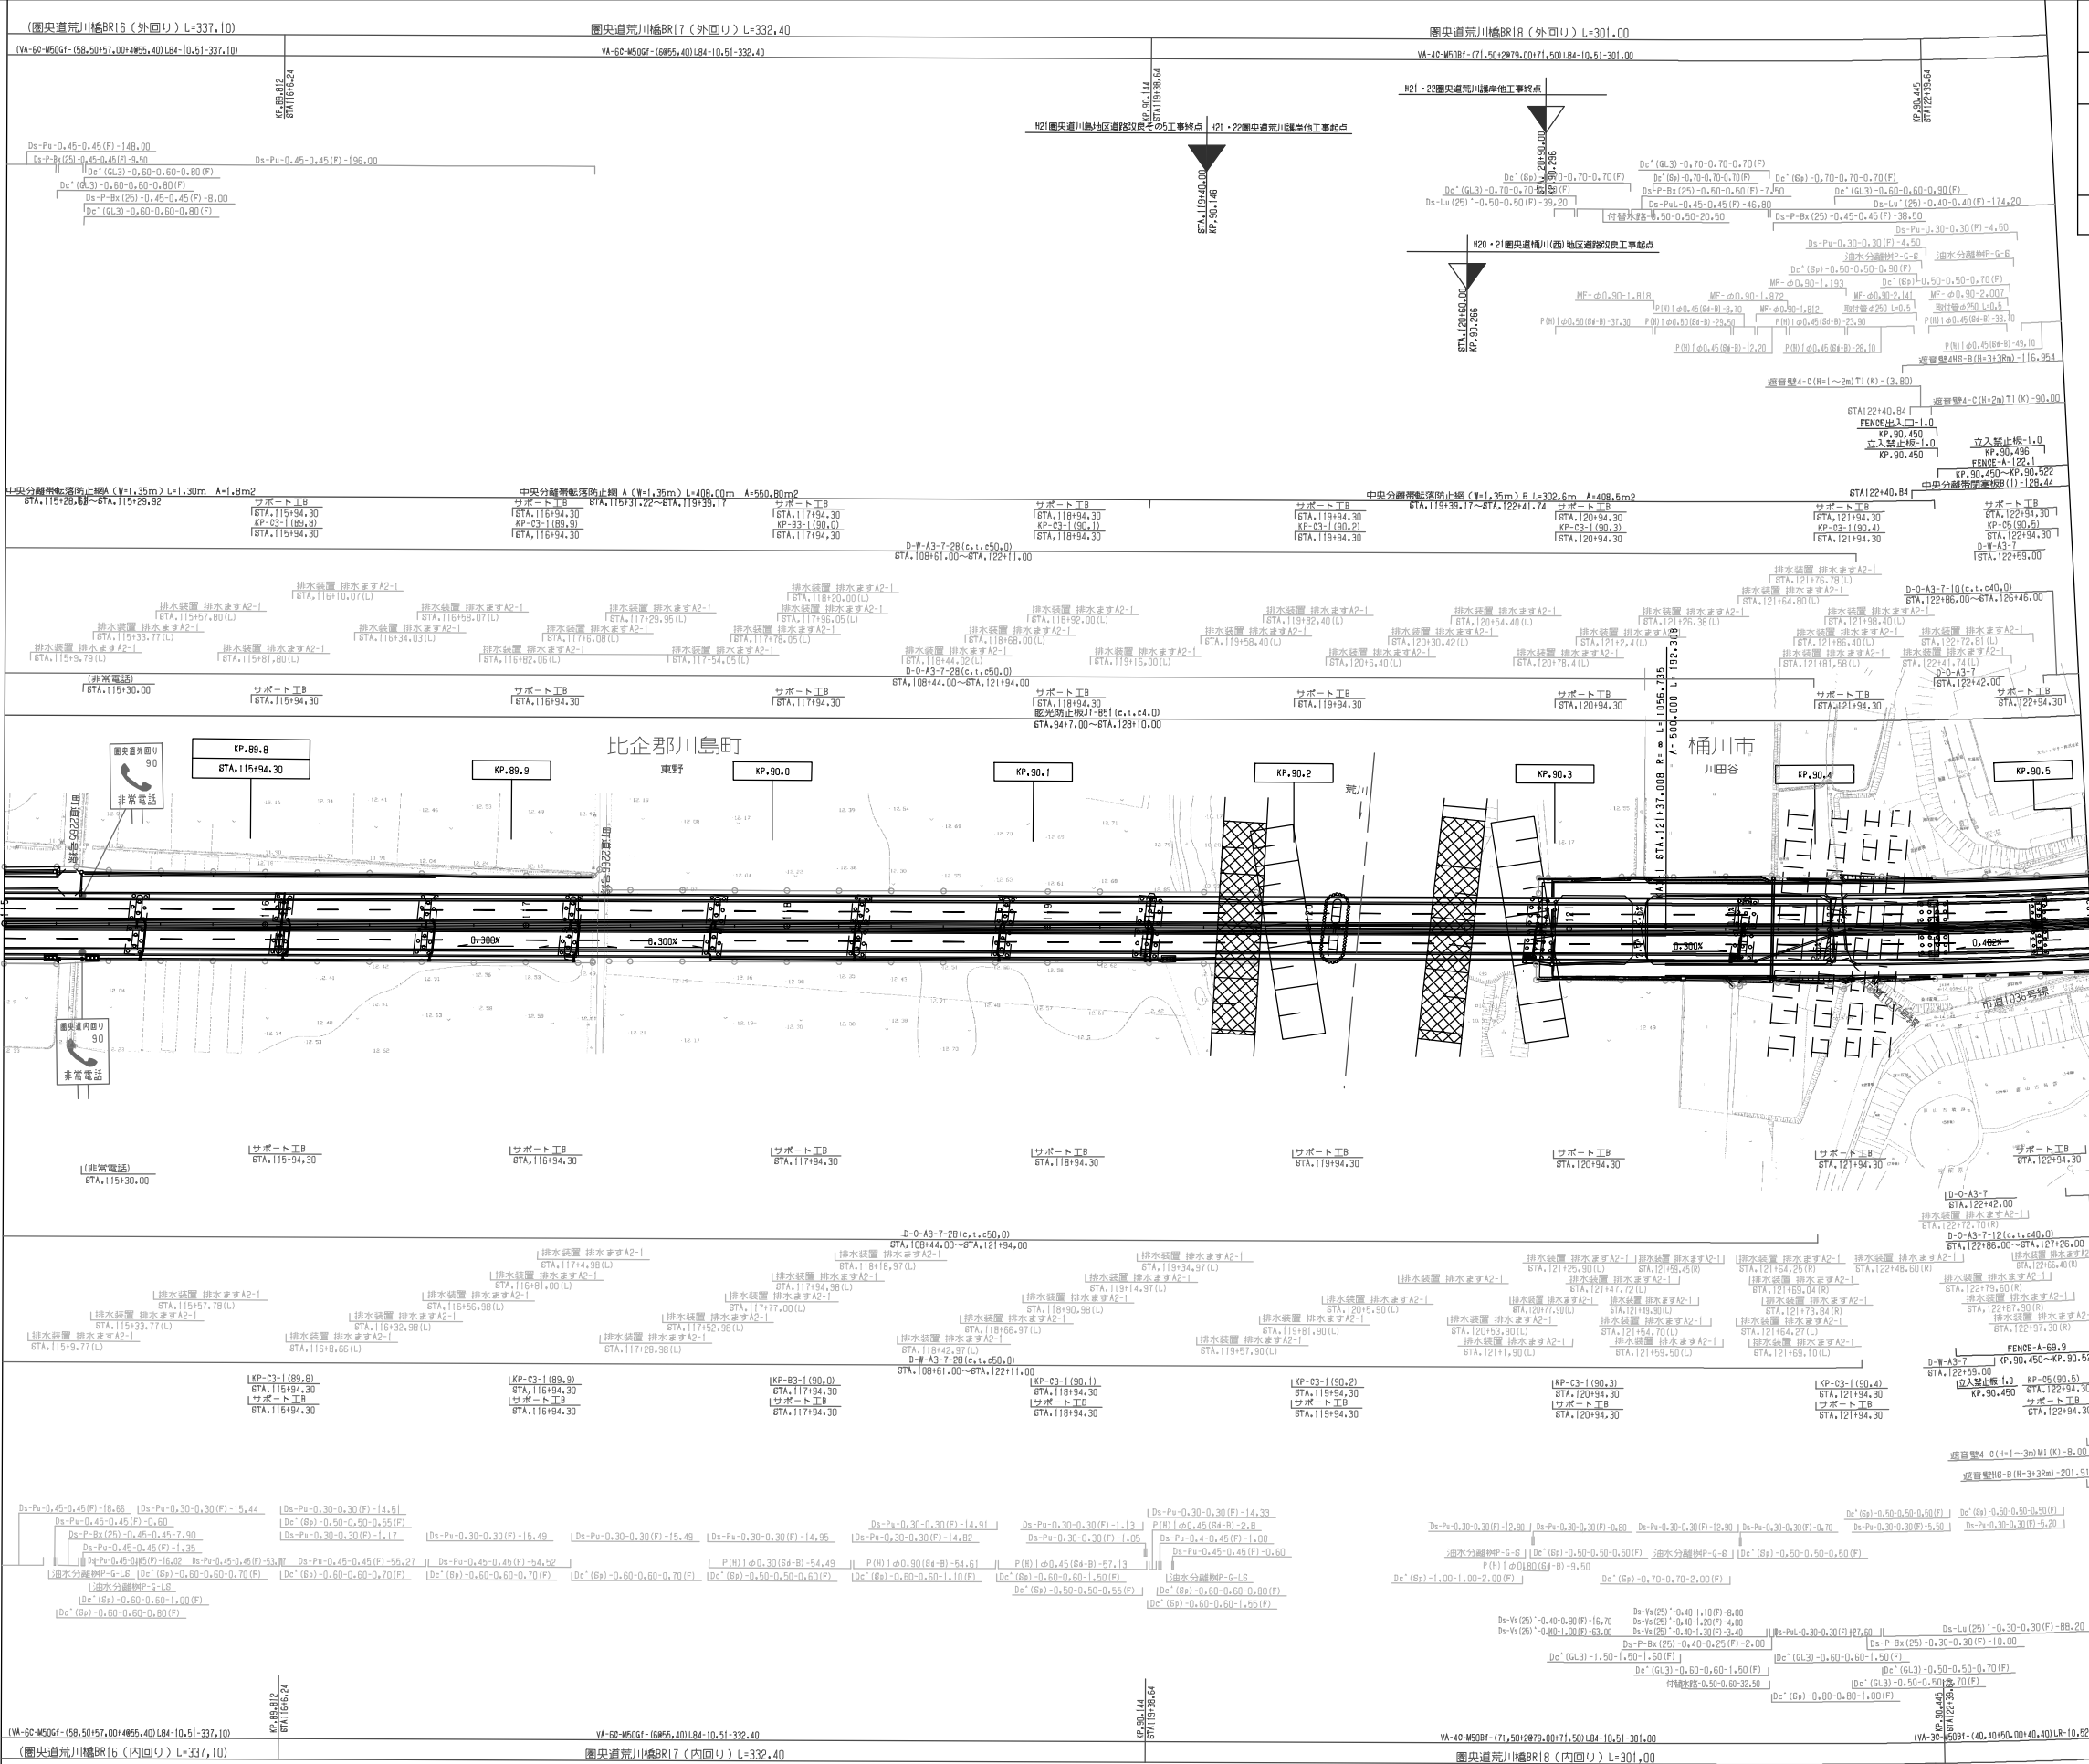


一般国道468号 首都圏中央連絡自動車道(川島～桶川北本)			—
工 種	管理用平面図		—
名 称	KP.89.706 ～ KP.90.506 STA.115+00 ～ STA.123+00	縮尺 1/1000	6 9
東日本高速道路(株) 関東支社			

調整年月	摘要


一般国道468号 首都圏中央連絡自動車道(川島～桶川北本)			—
工 種	管理用平面図		—
名 称	KP.90.506 ～ KP.91.306 STA.123+00 ～ STA.131+00	縮尺 1/1000	$\frac{7}{9}$
東日本高速道路(株)関東支社			


調整年月	摘要
第1回 2016年9月	

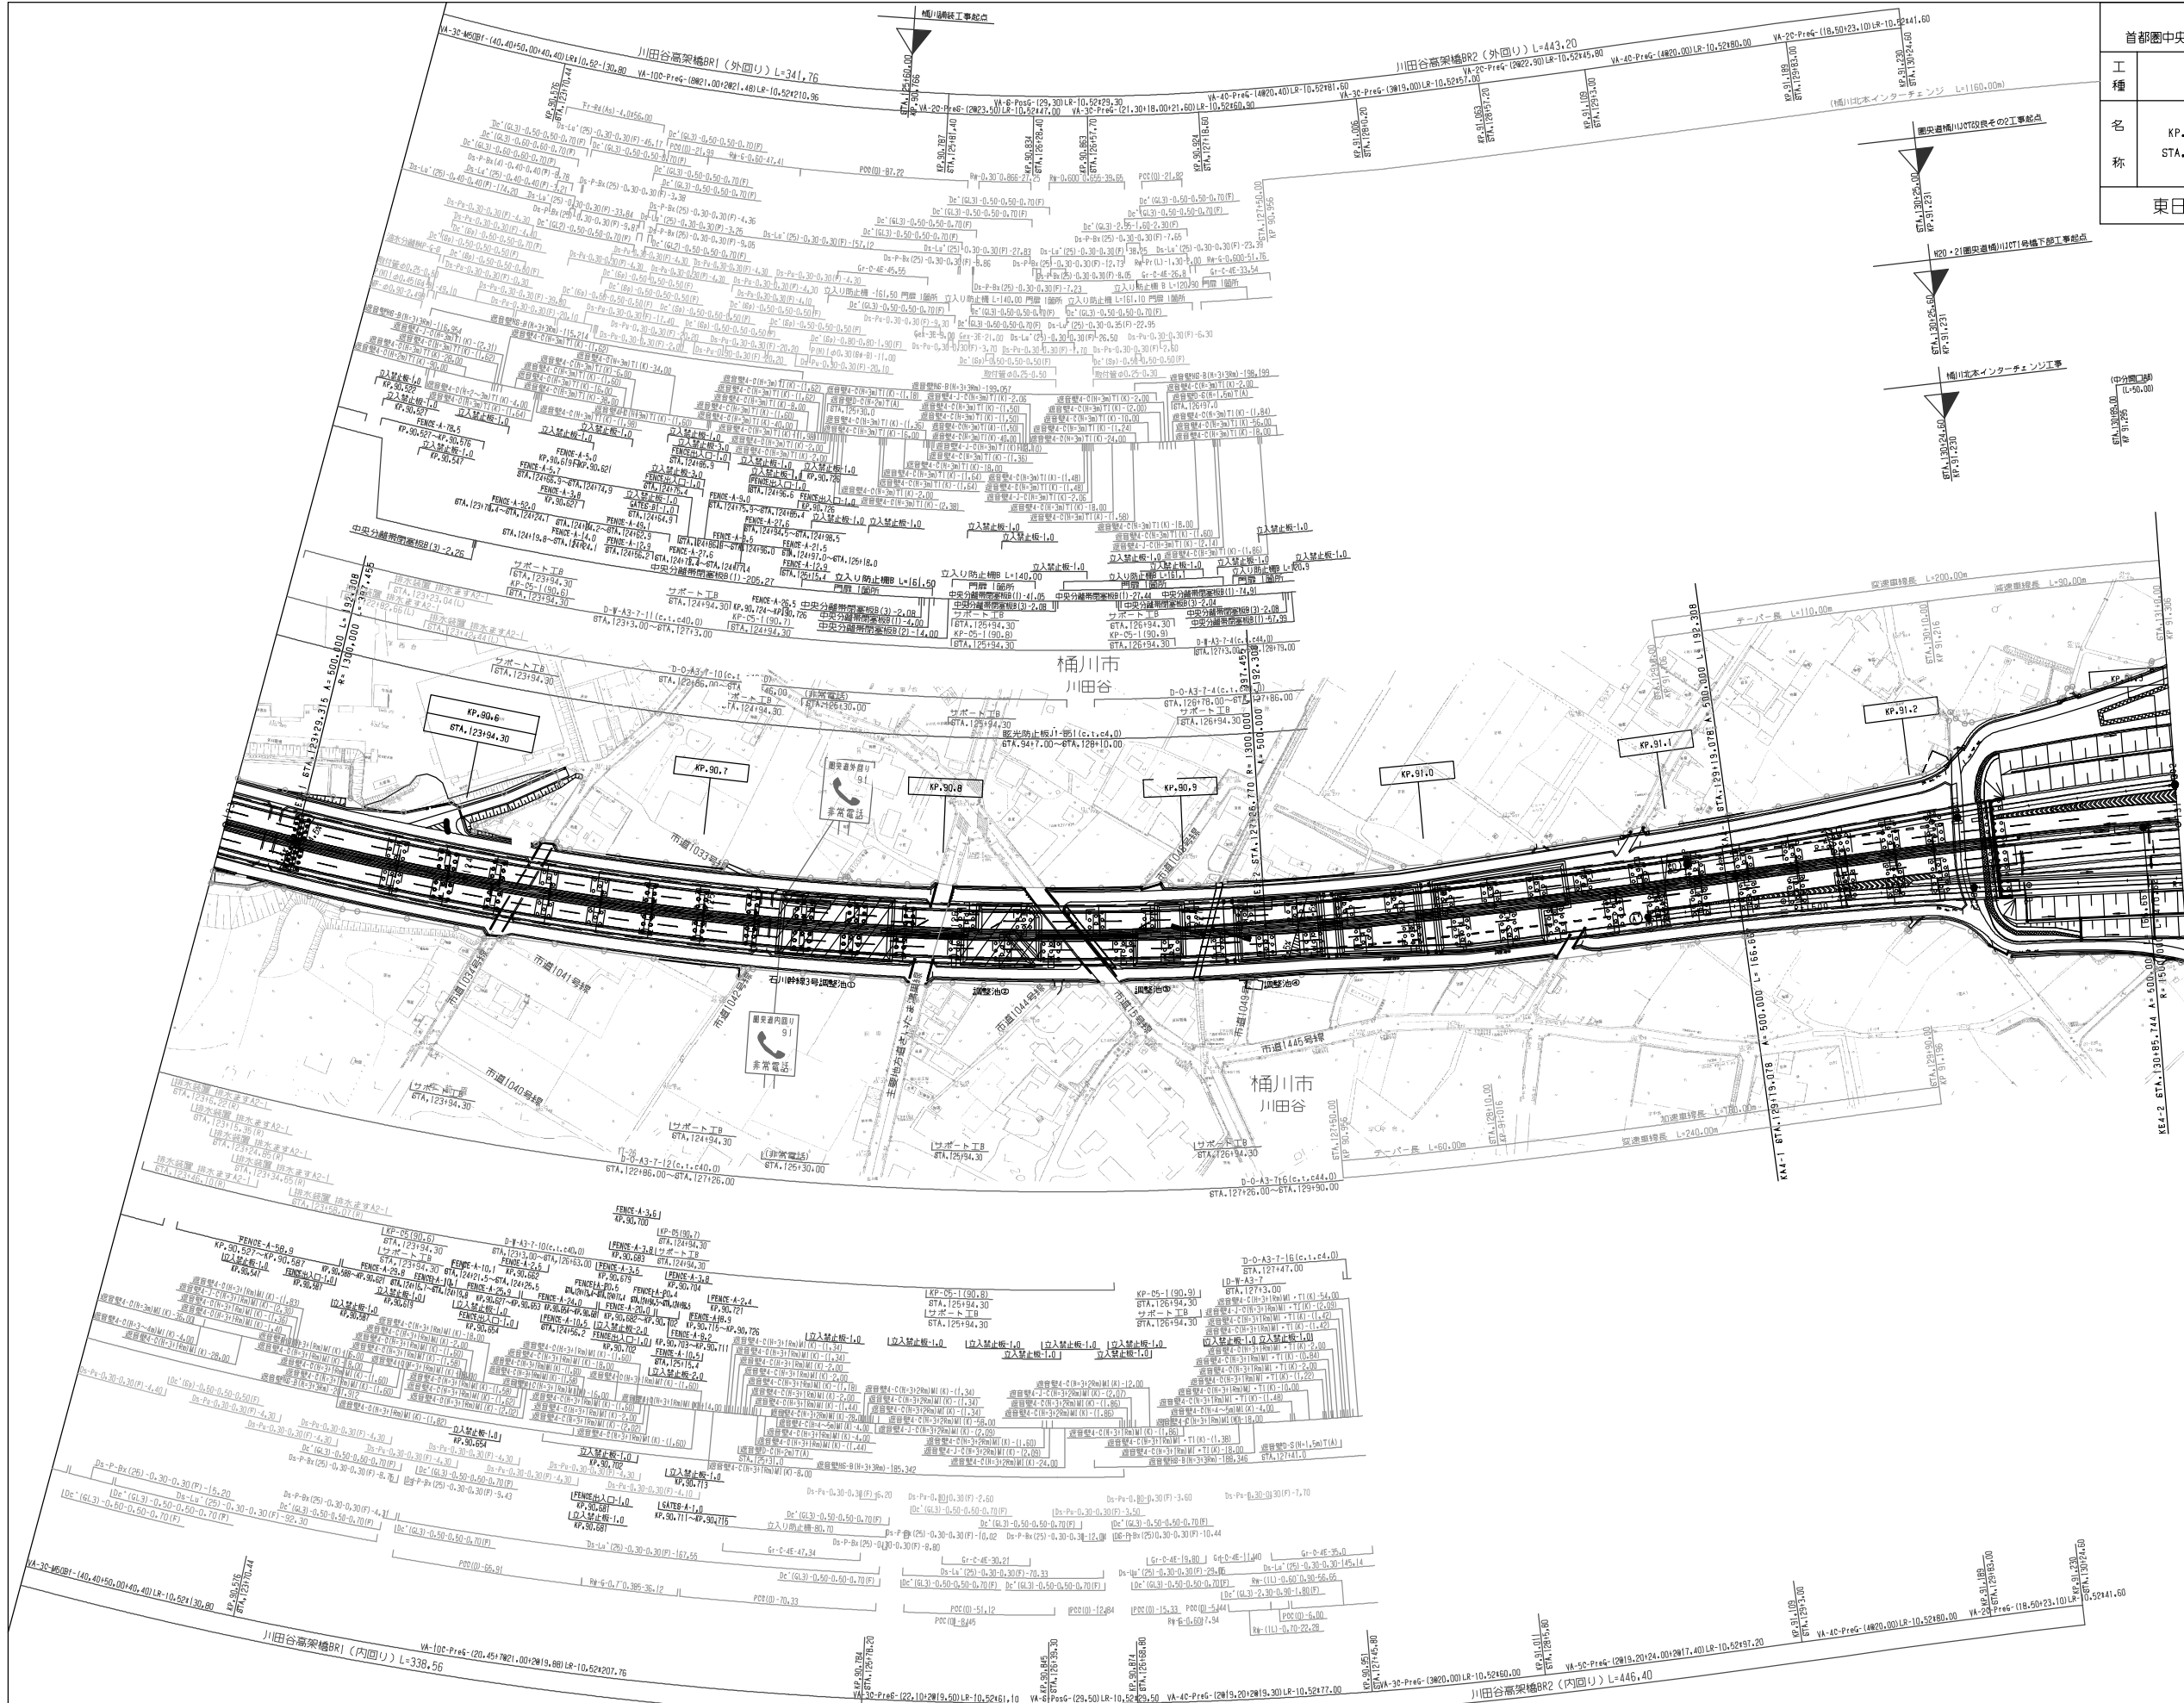

一般国道468号 首都圏中央連絡自動車道(川島～桶川北本)			—
工 種	管理用平面図		—
名 称	KP.91.305 ～ KP.92.116 STA.131+00 ～ STA.139+10	縮尺 1/1000	$\frac{8}{9}$
	東日本高速道路（株）関東支社		


調整年月	摘要
第1回 2016年9月	
第2回 2020年1月	
第3回 2021年7月	

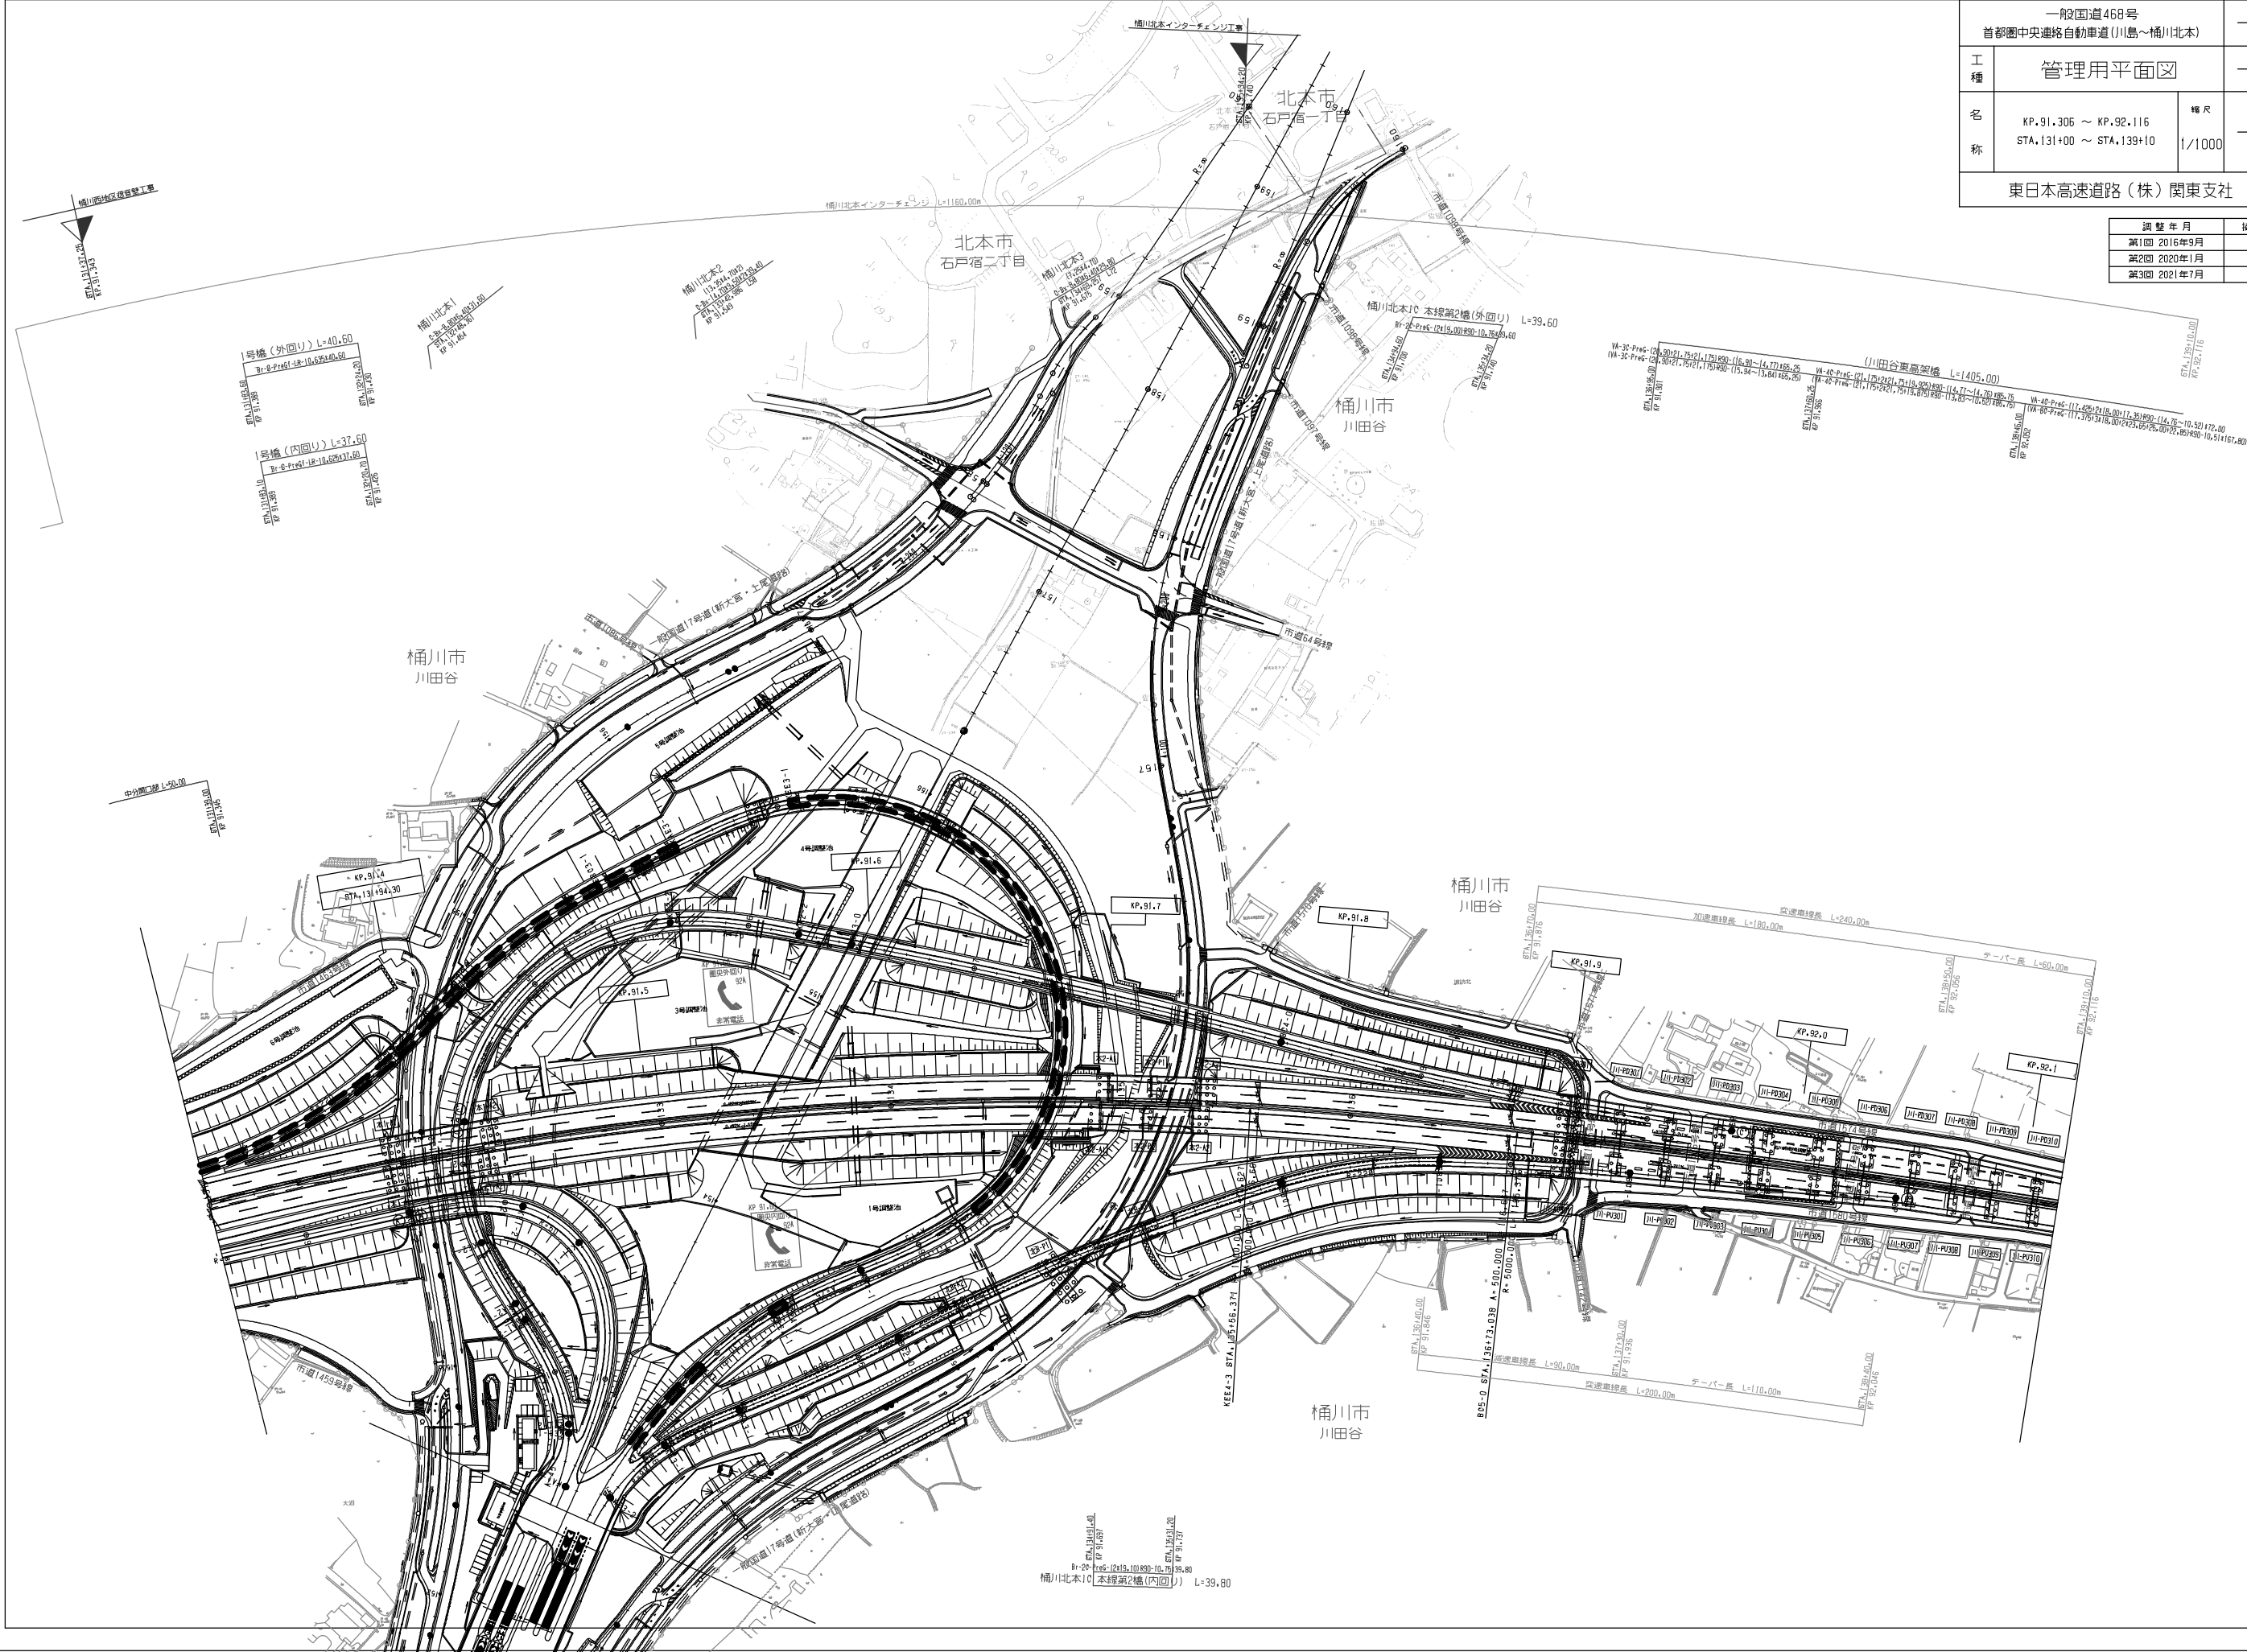

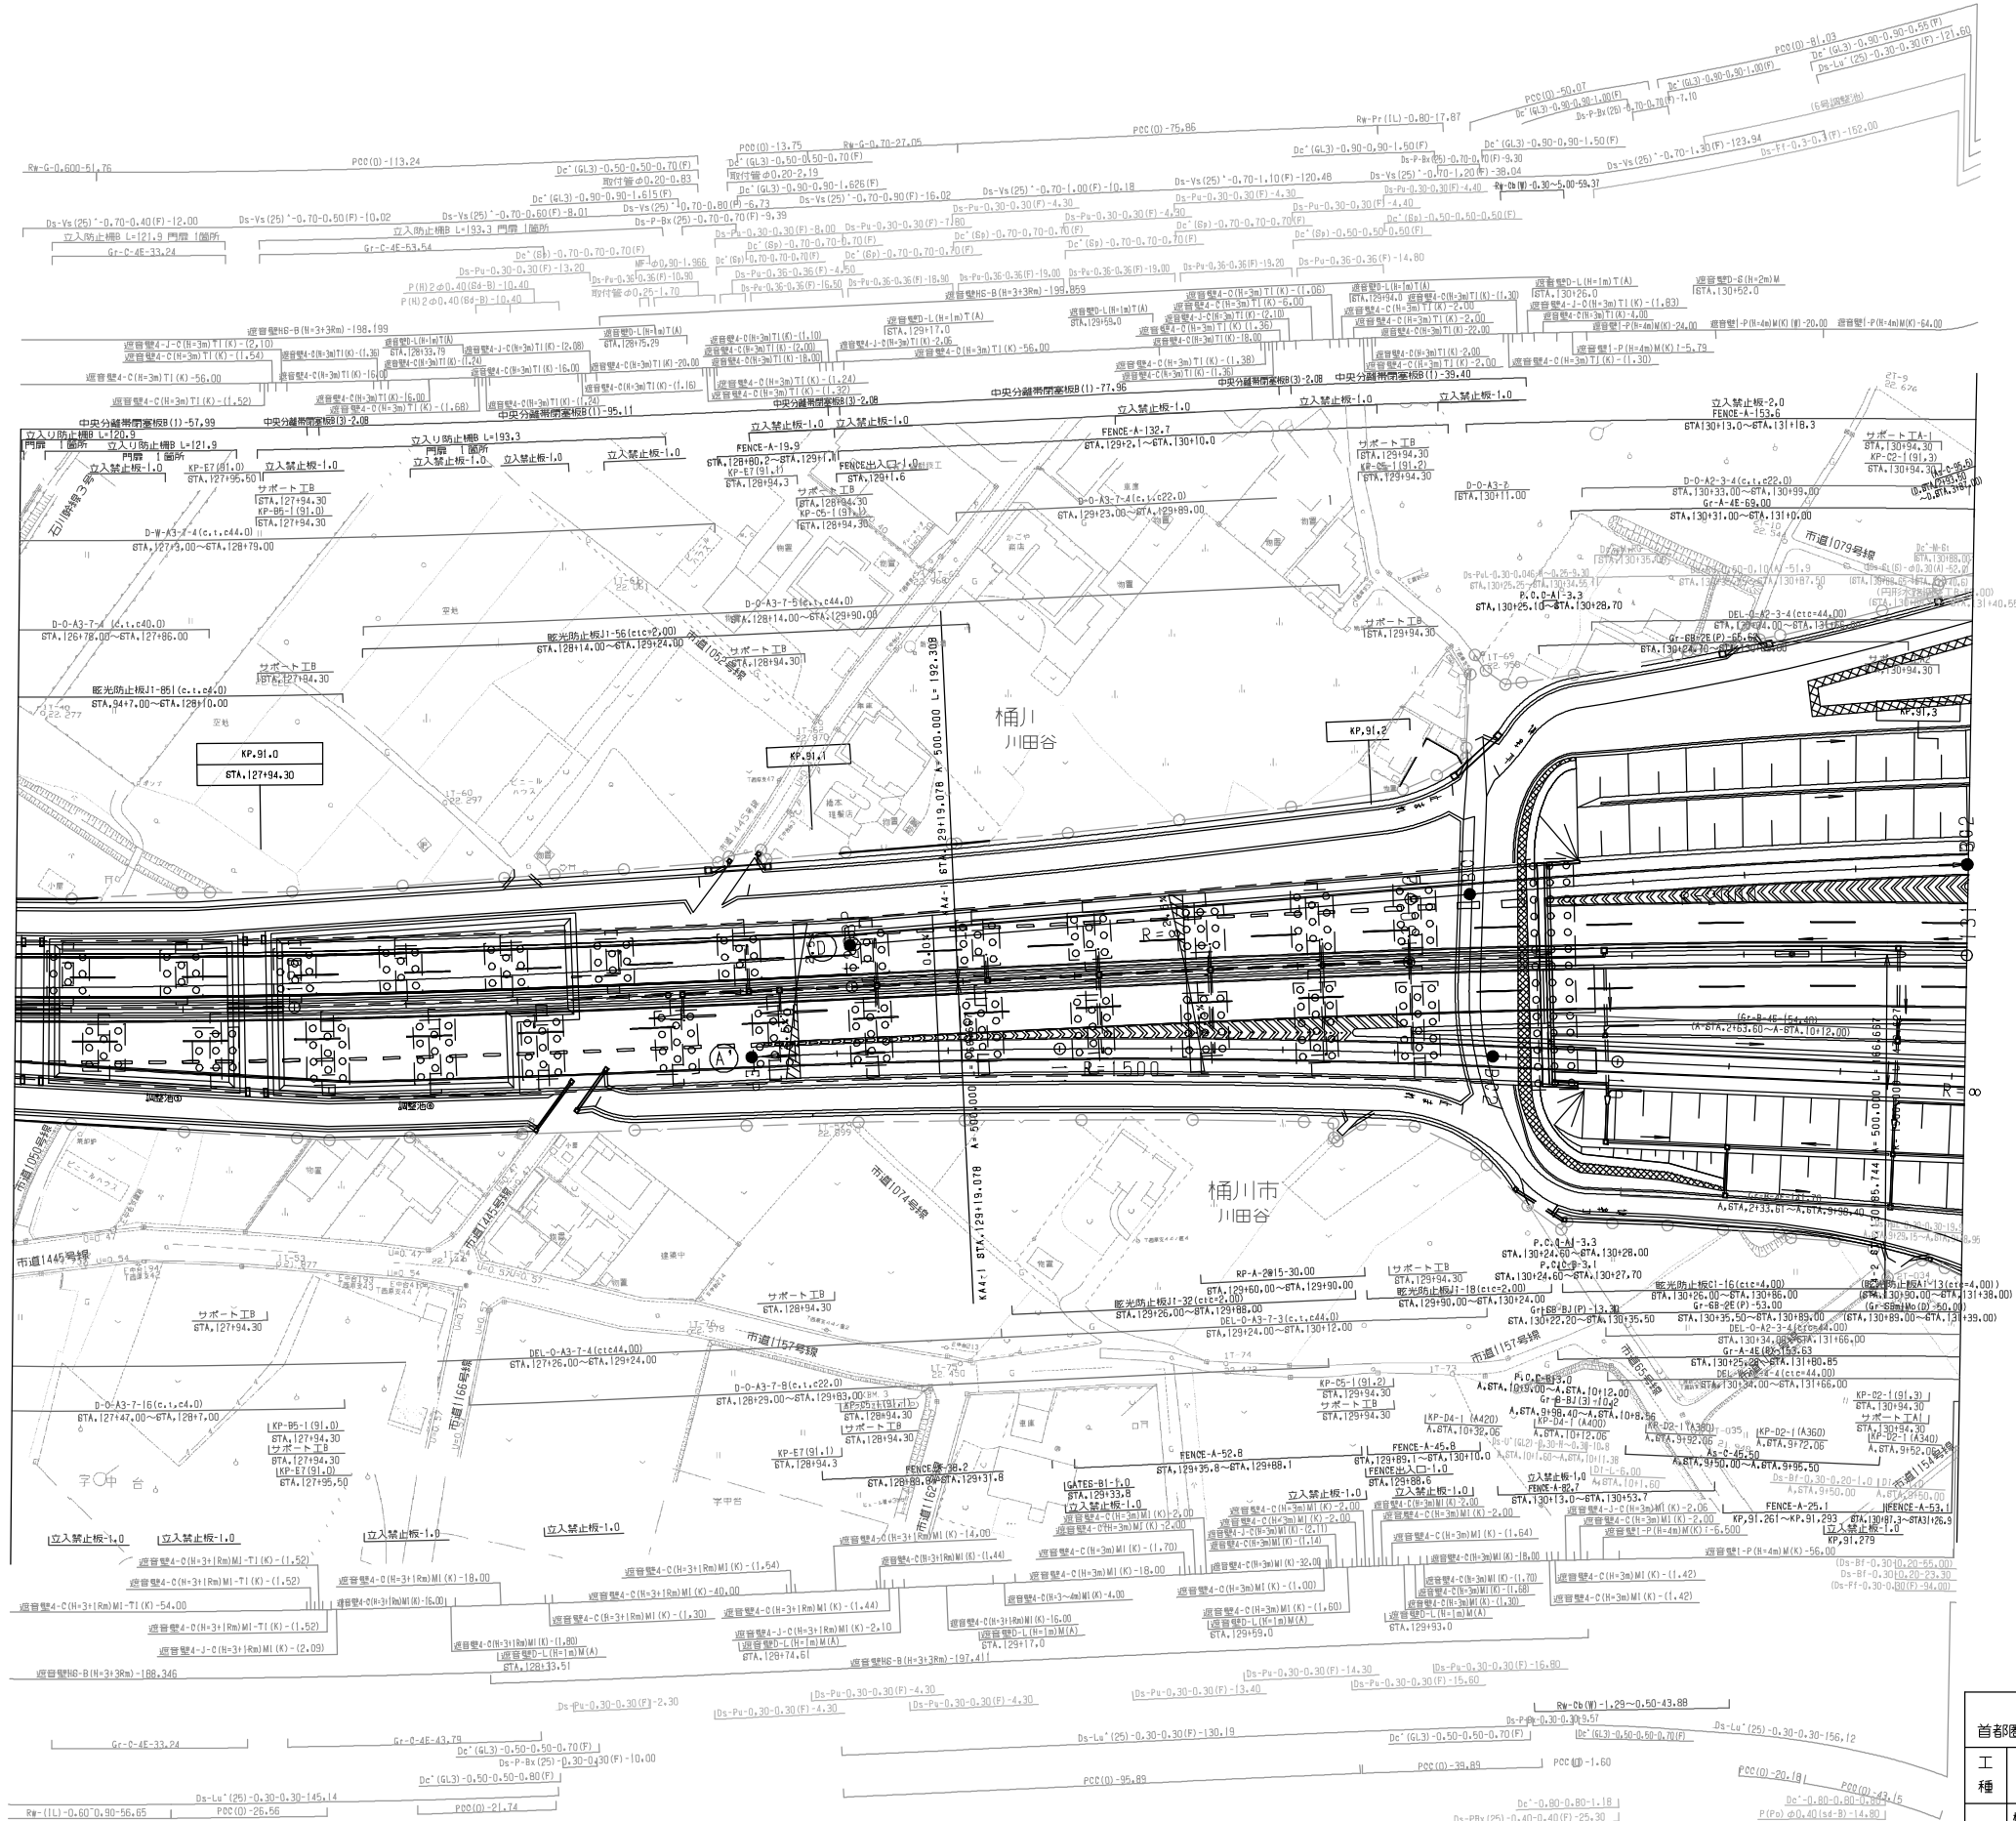


調整年月	摘要
第1回 2016年9月	

一般国道468号 首都圏中央連絡自動車道(川島～桶川北本)		
工種	管理用平面図	
名称	桶川北本インターチェンジ KP.90.956～KP.92.116 STA.127+50.00～STA.139+10.00	縮尺 1/500 1/7
東日本高速道路(株) 関東支社		

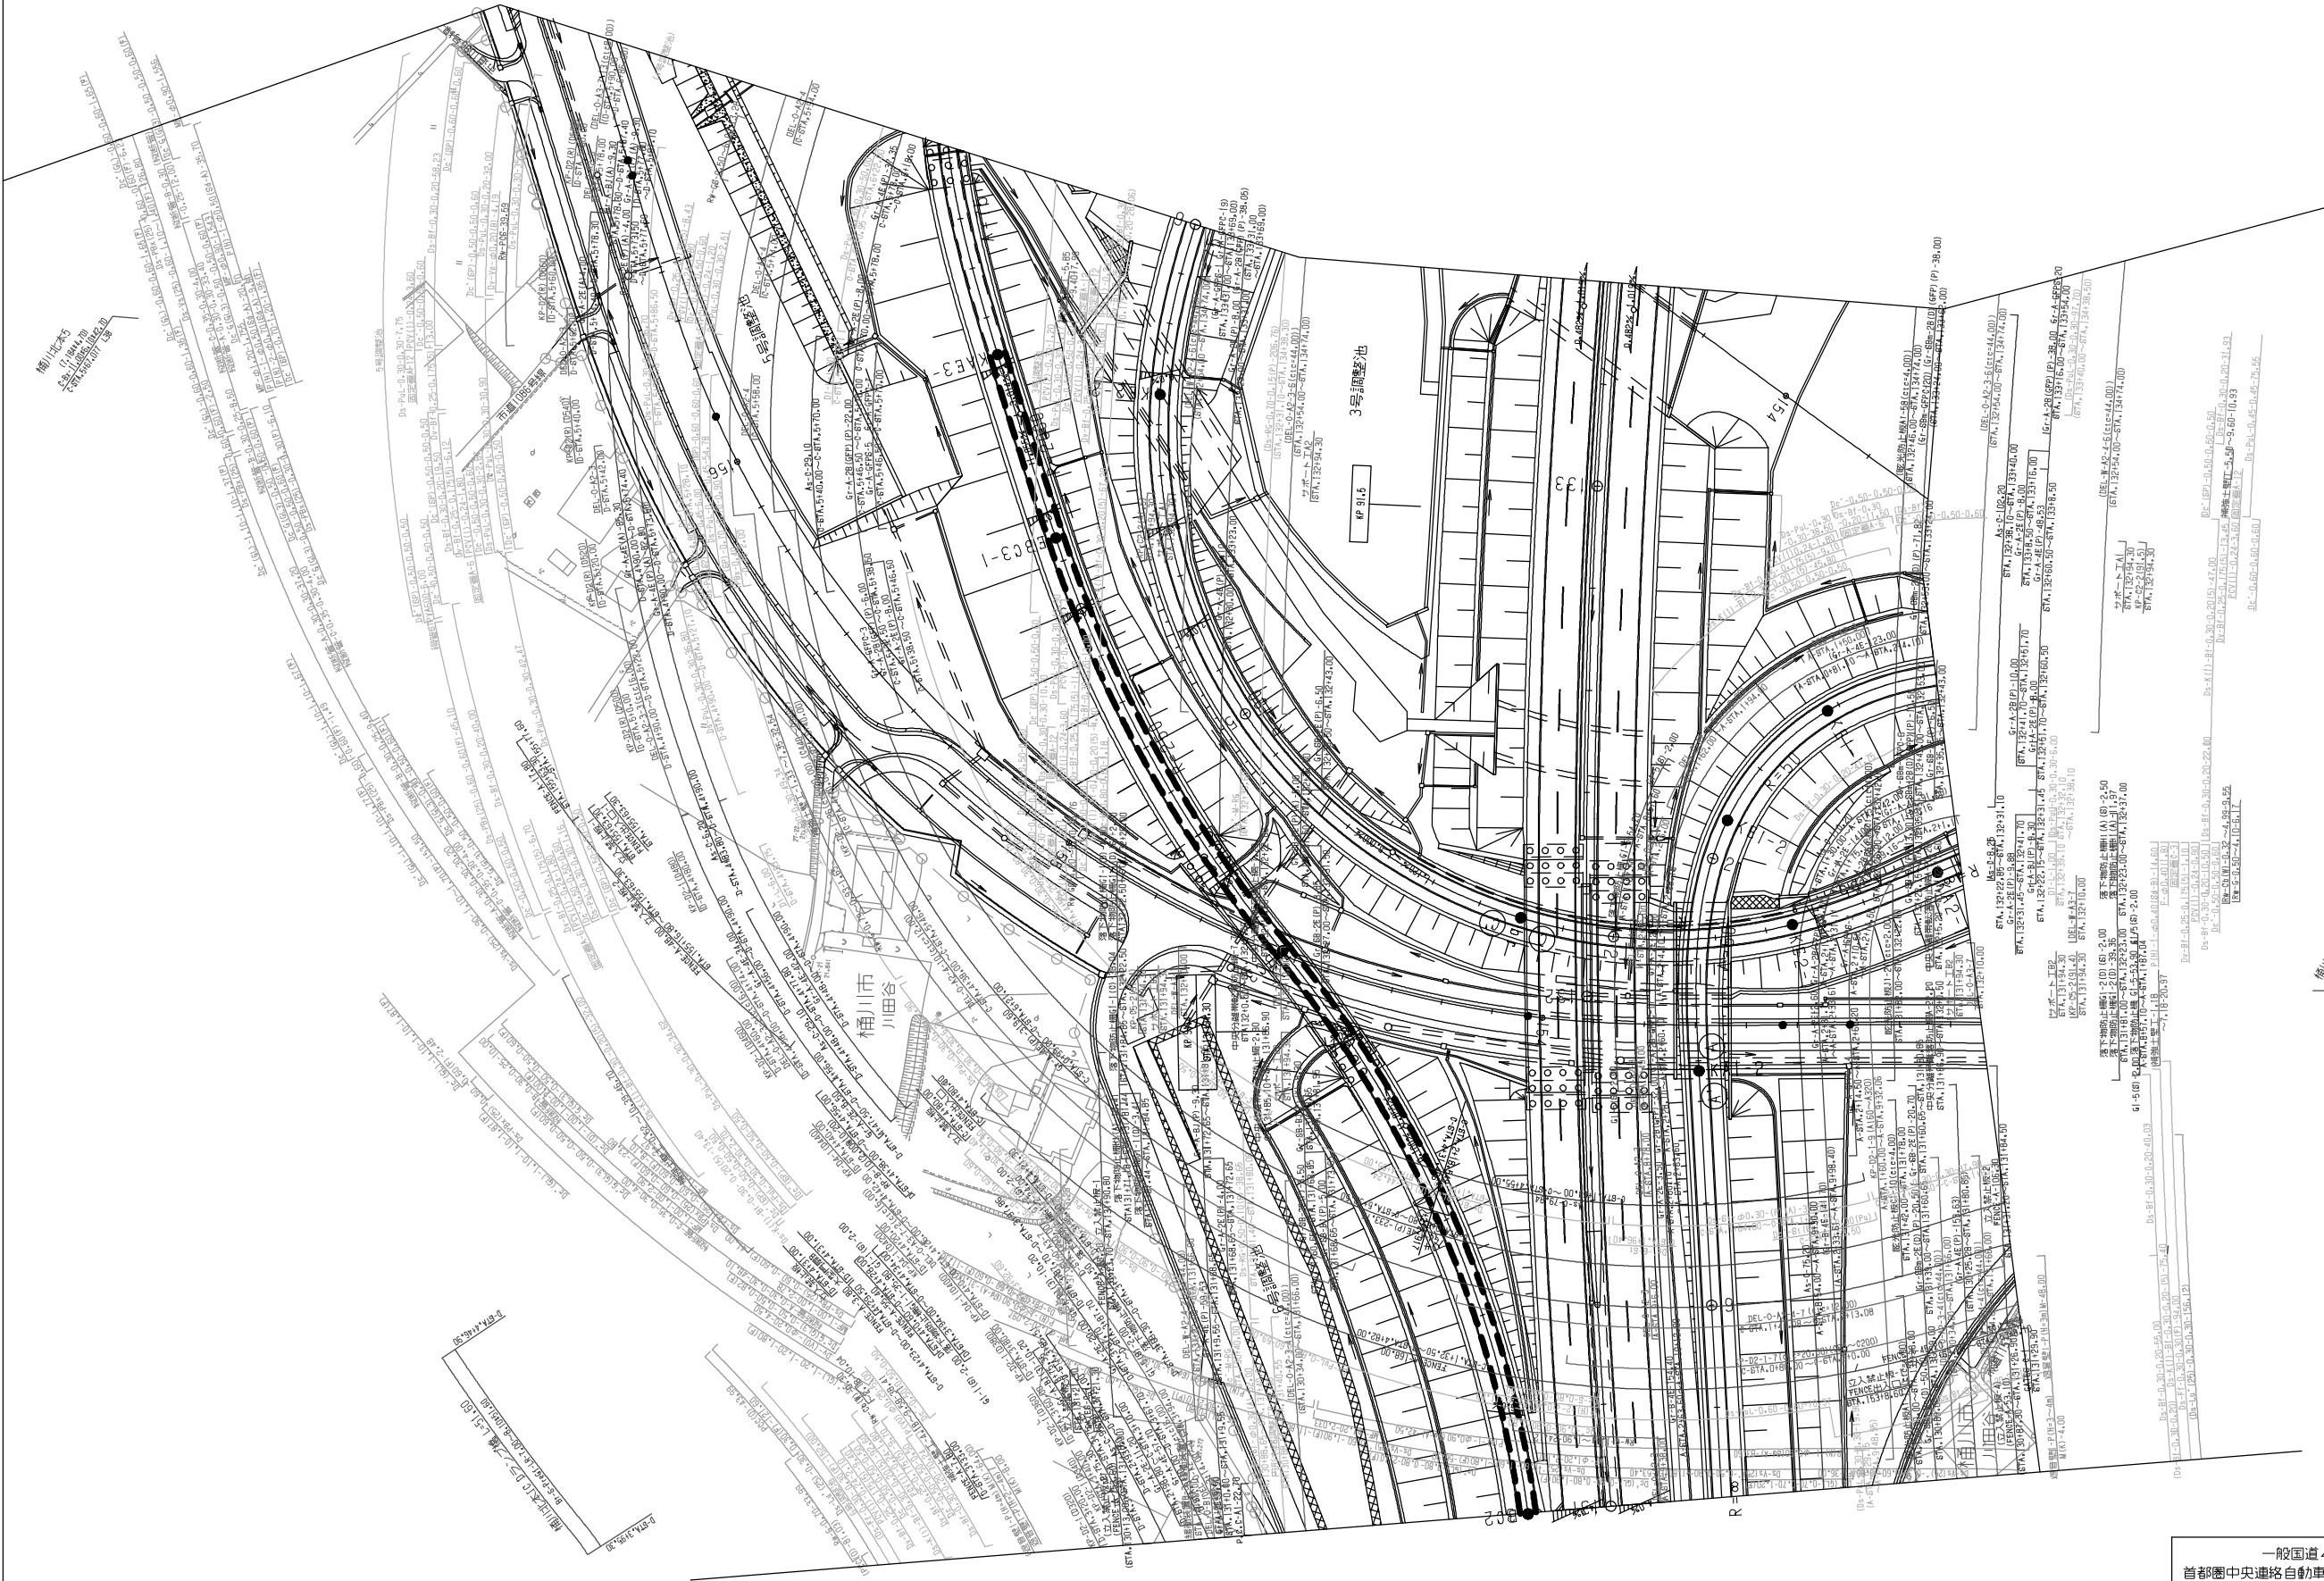

調整年月	摘要
第1回 2016年9月	

一般国道468号 首都圏中央連絡自動車道(川島～桶川北本)			
工種	管理用平面図		
名称	桶川北本インターチェンジ	縮尺	
	KP.90.956～KP.92.116 STA.127+50.00～STA.139+10.00	1/500	$\frac{2}{7}$
東日本高速道路(株) 関東支社			

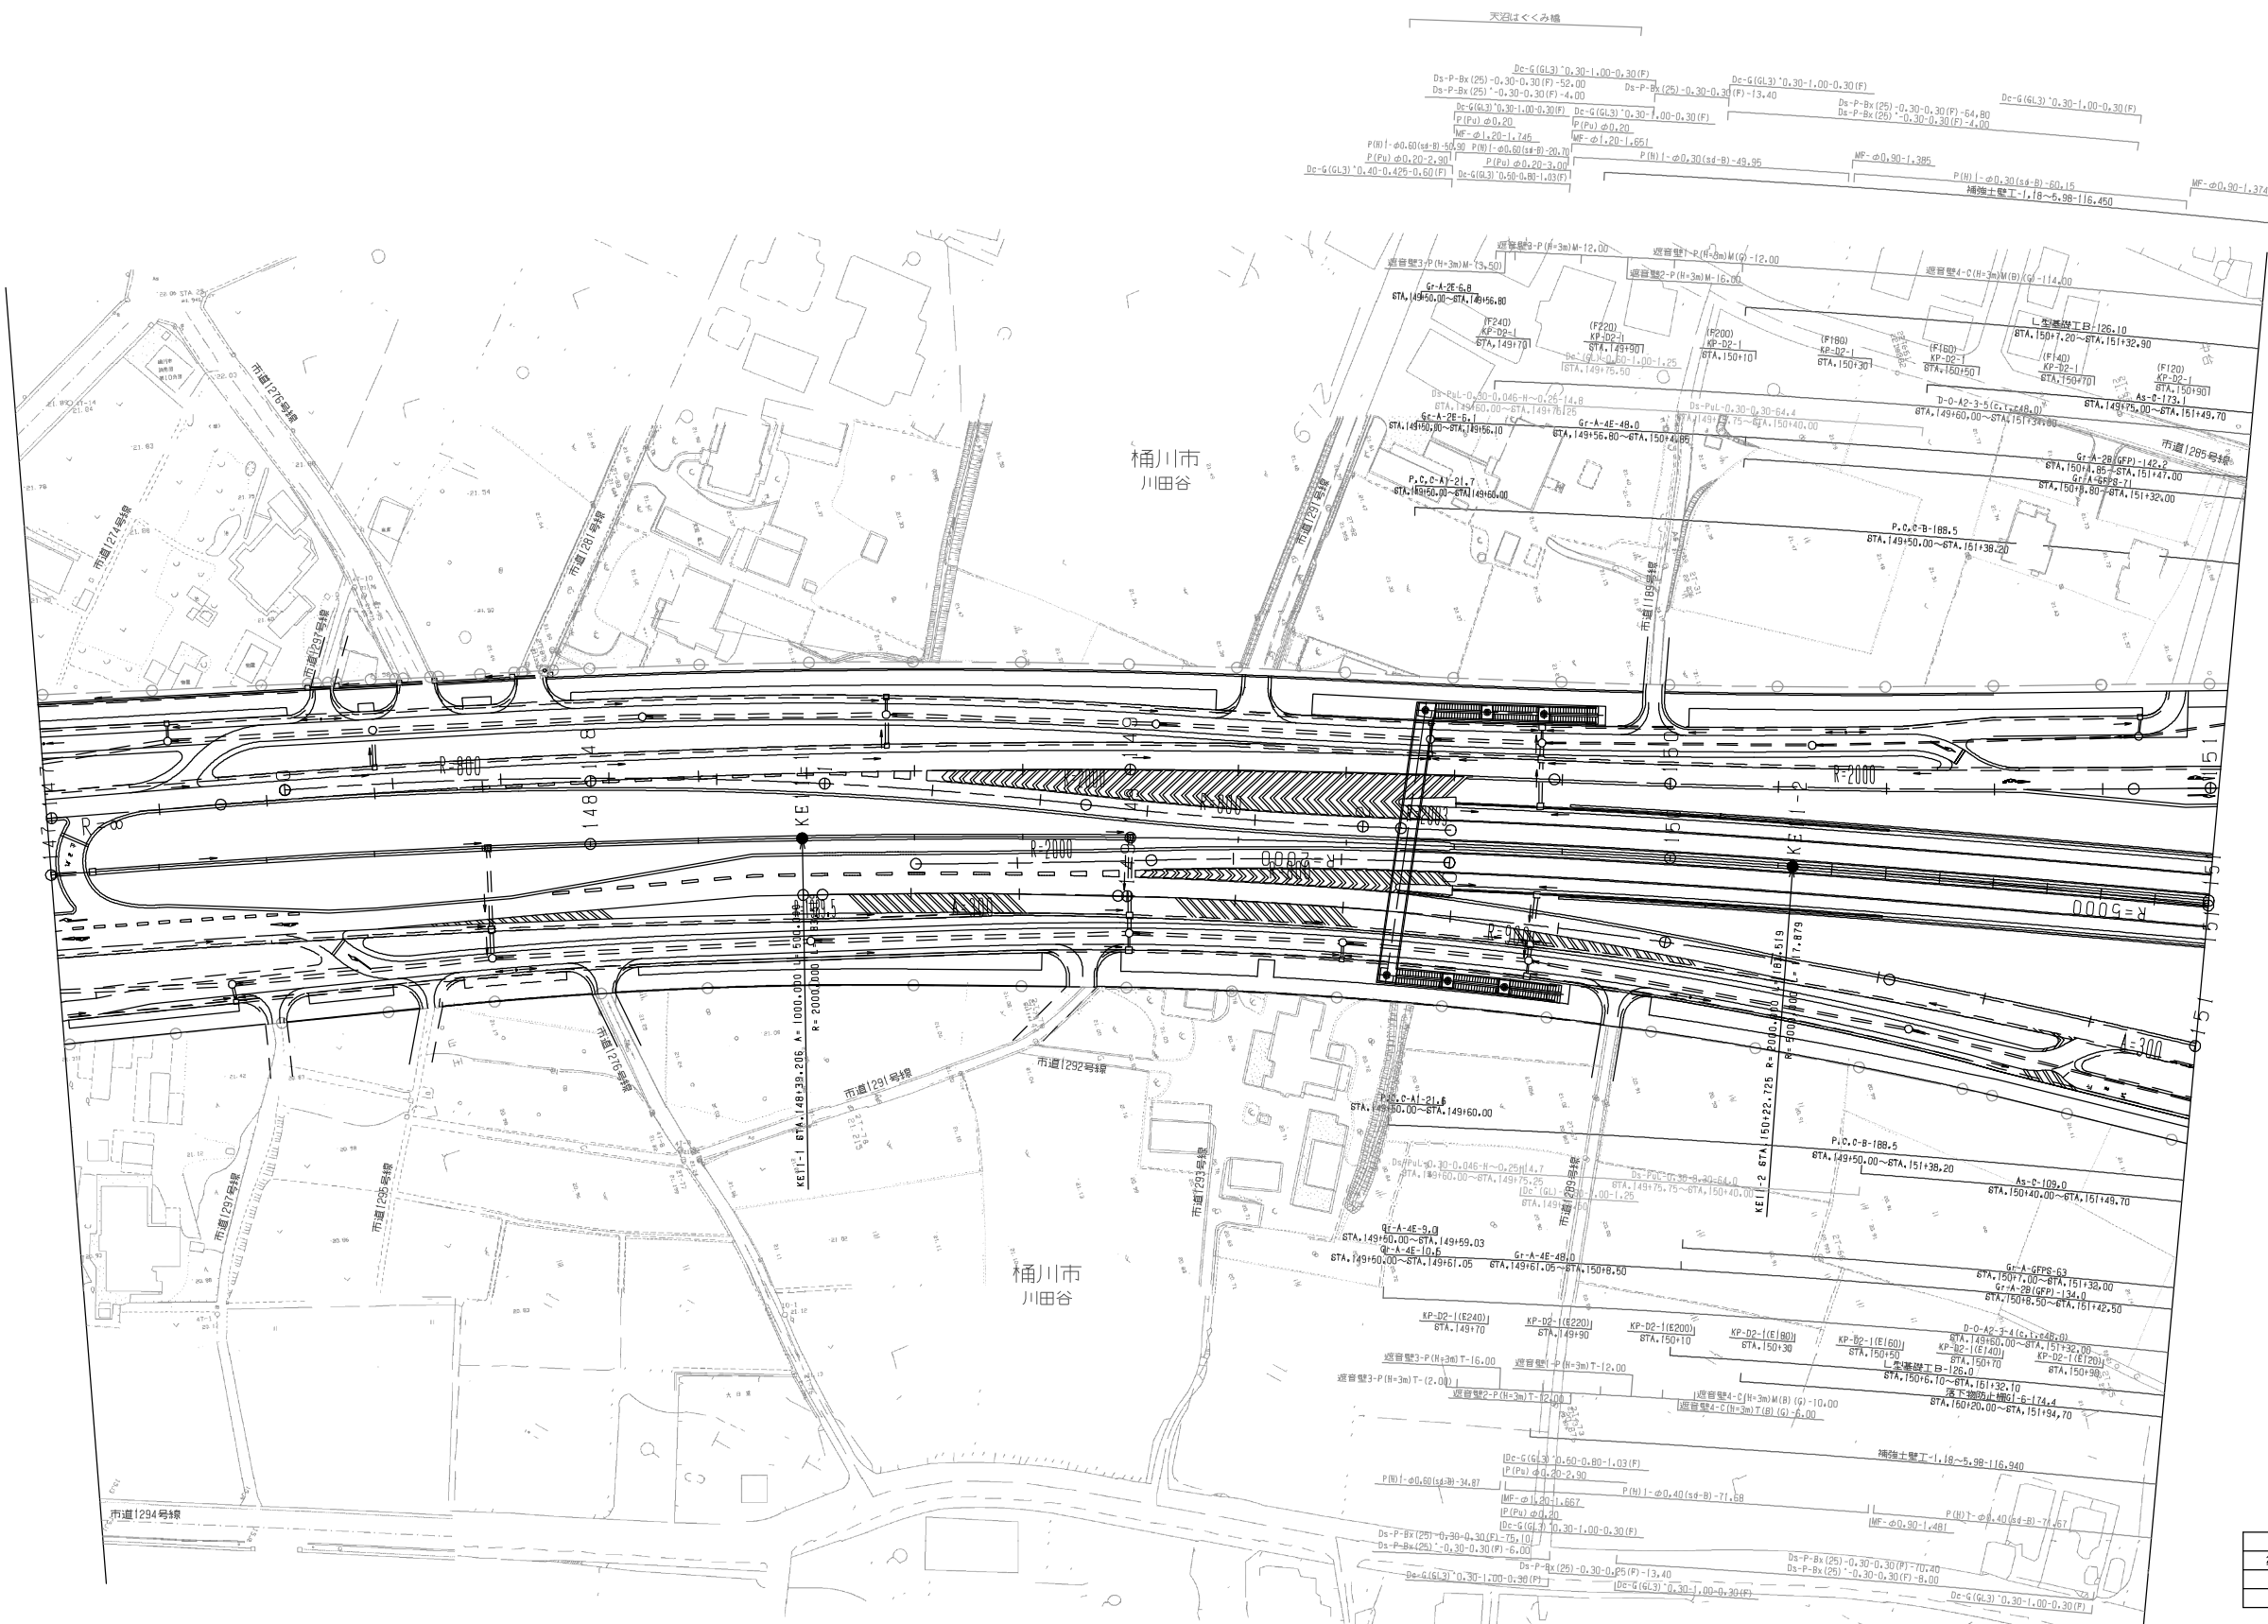

調整年月	摘要
平成 26 年 9 月	


一般国道468号 首都圏中央連絡自動車道(川島～桶川北本)		
工種	管理用平面図	
名称	桶川北本インターチェンジ	縮尺
	KP.90.956～KP.92.116 STA.127+50.00～STA.139+10.00	1/500 4/7
東日本高速道路(株) 関東支社		



調 整 年 月	摘 要
第1回 2016年9月	

一般国道468号 首都圏中央連絡自動車道(川島〜桶川北本)		—
工 種	管理用平面図	—
名 称	桶川北本インターチェンジ KP.90.956〜KP.92.116 STA.127+50.00〜STA.139+10.00	縮尺 1/500 $\frac{6}{7}$

東日本高速道路(株) 関東支社

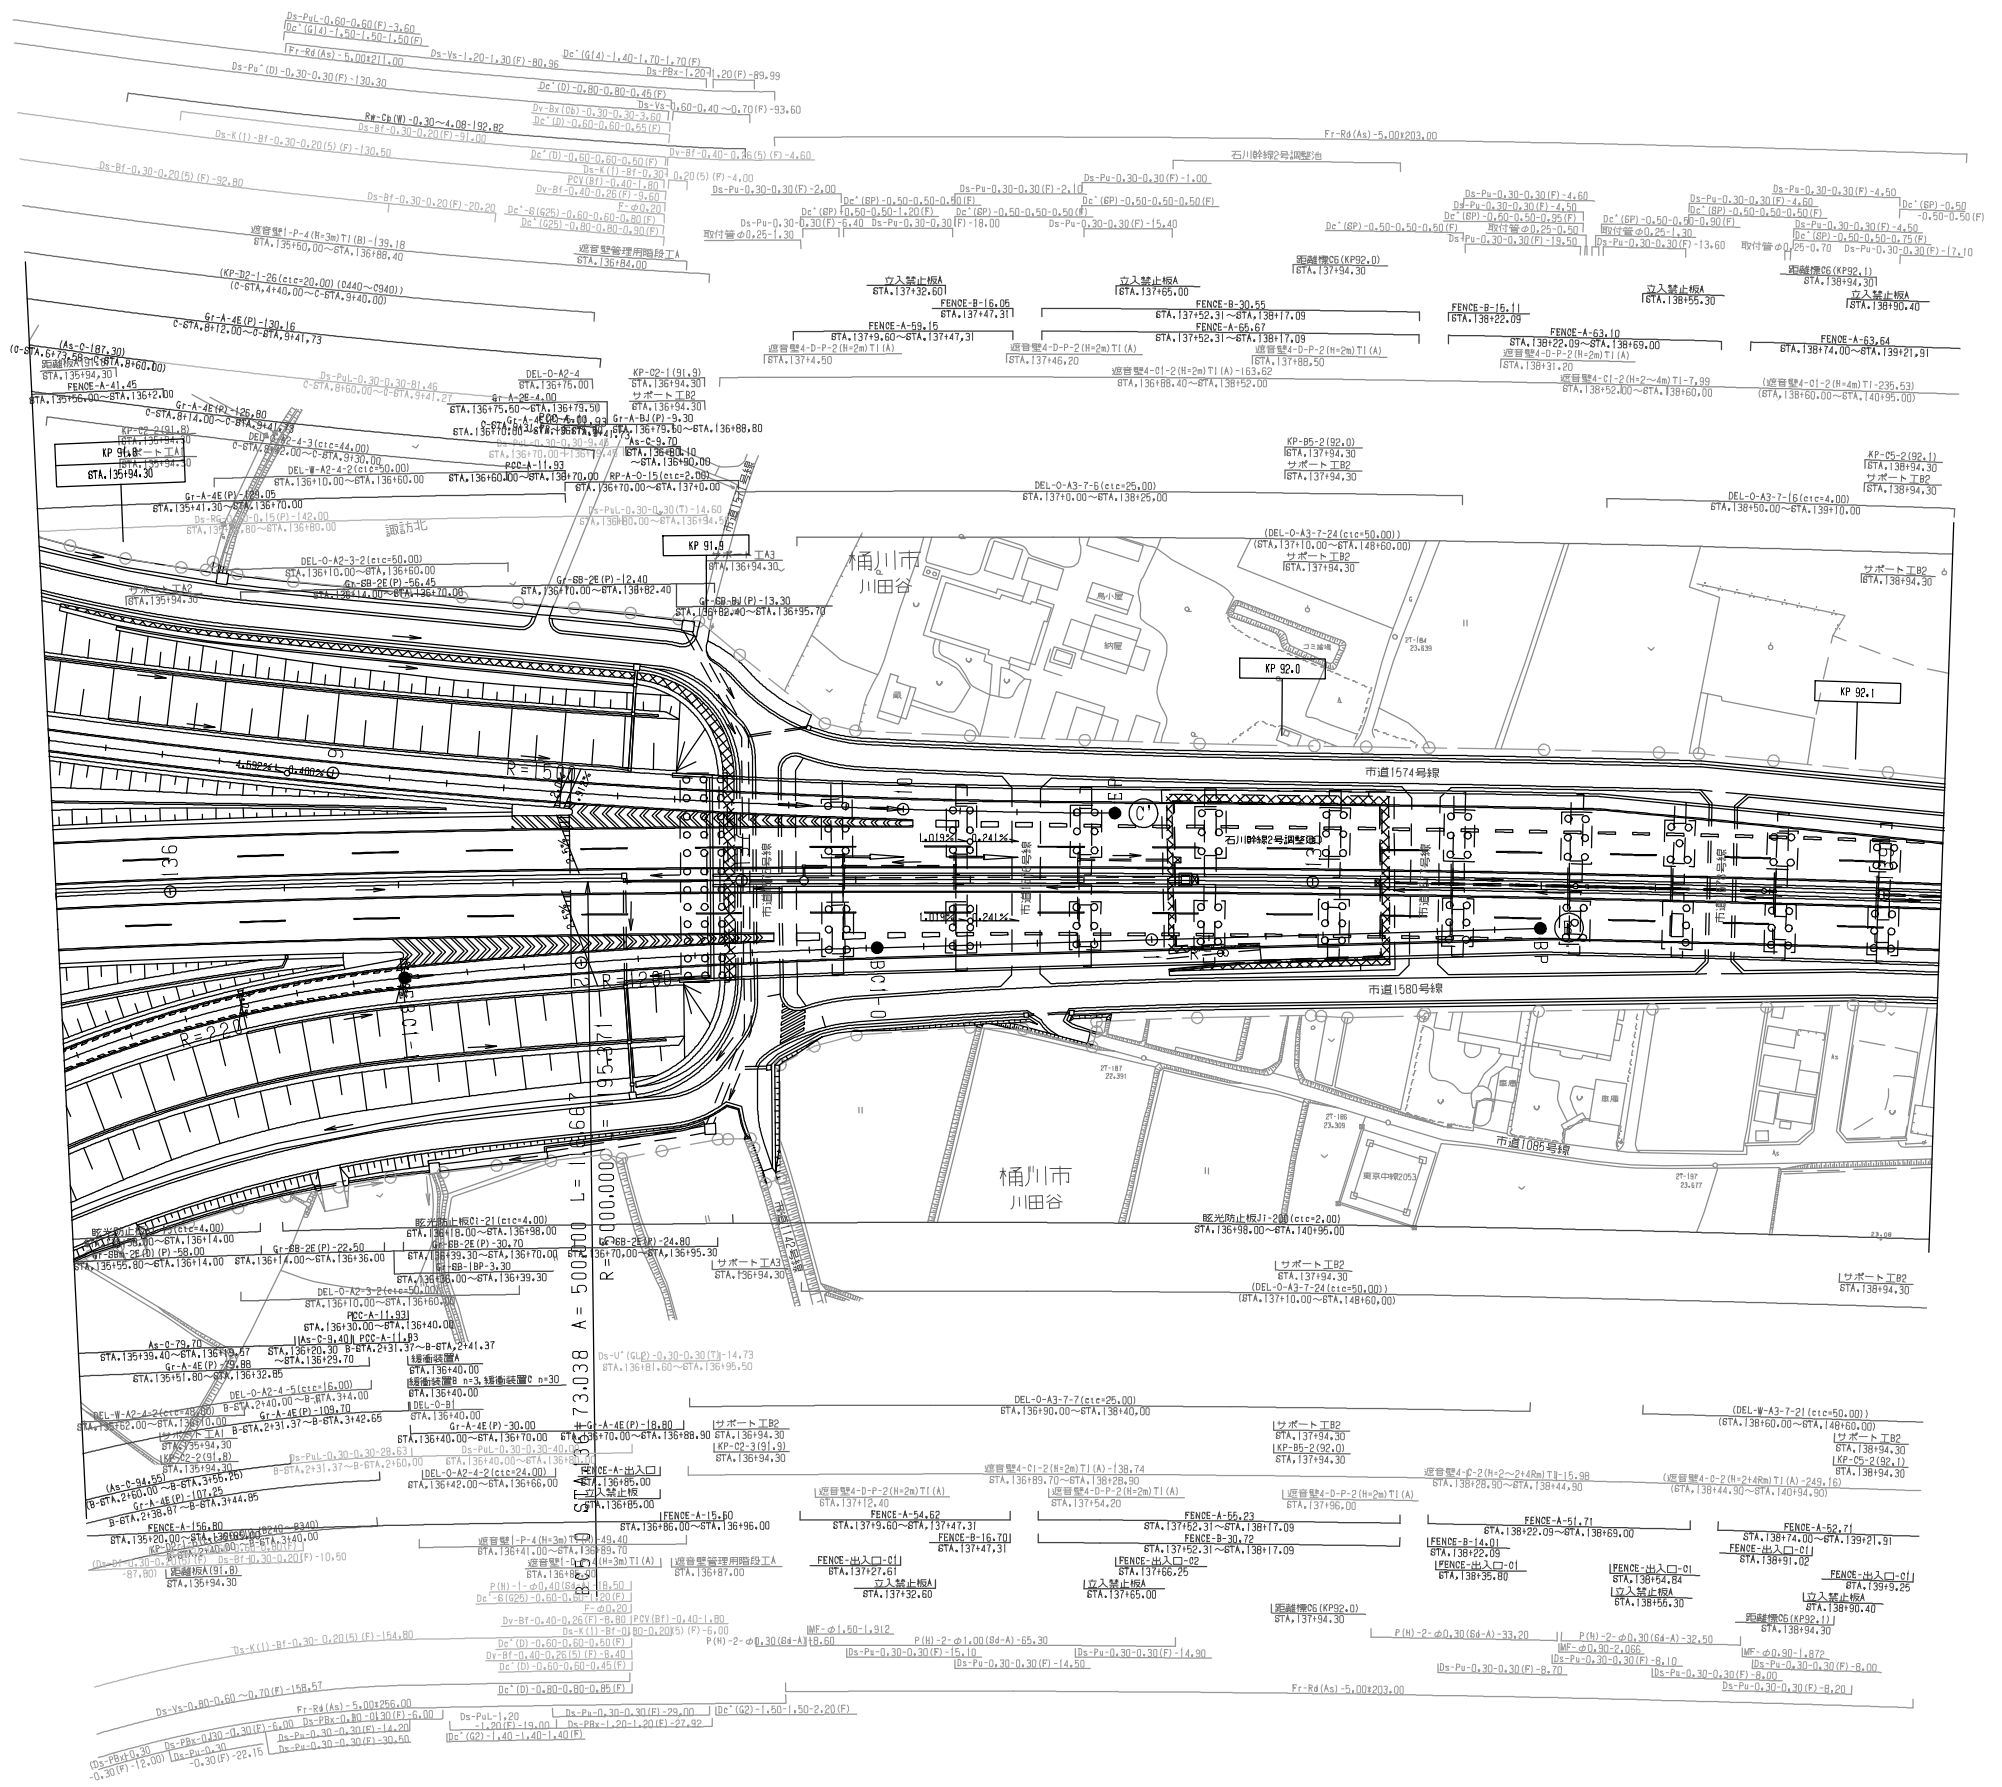

調整年月	摘要
第1回 2020年1月	

一般国道468号 首都圏中央連絡自動車道(川島～桶川北本)			
工種	管理用平面図		
名称	桶川北本インターチェンジ	縮尺	
	KP.90.956～KP.92.116 STA.127+50.00～STA.139+10.00	1/500	$\frac{7}{7}$
東日本高速道路(株) 関東支社			