



一般国道468号			
首都圏中央連絡自動車道(久喜白岡JCT⇌幸手)			
工種	管理用平面図		—
名称	幸手IC $KP, 113, 321 \rightarrow KP, 115, 058$ $STA, 351 + 15 \rightarrow STA, 368 + 52$	縮尺 1/500	$\frac{1}{5}$
東日本高速道路(株) 関東支社			

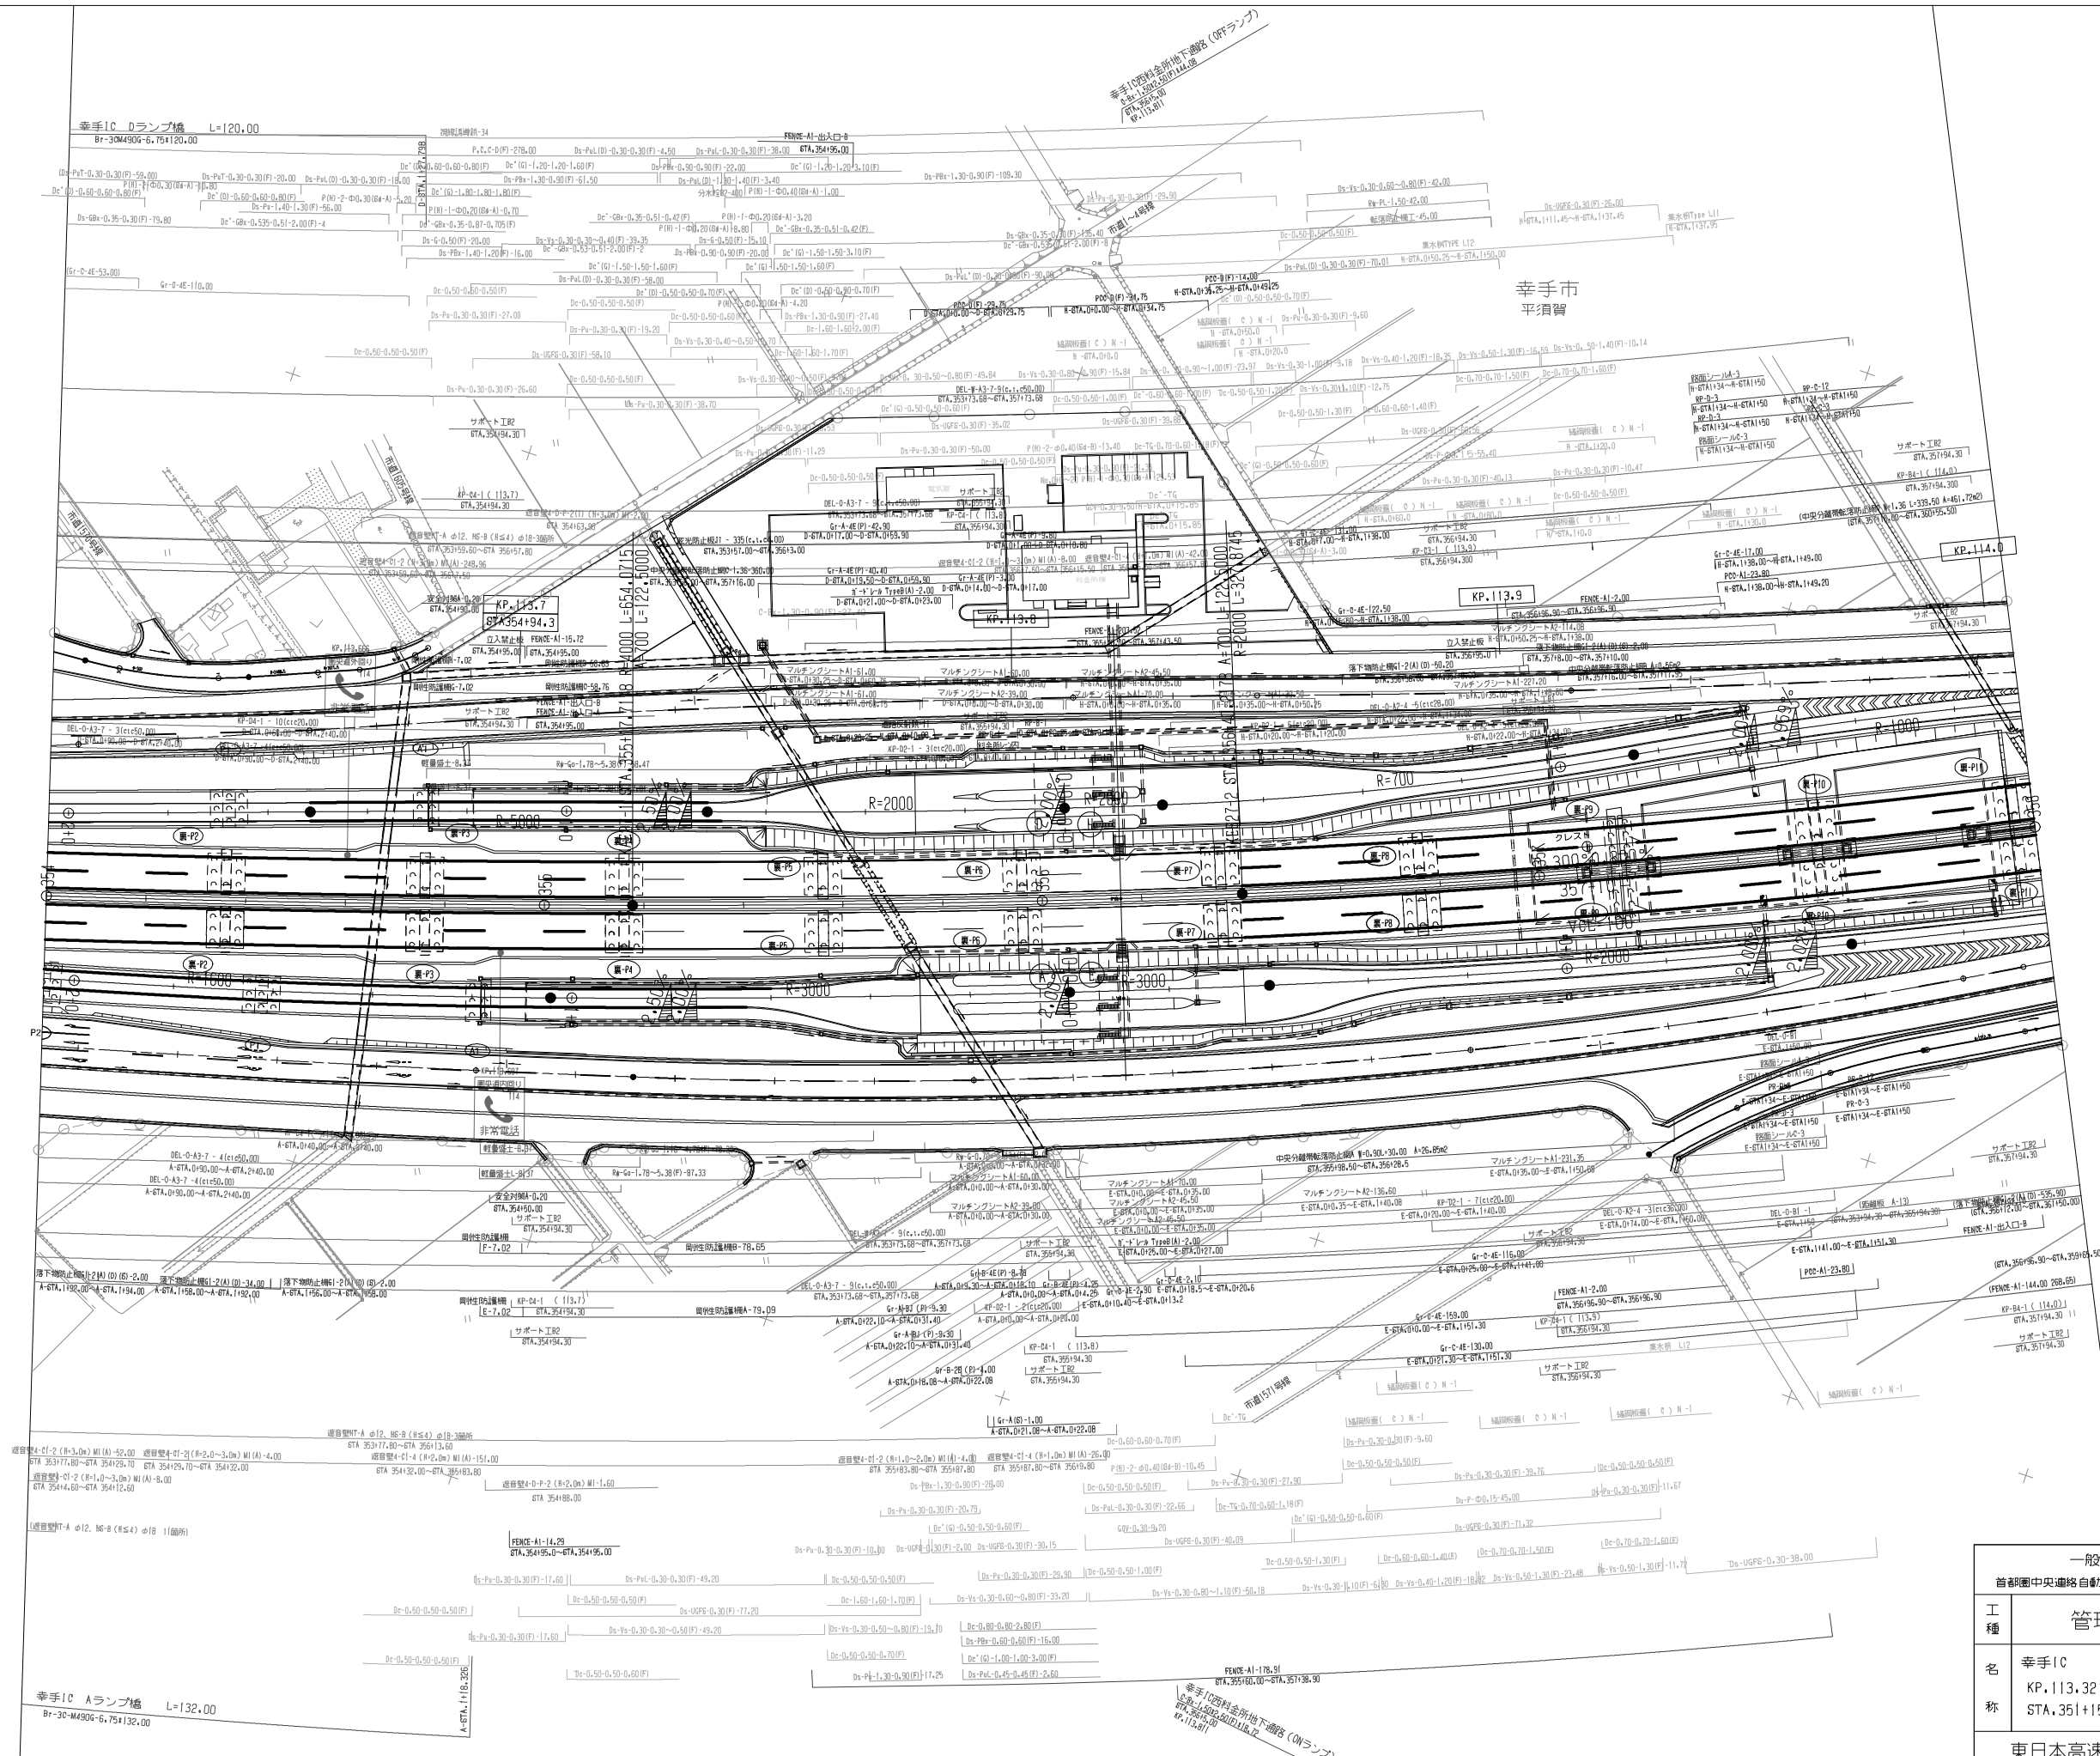


調査年月	摘要


一般国道468号			
首都圏中央連絡自動車道(久喜白岡JCT~幸手)			
工種	管理用平面図		
名称	幸手IC KP.113.321~KP.115.058 STA.351+15~STA.368+52	橋尺	2 1/500 5
東日本高速道路(株) 関東支社			

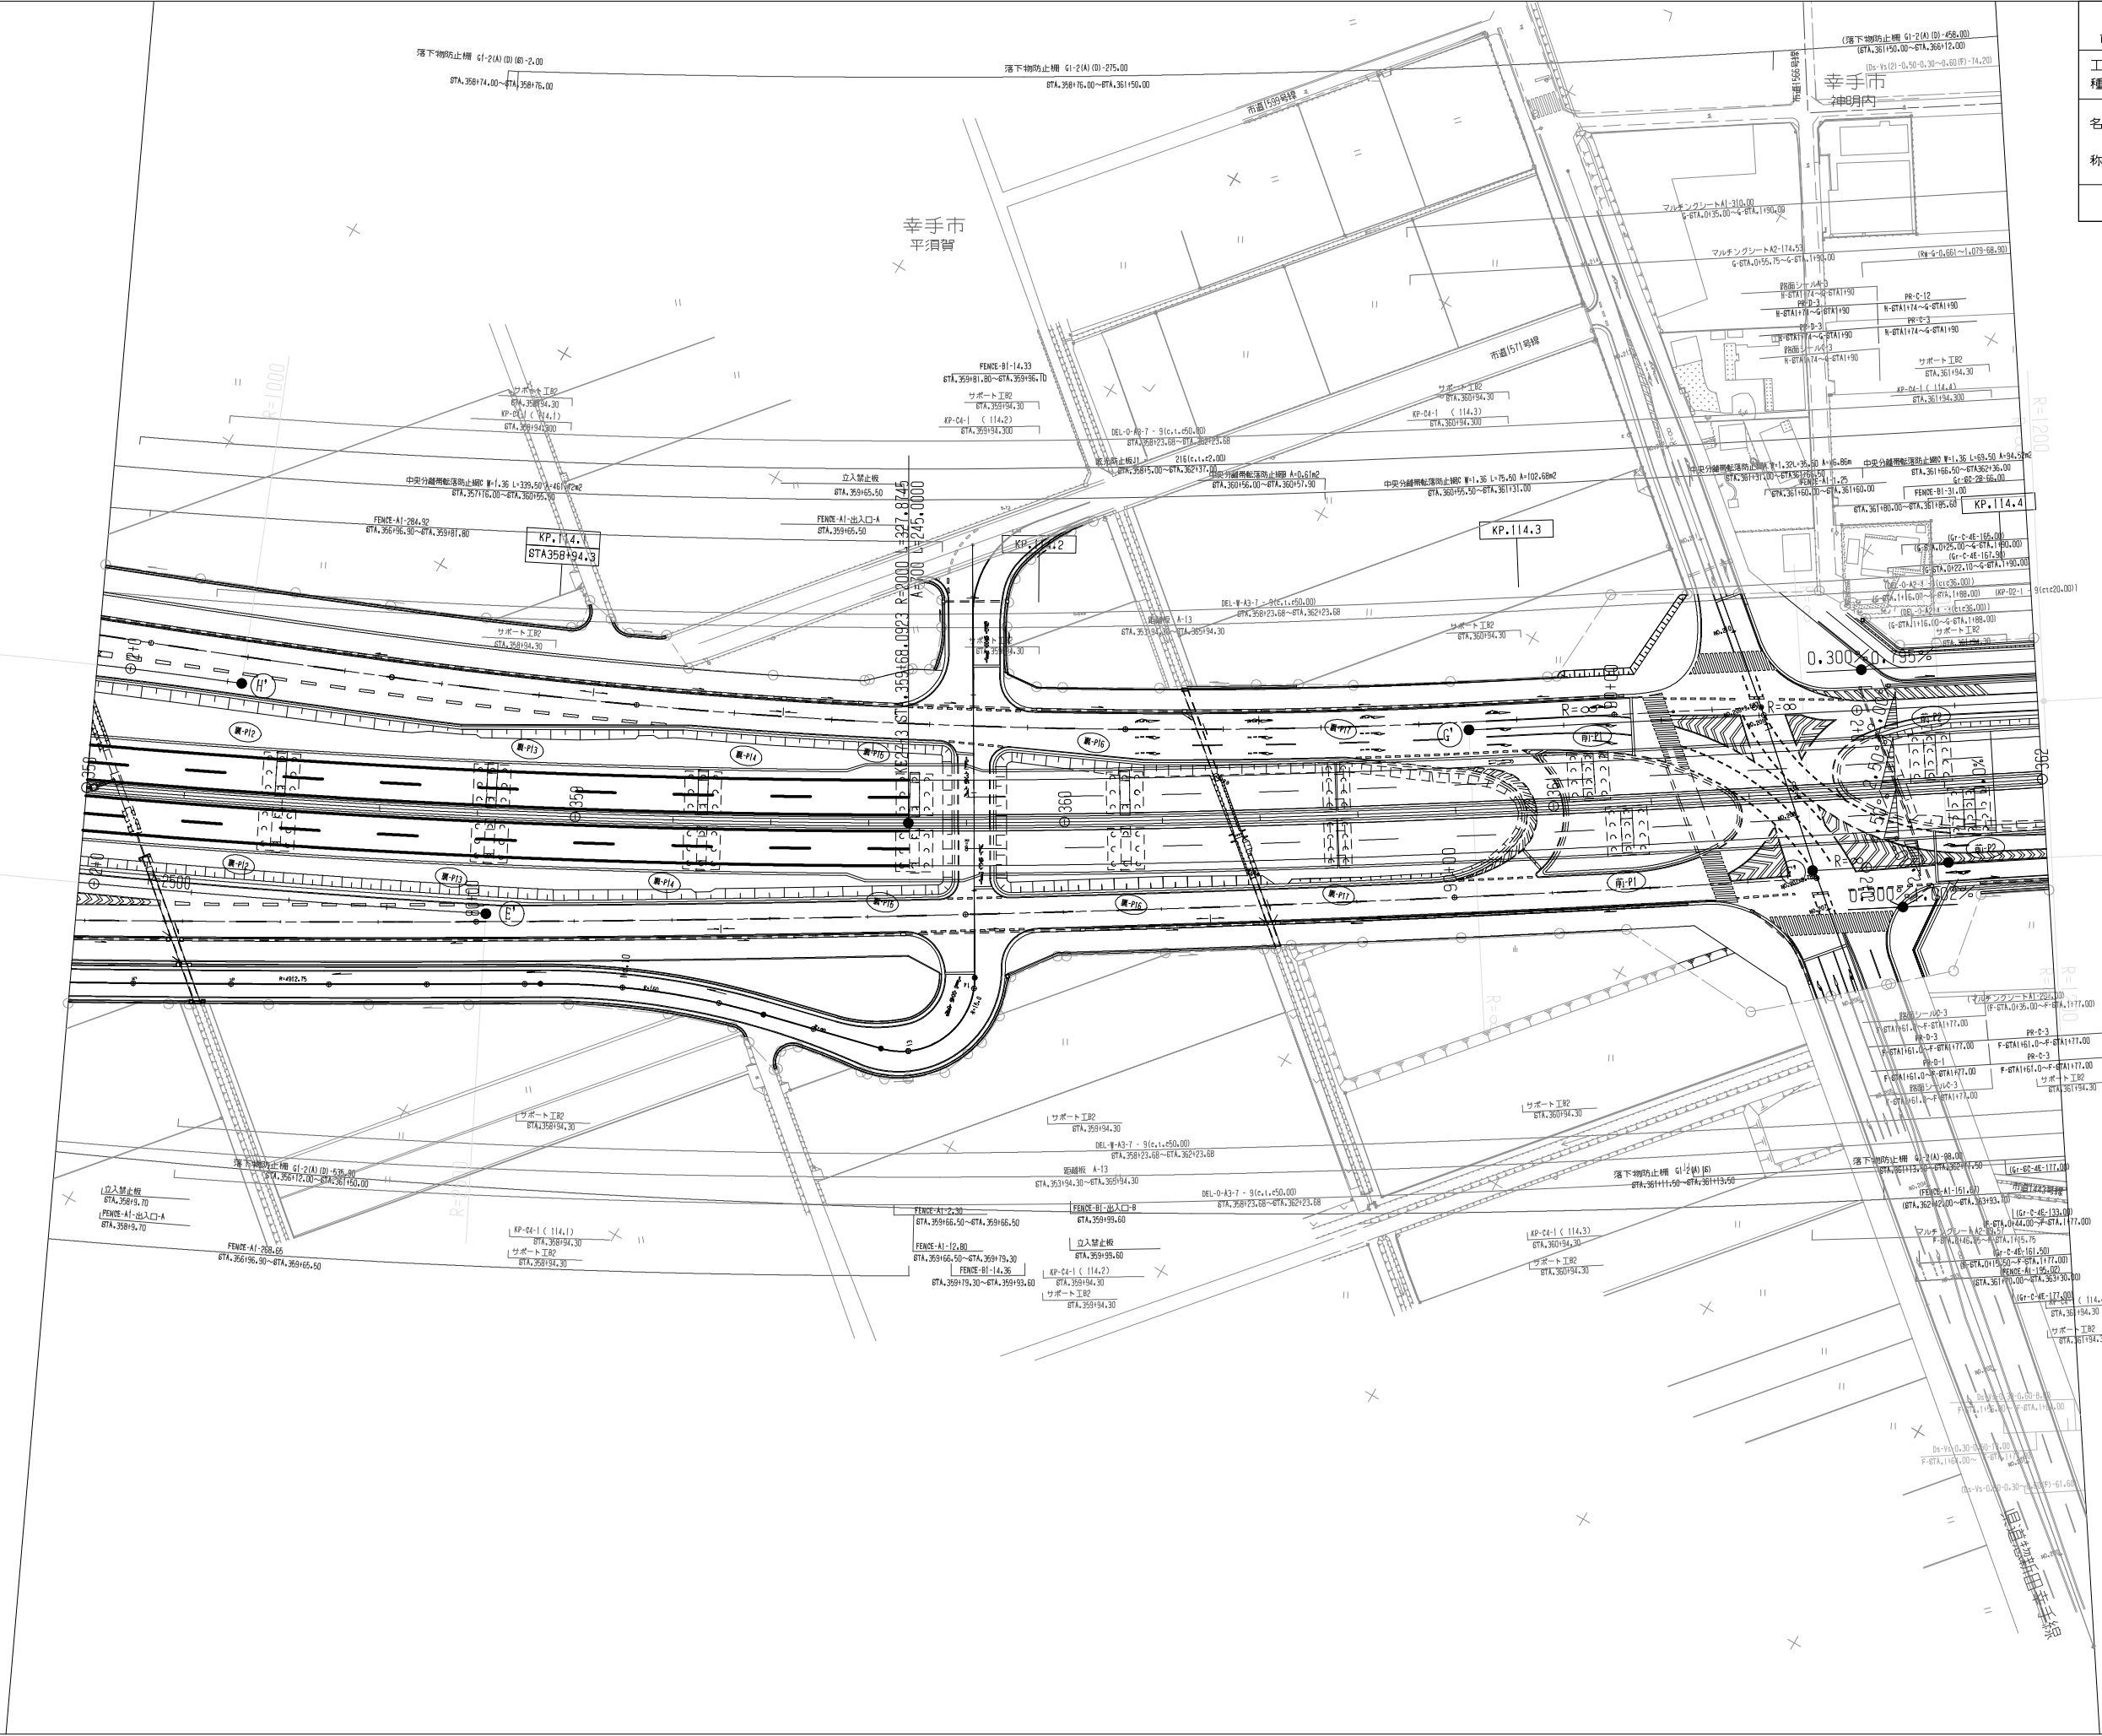

		一般国道468号		—	
		首都圏中央連絡自動車道(久喜白岡JCT~幸手)			
工 種	管理用平面図			—	
名 称	幸手IC KP.113.321~KP.115.058 STA.351+15~STA.368+52		幅尺 1/500	$\frac{3}{5}$	
東日本高速道路(株) 関東支社					
			調整年月		摘要

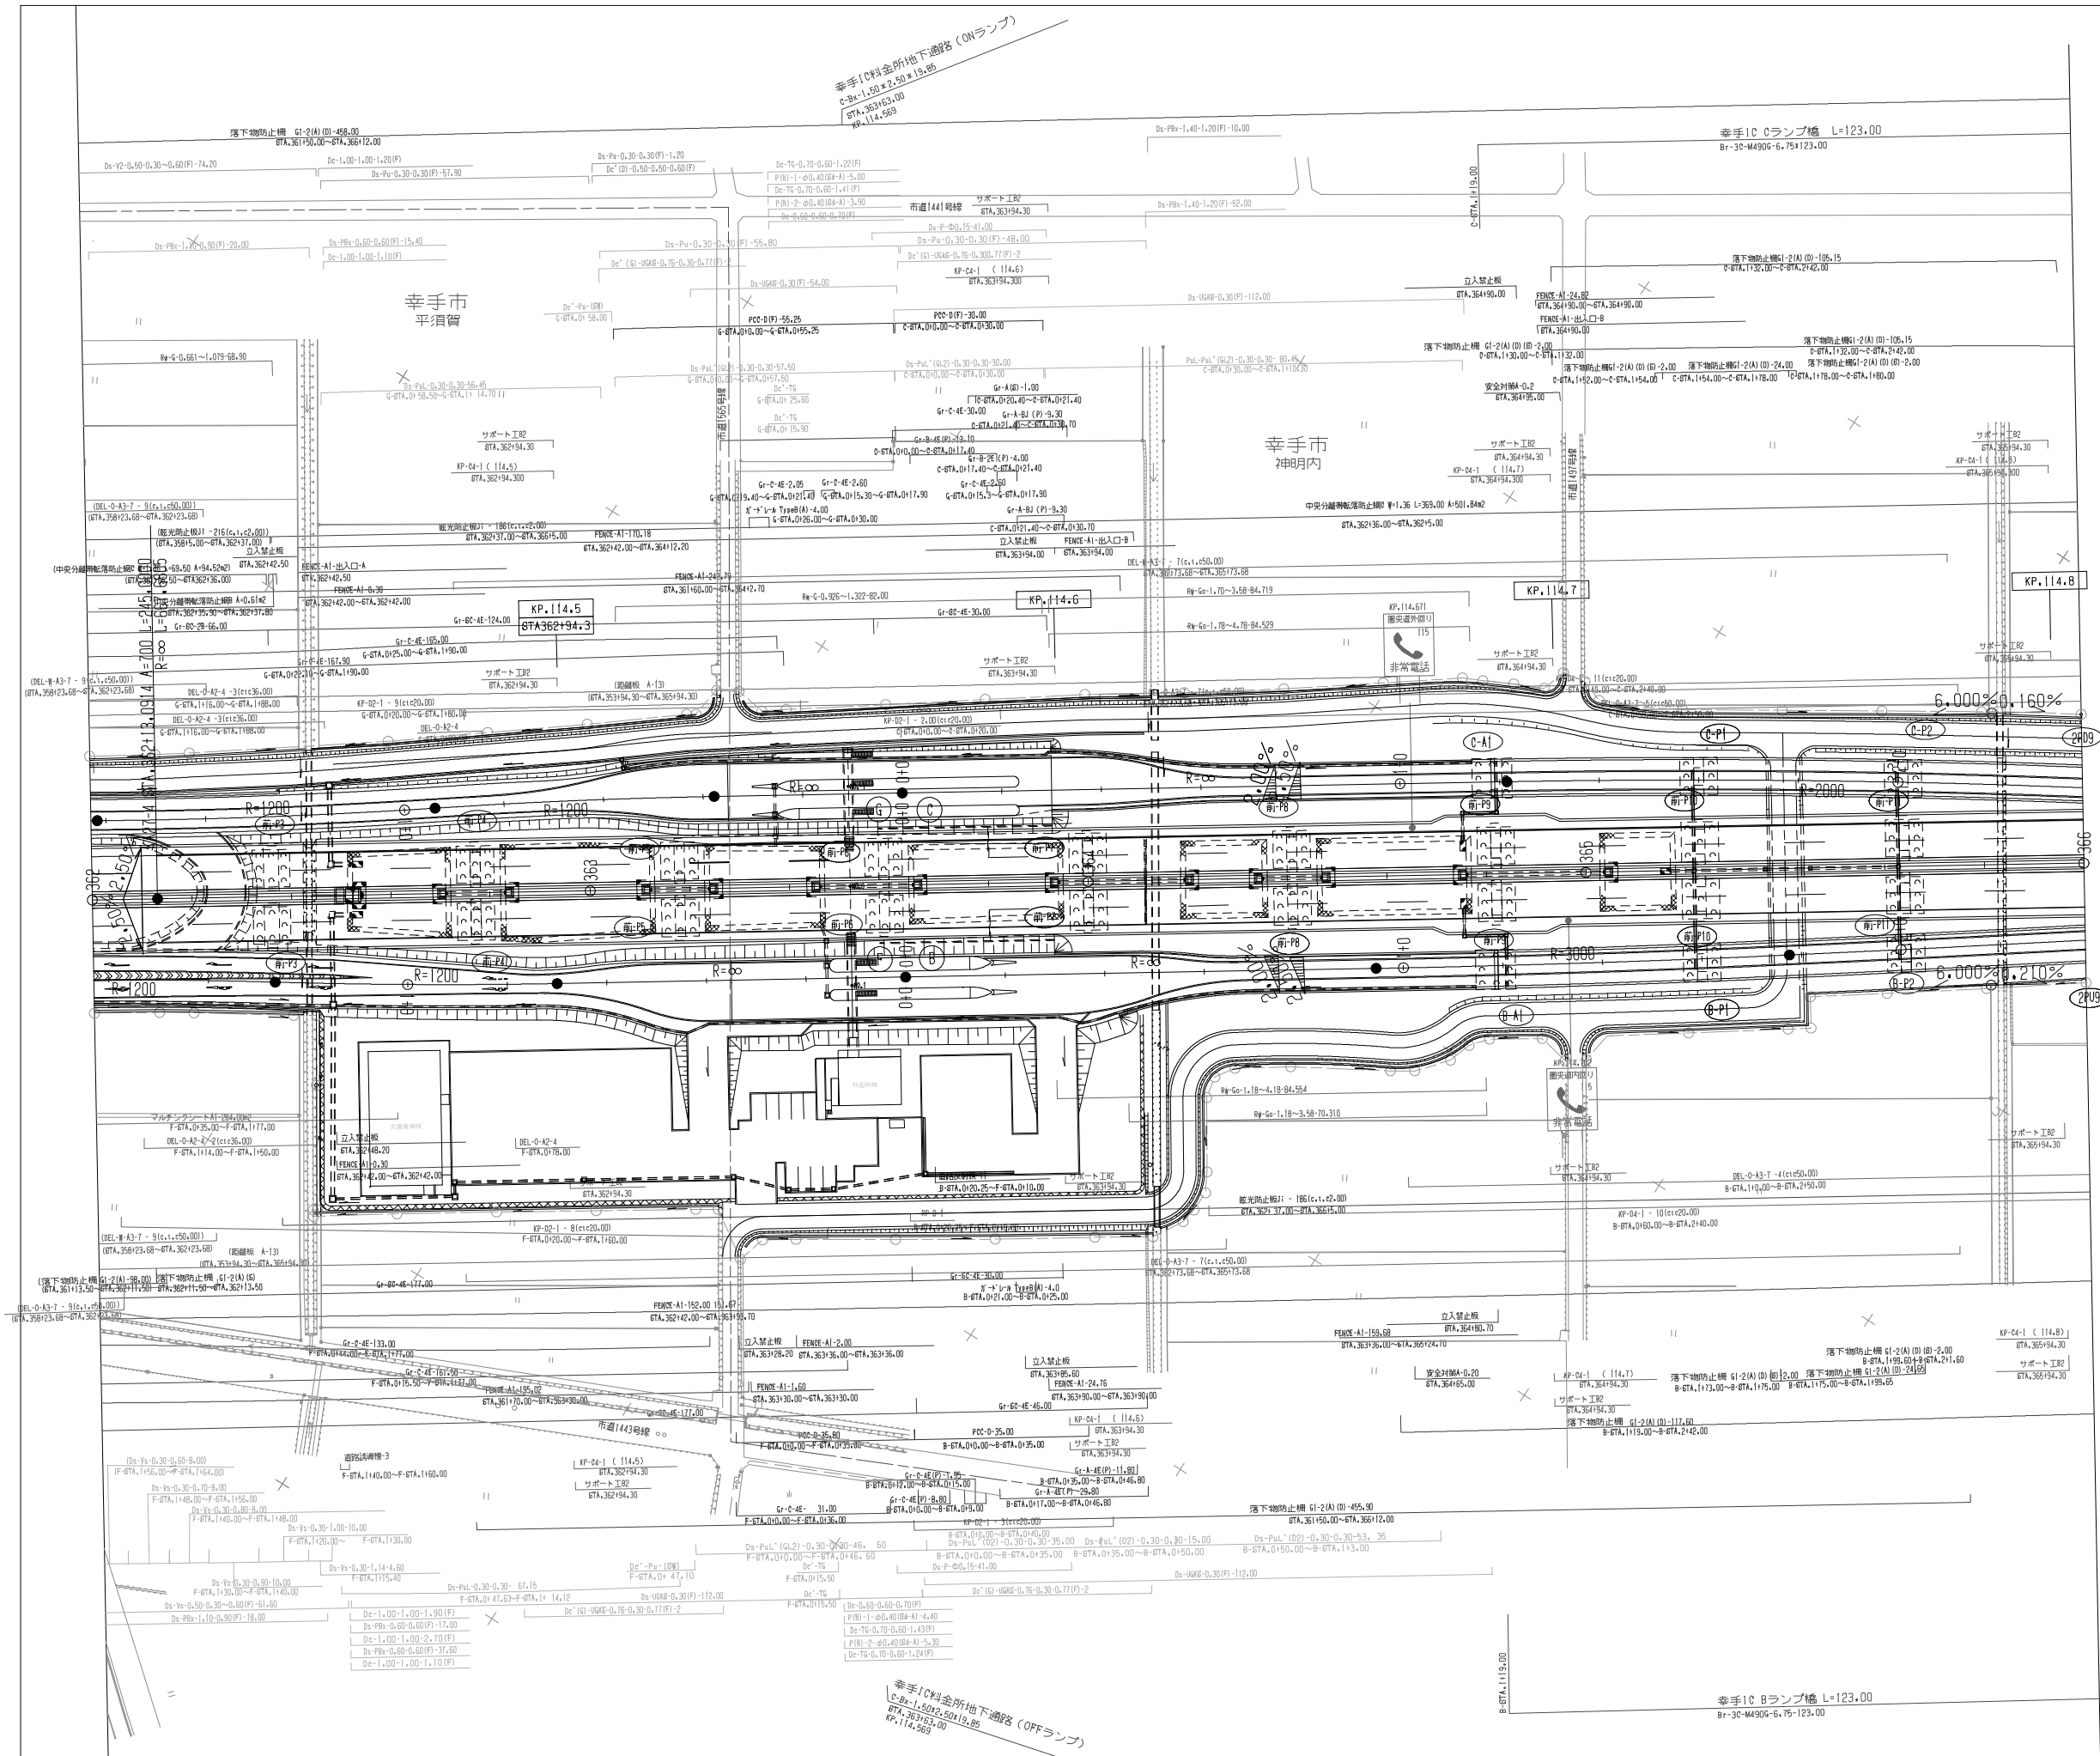


調整年月		摘要
一般国道468号		
首都圏中央連絡自動車道(久喜白岡JCT~幸手)		
工種	管理用平面図	
名称	幸手IC KP.113.321~KP.115.058 STA.361+15~STA.368+52	橋尺 1/500 4 5
東日本高速道路(株) 関東支社		

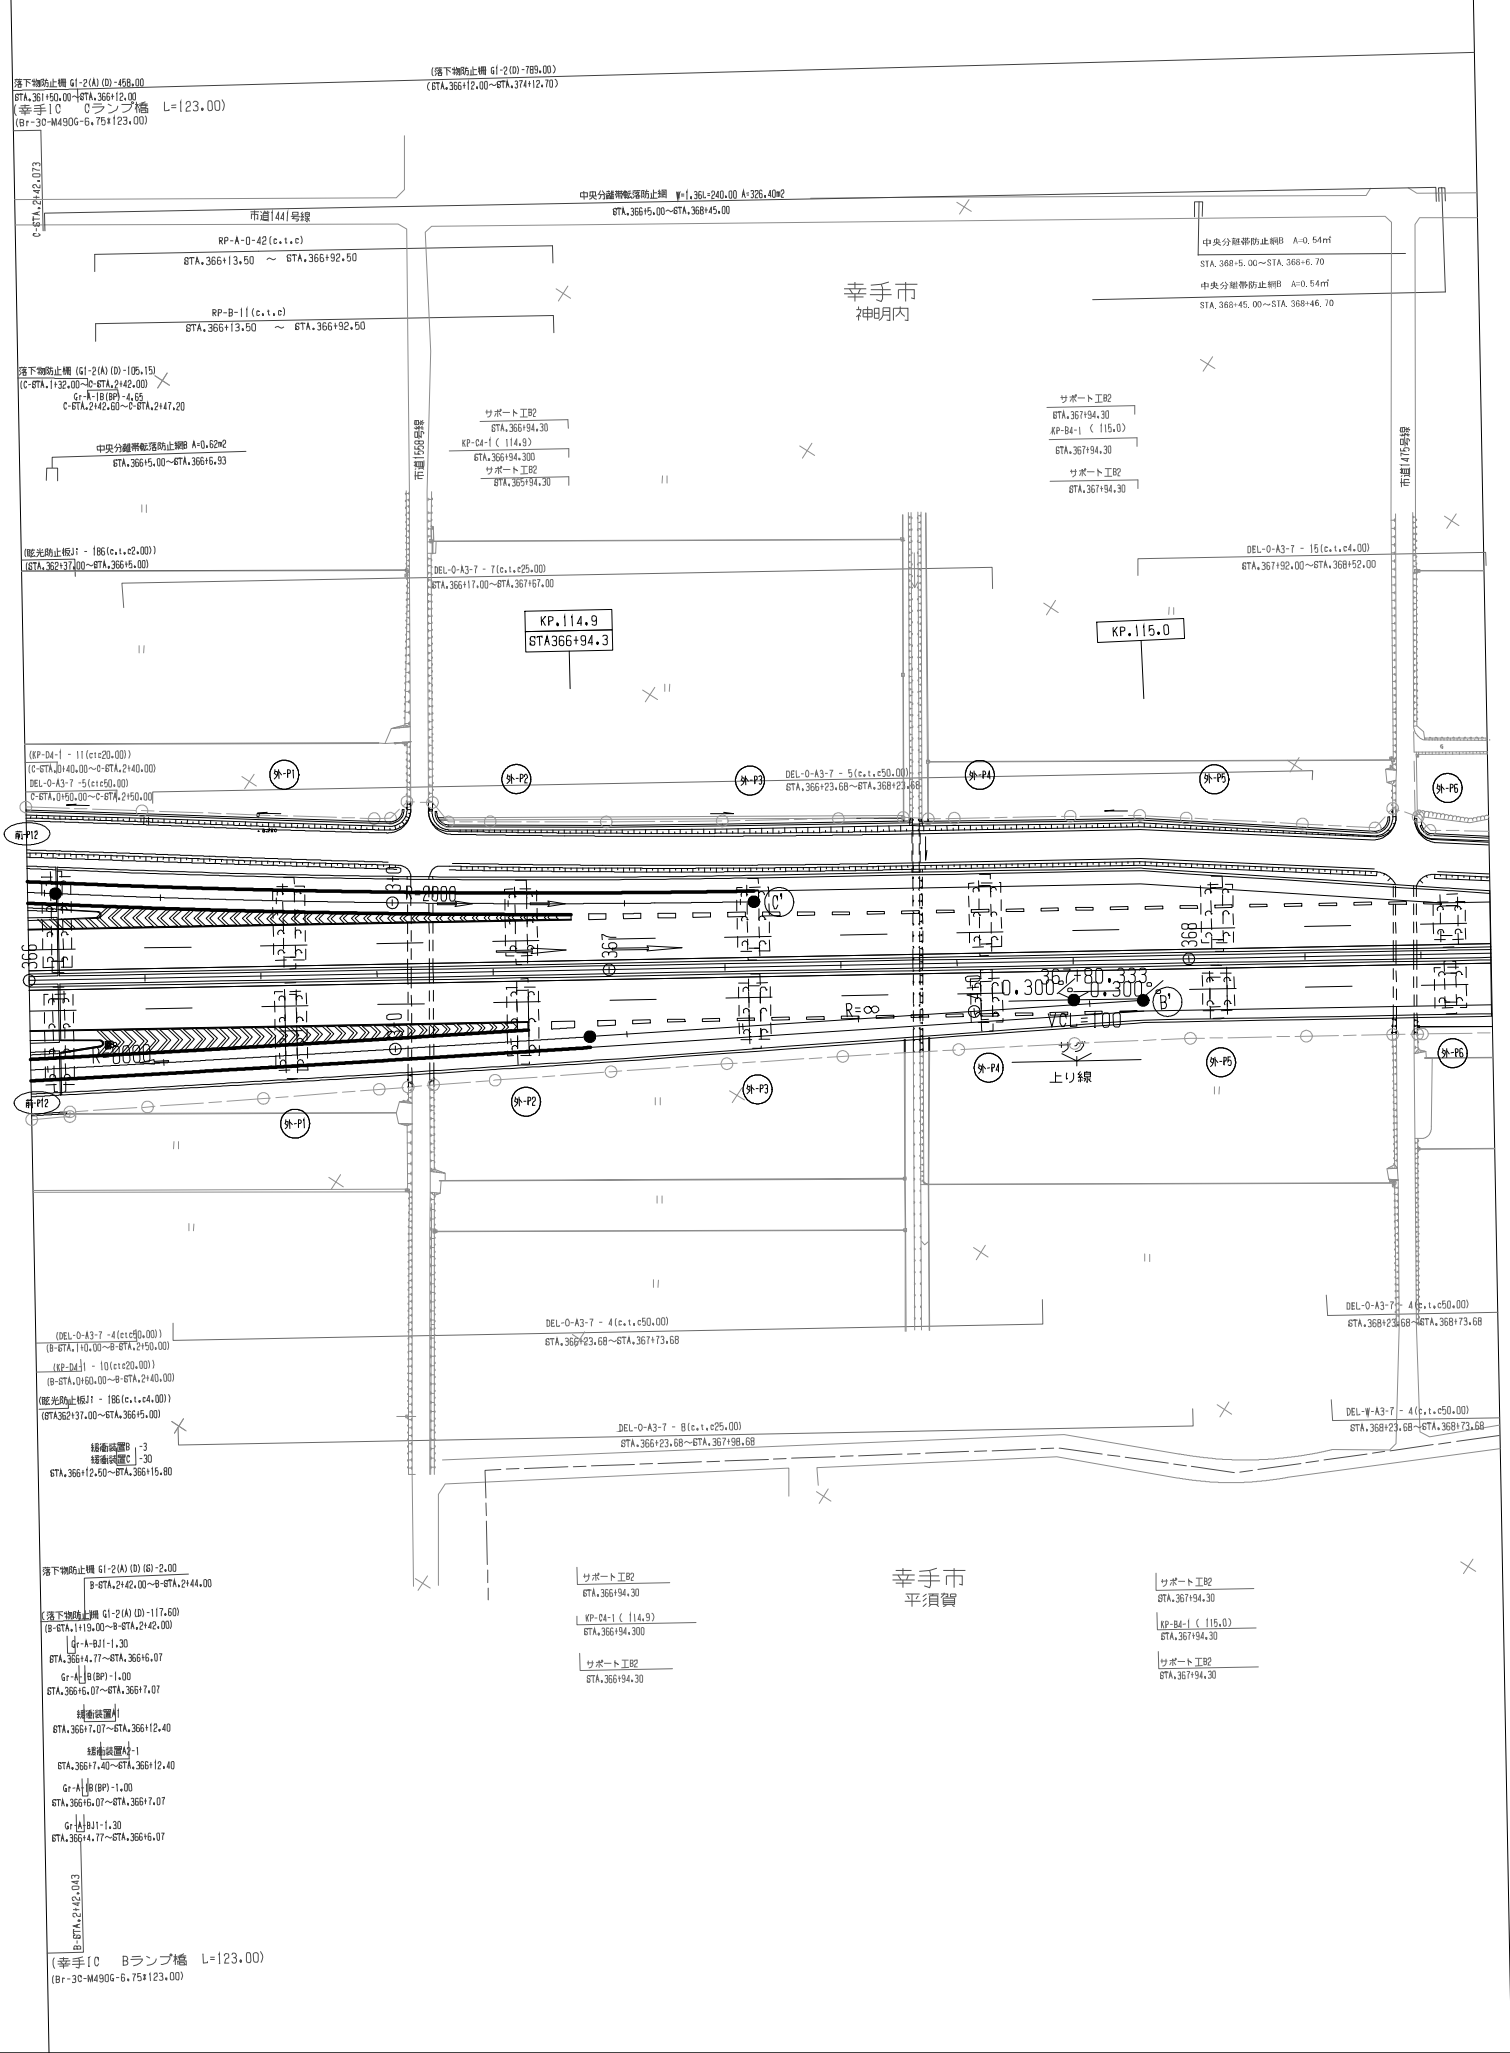


		調査年月		摘要	
一般国道468号 首都圏中央連絡自動車道(久喜白岡JCT~幸手)					
工種		管理用平面図		—	
名称		幸手IC KP.113.321~KP.115.058 STA.361+15~STA.368+52		幅尺 1/500 5 5	
東日本高速道路(株) 関東支社					

一般国道468号			—
首都圏中央連絡自動車道(幸手～五霞)			—
工種	管理用平面図		—
名称	KP.115.058～KP.115.806 STA.368+52～STA.376+00	縮尺 1/1000	1/6
東日本高速道路(株) 関東支社			


調整年月	摘要
第1回 2020年1月	

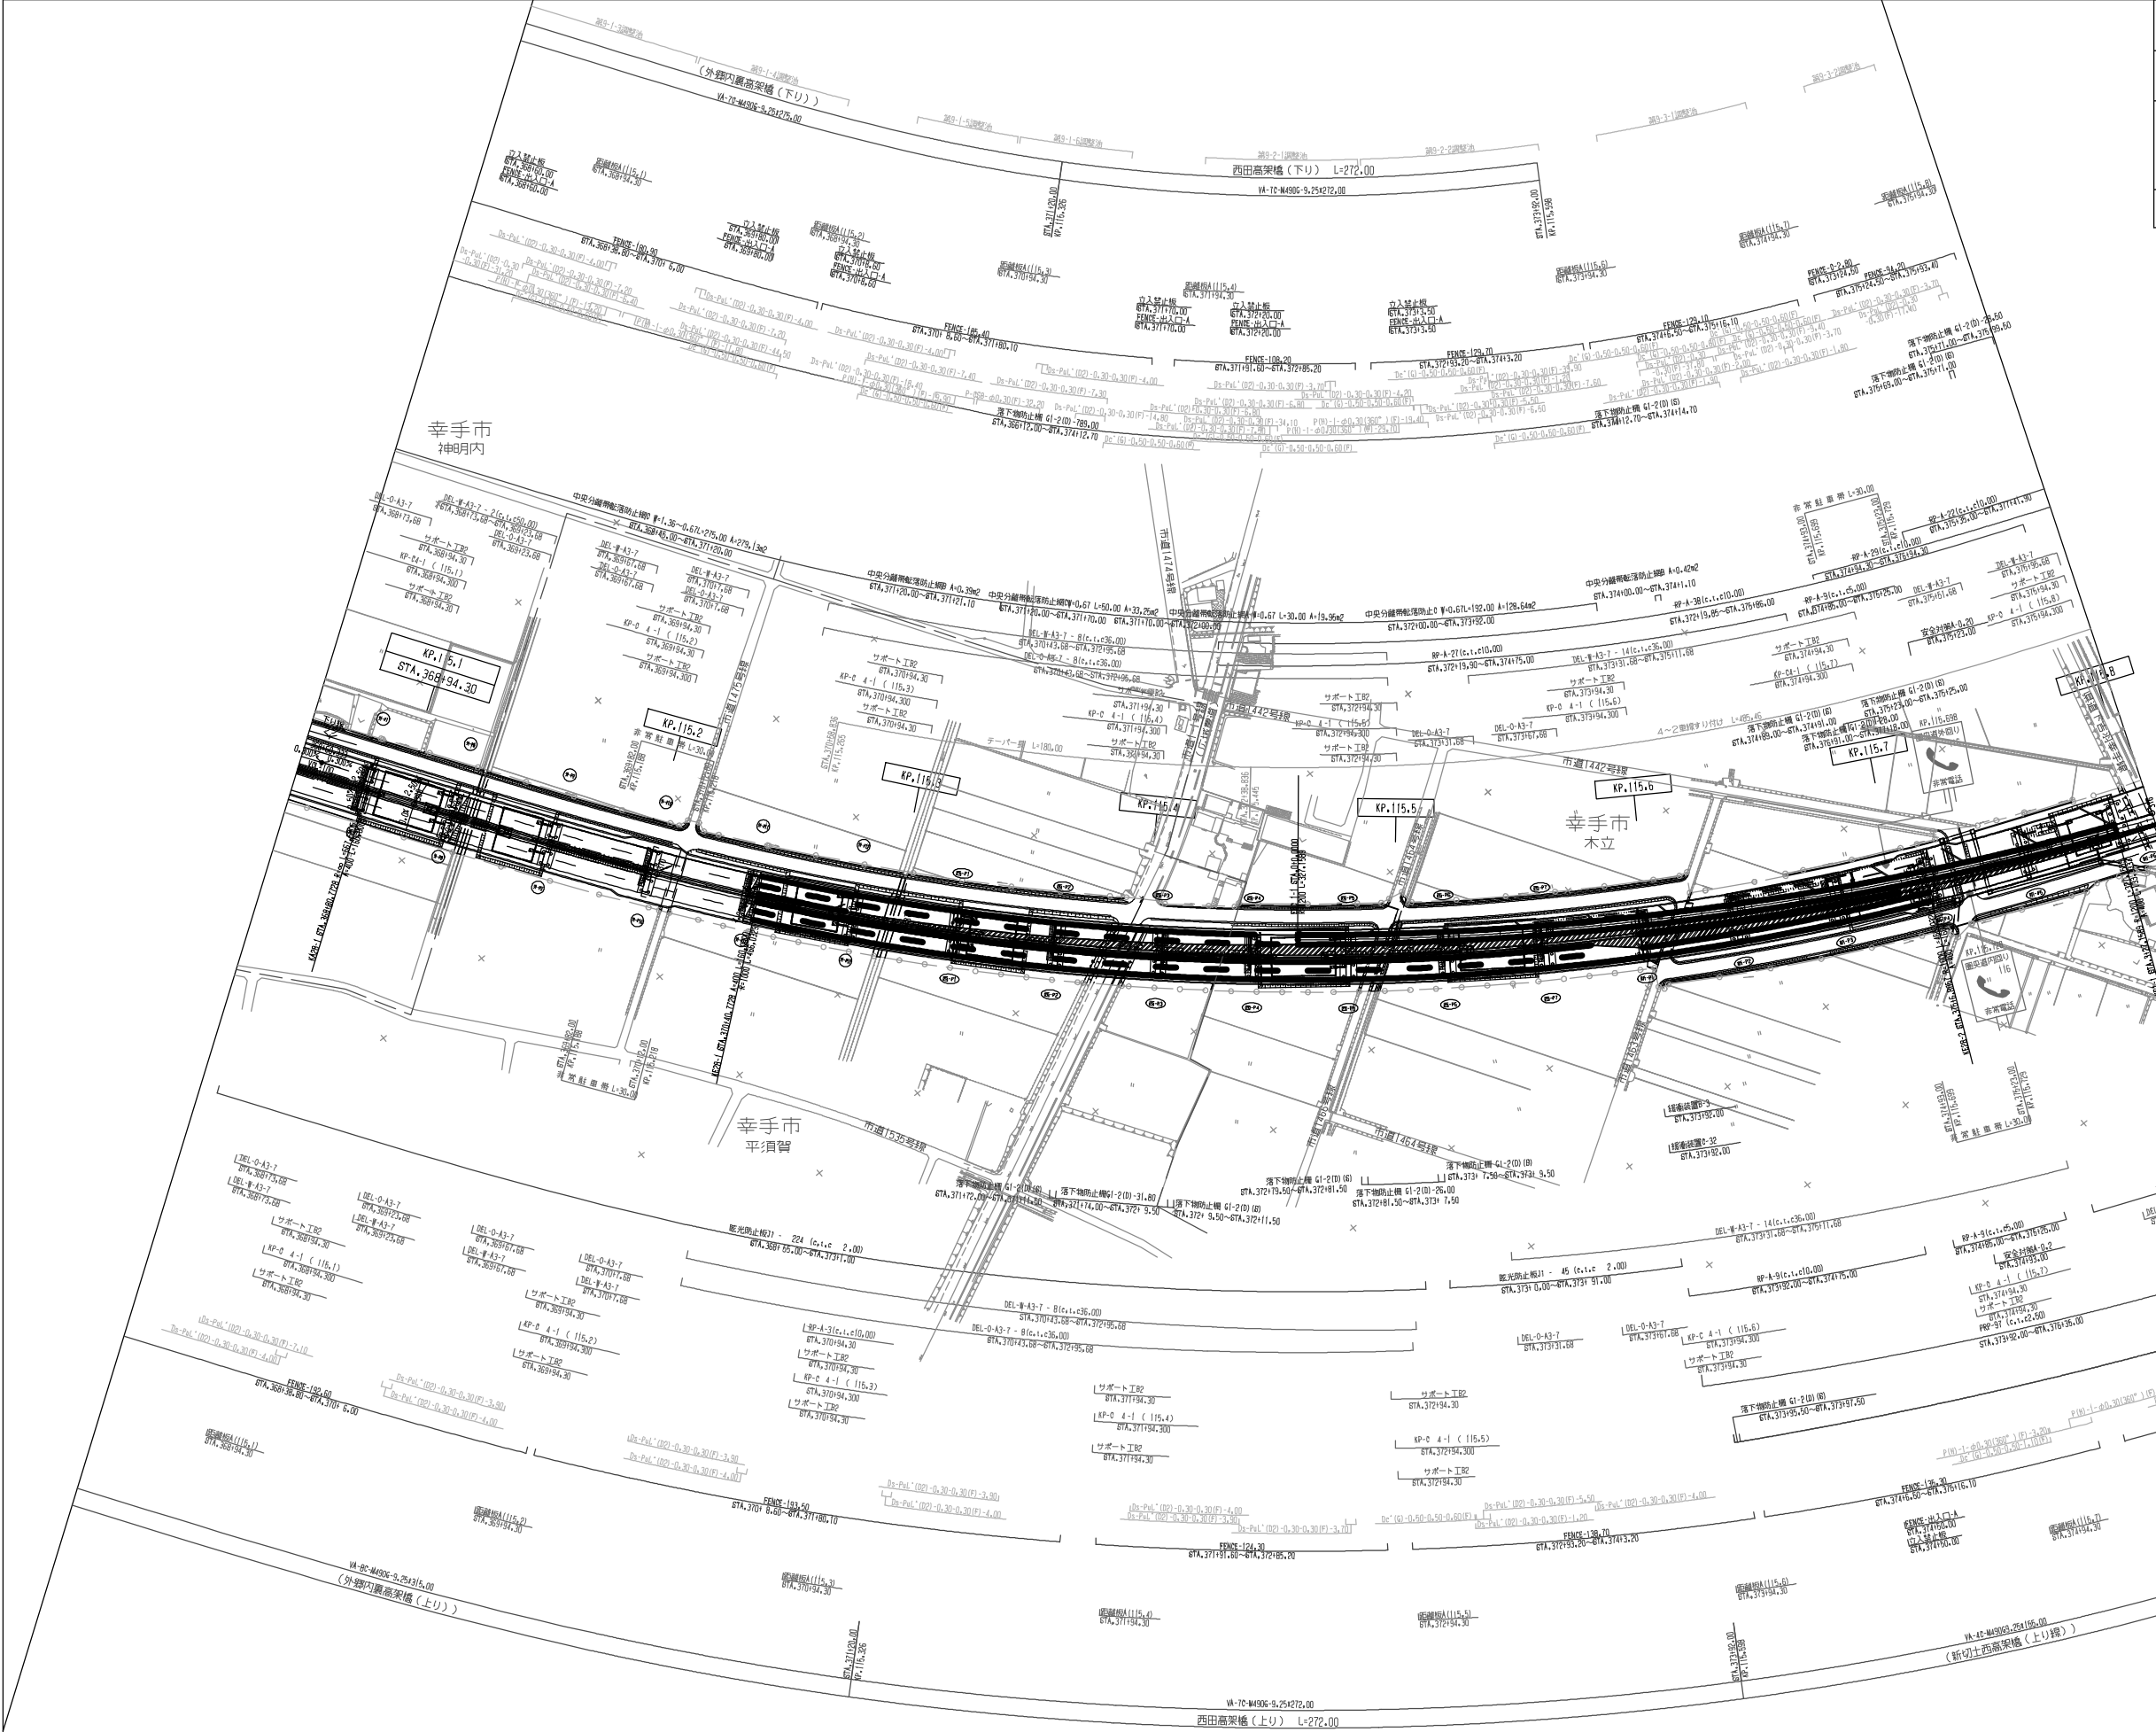

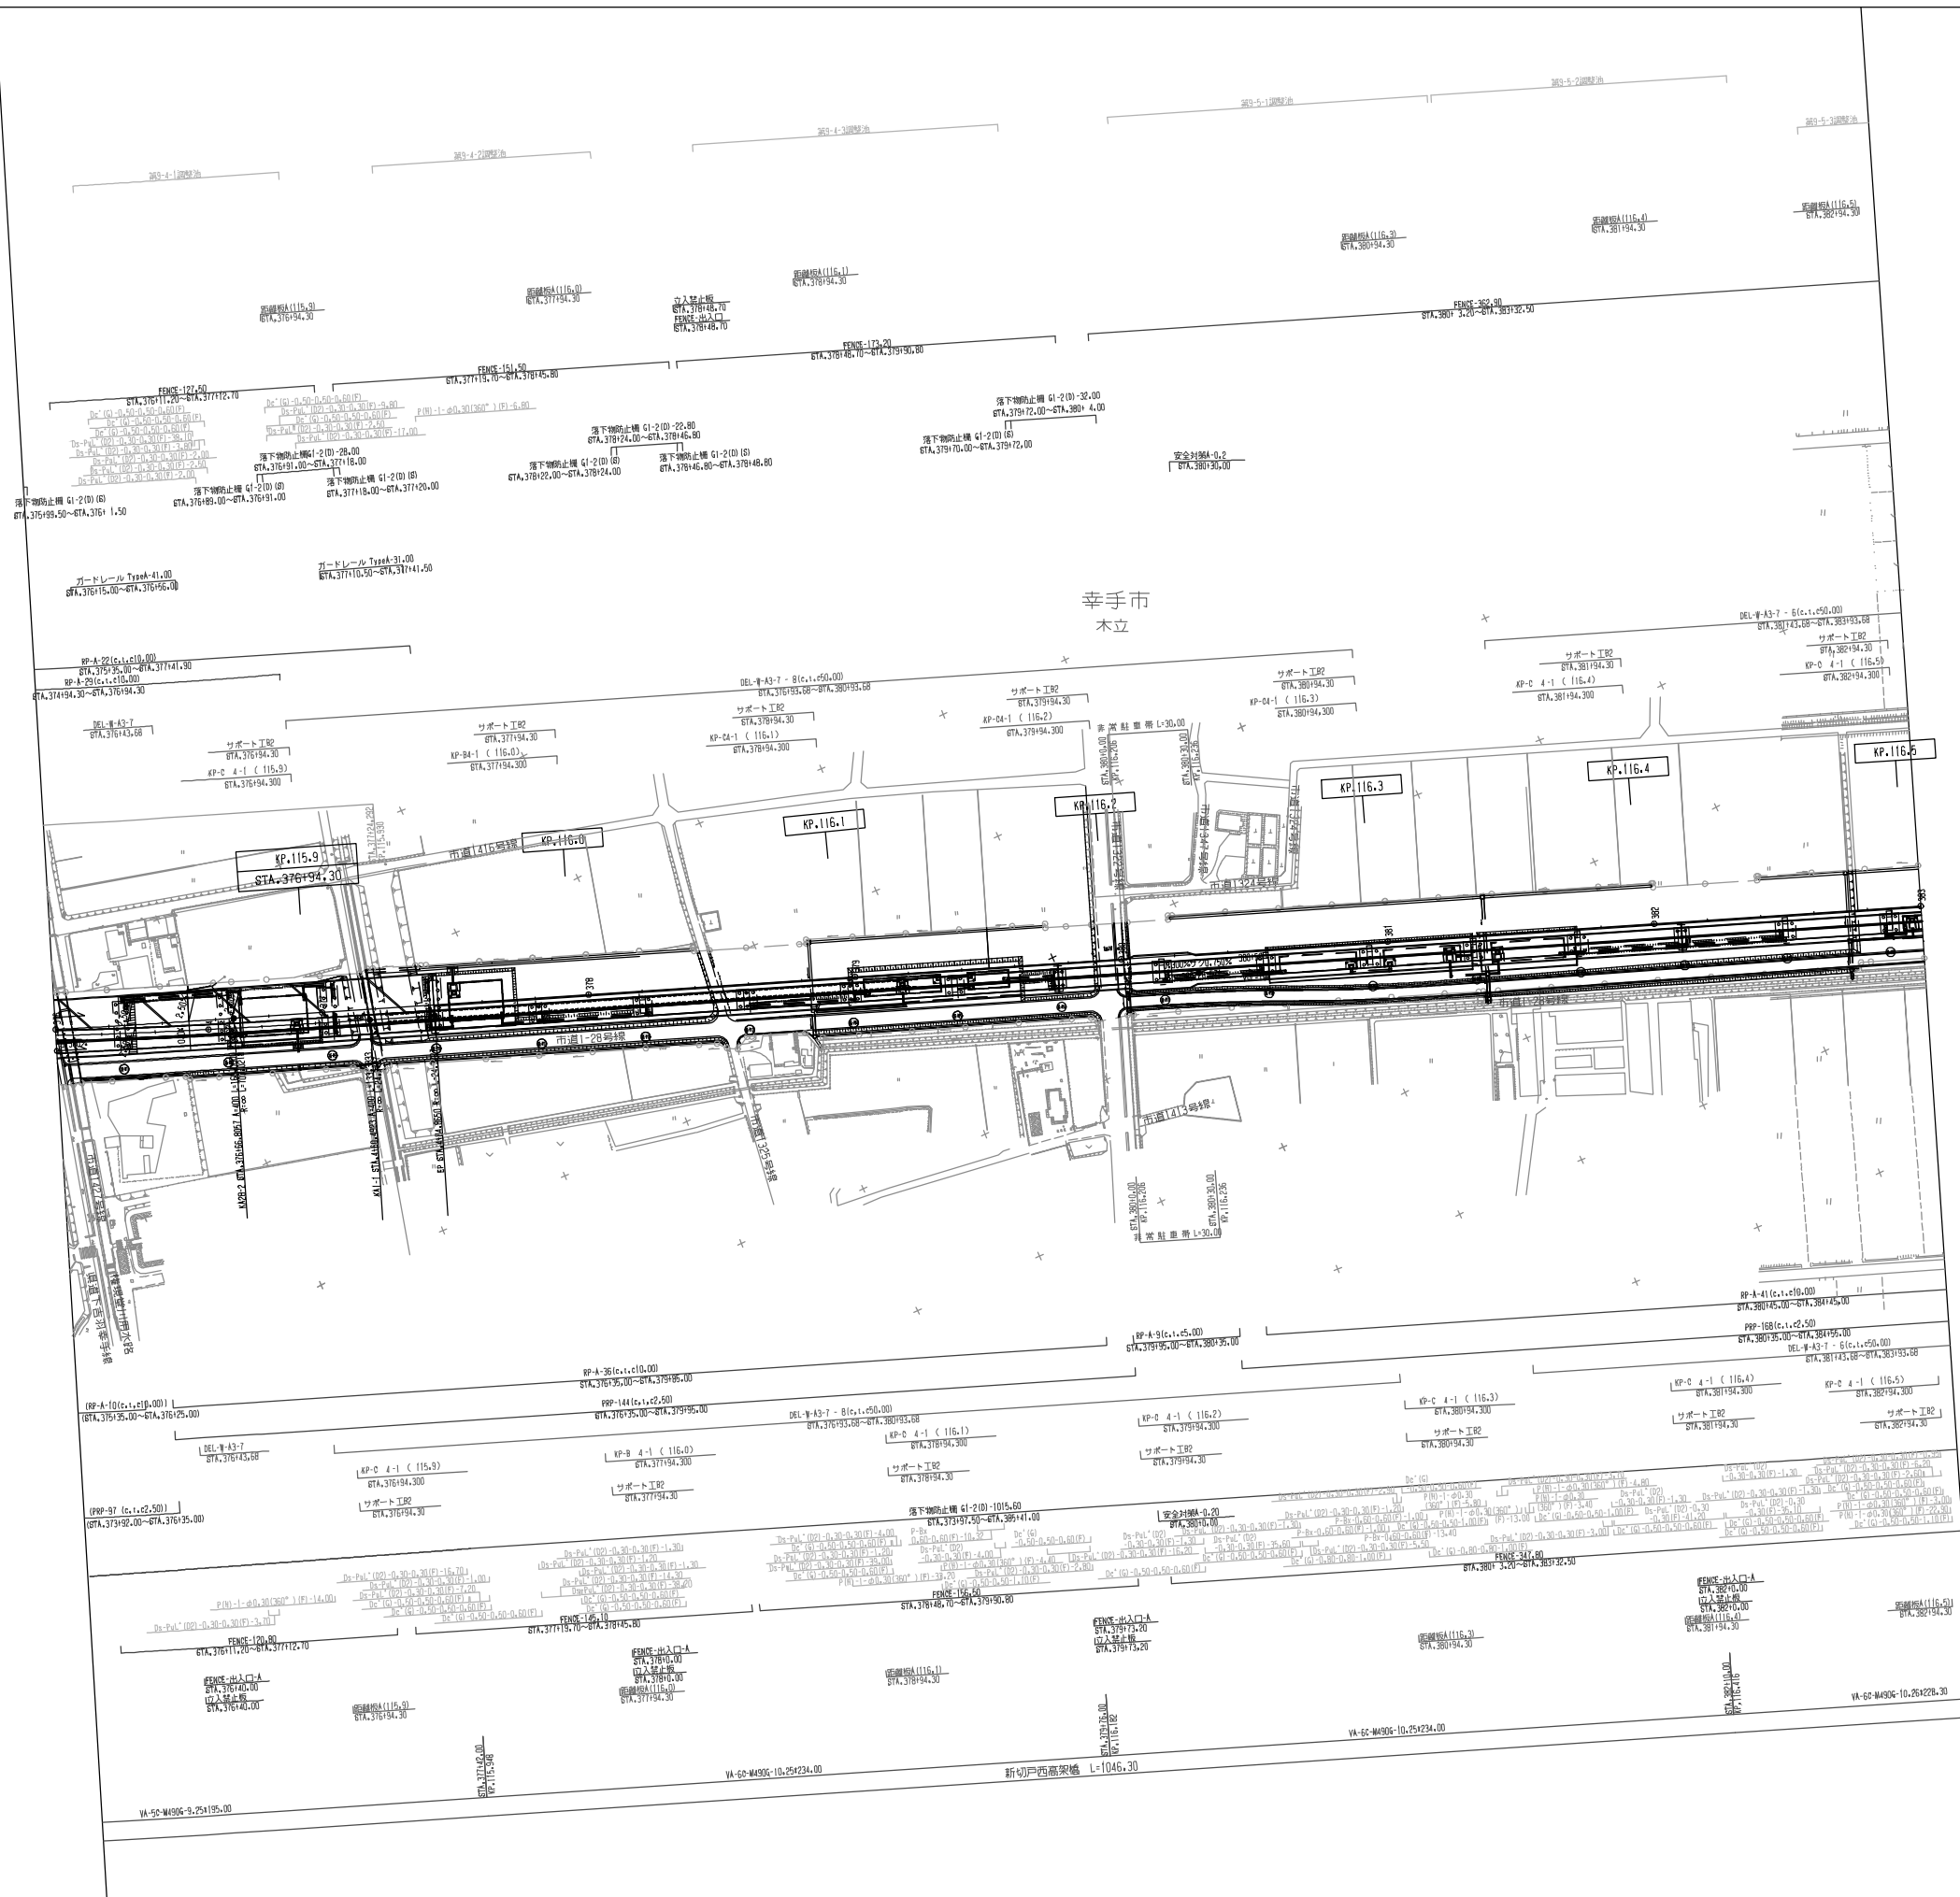

調整年月	摘要
第1回 2020年1月	

一般国道468号 首都圏中央連絡自動車道(幸手～五霞)			—
工種	管理用平面図		—
名称	KP.115.806～KP.116.506 STA.376+00～STA.383+00	縮尺 1/1000	2/6
東日本高速道路(株) 関東支社			

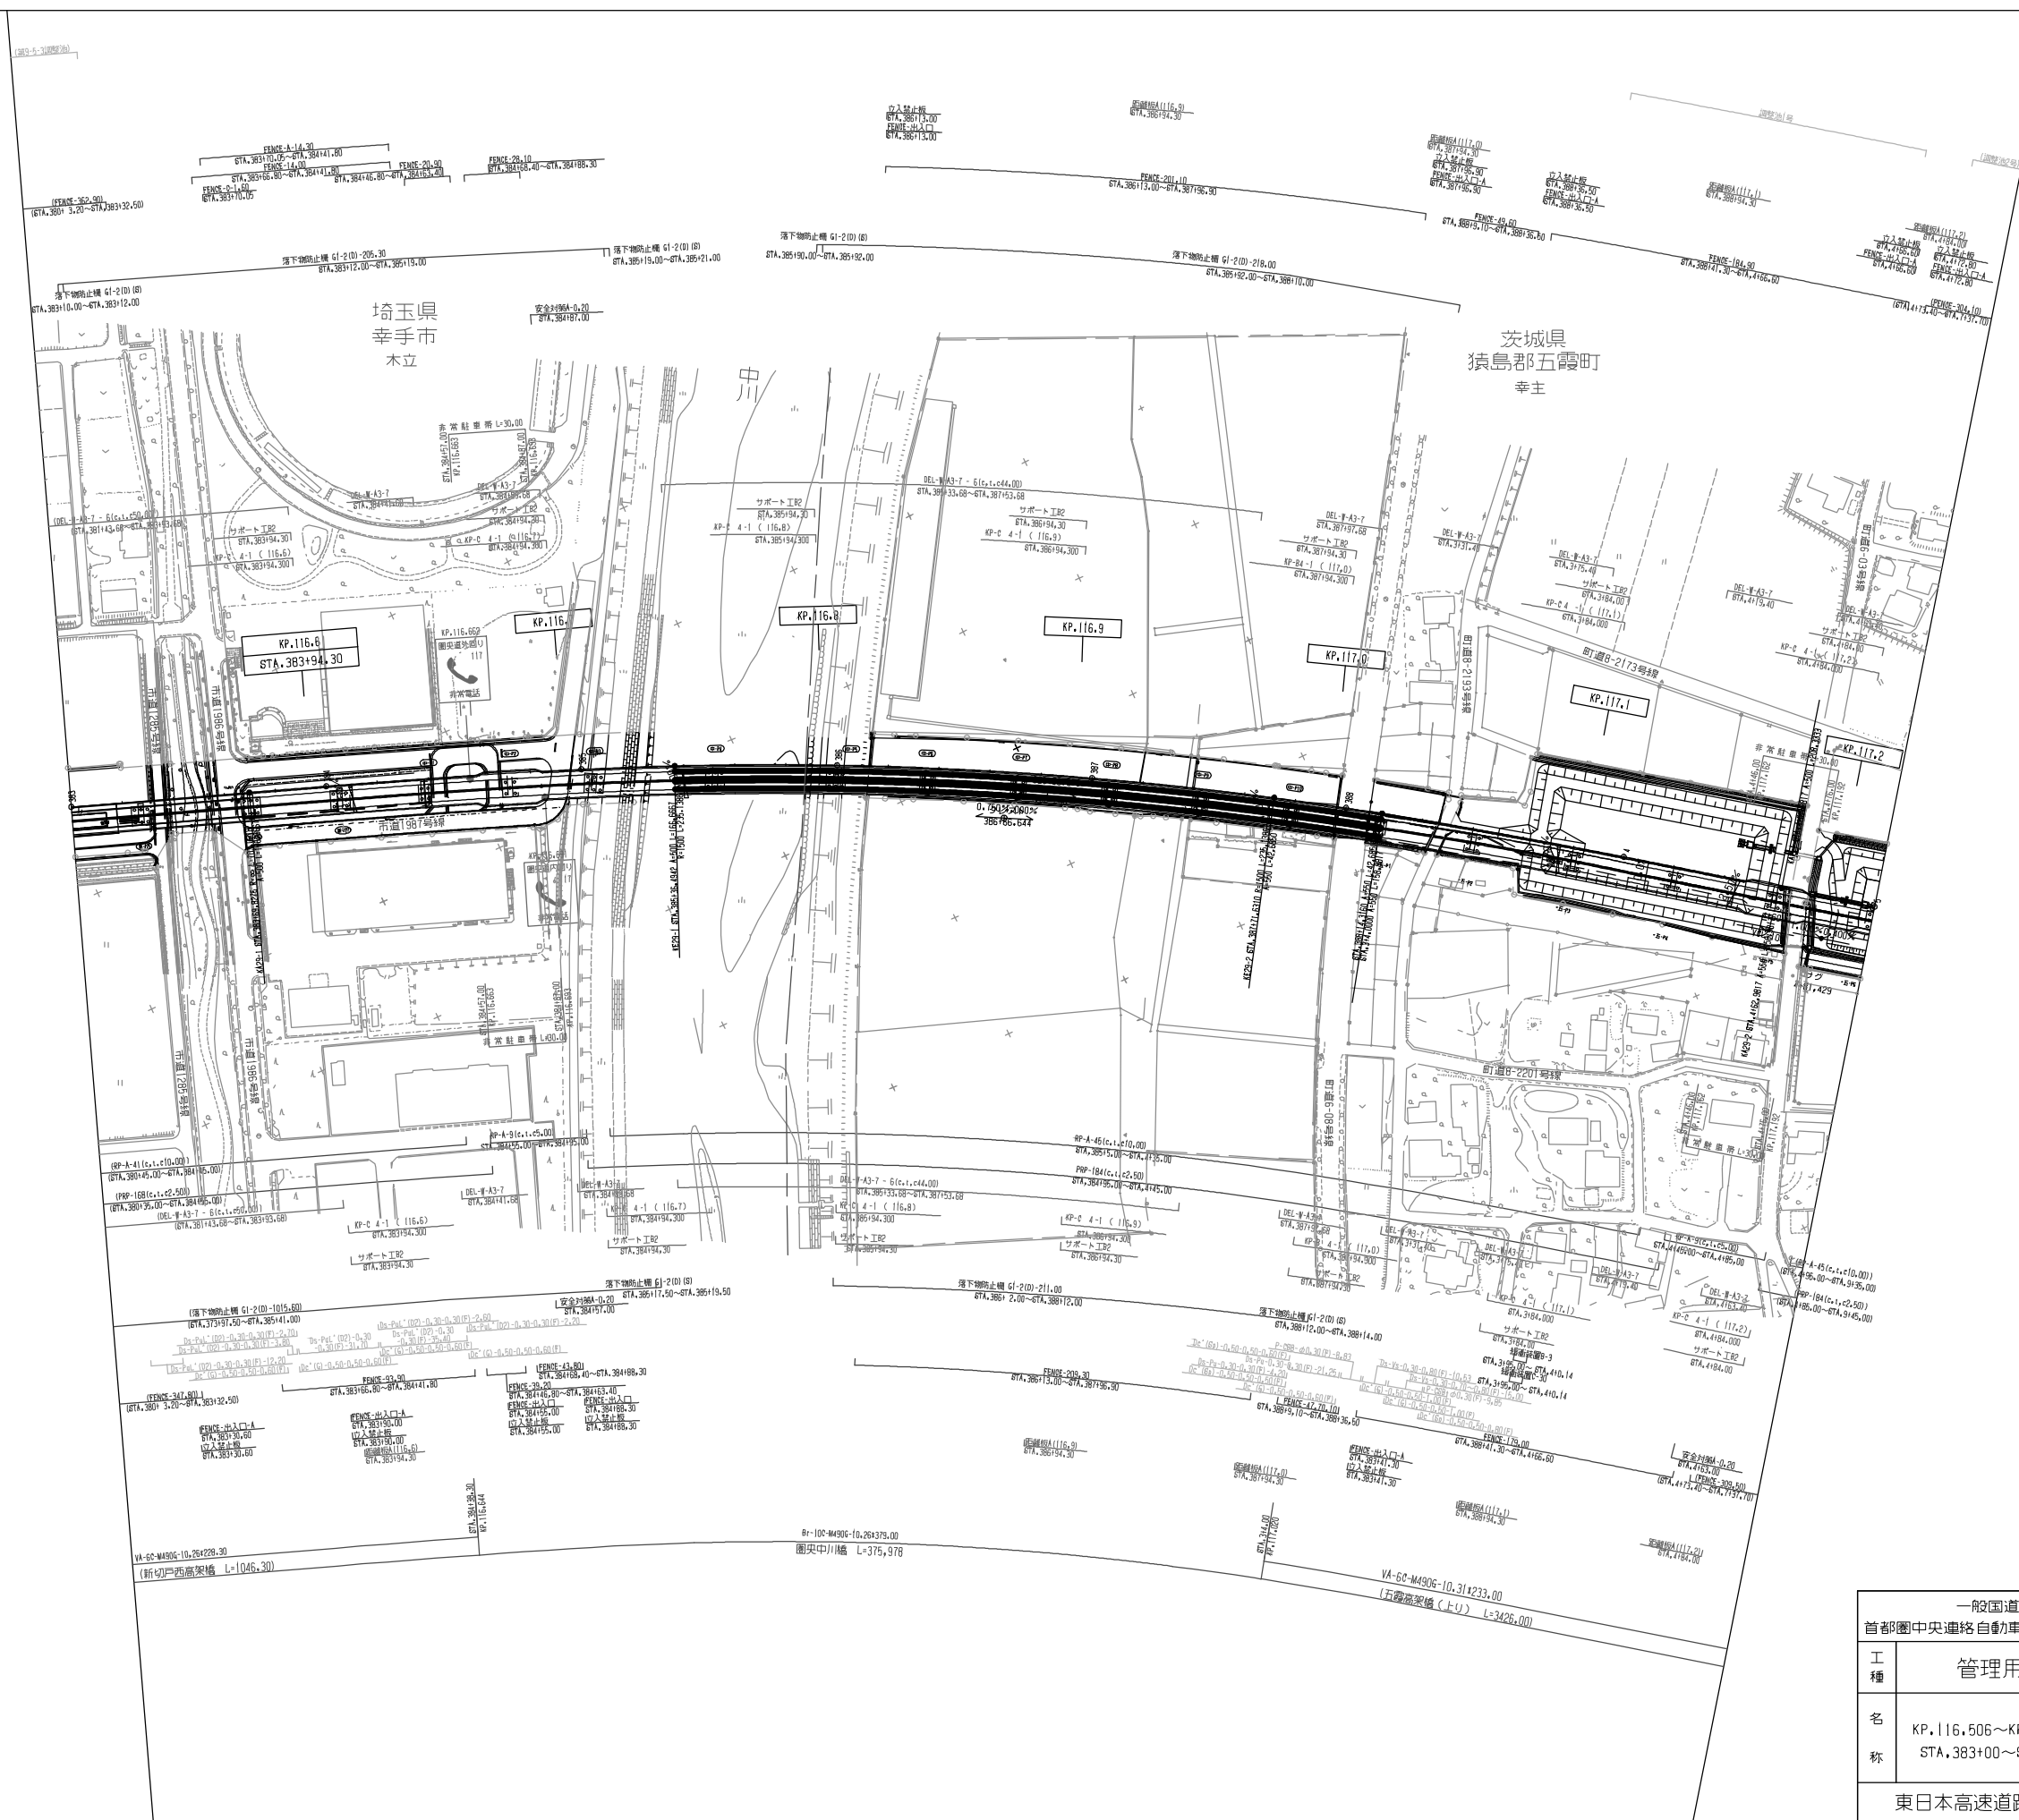


訂正年月	摘要
第1回 2020年1月	


一般国道468号 首都圏中央連絡自動車道(幸手～五霞)			—
工種	管理用平面図		—
名称	KP.116.506～KP.117.216 STA.383+00～STA.5+00	縮尺 1/1000	$\frac{3}{6}$
東日本高速道路(株) 関東支社			

一般国道468号		—	
首都圏中央連絡自動車道(幸手～五霞)			
工種	管理用平面図		—
名称	KP.117.216～KP.117.963 STA.5+00～STA.12+47	縮尺 1/1000	$\frac{4}{6}$

東日本高速道路（株） 関東支社

調整年月	摘要
第1回 2020年1月	

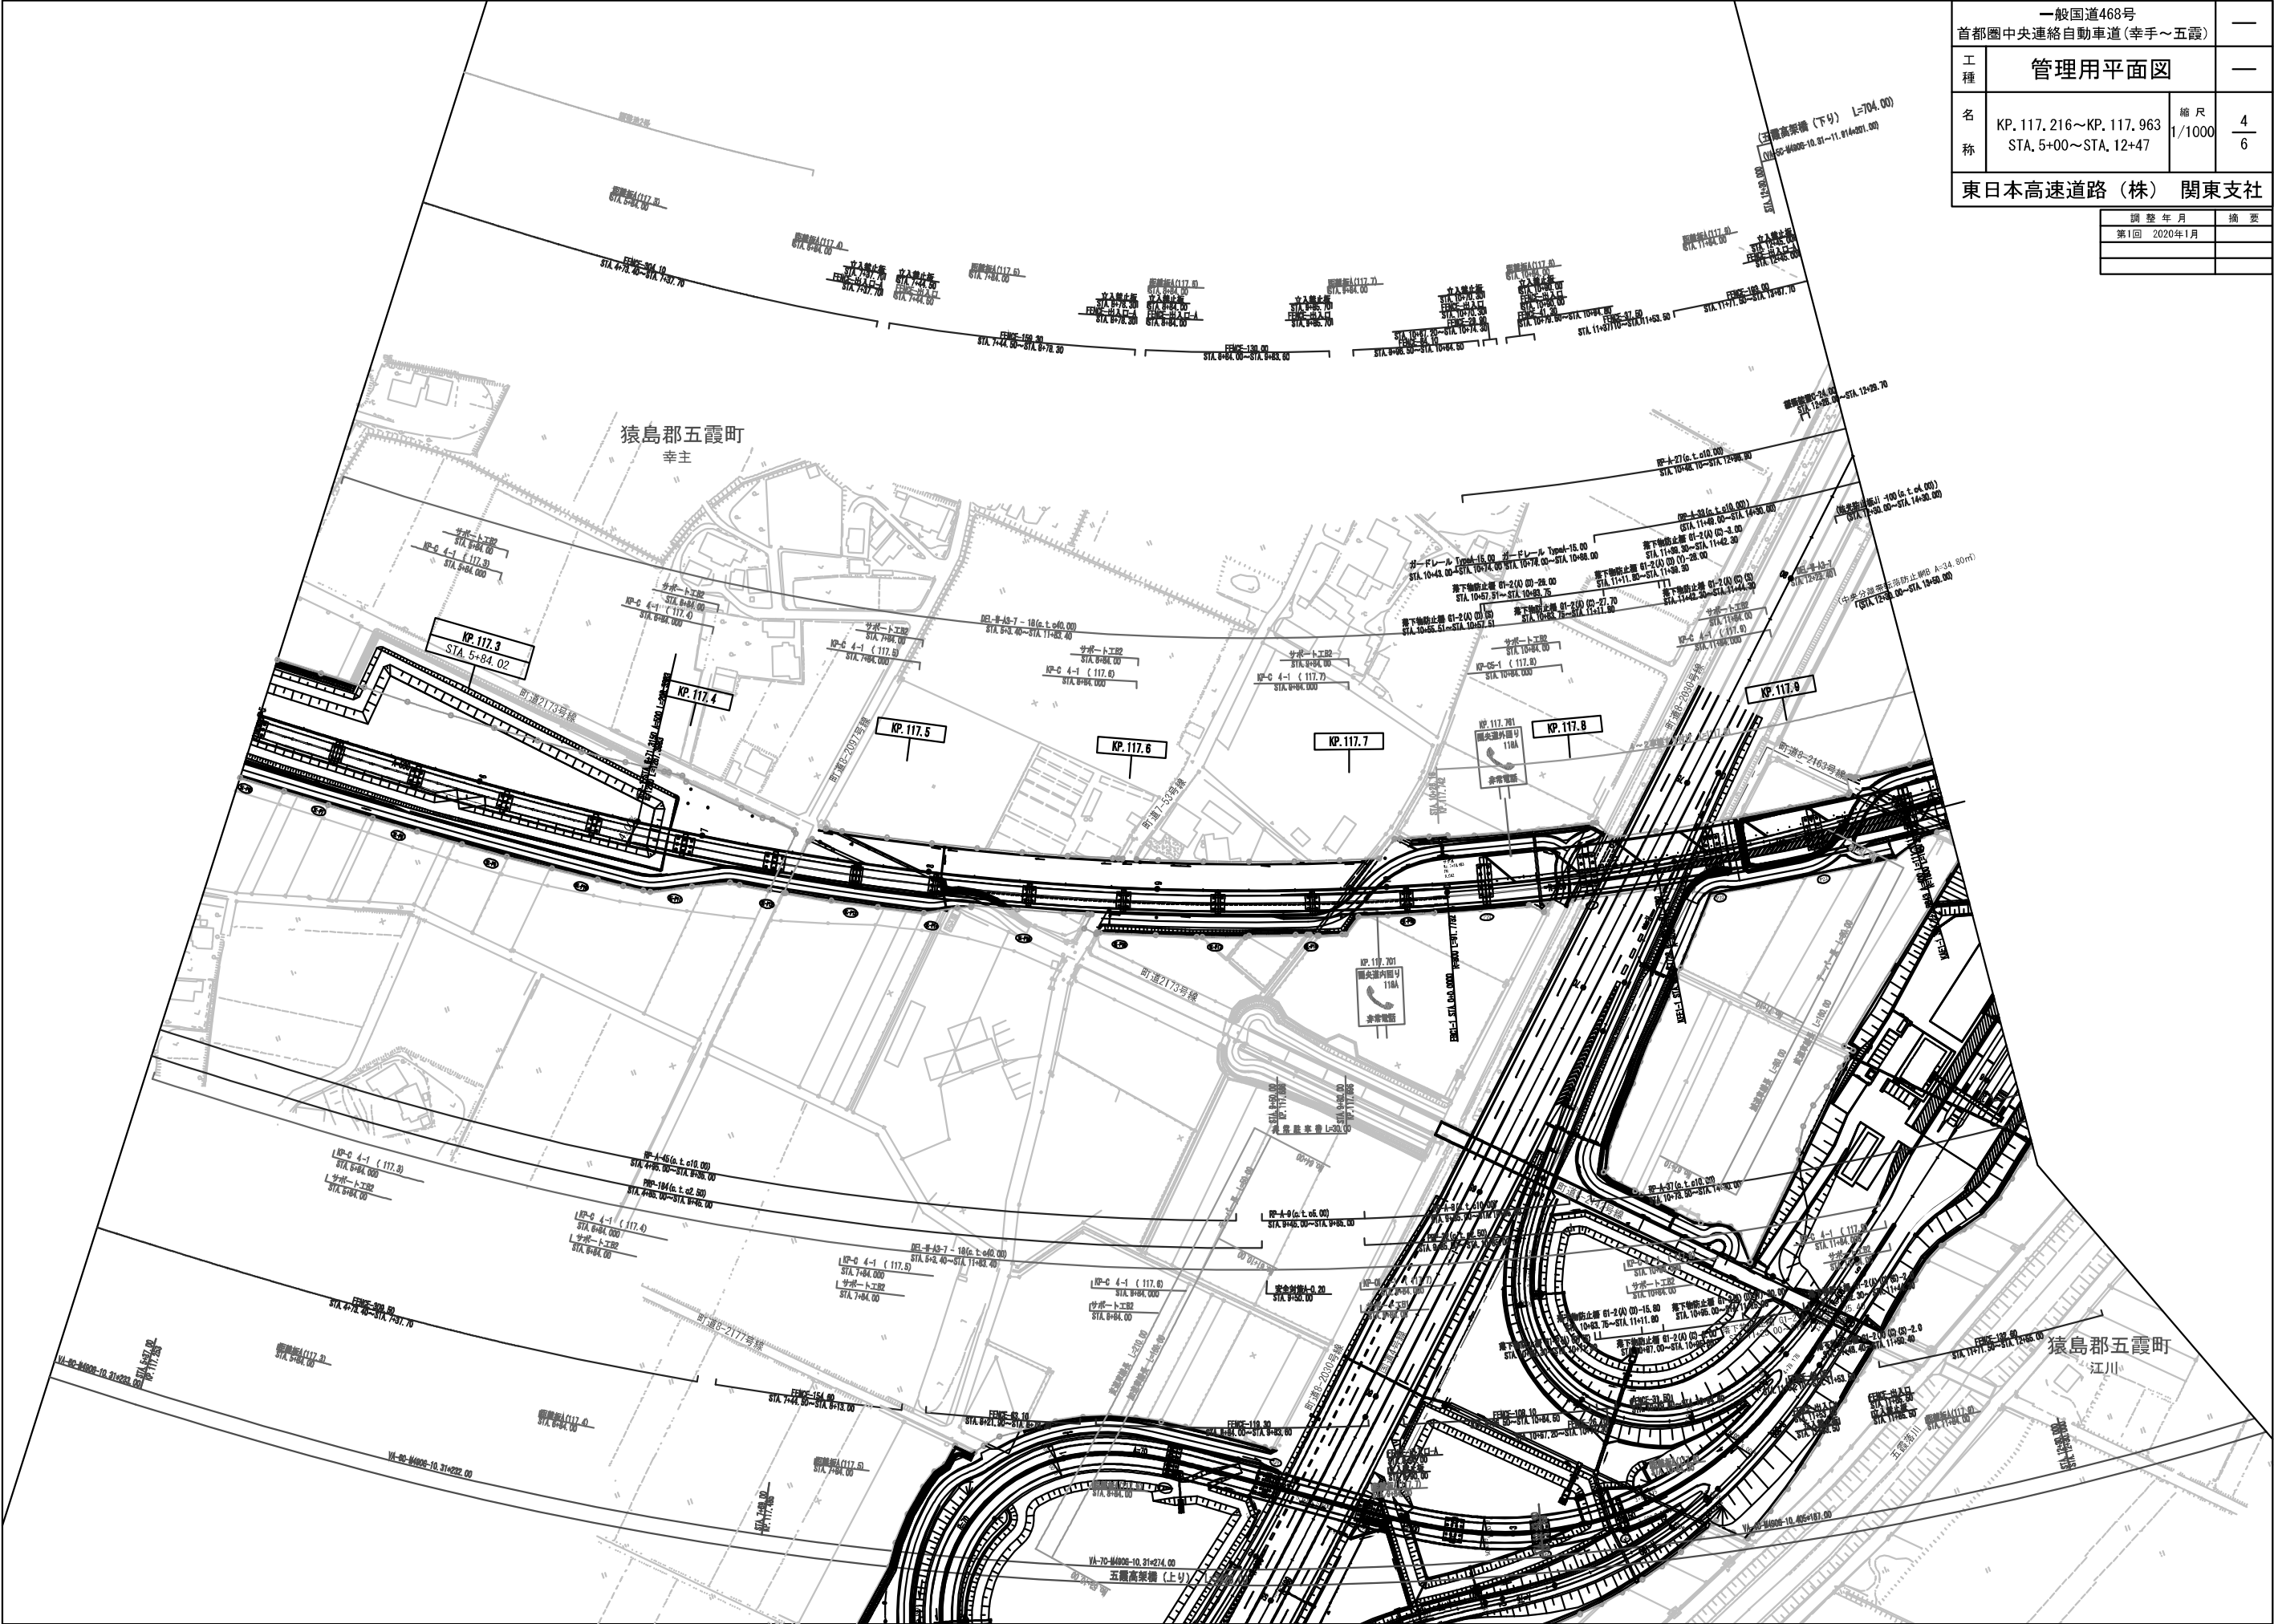

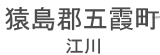

一般国道468号			—
首都圏中央連絡自動車道(幸手～五畠)			
工種	管理用平面図		—
名称	KP. 102, 734～KP. 103, 606 STA. 245+28～STA. 254+00	縮尺 1/1000	5 6
東日本高速道路(株)			関東支社

一般国道468号
首都圏中央連絡自動車道(幸手～五霞)

管理用平面図


名 称
KP. 117. 963～KP. 118. 836
STA. 12+47～STA. 21+20


縮 尺
1/1000

6
6

東日本高速道路（株） 関東支社


調 整 年 月	摘 要
第1回 2020年1月	

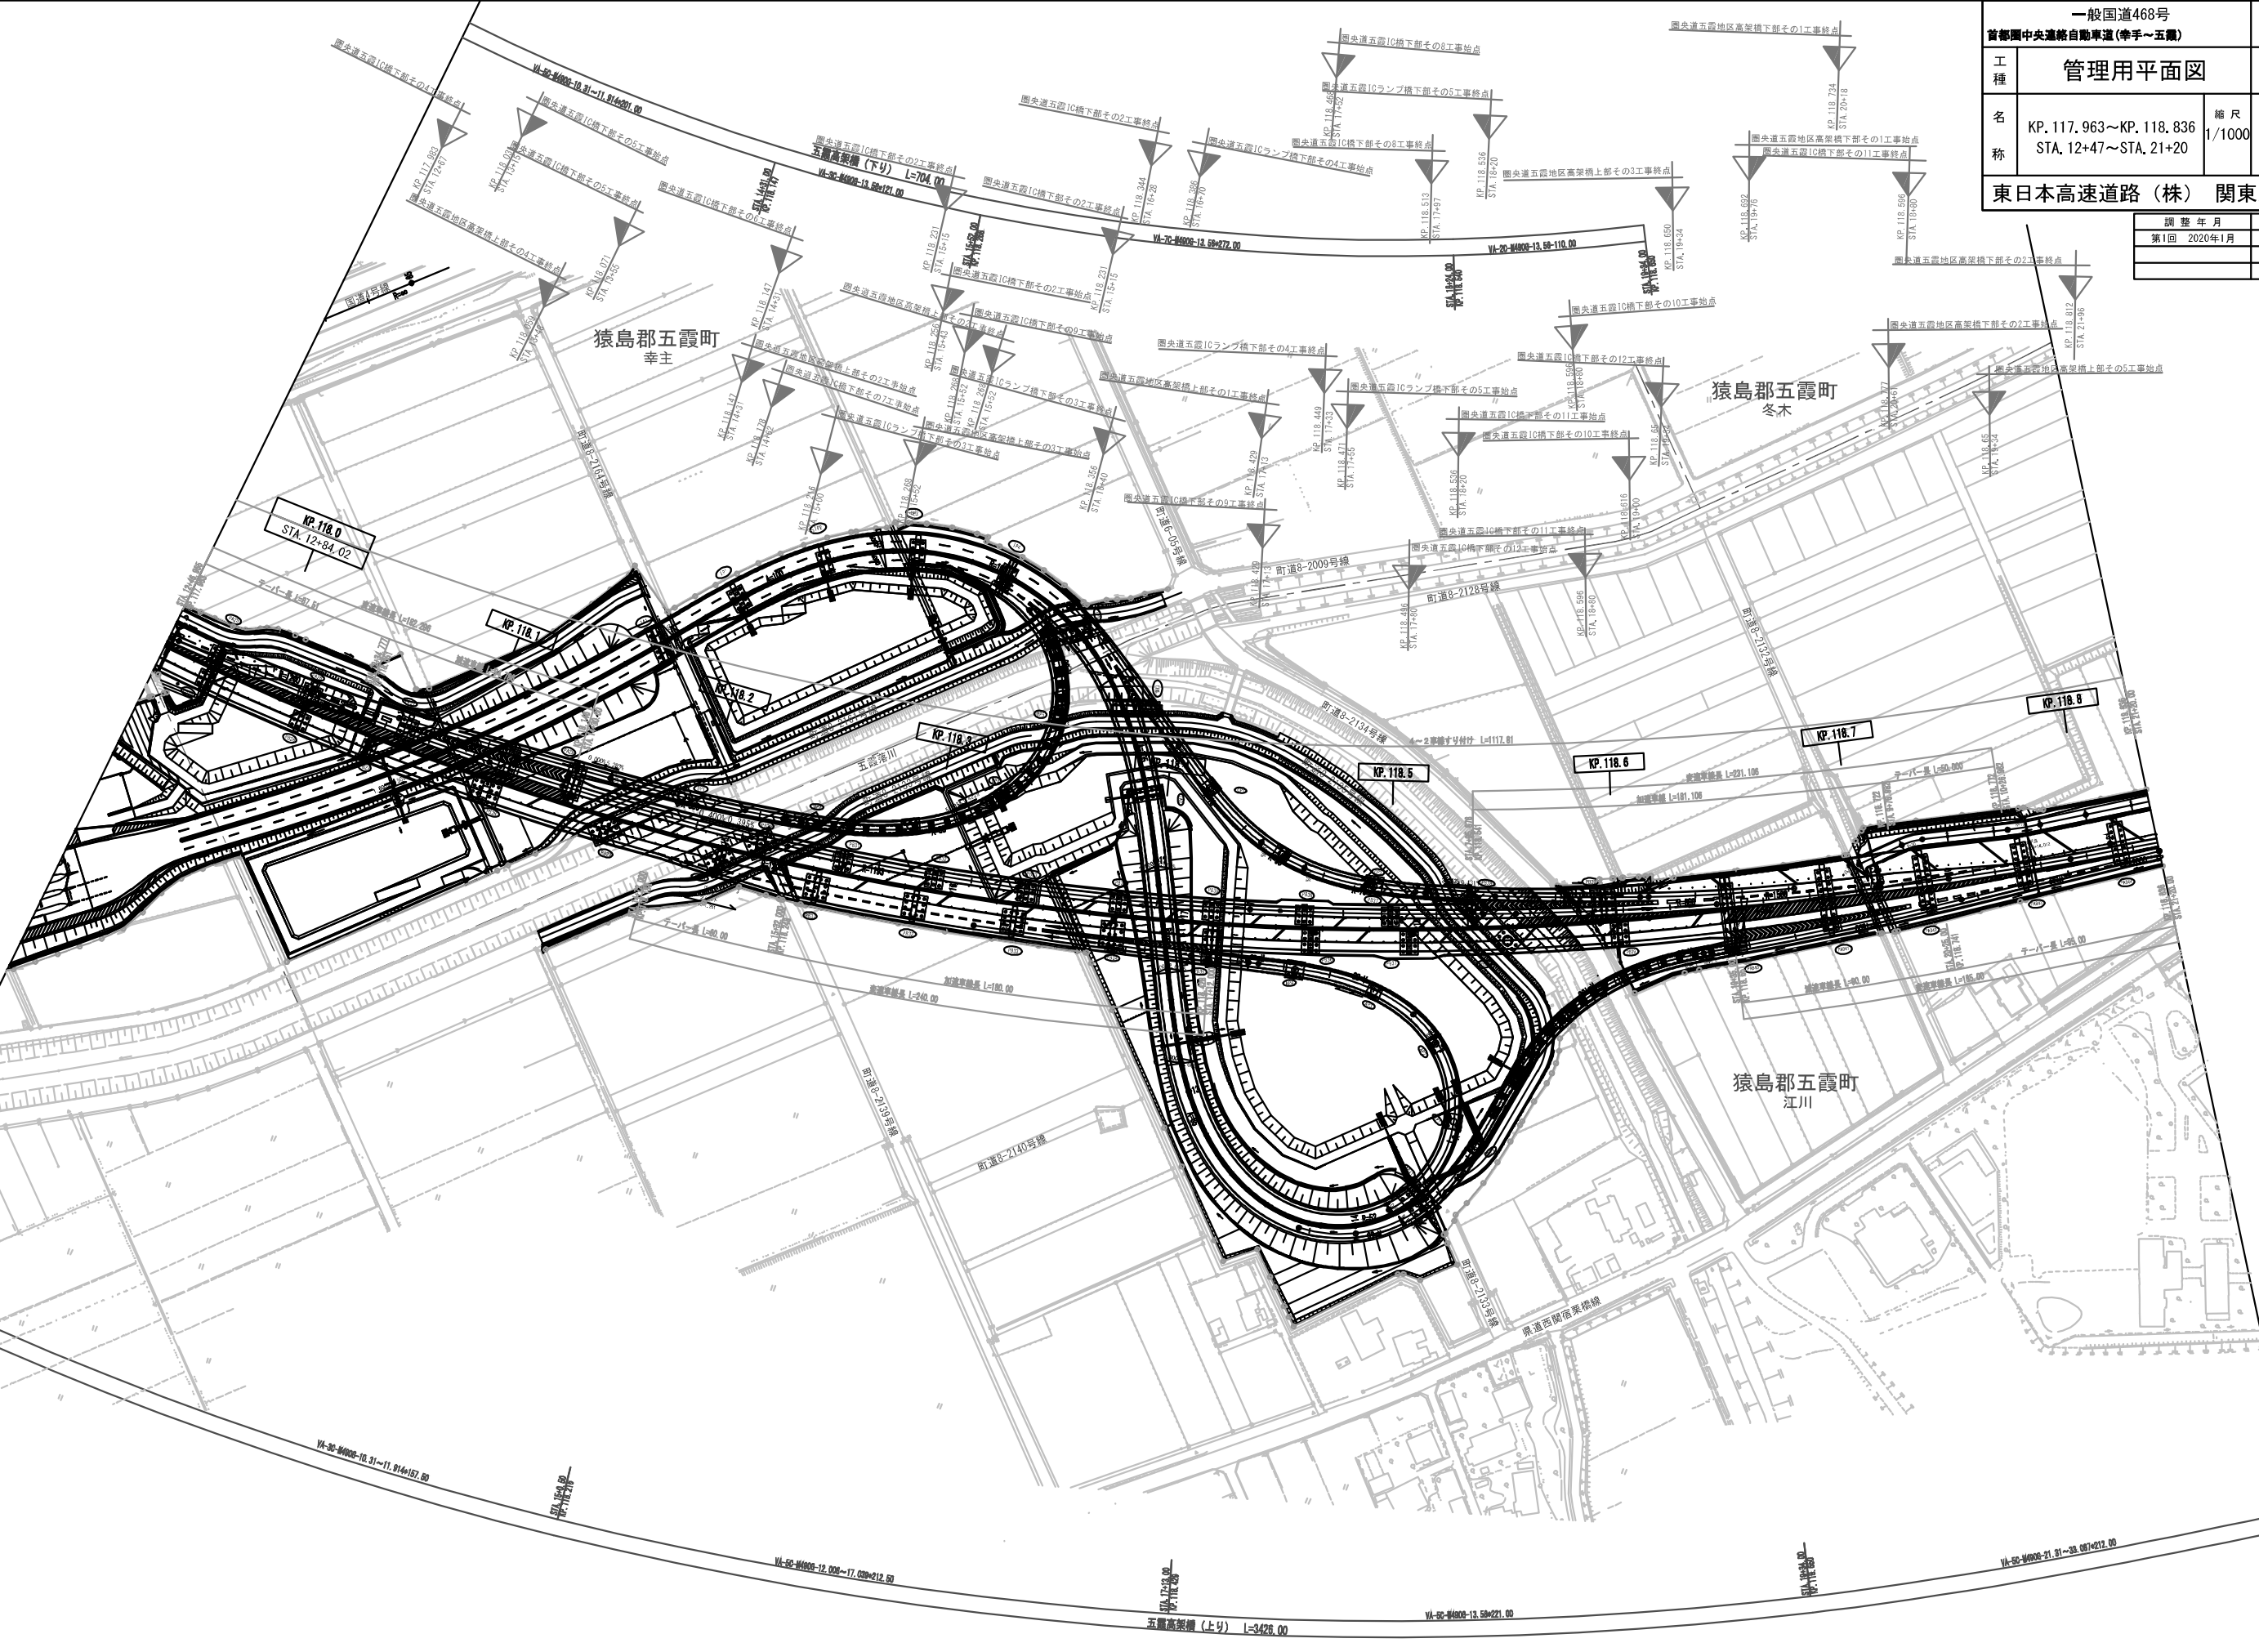

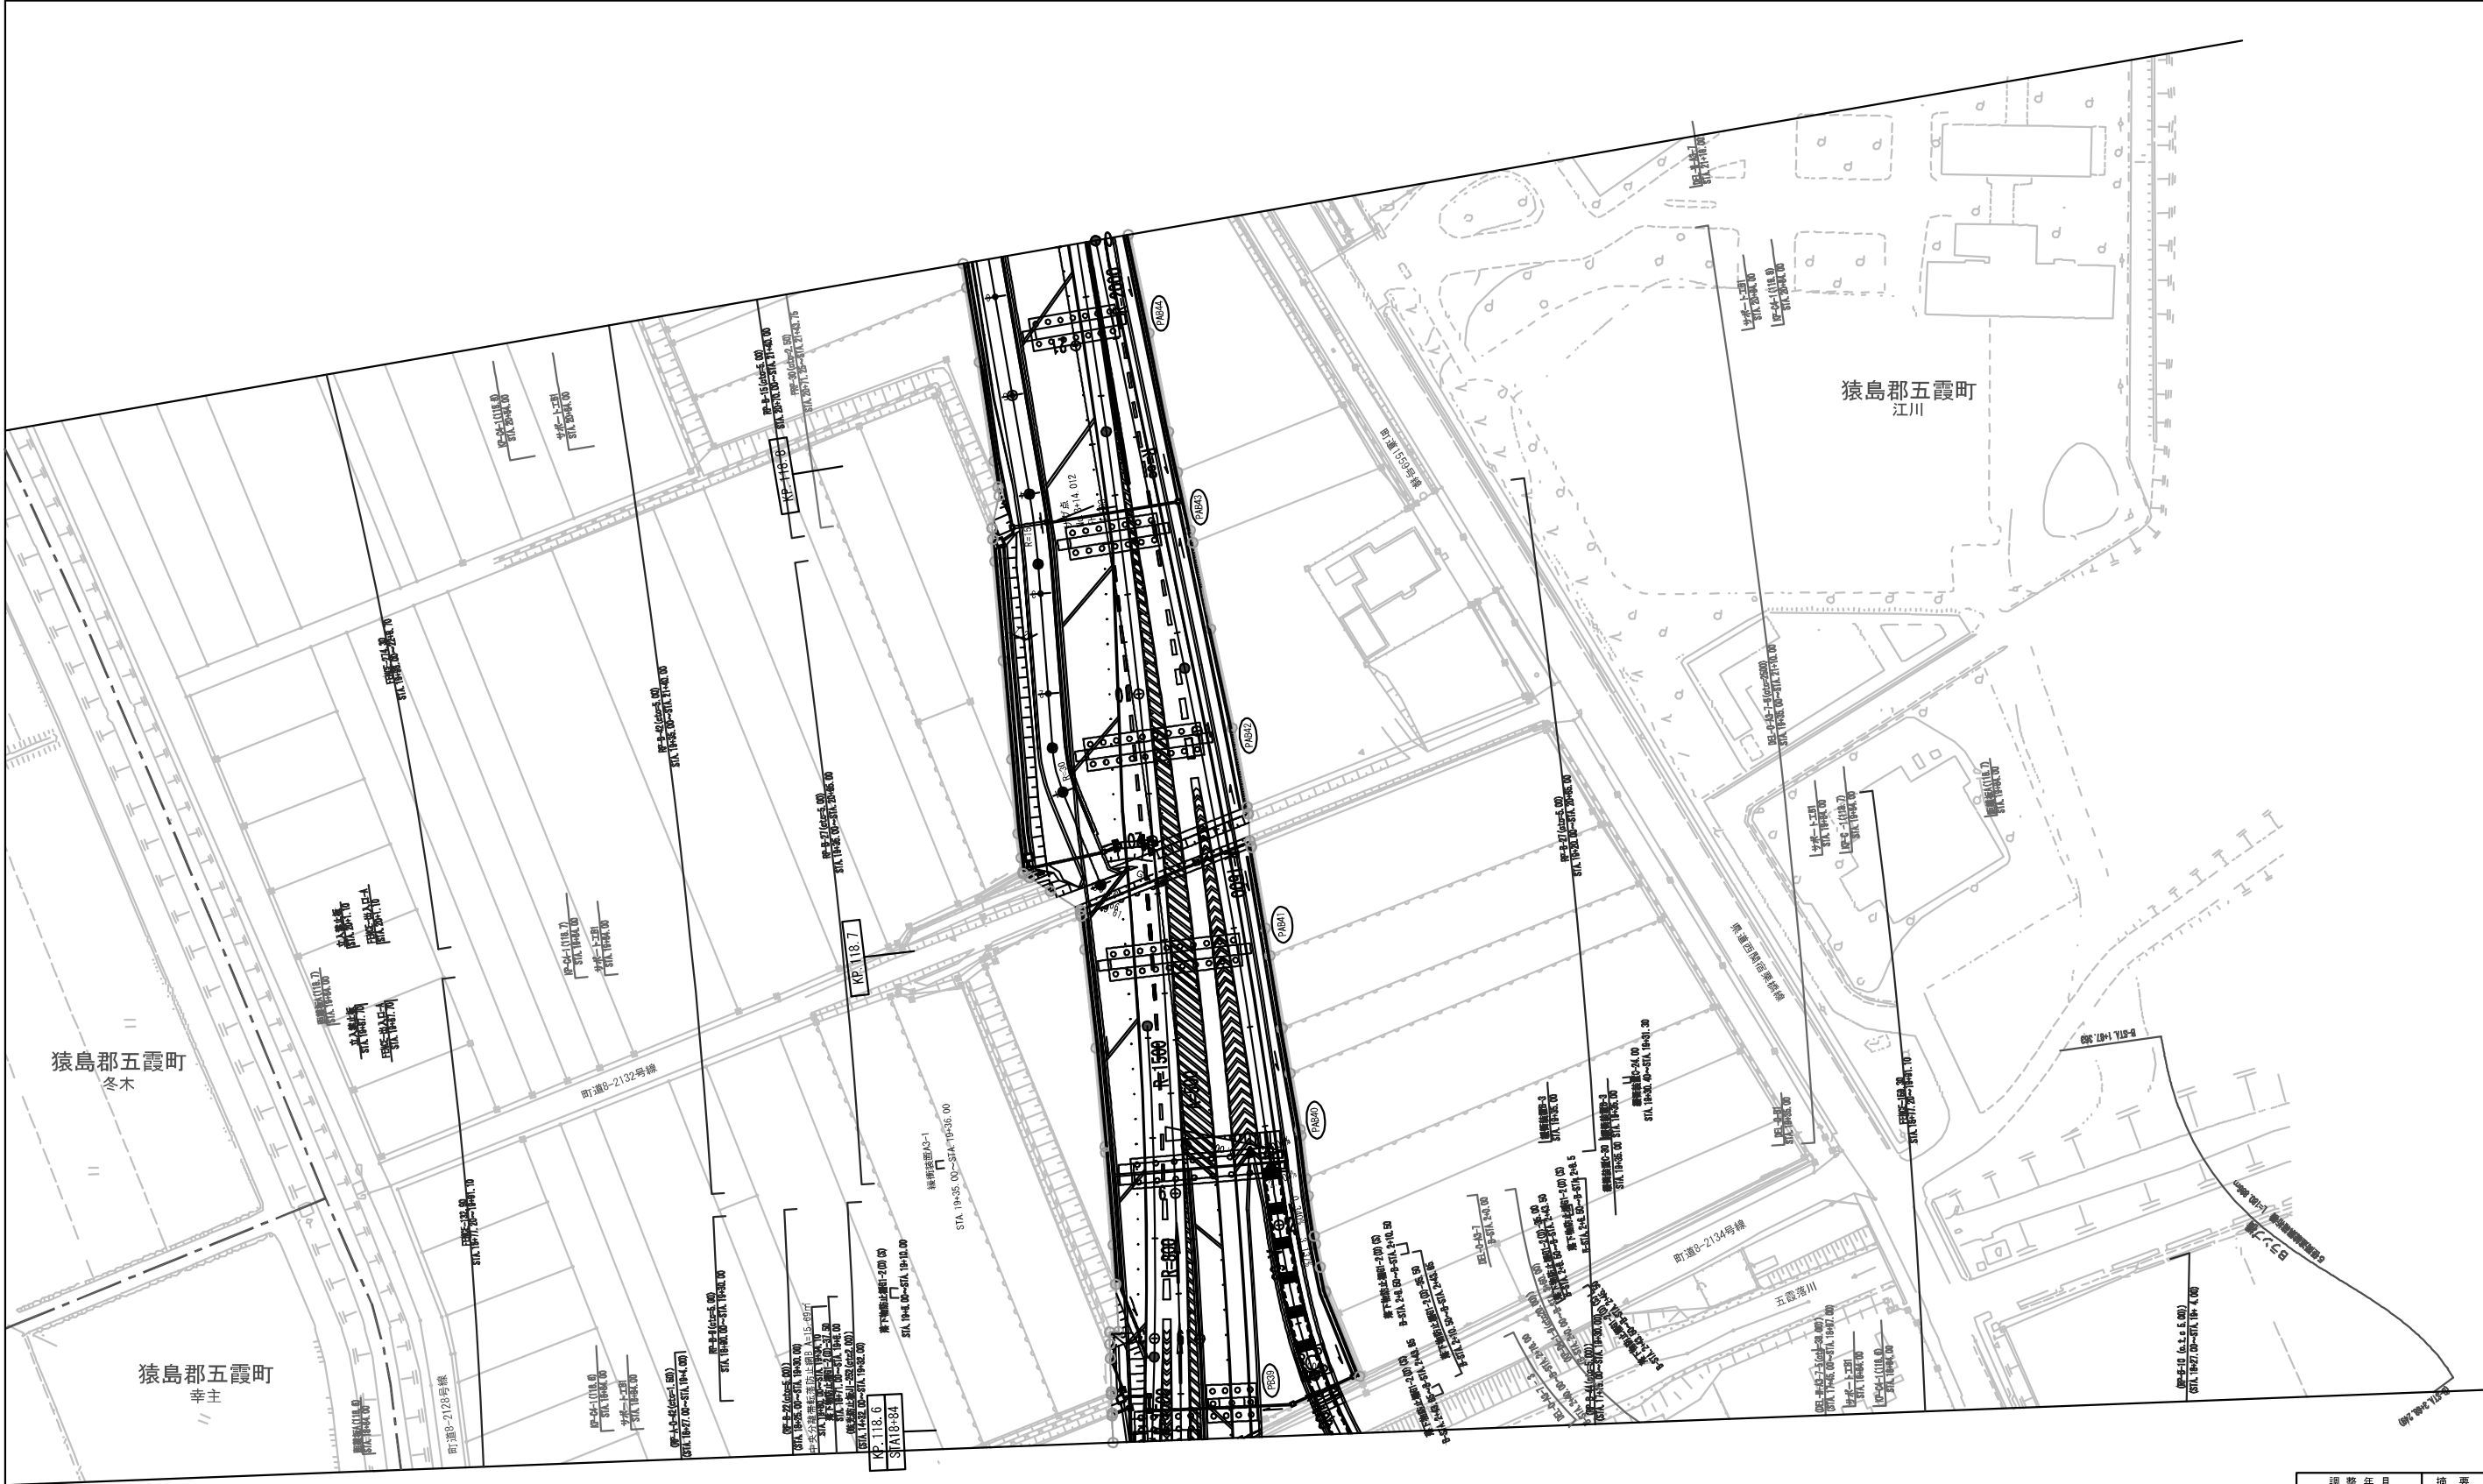


調整年月	摘要
第1回 2020年1月	

一般国道468号 首都圏中央連絡自動車道(幸手～五霞)		—	
工種	管理用平面図	—	
名	五霞IC KP. 117, 963～KP. 118, 836 STA. 12+47～STA. 21+20	縮尺 1/500	1/6
称	東日本高速道路(株) 関東支社		

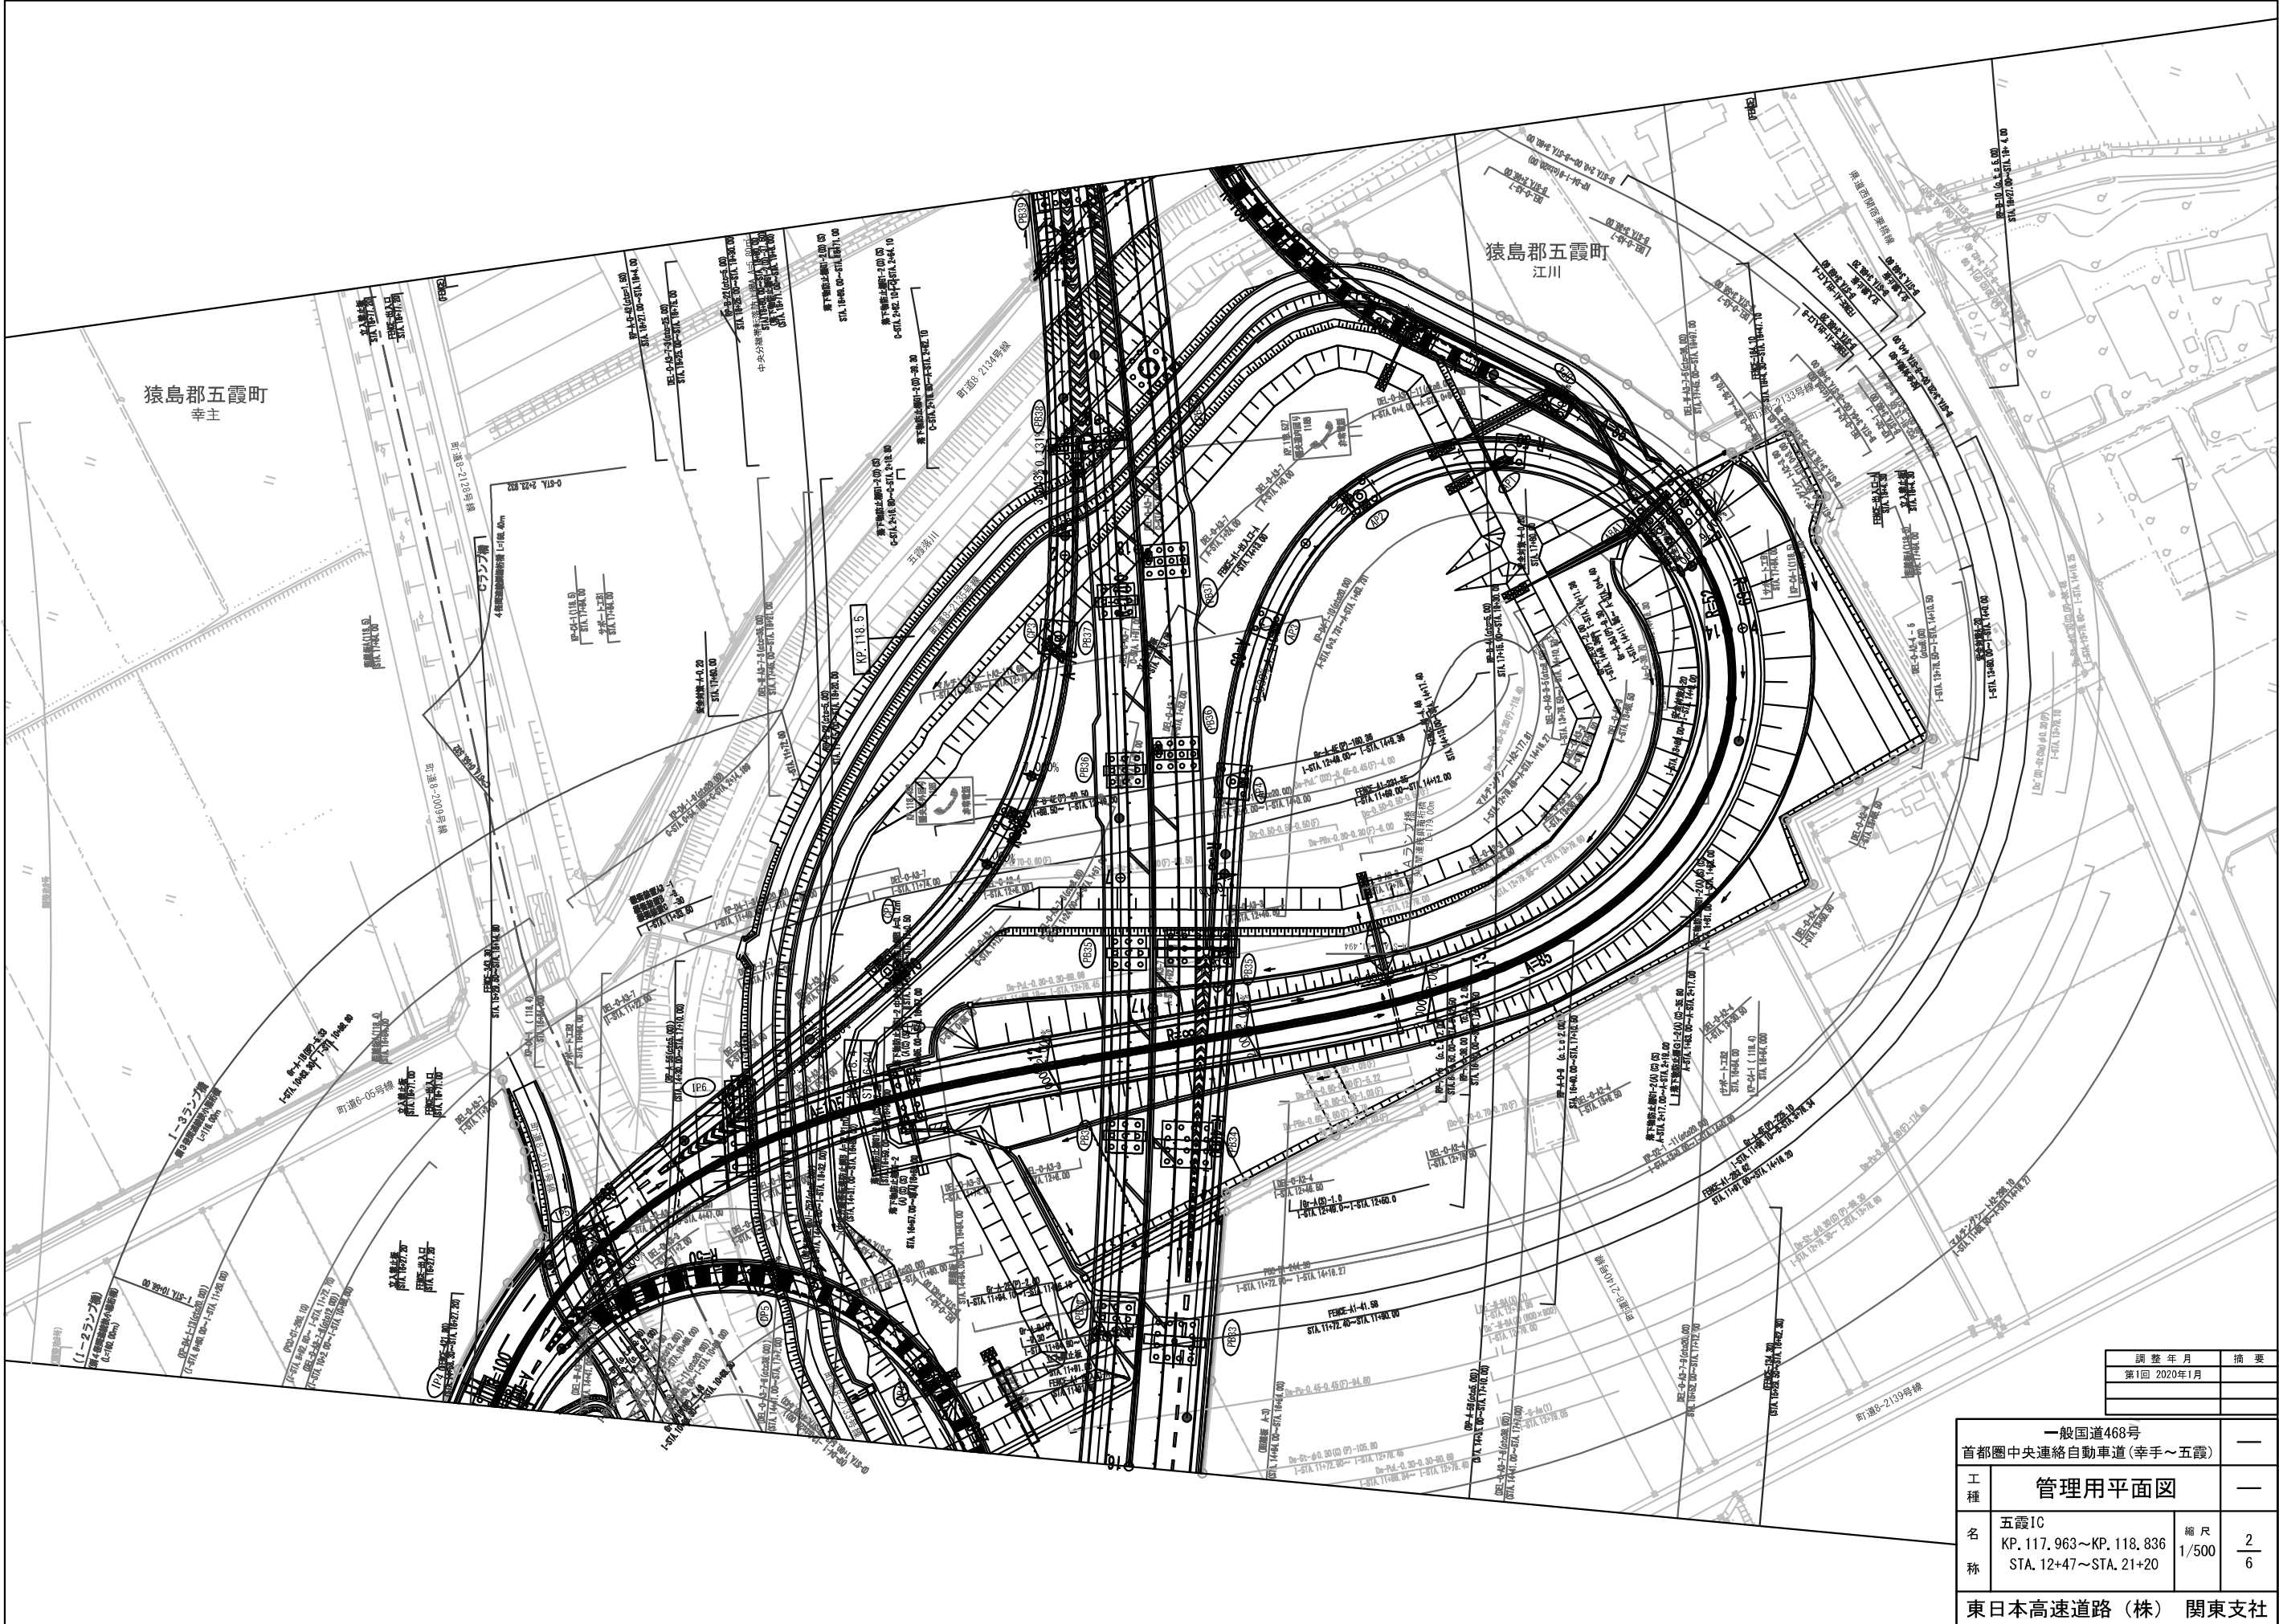

調整年月	摘要
第1回 2020年1月	

一般国道468号 首都圏中央連絡自動車道(幸手～五霞)			
工種	管理用平面図		
名称	五霞IC KP. 117, 963～KP. 118, 836 STA. 12+47～STA. 21+20	縮尺 1/500	2/6
東日本高速道路(株) 関東支社			

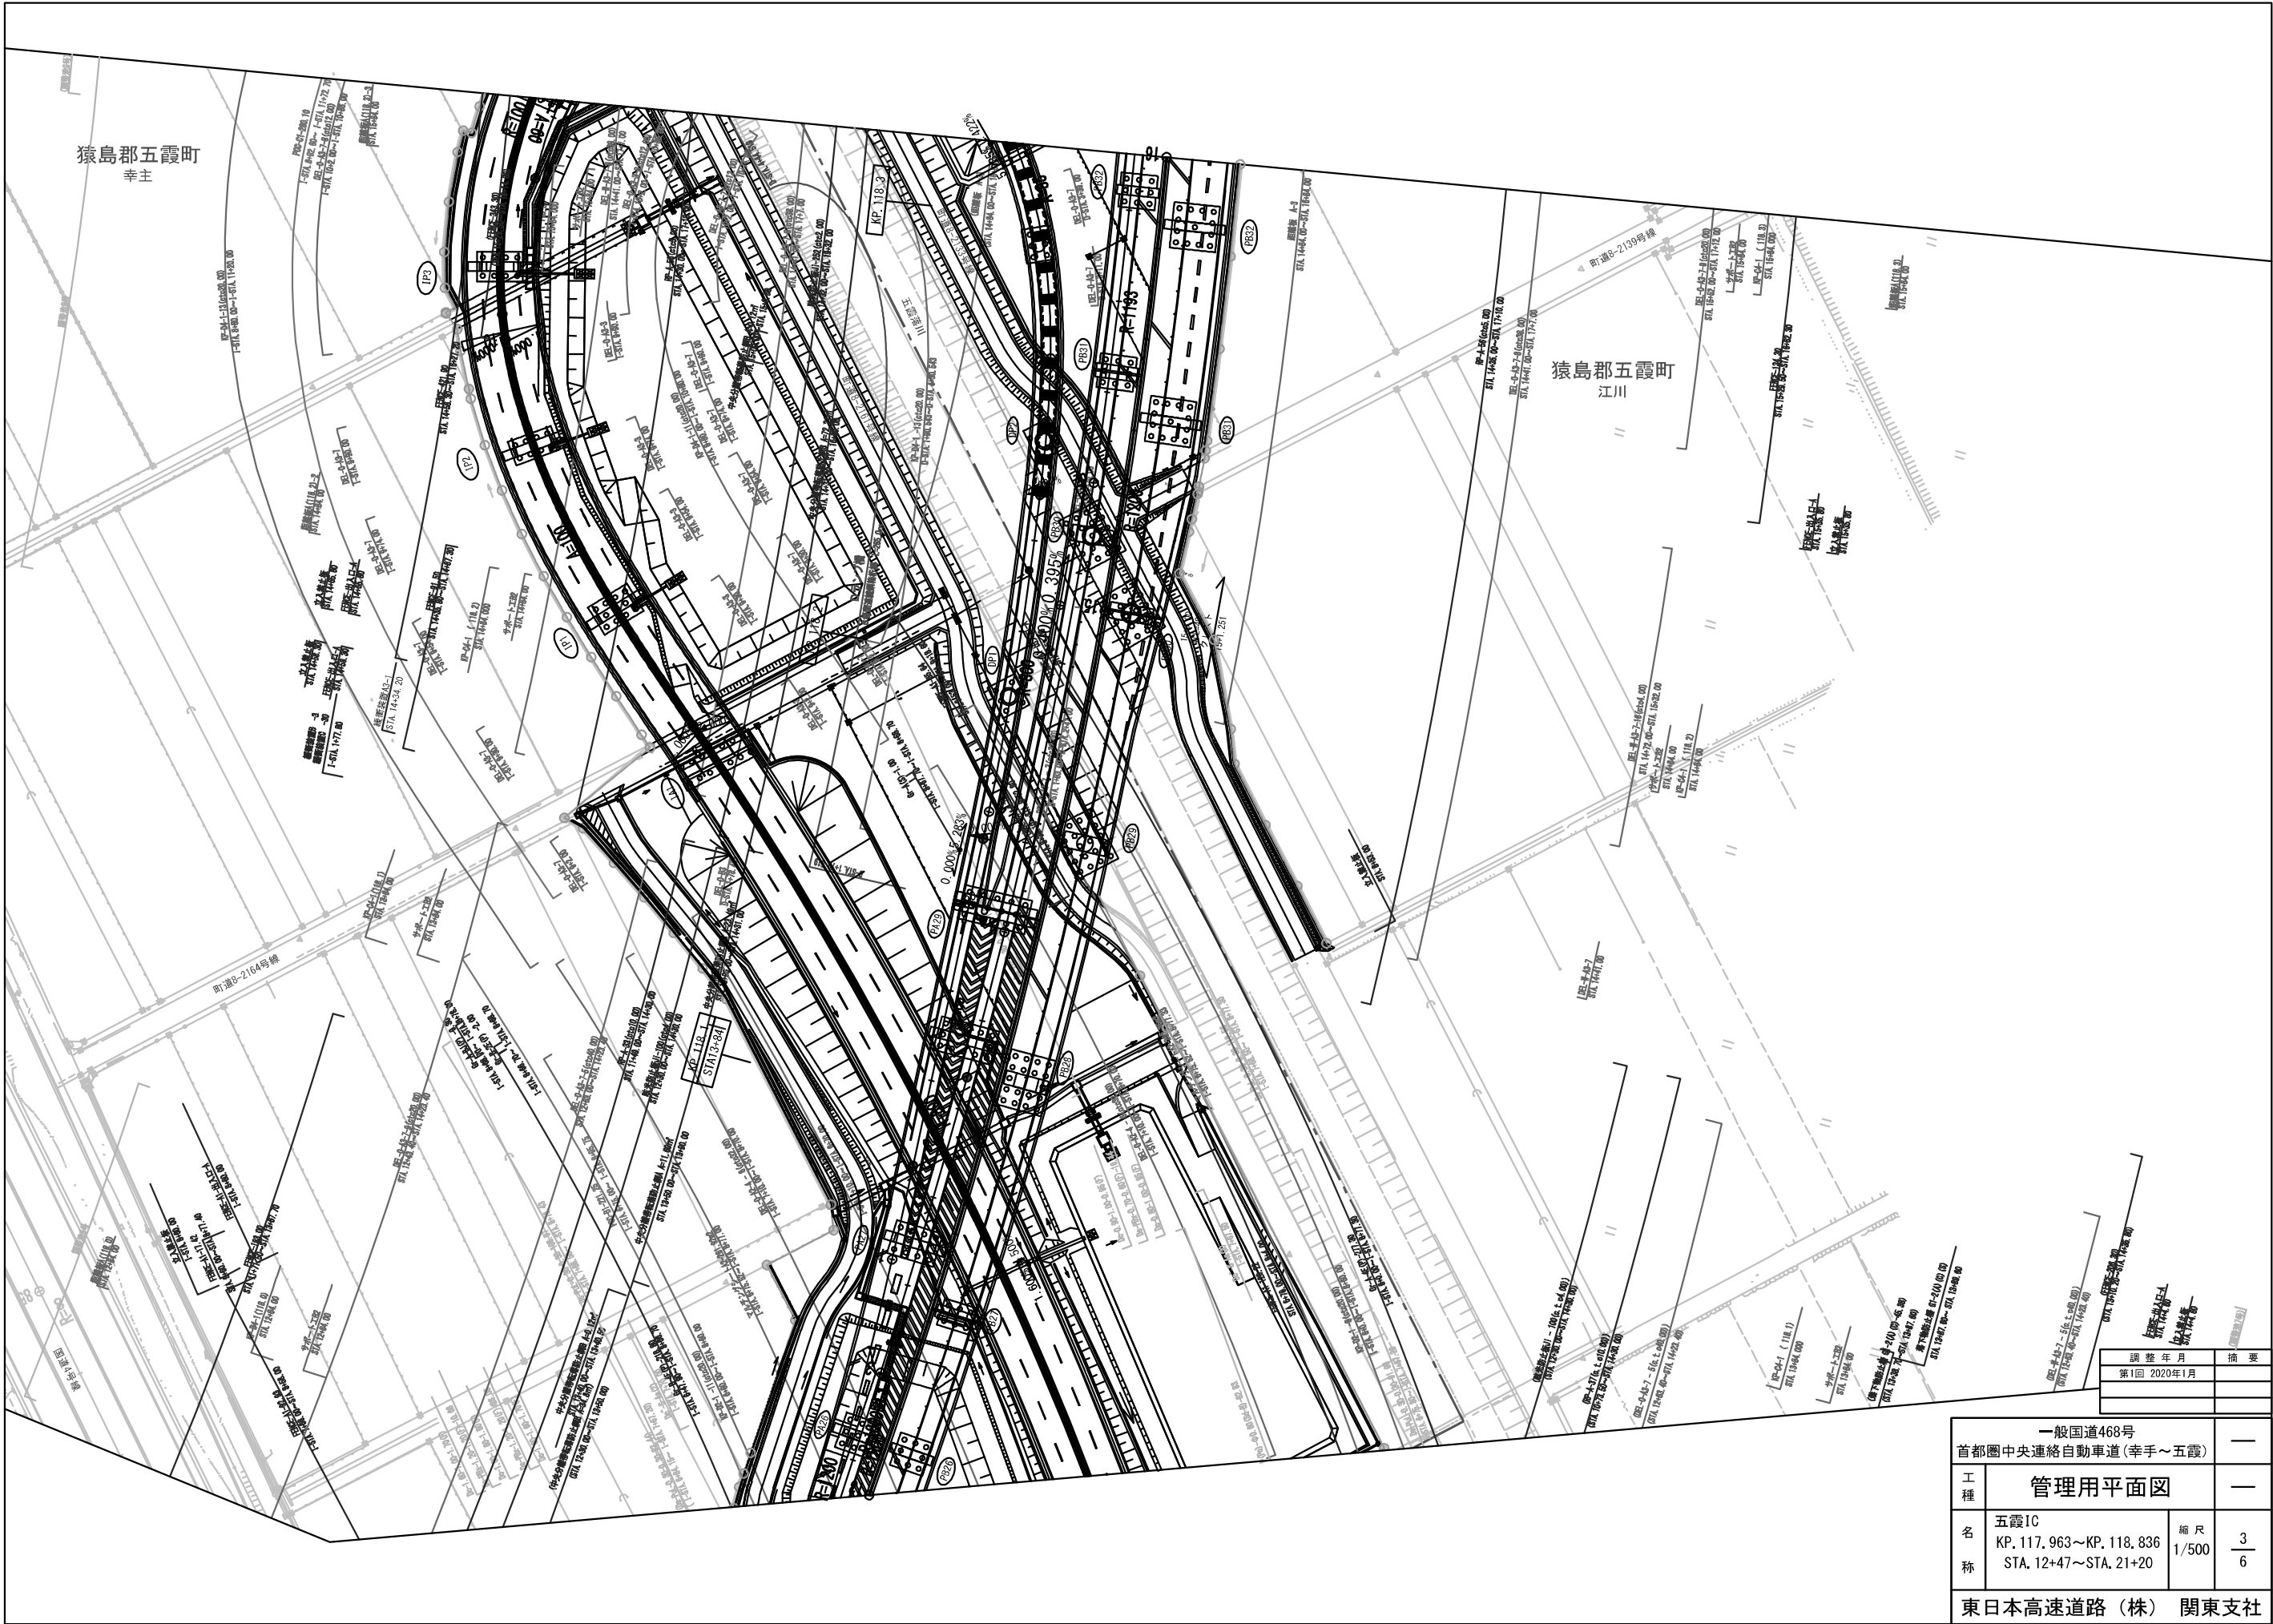


一般国道468号 首都圏中央連絡自動車道(幸手～五霞)			—
工種	管理用平面図		—
名称	五霞IC KP. 117,963～KP. 118,836 STA. 12+47～STA. 21+20	縮尺 1/500	$\frac{3}{6}$
東日本高速道路(株) 関東支社			




一般国道468号 首都圏中央連絡自動車道(幸手～五霞)			—
工 種	管理用平面図		—
名 称	五霞IC KP. 117, 963～KP. 118, 836 STA. 12+47～STA. 21+20	縮尺 1/500	$\frac{4}{6}$
東日本高速道路（株） 関東支社			

調整年月	摘要
第1回 2020年1月	

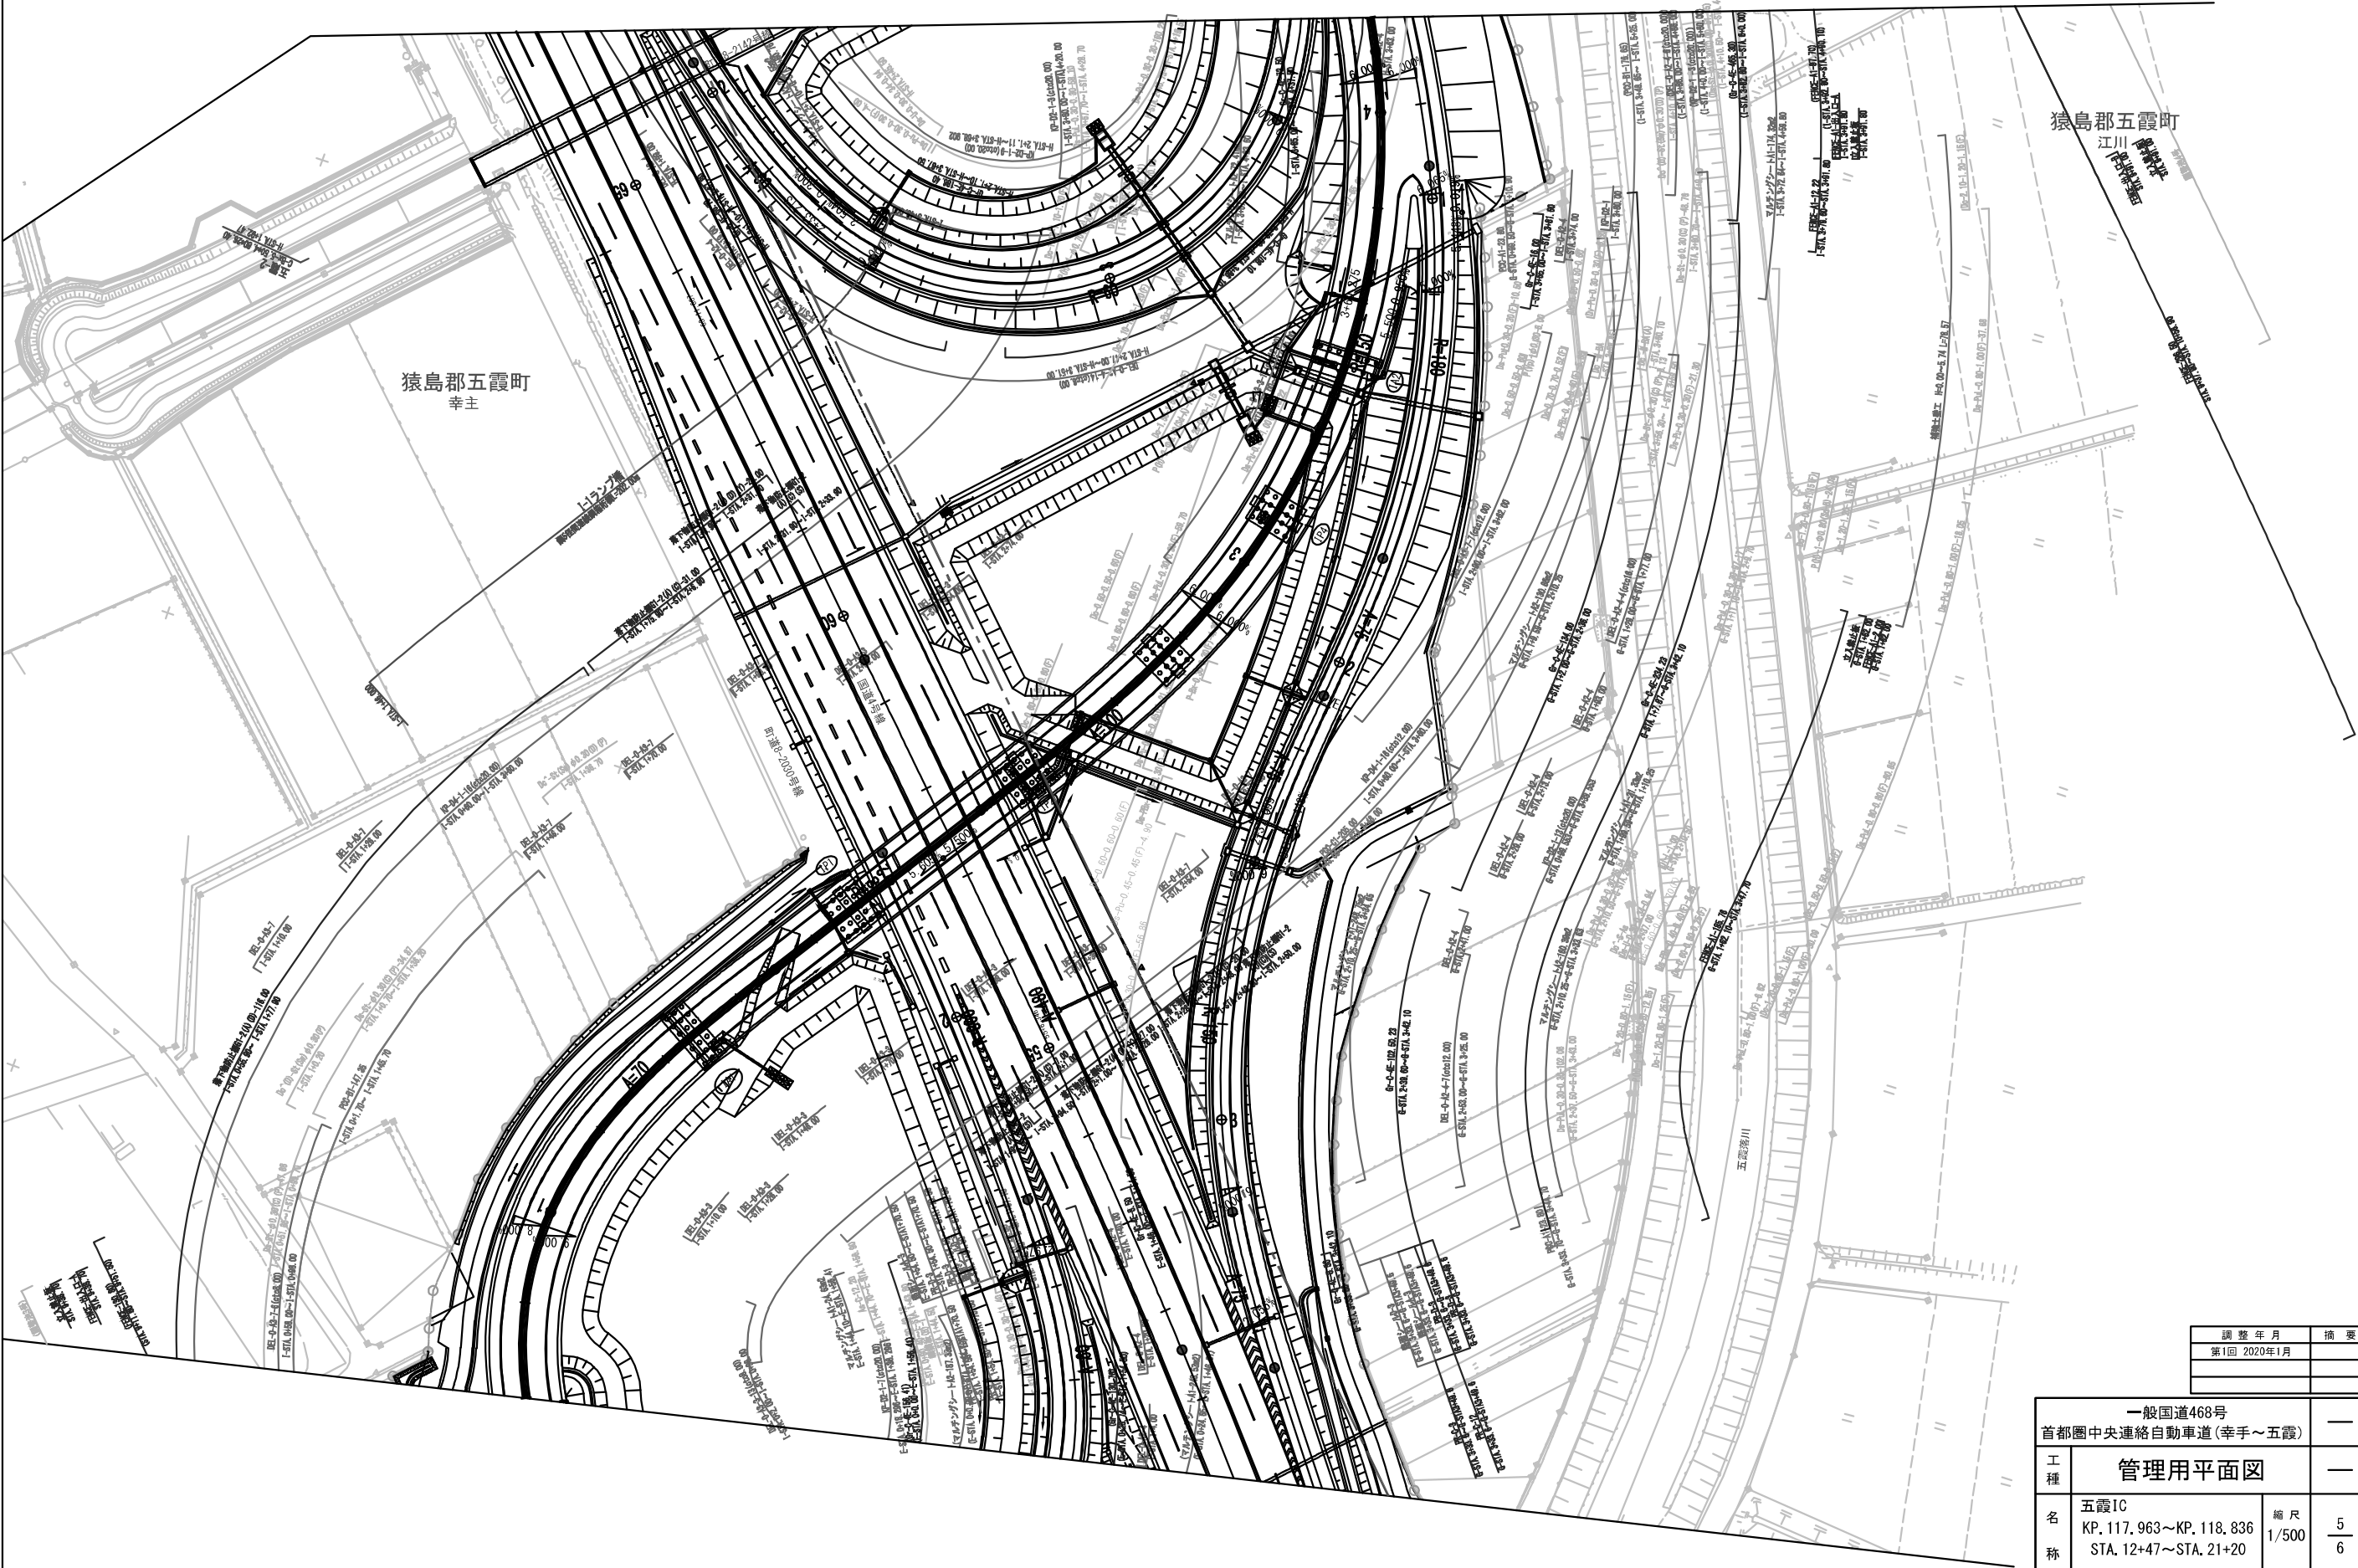


調整年月	摘要
第1回 2020年1月	

一般国道468号 首都圏中央連絡自動車道(幸手～五霞)			—
工種	管理用平面図		—
名称	五霞IC KP. 117, 963～KP. 118, 836 STA. 12+47～STA. 21+20	縮尺 1/500	$\frac{5}{6}$
東日本高速道路(株) 関東支社			

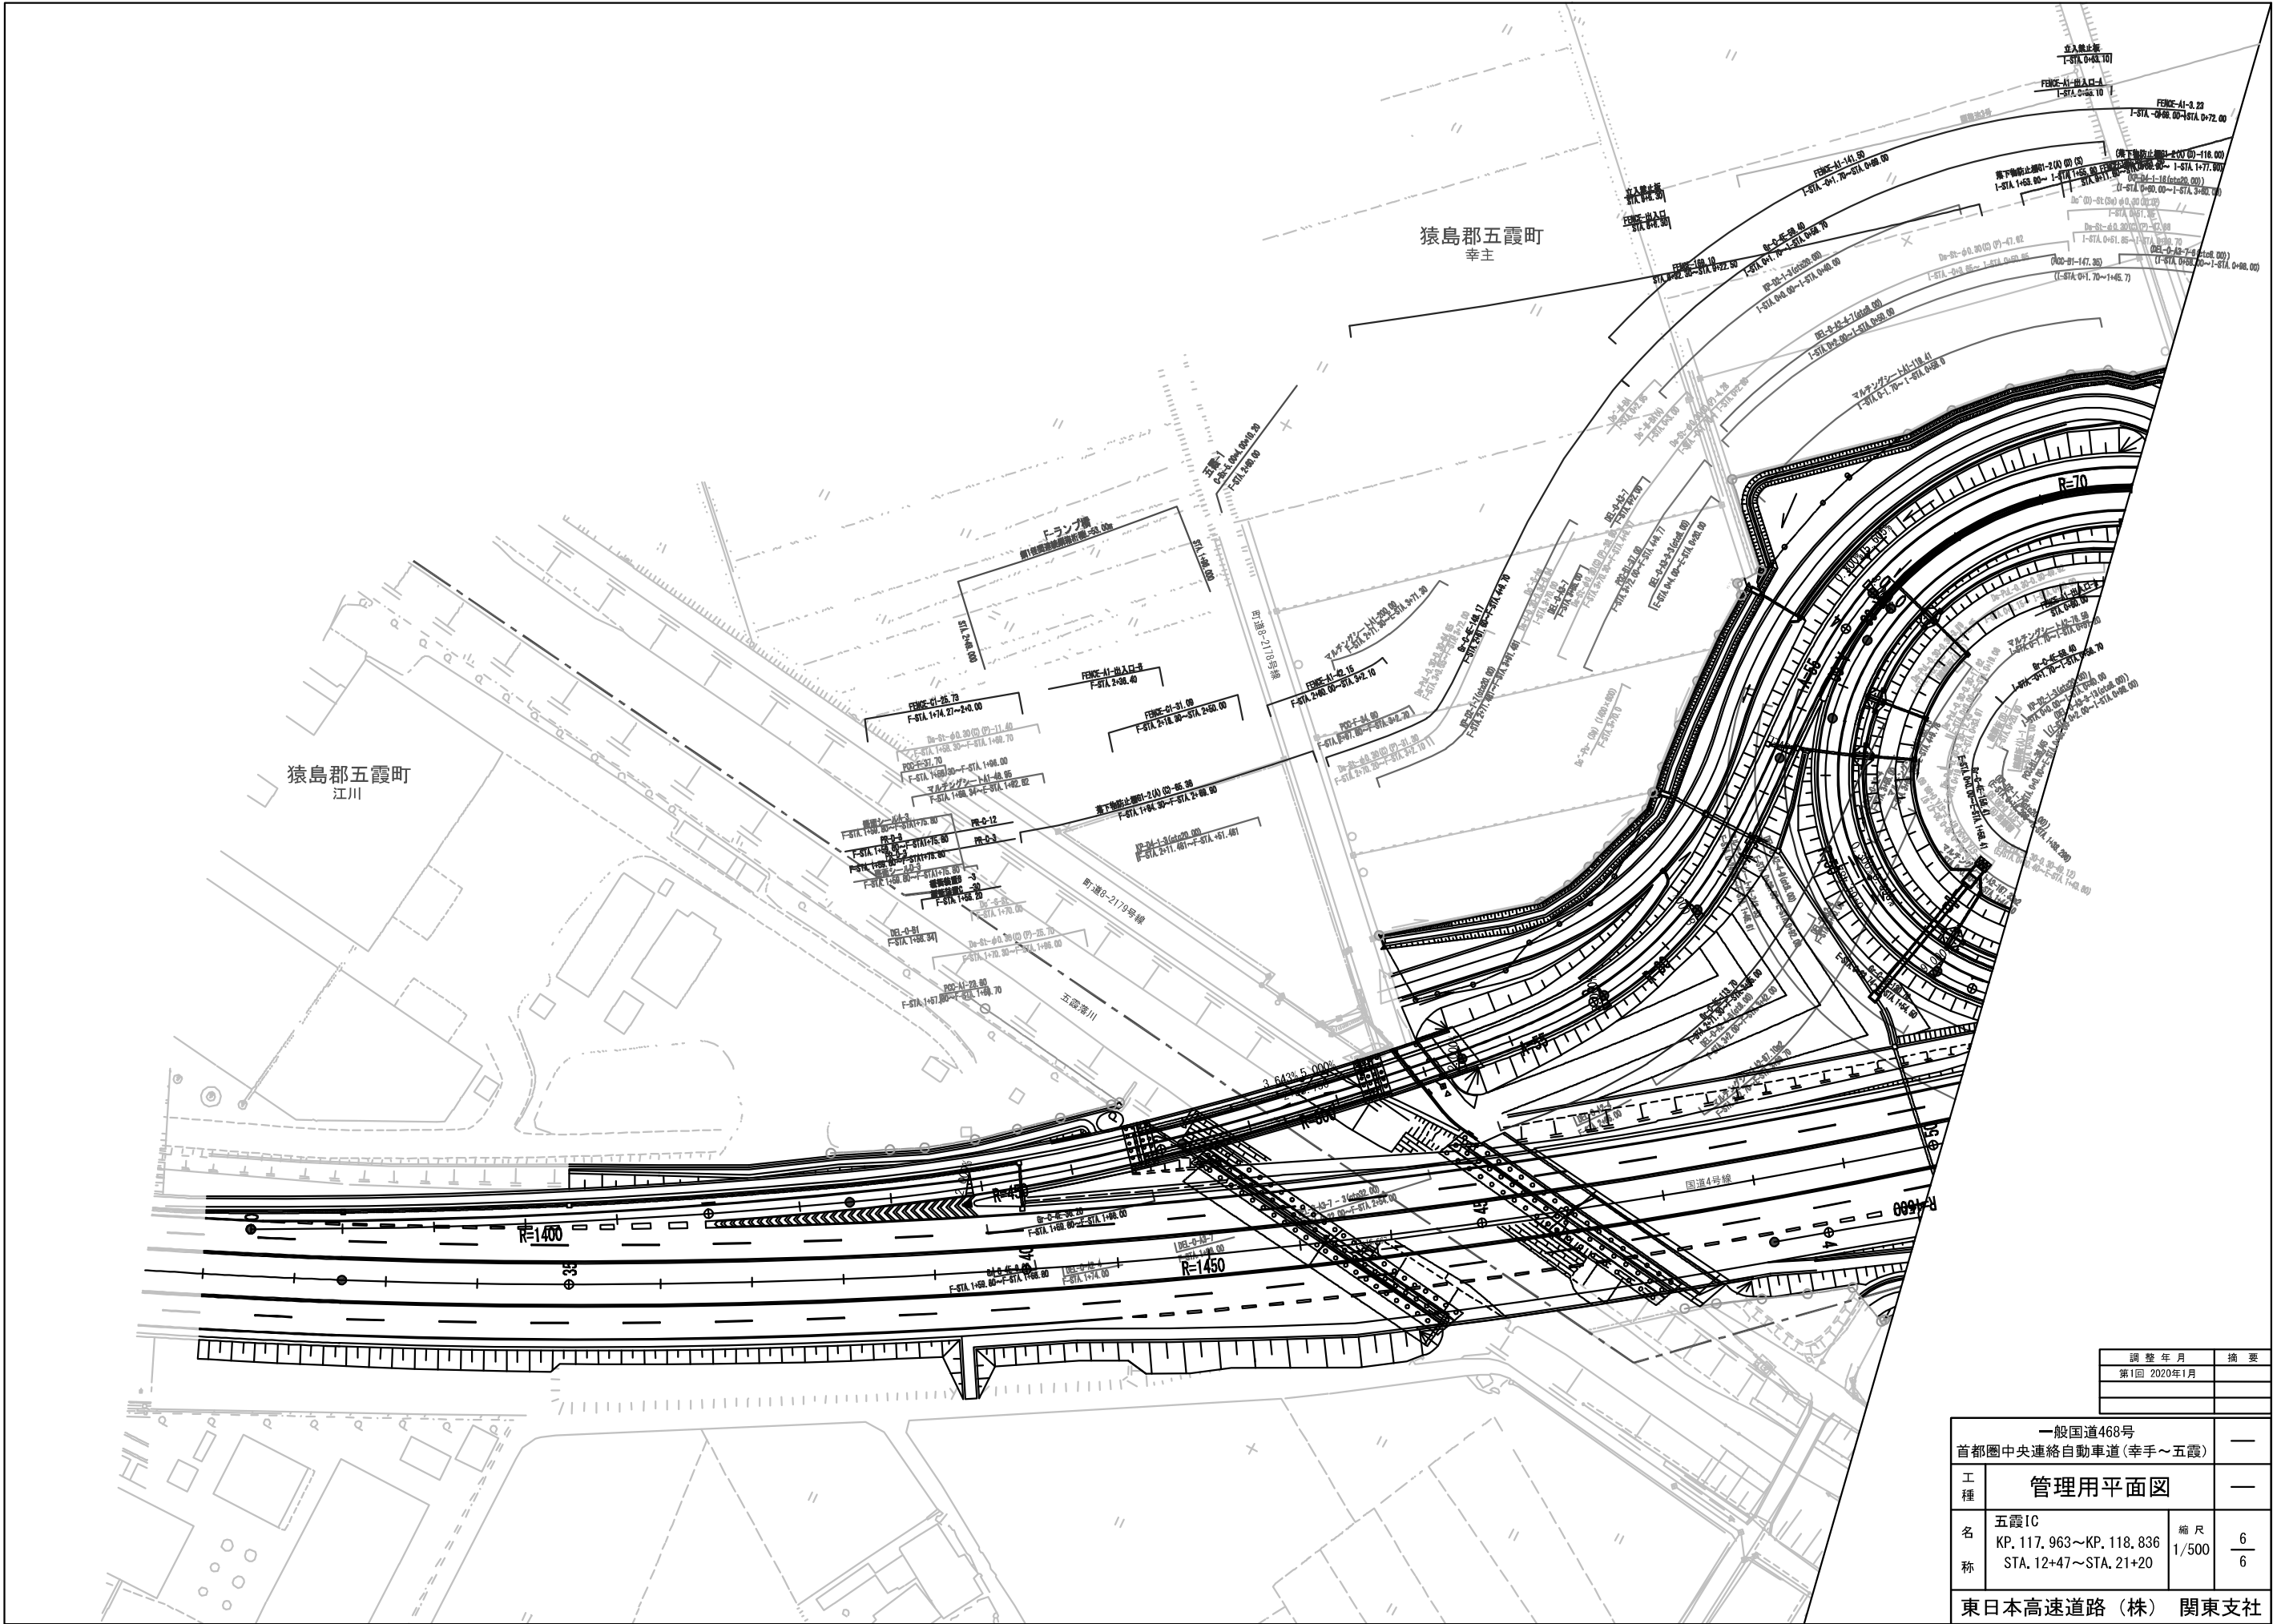


調整年月	摘要
第1回 2020年1月	

一般国道468号 首都圏中央連絡自動車道(幸手～五霞)			—
工 種	管理用平面図		—
名 称	五霞IC KP. 117, 963～KP. 118, 836 STA. 12+47～STA. 21+20	縮尺 1/500	$\frac{6}{6}$
東日本高速道路(株) 関東支社			

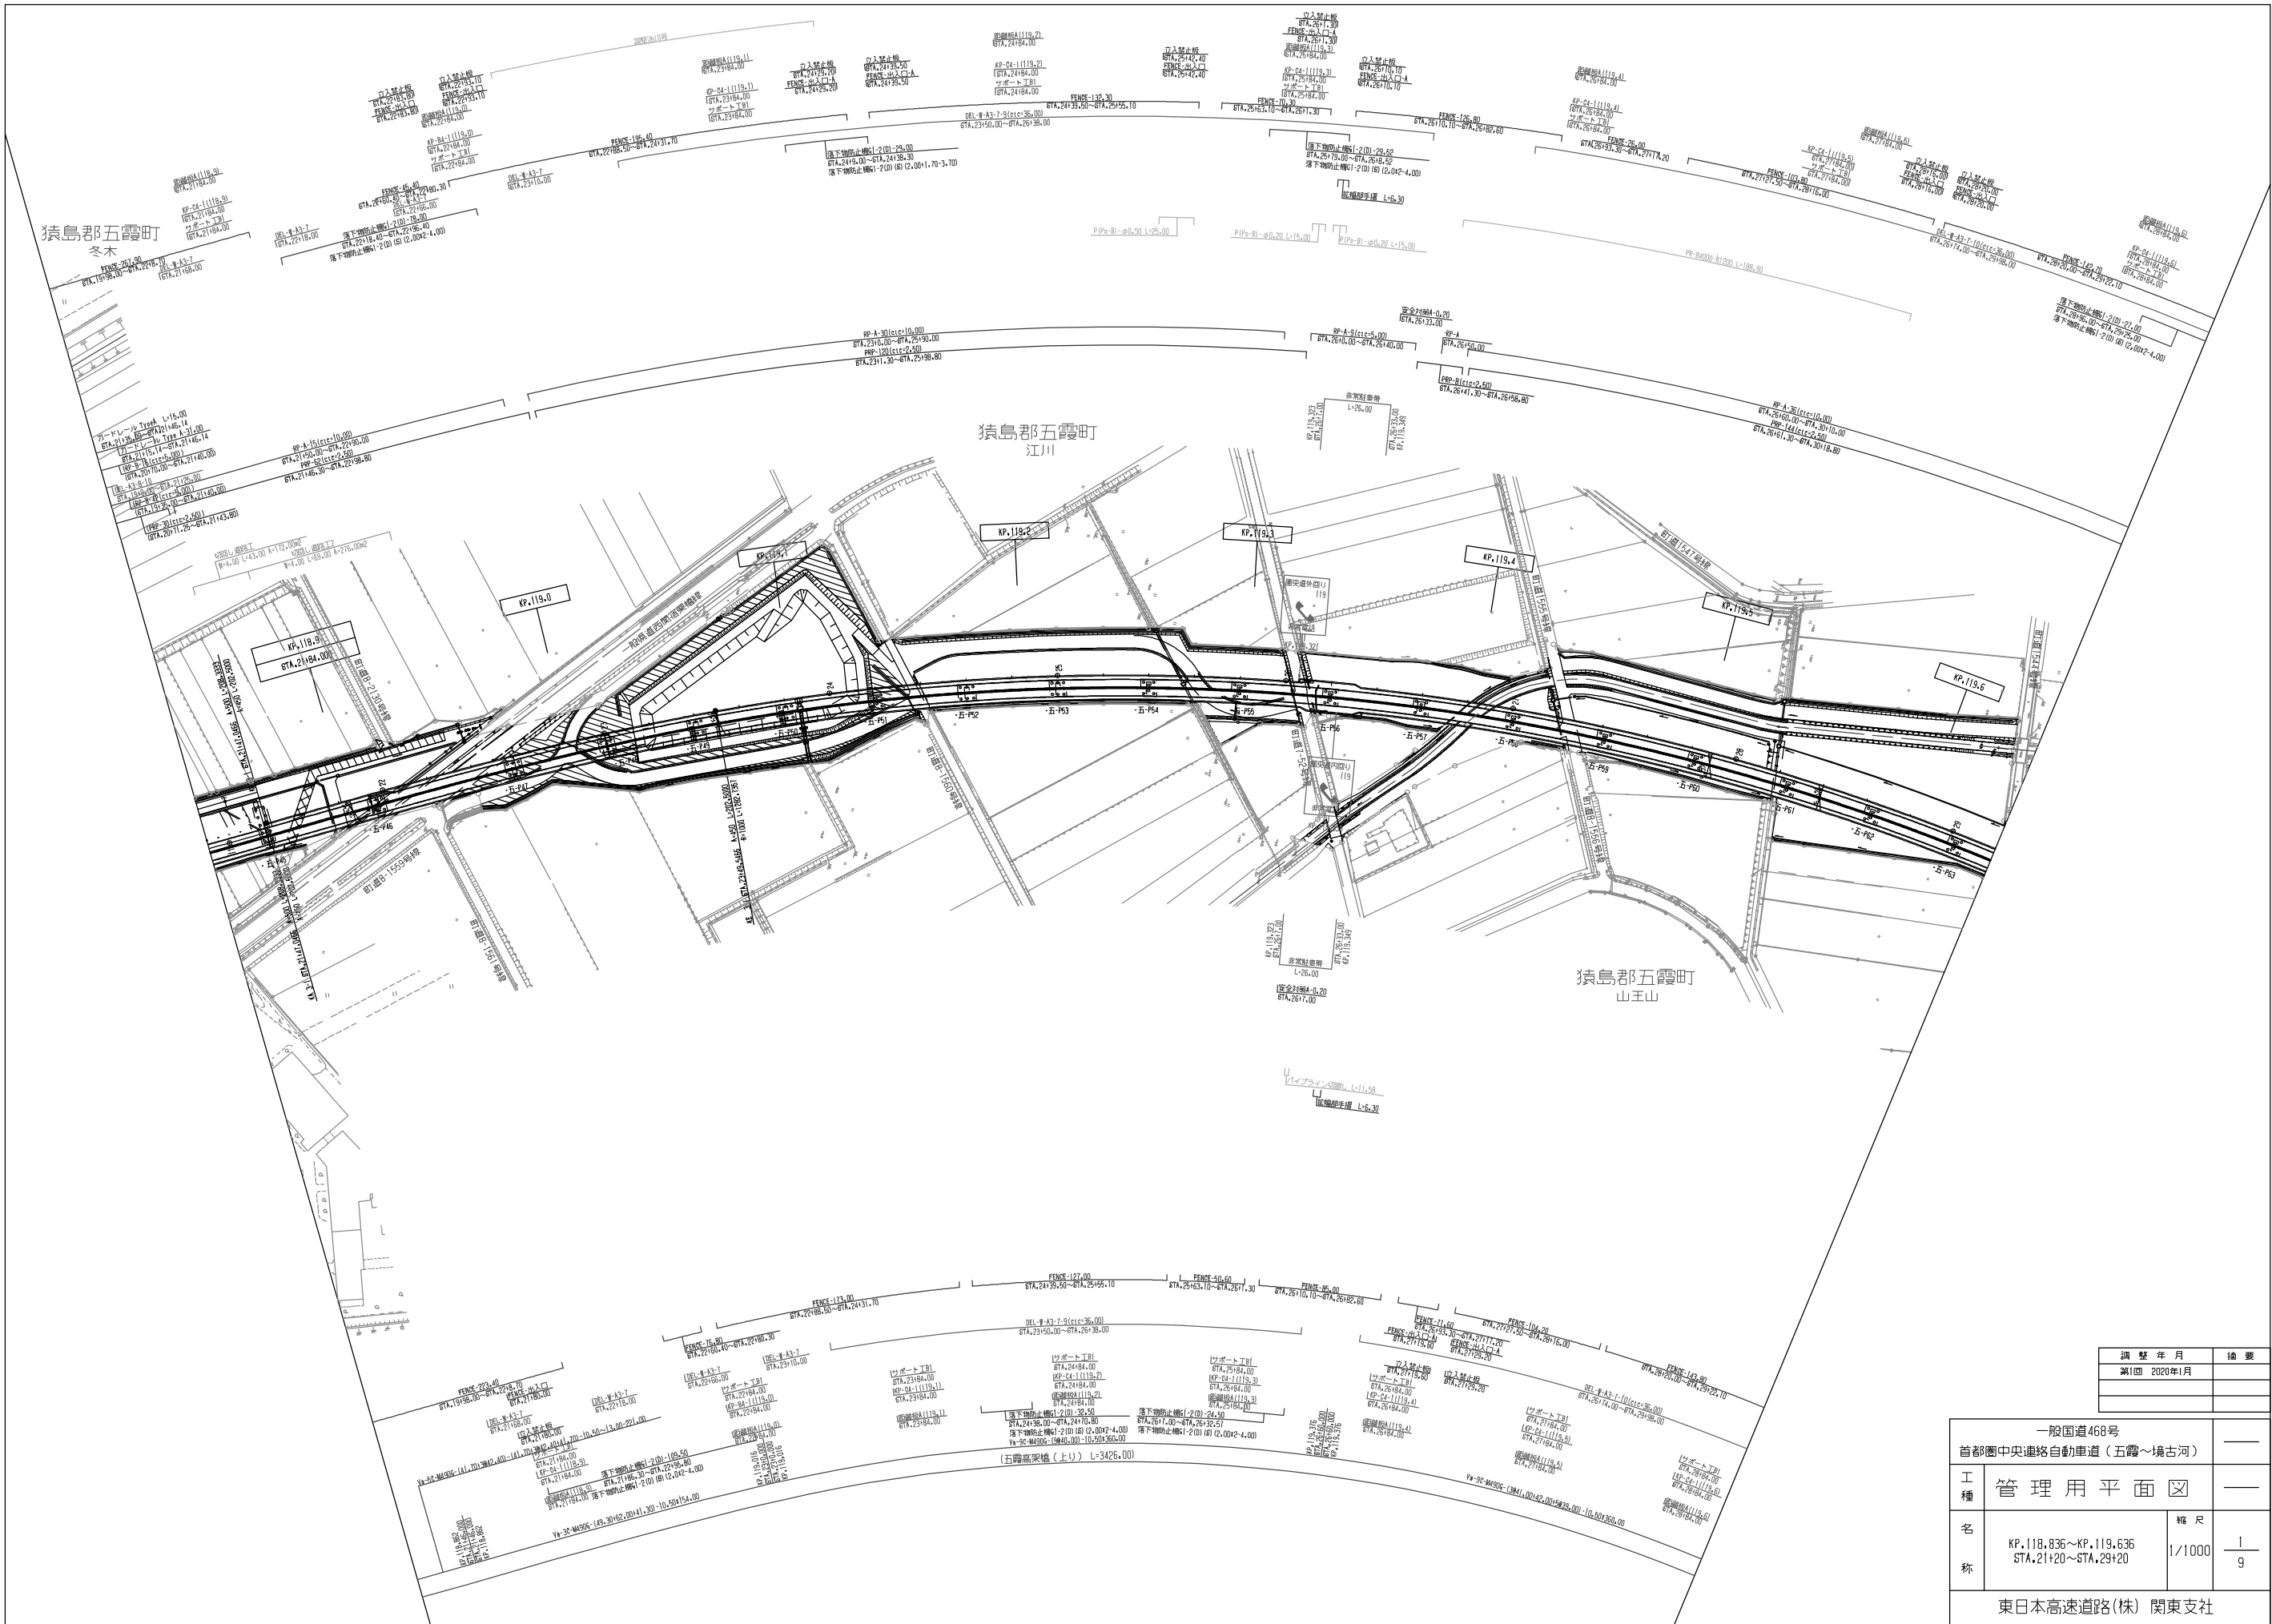


調査年月	摘要
第1回 2020年1月	

一般国道468号 首都圏中央連絡自動車道(五霞～境古河)			—
工種	管理用平面図		—
名称	KP.118.836～KP.119.636 STA.21+20～STA.29+20	縮尺	1/1000 1/9
東日本高速道路(株) 関東支社			

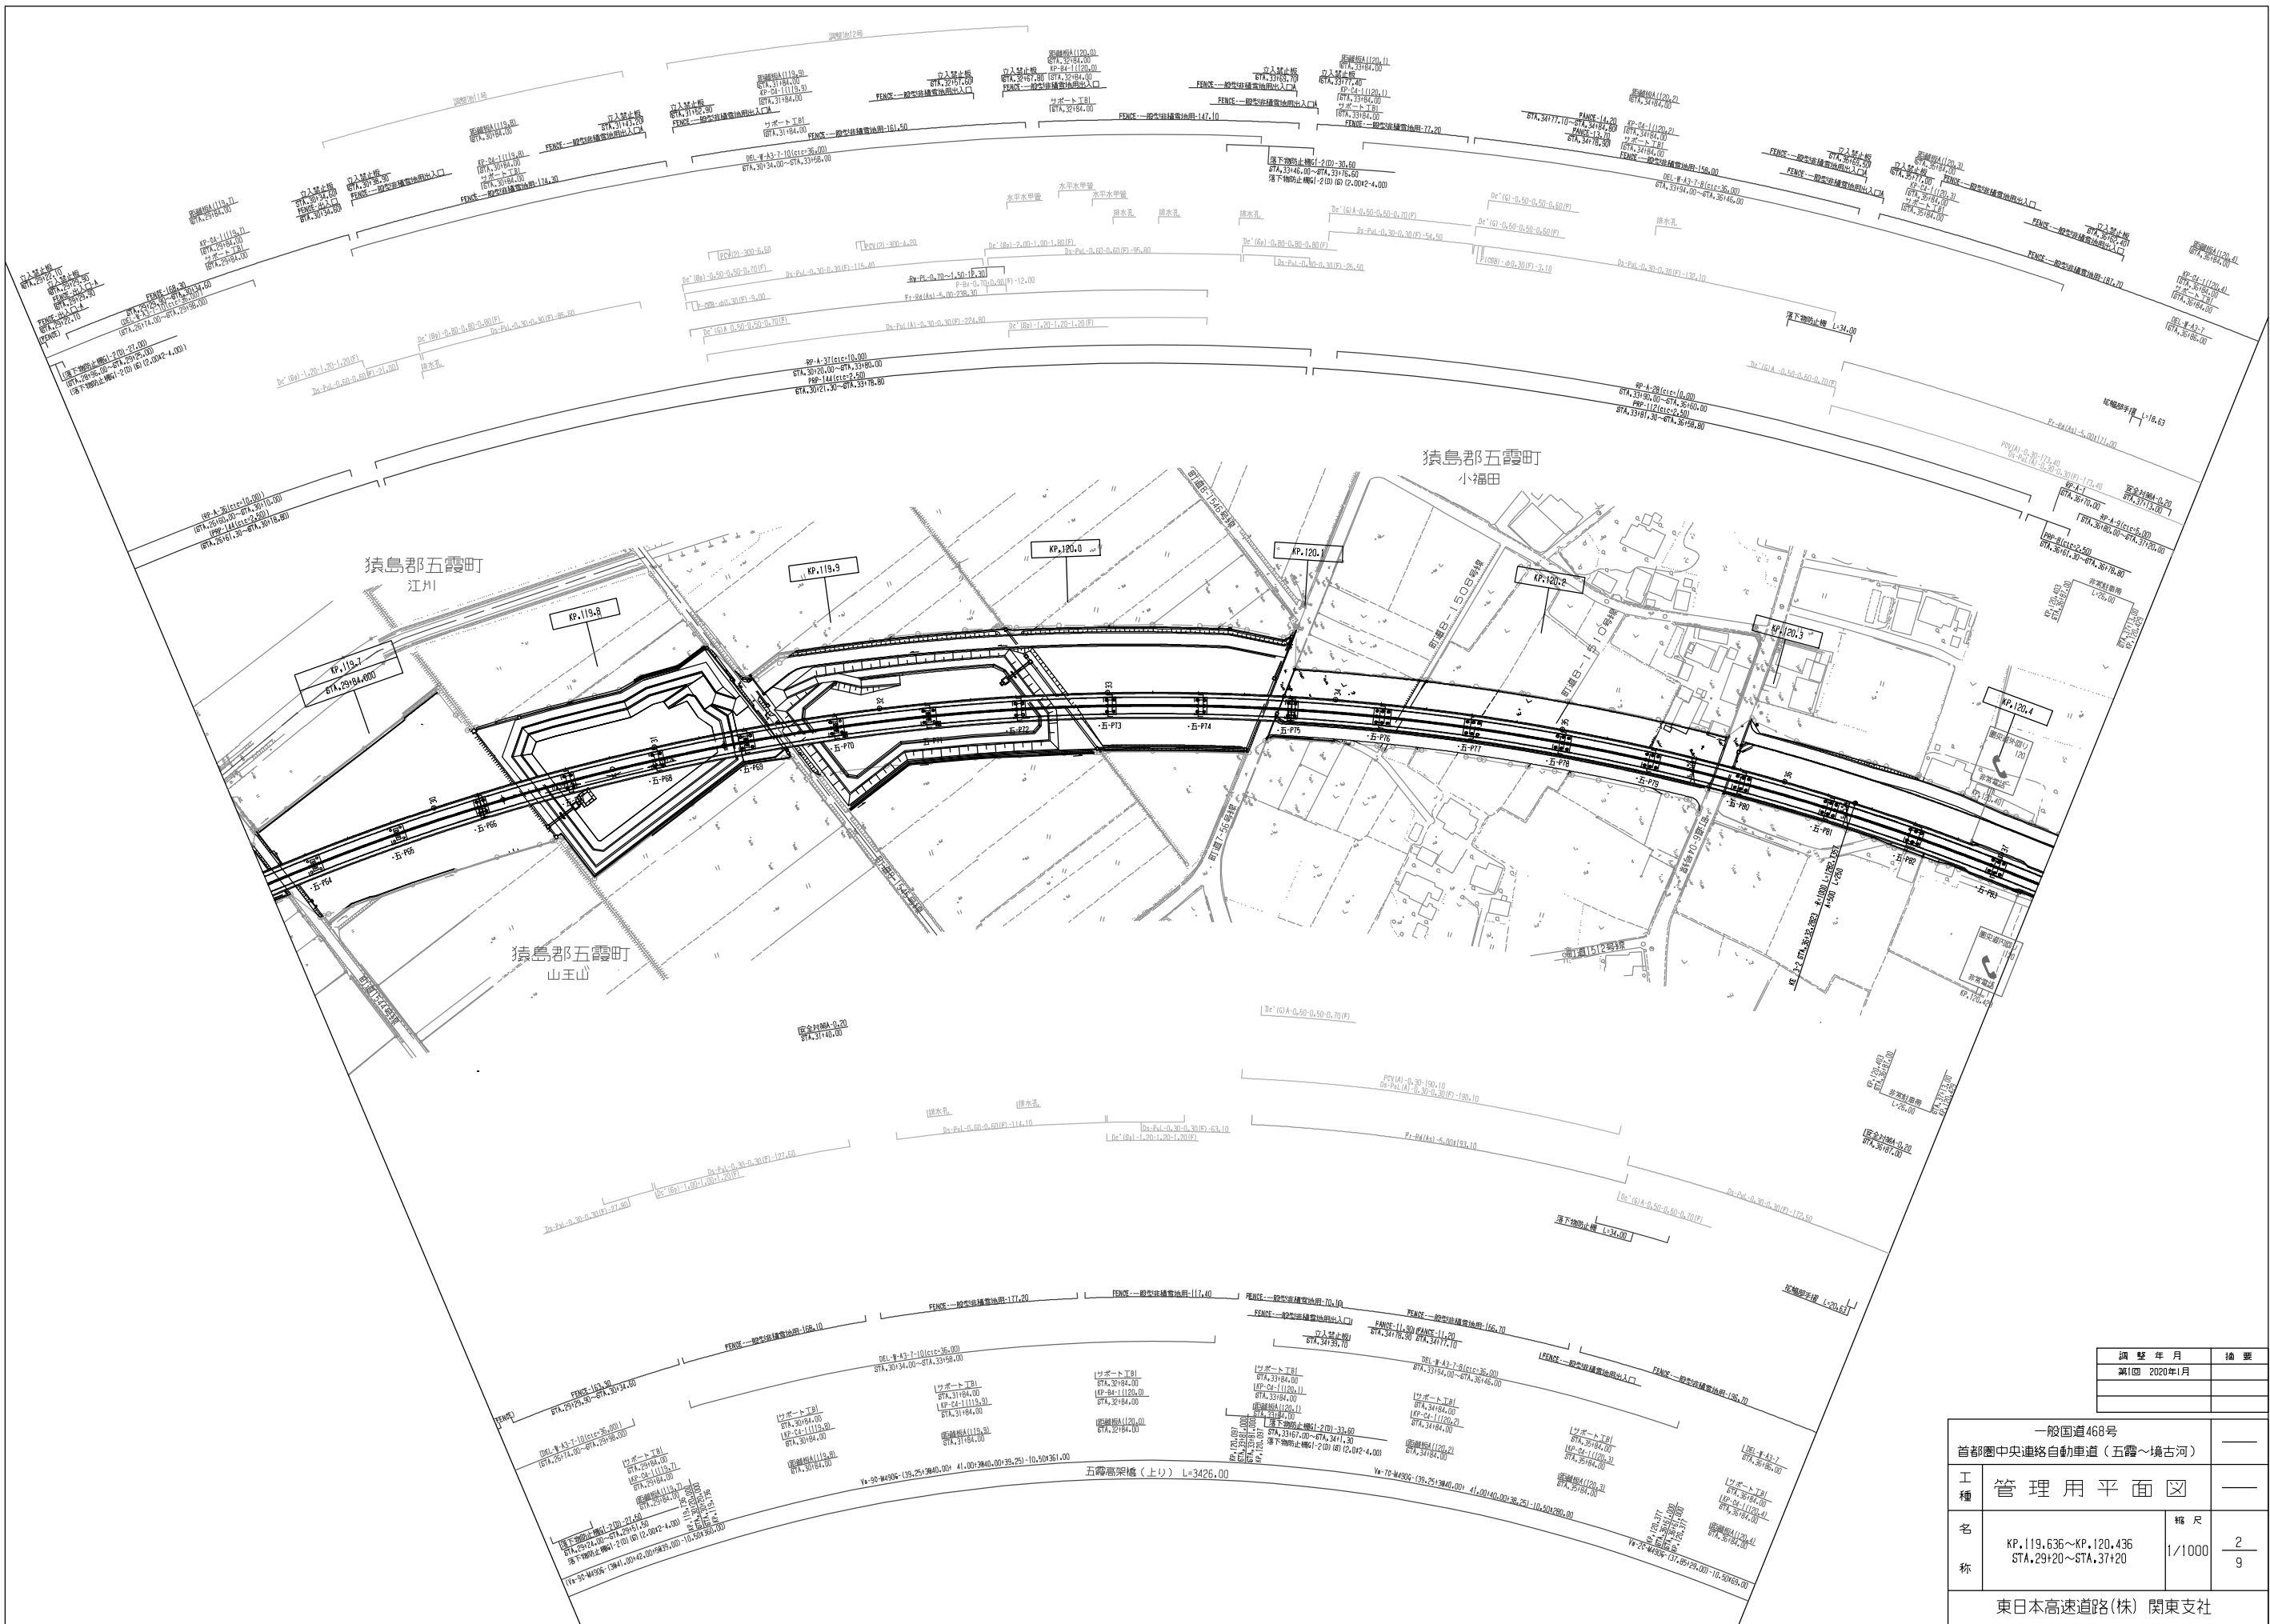


調査年月	摘要
第1回 2020年1月	

一般国道468号 首都圏中央連絡自動車道（五霞～境古河）			—
工種	管理用平面図		—
名称	KP.119.636～KP.120.436 STA.29+20～STA.37+20	縮尺	1/1000 2/9
東日本高速道路(株) 関東支社			

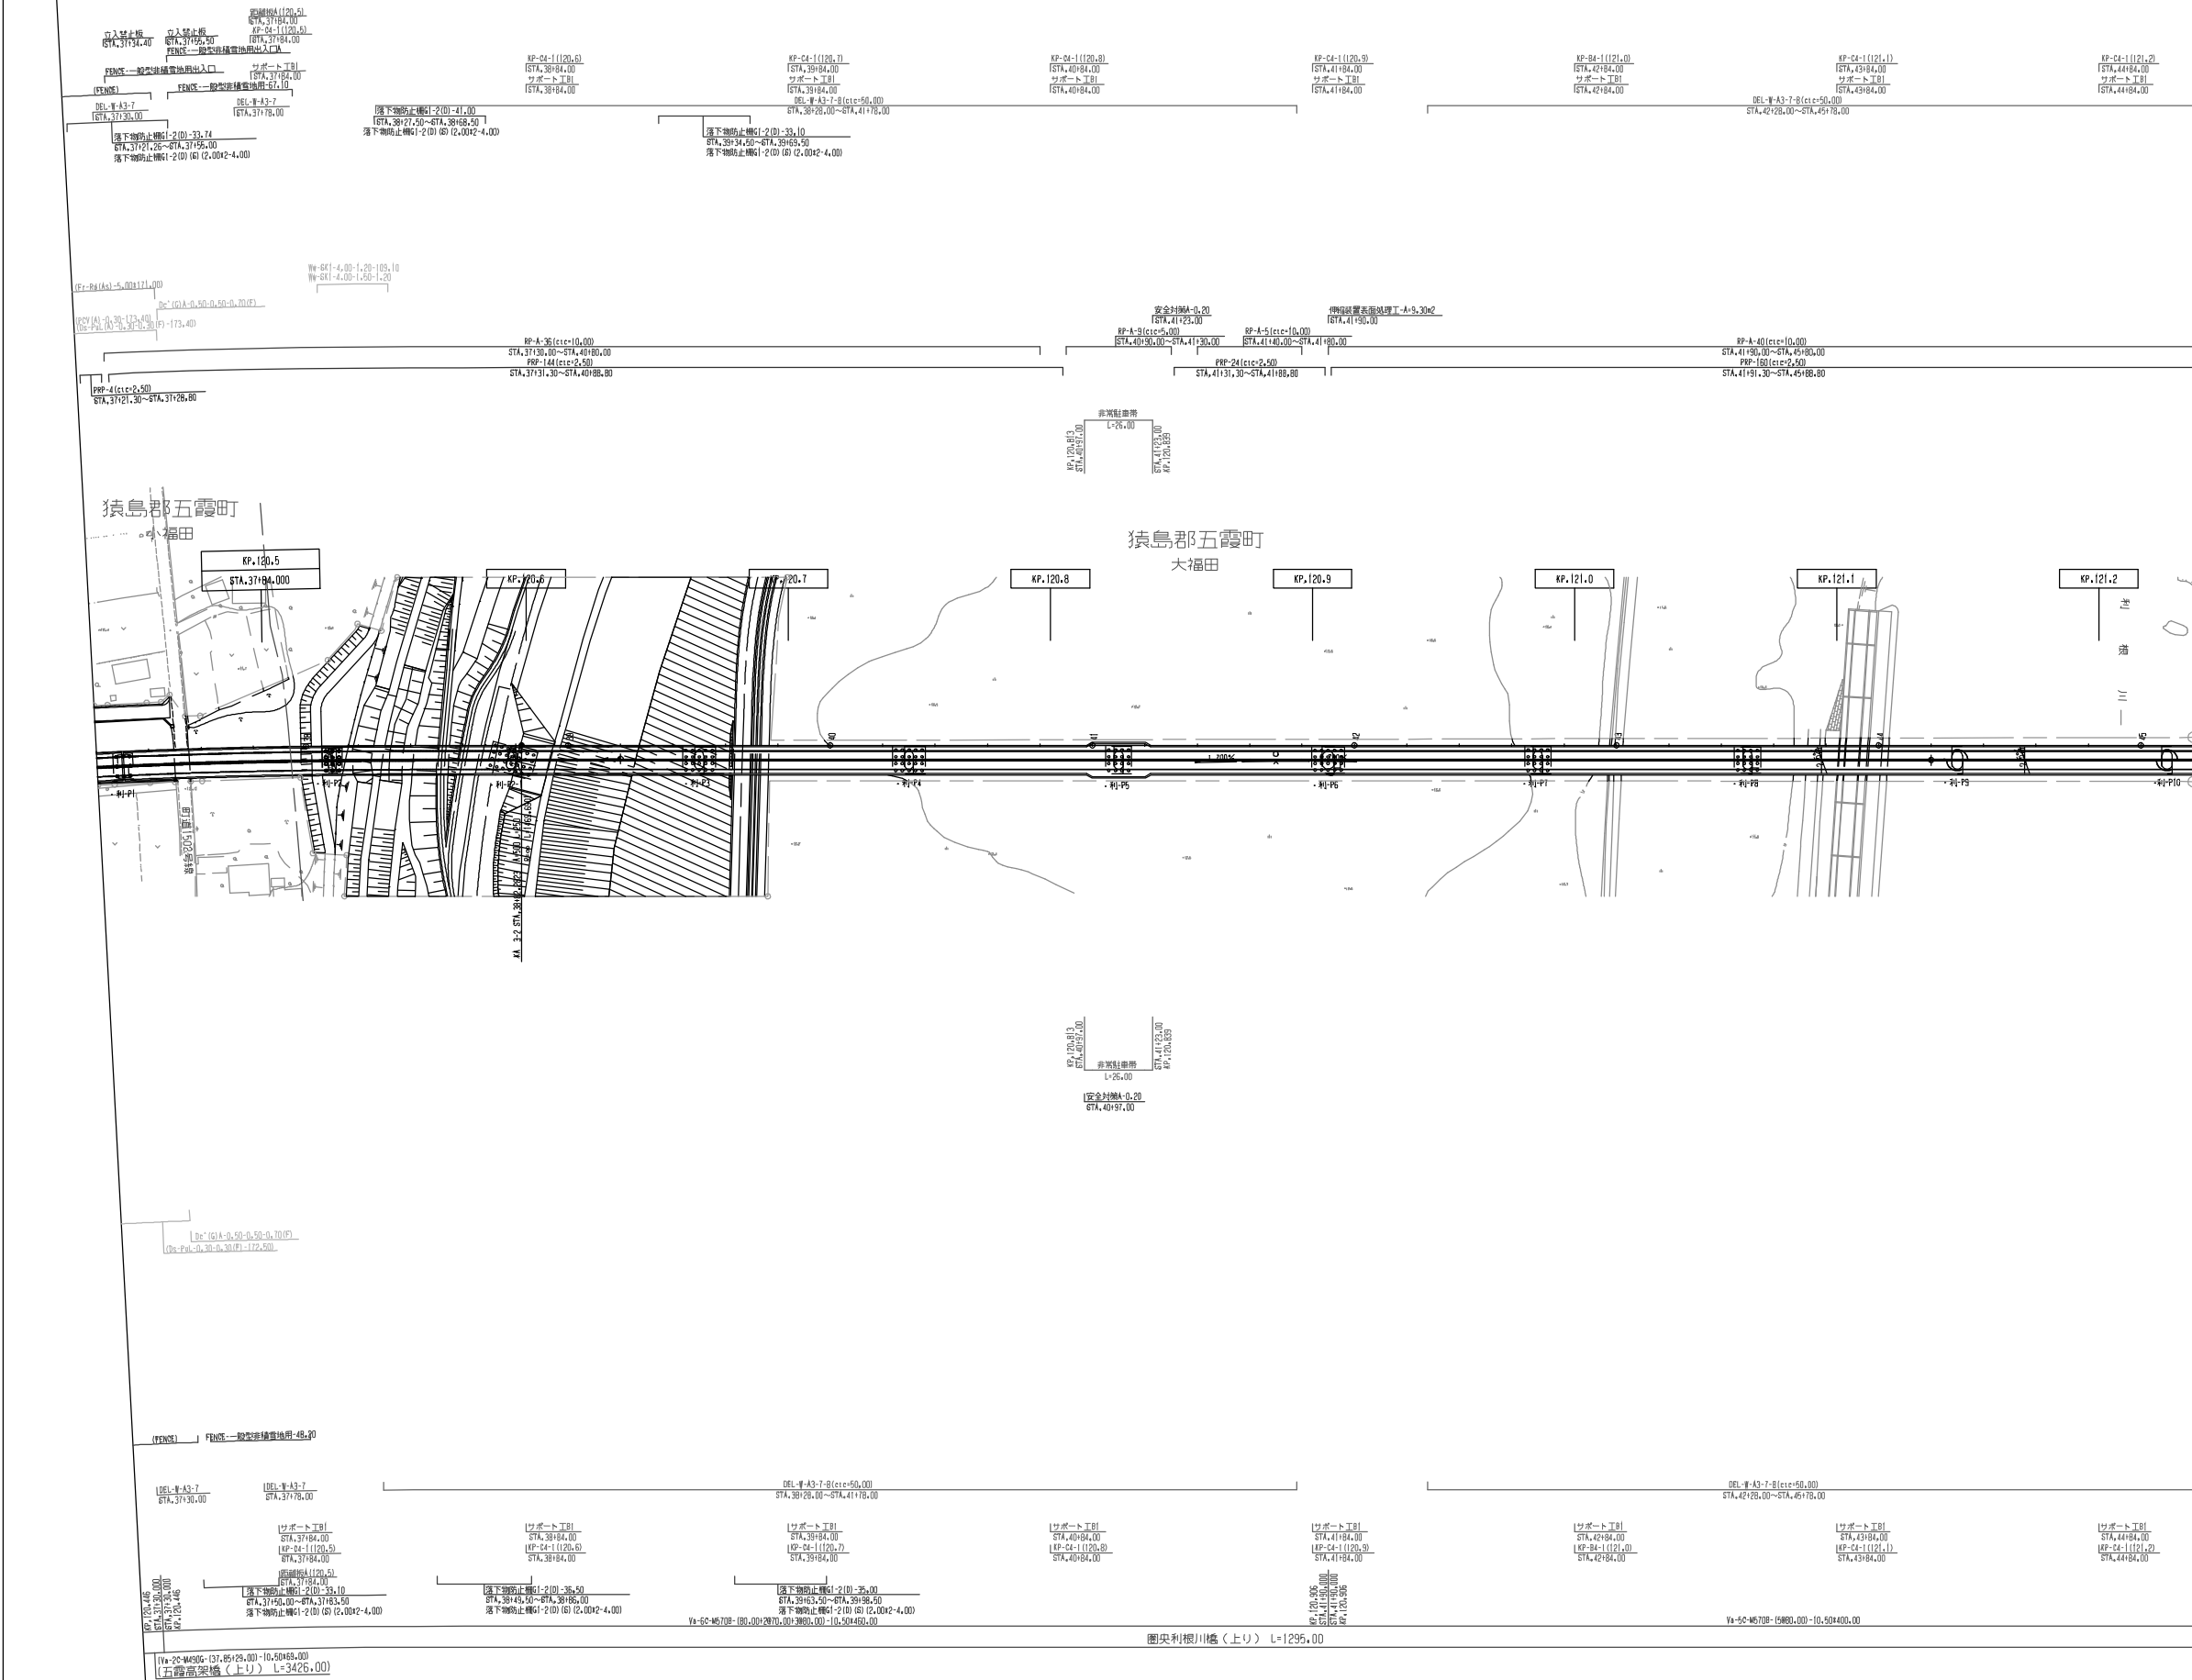


調査年月	摘要
第1回 2020年1月	

一般国道468号 首都圏中央連絡自動車道（五霞～境古河）			—
工種	管理用平面図		—
名称	KP.120.436～KP.121.236 STA.37+20～STA.45+20	縮尺 1/1000	$\frac{3}{9}$
東日本高速道路(株) 関東支社			

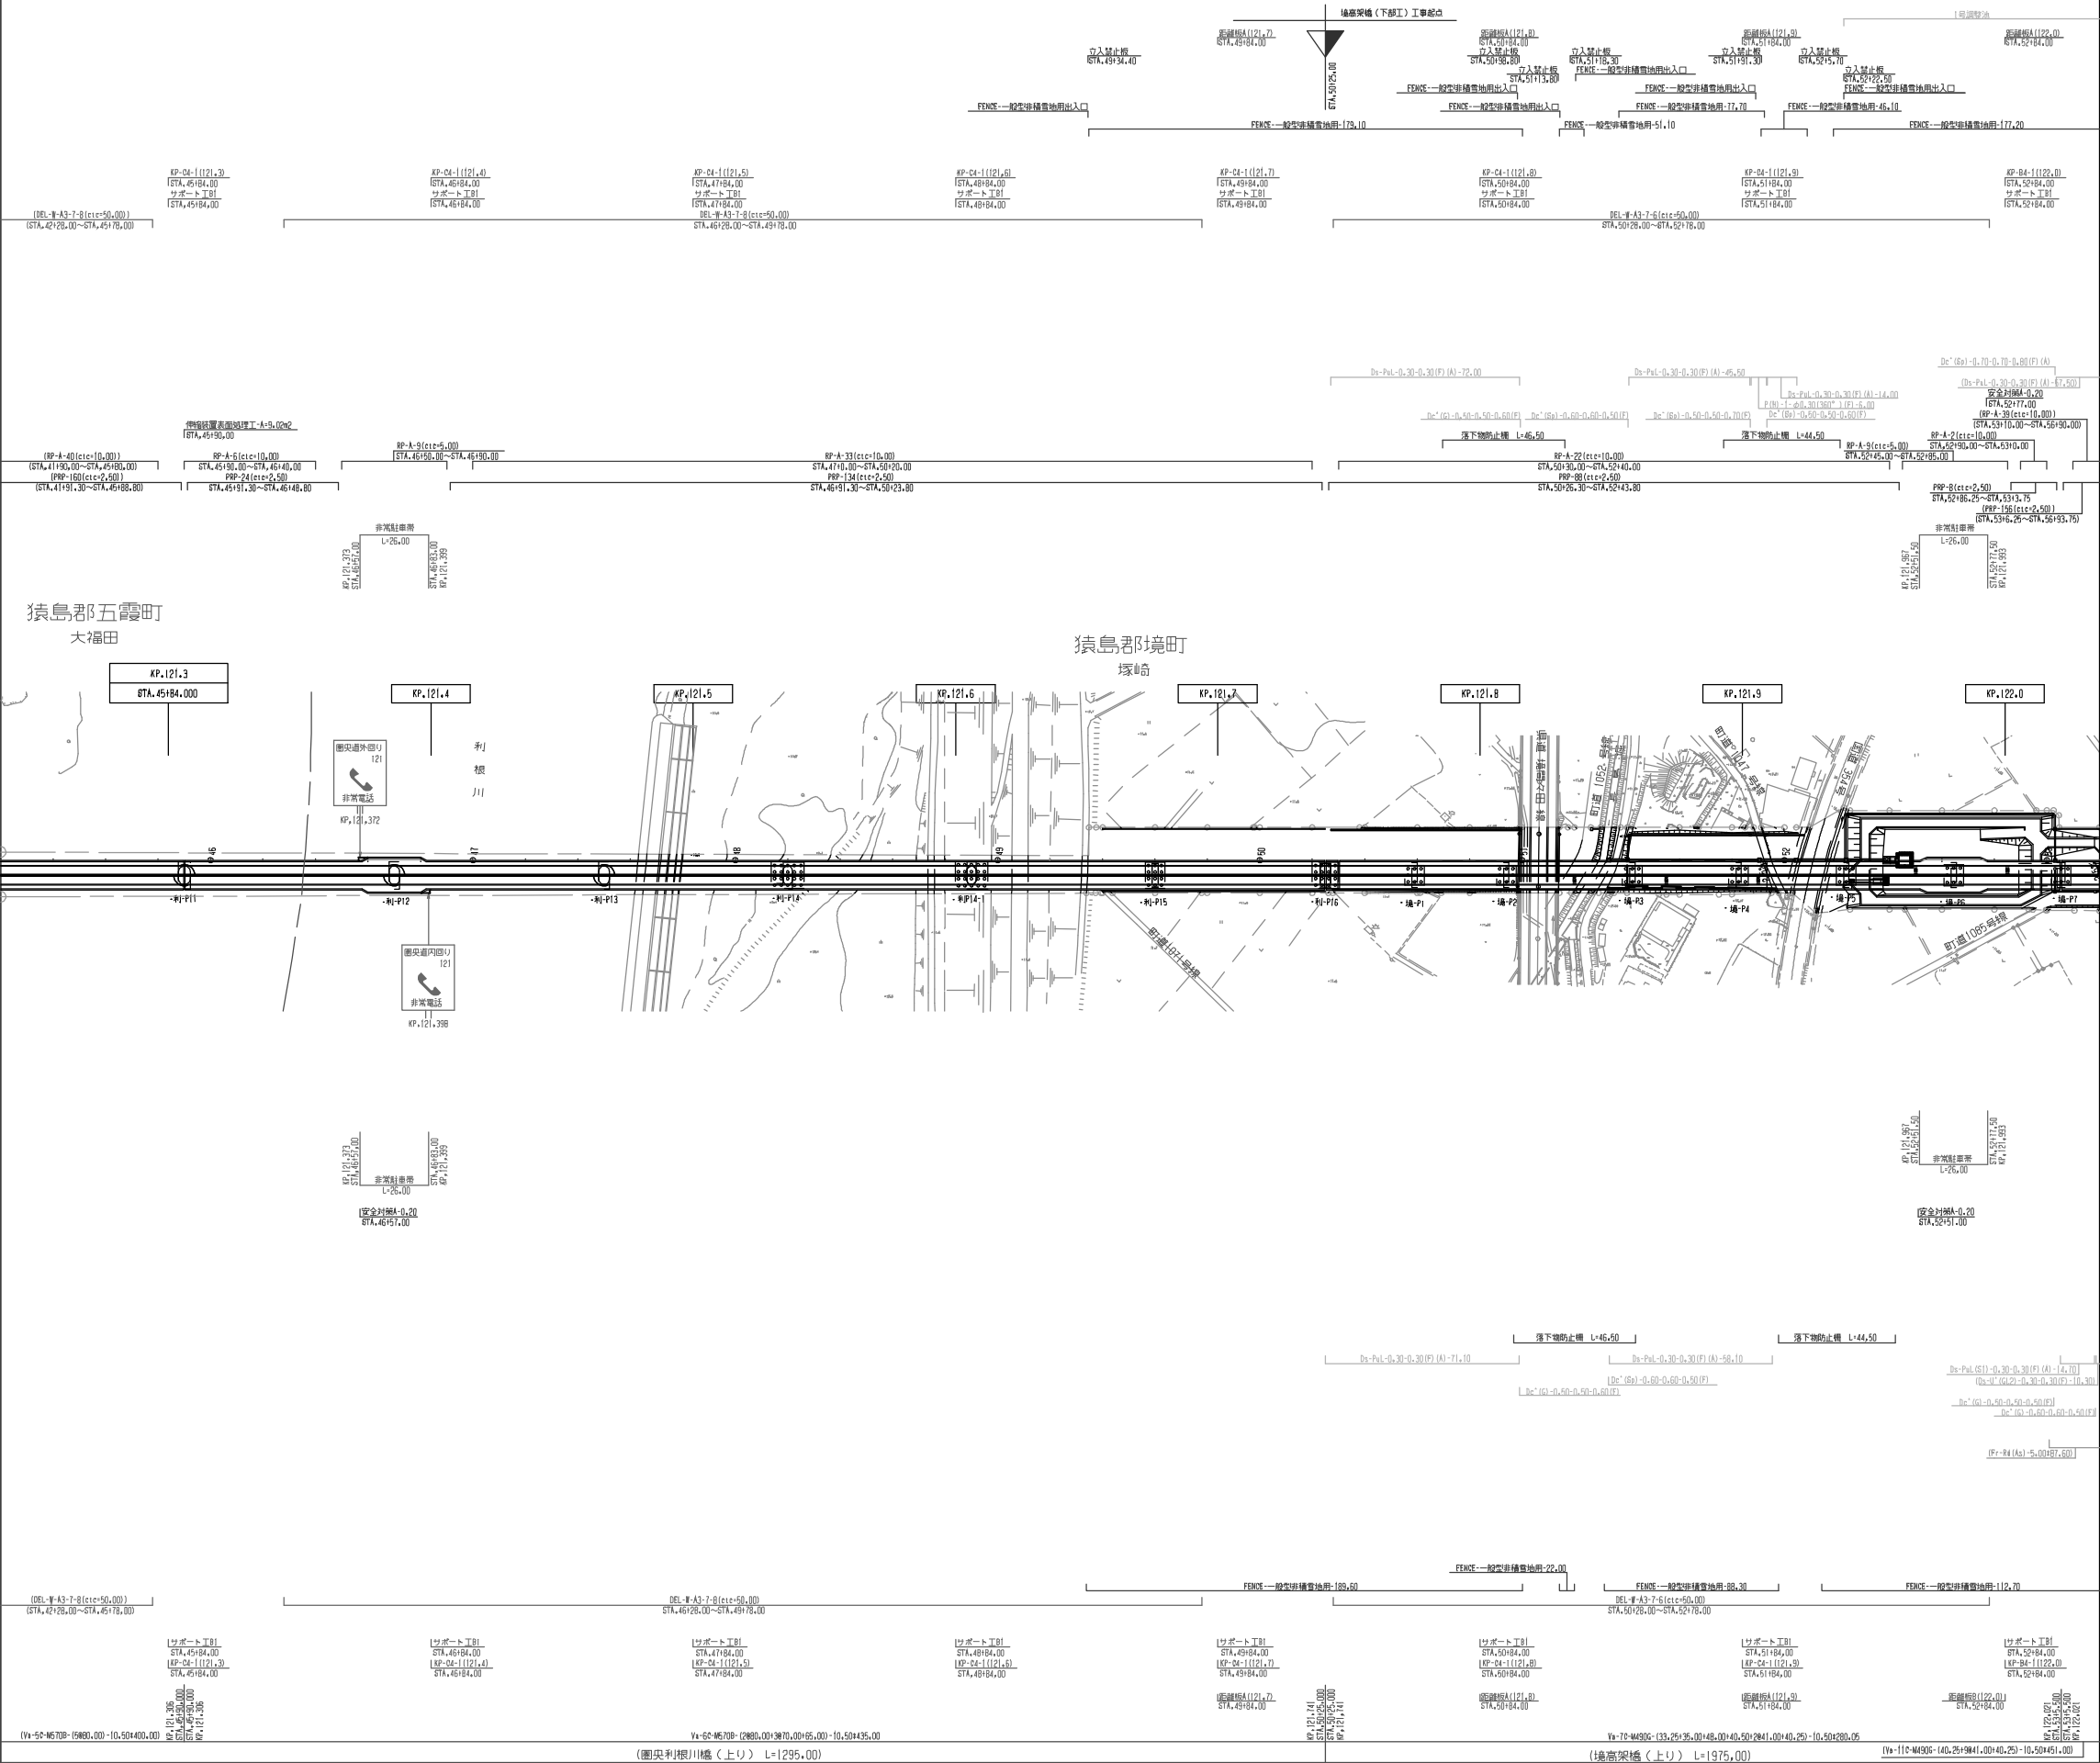


調整年月	摘要
第1回 2020年1月	

一般国道468号 首都圏中央連絡自動車道（五霞～境古河）			—
工種	管理用平面図		—
名称	KP.121.236～KP.122.036 STA.45+20～STA.53+20	縮尺 1/1000	$\frac{4}{9}$
東日本高速道路(株) 関東支社			

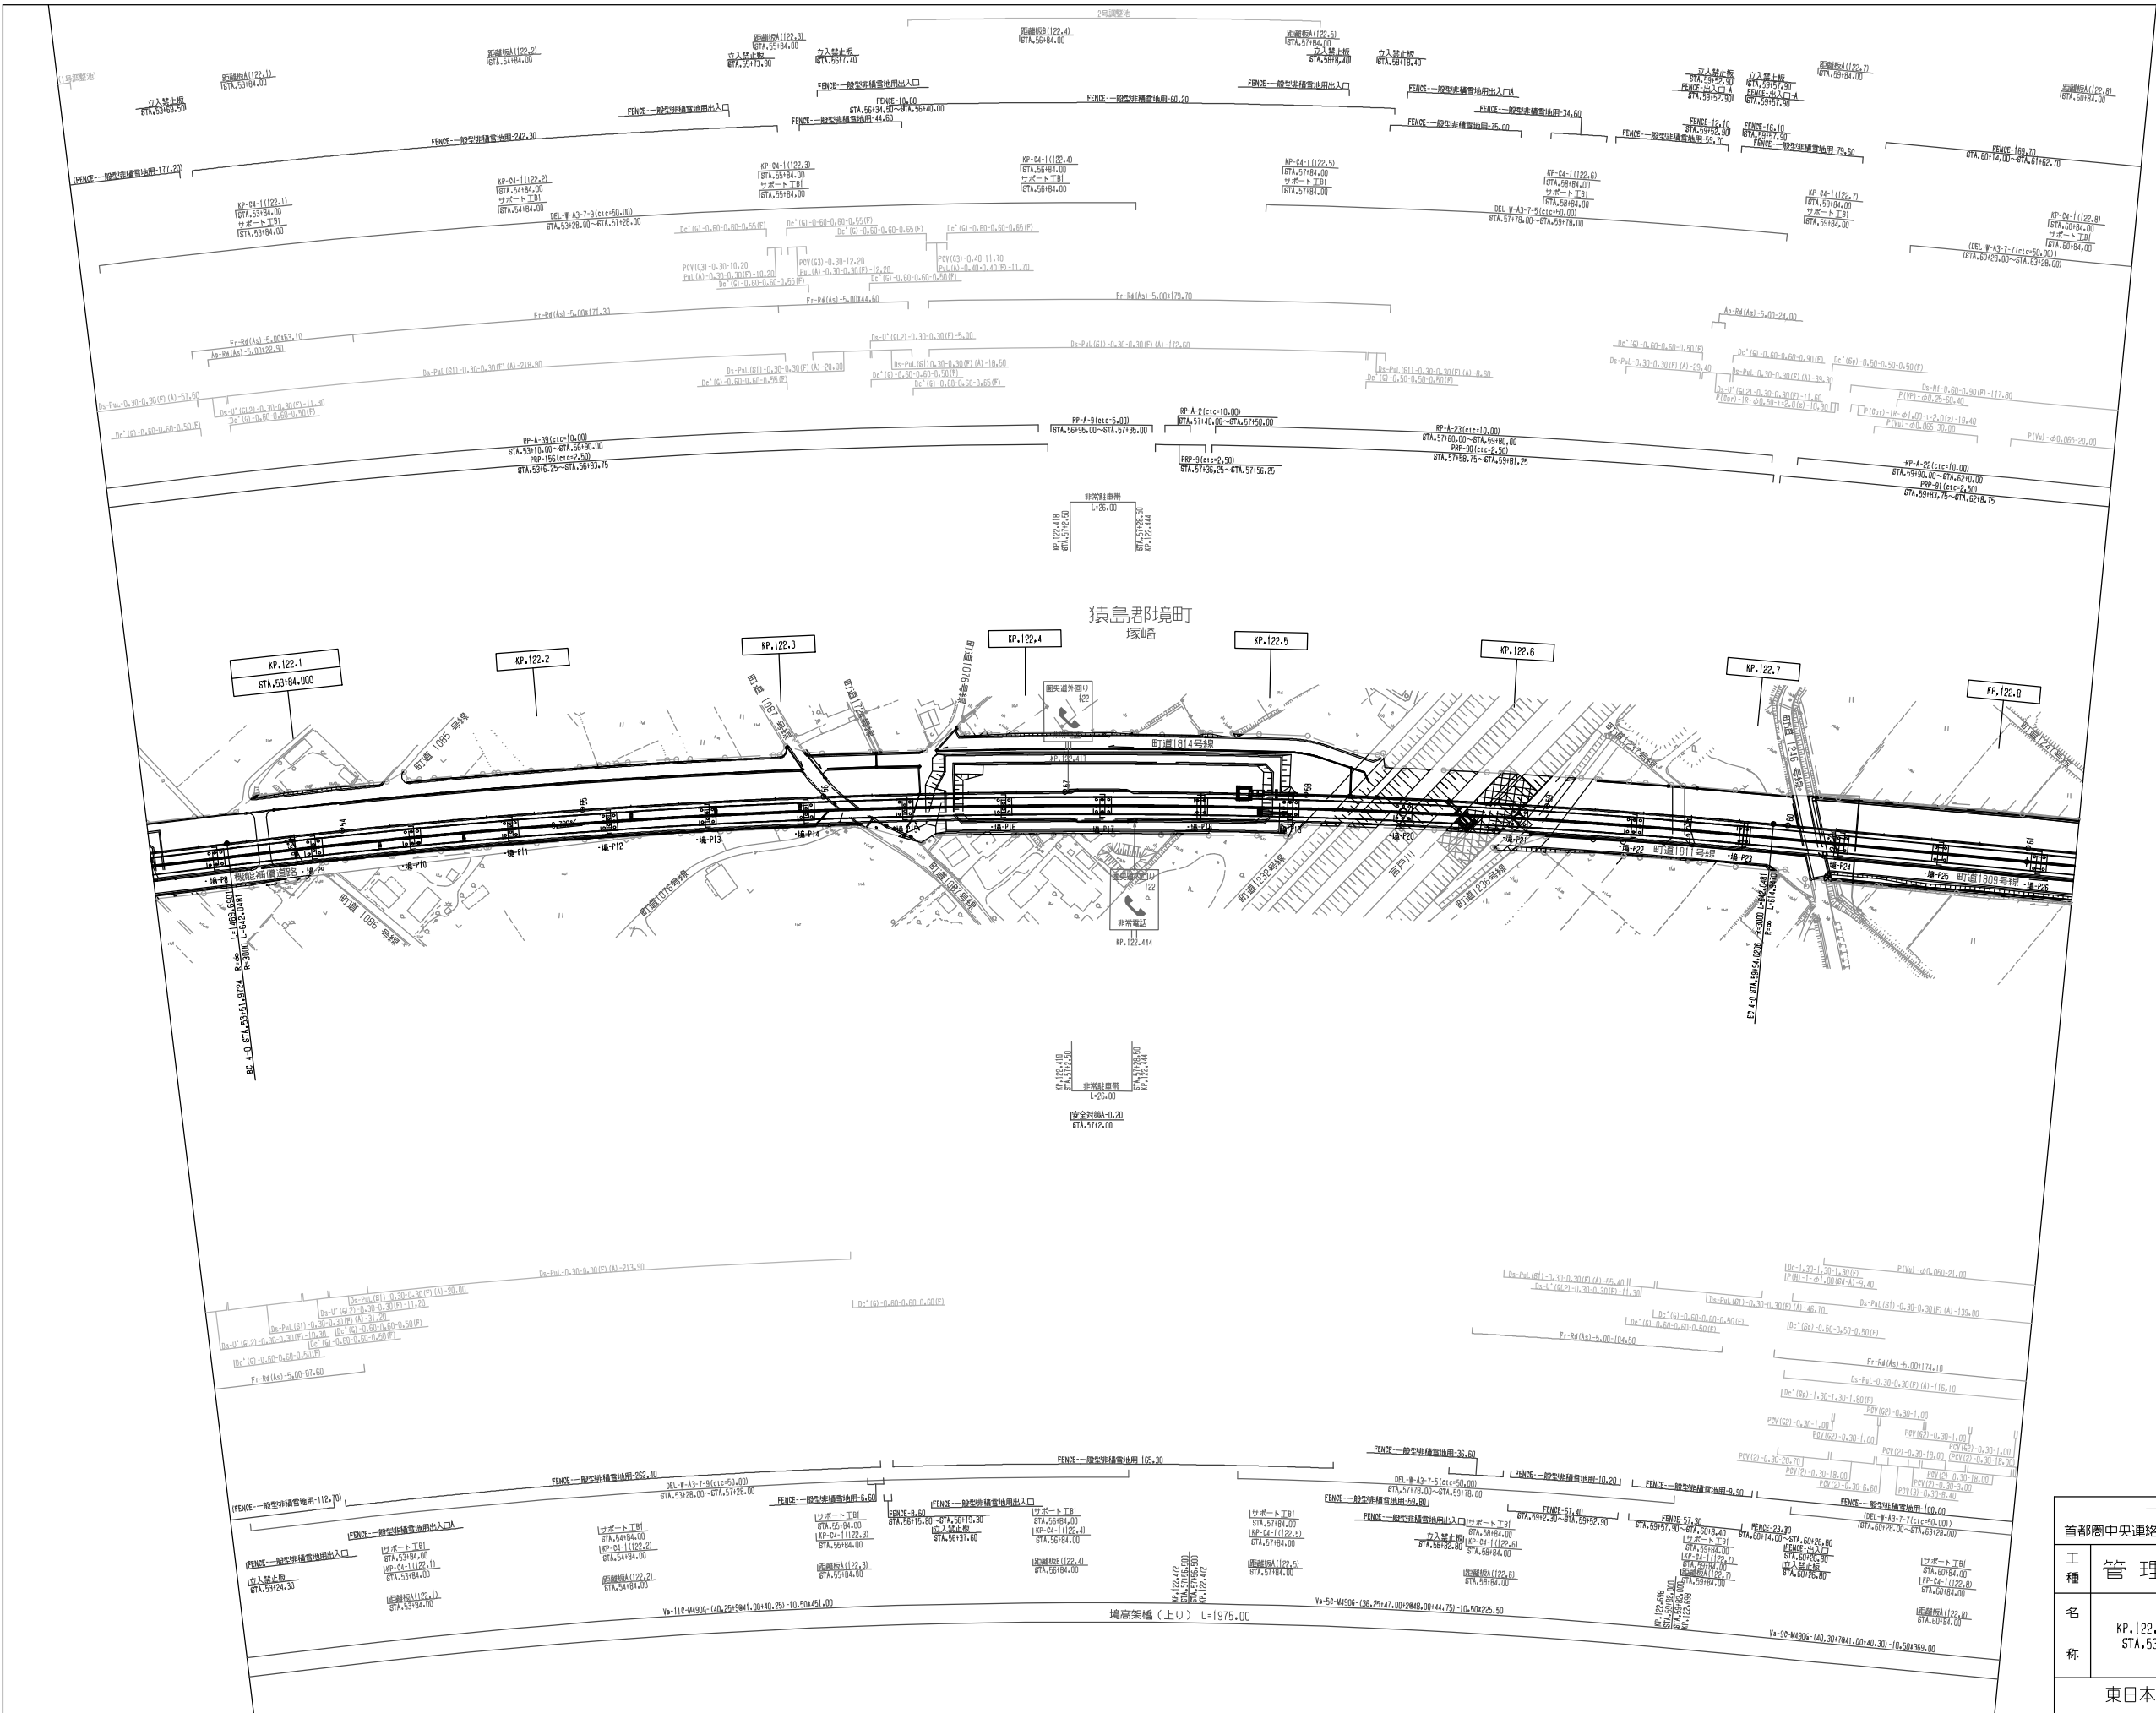


調査年月	摘要
第1回 2020年1月	

一般国道468号 首都圏中央連絡自動車道（五霞～境古河）			
工種	管理用平面図		
名称	KP.122.036～KP.122.836 STA.53+20～STA.61+20	縮尺 1/1000	5 9
東日本高速道路(株) 関東支社			

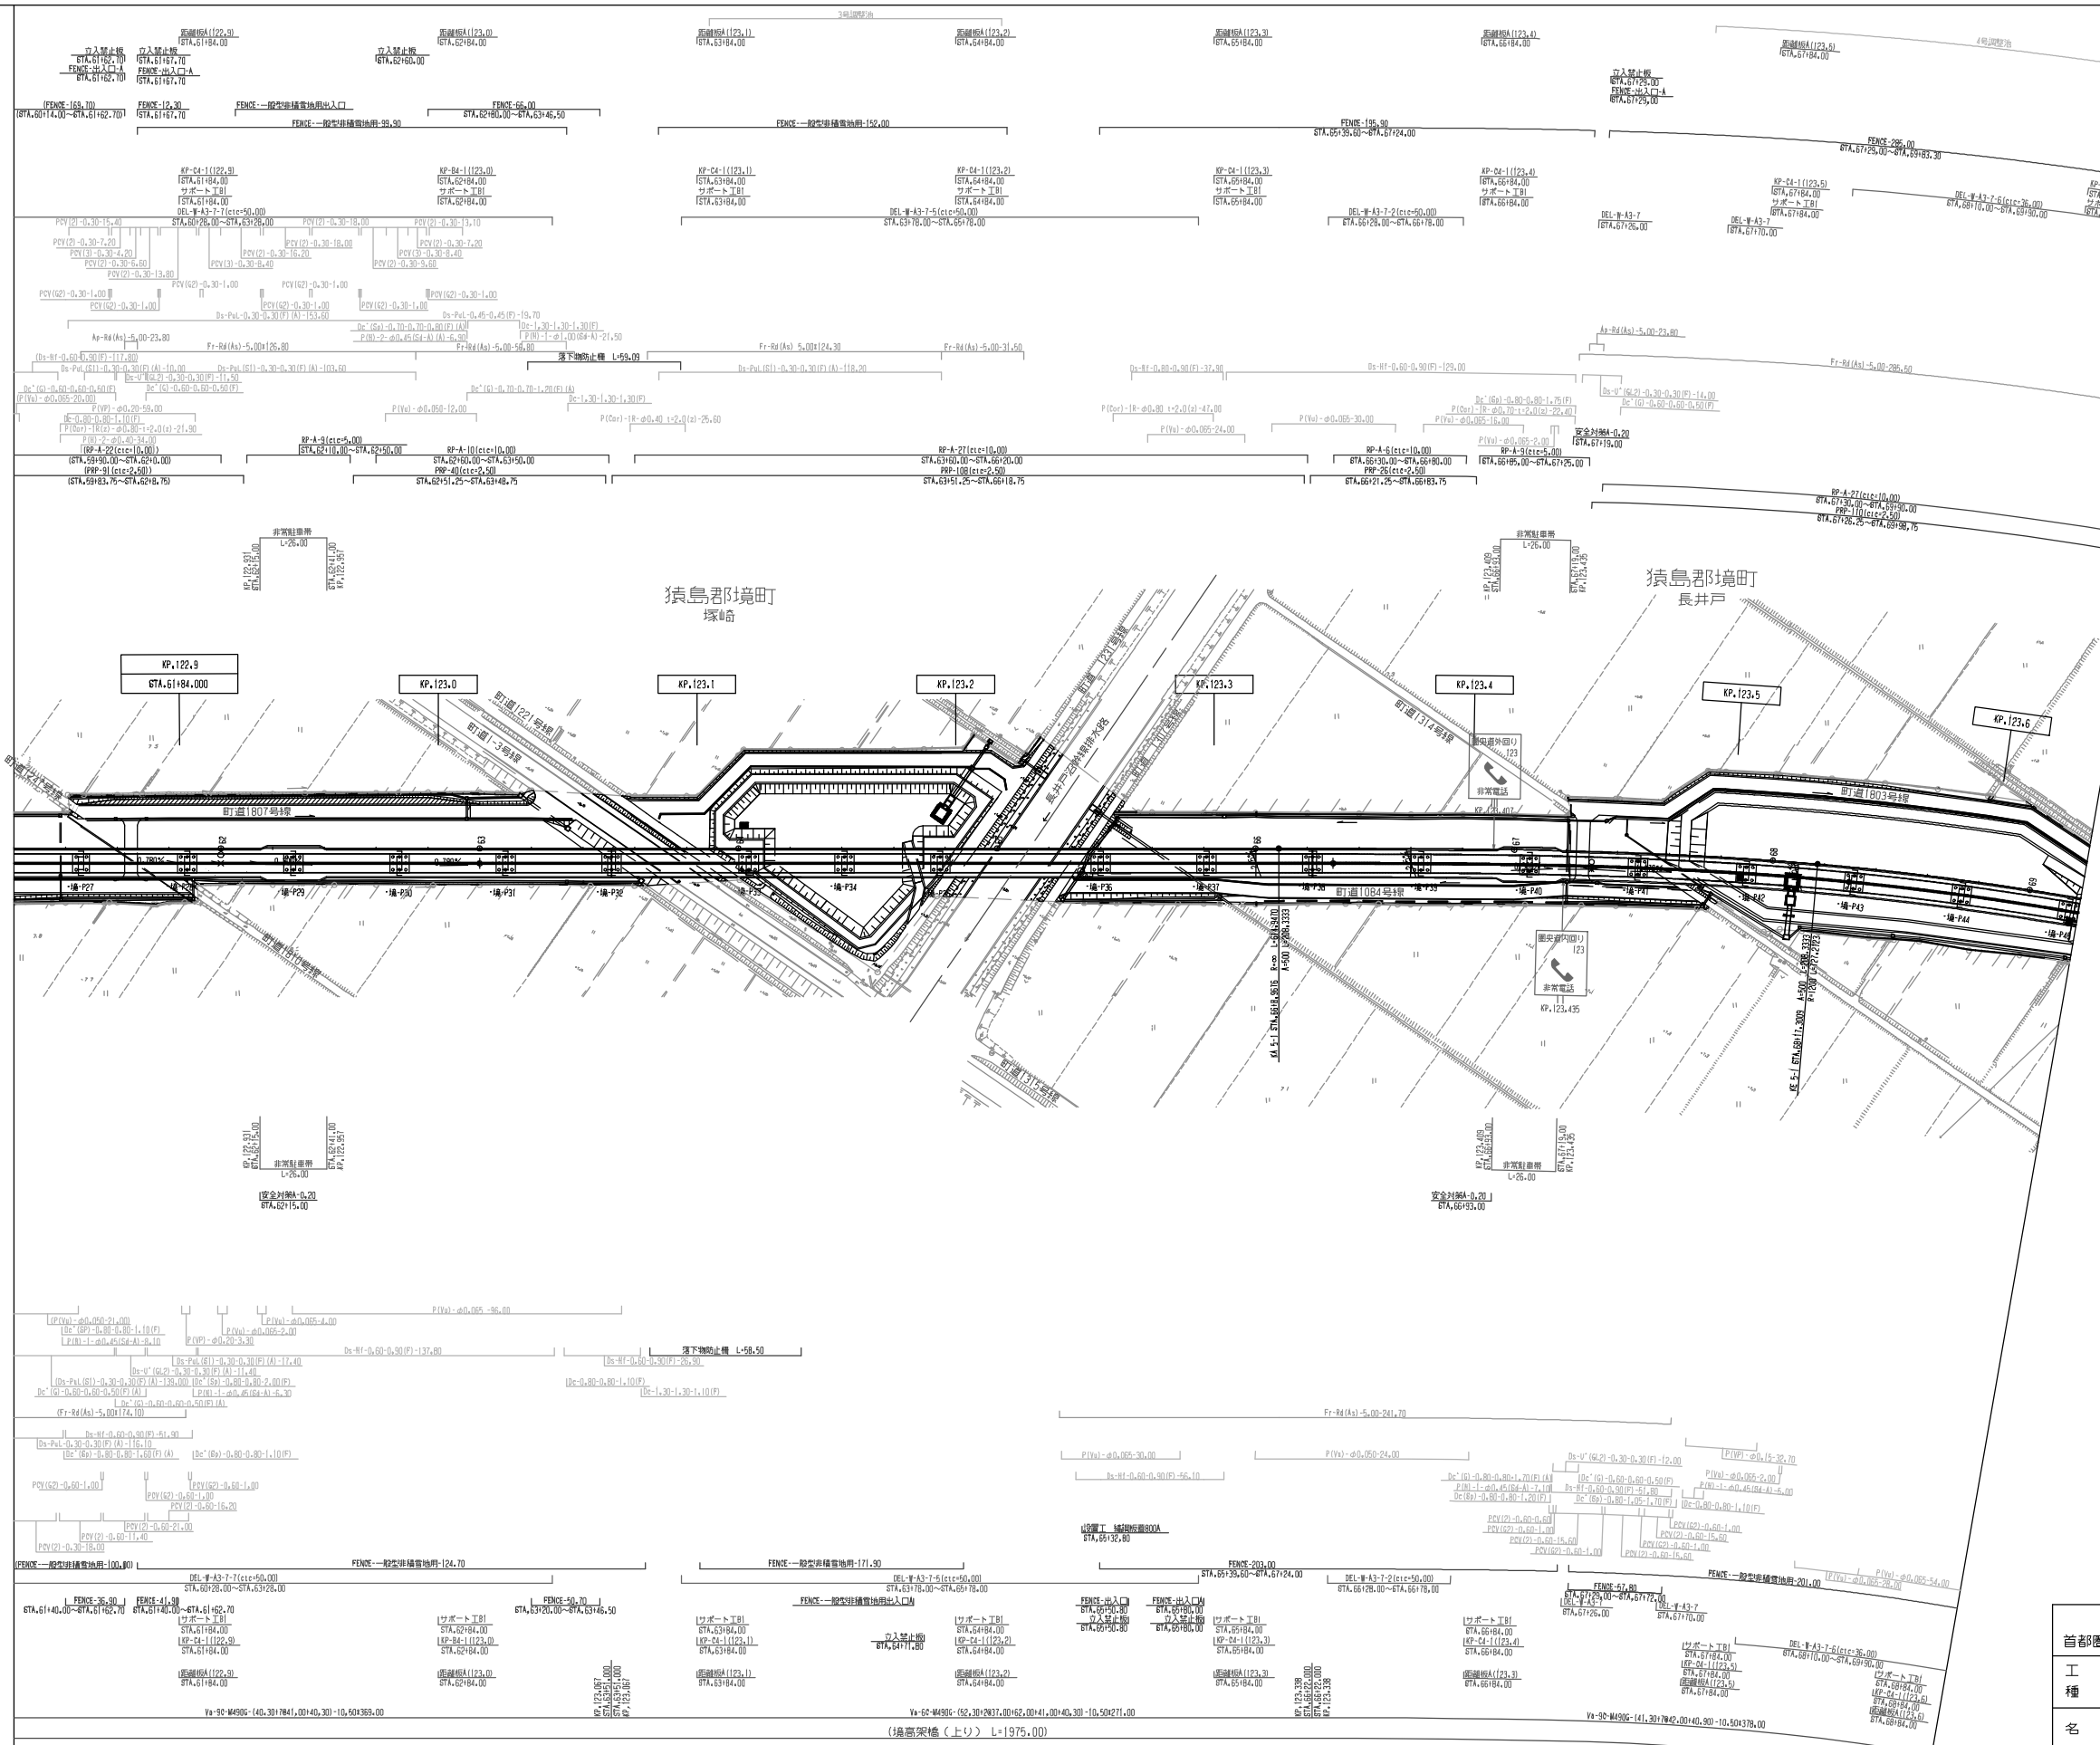


調 査 年 月	検 査
第1回 2020年1月	

一般国道468号 首都圏中央連絡自動車道（五霞～境古河）	
工 管 理 用 平 面 図	
名 称	種 尺
KP.122.836～KP.123.636 STA.61+20～STA.69+20	1/1000 6 9
東日本高速道路(株) 関東支社	

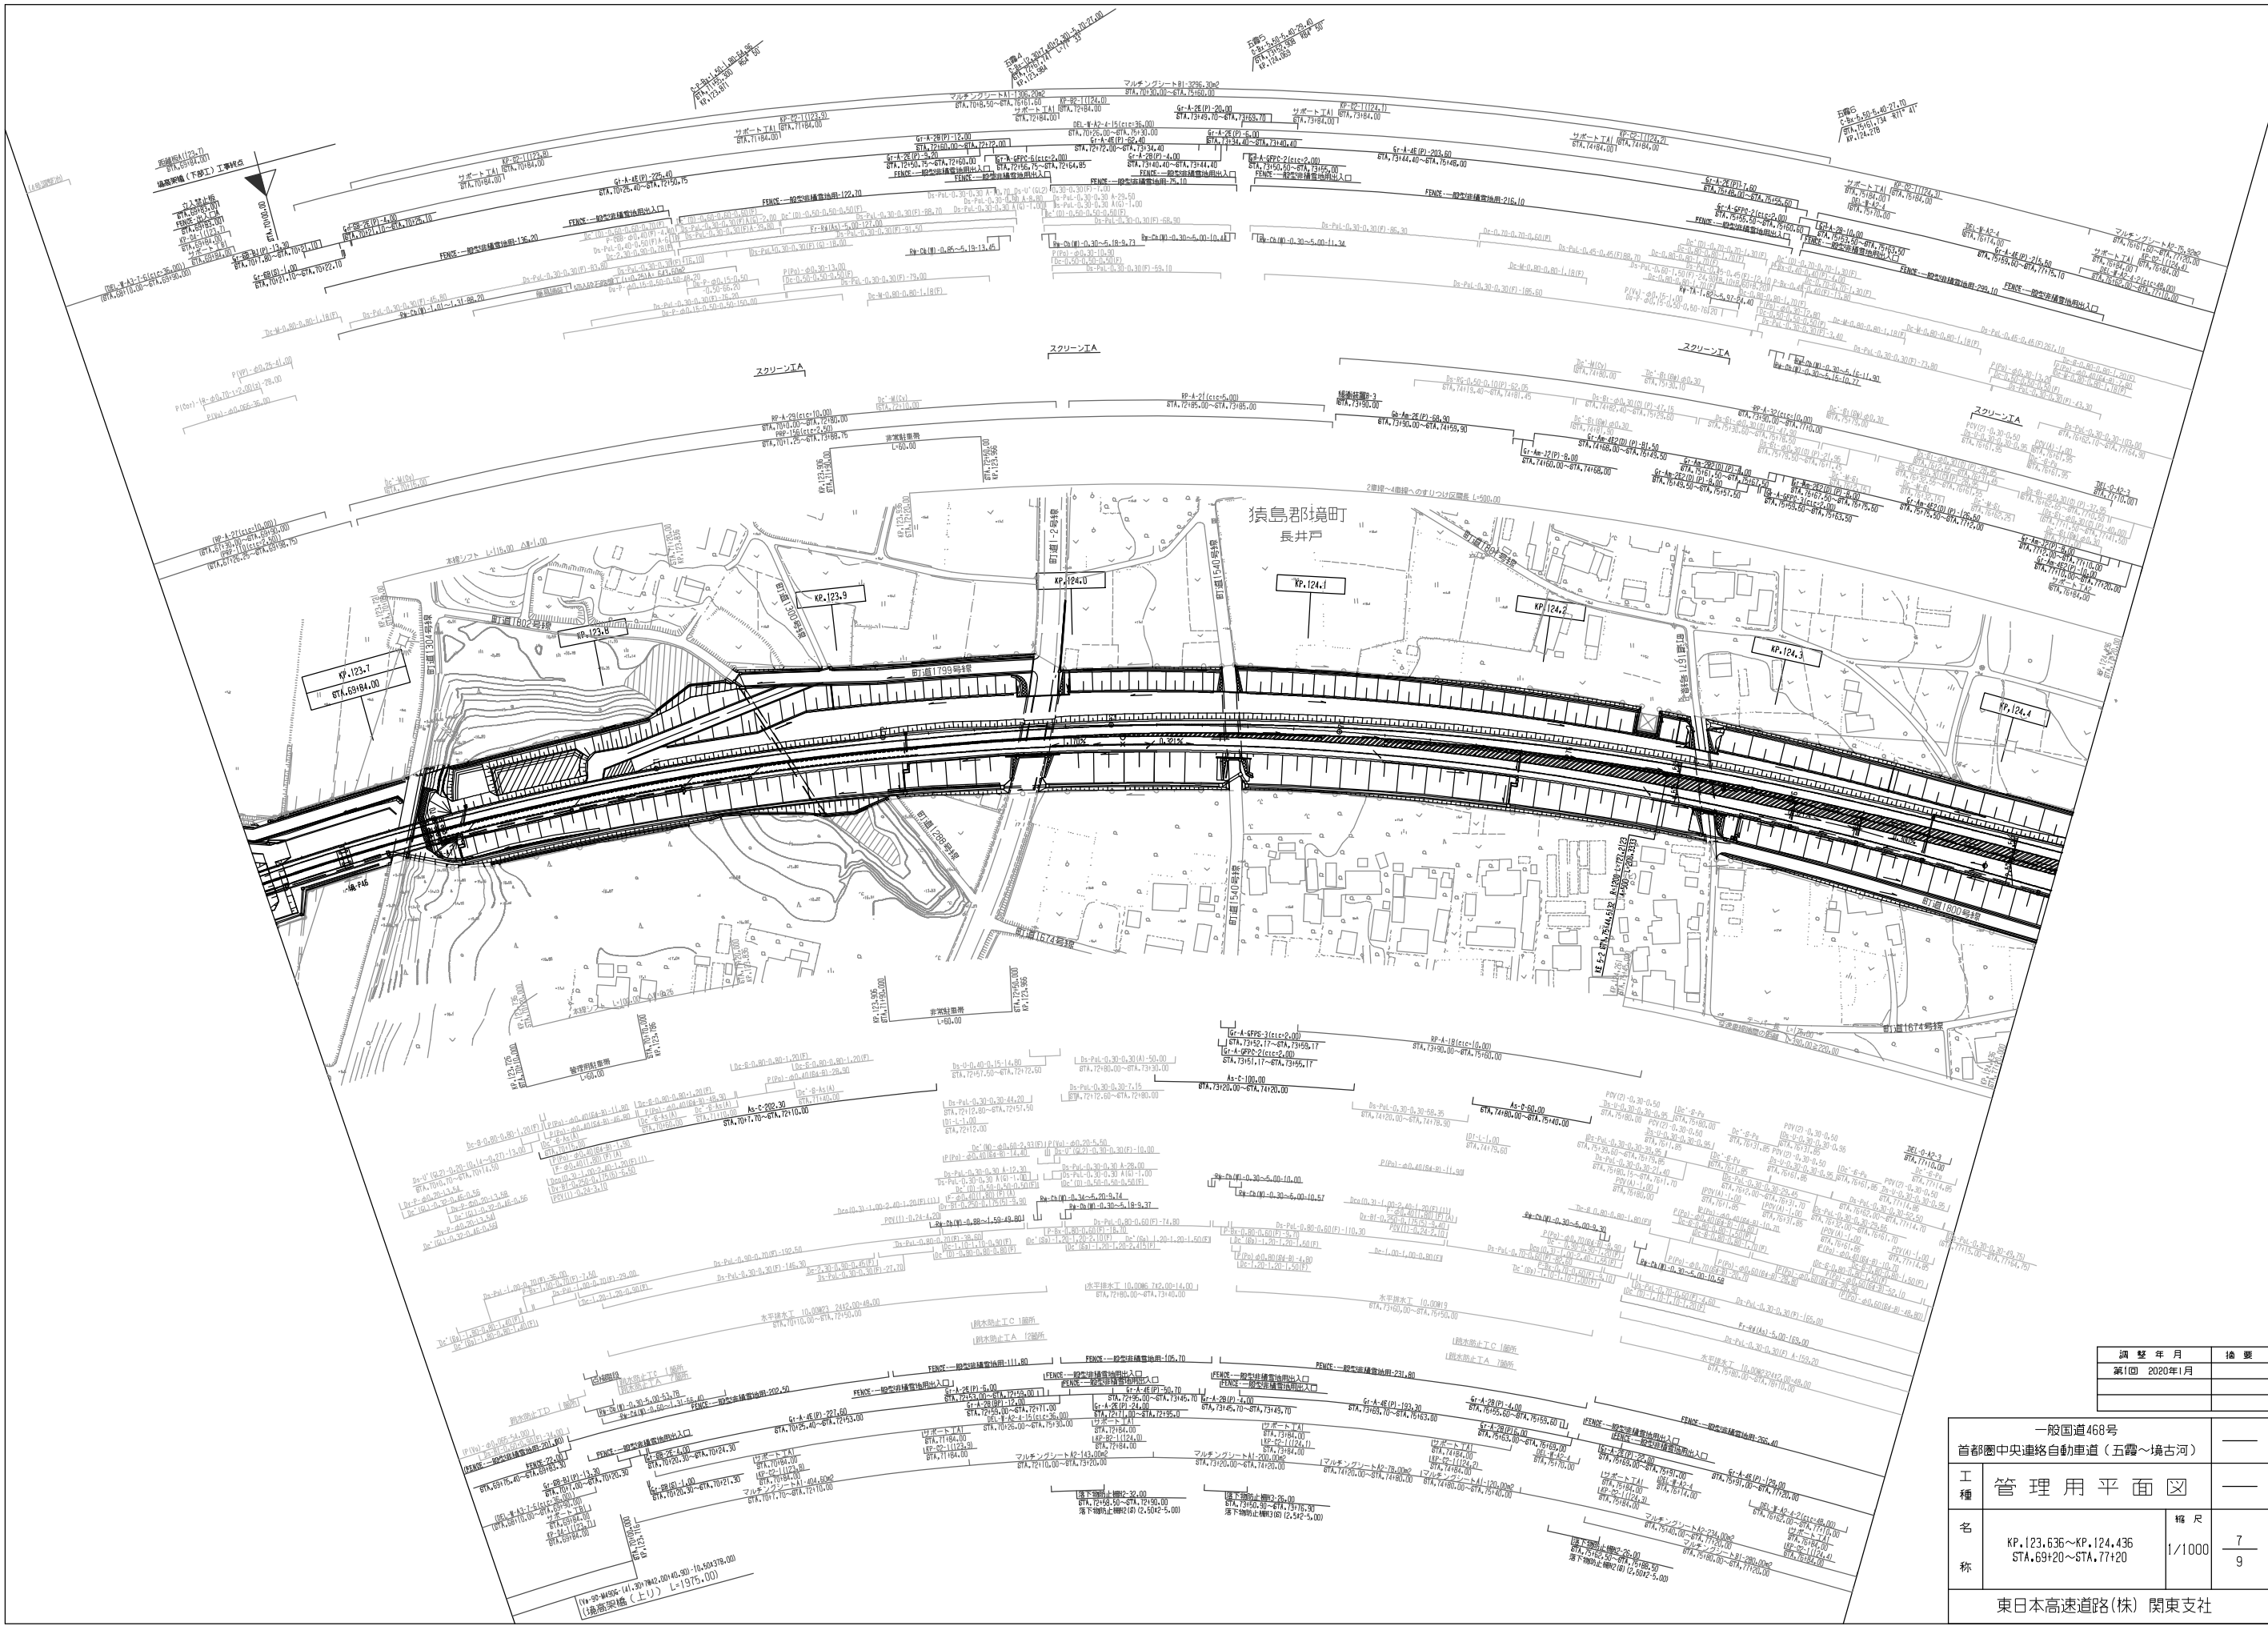

調 査 年 月	検 査 要
第1回 2020年1月	

一般国道468号 首都圏中央連絡自動車道(五霞～境古河)		
工 種	管 理 用 平 面 図	
名 称	KP.123.636～KP.124.436 STA.69+20～STA.77+20	縮 尺 1/1000 7/9
東日本高速道路(株) 関東支社		

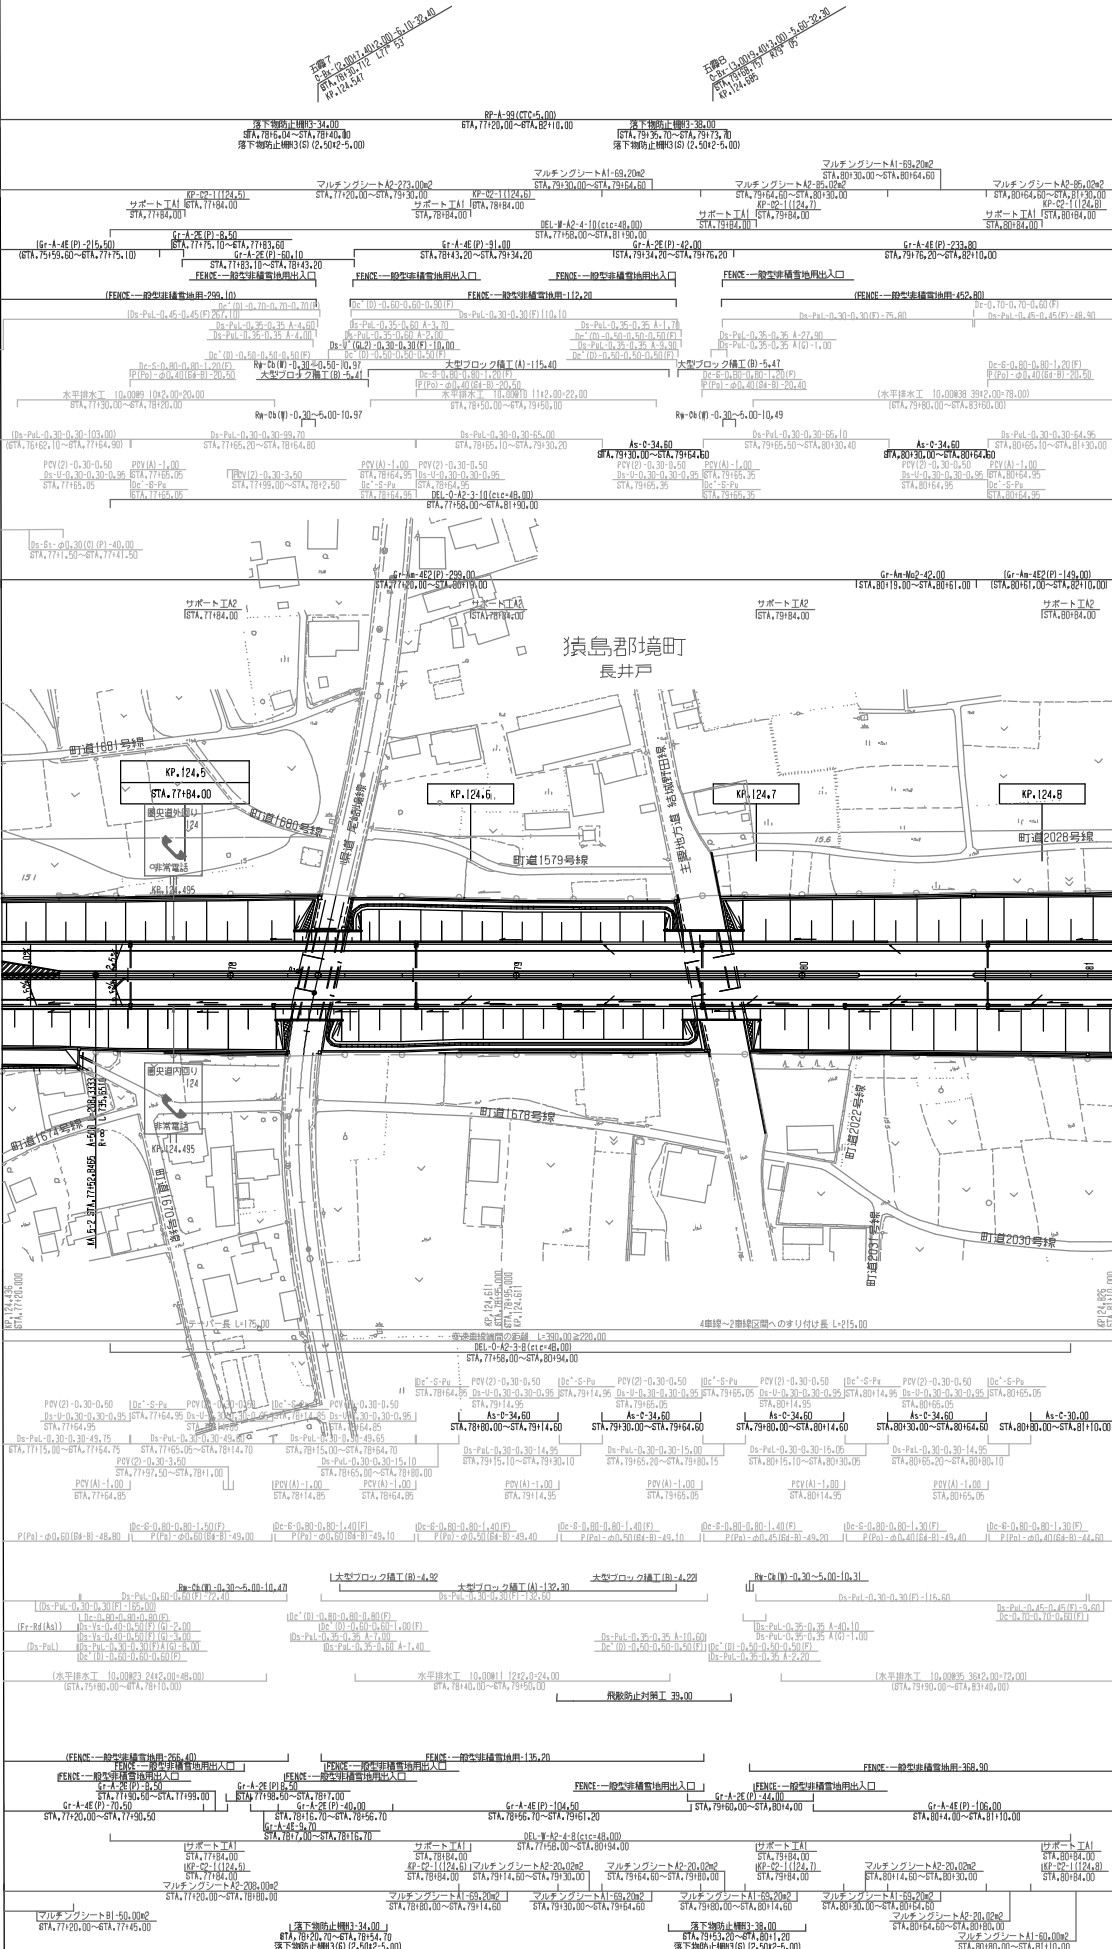

調整年月	摘要
第1回 2020年1月	

一般国道468号			—
首都圏中央連絡自動車道（五霞～境古河）			—
工 種	管 理 用 平 面 図		—
名 称	KP.124.436~KP.124.826 STA.77+20~STA.81+10	縮 尺 1/1000	$\frac{8}{9}$
東日本高速道路(株) 関東支社			


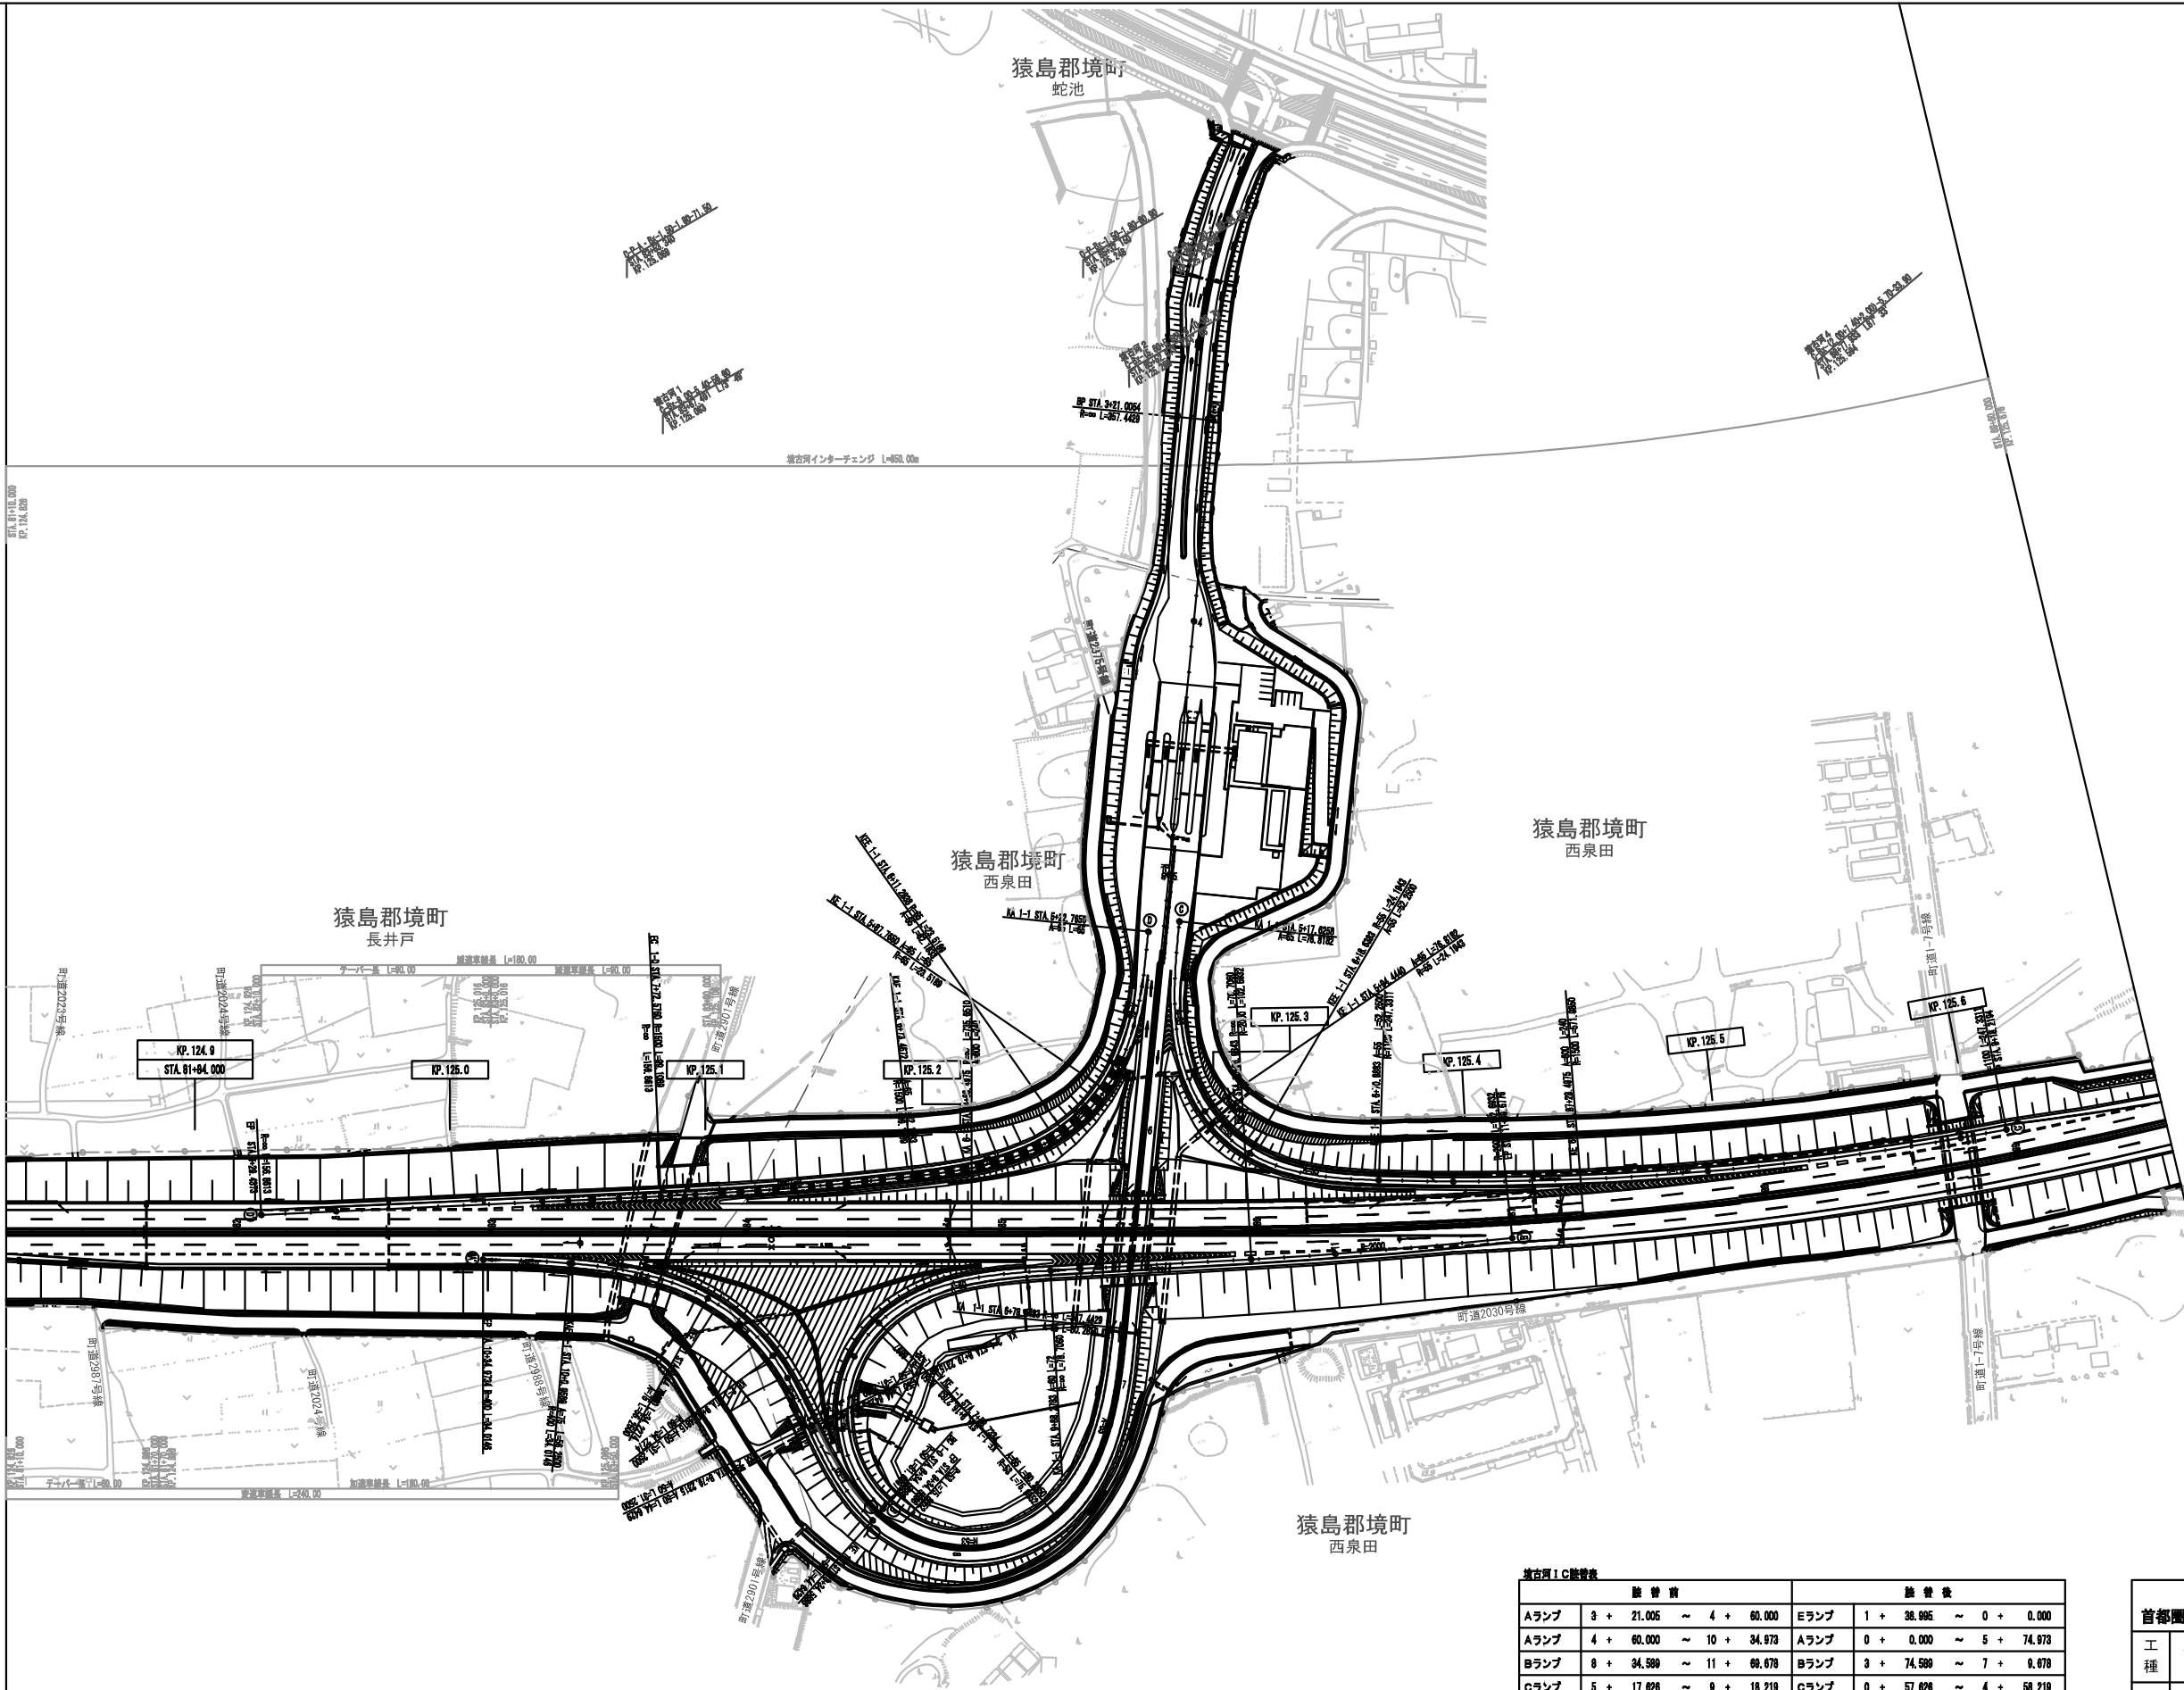


圖 表 年 月	摘 要
第1回 2020年1月	

遠古河IC踏査表															
踏 査 前							踏 査 後								
Aランプ	3	+	21.005	～	4	+	60.000	Eランプ	1	+	38.995	～	0	+	0.000
Aランプ	4	+	60.000	～	10	+	34.978	Aランプ	0	+	0.000	～	5	+	74.978
Bランプ	8	+	34.989	～	11	+	69.678	Bランプ	3	+	74.989	～	7	+	9.678
Cランプ	5	+	17.626	～	9	+	18.219	Cランプ	0	+	57.626	～	4	+	58.219
Dランプ	5	+	22.765	～	9	+	29.437	Dランプ	0	+	62.765	～	4	+	69.437


一般国道468号				—	
首都圏中央連絡自動車道（五霞～境古河）				—	
工 種	管 理 用 平 面 図			—	
名 称	KP. 124. 826～KP. 125. 676 STA. 81+10～STA. 89+60			縮 尺 1/1000	$\frac{9}{9}$
東日本高速道路(株) 関東支社					

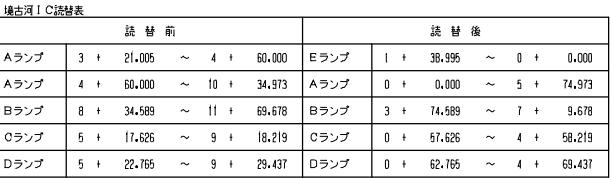

調 整 年 月	摘 要
第1回 2020年1月	

一般国道468号		—
首都圏中央連絡自動車道（五霞〜境古河）		—
工種	管理用平面図	—
名称	境古河インターチェンジ KP.124.826〜KP.125.676 STA.810 0〜STA.89460	縮尺 $\frac{1}{4}$
東日本高速道路(株) 関東支社		

読替前		読替後	
Aランプ	3 + 21.005 ~ 4 + 60.000	Eランプ	1 + 38.995 ~ 0 + 0.000
Aランプ	4 + 60.000 ~ 10 + 34.973	Aランプ	0 + 0.000 ~ 5 + 74.973
Bランプ	8 + 34.589 ~ 11 + 69.678	Bランプ	3 + 74.589 ~ 7 + 9.678
Cランプ	5 + 17.626 ~ 9 + 18.219	Cランプ	0 + 57.626 ~ 4 + 58.219
Dランプ	5 + 22.765 ~ 9 + 29.437	Dランプ	0 + 62.765 ~ 4 + 69.437

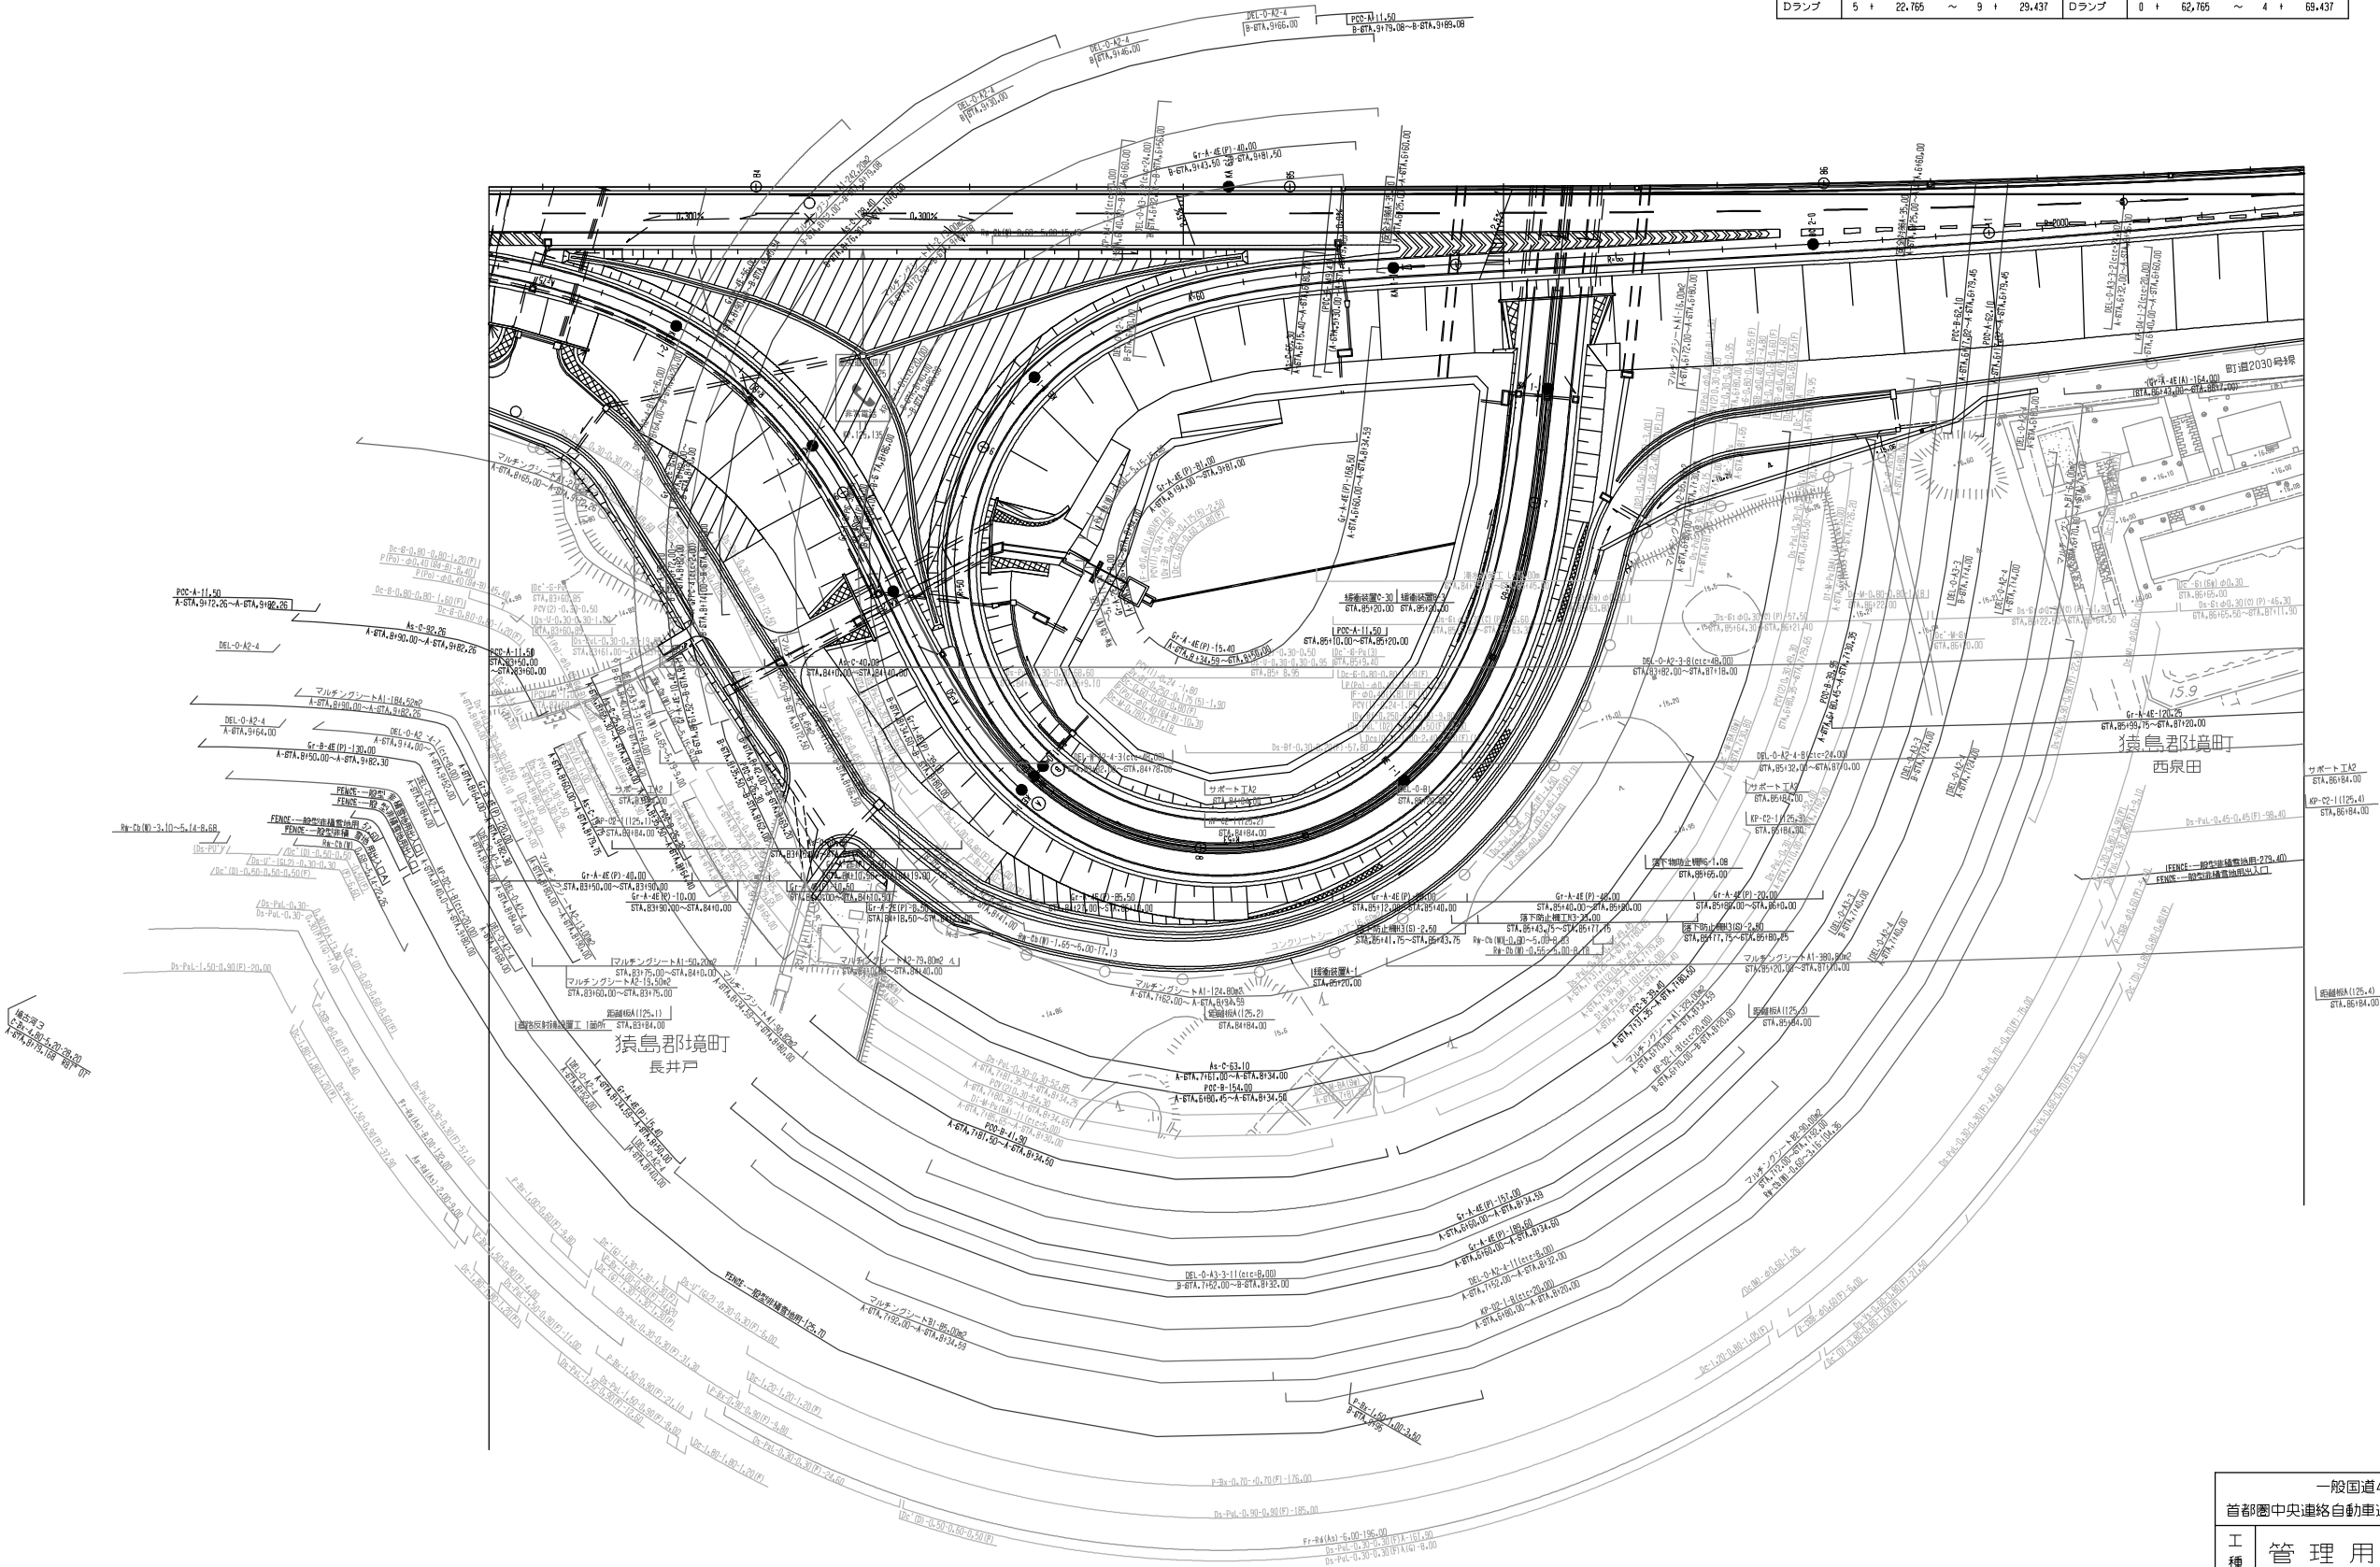

調 整 年 月	検 査
第1回 2020年1月	


一般国道468号 首都圏中央連絡自動車道（五霞～境古河）		—	
工 種	管 理 用 平 面 図	—	
名 称	境古河インターチェンジ KP.124.826～KP.125.676 STA.8110～STA.8960	縮 尺	1/500 2/4
東日本高速道路(株) 関東支社			



境古河 I C諸錶表		諸 替 前		諸 替 後	
Aランプ	3 + 21.005 ~ 4 + 60.000	Eランプ	1 + 38.995 ~ 0 + 0.000		
Aランプ	4 + 60.000 ~ 10 + 34.973	Aランプ	0 + 0.000 ~ 5 + 74.973		
Bランプ	8 + 34.989 ~ 11 + 69.678	Bランプ	3 + 74.989 ~ 7 + 9.678		
Cランプ	5 + 17.626 ~ 9 + 18.219	Cランプ	0 + 57.626 ~ 4 + 98.219		
Dランプ	5 + 22.765 ~ 9 + 23.437	Dランプ	0 + 62.765 ~ 4 + 63.437		

調 査 年 月	検 査
第1回 2020年1月	

一般国道468号 首都圏中央連絡自動車道（五霞～境古河）			—
工 種	管 理 用 平 面 図		—
名 称	境古河インターチェンジ KP.124.826～KP.125.676 STA.81+10～STA.89+60	縮 尺	1/500 3/4
東日本高速道路(株) 関東支社			

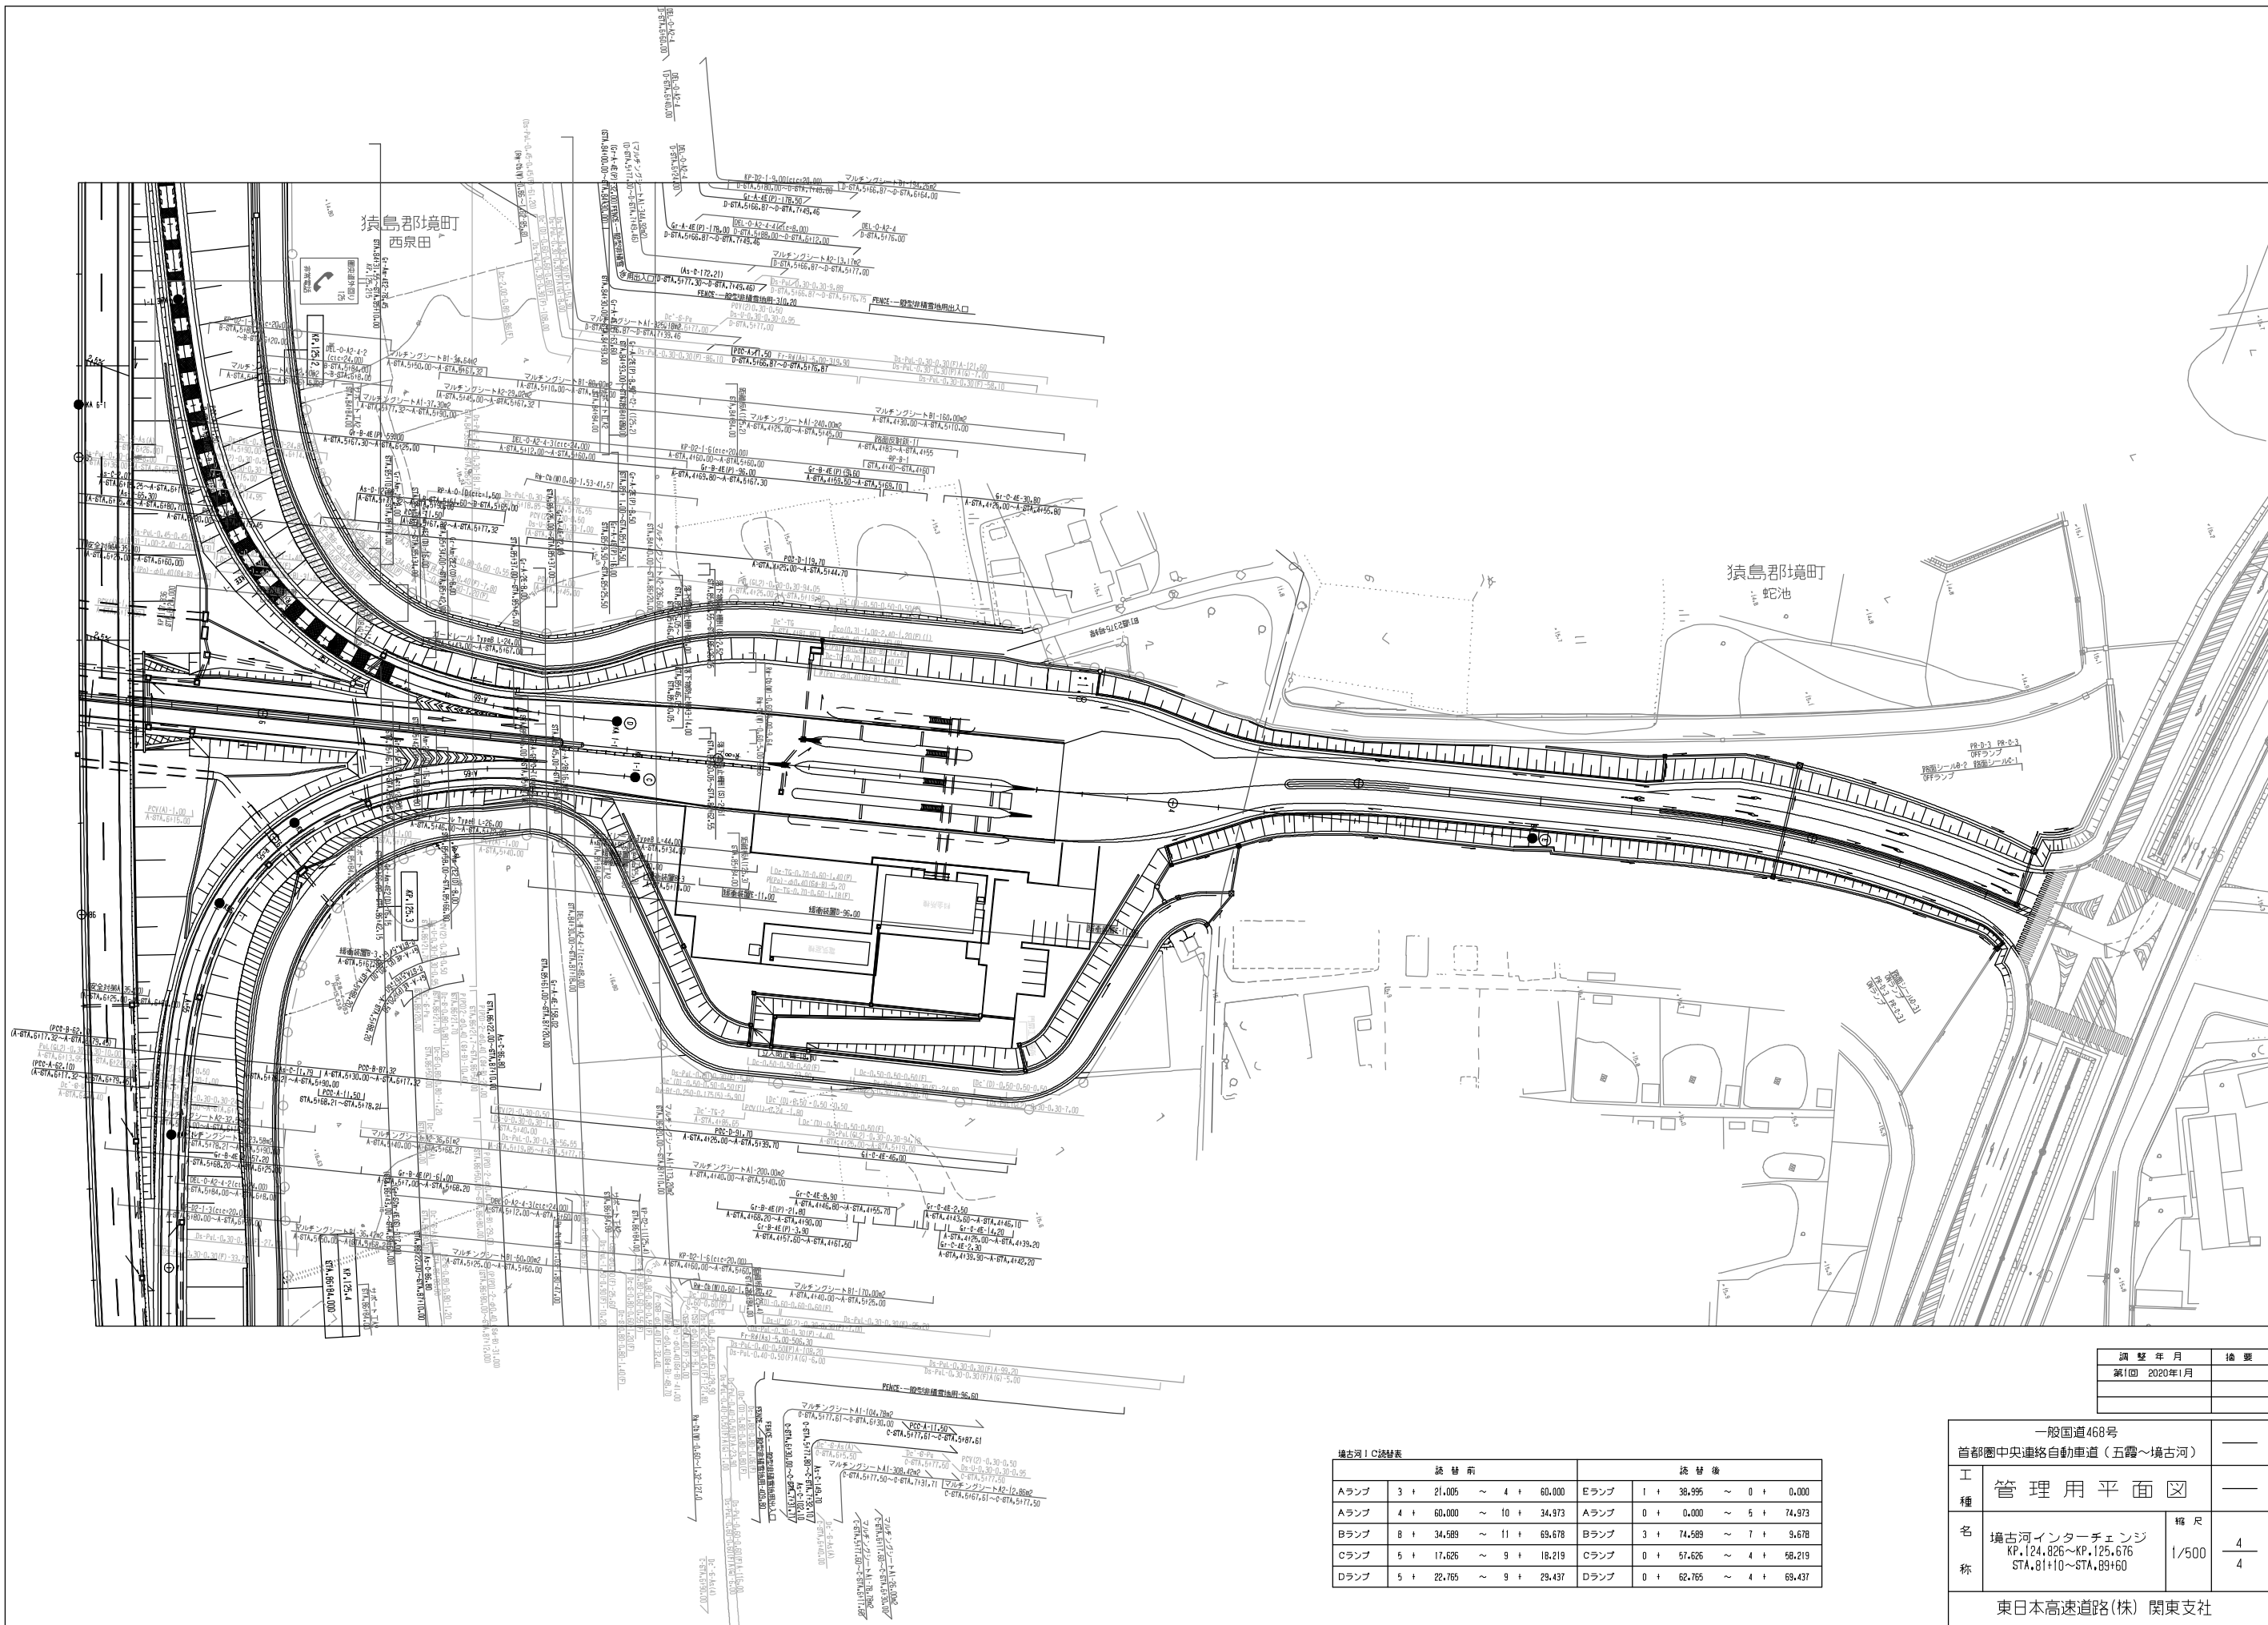


調 整 年 月	検 査
第1回 2020年1月	

境古河IC統括表					
	統 括 前			統 括 後	
Aランプ	3 +	21.005	~	4 +	60.000
Aランプ	4 +	60.000	~	10 +	34.973
Bランプ	8 +	34.589	~	11 +	69.678
Cランプ	5 +	17.626	~	9 +	18.219
Dランプ	5 +	22.765	~	9 +	25.437
Eランプ	1 +	38.995	~	0 +	0.000
Aランプ	0 +	0.000	~	5 +	74.973
Bランプ	3 +	74.589	~	7 +	9.678
Cランプ	0 +	57.626	~	4 +	58.219
Dランプ	0 +	62.765	~	4 +	69.437

一般国道468号 首都圏中央連絡自動車道（五霞～境古河）				
工 種	管 理 用 平 面 図			
名 称	境古河インターチェンジ KP.124.826～KP.125.676 STA.81+10～STA.89+60	縮 尺	1/500	4/4
東日本高速道路(株) 関東支社				





一般国道468号 首都圏中央連絡自動車道(境古河～坂東)		—	
工 種	管理用平面図	—	
名 称	KP.125.676～KP.126.416 STA. 89+60～STA. 97+00	縮尺 1/1000	$\frac{1}{12}$

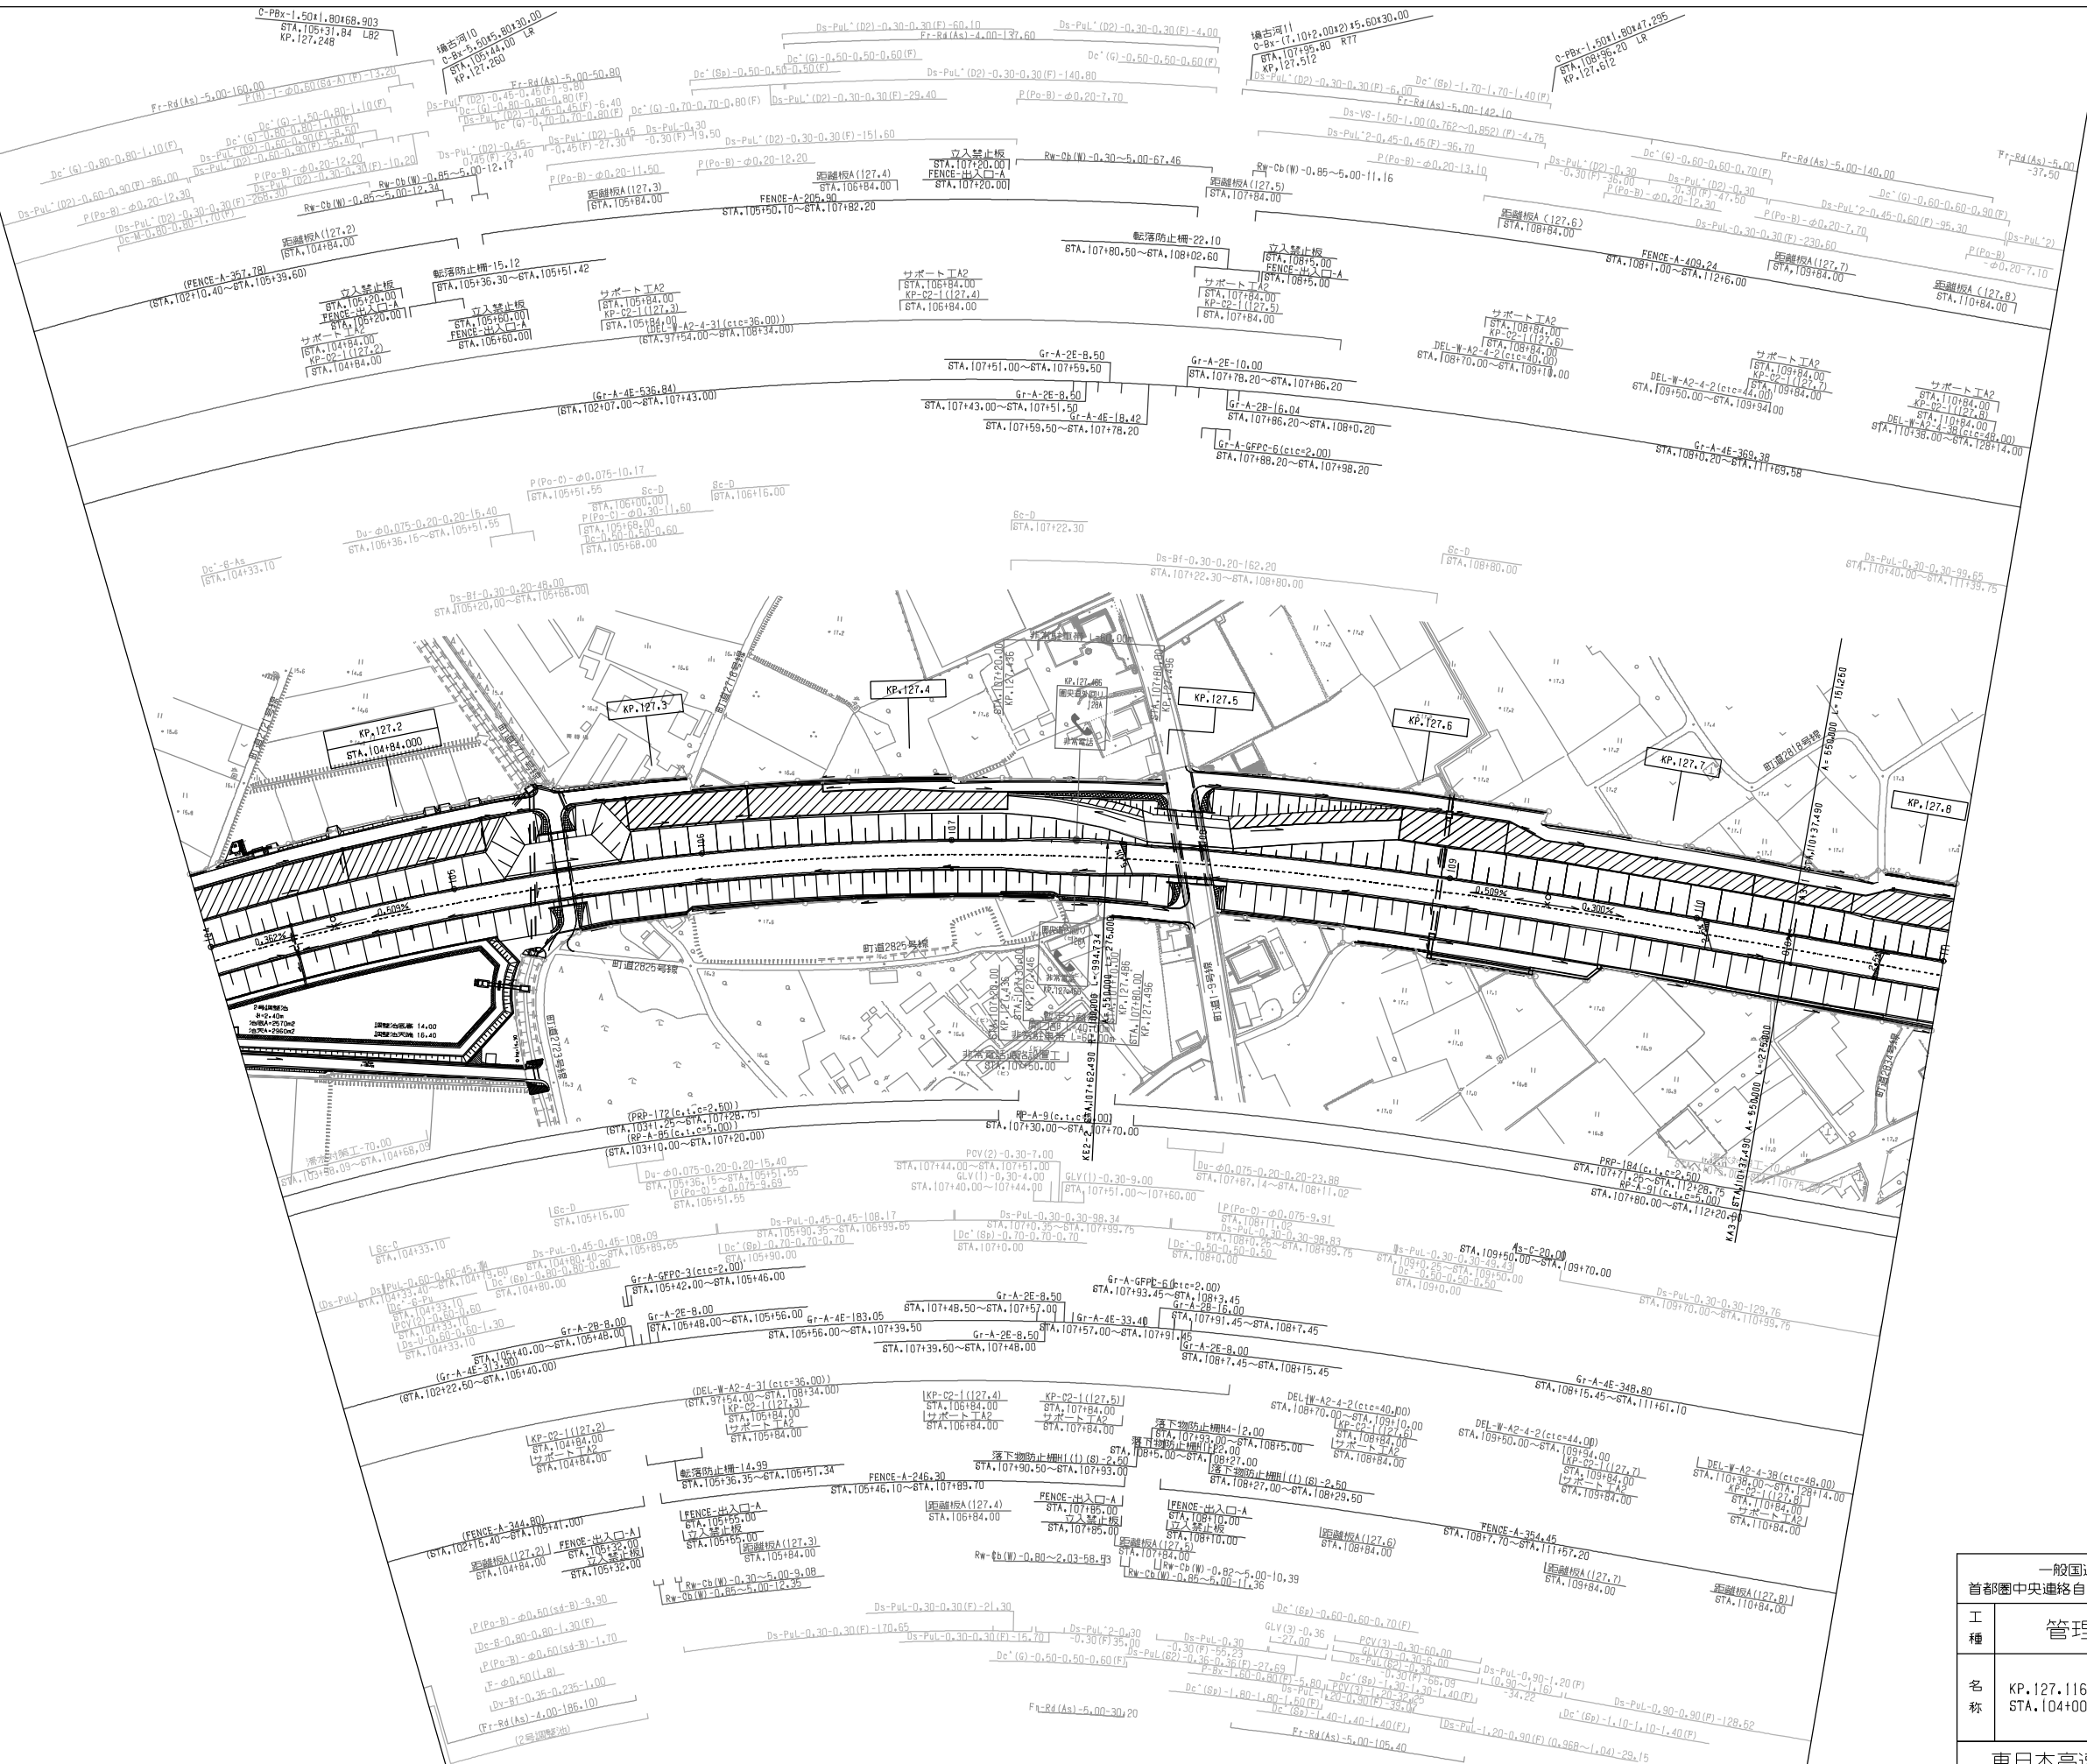

調整年月	摘要


一般国道468号 首都圏中央連絡自動車道(境古河～坂東)			
工種	管理用平面図		
名称	KP.127.116～KP.127.816 STA.104+00～STA.111+00	縮尺	1/1000 3/12
東日本高速道路(株) 関東支社			

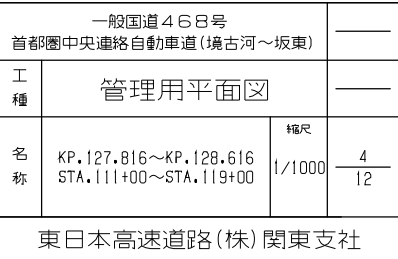

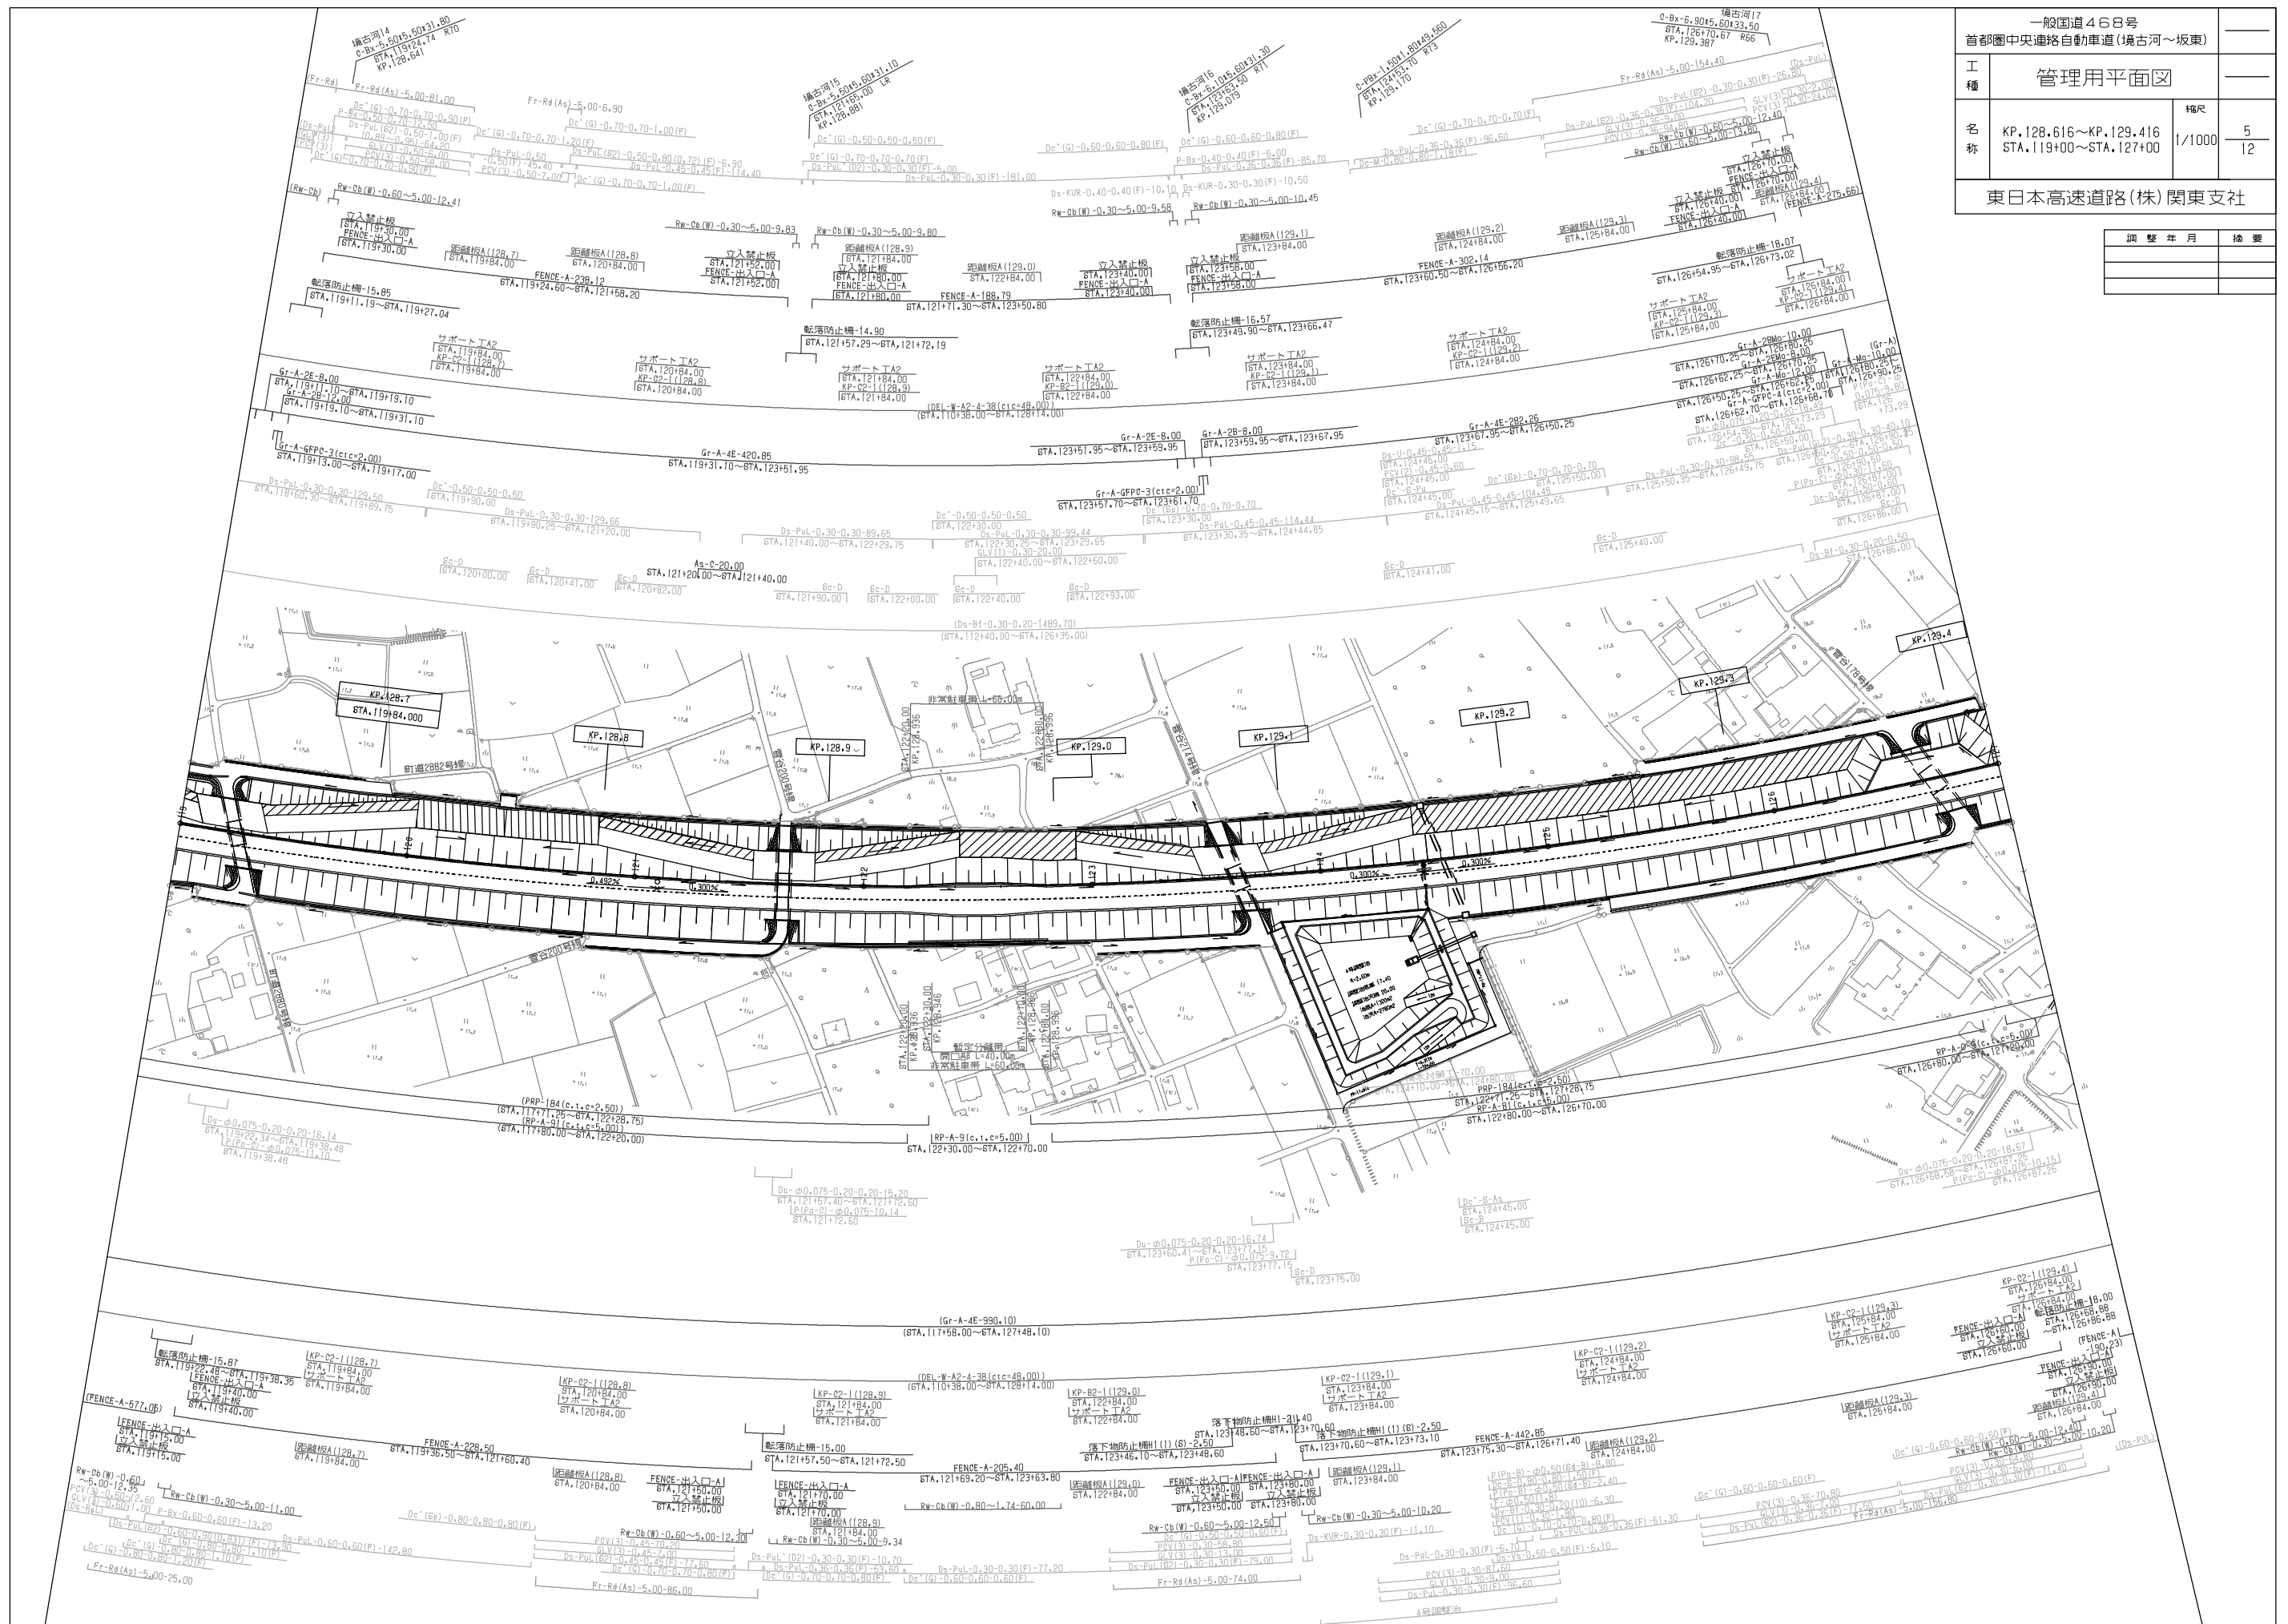


一般国道468号 首都圏中央連絡自動車道(境古河～坂東)		—	
工 種	管理用平面図	—	
名 称	KP.128.616～KP.129.416 STA.119+00～STA.127+00	縮尺 1/1000	$\frac{5}{12}$
東日本高速道路(株)関東支社			

調整年月	摘要

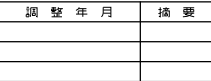


一般国道468号 首都圏中央連絡自動車道(境古河～坂東)		——	
工 種	管理用平面図	——	
名 称	KP.129.416～KP.130.216 STA.127+00～STA.135+00	縮尺 1/1000	$\frac{6}{12}$
東日本高速道路(株) 関東支社			

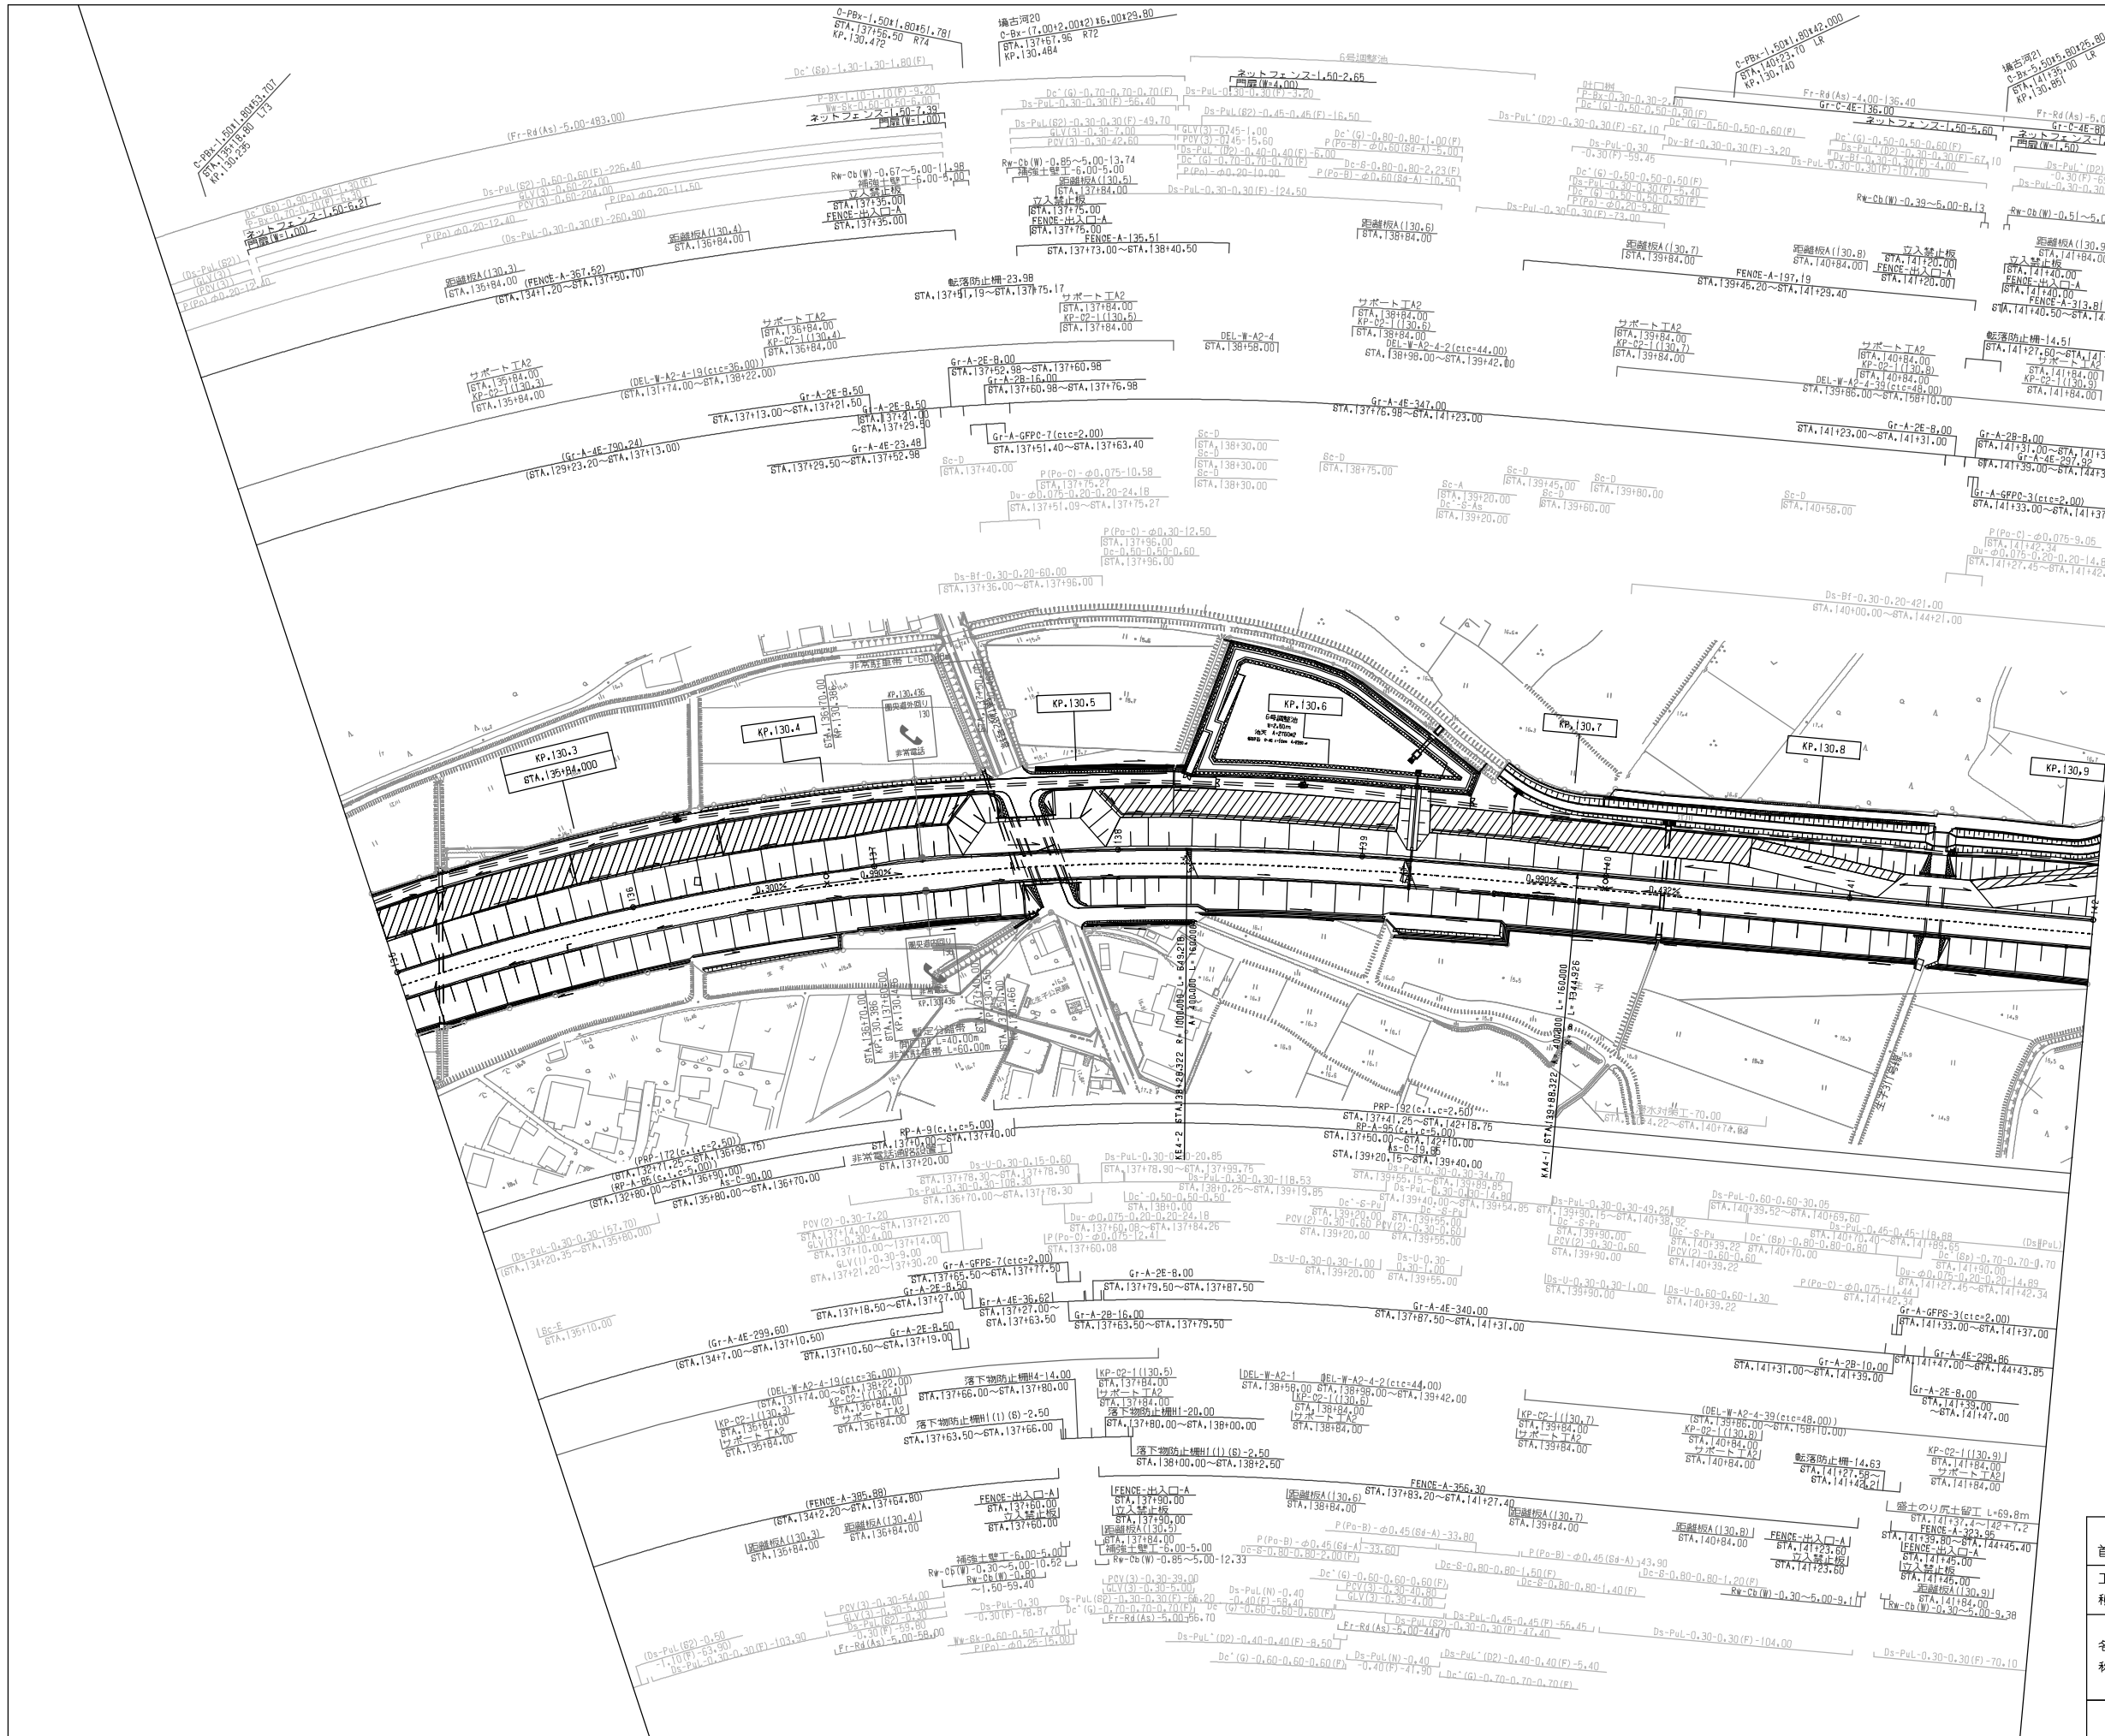

調整年月	摘要
1303	

一般国道468号 首都圏中央連絡自動車道 (埼玉河～坂東)	
工種	管理用平面図
名称	KP.130.216～KP.130.916 STA.135+00～STA.142+00
縮尺	1/1000
7	12
東日本高速道路(株) 関東支社	

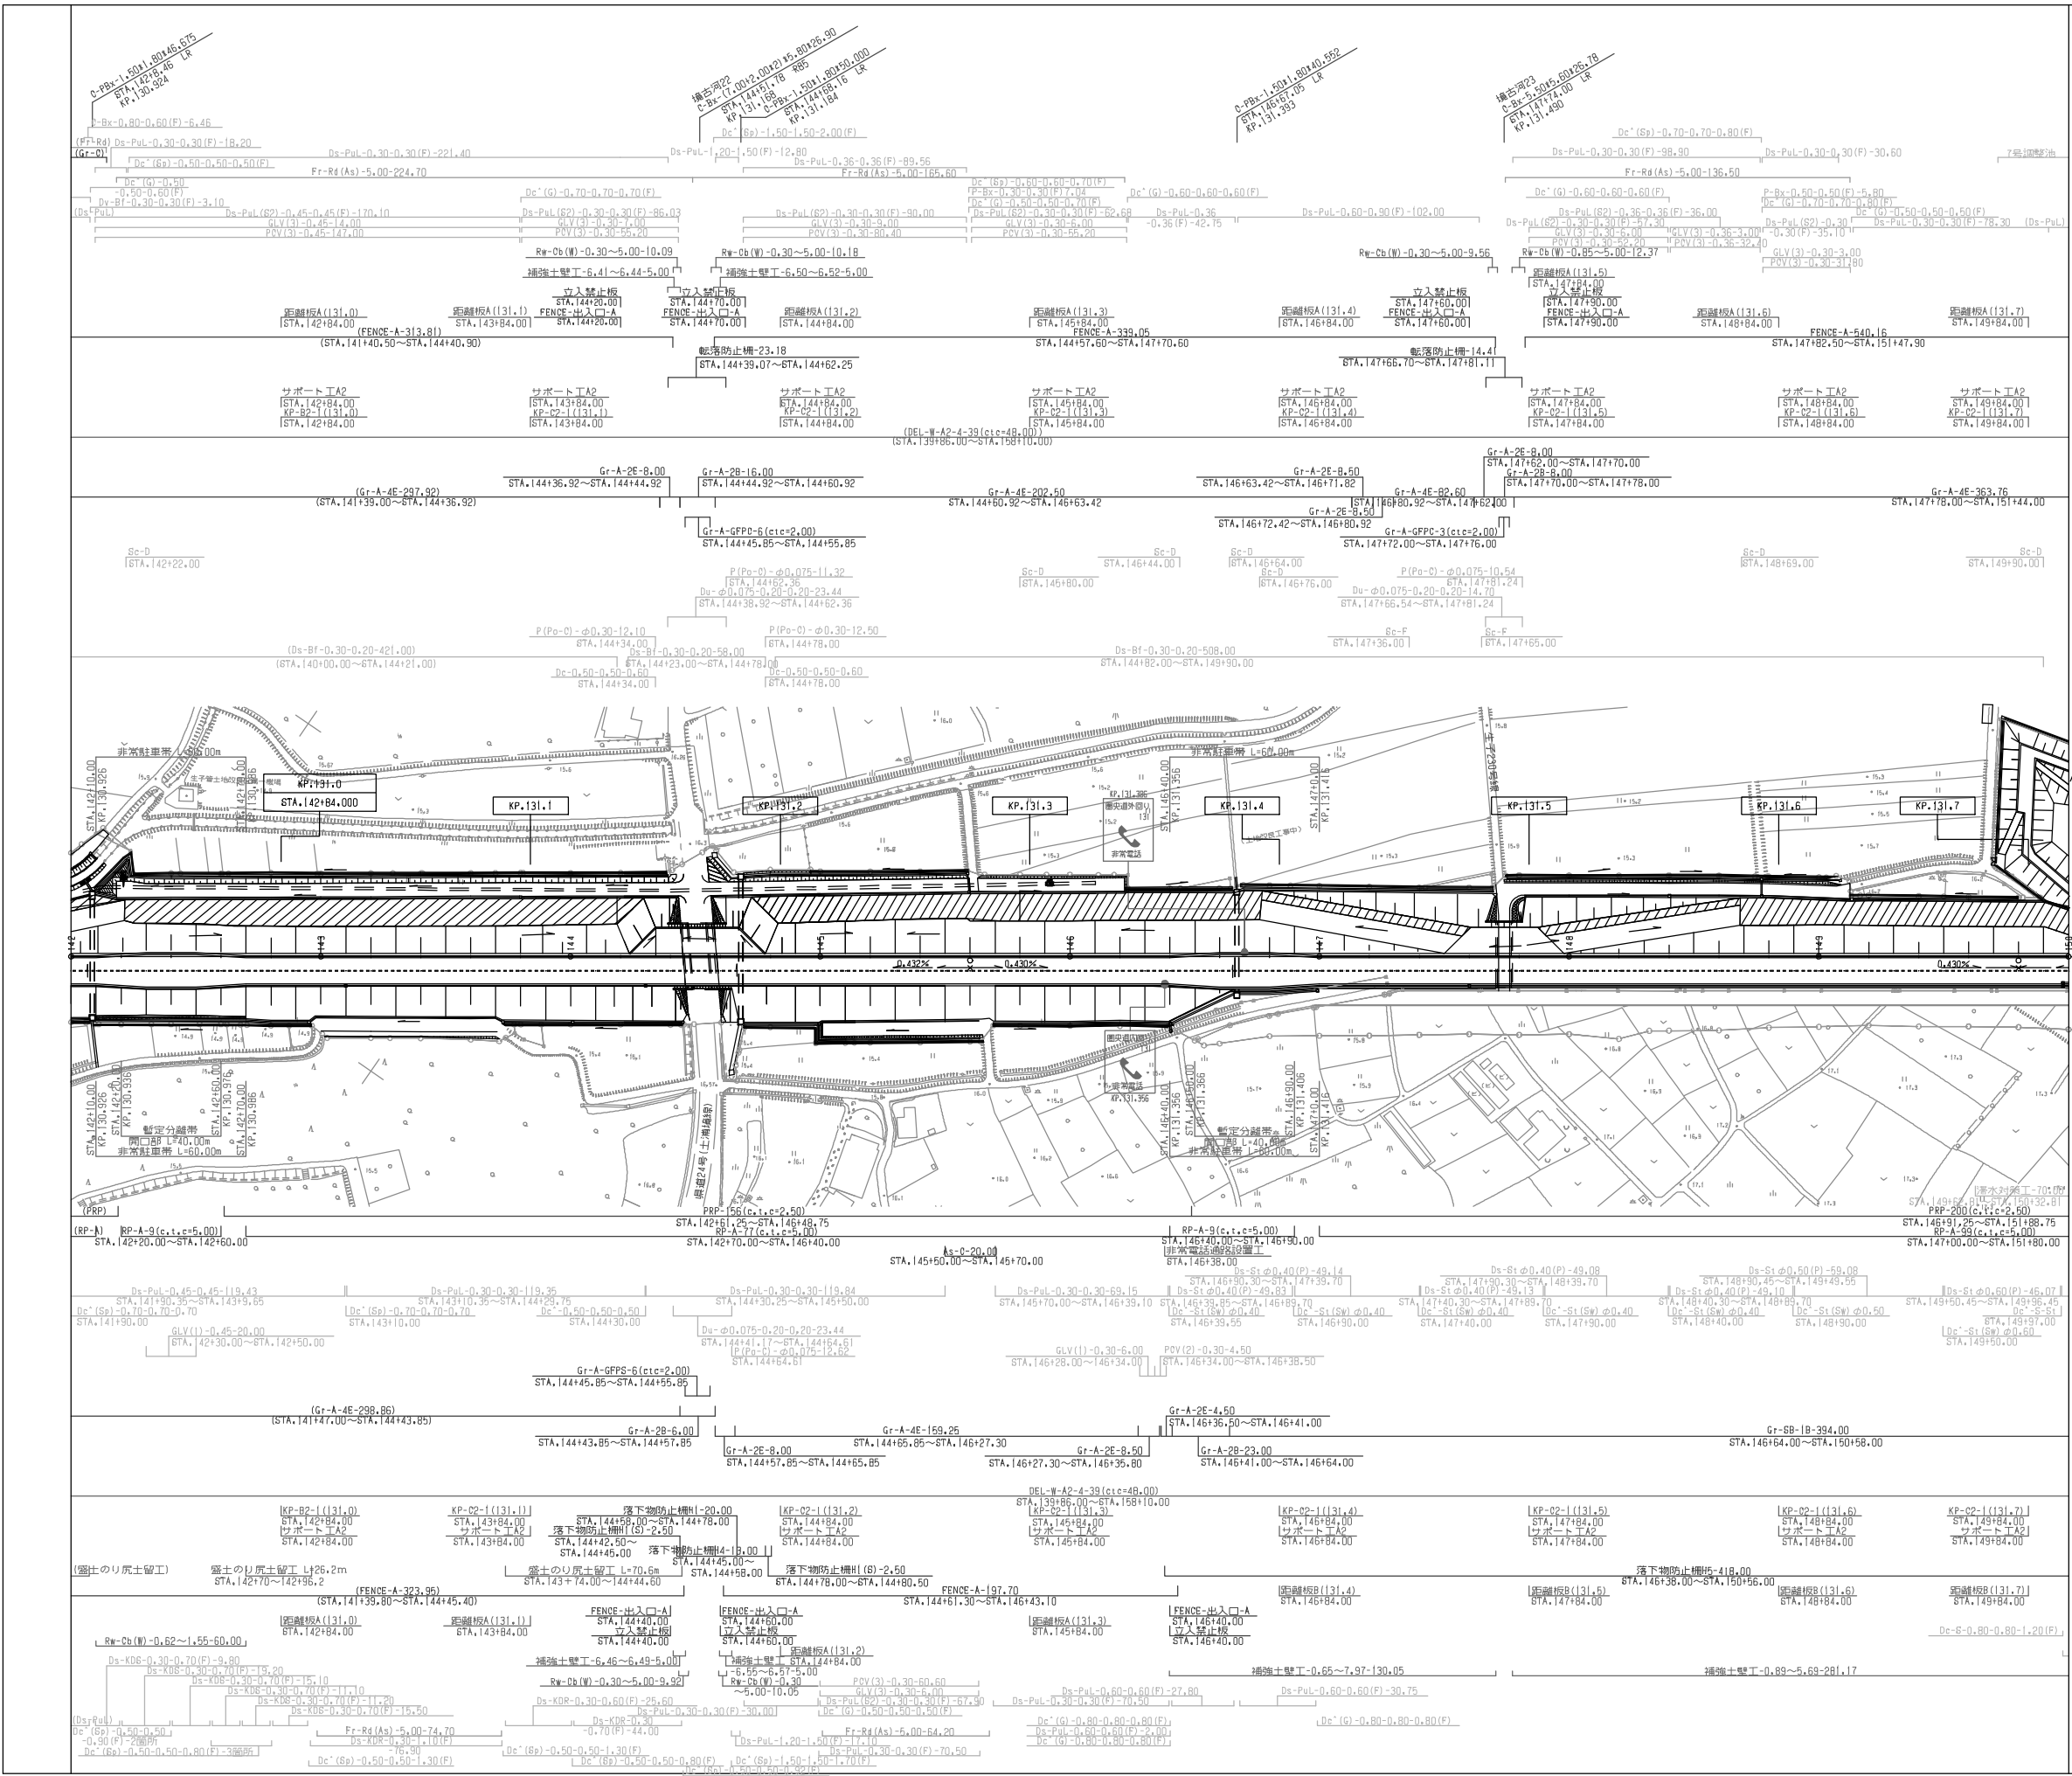


調整年月	摘要

一般国道468号 首都圏中央連絡自動車道(境古河～坂東)	
工種	管理用平面図
名称	KP.130.916～KP.131.716 STA.142+00～STA.150+00
縮尺	1/1000
	8/12
東日本高速道路(株) 関東支社	


一般国道468号 首都圏中央連絡自動車道(境古河～坂東)			
工種	管理用平面図		
名称	KP.131.716～KP.132.516 STA.150+00～STA.158+00	幅尺	9 12
東日本高速道路(株) 関東支社			


調整年月	摘要

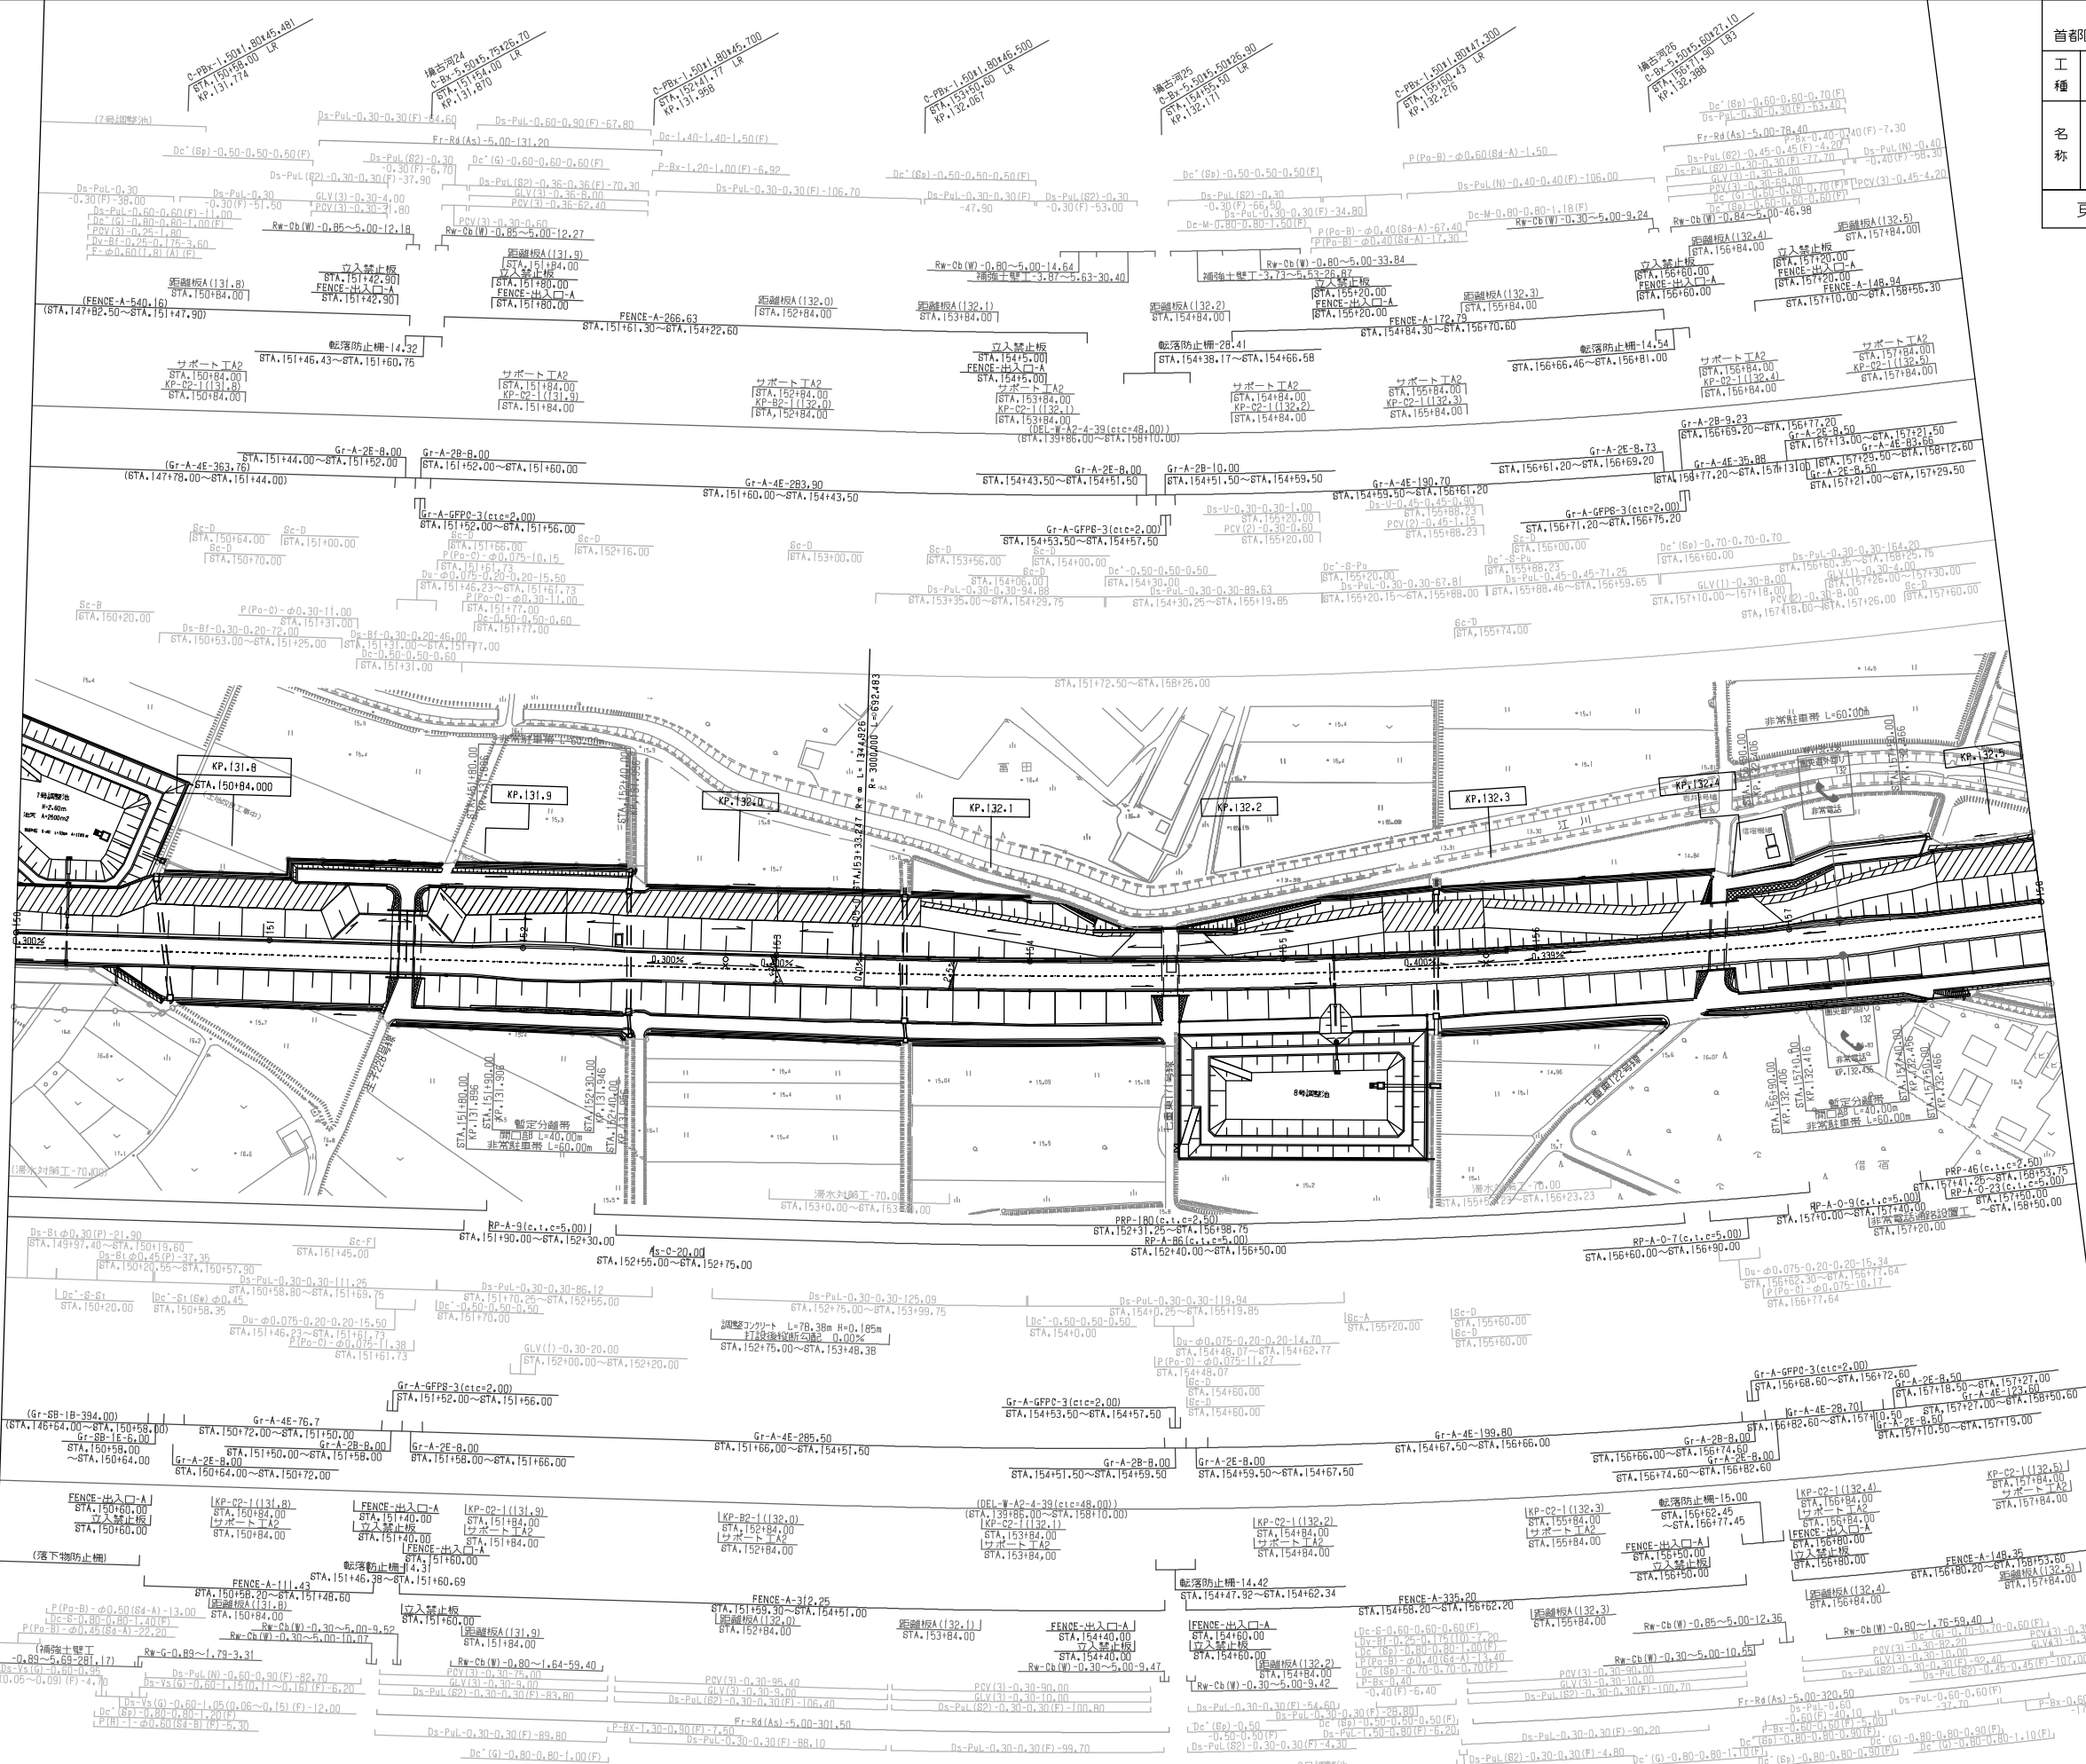

一般国道468号 首都圏中央連絡自動車道(境古河～坂東)			
工種	管理用平面図		
名称	KP.132.516～KP.133.316 STA.158+00～STA.166+00	幅尺	10 12
東日本高速道路(株) 関東支社			


調整年月	摘要

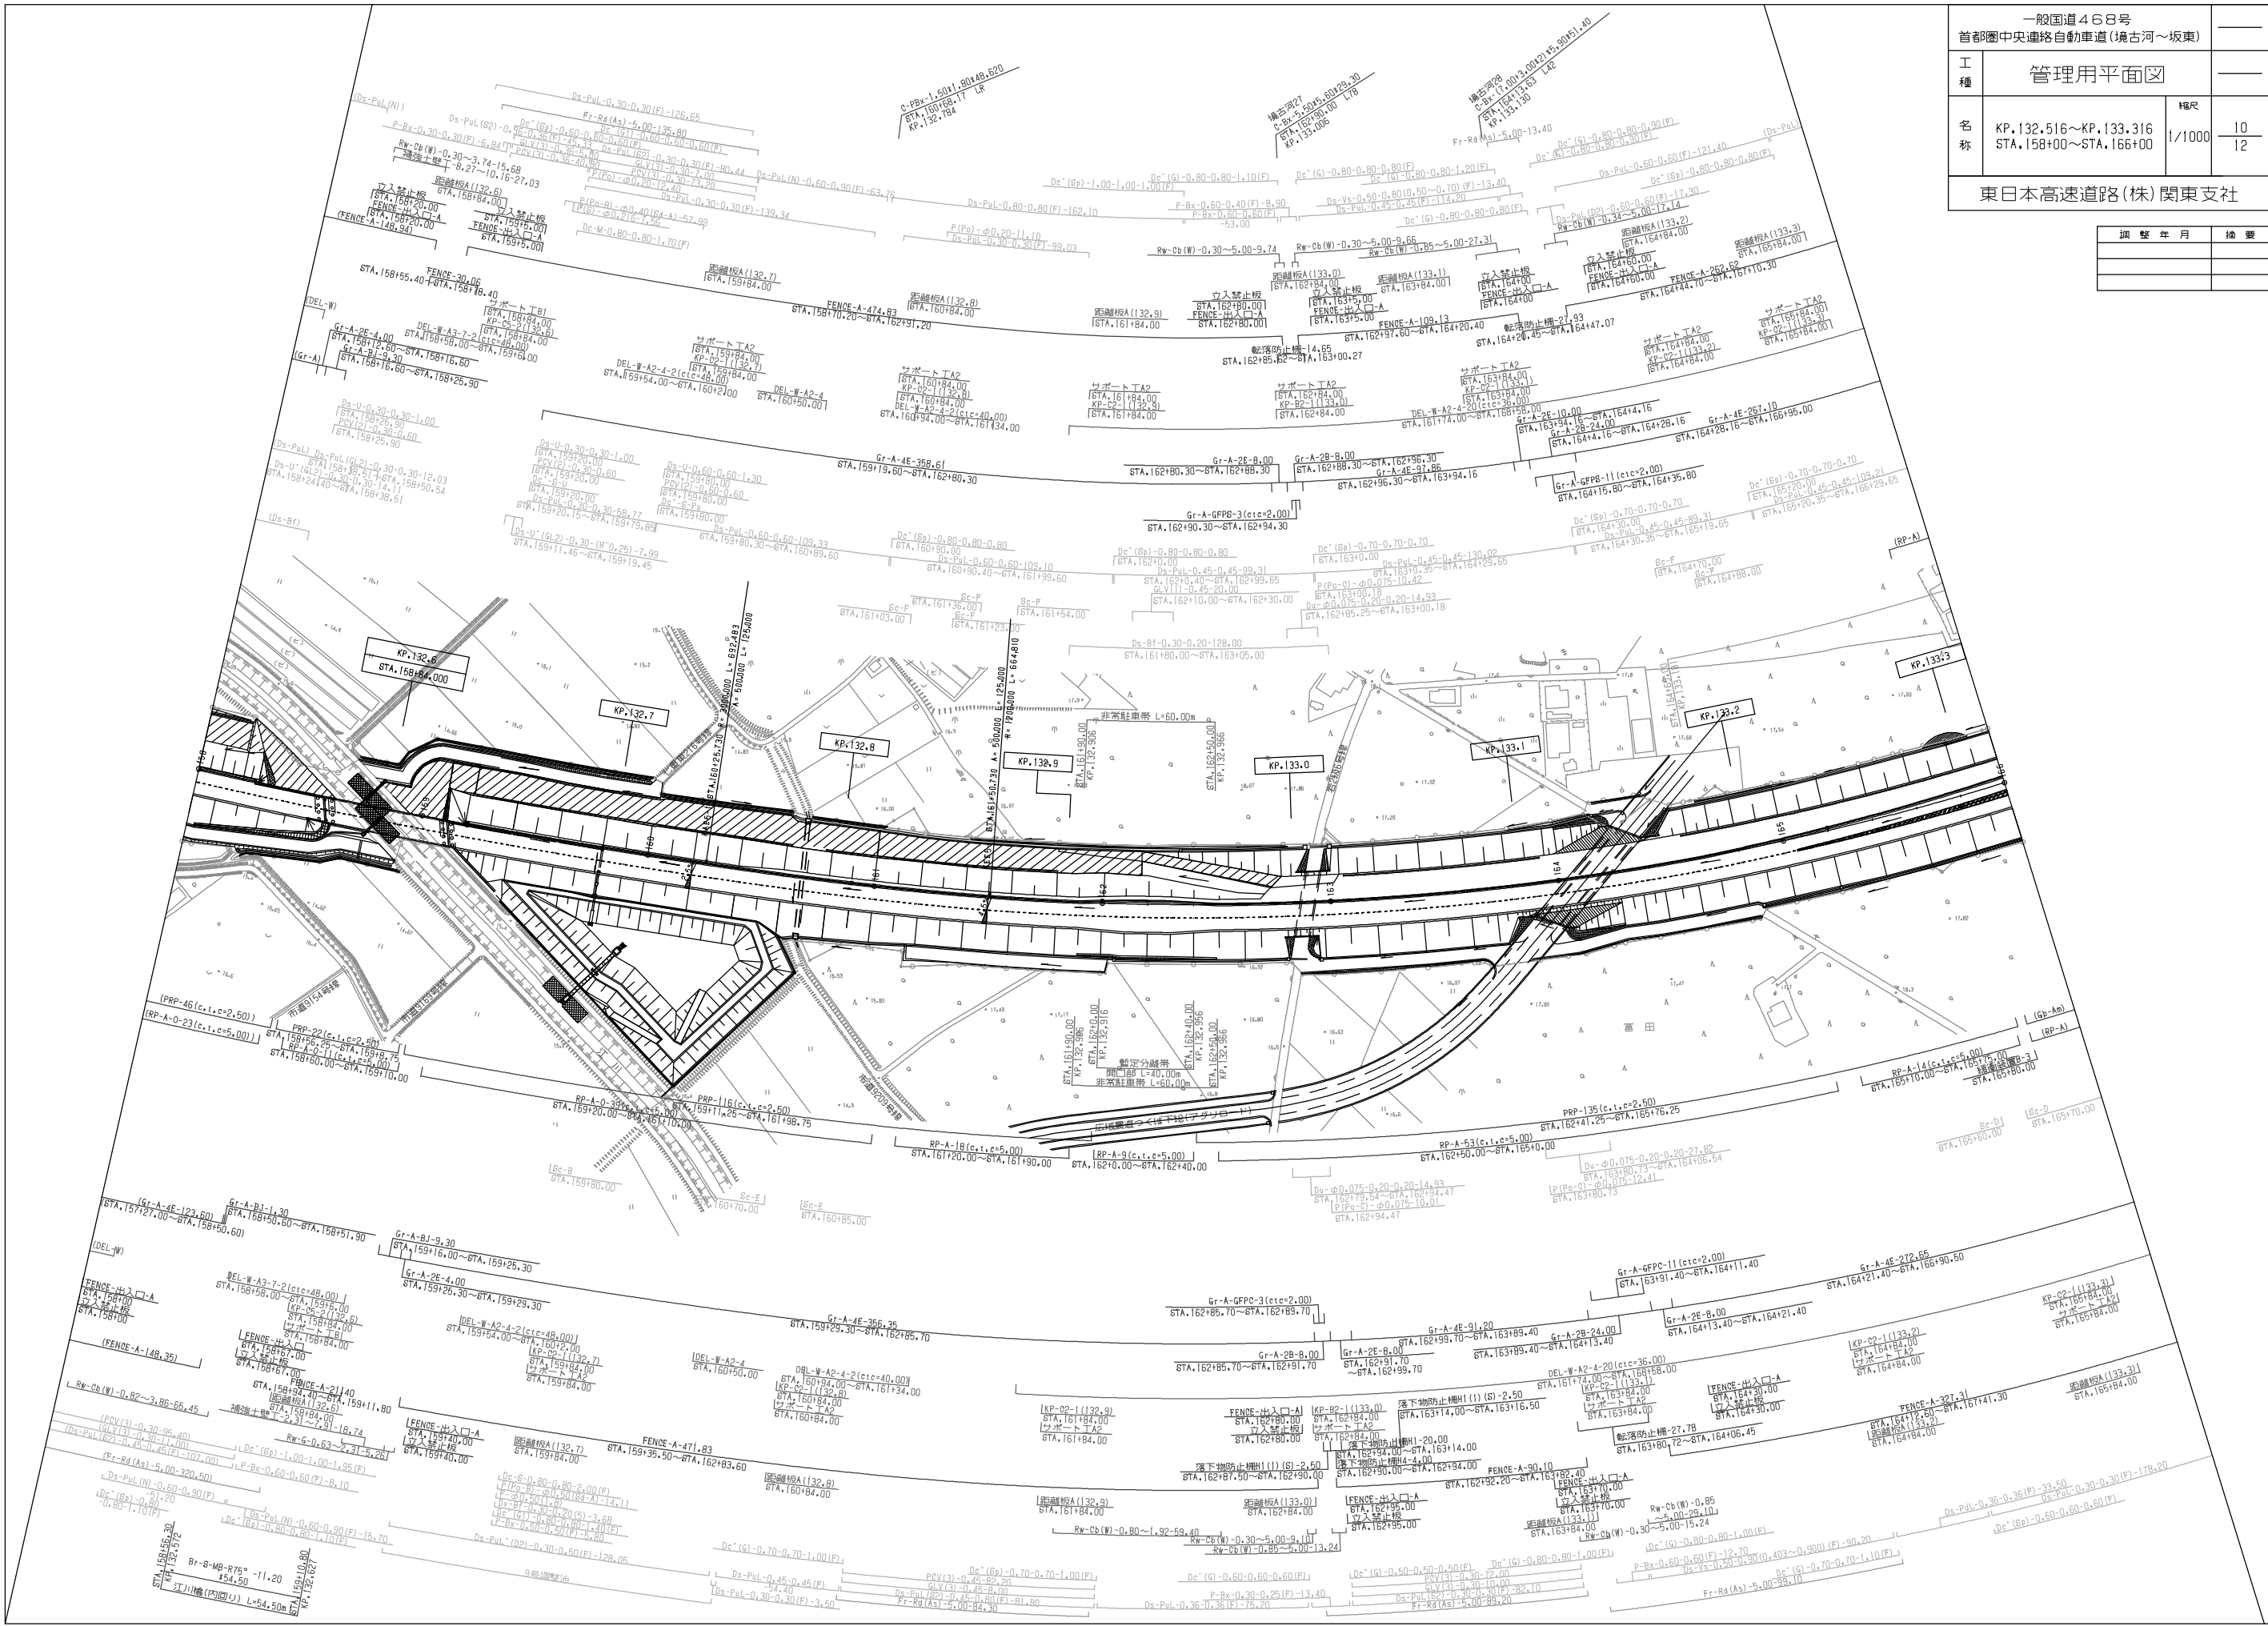

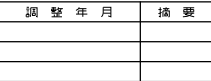

一般国道468号 首都圏中央連絡自動車道(境古河～坂東)		——
工 種	管理用平面図	——
名 称	KP.133.316～KP.133.986 STA.166+00～STA.172+70	縮尺 1/1000 11 12


東日本高速道路(株) 関東支社

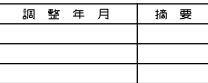


一般国道468号		——	
首都圏中央連絡自動車道(境古河～坂東)			
工 種	管理用平面図		——
名 称	KP.133.986→KP.134.716 STA.172+70→STA.180+00	縮尺 1/1000	$\frac{12}{12}$
東日本高速道路(株) 関東支社			

調整年月	摘要

一般国道468号 首都圏中央連絡自動車道(境古河～坂東)			
工種	管理用平面図		
名称	坂東インターチェンジ KP.133.986～KP.134.716 STA.172+70～STA.180+00	縮尺 1/500	$\frac{1}{4}$
東日本高速道路(株) 関東支社			

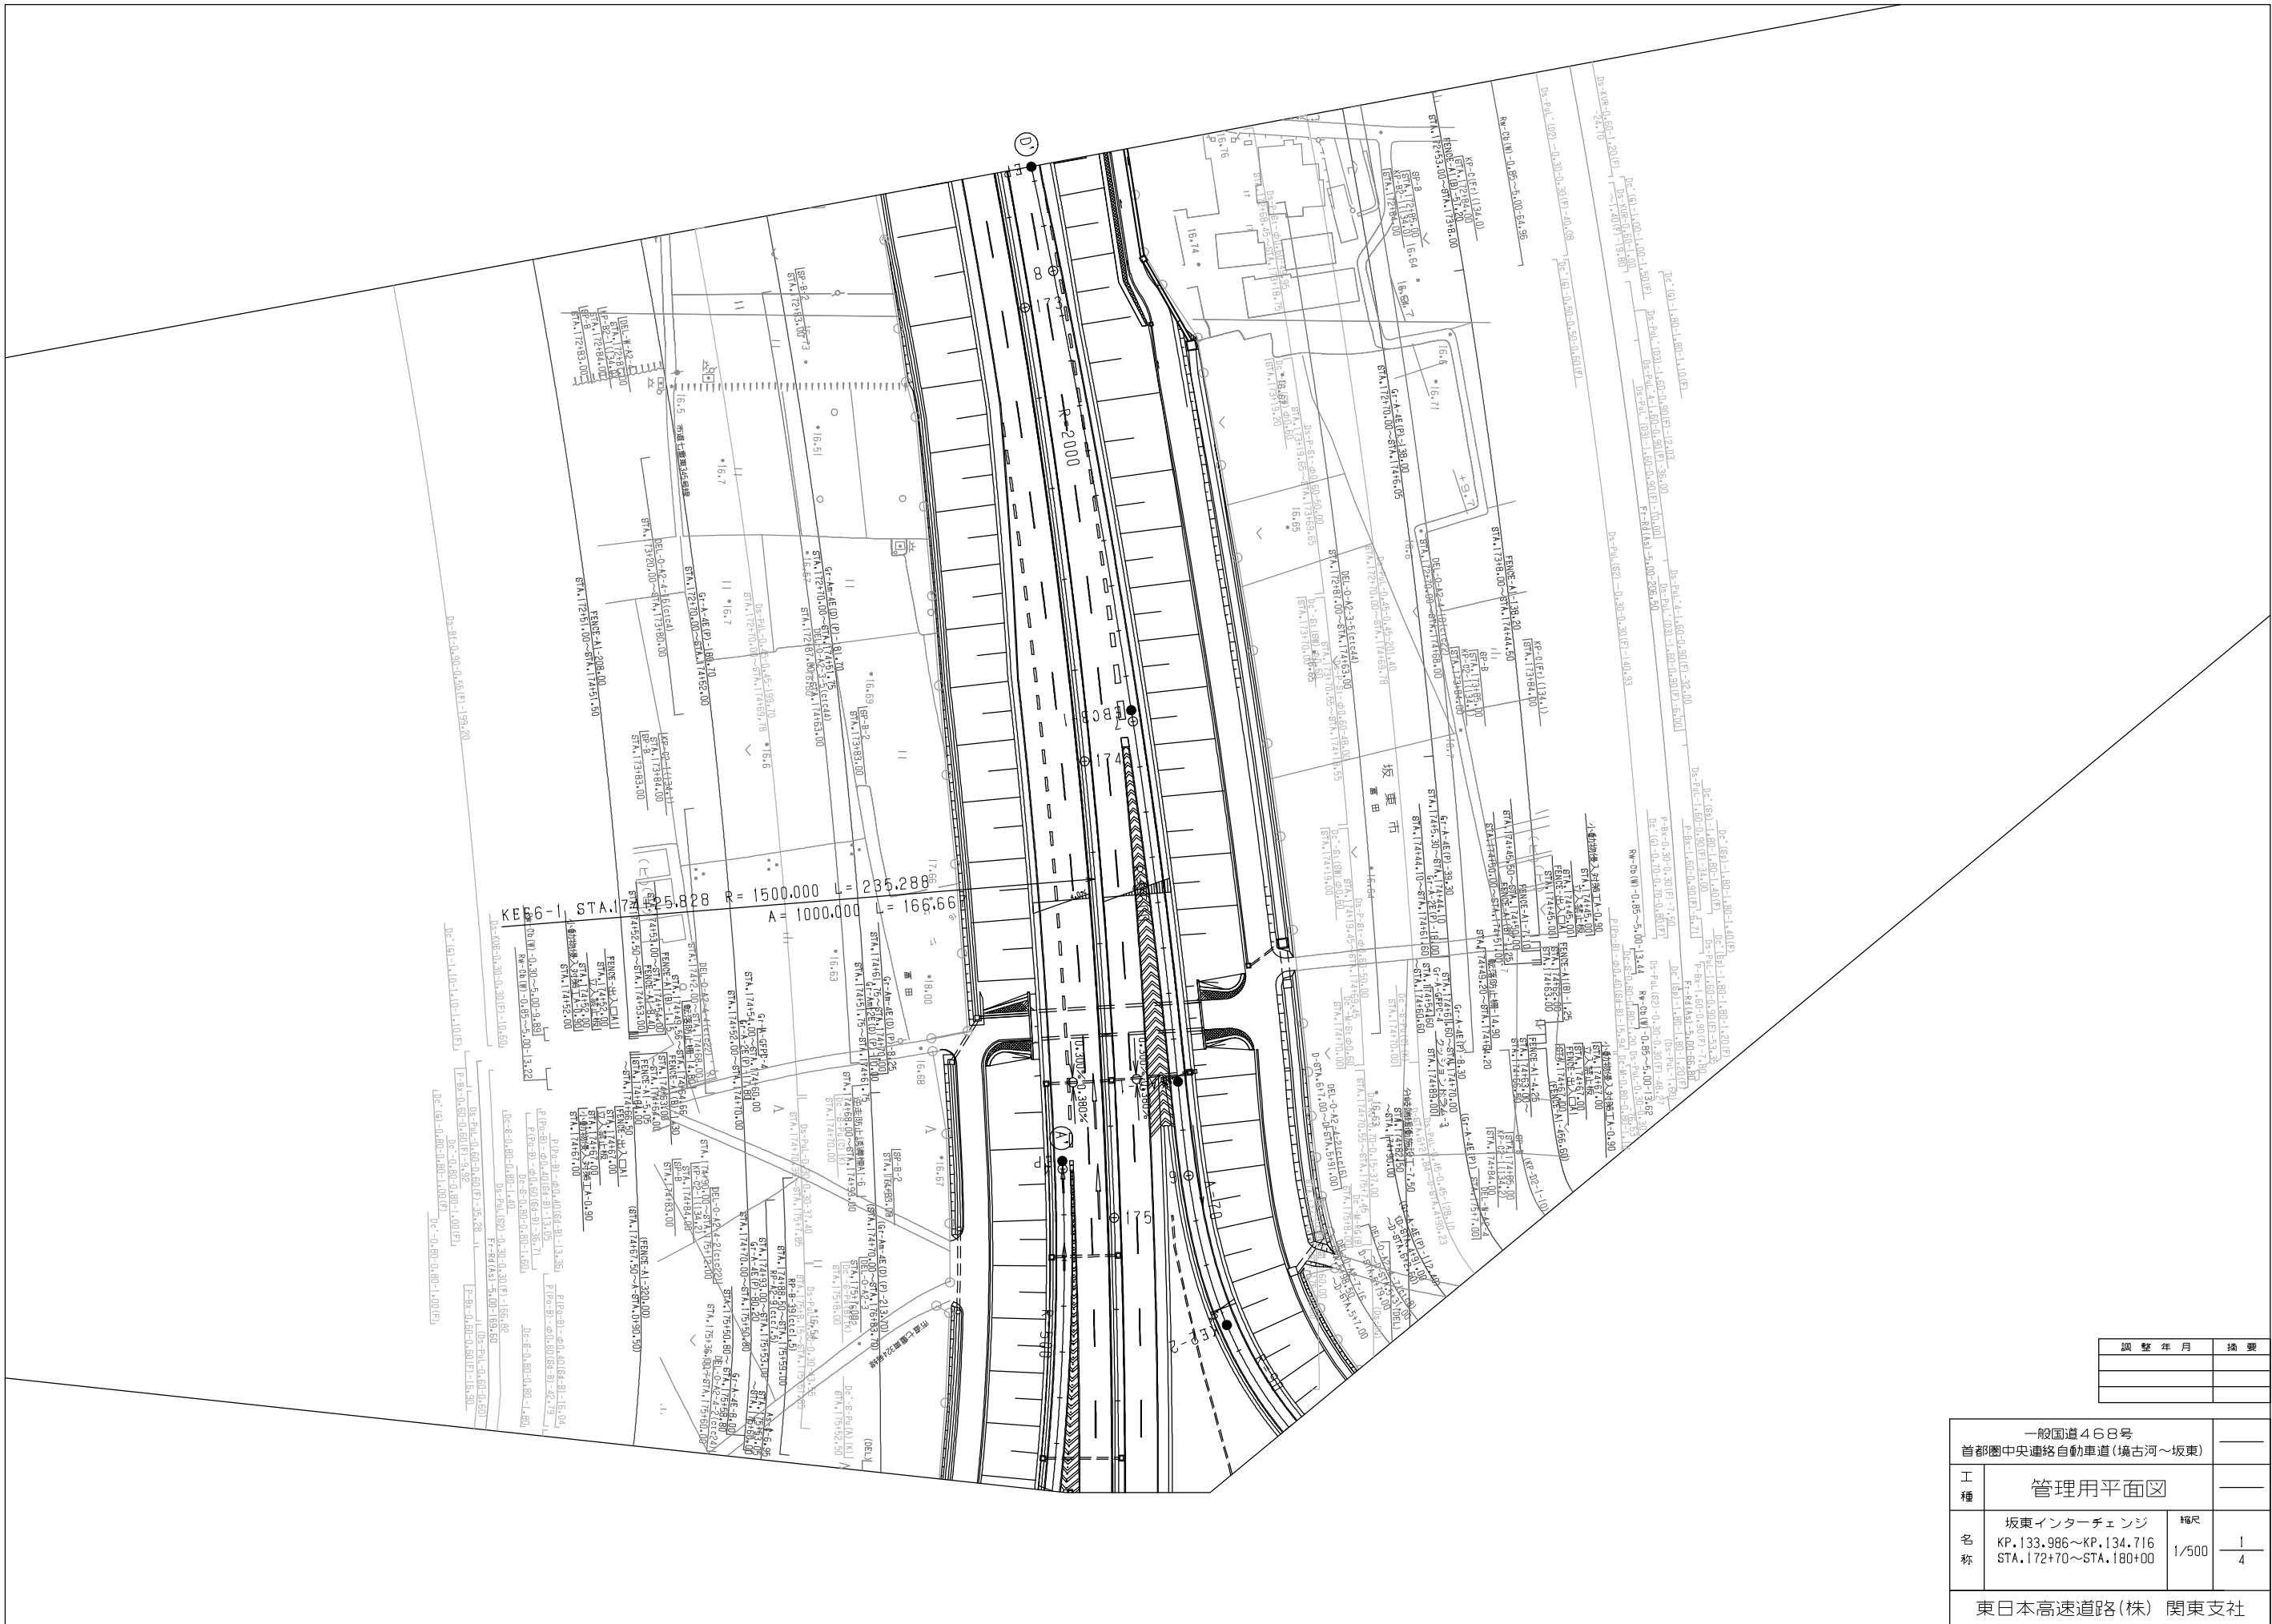


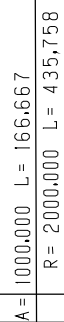


一般国道468号 首都圏中央連絡自動車道(境古河～坂東)		—	
工 種	管理用平面図	—	
名 称	坂東インターチェンジ KP.133.986～KP.134.716 STA.172+70～STA.180+00	縮尺 1/500	$\frac{2}{4}$
東日本高速道路(株) 関東支社			

調整年月	摘要

一般国道468号 首都圏中央連絡自動車道(境古河～坂東)			——
工 種	管理用平面図		——
名 称	坂東インターチェンジ KP.133.986～KP.134.716 STA.172+70～STA.180+00	縮尺 1/500	$\frac{3}{4}$
	東日本高速道路(株) 関東支社		

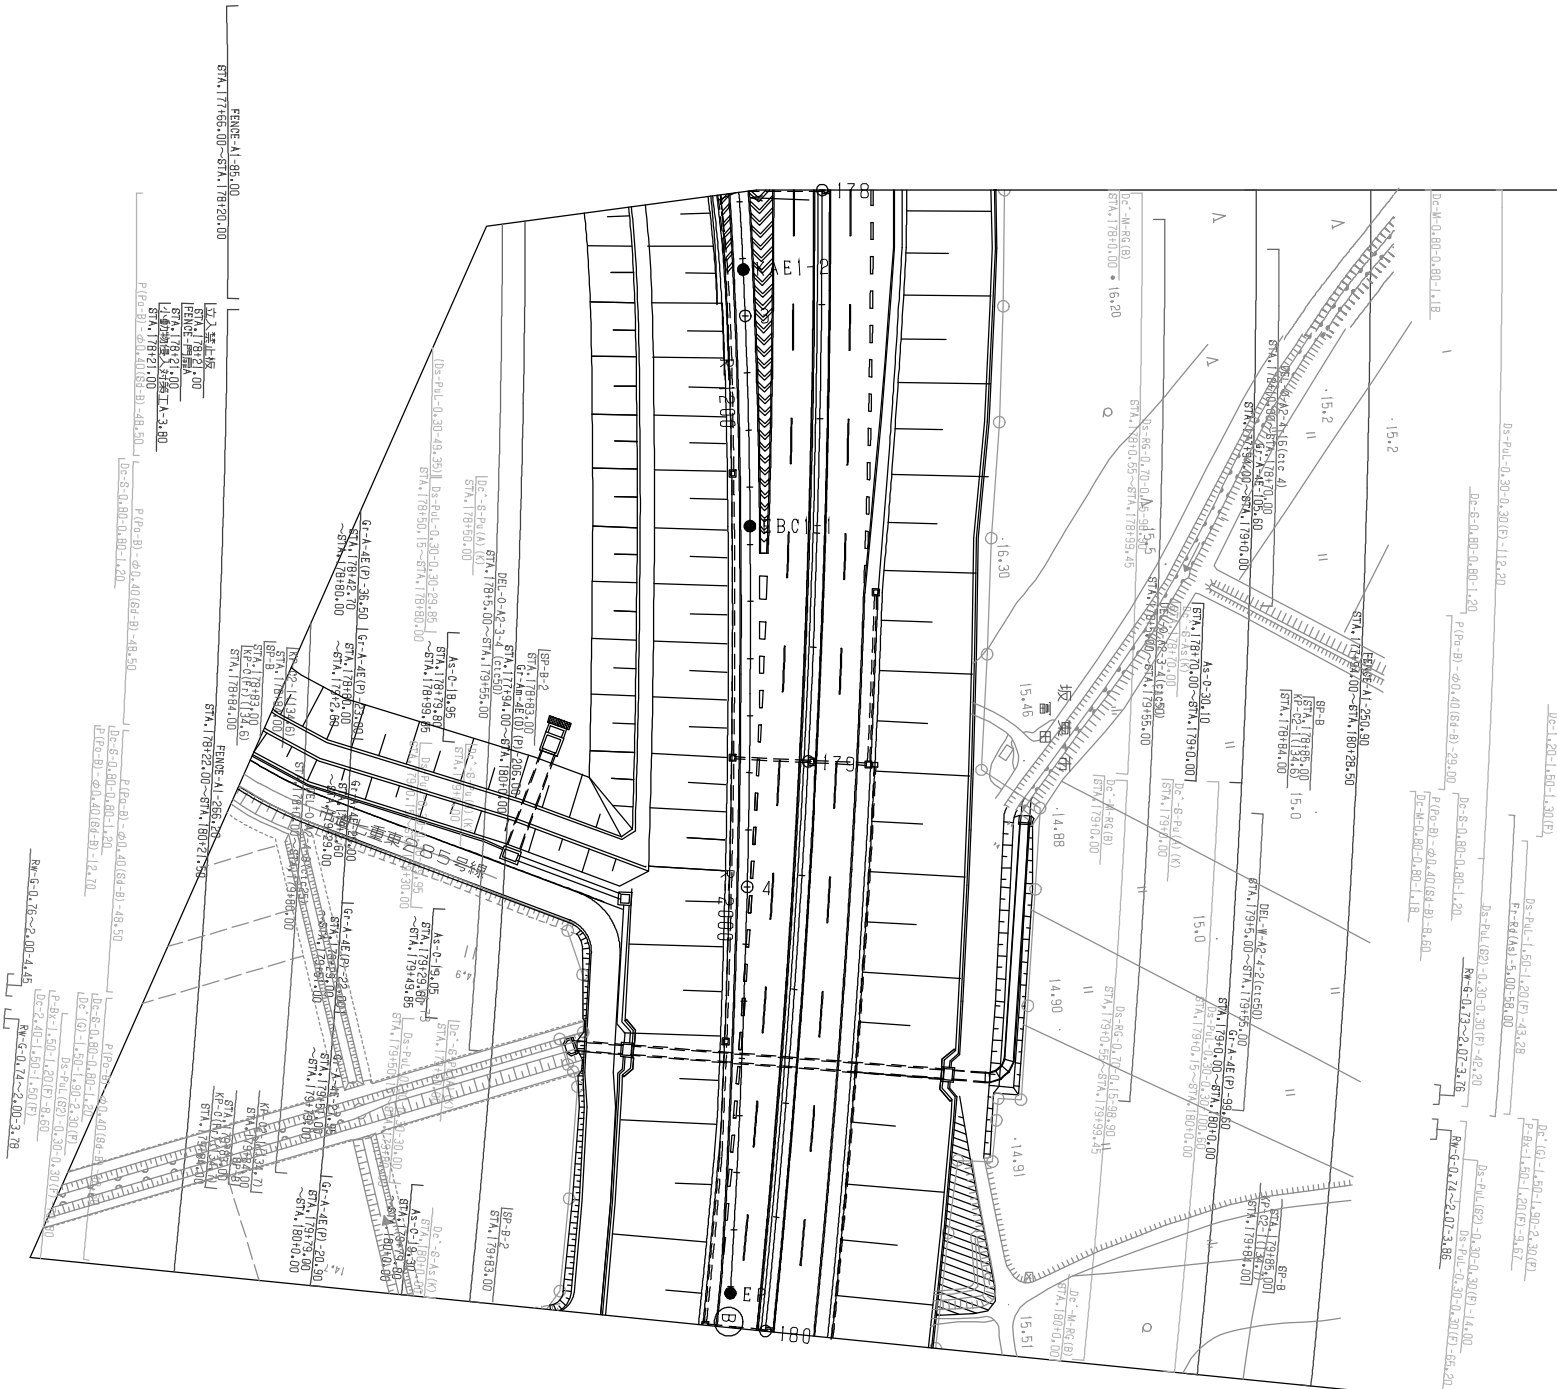


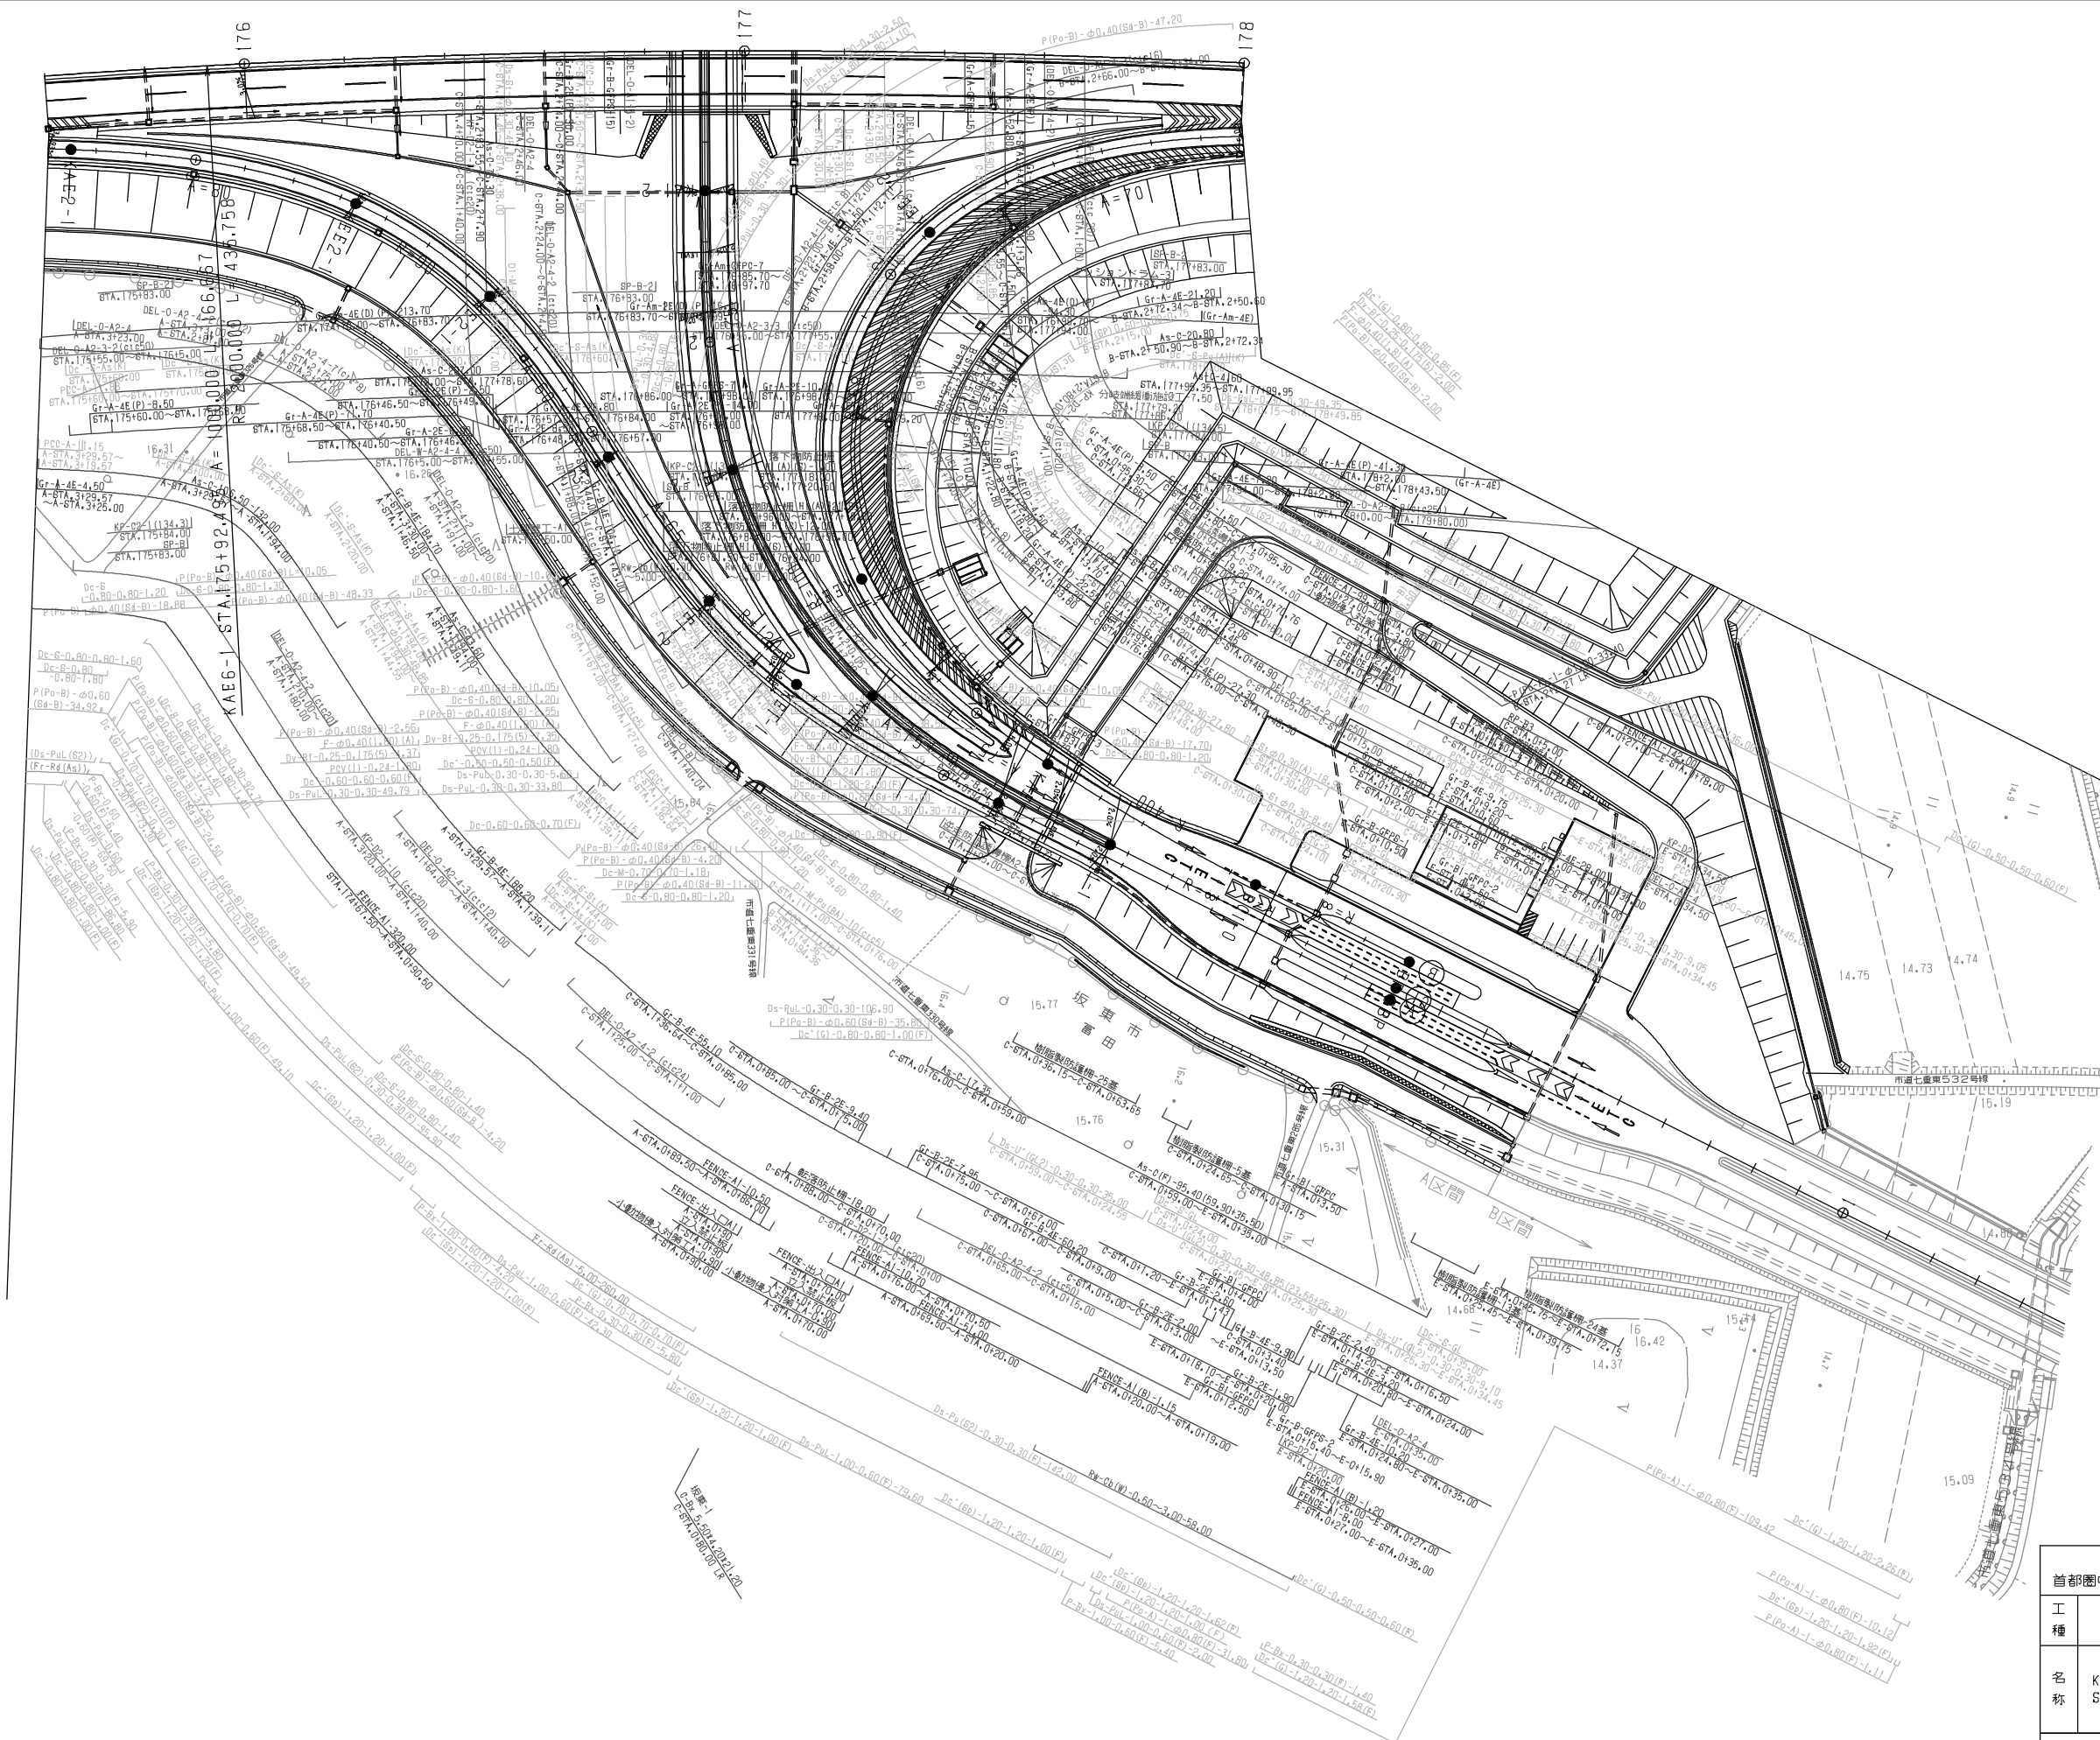

調整年月	摘要


一般国道468号 首都圏中央連絡自動車道(境古河～坂東)			
工種	管理用平面図		
名称	坂東インターチェンジ KP.133.986～KP.134.716 STA.172+70～STA.180+00	縮尺 1/500	4 4
東日本高速道路(株) 関東支社			



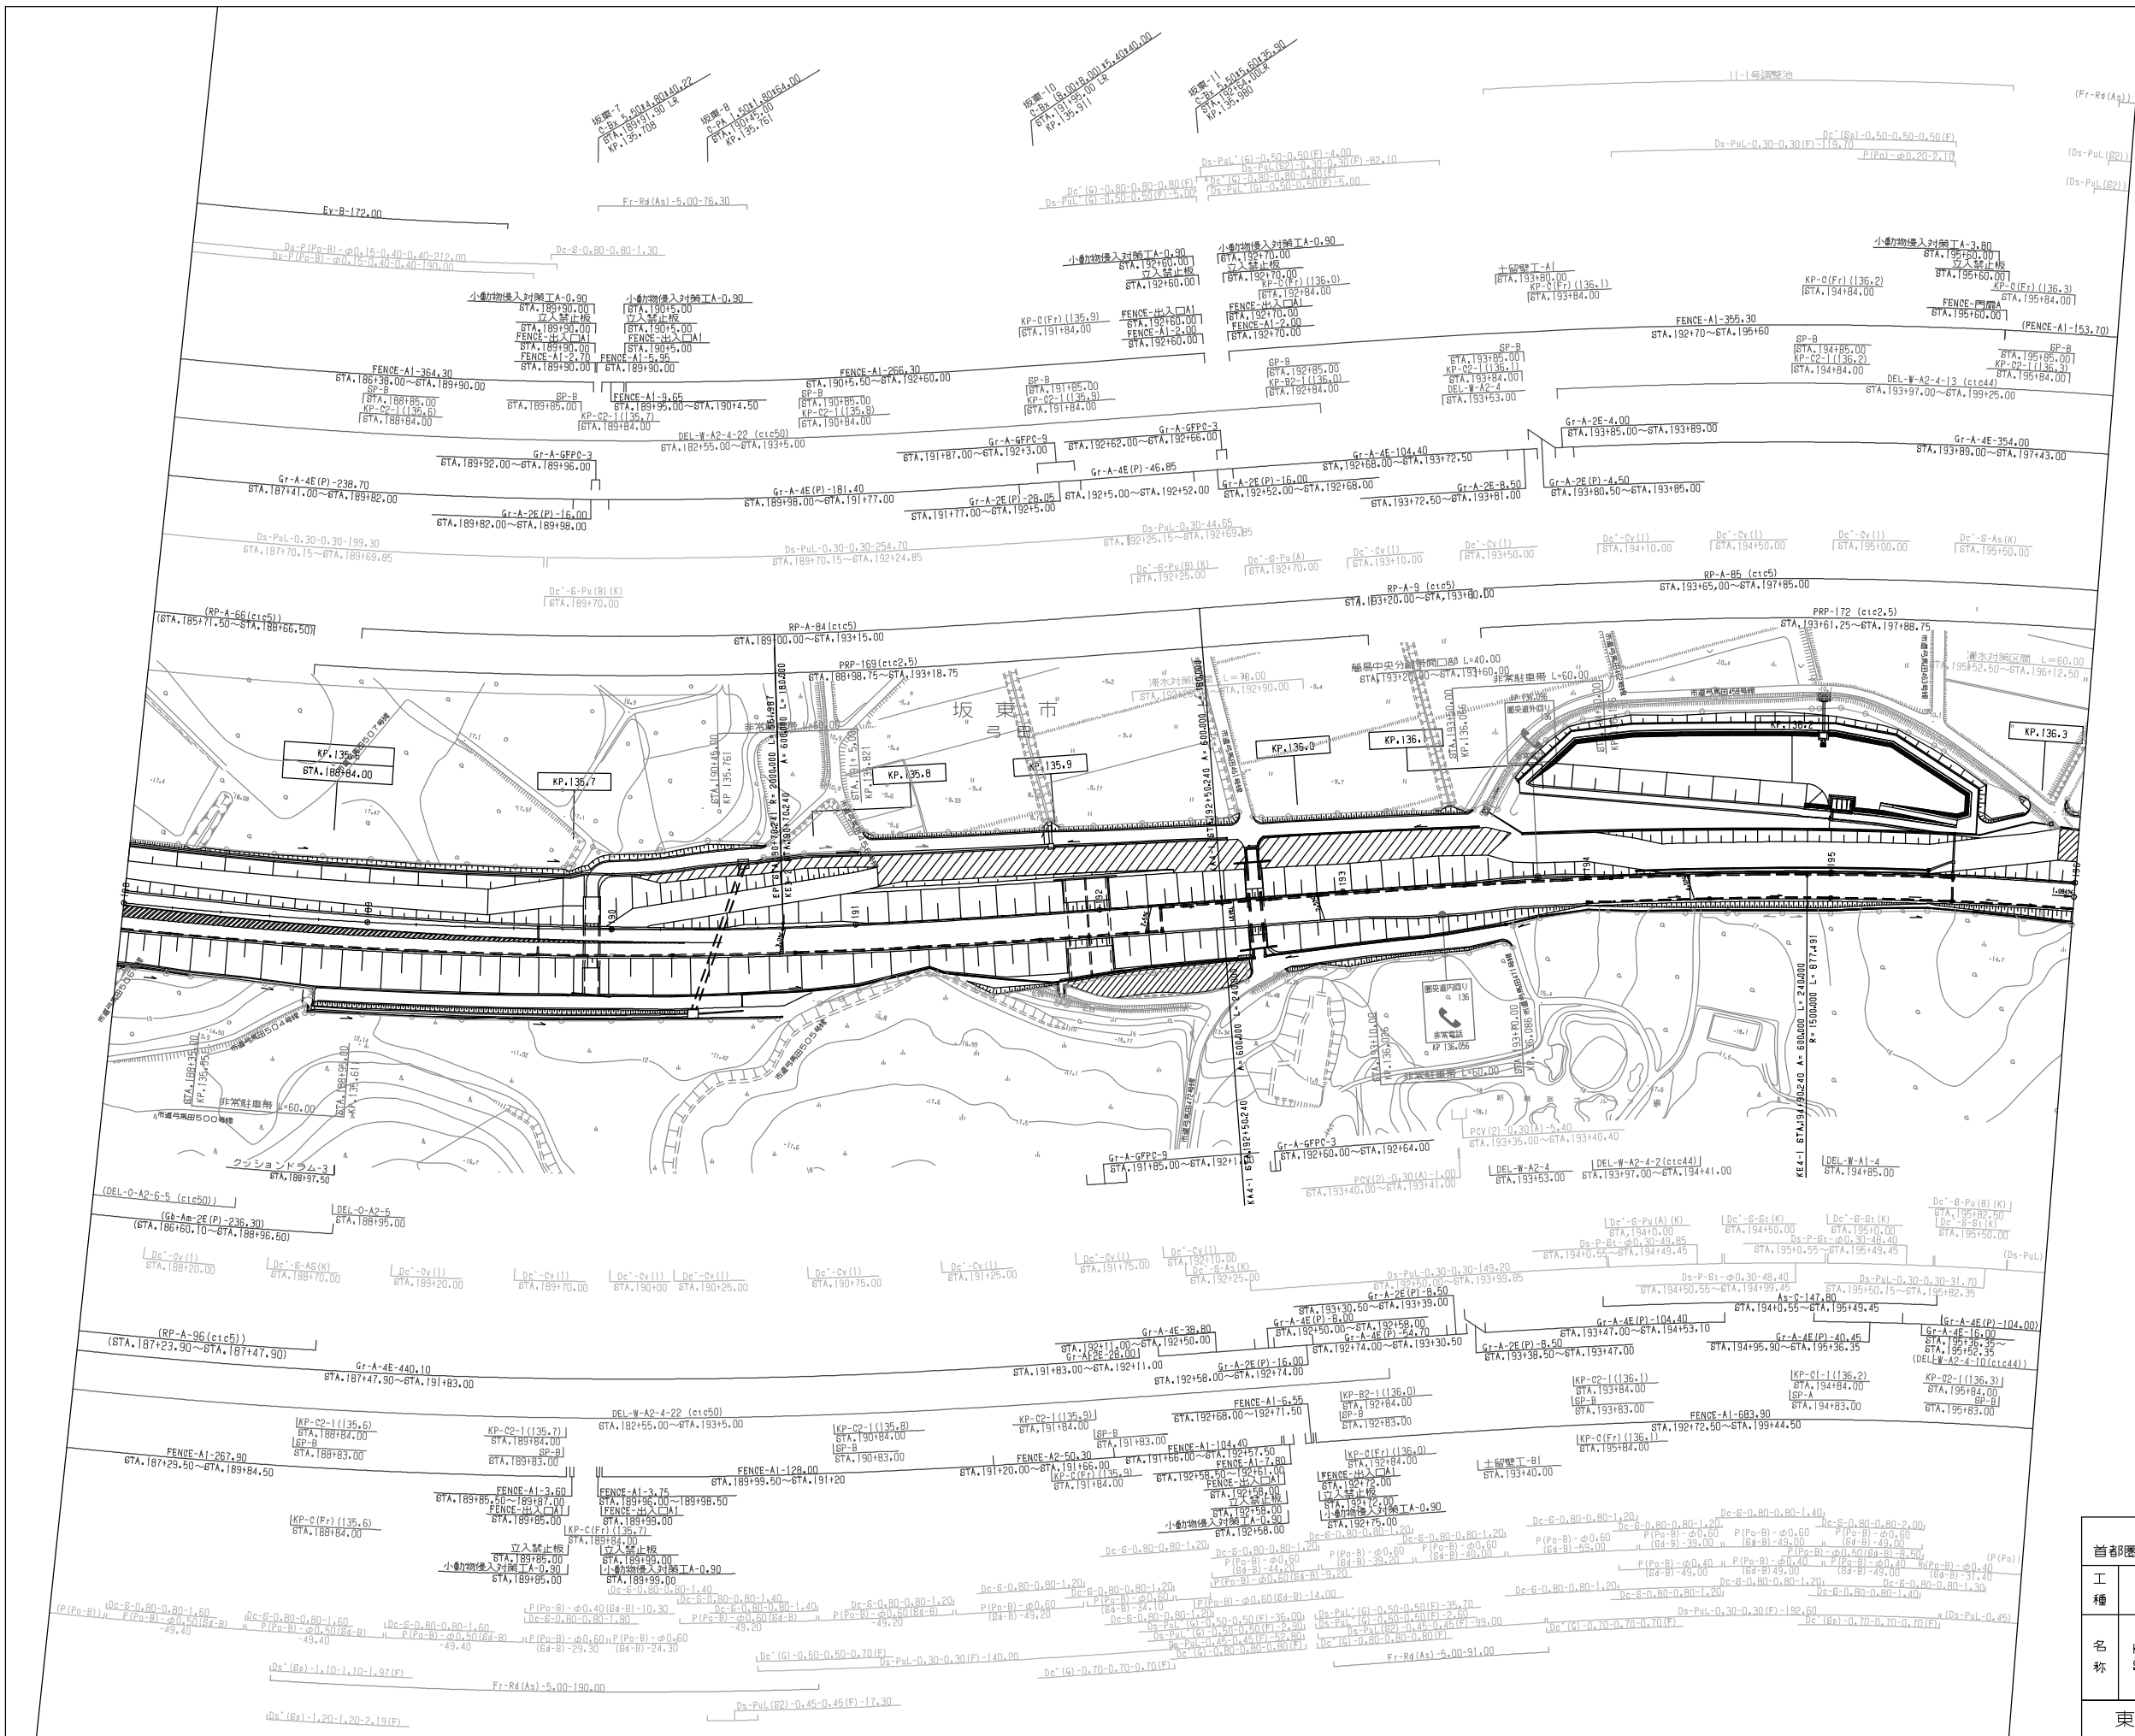


調整年月	摘要

一般国道468号 首都圏中央連絡自動車道(坂東～常総)	
工種	管理用平面図
名称	KP.135.516~KP.136.316 STA.188+00~STA.196+00
縮尺	1/1000
	2/12
東日本高速道路(株) 関東支社	

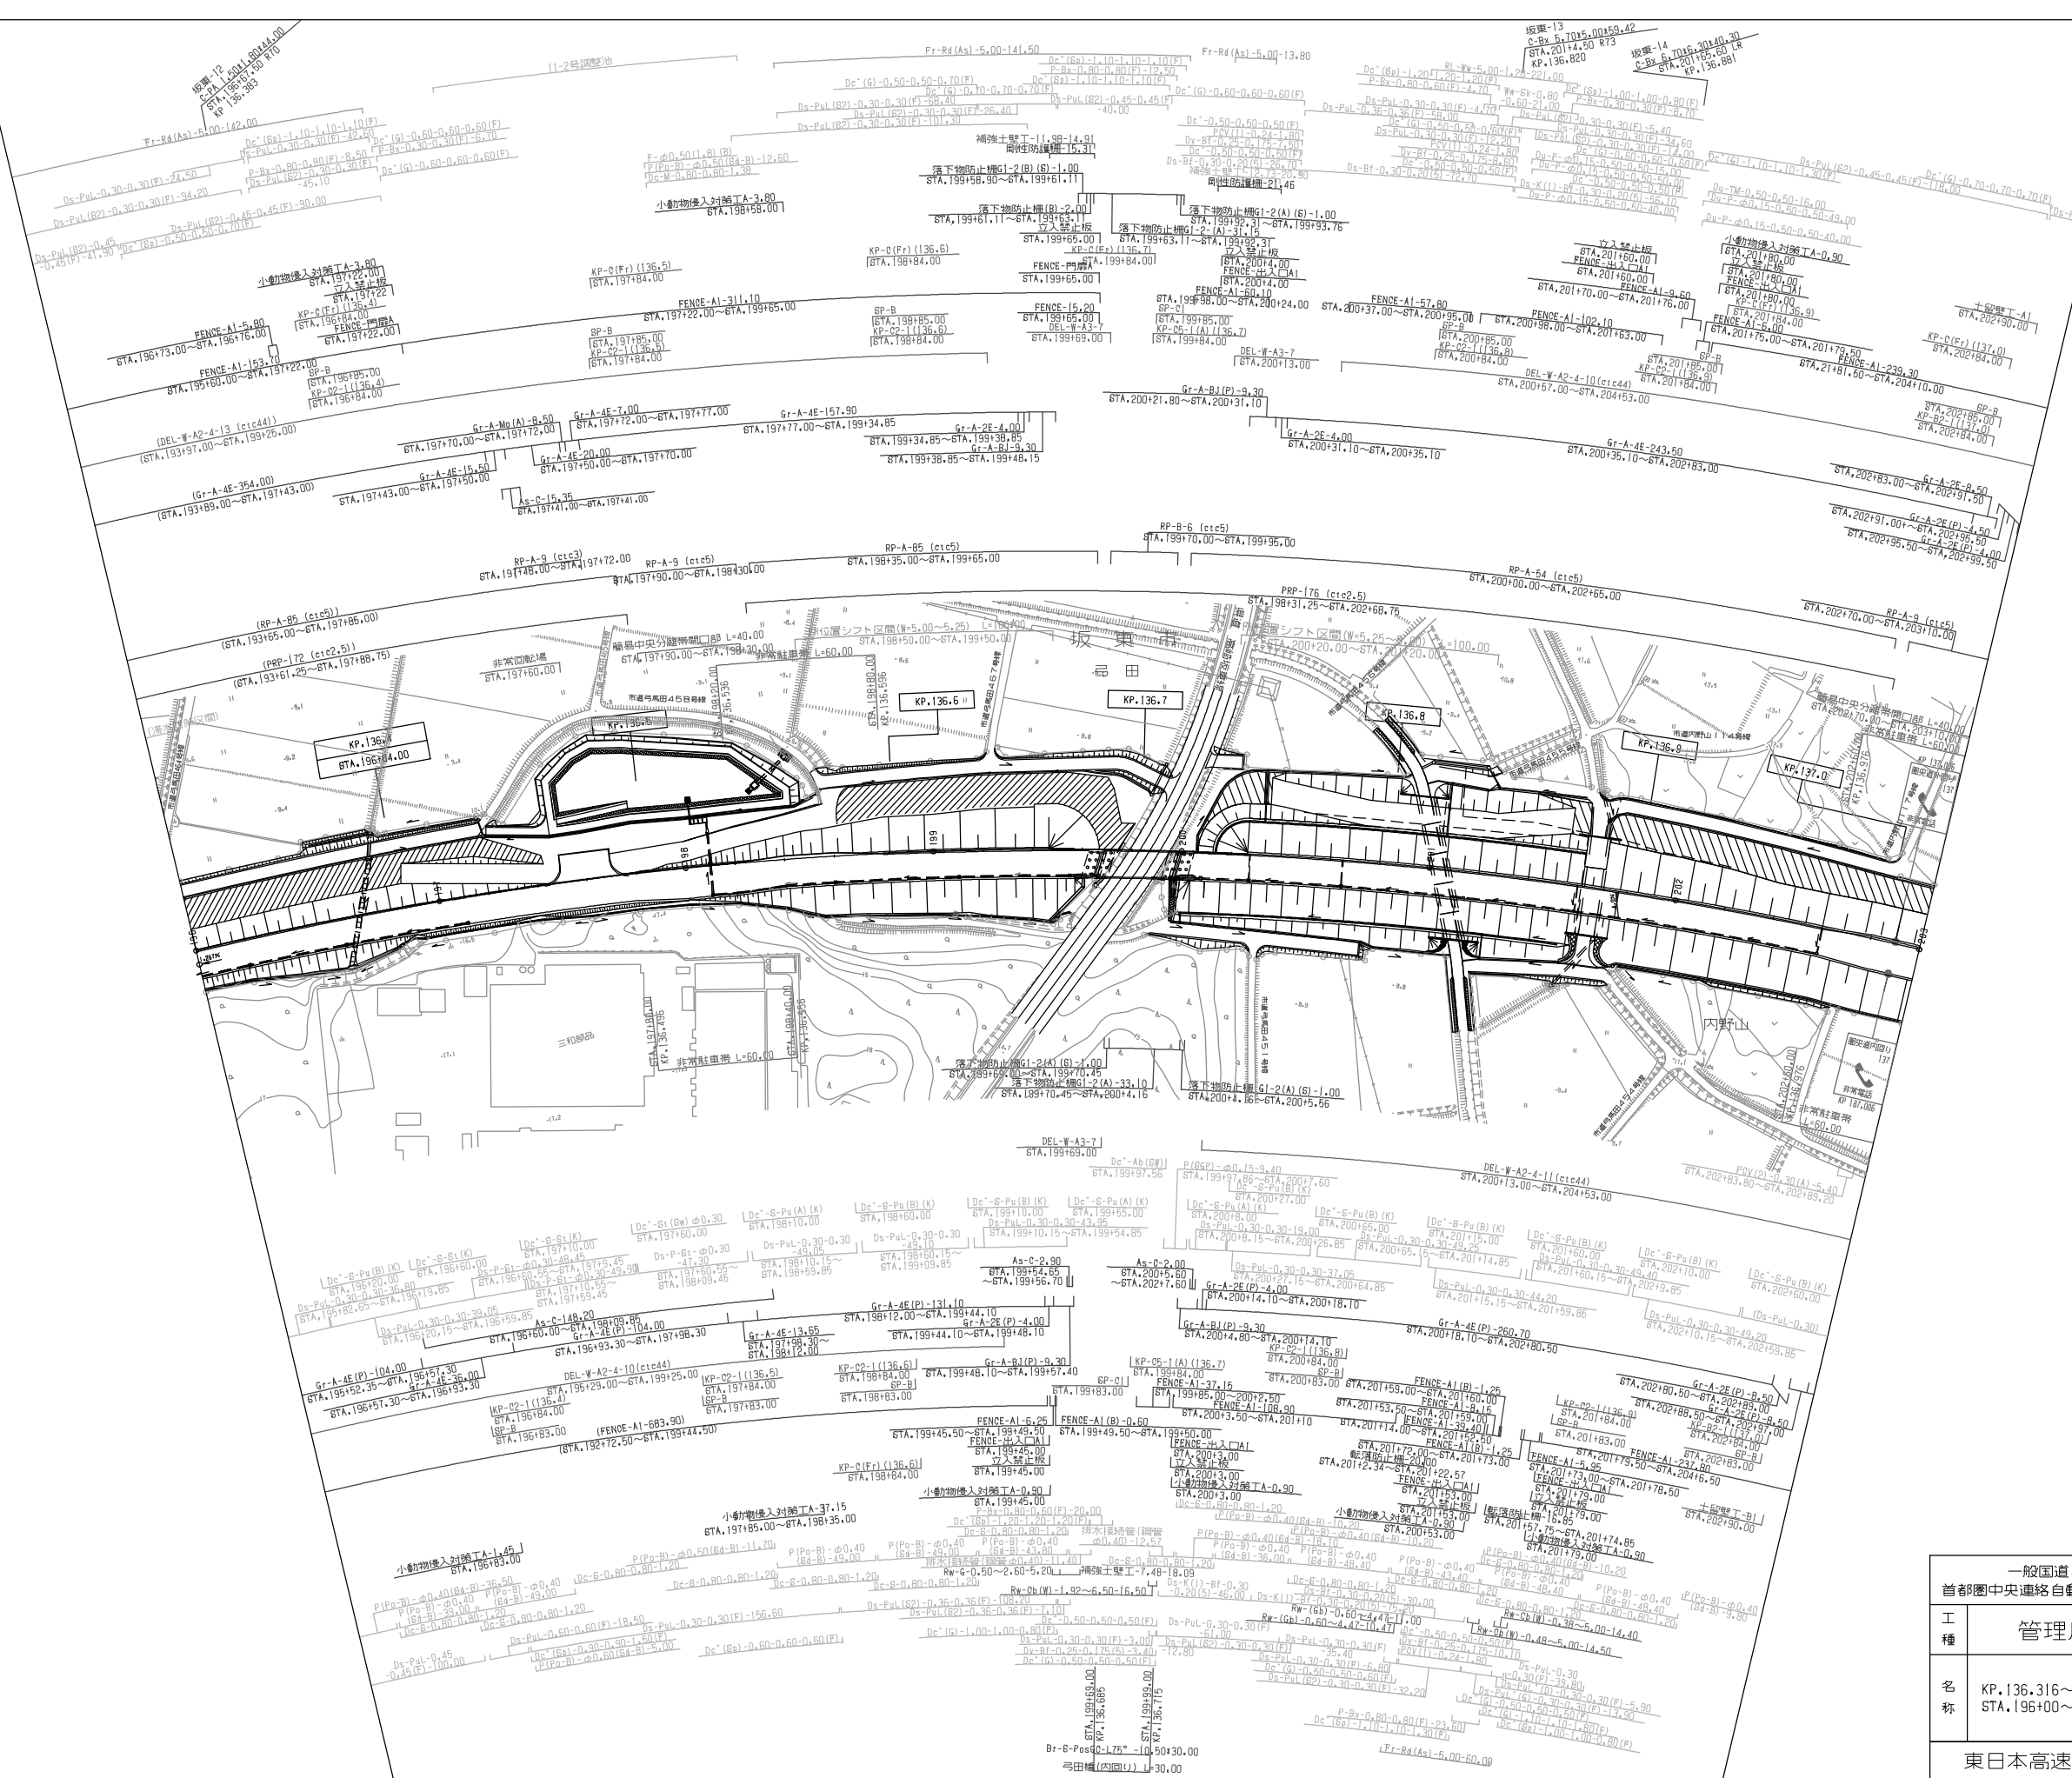

調整年月	摘要

一般国道468号 首都圏中央連絡自動車道(坂東～常総)			
工種	管理用平面図		
名称	KP.136.316～KP.137.016 STA.196+00～STA.203+00	縮尺	1/1000 3/12
東日本高速道路(株) 関東支社			

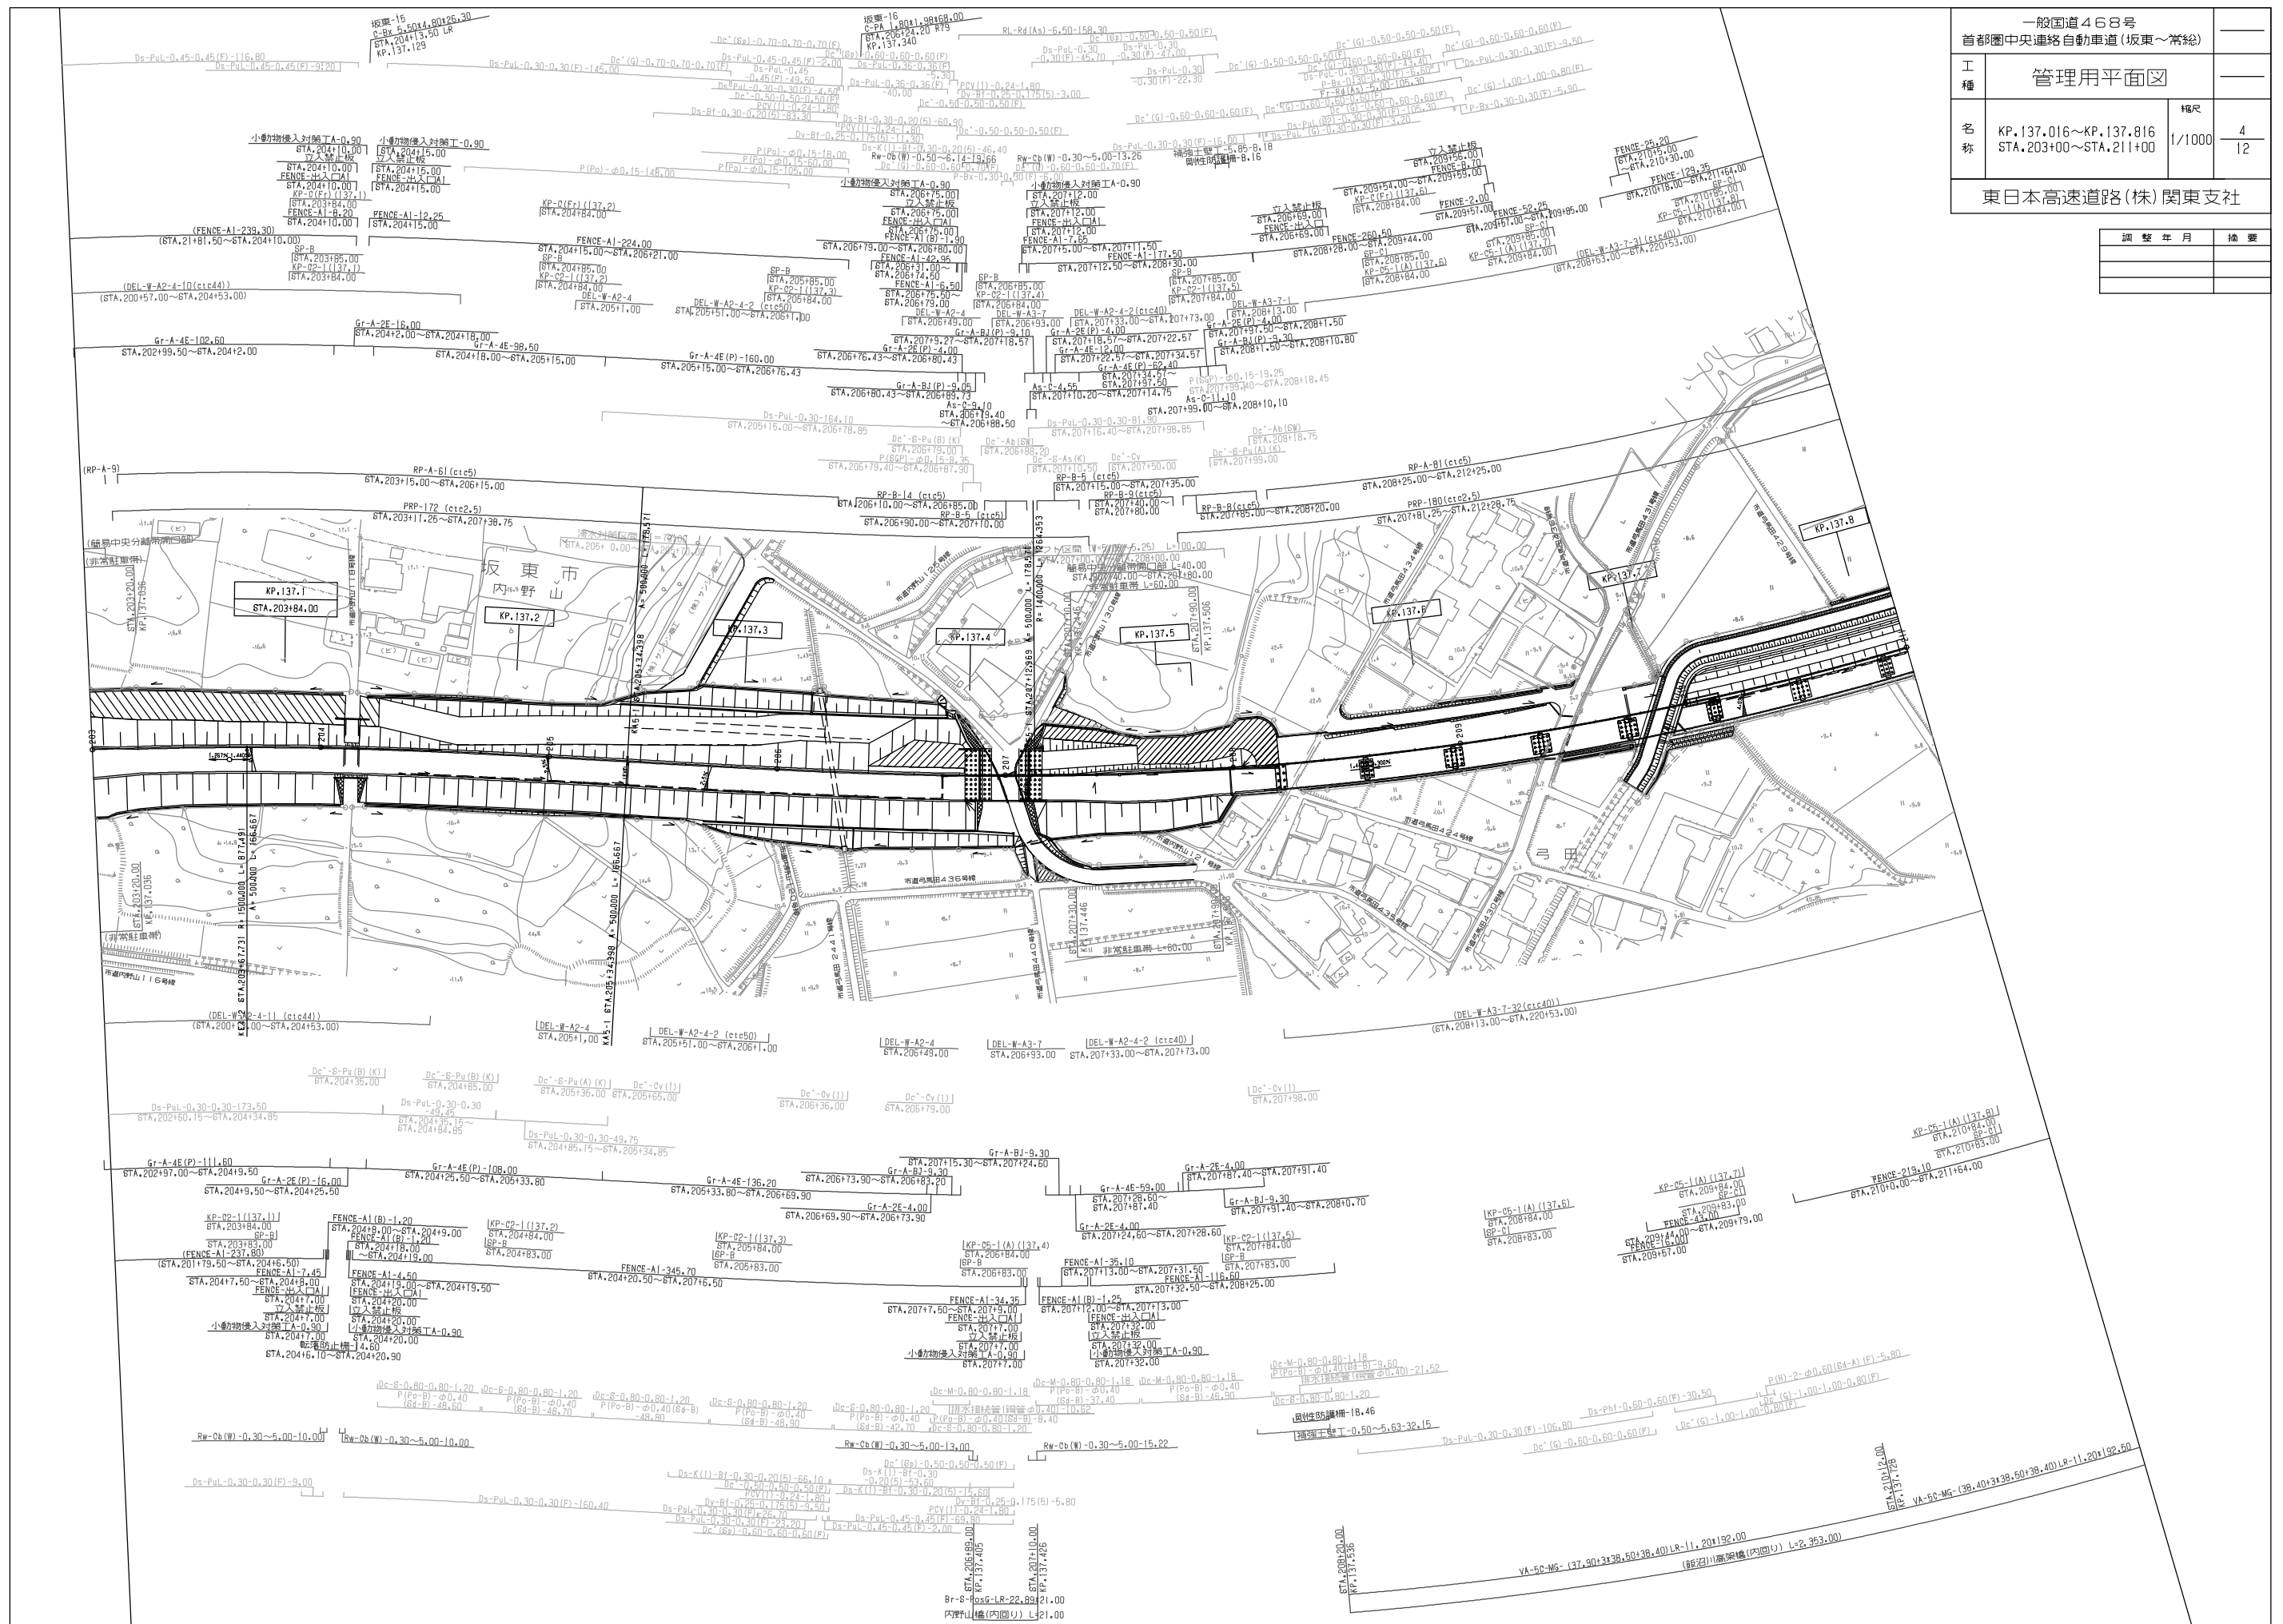



一般国道468号 首都圏中央連絡自動車道(坂東～常総)		——	
工 種	管理用平面図	——	
名 称	KP.137.016～KP.137.816 STA.203+00～STA.211+00	縮尺 1/1000	$\frac{4}{12}$
東日本高速道路(株)関東支社			

調 整 年 月	摘 要

一般国道468号 首都圏中央連絡自動車道(坂東～常総)			_____
工 種	管理用平面図		_____
名 称	KP.137.816～KP.138.516 STA.211+00～STA.218+00	縮尺 1/1000	$\frac{5}{12}$
東日本高速道路(株) 関東支社			


調整年月	摘要

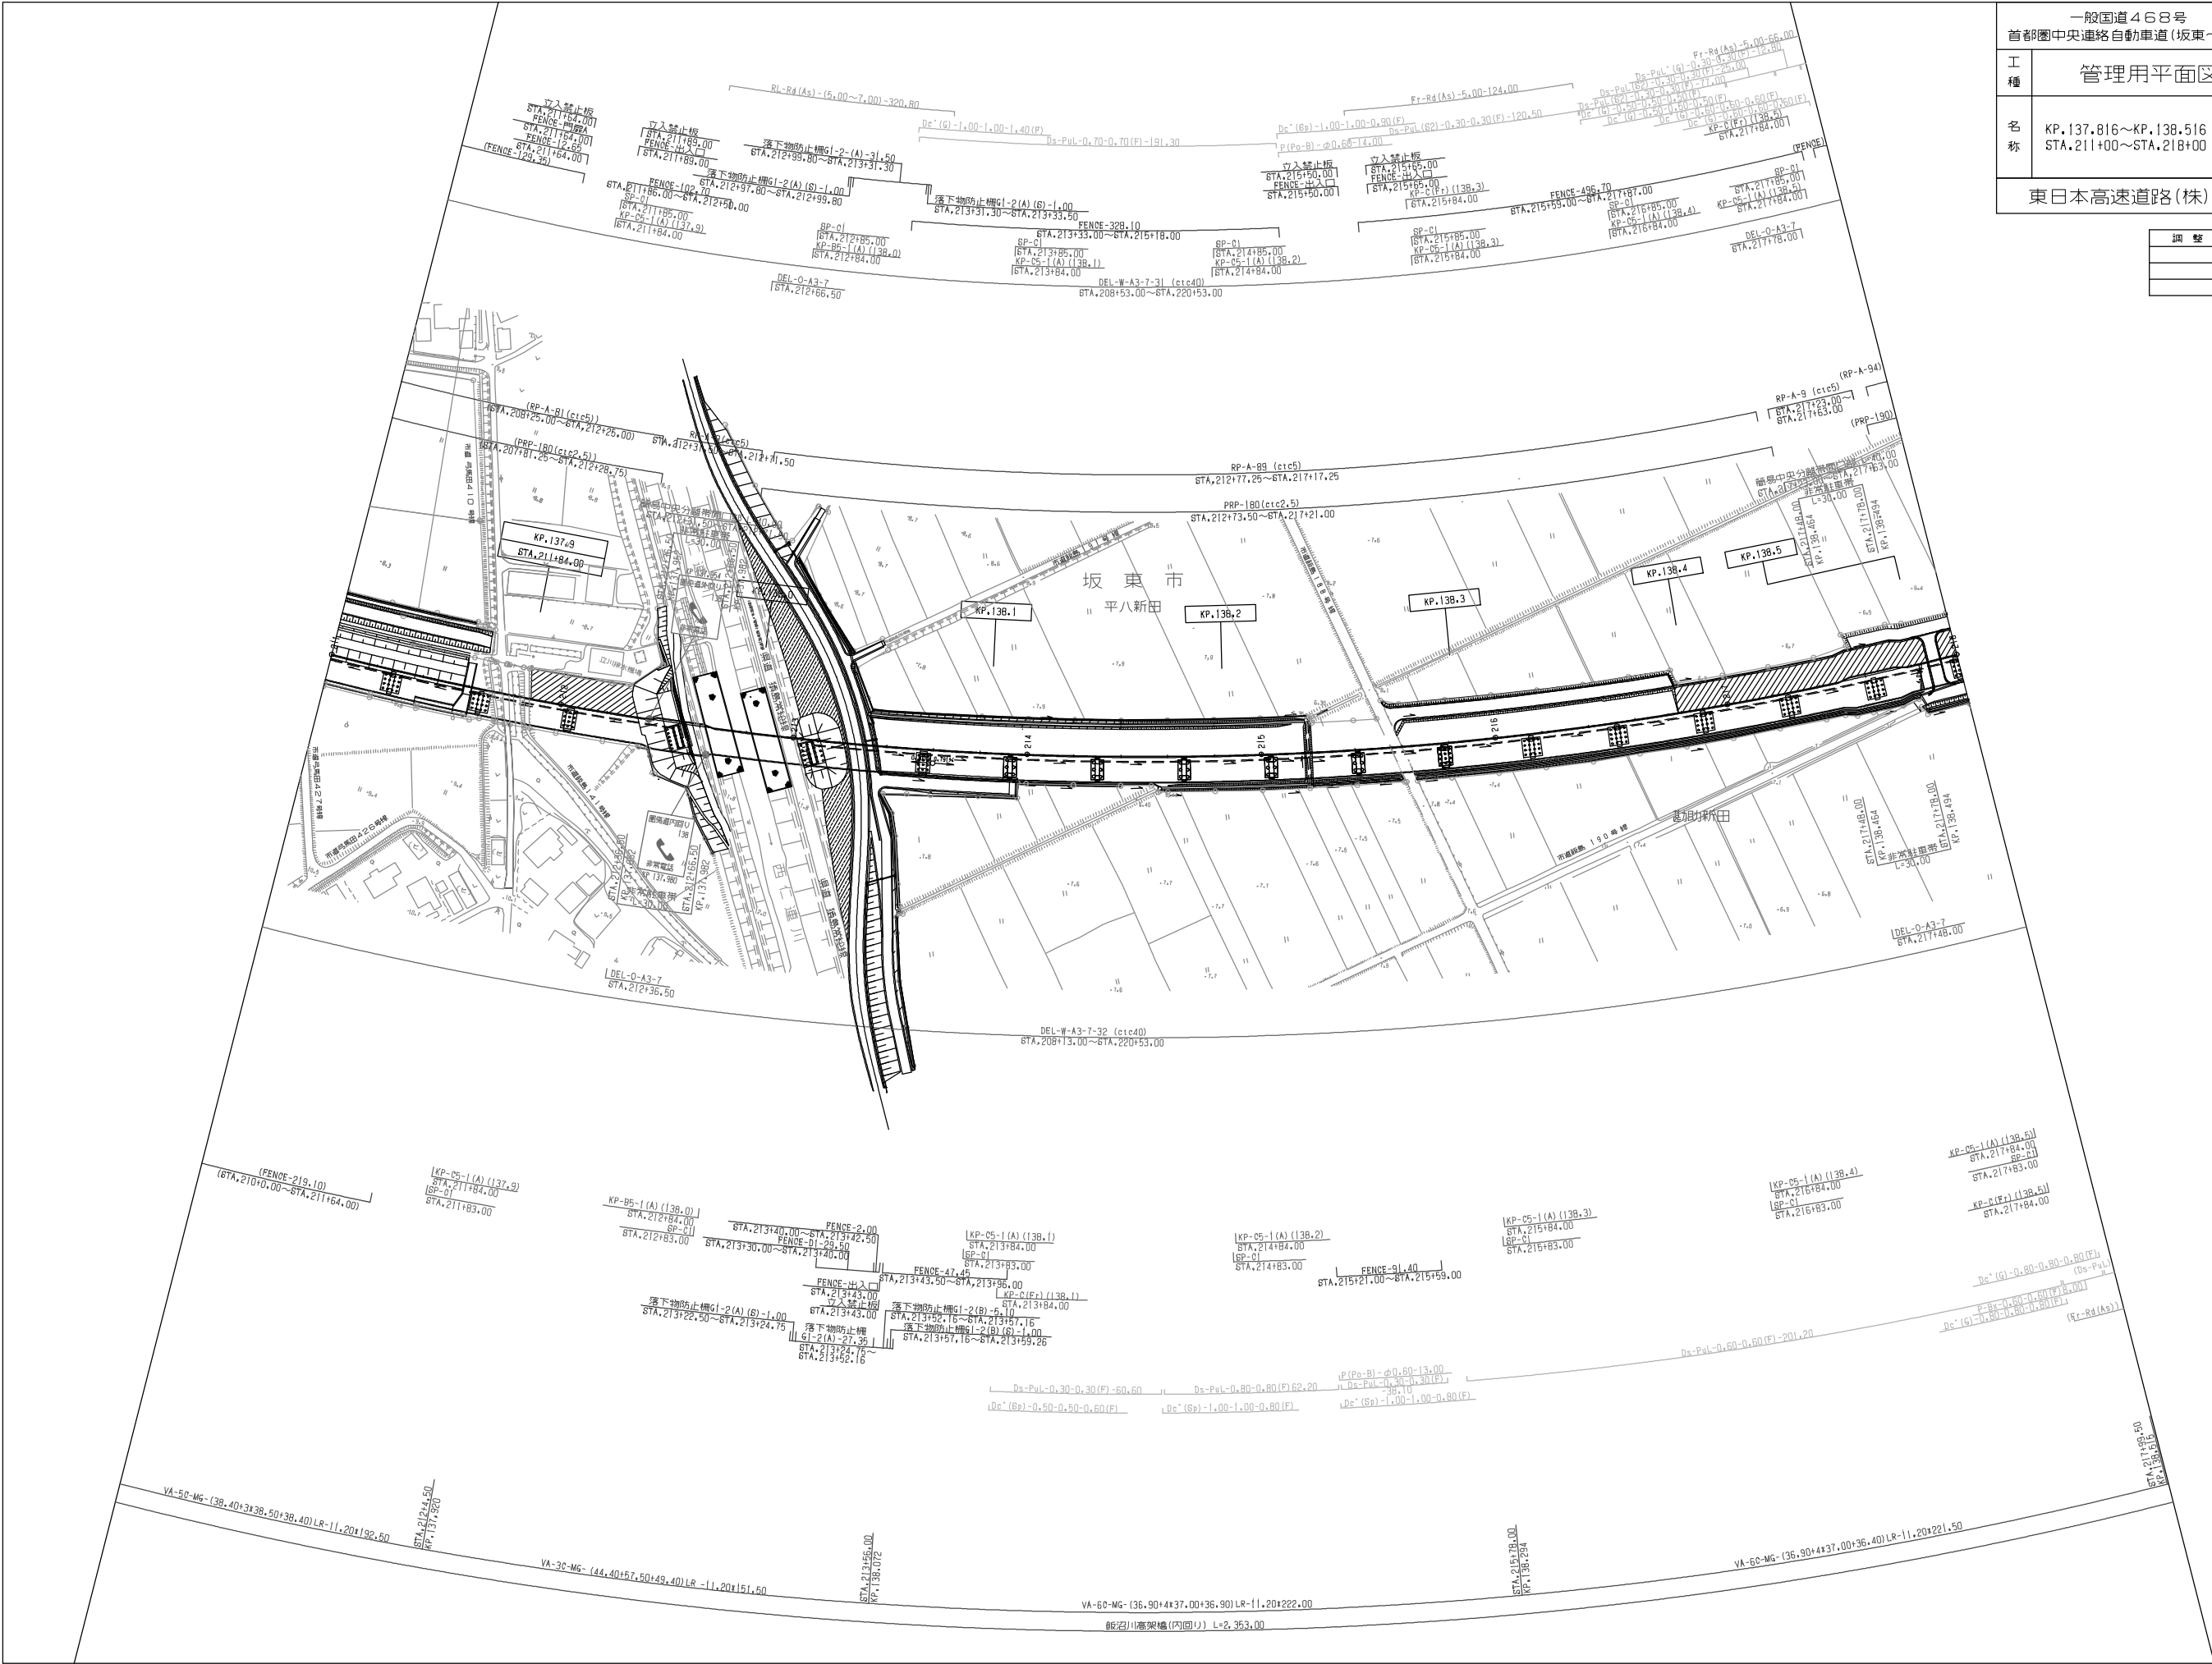

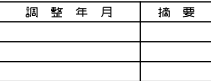


一般国道468号		——	
首都圏中央連絡自動車道(坂東～常総)			
工 種	管理用平面図		——
名 称	KP.138.516~KP.139.216 STA.218+00~STA.225+00	縮尺 1/1000	$\frac{6}{12}$
東日本高速道路(株) 関東支社			



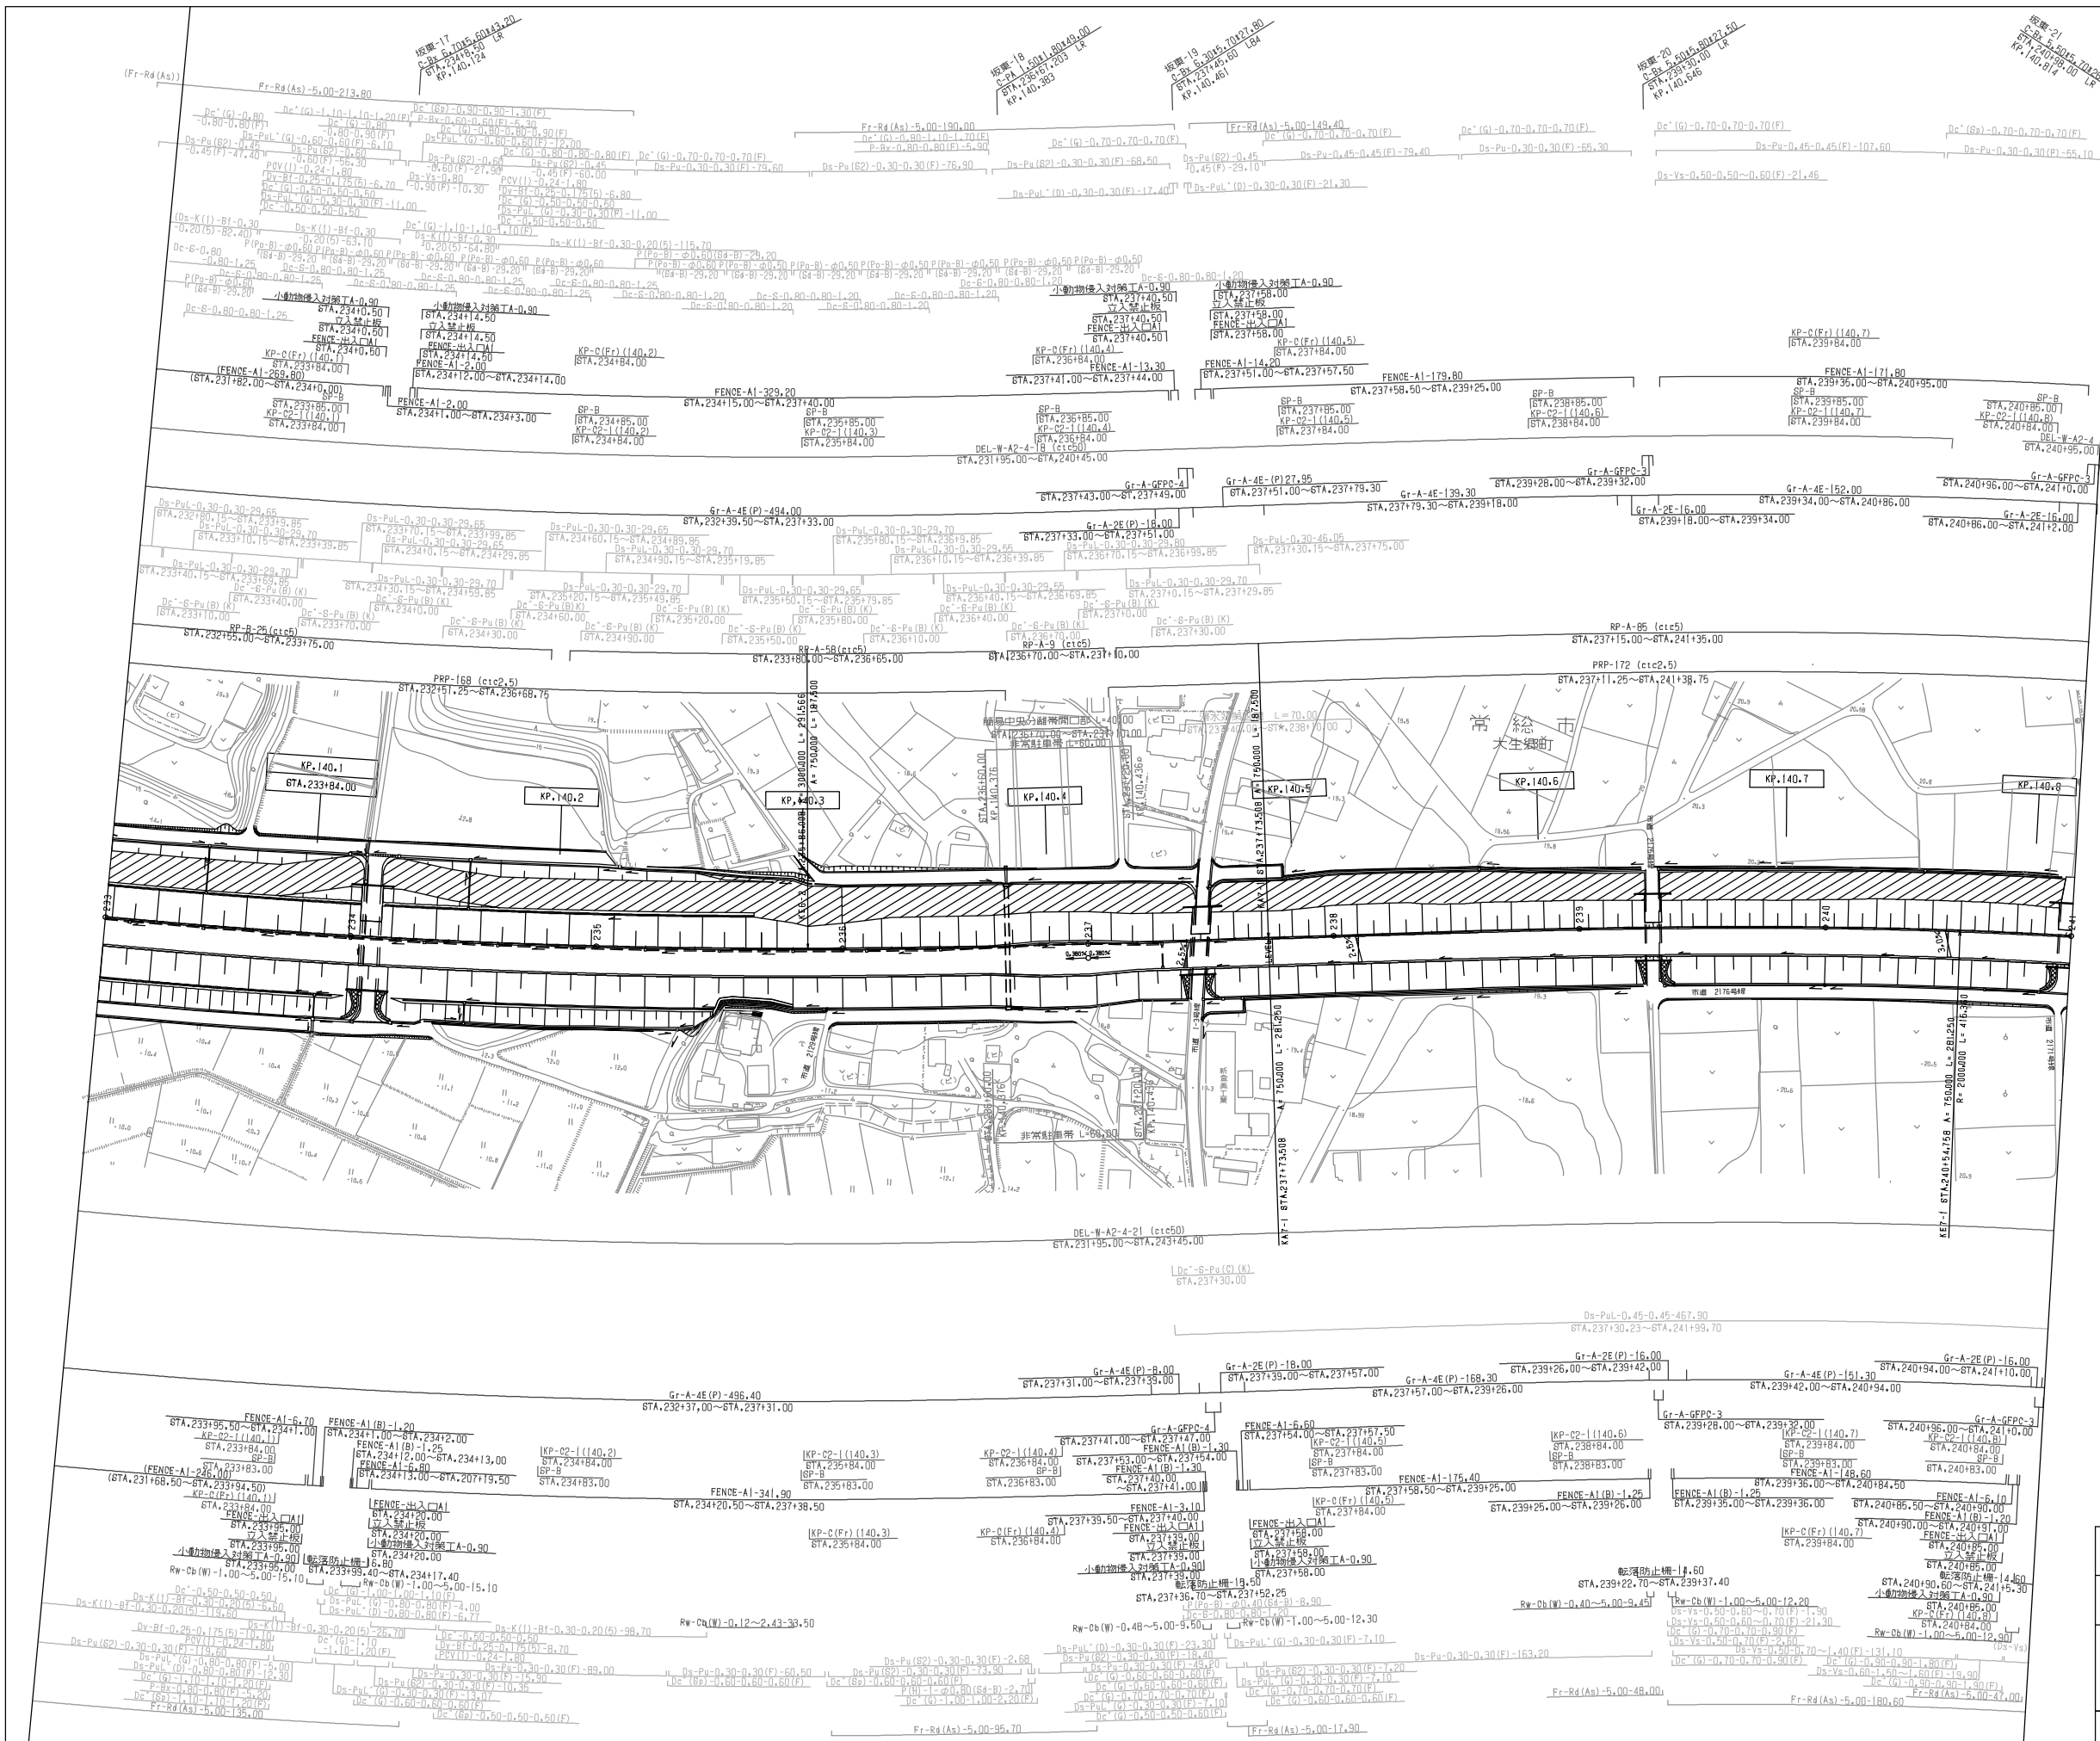


調整年月	摘要

一般国道468号 首都圏中央連絡自動車道(坂東～常総)			
工種	管理用平面図		
名称	KP.140.016～KP.140.816 STA.233+00～STA.241+00	縮尺	1/1000 8 12
東日本高速道路(株) 関東支社			

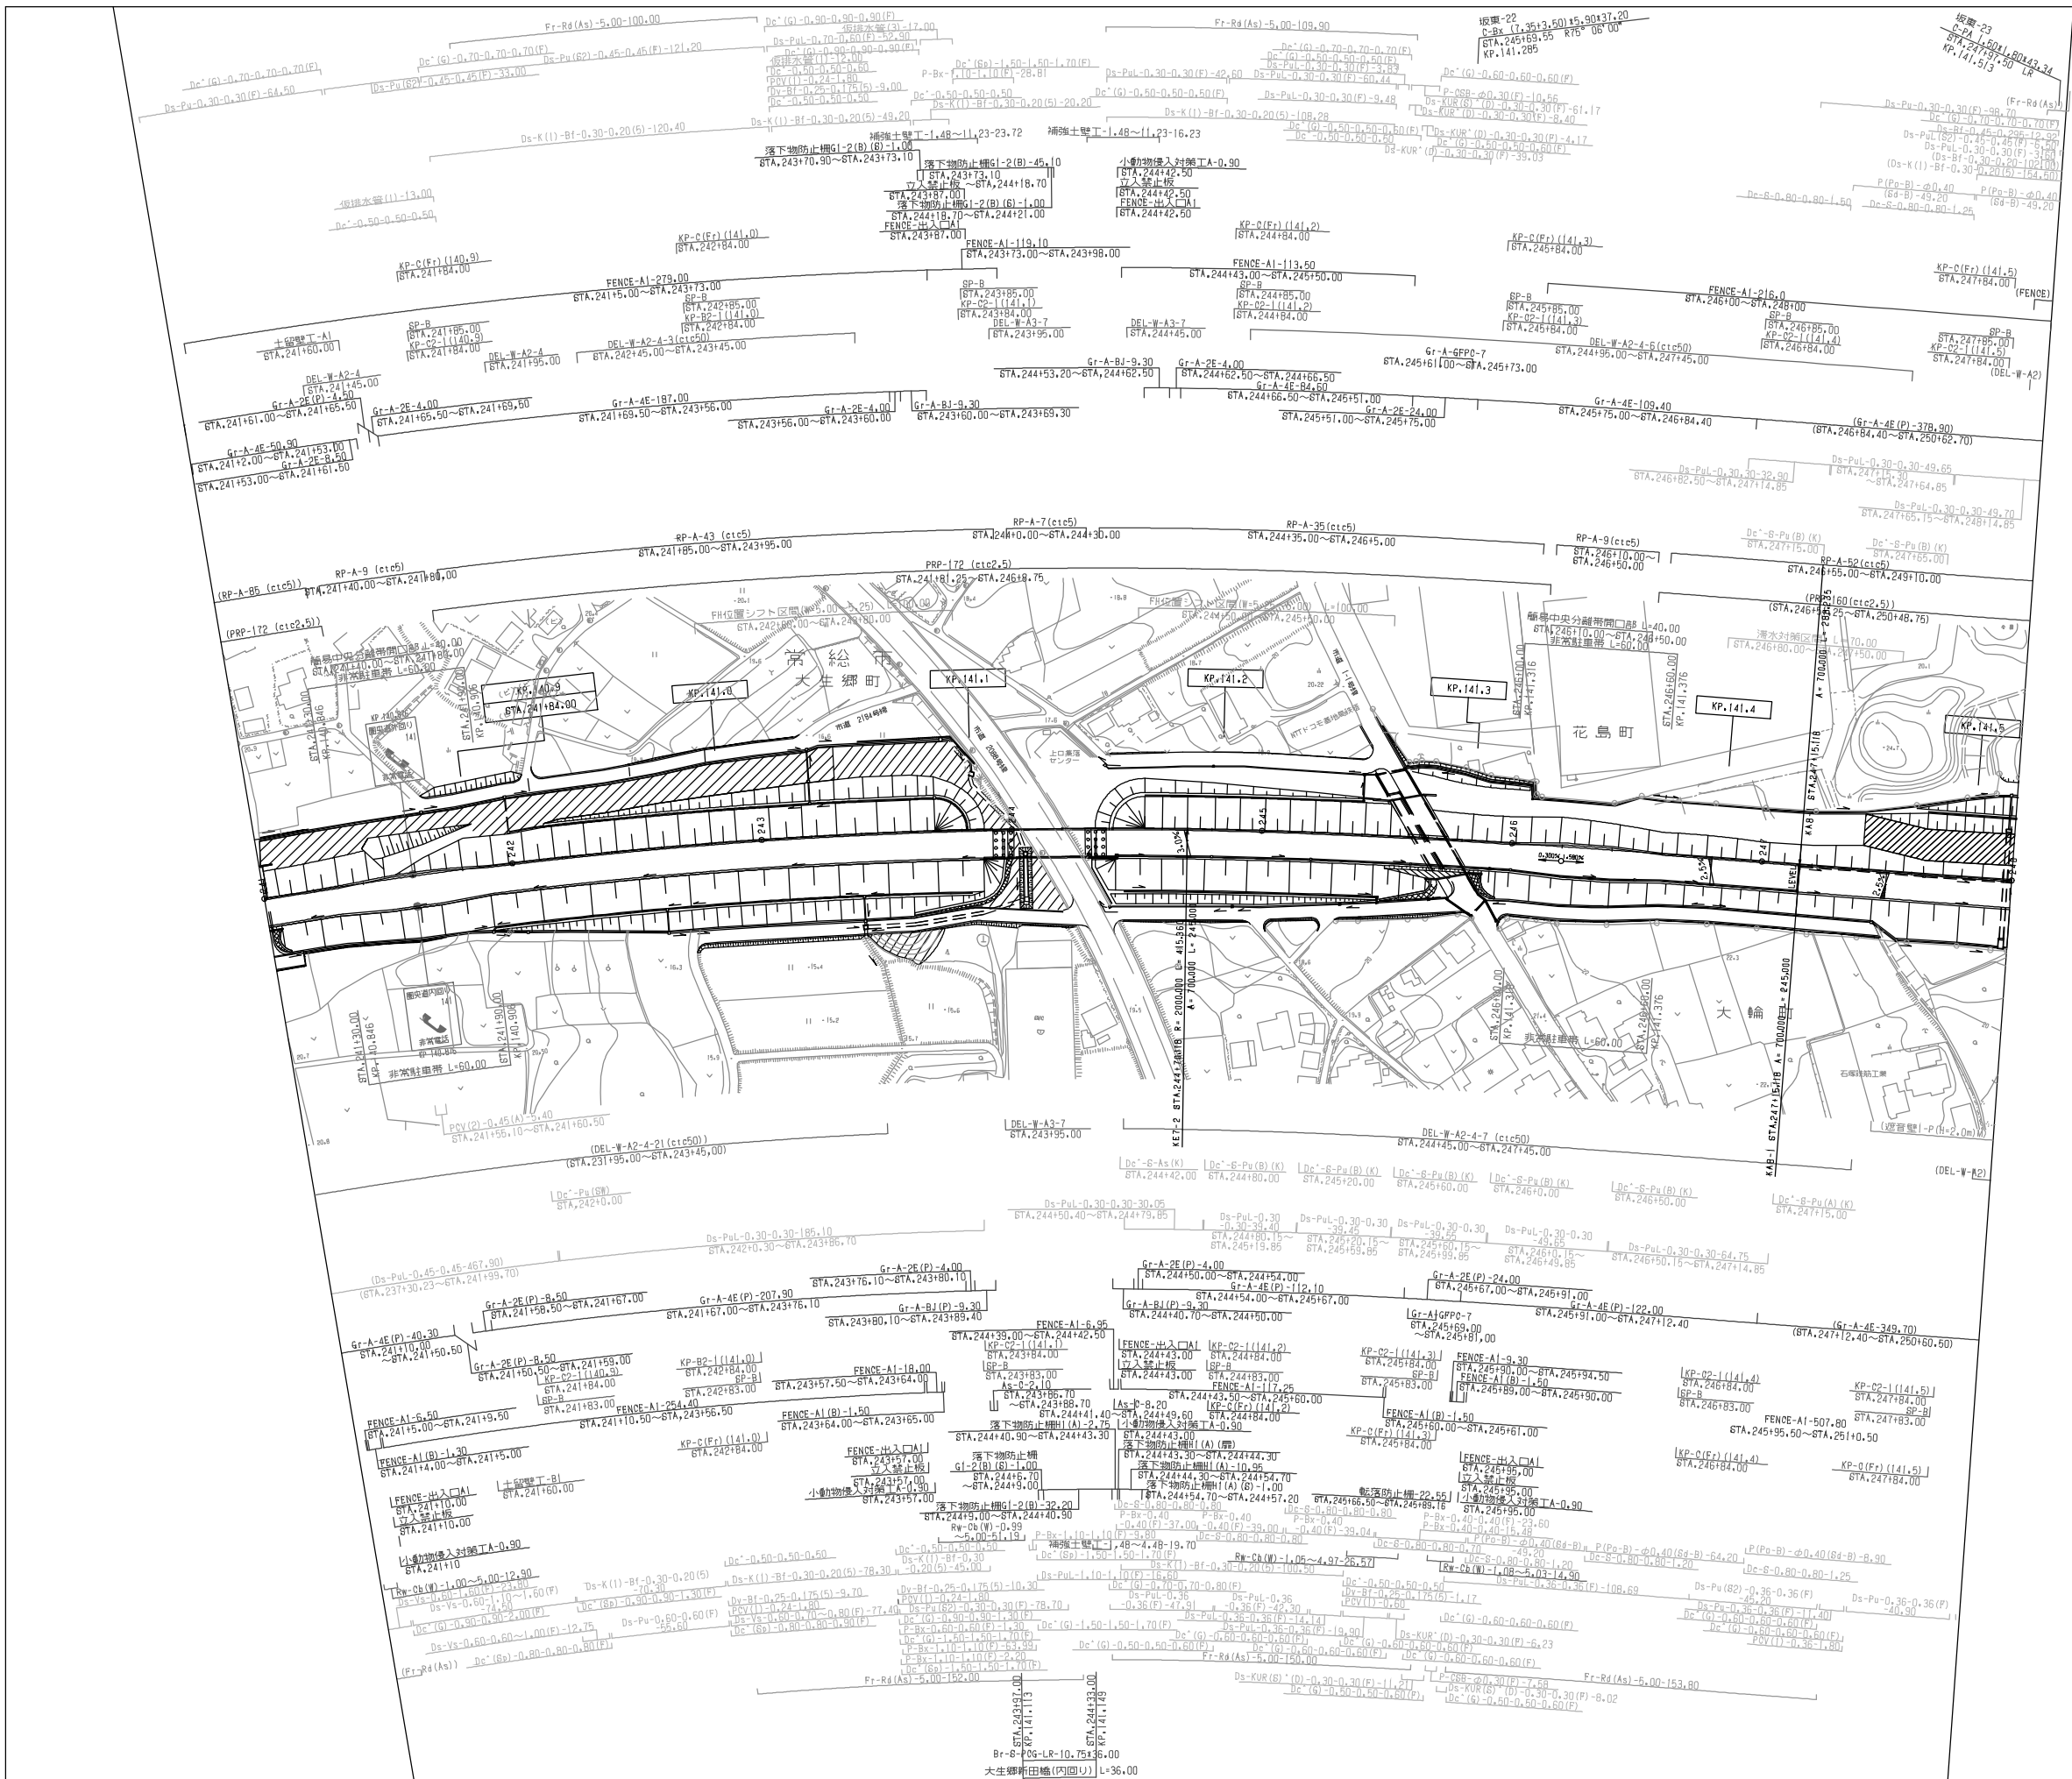

調整年月	摘要

一般国道468号 首都圏中央連絡自動車道(坂東～常総)		
工種	管理用平面図	
名称	KP.140.816~KP.141.516 STA.241+00~STA.248+00	縮尺 1/1000 9/12
東日本高速道路(株) 関東支社		

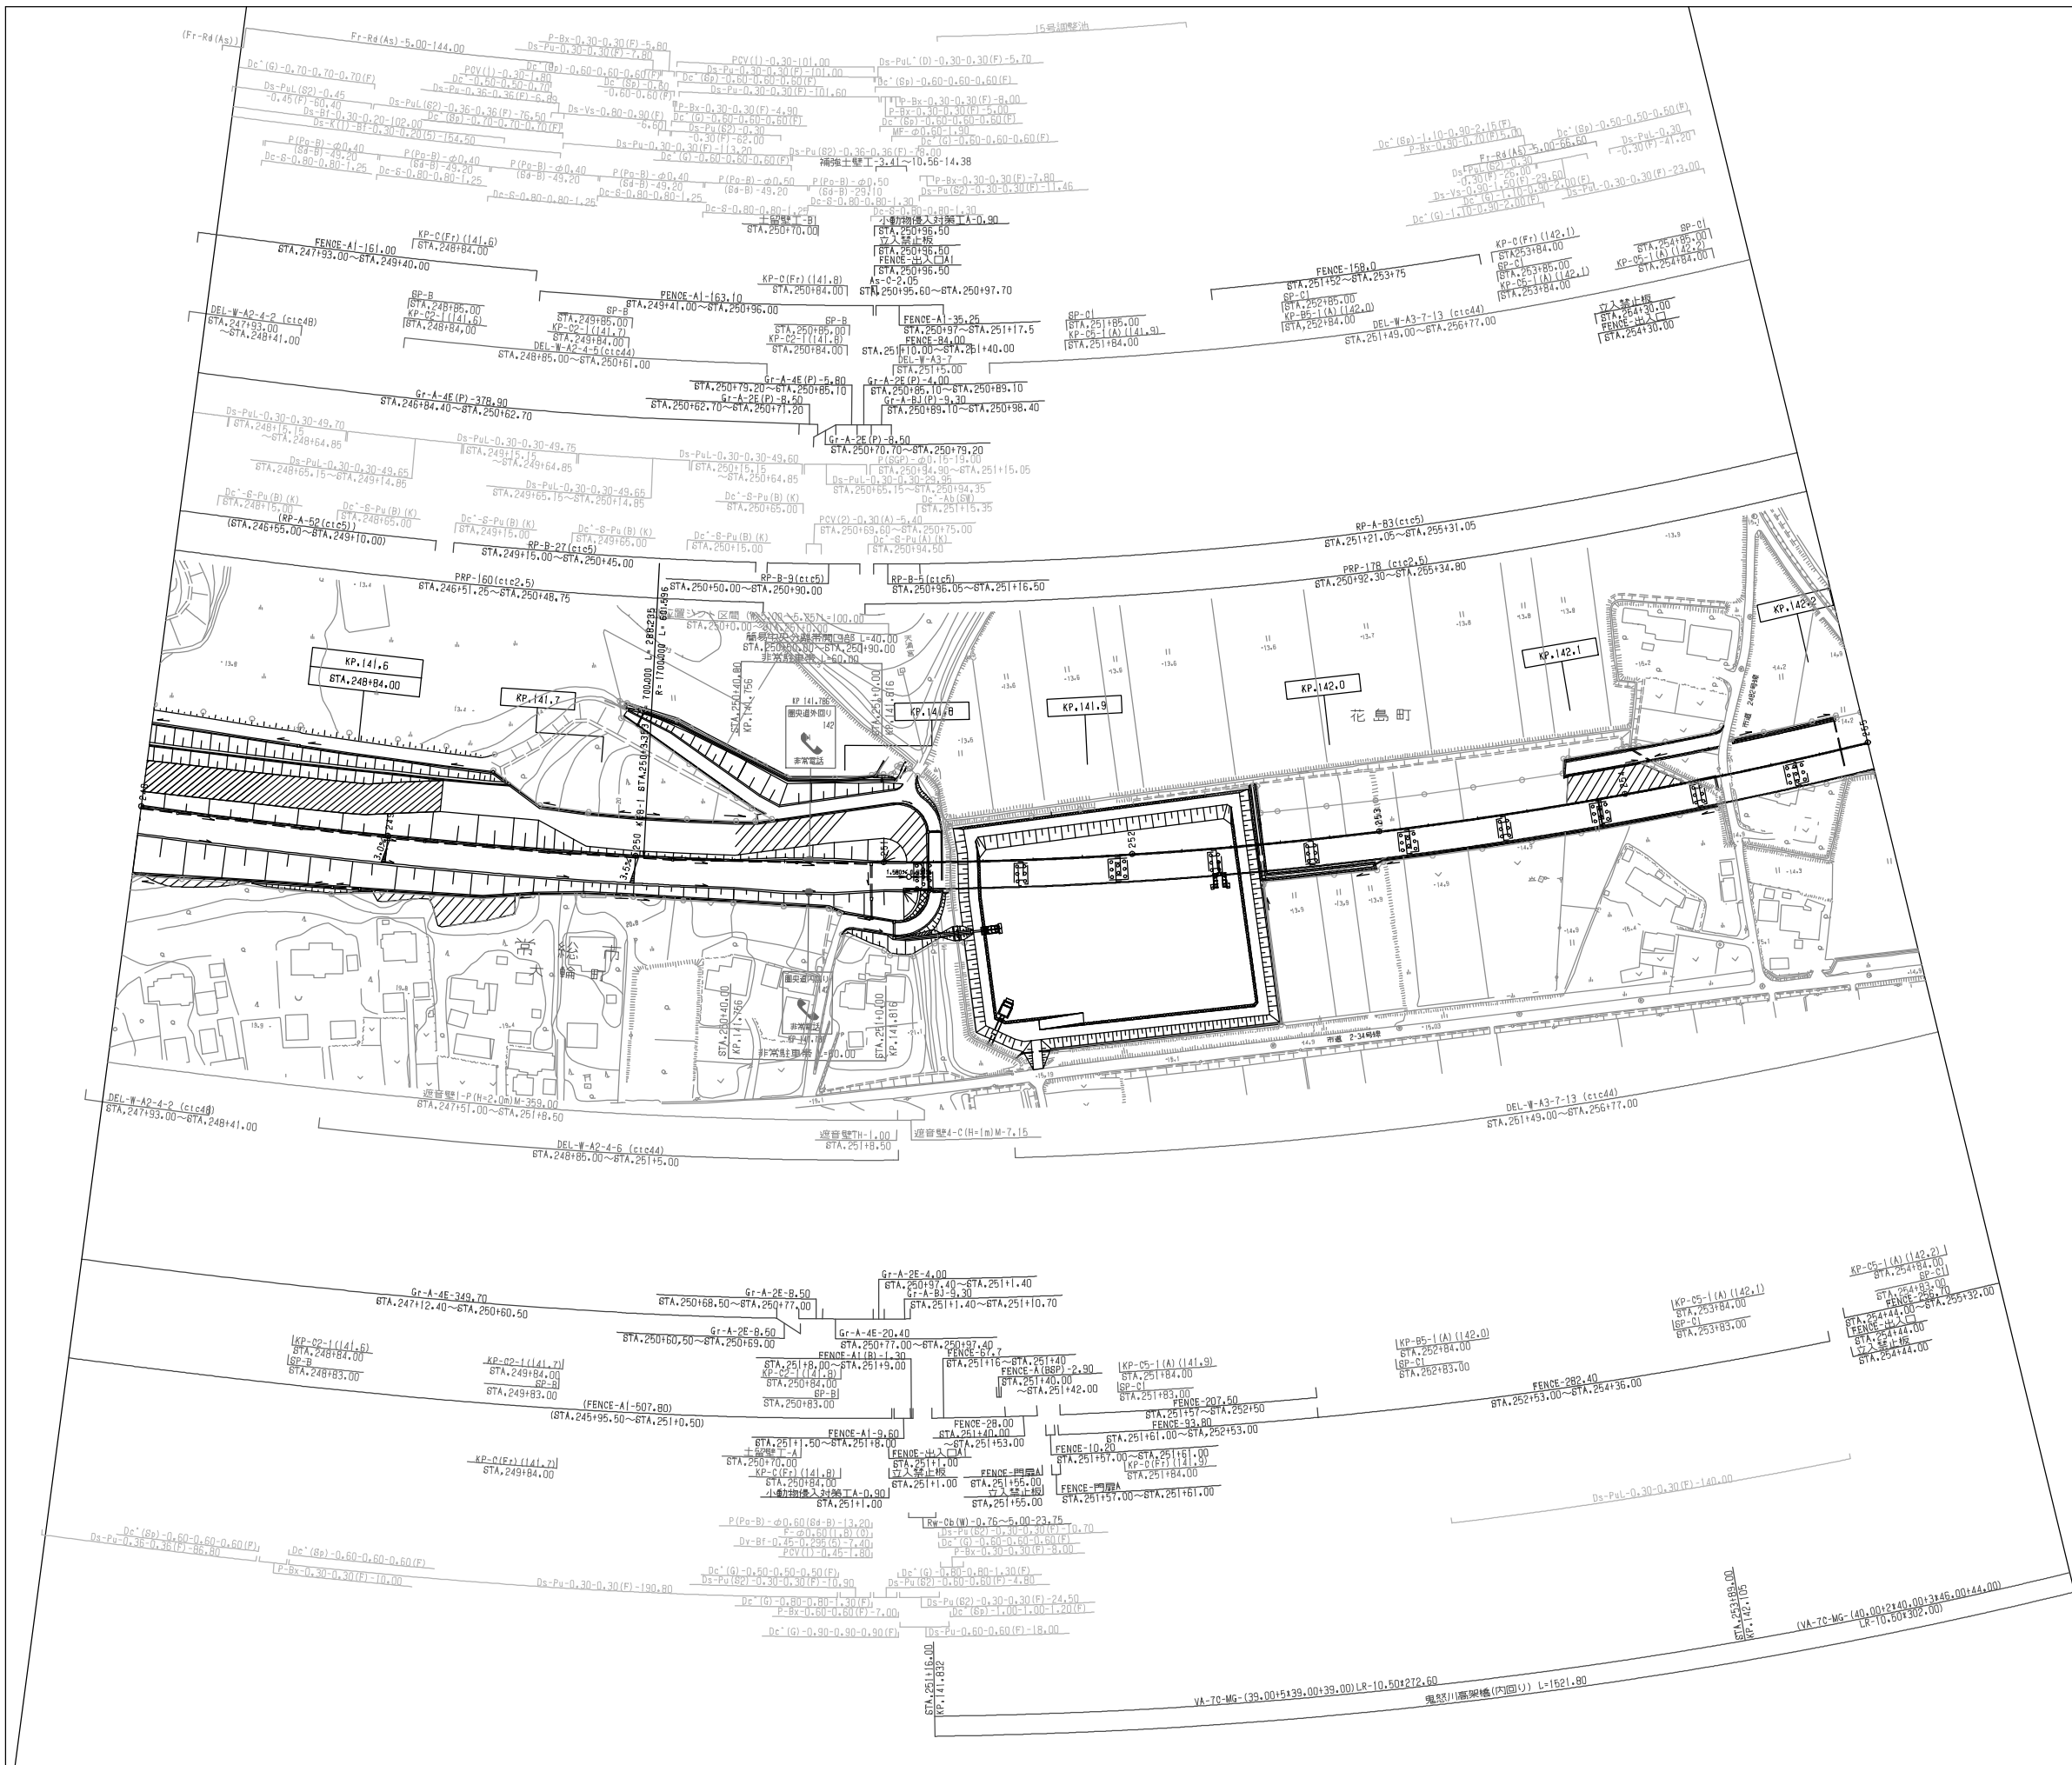


調整年月	摘要

一般国道468号 首都圏中央連絡自動車道(坂東～常総)			
工種	管理用平面図		
名称	KP.141.516～KP.142.216 STA.248+00～STA.255+00	縮尺	1/1000 10 12
東日本高速道路(株) 関東支社			




一般国道468号 首都圏中央連絡自動車道(坂東～常総)		—	
工 種	管理用平面図	—	
名 称	KP.142.216～KP.143.001 STA.255+00～STA.262+85	縮尺 1/1000	$\frac{11}{12}$
東日本高速道路(株) 関東支社			

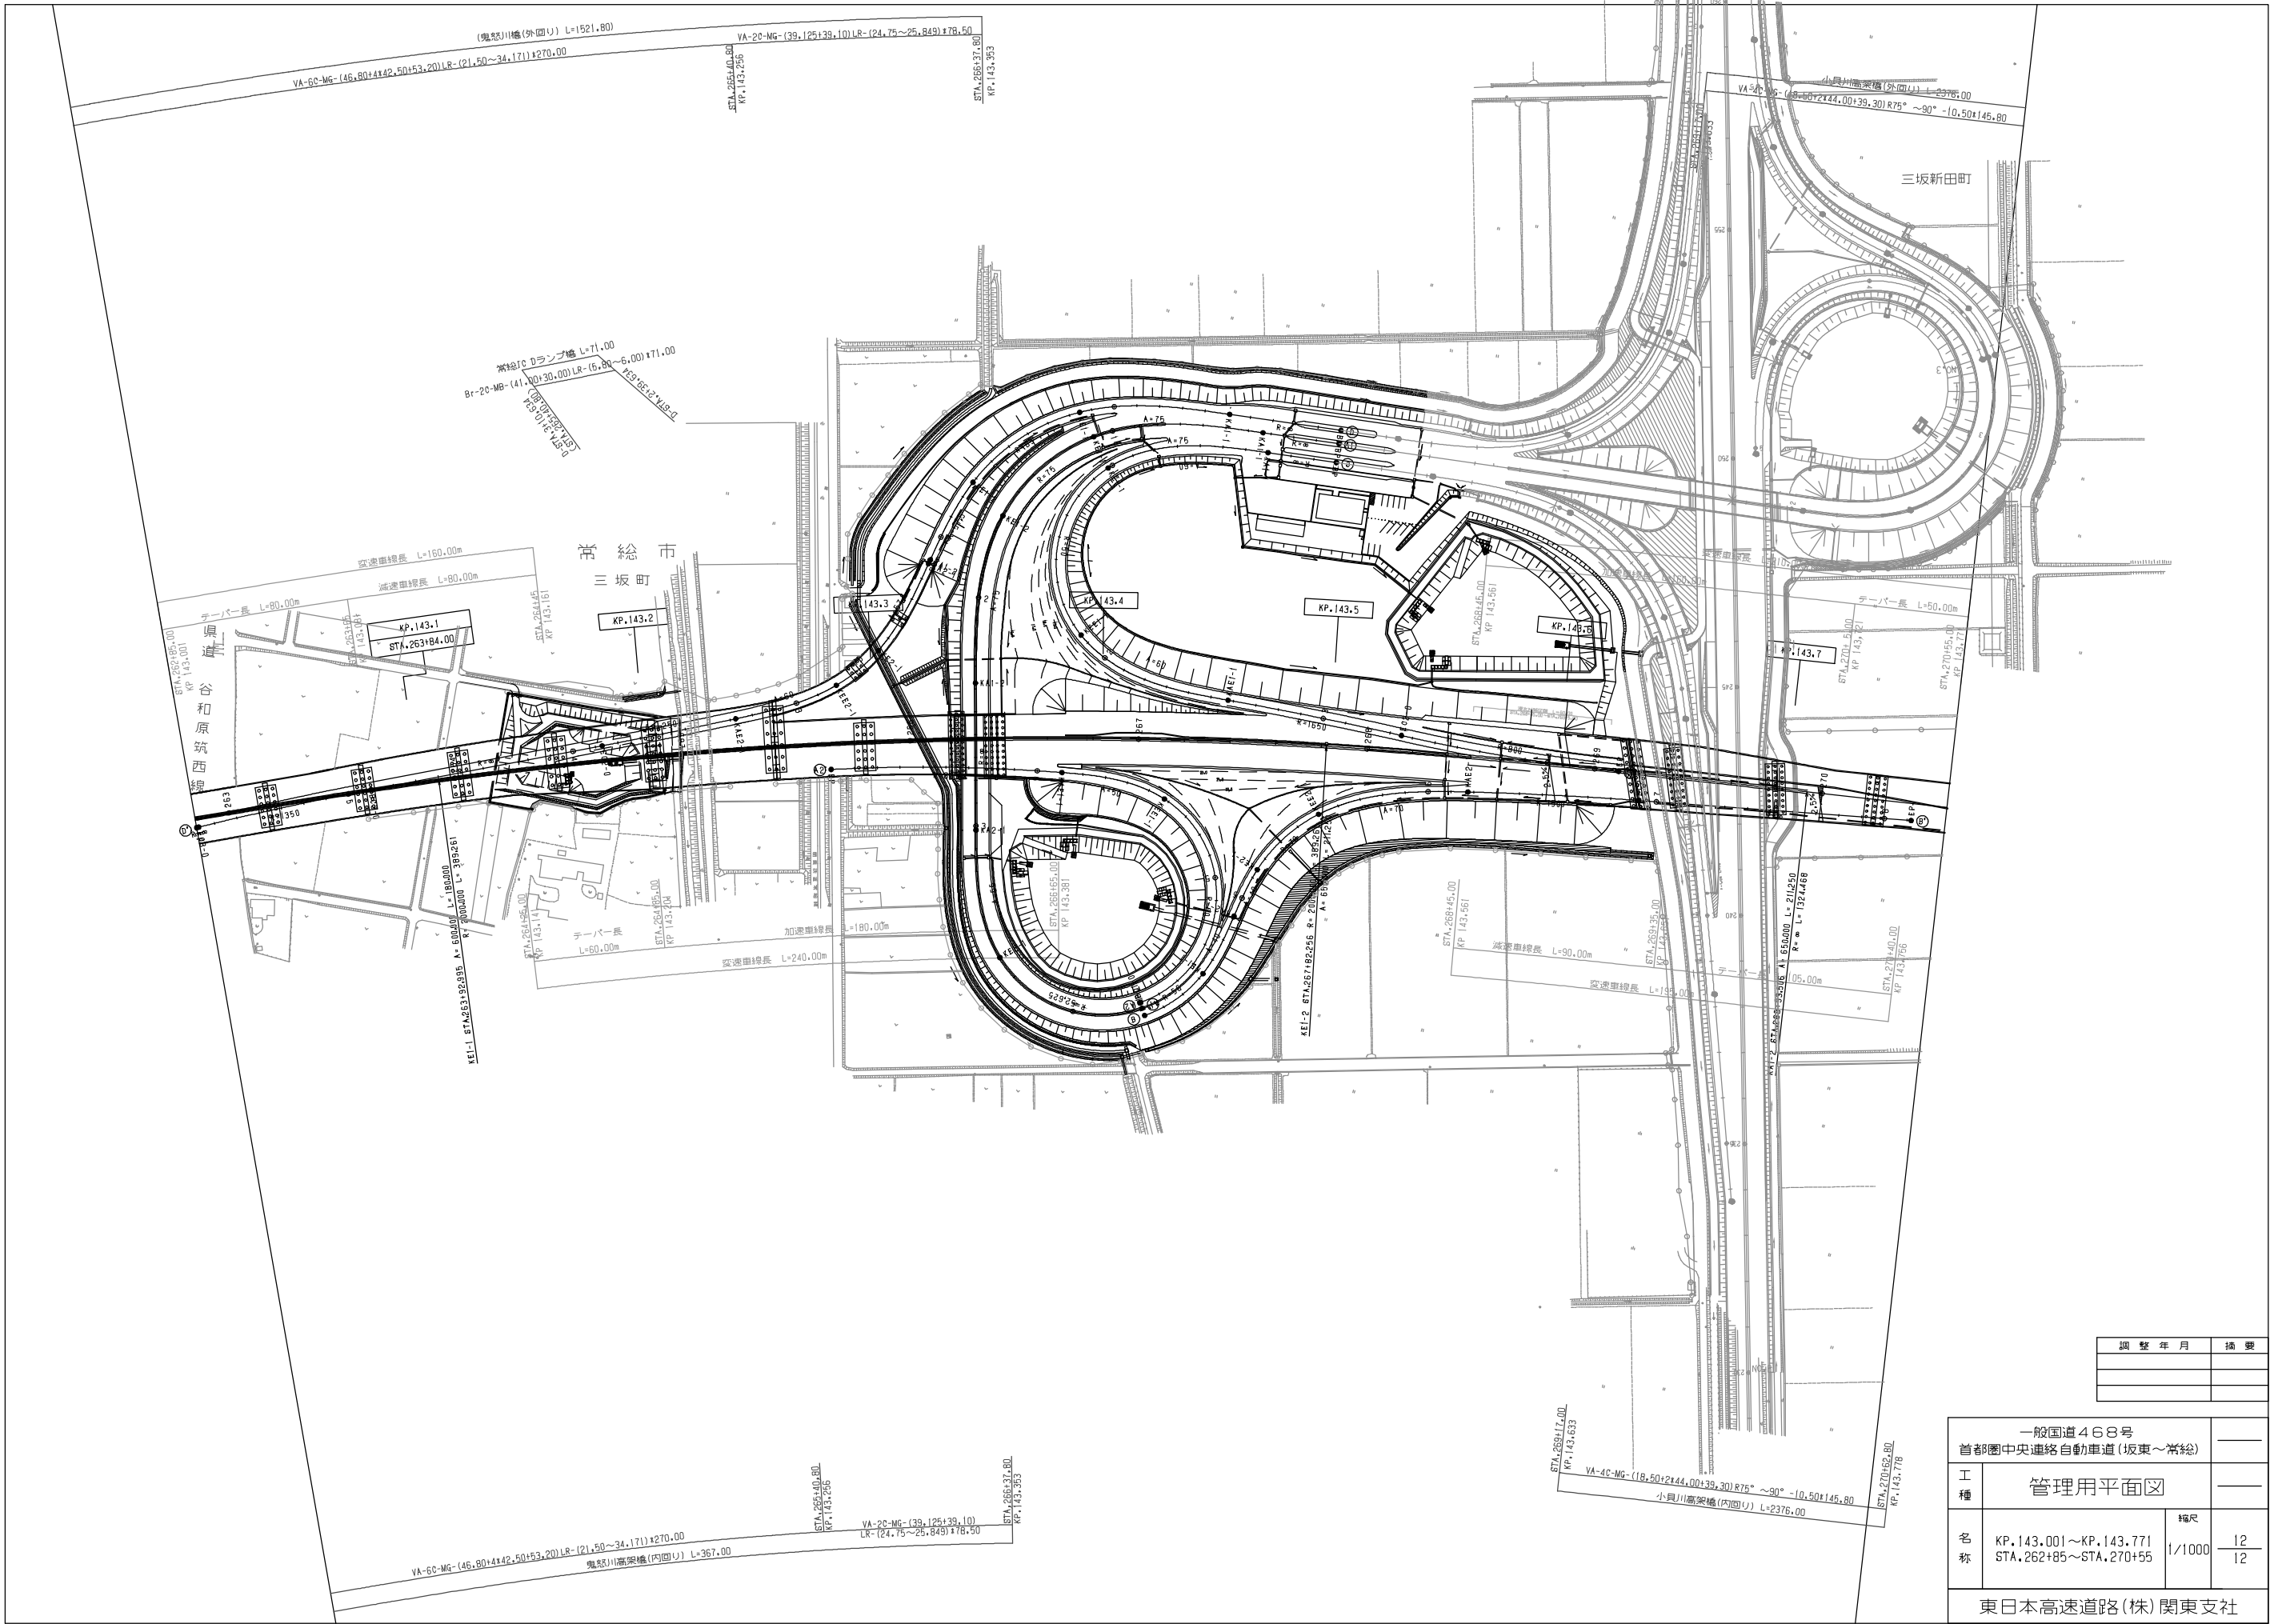


調整年月	摘要

一般国道468号 首都圏中央連絡自動車道(坂東～常総)			
工種	管理用平面図		
名称	KP.143.001～KP.143.771 STA.262+85～STA.270+55	縮尺 1/1000	12 12
東日本高速道路(株) 関東支社			

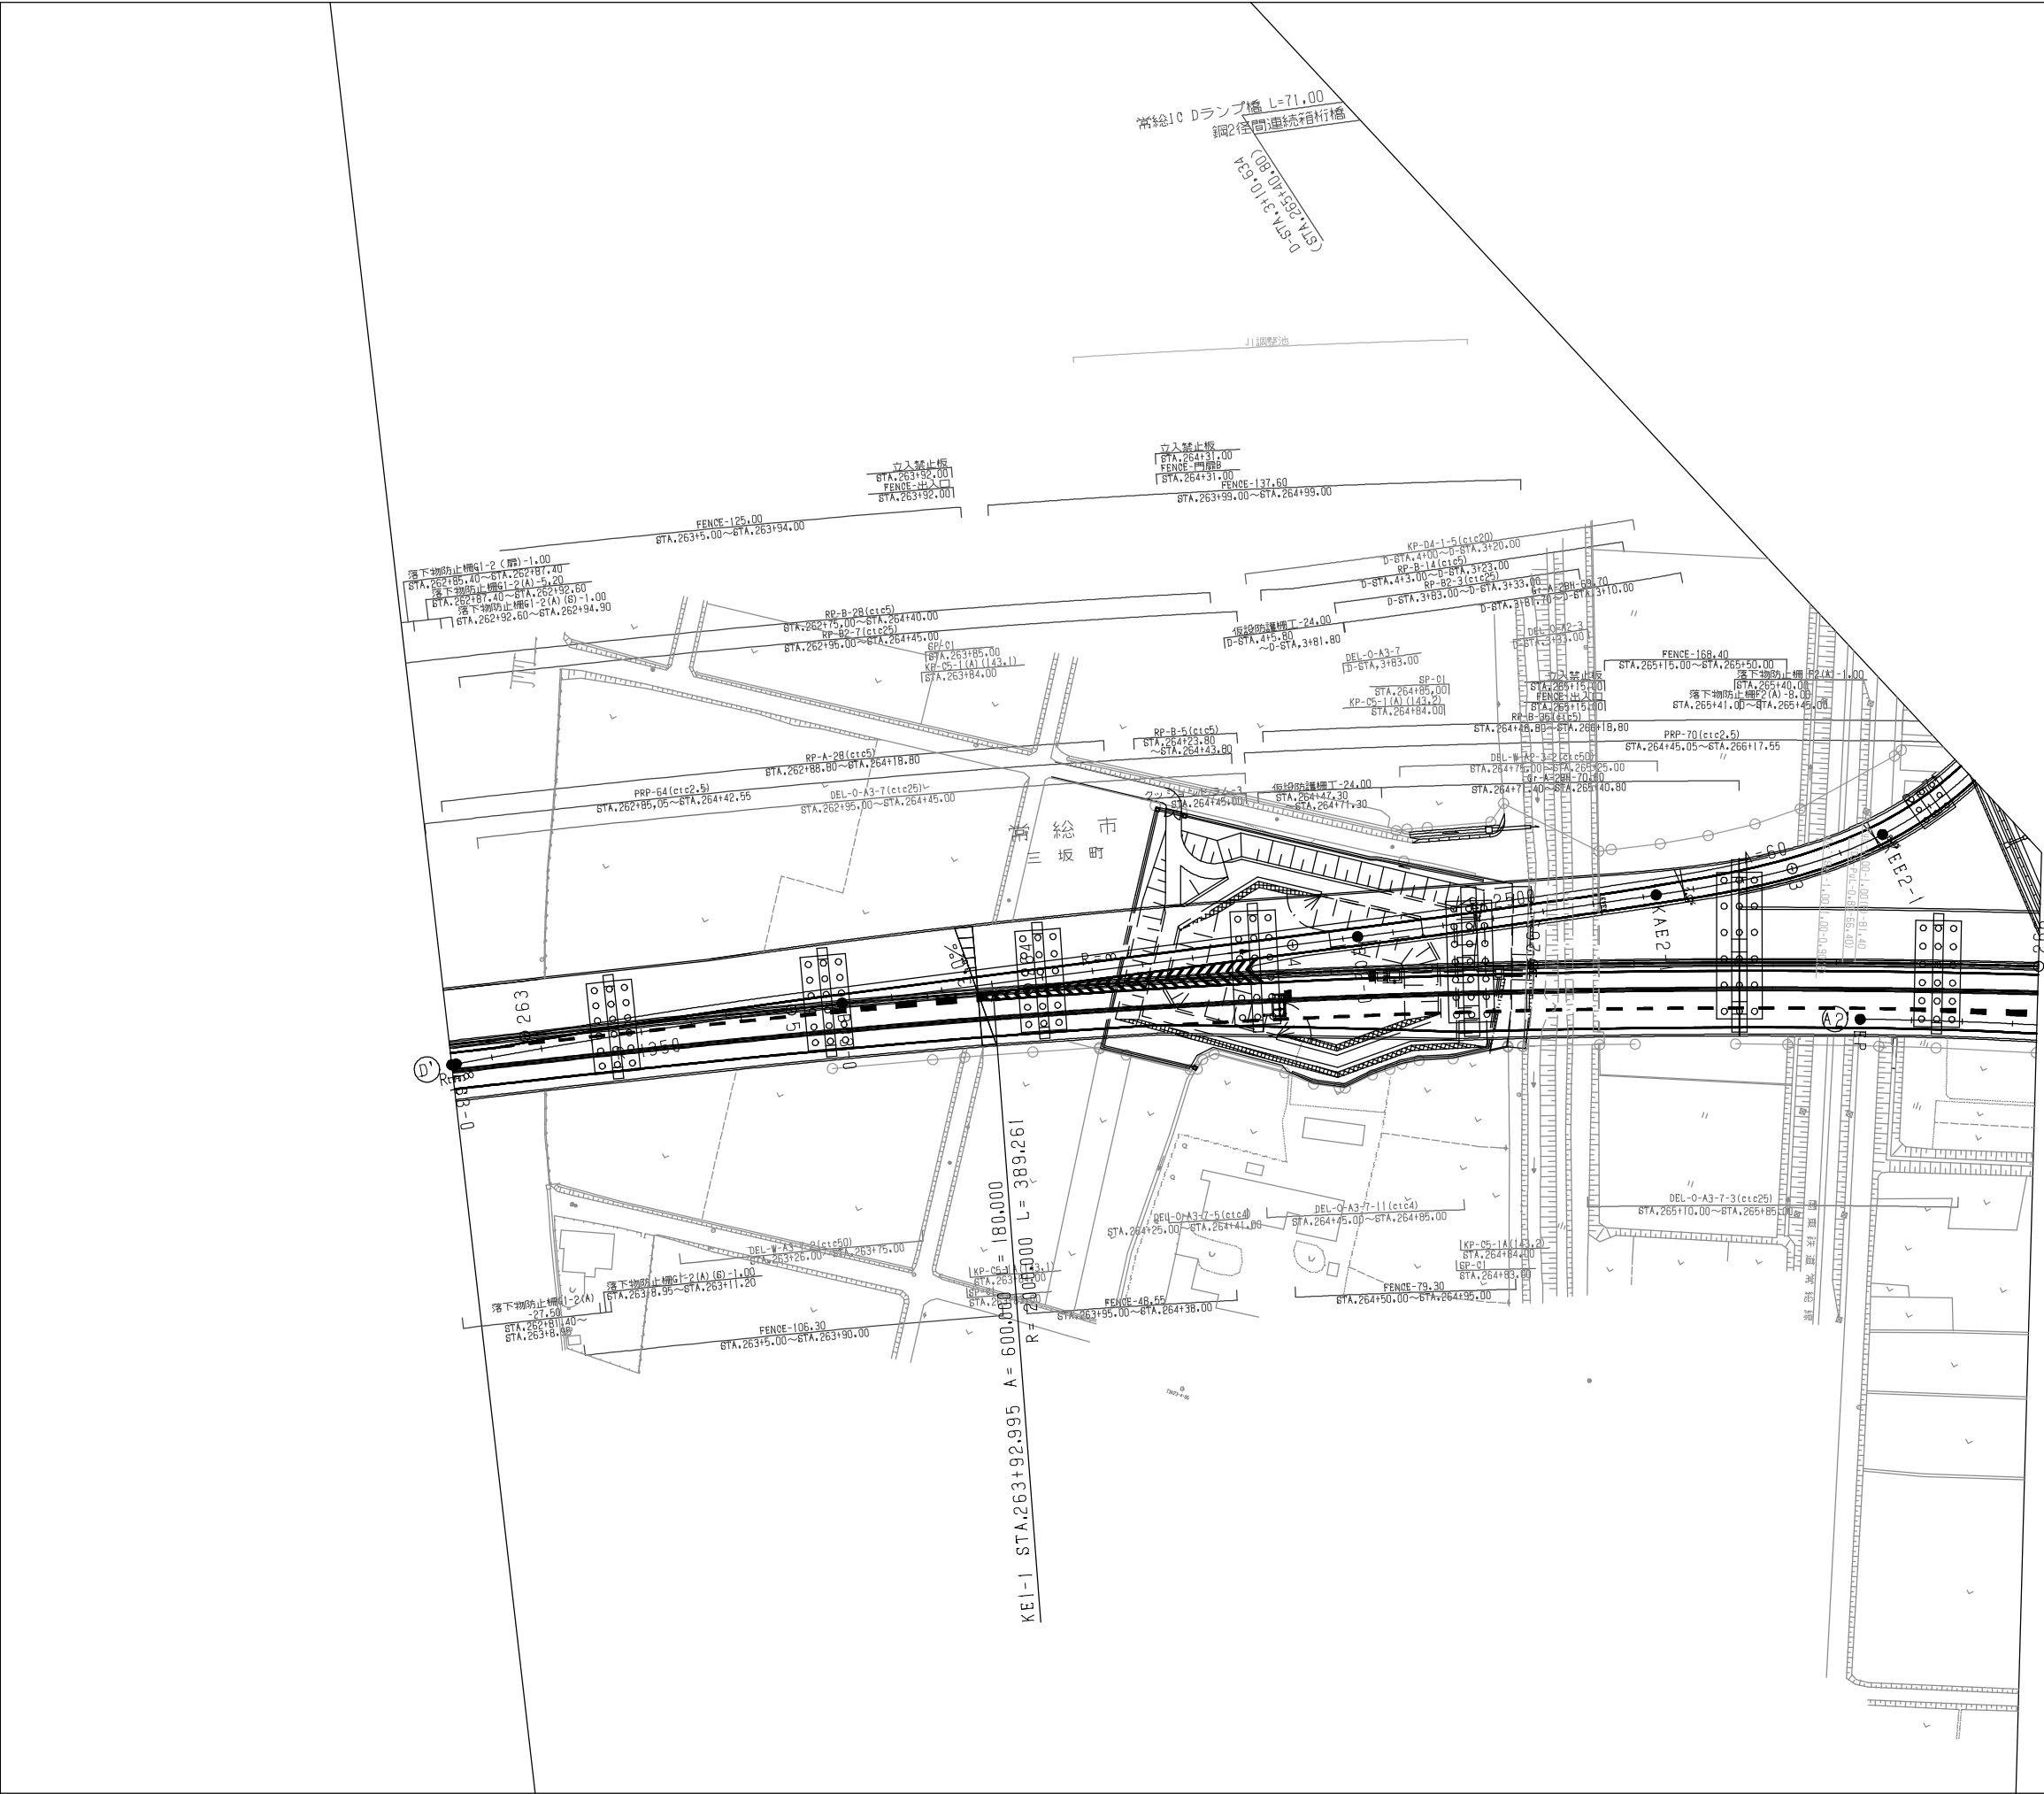


調整年月	摘要


一般国道468号 首都圏中央連絡自動車道(坂東～常総)		
工種	管理用平面図	
名称	常総インターチェンジ KP.143.001～KP.143.771 STA.262+85～STA.270+55	縮尺 1/500 1/4
東日本高速道路(株) 関東支社		

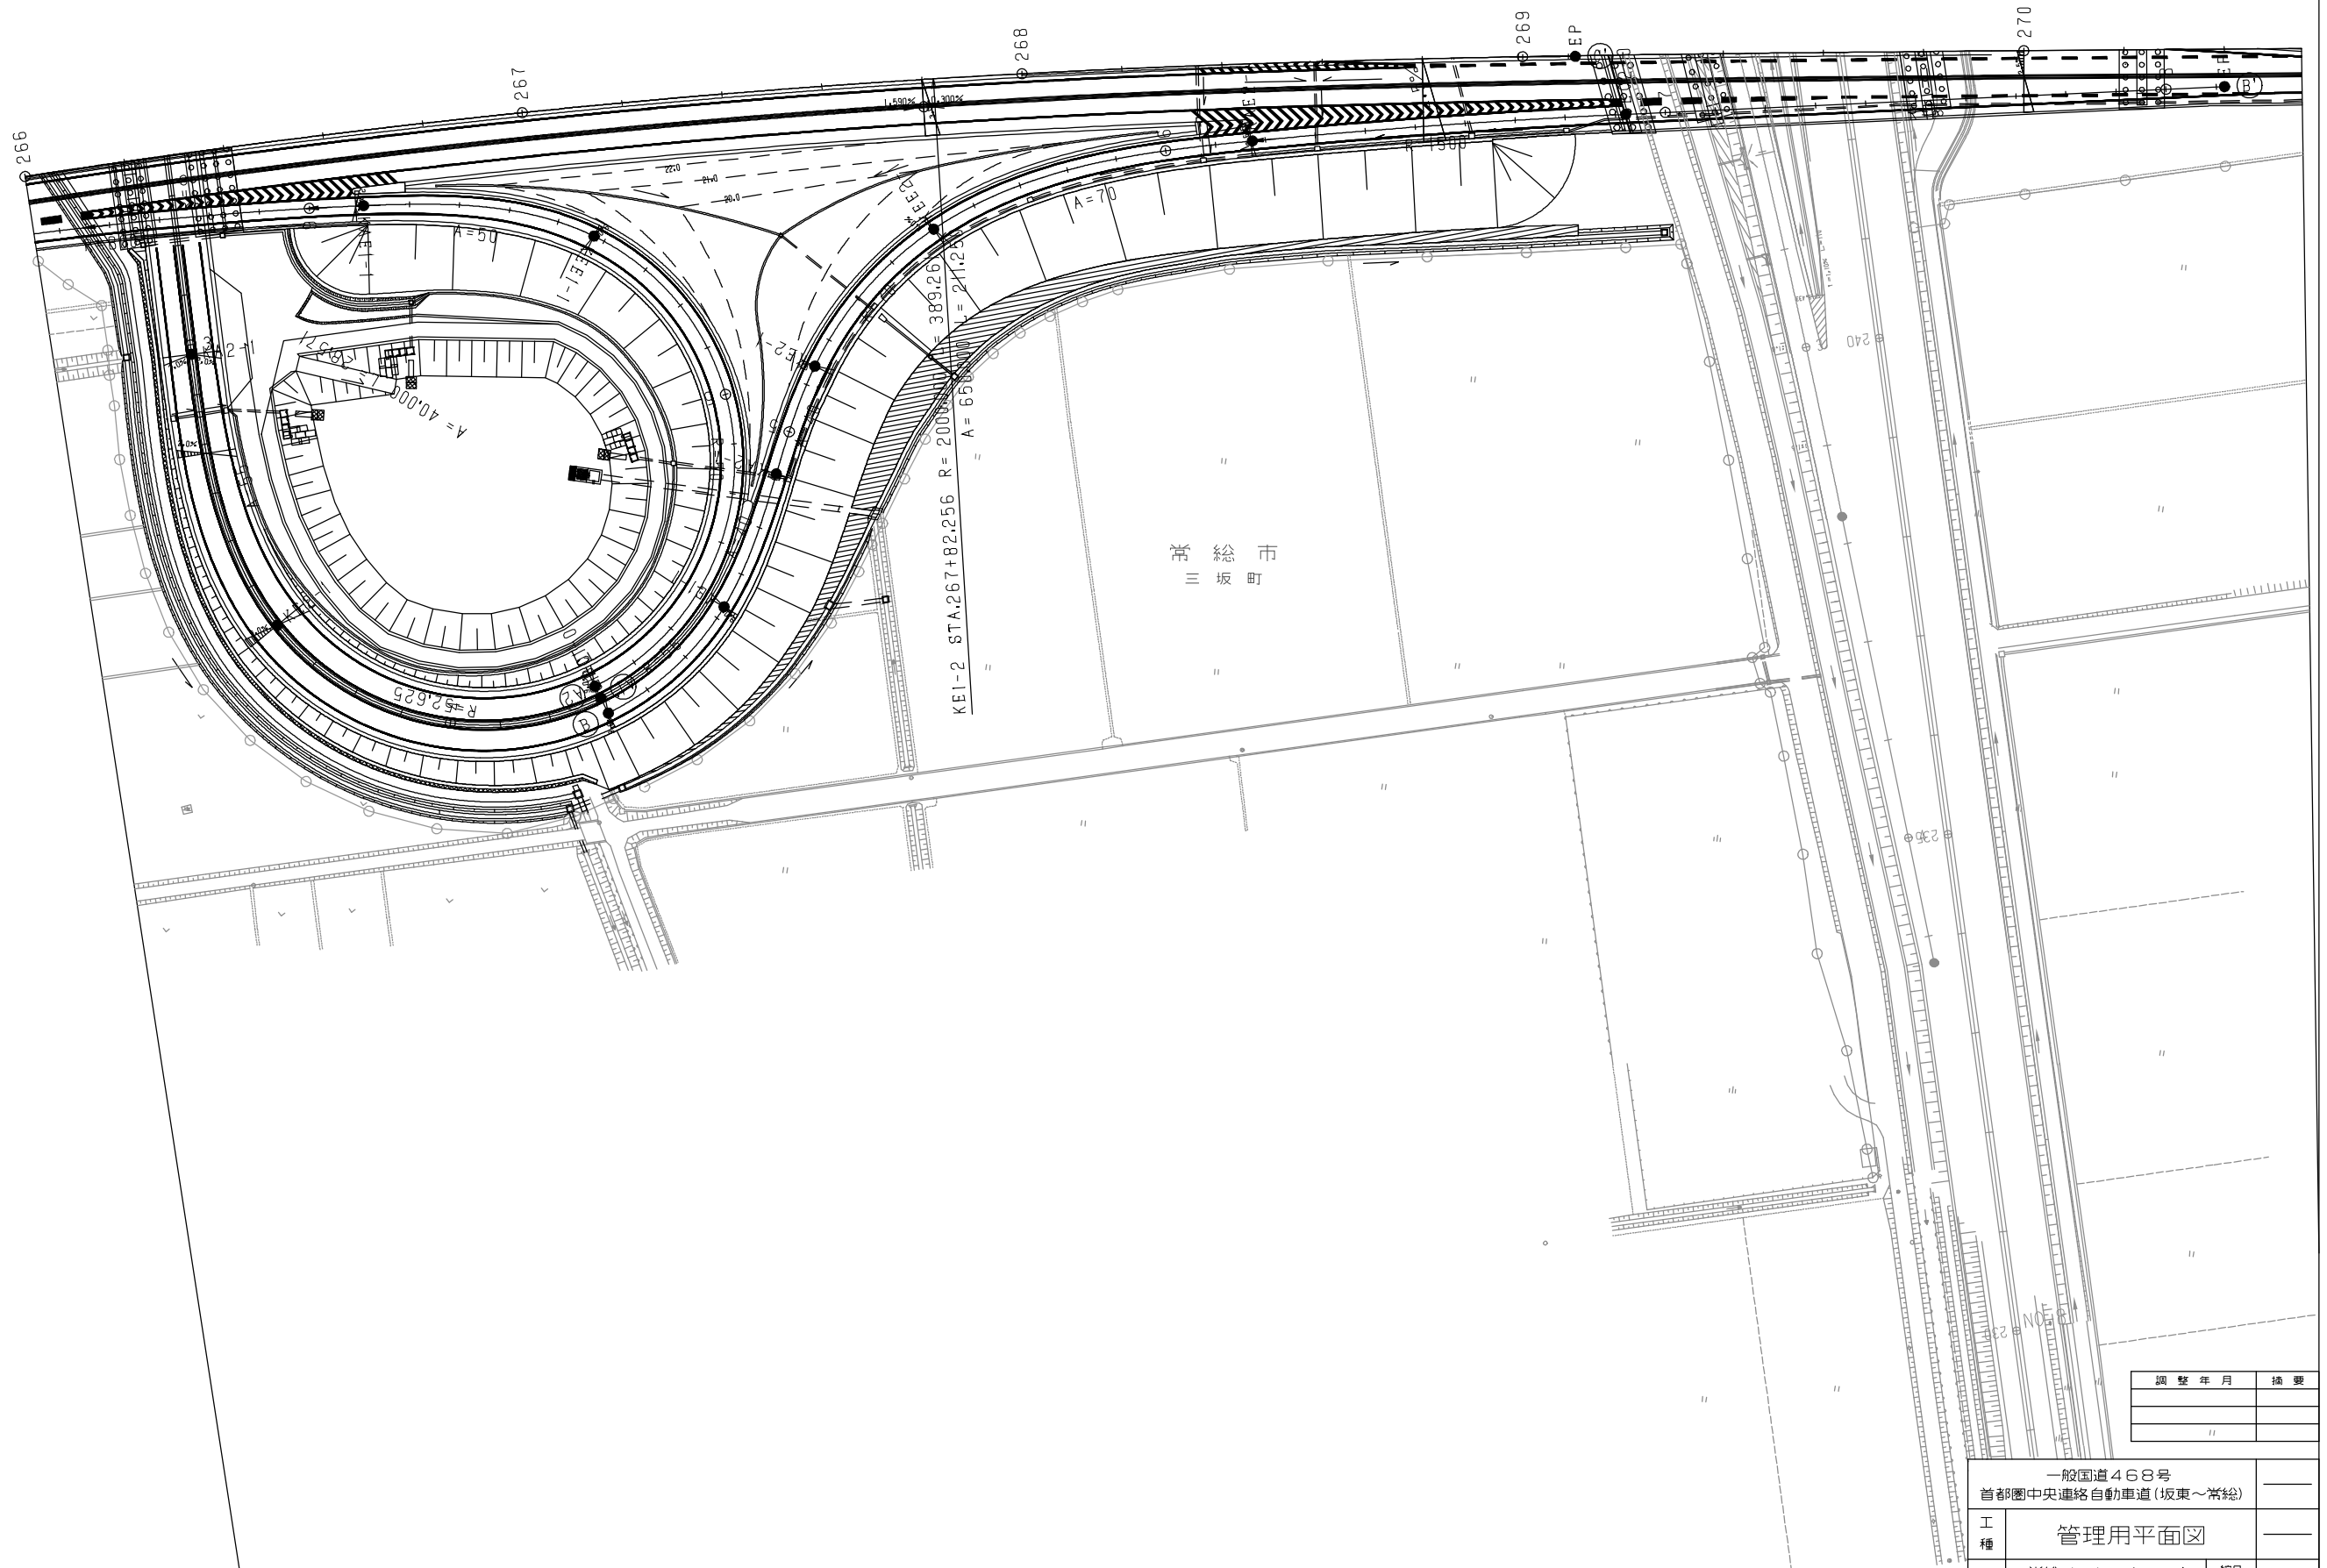

調整年月	摘要


一般国道468号 首都圏中央連絡自動車道(坂東～常総)		
工種	管理用平面図	
名称	常総インターチェンジ KP.143.001～KP.143.771 STA.262+85～STA.270+55	縮尺 1/500
		2/4
東日本高速道路(株) 関東支社		

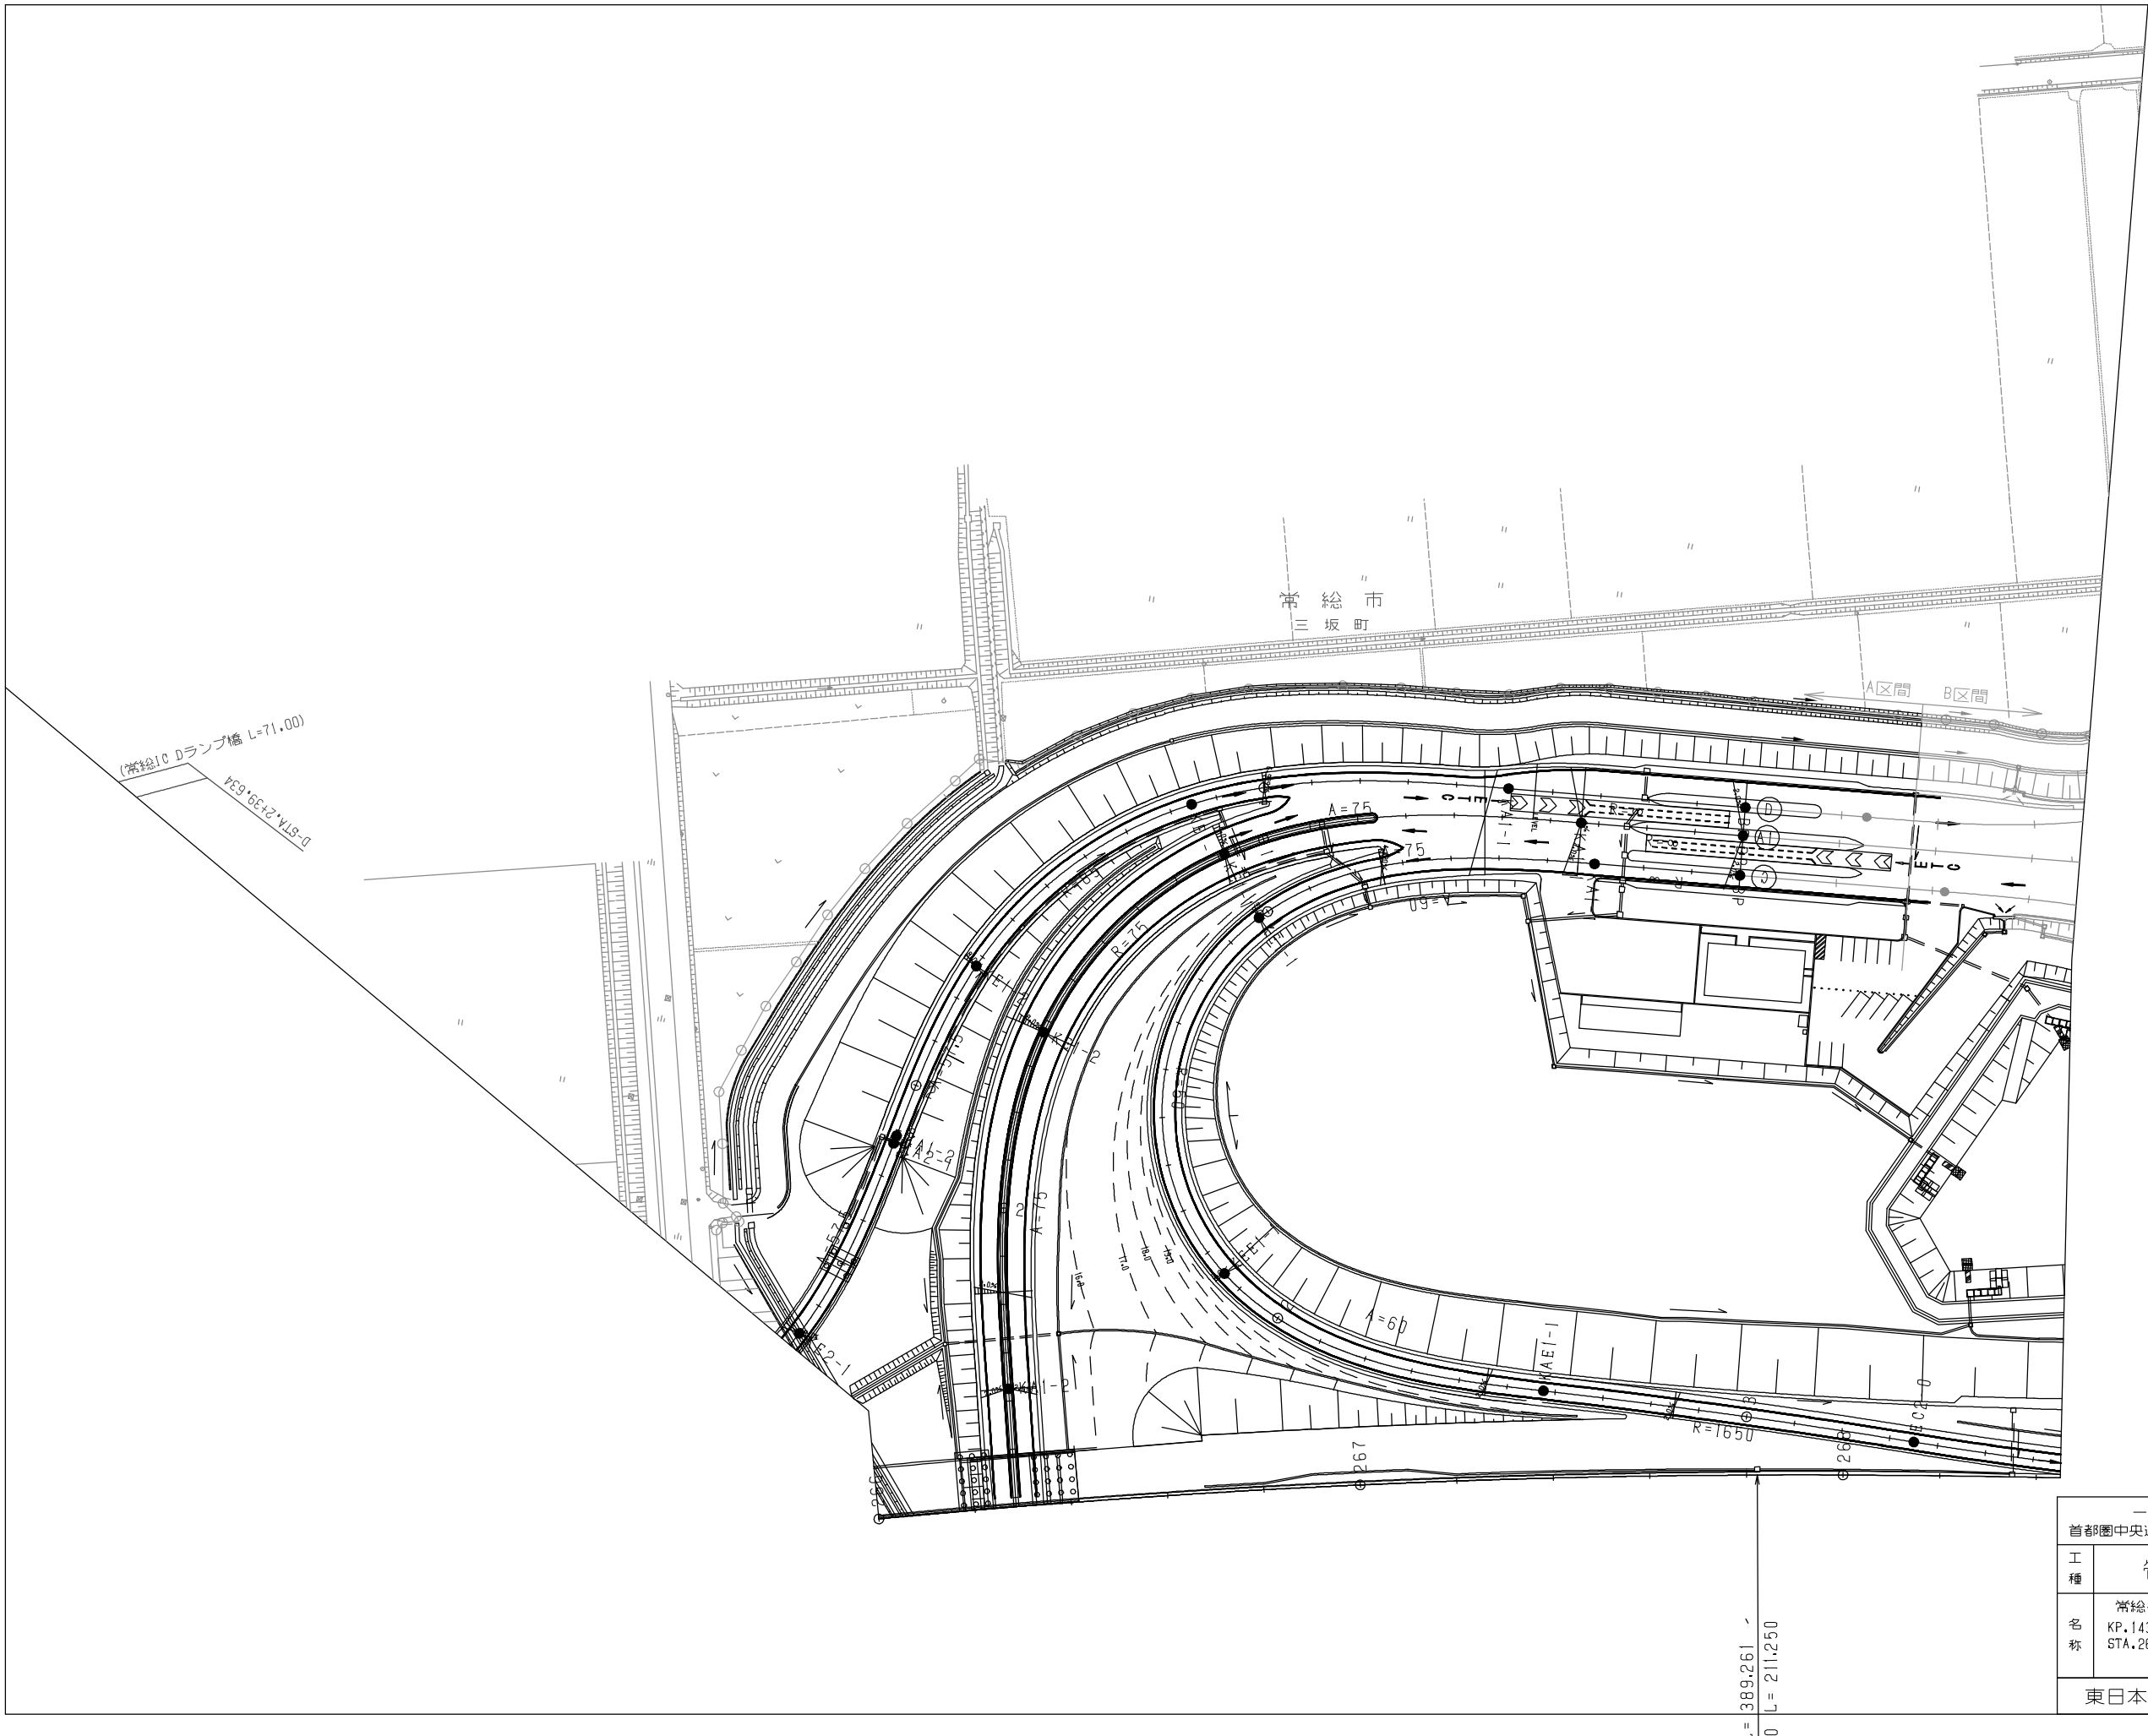

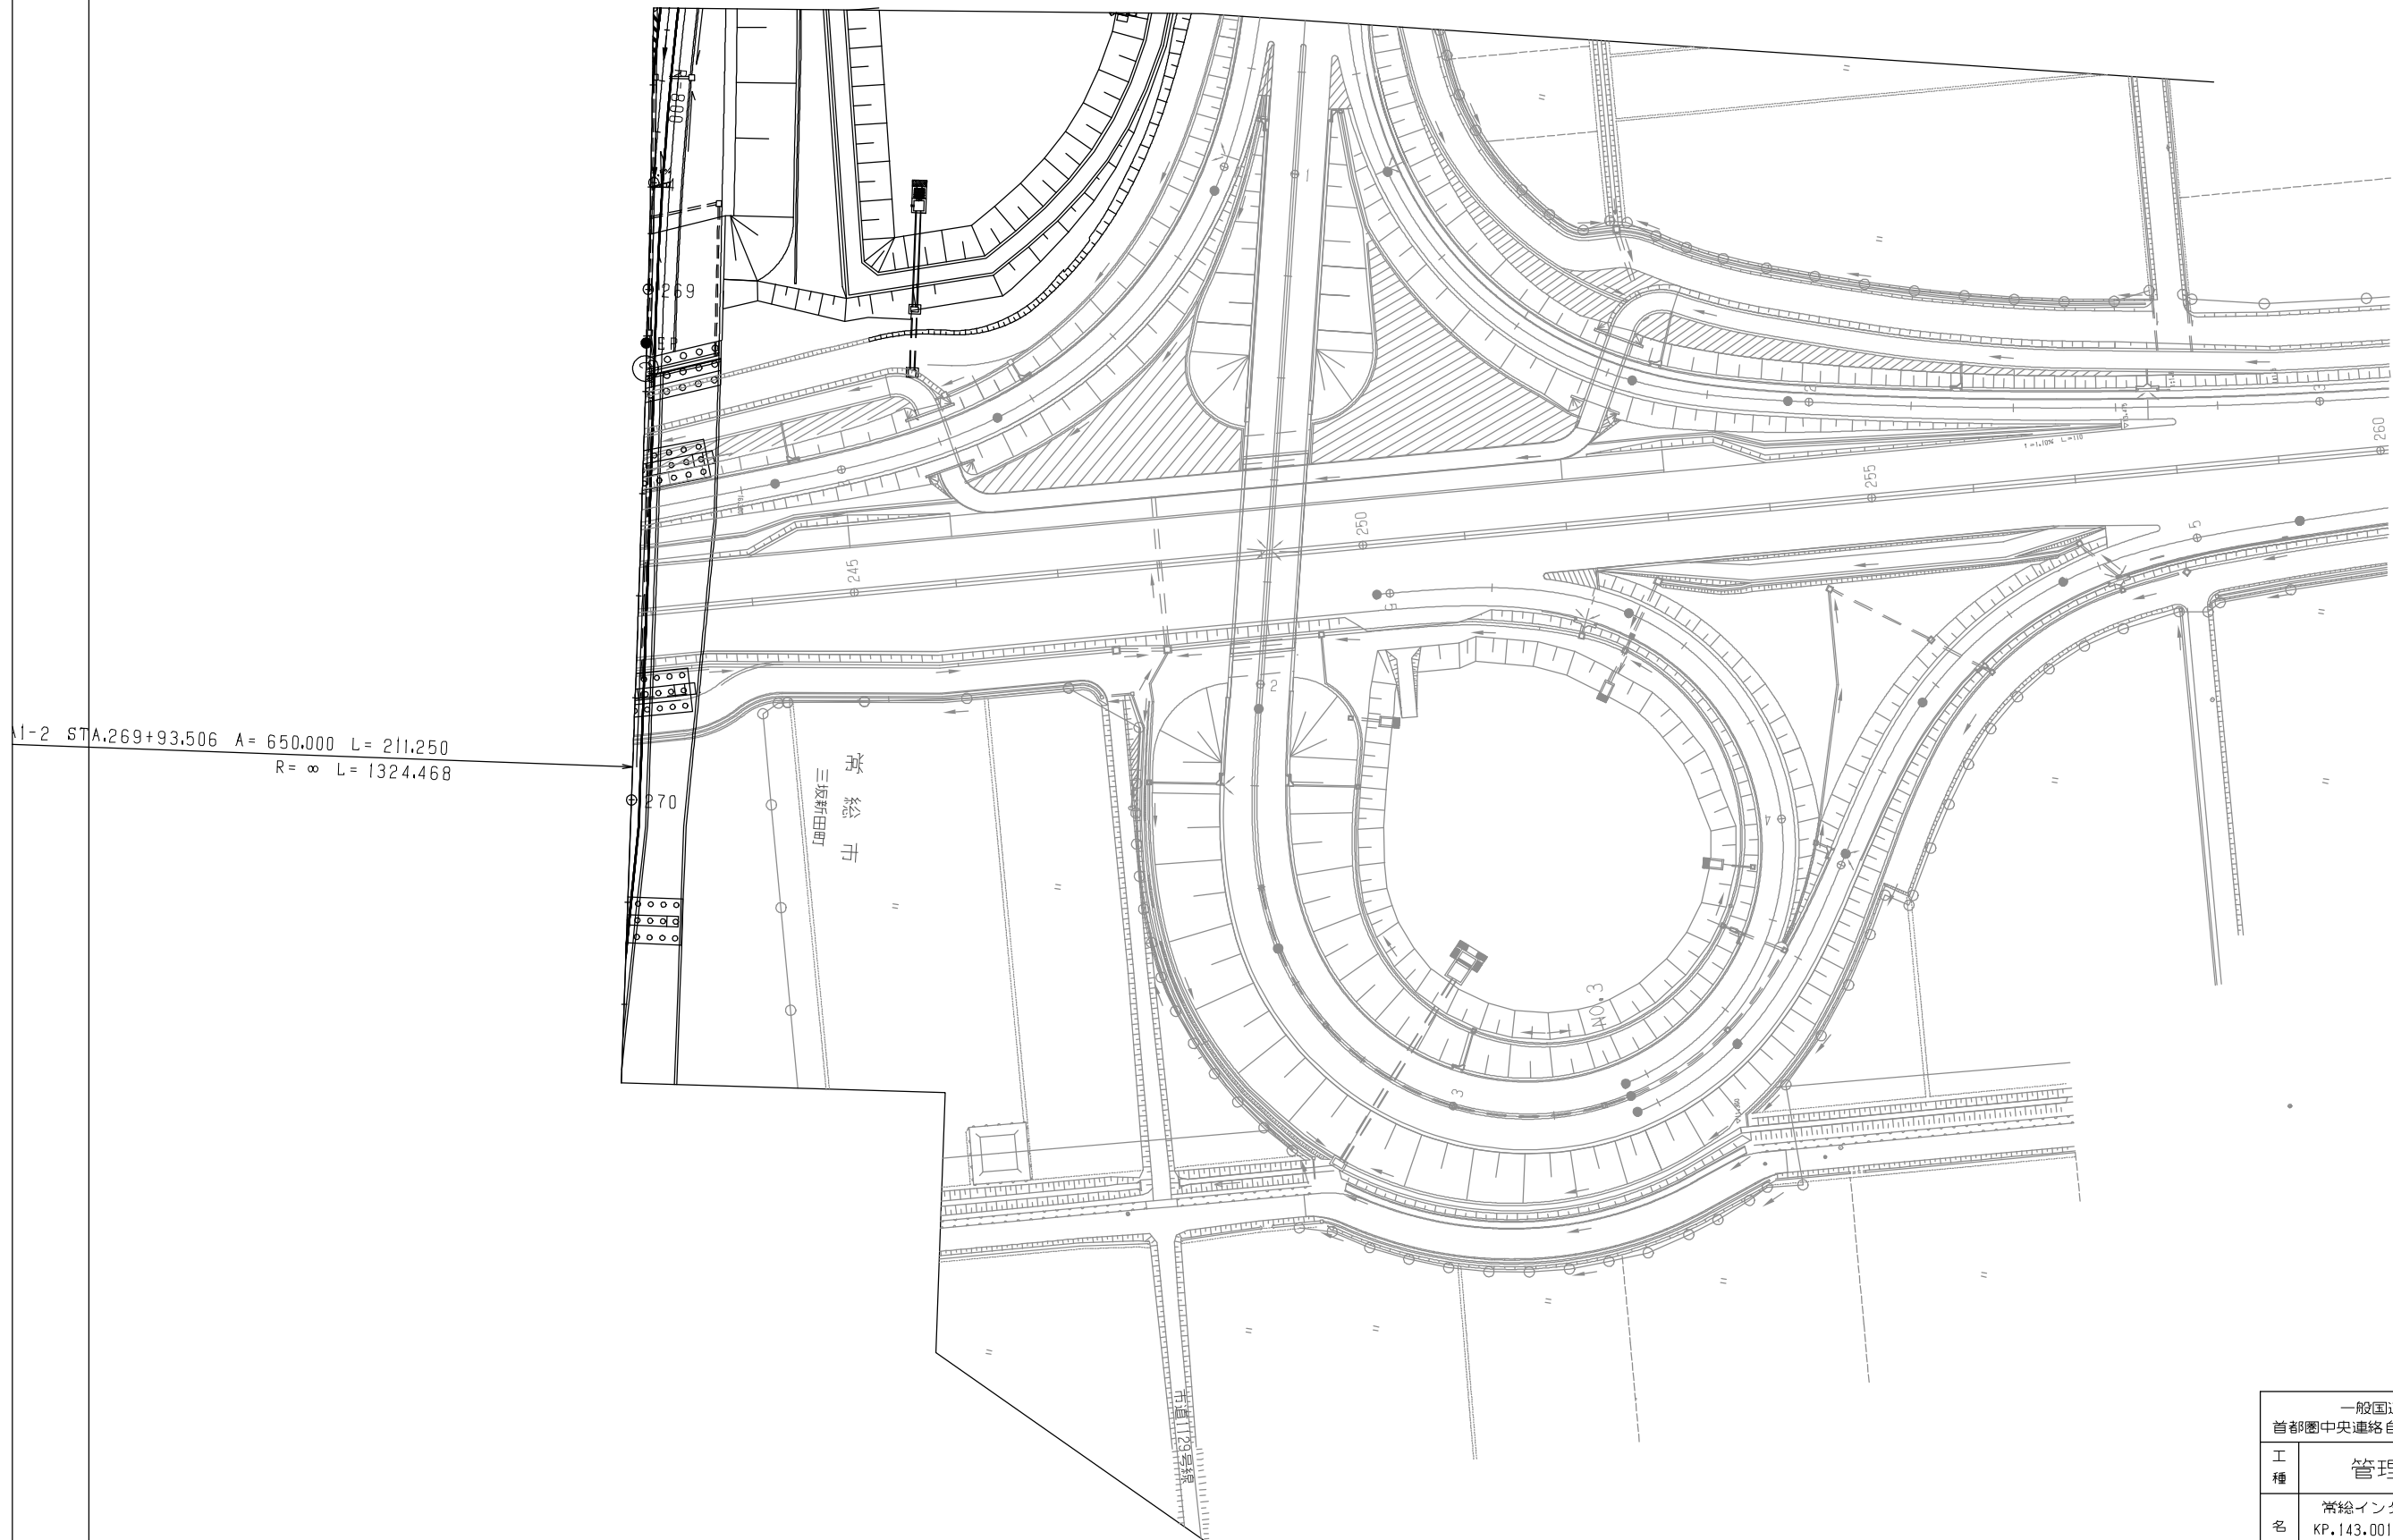


調整年月	摘要

一般国道468号 首都圏中央連絡自動車道(坂東～常総)		
工種	管理用平面図	
名称	常総インターチェンジ KP.143.001～KP.143.771 STA.262+85～STA.270+55	縮尺 1/500 4/4
東日本高速道路(株) 関東支社		

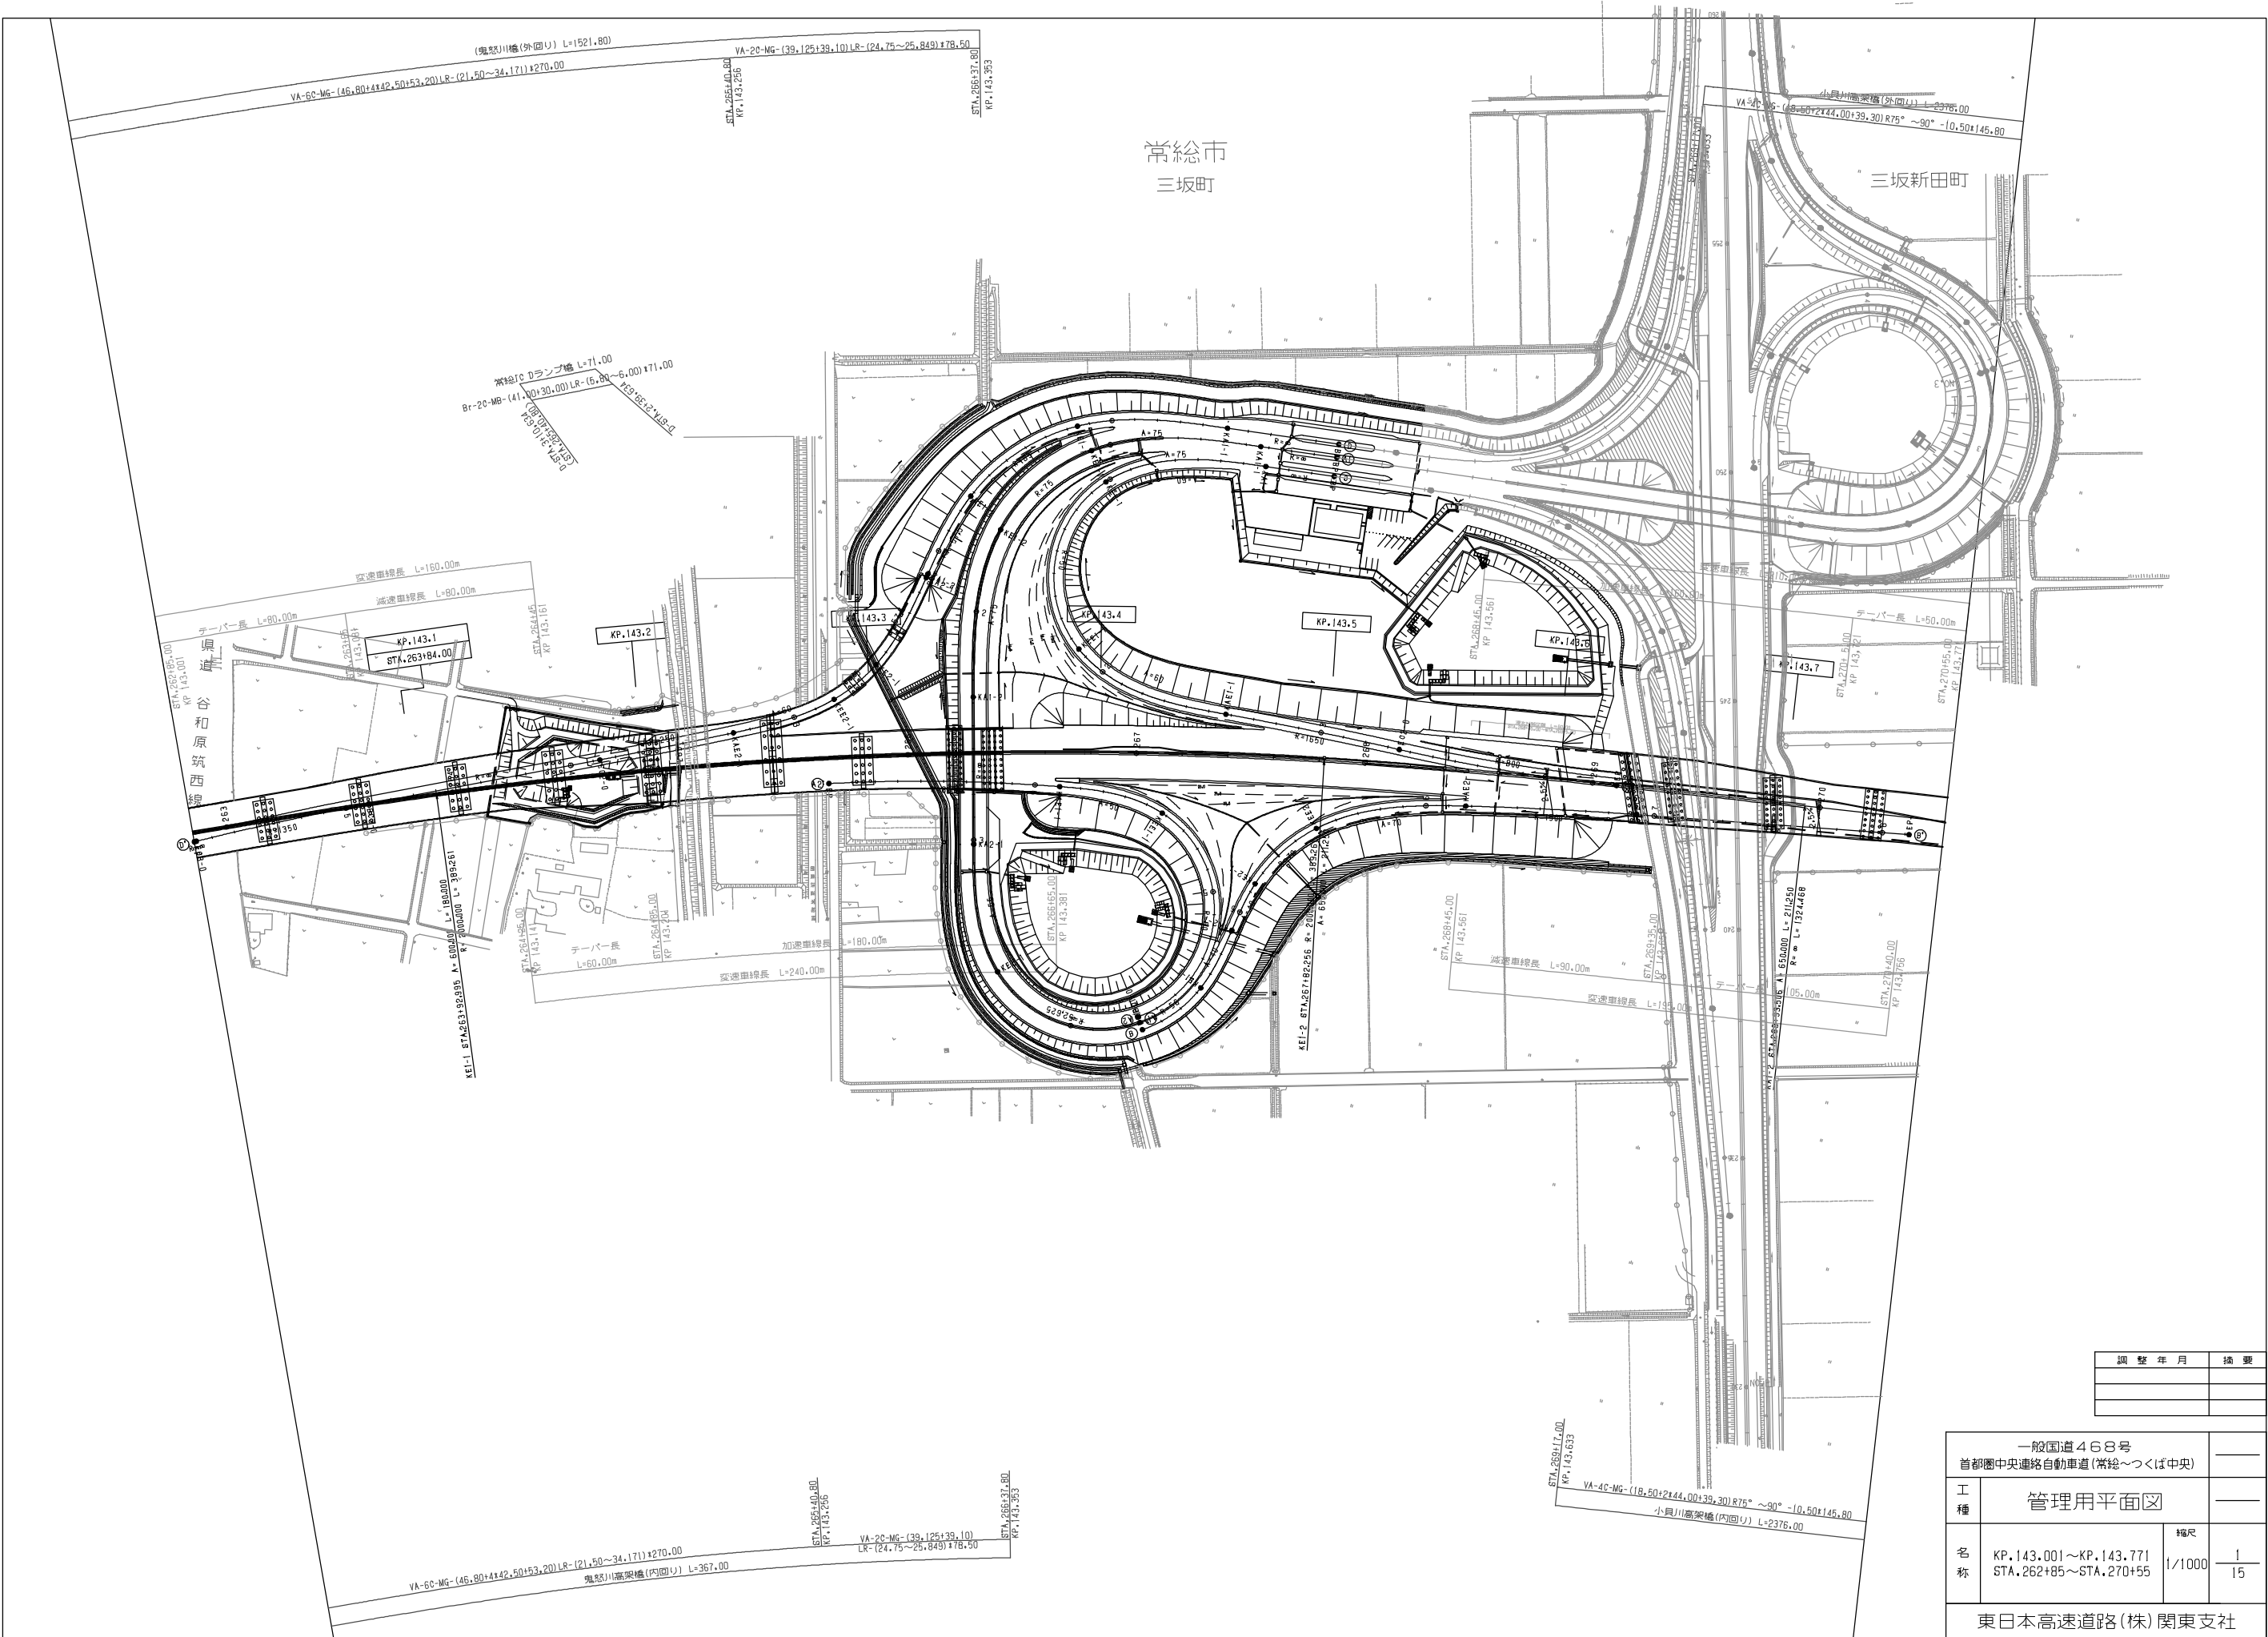


調整年月	摘要

一般国道468号 首都圏中央連絡自動車道 (常総～つくば中央)			
工種	管理用平面図		
名称	KP.143.001～KP.143.771 STA.262+85～STA.270+55	縮尺 1/1000	1/15
東日本高速道路(株) 関東支社			

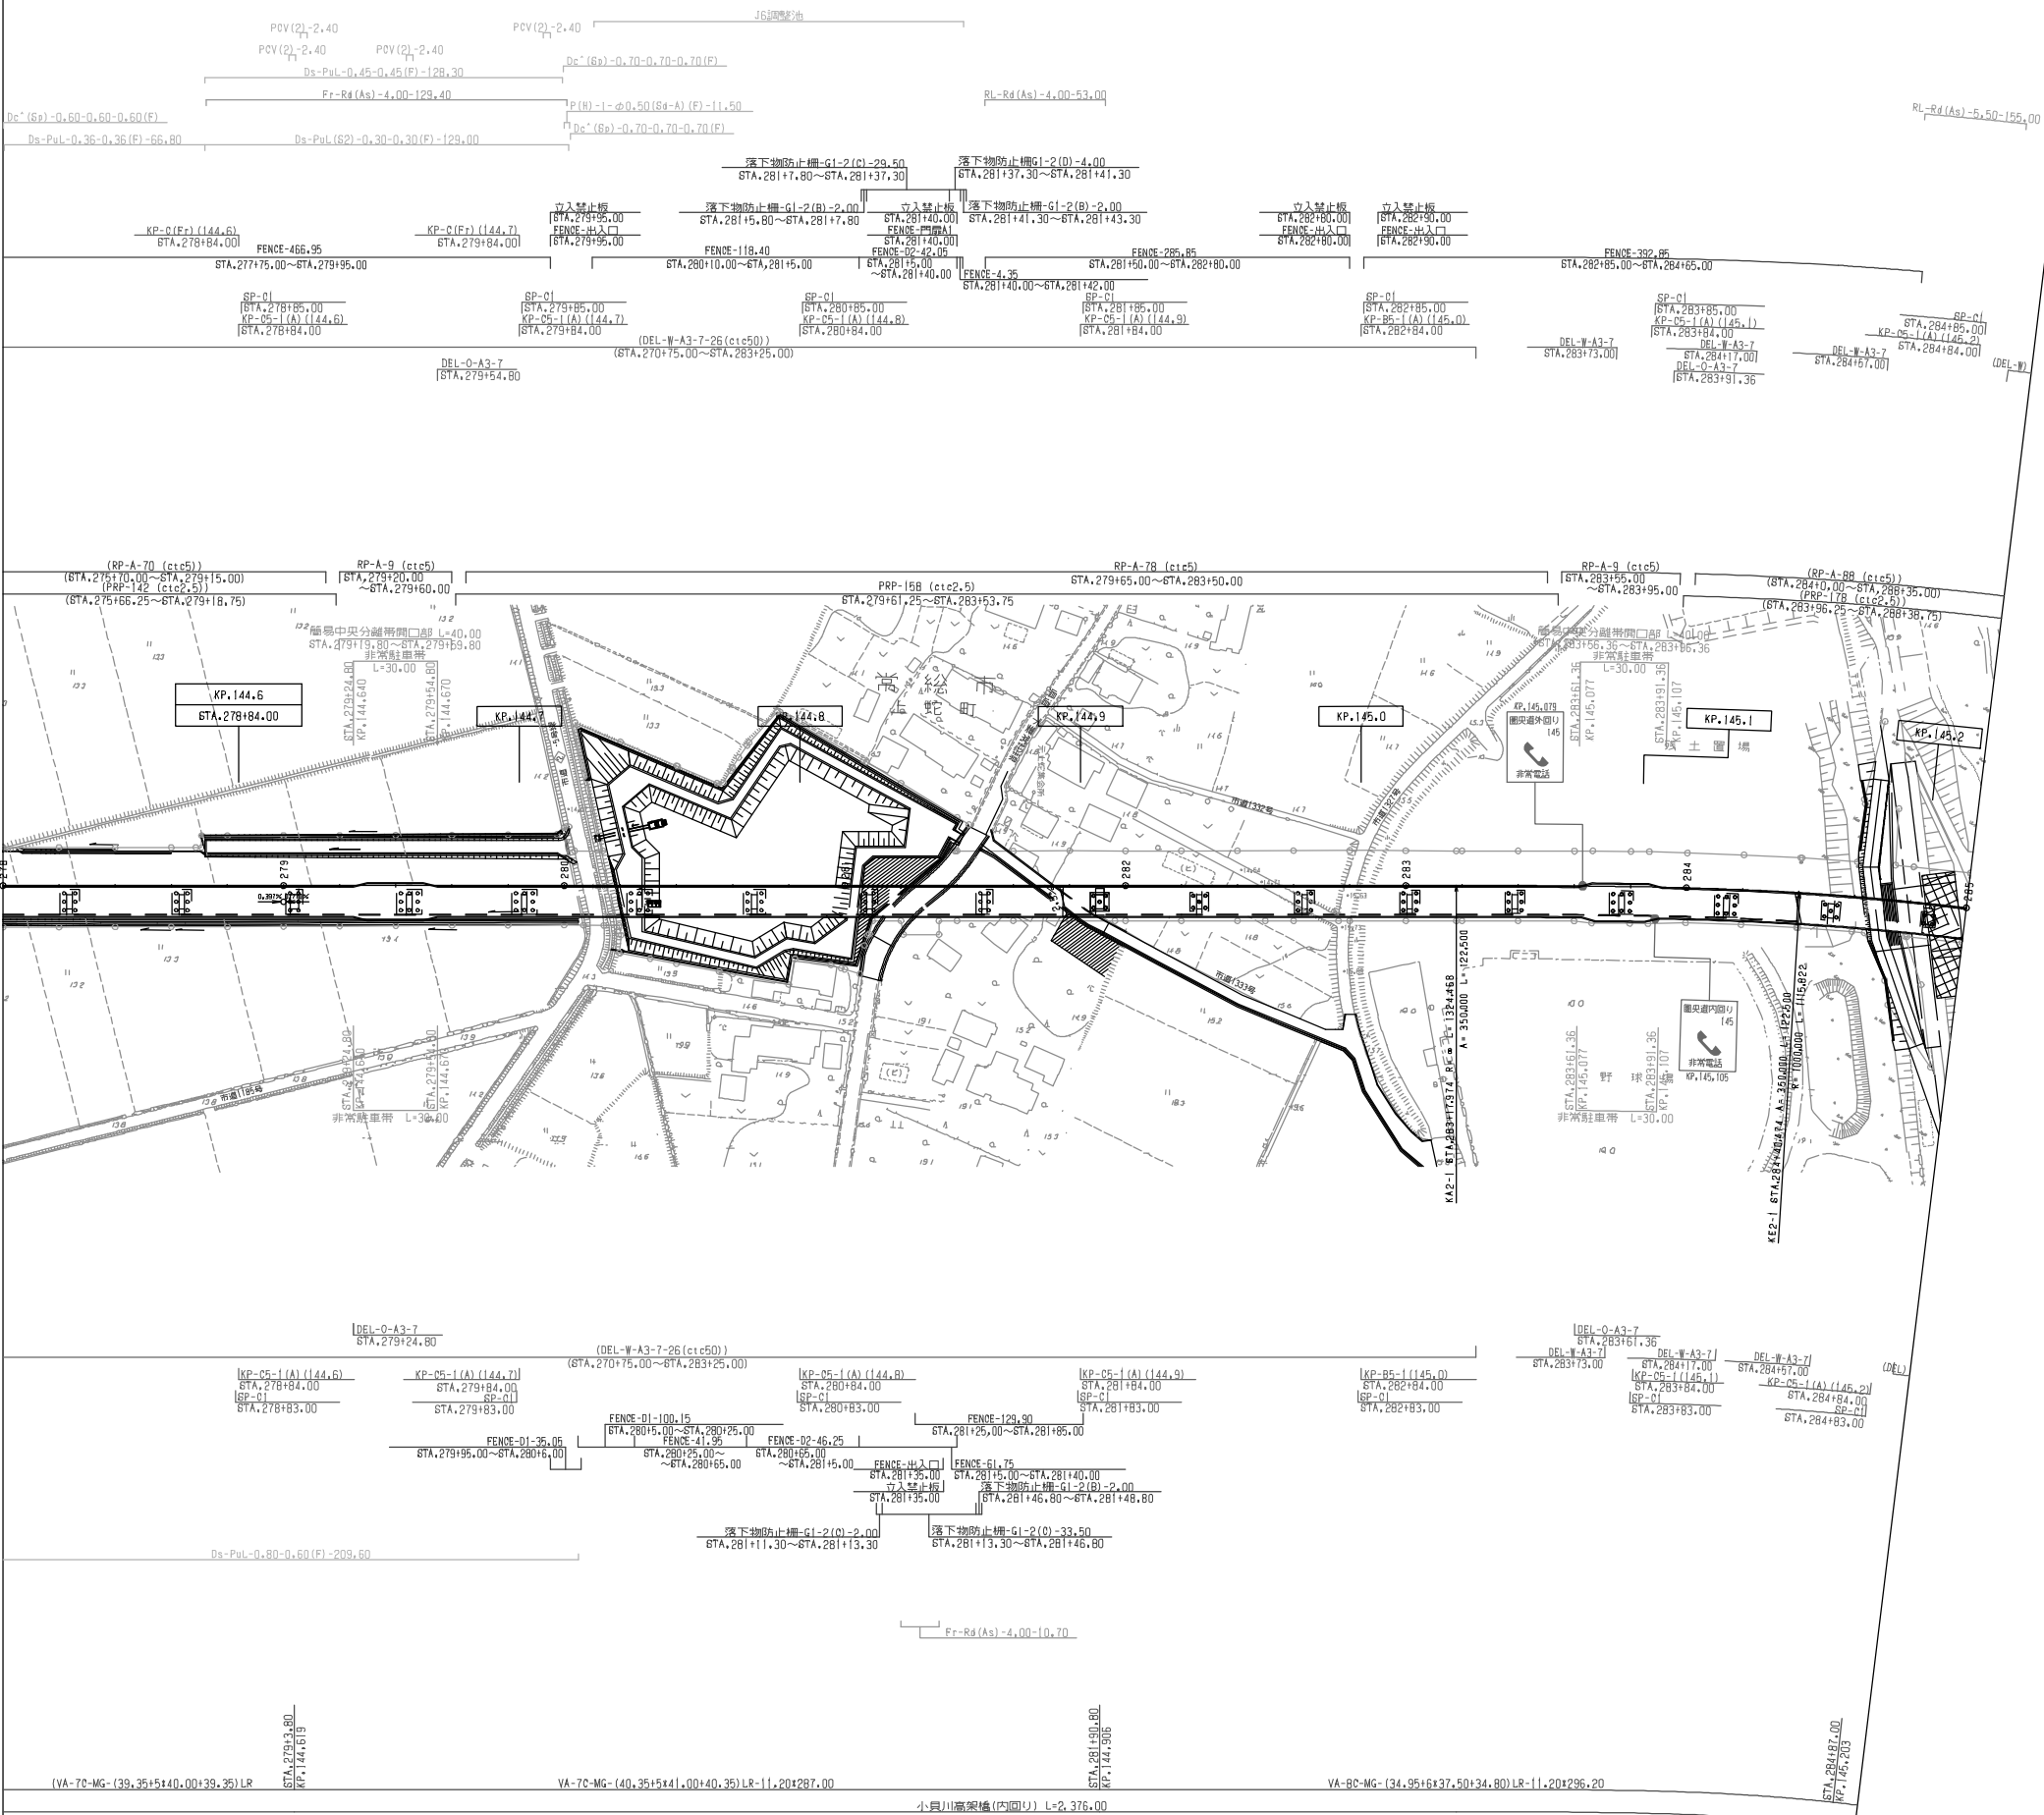


調整年月	摘要

一般国道468号 首都圏中央連絡自動車道(常総～つくば中央)			
工種	管理用平面図		
名称	KP.144.516～KP.145.216 STA.278+00～STA.285+00	縮尺 1/1000	3 15
東日本高速道路(株) 関東支社			

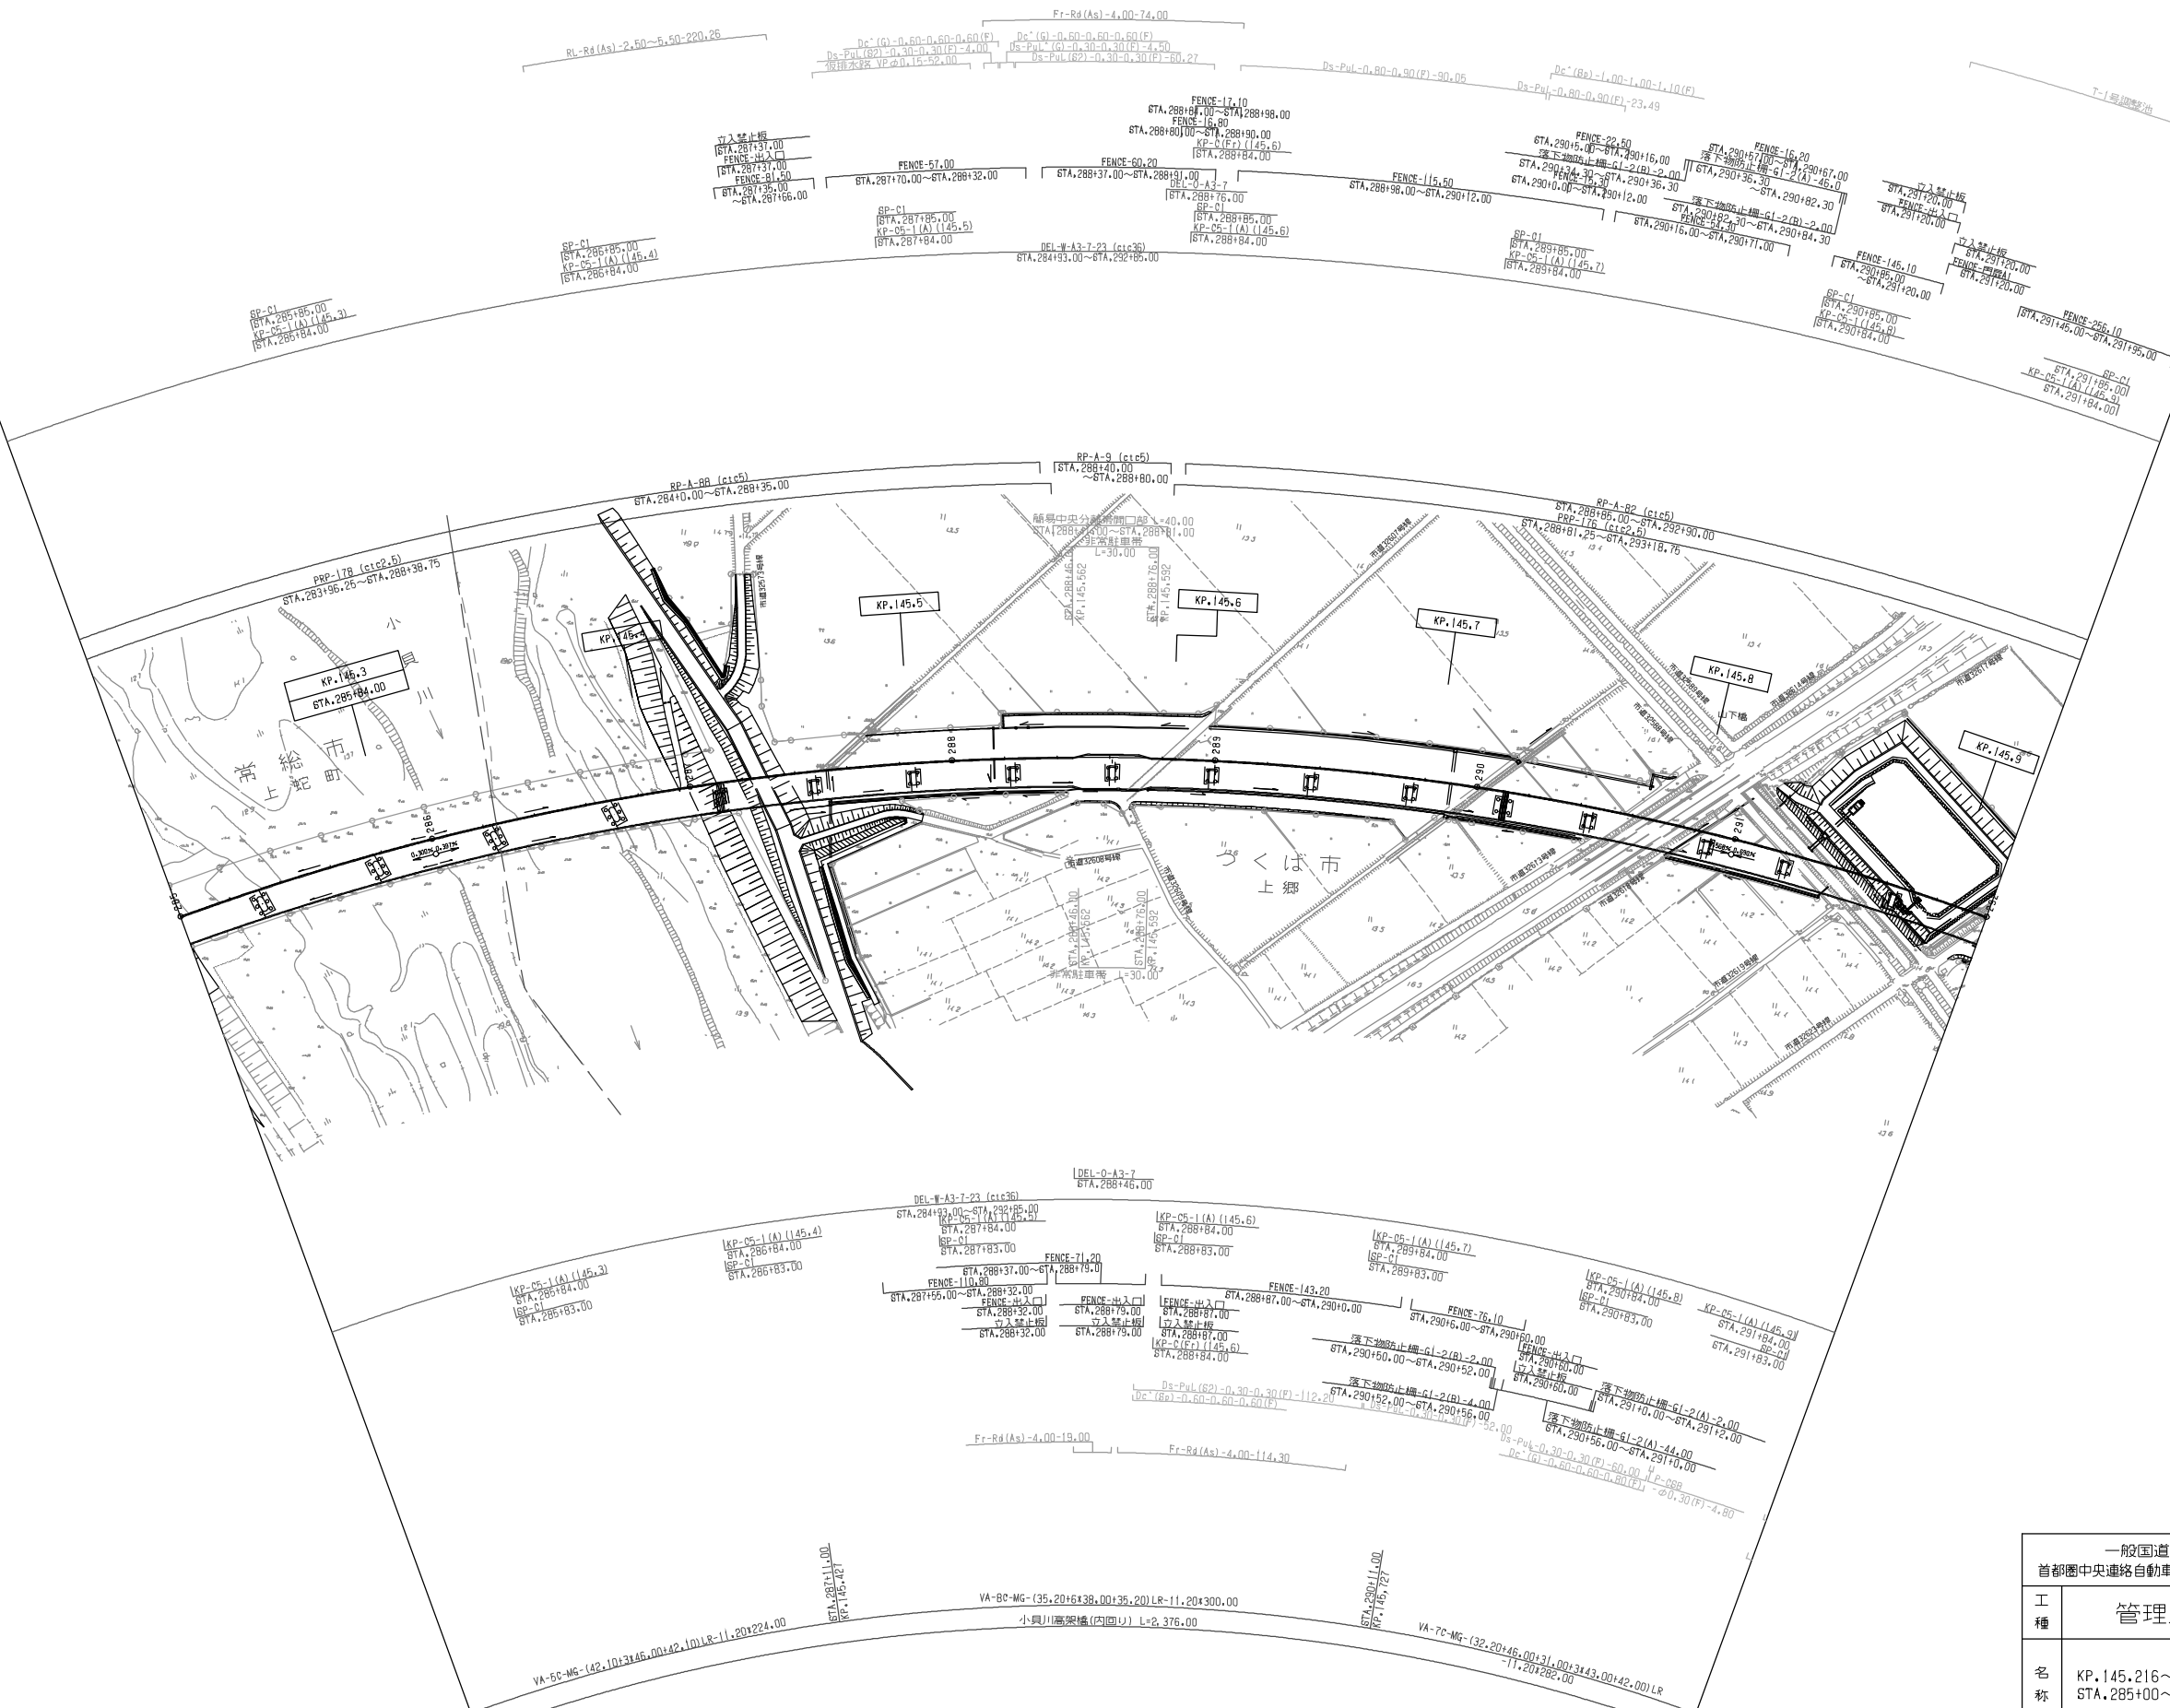

調整年月	摘要


一般国道468号 首都圏中央連絡自動車道(常総～つくば中央)			——
工 種	管理用平面図		——
名 称	KP.145.216～KP.145.916 STA.285+00～STA.292+00	縮尺 1/1000	$\frac{4}{15}$
東日本高速道路(株) 関東支社			

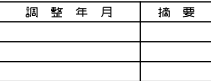

一般国道468号 首都圏中央連絡自動車道(常総～つくば中央)		—
工 種	管理用平面図	—
名 称	KP.145.916～KP.146.616 STA.292+00～STA.299+00	縮尺 1/1000 5/15


東日本高速道路(株) 関東支社

変位点	測点	X座標	Y座標	変位	変位長	注記方向角
K3-1	298+45.46263	7831.6536	16584.30217	R+ 1500.00000	773.99719	149°51'58.32
K3-2	306+19.45982	7289.12583	17124.75577	A+ 500.00000	166.66666	120°18'06.07

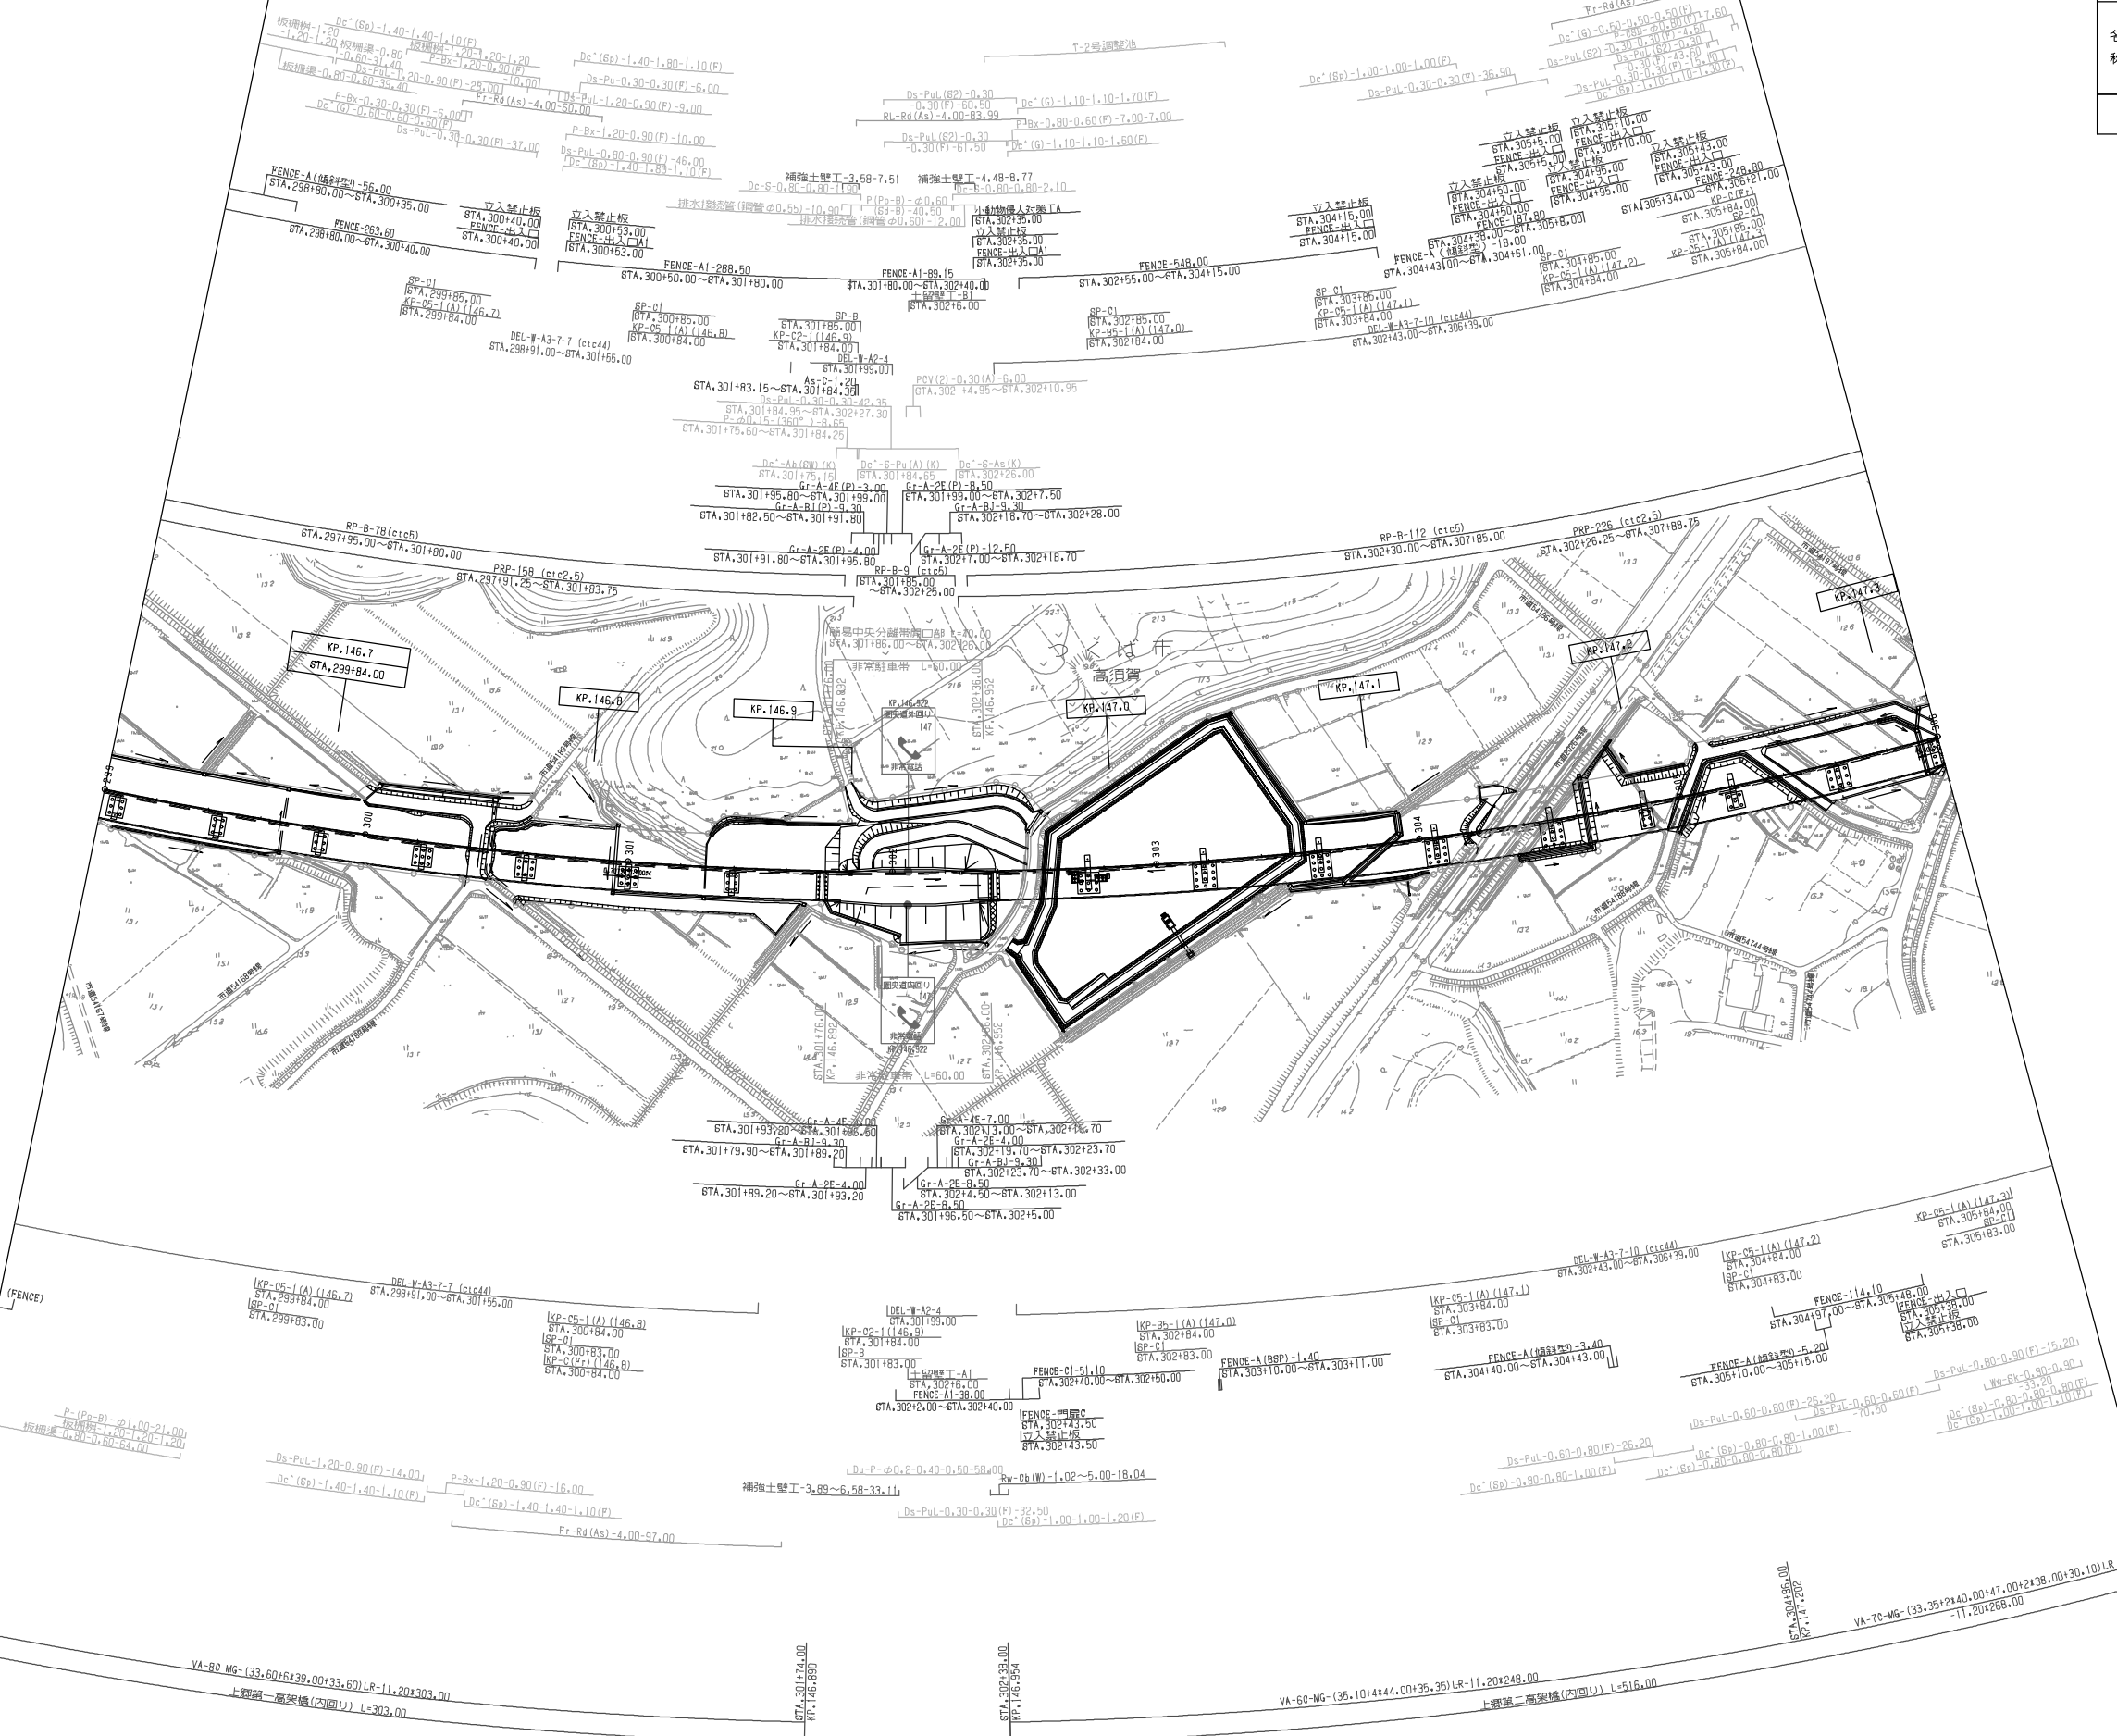


一般国道468号 首都圏中央連絡自動車道(常総～つくば中央)			
工種	管理用平面図		
名称	KP.146.616～KP.147.316 STA.299+00～STA.306+00	縮尺	1/1000 6/15
東日本高速道路(株) 関東支社			

調整年月	摘要

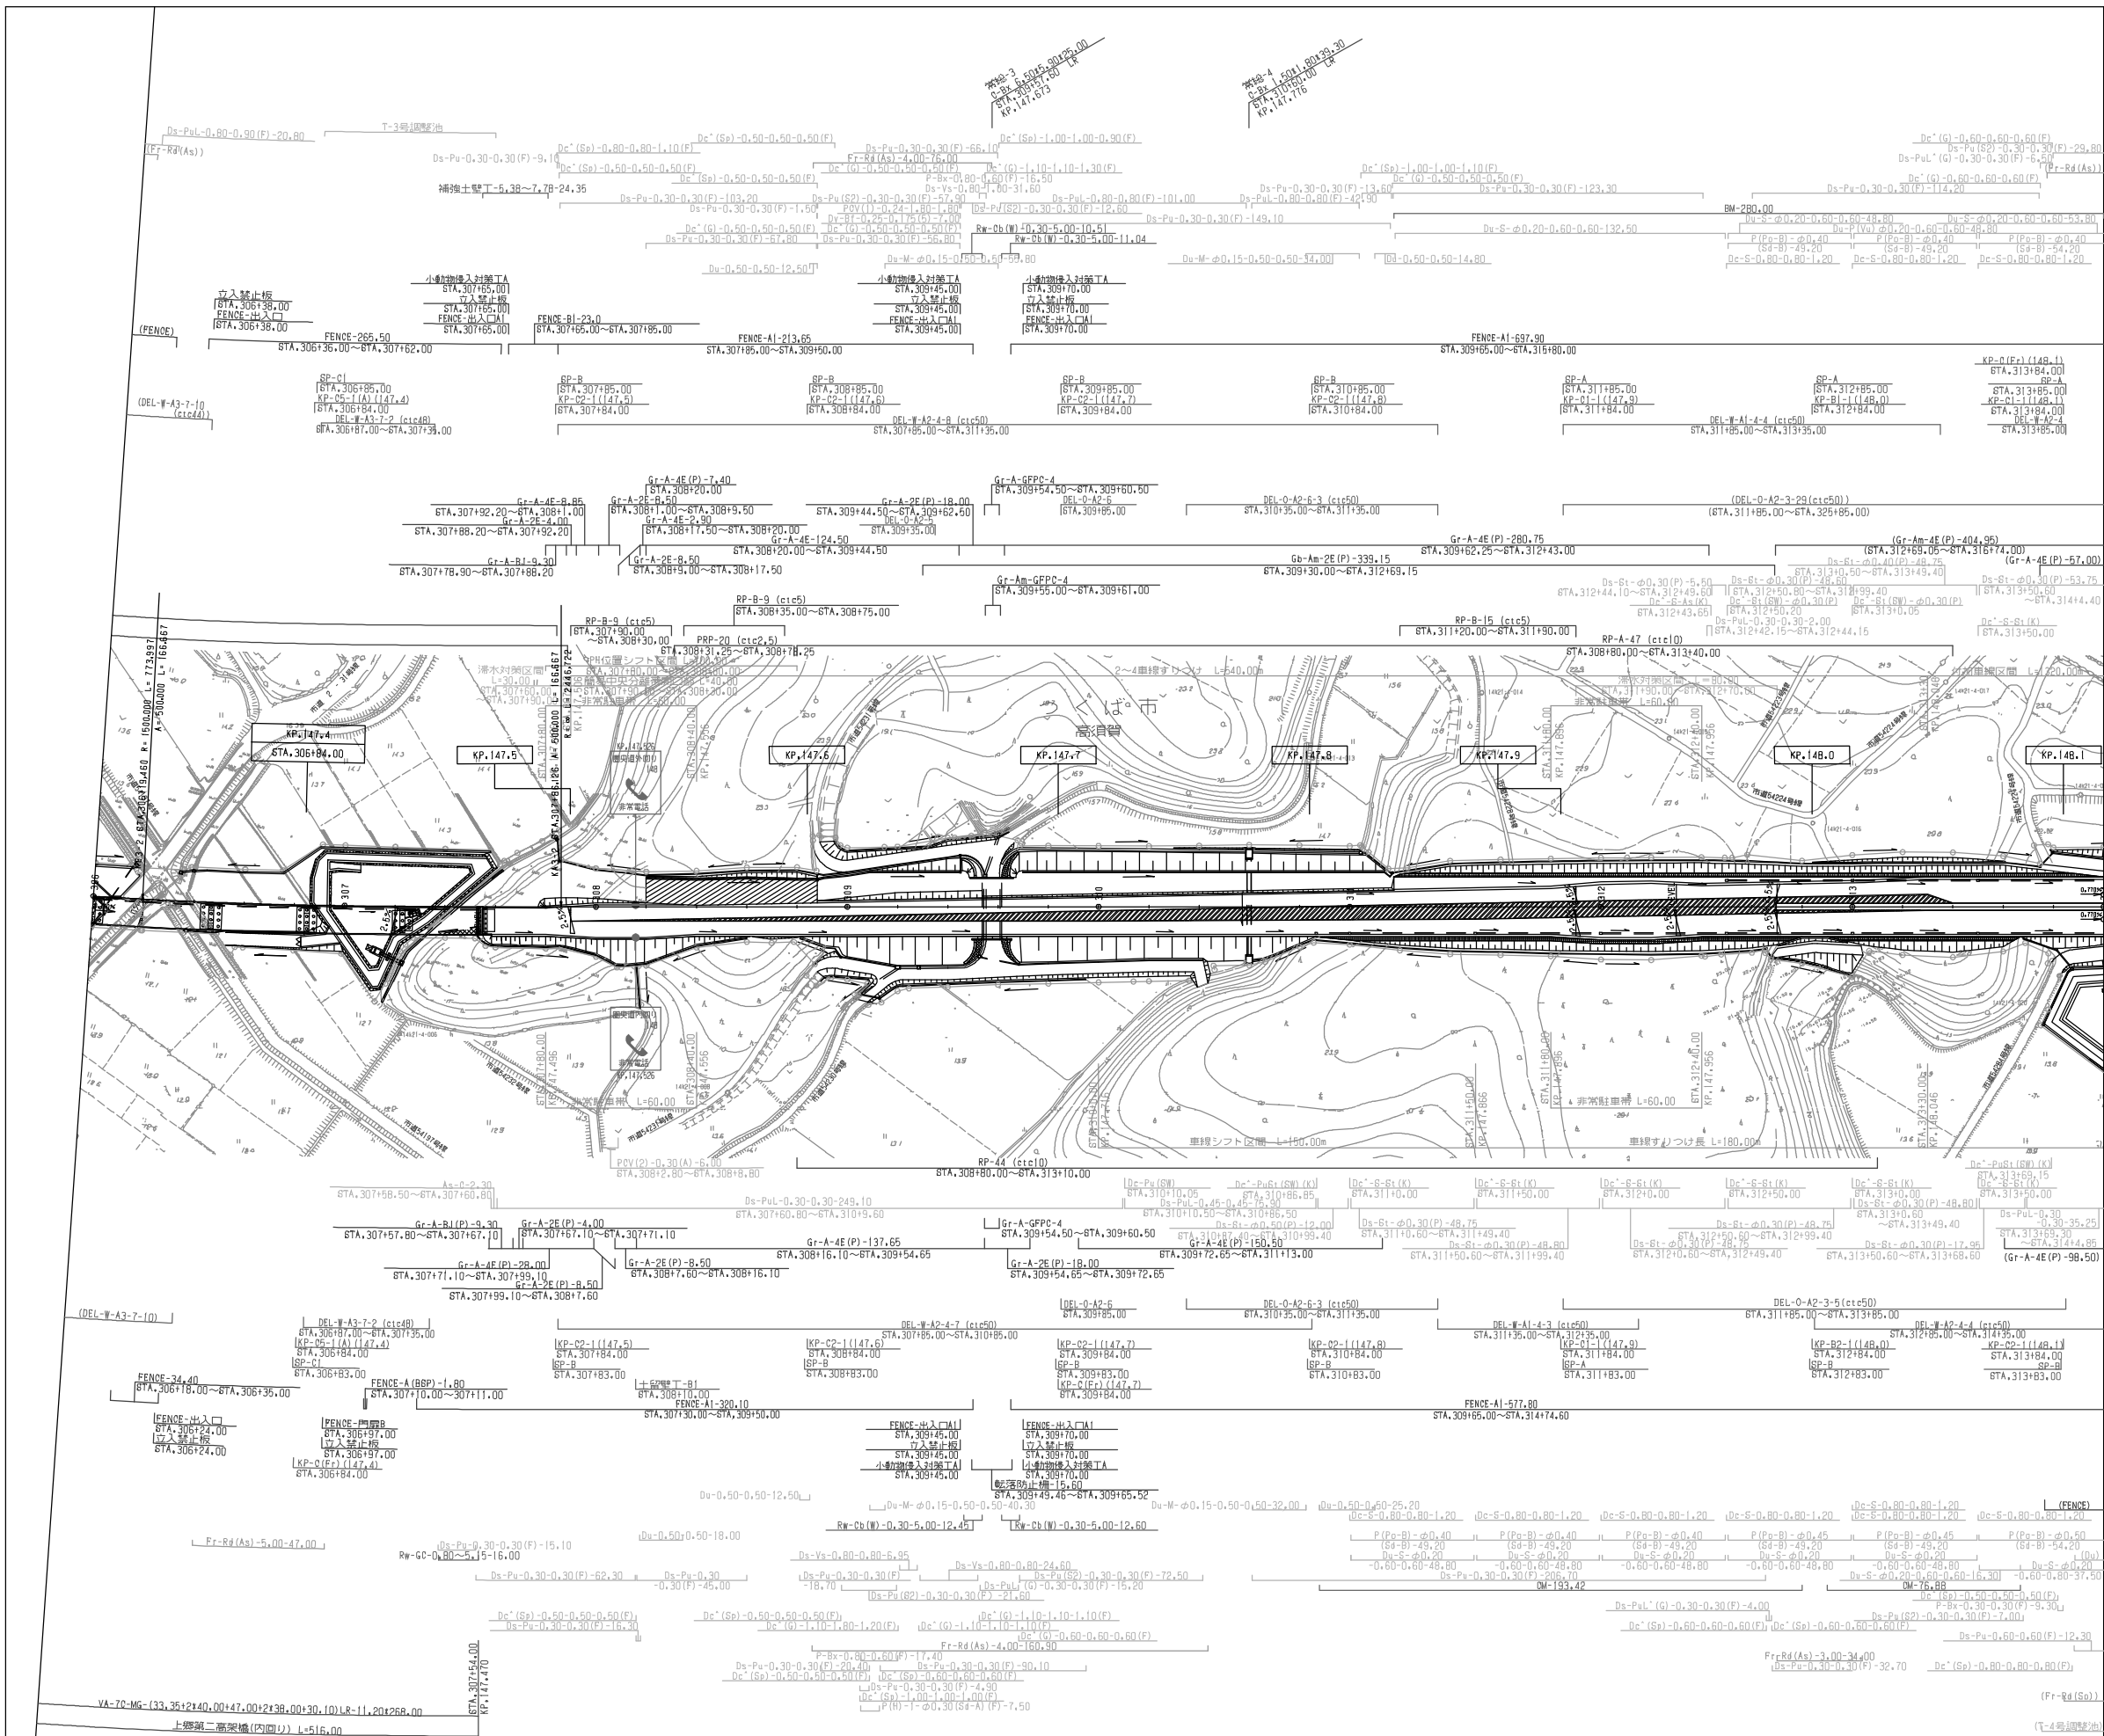


調整年月	摘要


一般国道468号 首都圏中央連絡自動車道(常総～つくば中央)	
工種	管理用平面図
名称	KP.147.316~KP.148.116 STA.306+00~STA.314+00
縮尺	1/1000
7	15
東日本高速道路(株) 関東支社	

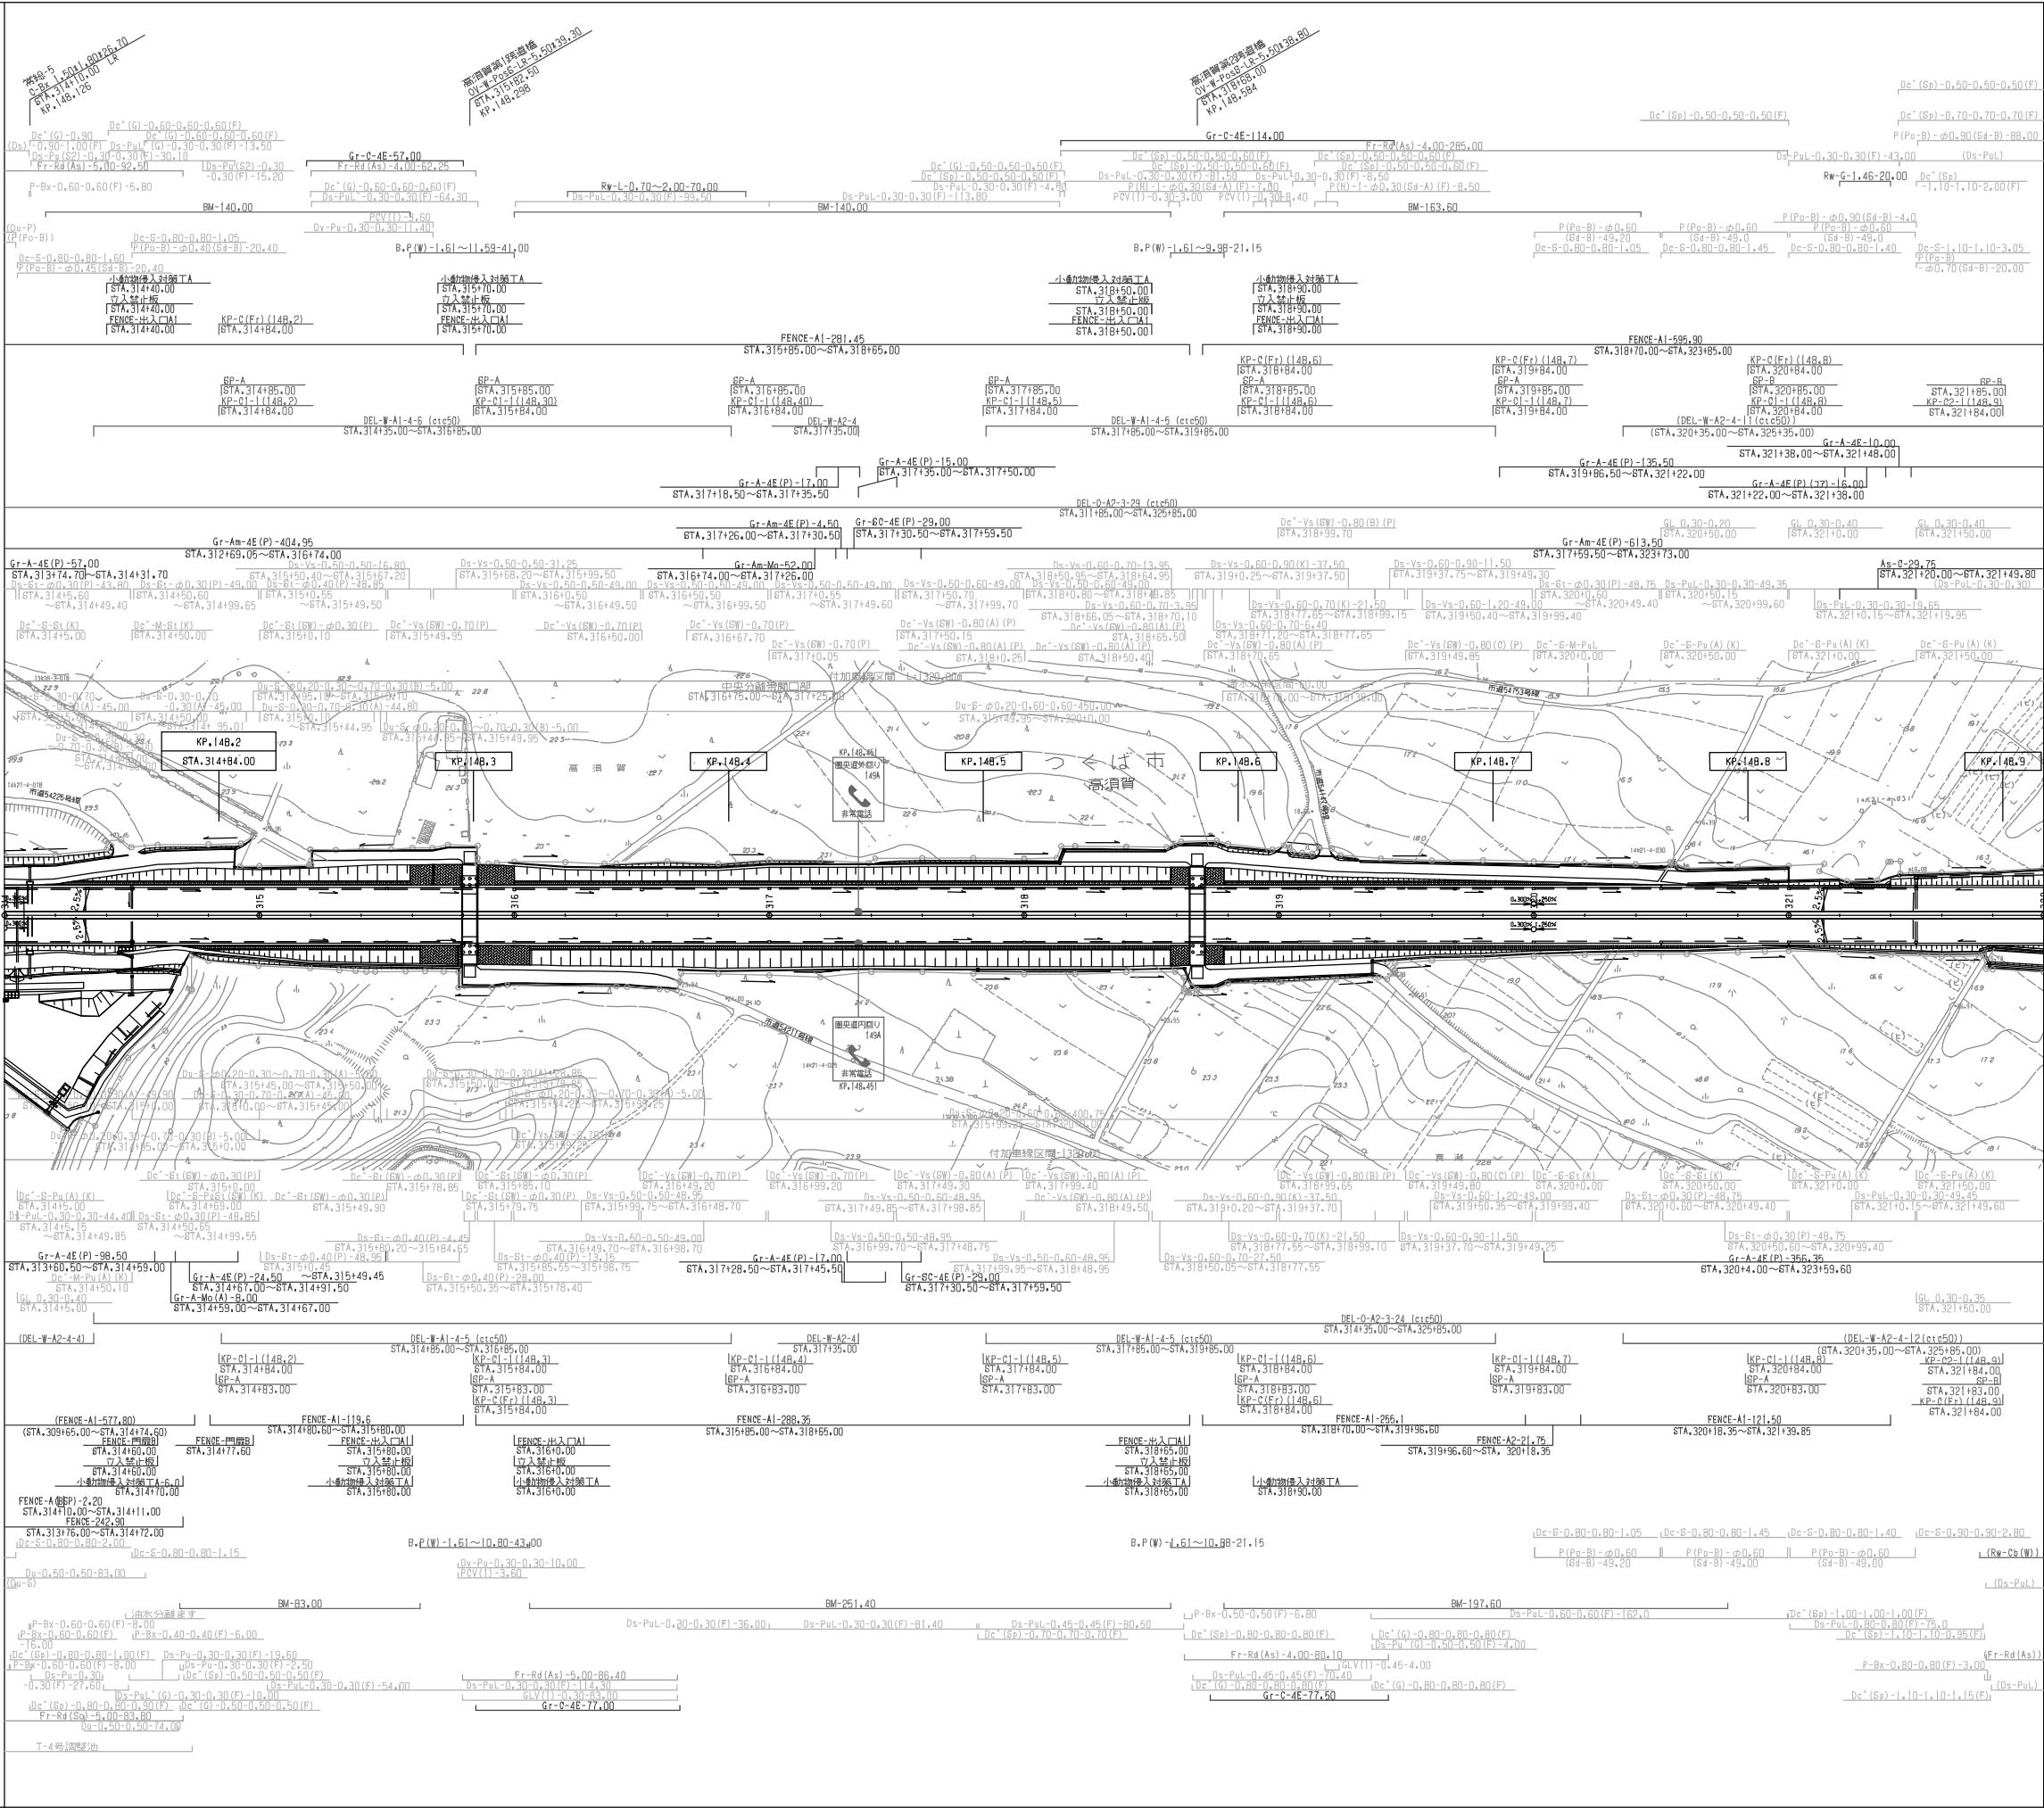

一般国道468号 首都圏中央連絡自動車道(常総〜つくば中央)			
工種	管理用平面図		
名称	KP.148.116~KP.148.916 STA.314+00~STA.322+00	縮尺	1/1000 8/15
東日本高速道路(株) 関東支社			

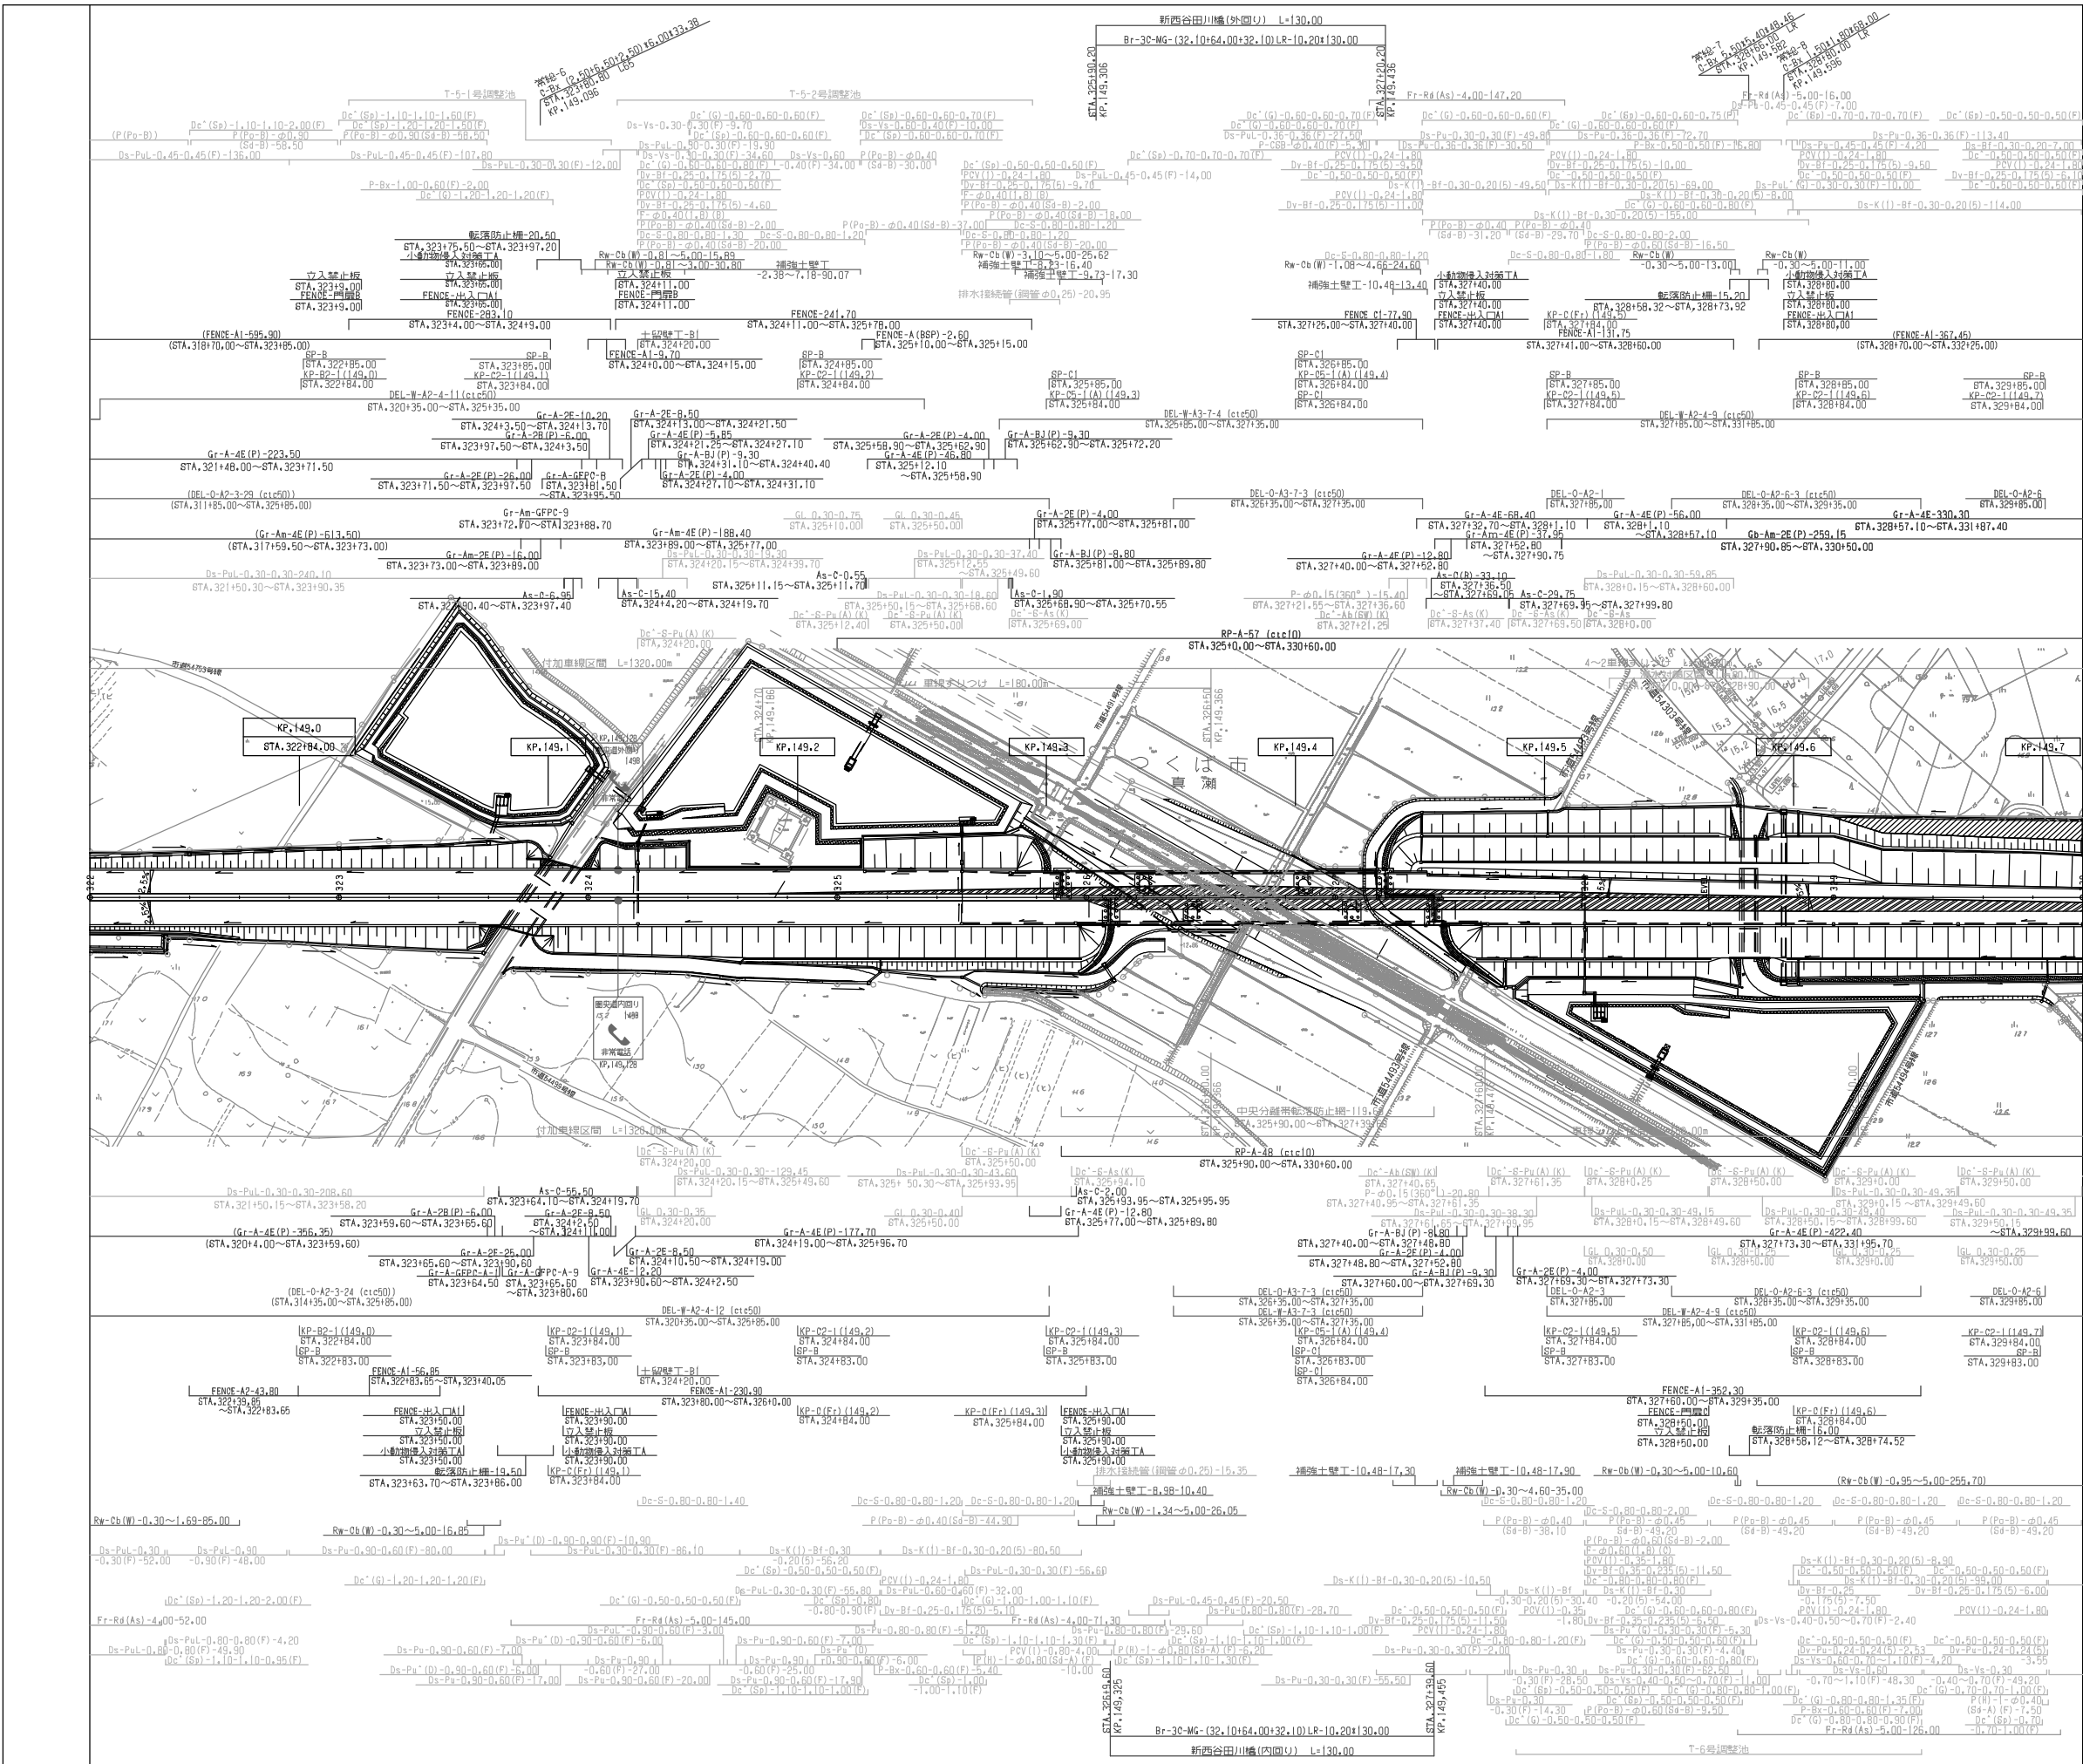

調整年月		摘要
一般国道468号 首都圏中央連絡自動車道(常総～つくば中央)		
工種	管理用平面図	
名称	KP.148.916~KP.149.716 STA.322+00~STA.330+00	縮尺 1/1000 9/15
東日本高速道路(株) 関東支社		

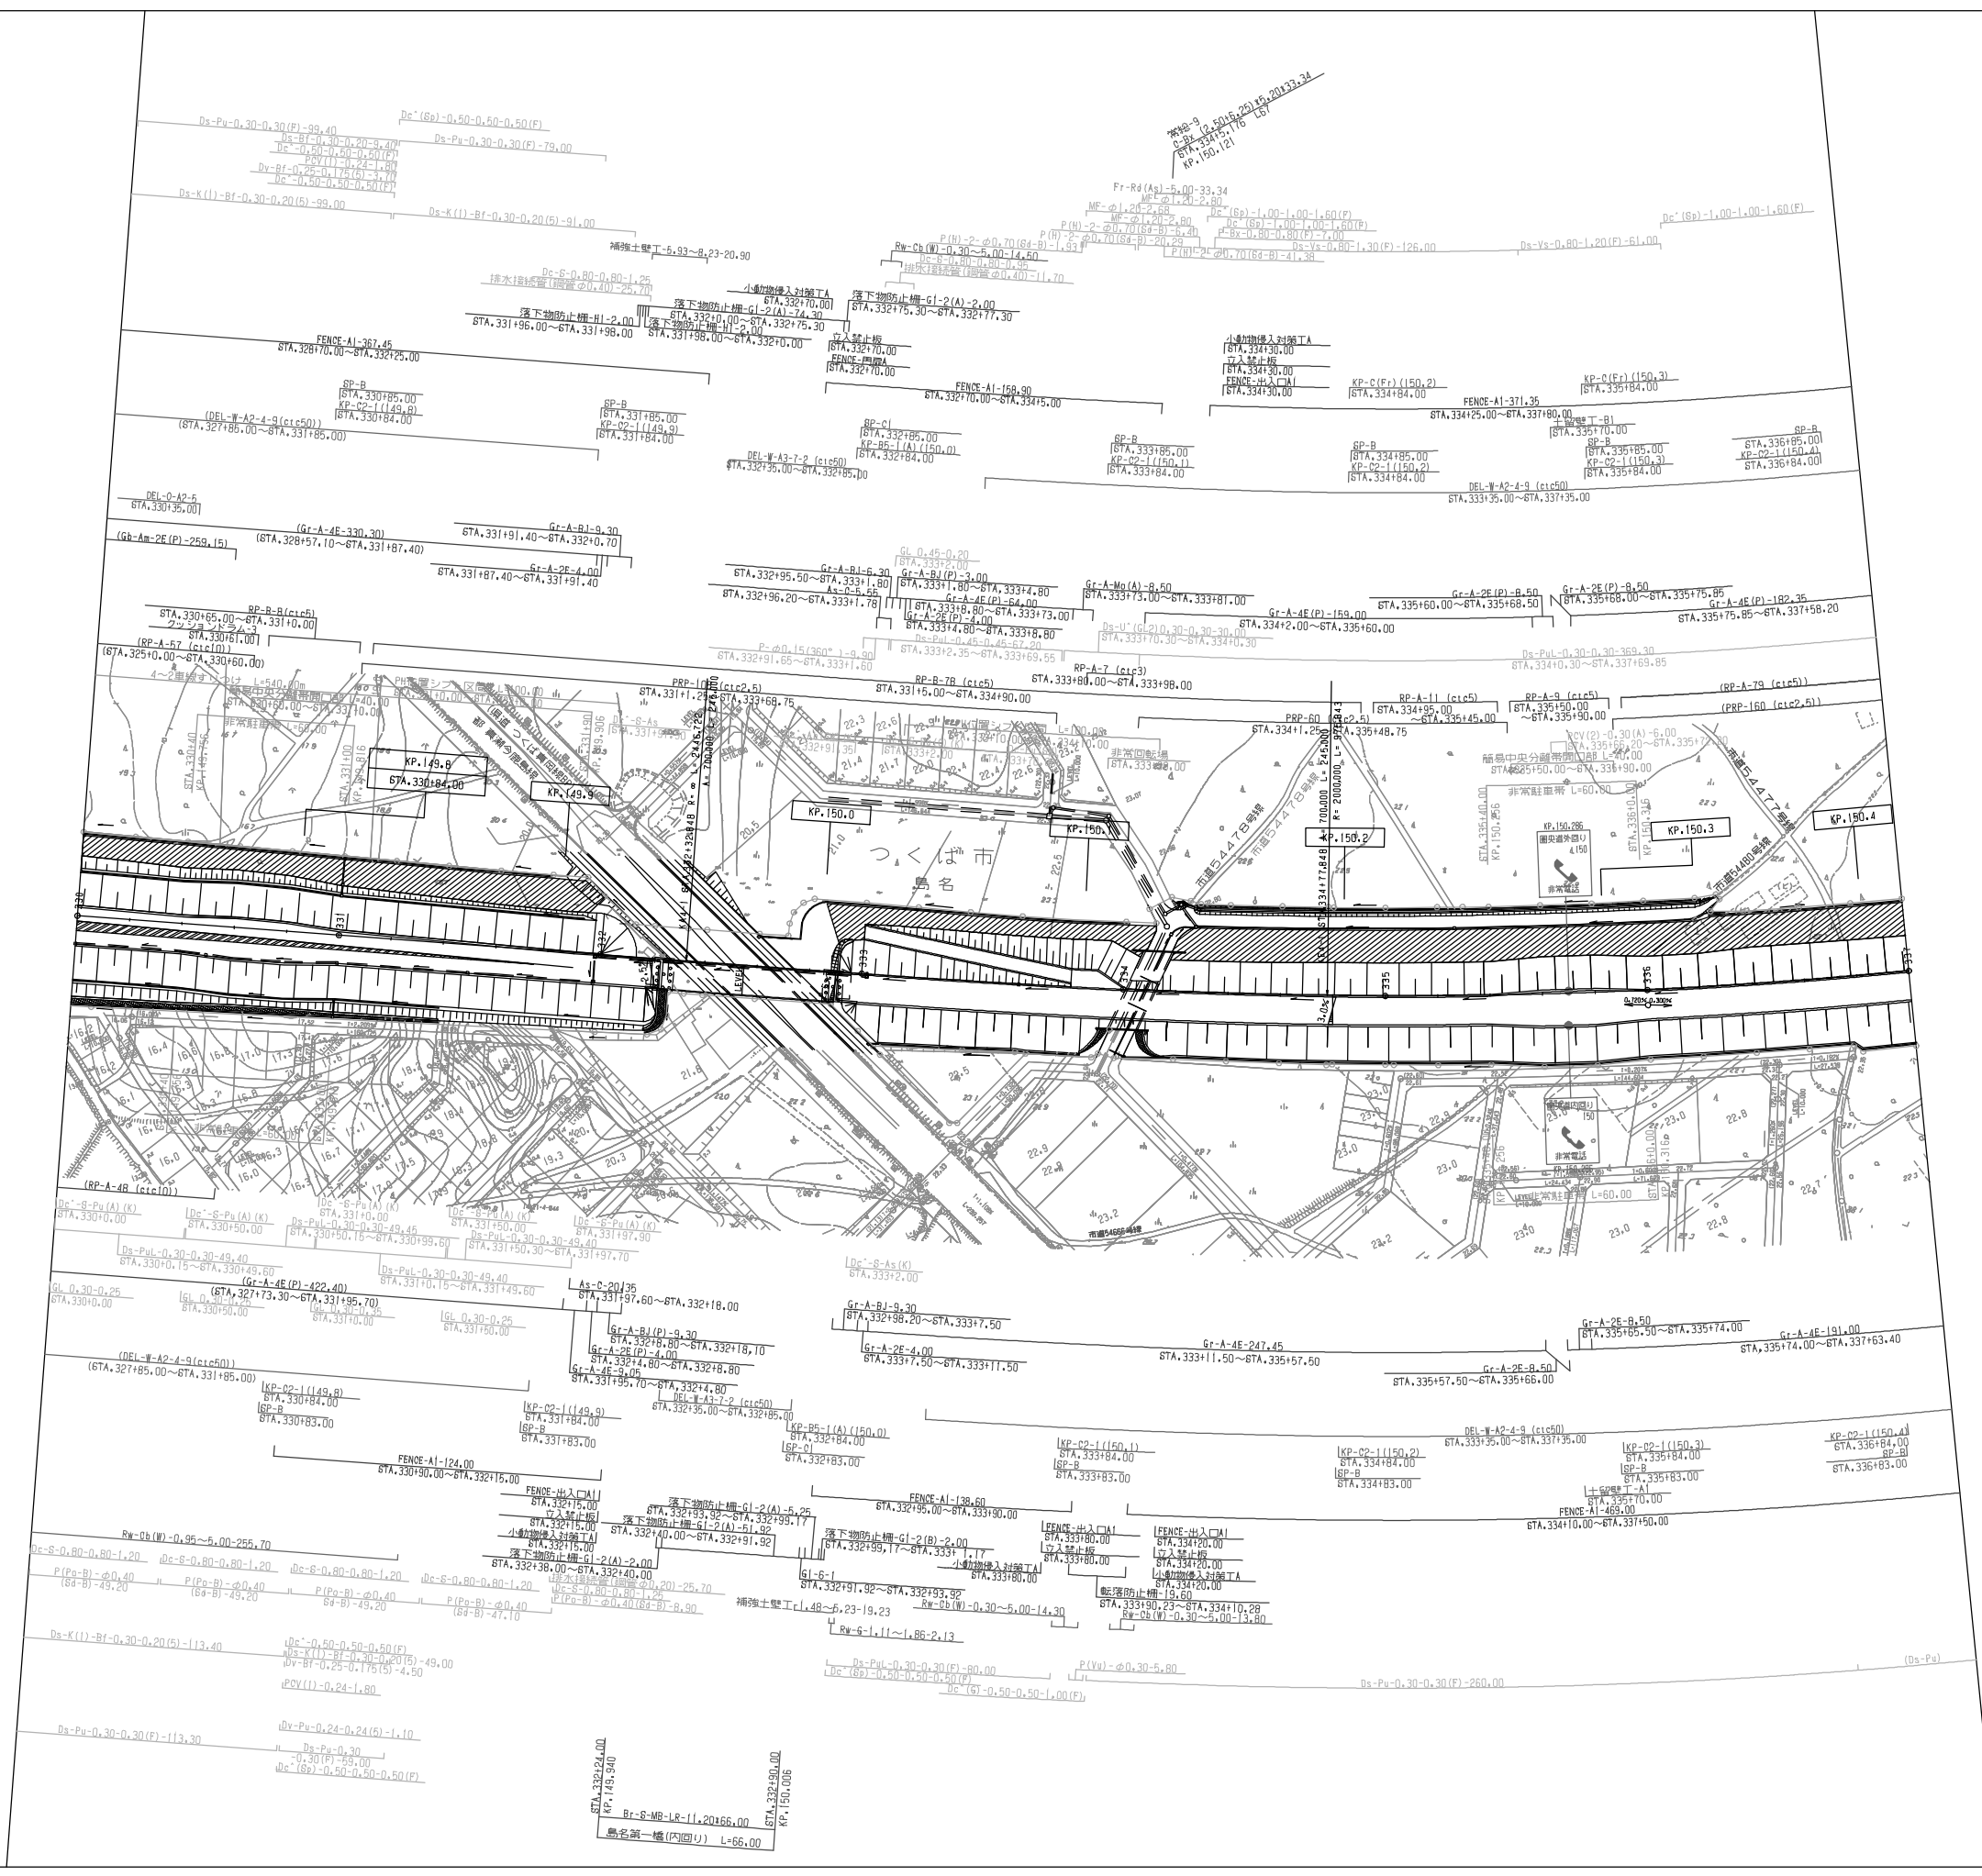


調整年月	摘要


一般国道46号 首都圏中央連絡自動車道(常総～つくば中央)			
工種	管理用平面図		
名称	KP.149.716～KP.150.416 STA.330+00～STA.337+00	縮尺 1/1000	10 15
東日本高速道路(株) 関東支社			

一般国道468号 首都圏中央連絡自動車道(常総～つくば中央)			
工 種	管理用平面図		
名 称	KP.150.416～KP.151.116 STA.337+00～STA.344+00	幅尺 1/1000	11 15
東日本高速道路(株) 関東支社			


調 整 年 月	検 査

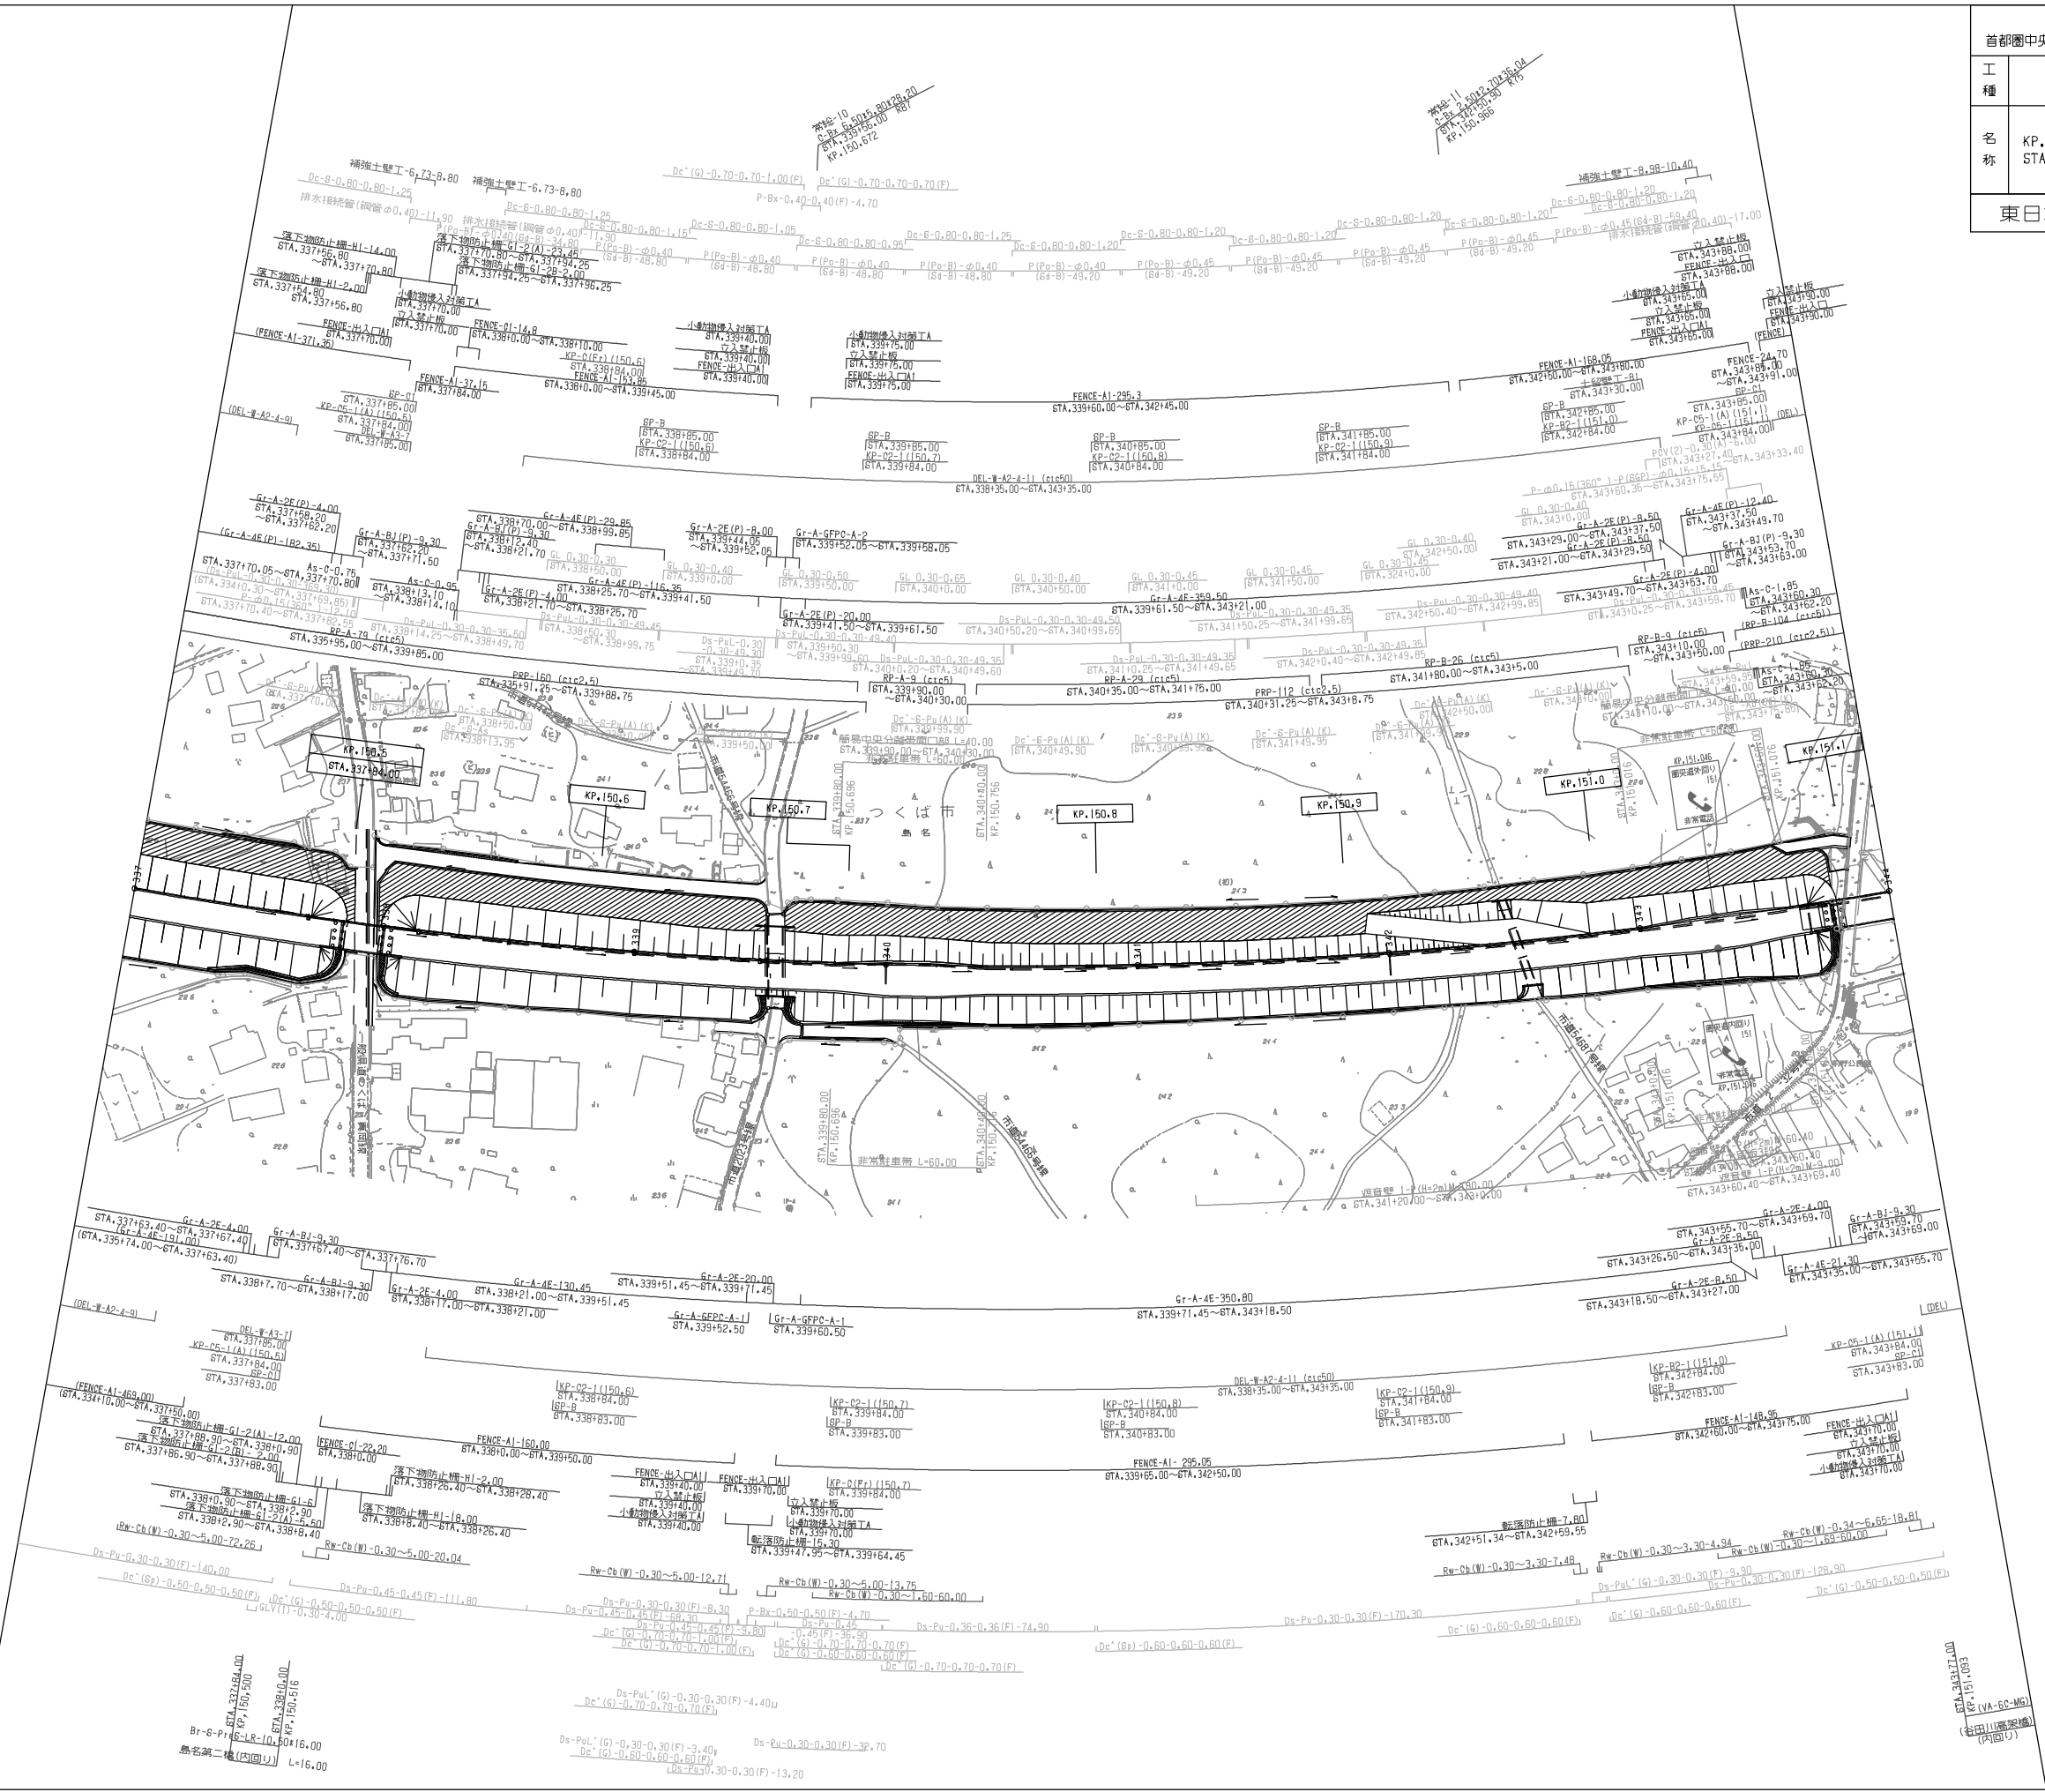

STA.343+27.00
 KP.151.083
 (市田川高架橋)
 (内国J)

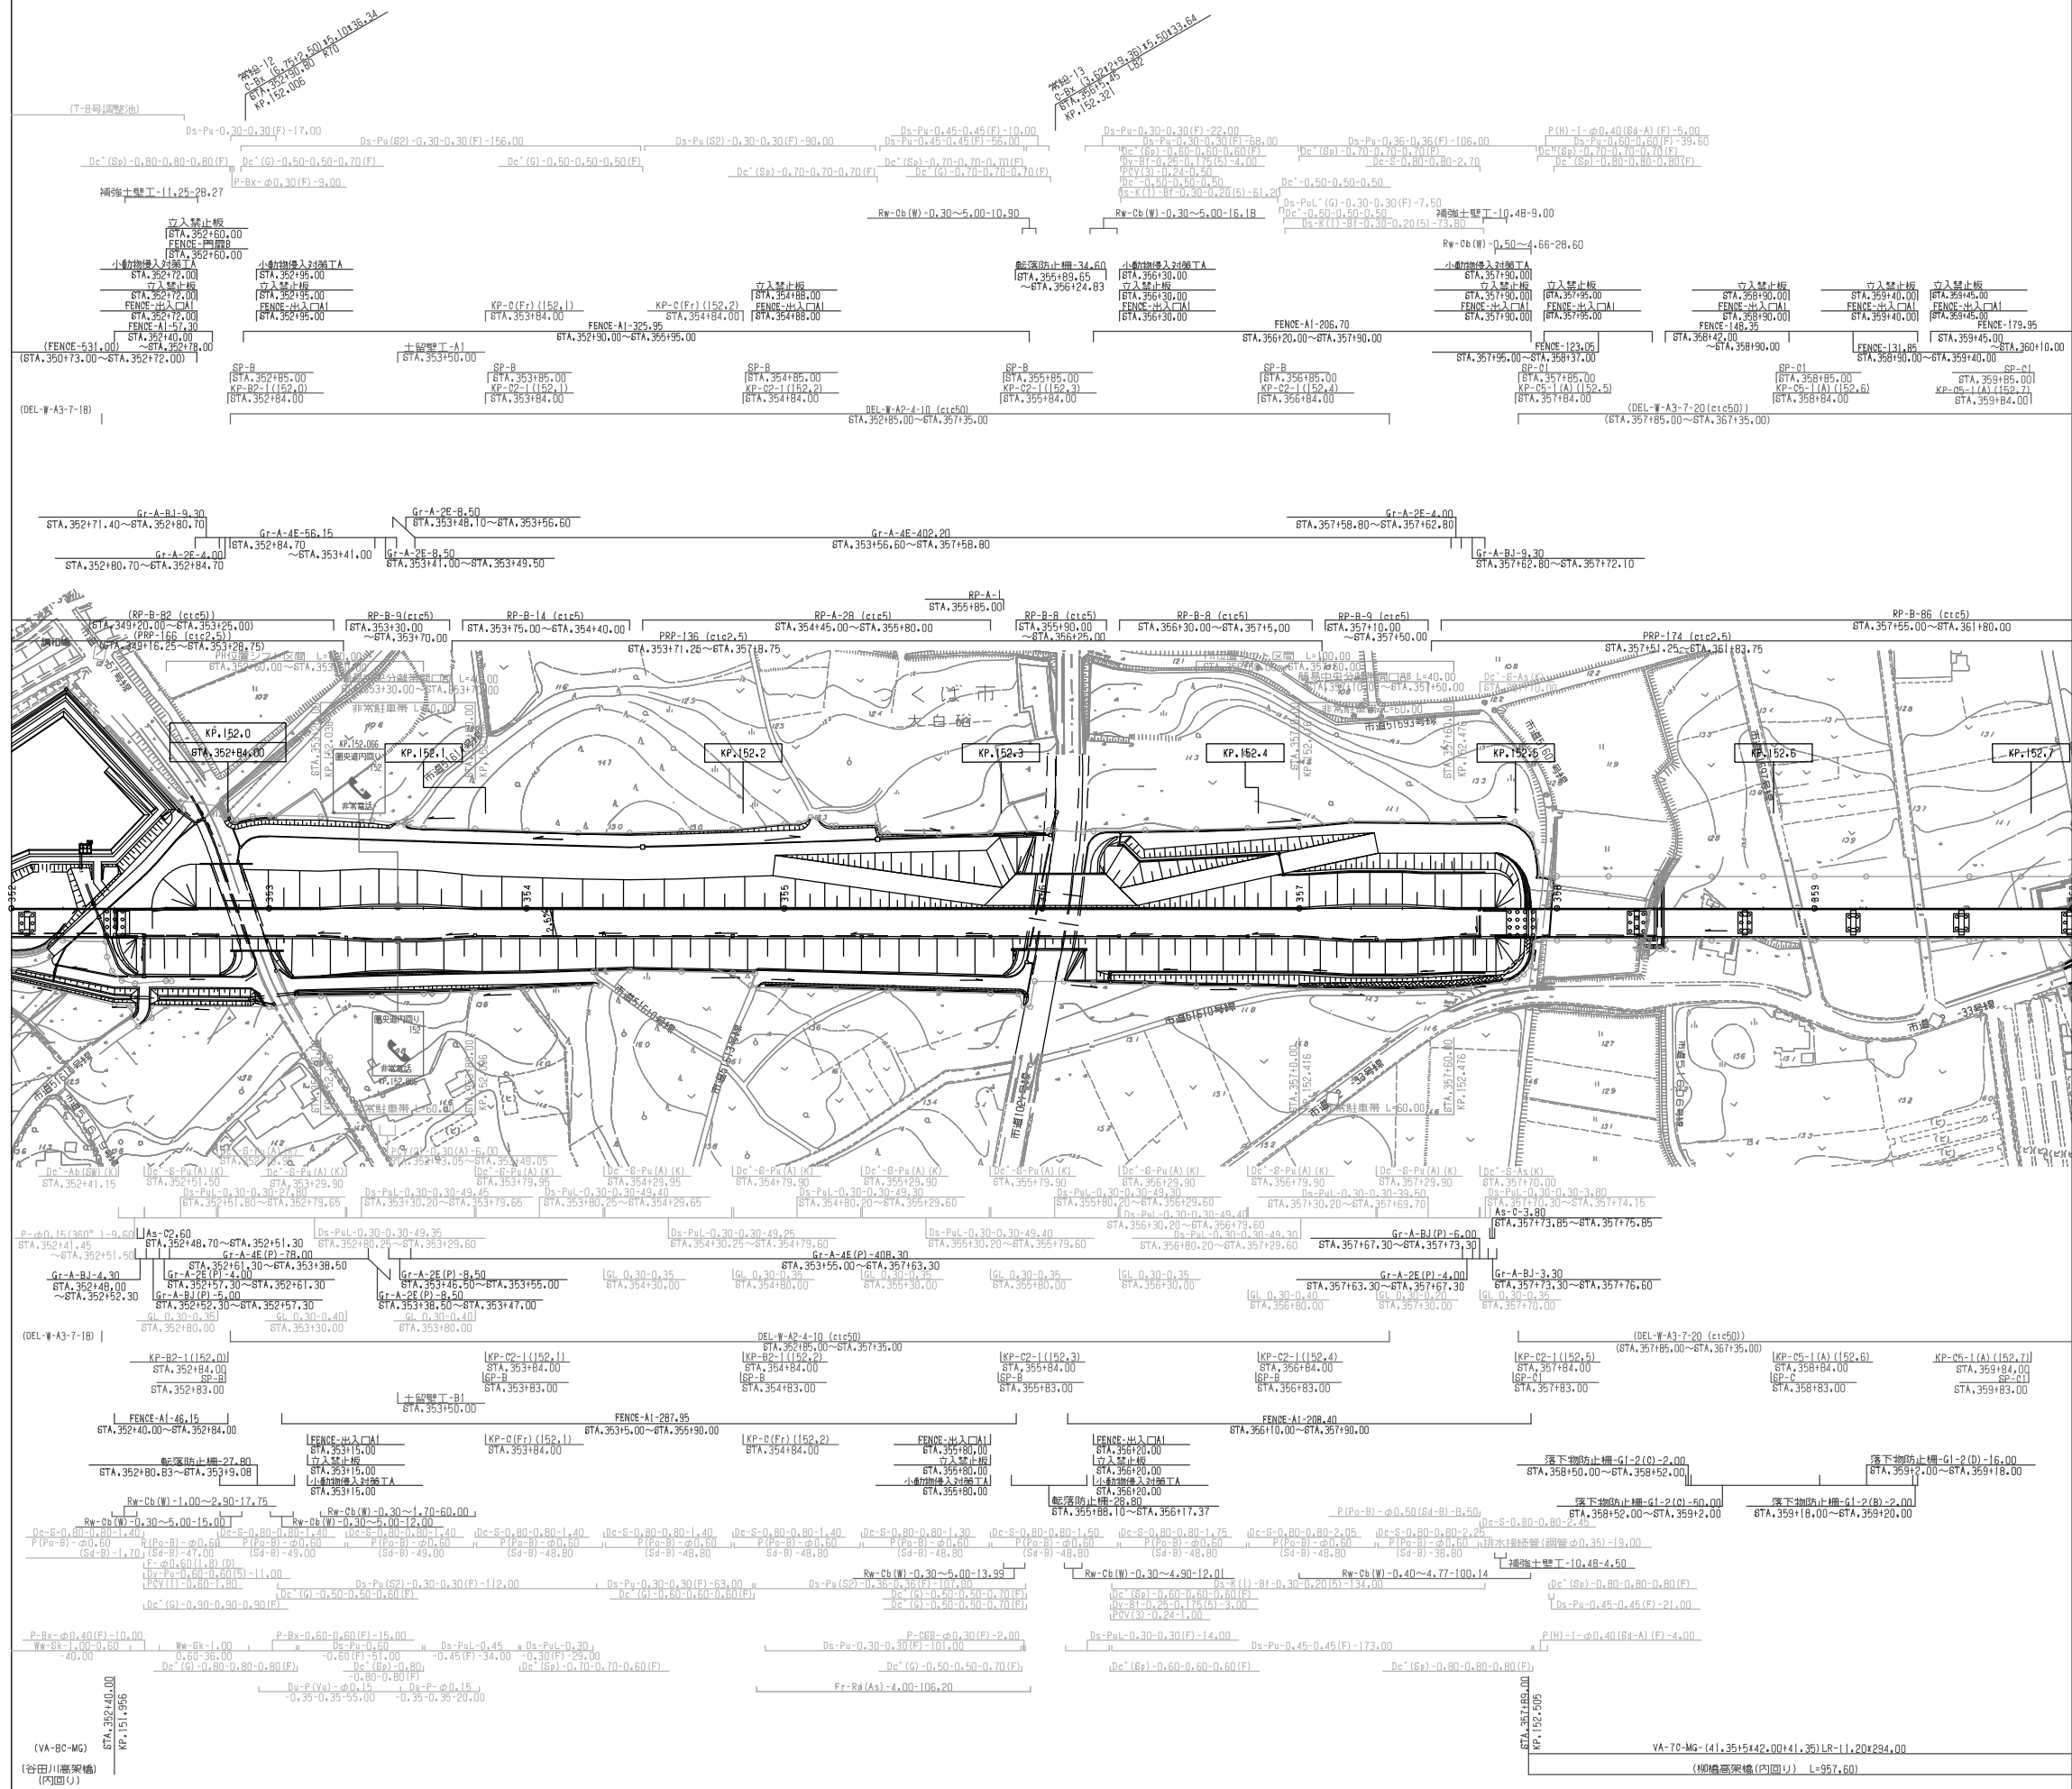


一般国道468号 首都圏中央連絡自動車道(常総～つくば中央)		—	
工 種	管理用平面図	—	
名 称	KP.151.916～KP.152.716 STA.352+00～STA.360+00	縮尺 1/1000	$\frac{13}{15}$
東日本高速道路(株) 関東支社			

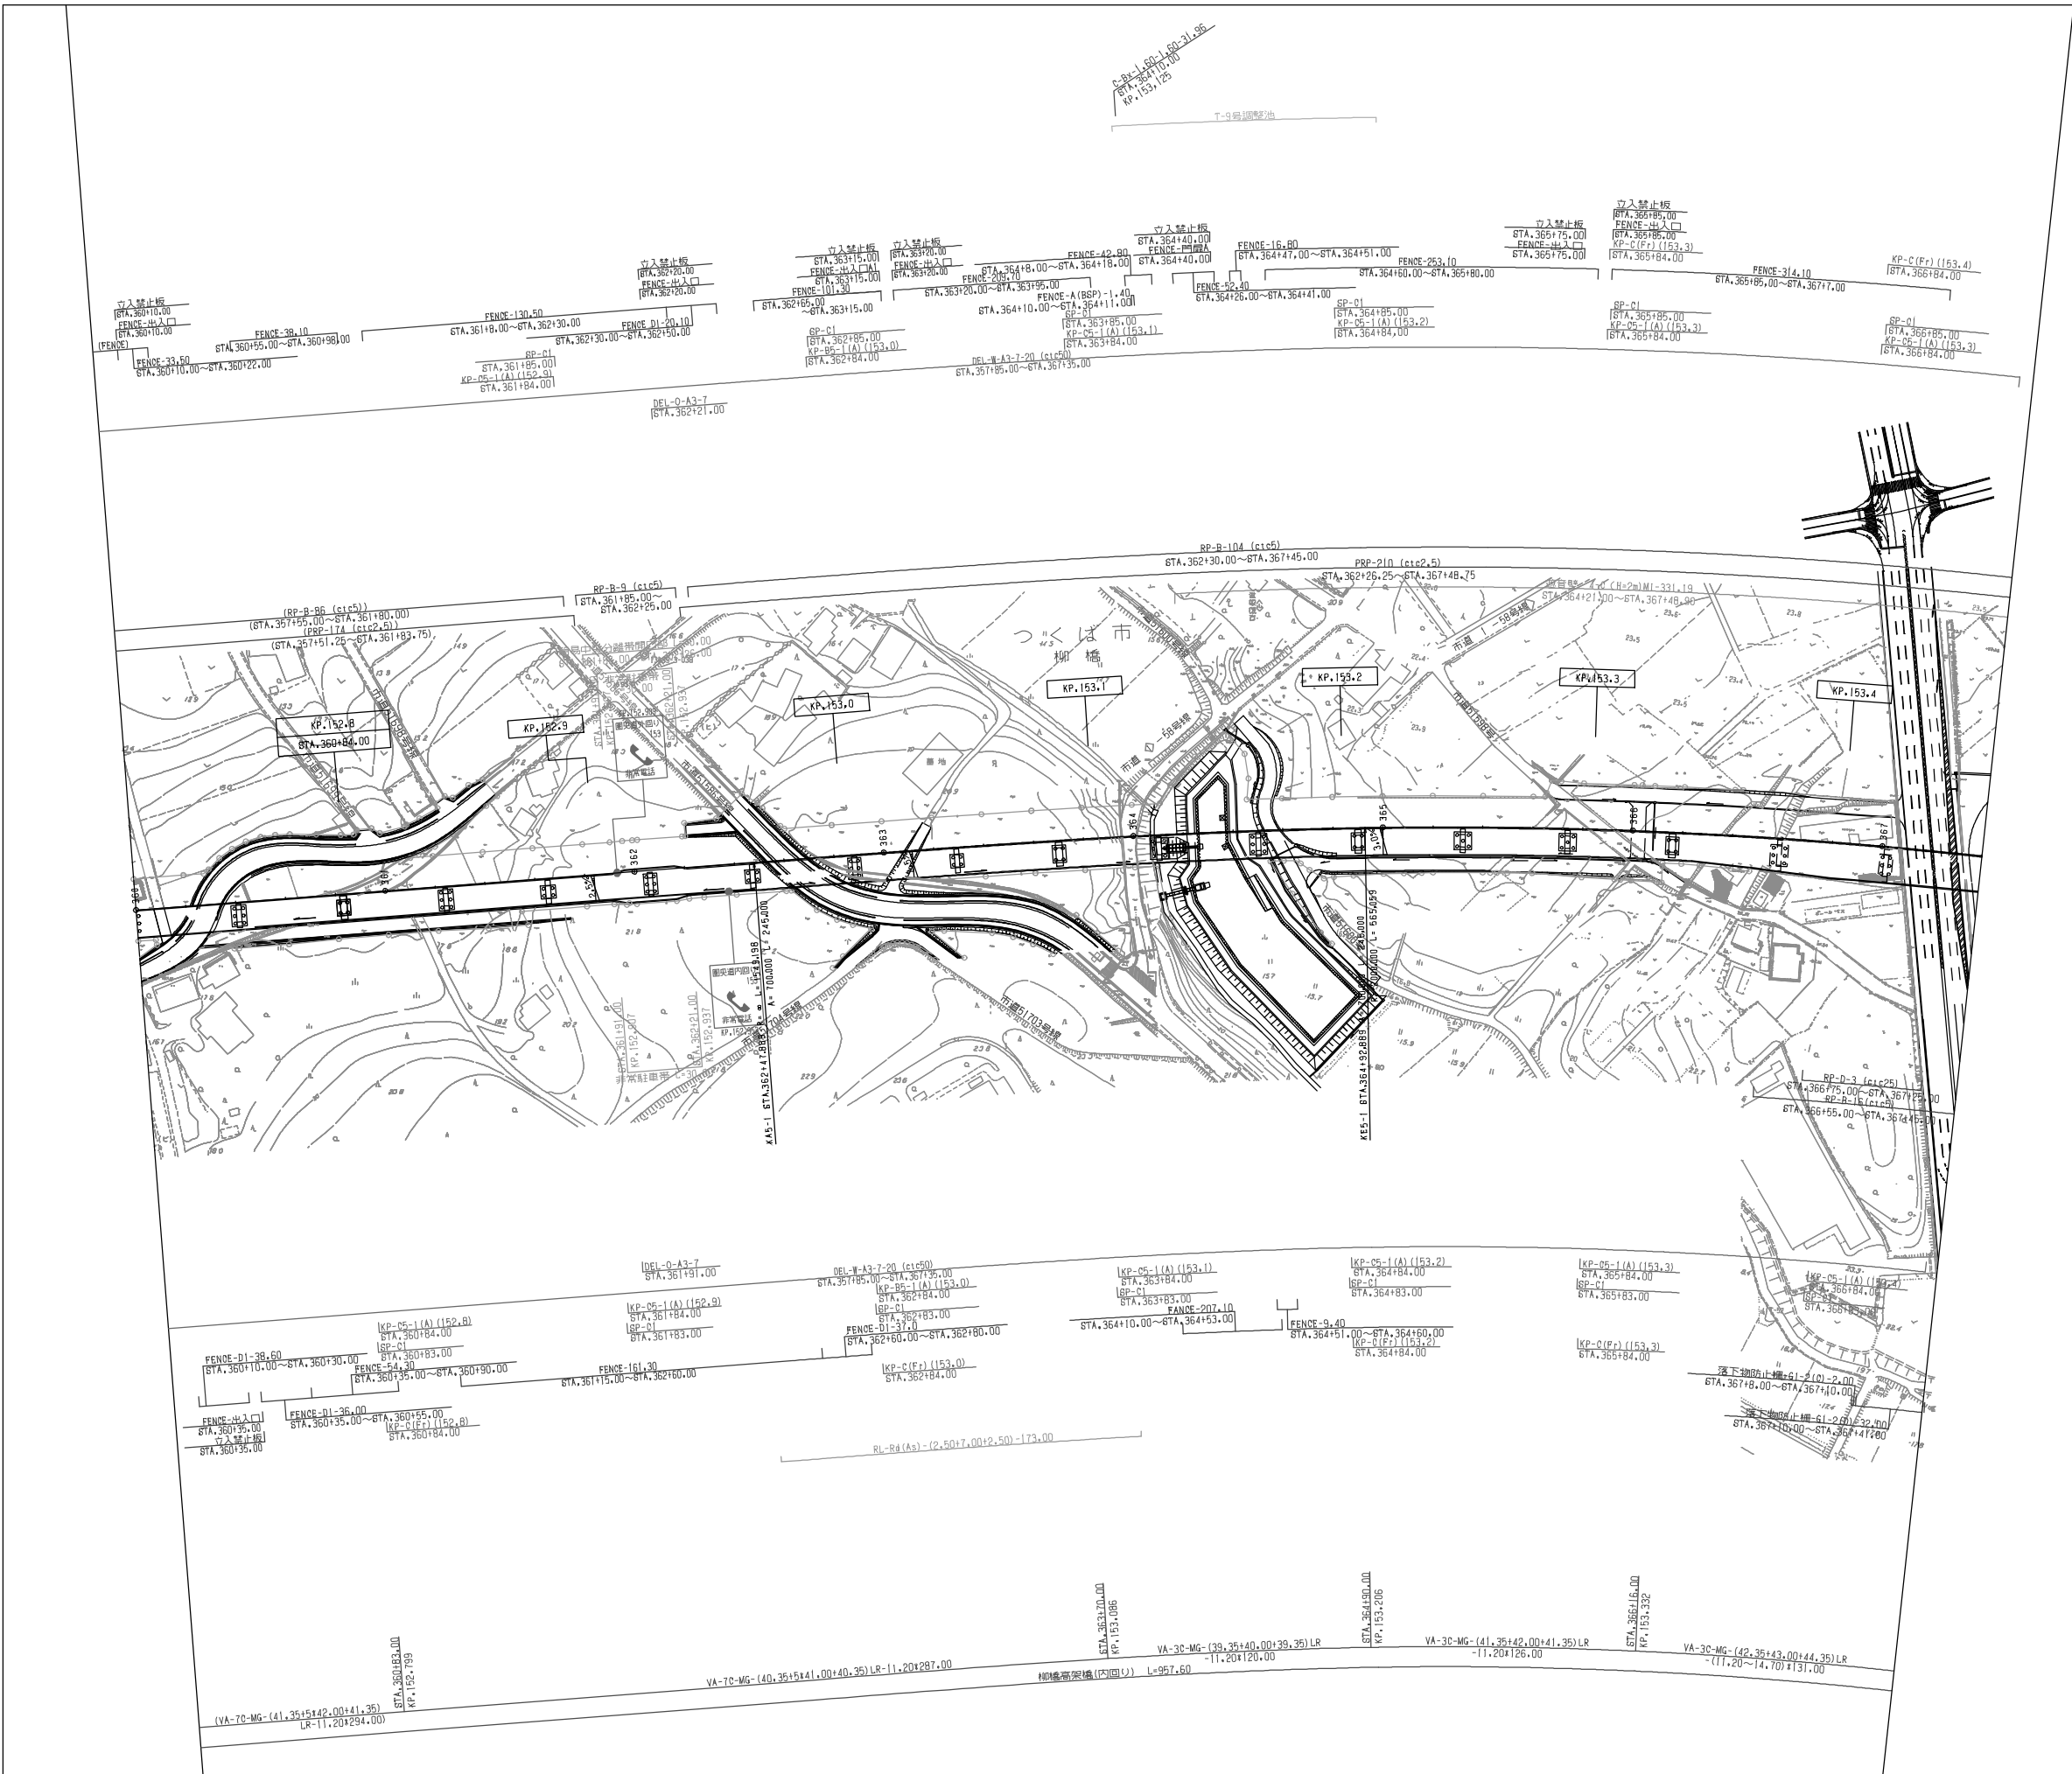

調整年月	摘要

一般国道468号 首都圏中央連絡自動車道(常総～つくば中央)			
工種	管理用平面図		
名称	KP.152.716~KP.153.456 STA.360+00~STA.367+40	縮尺 1/1000	14 15
東日本高速道路(株) 関東支社			

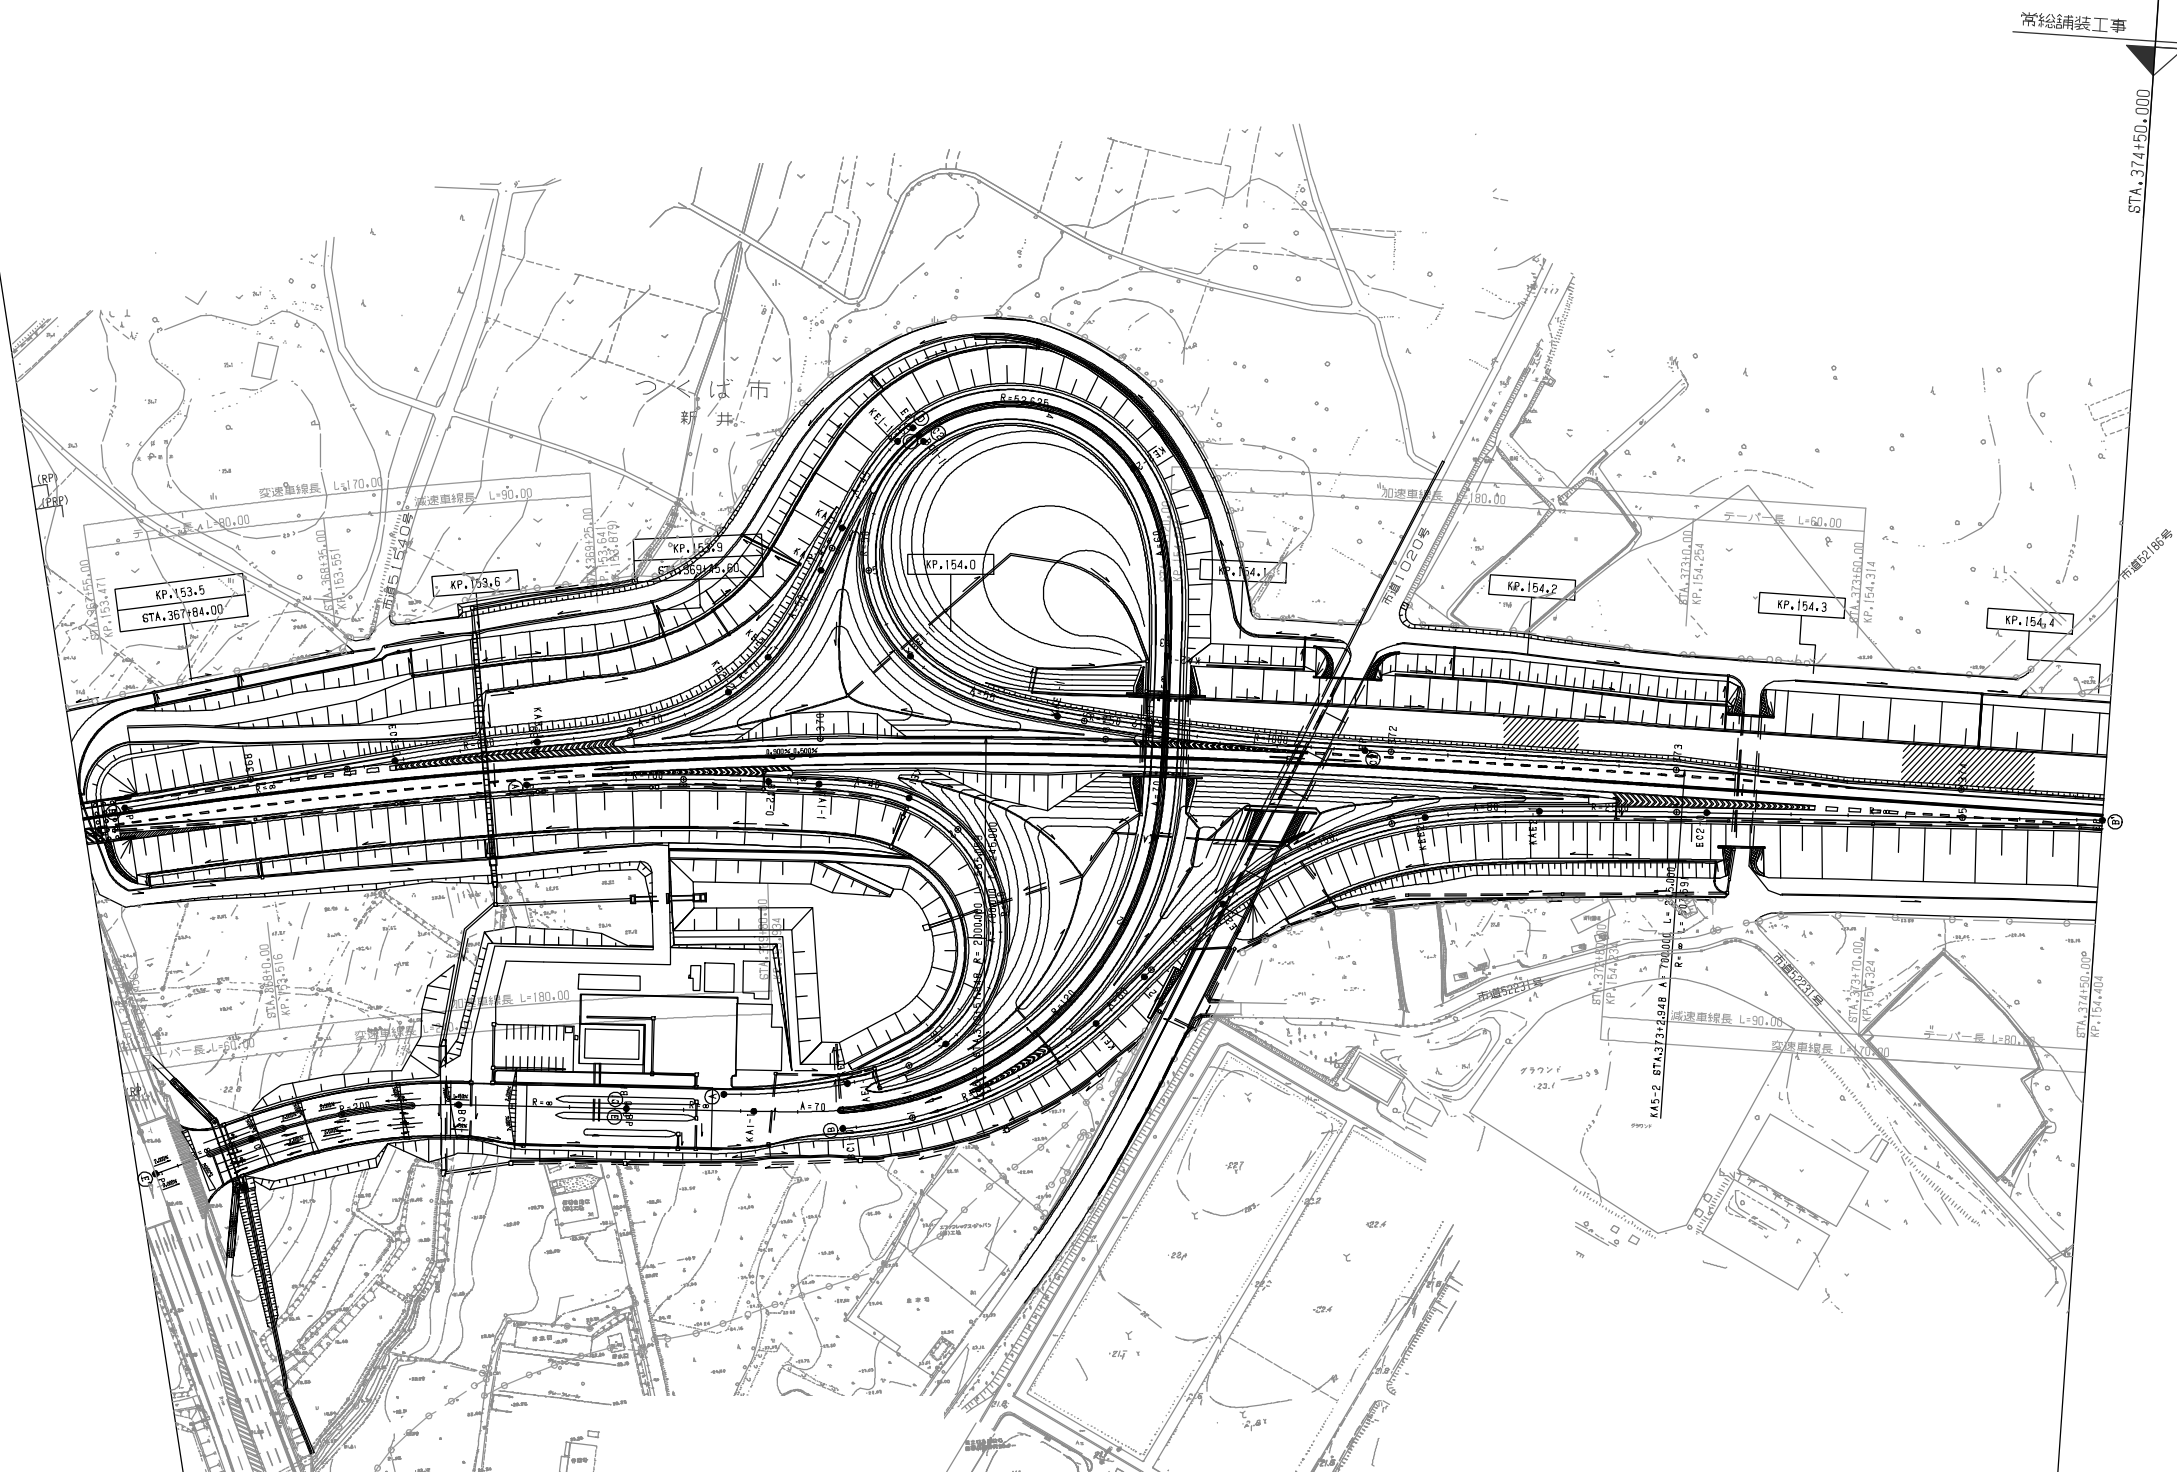

調整年月	摘要
第1回 2020年3月	

一般国道468号 首都圏中央連絡自動車道(常総～つくば中央)			
工種	管理用平面図		
名称	KP.153.456~KP.154.404 STA.367+40~STA.374+50	縮尺 1/1000	15 15
東日本高速道路(株) 関東支社			