


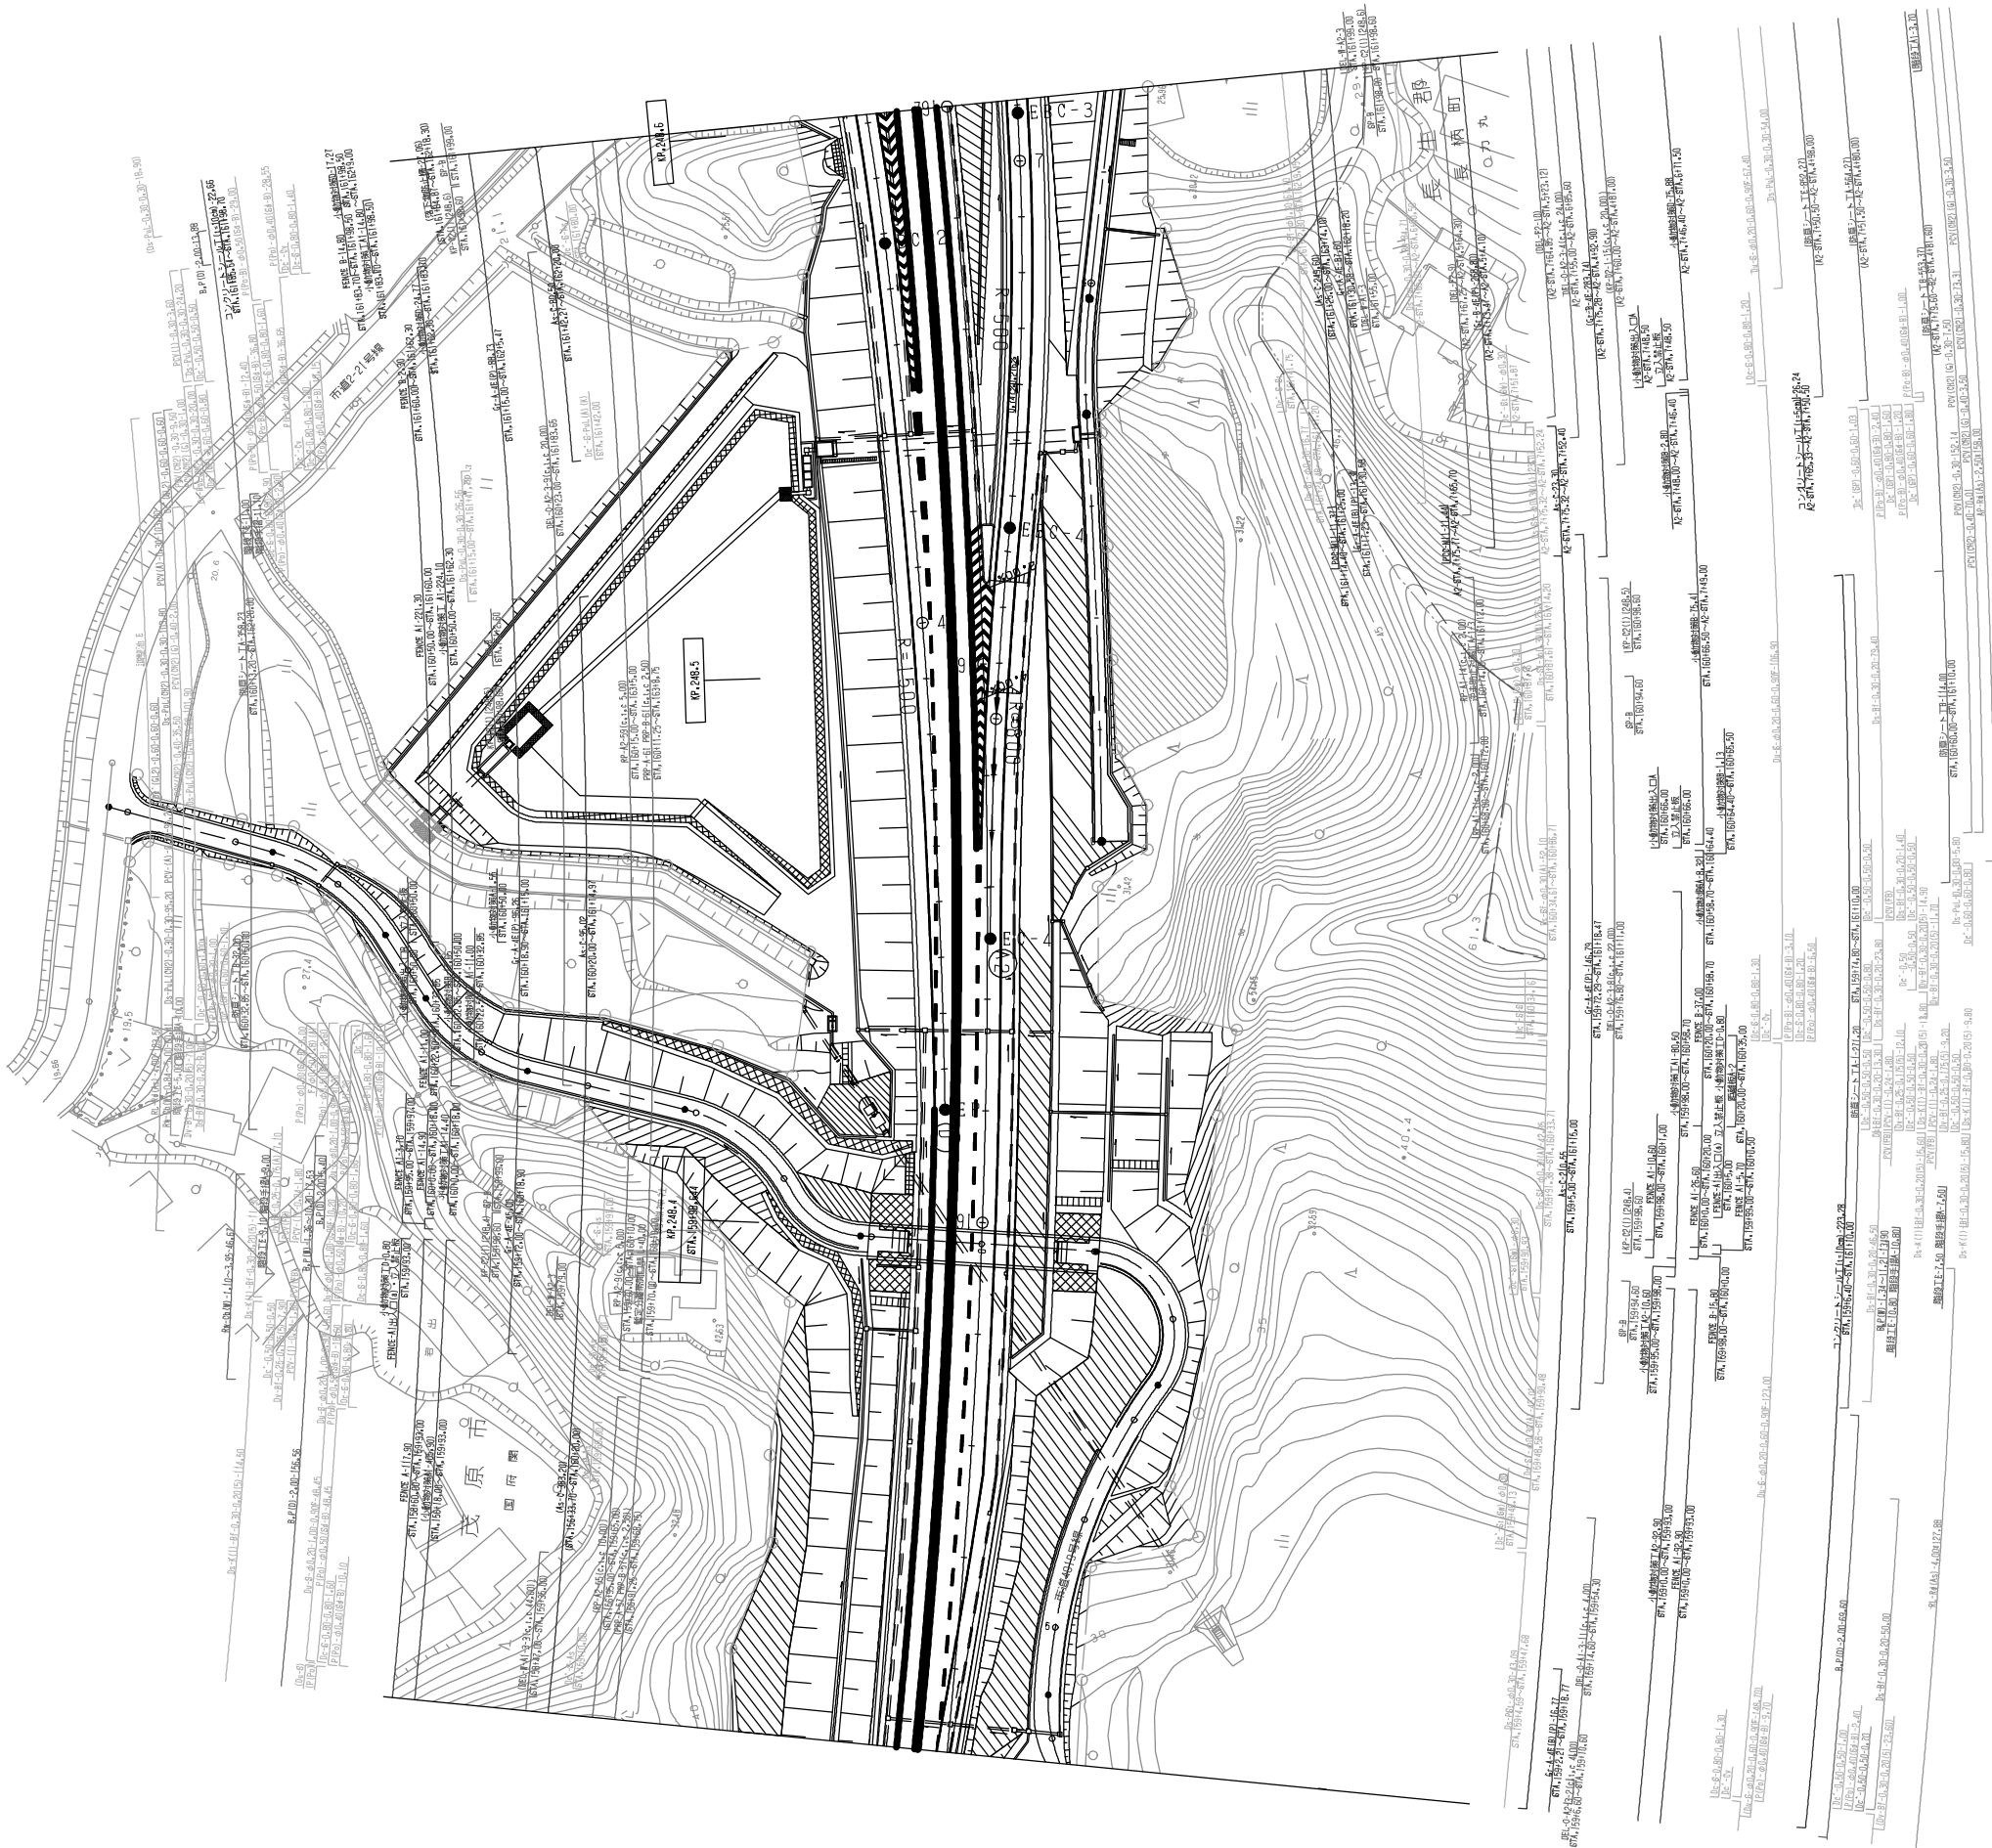


一般国道468号線 首都圏中央連絡自動車道(茂原北～茂原長南)			
工種	管理用平面図		
名称	茂原長柄スマートインターチェンジ KP,248,306～KP,249,366 STA,159+5.00～STA,169+65.00	縮尺 1/500	1/5
東日本高速道路(株) 関東支社			

調整年月	摘要



調整年月	摘要

一般国道468号線 首都圏中央連絡自動車道(茂原北～茂原長南)			——
工 種	管理用平面図		——
名 称	茂原長柄スマートインターチェンジ KP,248,306～KP,249,366 STA,159+5.00～STA,169+65.00	縮尺 1/500	$\frac{2}{5}$
東日本高速道路(株) 関東支社			

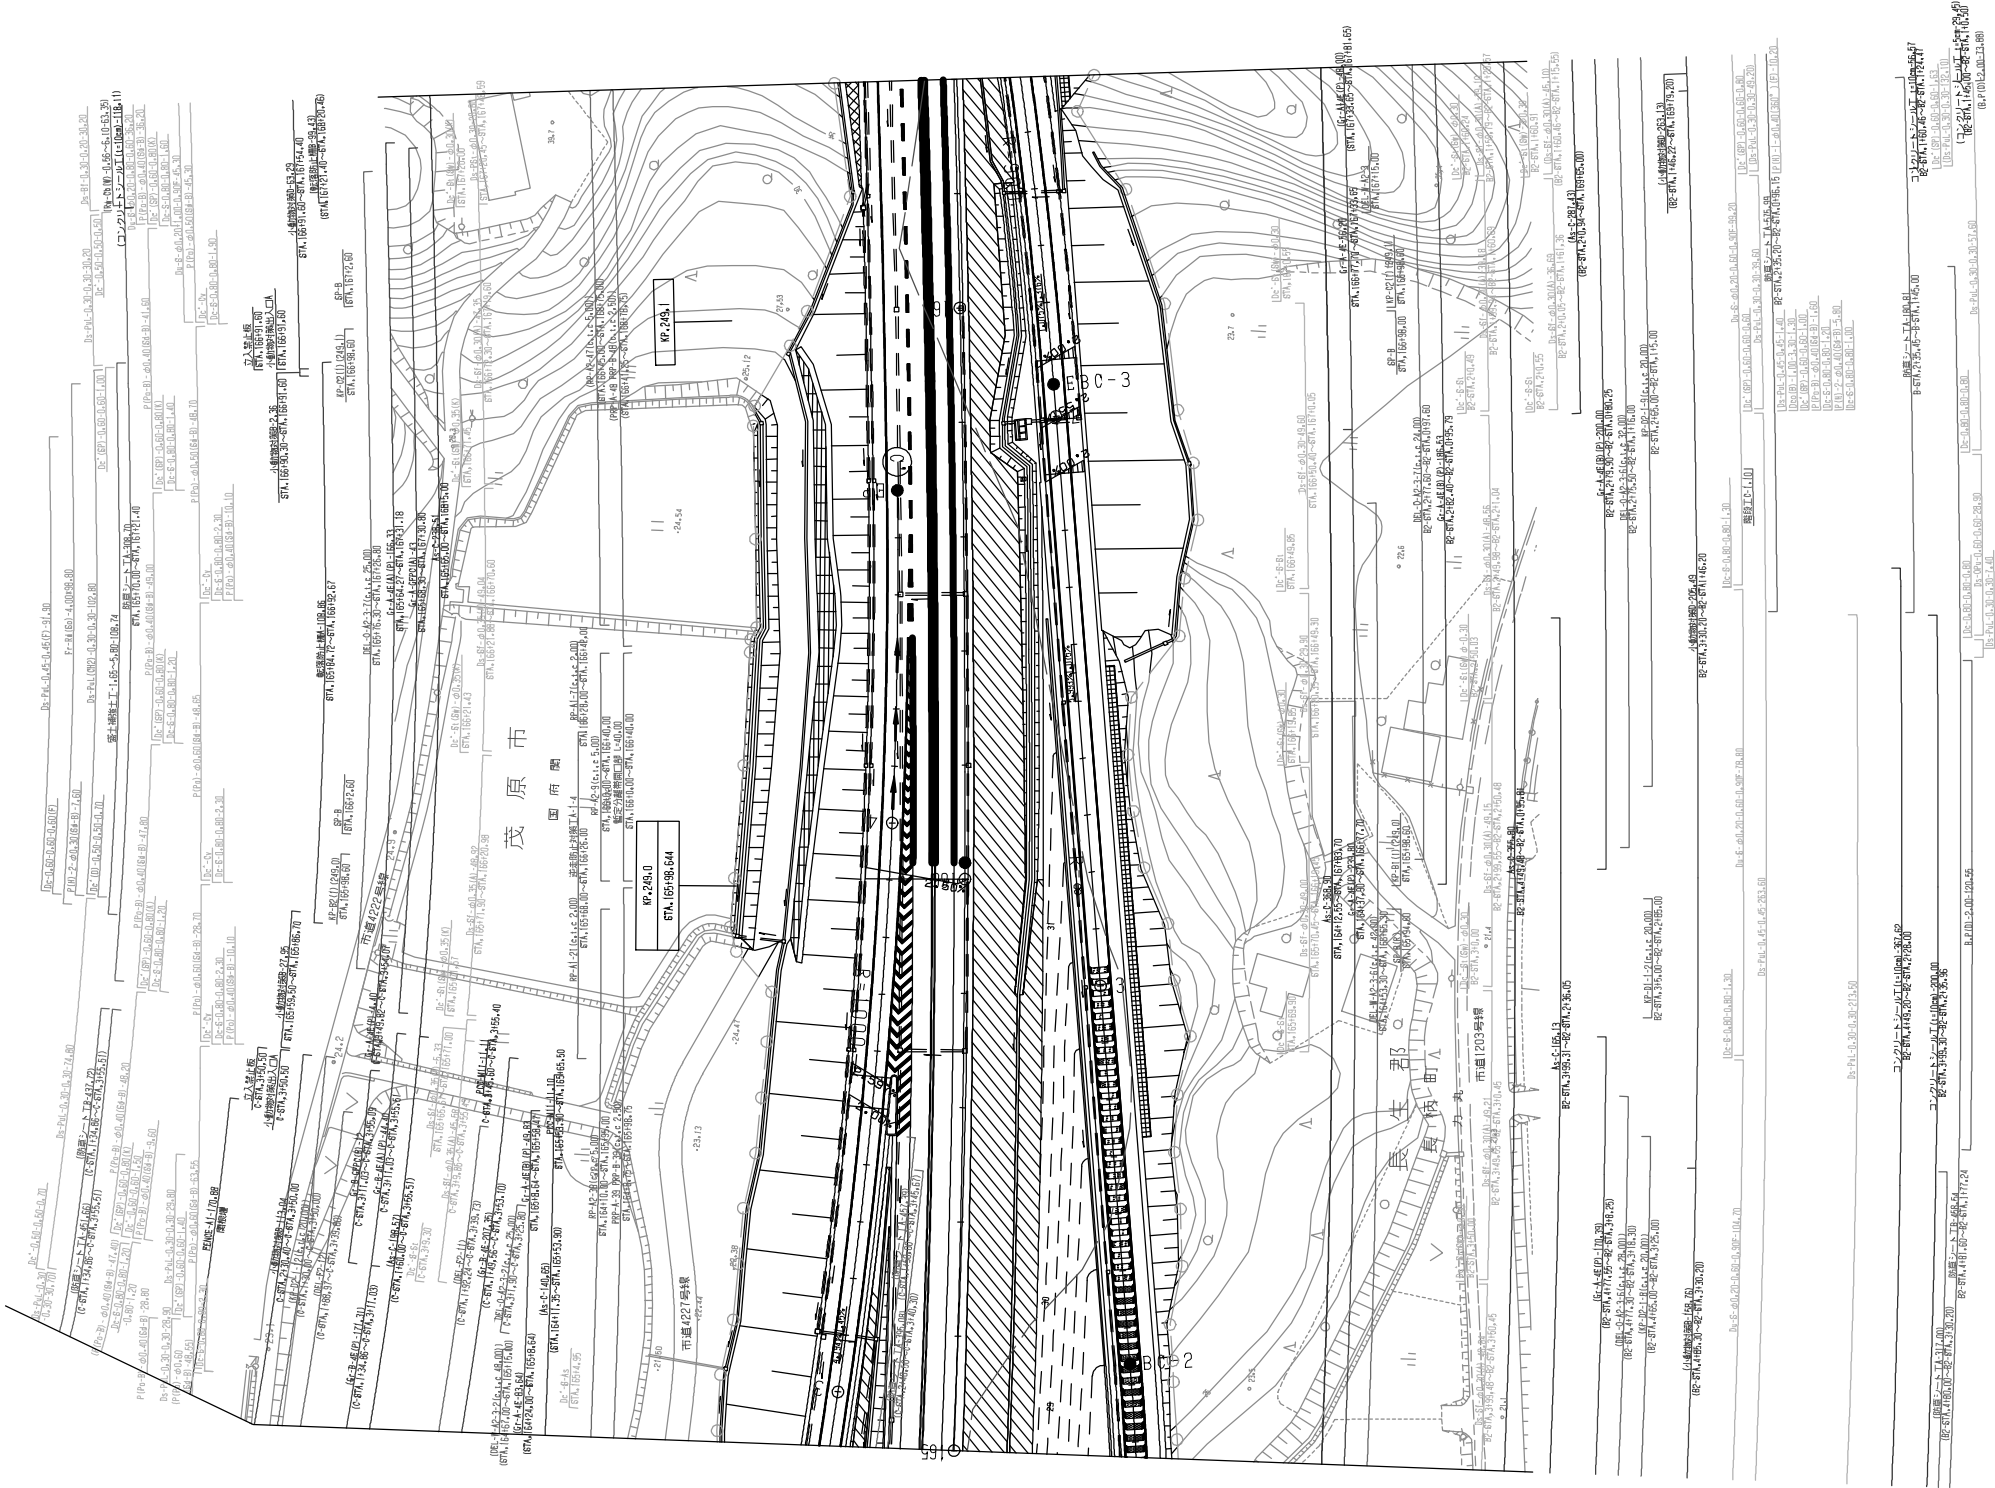


調整年月	摘要

一般国道468号線 首都圏中央連絡自動車道(茂原北～茂原長南)		_____	
工 種	管理用平面図		_____
名 称	茂原長柄スマートインターチェンジ KP,248,306～KP,249,366 STA,159+5.00～STA,169+65.00	縮尺 1/500	$\frac{3}{5}$
東日本高速道路(株) 関東支社			


[illegible]

DATE	DESCRIPTION	AMOUNT	BALANCE
1/1/20	OPENING BALANCE	100.00	100.00
1/15/20	PAYROLL	50.00	50.00
2/1/20	RECEIVED	25.00	75.00
2/15/20	PAYROLL	50.00	25.00
3/1/20	RECEIVED	25.00	0.00
3/15/20	PAYROLL	50.00	50.00
4/1/20	RECEIVED	25.00	75.00
4/15/20	PAYROLL	50.00	25.00
5/1/20	RECEIVED	25.00	0.00
11/15/20	PAYROLL	50.00	50.00
12/1/20	RECEIVED	25.00	75.00
12/15/20	PAYROLL	50.00	25.00
1/1/21	RECEIVED	25.00	0.00
1/15/21	PAYROLL	50.00	50.00
2/1/21	RECEIVED	25.00	75.00
2/15/21	PAYROLL	50.00	25.00
3/1/21	RECEIVED	25.00	0.00
3/15/21	PAYROLL	50.00	50.00
4/1/21	RECEIVED	25.00	75.00
4/15/21	PAYROLL	50.00	25.00
1/1/22	RECEIVED	25.00	0.00
1/15/22	PAYROLL	50.00	50.00
2/1/22	RECEIVED	25.00	75.00
2/15/22	PAYROLL	50.00	25.00
3/1/22	RECEIVED	25.00	0.00
3/15/22	PAYROLL	50.00	50.00
4/1/22	RECEIVED	25.00	75.00
4/15/22	PAYROLL	50.00	25.00
1/1/23	RECEIVED	25.00	0.00
1/15/23	PAYROLL	50.00	50.00
2/1/23	RECEIVED	25.00	75.00
2/15/23	PAYROLL	50.00	25.00
3/1/23	RECEIVED	25.00	0.00
3/15/23	PAYROLL	50.00	50.00
4/1/23	RECEIVED	25.00	75.00
4/15/23	PAYROLL	50.00	25.00
5/1/23	RECEIVED	25.00	0.00

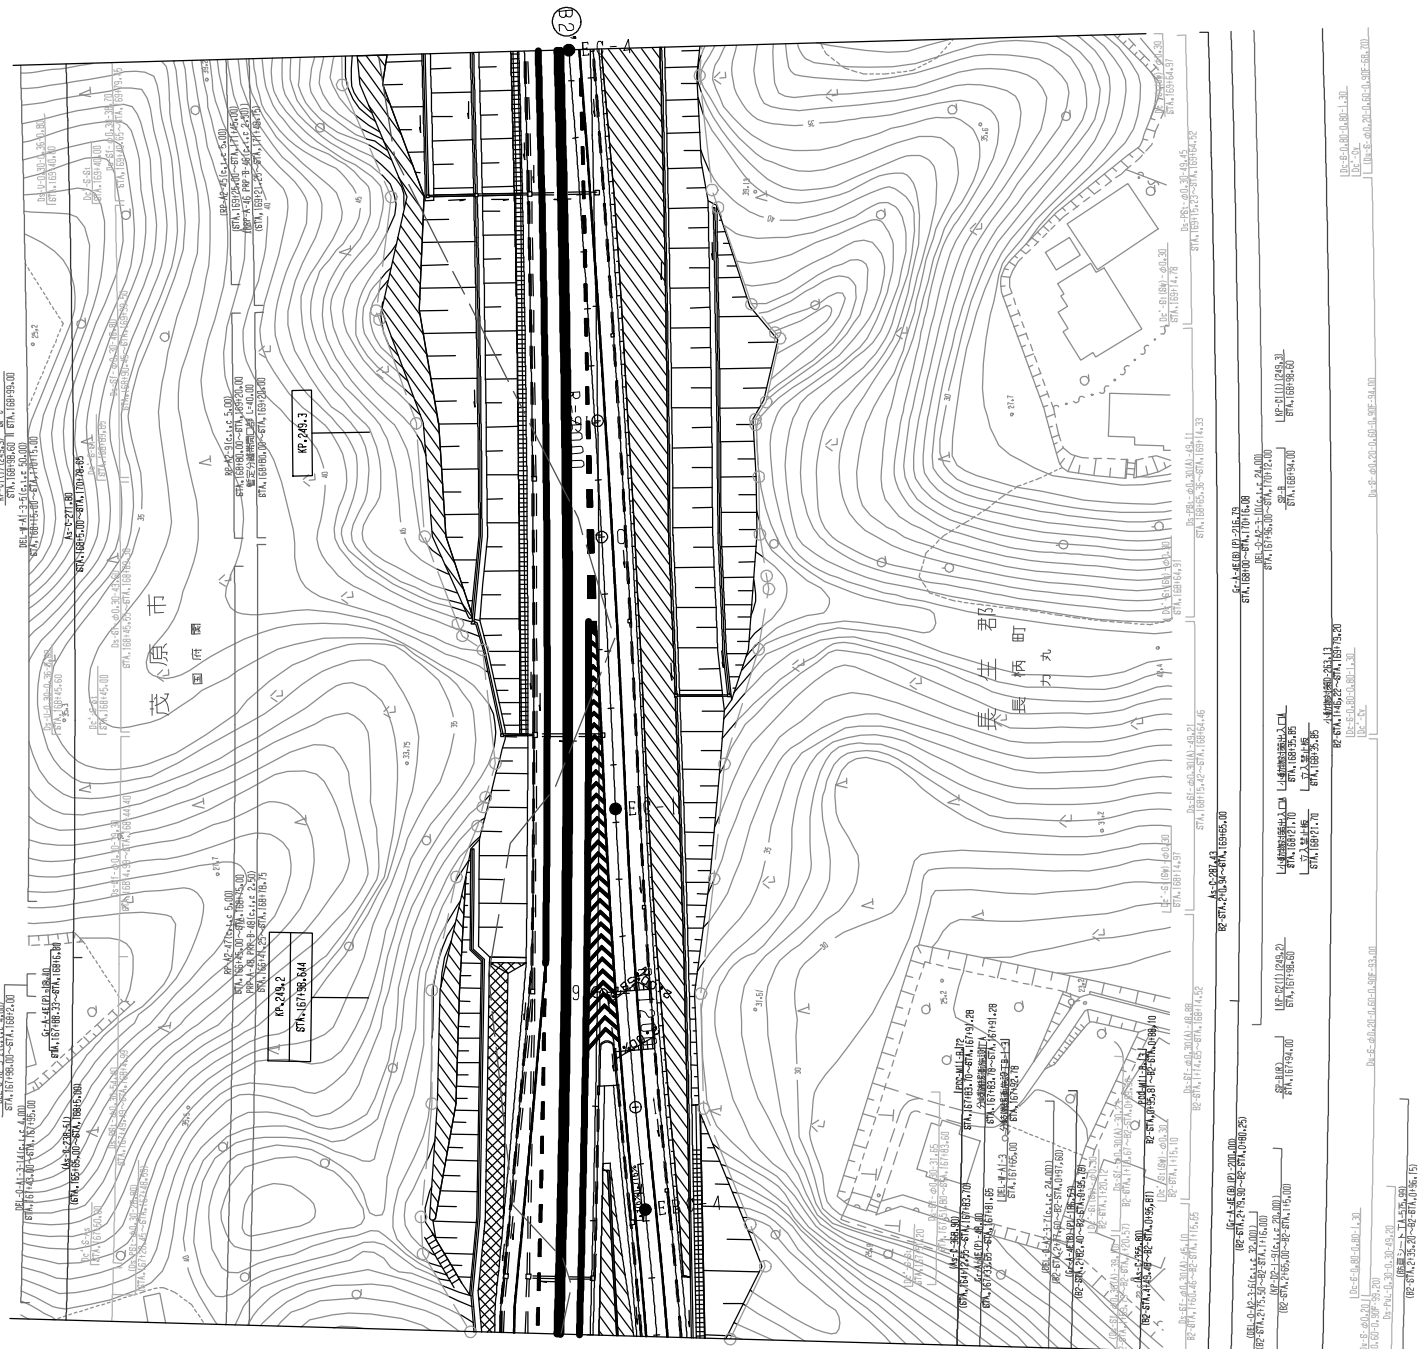[illegible]


調 整 年 月	摘 要

一般国道468号線 首都圏中央連絡自動車道(茂原北～茂原長南)		—
工 種	管理用平面図	—
名 称	茂原長柄スマートインターチェンジ K _P .248,306～K _P .249,366 STA.159+5.00～STA.169+65.00	縮尺 1/500 $\frac{4}{5}$
東日本高速道路(株) 関東支社		

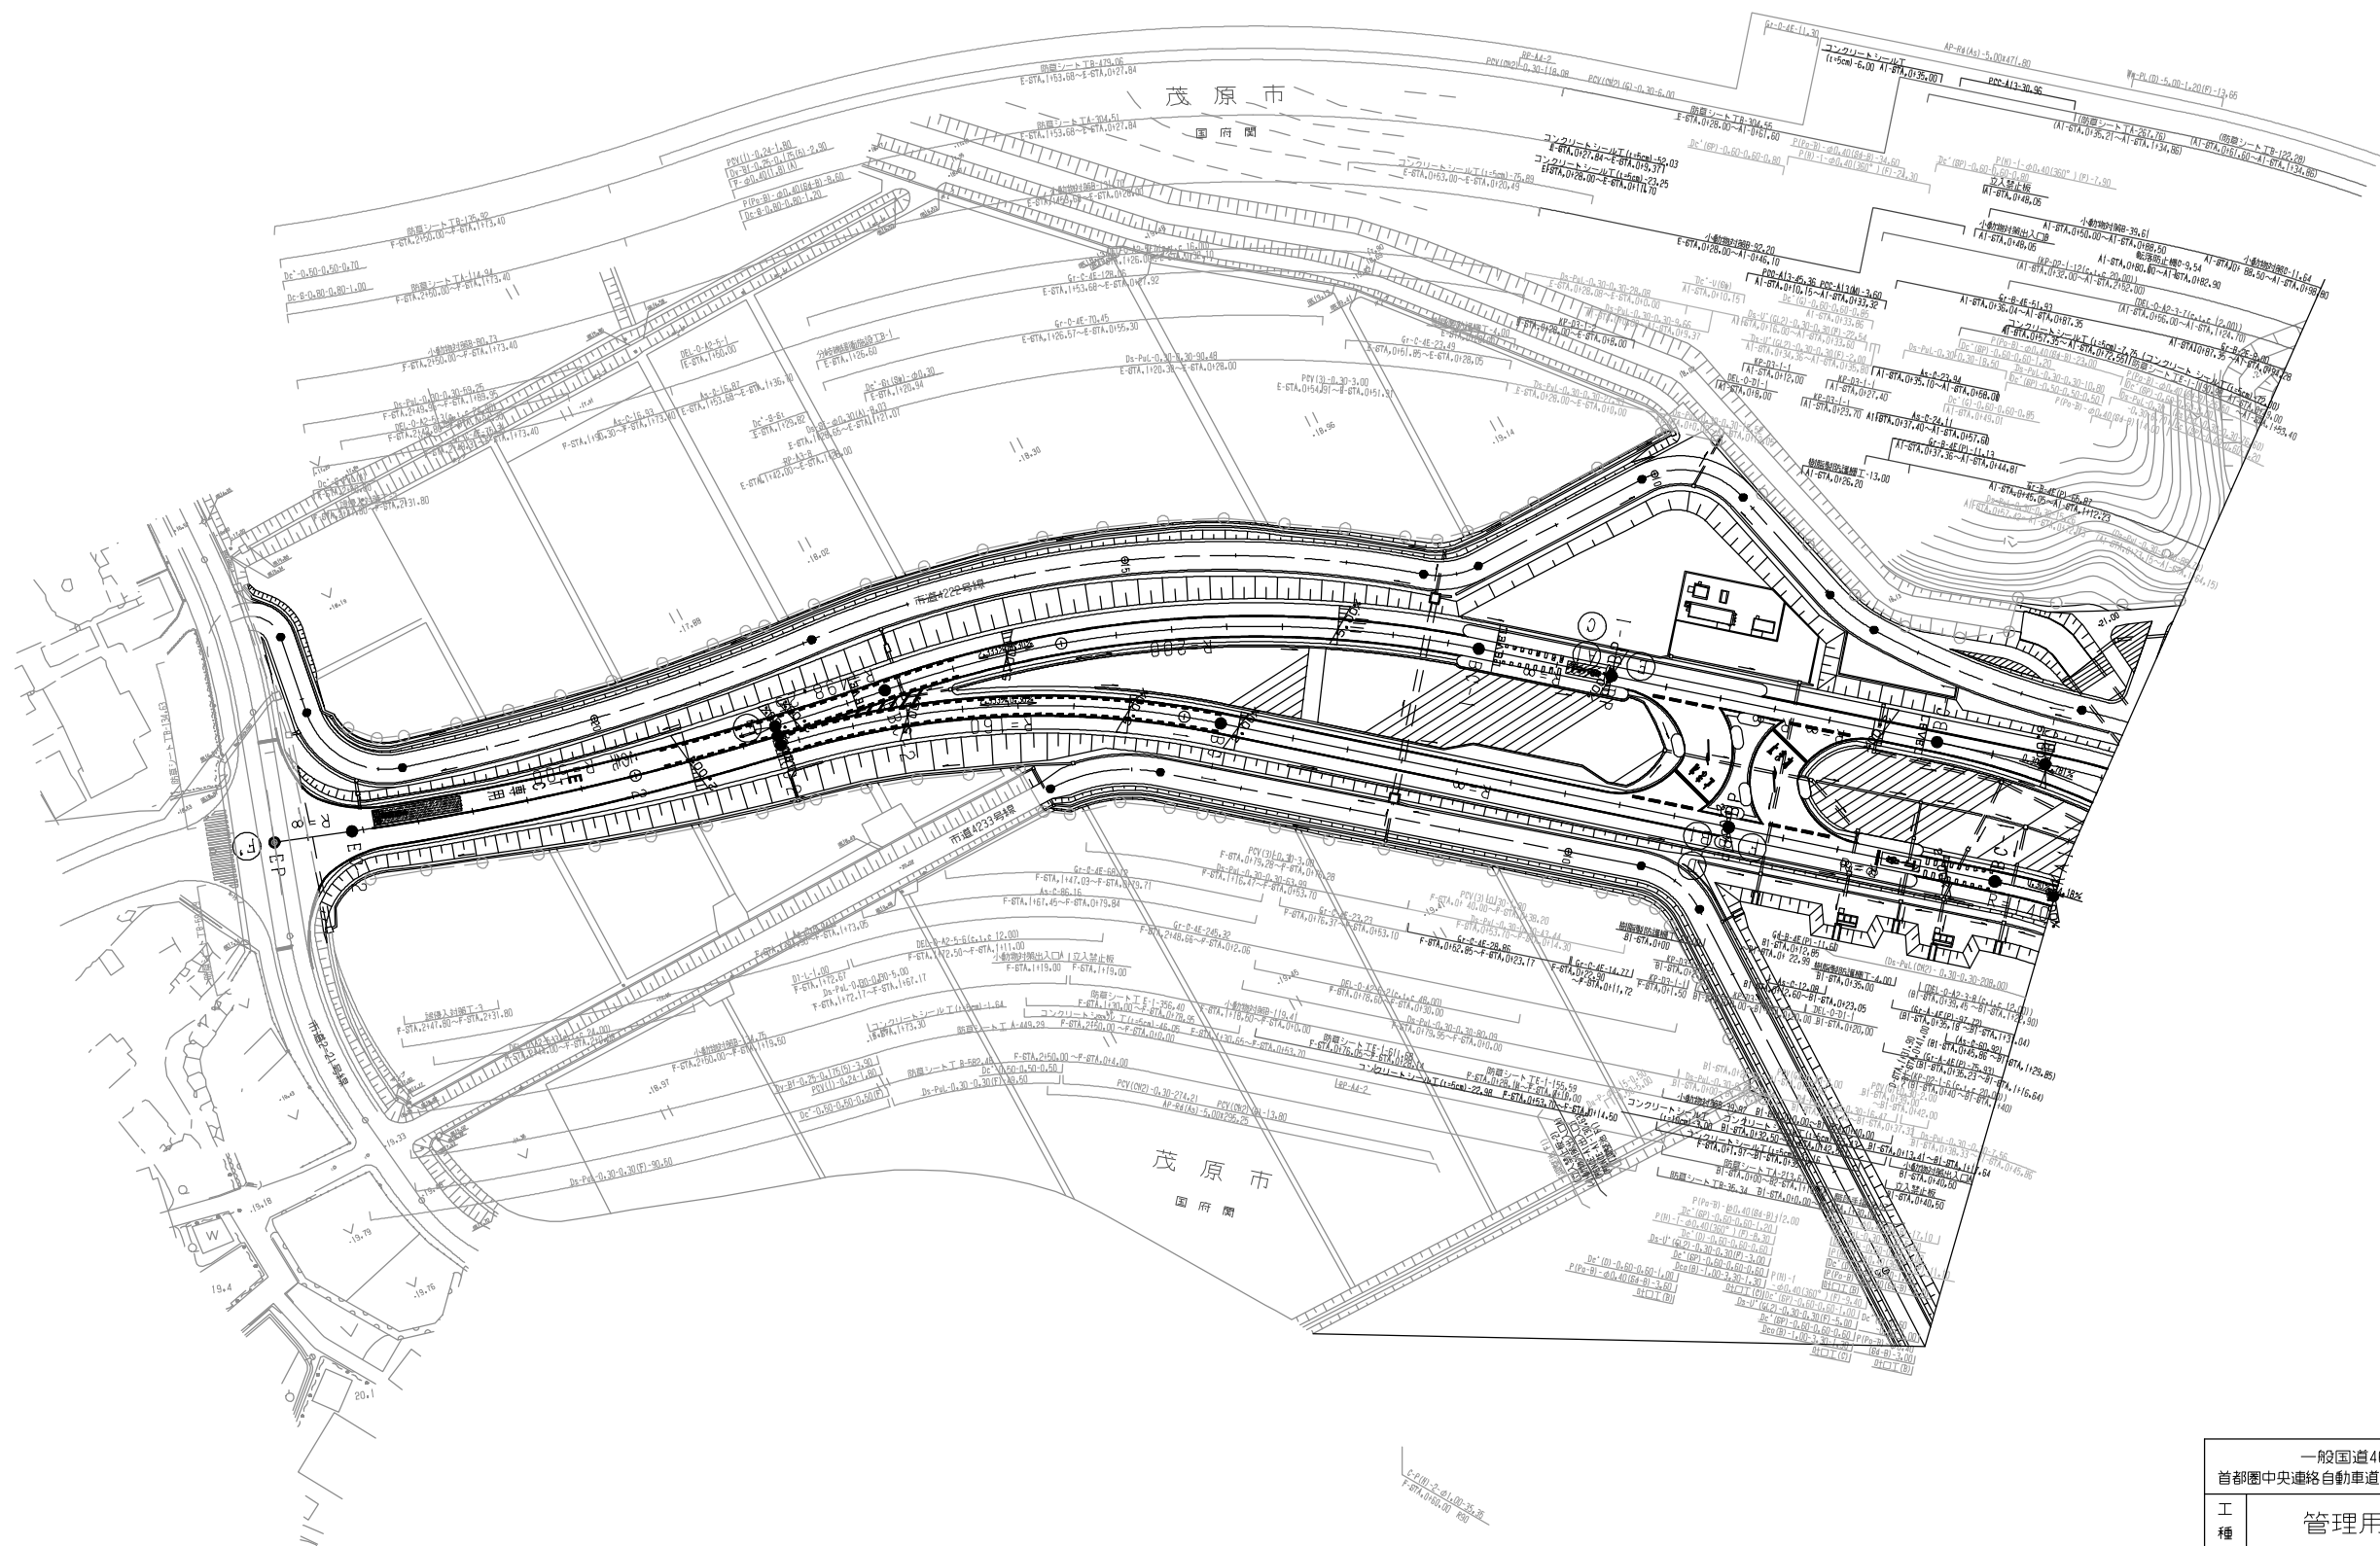


調整年月	摘要

一般国道468号線 首都圏中央連絡自動車道(茂原北～茂原長南)			
工種	管理用平面図		
名称	茂原長柄スマートインターチェンジ KP,248+306～KP,249+366 STA,159+5.00～STA,169+65.00	縮尺	1/500 5/5
東日本高速道路(株) 関東支社			

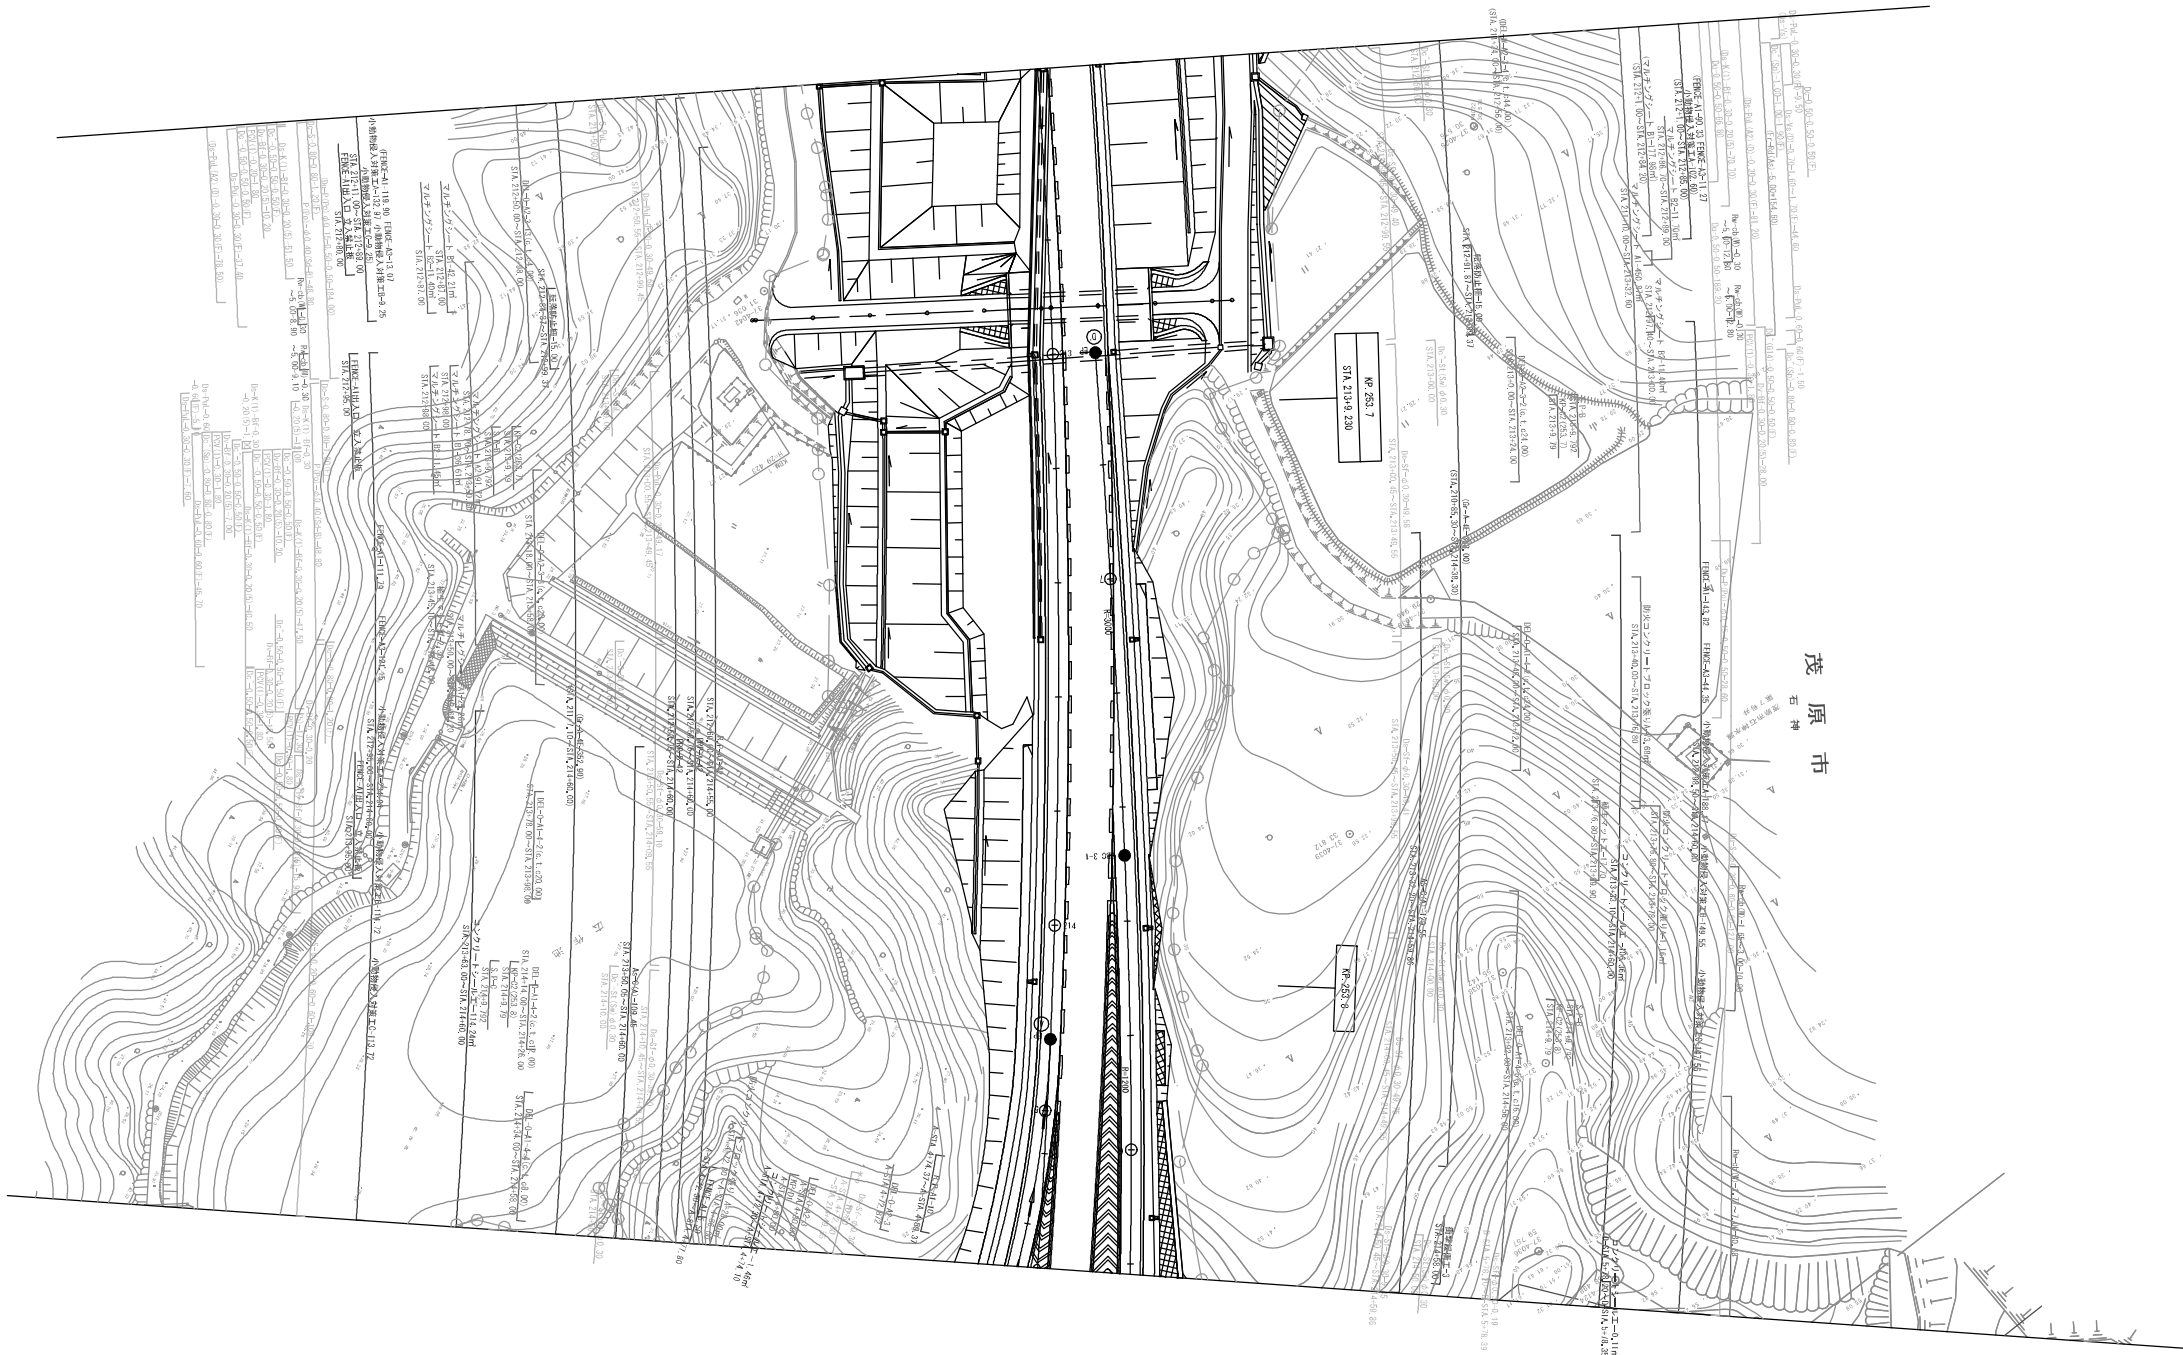


調整年月	摘要

一般国道468号線 首都圏中央連絡自動車道（茂原北～茂原長南）		_____	
工 種	管理用平面図	_____	
名 称	茂原長南インターチェンジ KP. 253. 641～KP. 254. 431 STA. 212+50. 00～STA. 220+40. 00	縮尺	
		1/500	$\frac{1}{5}$
東日本高速道路(株) 関東支社			

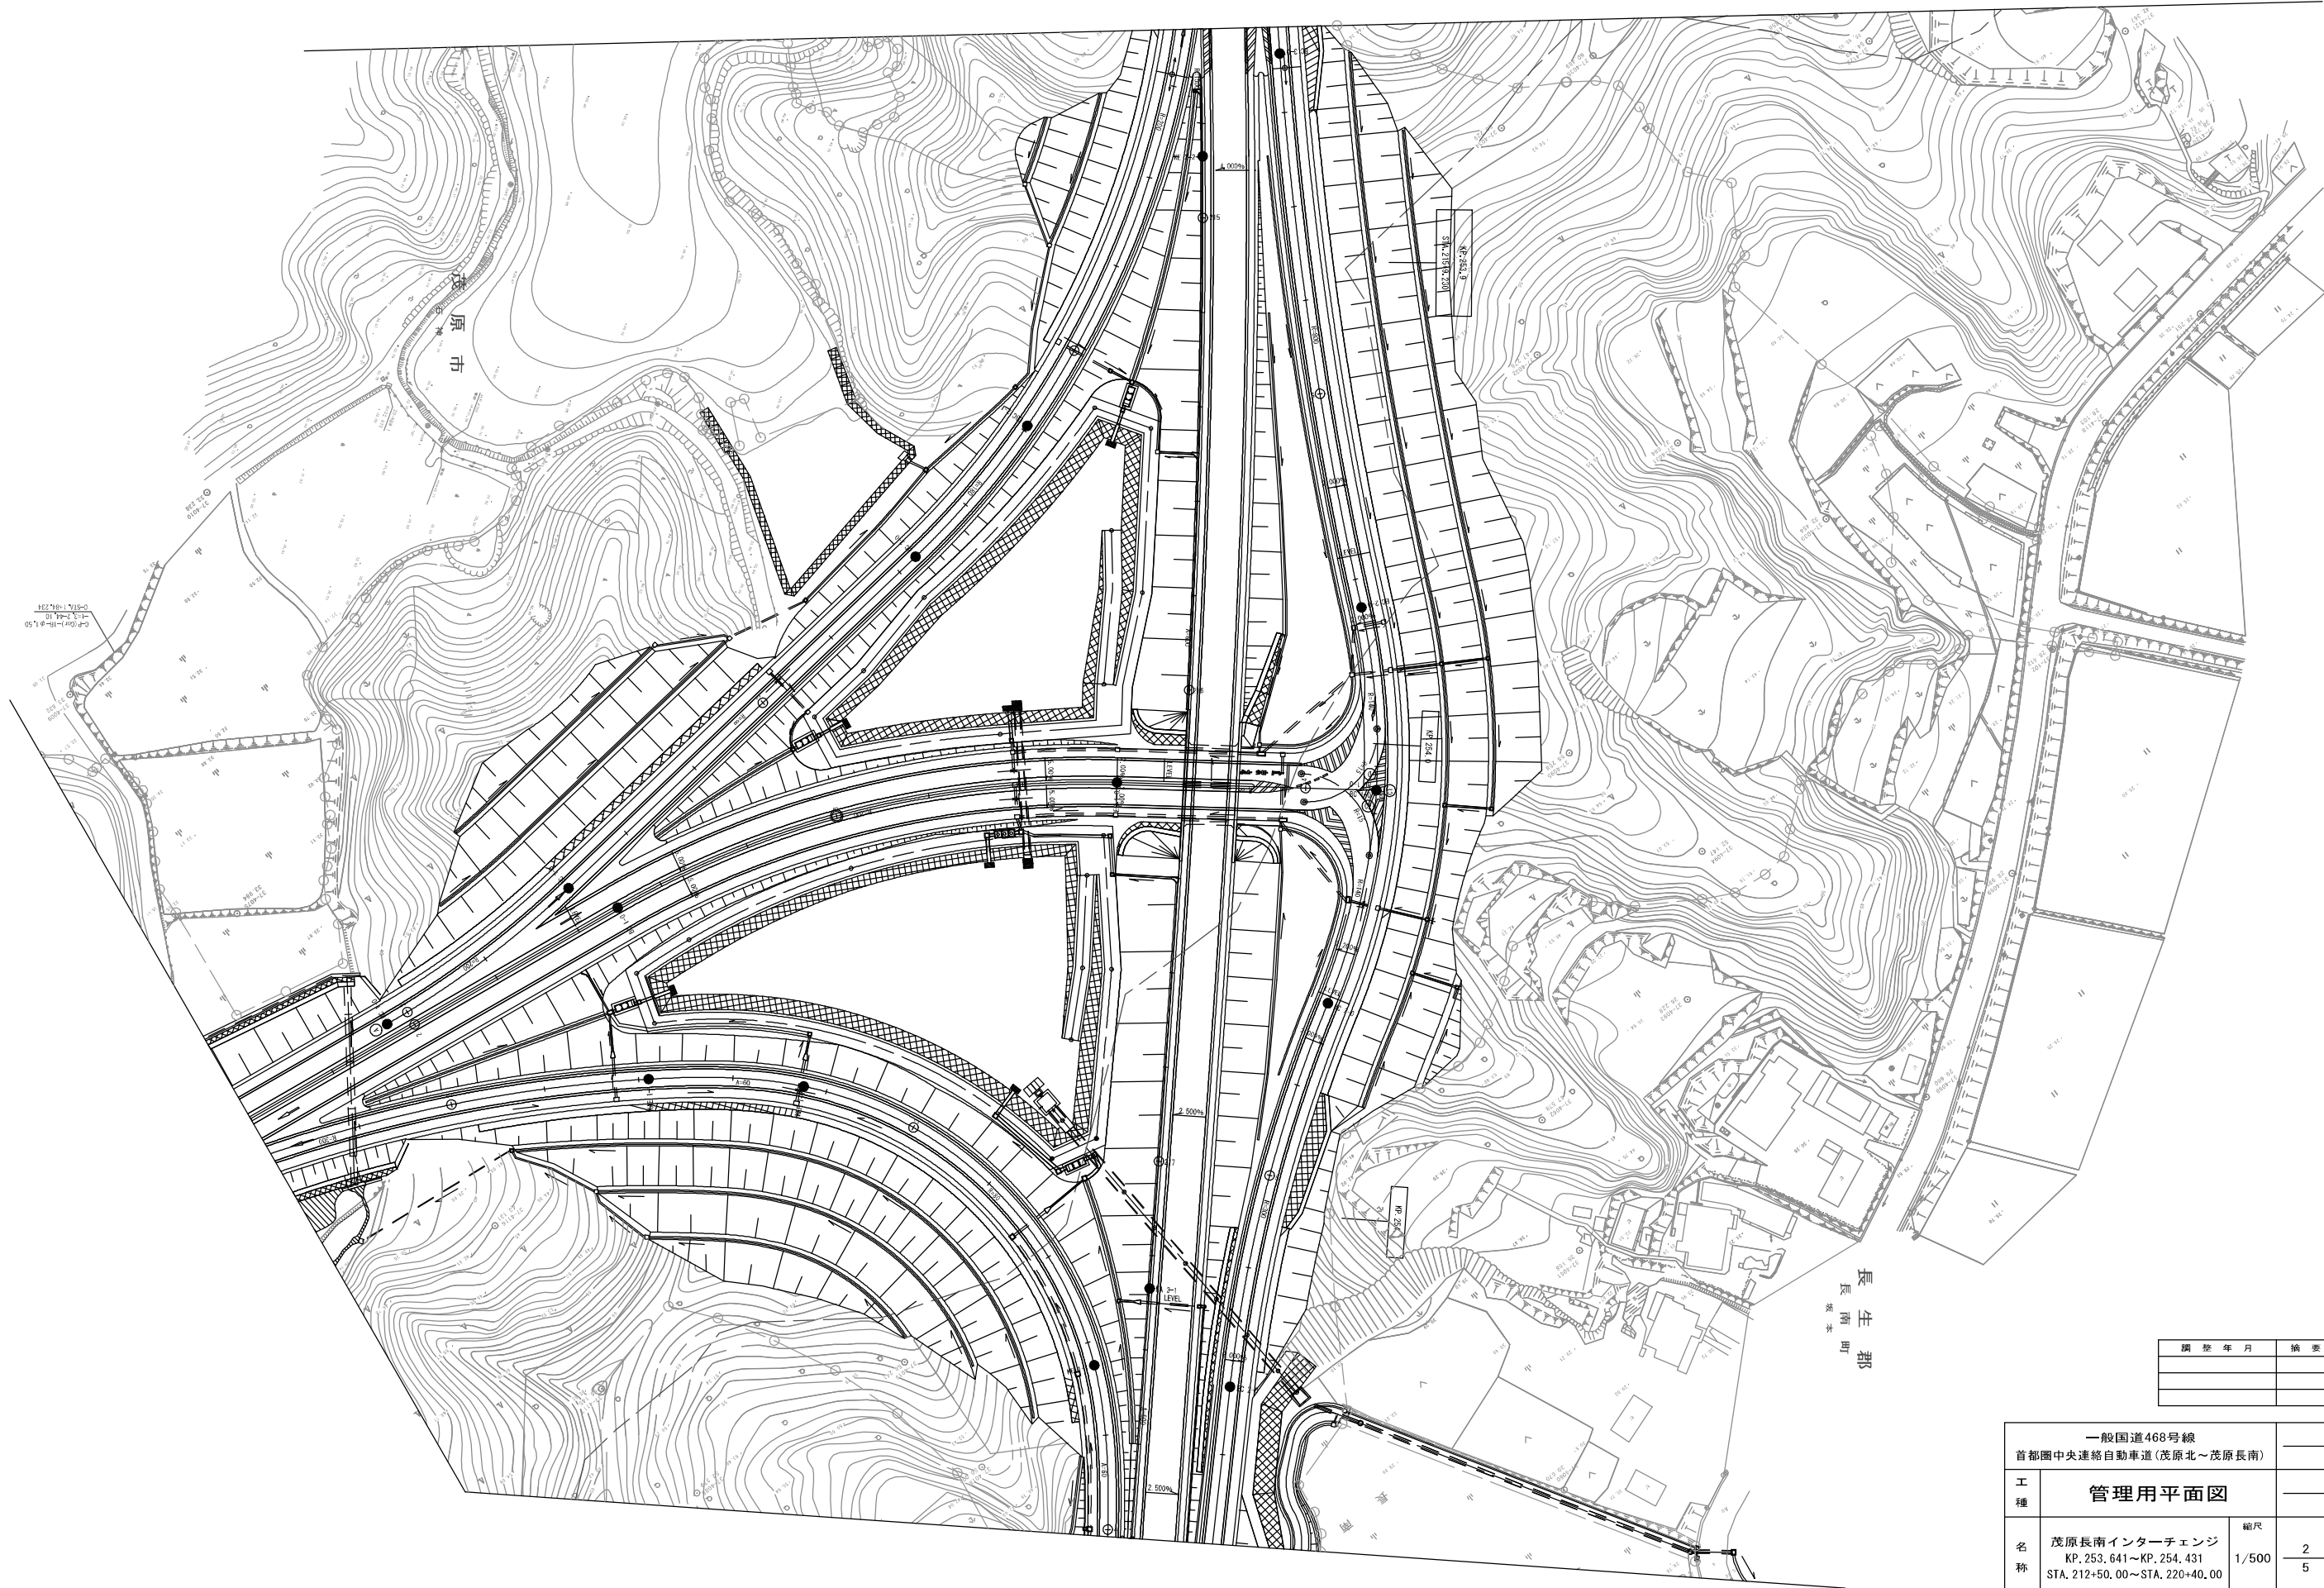

調整年月	摘要

一般国道468号線 首都圏中央連絡自動車道（茂原北～茂原長南）			_____
工 種	管理用平面図		_____
名 称	茂原長南インターチェンジ KP. 253.641～KP. 254.431 STA. 212+50.00～STA. 220+40.00	縮尺	$\frac{2}{5}$
		1/500	
東日本高速道路（株） 関東支社			

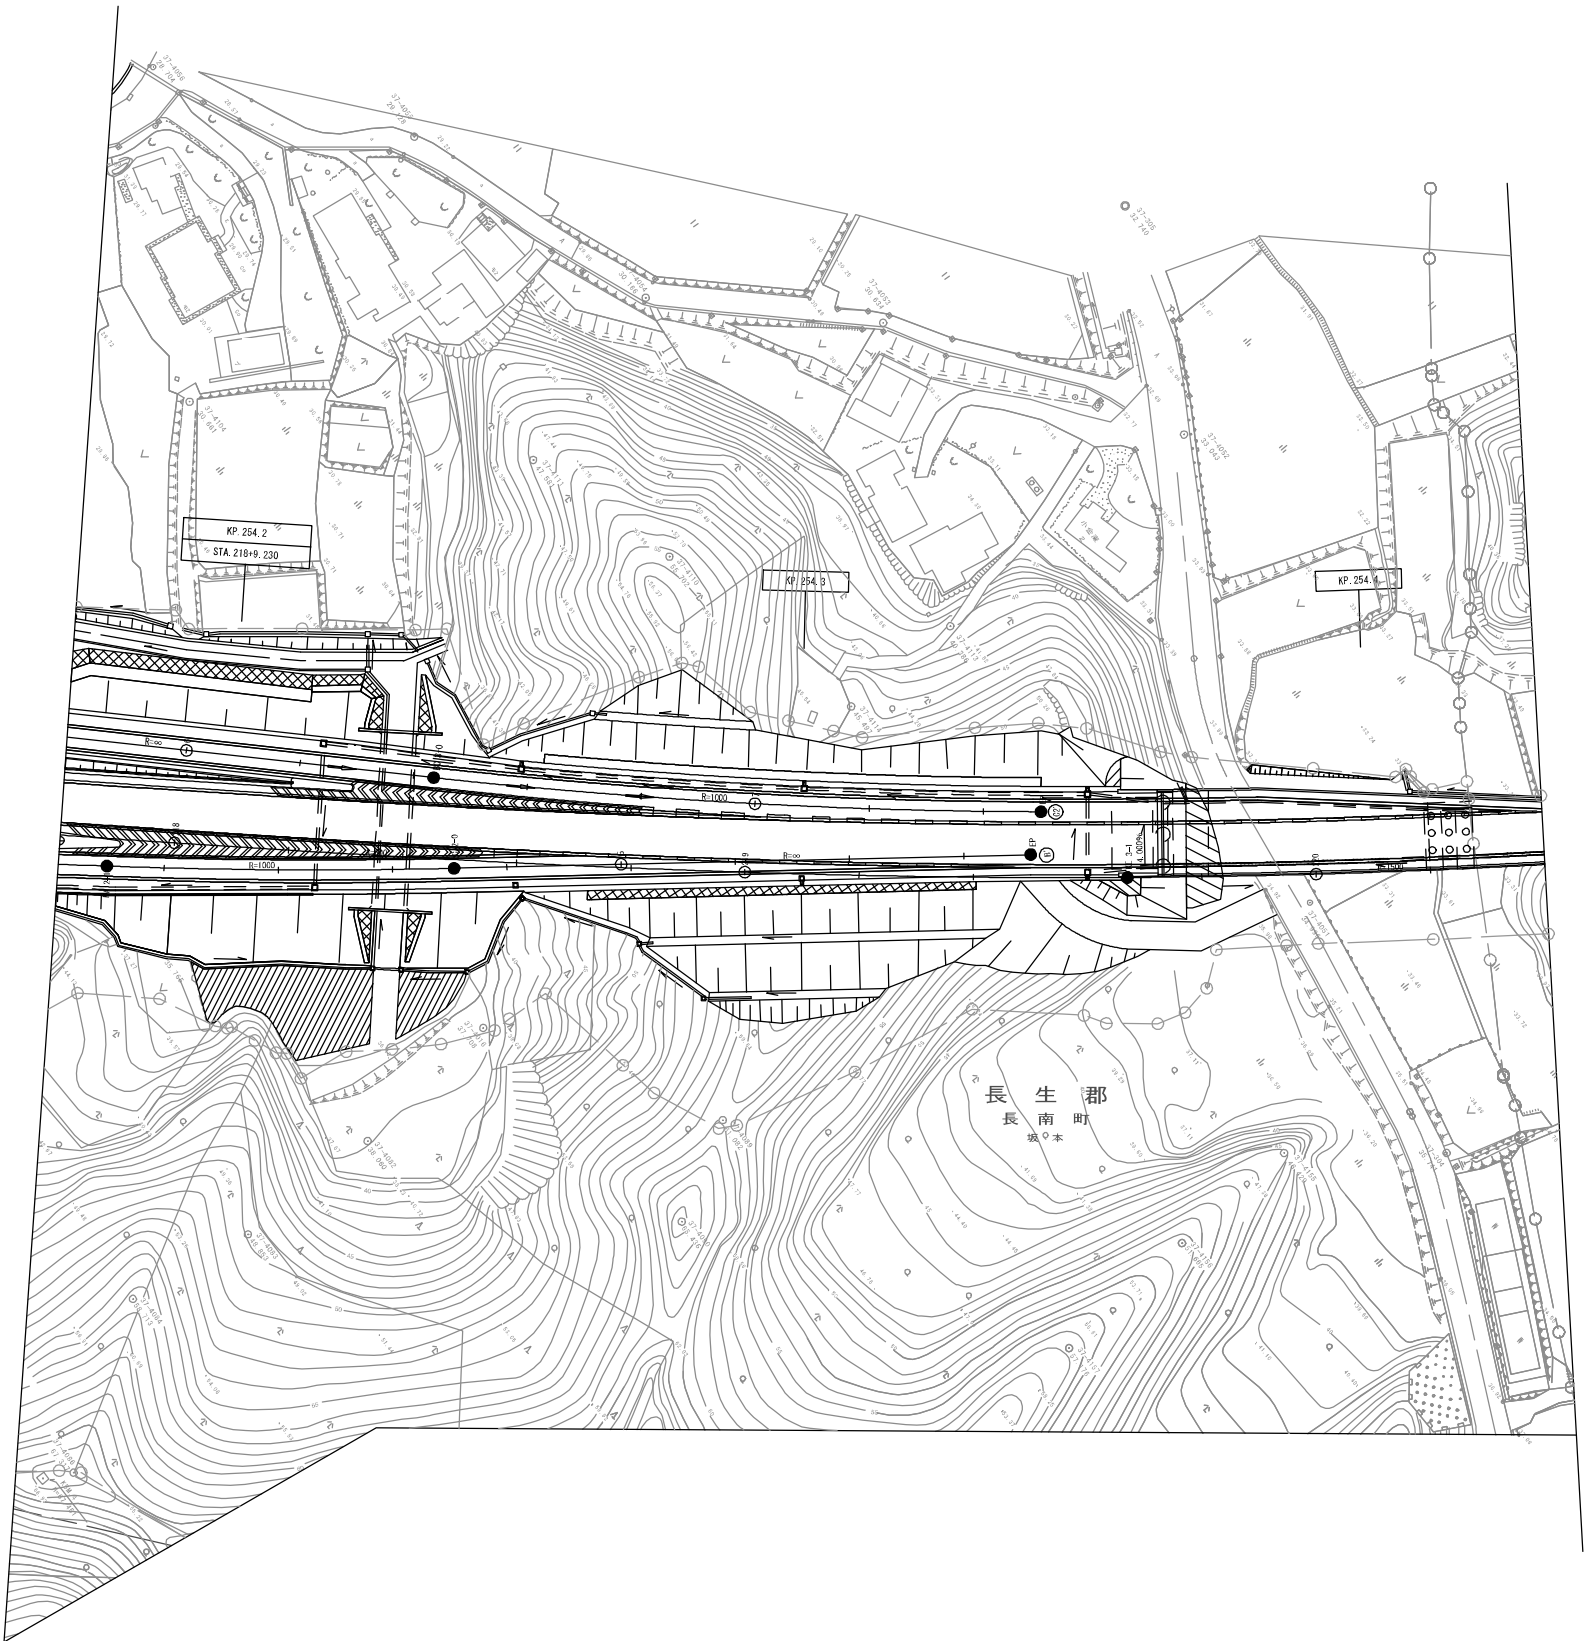

調 査 年 月	摘 要

一般国道468号線 首都圏中央連絡自動車道(茂原北～茂原長南)		
工 種	管理用平面図	
名 称	茂原長南インターチェンジ KP. 253.641～KP. 254.431 STA. 212+50.00～STA. 220+40.00	縮尺 1/500 3/5
東日本高速道路(株) 関東支社		





調 査 年 月	摘 要

一般国道468号線 首都圏中央連絡自動車道(茂原北～茂原長南)			
工 種	管理用平面図		
名 称	茂原長南インターチェンジ KP. 253.641～KP. 254.431 STA. 212+50.00～STA. 220+40.00	縮尺 1/500	4 5
東日本高速道路(株) 関東支社			

一般国道468号線 首都圏中央連絡自動車道（茂原北～茂原長南）			_____
工 種	管理用平面図		_____
名 称	茂原長南インターチェンジ KP. 253.641～KP. 254.431 STA. 212+50.00～STA. 220+40.00	縮尺 1/500	$\frac{5}{5}$
東日本高速道路（株） 関東支社			


調 査 年 月	摘 要

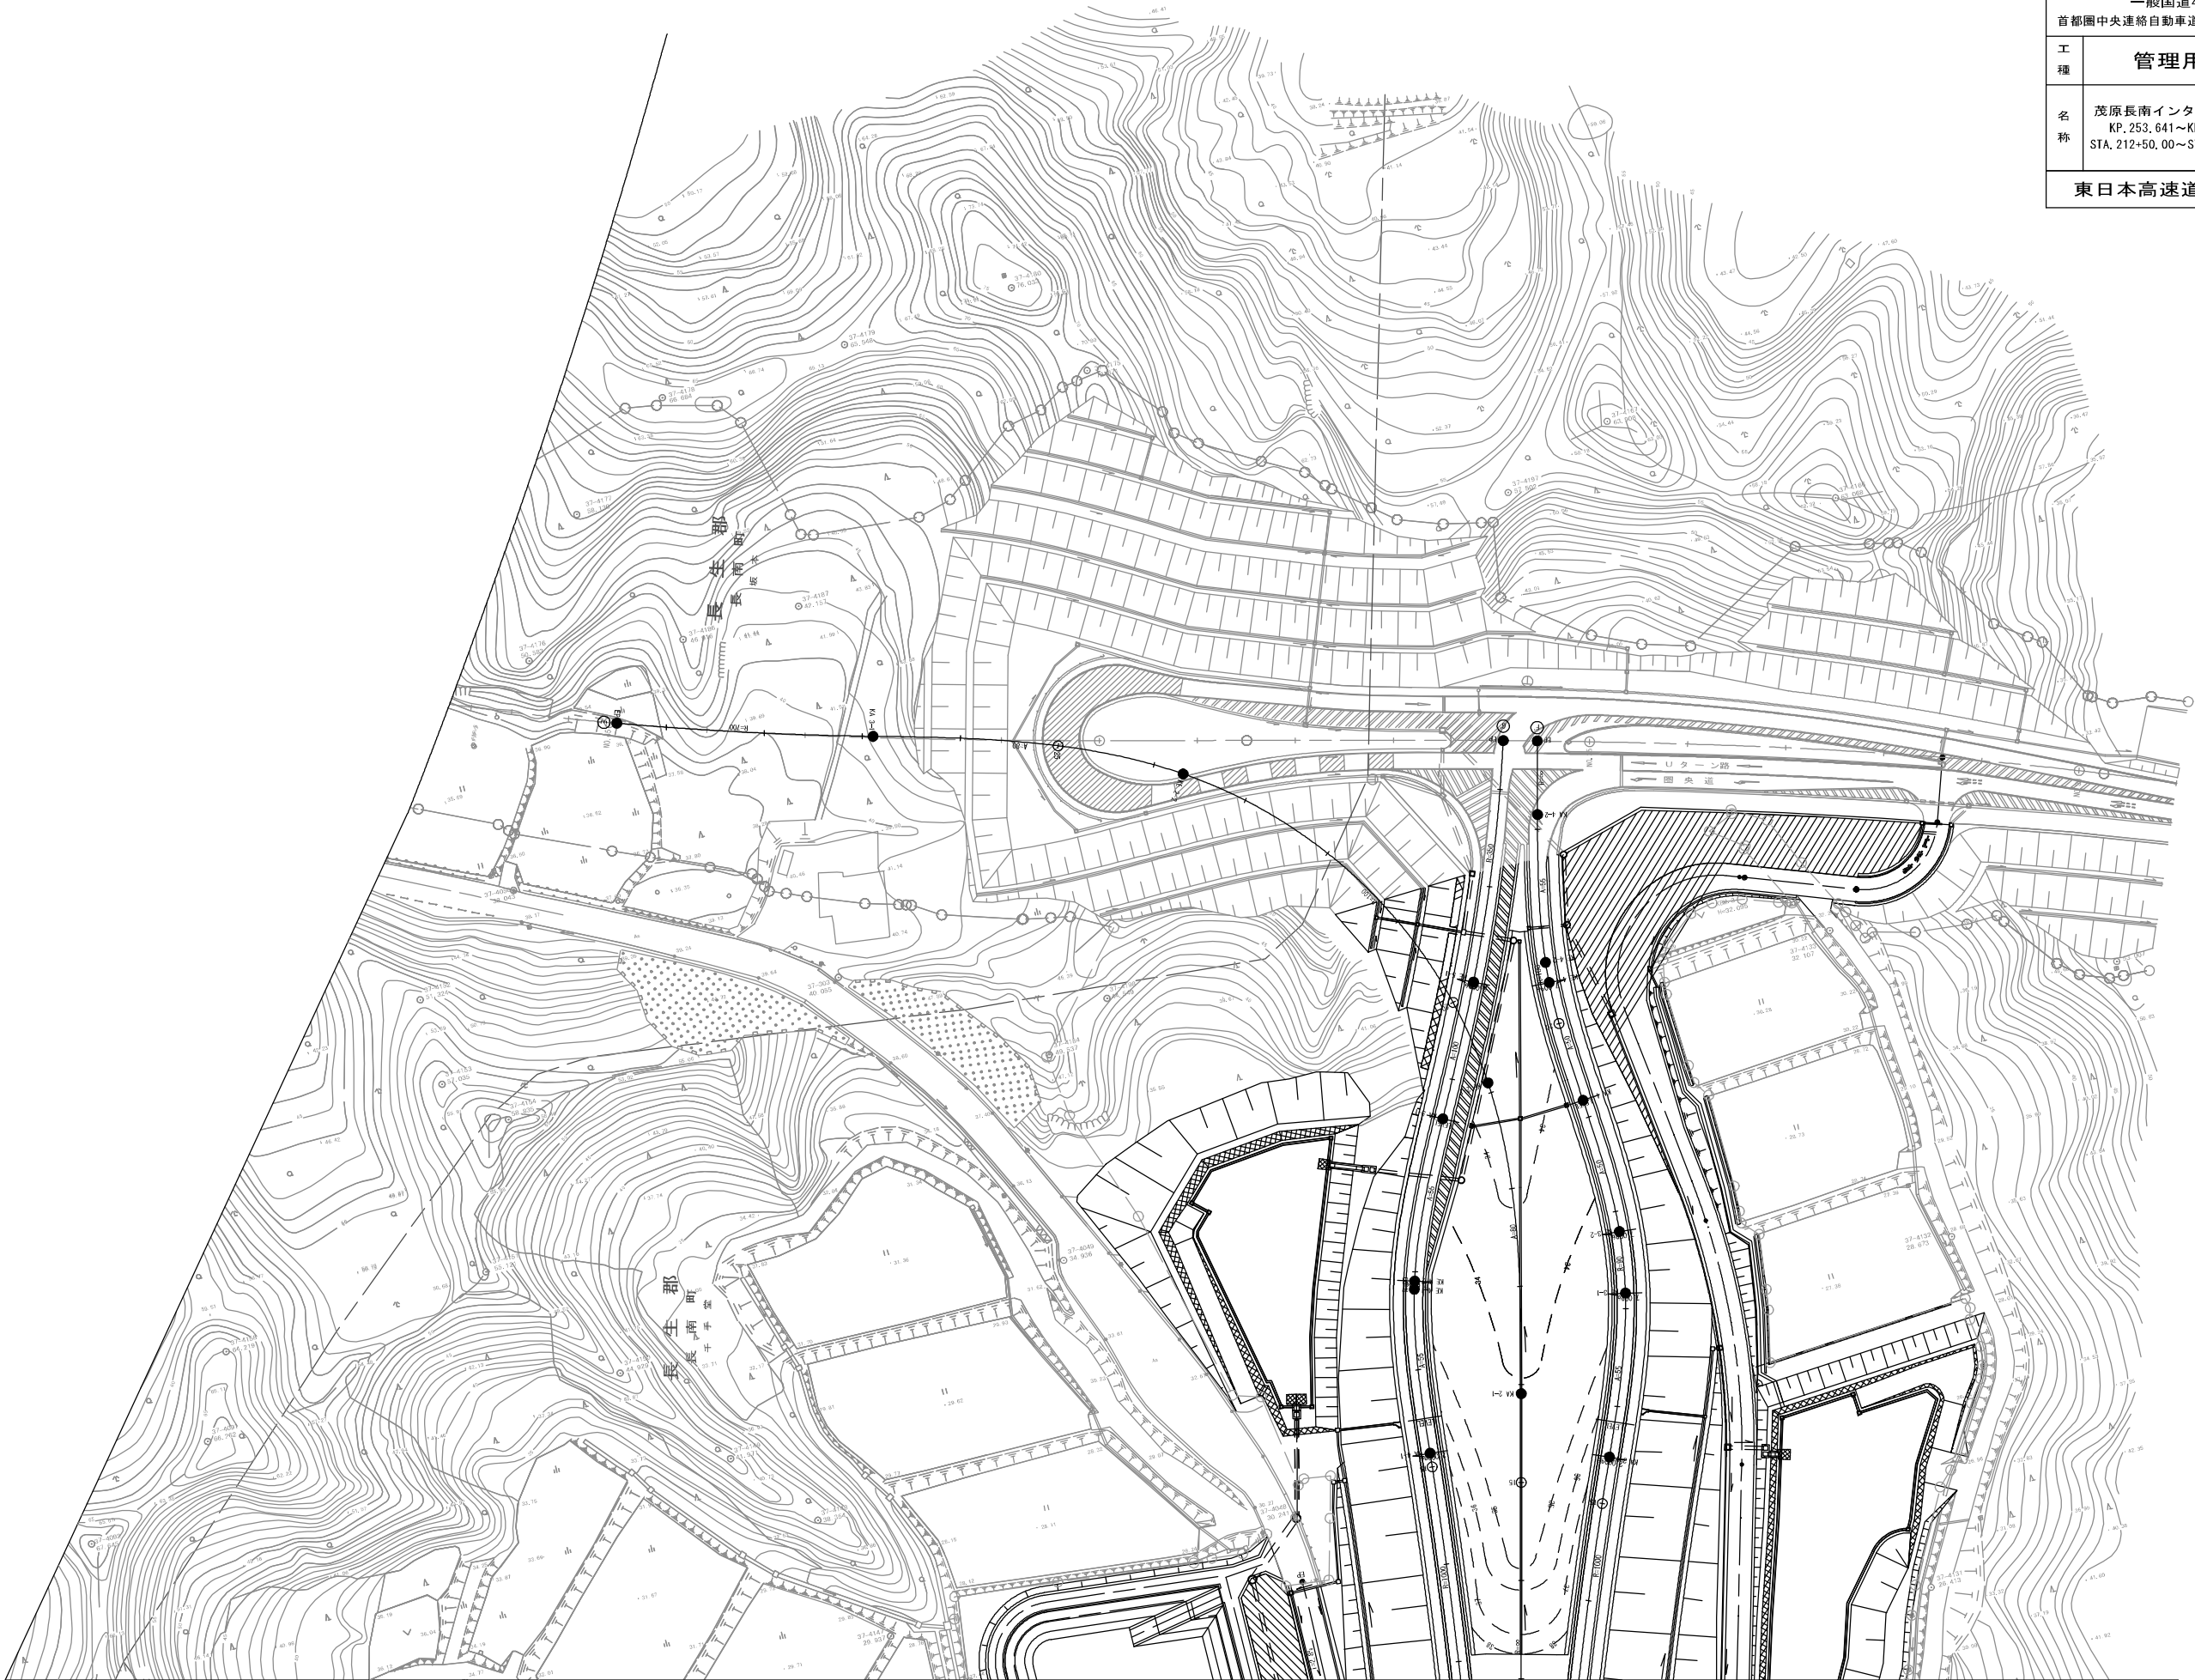

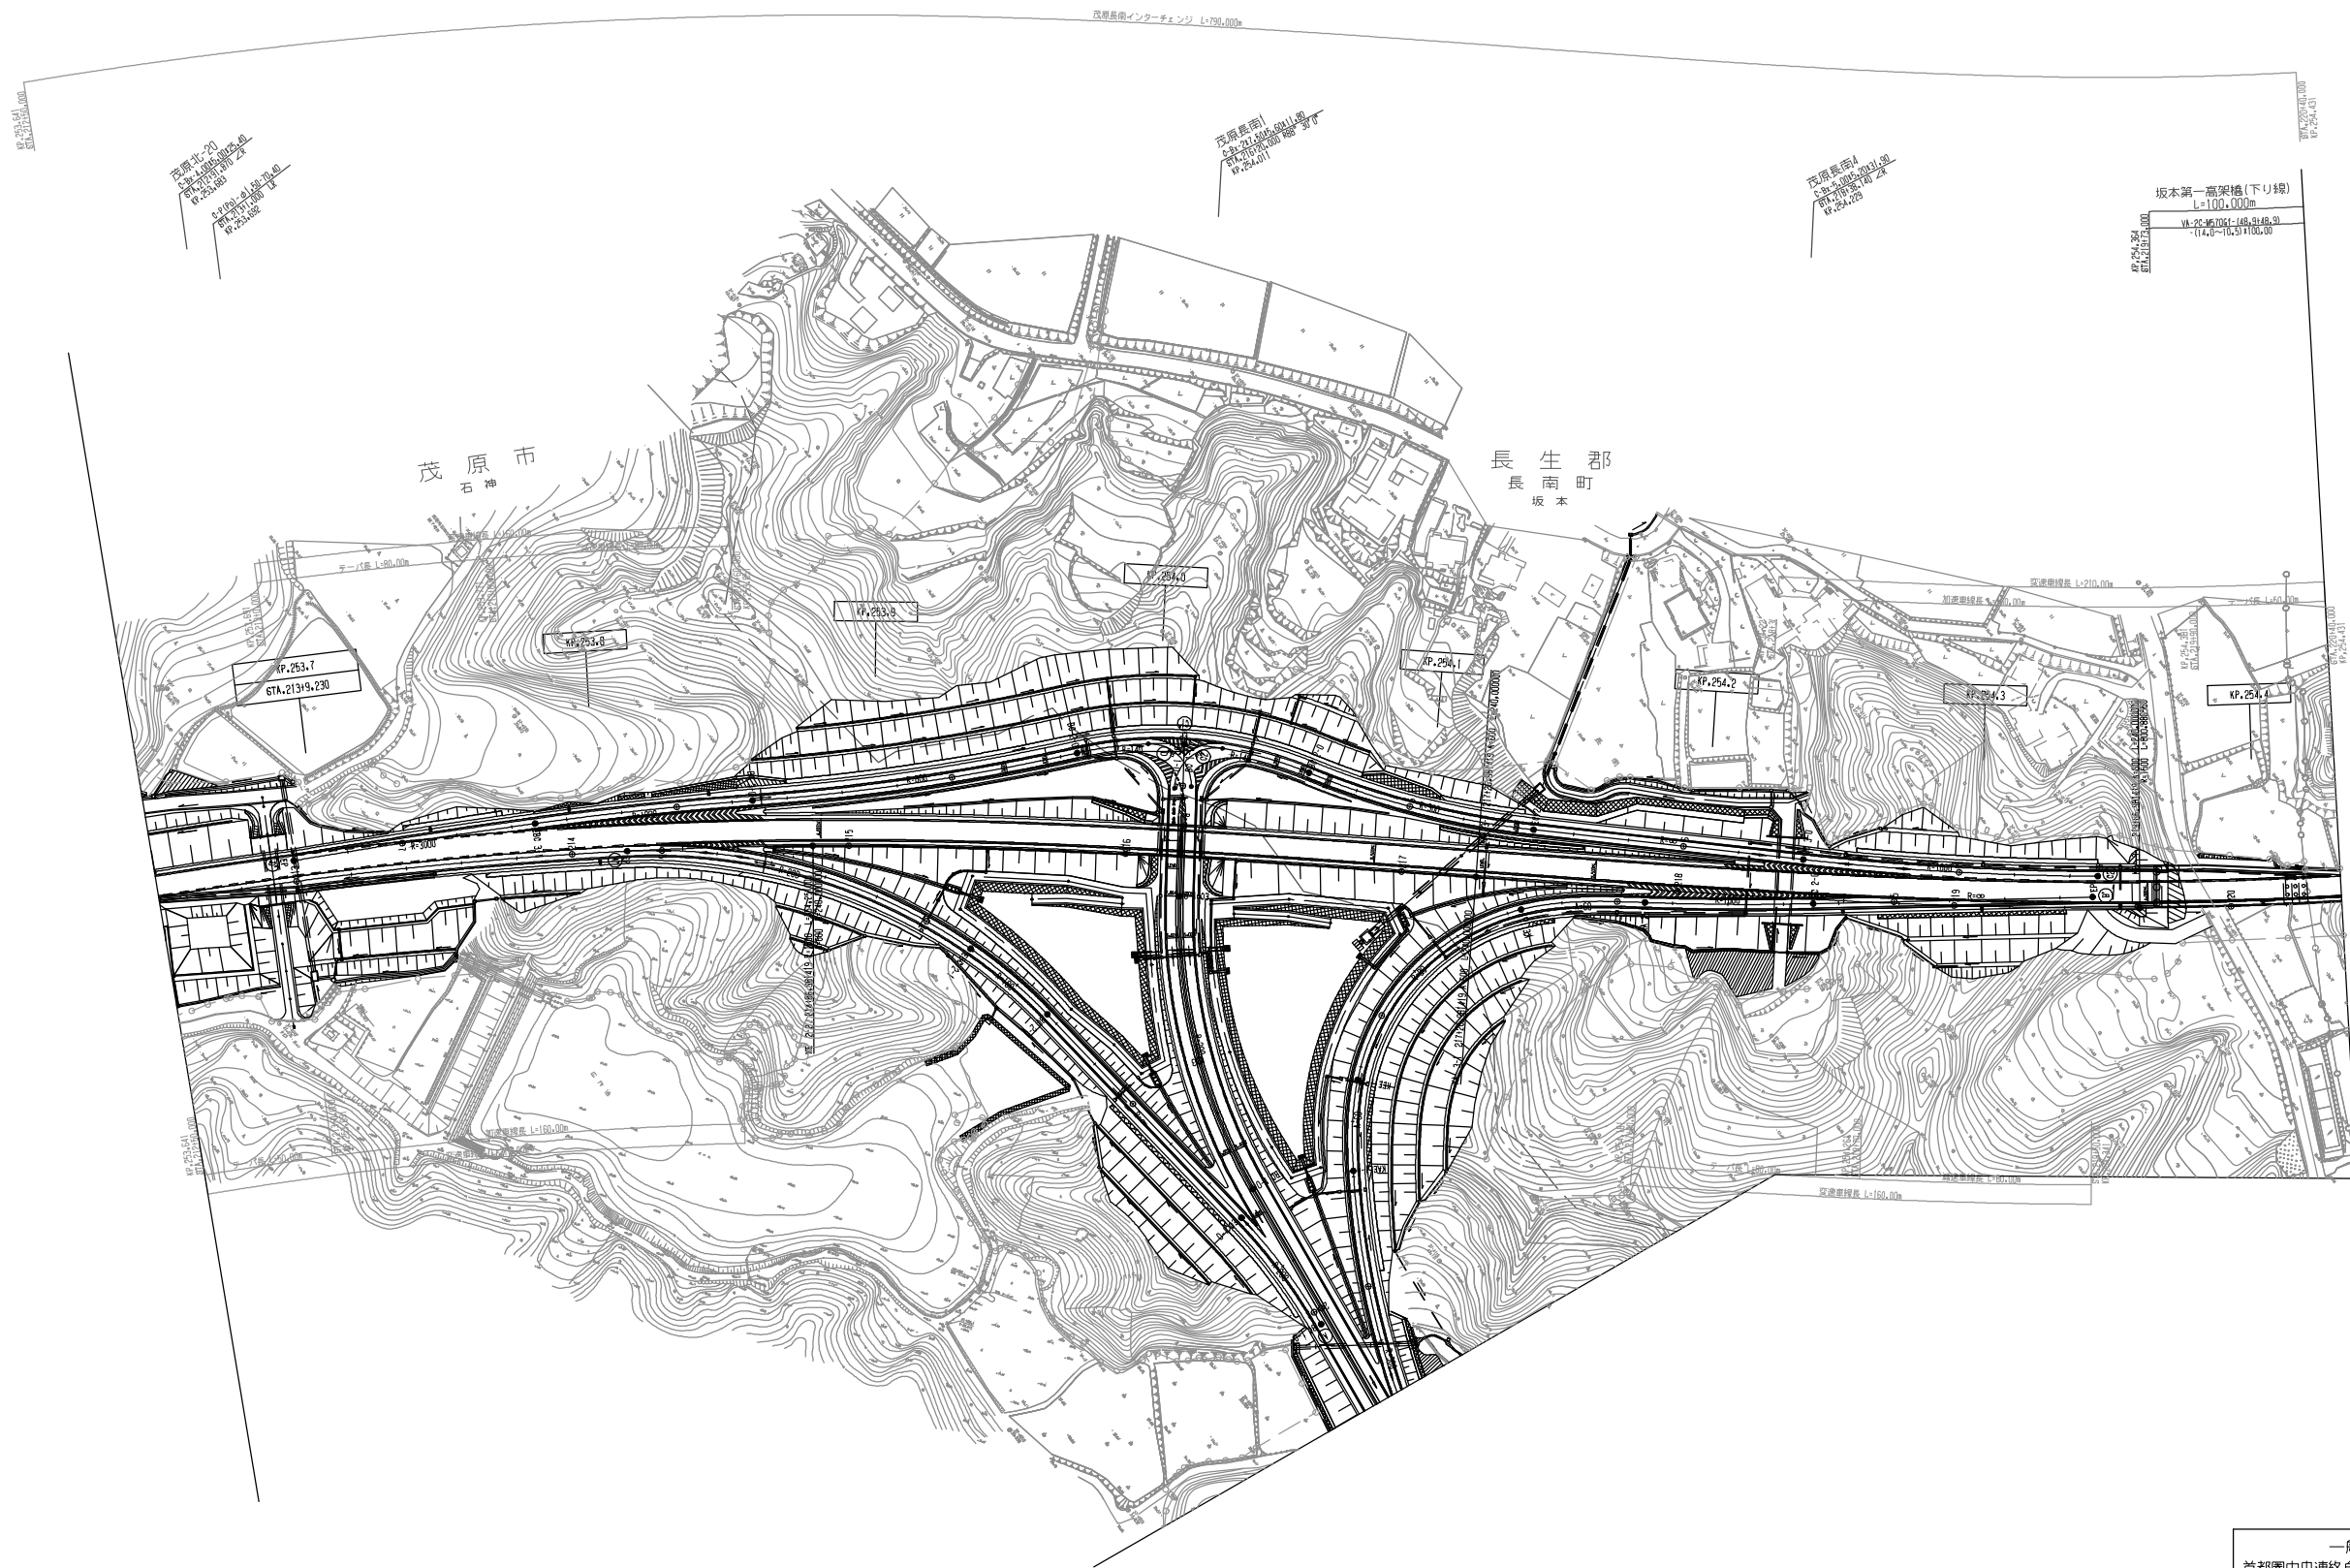


調整年月	摘要

一般国道468号線 首都圏中央連絡自動車道(茂原長南～市原鶴舞)			
工種	管理用平面図		
名称	KP.253.641～KP.254.431 STA.212+50.00～STA.220+40.00	縮尺 1/1000	1 14
東日本高速道路(株) 関東支社			

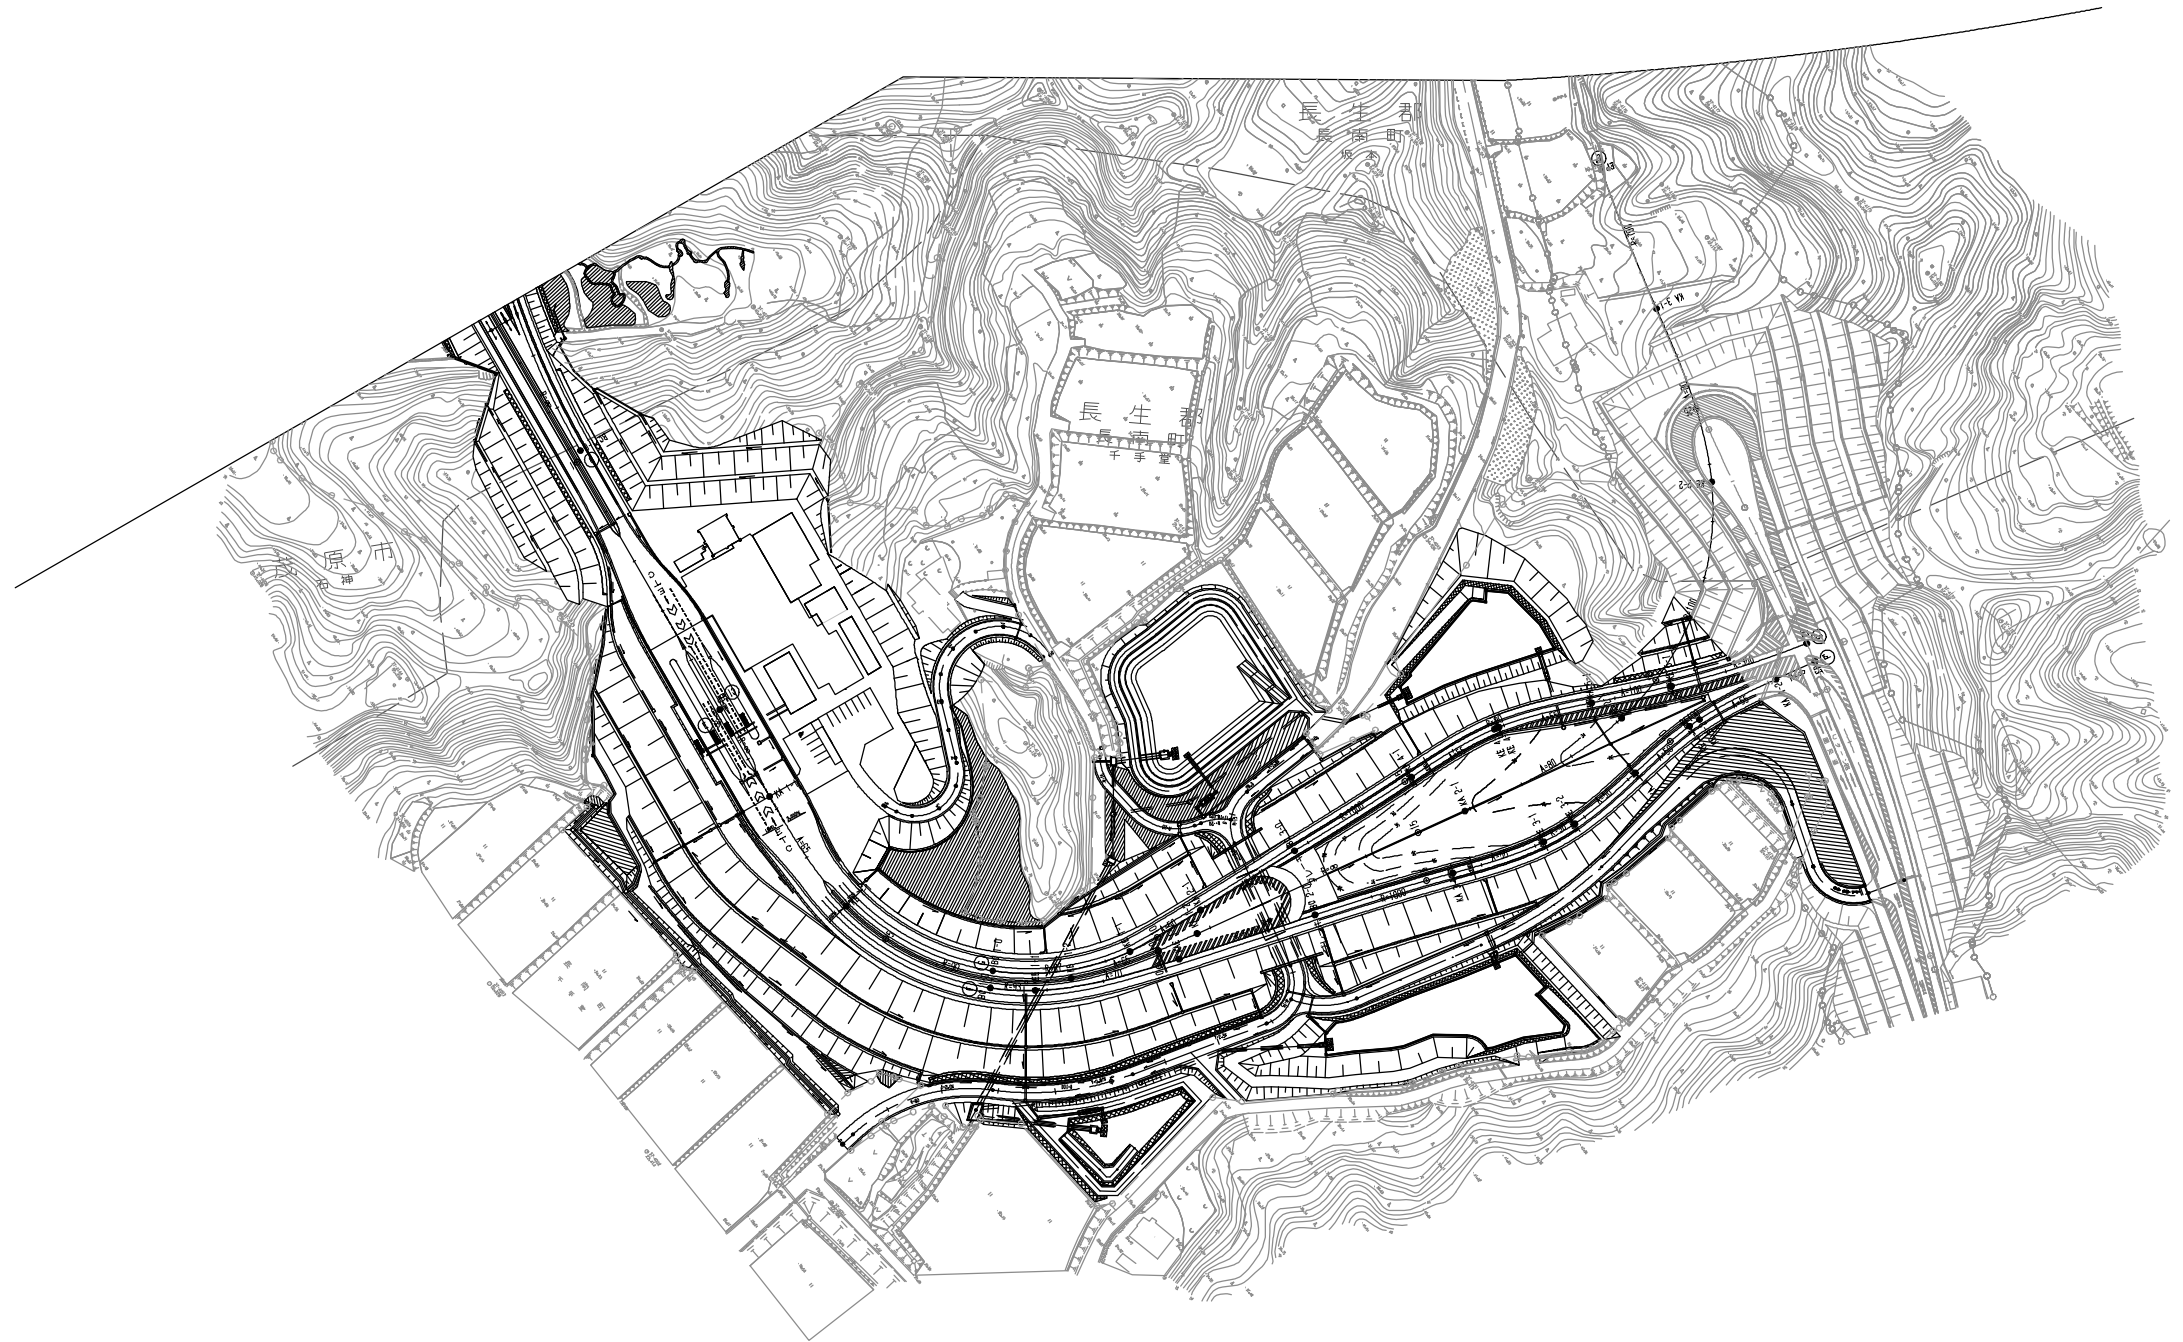


調整年月	摘要

一般国道468号線 首都圏中央連絡自動車道(茂原長南～市原鶴舞)			
工種	管理用平面図		
名称	KP.253.641～KP.254.431 STA.212+50.00～STA.220+40.00	縮尺 1/1000	$\frac{2}{14}$
東日本高速道路(株) 関東支社			

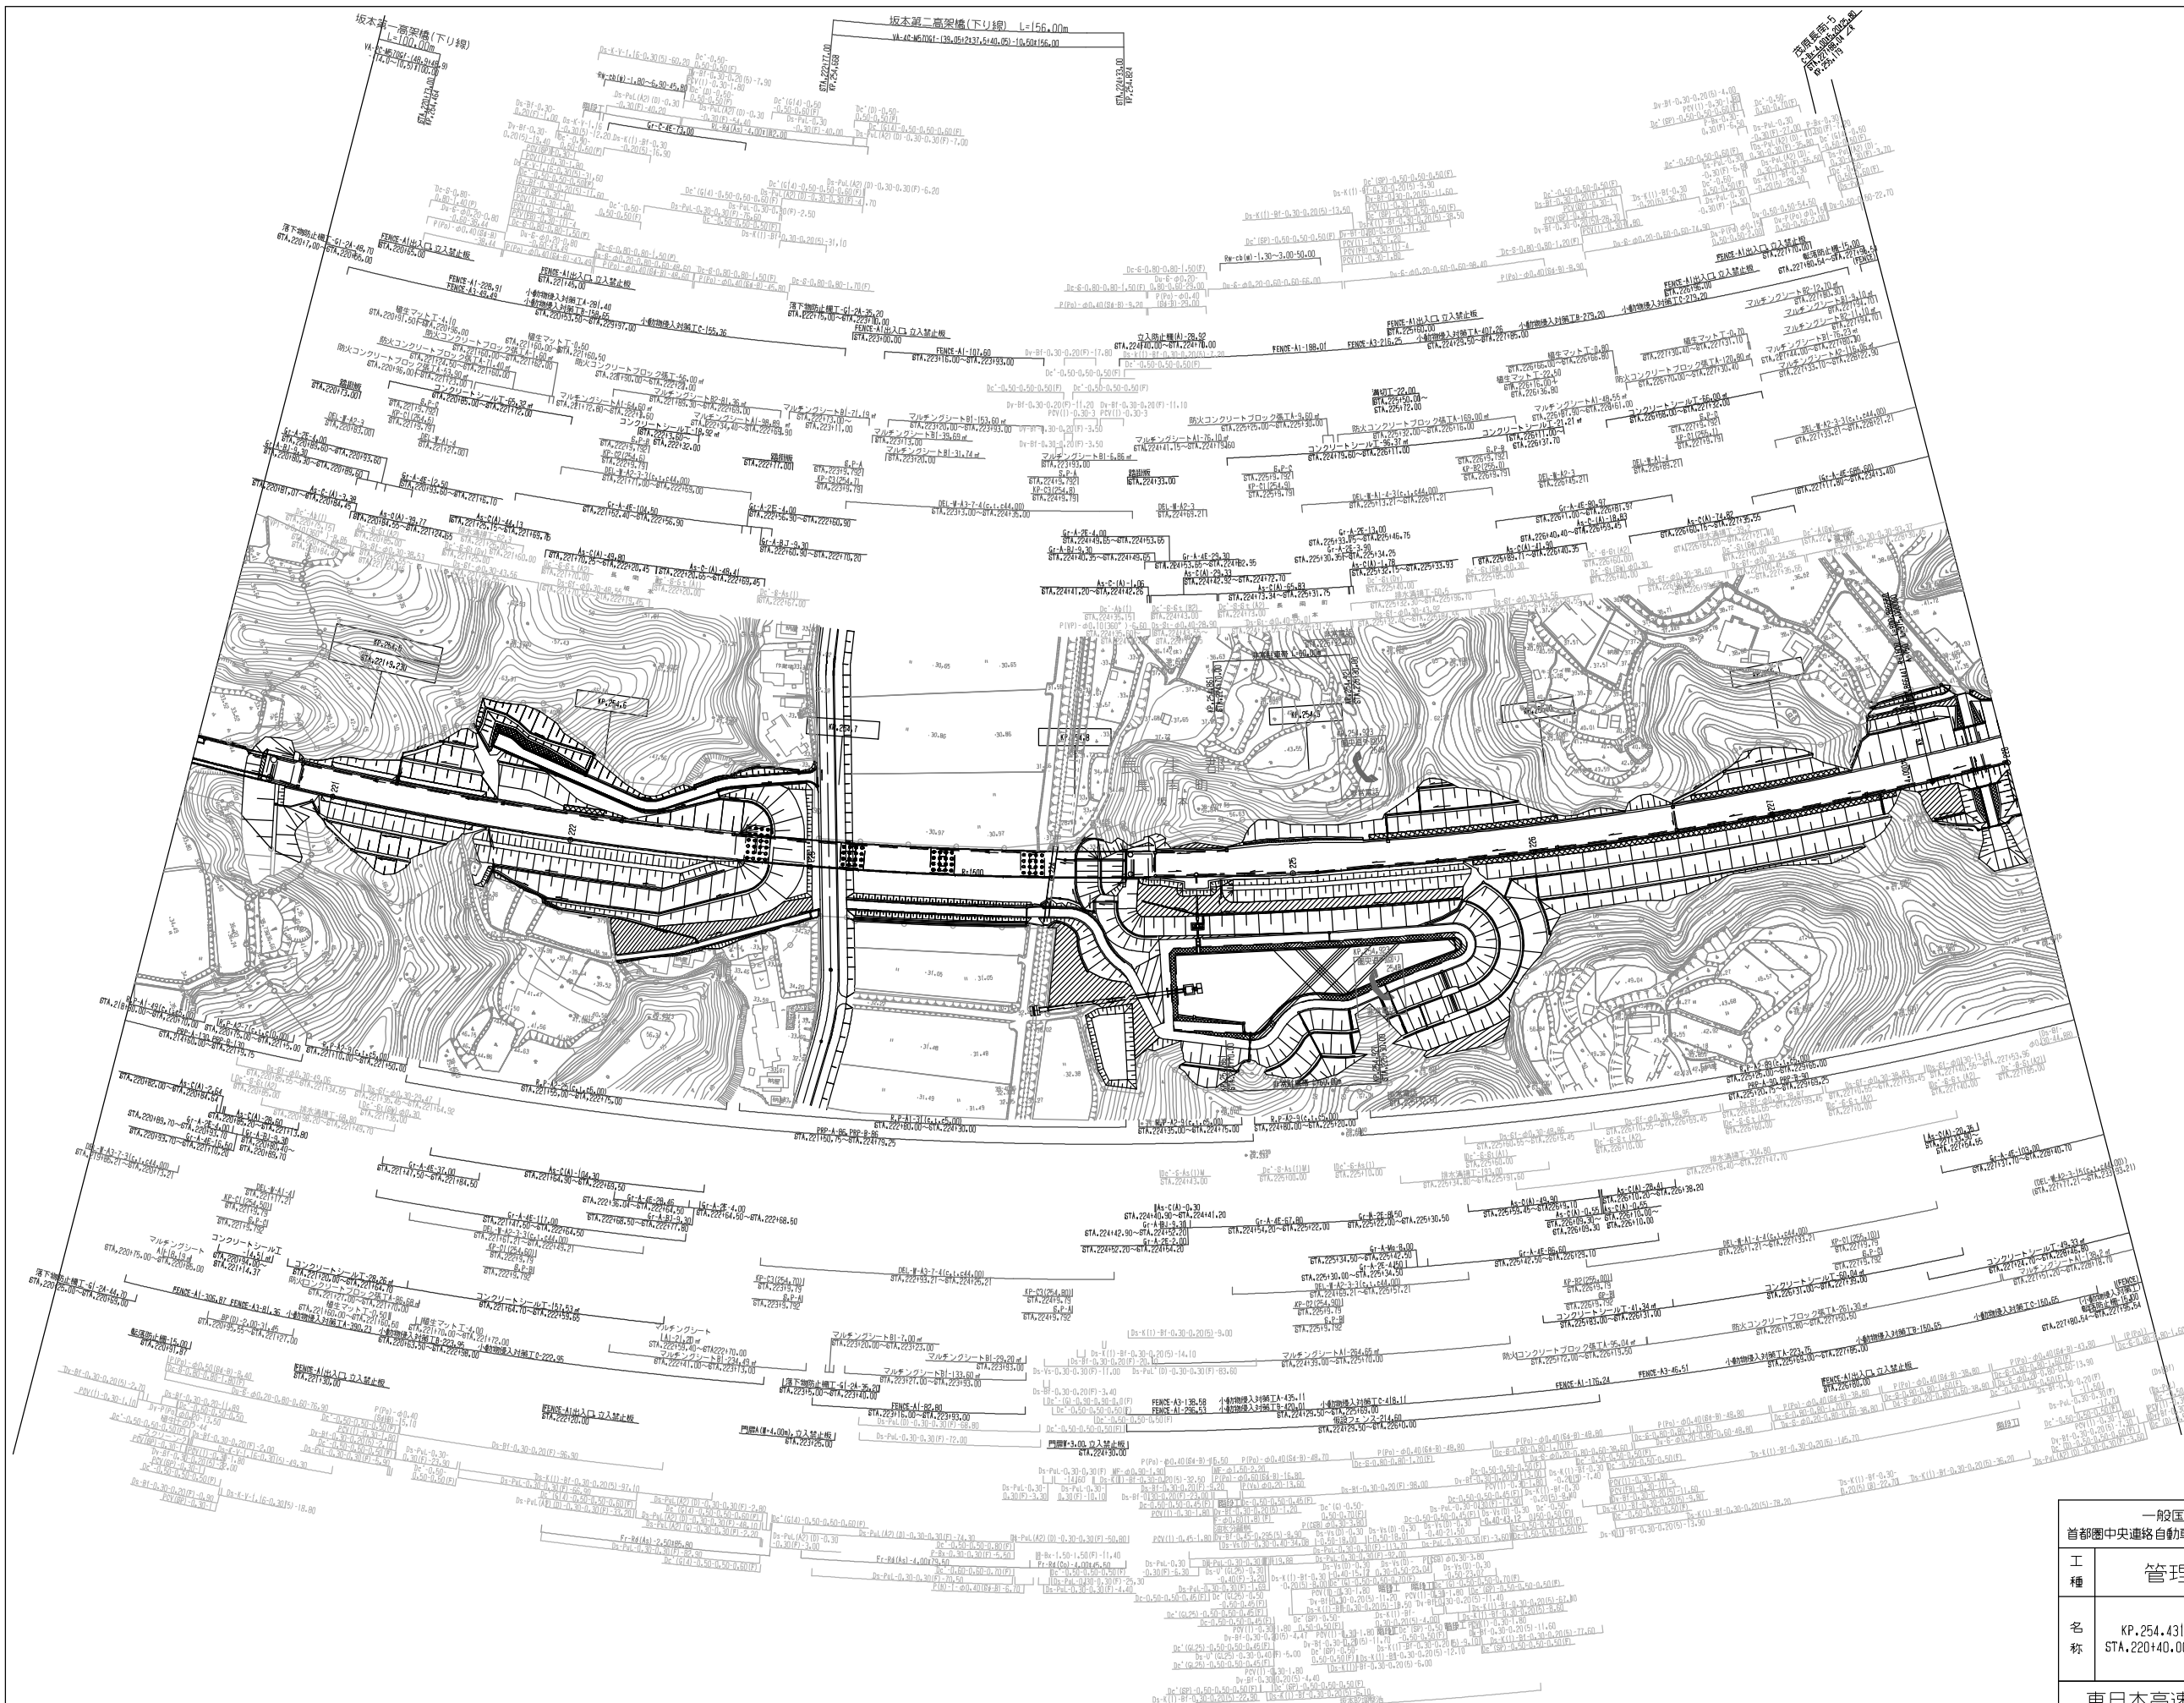


調整年月	摘要
第1回 2020年8月	

一般国道468号線 首都圏中央連絡自動車道(茂原長南～市原鶴舞)			
工種	管理用平面図		
名称	KP.254.431～KP.255.191 STA.220+00.00～STA.228+00.00	縮尺	1/1000 3/14
東日本高速道路(株) 関東支社			

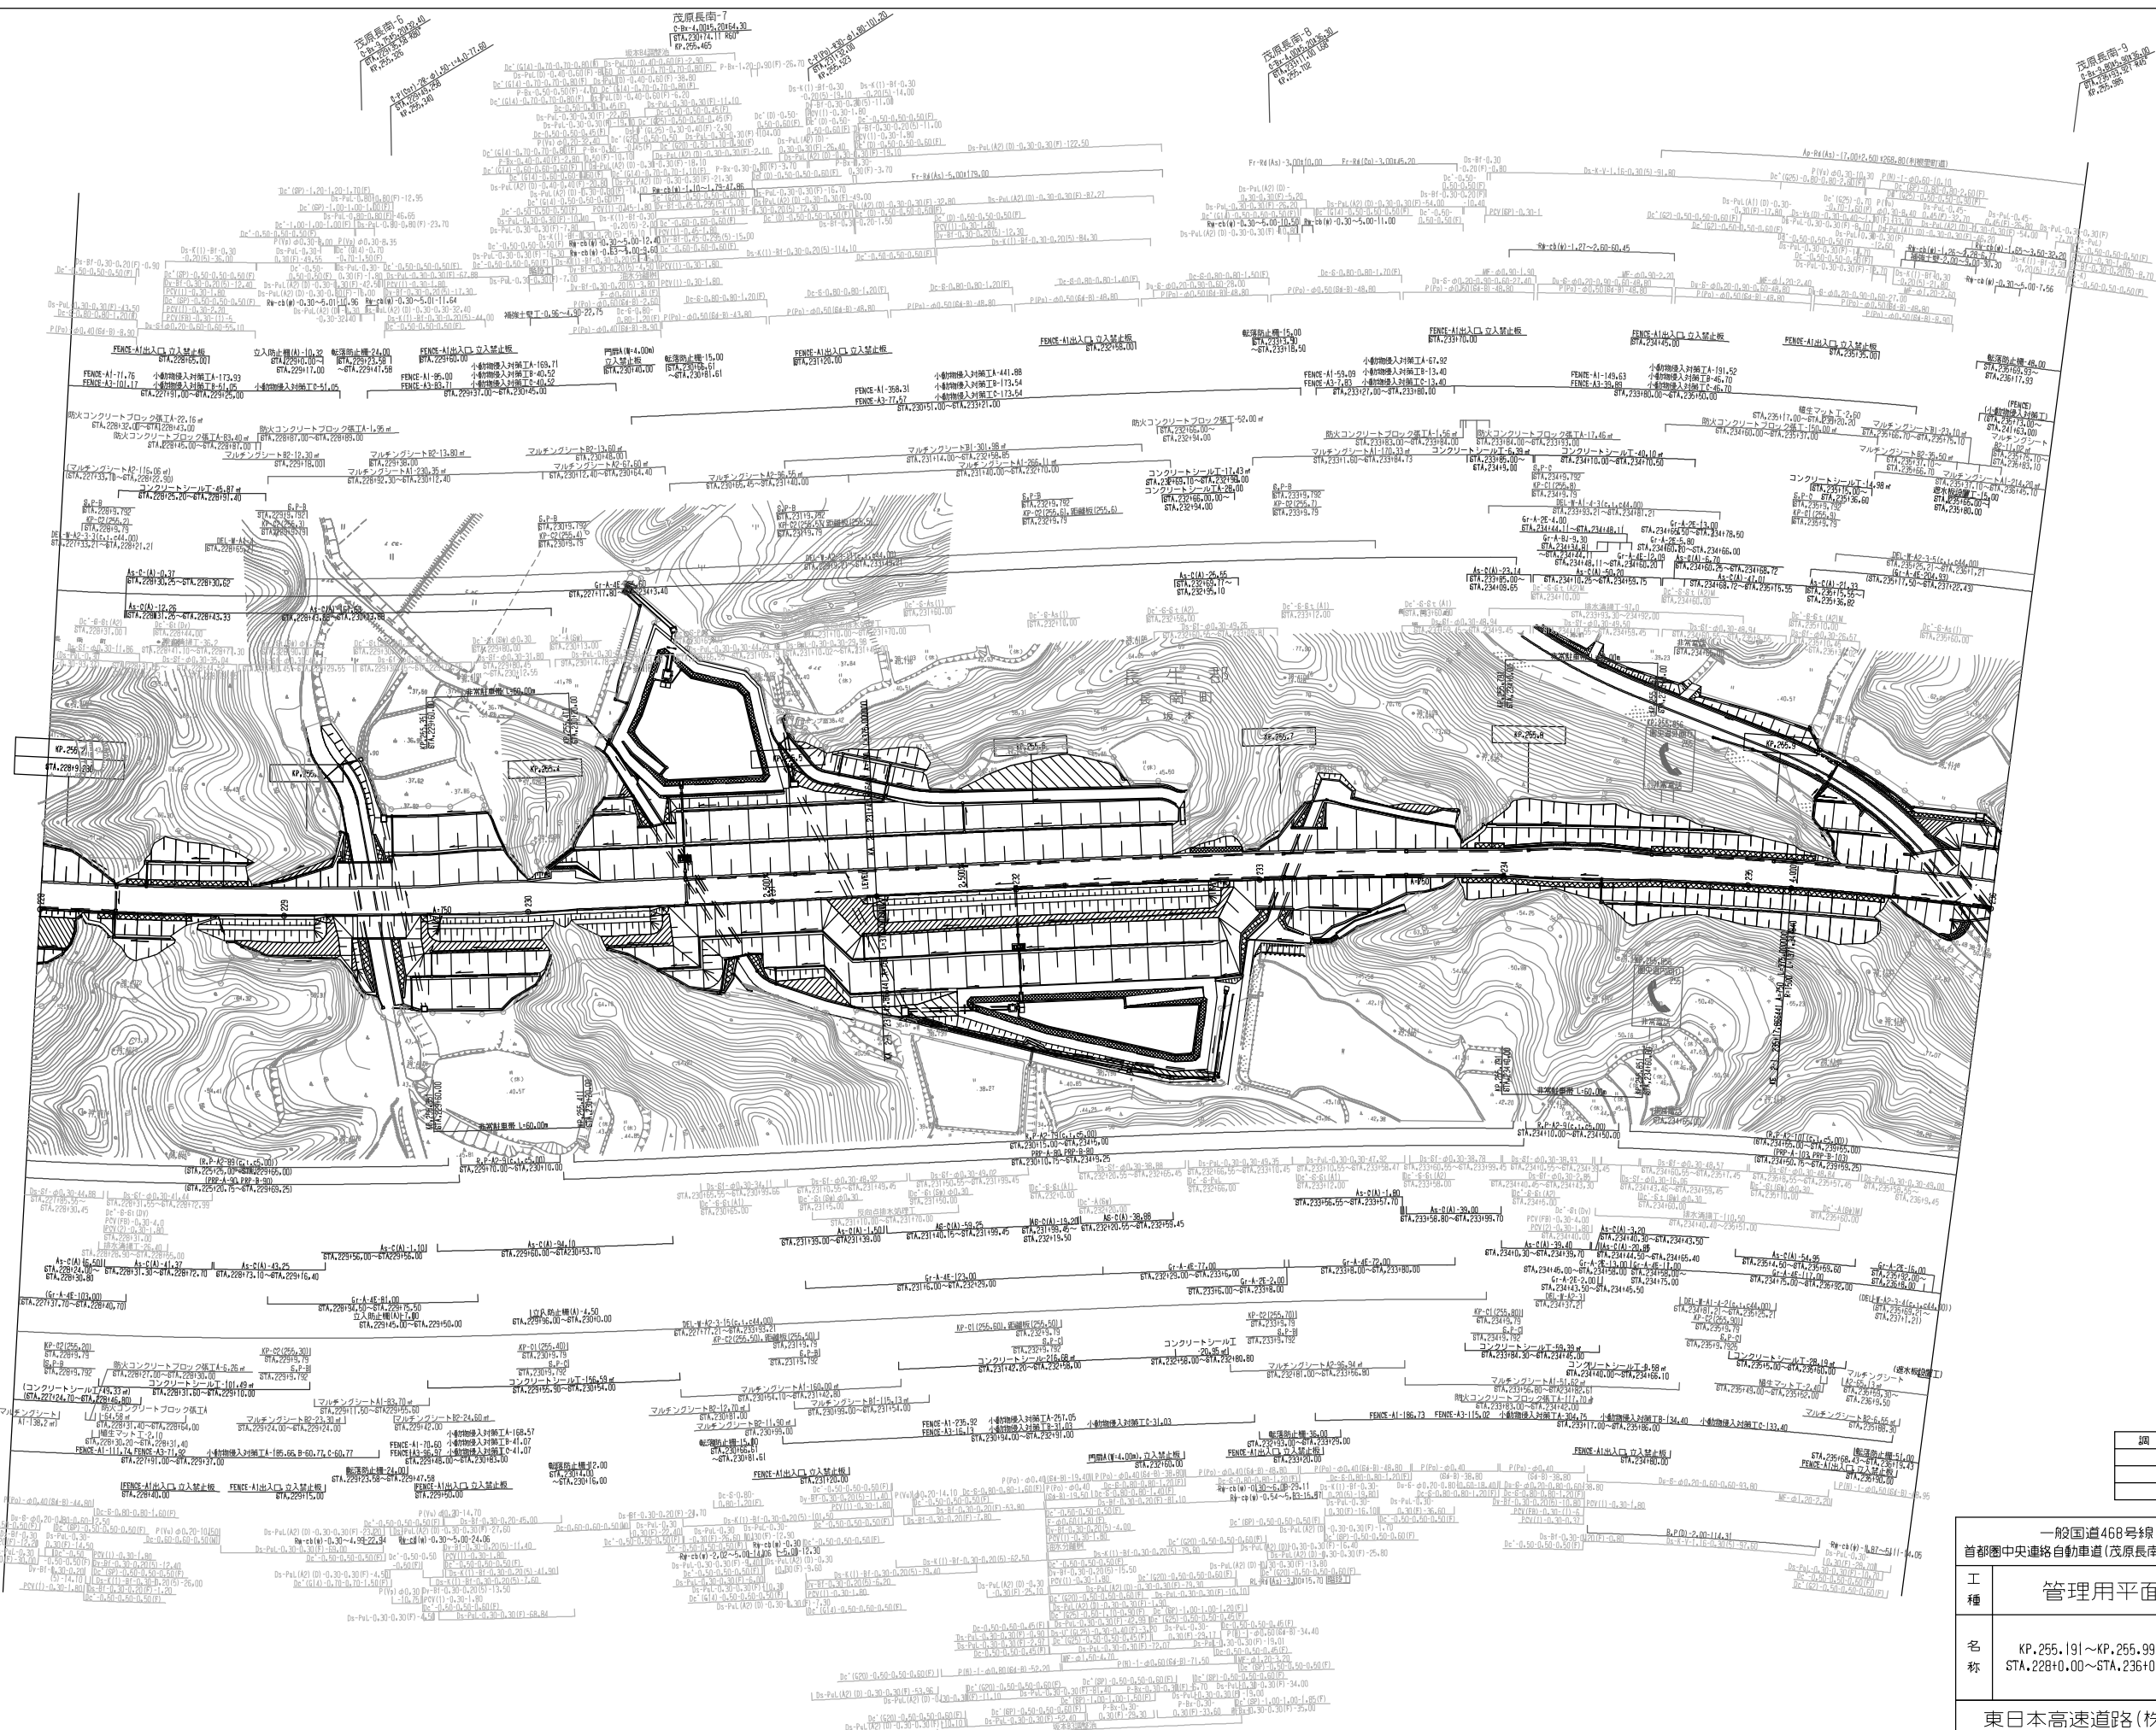


調 整 年 月	摘 要

一般国道468号線 首都圏中央連絡自動車道(茂原長南～市原鶴舞)				—
工 種	管理用平面図			—
名 称	KP.255.191～KP.255.991 STA.228+0.00～STA.236+0.00		縮尺	$\frac{4}{14}$
東日本高速道路(株) 関東支社				

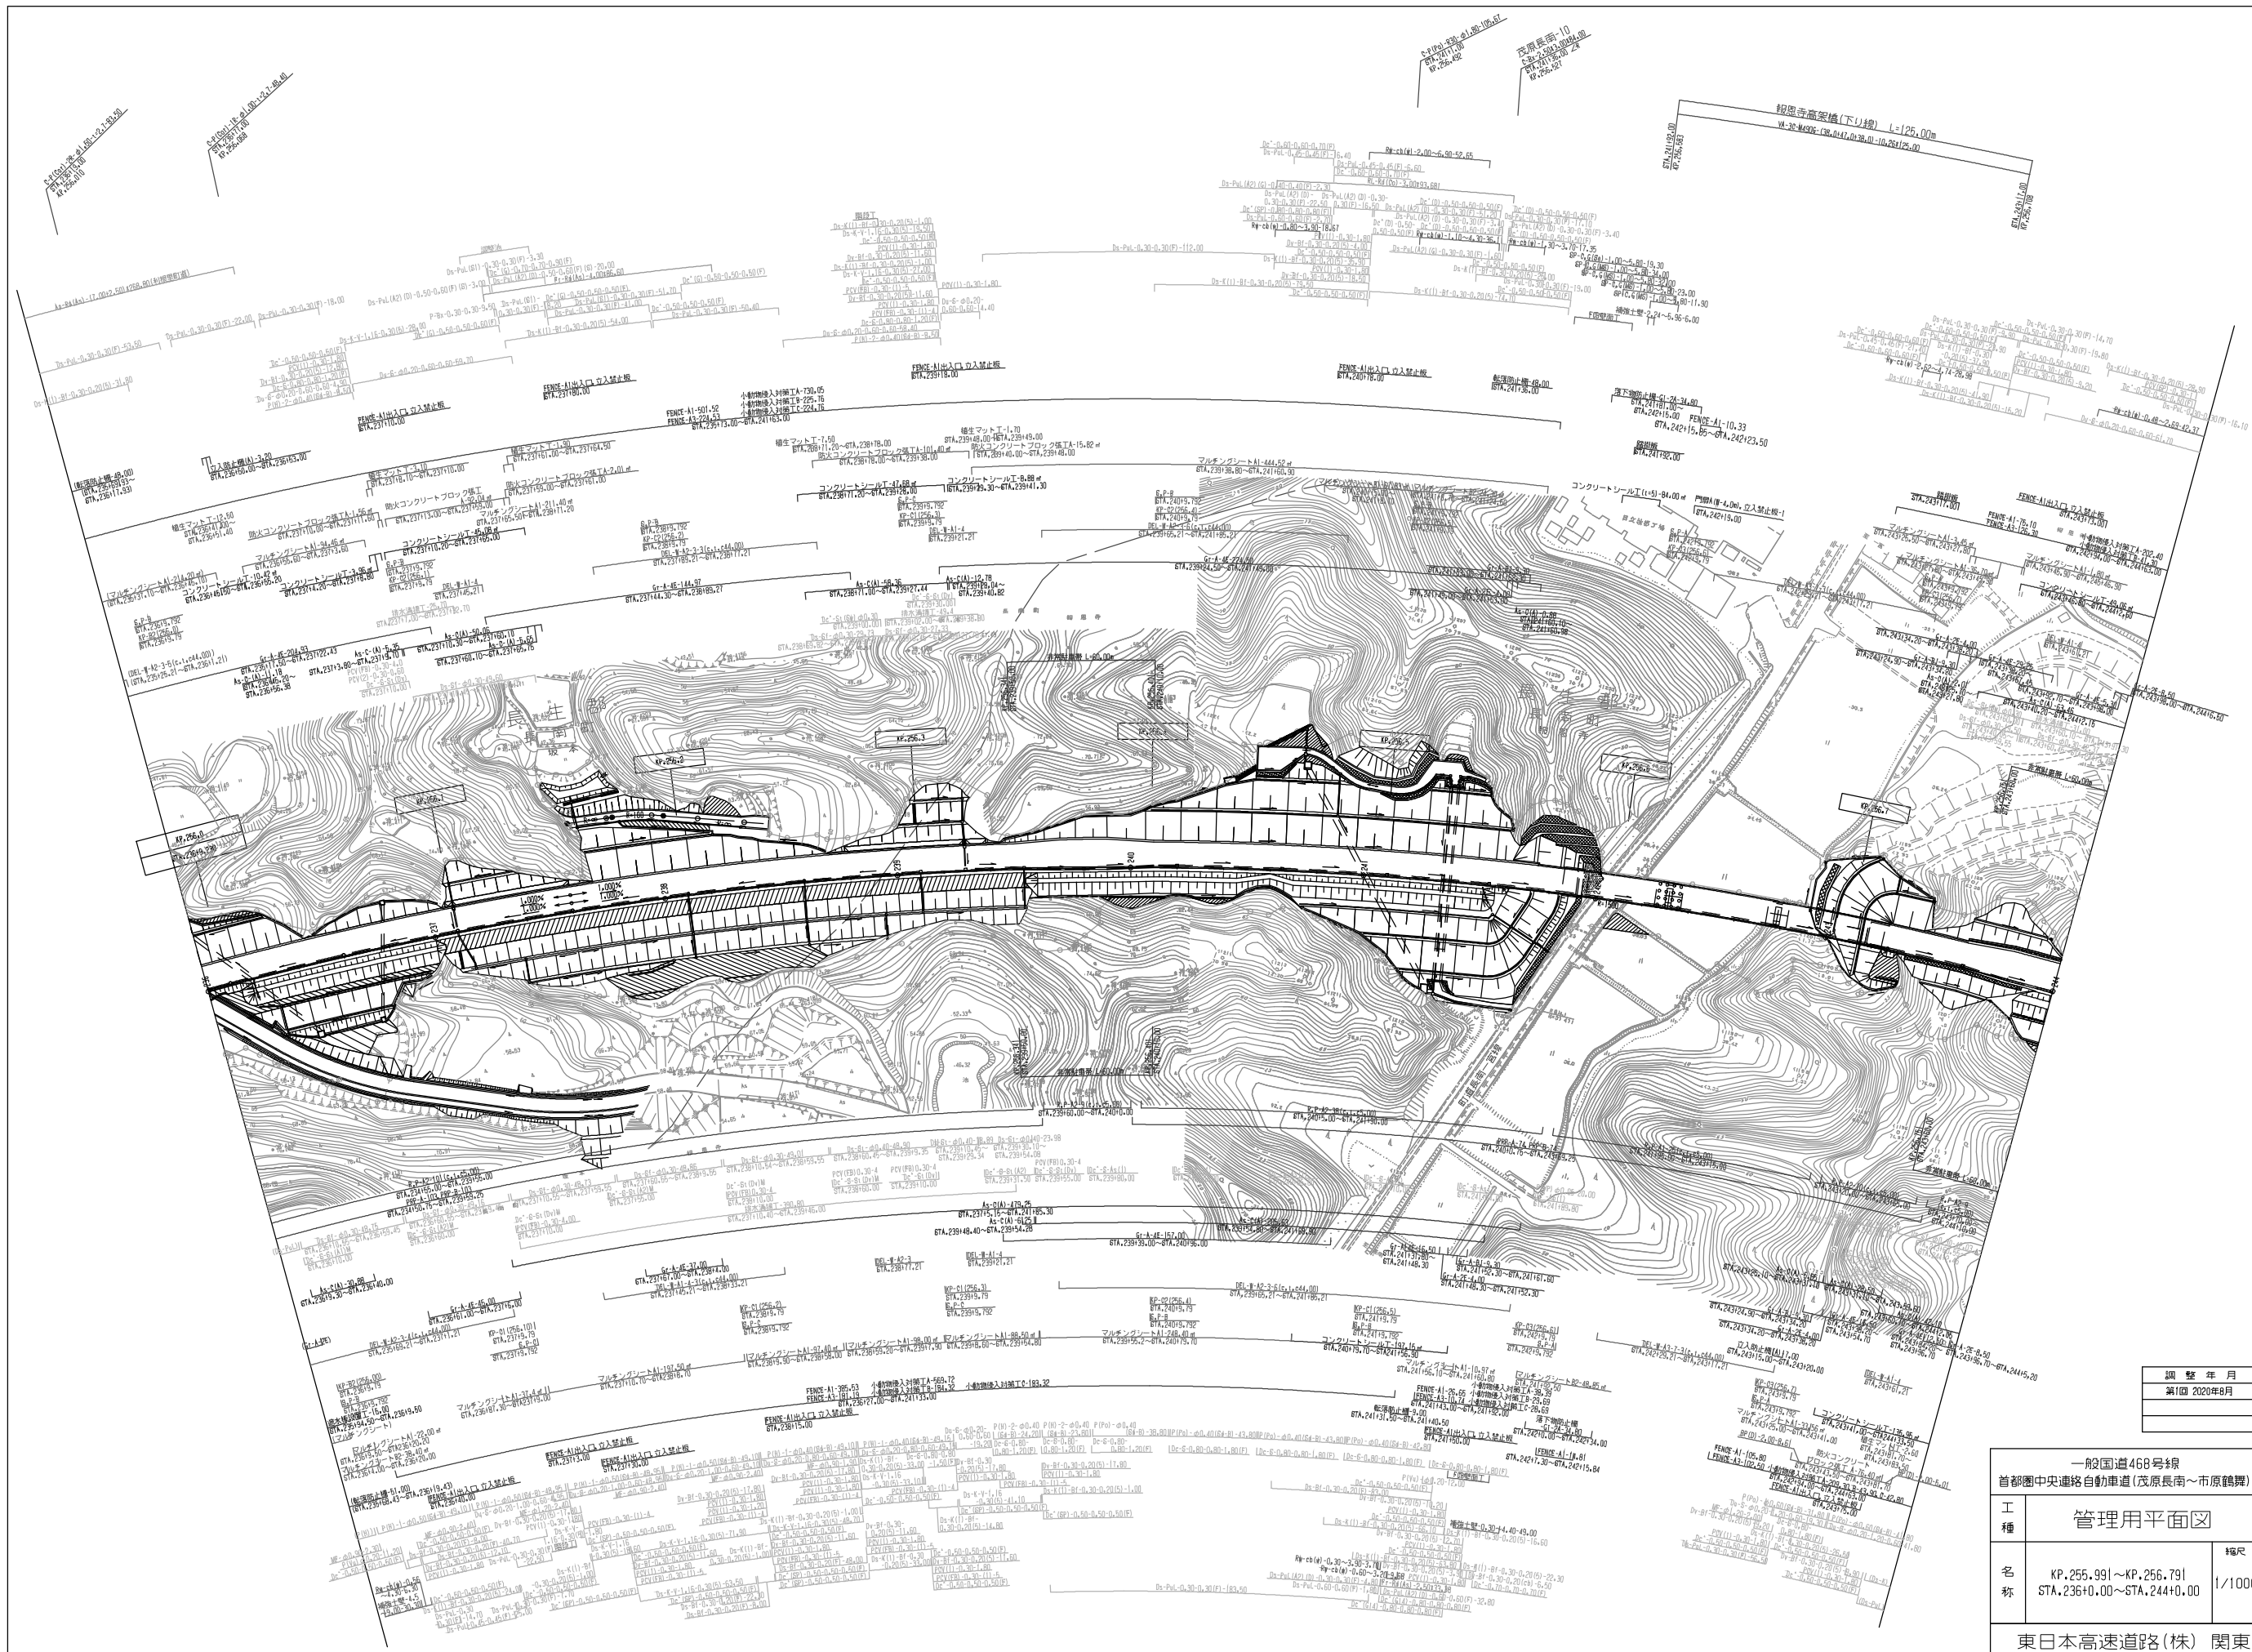


調整年月	摘要
第1回 2020年8月	

一般国道468号線 首都圏中央連絡自動車道(茂原南～市原鶴舞)			
工種	管理用平面図		
名称	KP.255.991～KP.256.791 STA.23610.00～STA.24410.00	縮尺	1/1000 5 14
東日本高速道路(株) 関東支社			

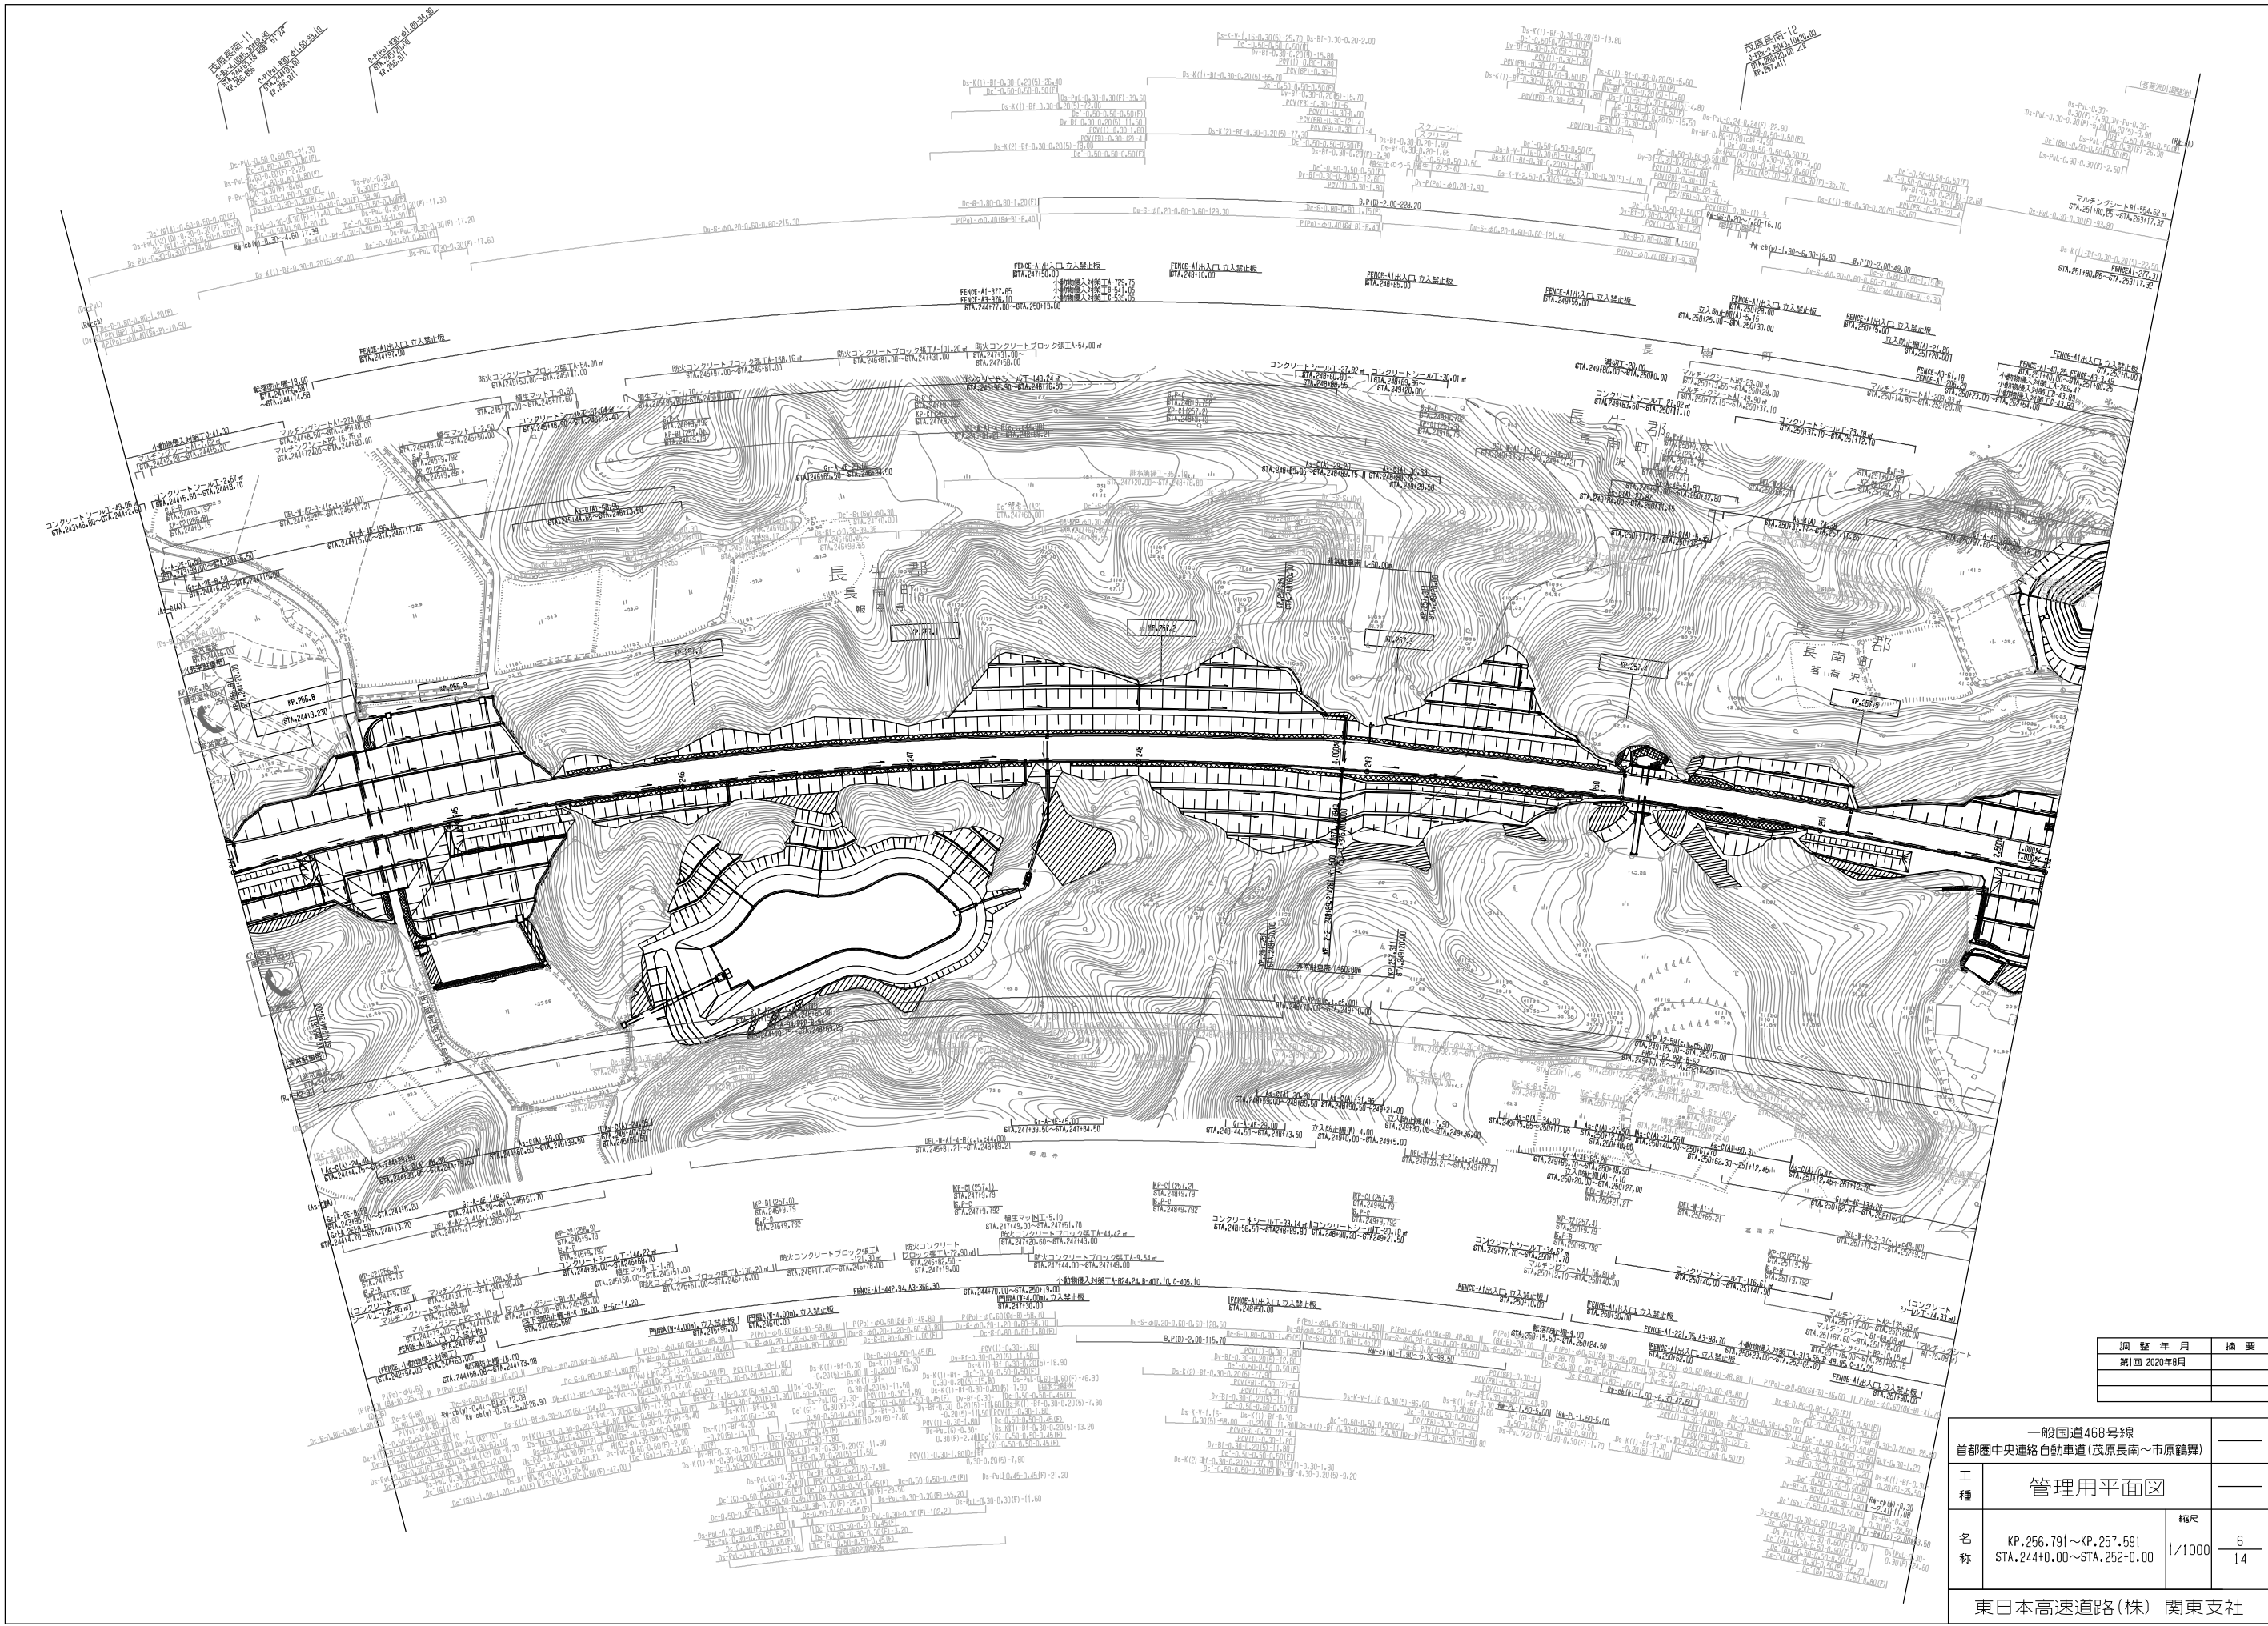


調整年月	摘要
第1回 2020年8月	

一般国道468号線 首都圏中央連絡自動車道(茂原長南～市原鶴舞)		
工種	管理用平面図	
名称	KP.256.791～KP.257.591 STA.244+0.00～STA.252+0.00	縮尺 1/1000 6 14
東日本高速道路(株) 関東支社		

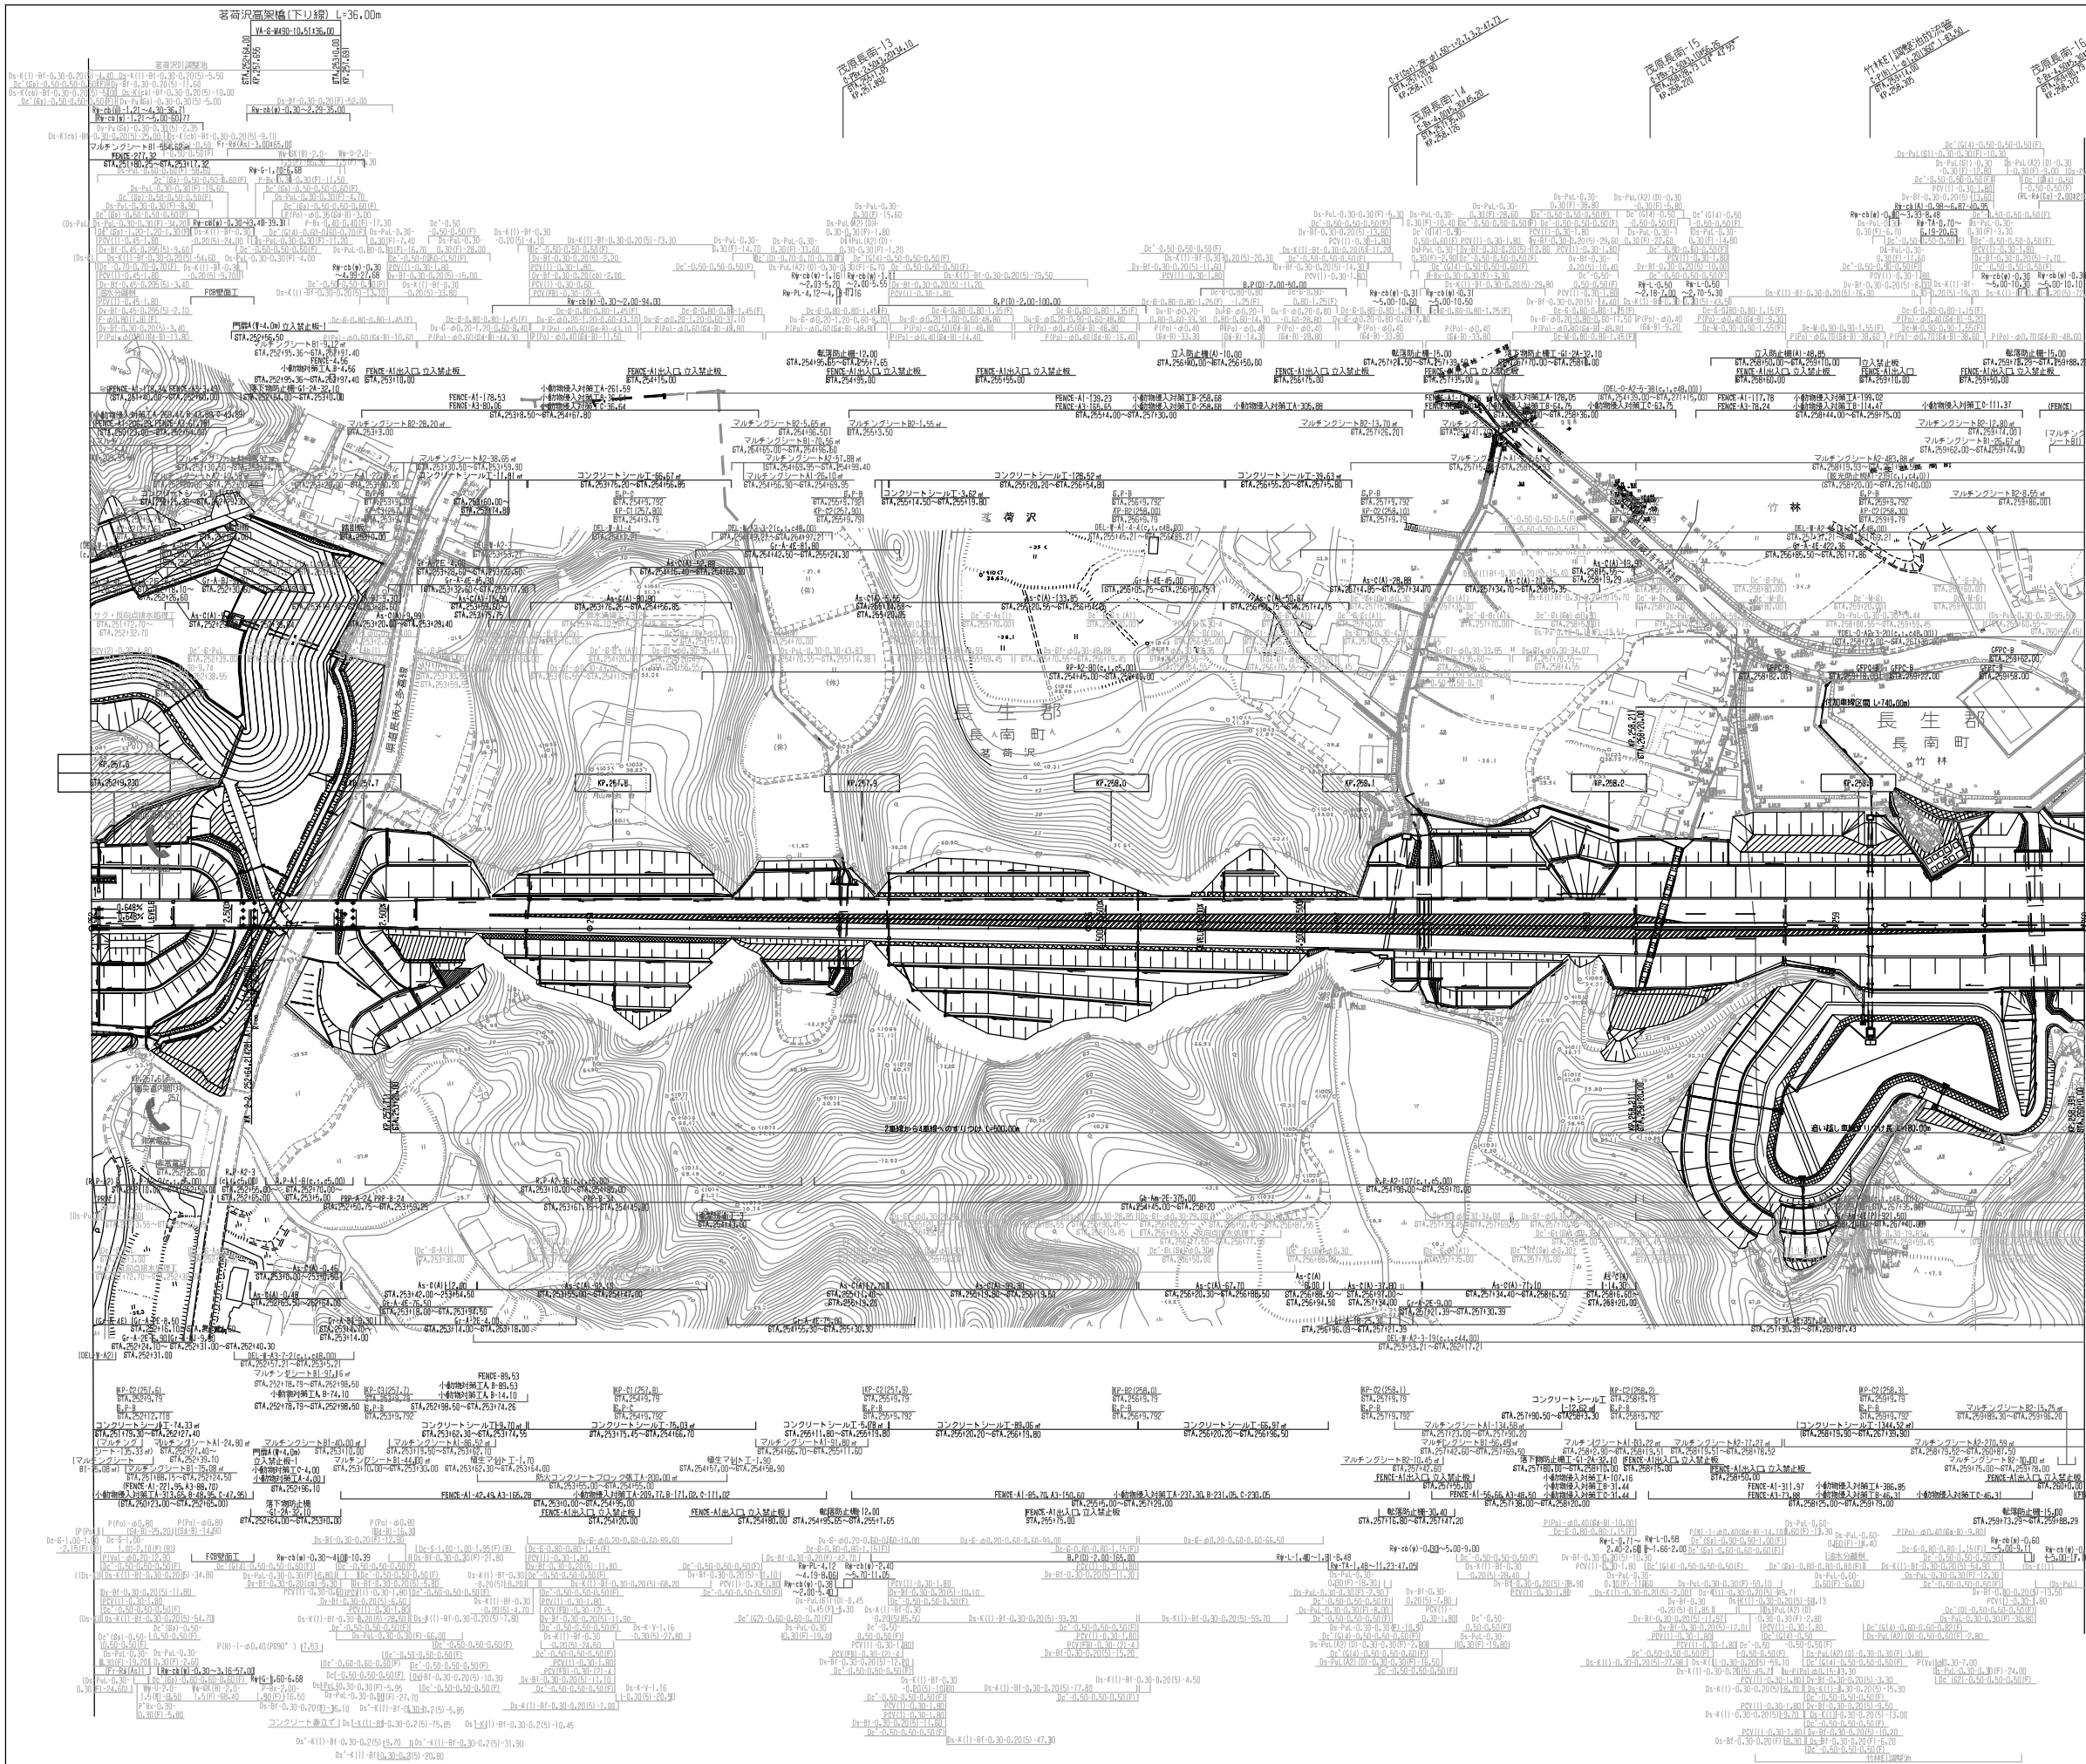

調整年月 調整		
第1回 2020年8月		
一般国道468号線 首都圏中央連絡自動車道(茂原南～市原鶴舞)		
工種	管理用平面図	
名称	KP.257.591~KP.258.391 STA.25210.00~STA.25610.00	縮尺 1/1000 7/14
東日本高速道路(株) 関東支社		

日本測地系座標					
主要点	測 点	X座標	Y座標	要 素	距 離
本線					
KA 2-2	252464.896541	-63464.896541	36595.302682	R=∞	972.36250
KA 3-1	252704.567231	-63953.000511	36704.361389	A=750.000000	281.250000
KE 3-1	255117.817231	-63959.160927	35443.883253	R=2000.000000	303.693330
EP	258127.516561	-70039.547838	36145.218934		

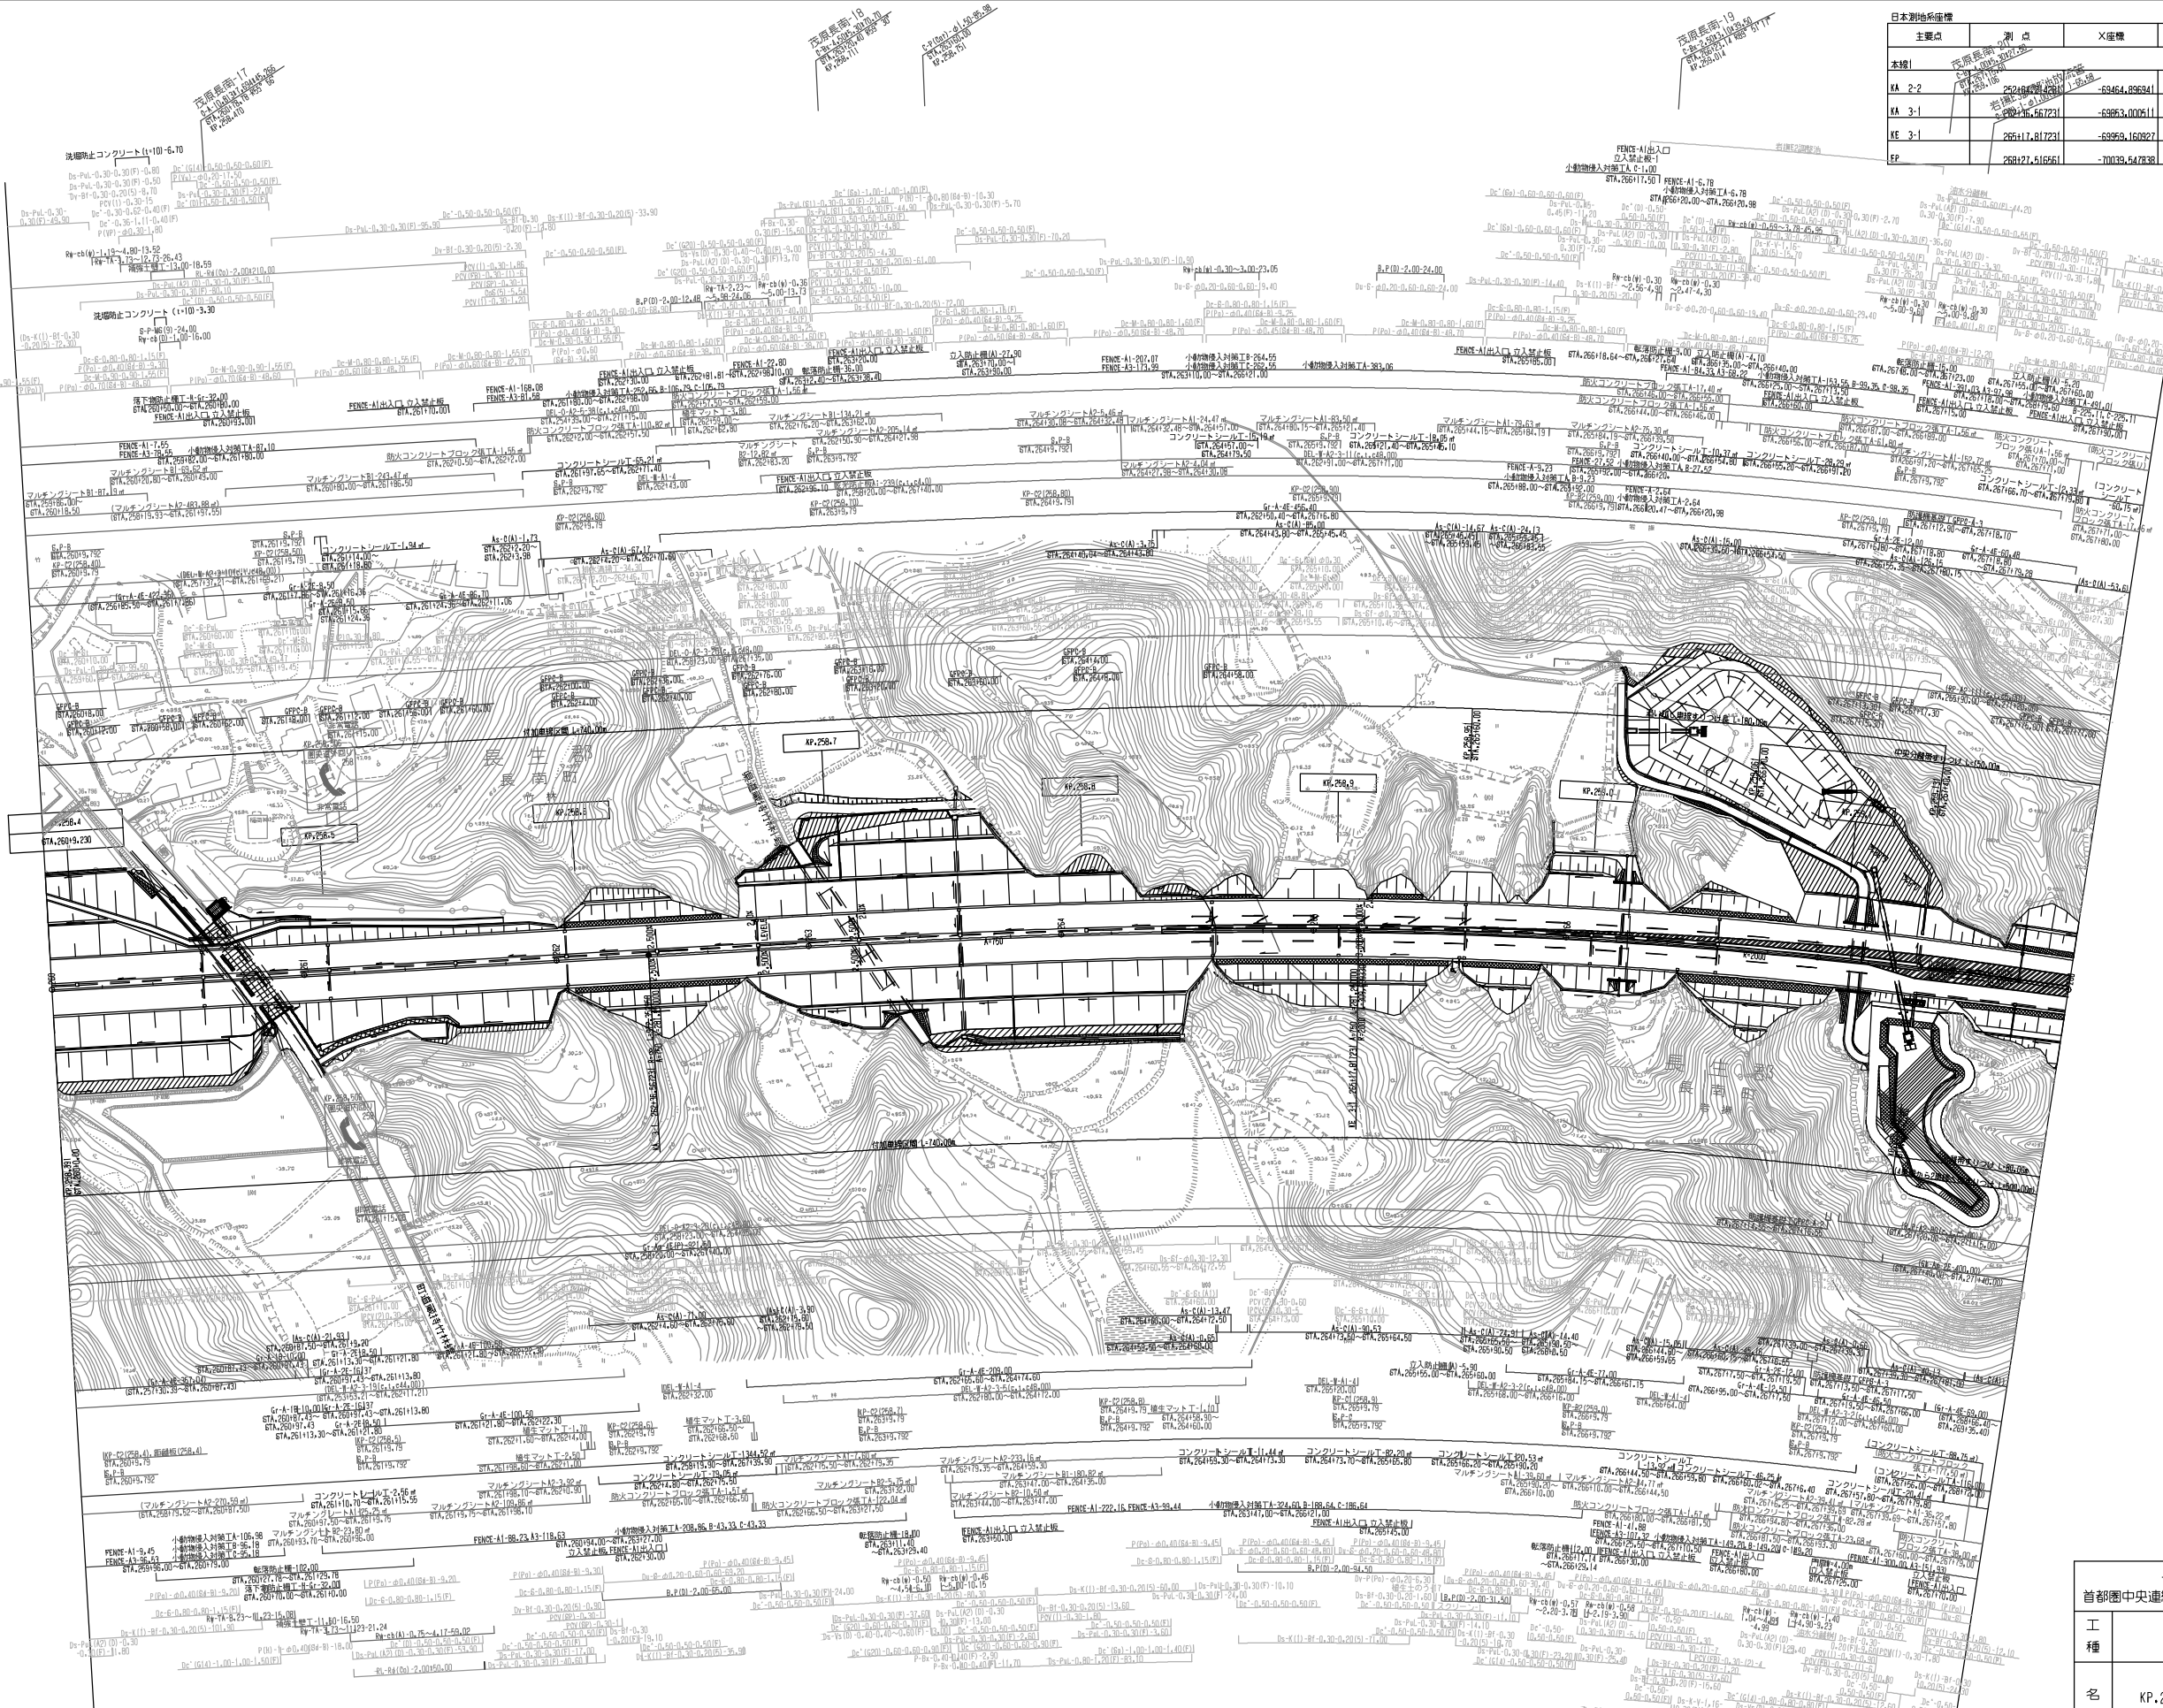


調整年月	摘要
第1回 2020年8月	

一般国道468号線 首都圏中央連絡自動車道(茂原南～市原鶴舞)		
工 種	管理用平面図	
名 称	KP.258.391～KP.259.191 STA.260+0.00～STA.268+0.00	縮尺 1/1000 8 14
東日本高速道路(株) 関東支社		




一般国道468号線				—
首都圏中央連絡自動車道(及原長南～市原鶴舞)				—
工 種	管理用平面図			—
名 称	KP.259.191～KP.259.991 STA.268+0.00～STA.276+0.00		縮尺	$\frac{1}{1000}$ $\frac{9}{14}$
東日本高速道路(株) 関東支社				

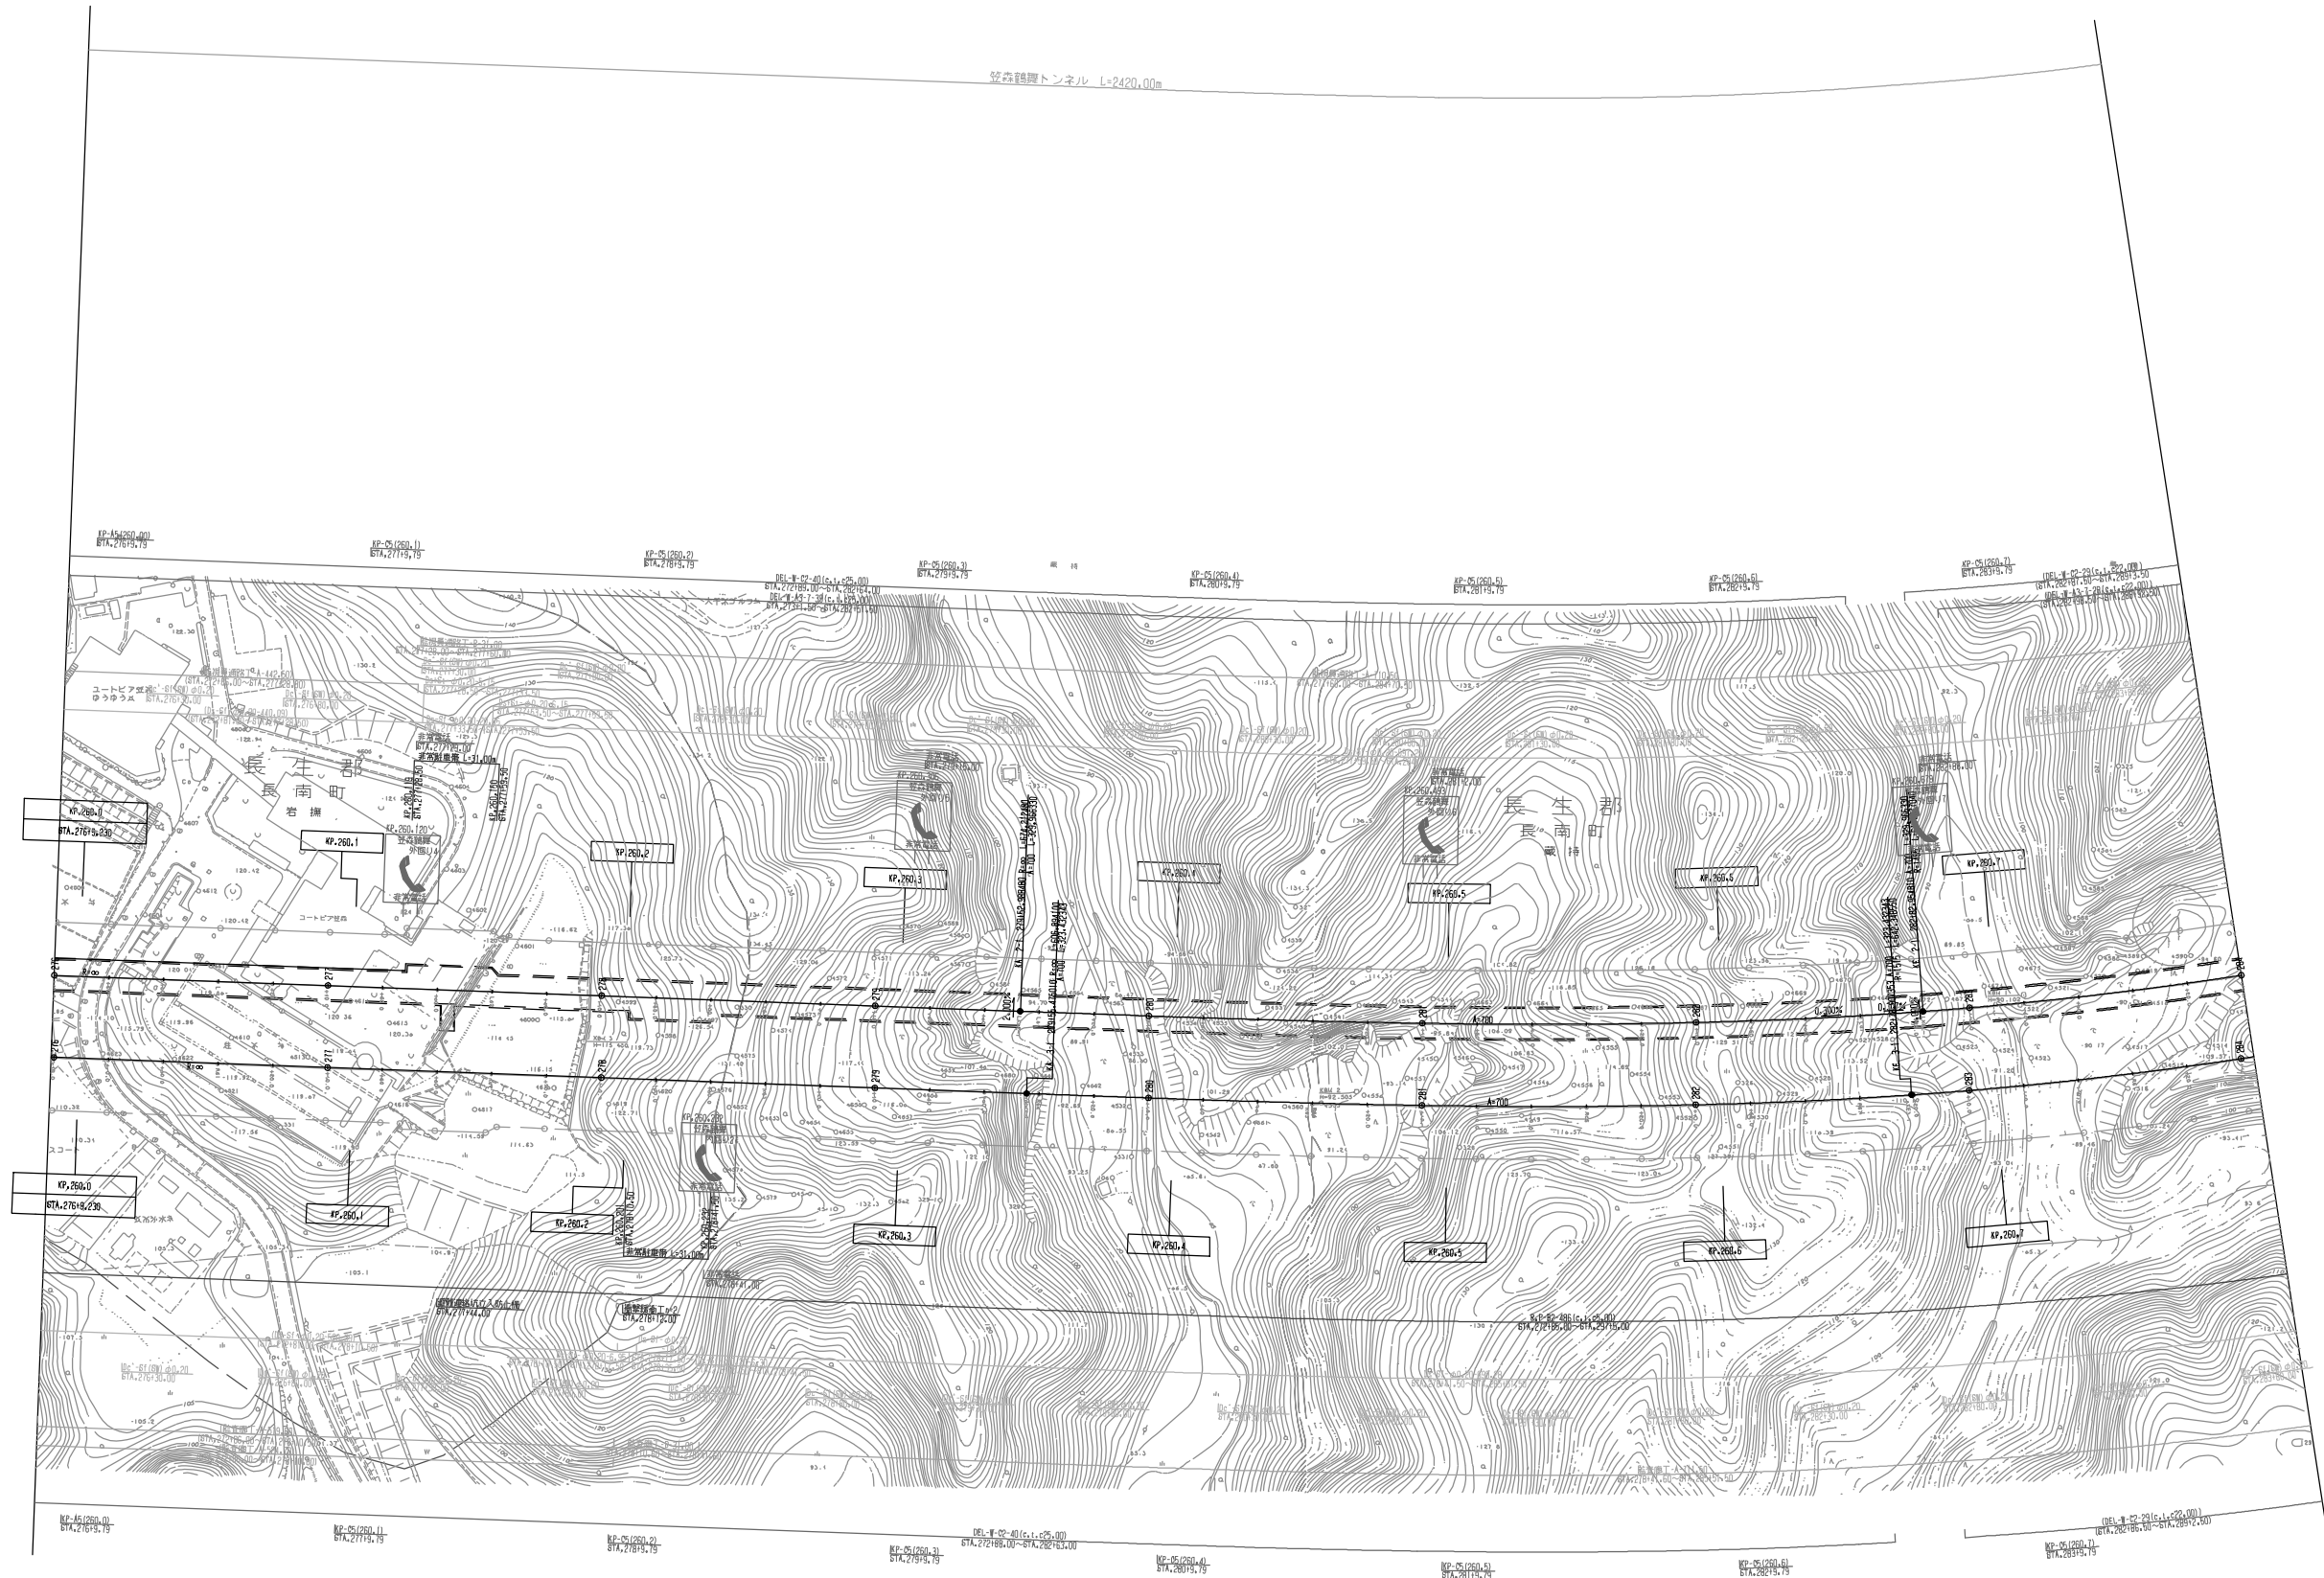

調整年月	摘要

一般国道468号線 首都圏中央連絡自動車道(茂原長南～市原鶴舞)			
工種	管理用平面図		
名称	KP.259.991～KP.260.791 STA.276+0.00～STA.284+0.00	縮尺 1/1000	10 14
			東日本高速道路(株) 関東支社

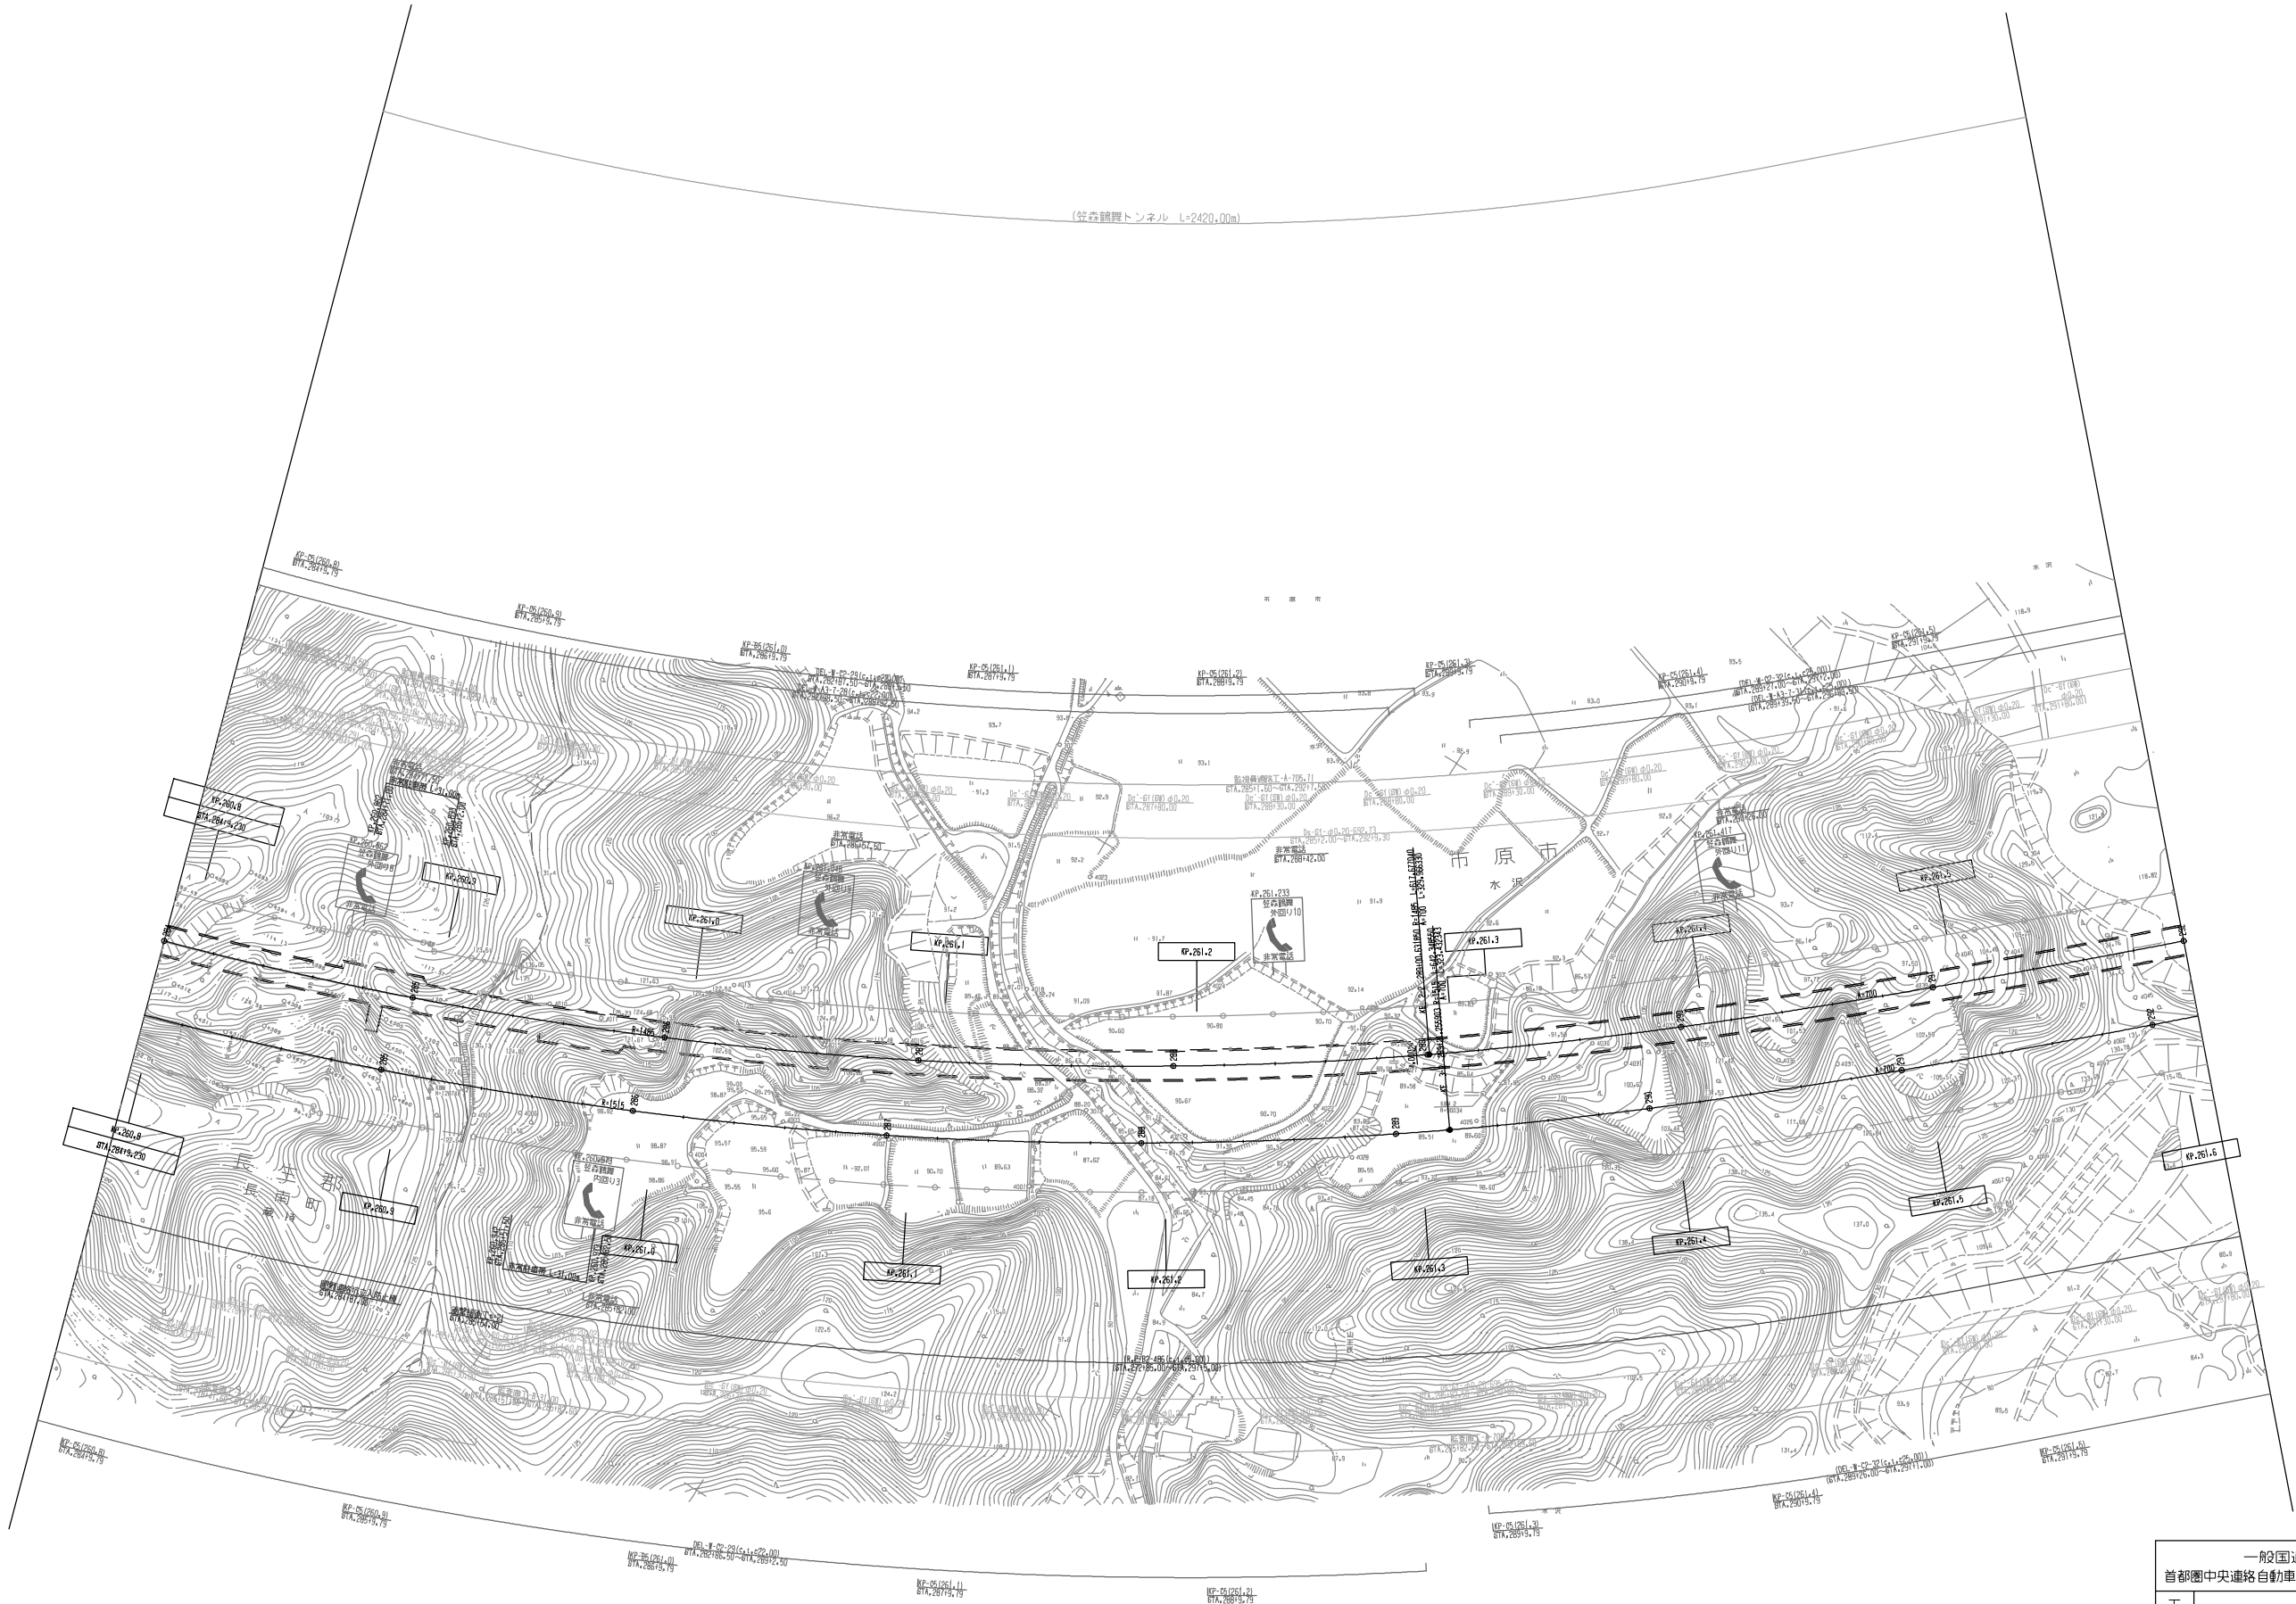



(笠森踏懸トンネル L=2420.00m)

市原市
水沼

調整年月	摘要


一般国道468号線 首都圏中央連絡自動車道(茂原長南～市原鶴舞)			
工種	管理用平面図		
名称	KP.260.791～KP.261.591 STA.284+0.00～STA.292+0.00	縮尺 1/1000	11 14
東日本高速道路(株) 関東支社			

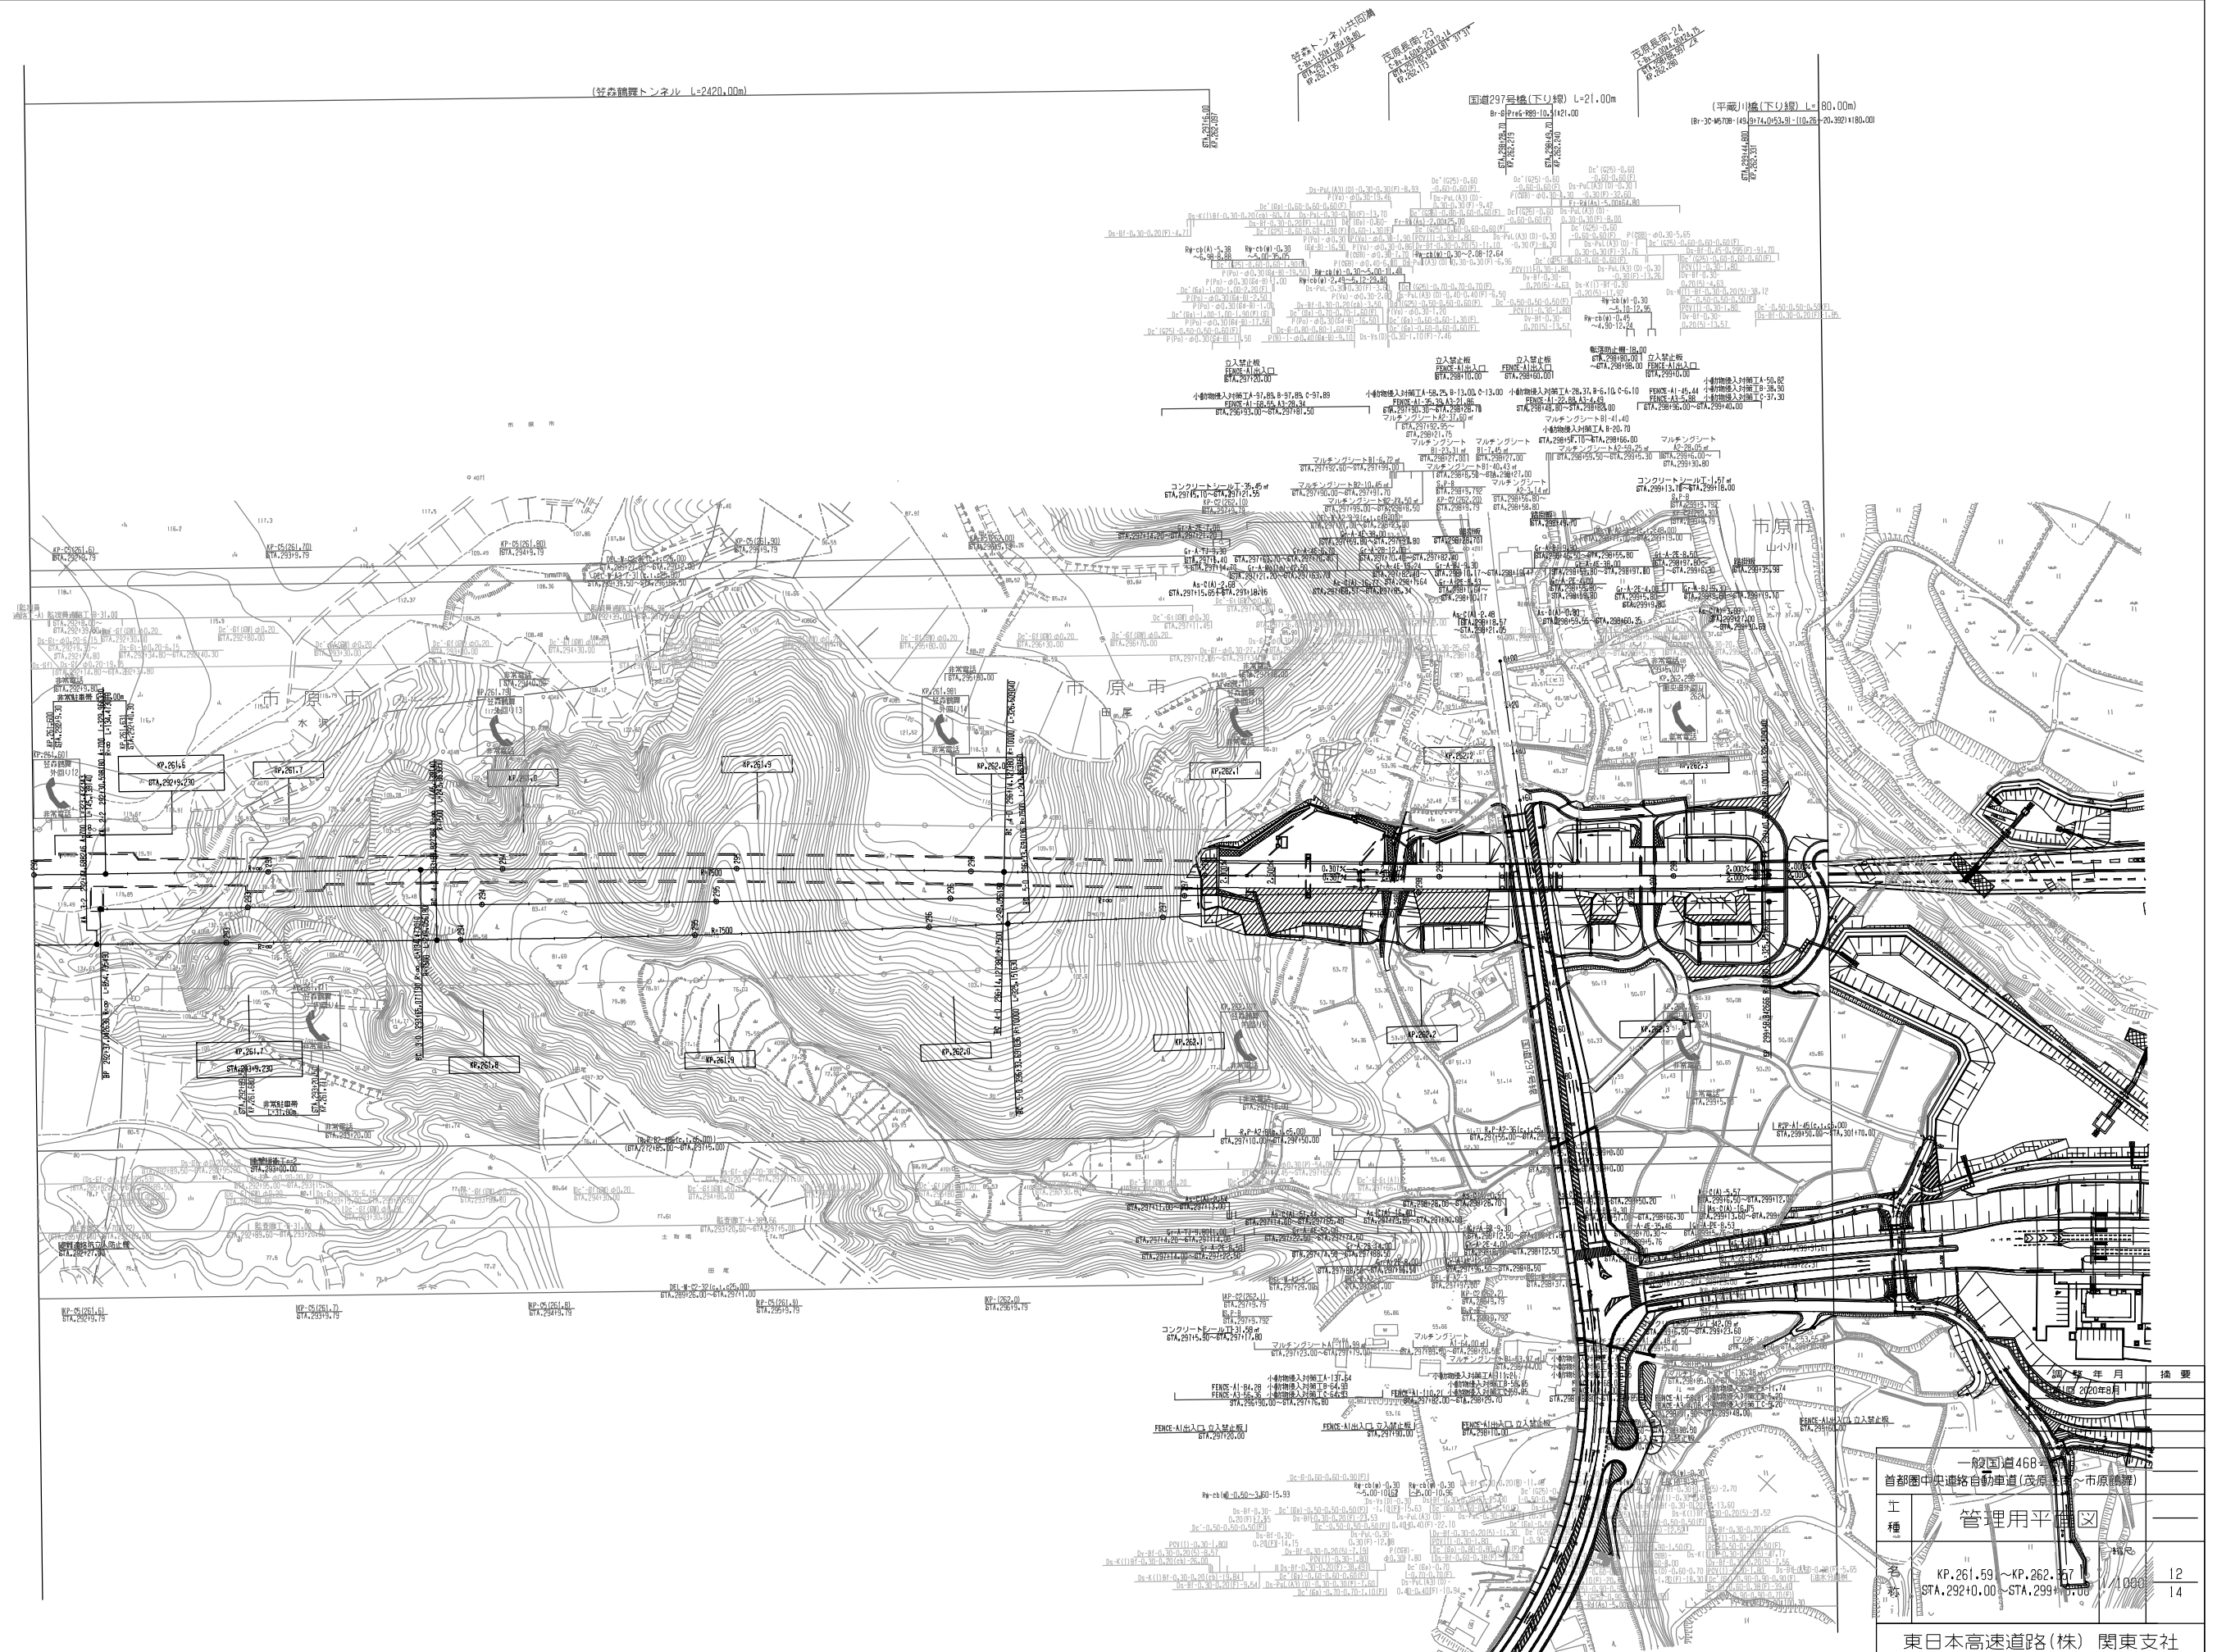

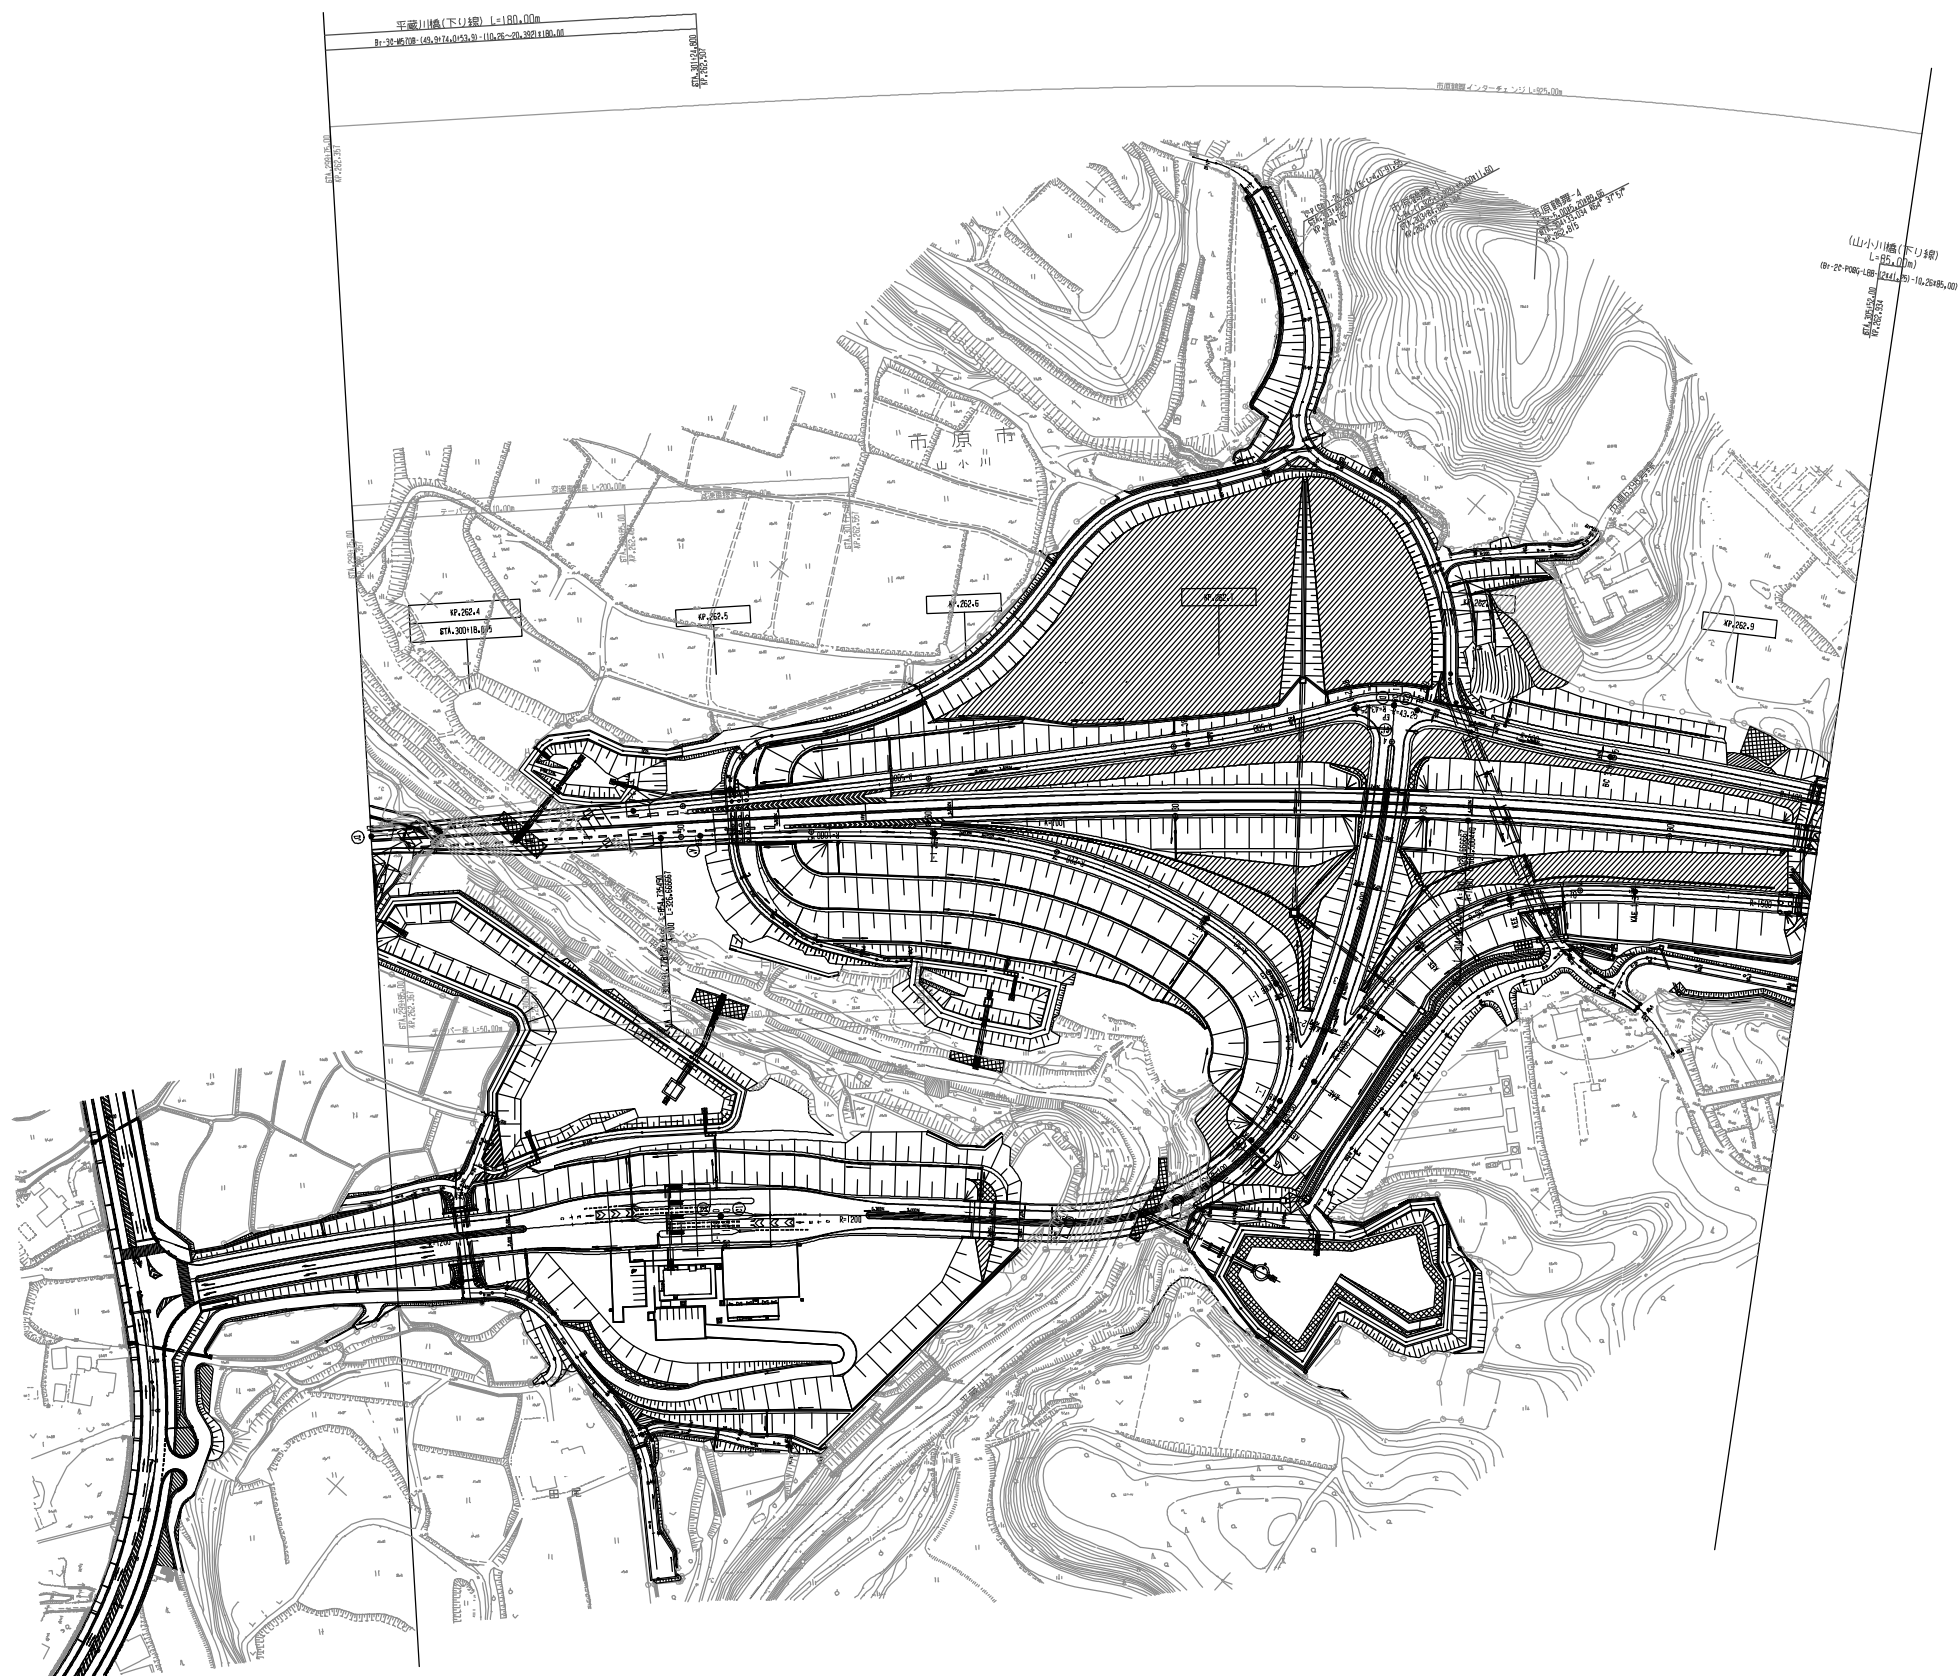


調 査 年 月	摘 要
案(図) 2020年8月	

一般国道468号線 首都圏中央連絡自動車道(茂原長南～市原鶴舞)				
工種	管理用平面図			—
名称	KP.262.357～KP.262.942 STA.299+75.00～STA.305+60.00	縮尺 1/1000	13	
			14	
東日本高速道路(株) 関東支社				

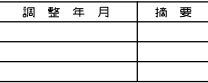


一般国道468号線 首都圏中央連絡自動車道(茂原長南〜市原鶴舞)				——
工 種	管理用平面図			——
名 称	KP.262.942〜KP.263.282 STA.305+60.00〜STA.309+0.00	縮尺 1/1000	$\frac{14}{14}$	
東日本高速道路(株) 関東支社				

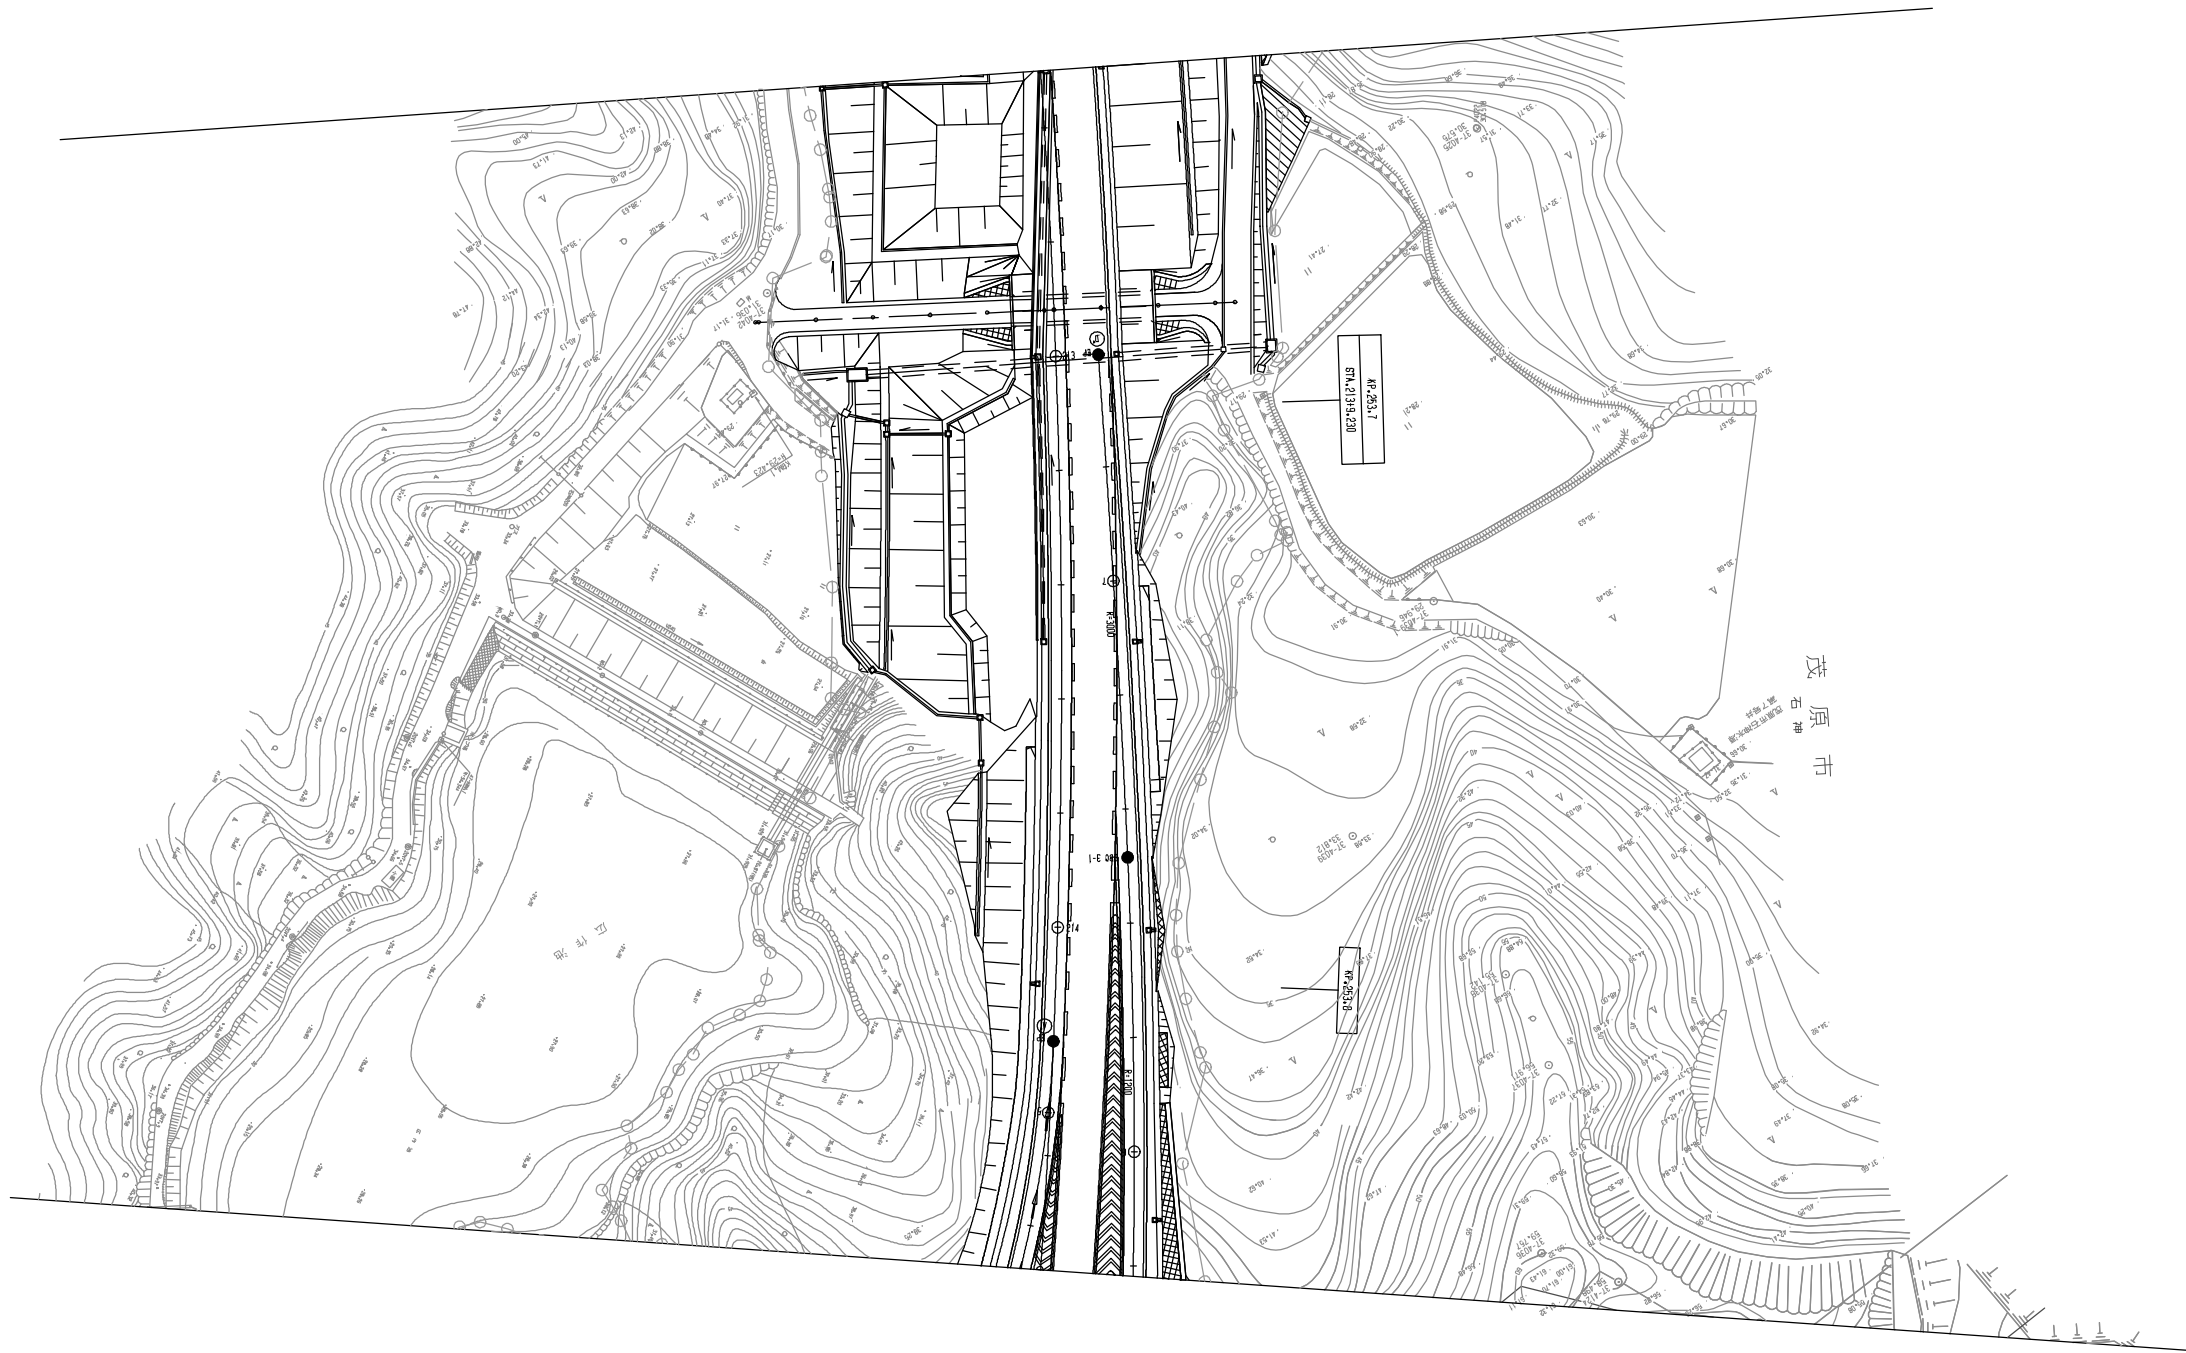


調整年月	摘要

一般国道468号線 首都圏中央連絡自動車道(茂原長南～市原鶴舞)			
工種	管理用平面図		
名称	茂原長南インターチェンジ KP.253.641～KP.254.431 STA.212+50.00～STA.220+40.00	縮尺 1/500	1/5
東日本高速道路(株) 関東支社			

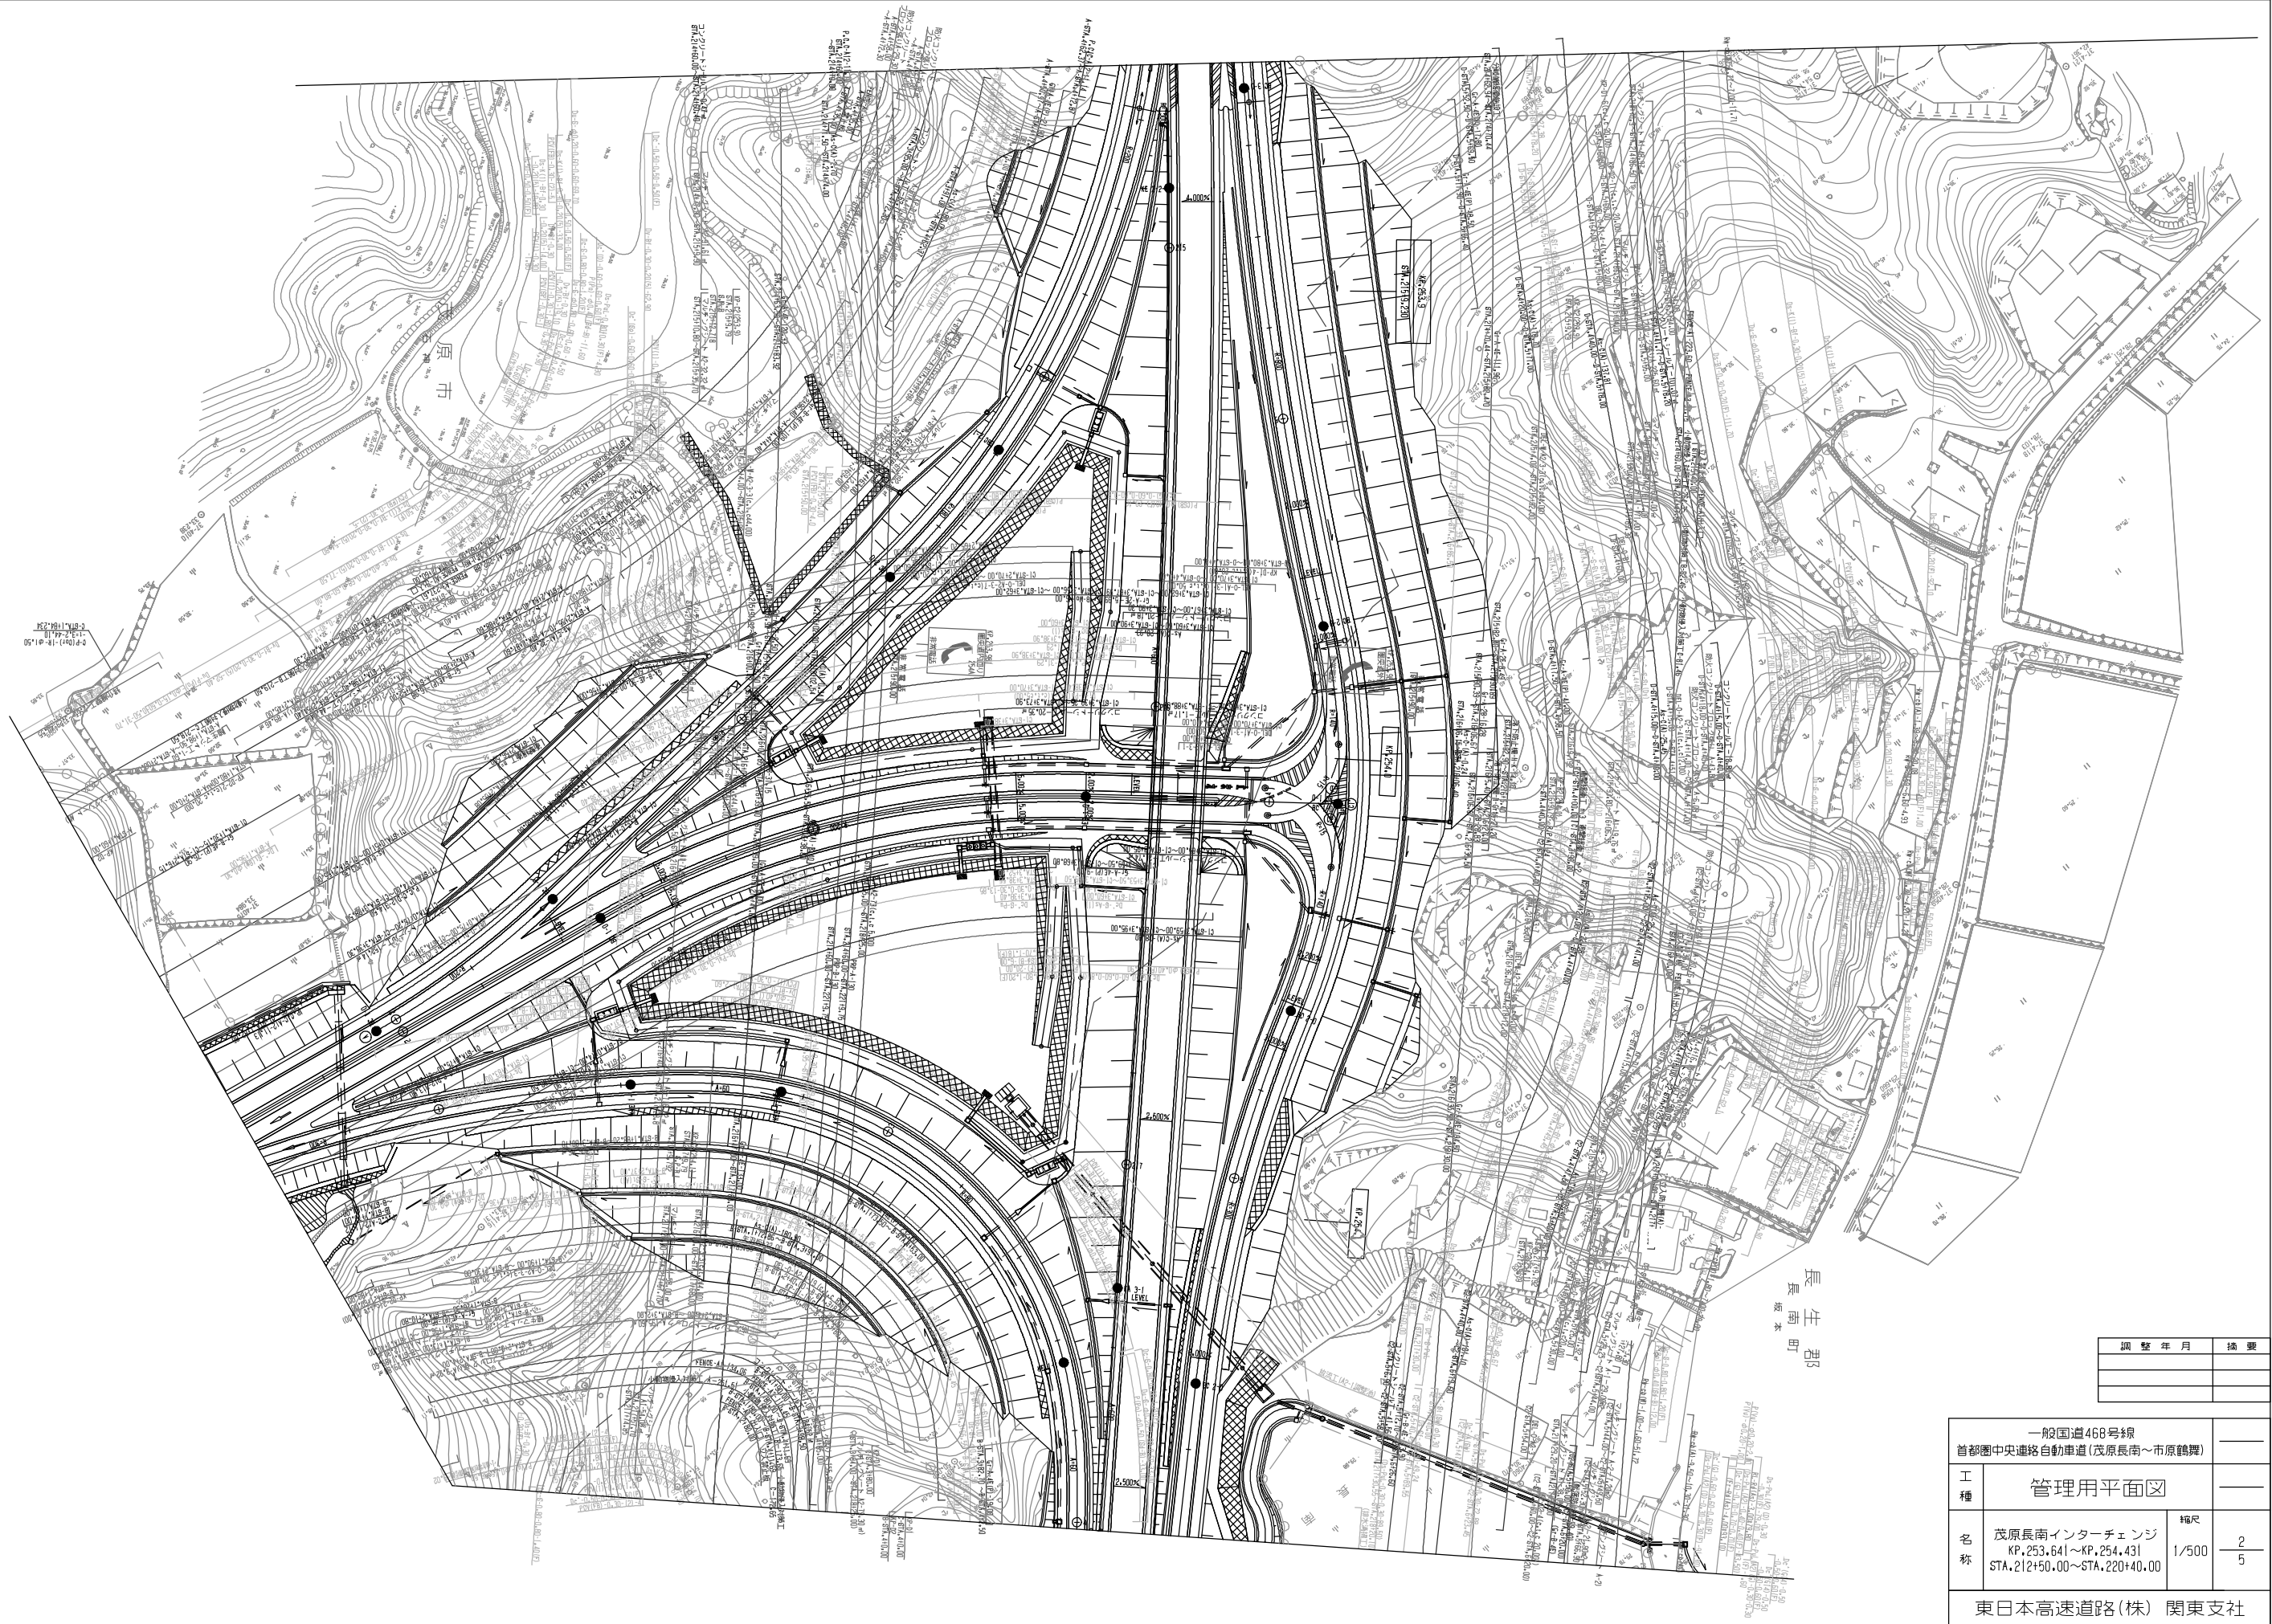


調整年月	摘要

一般国道468号線 首都圏中央連絡自動車道(茂原南～市原鶴舞)			
工種	管理用平面図		
名称	茂原南インターチェンジ KP.253.641～KP.254.431 STA.212+50.00～STA.220+40.00	縮尺 1/500	2/5
東日本高速道路(株) 関東支社			

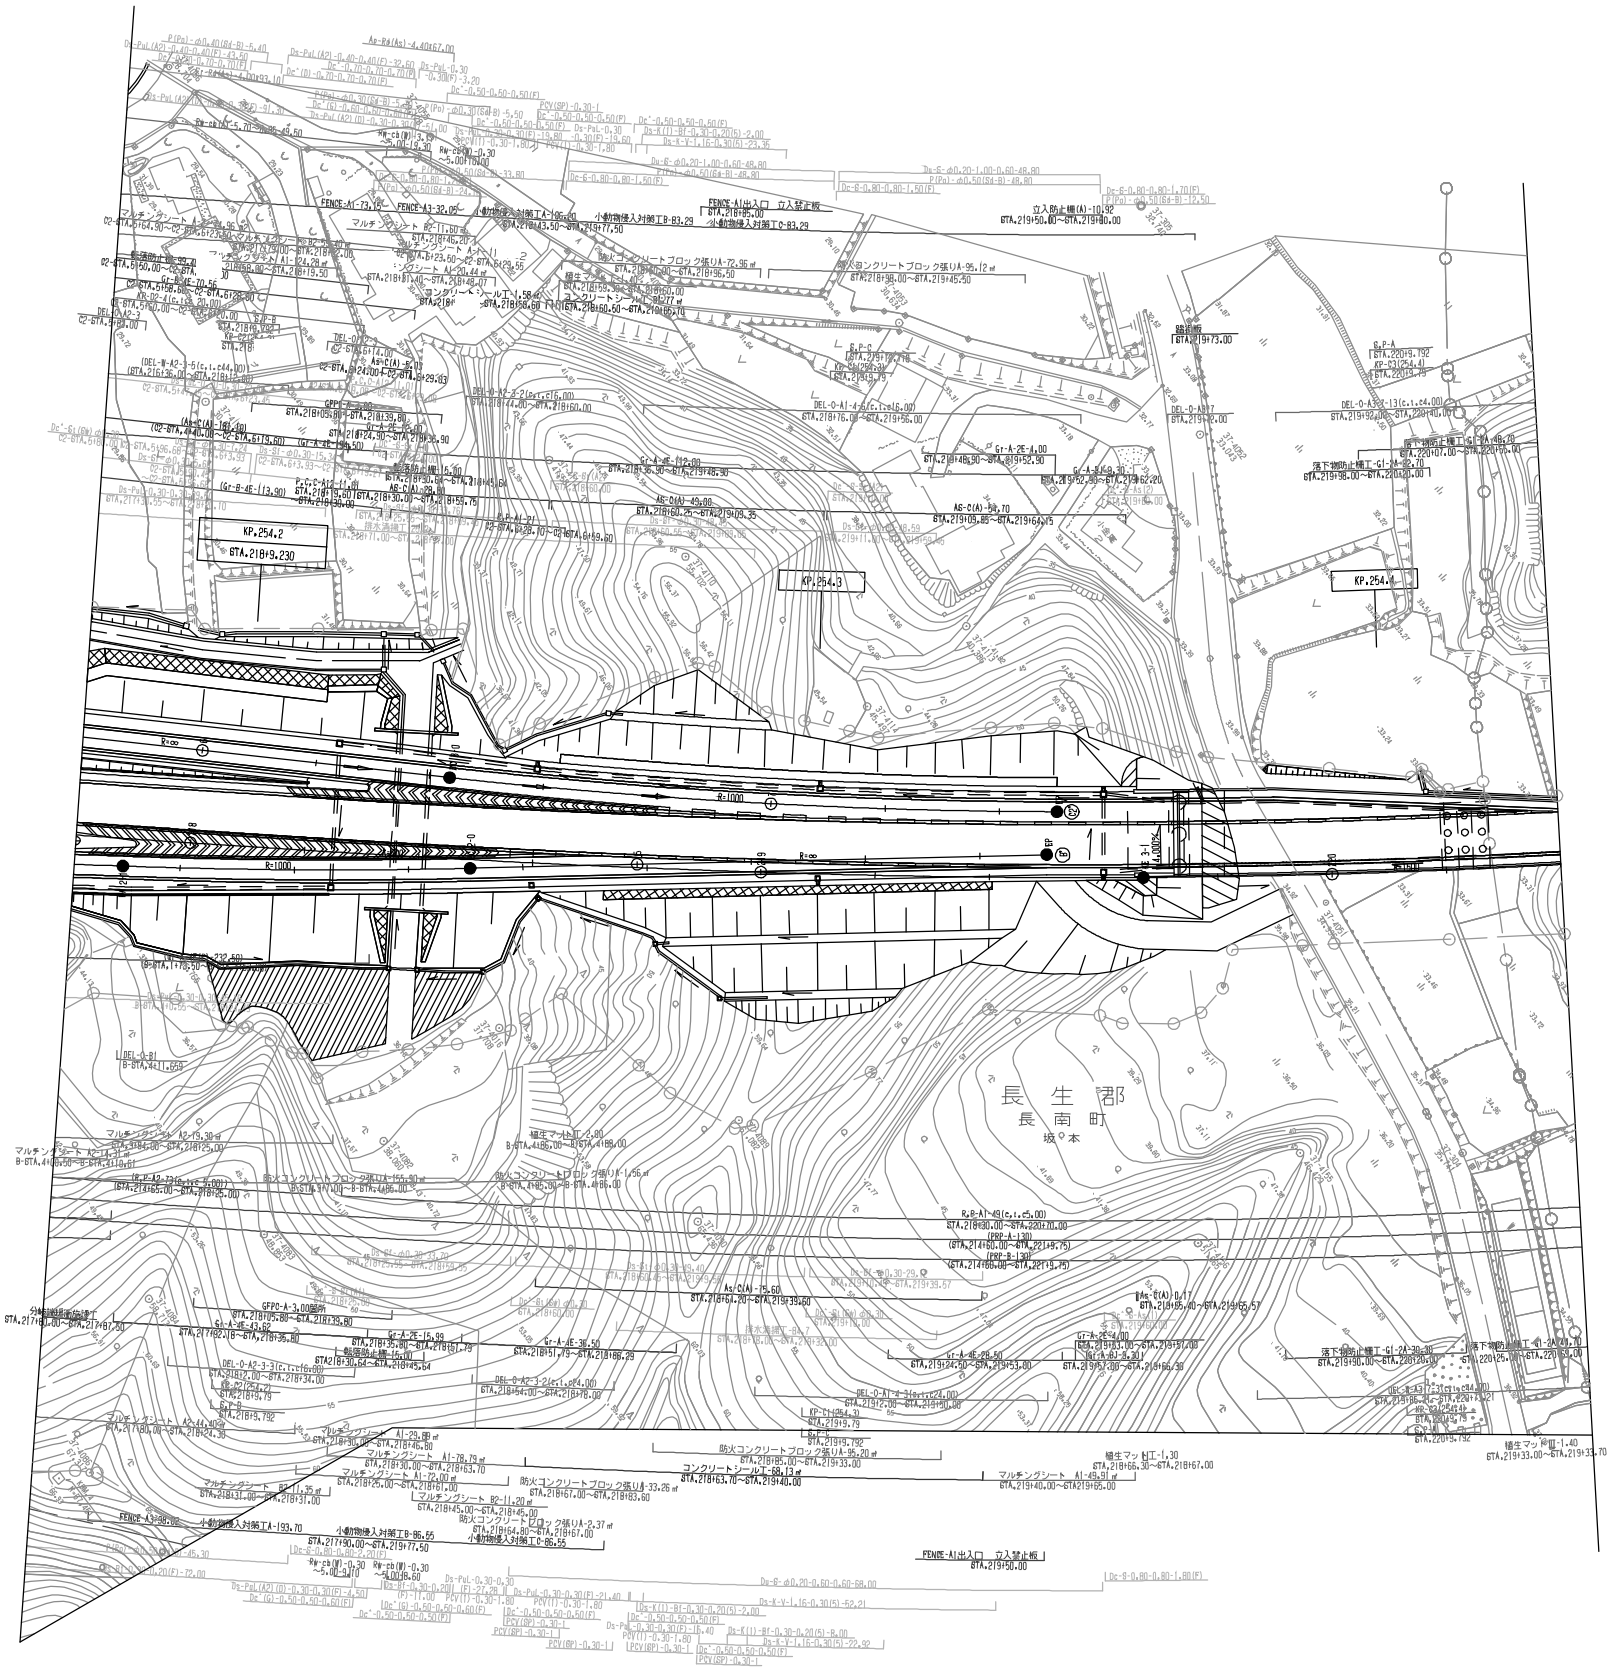

調整年月	摘要

一般国道468号線 首都圏中央連絡自動車道(茂原長南～市原鶴舞)			
工種	管理用平面図		
名称	茂原長南インターチェンジ KP.253.641～KP.254.431 STA.212+50.00～STA.220+40.00	縮尺	1/500 3/5
東日本高速道路(株) 関東支社			

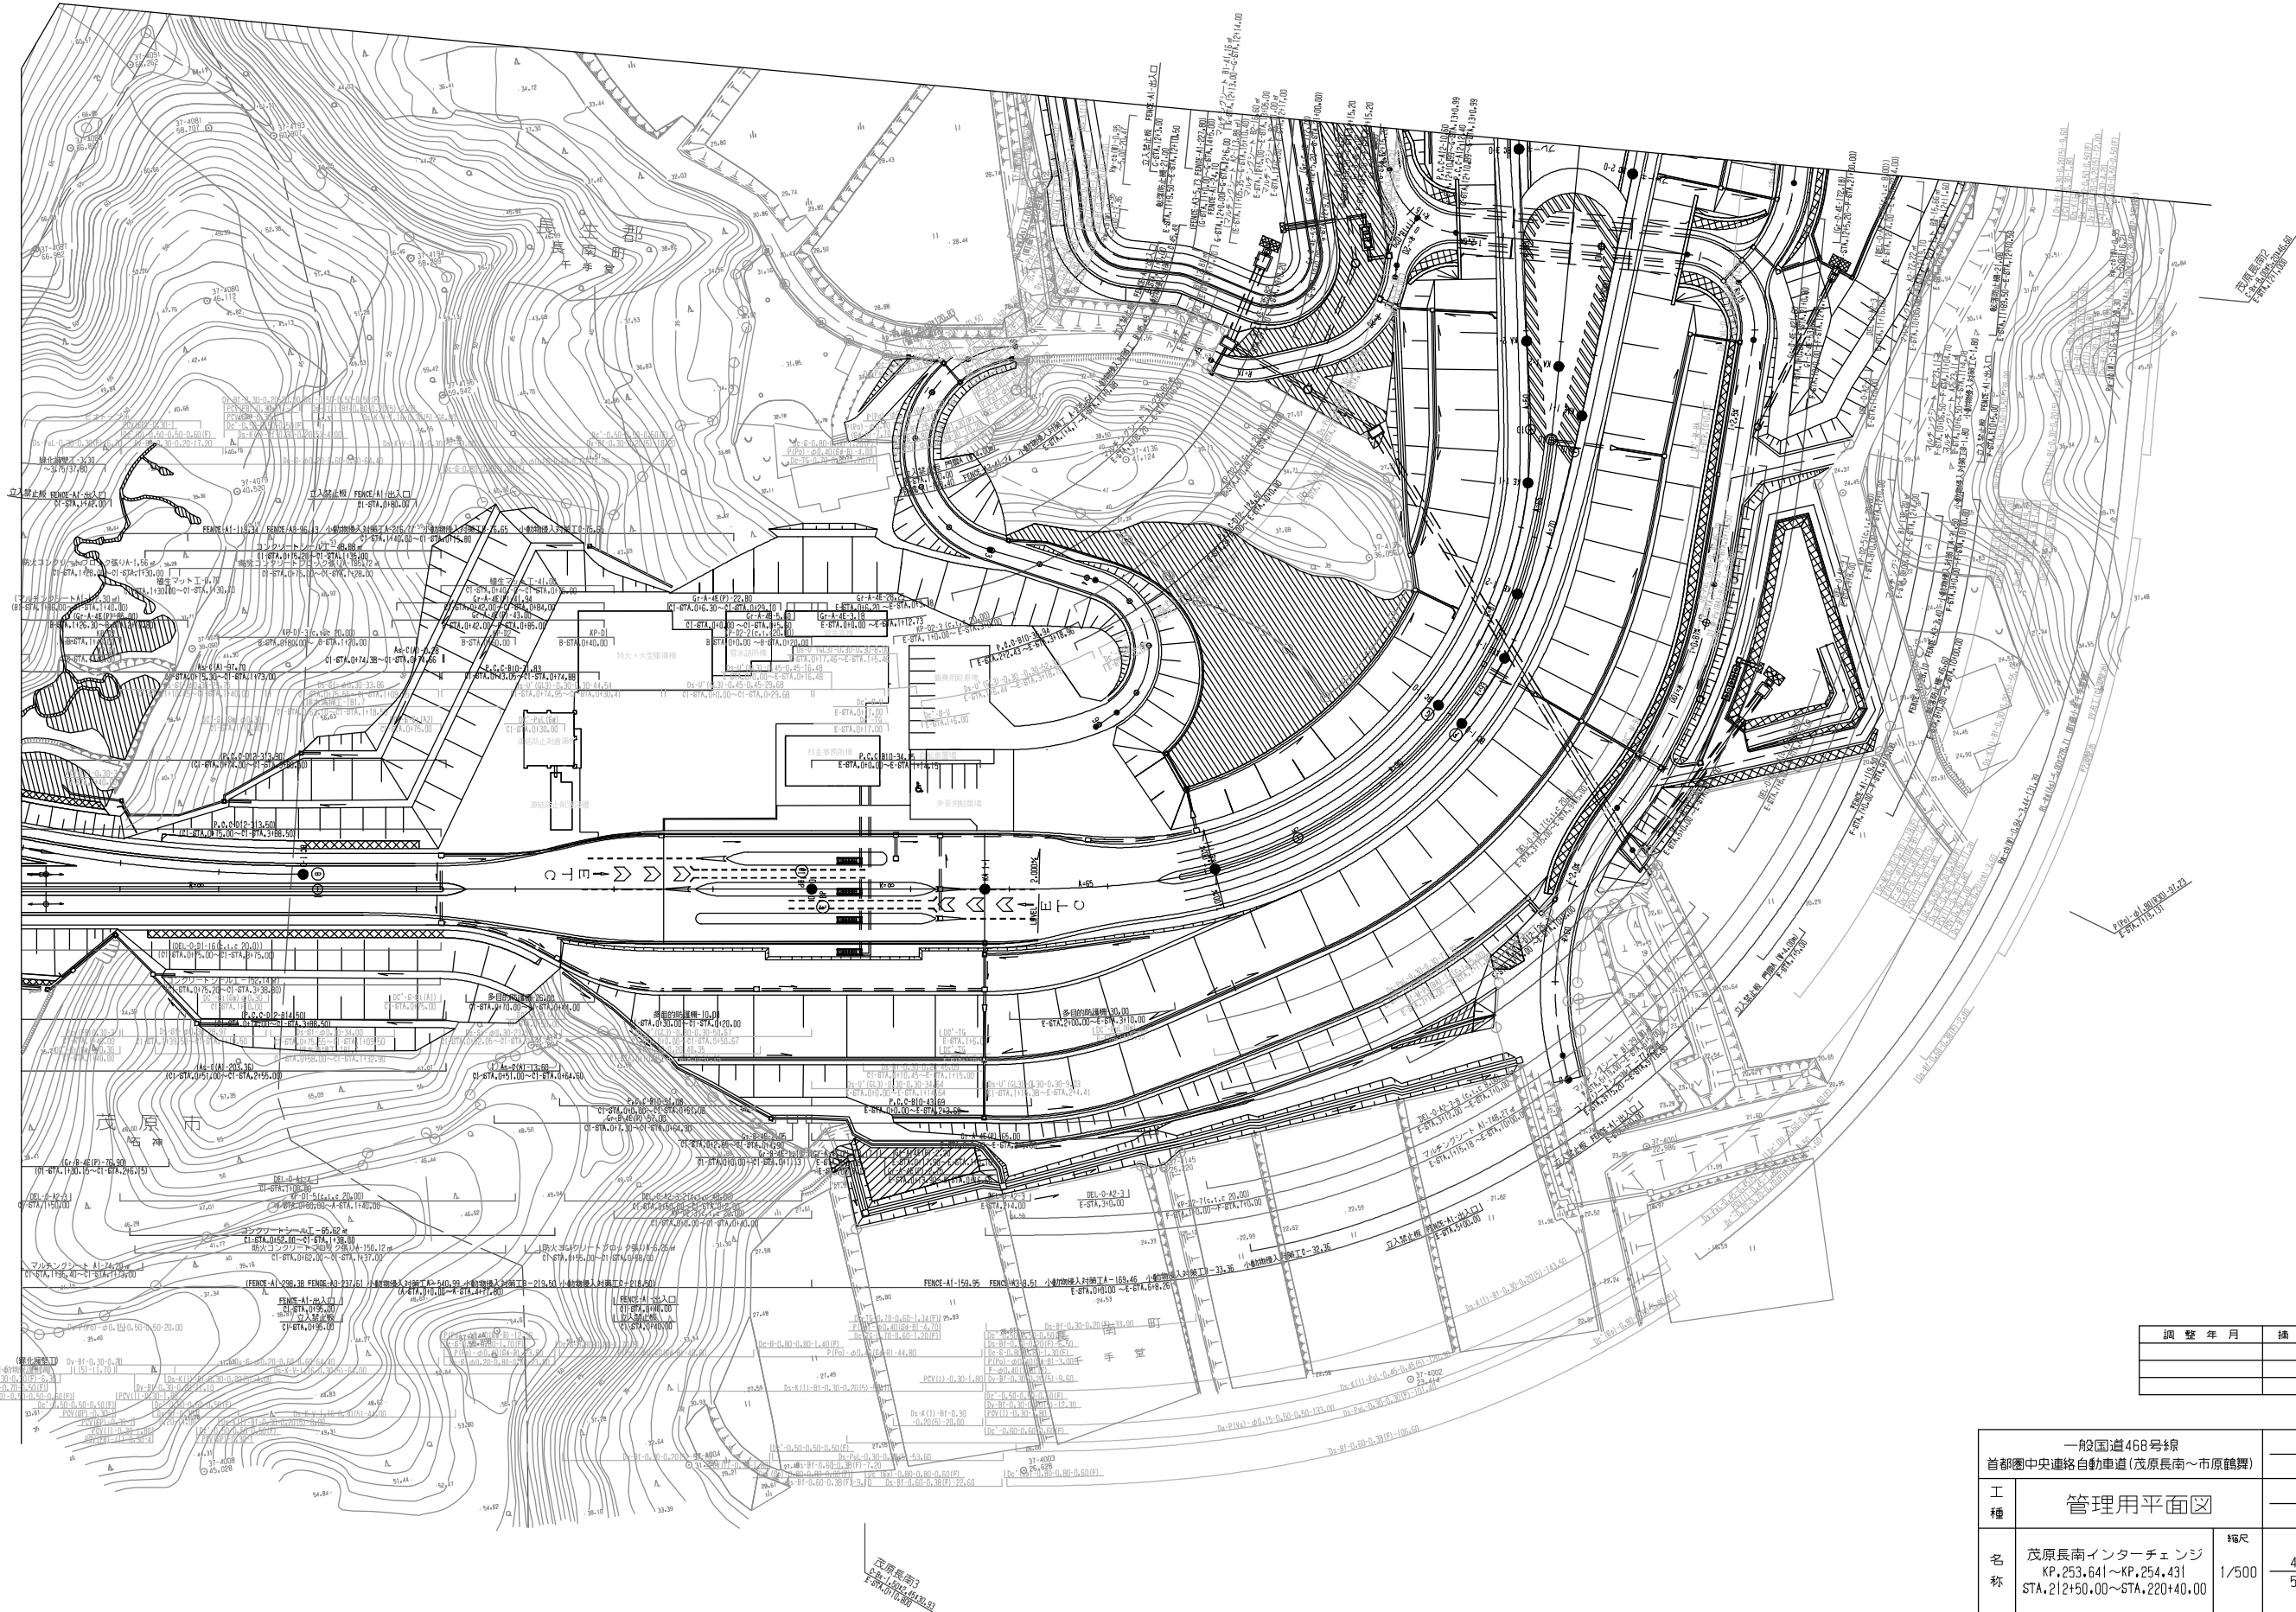


調 整 年 月	描 裏

一般国道468号線 首都圏中央連絡自動車道(茂原長南～市原鶴舞)			
工 種	管理用平面図		
名 称	茂原長南インターチェンジ KP.253.641～KP.254.431 STA.212+50.00～STA.220+40.00	縮尺 1/500	$\frac{4}{5}$
東日本高速道路(株) 関東支社			


一般国道468号線 首都圏中央連絡自動車道(茂原長南～市原鶴舞)			
工種	管理用平面図		
名称	茂原長南インターチェンジ KP.253.641～KP.254.431 STA.212+50.00～STA.220+40.00	縮尺 1/500	5 5
東日本高速道路(株) 関東支社			

調 整 年 月	摘 要

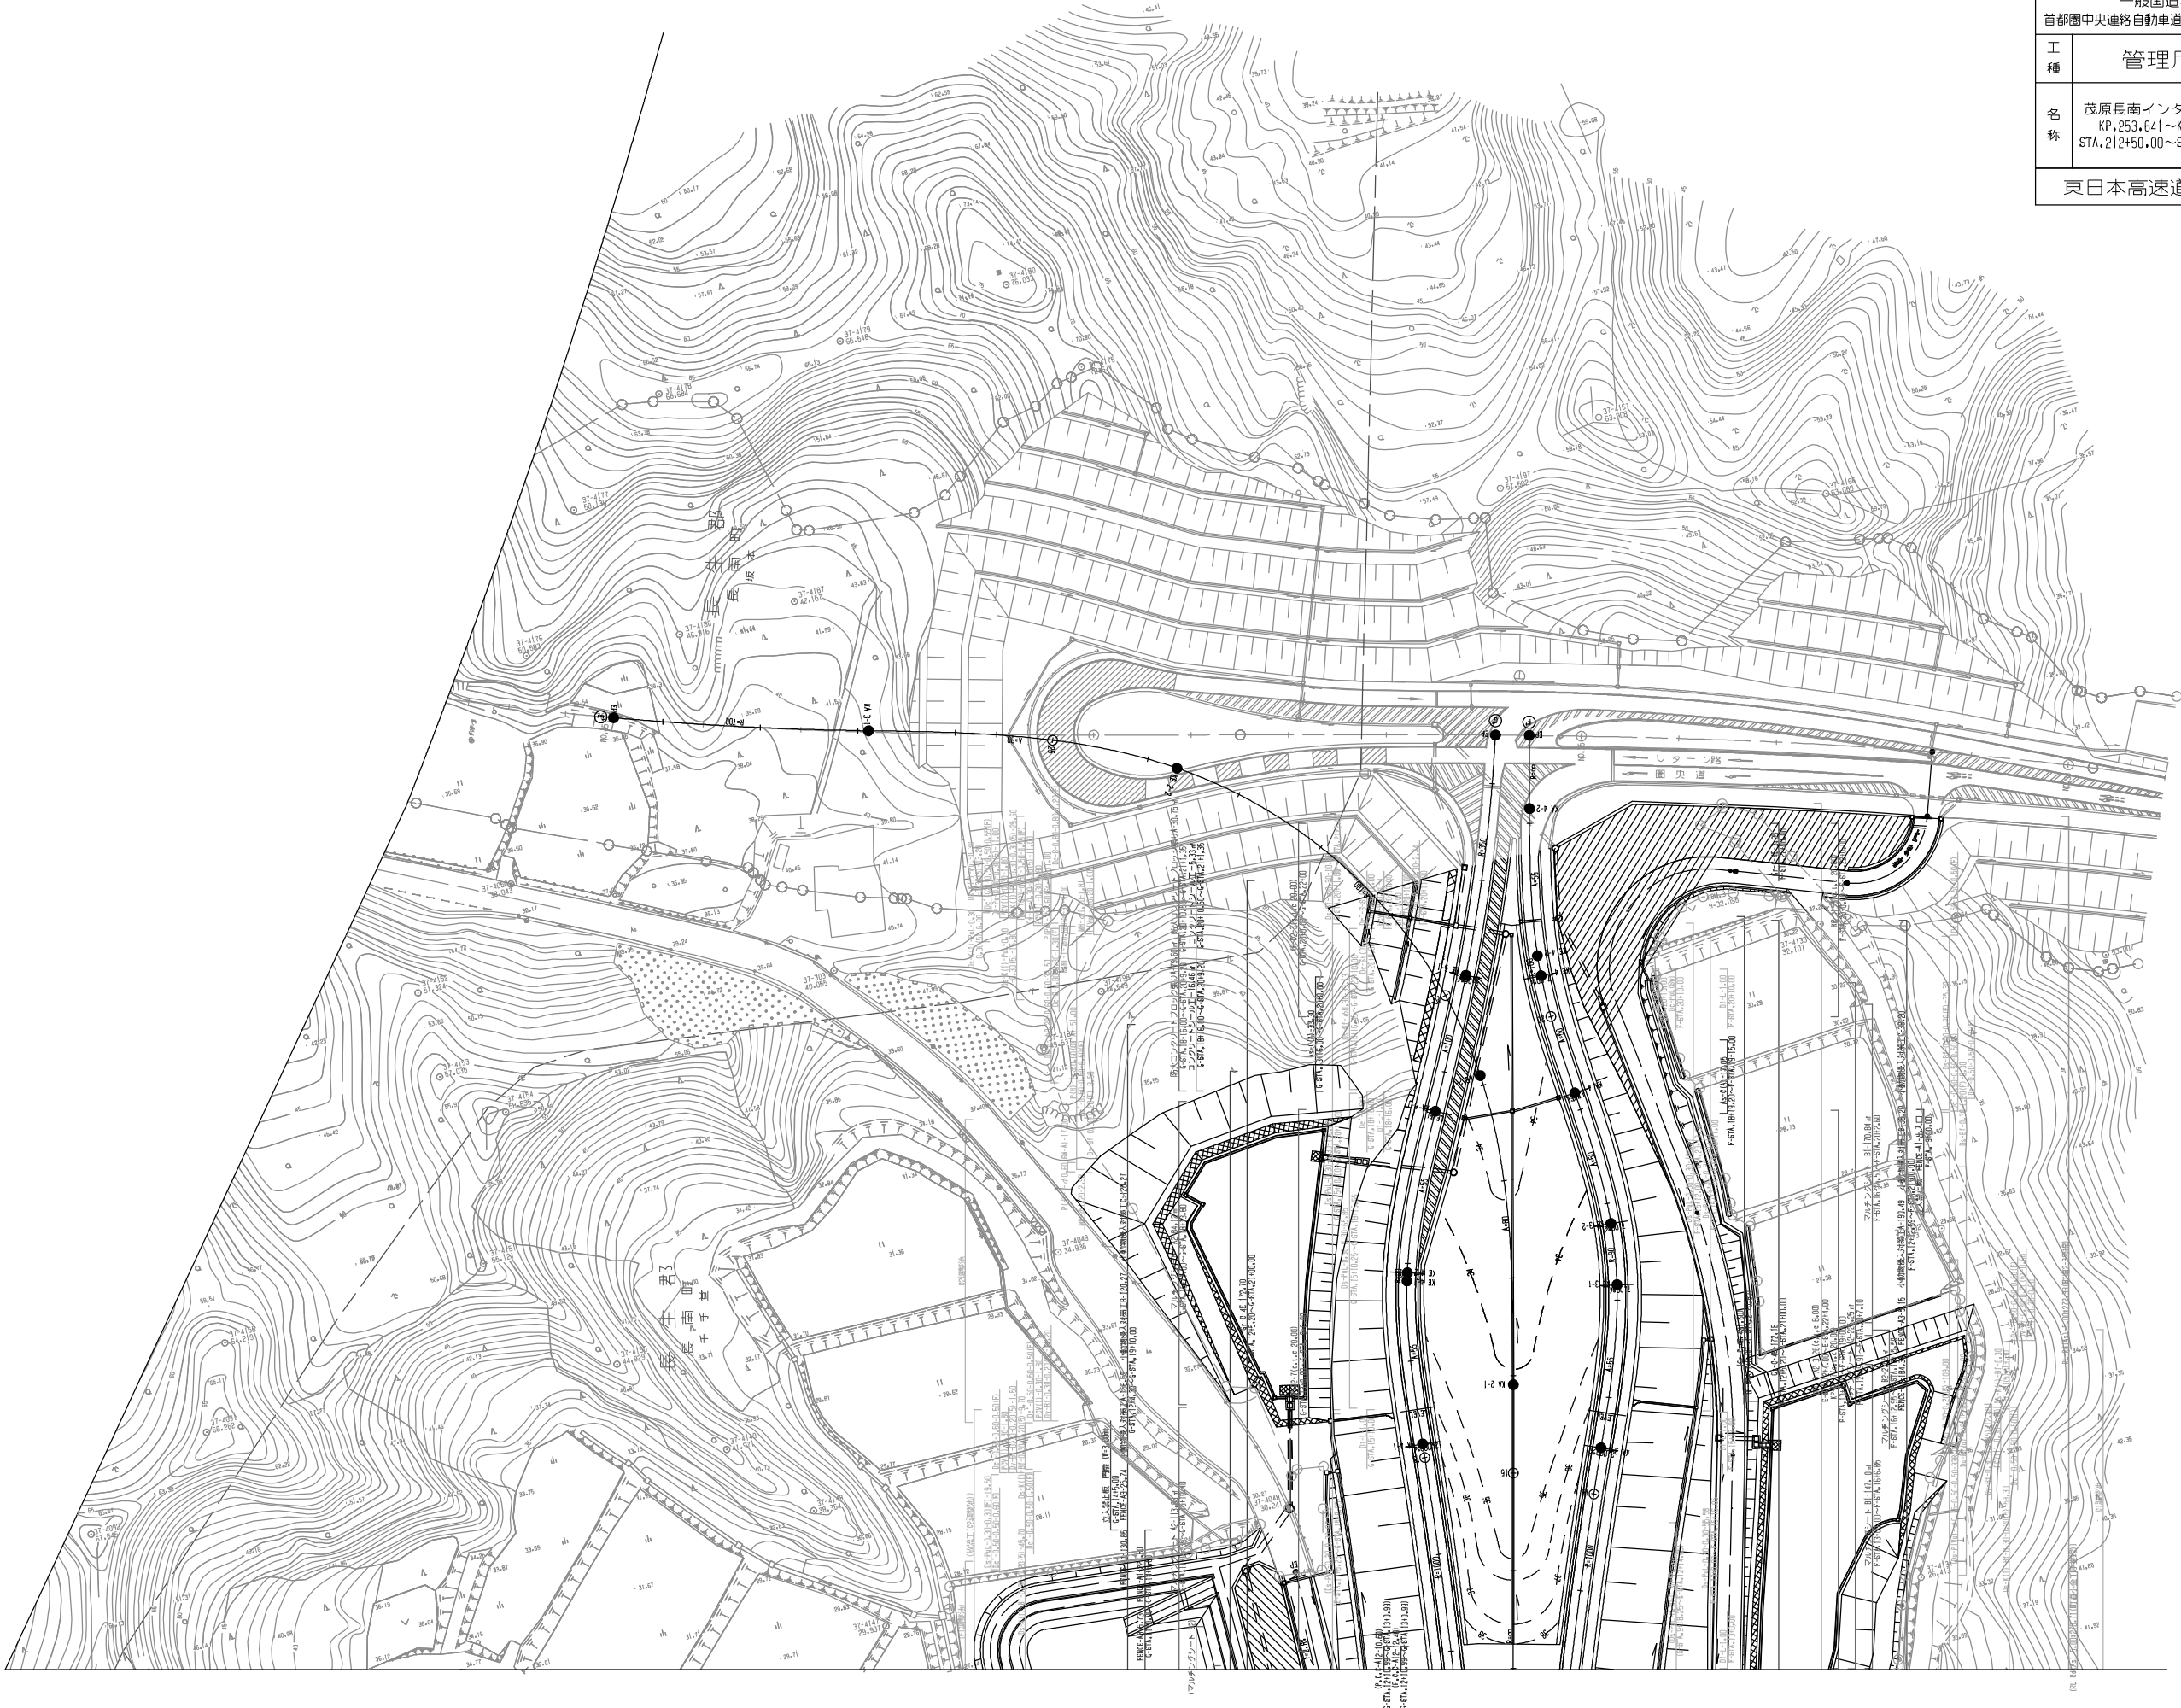

一般国道468号線 首都圏中央連絡自動車道(茂原長南～市原鶴舞)				——
工 種	管理用平面図			——
名 称	市原鶴舞インターチェンジ KP.262.357～KP.263.282 STA.299+75.00～STA.309+0.00	縮尺 1/500	1 4	
東日本高速道路(株) 関東支社				


調整年月	摘要

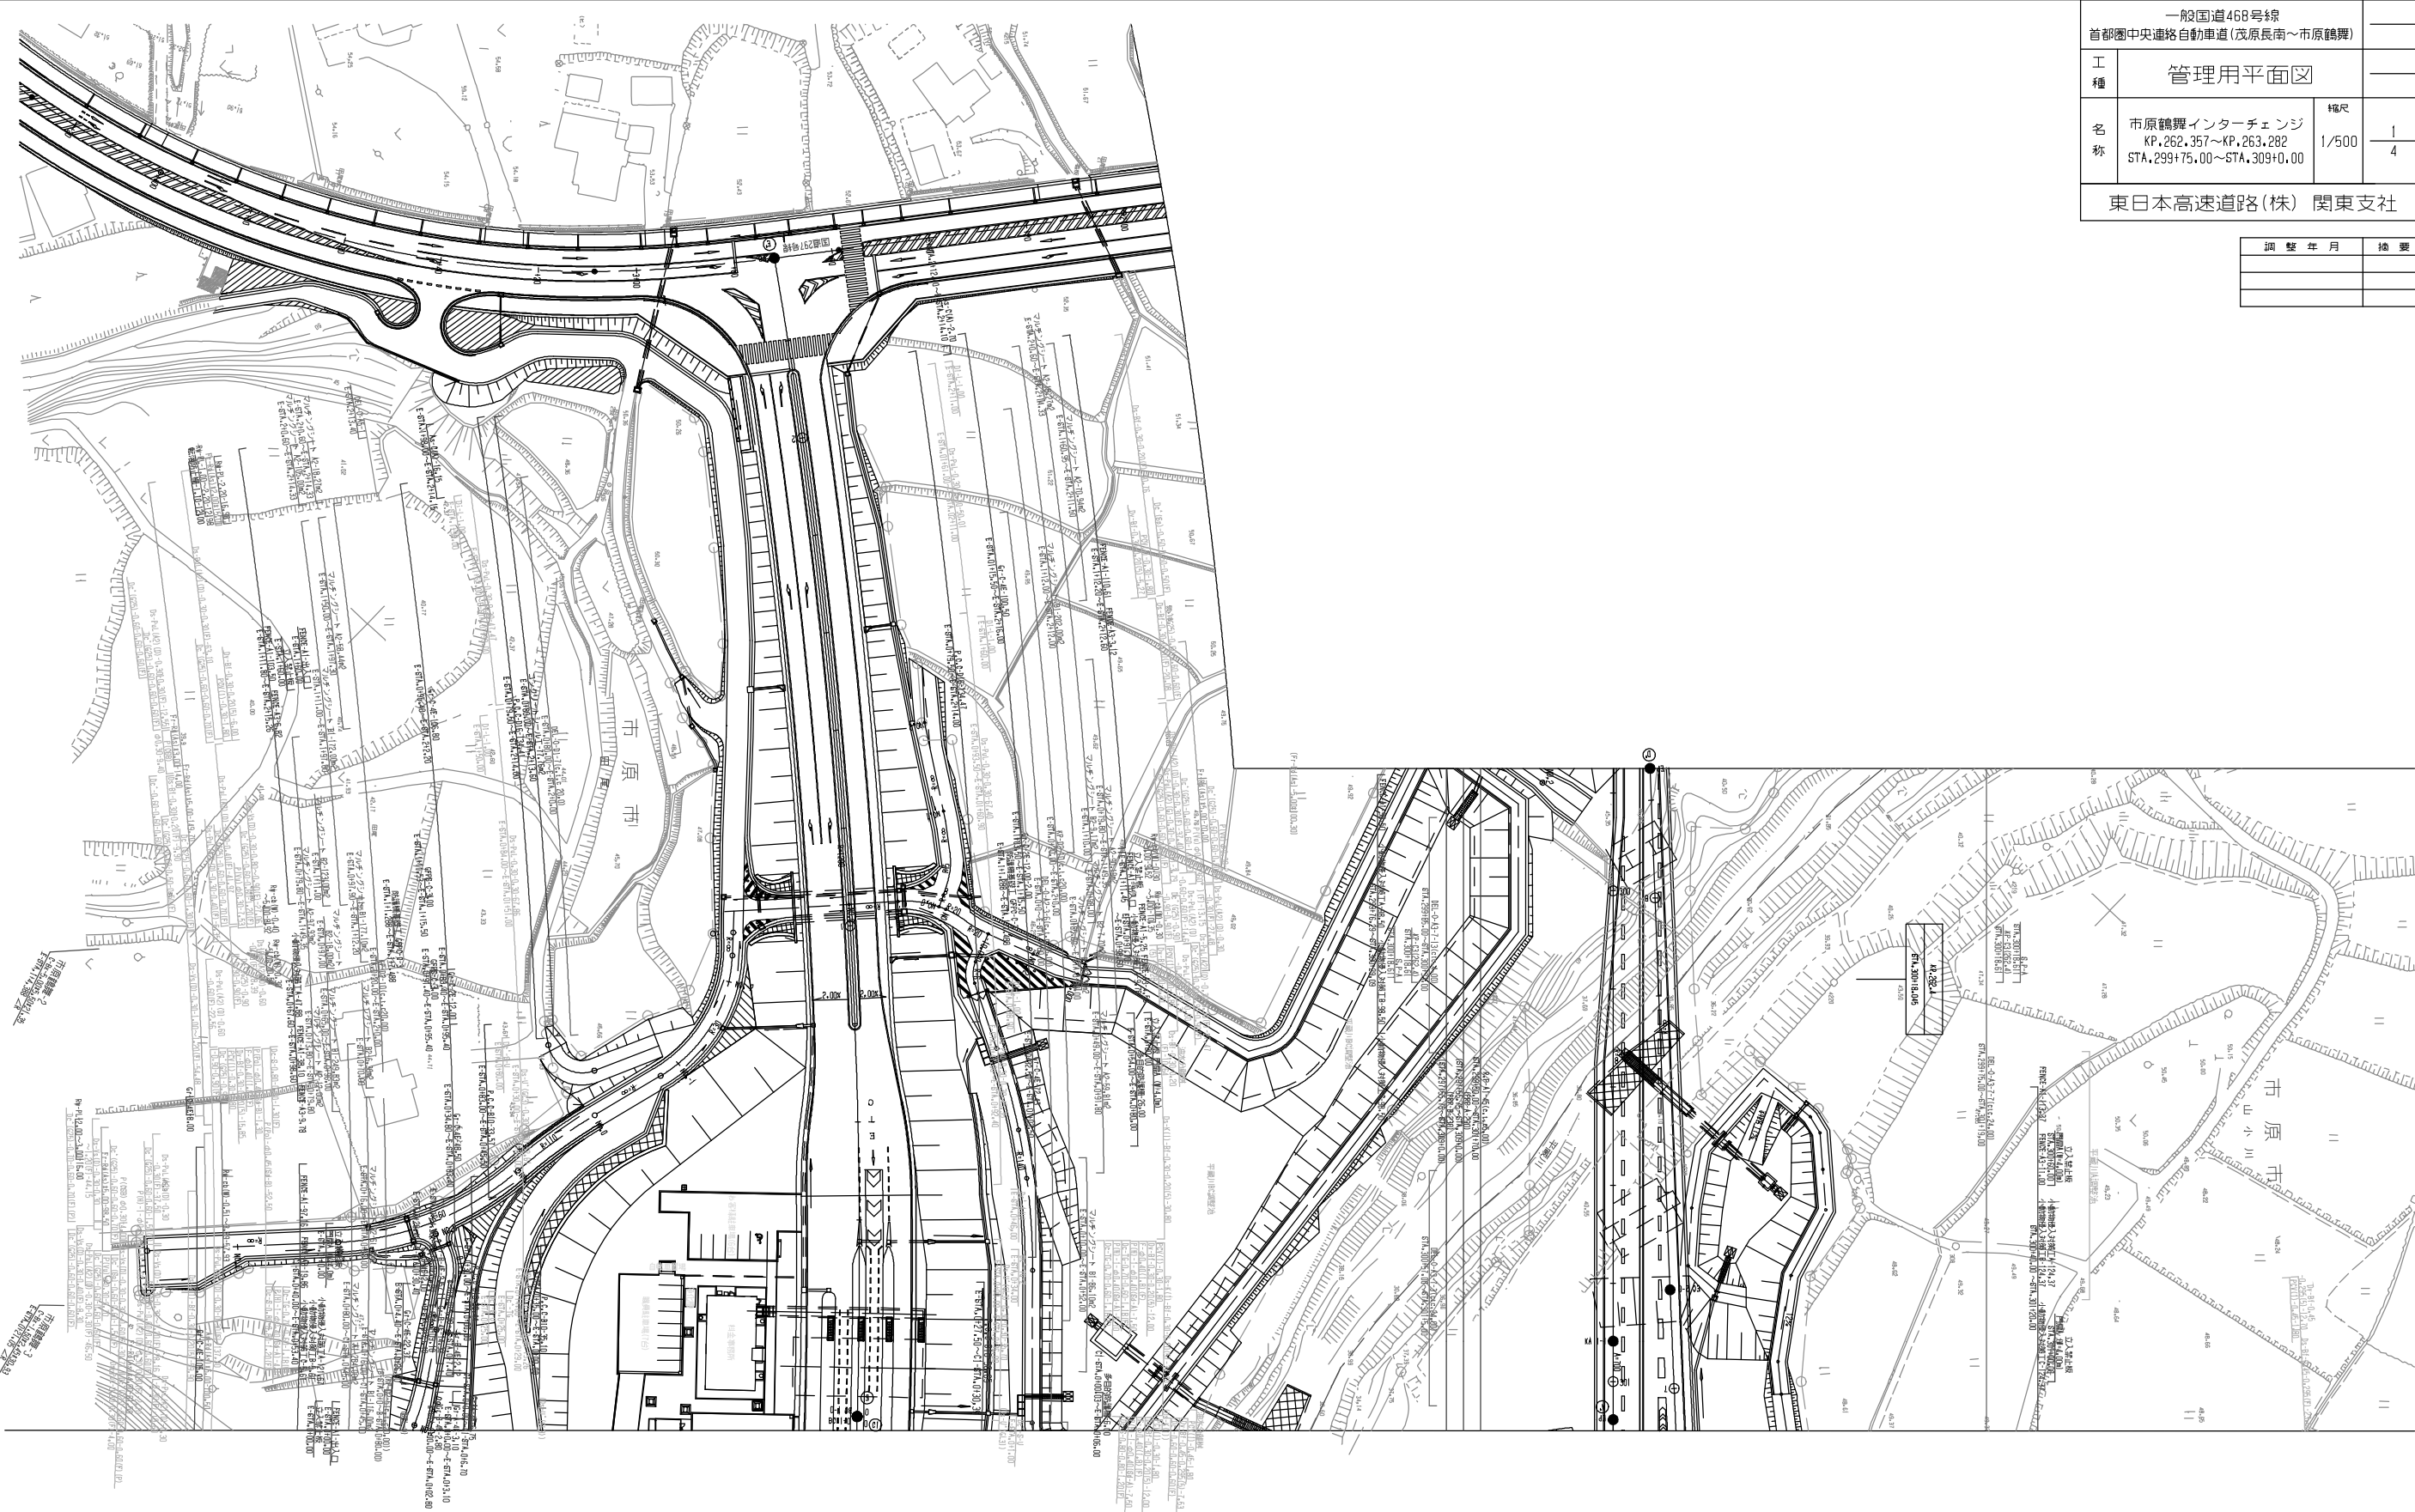

一般国道468号線 首都圏中央連絡自動車道(茂原長南～市原鶴舞)			
工種	管理用平面図		
名称	市原鶴舞インターチェンジ KP.262.357～KP.263.282 STA.299+75.00～STA.309+0.00	縮尺	1/500 2/4
東日本高速道路(株) 関東支社			


調整年月	摘要



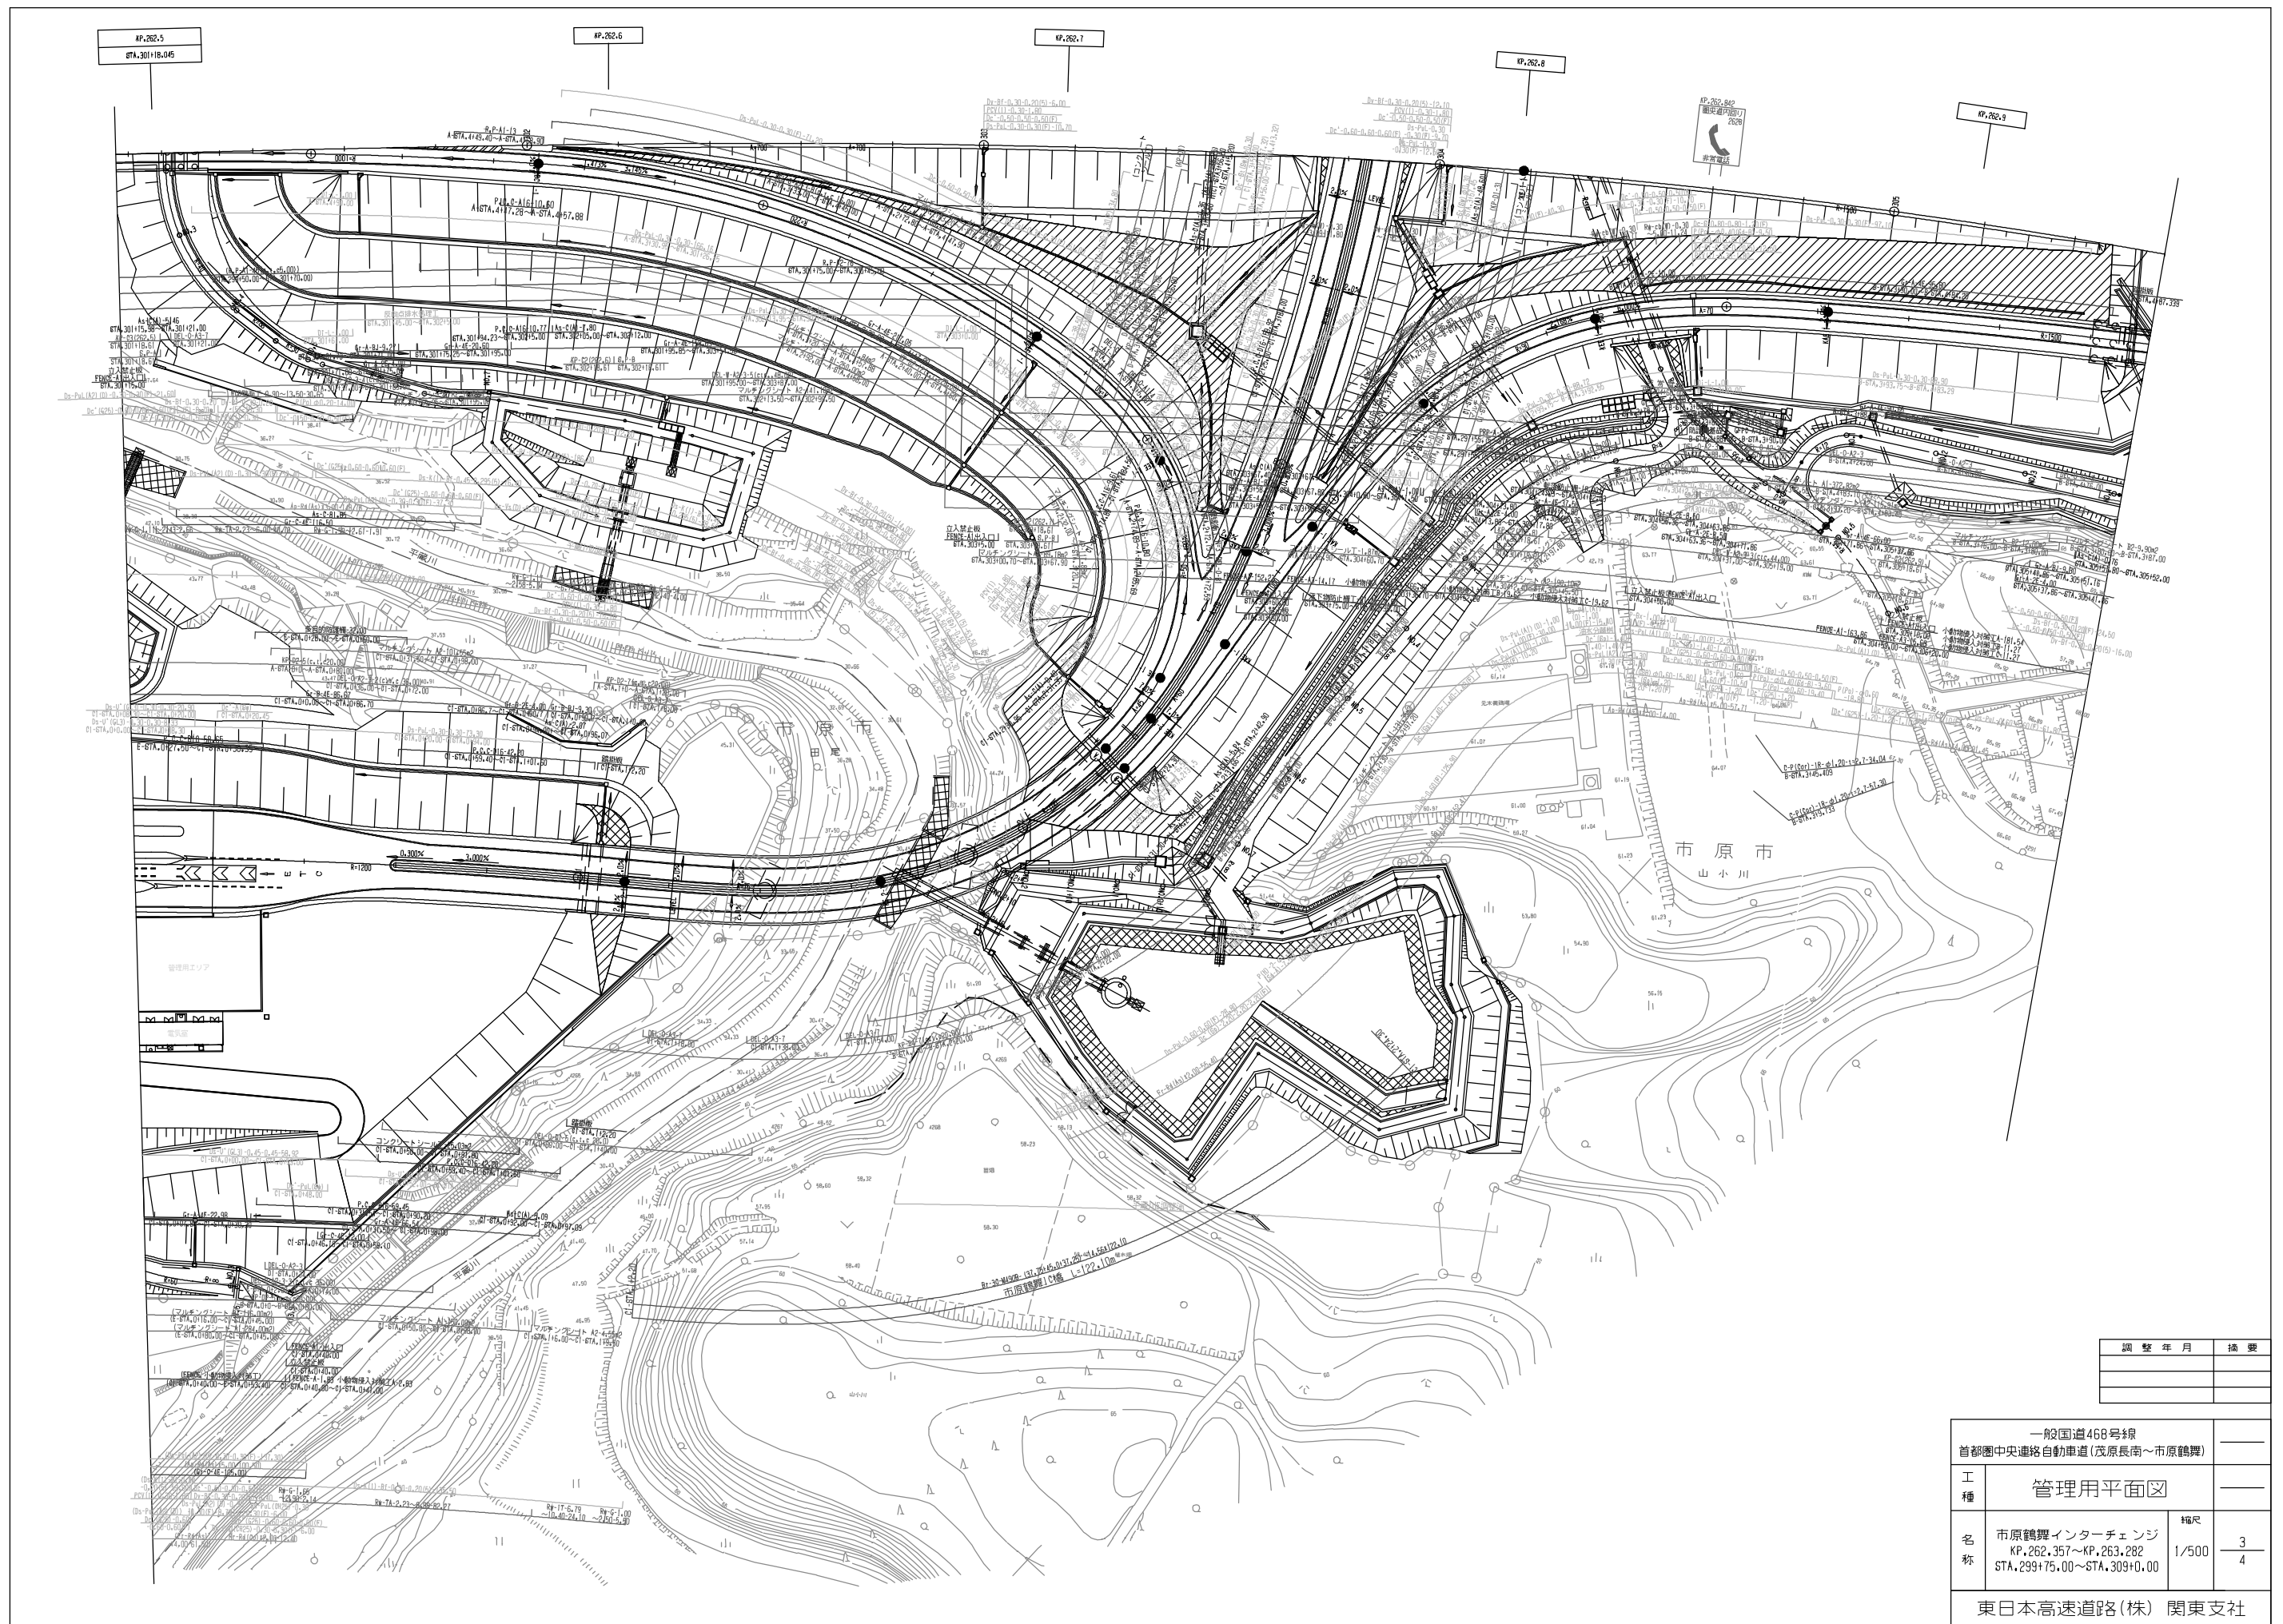


調 整 年 月	摘 要

一般国道468号線 首都圏中央連絡自動車道(茂原長南～市原鶴舞)		—
工 種	管理用平面図	—
名 称	市原鶴舞インターチェンジ KP.262.357～KP.263.282 STA.299+75.00～STA.309+0.00	縮尺 $\frac{1}{500}$ $\frac{3}{4}$
東日本高速道路(株) 関東支社		

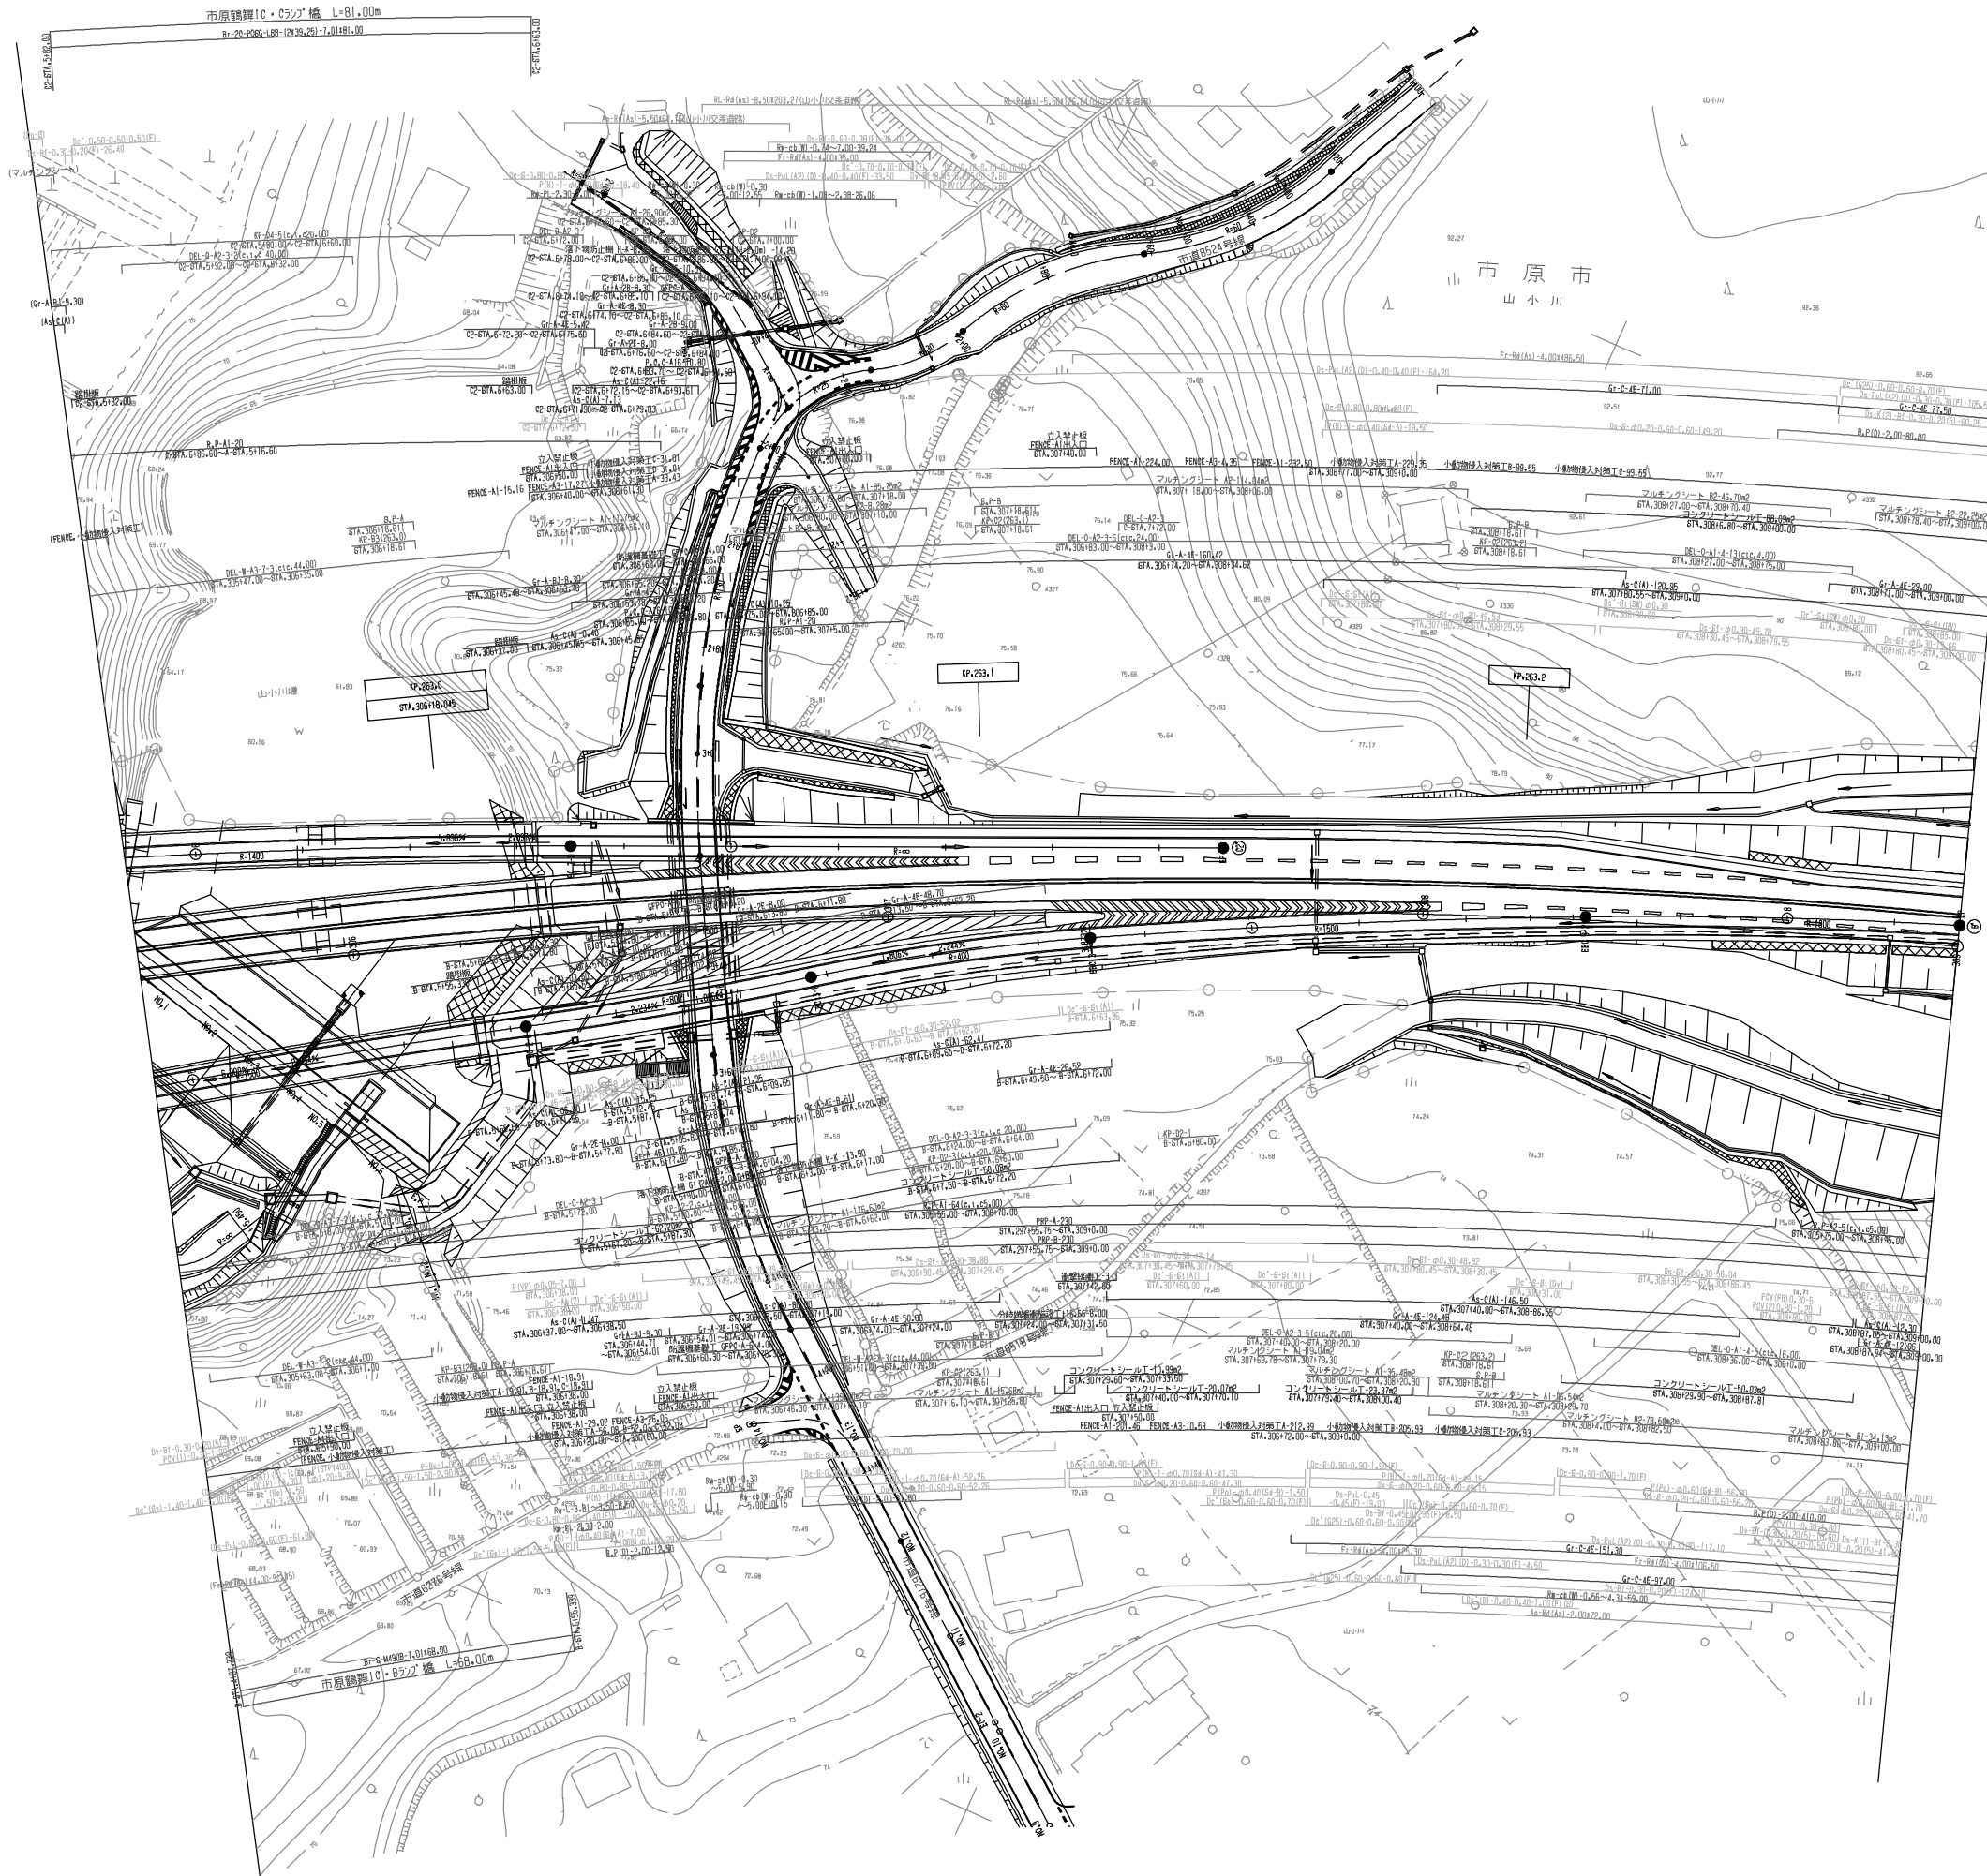


調整年月	摘要

一般国道468号線 首都圏中央連絡自動車道(茂原長南～市原鶴舞)			
工種	管理用平面図		
名称	市原鶴舞インターチェンジ KP.262.357～KP.263.282 STA.299+75.00～STA.309+0.00	縮尺 1/500	$\frac{4}{4}$
東日本高速道路(株) 関東支社			

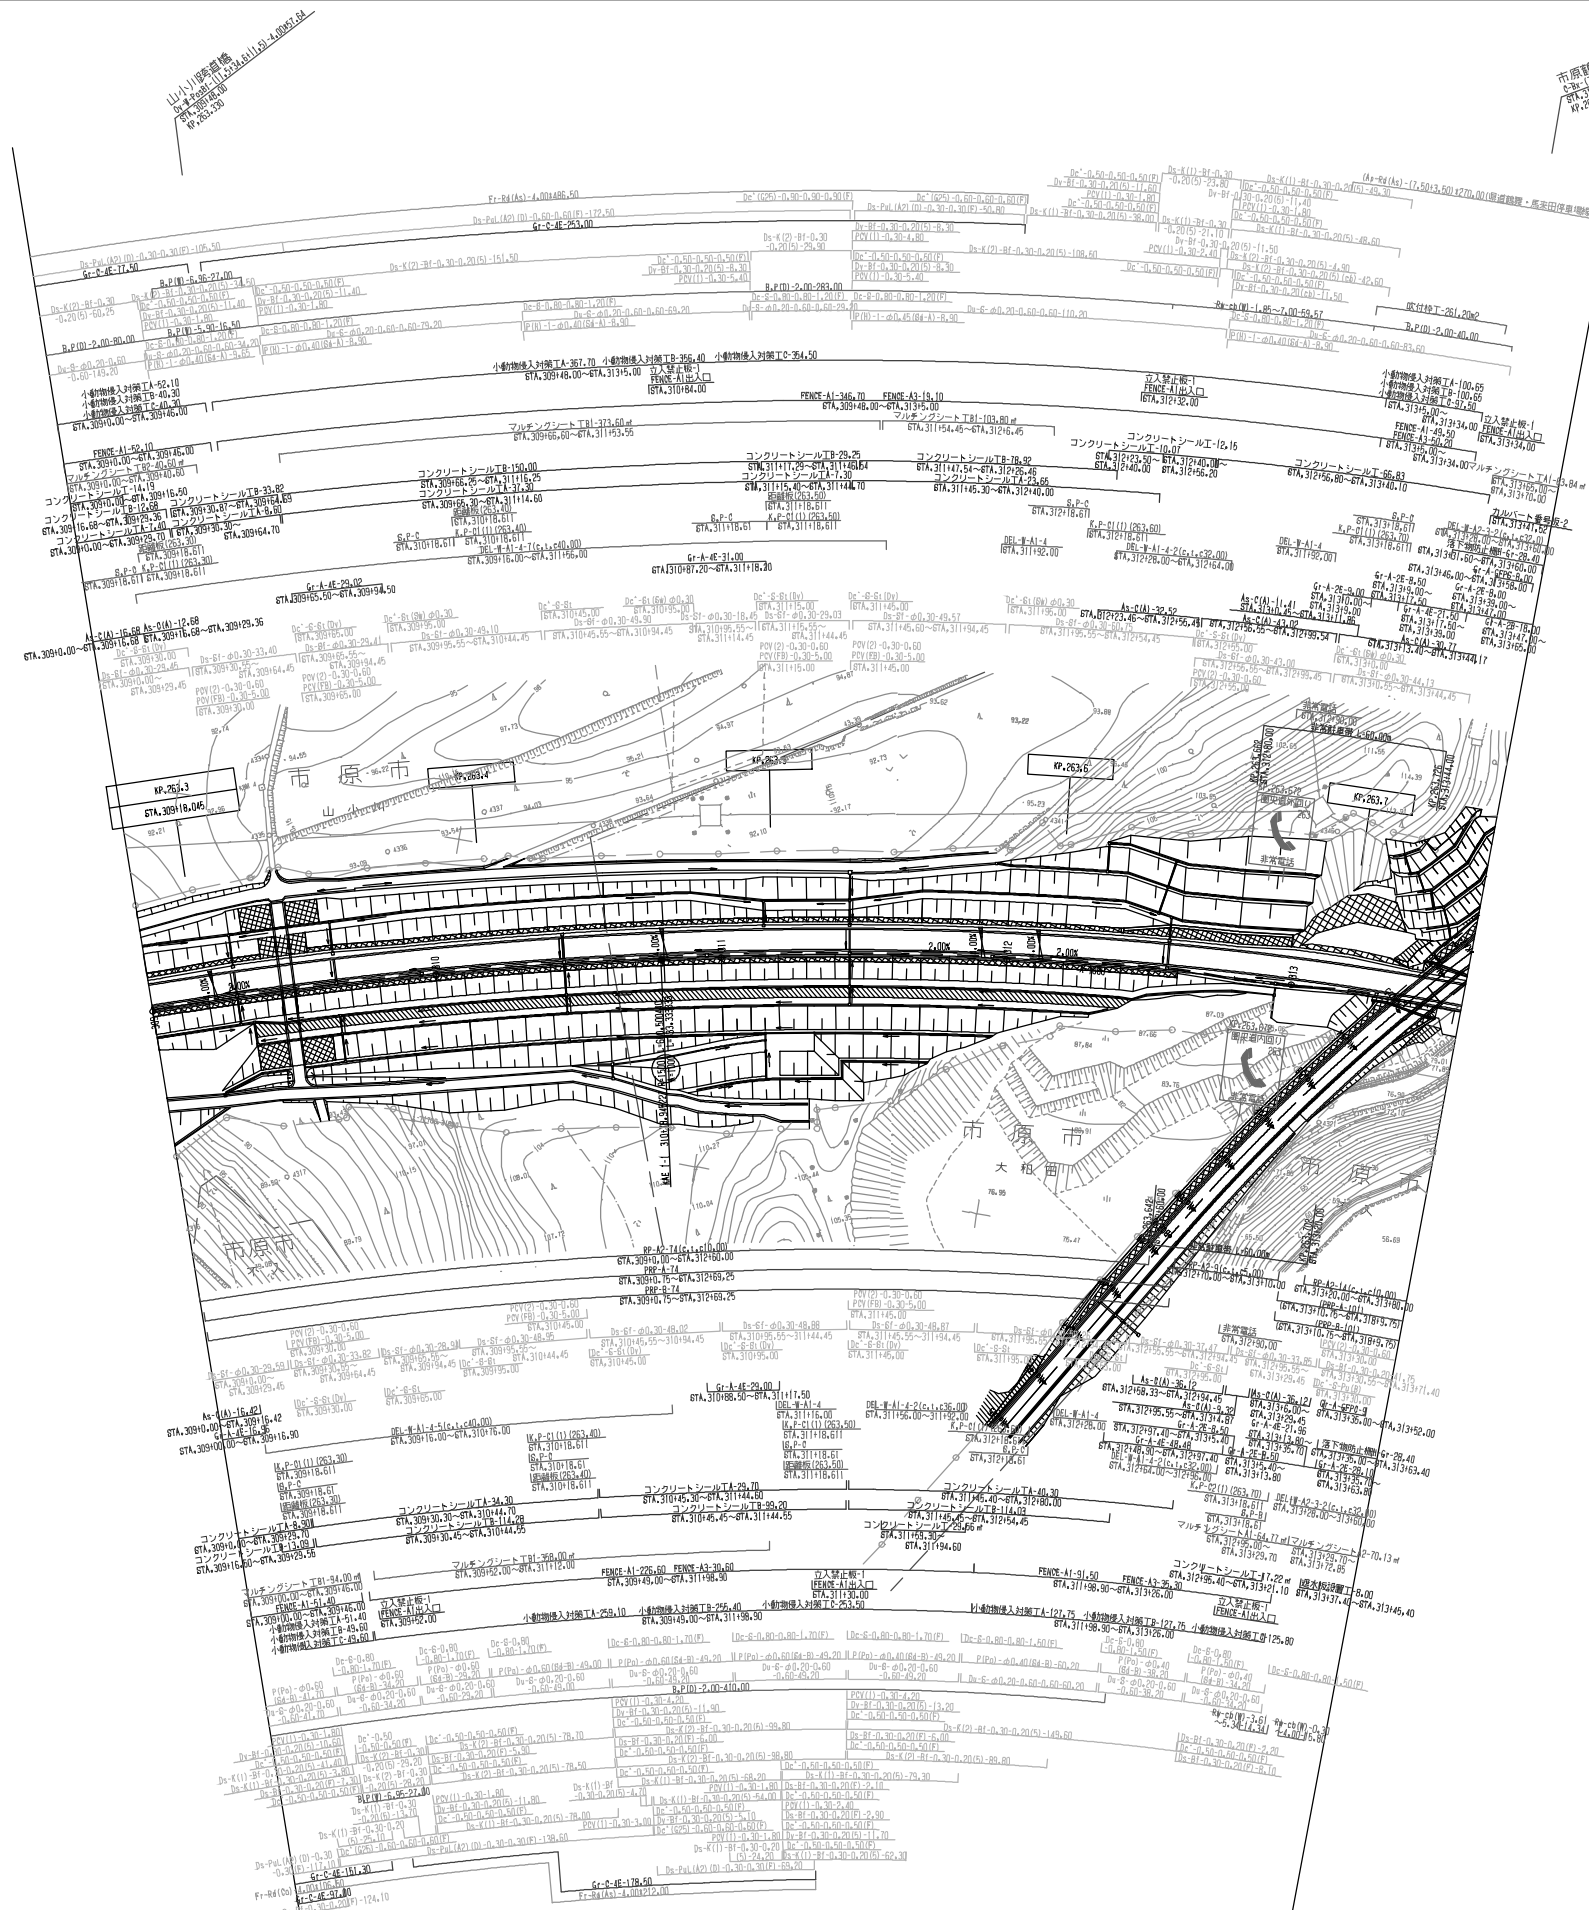


調整年月	摘要

一般国道468号線 首都圏中央連絡自動車道 (市原鶴舞～木更津東)			
工種	管理用平面図		
名称	KP.263.282～KP.263.742 STA. 309+0.00～STA. 313+60.00	縮尺	1/1000 1/17
東日本高速道路(株) 関東支社			

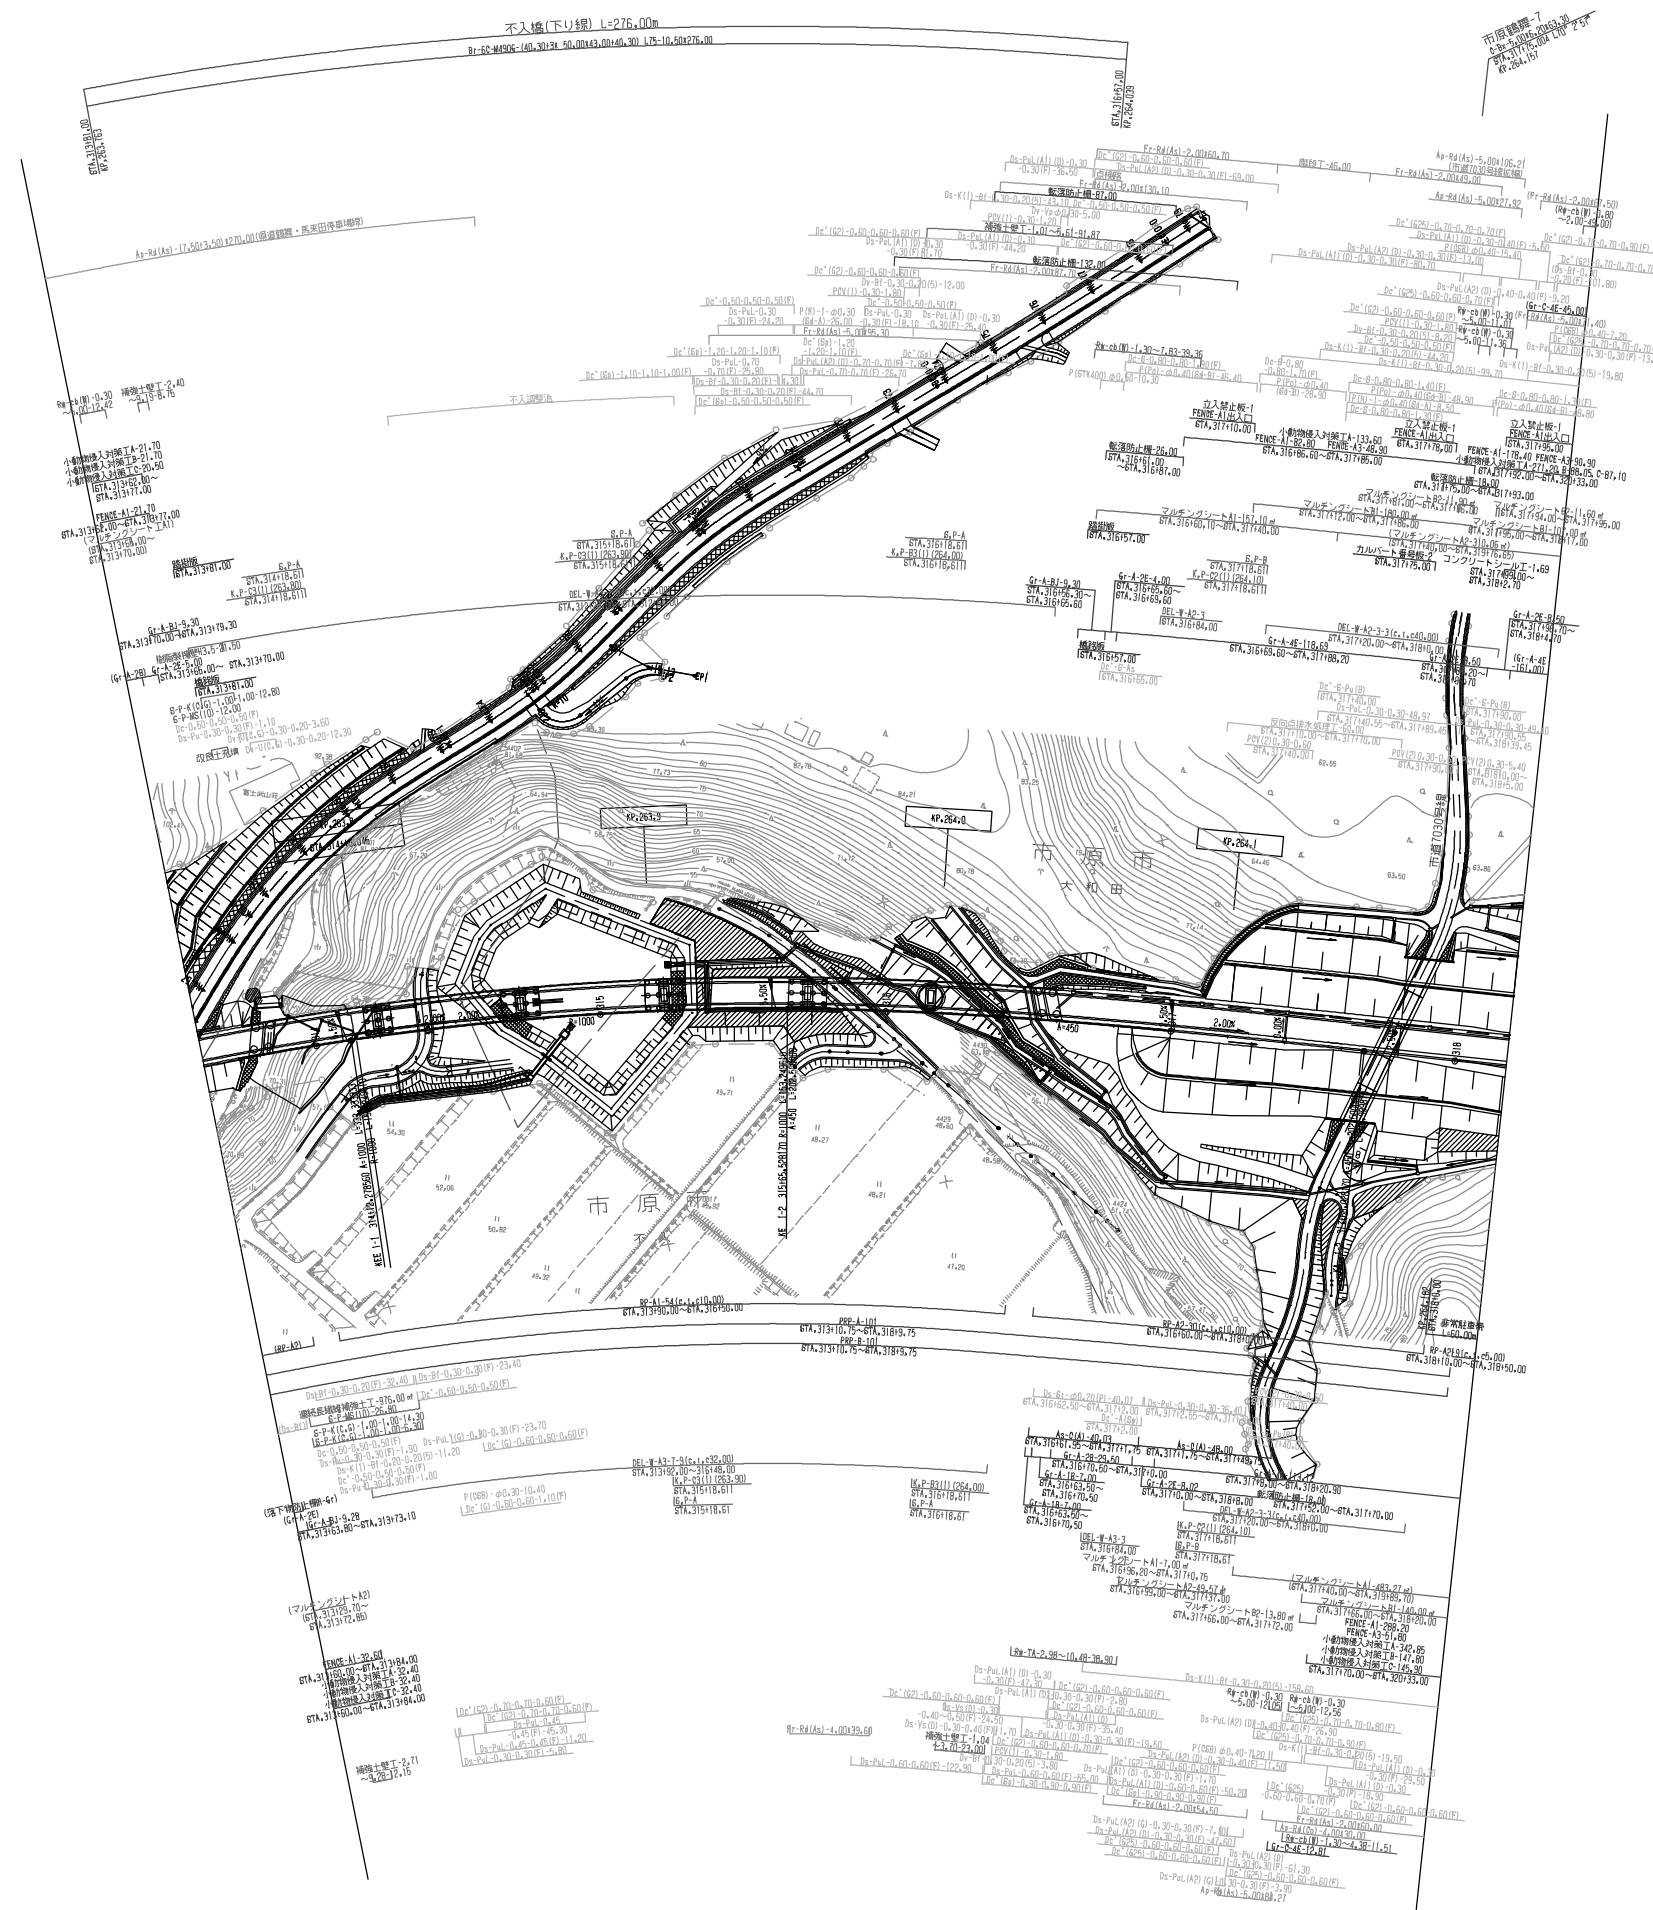

調整年月	摘要
第1回 2020年8月	

一般国道468号線 首都圏中央連絡自動車道(市原鶴舞～木更津東)			
工種	管理用平面図		
名称	KP.263.742～KP.264.200 STA.313+60.00～STA.318+18.00	縮尺 1/1000	2 17
東日本高速道路(株) 関東支社			

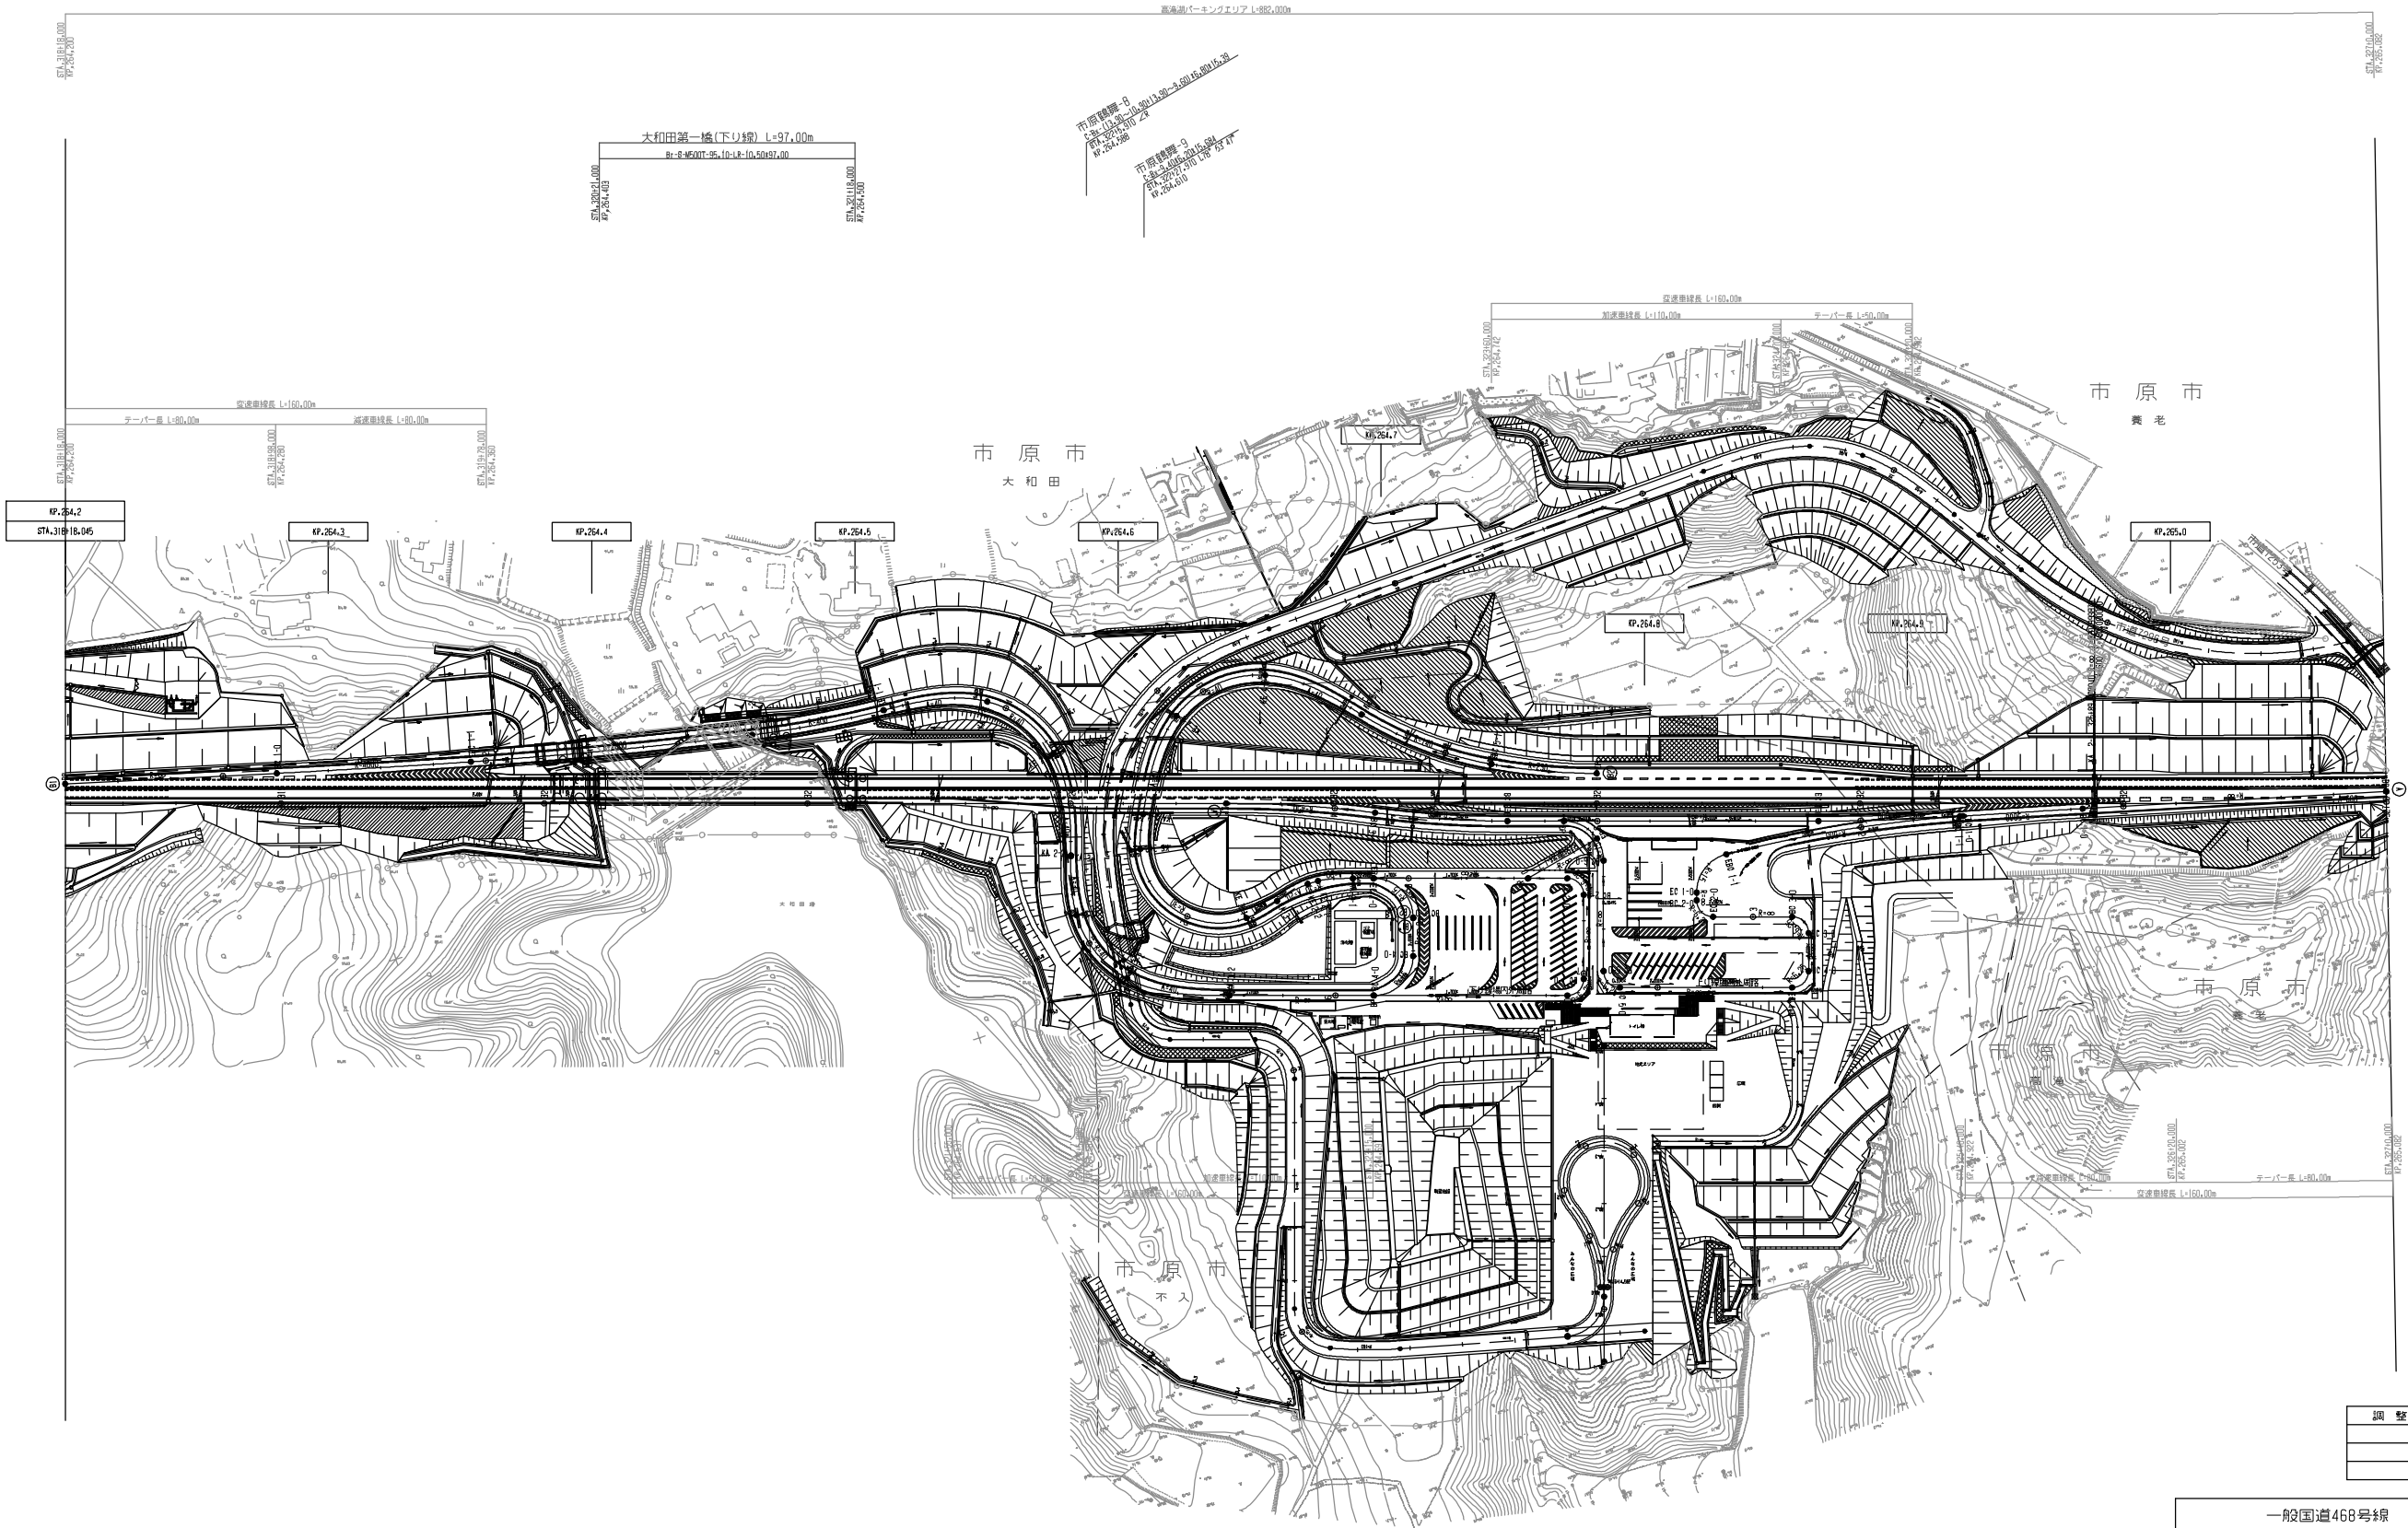



調整年月	摘要

一般国道468号線 首都圏中央連絡自動車道(市原鶴舞～木更津東)			
工種	管理用平面図		
名称	KP.264.200～KP.265.082 STA.318+18.00～STA.327+0.00	縮尺 1/1000	3 17
東日本高速道路(株) 関東支社			


一般国道468号線		
首都圏中央連絡自動車道(市原鶴舞～木更津東)		
工種	管理用平面図	
名称	KP.265.082～KP.265.882 STA.327+0.00～STA.335+0.00	幅尺 1/1000 4/17
東日本高速道路(株) 関東支社		

調整年月	摘要

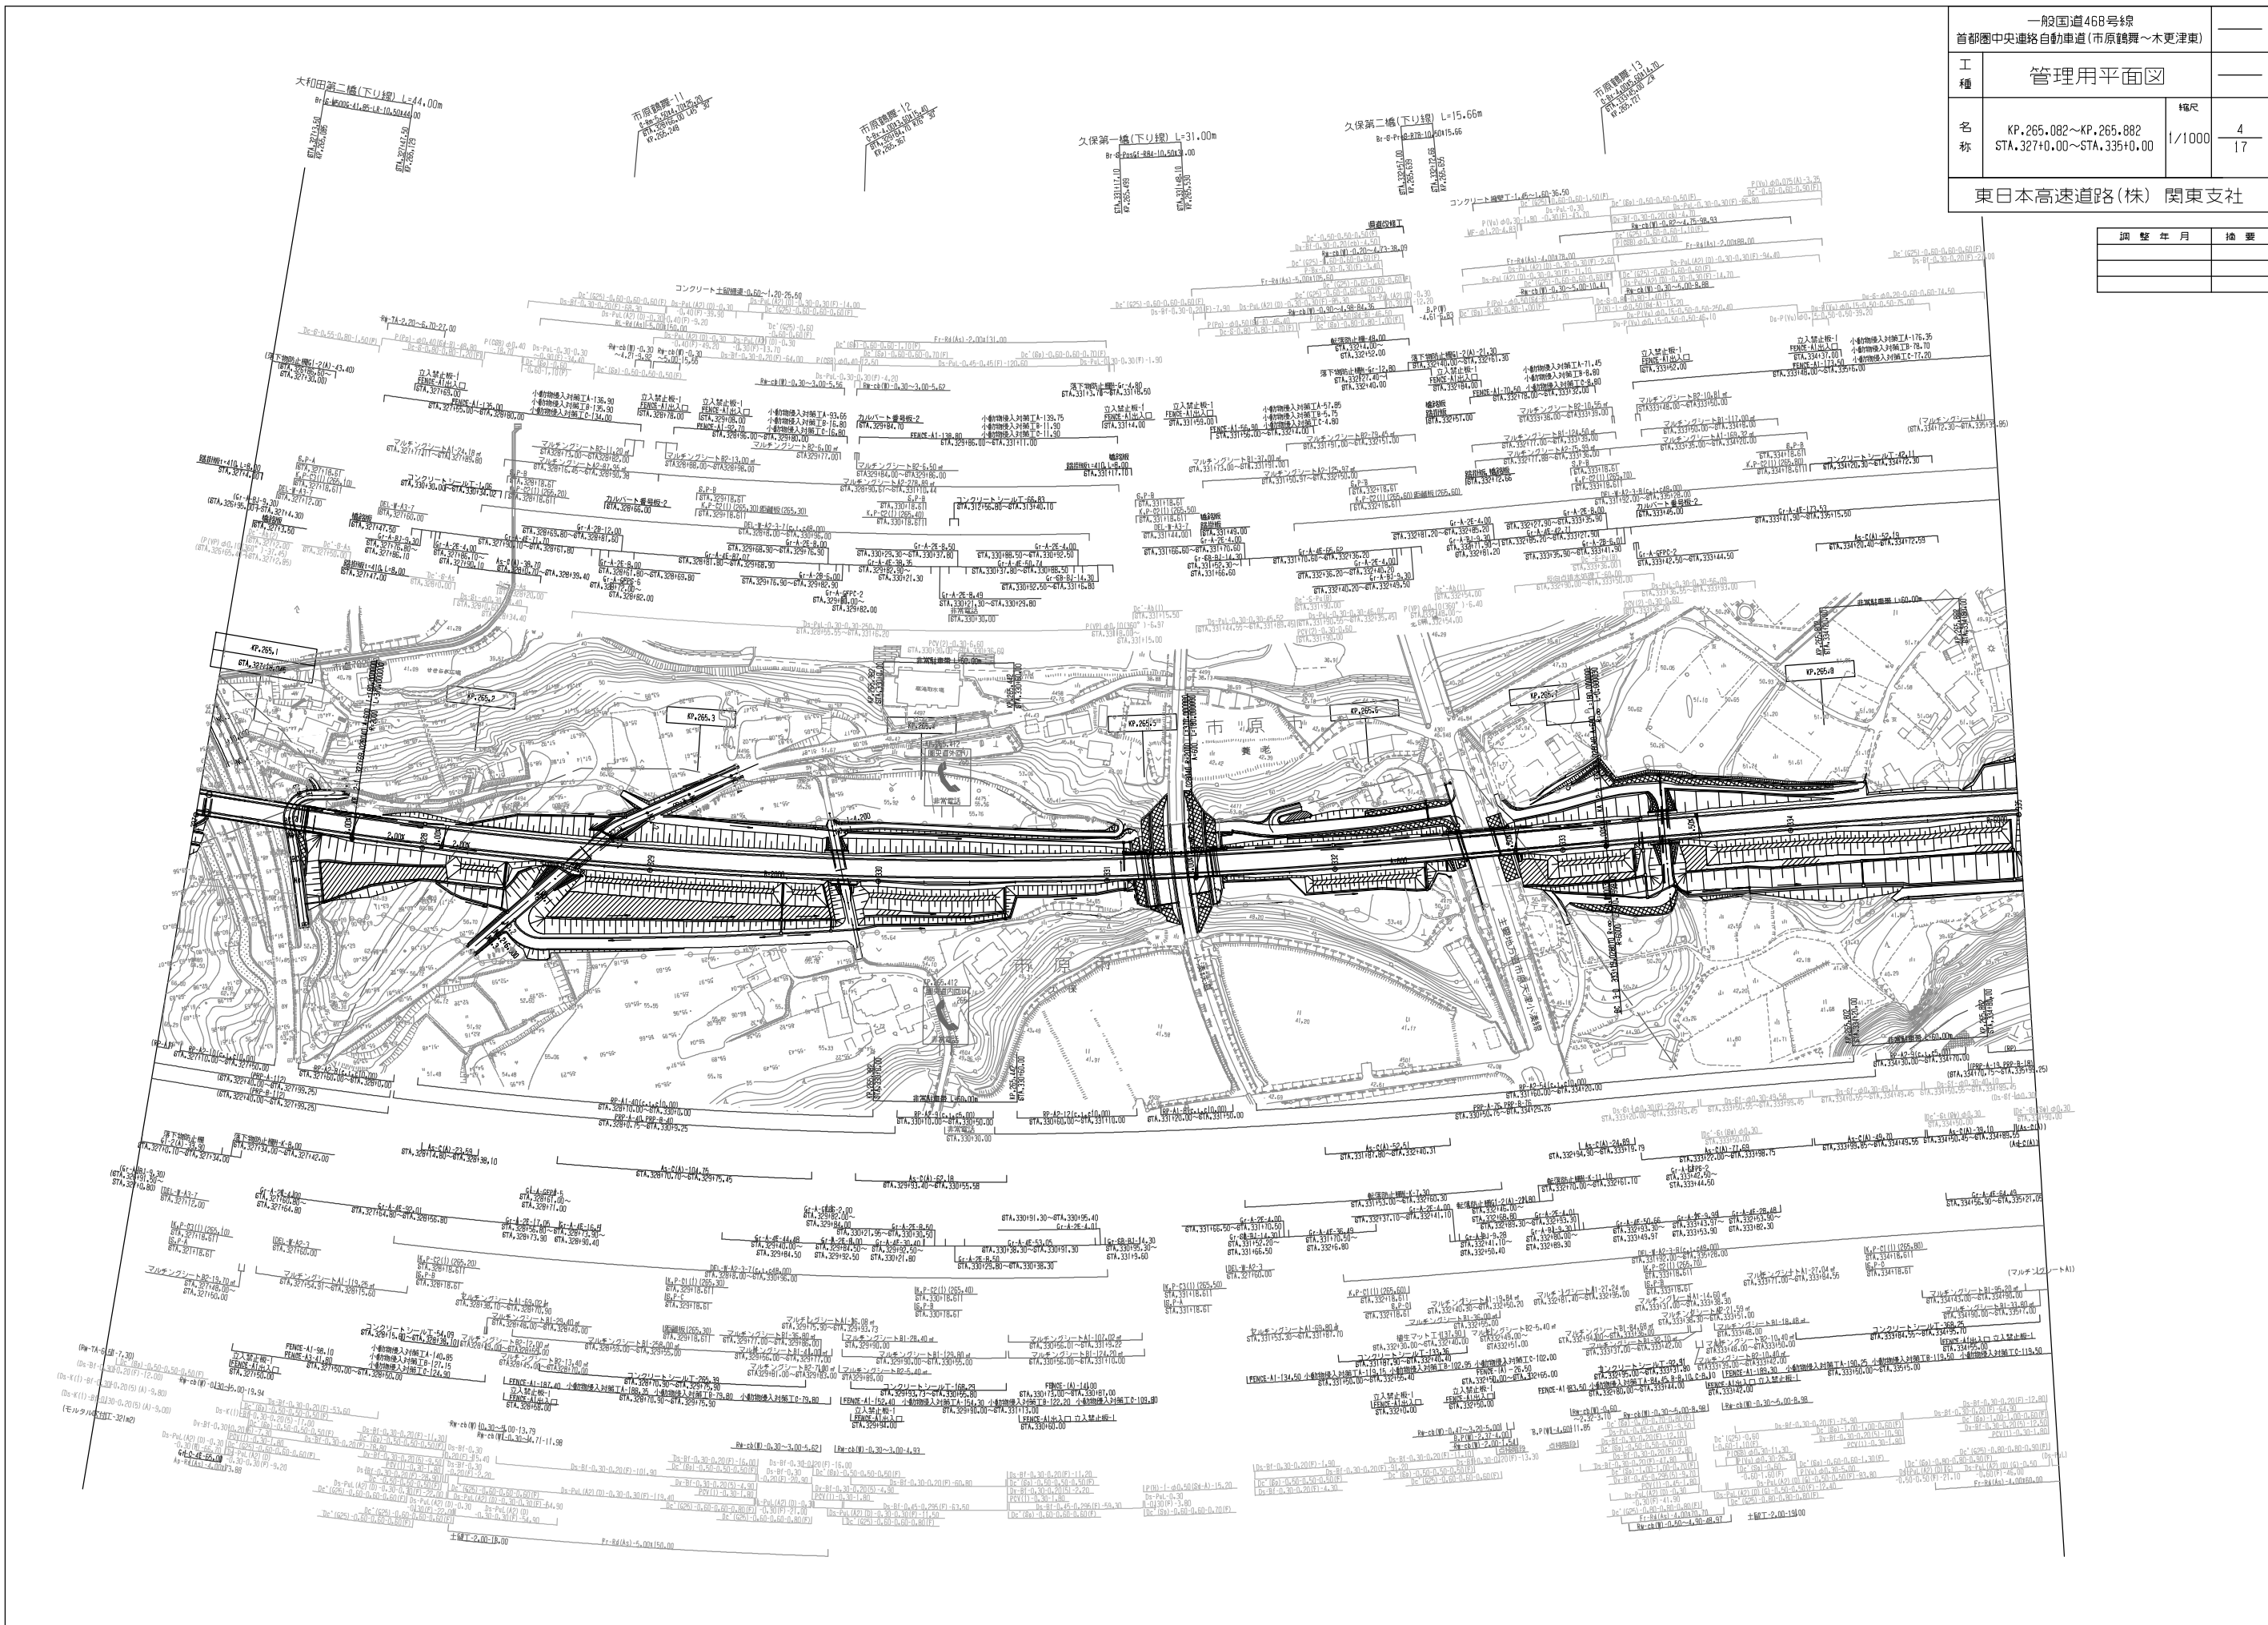

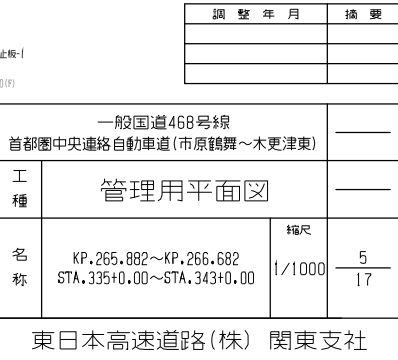

一般国道468号線 首都圏中央連絡自動車道(市県新舞～木更津東)		—
工 種	管理用平面図	—
名 称	KP.265.882～KP.266.682 STA.335+0.00～STA.343+0.00	縮尺 $\frac{5}{17}$
東日本高速道路(株) 関東支社		

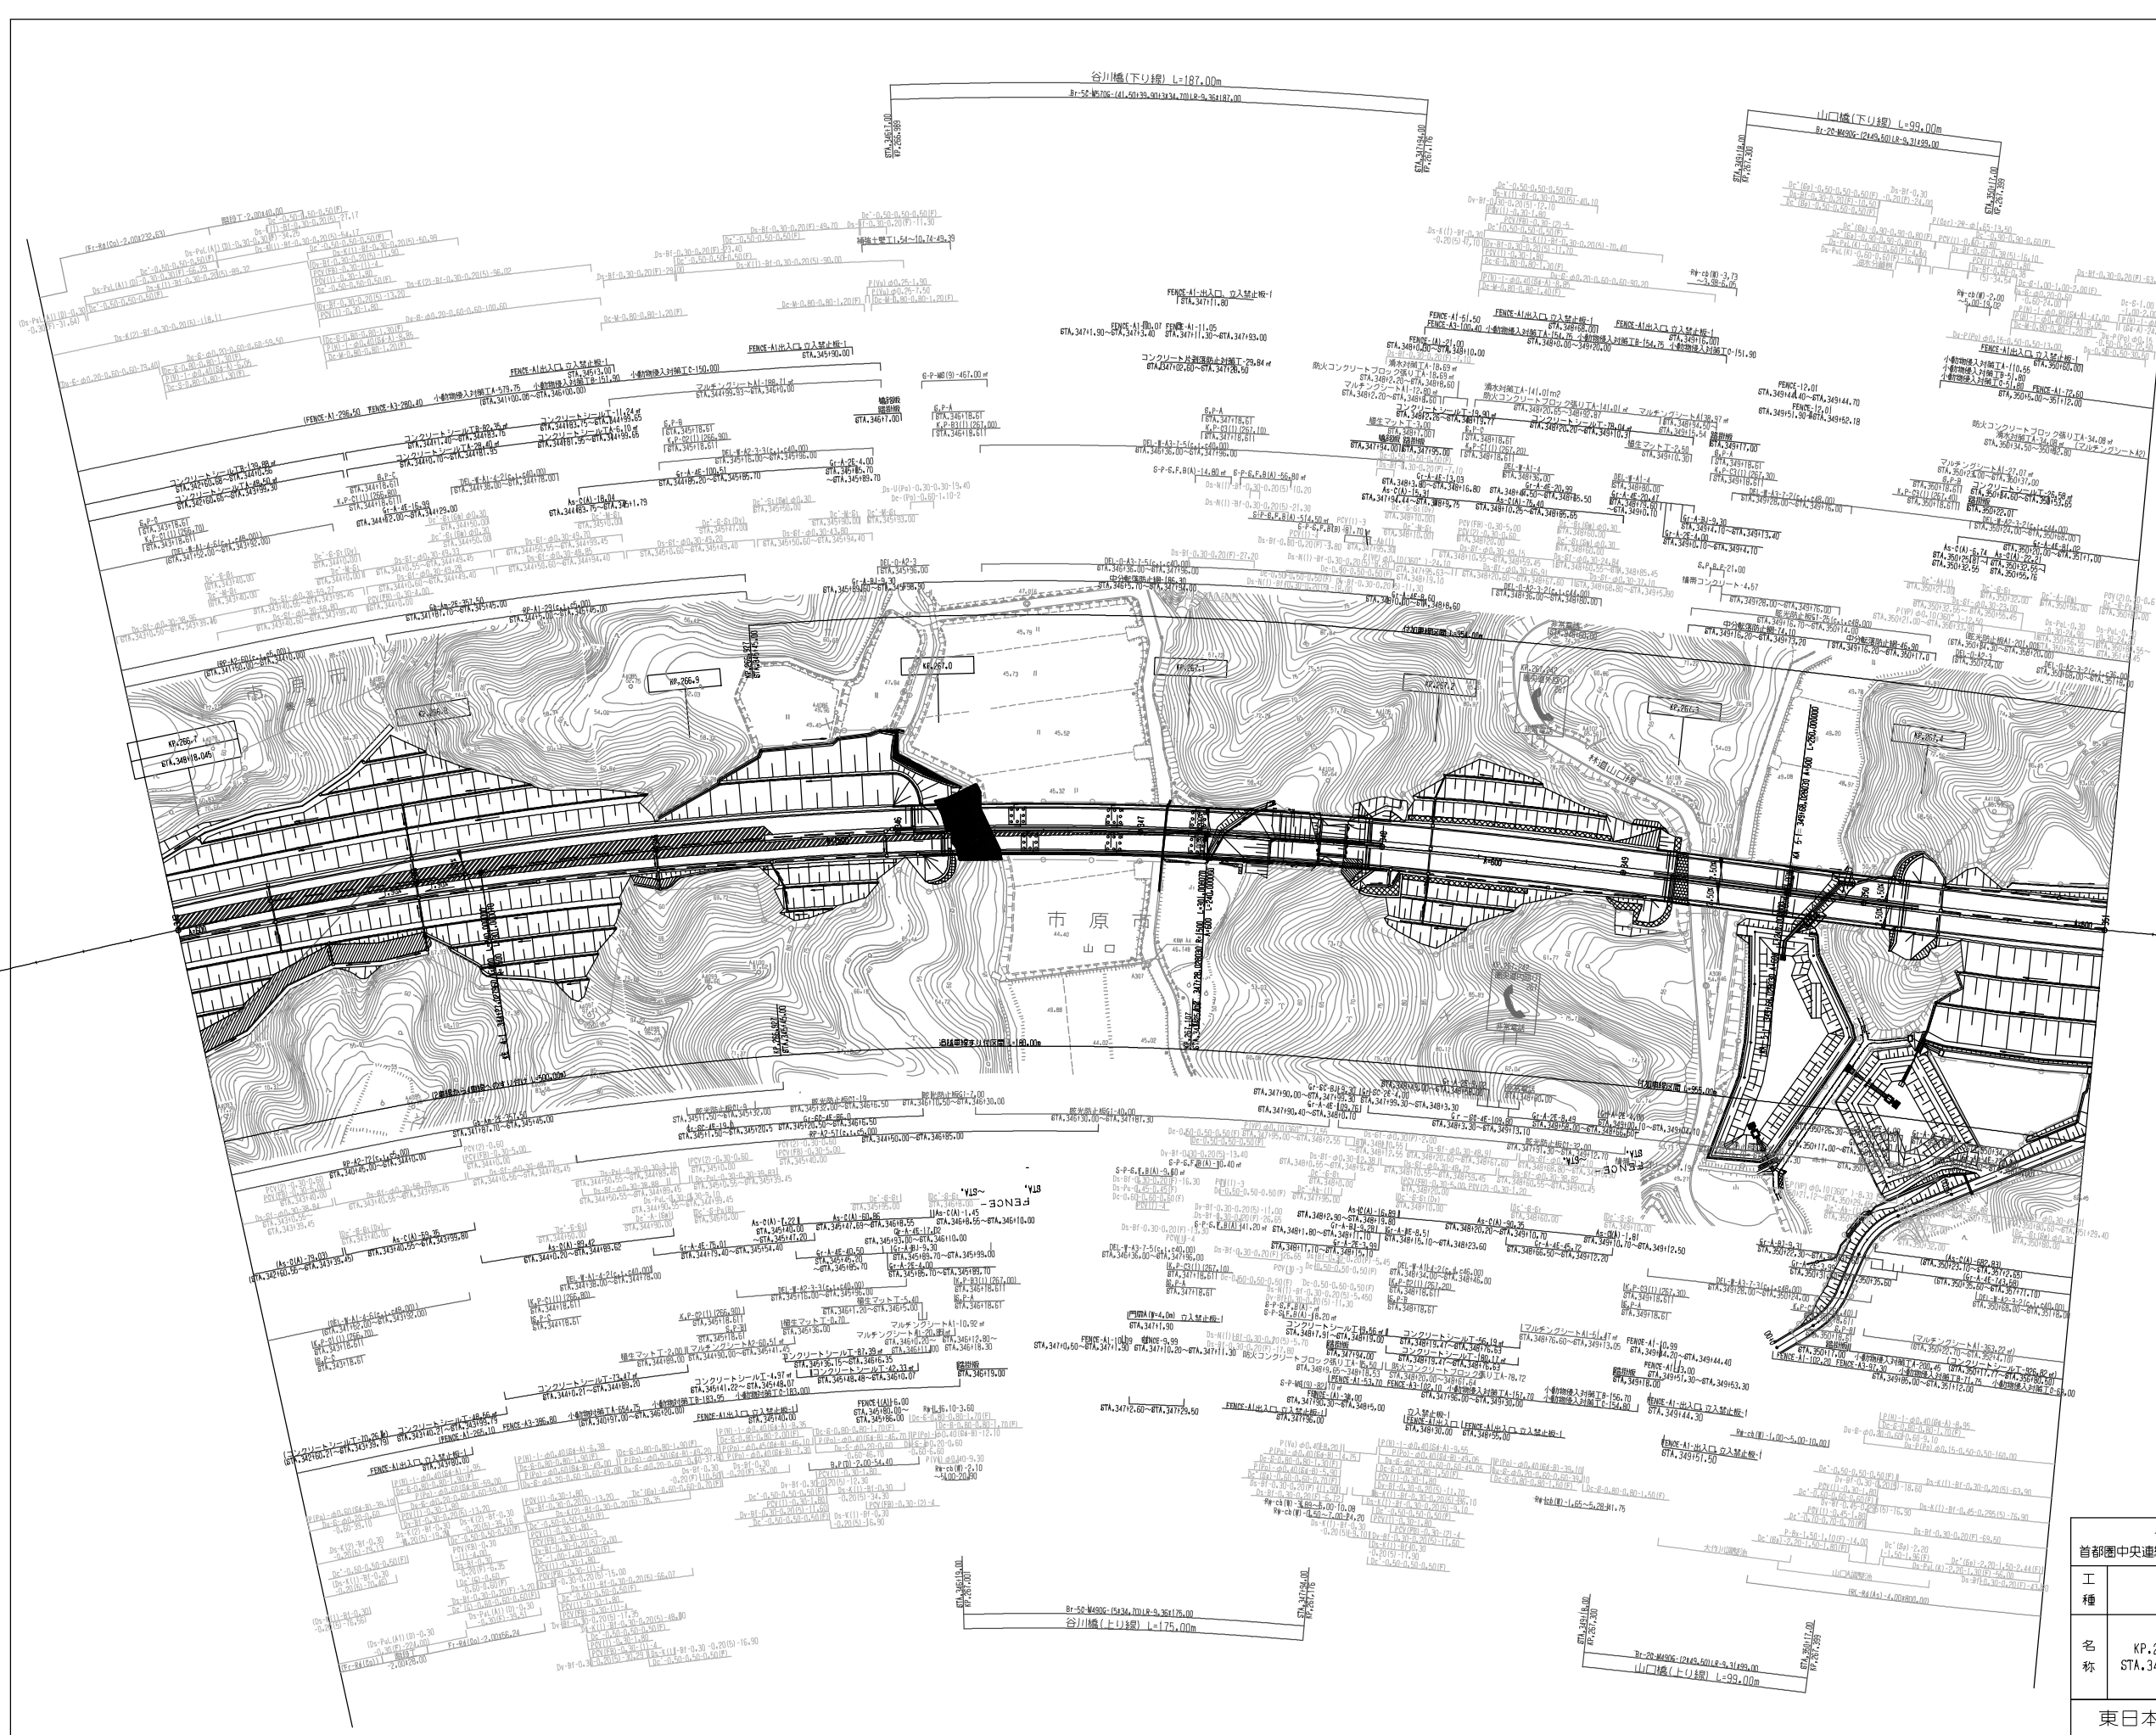



調整年月	摘要
第1回 2020年8月	

一般国道468号線 首都圏中央連絡自動車道(市原鶴舞～木更津東)		
工種	管理用平面図	
名称	KP.266.682～KP.267.482 STA.343+0.00～STA.351+0.00	縮尺 1/1000 6/17
東日本高速道路(株) 関東支社		

一般国道468号線 首都圏中央連絡自動車道(市原鶴舞～木更津東)				——
工 種	管理用平面図			——
名 称	KP.267.482～KP.268.282 STA.351+0.00～STA.359+0.00	縮尺	7 17	
		1/1000		
東日本高速道路(株) 関東支社				


調整年月	摘要
第1回 2020年8月	

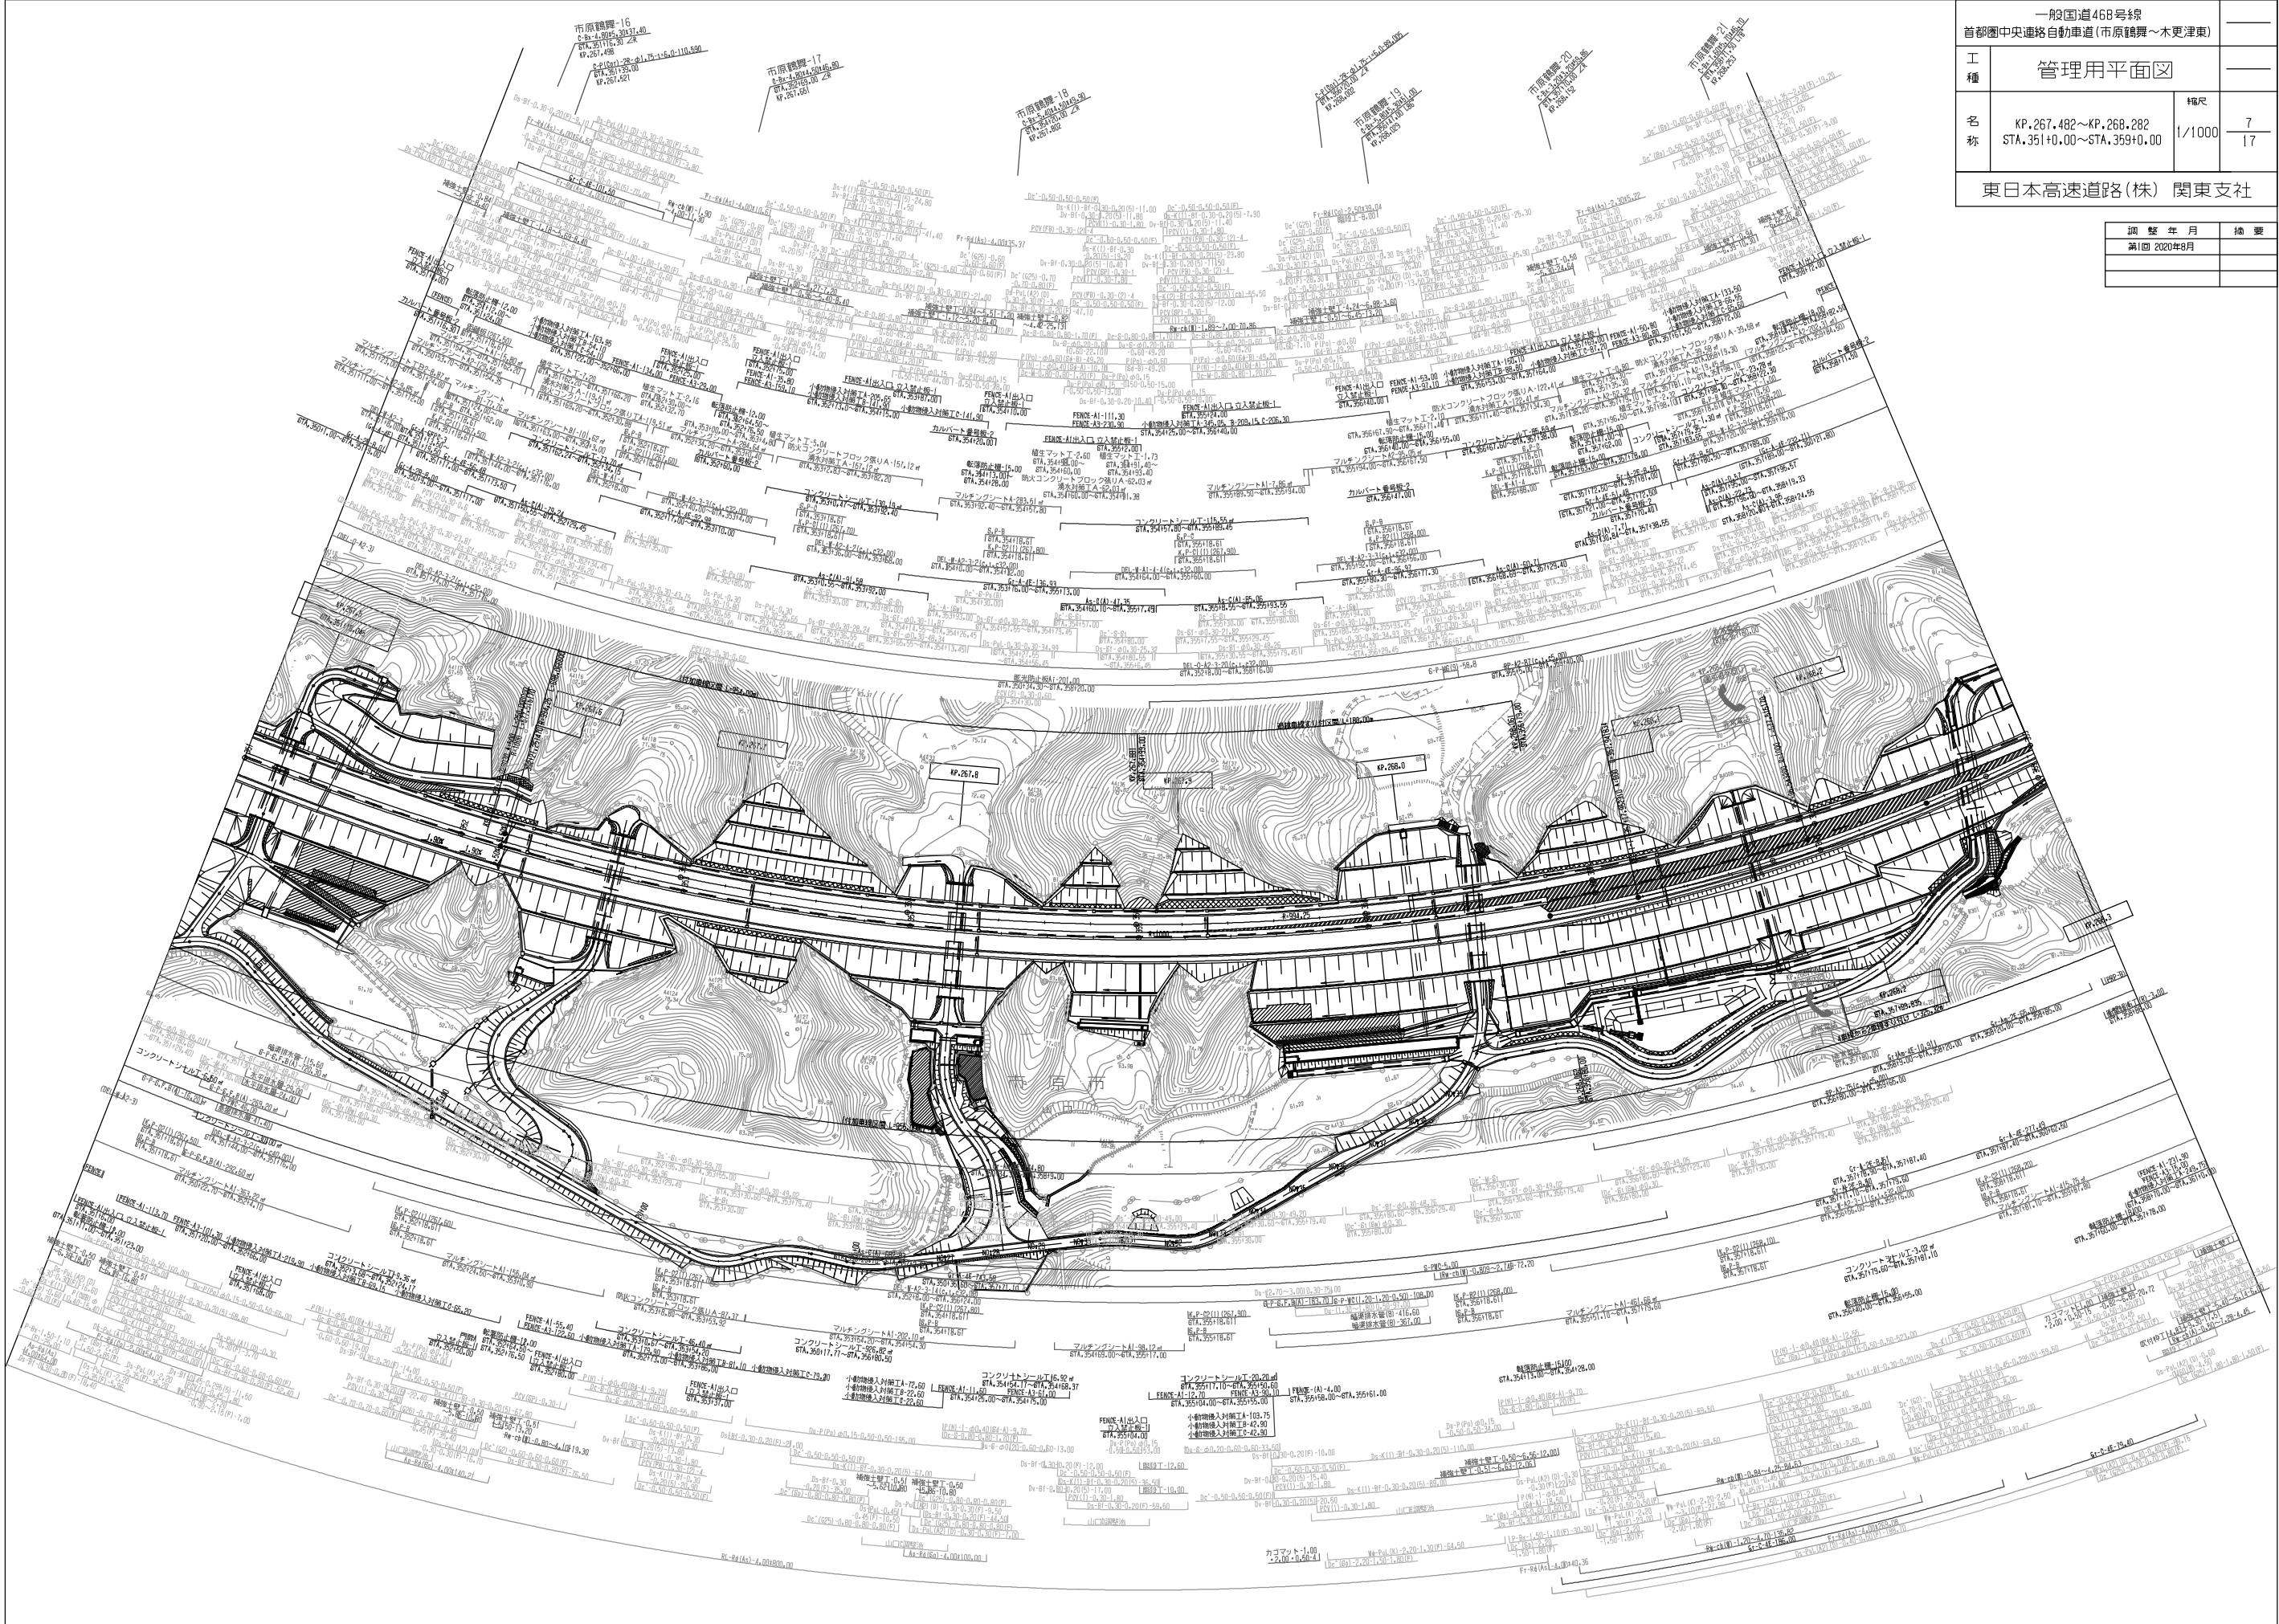

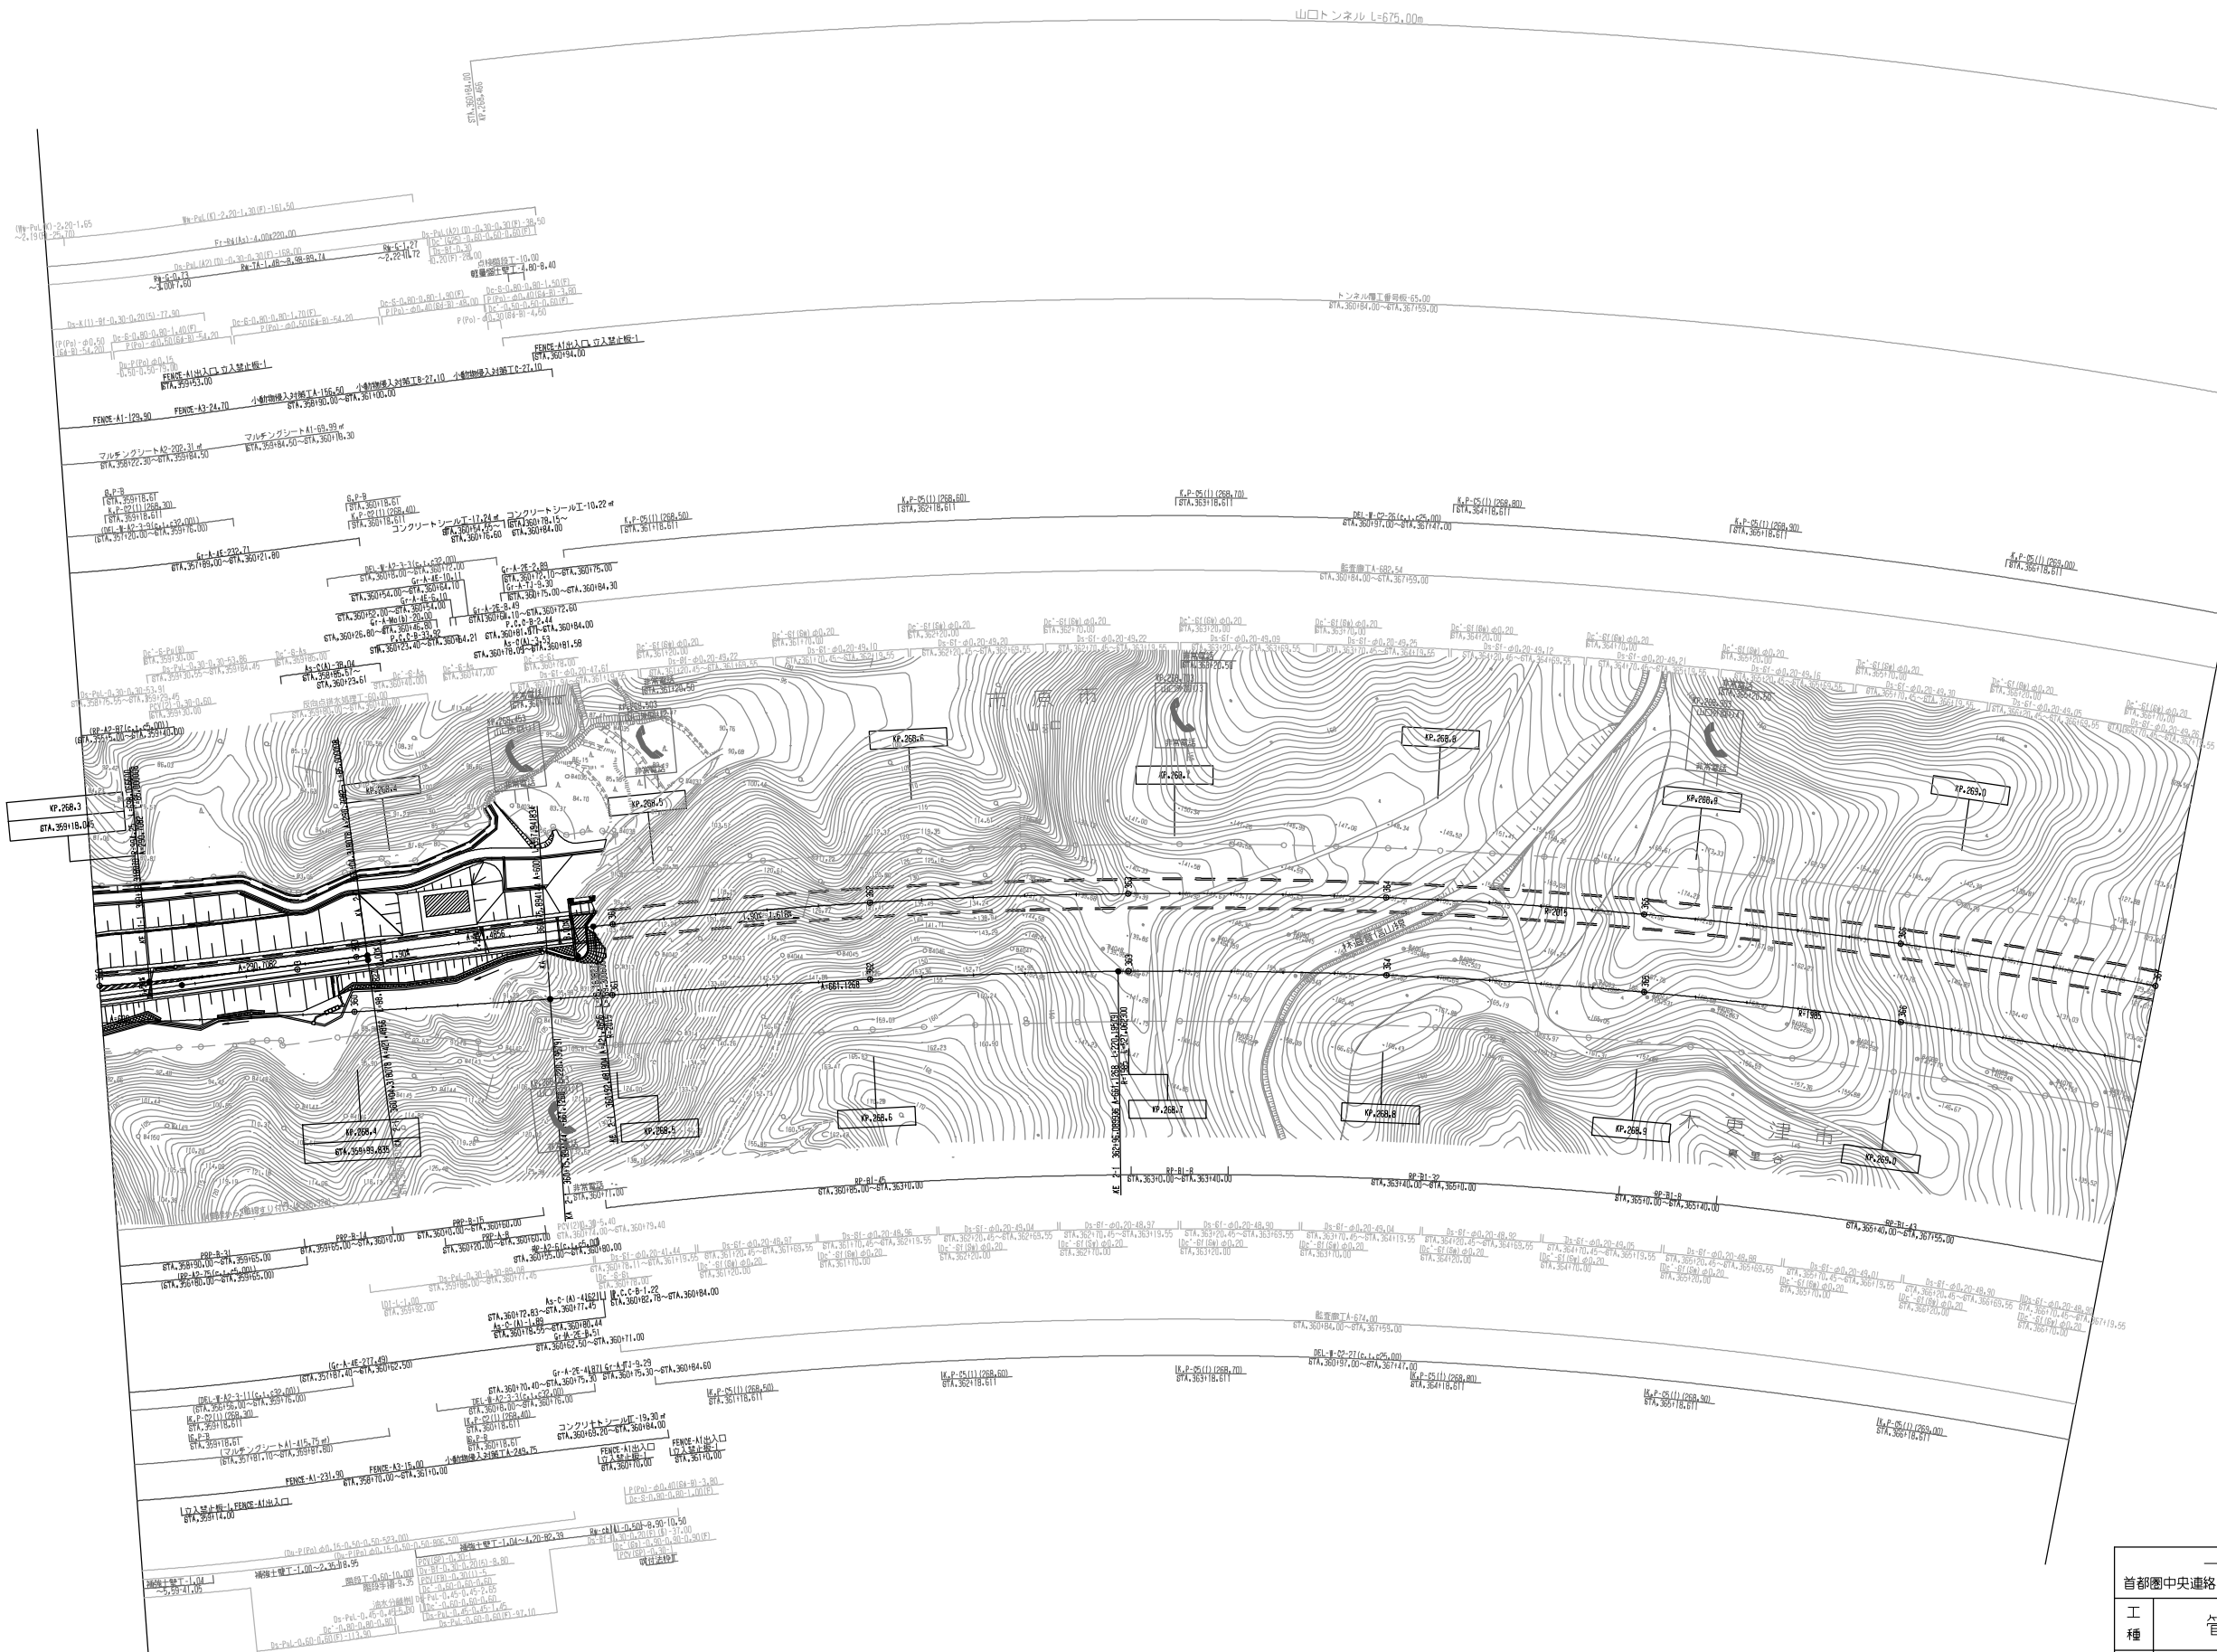


調整年月	摘要

一般国道468号線 首都圏中央連絡自動車道(市原鶴舞～木更津東)			
工種	管理用平面図		
名称	KP.268.282～KP.269.082 STA.359+0.00～STA.367+0.00	縮尺 1/1000	8 17
東日本高速道路(株) 関東支社			

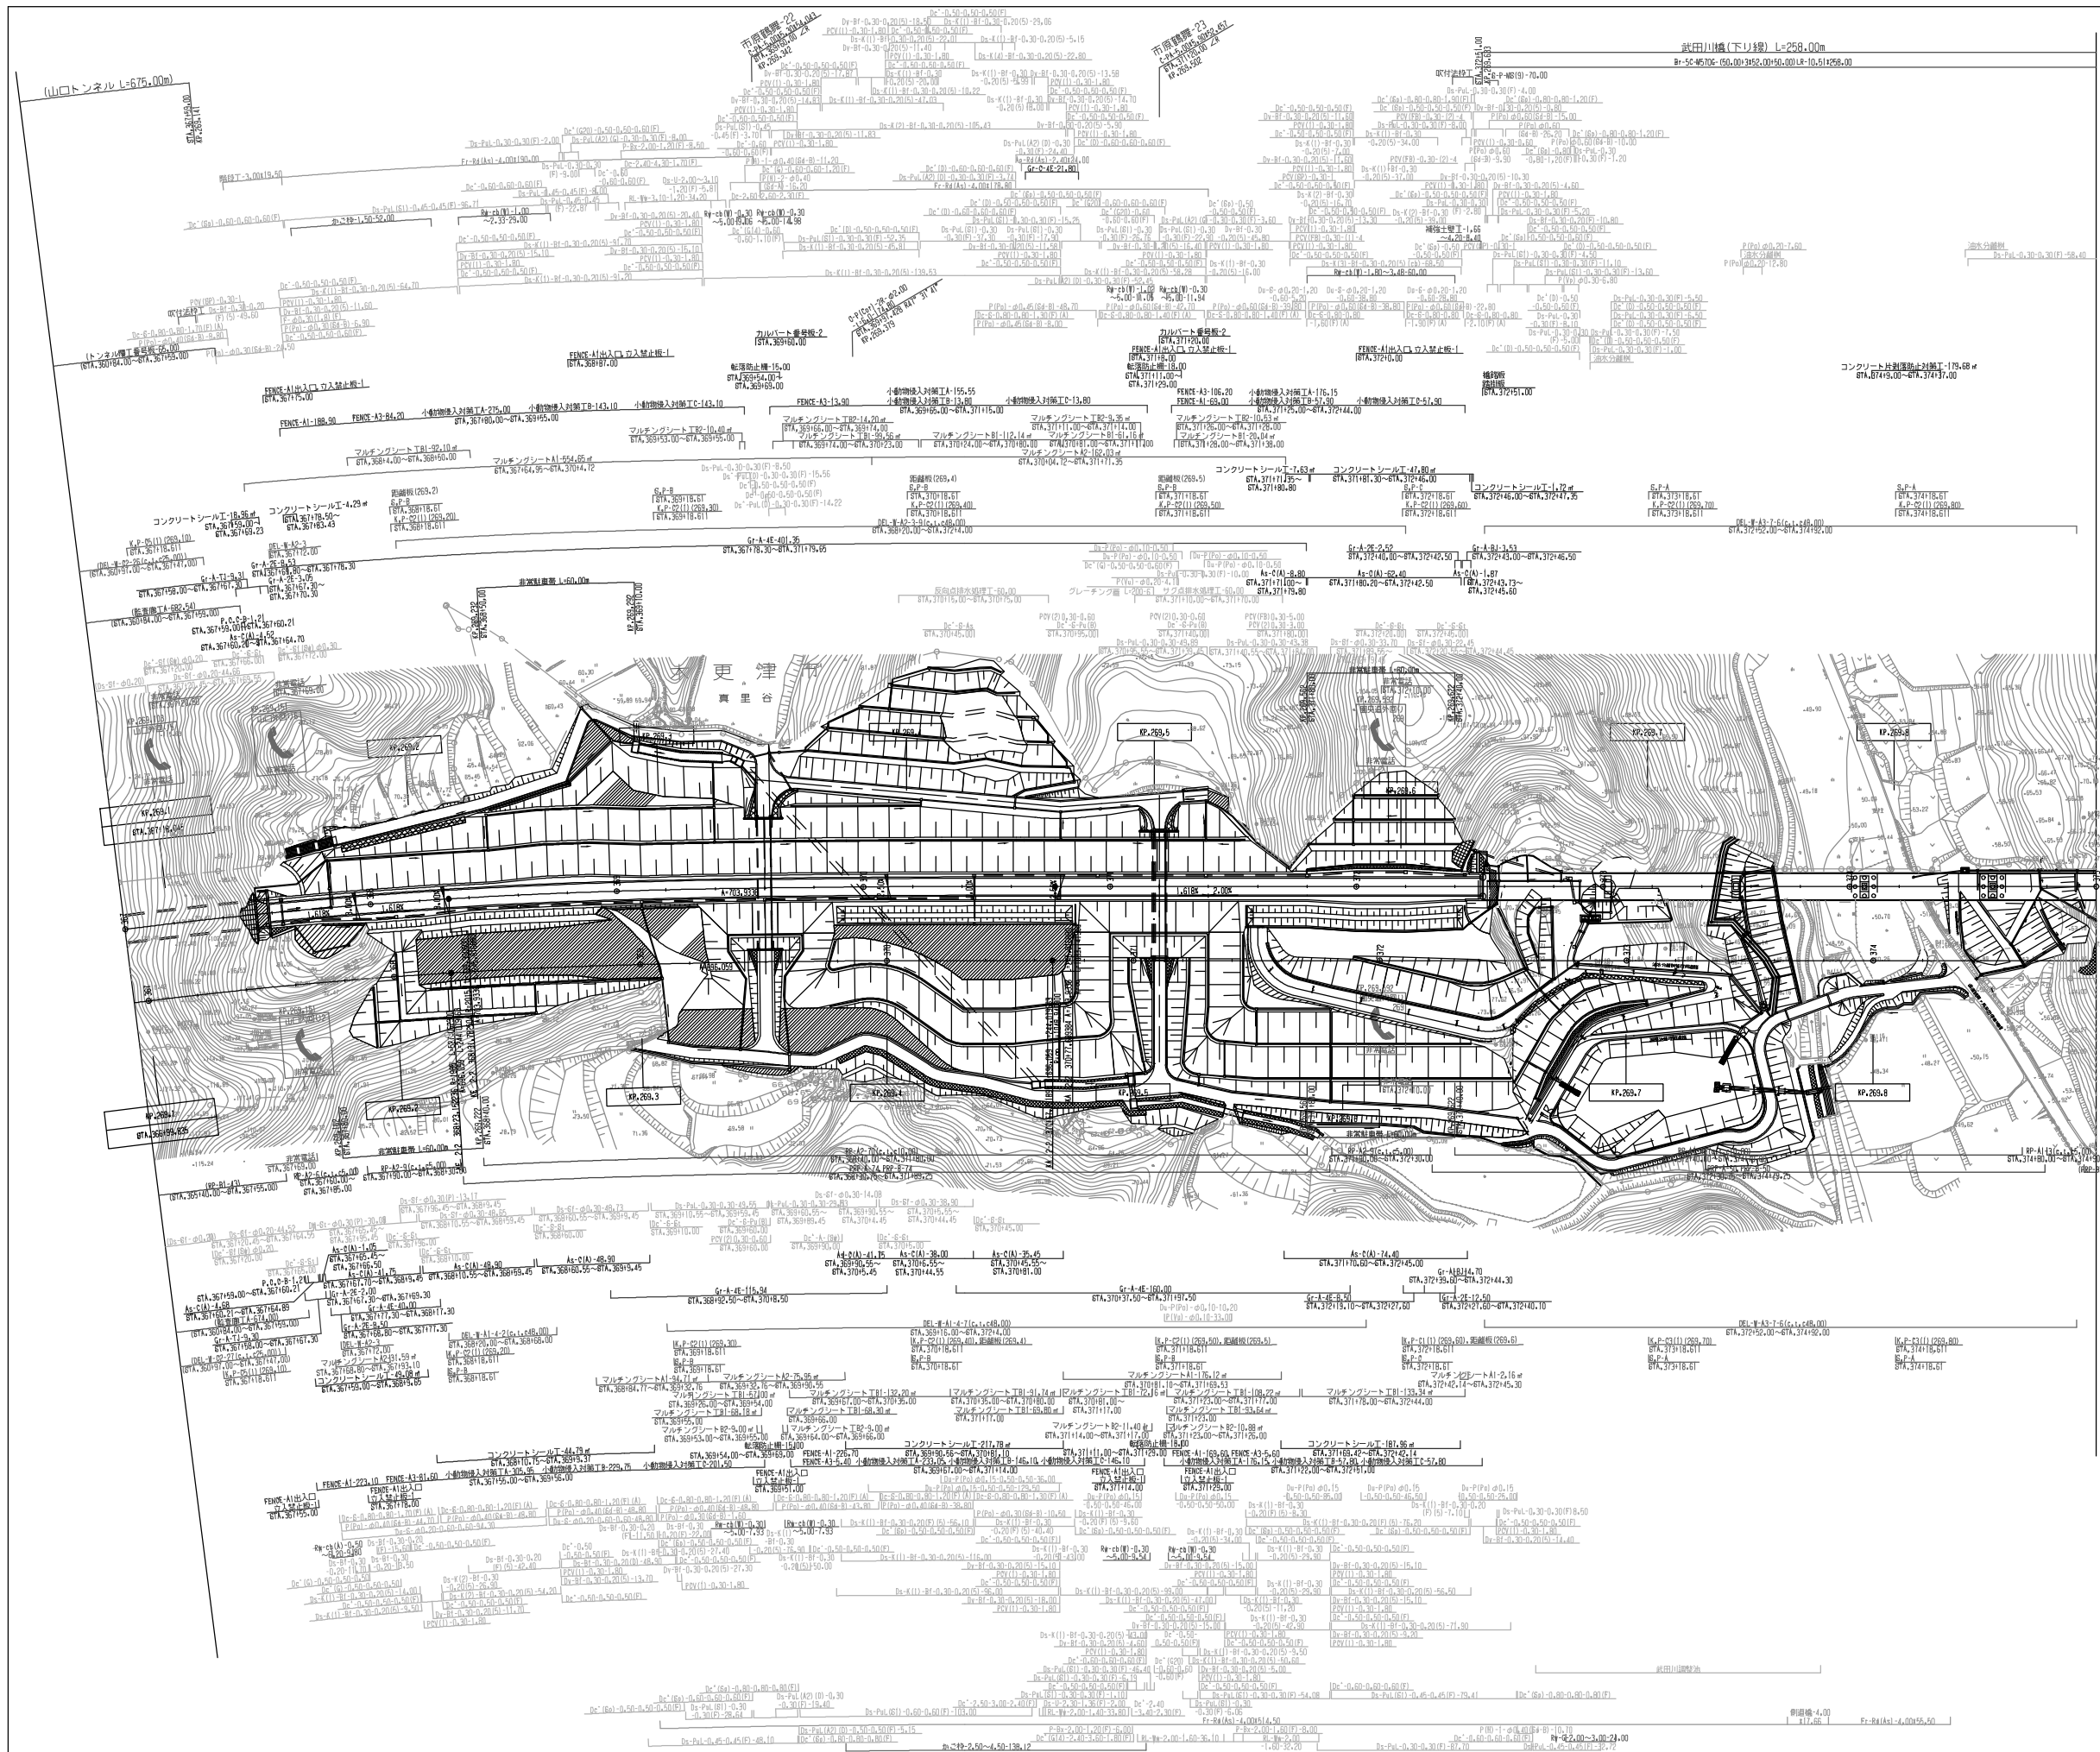

調整年月	摘要
第1回 2020年8月	

一般国道468号線 首都圏中央連絡自動車道(市原鶴舞～木更津東)		
工種	管理用平面図	
名称	KP.269.082～KP.269.882 STA.367+0.00～STA.375+0.00	縮尺 1/1000 9/17
東日本高速道路(株) 関東支社		

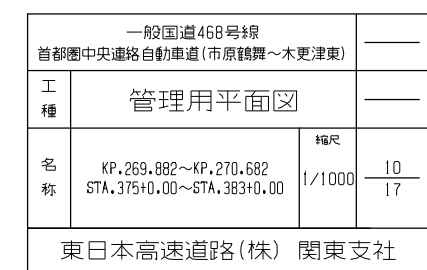

一般国道468号線 首都圏中央連絡自動車道(市原鶴舞～木更津東)		——
工 種	管理用平面図	——
名 称	KP.269.882~KP.270.682 STA.375+0.00~STA.383+0.00 縮尺 1/1000	10 17
東日本高速道路(株) 関東支社		

一般国道468号線
首都圏中央連絡自動車道(市原鶴舞～木更津東)

管理用平面図


名称
KP.270.682～KP.271.486
STA.383+0.00～STA.391+0.00

縮尺
1/1000

11
17

東日本高速道路(株) 関東支社


調整年月	摘要
第1回 2020年8月	

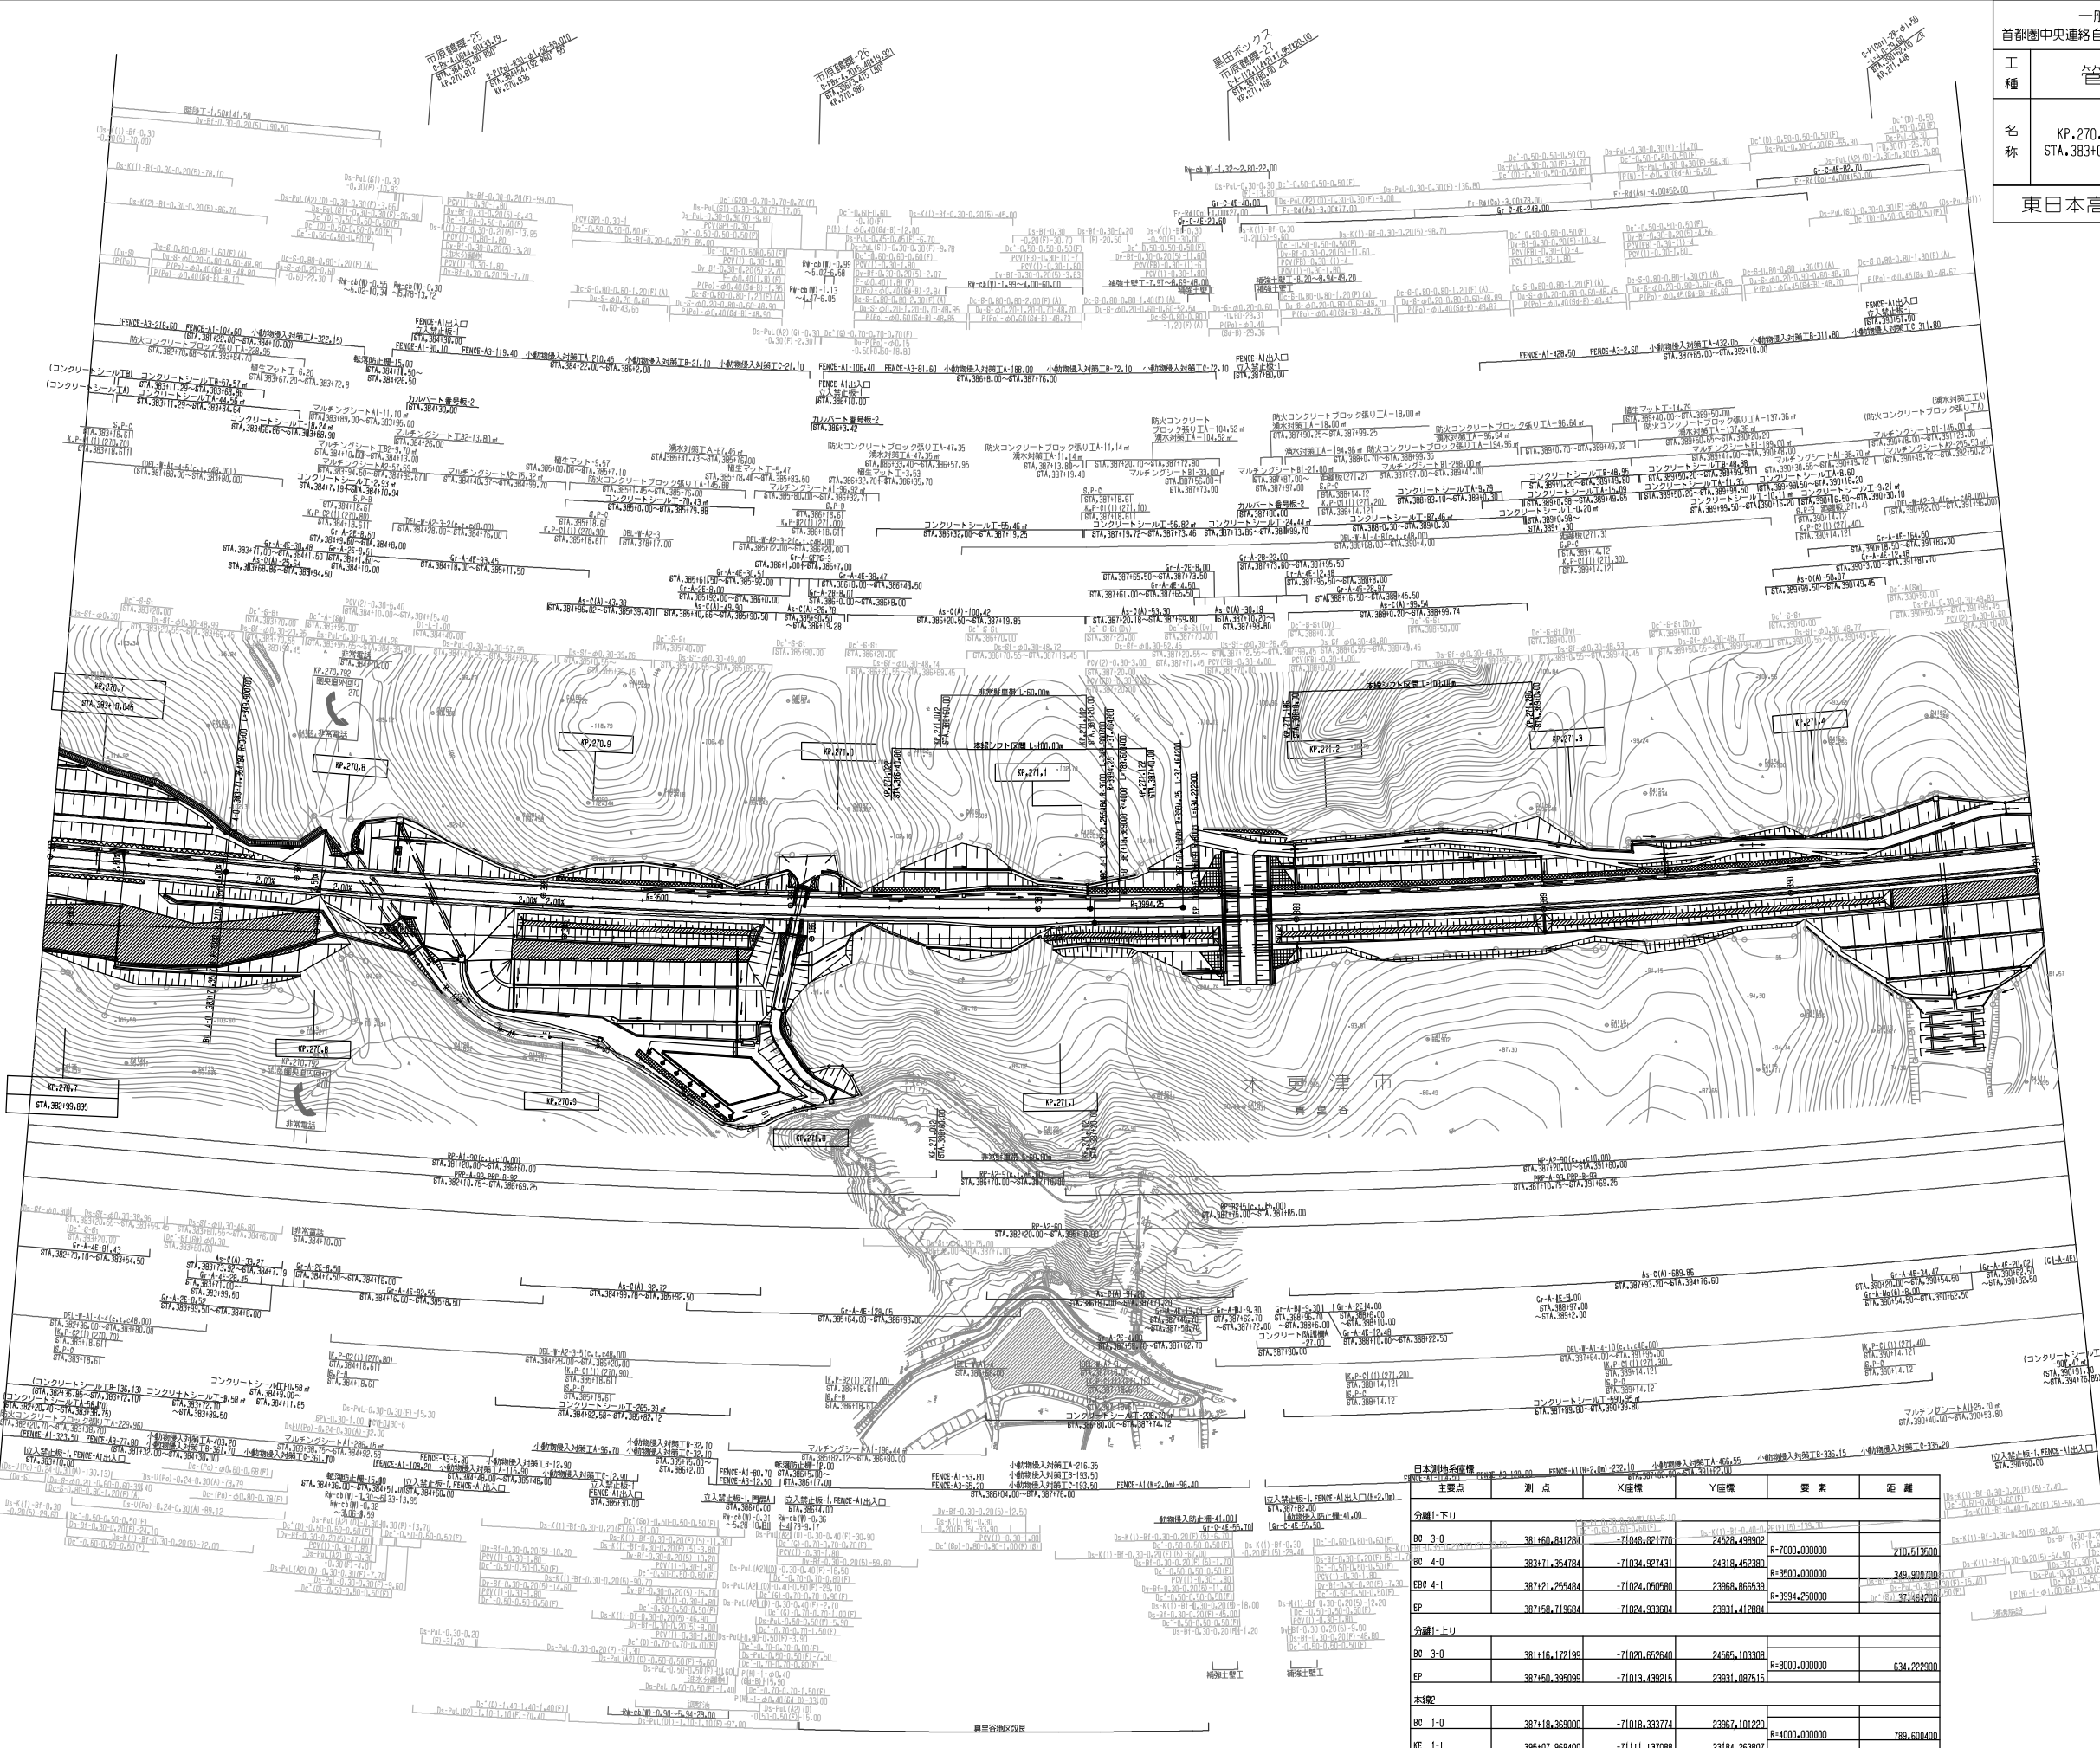


主要点	測点	X座標	Y座標	要素	距離
分譲1下り					
BO 3-0	381+50.841281	-11048.248177	24256.498912	R=7000.000000	210.513500
BO 4-0	382+71.354178	-11034.527431	24218.452380	R=3500.000000	349.900700
EPB 4-1	382+71.255484	-11024.050580	23968.866539	R=3994.250000	
EP	382+58.713694	-11024.339304	23931.412884		
分譲1上り					
BO 3-0	381+16.172199	-11020.452540	24565.103388	R=8000.000000	634.222900
EP	382+50.395099	-11013.439215	23931.087515		
本線2					
BO 1-0	382+18.369000	-11018.333774	23967.101220	R=4000.000000	789.600400
KE 1-1	395+07.963400	-11111.137088	23184.263807		

一般国道468号線 首都圏中央連絡自動車道(市原鶴舞～木更津東)				——
工 種	管理用平面図			——
名 称	KP.271.486～KP.272.286 STA.391+0.00～STA.399+0.00	幅尺 1/1000	12 17	
東日本高速道路(株) 関東支社				


調整年月	摘要

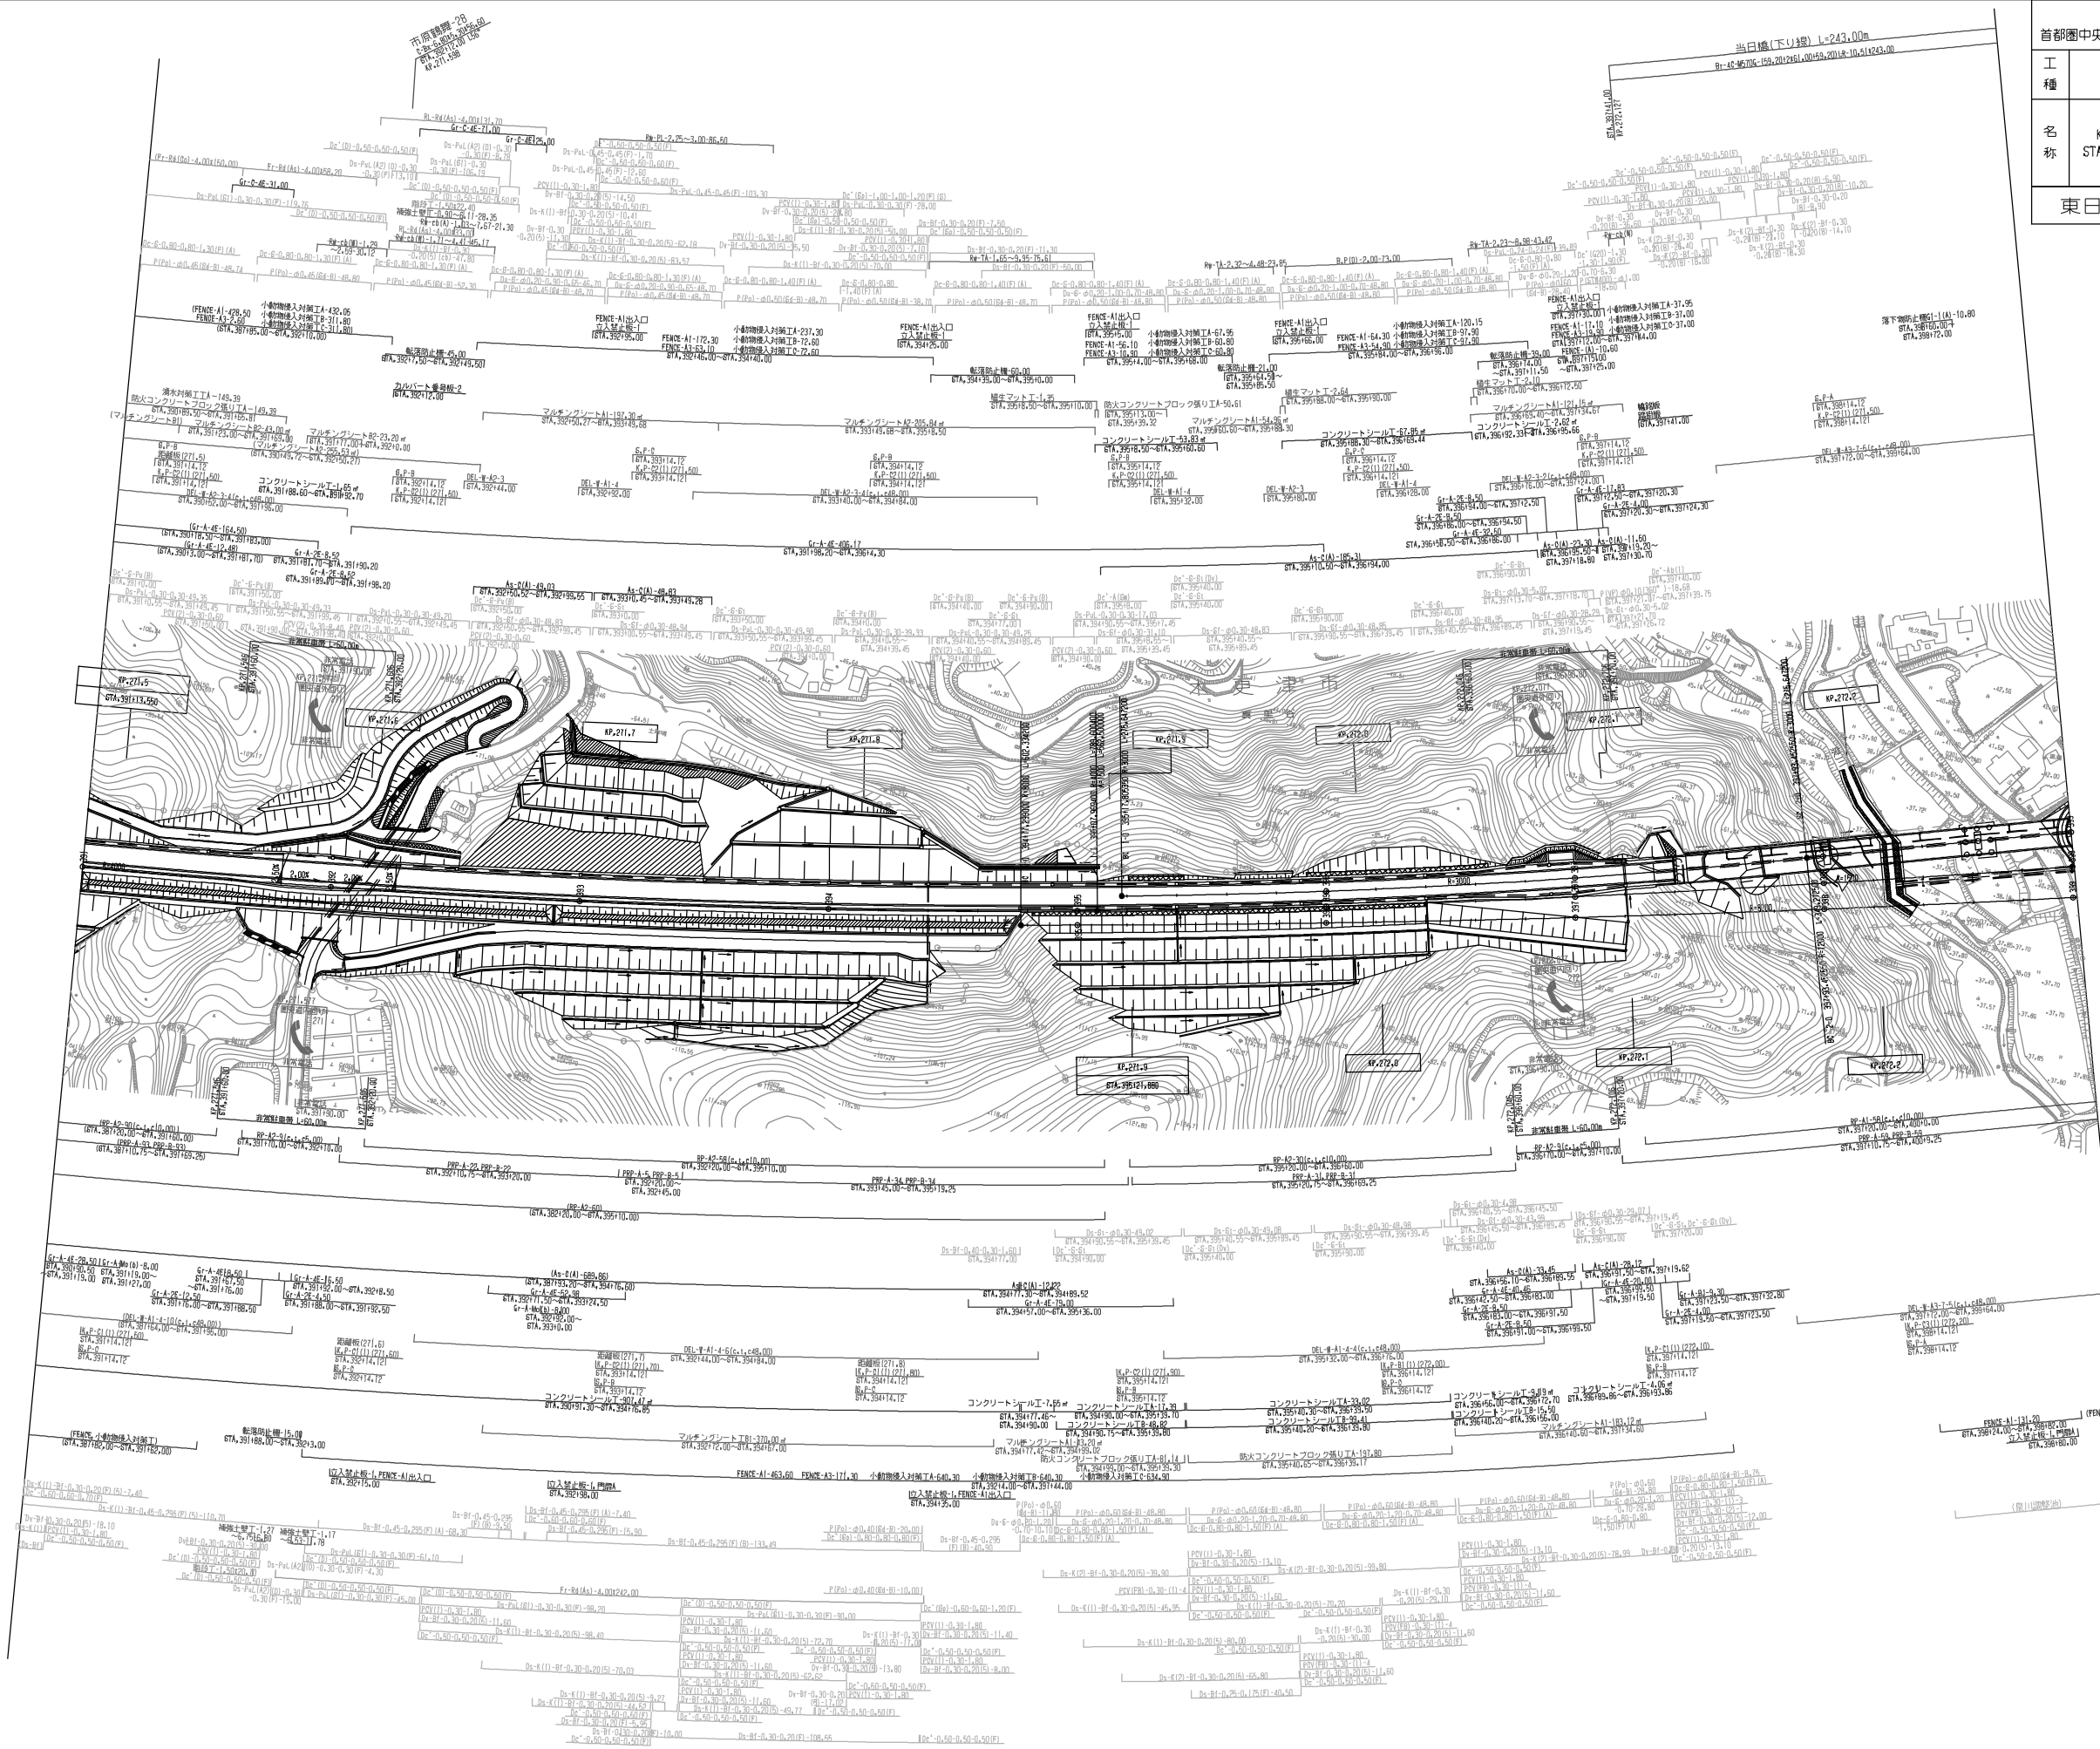

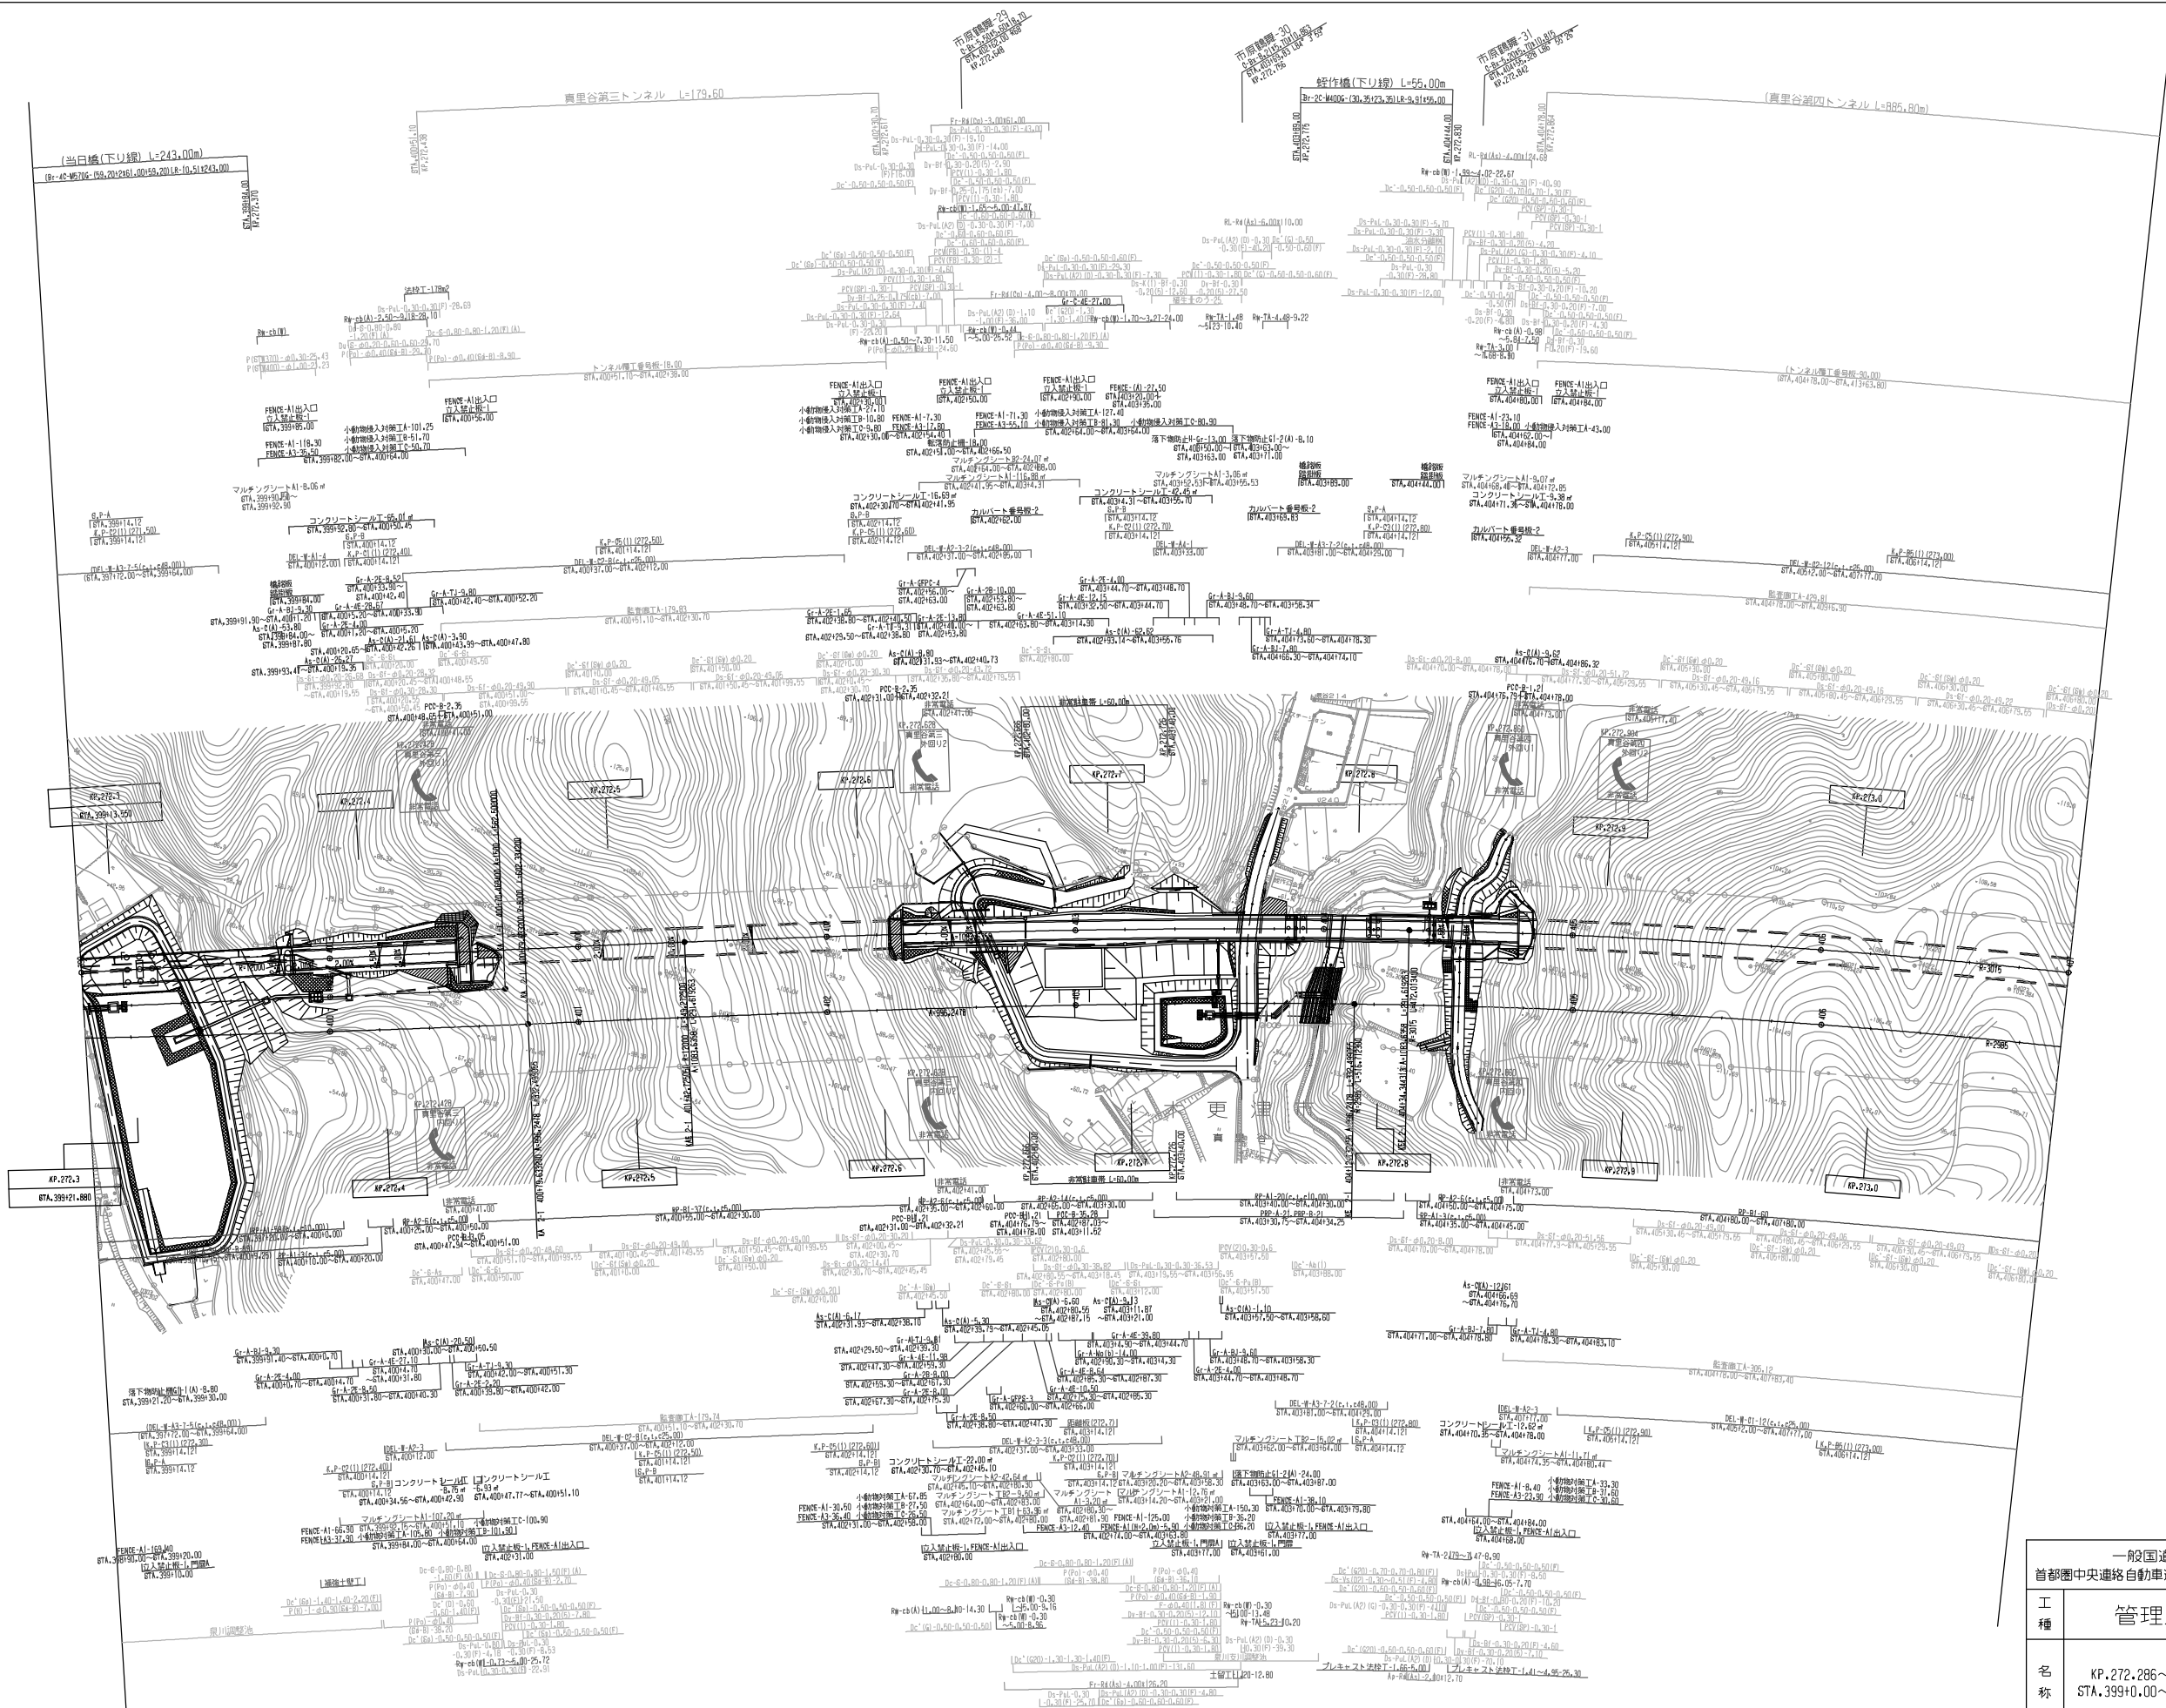

調整年月	摘要
第1回 2020年8月	

一般国道468号線 首都圏中央連絡自動車道(市原鶴舞～木更津東)		
工種	管理用平面図	
名称	KP.272.286～KP.273.086 STA.399+0.00～STA.407+0.00	縮尺 1/1000 13 17
東日本高速道路(株) 関東支社		

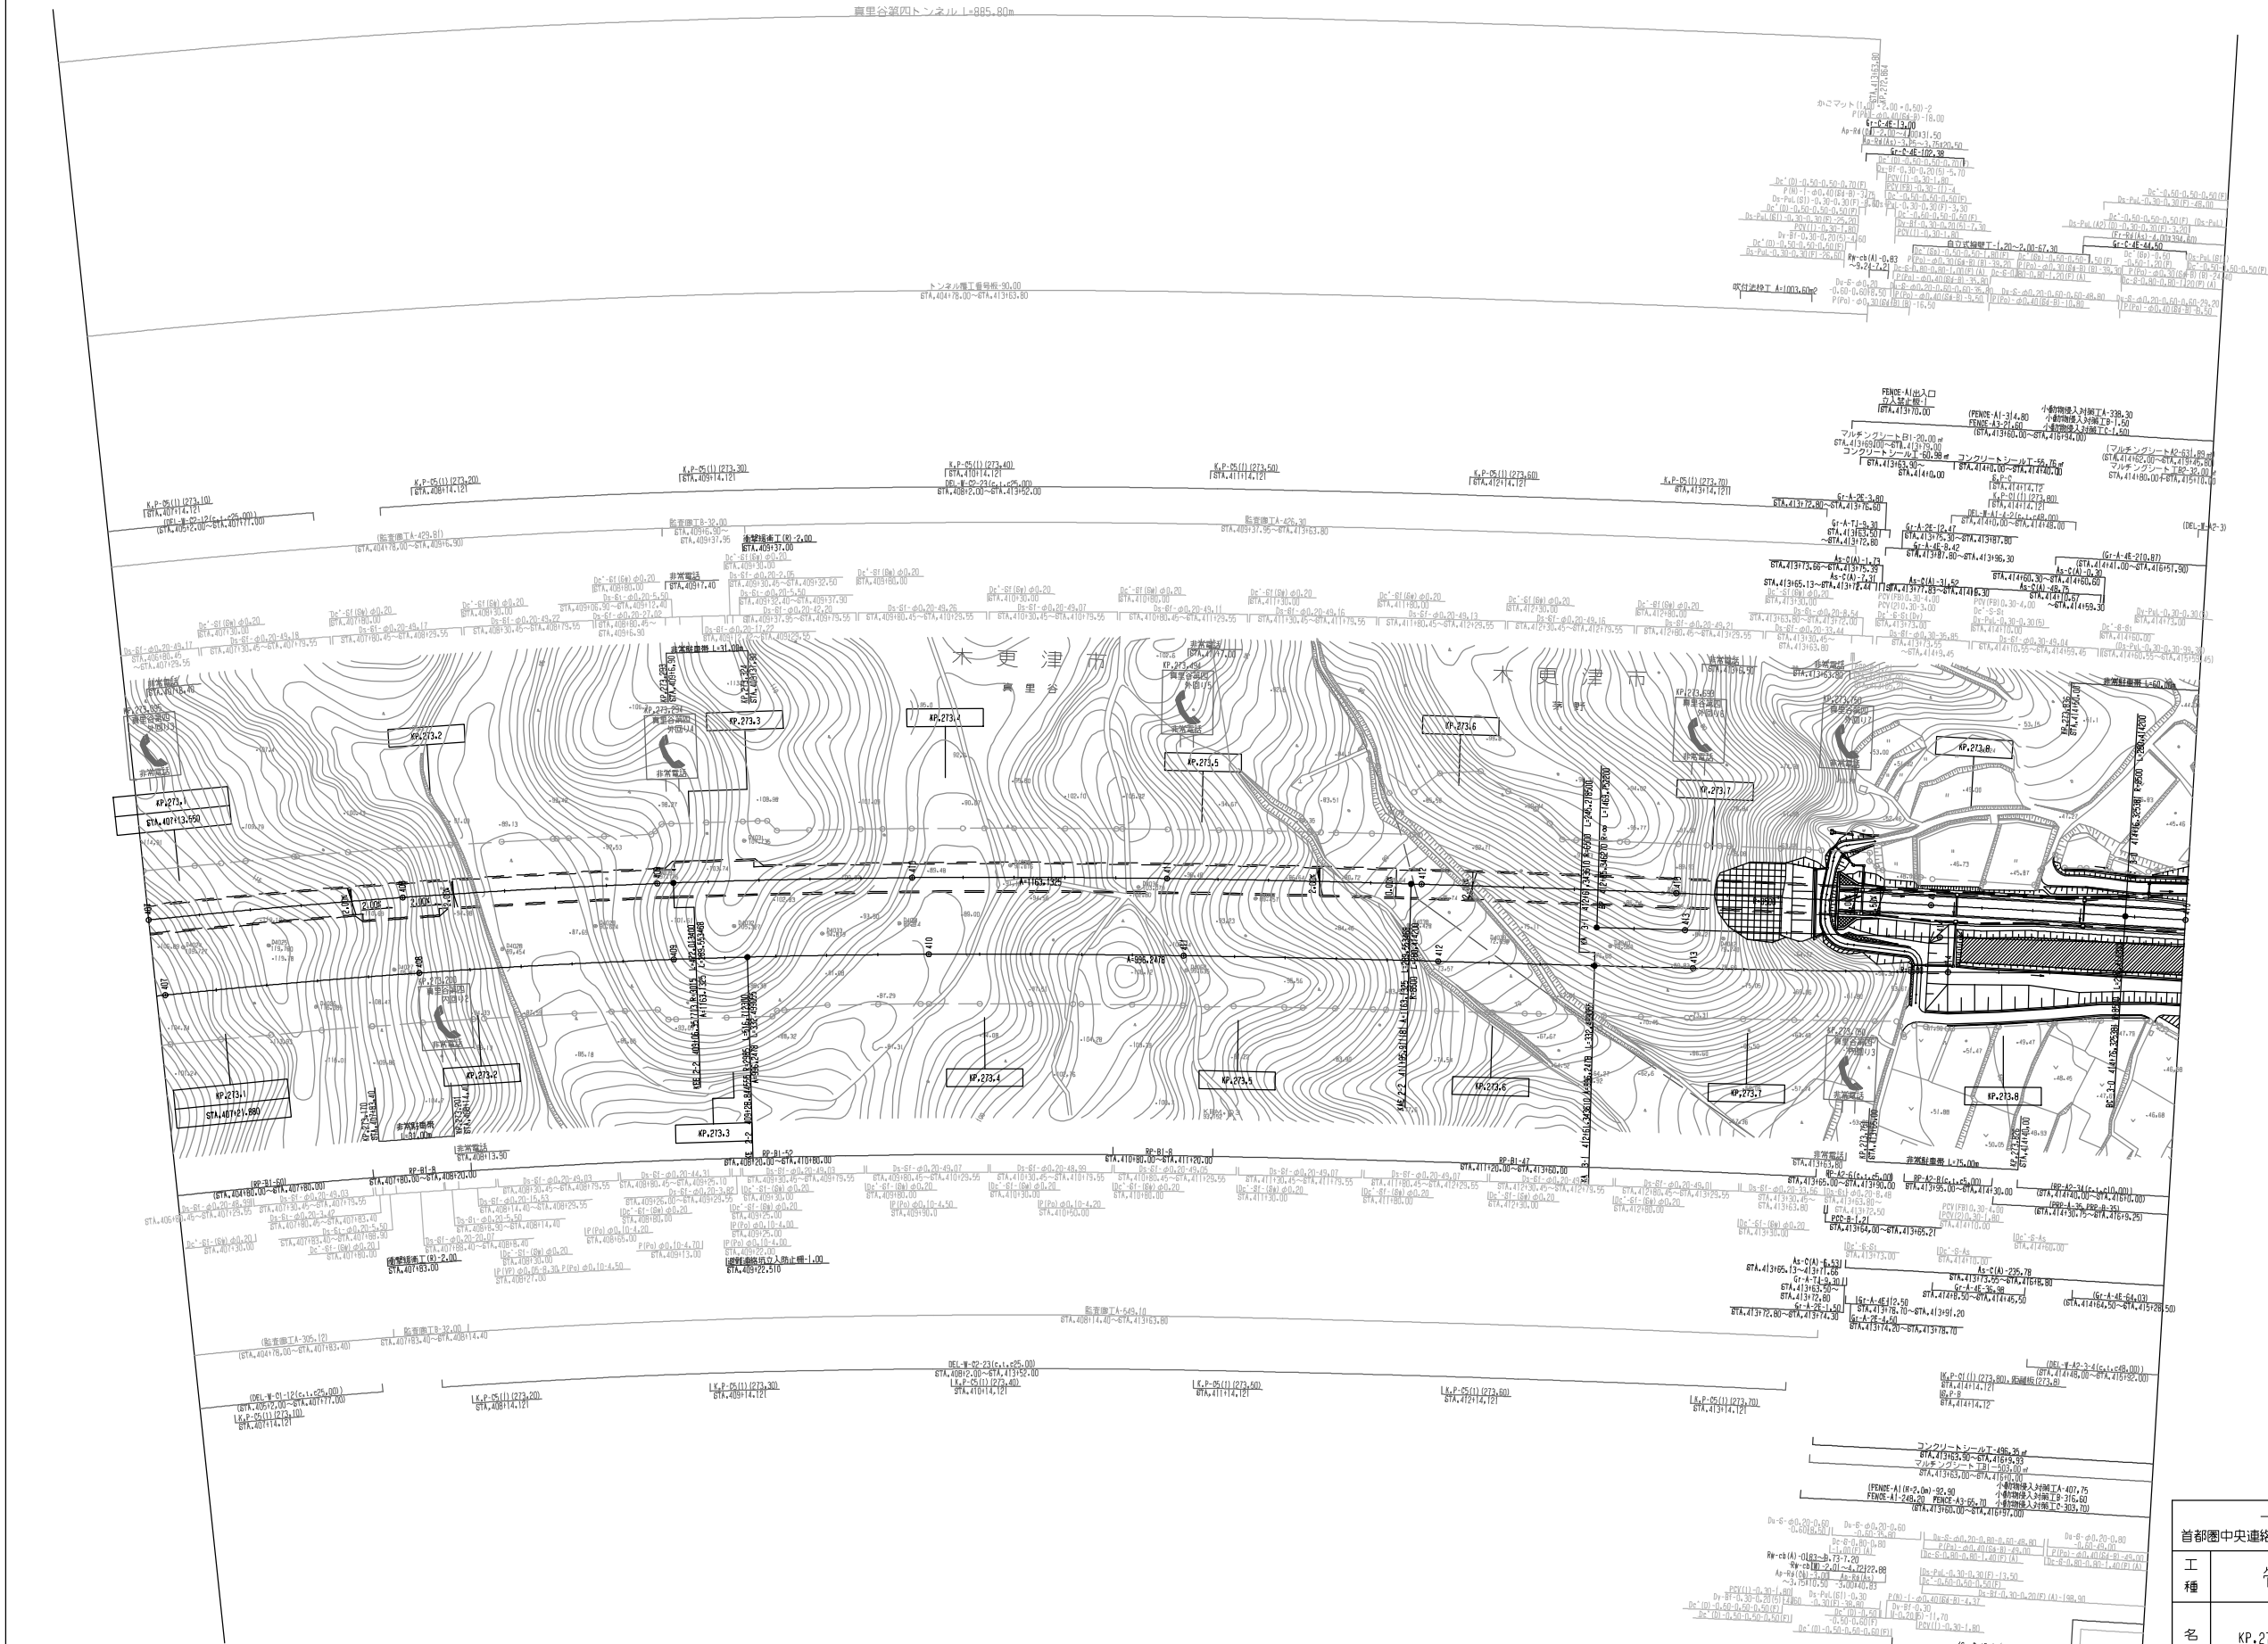



調整年月	摘要

一般国道468号線 首都圏中央連絡自動車道(市原鶴舞～木更津東)	
工種	管理用平面図
名称	KP.273.086～KP.273.886 STA.40710.00～STA.41510.00
縮尺	1/1000
14	17
東日本高速道路(株) 関東支社	

一般国道468号線 首都圏中央連絡自動車道(市原鶴舞～木更津東)				
工種	管理用平面図			
名称	KP.273.886～KP.274.790 STA.415+0.00～STA.424+0.00	縮尺	1/1000	15 17
東日本高速道路(株) 関東支社				


調整年月	摘要
計画 2020年9月	

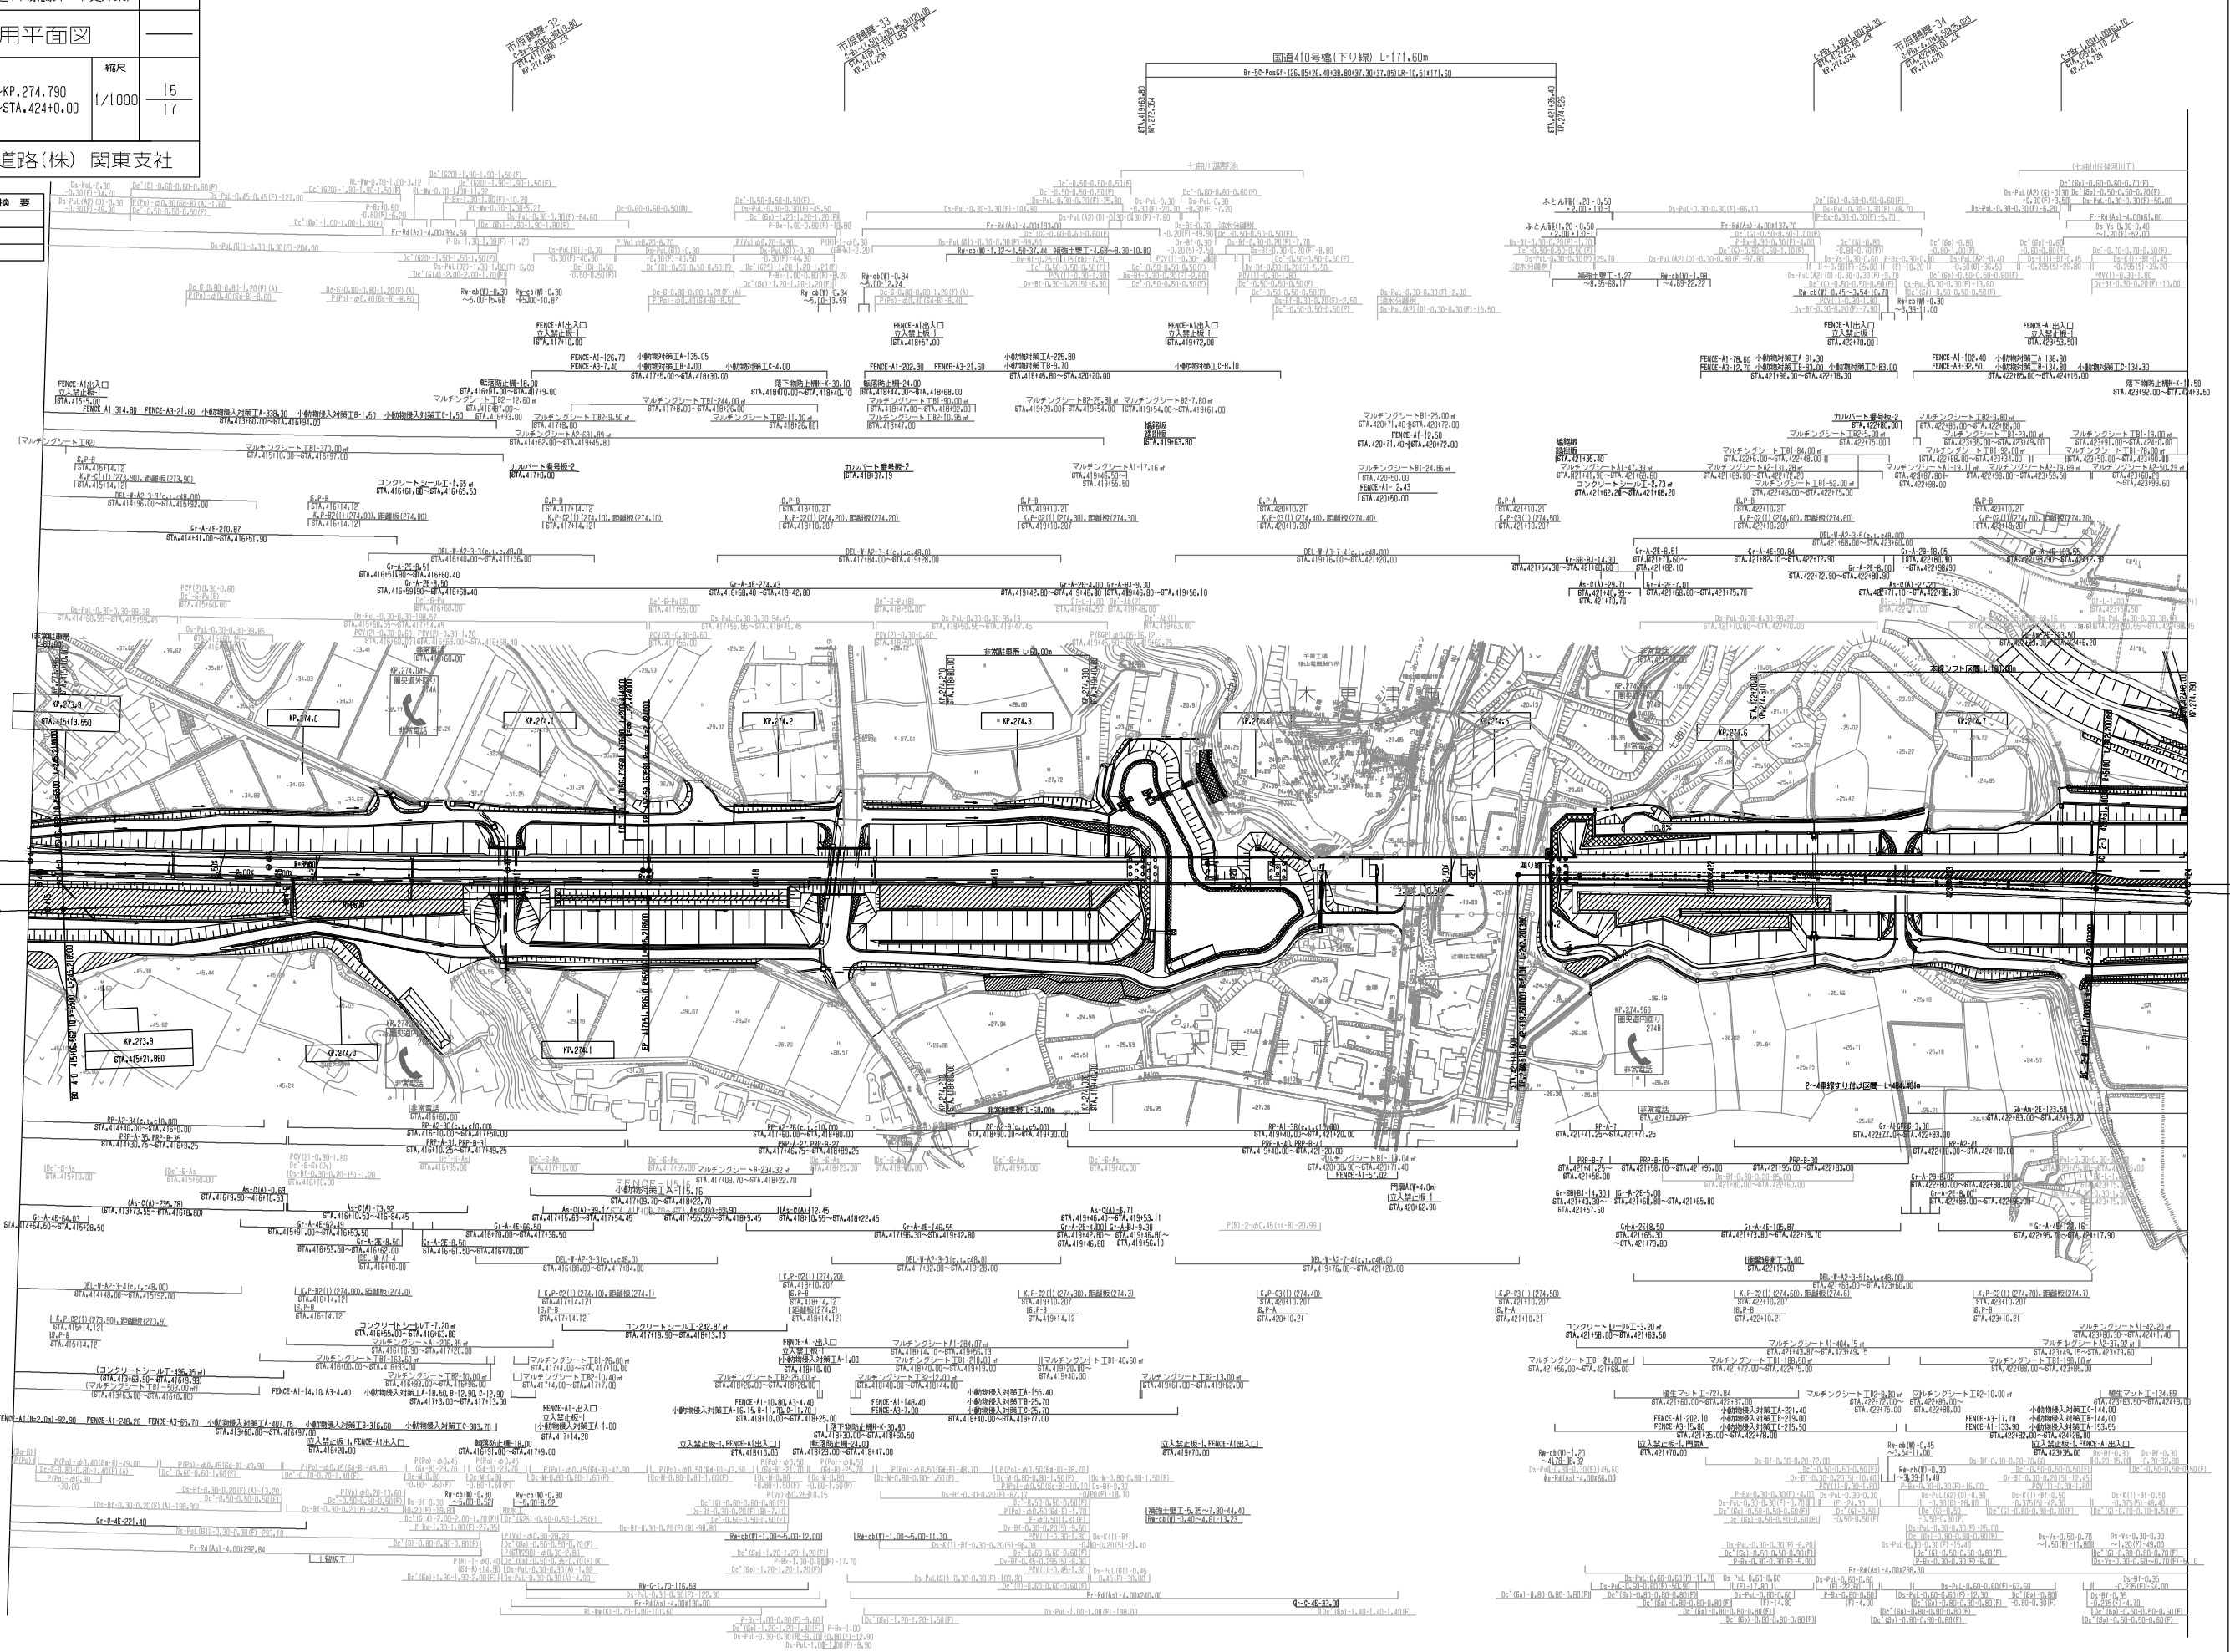

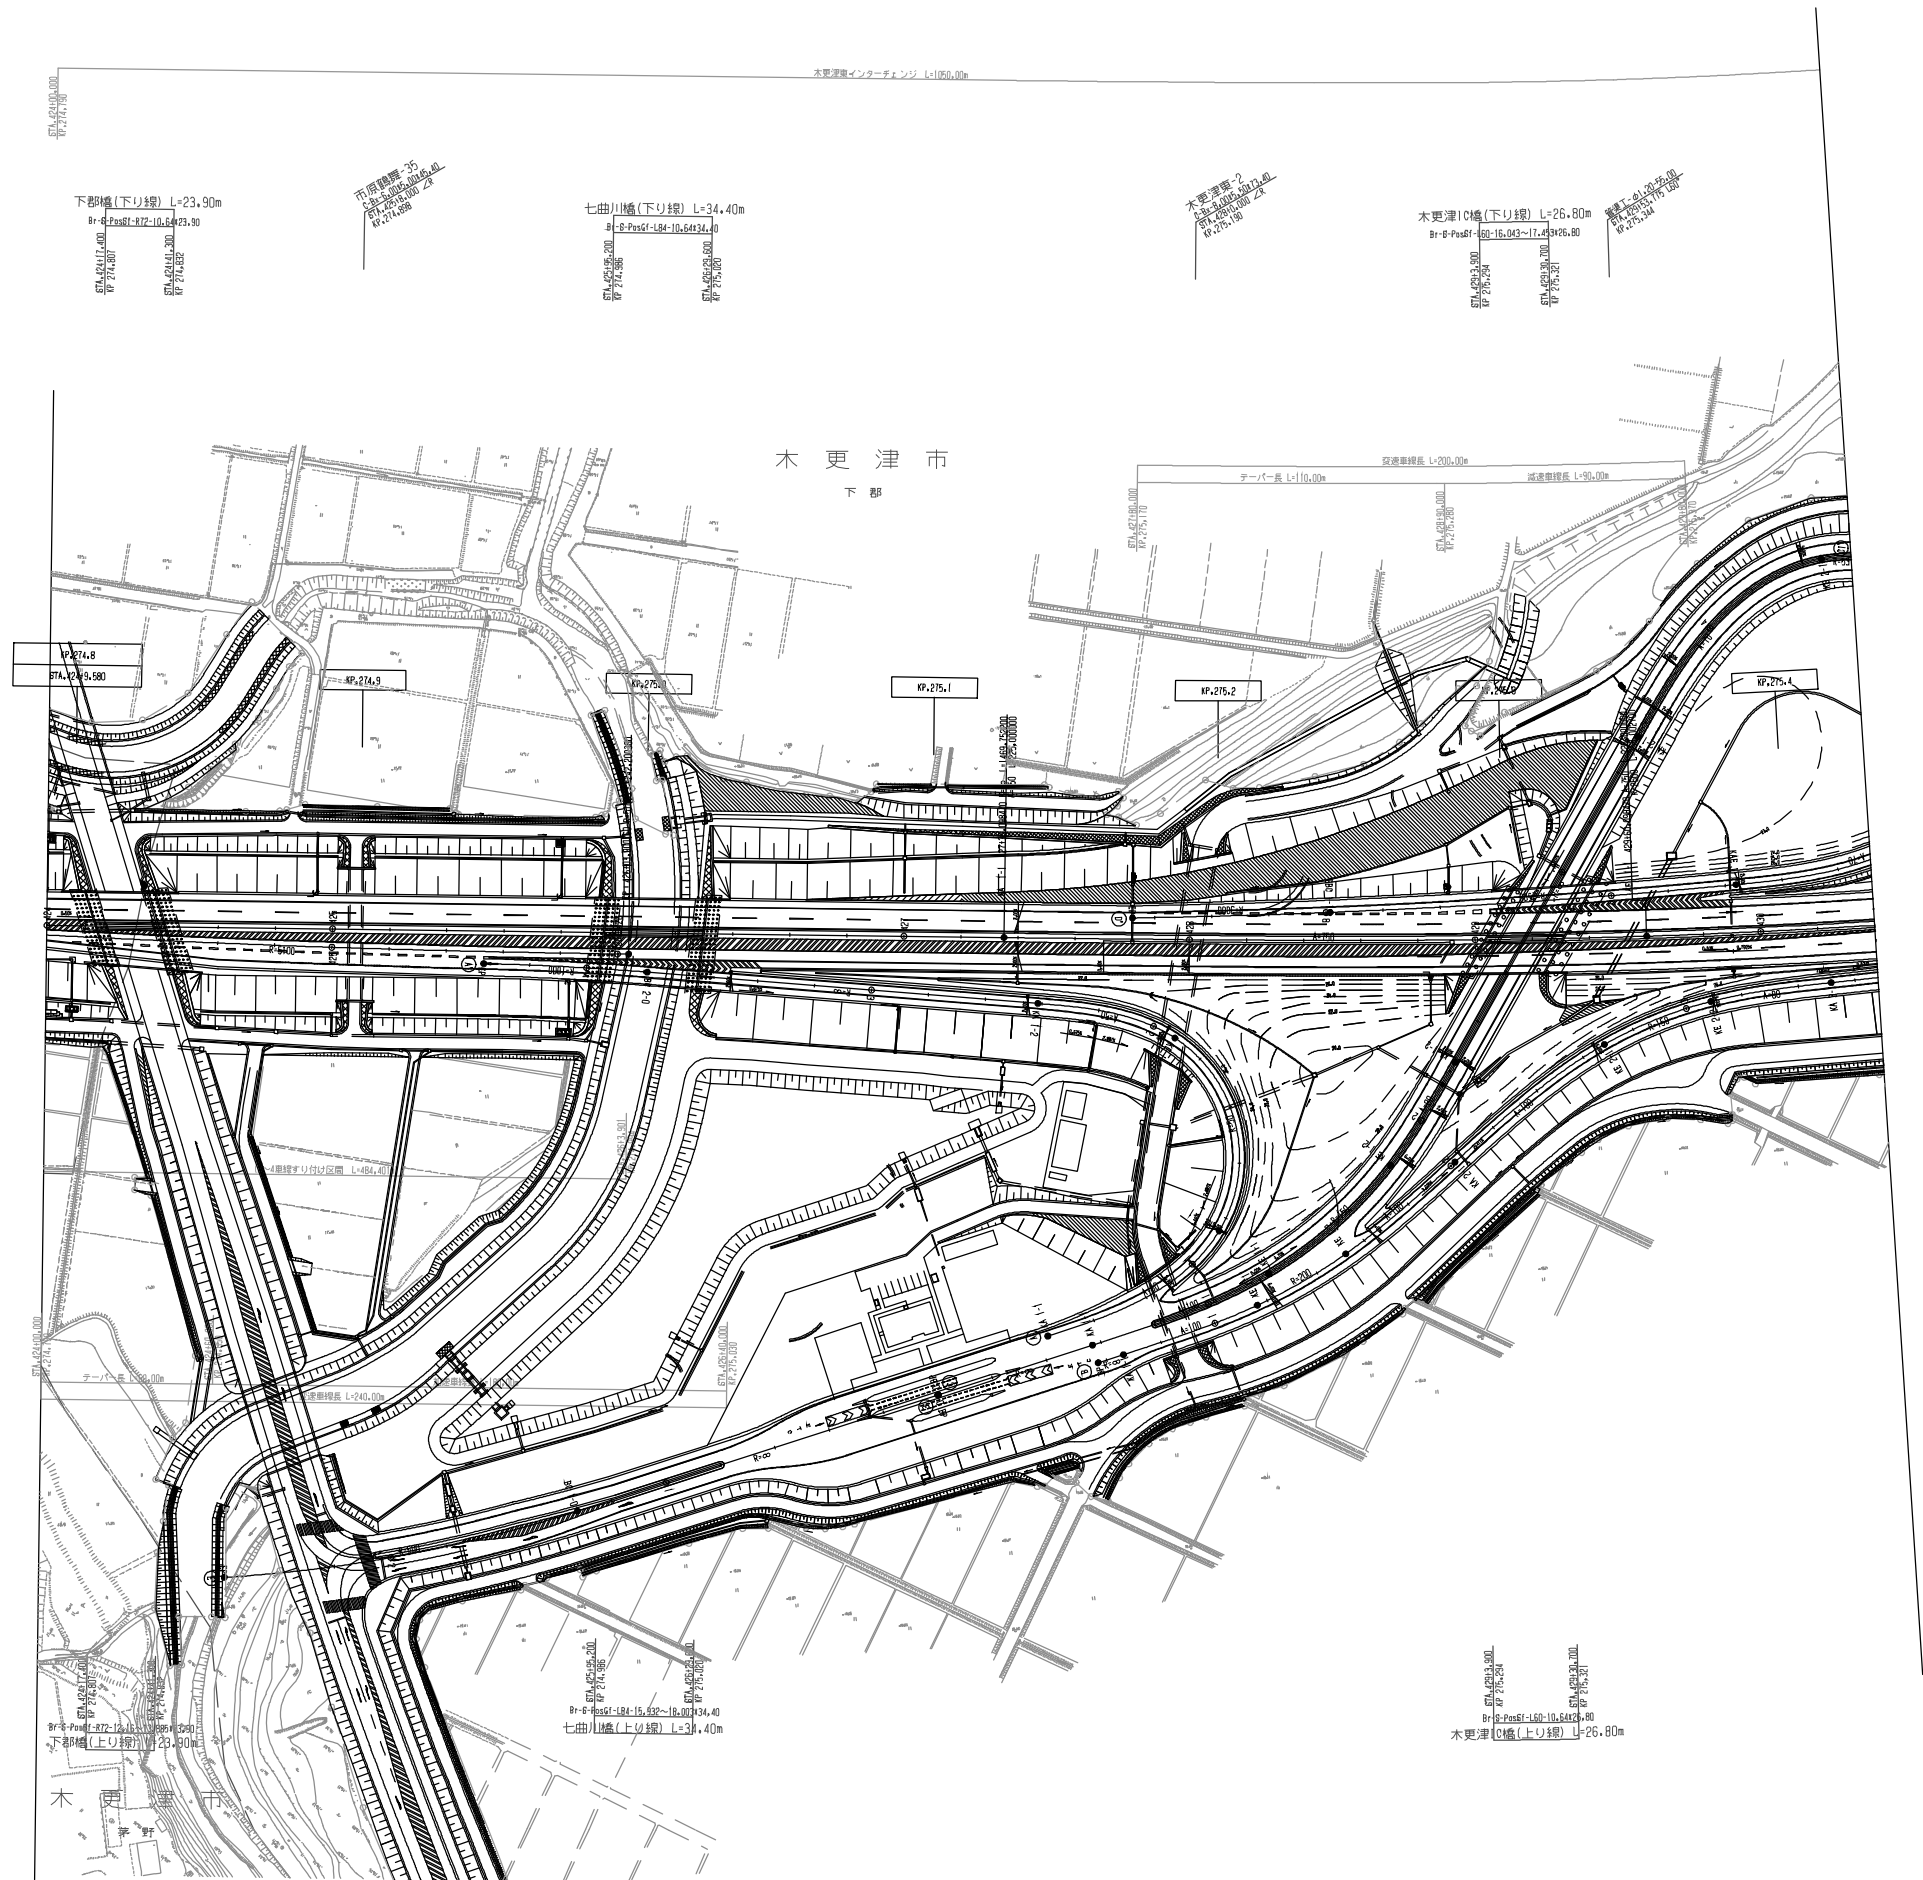


調整年月	摘要
第1回 2014年 6月	

一般国道468号線				——
首都圏中央連絡自動車道(市原鶴舞～木更津東)				
工 種	管理用平面図		——	
名 称	KP.274.790～KP.275.430 STA.424+0.00～STA.430+40.00	縮尺 1/1000	16	
			17	
東日本高速道路(株) 関東支社				

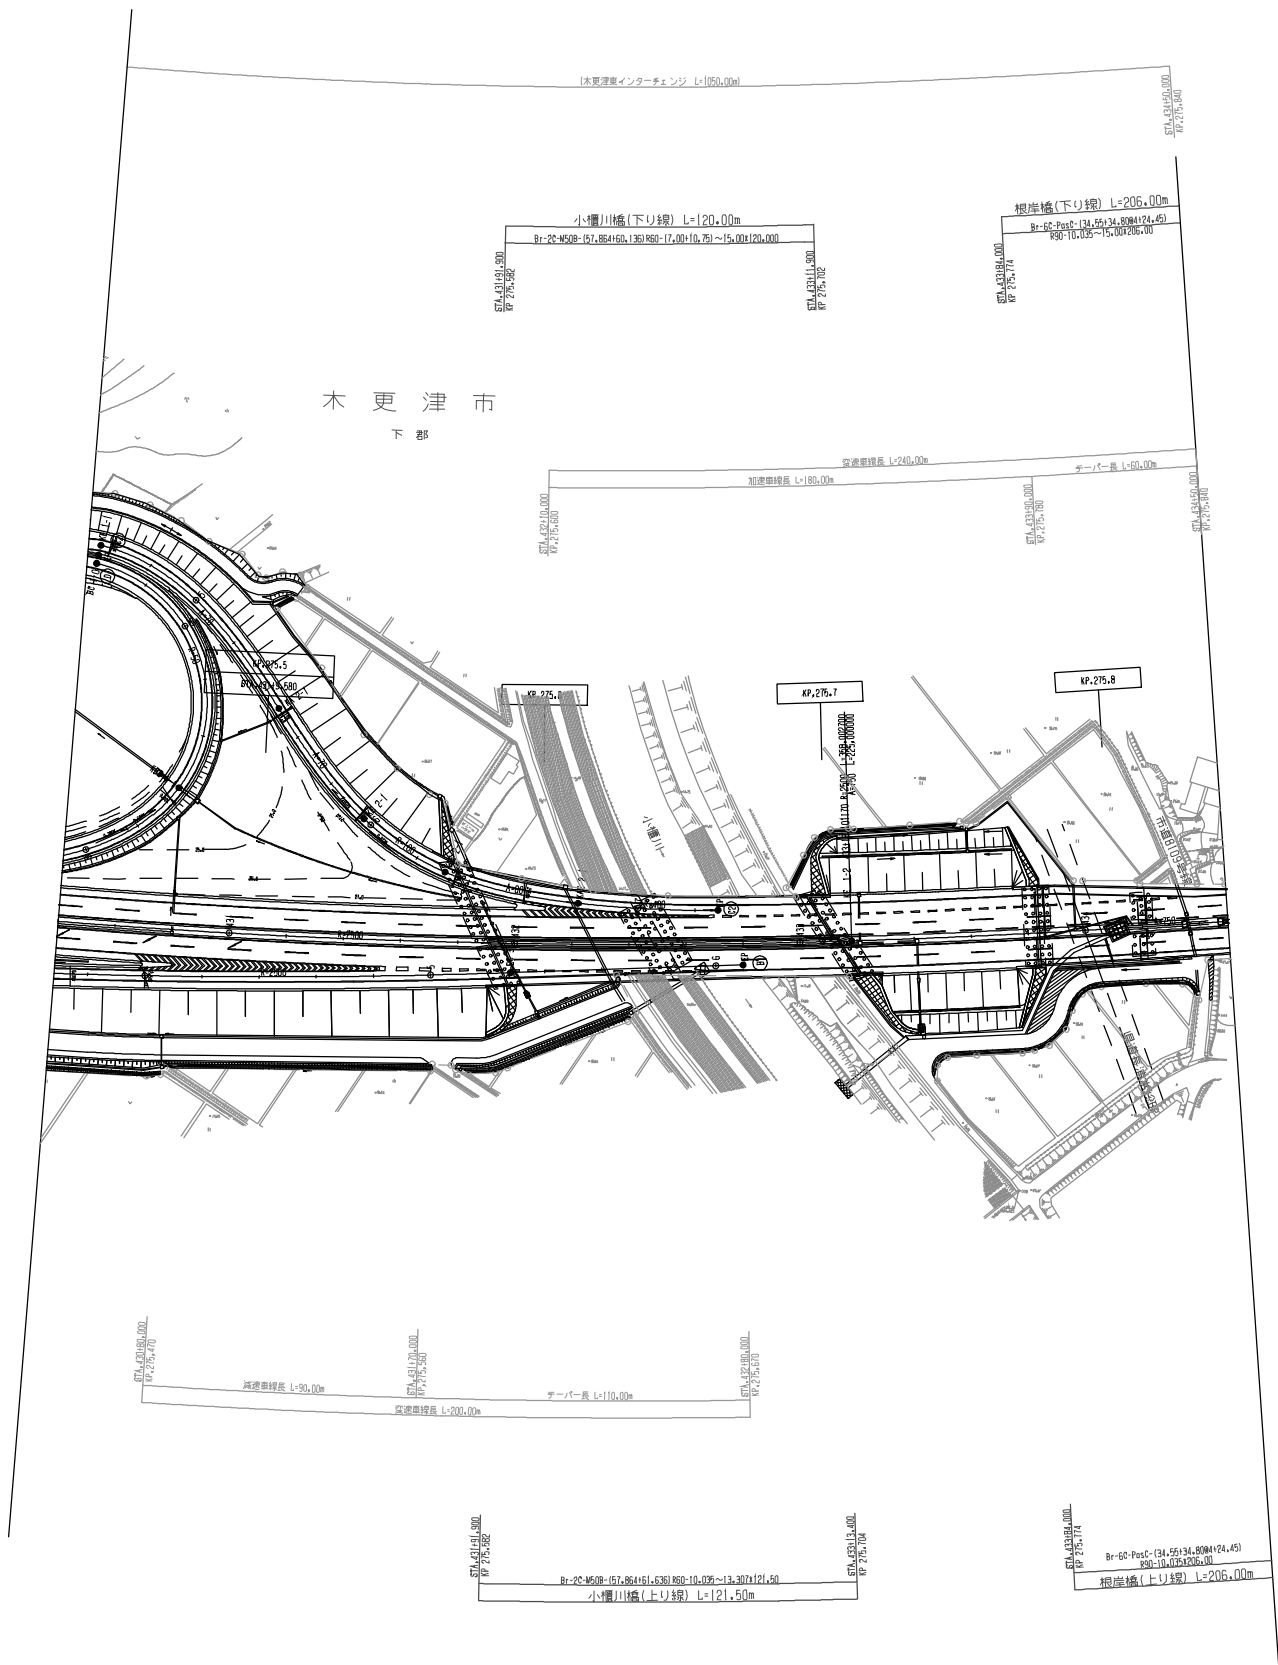

調整年月	摘要
第1回 2014年 6月	

一般国道468号線 首都圏中央連絡自動車道(市原鶴舞～木更津東)			
工種	管理用平面図		
名称	KP.275.430～KP.275.840 STA.430+40.00～STA.434+50.00	縮尺 1/1000	17 17
東日本高速道路(株) 関東支社			

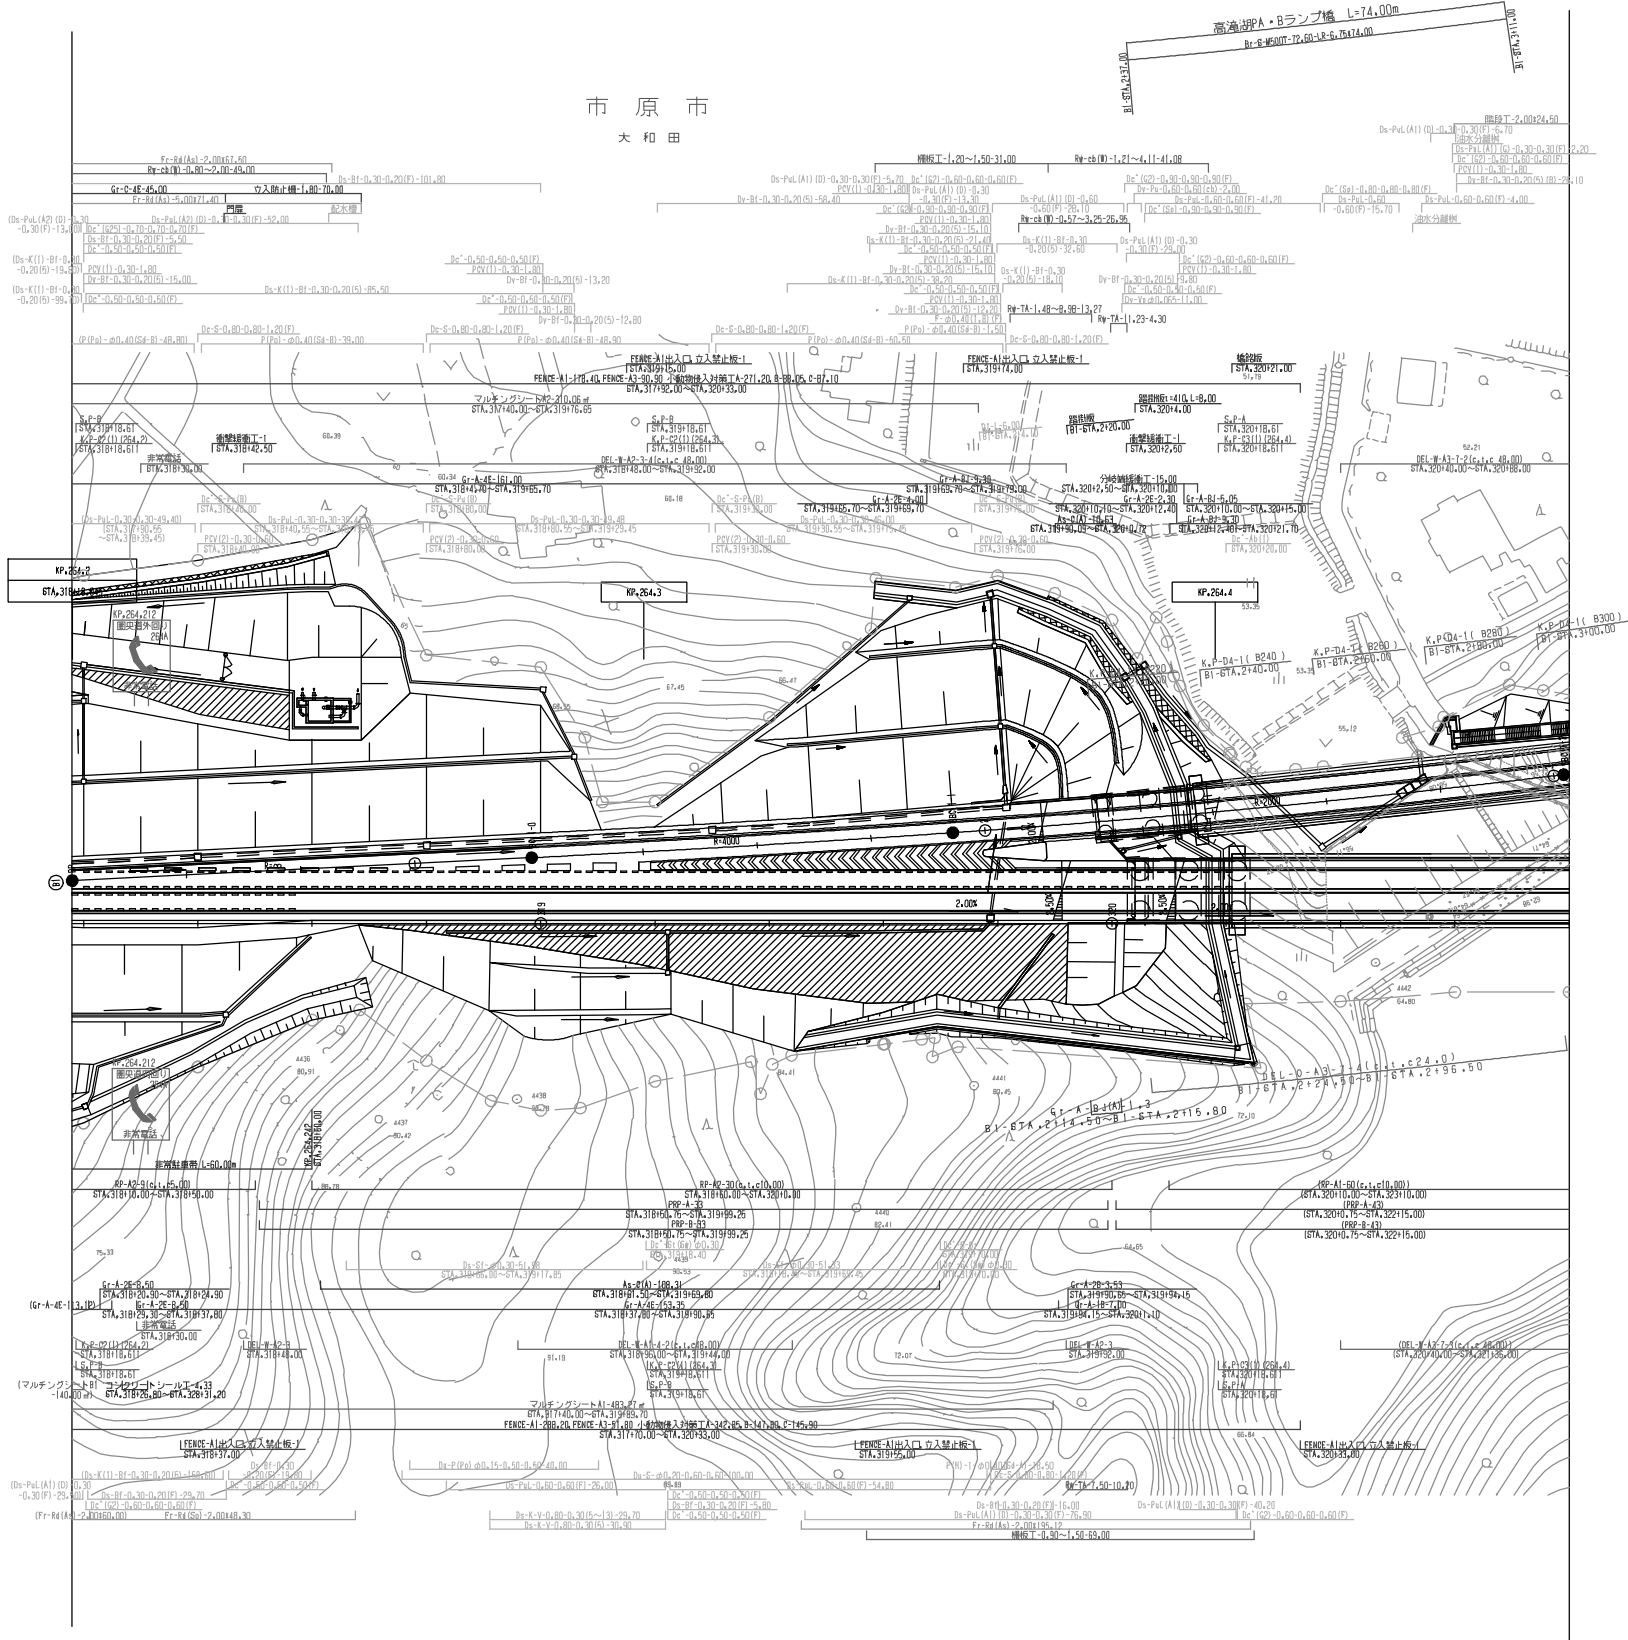


調整年月	摘要


一般国道468号線 首都圏中央連絡自動車道(市原鶴舞～木更津東)			
工種	管理用平面図		
名称	高滝湖パーキングエリア KP.264.200～KP.265.082 STA.318+18.00～STA.321+0.00	縮尺 1/500	1/3
東日本高速道路(株) 関東支社			

調整年月	摘要

一般国道468号線 首都圏中央連絡自動車道(市原鶴舞～木更津東)			——
工 種	管理用平面図		——
名 称	高滝湖パーキングエリア KP.264,200～KP.265,082 STA.318+18.00～STA.327+0.00	縮尺	$\frac{3}{3}$
		1/500	
東日本高速道路(株) 関東支社			

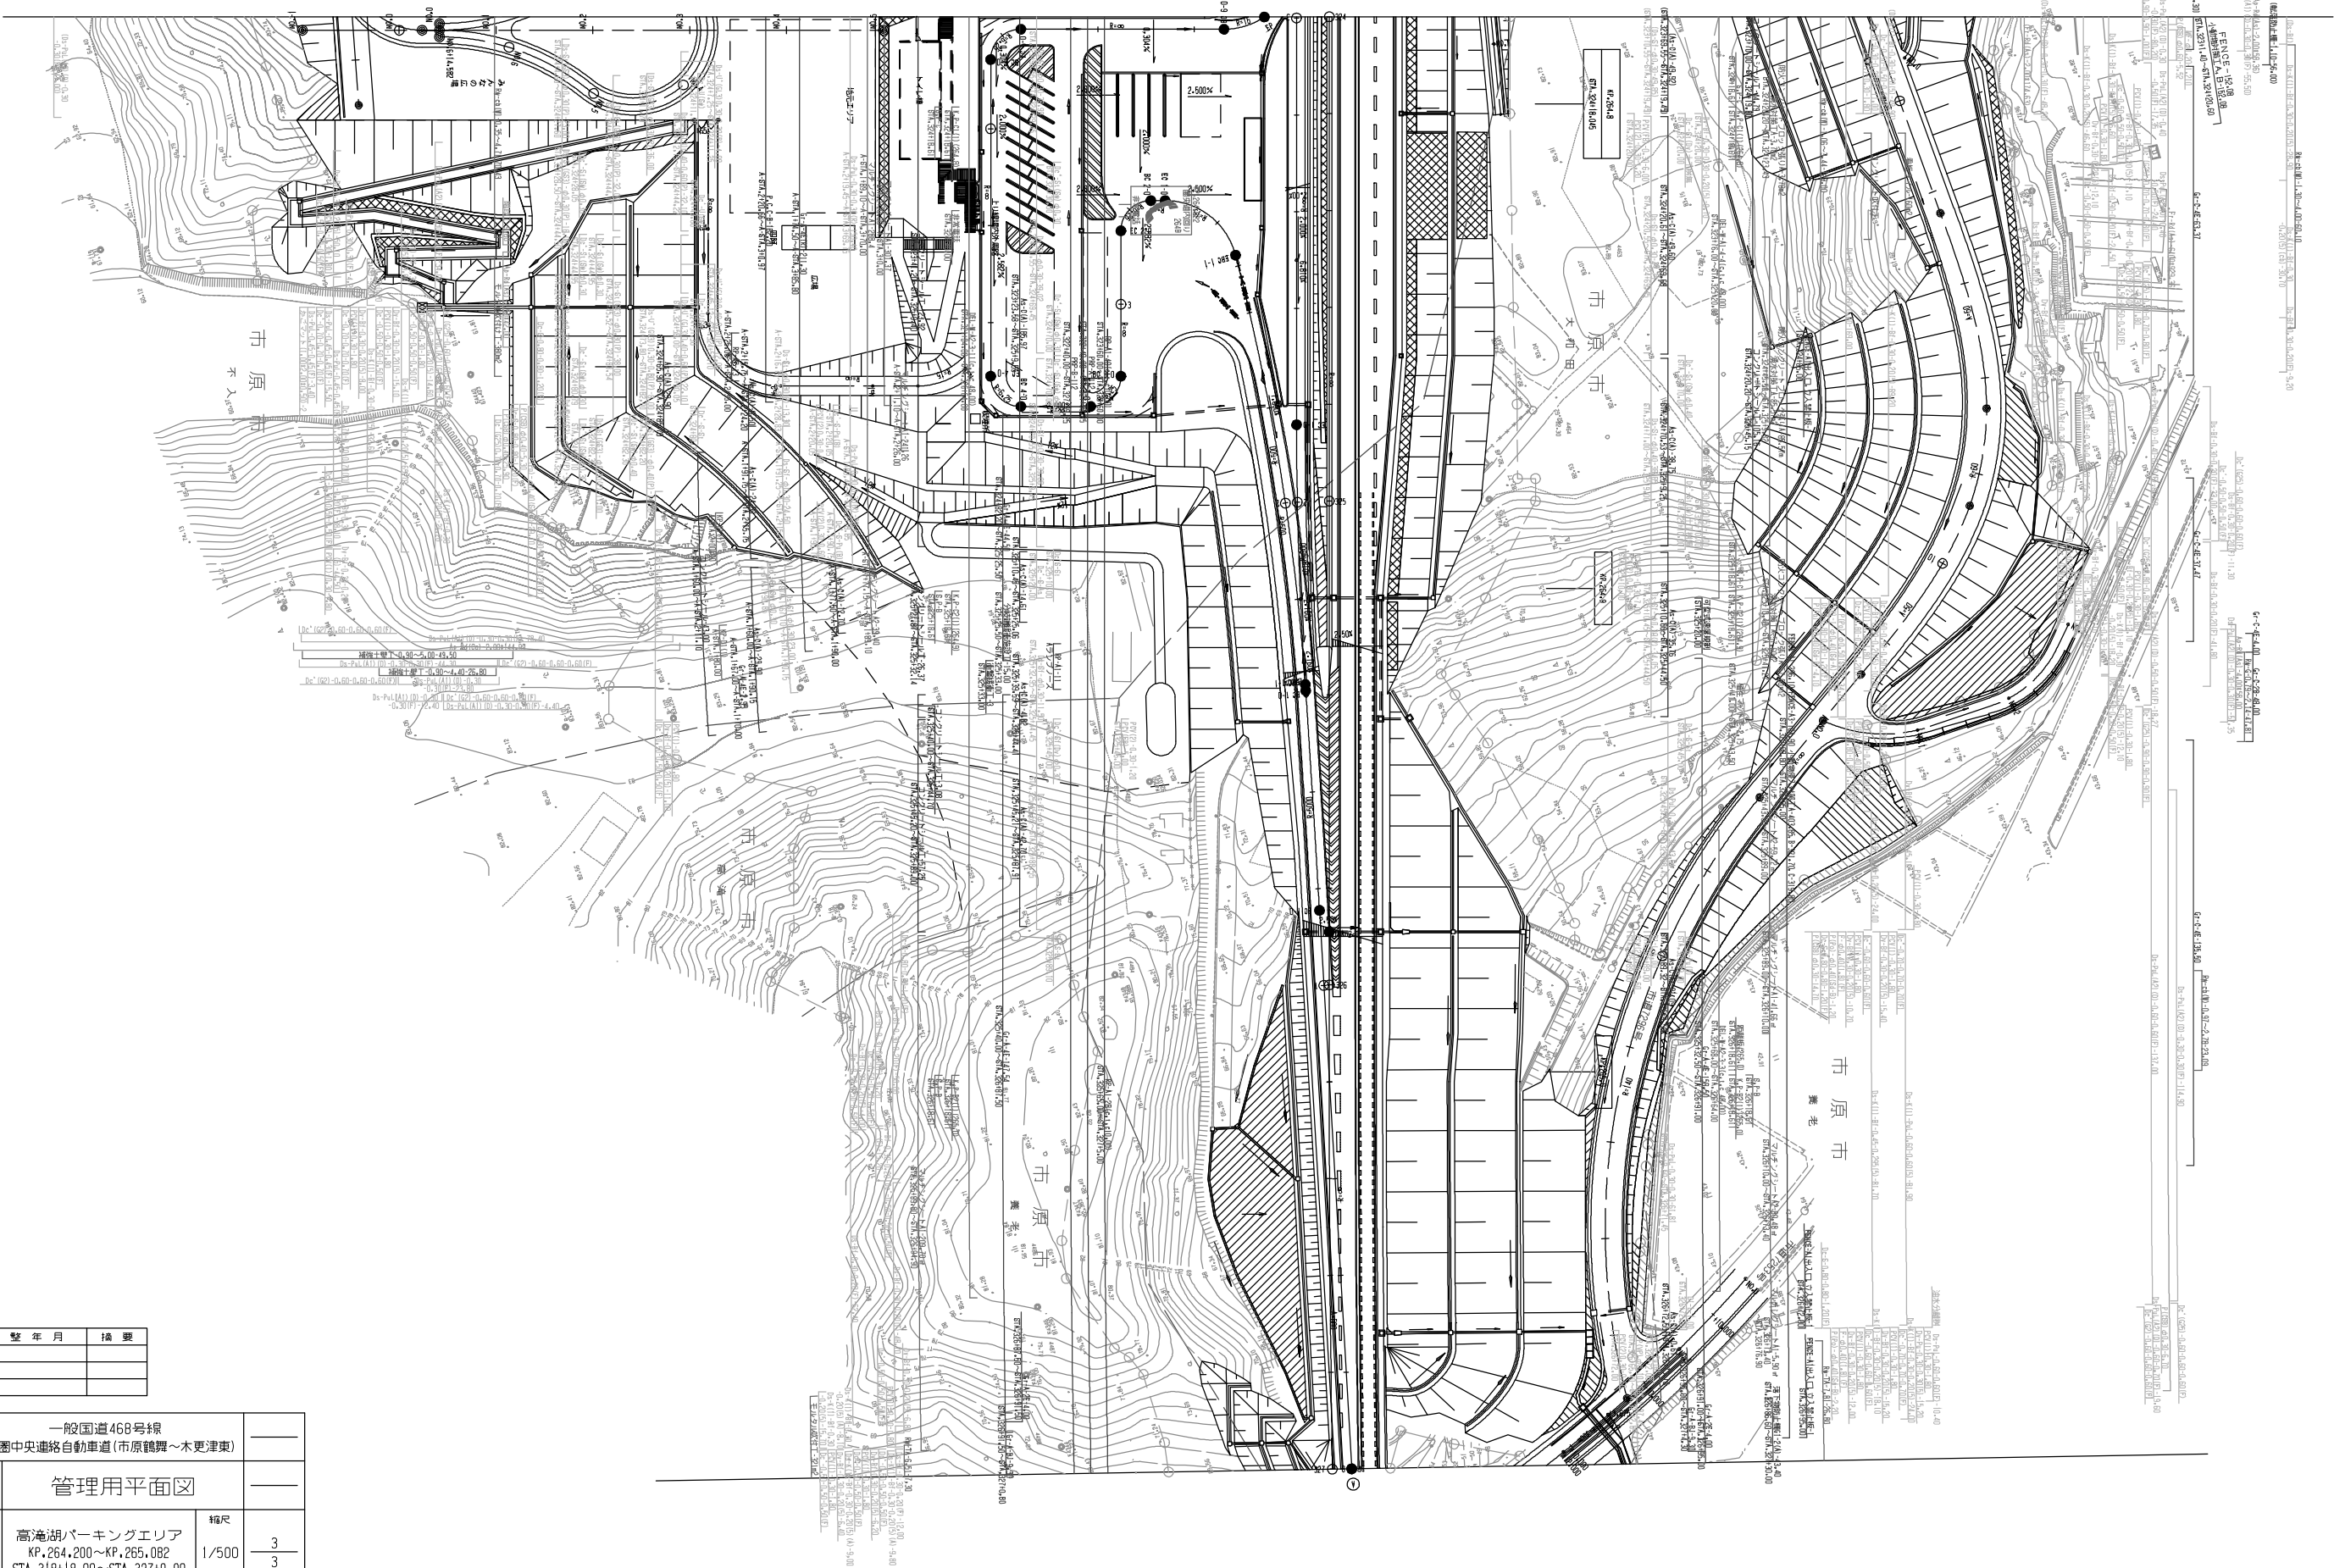


木更津市
下都

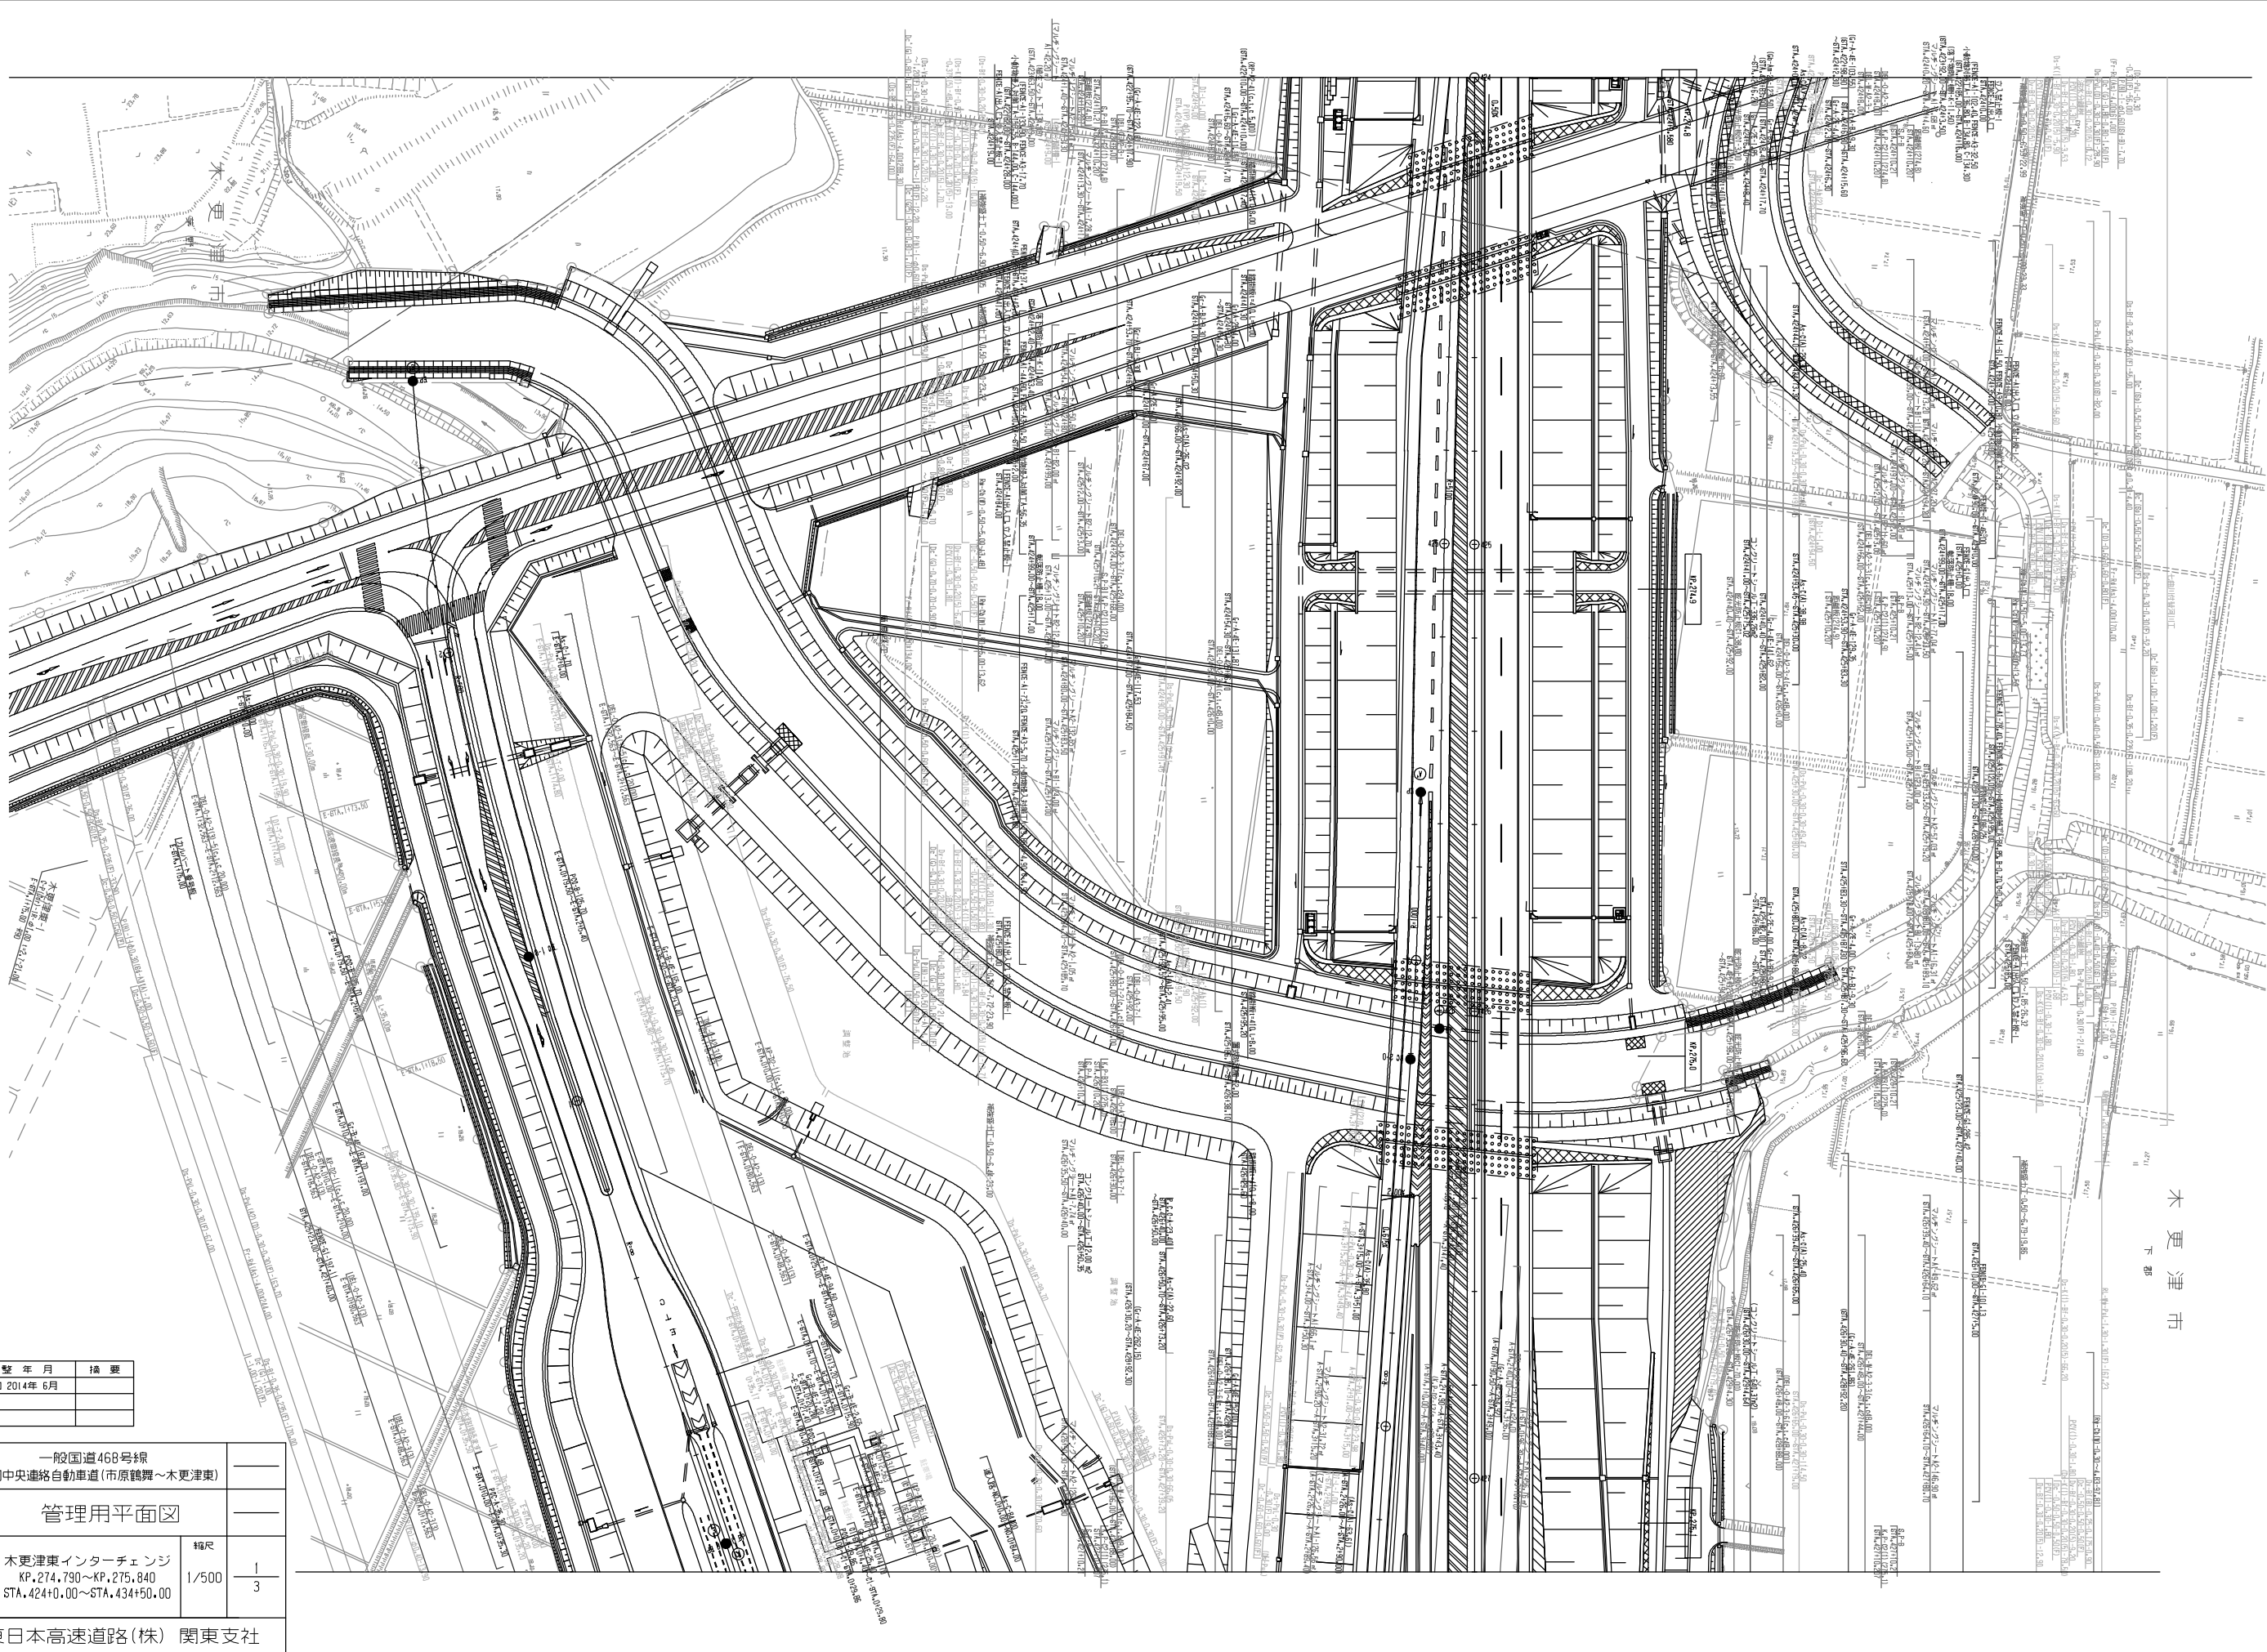

調整年月	摘要
第1回 2014年 6月	

一般国道468号線 首都圏中央連絡自動車道(市原鶴舞～木更津東)		
工種	管理用平面図	
名称	木更津東インターチェンジ KP.274.790～KP.275.840 STA.424+0.00～STA.434+50.00	縮尺 1/500 1/3
東日本高速道路(株) 関東支社		

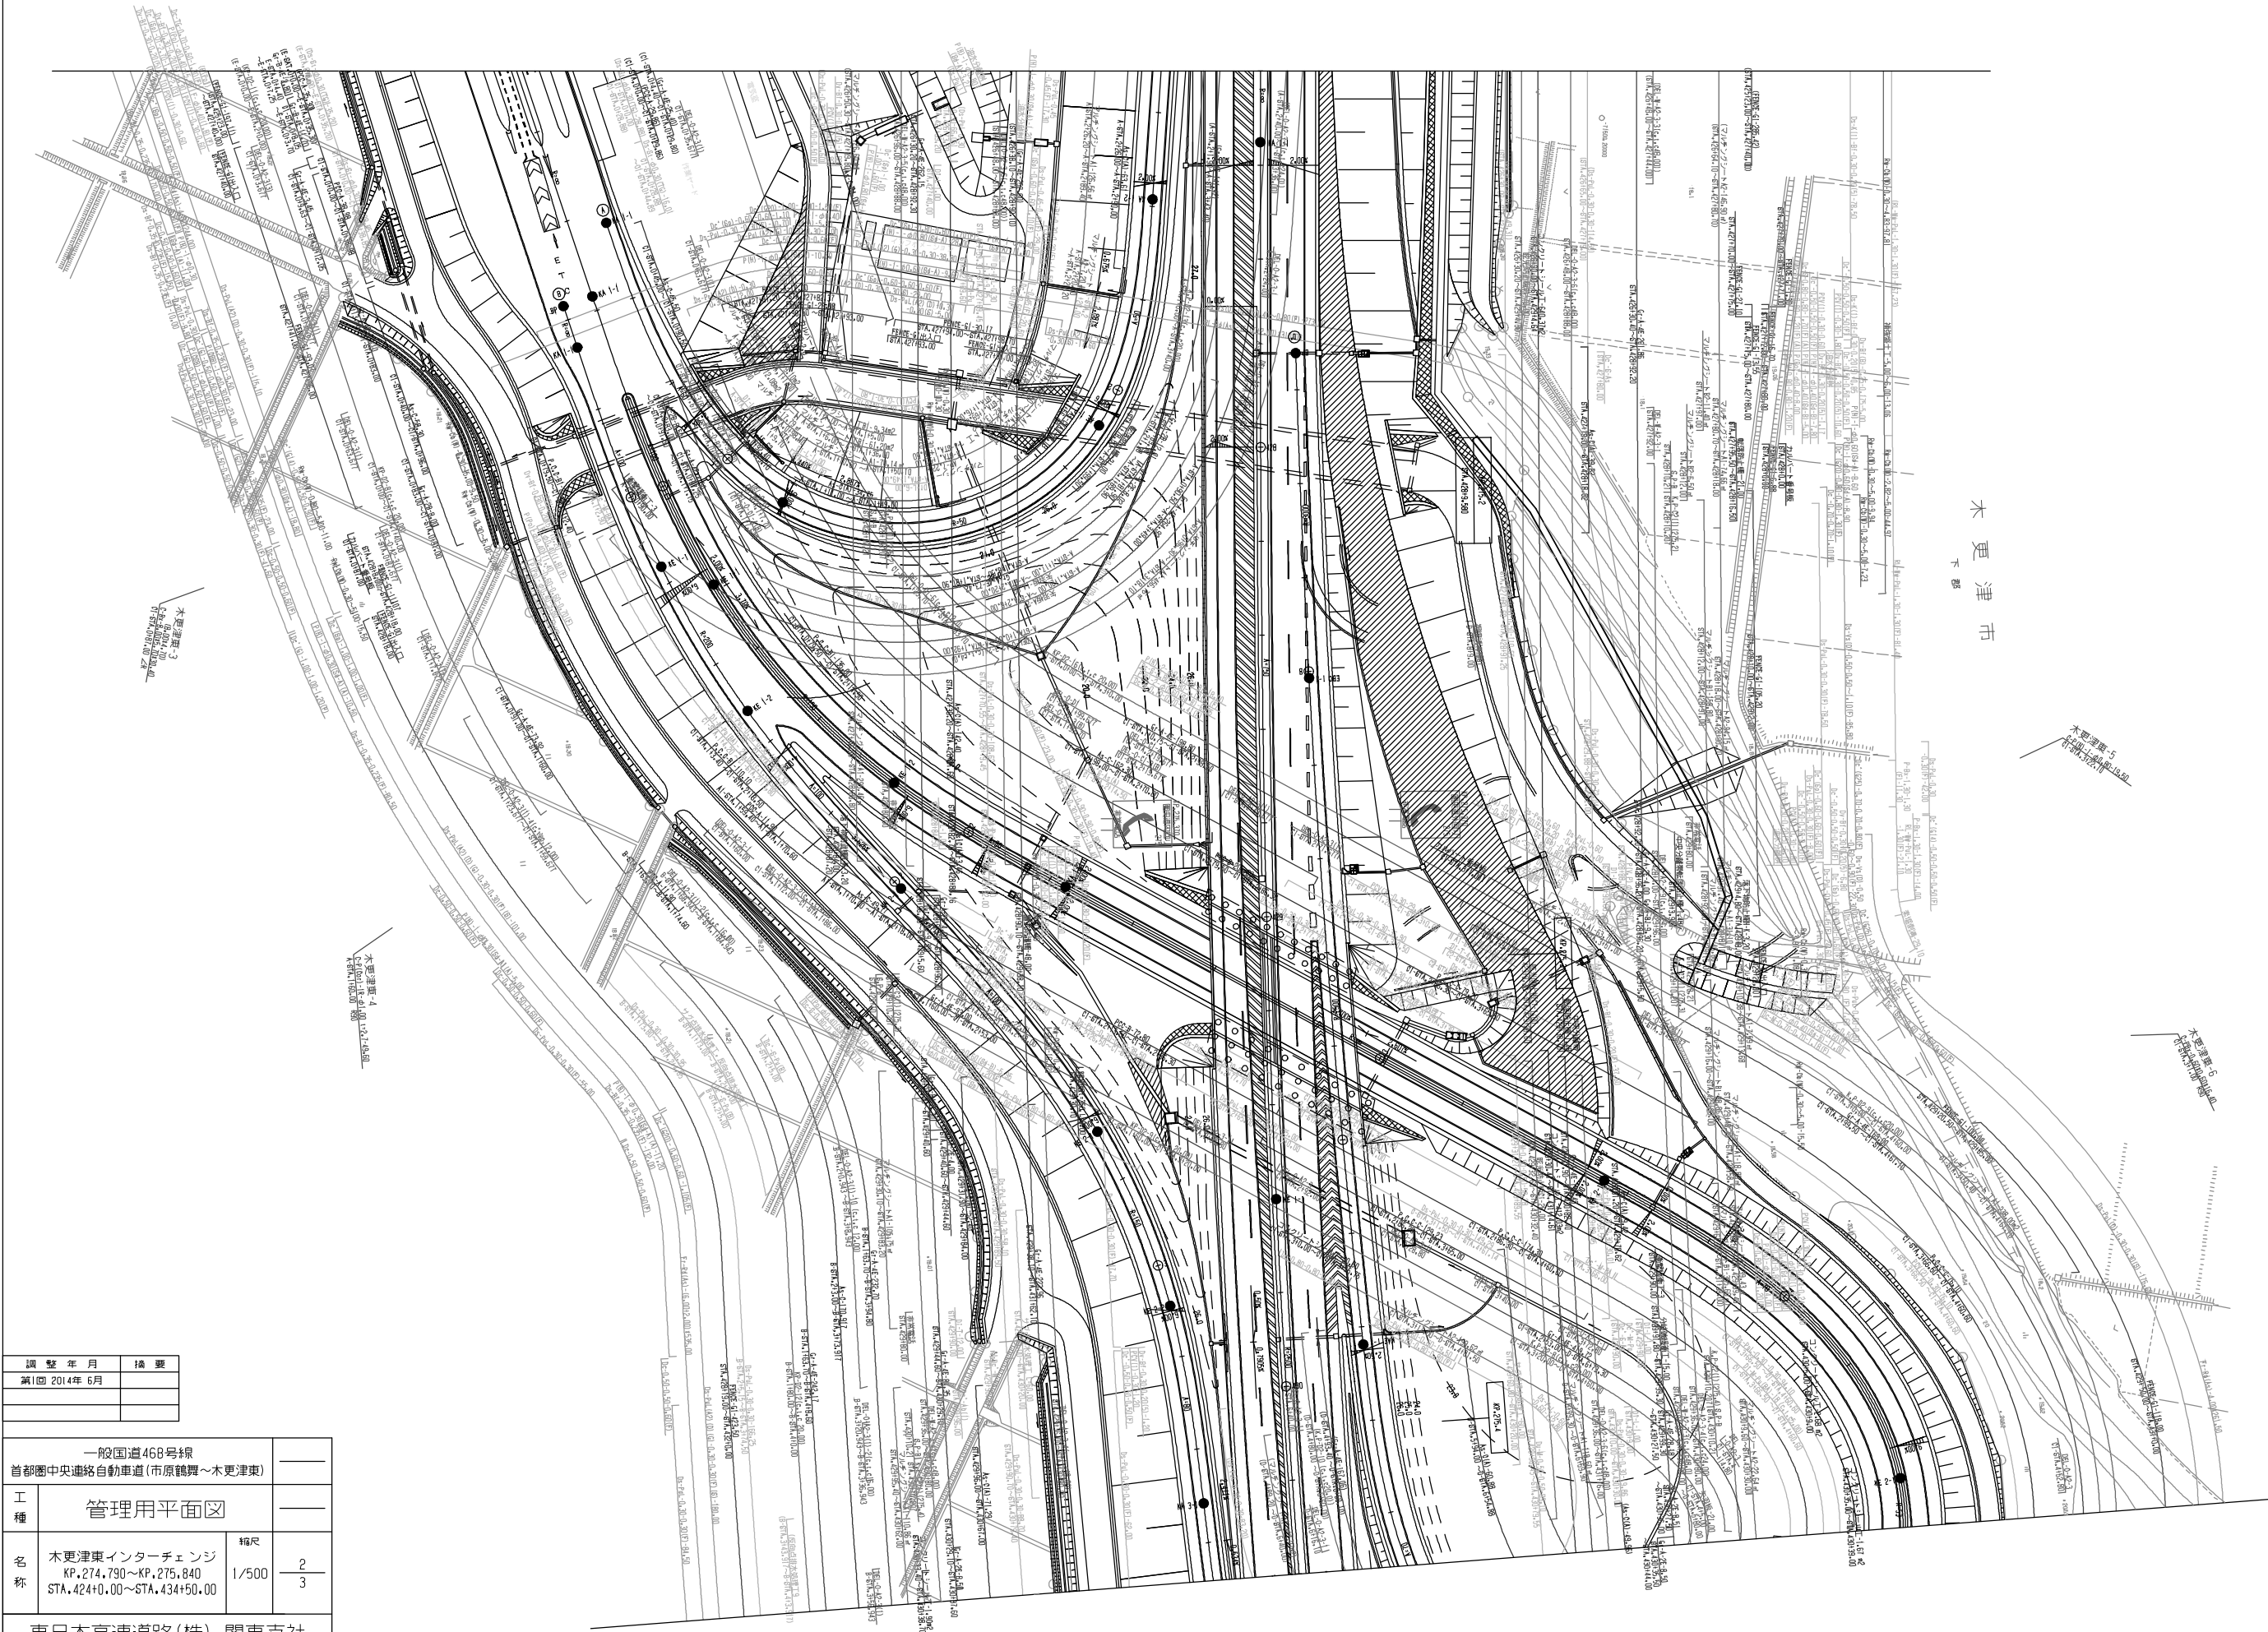


調整年月	摘要
第1回 2014年 6月	

一般国道468号線 首都圏中央連絡自動車道(市原鶴舞～木更津東)			
工種	管理用平面図		
名称	木更津東インターチェンジ KP.274,790～KP.275,840 STA.424+0.00～STA.434+50.00	縮尺 1/500	$\frac{2}{3}$
東日本高速道路(株) 関東支社			




一般国道468号線		—
首都圏中央連絡自動車道(木更津東~木更津JCT)		—
工種	管理用平面図	—
名称	KP.275.840~KP.276.390 STA.434+50~STA.440+00	縮尺 1/1000 1 12
東日本高速道路(株) 関東支社		

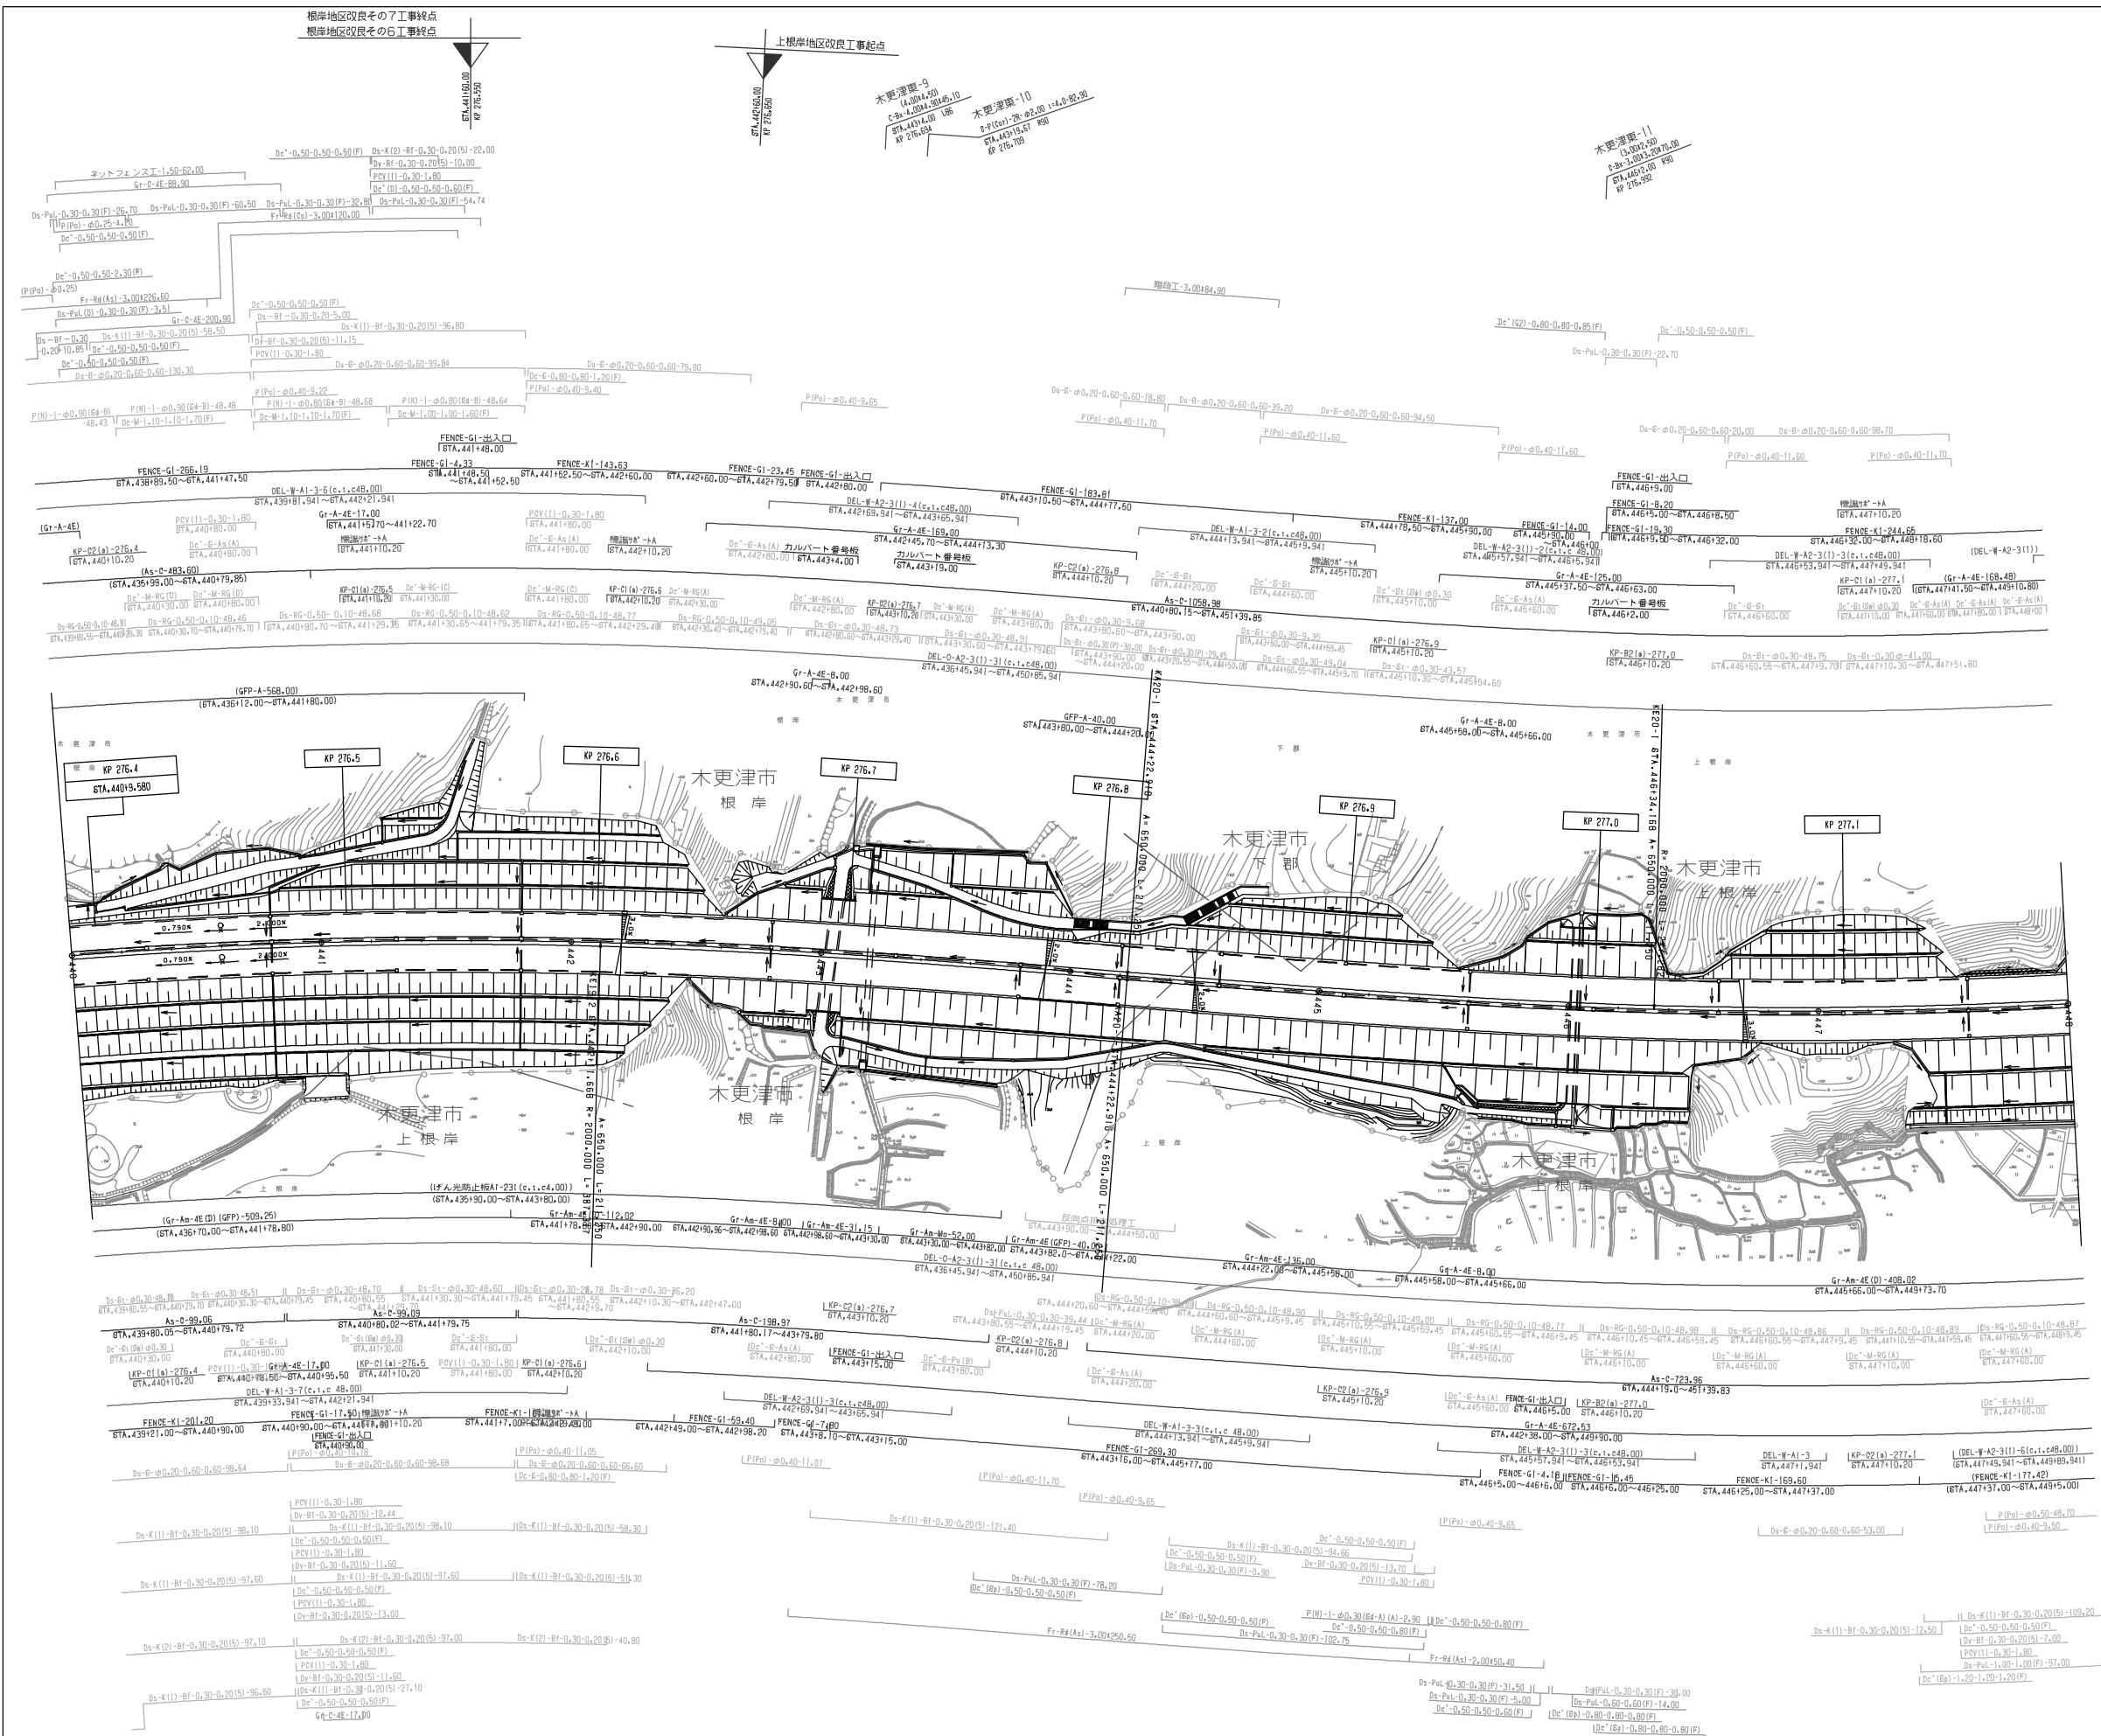


調整年月	摘要
第1回 2014年 6月	

一般国道468号線 首都圏中央連絡自動車道（木更津東～木更津JCT）			
工種	管理用平面図		
名称	KP.276.390～KP.277.190 STA.440+00～STA.448+00	縮尺 1/1000	2/12
東日本高速道路(株) 関東支社			

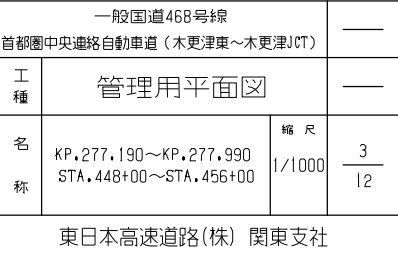

一般国道468号線			—
首都圏中央連絡自動車道（木更津東～木更津JCT）			—
工 種	管理用平面図		—
名 称	KP.277.190～KP.277.990 STA.448+00～STA.456+00	縮 尺 1/1000	$\frac{3}{12}$
東日本高速道路(株) 関東支社			

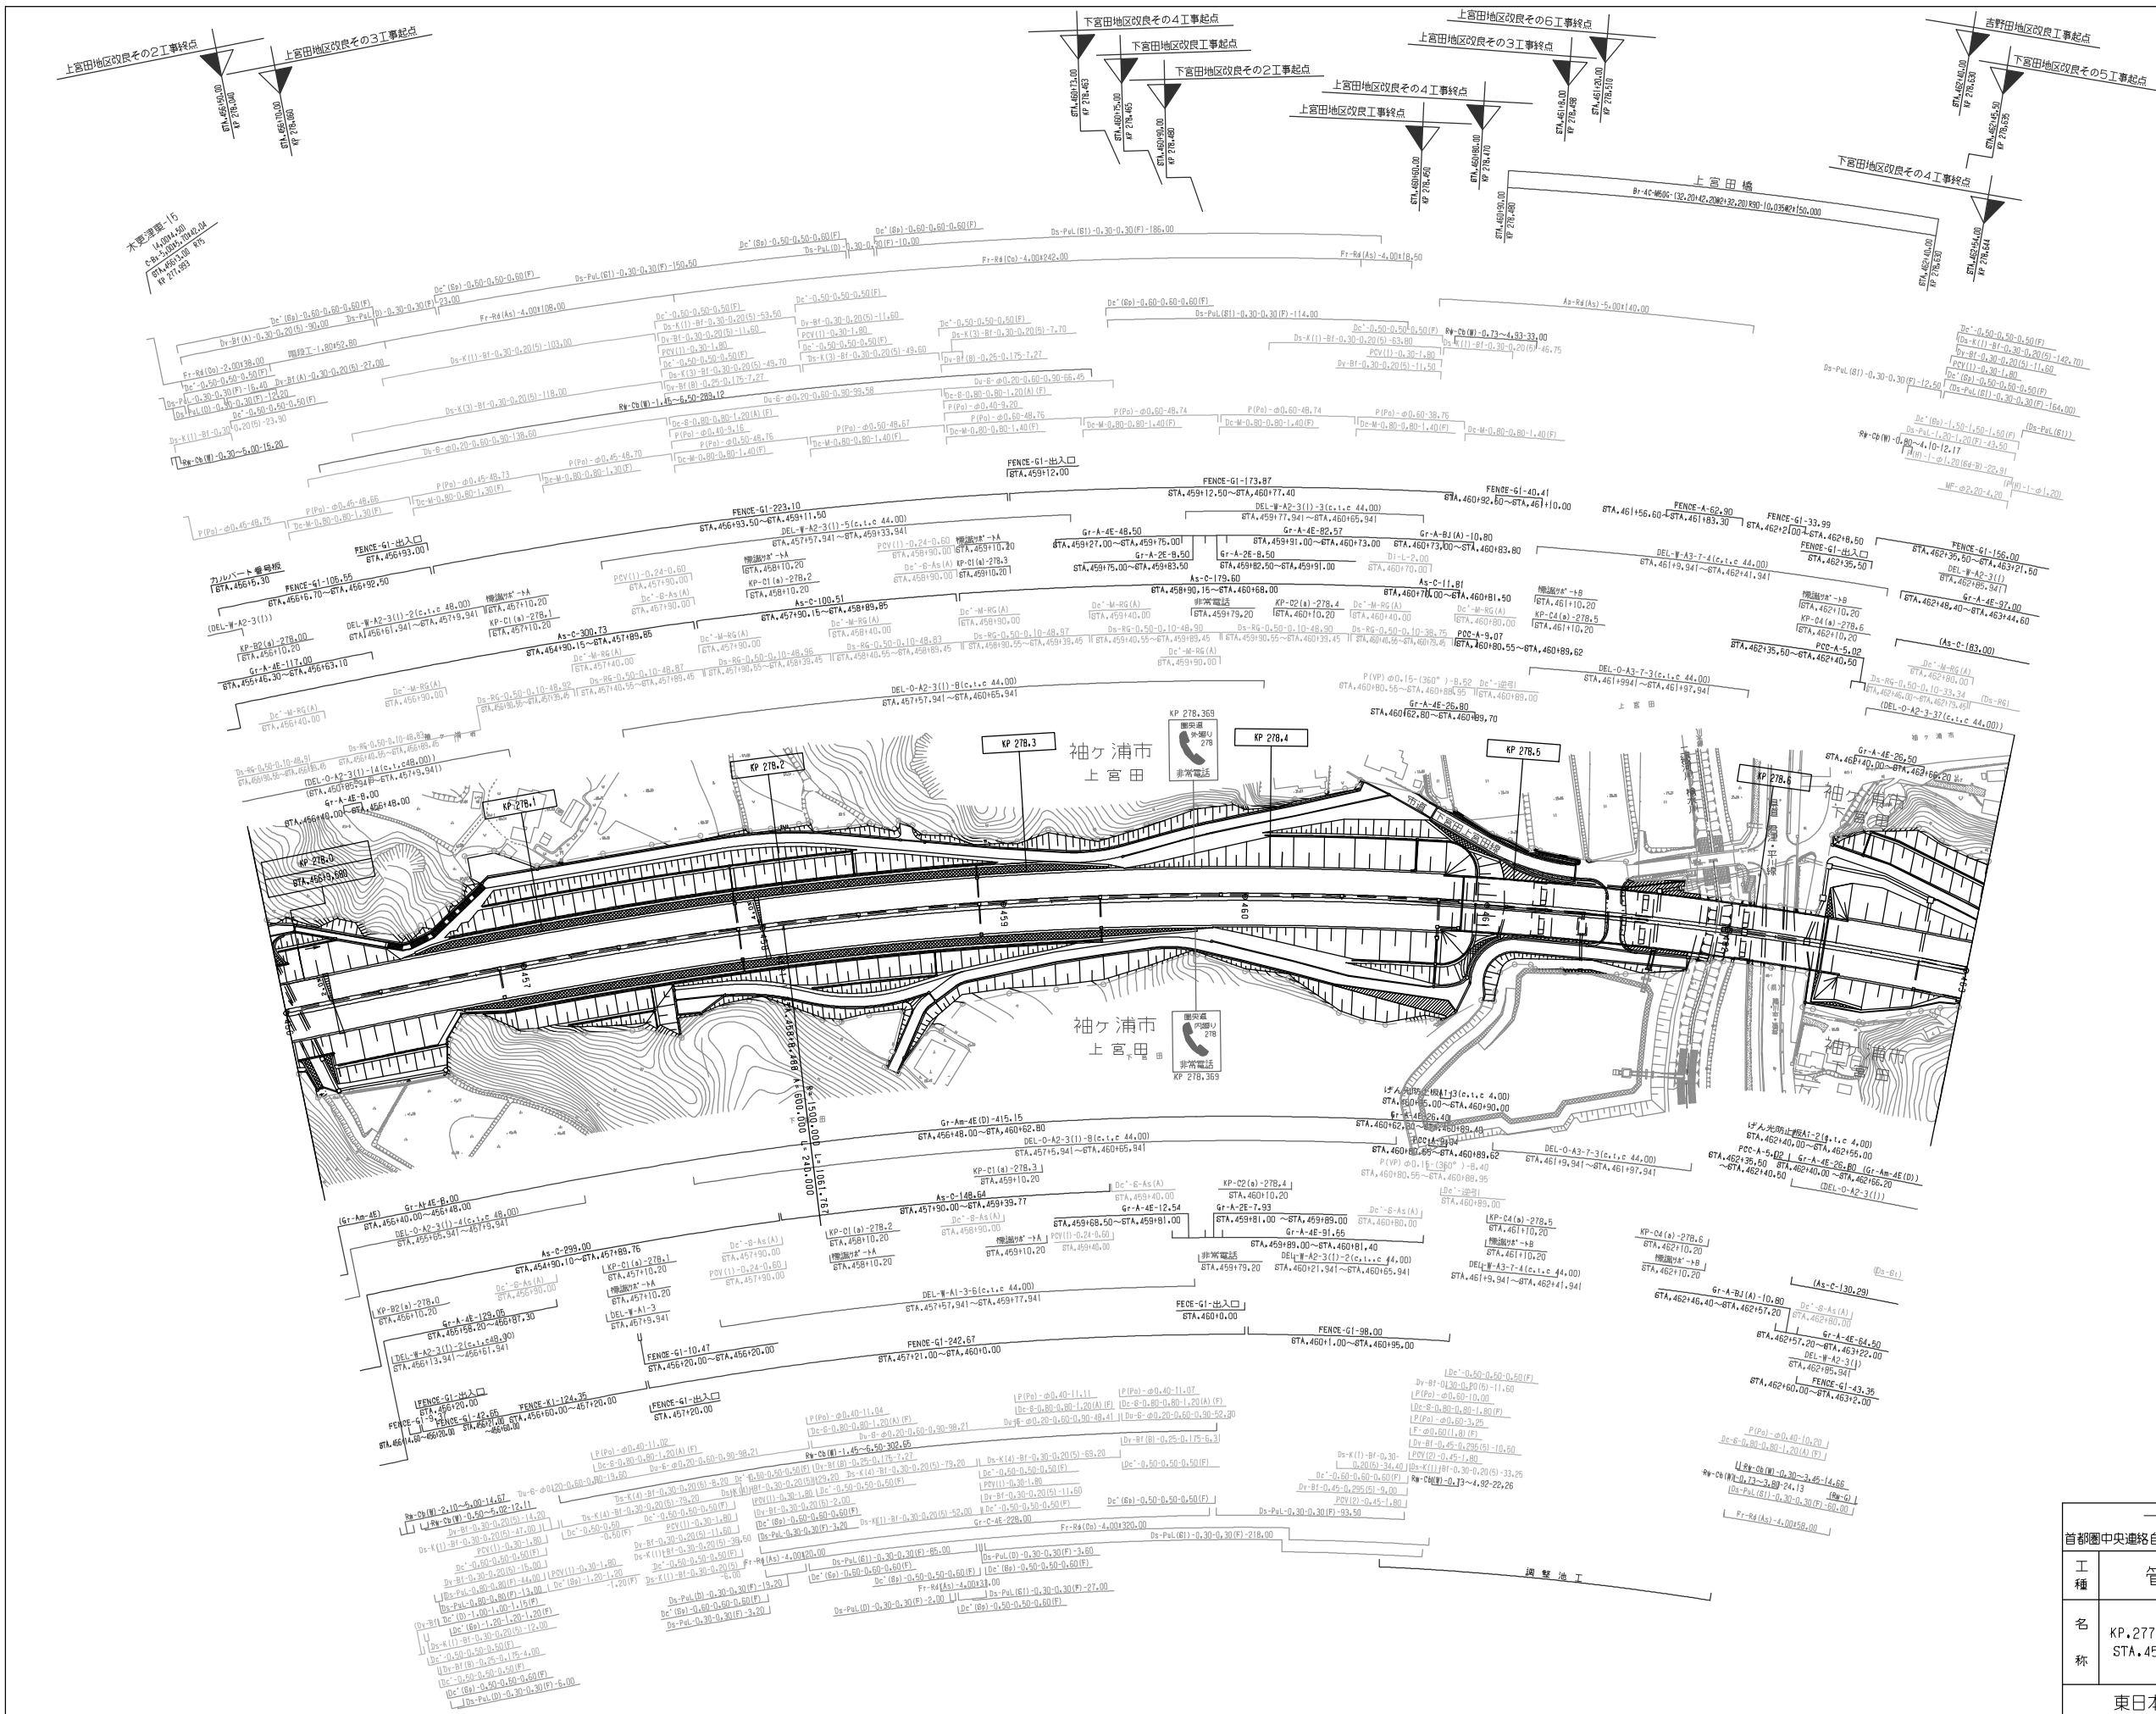


調整年月	摘要
第1回 2014年 6月	

一般国道468号線			
首都圏中央連絡自動車道 (木更津東~木更津JCT)			
工種	管理用平面図		
名称	KP.277.990~KP.278.690 STA.456+00~STA.463+00	縮尺	1/1000 4/12
東日本高速道路(株) 関東支社			




一般国道468号線 首都圏中央連絡自動車道(木更津東~木更津JCT)		—	
工 種	管理用平面図	—	
名 称	KP.278.690~KP.279.390 STA.463+00~STA.470+00	縮 尺 1/1000	$\frac{5}{12}$

東日本高速道路(株) 関東支社

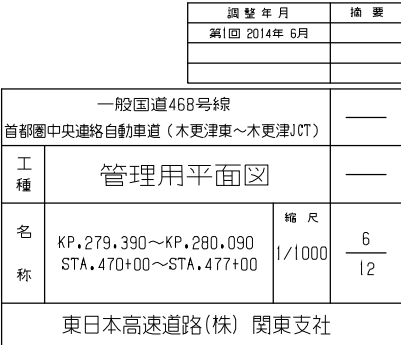


一般国道468号線		—	
首都圏中央連絡自動車道(木更津東～木更津JCT)			
工種	管理用平面図		—
名称	KP.279.390～KP.280.090 STA.470+00～STA.477+00	縮尺 1/1000	$\frac{6}{12}$
東日本高速道路(株) 関東支社			

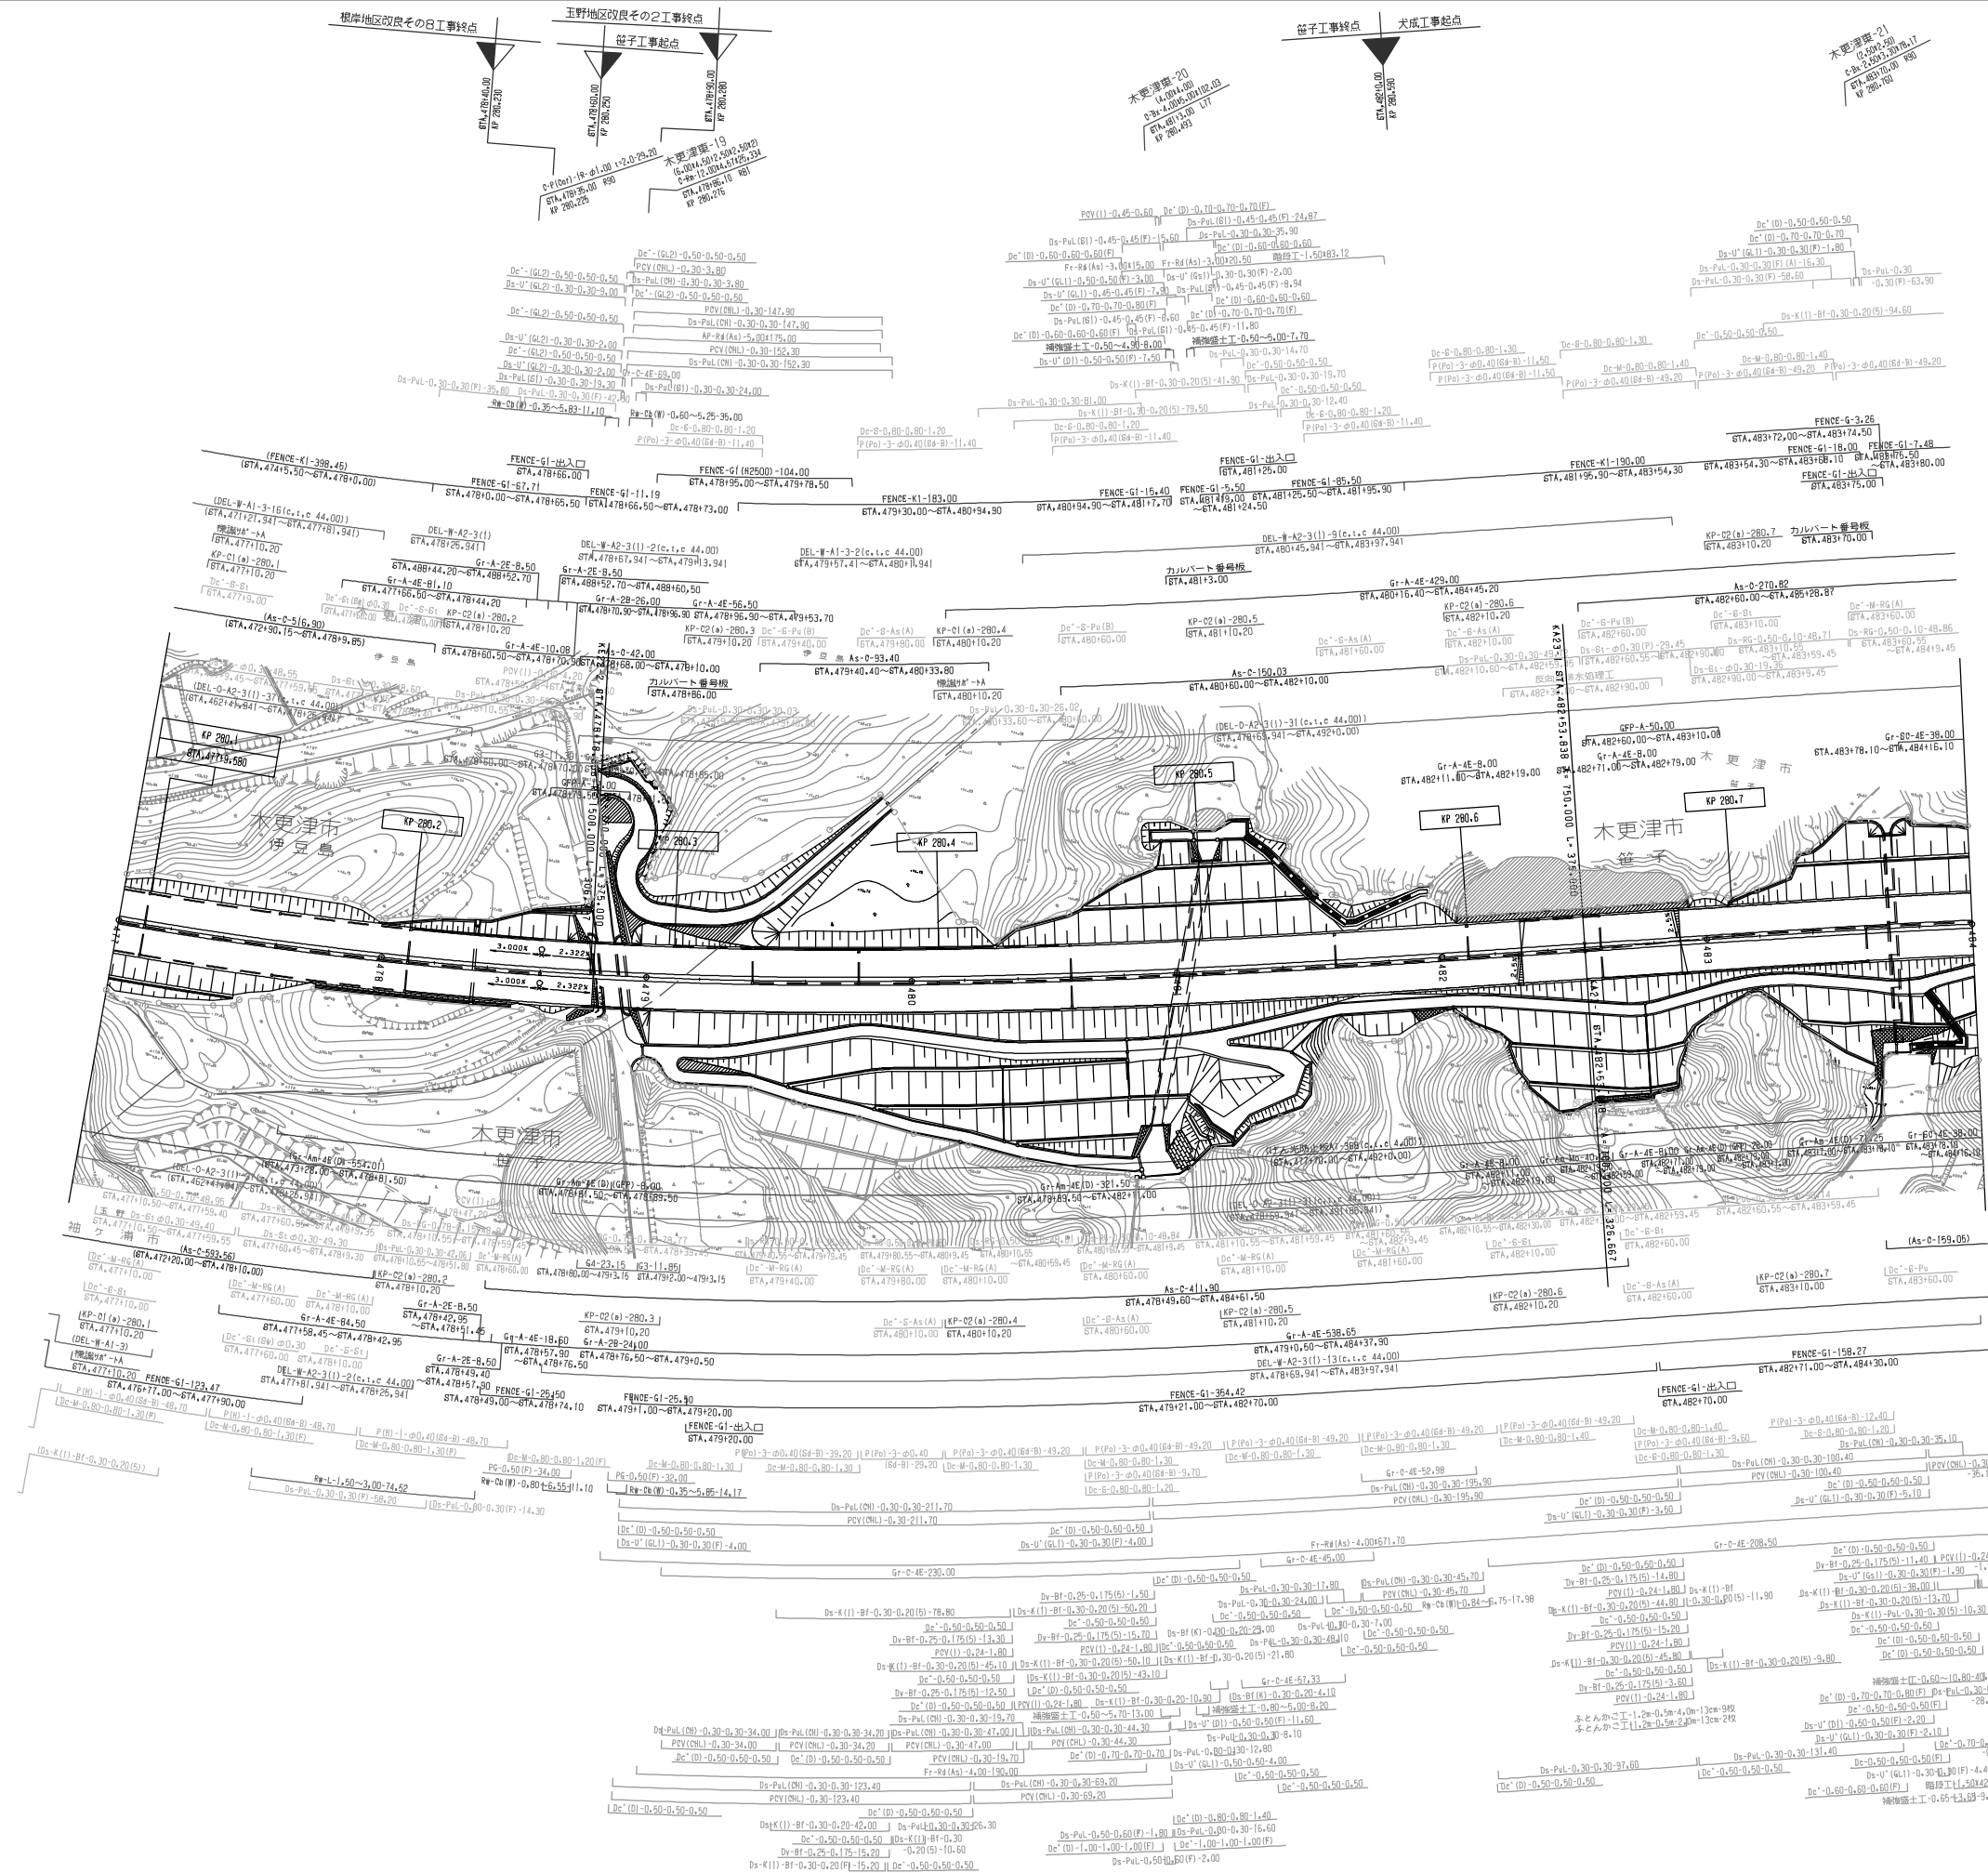


調整年月	摘要
第1回 2014年 6月	

一般国道468号線 首都圏中央連絡自動車道 (木更津東~木更津JCT)			—
工種	管理用平面図		—
名称	KP.280.090~KP.280.790 STA.477+00~STA.484+00	縮尺 1/1000	7 12
東日本高速道路(株) 関東支社			

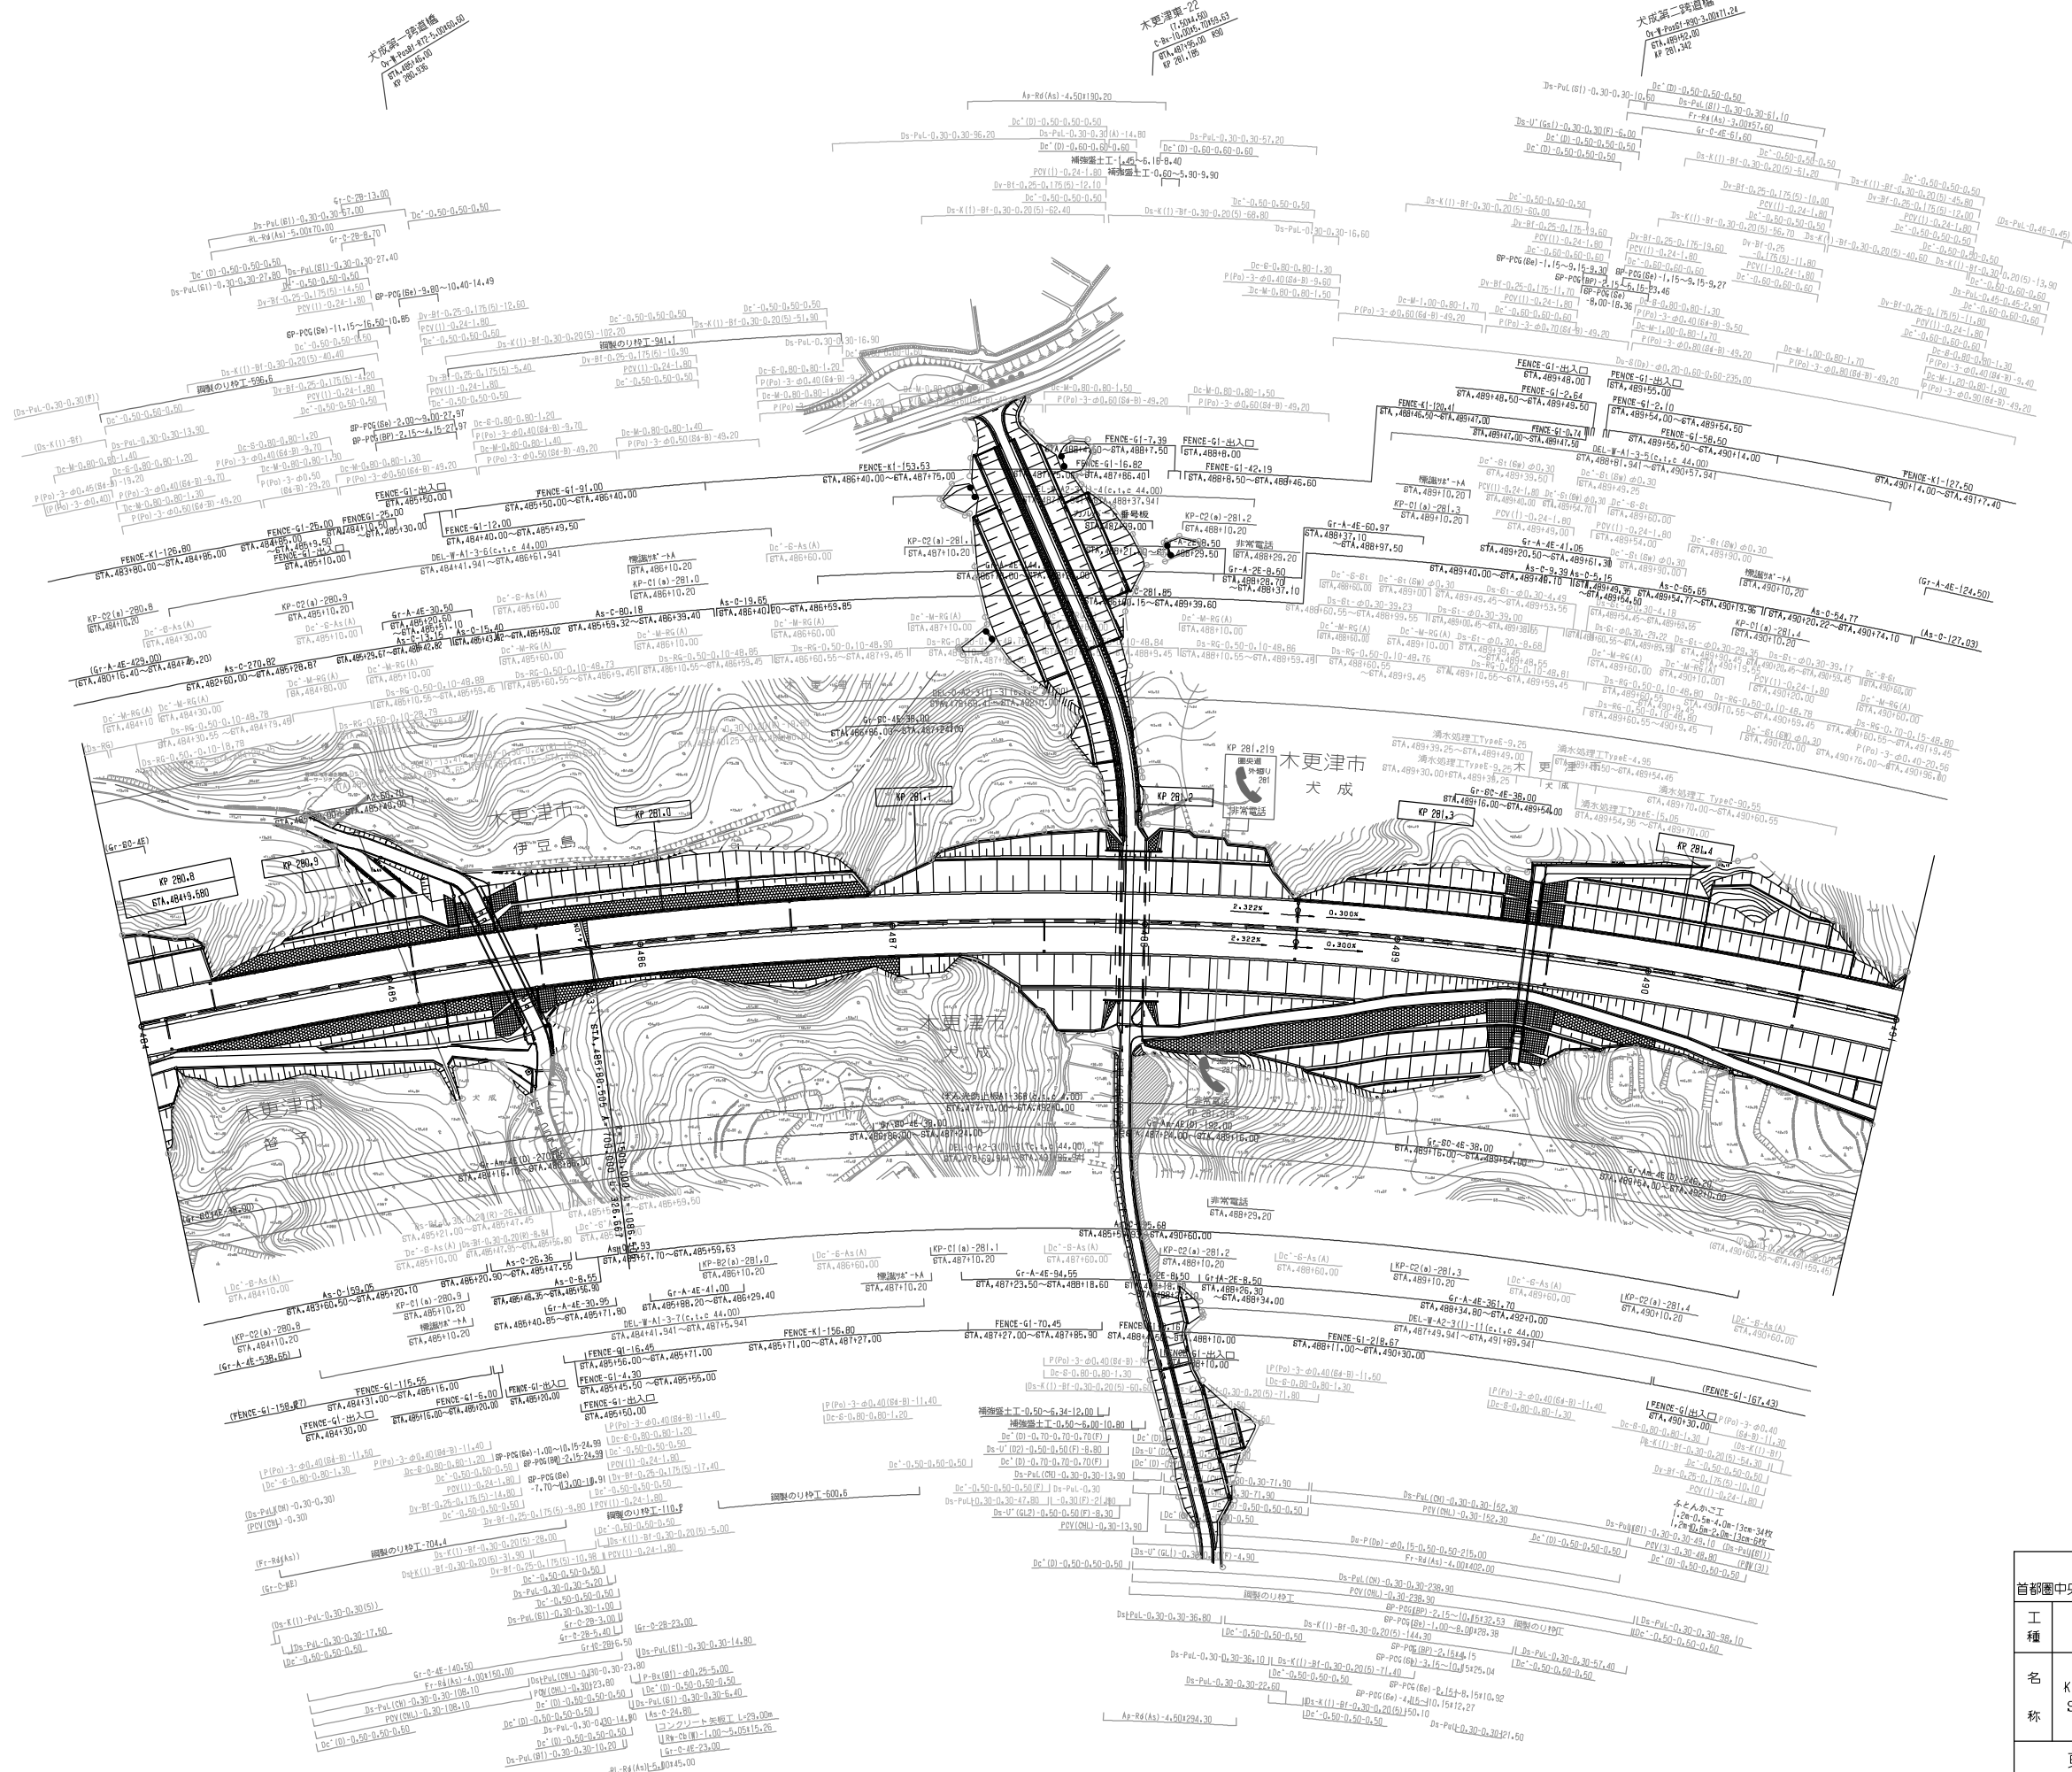


調整年月	摘要
第1回 2014年 6月	

一般国道468号線 首都圏中央連絡自動車道(木更津東~木更津JCT)				
工種	管理用平面図			
名称	KP.280.790~KP.281.490 STA.484+00~STA.491+00	縮尺	1/1000	8/12
東日本高速道路(株) 関東支社				

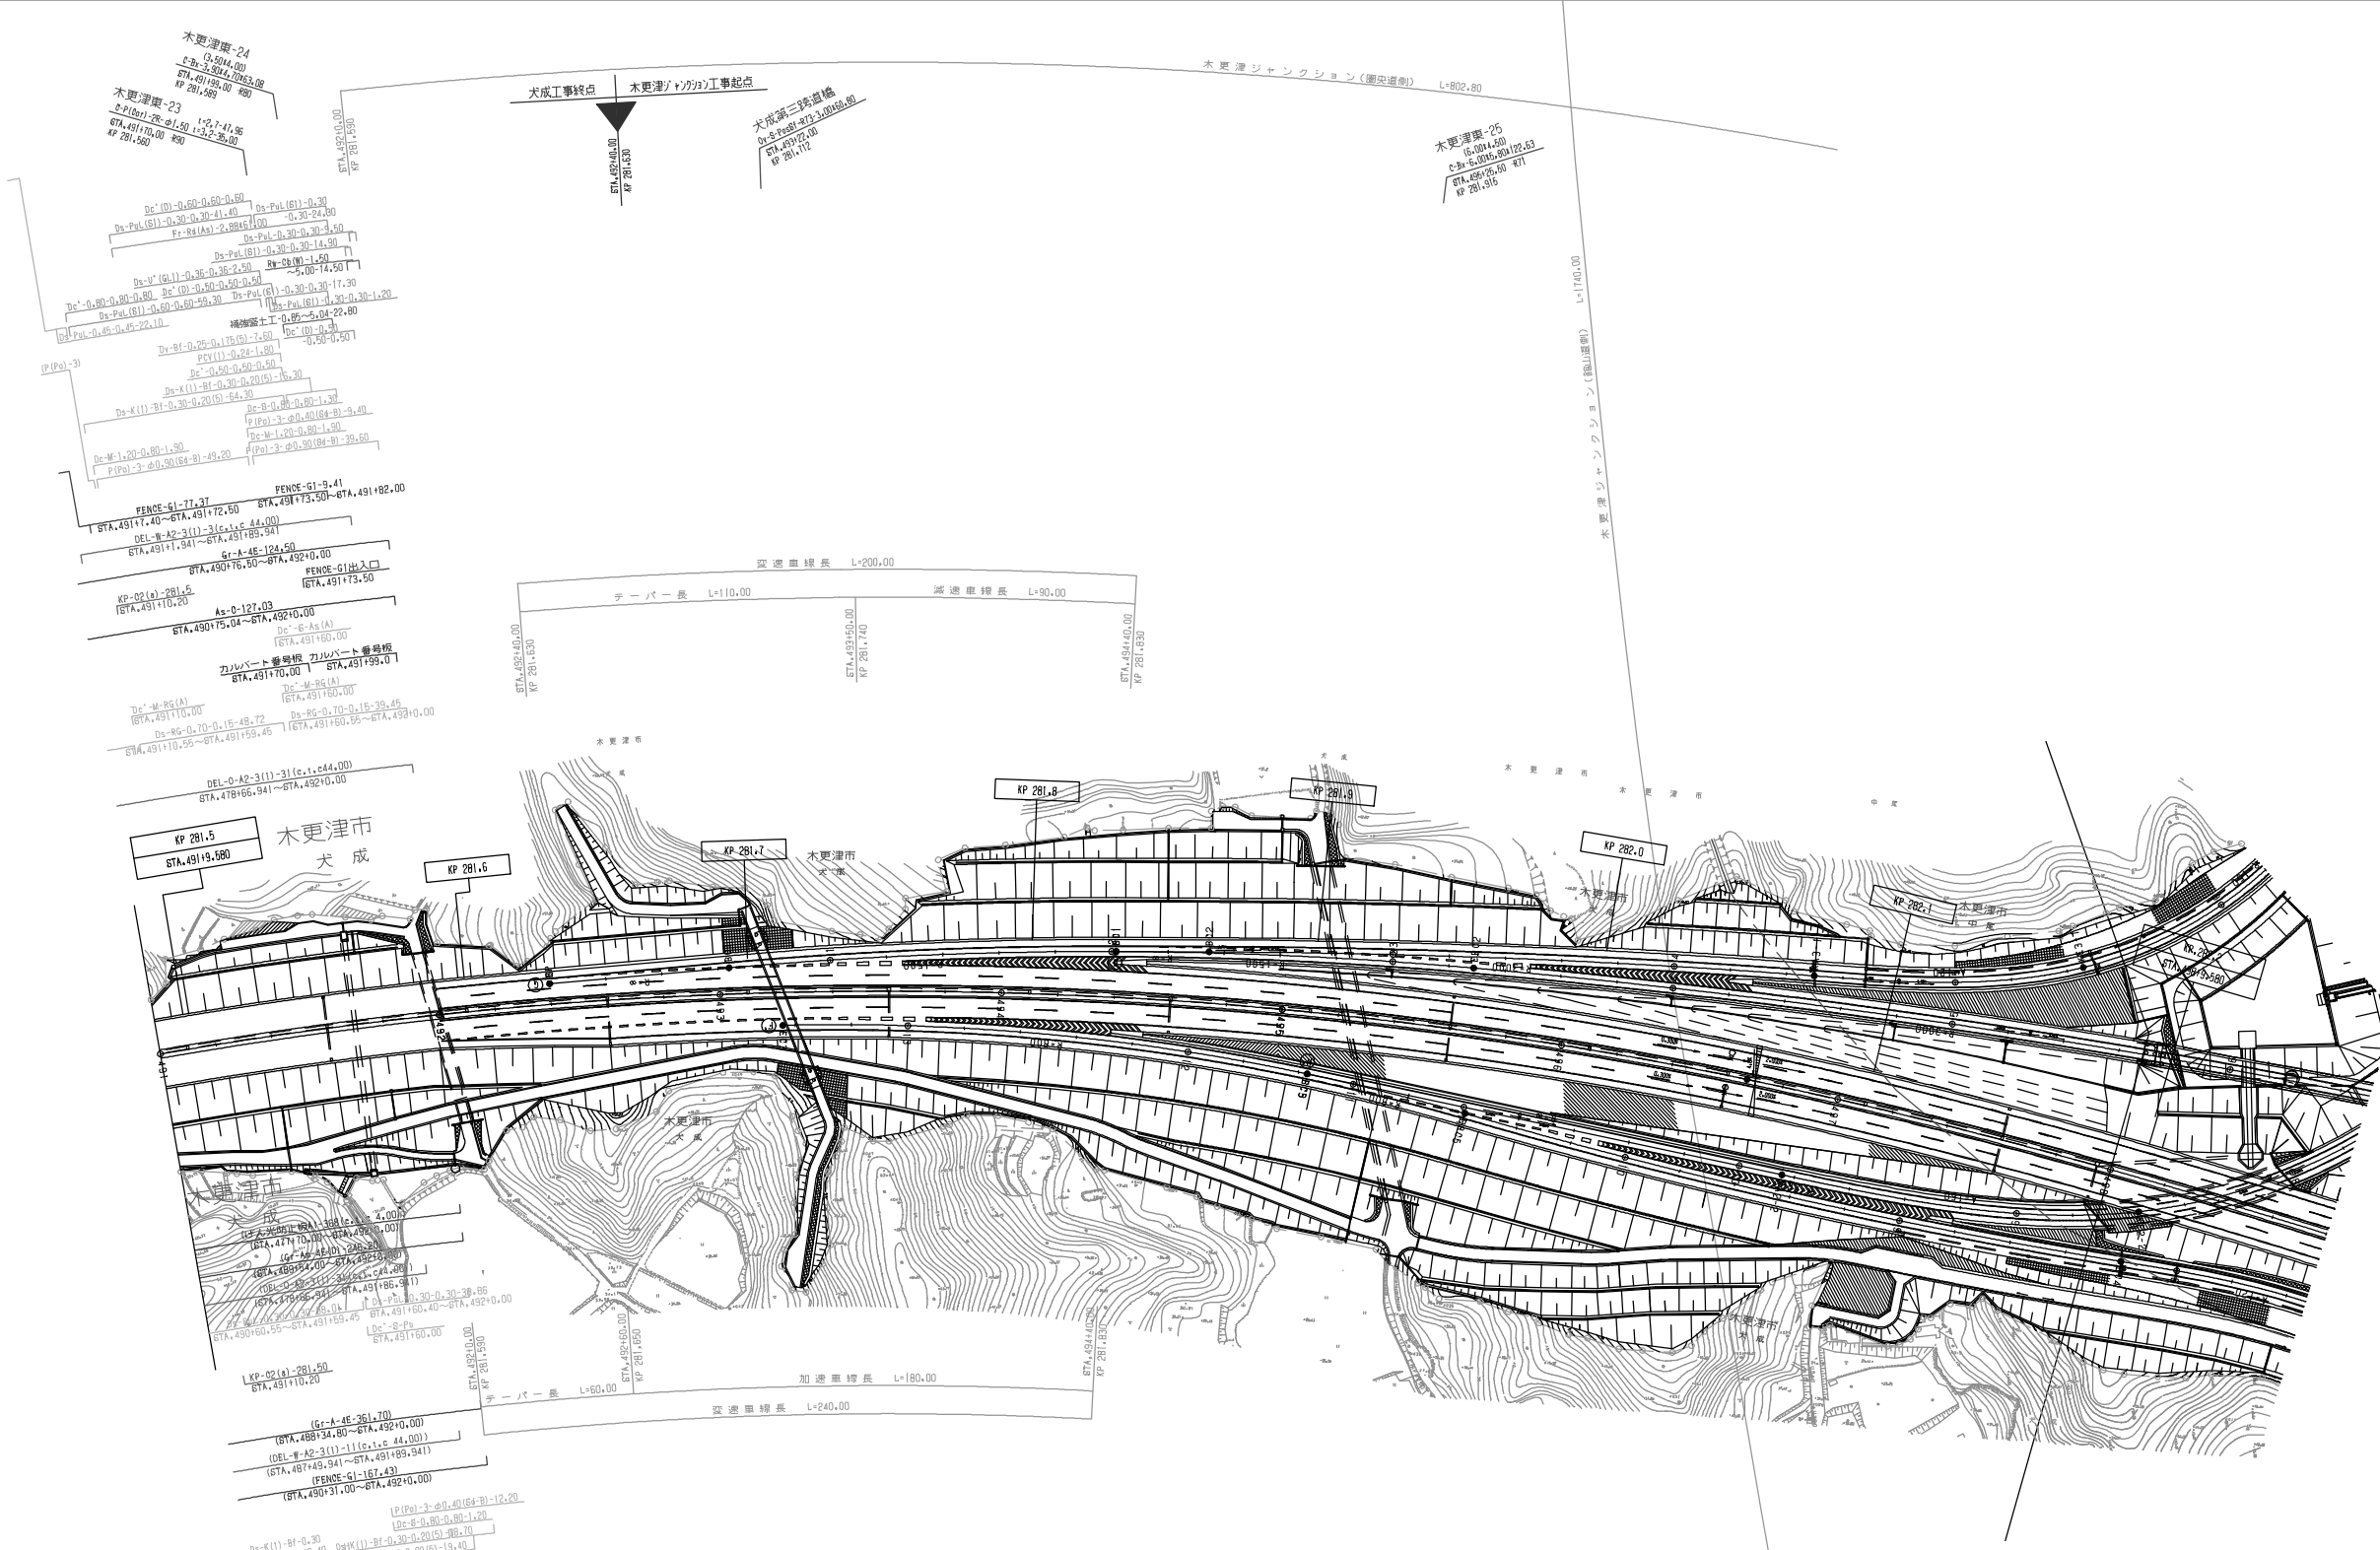

調整年月	摘要
第1回 2014年 6月	

一般国道468号線 首都圏中央連絡自動車道（木更津東～木更津JCT）			—	
工種	管理用平面図		—	
名称	KP.281.490～KP.282.190 STA.491+00～STA.498+00	縮尺	1/1000	9/12
東日本高速道路(株) 関東支社				

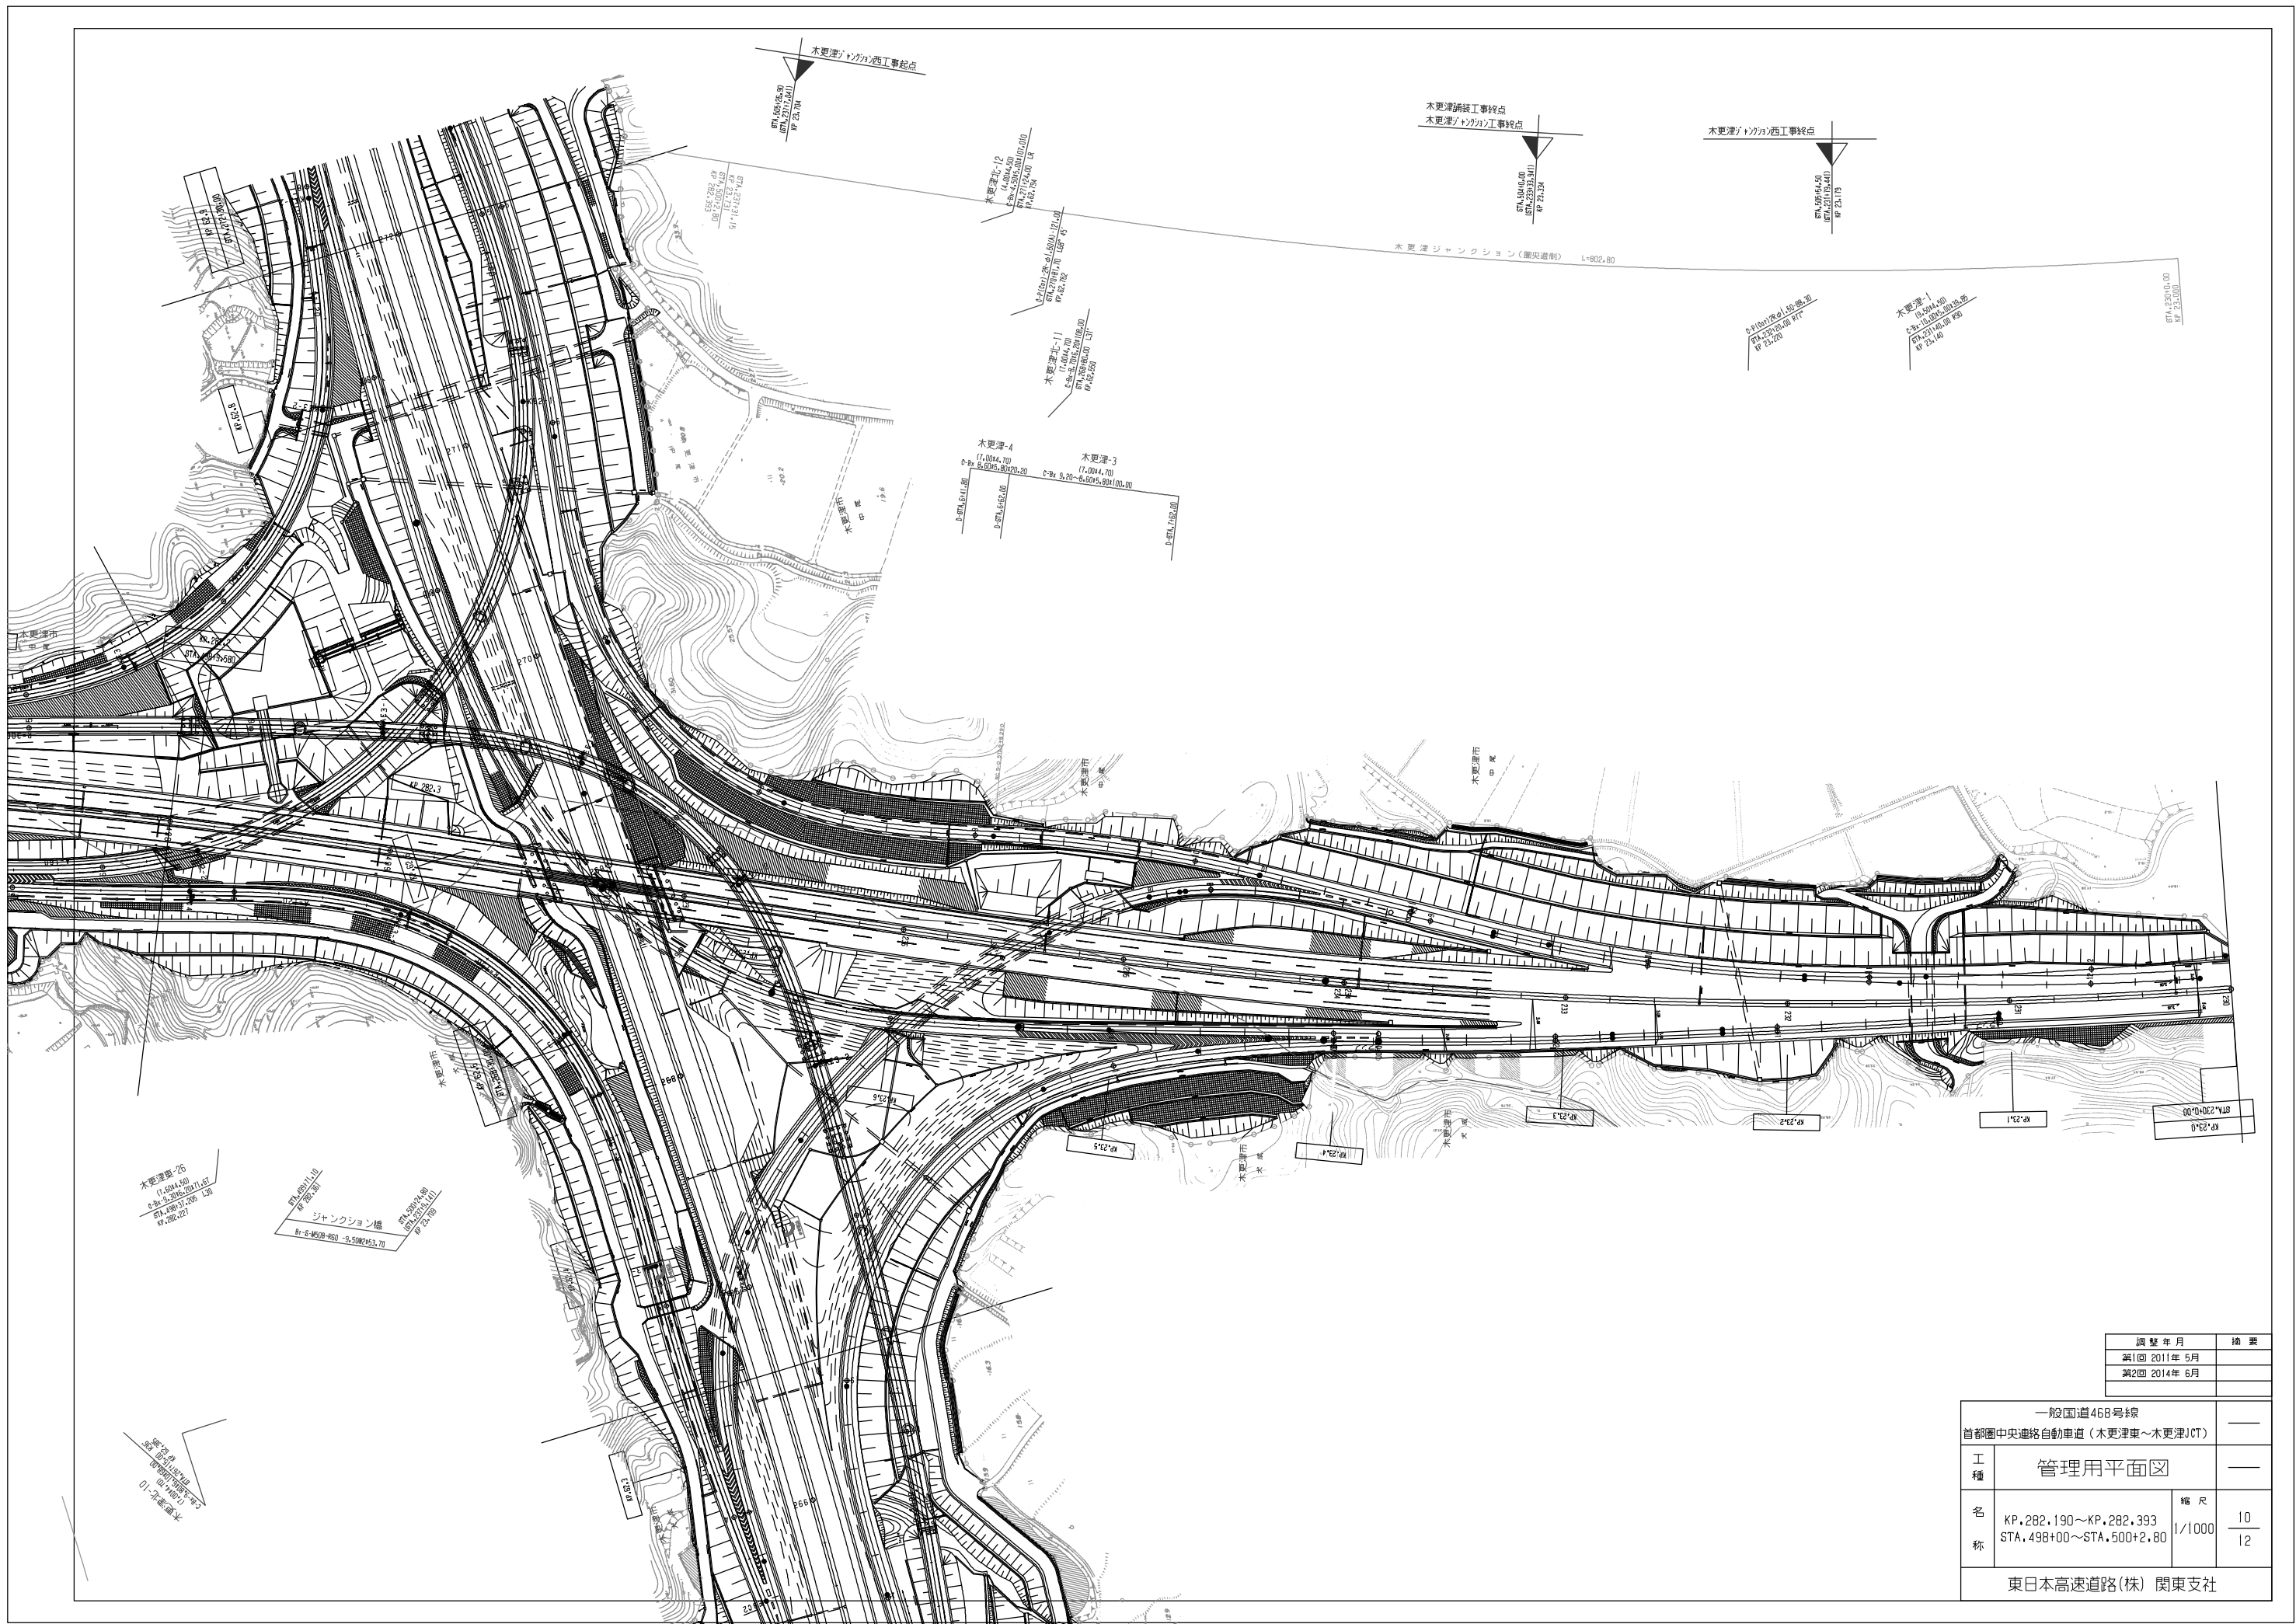


調査年月	摘要
第1回 2011年 5月	
第2回 2014年 6月	

一般国道468号線 首都圏中央連絡自動車道（木更津東～木更津JCT）			—
工種	管理用平面図		—
名称	KP.282.190～KP.282.393 STA.498+00～STA.500+2.80	縮尺 1/1000	10 12
東日本高速道路(株) 関東支社			




一般国道46号 首都圏中央連絡自動車道(木更津東~木更津JCT) 第12号 管理用平面図	
工種	橋梁
名称	KP.282.190 STA.498+00~STA.500+00 1/1000
東日本高速道路(株) 関東支社	

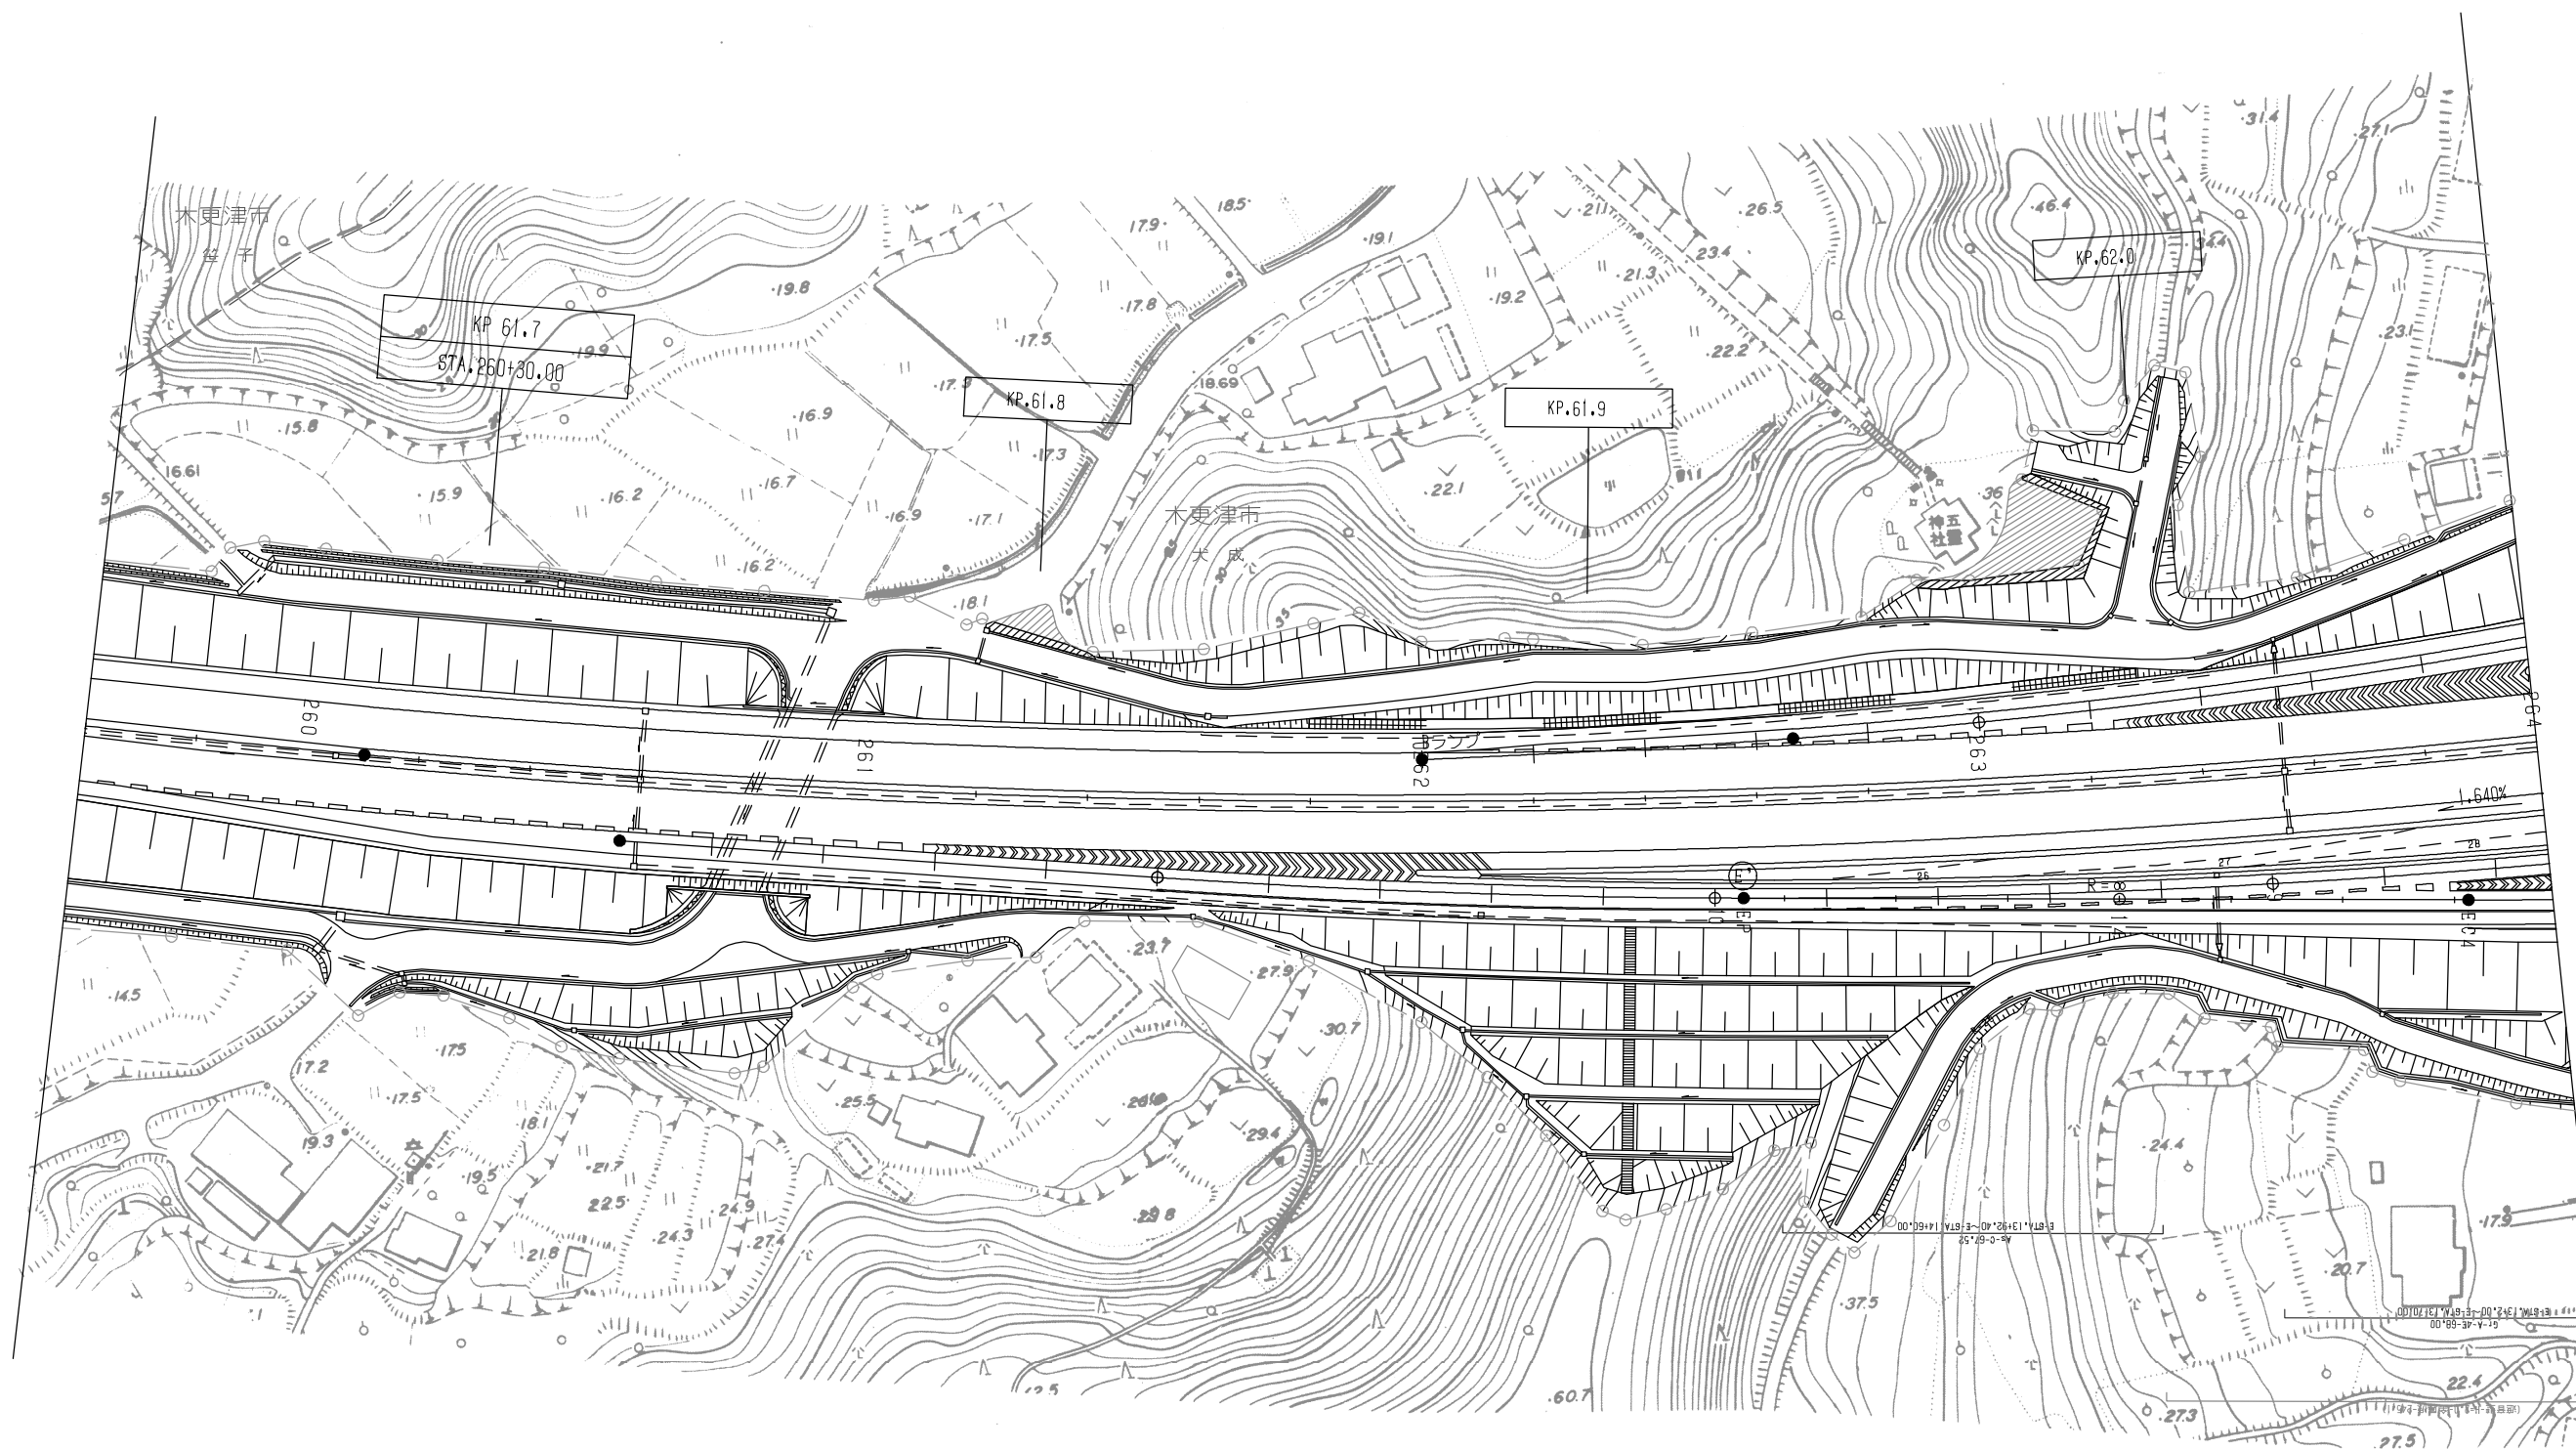


調整年月	摘要

一般国道468号線 首都圏中央連絡自動車道（木更津東～木更津JCT）			
工種	管理用平面図		
名	木更津ジャンクション	縮尺	1/500
称	KP. 281,590～KP. 282,393 STA. 492+00～STA. 500+2.80		1/8
東日本高速道路(株) 関東支社			

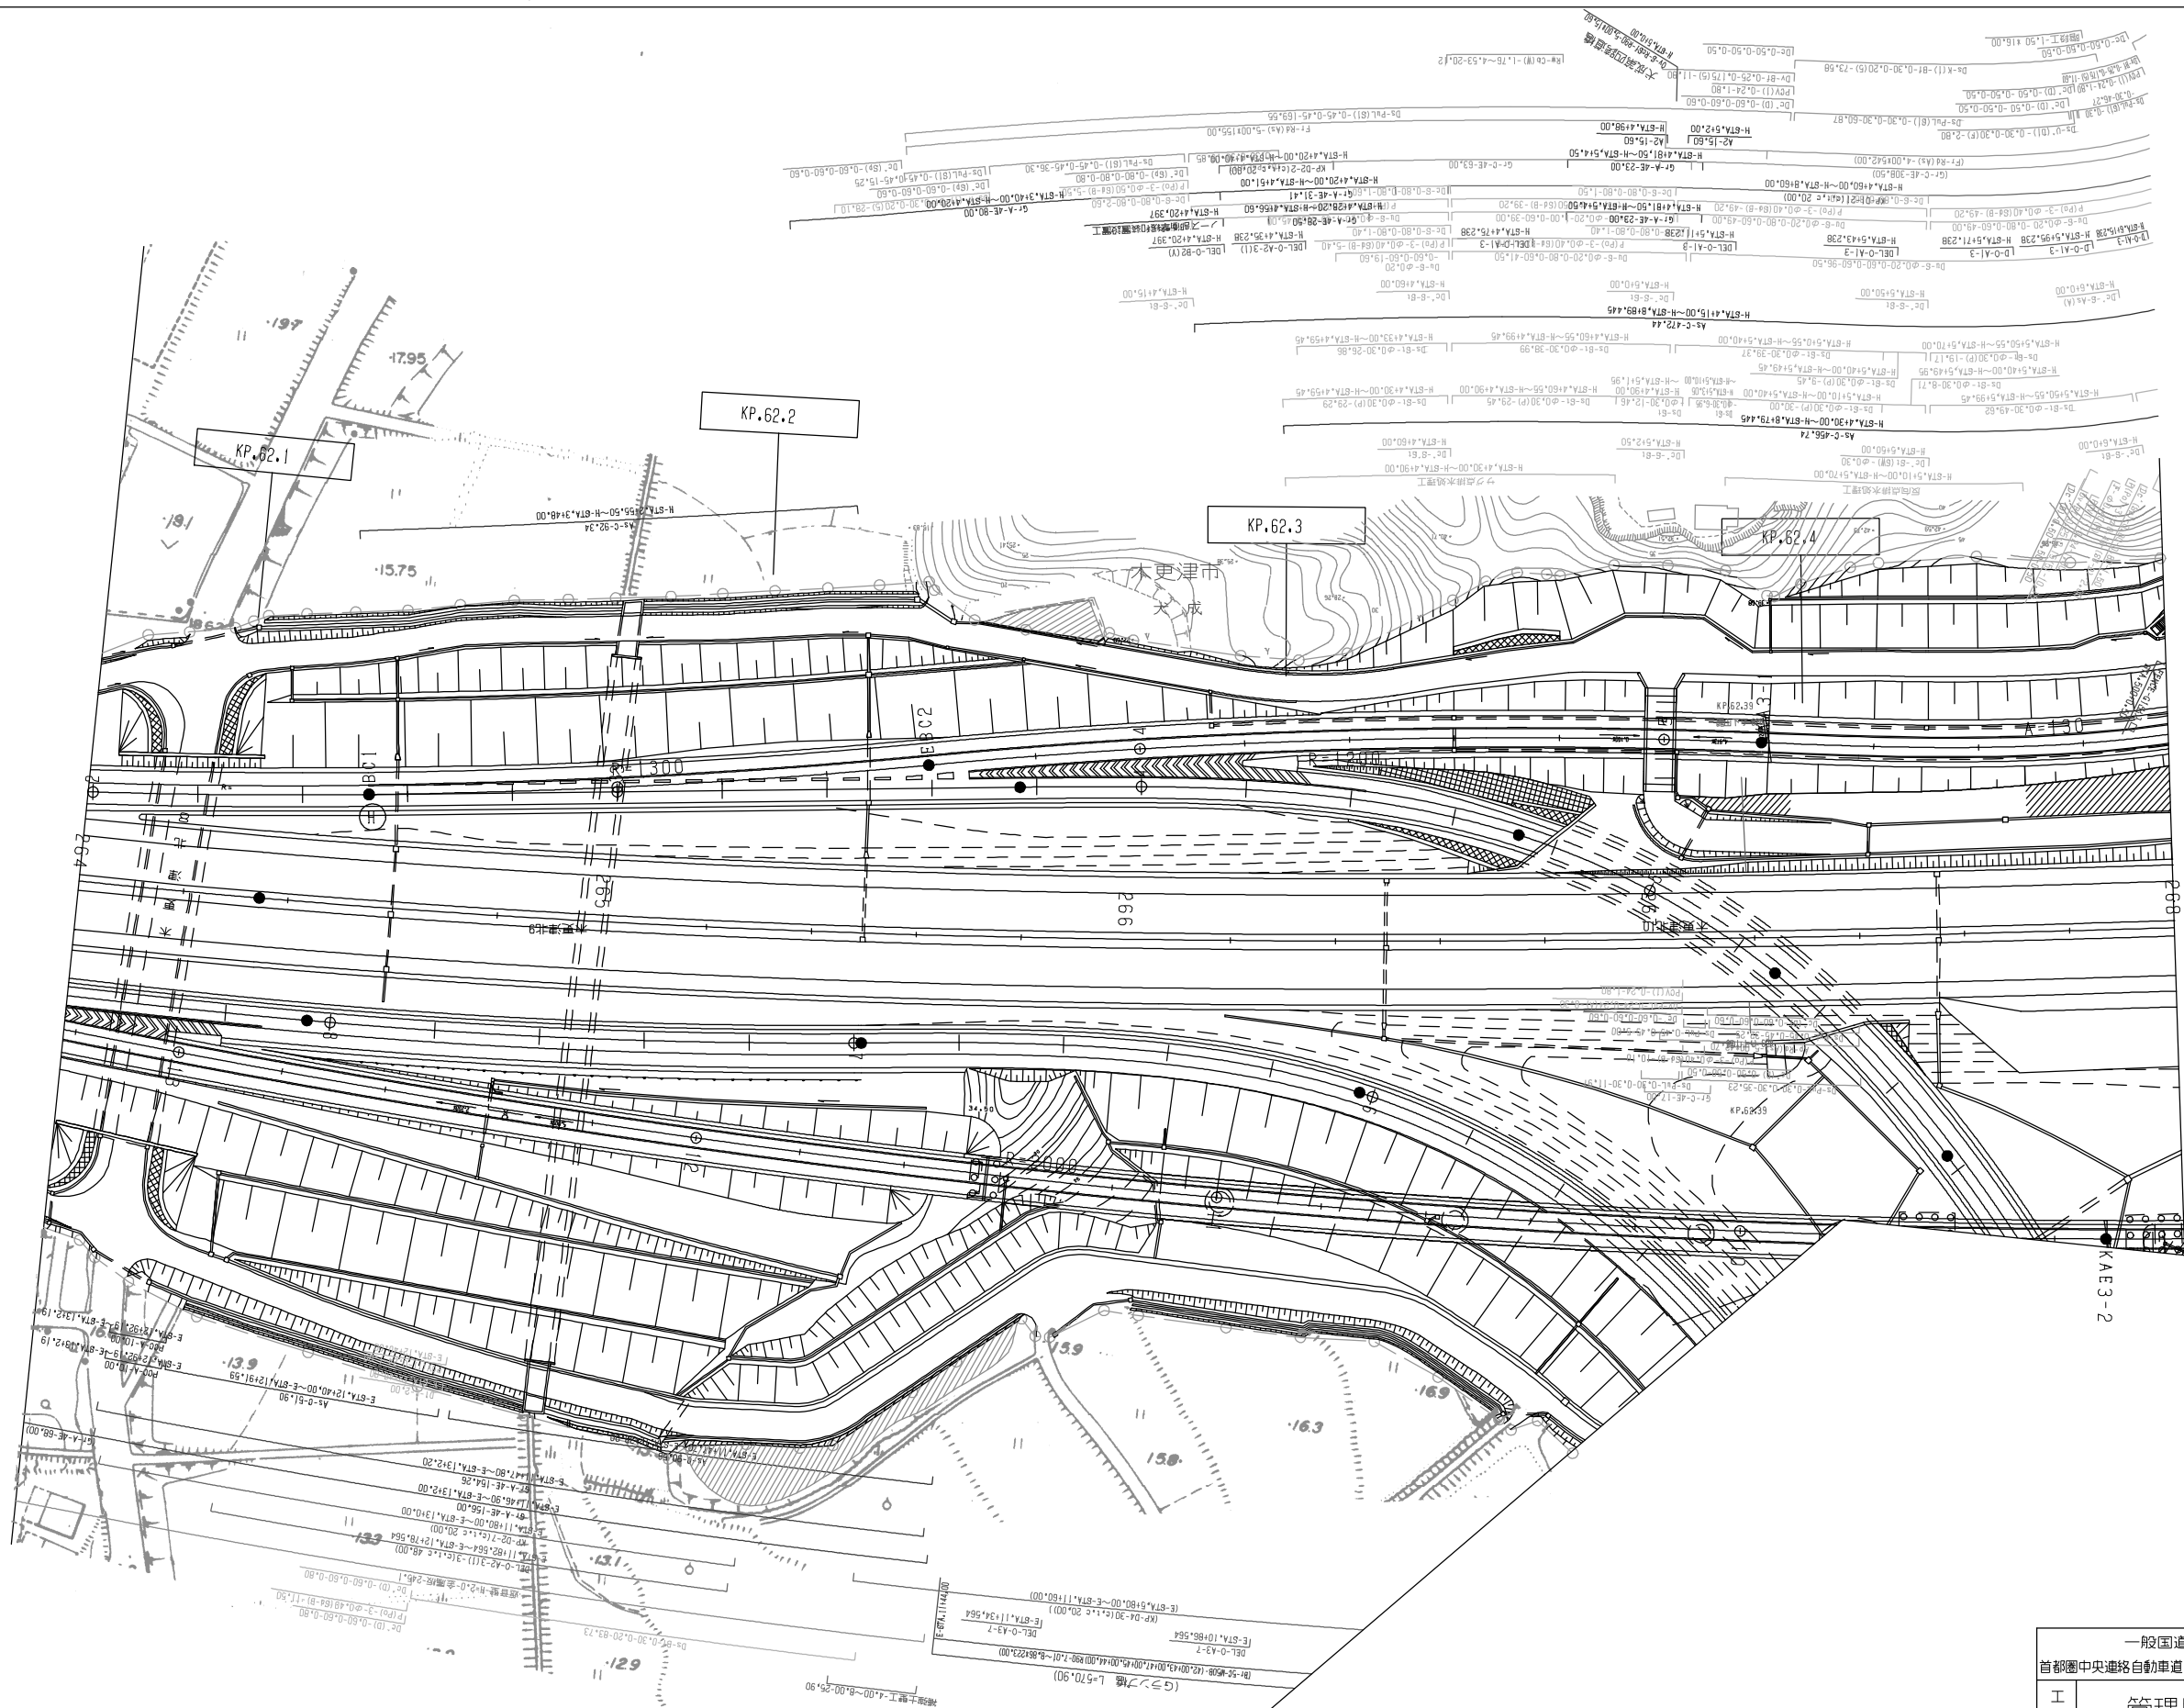


調整年月	摘要

一般国道468号線 首都圏中央連絡自動車道(木更津東～木更津JCT)			—
工種	管理用平面図		—
名称	木更津ジャンクション KP.281,590～KP.282,393 STA.492+00～STA.500+2.80	縮尺 1/500	$\frac{2}{8}$
東日本高速道路(株) 関東支社			

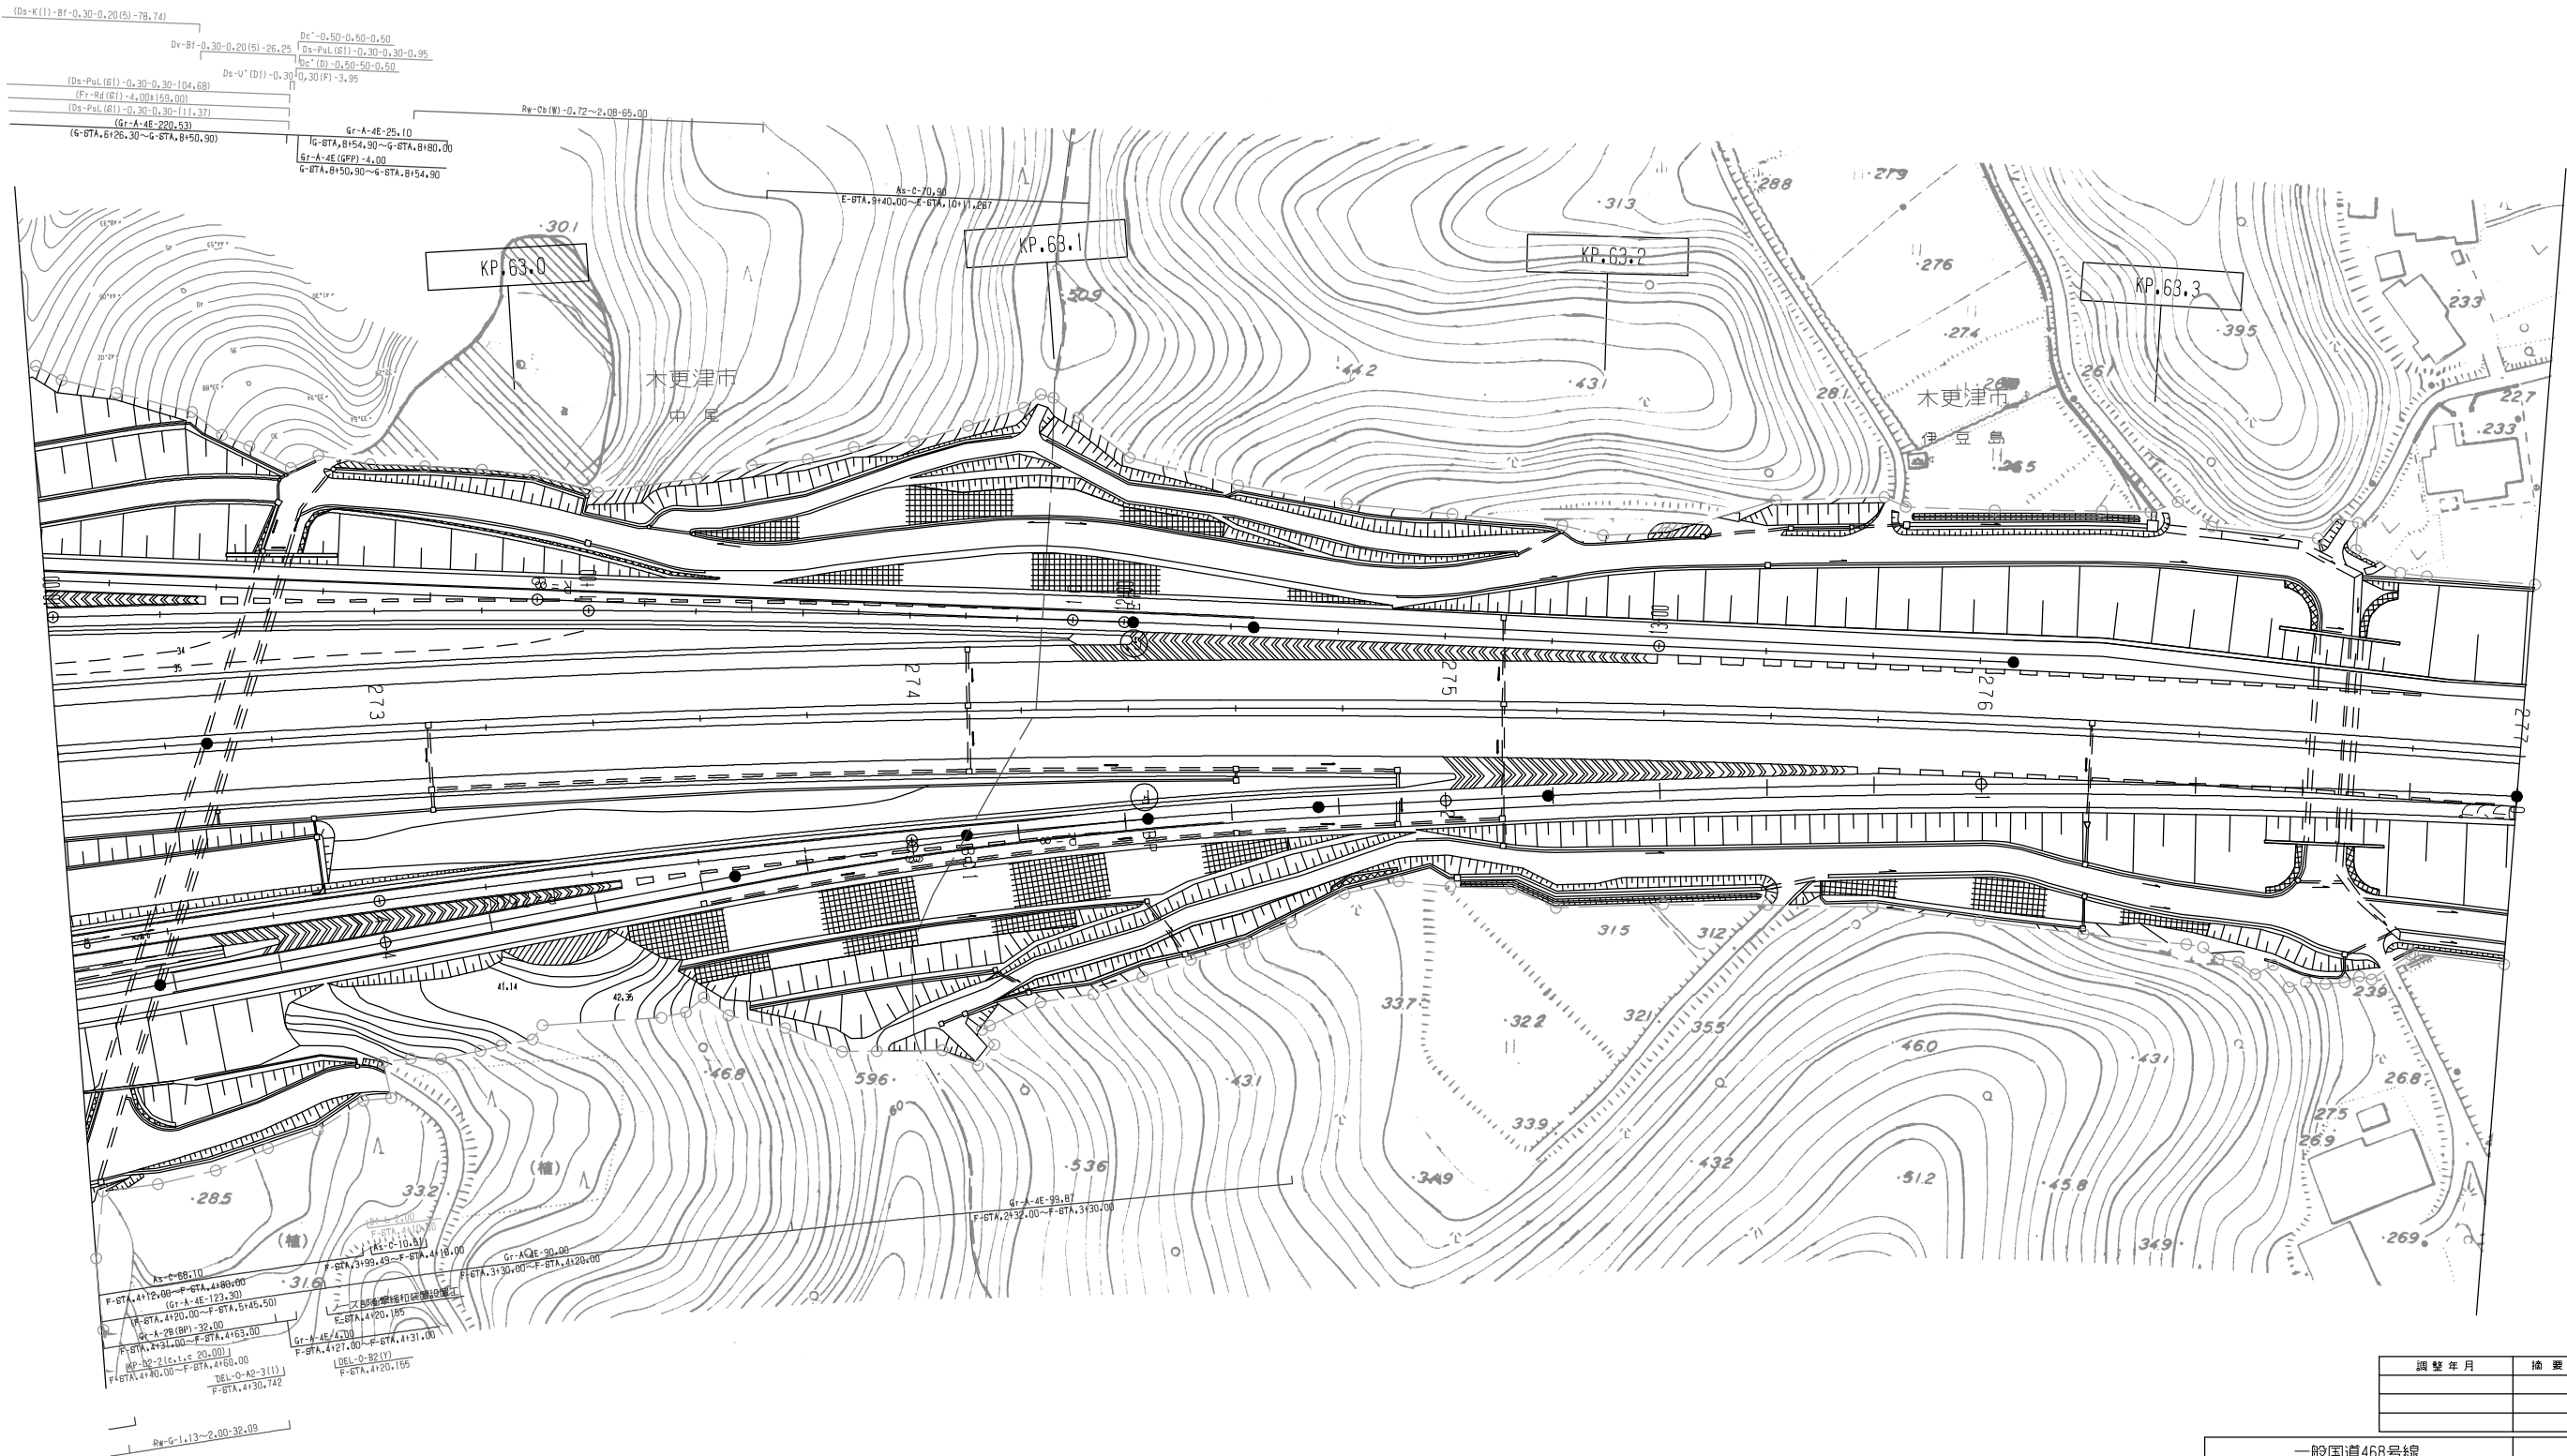


調整年月	摘要

一般国道468号線 首都圏中央連絡自動車道（木更津東～木更津JCT）			—
工種	管理用平面図		—
名称	木更津ジャンクション KP.281.590～KP.282.393 STA.492+00～STA.500+2.80	縮尺 1/500	4 8
東日本高速道路(株) 関東支社			

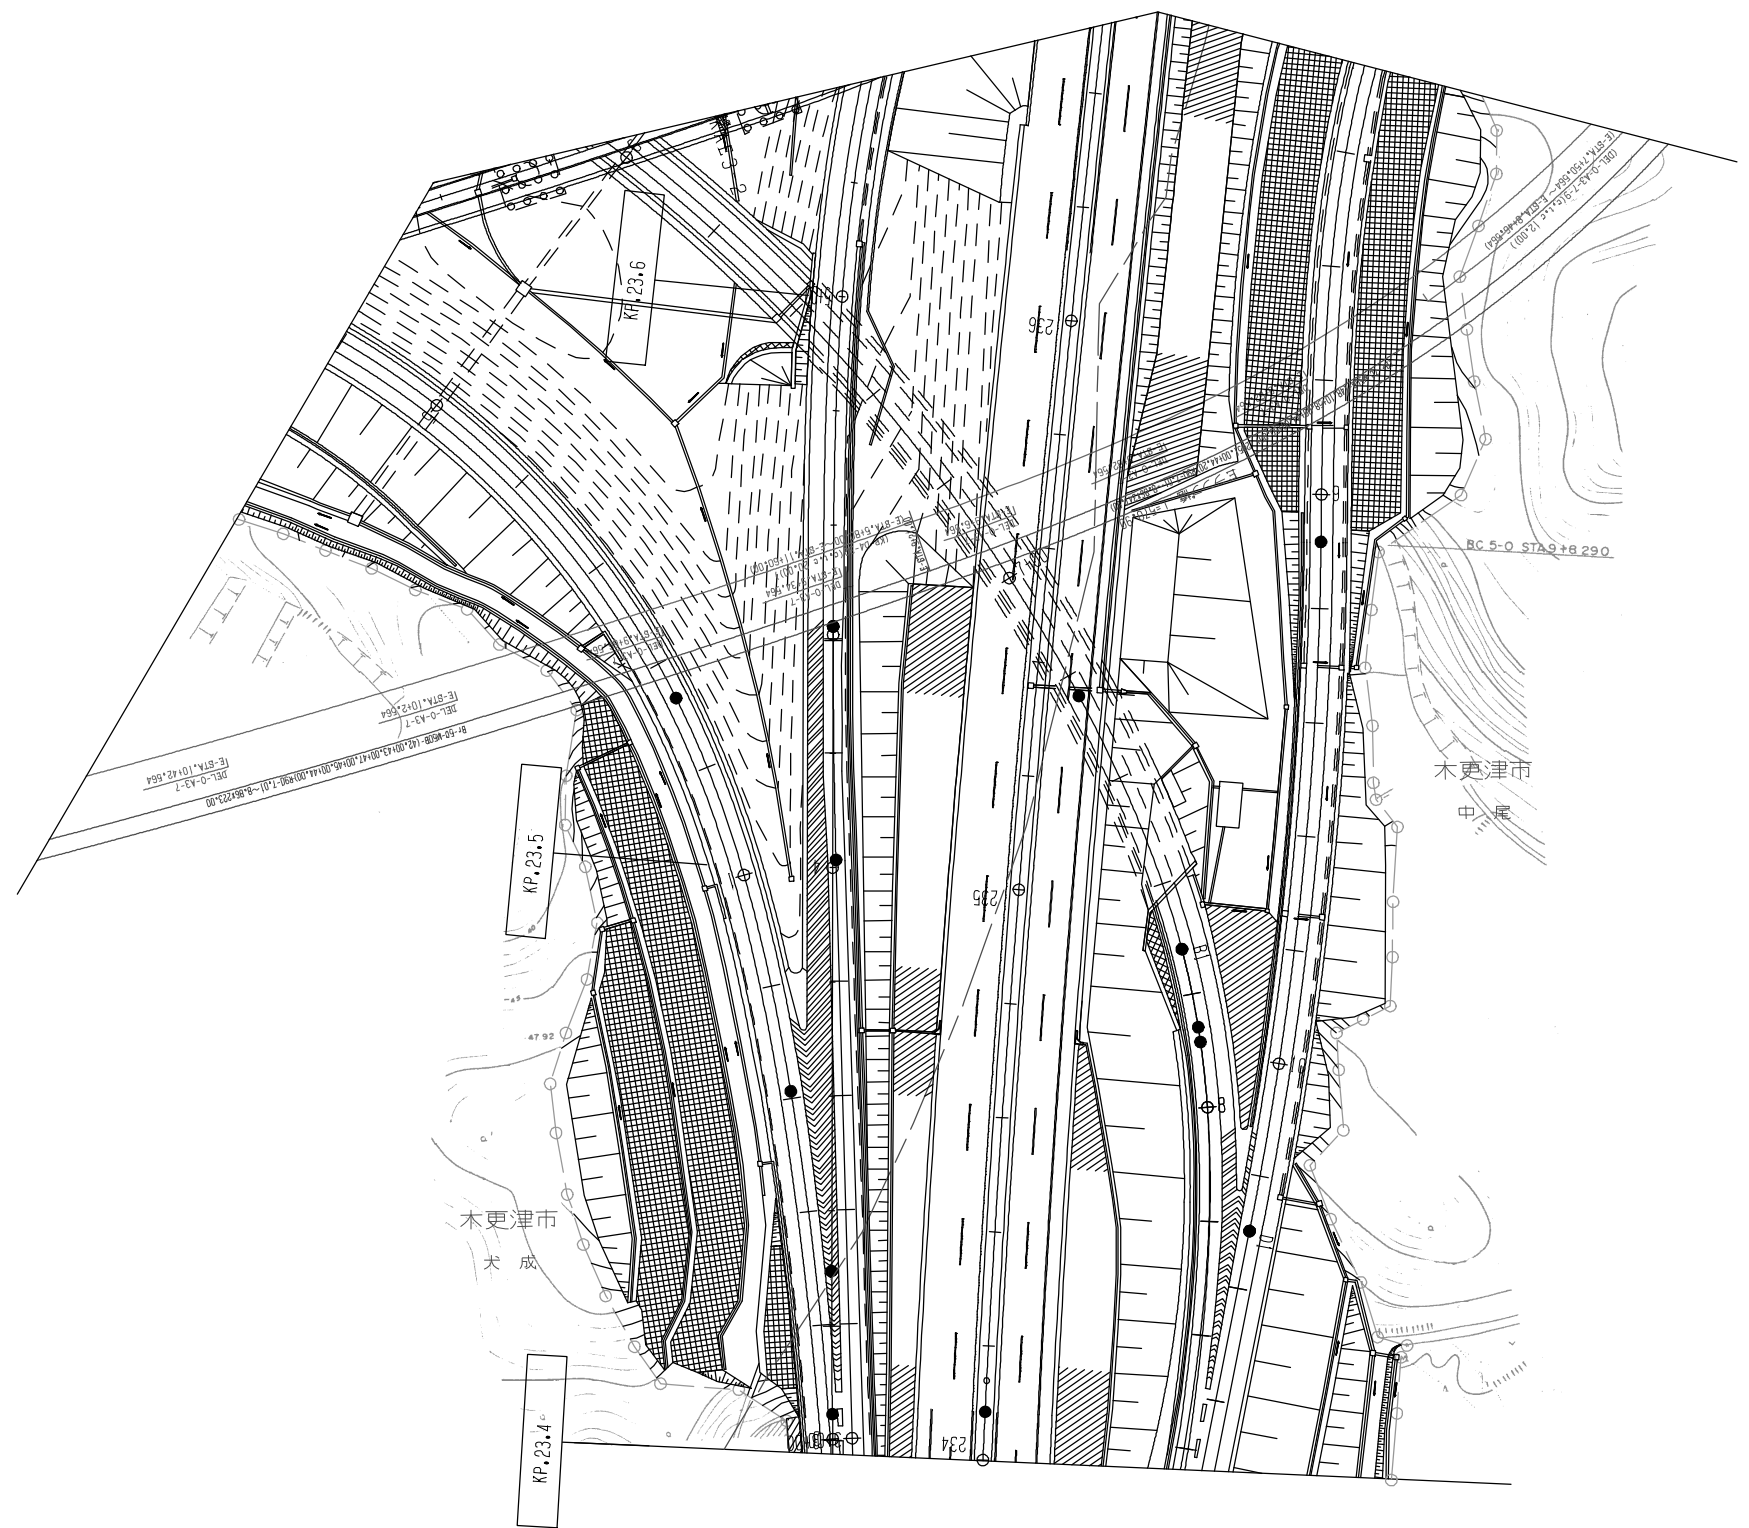


調整年月	摘要

一般国道468号線 首都圏中央連絡自動車道（木更津東～木更津JCT）		—	
工種	管理用平面図	—	
名称	木更津ジャンクション KP.281.590～KP.282.393 STA.492+00～STA.500+2.80	縮尺 1/500	$\frac{5}{8}$
東日本高速道路(株) 関東支社			

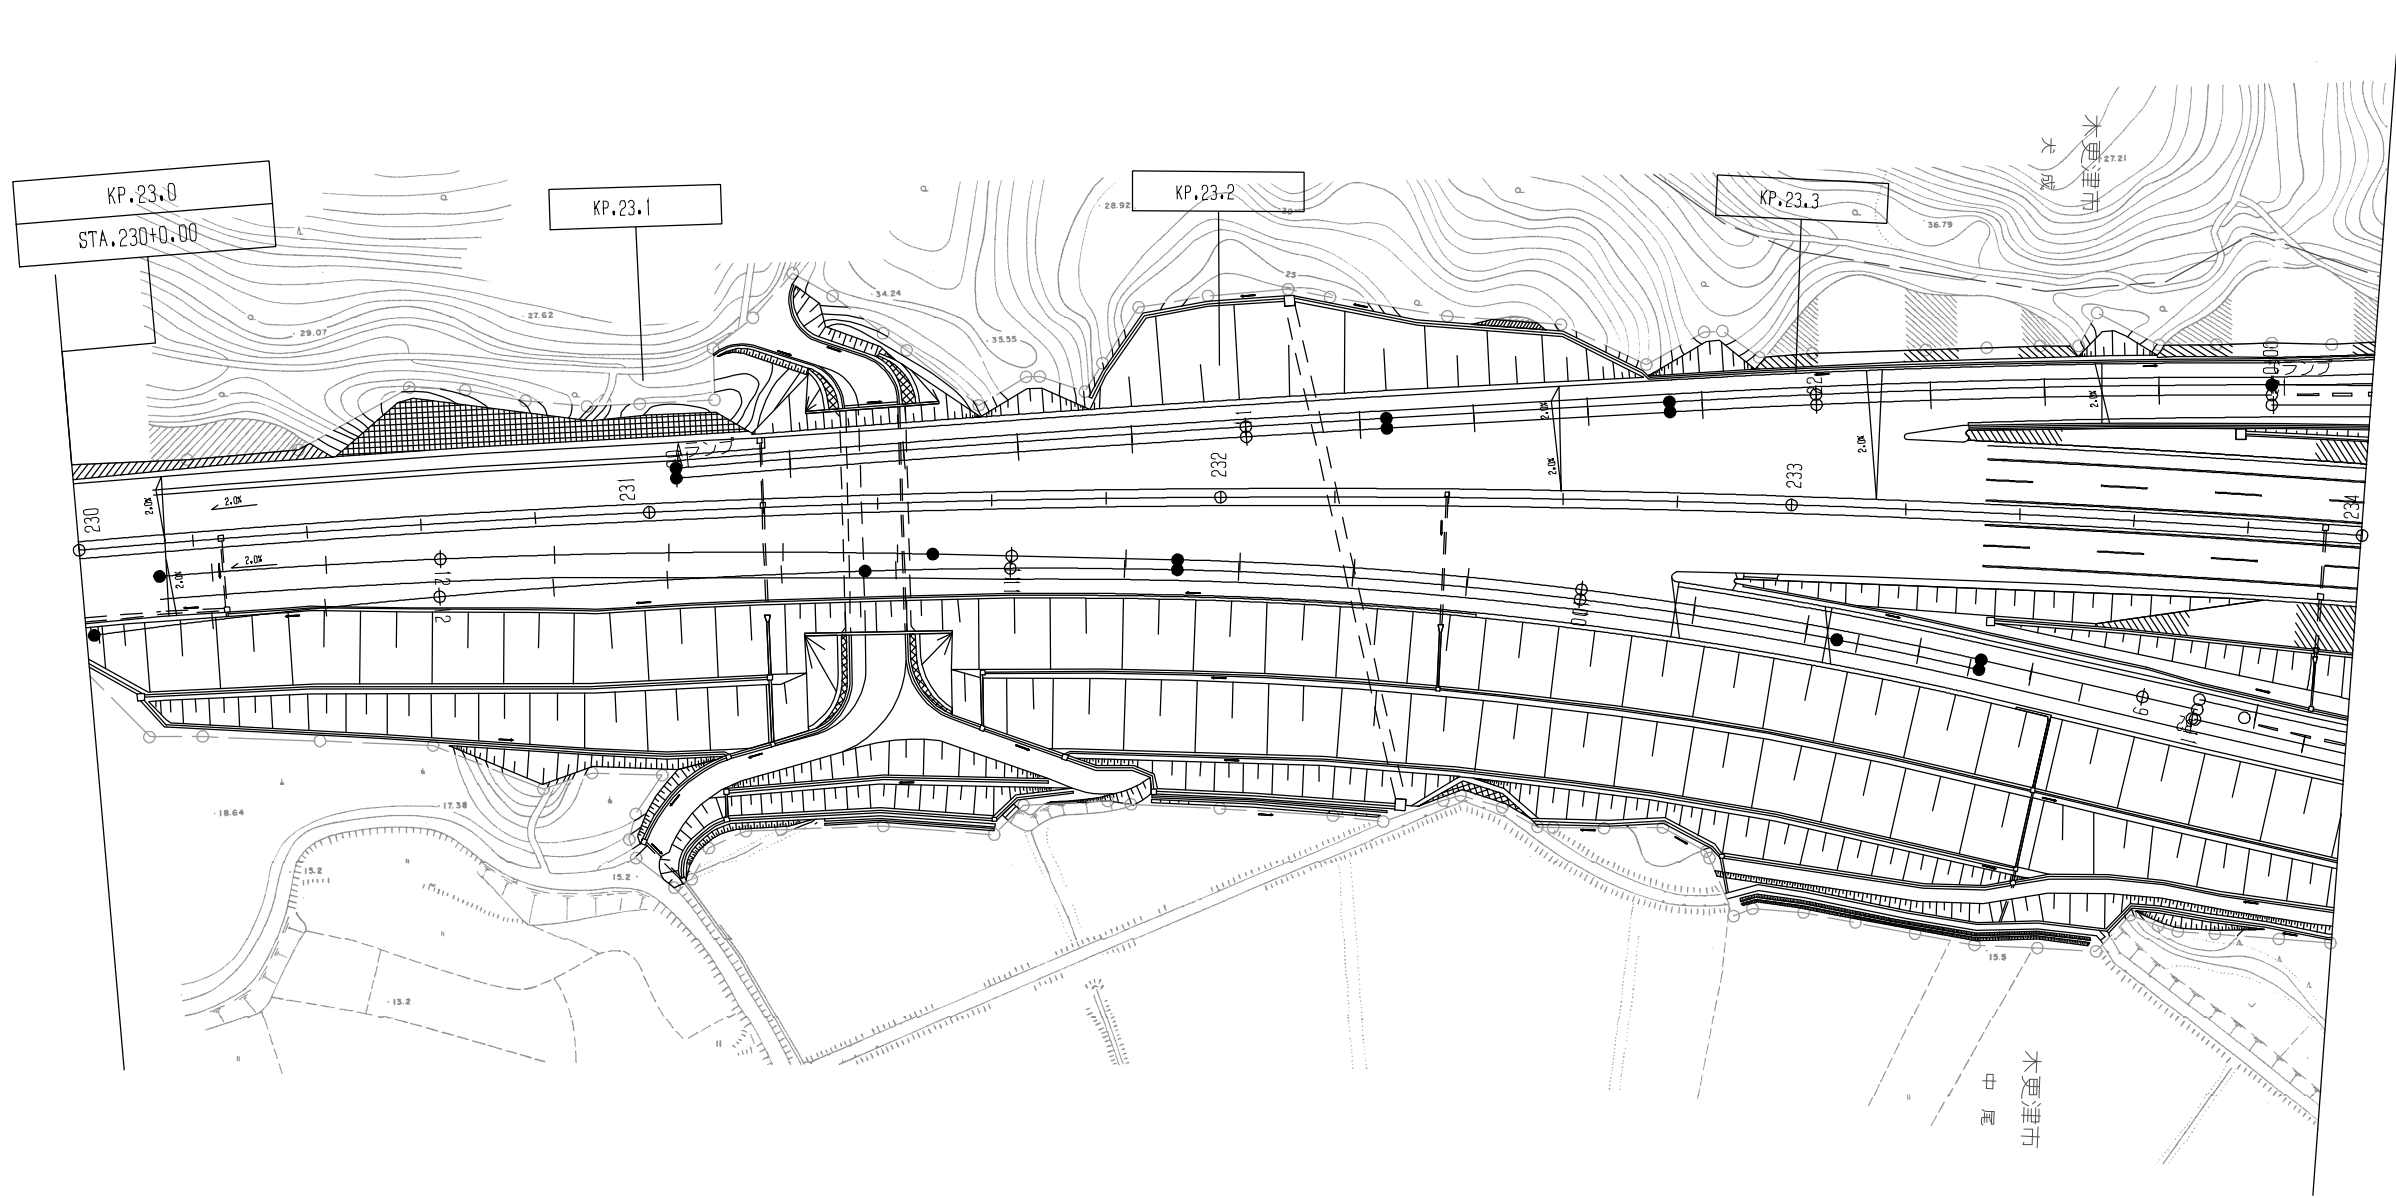

調整年月	摘要

一般国道468号線 首都圏中央連絡自動車道（木更津東～木更津JCT）		—	
工種	管理用平面図	—	
名称	木更津ジャンクション KP.281.590～KP.282.393 STA.492+00～STA.500+2.80	縮尺 1/500	$\frac{6}{8}$
東日本高速道路(株) 関東支社			

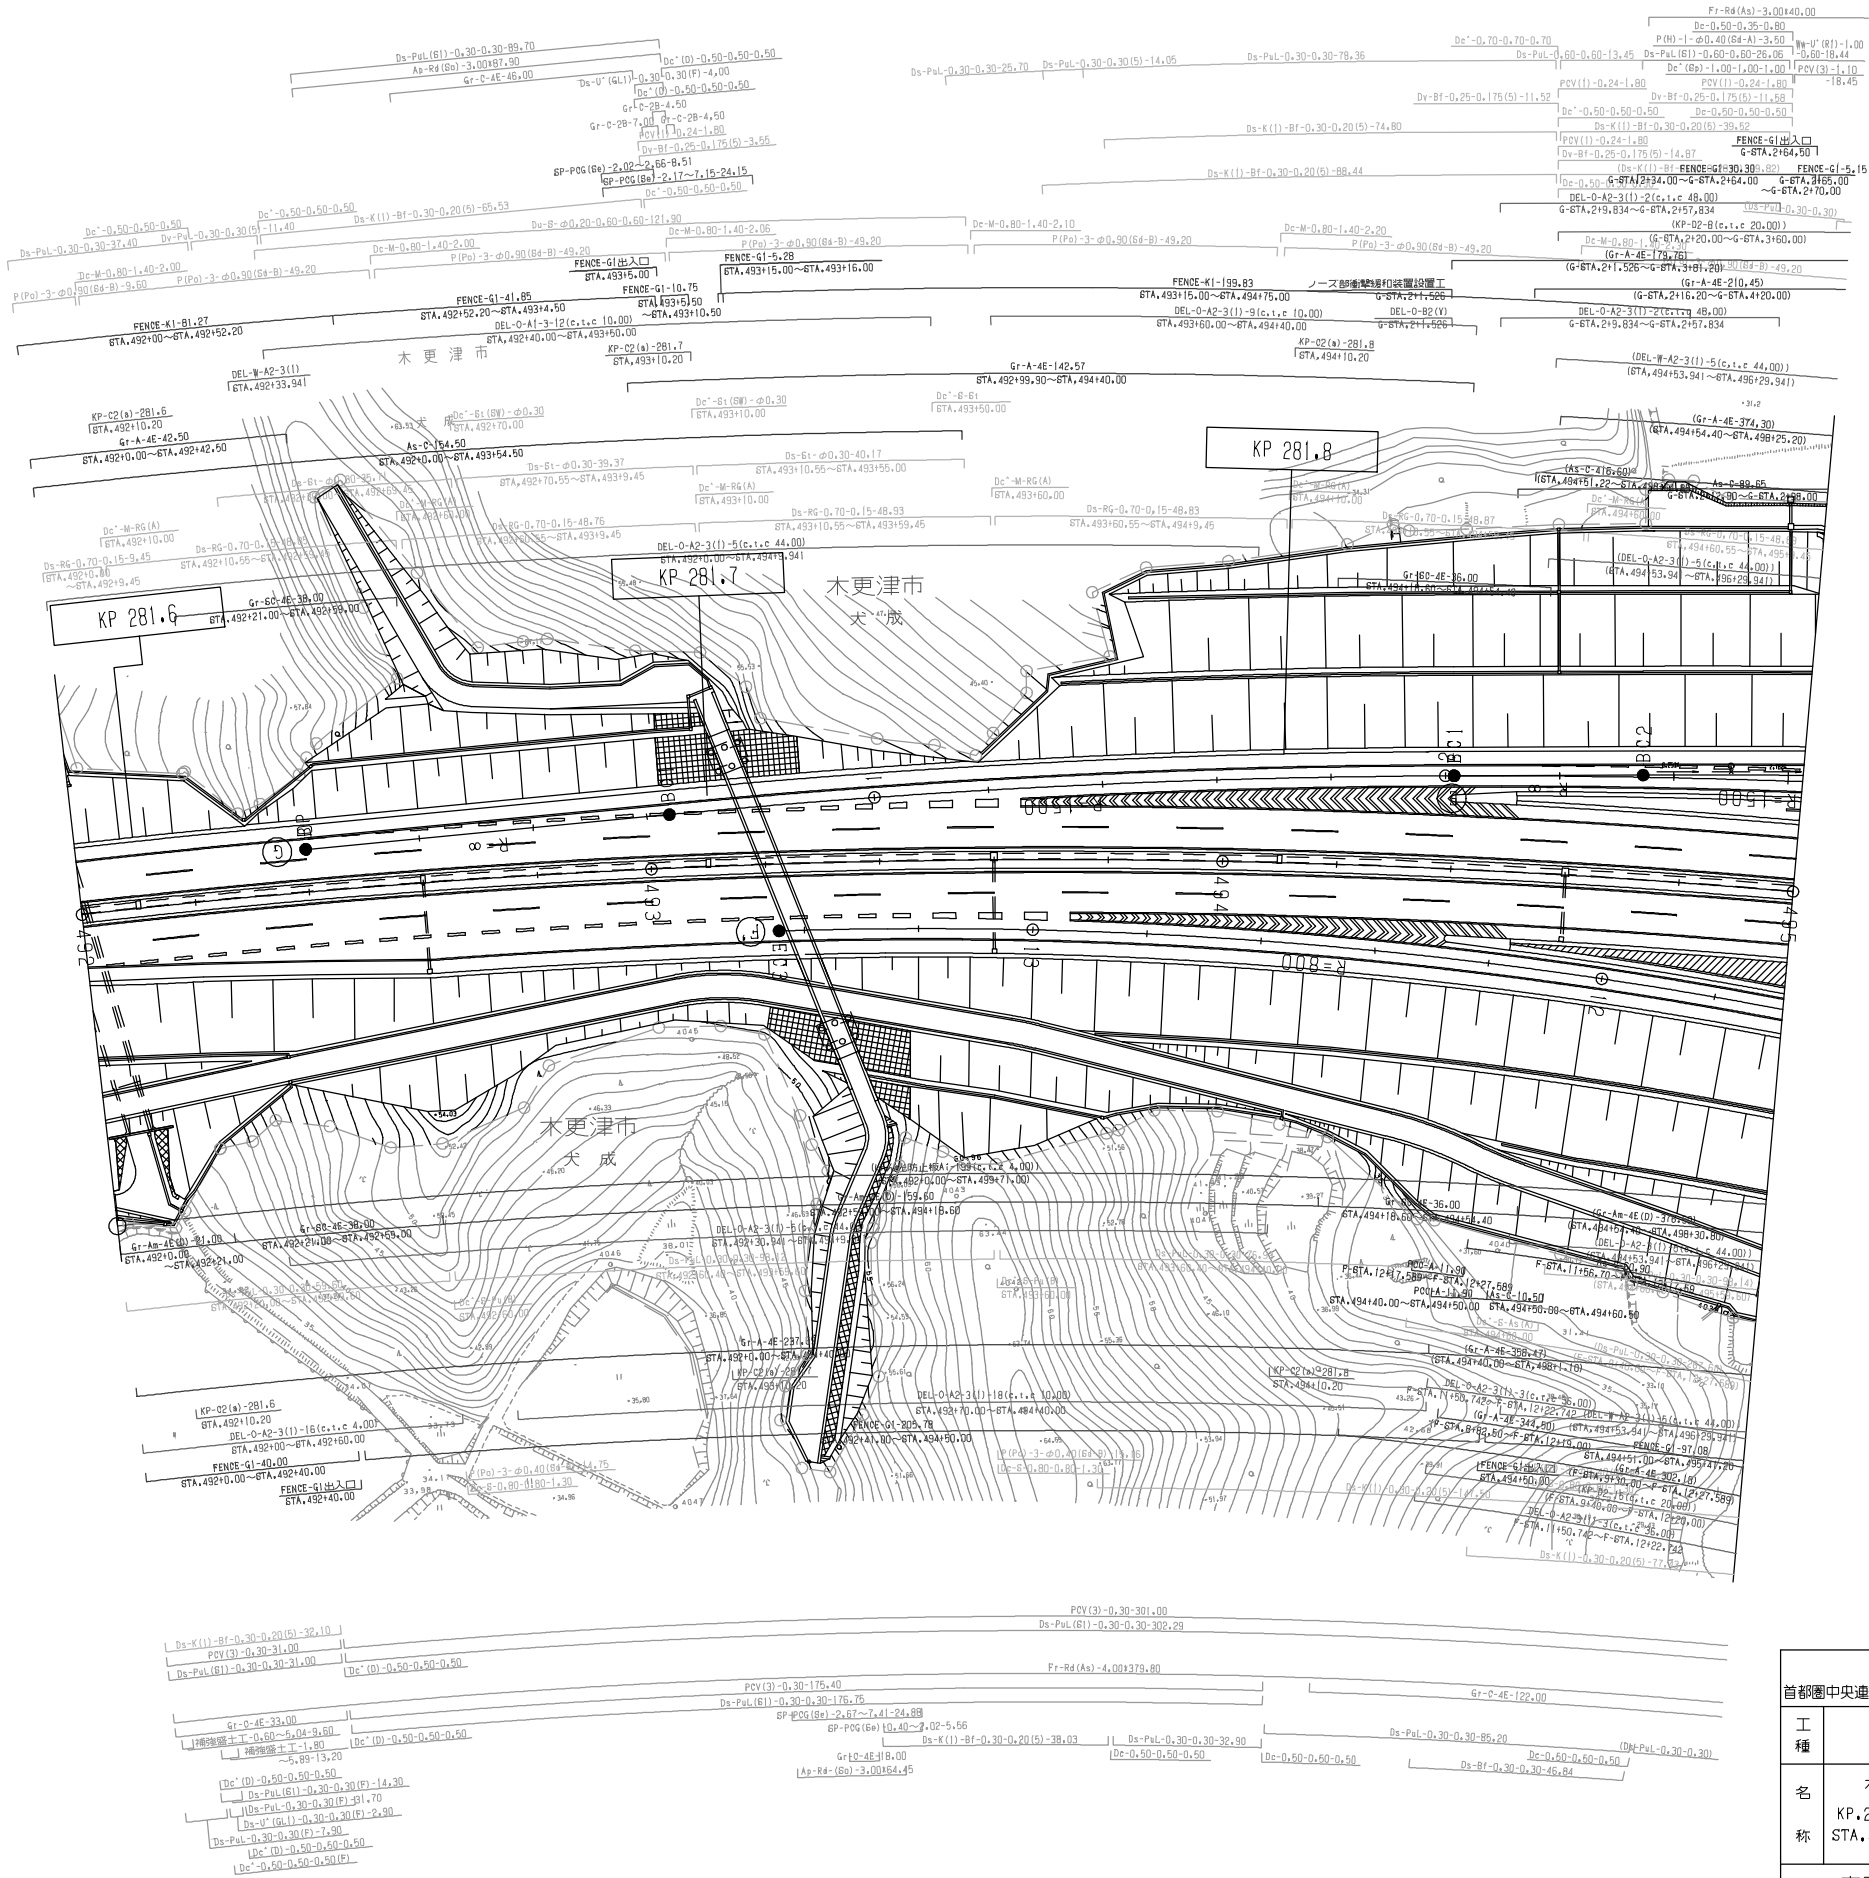

調整年月	摘要

一般国道468号線 首都圏中央連絡自動車道（木更津東～木更津JCT）		
工種	管理用平面図	
名称	木更津ジャンクション KP.281.590～KP.282.393 STA.492+00～STA.500+2.80	縮尺 1/500 8/8
東日本高速道路(株) 関東支社		