



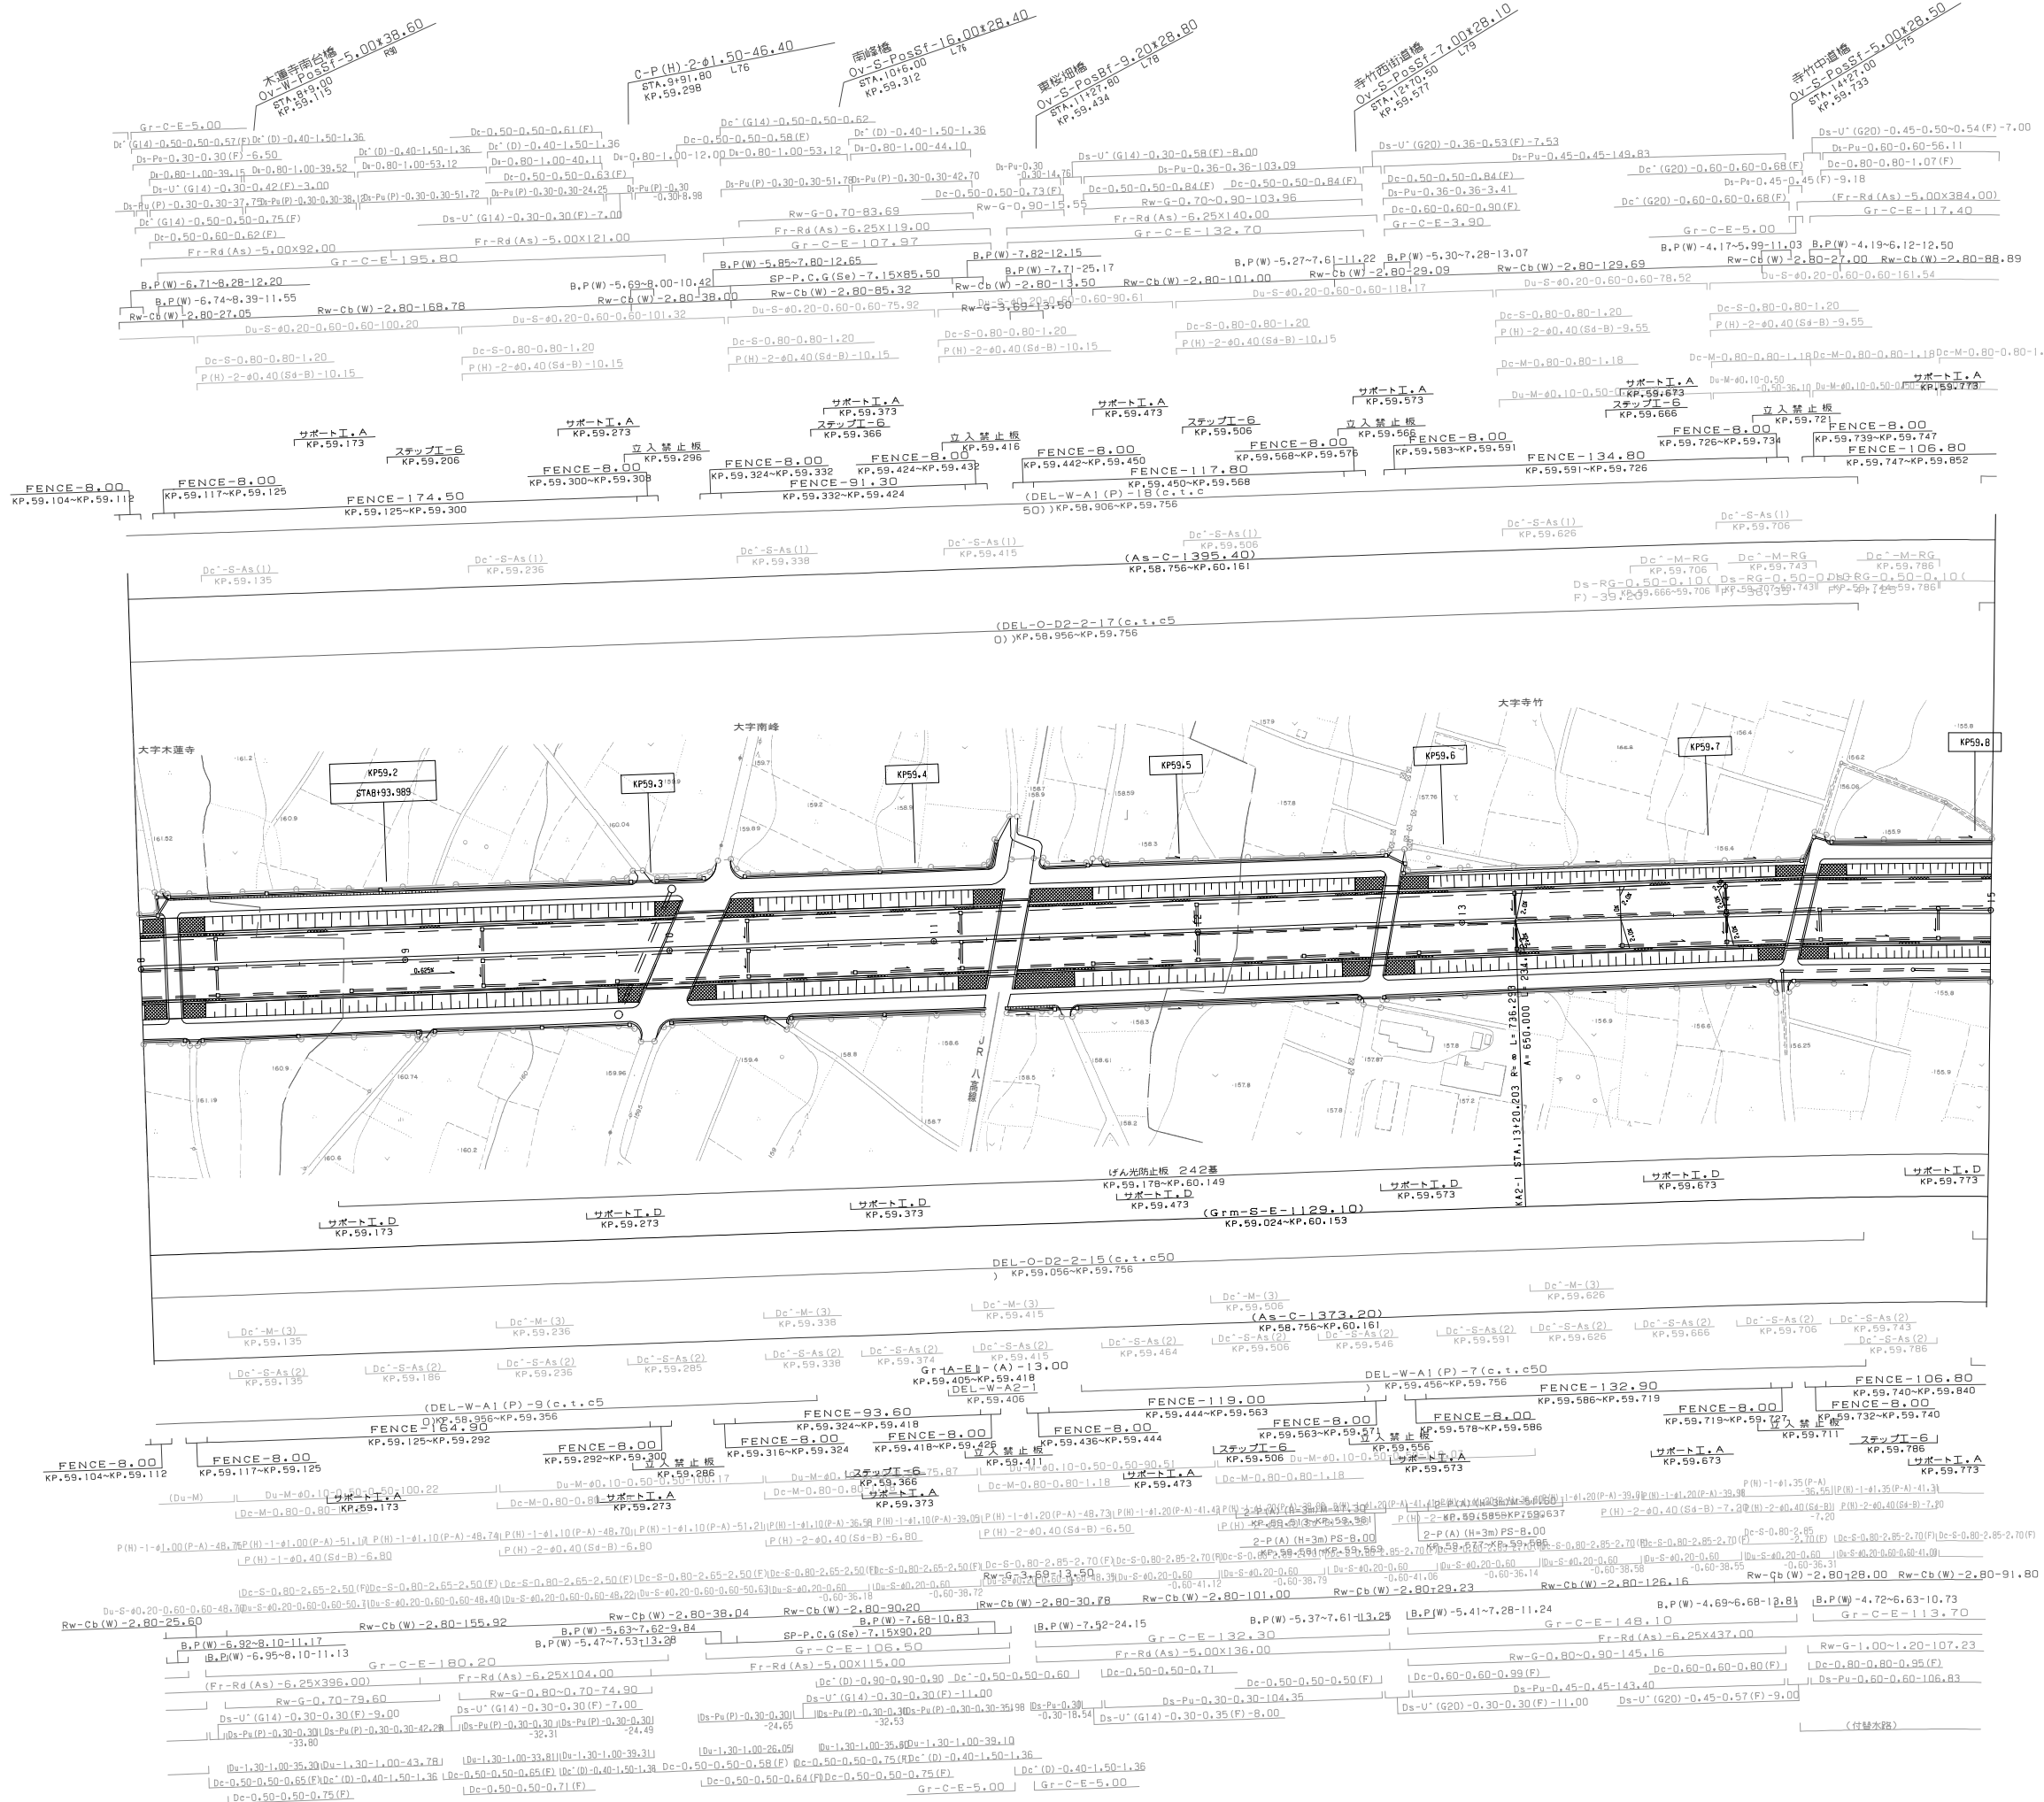


調査年月	摘要
第1回 2006年10月	
第2回 2006年 9月	

一般国道468号 首都圏中央連絡自動車道（青梅～入間）			
工種	管理用平面図		
名称	KP. 59. 106～KP. 59. 806 STA. 8+00～STA. 15+00	縮尺 1/1000	1/7
東日本高速道路（株） 関東支社			

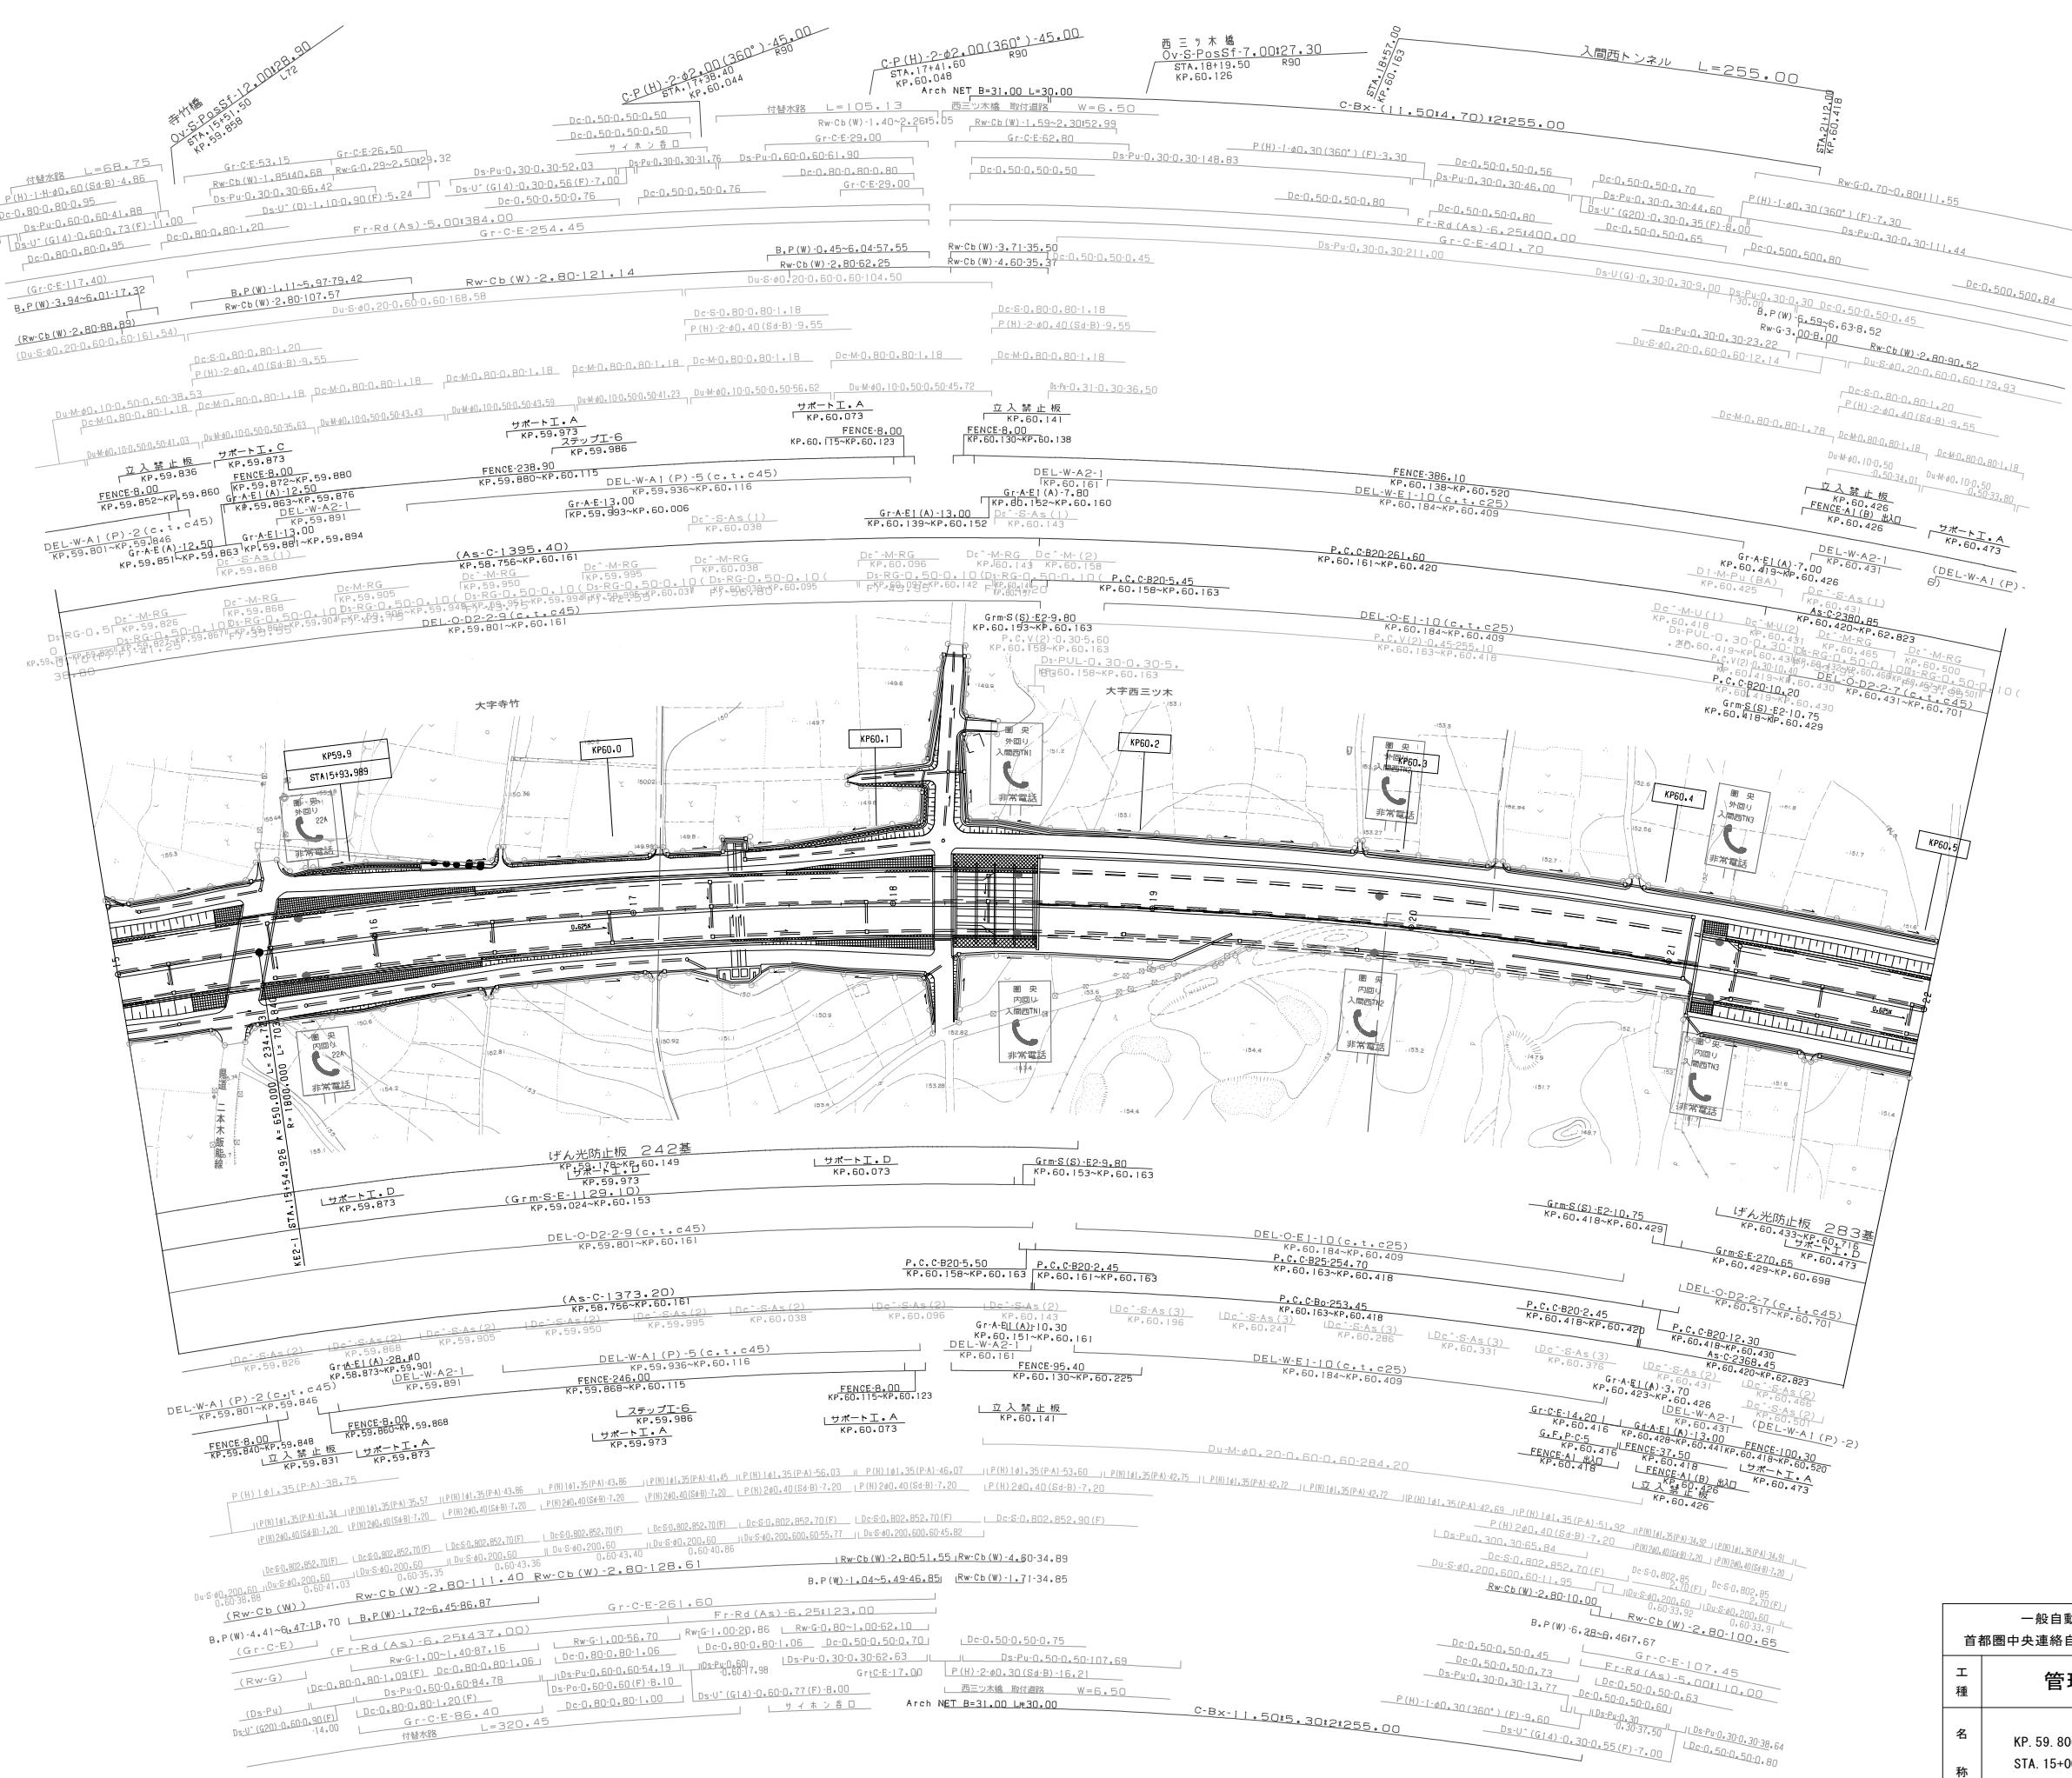

調査年月	摘要
第1回 2005年10月	
第2回 2006年 9月	


一般自動車道468号 首都圏中央連絡自動車道（青梅～入間）			—
工種	管理用平面図		—
名称	KP. 59. 806～KP. 60. 506 STA. 15+00～STA. 22+00	縮尺 1/1000	2 7
東日本高速道路（株） 関東支社			

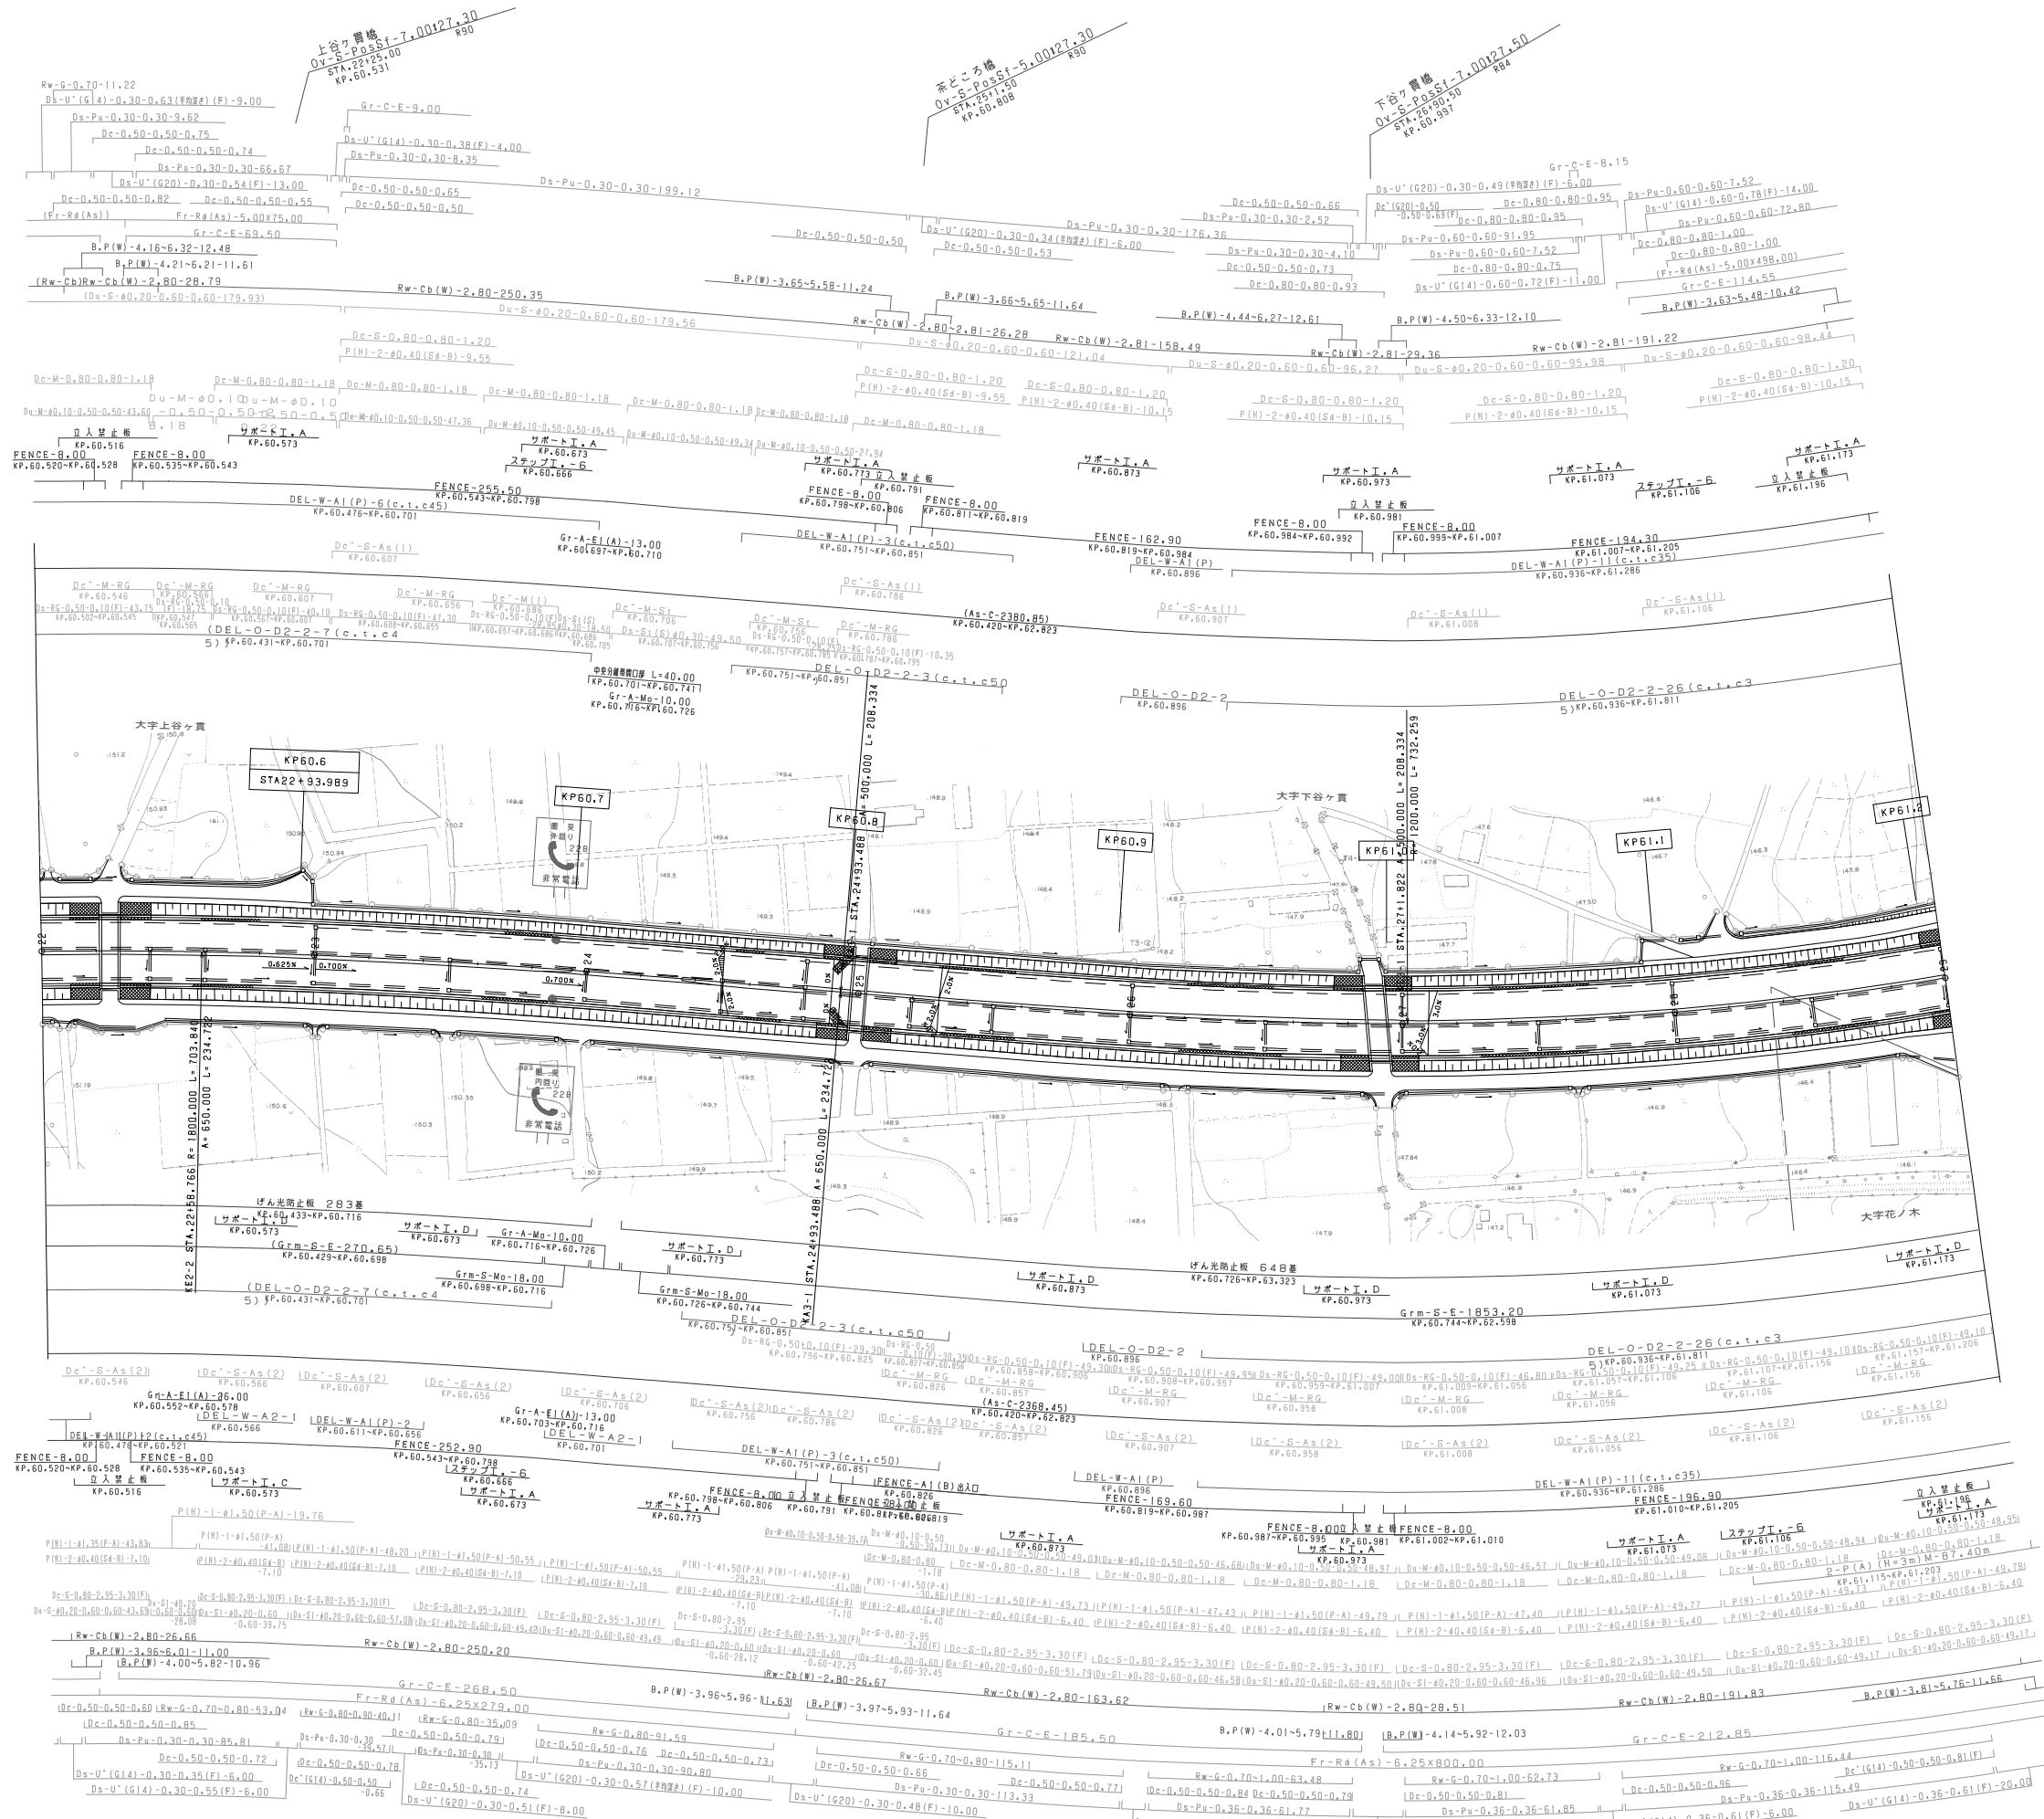

		調 整 年 月		摘 要	
		第1回 2005年10月			
		第2回 2006年 9月			

一般国道468号				—	
首都圏中央連絡自動車道（青梅～入間）					
工 種		管理用平面図			—
名 称		KP. 60. 506～KP. 61. 206 STA. 22+00～STA. 29+00		縮 尺 1/1000	$\frac{3}{7}$

東日本高速道路（株）		関東支社	
------------	--	------	--

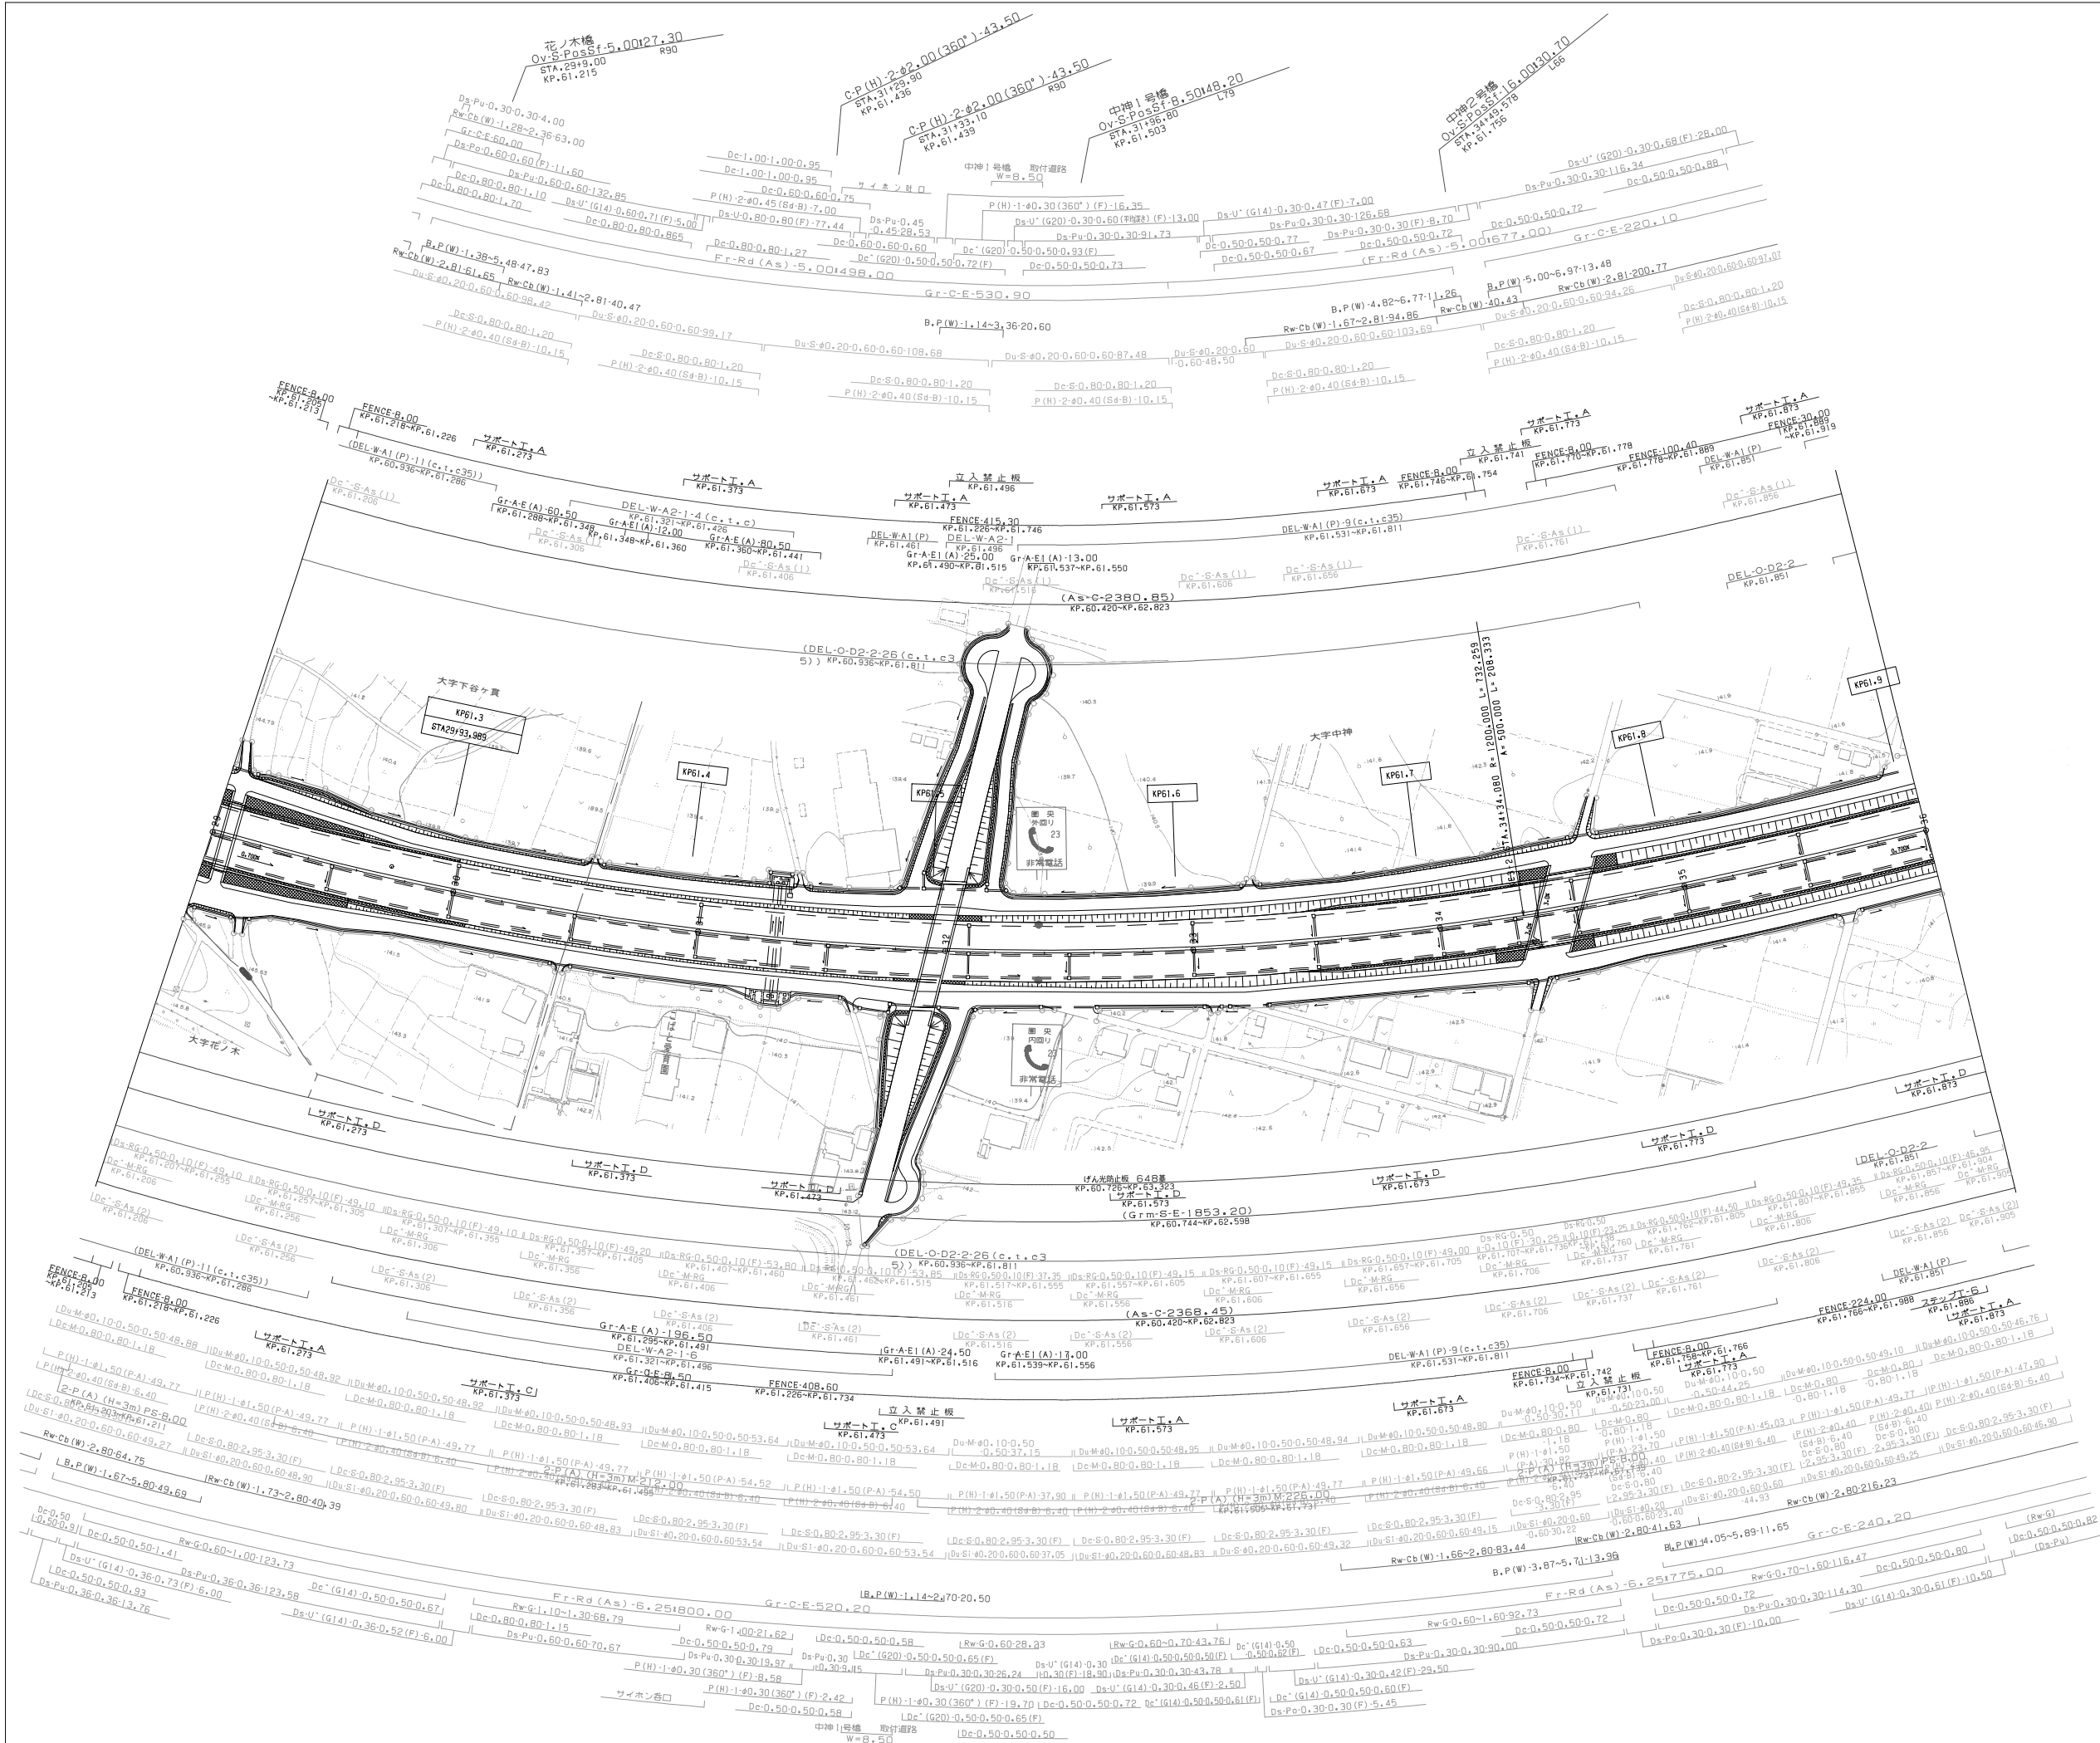



調整年月		摘要
第1回 2006年10月		
第2回 2006年 9月		

一般国道468号			
首都圏中央自動車道（青梅～入間）			
工種	管理用平面図		
名称	KP. 61. 206～KP. 61. 906 STA. 29+00～STA. 36+00	縮尺 1/1000	4 7
東日本高速道路（株） 関東支社			




一般国道468号 首都圏中央連絡自動車道（青梅～入間）		—	
工 種	管理用平面図	—	
名 称	KP.61.906～KP.62.706 STA.36+00～STA.44+00	縮 尺 1/1000	$\frac{5}{7}$
東日本高速道路（株） 関東支社			

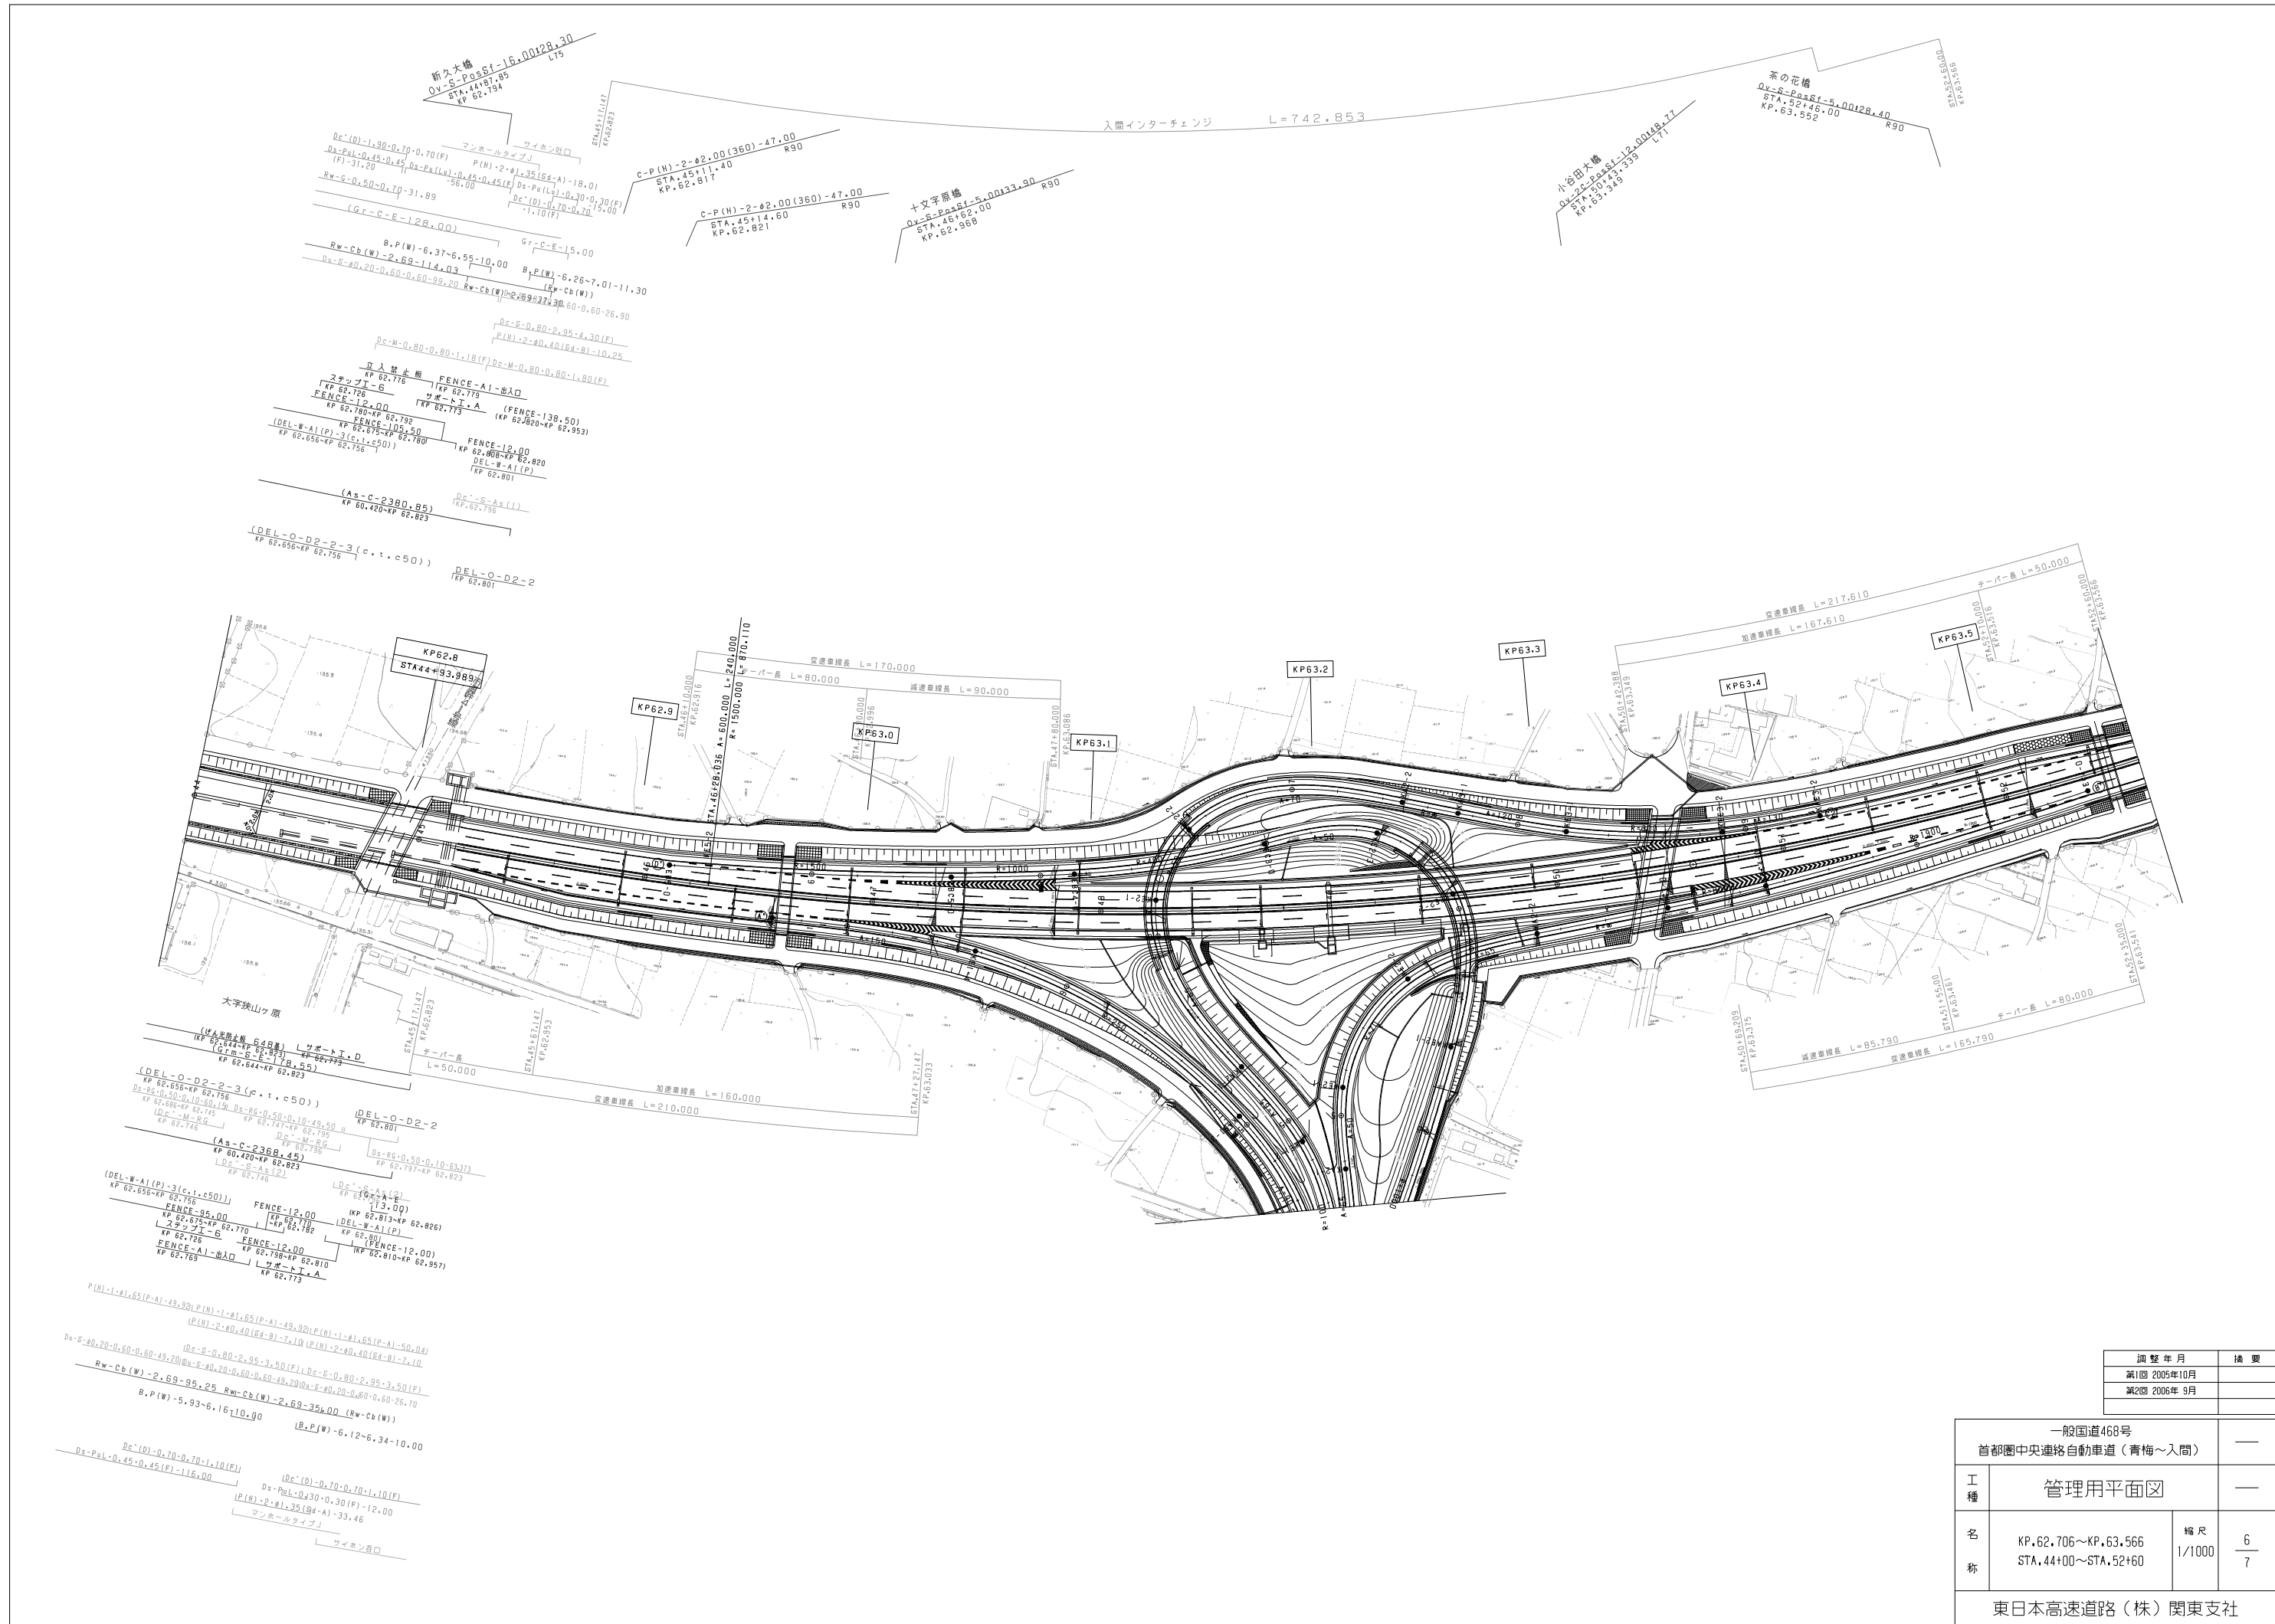

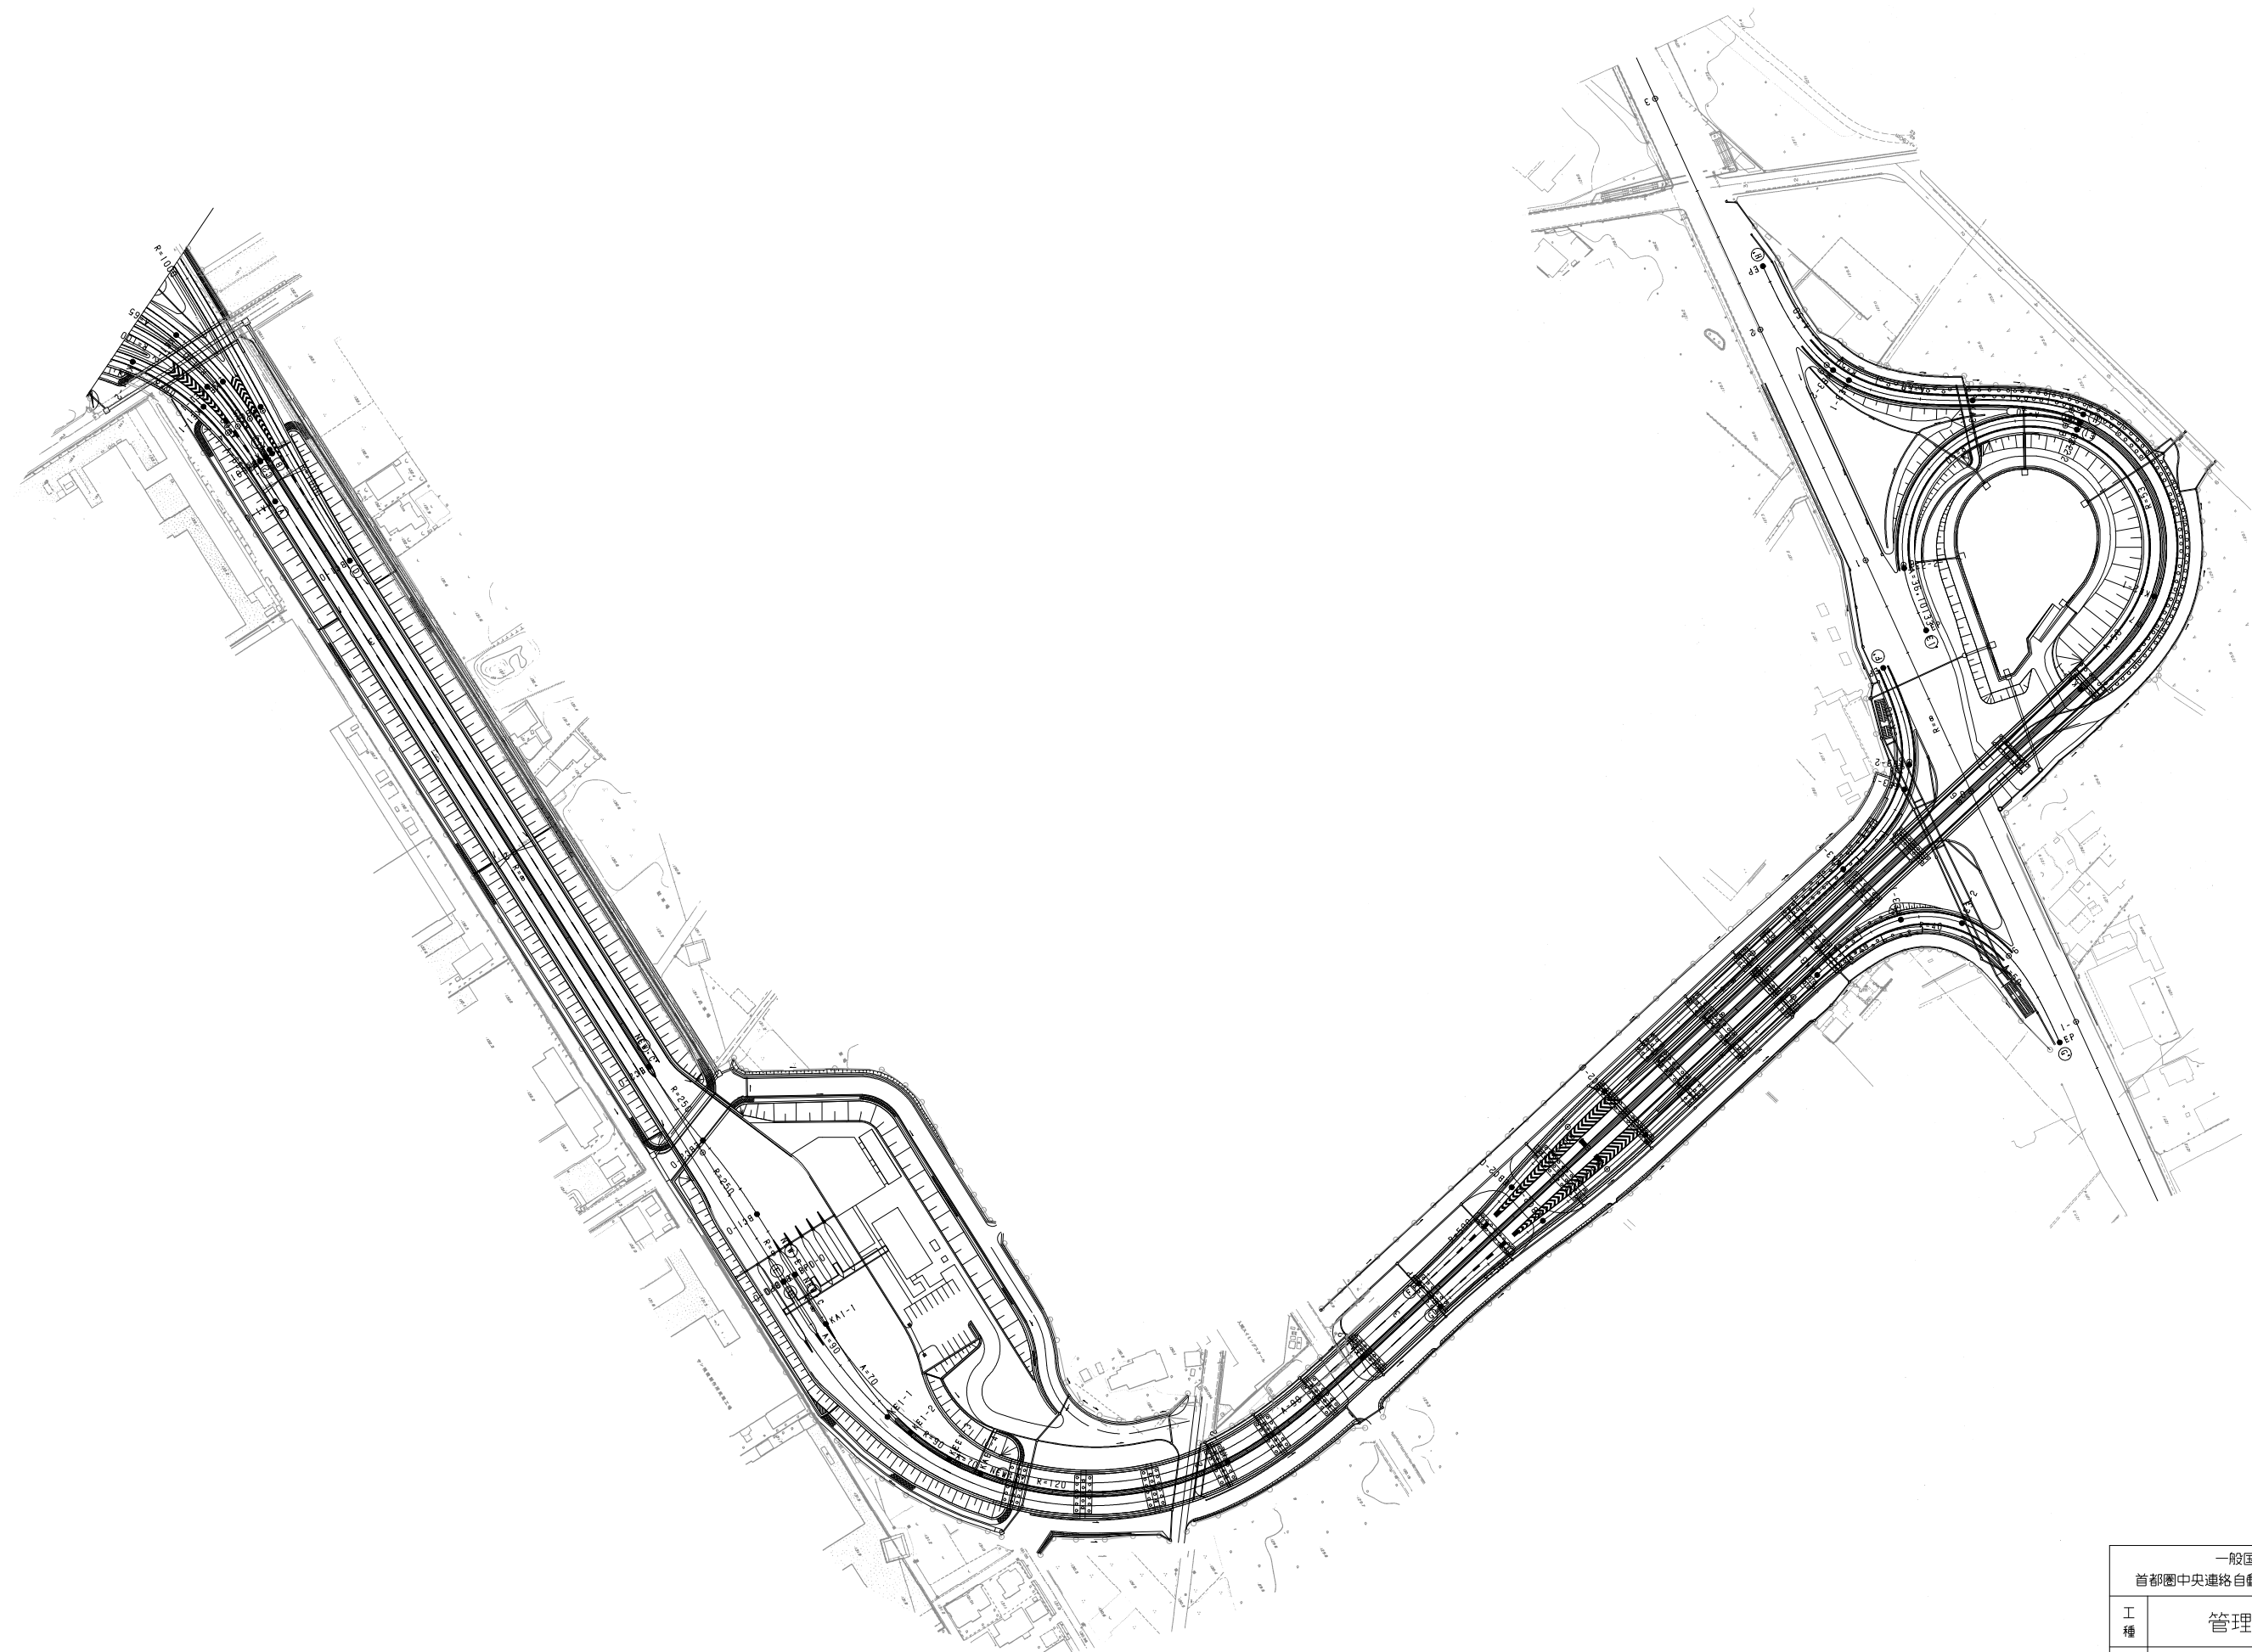


調整年月	摘要
第1回 2005年10月	
第2回 2006年 9月	

一般国道468号 首都圏中央連絡自動車道（青梅～入間）			—
工種	管理用平面図		—
名称	KP.63.206～KP.63.206	縮尺 1/1000	$\frac{7}{7}$
東日本高速道路（株）関東支社			

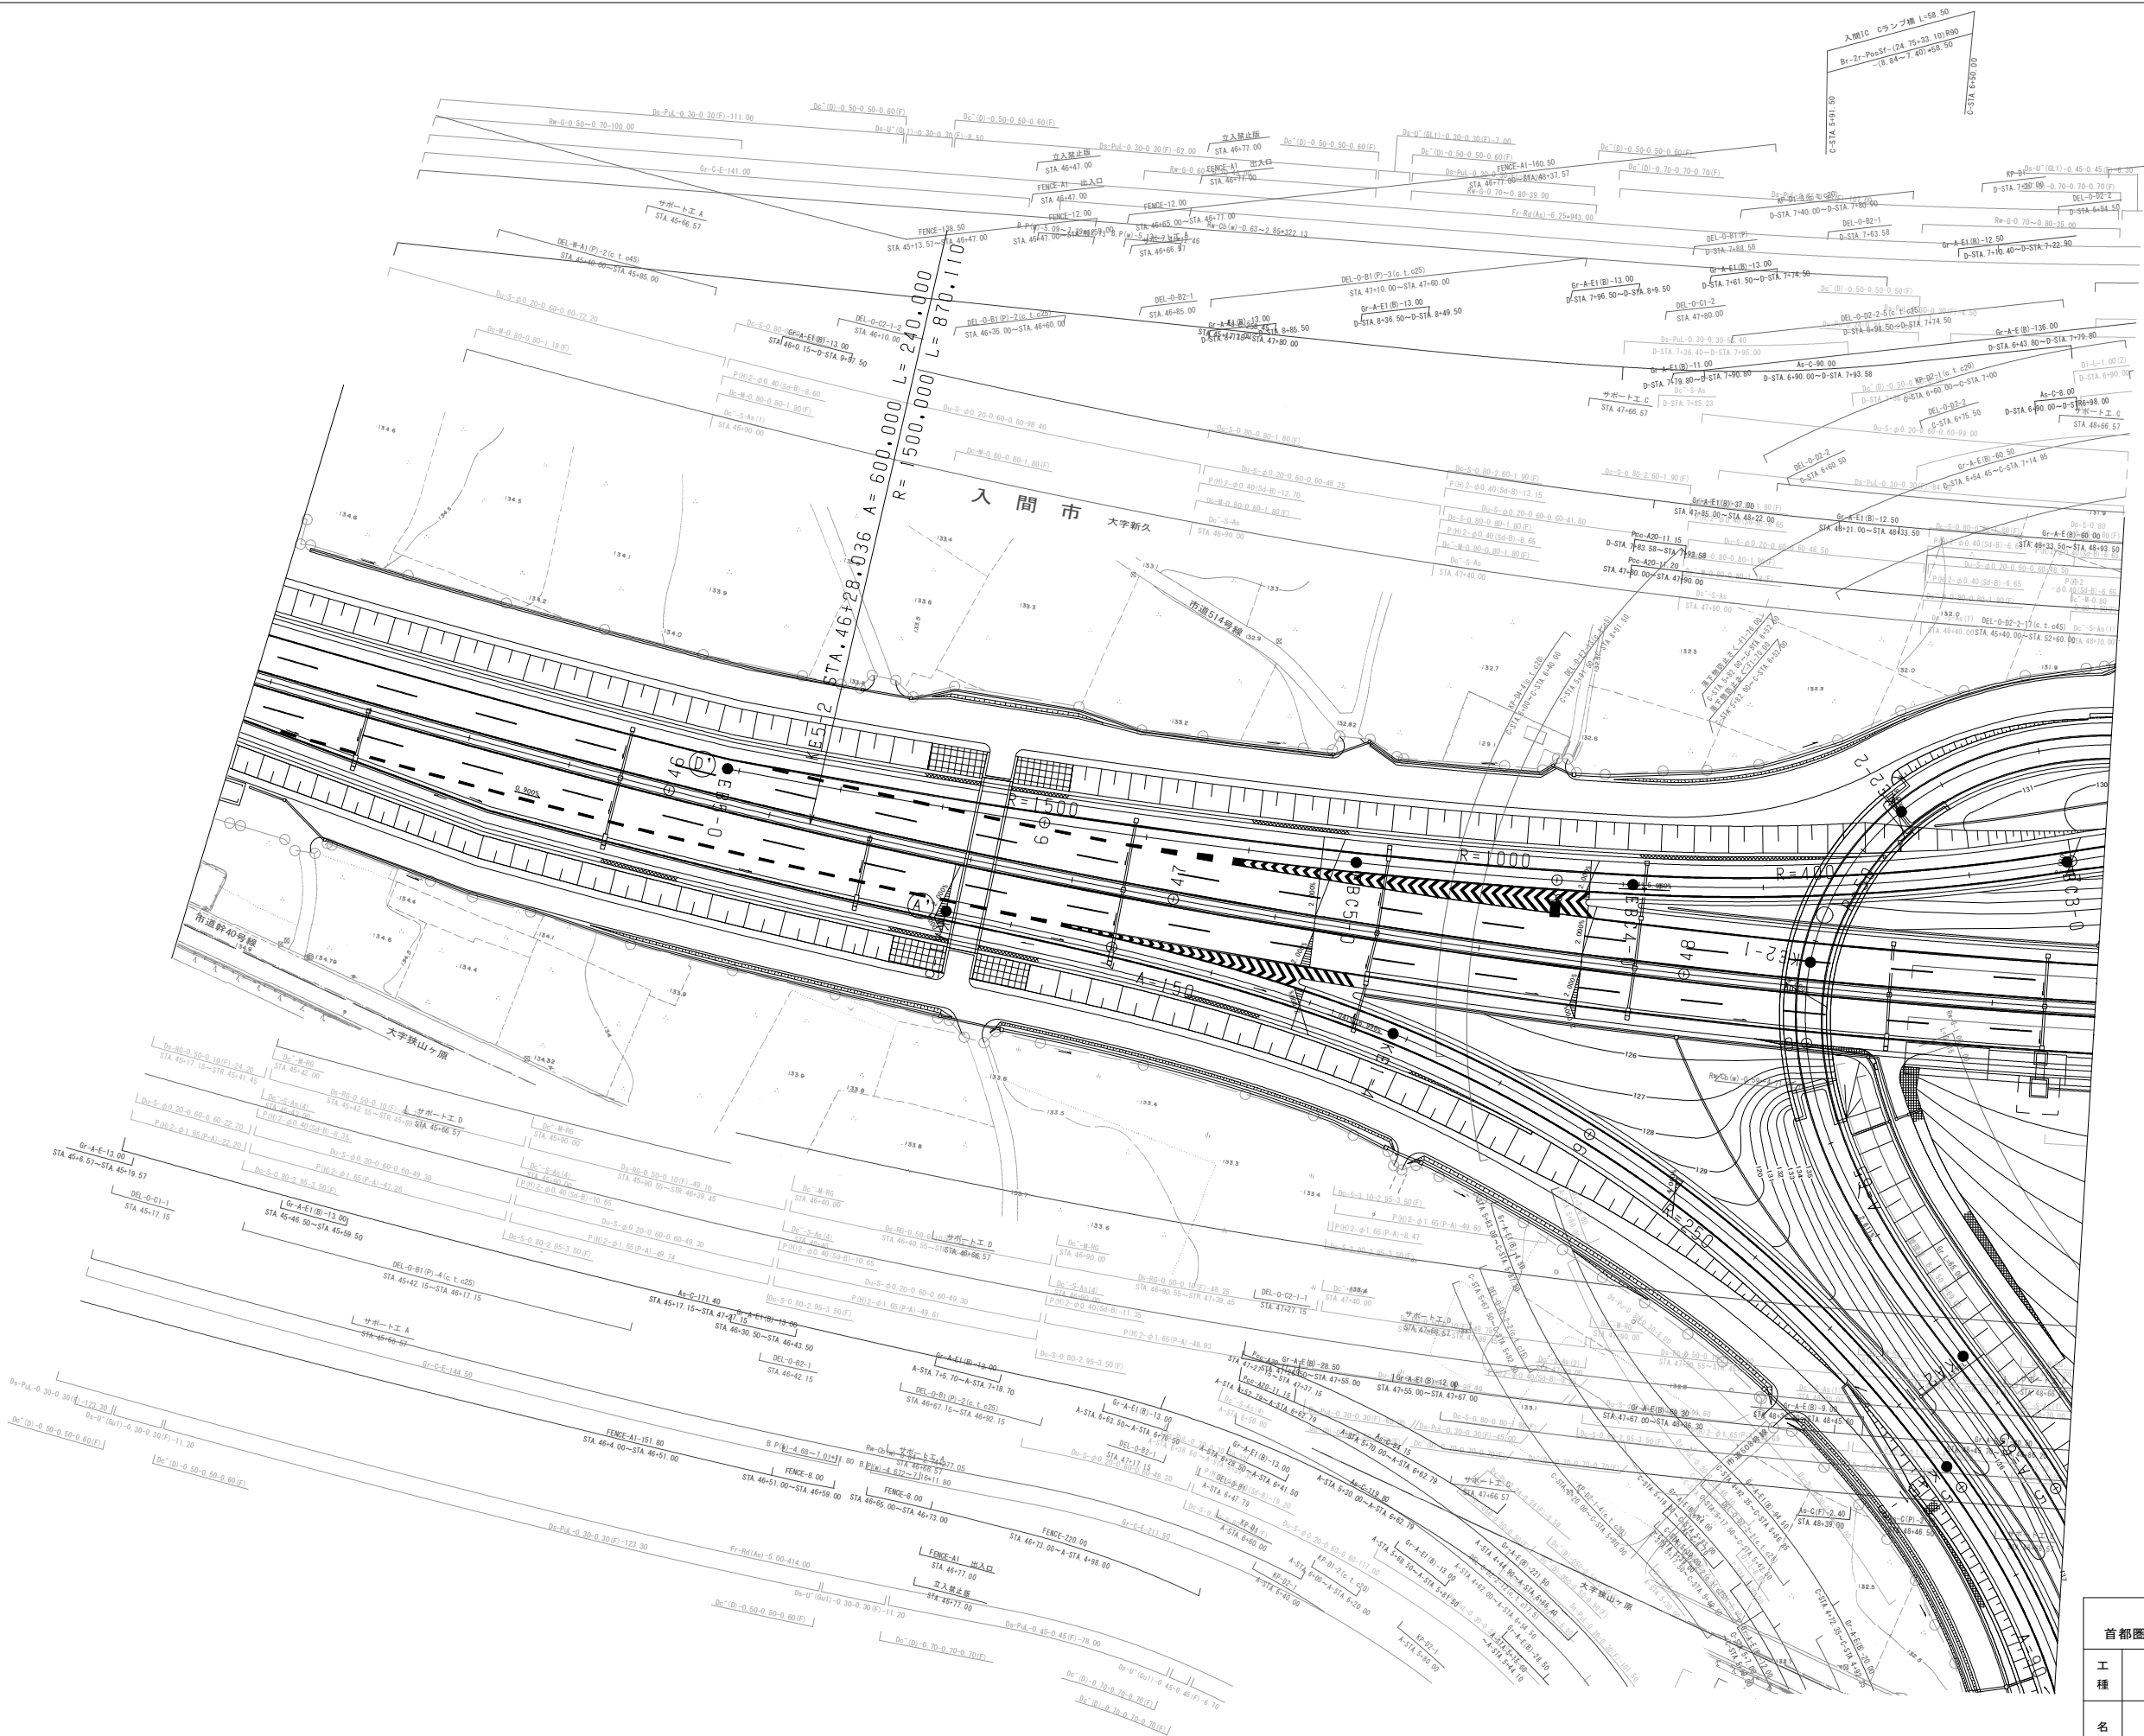


調査年月	摘要
第1回 2005年10月	

一般自動車道468号 首都圏中央連絡自動車道（青梅～入間）			
工種	管理用平面図		
名称	入間インターチェンジ STA. 45+17.147～STA. 52+60	総尺 1/500	1/5
東日本高速道路（株）関東支社			

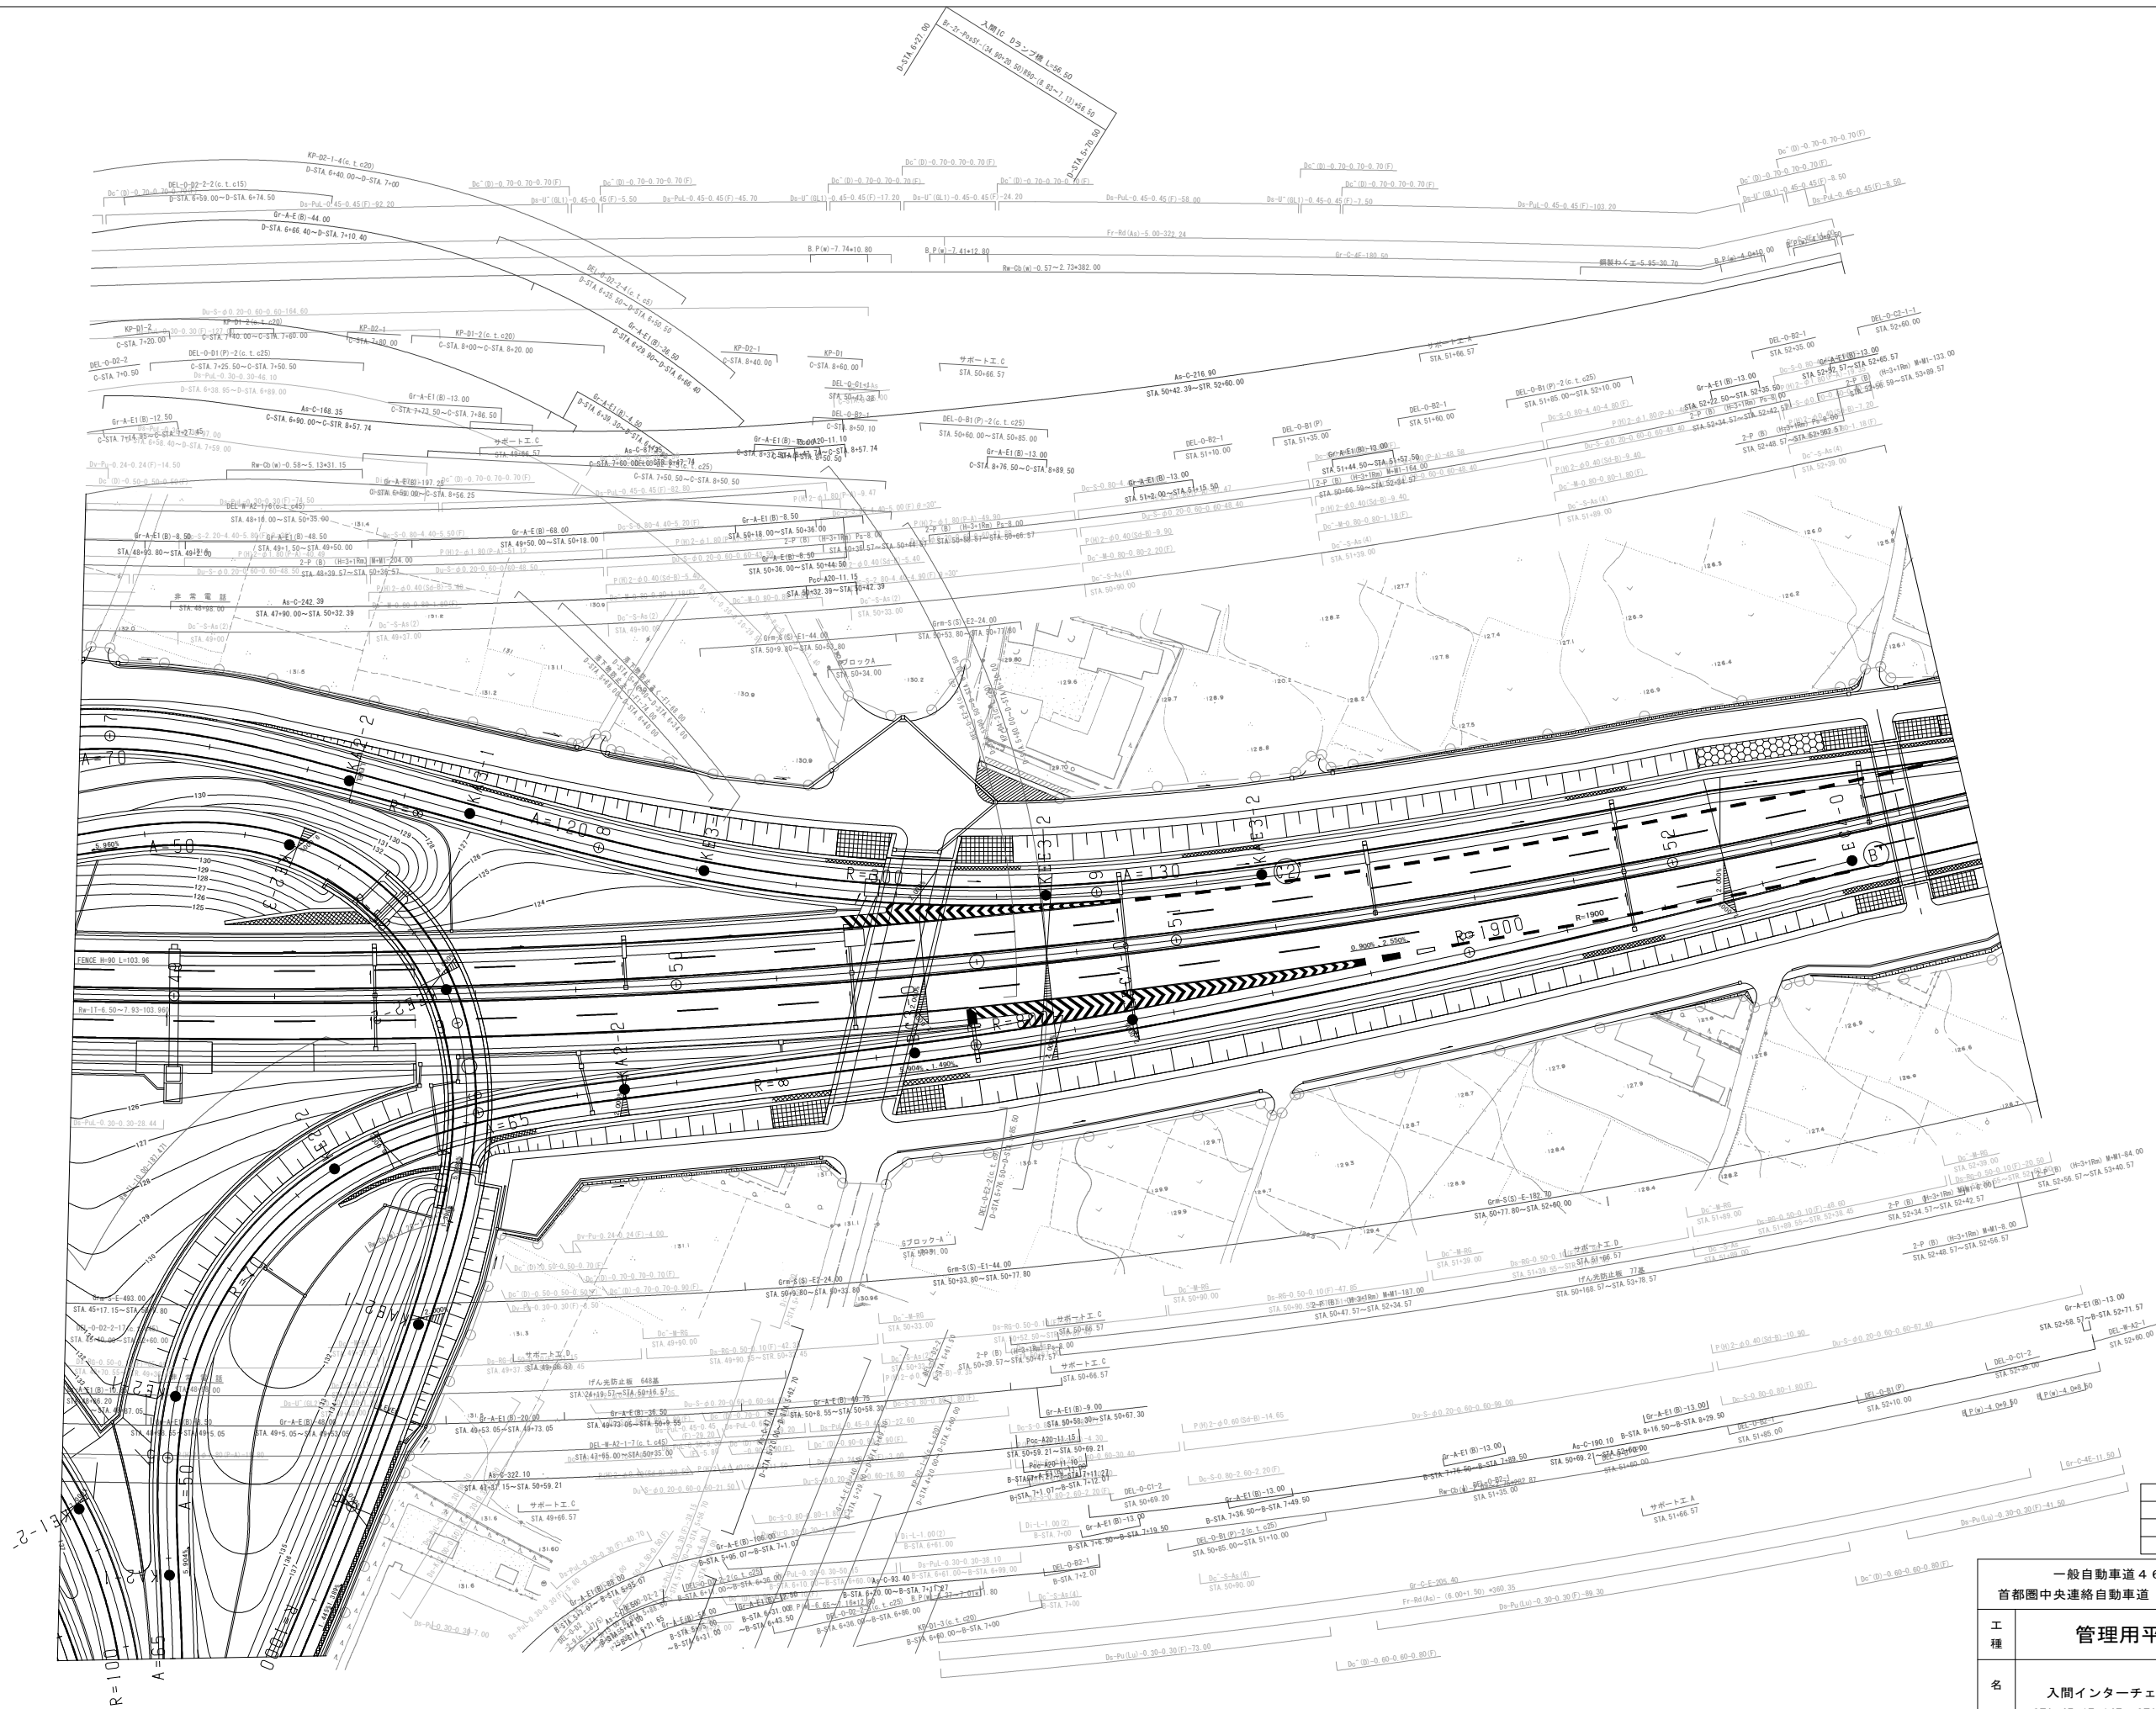


調整年月	摘要
第1回 2005年10月	
第2回 2006年 9月	


一般自動車道468号 首都圏中央連絡自動車道（青梅～入間）			
工種	管理用平面図		
名称	入間インターチェンジ STA. 45+17.147～STA. 52+60	縮尺 1/500	2 5
東日本高速道路（株）関東支社			

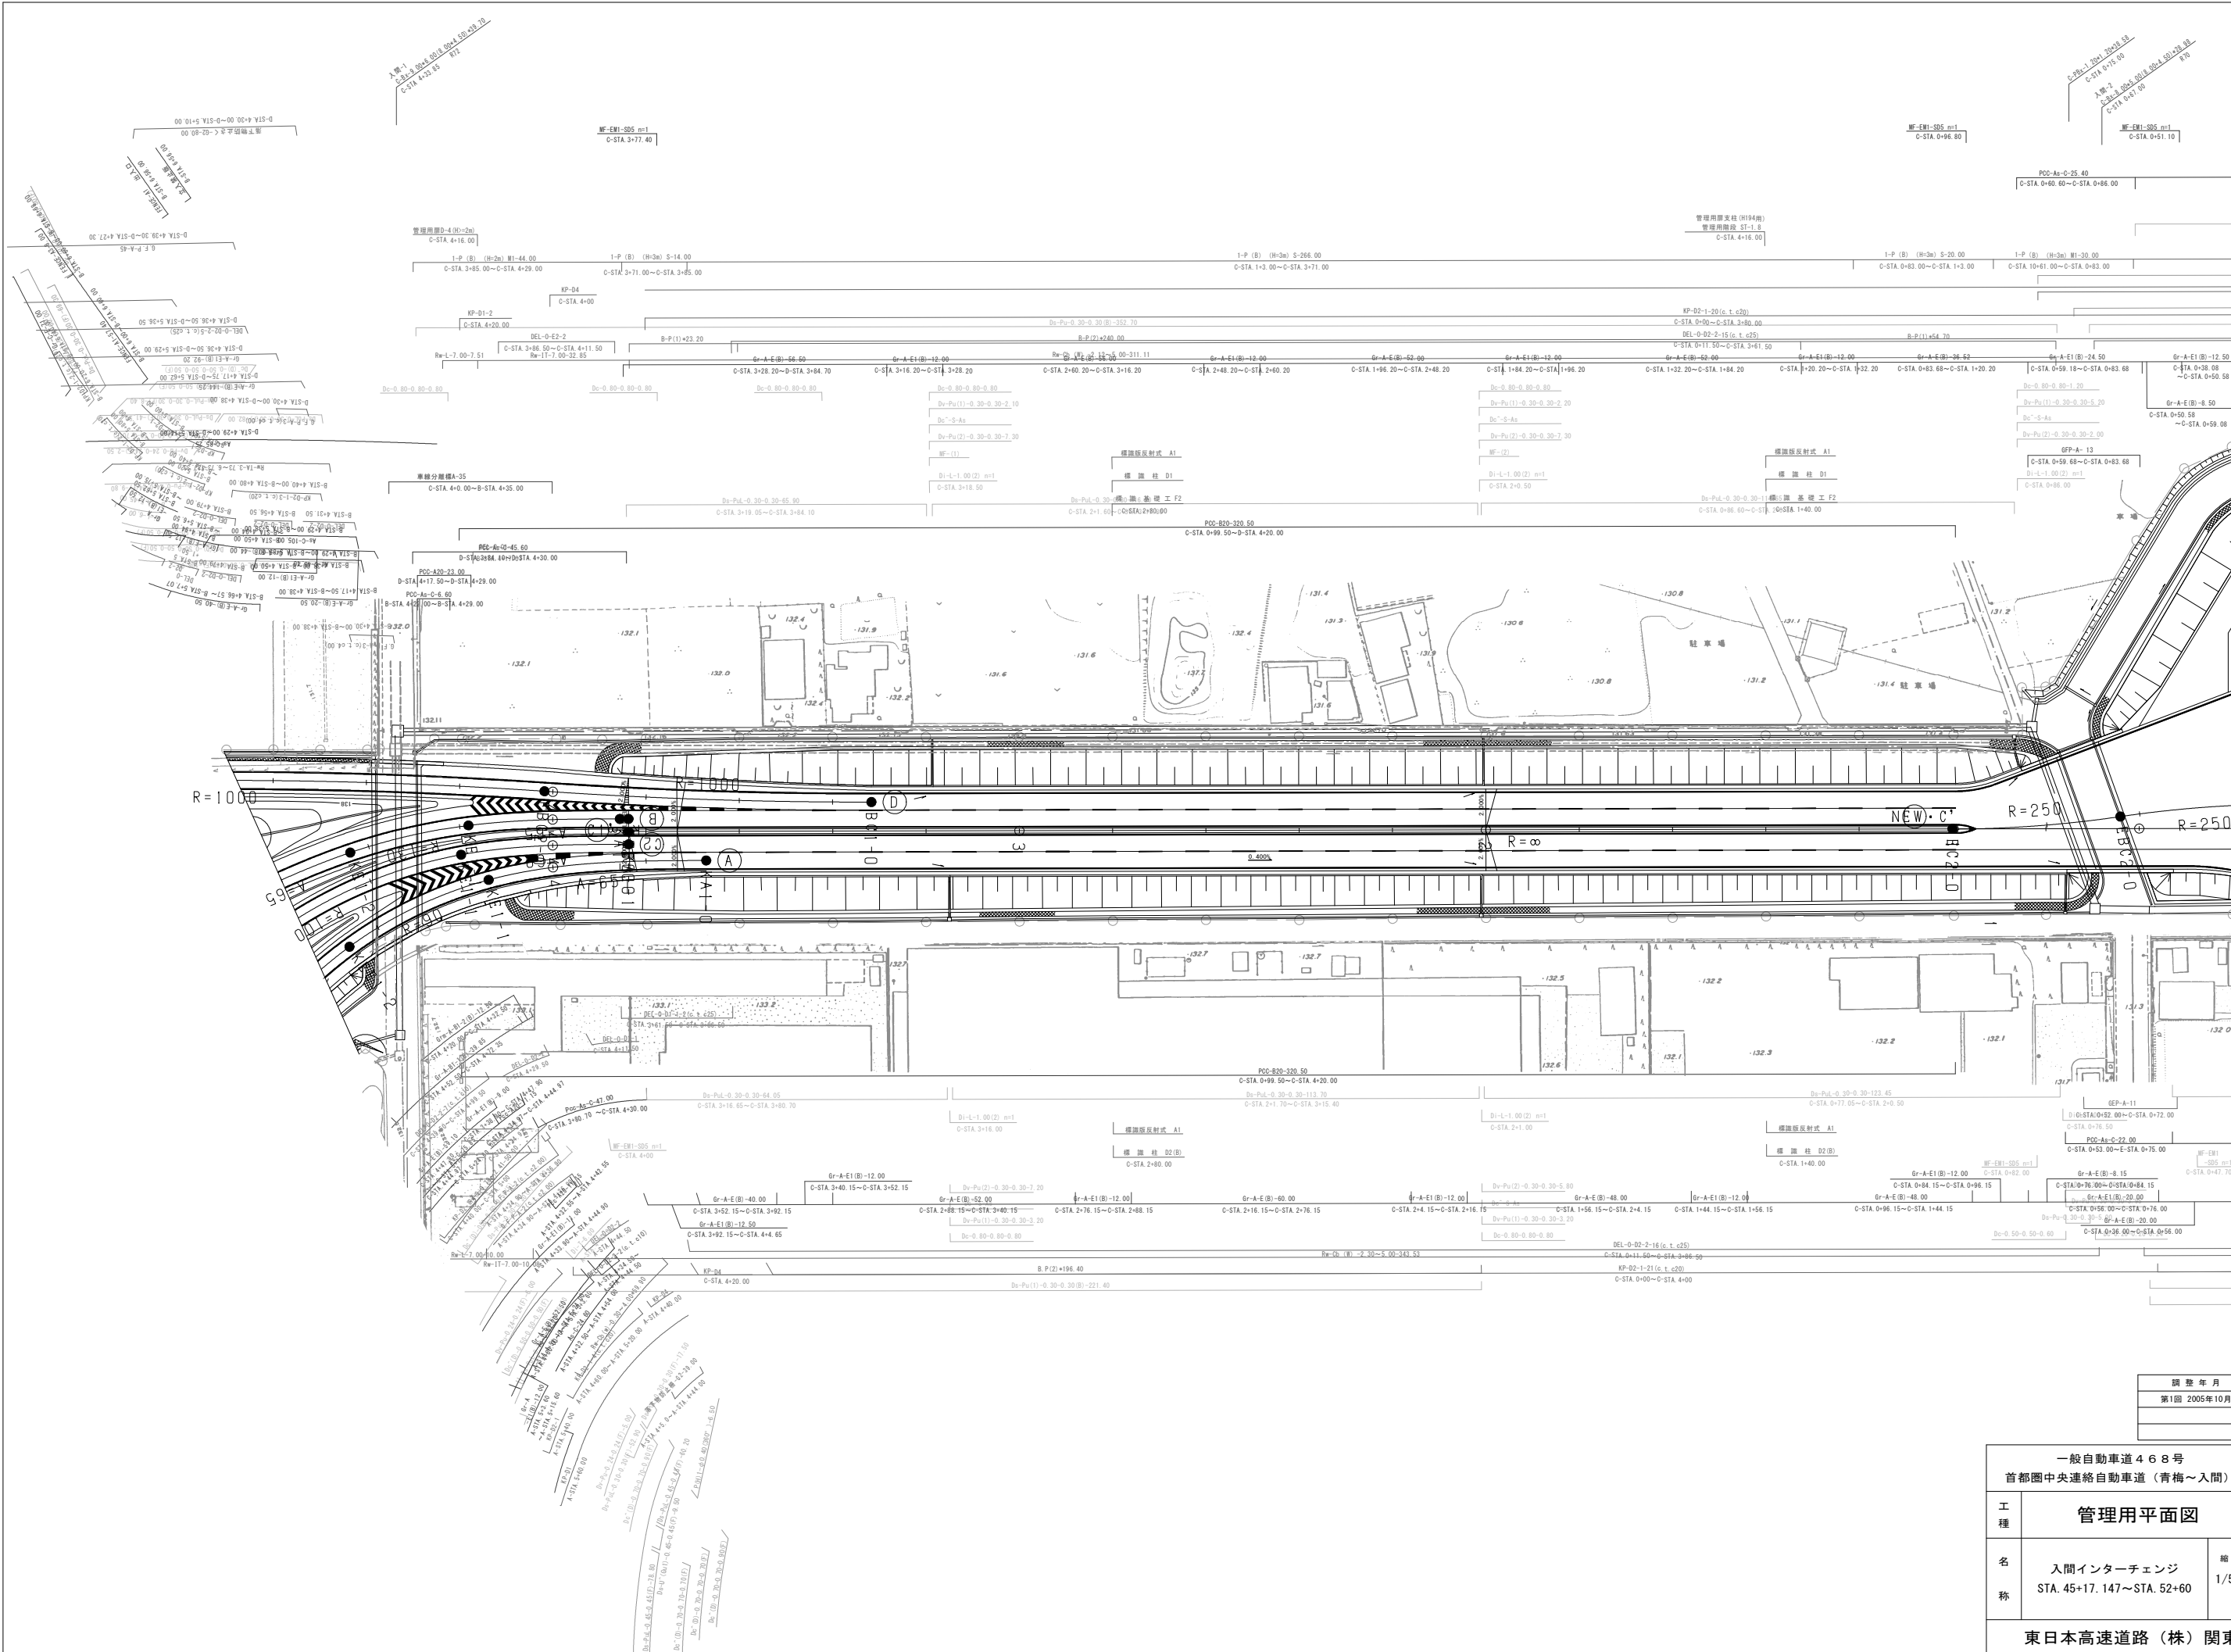

調整年月	摘要
第1回 2005年10月	

一般自動車道 4 6 8 号 首都圏中央連絡自動車道（青梅～入間）			—
工 種	管理用平面図		—
名 称	入間インターチェンジ STA. 45+17. 147～STA. 52+60	縮 尺 1/500	3
			5
東日本高速道路（株）関東支社			

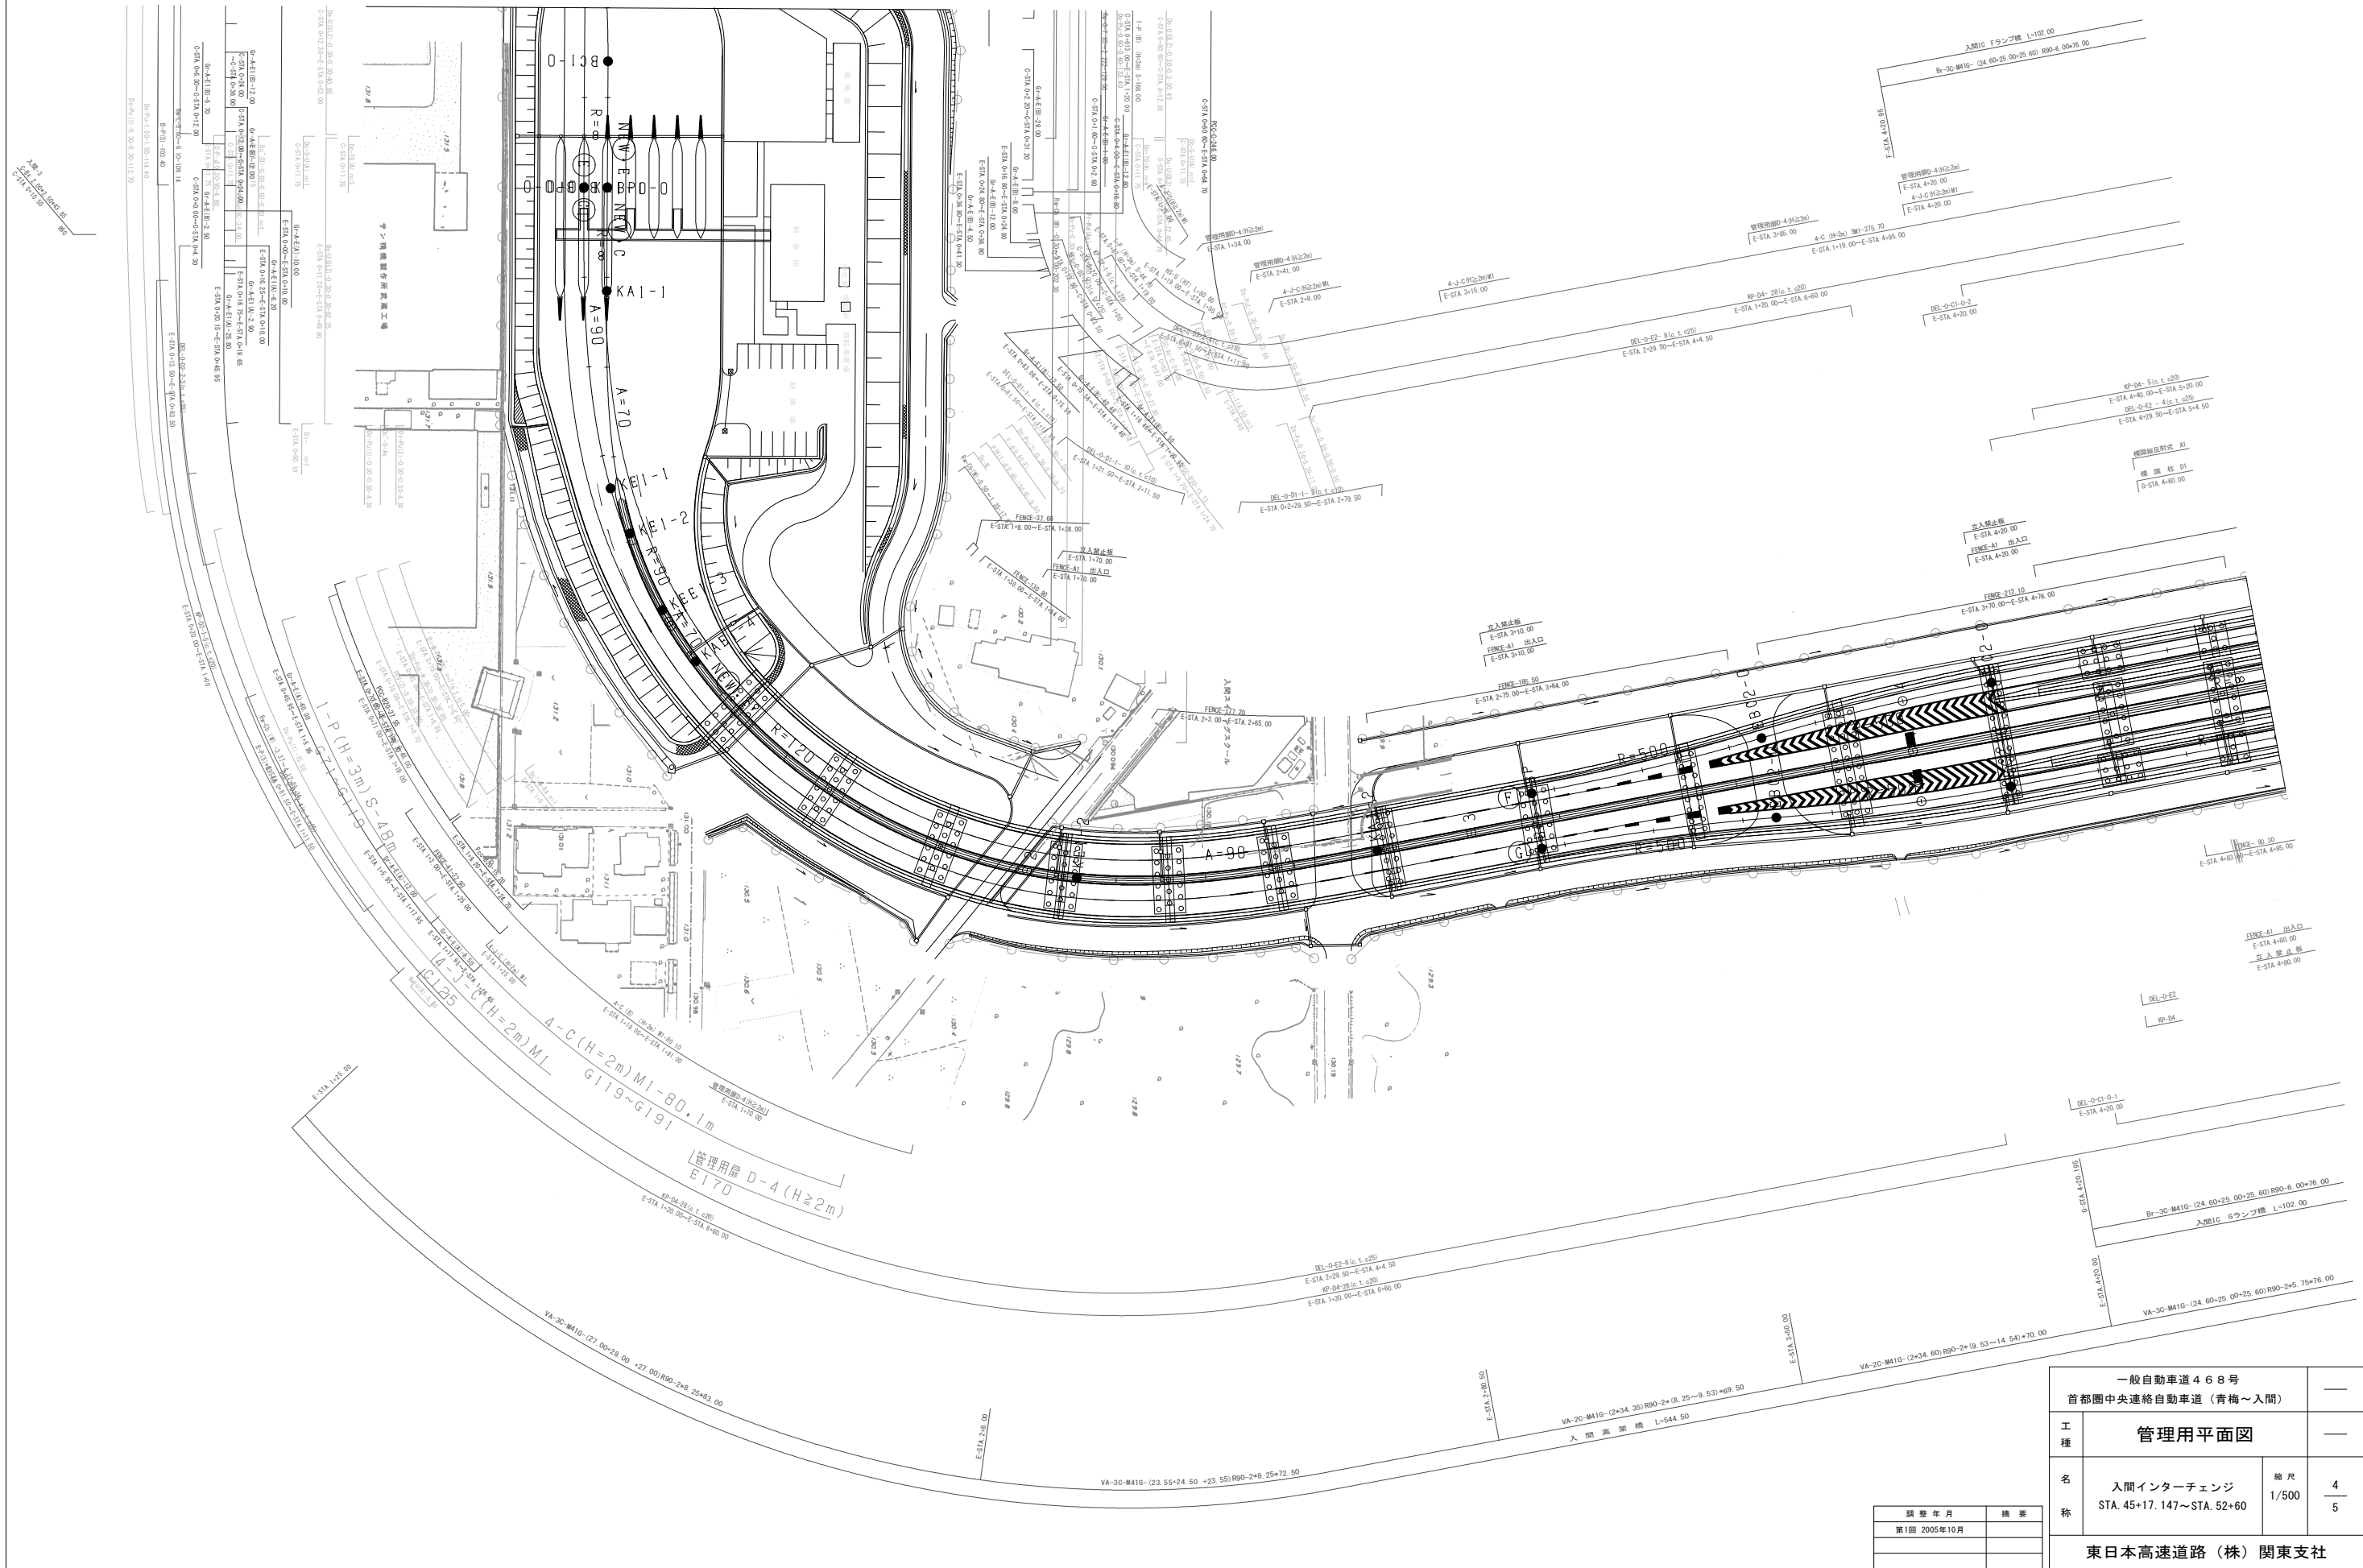

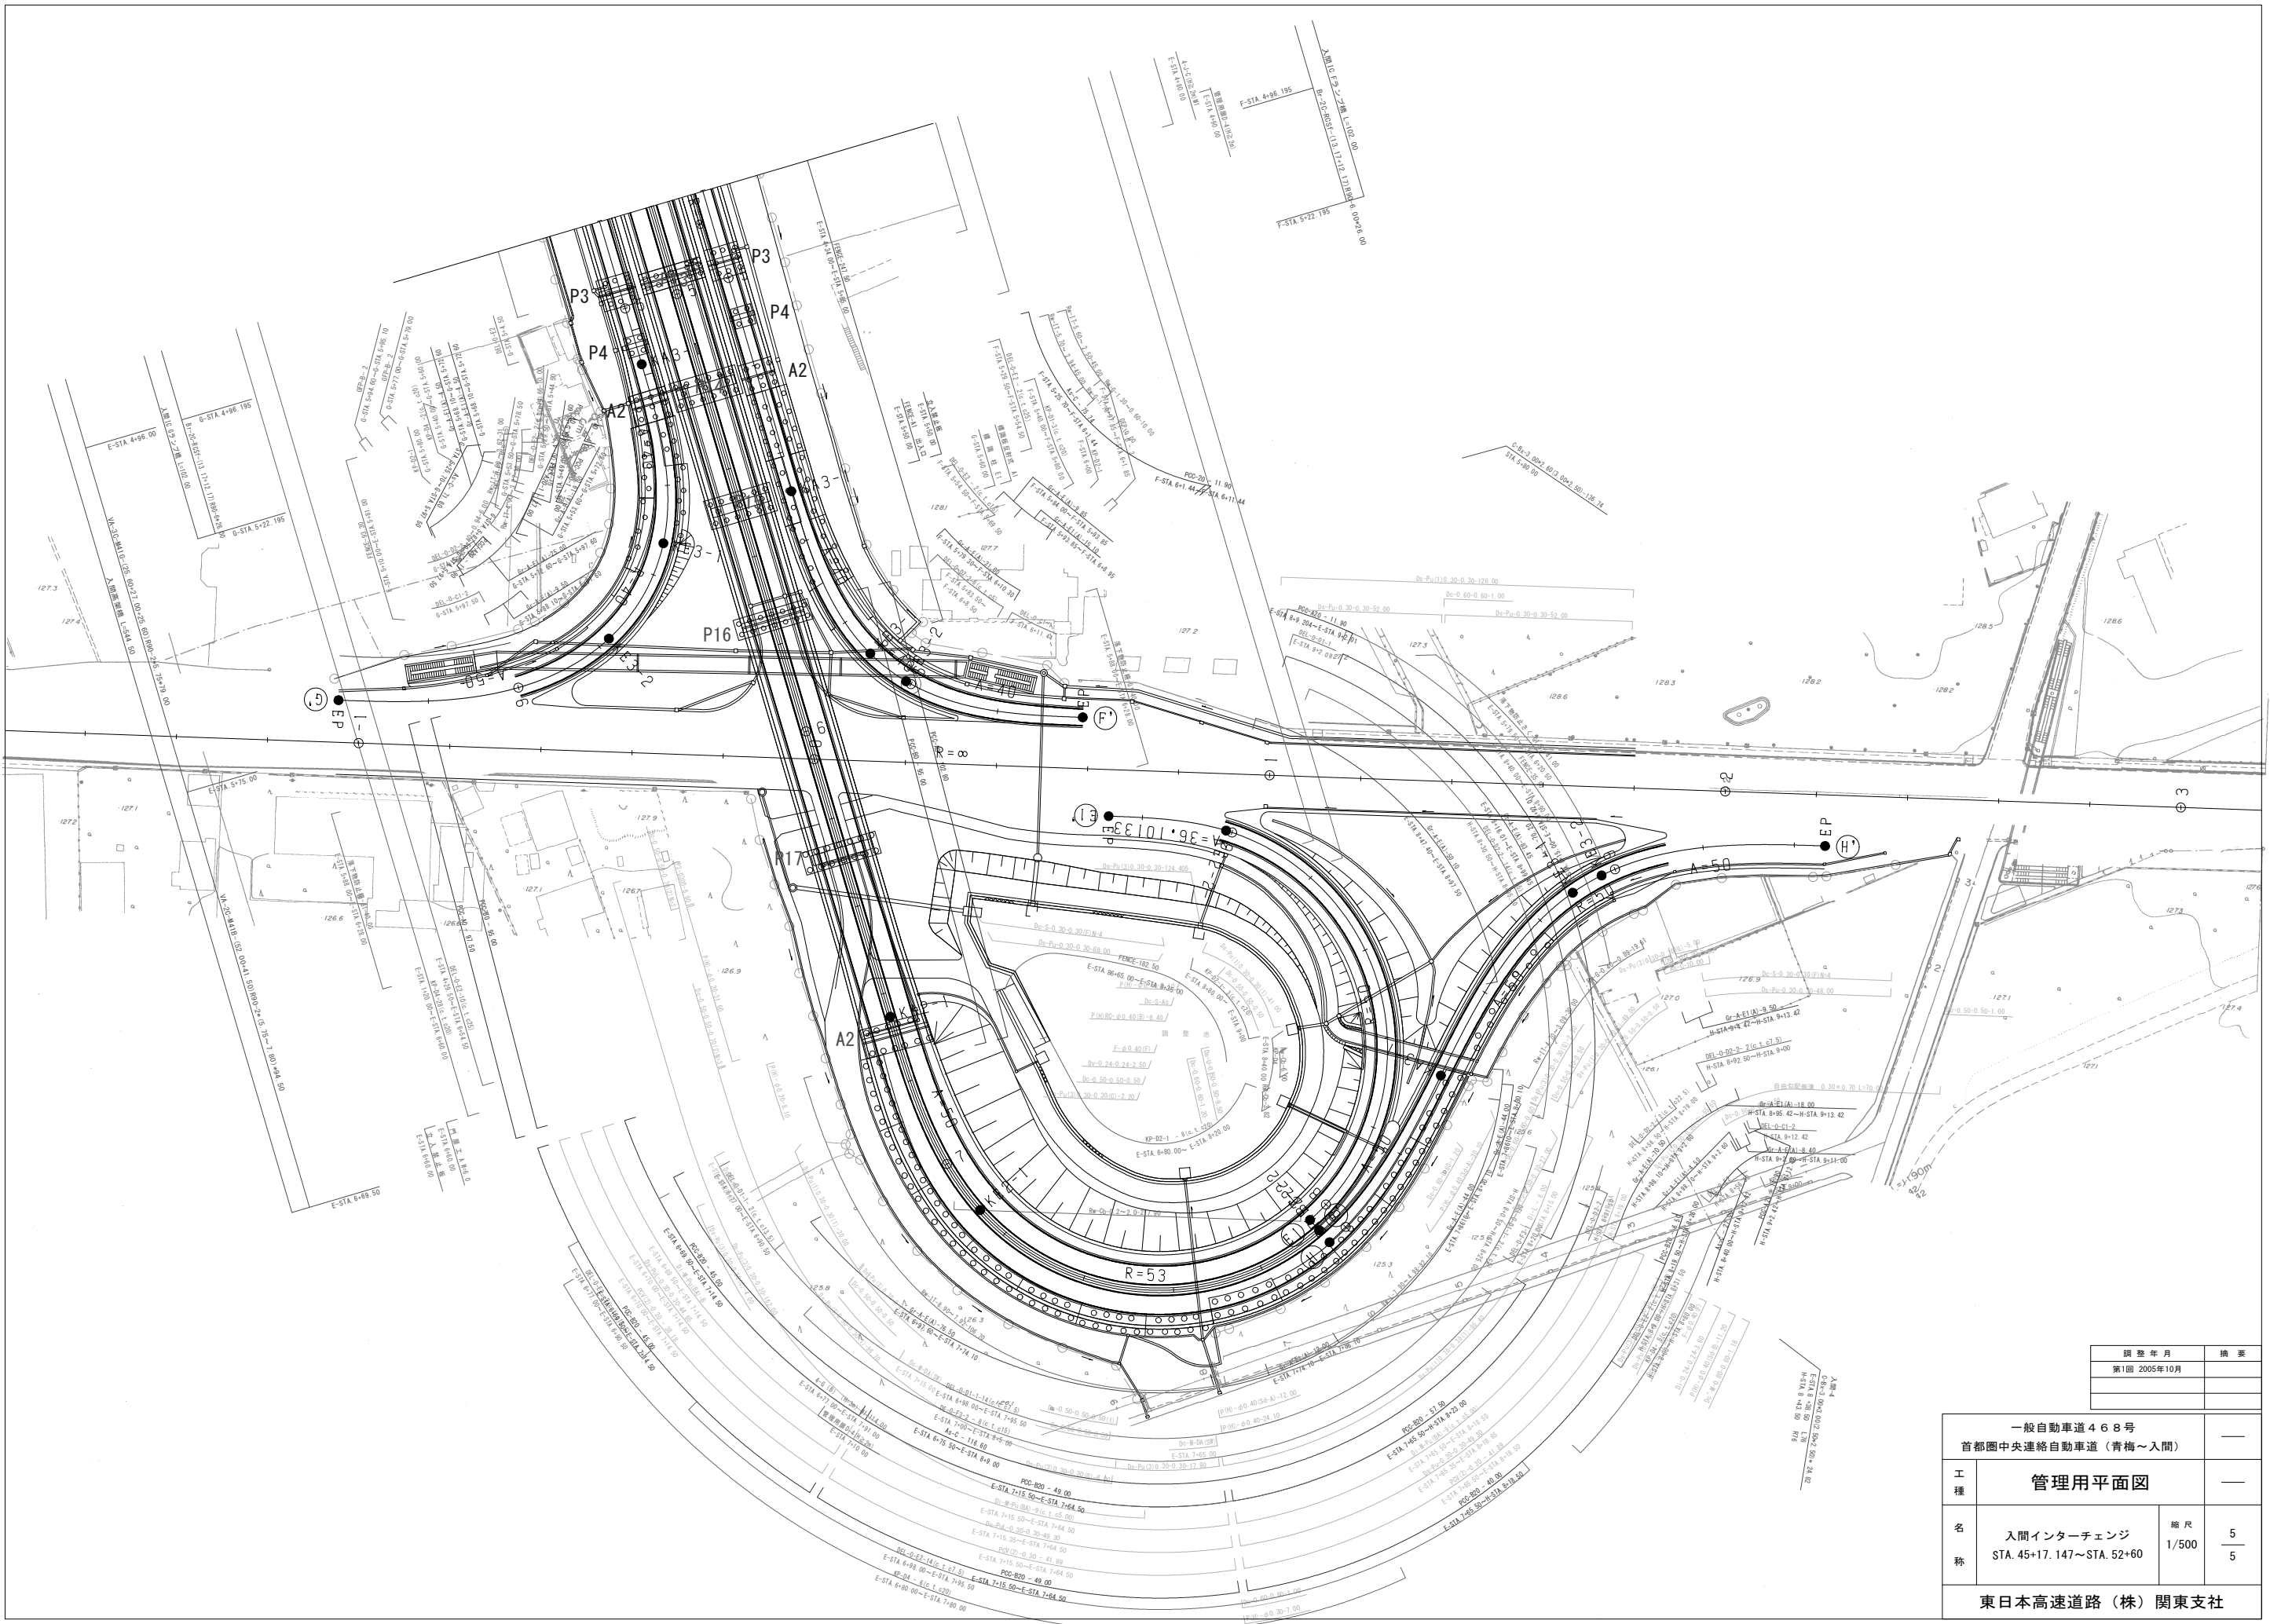

調整年月	摘要
第1回 2005年10月	

一般自動車道 468号 首都圏中央連絡自動車道（青梅～入間）			—
工 種	管理用平面図		—
名 称	入間インターチェンジ STA. 45+17.147～STA. 52+60	縮 尺 1/500	5
			5
東日本高速道路（株） 関東支社			