



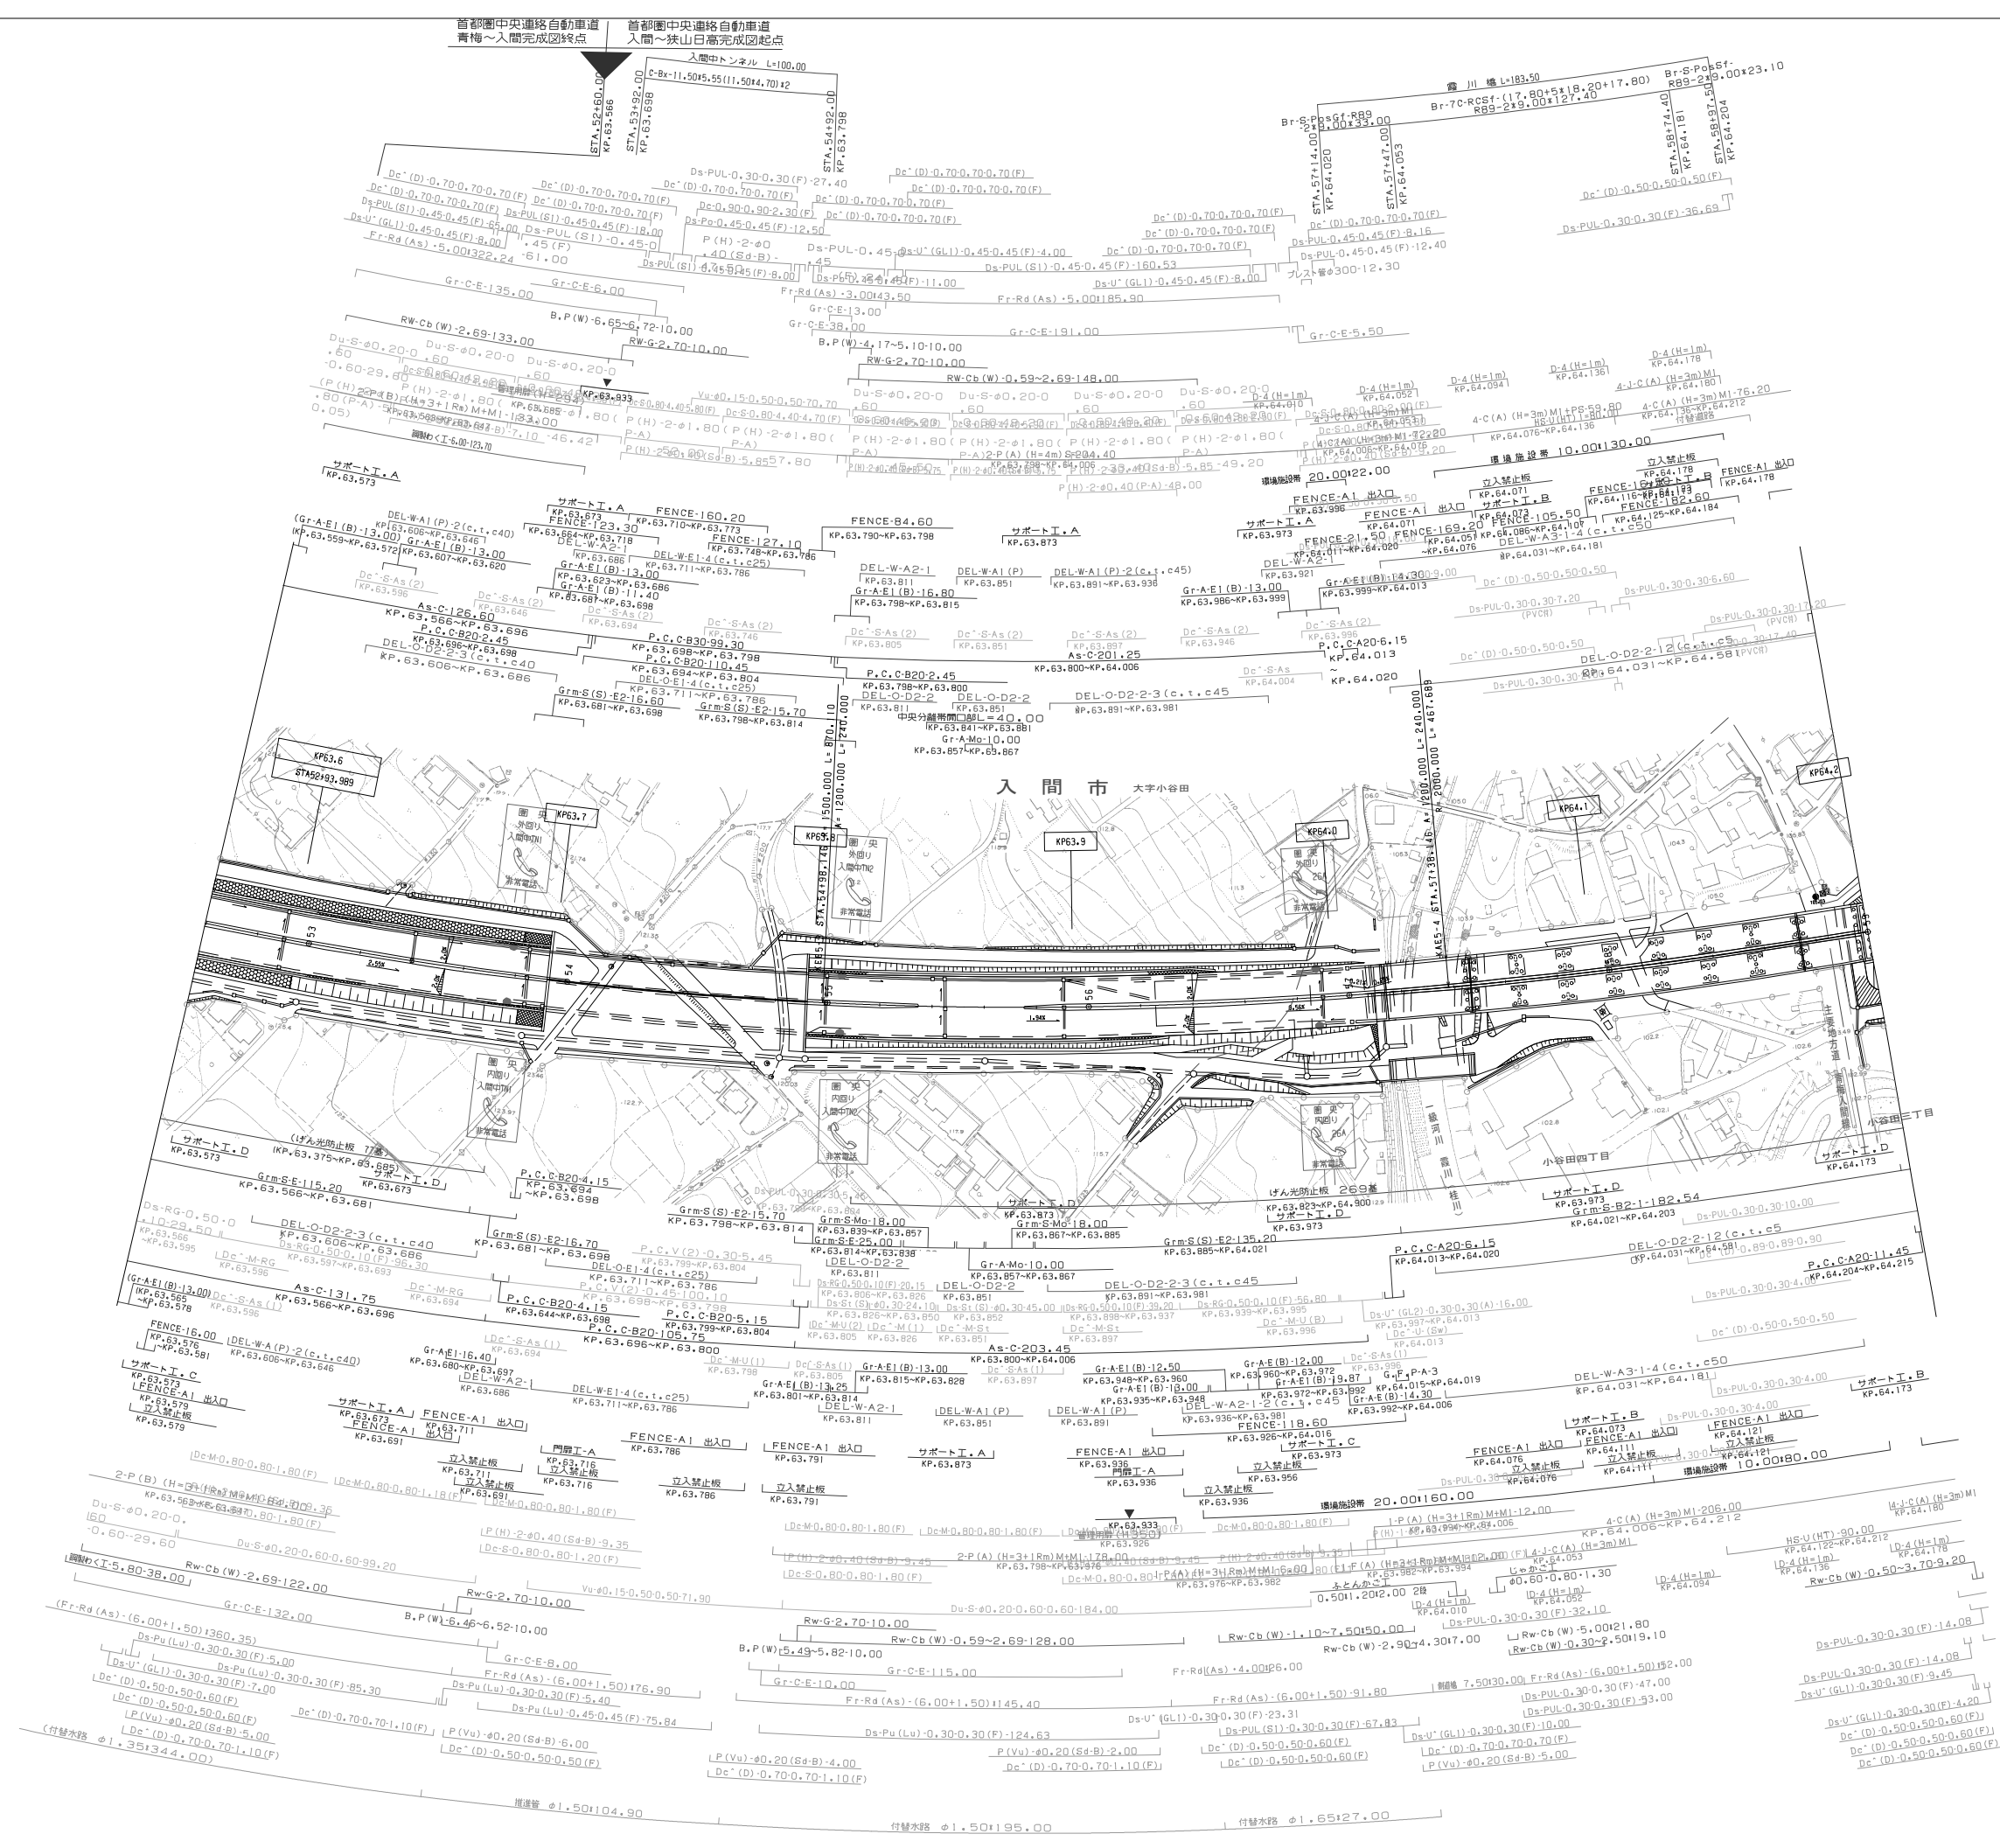


調整年月	摘要
第1回 2005年10月	
第2回 2006年 9月	

一般国道468号 首都圏中央連絡自動車道（入間～狭山日高）		
工種	管理用平面図	
名称	KP. 63.566～KP. 64.206 STA. 52+60～STA. 59+00	縮尺 1/1000
東日本高速道路（株） 関東支社		1/9

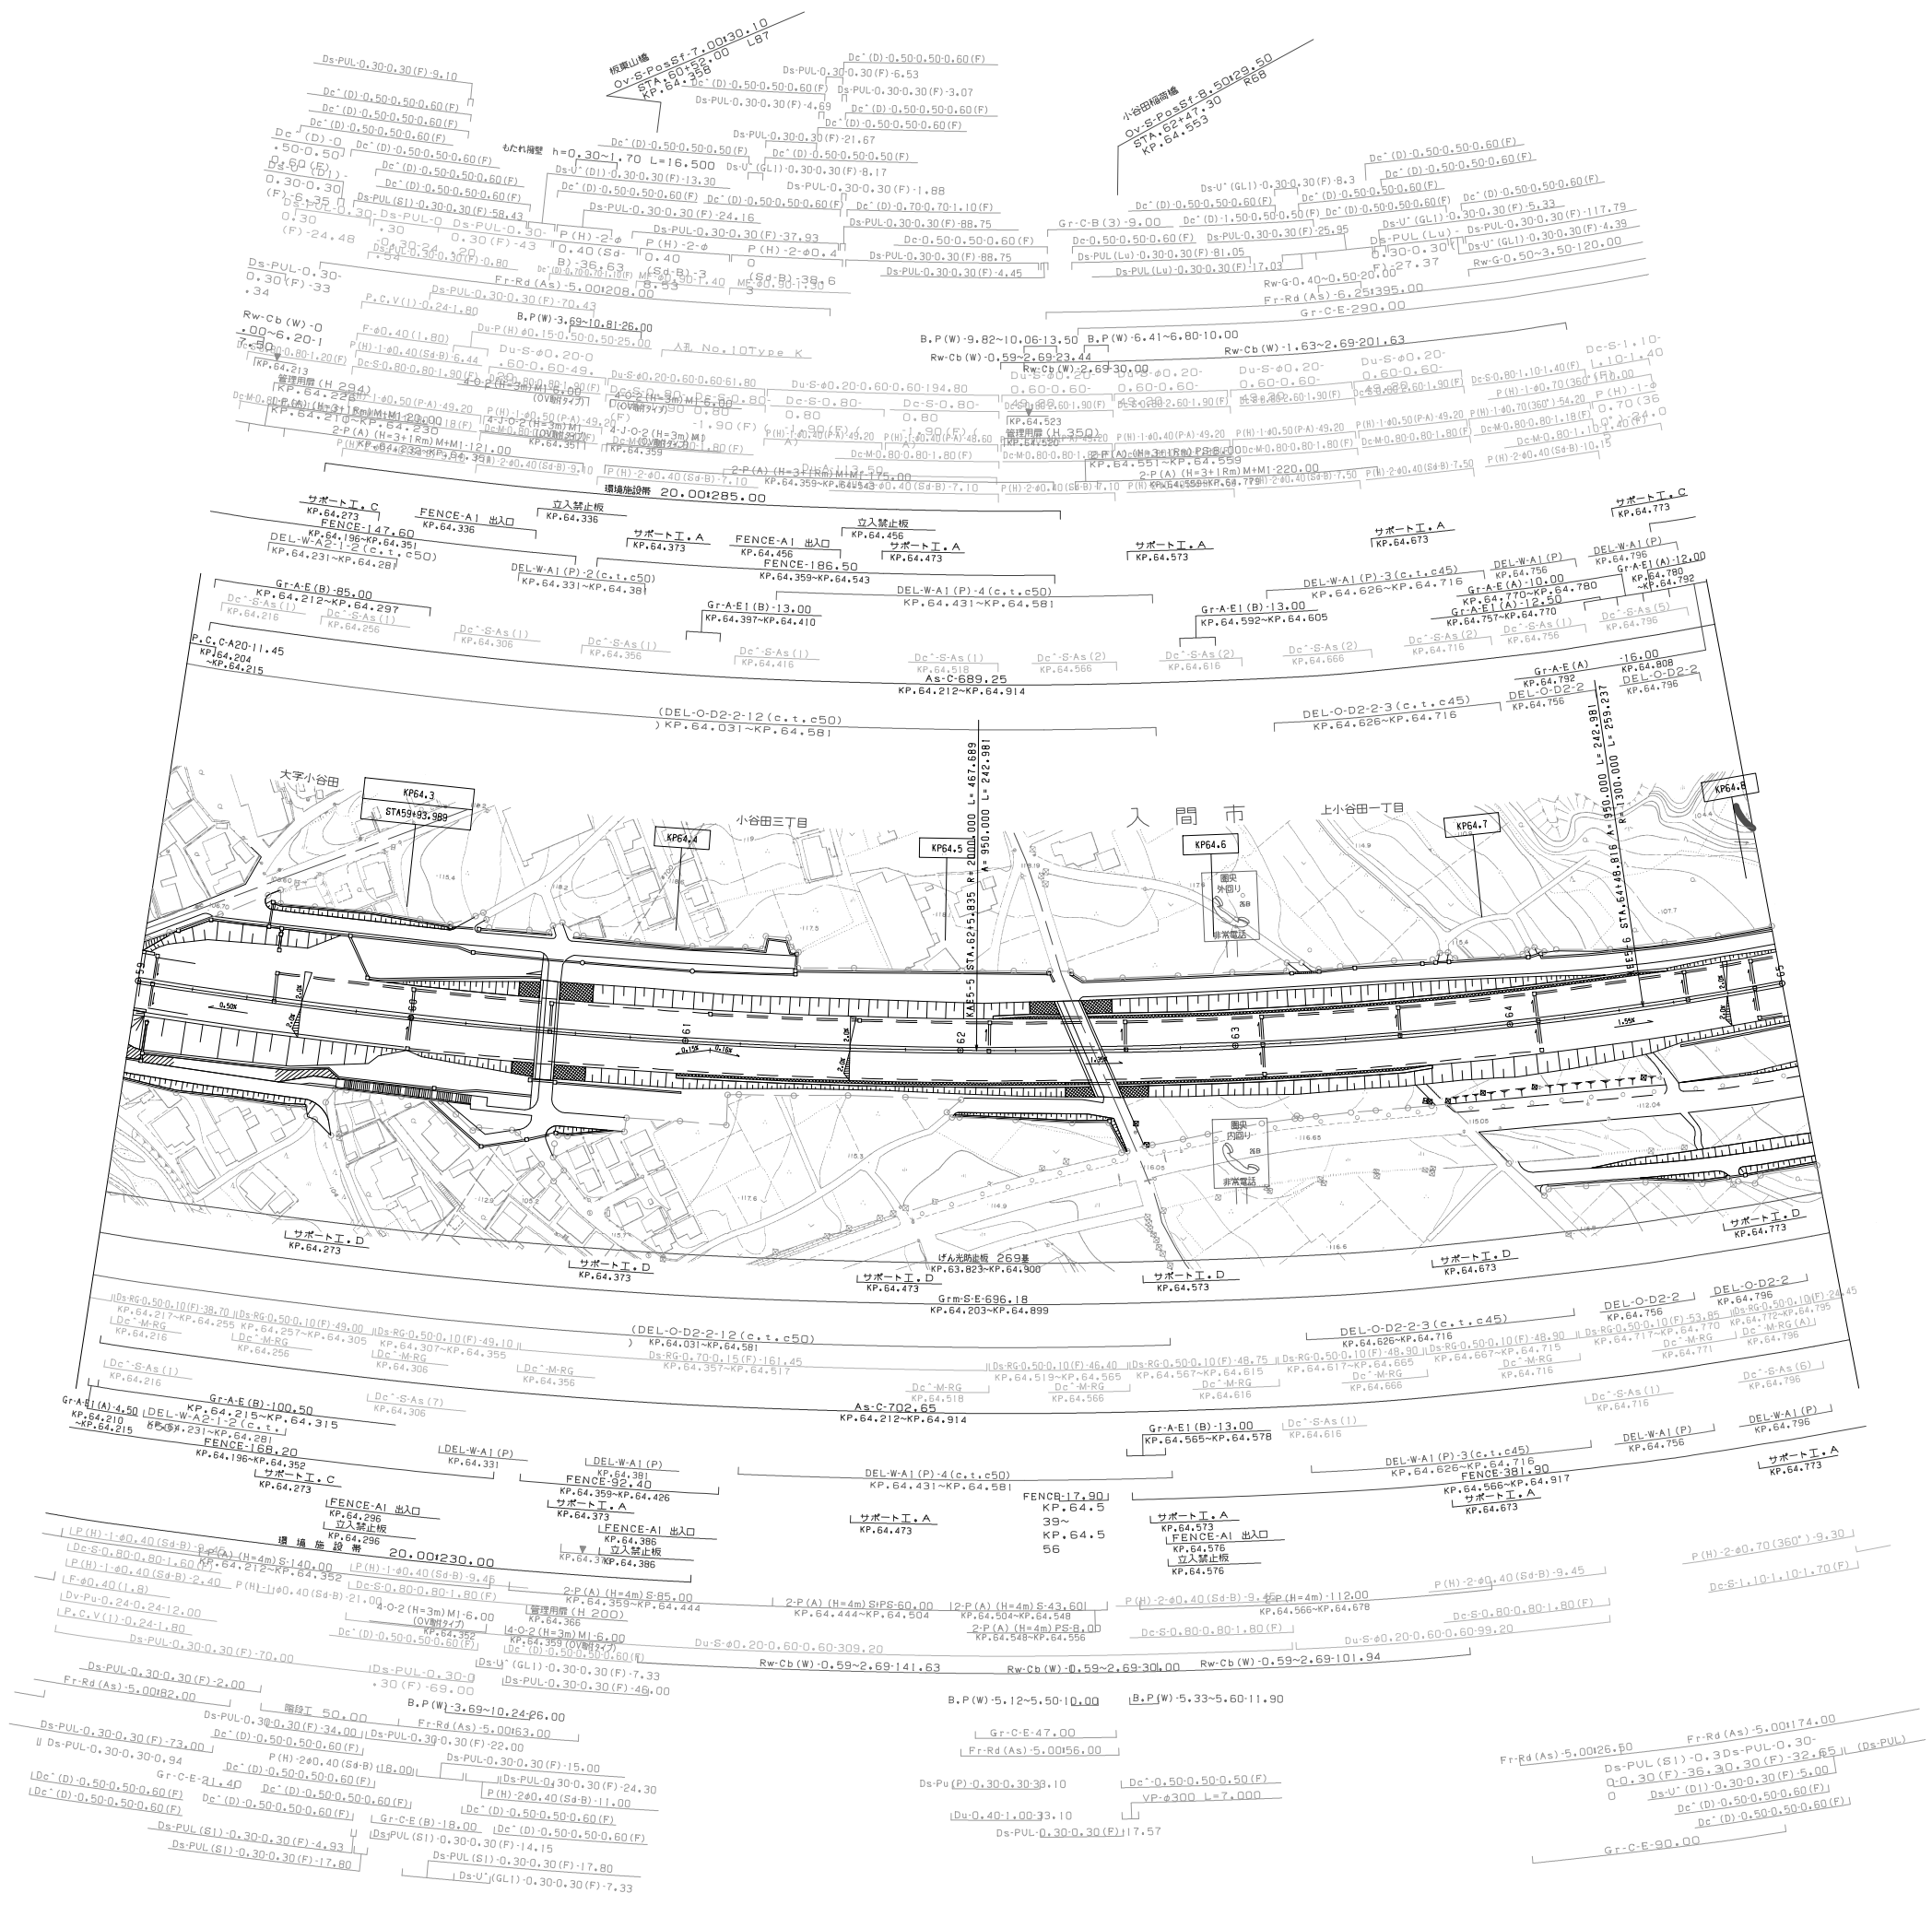


調整年月	摘要
第1回 2005年10月	
第2回 2006年 9月	

一般国道468号 首都圏中央連絡自動車道（入間～狹山日高）		
工種	管理用平面図	
名称	KP.64.206～KP.64.806 STA.59+00～STA.65+00	縮尺 1/1000 2 9
東日本高速道路（株） 関東支社		

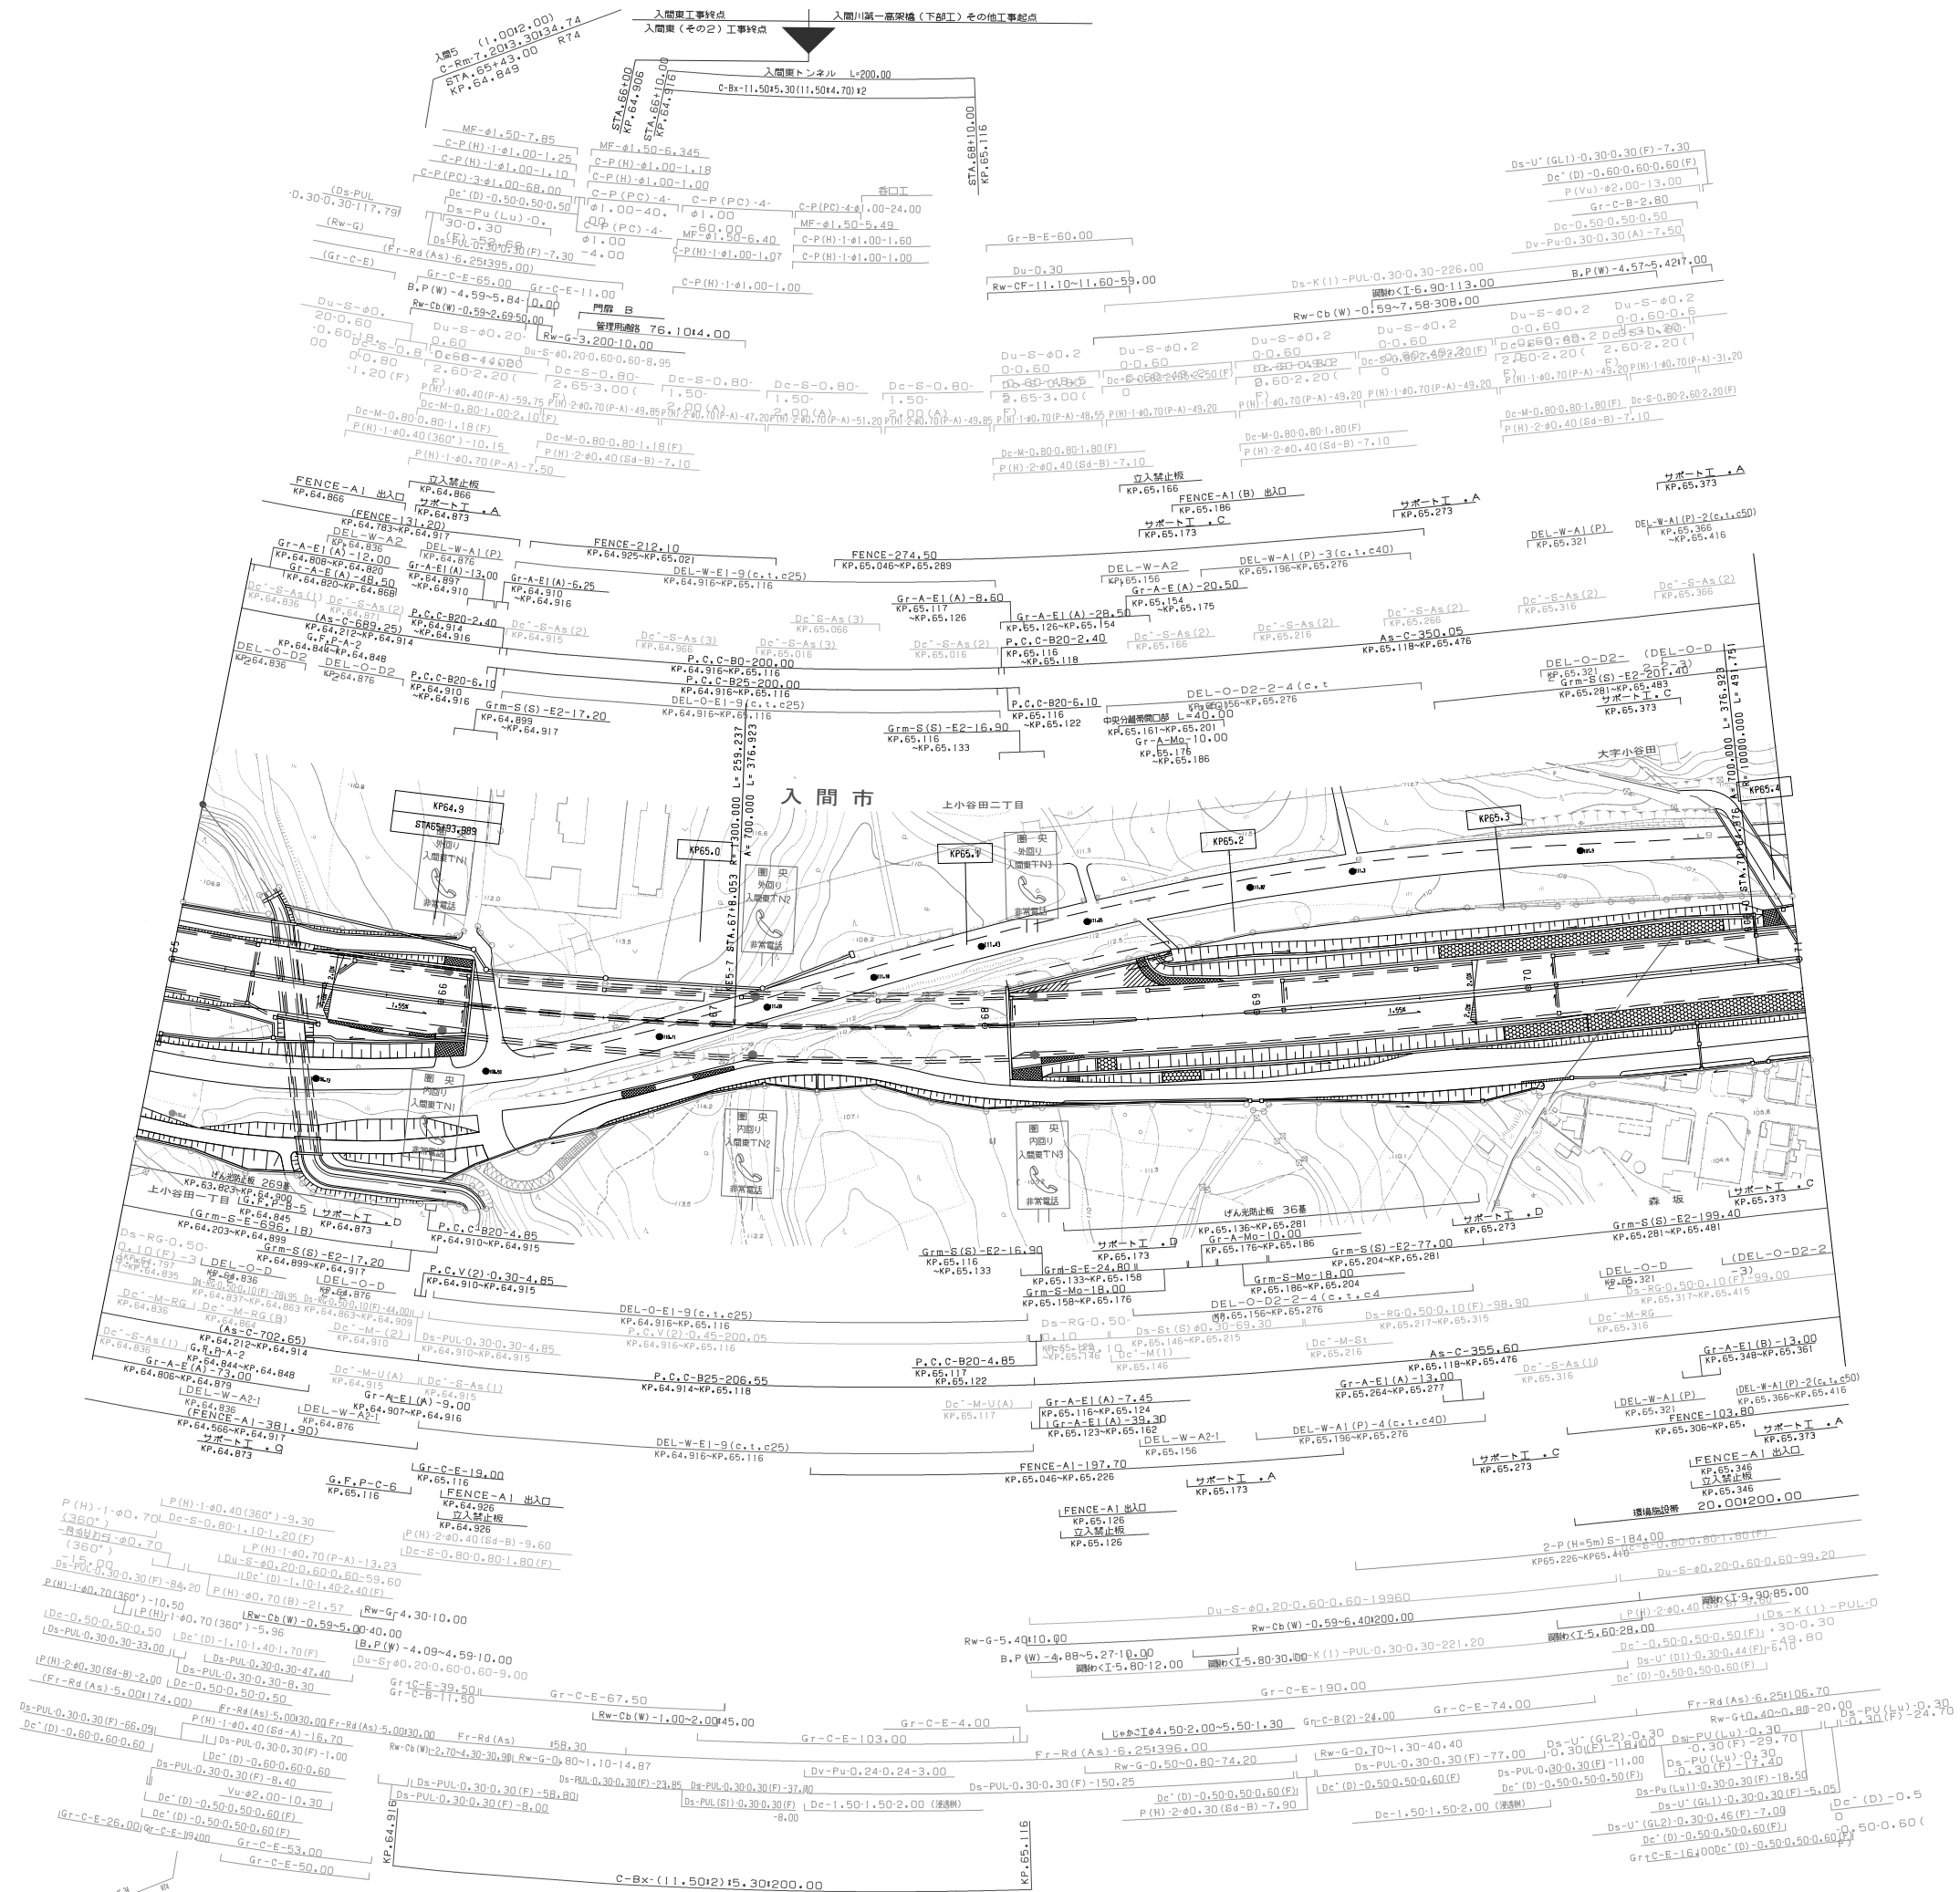


調査年月	摘要
第1回 2006年10月	
第2回 2006年 9月	

一般国道468号 首都圏中央連絡自動車道（入間～狭山日高）			
工種	管理用平面図		
名称	KP. 64. 806～KP. 65. 406 STA. 65+00～STA. 71+00	縮尺 1/1000	3 9
東日本高速道路（株） 関東支社			

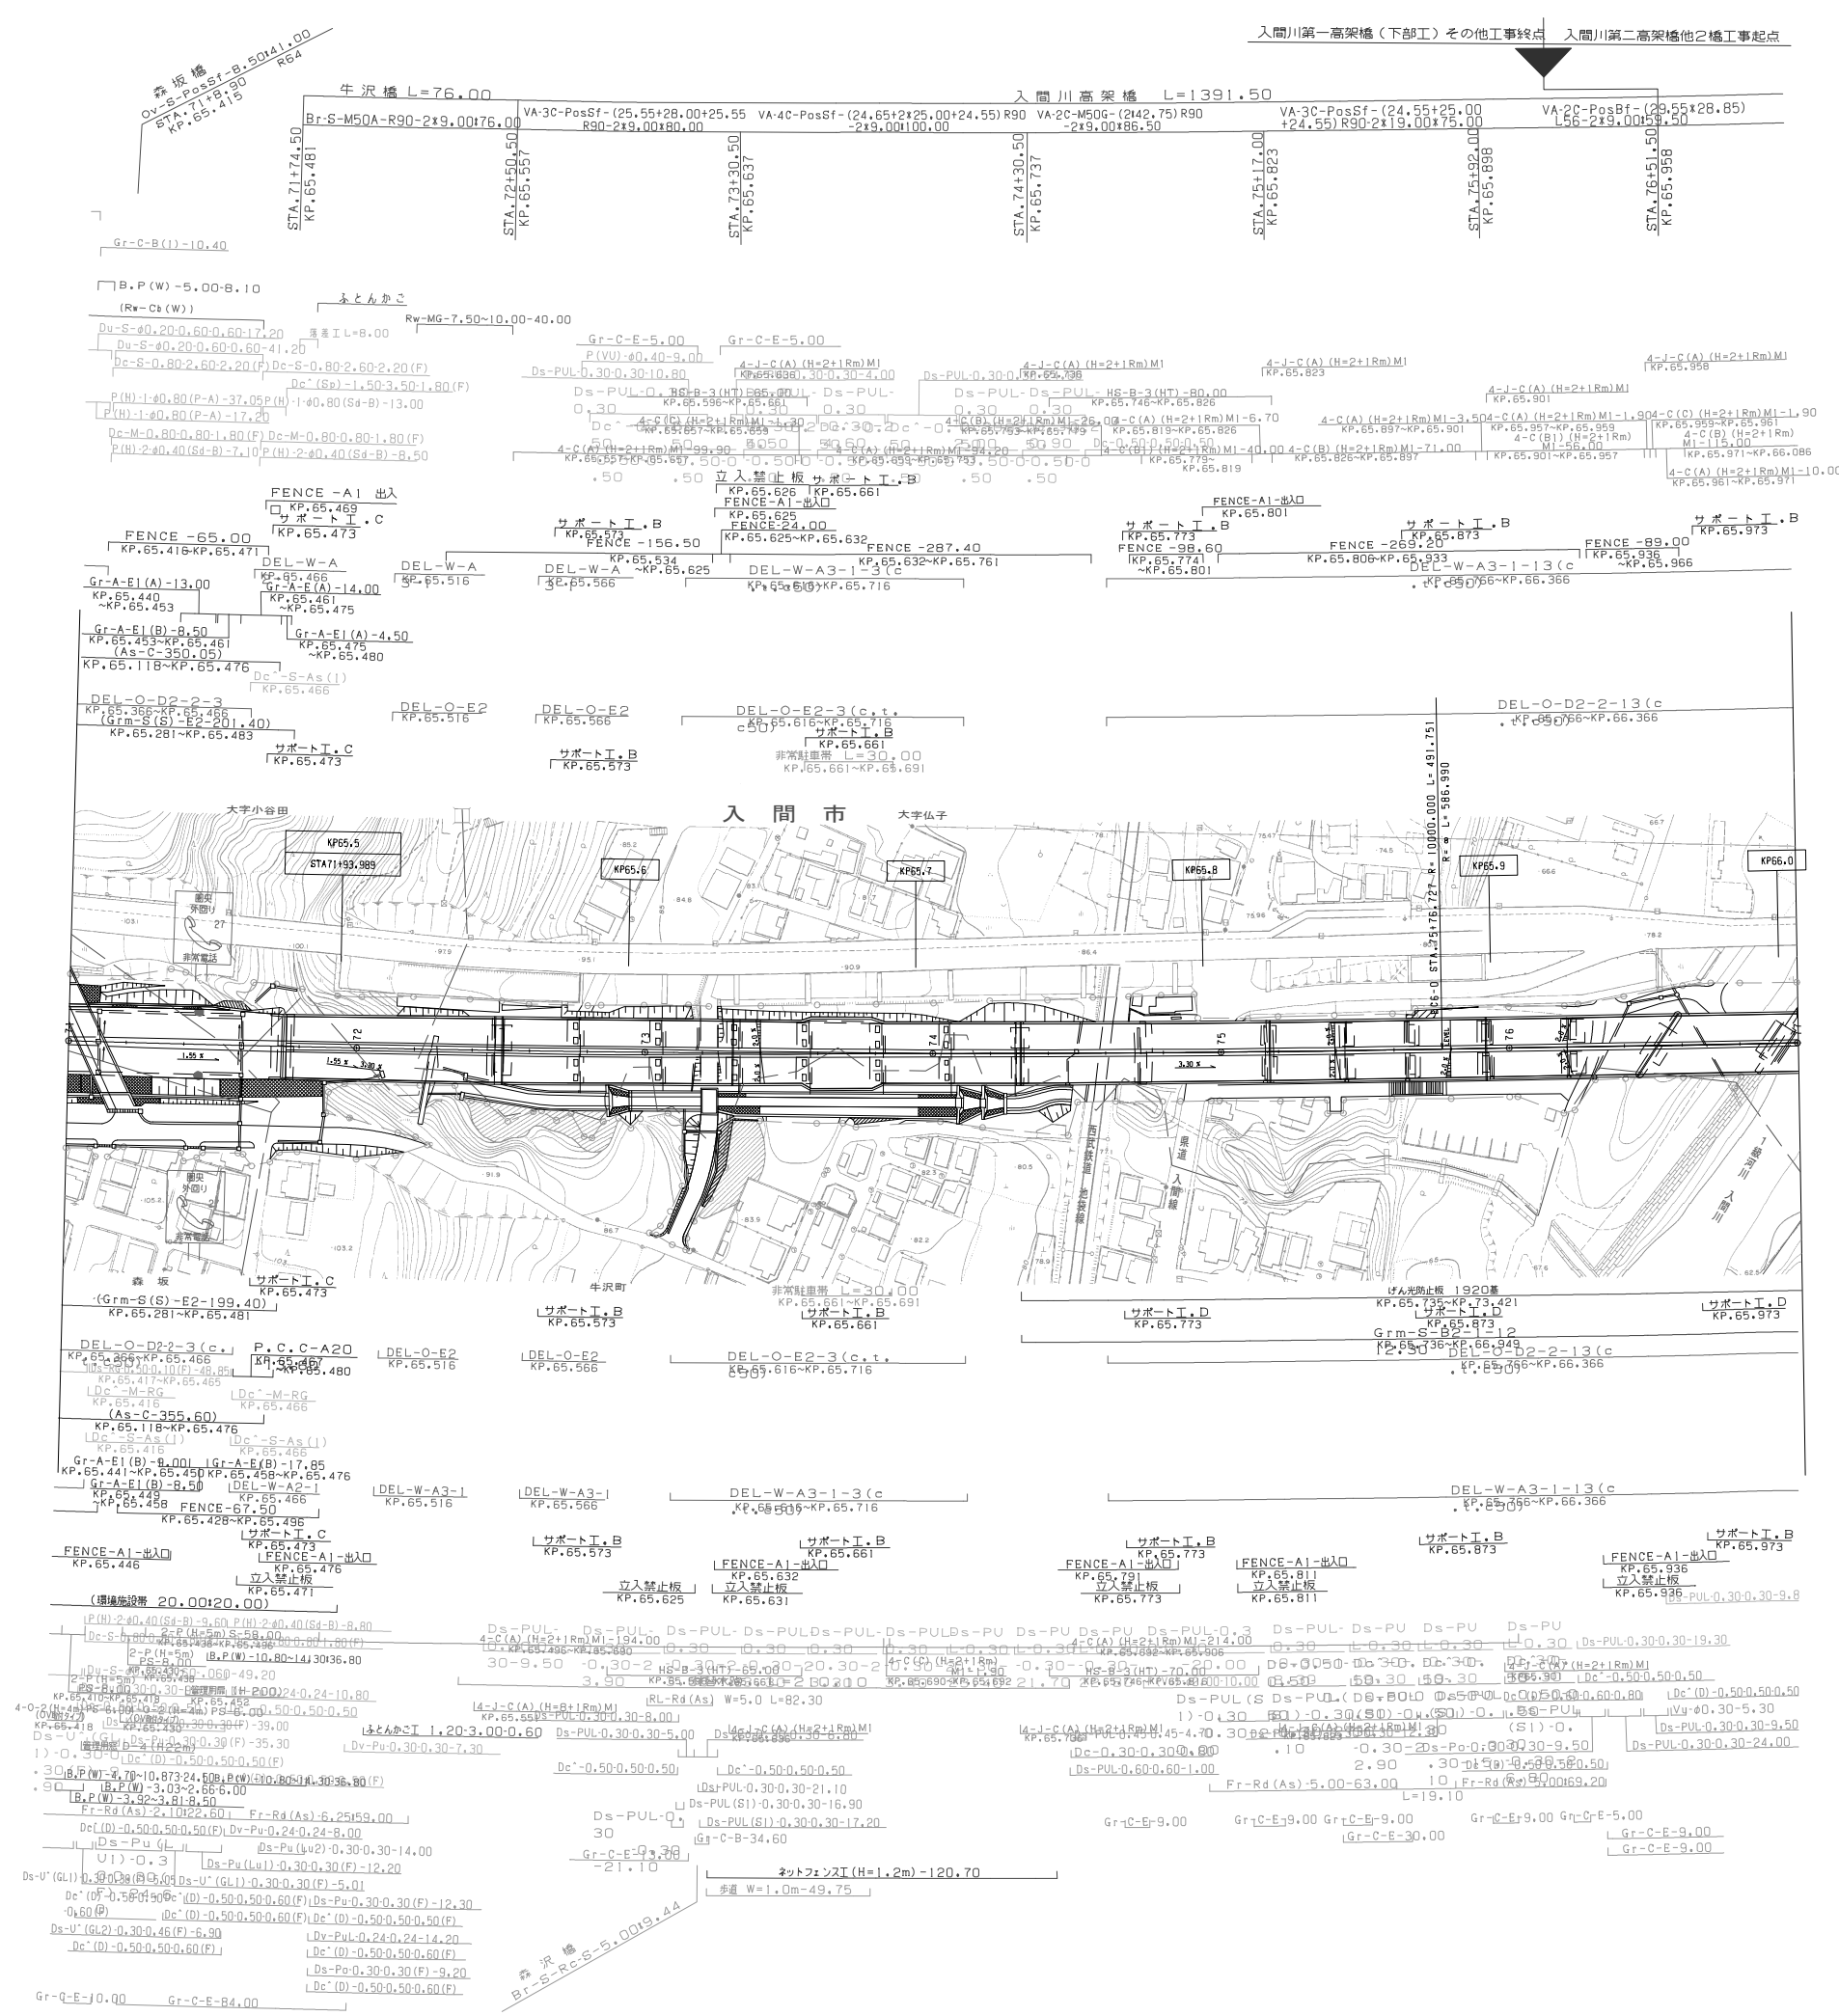


調査年月	摘要
第1回 2006年10月	
第2回 2006年 9月	

一般国道468号 首都圏中央連絡自動車道（入間～狭山日高）			—
工種	管理用平面図		—
名称	KP. 65. 406～KP. 66. 006 STA. 71+00～STA. 77+00	縮尺 1/1000	$\frac{4}{9}$
東日本高速道路（株） 関東支社			

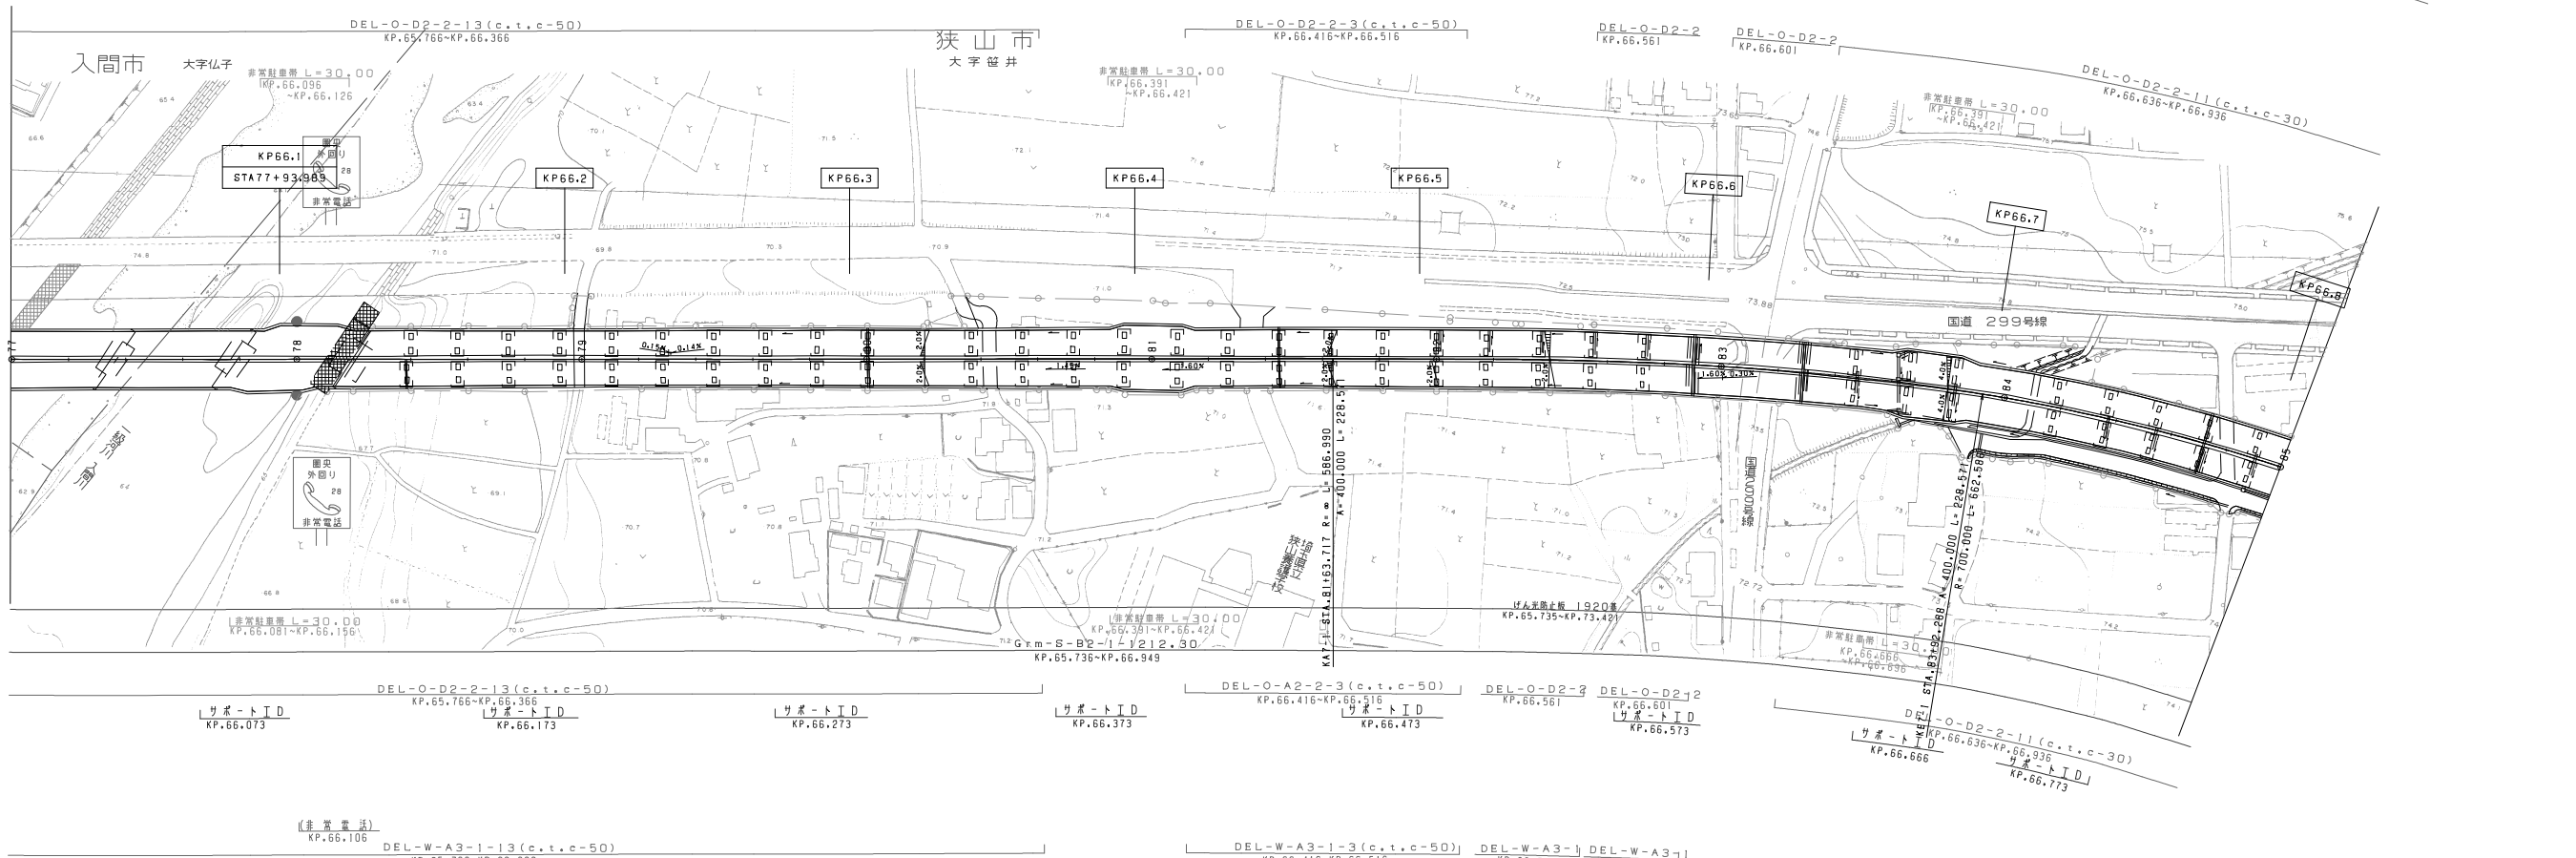


一般国道468号		—	
首都圏中央連絡自動車道（入間～狭山日高）			
工種	管理用平面図		—
名称	KP.66.006～KP.66.806 STA.77+00～STA.85+00	縮尺 1/1000	$\frac{5}{9}$
東日本高速道路（株） 関東支社			

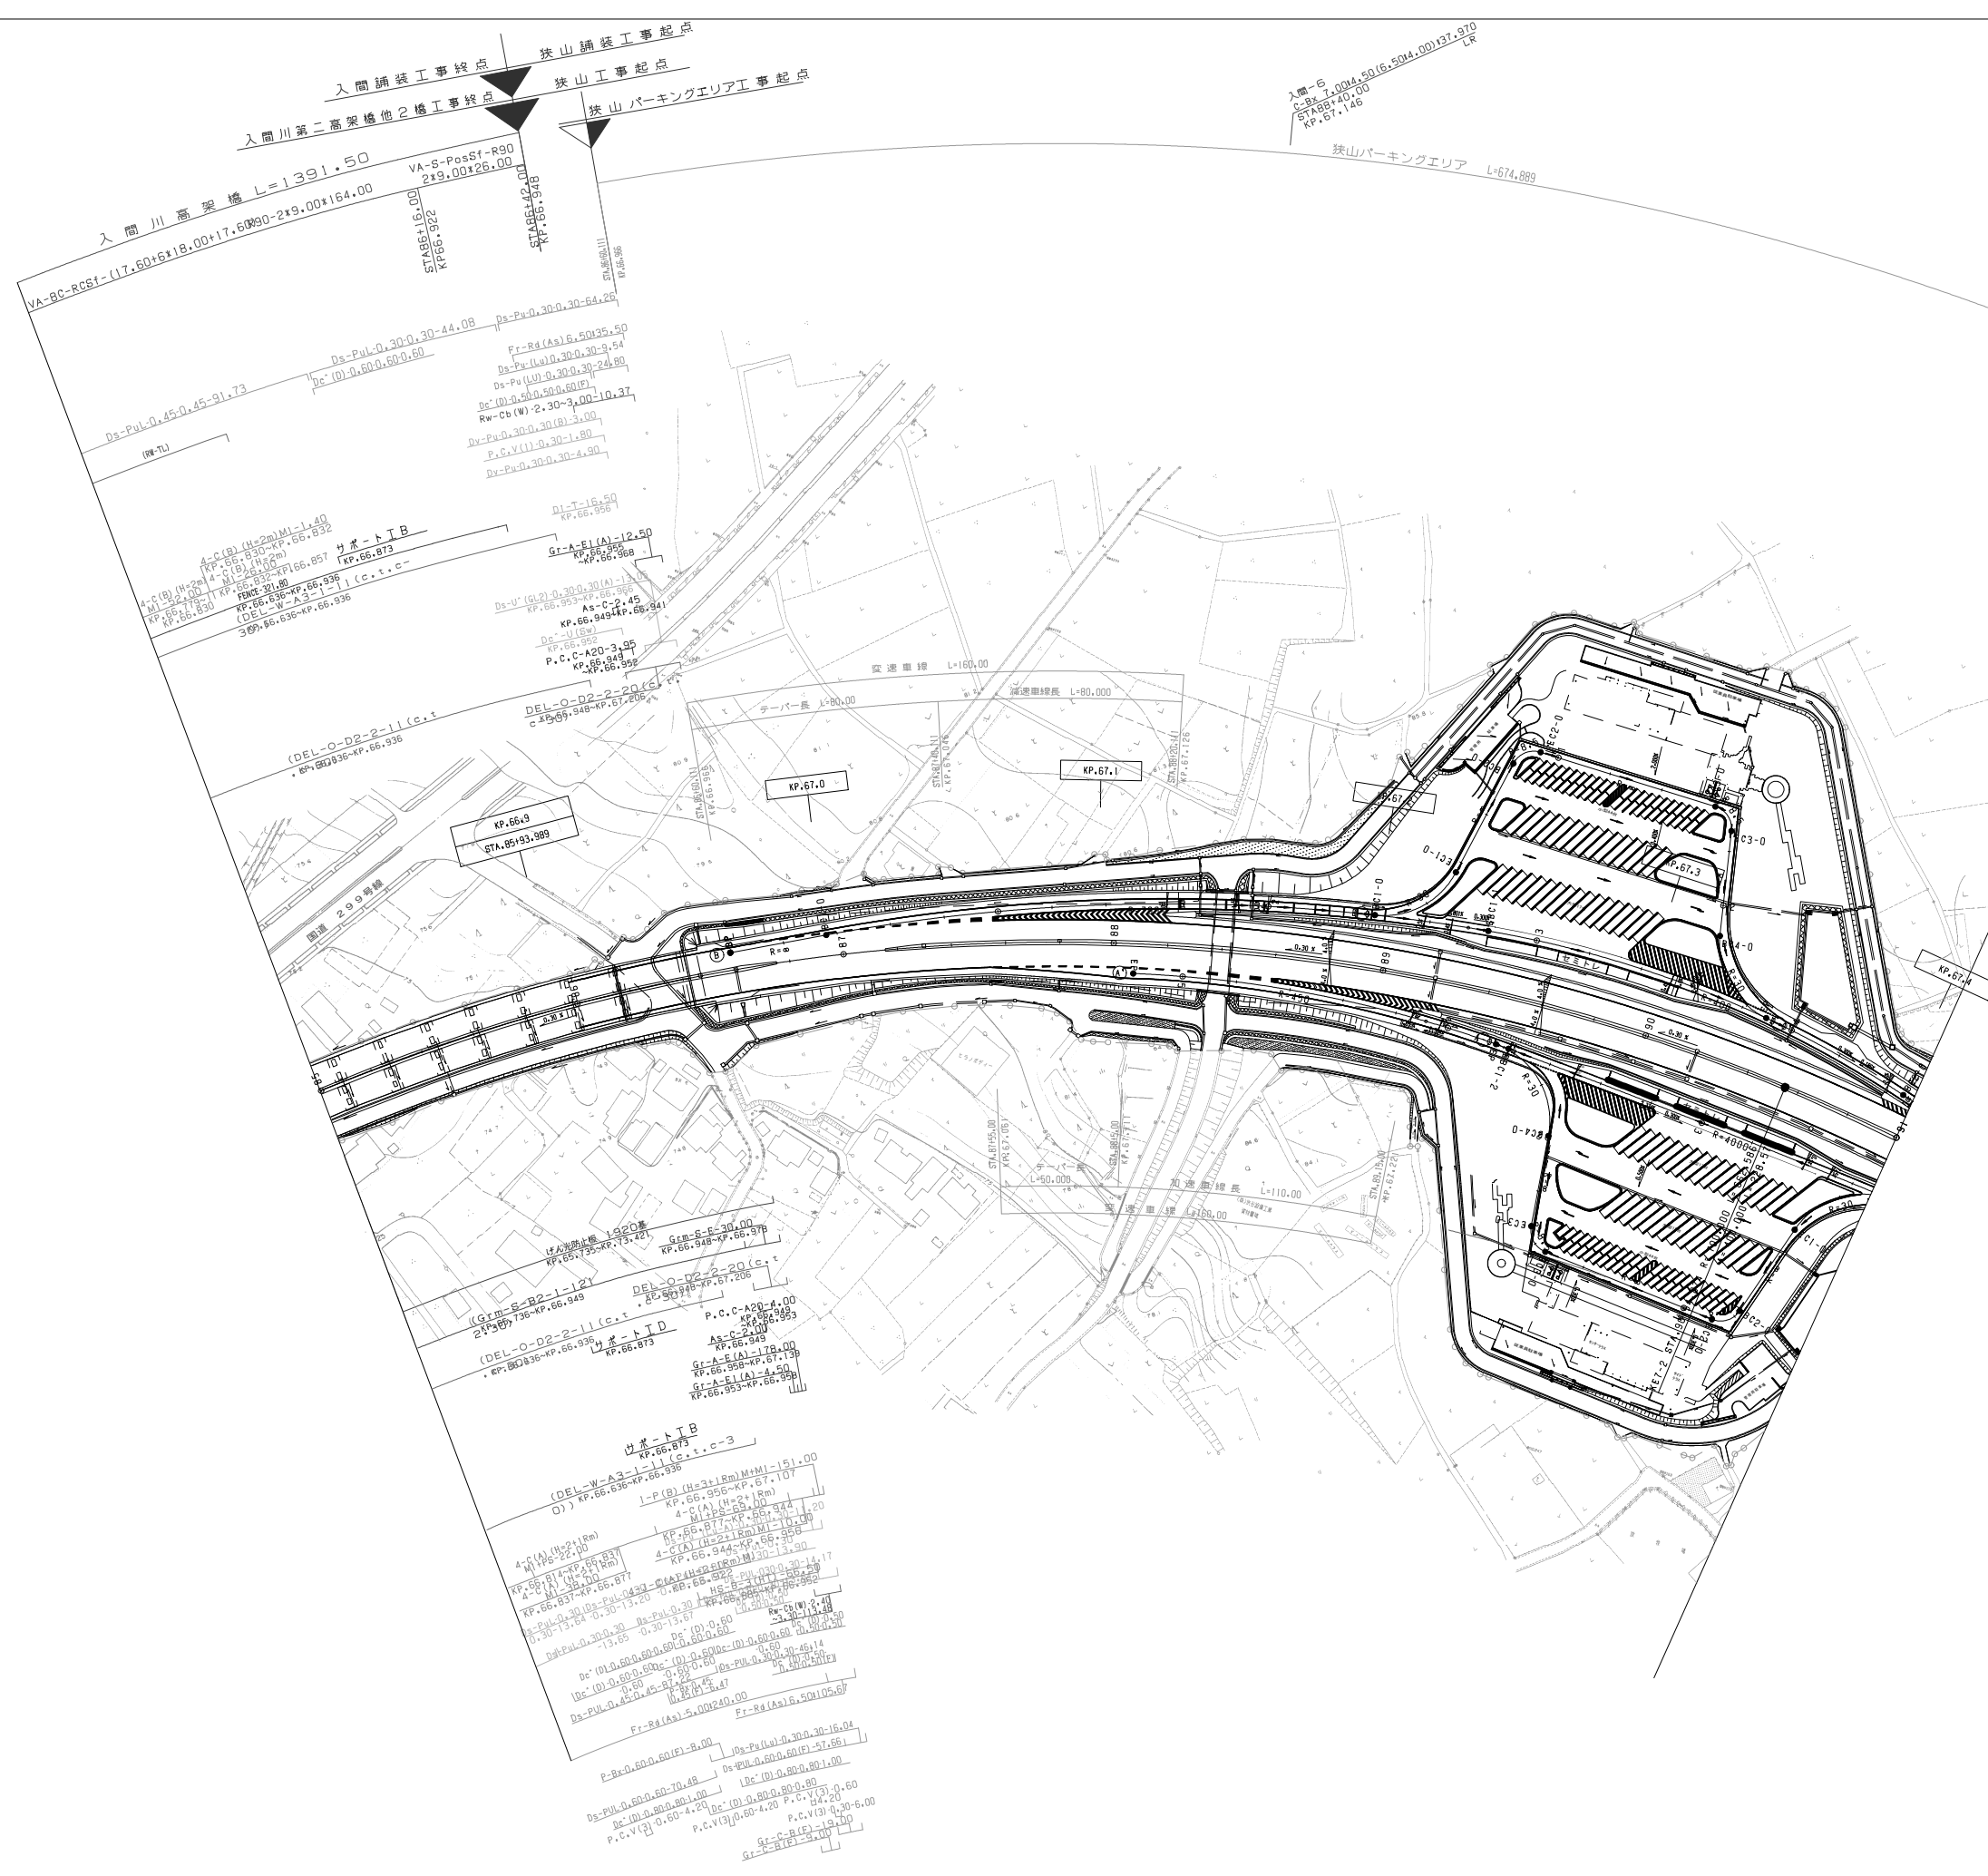


調整年月	摘要
第1回 2005年10月	
第2回 2006年 9月	
第3回 2009年 3月	

一般国道468号 首都圏中央連絡自動車道（入間～日高狭山）			—
工種	管理用平面図		—
名称	KP. 66. 806～KP. 67. 406 STA. 85+00～STA. 91+00	縮尺 1/1000	6 9
東日本高速道路（株） 関東支社			

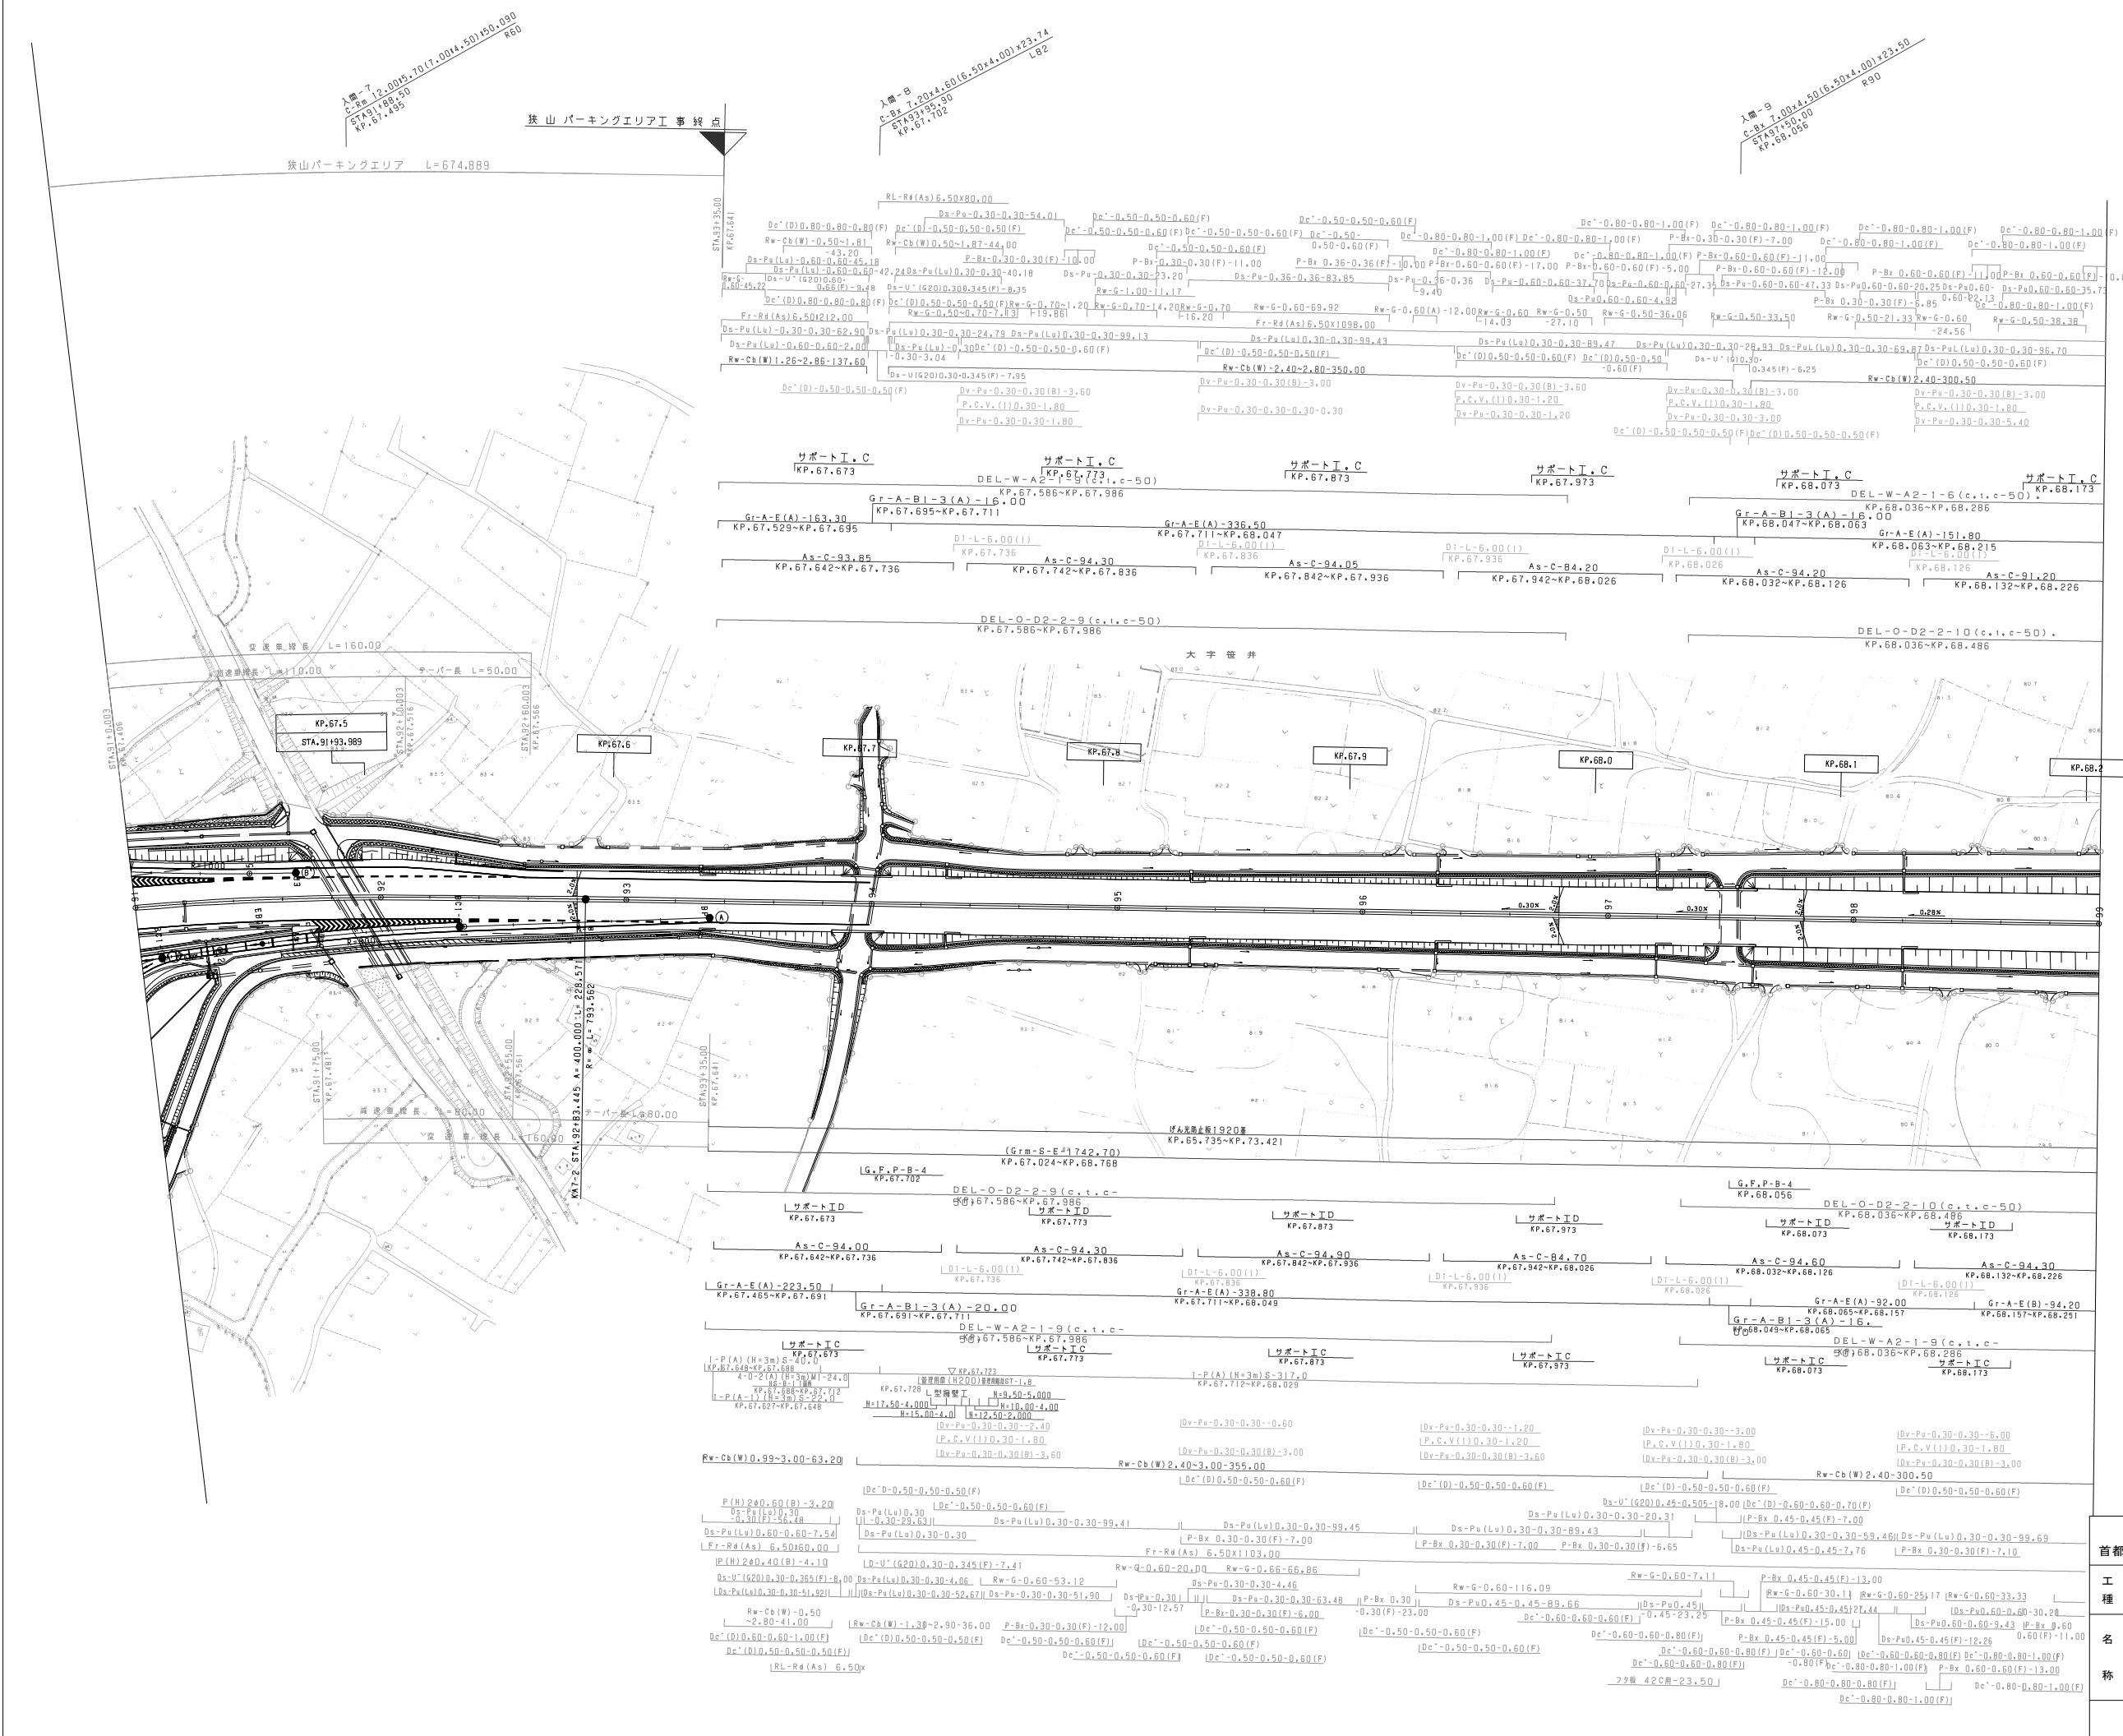


調整年月	摘要
第1回 2006年10月	
第2回 2006年 9月	
第3回 2009年 3月	

一般国道468号 首都圏中央連絡自動車道（入間～狭山日高）		
工種	管理用平面図	
名称	KP. 67.406～KP. 68.206 STA. 91+00～STA. 99+00	縮尺 1/1000
		7 9
東日本高速道路（株） 関東支社		

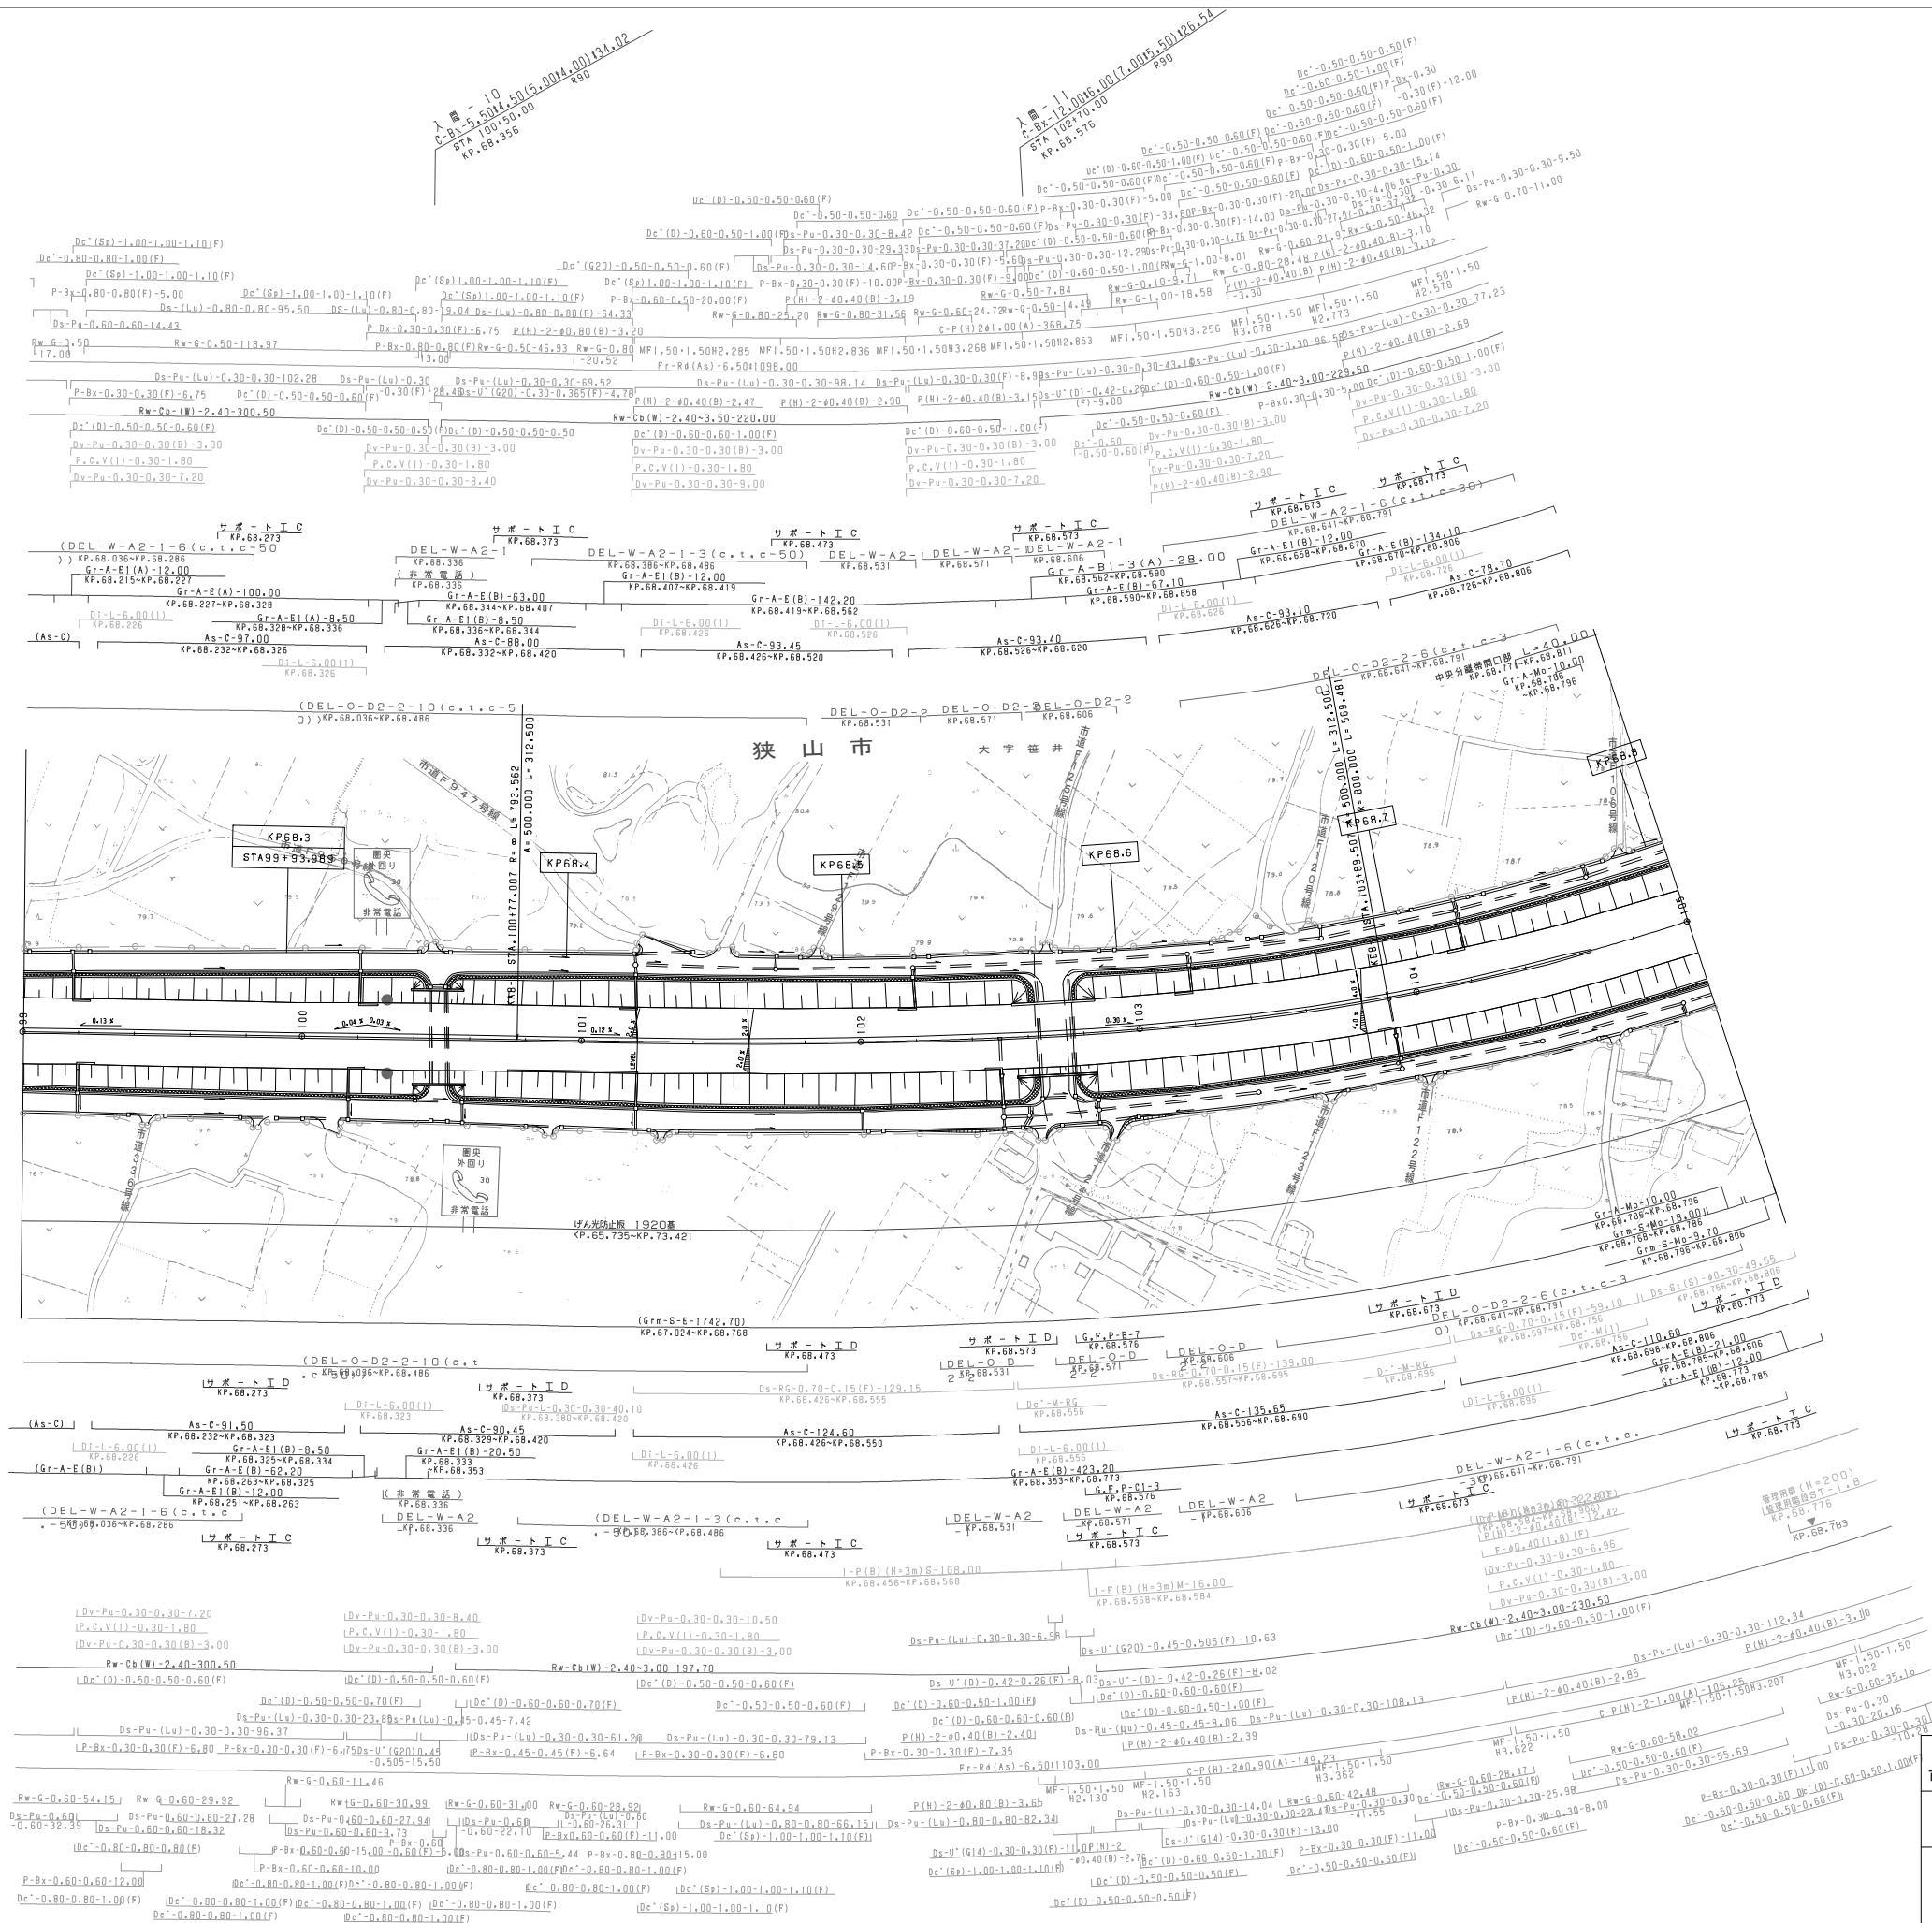

調整年月		摘要
第1回 2006年10月		
第2回 2006年 9月		
一般国道468号		
首都圏中央連絡自動車道（入間～狭山日高）		
工種	管理用平面図	
名称	KP. 68. 206～KP. 68. 806 STA. 99+00～STA. 105+00	縮尺 1/1000 8 9
東日本高速道路（株） 関東支社		

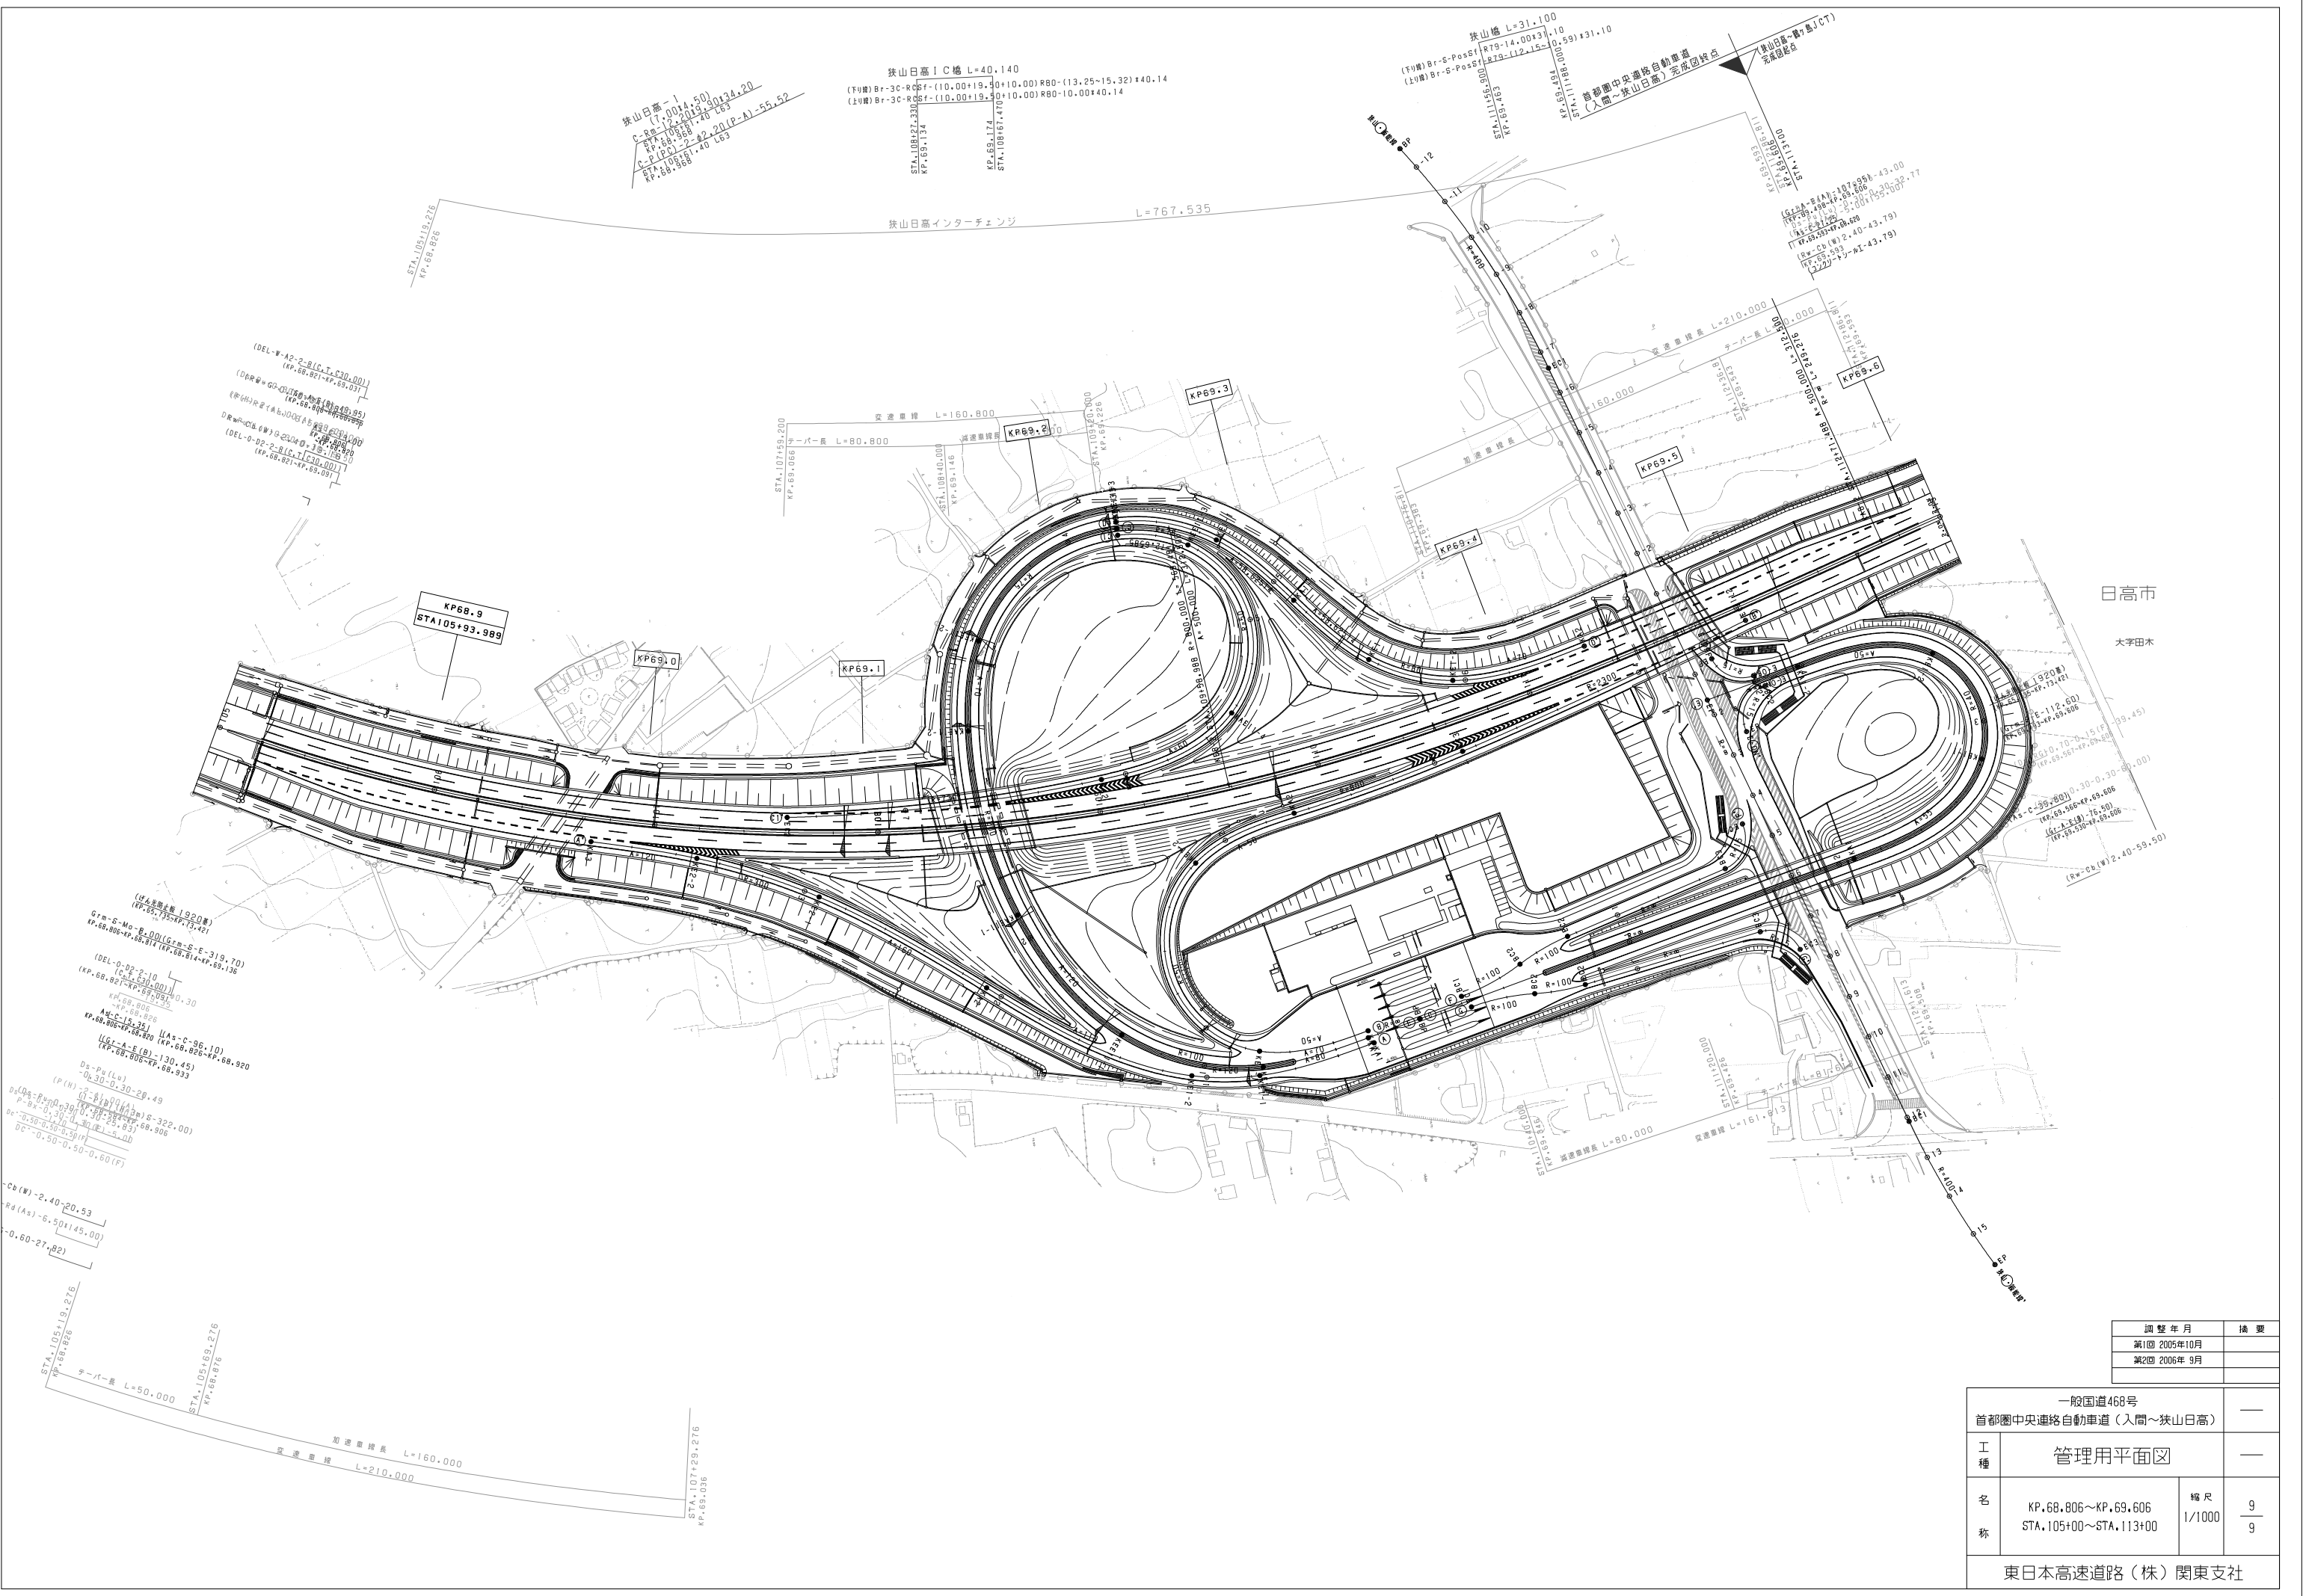



調整年月	摘要
第1回 2005年10月	
第2回 2006年 9月	

一般国道468号 首都圏中央連絡自動車道(入間~狭山日高)			—
工種	管理用平面図		—
名称	KP.68.806~KP.69.606 STA.105+00~STA.113+00	縮尺 1/1000	$\frac{9}{9}$
東日本高速道路(株)関東支社			

調査年月	摘要
第1回 2005年10月	


一般国道468号 首都圏中央連絡自動車道（入間～狭山日高）			—	
工 種	管理用平面図		—	
名 称	狭山日高インターチェンジ STA. 105+19.276～STA. 112+86.81	縮 尺 1/500	1 3	
東日本高速道路（株）関東支社				

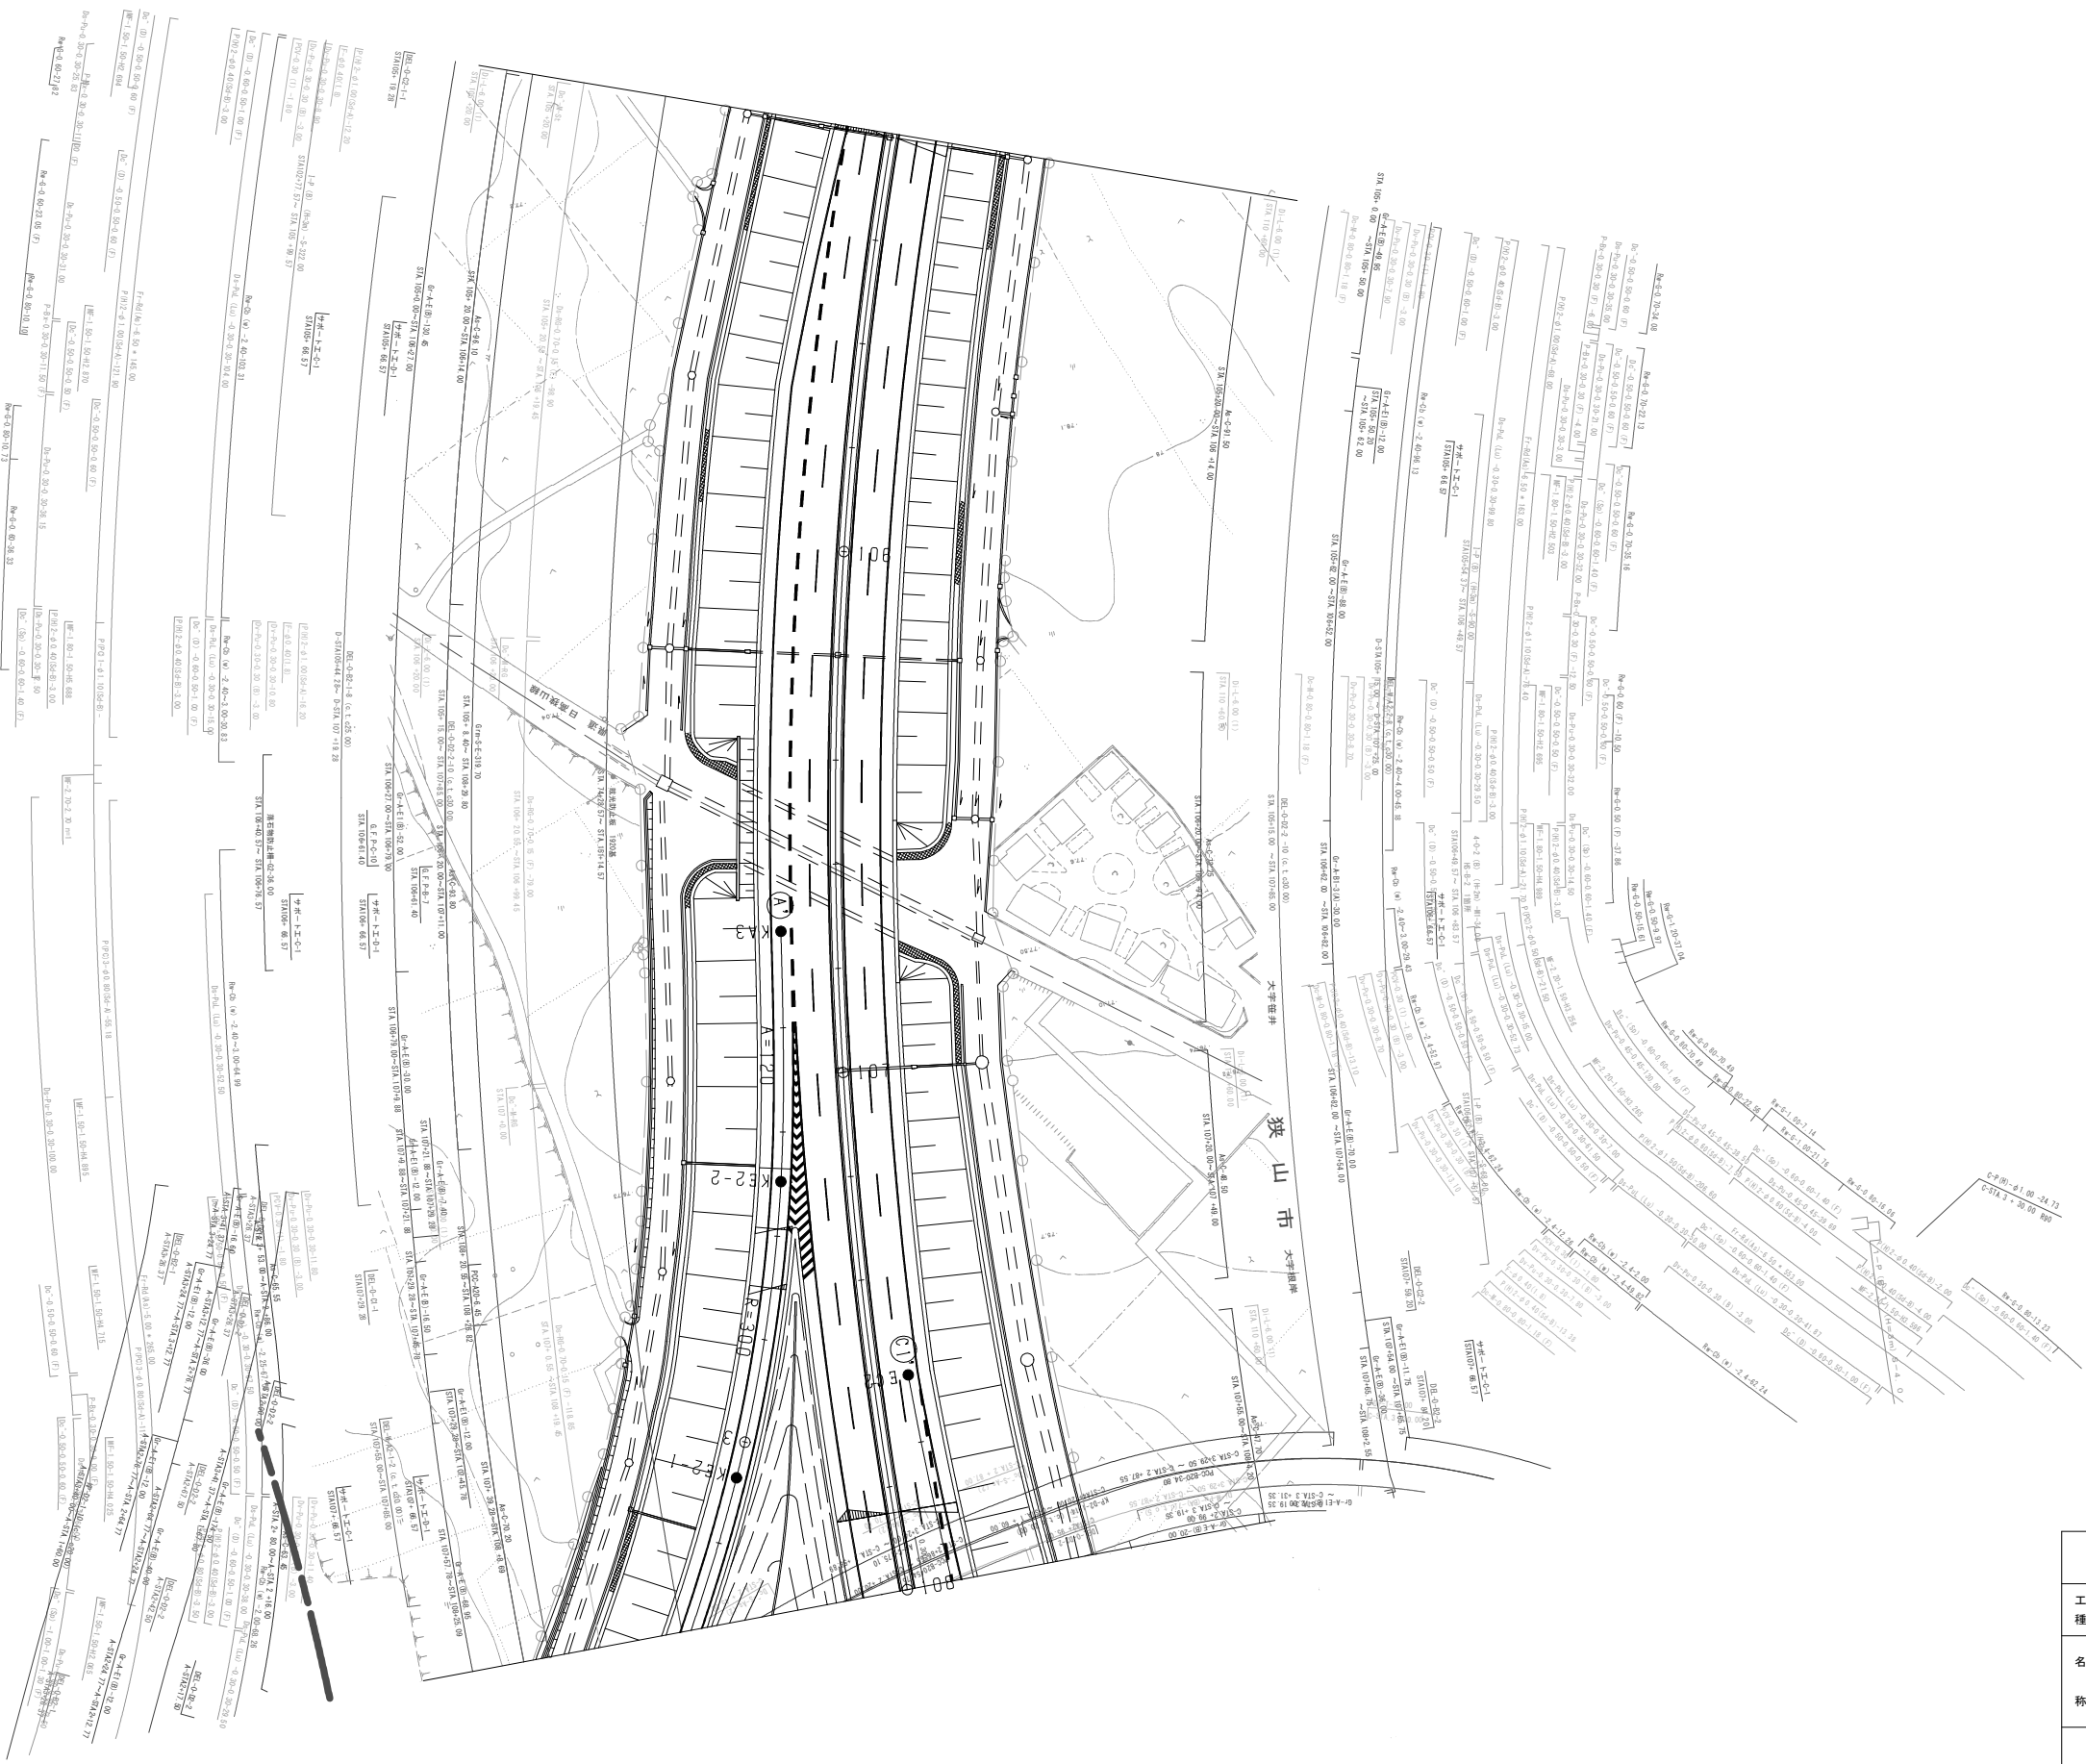

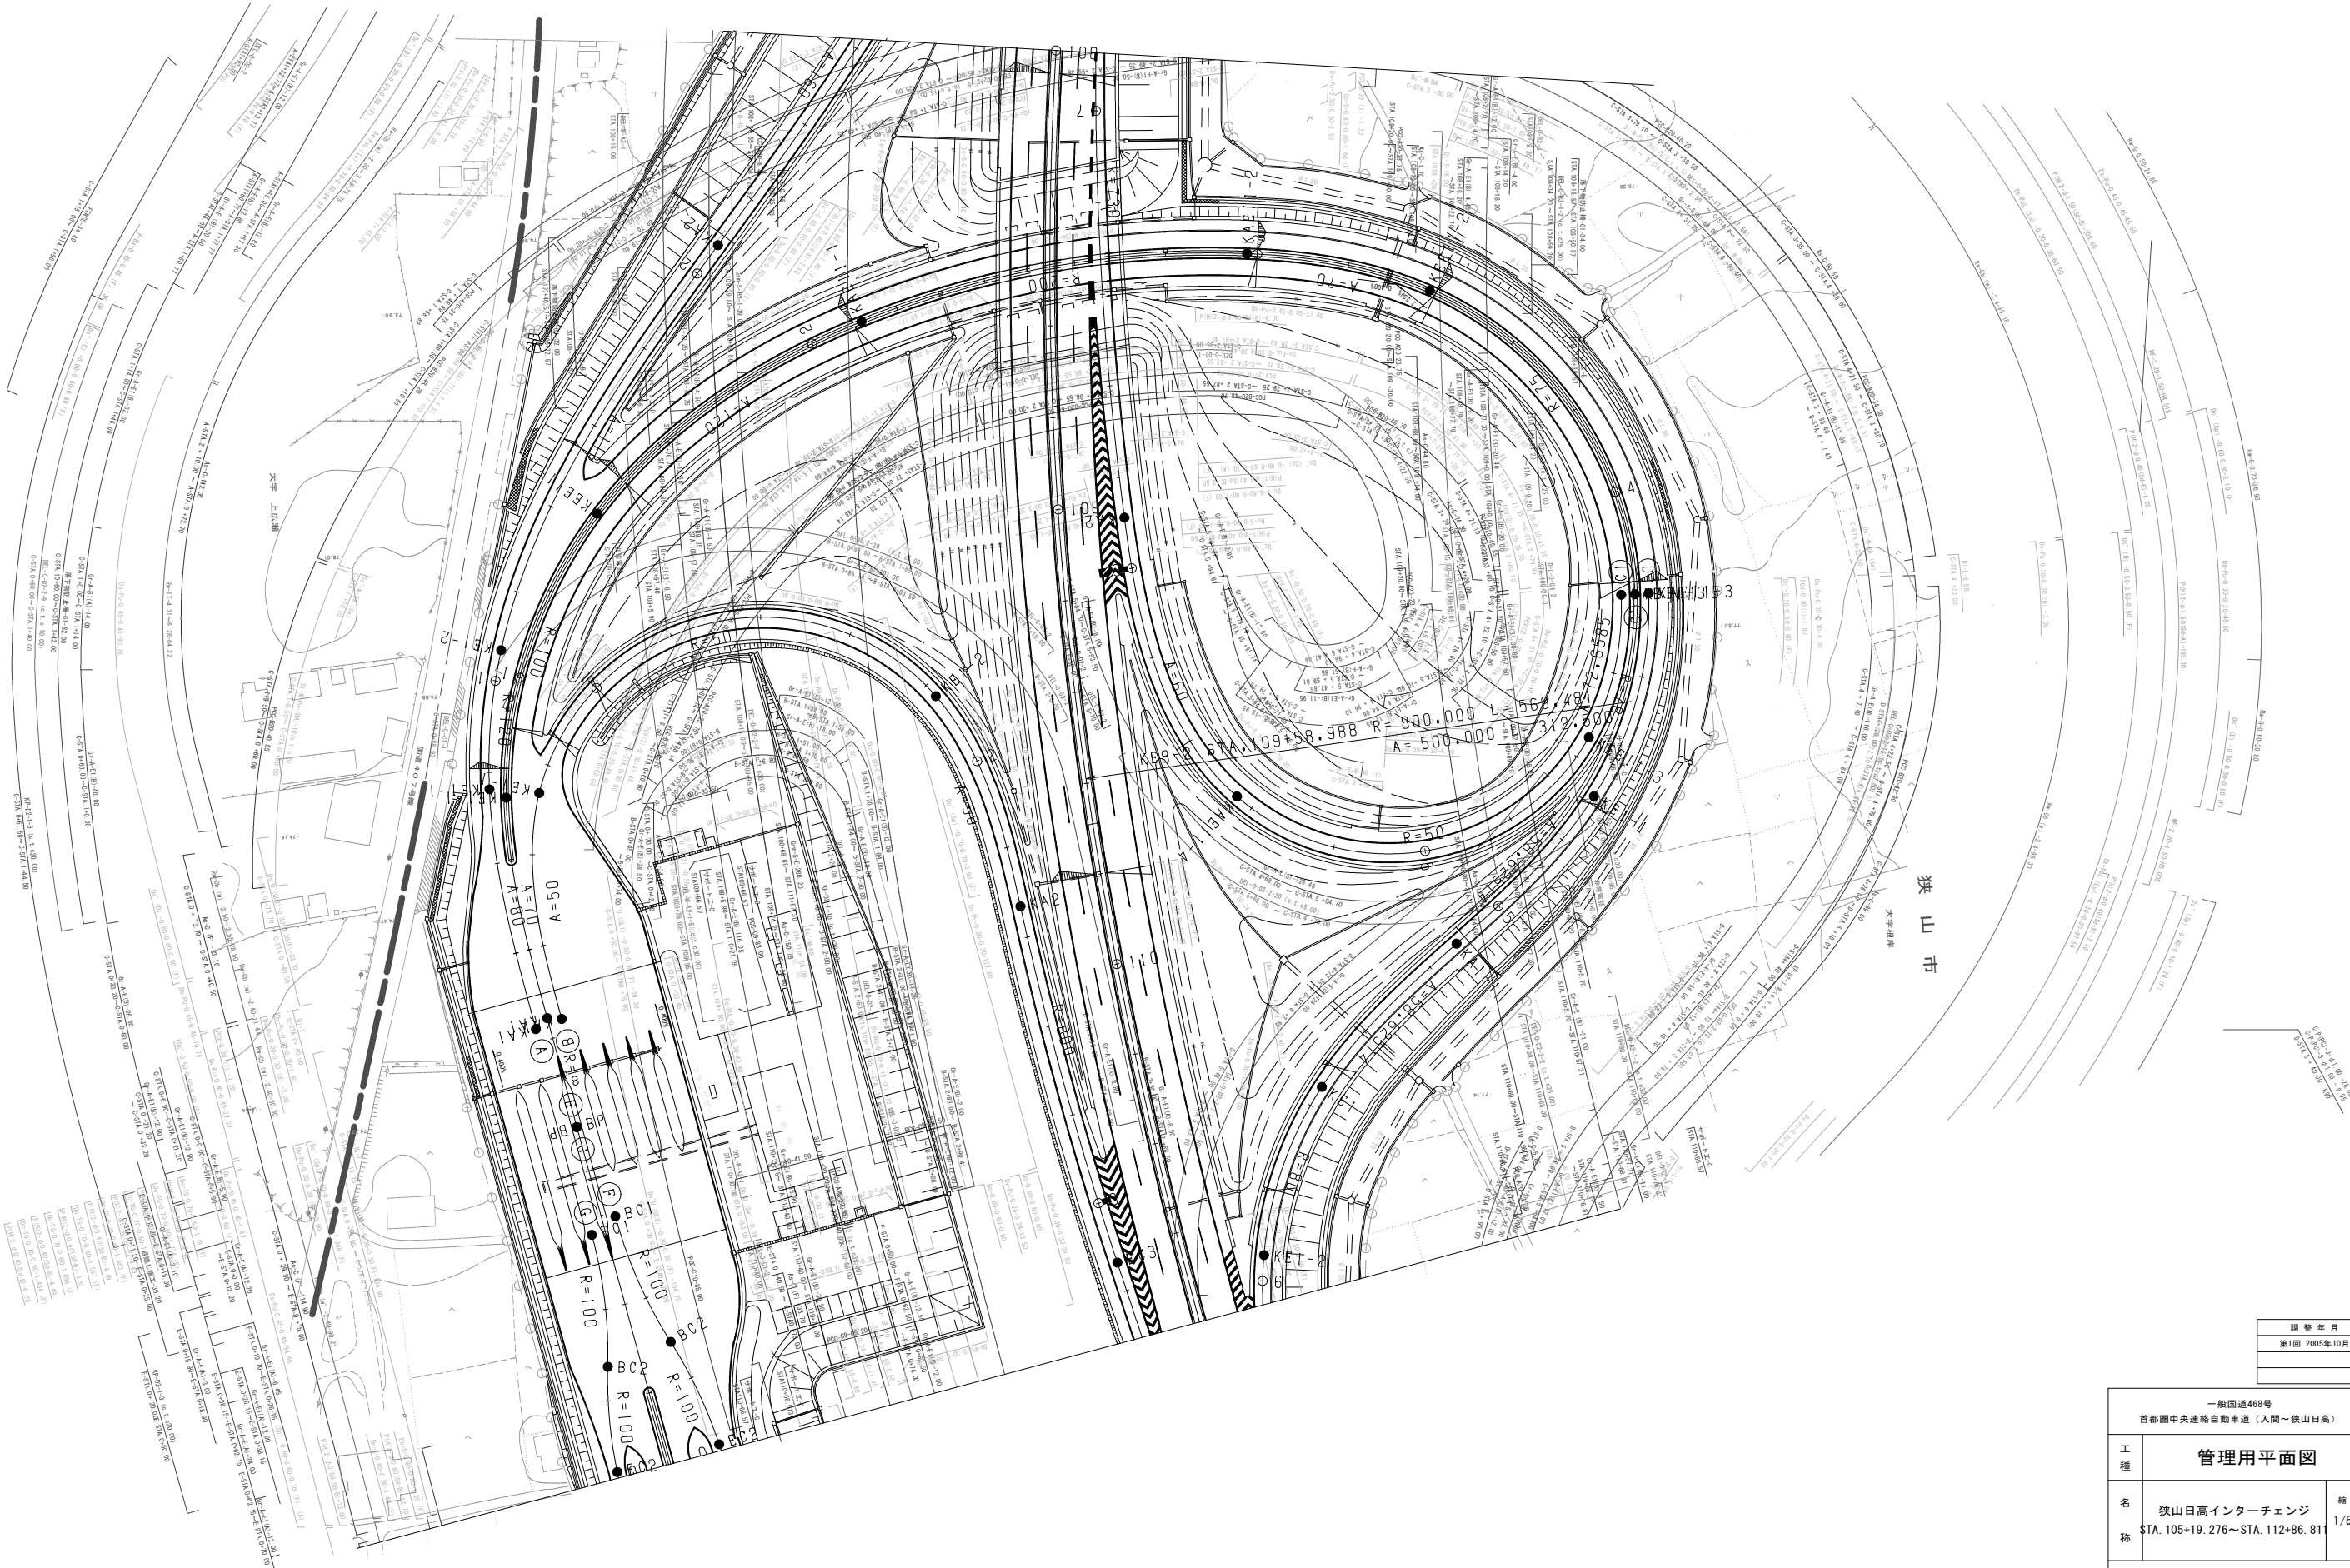


調整年月	摘要
第1版 2005年10月	

一般国道468号 首都圏中央連絡自動車道（入間～狭山日高）				—
工種	管理用平面図			—
名称	狭山日高インターチェンジ STA. 105+19.276～STA. 112+86.811	縮尺 1/500	2 3	
東日本高速道路（株）関東支社				

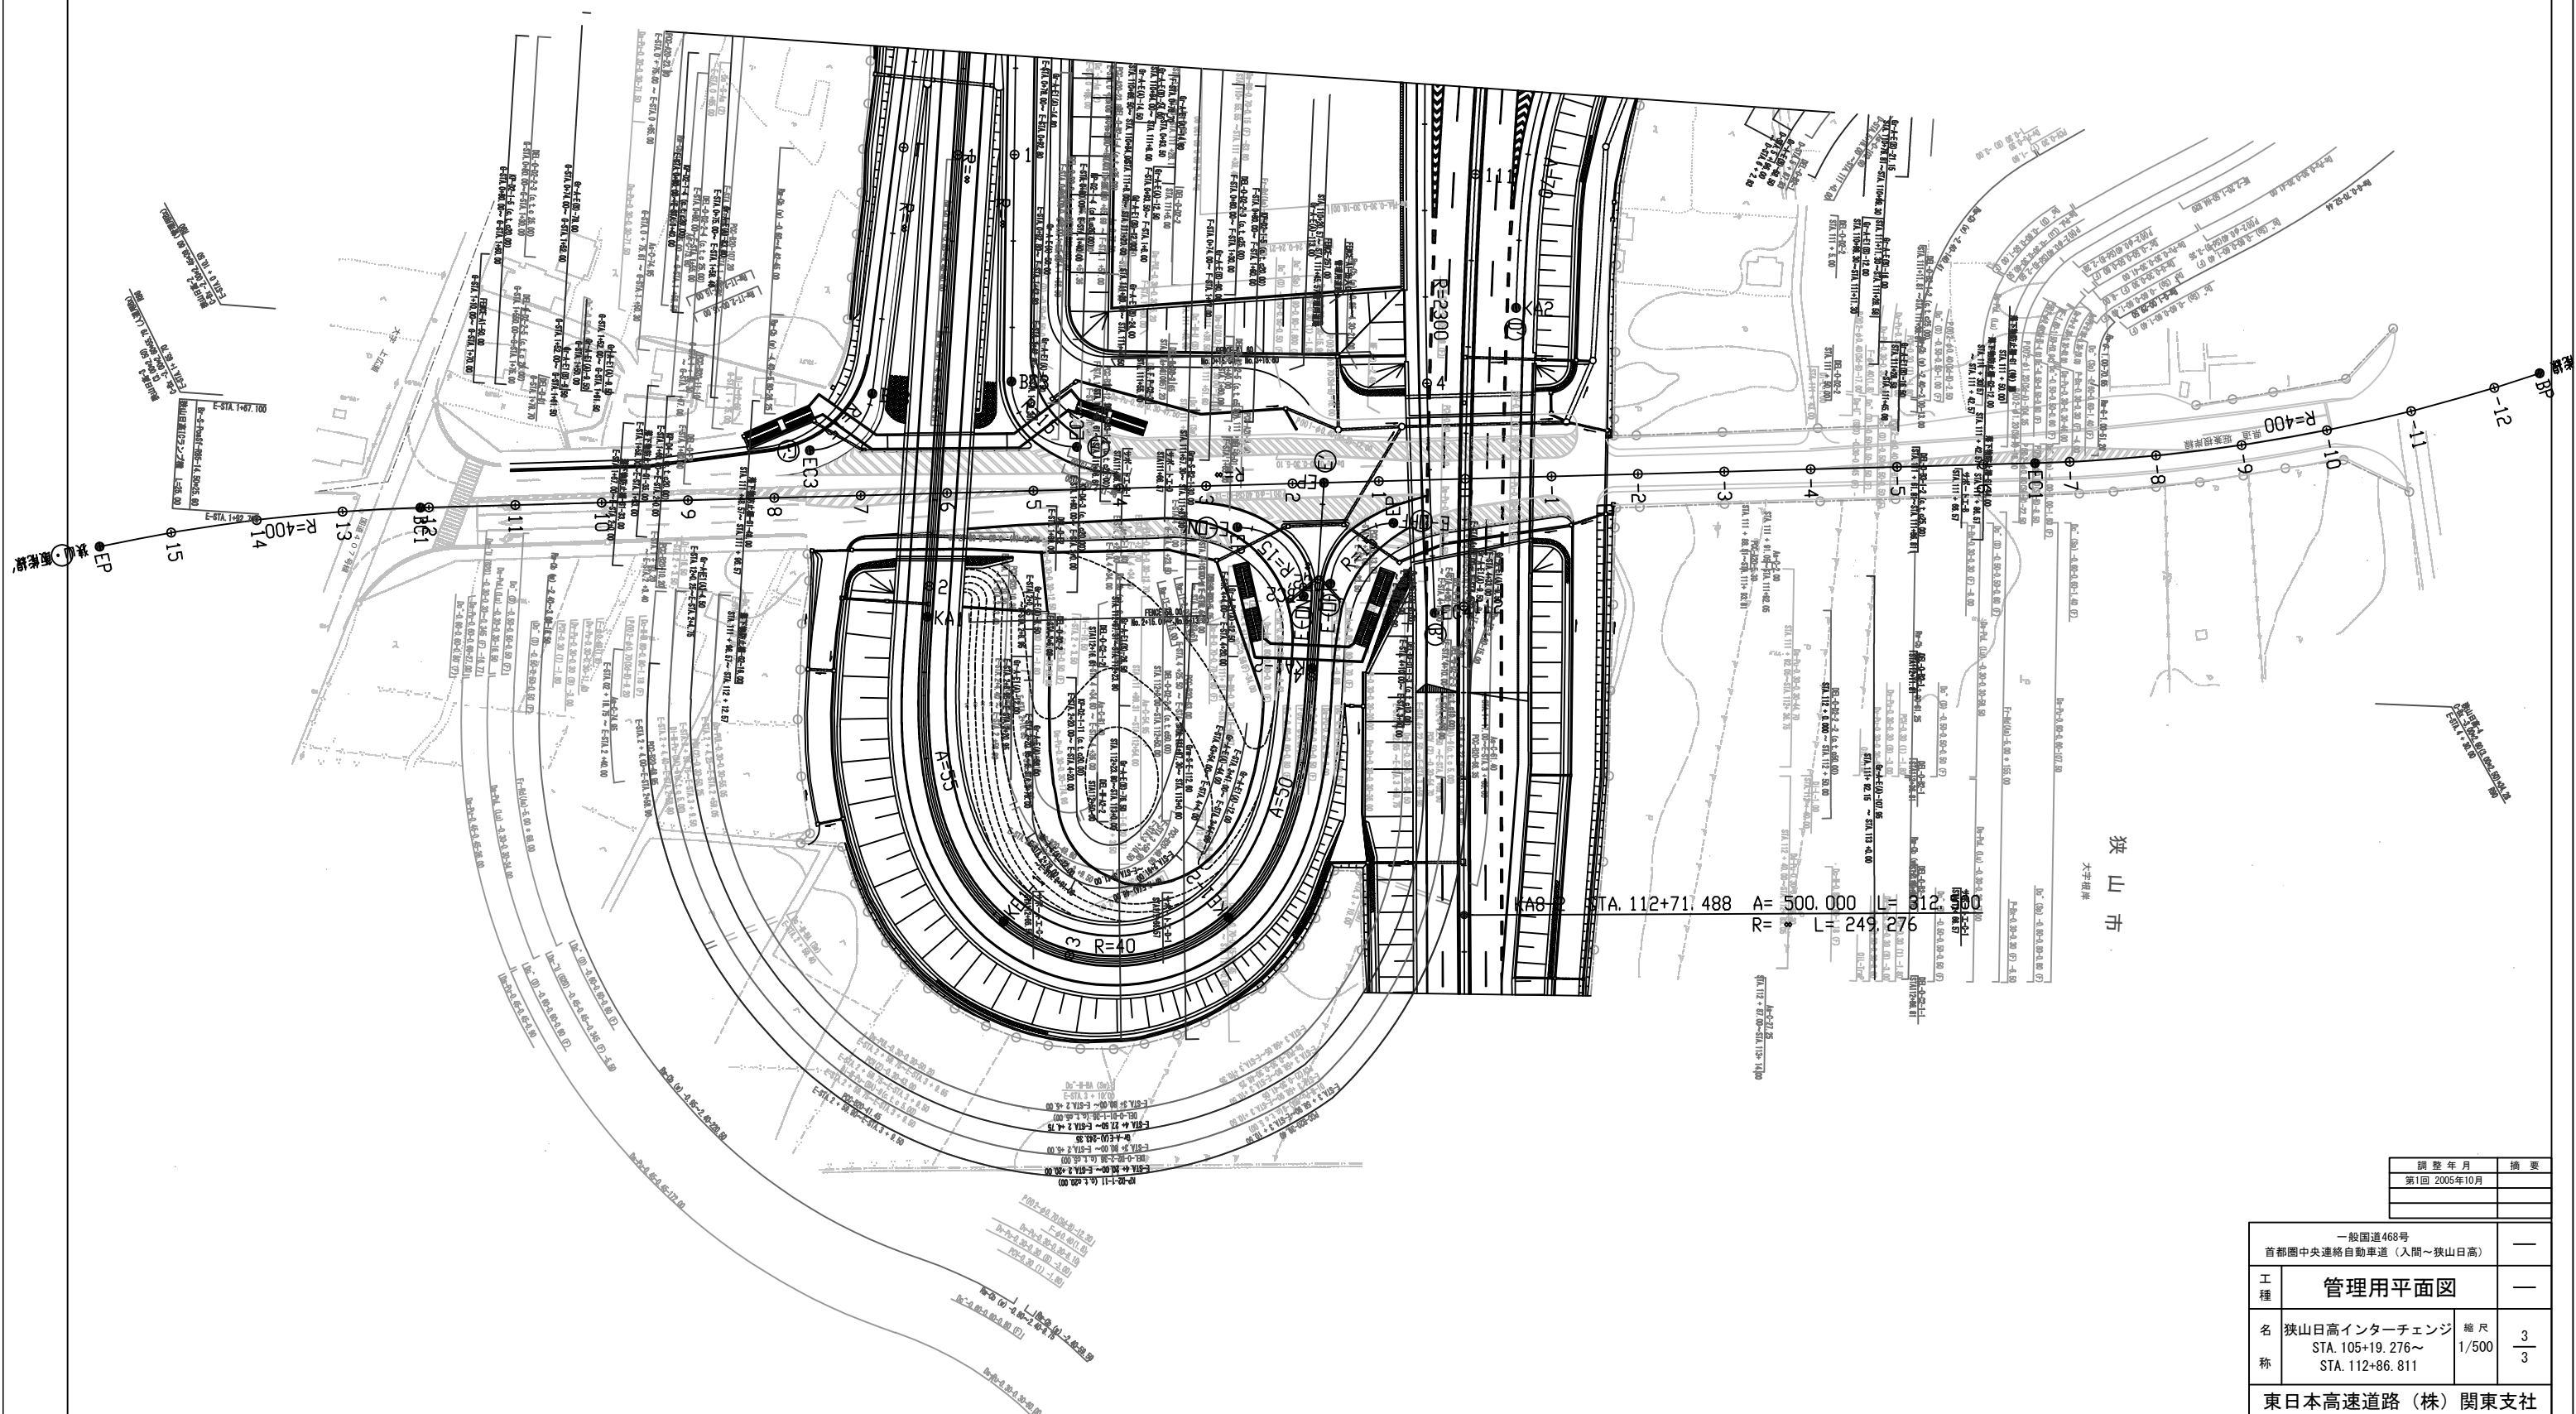


調整年月		摘要
第1回 2005年10月		
一般国道468号		—
首都圏中央連絡自動車道 (入間～狭山日高)		—
工種	管理用平面図	—
名	狭山日高インターチェンジ	縮尺
称	STA. 105+19.276～ STA. 112+86.811	1/500
東日本高速道路(株) 関東支社		3/3

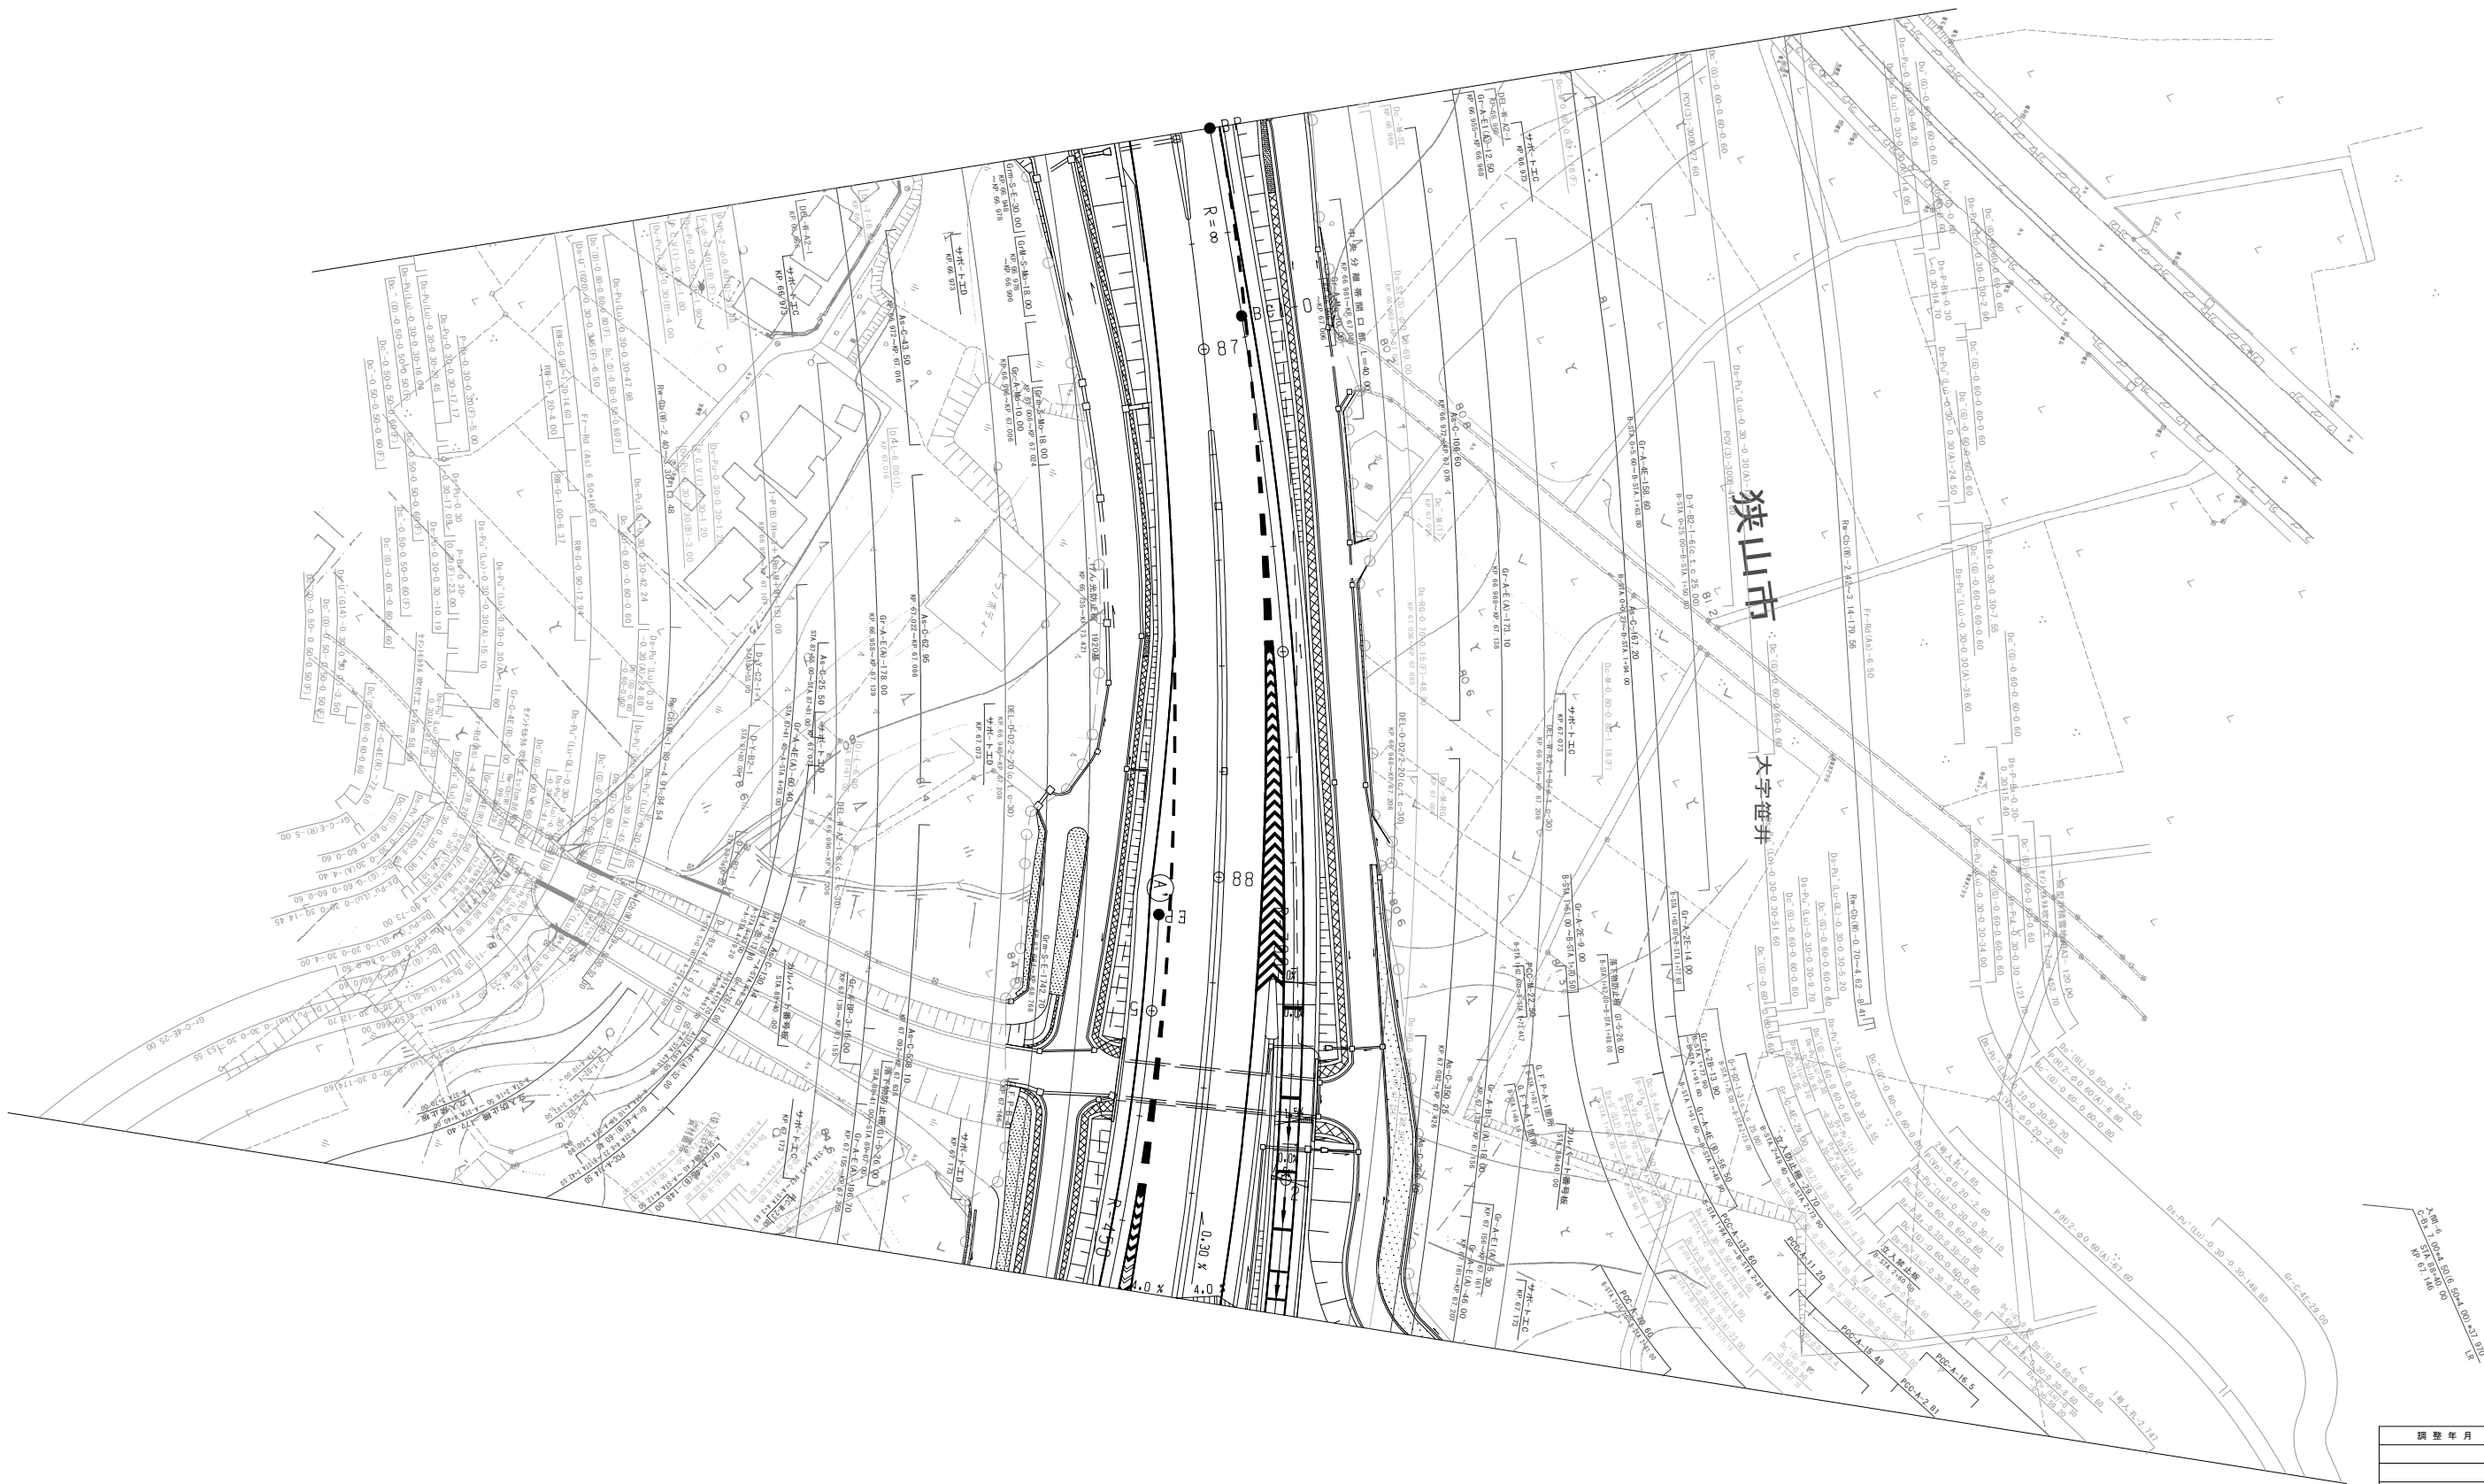

調整年月	摘要

一般国道468号 首都圏中央連絡自動車道（入間～日高狭山）		—
管理用平面図		—
名	狭山パーキングエリア KP66.966～KP67.641	縮尺 1/500
称	STA.86+60.111～STA.93+35.00	1 3
東日本高速道路（株） 関東支社		

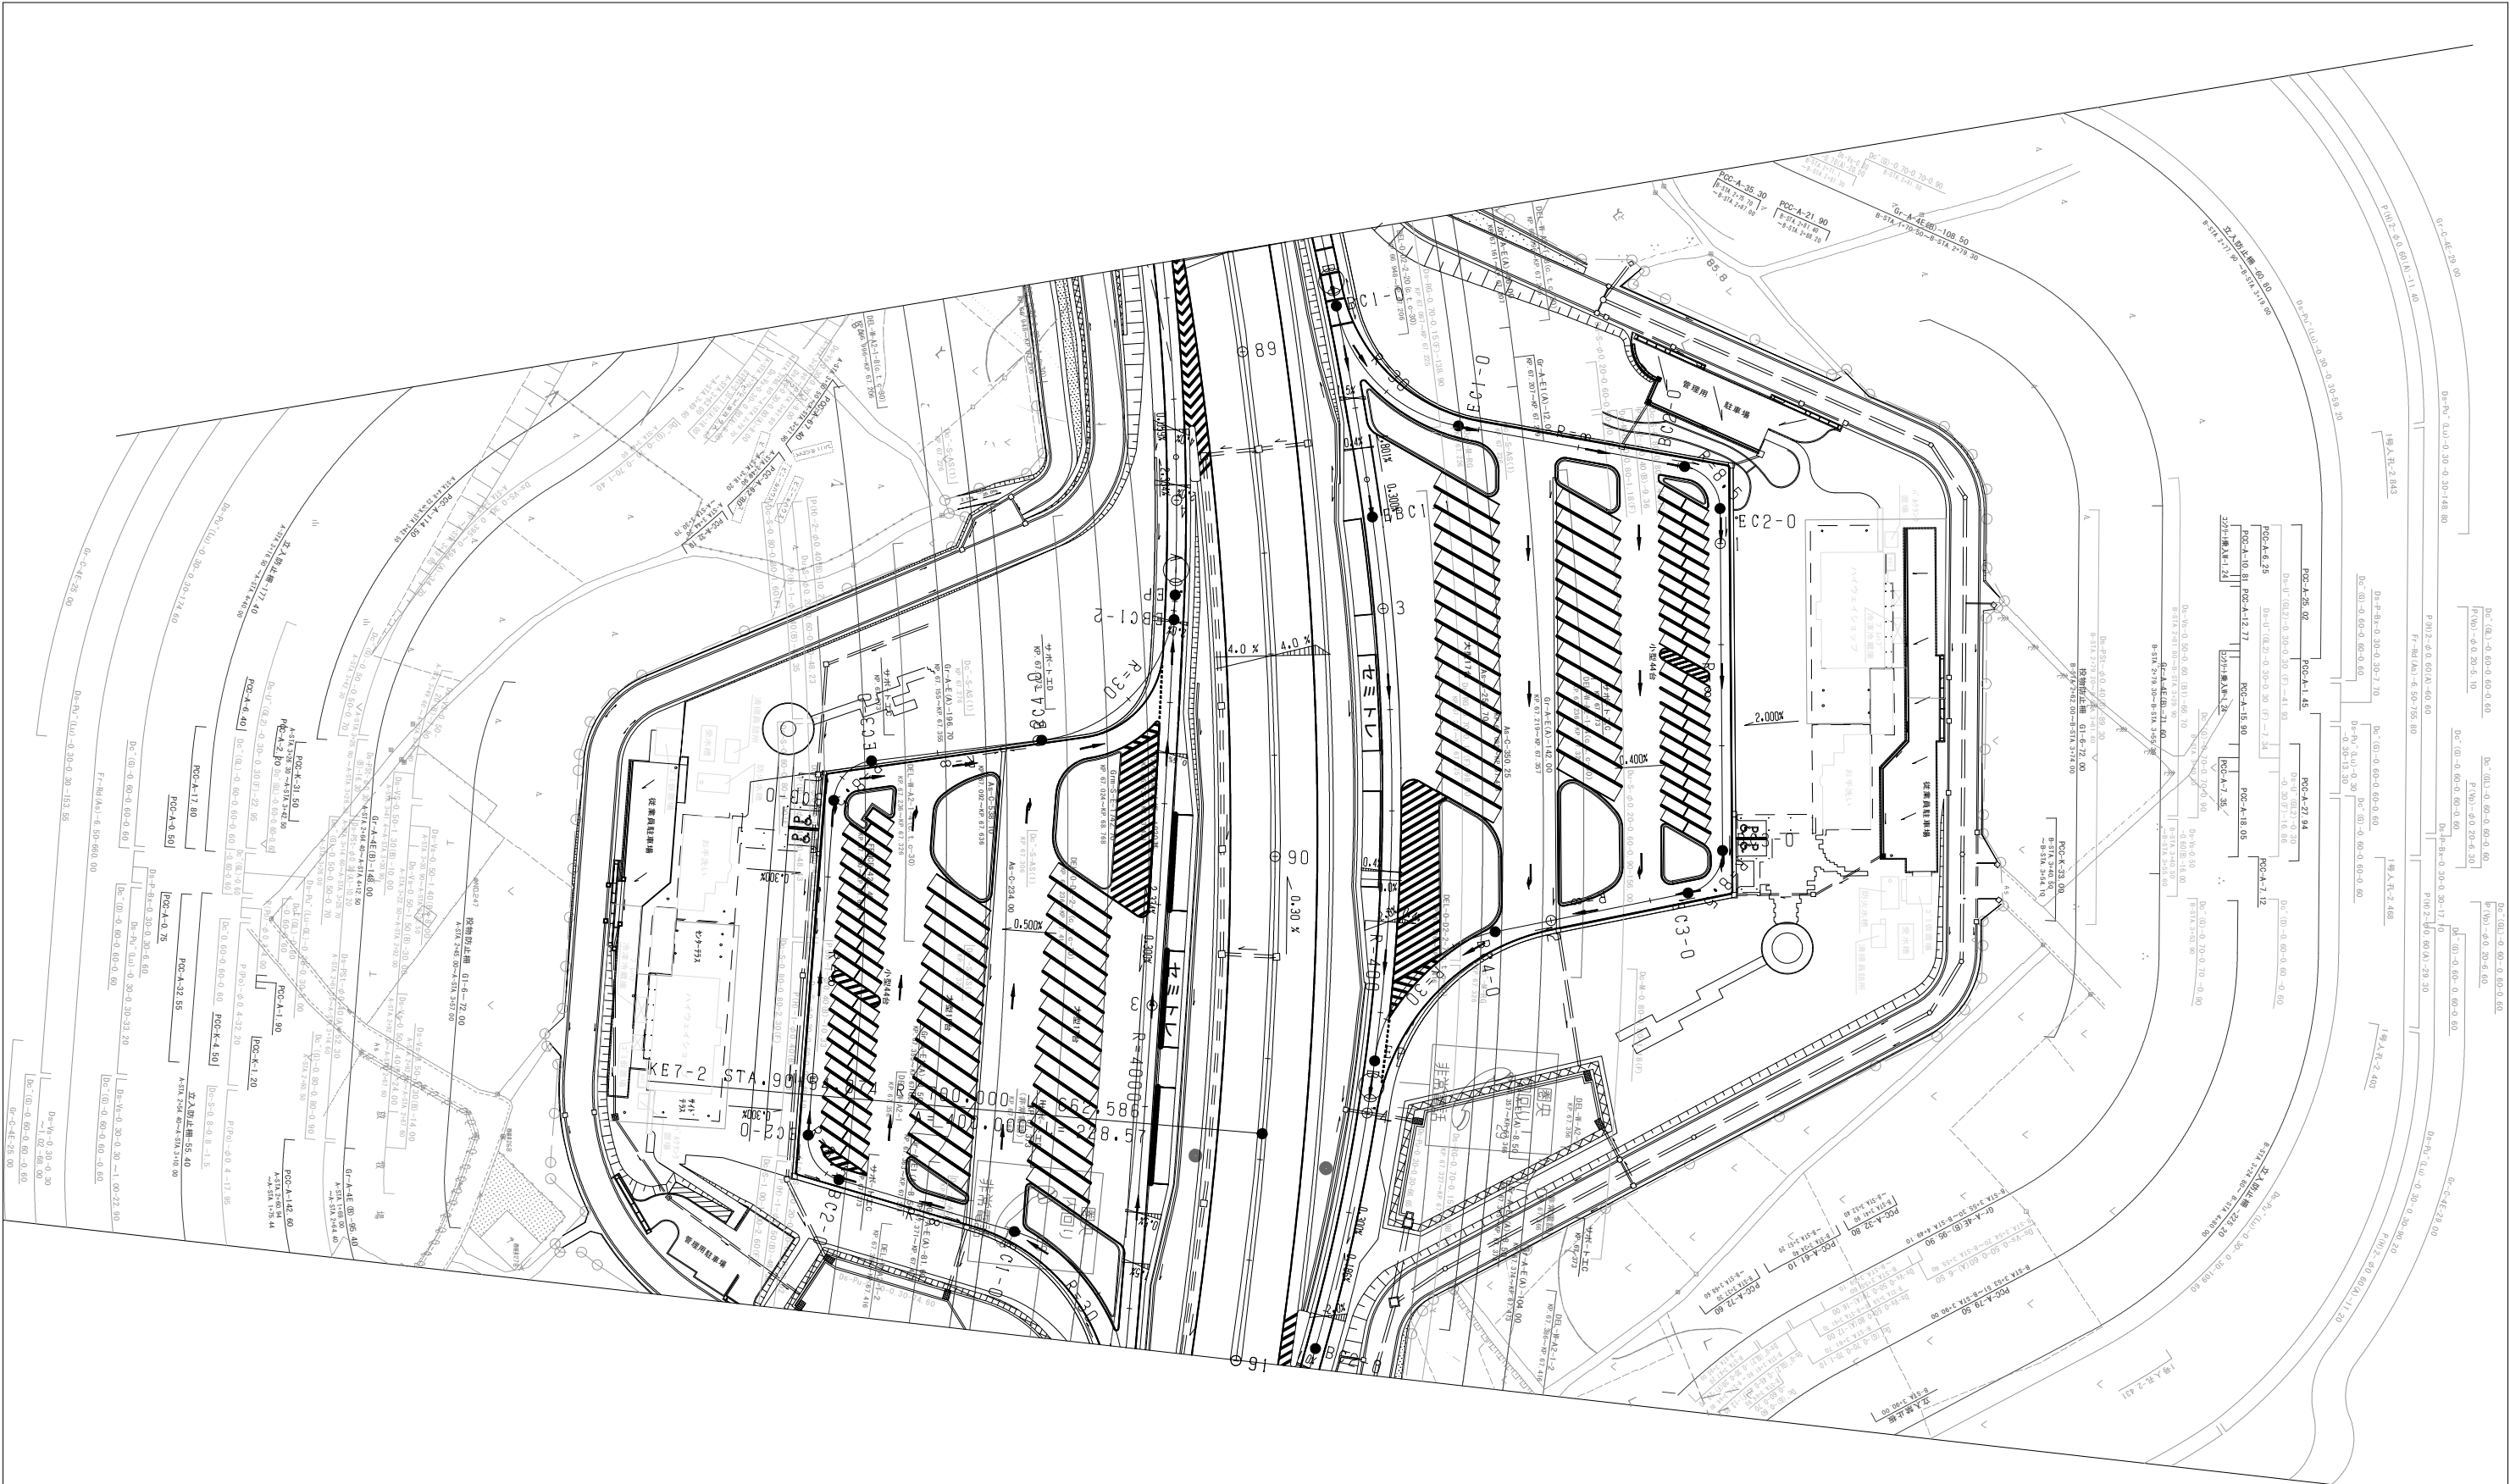

調整年月	摘要

一般国道468号 首都圏中央連絡自動車道（入間～日高狭山）		—	
管理用平面図		—	
名	狭山パーキングエリア KP66.966～KP67.641	縮尺	2 1/500
称	STA.86+60.111～STA.93+35.00		3
東日本高速道路（株） 関東支社			



調整年月	摘要

一般国道468号 首都圏中央連絡自動車道（入間～日高狭山）		—
管理用平面図		—
名	狭山パーキングエリア KP66.966～KP67.641	総尺 1/500
称	STA.86+60.111～STA.93+35.00	3 3
東日本高速道路（株） 関東支社		