



調査年月	摘要
第1回 2005年10月	


一般国道468号 首都圏中央連絡自動車道（入間～狭山日高）			—	
工 種	管理用平面図		—	
名 称	狭山日高インターチェンジ STA. 105+19.276～STA. 112+86.81	縮 尺 1/500	1 3	
東日本高速道路（株）関東支社				

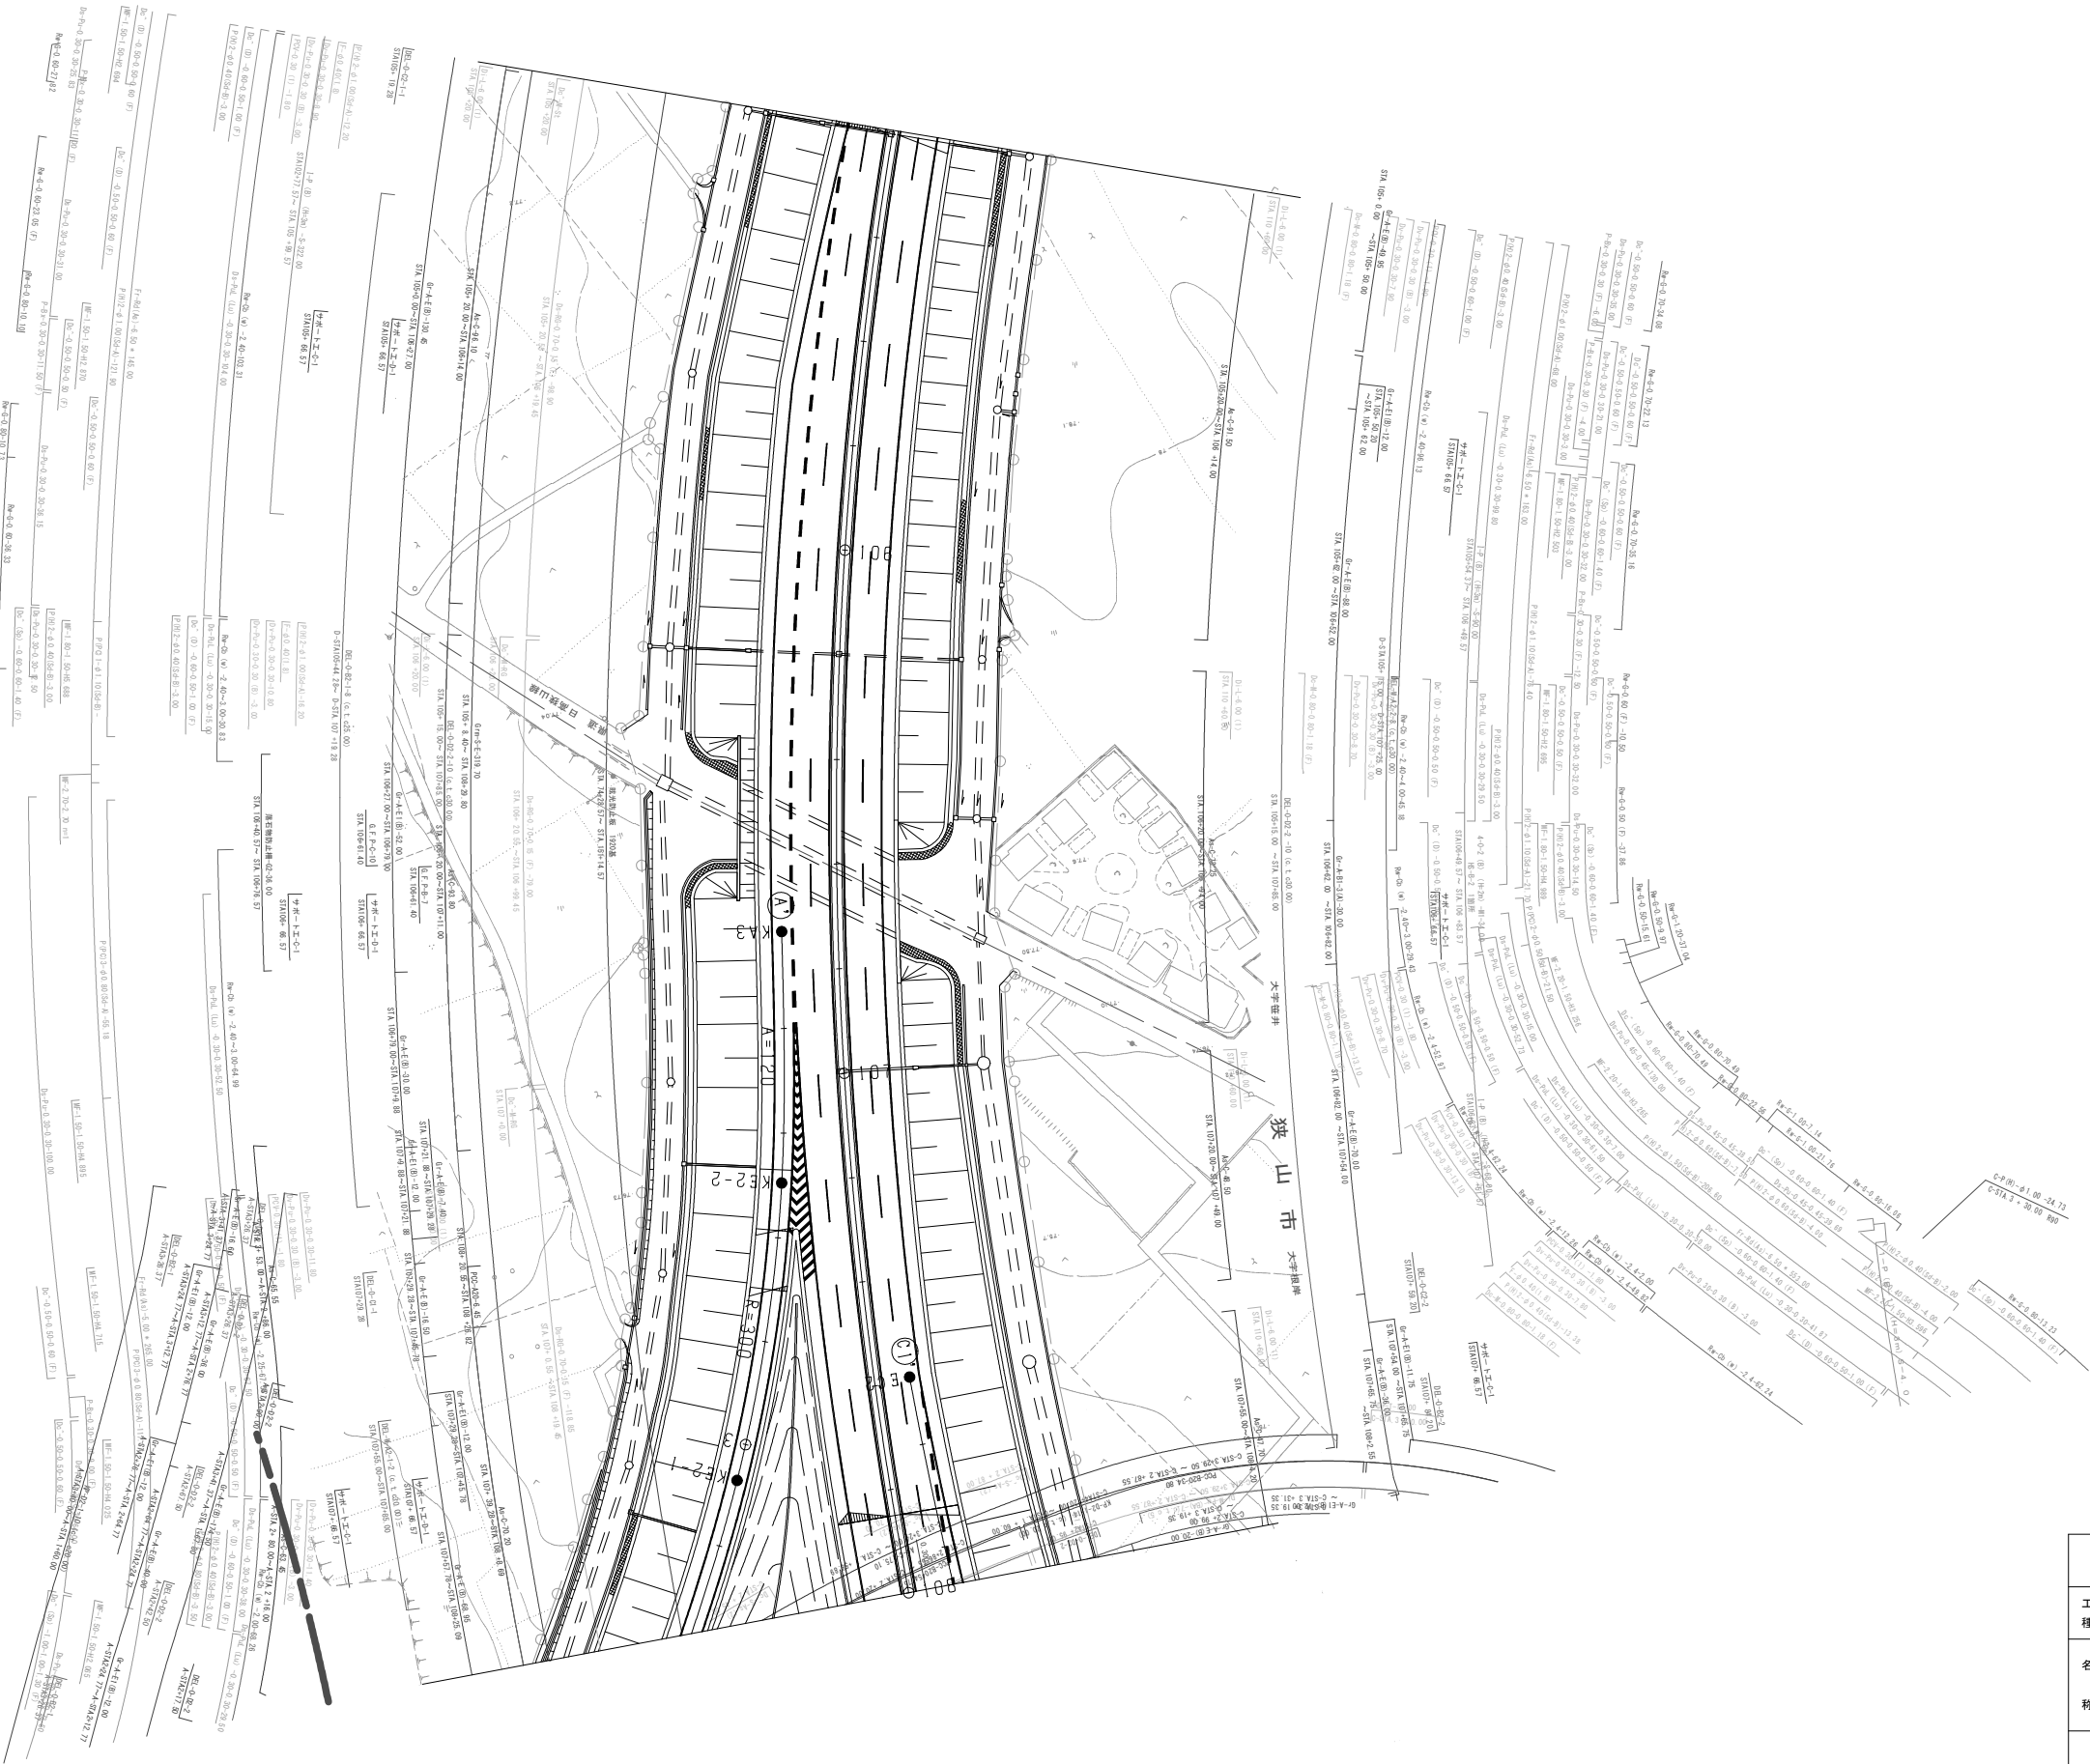

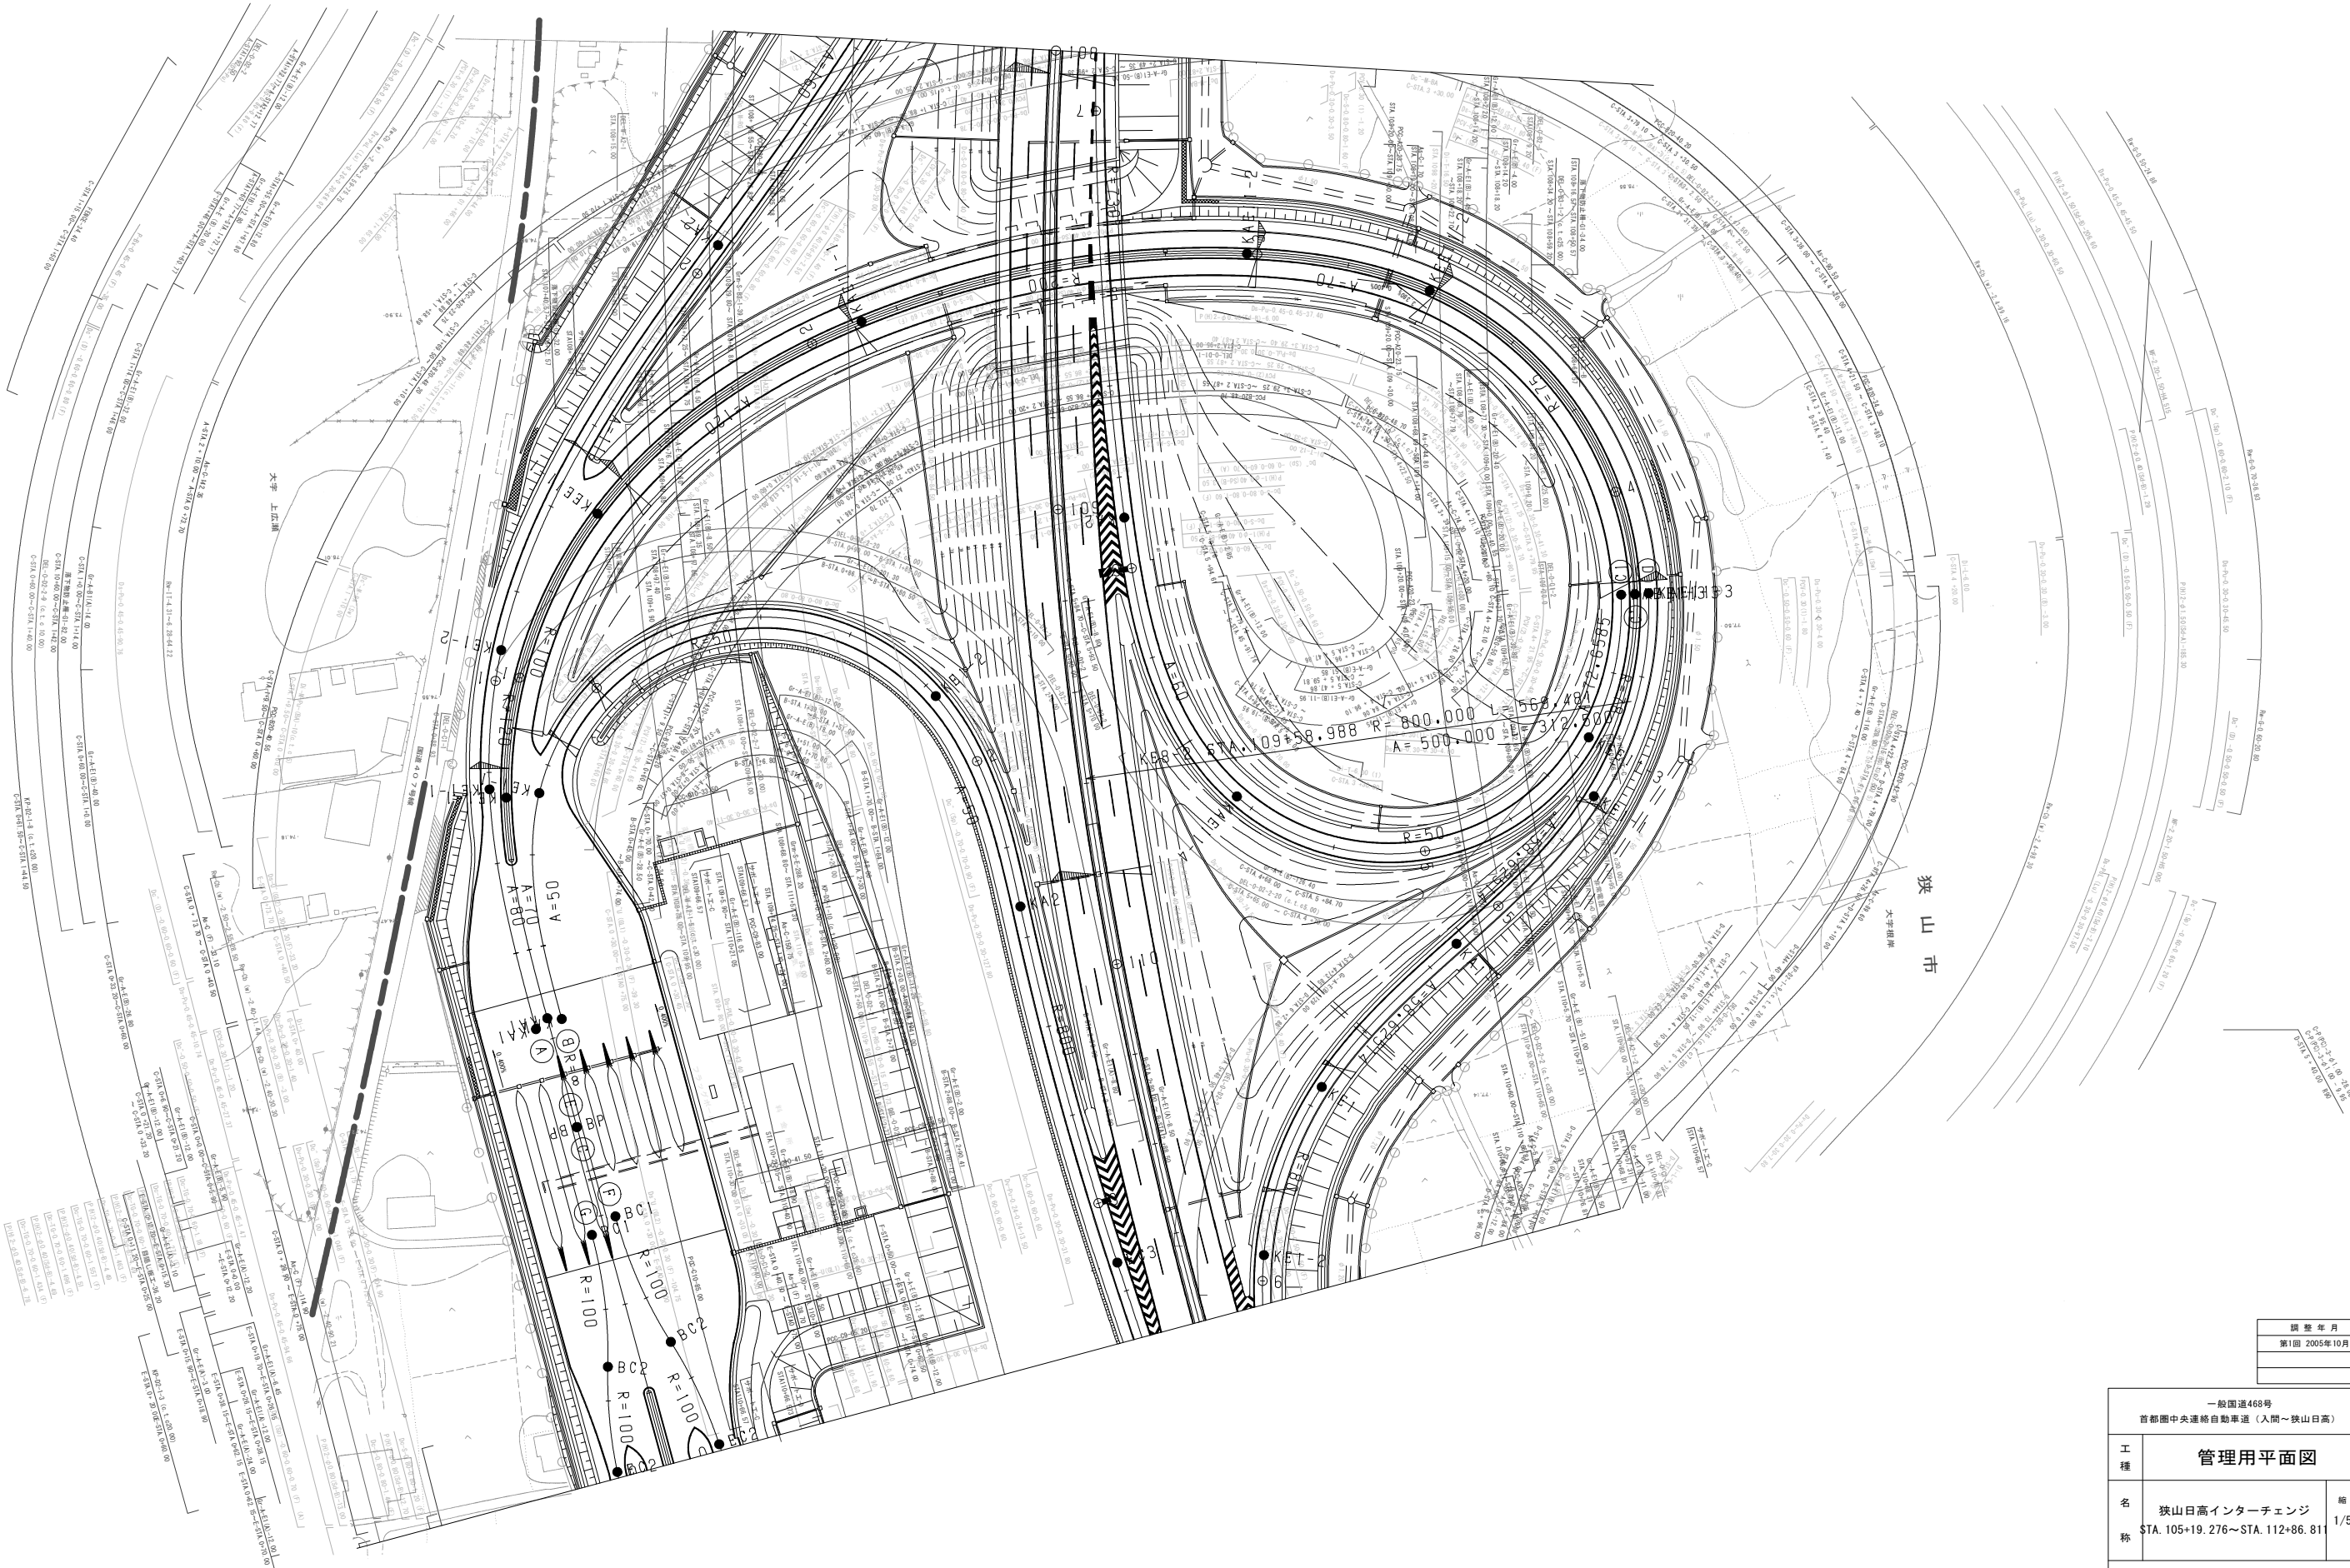


調整年月	摘要
第1期 2005年10月	

一般国道468号 首都圏中央連絡自動車道（入間～狭山日高）				—
工種	管理用平面図			—
名称	狭山日高インターチェンジ STA. 105+19.276～STA. 112+86.811	縮尺 1/500	2 3	
東日本高速道路（株）関東支社				

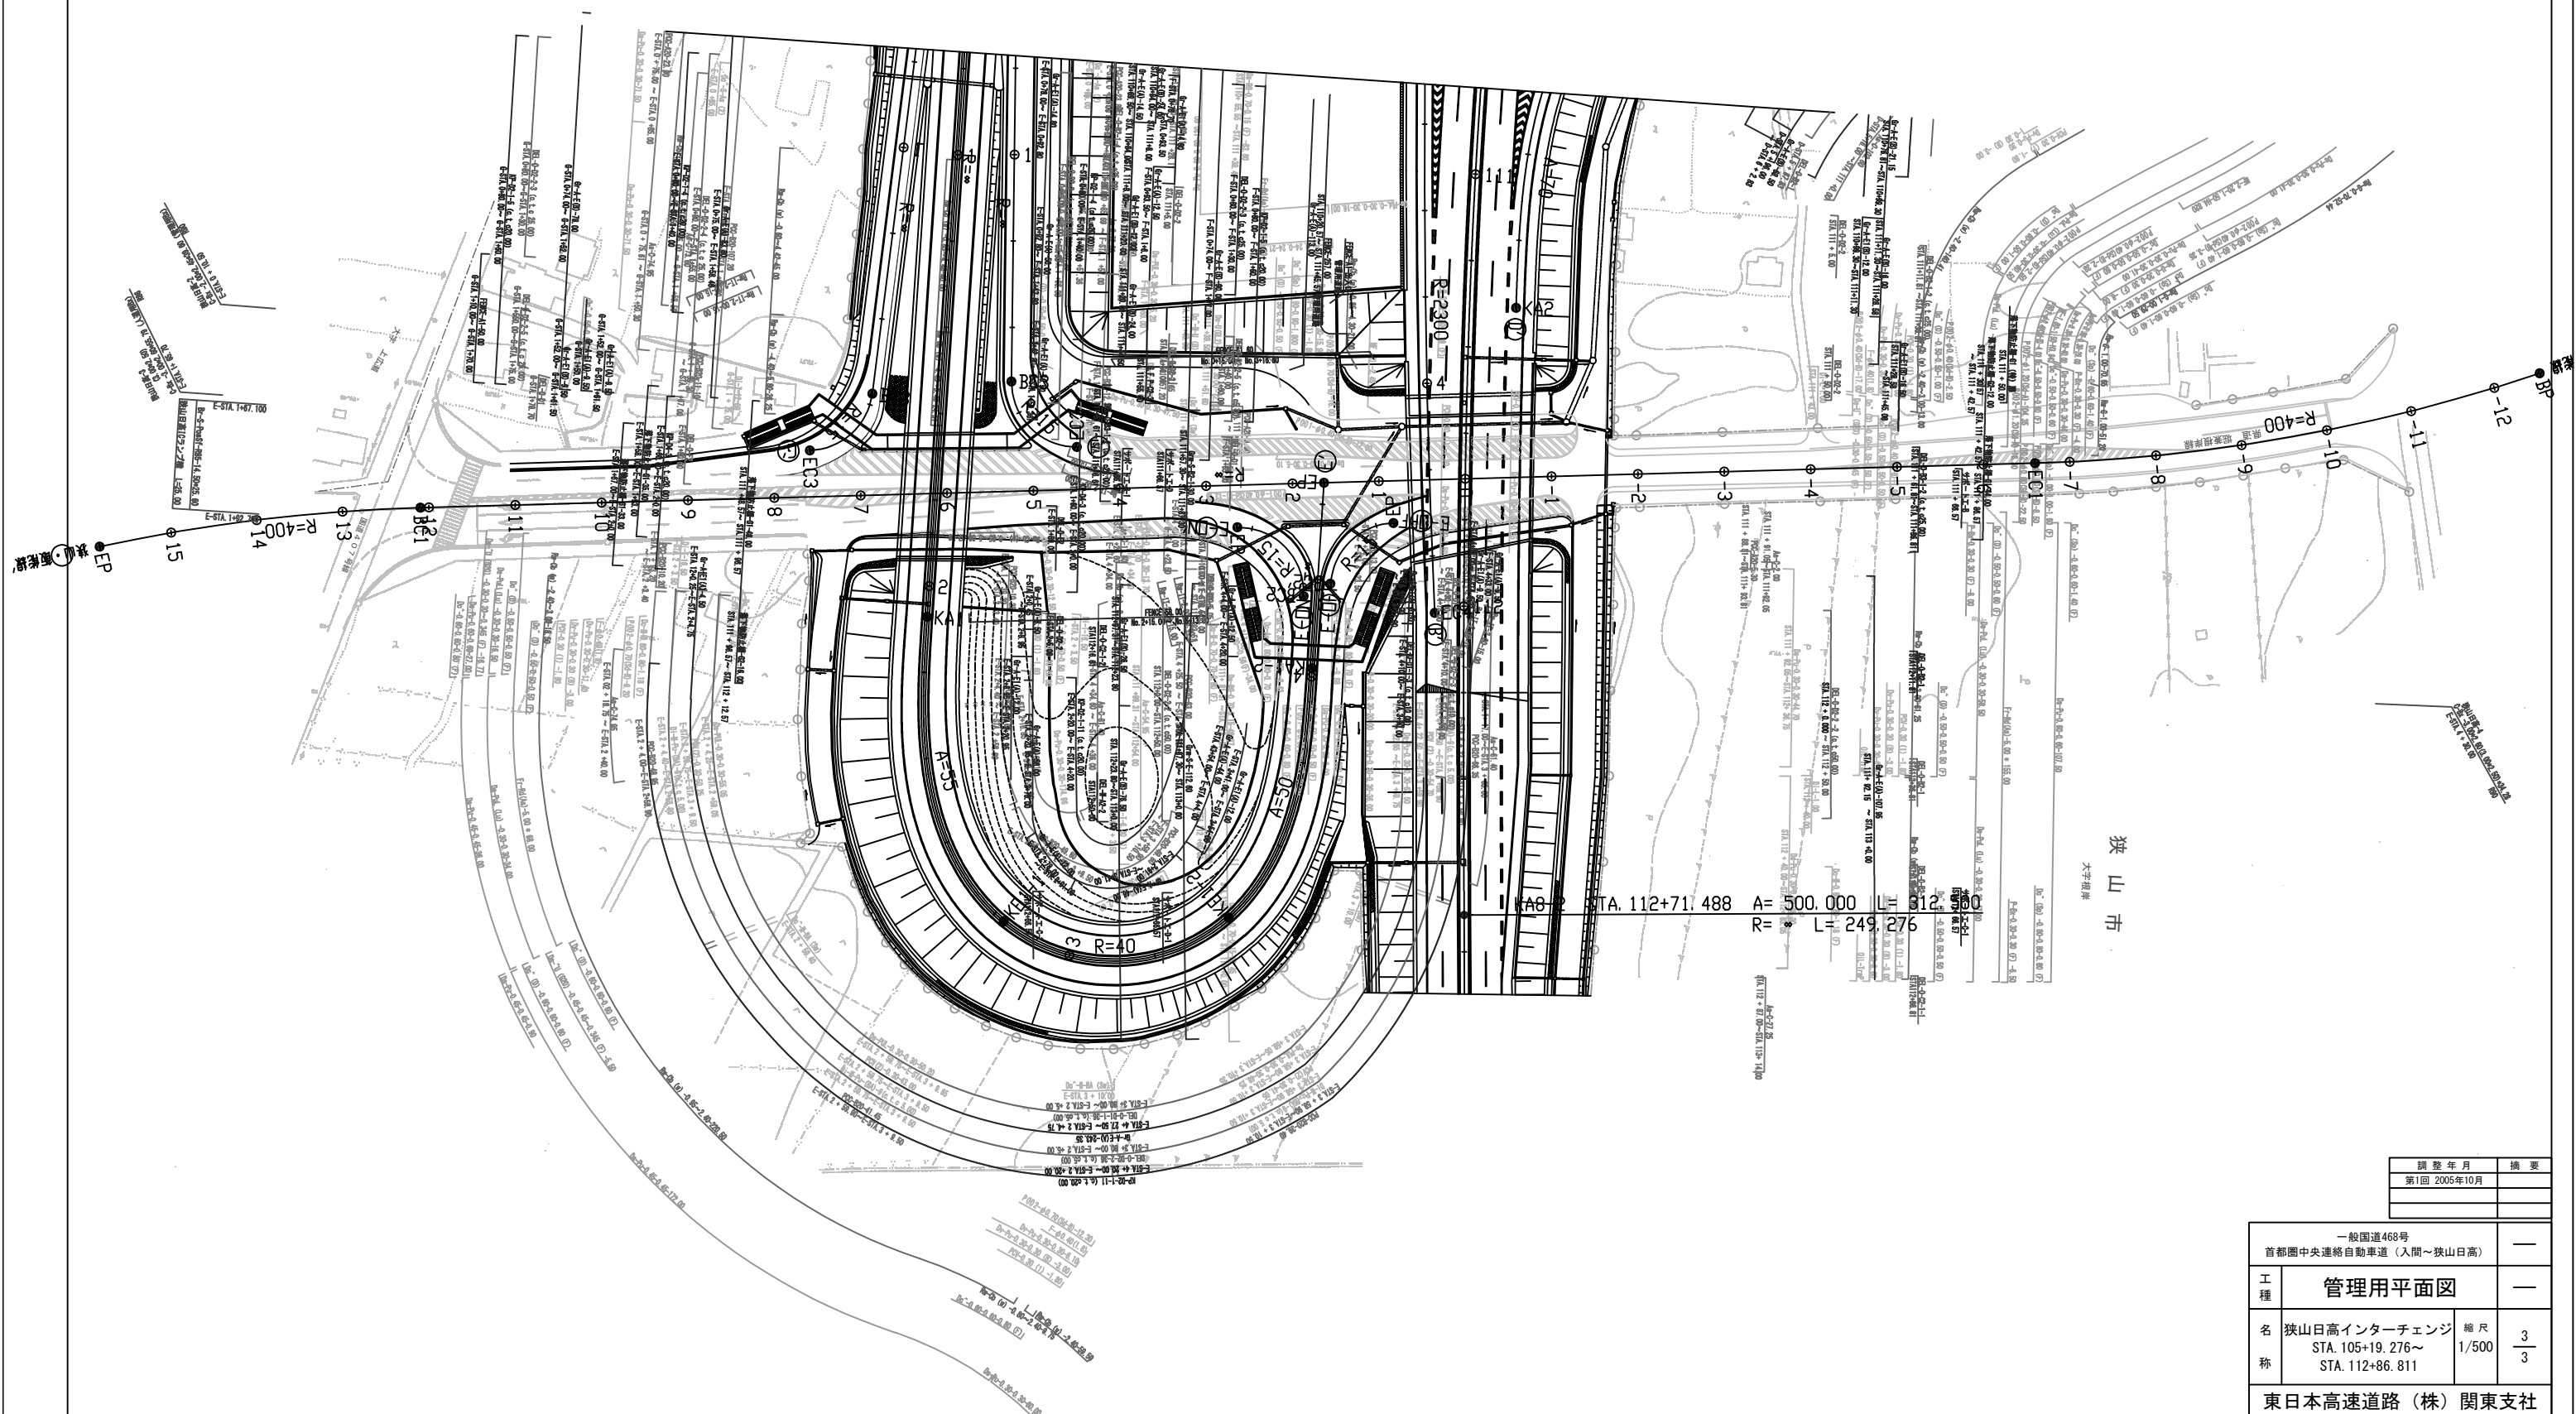


調整年月		摘要
第1回 2005年10月		
一般国道468号 首都圏中央連絡自動車道（入間～狭山日高）		—
工種	管理用平面図	—
名称	狭山日高インターチェンジ STA. 105+19.276～ STA. 112+86.811	縮尺 1/500 3/3
東日本高速道路（株）関東支社		

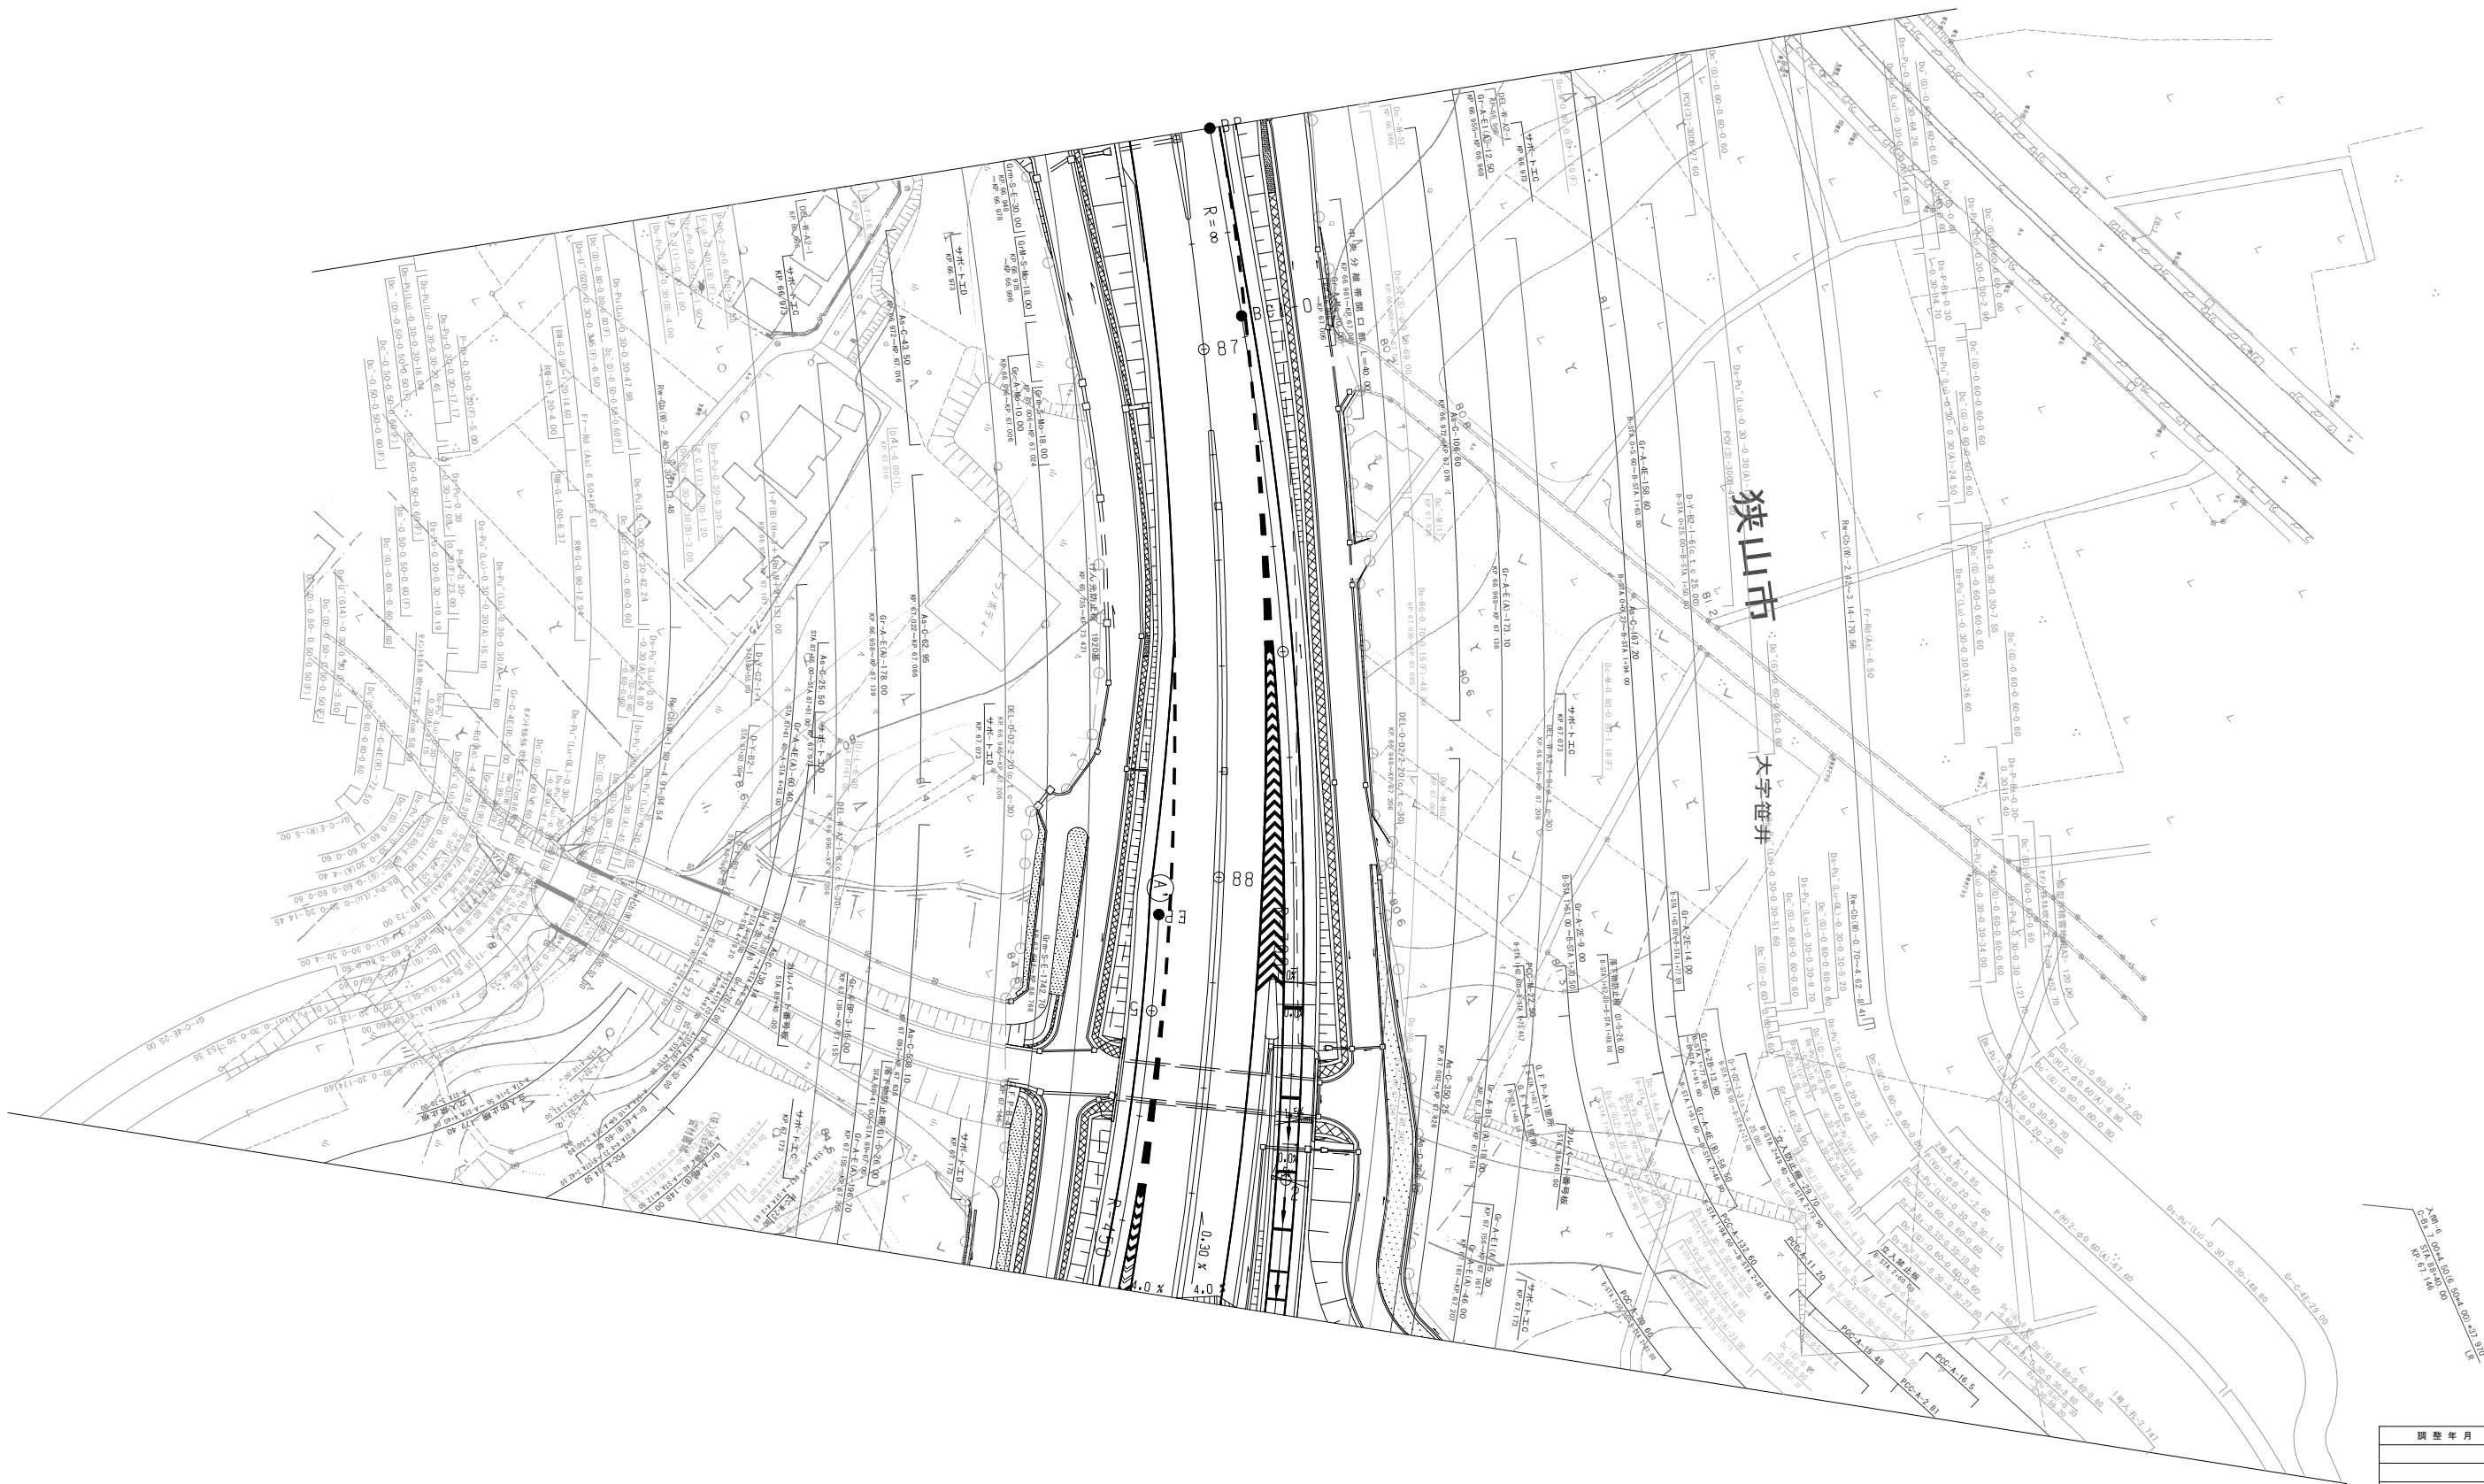

調整年月	摘要

一般国道468号 首都圏中央連絡自動車道（入間～日高狭山）		—
管理用平面図		—
名	狭山パーキングエリア KP66.966～KP67.641	縮尺 1/500
称	STA.86+60.111～STA.93+35.00	1 3
東日本高速道路（株） 関東支社		

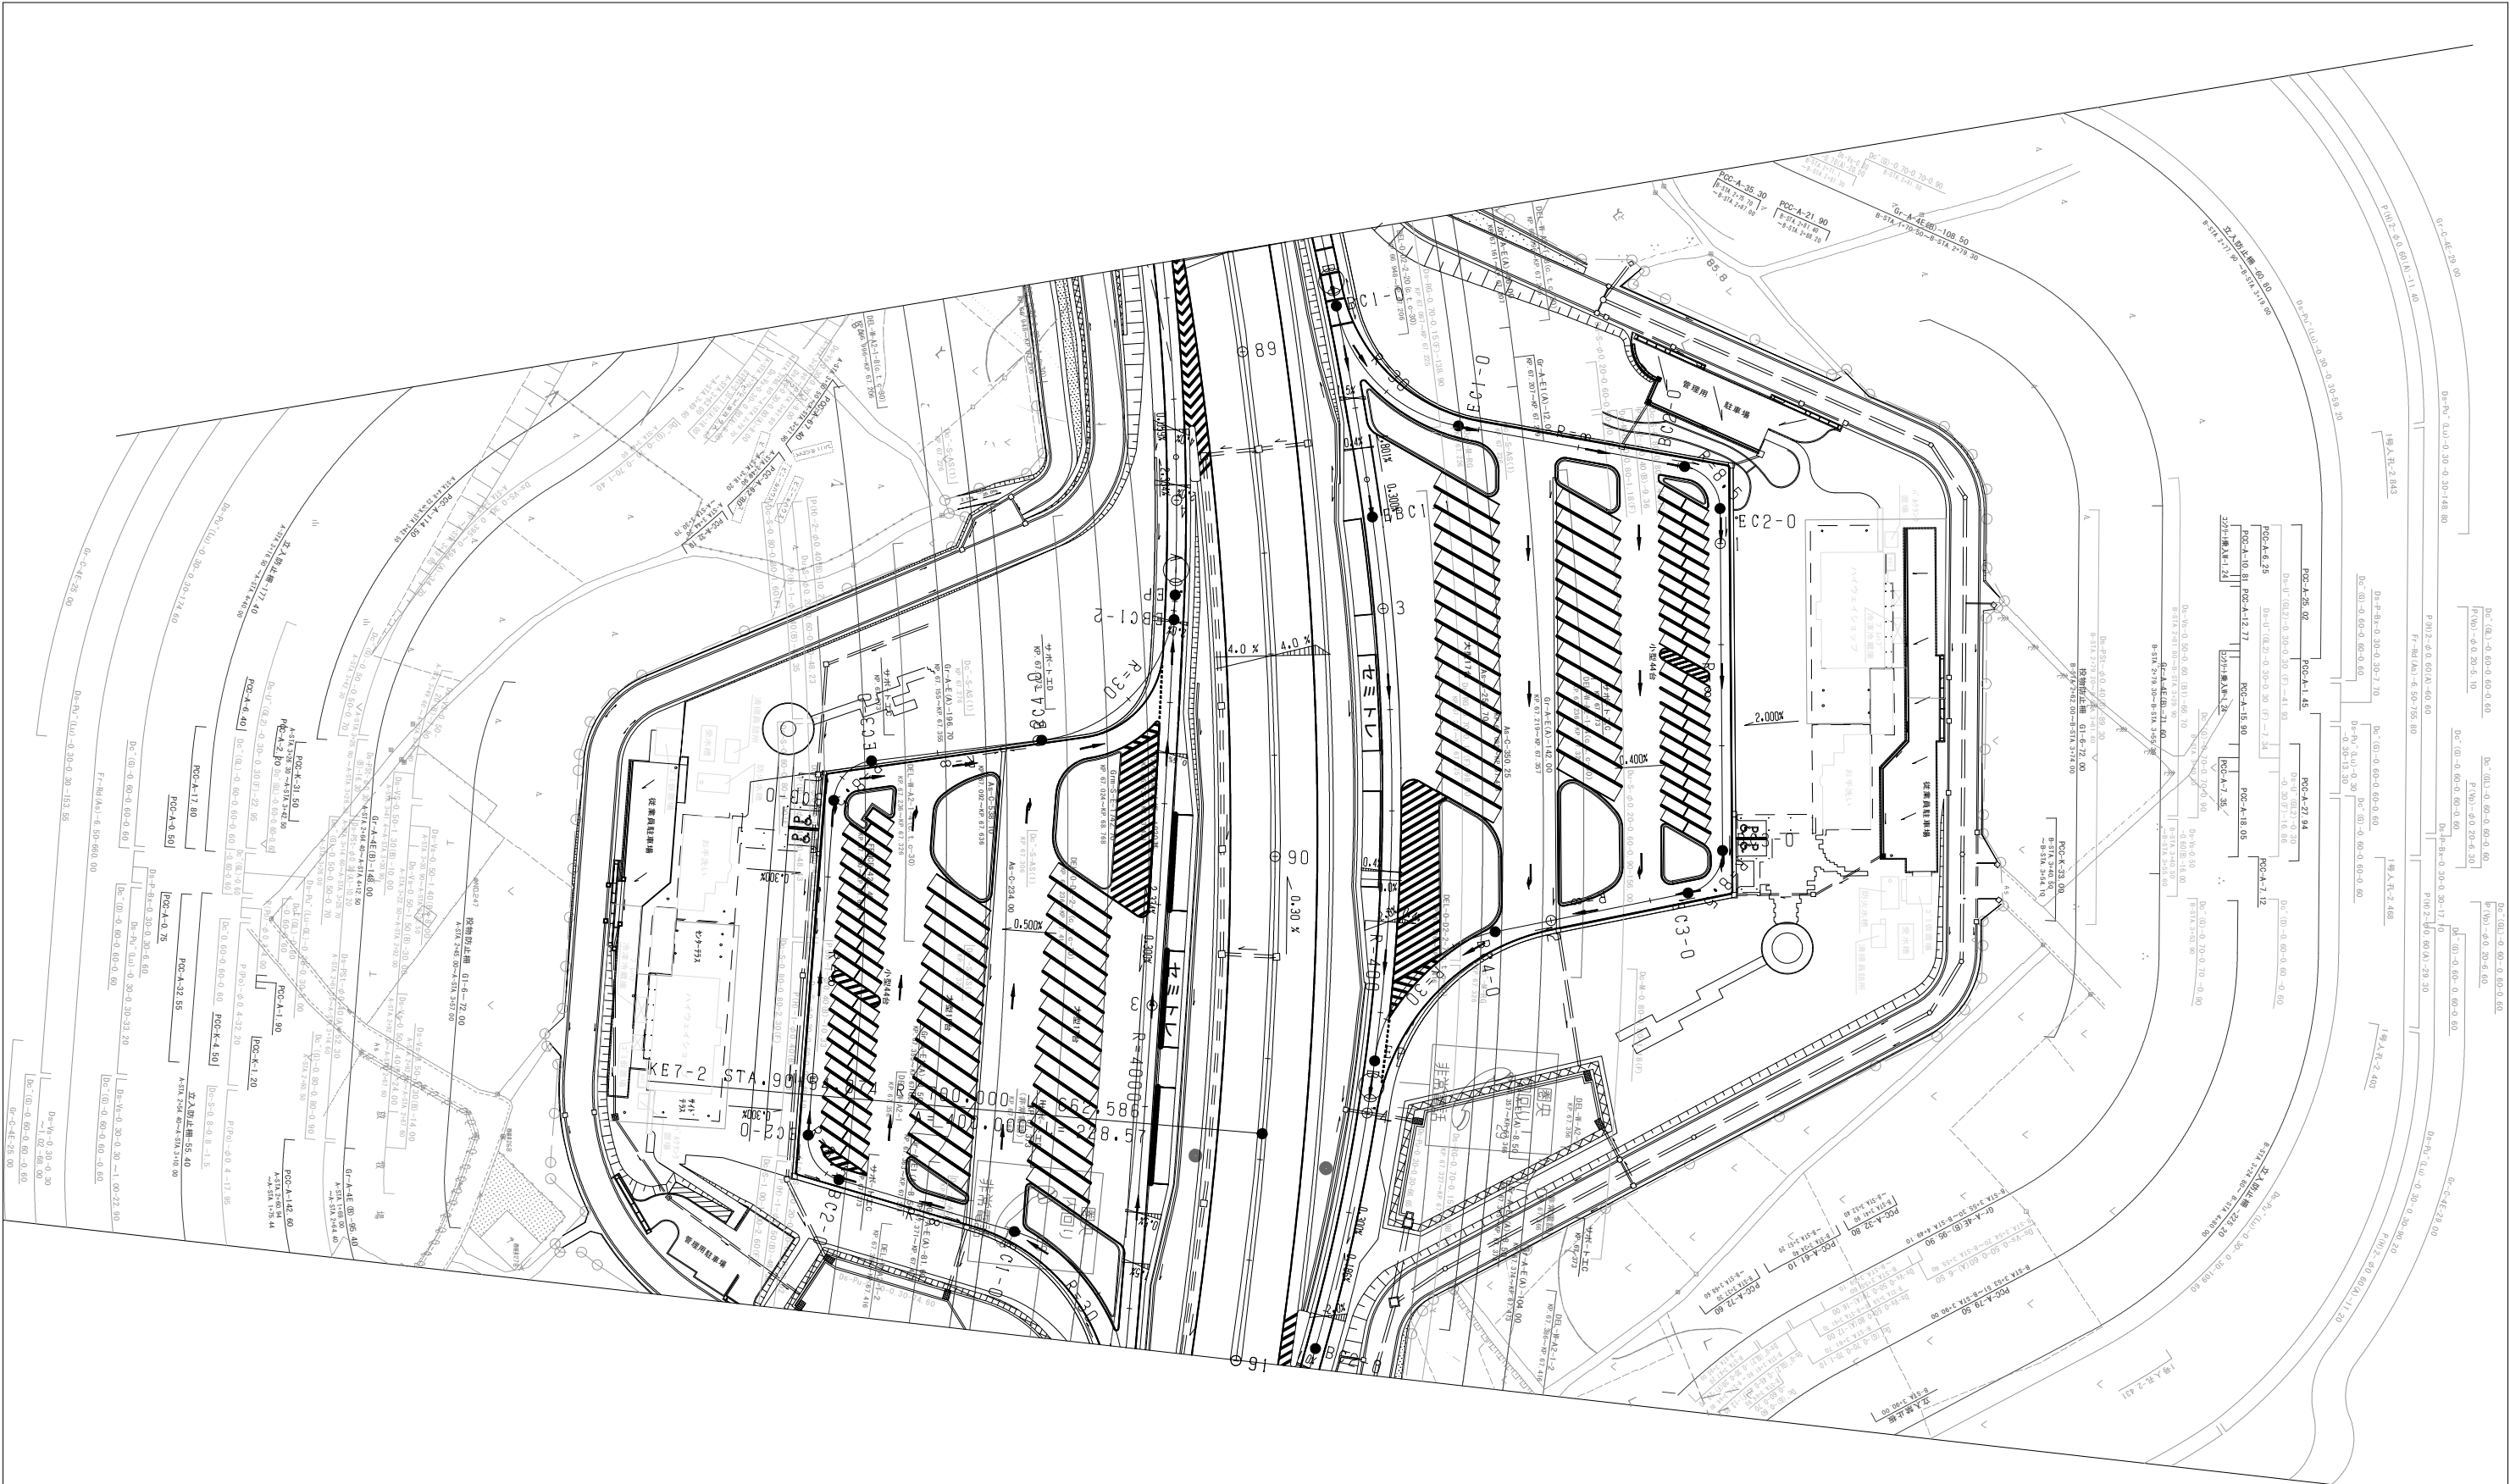

調整年月	摘要


一般国道468号 首都圏中央連絡自動車道（入間～日高狭山）		—
管理用平面図		—
名	狭山パーキングエリア KP66.966～KP67.641	縮尺 1/500
称	STA.86+60.111～STA.93+35.00	2 3
東日本高速道路（株） 関東支社		



KA7.2 STA. 92+83.445 A=400.000 L=228.571
R=∞ L=793.562

調整年月	摘要

一般国道468号 首都圏中央連絡自動車道（入間～日高狭山）		—
管理用平面図		—
名	狭山パーキングエリア KP66.966～KP67.641	総尺 1/500
称	STA. 86+00.111～STA. 93+35.00	3 3
東日本高速道路（株） 関東支社		

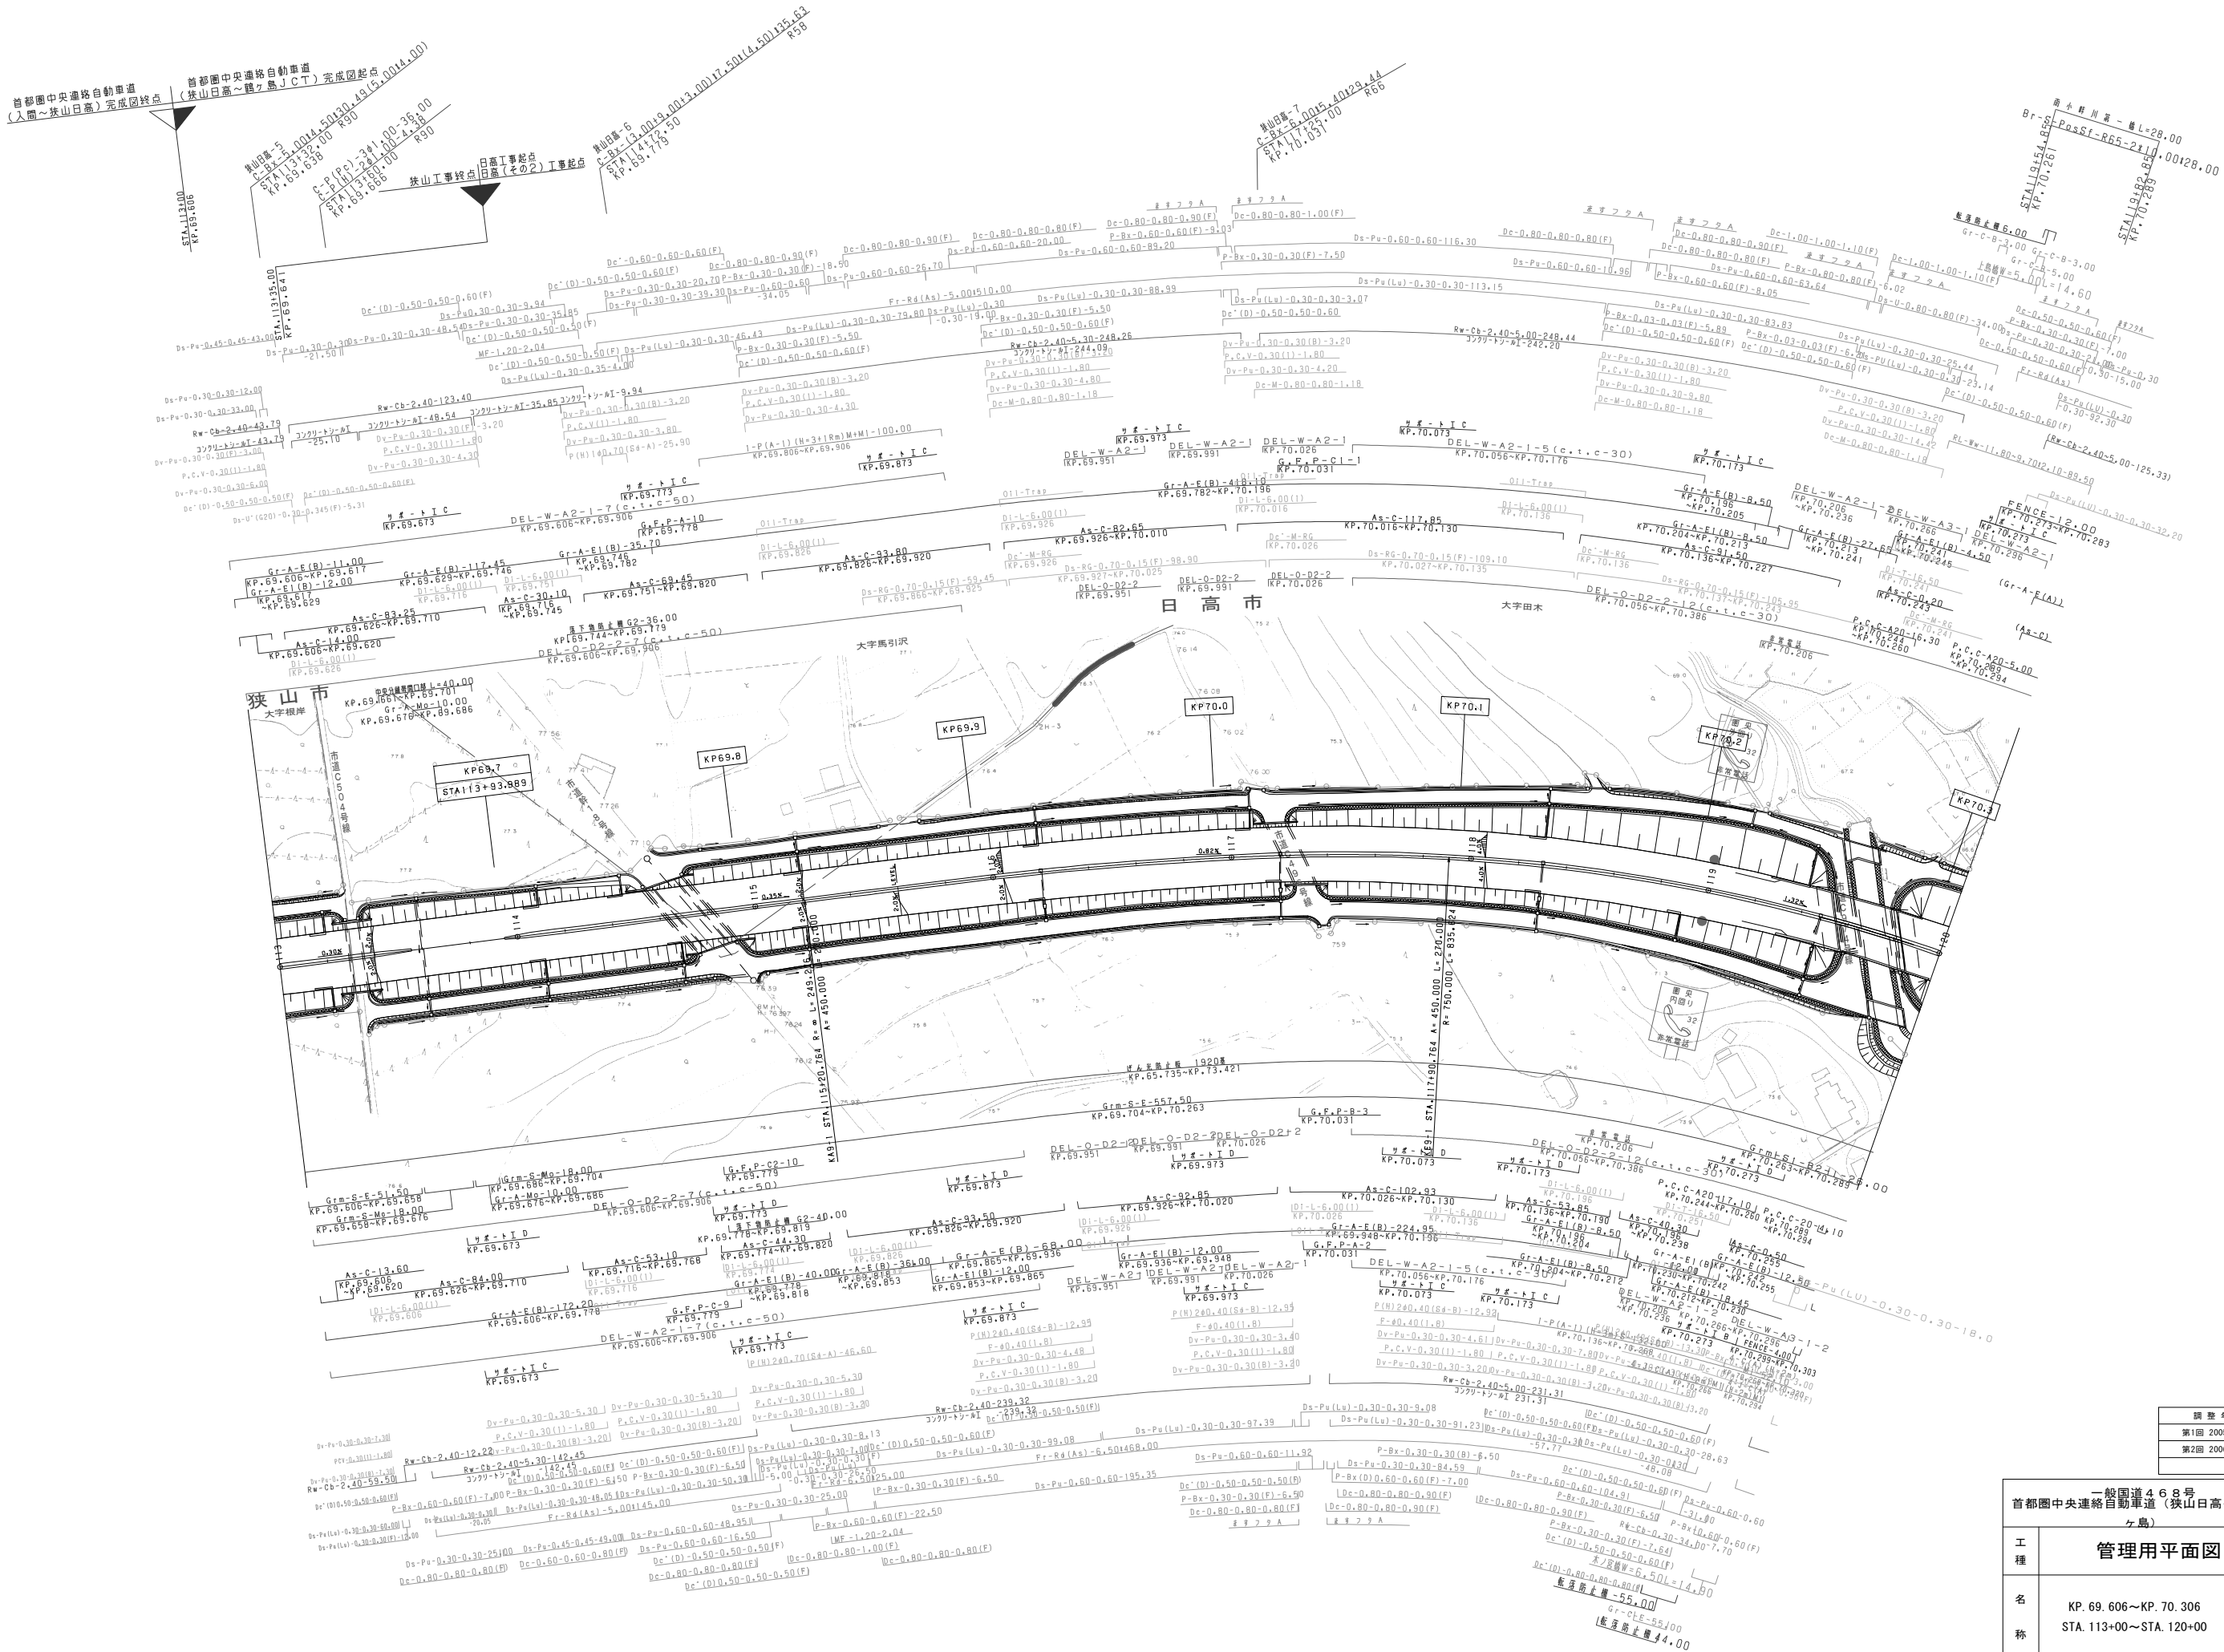

調査年月	摘要
第1回 2006年10月	
第2回 2006年 9月	

一般国道468号 首都圏中央連絡自動車道(狹山日高～鶴ヶ島JCT)			—
工種	管理用平面図		—
名称	KP. 69. 606～KP. 70. 306 STA. 113+00～STA. 120+00	縮尺 1/1000	1 10
東日本高速道路(株) 関東支社			




首都圏中央連絡自動車道(狭山日高～圏央鶴ヶ島)		一般国道468号		—
工 種	管理用平面図			—
名 称	KP. 70. 306～KP. 70. 906 STA. 120+00～STA. 126+00	縮 尺 1/1000		$\frac{2}{10}$
東日本高速道路（株） 関東支社				



調 整 年 月	摘 要
第1回 2005年10月	
第2回 2006年 9月	



般国道 4 6 8 号 首都圏中央連絡自動車道（狭山日高～圏央鶴 ヶ島）		—	
工 程	管理用平面図	—	
名 称	KP. 71. 706～KP. 72. 406 STA. 134+00～STA. 141+00	縮 尺 1/1000	$\frac{4}{10}$
東日本高速道路（株） 関東支社			

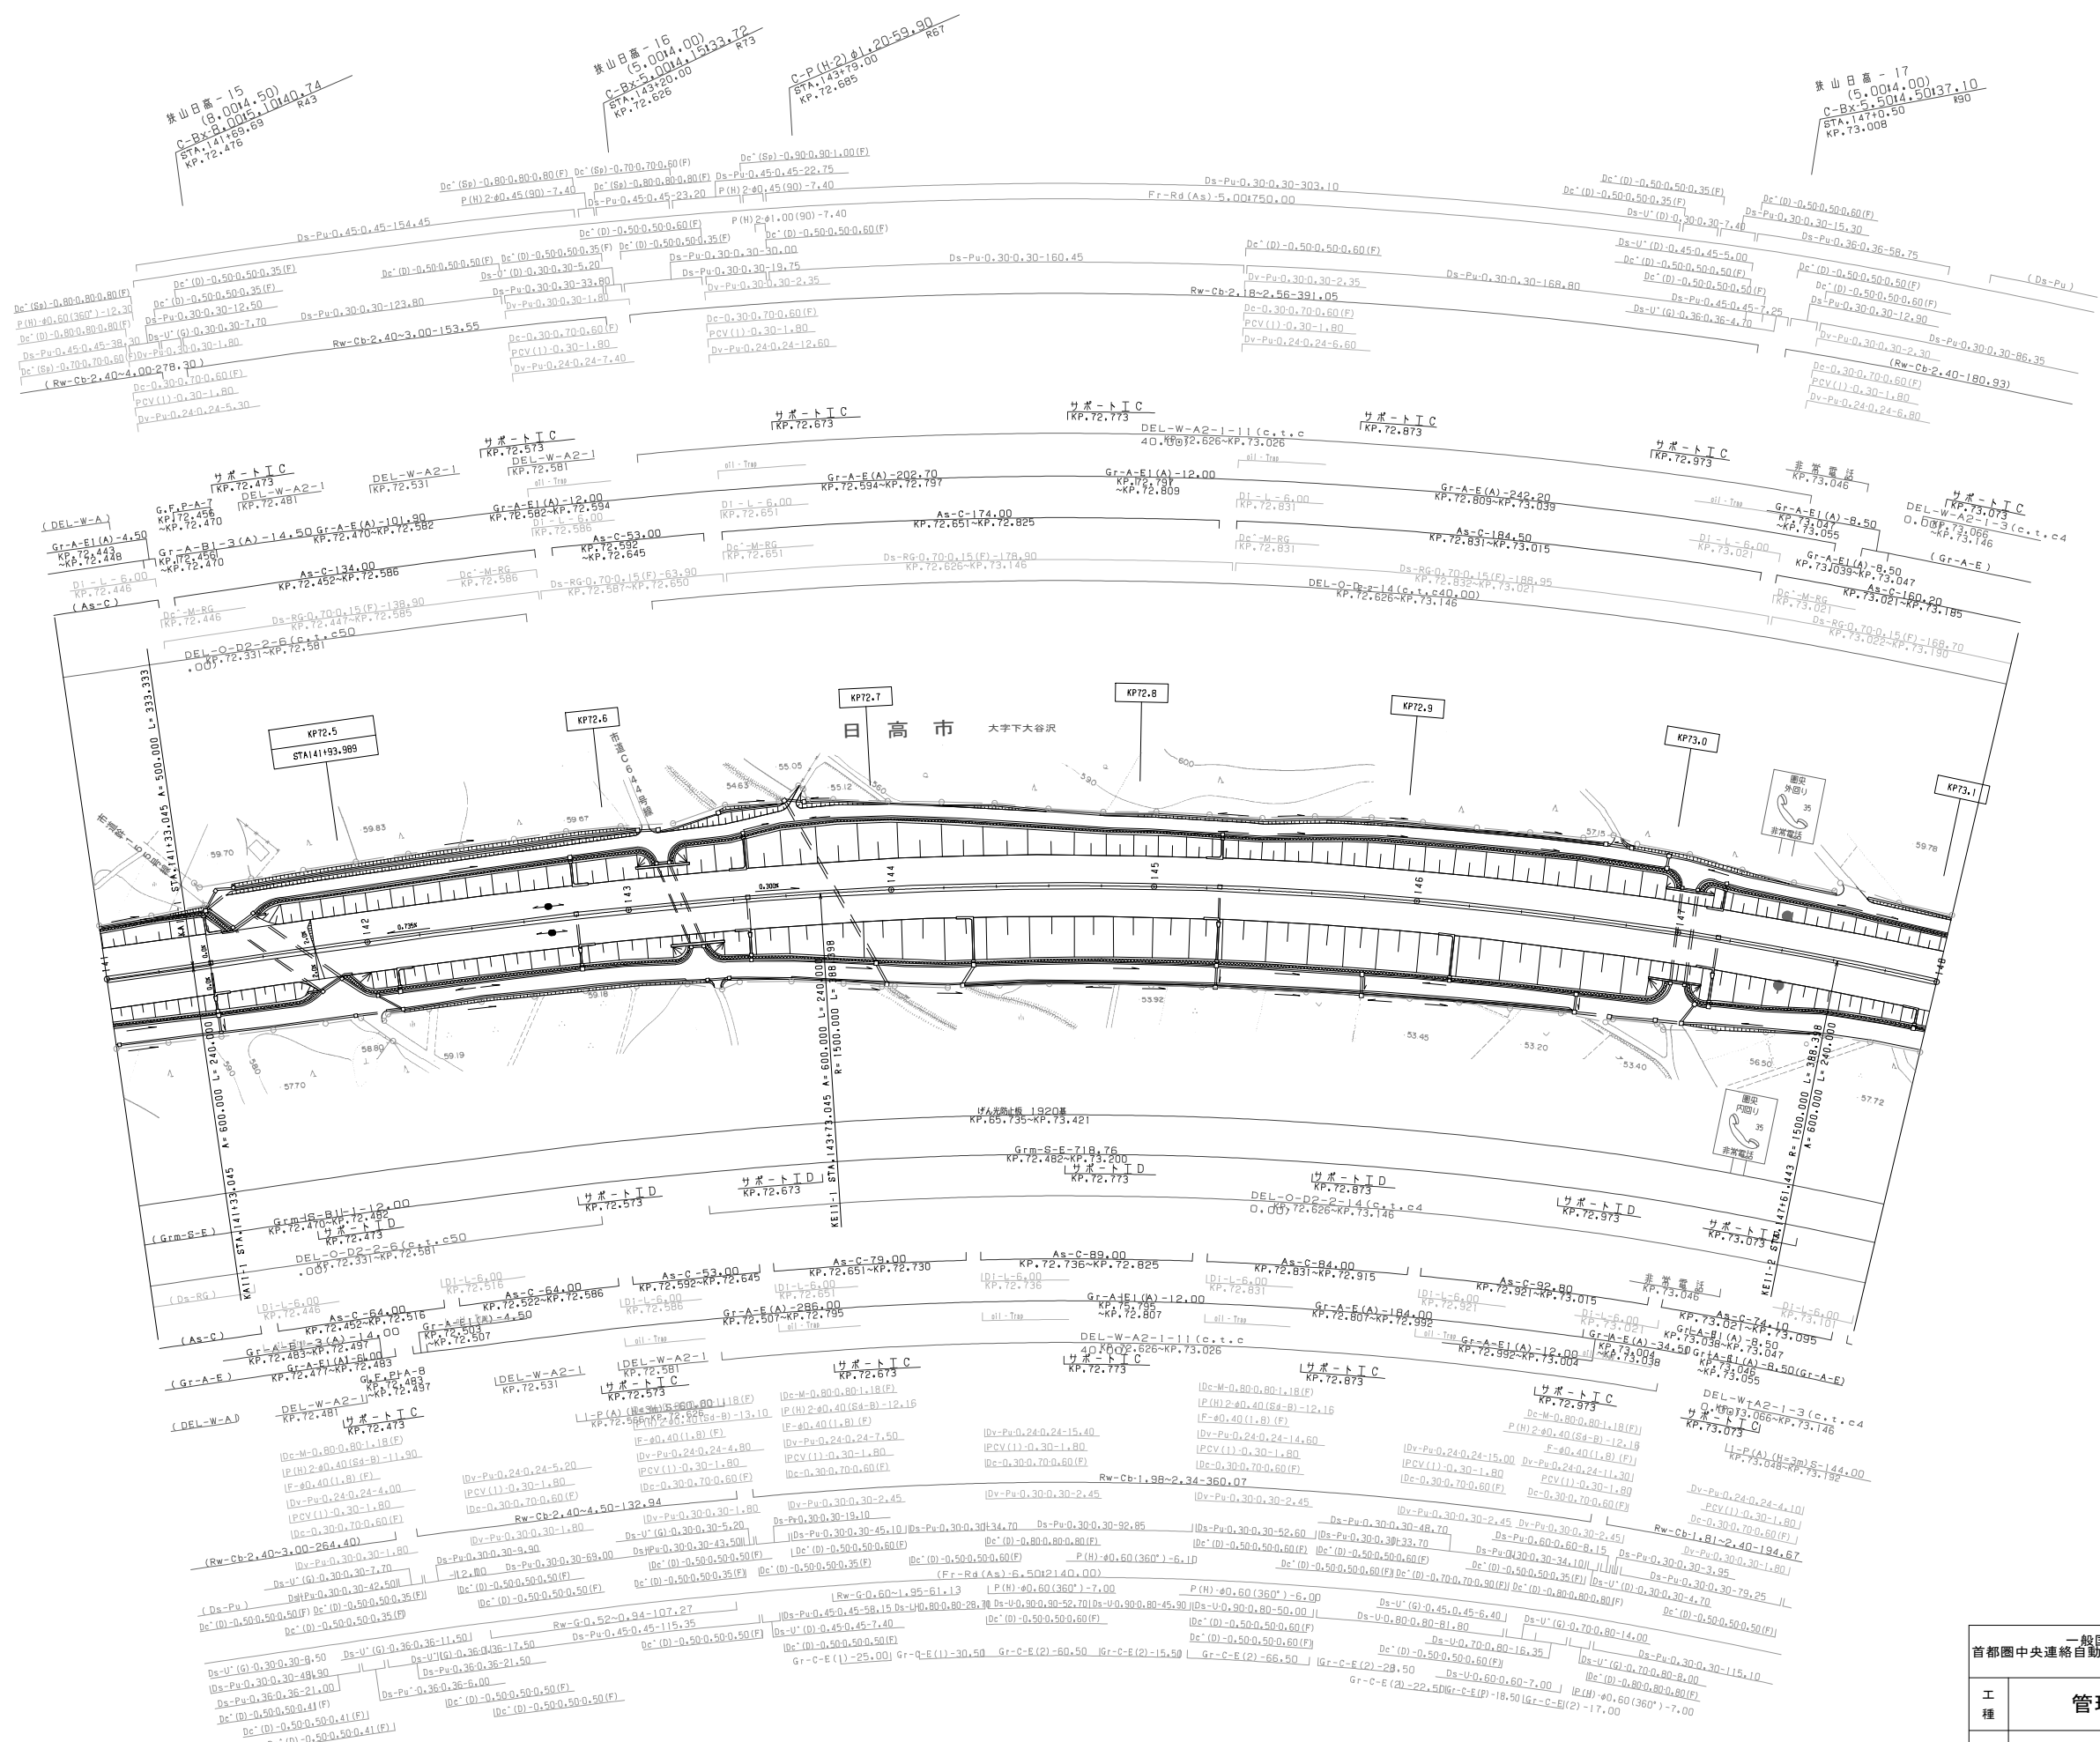

調査年月	摘要
第1回 2006年10月	
第2回 2006年 9月	

一般国道468号 首都圏中央連絡自動車道(狭山日高～圏央鶴ヶ島)			—
工種	管理用平面図		—
名称	KP. 72. 406～KP. 73. 106 STA. 141+00～STA. 148+00	縮尺 1/1000	5 10
東日本高速道路(株) 関東支社			





船国道46号 首都圏中央連絡自動車道（筑山日高～圏央鶴		—
工 種	管理用平面図	—
名 称	KP.73.806～KP.74.506 STA.155+00～STA.162+00	縮尺 1/1000 7 10
東日本高速道路（株） 関東支社		



一般国道468号 首都圏中央連絡自動車道（狭山日高～圏央鶴 ケ島）		—
工 種	管理用平面図	—
名 称	KP. 74.506～KP. 75.206 STA. 162+00～STA. 169+00	縮 尺 1/1000 $\frac{8}{10}$
東日本高速道路（株） 関東支社		


縦横断 L=16.00
Gr-S-PreBf-R89
-2410.0016.00

狭山日高-25
(12,004.50)
C-Bx-10.0015.1027.30
STA.172+10.441
KP 75.568

東京湾カスインターチェンジ L=664.005


東京湾カス-1
(10,004.50)
C-Bx-10.0015.1039.90
STA.174+10.441
KP 75.717

東京湾カスIC橋 L=22.50
(Y)Gr-S-PosSf-R87-14.0022.50
(L)Gr-S-PosSf-R87-14.0022.50
STA.176+23.5
KP 75.944
STA.176+60.0
KP 75.986

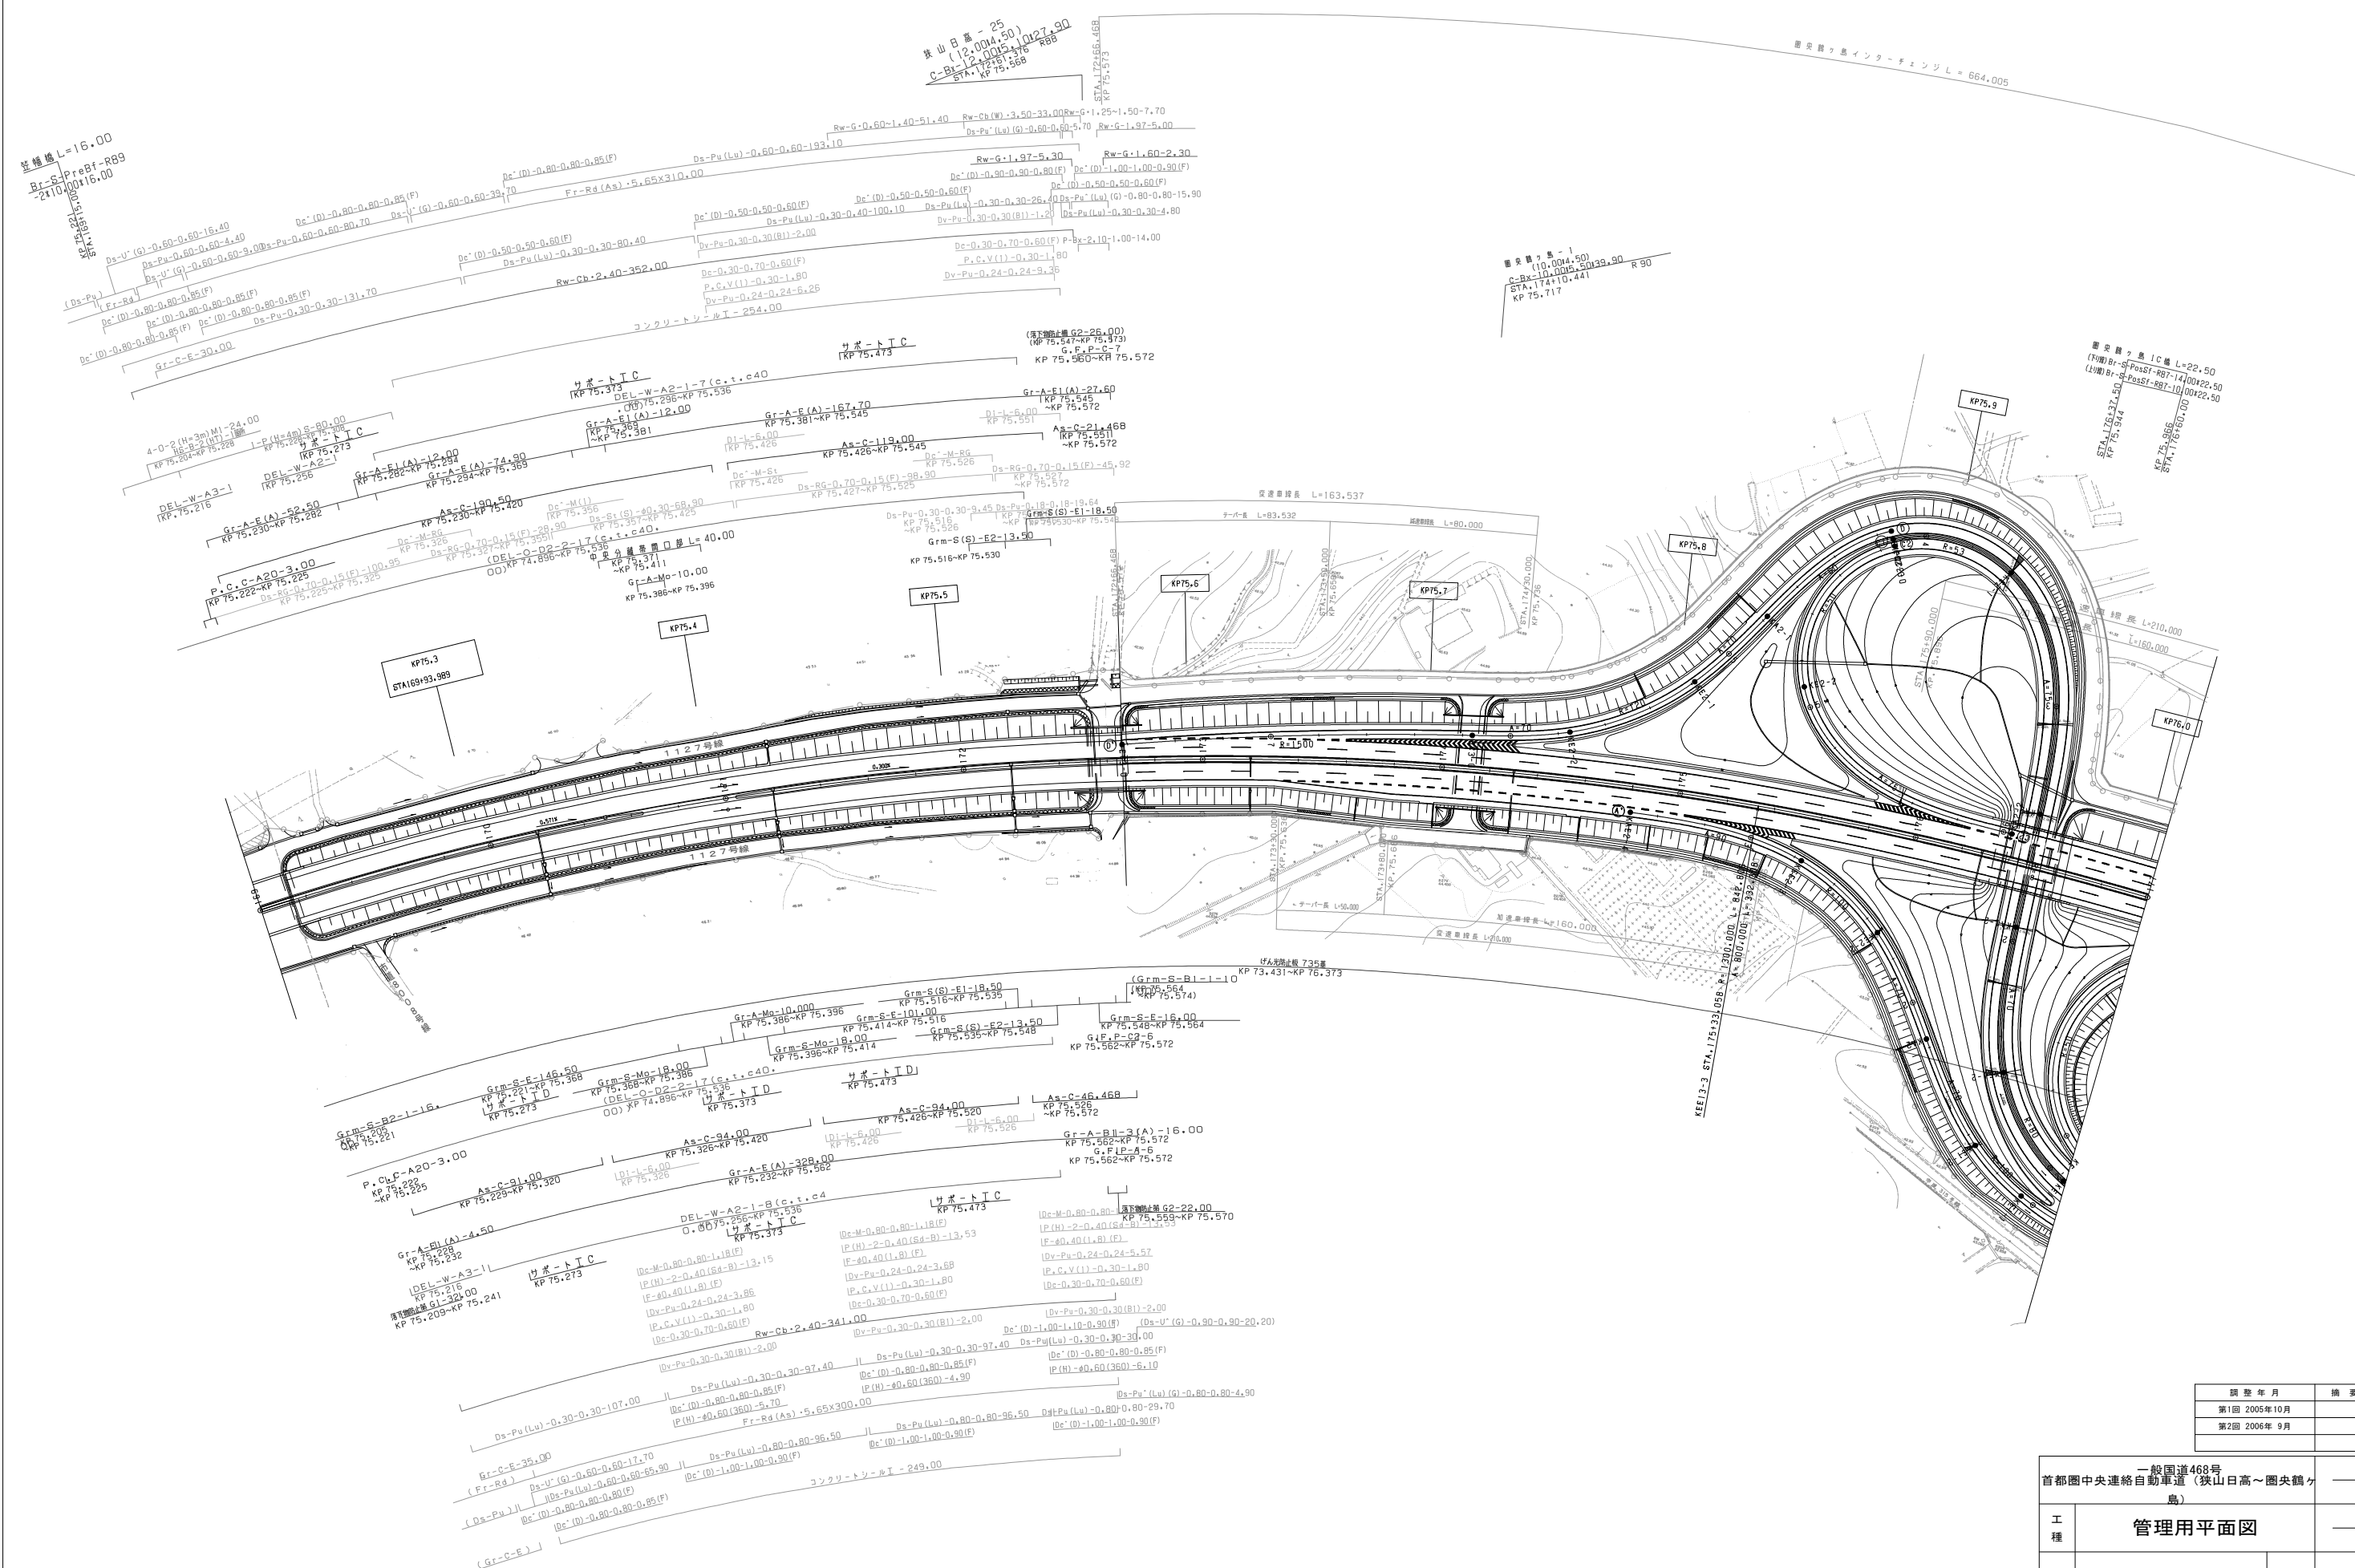

調整年月	摘要
第1回 2006年10月	
第2回 2006年 9月	

一般国道468号 首都圏中央連絡自動車道(狭山日高~圏央鶴ヶ島)			—
工種	管理用平面図		—
名称	KP. 75. 206~KP. 76. 006 STA. 169+00~STA. 177+00	縮尺 1/1000	9 10
東日本高速道路(株) 関東支社			

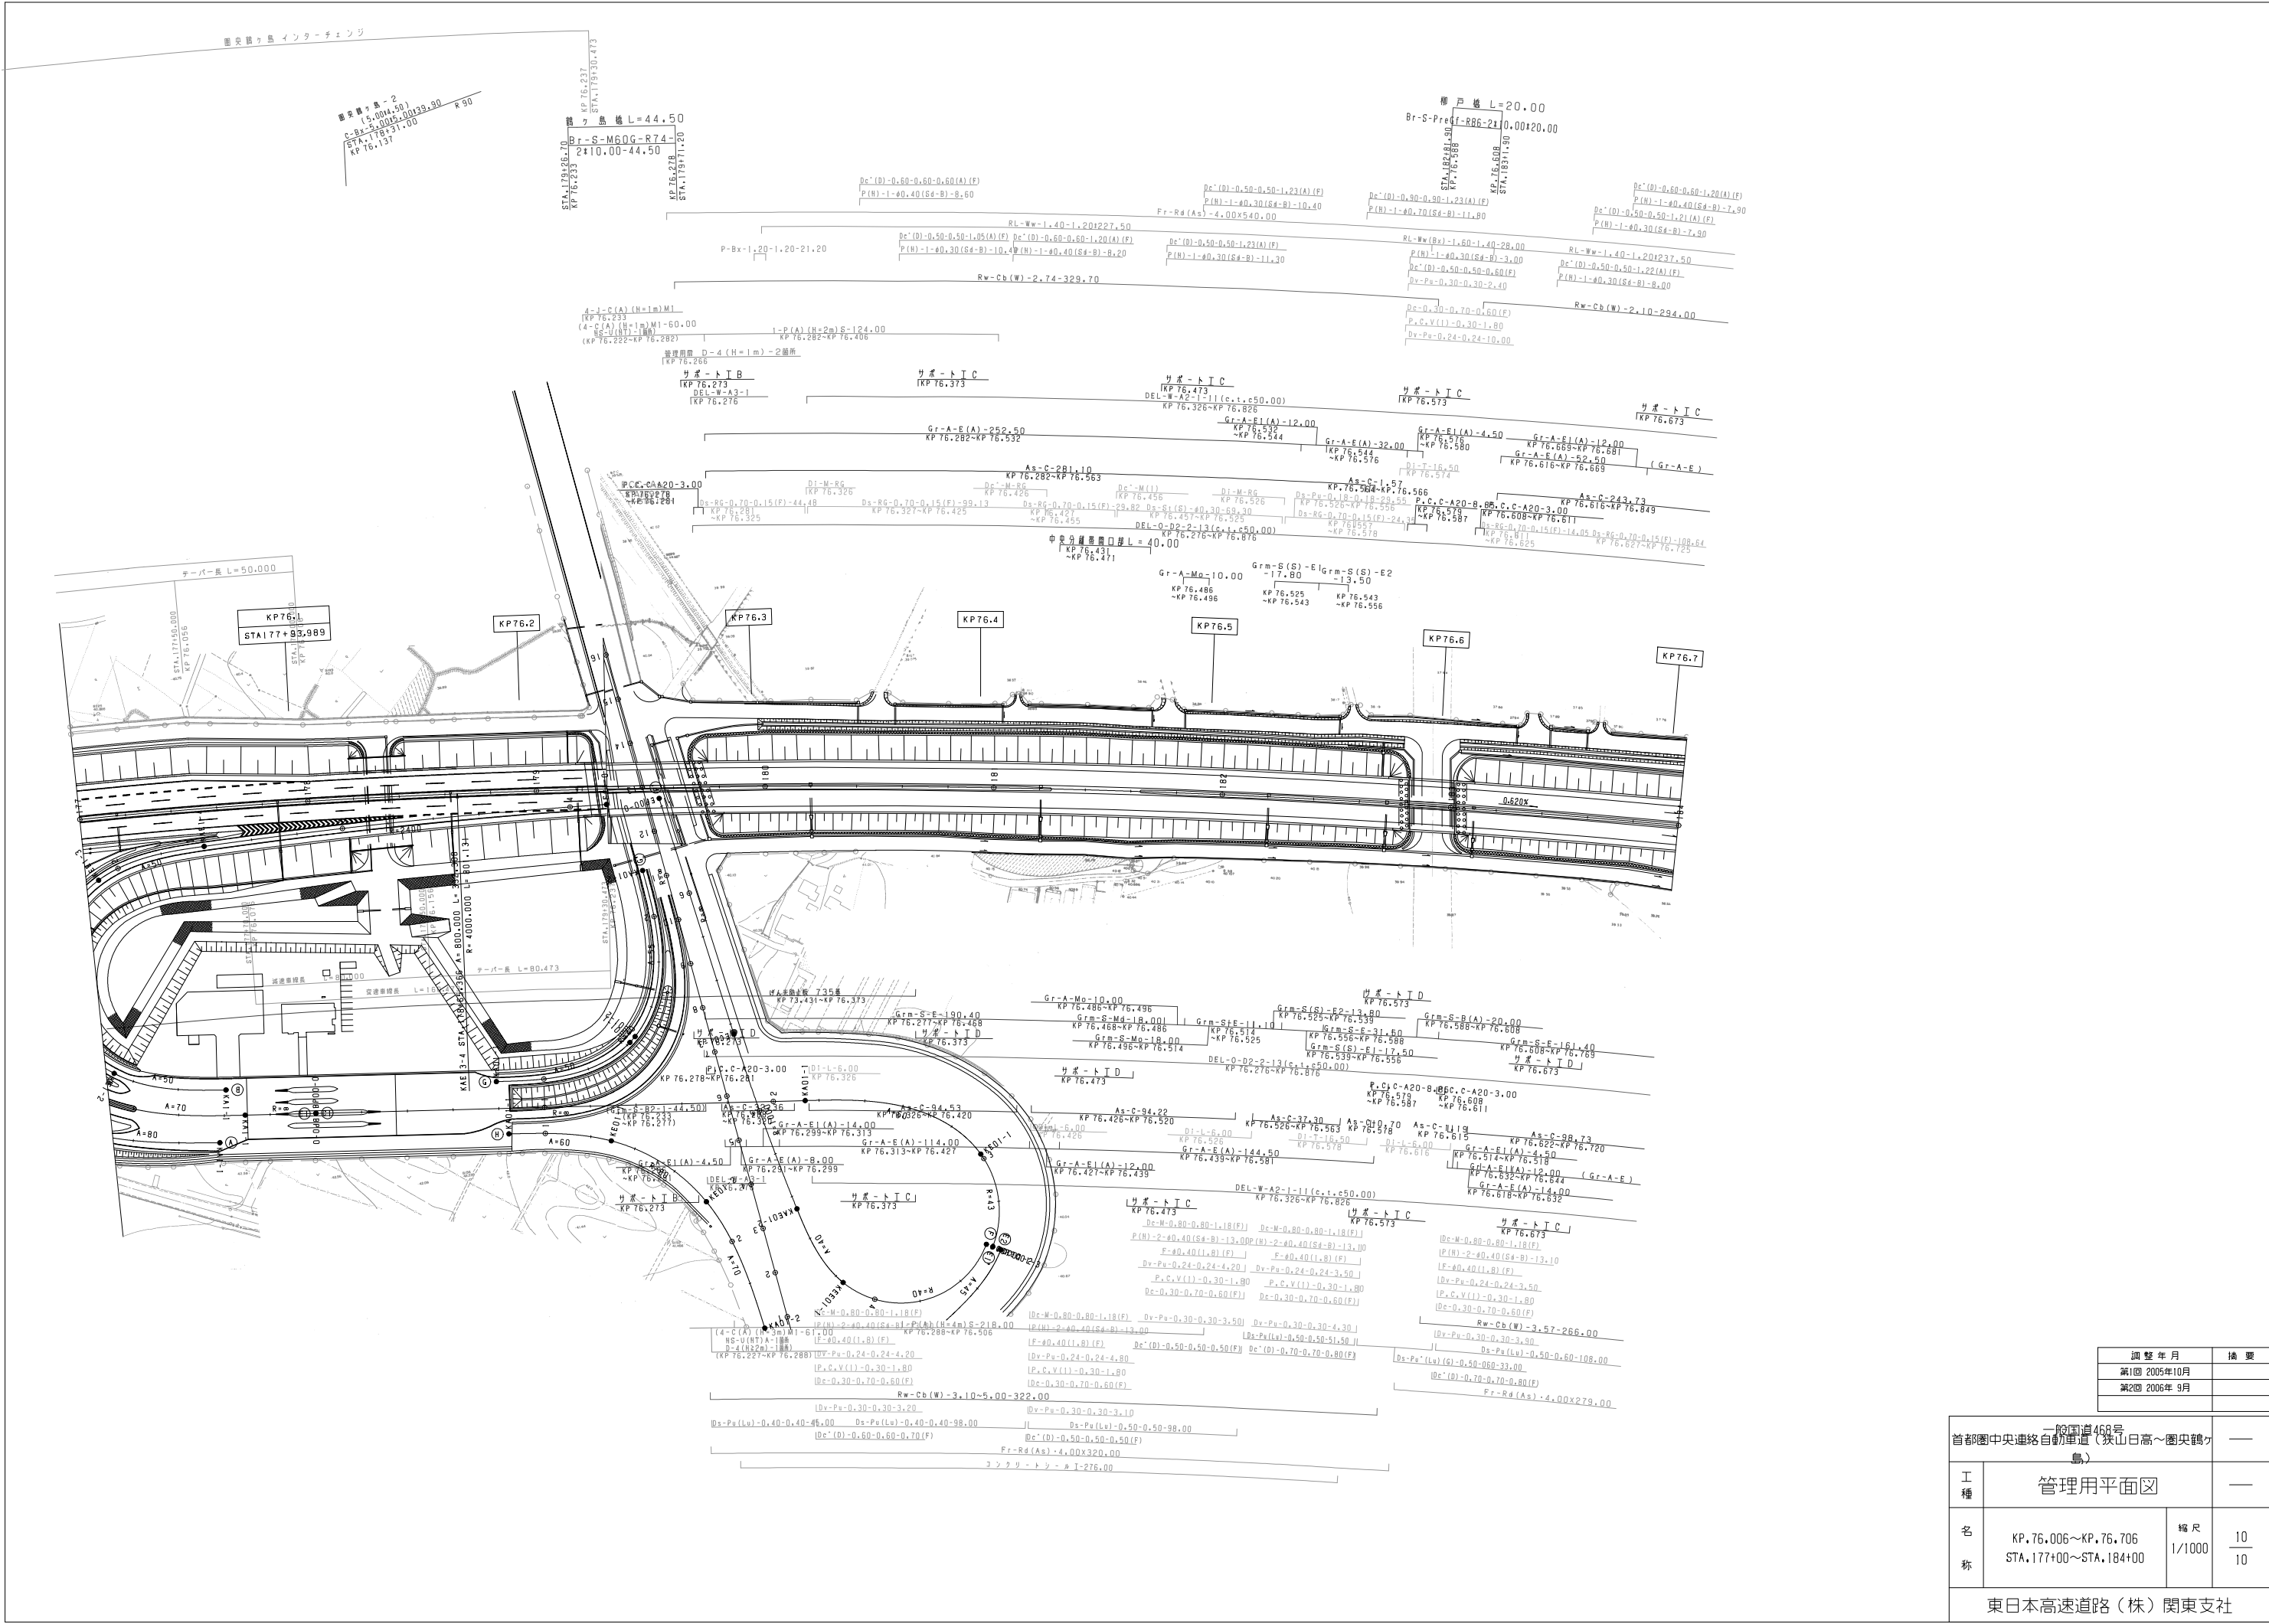


調整年月	摘要
第1回 2005年10月	
第2回 2006年 9月	

首都圏中央連絡自動車道（茨山日高～圏央鶴ヶ島）			—
工種	管理用平面図		—
名称	KP.76.006～KP.76.706 STA.177+00～STA.184+00	縮尺 1/1000	10 10
東日本高速道路（株）関東支社			

調整年月	摘要
第1回 2005年10月	


一般国道468号 首都圏中央連絡自動車道（狹山日高～圏央鶴ヶ島）		—
工種	管理用平面図	—
名称	鶴ヶ島インターチェンジ STA. 172+66.468～STA. 179+30.473	総尺 1/500 1/4
東日本高速道路（株）関東支社		

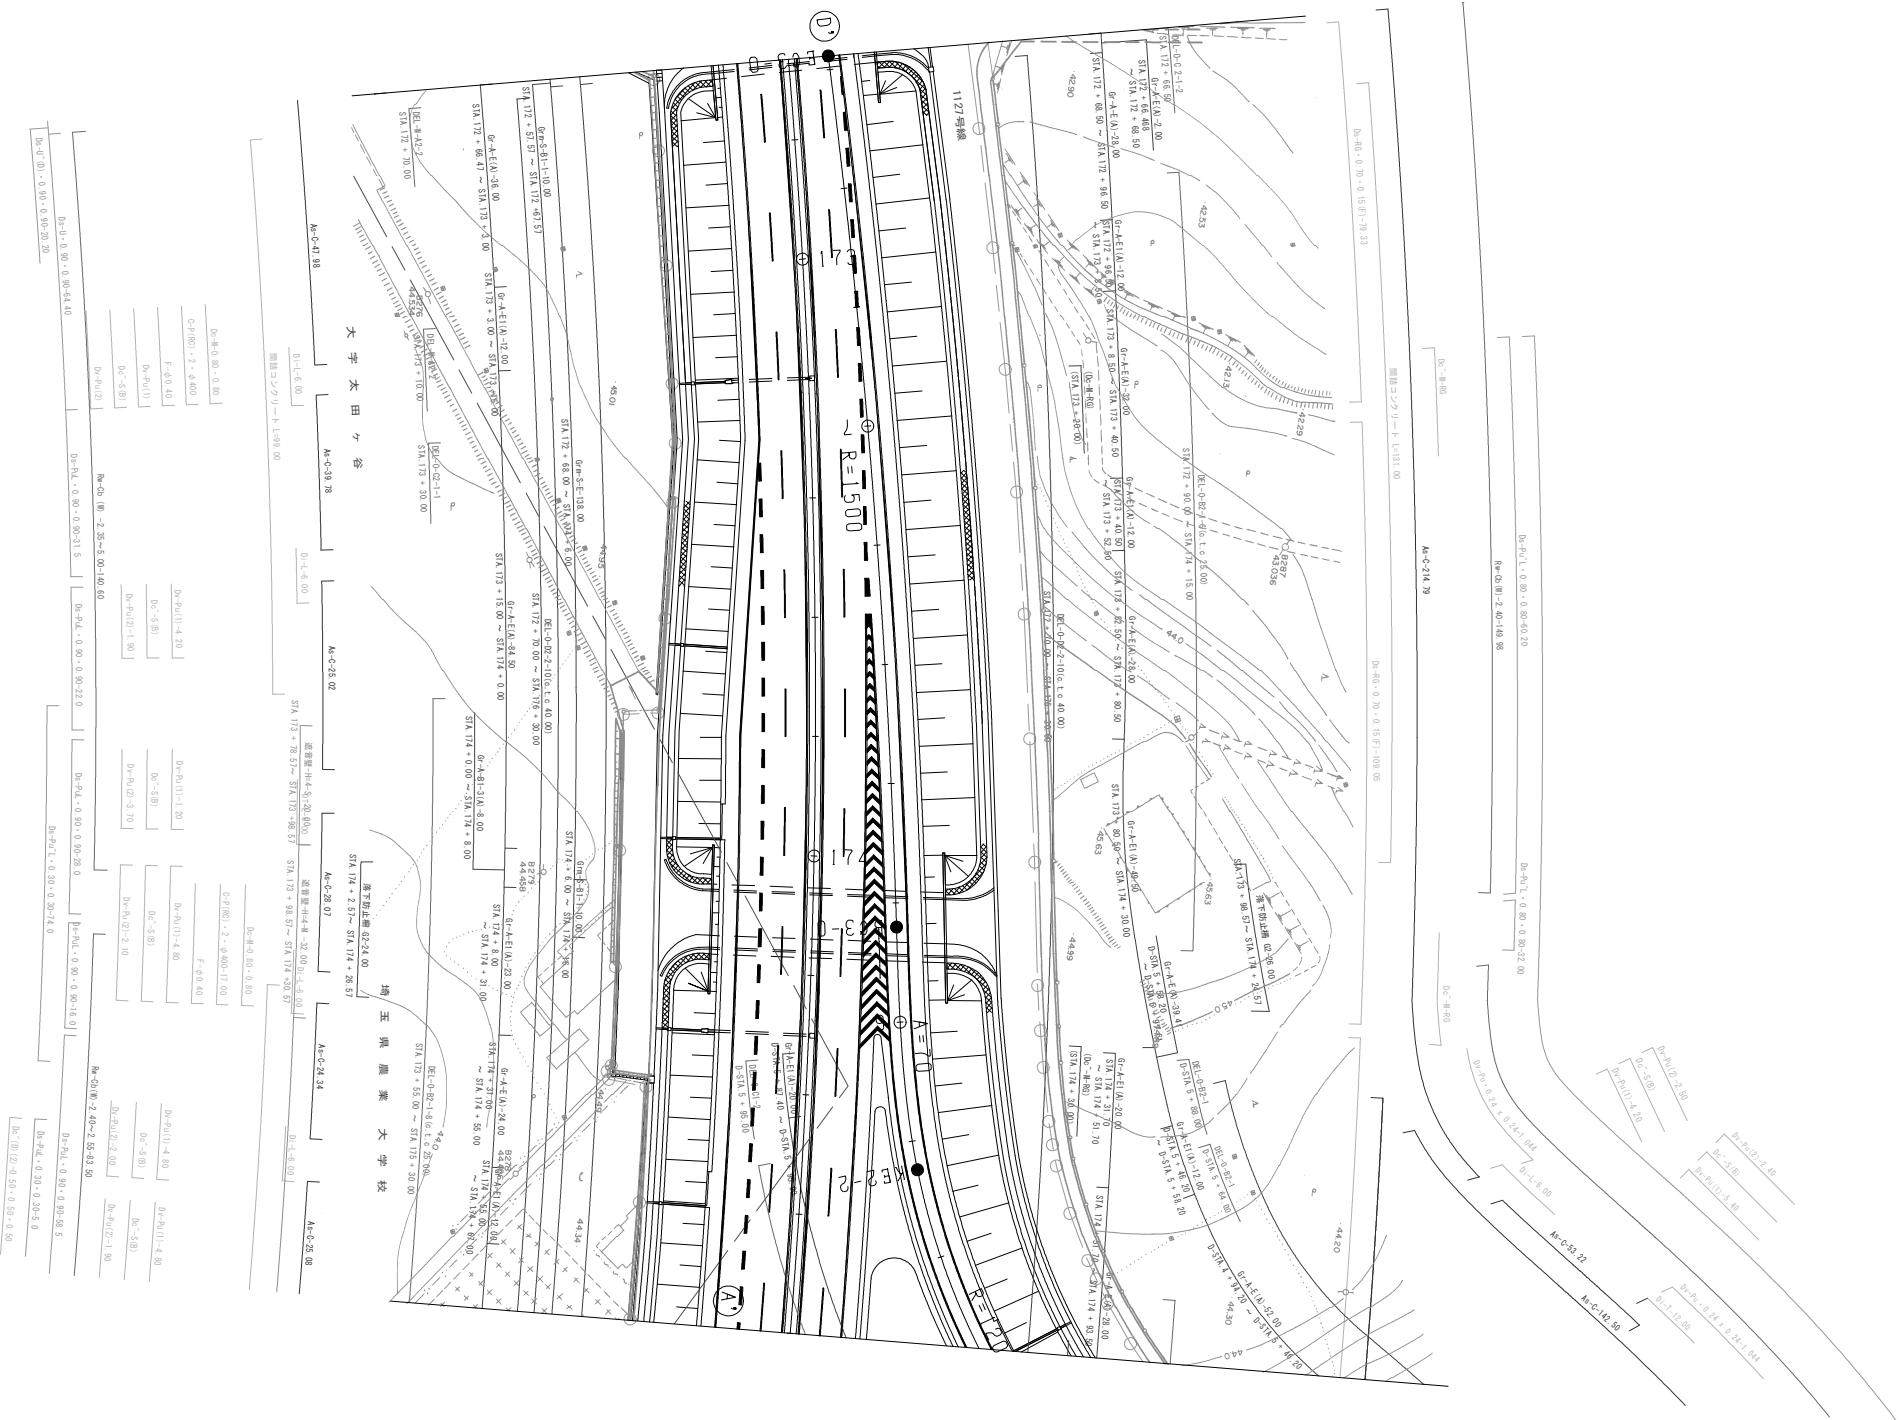



調整年月	摘要
第1回 2005年10月	

一般国道468号 首都圏中央連絡自動車道（狹山日高～圏央鶴ヶ島）		—
工種	管理用平面図	—
名称	鶴ヶ島インターチェンジ STA. 172+66.468～STA. 179+30.473	総尺 1/500 2 4
東日本高速道路（株）関東支社		

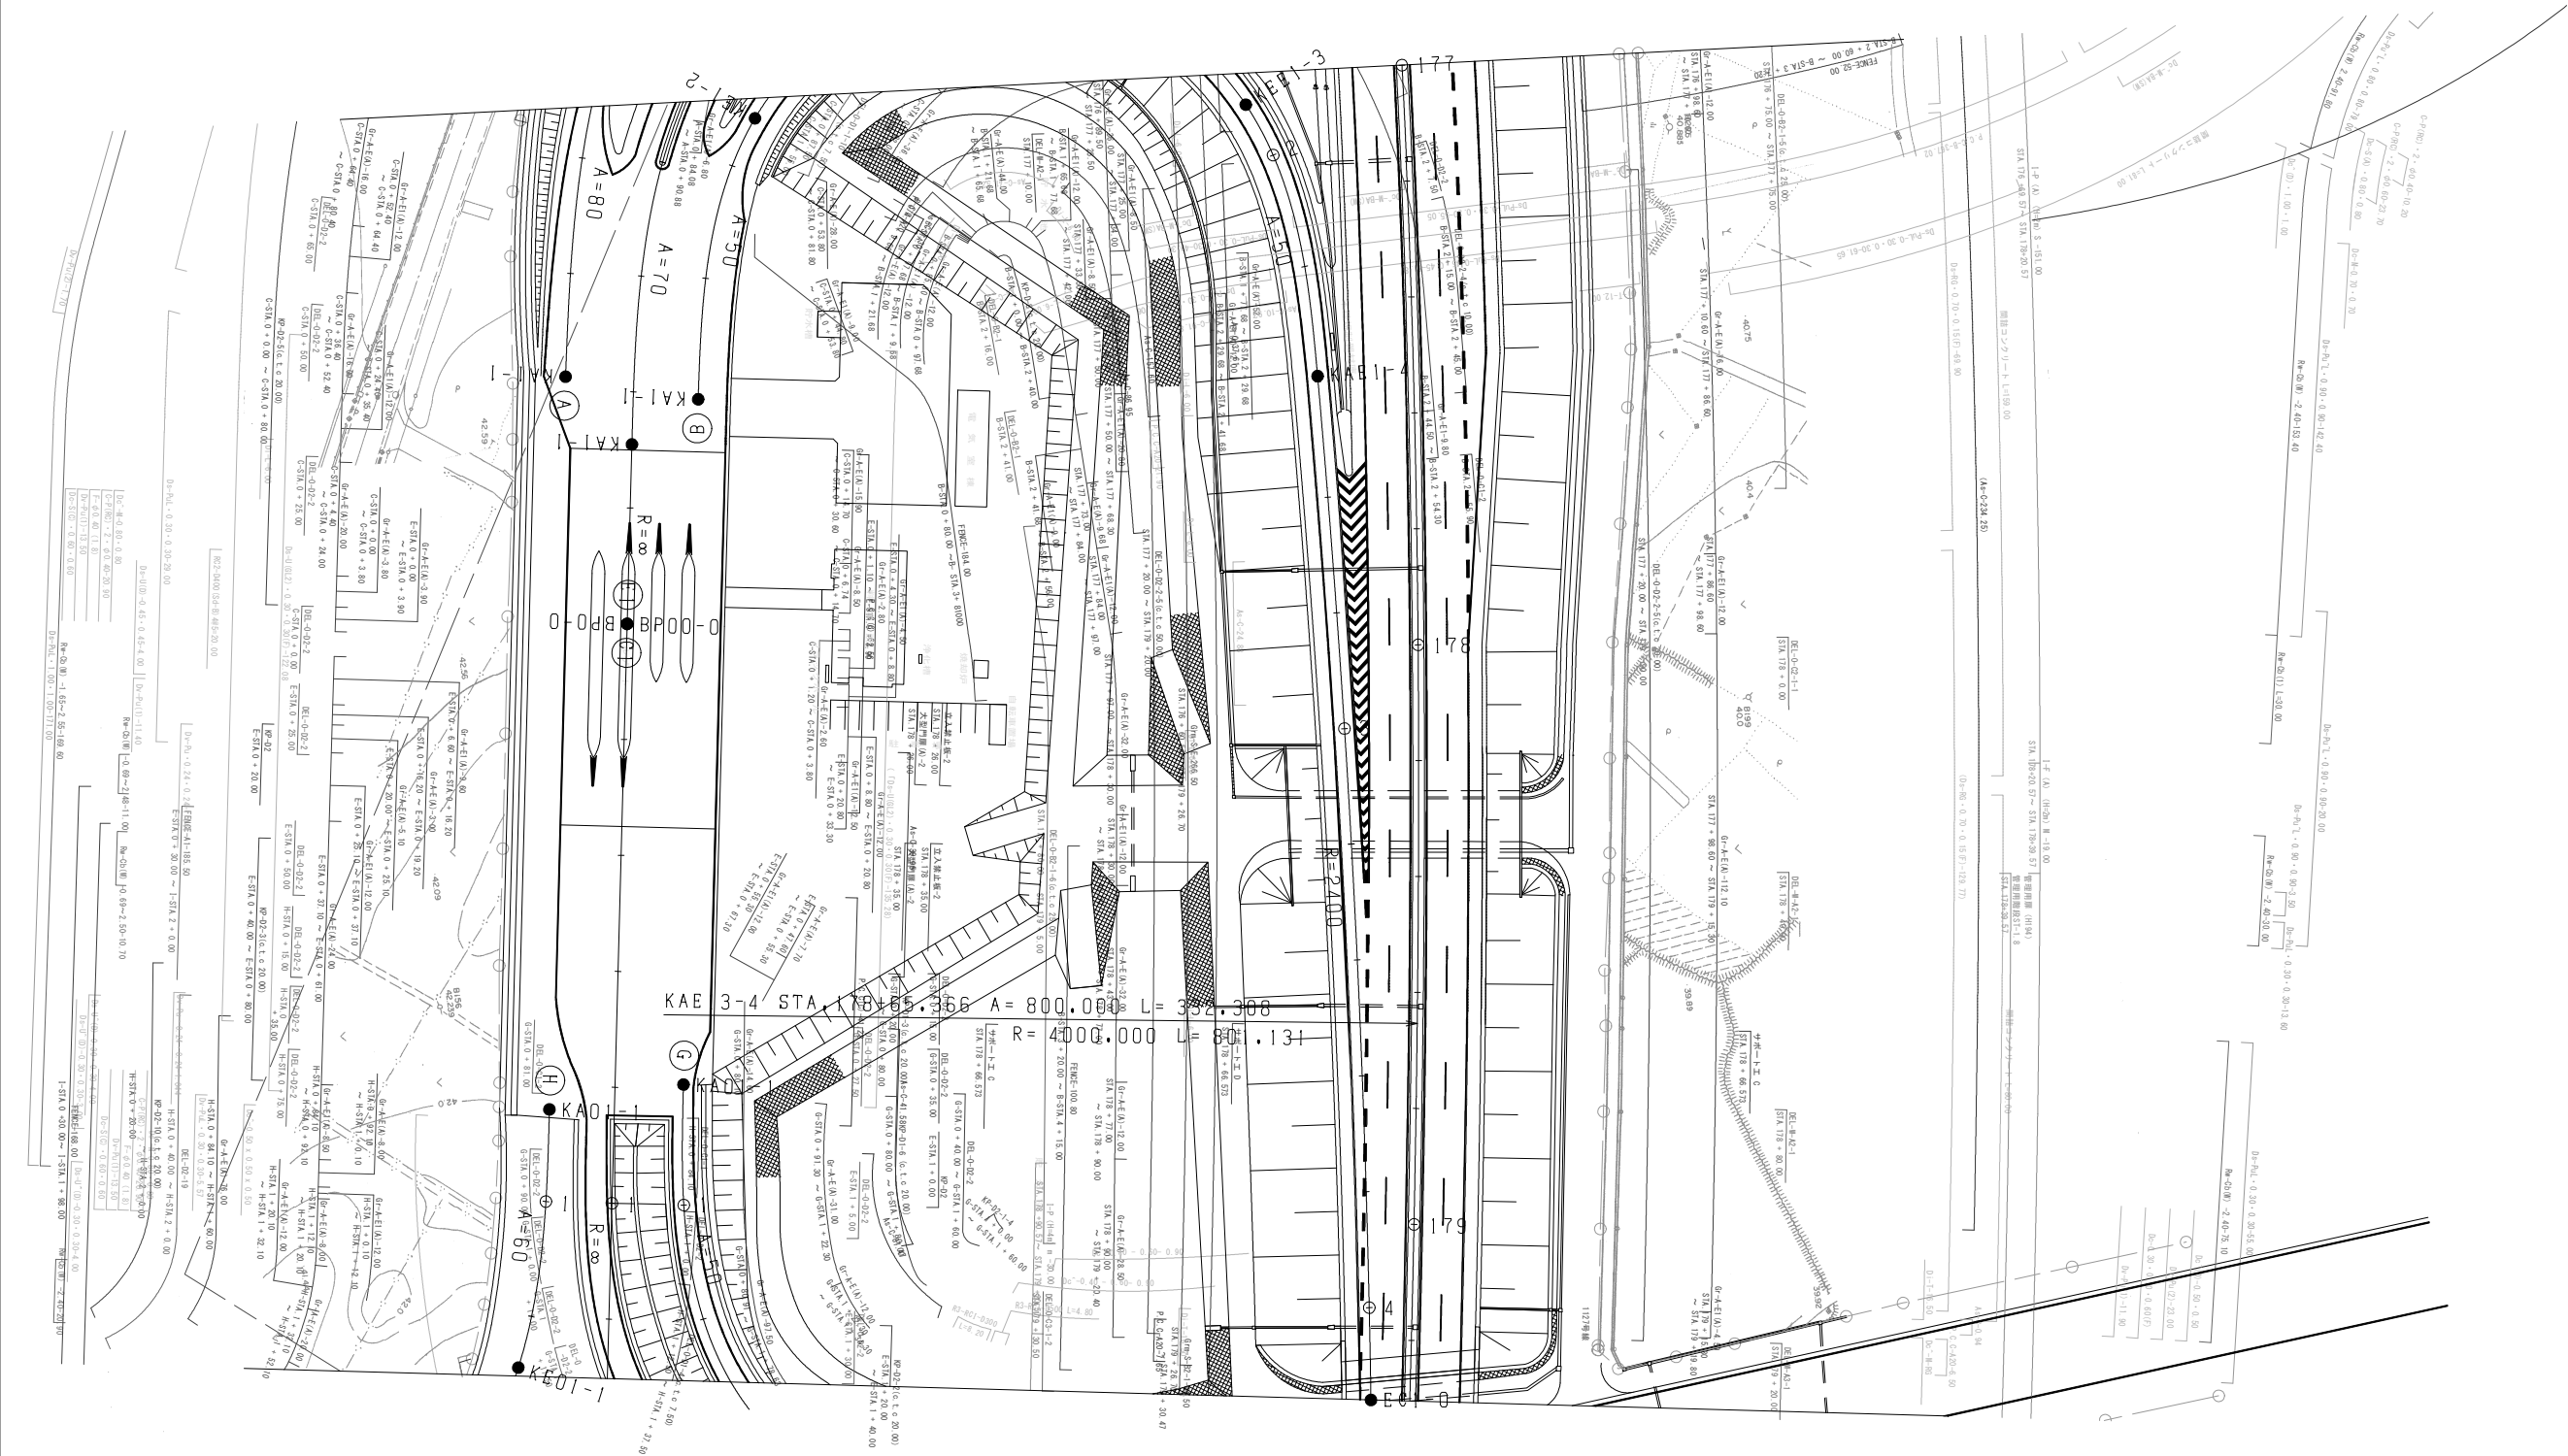

調整年月	摘要
第1回 2005年10月	

一般国道468号 首都圏中央連絡自動車道（狭山日高～圏央鶴ヶ島）		—
工種	管理用平面図	—
名称	鶴ヶ島インターチェンジ STA. 172+66.468～STA. 179+30.473	総尺 3 1/500 4
東日本高速道路（株）関東支社		

