


調整年月	摘要
第1回 2005年10月	


一般国道468号 首都圏中央連絡自動車道（狹山日高～圏央鶴ヶ島）		—
工種	管理用平面図	—
名称	鶴ヶ島インターチェンジ STA. 172+66.468～STA. 179+30.473	総尺 1/500 1/4
東日本高速道路（株）関東支社		

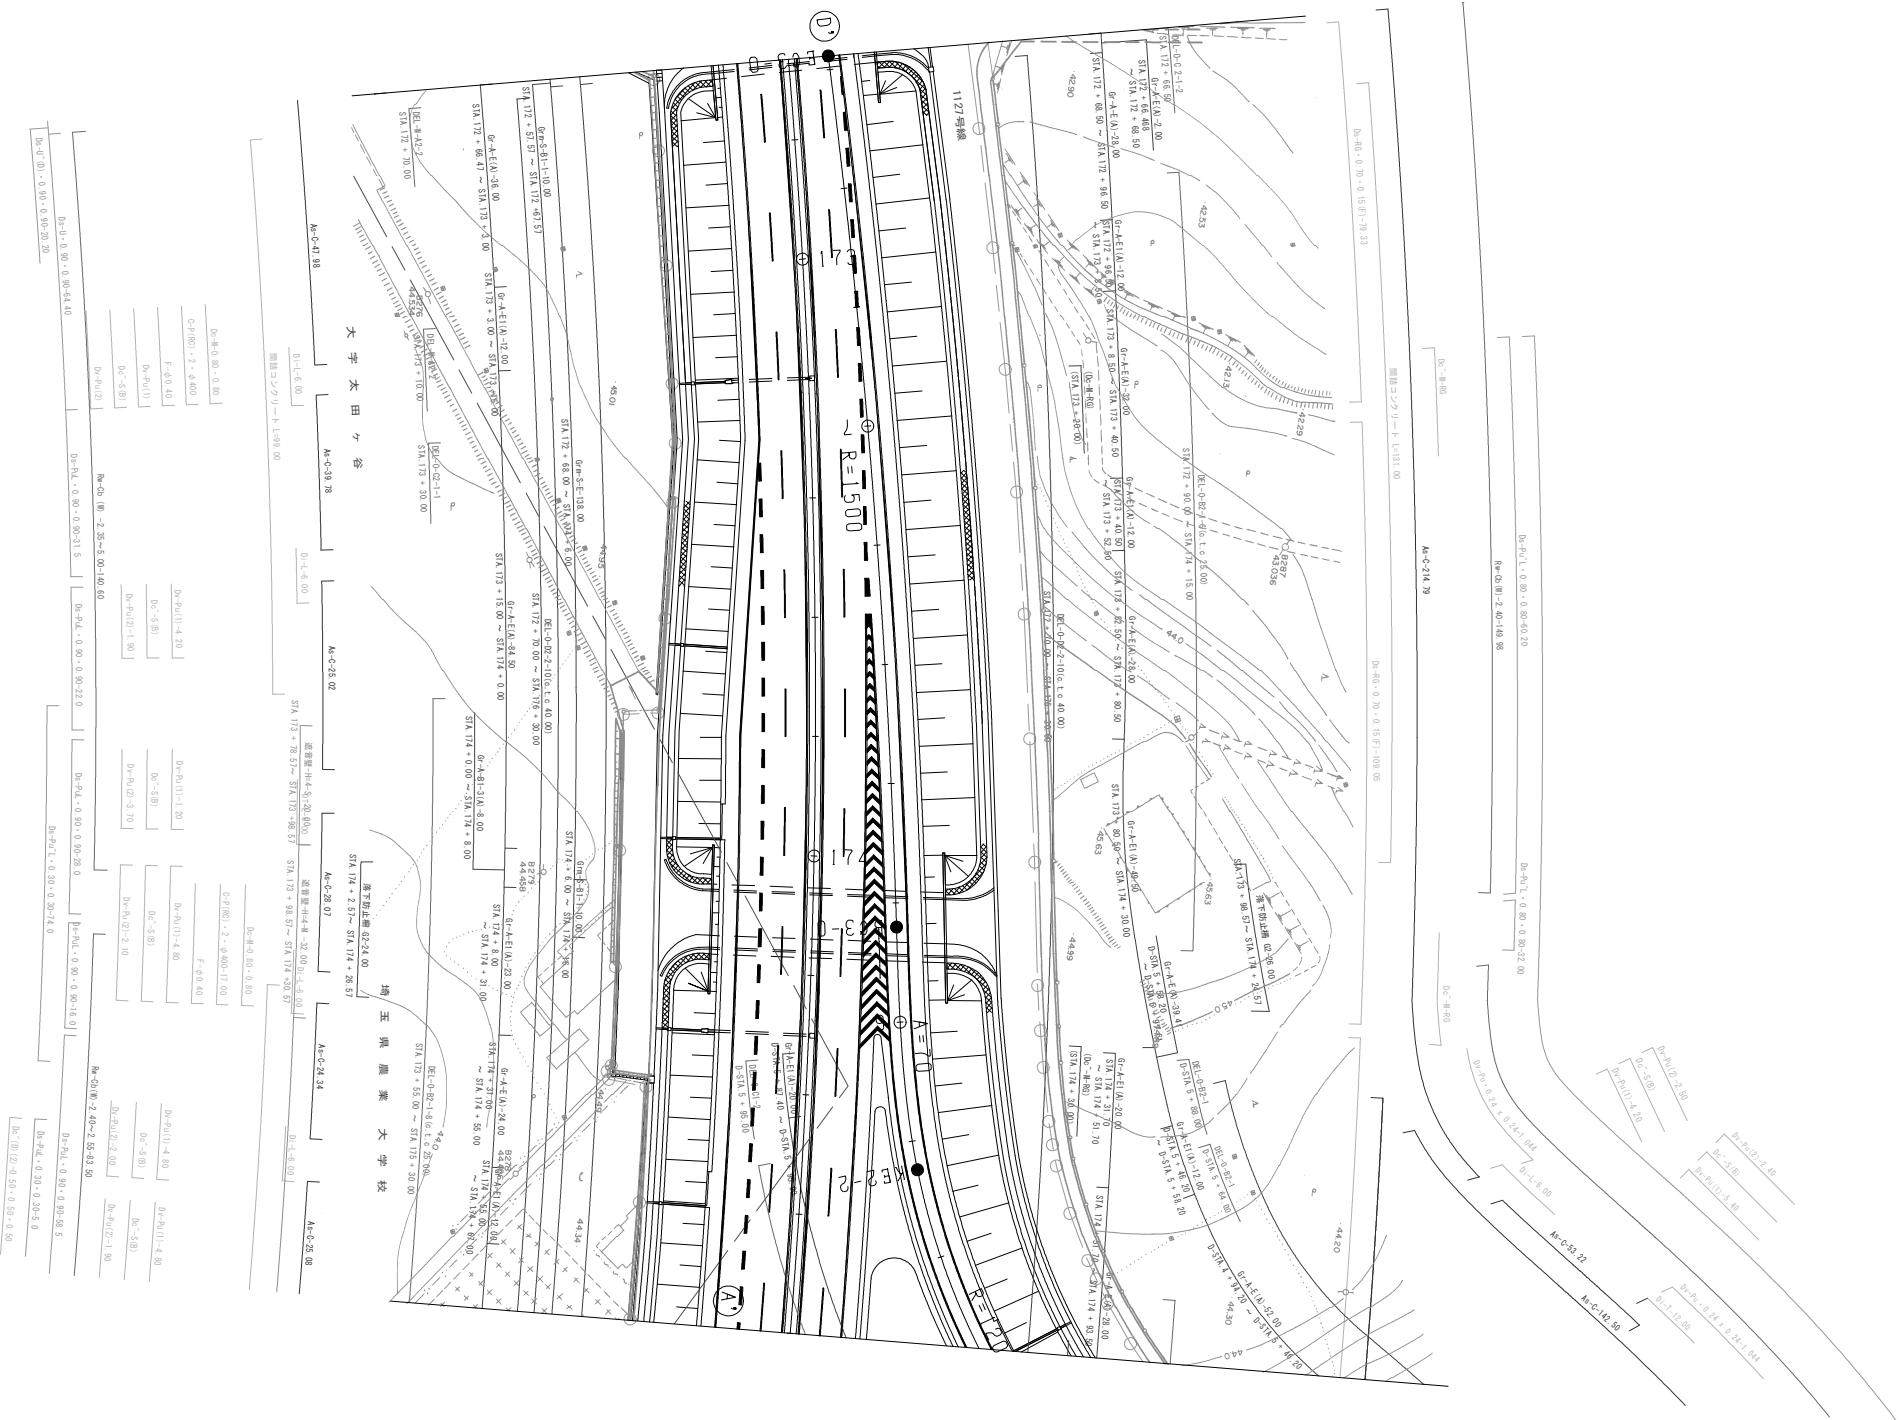




調整年月	摘要
第1回 2005年10月	

一般国道468号 首都圏中央連絡自動車道（狹山日高～圏央鶴ヶ島）		—
工種	管理用平面図	—
名称	鶴ヶ島インターチェンジ STA. 172+66.468～STA. 179+30.473	総尺 1/500 2 4
東日本高速道路（株）関東支社		

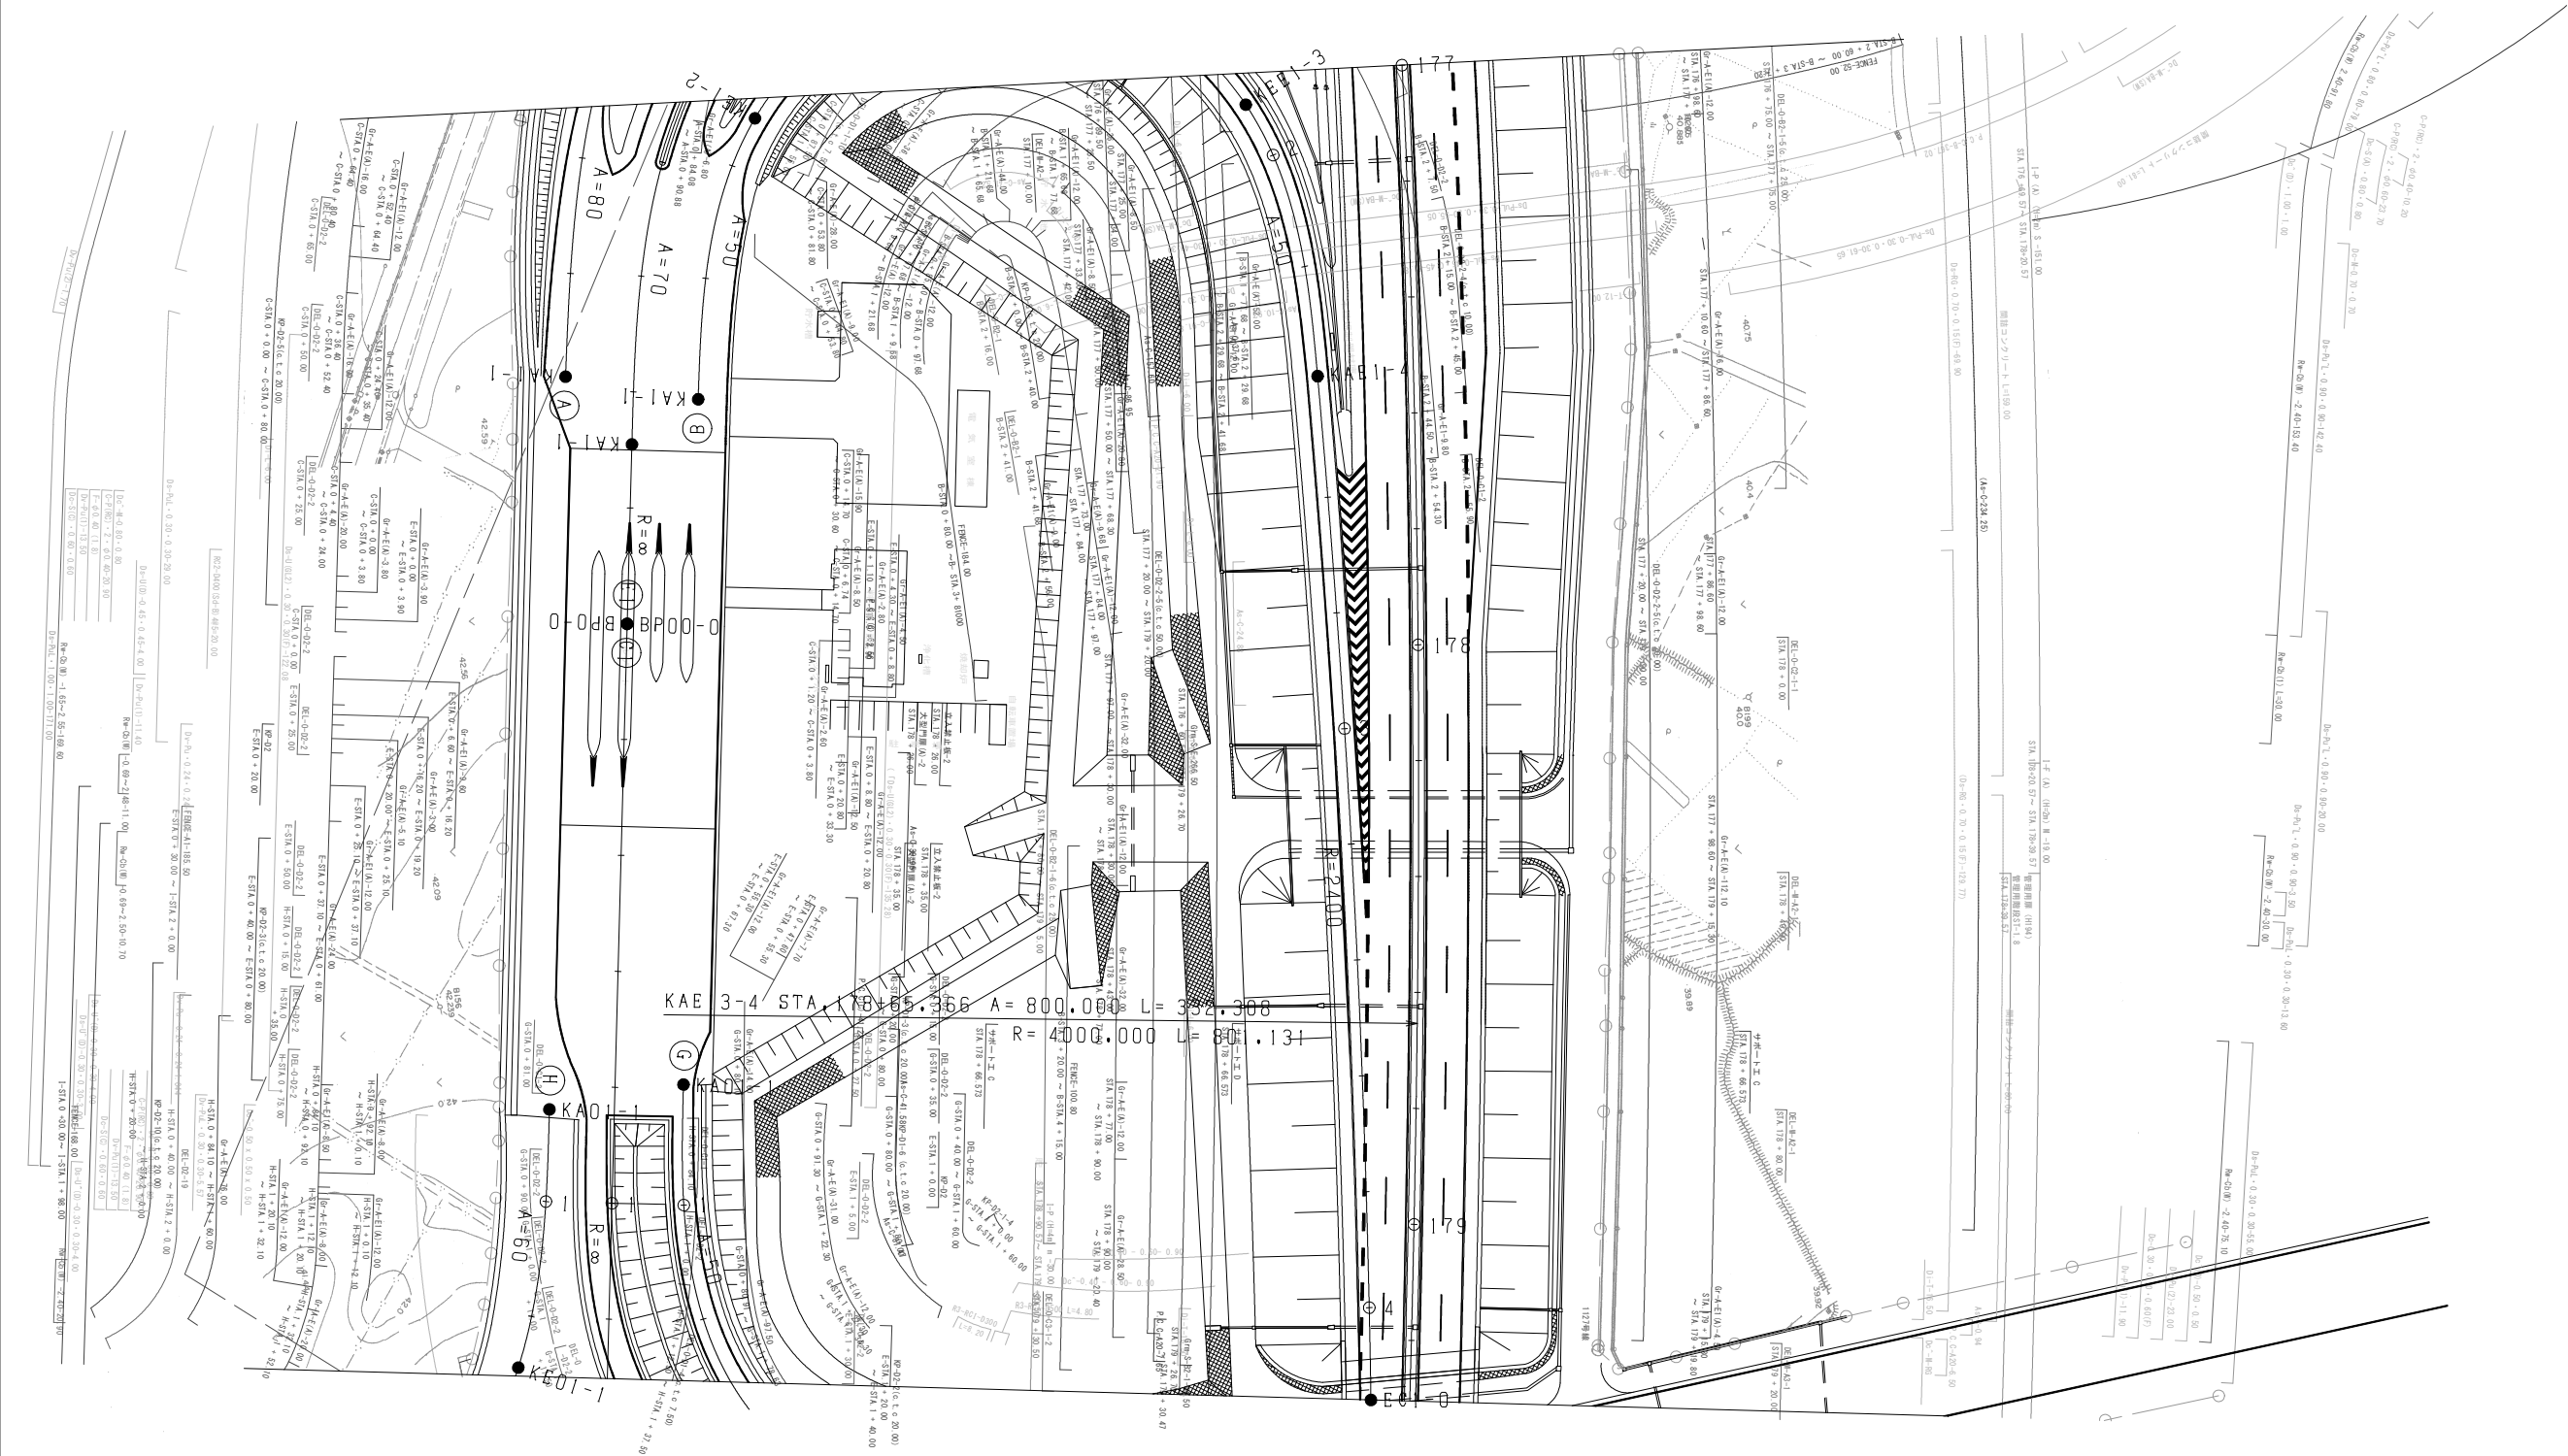


調査年月	摘要
第1回 2005年10月	

一般国道468号 首都圏中央連絡自動車道（狭山日高～圏央鶴ヶ島）		—
工種	管理用平面図	—
名称	鶴ヶ島インターチェンジ STA. 172+66.468～STA. 179+30.473	総尺 1/500 3 4
東日本高速道路（株）関東支社		

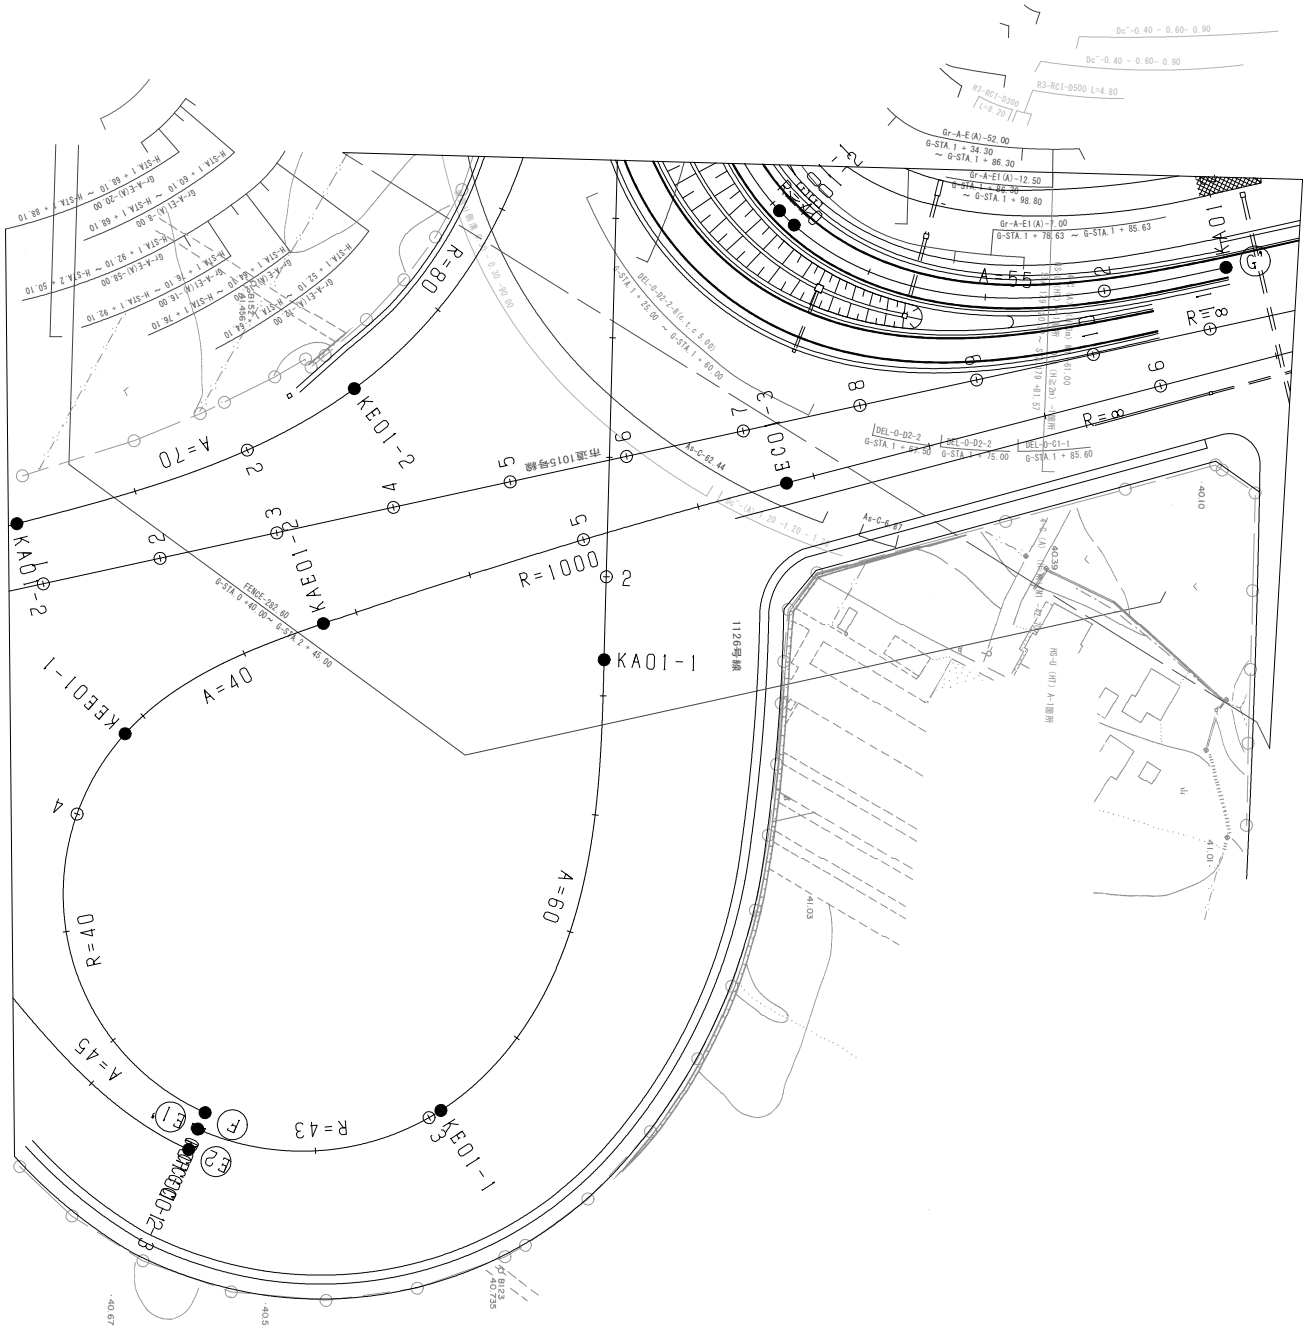


調整年月		摘要	
第1回 2005年10月			
一般国道468号 首都圏中央連絡自動車道（狭山日高～圏央鶴ヶ島）		—	
工種	管理用平面図		—
名称	鶴ヶ島インターチェンジ STA. 172+66.468～STA. 179+30.473	総尺 1/500	4 4
東日本高速道路（株）関東支社			

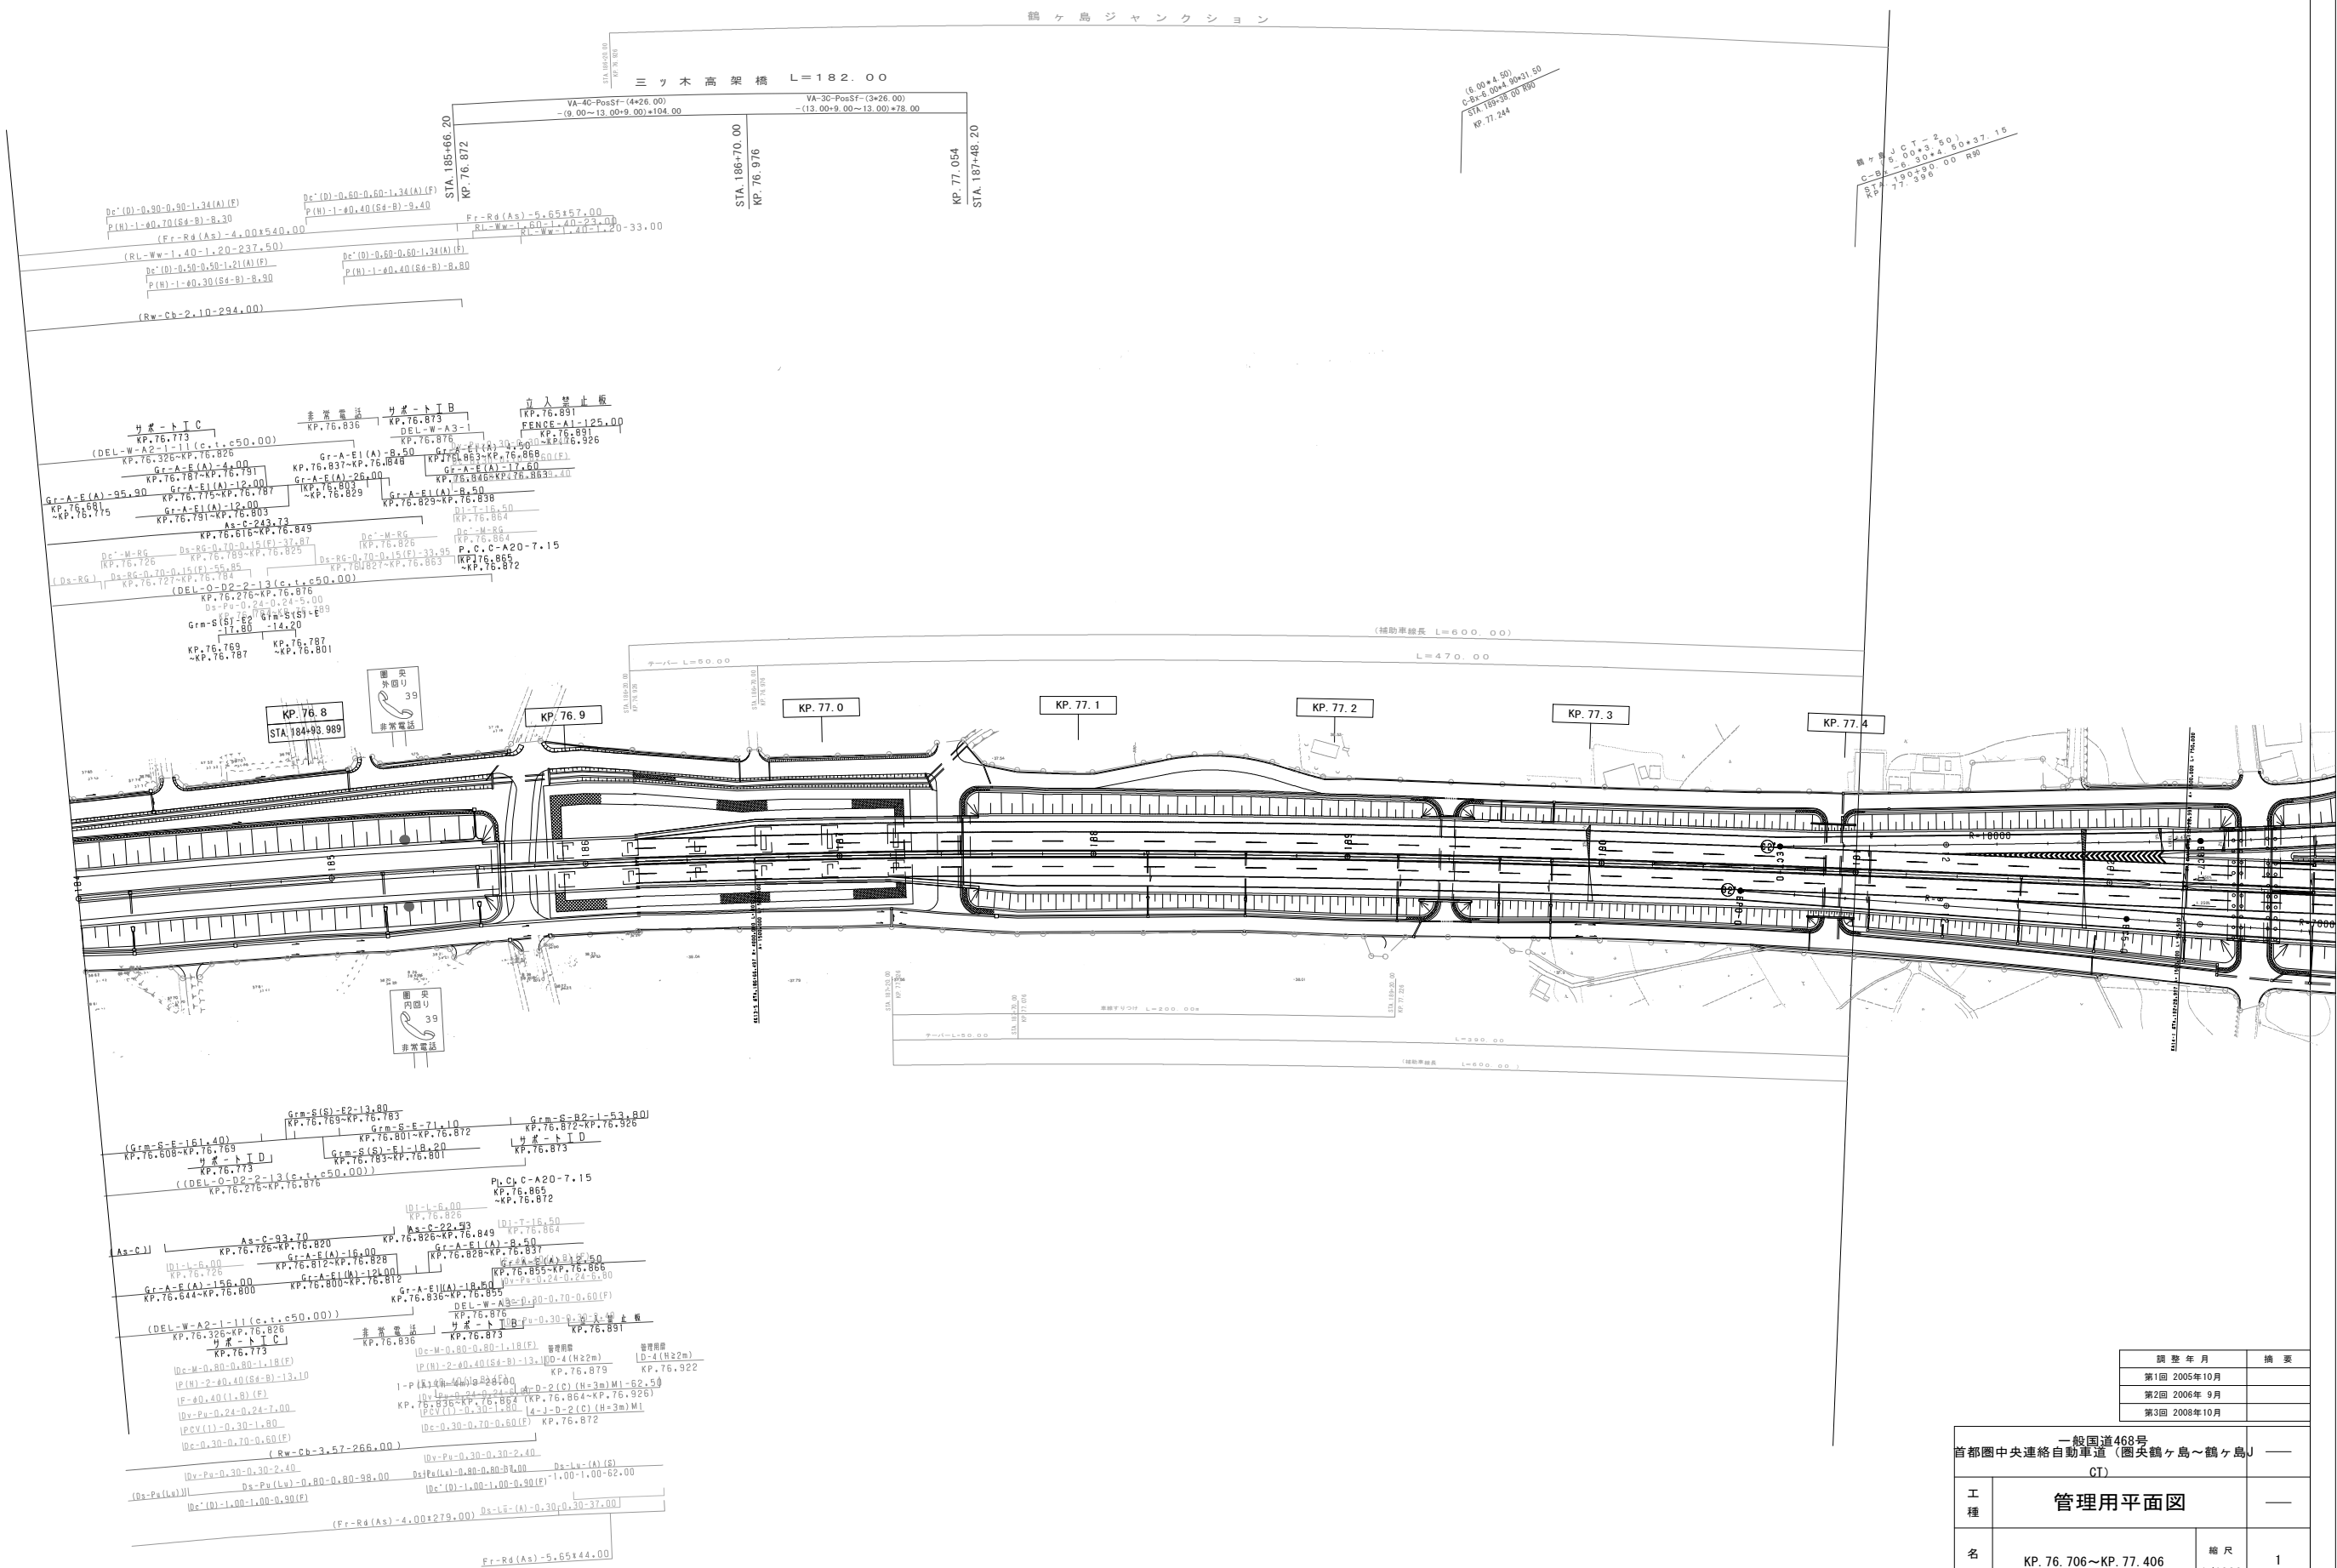


調整年月	摘要
第1回 2005年10月	
第2回 2006年 9月	
第3回 2008年10月	

一般国道468号 首都圏中央連絡自動車道（圏央鶴ヶ島～鶴ヶ島J CT)			—
工種	管理用平面図		—
名称	KP. 76. 706～KP. 77. 406 STA. 184+00～STA. 191+00	縮尺 1/1000	1 5
東日本高速道路（株）関東支社			

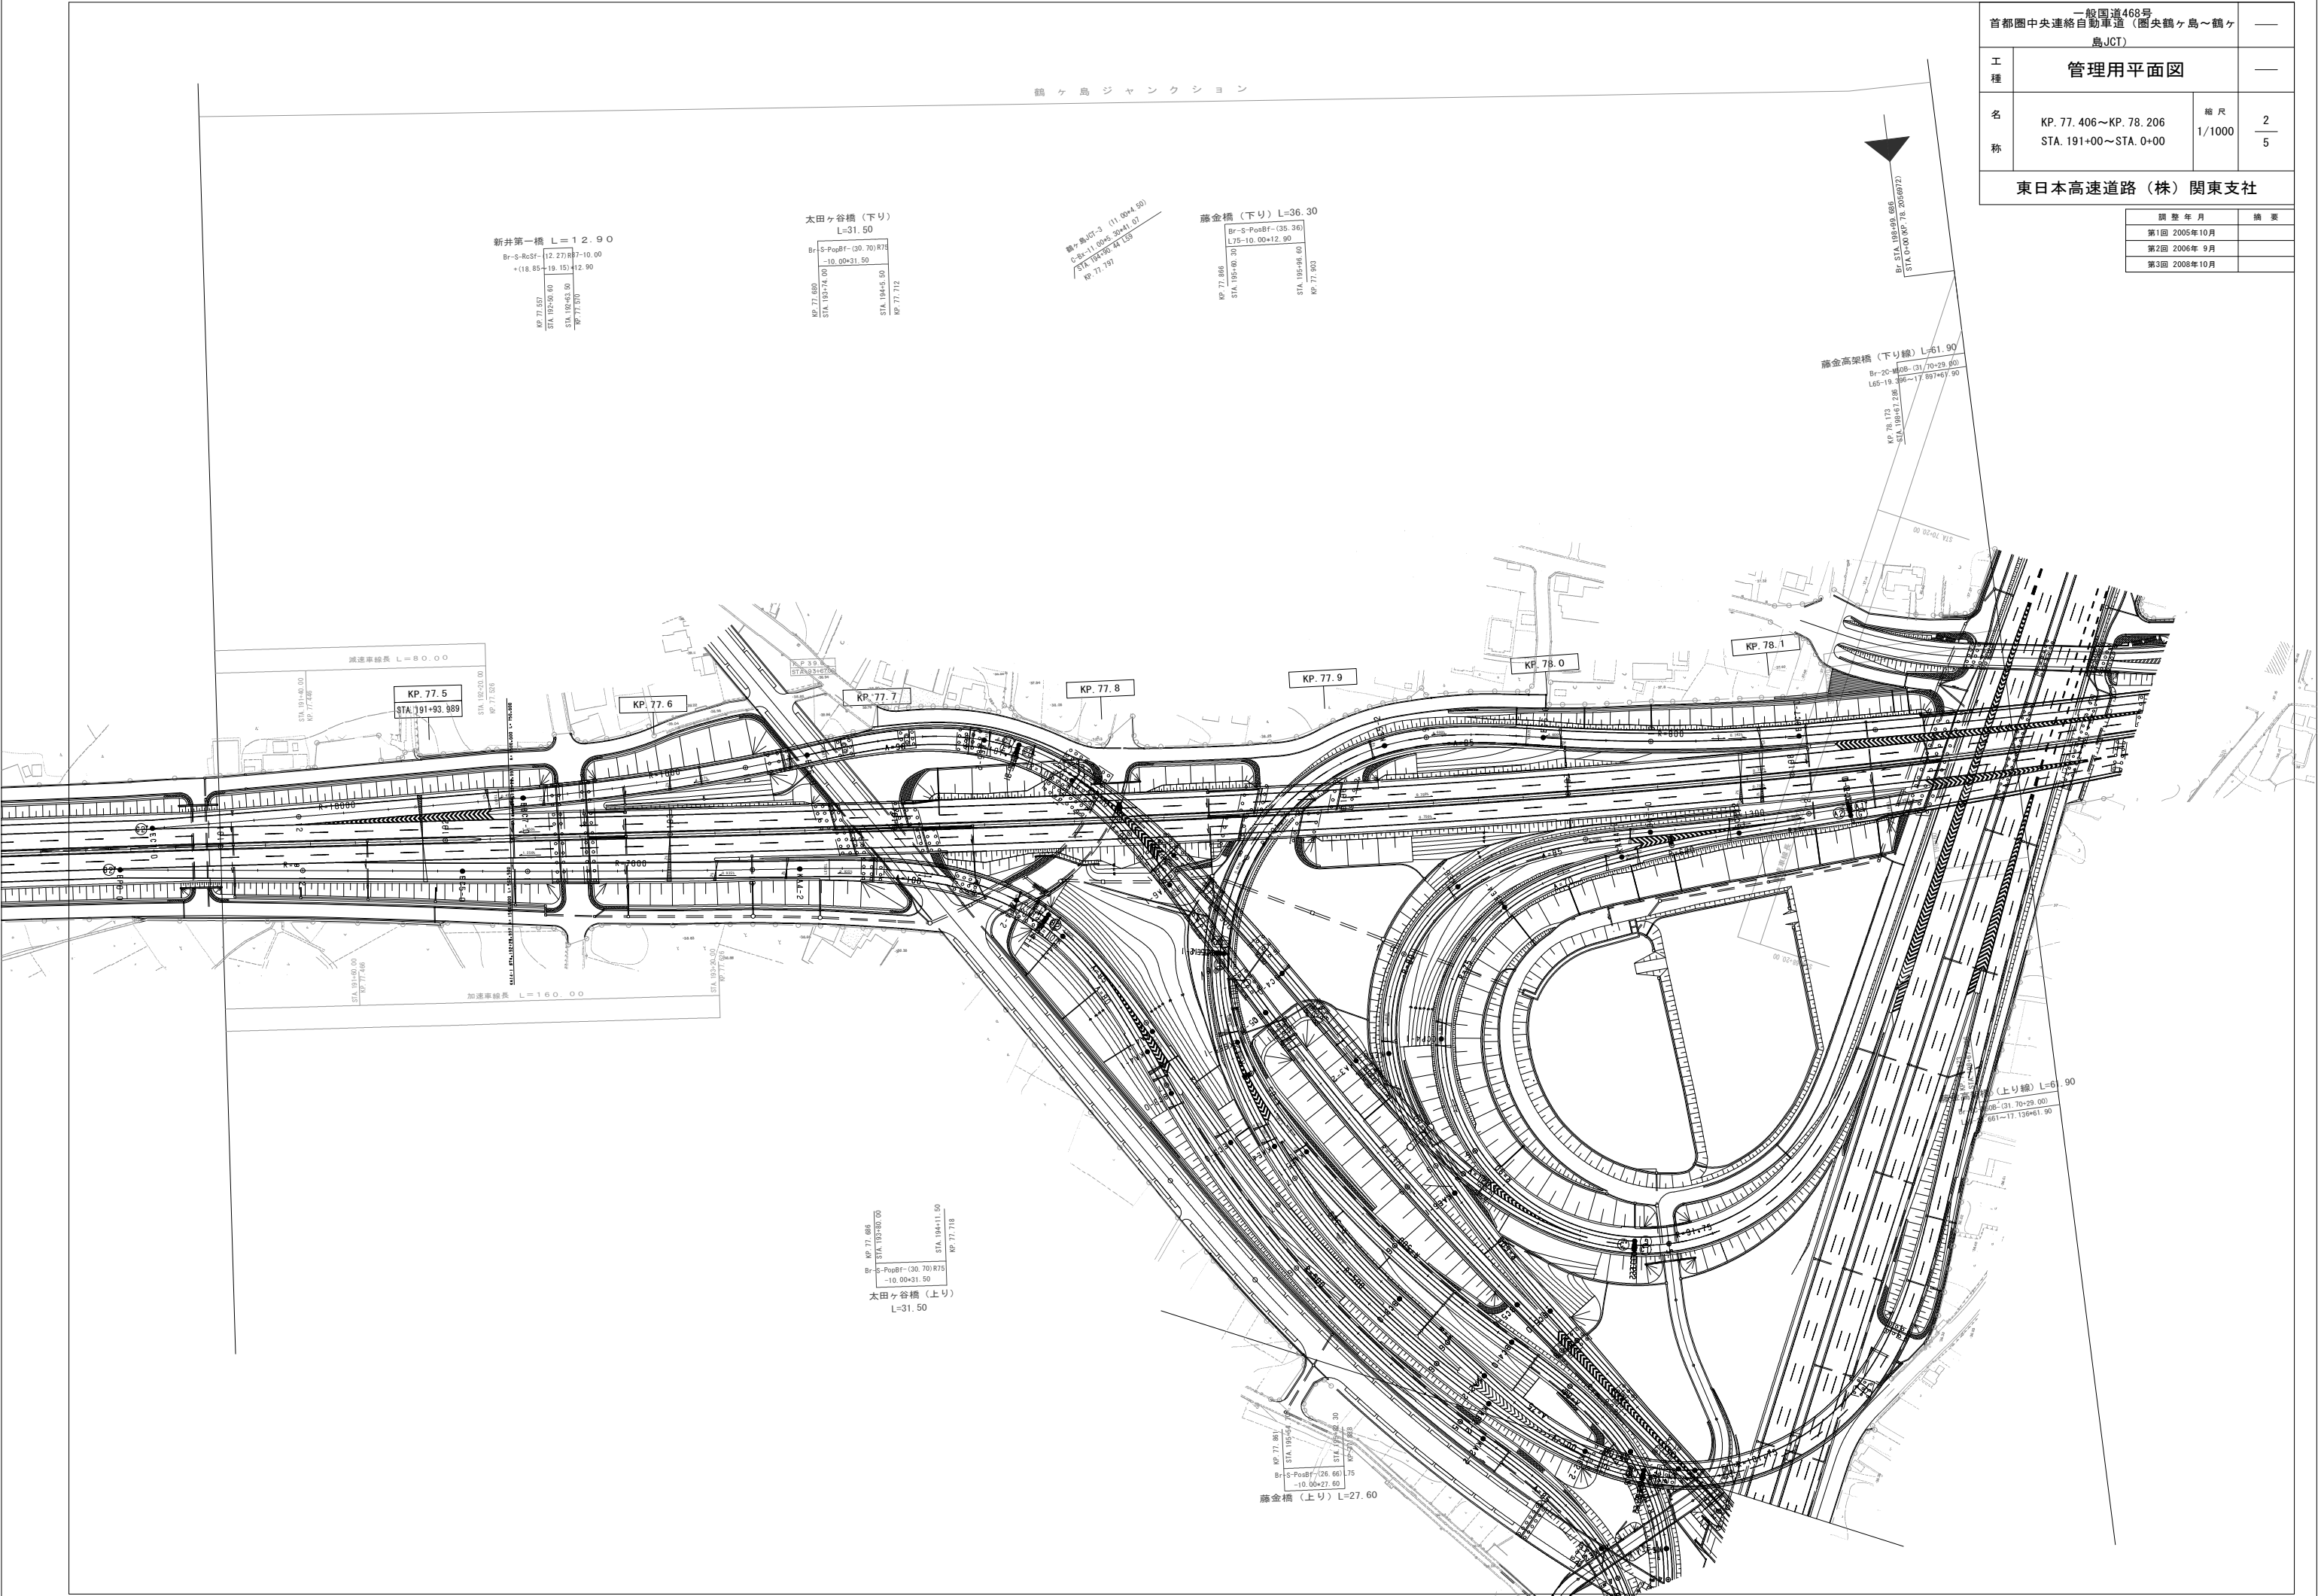


一般国道468号 首都圏中央連絡自動車道（圏央鶴ヶ島～鶴ヶ島JCT）		—	
工 種	管理用平面図		—
名 称	KP. 77. 406～KP. 78. 206 STA. 191+00～STA. 0+00	縮 尺 1/1000	$\frac{2}{5}$
東日本高速道路（株）関東支社			
調 整 年 月		摘 要	
第1回 2005年10月			
第2回 2006年 9月			
第3回 2008年10月			

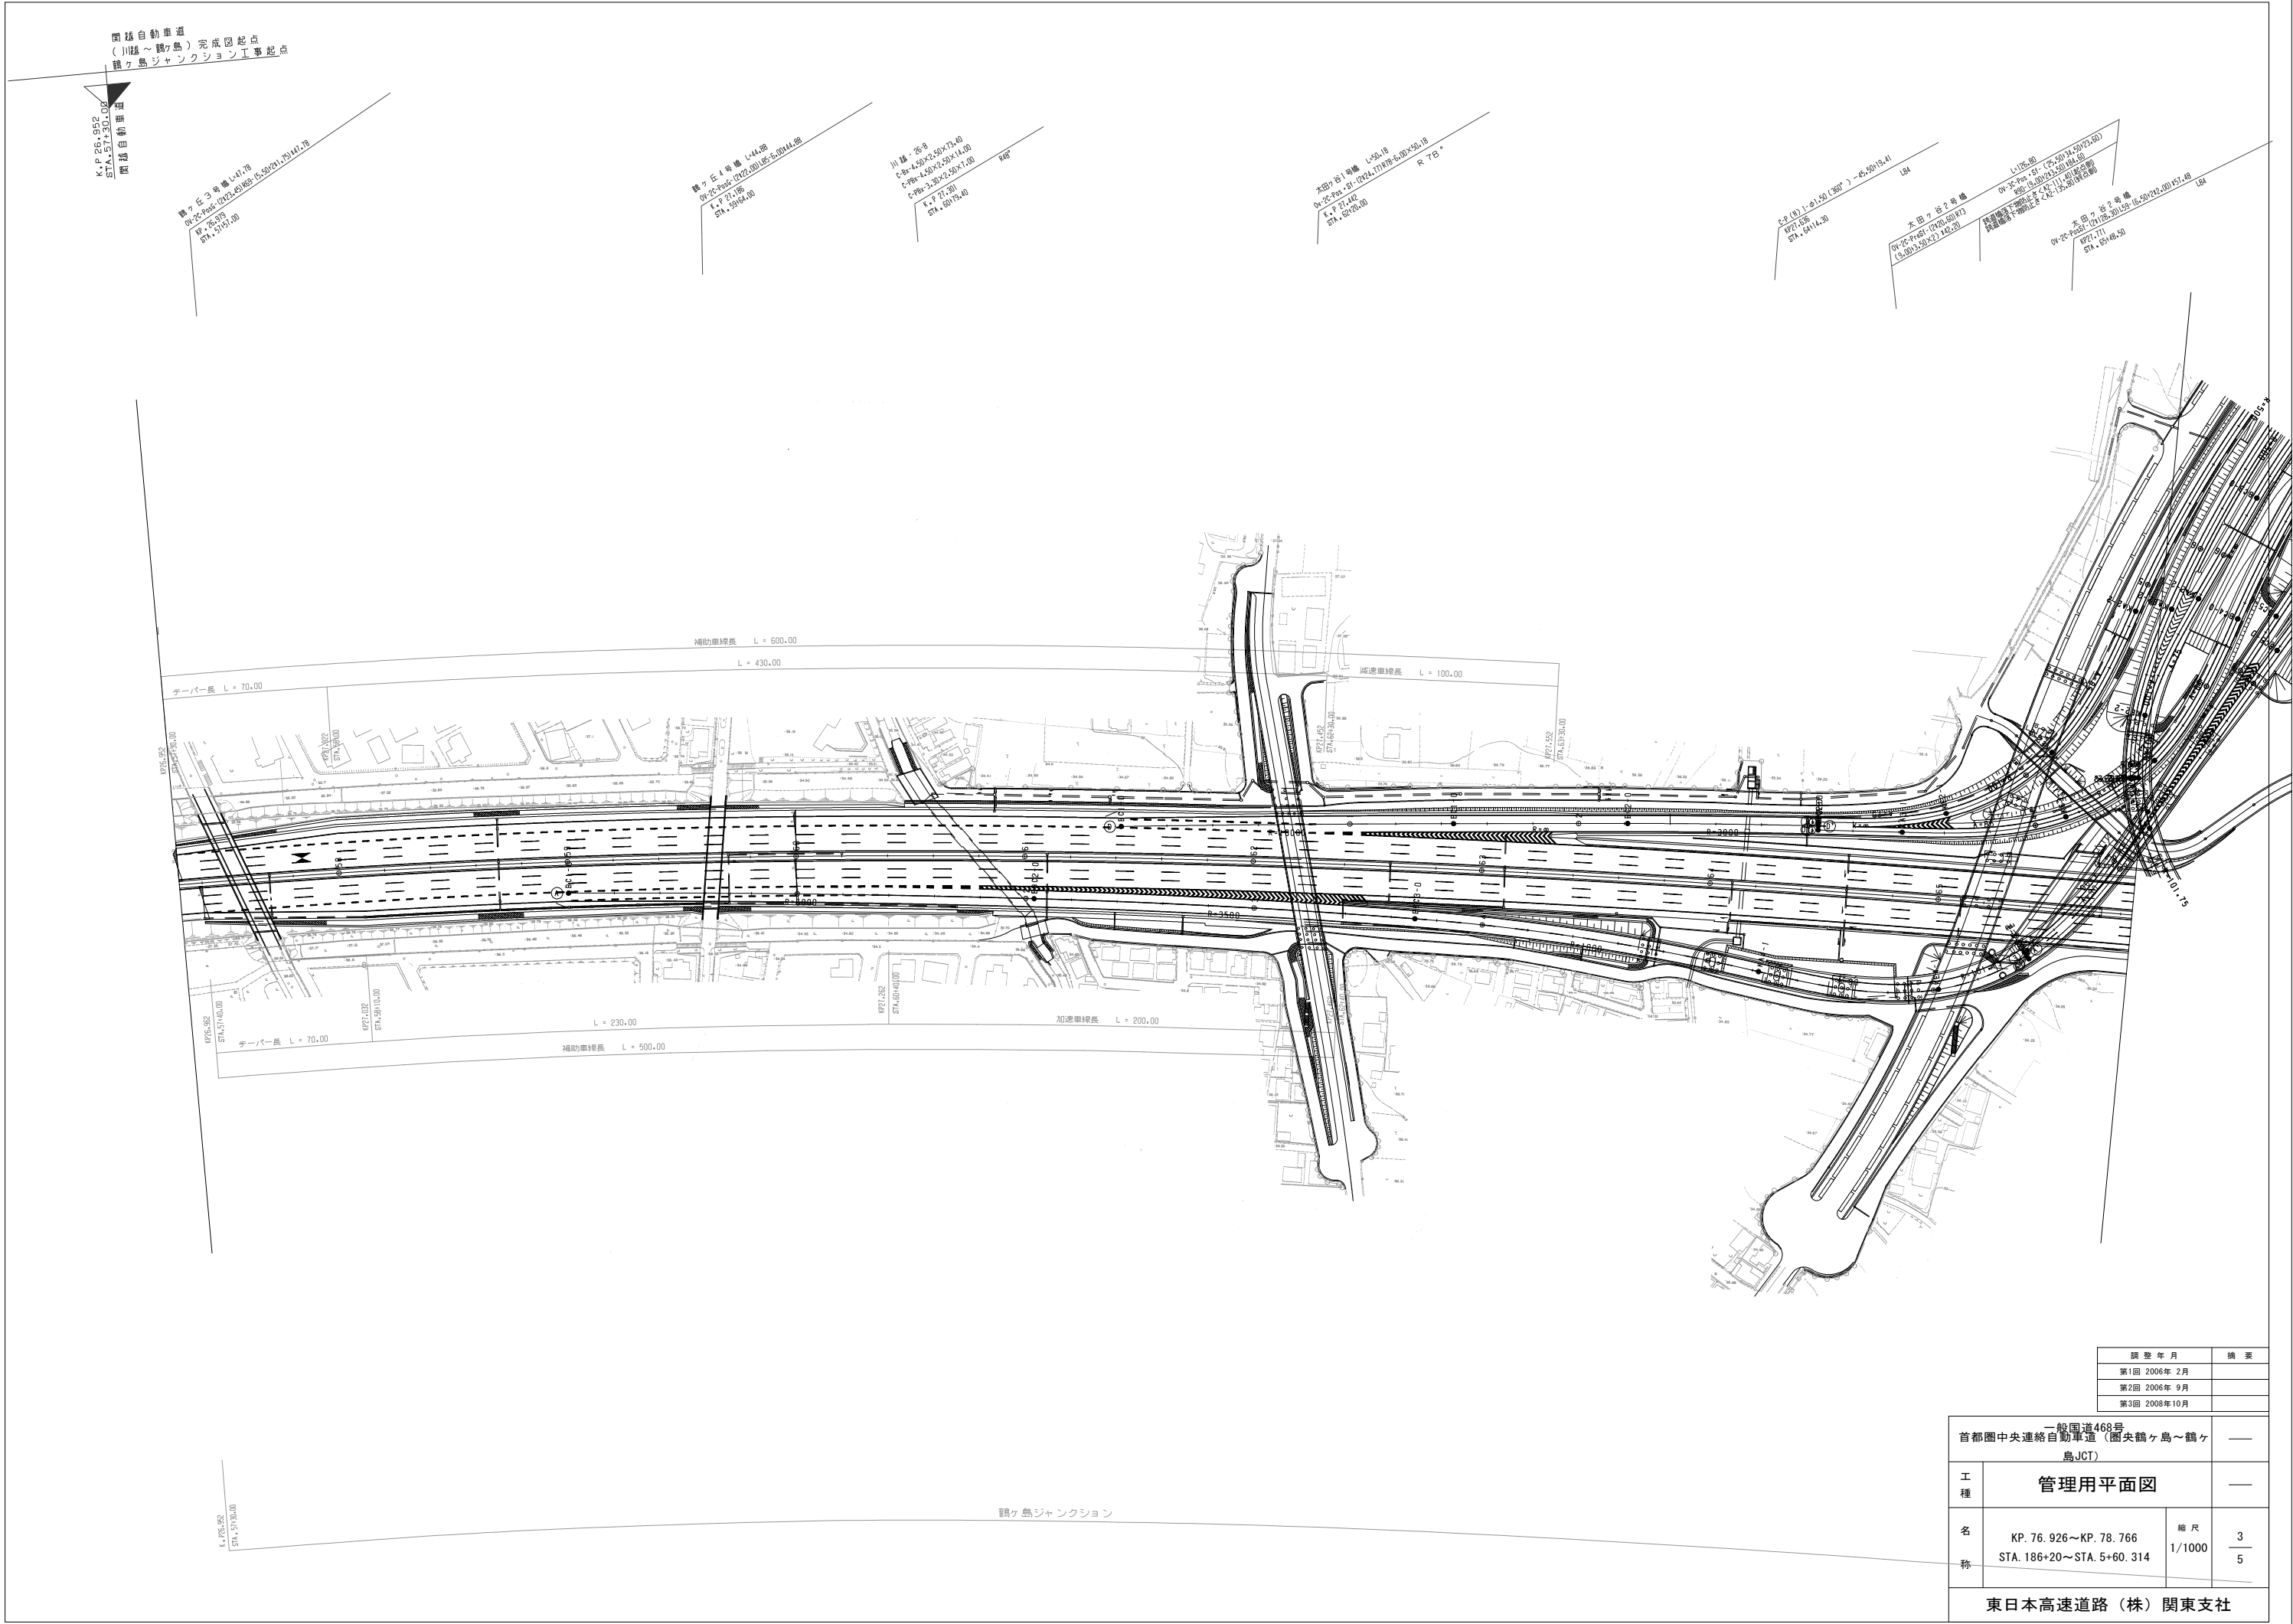


調整年月	摘要
第1回 2006年 2月	
第2回 2006年 9月	
第3回 2008年10月	

首都圏中央連絡自動車道(一般国道468号) 中央鶴ヶ島～鶴ヶ島JCT		—
工種	管理用平面図	—
名称	KP. 76. 926～KP. 78. 766 STA. 186+20～STA. 5+60. 314	総尺 1/1000 3 5
東日本高速道路(株) 関東支社		

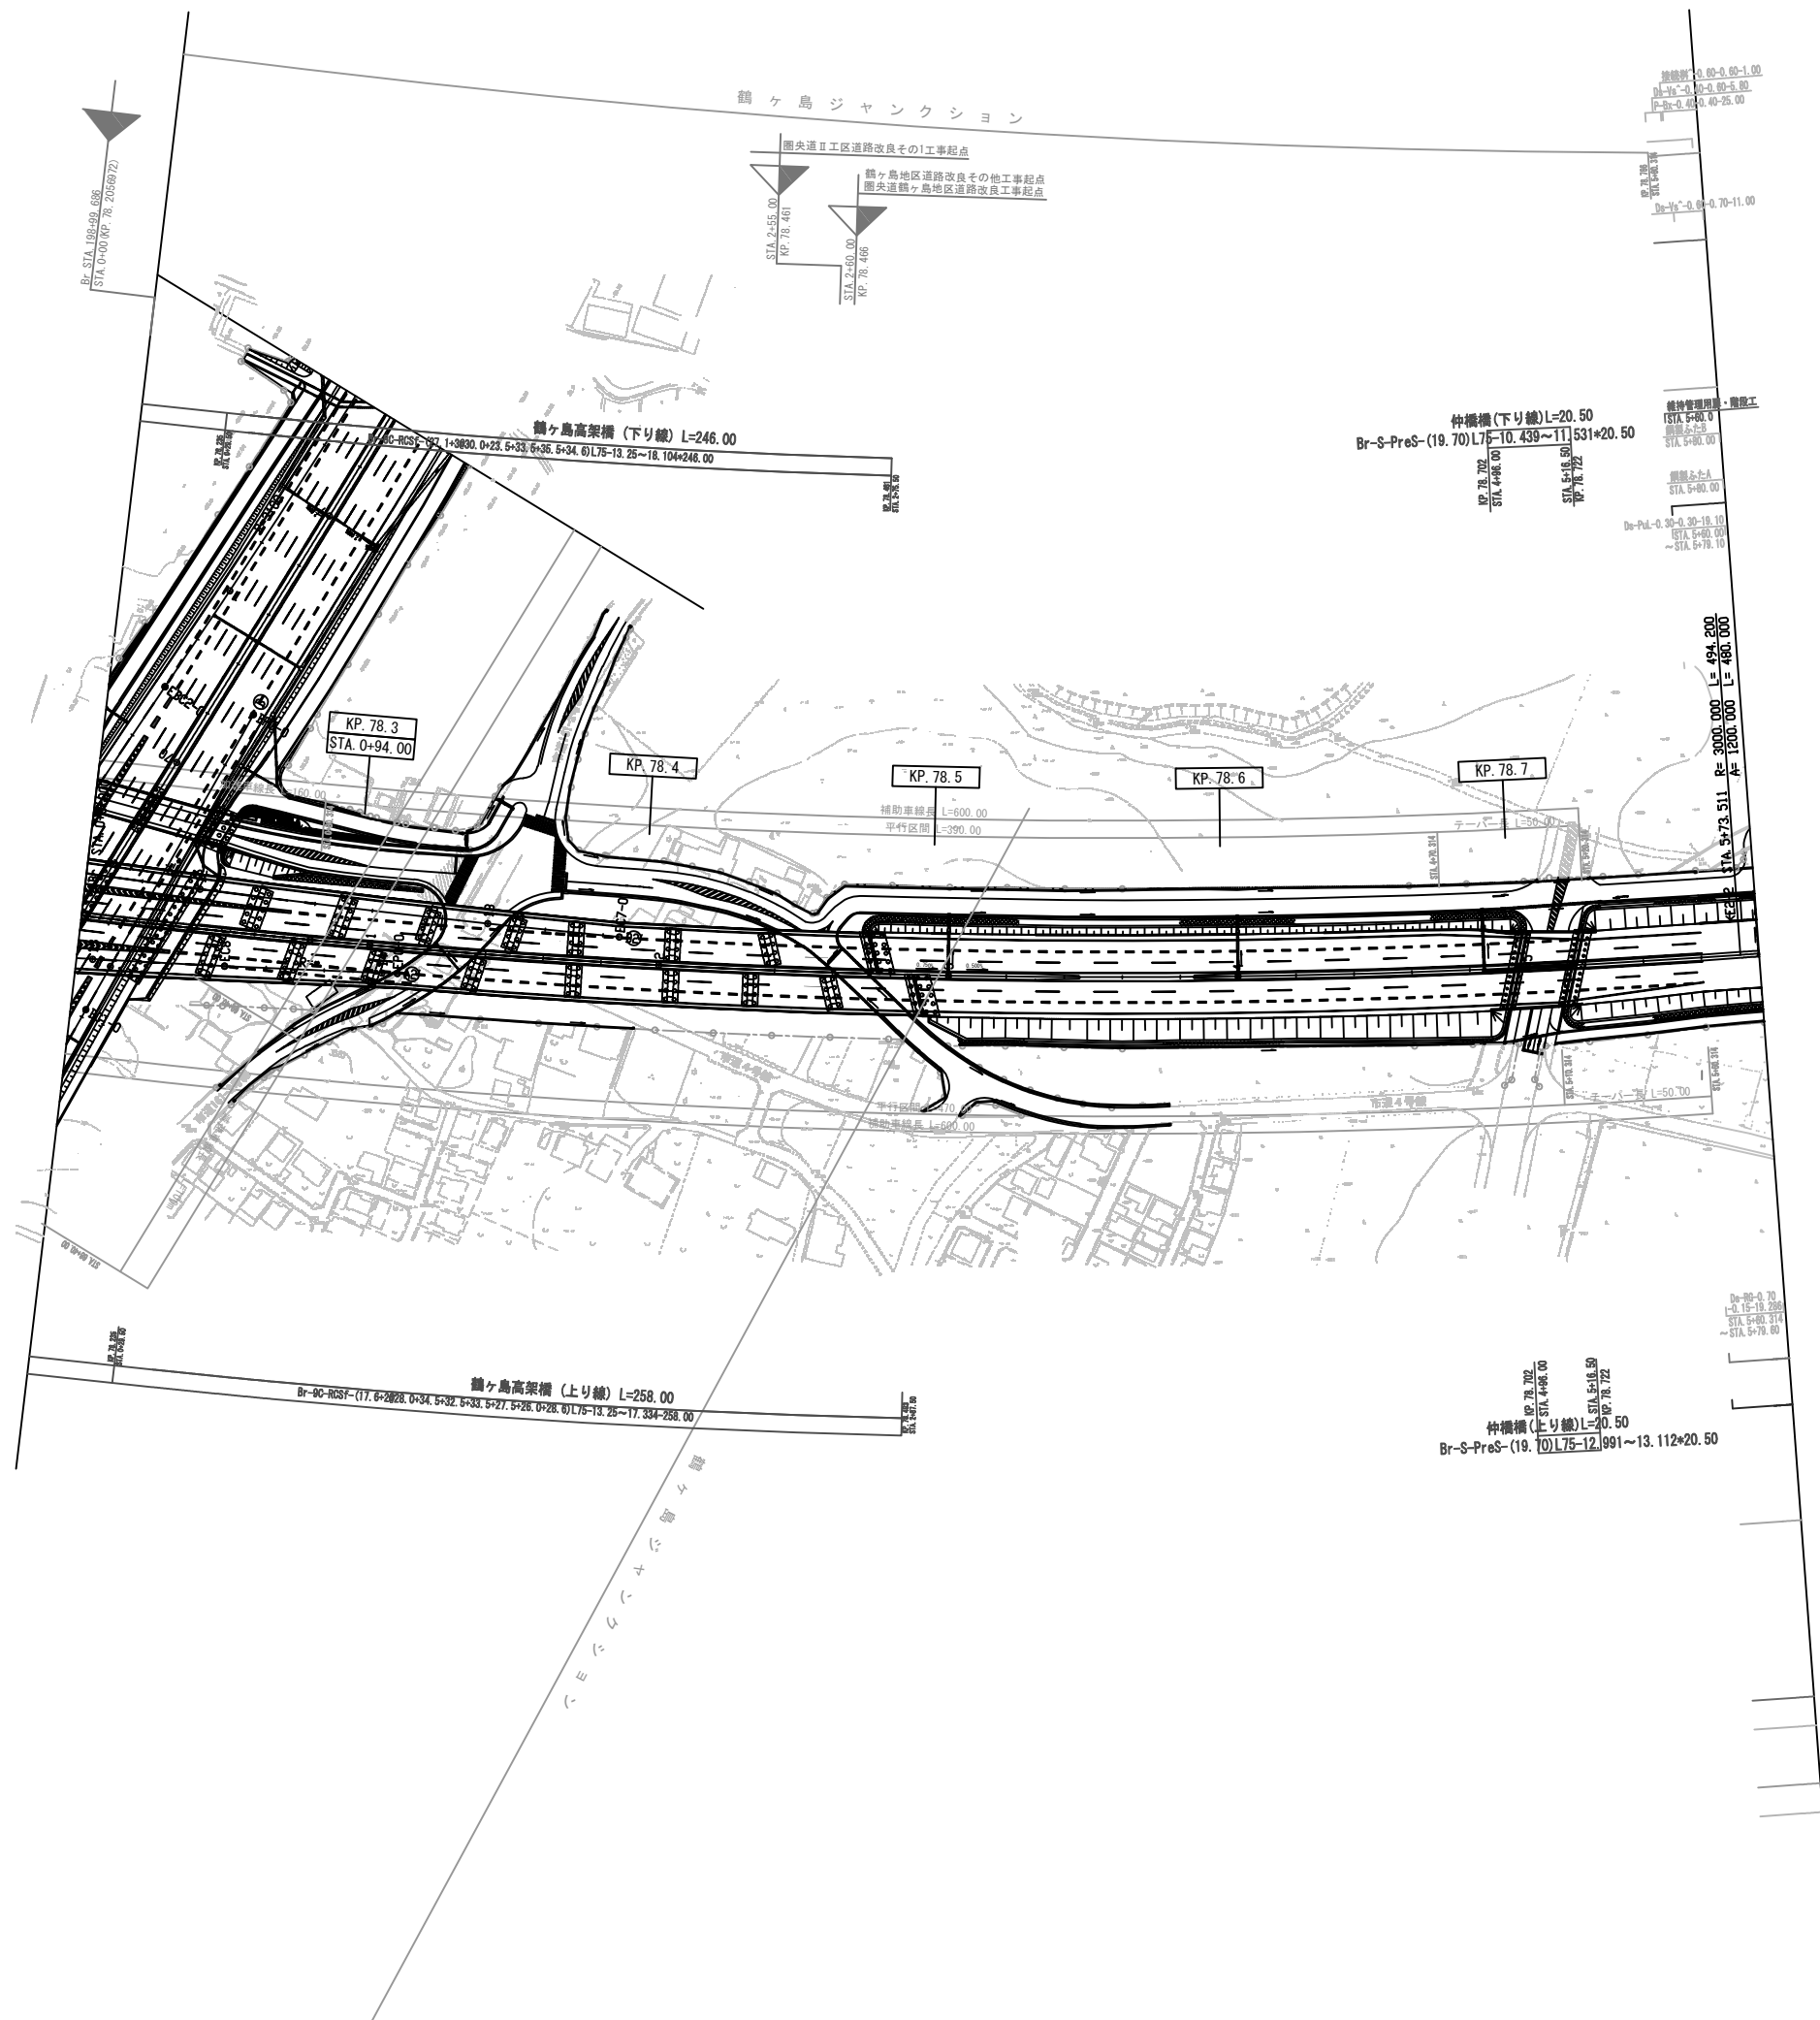


調整年月		摘要
第1回 2005年10月		
第2回 2006年 9月		
第3回 2008年10月		

一般国道468号 首都圏中央連絡自動車道 (圏央鶴ヶ島～鶴ヶ島JCT)			—
工種	管理用平面図	—	
名称	KP. 78. 206～KP. 78. 786 STA. 0+00～STA. 5+80	縮尺 1/1000	$\frac{5}{5}$
東日本高速道路 (株) 関東支社			

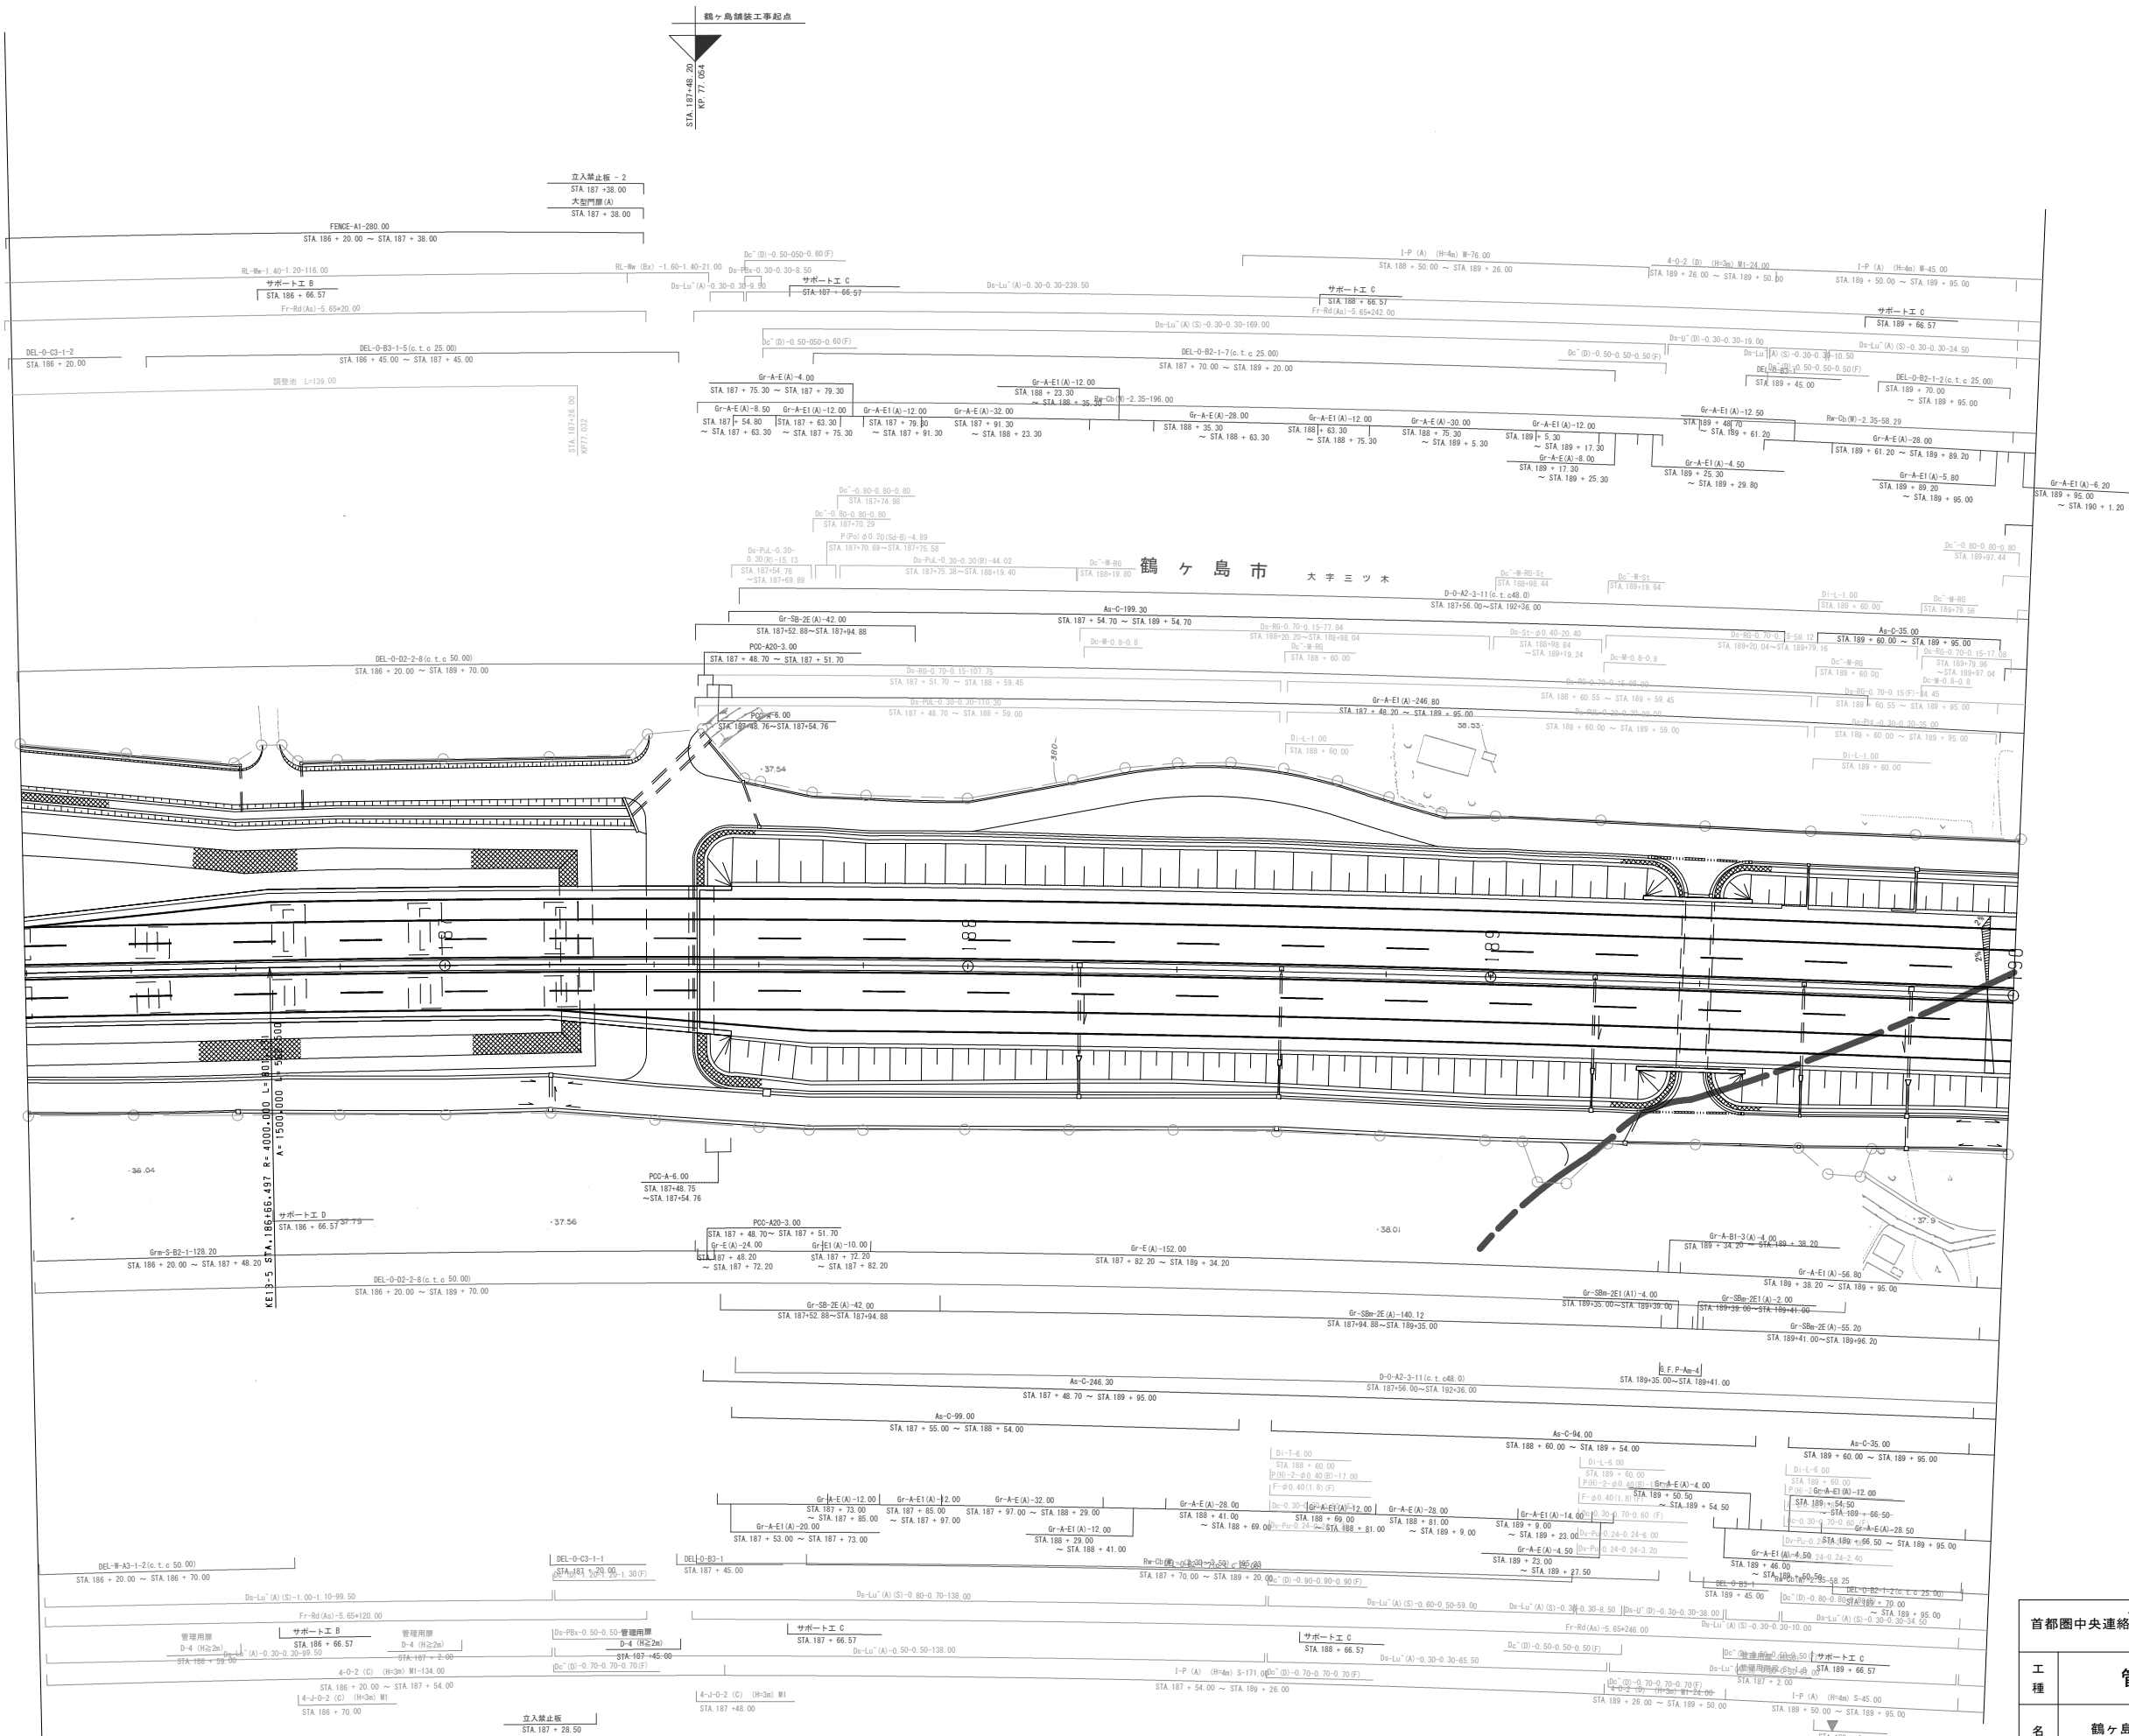


調整年月	摘要
第1回 2005年10月	
第2回 2006年 9月	
第3回 2008年10月	

首都圏中央連絡自動車道(圏央道)468号 島JCT)			—
工種	管理用平面図		—
名称	鶴ヶ島ジャンクション KP76. 926~KP78. 766 STA. 186+20~STA. 5+60. 314	縮尺 1/500	1/10
東日本高速道路(株) 関東支社			

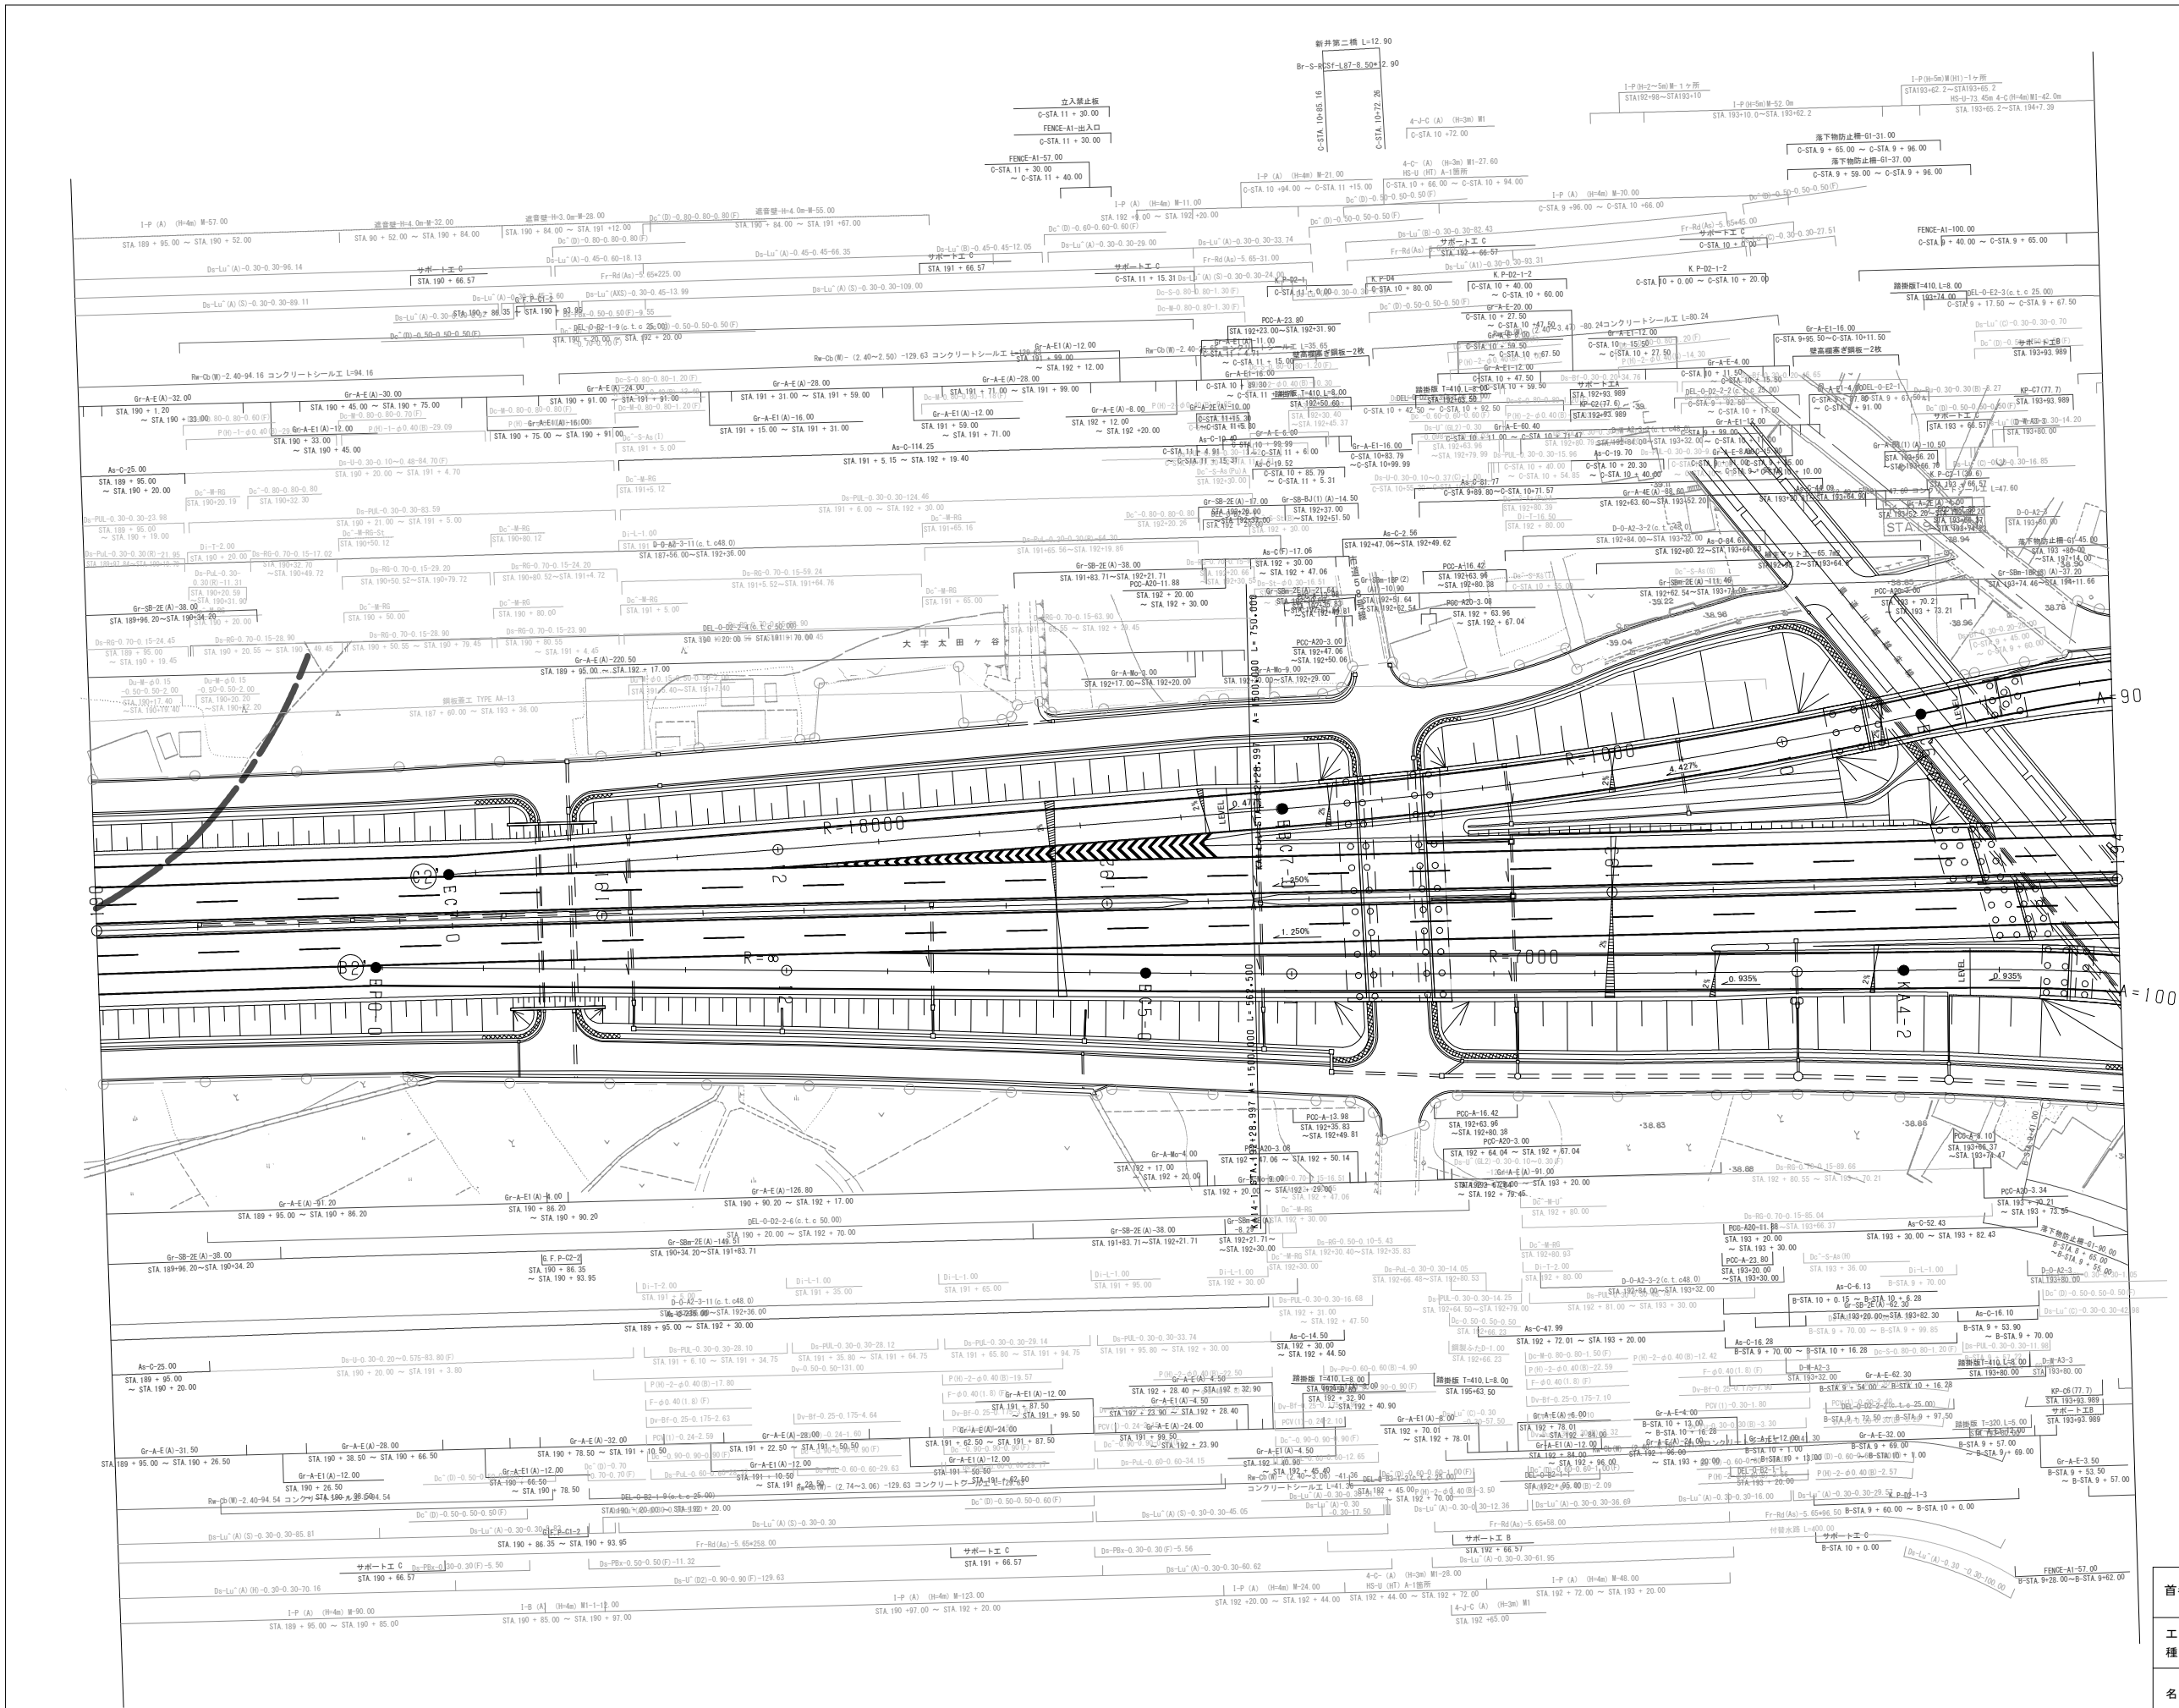


調整年月		摘要
第1回 2005年10月		
第3回 2008年10月		

首都圏中央連絡自動車道(圏央道) 島JCT		一般国道468号
工種		管理用平面図
名称	鶴ヶ島ジャンクション	縮尺
	KP76.926~KP78.766	1/500
称	STA.186+20~STA.5+60.314	2/10
	東日本高速道路(株) 関東支社	

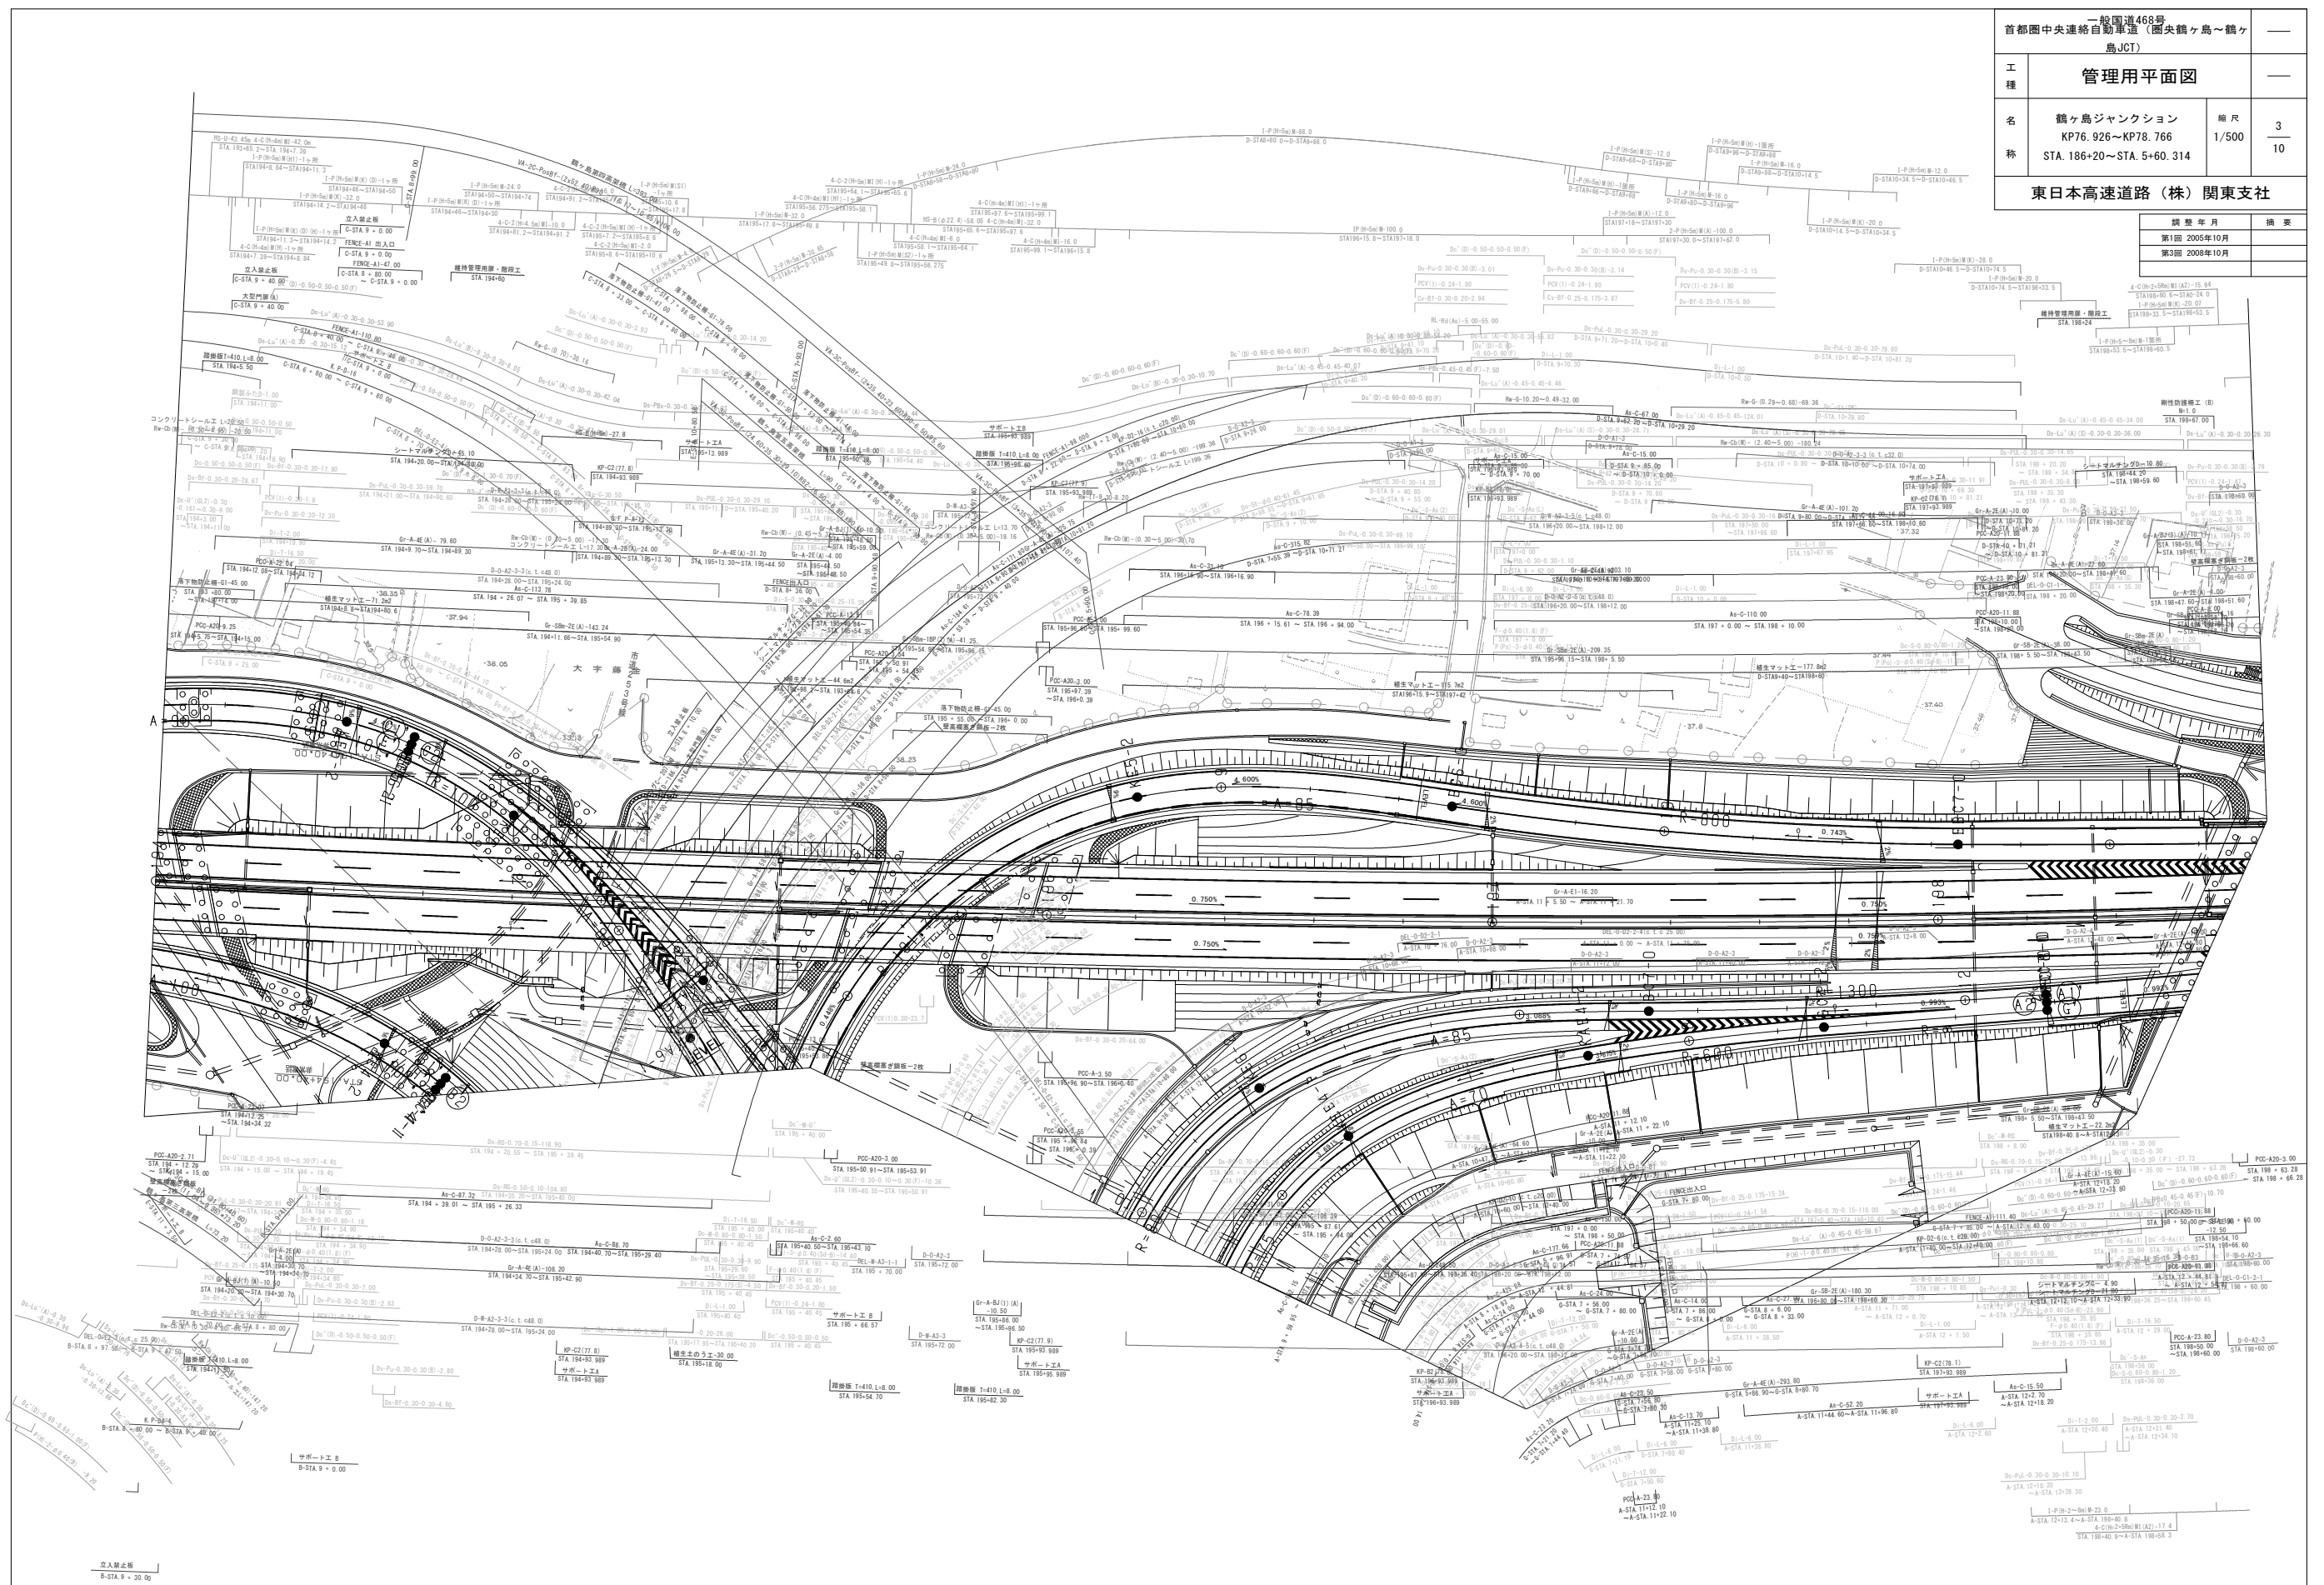


首都圏中央連絡自動車道（圏央道）		一般国道468号 鳥島JCT	—
工 種	管理用平面図		—
名 称	鶴ヶ島ジャンクション KP76. 926~KP78. 766 STA. 186+20~STA. 5+60. 314	縮 尺 1/500	$\frac{4}{10}$


東日本高速道路（株）関東支社

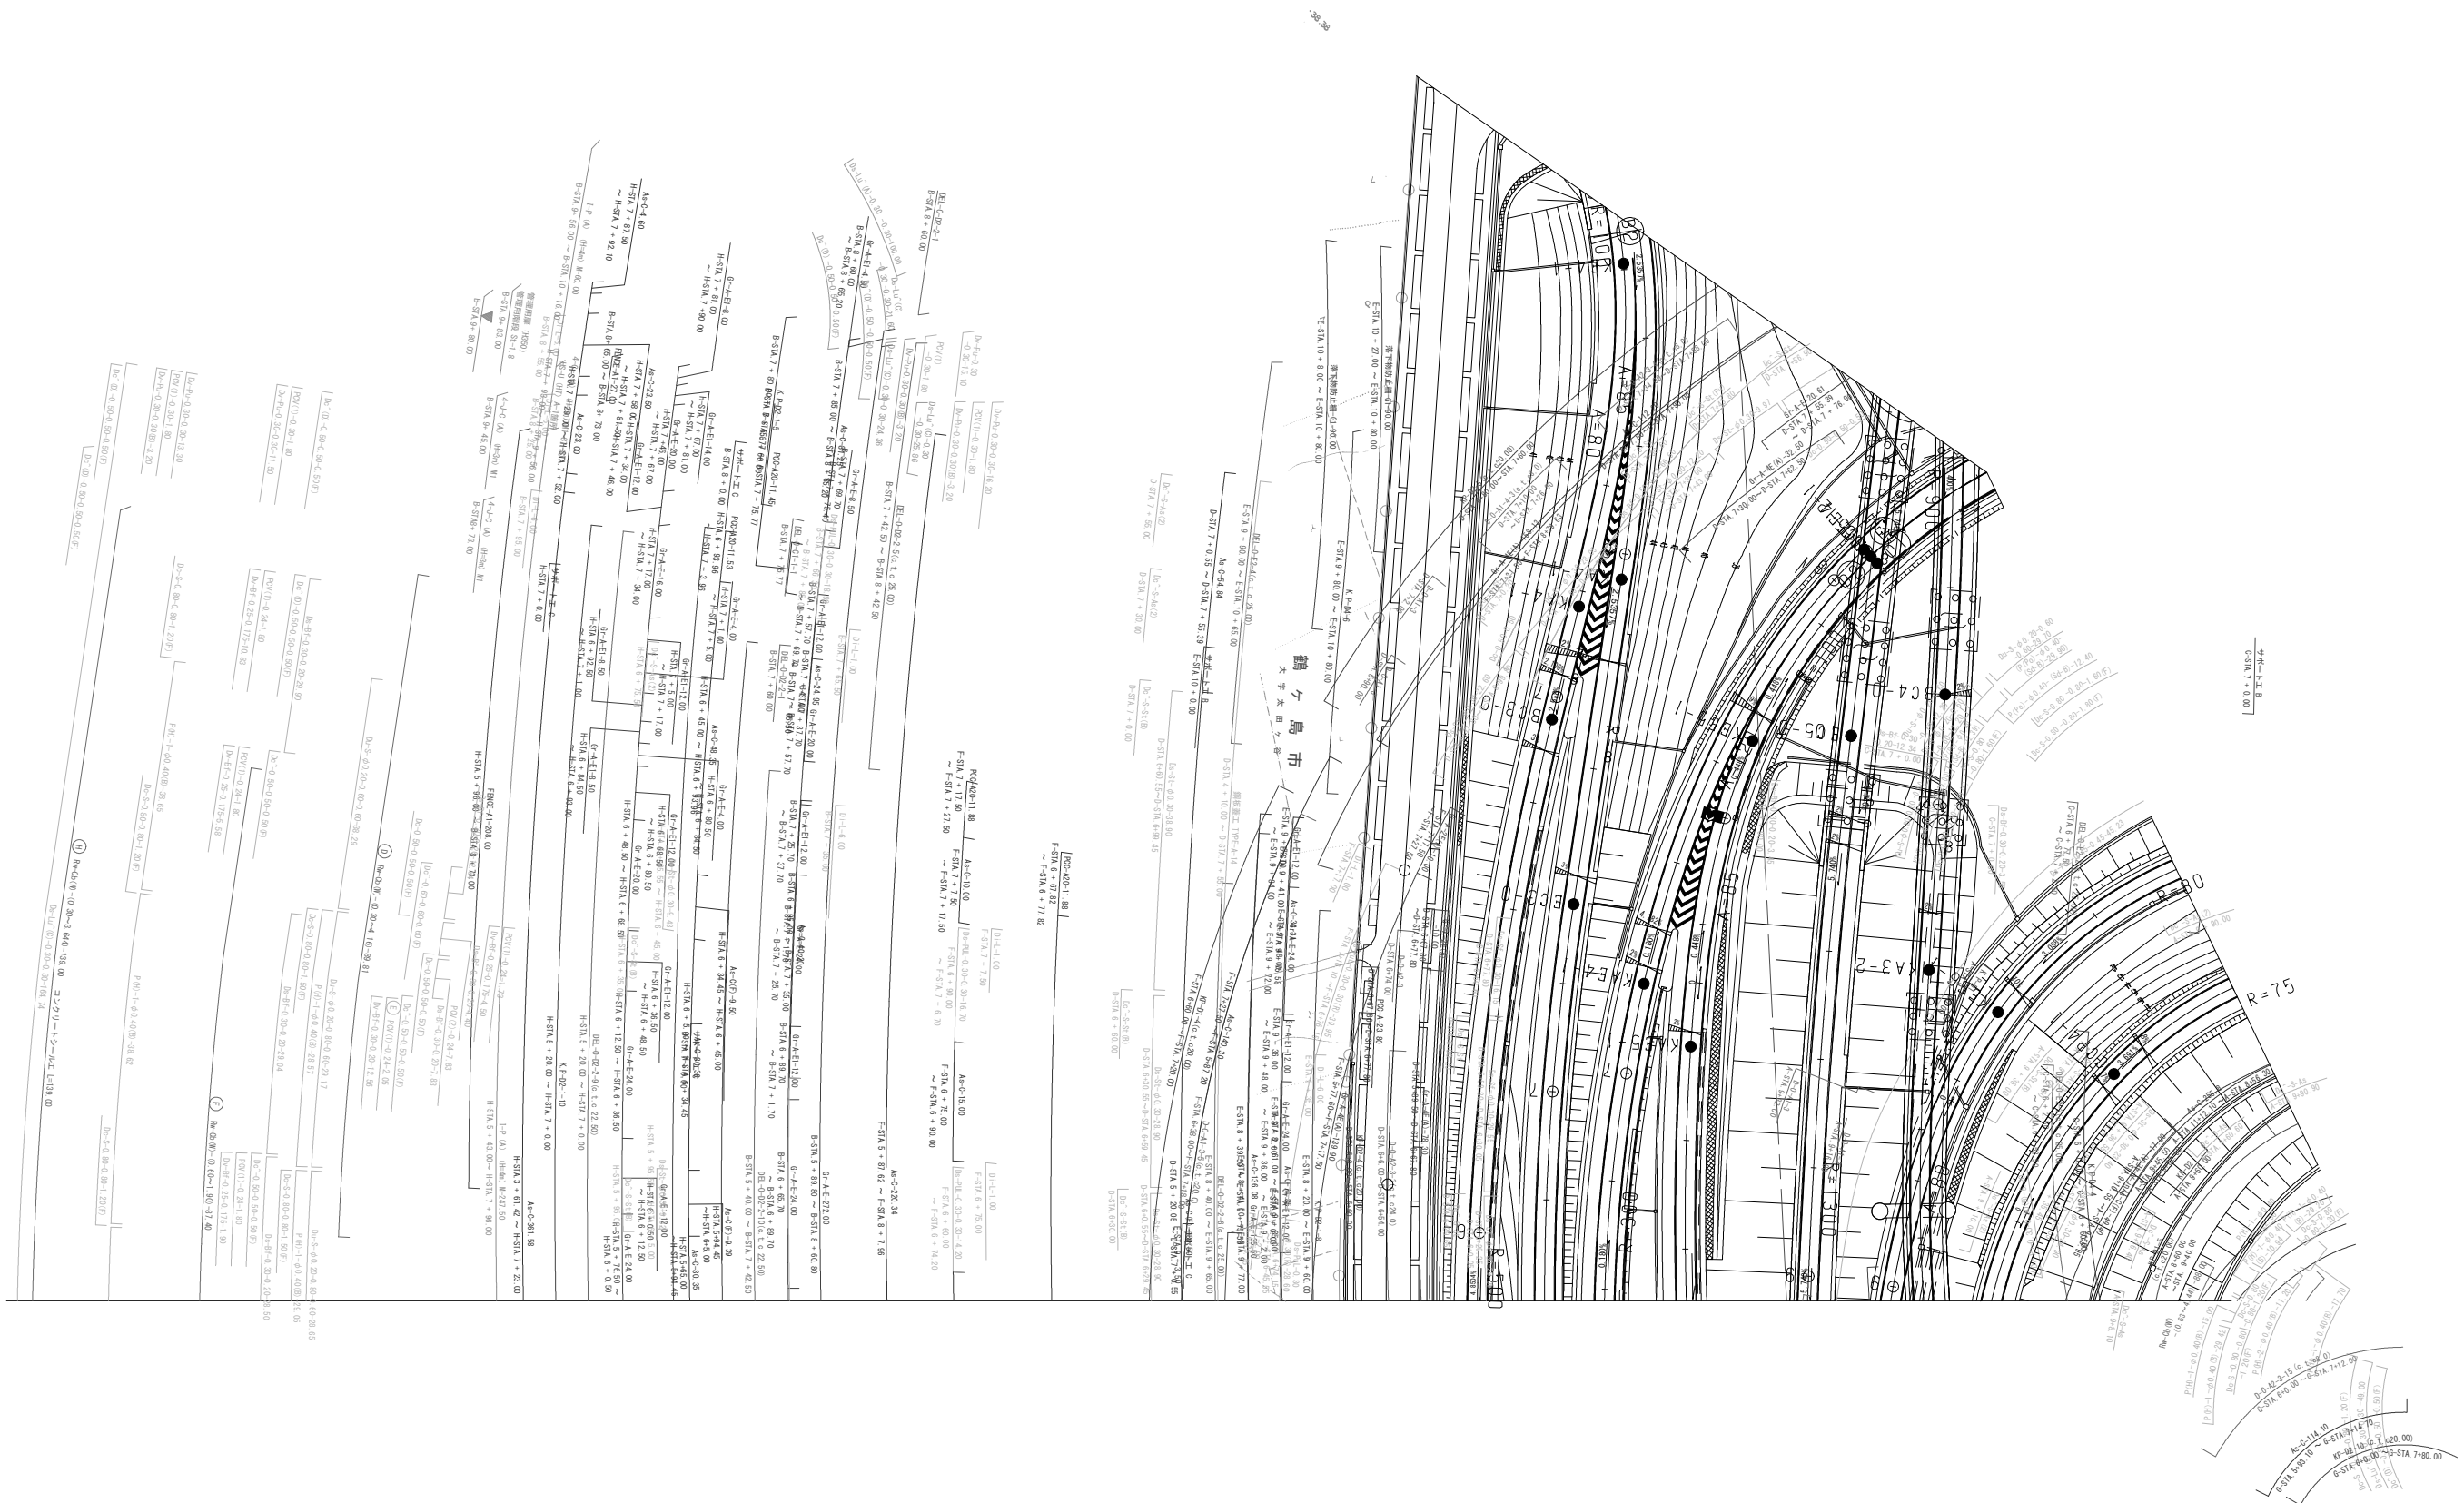

一般国道468号 首都圏中央連絡自動車道（圏央鶴ヶ島～鶴ヶ島JCT）			—
工種	管理用平面図		—
名称	鶴ヶ島ジャンクション KP76.926～KP78.766 STA.186+20～STA.5+60.314	縮尺	$\frac{5}{10}$
東日本高速道路（株）関東支社			

調査年月	摘要
第1回 2005年10月	
第2回 2006年 9月	
第3回 2008年10月	

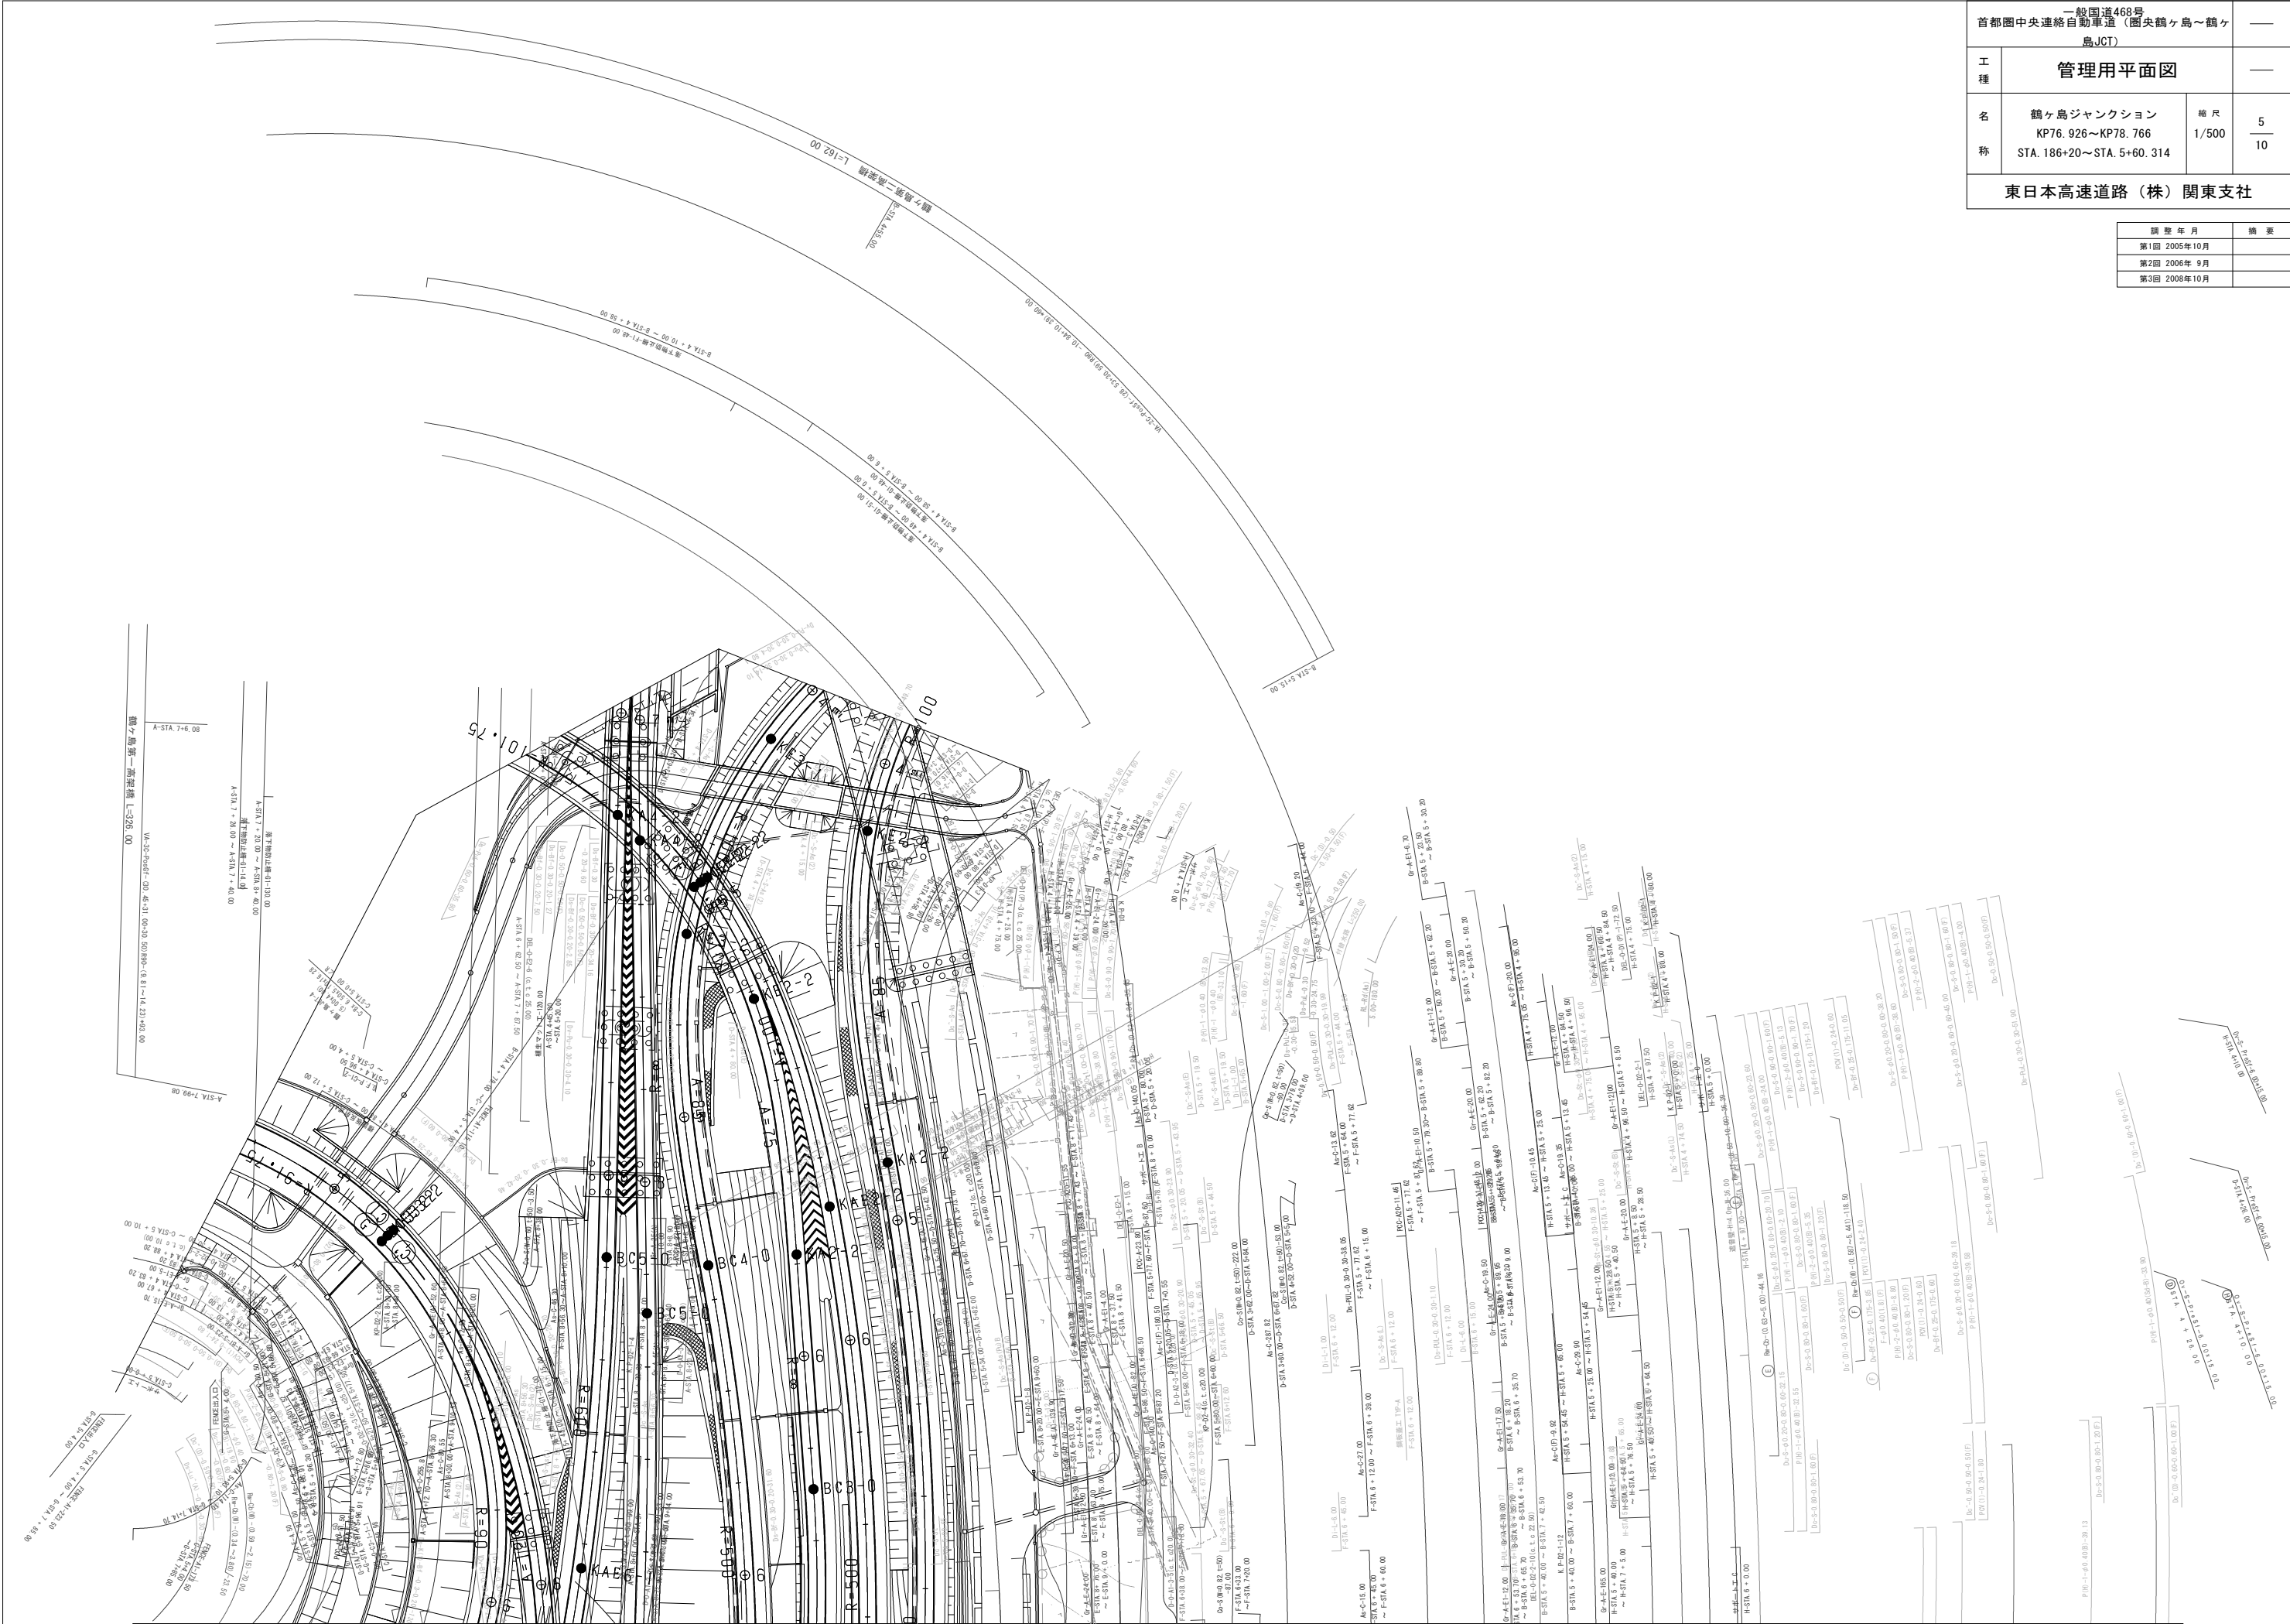


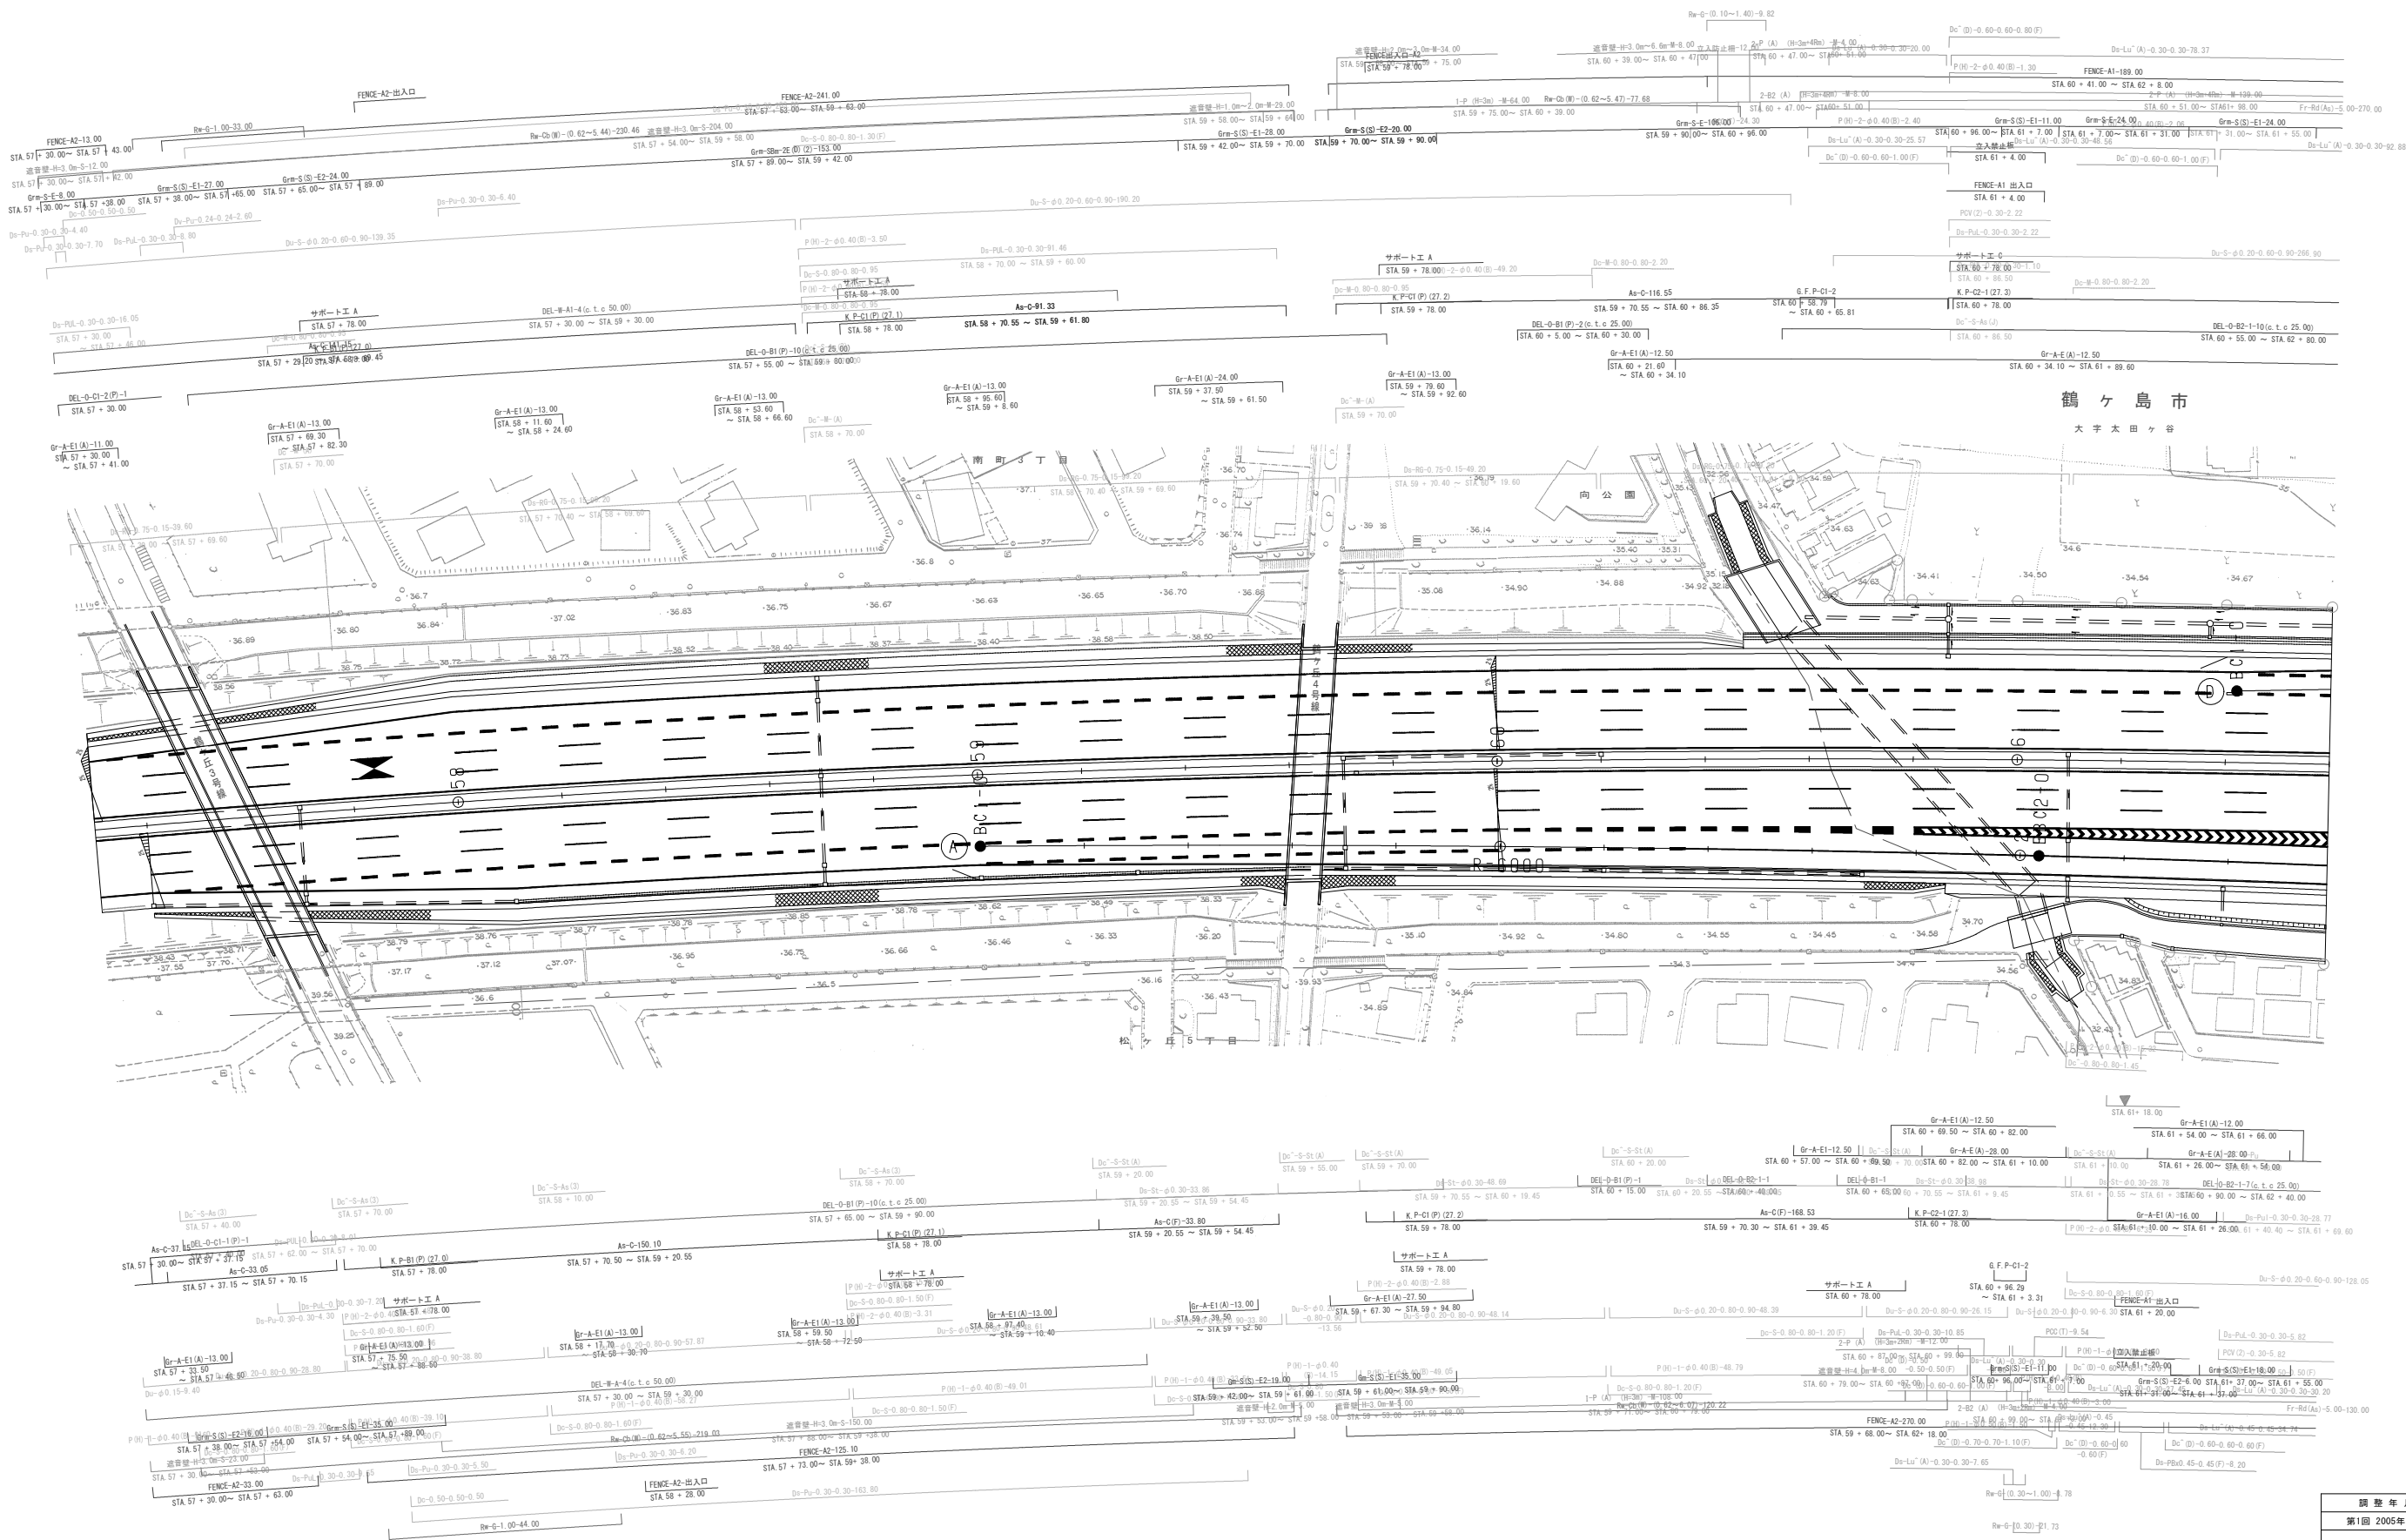

鶴ヶ島市
大字太田ヶ谷

調整年月	摘要
第1回 2005年10月	

首都圏中央連絡自動車道（圏央道）鶴ヶ島JCT		一般国道468号		—
工 種	管理用平面図			—
名 称	鶴ヶ島ジャンクション KP76.926～KP78.766 STA.186+20～STA.5+60.314		縮 尺 1/500	$\frac{6}{10}$
東日本高速道路（株）関東支社				

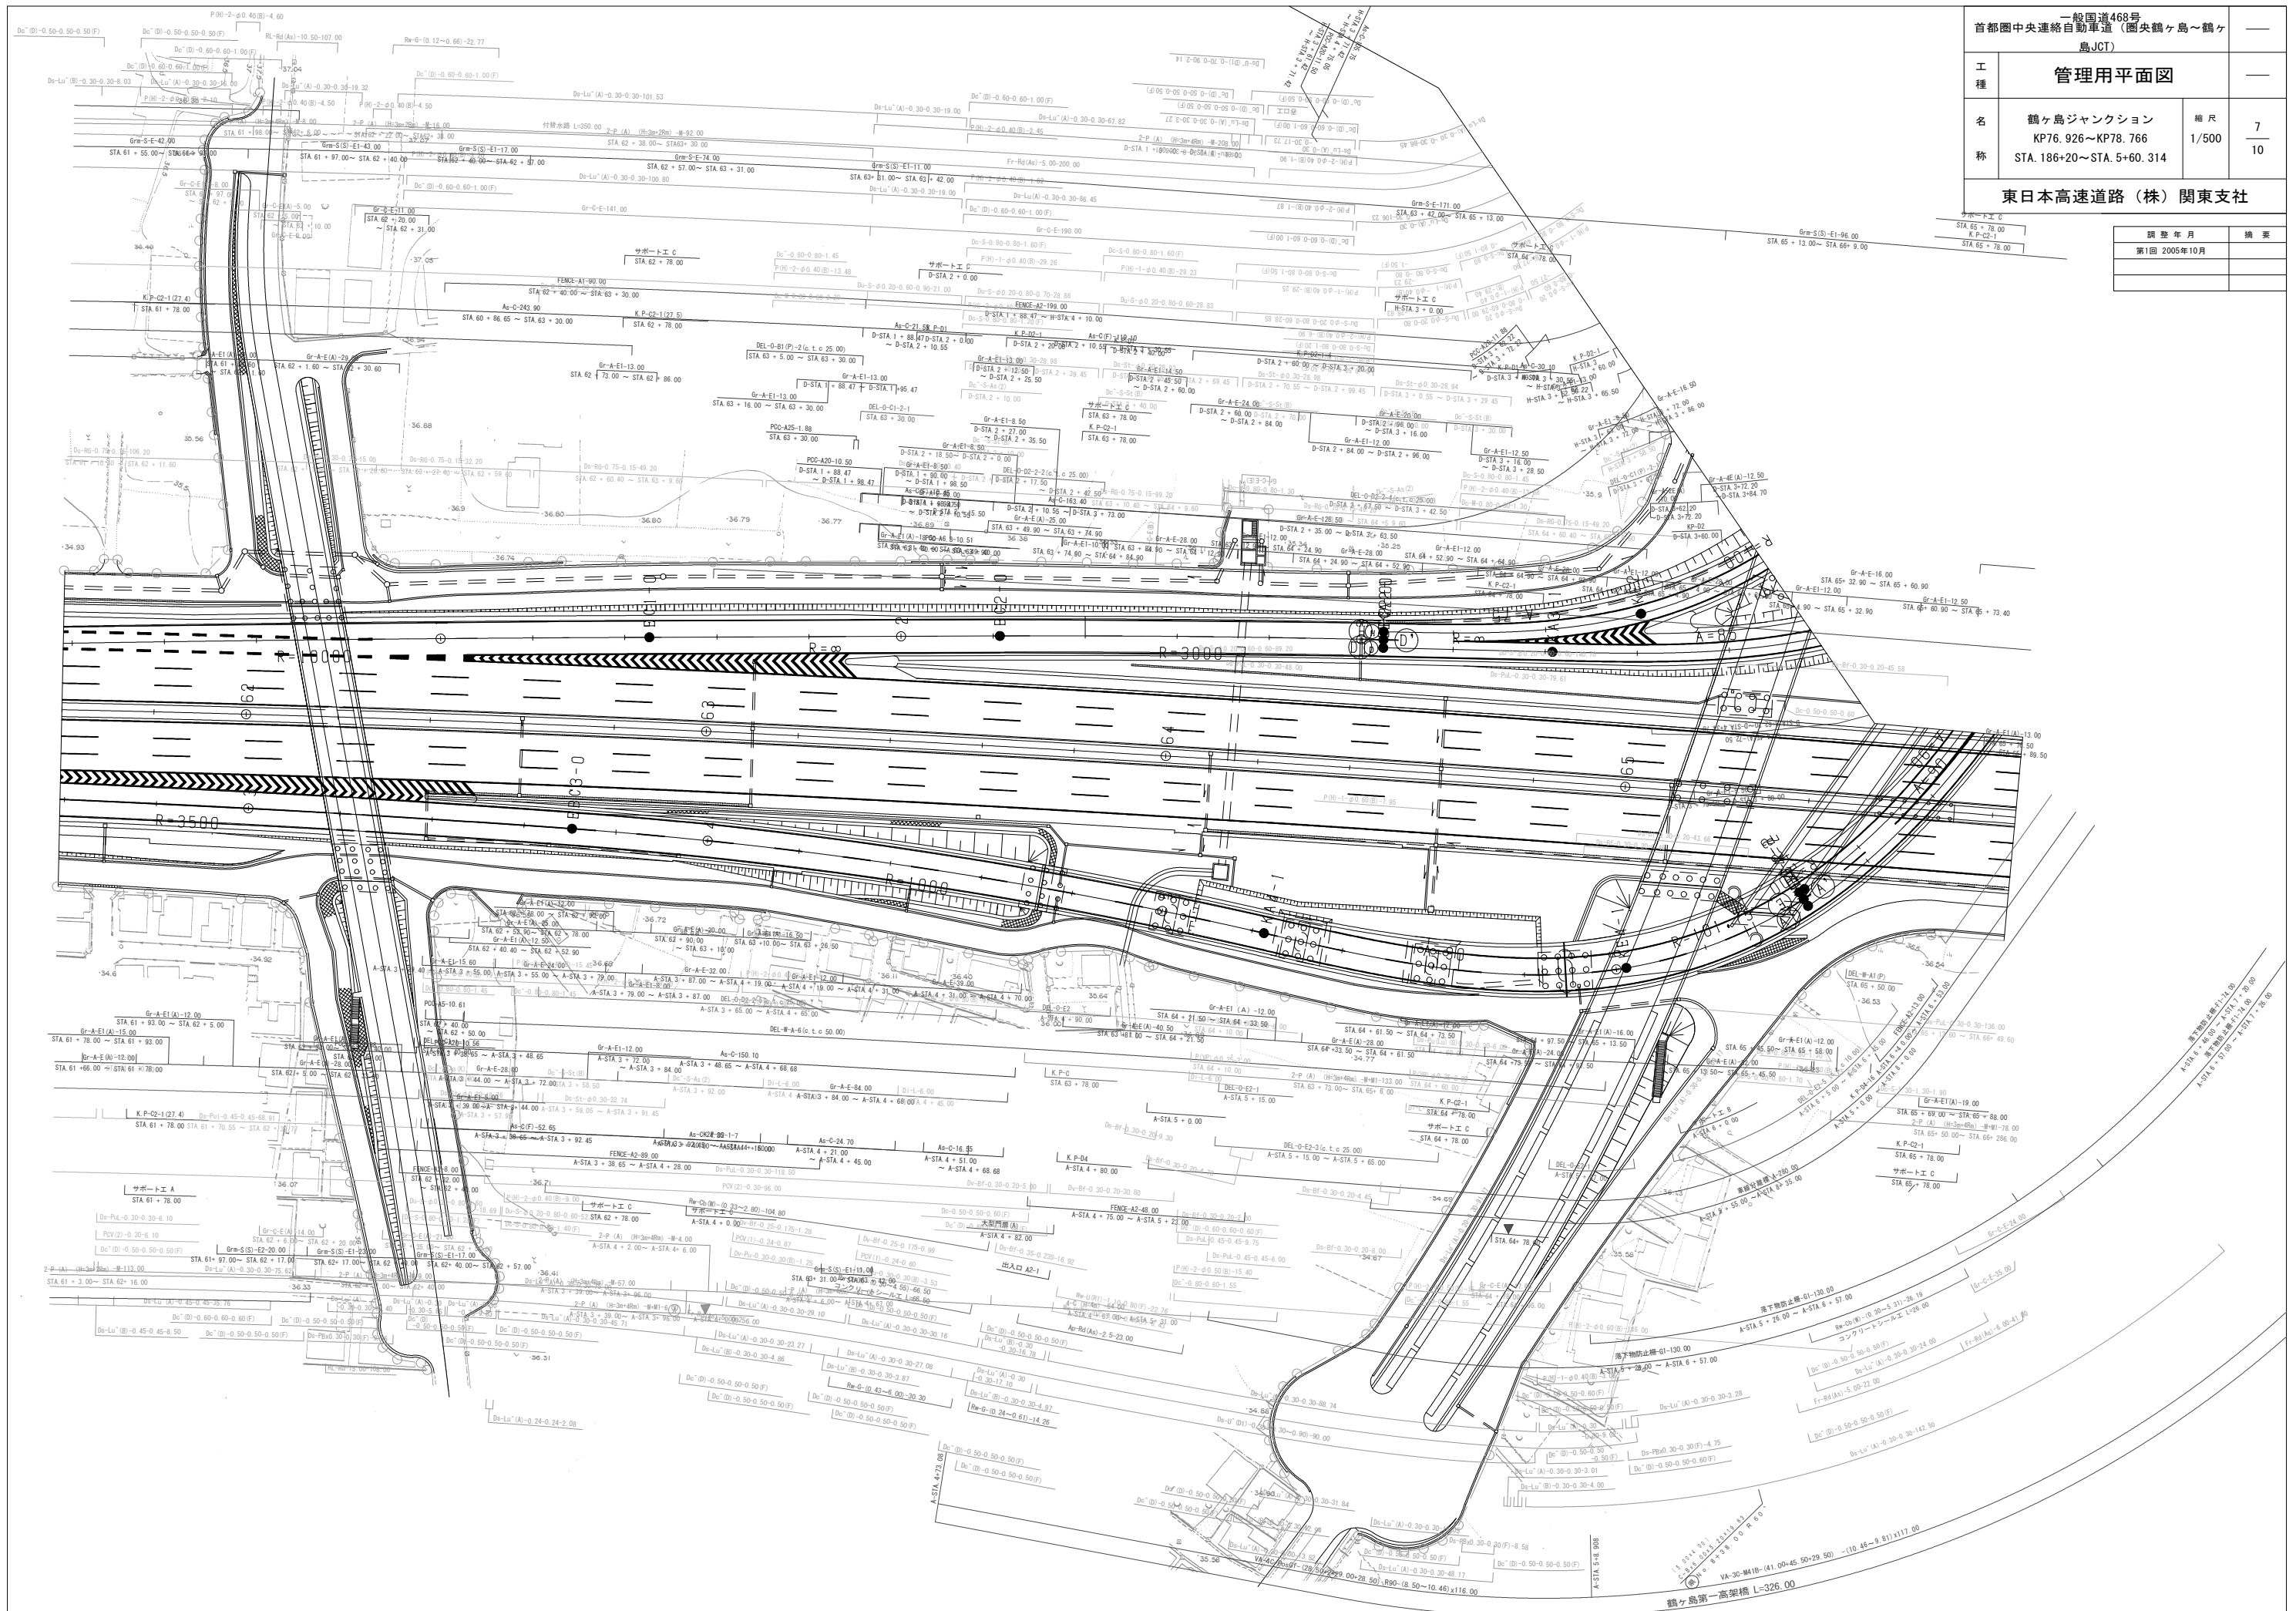

首都圏中央連絡自動車道 (園田鶴ヶ島～鶴ヶ島JCT)		—	
工 種	管理用平面図		—
名 称	鶴ヶ島ジャンクション KP76. 926～KP78. 766 STA. 186+20～STA. 5+60. 314	縮 尺 1/500	$\frac{7}{10}$
東日本高速道路 (株) 関東支社			



首都圏中央連絡自動車道 (圏央道 鶴ヶ島〜鶴ヶ島JCT)		一般国道468号	—
工 種	管理用平面図		—
名 称	鶴ヶ島ジャンクション KP76. 926〜KP78. 766 STA. 186+20〜STA. 5+60. 314	縮 尺 1/500	$\frac{8}{10}$
東日本高速道路 (株) 関東支社			



首都圏中央連絡自動車道（圏央鶴ヶ島〜鶴ヶ島JCT）		一般国道468号	—
工 種	管理用平面図		—
名 称	鶴ヶ島ジャンクション KP76.926〜KP78.766 STA.186+20〜STA.5+60.314	縮 尺 1/500	$\frac{9}{10}$
東日本高速道路（株）関東支社			

一般国道468号			—
首都圏中央連絡自動車道（圏央線）島～鶴ヶ島JCT			
工種	管理用平面図		—
名称	鶴ヶ島ジャンクション KP76. 926～KP78. 766 STA. 186+20～STA. 5+60. 314	縮尺 1/500	$\frac{10}{10}$

東日本高速道路（株）関東支社

調査年月	摘要
第1回 2005年10月	
第2回 2006年 9月	
第3回 2008年10月	

