



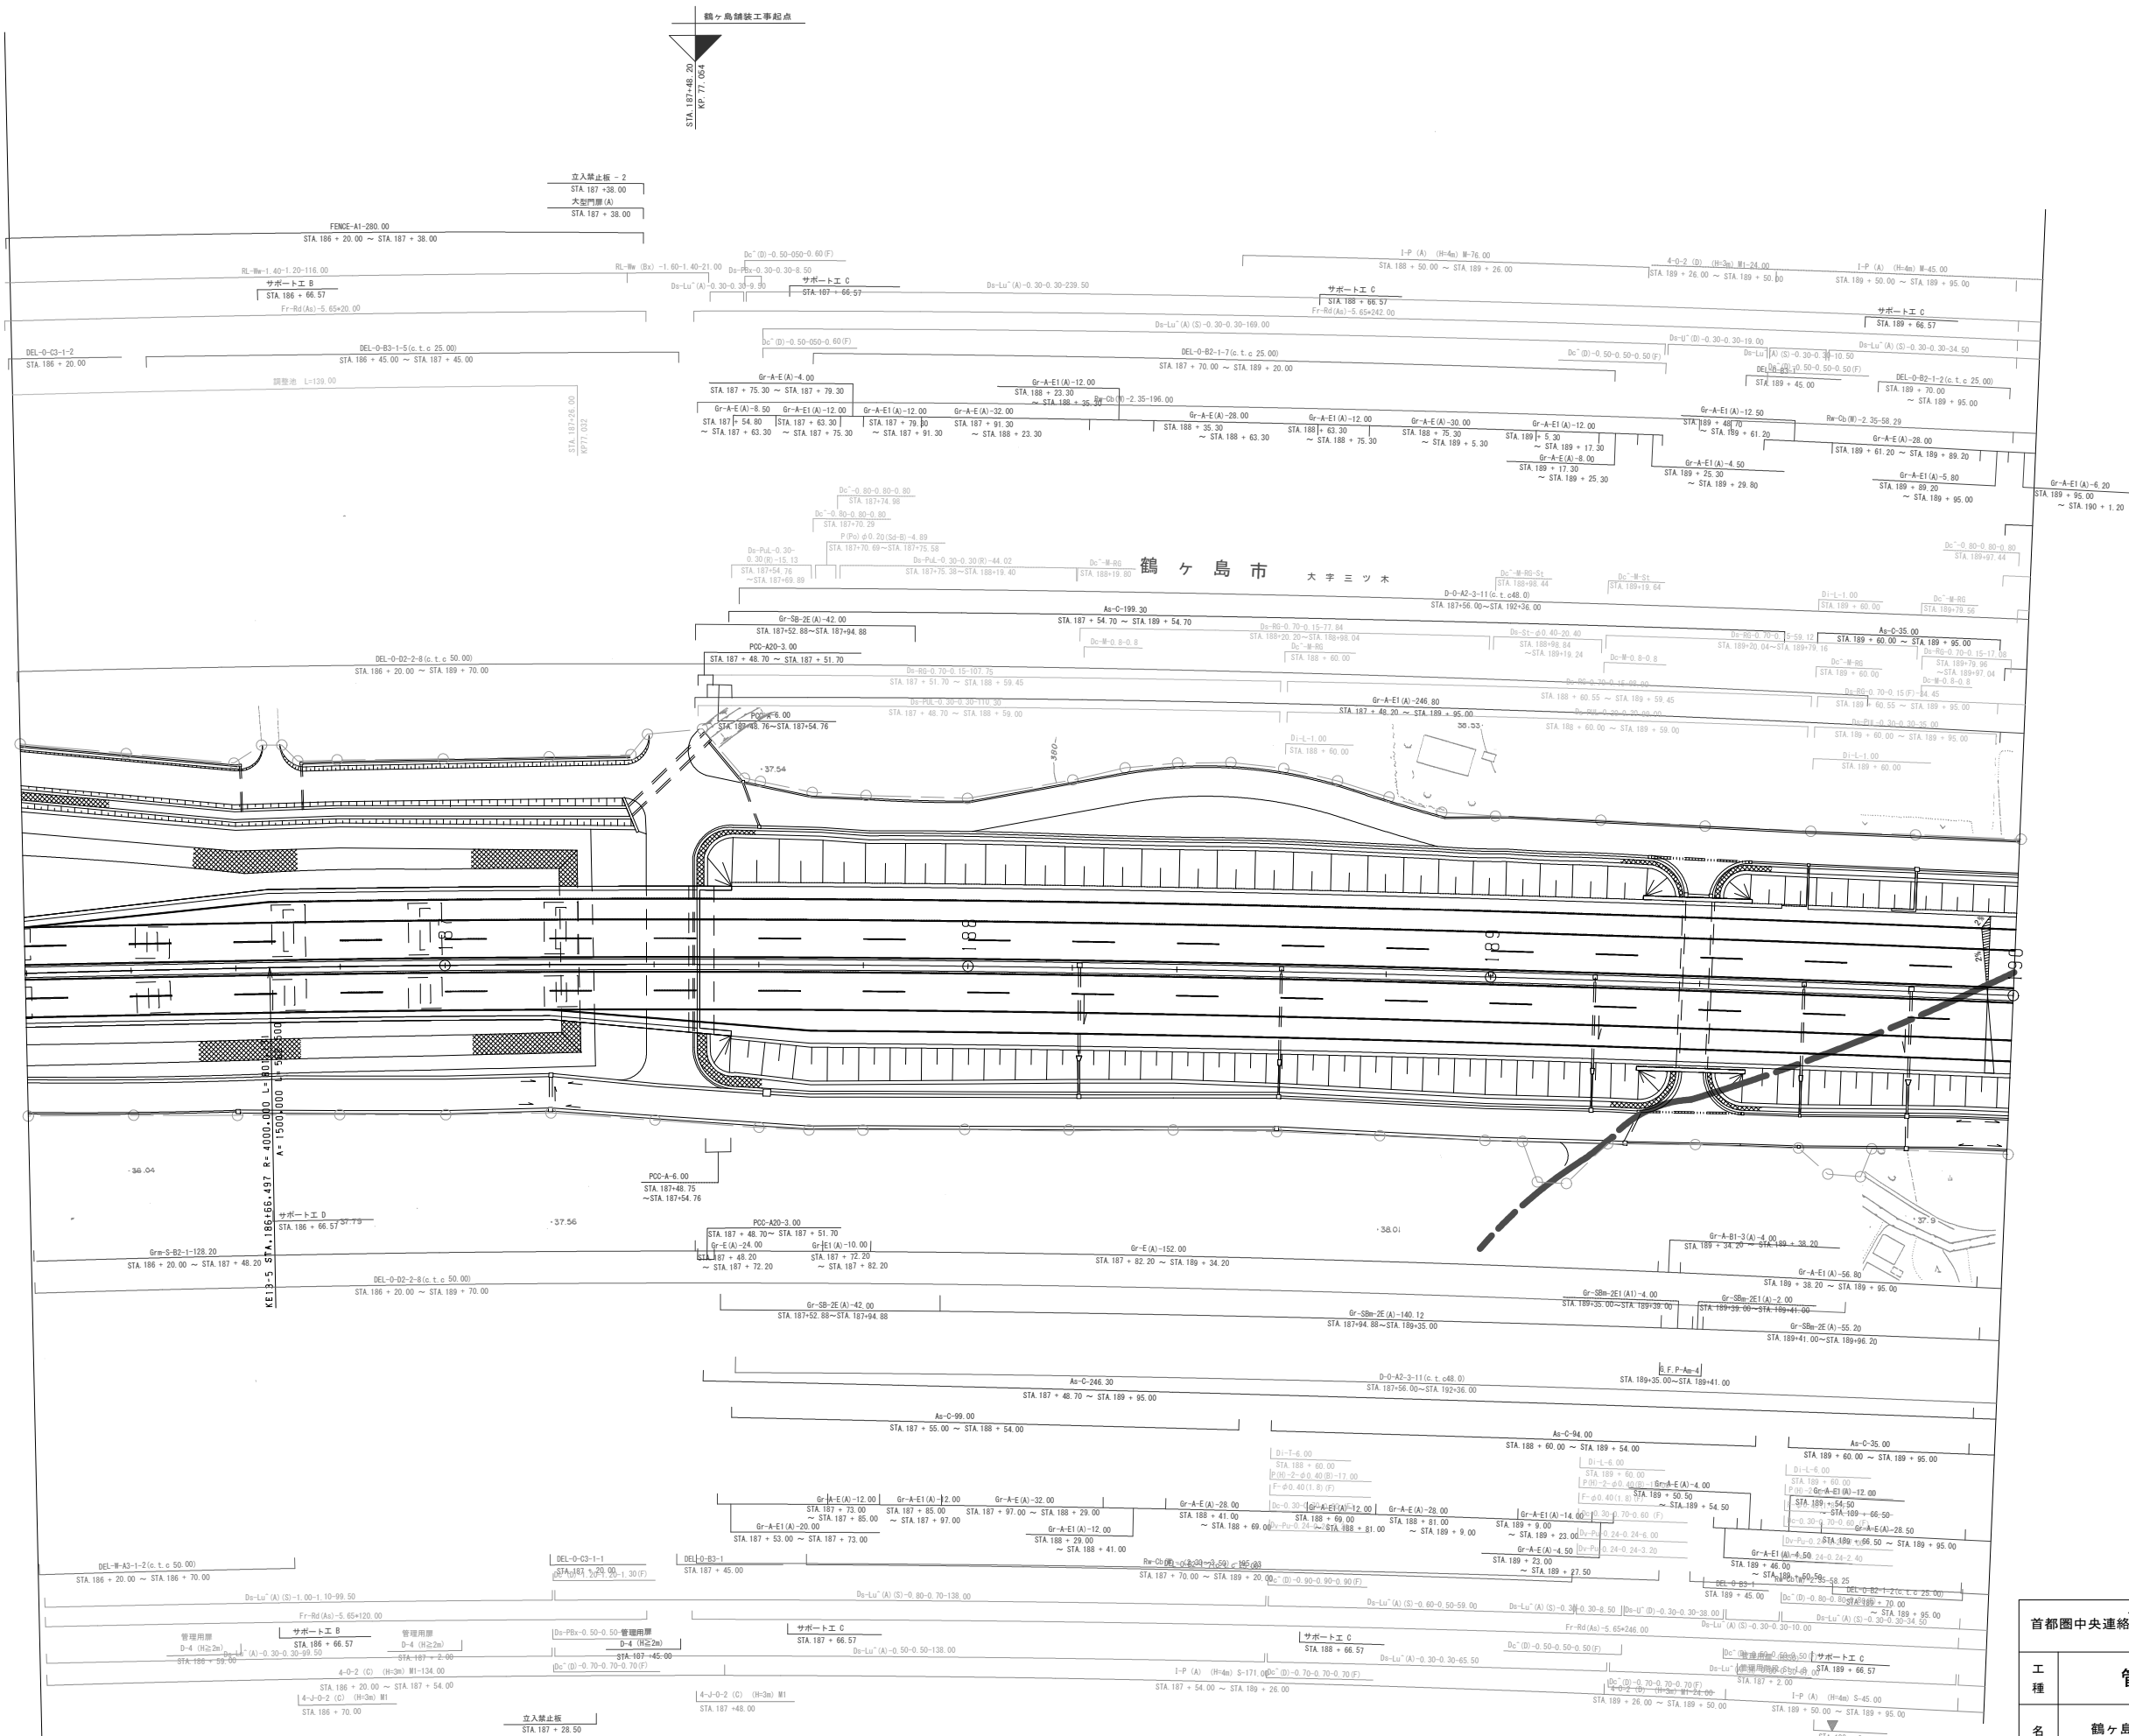


調整年月	摘要
第1回 2005年10月	
第2回 2006年 9月	
第3回 2008年10月	

首都圏中央連絡自動車道(圏央道)468号 島JCT)			—
工種	管理用平面図		—
名称	鶴ヶ島ジャンクション KP76. 926~KP78. 766 STA. 186+20~STA. 5+60. 314	縮尺 1/500	1/10
東日本高速道路(株) 関東支社			

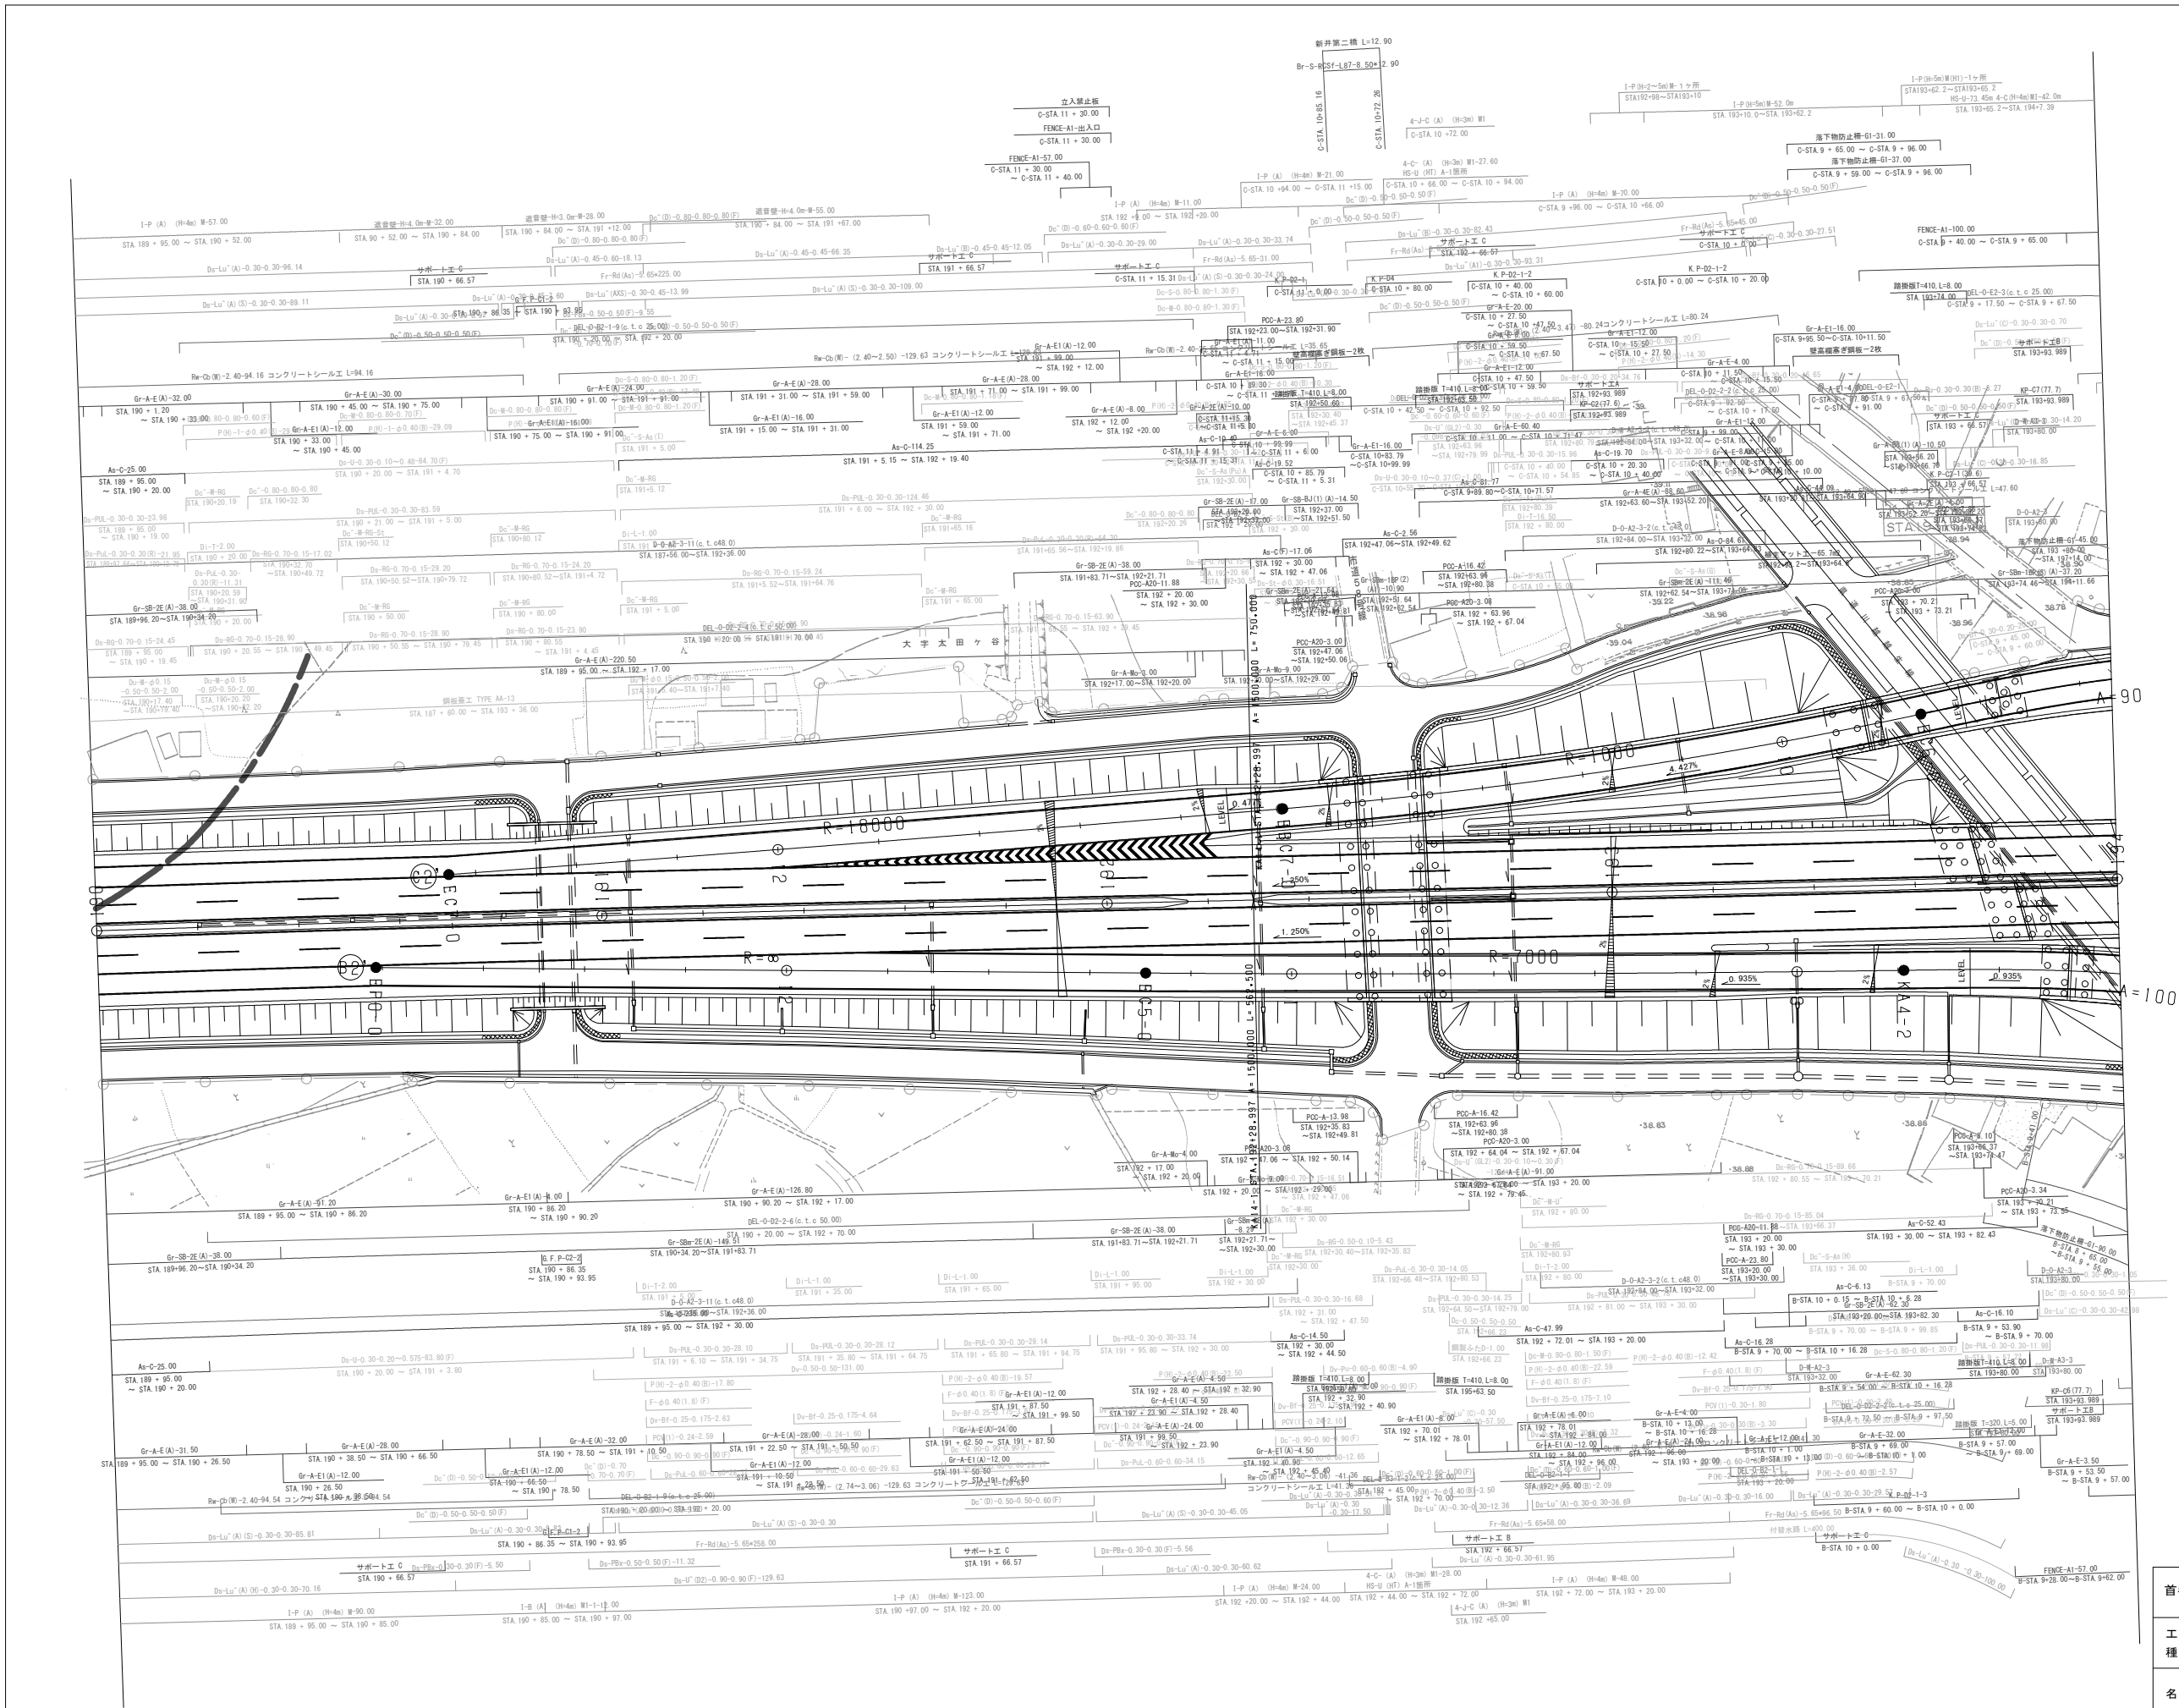


調整年月		摘要
第1回 2005年10月		
第3回 2008年10月		

首都圏中央連絡自動車道 (圏央道)		一般国道468号 島JCT	—
工種	管理用平面図		—
名称	鶴ヶ島ジャンクション KP76.926~KP78.766 STA.186+20~STA.5+60.314	縮尺 1/500	2 10
東日本高速道路(株) 関東支社			

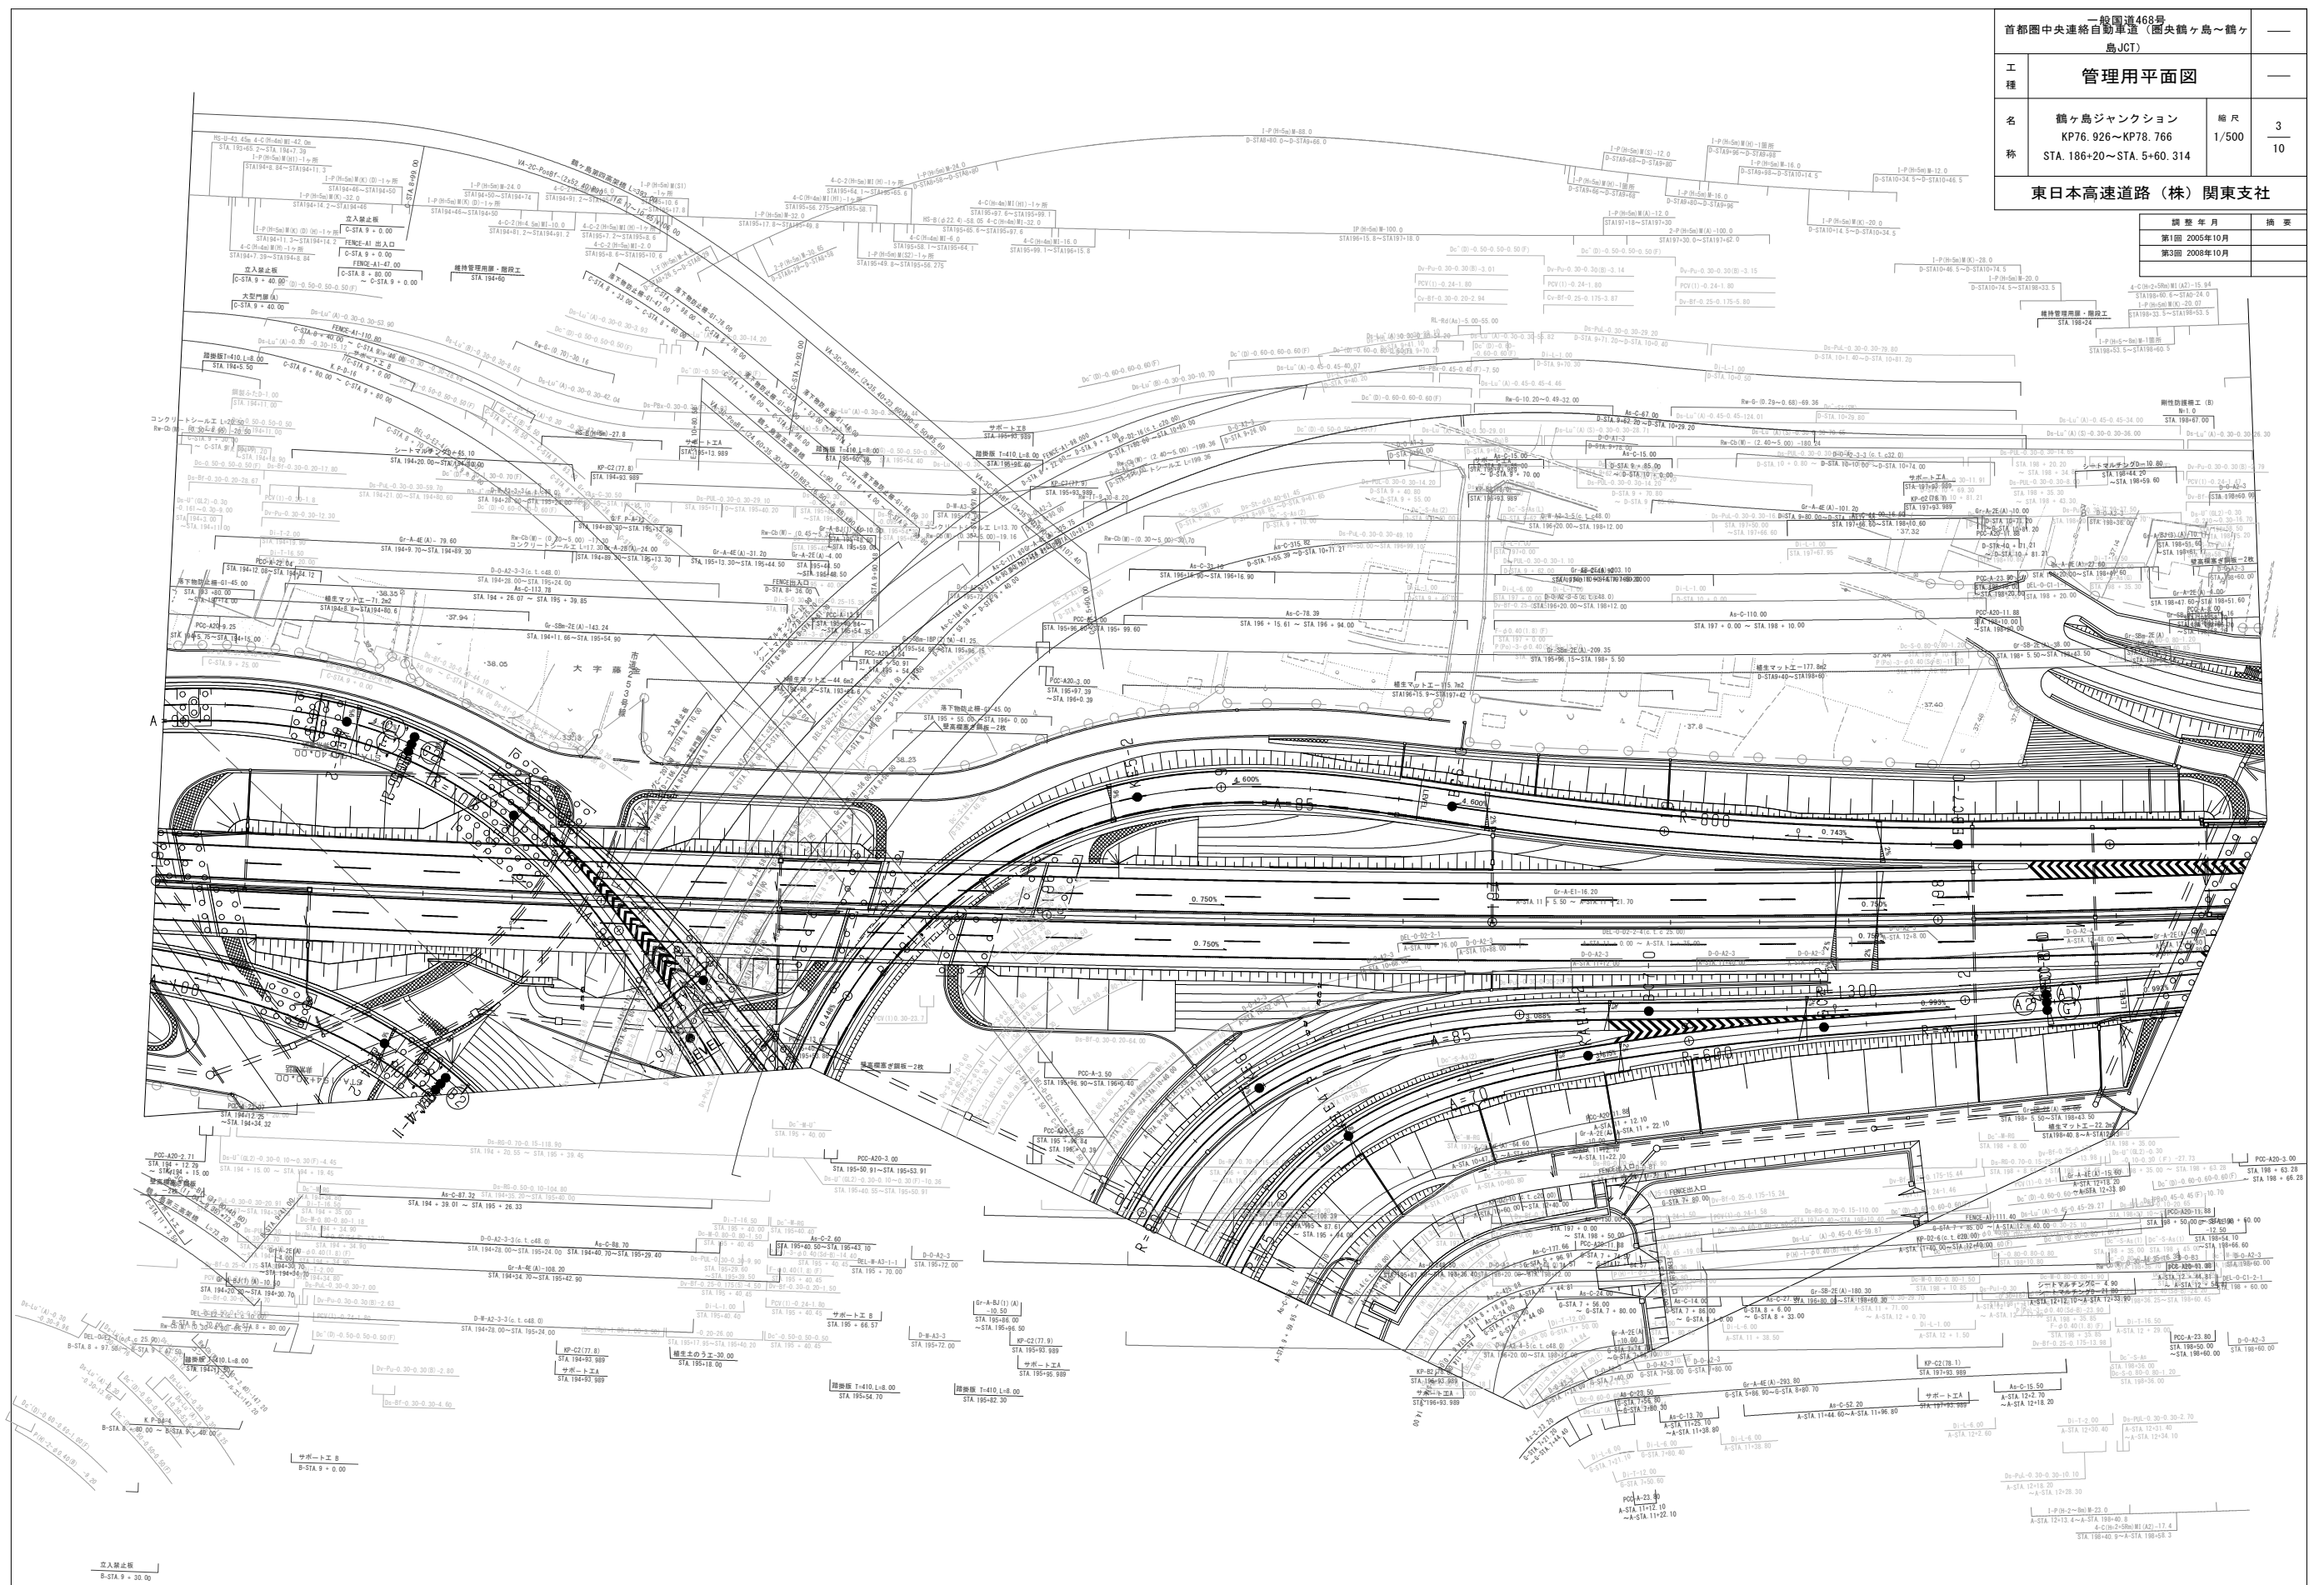


調査年月	摘要
第1回 2005年10月	
第3回 2008年10月	


一般国道468号 首都圏中央連絡自動車道（圏央鶴ヶ島～鶴ヶ島JCT）		—
工種	管理用平面図	—
名称	鶴ヶ島ジャンクション KP76.926～KP78.766 STA.186+20～STA.5+60.314	総尺 1/500 4 10
東日本高速道路（株）関東支社		

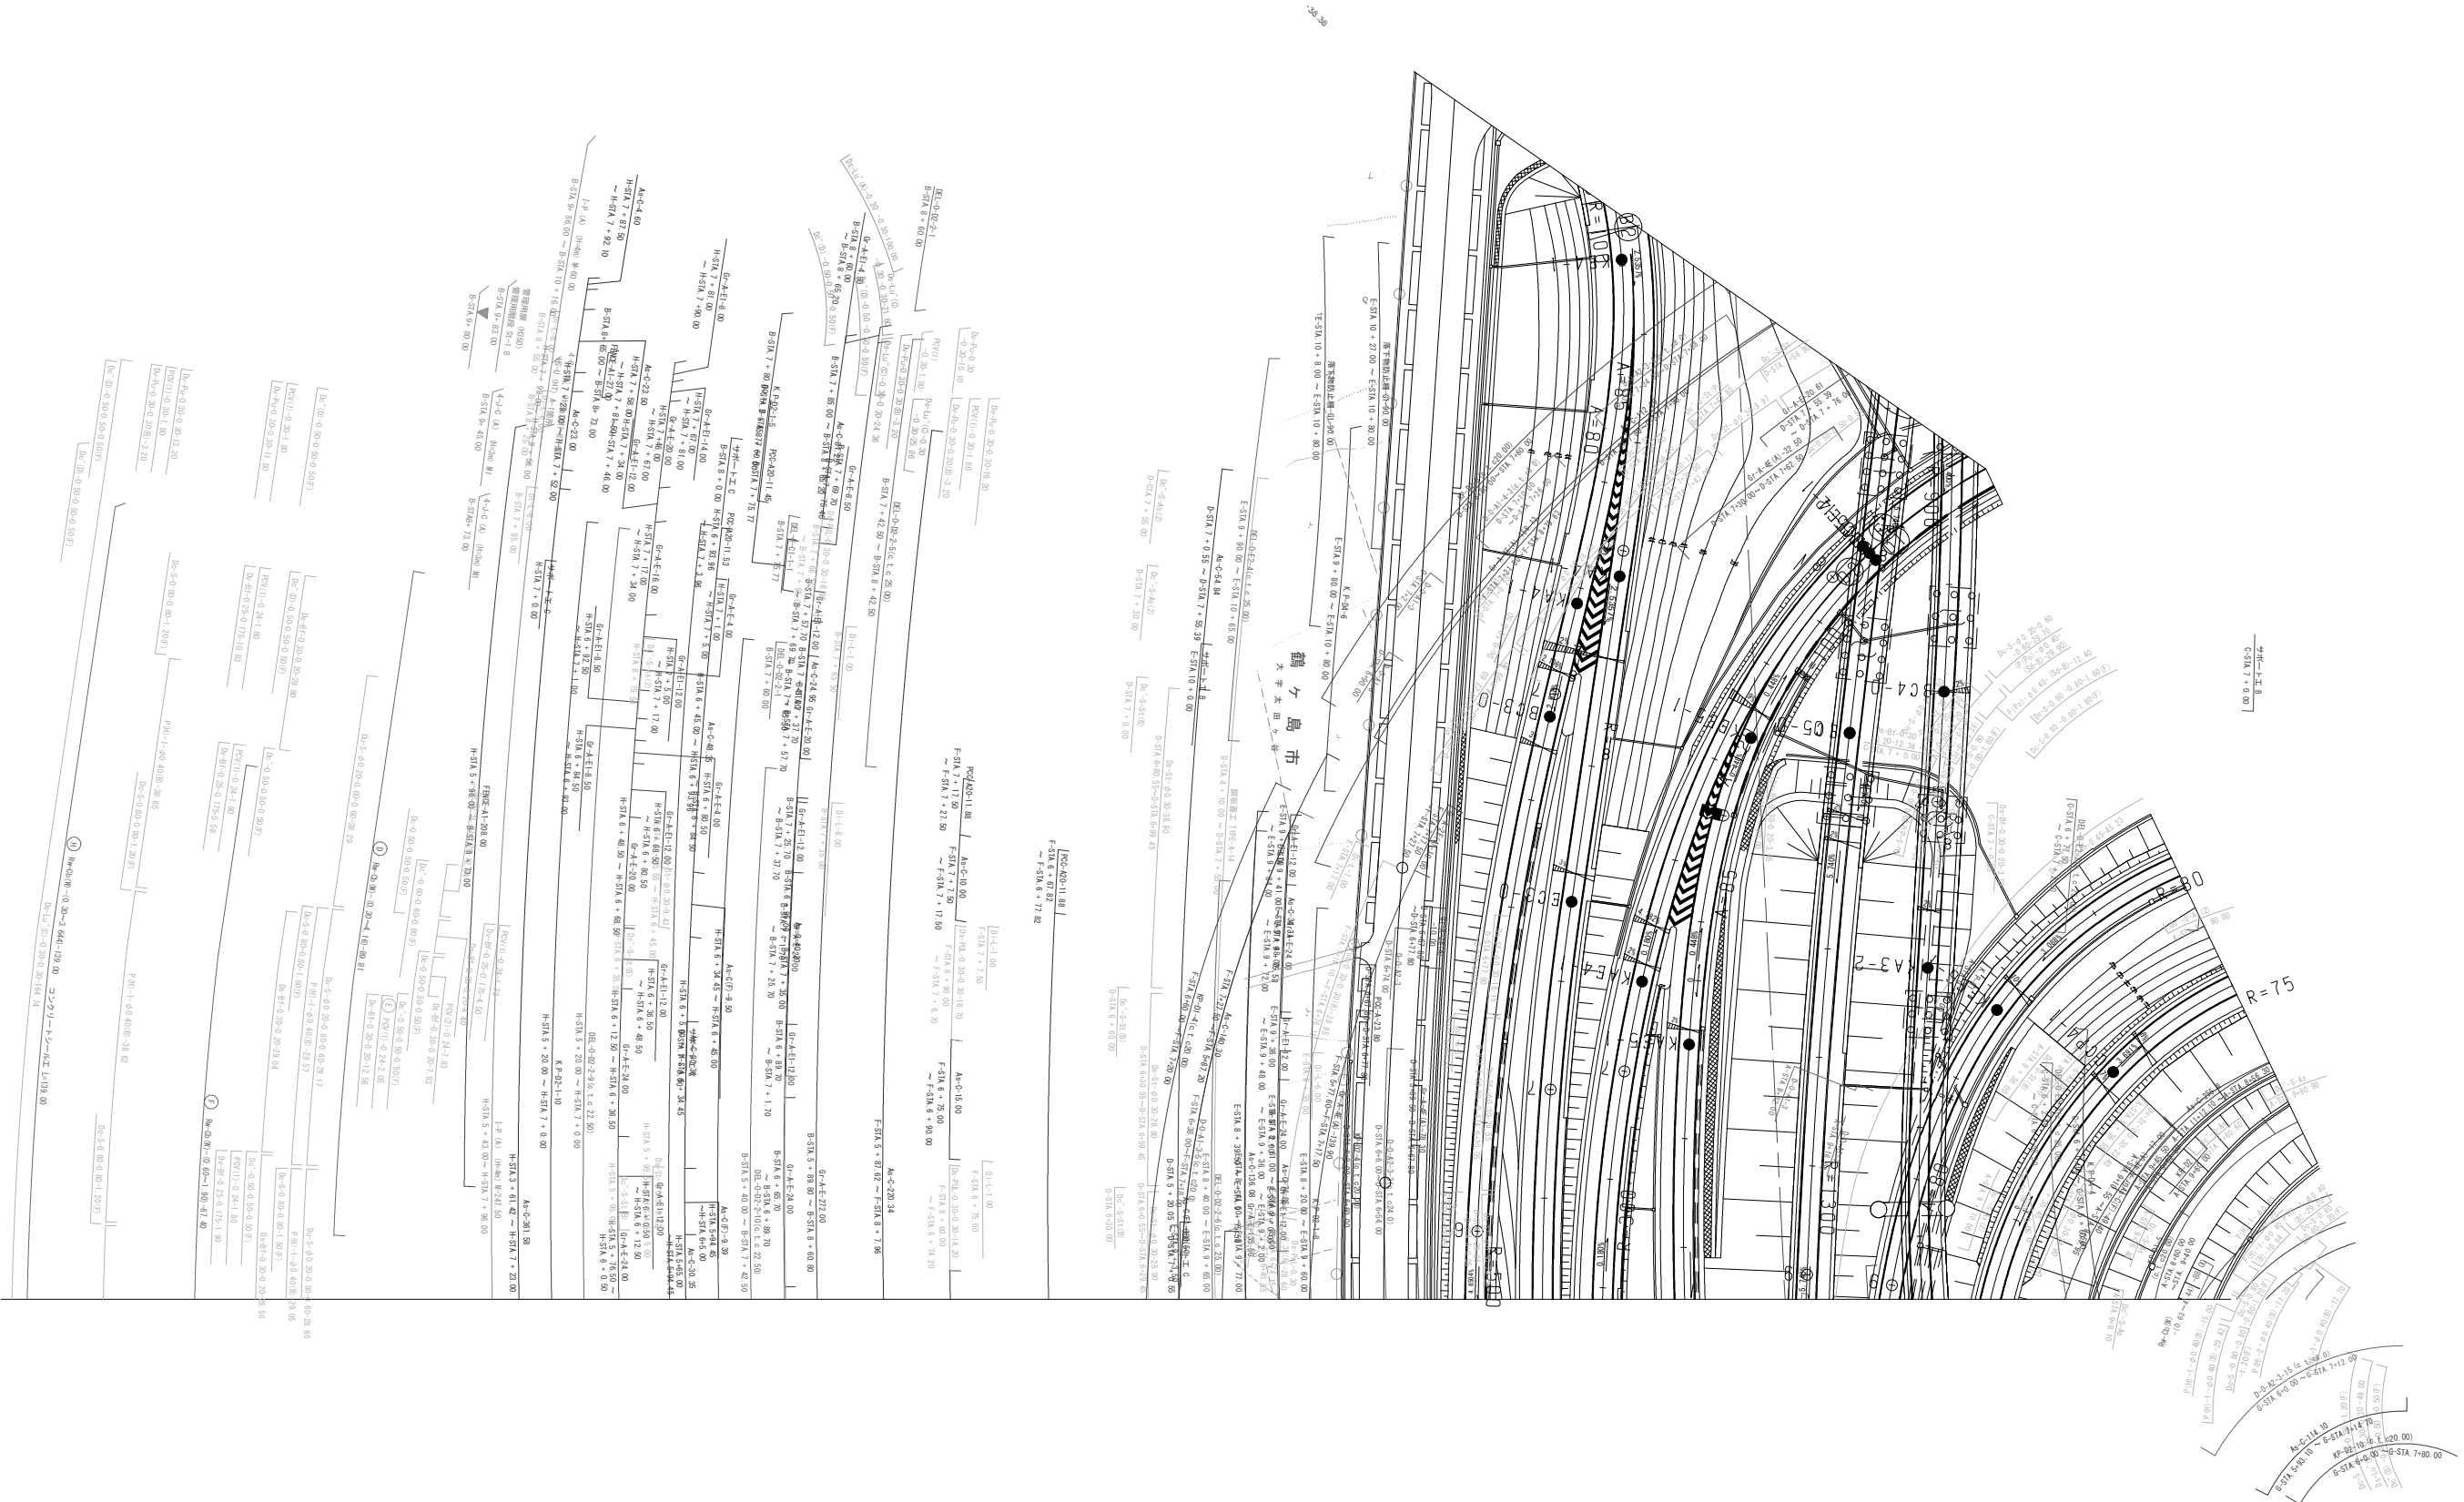

東

一般国道468号 首都圏中央連絡自動車道（圏央鶴ヶ島～鶴ヶ島JCT）			—
工種	管理用平面図		—
名称	鶴ヶ島ジャンクション KP76.926～KP78.766 STA.186+20～STA.5+60.314	縮尺	$\frac{5}{10}$
東日本高速道路（株）関東支社			
		調査年月	摘要
		第1回 2005年10月	
		第2回 2006年 9月	
		第3回 2008年10月	

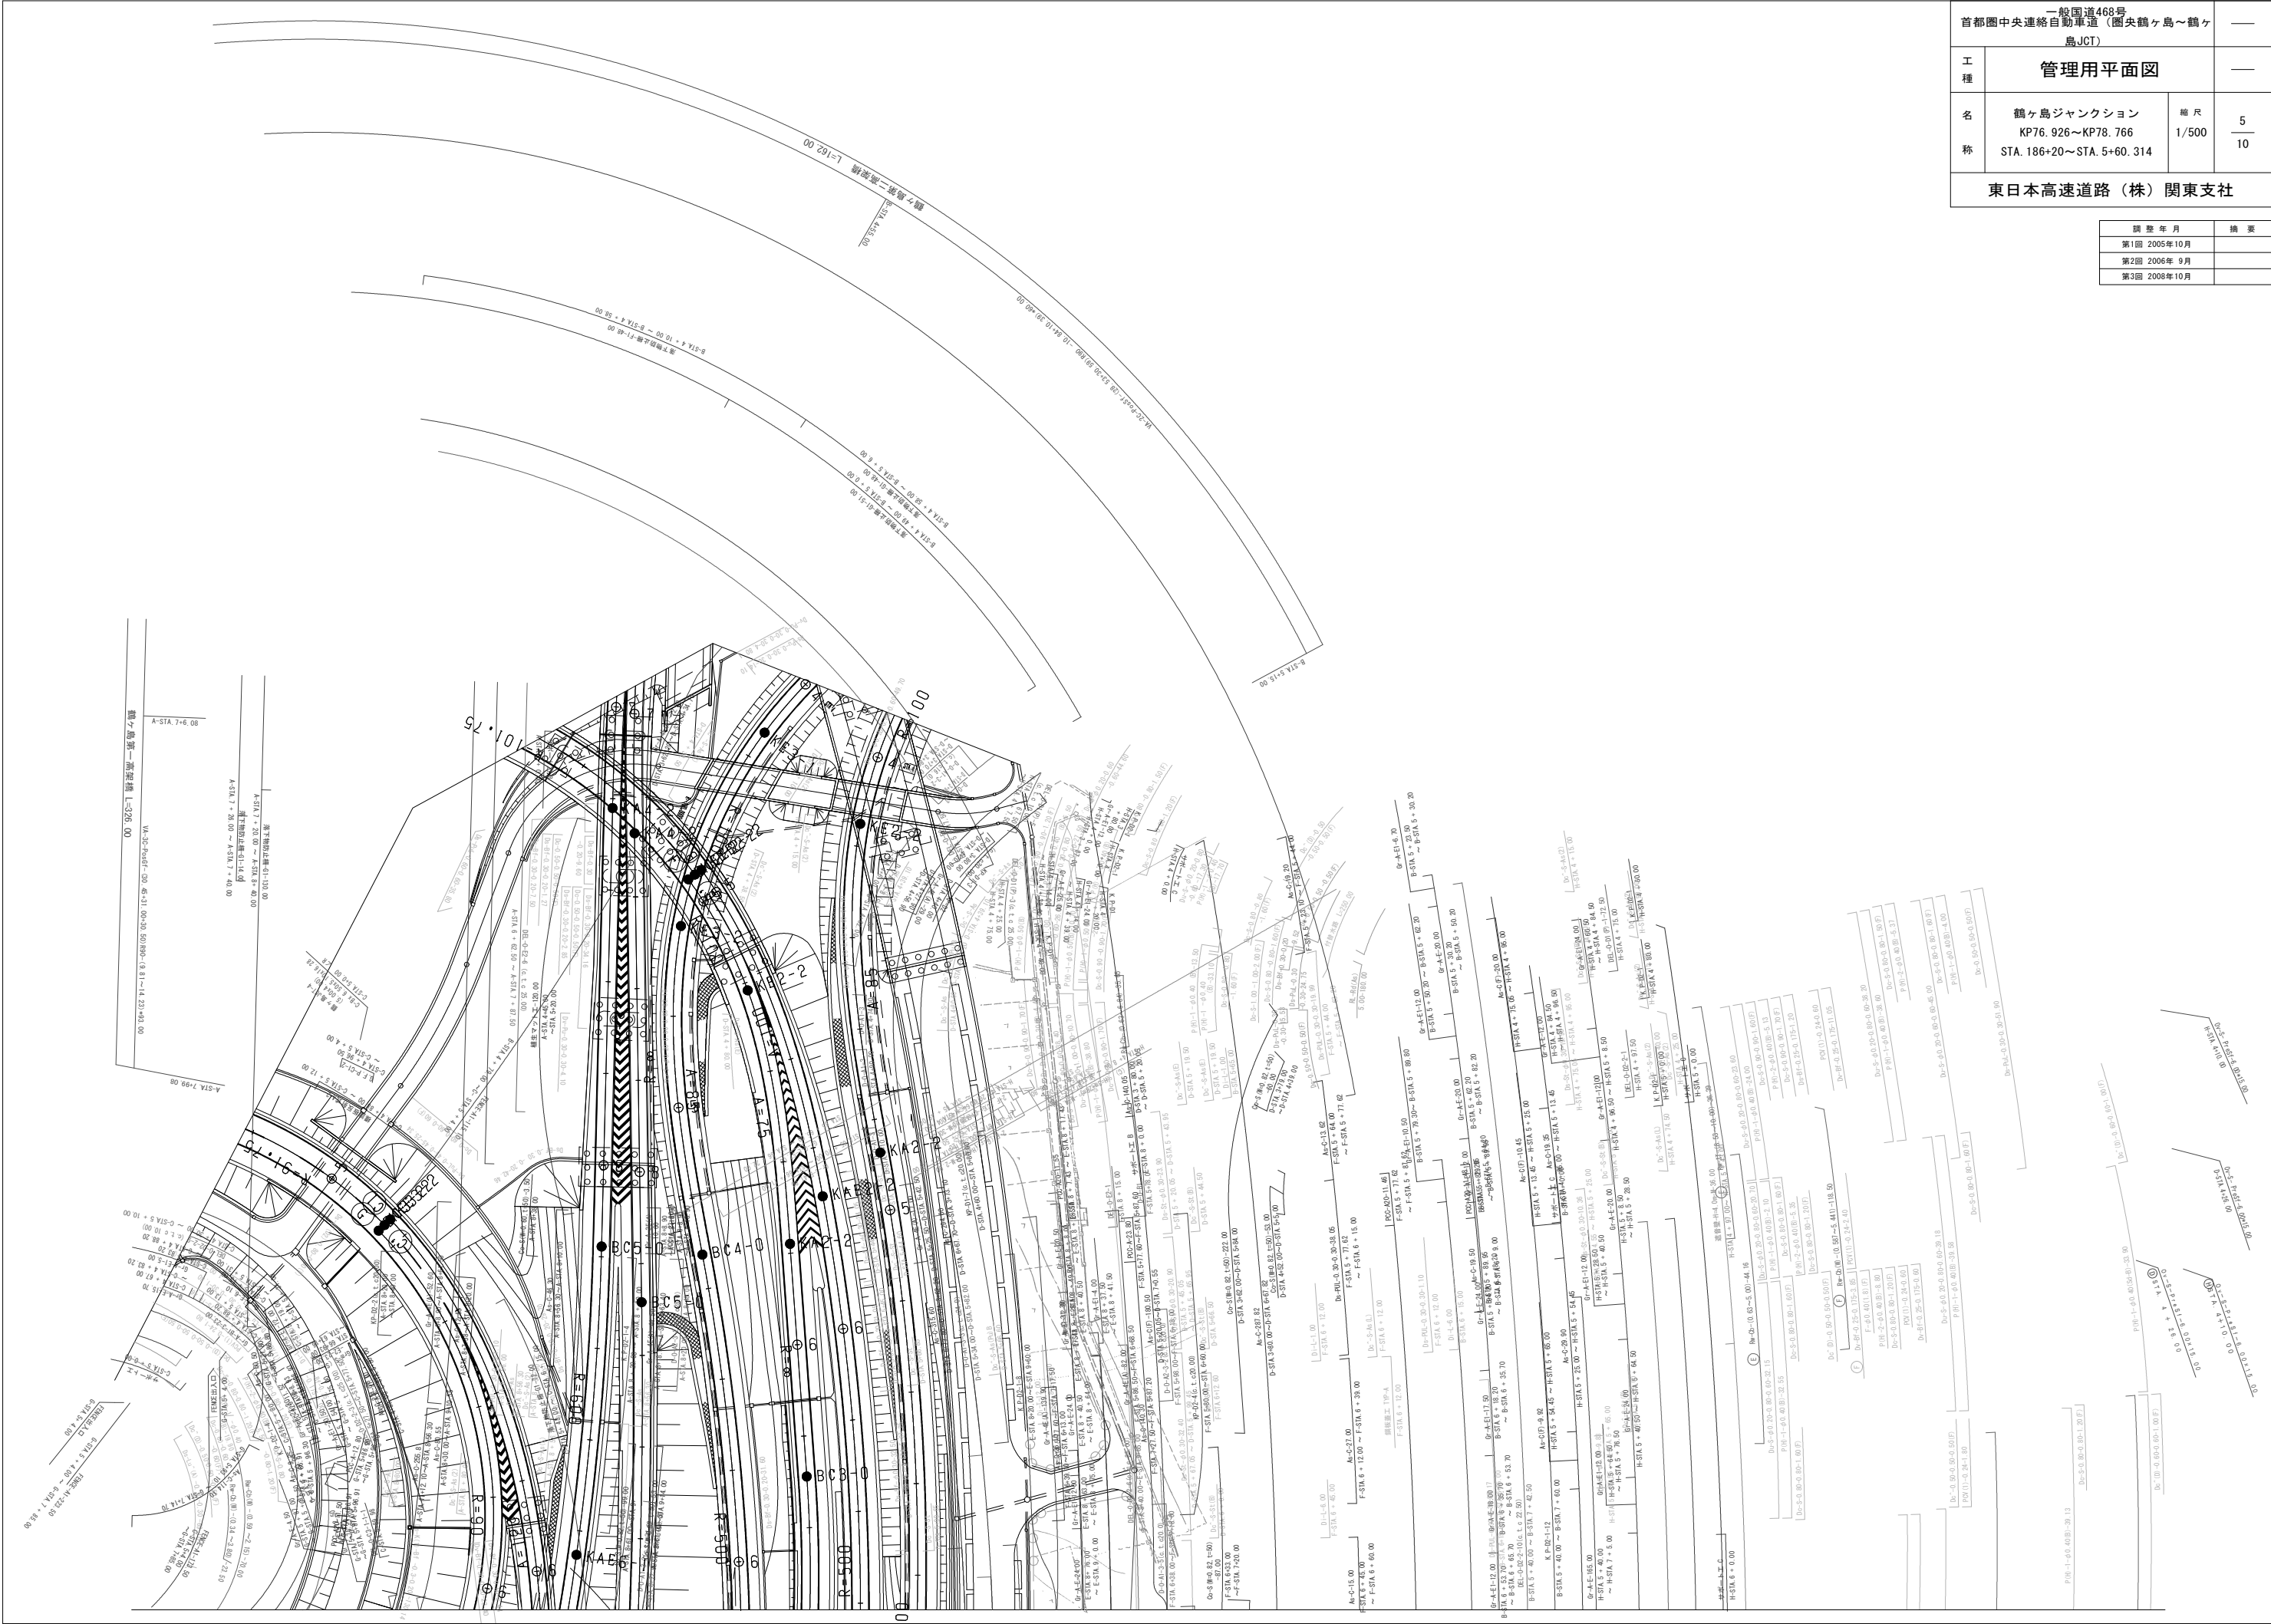


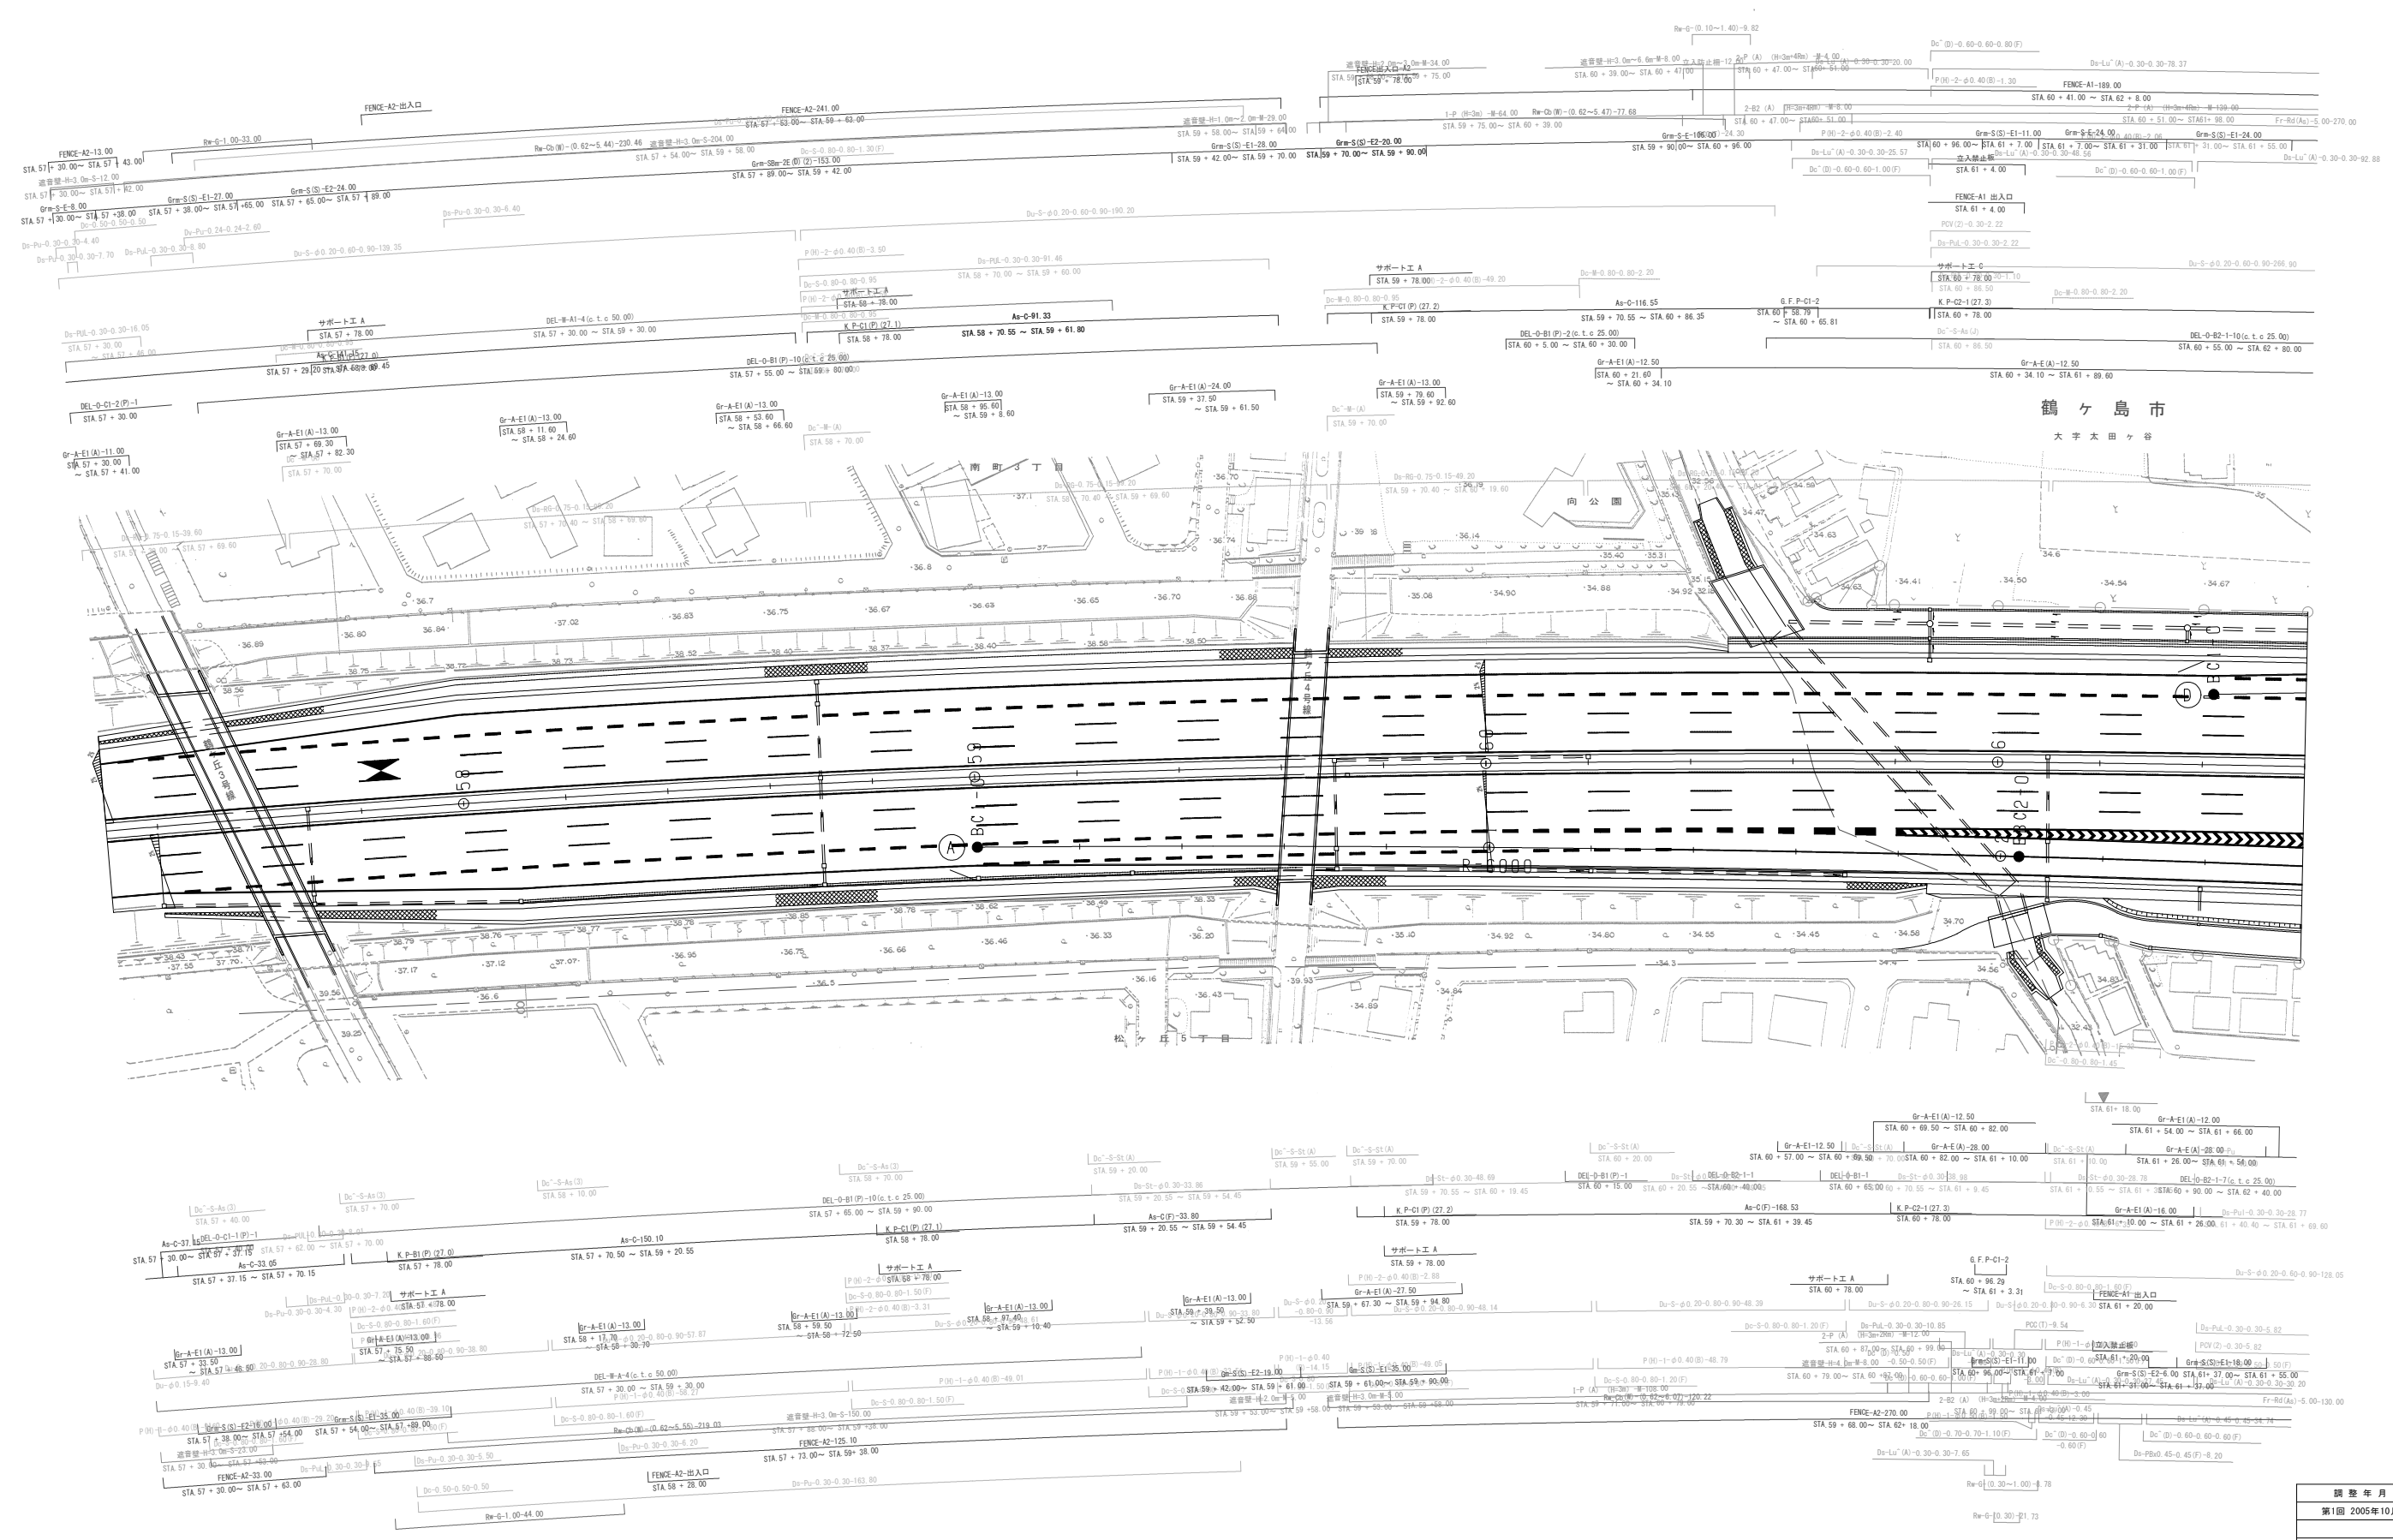

鶴ヶ島市
大字太田ヶ谷

調整年月	摘要
第1回 2005年10月	

首都圏中央連絡自動車道 (圏央道) 鶴ヶ島JCT		—	
工種	管理用平面図		—
	鶴ヶ島ジャンクション KP76.926~KP78.766 STA.186+20~STA.5+60.314		—
名称	鶴ヶ島ジャンクション KP76.926~KP78.766 STA.186+20~STA.5+60.314	縮尺 1/500	6 10
東日本高速道路(株) 関東支社			

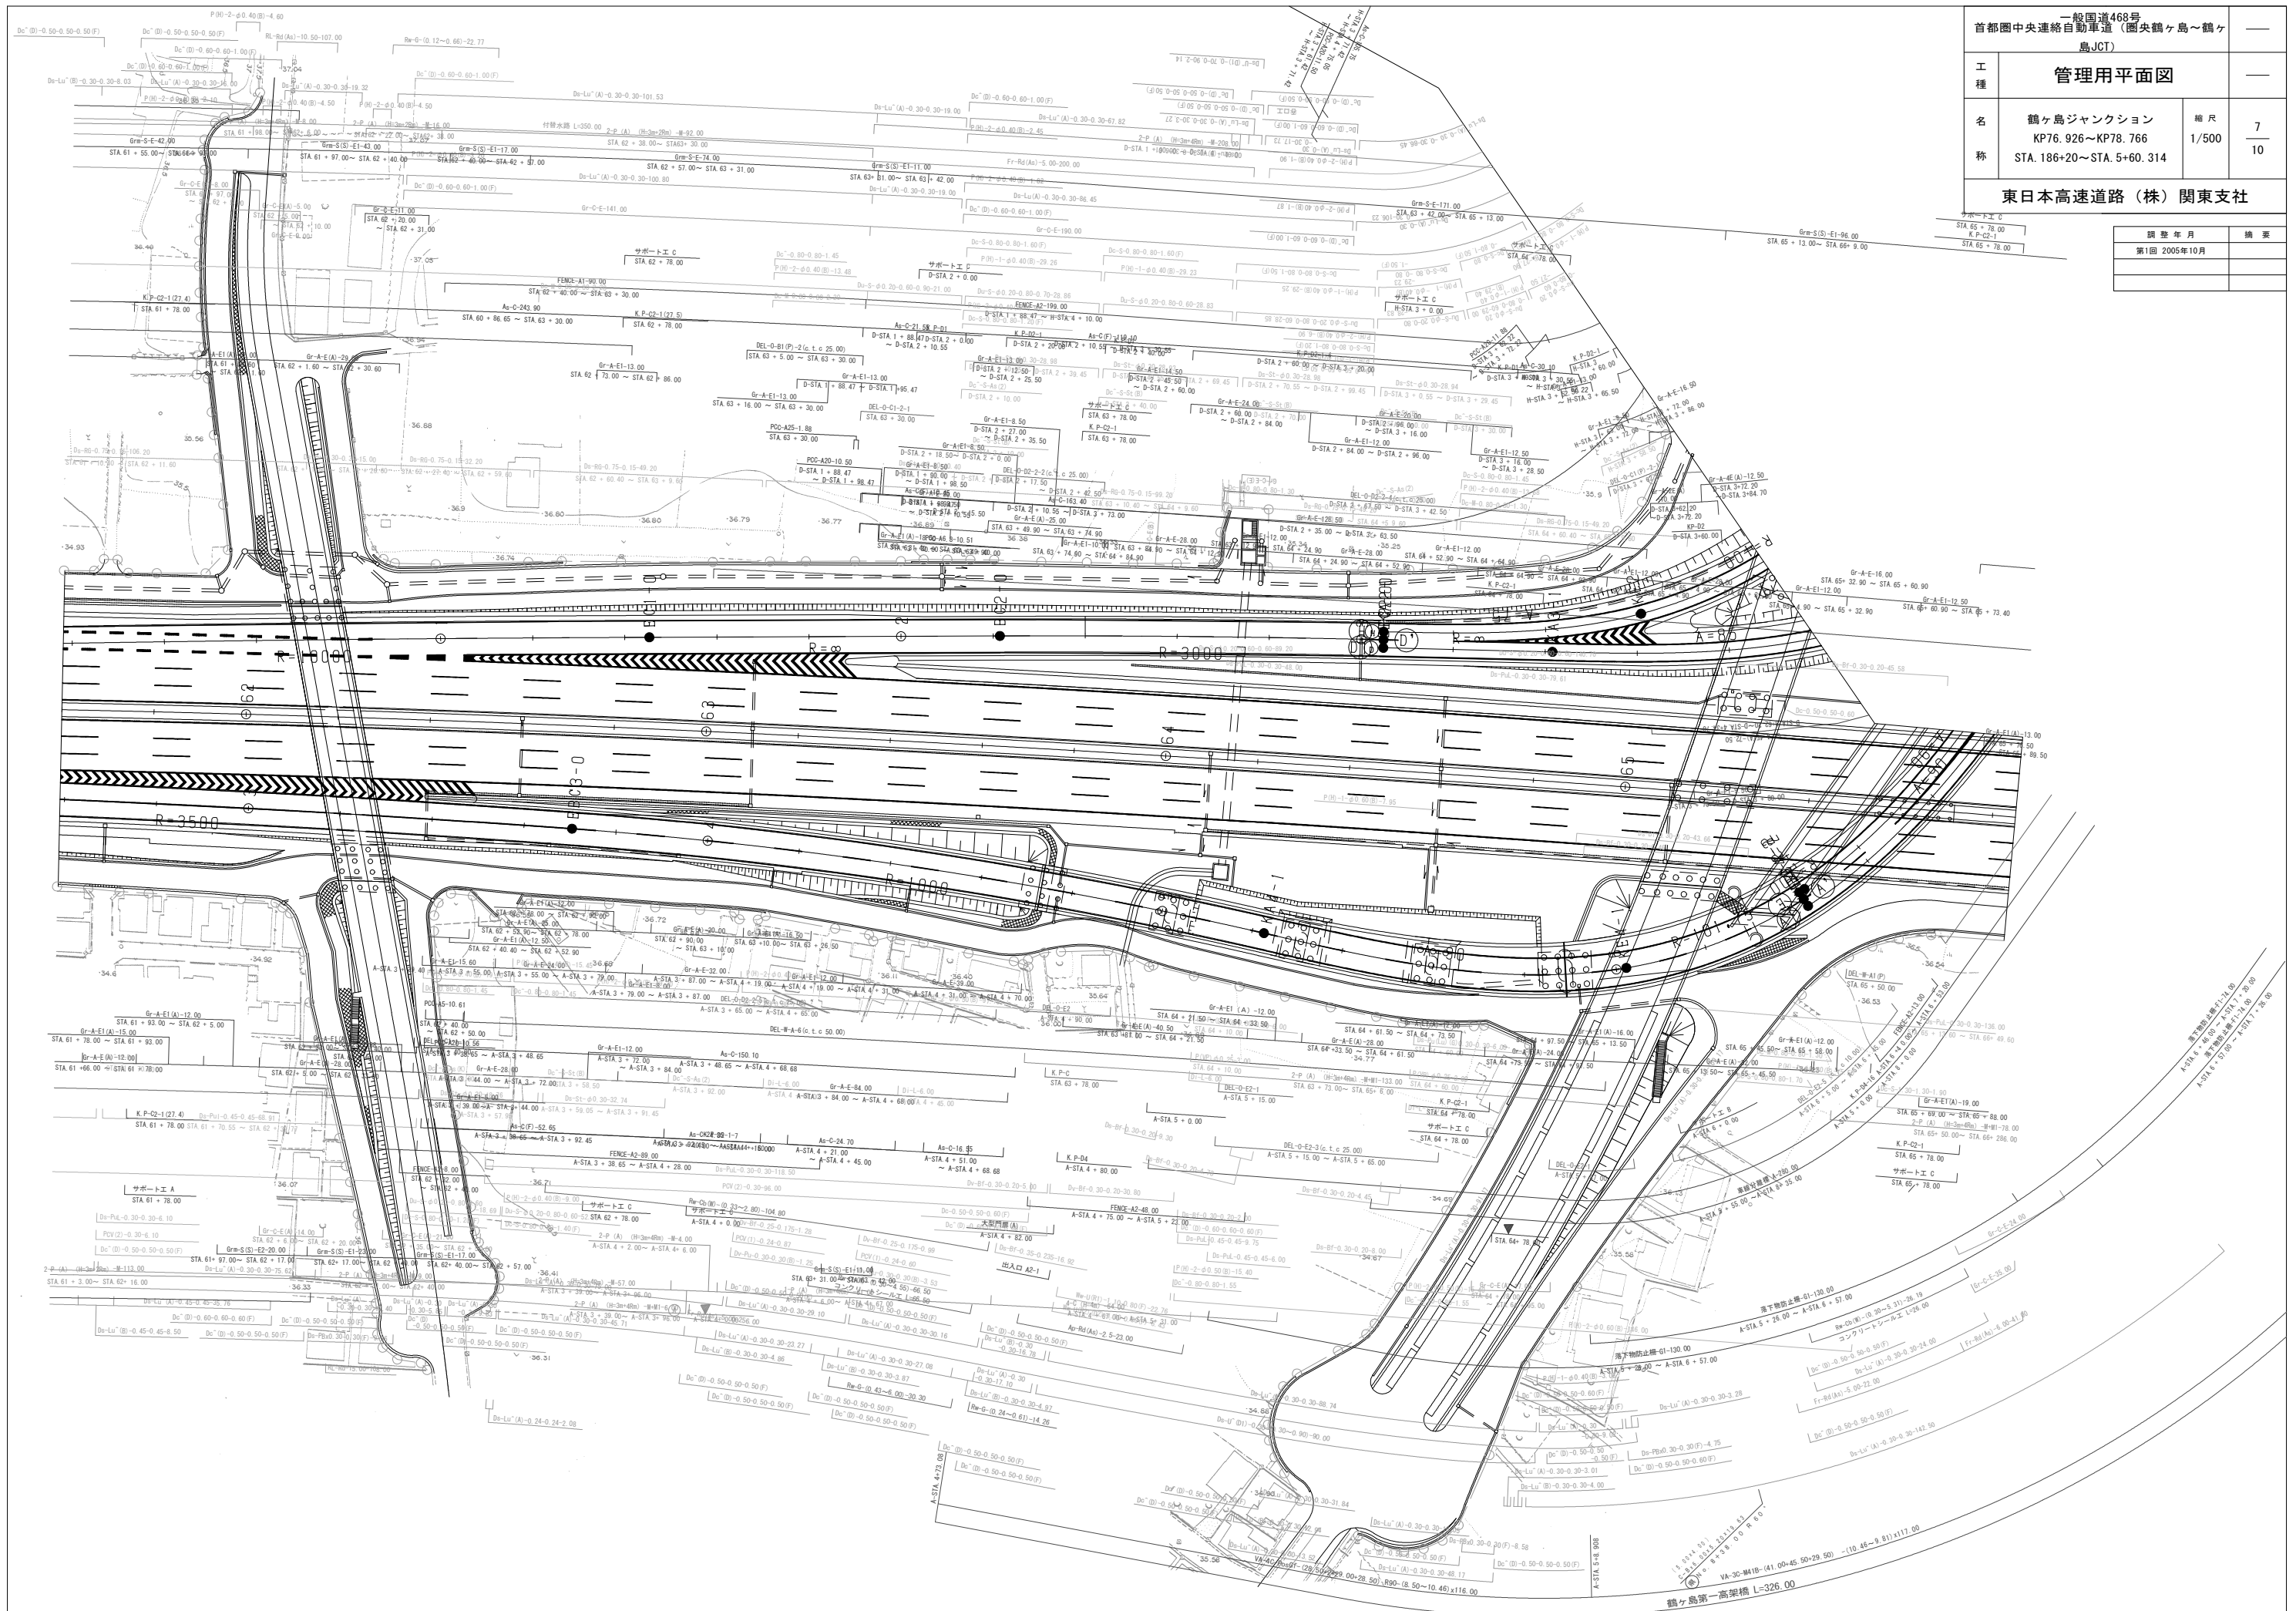

首都圏中央連絡自動車道 (園田鶴ヶ島～鶴ヶ島JCT)		—	
工 種	管理用平面図		—
名 称	鶴ヶ島ジャンクション KP76. 926～KP78. 766 STA. 186+20～STA. 5+60. 314	縮 尺 1/500	$\frac{7}{10}$
東日本高速道路 (株) 関東支社			



工種 管理用平面図

	東日本高速道路（株）関東支	




工 種	管理用平面図	
名 称	鶴ヶ島ジャンクション KP76. 926~KP78. 766 STA. 186+20~STA. 5+60. 314	縮 尺 1/500


東日本高速道路（株） 関東支社

一般国道468号			—
首都圏中央連絡自動車道（圏央線）島～鶴ヶ島JCT			
工種	管理用平面図		—
名称	鶴ヶ島ジャンクション KP76. 926～KP78. 766 STA. 186+20～STA. 5+60. 314	縮尺 1/500	$\frac{10}{10}$

東日本高速道路（株）関東支社

調査年月	摘要
第1回 2005年10月	
第2回 2006年 9月	
第3回 2008年10月	

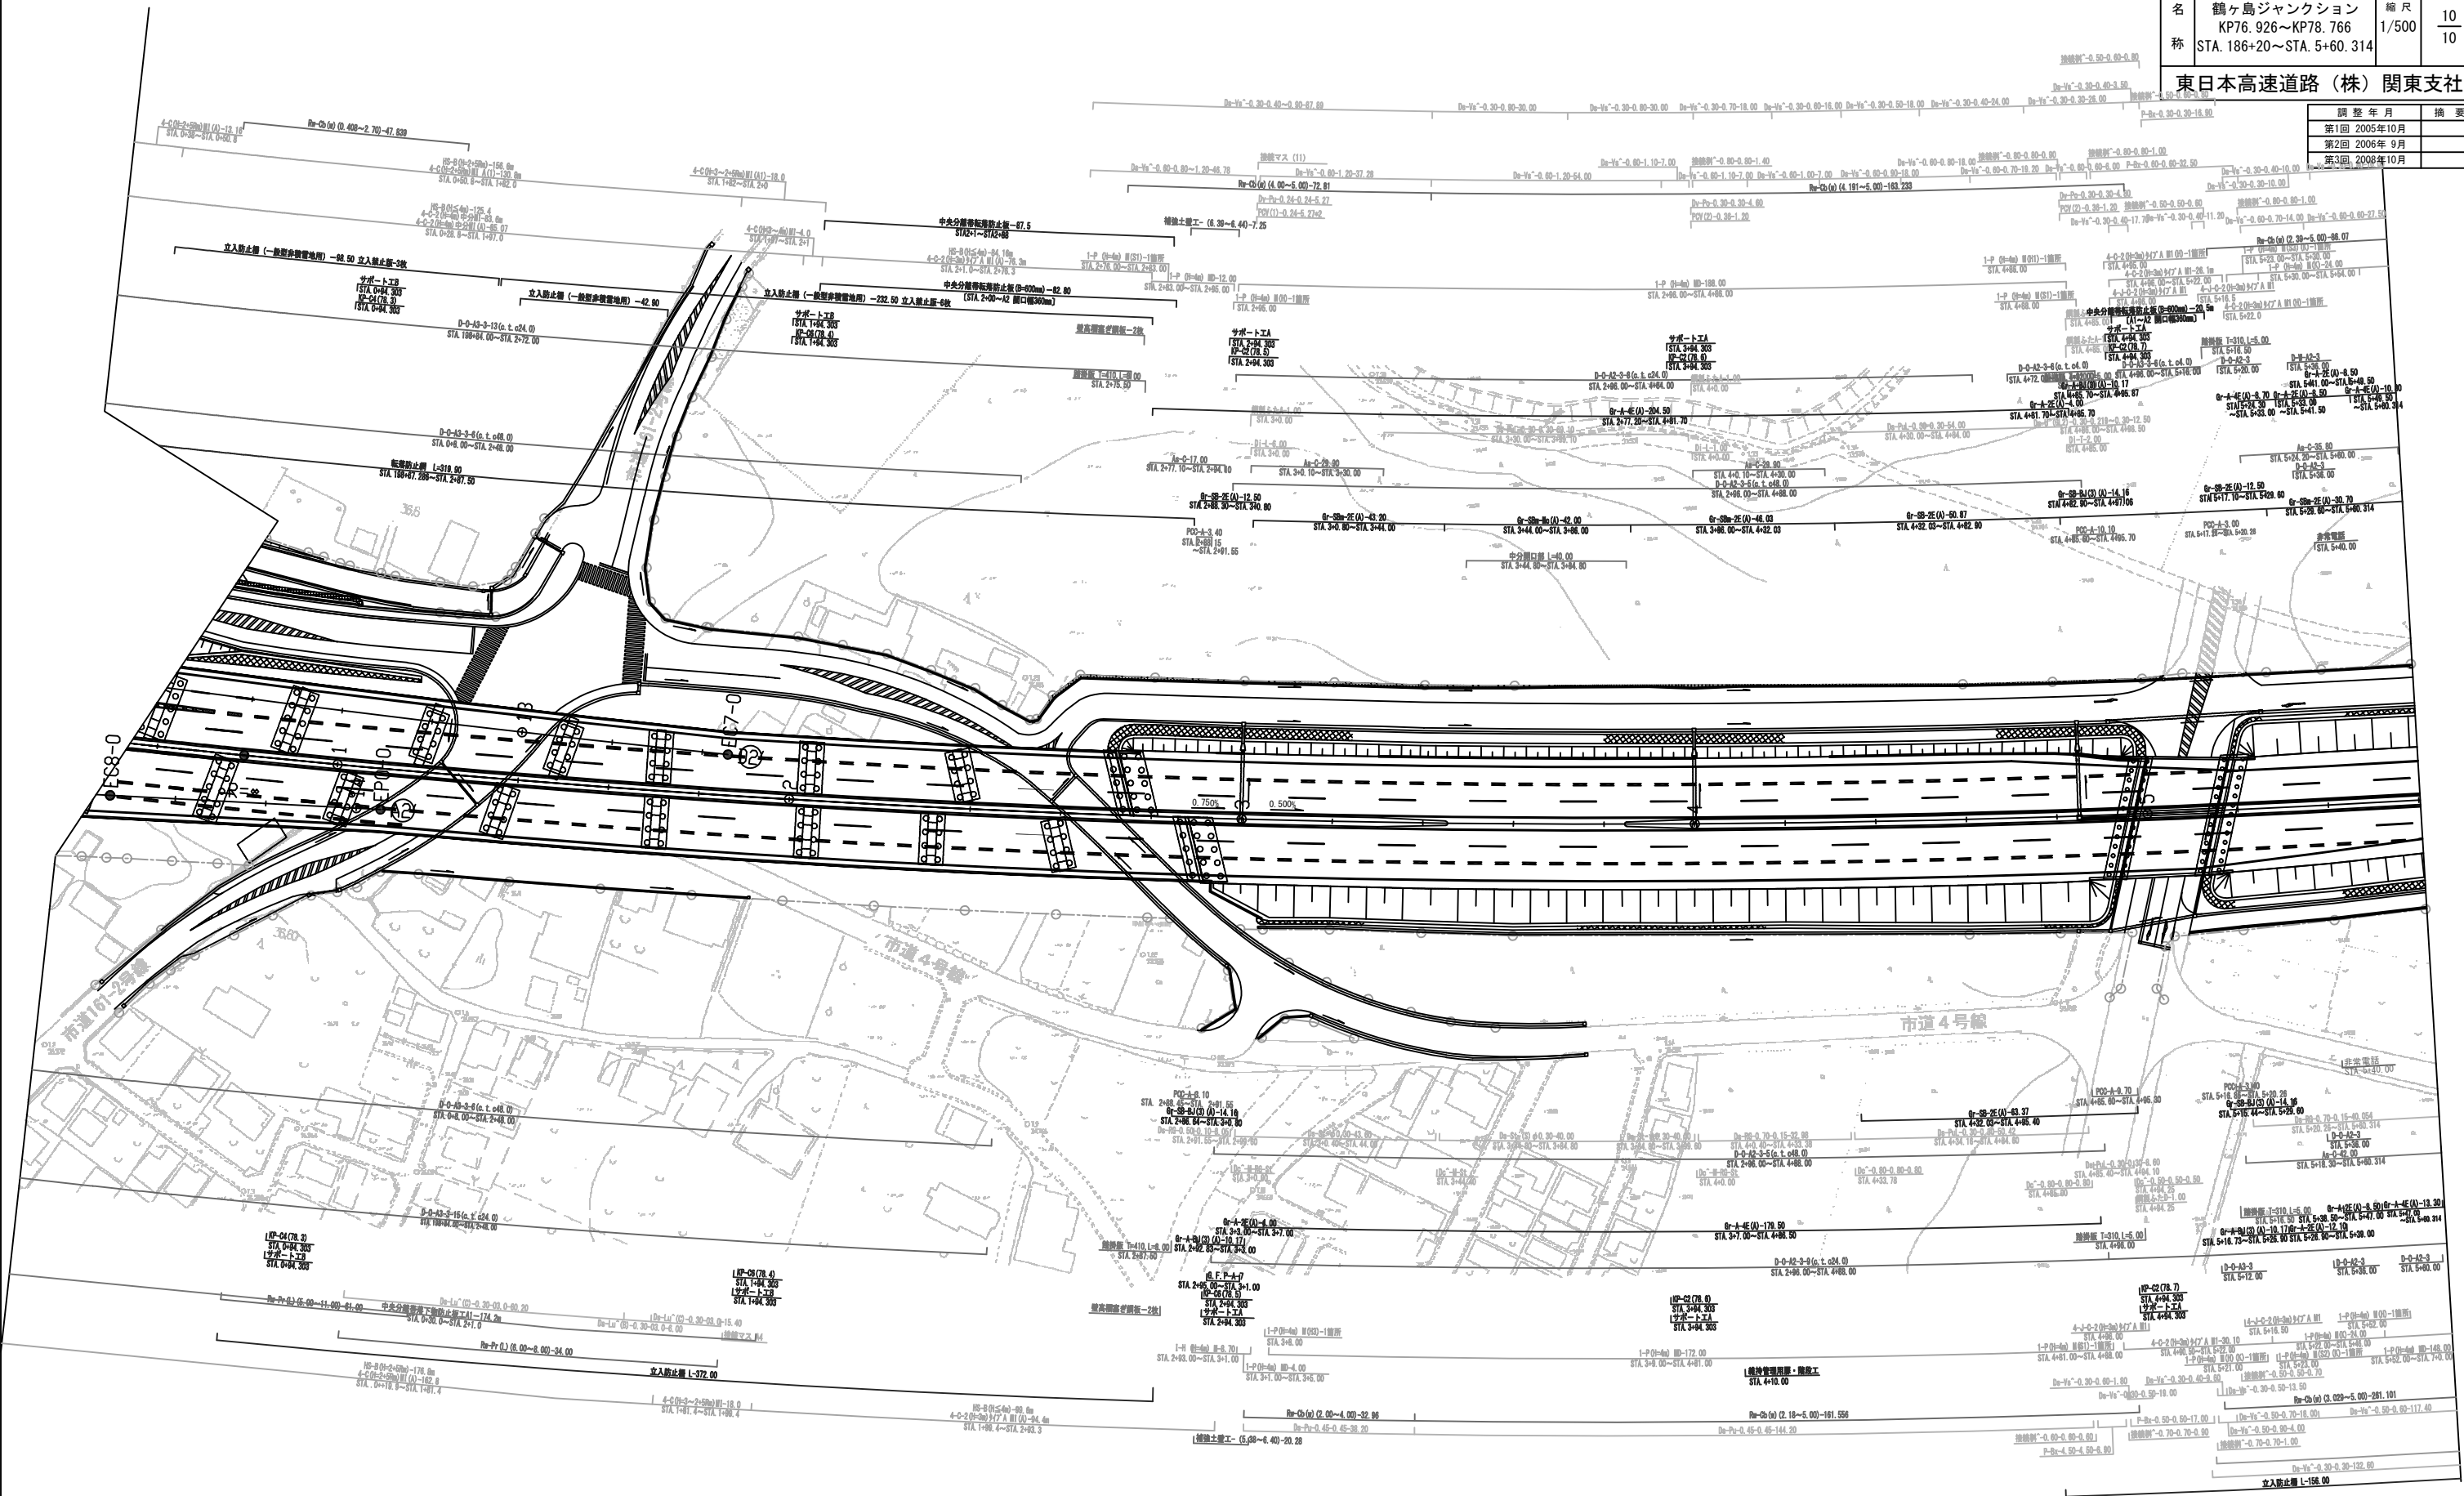


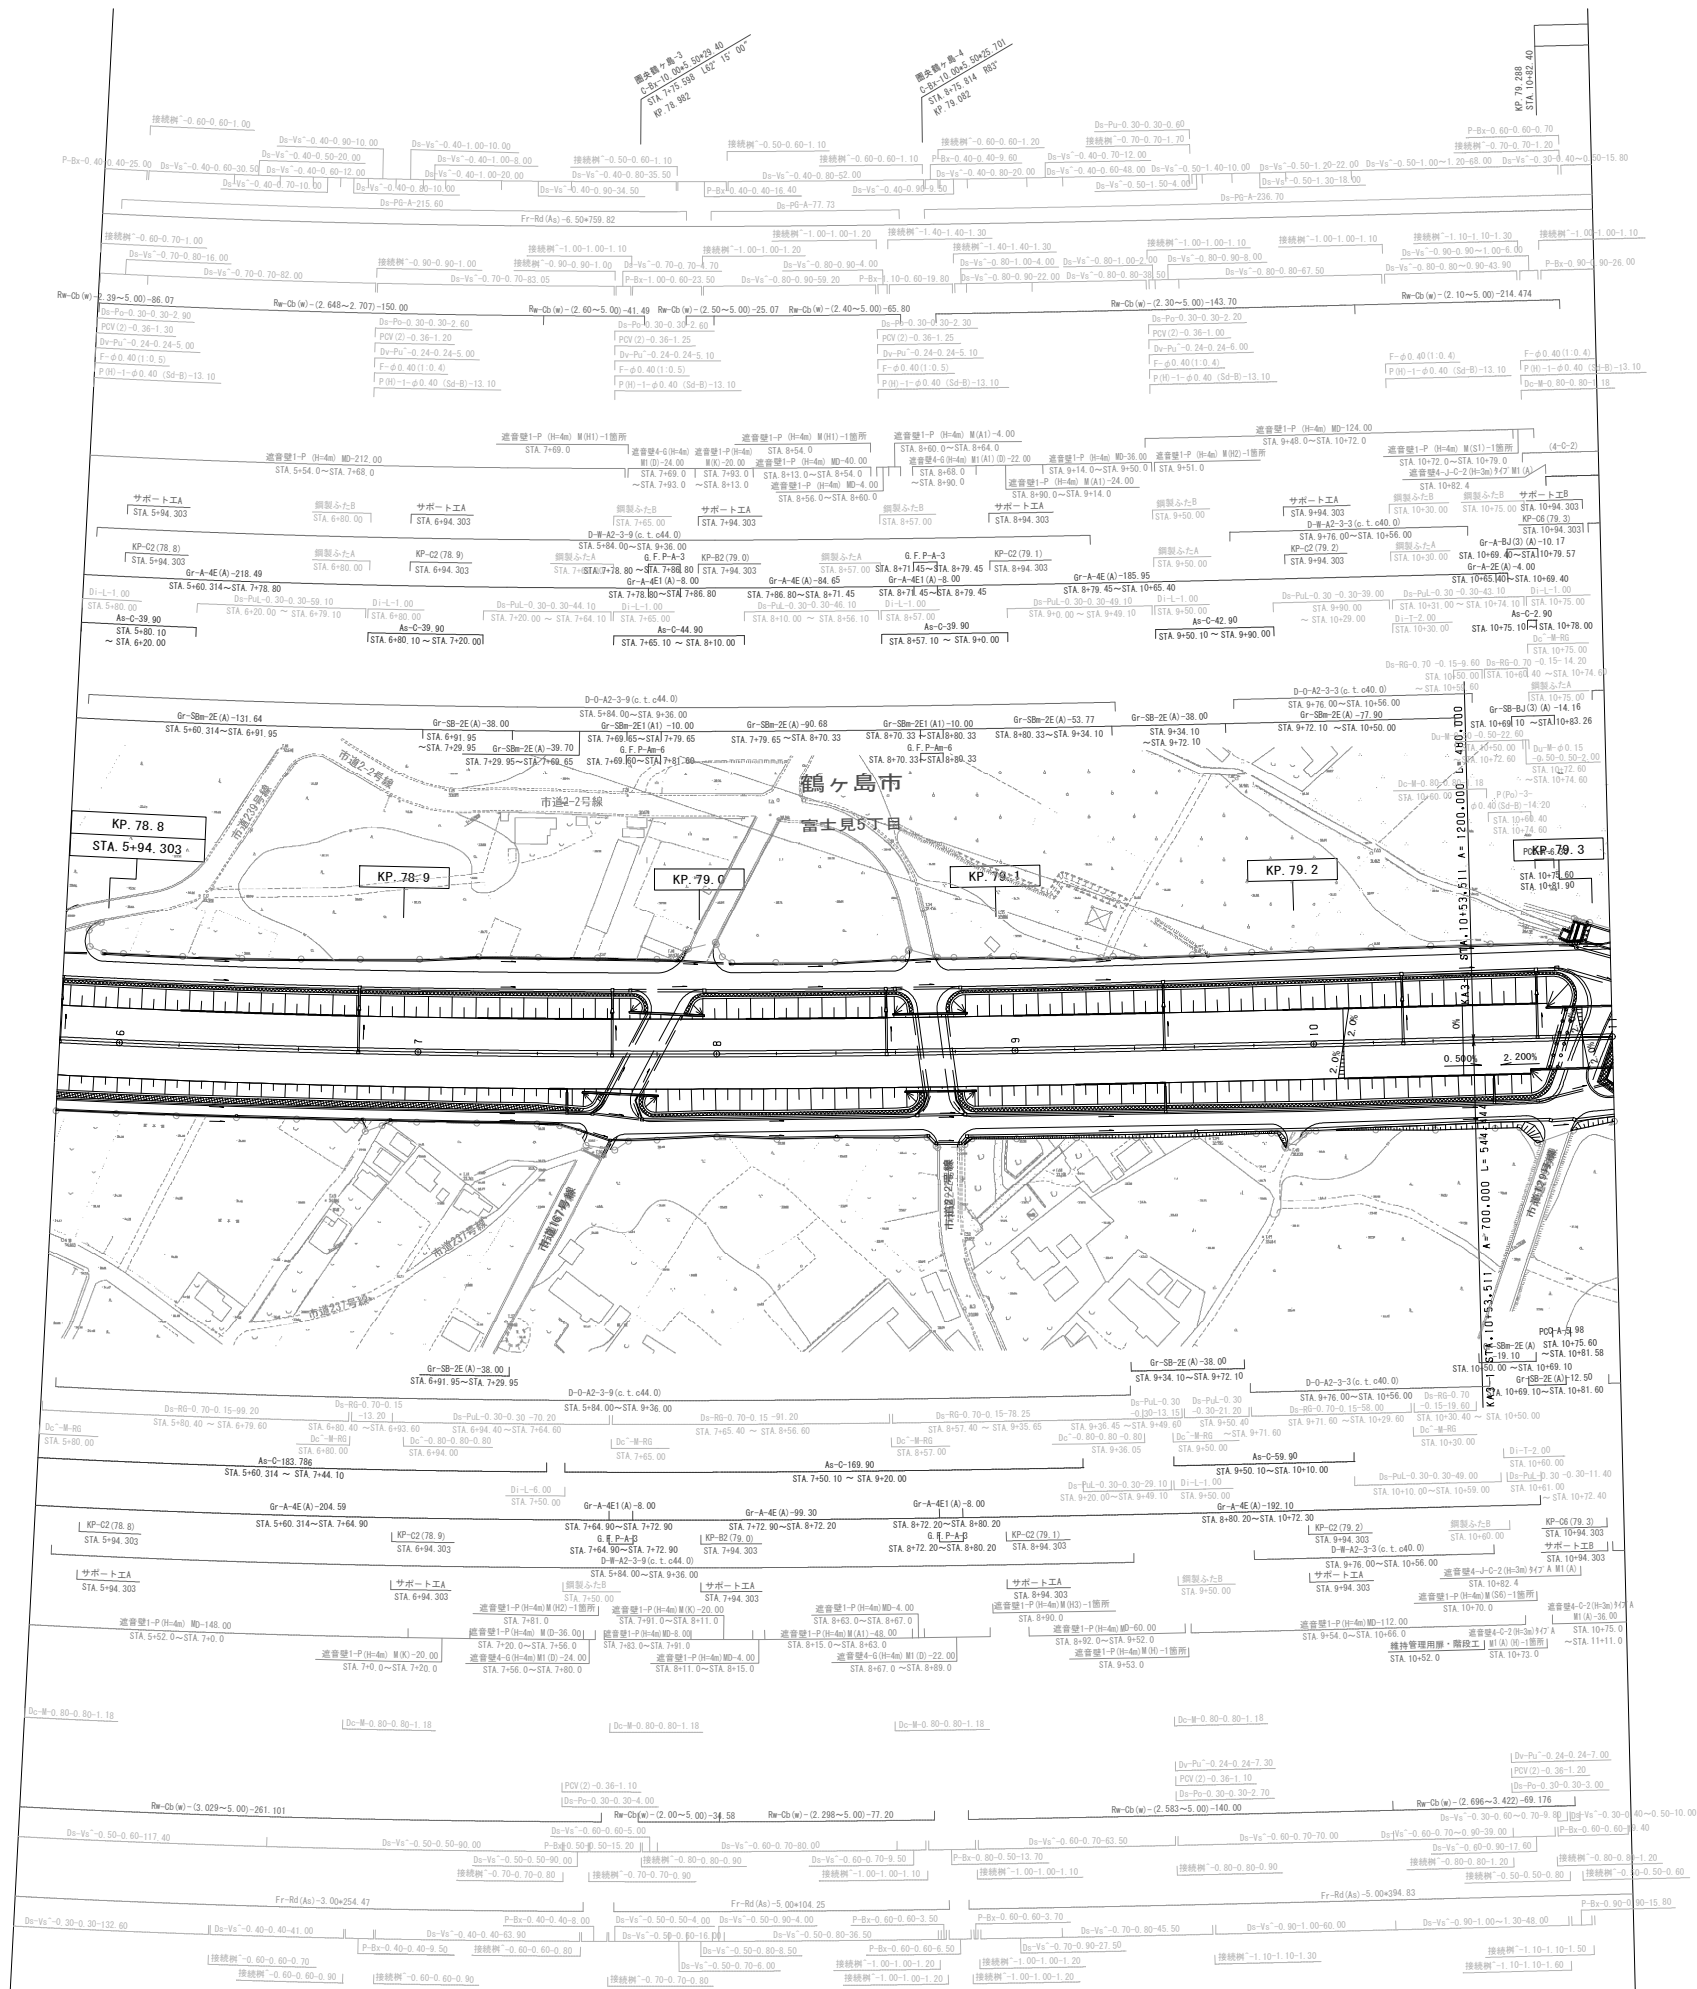


調整年月	摘要

一般国道468号 首都圏中央連絡自動車道（鶴ヶ島JCT～坂戸）		—	
工種	管理用平面図	—	
名称	KP. 78. 786～KP. 79. 306 STA. 5+80～STA. 11+00	縮尺 1/1000	$\frac{1}{7}$
東日本高速道路（株） 関東支社			


調整年月	摘要

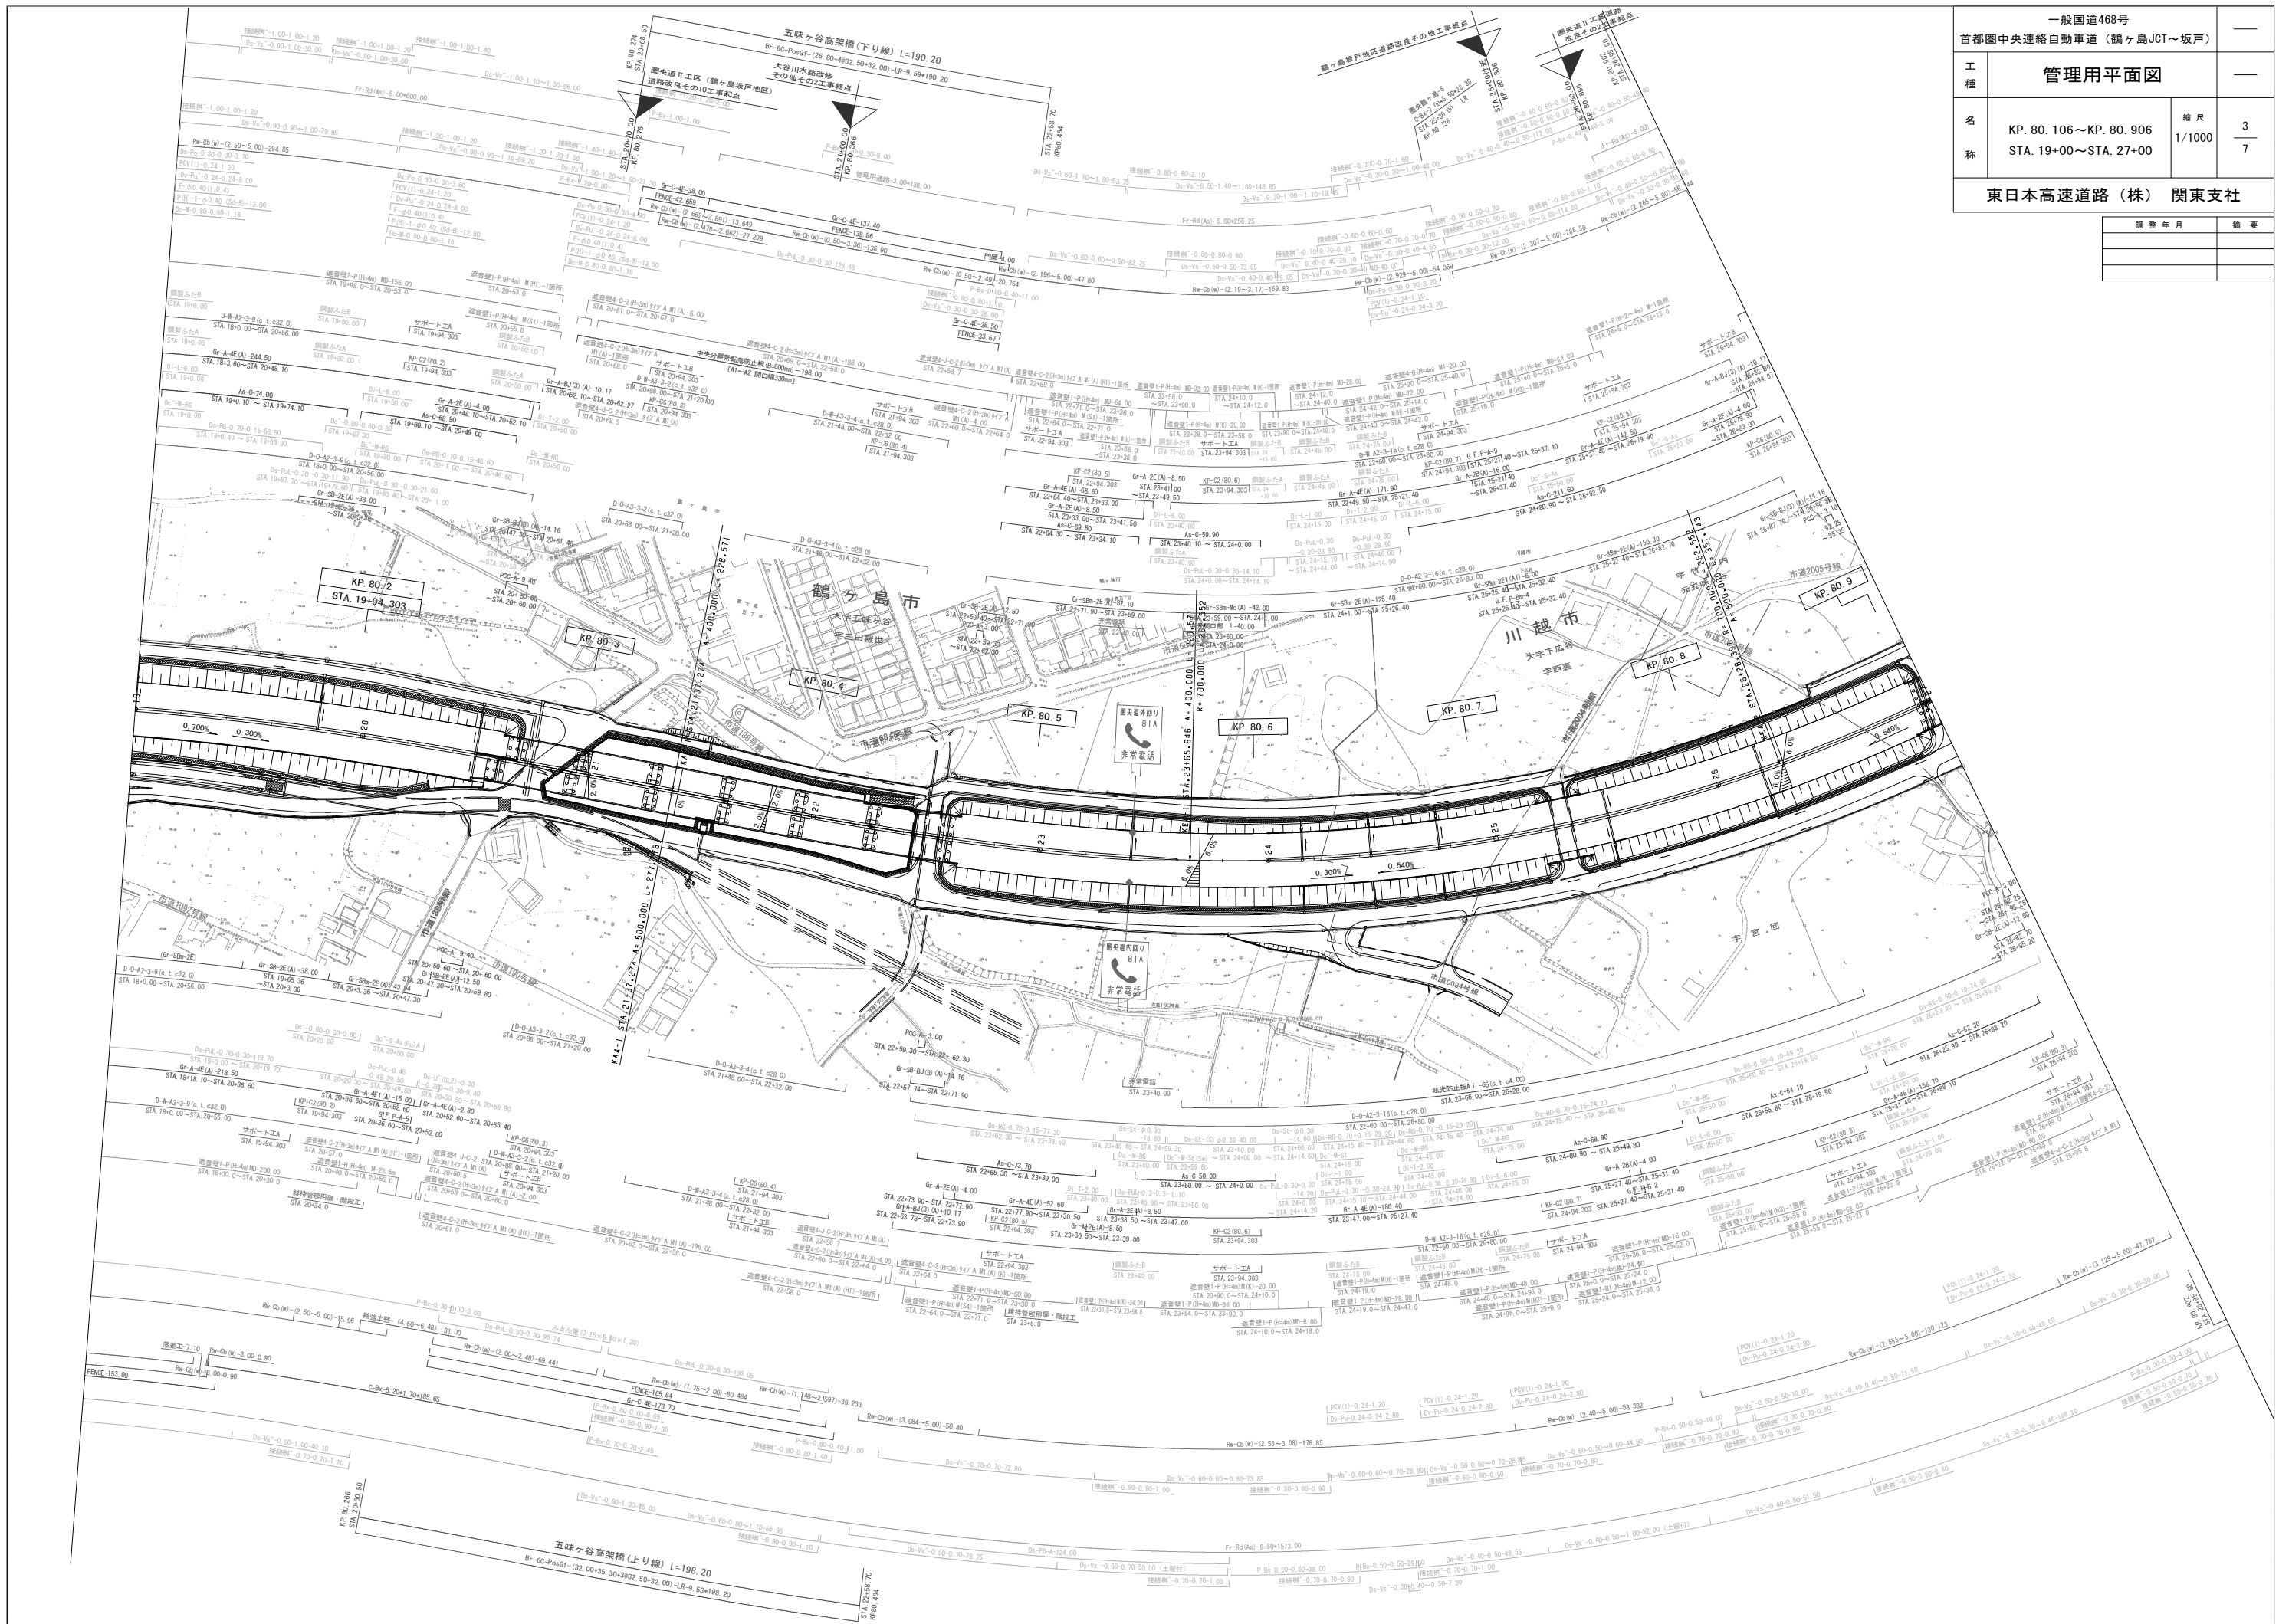

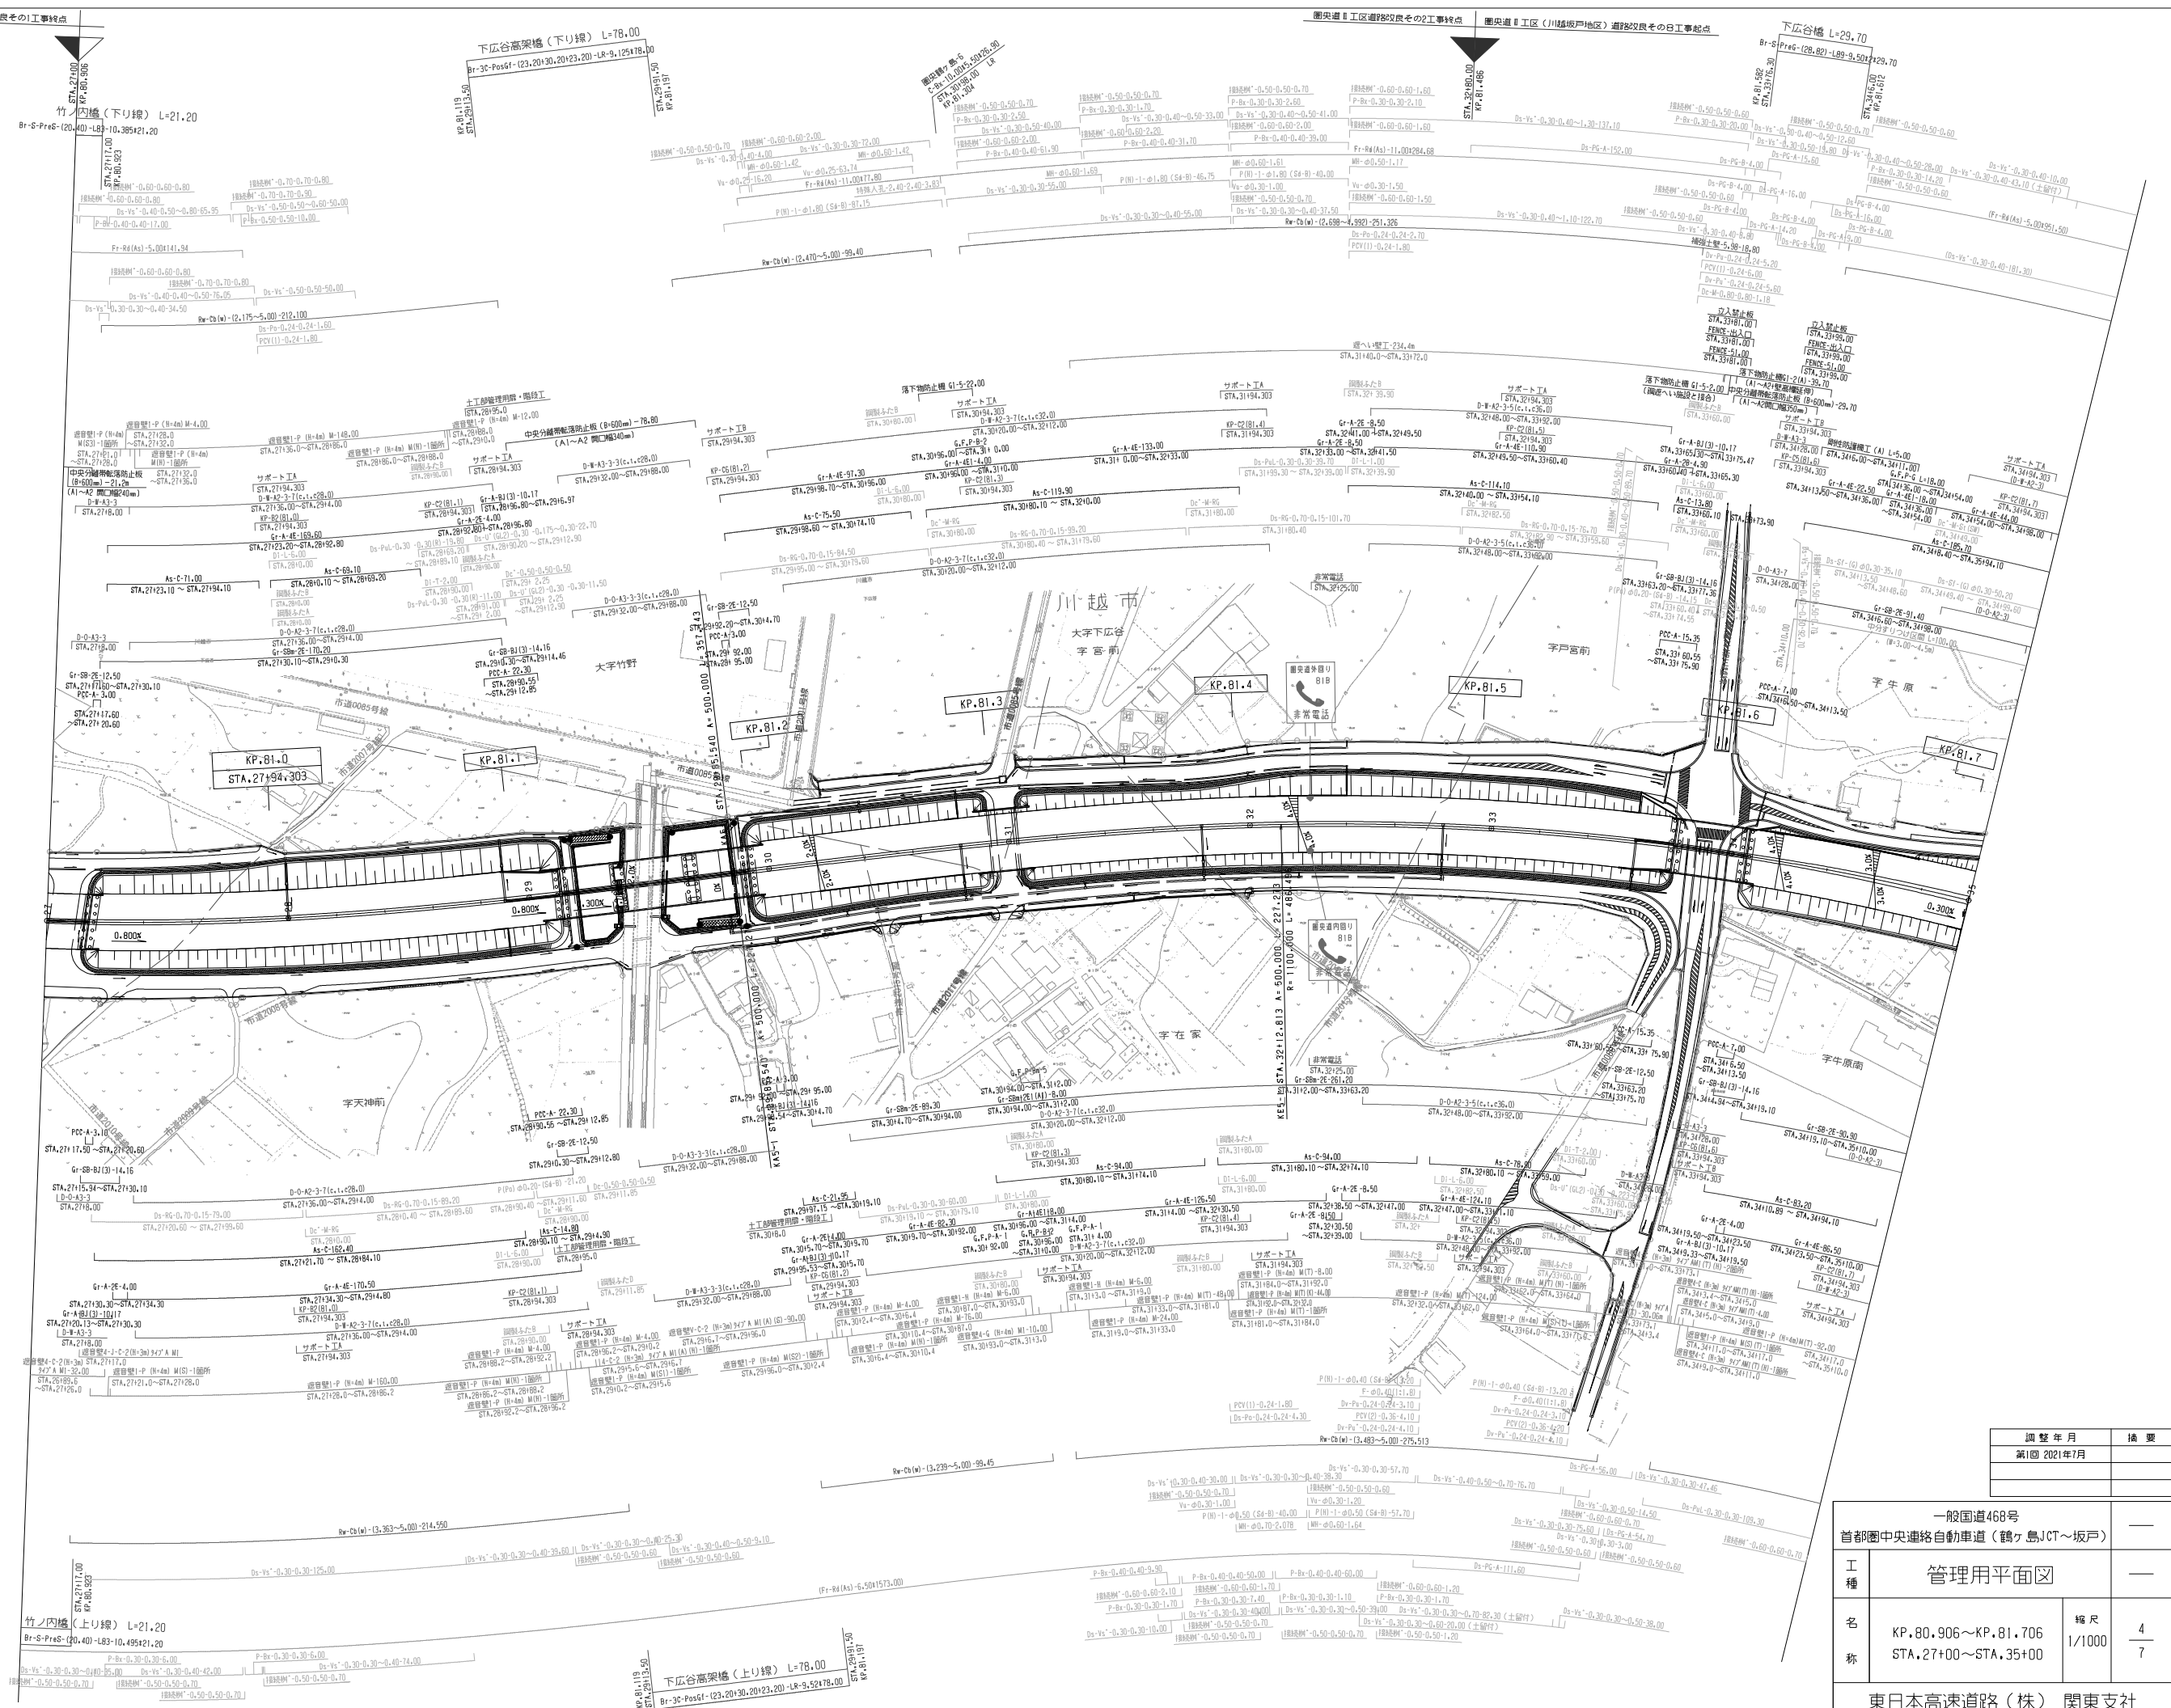


調整年月	摘要
第1回 2021年7月	

一般国道468号 首都圏中央連絡自動車道(鶴ヶ島JCT～坂戸)		—	
工種	管理用平面図		—
名称	KP.80.906～KP.81.706 STA.27+00～STA.35+00	縮尺	4 1/1000 7
東日本高速道路(株) 関東支社			

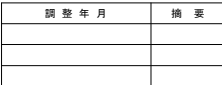


一般国道468号		—	
首都圏中央連絡自動車道（鶴ヶ島JCT～坂戸）		—	
工 種	管理用平面図	—	
名 称	KP. 82. 506～KP. 83. 206 STA. 43+00～STA. 50+00	縮 尺 1/1000	$\frac{6}{7}$
東日本高速道路（株） 関東支社			

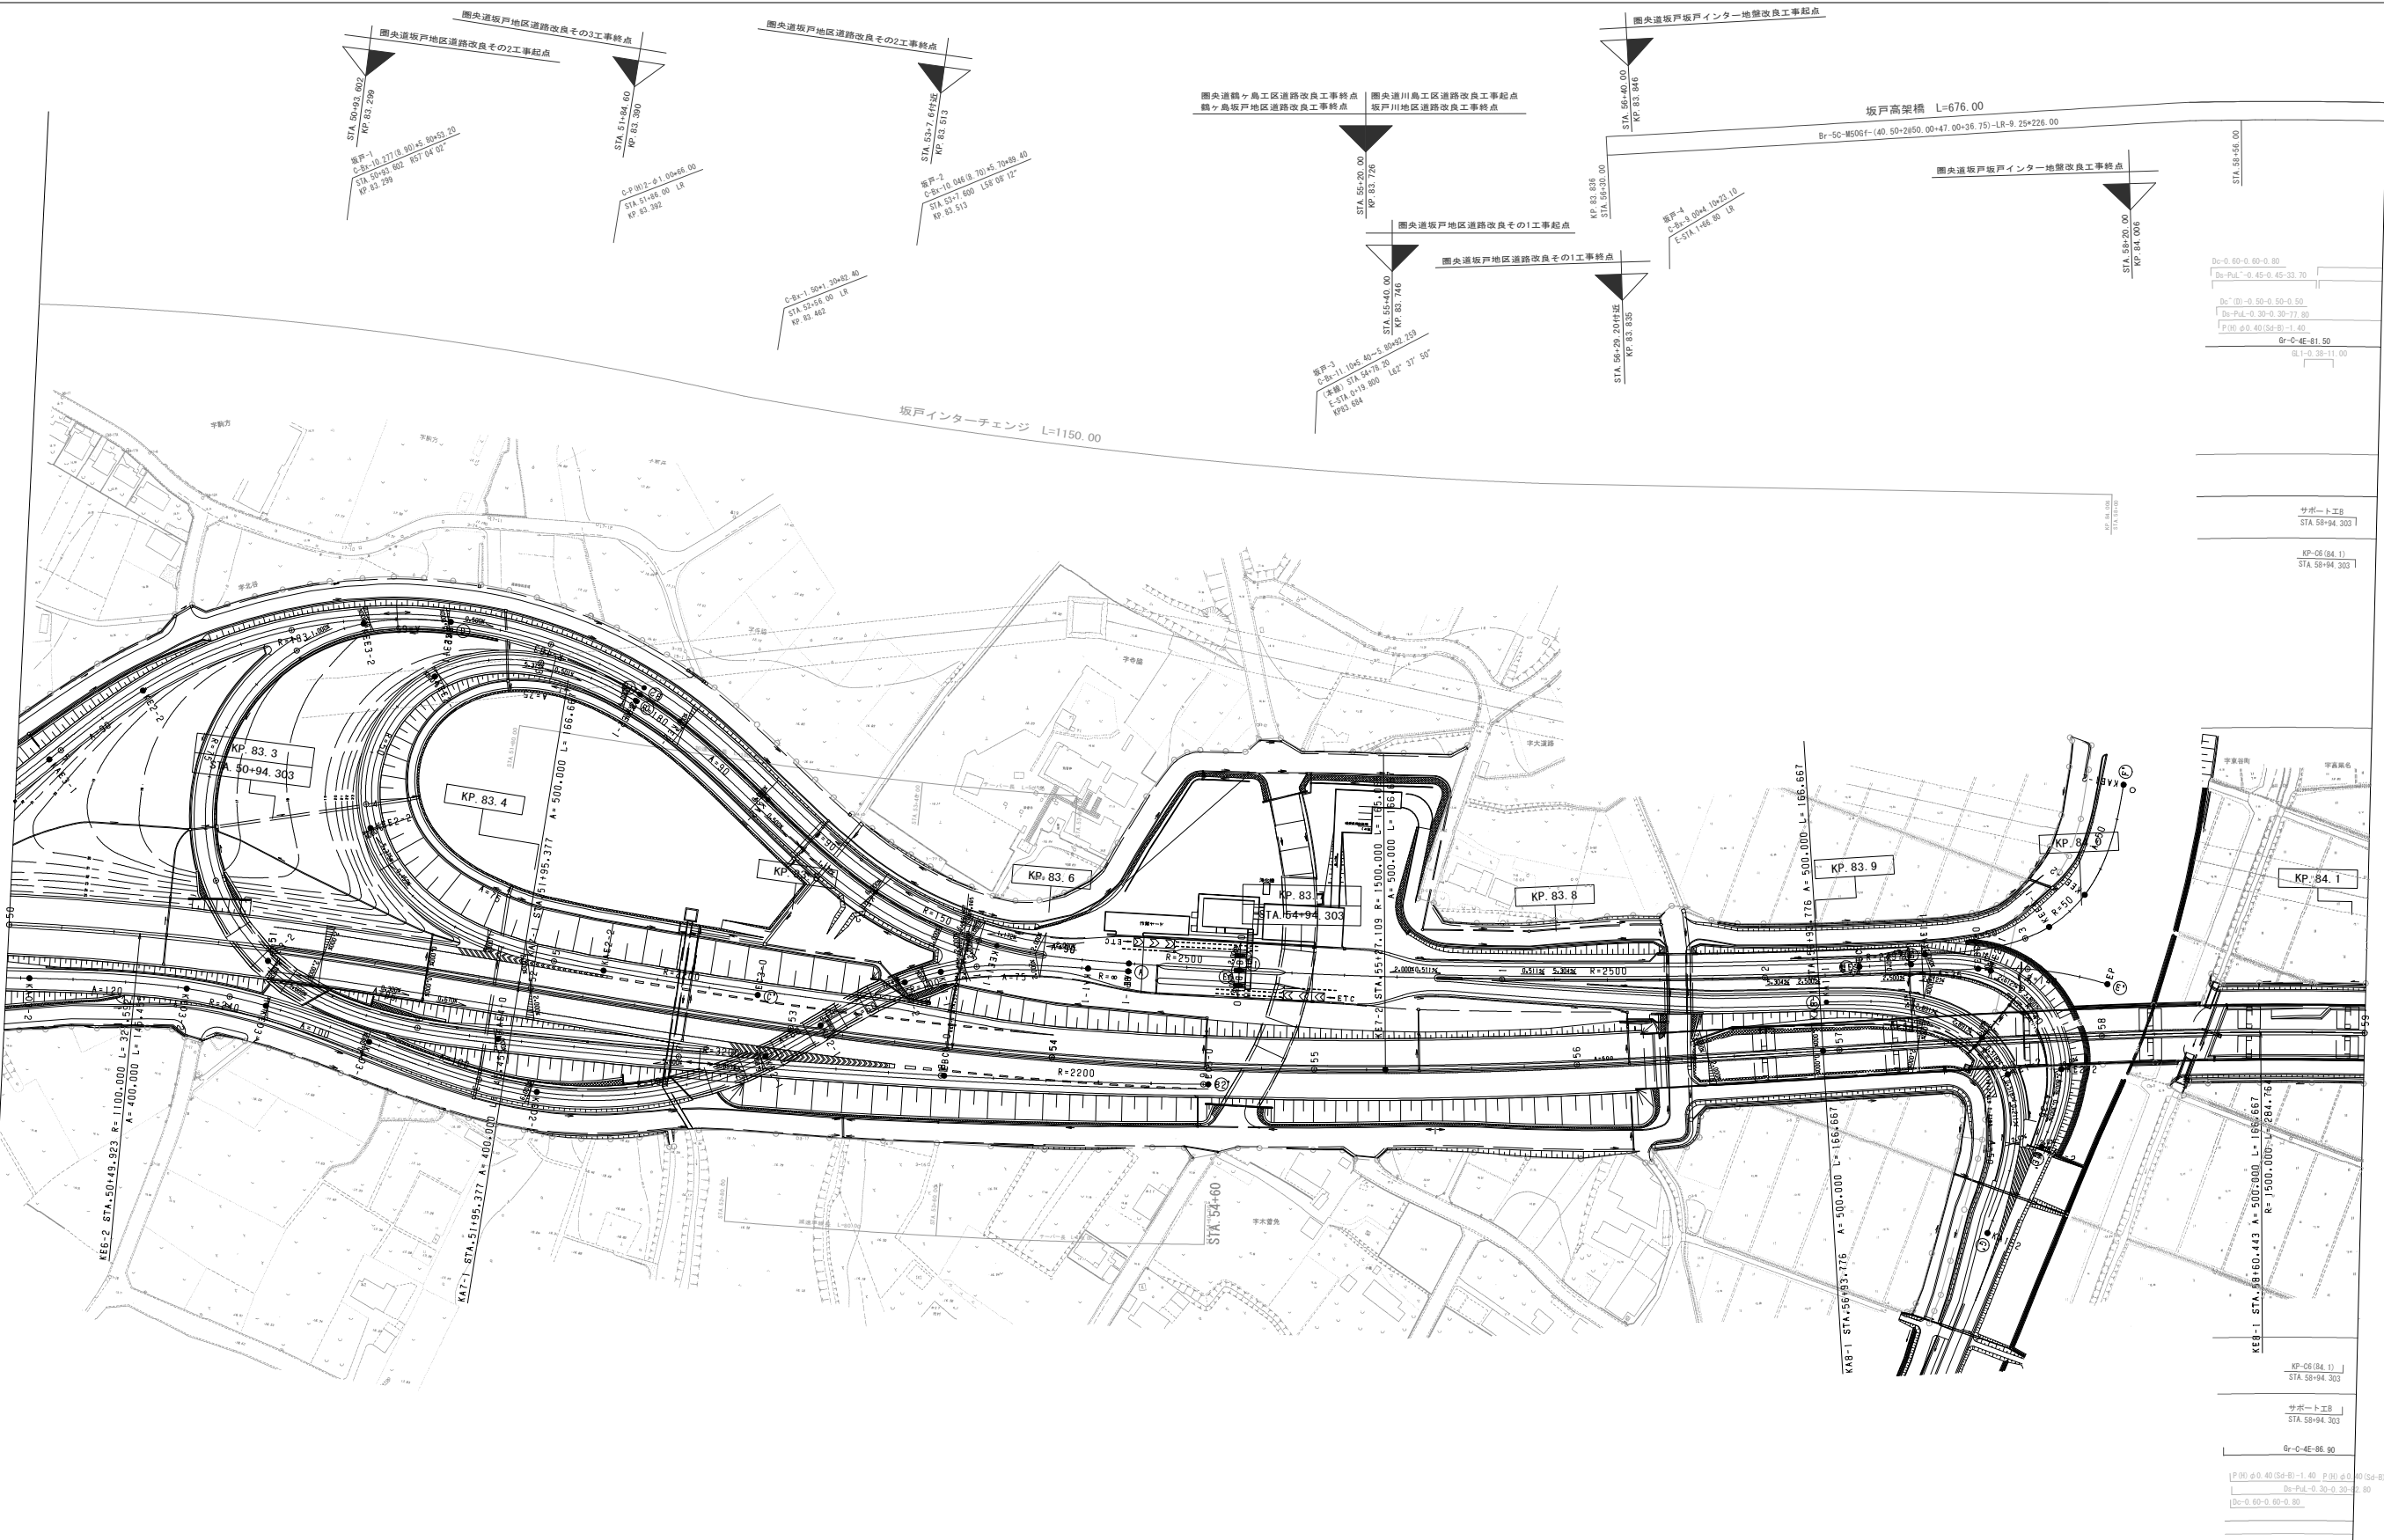


調整年月	摘要

一般国道468号 首都圏中央連絡自動車道（鶴ヶ島JCT～坂戸）		—	
工種	管理用平面図	—	
名称	KP. 83. 206～KP. 84. 106 STA. 50+00～STA. 59+00	縮尺 1/1000	7 7
東日本高速道路（株） 関東支社			

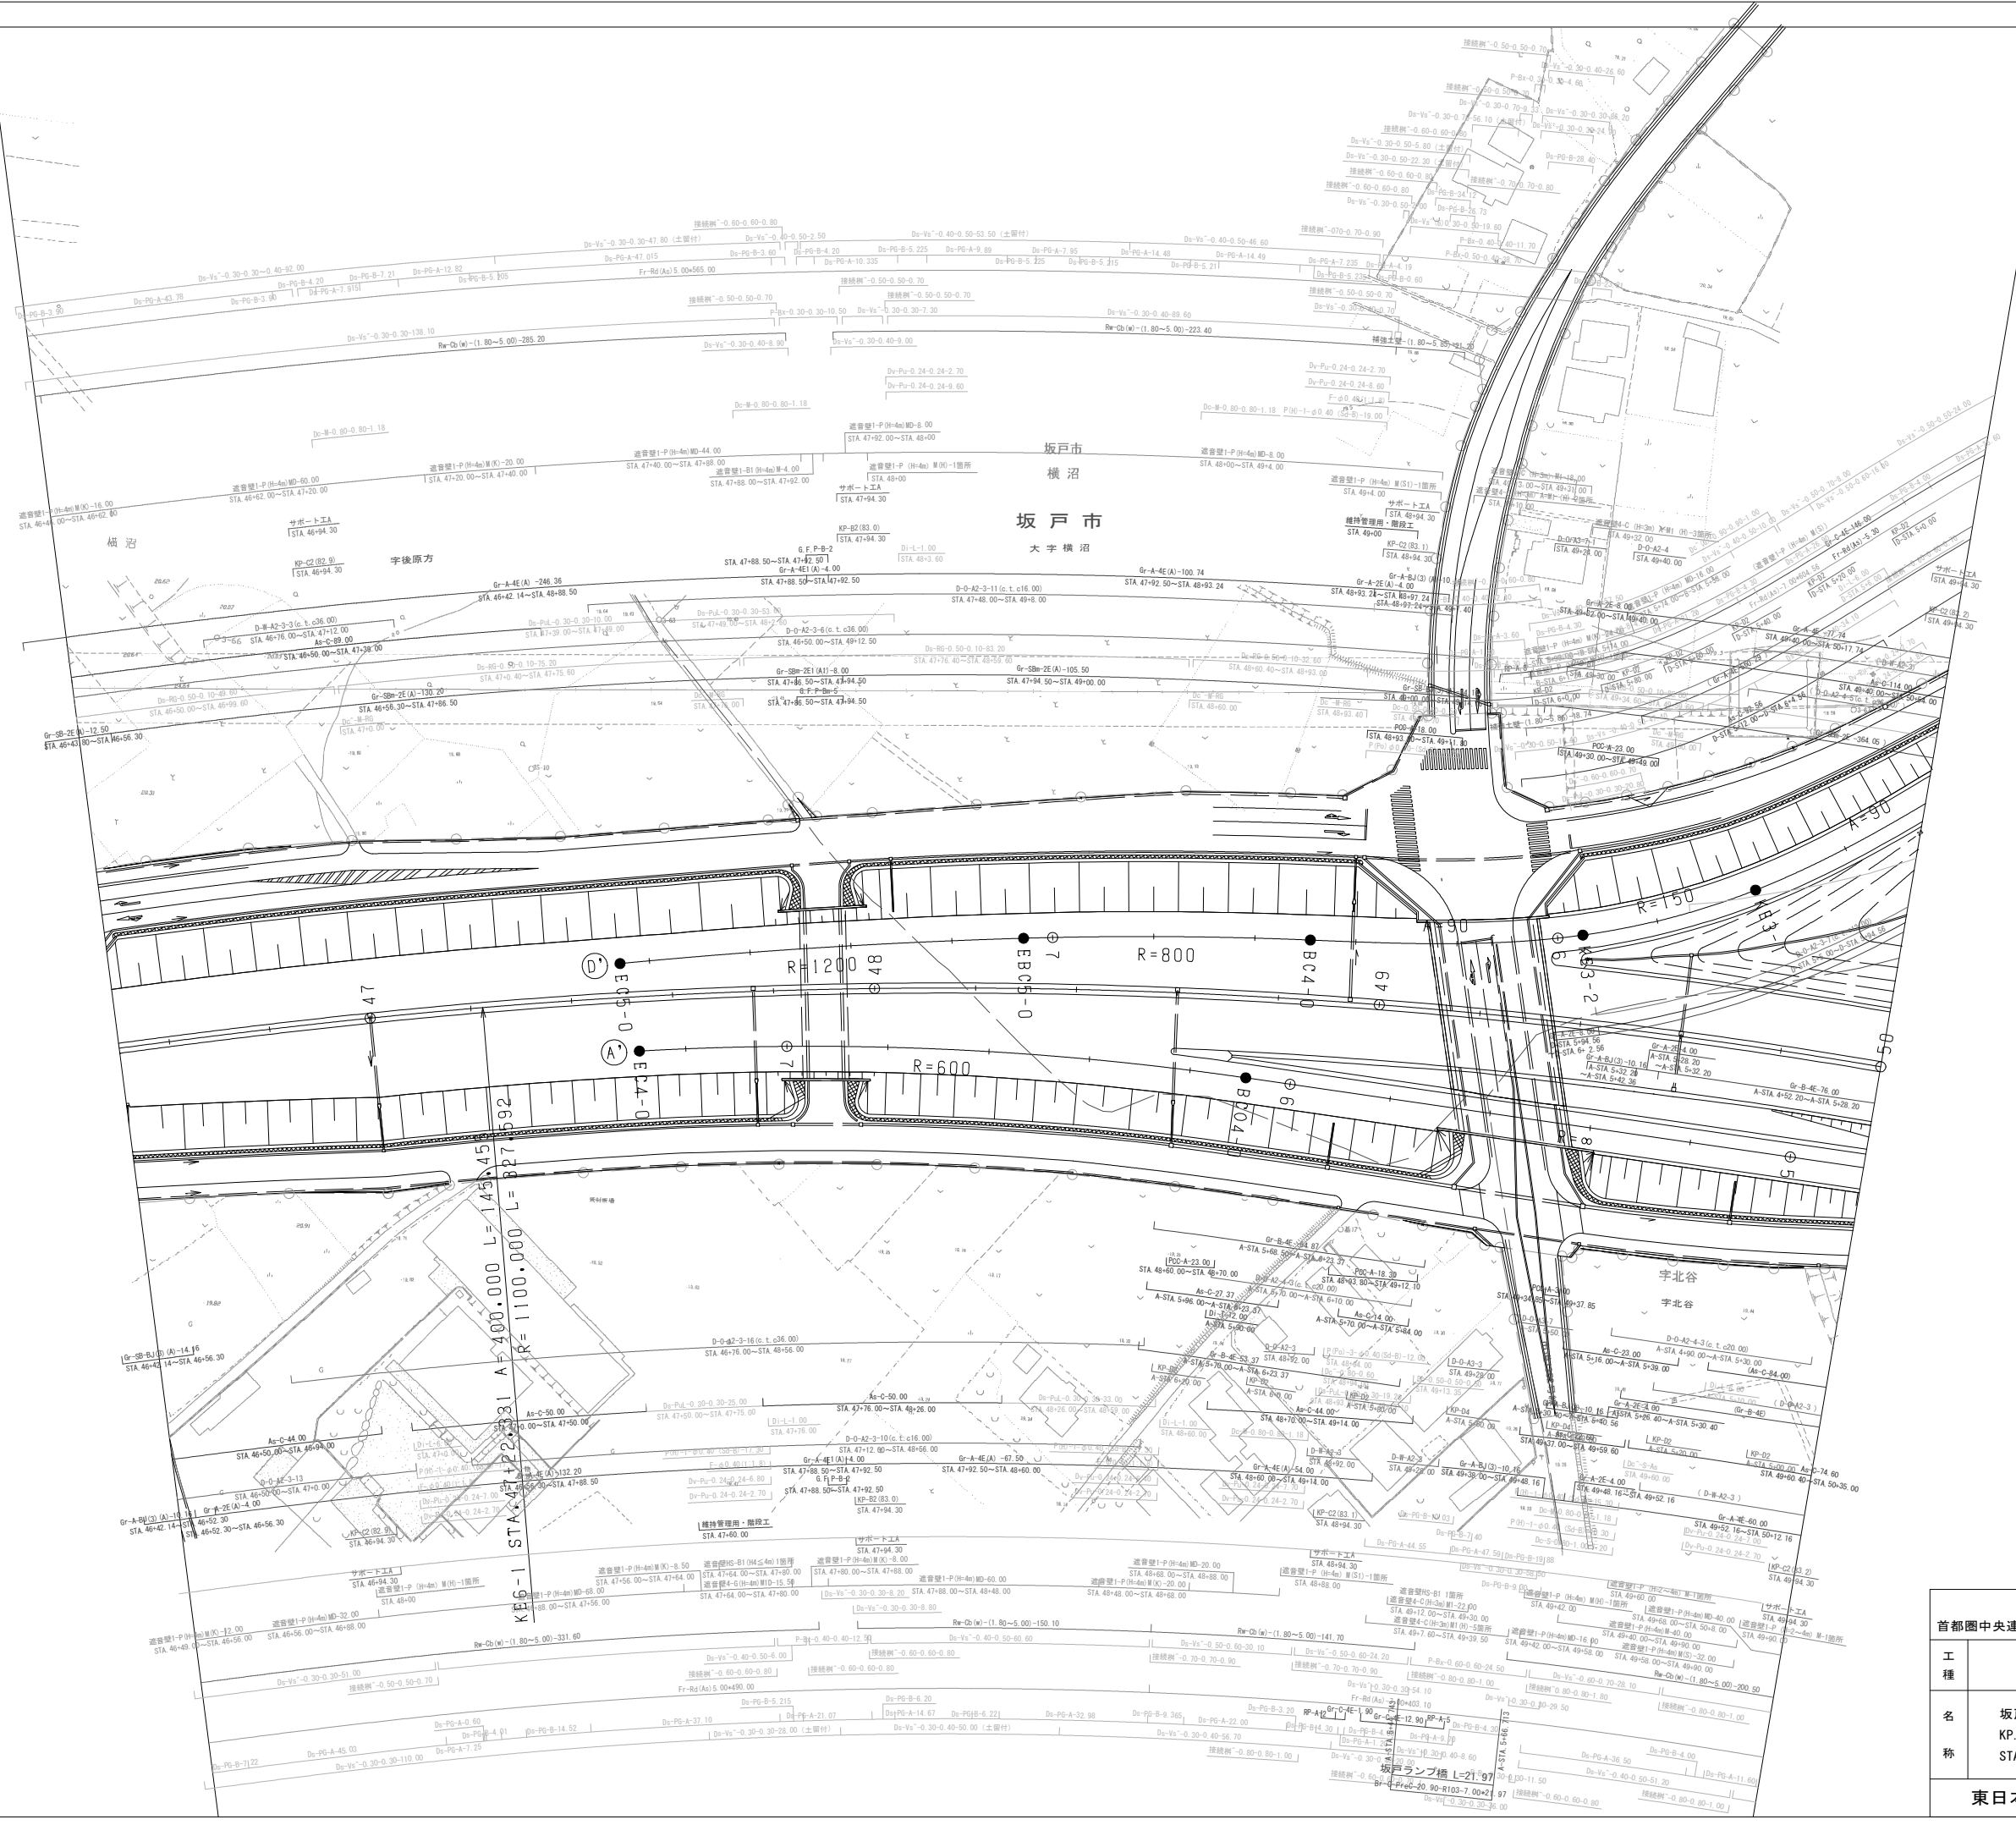


調整年月	摘要

一般国道468号 首都圏中央連絡自動車道（鶴ヶ島JCT～坂戸）			—
工種	管理用平面図		—
名称	坂戸インターチェンジ KP. 82. 856～KP. 84. 046 STA. 46+50～STA. 58+40	縮尺 1/500	1/3
東日本高速道路（株）関東支社			

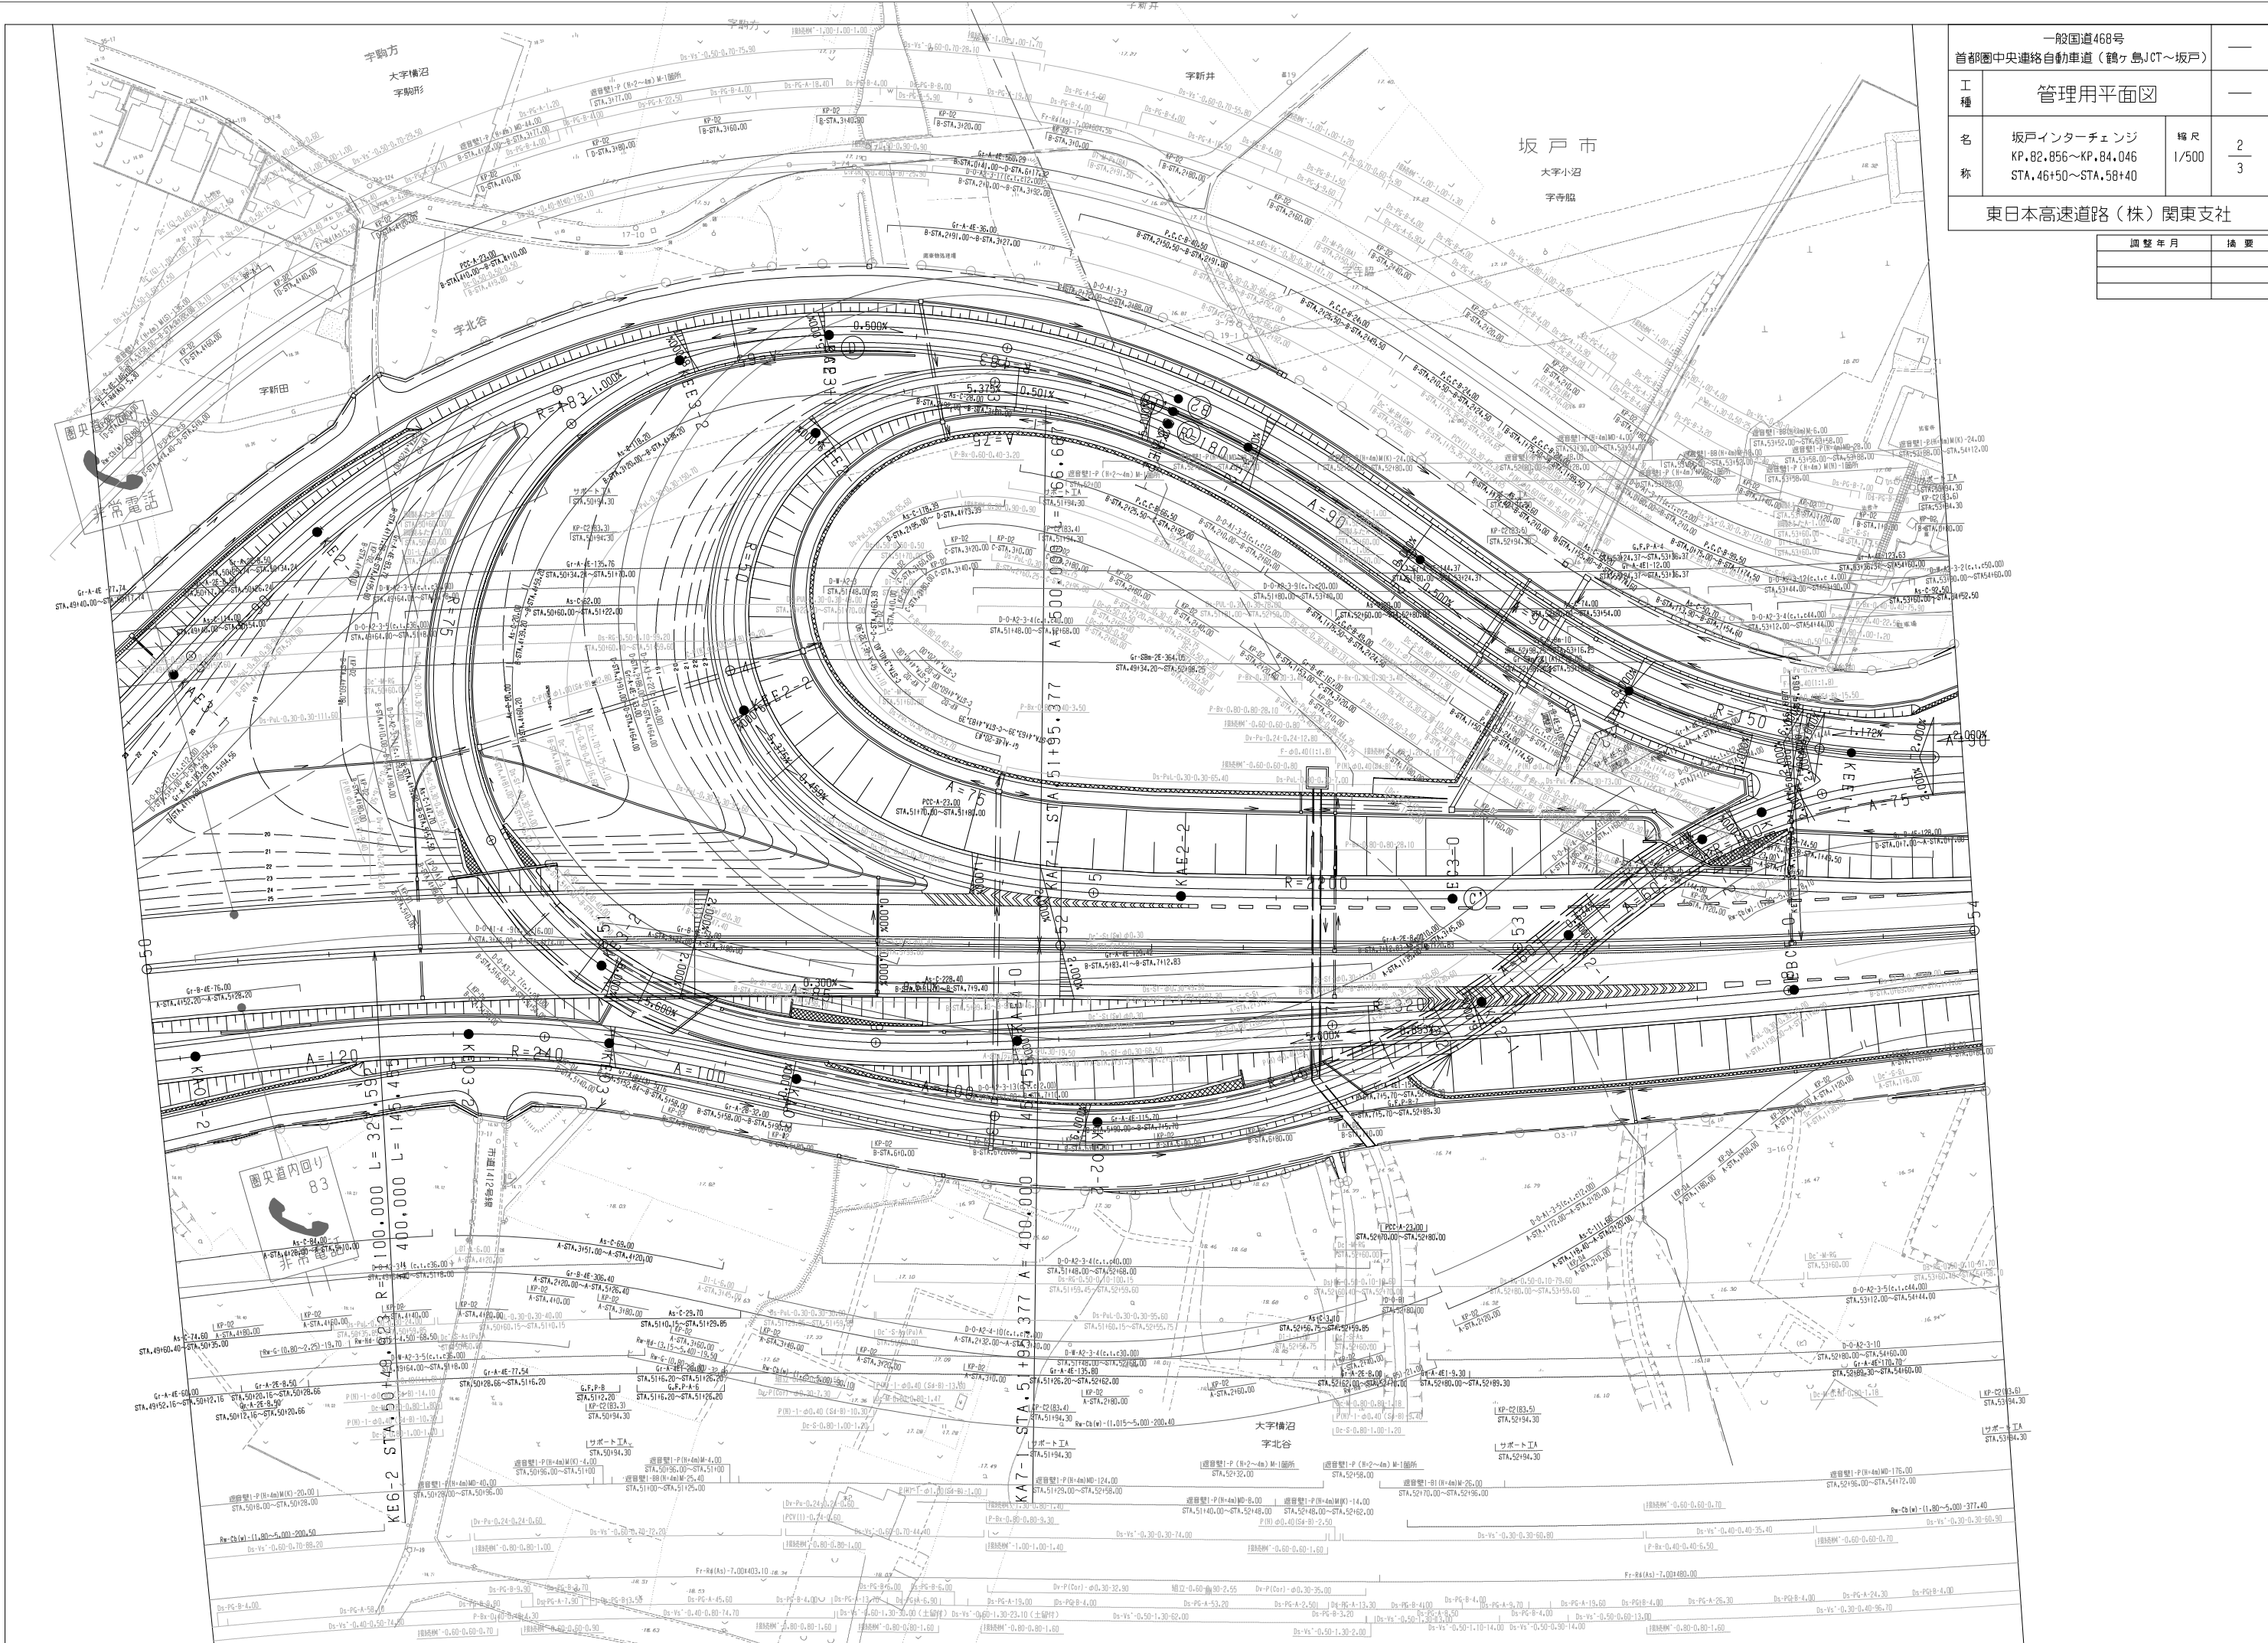

一般国道468号			—
首都圏中央連絡自動車道（鶴ヶ島JCT～坂戸）			—
工種	管理用平面図		—
名称	坂戸インターチェンジ KP.82.856～KP.84.046 STA.46+50～STA.58+40	縮尺 1/500	$\frac{2}{3}$
東日本高速道路（株）関東支社			

調整年月	摘要

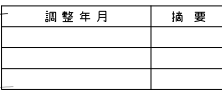

一般国道468号		—	
首都圏中央連絡自動車道(鶴ヶ島JCT~坂戸)		—	
工 種	管理用平面図	—	
名 称	坂戸インターチェンジ K.P.82.856~K.P.84.046 S.TA.46+50~S.TA.58+40	縮 尺 1/500	$\frac{3}{3}$

東日本高速道路(株)関東支社