



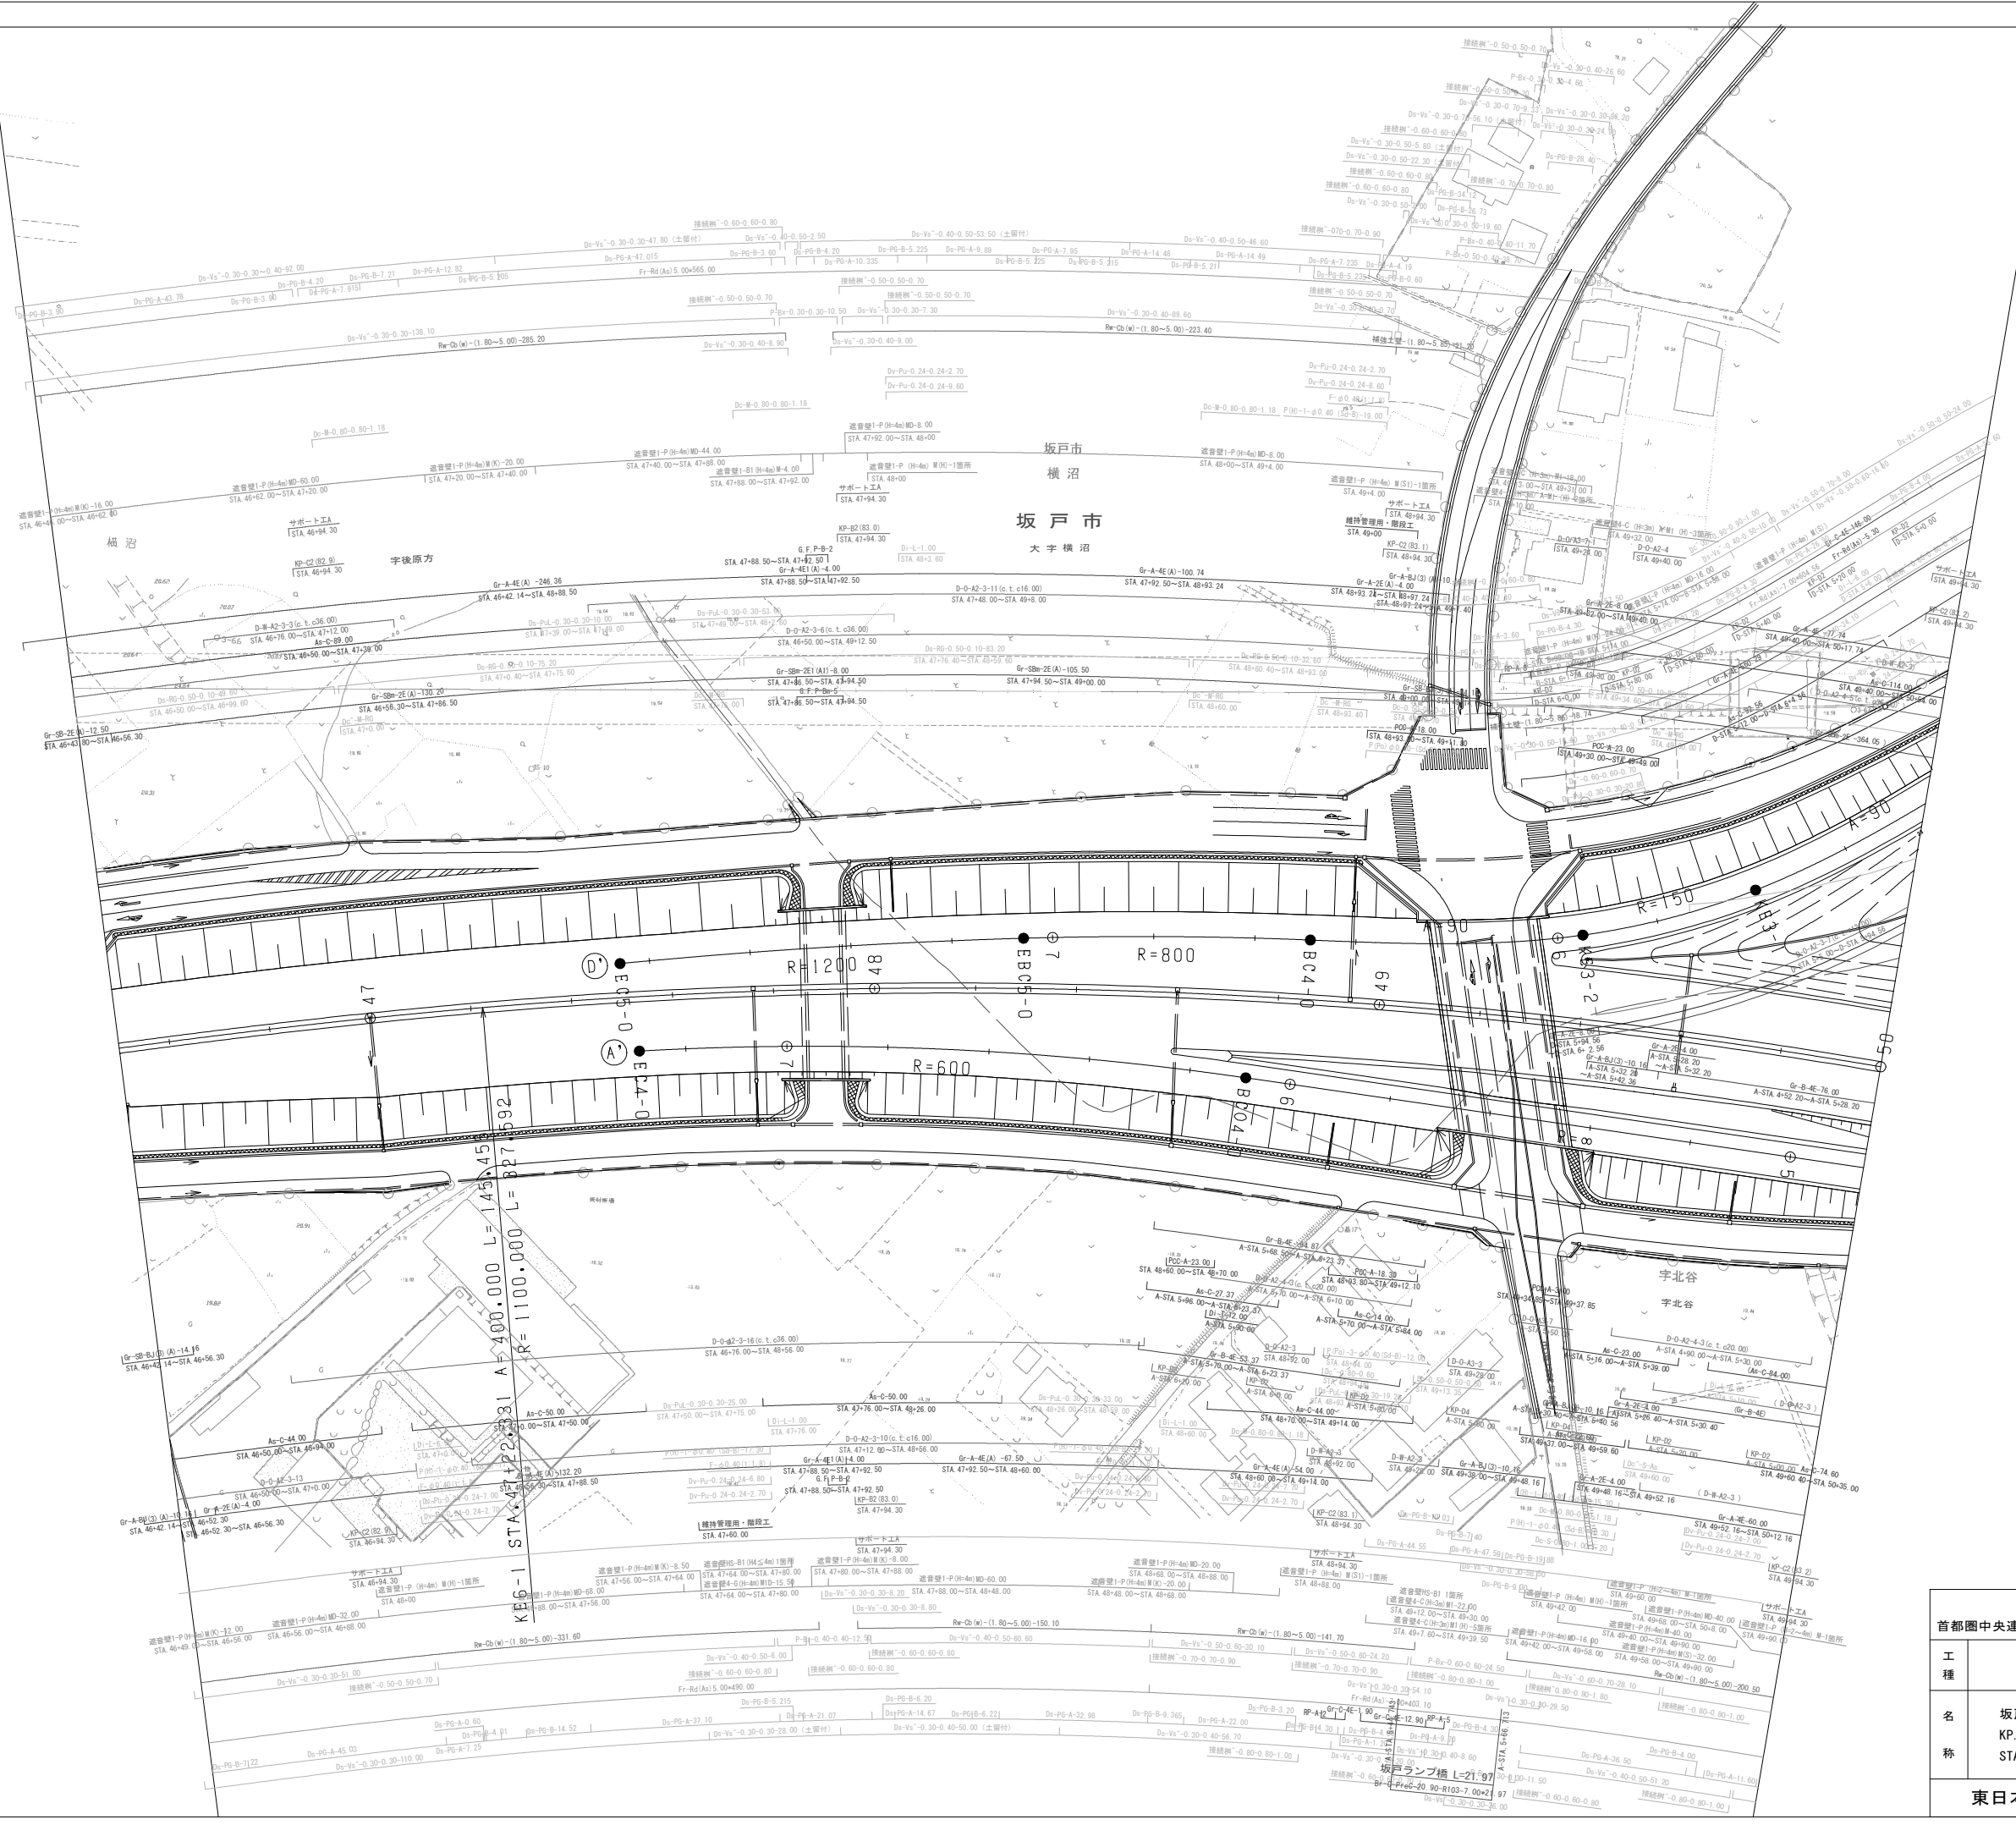


調整年月	摘要

一般国道468号 首都圏中央連絡自動車道（鶴ヶ島JCT～坂戸）			—
工種	管理用平面図		—
名称	坂戸インターチェンジ KP. 82. 856～KP. 84. 046 STA. 46+50～STA. 58+40	縮尺 1/500	1/3
東日本高速道路（株）関東支社			

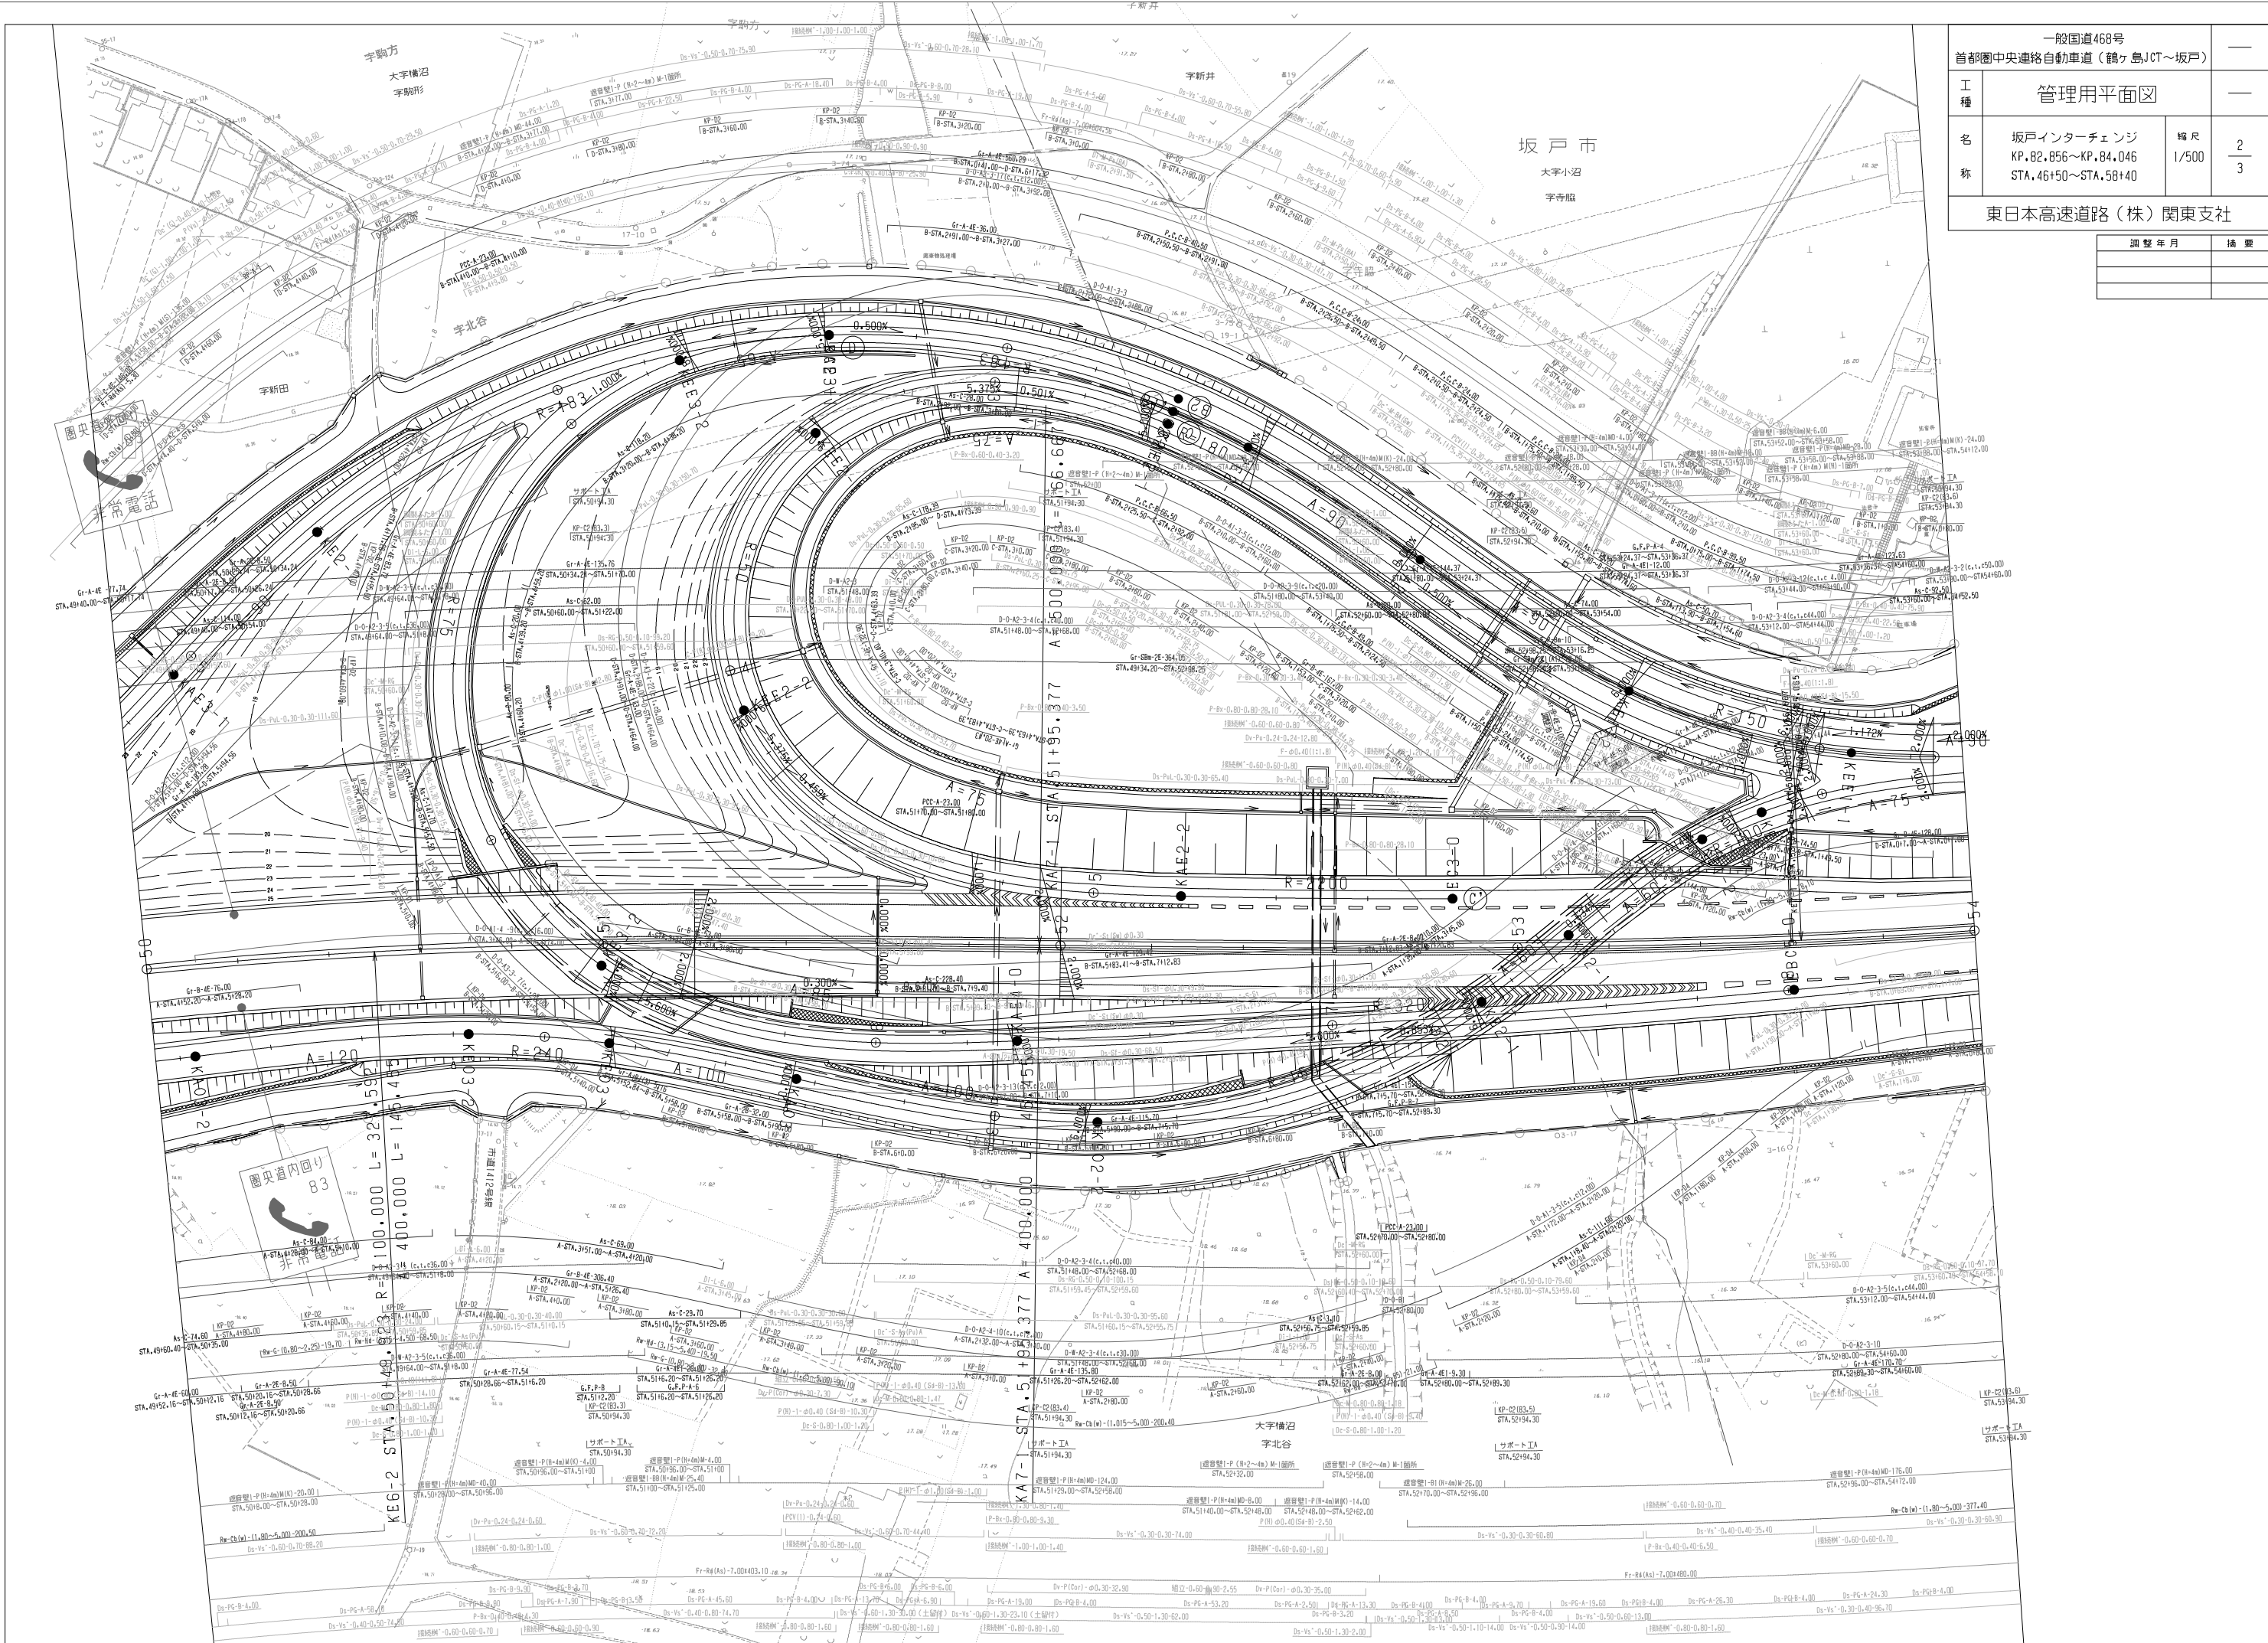


一般国道468号			—
首都圏中央連絡自動車道（鶴ヶ島JCT～坂戸）			—
工種	管理用平面図		—
名称	坂戸インターチェンジ KP.82.856～KP.84.046 STA.46+50～STA.58+40	縮尺	1/500 2/3
東日本高速道路（株）関東支社			

調整年月	摘要

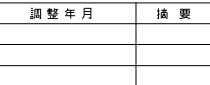


一般国道468号		—	
首都圏中央連絡自動車道(鶴ヶ島JCT~坂戸)		—	
工 種	管理用平面図	—	
名 称	坂戸インターチェンジ Kp.82.856~Kp.84.046 STA.46+50~STA.58+40	縮尺 1/500	$\frac{3}{3}$

東日本高速道路(株) 関東支社

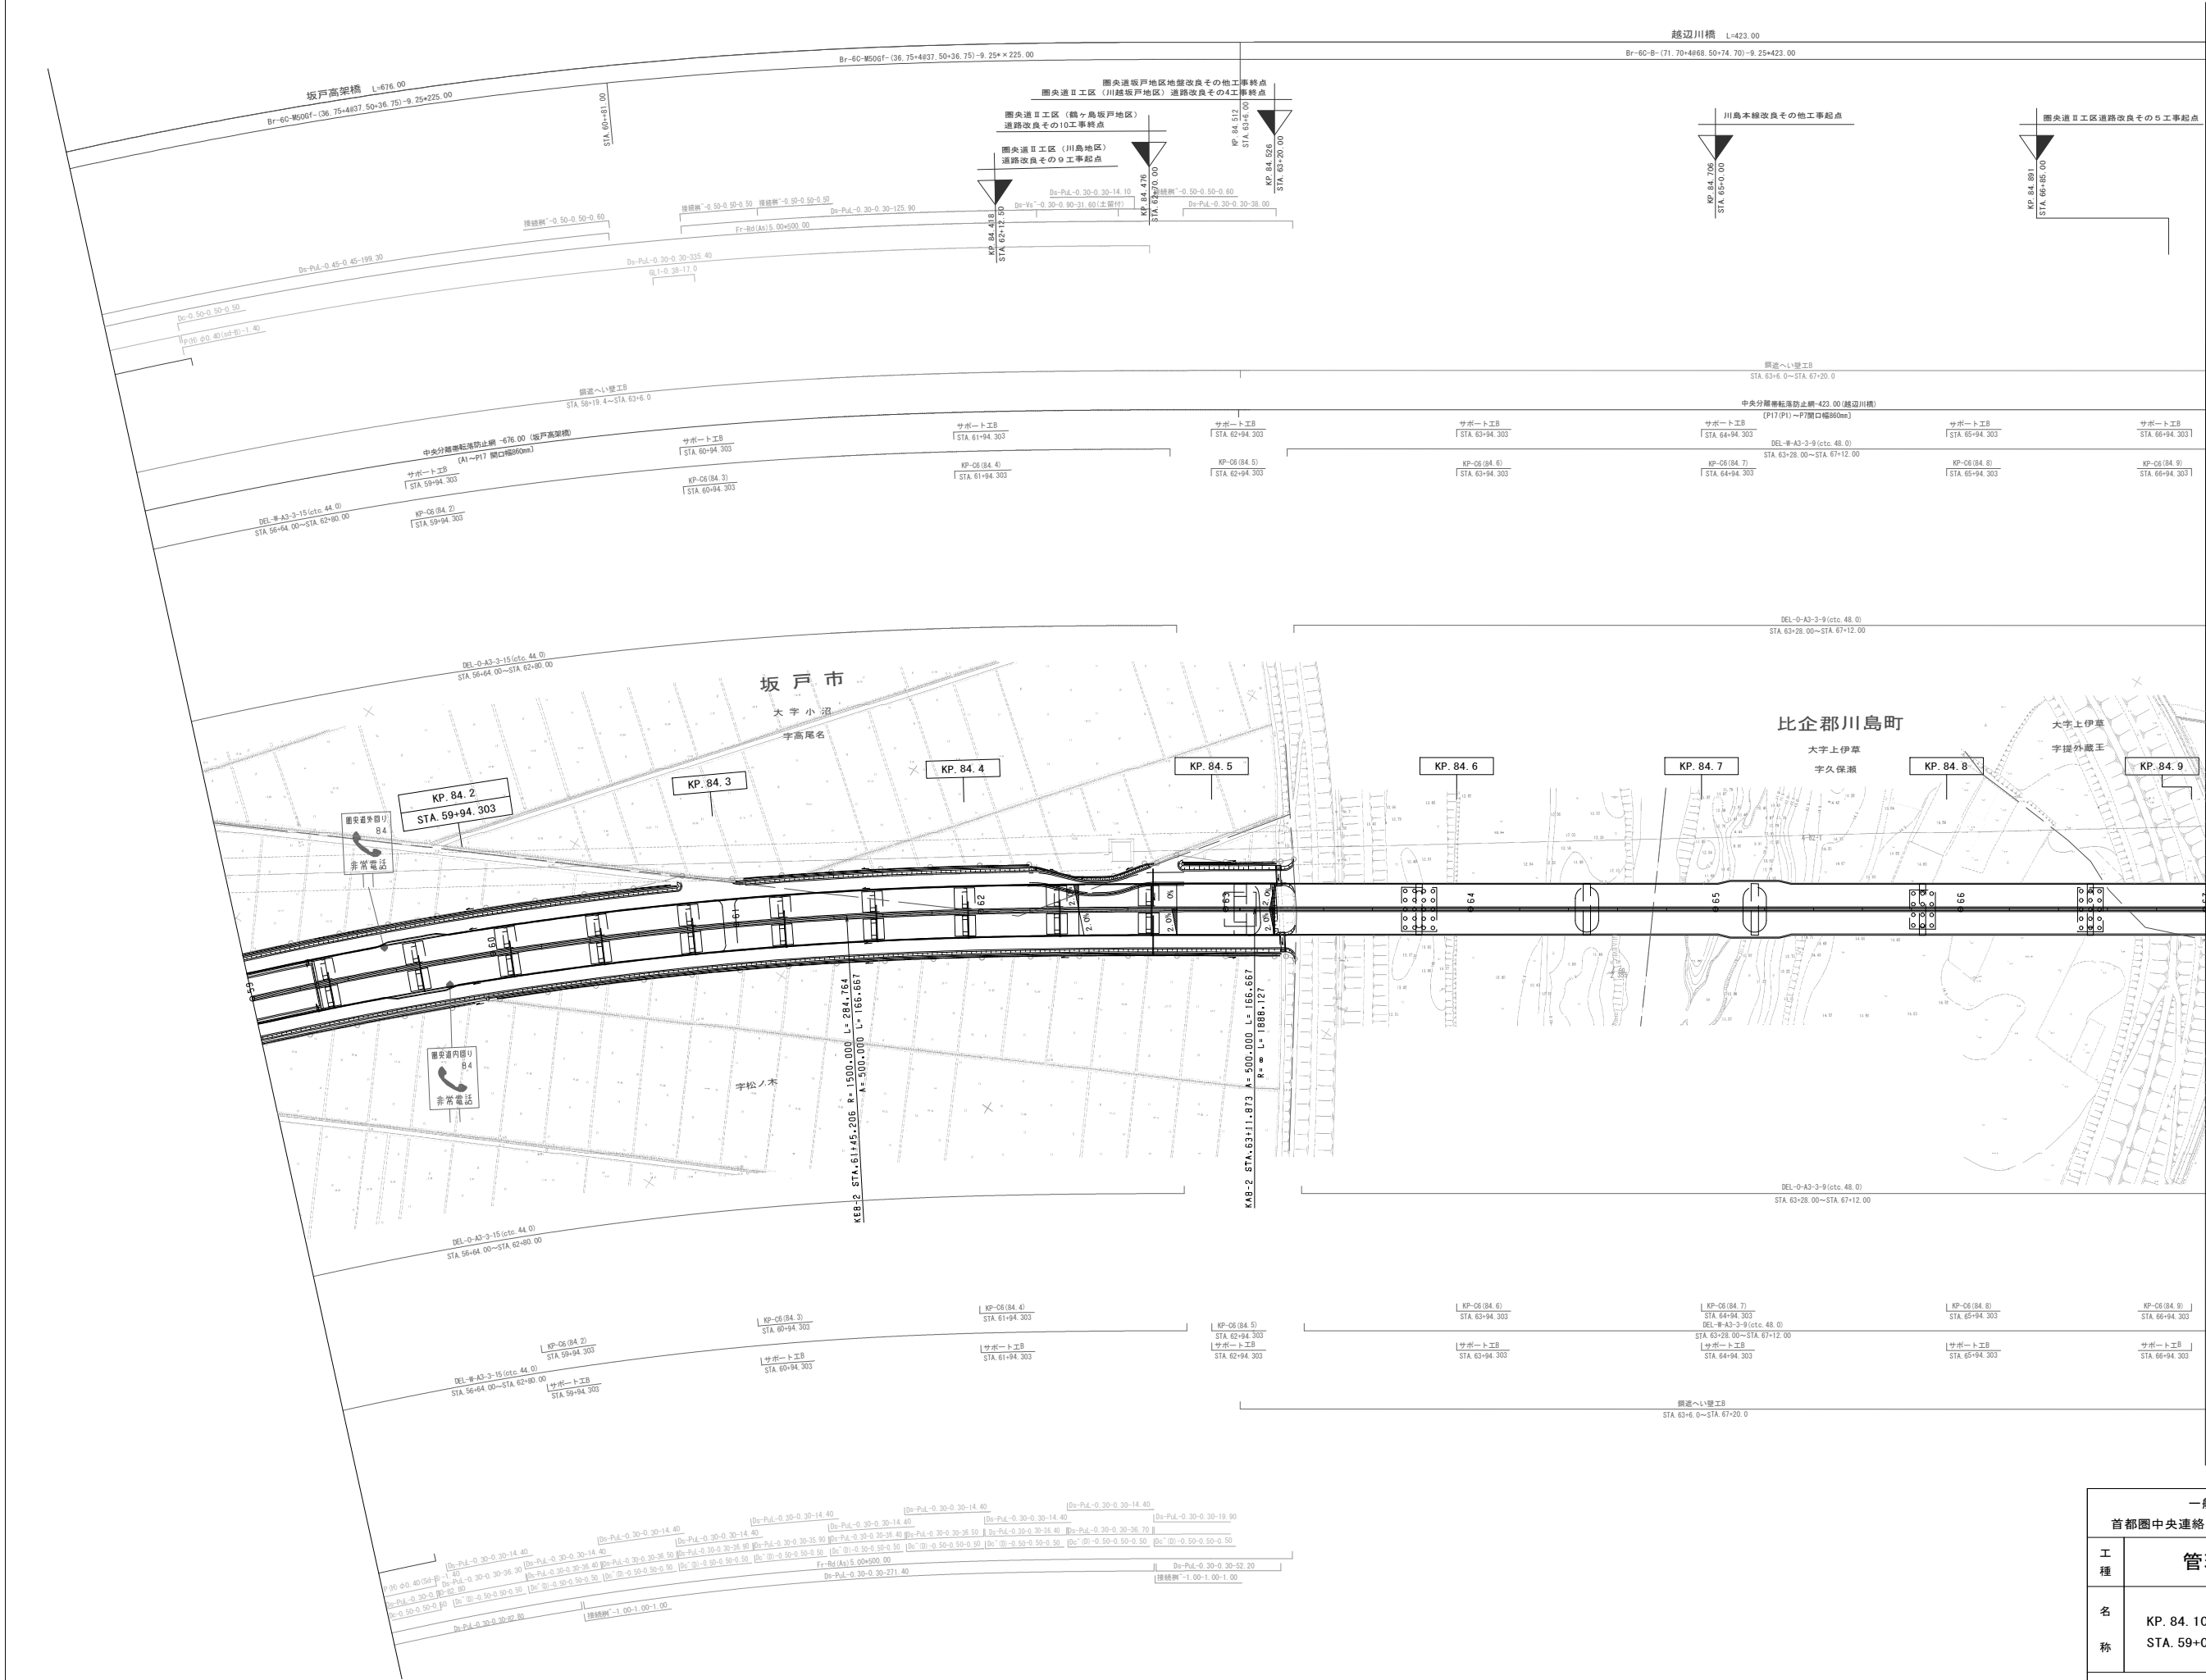


調整年月	摘要
第1回 2011年3月	

一般国道468号 首都圏中央連絡自動車道（坂戸～川島）			—
工種	管理用平面図		—
名称	KP. 84. 106～KP. 84. 906 STA. 59+00～STA. 67+00	縮尺 1/1000	1 3
東日本高速道路（株） 関東支社			

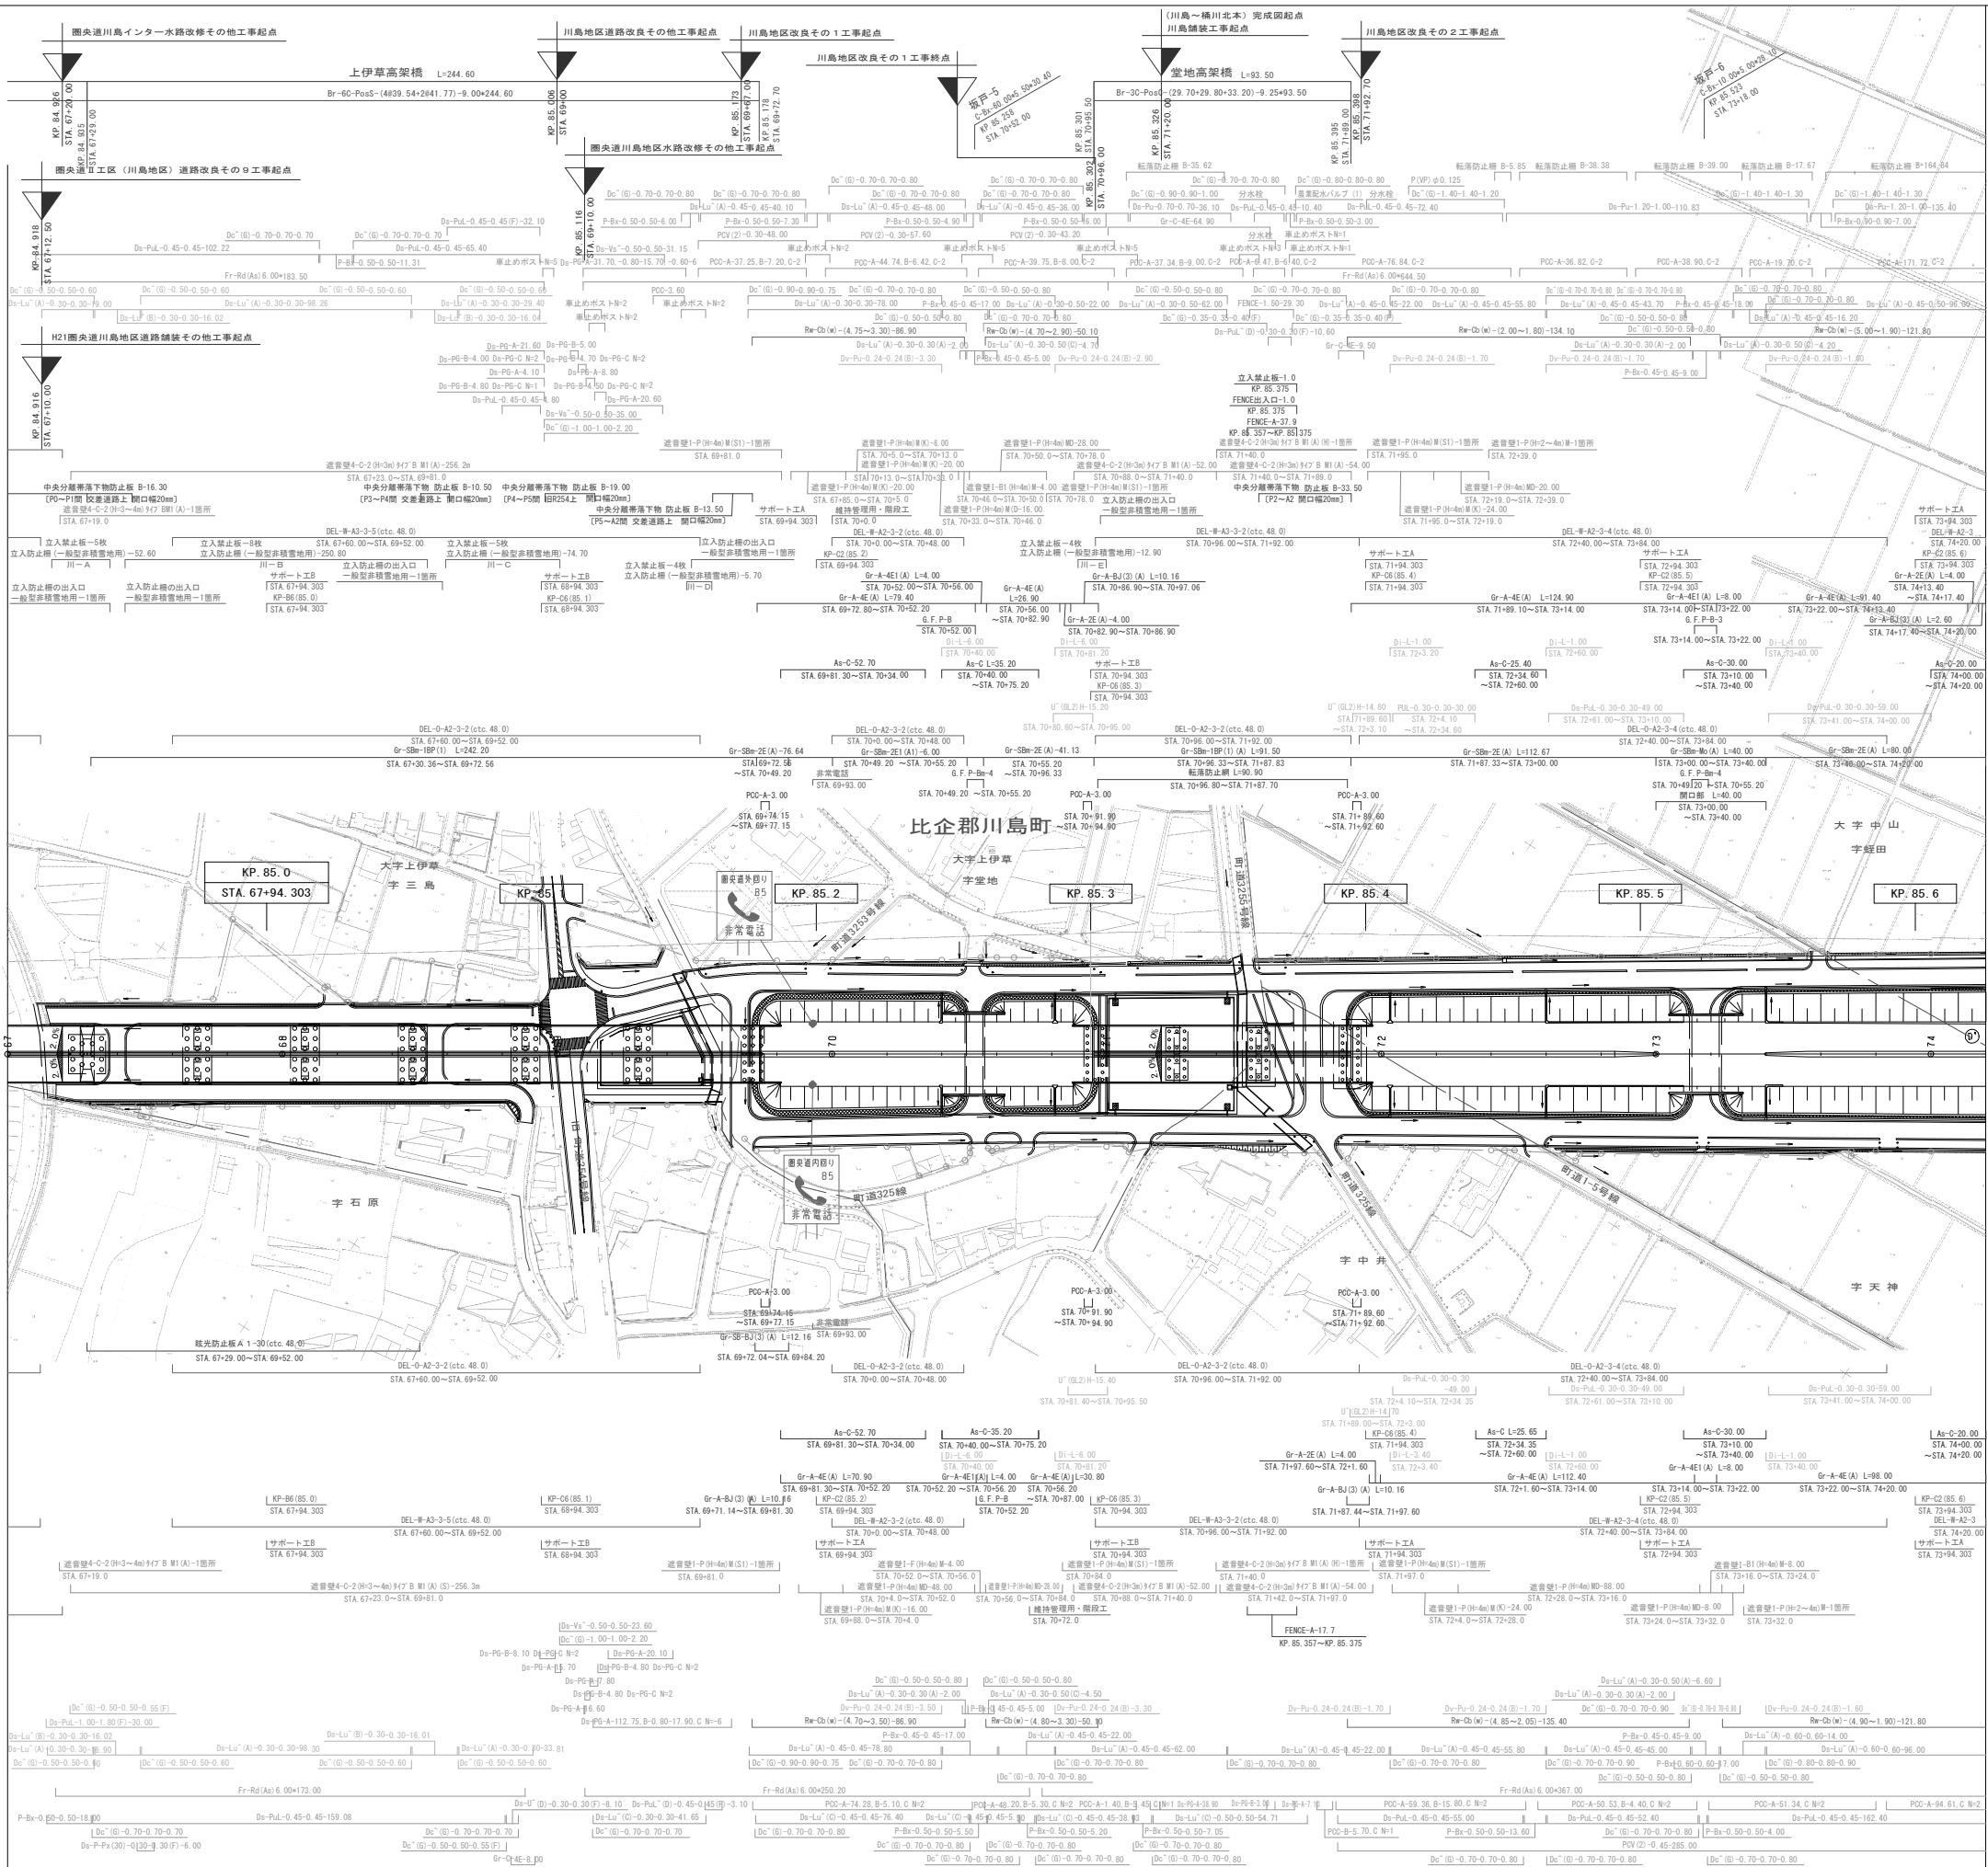

調整年月	摘要
第1回 2011年3月	

一般国道468号 首都圏中央連絡自動車道（坂戸～川島）		
工種	管理用平面図	
名称	KP. 84. 906～KP. 85. 626 STA. 67+00～STA. 74+20	縮尺 1/1000 2 3
東日本高速道路（株） 関東支社		


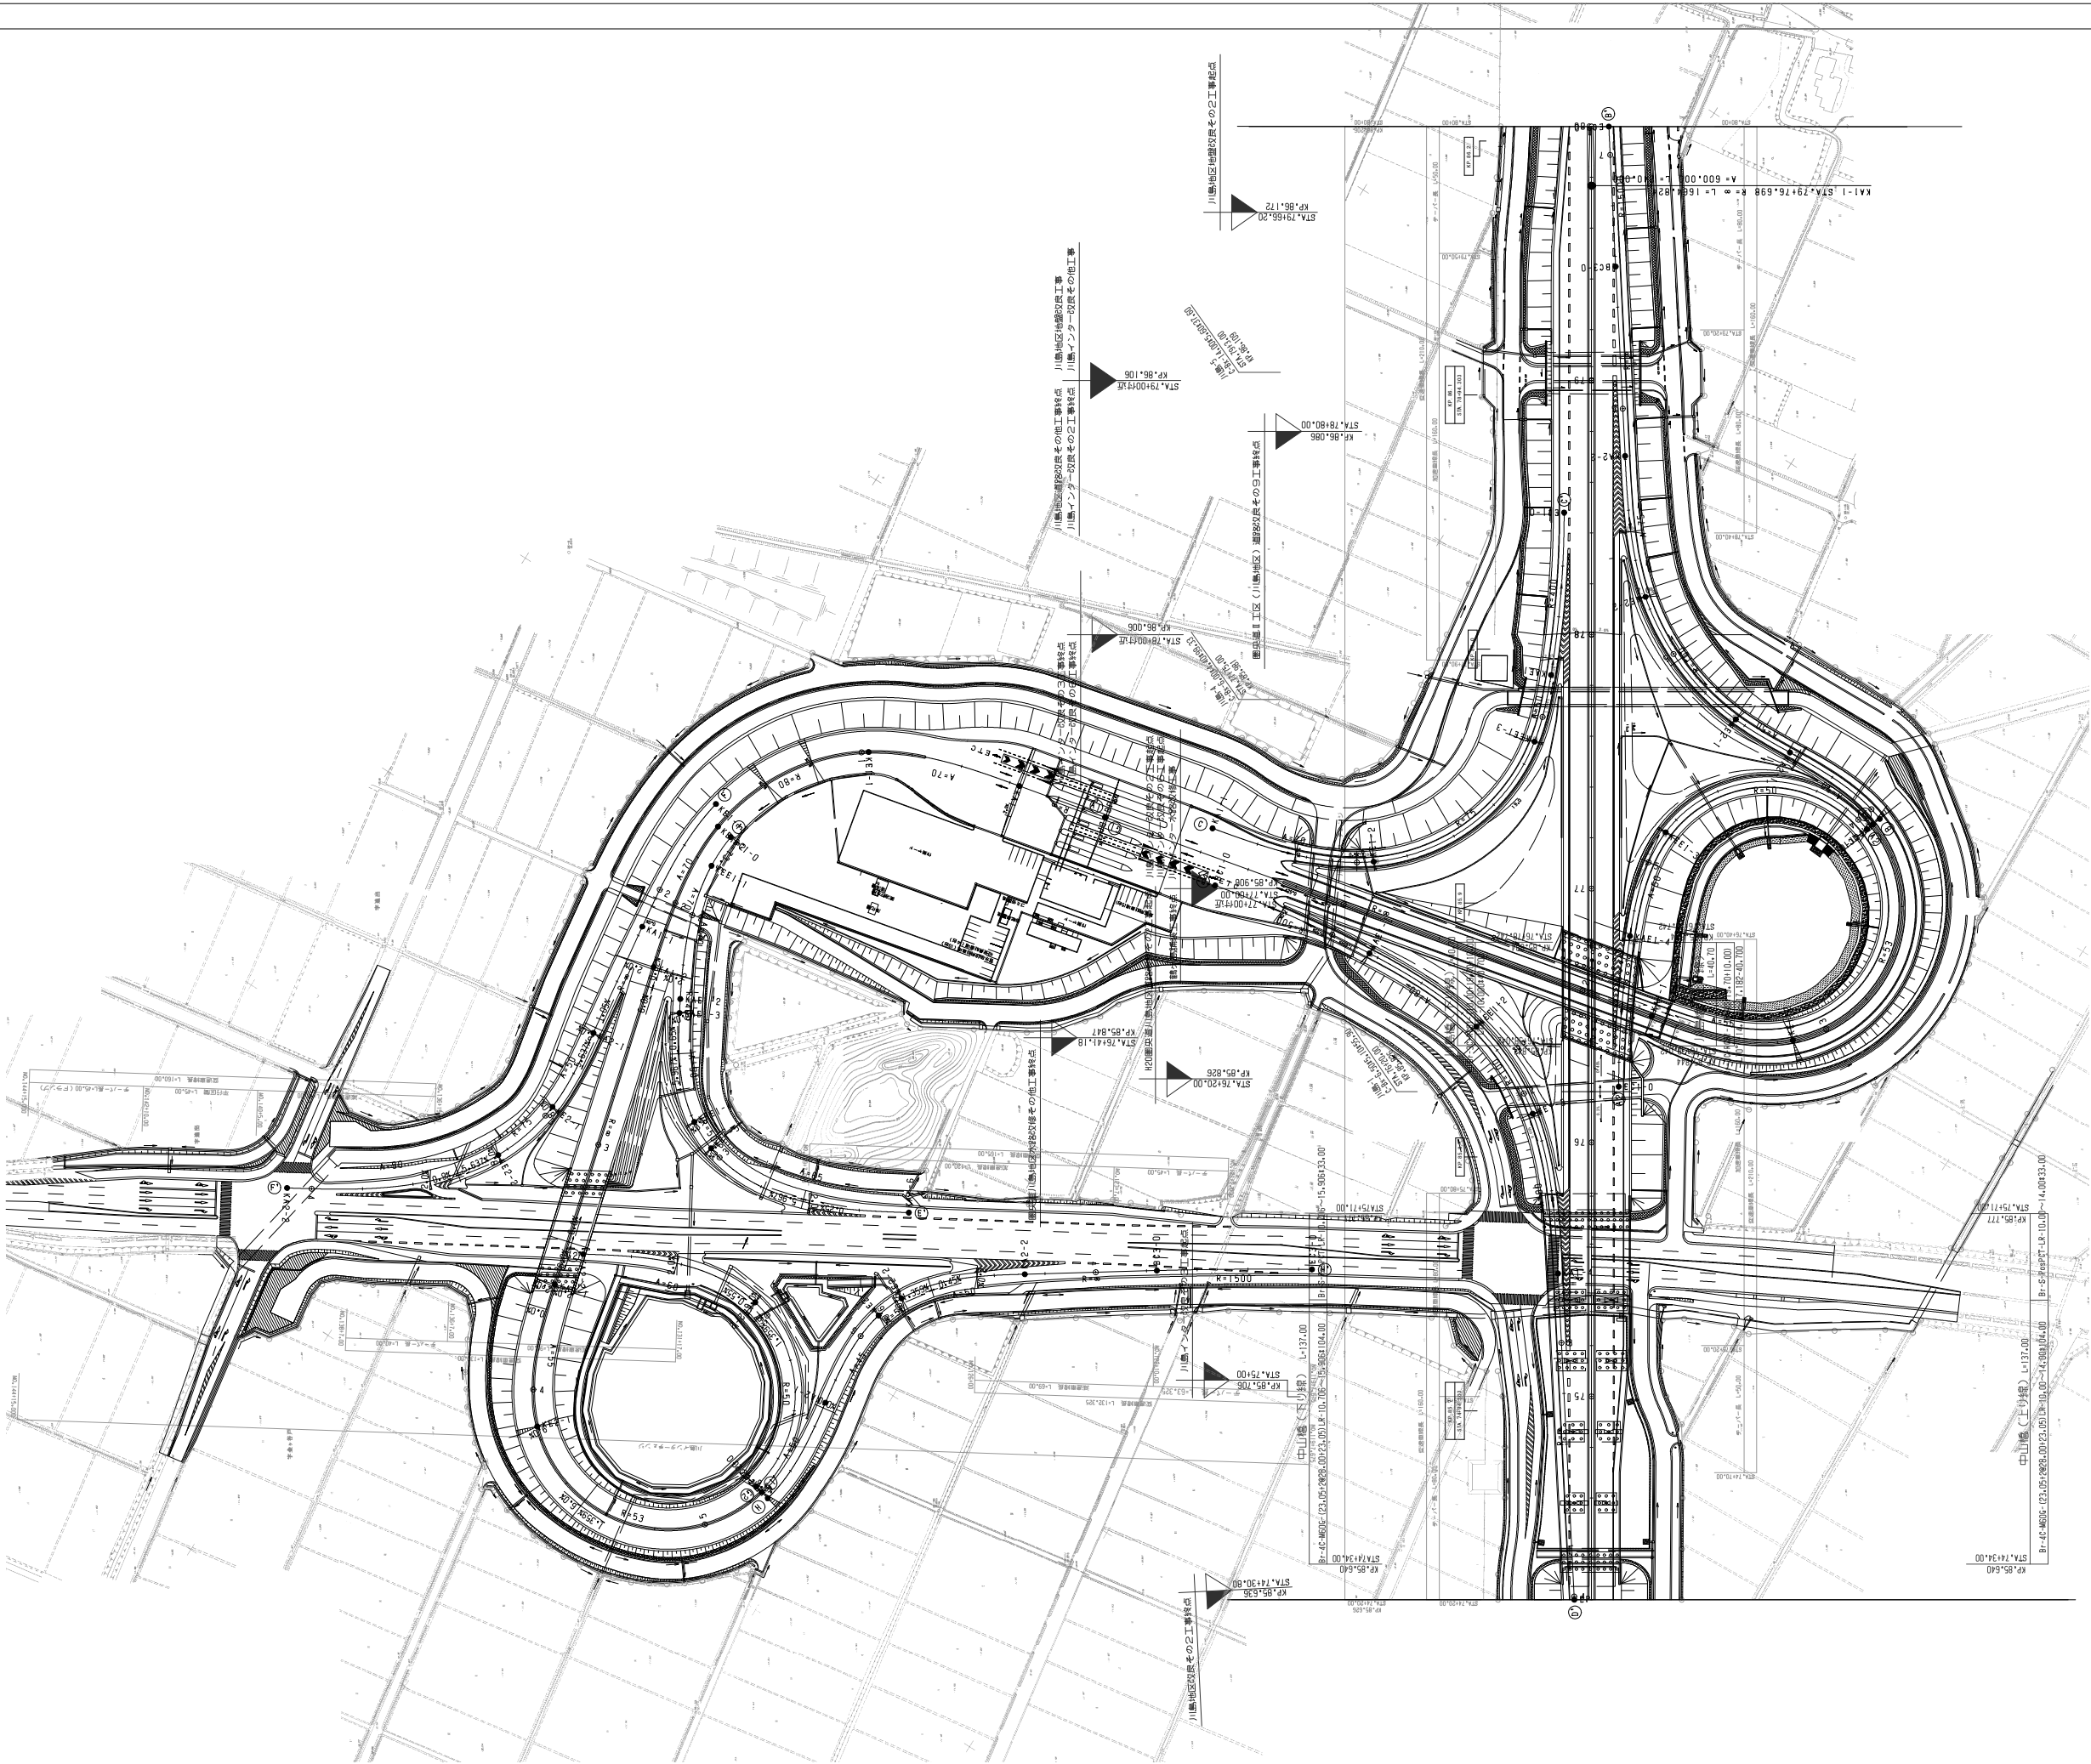


調整年月	摘要
第1回 2011年3月	
第2回 2021年7月	

一般国道468号 首都圏中央連絡自動車道（坂戸～川島）			—
工 種	管理用平面図		—
名 称	KP.85.626～KP.86.206 STA.74+20～STA.80+00	縮尺 1/1000	3 3
東日本高速道路（株） 関東支社			




一般国道468号 首都圏中央連絡自動車道（坂戸～川島）		—
工 種	管理用平面図	—
名 称	川島インターチェンジ KP. 85. 626～KP. 86. 206 STA. 74+20. 00～STA. 80+00	縮 尺 1/500 $\frac{1}{4}$
東日本高速道路（株） 関東支社		

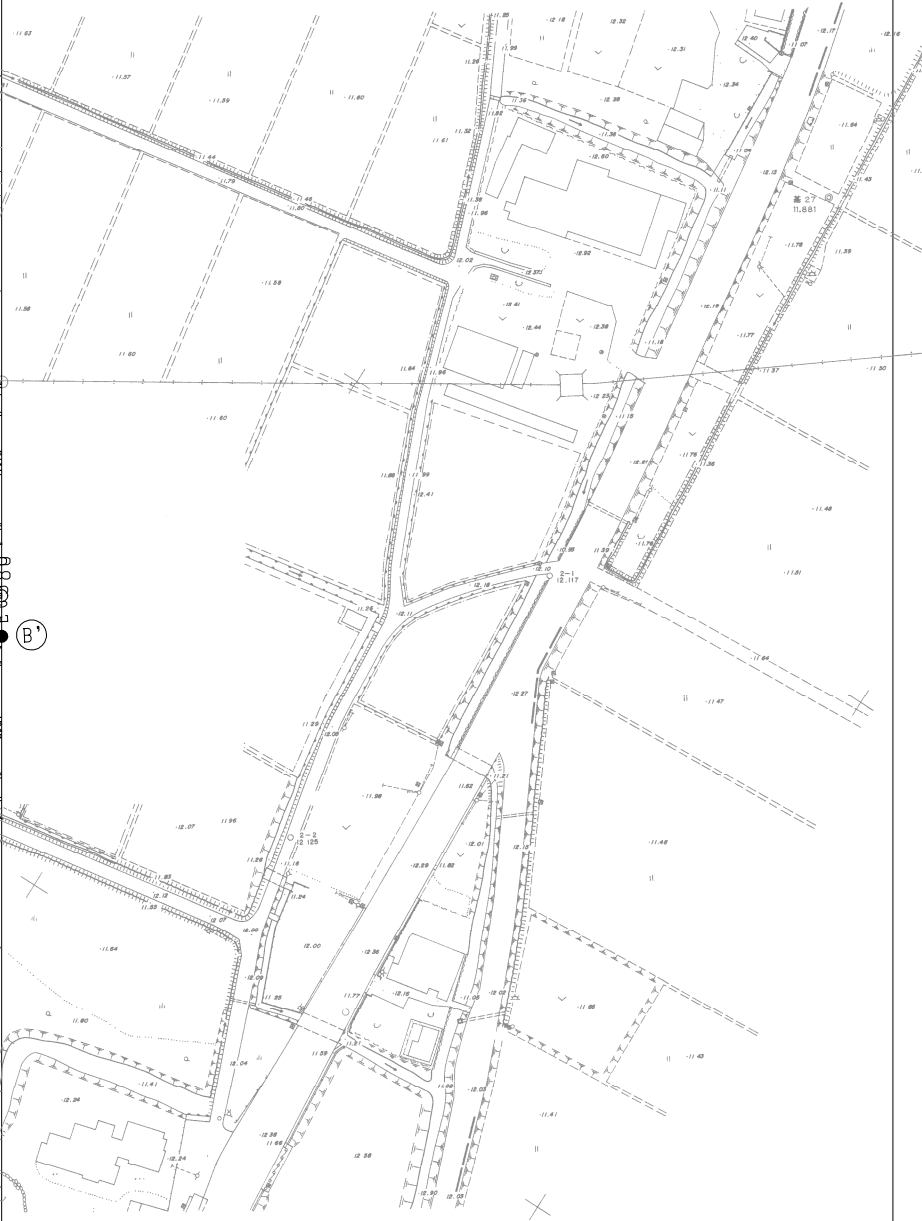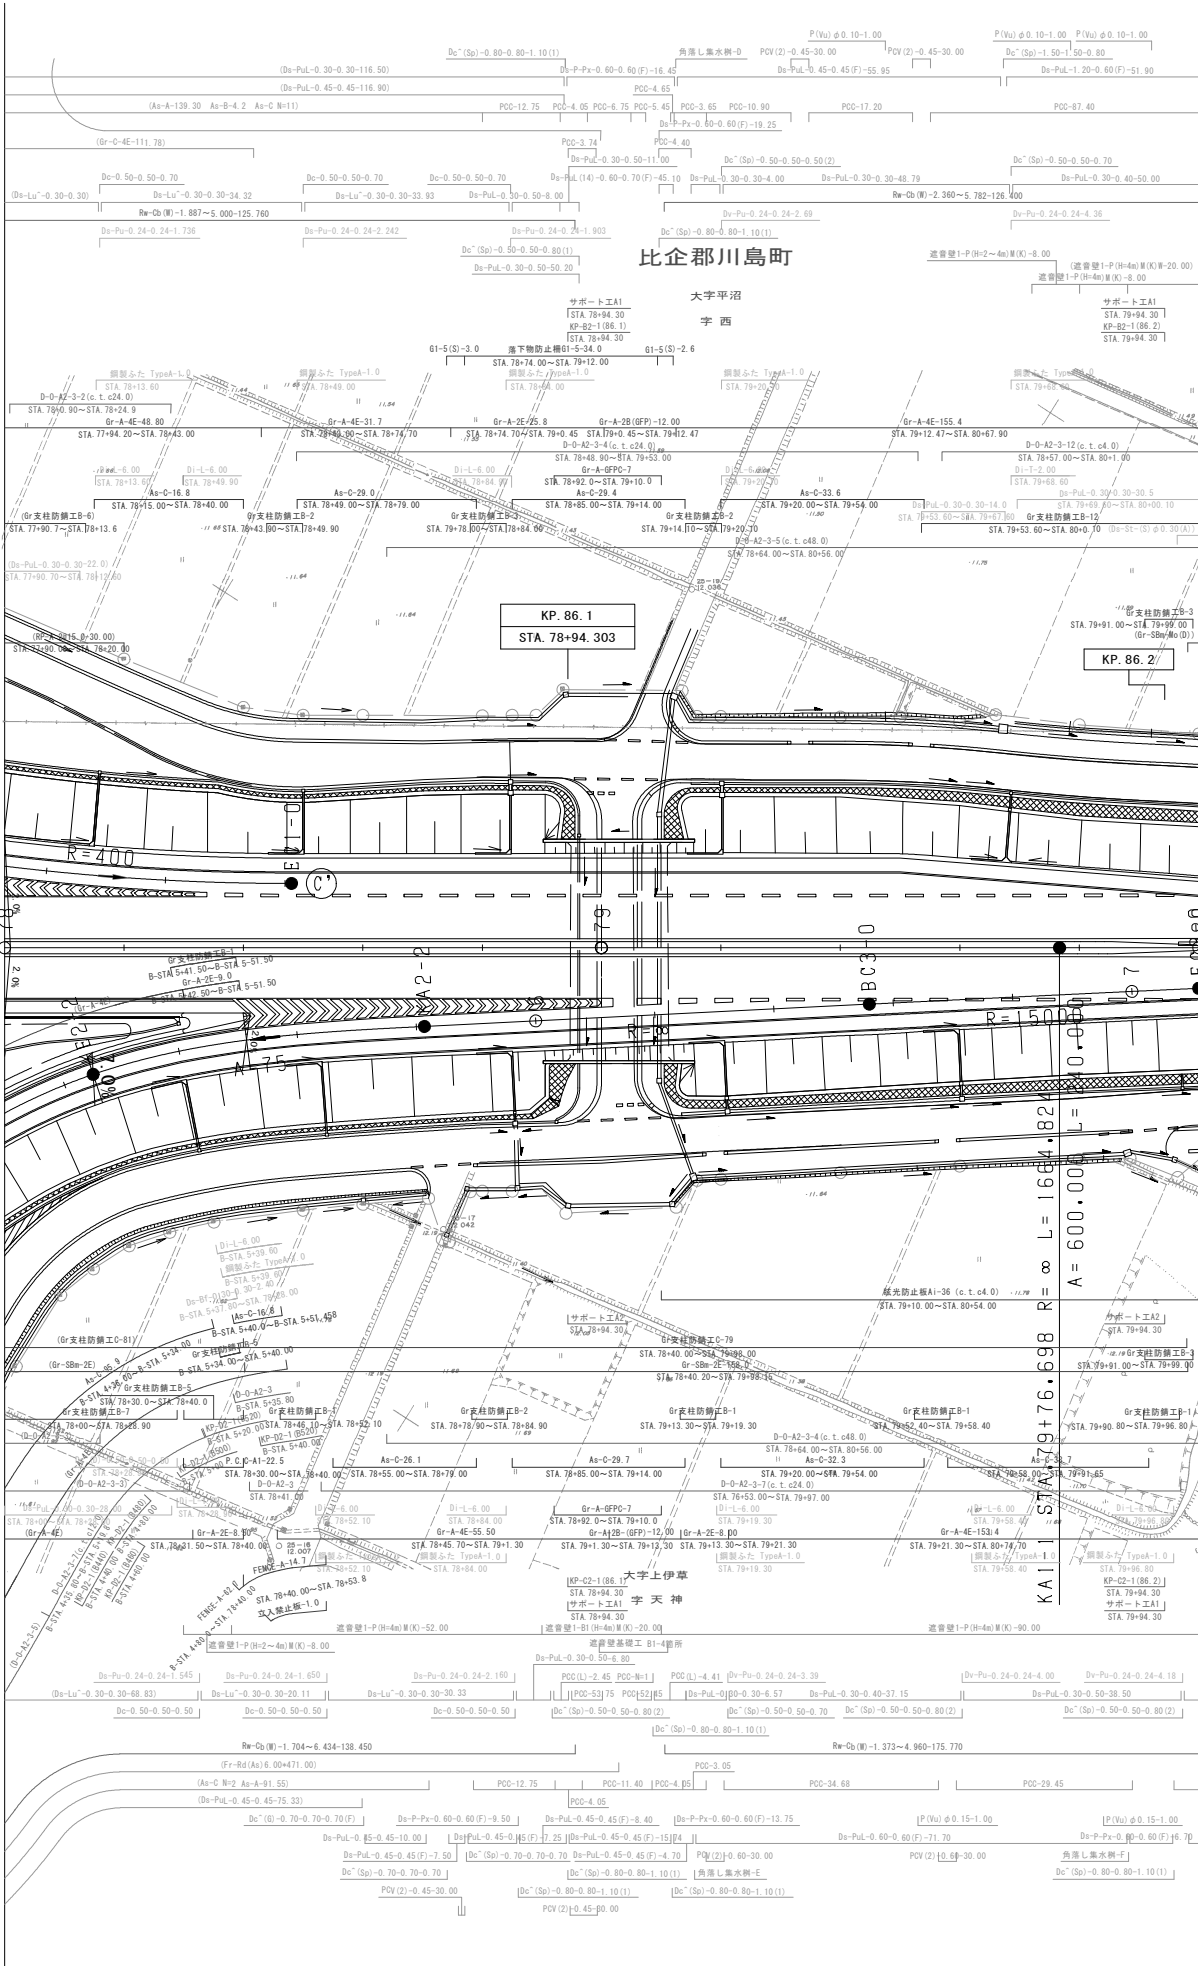


調査年月	摘要
第1回 2011年3月	

一般国道468号 首都圏中央連絡自動車道（坂戸～川島）			
工種	管理用平面図		
名称	川島インターチェンジ KP. 85. 626～KP. 86. 206 STA. 74+20. 00～STA. 80+00	縮尺 1/500	2 4
東日本高速道路（株）関東支社			

一般国道468号 首都圏中央連絡自動車道（坂戸～川島）			—	
工 種	管理用平面図		—	
名 称	川島インターチェンジ KP.85.626～KP.86.206 STA.74+20.00～STA.80+00	縮 尺 1/500	$\frac{3}{4}$	
			東日本高速道路（株）関東支社	
調 整 年 月			摘 要	
第1回 2021年7月				

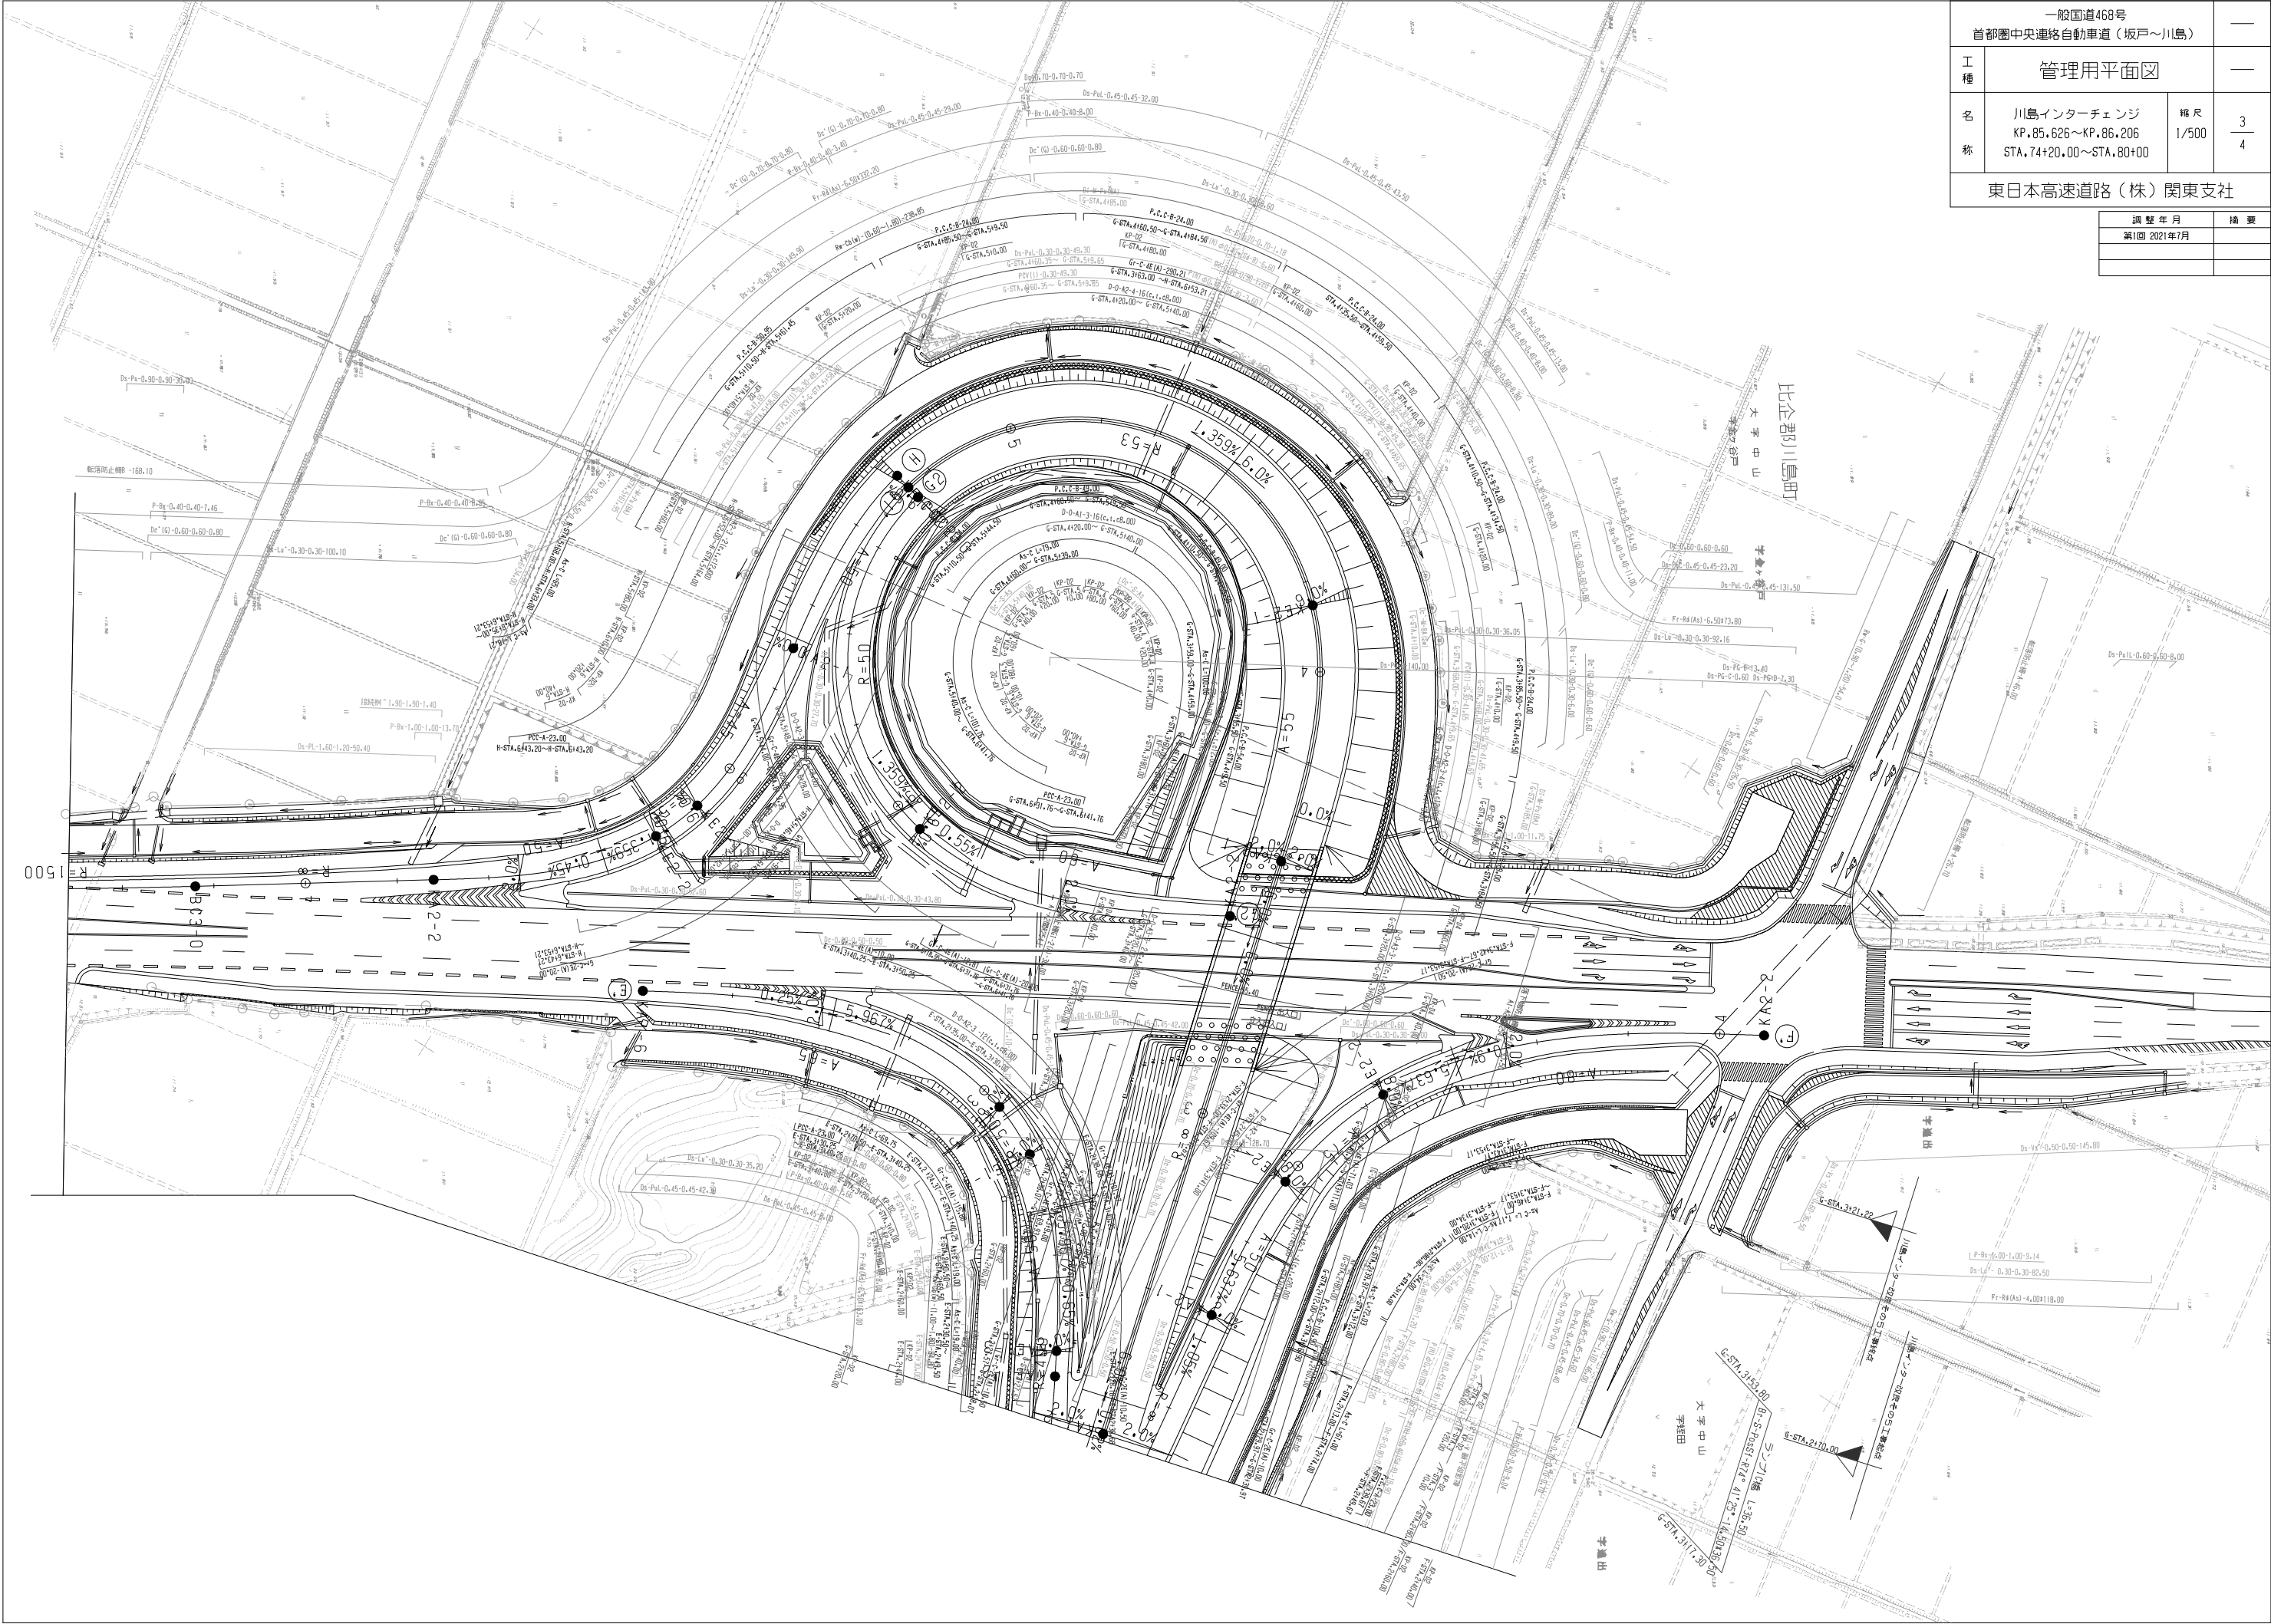

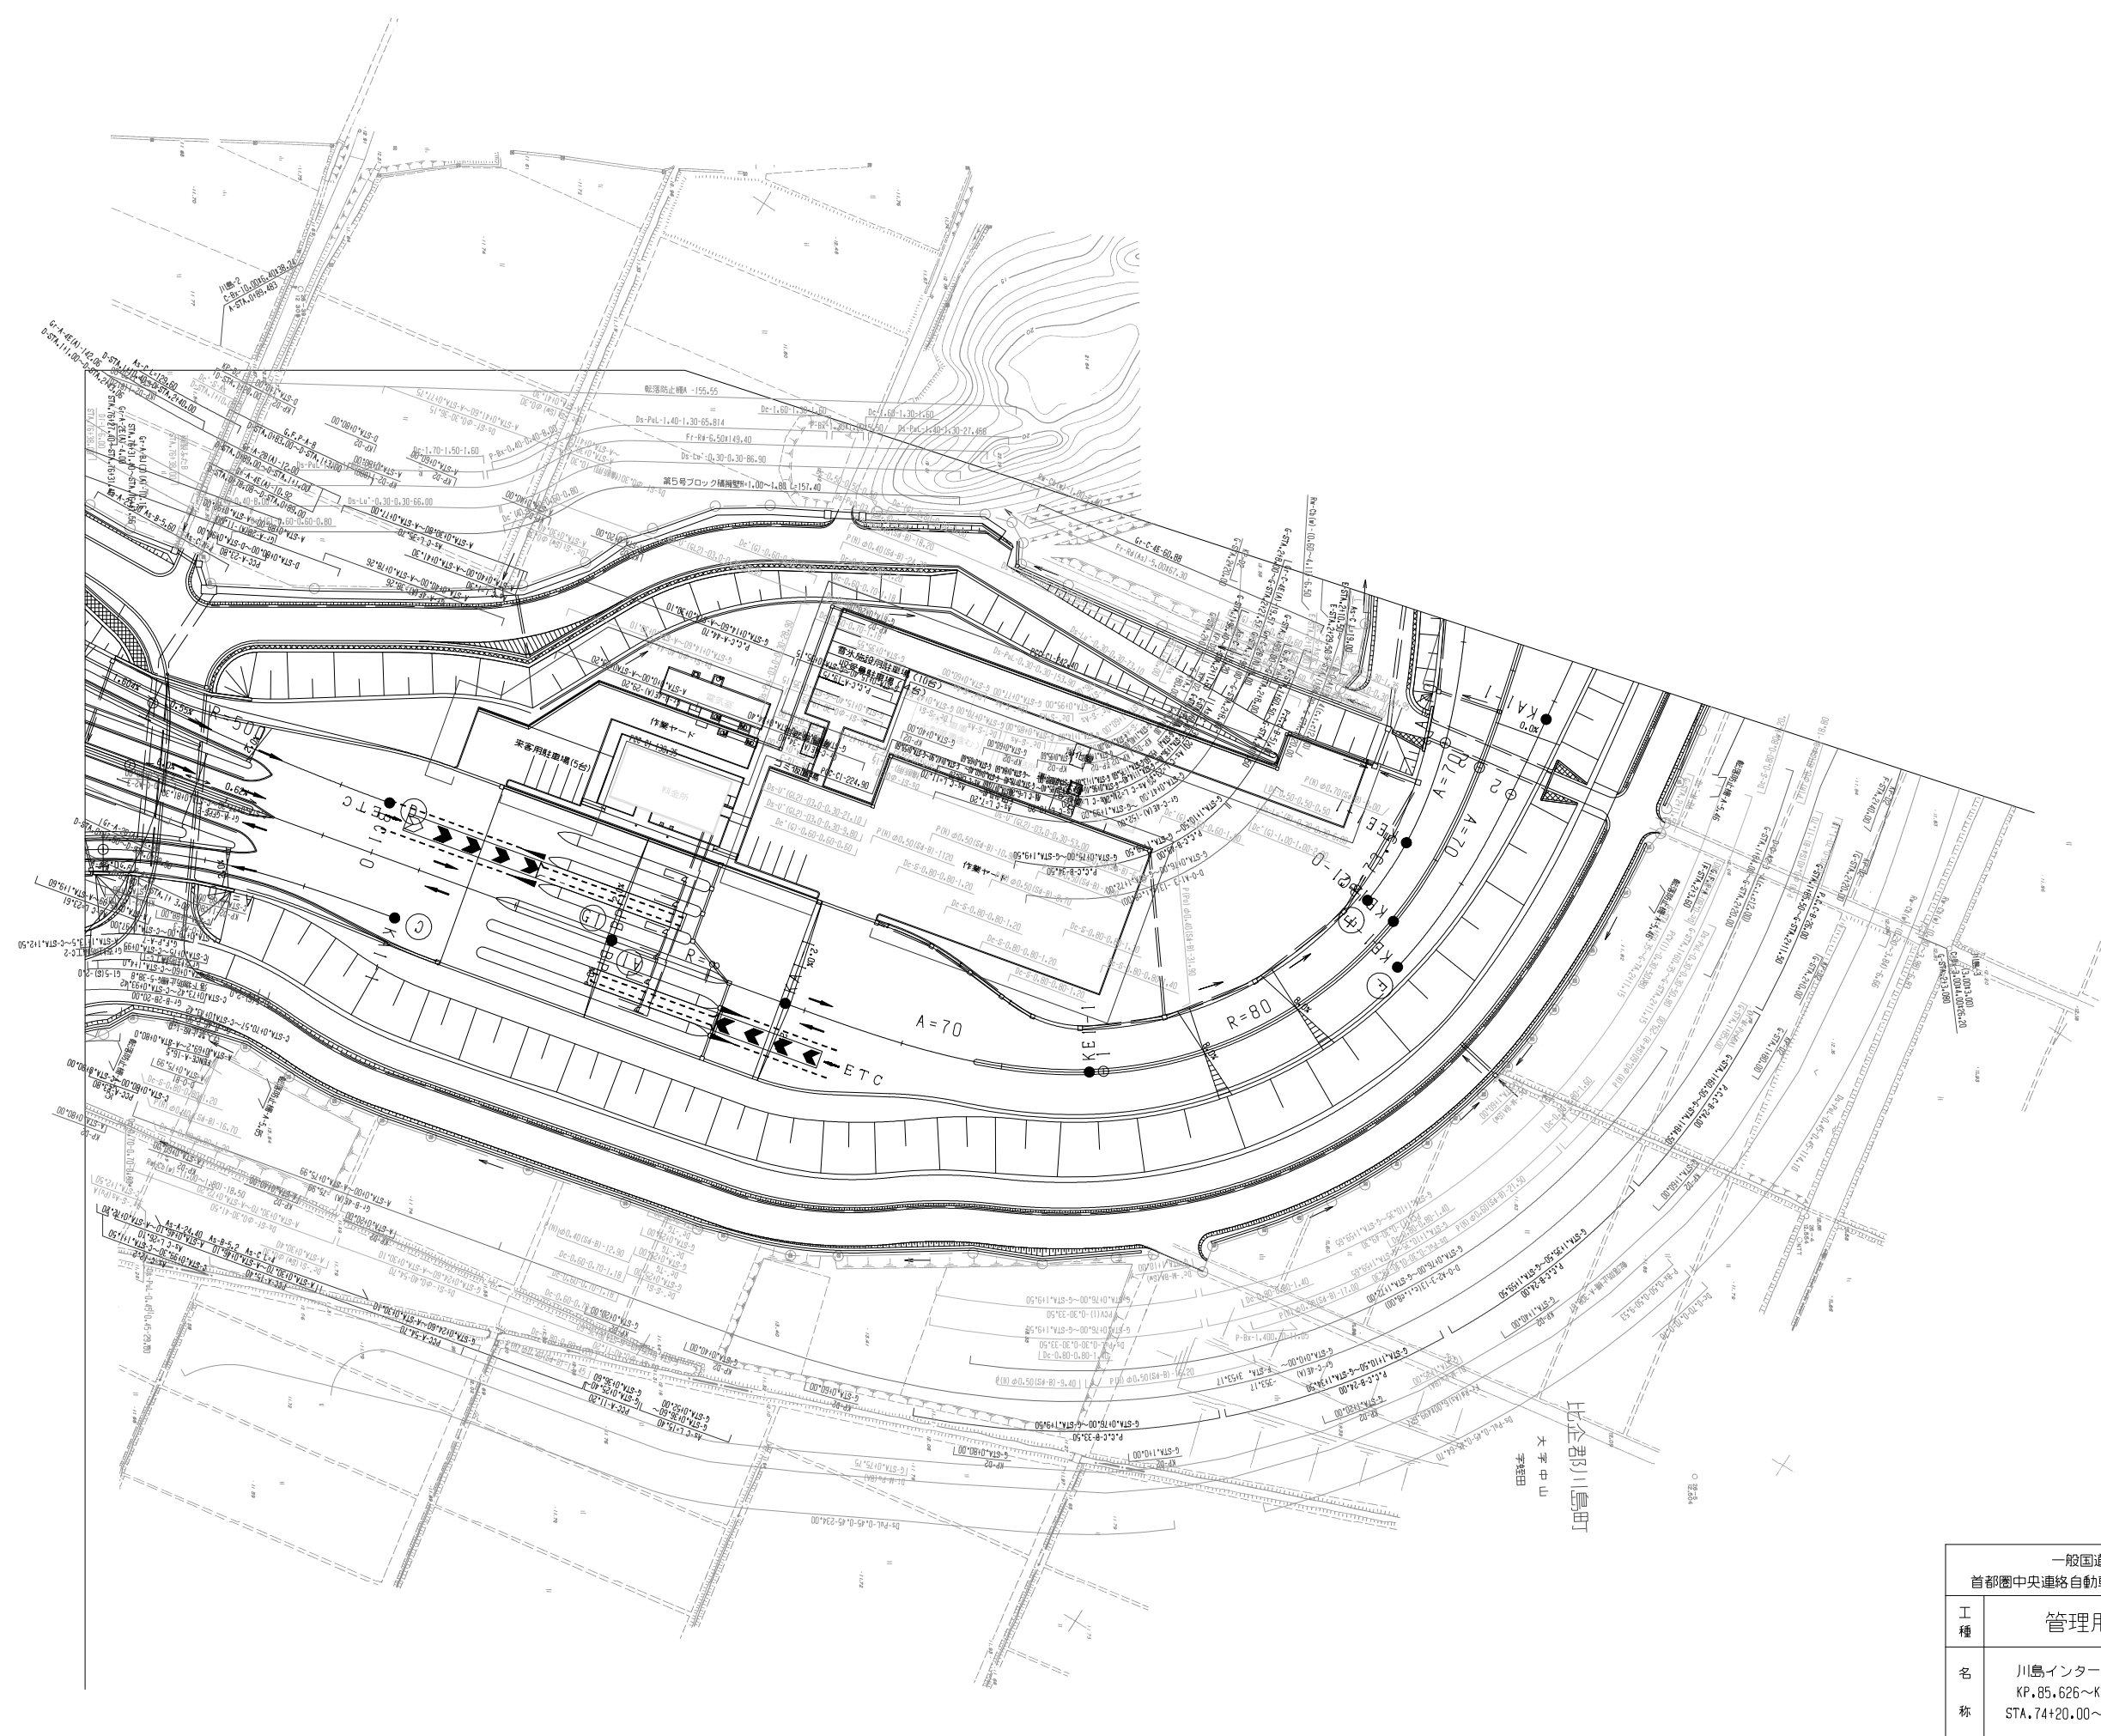

調整年月	摘要

一般国道468号 首都圏中央連絡自動車道 (坂戸~川島)		—	
工種	管理用平面図	—	
名称	川島インターチェンジ KP.85.626~KP.86.206 STA.74+20.00~STA.80+00	縮尺 1/500	4 4
東日本高速道路 (株) 関東支社			