

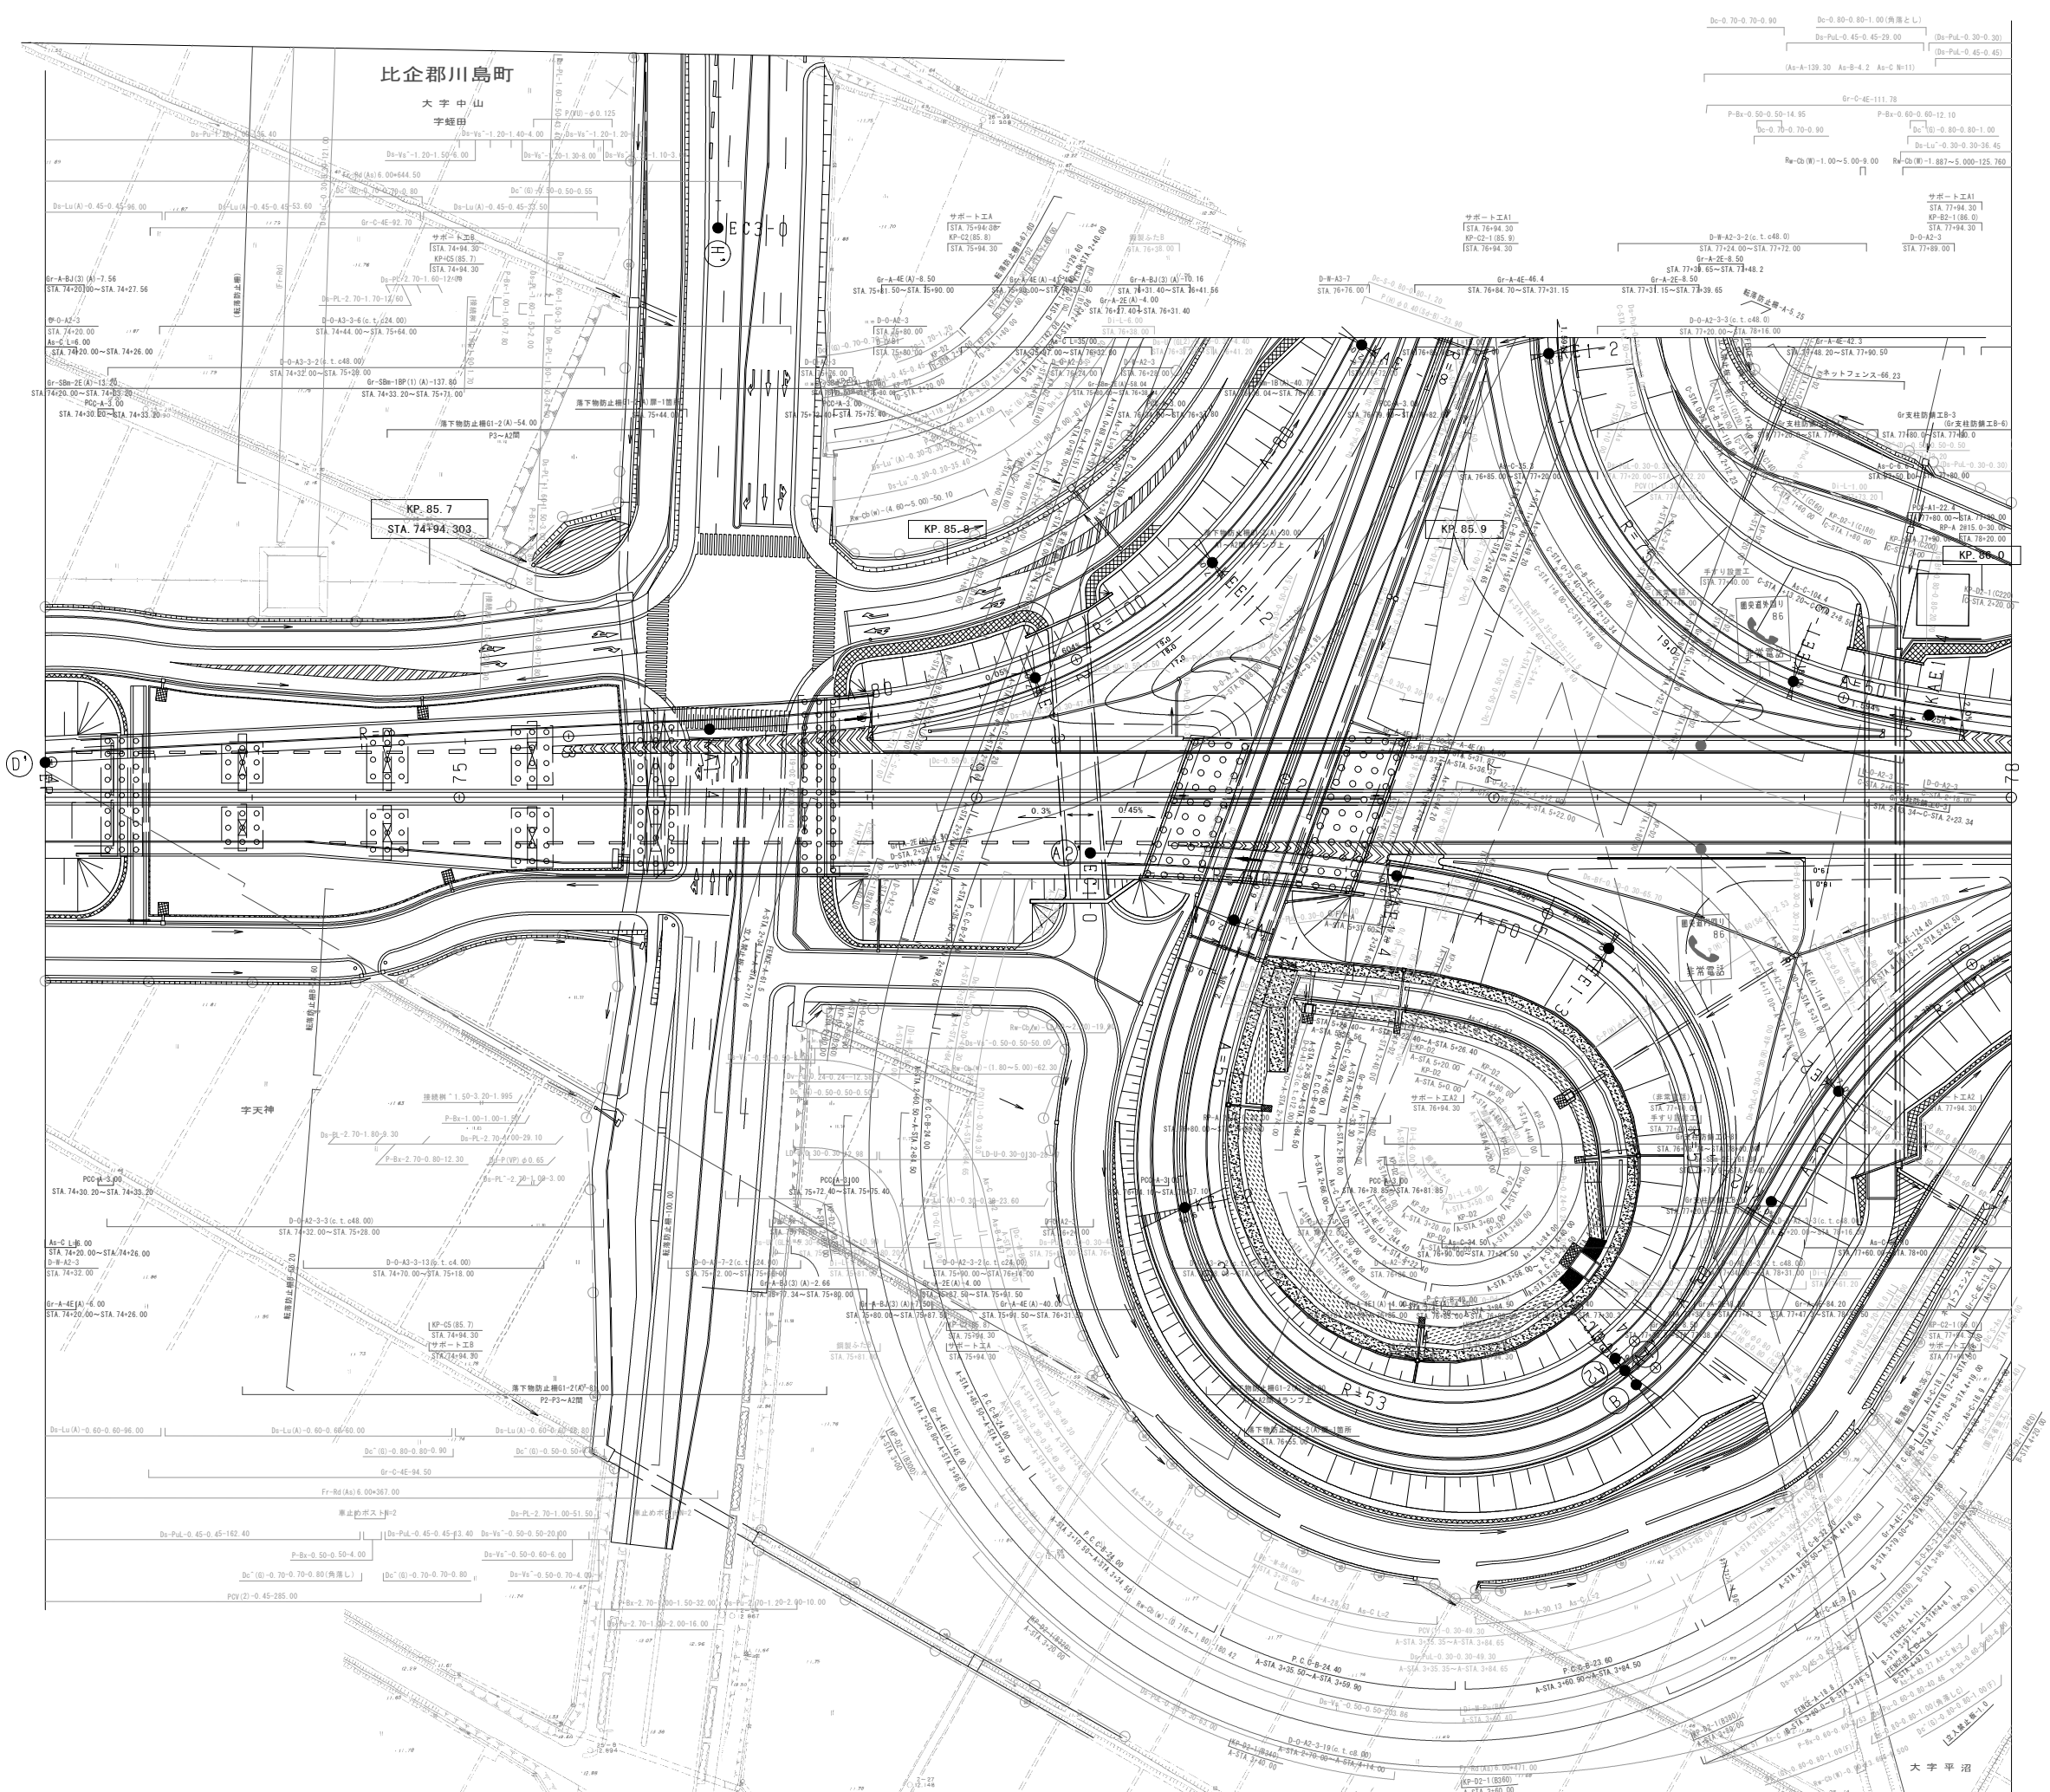


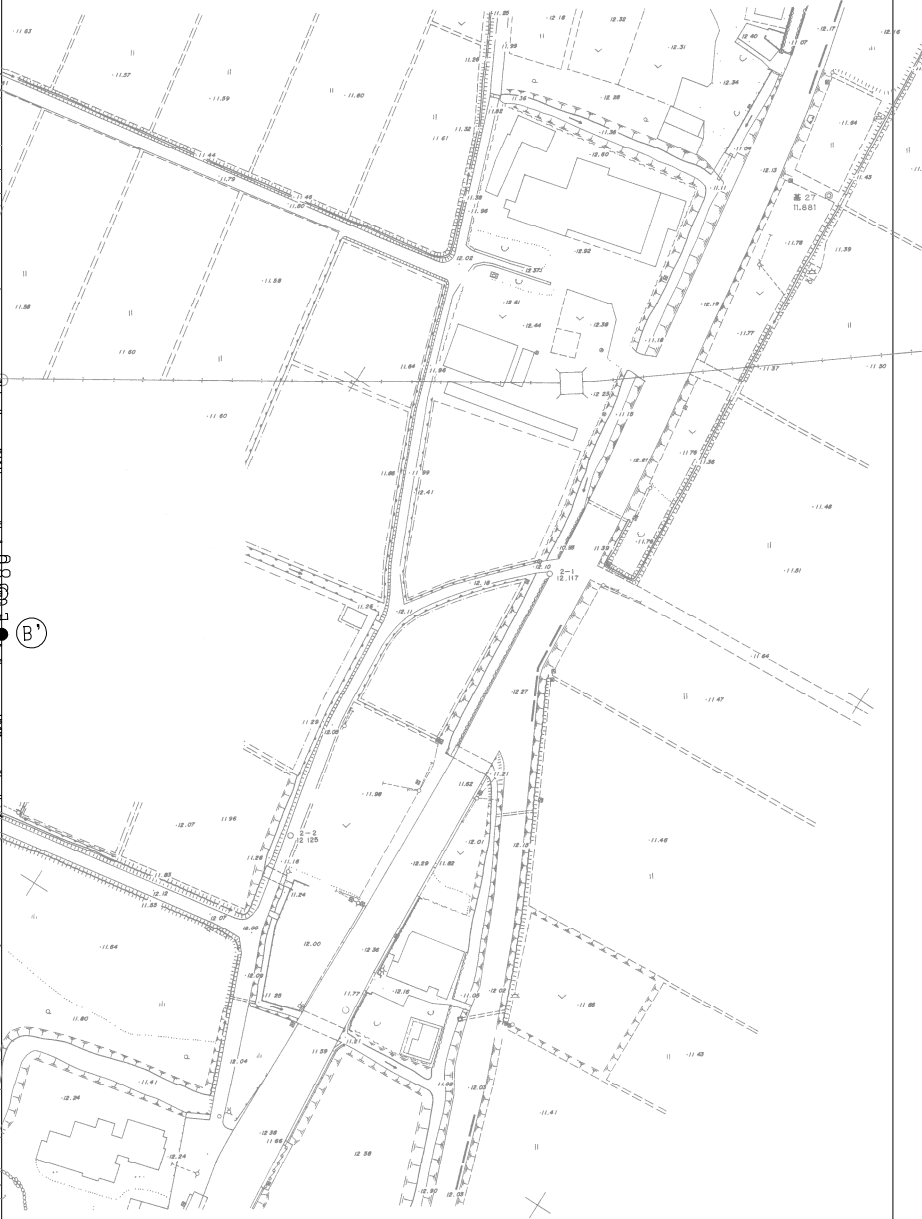

調査年月	摘要
第1回 2011年3月	


一般国道468号 首都圏中央連絡自動車道（坂戸～川島）			—
工種	管理用平面図		—
名称	川島インターチェンジ KP. 85. 626～KP. 86. 206 STA. 74+20. 00～STA. 80+00	縮尺 1/500	1/4
東日本高速道路（株）関東支社			

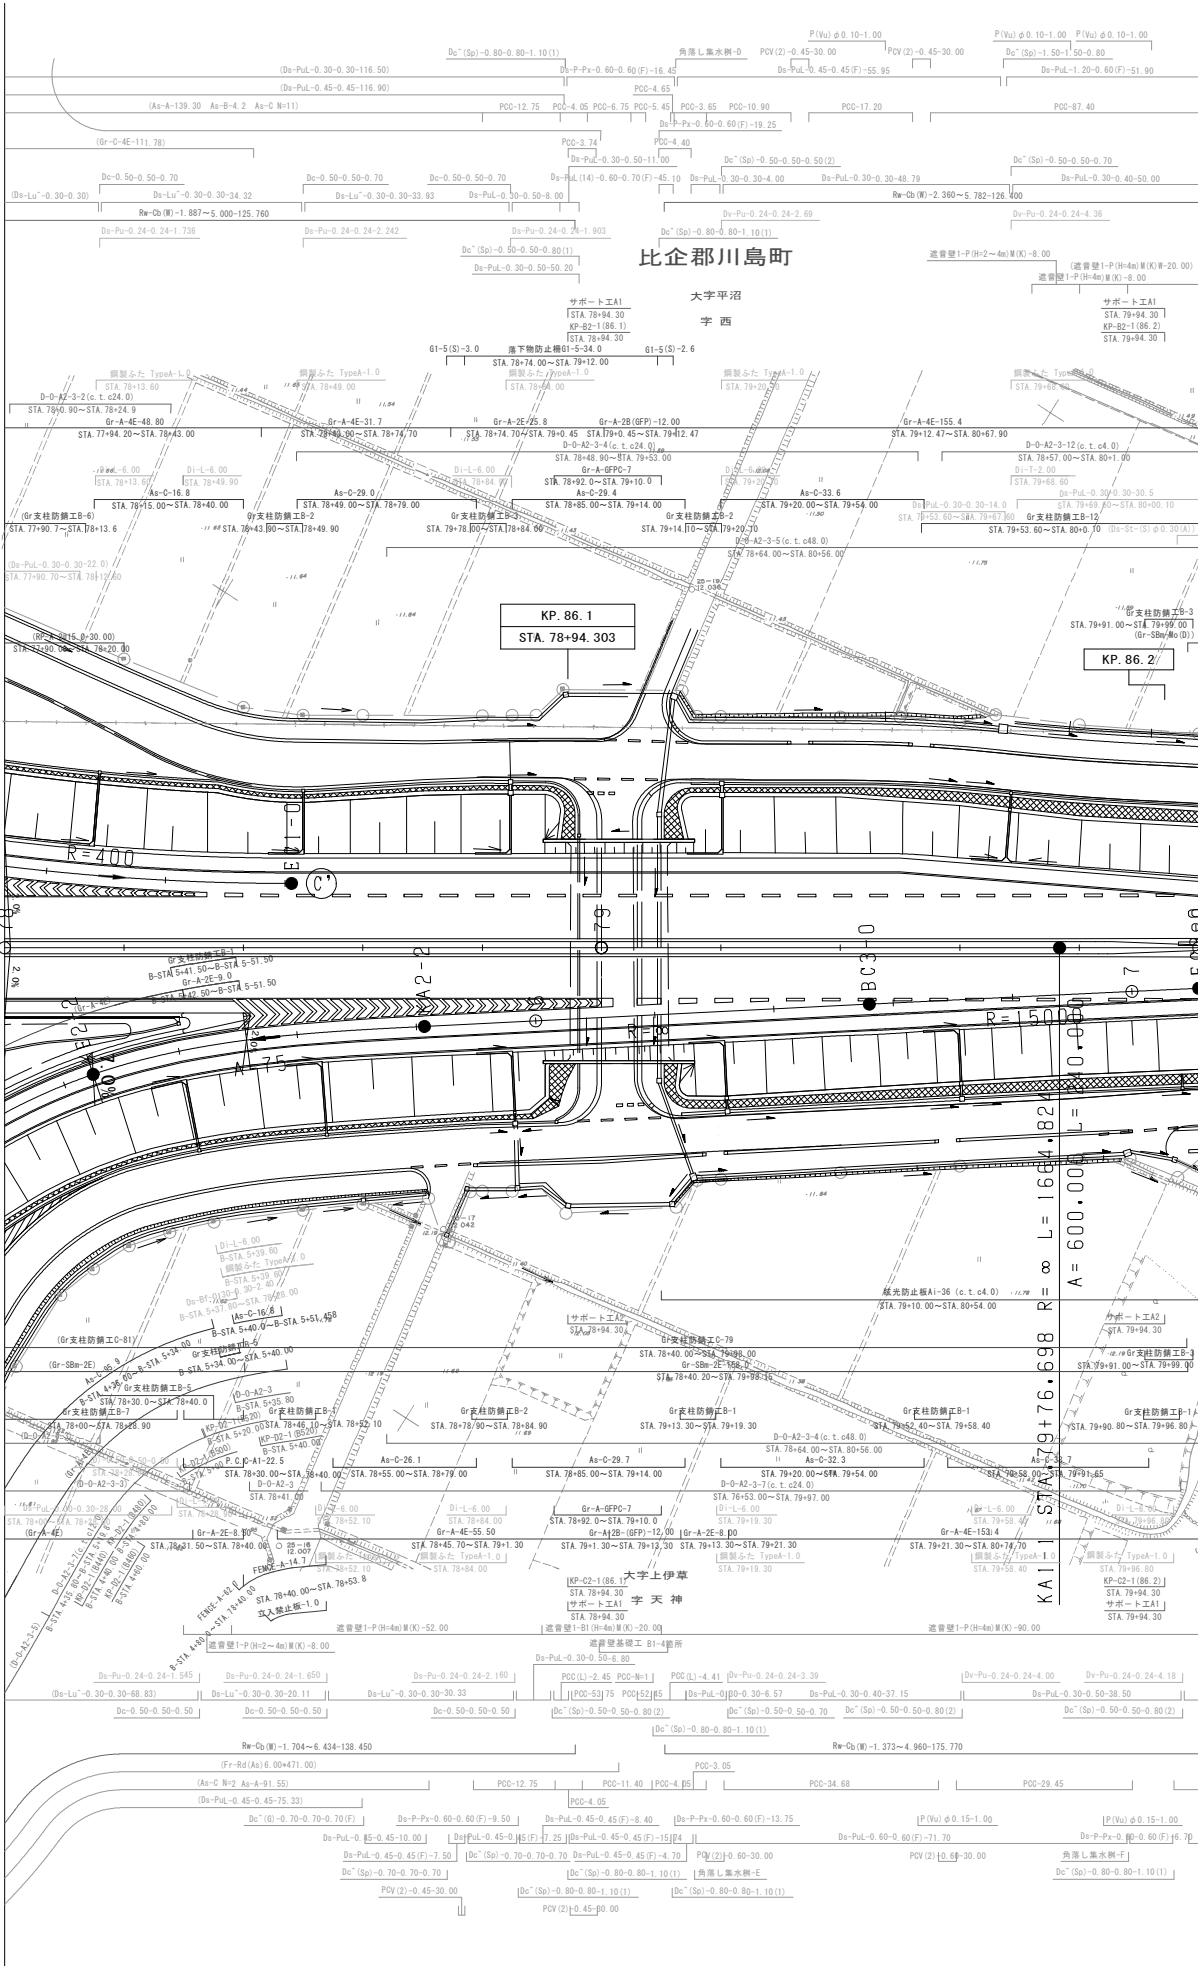


調査年月	摘要
第1回 2011年3月	

一般国道468号 首都圏中央連絡自動車道（坂戸～川島）			—
工 種	管理用平面図		—
名 称	川島インターチェンジ KP. 85. 626～KP. 86. 206 STA. 74+20. 00～STA. 80+00	縮 尺 1/500	$\frac{2}{4}$
東日本高速道路（株） 関東支社			


一般国道468号 首都圏中央連絡自動車道（坂戸～川島）			—	
工 種	管理用平面図		—	
名 称	川島インターチェンジ KP.85.626～KP.86.206 STA.74+20.00～STA.80+00	縮 尺 1/500	$\frac{3}{4}$	
東日本高速道路（株）関東支社				
			調 整 年 月	摘 要
			第1回 2021年7月	

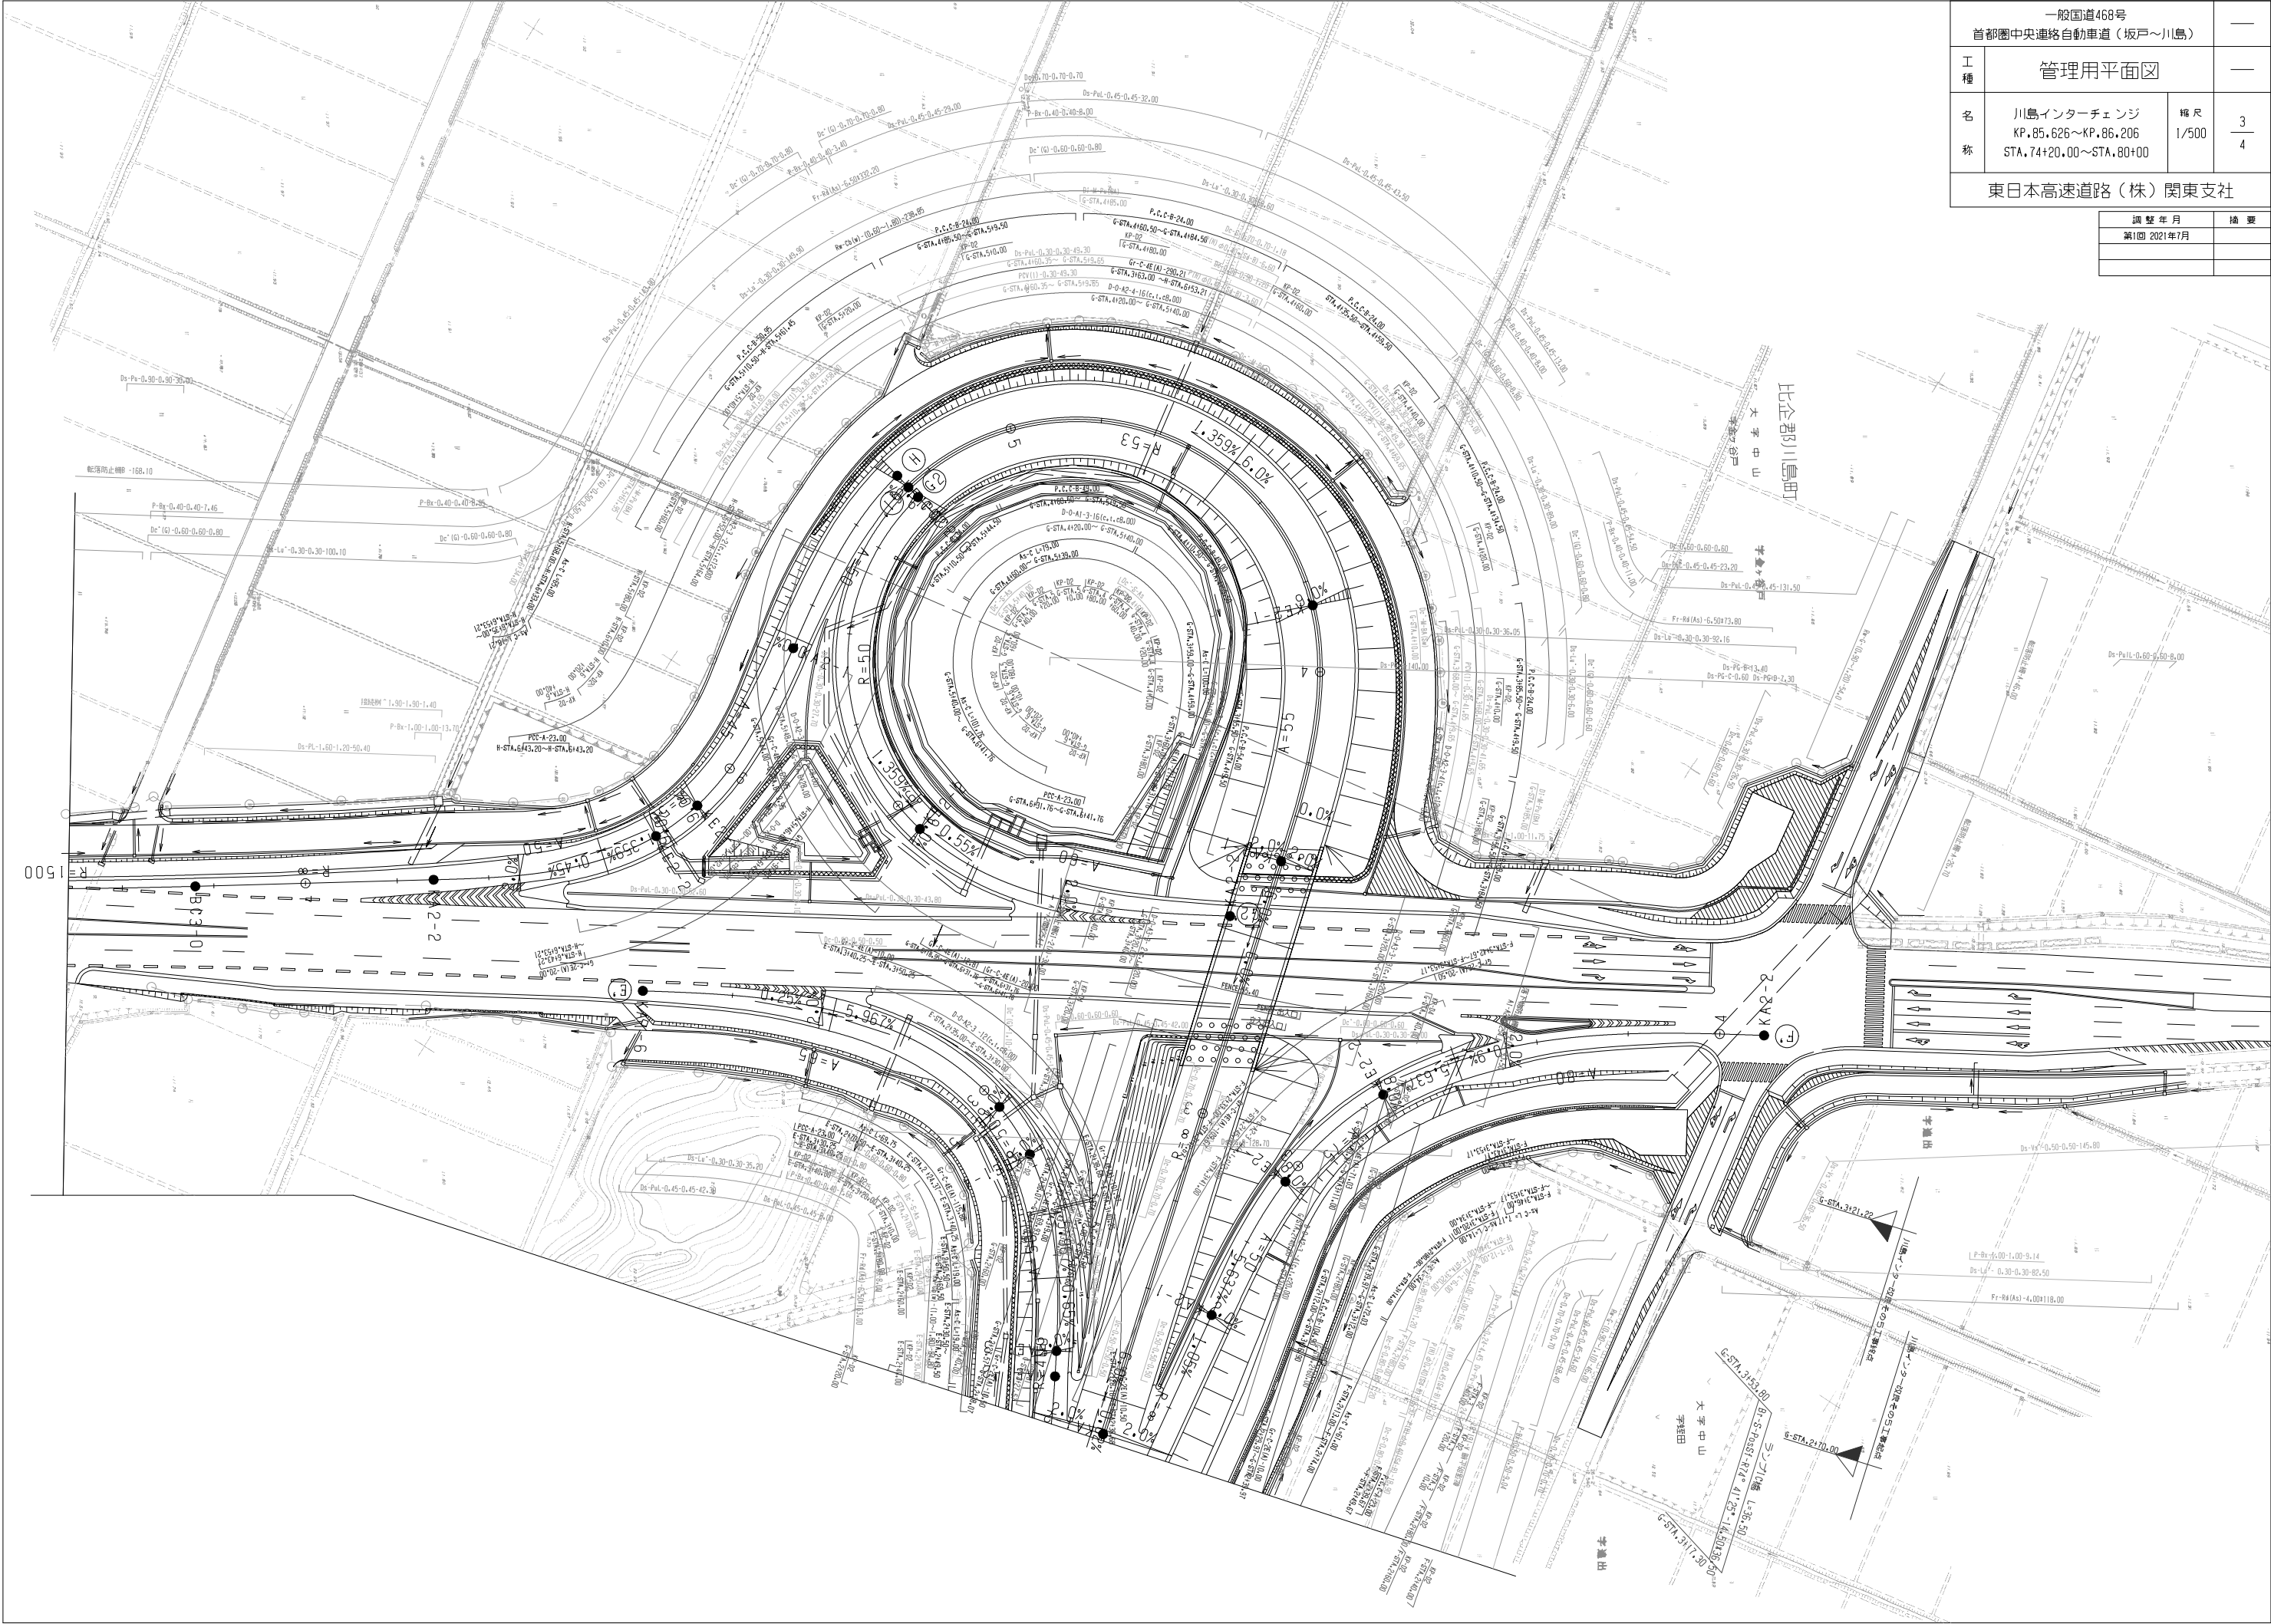

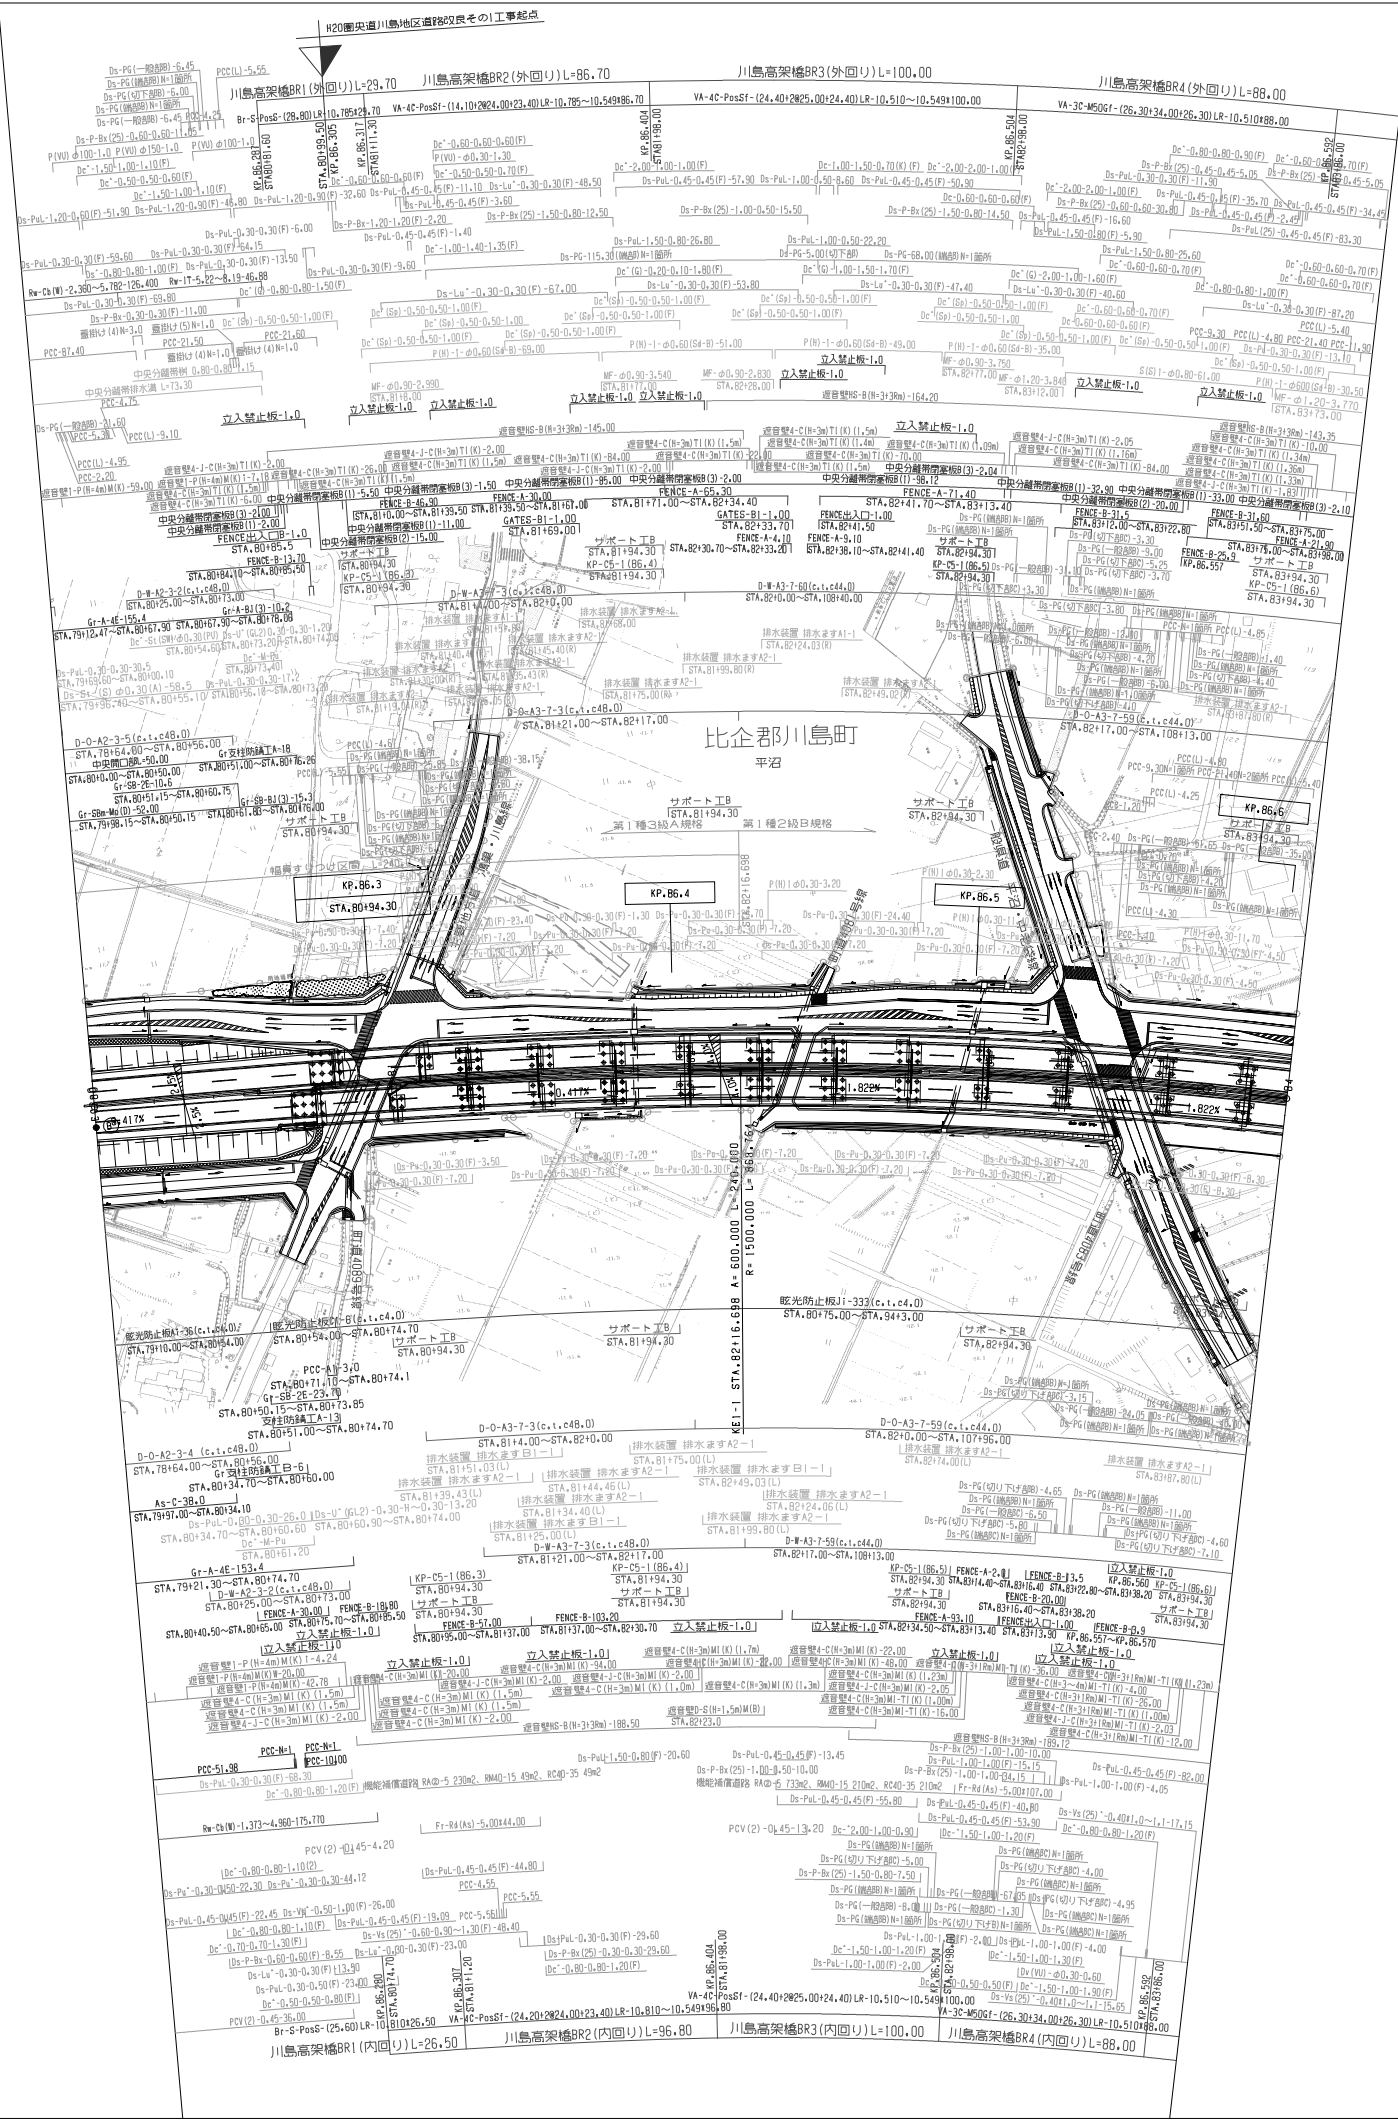

調整年月	摘要

一般国道468号 首都圏中央連絡自動車道(川島～桶川北本)			—
工種	管理用平面図		—
名称	KP.86.206 ～ KP.86.606 STA.80+00 ～ STA.84+00	縮尺 1/1000	1 9
東日本高速道路(株)関東支社			

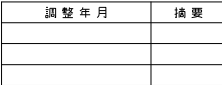


一般国道468号		—	
首都圏中央連絡自動車道(川島～橘川北本)			
工 種	管理用平面図		—
名 称	KP.86.606～KP.87.406 STA.84+00 ∼ STA.92+00	縮 尺 1/1000	$\frac{2}{9}$

東日本高速道路（株）関東支社


一般国道468号 首都圏中央連絡自動車道(川島～橘川北本)			—
工 種	管理用平面図		—
名 称	KP.87.406～KP.88.206 STA.92+00 ～ STA.100+00	縮 尺 1/1000	$\frac{3}{9}$
東日本高速道路(株) 関東支社			


調整年月	摘要

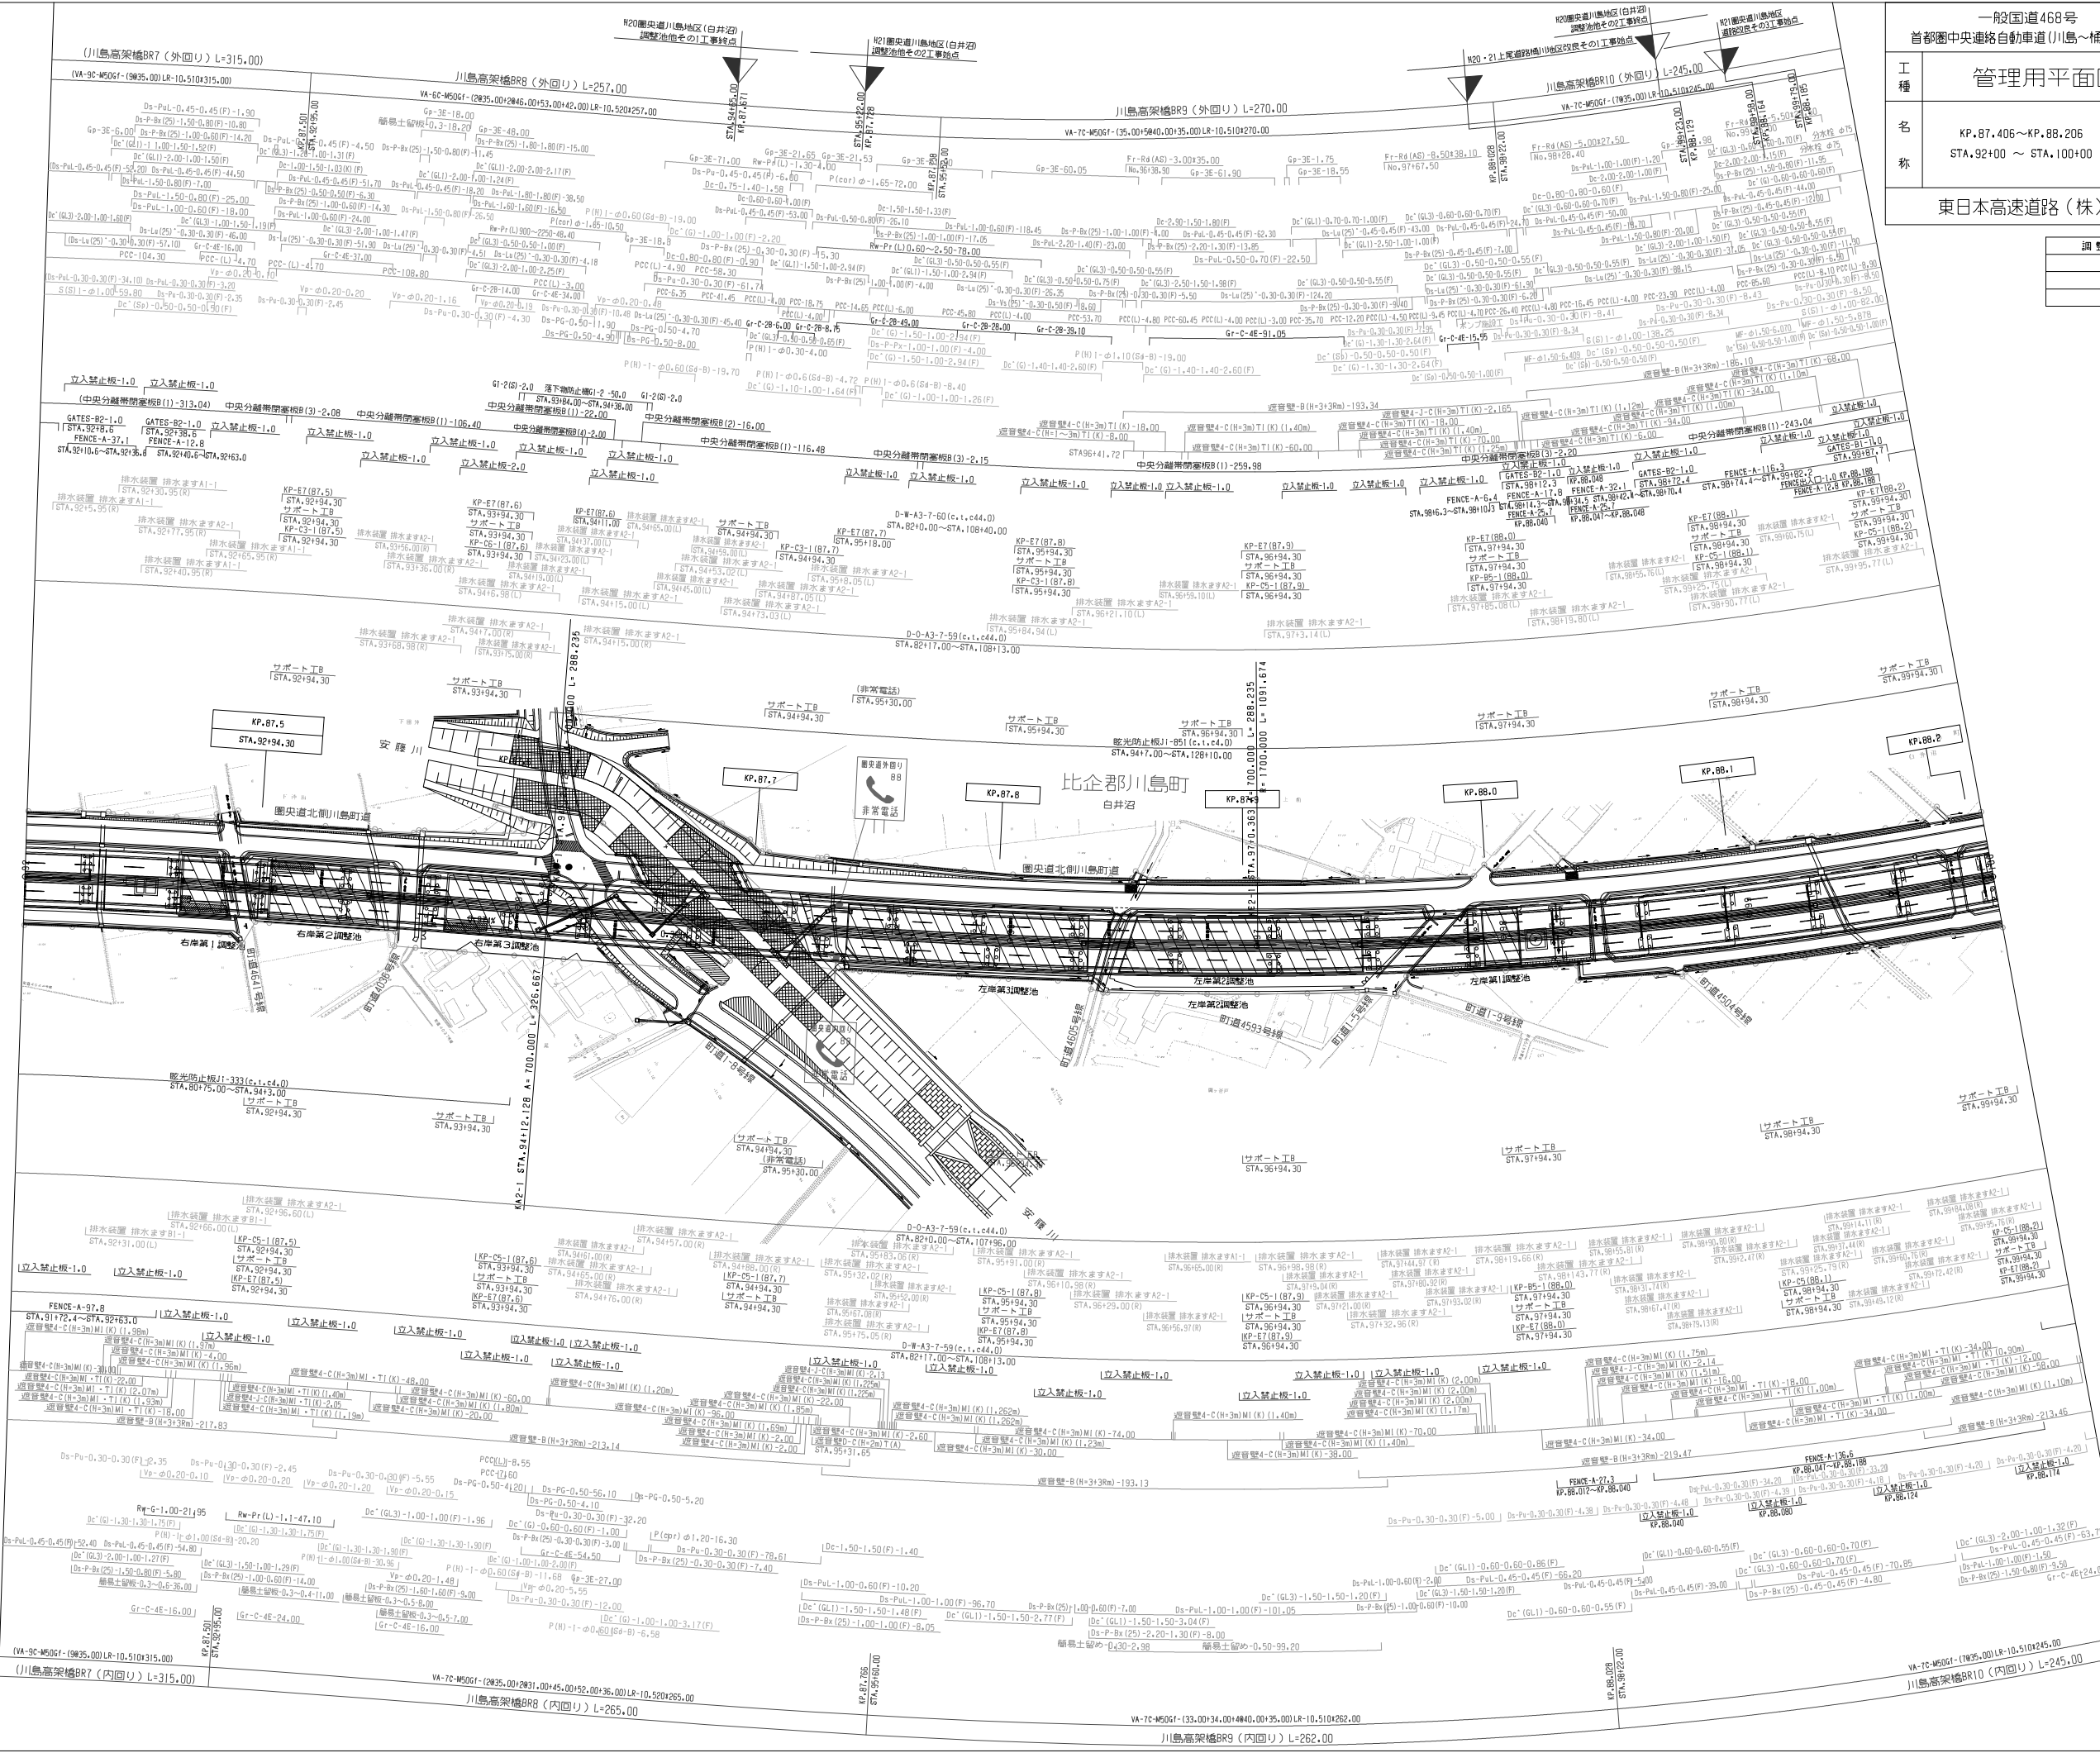


一般国道468号 首都圏中央連絡自動車道(川島～橘川北本)		—	
工 種	管理用平面図	—	
名 称	KP.88.206 ～ KP.89.006 STA.100+00 ～ STA.108+00	縮 尺 1/1000	$\frac{4}{9}$
東日本高速道路(株) 関東支社			

調整年月	摘要

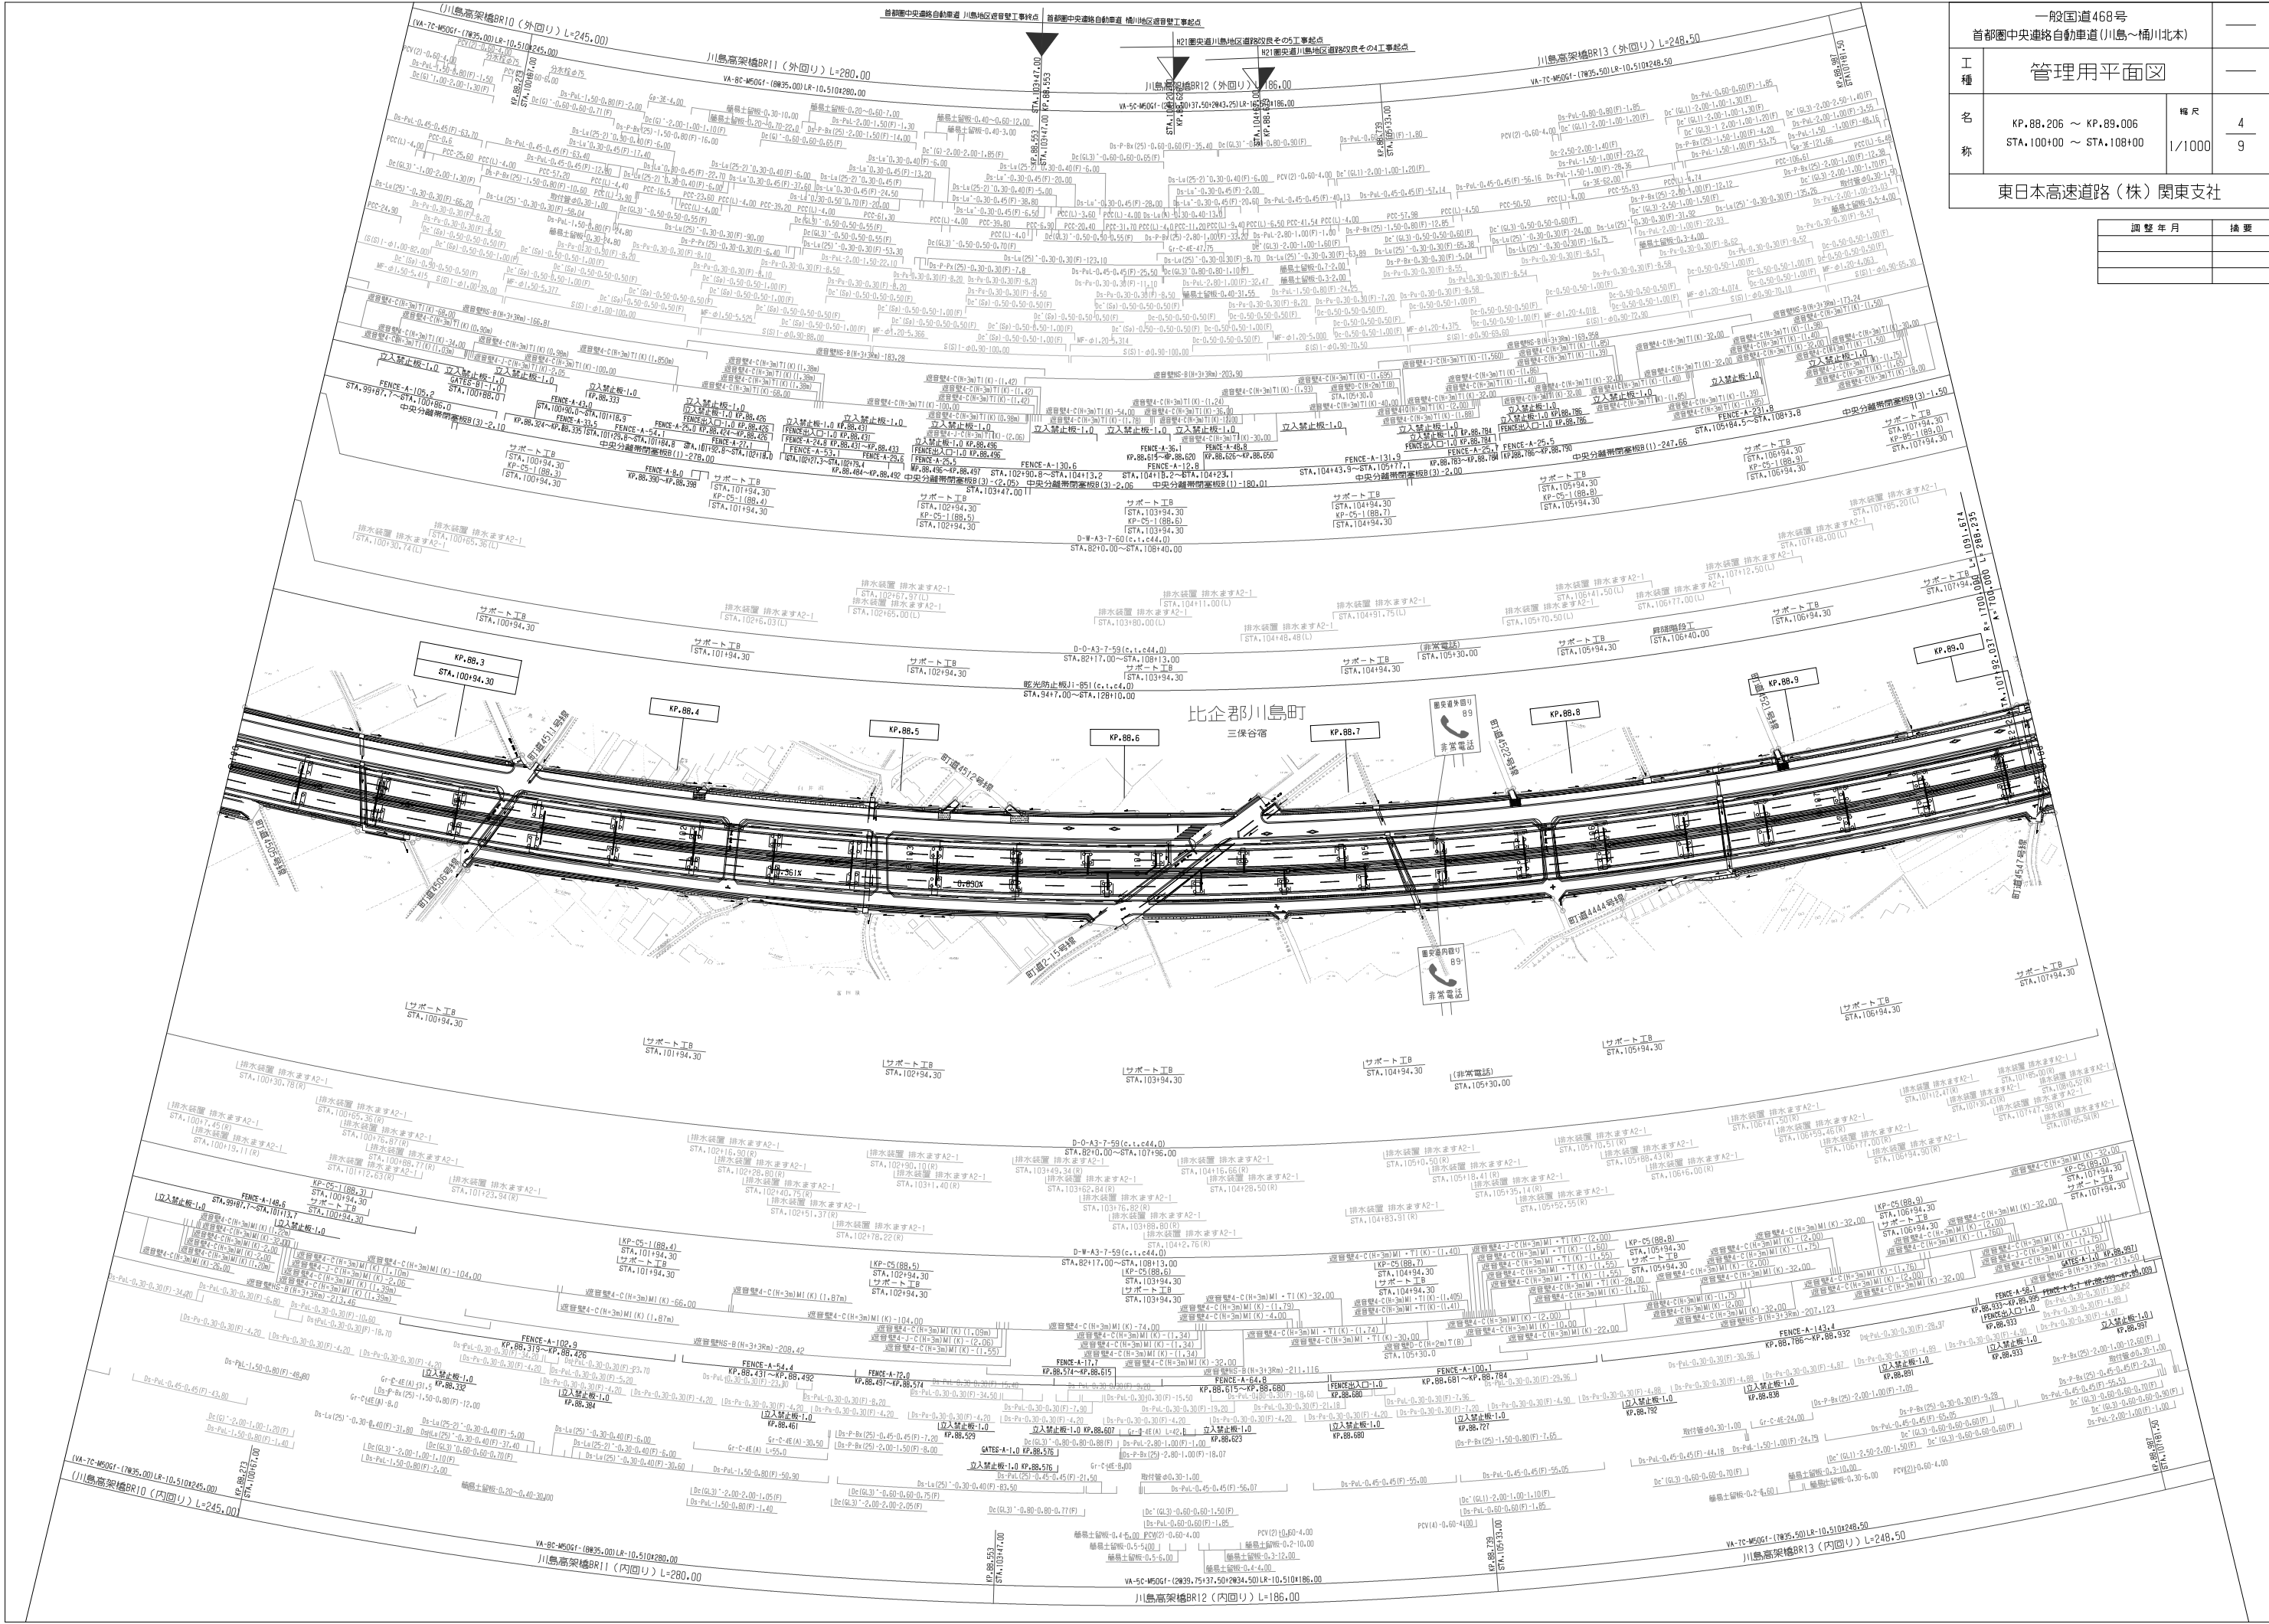


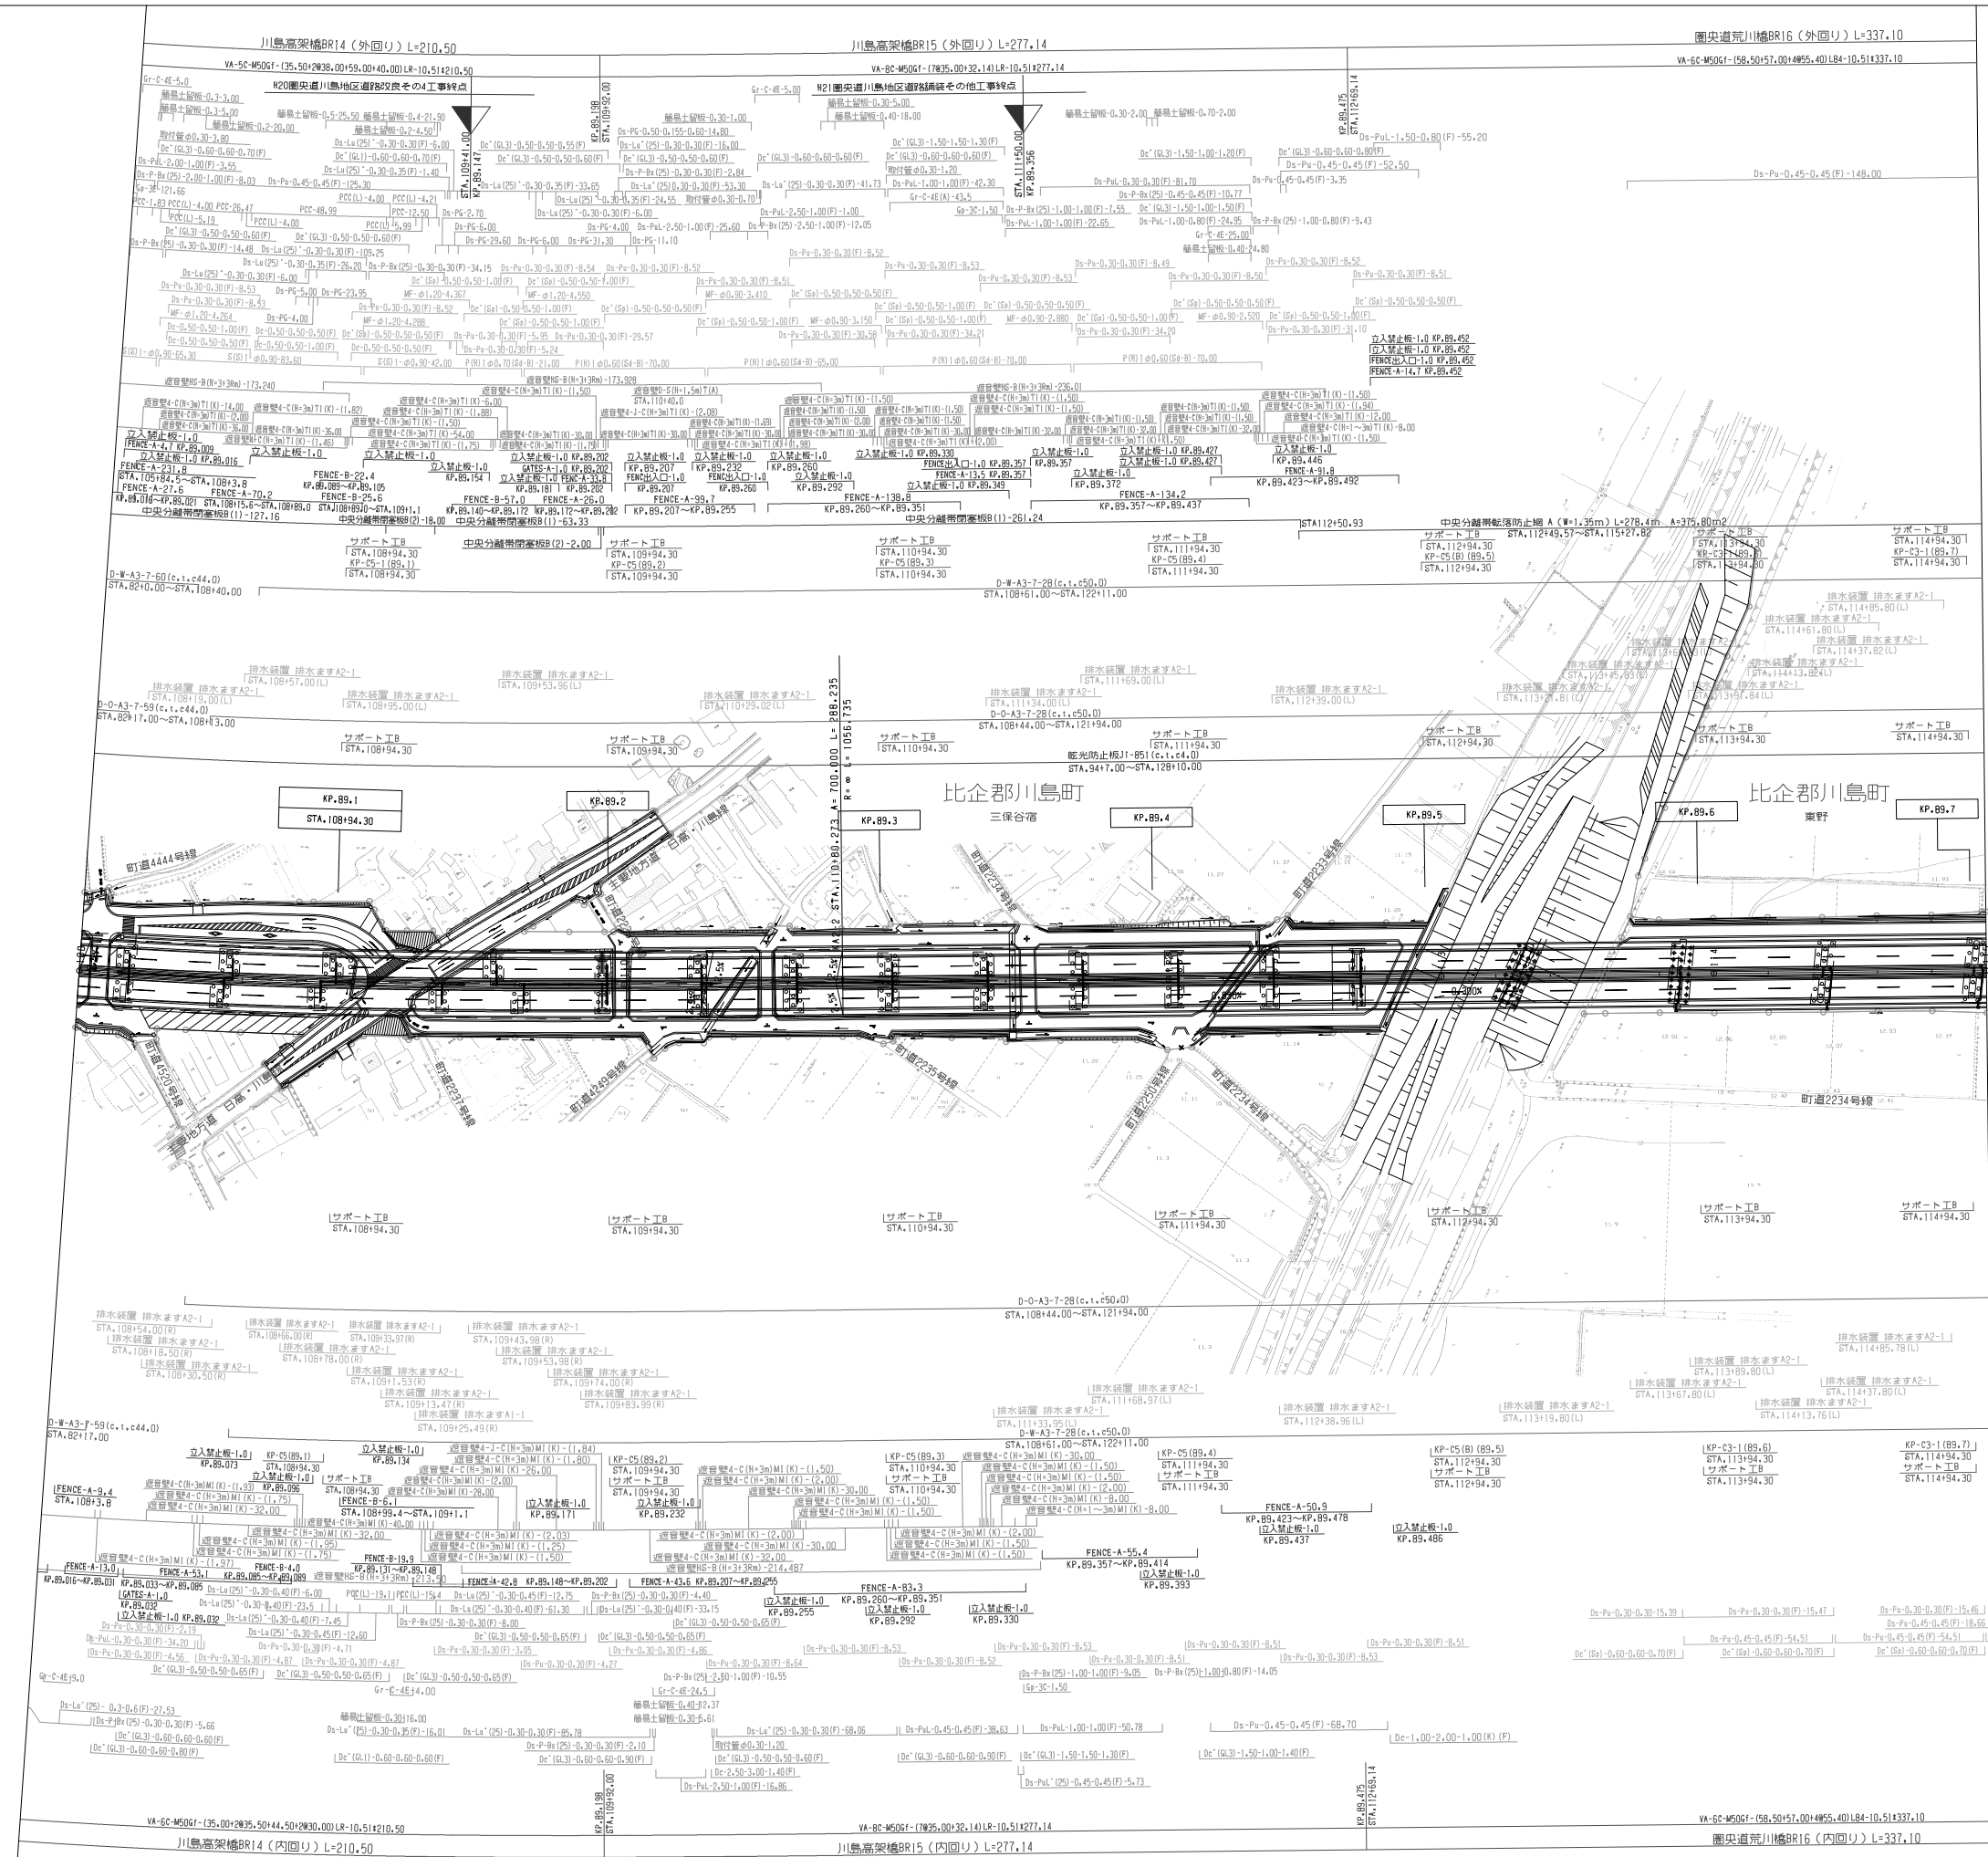

調査年月		摘要
調整年月		
摘要		
一般国道468号 首都圏中央連絡自動車道(川島～桶川北本)		
工種	管理用平面図	
名称	KP.89.006 ~ KP.89.706 STA.108+00 ~ STA.115+00	縮尺 1/1000
		5 9
東日本高速道路(株)関東支社		

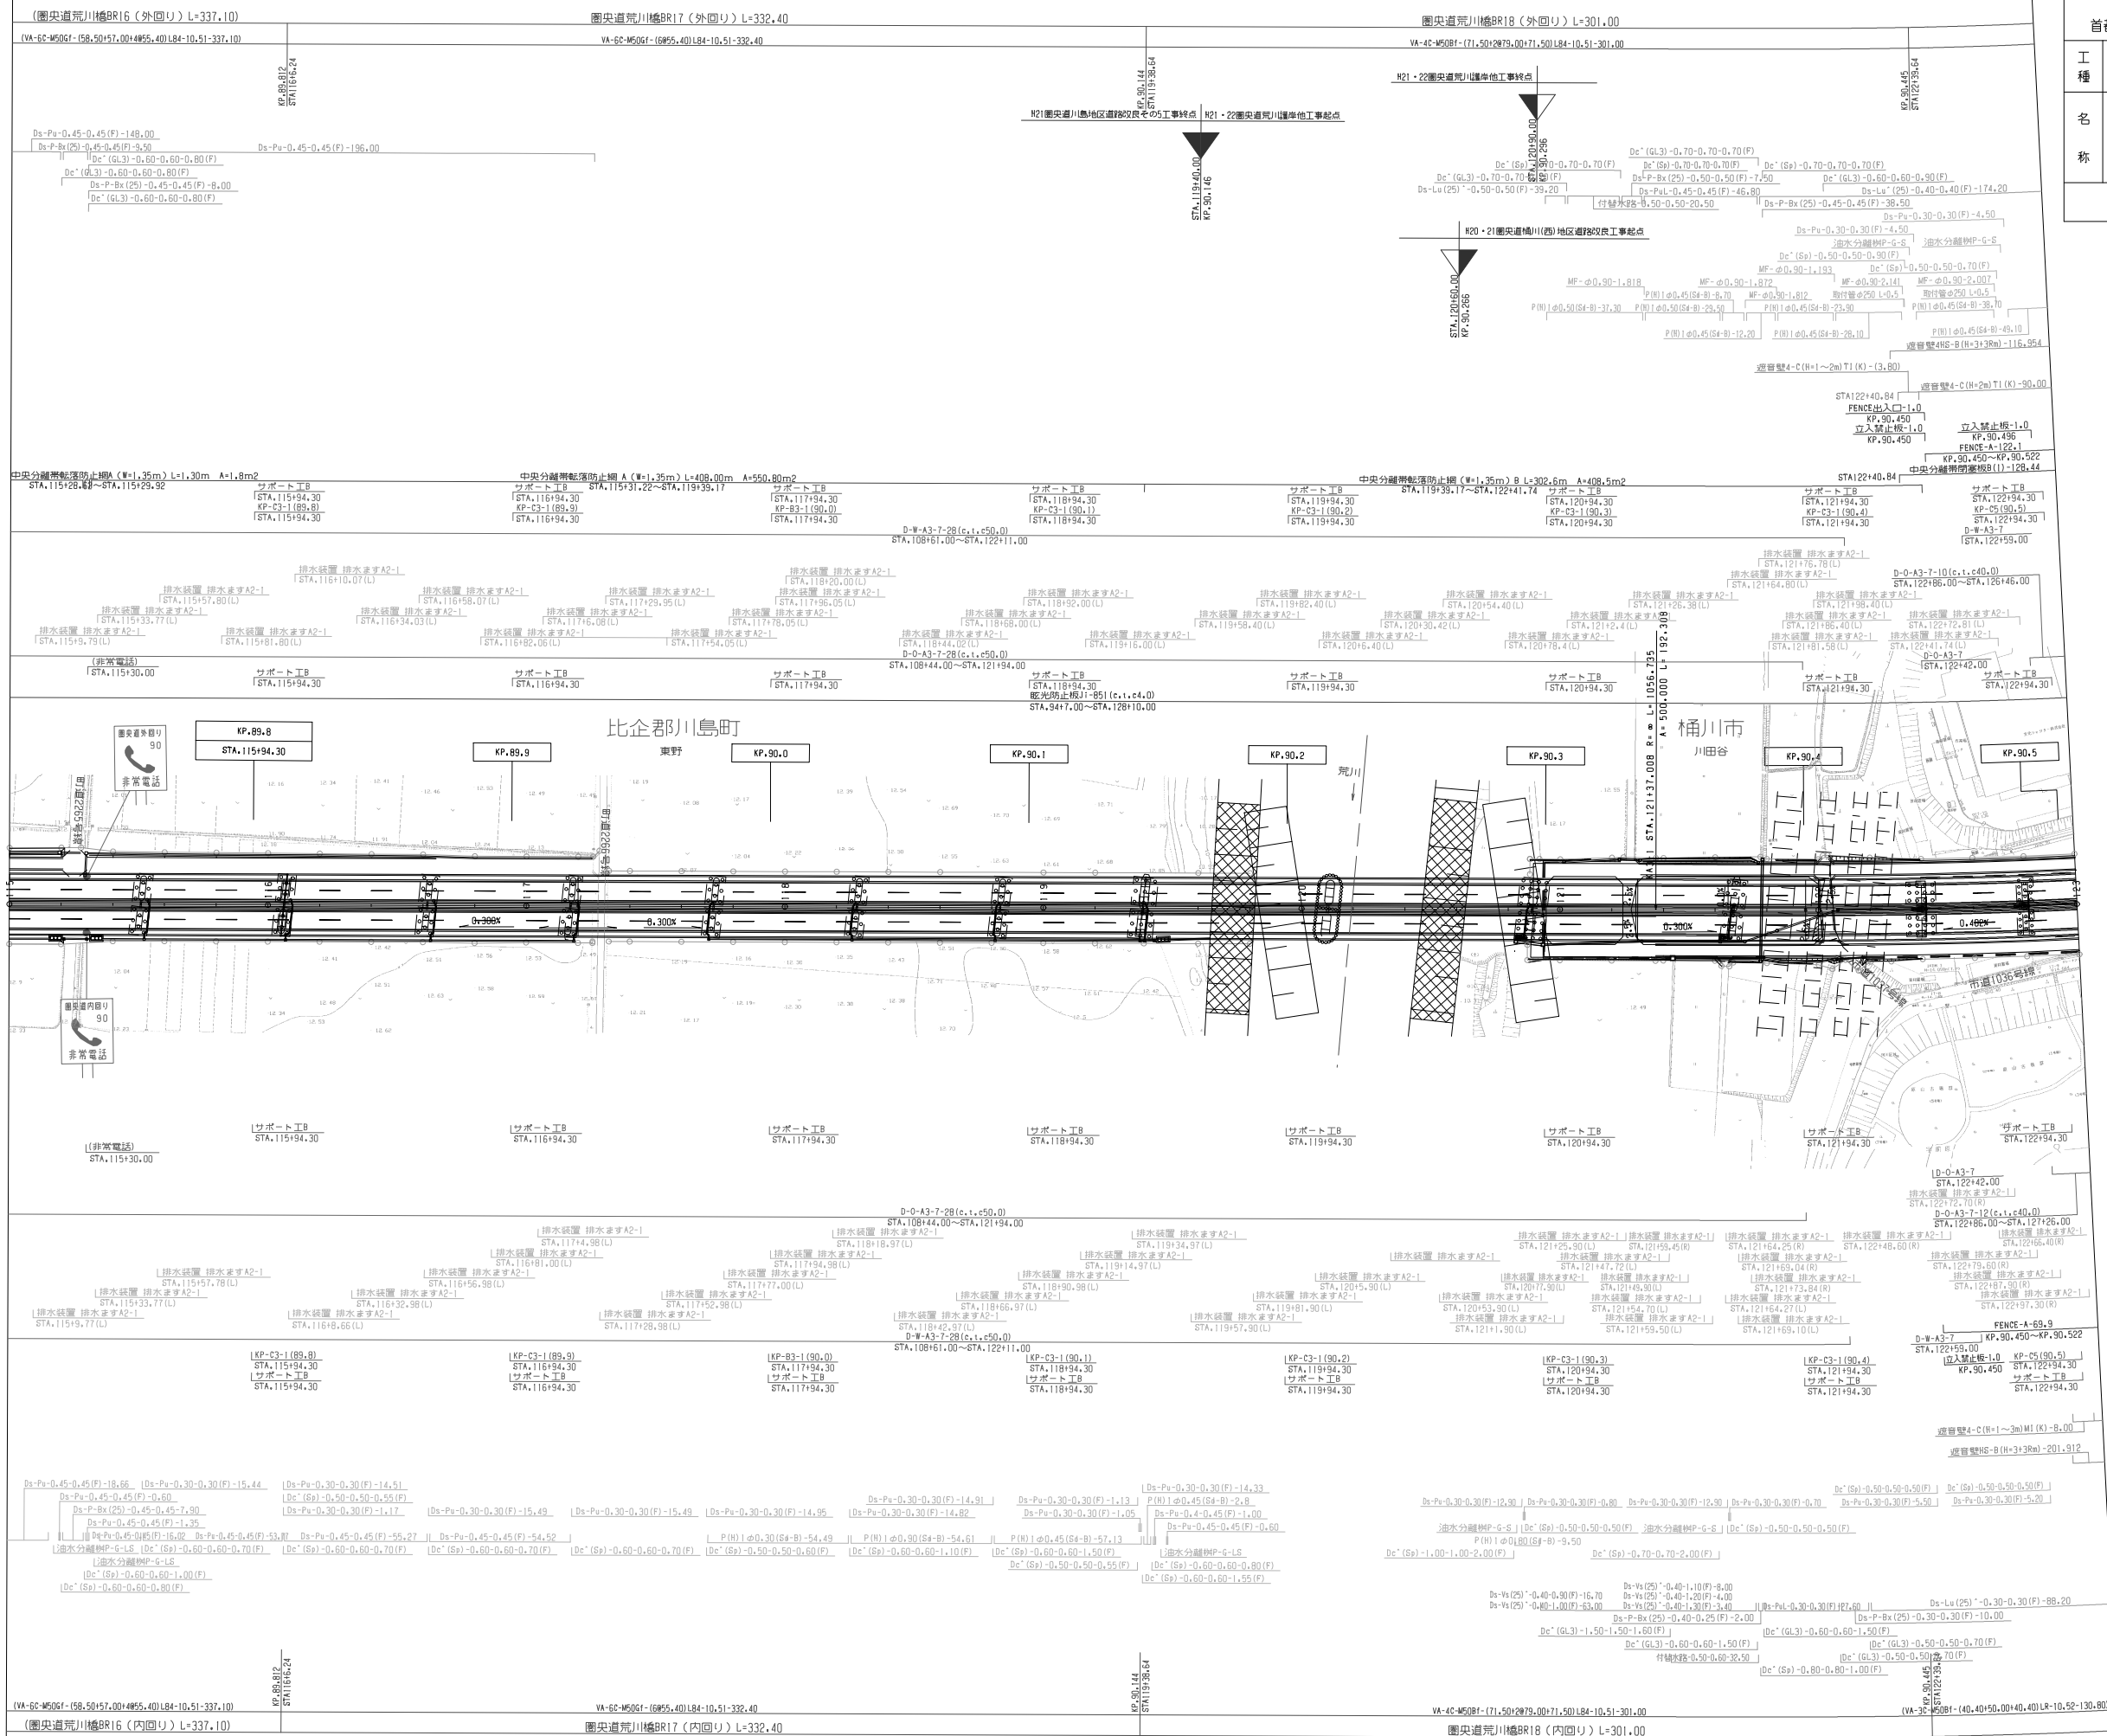


調整年月	摘要
第1回 2016年9月	

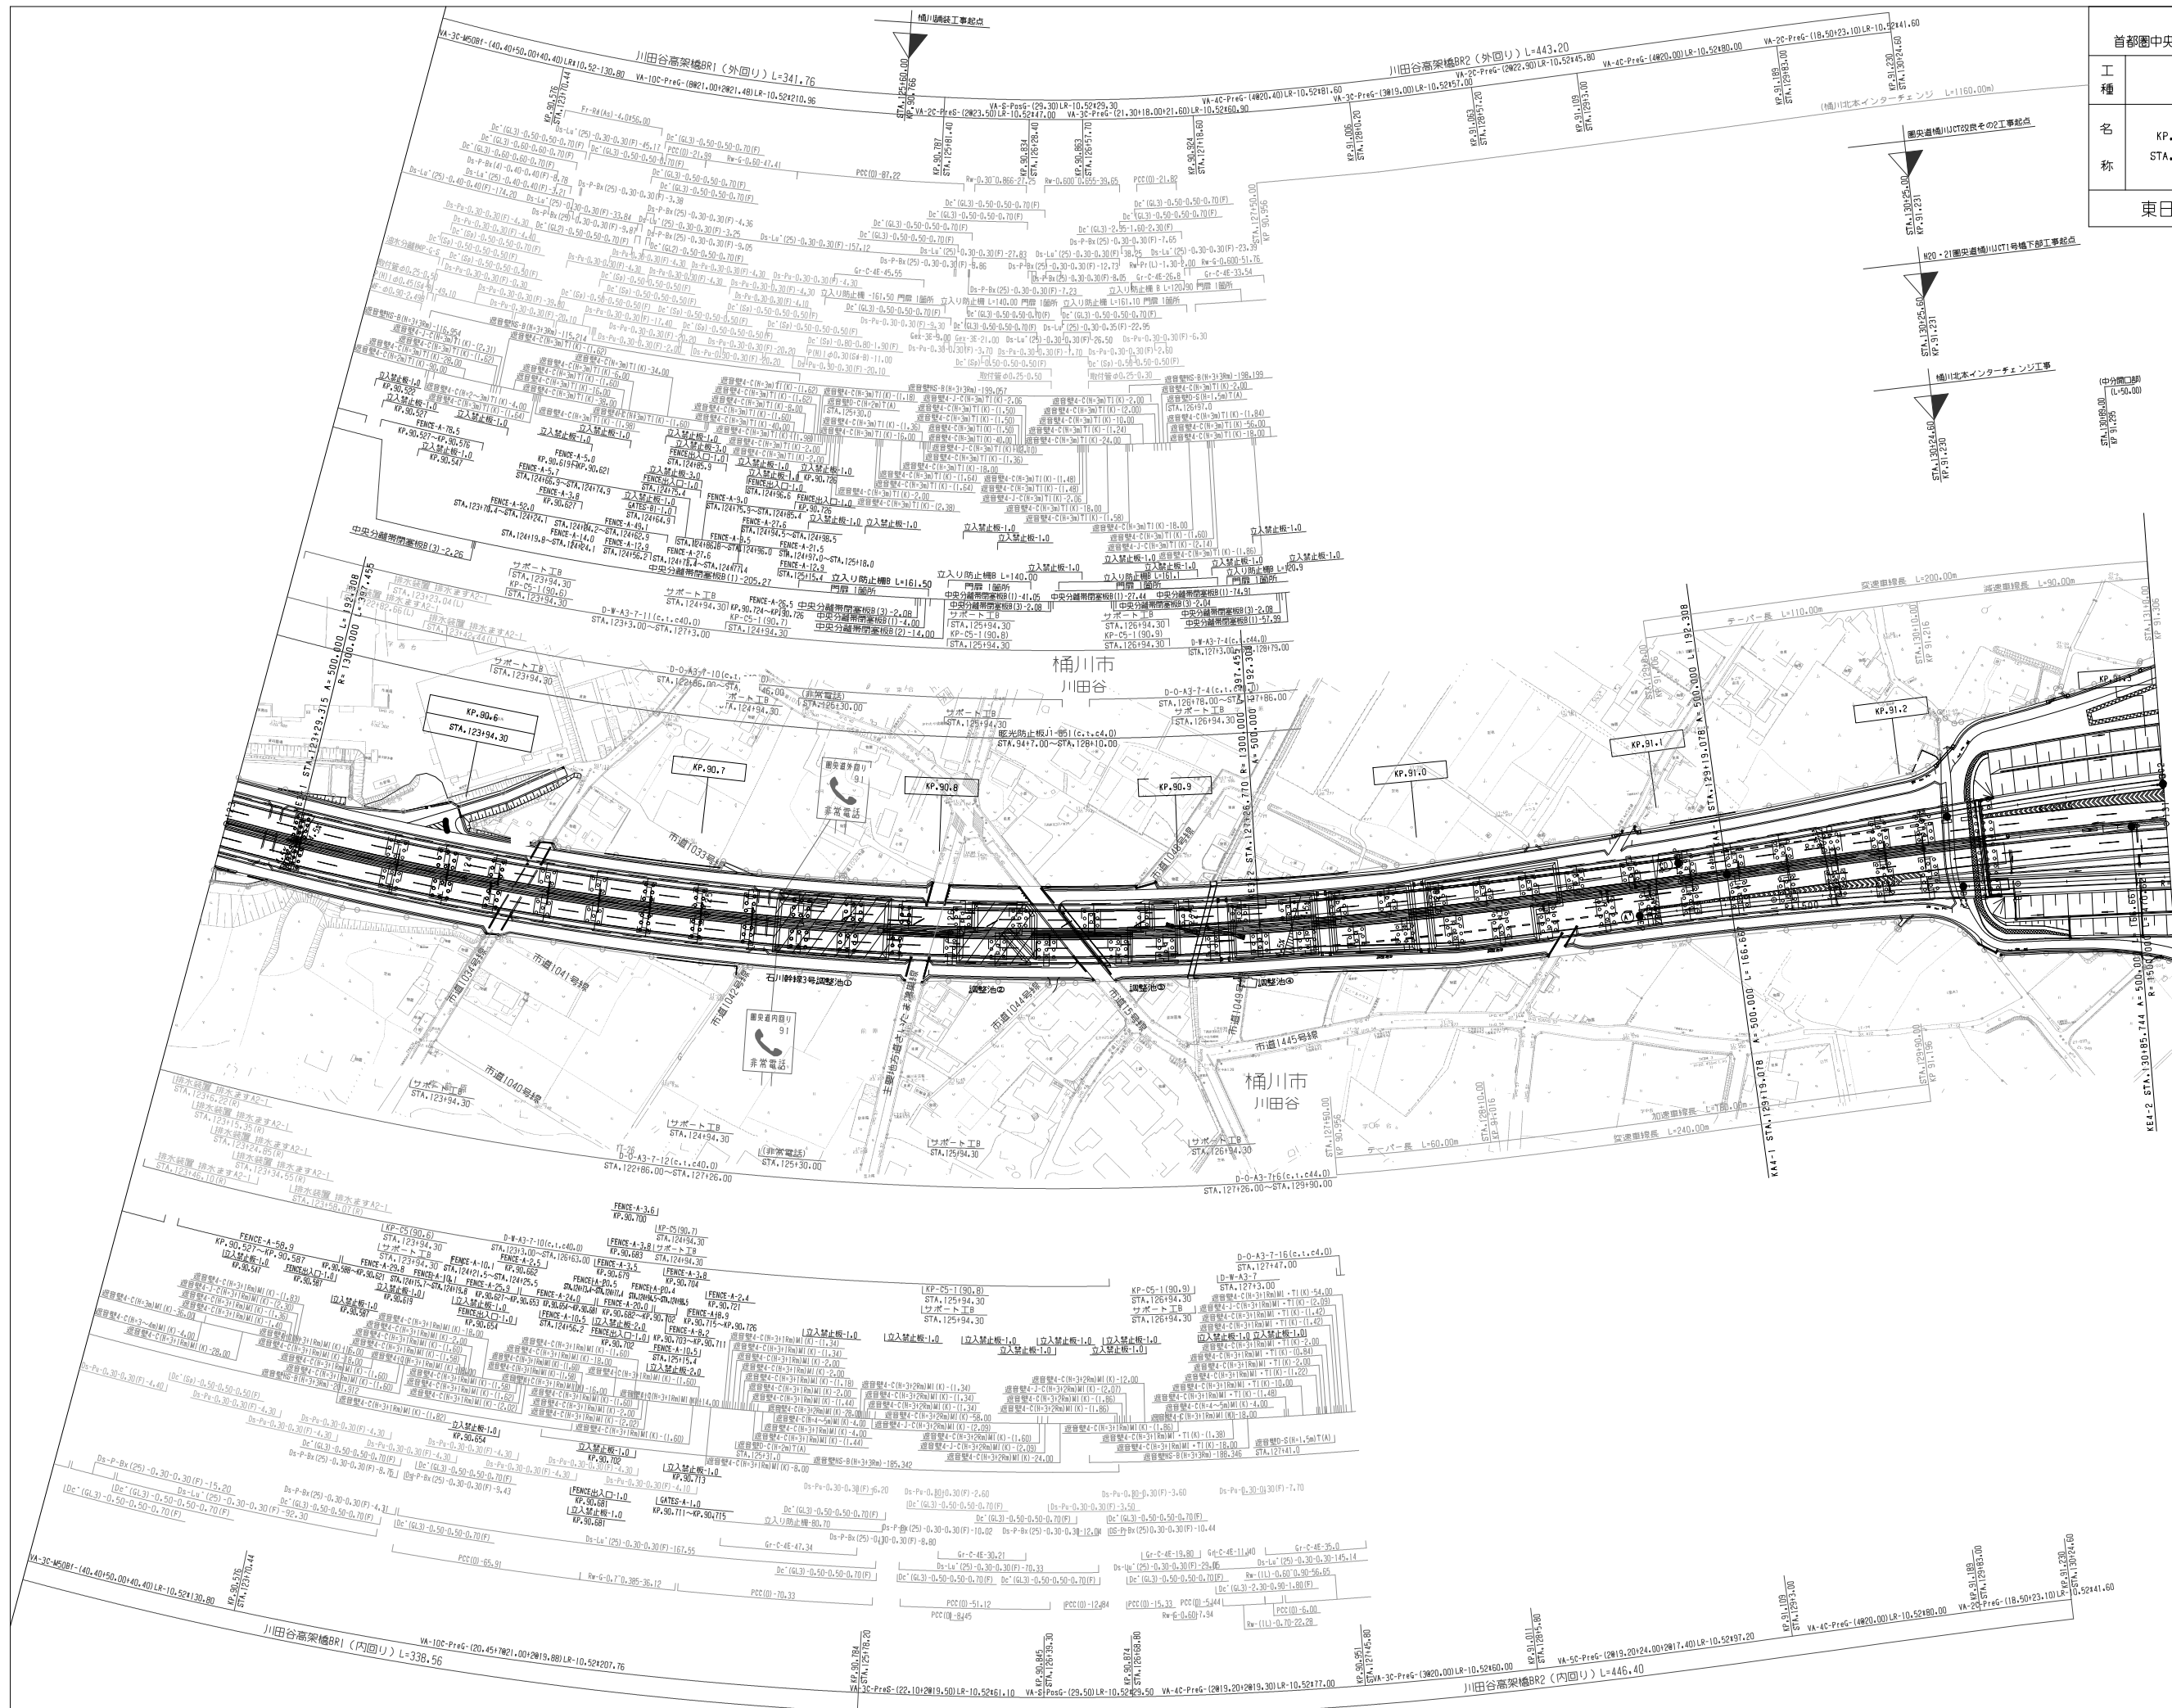


一般国道468号 首都圏中央連絡自動車道(川島～桶川北本)		—	
工 種	管理用平面図		—
名 称	KP.91.306 ～ KP.92.116 STA.131+00 ～ STA.139+10	縮 尺 1/1000	$\frac{8}{9}$
	東日本高速道路（株）関東支社		
		調 整 年 月	摘 要
		第1回 2016年9月	
		第2回 2020年1月	
		第3回 2021年7月	



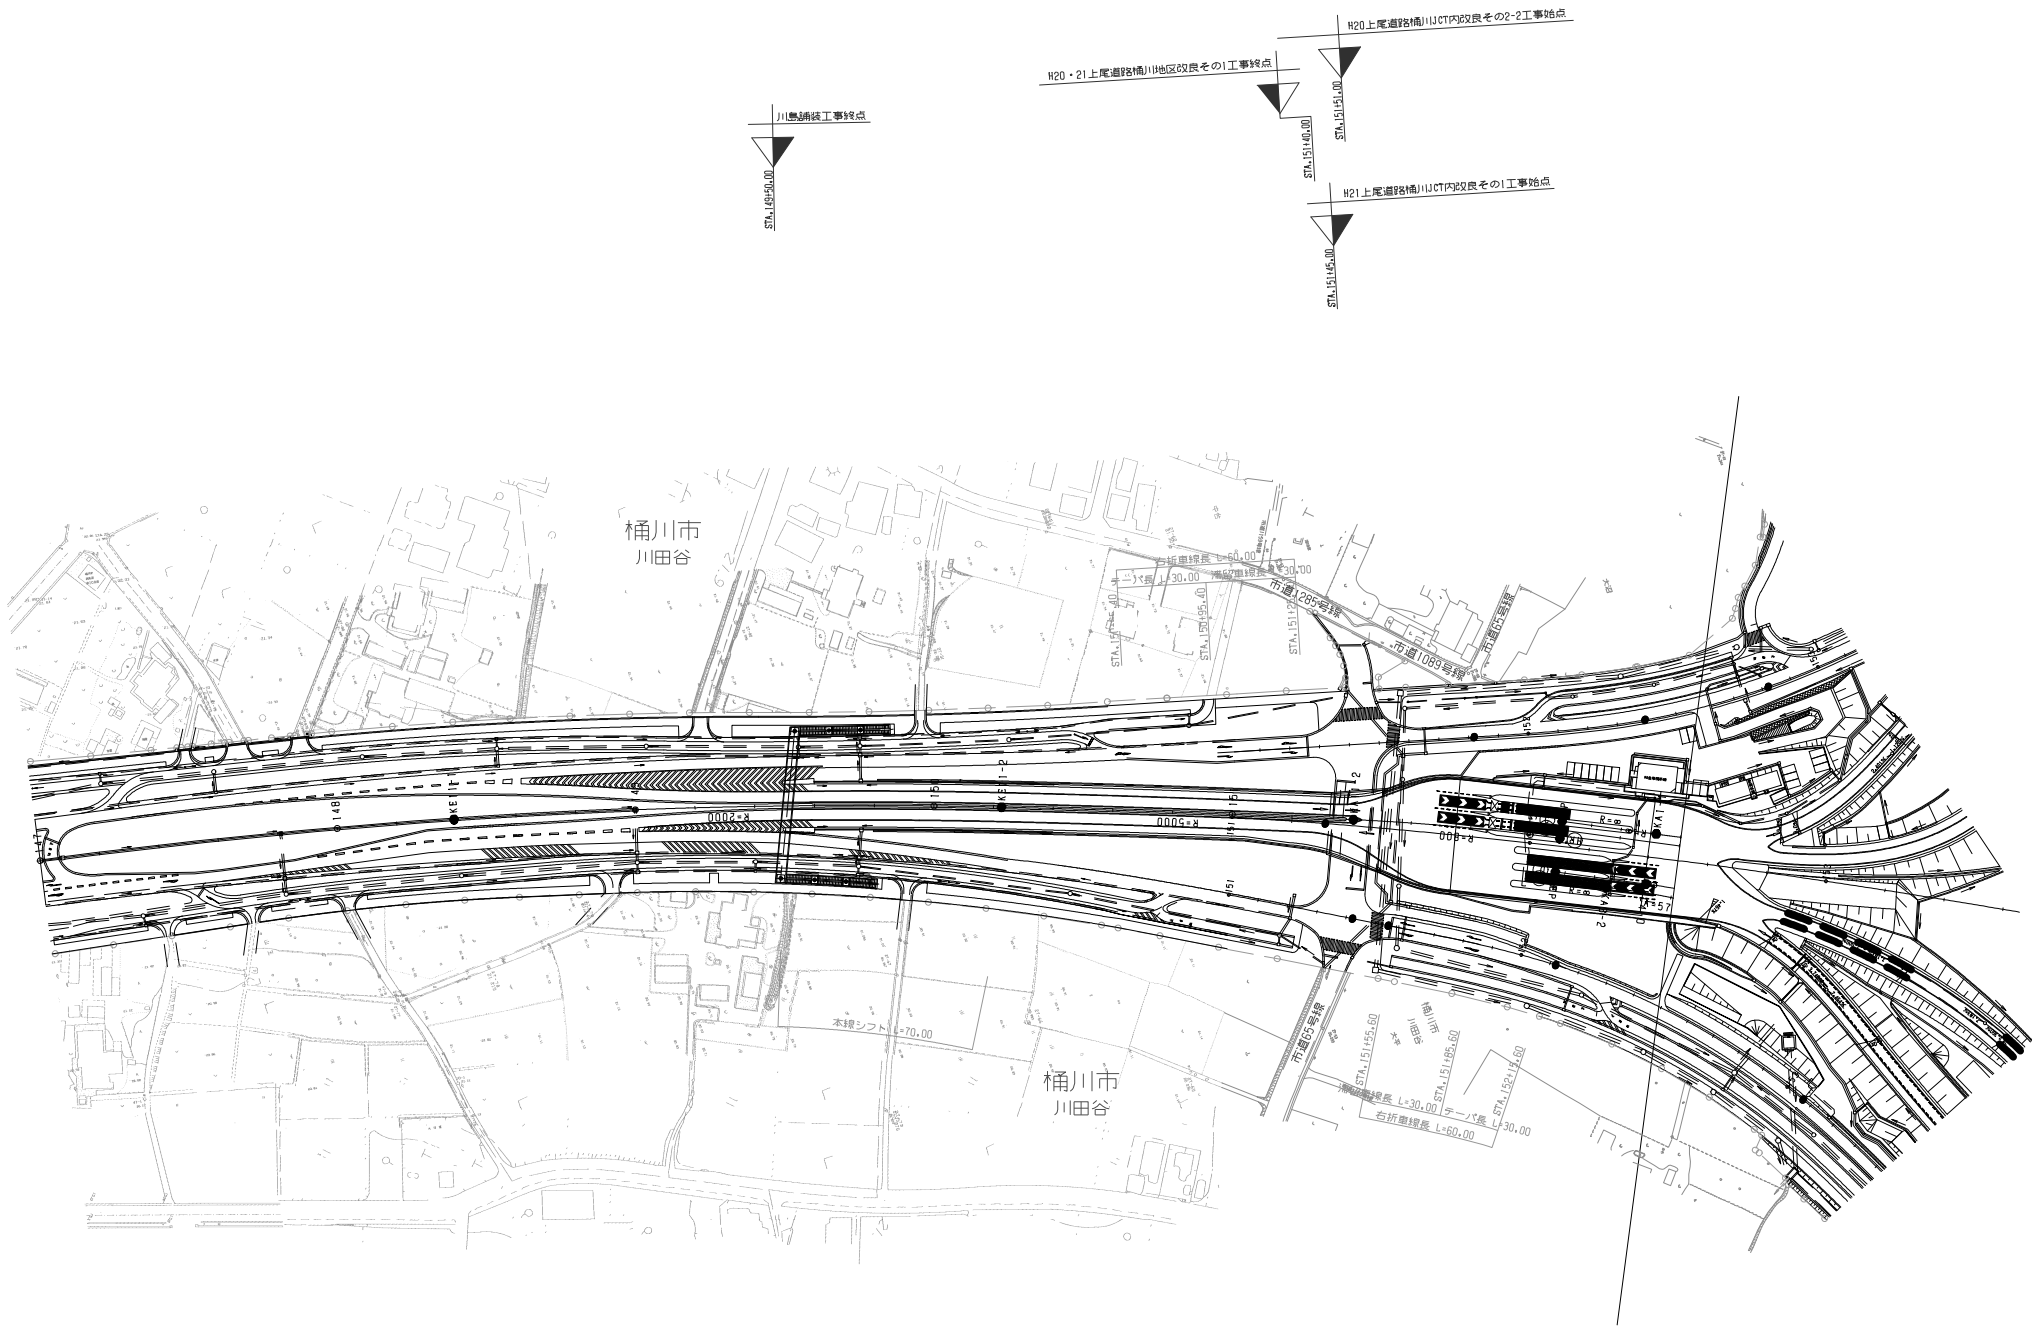


調整年月	摘要
第1回 2016年9月	

一般国道468号 首都圏中央連絡自動車道(川島～桶川北本)		—	
工 種	管理用平面図	—	
名 称	KP.91.306 ～ KP.92.116 STA.131+00 ～ STA.139+10	縮 尺 1/1000	$\frac{9}{9}$
	東日本高速道路(株) 関東支社		

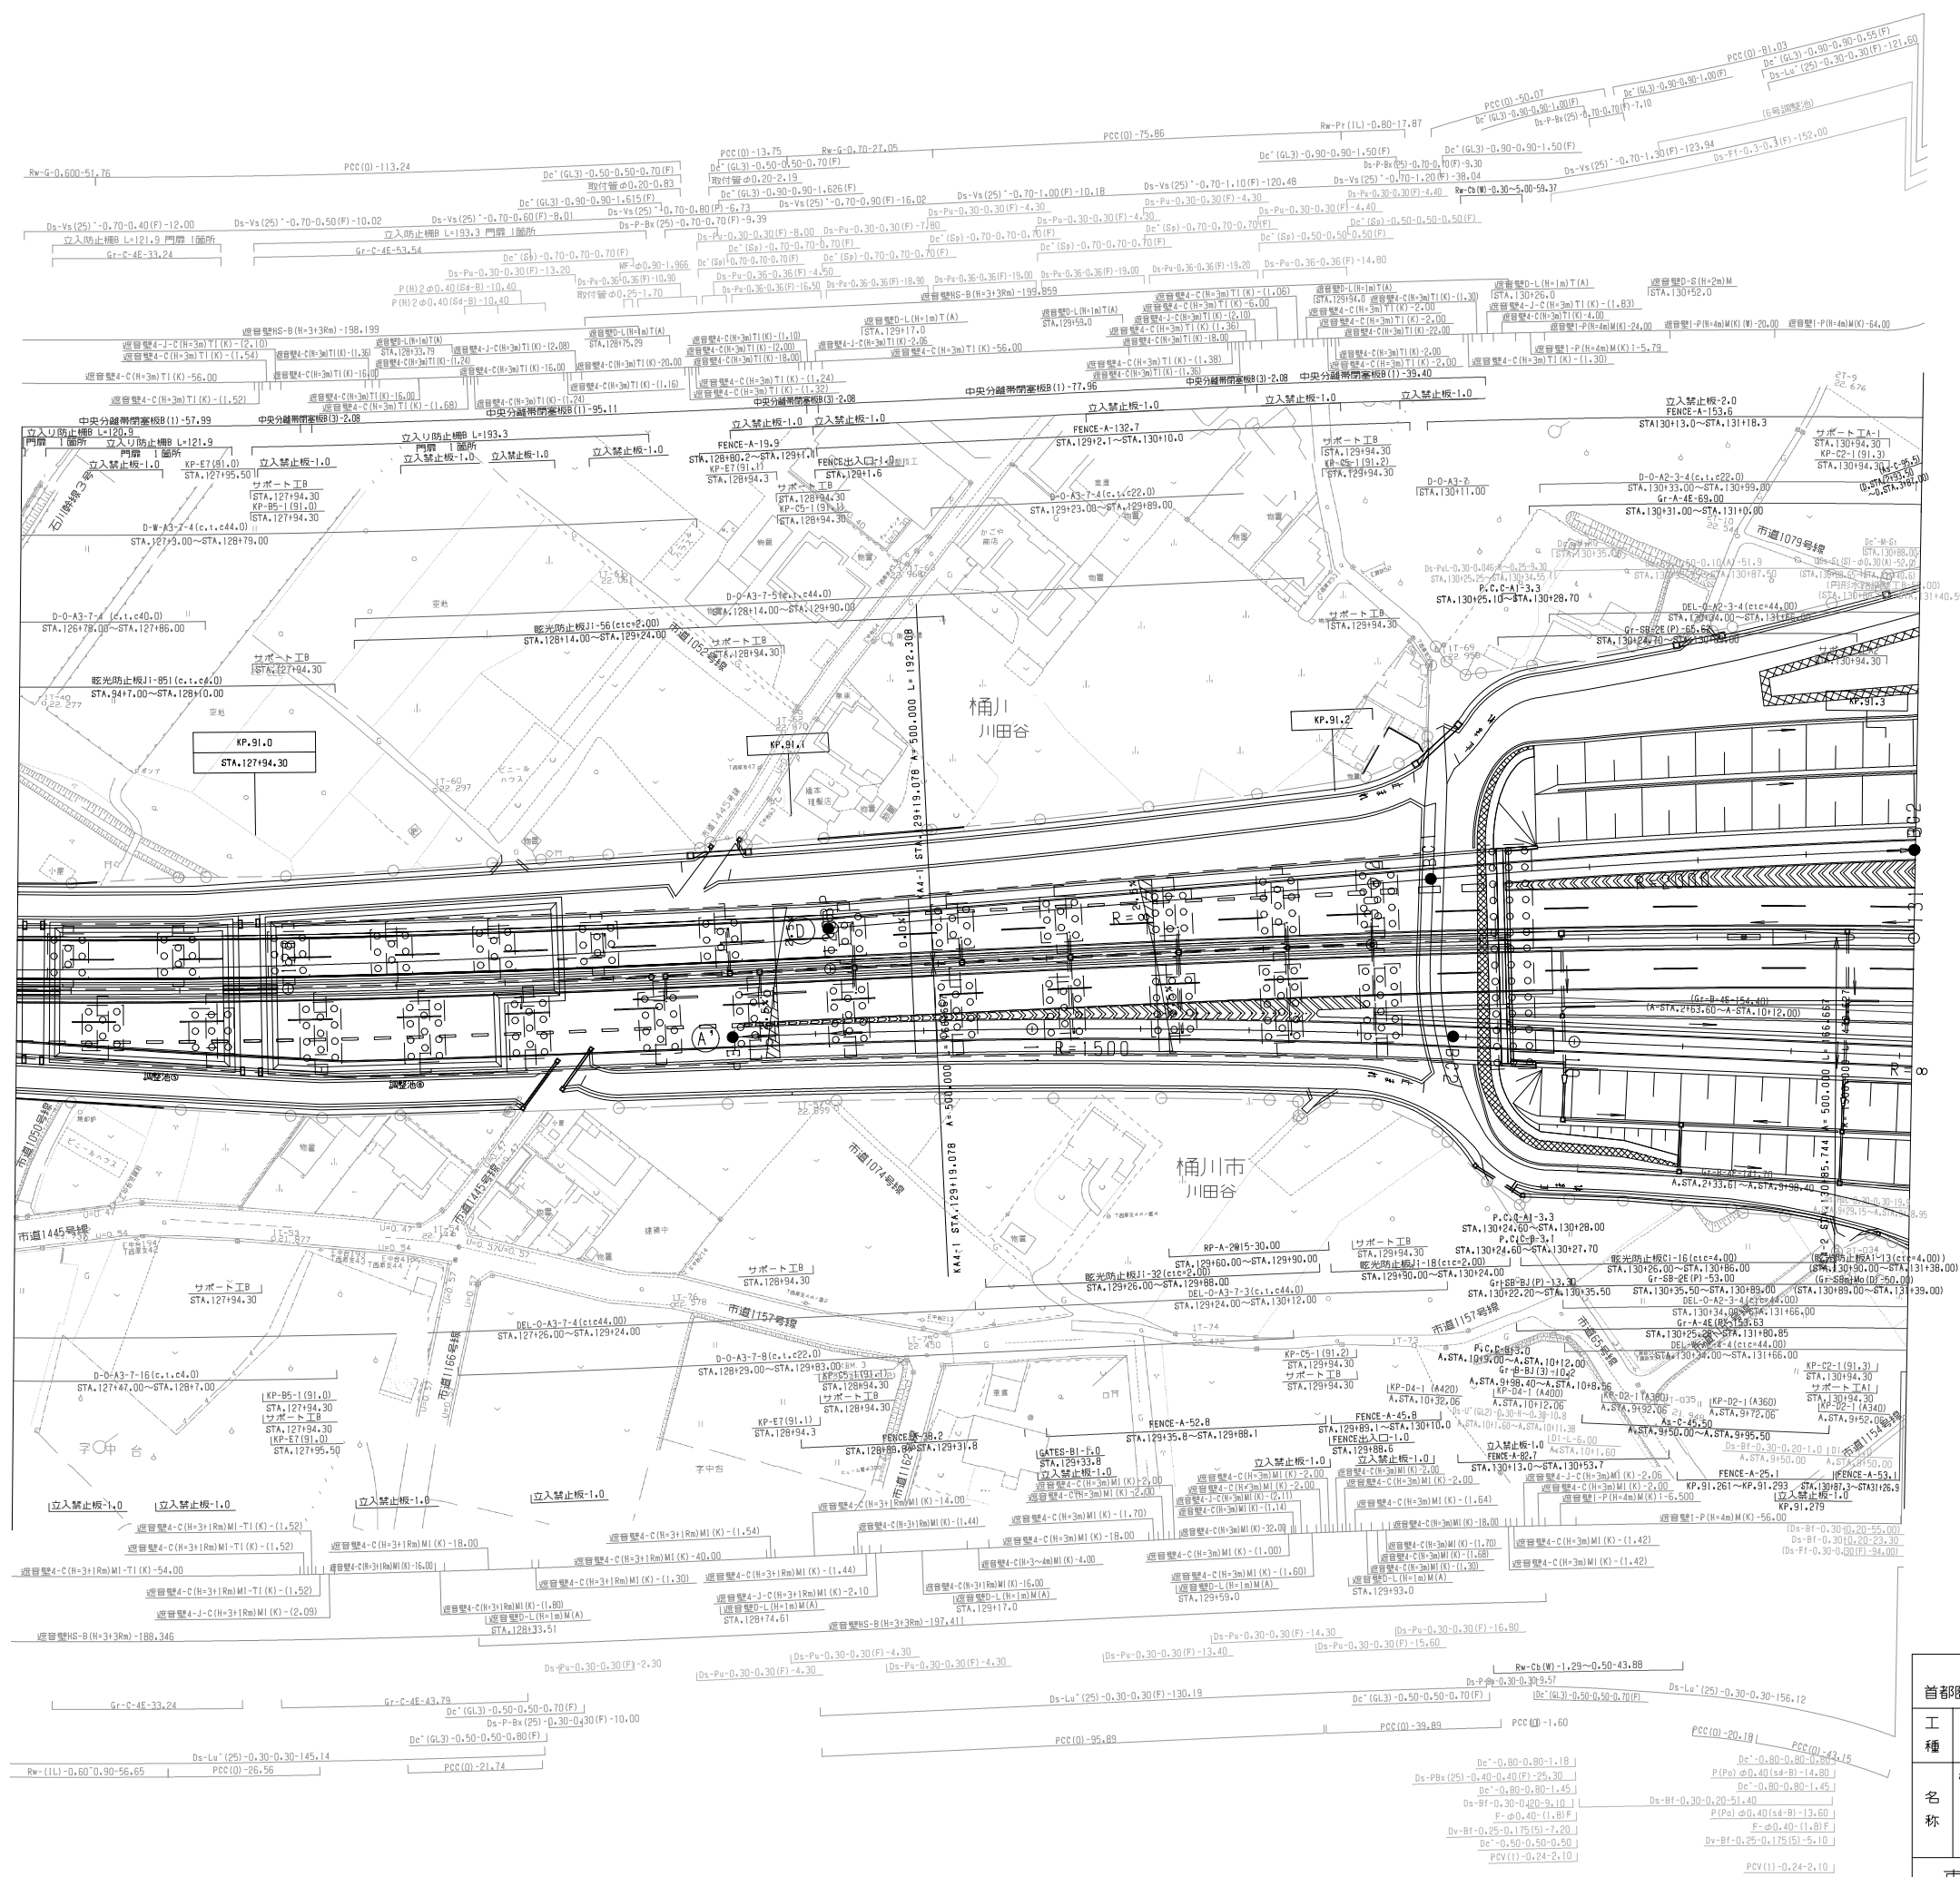

調 査 年 月	摘 要
第1回 2016年9月	


一般国道468号 首都圏中央連絡自動車道(川島〜桶川北本)			
管理用平面図			
工 種	桶川北本インターチェンジ		縮尺
	KP.90.956〜KP.92.116 STA.127+50.00〜STA.139+10.00		1/500
名 称	東日本高速道路(株) 関東支社		1/7

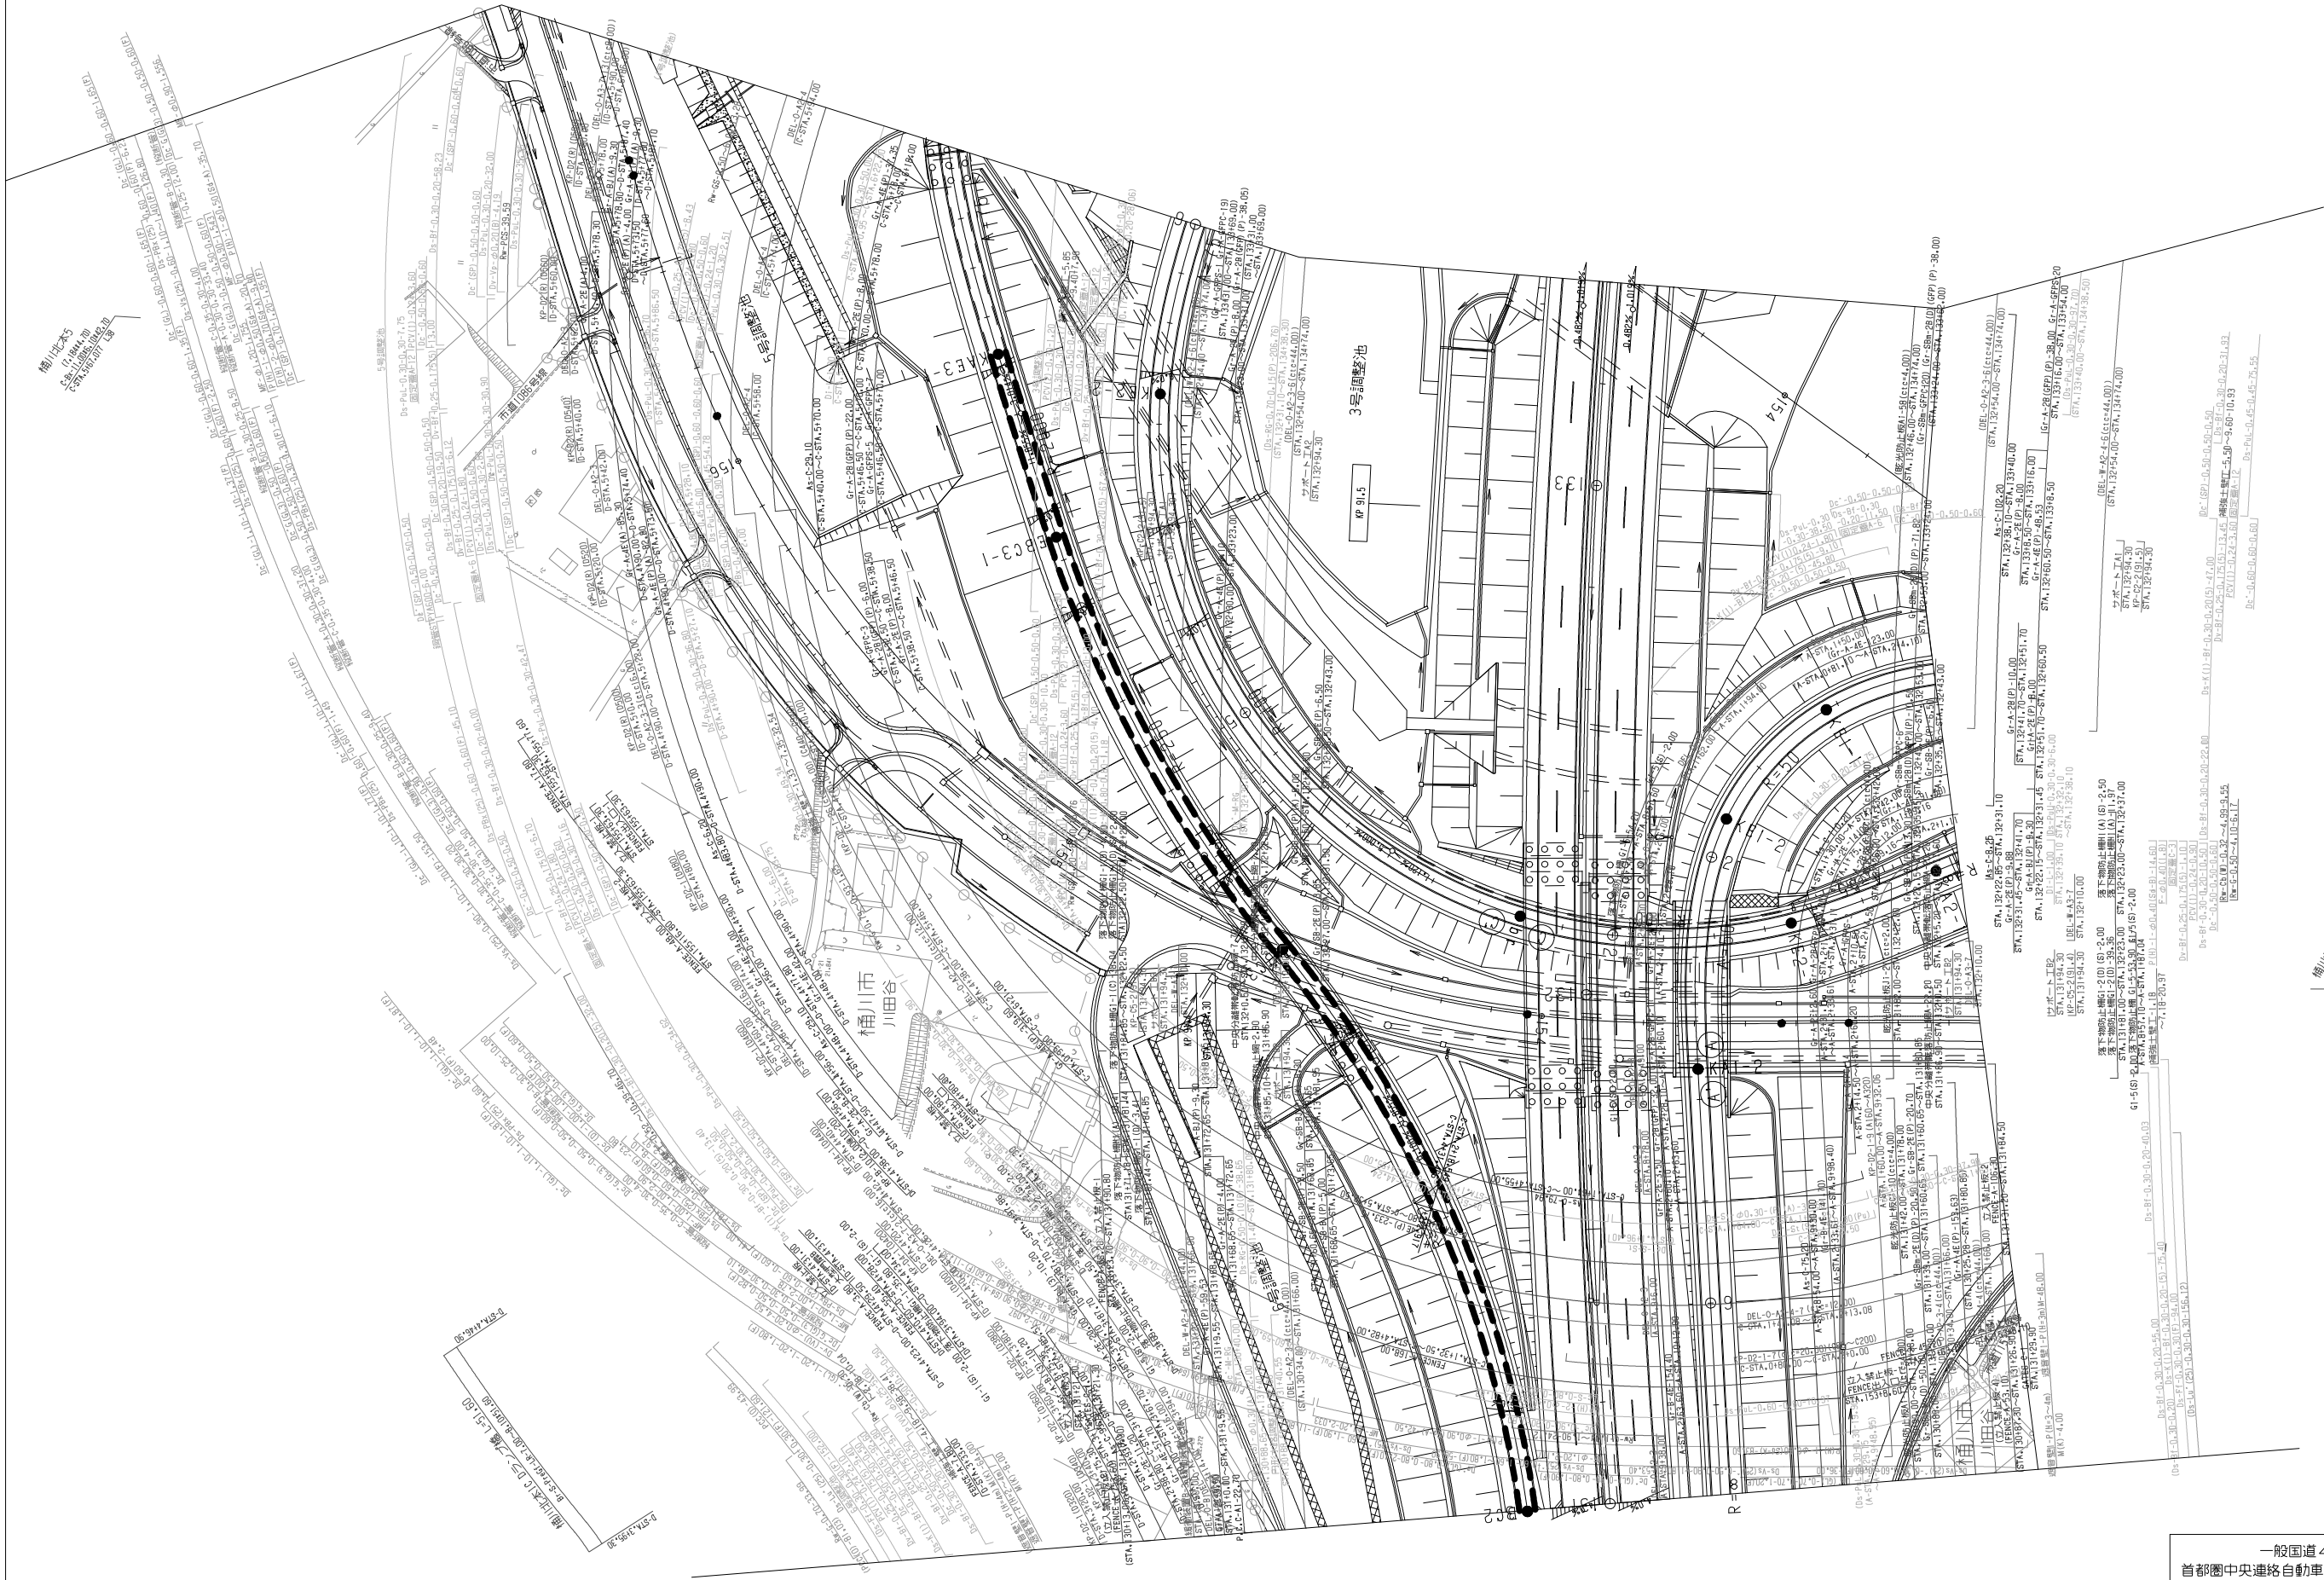

調整年月		摘要
第1回 2016年9月		


一般国道468号 首都圏中央連絡自動車道(川島～桶川北本)			
工種	管理用平面図		
名称	桶川北本インターチェンジ	縮尺	
	KP.90.956～KP.92.116 STA.127+50.00～STA.139+10.00	1/500	$\frac{2}{7}$
東日本高速道路(株) 関東支社			

桶川北本インターチェンジ
首都圏中央連絡自動車道(川島～桶川北本)
管理用平面図

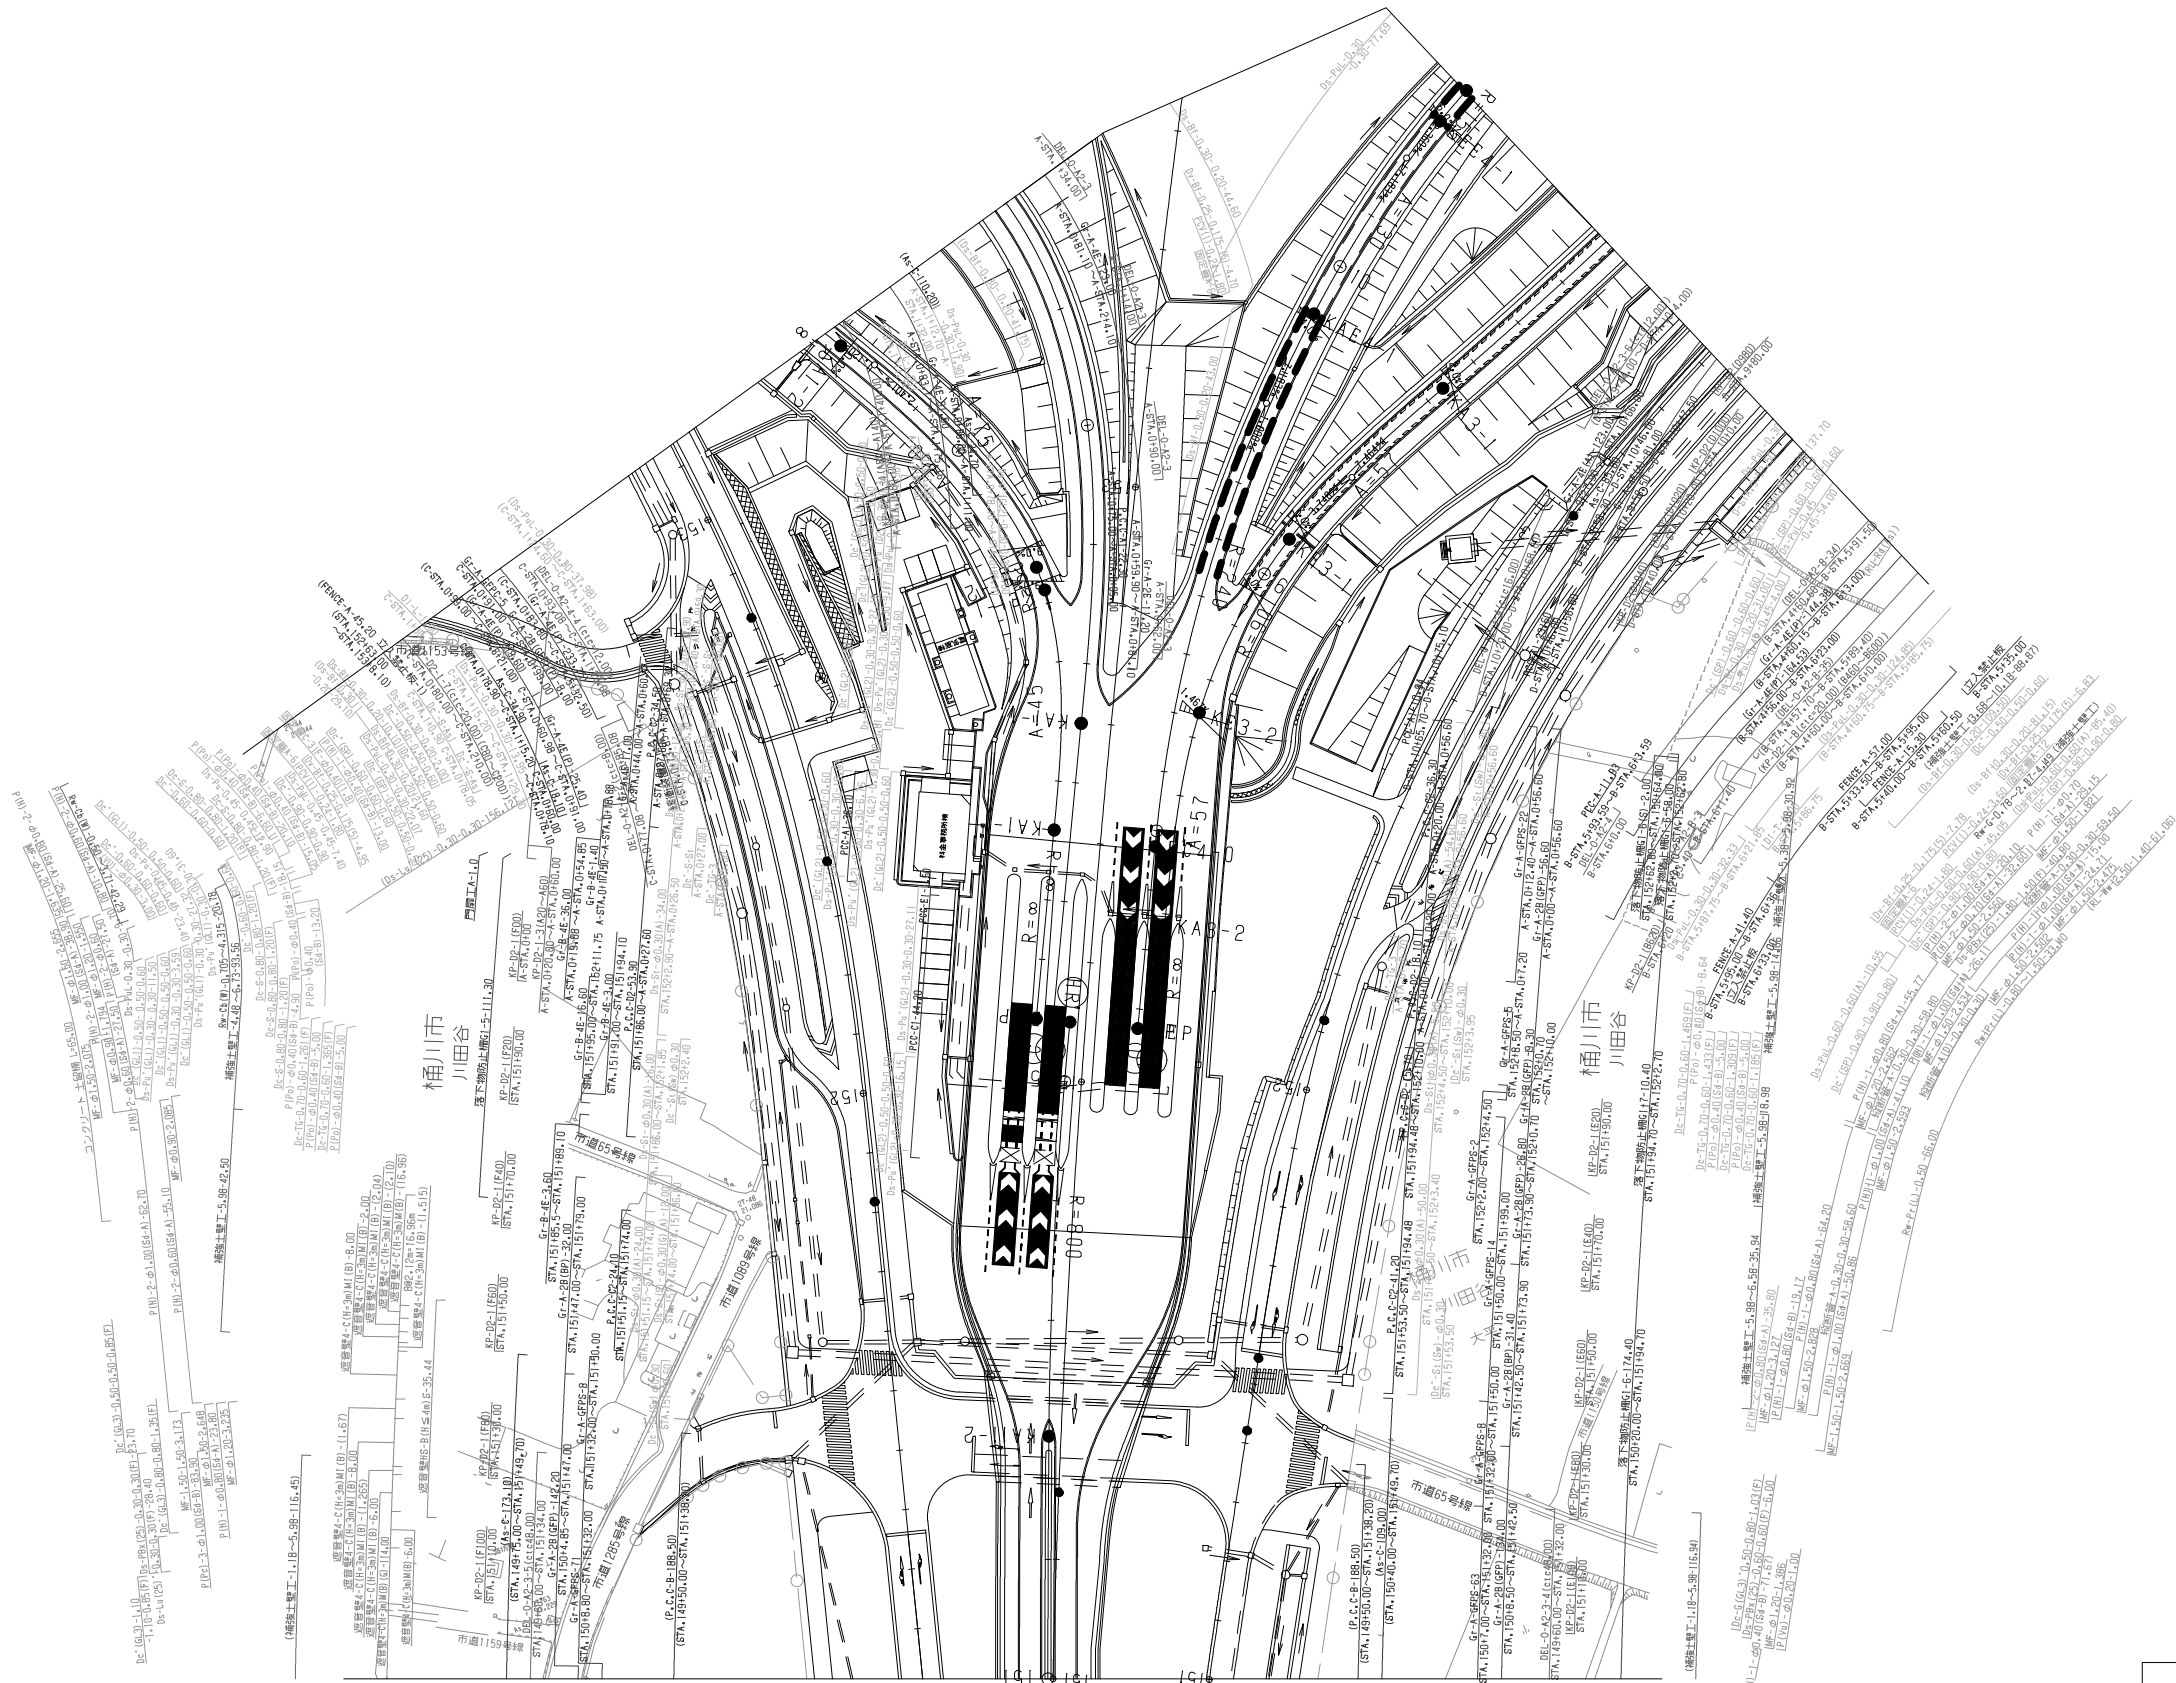

調 整 年 月	摘 要
第1回 2016年9月	

一般国道468号 首都圏中央連絡自動車道(川島～桶川北本)		
工 種	管理用平面図	
名 称	桶川北本インターチェンジ	縮尺
	KP.90.956～KP.92.116 STA.127+50.00～STA.139+10.00	1/500
東日本高速道路(株) 関東支社		3 7

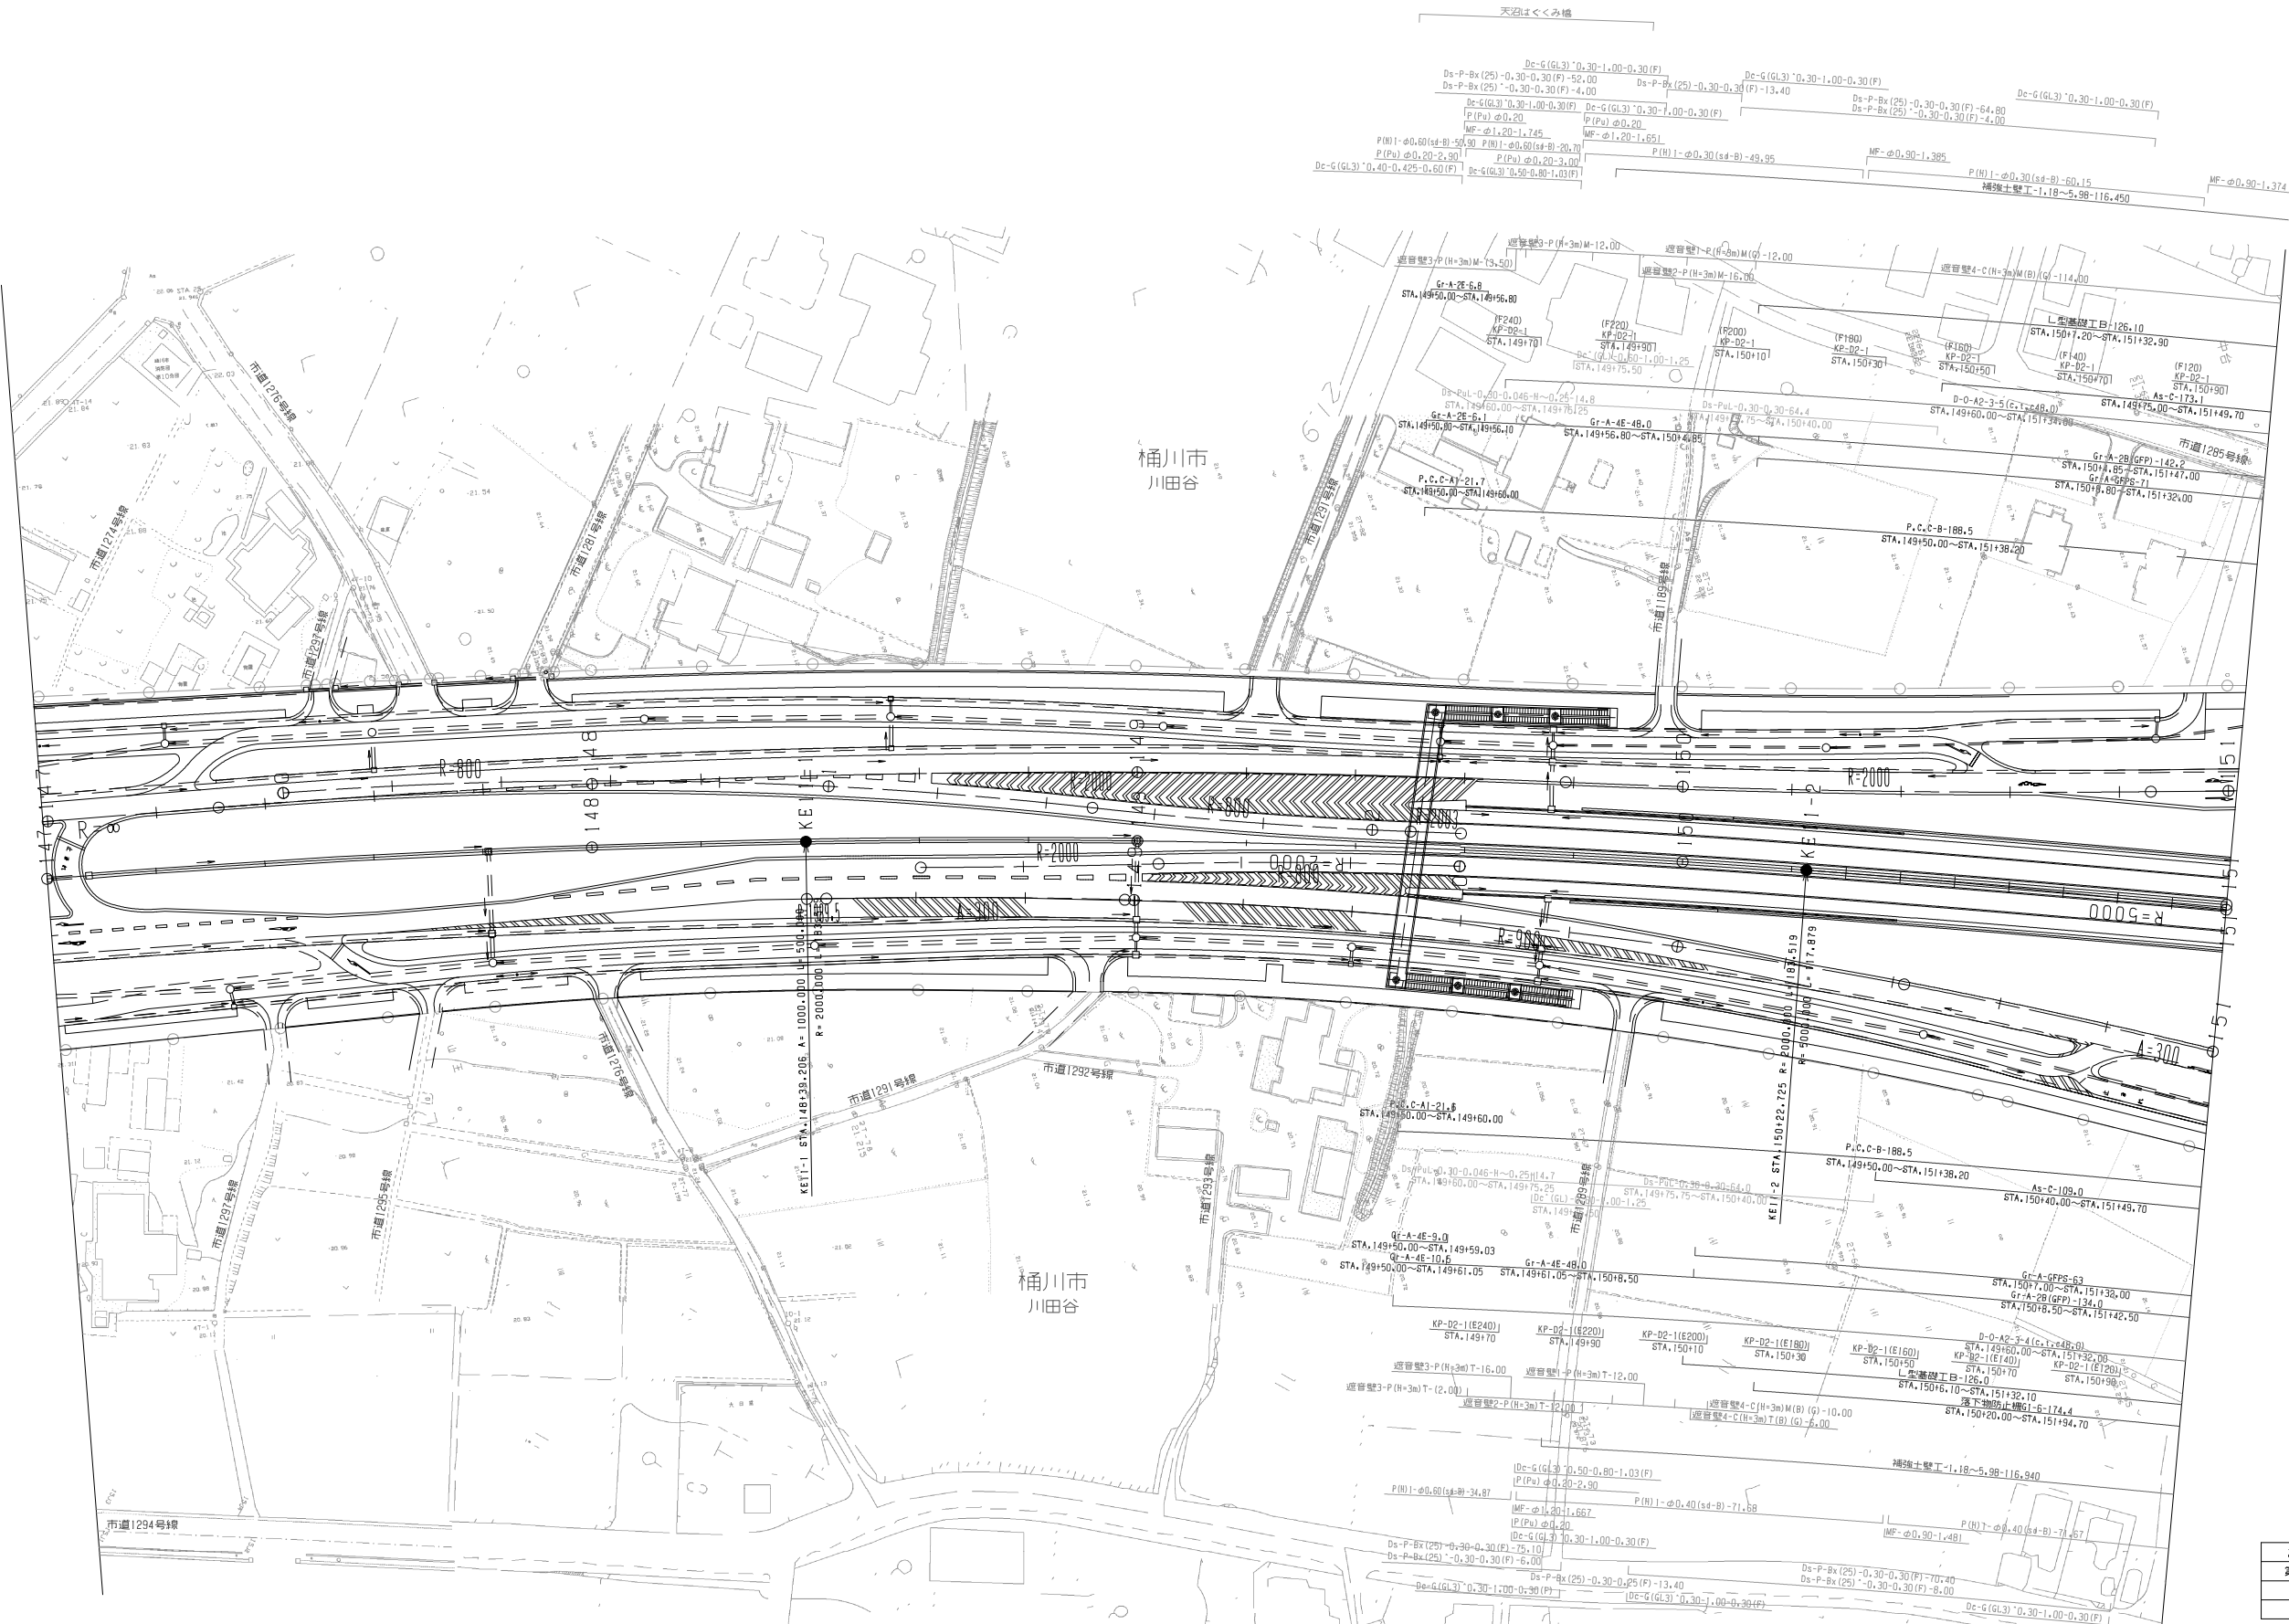


調 整 年 月	摘 要
第1回 2016年9月	

一般国道468号 首都圏中央連絡自動車道(川島～桶川北本)		
工 種	管理用平面図	
名 称	桶川北本インターチェンジ KP.90.956～KP.92.116 STA.127+50.00～STA.139+10.00	縮尺 1/500 4 7
東日本高速道路(株) 関東支社		



調 整 年 月	摘 要
第1回 2016年9月	

一般国道468号 首都圏中央連絡自動車道(川島～桶川北本)		_____	
工 種	管理用平面図	_____	
名 称	桶川北本インターチェンジ KP.90.956～KP.92.116 STA.127+50.00～STA.139+10.00	縮尺 1/500	$\frac{6}{7}$
	東日本高速道路(株) 関東支社		

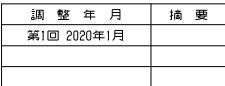

一般国道468号 首都圏中央連絡自動車道(川島～桶川北本)		—
工 種	管理用平面図	—
名 称	桶川北本インターチェンジ KP.90,956～KP.92,116 STA.127+50.00～STA.139+10.00	縮尺 1/500 $\frac{7}{7}$
東日本高速道路(株) 関東支社		