



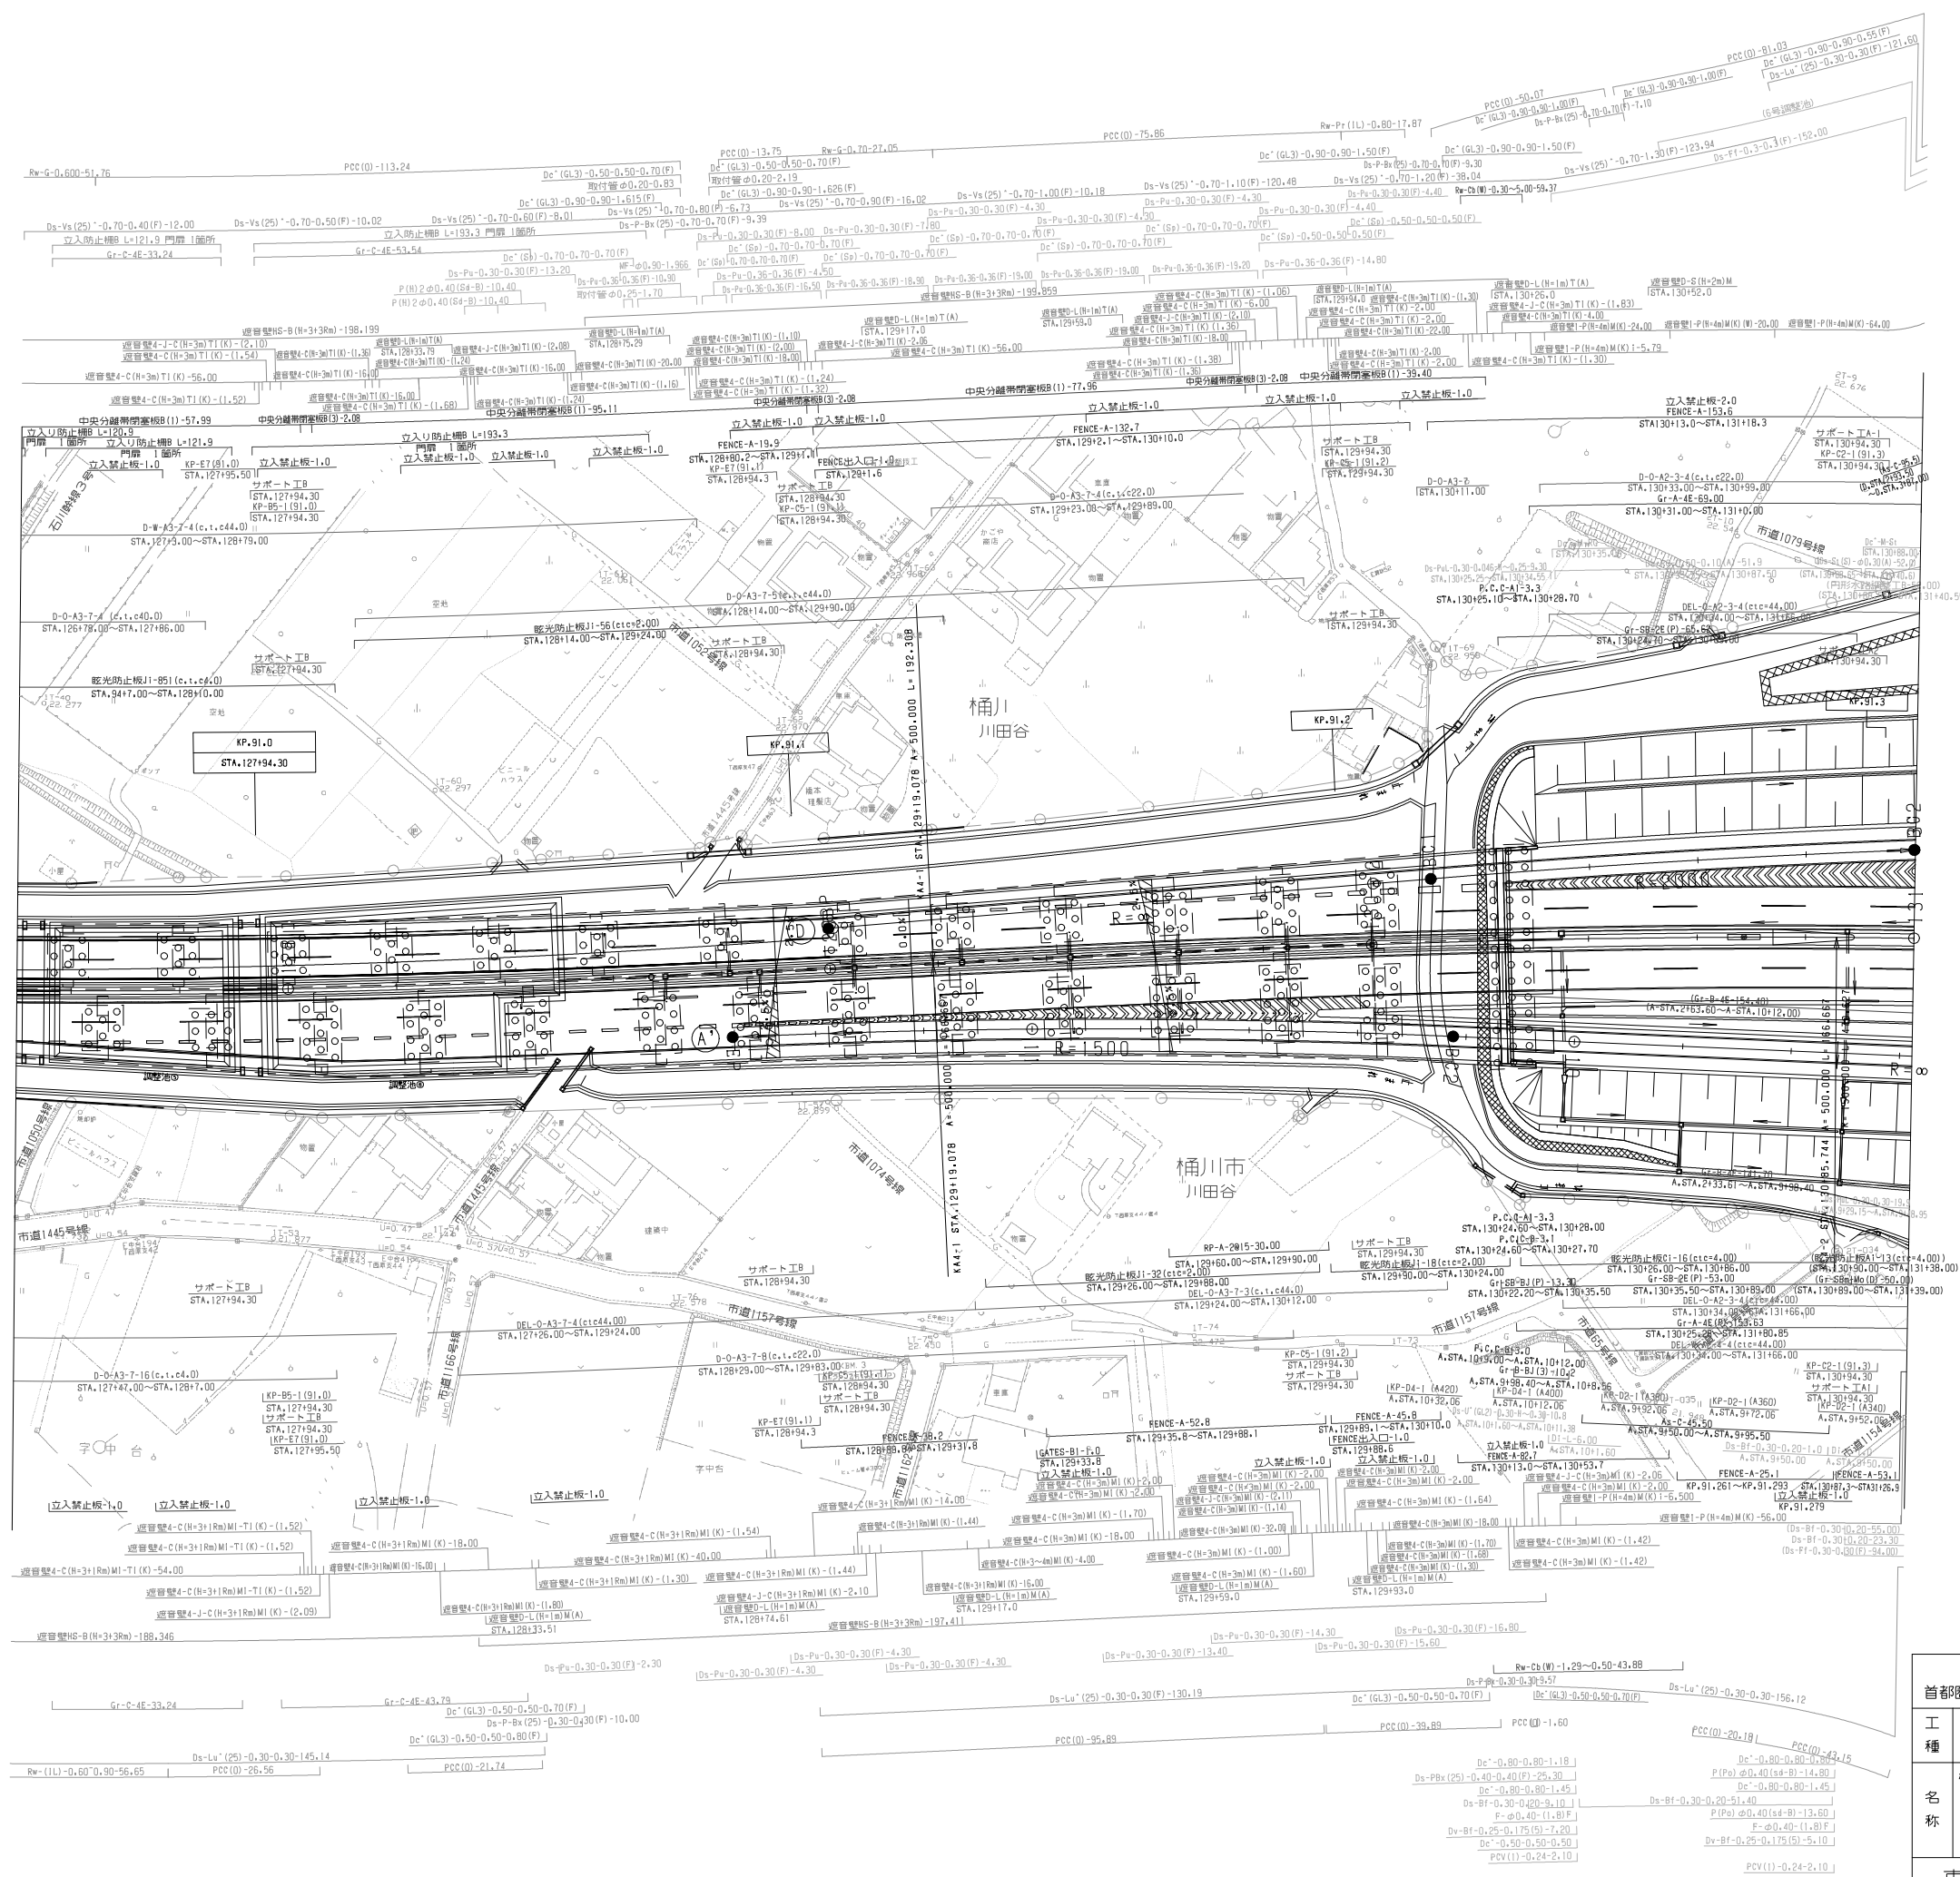

調 査 年 月	摘 要
第1回 2016年9月	


一般国道468号 首都圏中央連絡自動車道(川島～桶川北本)			——
工 種	管理用平面図		——
名 称	桶川北本インターチェンジ KP.90.956～KP.92.116 STA.127+50.00～STA.139+10.00	縮尺 1/500	$\frac{1}{7}$
	東日本高速道路(株) 関東支社		

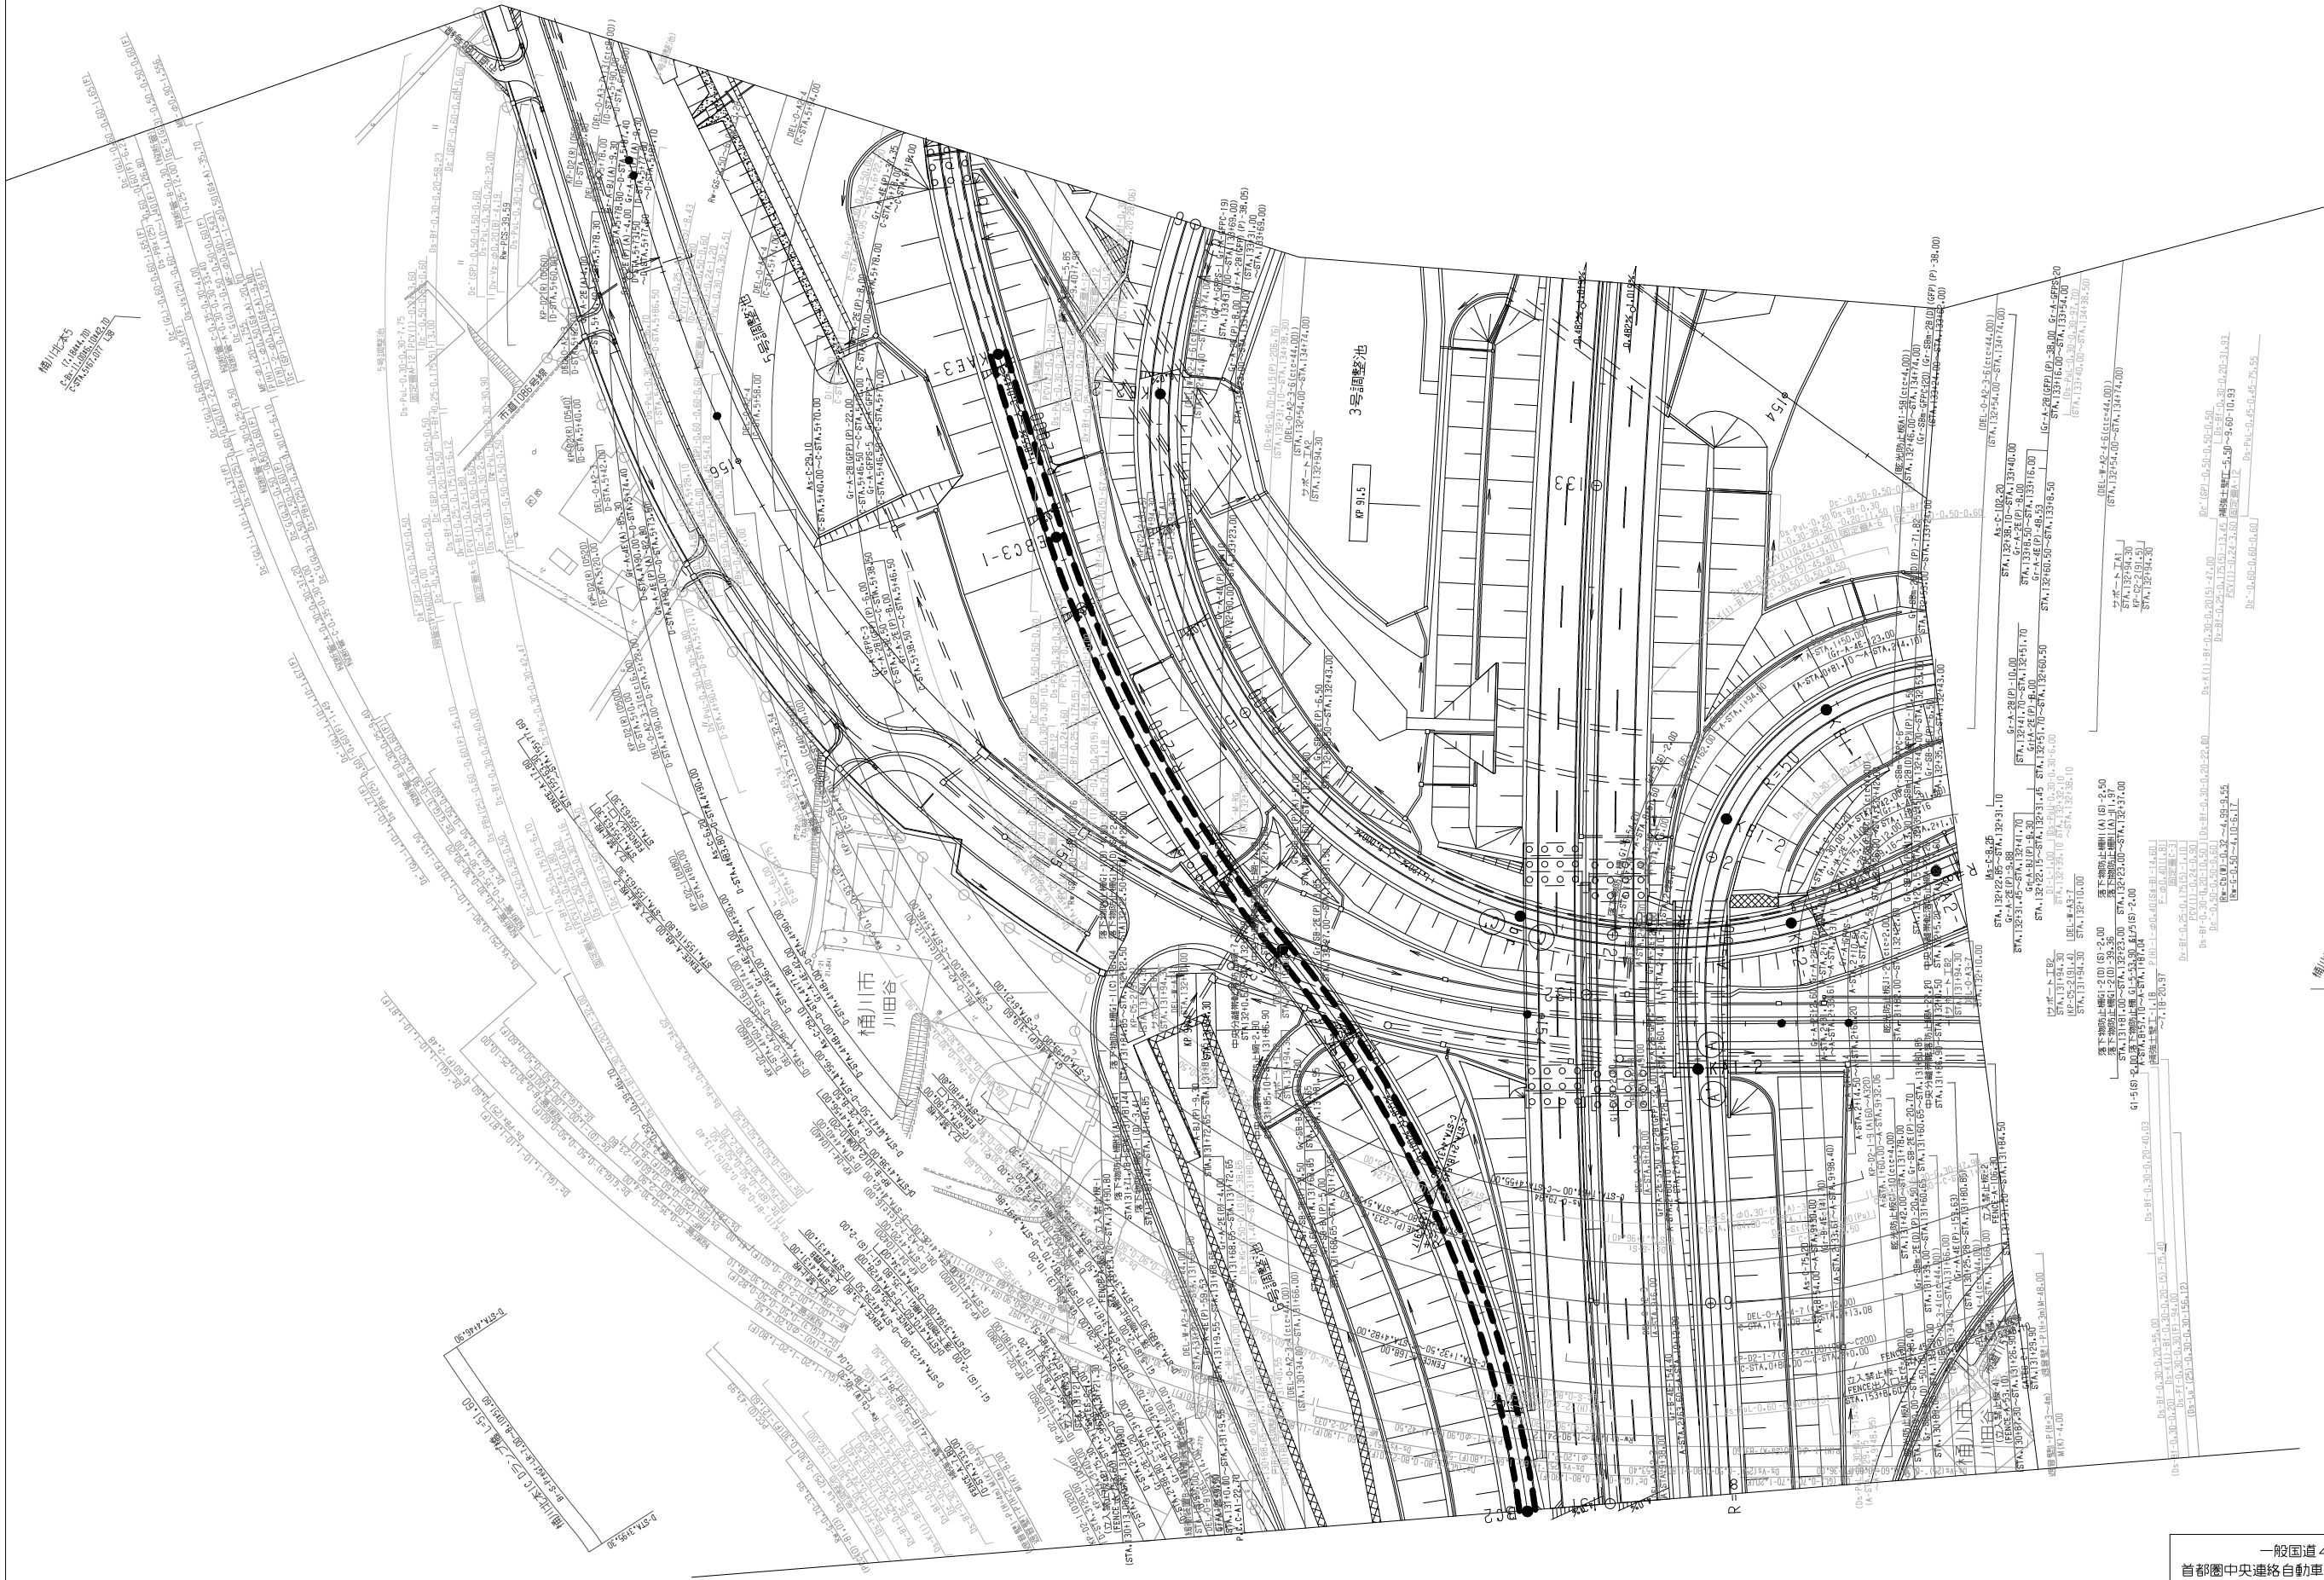

調整年月	摘要
第1回 2016年9月	


一般国道468号 首都圏中央連絡自動車道(川島~桶川北本)		
工種	管理用平面図	
名称	桶川北本インターチェンジ	縮尺
	KP.90.956~KP.92.116 STA.127+50.00~STA.139+10.00	1/500
東日本高速道路(株) 関東支社		

桶川北本インターチェンジ
首都圏中央連絡自動車道(川島～桶川北本)
管理用平面図

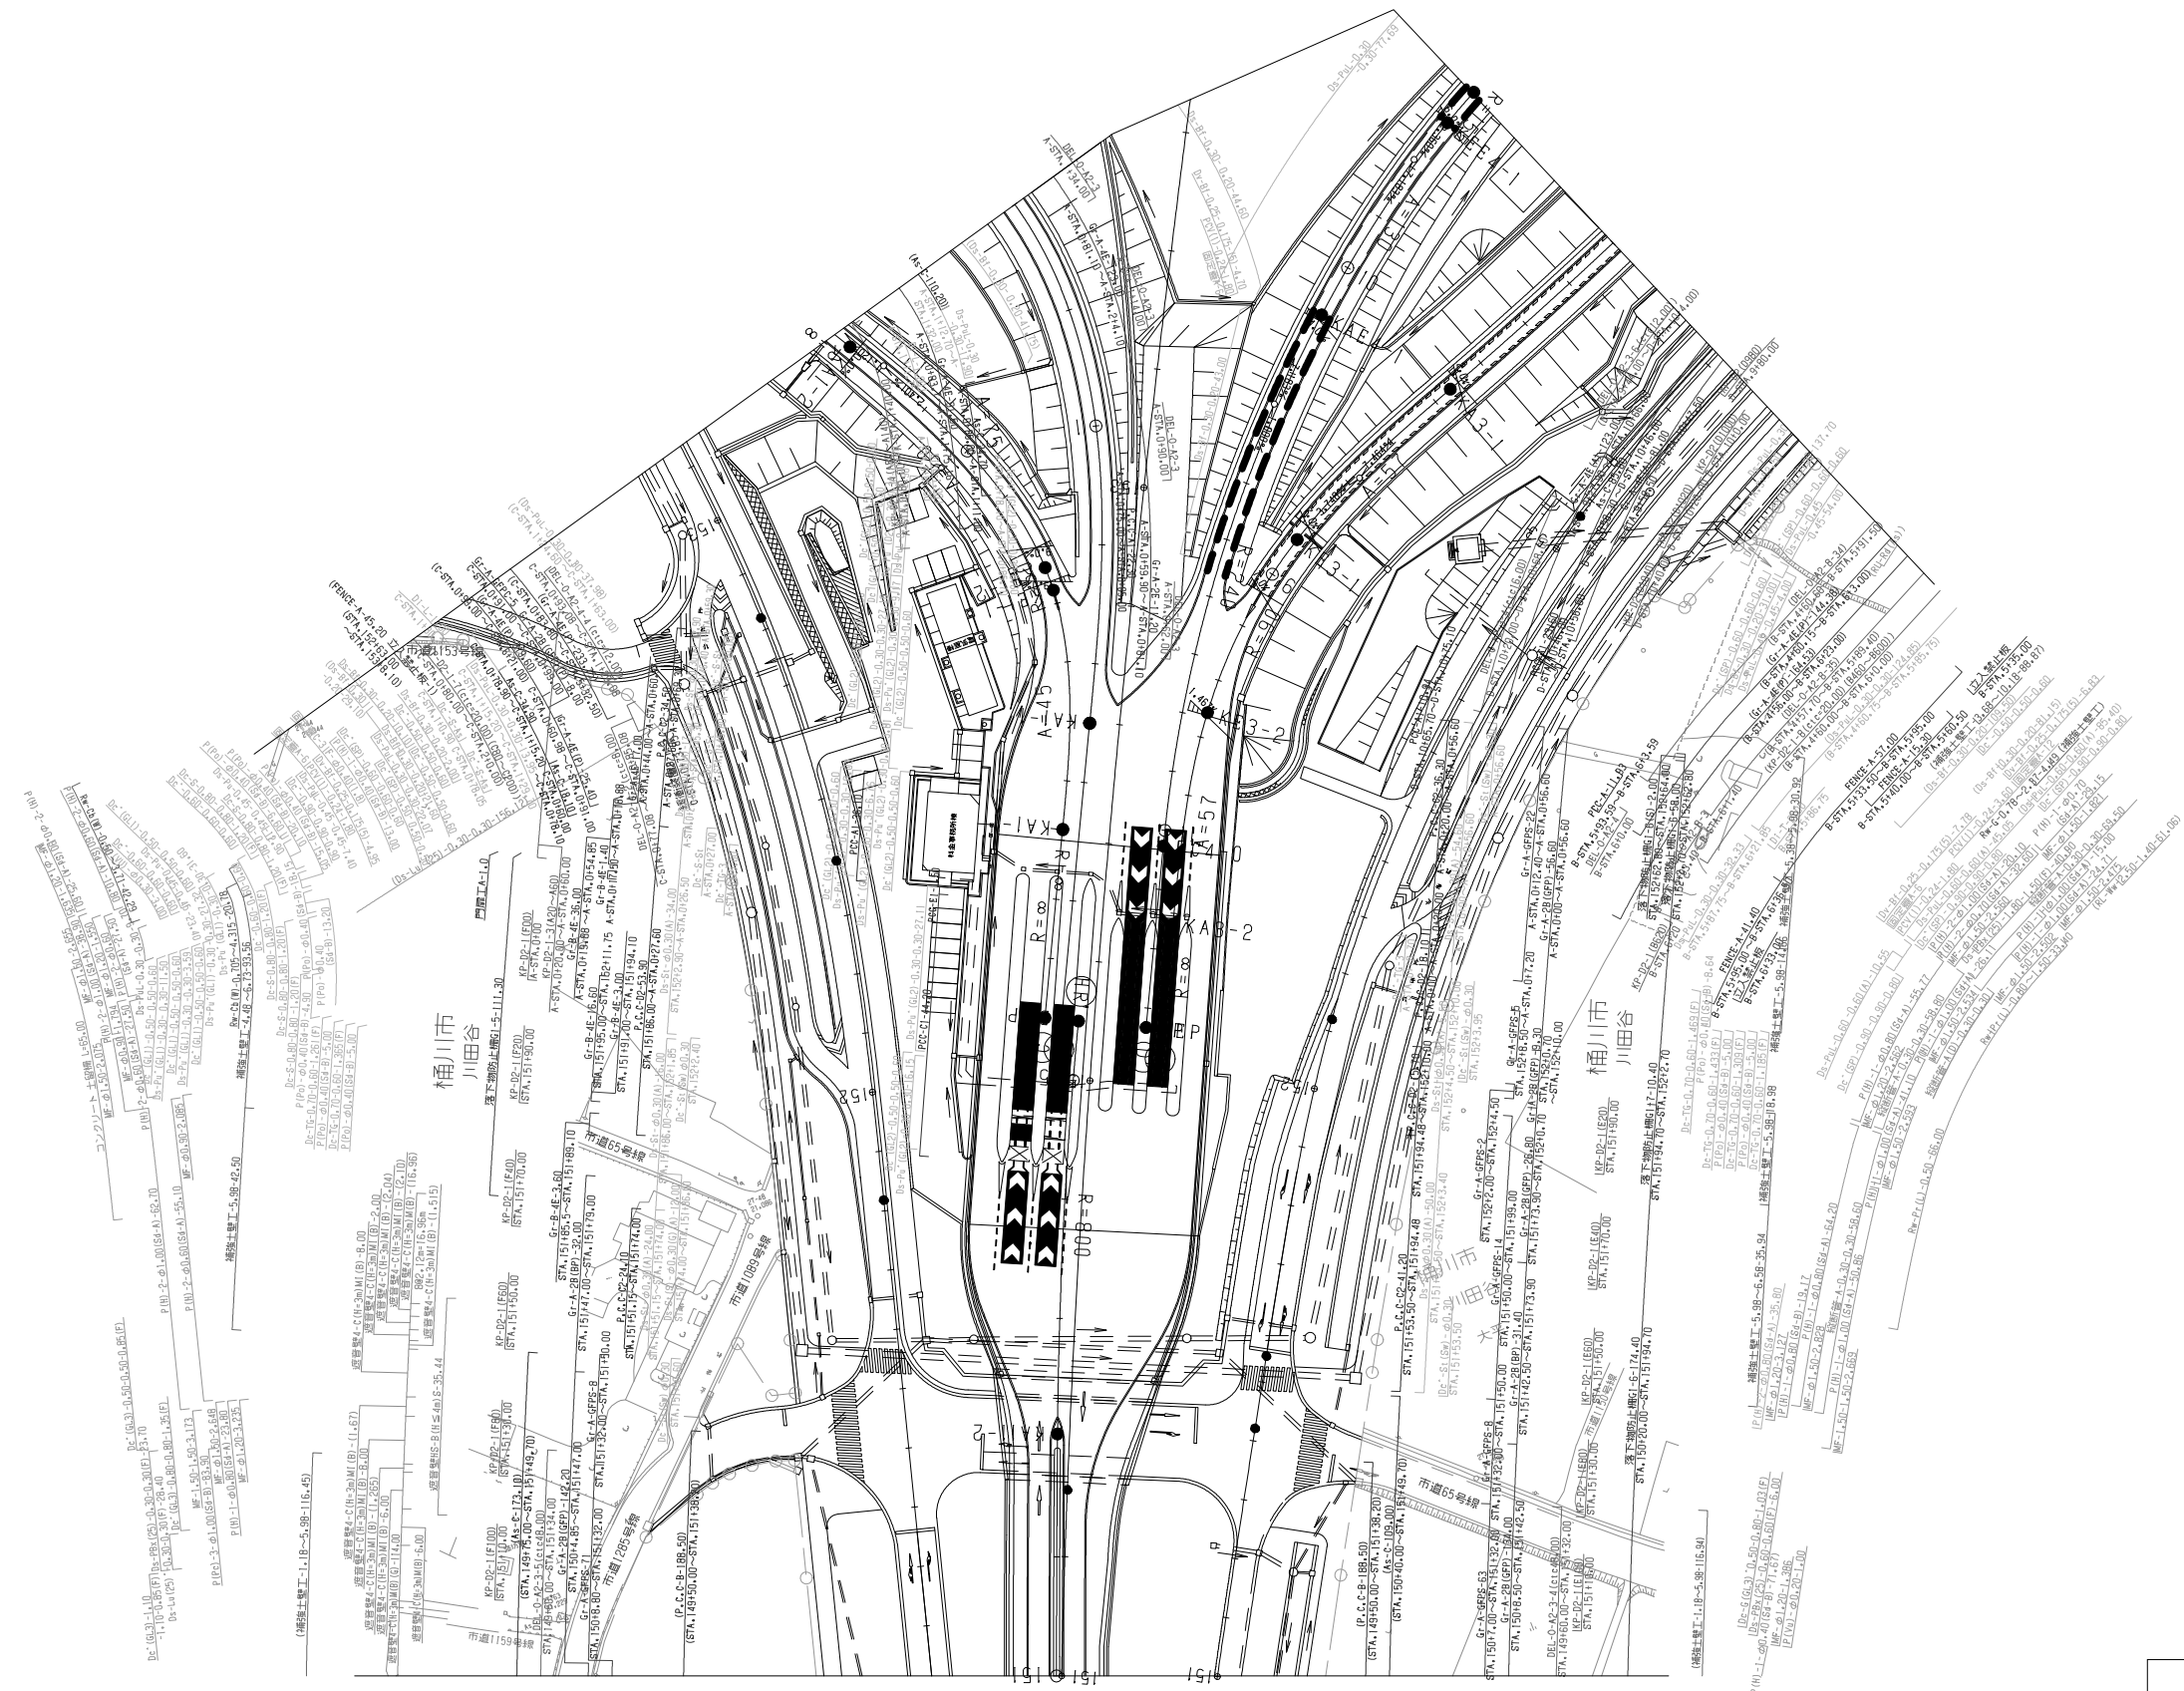

調 整 年 月	摘 要
第1回 2016年9月	

一般国道468号 首都圏中央連絡自動車道(川島～桶川北本)		
工 種	管理用平面図	
名 称	桶川北本インターチェンジ	縮尺
	KP.90.956～KP.92.116 STA.127+50.00～STA.139+10.00	1/500
東日本高速道路(株) 関東支社		3/7

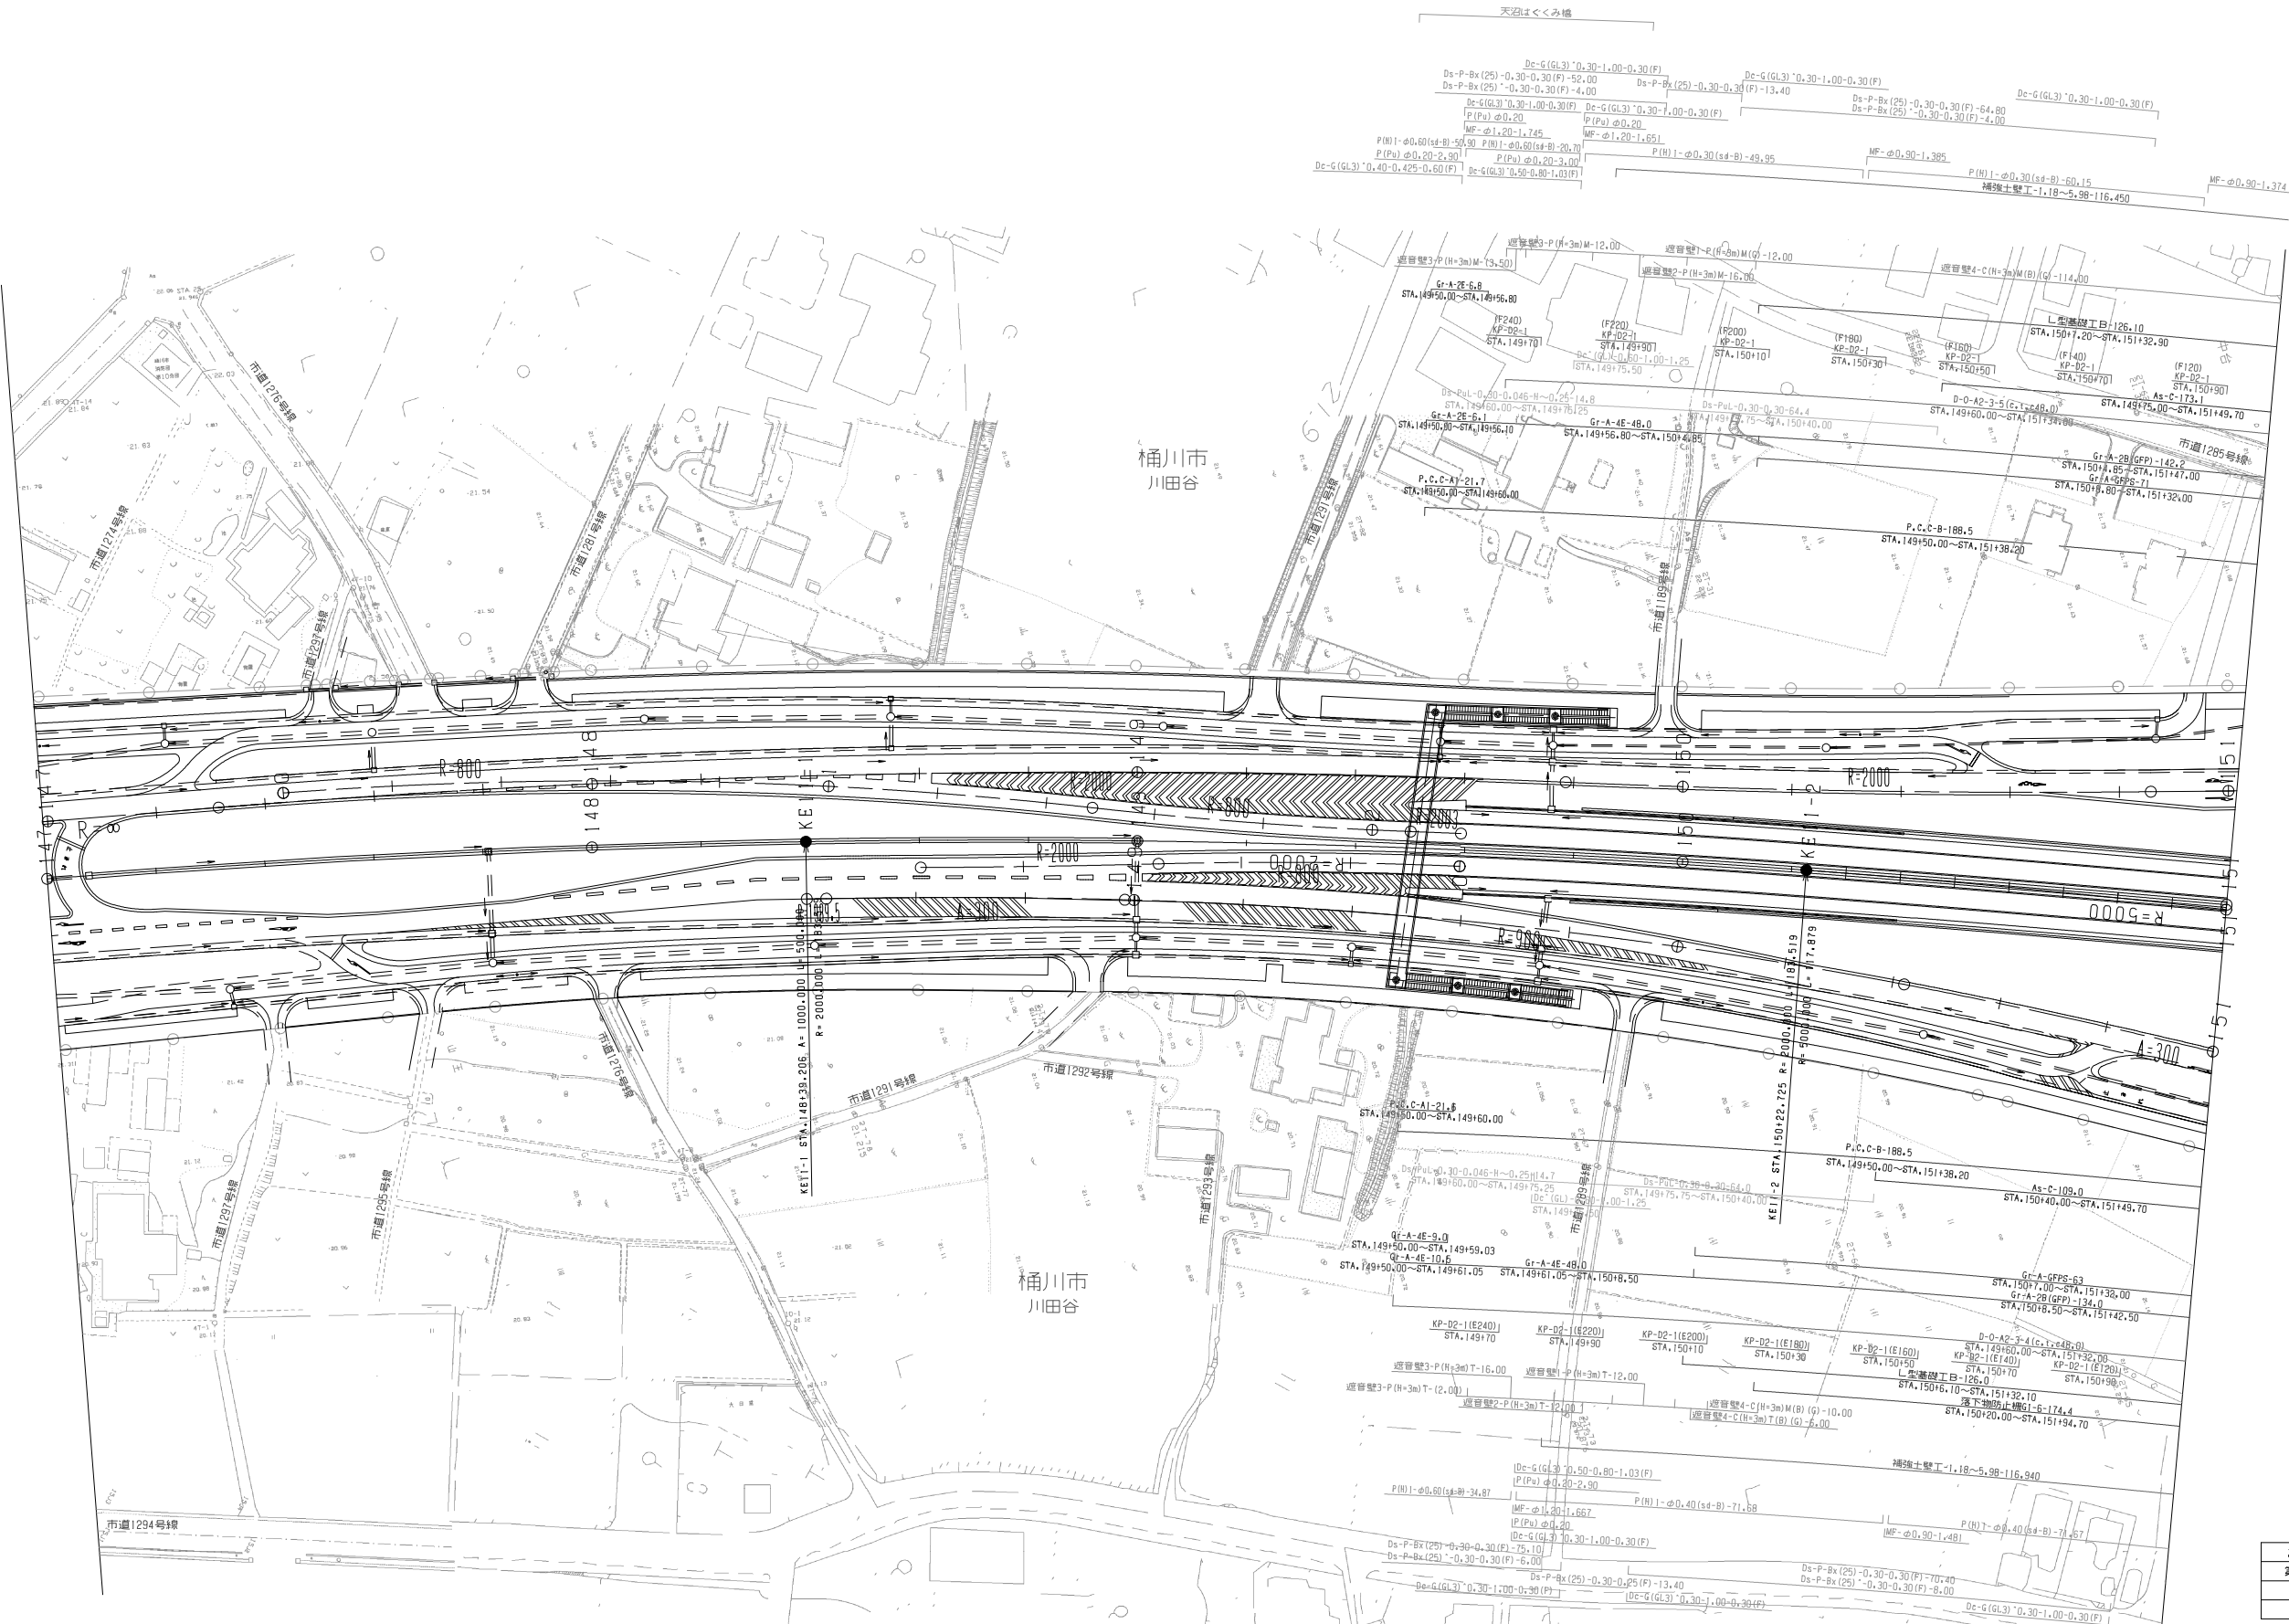


調 整 年 月	摘 要
第1回 2016年9月	

一般国道468号 首都圏中央連絡自動車道(川島～桶川北本)		
工 種	管理用平面図	
名 称	桶川北本インターチェンジ	縮尺
	KP.90.956～KP.92.116 STA.127+50.00～STA.139+10.00	1/500
東日本高速道路(株) 関東支社		



調 整 年 月	摘 要
第1回 2016年9月	


一般国道468号 首都圏中央連絡自動車道(川島～桶川北本)		_____	
工 種	管理用平面図	_____	
名 称	桶川北本インターチェンジ KP.90.956～KP.92.116 STA.127+50.00～STA.139+10.00	縮尺 1/500	$\frac{6}{7}$
	東日本高速道路(株) 関東支社		

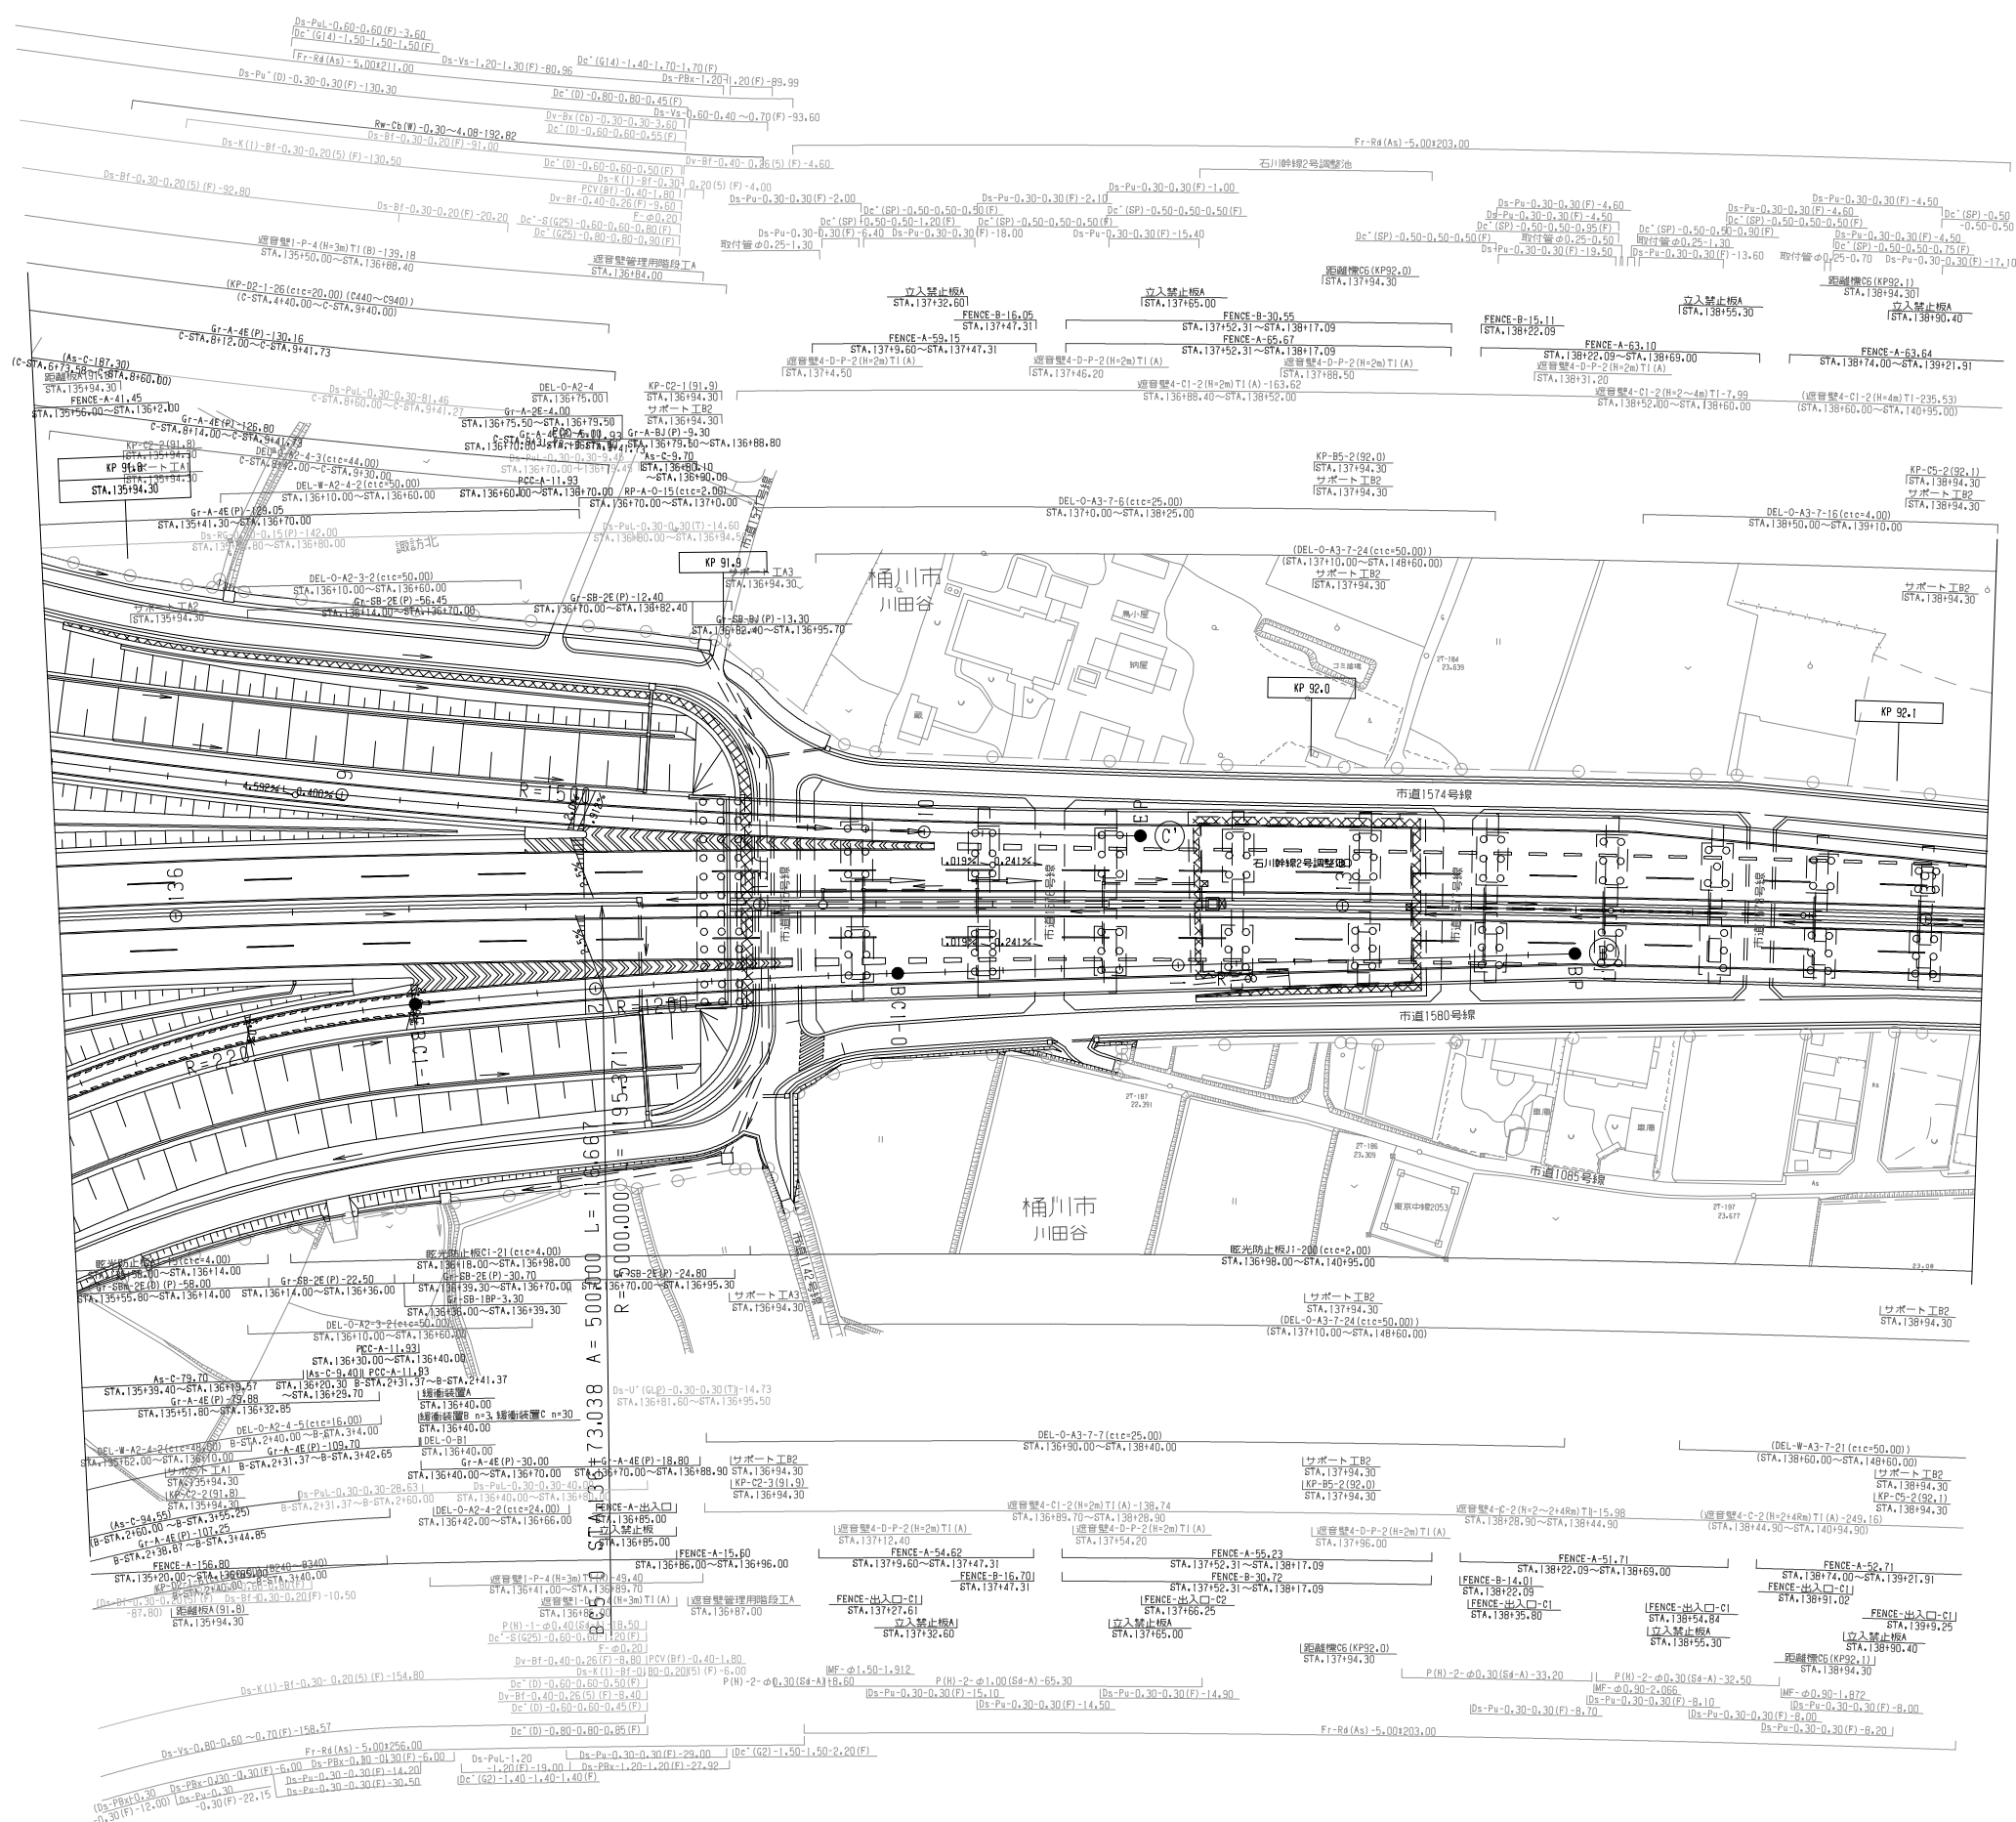

調 整 年 月	描 写
第1回 2020年1月	


一般国道468号 首都圏中央連絡自動車道(川島~桶川北本)			
工 種	管理用平面図		
名 称	桶川北本インターチェンジ KP.90.956~KP.92.116 STA.127+50.00~STA.139+10.00	縮尺 1/500	7 7
東日本高速道路(株) 関東支社			

川田台東高架橋 L=1405.00

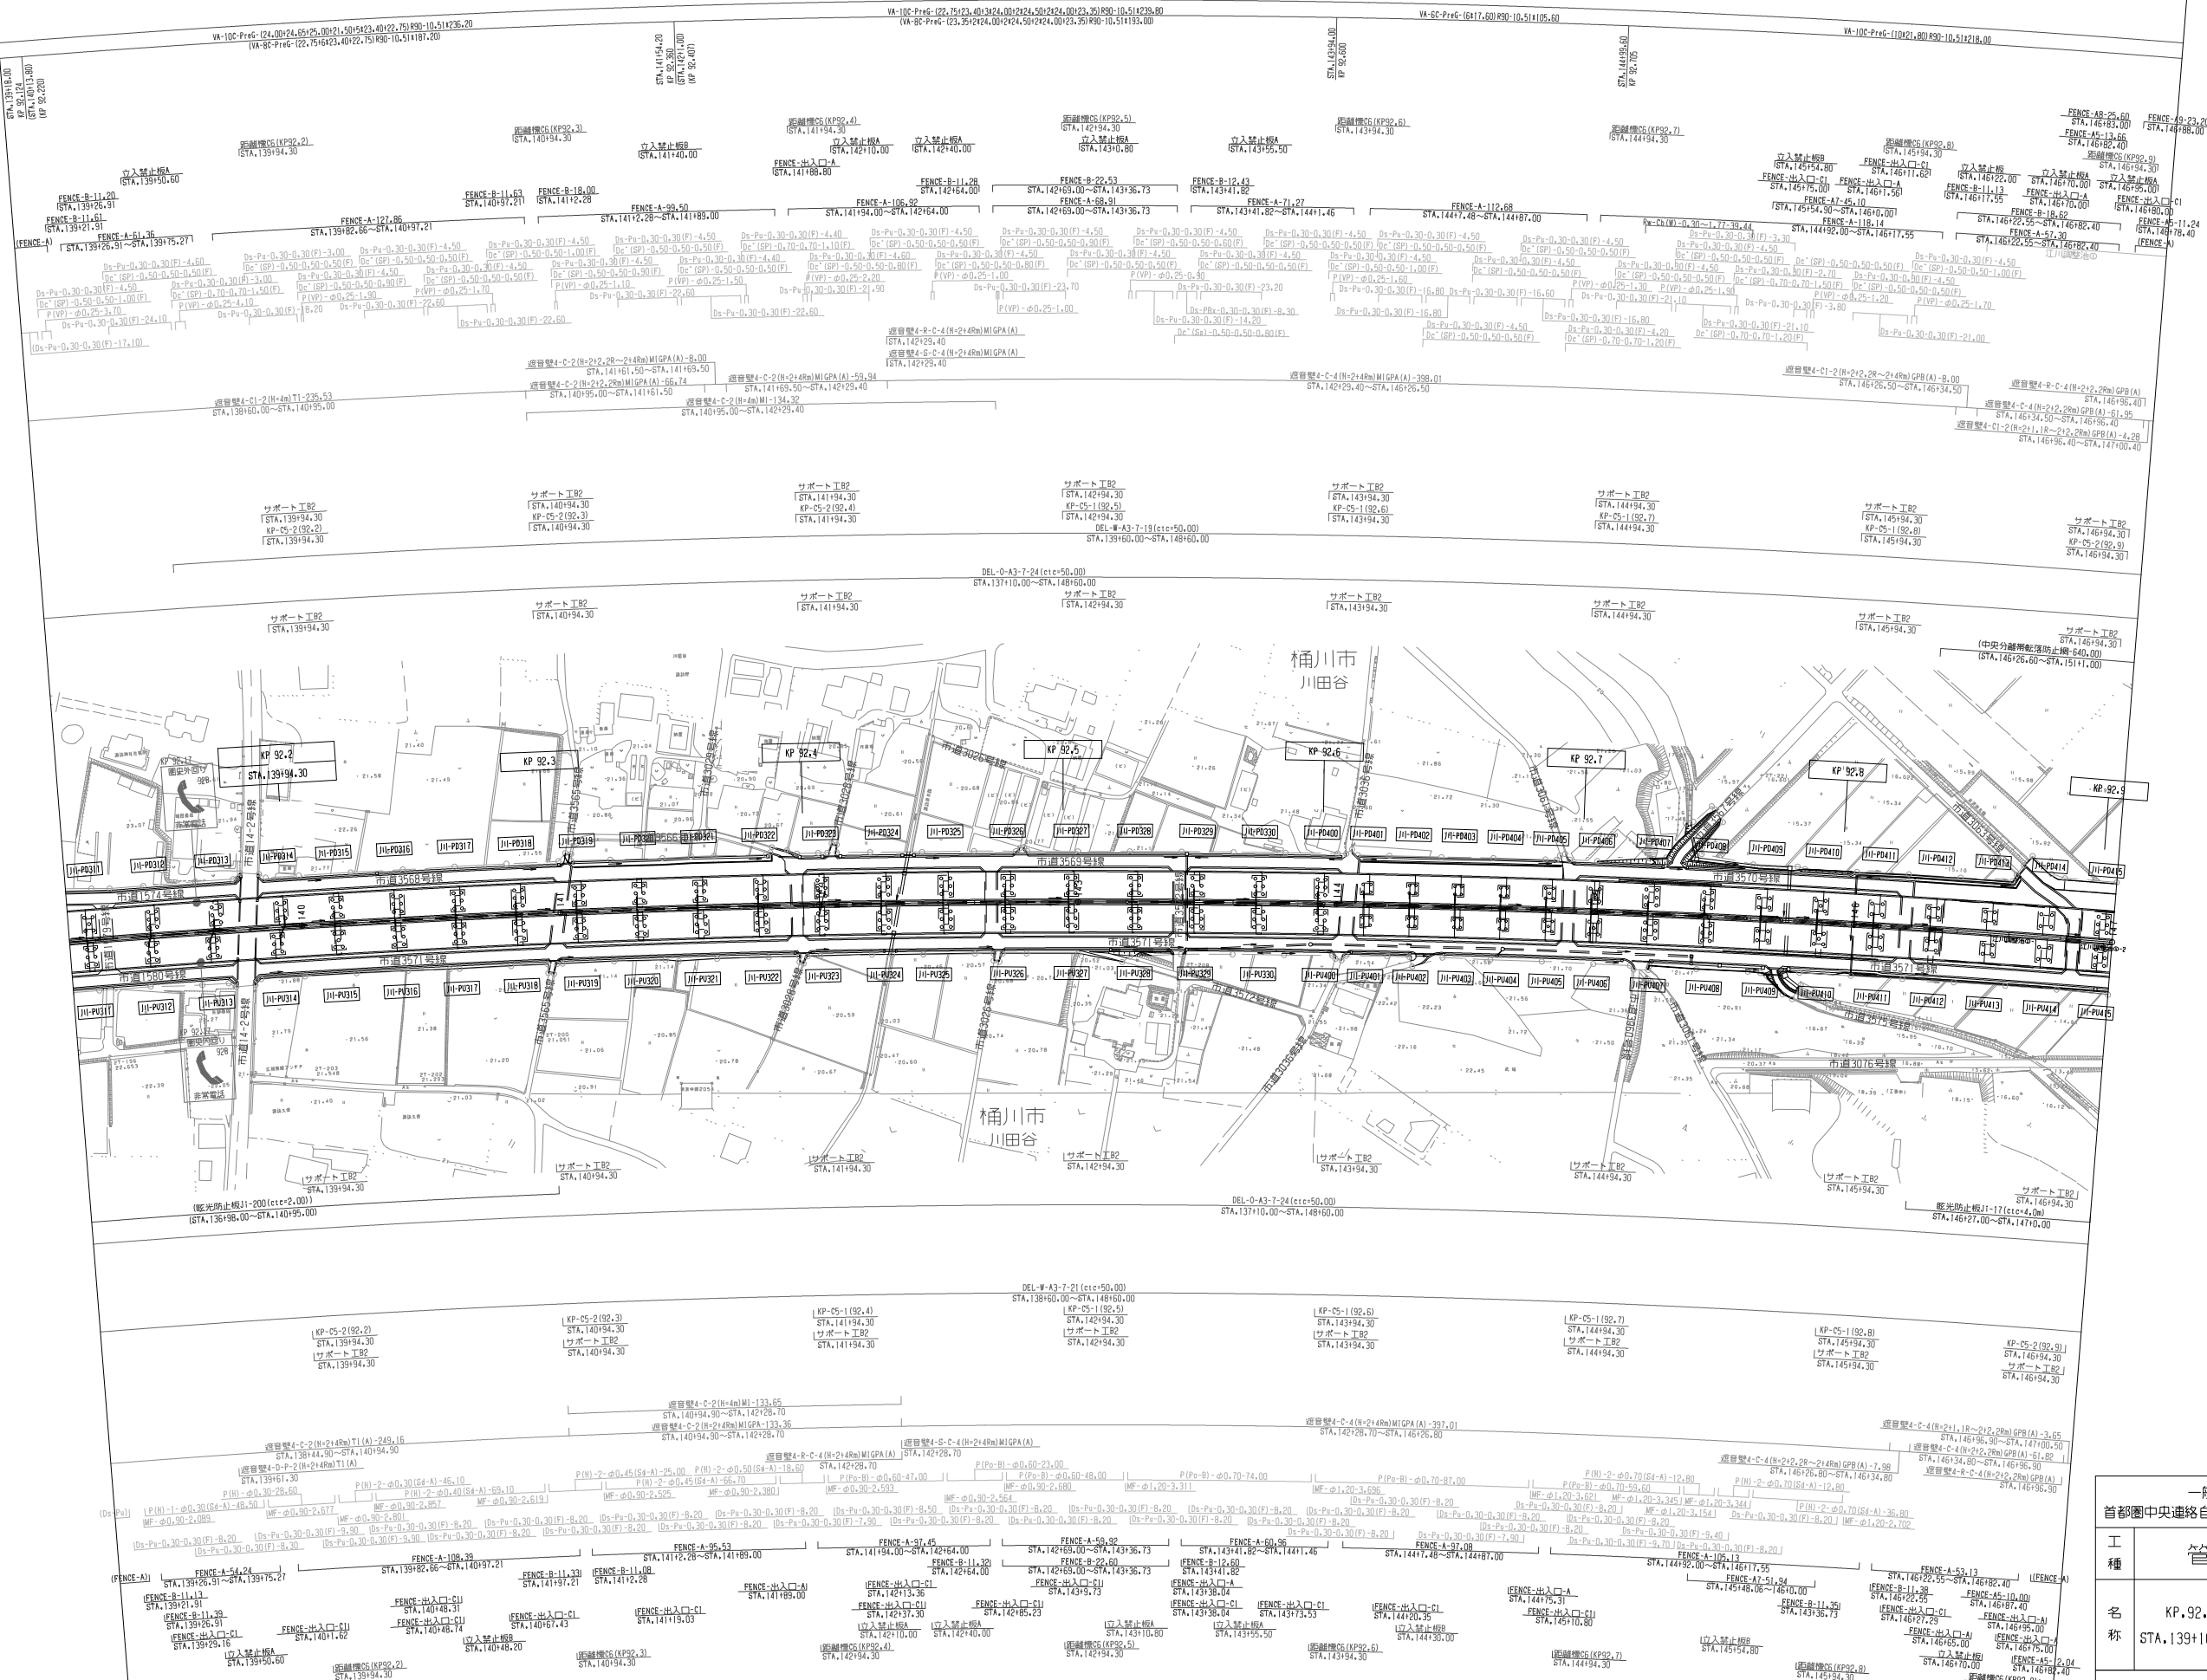

調査年月	摘要
第1回 2020年1月	
第2回 2021年7月	


一般国道468号 首都圏中央連絡自動車道(橘川北本~橘川加納)	
管理用平面図	
工種	
名称	橋名 KP.92.116~KP.92.906 STA.139+10.00~STA.147+0.00
縮尺	1/1000
ページ	1/7
東日本高速道路(株) 関東支社	

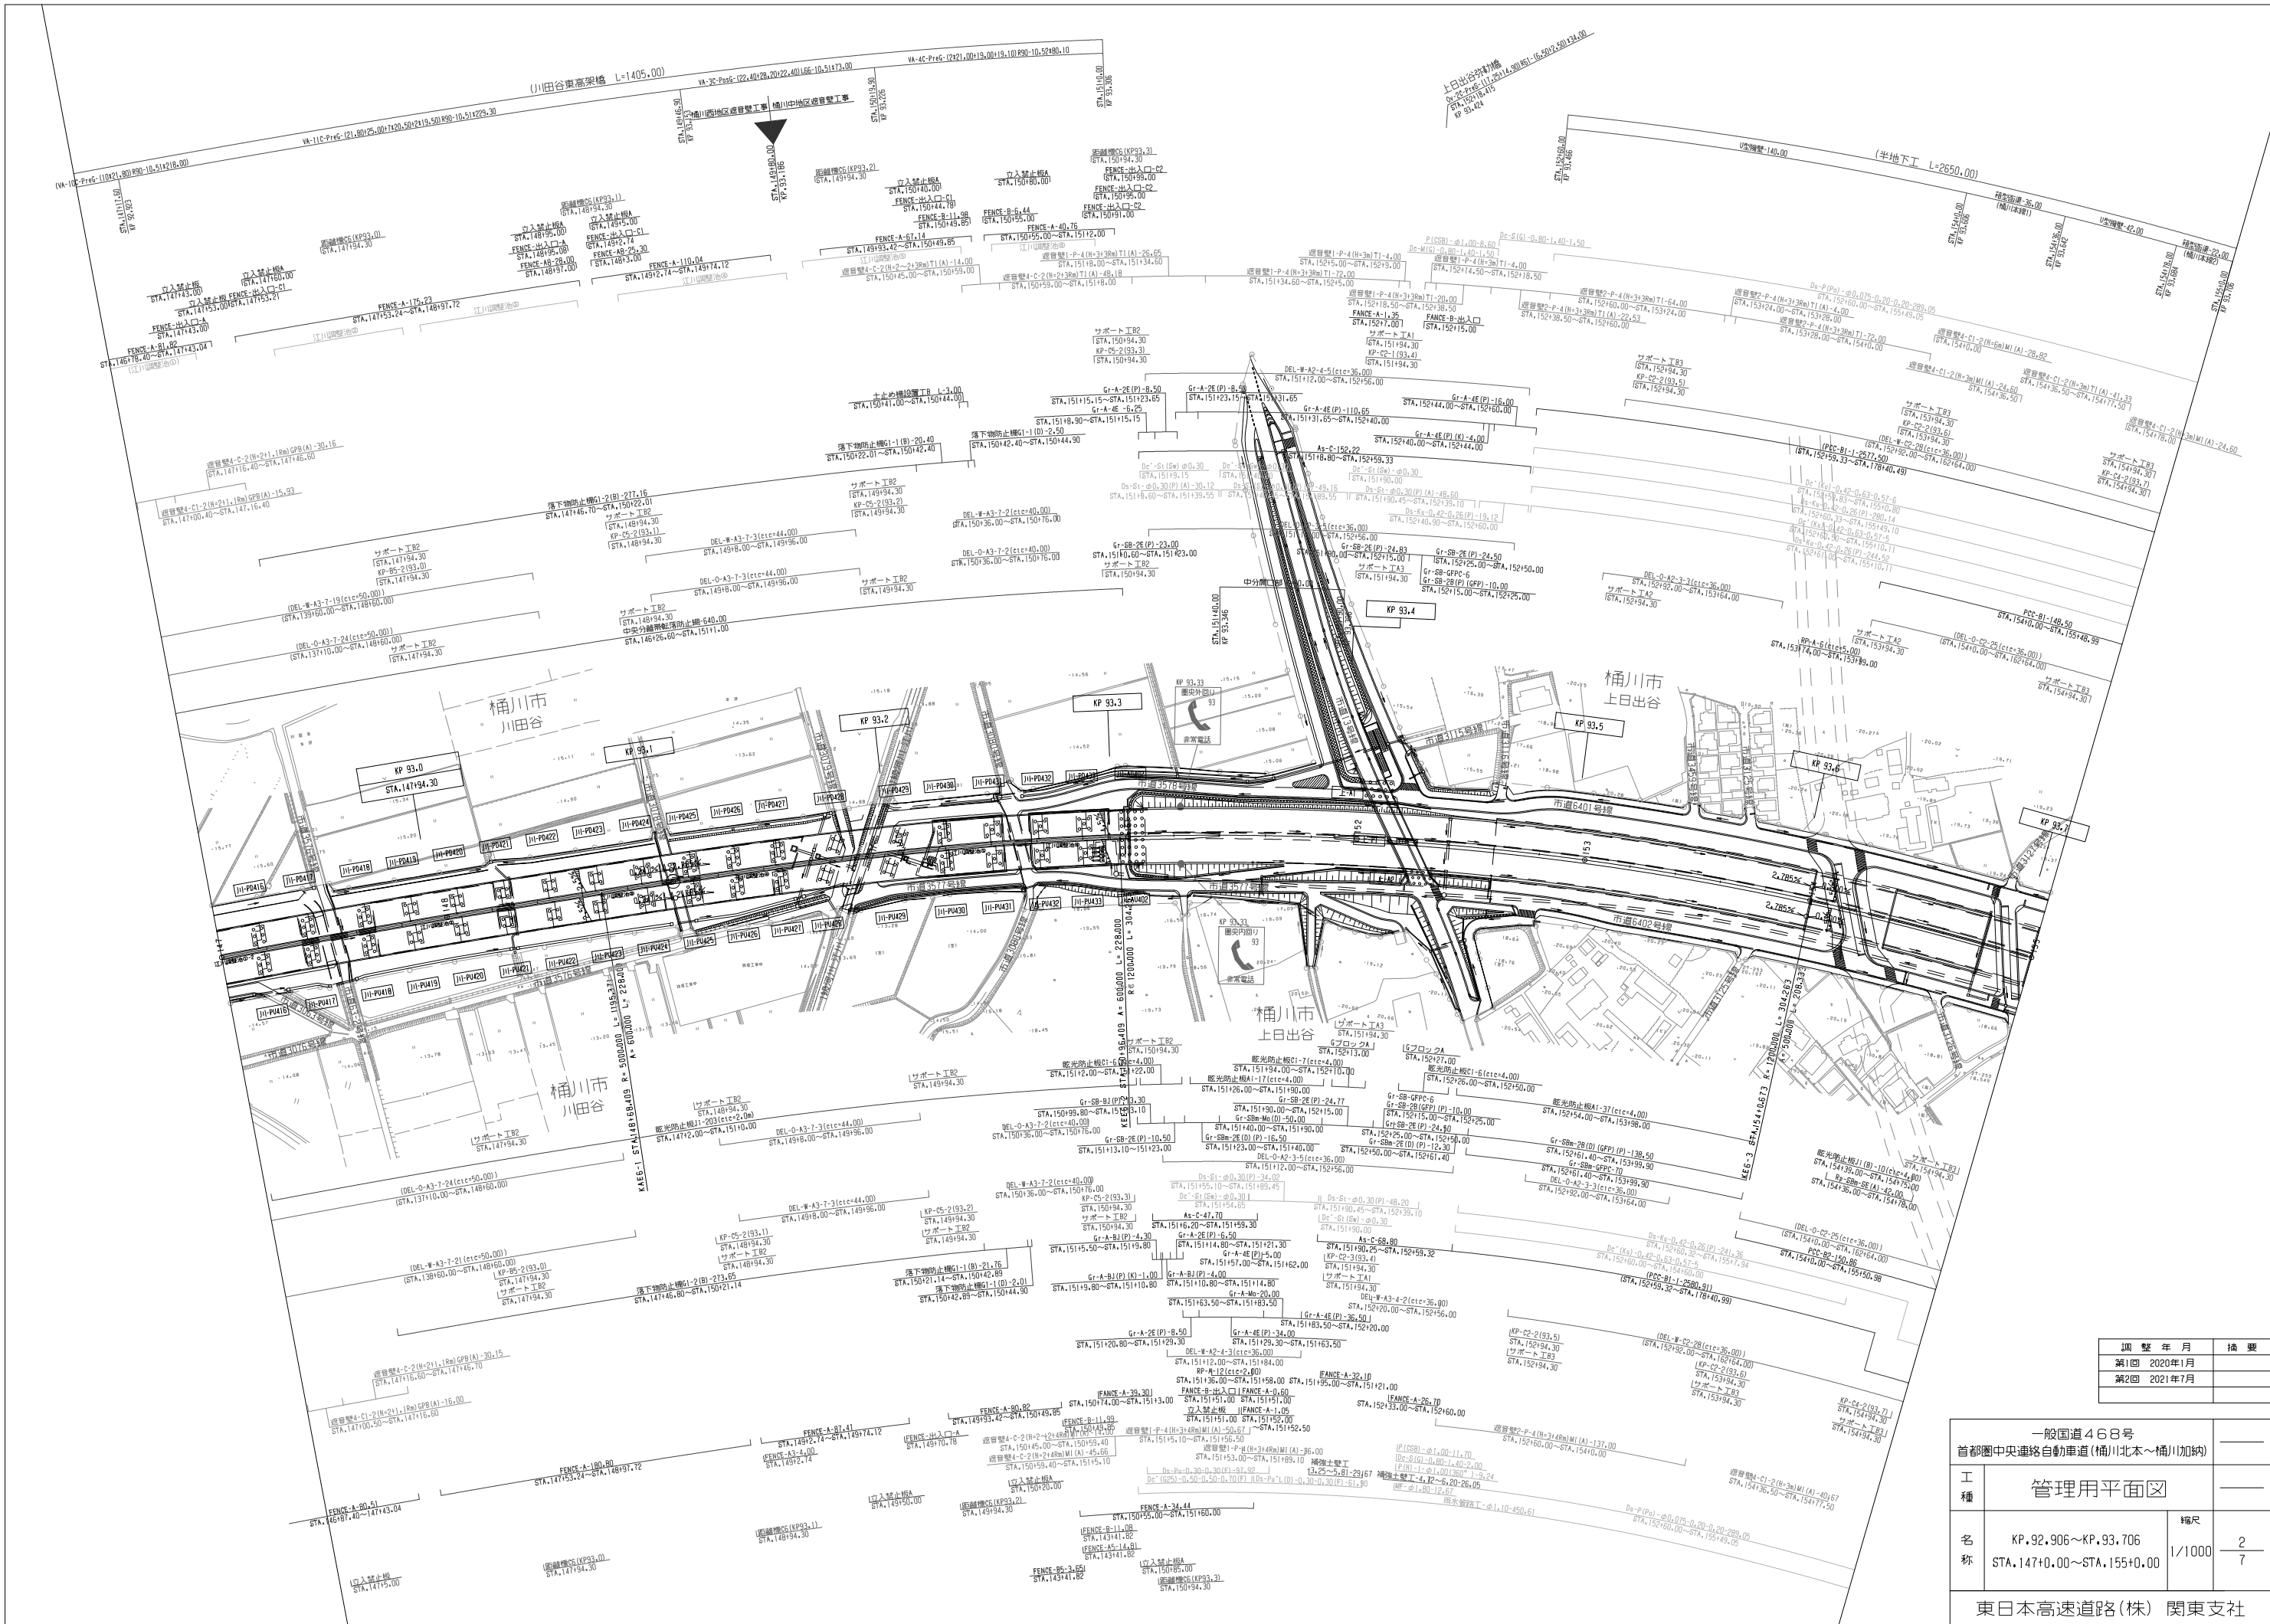


調整年月	摘要
第1回 2020年1月	
第2回 2021年7月	

一般国道468号 首都圏中央連絡自動車道(桶川)北本~桶川(加納)		
工種	管理用平面図	
名称	KP.92.906~KP.93.706 STA.147+0.00~STA.155+0.00	縮尺 1/1000
東日本高速道路(株) 関東支社		2 7


調 整 年 月	摘 要
第1回 2020年1月	

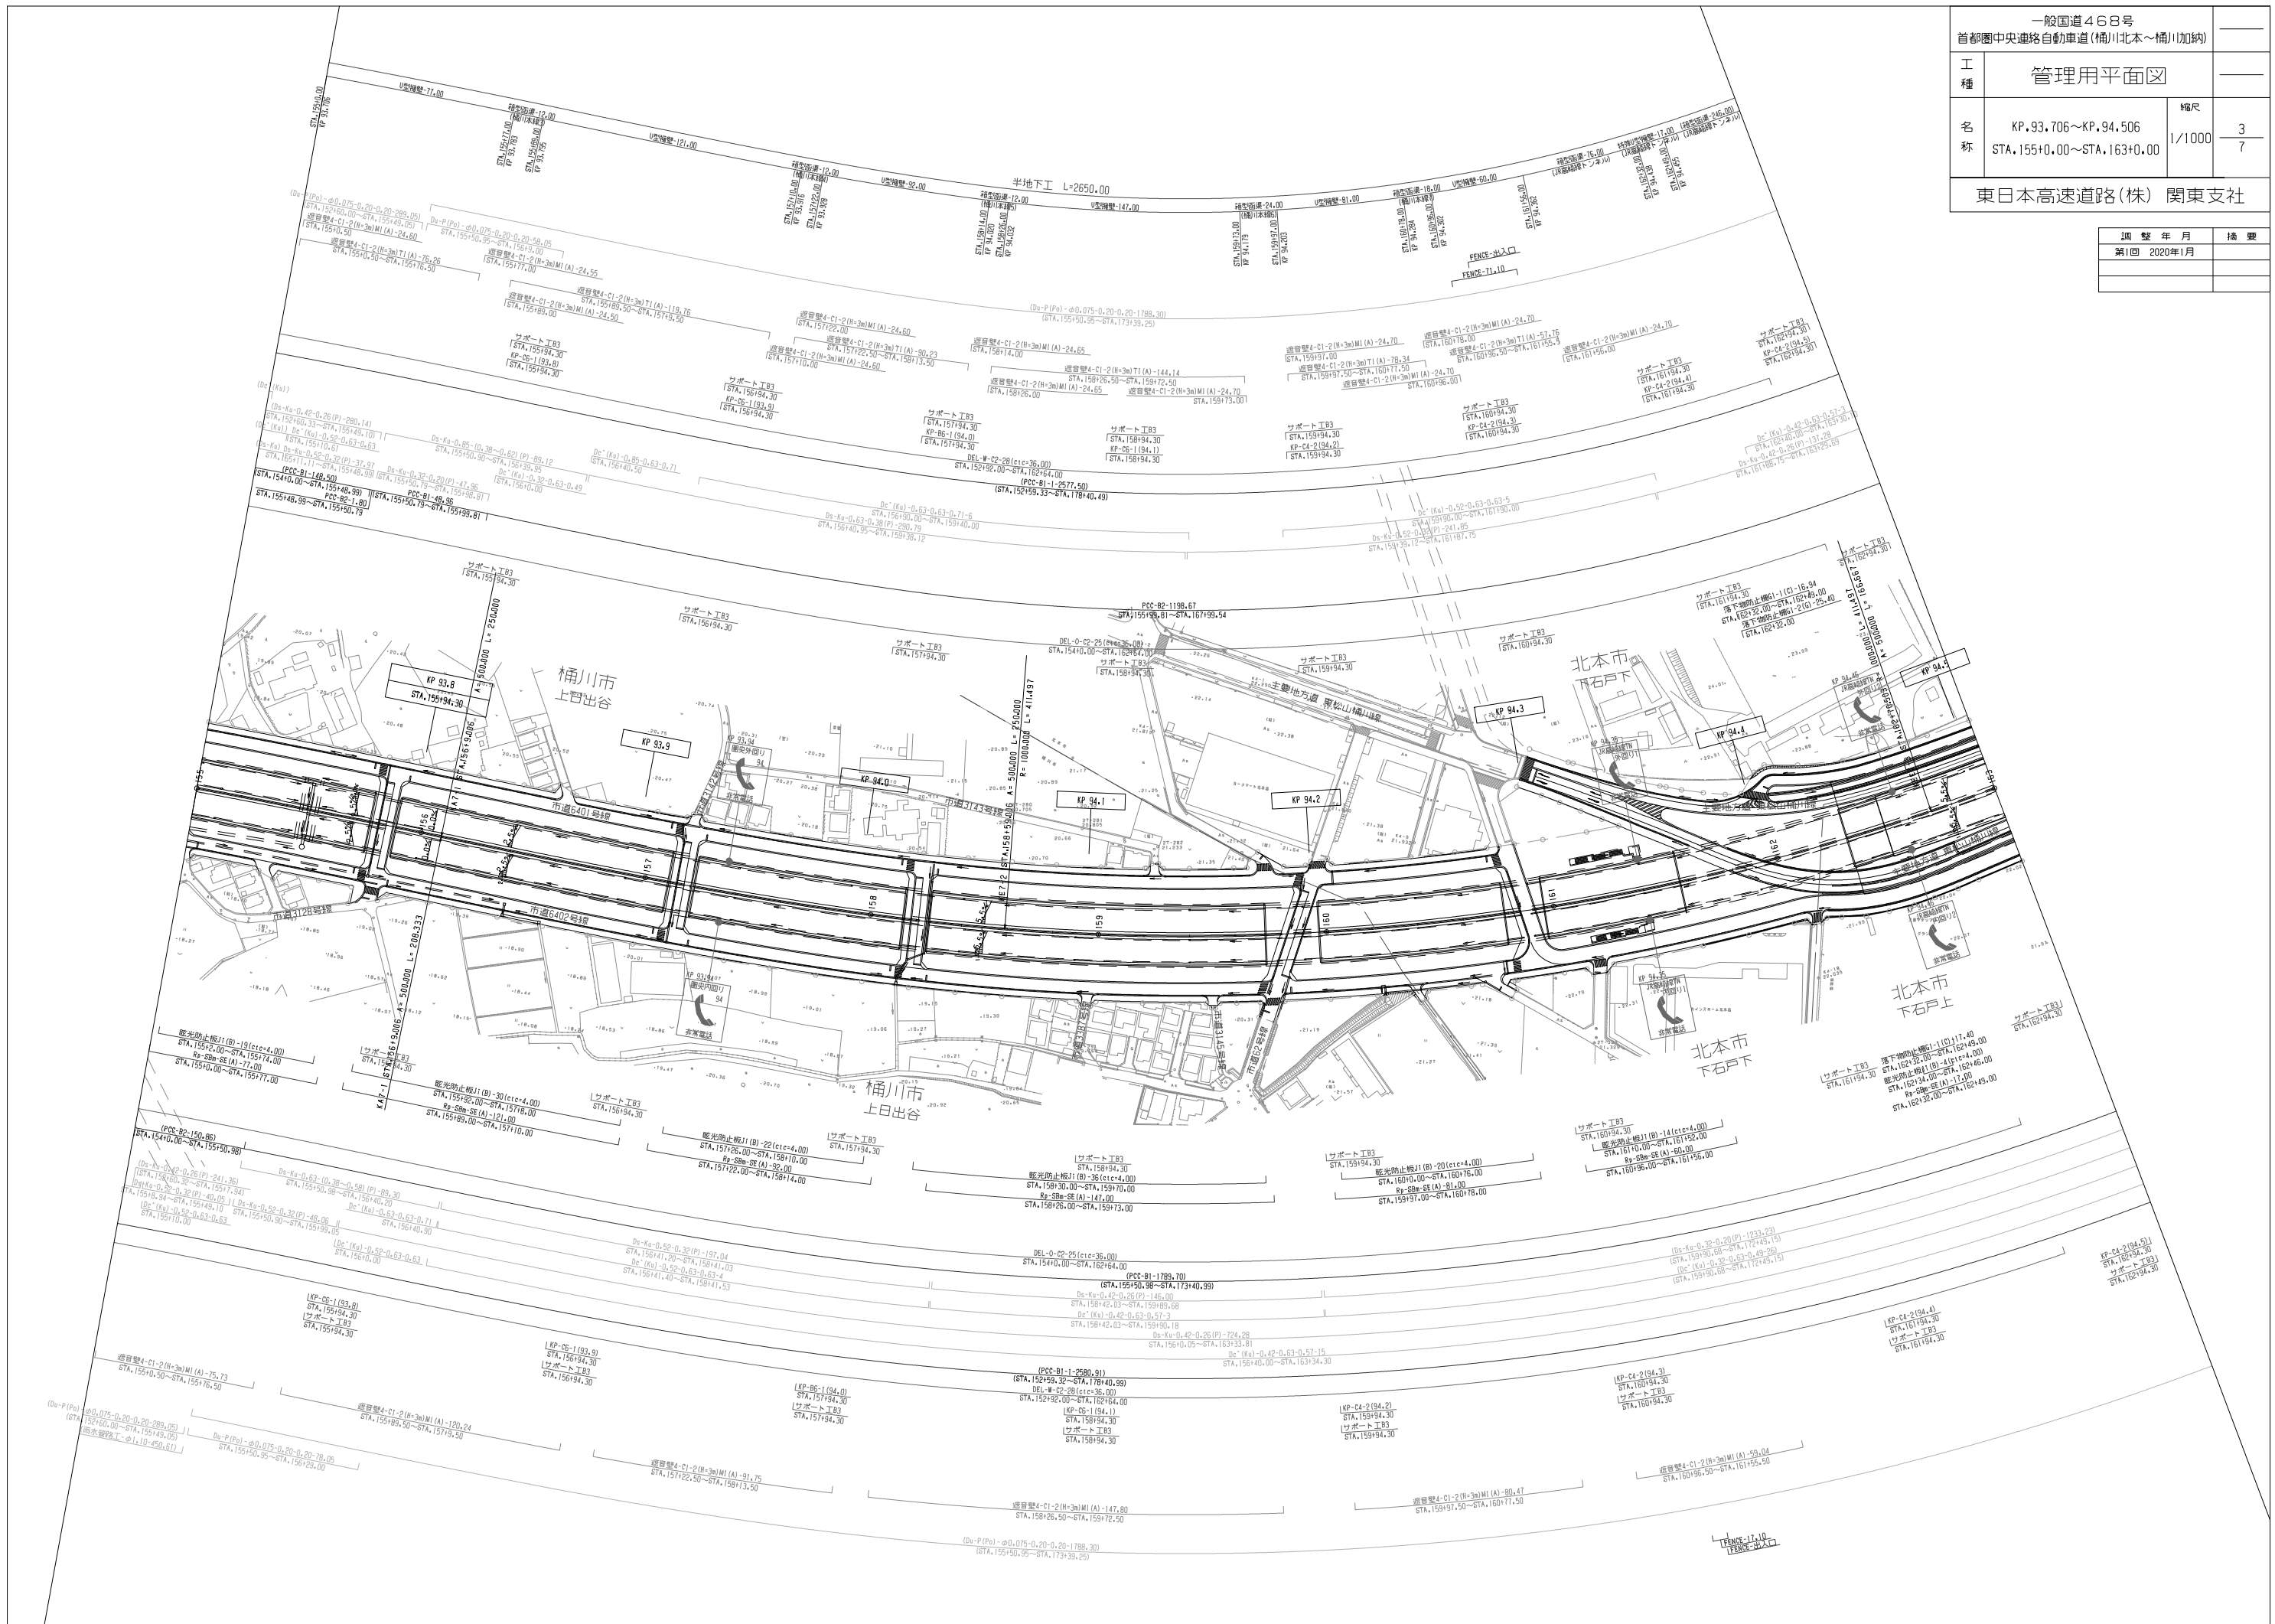

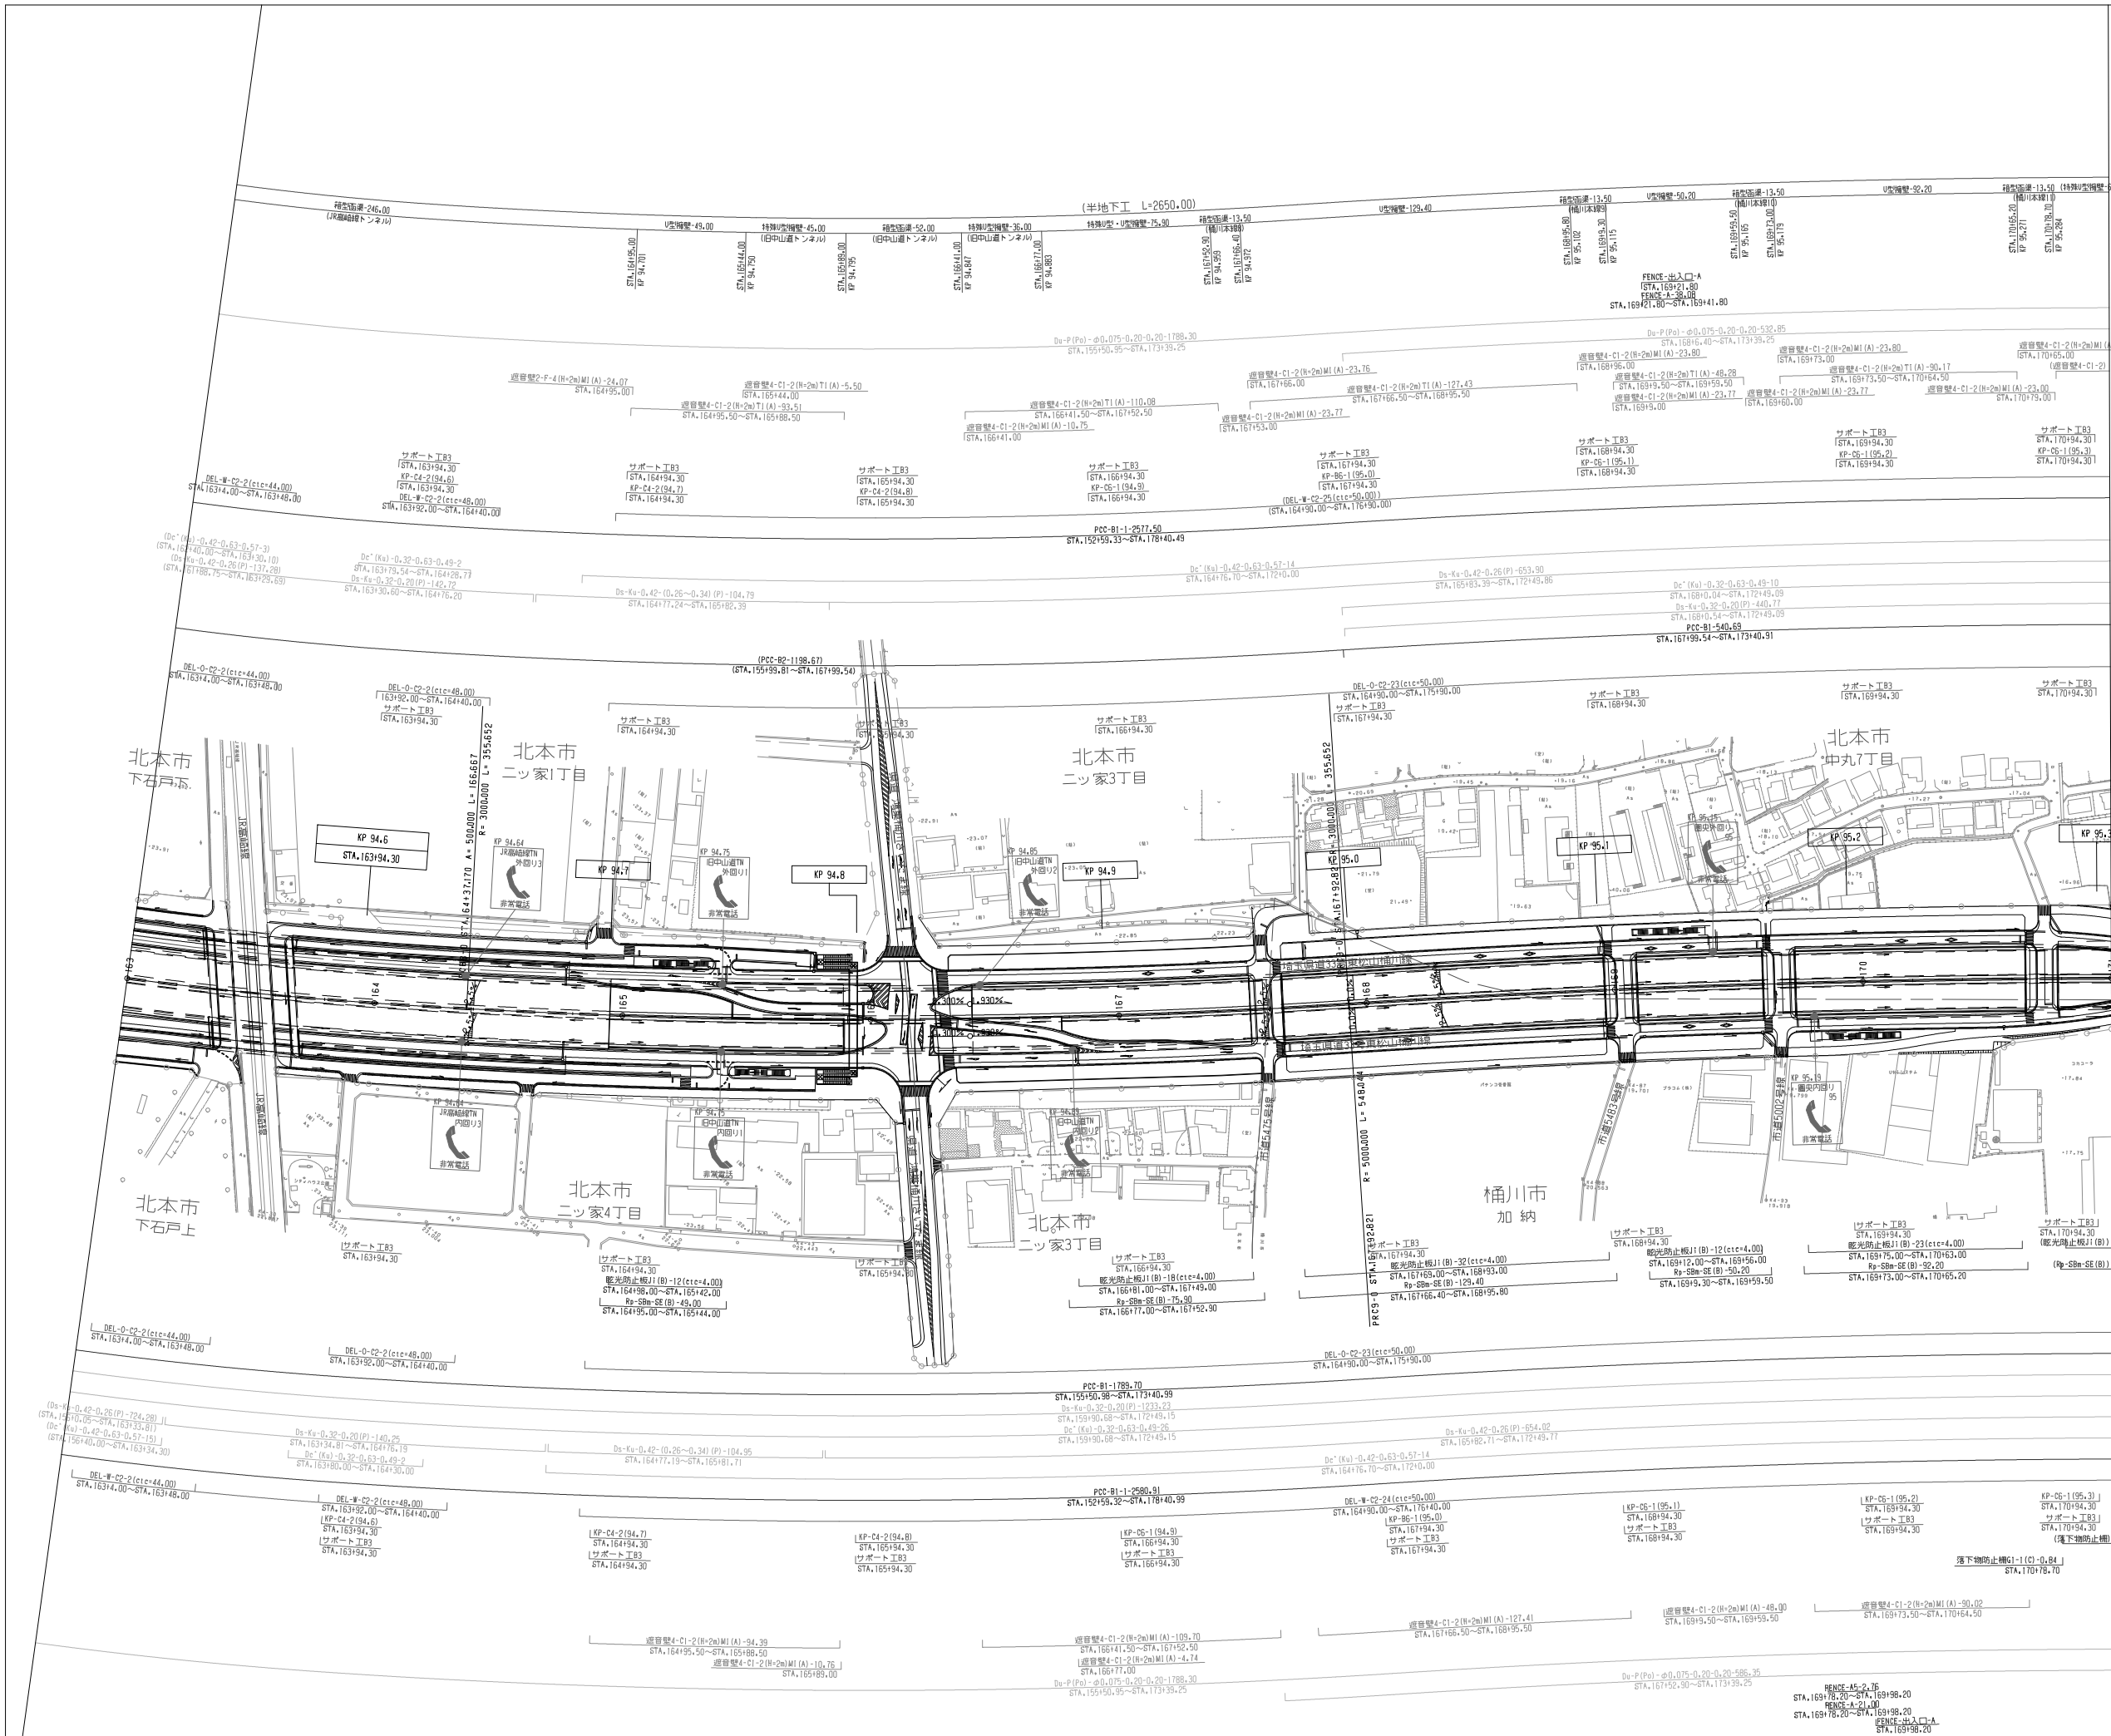


調整年月	摘要
第1回 2020年1月	

一般国道468号 首都圏中央連絡自動車道(楠)北本～桶川(加納)		
工種	管理用平面図	
名称	KP.94.506～KP.95.306 STA.16310.00～STA.17100.00	縮尺 1/1000 4 7
東日本高速道路(株) 関東支社		

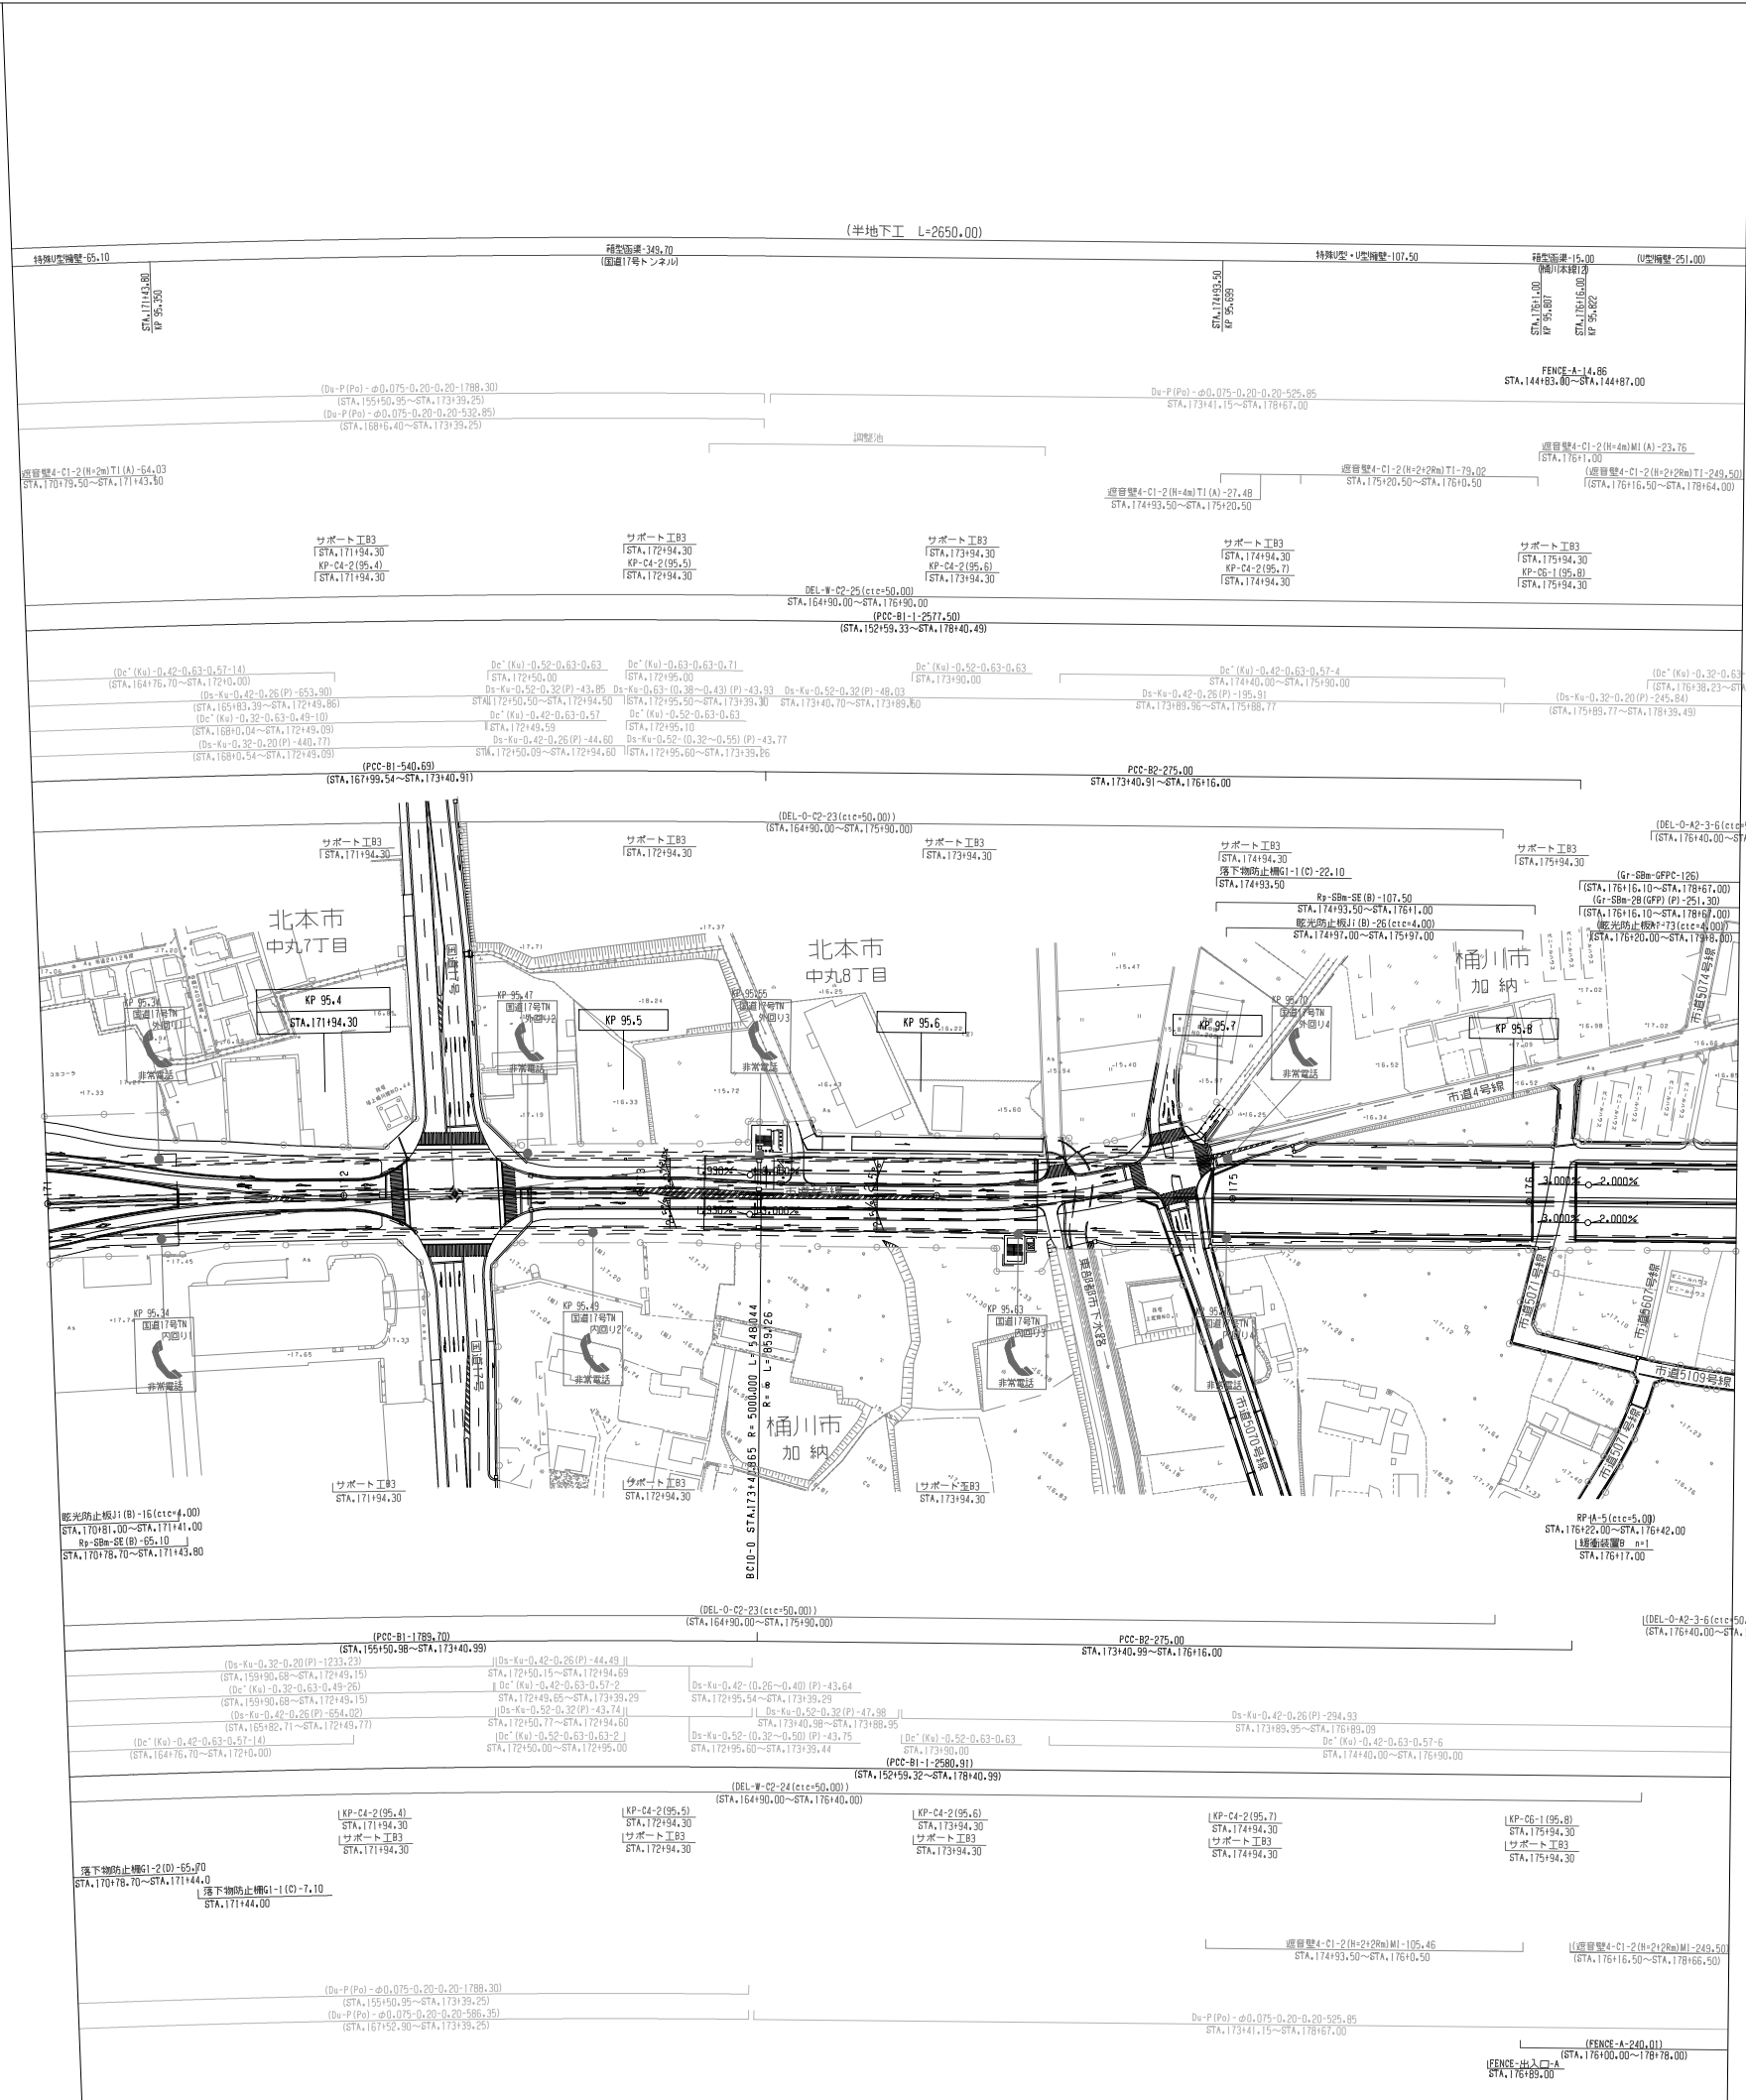


調 整 年 月	摘 要
第1回 2020年1月	

一般国道468号 首都圏中央連絡自動車道(桶川北本～桶川加納)			
工 種	管理用平面図		
名 称	KP.95.306～KP.95.876 STA.171+0.00～STA.176+70.00	縮尺 1/1000	5 7
東日本高速道路(株) 関東支社			

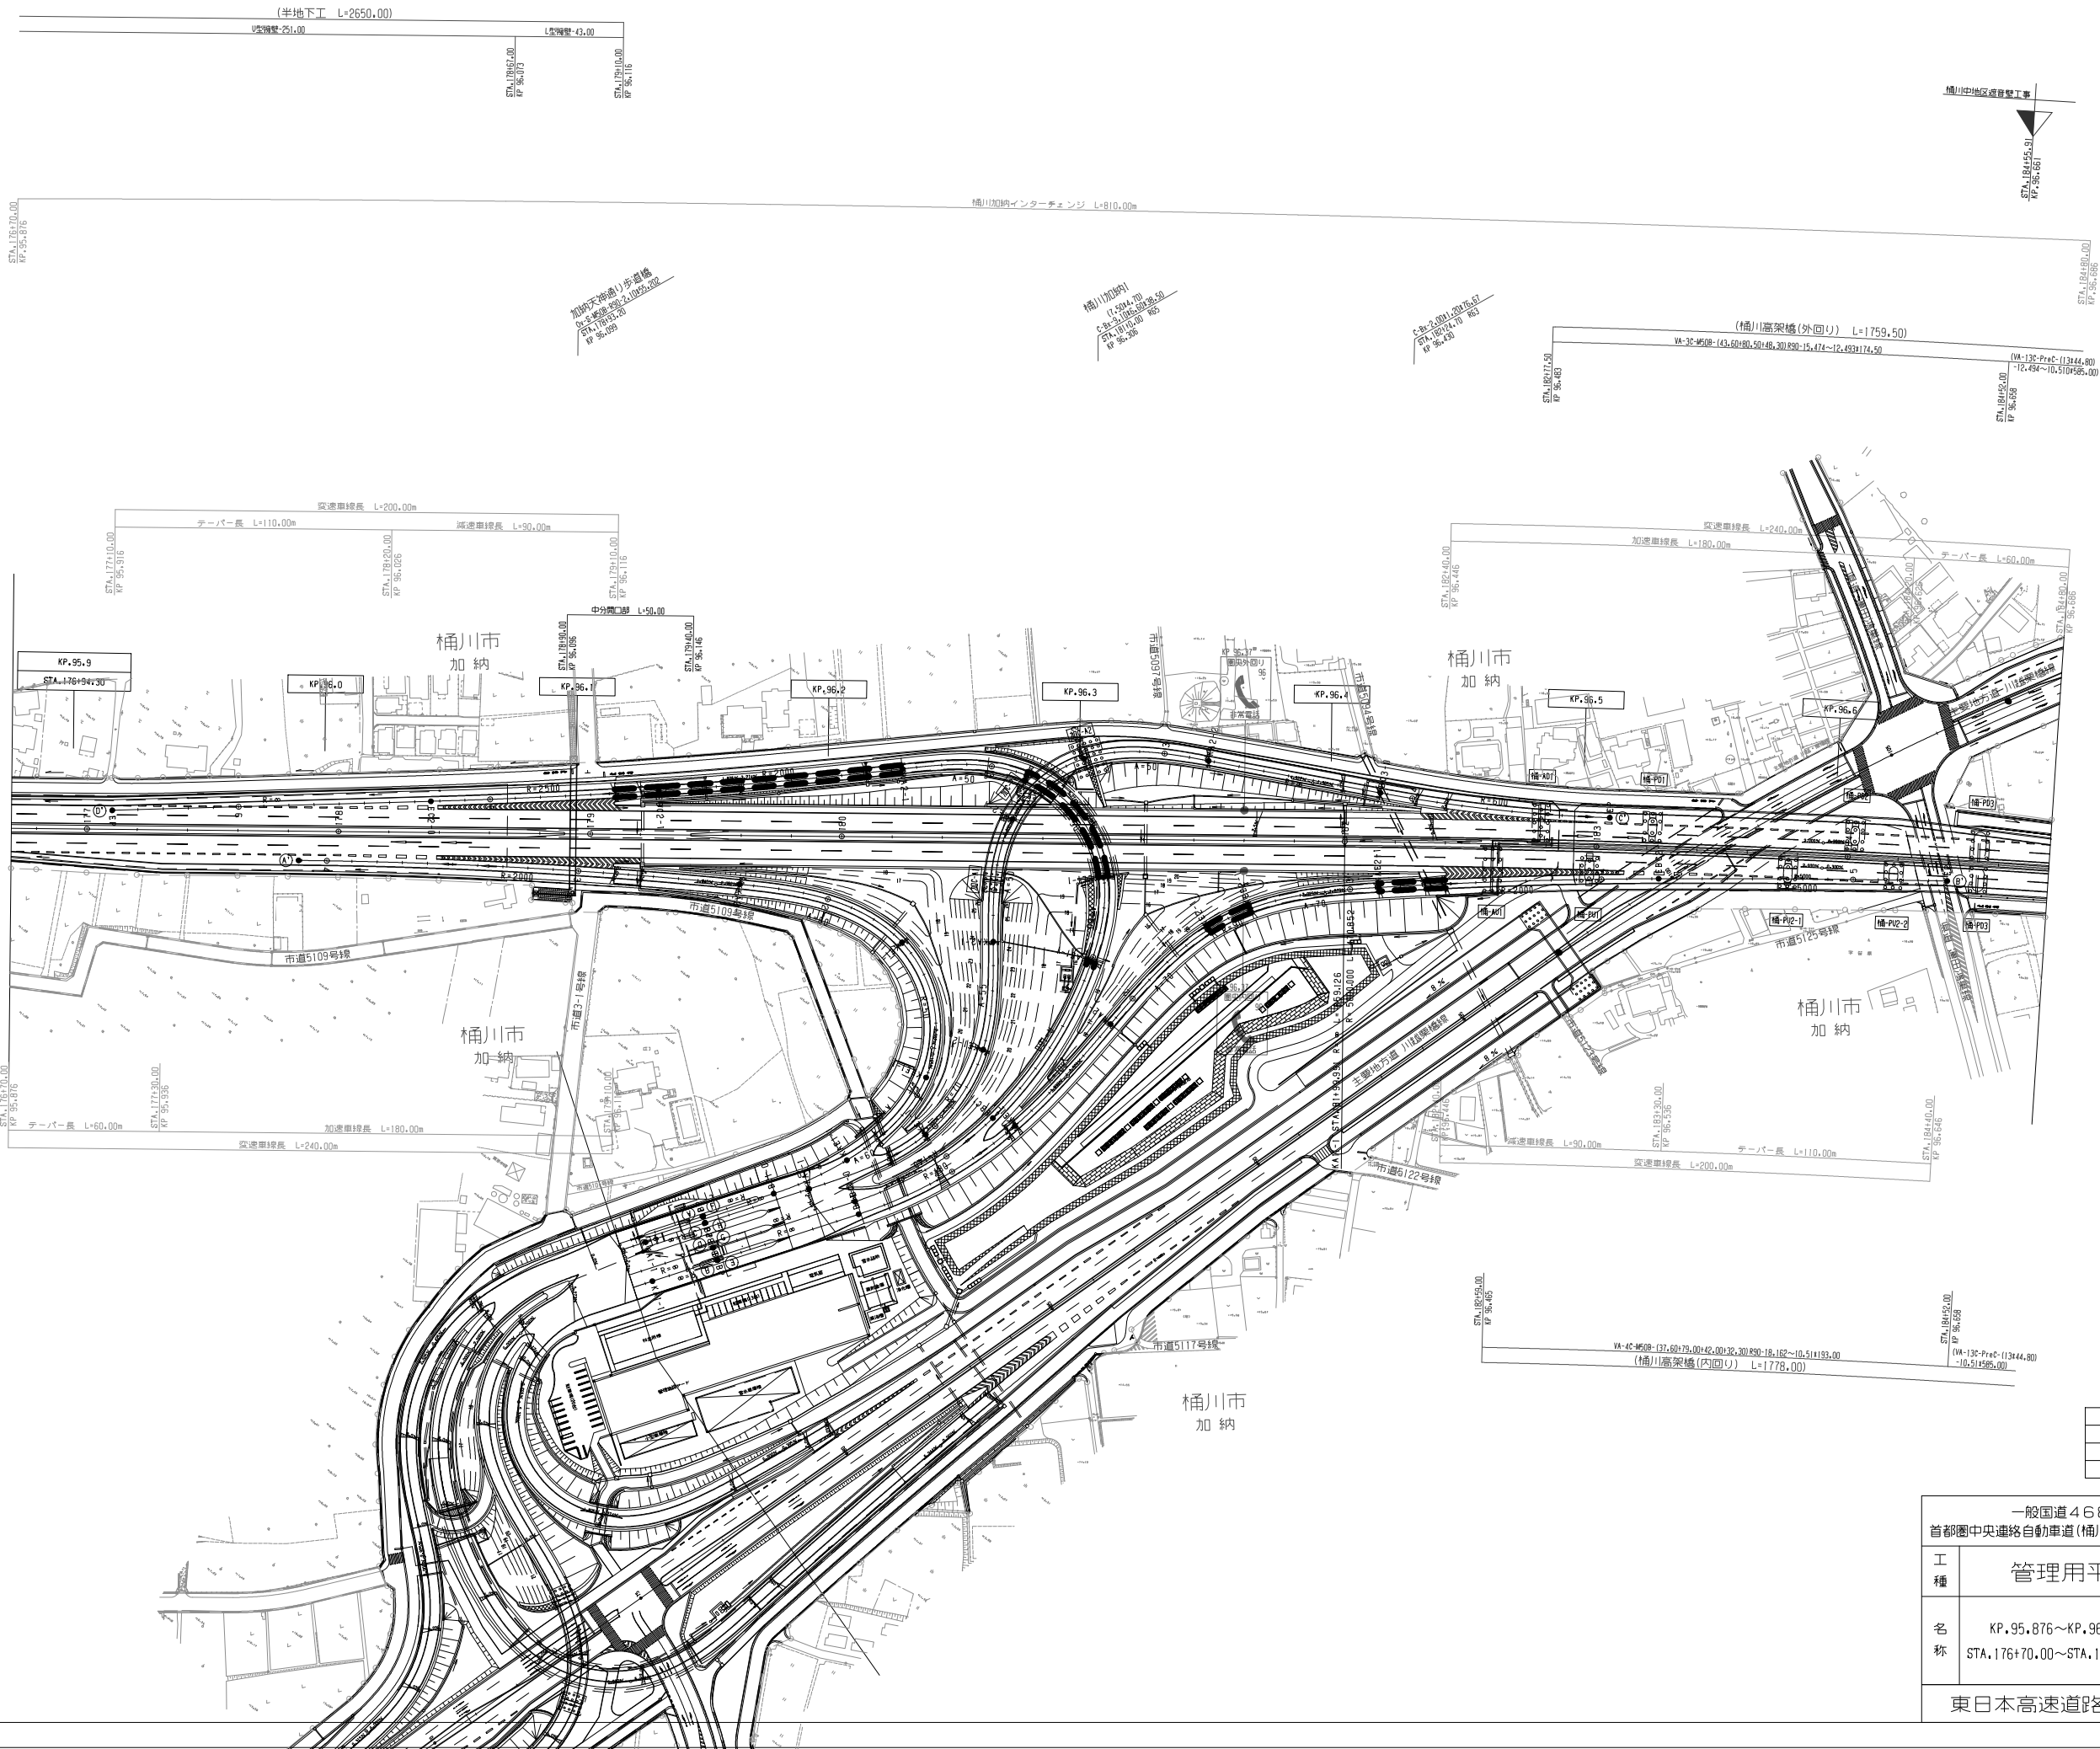


調整年月	摘要
第1回 2020年1月	
第2回 2021年7月	

一般国道468号 首都圏中央連絡自動車道(桶川北本～桶川加納)			_____
工 種	管理用平面図		_____
名 称	KP.95.876～KP.96.686 STA.176+70.00～STA.184+80.00	縮尺 1/1000	$\frac{6}{7}$
東日本高速道路(株) 関東支社			

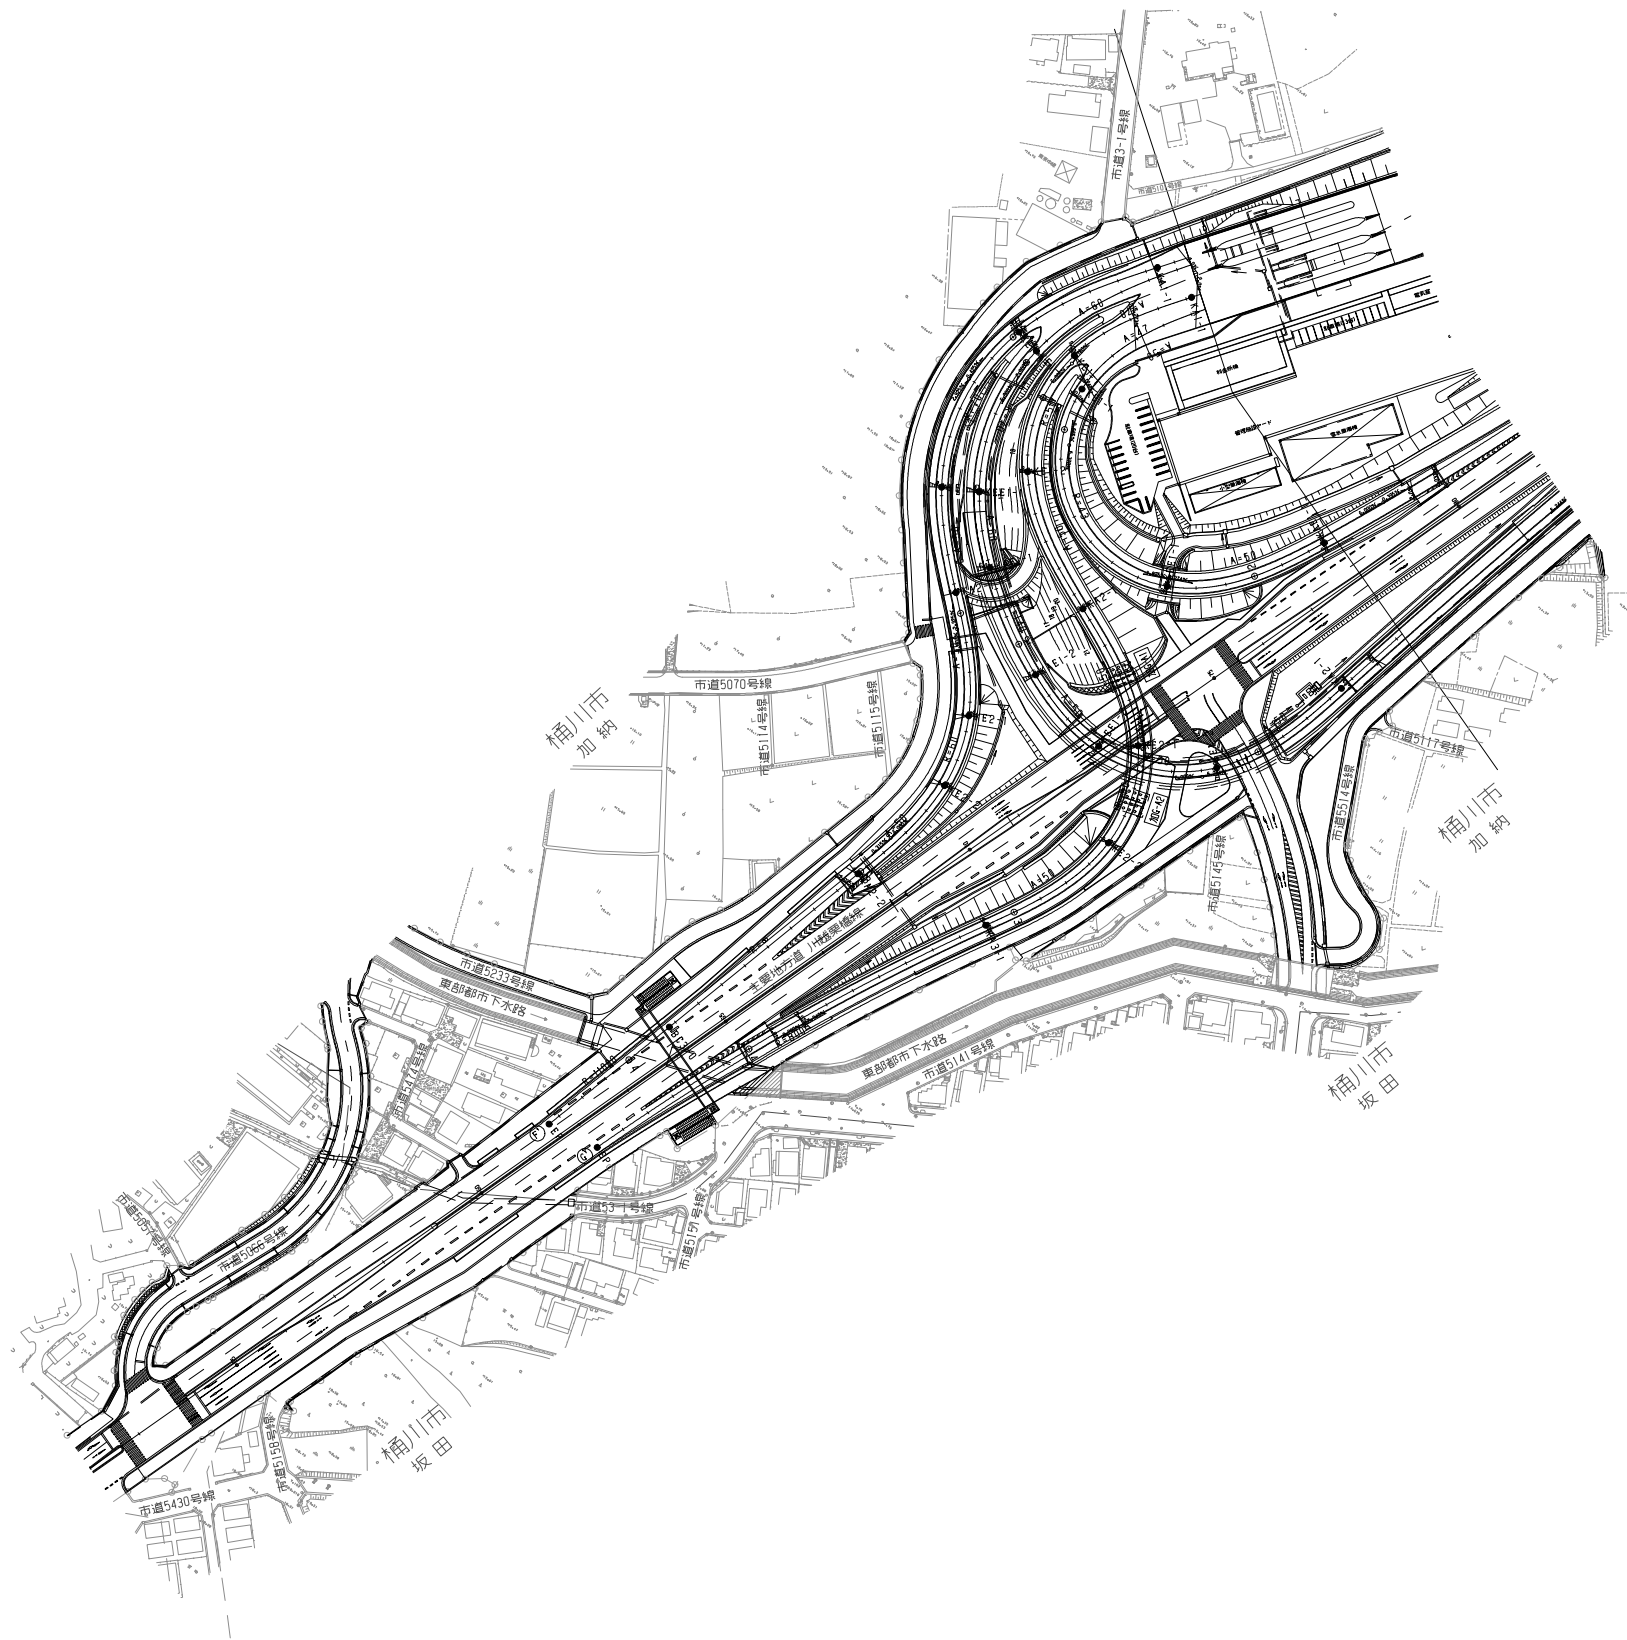

調 整 年 月	摘 要

一般国道468号 首都圏中央連絡自動車道(桶川北本～桶川加納)			
工 種	管理用平面図		
名 称	KP.95.876～KP.96.686 STA.176+70.00～STA.184+80.00	縮尺 1/1000	7 7
東日本高速道路(株) 関東支社			

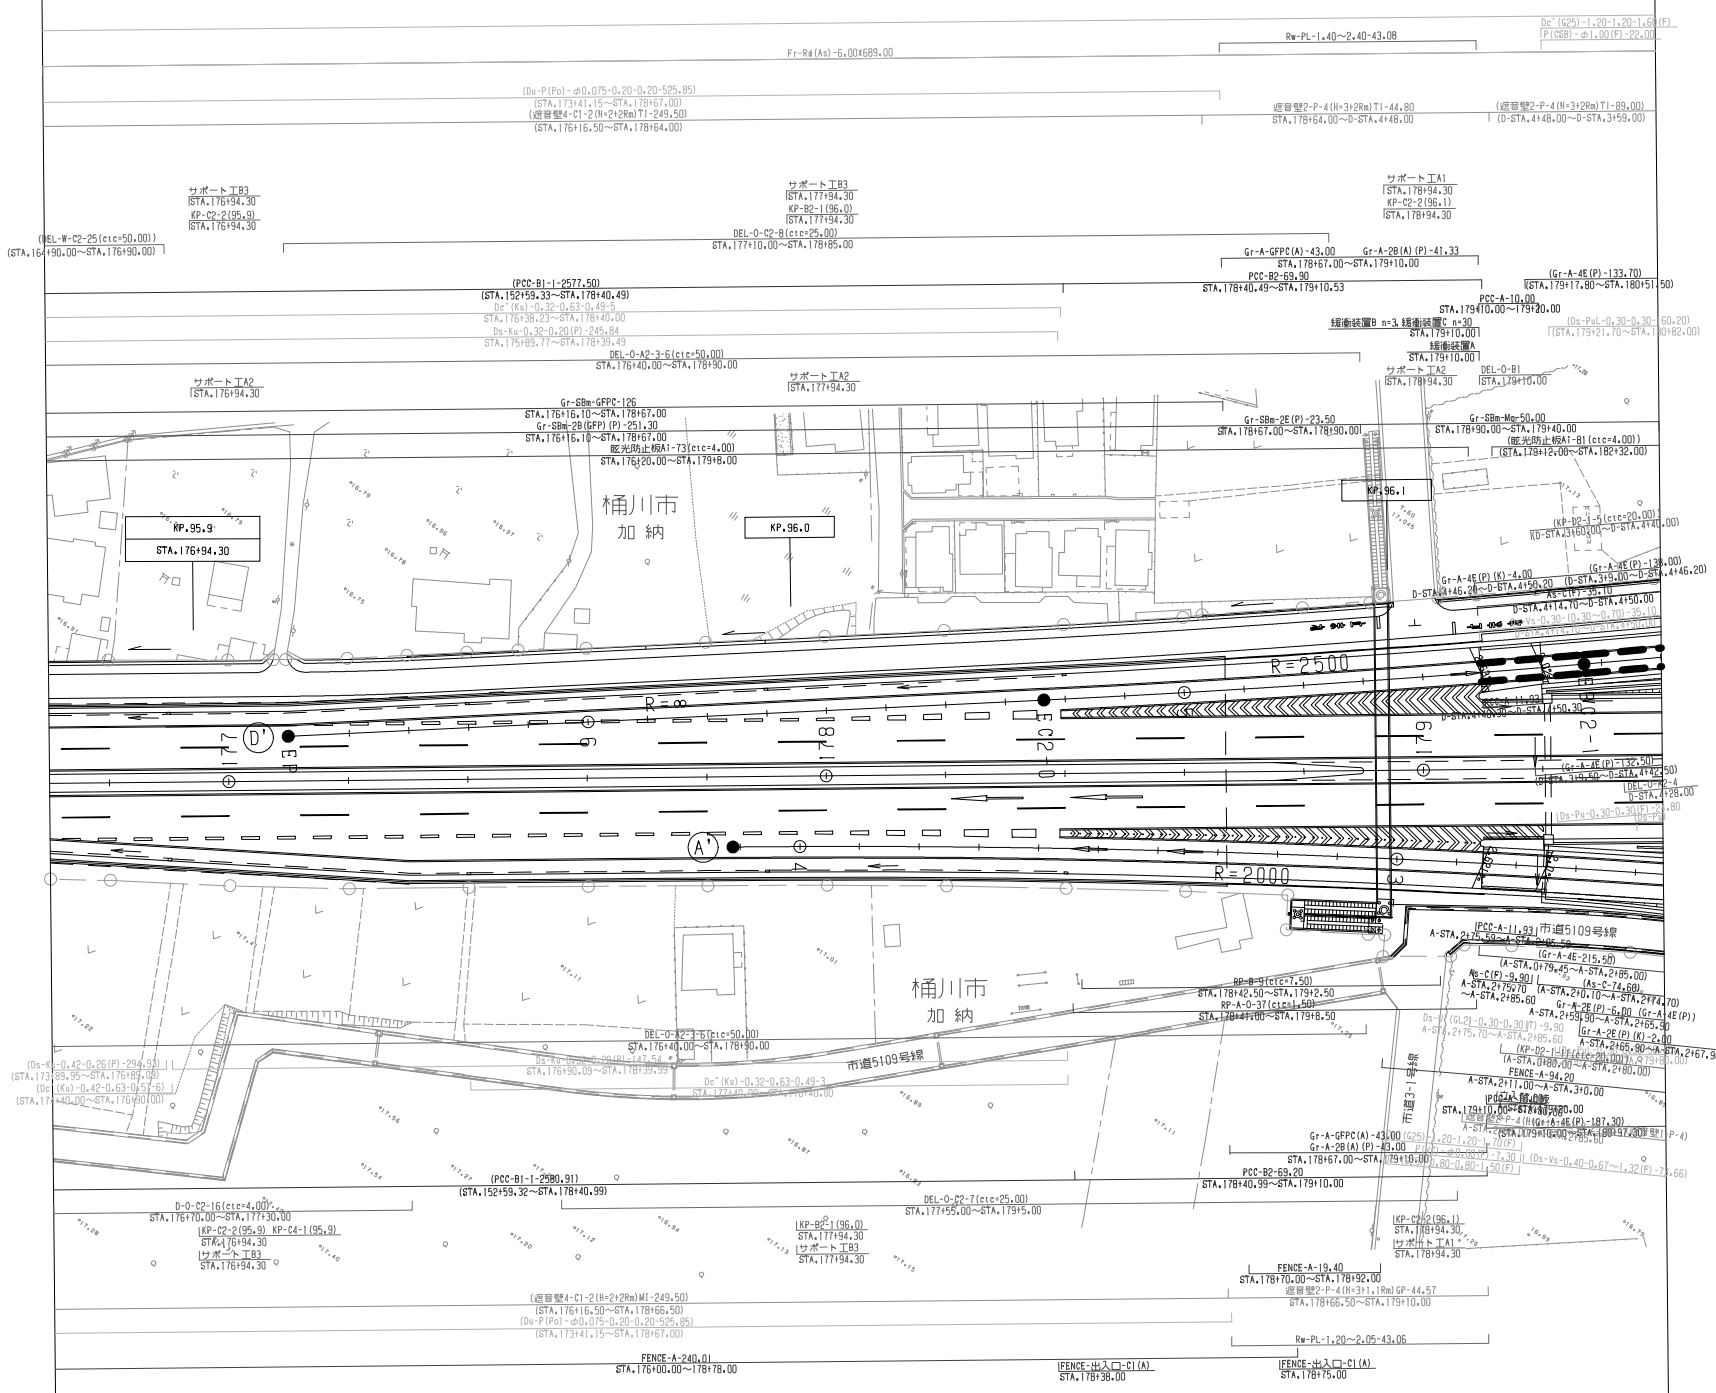


調 整 年 月	摘 要
第1回 2020年1月	

一般国道468号 首都圏中央連絡自動車道(桶川北本～桶川加納)		
工 種	管理用平面図	
名 称	桶川加納インターチェンジ	縮尺
	KP.95.876～KP.96.686 STA.176+70.00～STA.184+80.00	1/500 1/5
東日本高速道路(株) 関東支社		



調整年月	摘要
第1回 2020年1月	

一般国道468号 首都圏中央連絡自動車道(桶川北本～桶川加納)		
工種	管理用平面図	
名称	桶川加納インターチェンジ	縮尺
	KP.95.876～KP.96.686 STA.176+70.00～STA.184+80.00	1/500
2/5		
東日本高速道路(株) 関東支社		

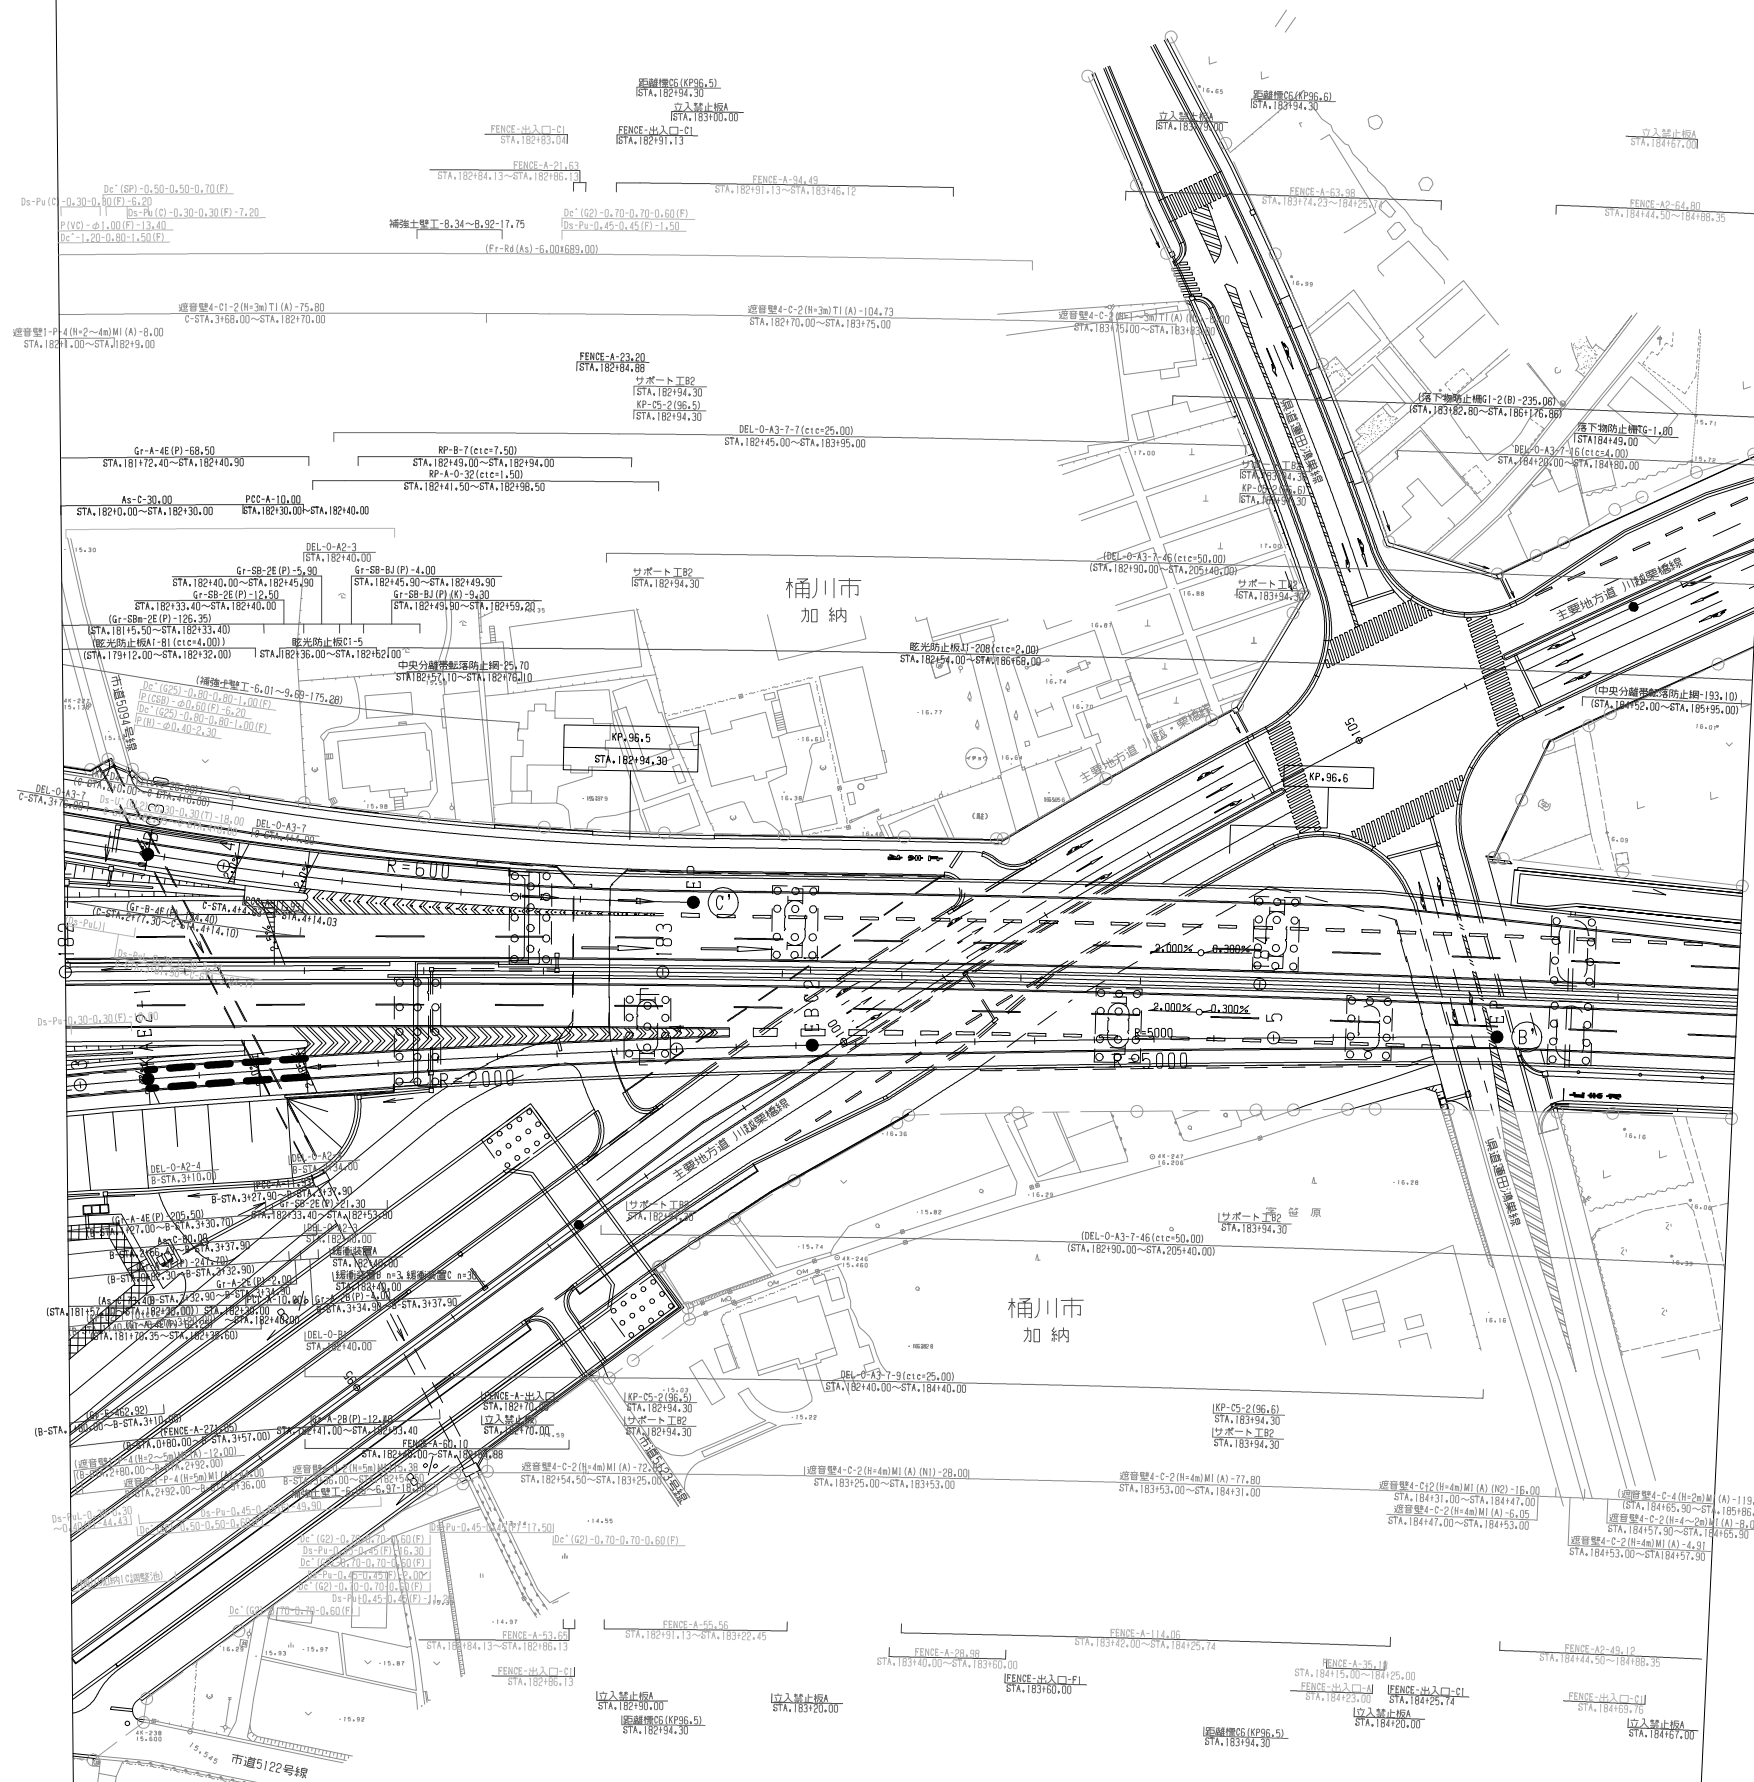


調 整 年 月	摘 要
第1回 2020年1月	

一般国道468号		—
首都圏中央連絡自動車道(楠川北本～楠川加納)		
工 種	管理用平面図	—
名 称	楠川加納インターチェンジ KP.95.876～KP.96.686 STA.176+70.00～STA.184+80.00	縮尺 1/500 3 — 5
東日本高速道路(株) 関東支社		



調 整 年 月	摘 要
第1回 2021年7月	

一般国道468号 首都圏中央連絡自動車道(桶川北本～桶川加納)			
工 種	管理用平面図		
名 称	桶川加納インターチェンジ	縮尺	
	KP.95.876～KP.96.686 STA.176+70.00～STA.184+80.00	1/500	$\frac{4}{5}$
東日本高速道路(株) 関東支社			

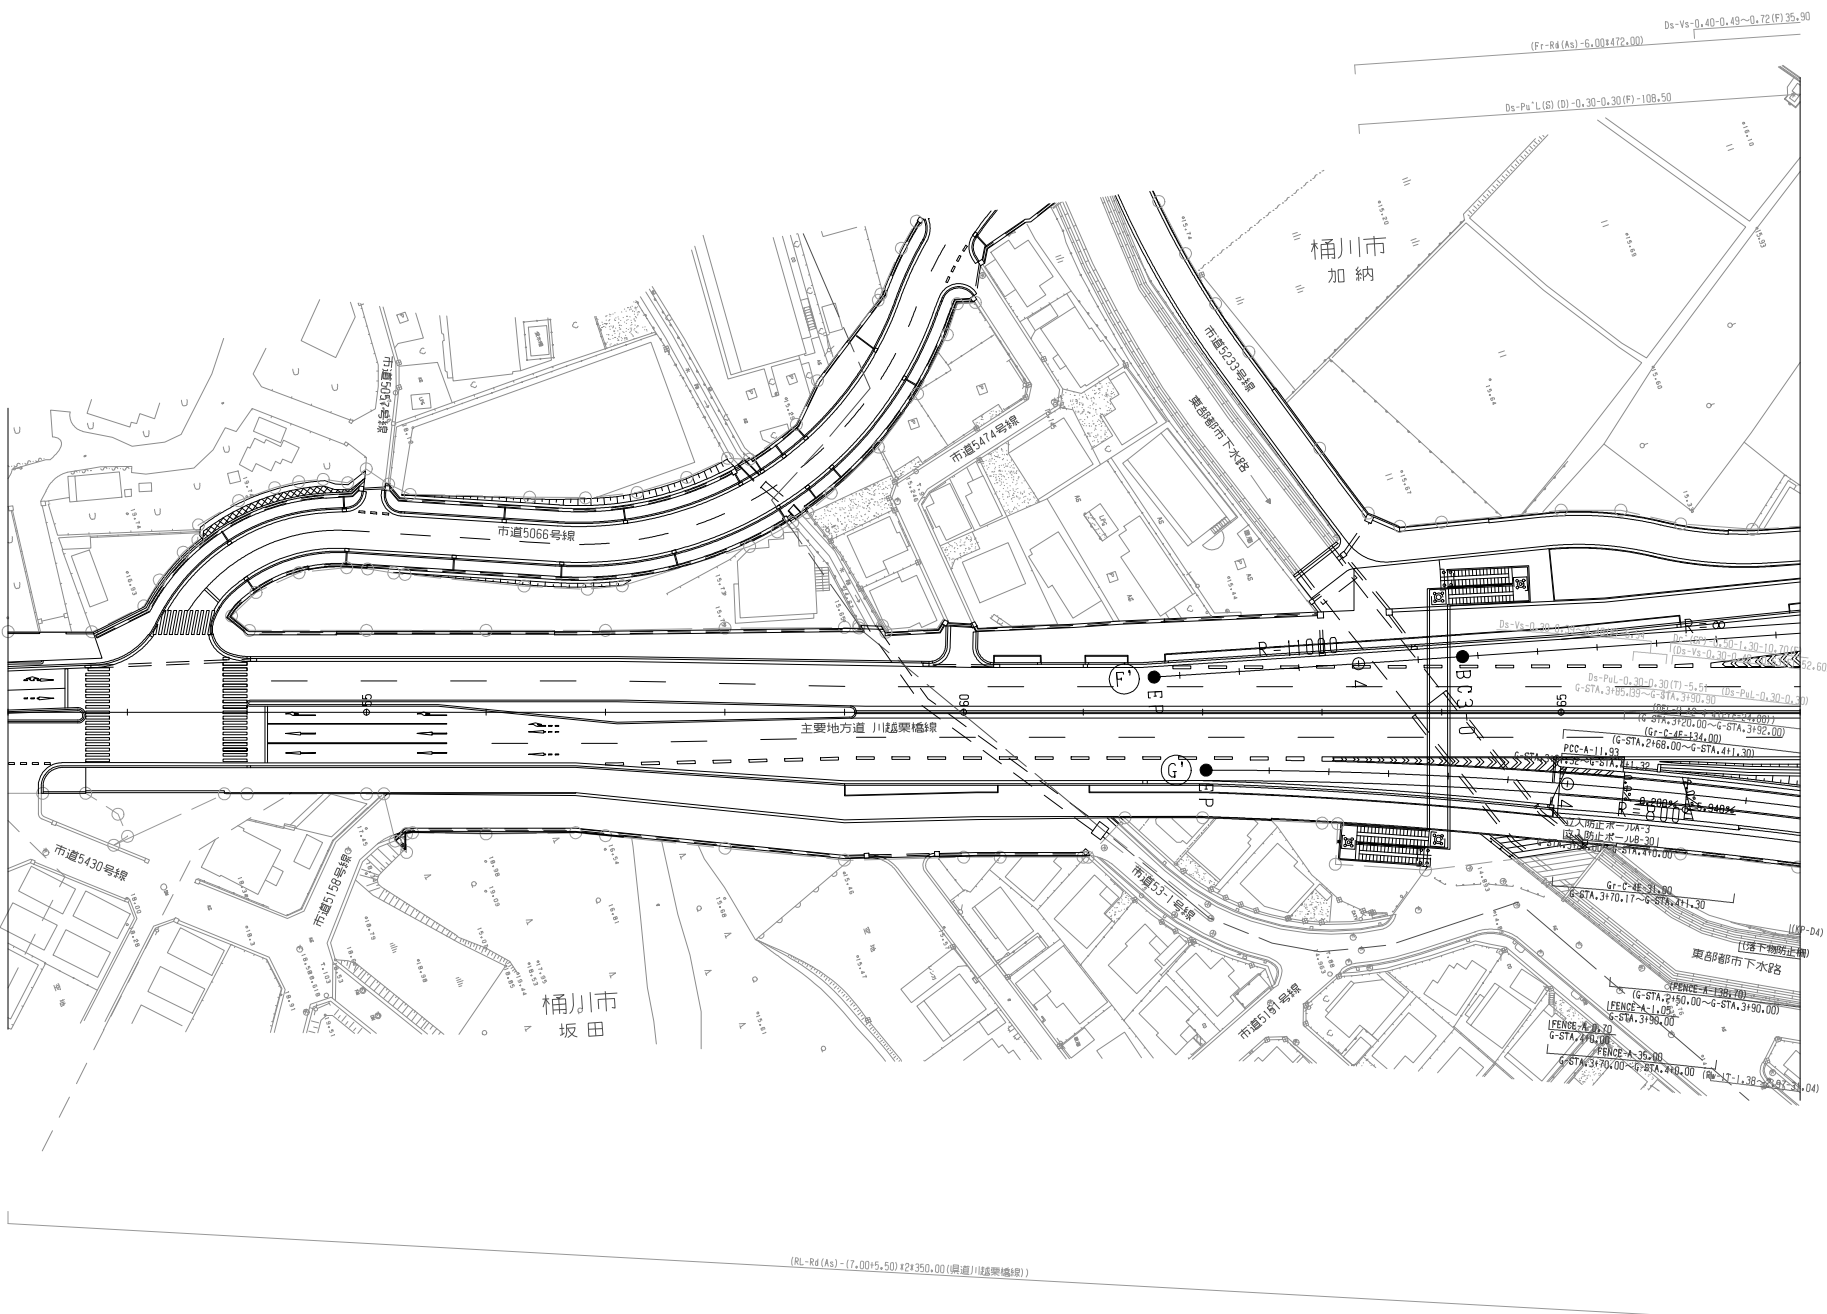

調 整 年 月	摘 要

一般国道468号 首都圏中央連絡自動車道(桶川北本～桶川加納)			
工 種	管理用平面図		
名 称	桶川加納インターチェンジ	縮尺	
	KP.95.876～KP.96.686 STA.176+70.00～STA.184+80.00	1/500	$\frac{5}{5}$
東日本高速道路(株) 関東支社			