


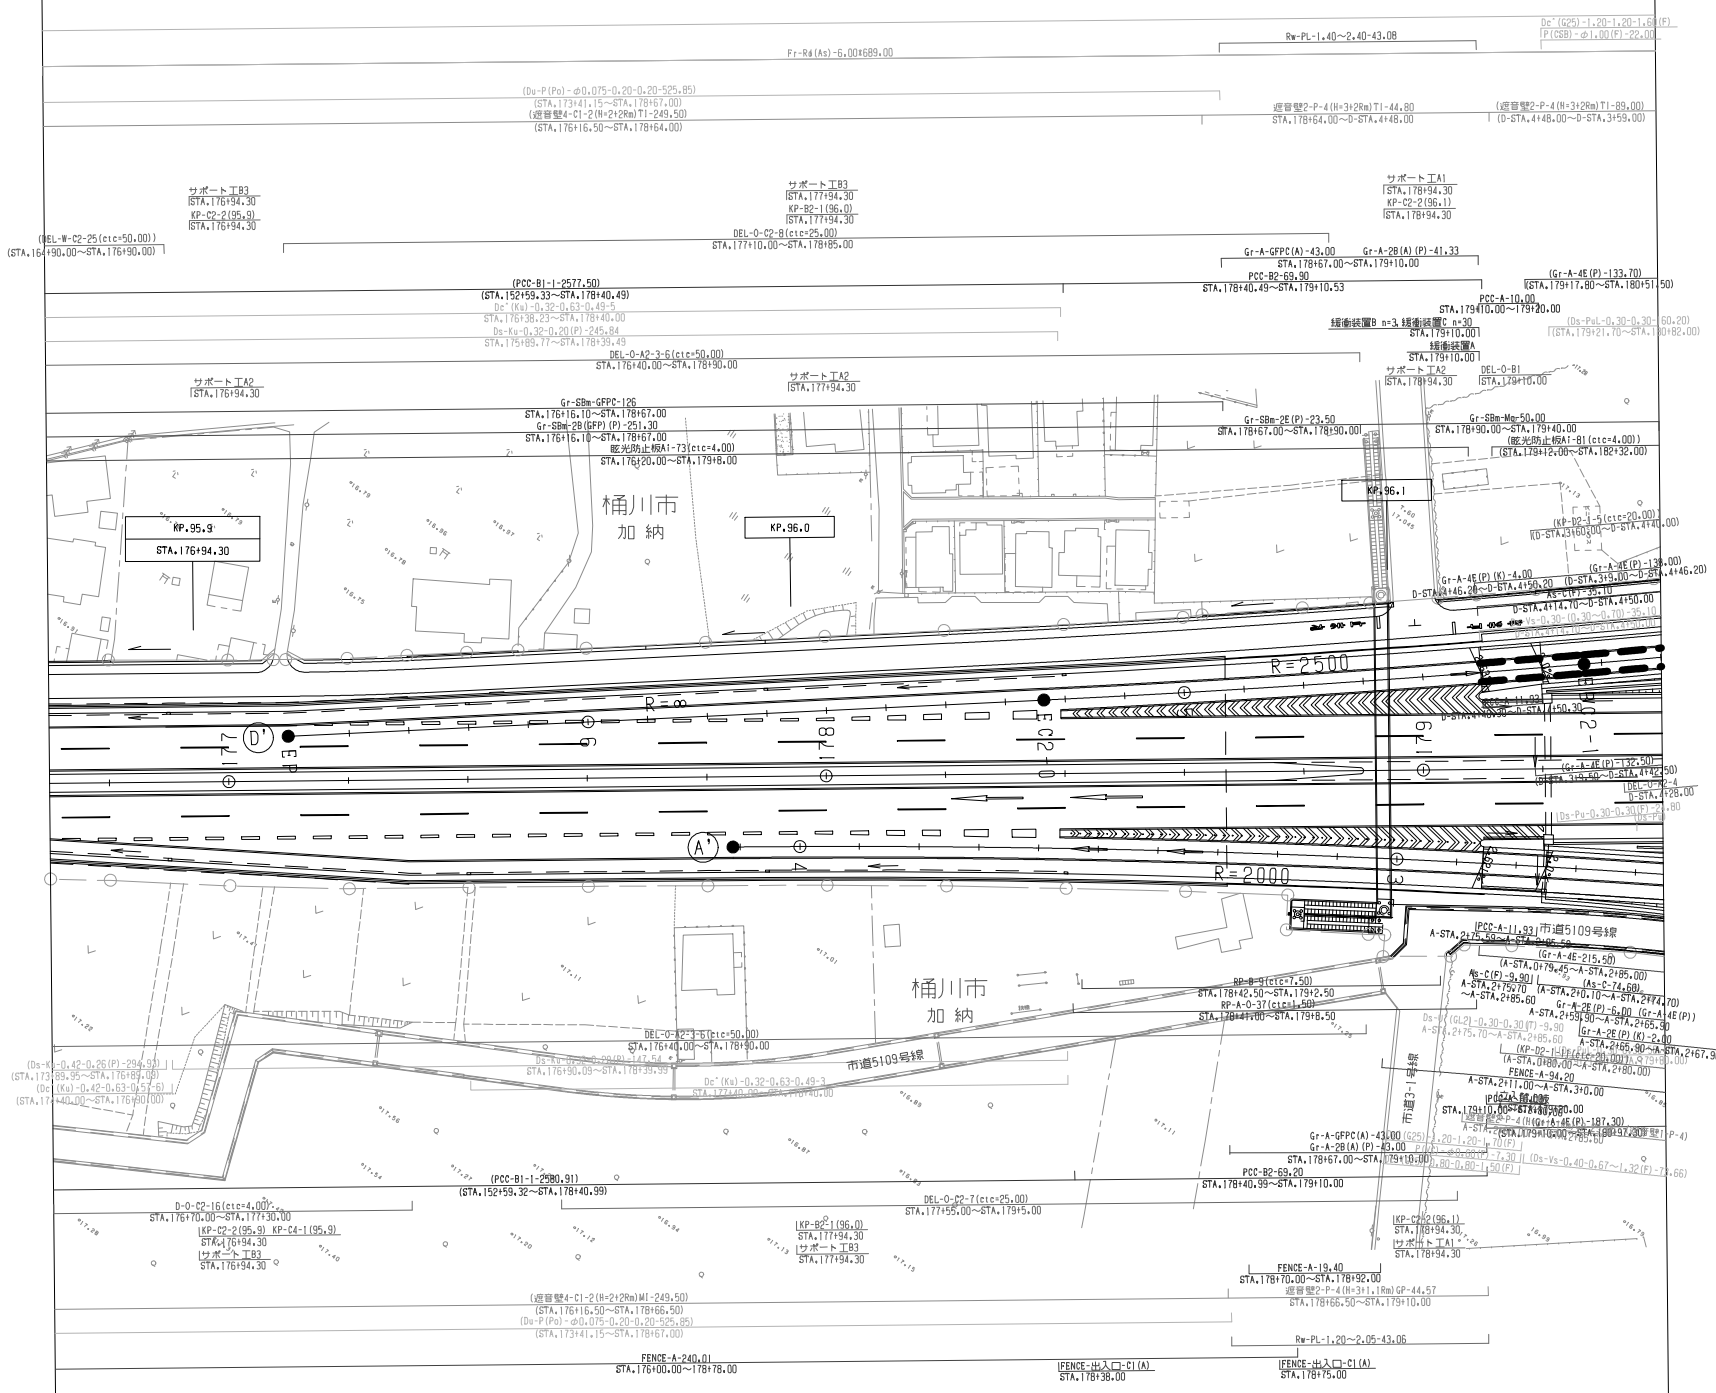


調 整 年 月	摘 要
第1回 2020年1月	

一般国道468号 首都圏中央連絡自動車道(桶川北本～桶川加納)		
工 種	管理用平面図	
名 称	桶川加納インターチェンジ KP.95.876～KP.96.686 STA.176+70.00～STA.184+80.00	縮尺 1/500 1/5
東日本高速道路(株) 関東支社		



調整年月	摘要
第1回 2020年1月	

一般国道468号 首都圏中央連絡自動車道(桶川北本～桶川加納)		
工種	管理用平面図	
名称	桶川加納インターチェンジ	縮尺
	KP.95.876～KP.96.686 STA.176+70.00～STA.184+80.00	1/500
東日本高速道路(株) 関東支社		2/5

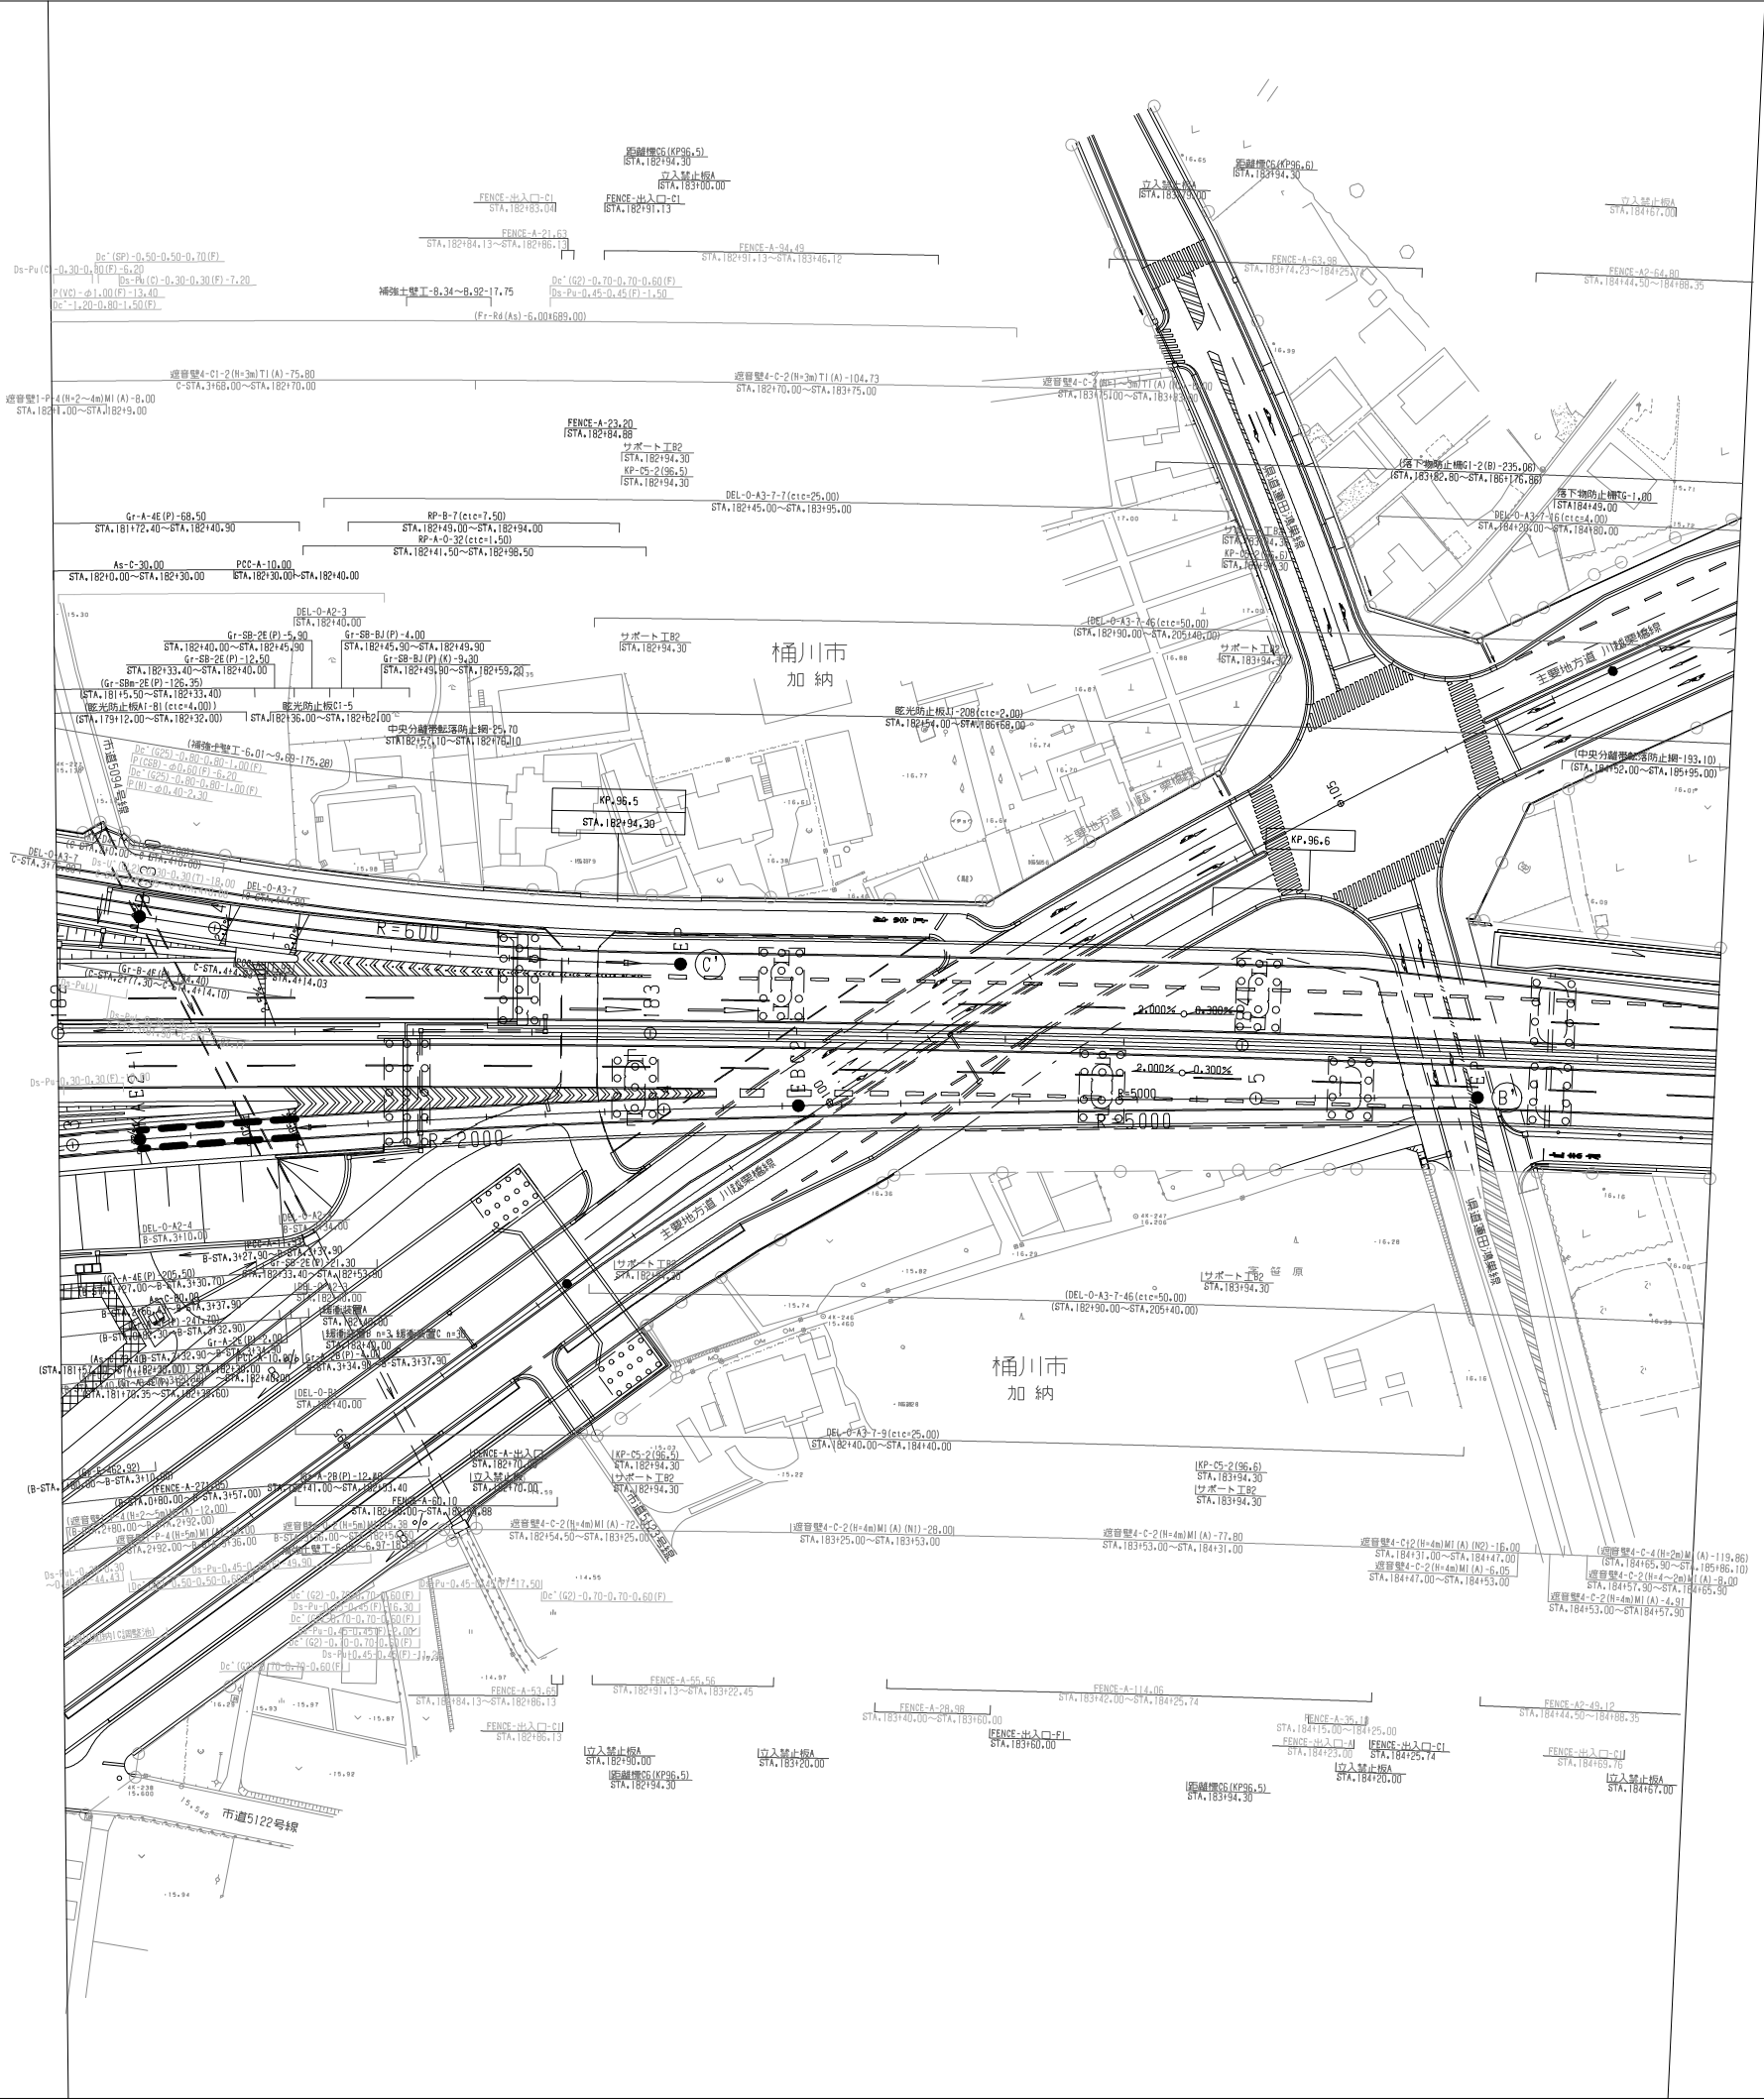


調査年月	摘要
第1回 2020年1月	

一般国道468号 首都圏中央連絡自動車道(桶川北本～桶川加納)		
工種	管理用平面図	
名称	桶川加納インターチェンジ KP.95.876～KP.96.686 STA.176+70.00～STA.184+80.00	縮尺 1/500 3/5
東日本高速道路(株) 関東支社		




調 整 年 月	摘 要
第1回 2021年7月	

一般国道468号 首都圏中央連絡自動車道(桶川北本～桶川加納)			
工 種	管理用平面図		
名 称	桶川加納インターチェンジ	縮尺	
	KP.95.876～KP.96.686 STA.176+70.00～STA.184+80.00	1/500	4 5
東日本高速道路(株) 関東支社			

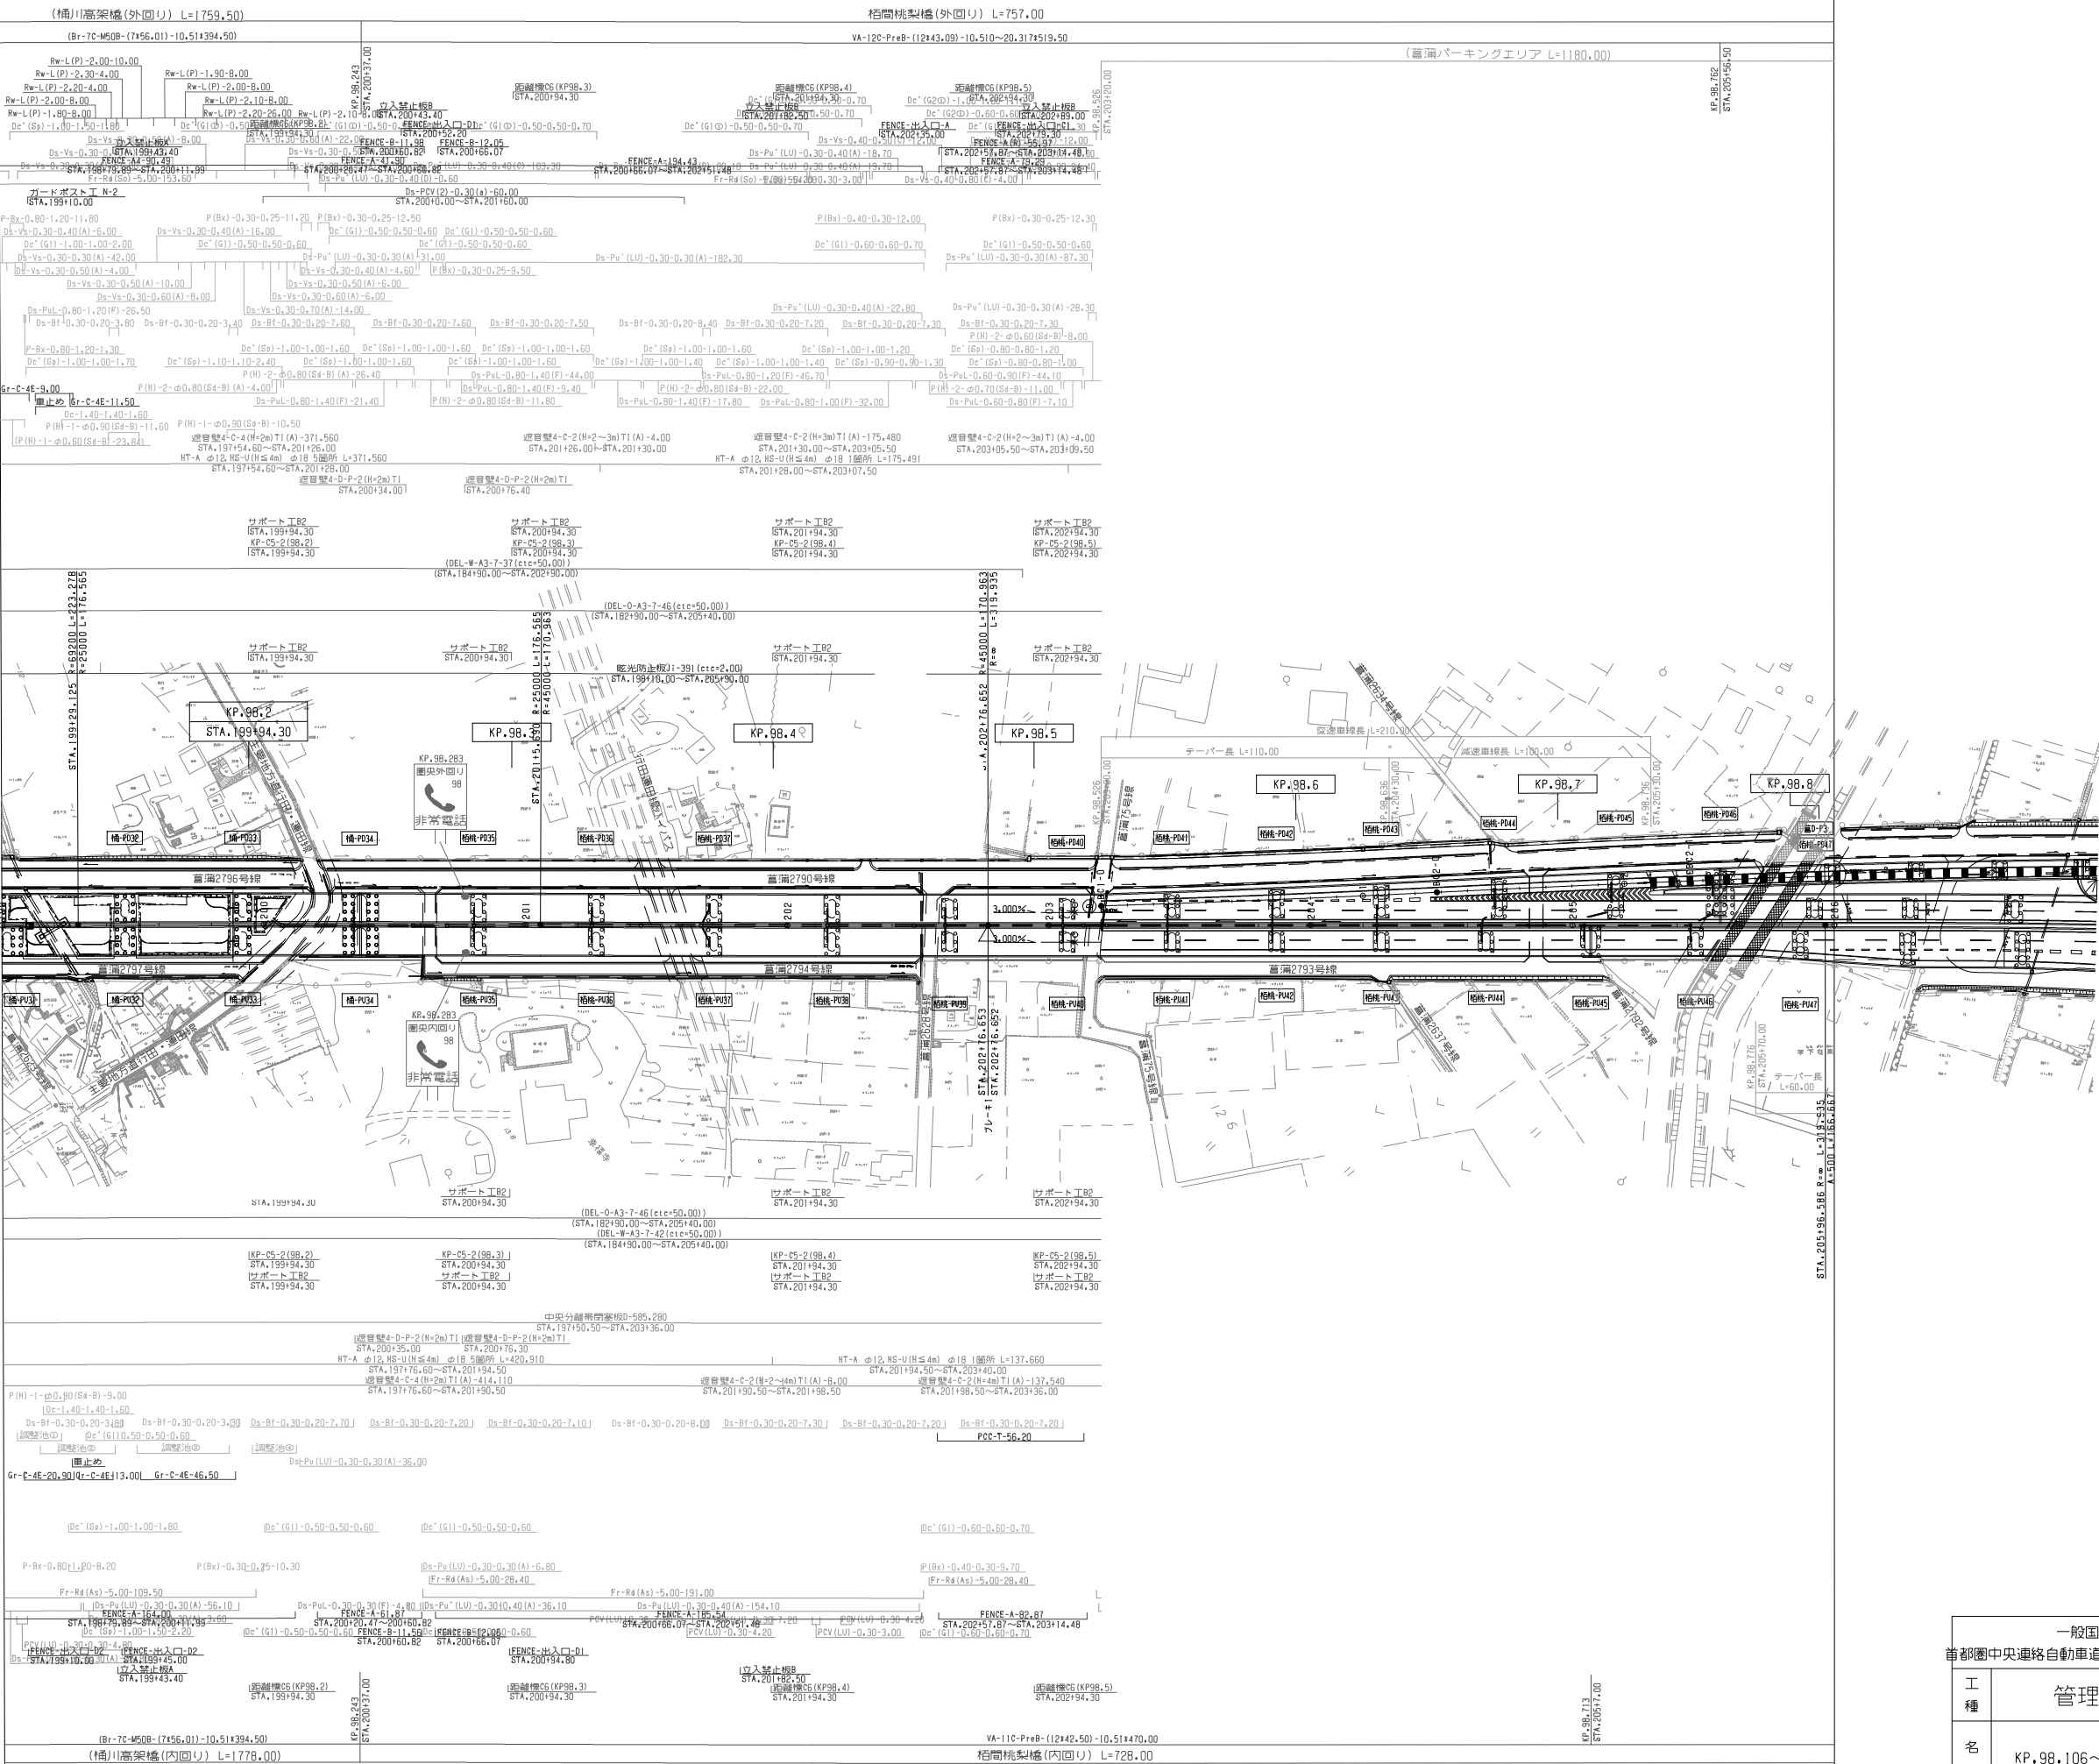


調整年月	摘要
第1回 2020年1月	
第2回 2021年7月	


一般国道468号 首都圏中央連絡自動車道（橘川加納～白岡葛葉）			—
工種	管理用平面図		—
名称	KP.98.106～KP.98.806 STA.199+00～STA.206+00	縮尺 1/1000	3 9
東日本高速道路（株）関東支社			

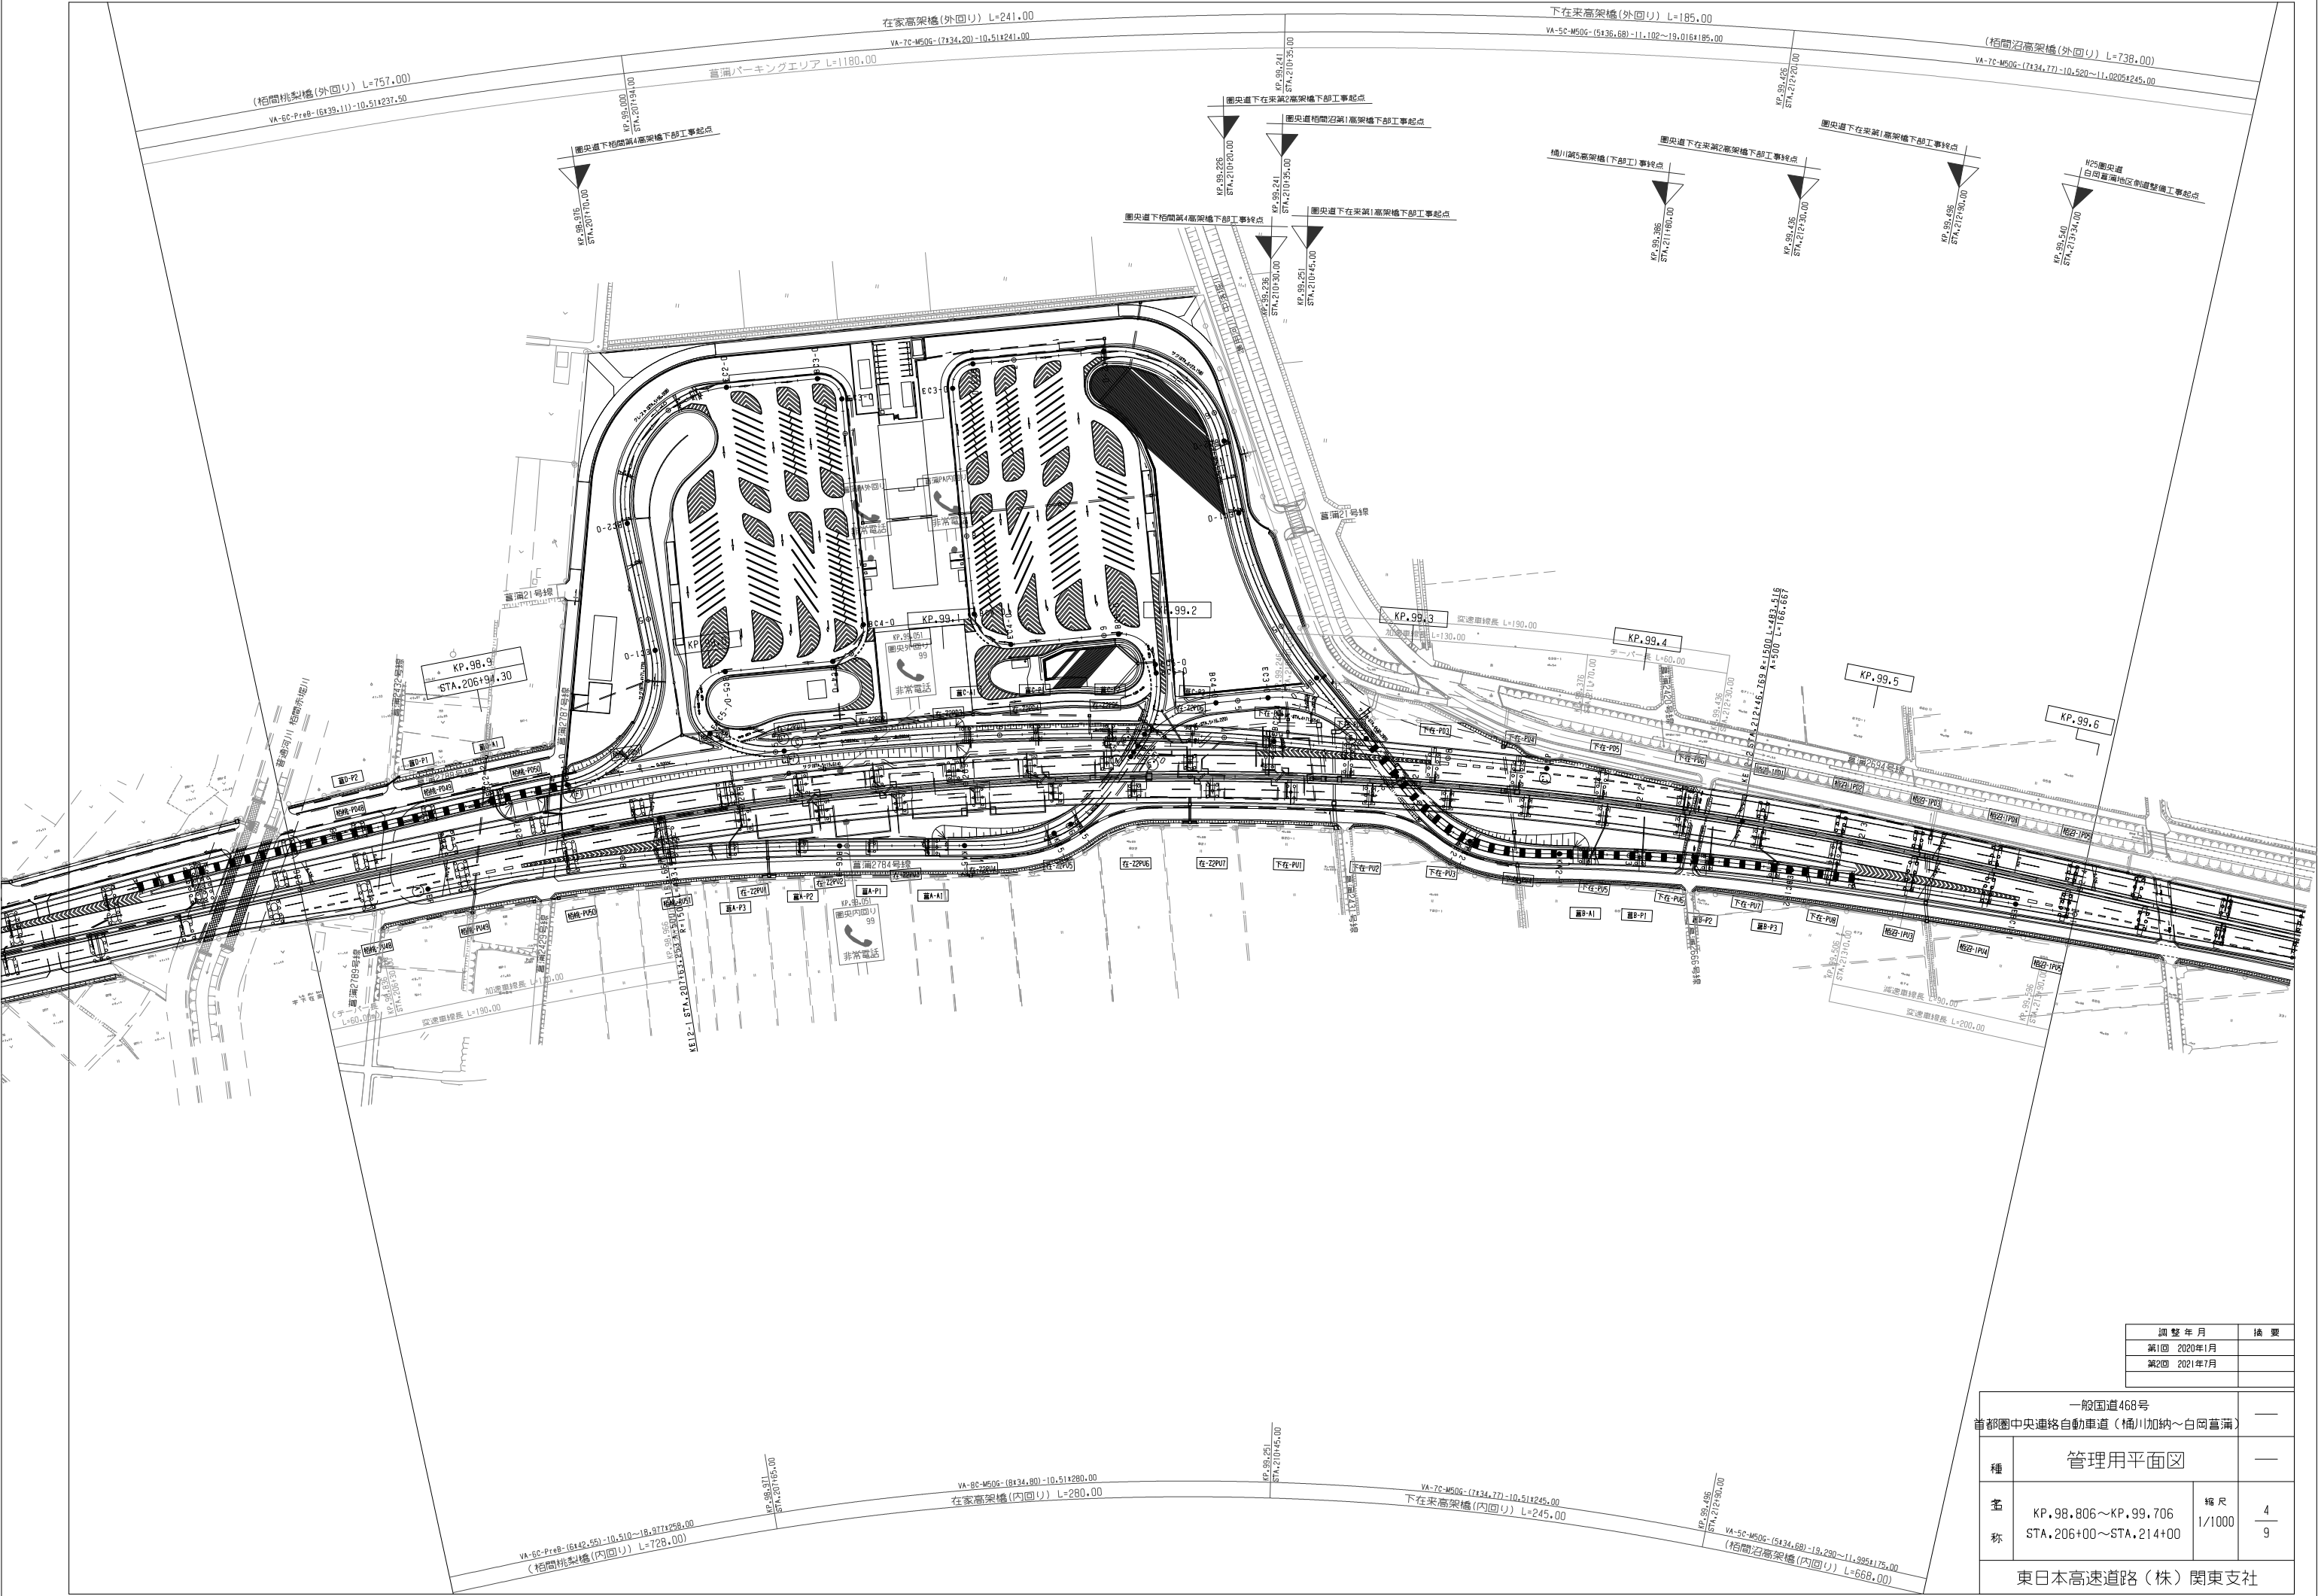


調整年月		摘要
第1回 2020年1月		
第2回 2021年7月		

一般国道468号 首都圏中央連絡自動車道（桶川加納～白岡菫蒲）			—
種	管理用平面図		—
名称	KP.98.806～KP.99.706 STA.206+00～STA.214+00	縮尺 1/1000	4 9
東日本高速道路（株）関東支社			

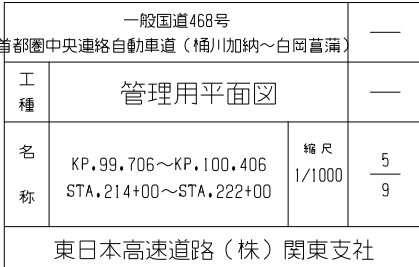

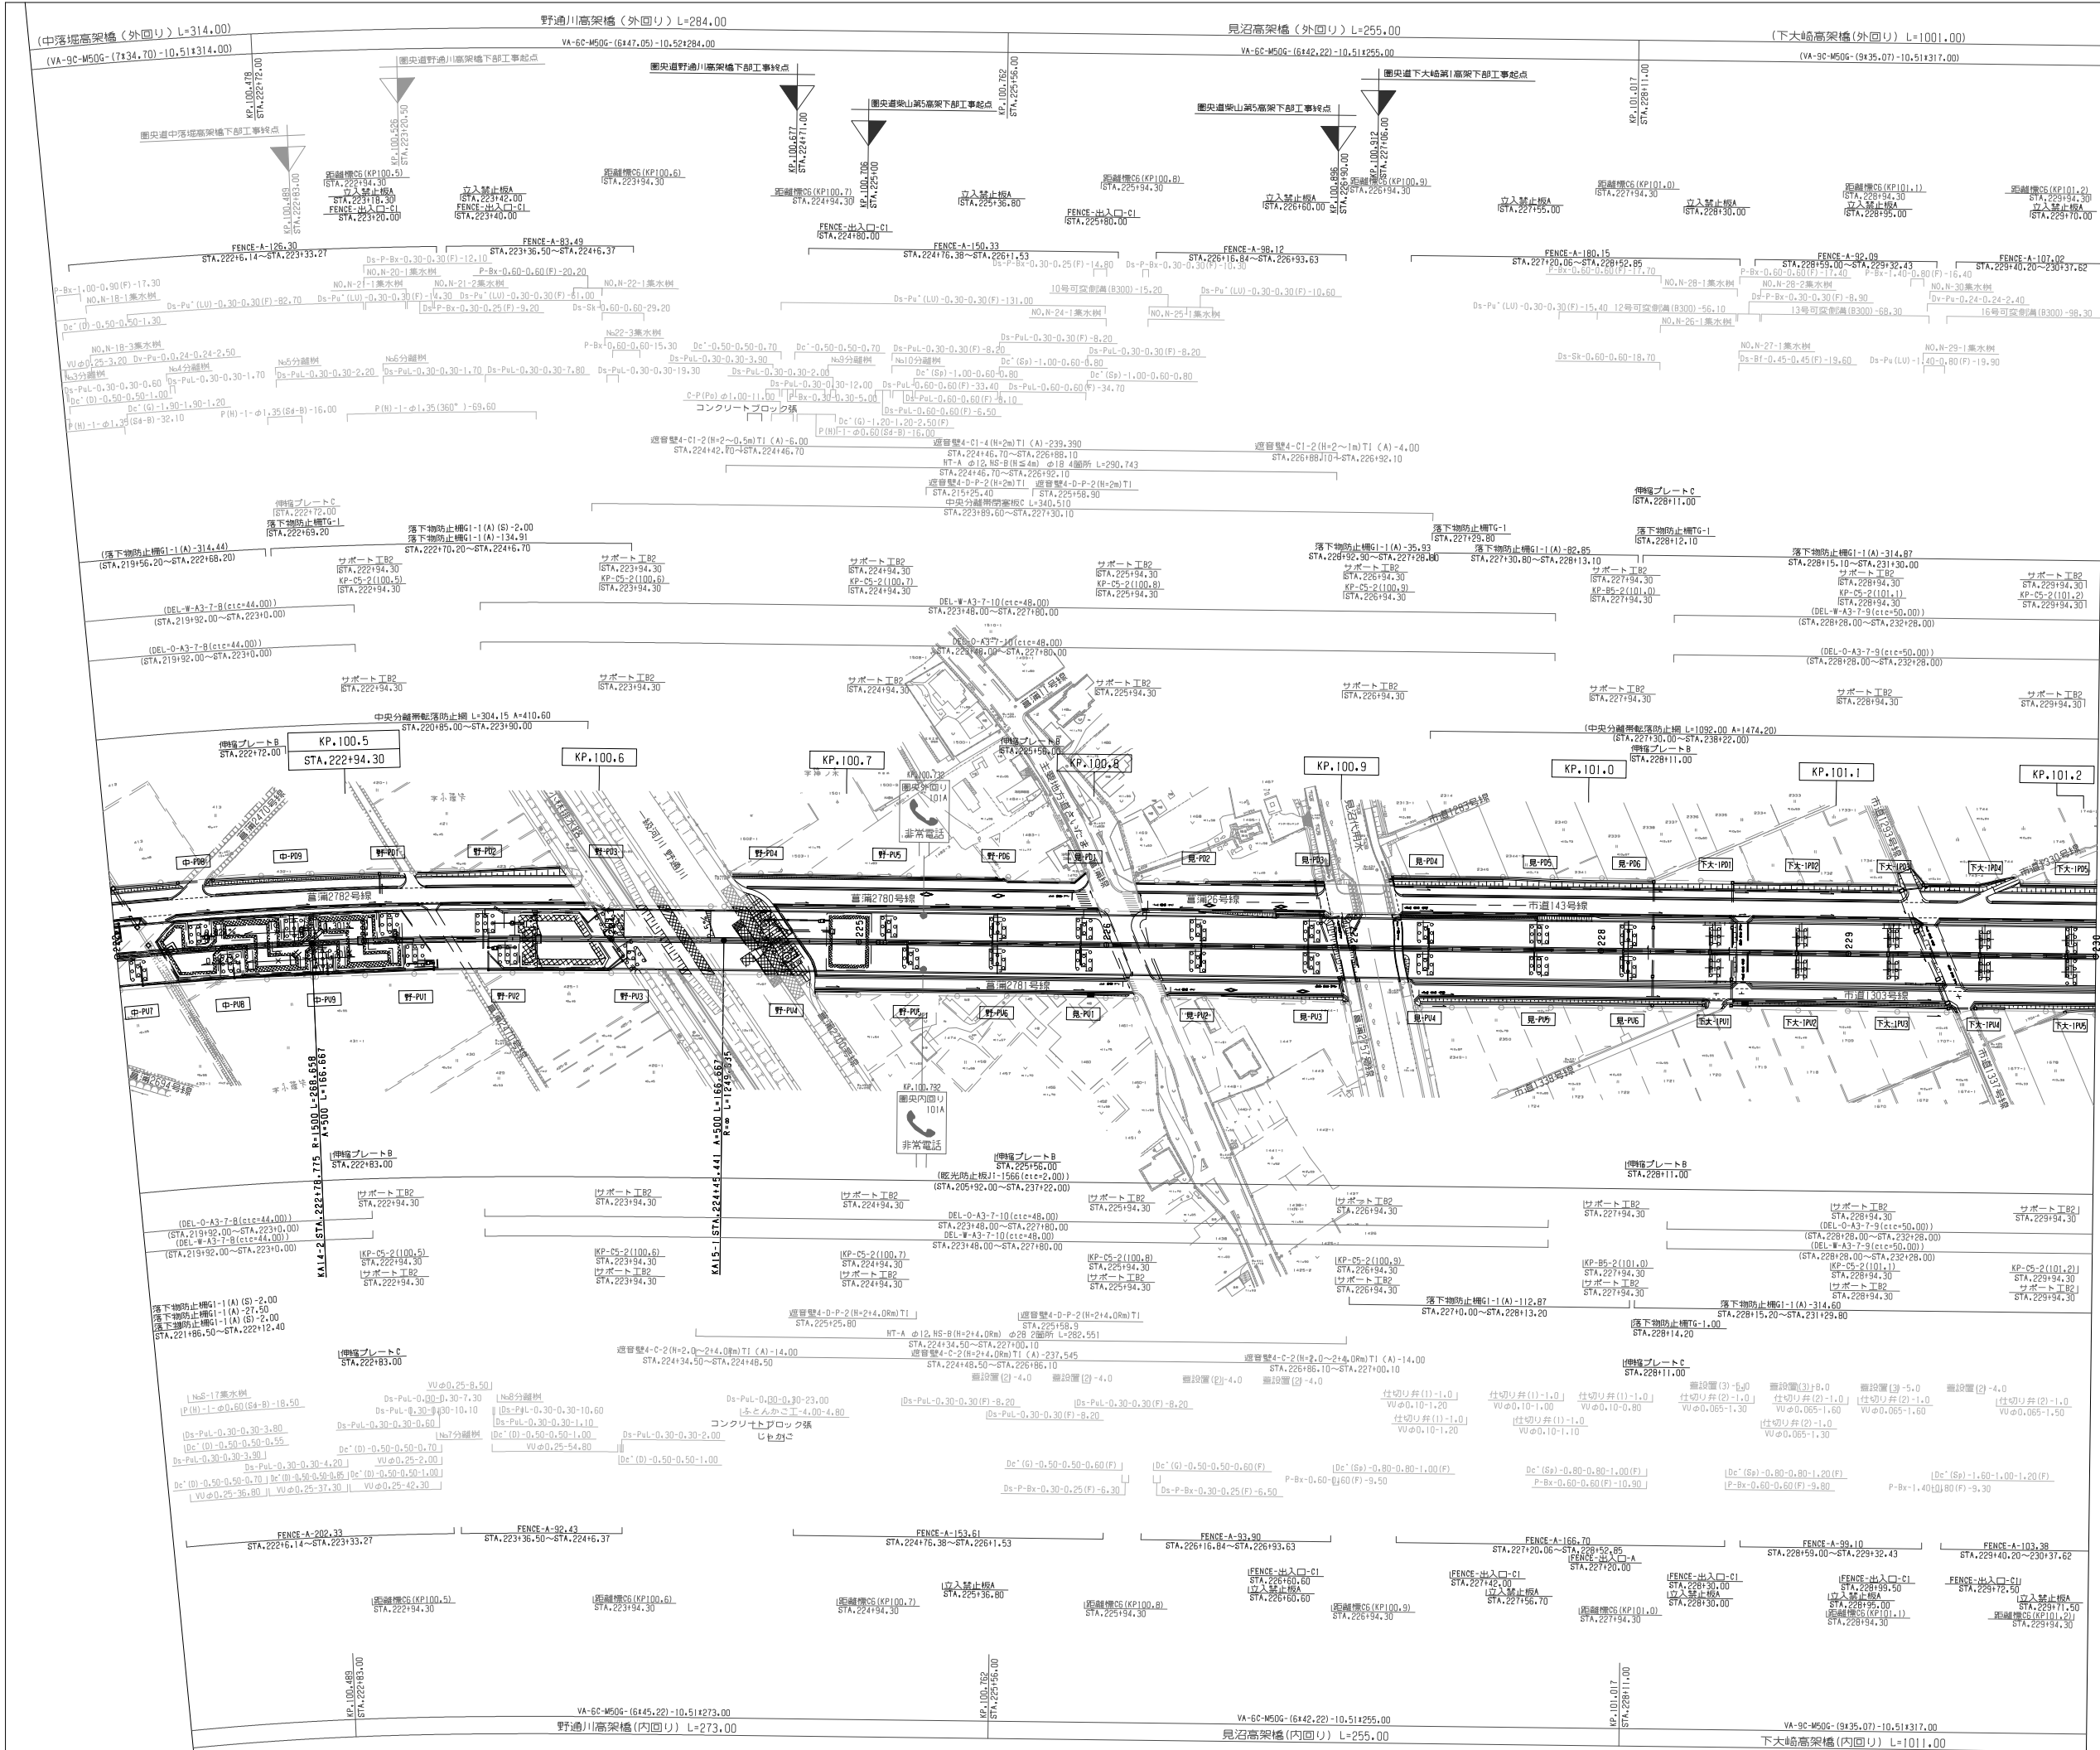


調整年月		摘要
第1回	2020年1月	
一般国道468号 東京都中央連絡自動車道(楠川加納～白岡葛葉)		
工種	管理用平面図	
名称	KP.100.406～KP.101.206 STA.222+00～STA.230+00	縮尺 1/1000 6 9
東日本高速道路(株) 関東支社		

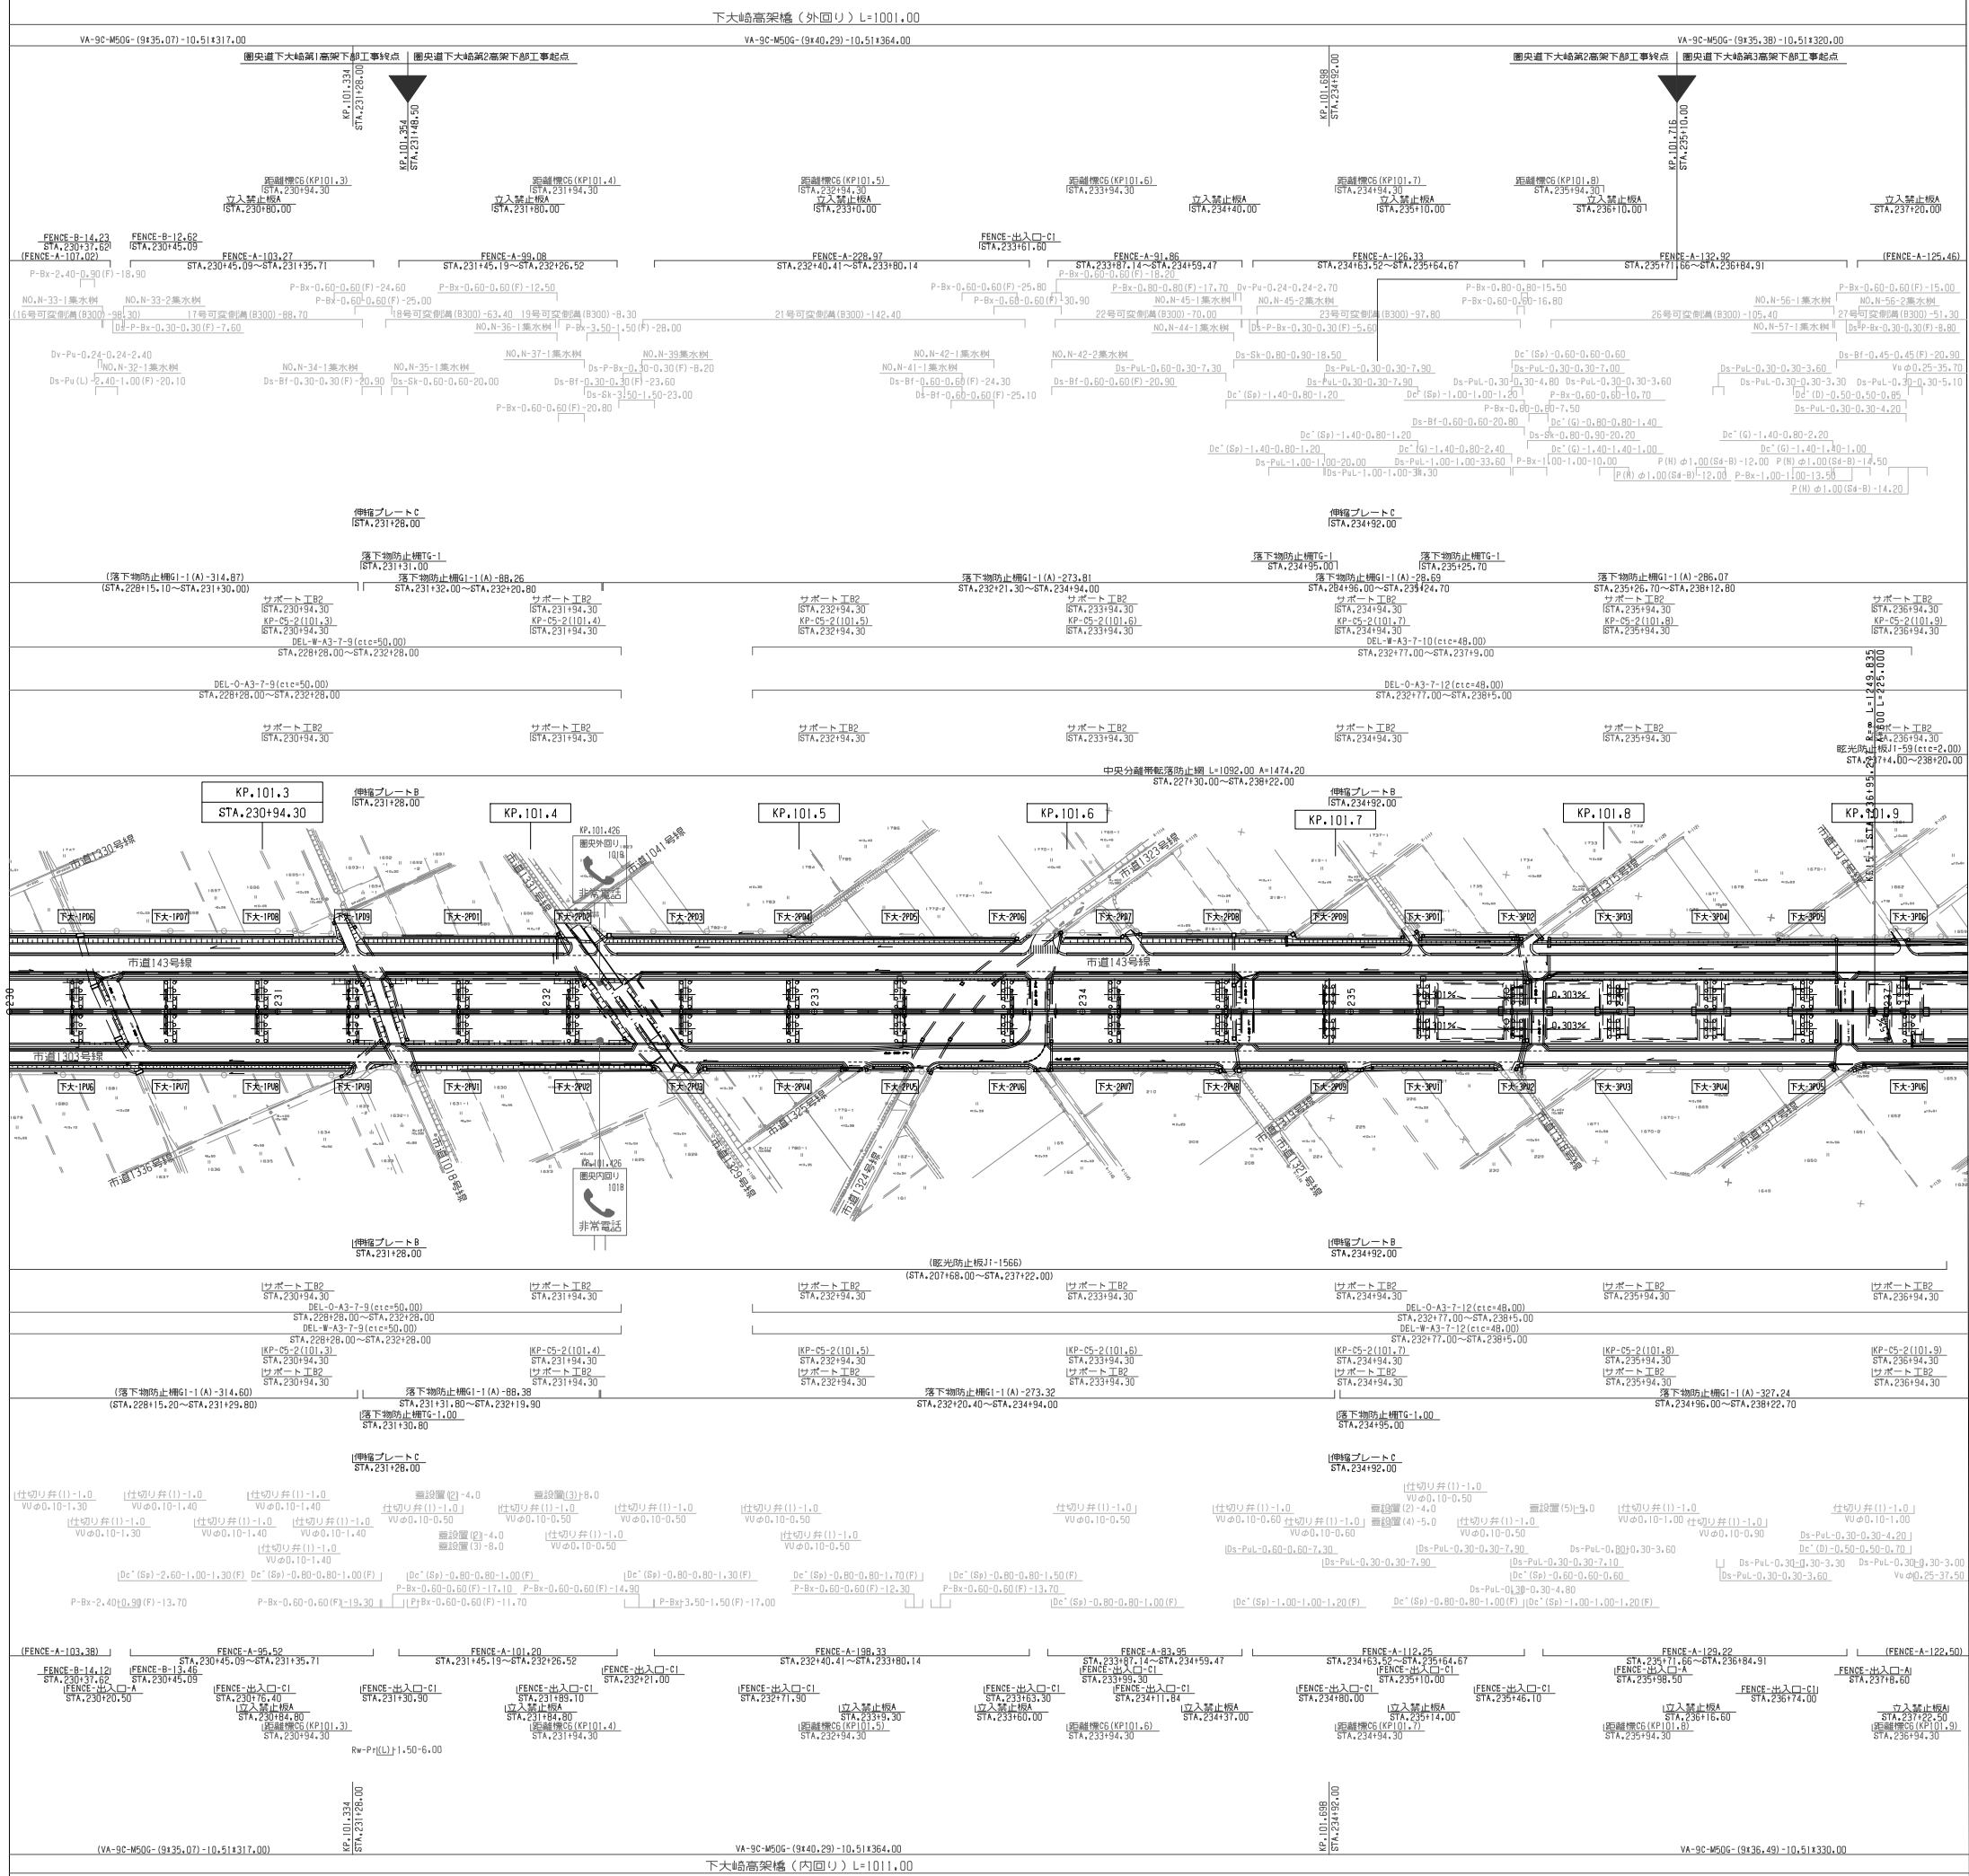

調整年月	摘要
第1回 2020年1月	

一般国道468号		—	
首都圏中央連絡自動車道（橘川加納～白岡葛満）			
工 種	管理用平面図		—
名 称	KP, 101.206～KP, 101.936 STA, 230+00～STA, 237+30	縮 尺 1/1000	$\frac{7}{9}$
東日本高速道路（株）関東支社			

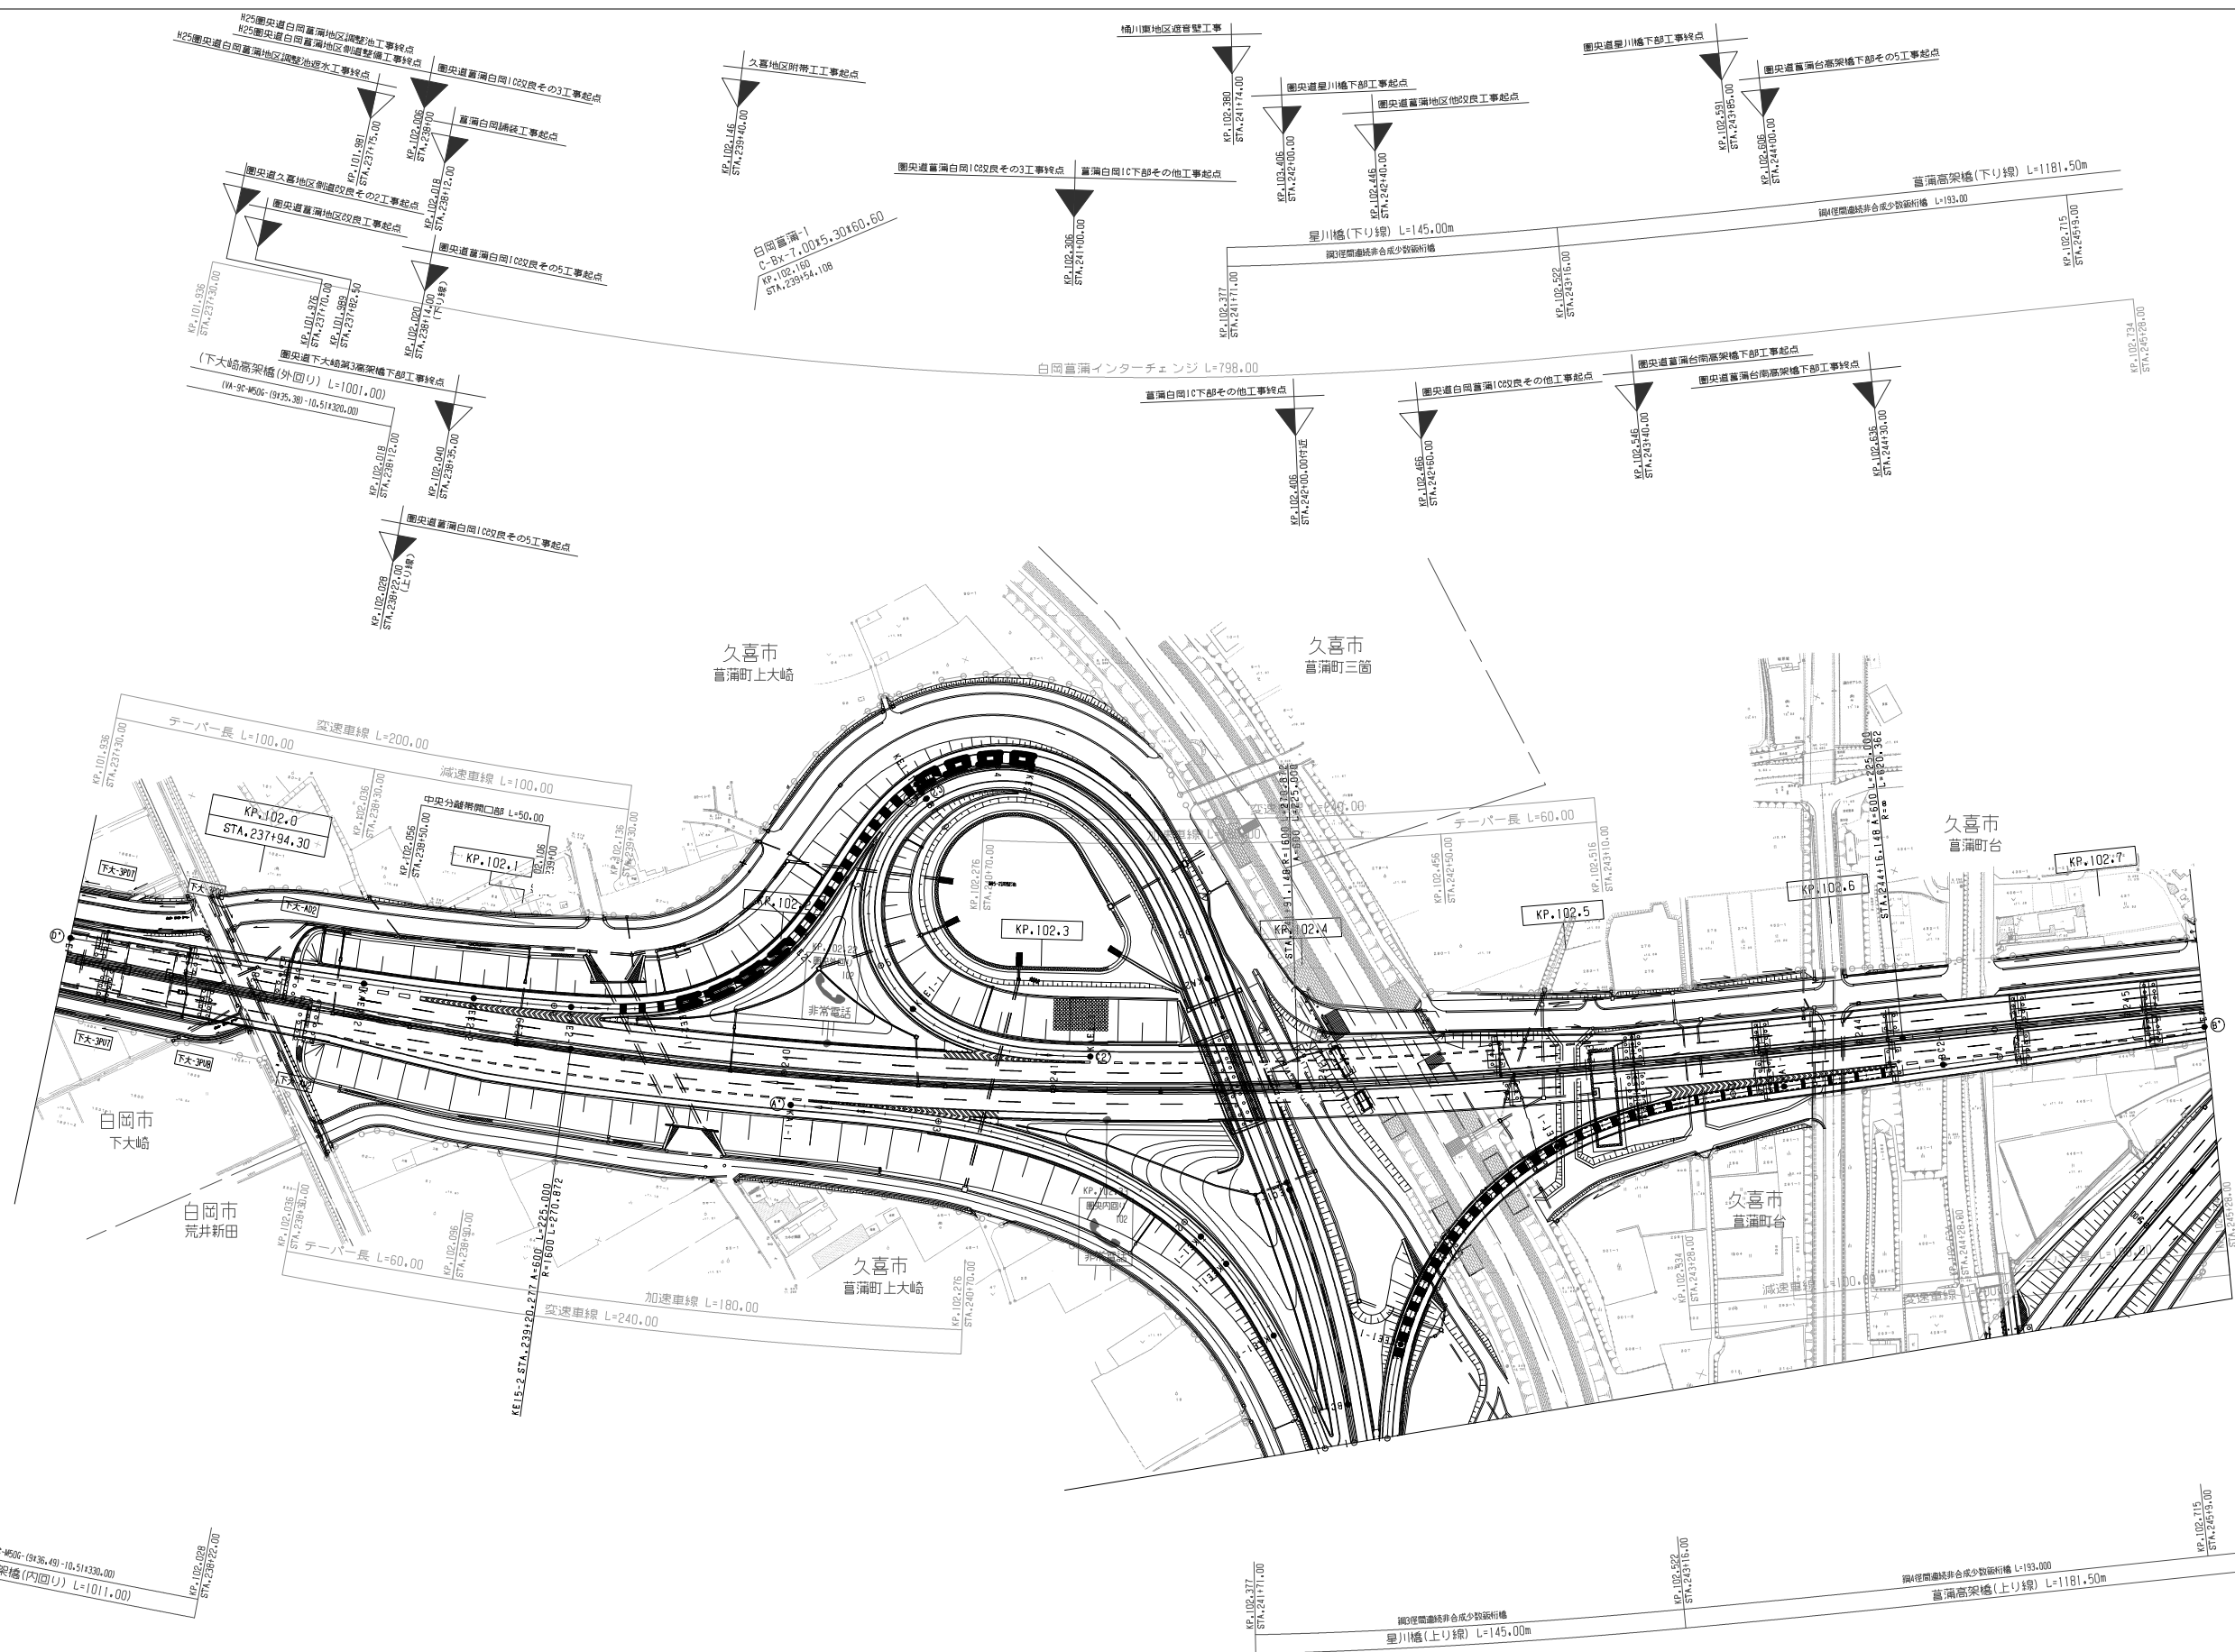


(下大崎高架橋(内回り)) L=1011.00
KP.102.028
STA.238+72.00

菫蔦高架橋(上り線) L=1181.50m
橋脚間連続非合成少数縦桁橋 L=193.000
KP.102.522
STA.243+16.00
菫蔦高架橋(下り線) L=1181.50m
橋脚間連続非合成少数縦桁橋 L=193.000
KP.102.522
STA.243+16.00


調整年月	摘要
第1回 2014年6月	
第2回 2016年9月	
第3回 2020年1月	

一般国道468号 首都圏中央連絡自動車道(桶川加納～白岡菫蔦)			—	
工 種	管理用平面図		—	
名 称	KP.101.936～KP.102.734 STA.237+30～STA.245+28	縮 尺 1/1000	8 9	
東日本高速道路（株） 関東支社				

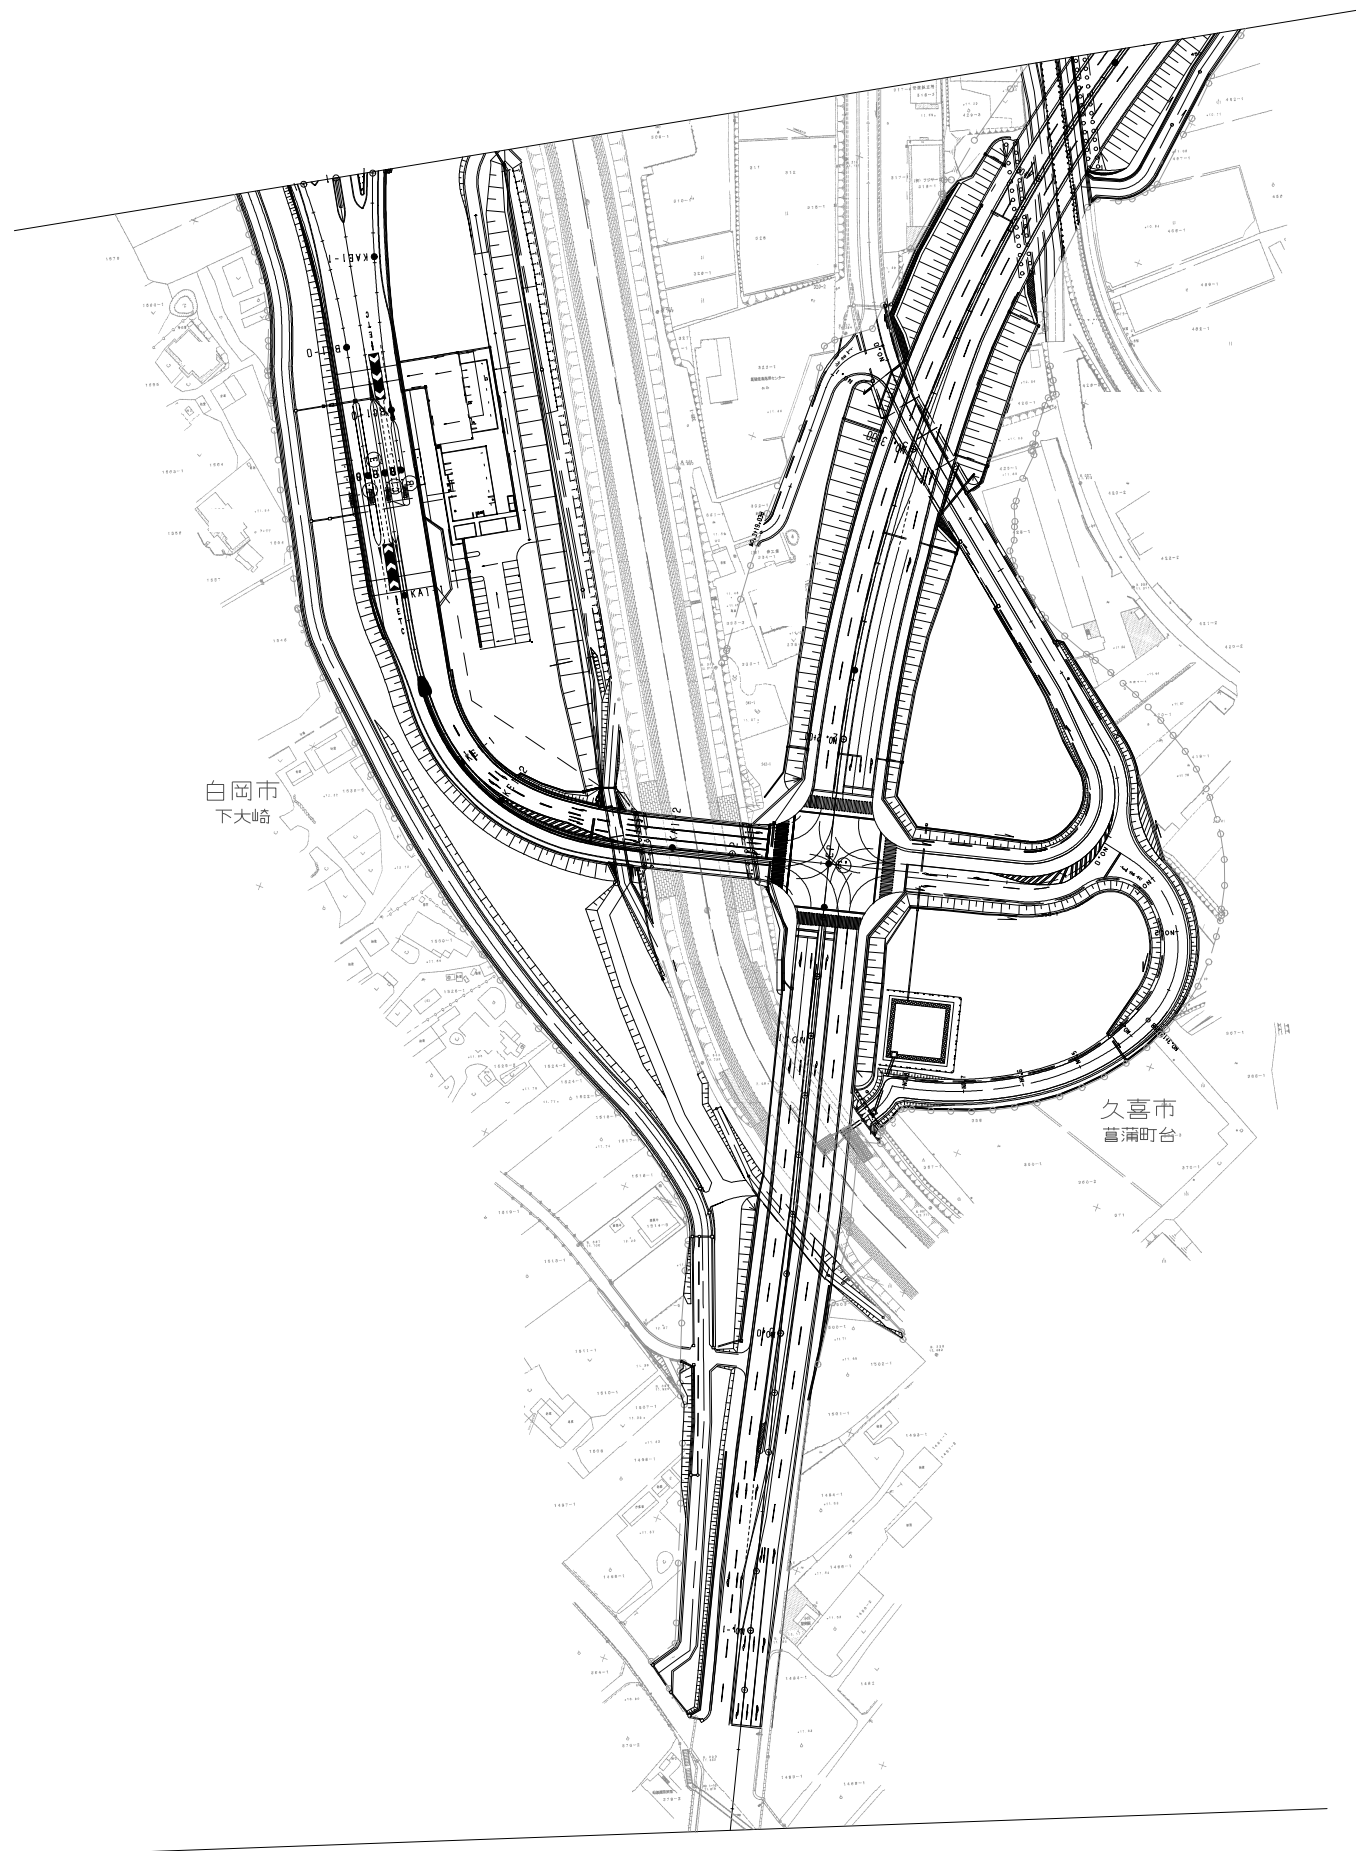


調整年月	摘要
第1回 2014年6月	
第2回 2016年9月	

一般国道468号 首都圏中央連絡自動車道（桶川加納～白岡菫薮）			—
工種	管理用平面図		—
名称	KP.101.936～KP.102.734 STA.237+30～STA.245+28	縮尺 1/1000	$\frac{9}{9}$
東日本高速道路（株） 関東支社			

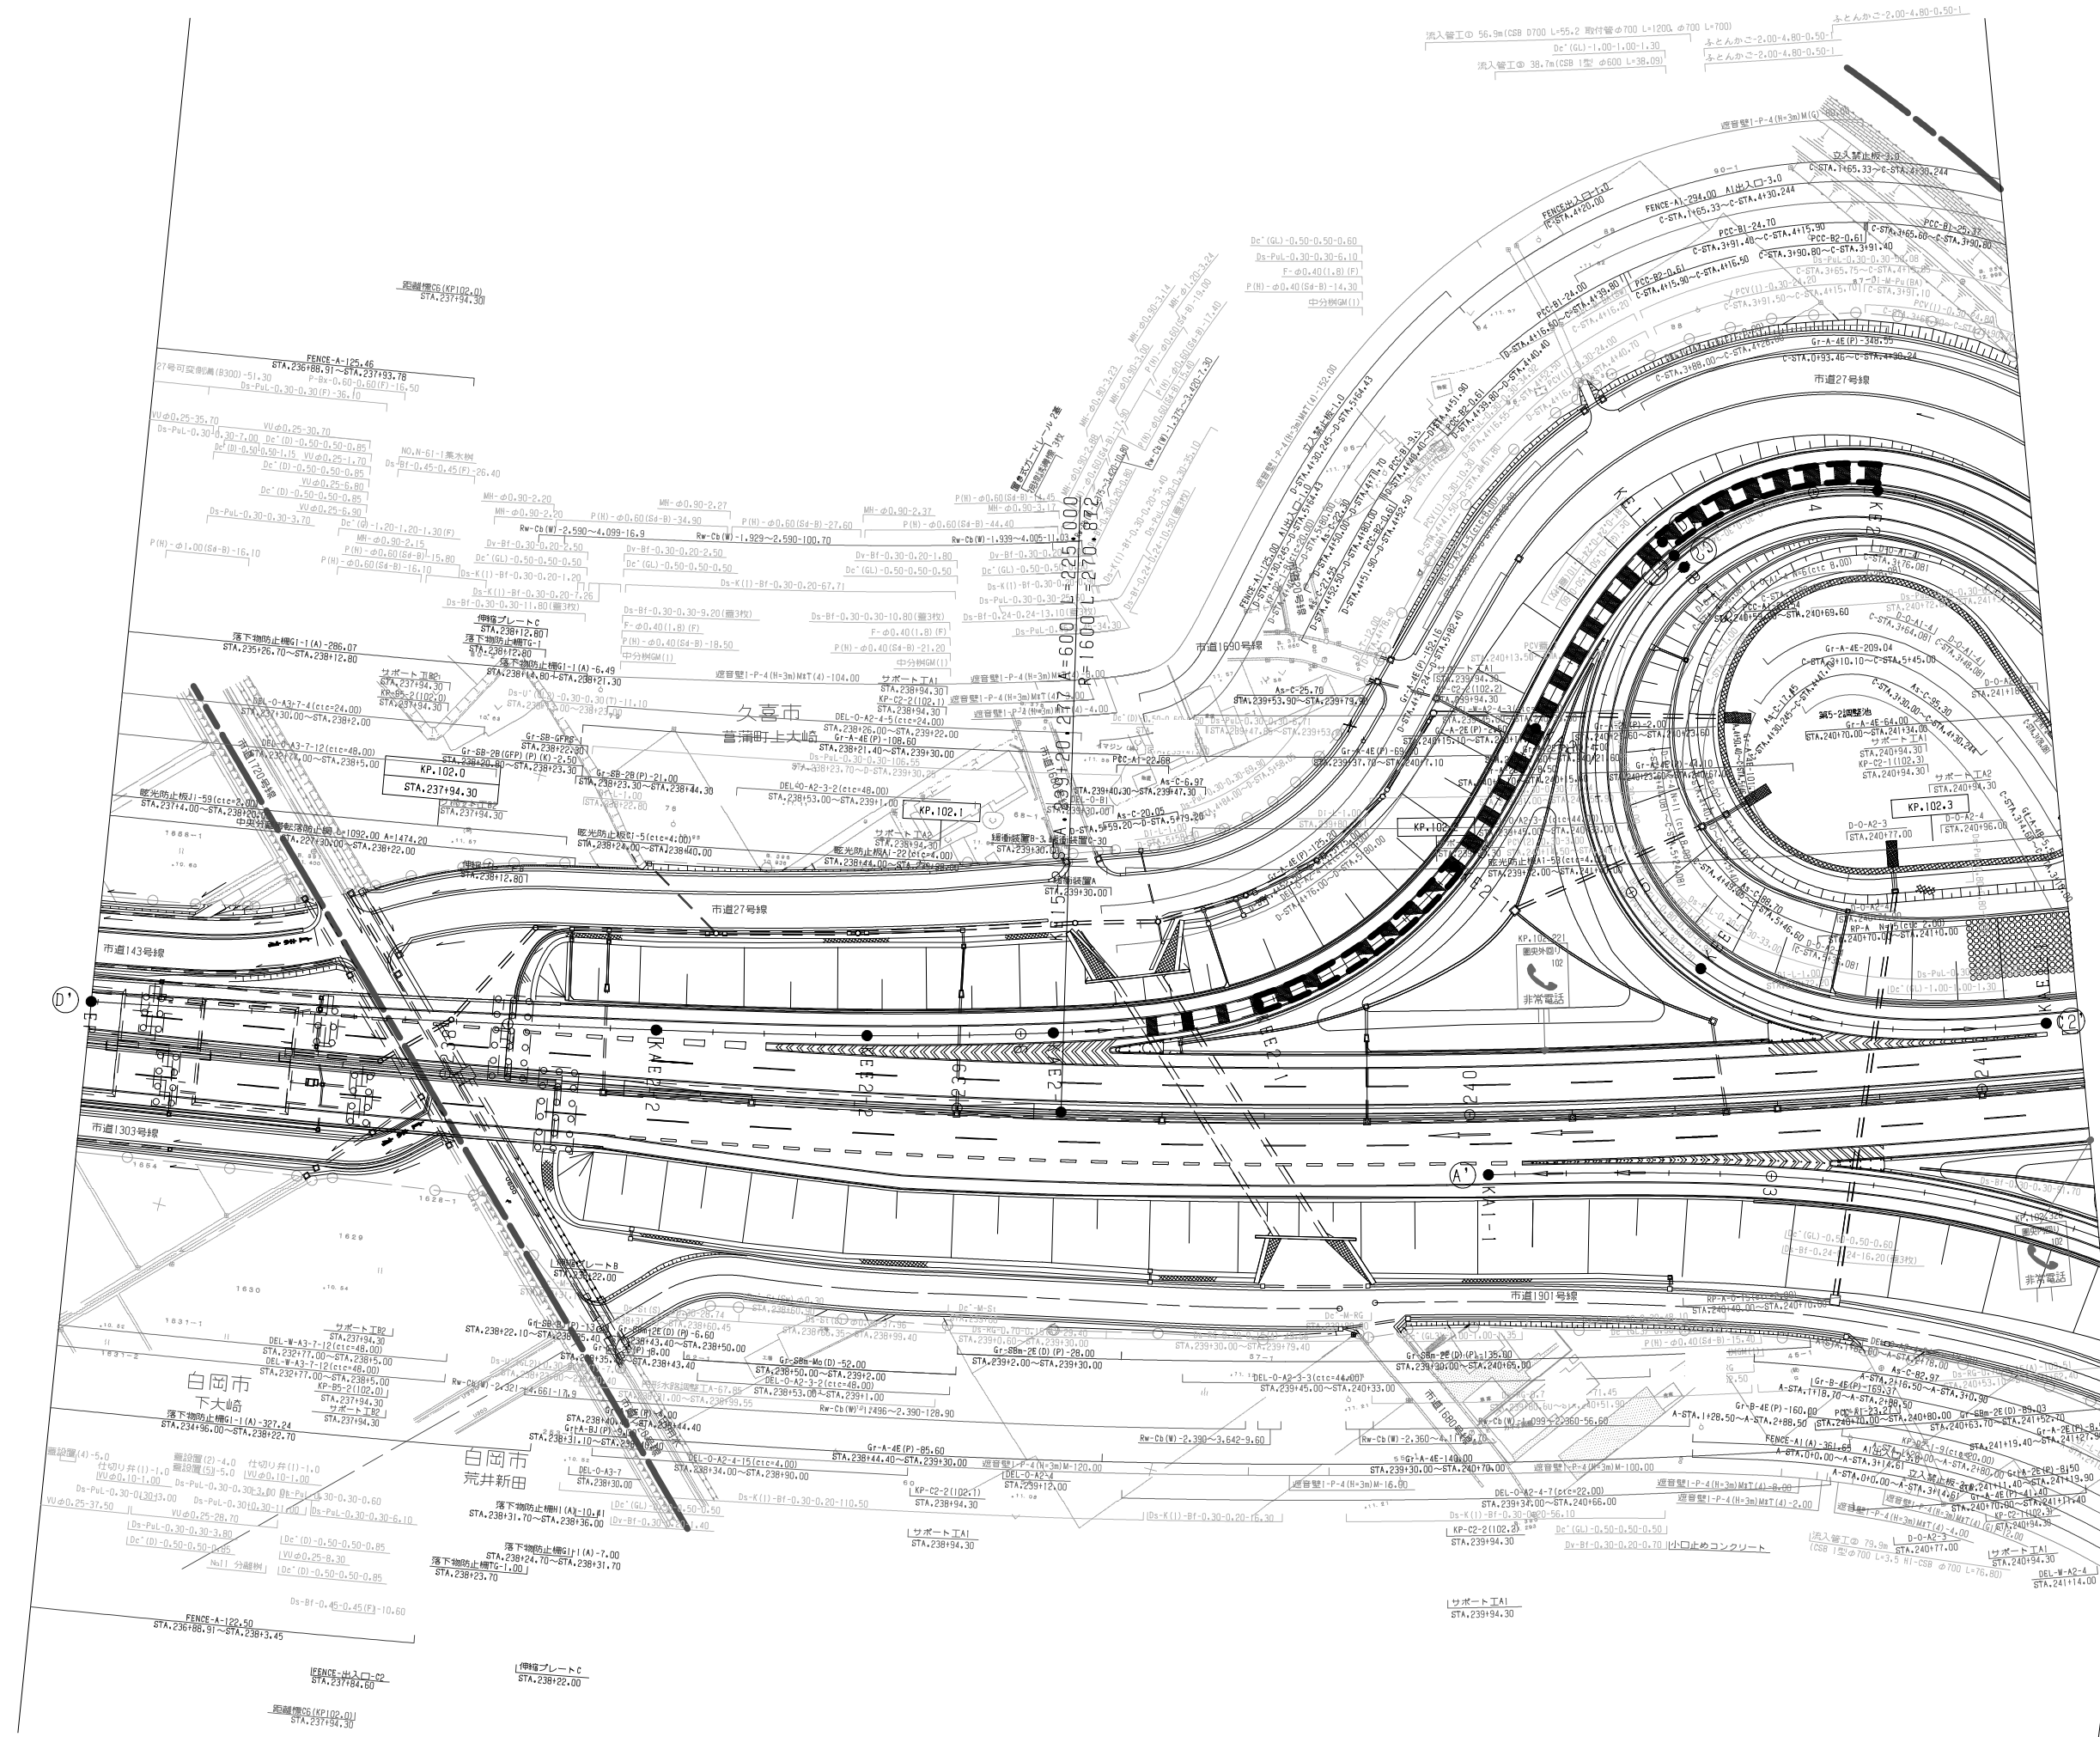


調整年月		摘要
第1回 2014年6月		
第2回 2016年9月		
第3回 2020年1月		

一般国道468号 首都圏中央連絡自動車道(桶川加納〜白岡菫薨)		
工種	管理用平面図	
名称	白岡菫薨インターチェンジ KP.101.936〜KP.102.734 STA.237+30〜STA.245+28	縮尺 1/500 1/4
東日本高速道路(株)関東支社		

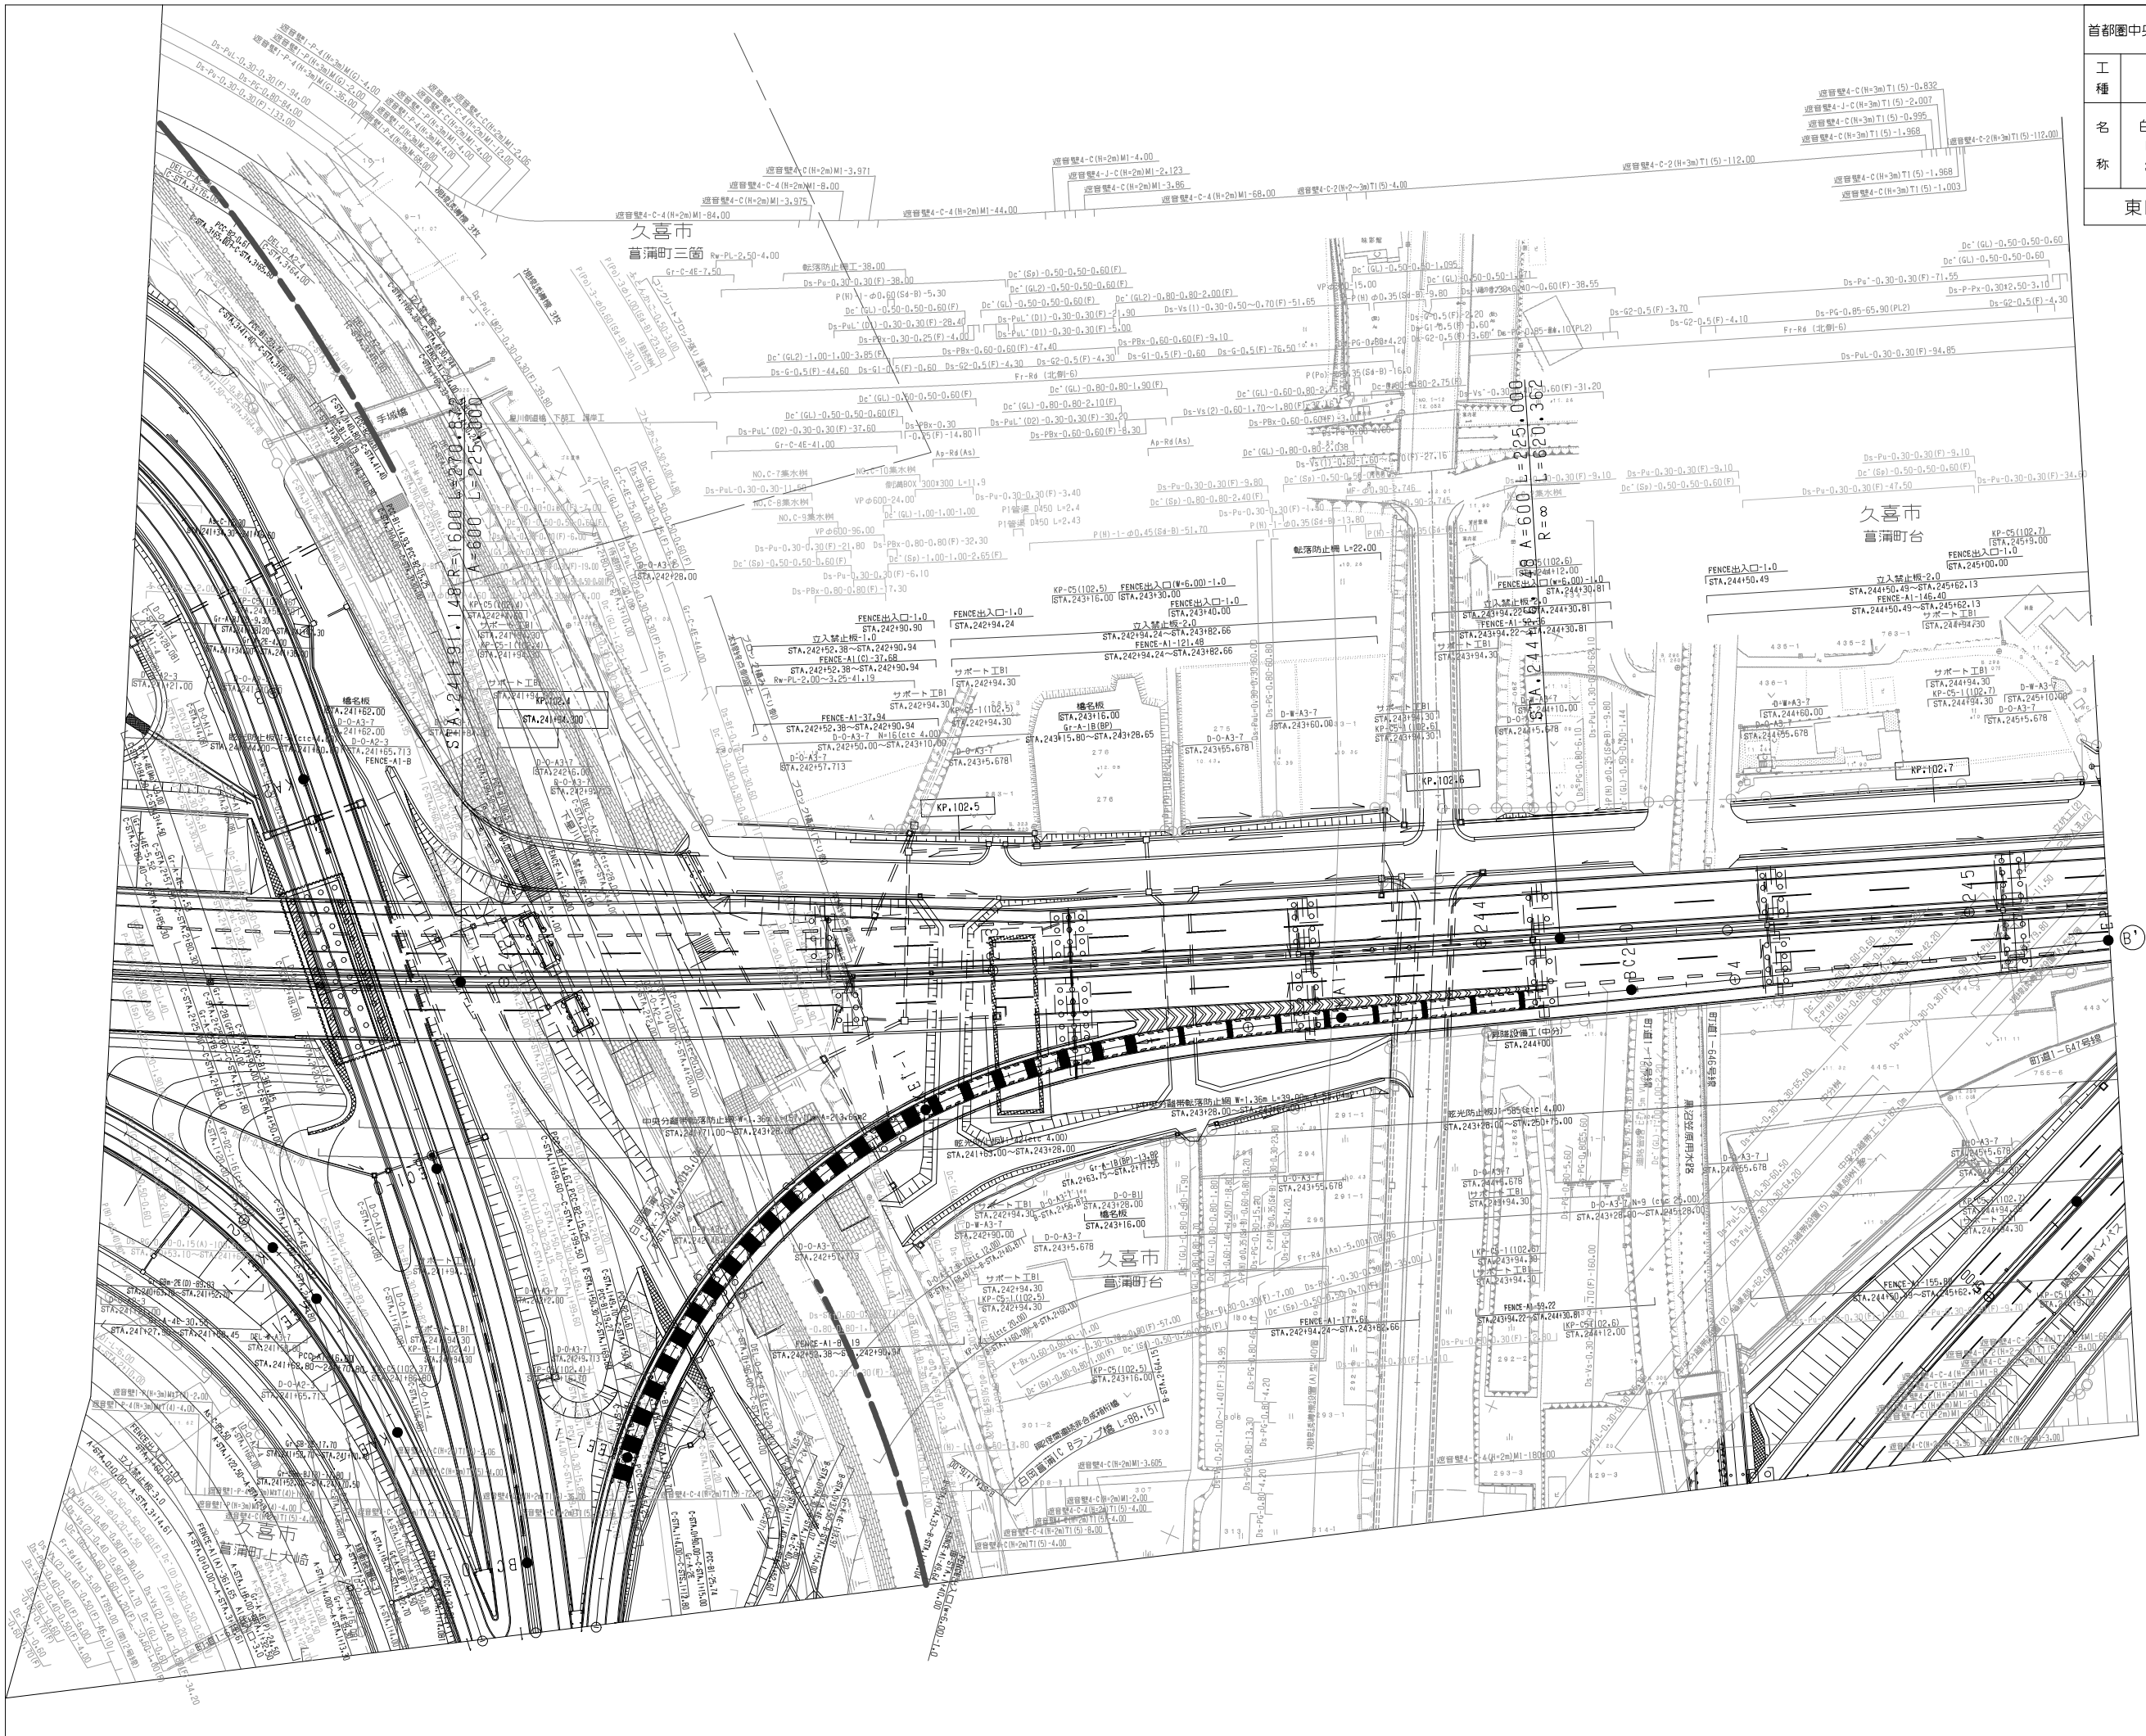

一般国道468号 首都圏中央連絡自動車道(橋川加納~白岡葛浦)		—	
工種	管理用平面図		—
名称	白岡葛浦インターチェンジ KP.101.936~KP.102.734 STA.237+30~STA.245+28	縮尺	1/500 2/4
東日本高速道路(株) 関東支社			
調整年月		摘要	
第1回 2014年6月			
第2回 2016年9月			

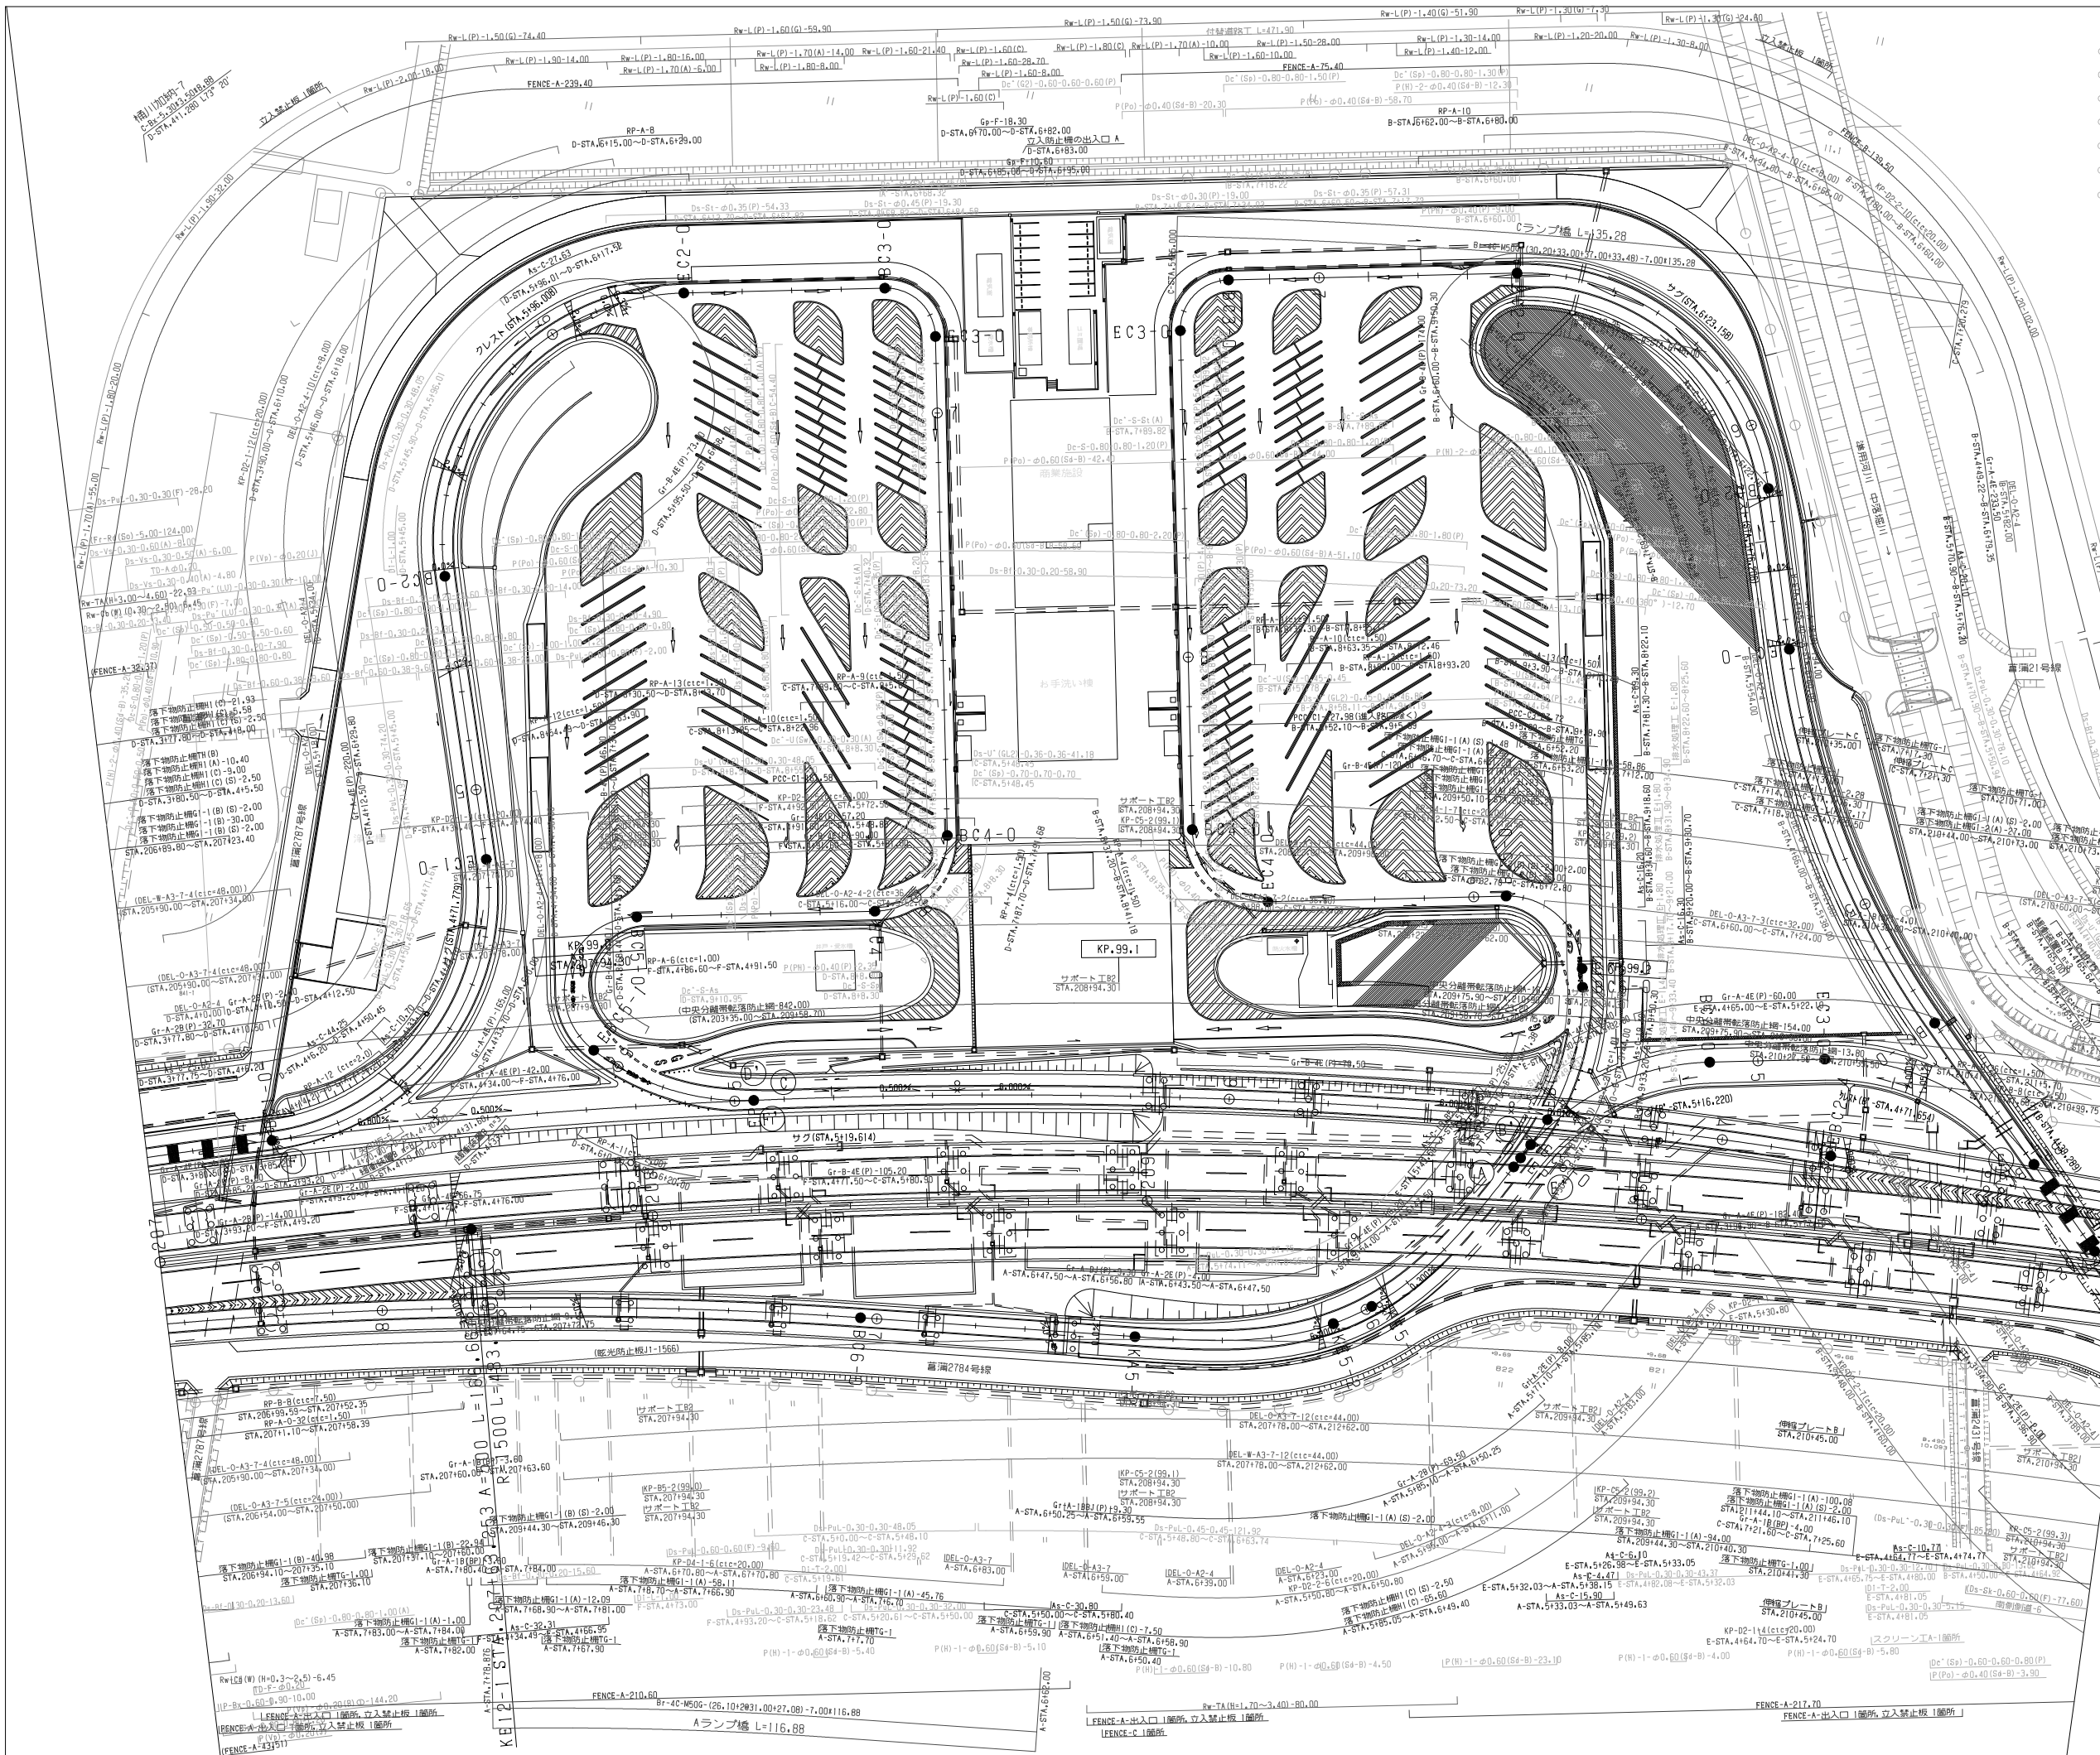

- ① 排水処理工 E-1.44
B-STA.617.50~610.50
- ② 排水処理工 E-1.12
B-STA.617.10~614.00
- ③ 排水処理工 E-1.60
B-STA.617.00~614.00
- ④ 排水処理工 E-1.44
B-STA.617.00~615.00
- ⑤ 排水処理工 E-1.80
B-STA.715.00~715.20
- ⑥ 排水処理工 E-1.80
B-STA.715.00~715.20
- ⑦ 排水処理工 E-2.00
B-STA.716.20~716.50

調整年月	摘要
第1回 2020年1月	

一般国道468号 首都圏中央連絡自動車道(楠川加納~白岡葛葉)		
工種	管理用平面図	
名称	葛葉パーキングエリア KP.98.526~KP.99.721 STA.203+20~STA.215+00	縮尺 1/500 2/3
東日本高速道路(株)関東支社		



一般国道468号		—	
首都圏中央連絡自動車道(楠川加納〜白岡葛瀬)			
工種	管理用平面図		—
名称	葛瀬パーキングエリア KP.99,526〜KP.99,721 STA.203+20〜STA.215+00	縮尺 1/500	$\frac{3}{3}$
東日本高速道路(株)関東支社			