



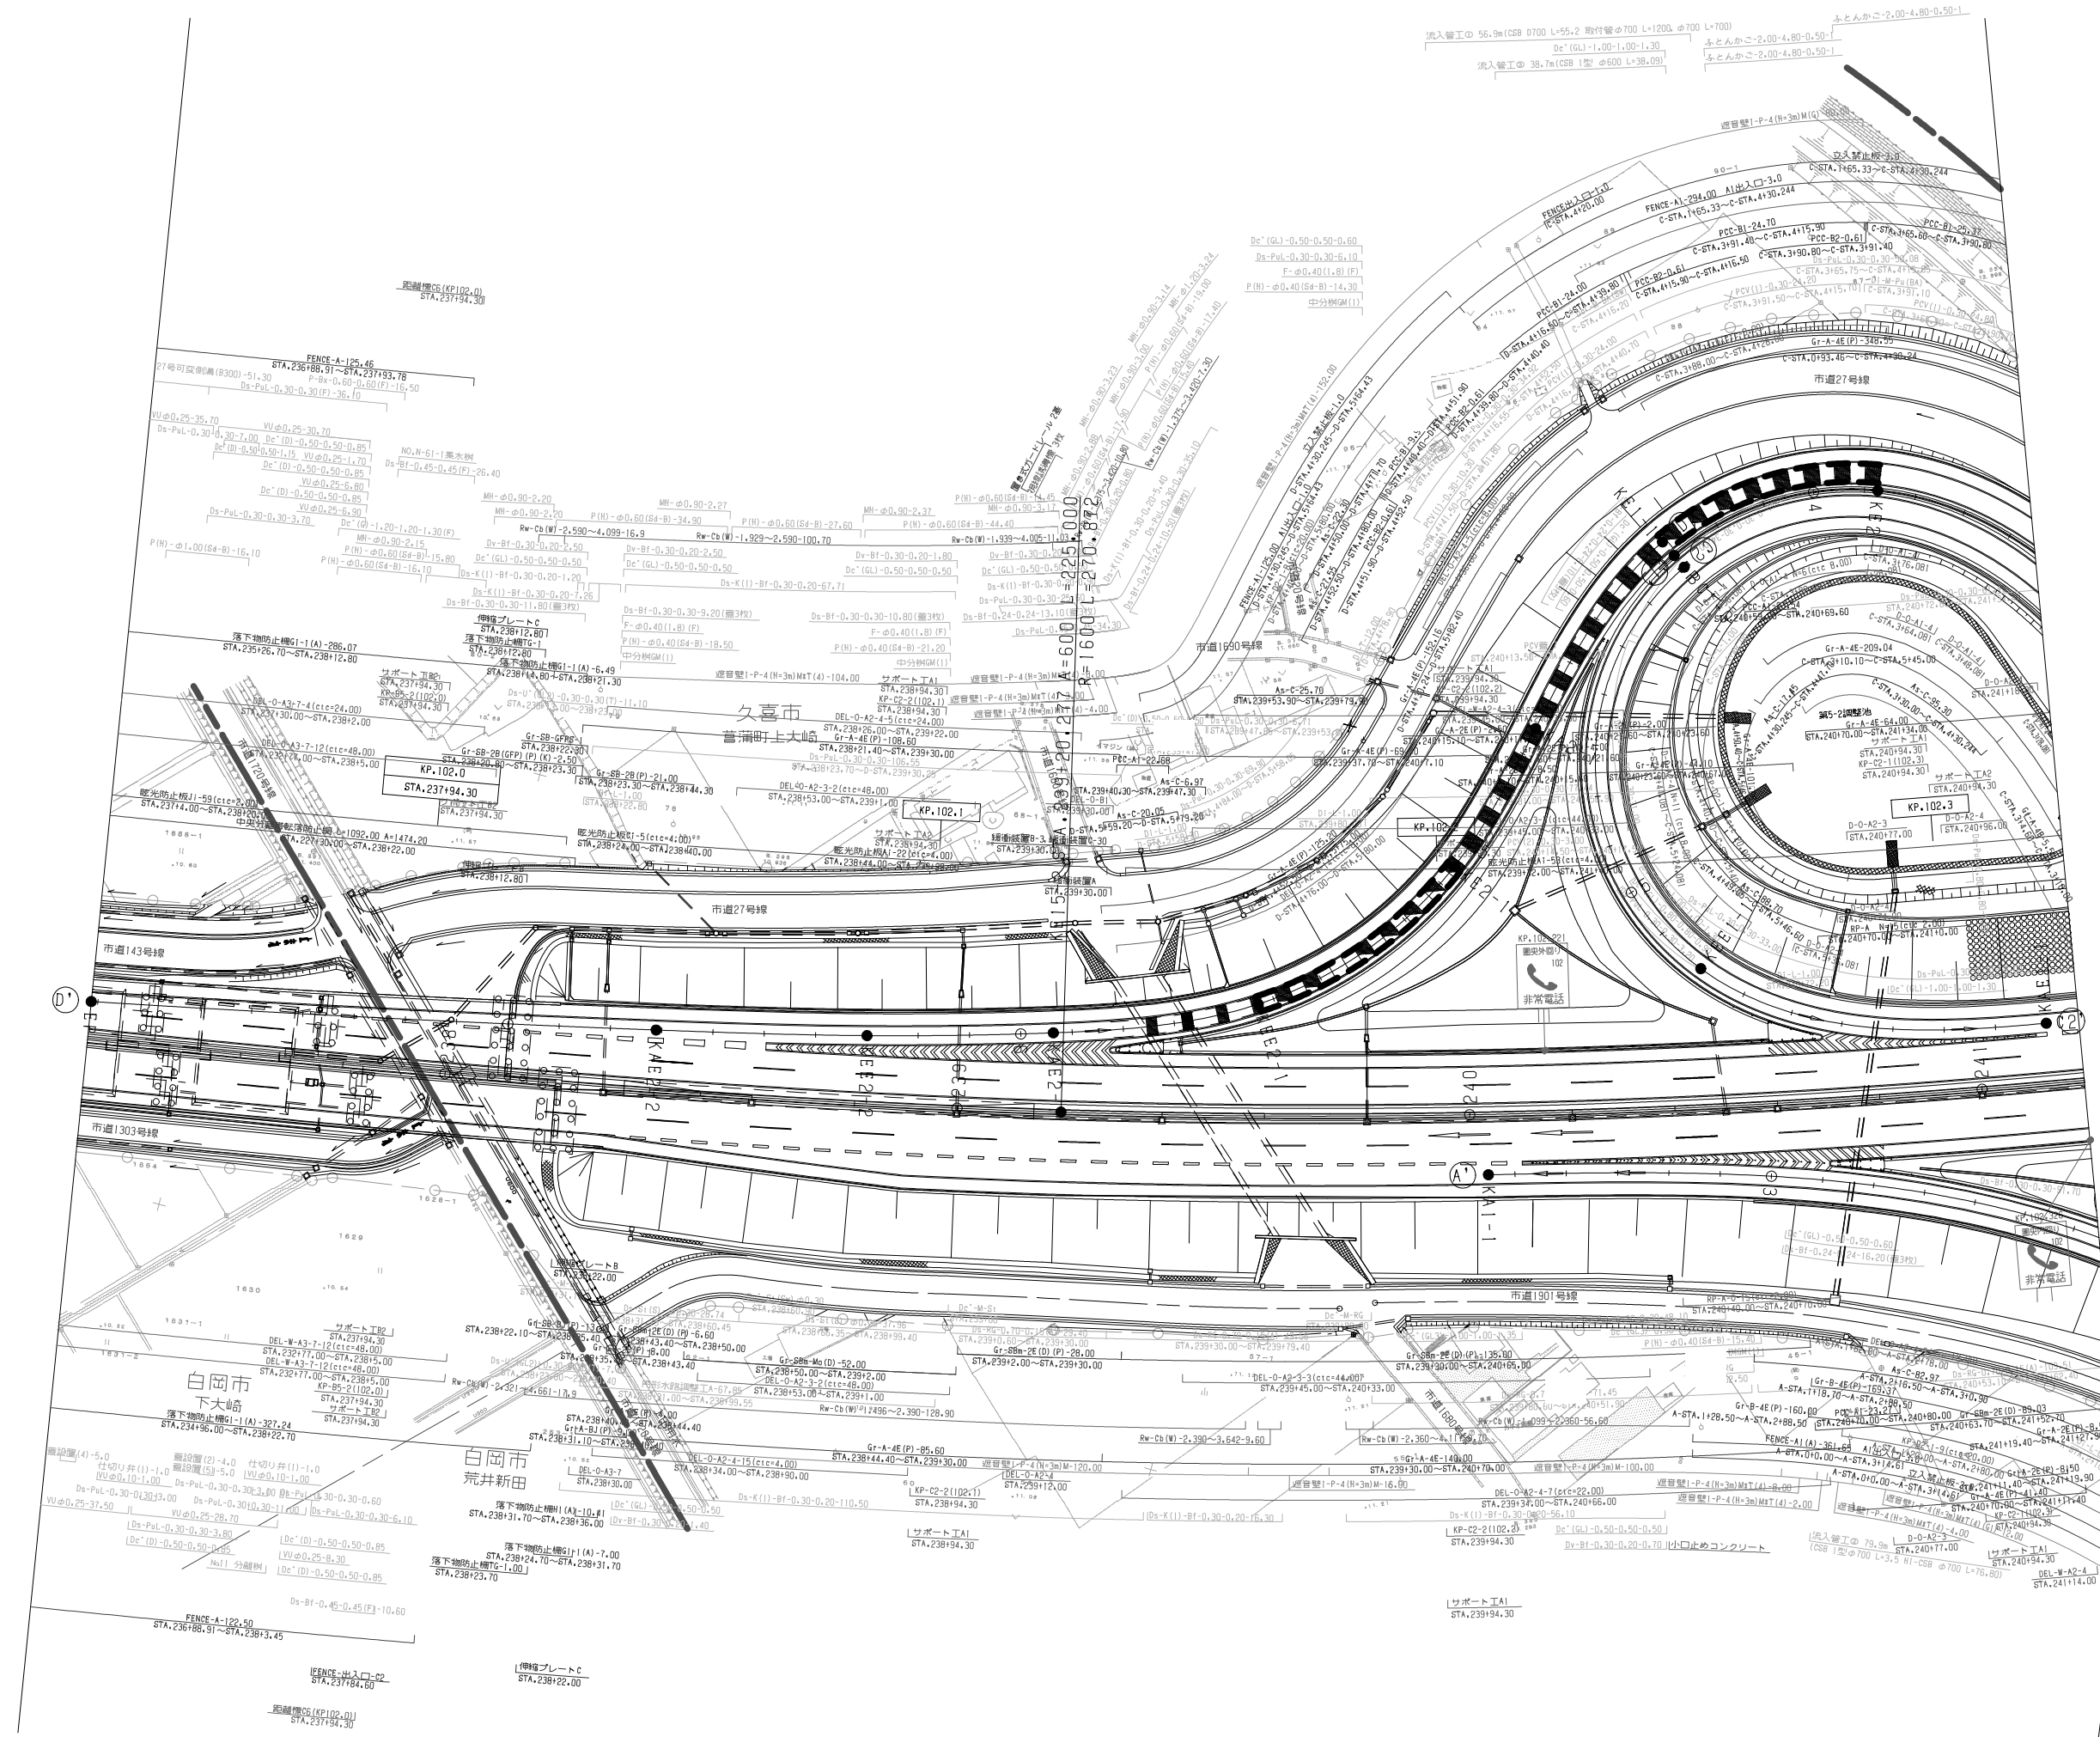


調整年月		摘要
第1回 2014年6月		
第2回 2016年9月		
第3回 2020年1月		

一般国道468号 首都圏中央連絡自動車道(桶川加納〜白岡菫薨)		
工種	管理用平面図	
名称	白岡菫薨インターチェンジ KP.101.936〜KP.102.734 STA.237+30〜STA.245+28	縮尺 1/500 1/4
東日本高速道路(株)関東支社		

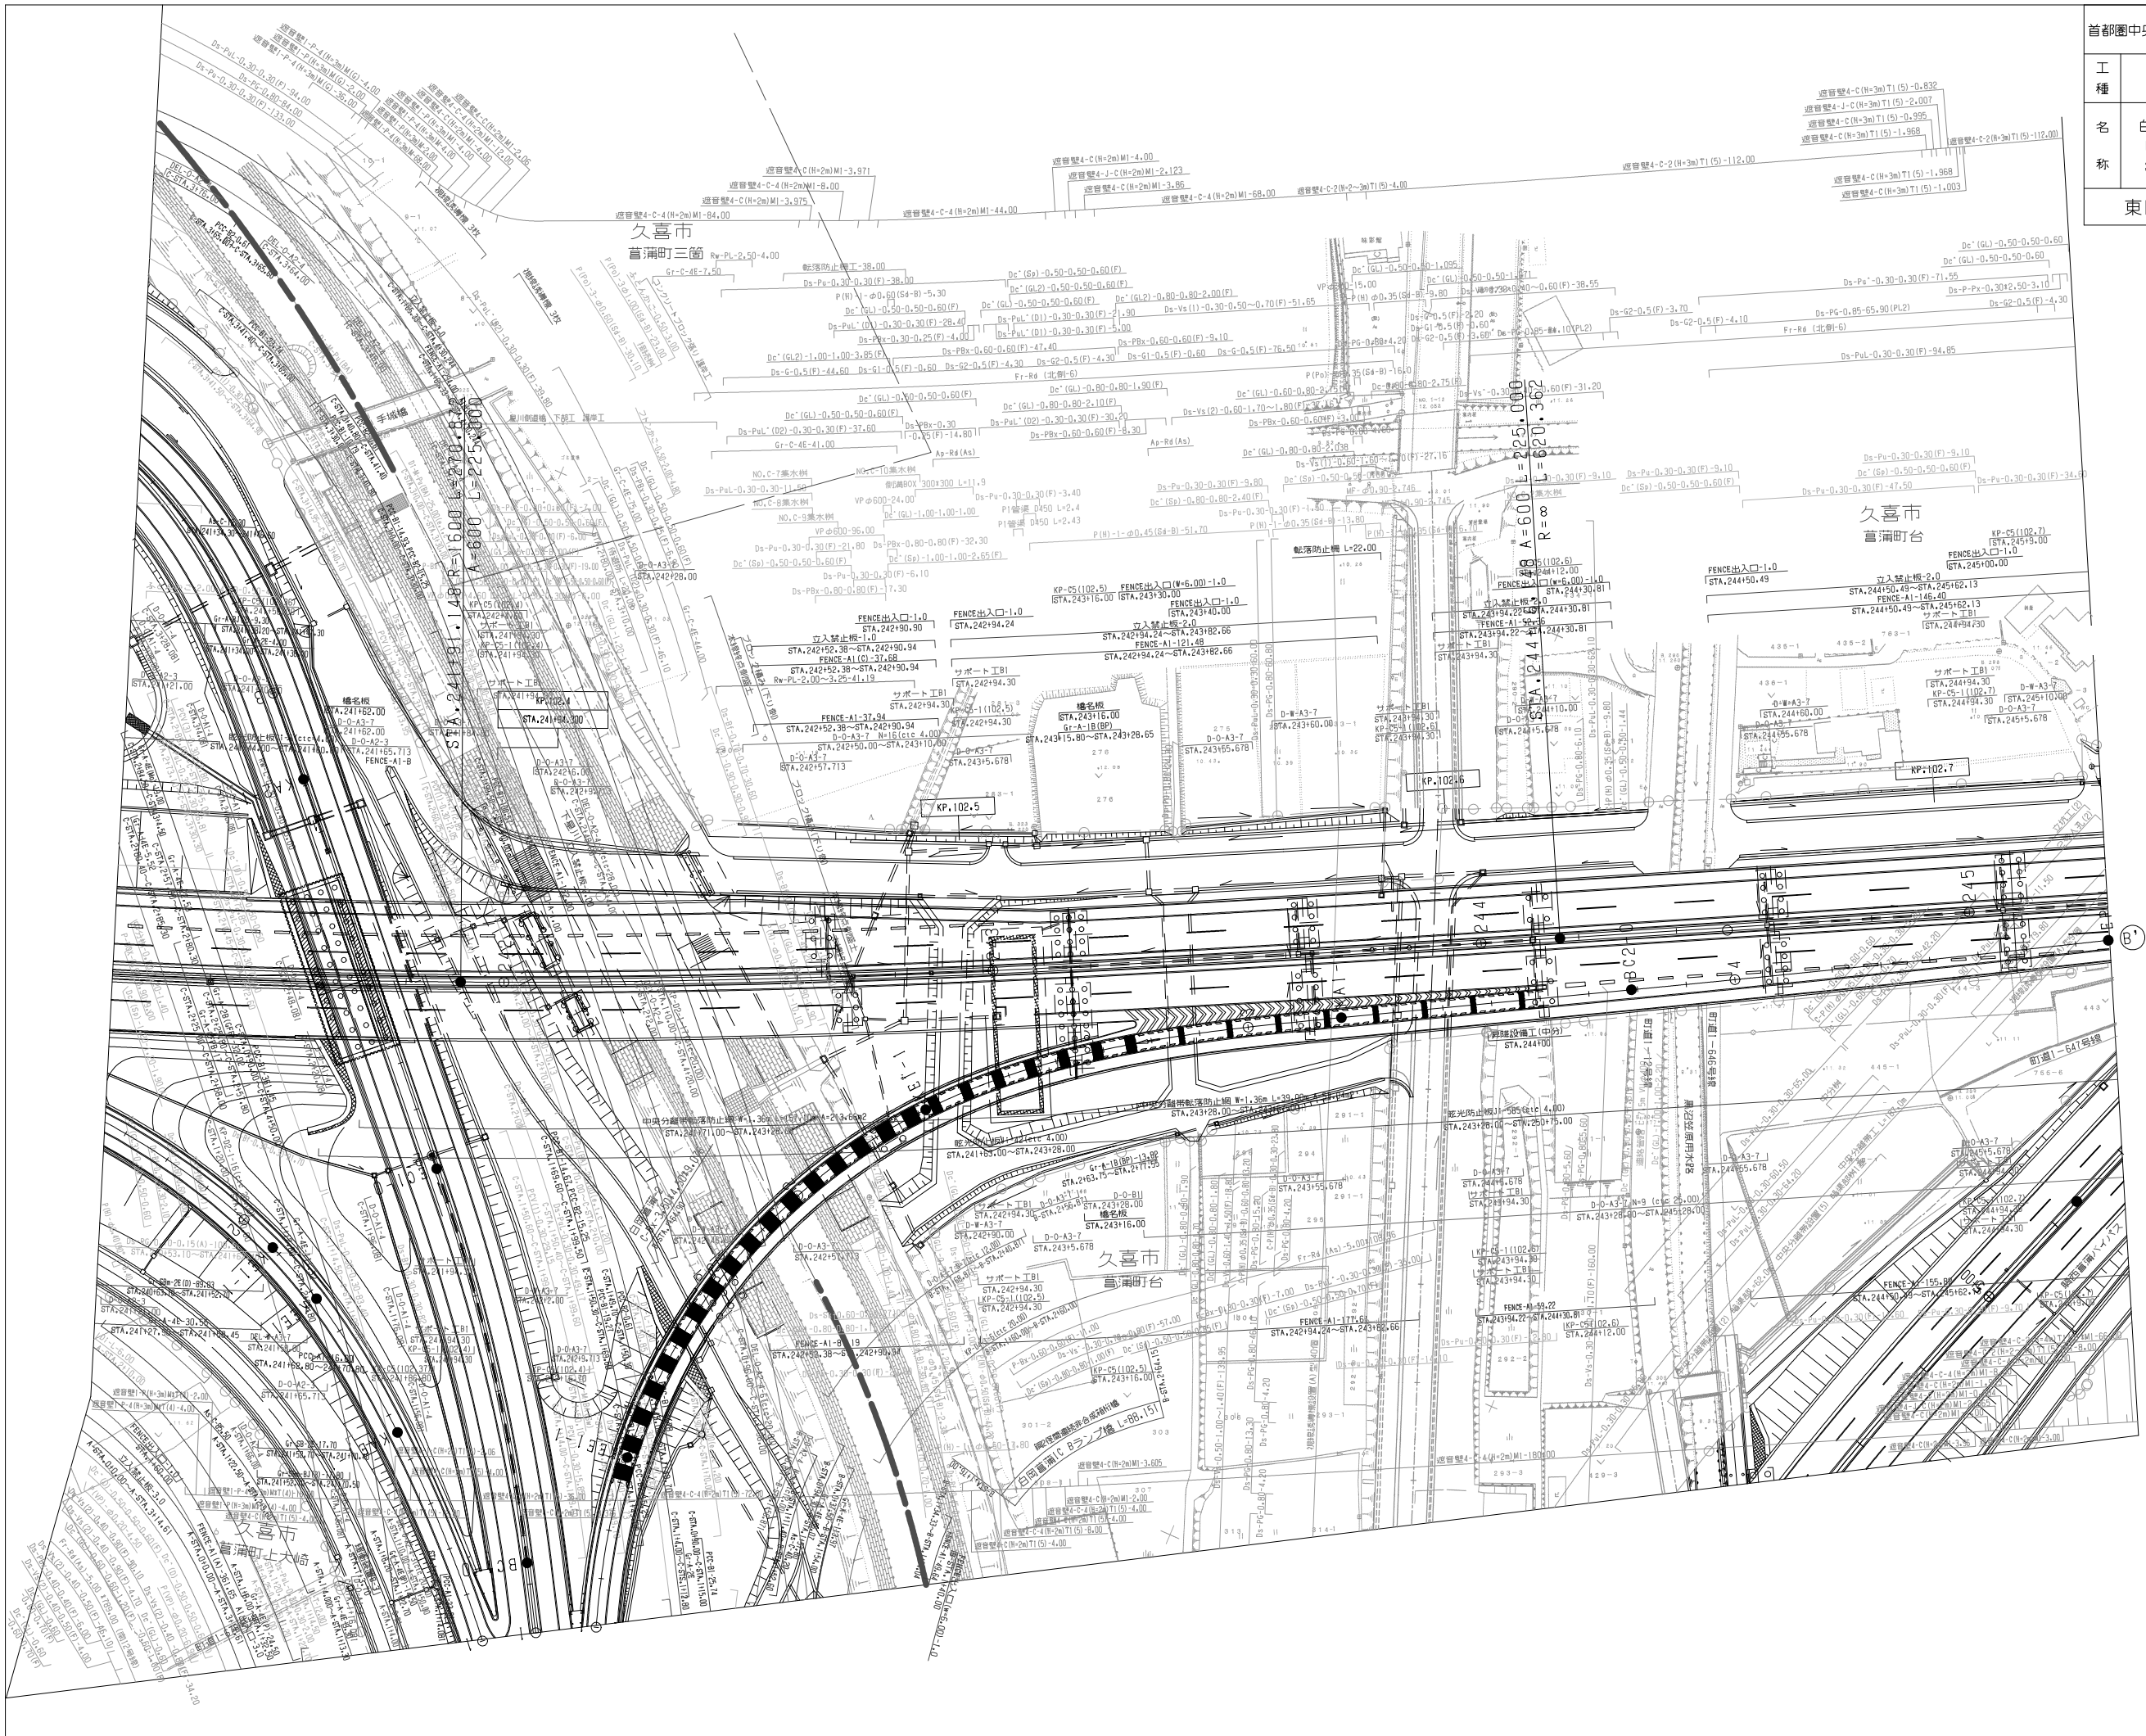


一般国道468号 首都圏中央連絡自動車道（蒲川加納～白岡菫満）		—	
工種	管理用平面図		—
名称	白岡菫満インターチェンジ KP.101.936～KP.102.734 STA.237+30～STA.245+28	縮尺	1/500 2/4
東日本高速道路（株）関東支社			

調整年月	摘要
第1回 2014年6月	
第2回 2016年9月	

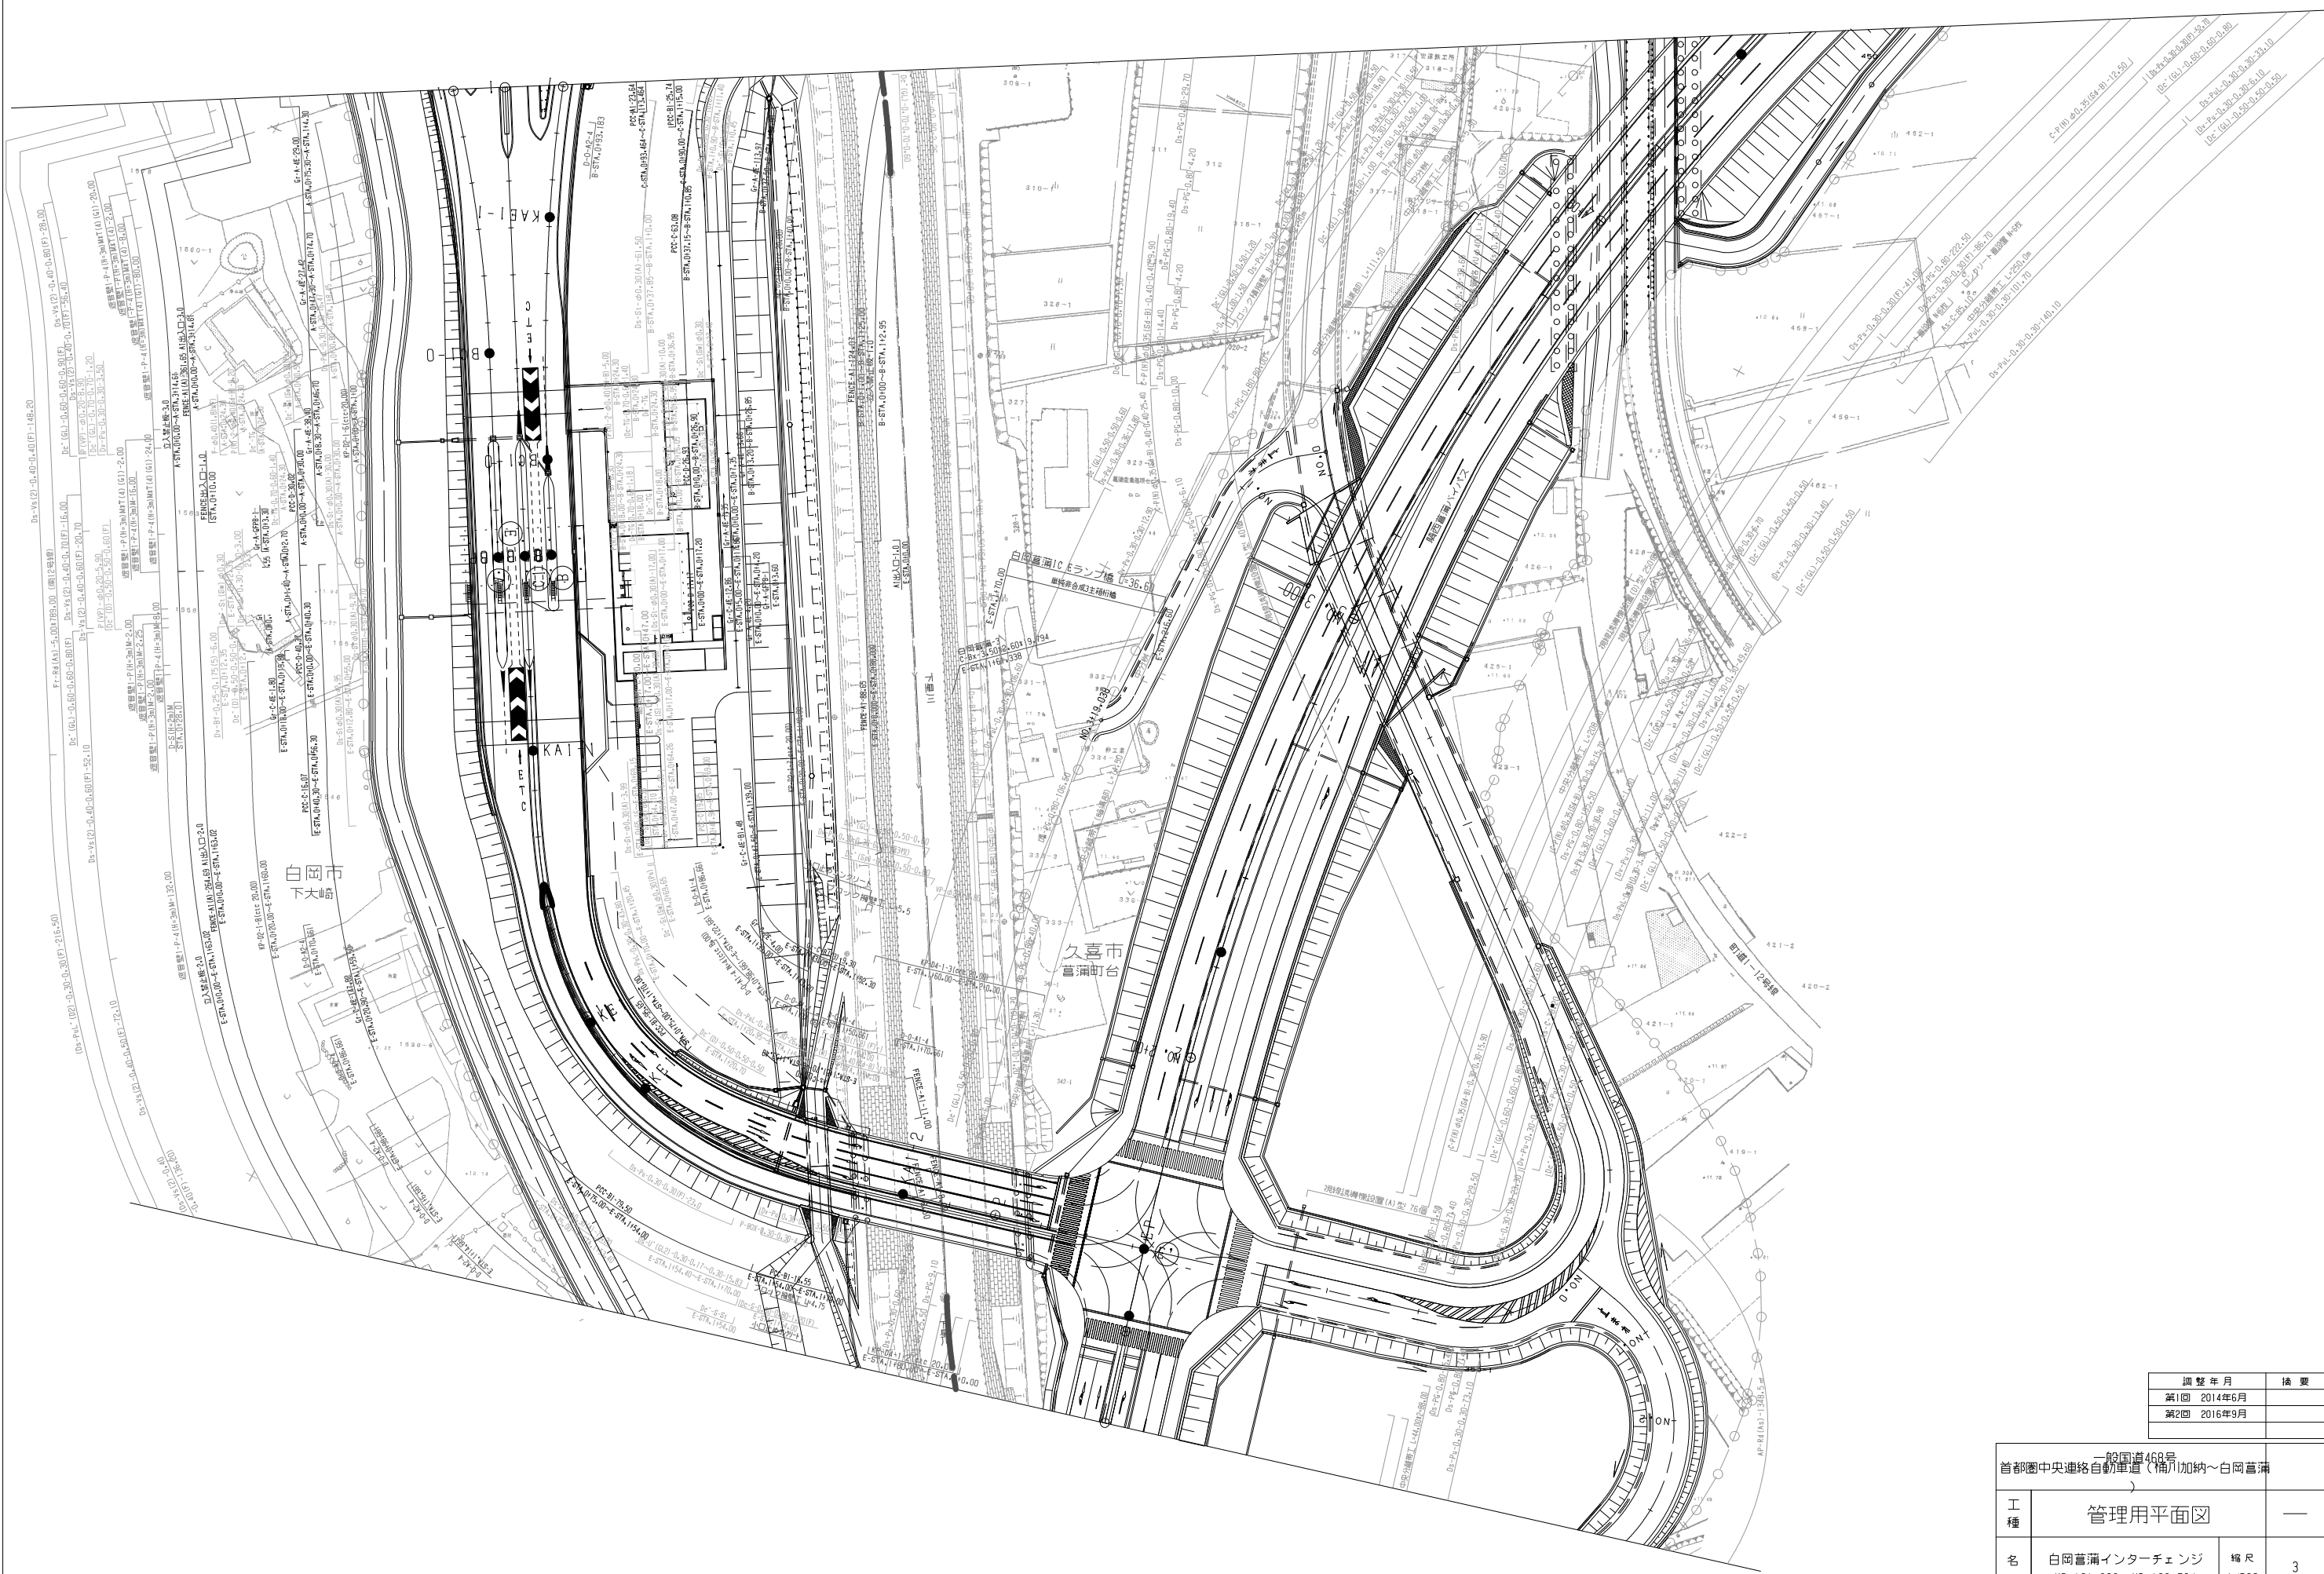


調整年月	摘要
第1回 2014年6月	
第2回 2016年9月	

首都圏中央連絡自動車道(横浜加納～白岡菫蒲) 一般国道463号		
工種	管理用平面図	
名称	白岡菫蒲インターチェンジ KP.101.936～KP.102.734 STA.237+30～STA.245+28	縮尺 1/500 3/4
東日本高速道路(株) 関東支社		

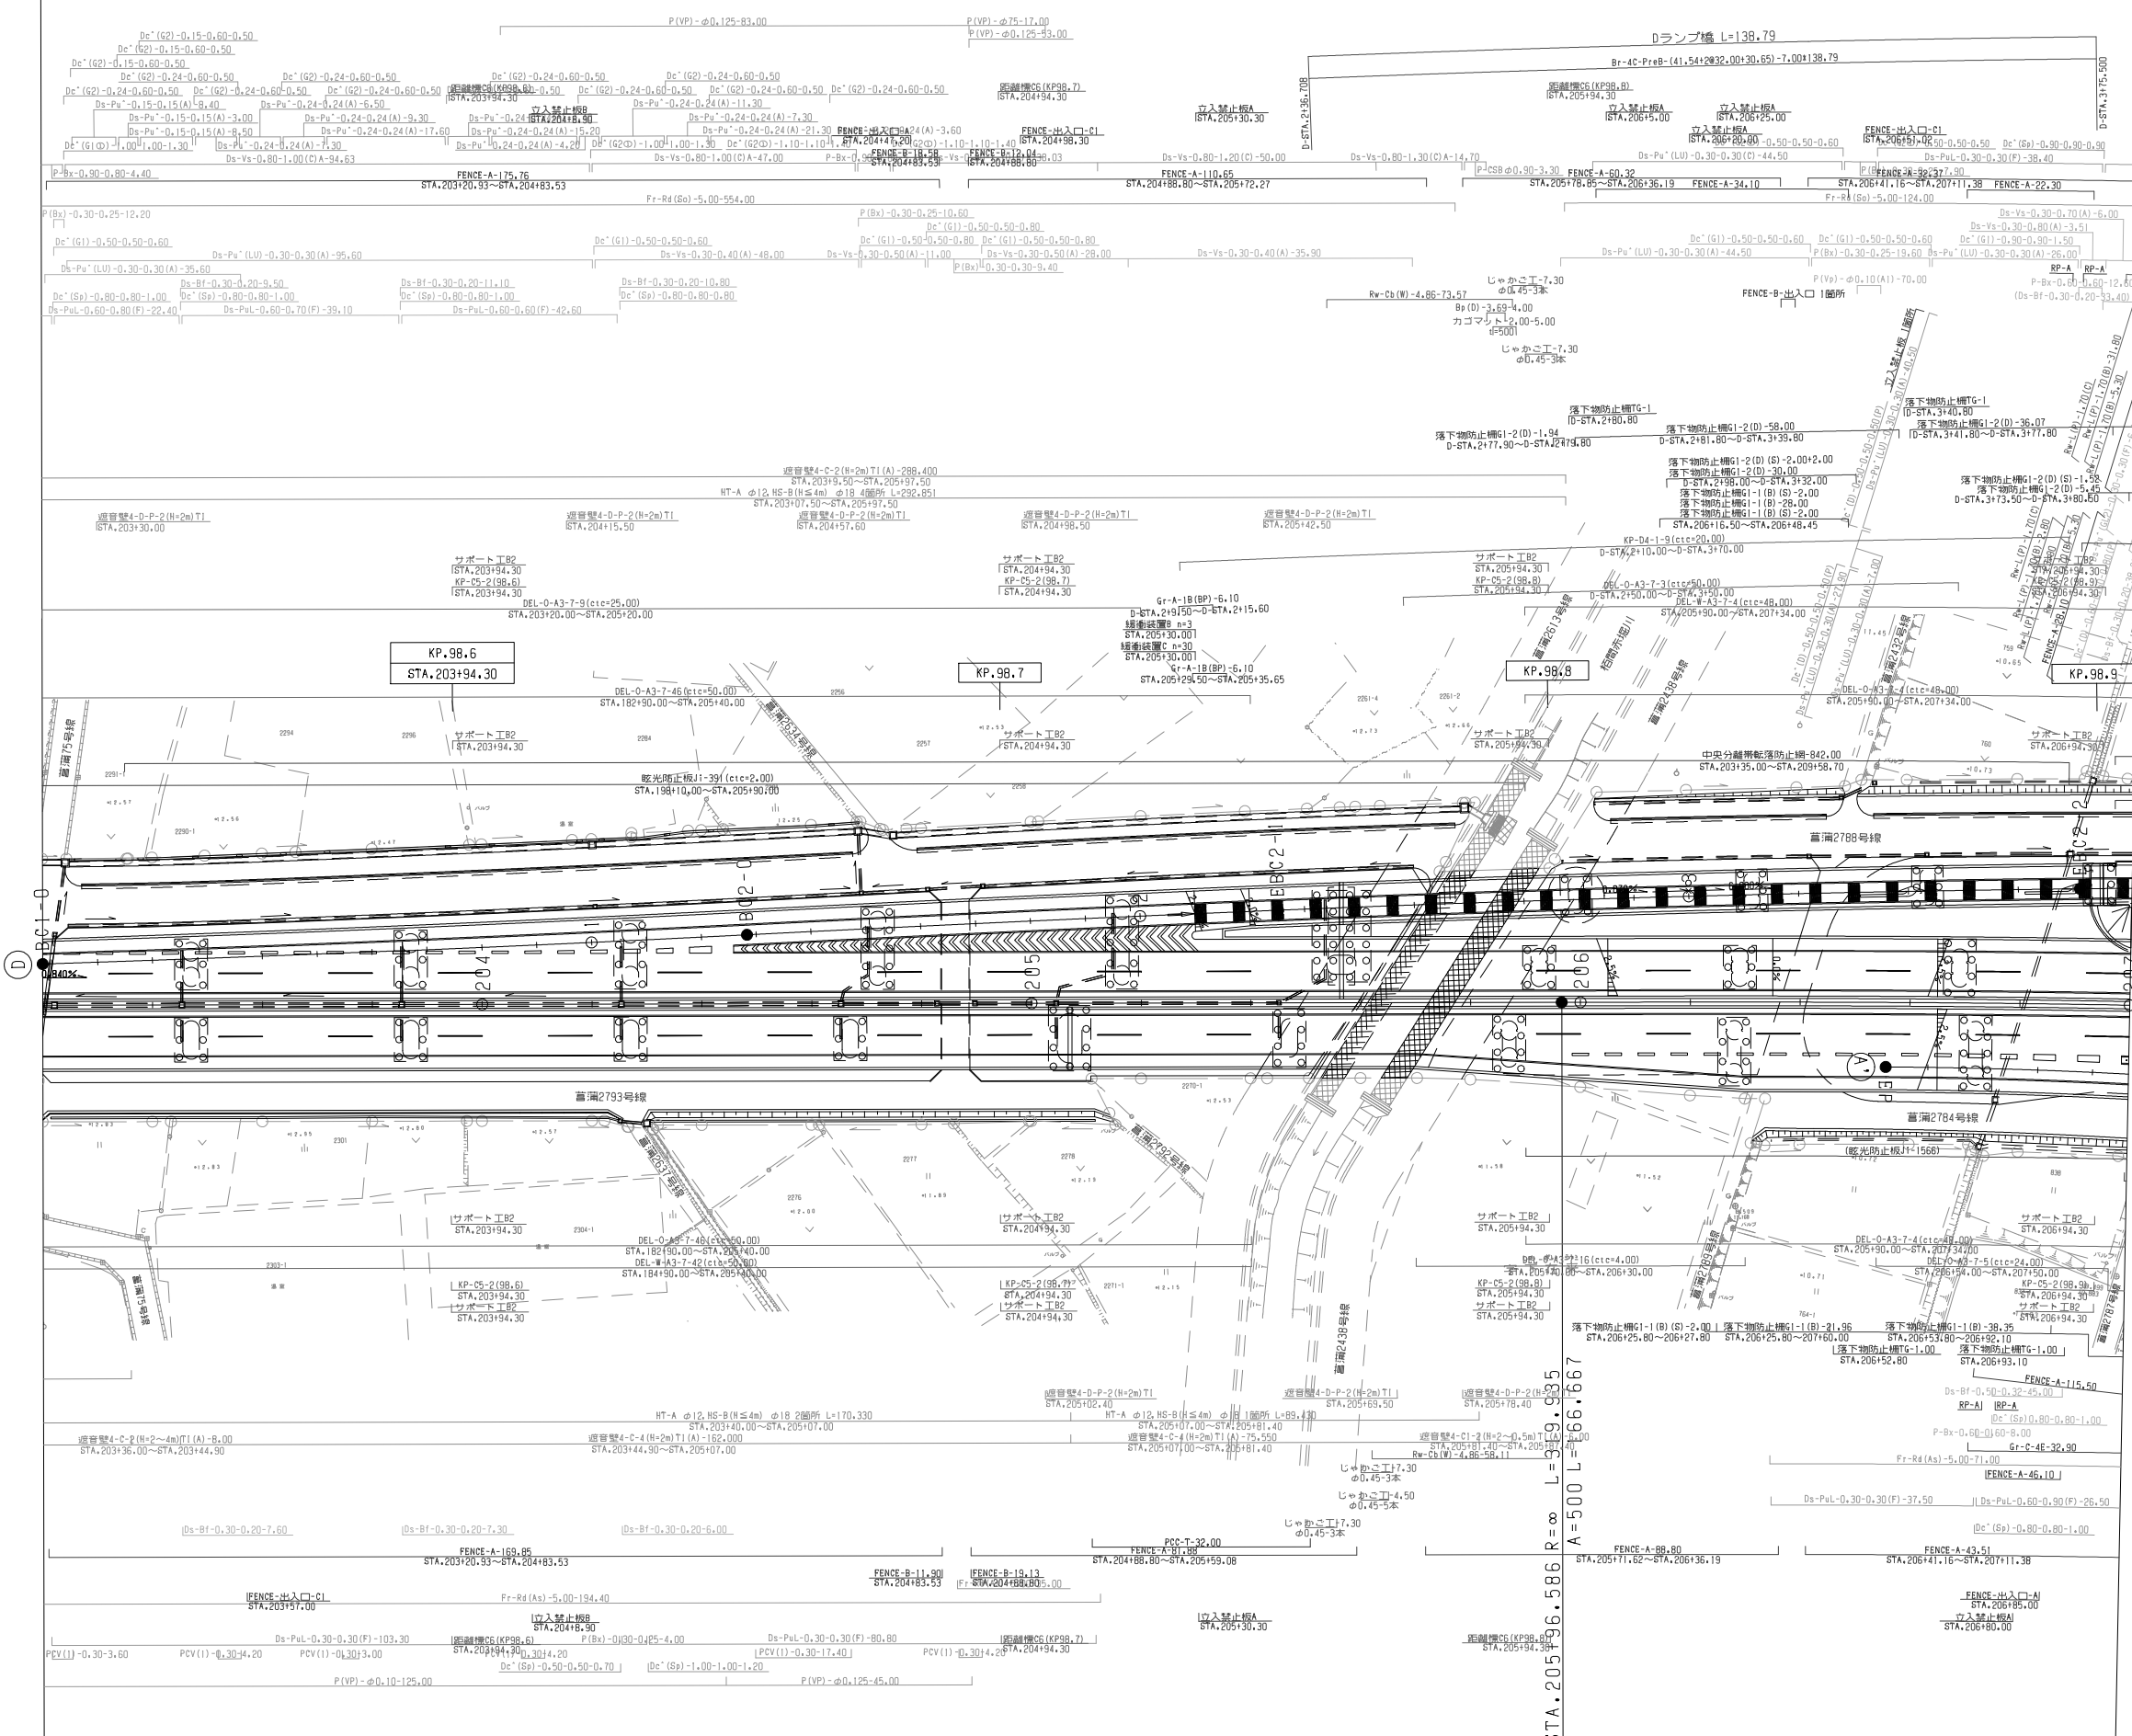

調整年月	摘要
第1回 2020年1月	
第2回 2021年7月	


一般国道468号 首都圏中央連絡自動車道（橋川加納～白岡菖蒲）			—
工種	管理用平面図		—
名称	菖蒲パーキングエリア KP.98.526～KP.99.721 STA.203+20～STA.215+00	縮尺 1/500	1/3
東日本高速道路（株）関東支社			

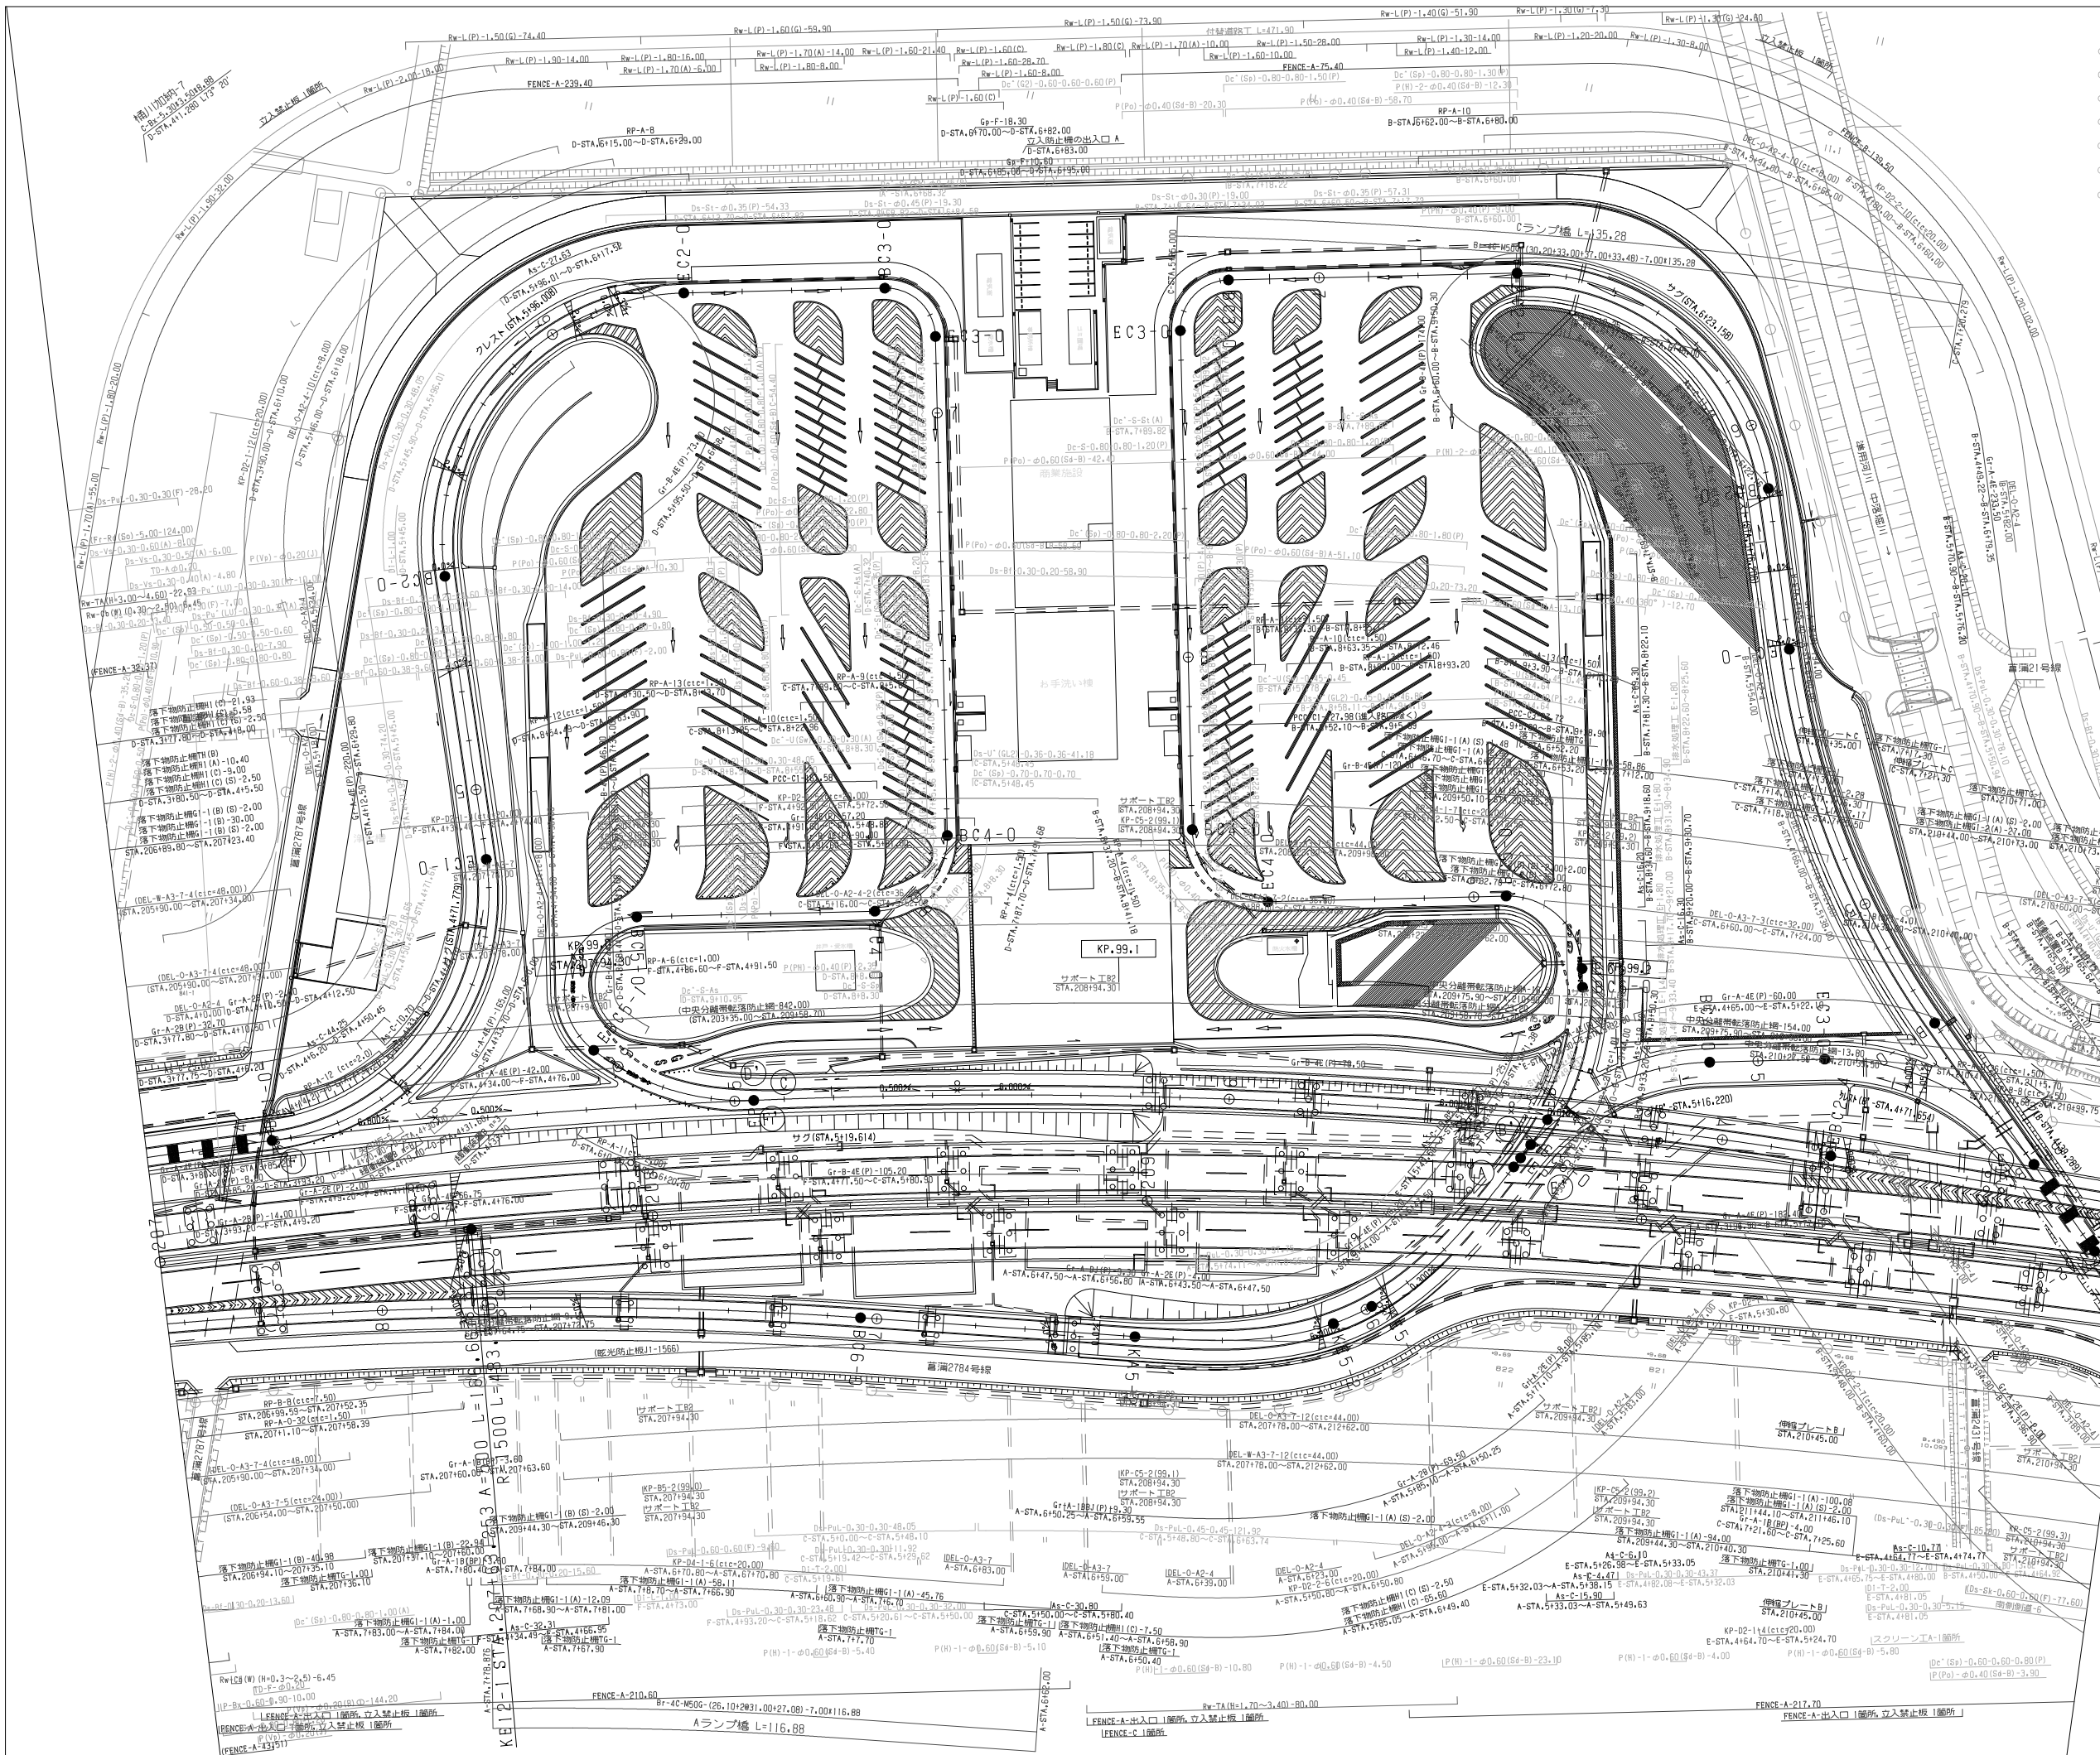

- ① 排水処理工 E-1.44
B-STA.617.50~617.50
- ② 排水処理工 E-1.12
B-STA.617.10~617.10
- ③ 排水処理工 E-1.60
B-STA.617.10~617.10
- ④ 排水処理工 E-1.44
B-STA.617.10~617.10
- ⑤ 排水処理工 E-1.80
B-STA.617.10~617.10
- ⑥ 排水処理工 E-1.80
B-STA.617.10~617.10
- ⑦ 排水処理工 E-2.00
B-STA.617.10~617.10


調整年月	摘要
第1回 2020年1月	

一般国道468号 首都圏中央連絡自動車道(楠川加納~白岡葛葉)		
工種	管理用平面図	
名称	葛葉パーキングエリア KP.98.526~KP.99.721 STA.203+20~STA.215+00	縮尺 1/500 2/3
東日本高速道路(株)関東支社		

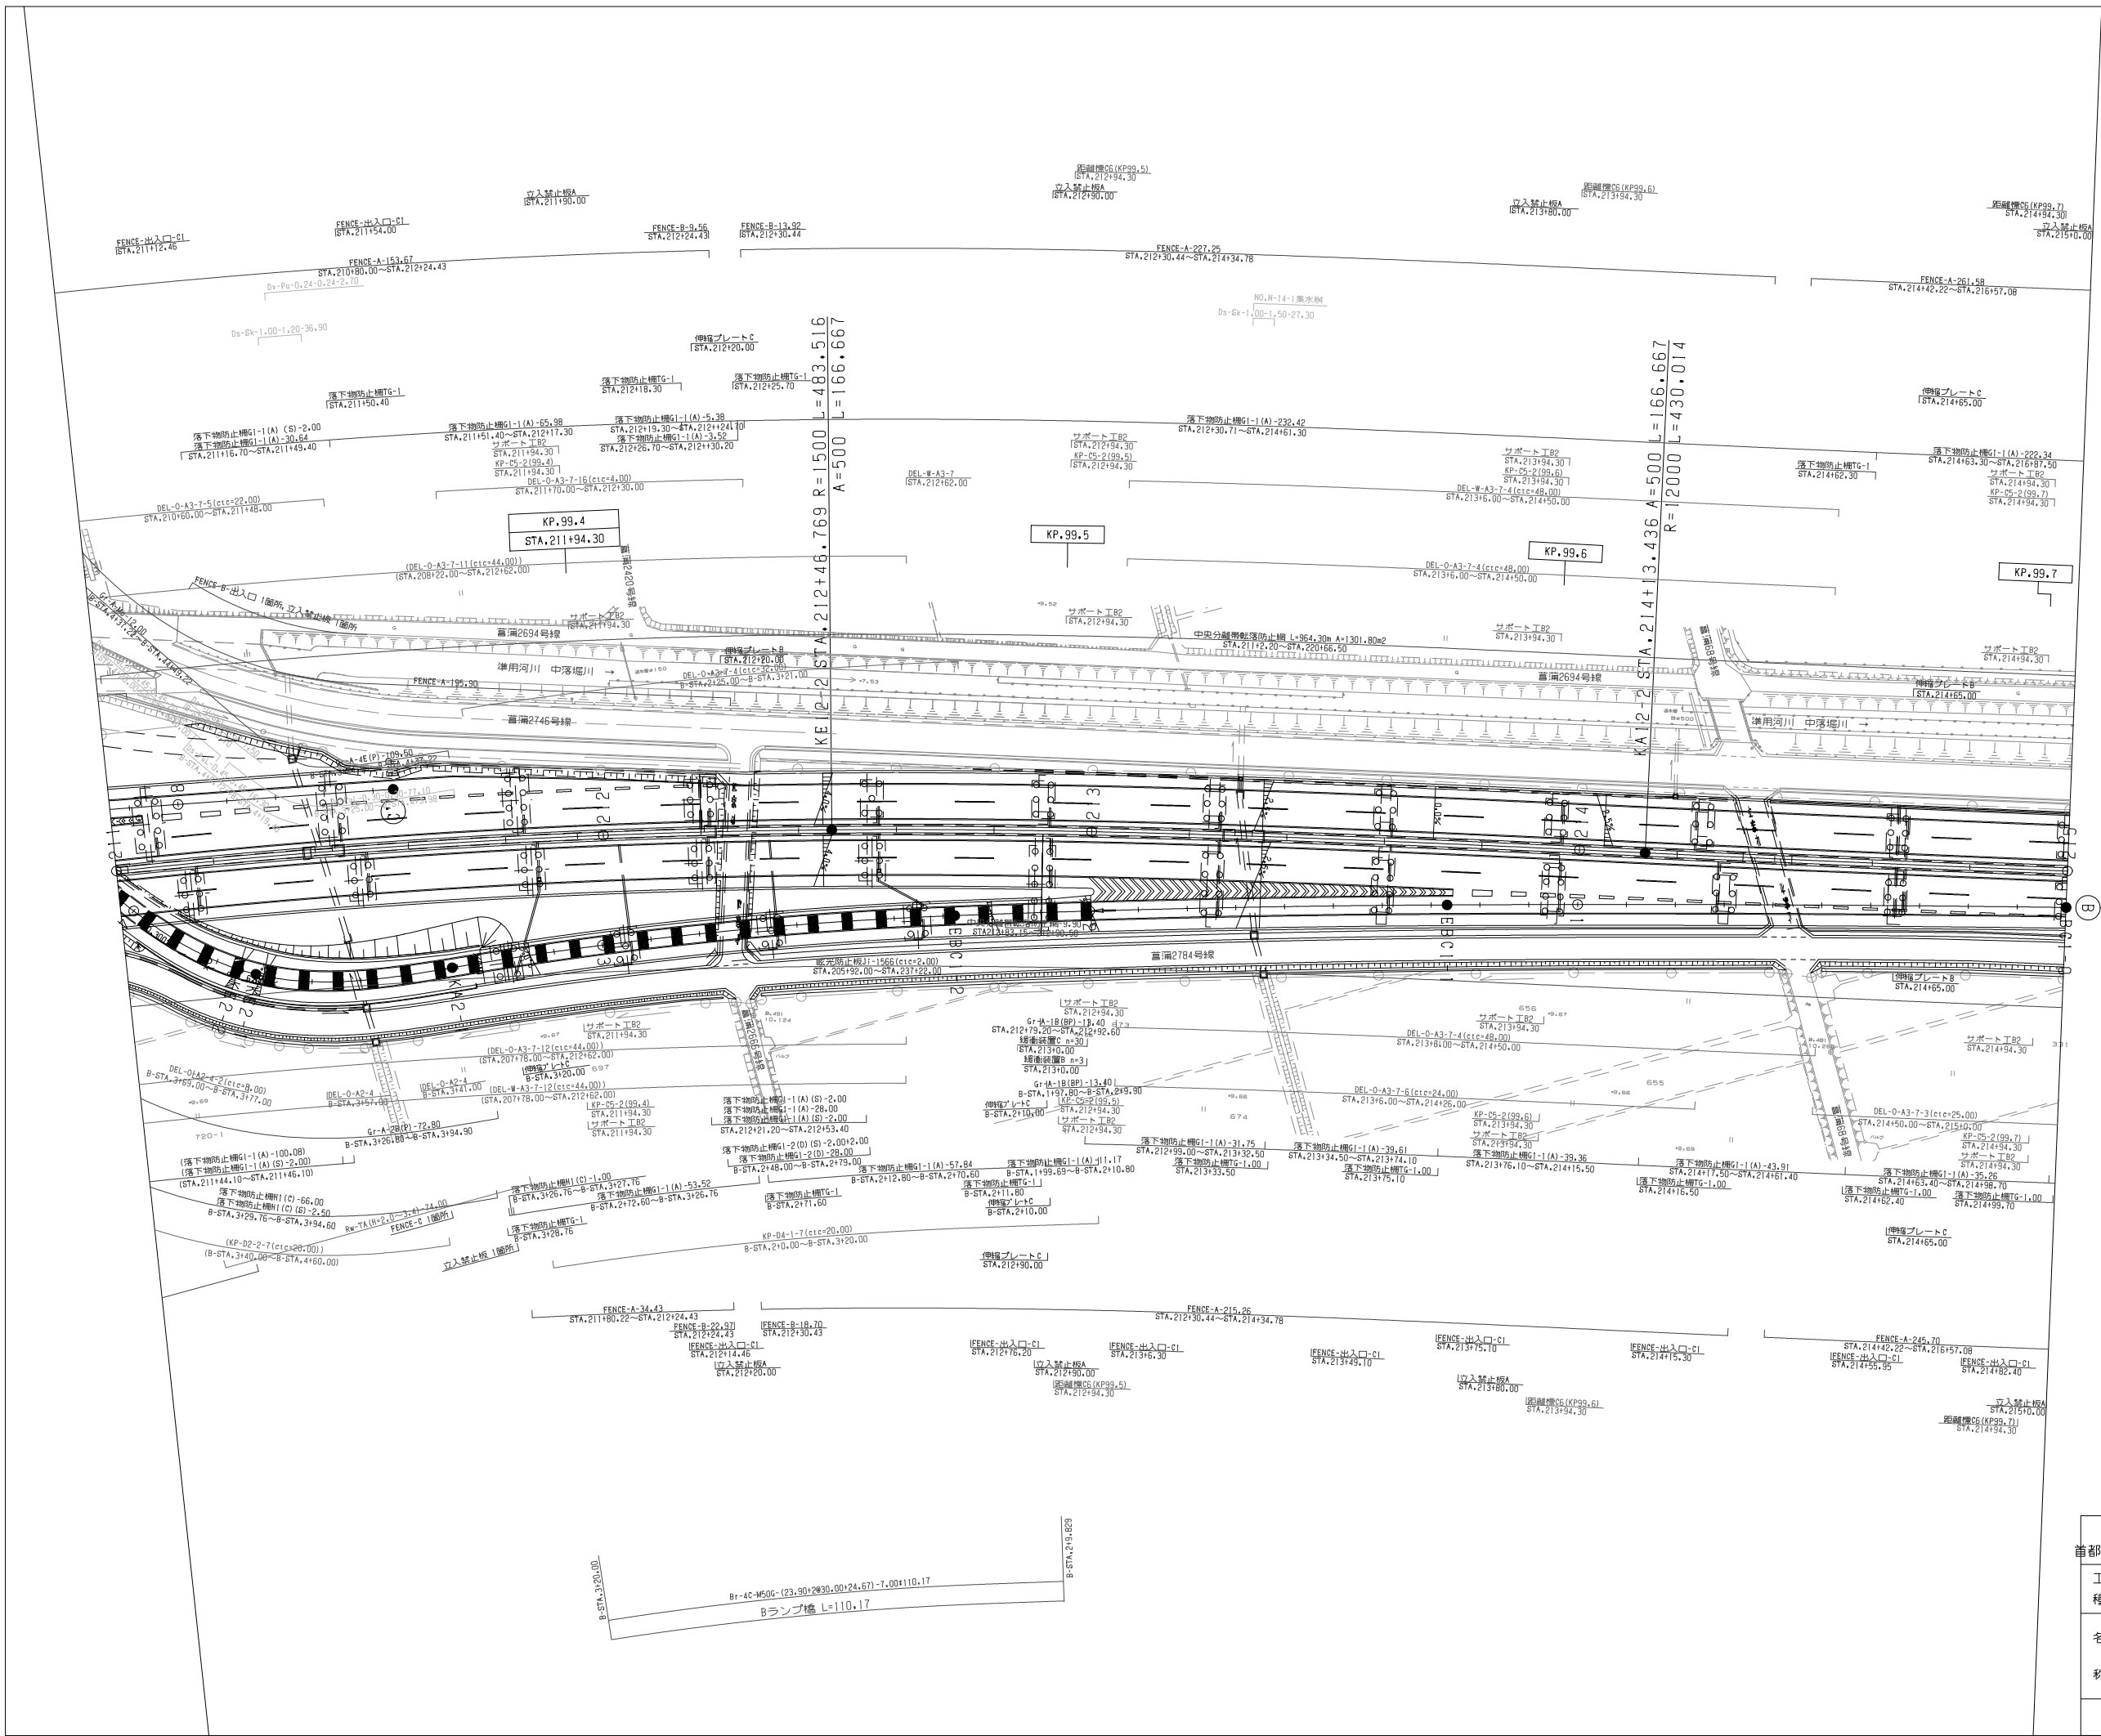


調整年月	摘要
第1回 2020年1月	

一般国道468号 首都圏中央連絡自動車道（橘川加納～白岡菫蒲）			—
工種	管理用平面図		—
名称	菫蒲パーキングエリア KP.99.526～KP.99.721 STA.203+20～STA.215+00	縮尺 1/500	$\frac{3}{3}$
東日本高速道路（株）関東支社			

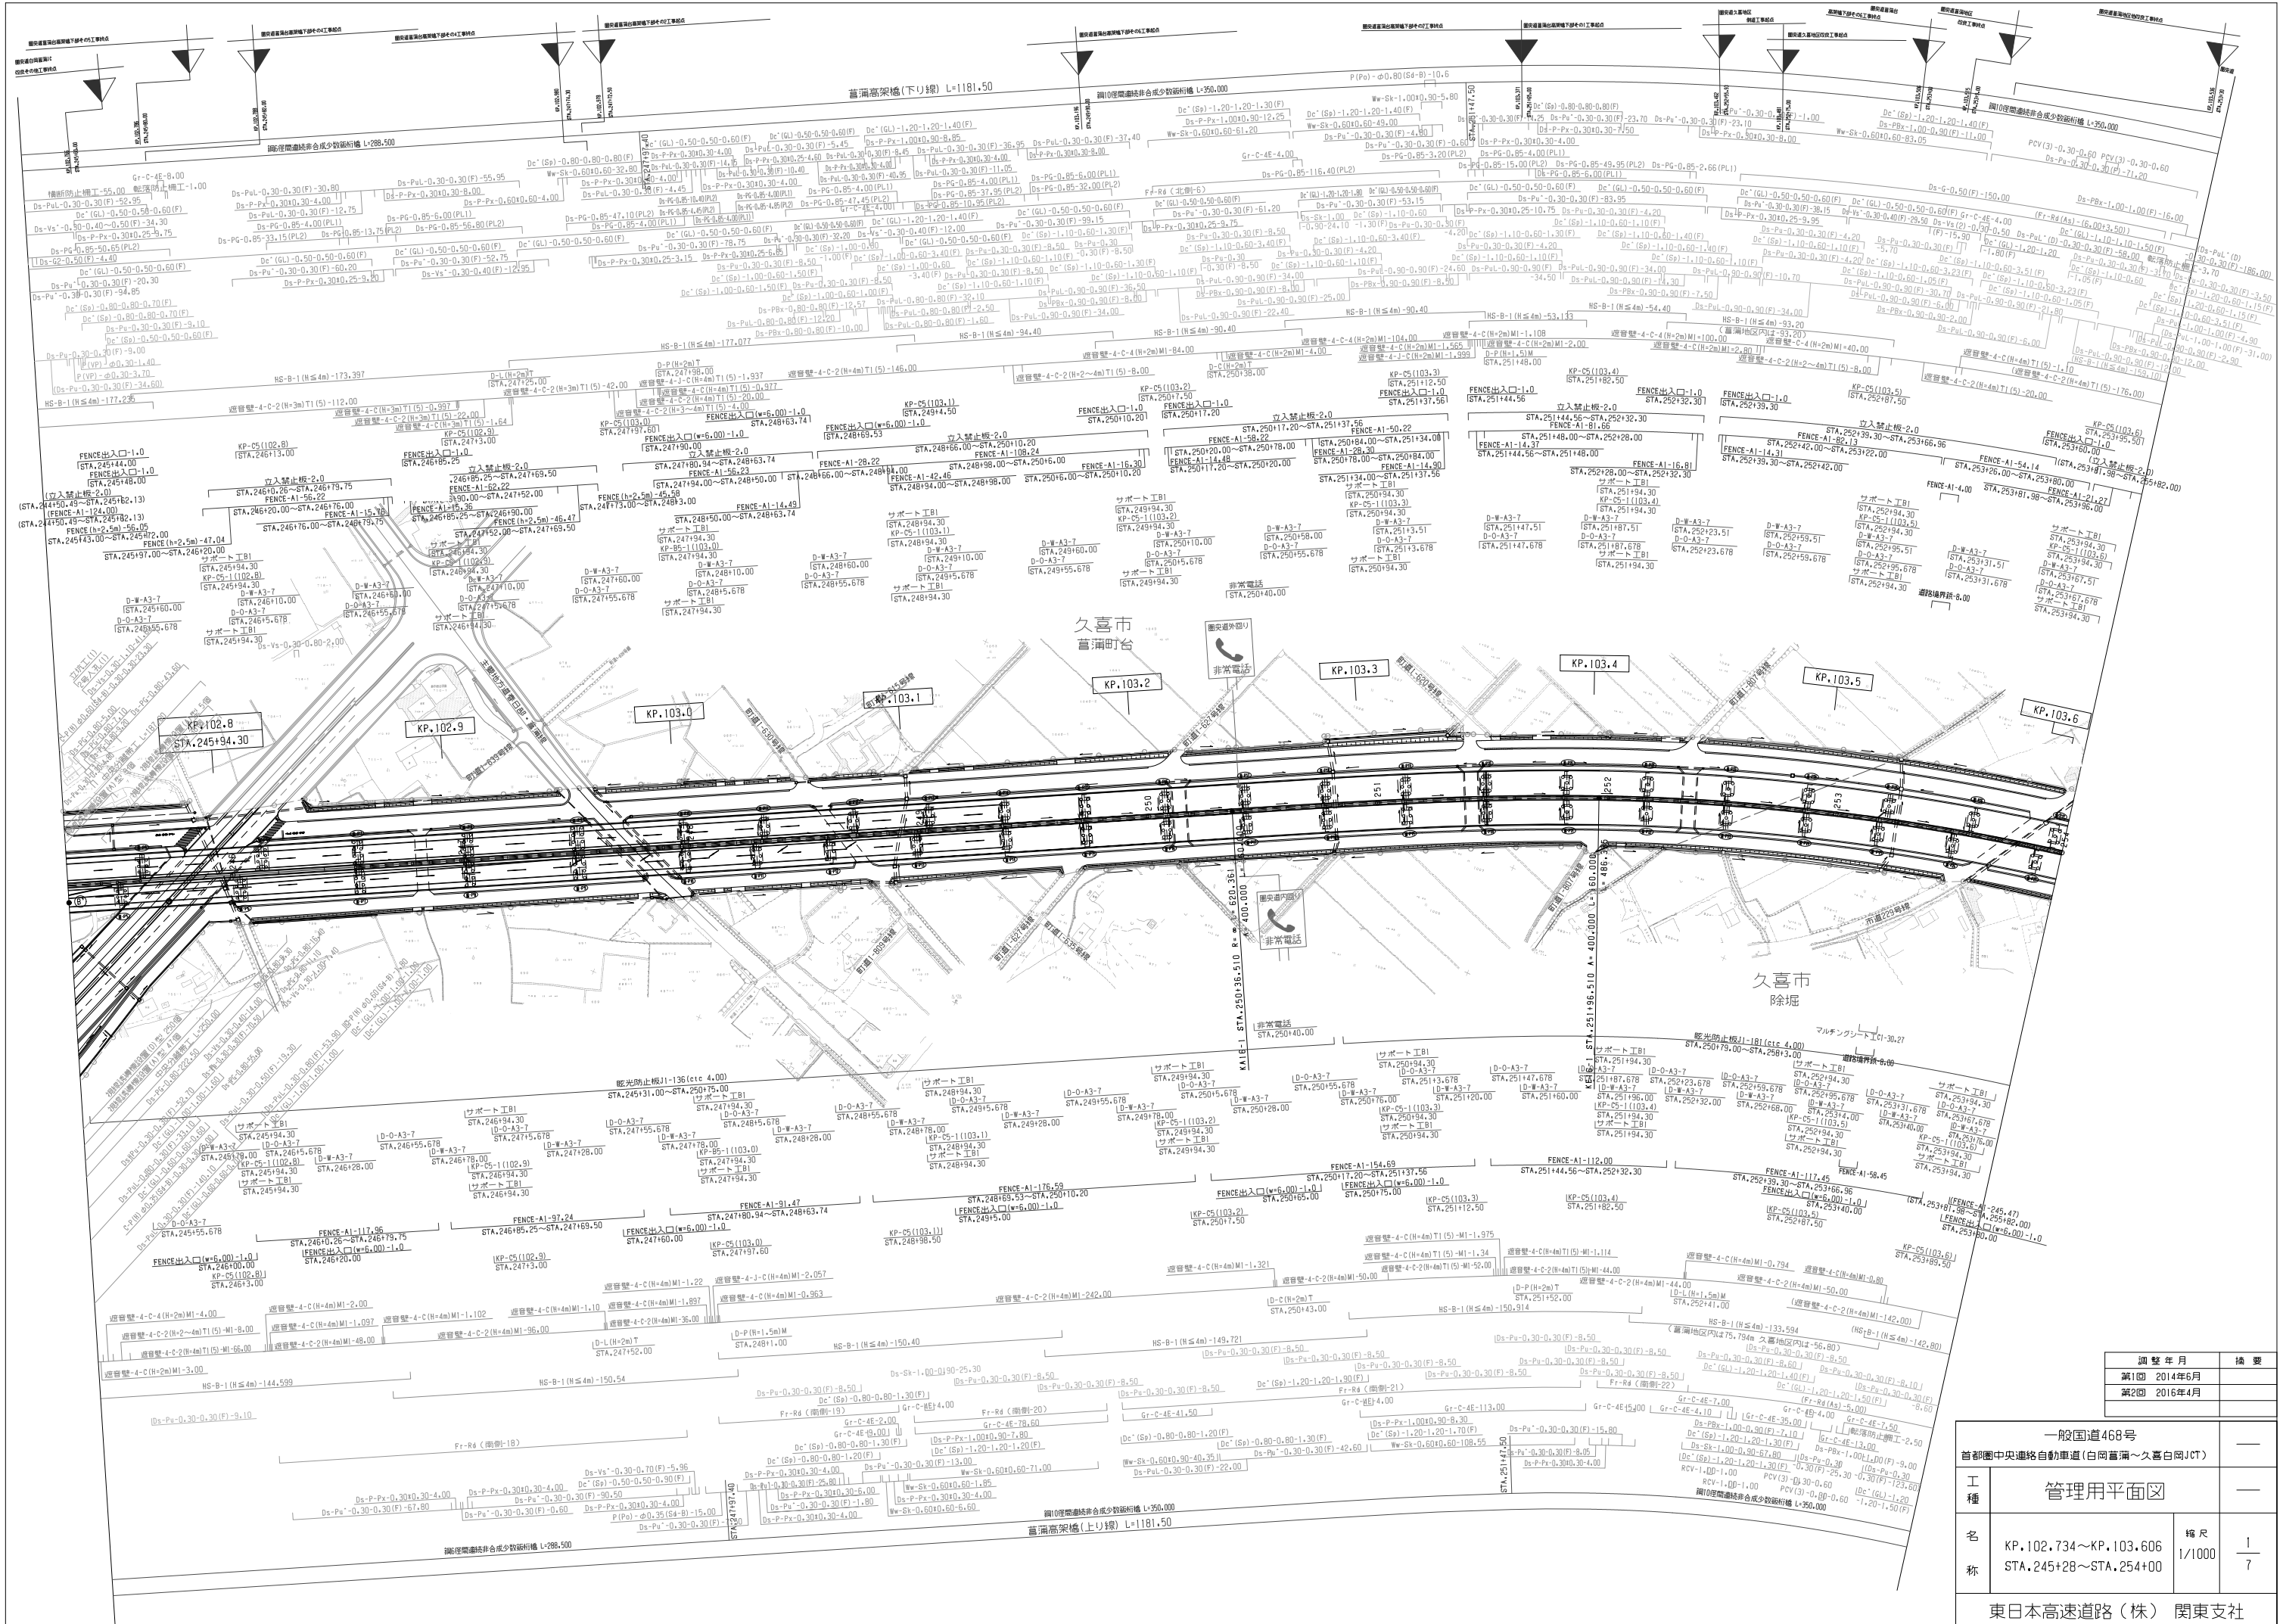

調整年月		摘要
第1回	2014年6月	
第2回	2016年6月	

一般国道468号		—	
首都圏中央連絡自動車道(白岡菖蒲～久喜白岡JCT)		—	
工種	管理用平面図	—	
名称	KP.102.734～KP.103.606 STA.245+28～STA.254+00	縮尺	1/1000 1/7
東日本高速道路(株) 関東支社			

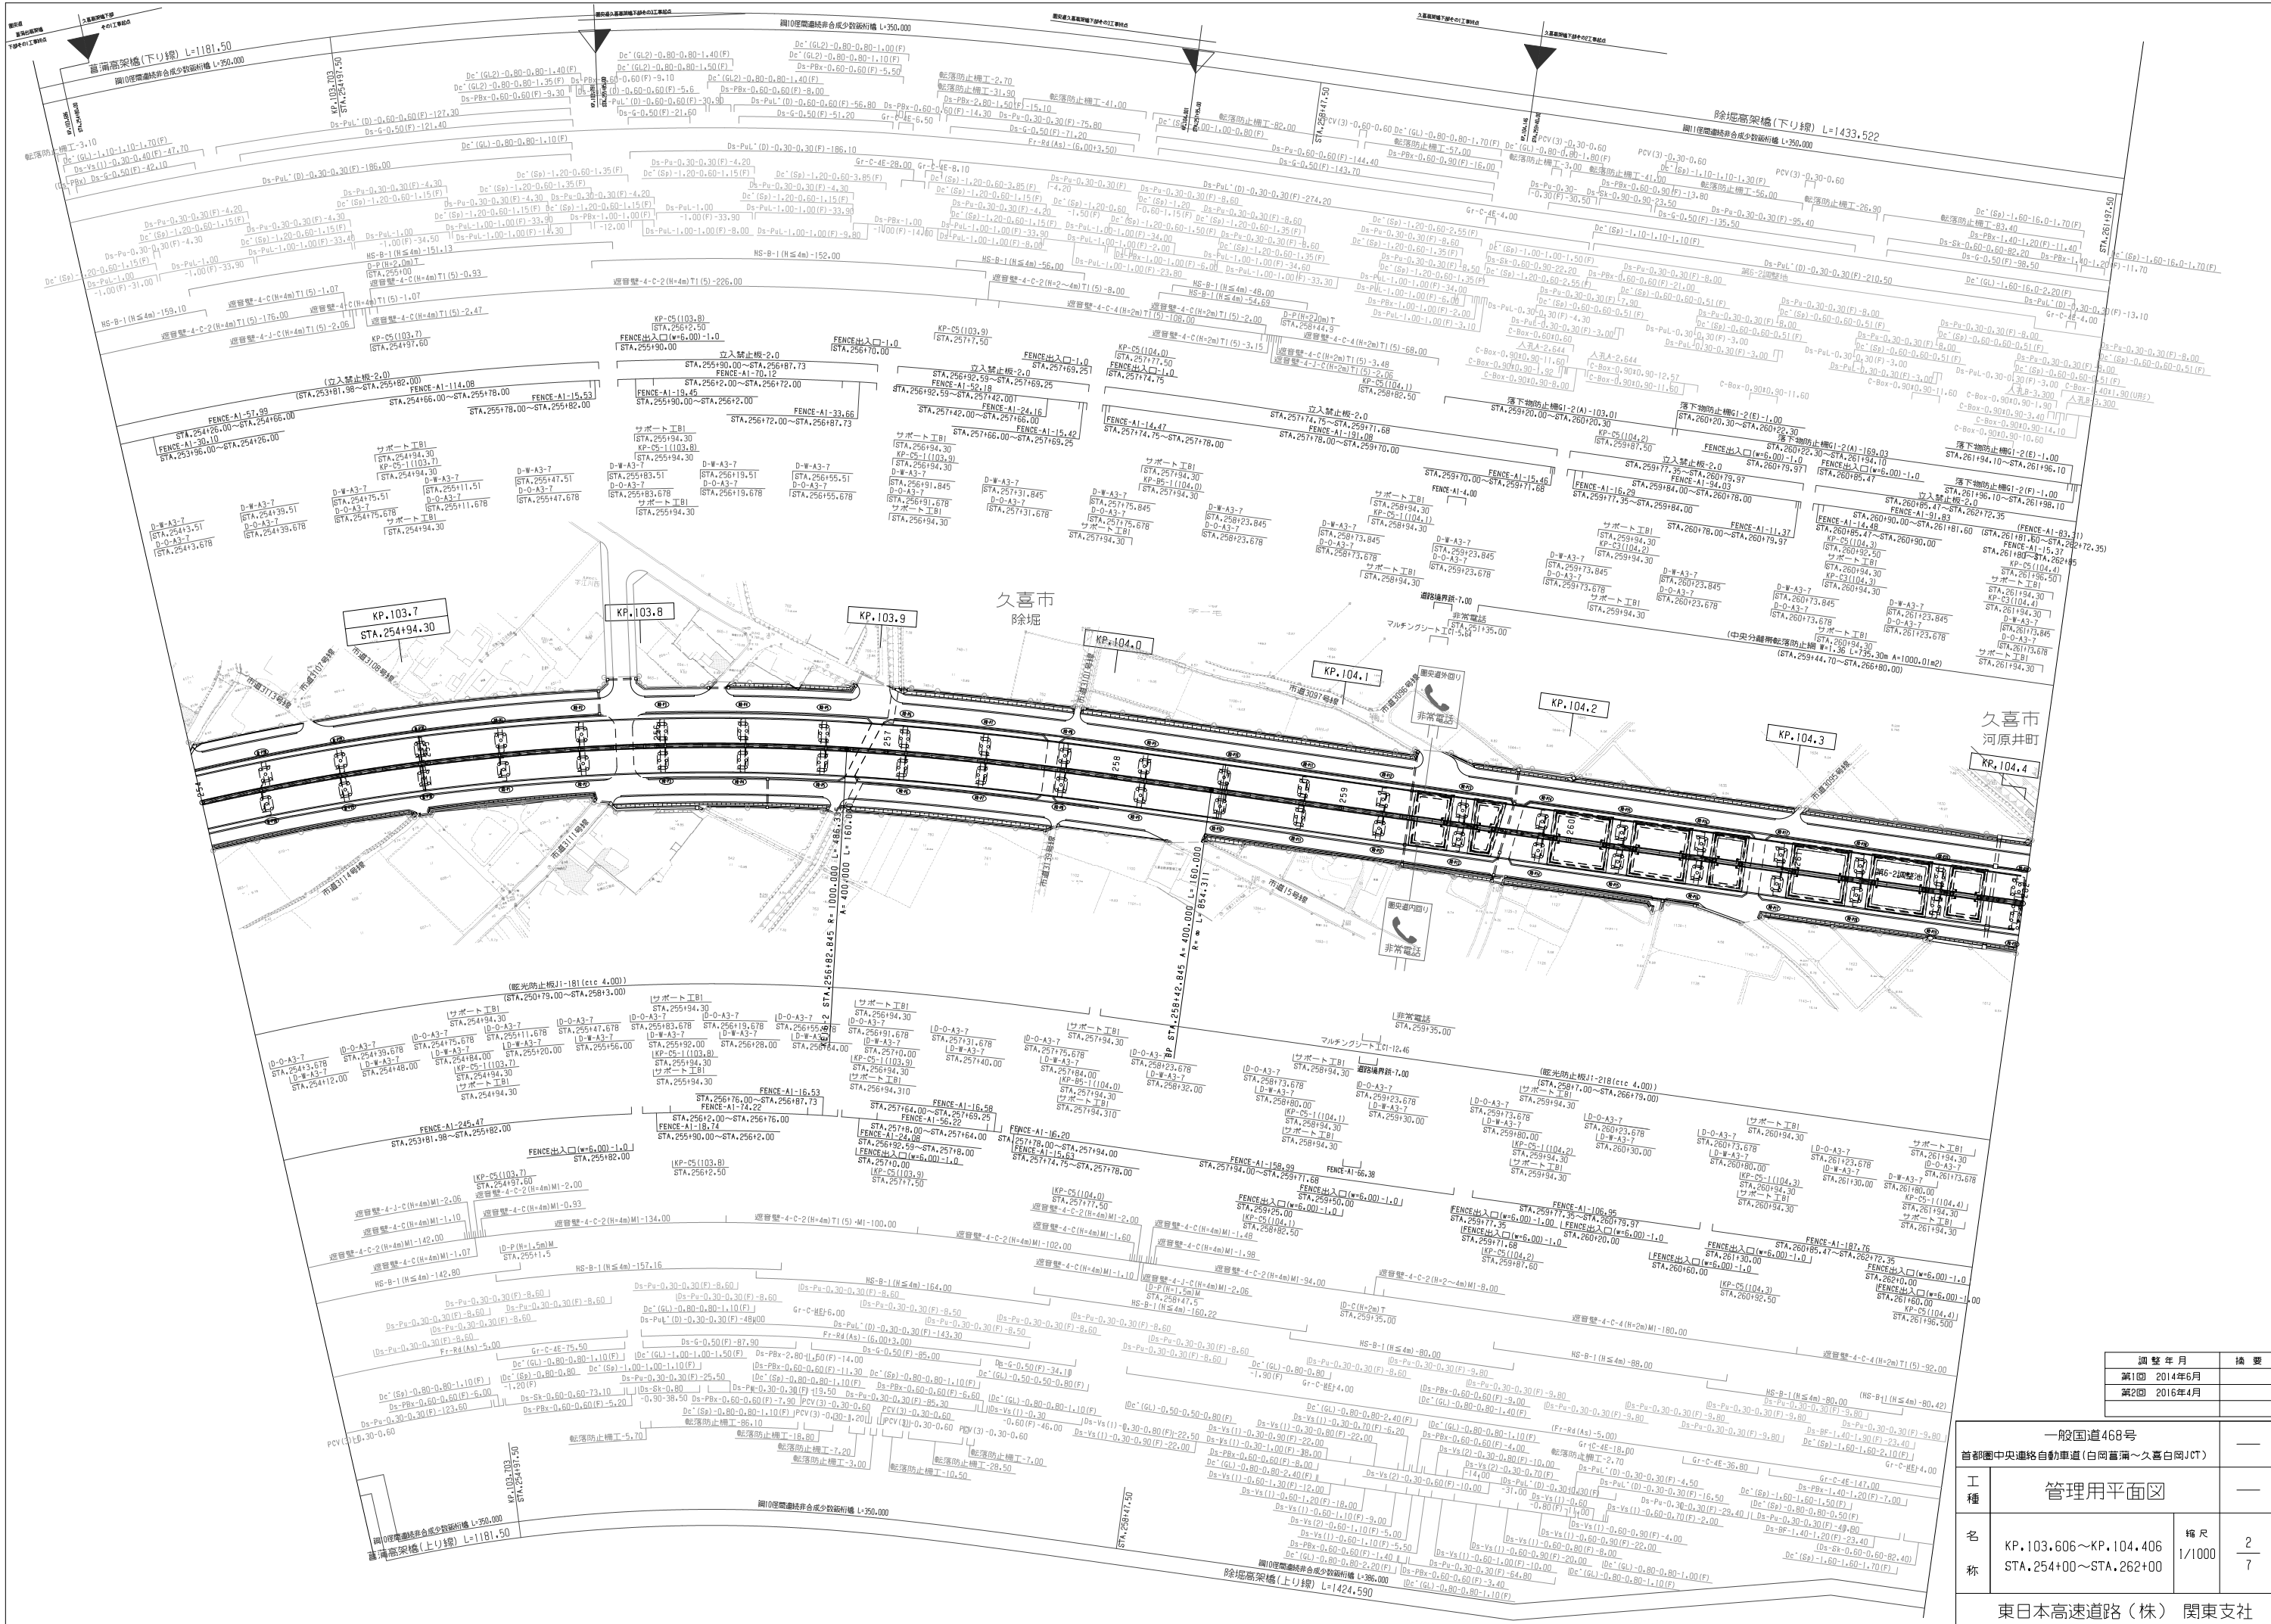


調 整 年 月	摘 要
第1回 2014年6月	
第2回 2016年6月	

一般国道468号 首都圏中央連絡自動車道(白岡高瀬~久喜白岡JCT)			
工 種	管理用平面図		
名 称	KP.103.606~KP.104.406 STA.254.00~STA.262.00	縮 尺	2 1/1000 7
東日本高速道路(株) 関東支社			

一般国道468号			—
首都圏中央連絡自動車道(白岡富満～久喜白岡JCT)			
工 種	管理用平面図		—
名 称	KP.104.406～KP.105.206 STA.262+00～STA.270+00	縮 尺 1/1000	$\frac{3}{7}$
東日本高速道路(株) 関東支社			


調整年月	摘要
第1回 2014年6月	
第2回 2016年4月	

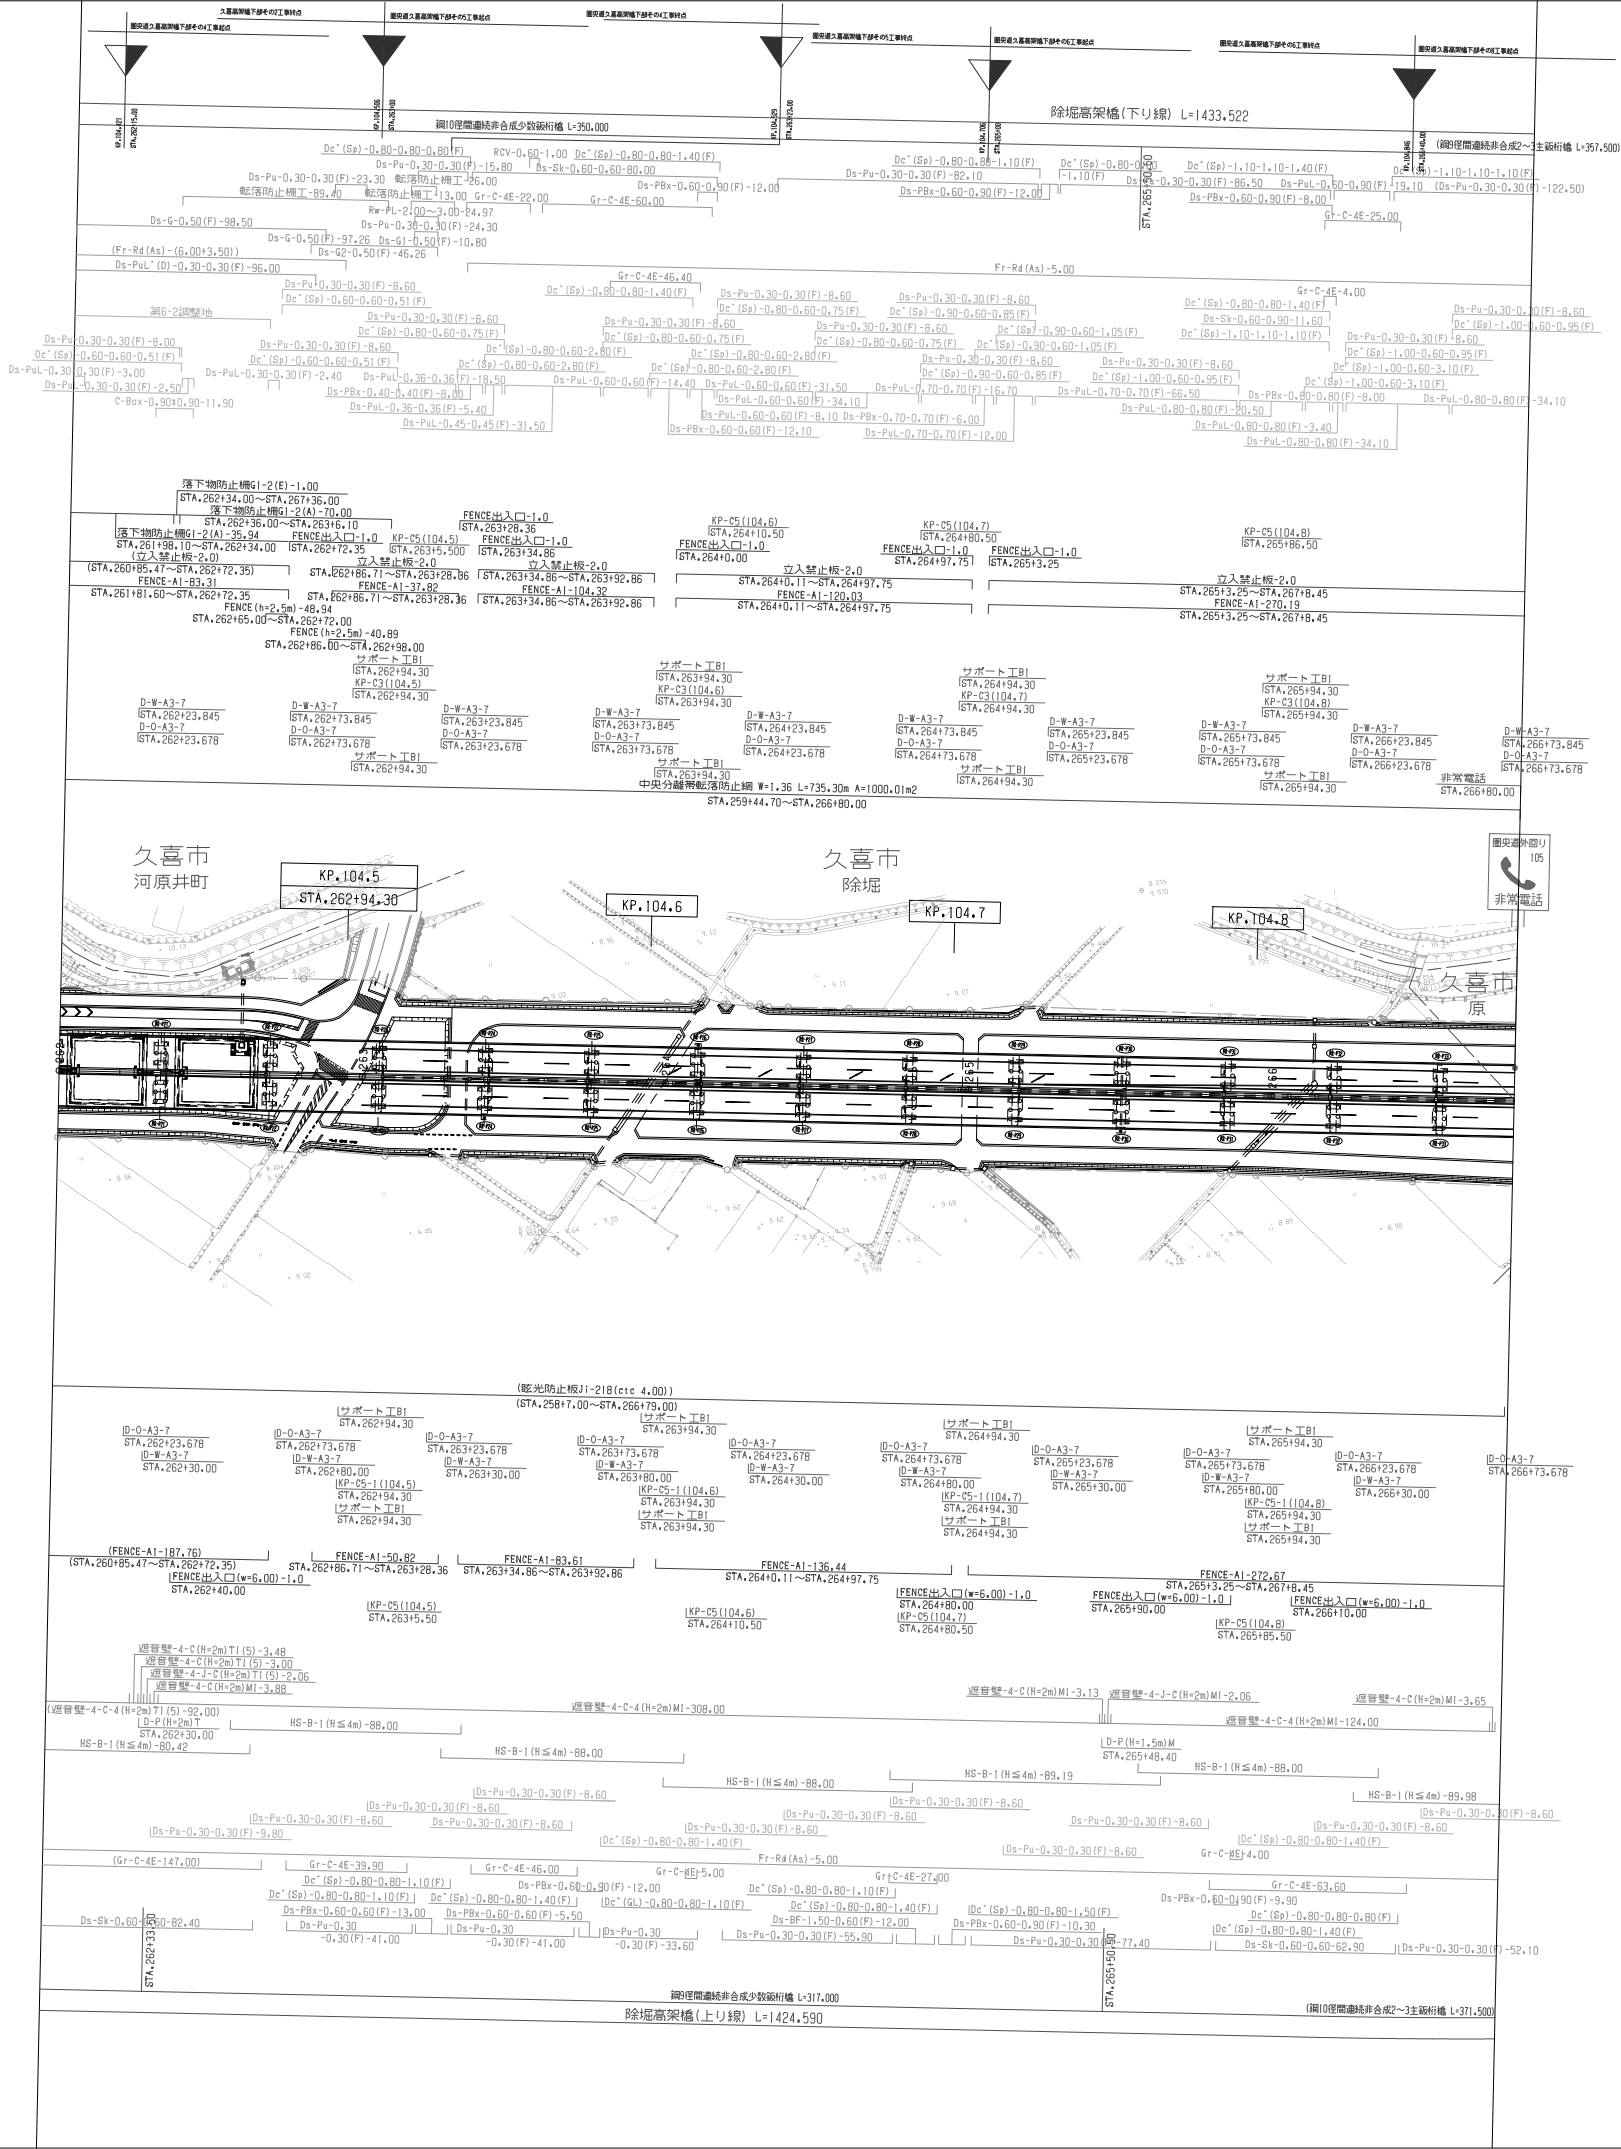




調整年月	摘要
第1回 2014年6月	
第2回 2016年4月	

一般国道468号 首都圏中央連絡自動車道(白岡菫満～久喜白岡JCT)			—
工種	管理用平面図		—
名称	KP.102.734～KP.103.606 STA.245+28～STA.254+00	縮尺 1/1000	$\frac{4}{7}$
東日本高速道路(株) 関東支社			

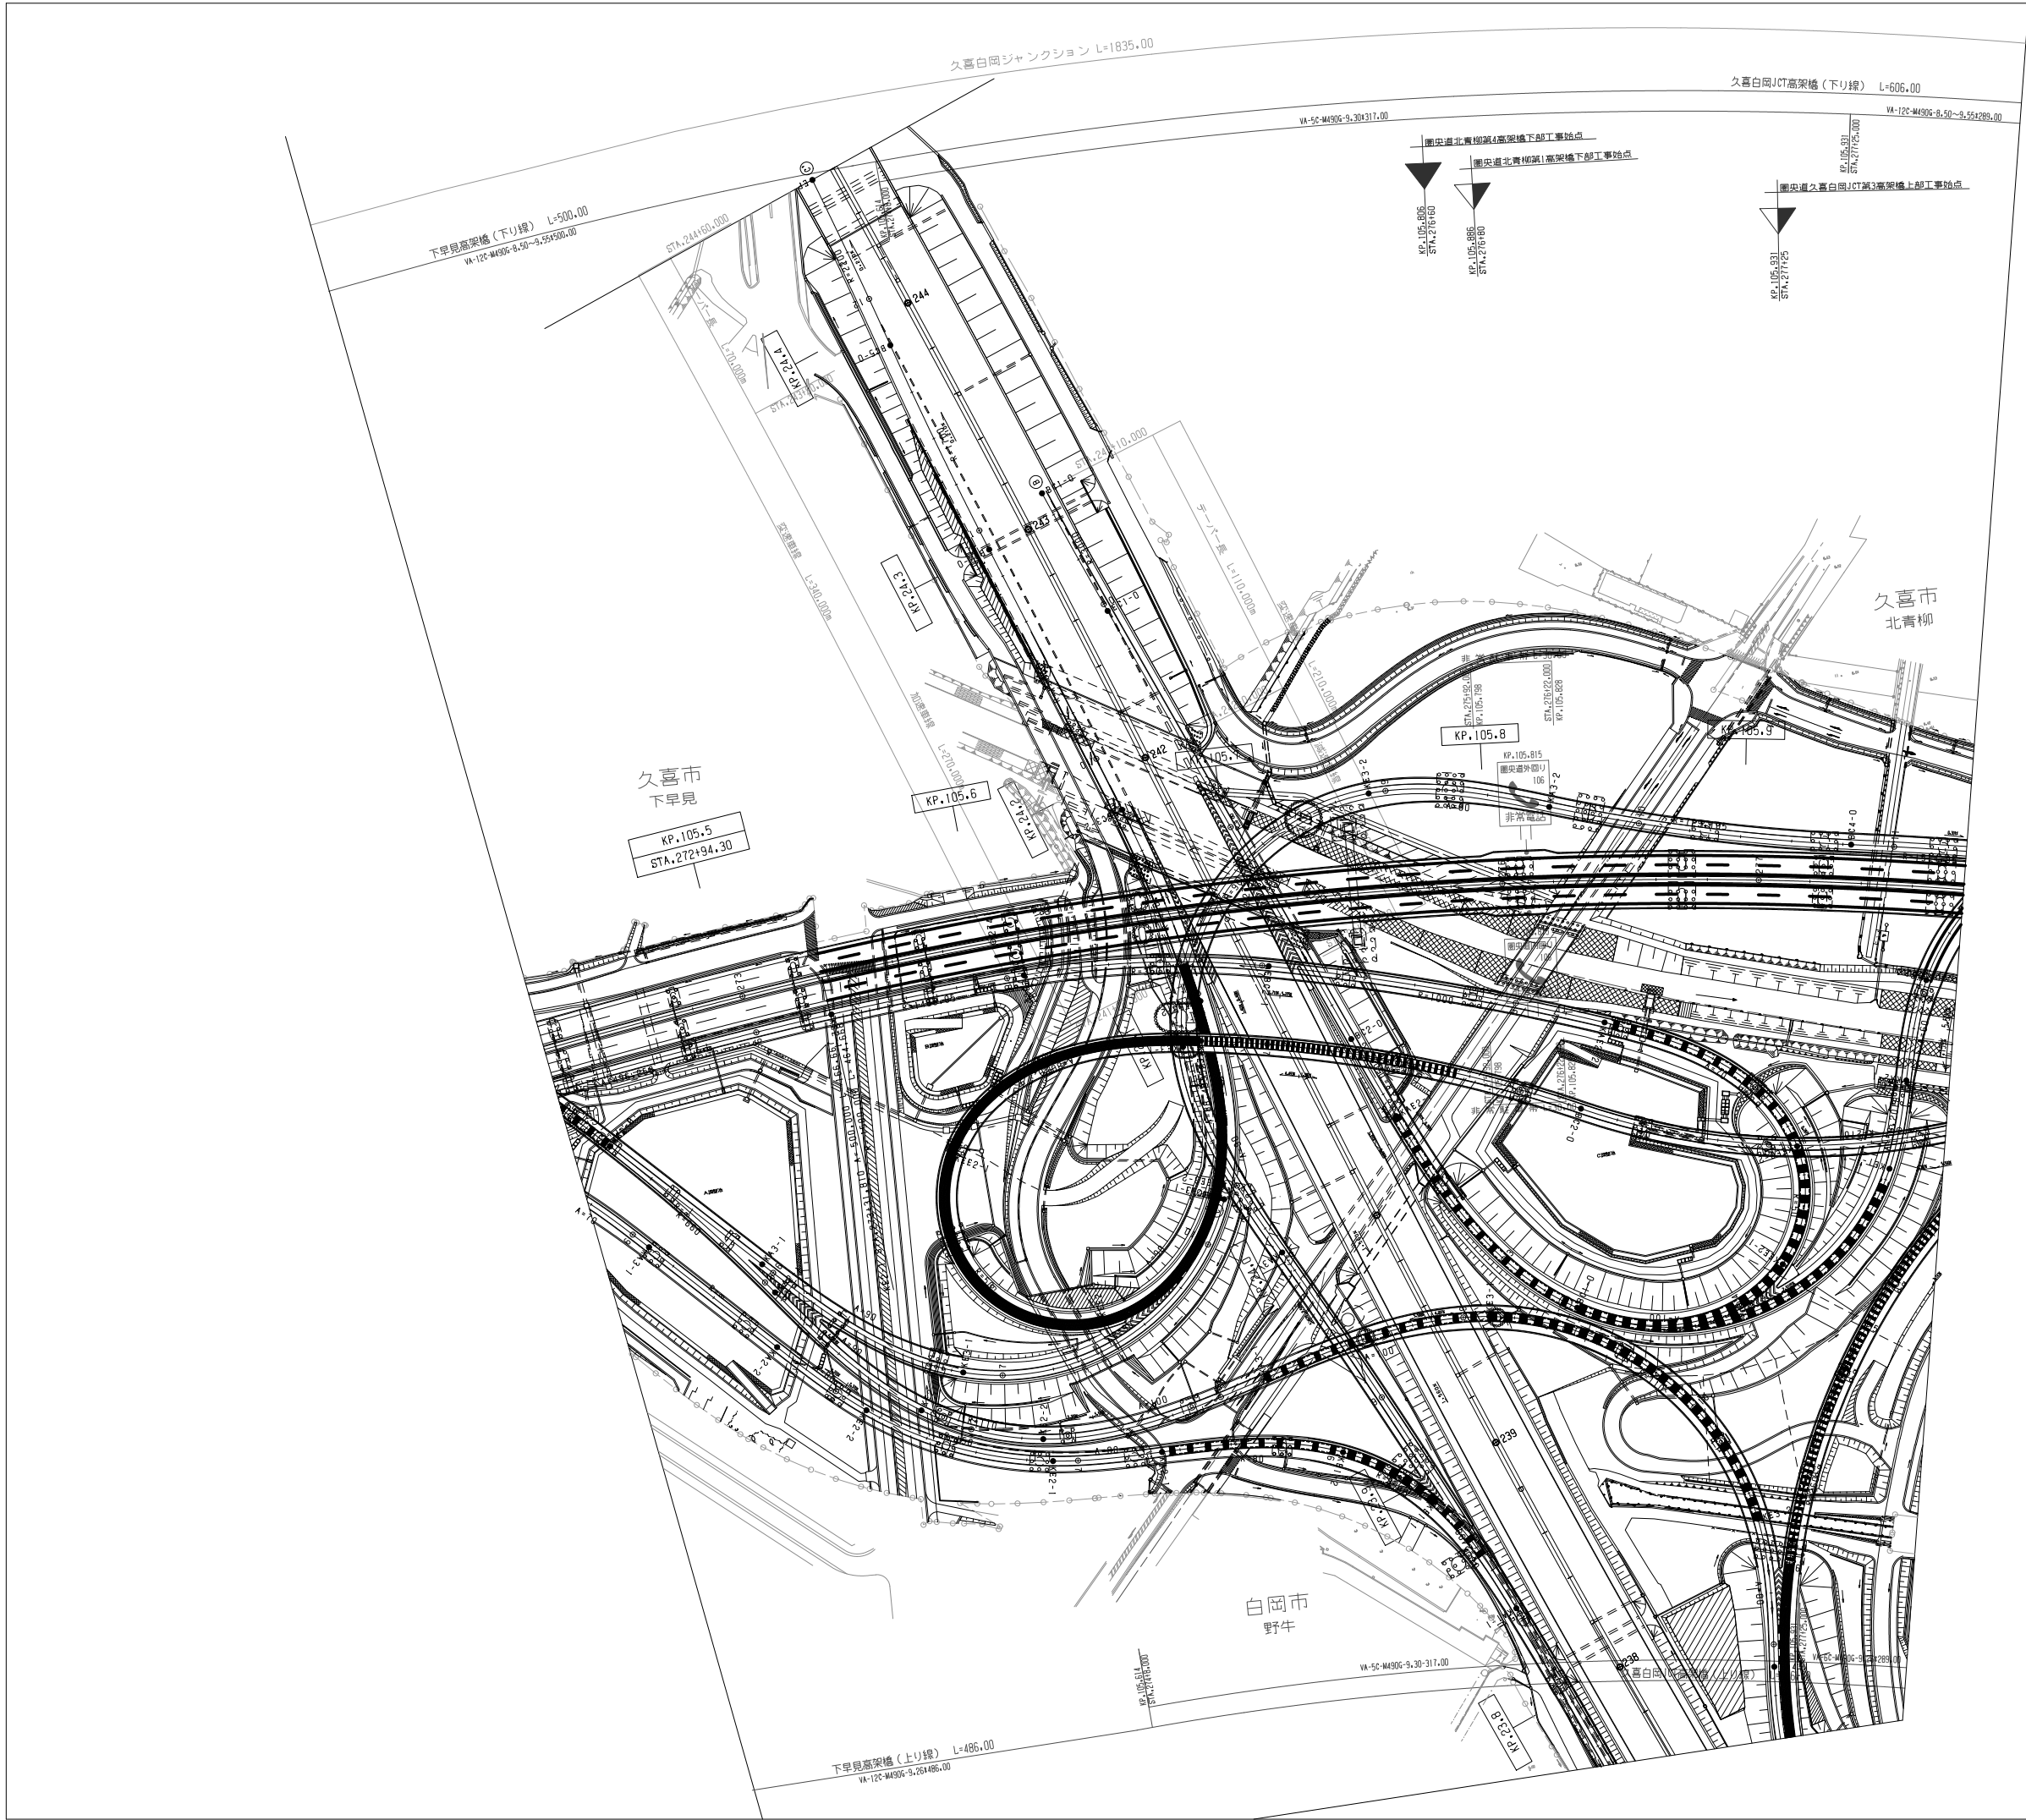

調整年月	摘要
第1回 2014年6月	
第2回 2016年4月	

一般国道468号 首都圏中央連絡自動車道(白岡菫満～久喜白岡JCT)			—
工 種	管理用平面図		—
名 称	KP.102.734～KP.103.606 STA.245+28～STA.254+00	縮 尺 1/1000	$\frac{5}{7}$
東日本高速道路(株) 関東支社			

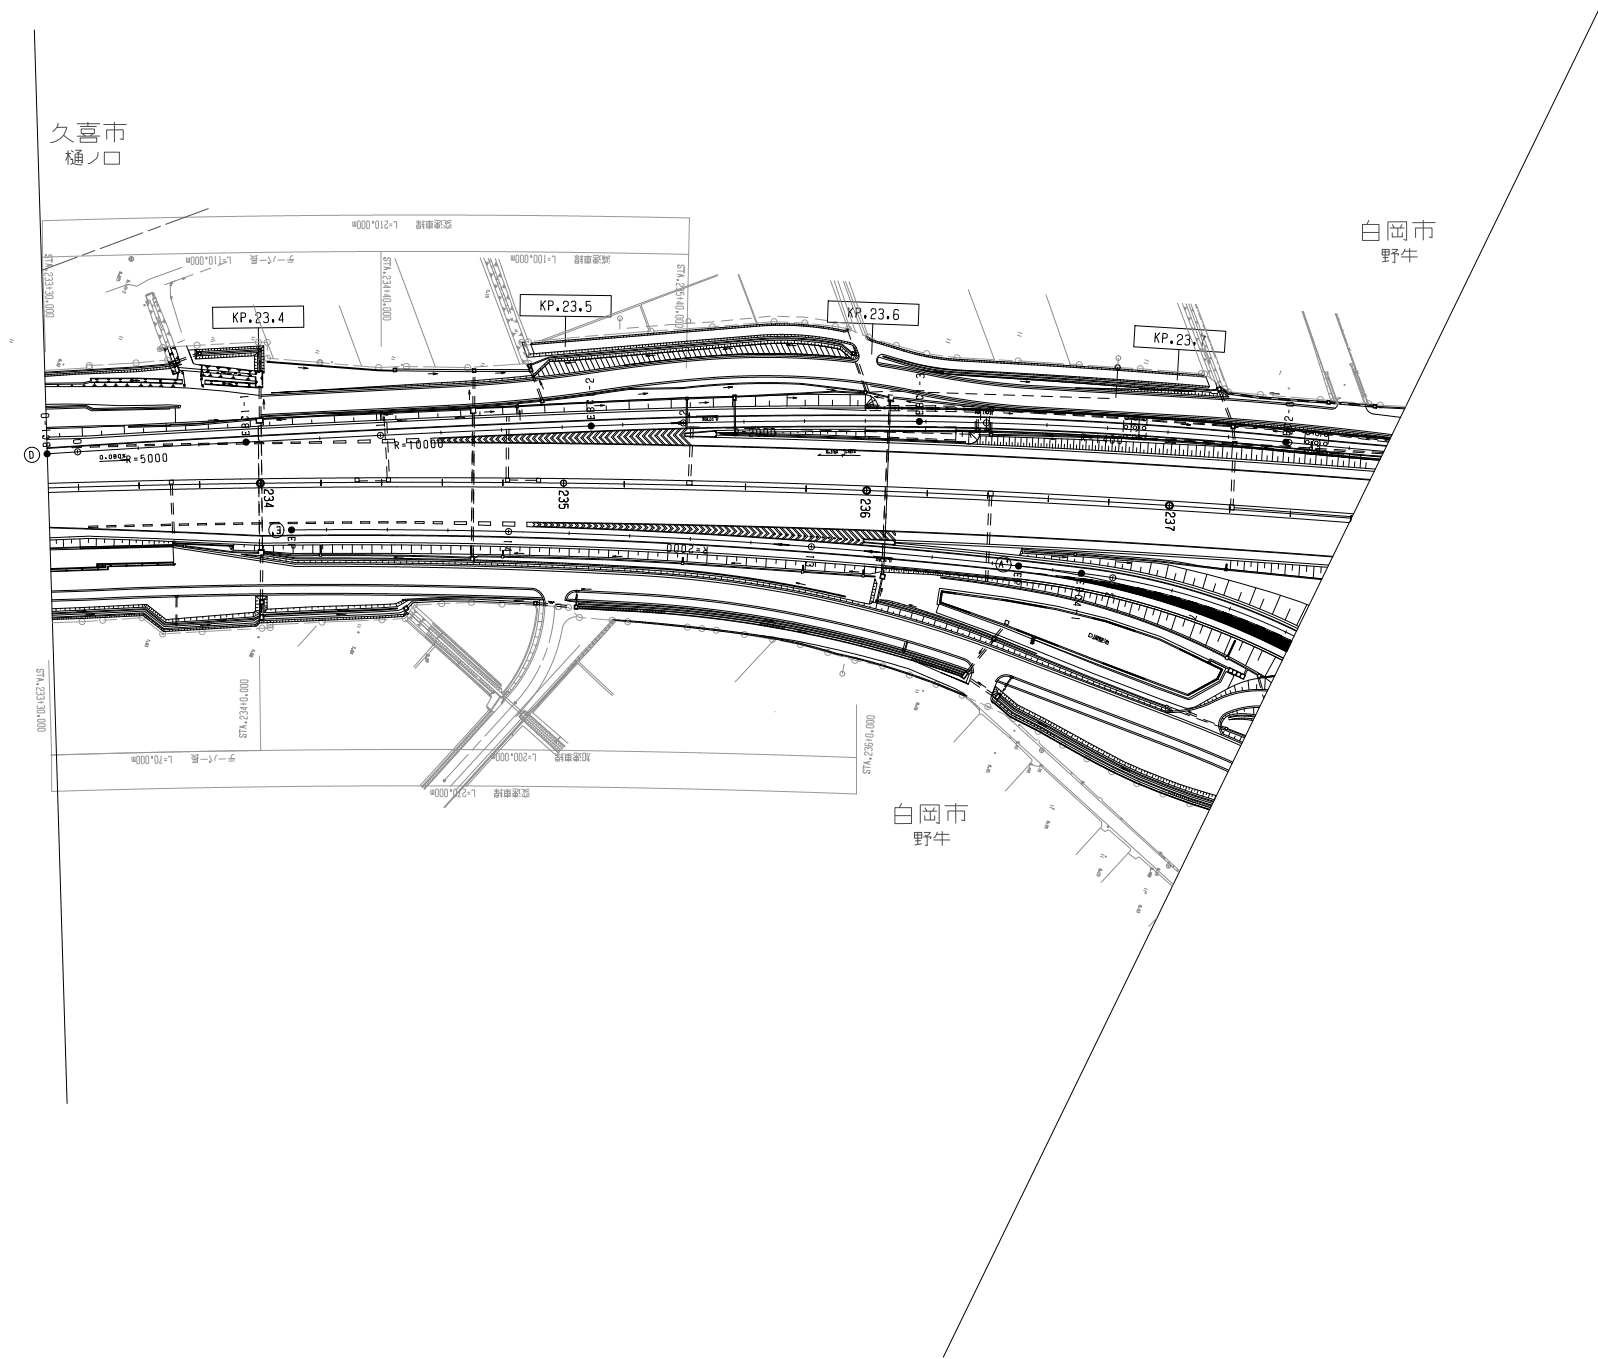


調整年月	摘要
第1回 2014年6月	
第2回 2016年4月	

一般国道468号 首都圏中央連絡自動車道(白岡菅沼～久喜白岡JCT)			—
工種	管理用平面図		—
名称	KP.102.734～KP.103.606 STA.245+28～STA.254+00	縮尺 1/1000	$\frac{7}{7}$
東日本高速道路（株） 関東支社			




一般国道468号		—
首都圏中央連絡自動車道(白岡喜滿〜久喜白岡JCT)		
工種	管理用平面図	—
名称	久喜白岡JCT KP.104,886〜KP.106,721 STA.266+80〜STA.285+15	縮尺 1/500 1/8
東日本高速道路(株) 関東支社		

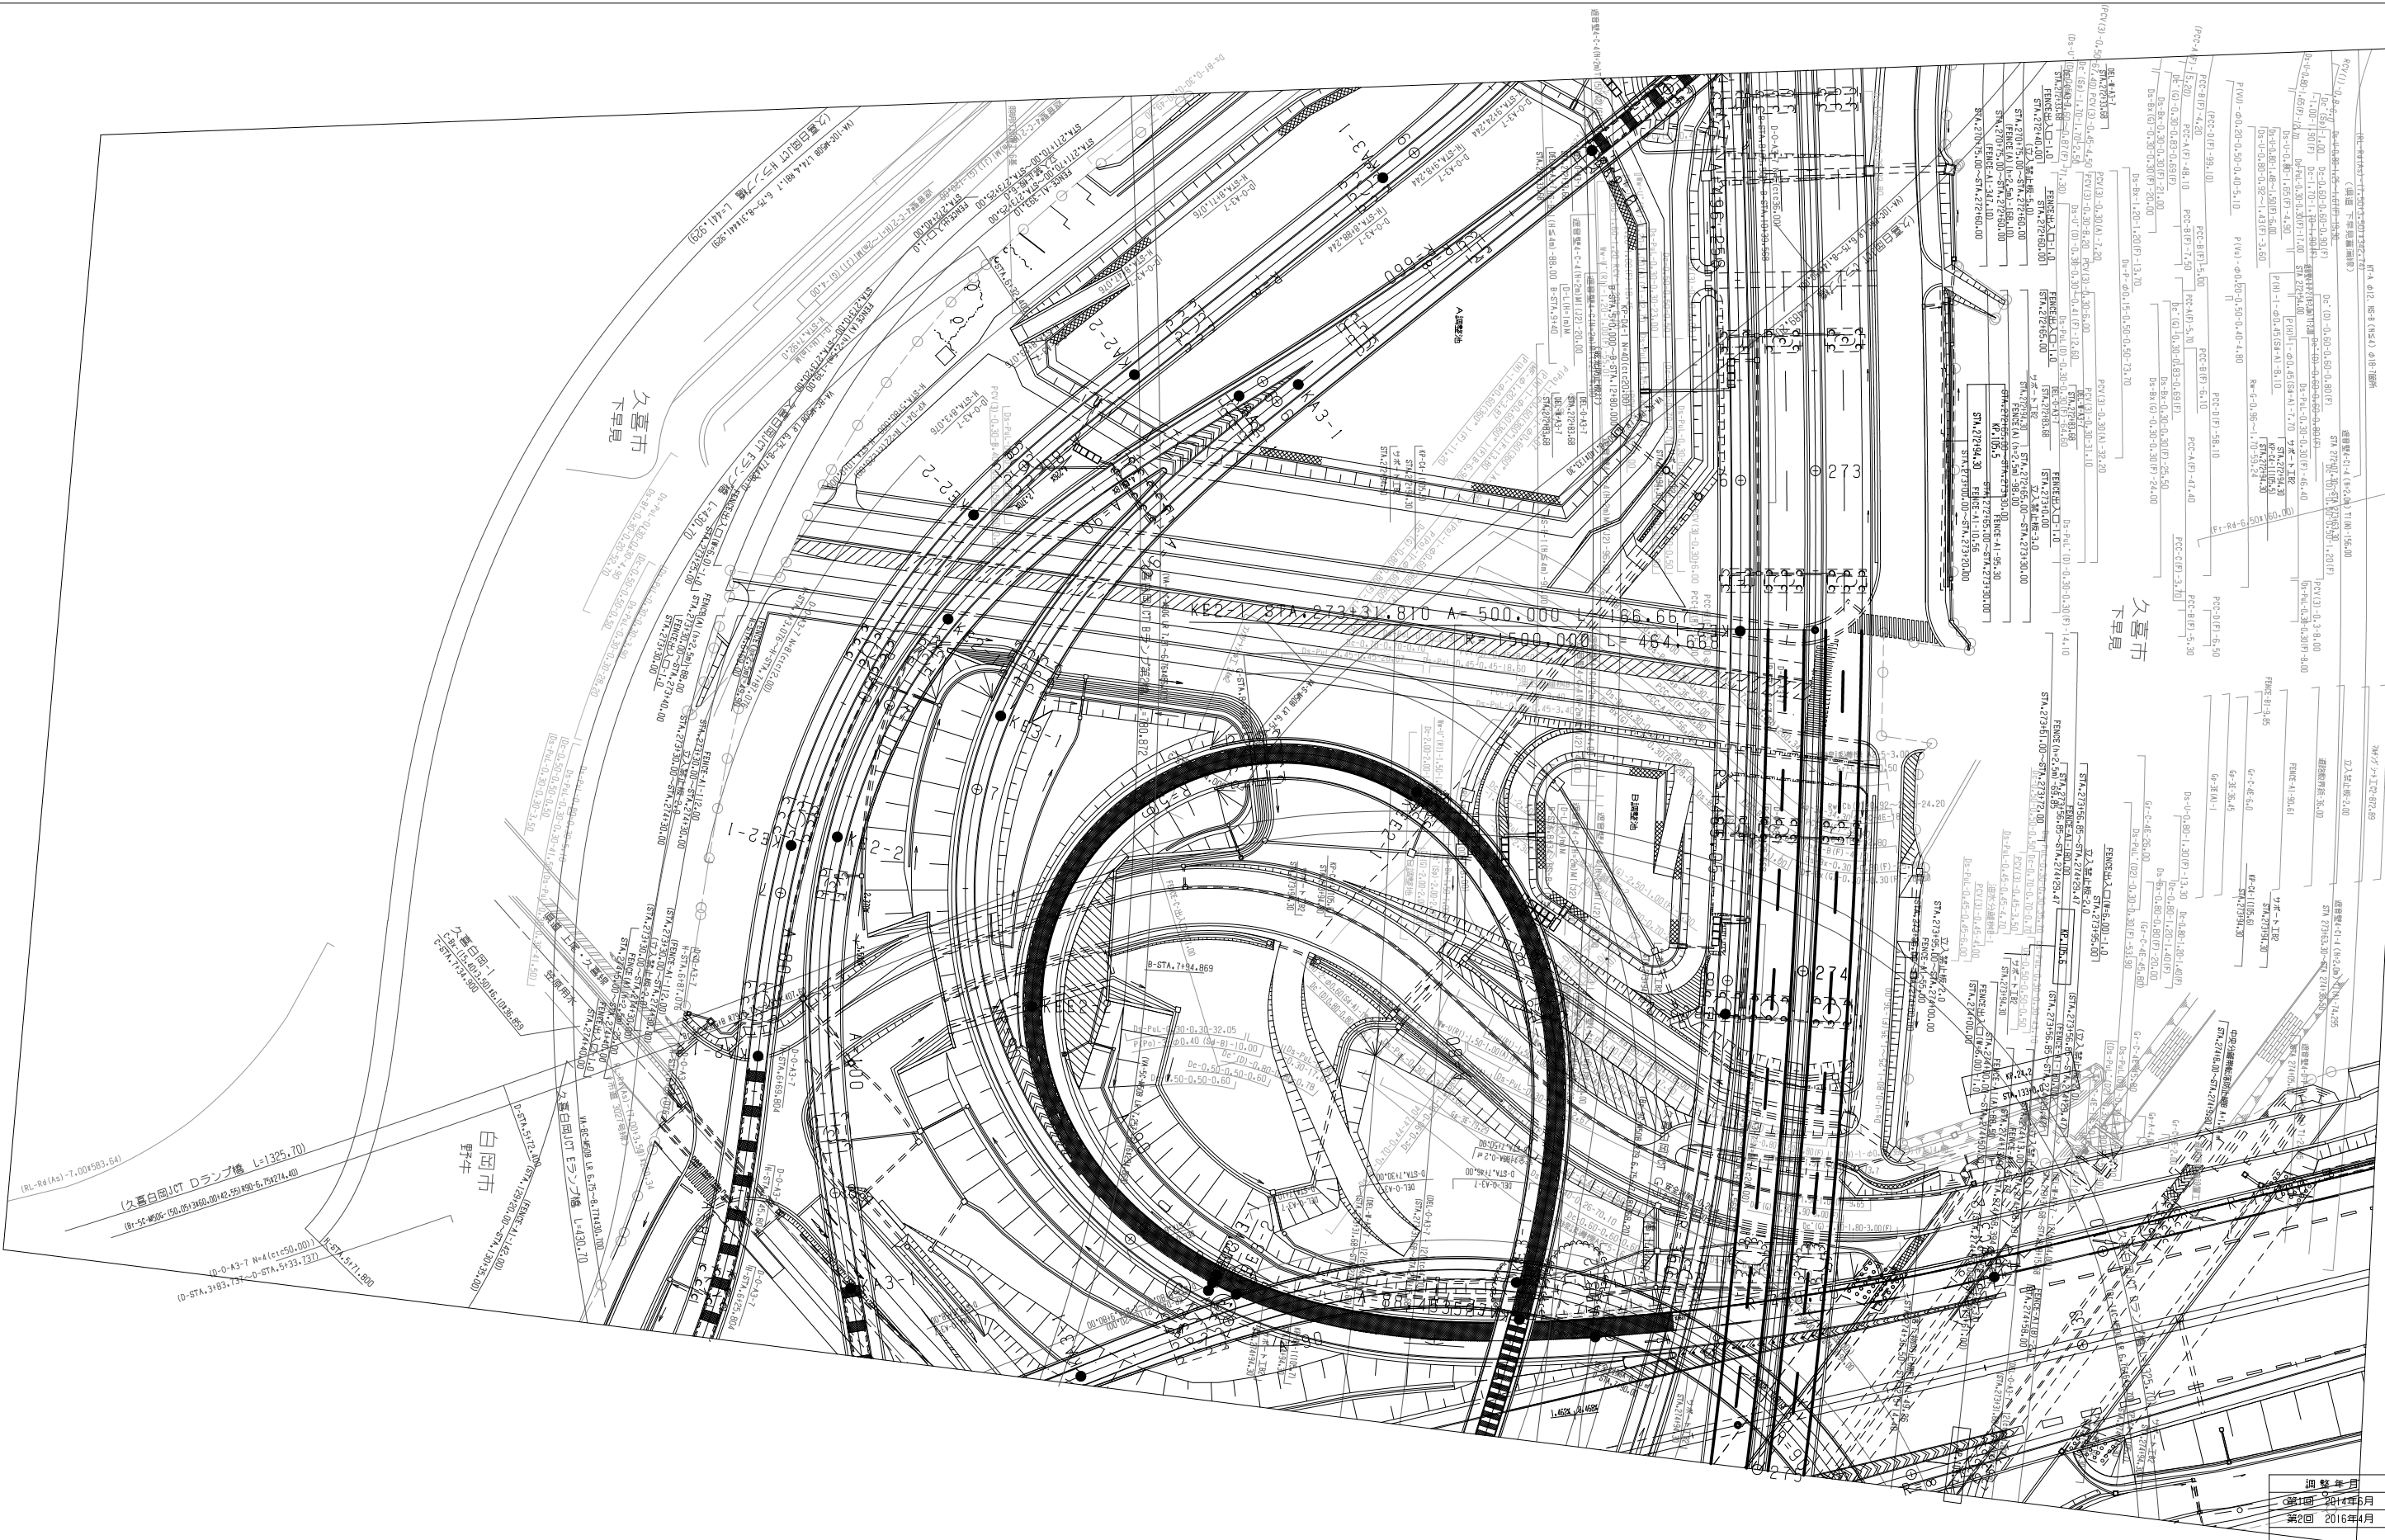


調整年月		摘要
第1回	2014年5月	
第2回	2016年4月	

一般国道468号 首都圏中央連絡自動車道(白岡菫満～久喜白岡JCT)		—	
工種	管理用平面図	—	
名称	久喜白岡JCT KP.104,886～KP.106,721 STA.266+80～STA.285+15	縮尺	3 1/500 8
東日本高速道路(株) 関東支社			

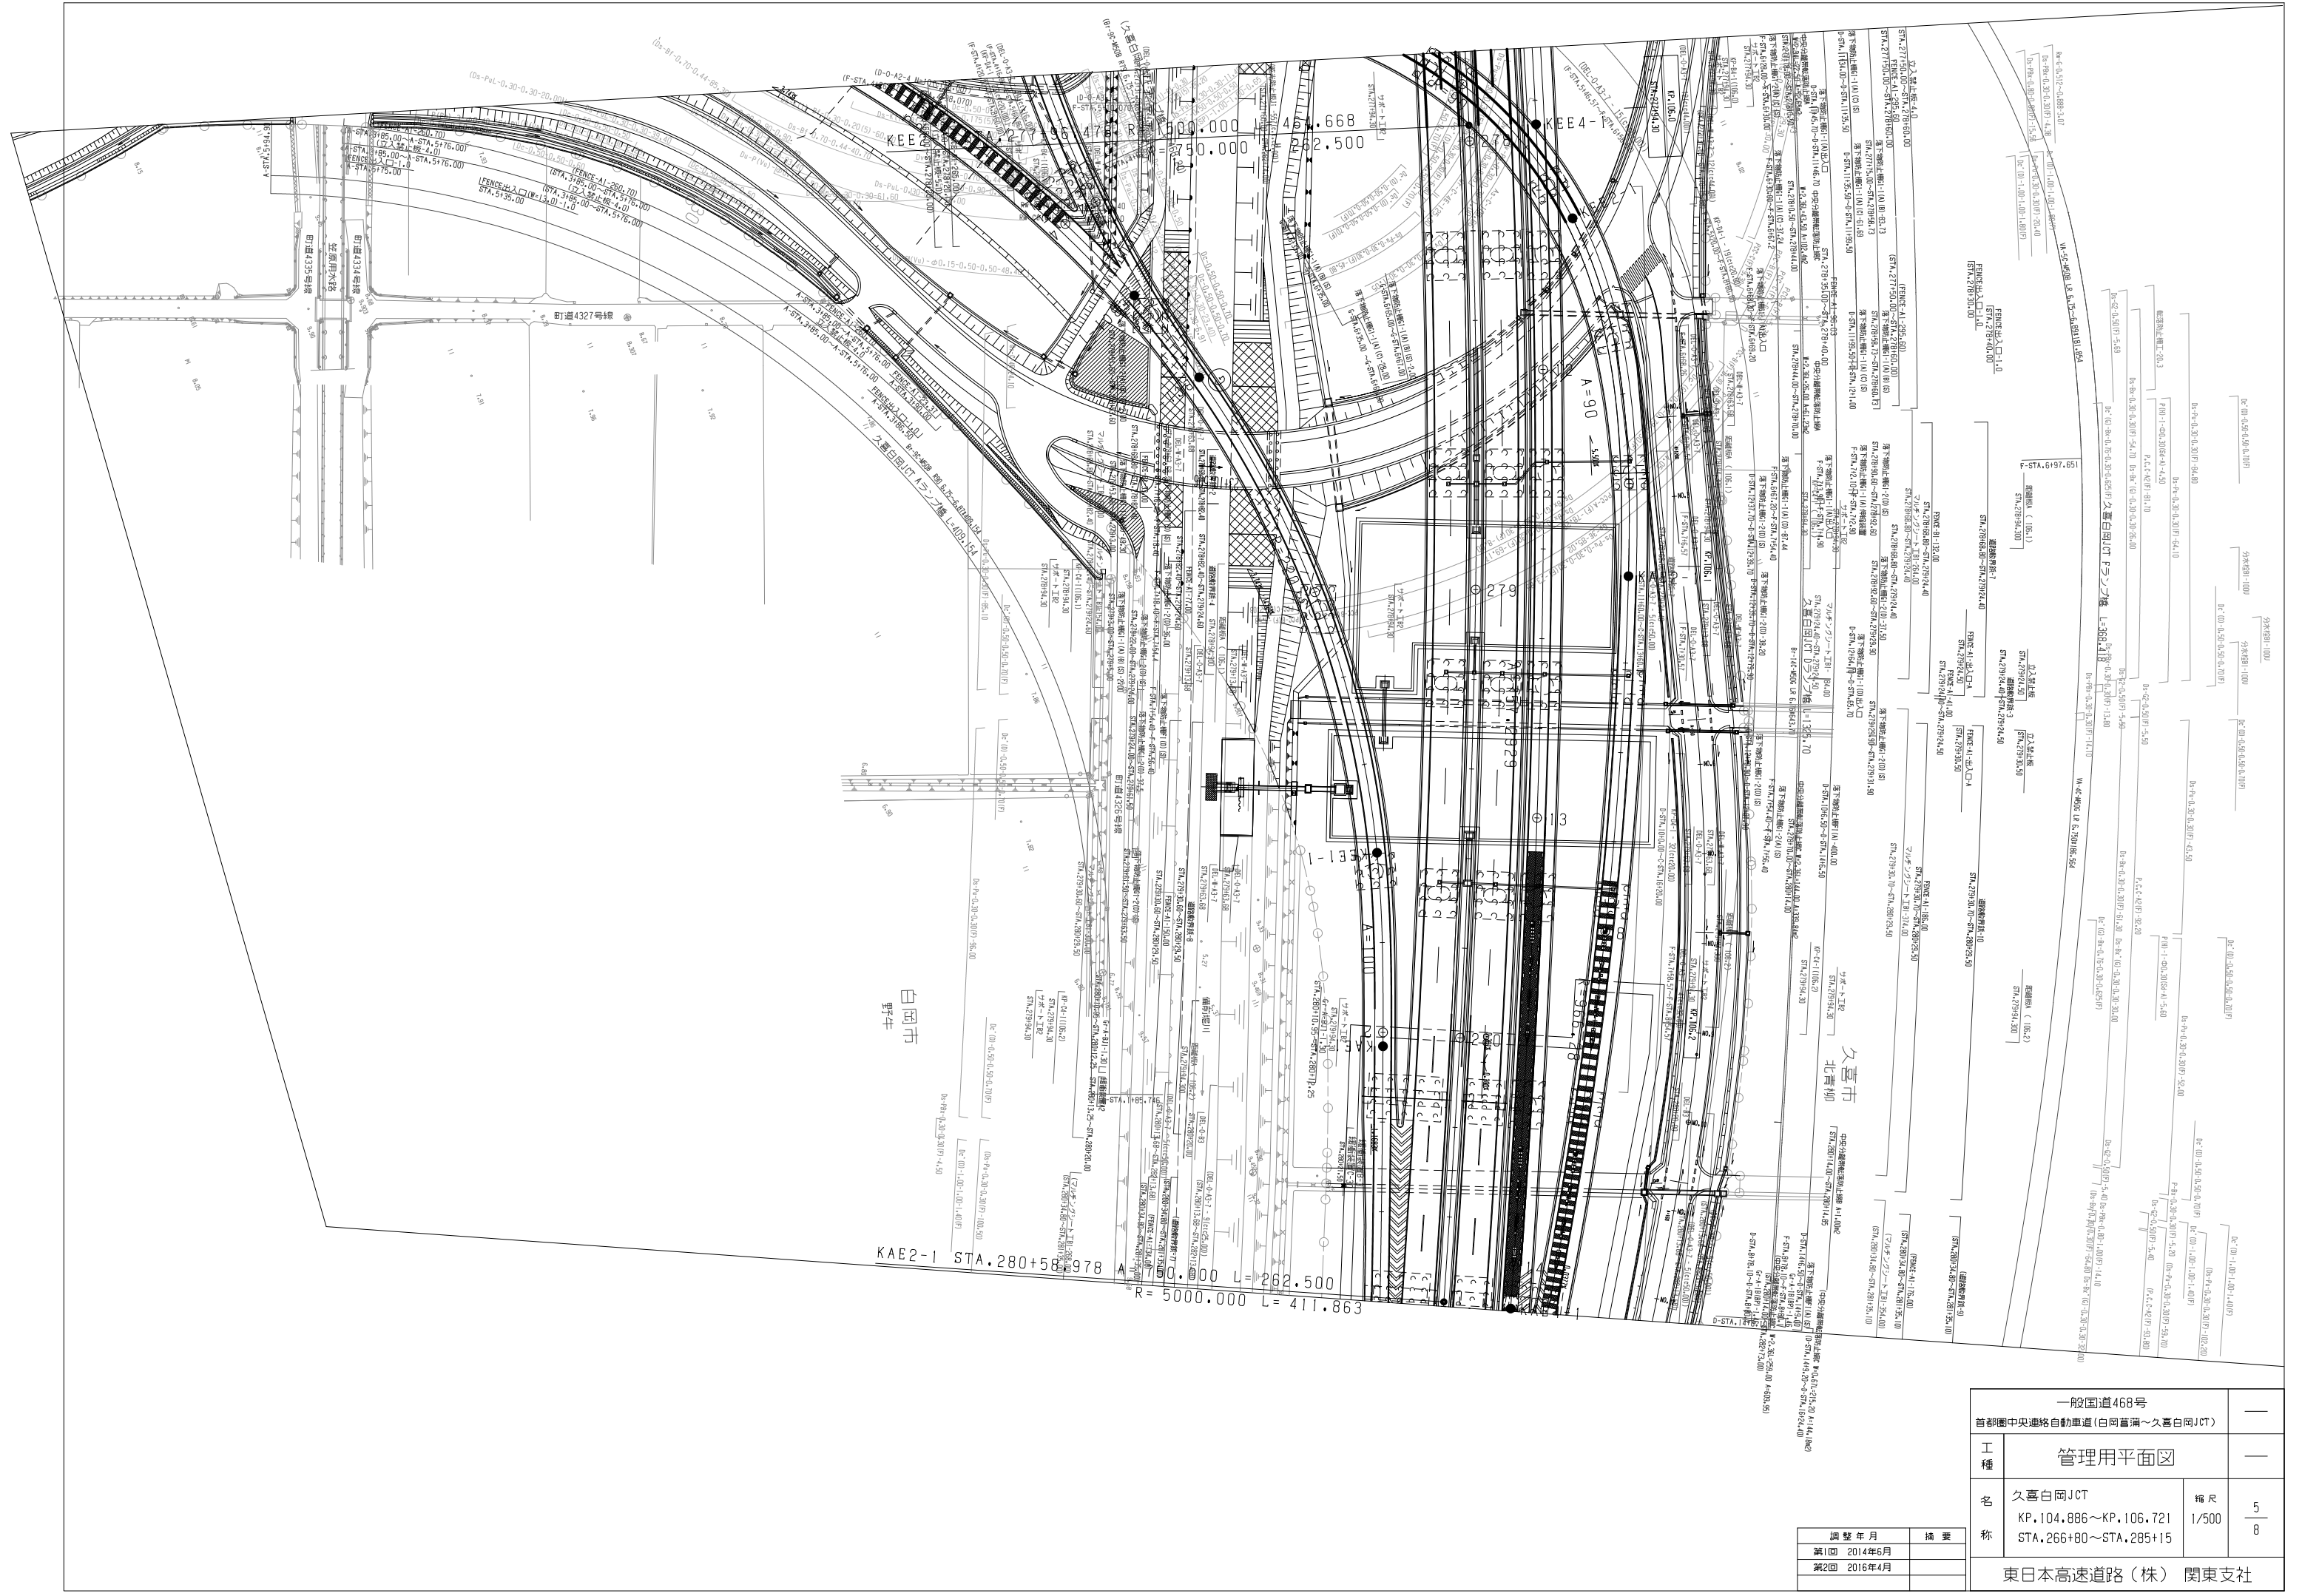


一般国道468号		—	
首都圏中央連絡自動車道(白岡菫溝～久喜白岡JCT)		—	
工種	管理用平面図	—	
名称	久喜白岡JCT	縮尺	5/8
	KP.104,886～KP.106,721 STA.266+80～STA.285+15	1/500	
東日本高速道路(株) 関東支社			

調整年月	摘要
第1回 2014年6月	
第2回 2016年4月	

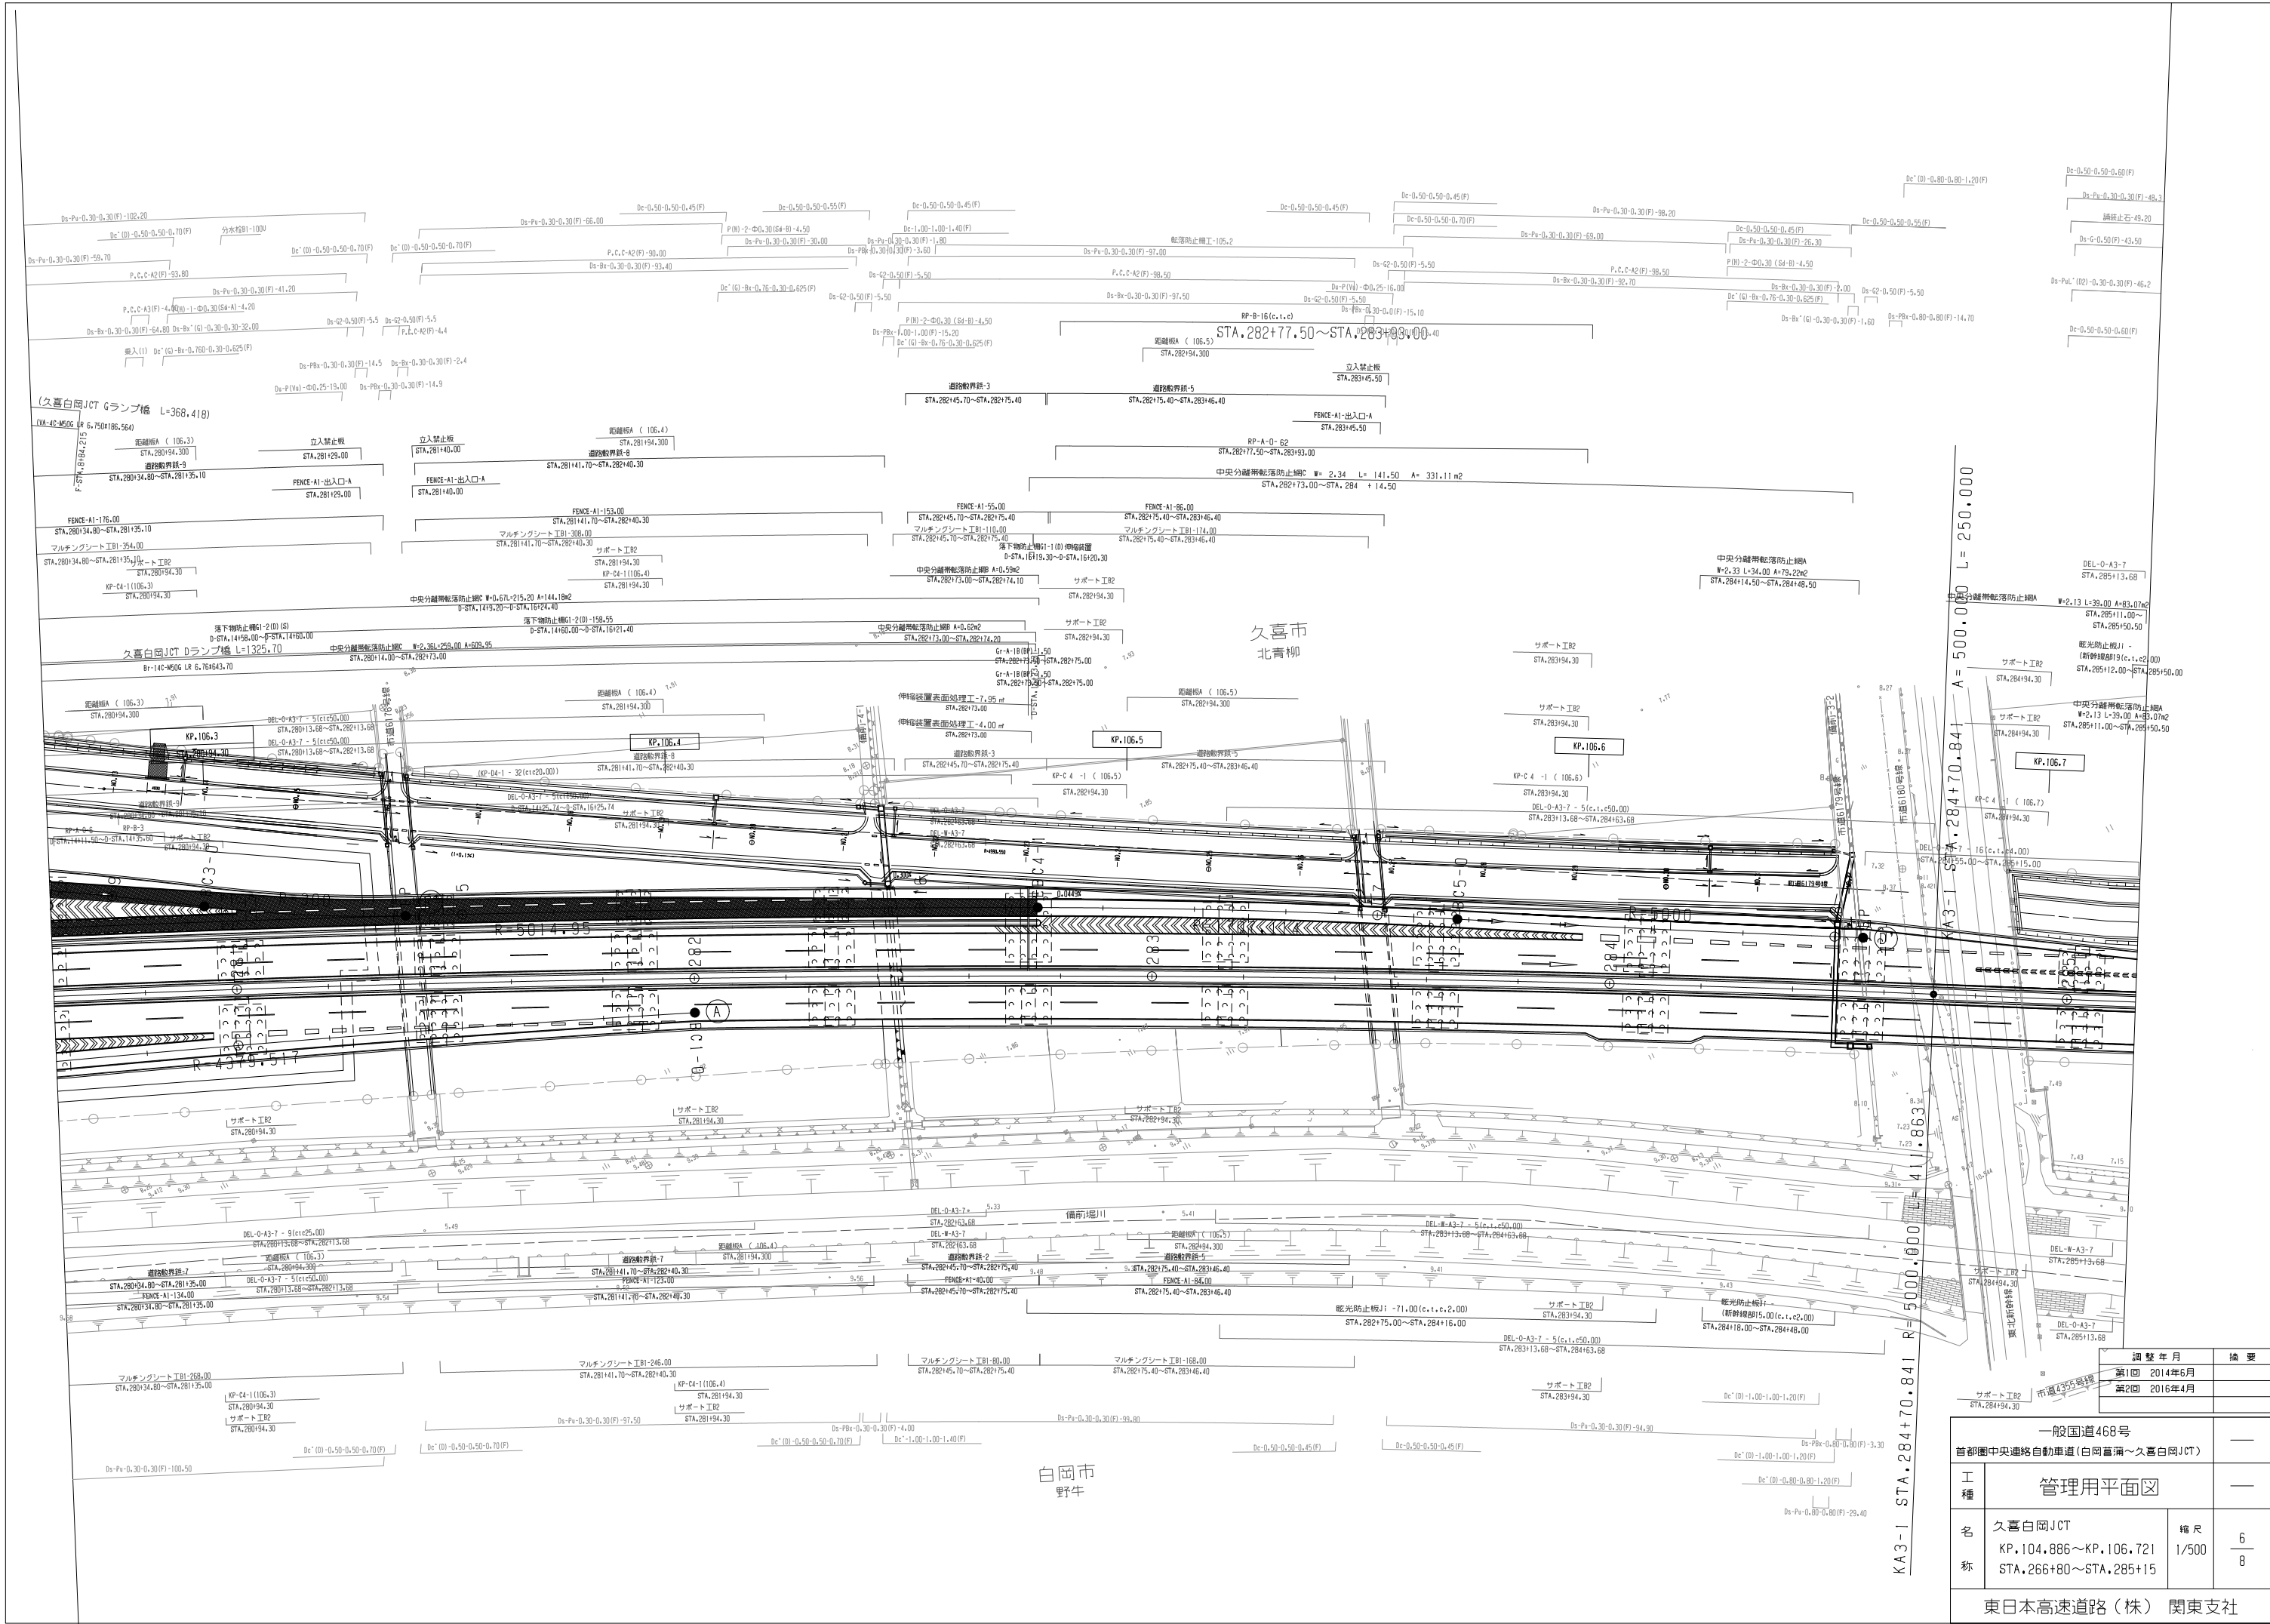

調整年月		概要
第1回 2014年6月		
第2回 2016年4月		

一般国道468号			
首都圏中央連絡自動車道(白岡蒲満〜久喜白岡JCT)			
工種	管理用平面図		
名称	久喜白岡JCT KP.104.886〜KP.106.721 STA.266+80〜STA.285+15	縮尺	1/500 6/8
東日本高速道路(株) 関東支社			

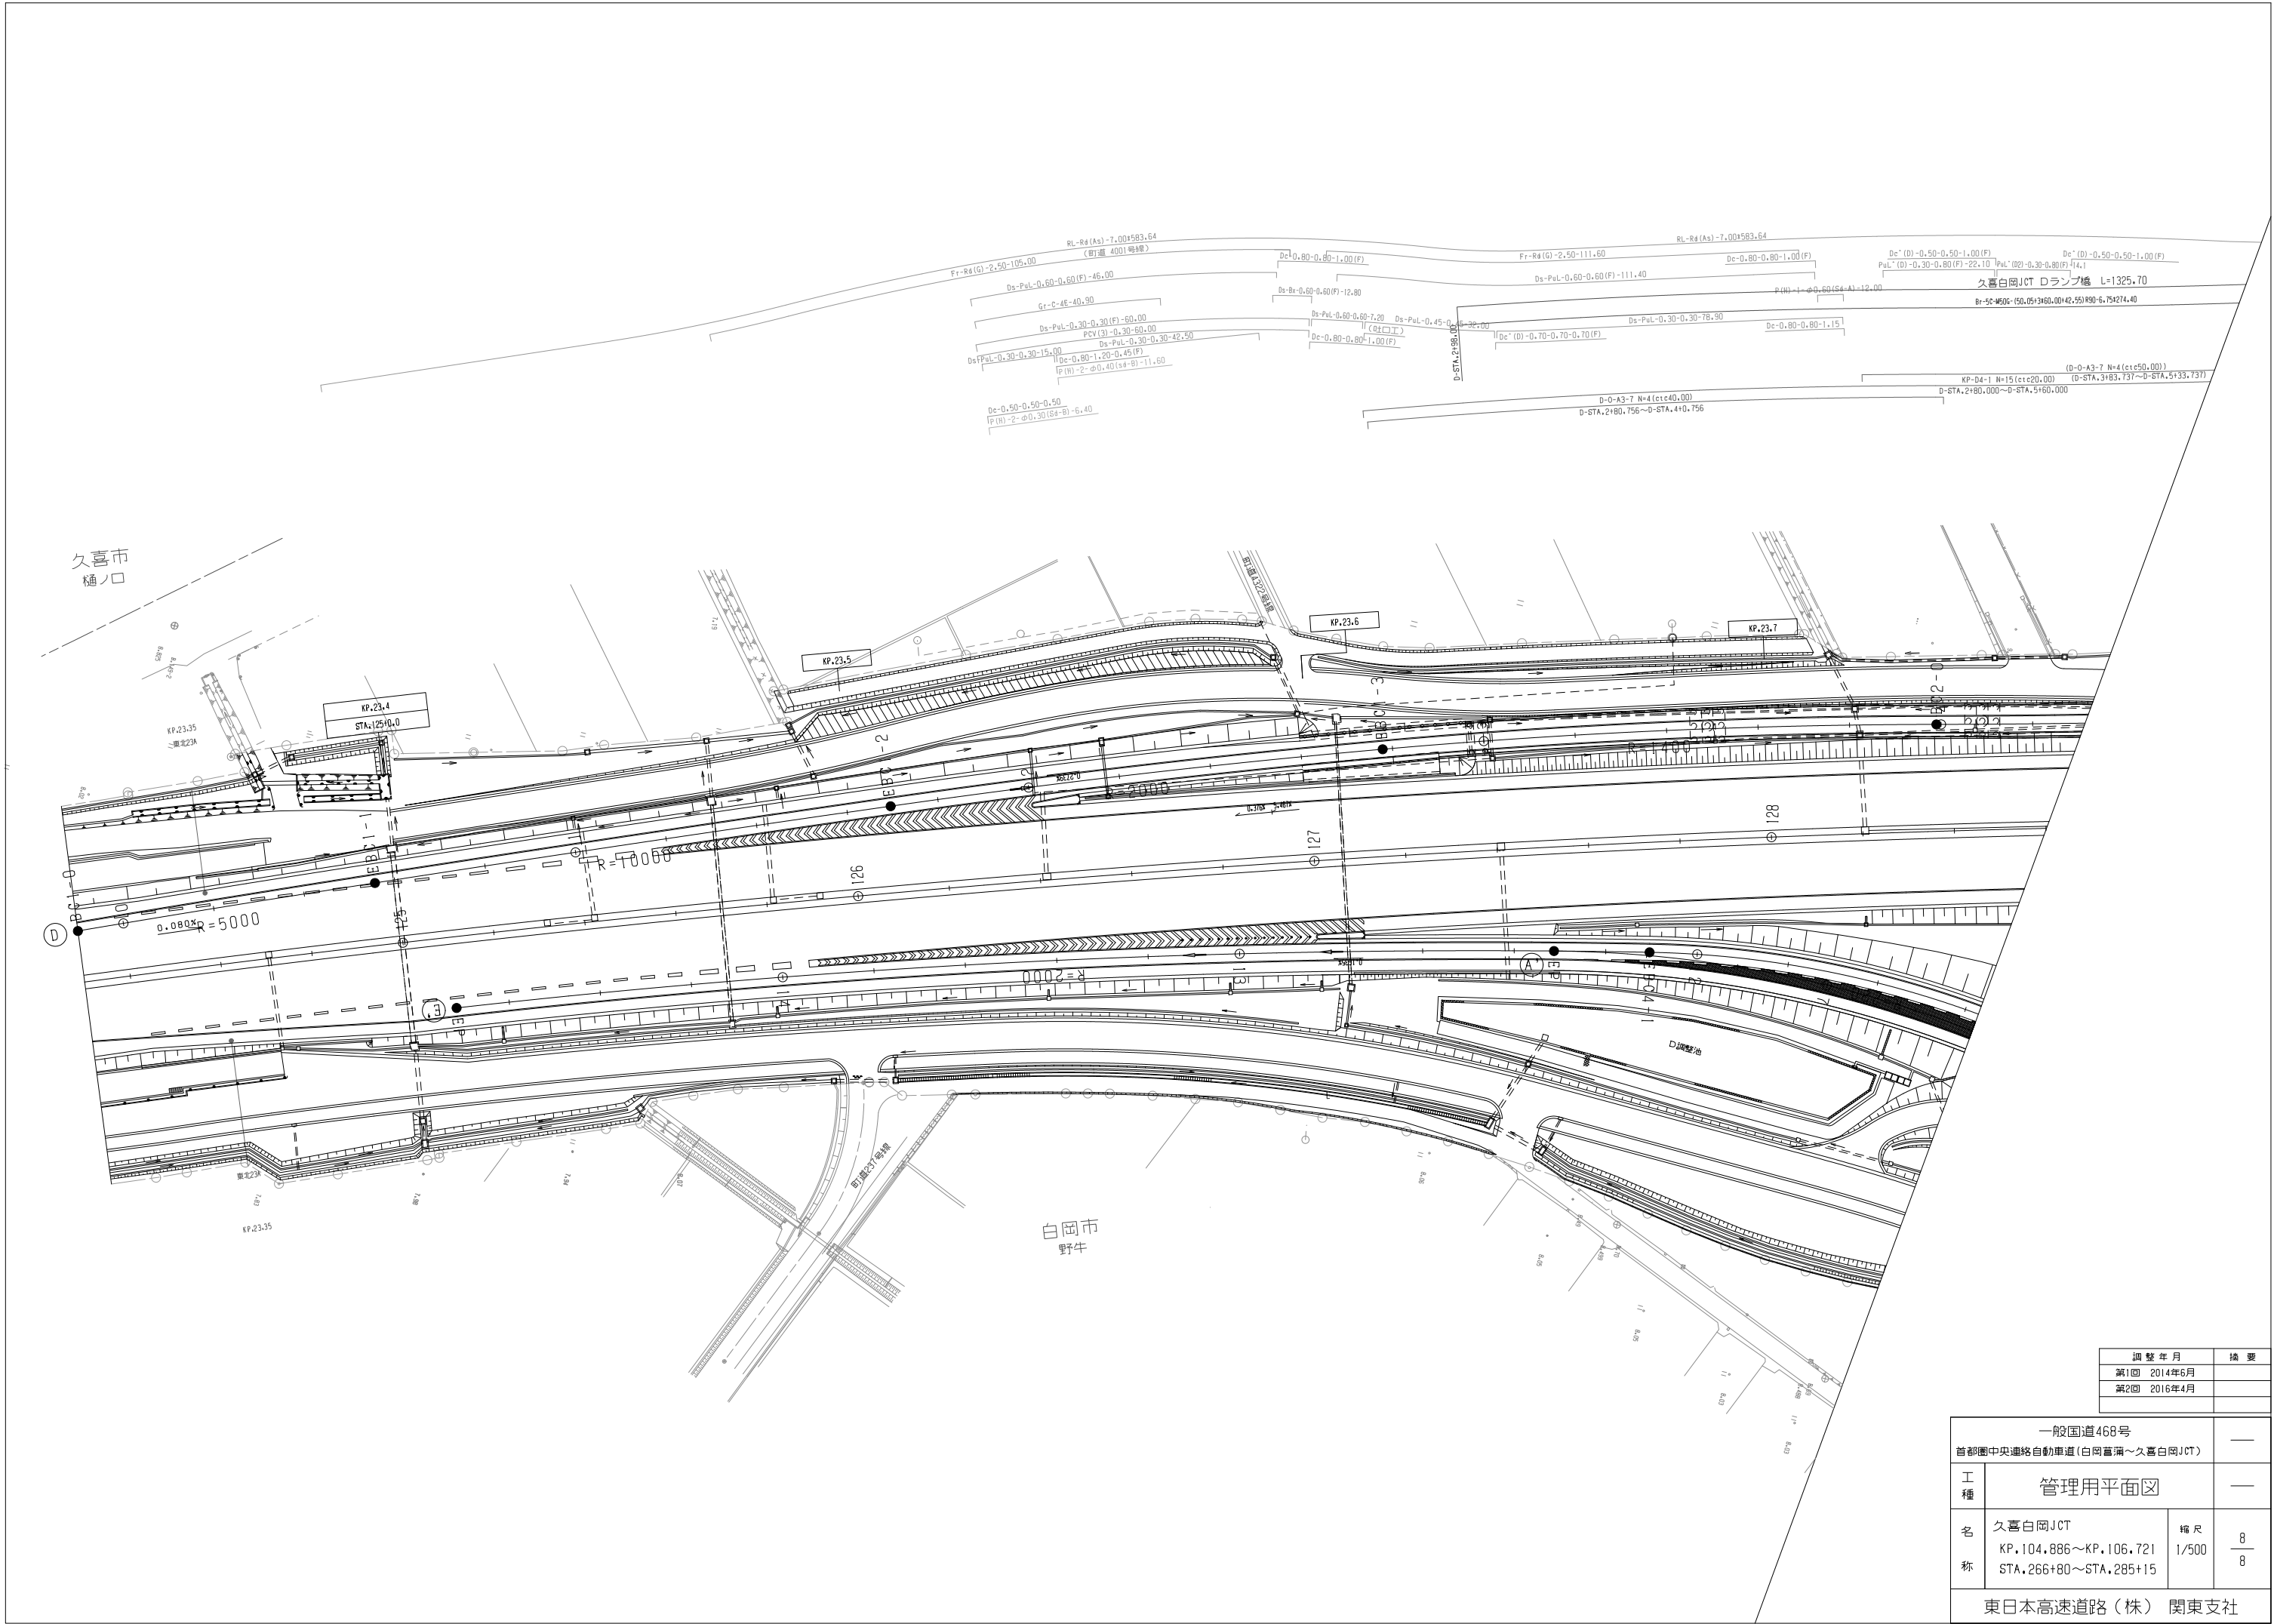

調整年月	摘要
第1回 2014年6月	
第2回 2016年4月	

一般国道468号 首都圏中央連絡自動車道(白岡菖蒲～久喜白岡JCT)			—
工 種	管理用平面図		—
名 称	久喜白岡JCT KP.104,886～KP.106,721 STA.266+80～STA.285+15	縮尺 1/500	$\frac{8}{8}$
東日本高速道路(株) 関東支社			