


調整年月	摘要
第1回 2014年6月	
第2回 2016年4月	

一般国道468号 首都圏中央連絡自動車道(白岡菖蒲～久喜白岡JCT)		—
工種	管理用平面図	
名 称	久喜白岡JCT KP.104.886～KP.106.721 STA.266+80～STA.285+15	縮 尺 1/500 8
東日本高速道路(株) 関東支社		

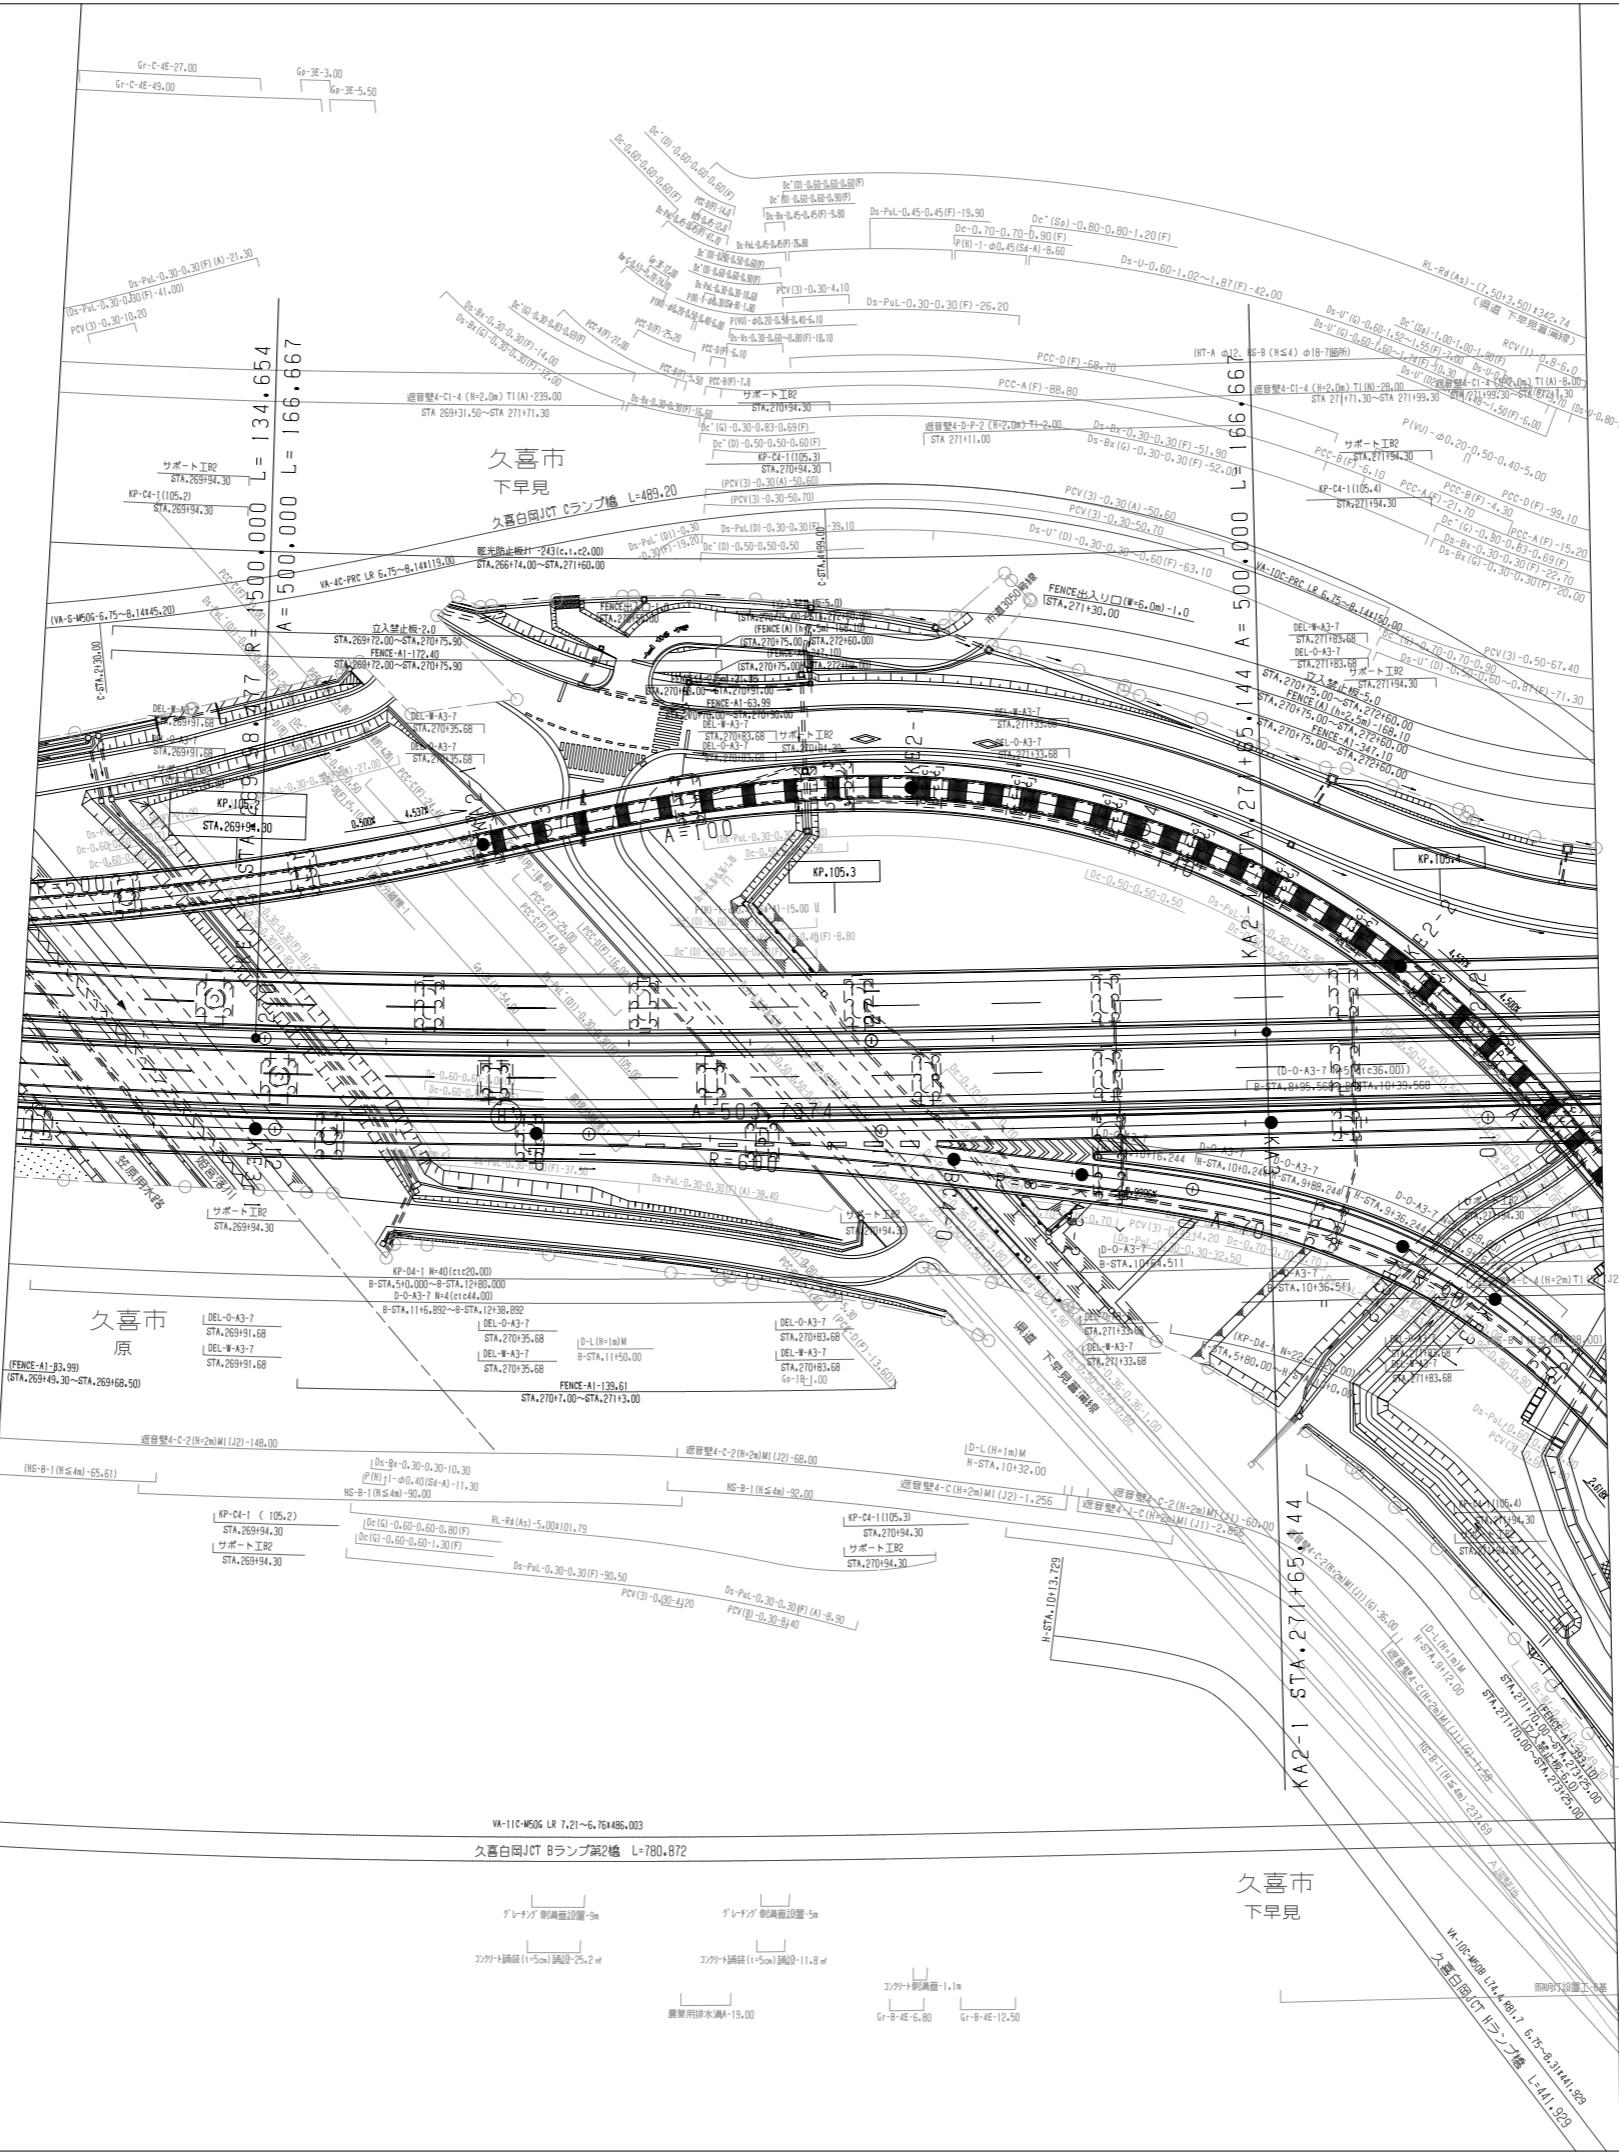


調整年月	摘要
第1回 2014年6月	
第2回 2016年4月	

一般国道468号 首都圏中央連絡自動車道(白岡JCT~久喜白岡JCT)	
工種	管理用平面図
名稱	久喜白岡JCT KP.104.886~KP.106.721 STA.266+80~STA.285+15


東日本高速道路(株) 関東支社



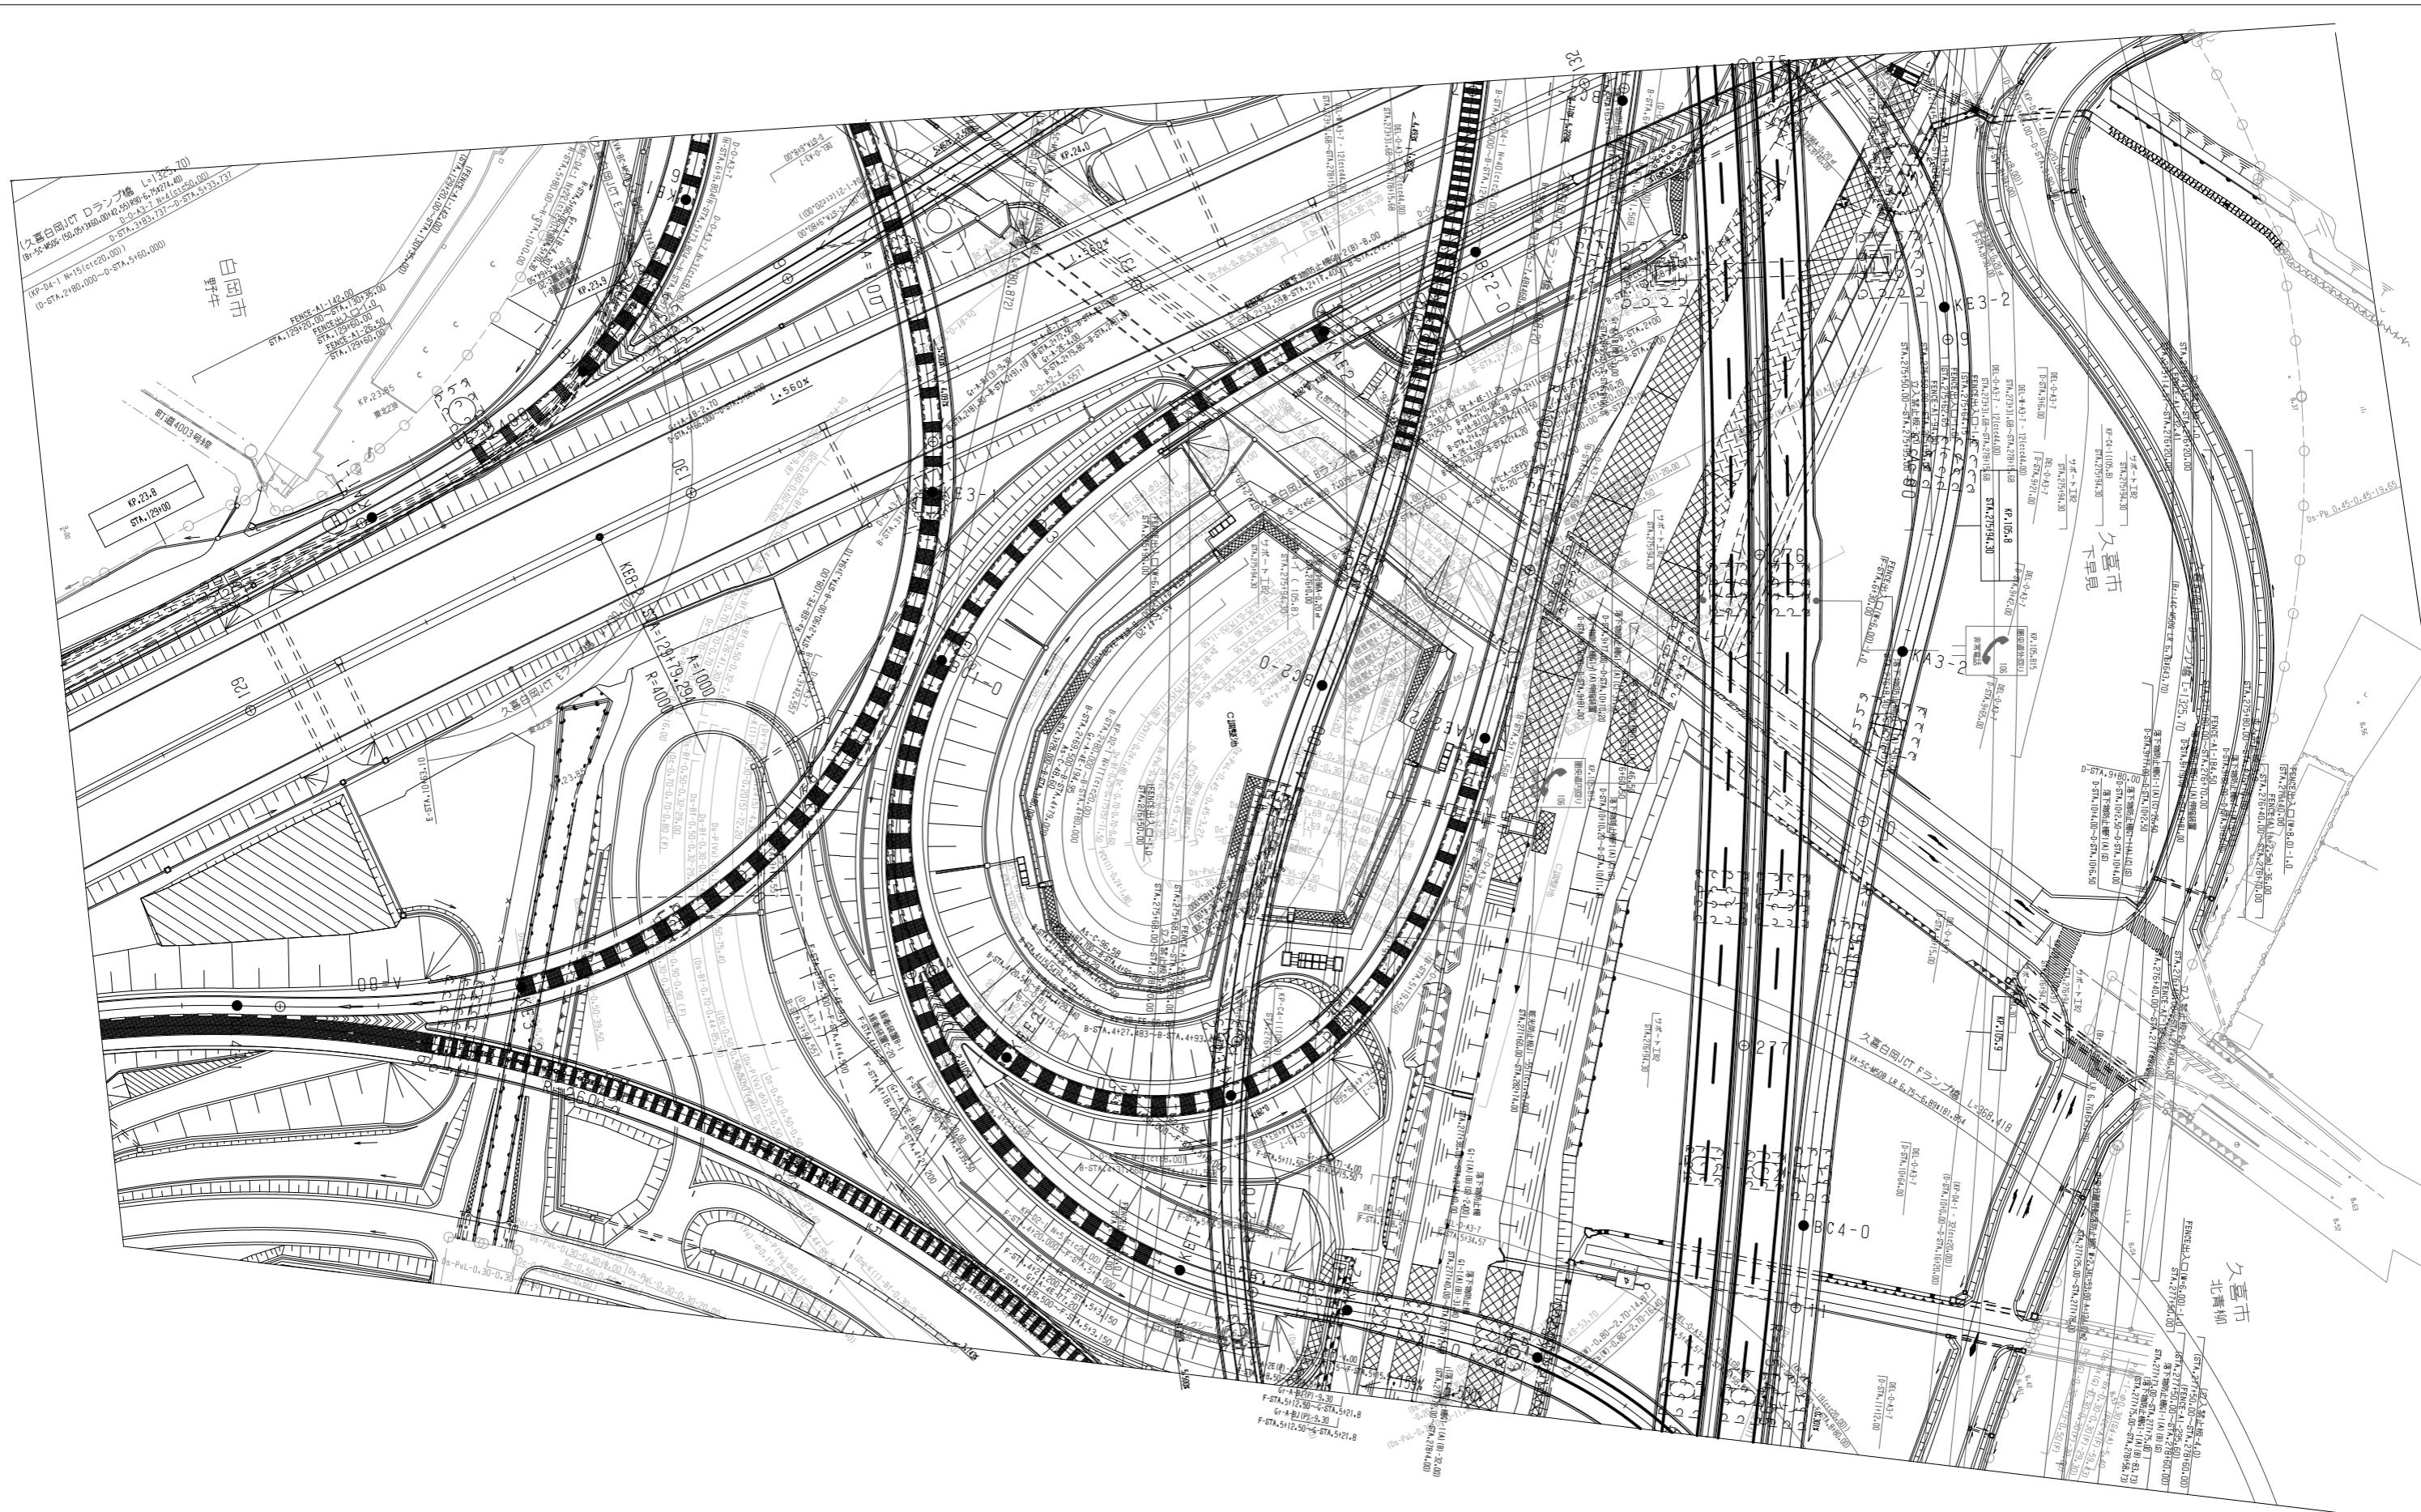


一般国道468号 首都圏中央連絡自動車道(白岡菖蒲~久喜白岡JCT)	
二種 名 称	管理用平面図 久喜白岡JCT KP.104.886~KP.106.721 STA.266+80~STA.285+15 縮尺 1/500
調整年月 第1回 2014年6月	摘要
第2回 2016年4月	


東日本高速道路(株) 関東支社

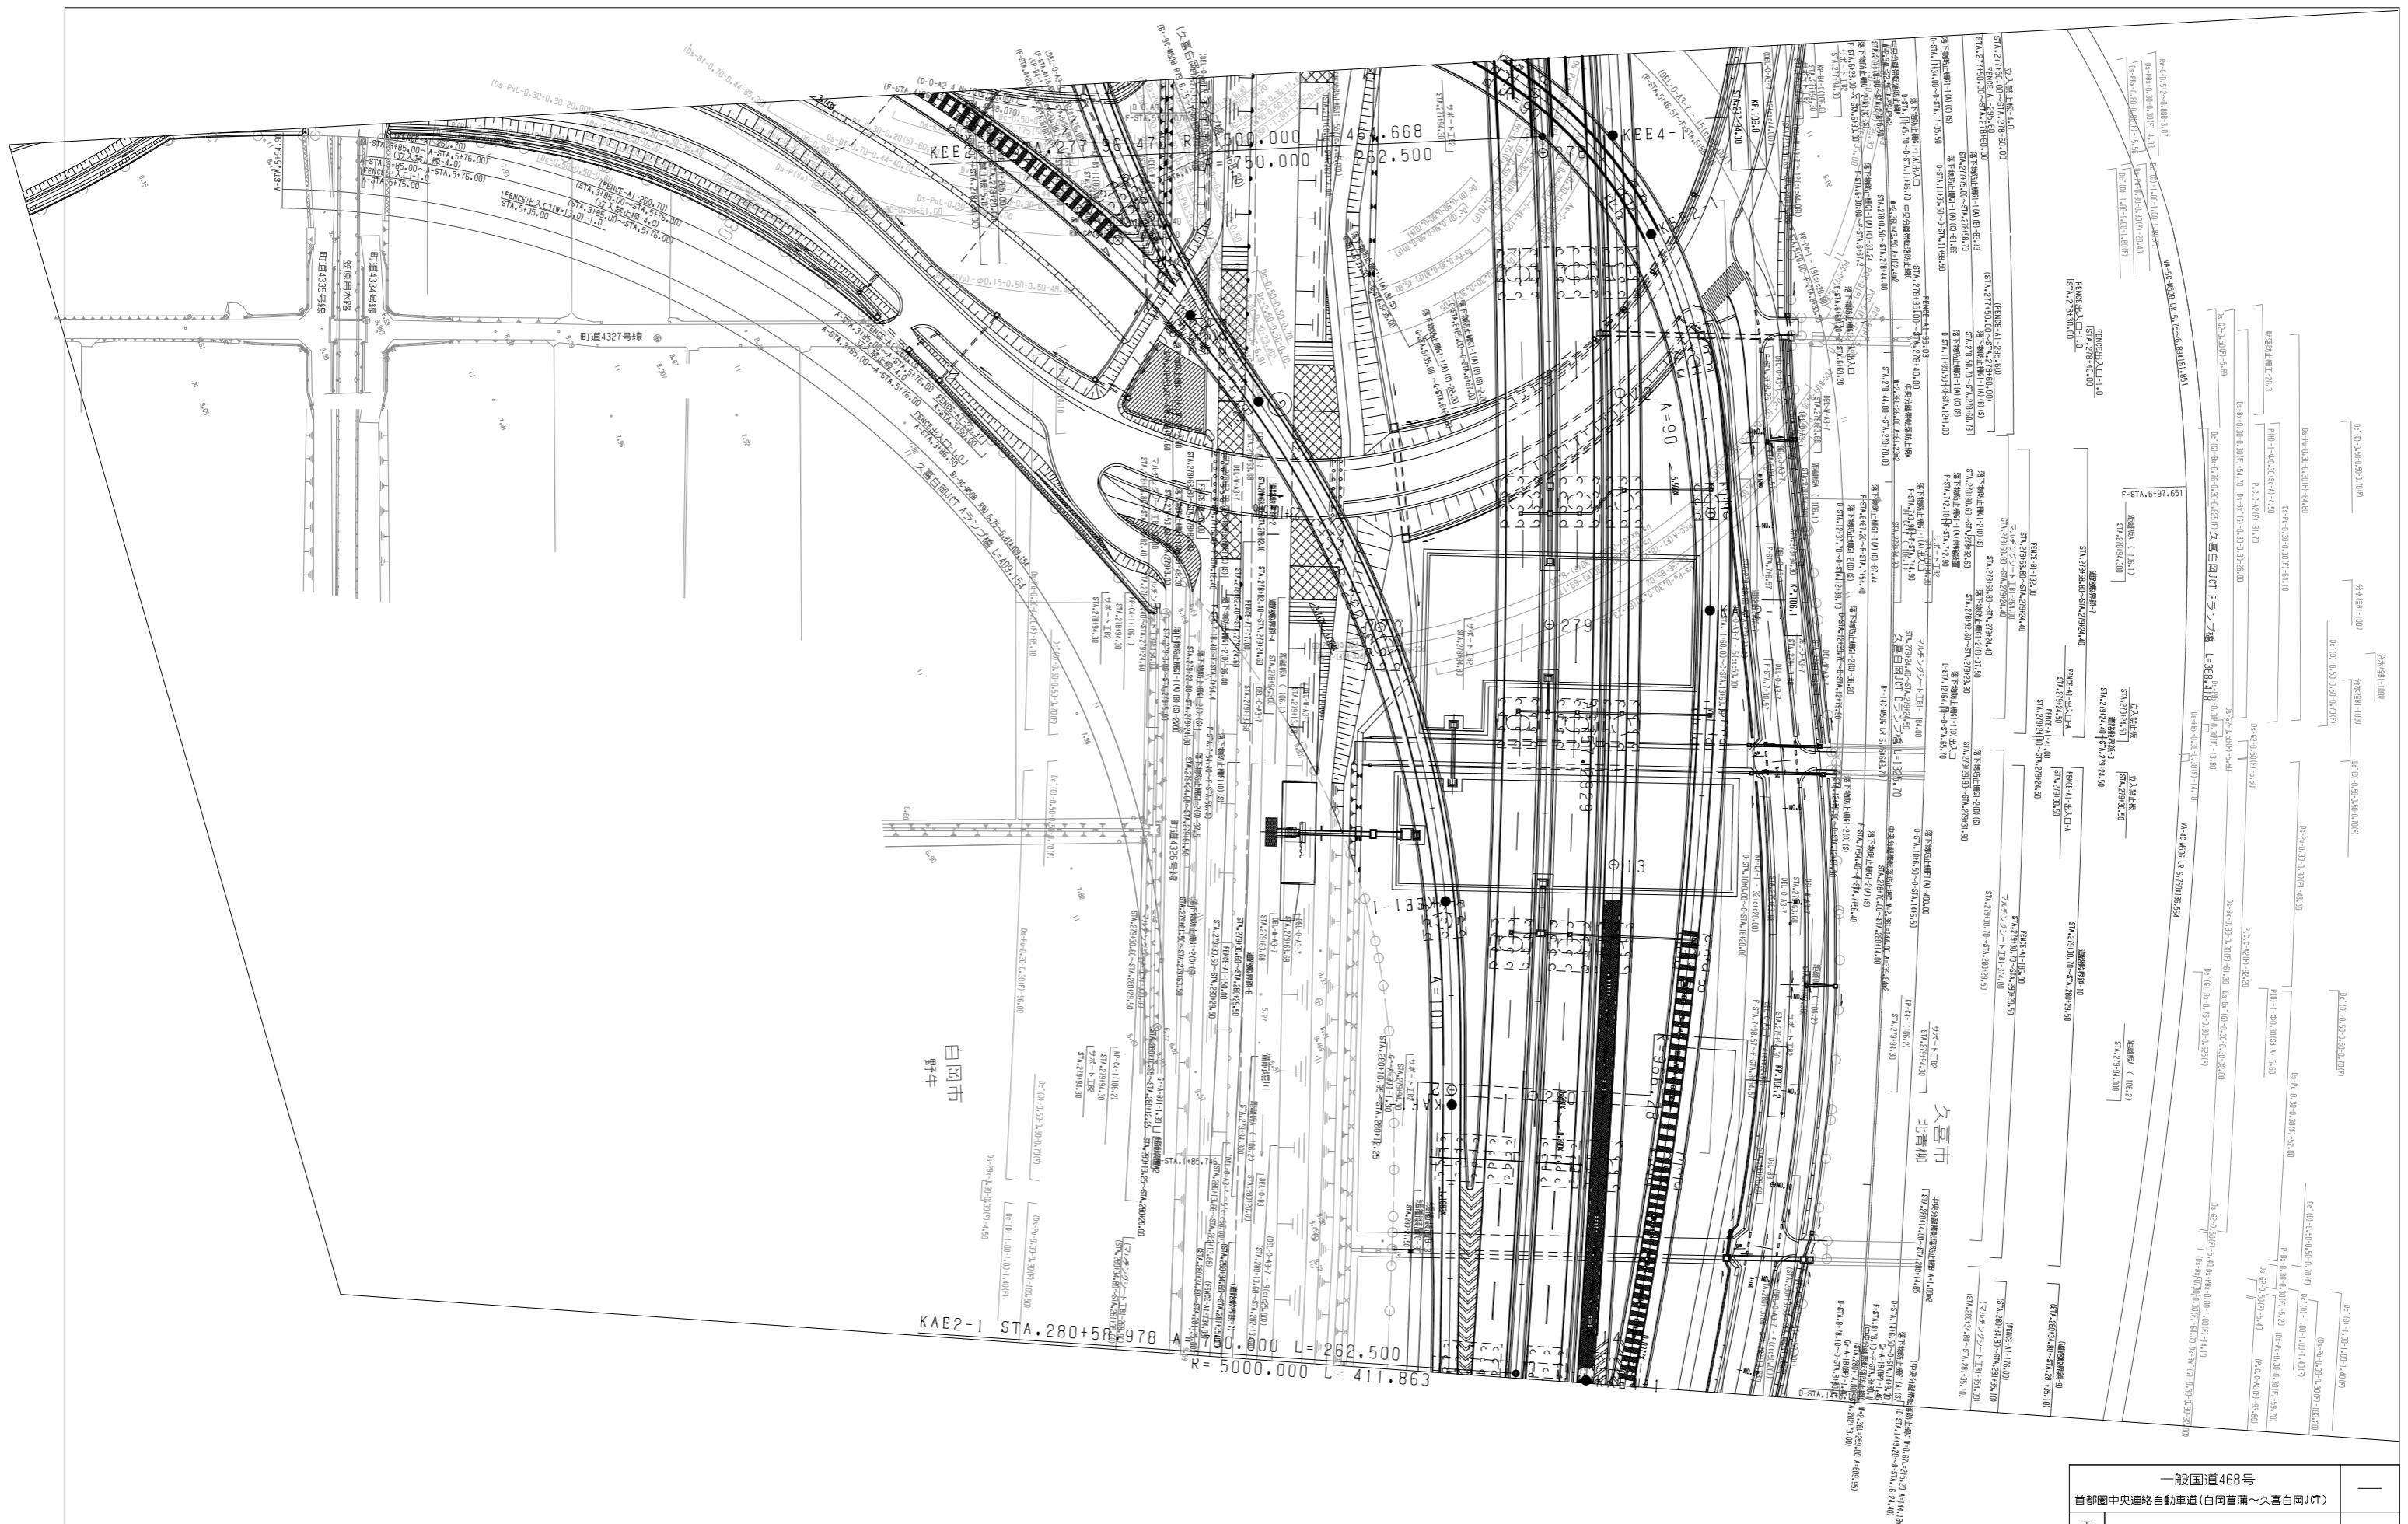


一般国道468号 首都圏中央連絡自動車道(白牛ジャンクション)		管理用平面図 久喜白岡JCT KP.104.886~KP.106.721 STA.266+80~STA.285+15	1/500 縮尺
月	年		
6月	2014年	調整用	
4月	2016年	第2回	標準

東日本高速道路(株) 関東支社

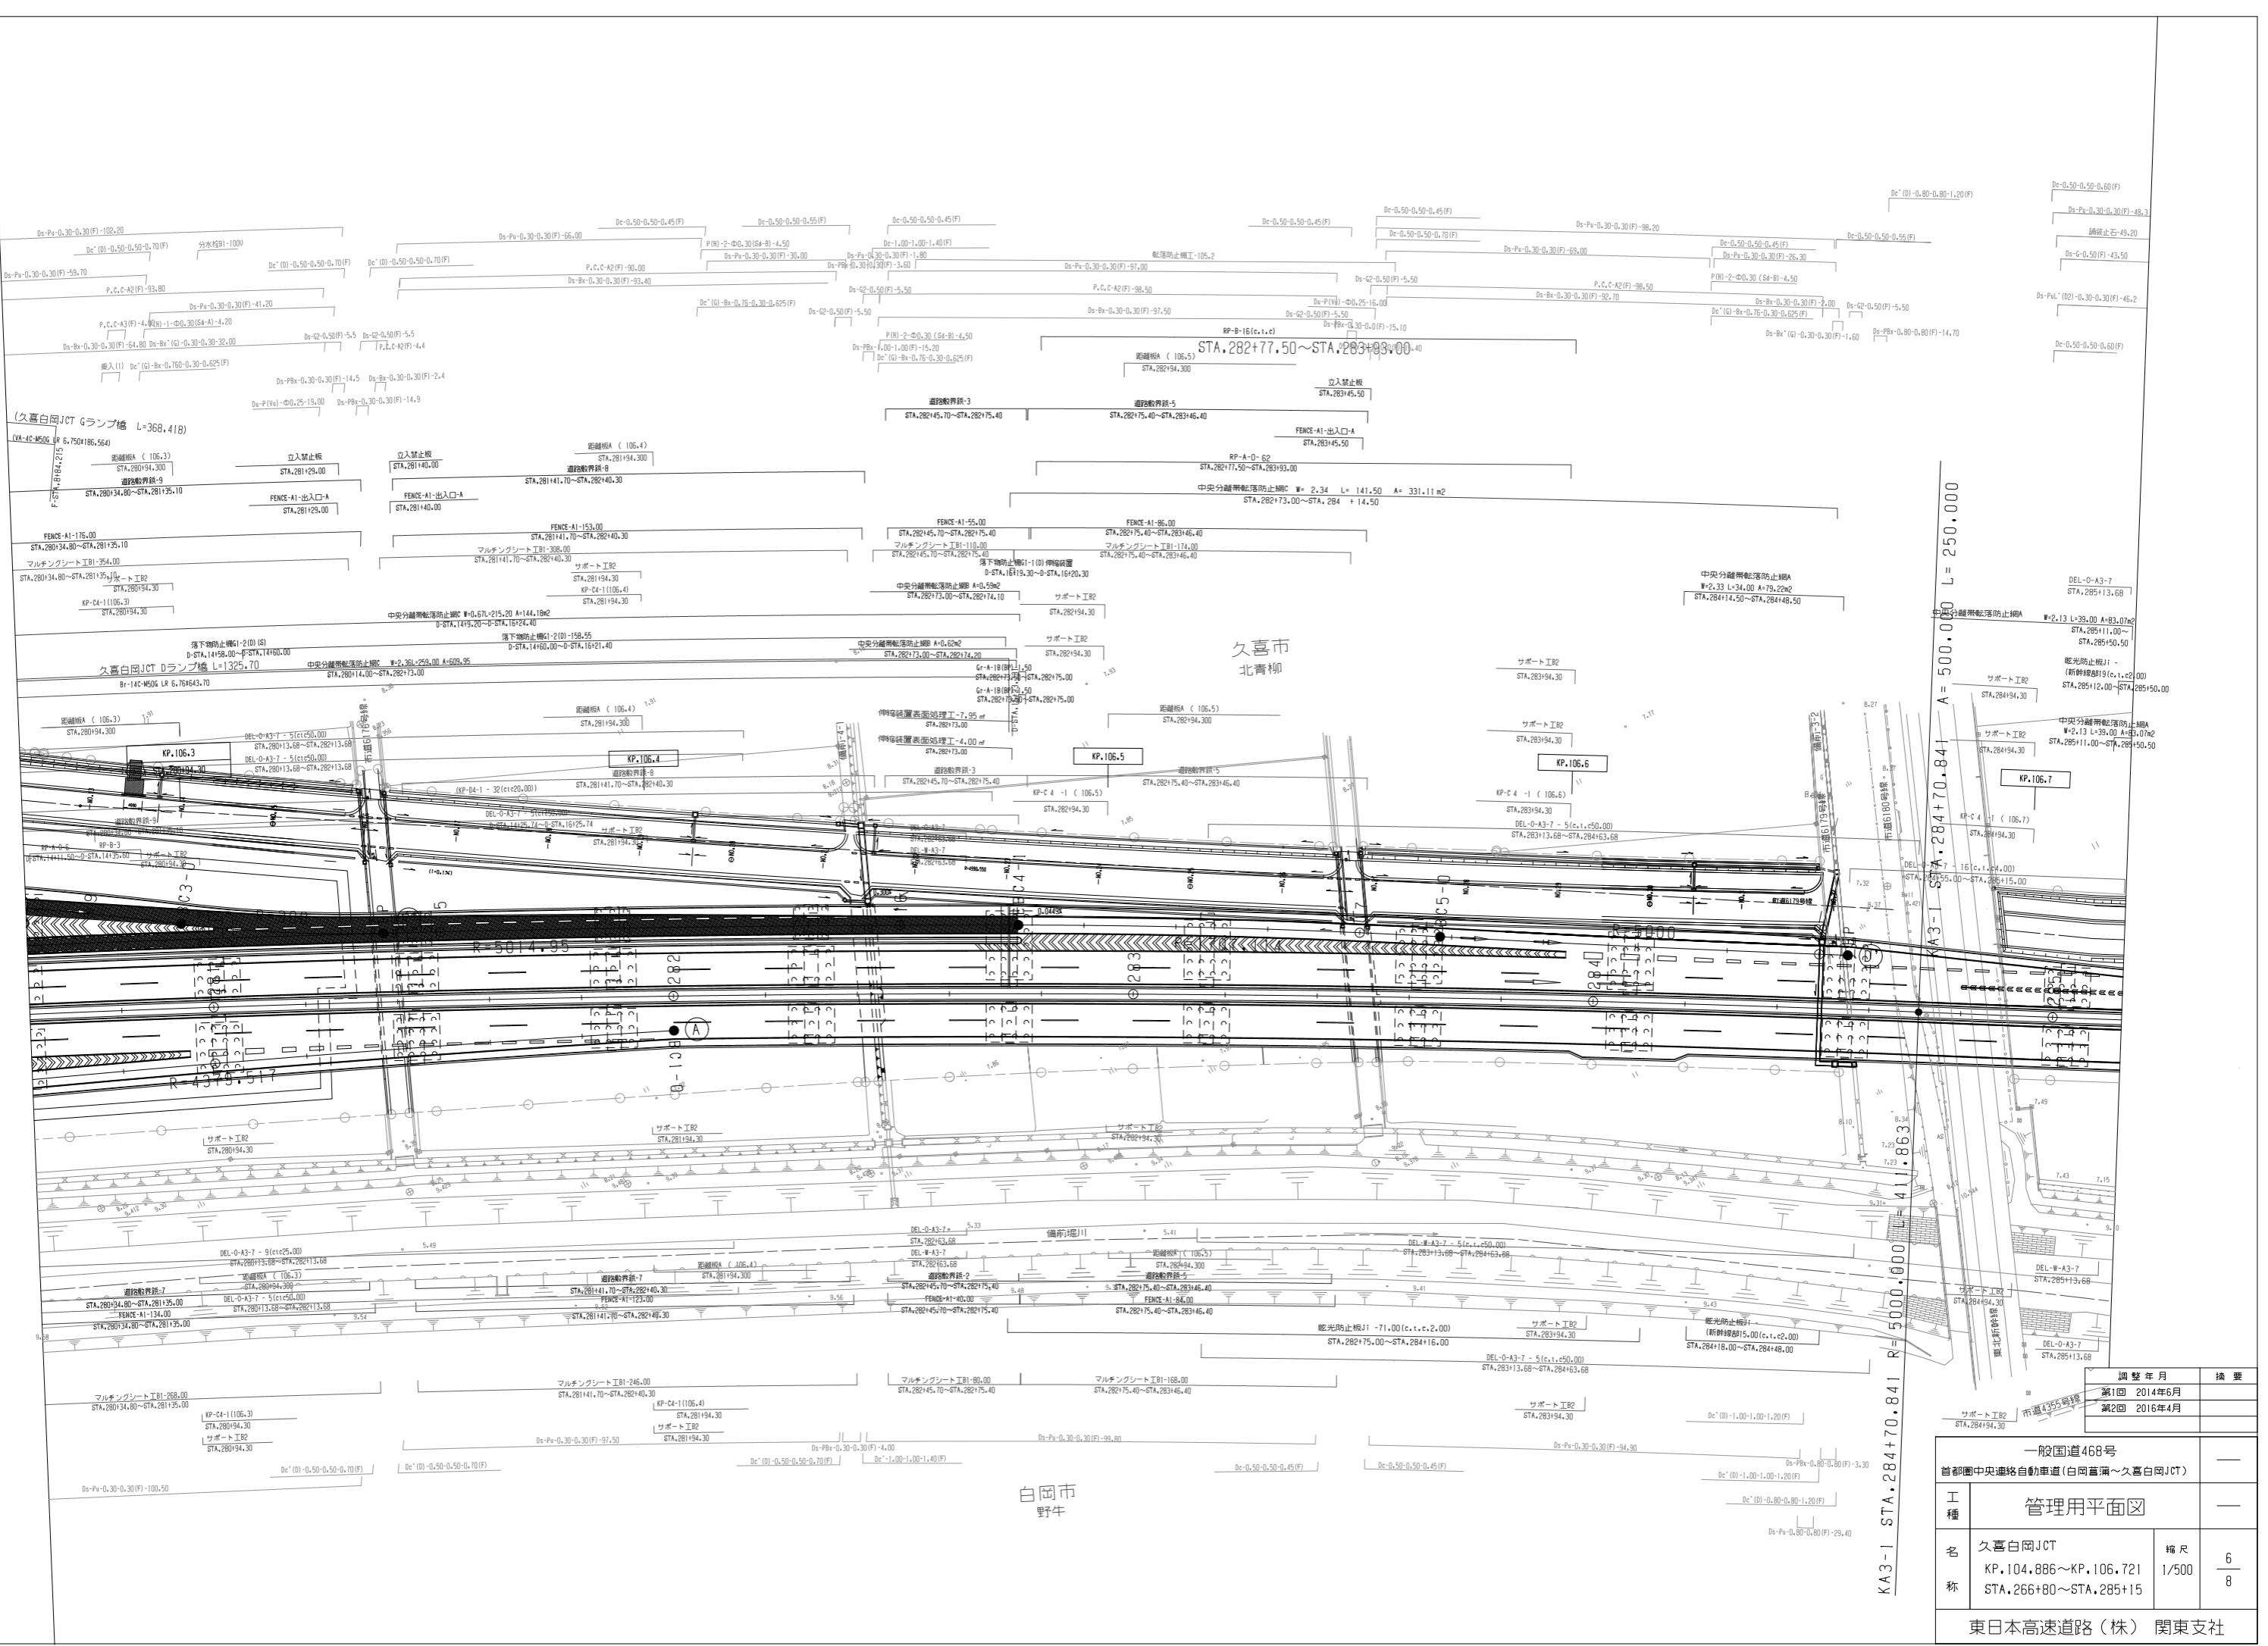

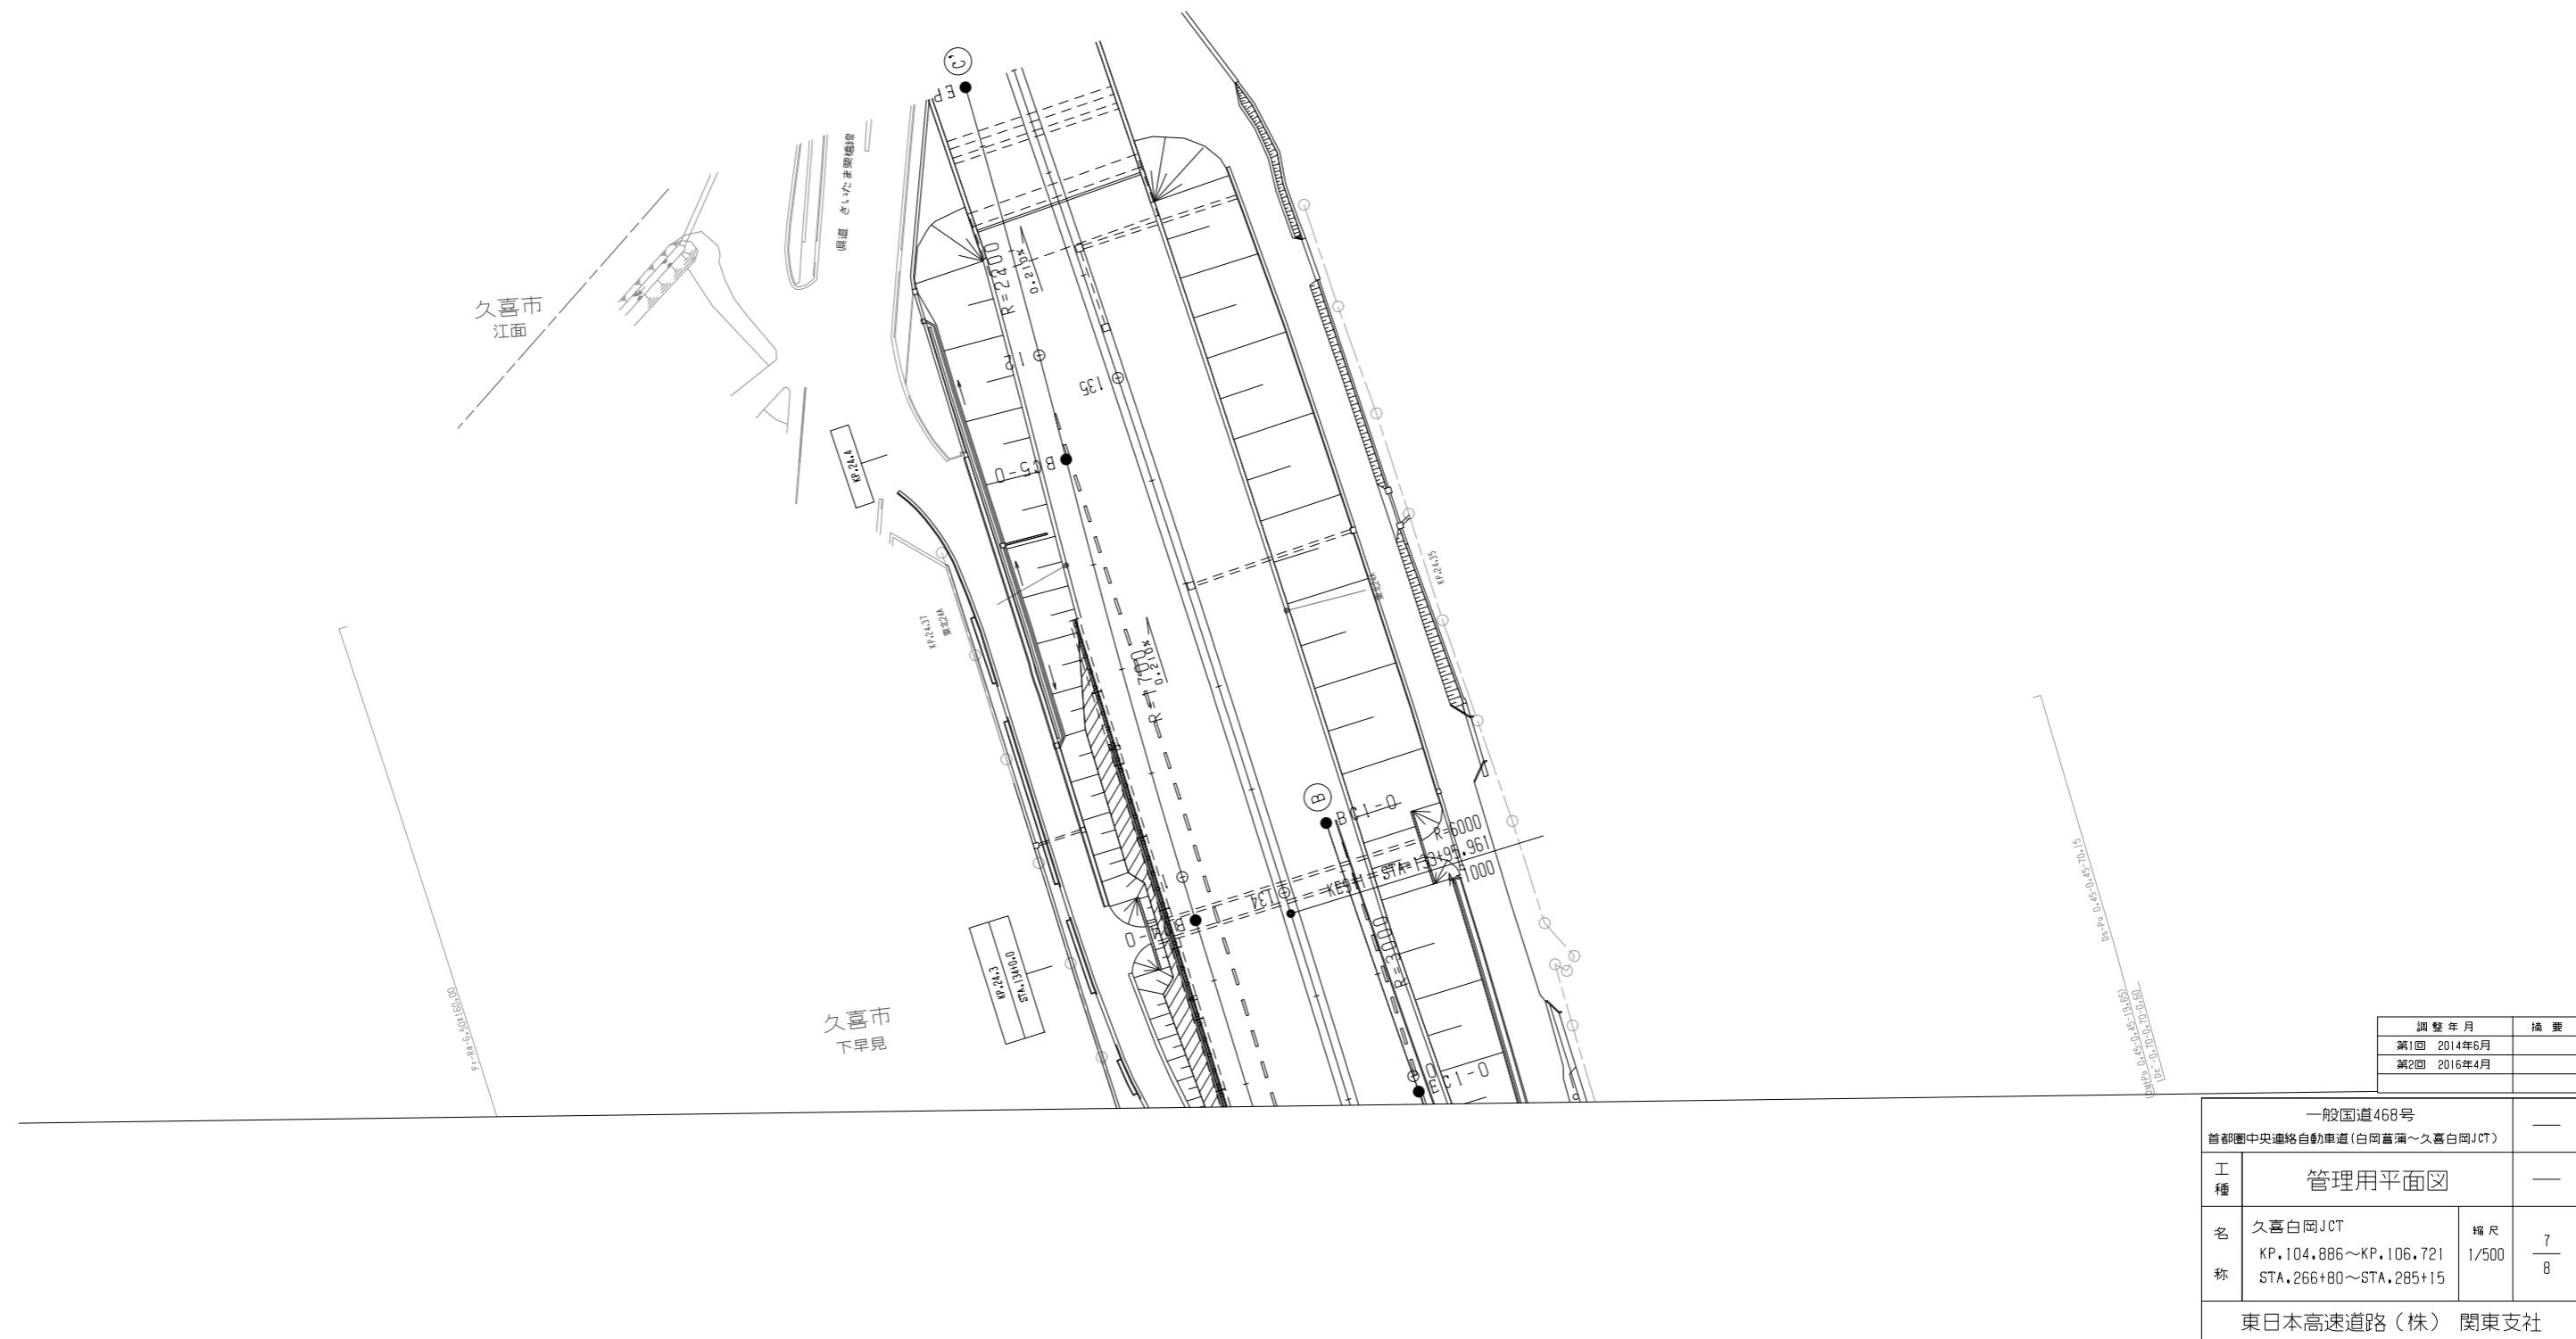

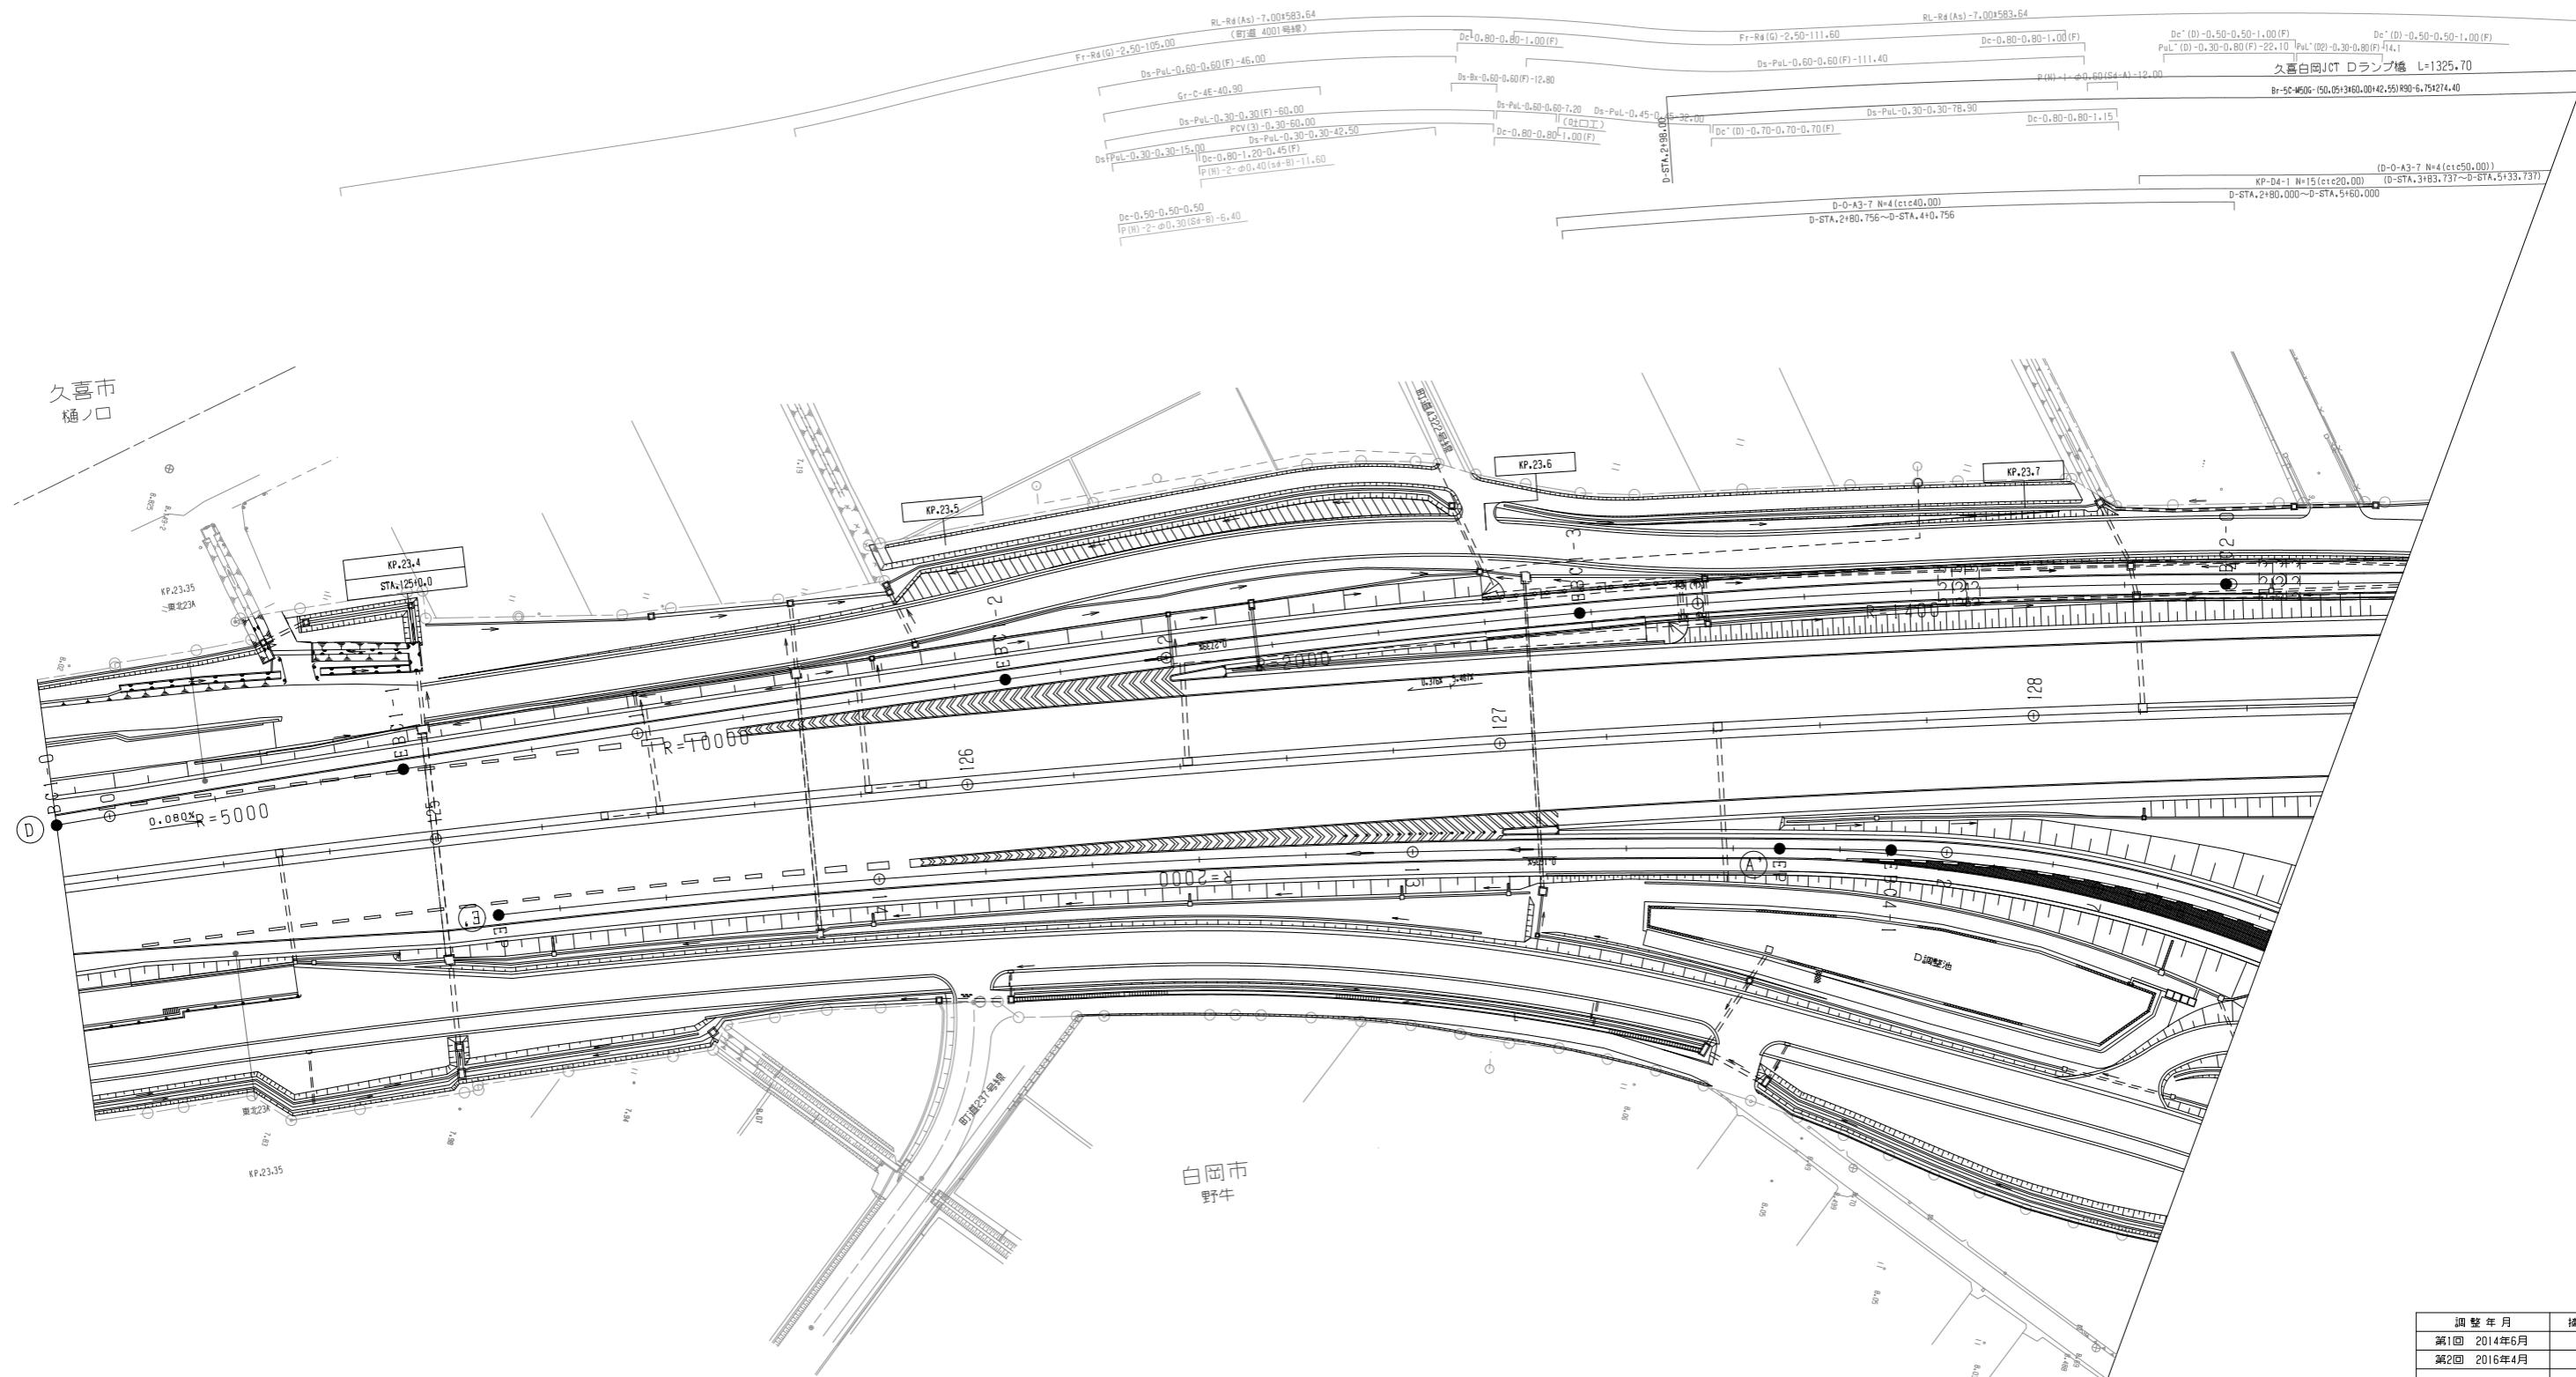

調整年月	摘要
第1回 2014年6月	
第2回 2016年4月	


一般国道468号 首都圏中央連絡自動車道(白岡菖蒲~久喜白岡JCT)		
工種	管理用平面図	
名 称	久喜白岡JCT KP.104.886~KP.106.721 STA.266+80~STA.285+15	縮 尺 1/500 8 8


東日本高速道路(株) 関東支社


一般国道468号 首都圏中央連絡自動車道(久喜白高JCT~幸手)	
工種	管理用平面図
名稱	KP.106.721~KP.107.406 STA.285+15~STA.292+00

東日本高速道路(株) 関東支社

調整年月	摘要

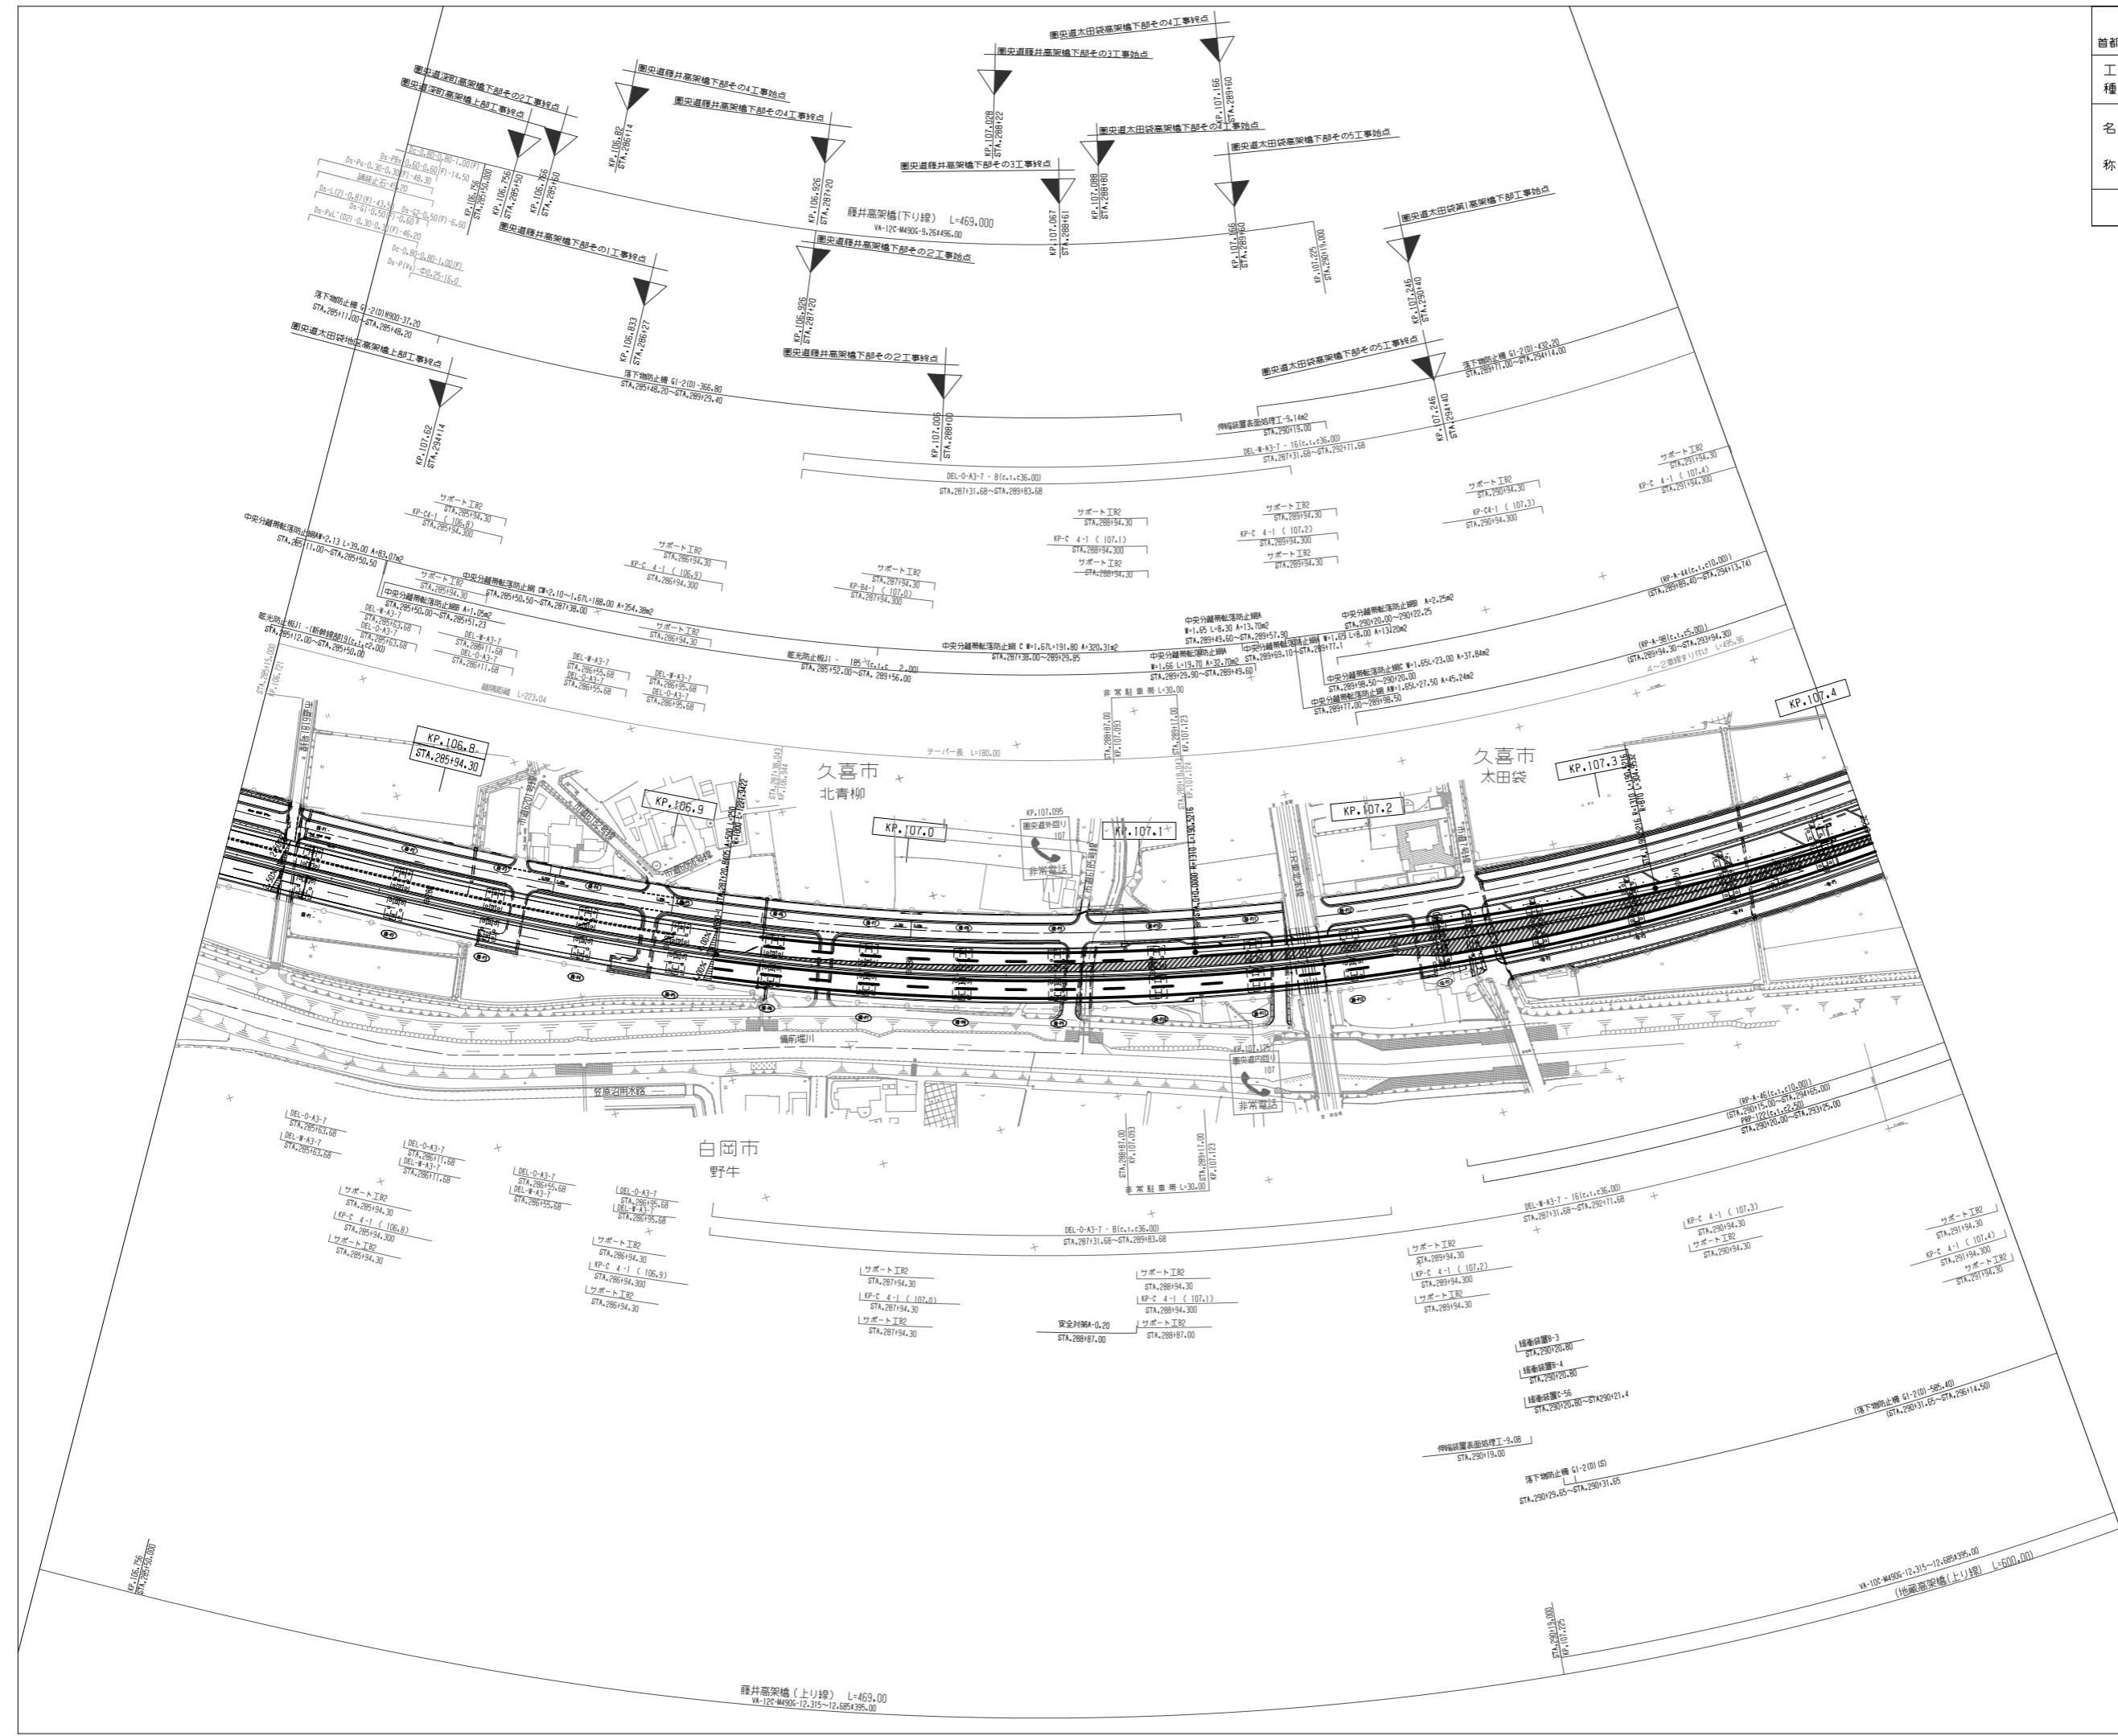

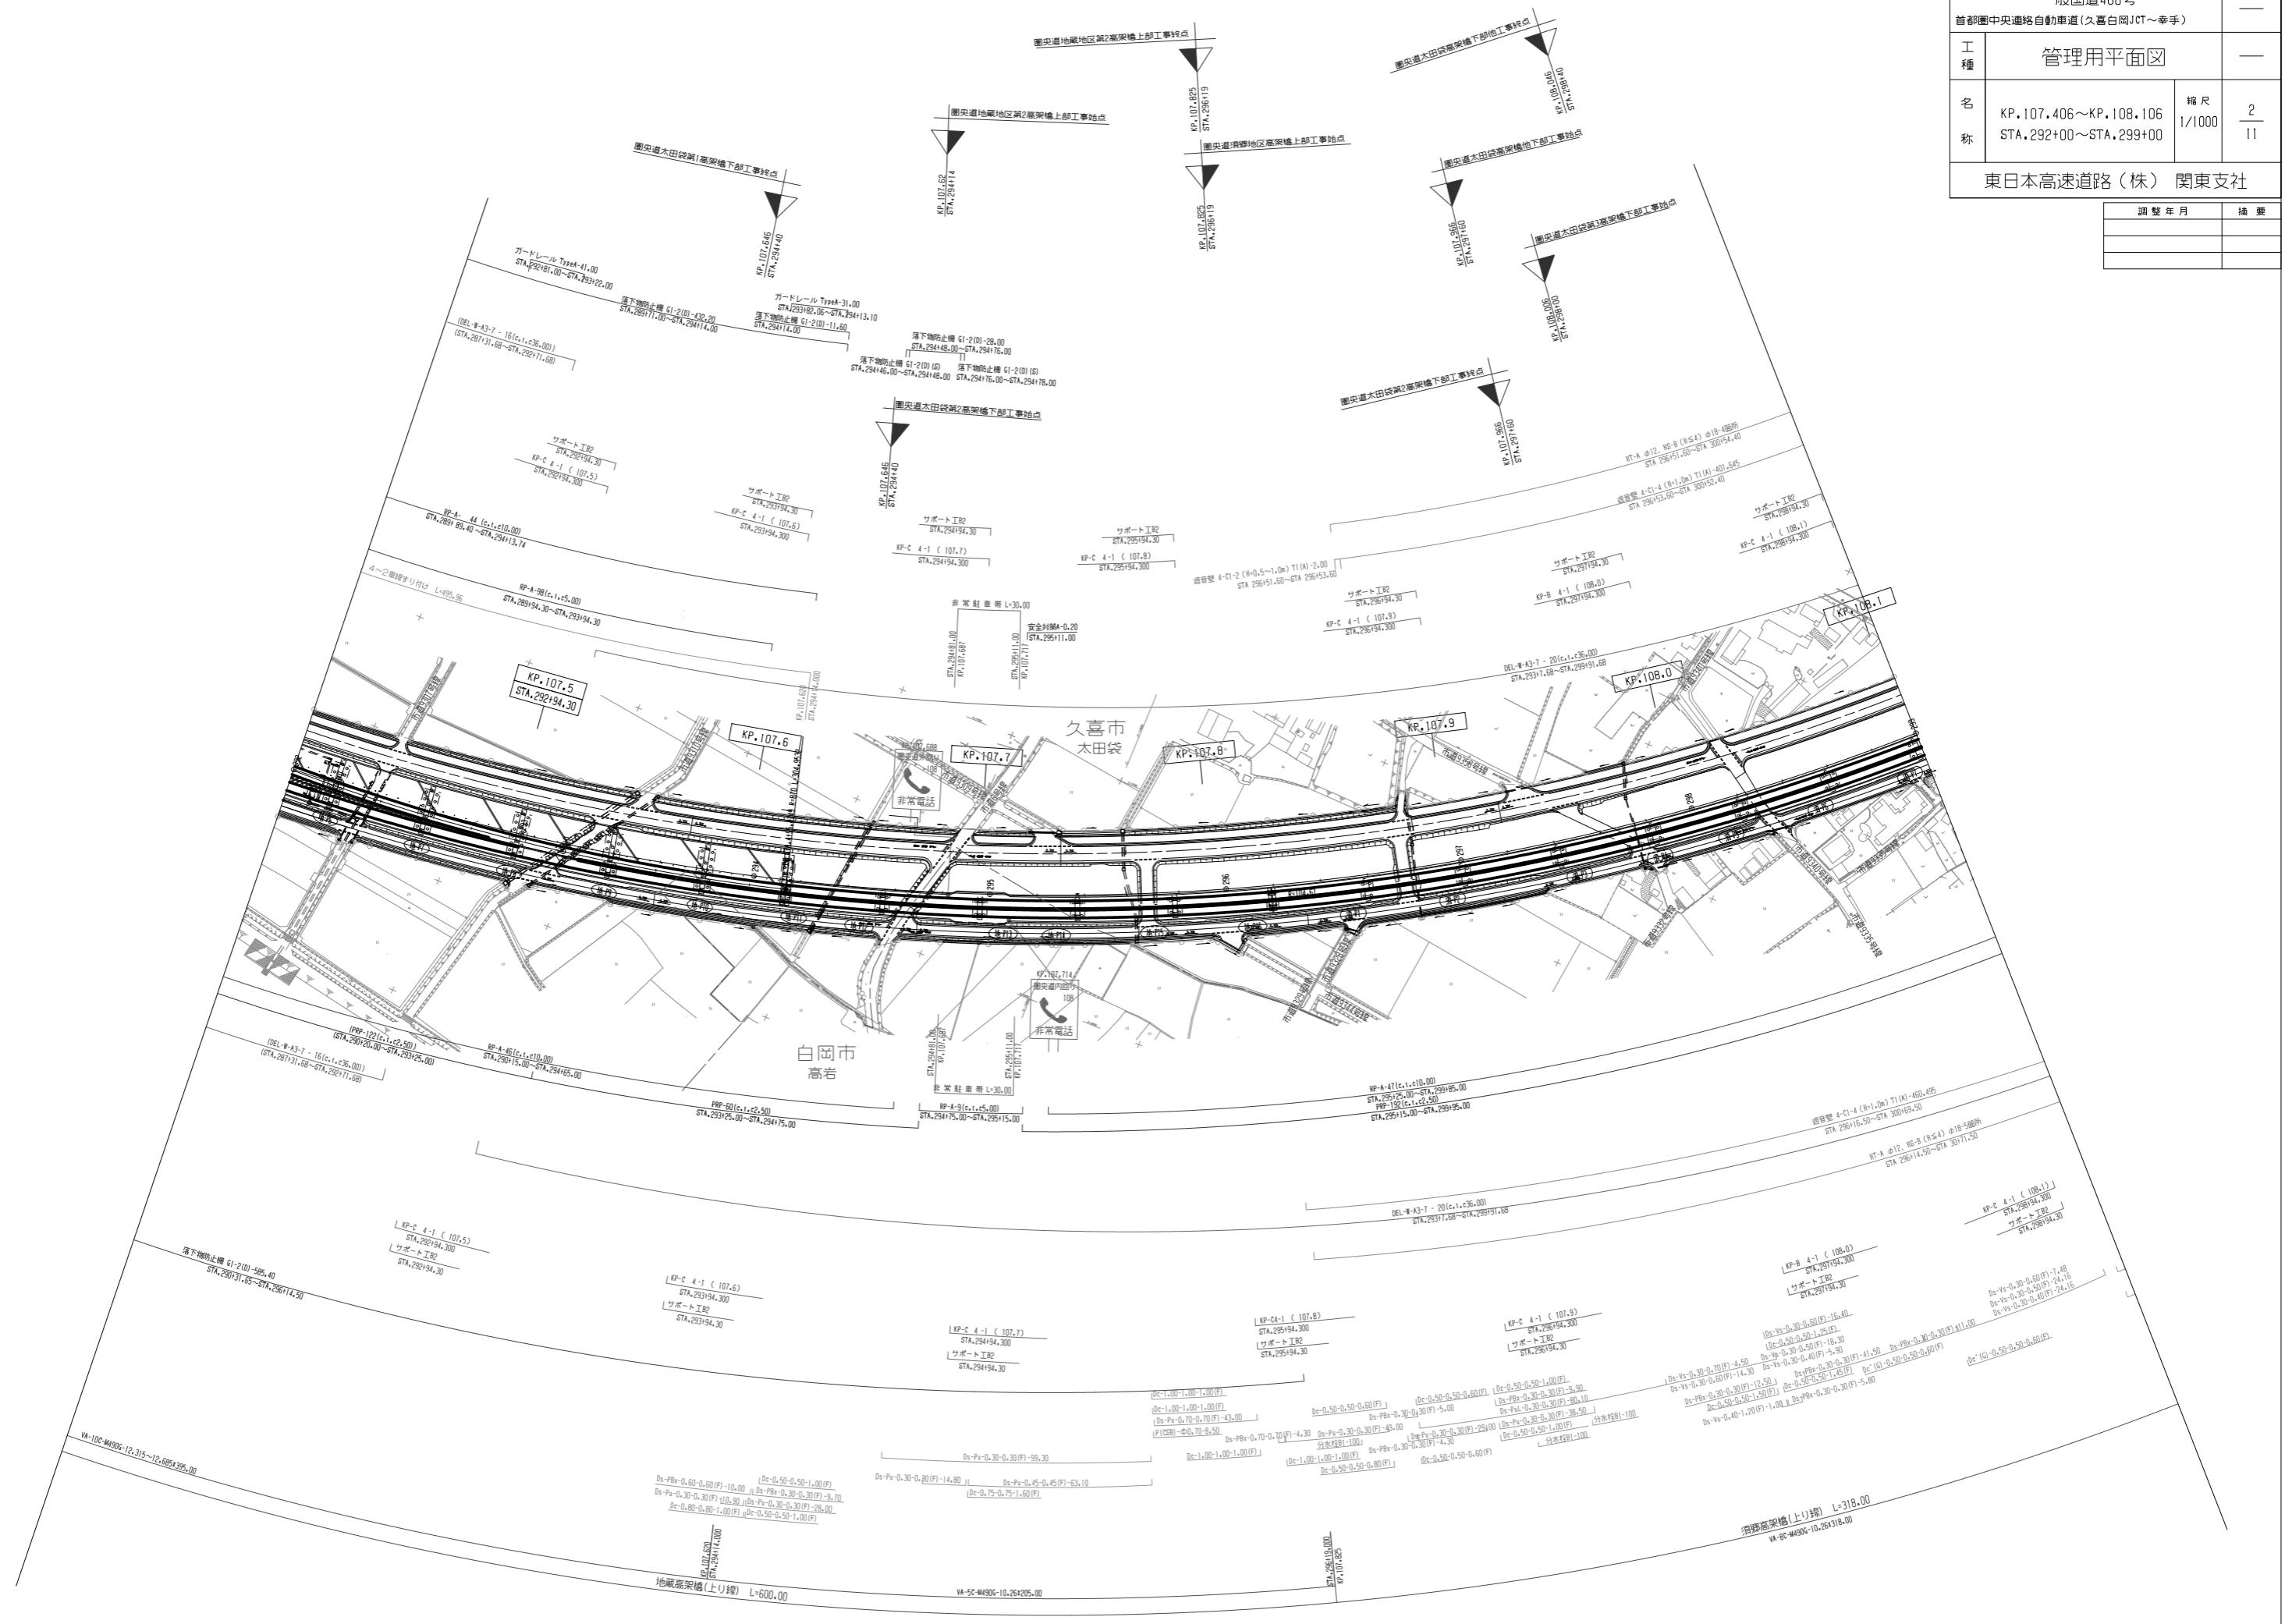

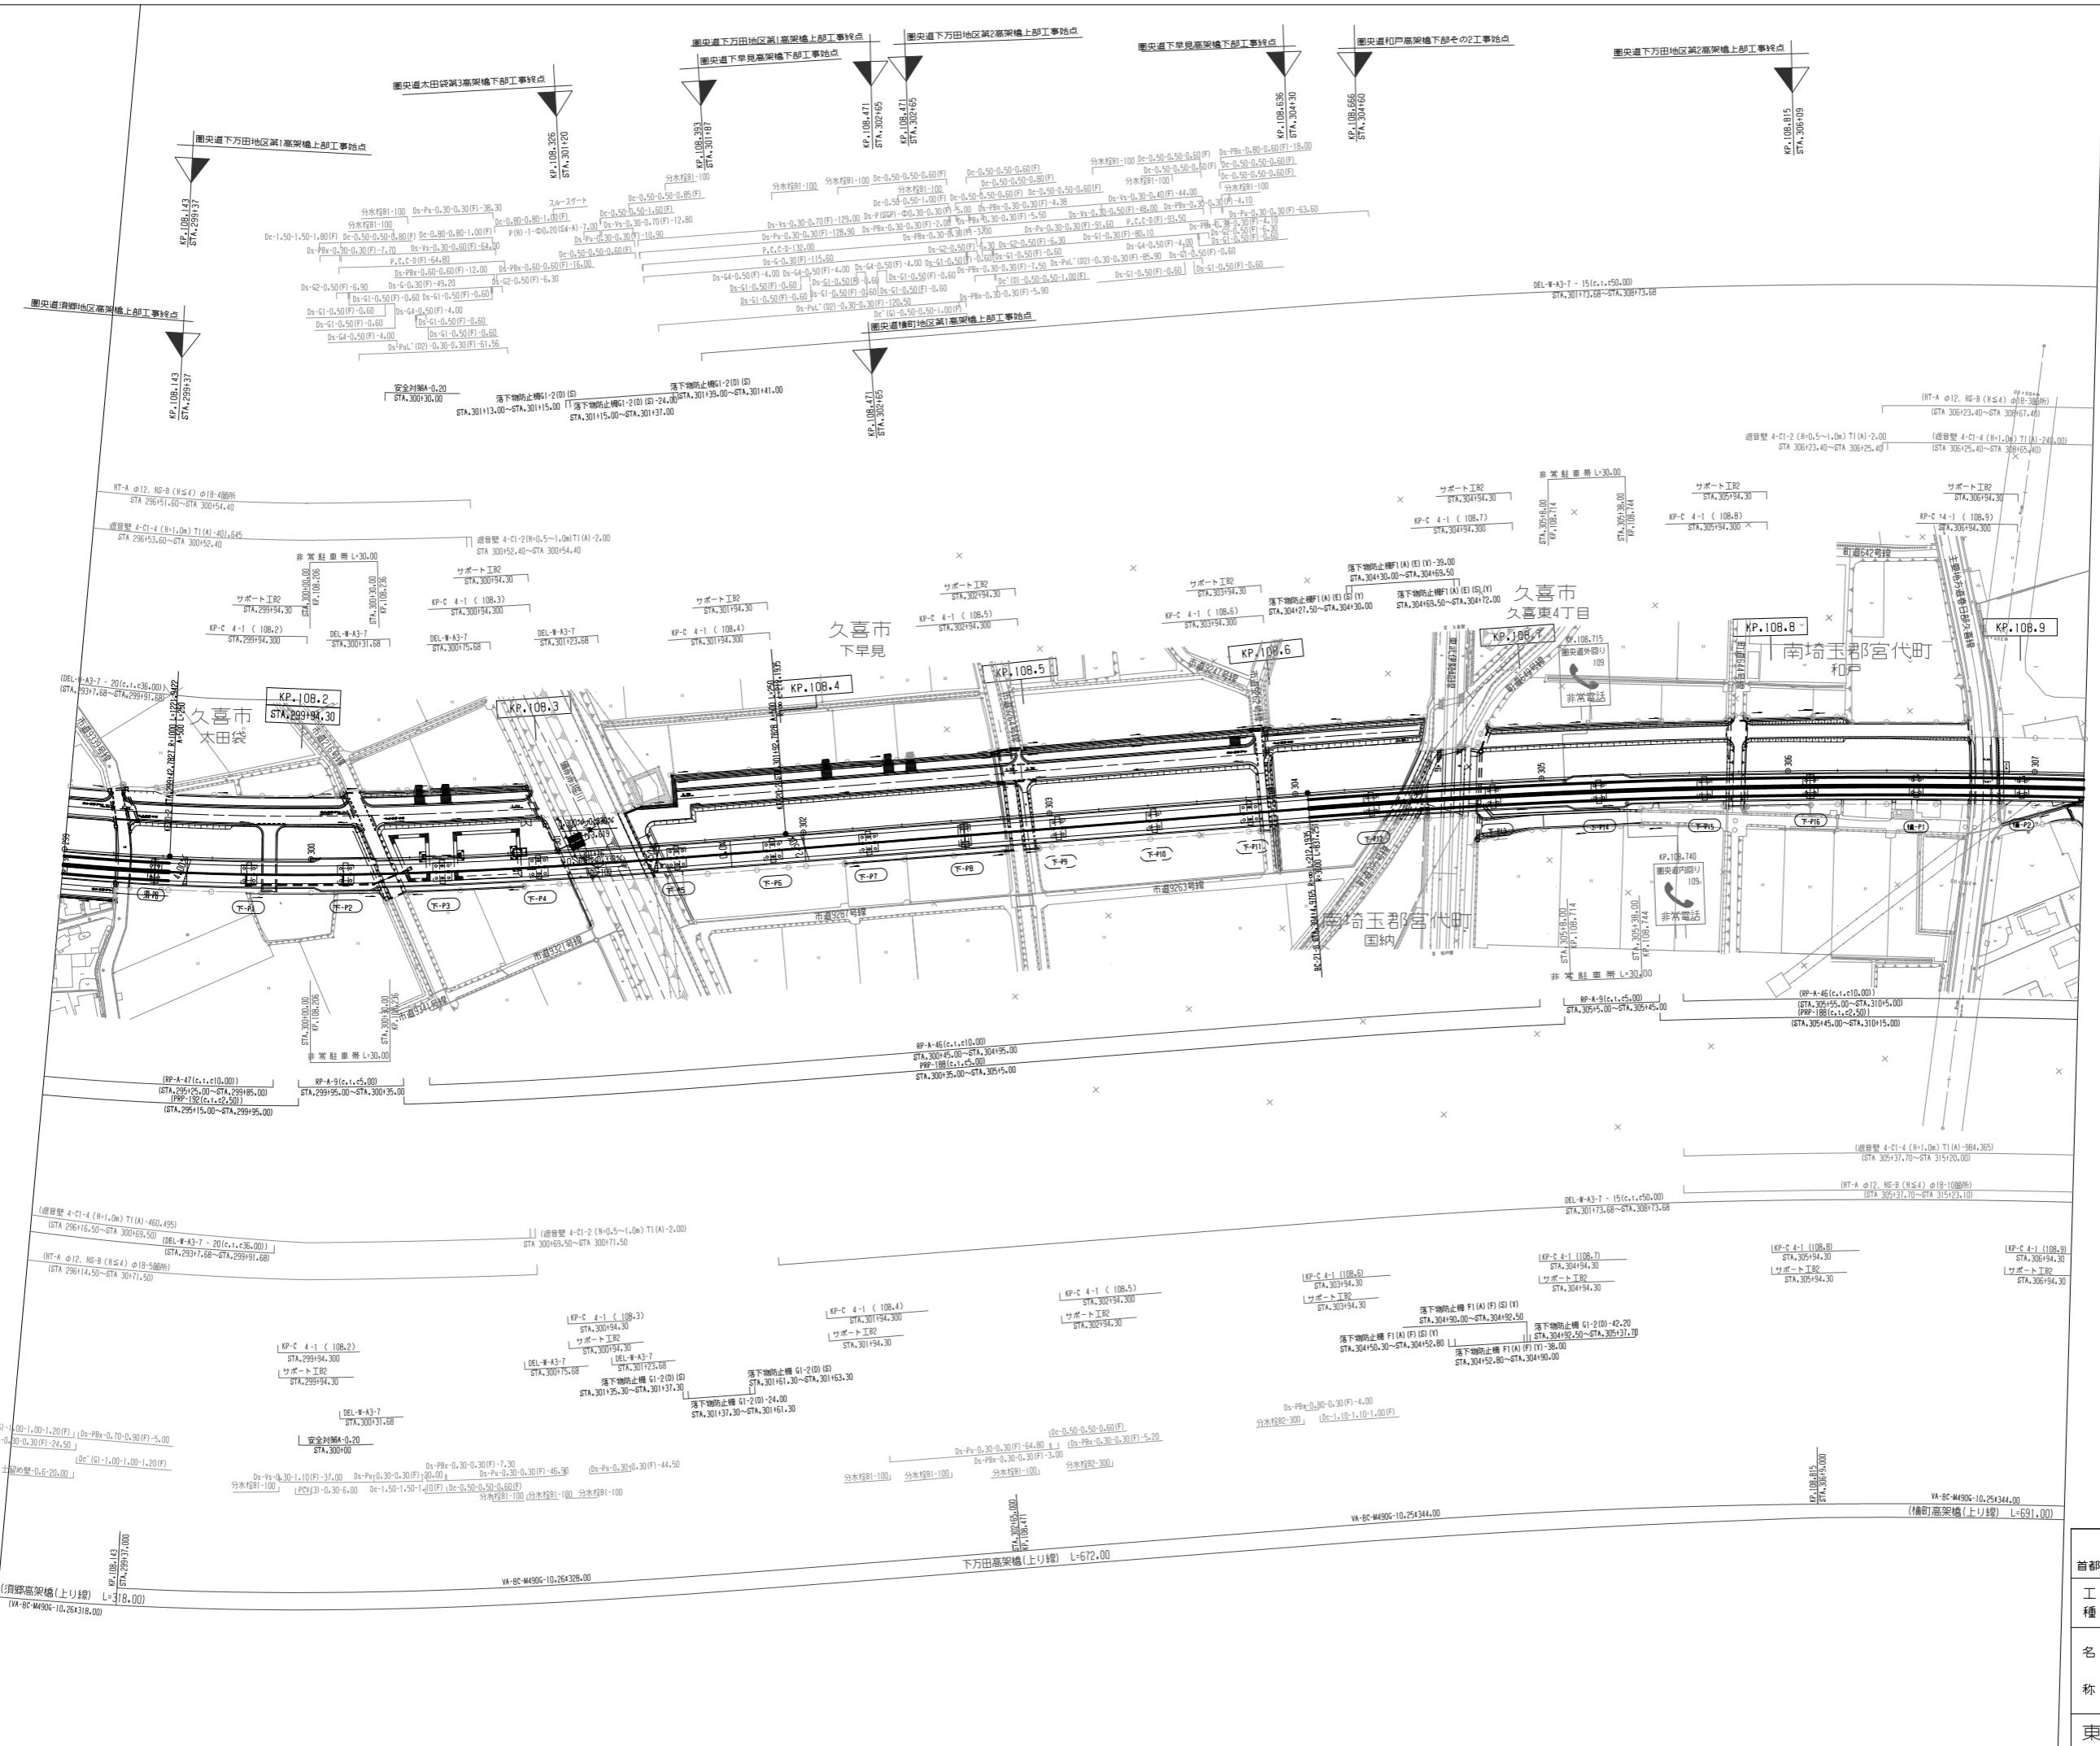


調整年月	摘要

一般国道468号 首都圏中央連絡自動車道(久喜白岡JCT~幸手)


工種 管理用平面図

名 称	KP.108.106~KP.108.926 STA.299+00~STA.307+20	縮 尺 1/1000
		3 11

東日本高速道路(株) 関東支社

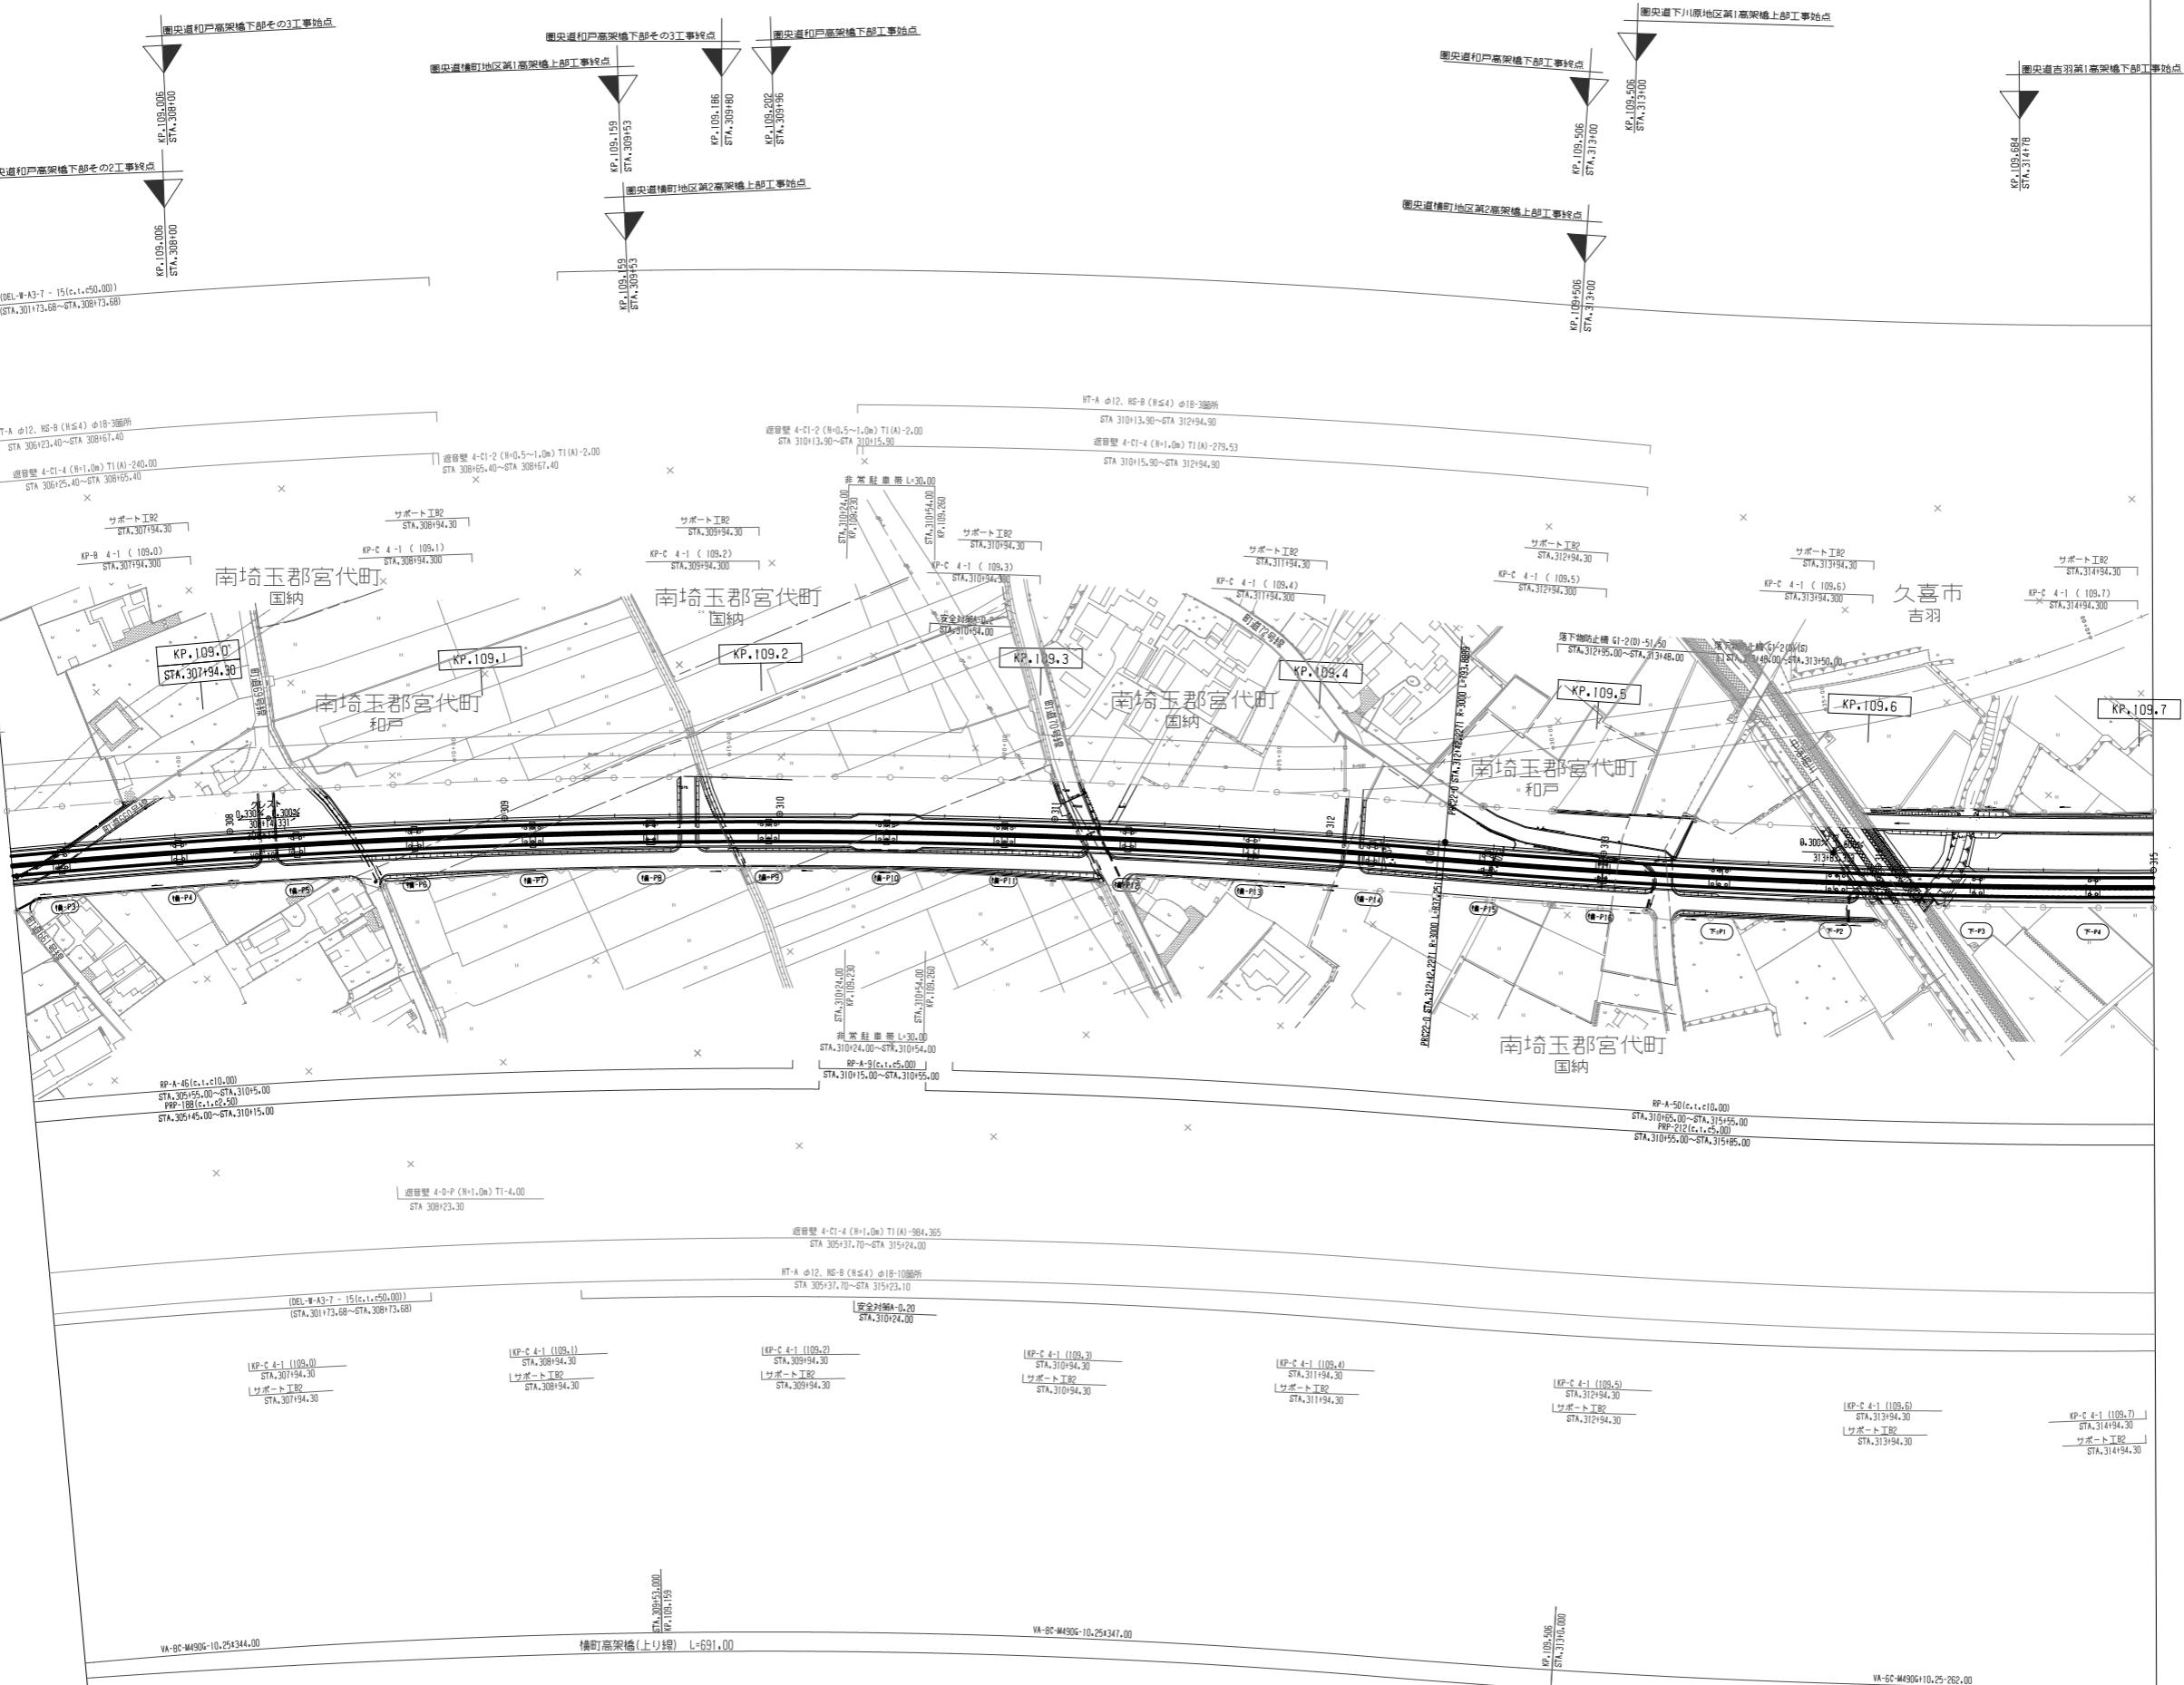

調整年月		摘要	
一般国道468号 首都圏中央連絡自動車道(久喜白岡JCT~幸手)			—
工種	管理用平面図		
名 称	KP.108.926~KP.109.706 STA.307+20~STA.315+00	縮 尺 1/1000	4 11
東日本高速道路(株) 関東支社			—

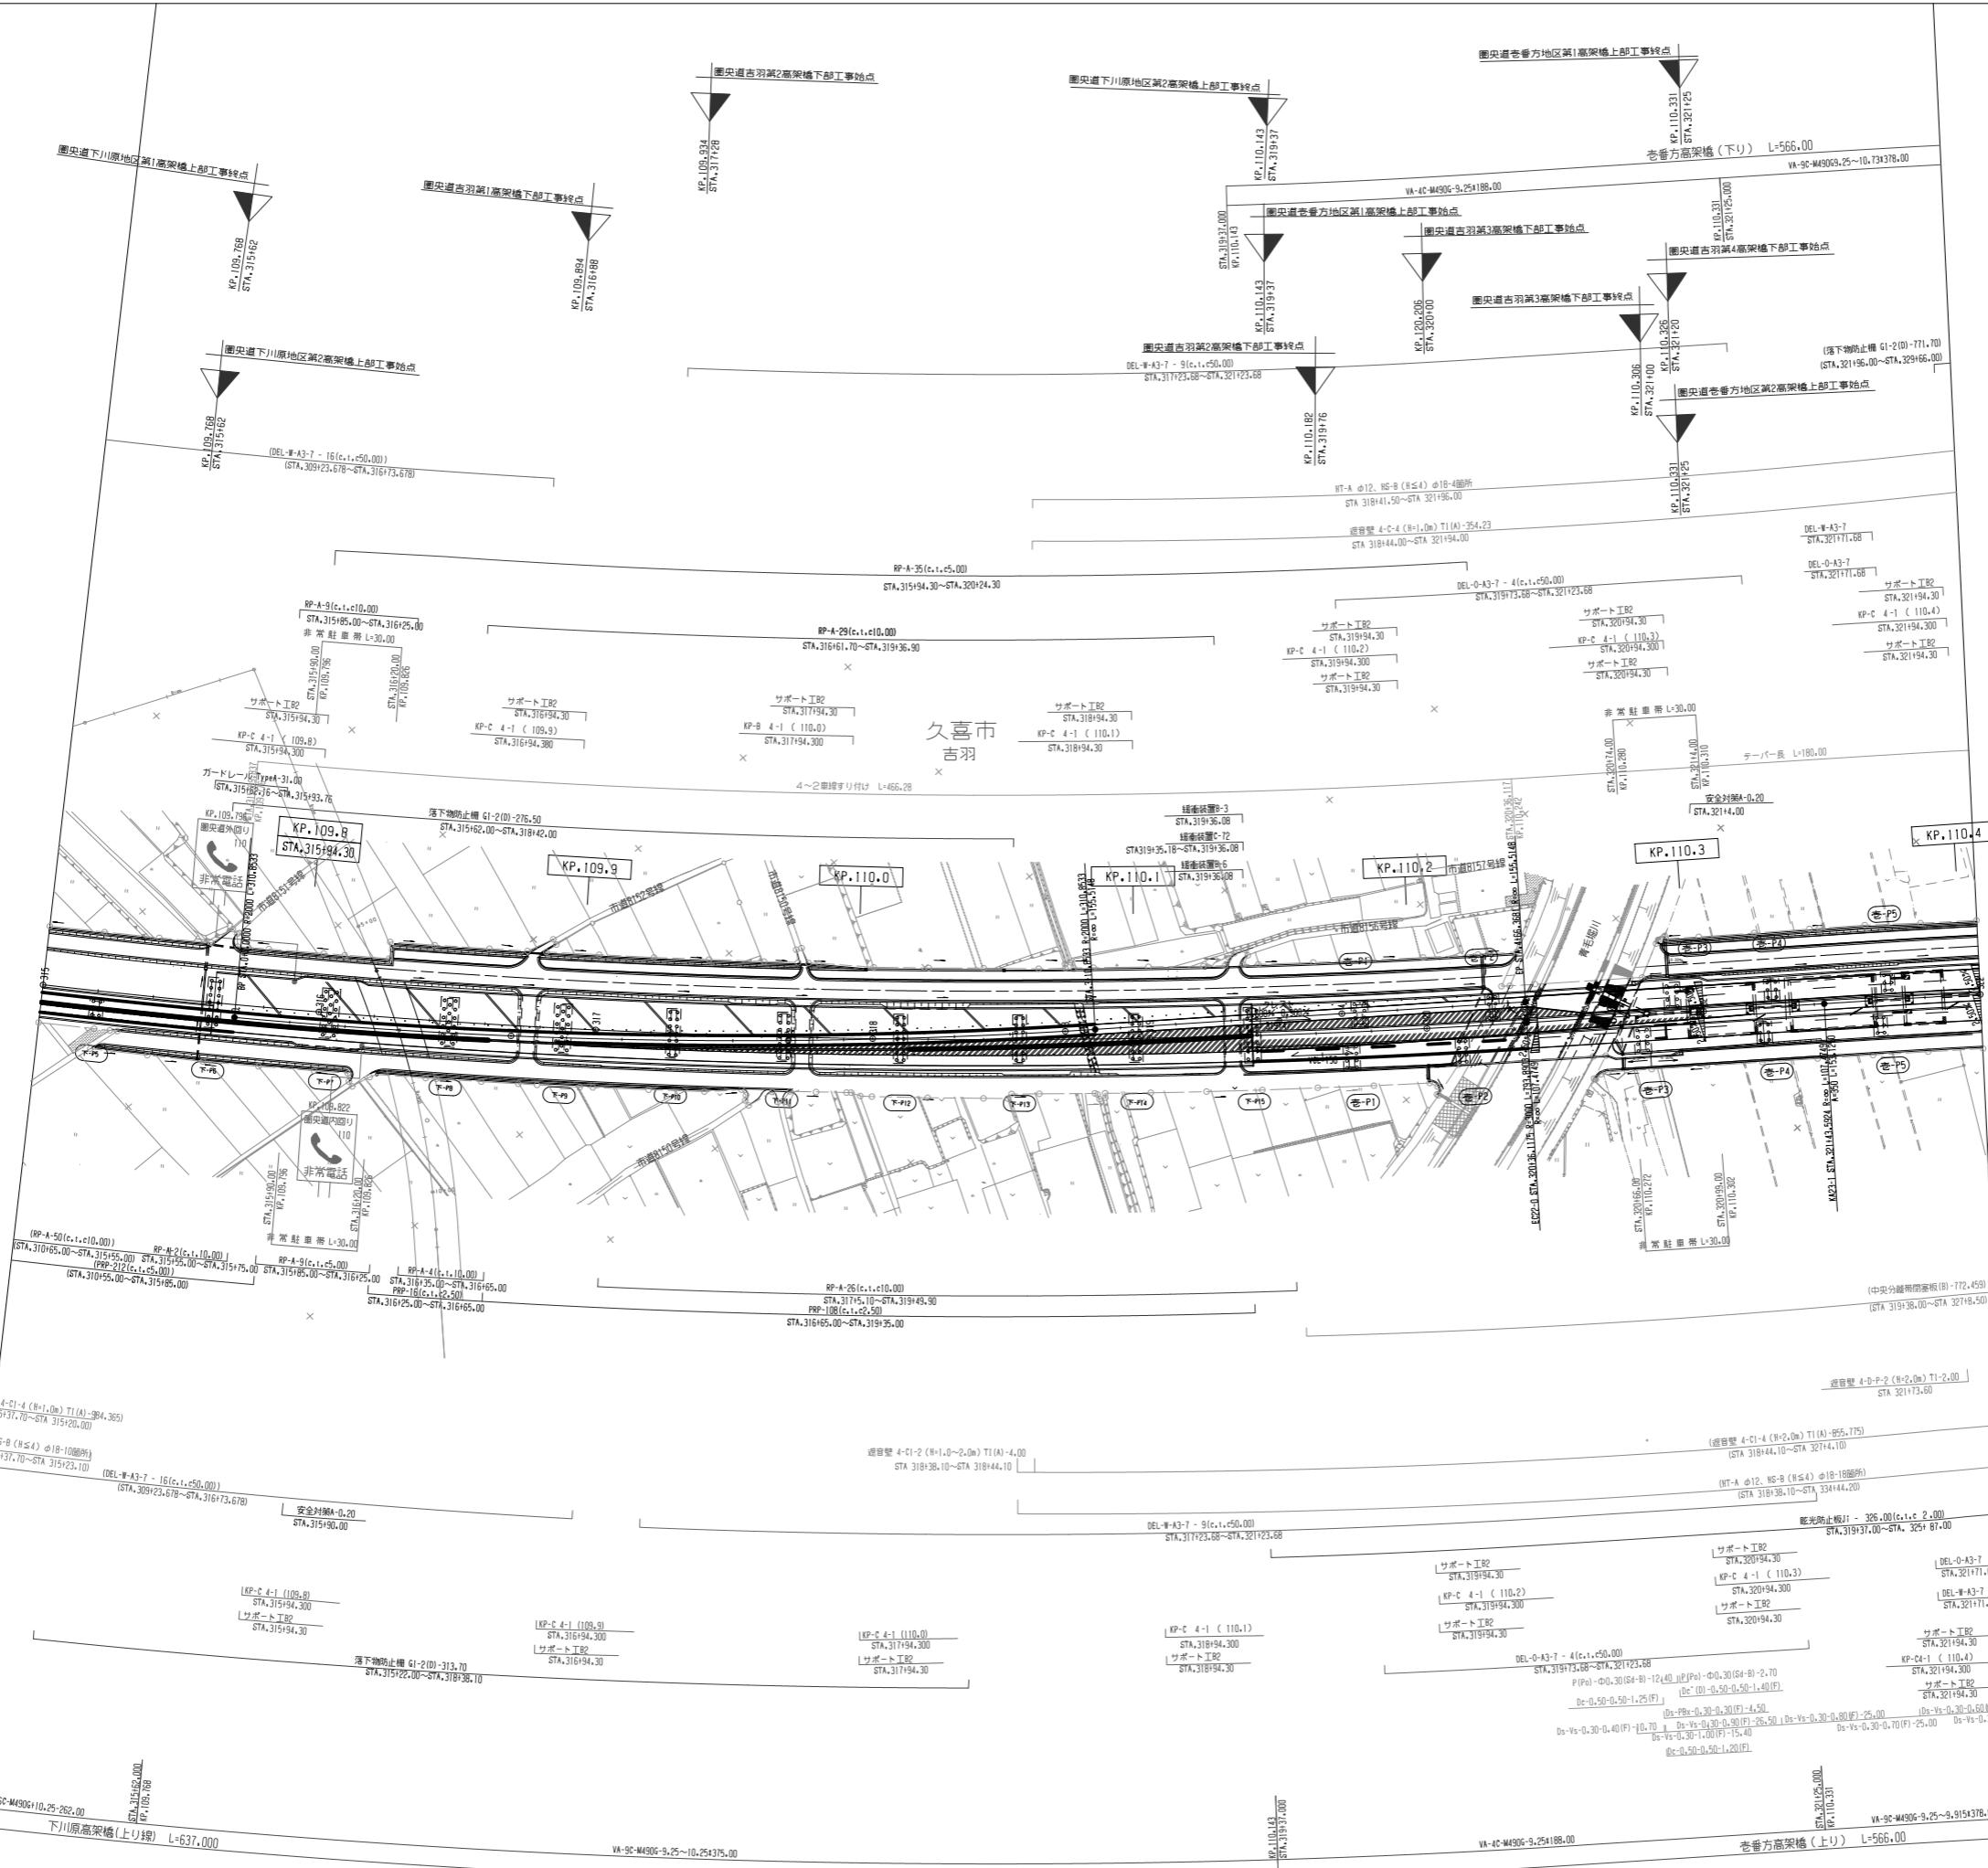


調整年月	摘要

一般国道468号

里絡自動車道(久喜日岡川~幸宇)


一般国道468号 首都圏中央連絡自動車道(久喜白岡JCT~幸手)		—
工種 管理用平面図		—
名 称	KP.109.706～KP.110.406 STA.315+00～STA.322+00	縮尺 1/1000 — —
東日本高速道路(株) 関東支社		

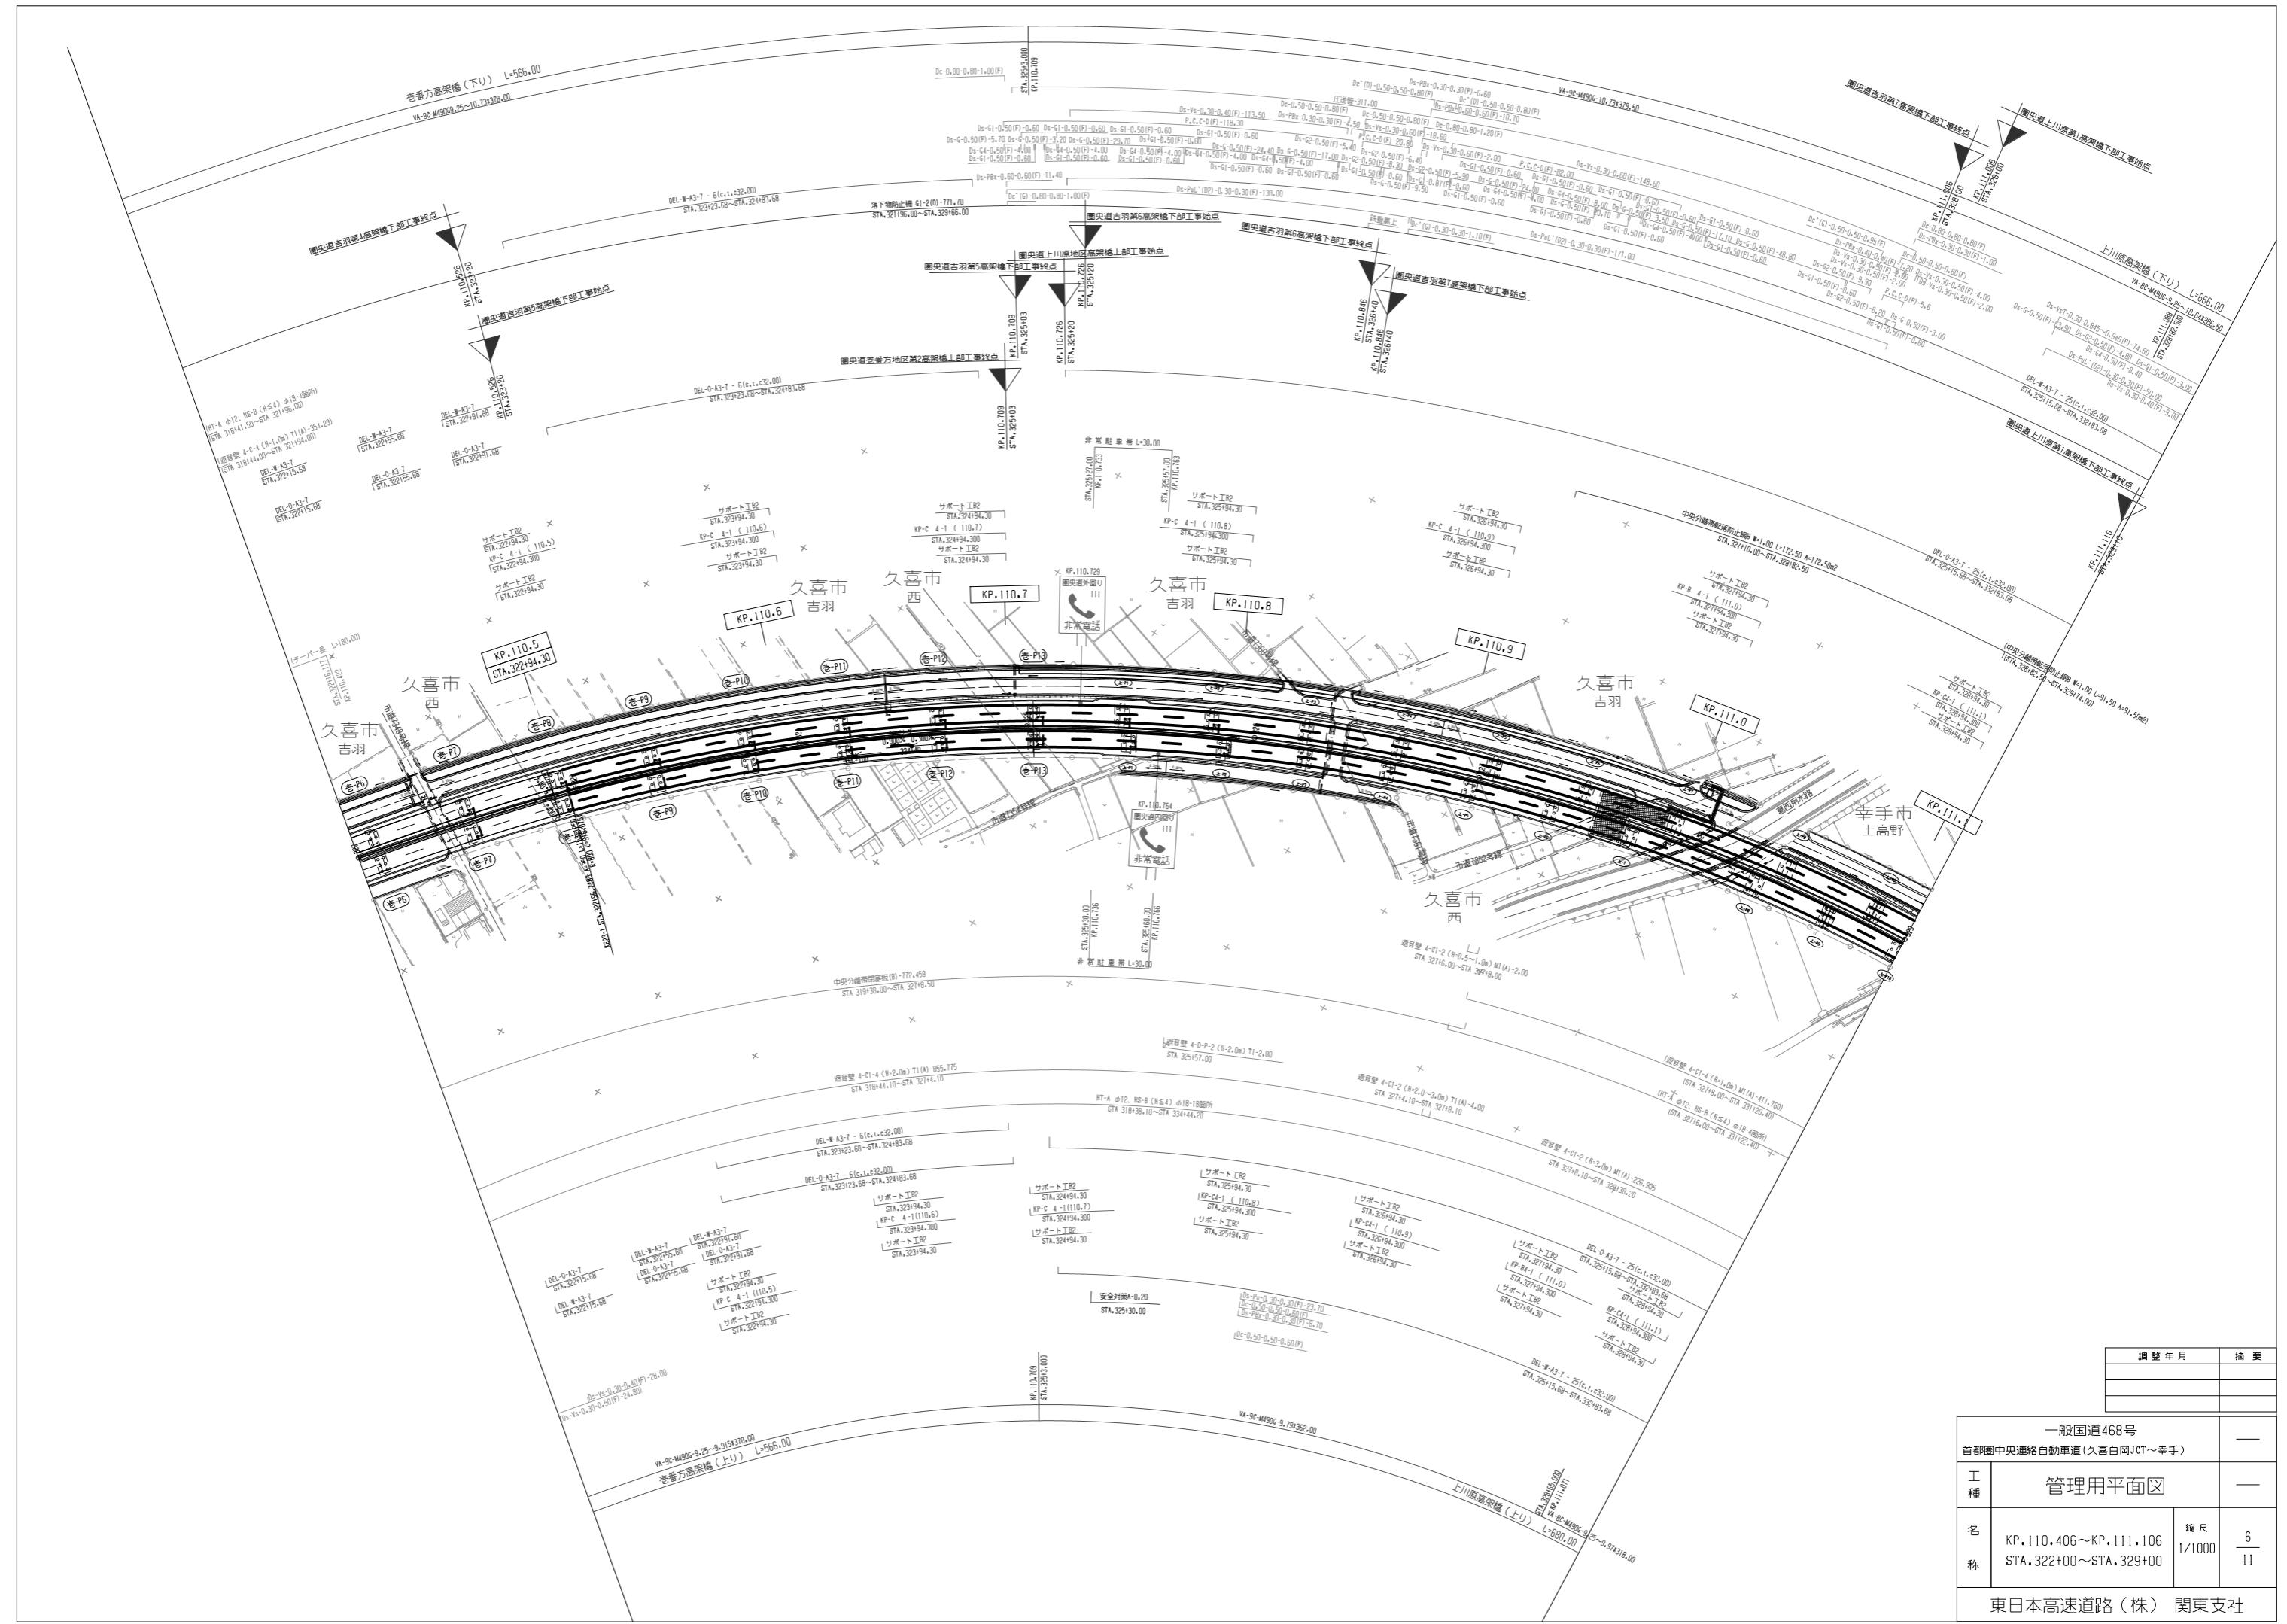

調整年月	摘要

一般国道468号 首都圏中央連絡自動車道(久喜白島JCT~幸手)	
工種	管理用平面図
名稱	KP.110.406～KP.111.106 STA.322+00～STA.329+00

東日本高速道路(株) 関東支社

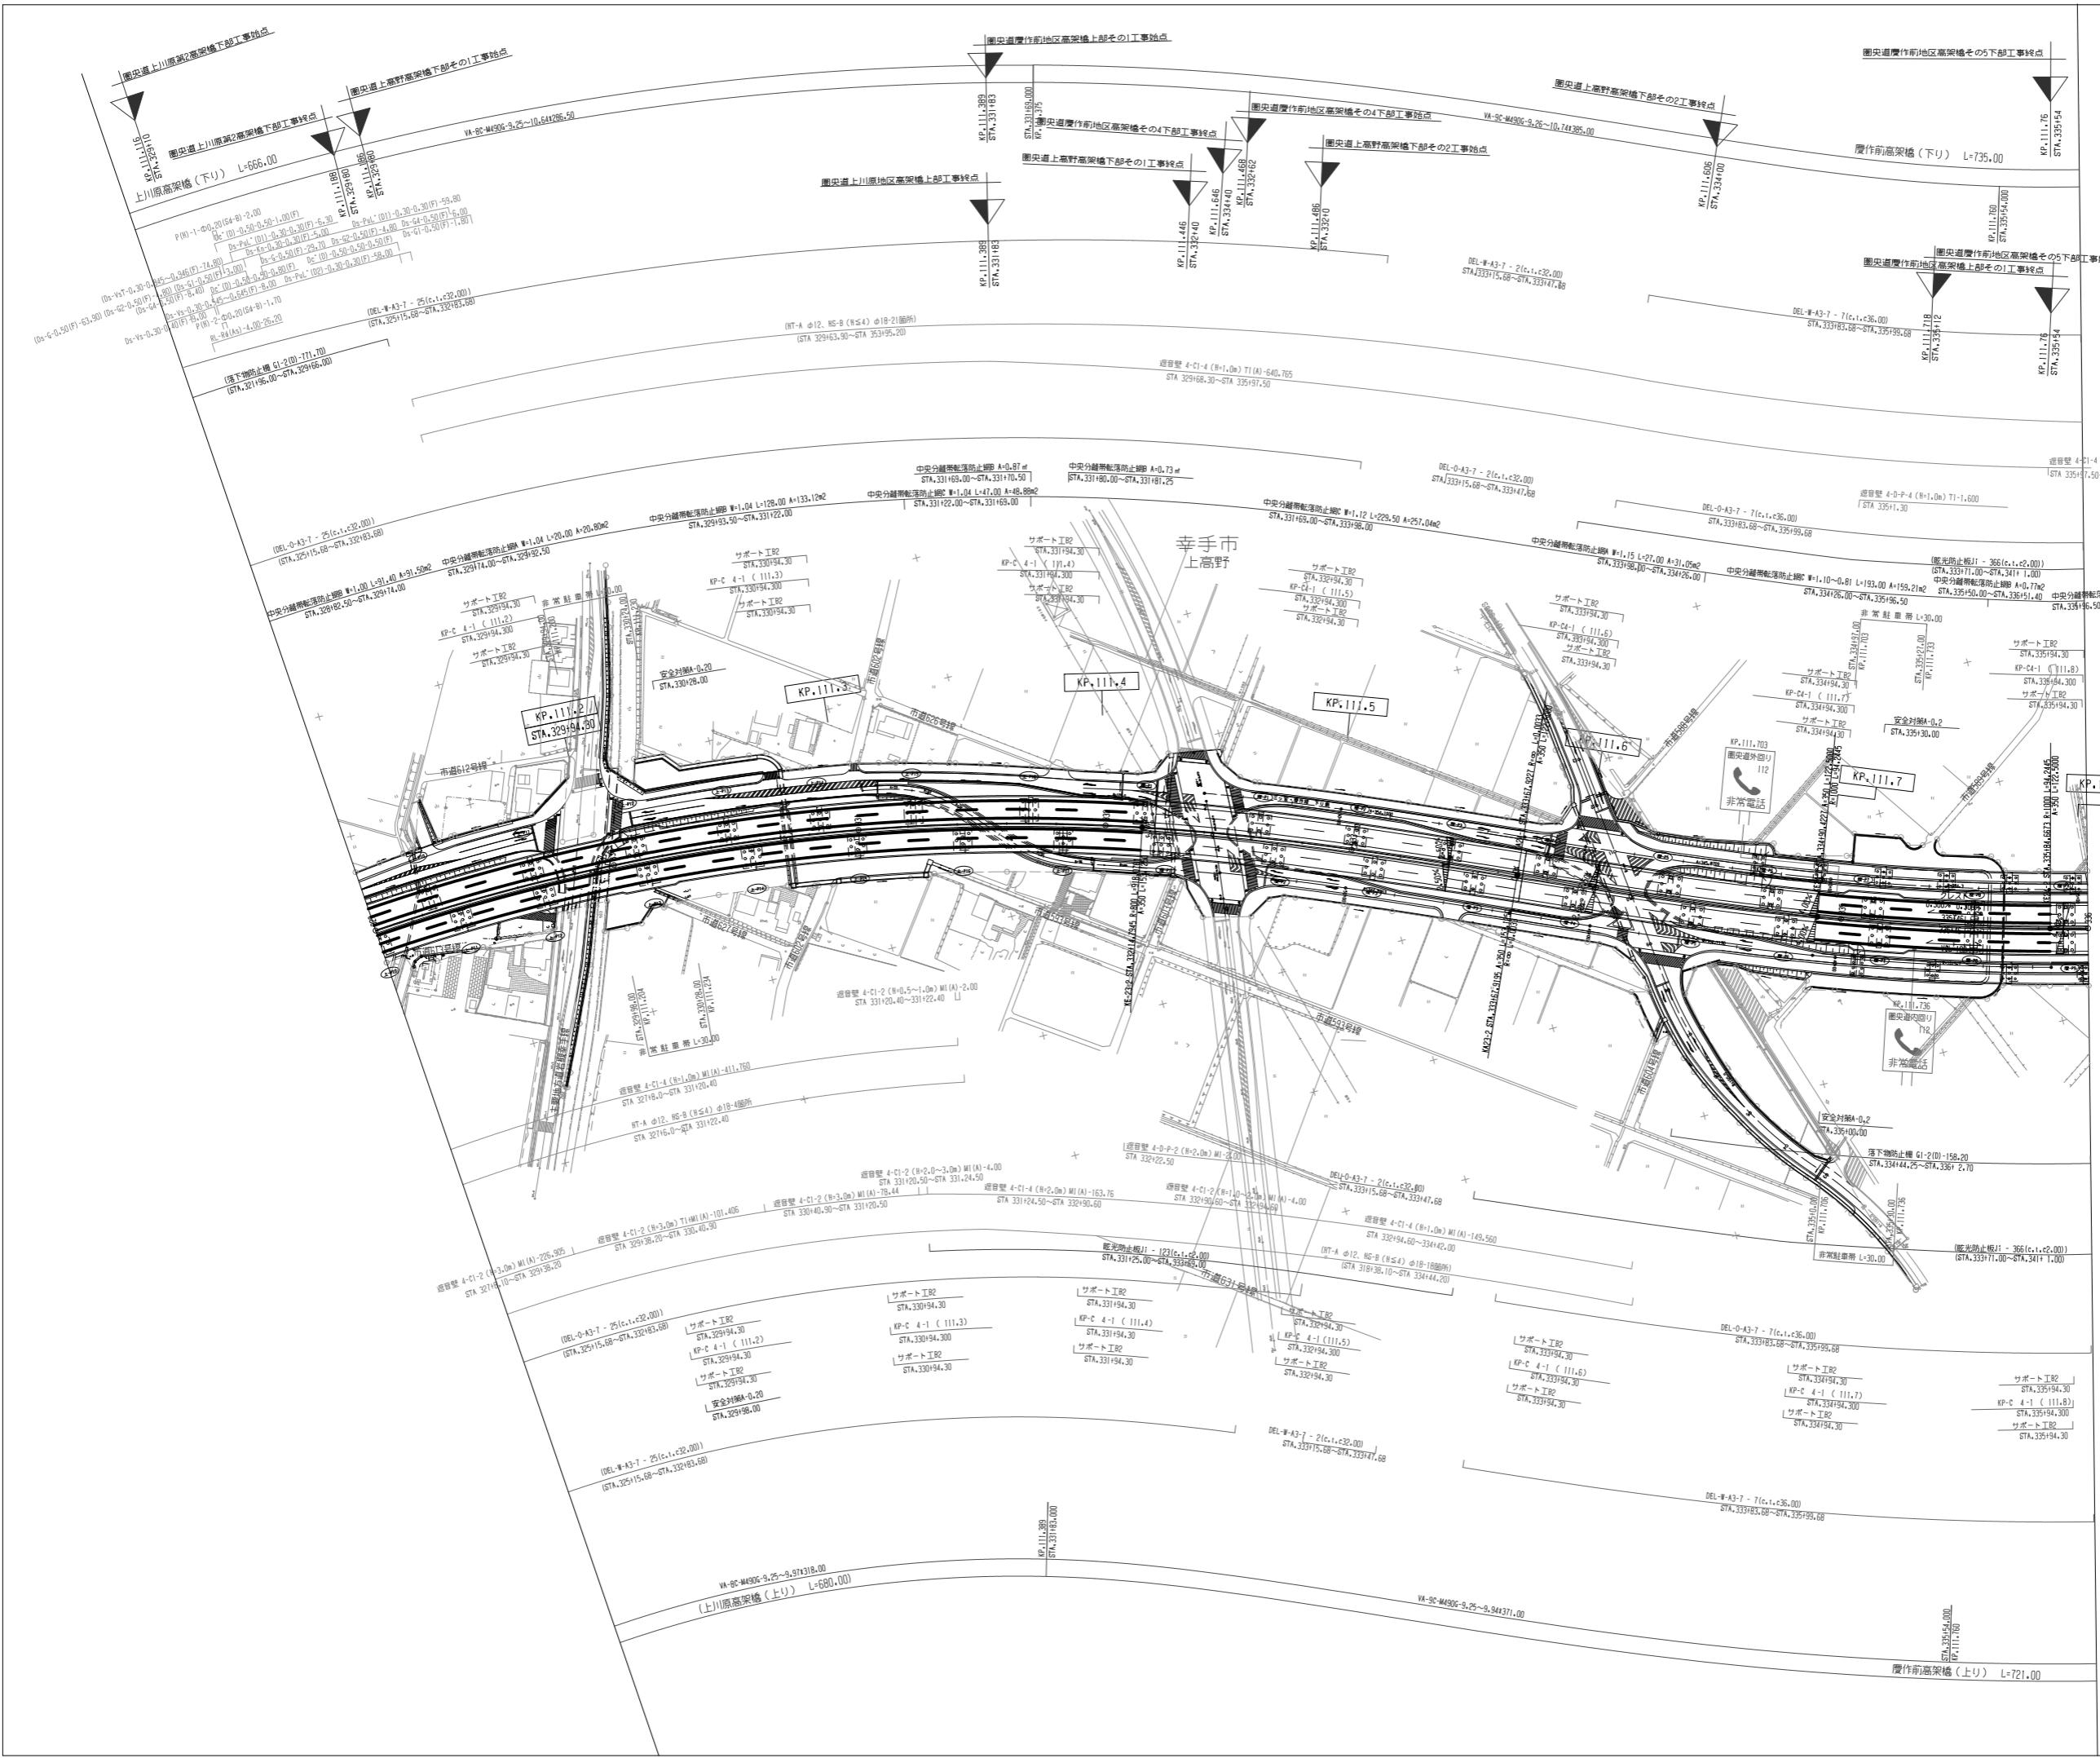


調整年月	摘要
第1回 2016年3月	

一般国道468号 首都圏中央連絡自動車道(久喜白岡JCT~幸手)	

工種	管理用平面図

名 称	KP.111.106～KP.111.806 STA.329+00～STA.336+00	縮 尺 1/1000
		11

東日本高速道路(株) 関東支社

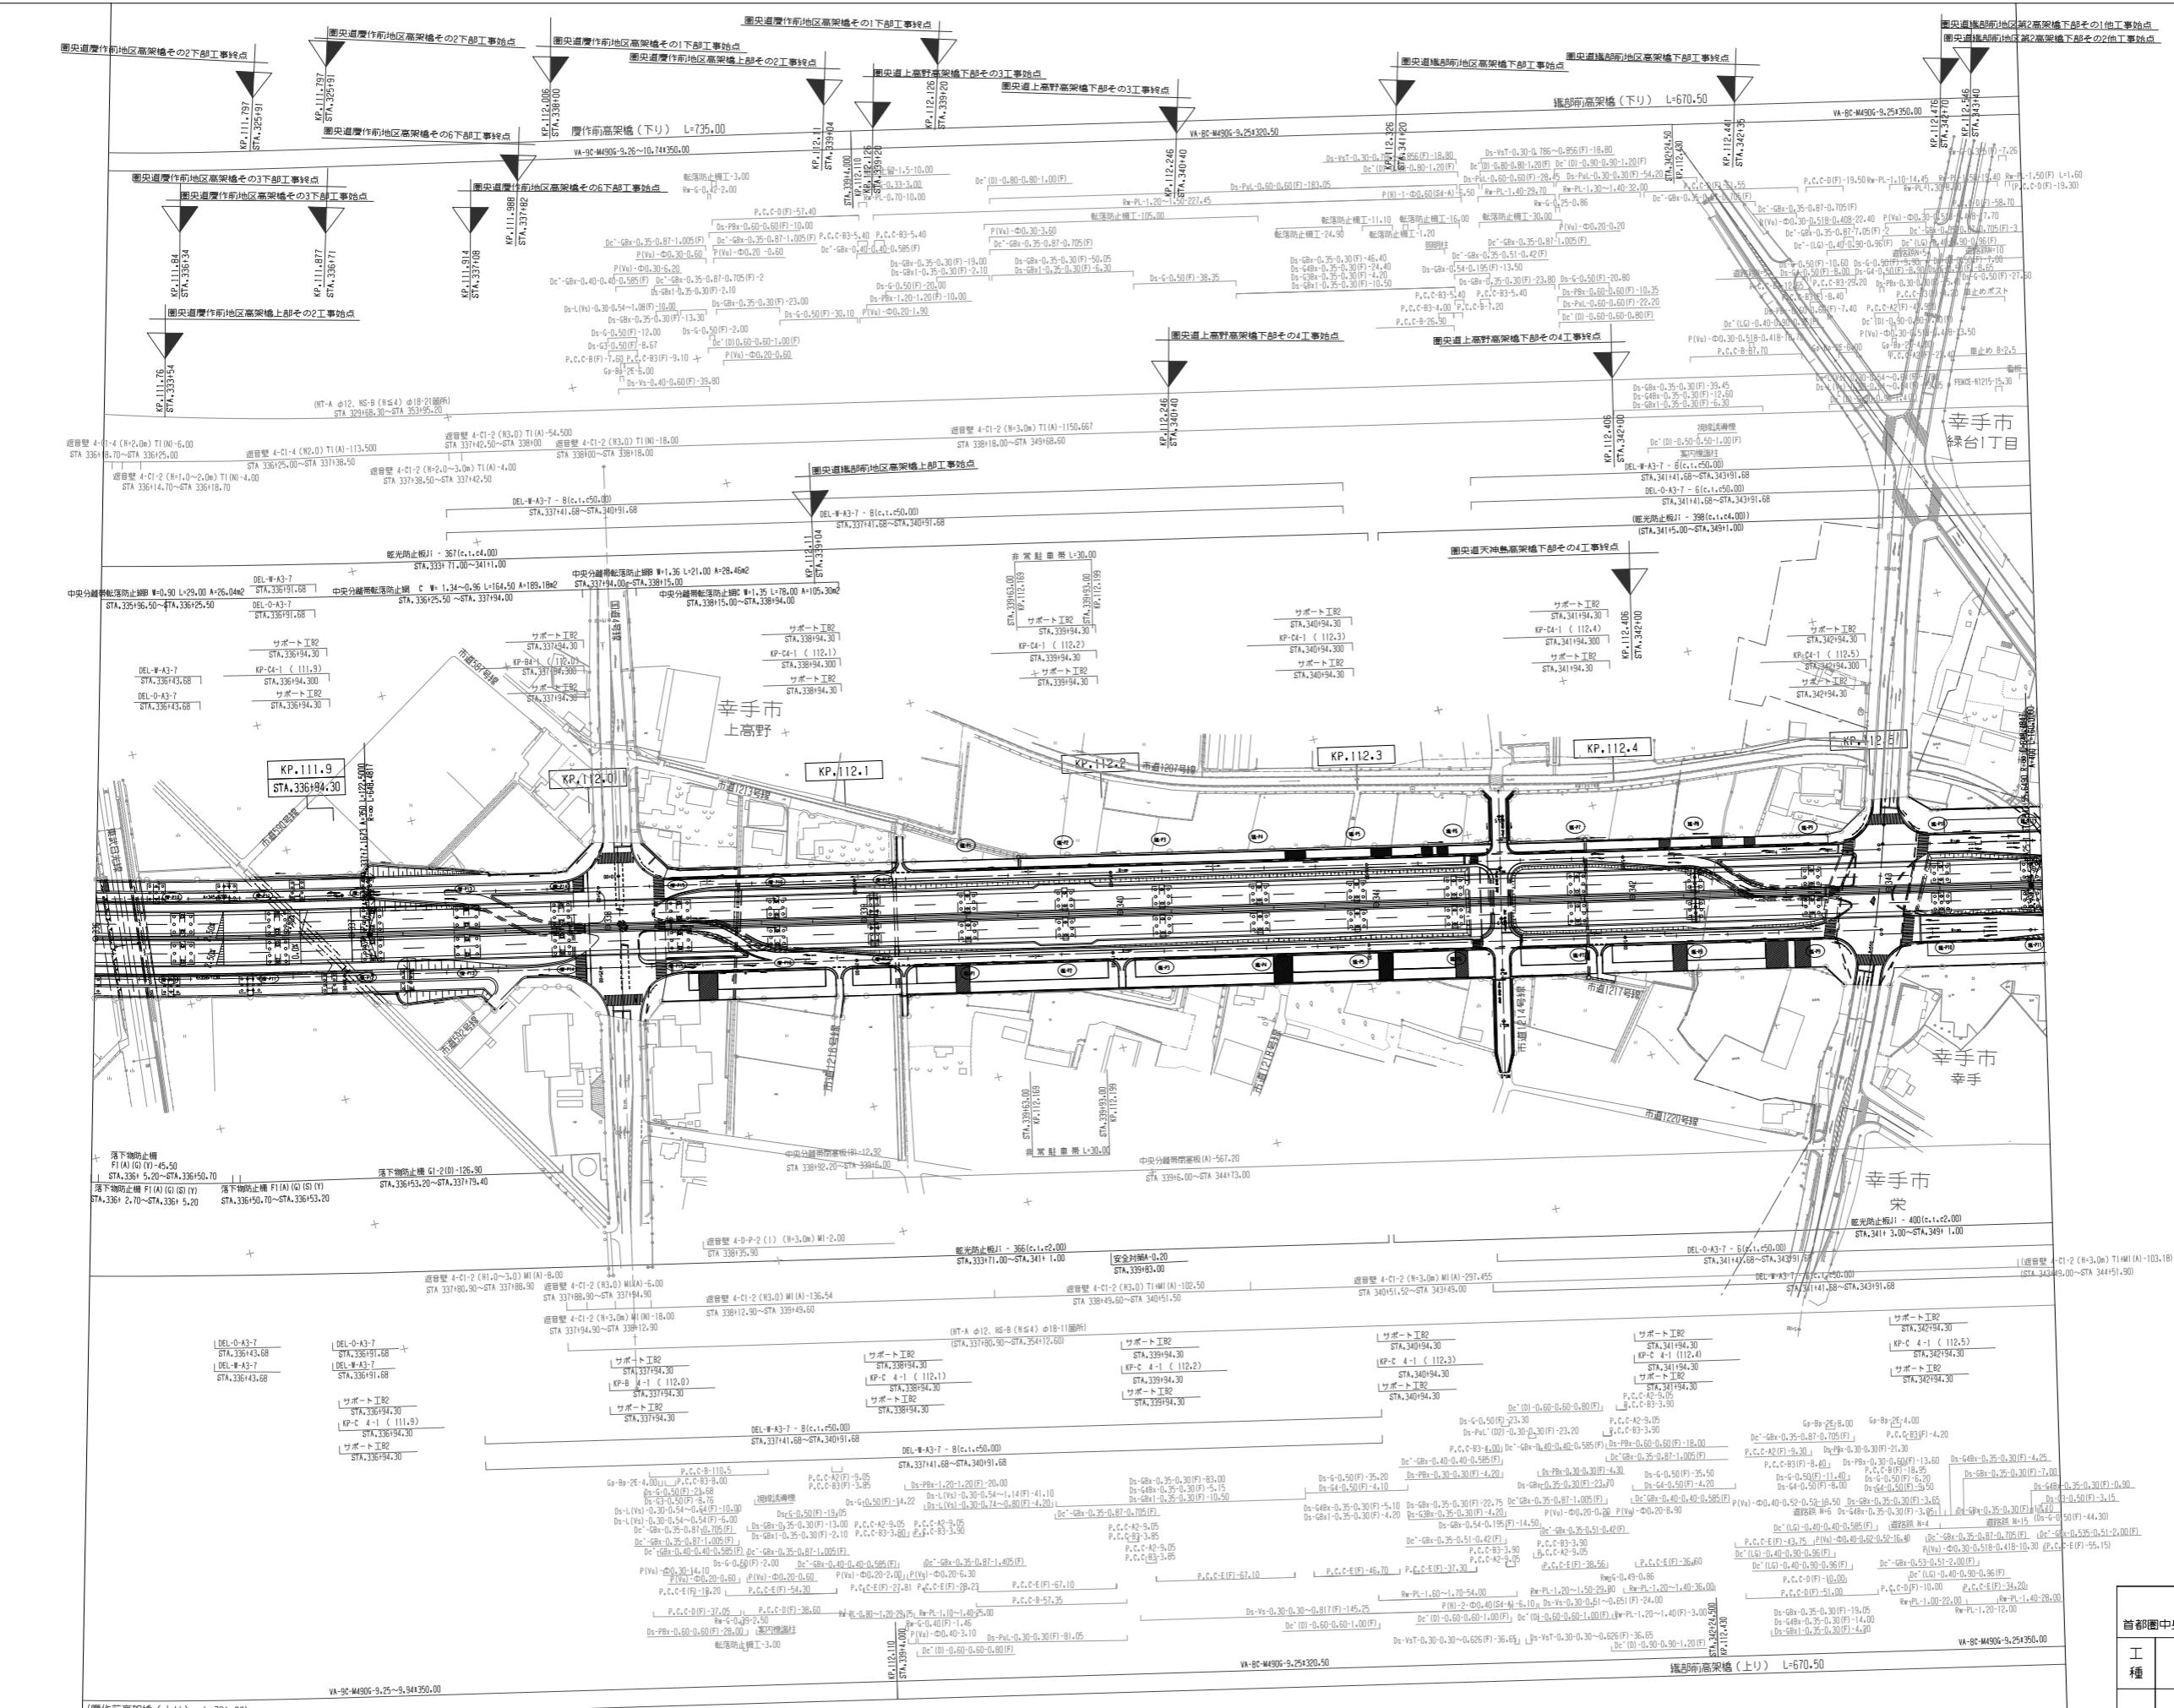

調整年月 摘要


一般国道468号	
首都圏中央連絡自動車道(久喜白岡JCT~幸手)	
工種	管理用平面図
名稱	KP.111.806~KP.112.566 STA.336+00~STA.343+60
縮尺	1/1000
	8


東日本高速道路(株) 関東支社


一般国道468号	
首都圏中央連絡自動車道(久喜白岡JCT~幸手)	
工種	管理用平面図
名稱	KP.112.566~KP.113.321 STA.343+60~STA.351+15
縮尺	1/1000
	11

東日本高速道路(株) 関東支社


調整年月	摘要

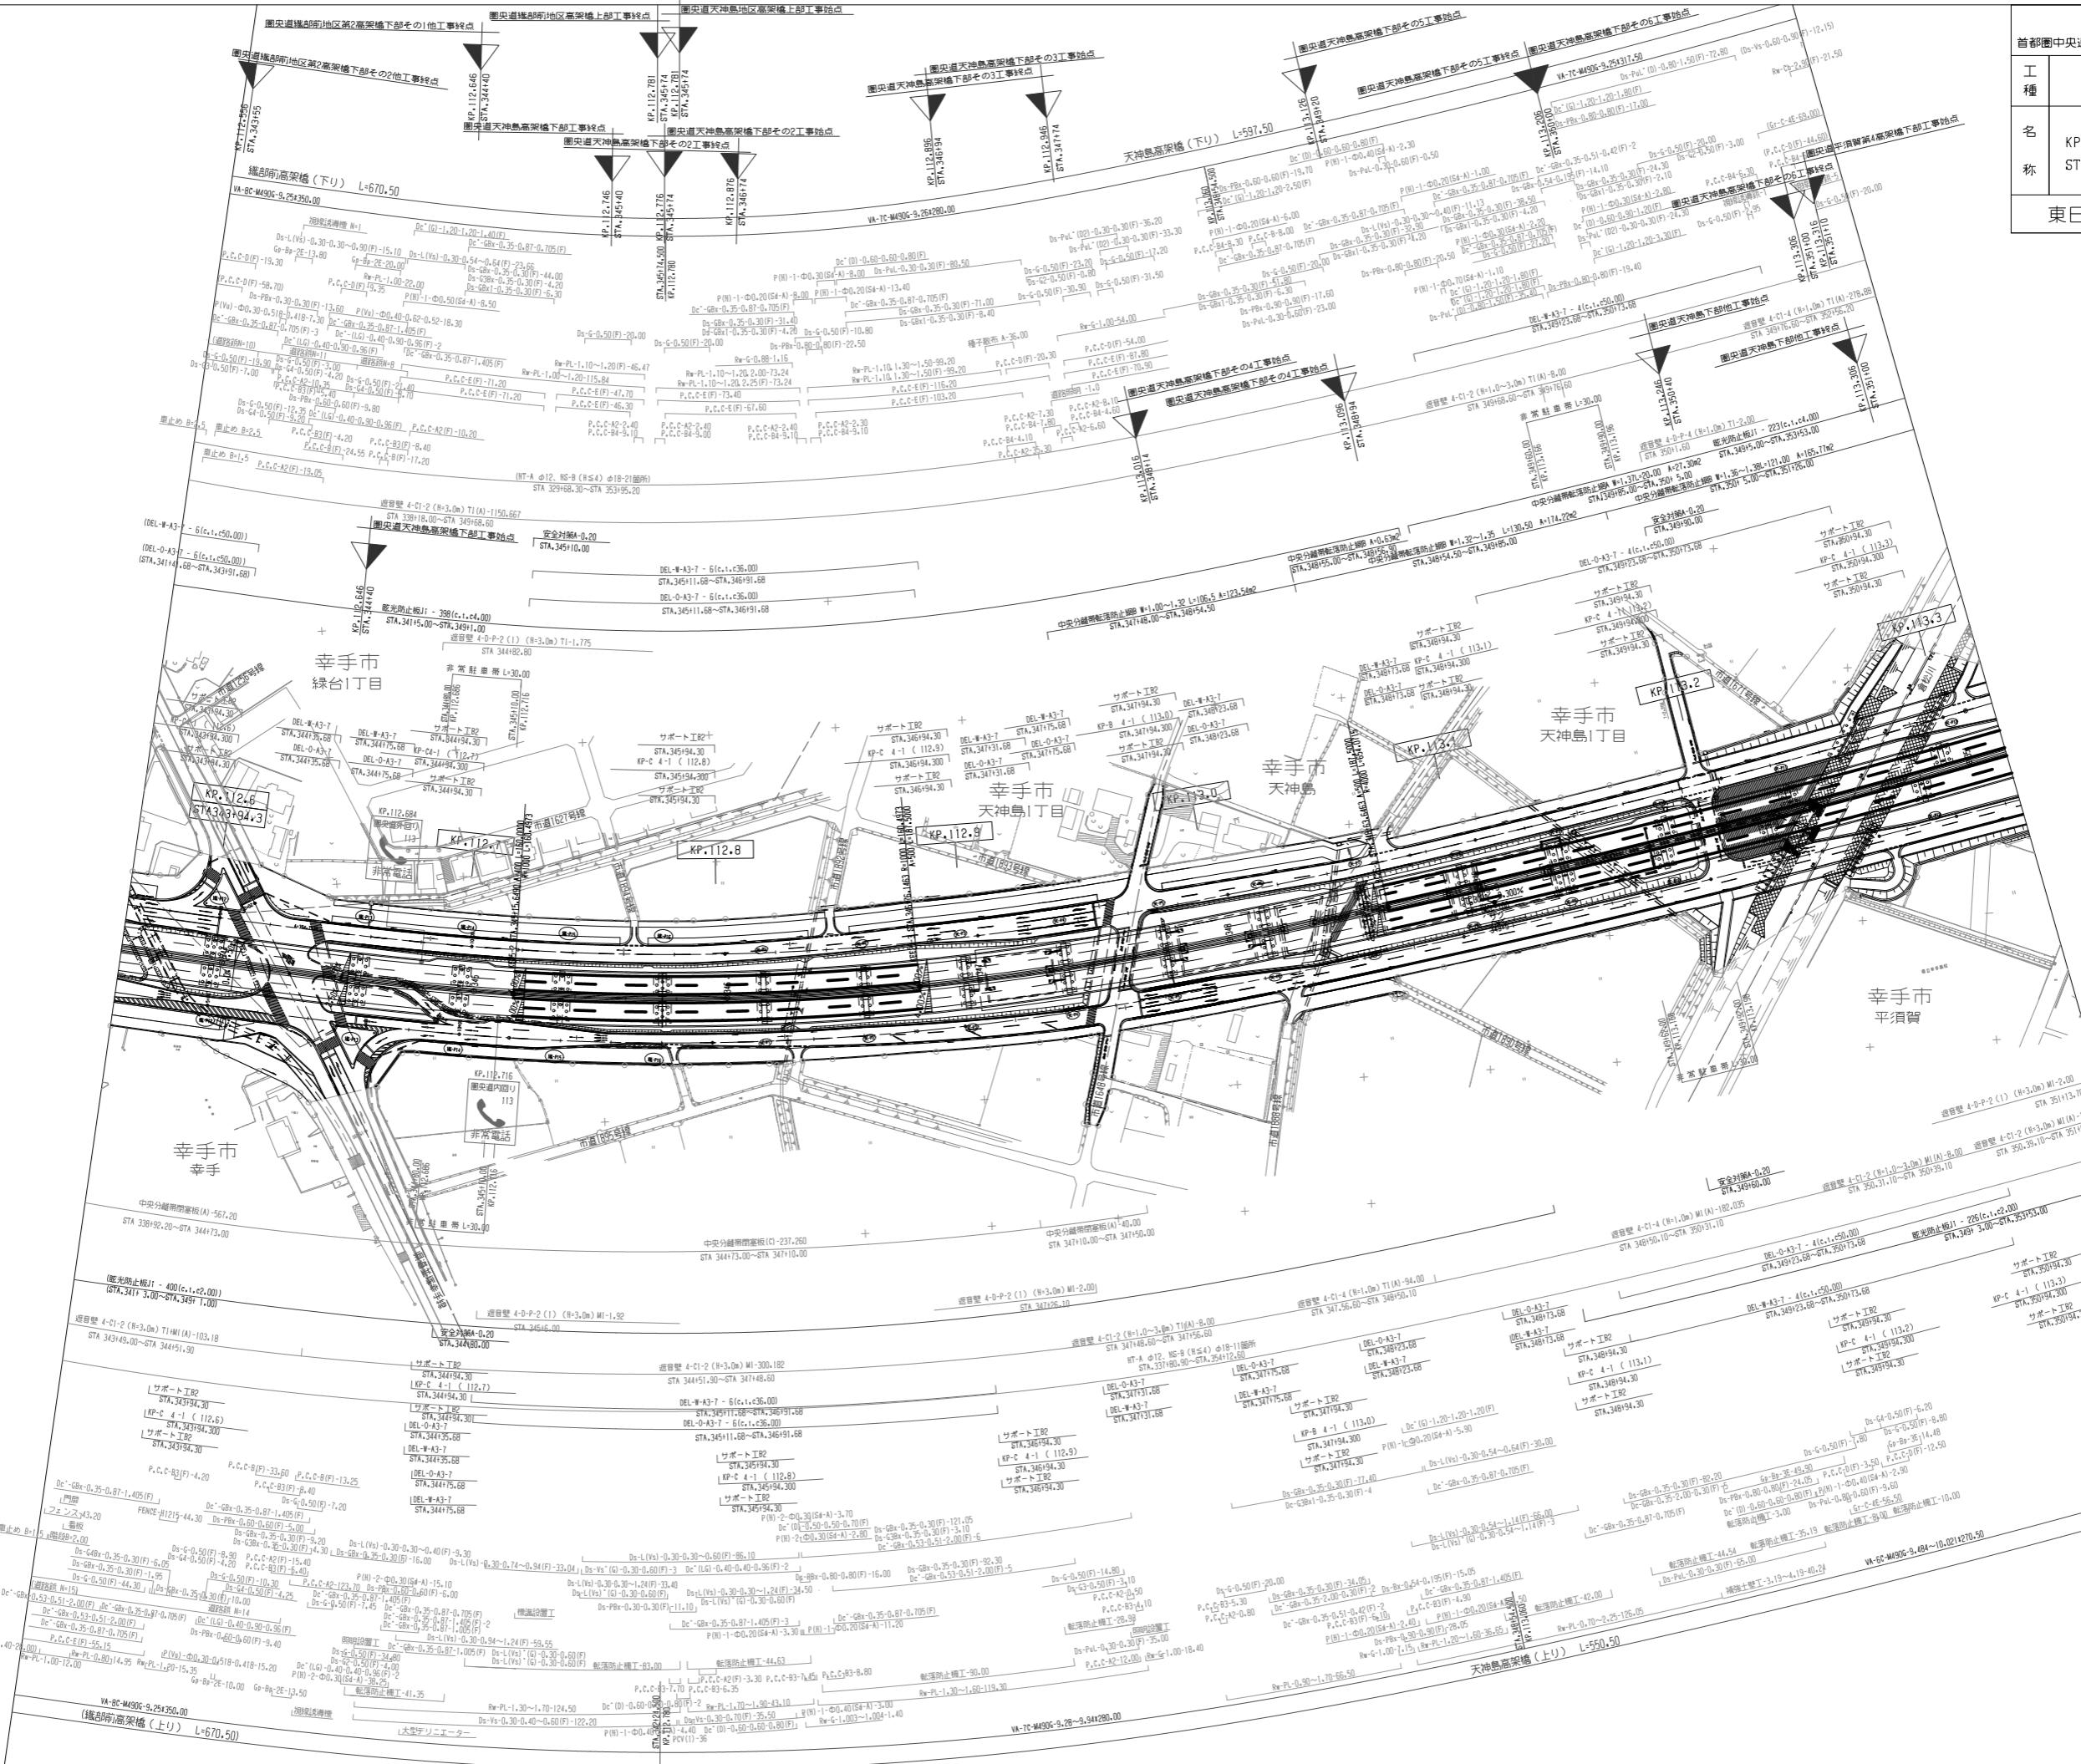

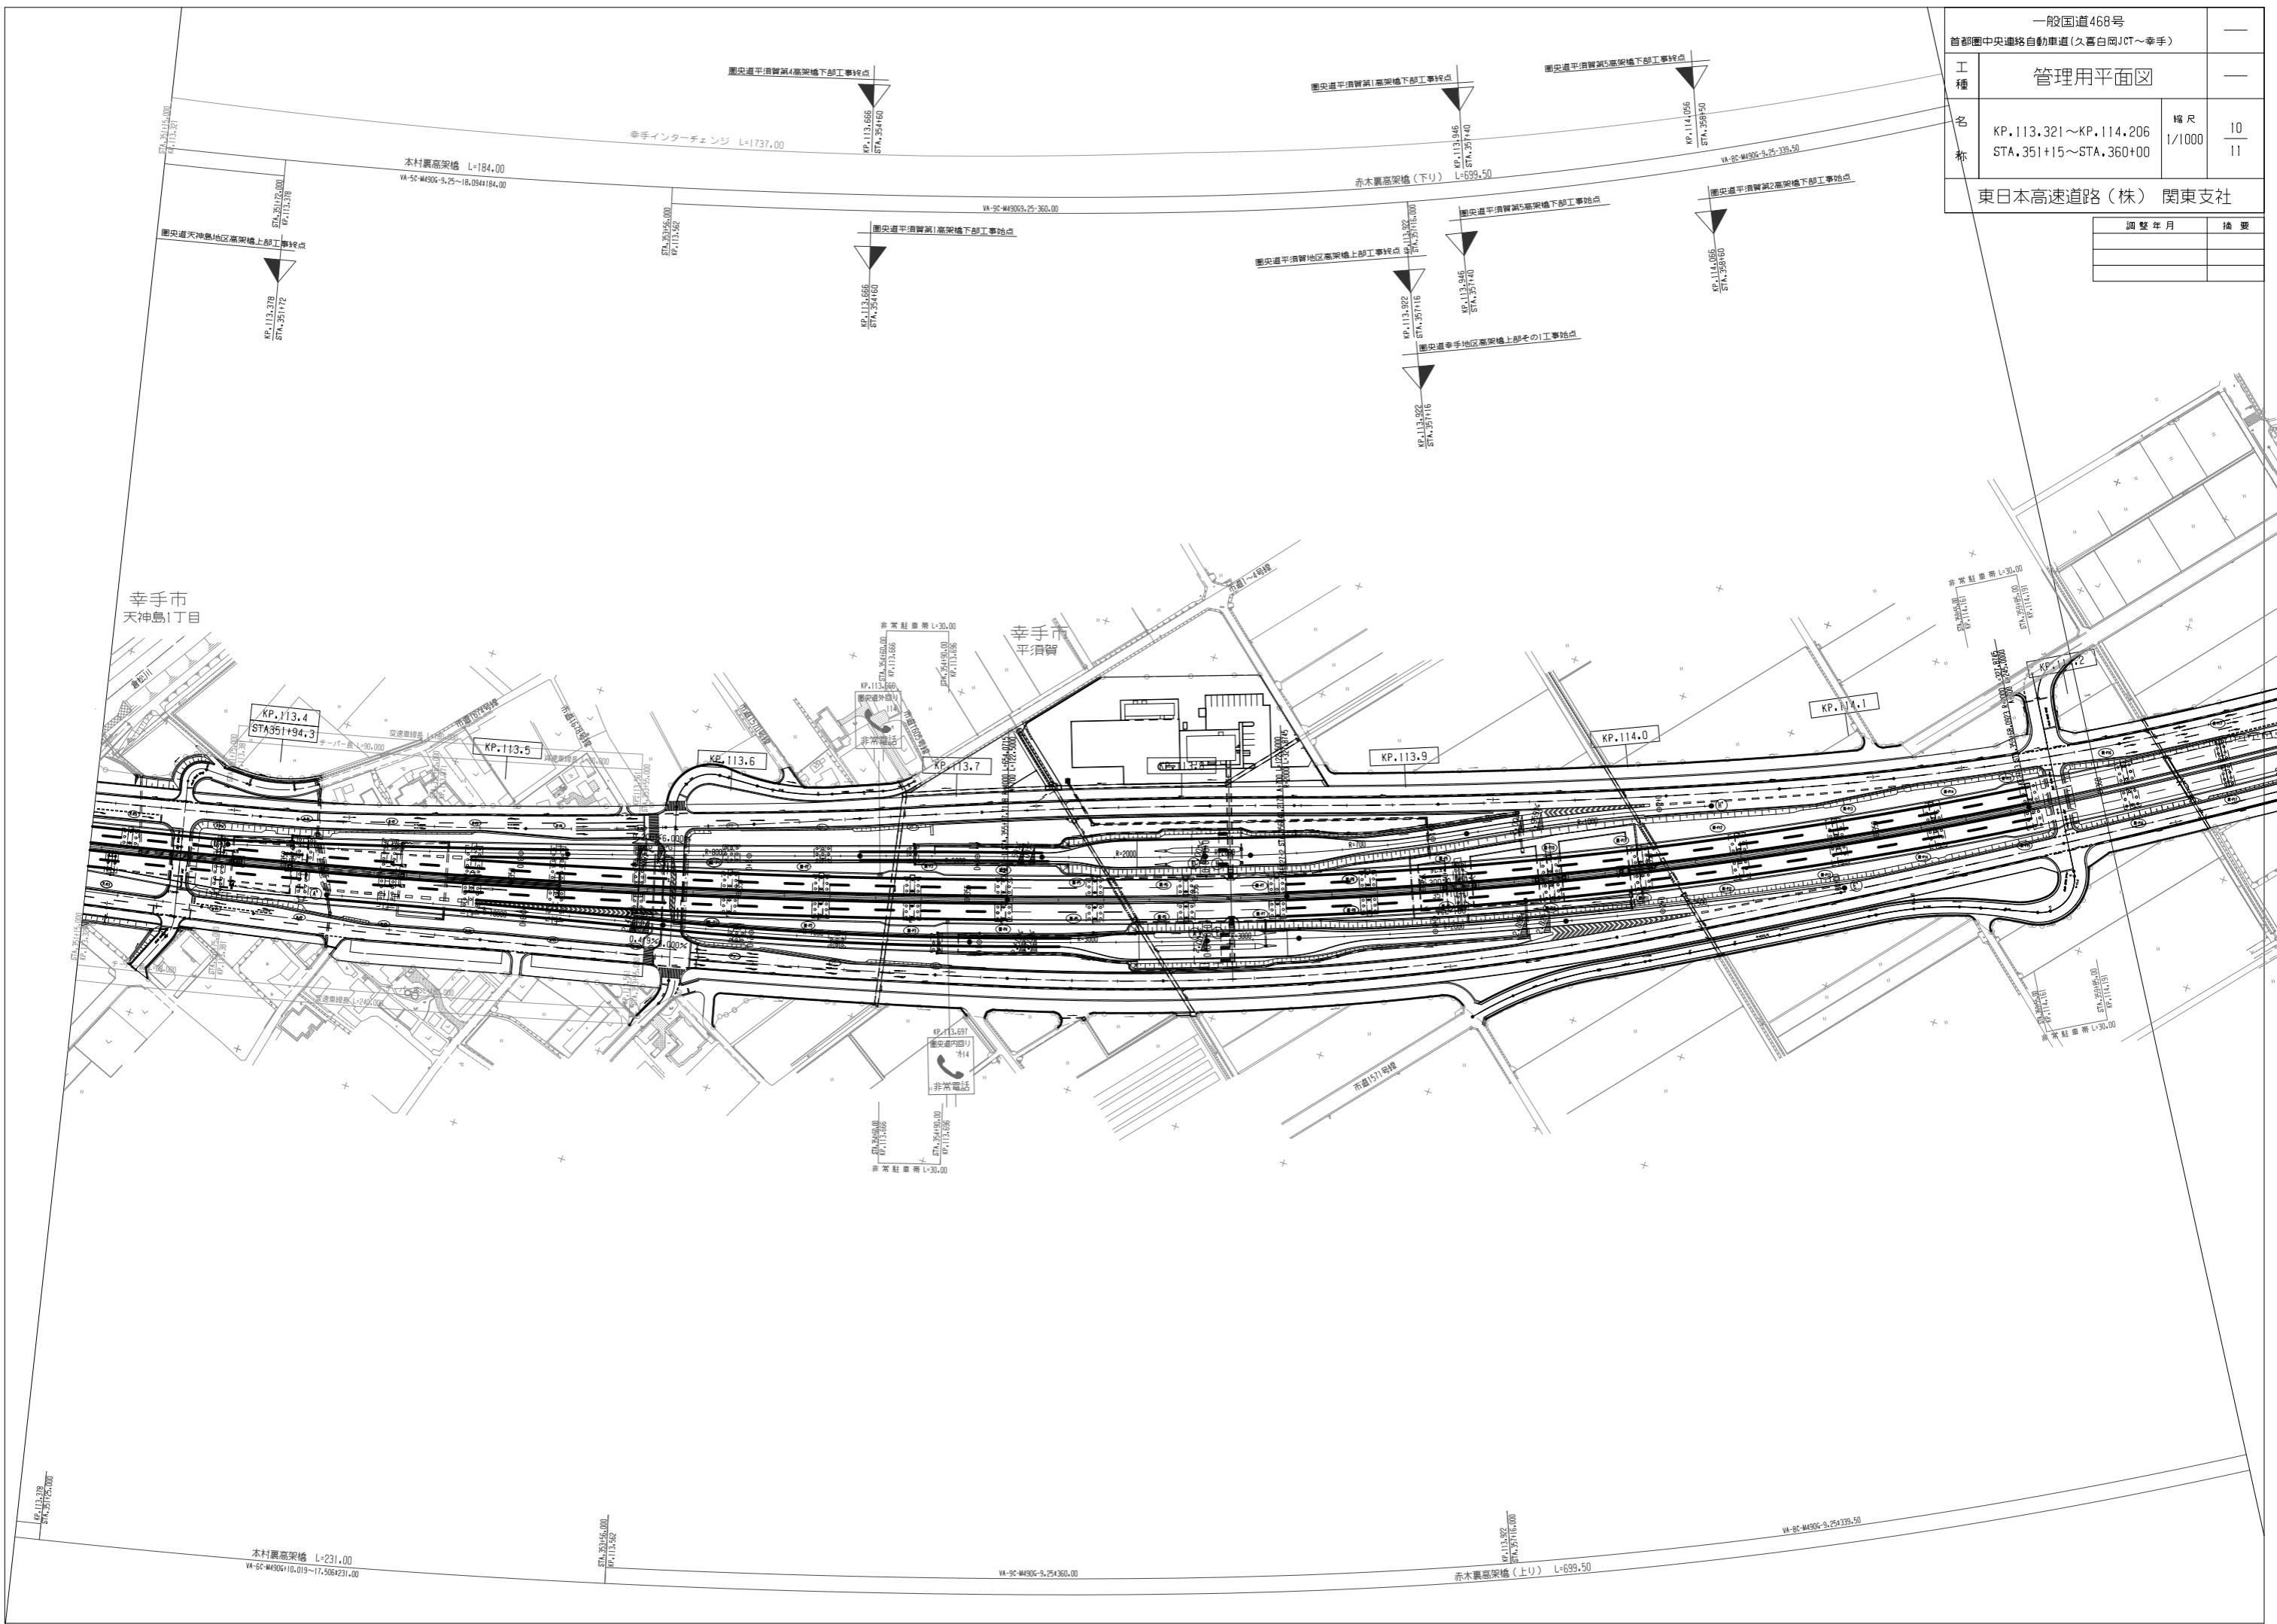

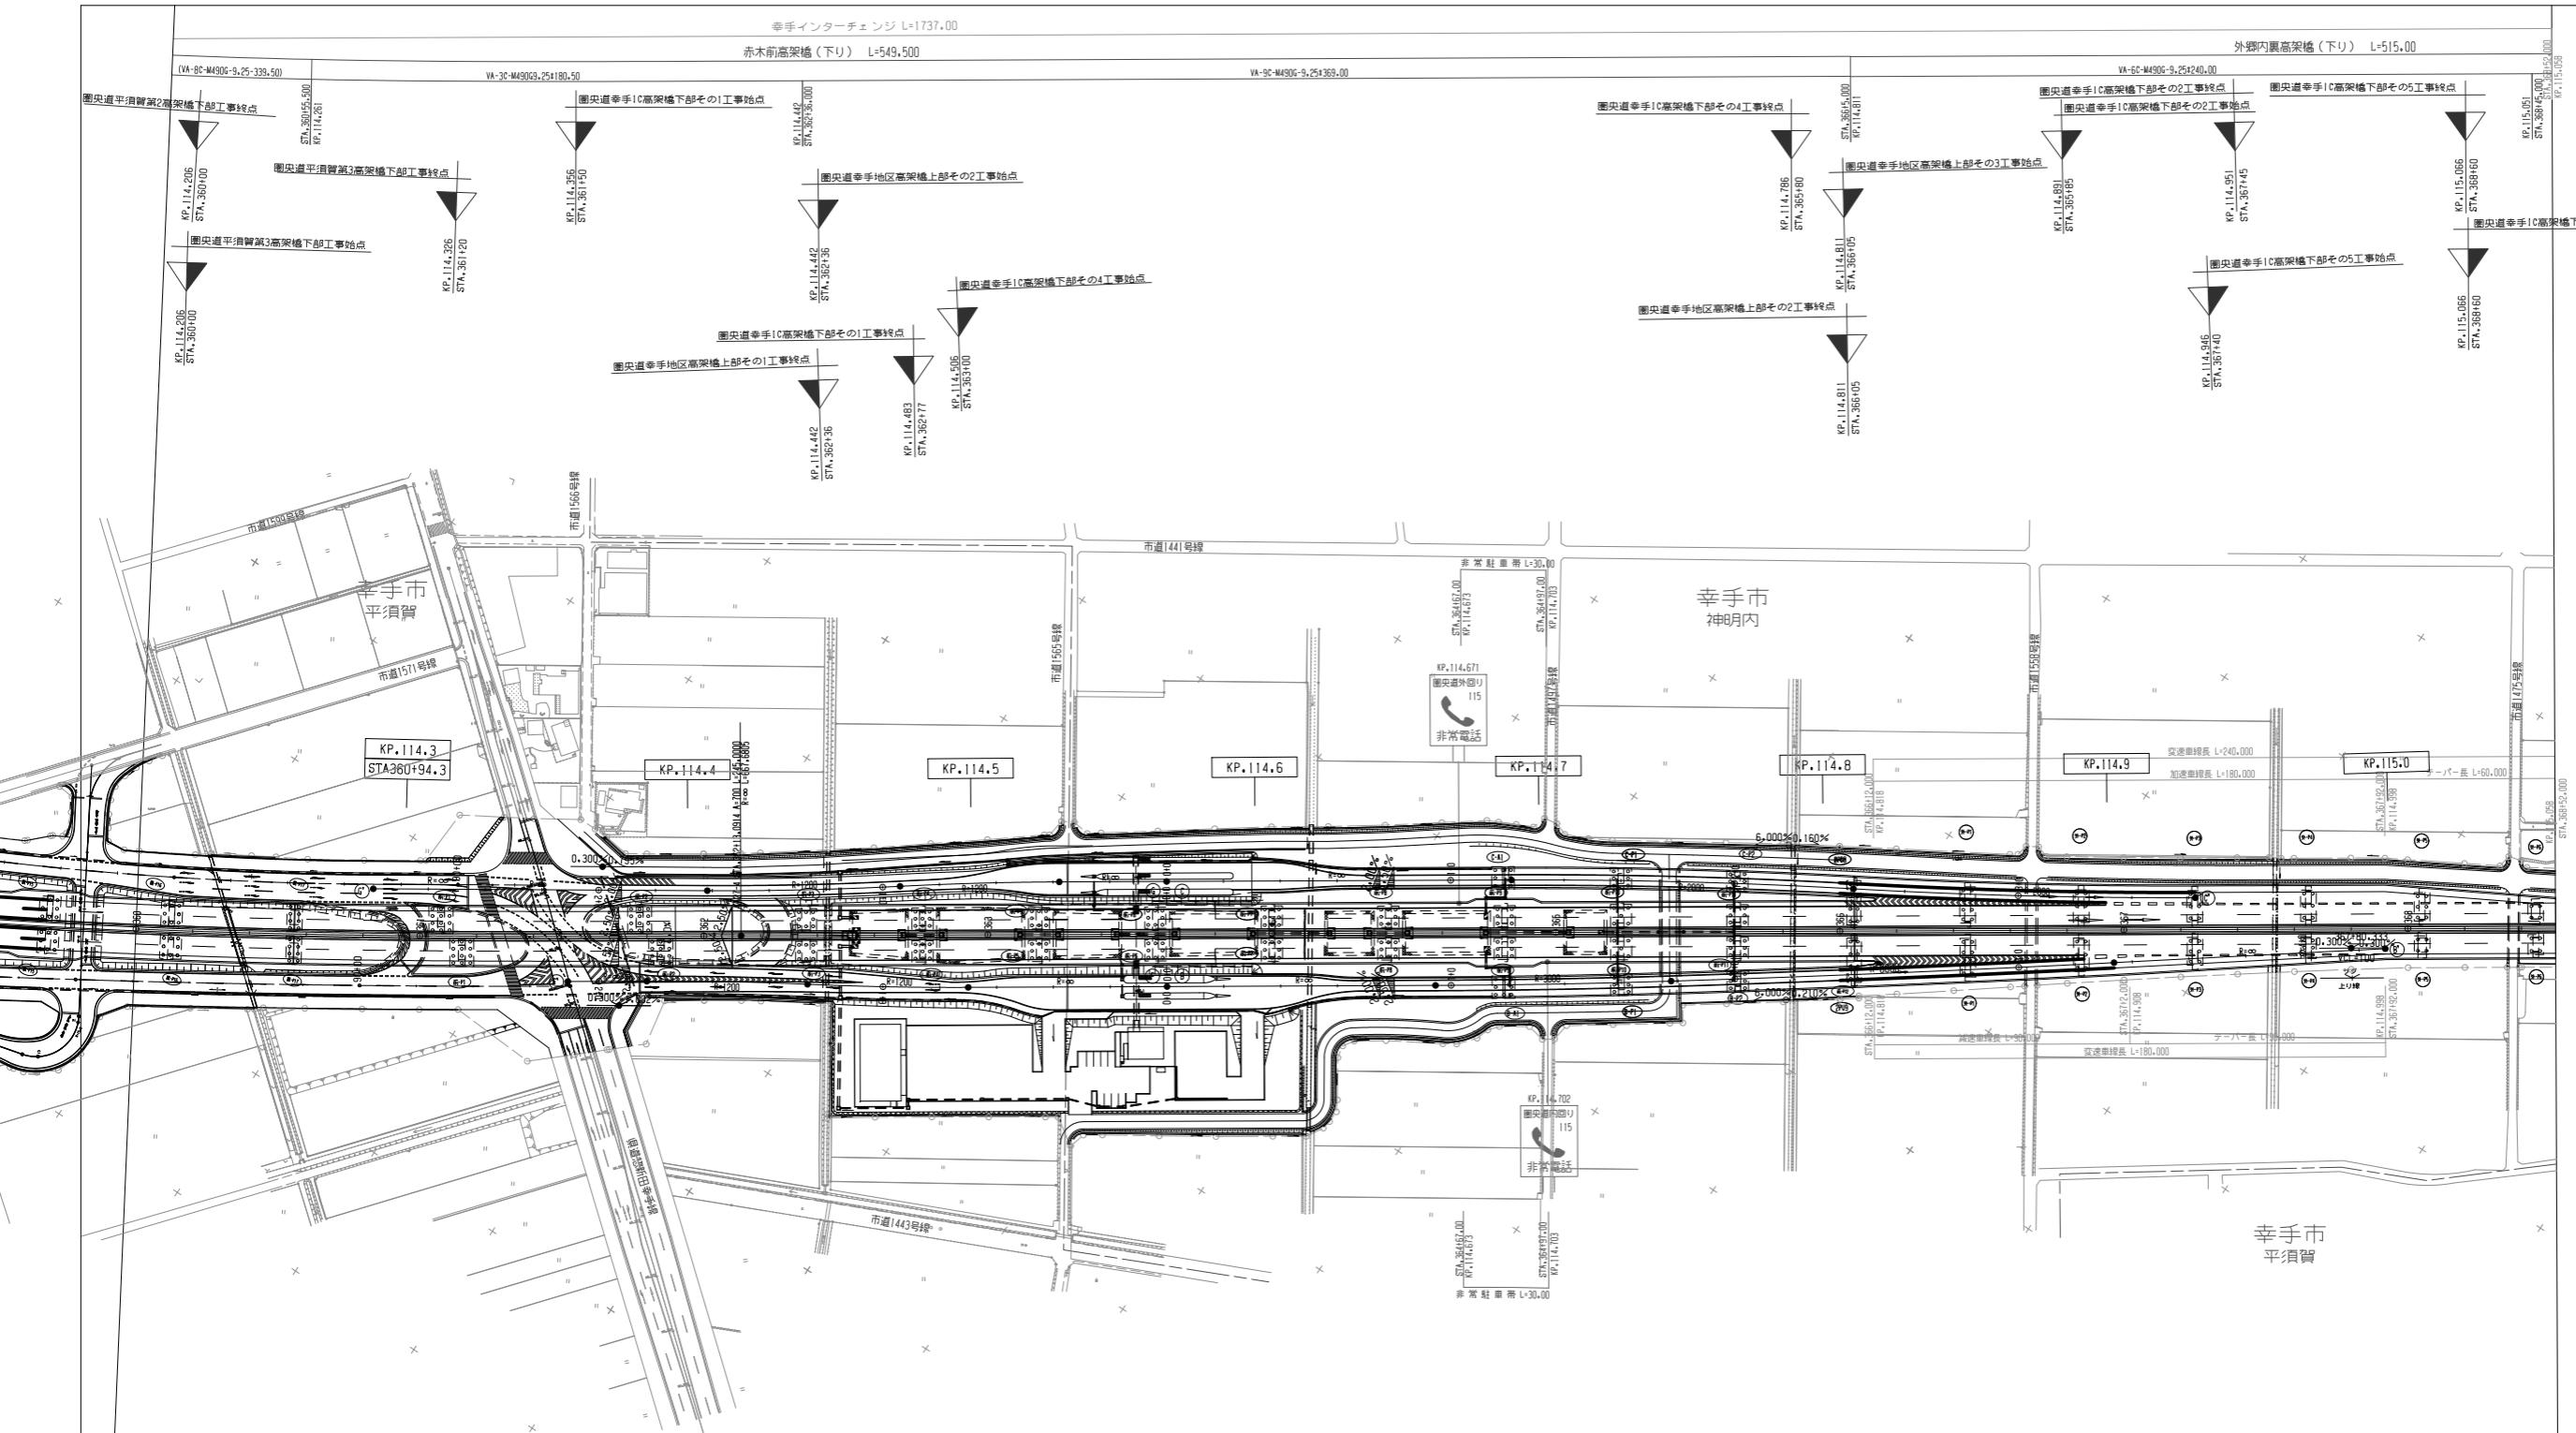


調整年月		摘要
一般国道468号 首都圏中央連絡自動車道(久喜白岡JCT~幸手)		
工種	管理用平面図	
名稱	KP.114.206~KP.115.058 STA.360+00~STA.368+52	縮尺 1/1000
東日本高速道路(株) 関東支社		

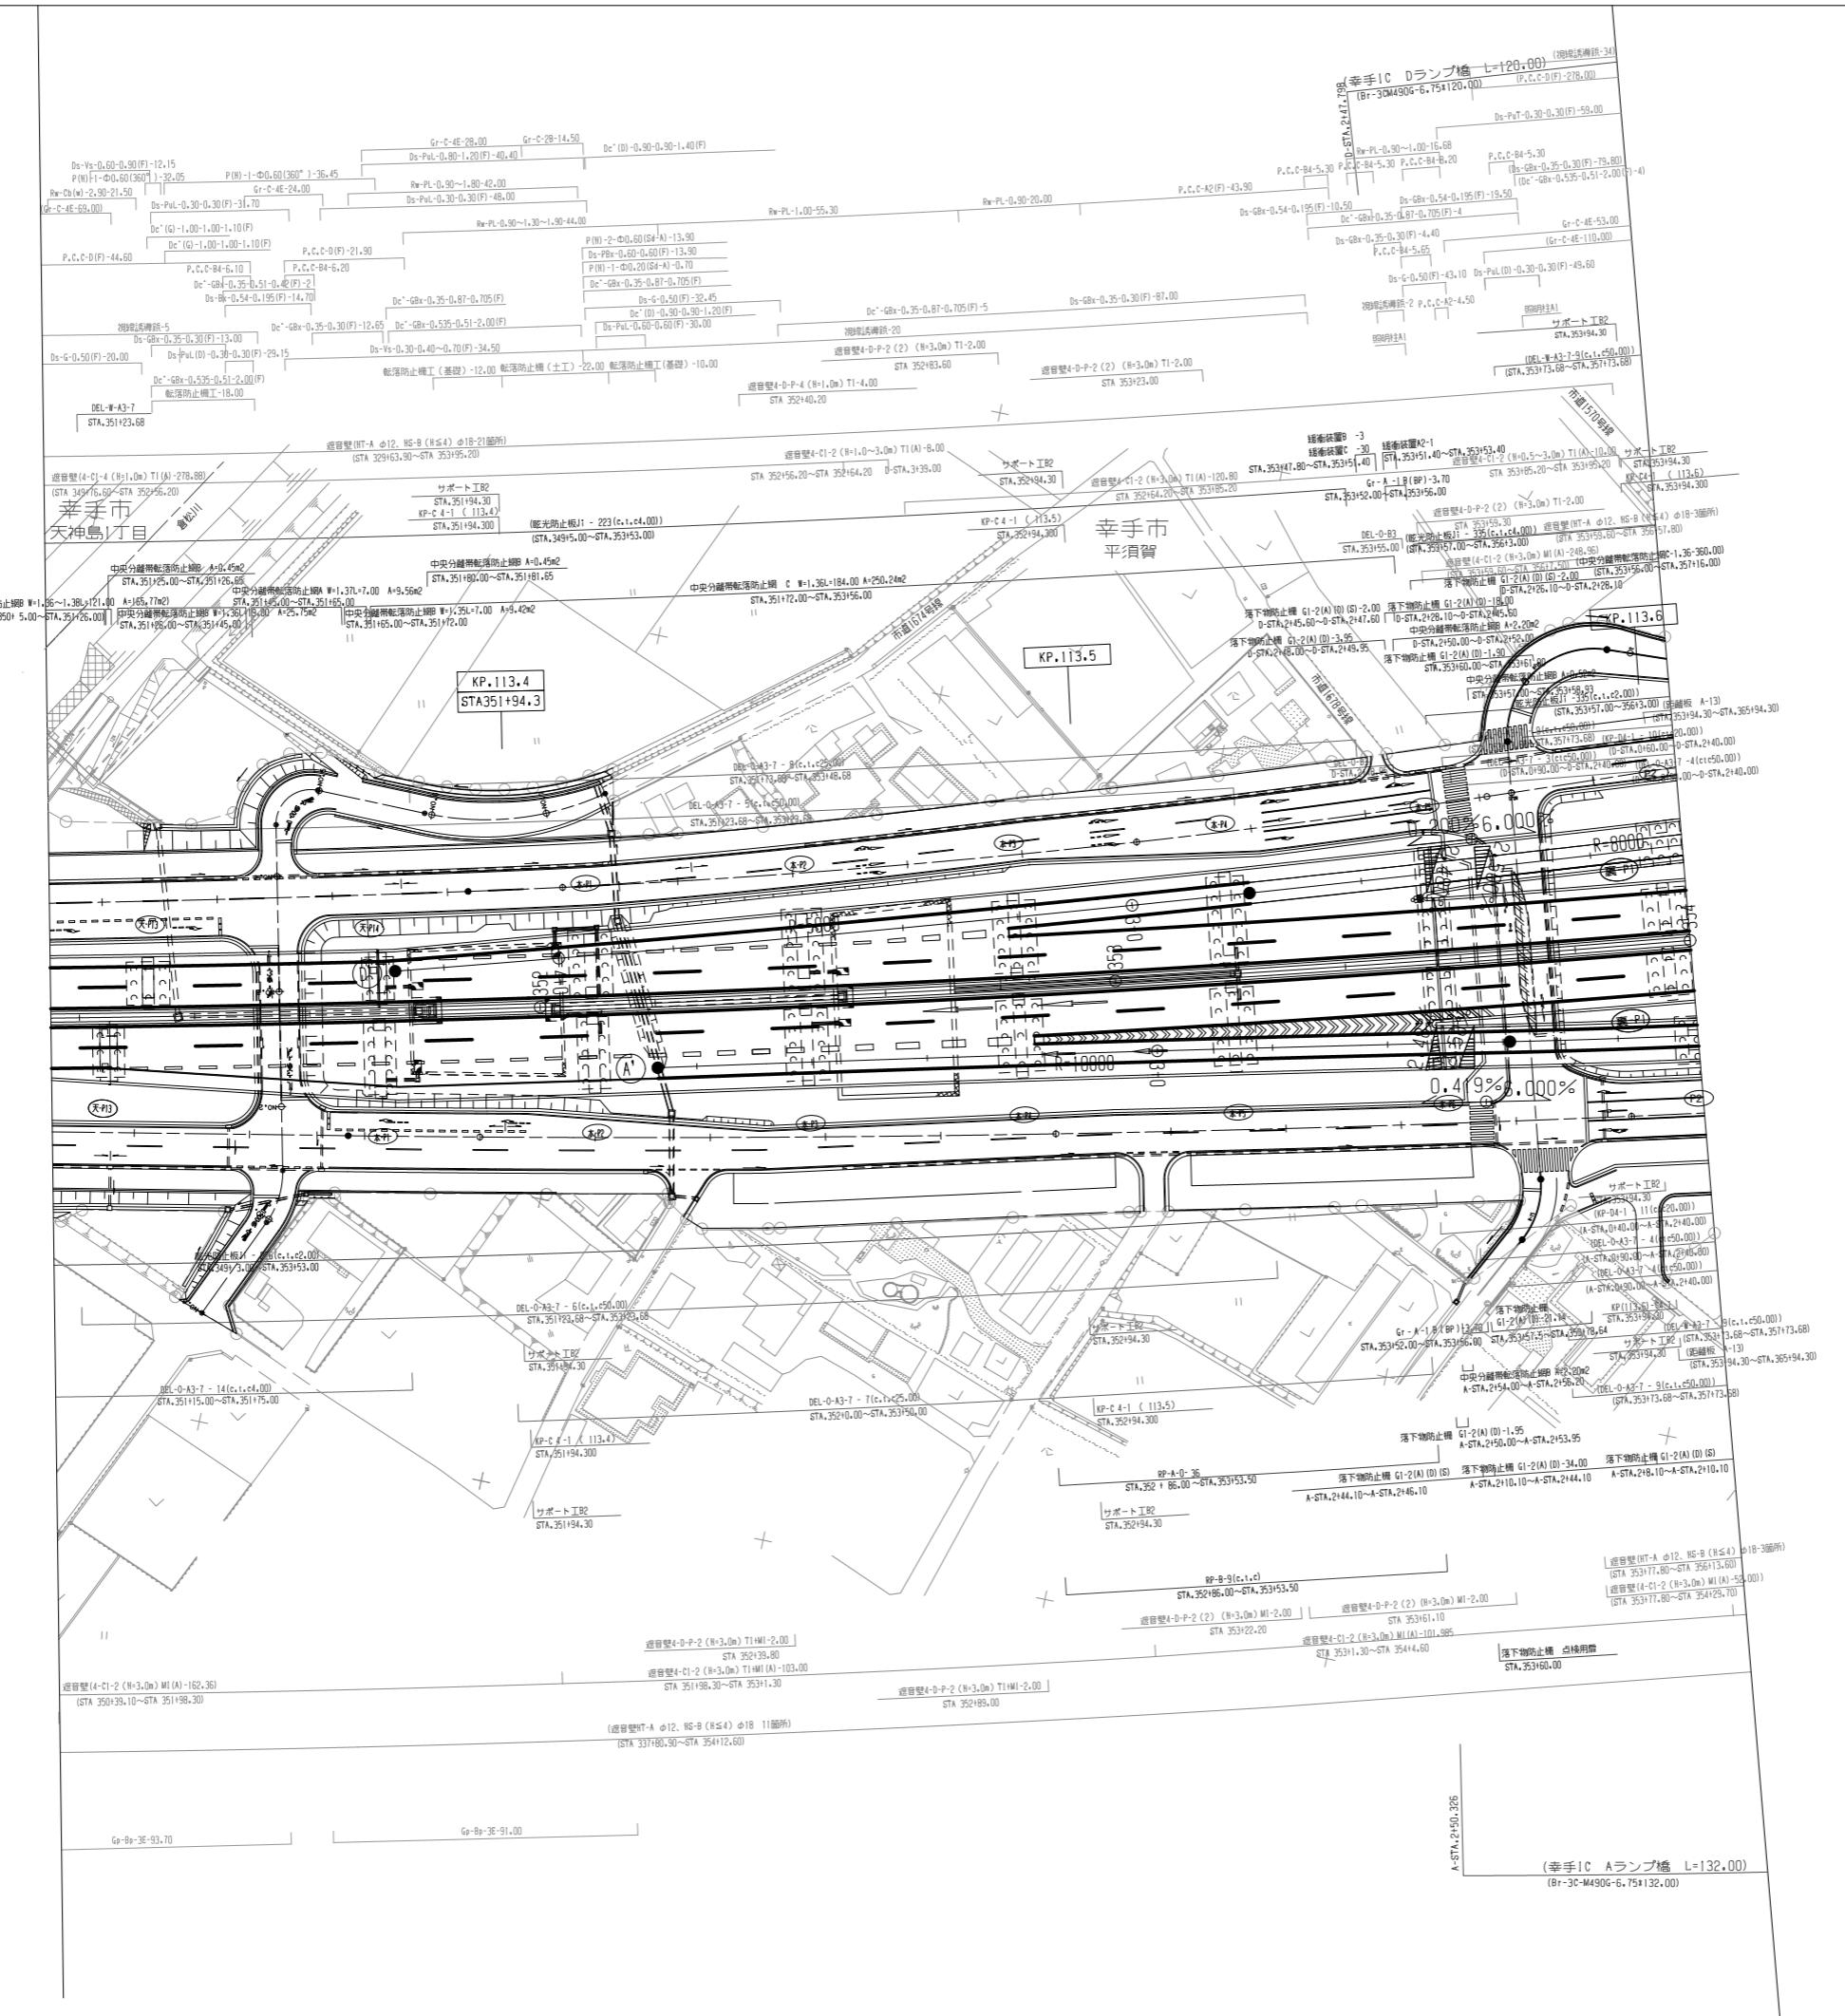

調整年月	摘要

一般国道468号 首都圏中央連絡自動車道(久喜白岡JCT~幸手)		
工種	管理用平面図	—
名稱	幸手IC KP.113.321~KP.115.058 STA.351+15~STA.368+52	縮尺 1/500 1/5

東日本高速道路(株) 関東支社

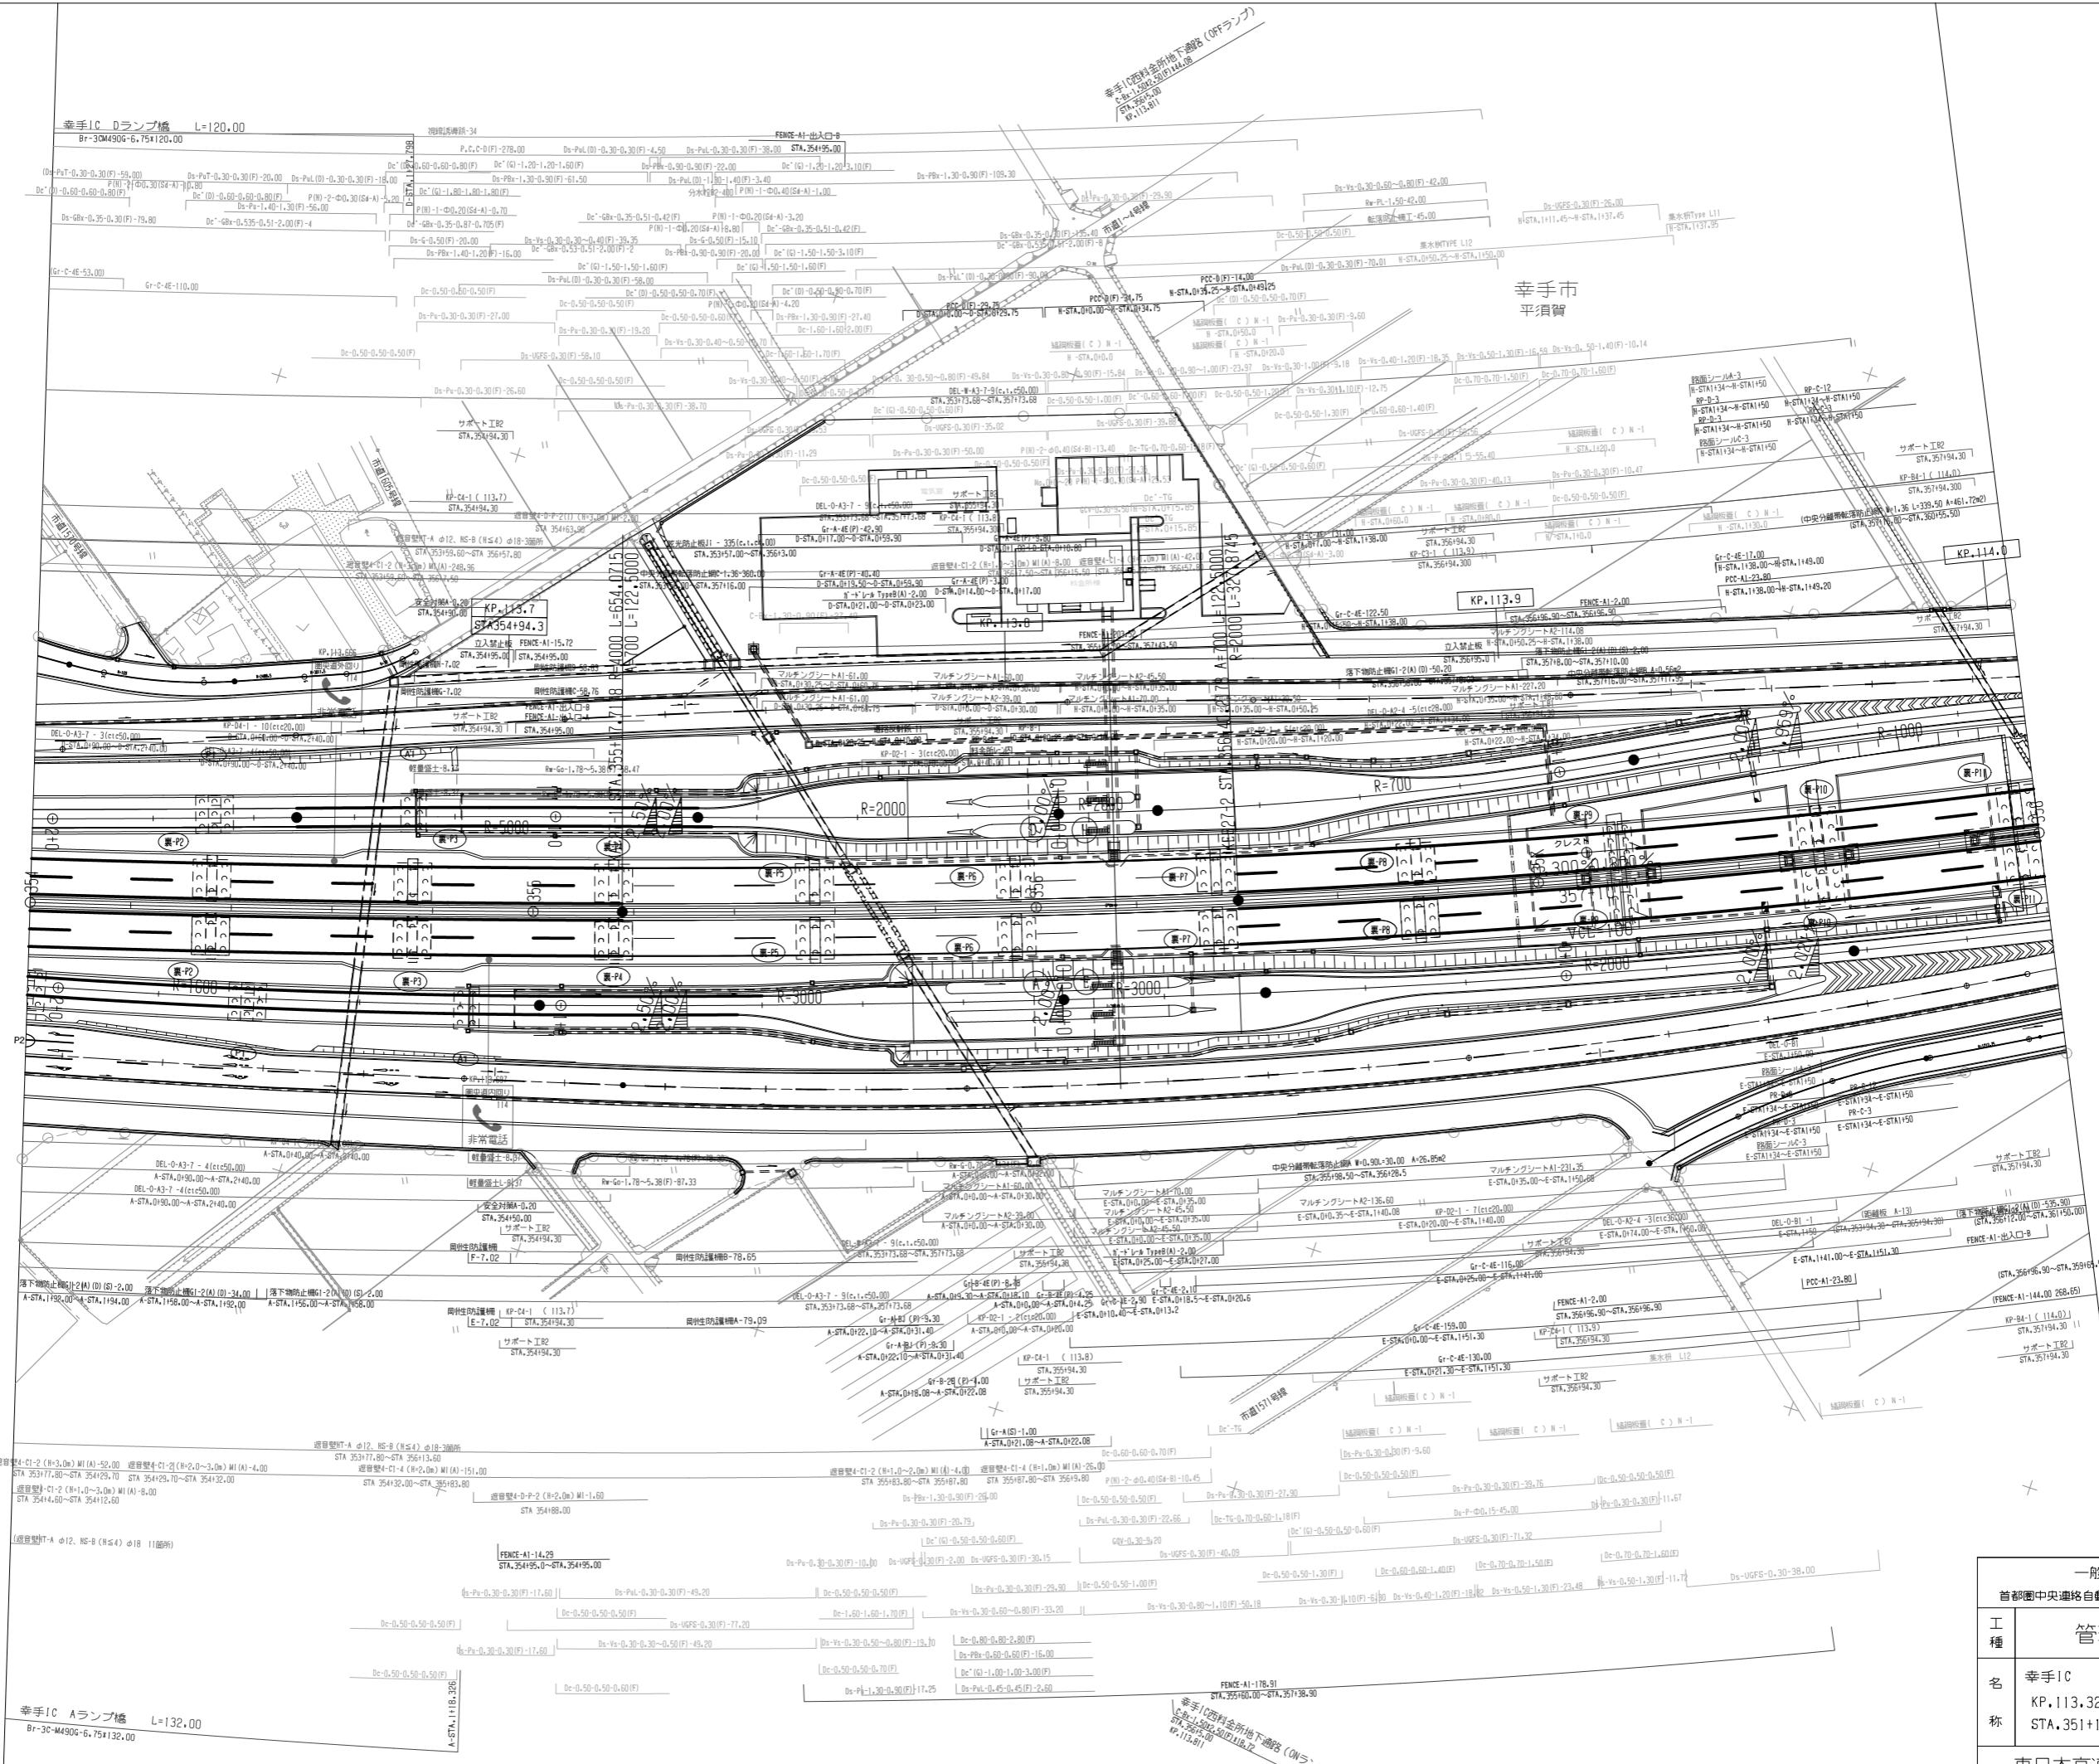

調整年月	摘要

一般国道468号

首都圏中央連絡自動車道(久喜白岡JCT~幸手)

工種	管理用平面図	—
名 称	幸手IC KP.113.321～KP.115.058 STA.351+15～STA.368+52	縮尺 1/500 2 5

一般国道468号 首都圏中央連絡自動車道(久喜白岡JCT~幸手)	
工種	管理用平面図
名稱	幸手IC KP.113.321~KP.115.058 STA.351+15~STA.368+52
縮尺	1/500 5

東日本高速道路(株) 関東支社


調整年月	摘要


R=1200
R=1200

R=1200

R=1200
R=1200


R=1200

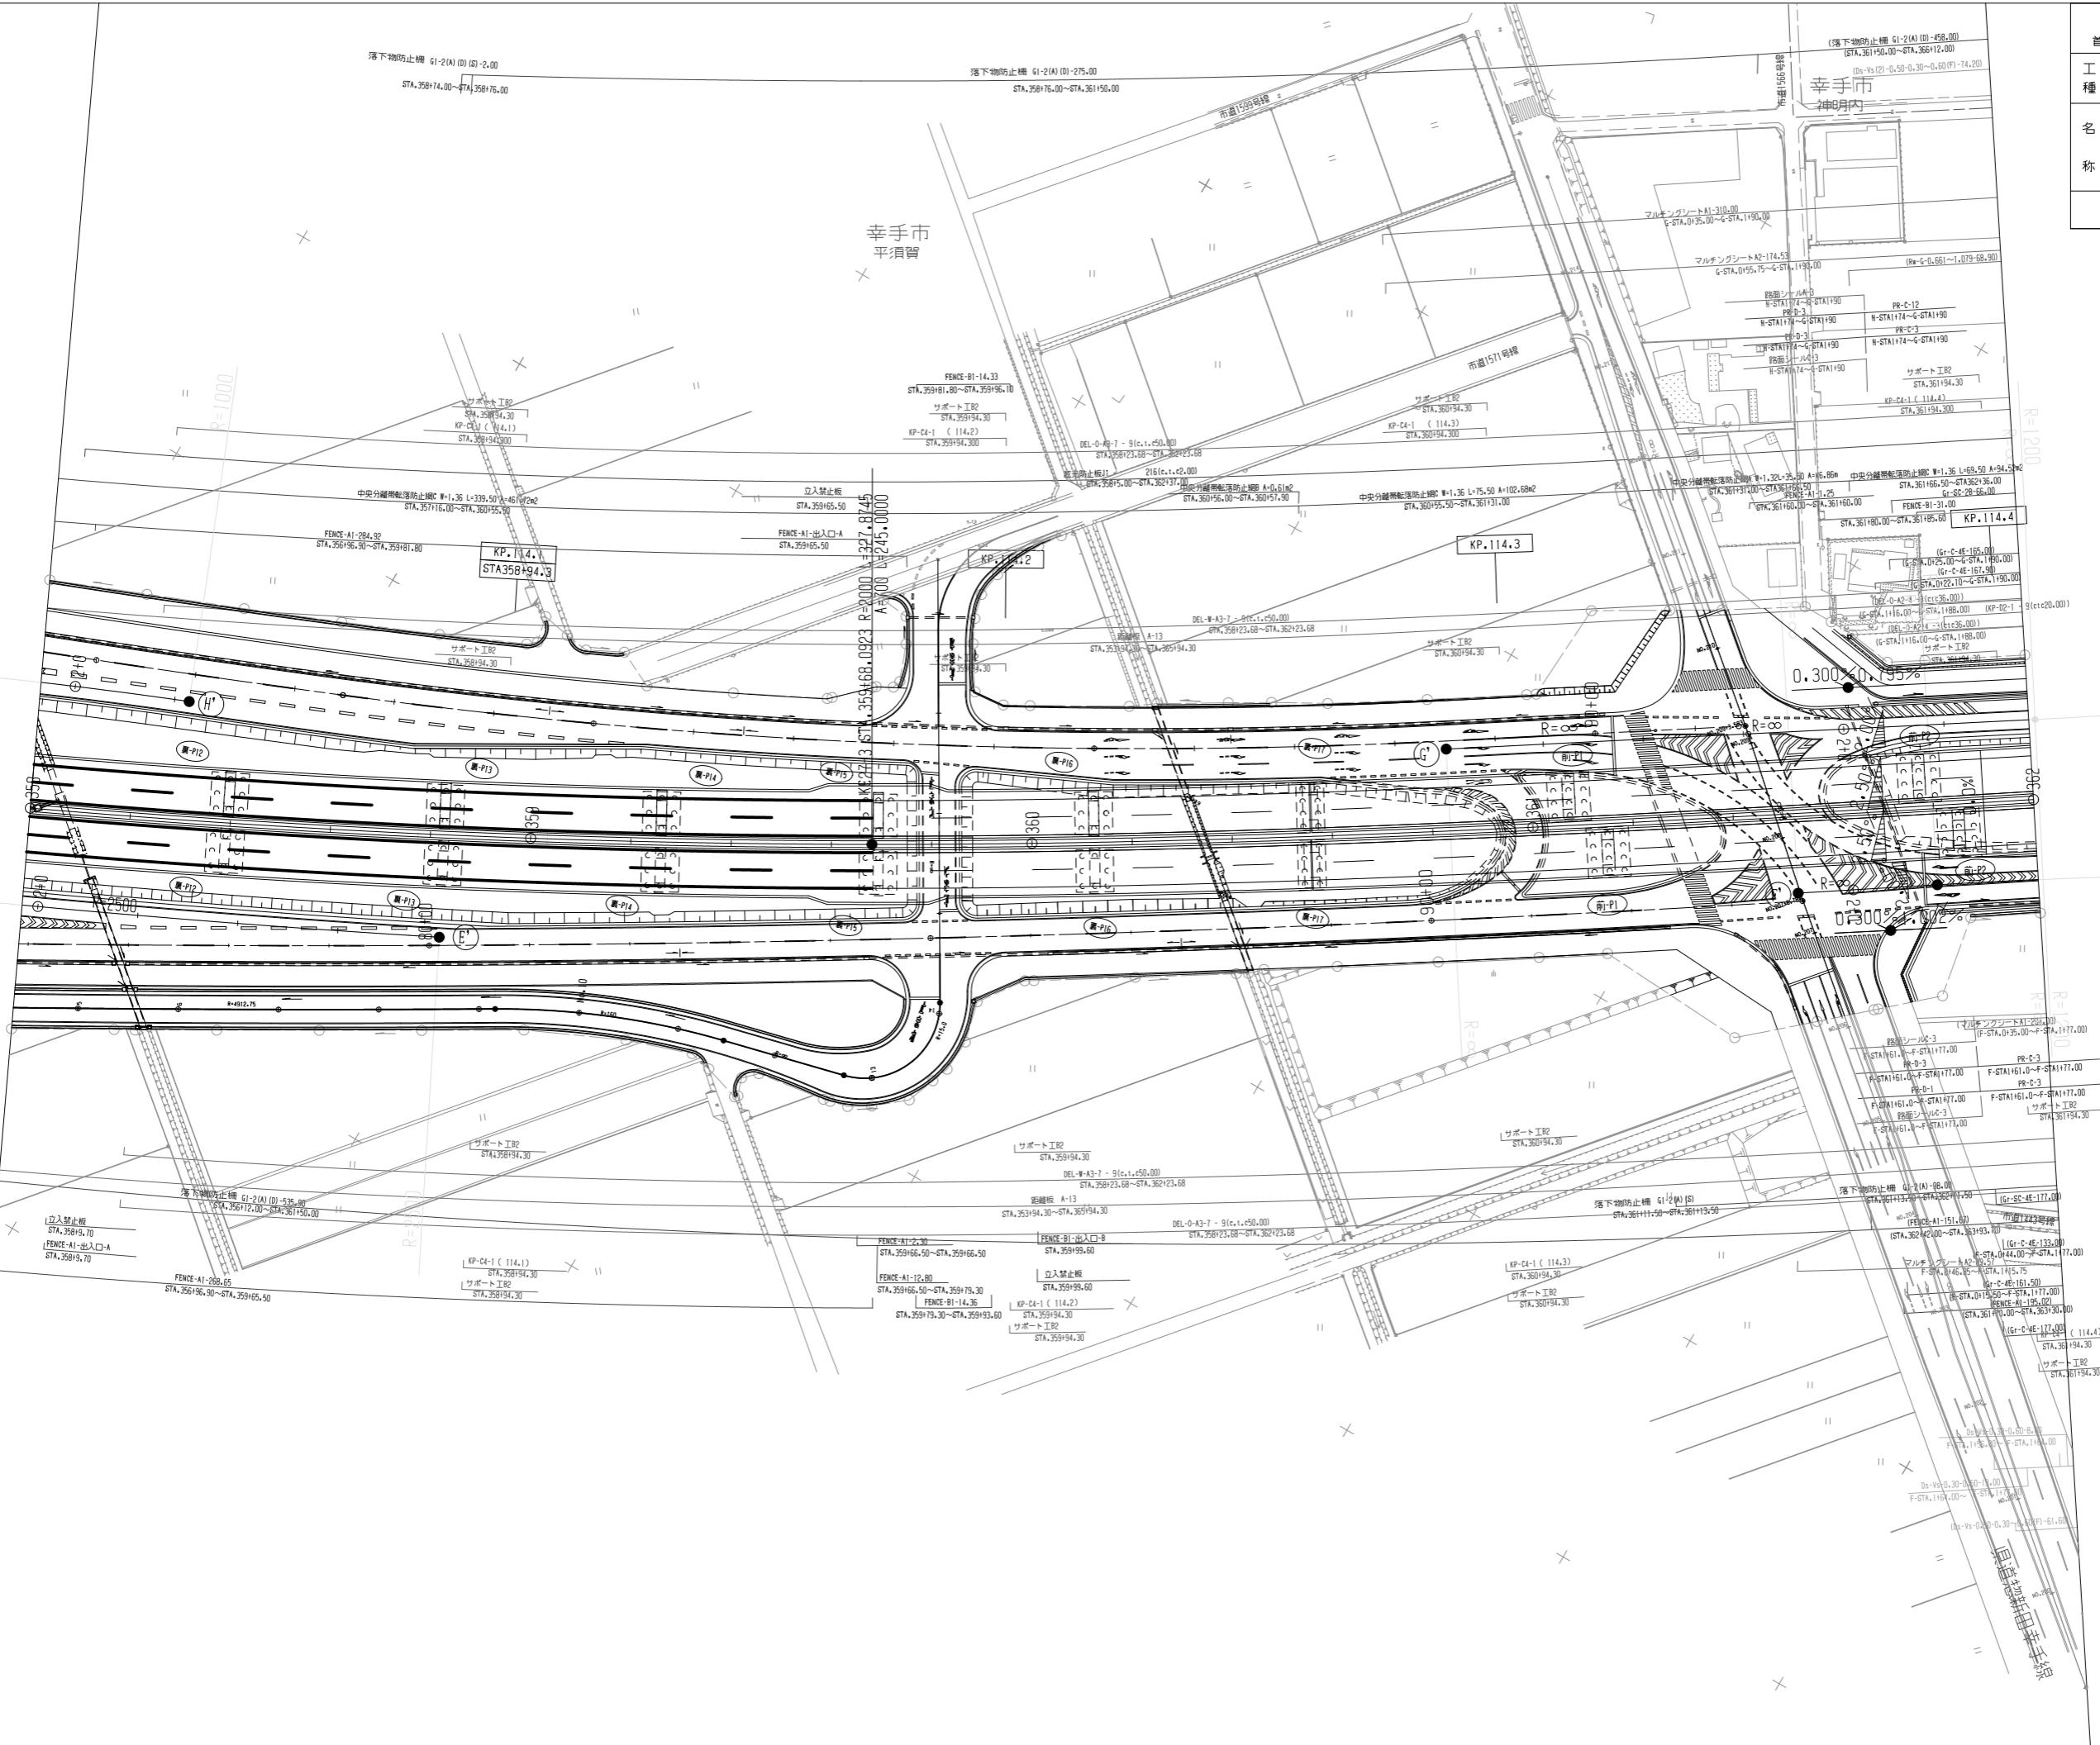

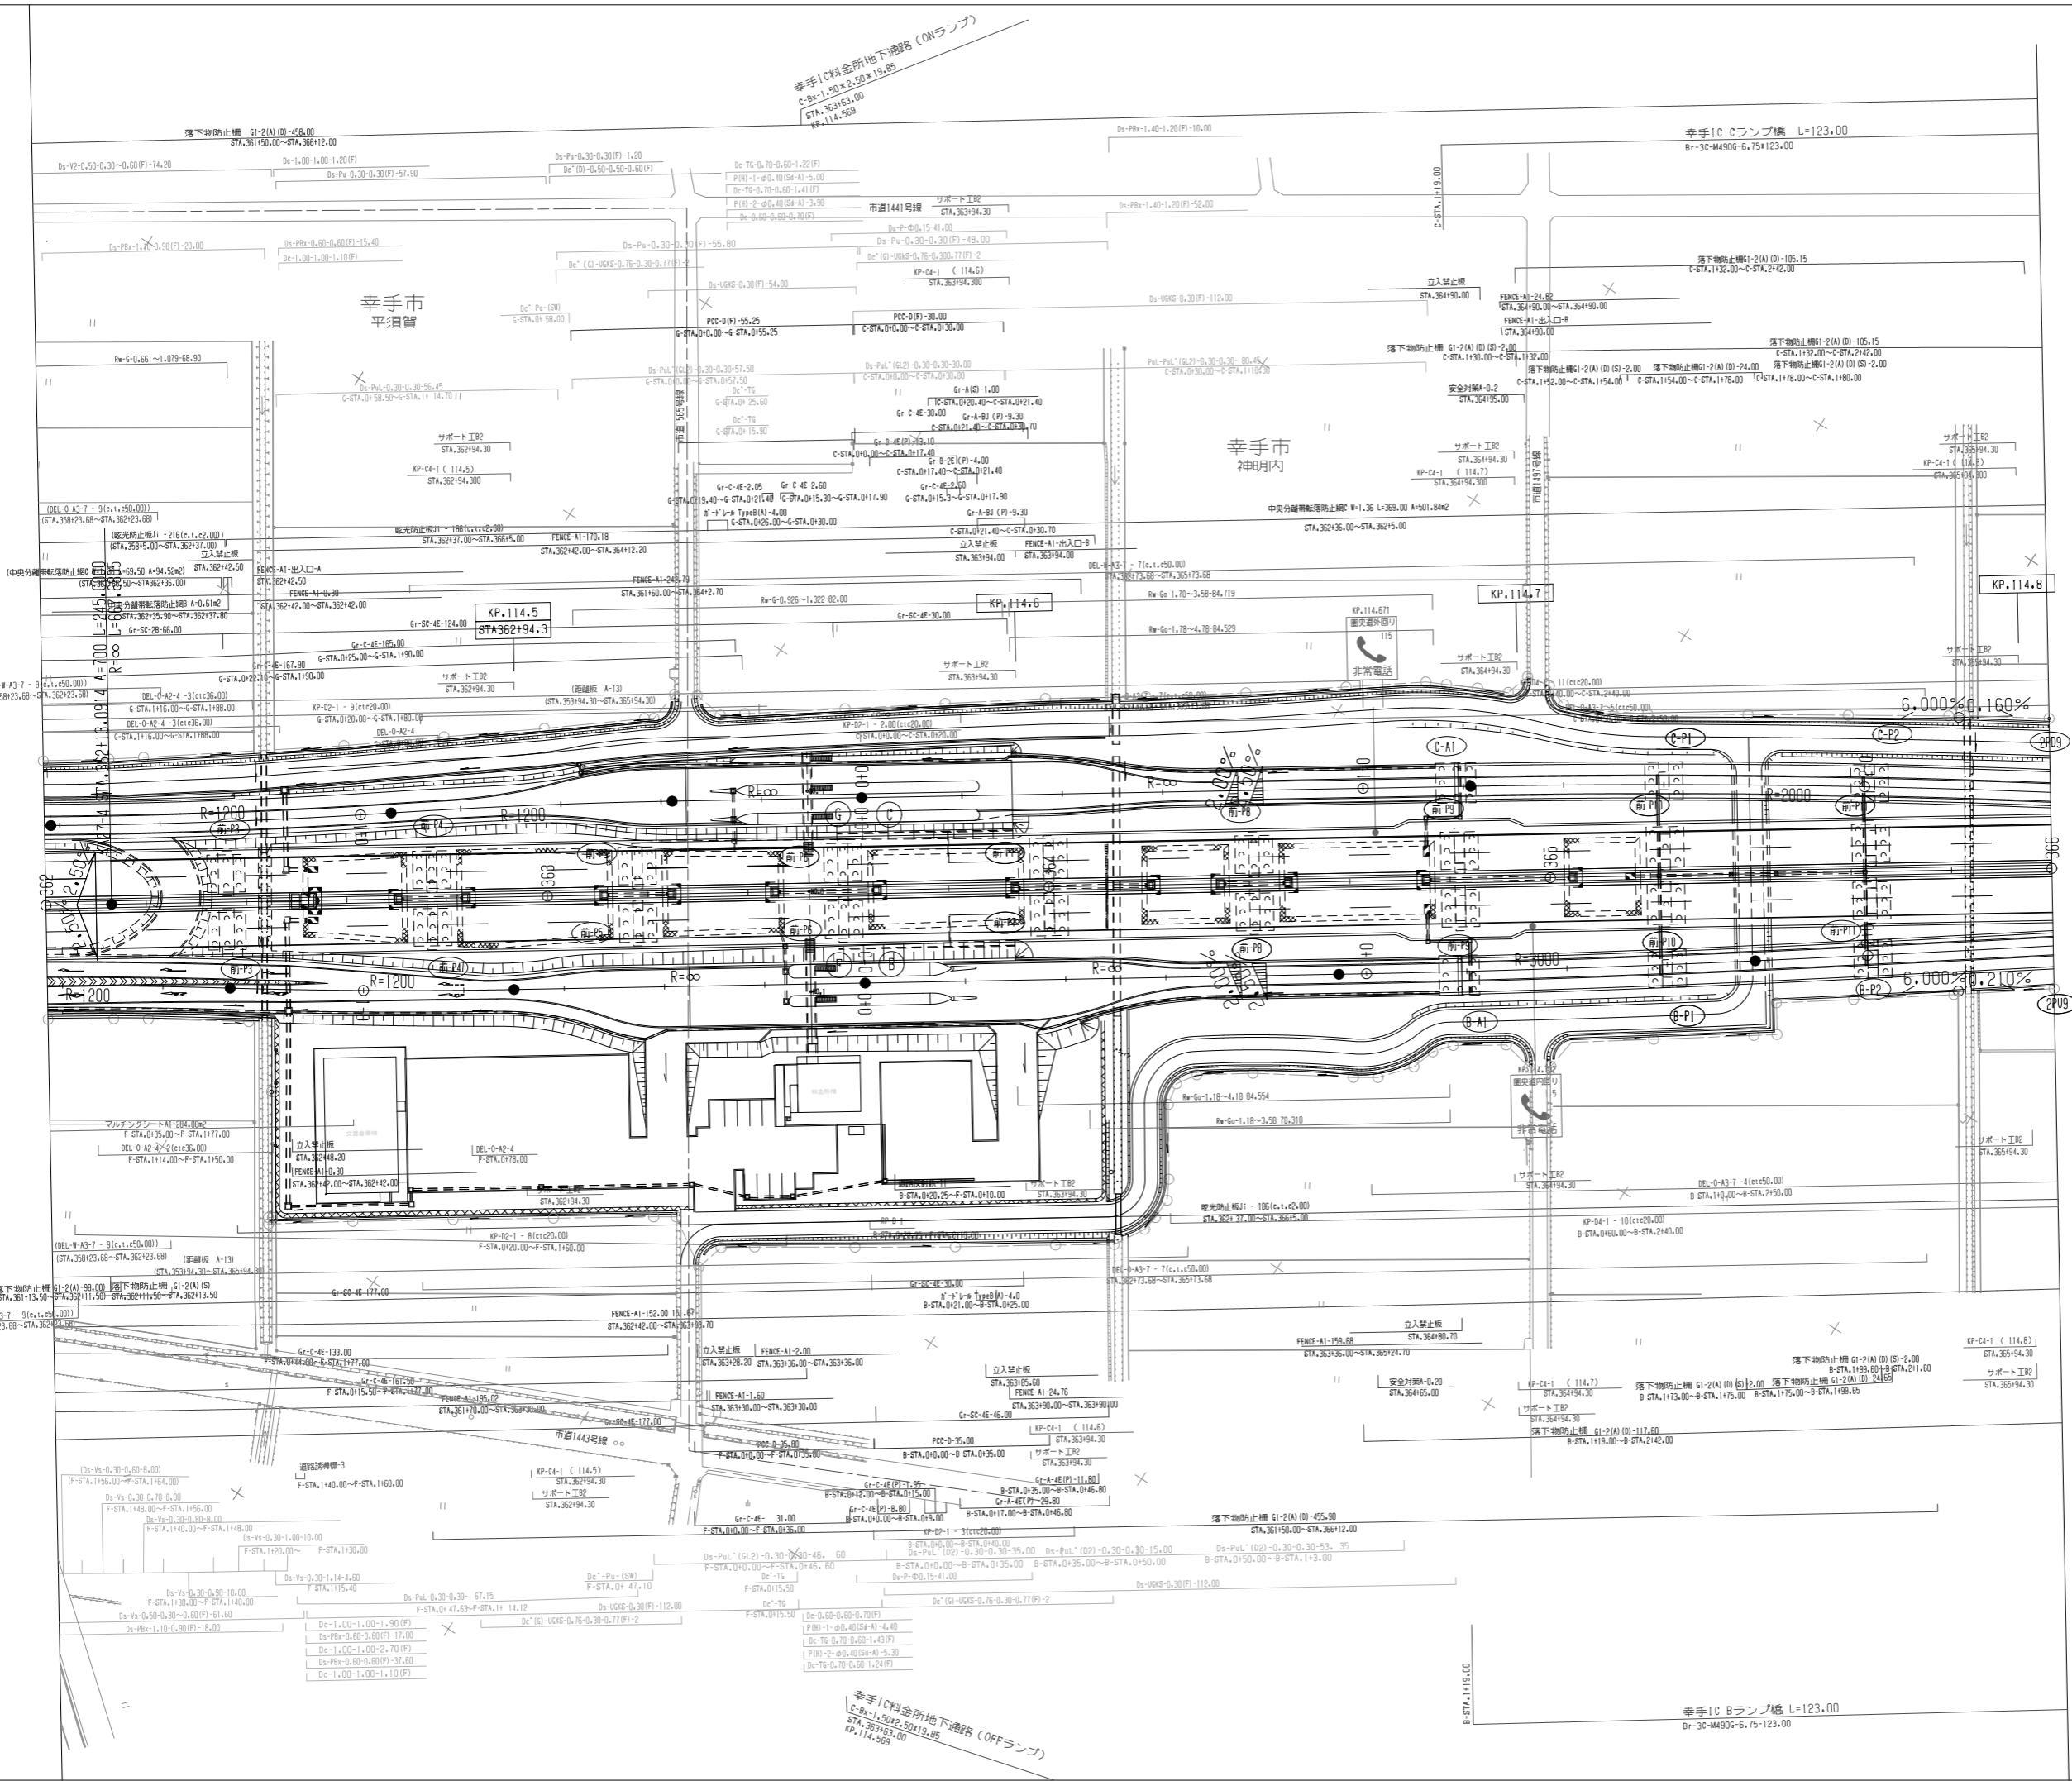

調整年月	摘要
------	----

一般国道468号 首都圏中央連絡自動車道(久喜白岡JCT~幸手)		
工種	管理用平面図	
名稱	幸手IC KP.113.321~KP.115.058 STA, 351+15~STA, 368+52	縮尺 1/500 4/5

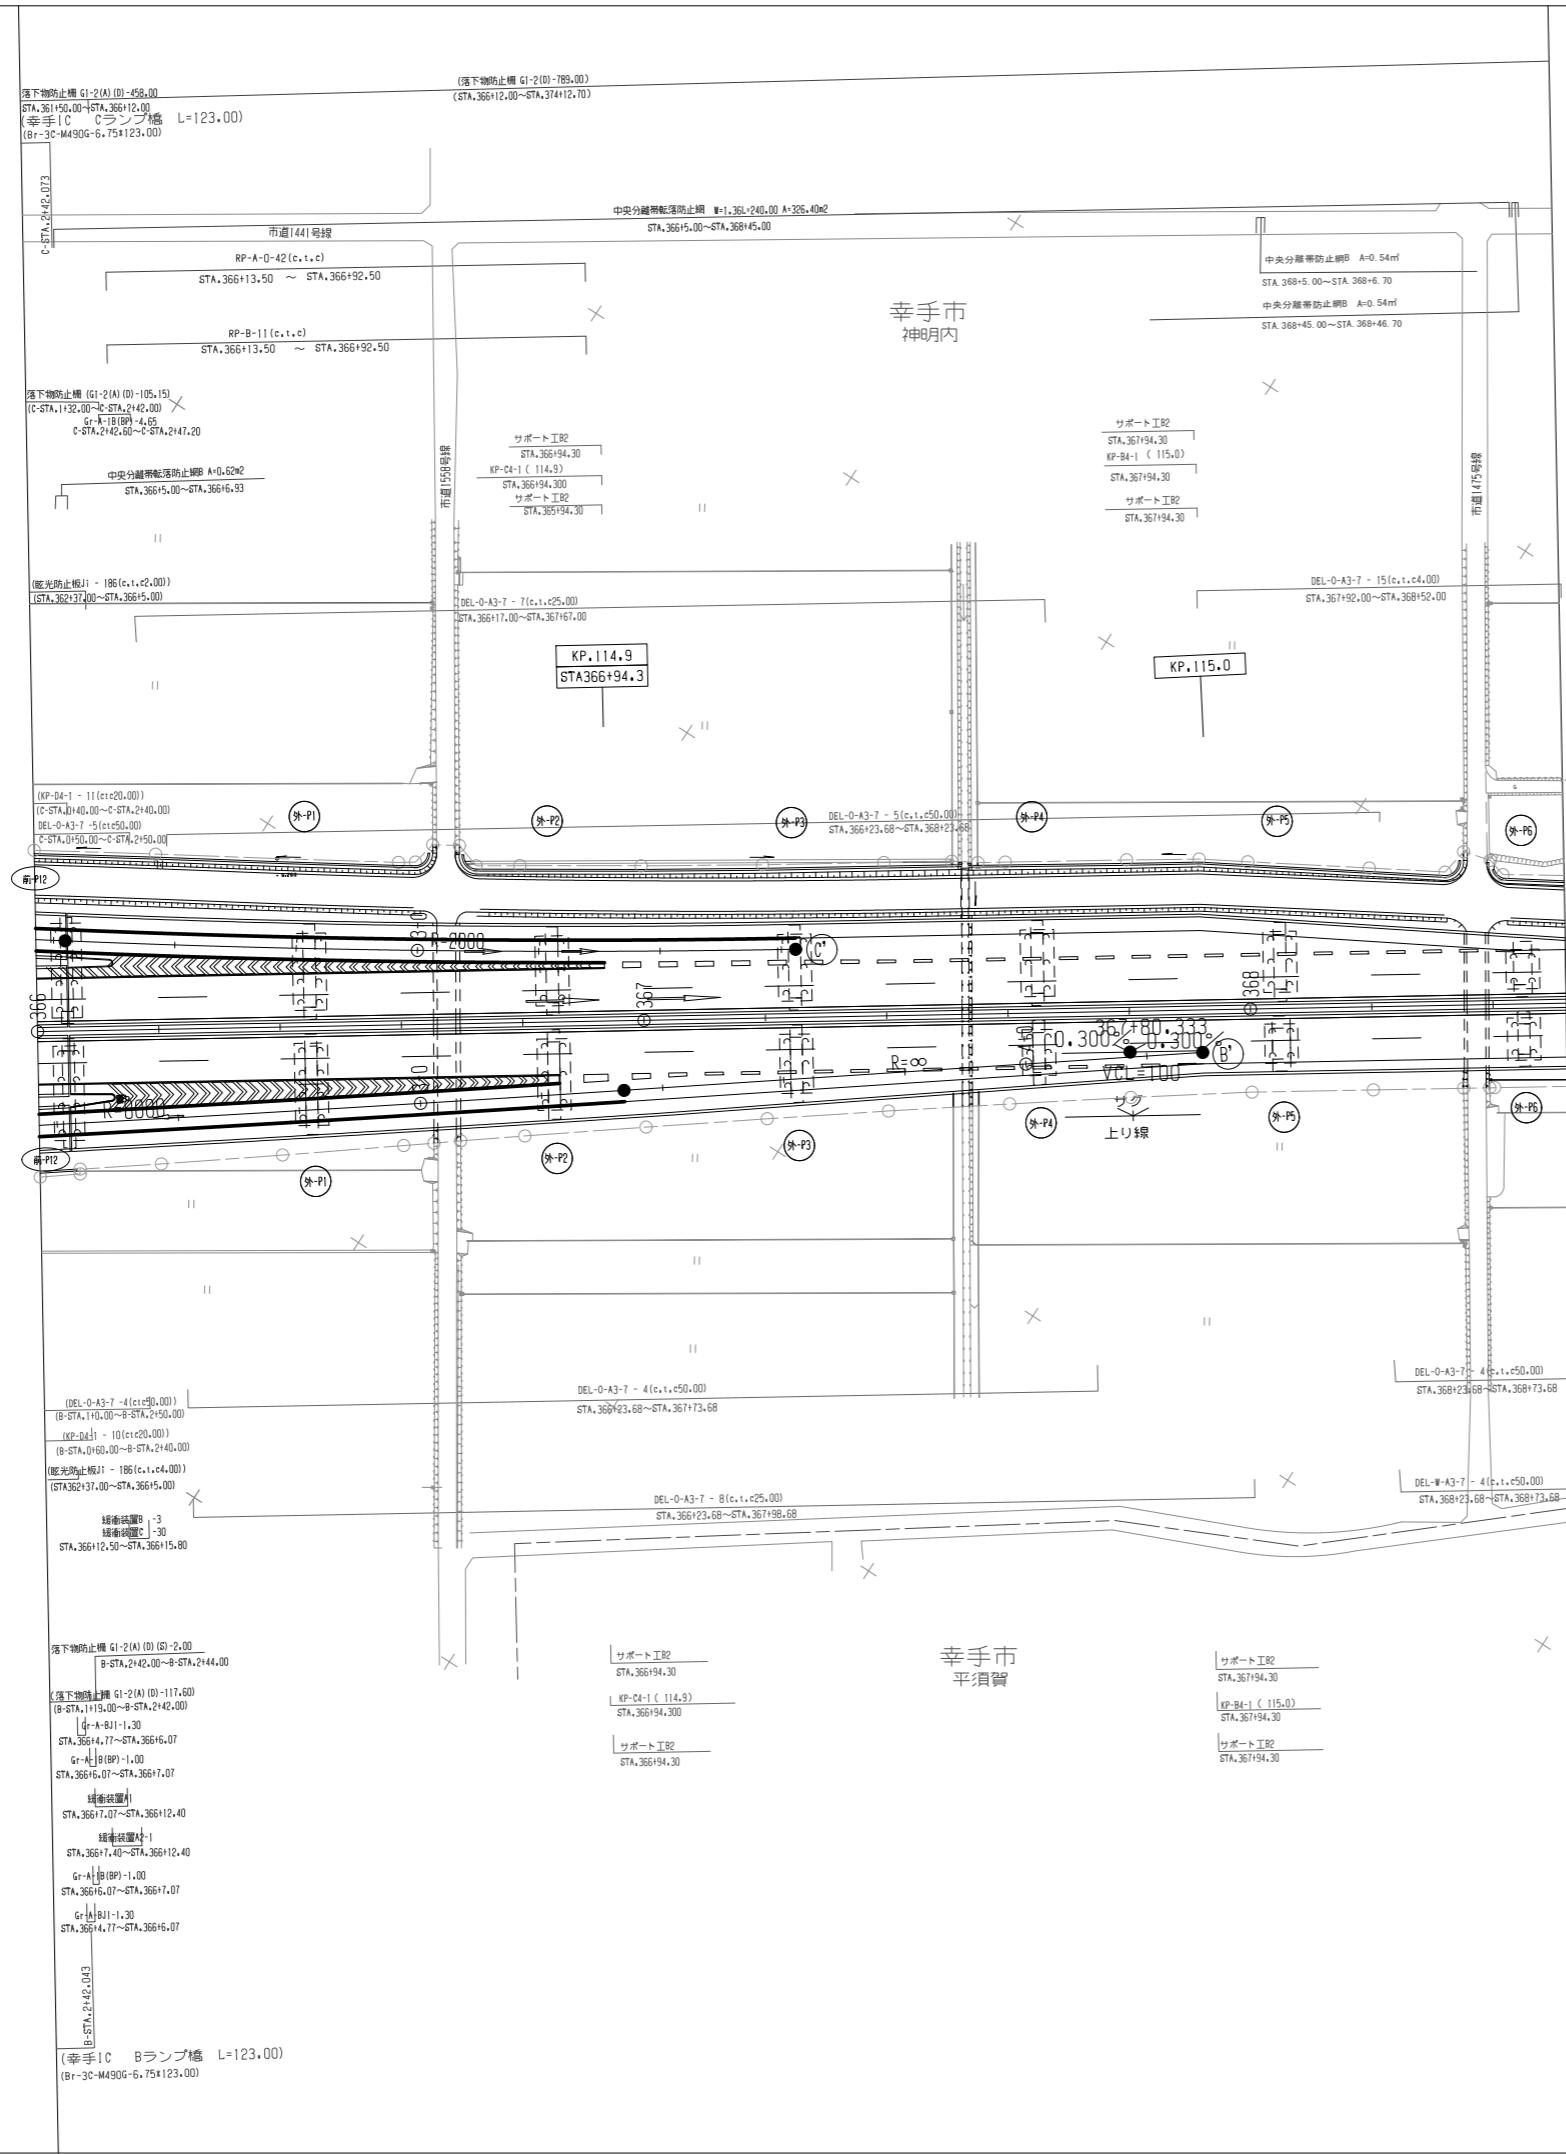

調整年月	摘要

一般国道468号

工種	管理用平面図		
名 称	幸手IC KP.113.321～KP.115.058 STA.351+15～STA.368+52	縮尺 1/500	5 5
東日本高速道路(株)		関東支社	