






一般国道468号		—	
首都圏中央連絡自動車道(相模原～高尾山)			
工 種	管理用平面図		—
名 称	KP. 32. 172～KP. 32. 972 STA. 106+00～STA. 114+00	縮 尺 1/1000	$\frac{5}{10}$
中日本高速道路(株) 八王子支社			


相模原市
緑区中沢


相模原八王子トンネル(上り線) L=3576.717

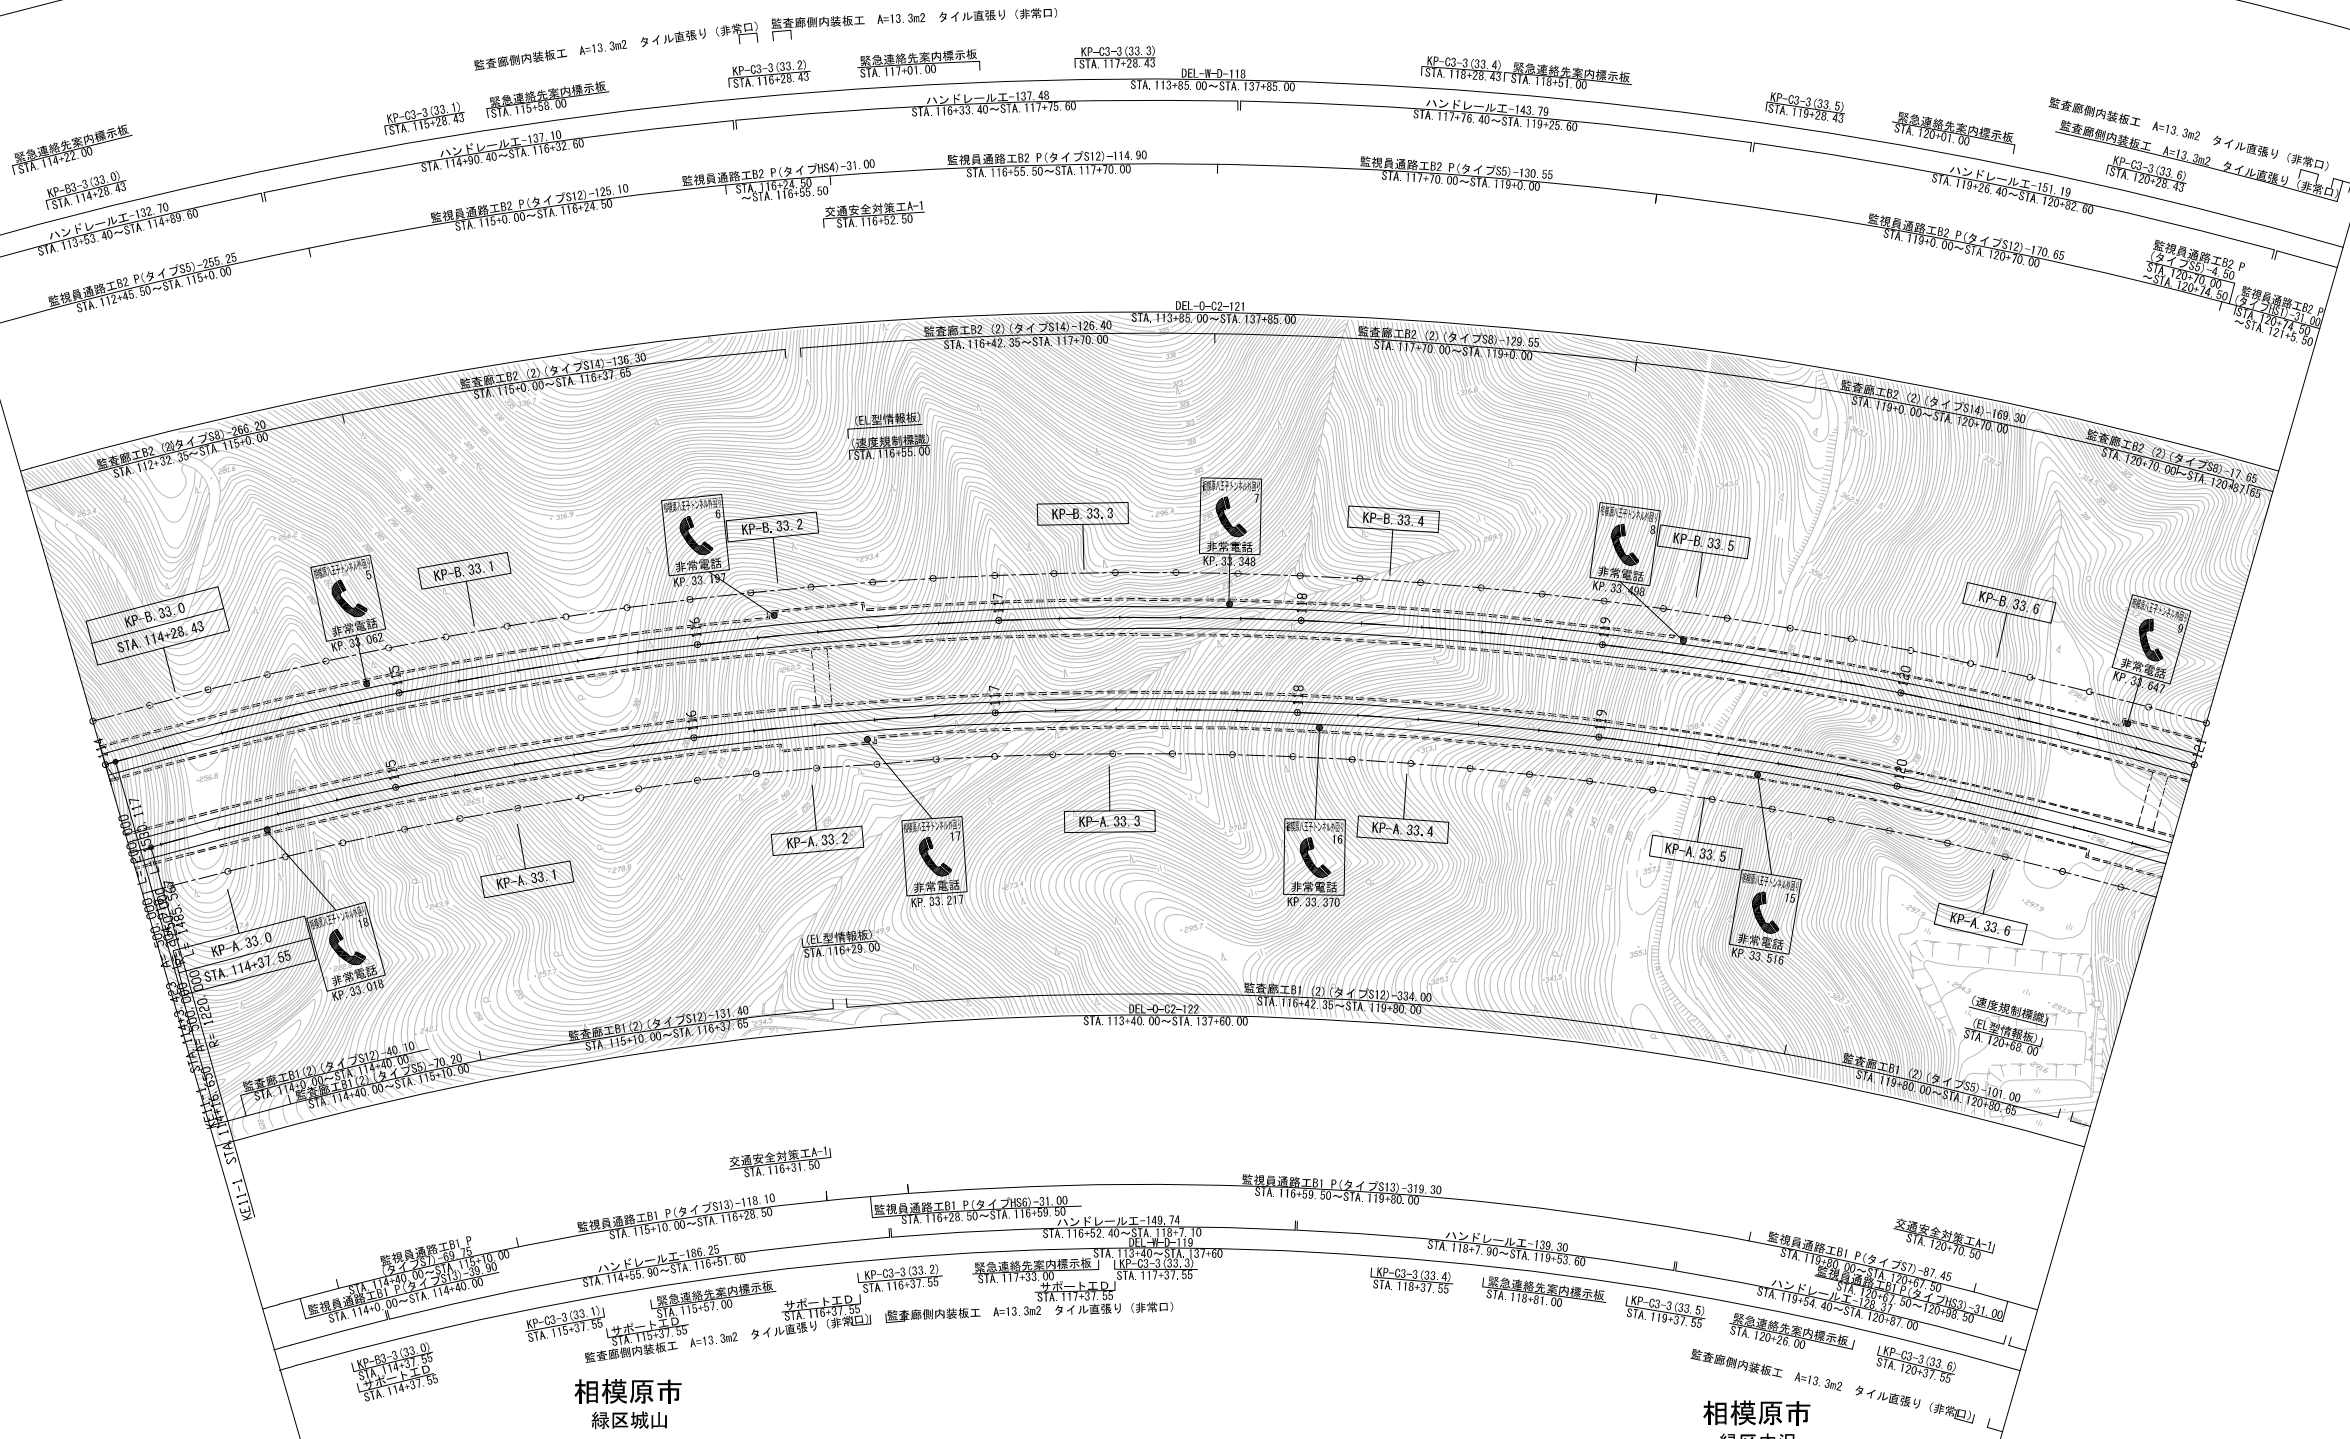



調 整 年 月	摘 要
第1回 2015年6月	
第2回 2017年3月	
第3回 2018年3月	

一般国道468号 首都圏中央連絡自動車道(相模原～高尾山)		
工 種	管理用平面図	—
名 称	KP. 32. 972～KP. 33. 672 STA. 114+00～STA. 121+00	箱 尺 1/1000 $\frac{6}{10}$
中日本高速道路(株) 八王子支社		

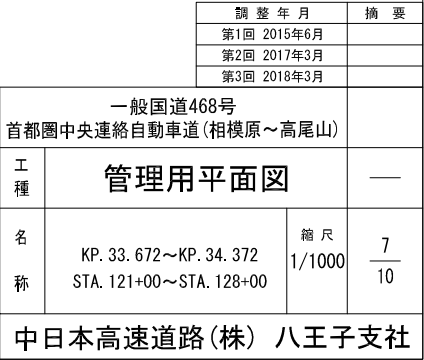

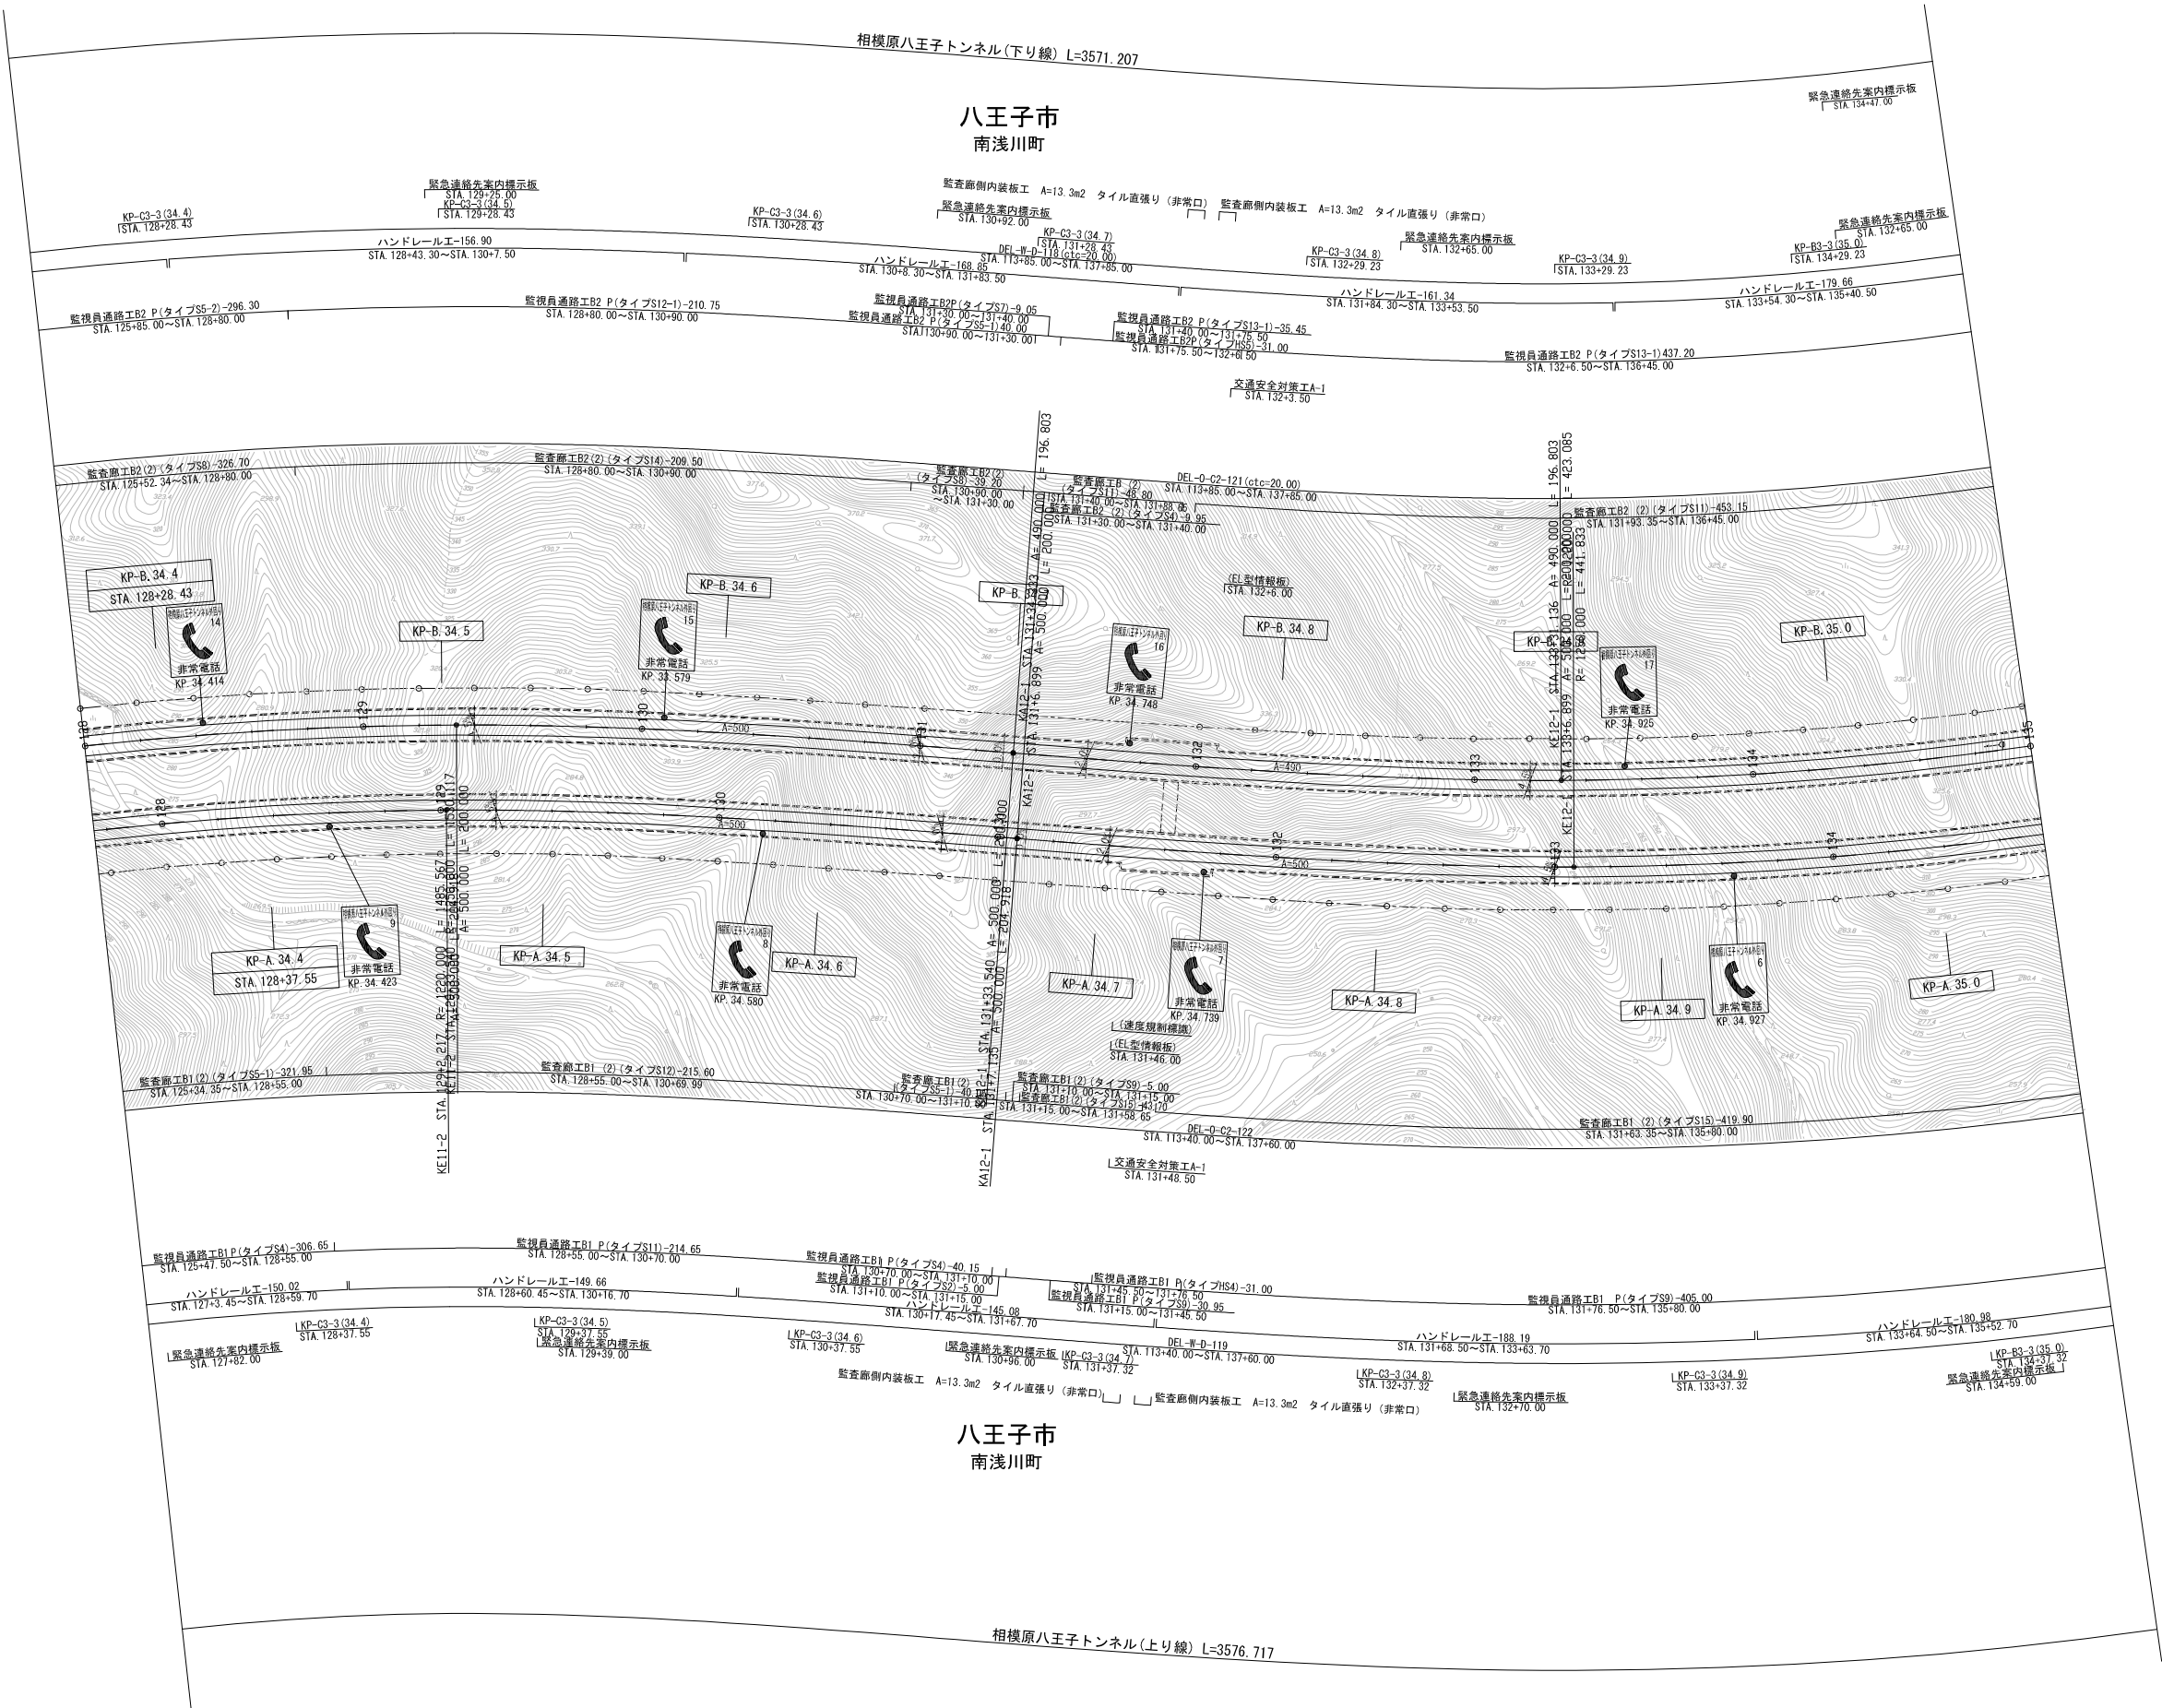


		調 整 年 月	摘 要
		第1回 2013年8月	
		第2回 2017年3月	
		第3回 2018年3月	
一般国道468号			
首都圏中央連絡自動車道(相模原～高尾山)			
工 種	管理用平面図		—
名 称	KP. 34. 372～KP. 35. 071 STA. 128+00～STA. 135+00	縮 尺 1/1000	$\frac{8}{10}$
中日本高速道路(株) 八王子支社			

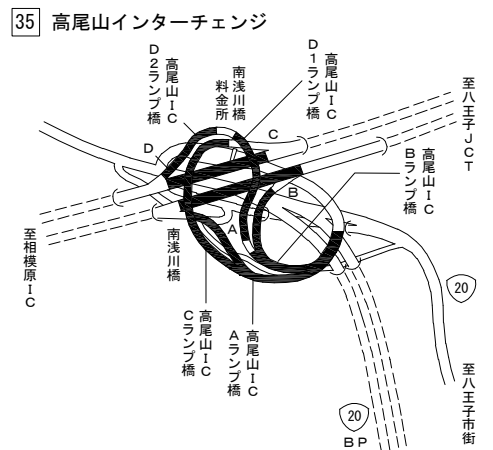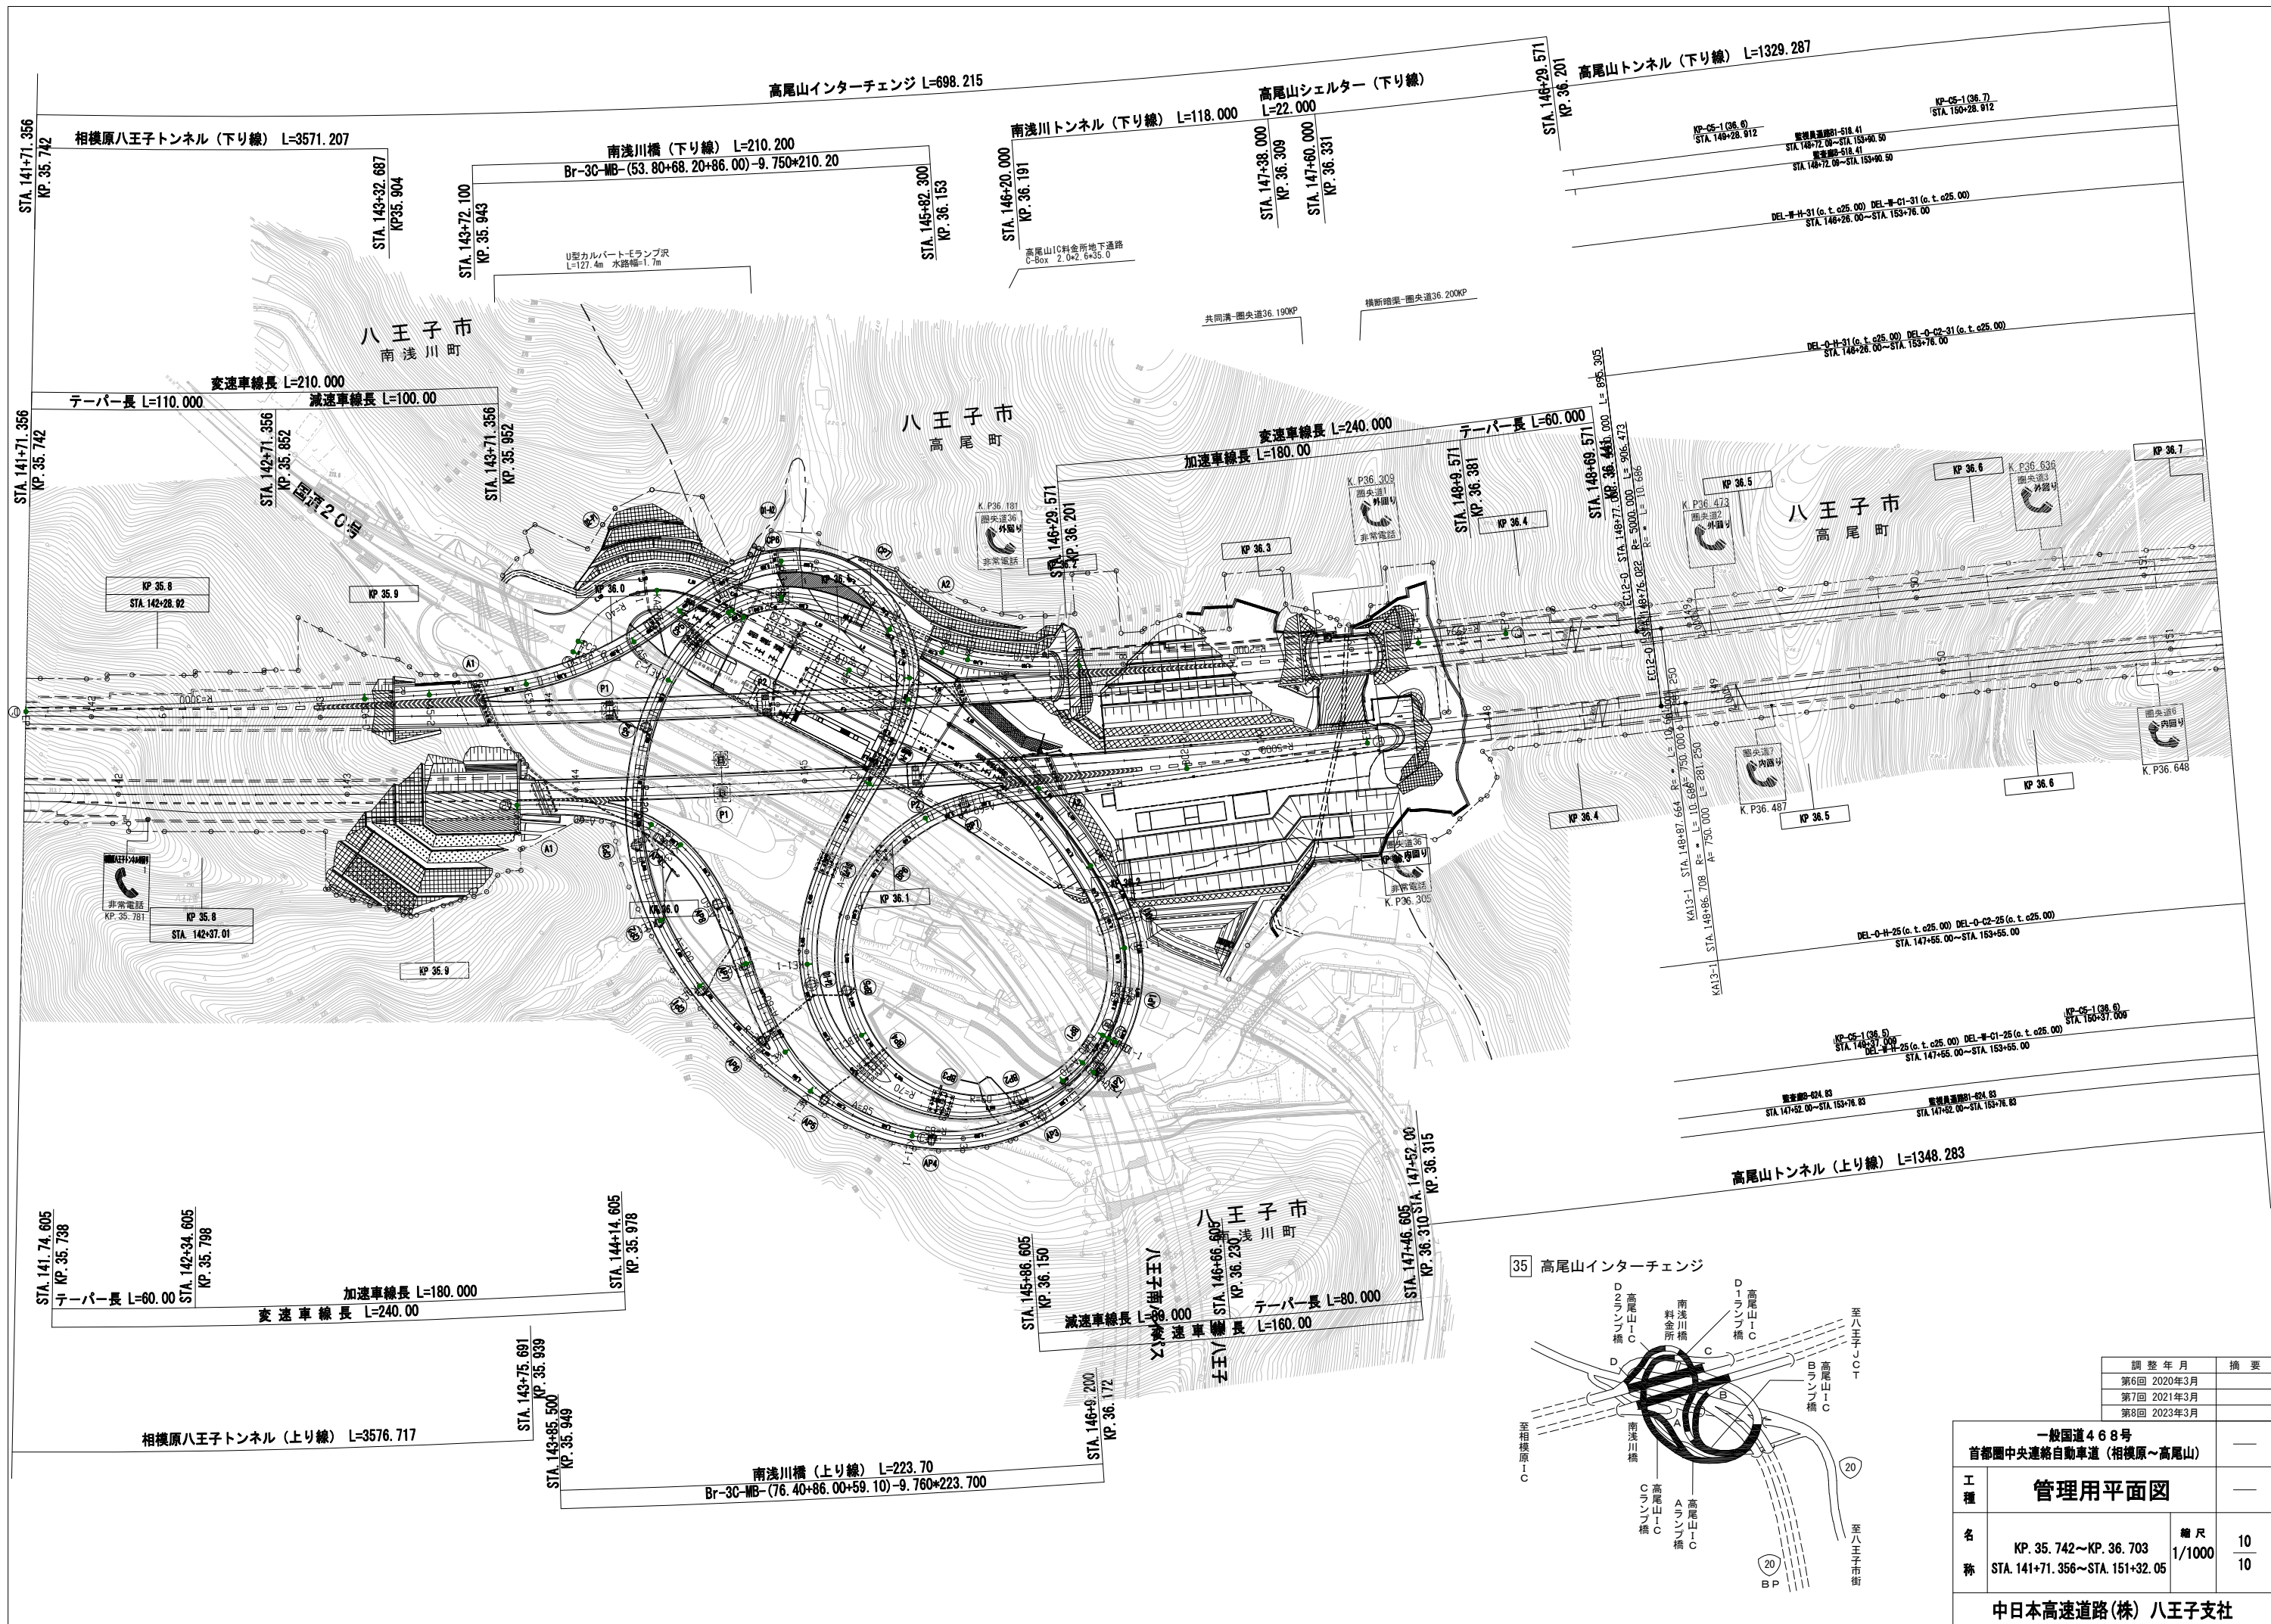



		調 整 年 月	摘 要
		第6回 2020年3月	
		第7回 2021年3月	
		第8回 2023年3月	

一般国道468号		――	
首都圏中央連絡自動車道（相模原～高尾山）			
工 種	管理用平面図		――
名 称	KP. 35. 742～KP. 36. 703 STA. 141+71. 356～STA. 151+32. 05	縮 尺 1/1000	10 10
中日本高速道路(株) 八王子支社			

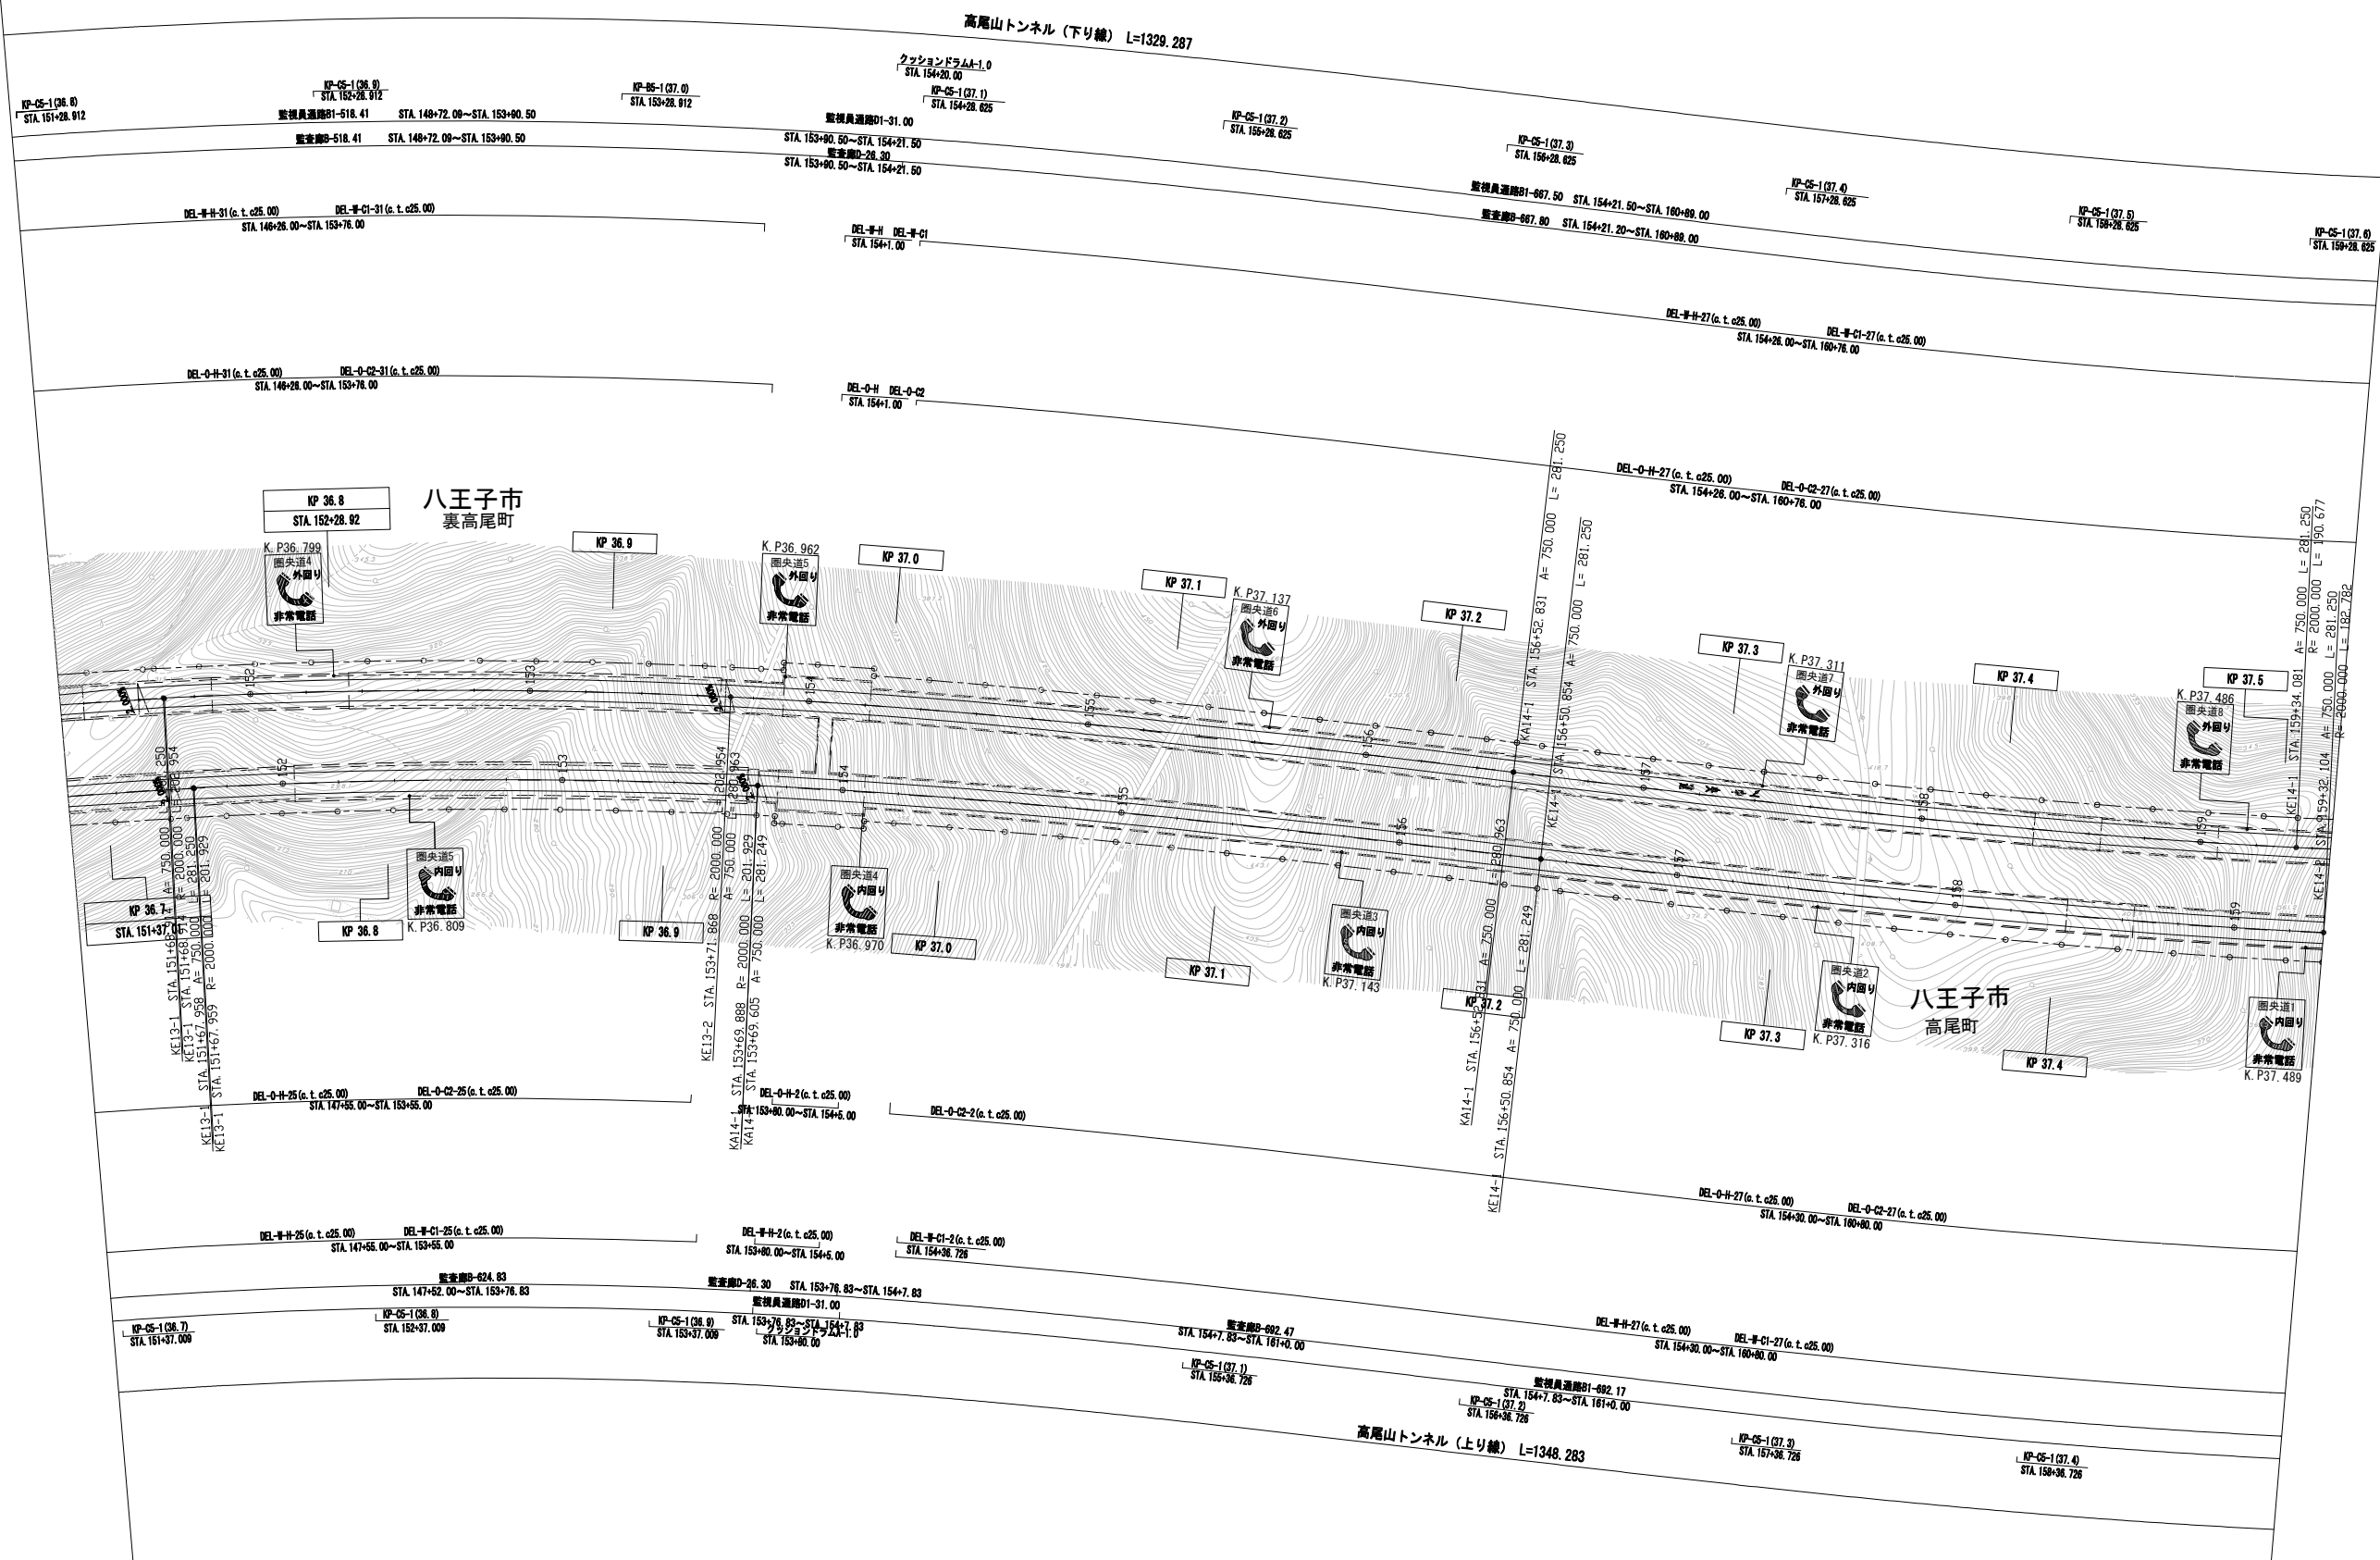

調 整 年 月	摘 要
第2回 2018年3月	
第3回 2022年3月	
第4回 2023年3月	



一般国道468号 首都圏中央連絡自動車道（高尾山～八王子JCT）			
工 種	管理用平面図		
名 称	KP. 36. 703～KP. 37. 518 STA. 151+32. 05～STA. 159+46. 28	縮 尺 1/1000	1 6
中日本高速道路株式会社 八王子支社			

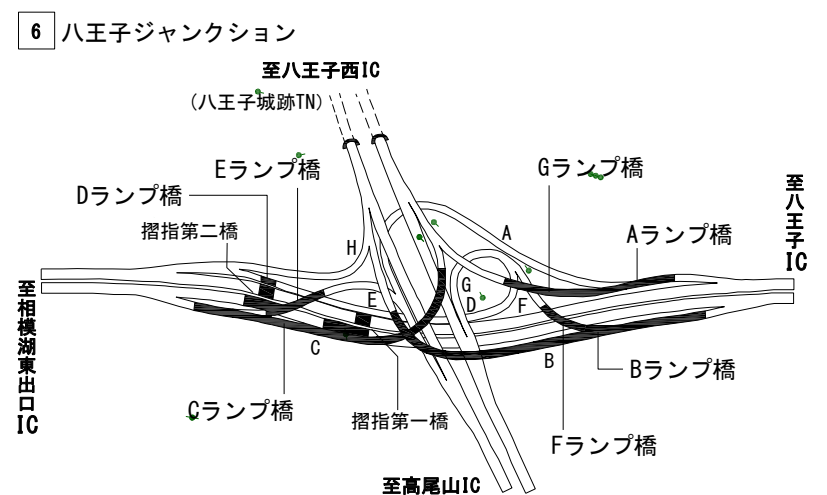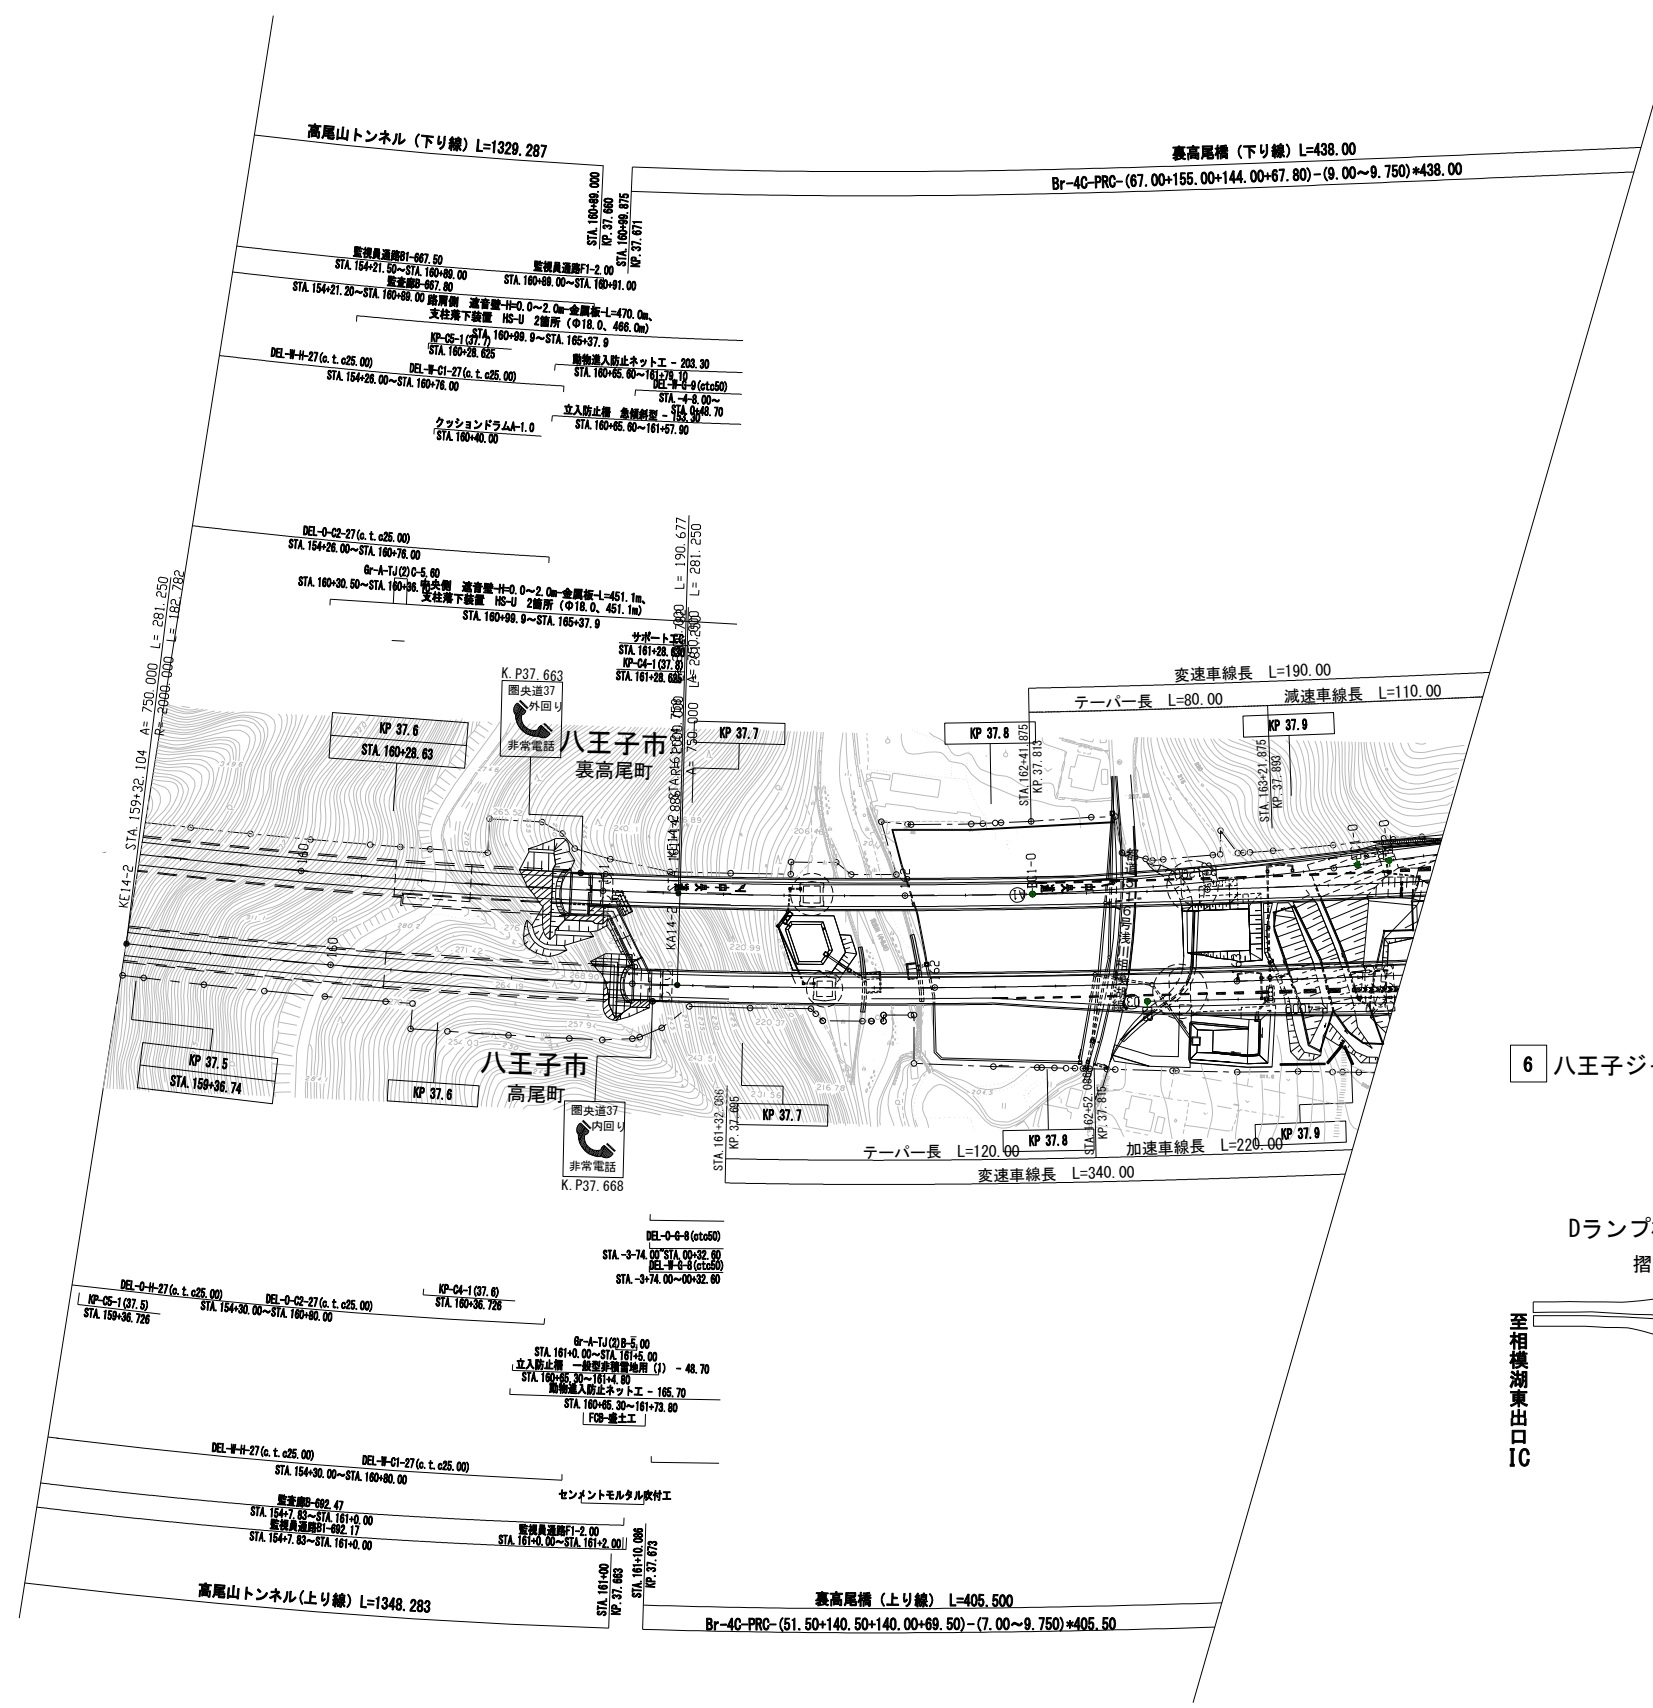

調整年月	摘要
第11回 2020年 3月	
第12回 2022年 3月	
第13回 2023年 3月	

一般国道468号 首都圏中央連絡自動車道 (高尾山～八王子JCT)			
工種	管理用平面図		—
名称	KP. 37. 518～KP. 37. 945 STA. 159+46. 28～STA. 163+73. 27	縮尺 1/1000	$\frac{2}{6}$
中日本高速道路株式会社 八王子支社			



6 八王子ジャンクション

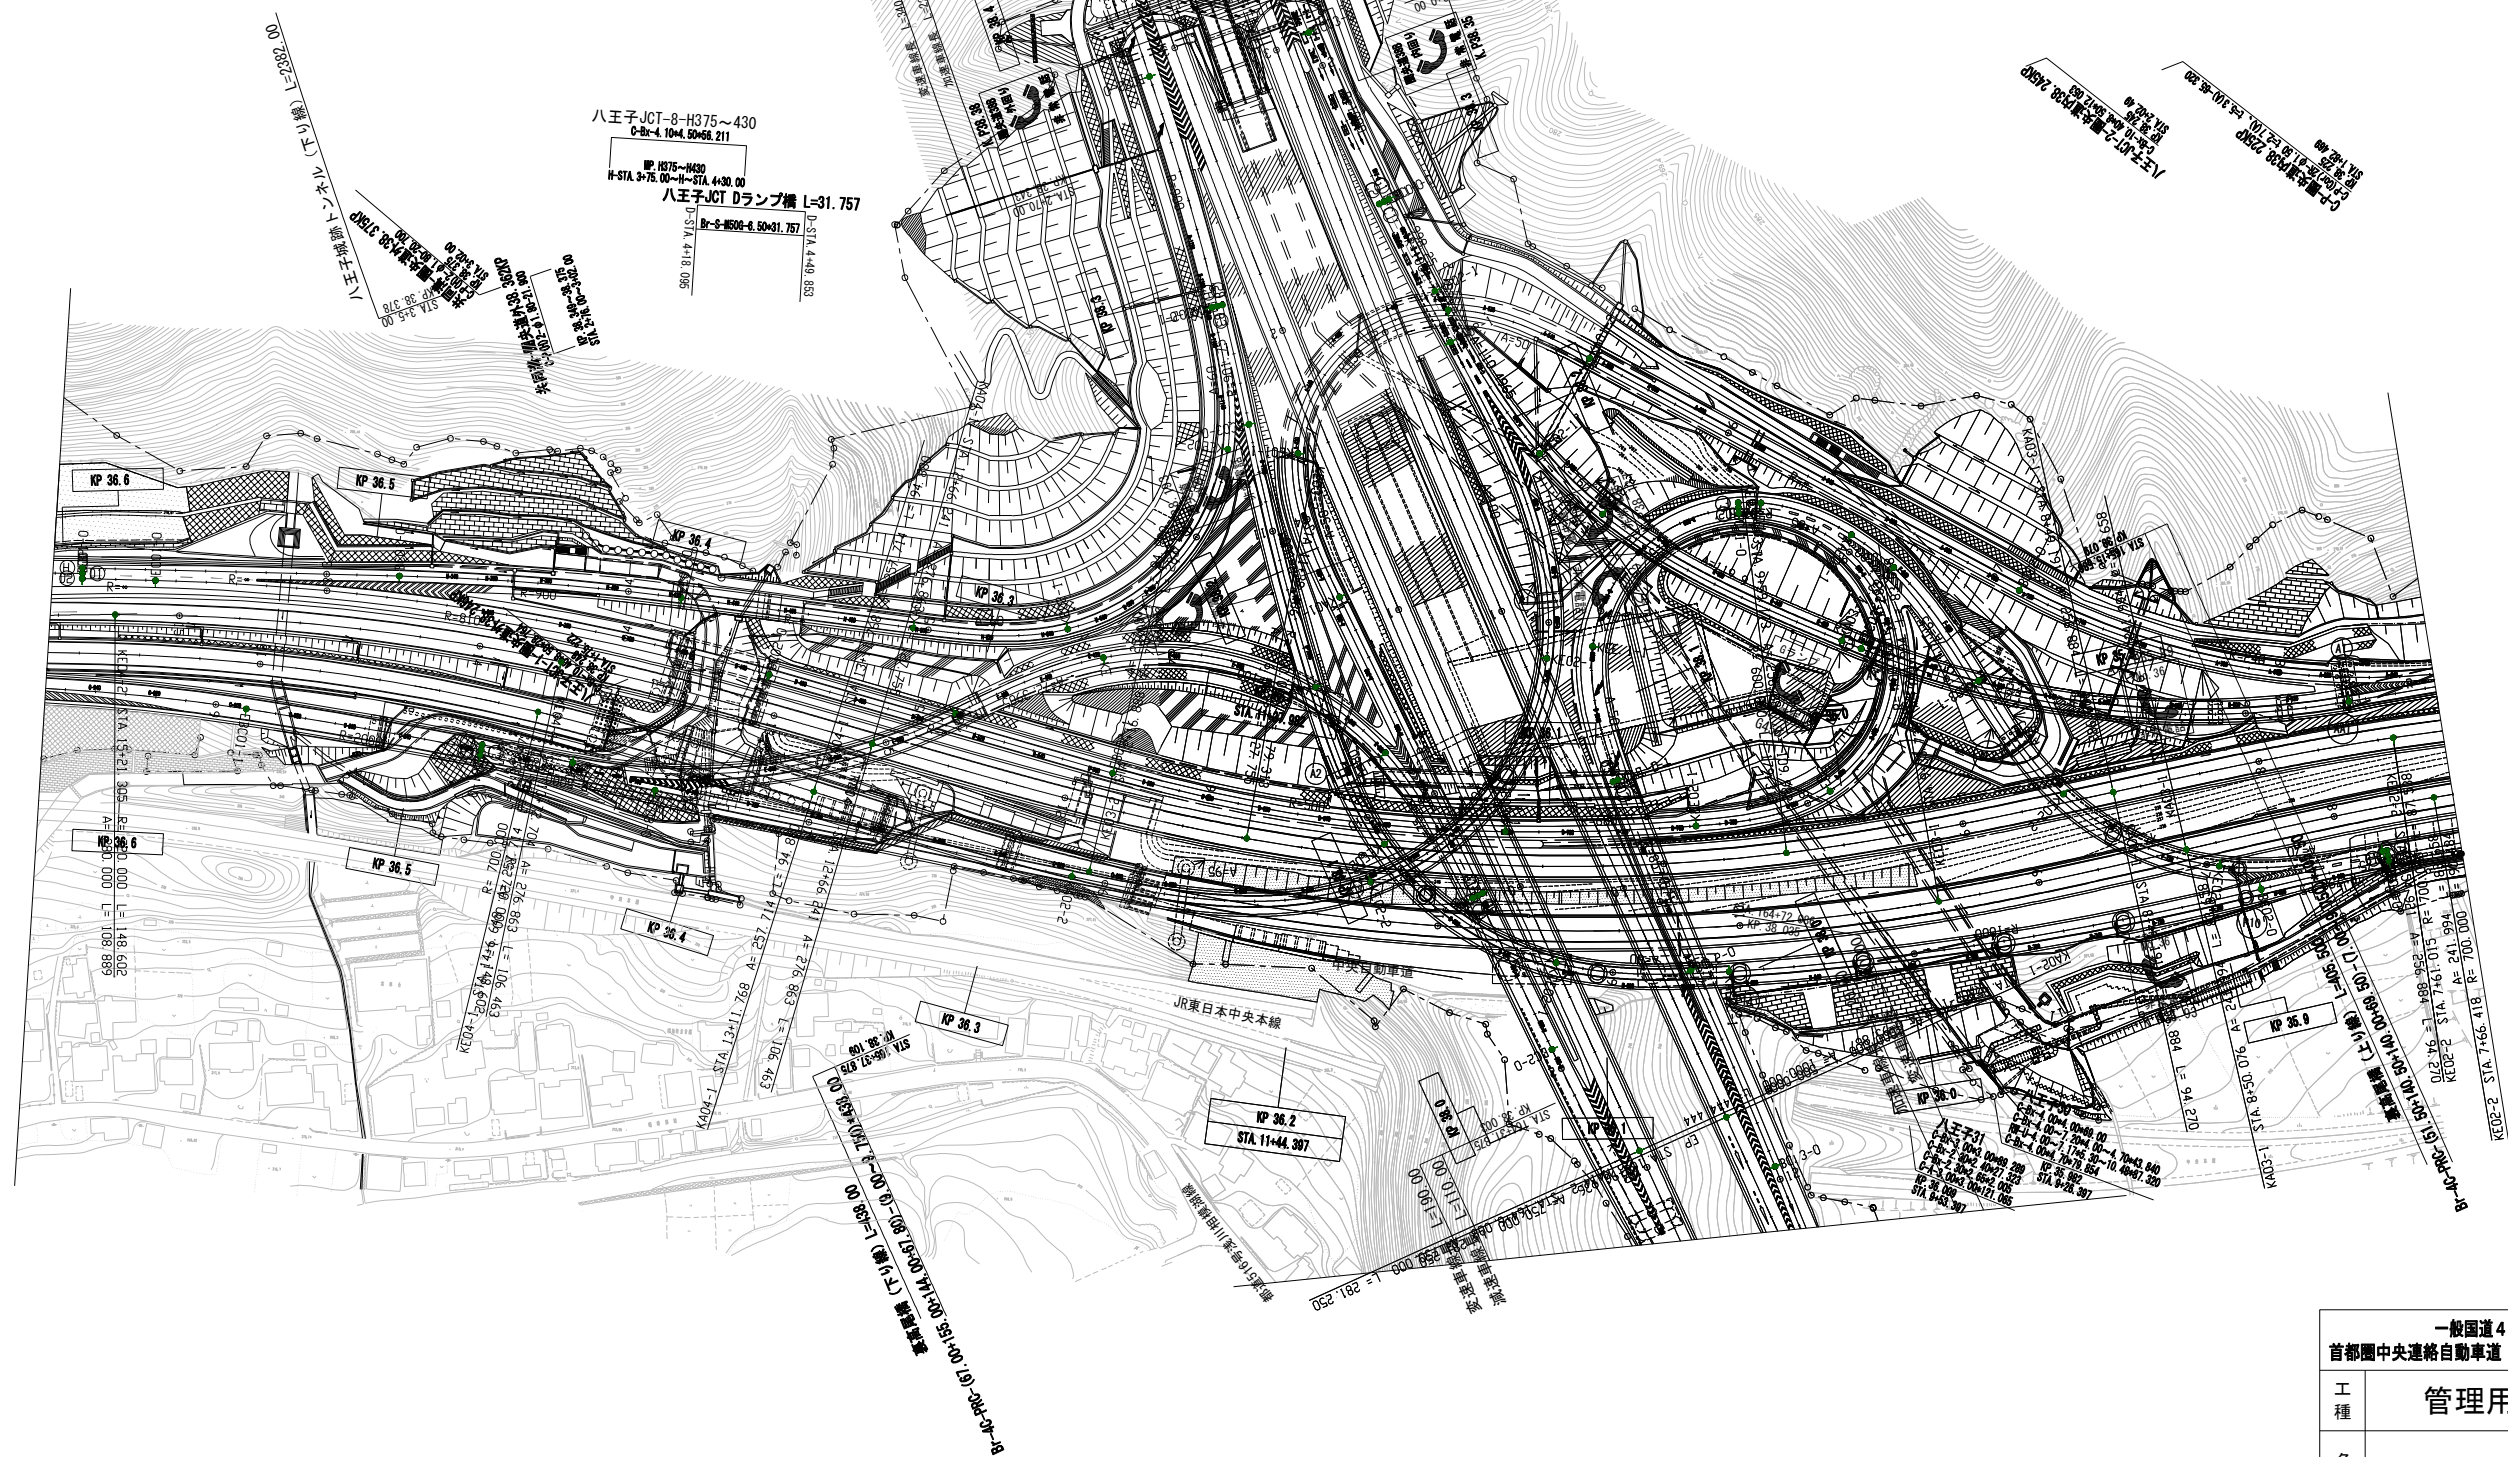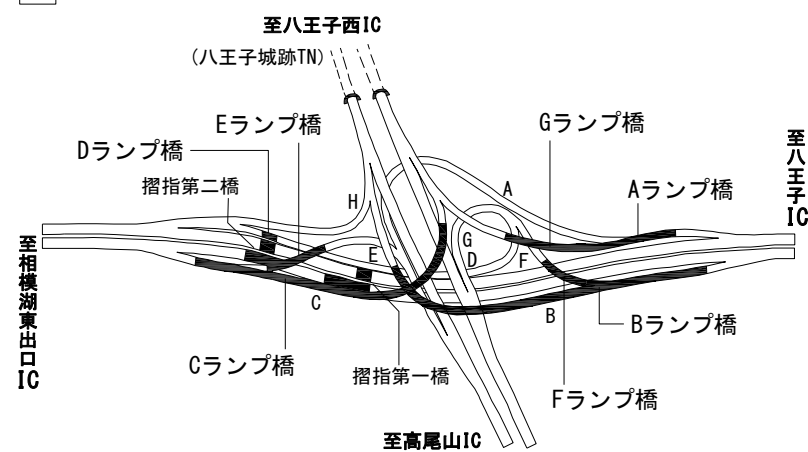

調 整 年 月	摘 要
第12回 2021年3月	
第13回 2022年3月	
第14回 2023年3月	

一般国道468号 首都圏中央連絡自動車道（高尾山～八王子JCT）		—	
工 種	管理用平面図		—
名 称	KP. 37. 945～KP. 38. 473 STA. 163+73. 27～STA. 4+00	縮 尺 1/1000	$\frac{3}{6}$
中日本高速道路株式会社 八王子支社			



6 八王子ジャンクション

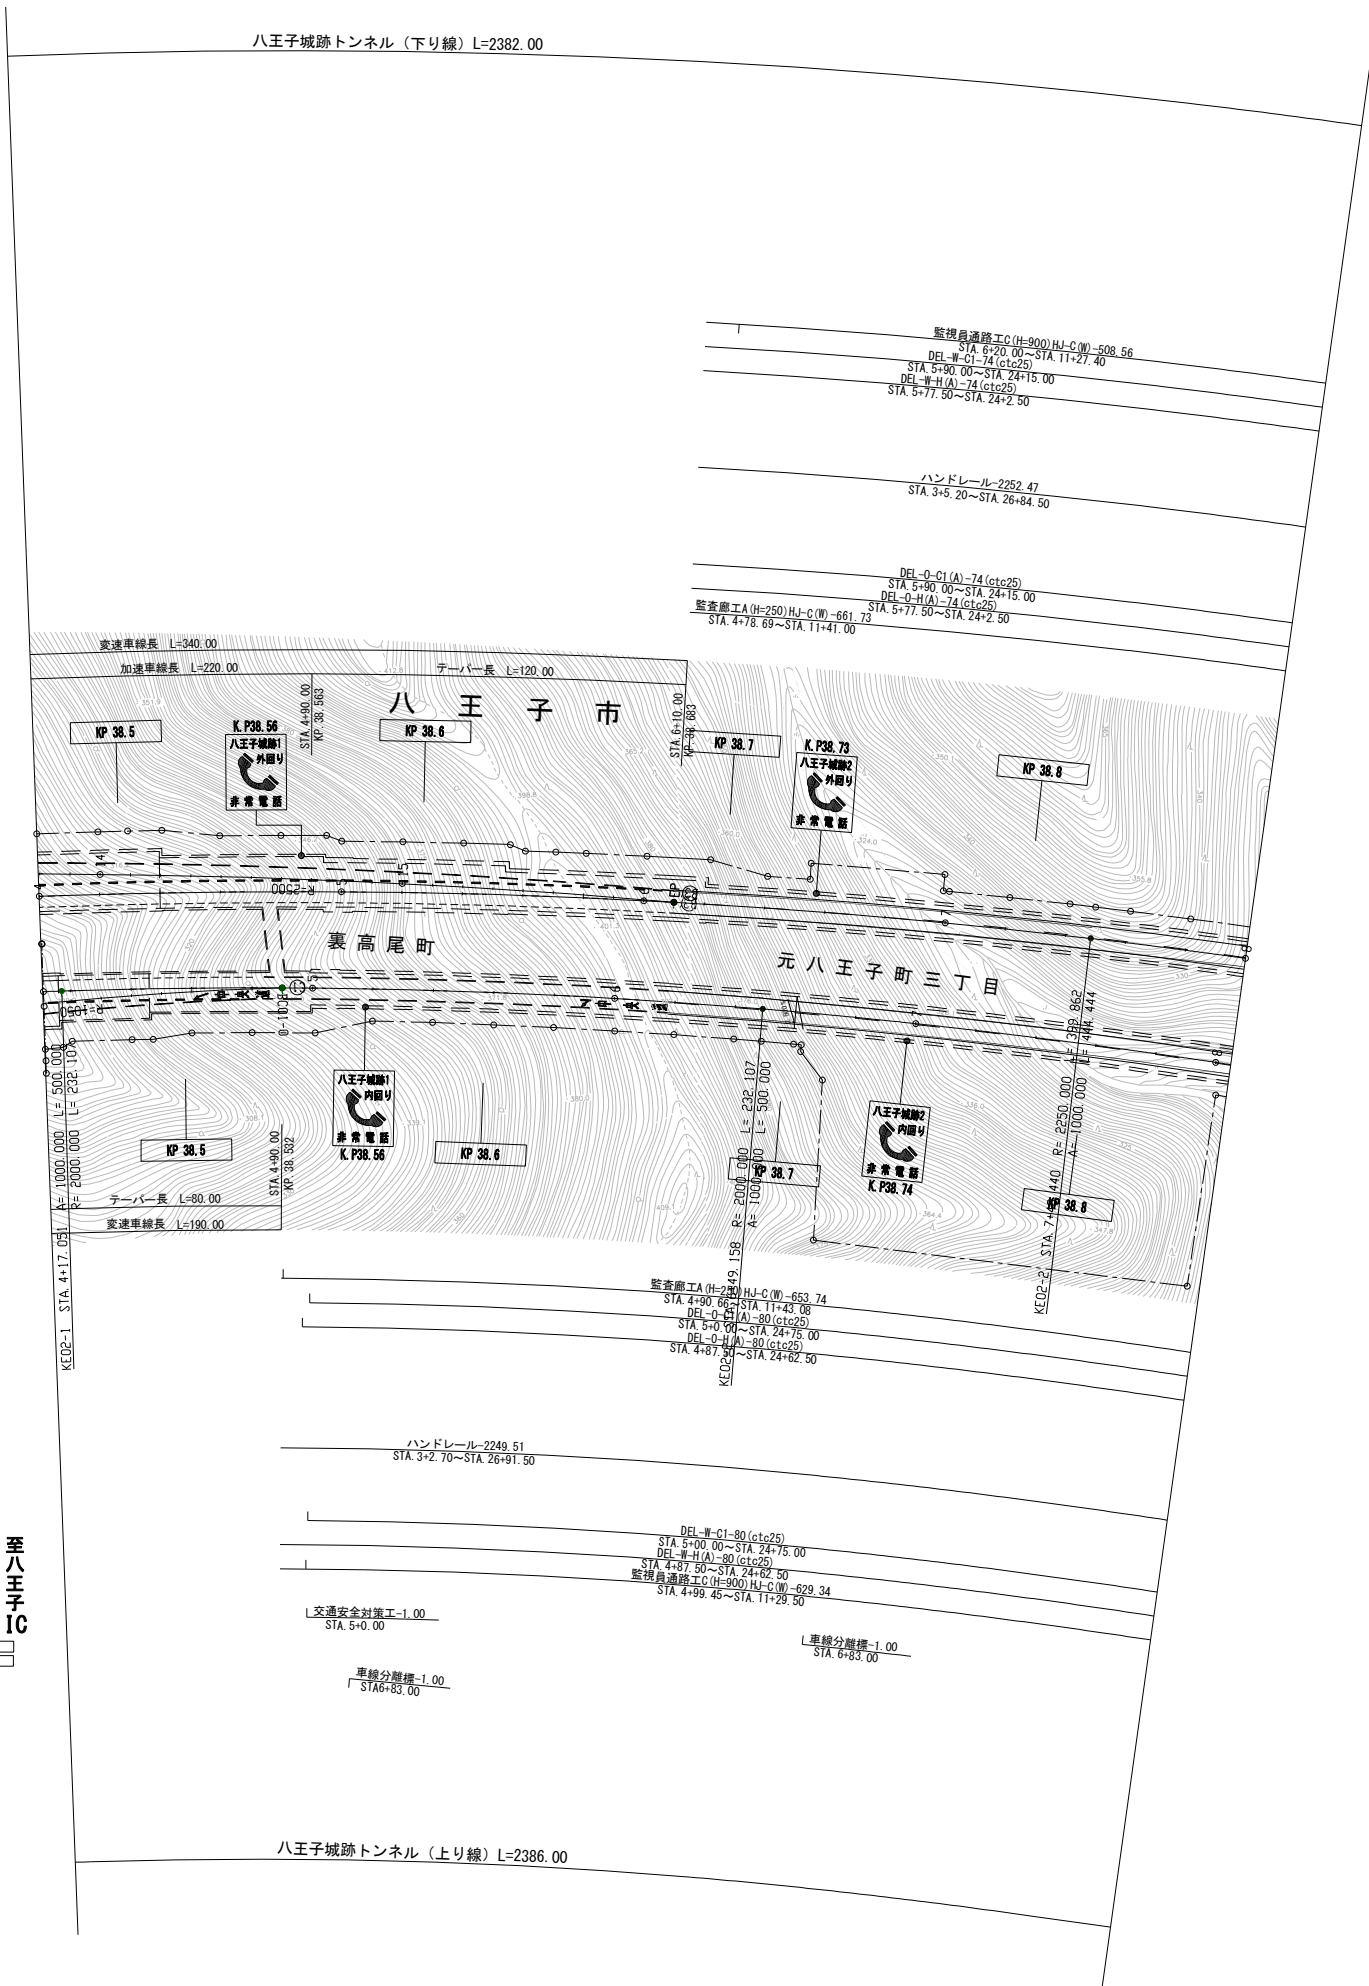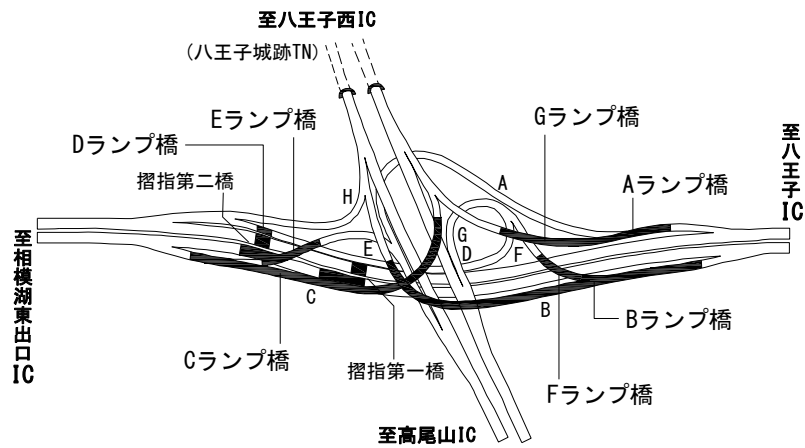

調整年月	摘要
第11回 2020年 3月	
第12回 2022年 3月	
第13回 2023年 3月	


一般国道468号 首都圏中央連絡自動車道 (高尾山～八王子JCT)			
工種	管理用平面図	—	
名称	KP. 38. 473～KP. 38. 873 STA. 4+0. 00～STA. 8+0. 00	縮尺 1/1000	4 6
中日本高速道路株式会社 八王子支社			

6 八王子ジャンクション

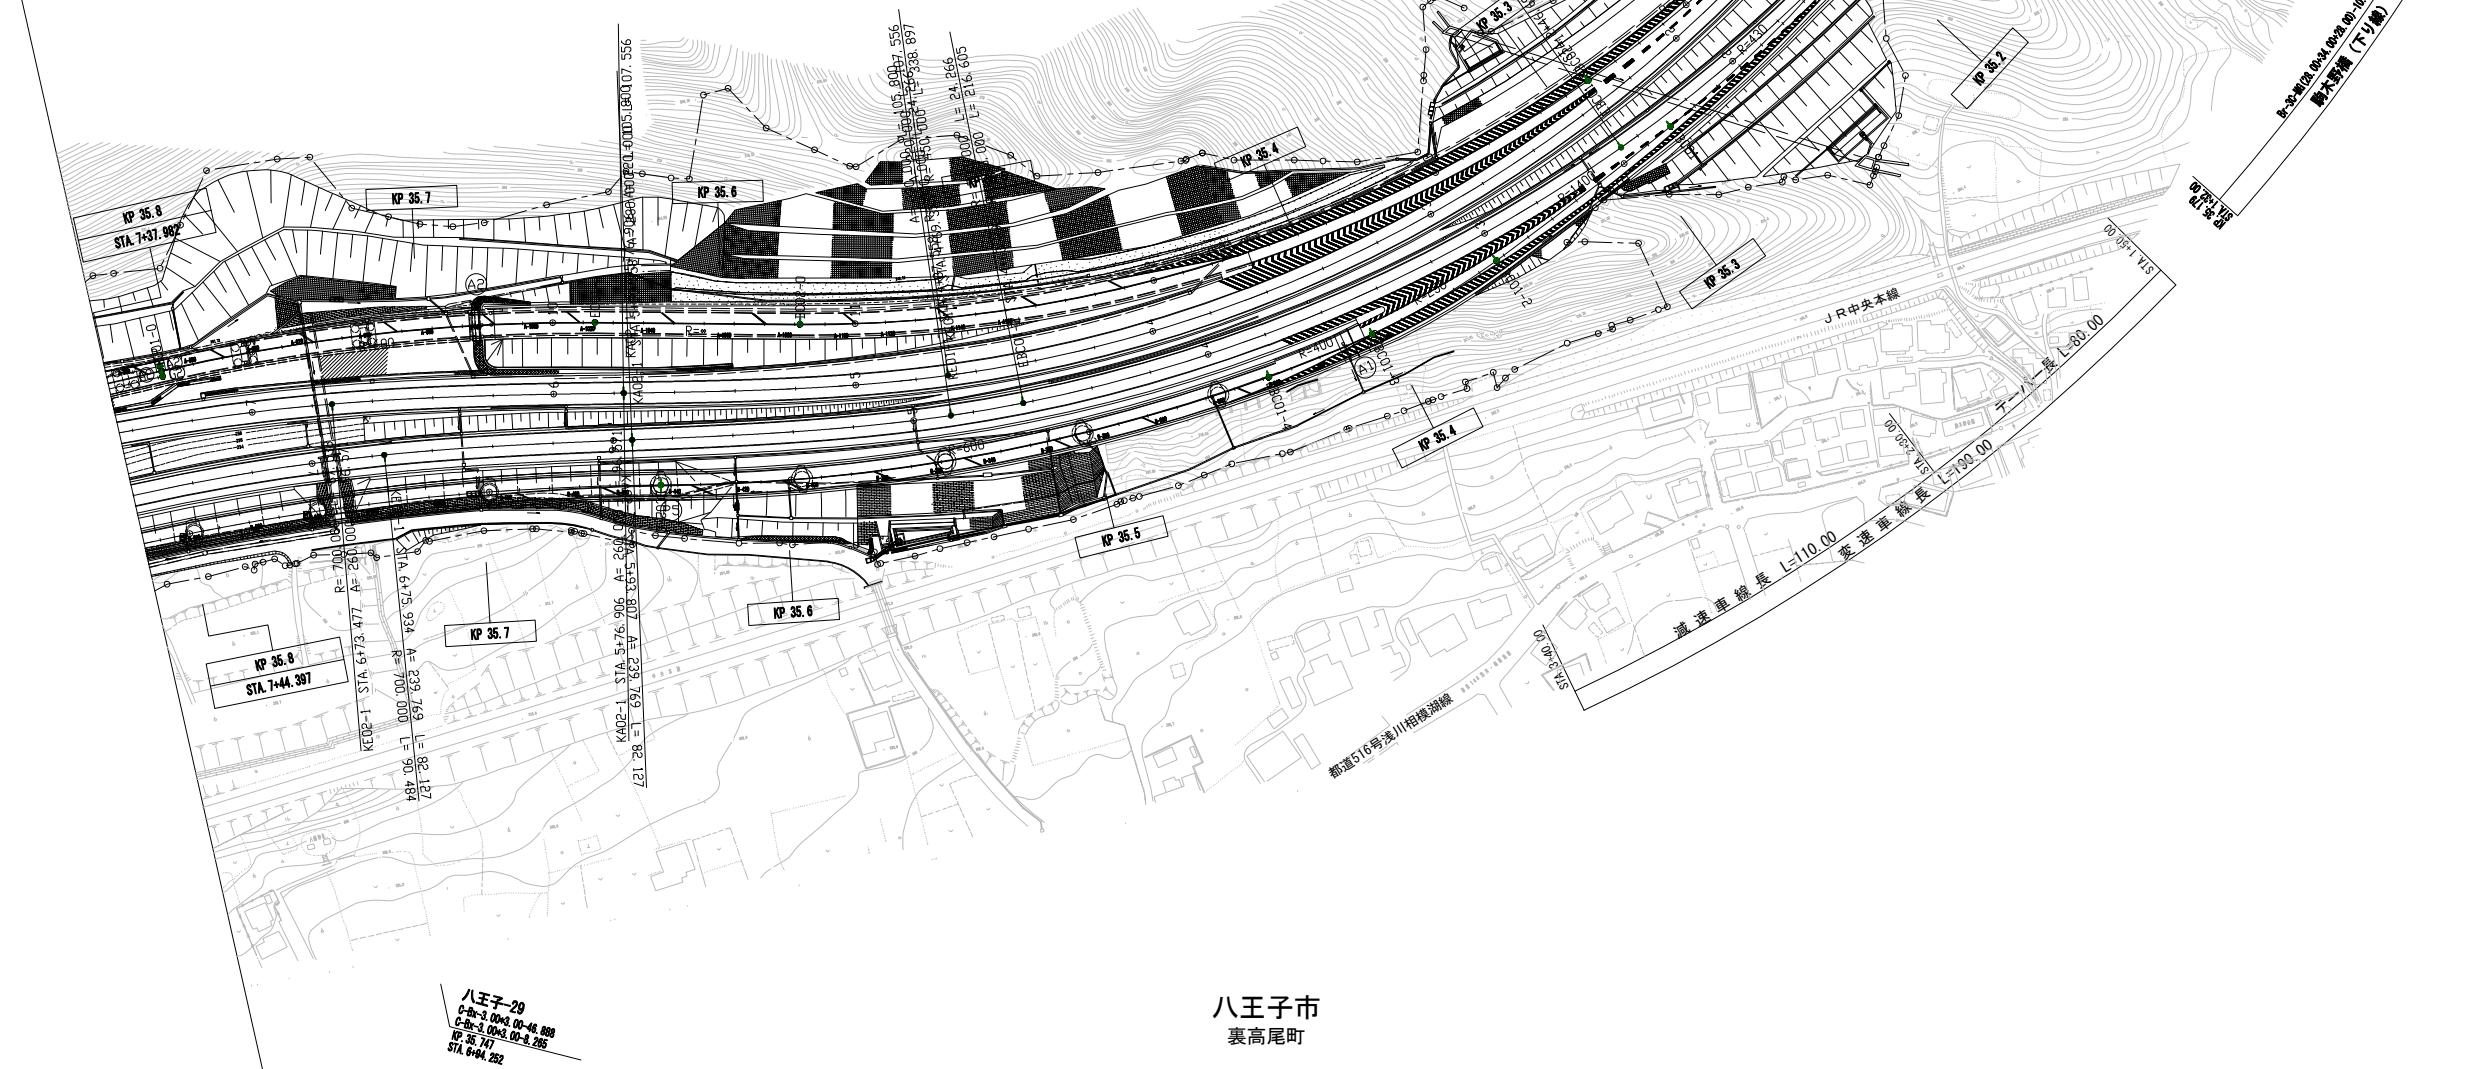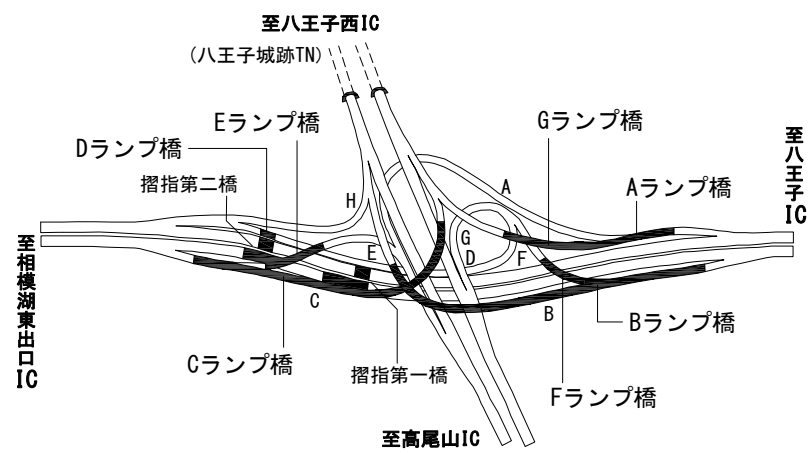


調整年月	摘要
第11回 2021年3月	
第12回 2022年3月	
第13回 2023年3月	

一般国道468号 首都圏中央連絡自動車道 (高尾山～八王子JCT)			—
工種	管理用平面図		—
名称	KP. 35. 077～KP. 35. 801 (上) KP. 35. 079～KP. 35. 816 (下) (測点: 中央道)	縮尺 1/1000	5 6
中日本高速道路株式会社 八王子支社			

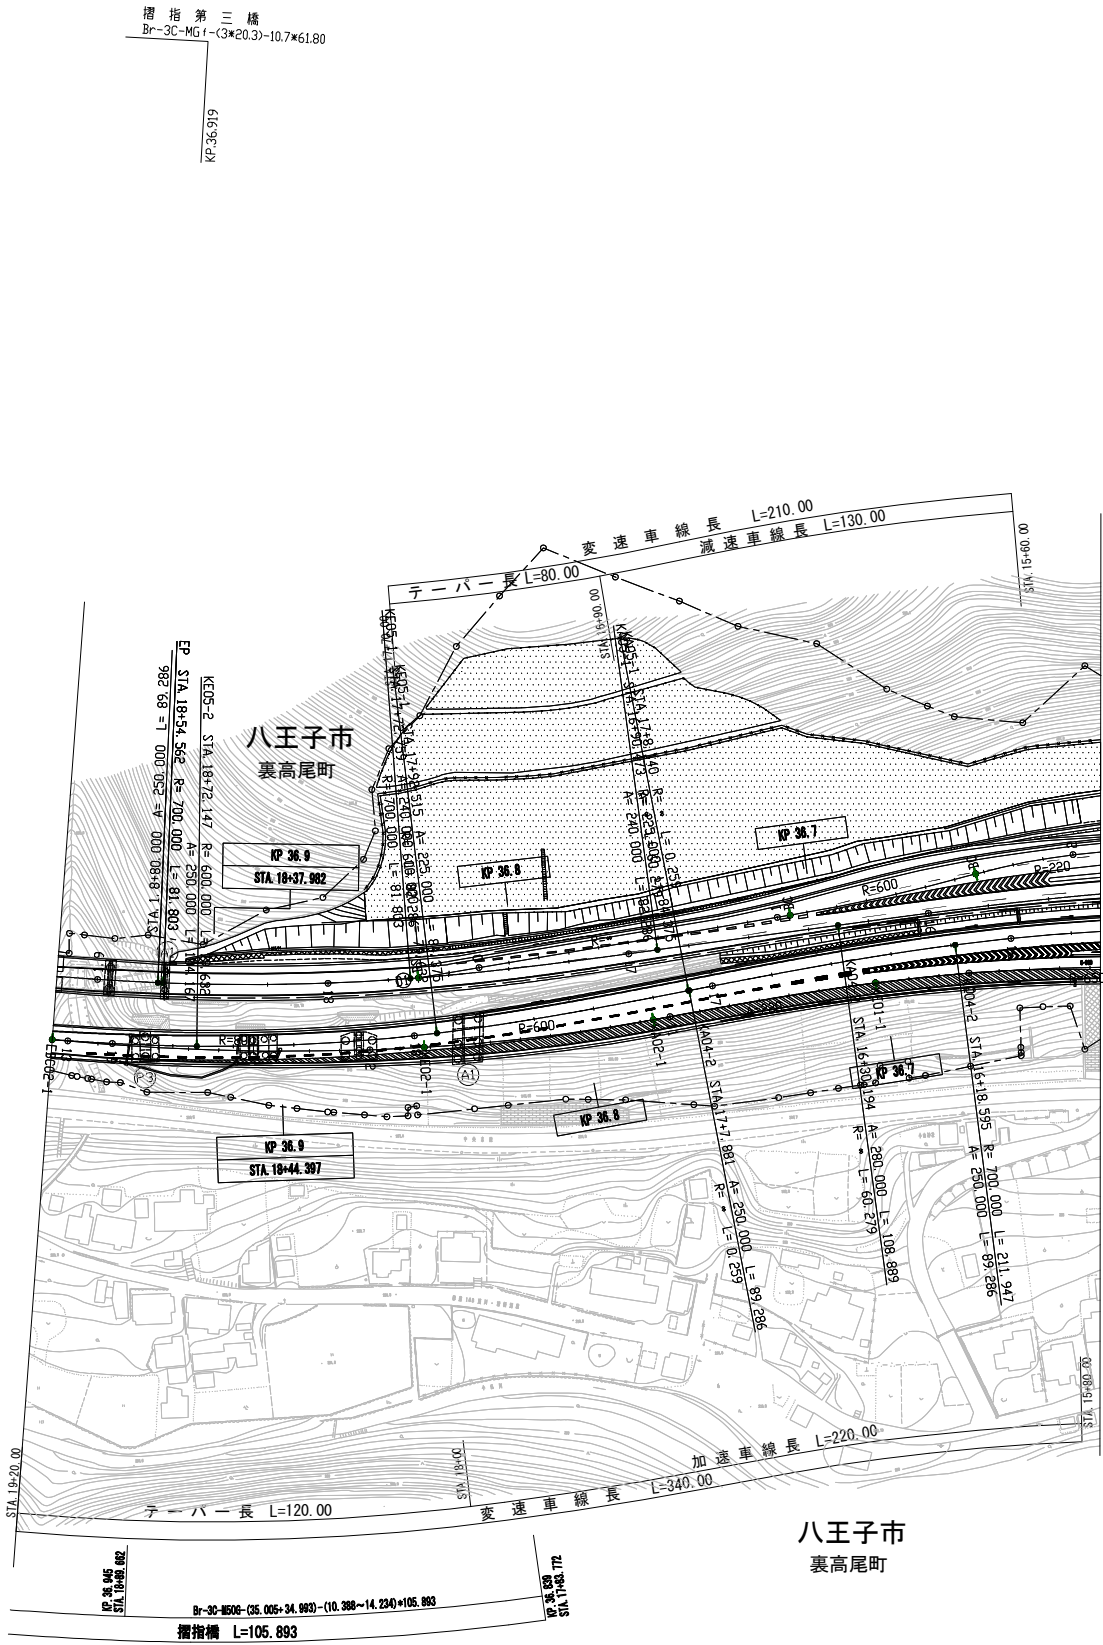


6 八王子ジャンクション

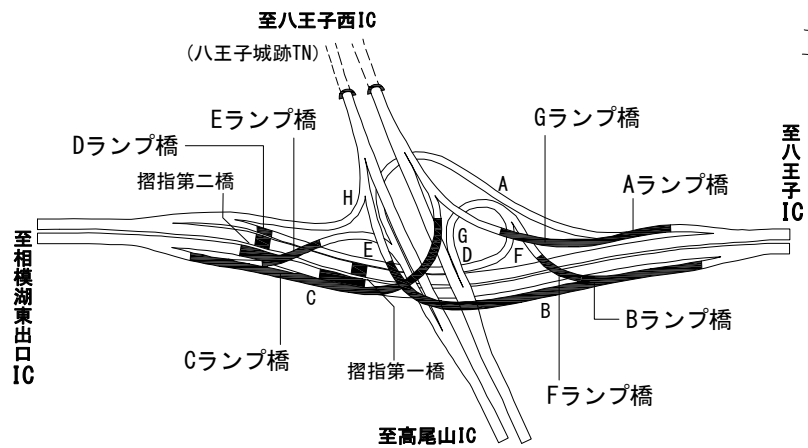


調整年月	摘要
第11回 2021年 3月	
第12回 2022年 3月	
第13回 2023年 3月	

一般国道468号 首都圏中央連絡自動車道 (高尾山～八王子JCT)				—
工種	管理用平面図			—
名称	KP36. 605～KP36. 952 (上) KP36. 626～KP36. 976 (下) (測点: 中央道)	縮尺 1/1000	6 6	
中日本高速道路株式会社 八王子支社				

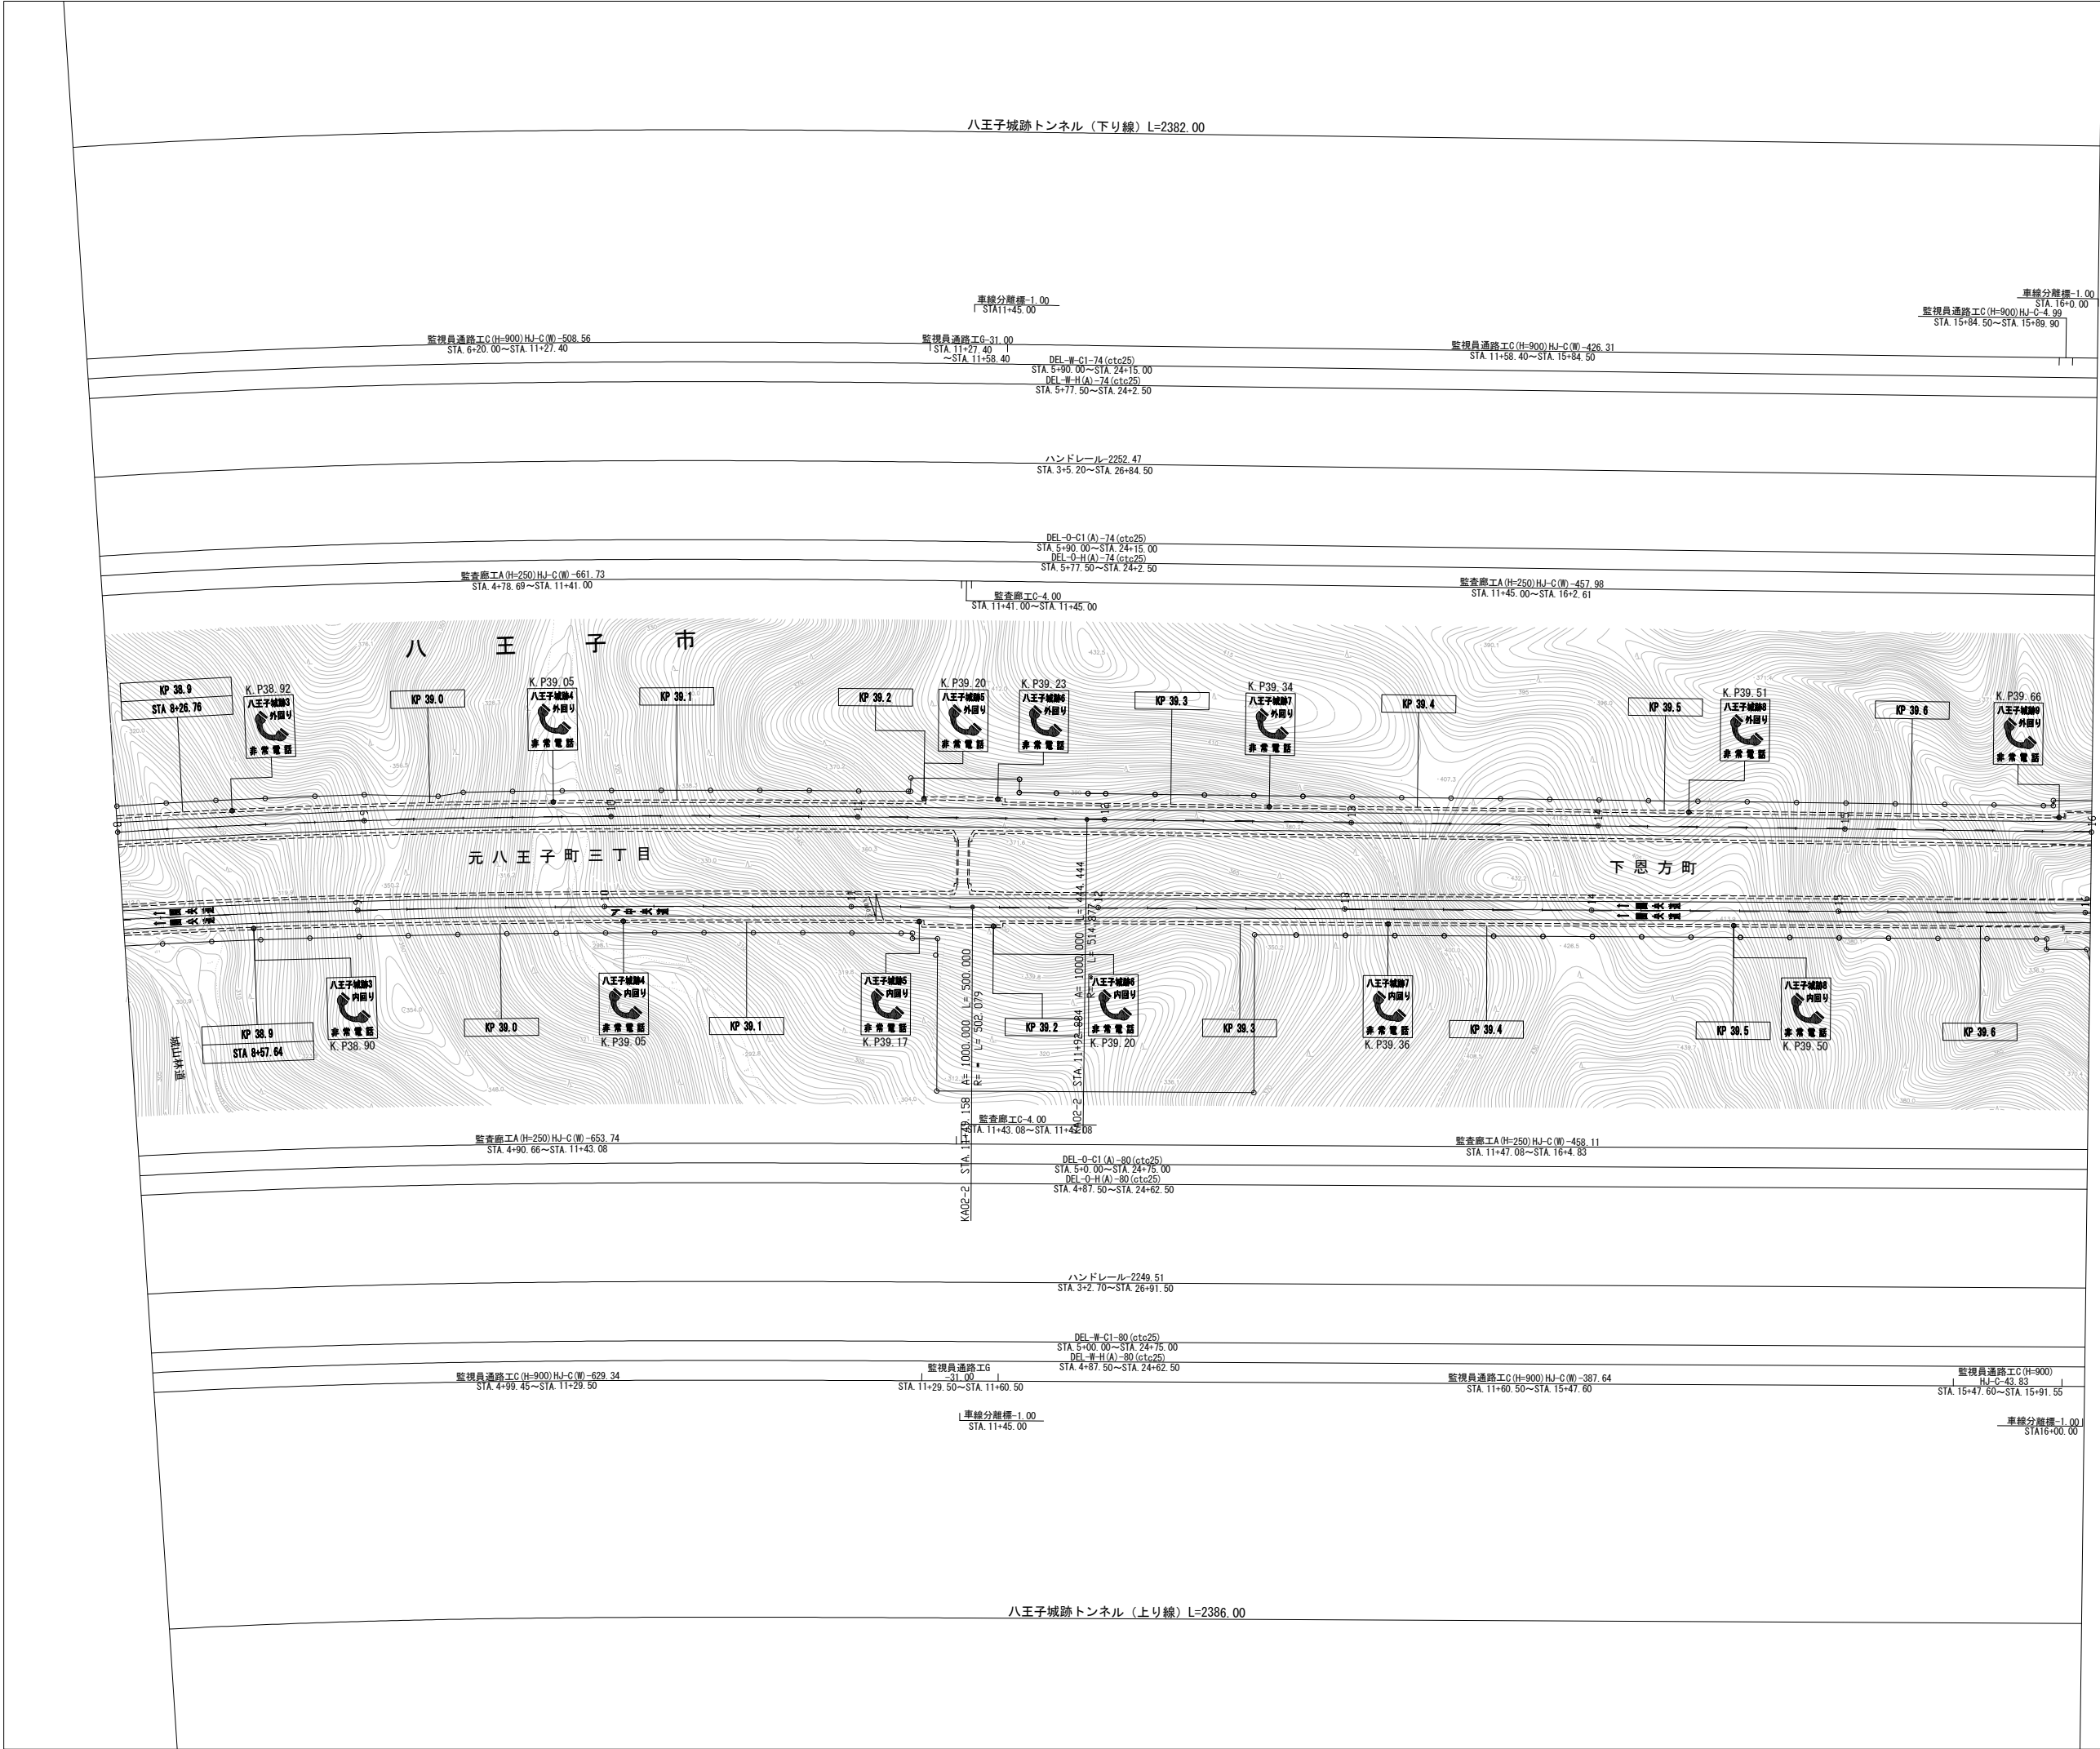

調整年月	摘要
第2回 2018年 3月	
第3回 2022年 3月	
第4回 2023年 3月	

一般国道468号 首都圏中央連絡自動車道（八王子JCT～八王子西）			
工種	管理用平面図		—
名称	KP. 38. 873～KP. 39. 673 STA. 8+00～STA. 16+00	縮尺 1/1000	$\frac{1}{5}$
中日本高速道路株式会社 八王子支社			

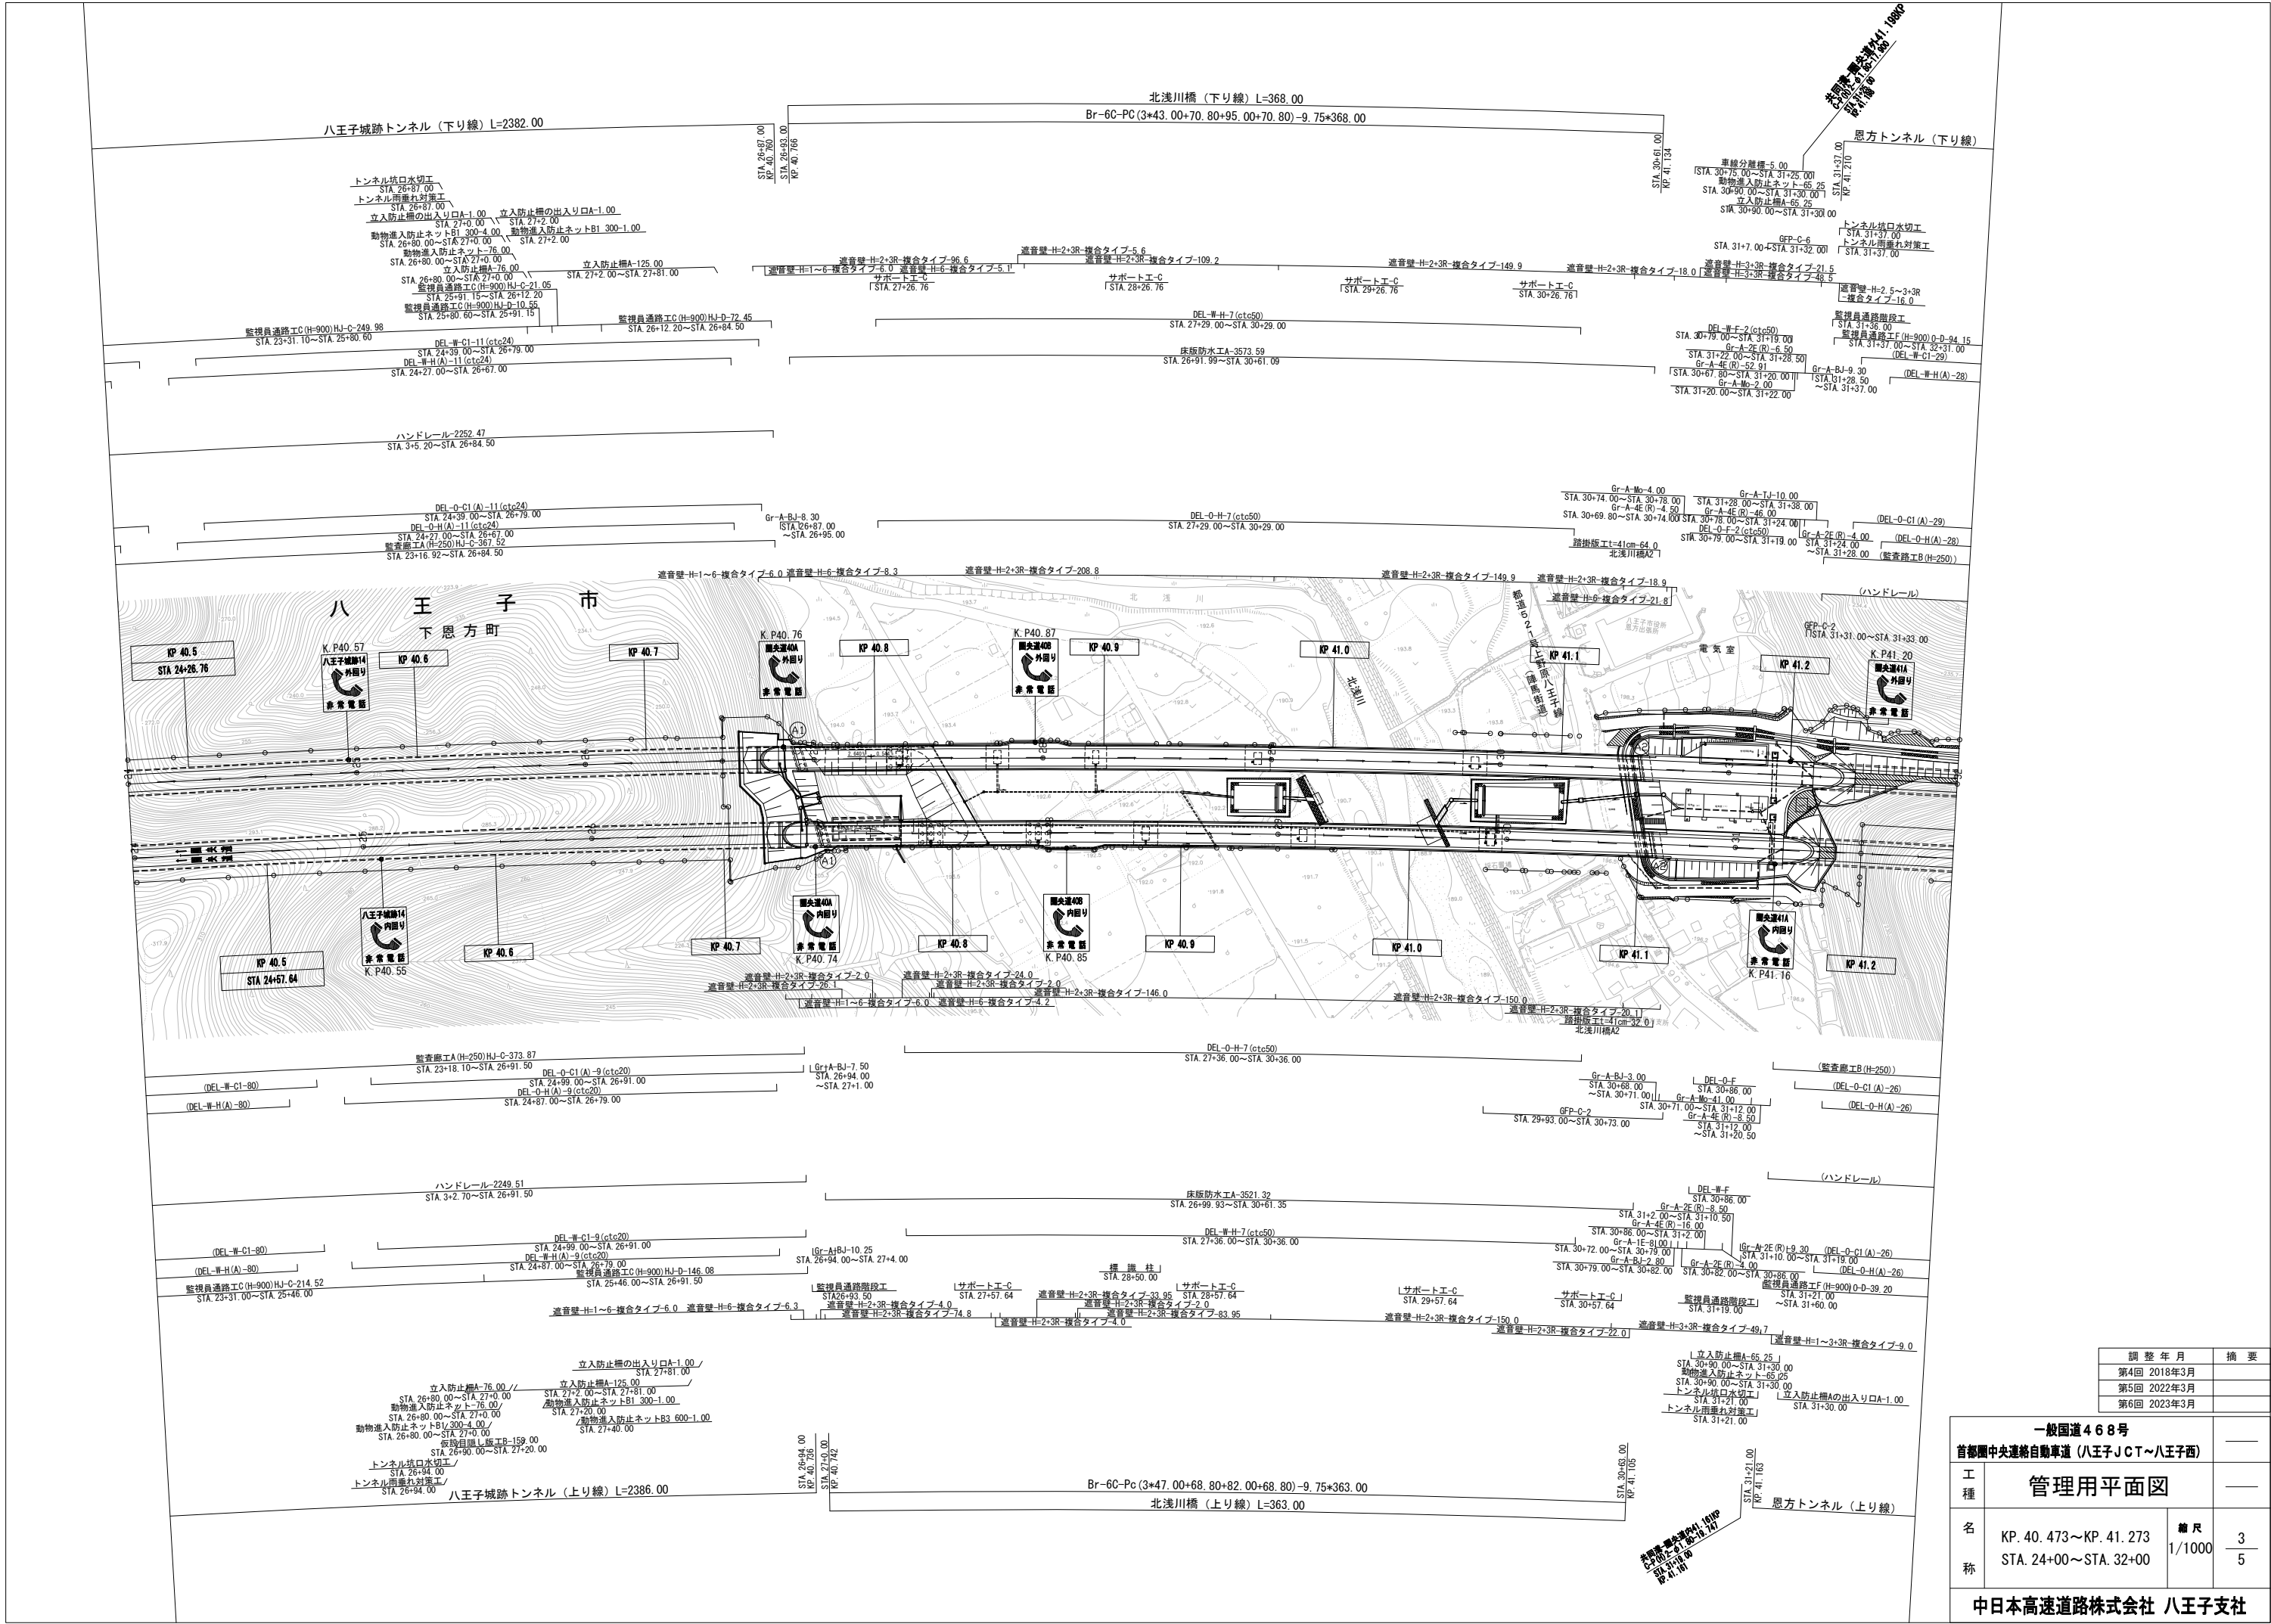


調整年月	摘要
第4回 2018年3月	
第5回 2022年3月	
第6回 2023年3月	

一般国道468号			——
首都圏中央連絡自動車道（八王子JCT～八王子西）			
工 種	管理用平面図		——
名 称	KP. 40. 473～KP. 41. 273 STA. 24+00～STA. 32+00	縮 尺 1/1000	$\frac{3}{5}$
中日本高速道路株式会社 八王子支社			





一般国道468号		—	
首都圏中央連絡自動車道 (八王子JCT~八王子西)			
工種	管理用平面図		—
名称	KP. 41. 273~KP. 42. 073 STA. 32+00~STA. 40+00	縮尺	
		$\frac{1}{1000}$	$\frac{4}{5}$
中日本高速道路株式会社 八王子支社			

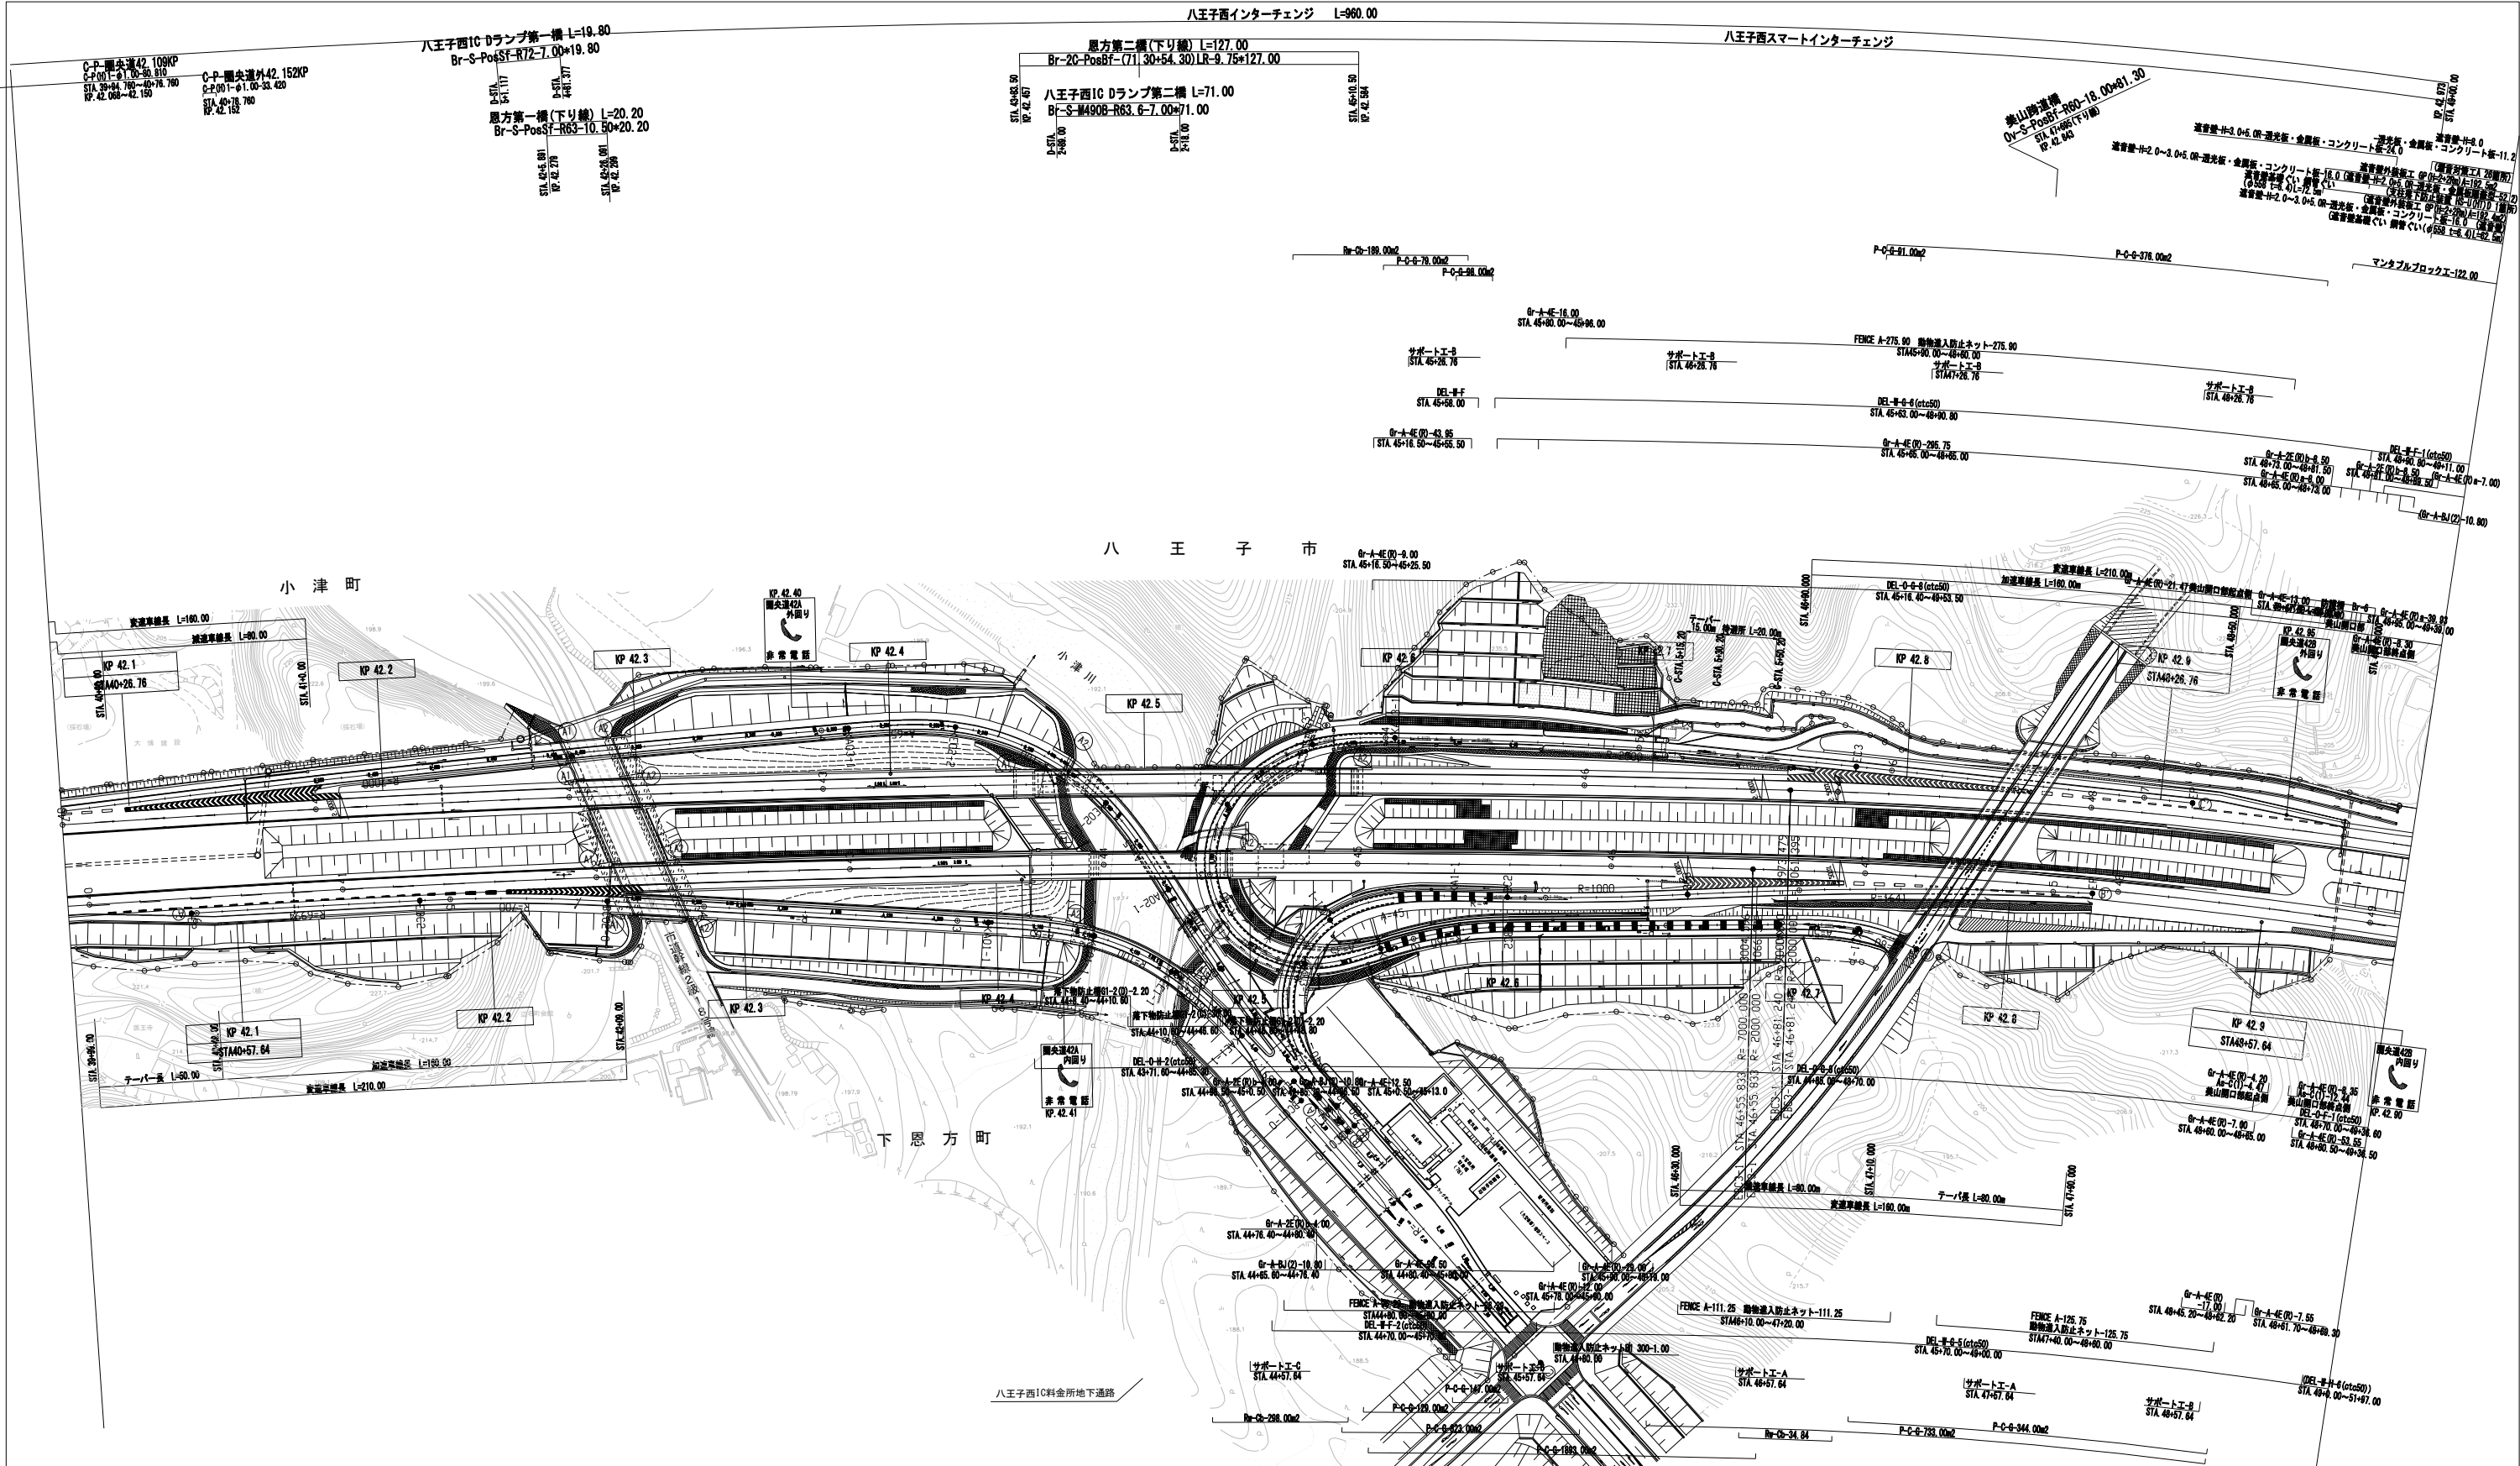


調 整 年 月	摘 要
第 8 回 2022年3月	
第 9 回 2023年3月	
第10回 2025年3月	

一般国道468号 首都圏中央連絡自動車道（八王子JCT～八王子西）			—
工 種	管理用平面図		—
名 称	KP. 42. 073～KP. 43. 000 STA. 40+00～STA. 49+26. 76	縮 尺 1 1000	5 5
		中日本高速道路株式会社 八王子支社	

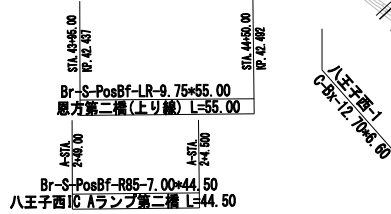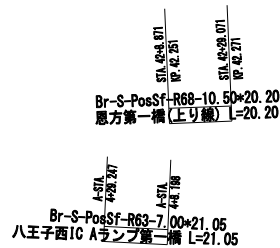



一般国道468号 首都圏中央連絡自動車道(八王子西〜あきる野)		_____	
工 種	管理用平面図	_____	
名 称	KP. 43. 000〜KP. 43. 673 STA. 49+26. 76〜STA. 56+00	縮 尺 1 1000	1 7
中日本高速道路株式会社 八王子支社			

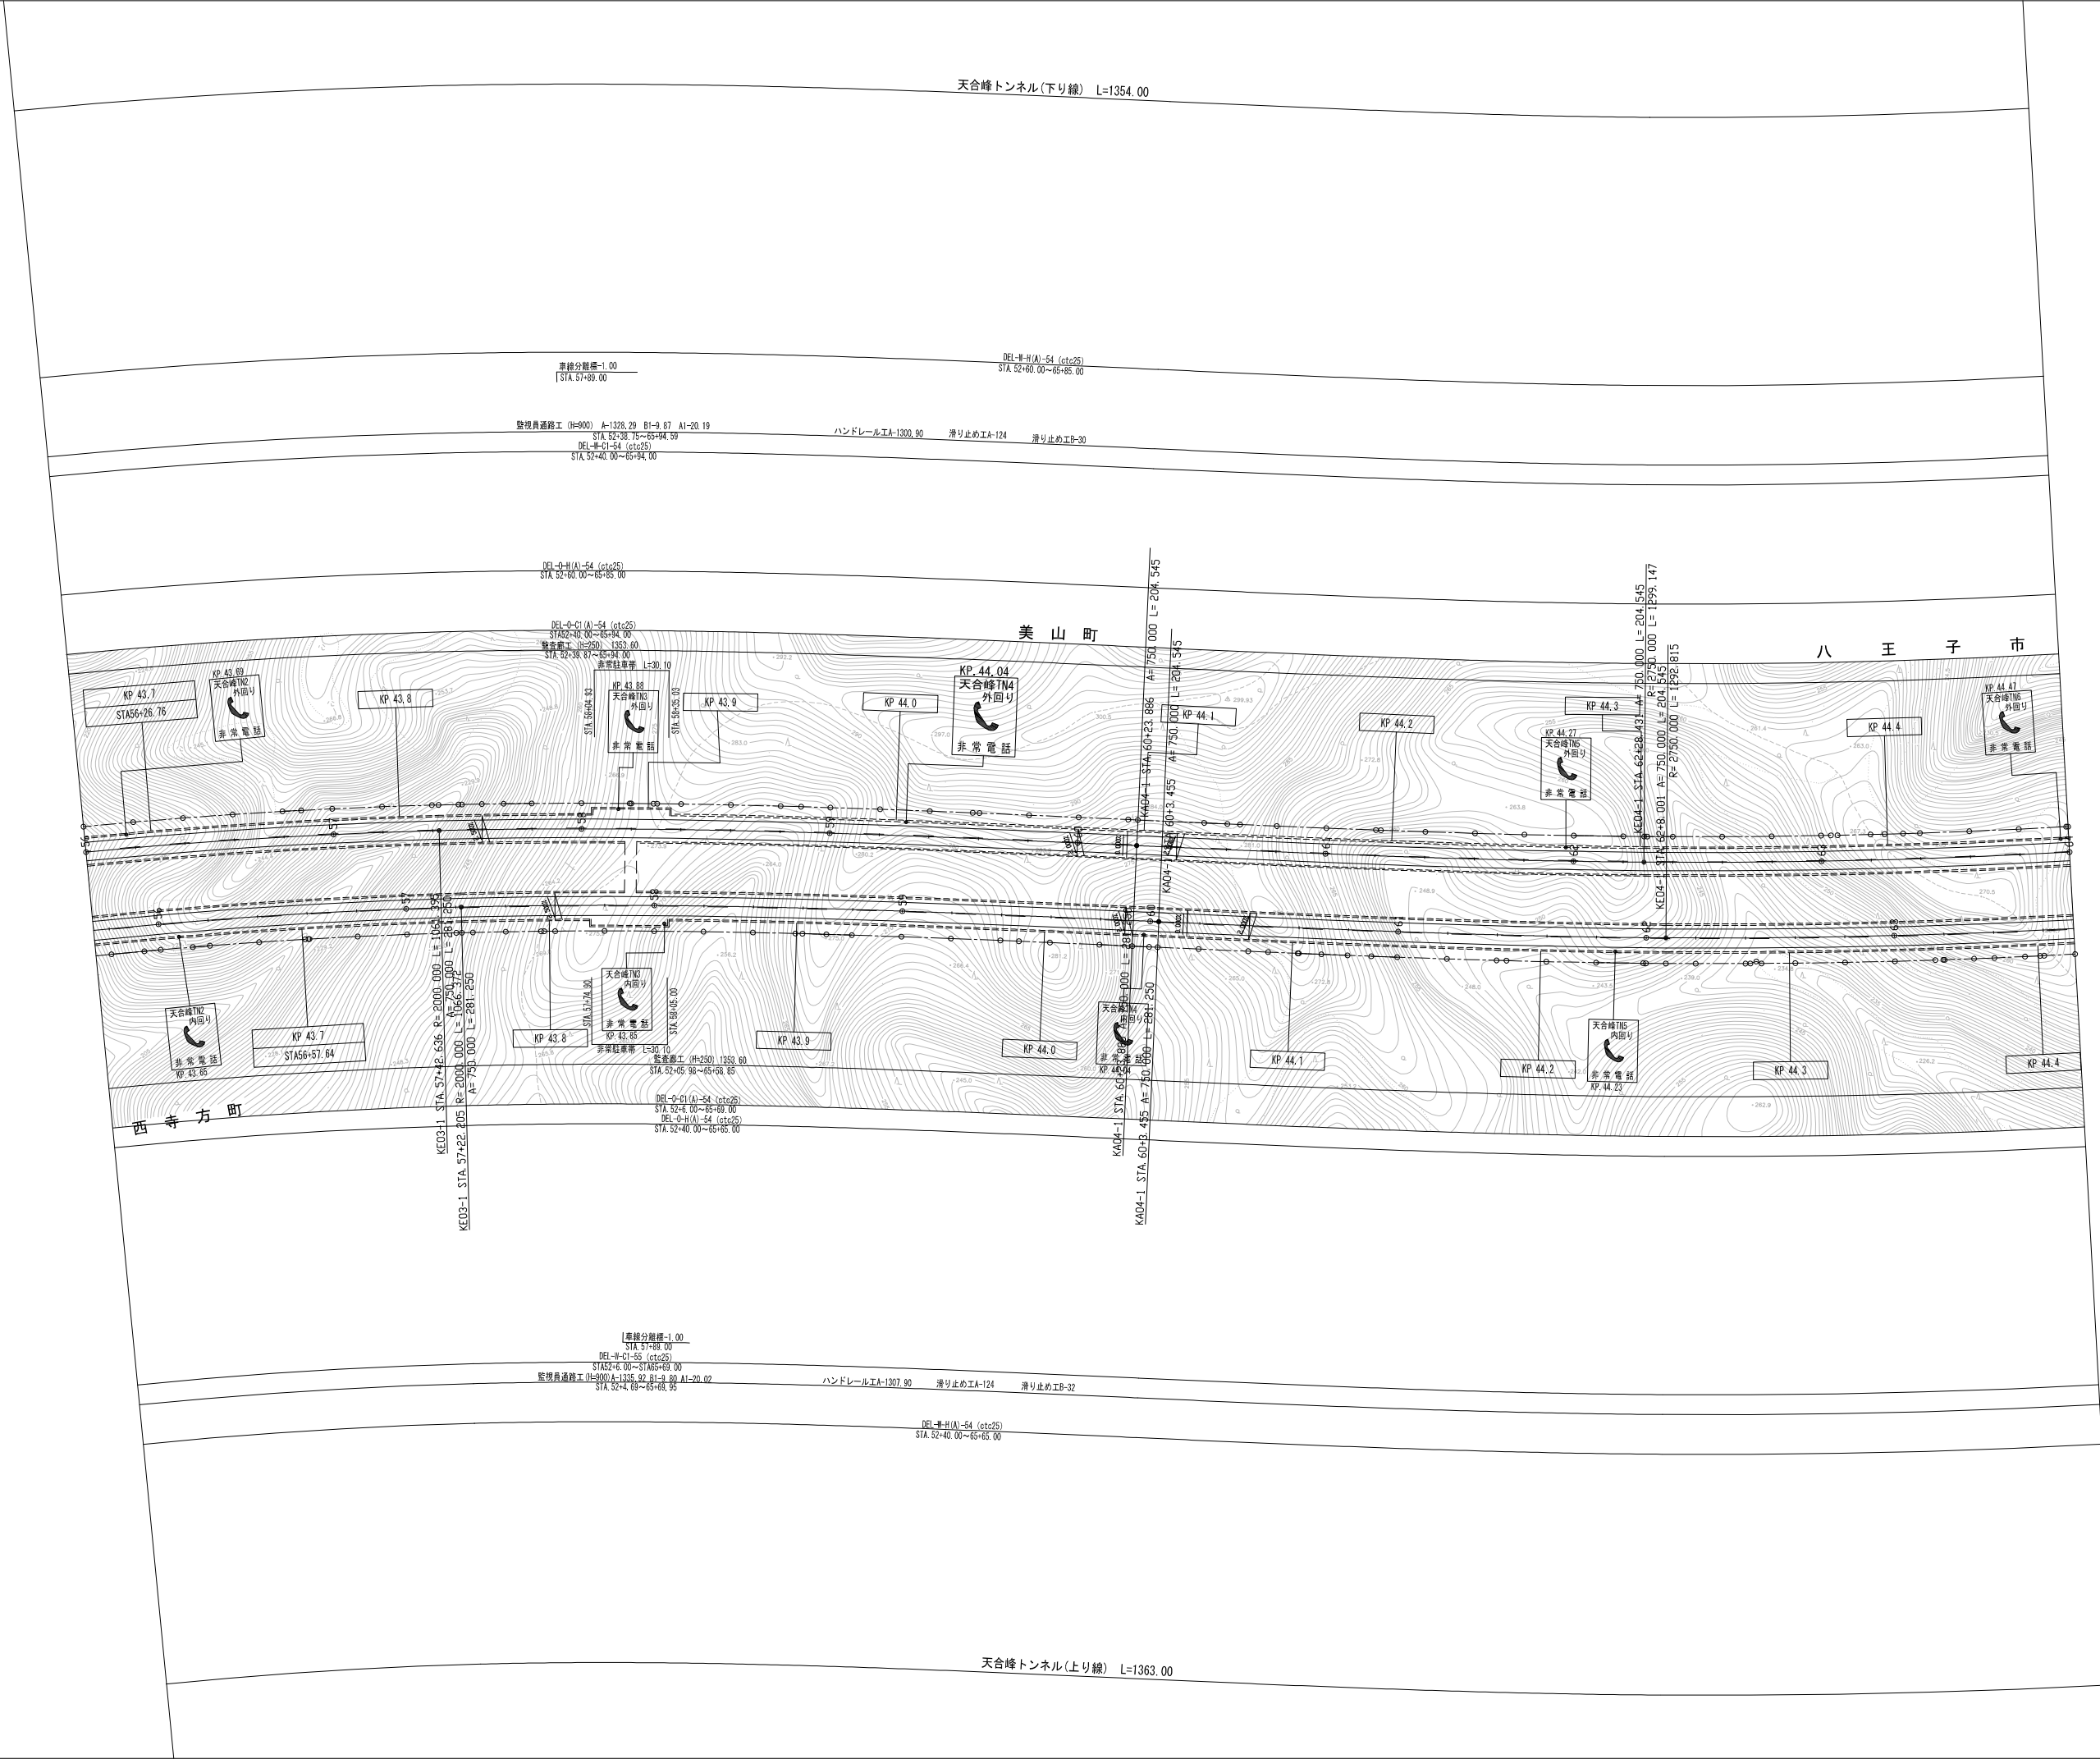

調 整 年 月	摘 要
第1回 2008年12月	
第2回 2018年 3月	

一般国道468号 首都圏中央連絡自動車道(八王子西～あきる野)		――	
工 種	管理用平面図	――	
名 称	KP. 43. 673～KP. 44. 473 STA. 56+00～STA. 64+00	縮 尺	
		$\frac{1}{1000}$	$\frac{2}{7}$
中日本高速道路株式会社 八王子支社			

一般国道468号
首都圏中央連絡自動車道(八王子西〜あきる野)

管理用平面図

名称


縮尺


3

7

中日本高速道路株式会社 八王子支社


調整年月	摘要
第5回 2018年3月	
第6回 2022年3月	
第7回 2023年3月	

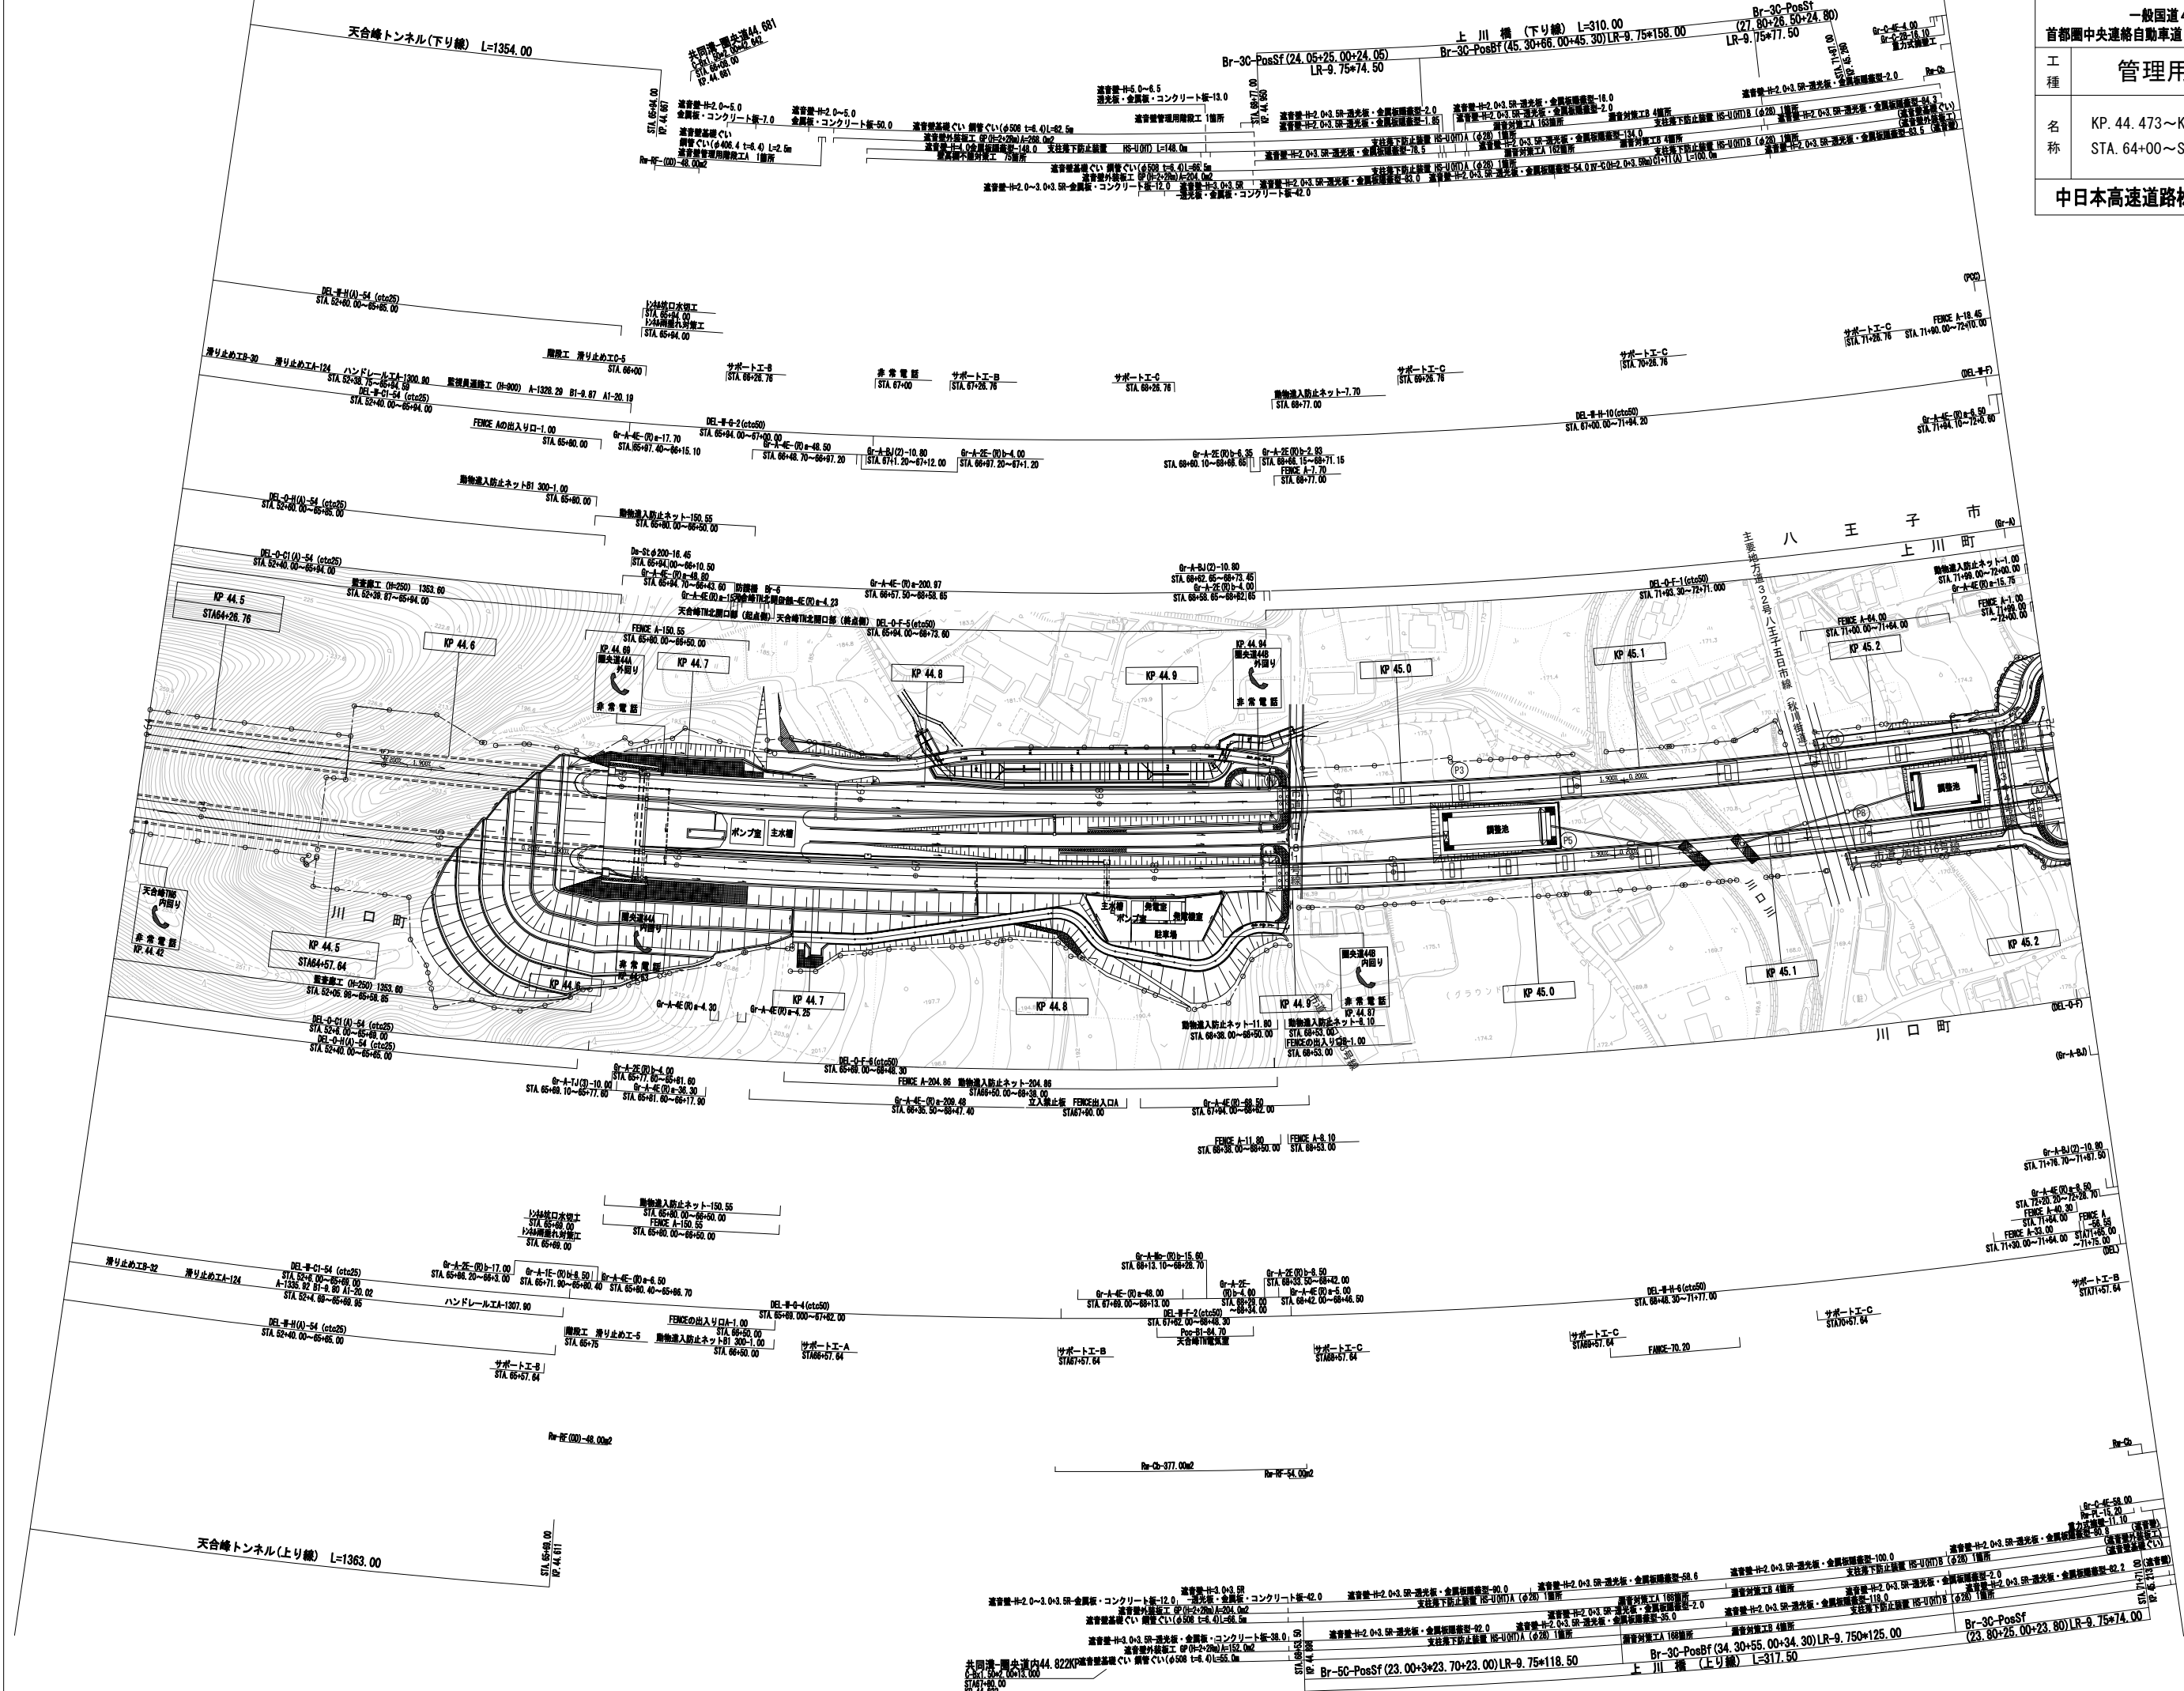

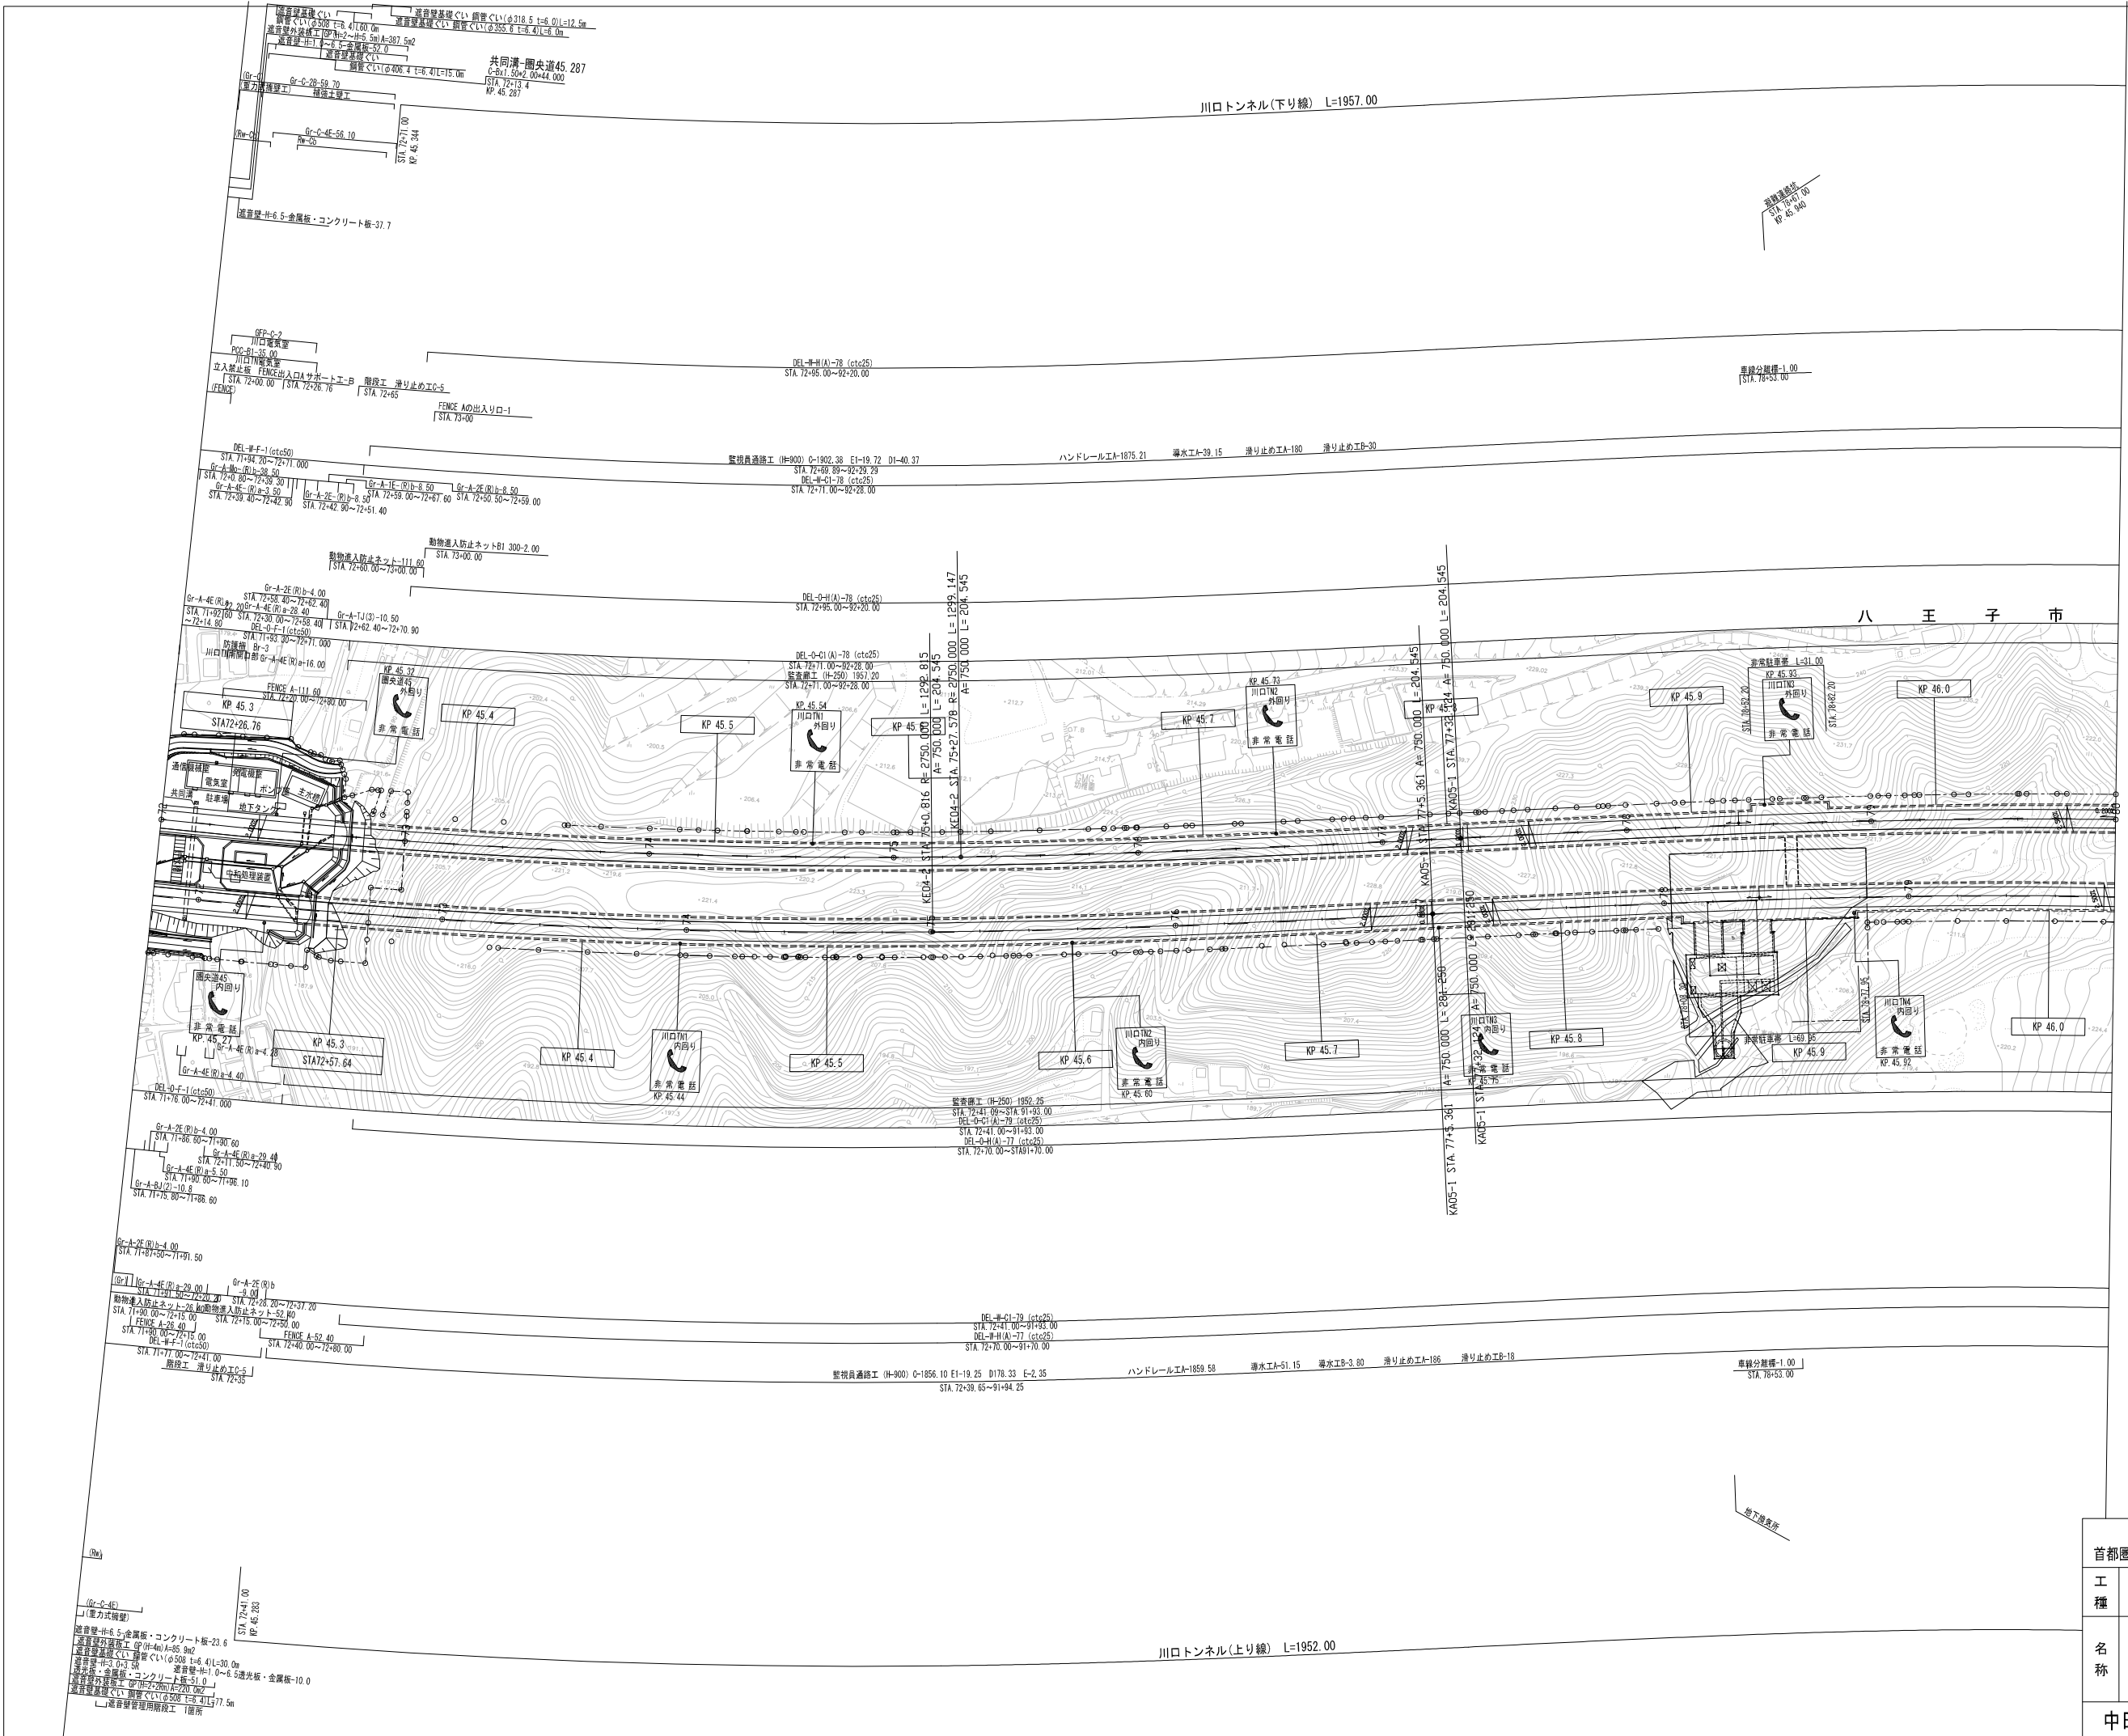


調 整 年 月	摘 要
第1回 2008年12月	
第2回 2010年5月	
第3回 2018年3月	

一般国道468号		_____	
首都圏中央連絡自動車道(八王子西～あきる野)			
工 種	管理用平面図	_____	
名 称	KP. 45. 273～KP. 46. 073 STA. 72+00～STA. 80+00	縮 尺	
		1	4
		1000	7
中日本高速道路株式会社 八王子支社			

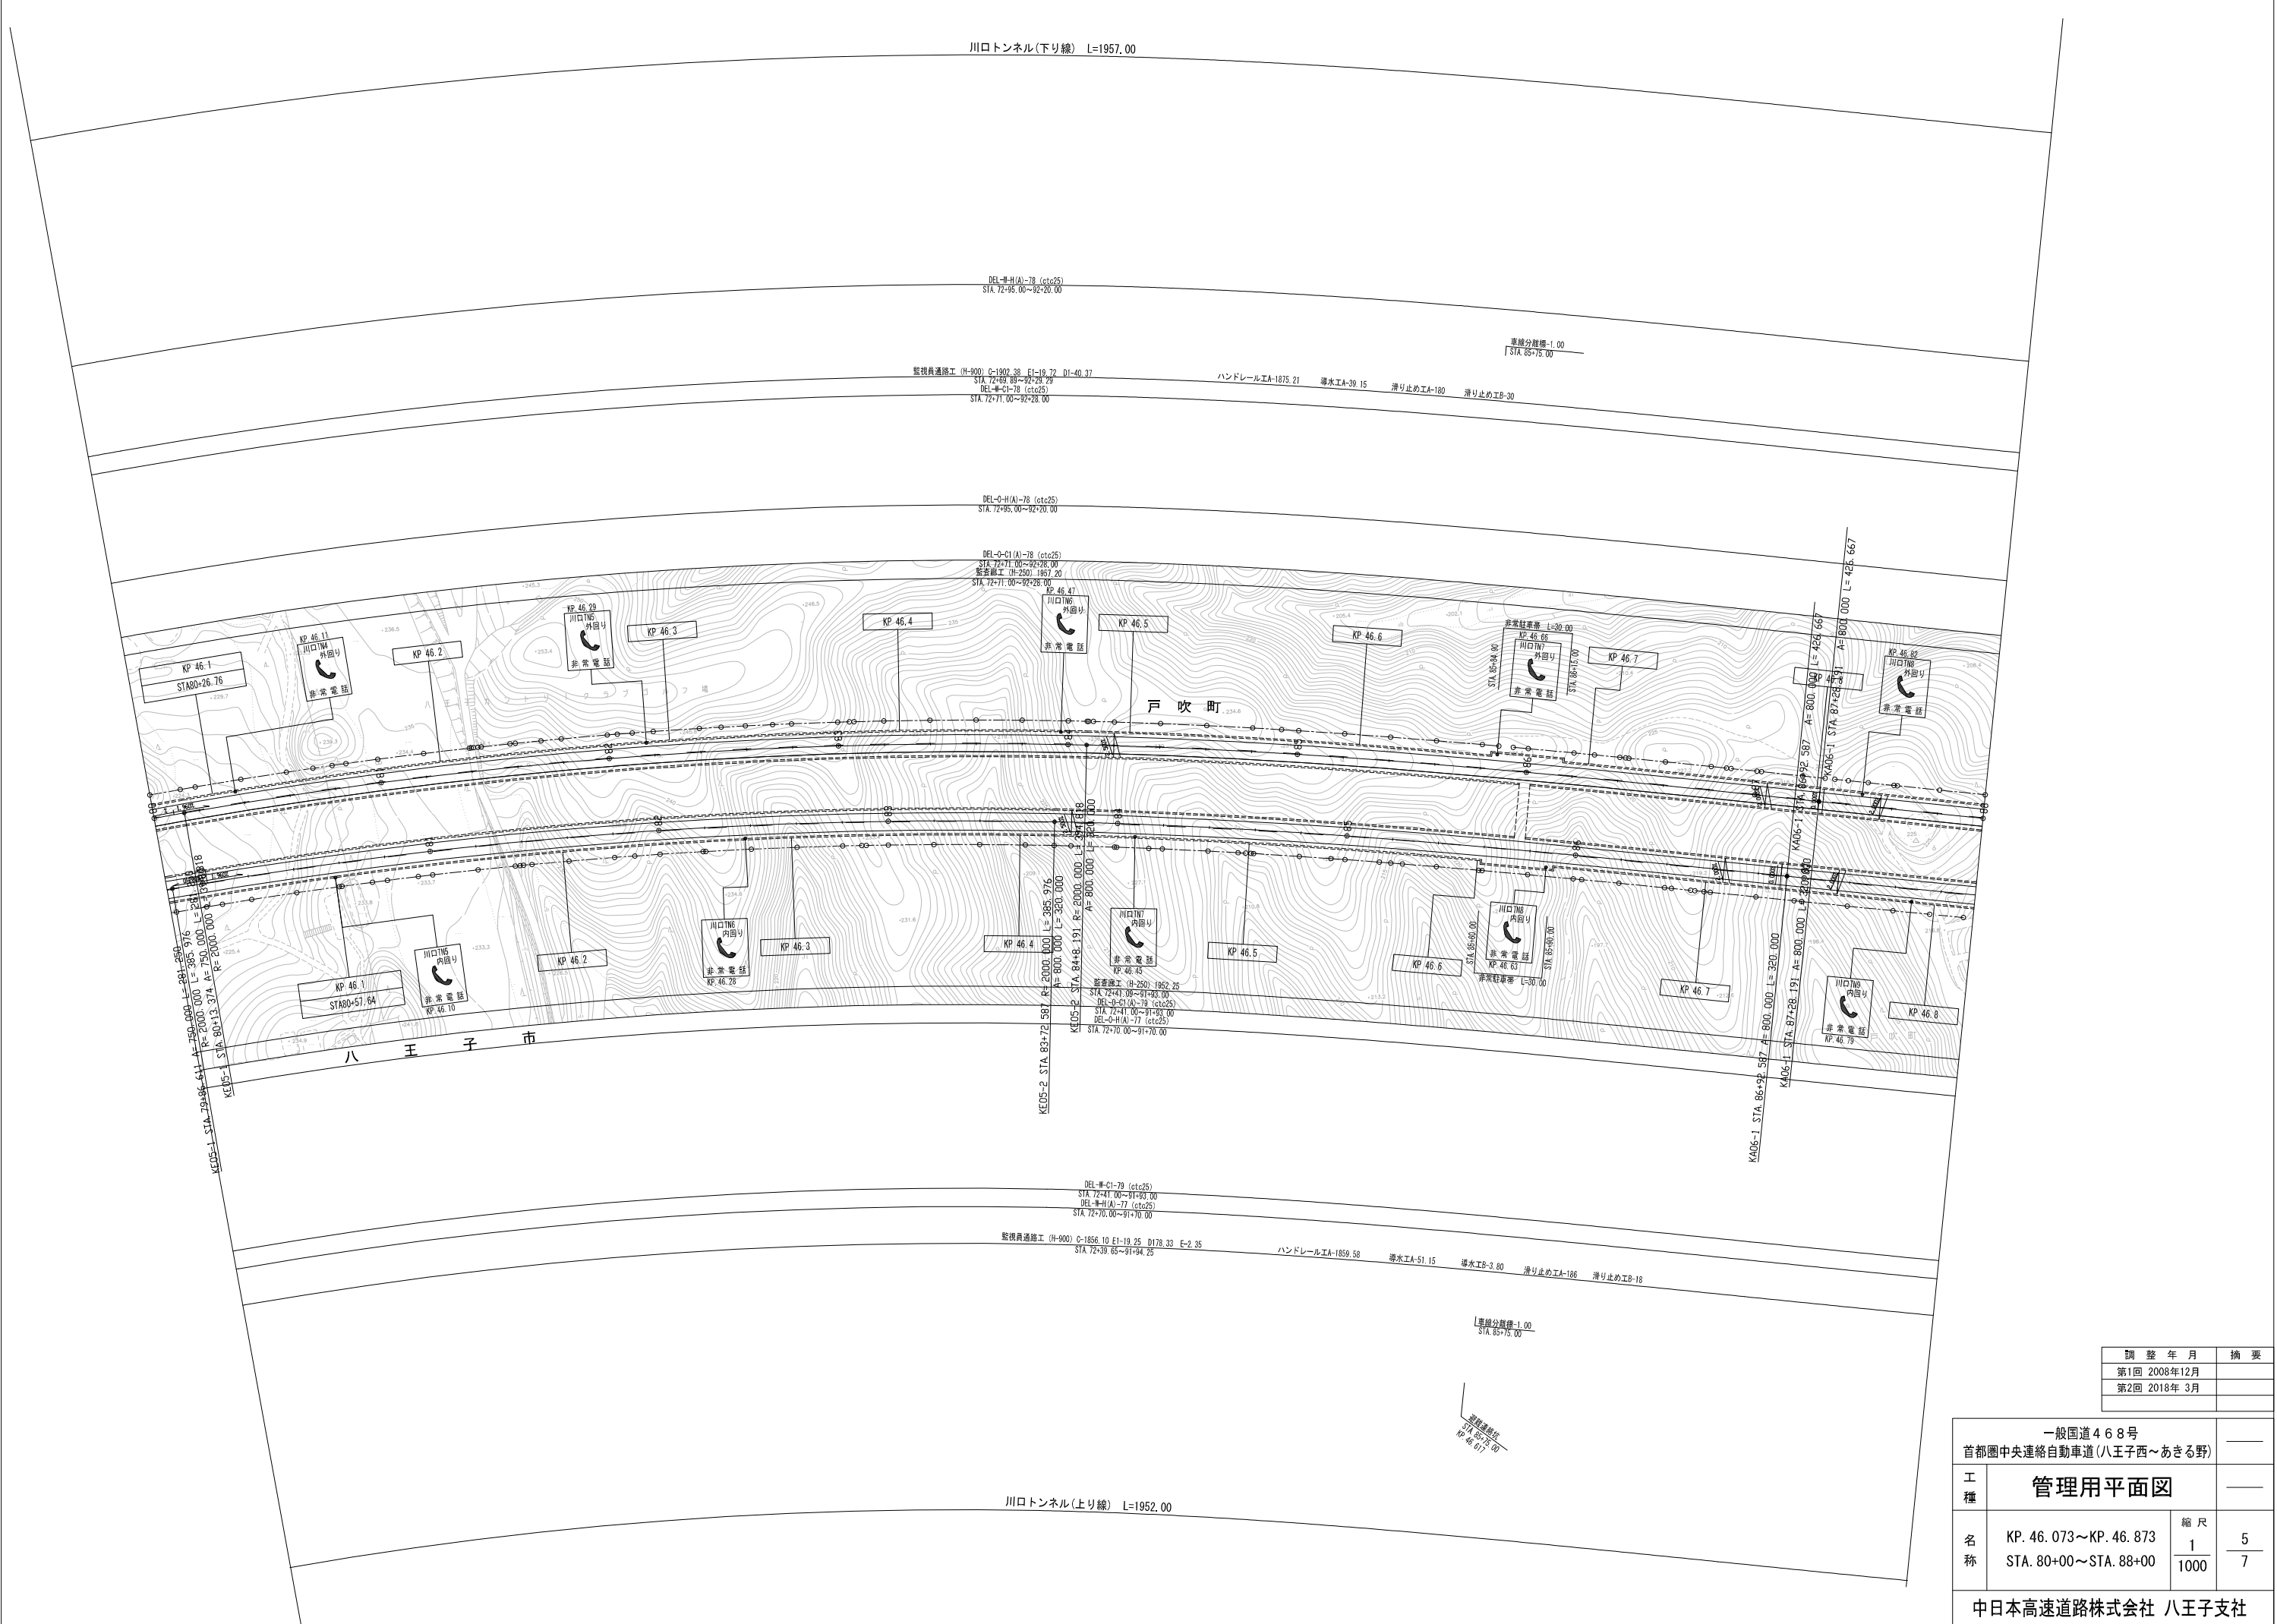


調 整 年 月	摘 要
第1回 2008年12月	
第2回 2018年 3月	

一般国道468号 首都圏中央連絡自動車道(八王子西～あきる野)		_____	
工 種	管理用平面図	_____	
名 称	KP. 46. 073～KP. 46. 873 STA. 80+00～STA. 88+00	縮 尺	5
		1 1000	5 7
中日本高速道路株式会社 八王子支社			

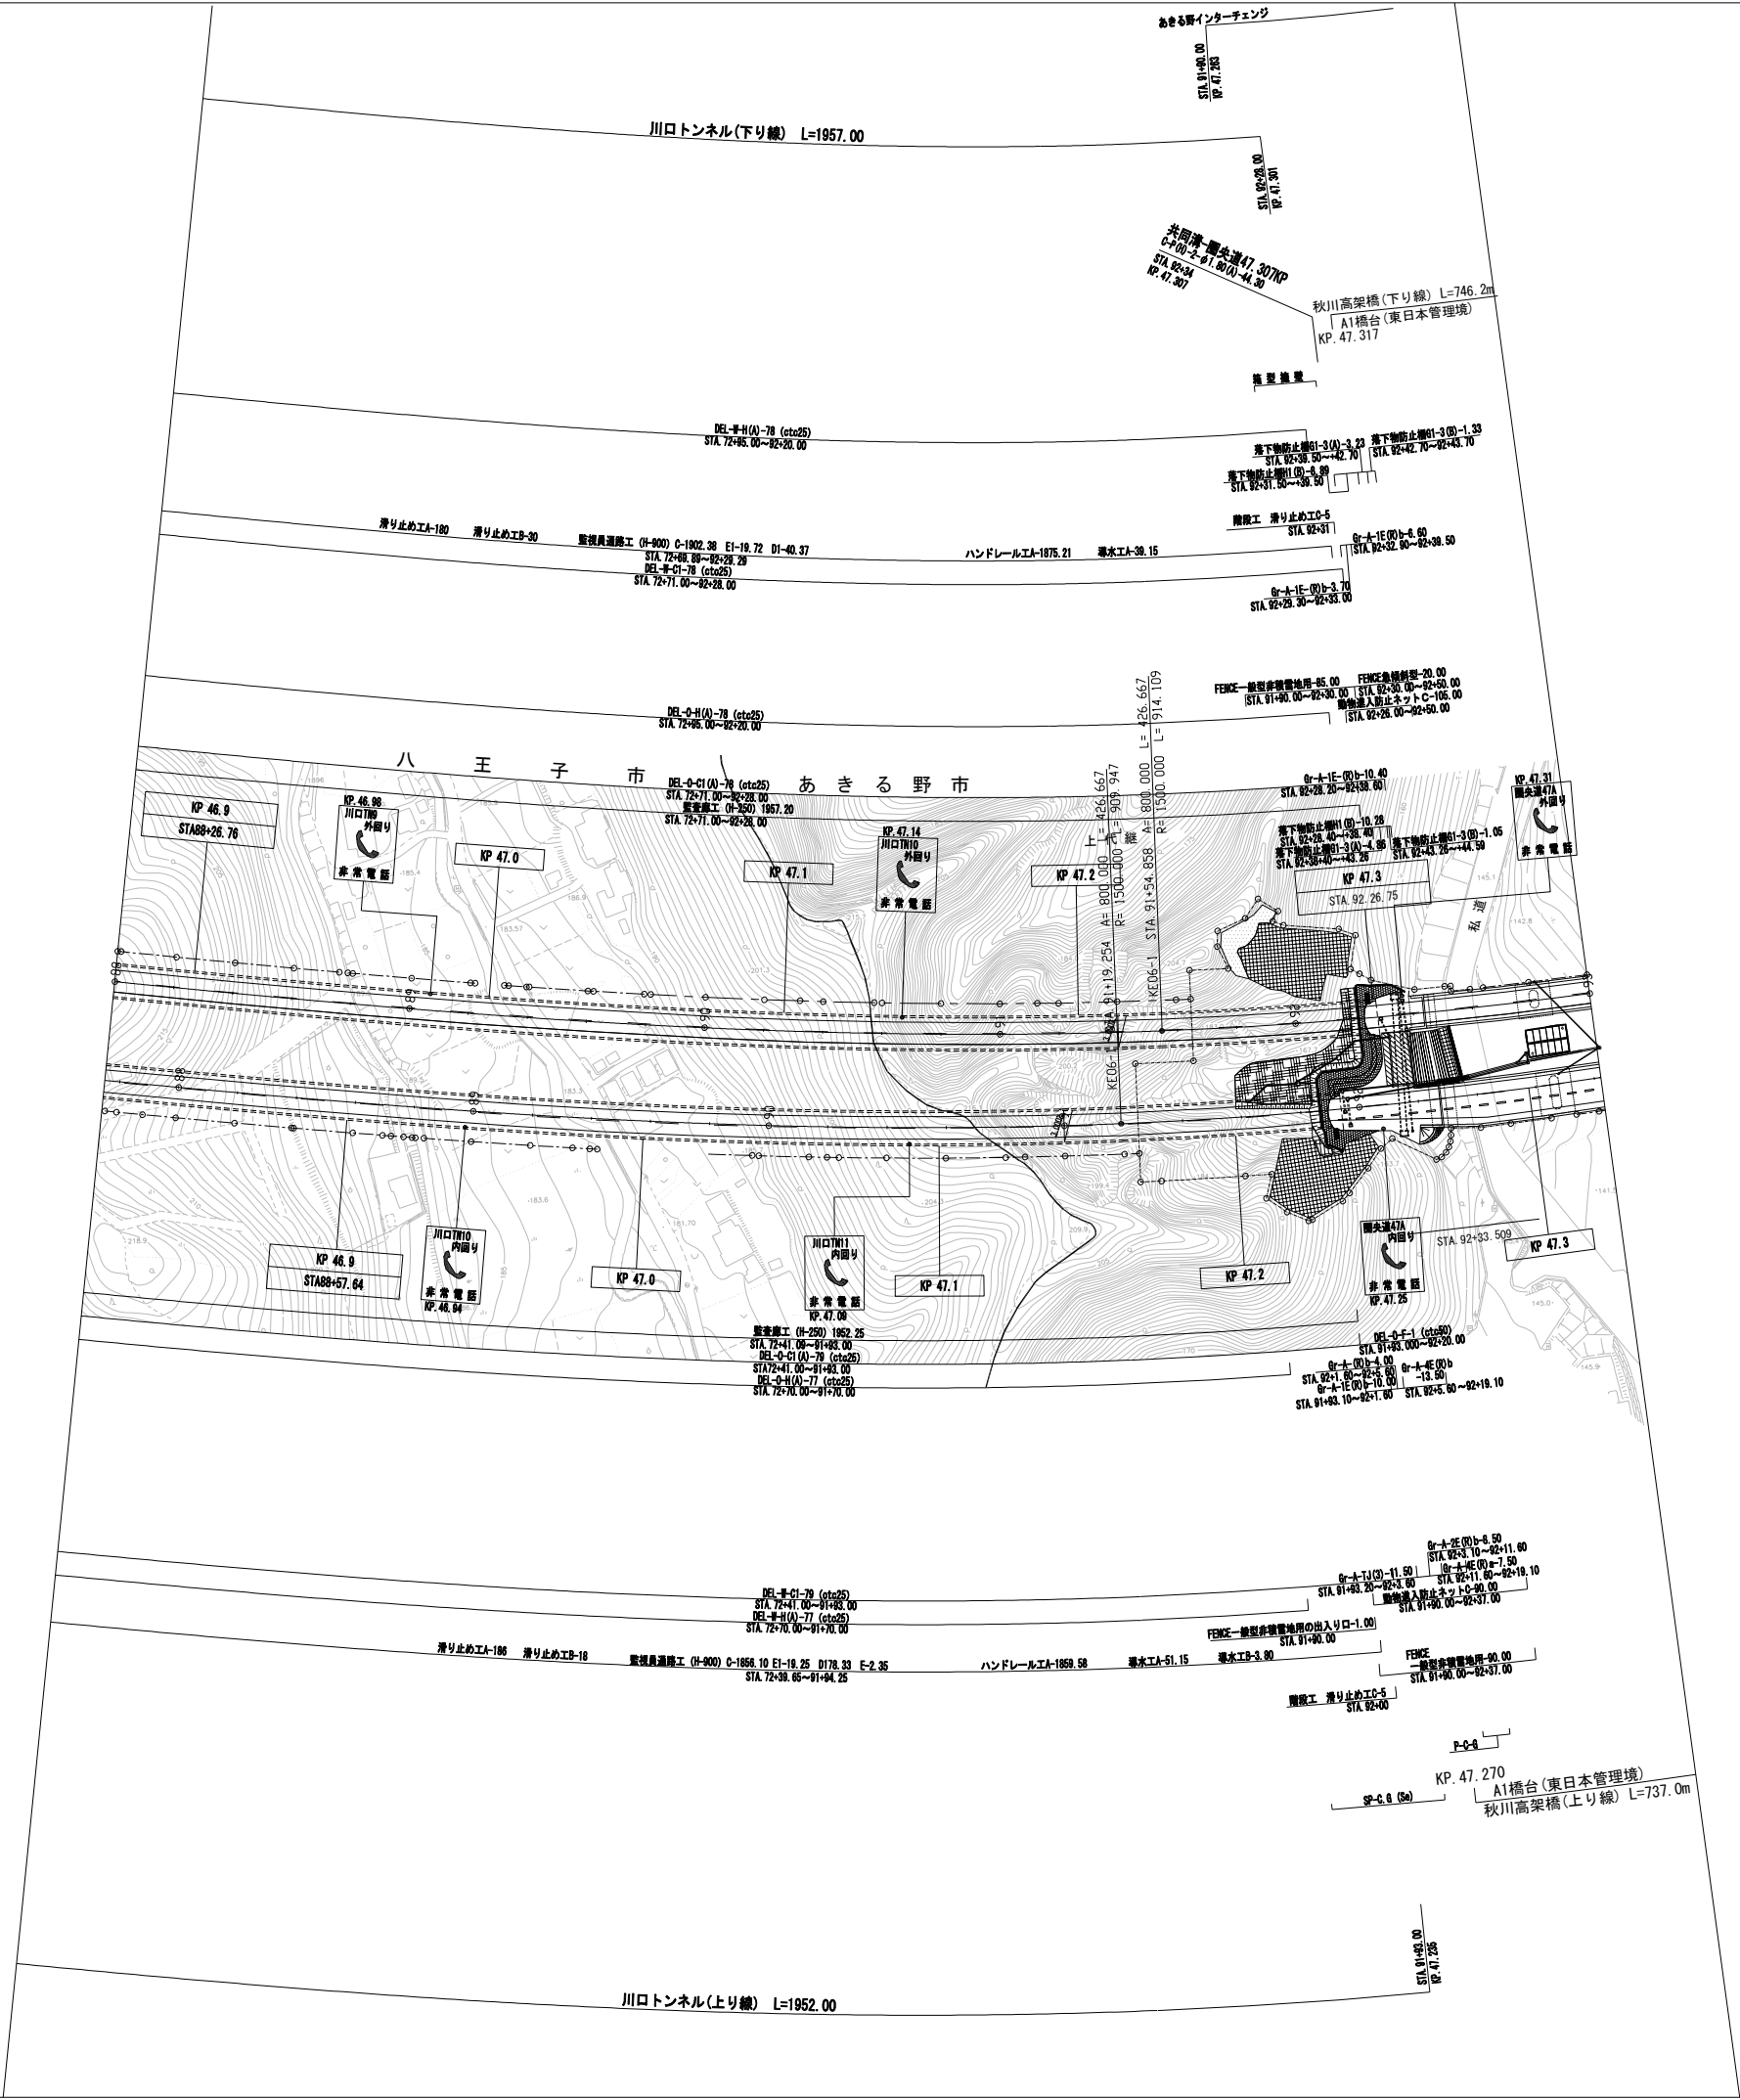


調整年月	摘要
第5回 2018年3月	
第6回 2019年3月	
第7回 2021年3月	

一般国道468号 首都圏中央連絡自動車道(八王子西～あきる野)			—
工 種	管理用平面図		—
名 称	KP. 46. 873～KP. 47. 373 STA. 88+00～STA. 93+00	縮 尺	6
		1 1000	7
中日本高速道路株式会社 八王子支社			

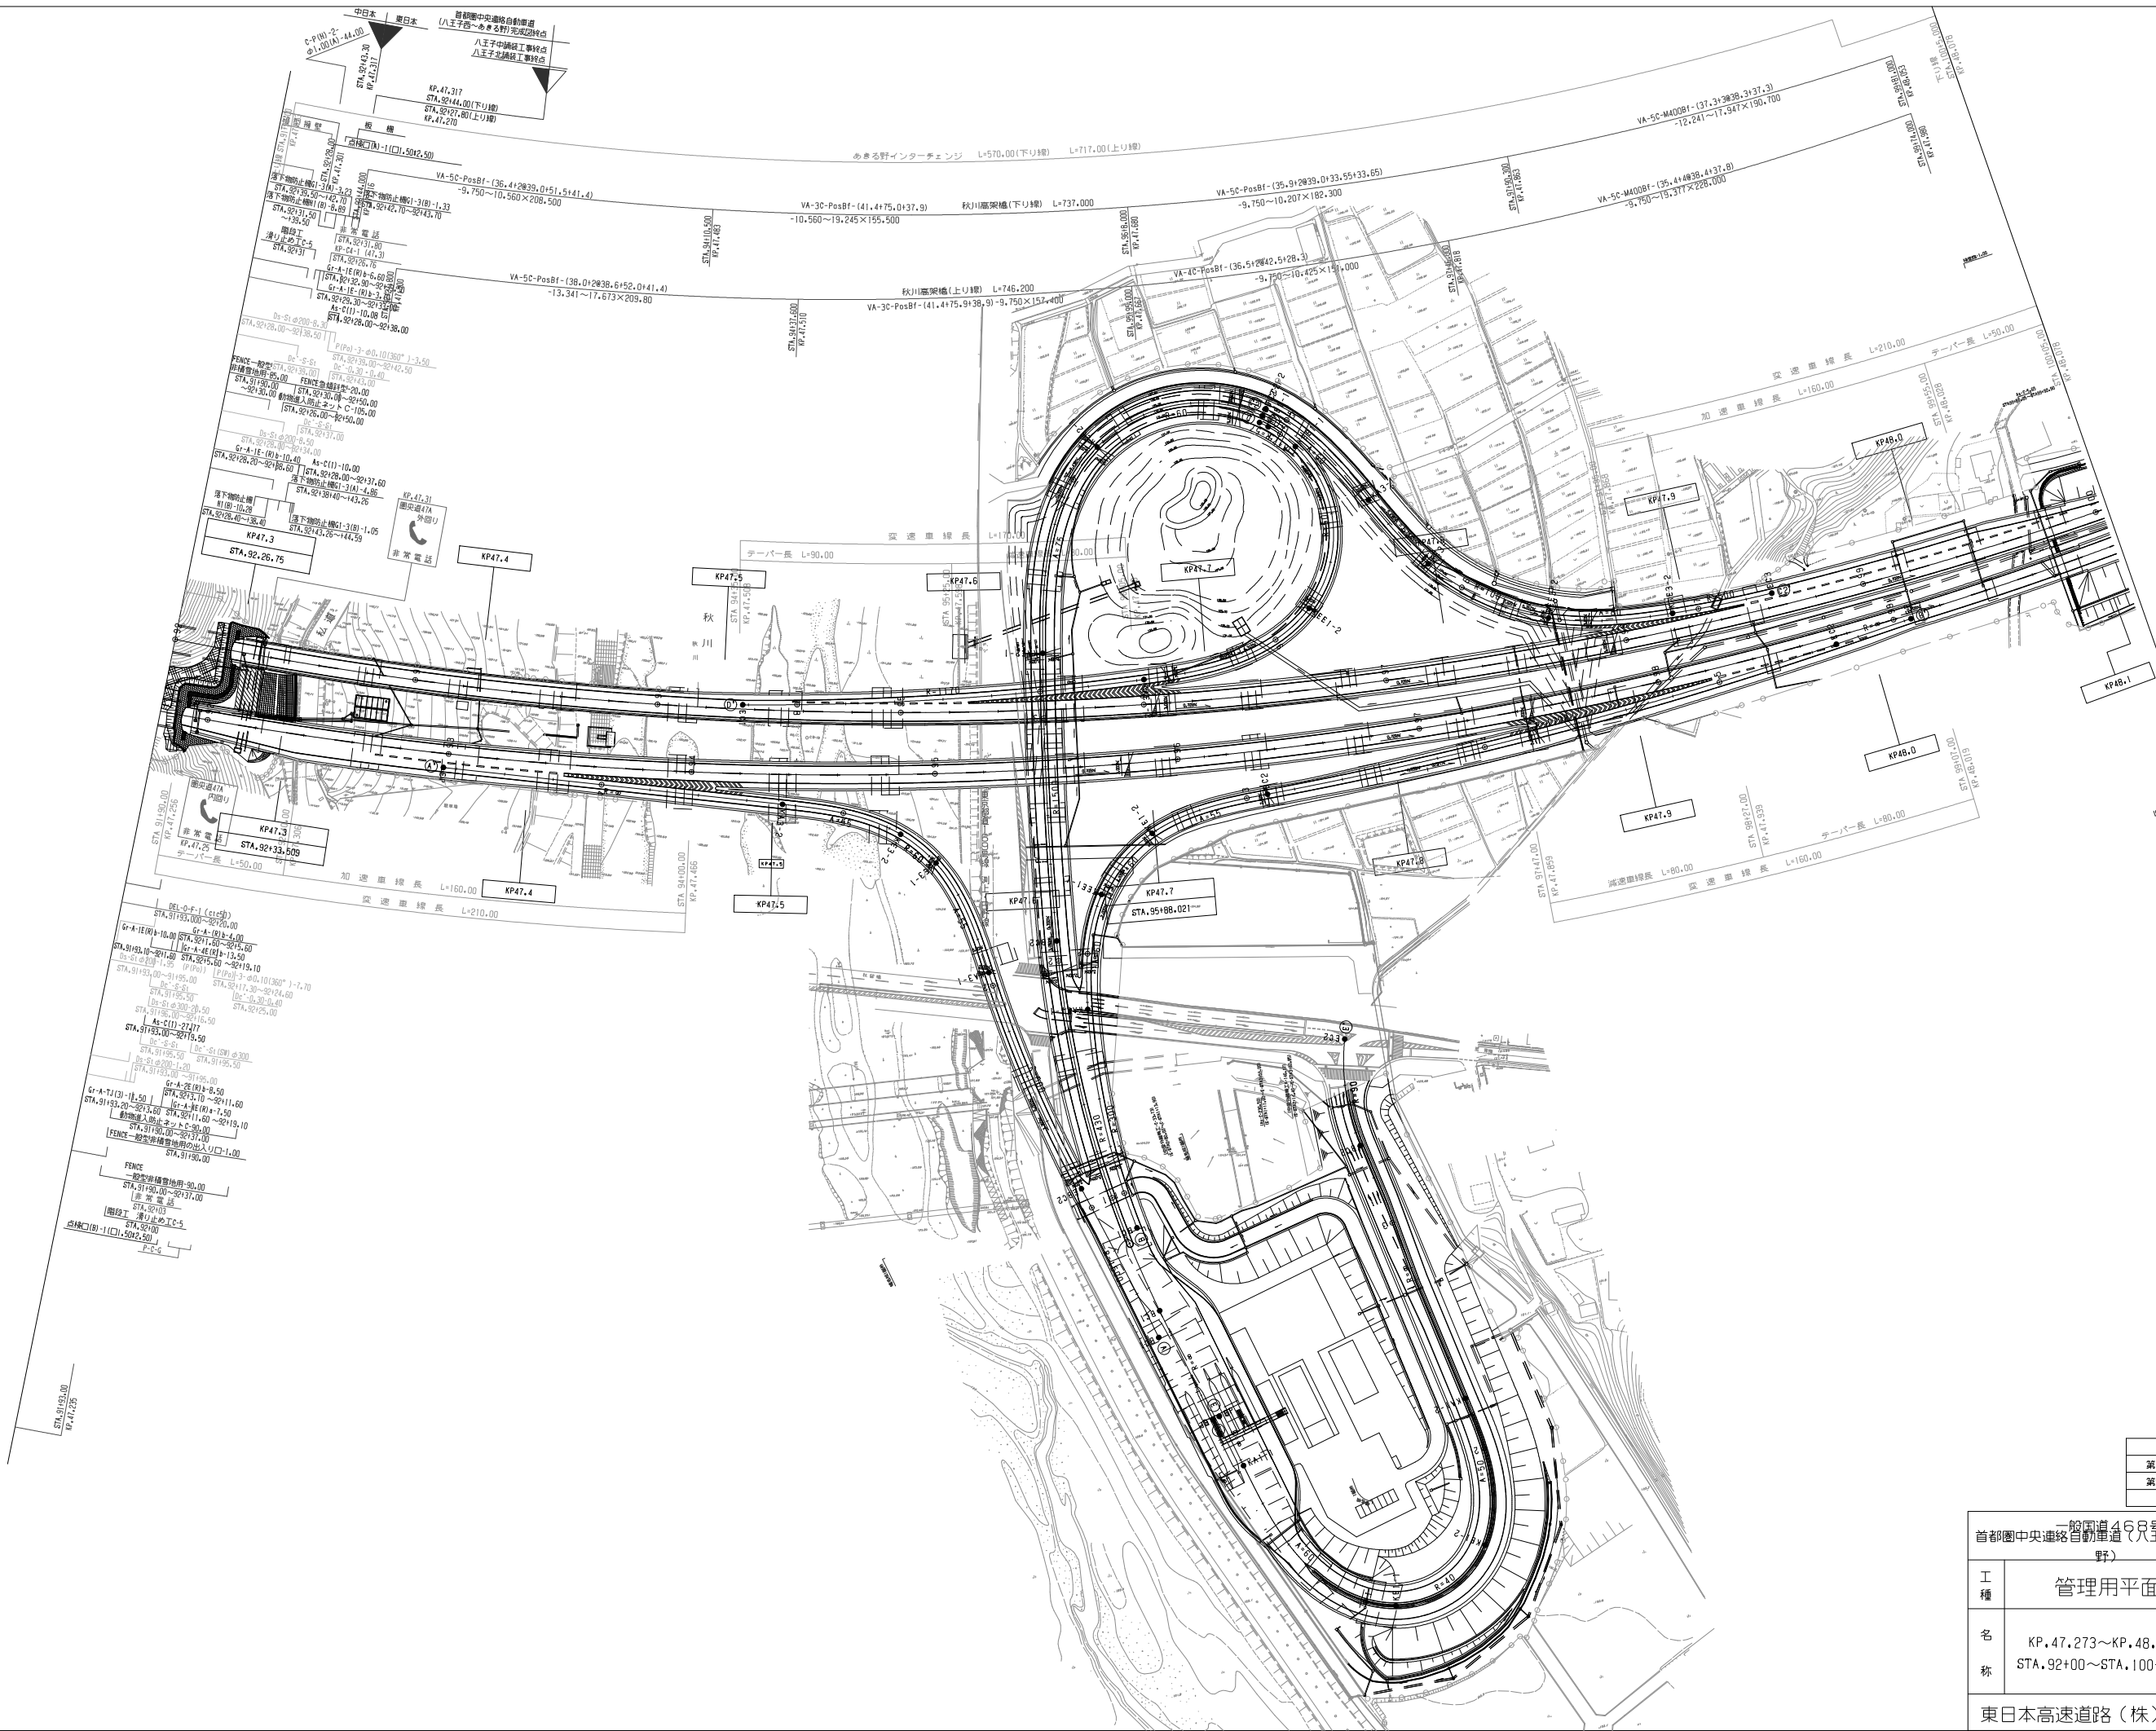

通 覧 年 月	摘 要
第1回 2006年9月	
第2回 2008年1月	

首都圏中央連絡自動車道(八王子西〜あきる野) 一般国道468号			—
工 種	管理用平面図		—
名 称	KP.47.273〜KP.48.078 STA.92+00〜STA.100+5.00	縮 尺 1/1000	$\frac{9}{9}$
東日本高速道路(株) 関東支社			

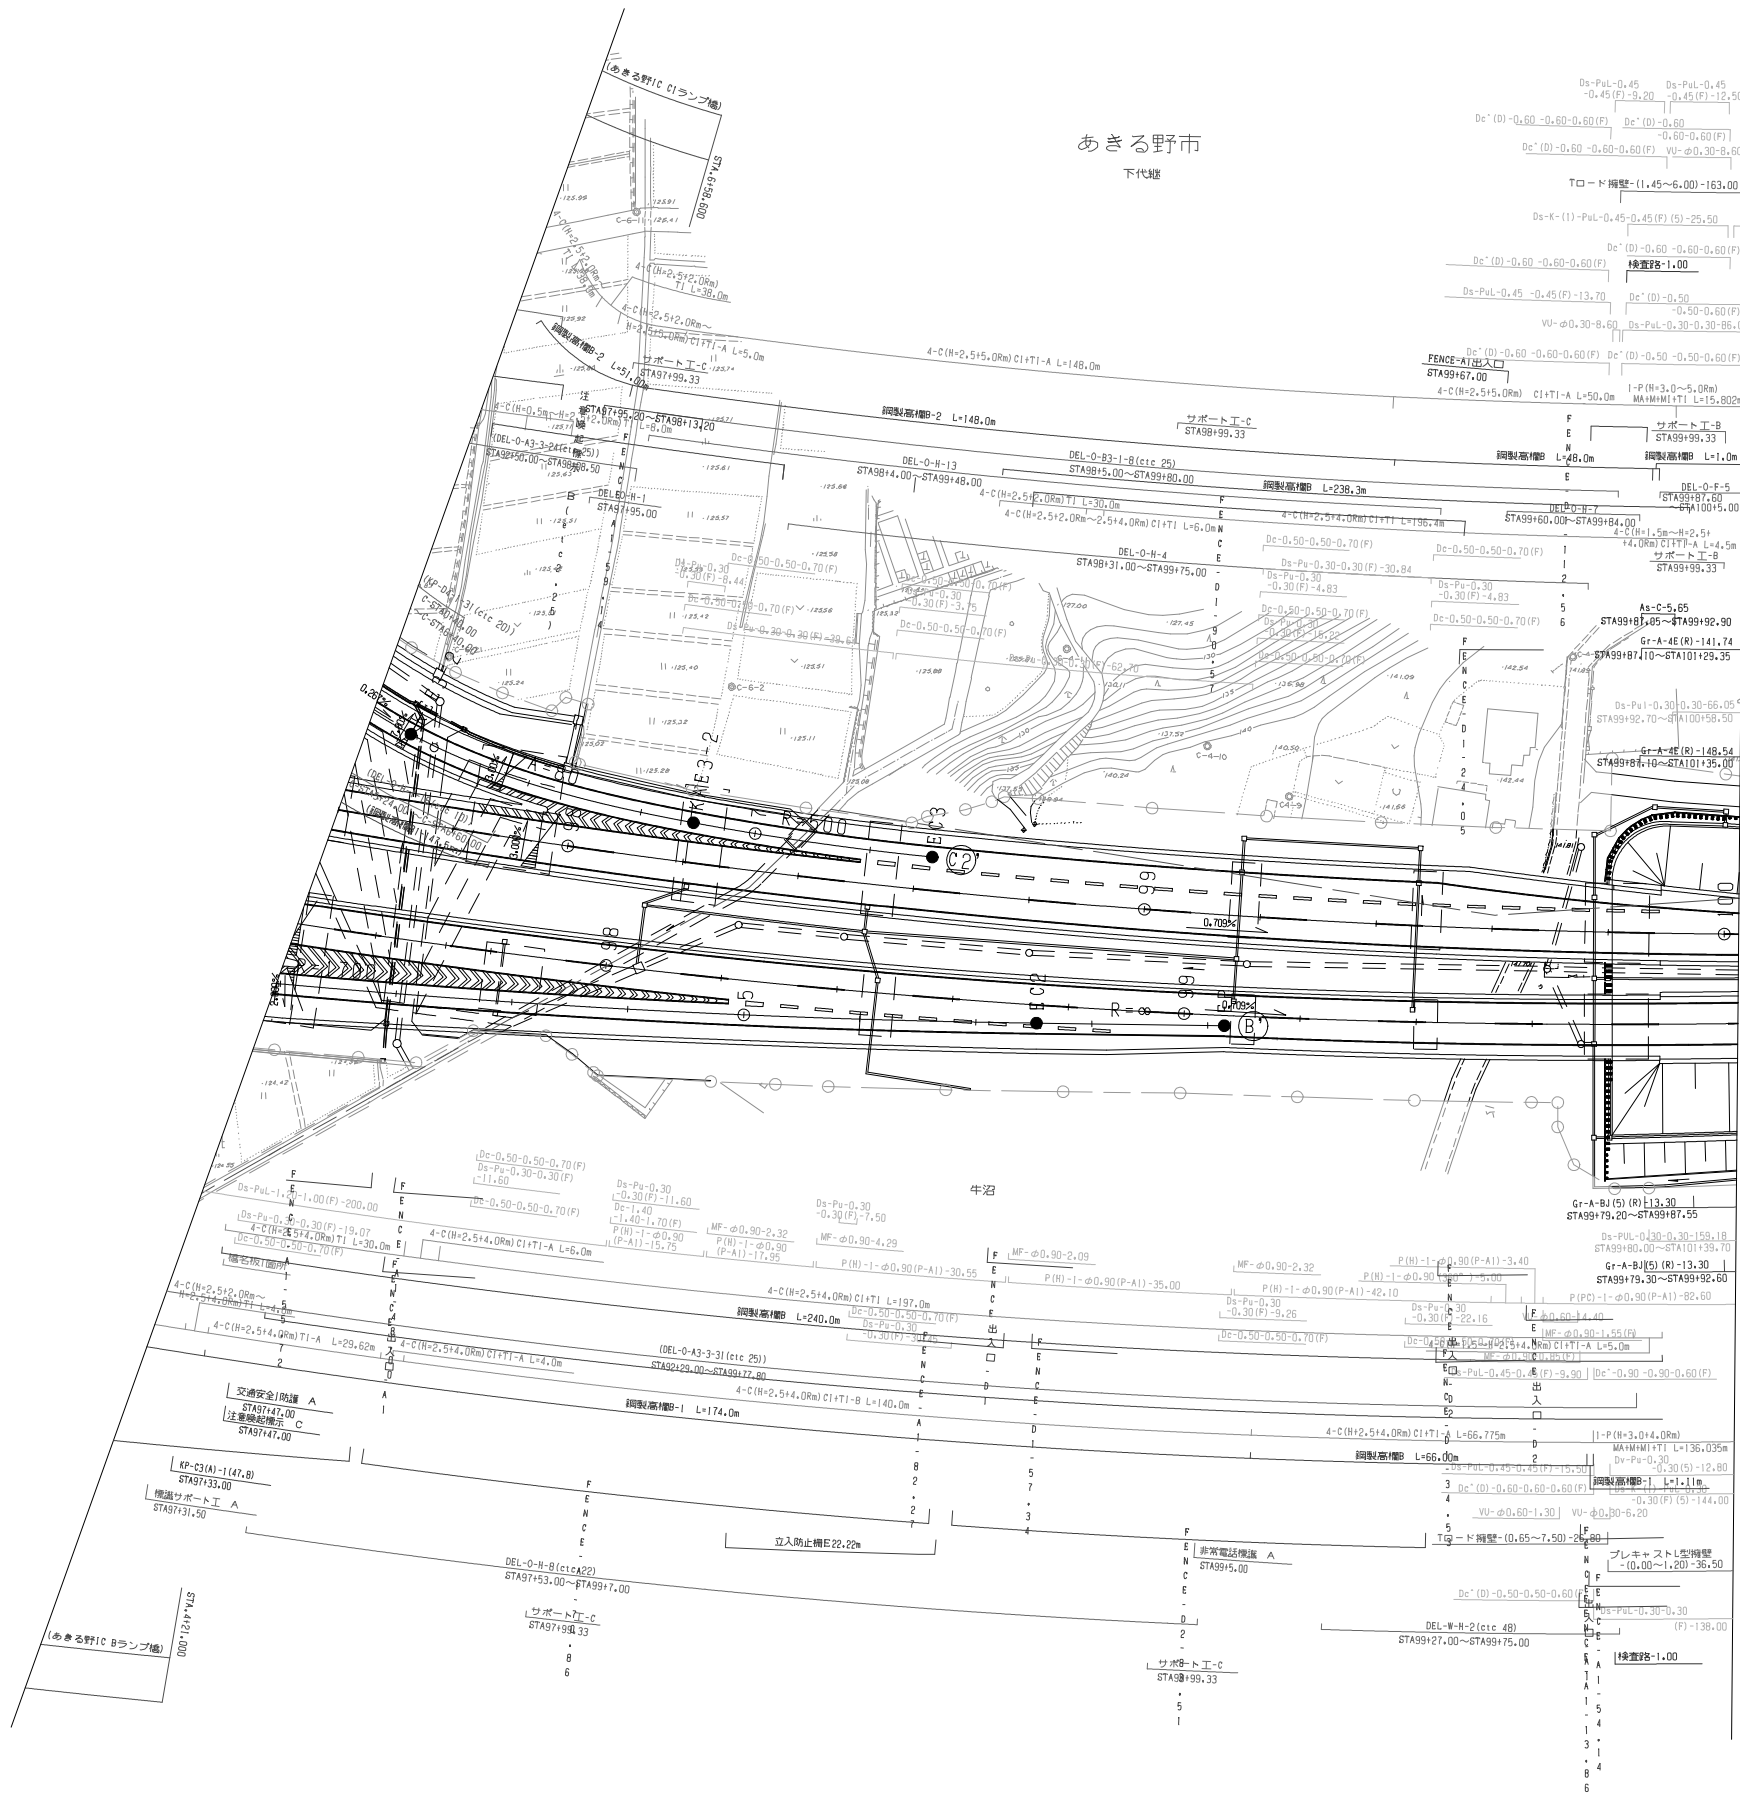


調 査 年 月		橋 梁	
第1回 2006年9月			
第2回 2008年1月			

一般国道468号		首都圏中央連絡自動車道(八王子西～あきる野)	
工 種	管理用平面図		—
名 称	あきる野インターチェンジ STA.91+90.00～STA.100+5.00	縮 尺 1/500	3 4
			東日本高速道路(株)関東支社




首都圏中央連絡自動車道(一般国道468号) 一 環状線(八王子西～あきる野)		—	
工種	管理用平面図	—	
名称	あきる野インターチェンジ STA. 91+90.00～STA. 100+5.00	縮尺 1/500	$\frac{4}{4}$
東日本高速道路(株)関東支社			

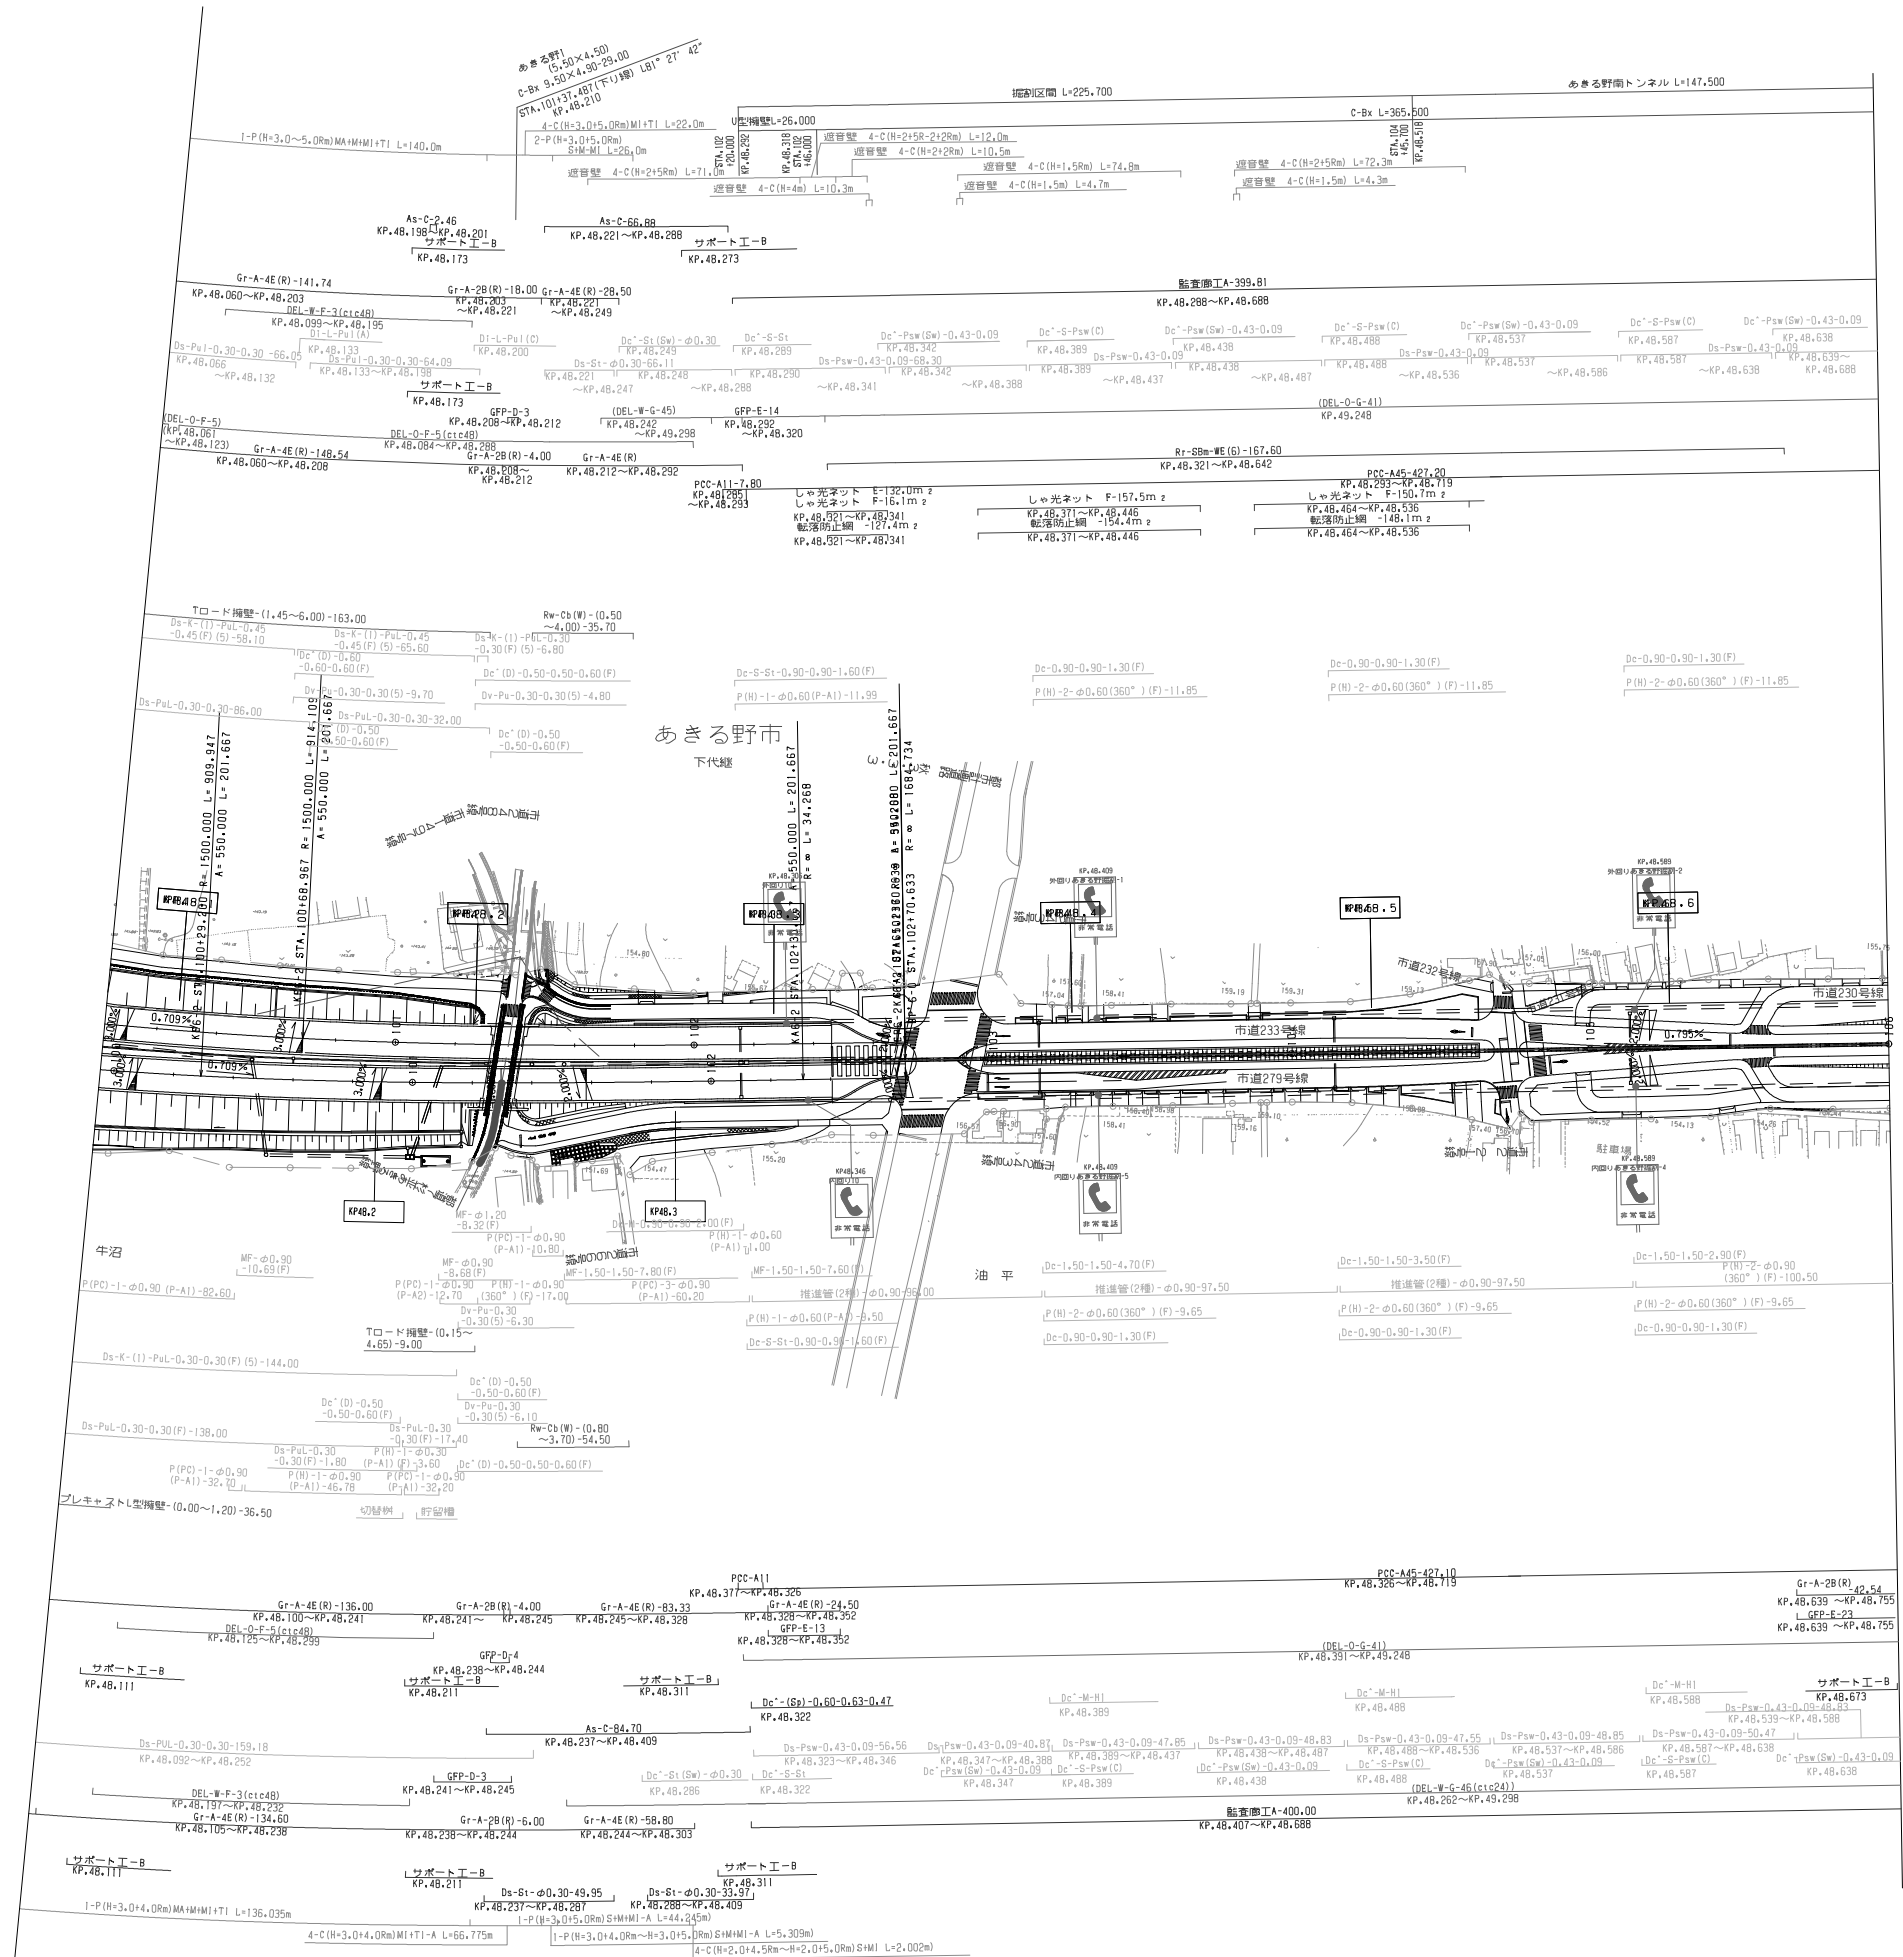


調整年月	摘要
第1回 2006年9月	

首都圏中央連絡自動車道(あきる野～日の出)			—
工種	管理用平面図		—
名称	KP.48,069～KP.48,673 STA.99+95.438～STA.106+0.00	縮尺 1/1000	1 3
	東日本高速道路(株) 関東支社		

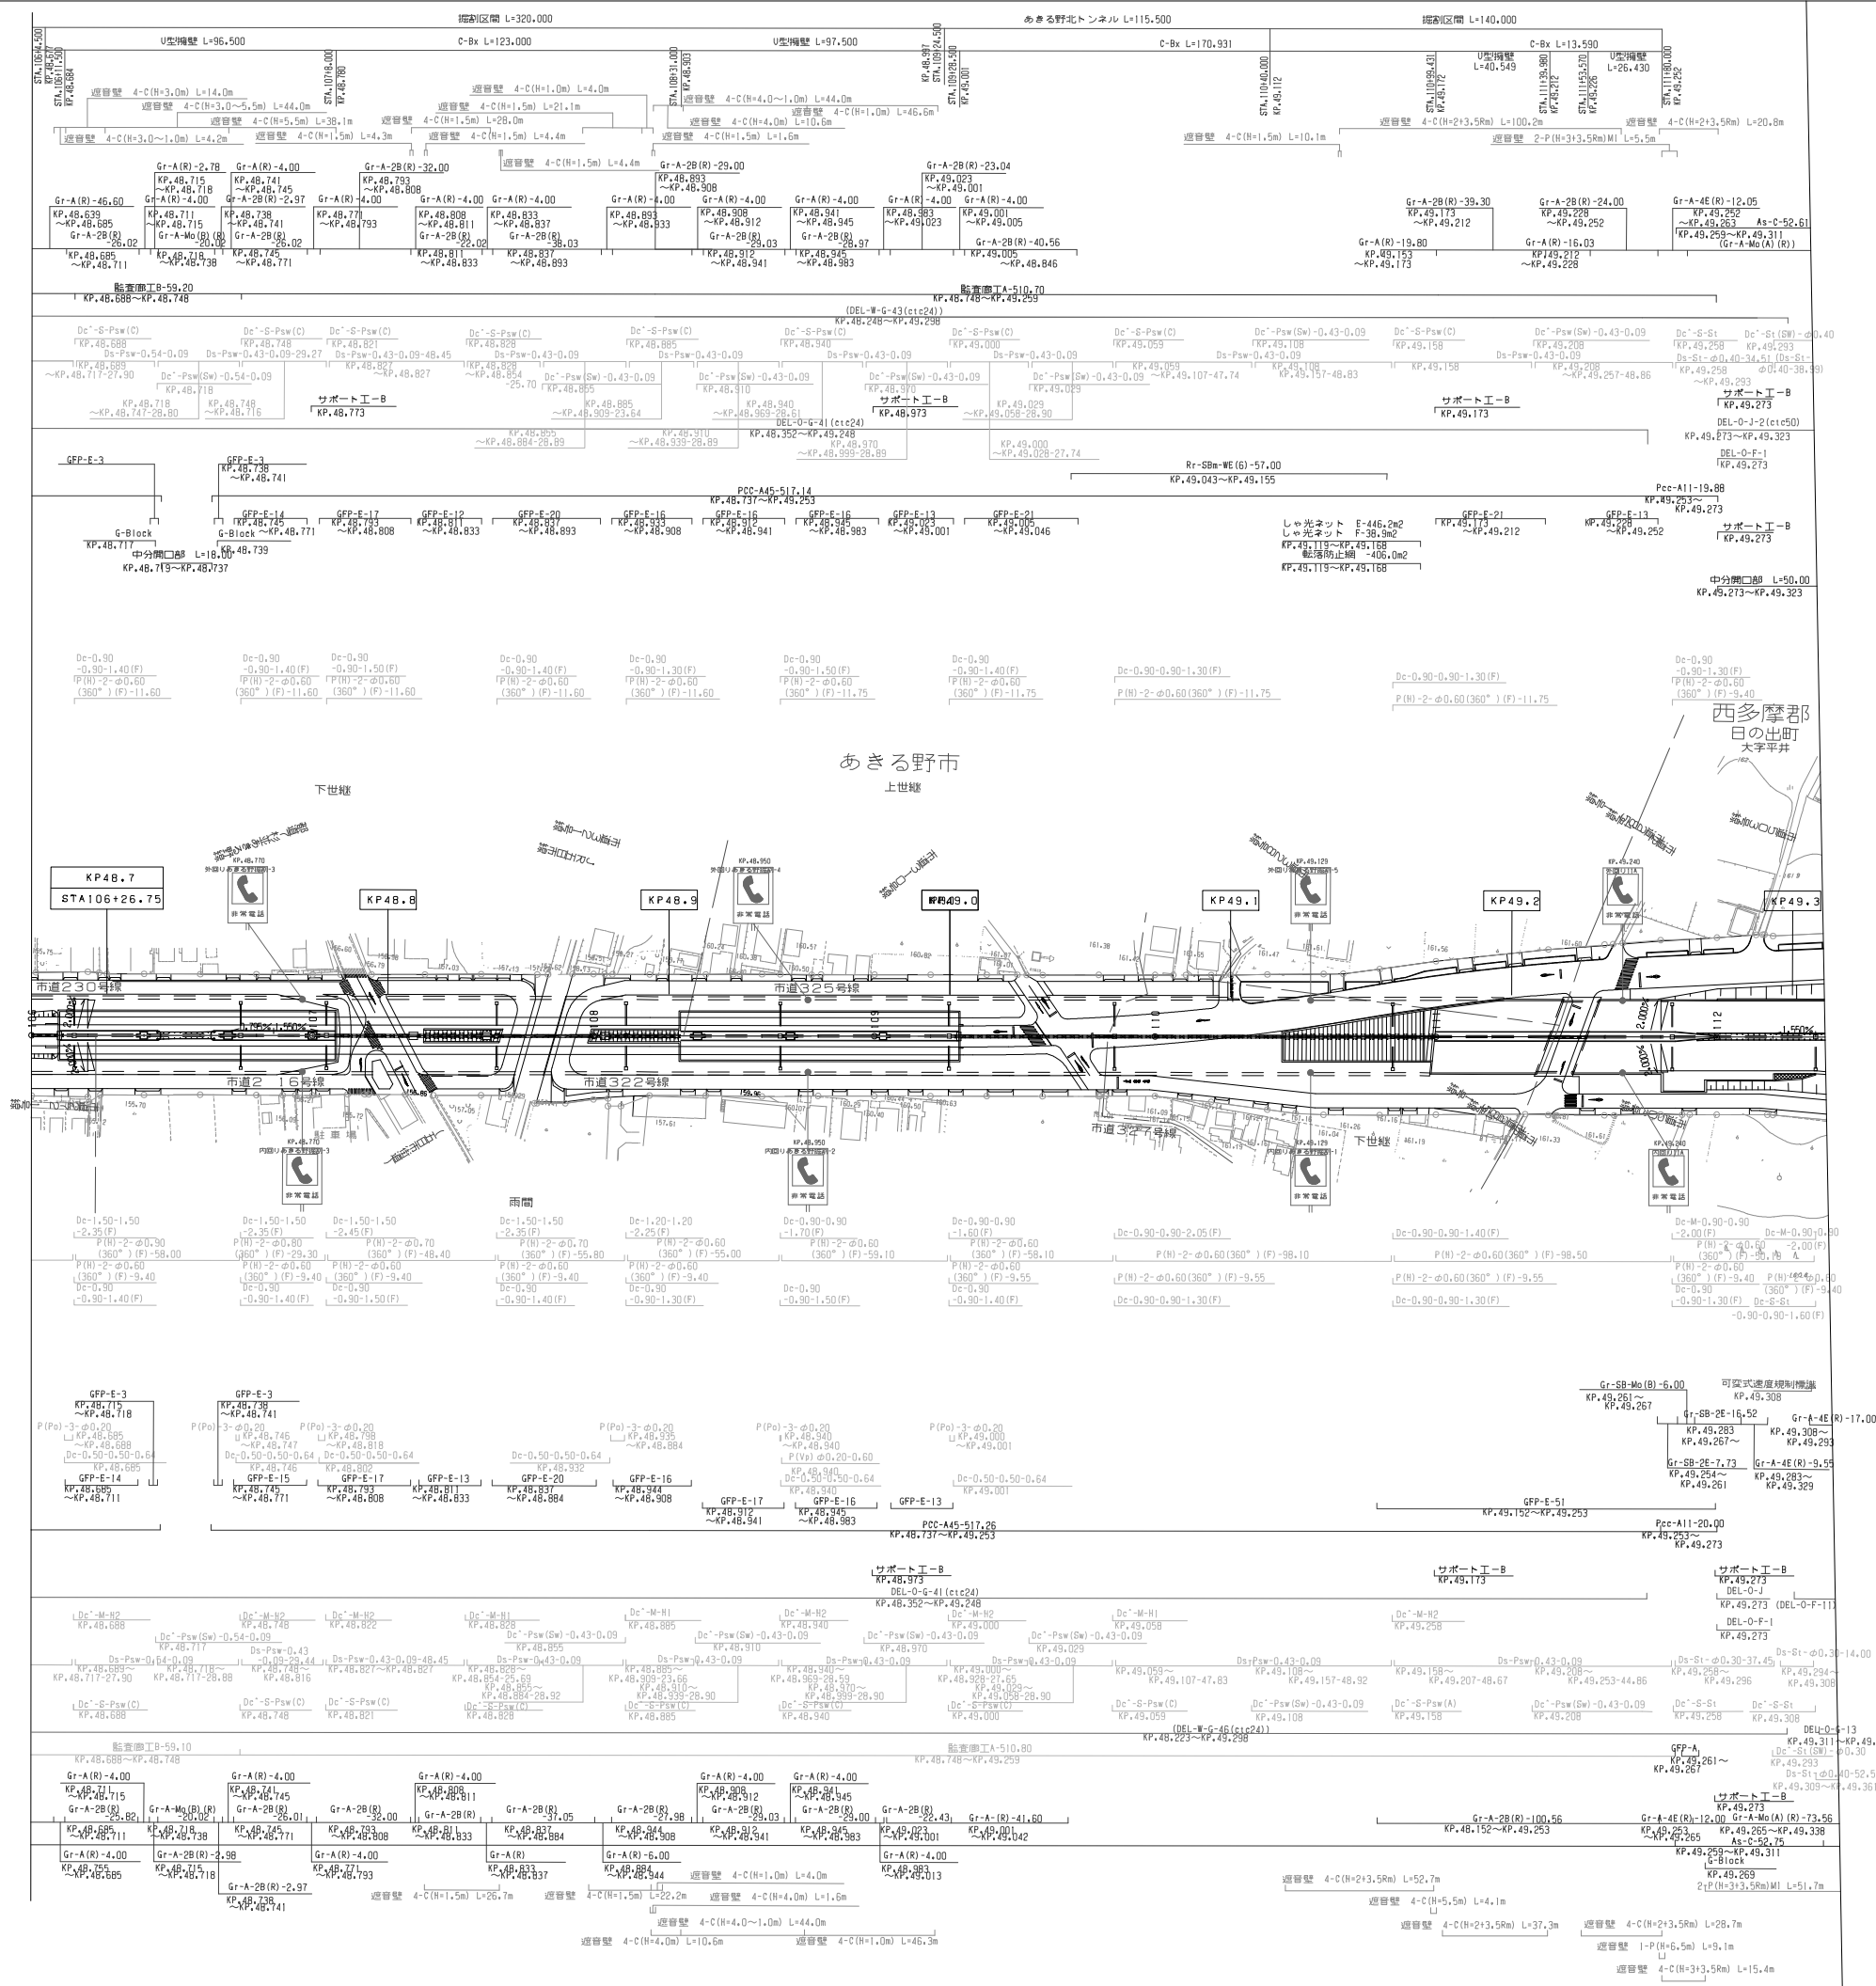

調査年月	摘要
第1回 2006年9月	


首都圏中央連絡自動車道(あきる野〜日の出)			—
工種	管理用平面図		—
名称	KP.48.673〜KP.49.311 STA.106+0.00〜STA.112+38.00	橋尺 1/1000	2 3
東日本高速道路(株) 関東支社			

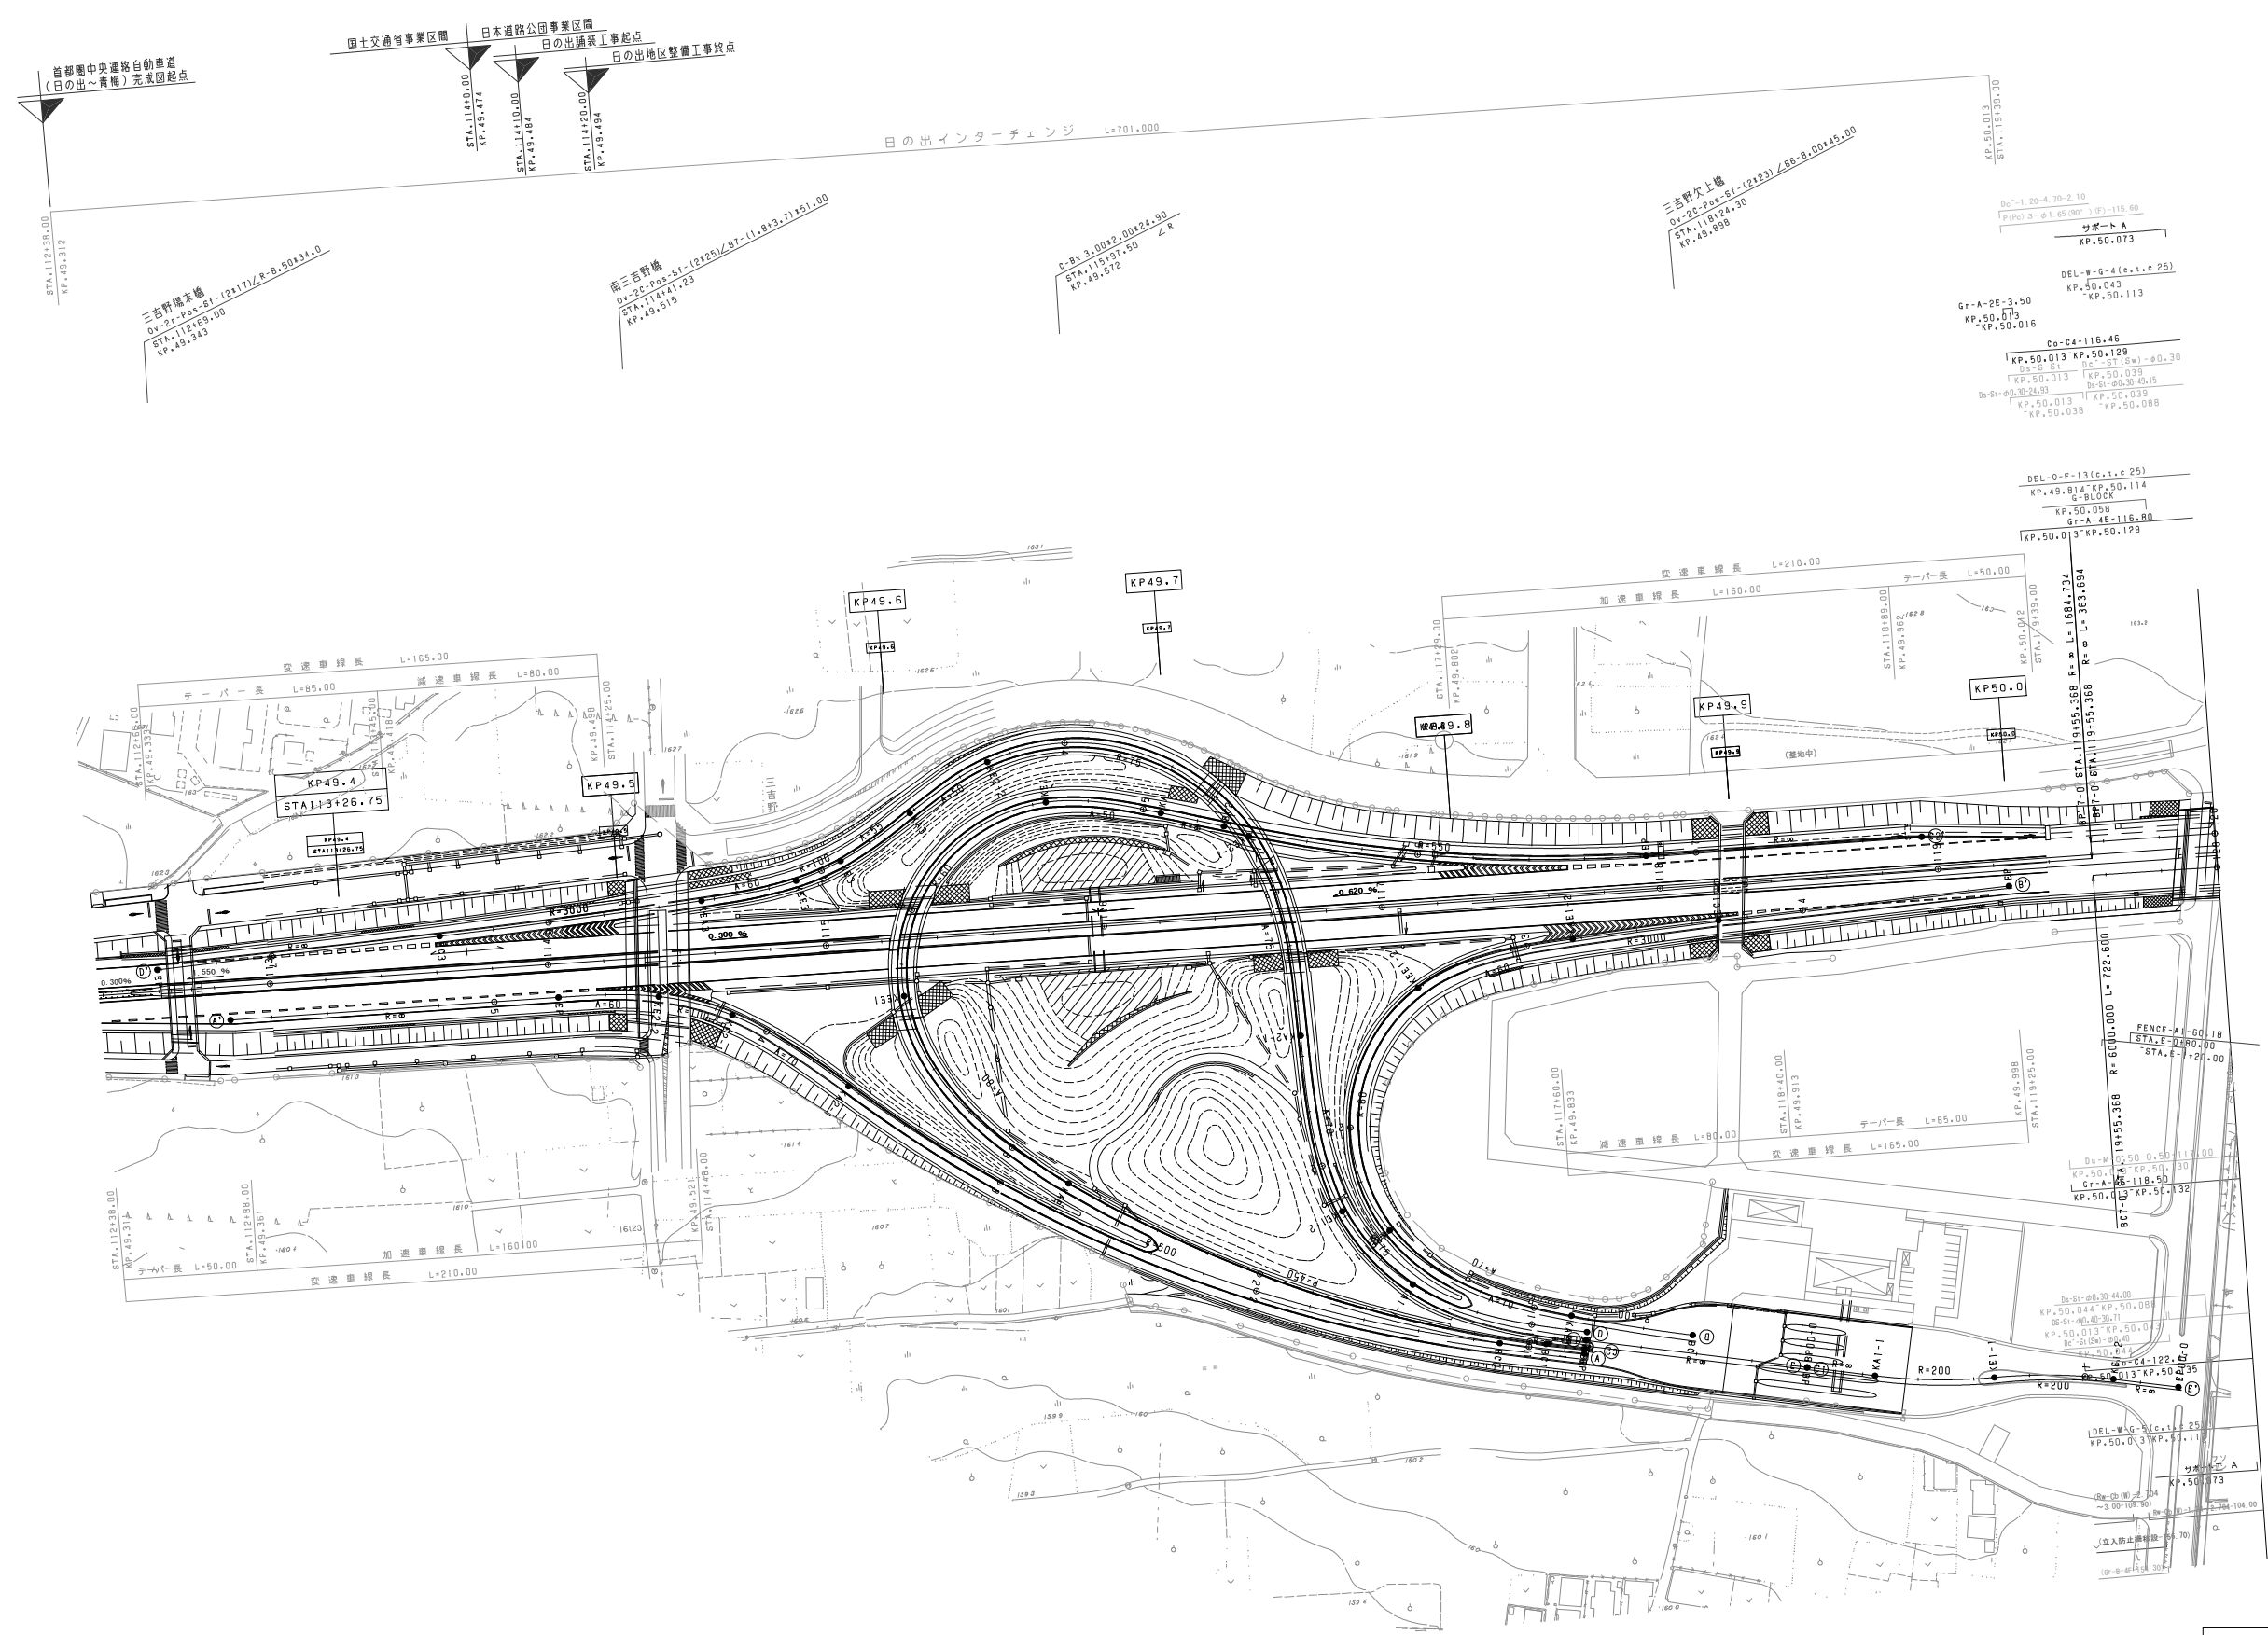


調整年月	摘要
第1回 2006年9月	

首都圏中央連絡自動車道（あきる野～日の出） 一般国道468号			—
工種	管理用平面図		—
名称	KP. 49. 311～KP. 50. 073 STA. 112+38. 00～STA. 120+00	縮尺 1/1000	3 3
東日本高速道路（株） 関東支社			

調整年月	摘要
第1回 2006年9月	

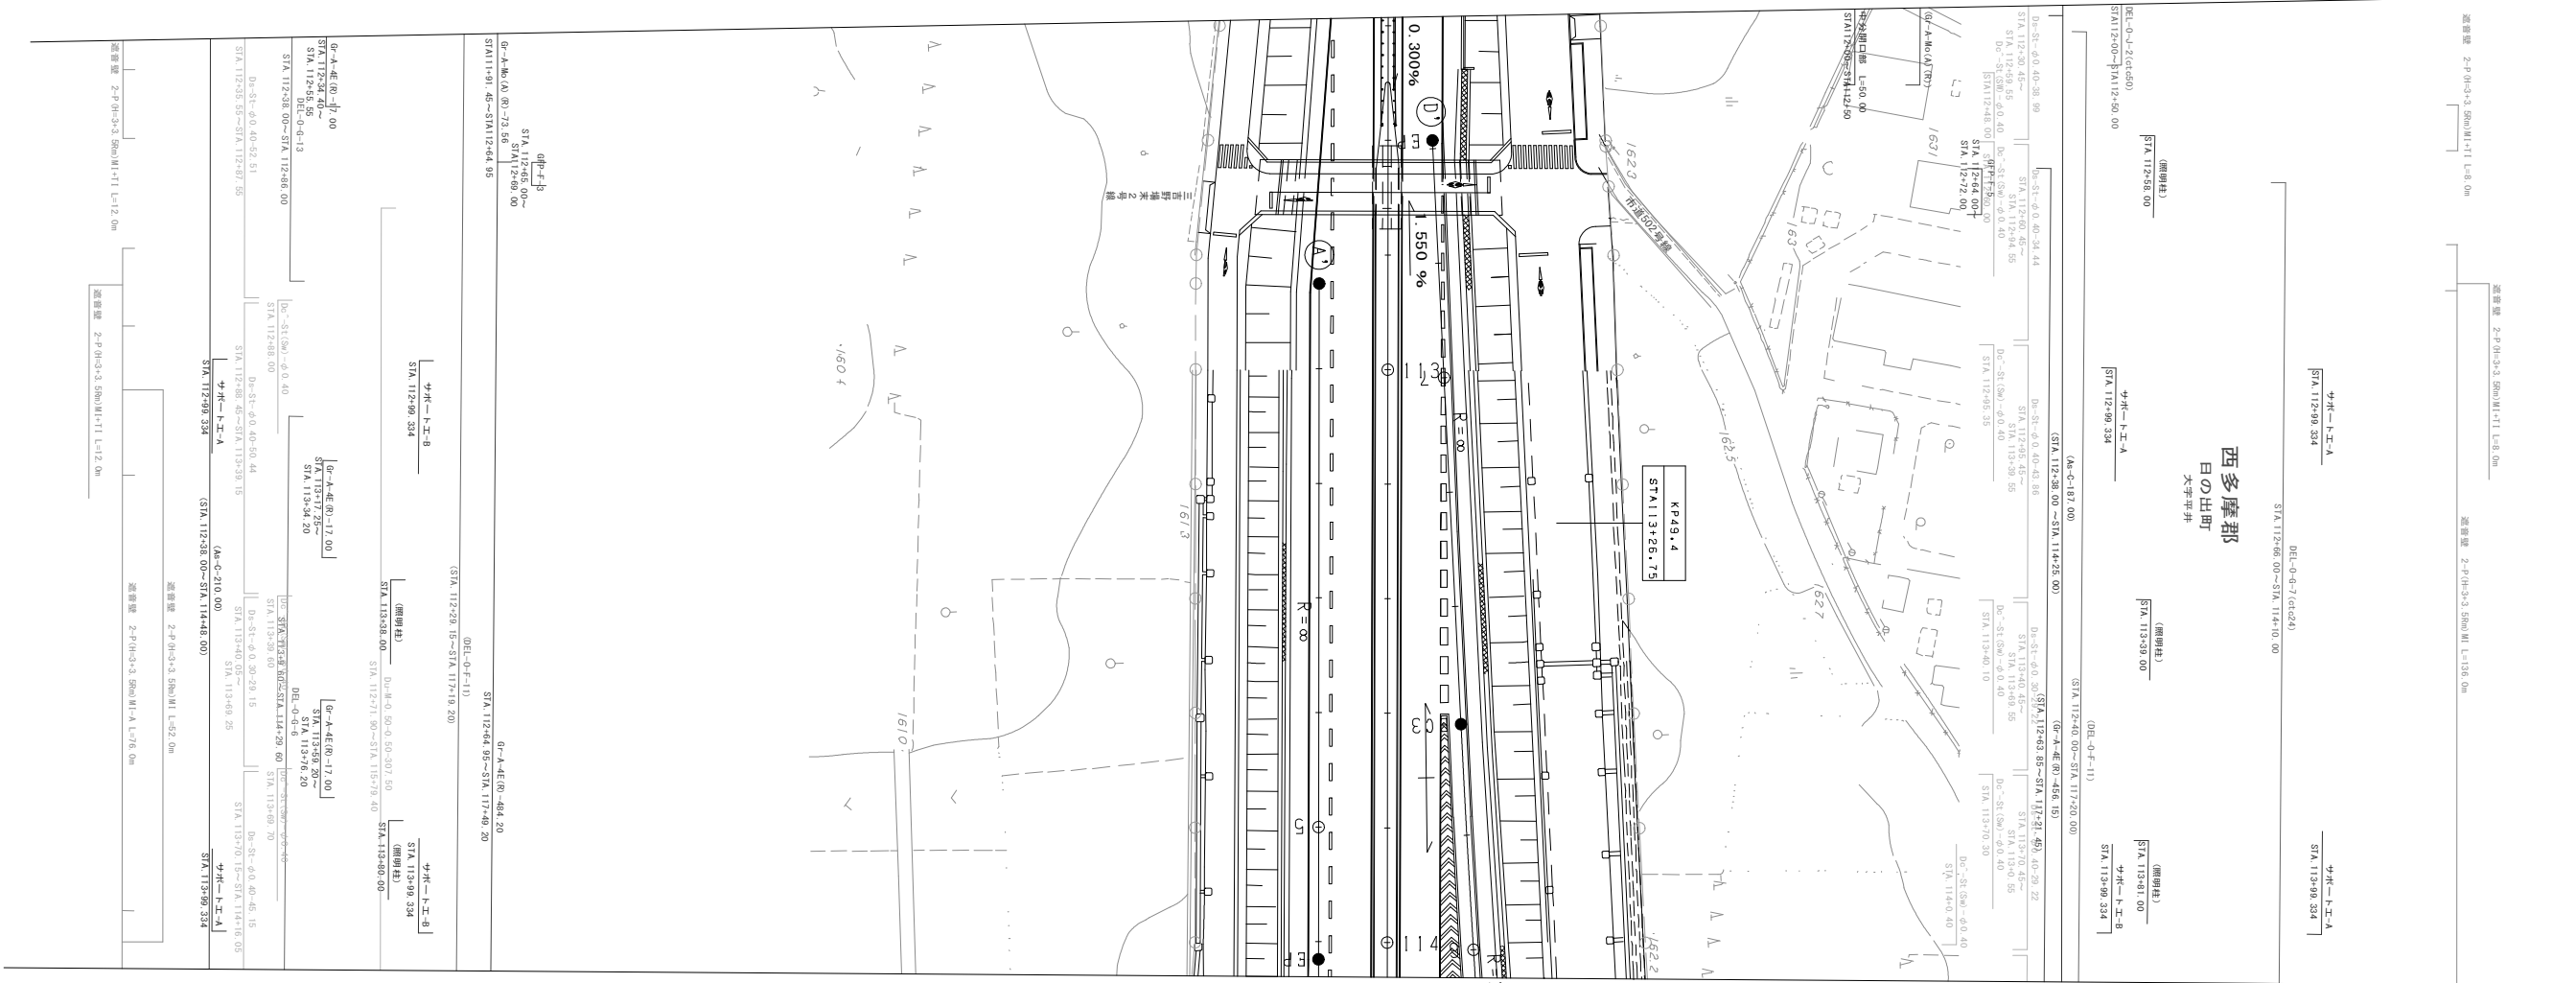


一般国道468号			
首都圏中央連絡自動車道（あきる野～日の出）			
工 種	管理用平面図		
名 称	日の出インターチェンジ STA. 112+38.00～STA. 119+39.00	縮 尺 1/500	$\frac{2}{3}$

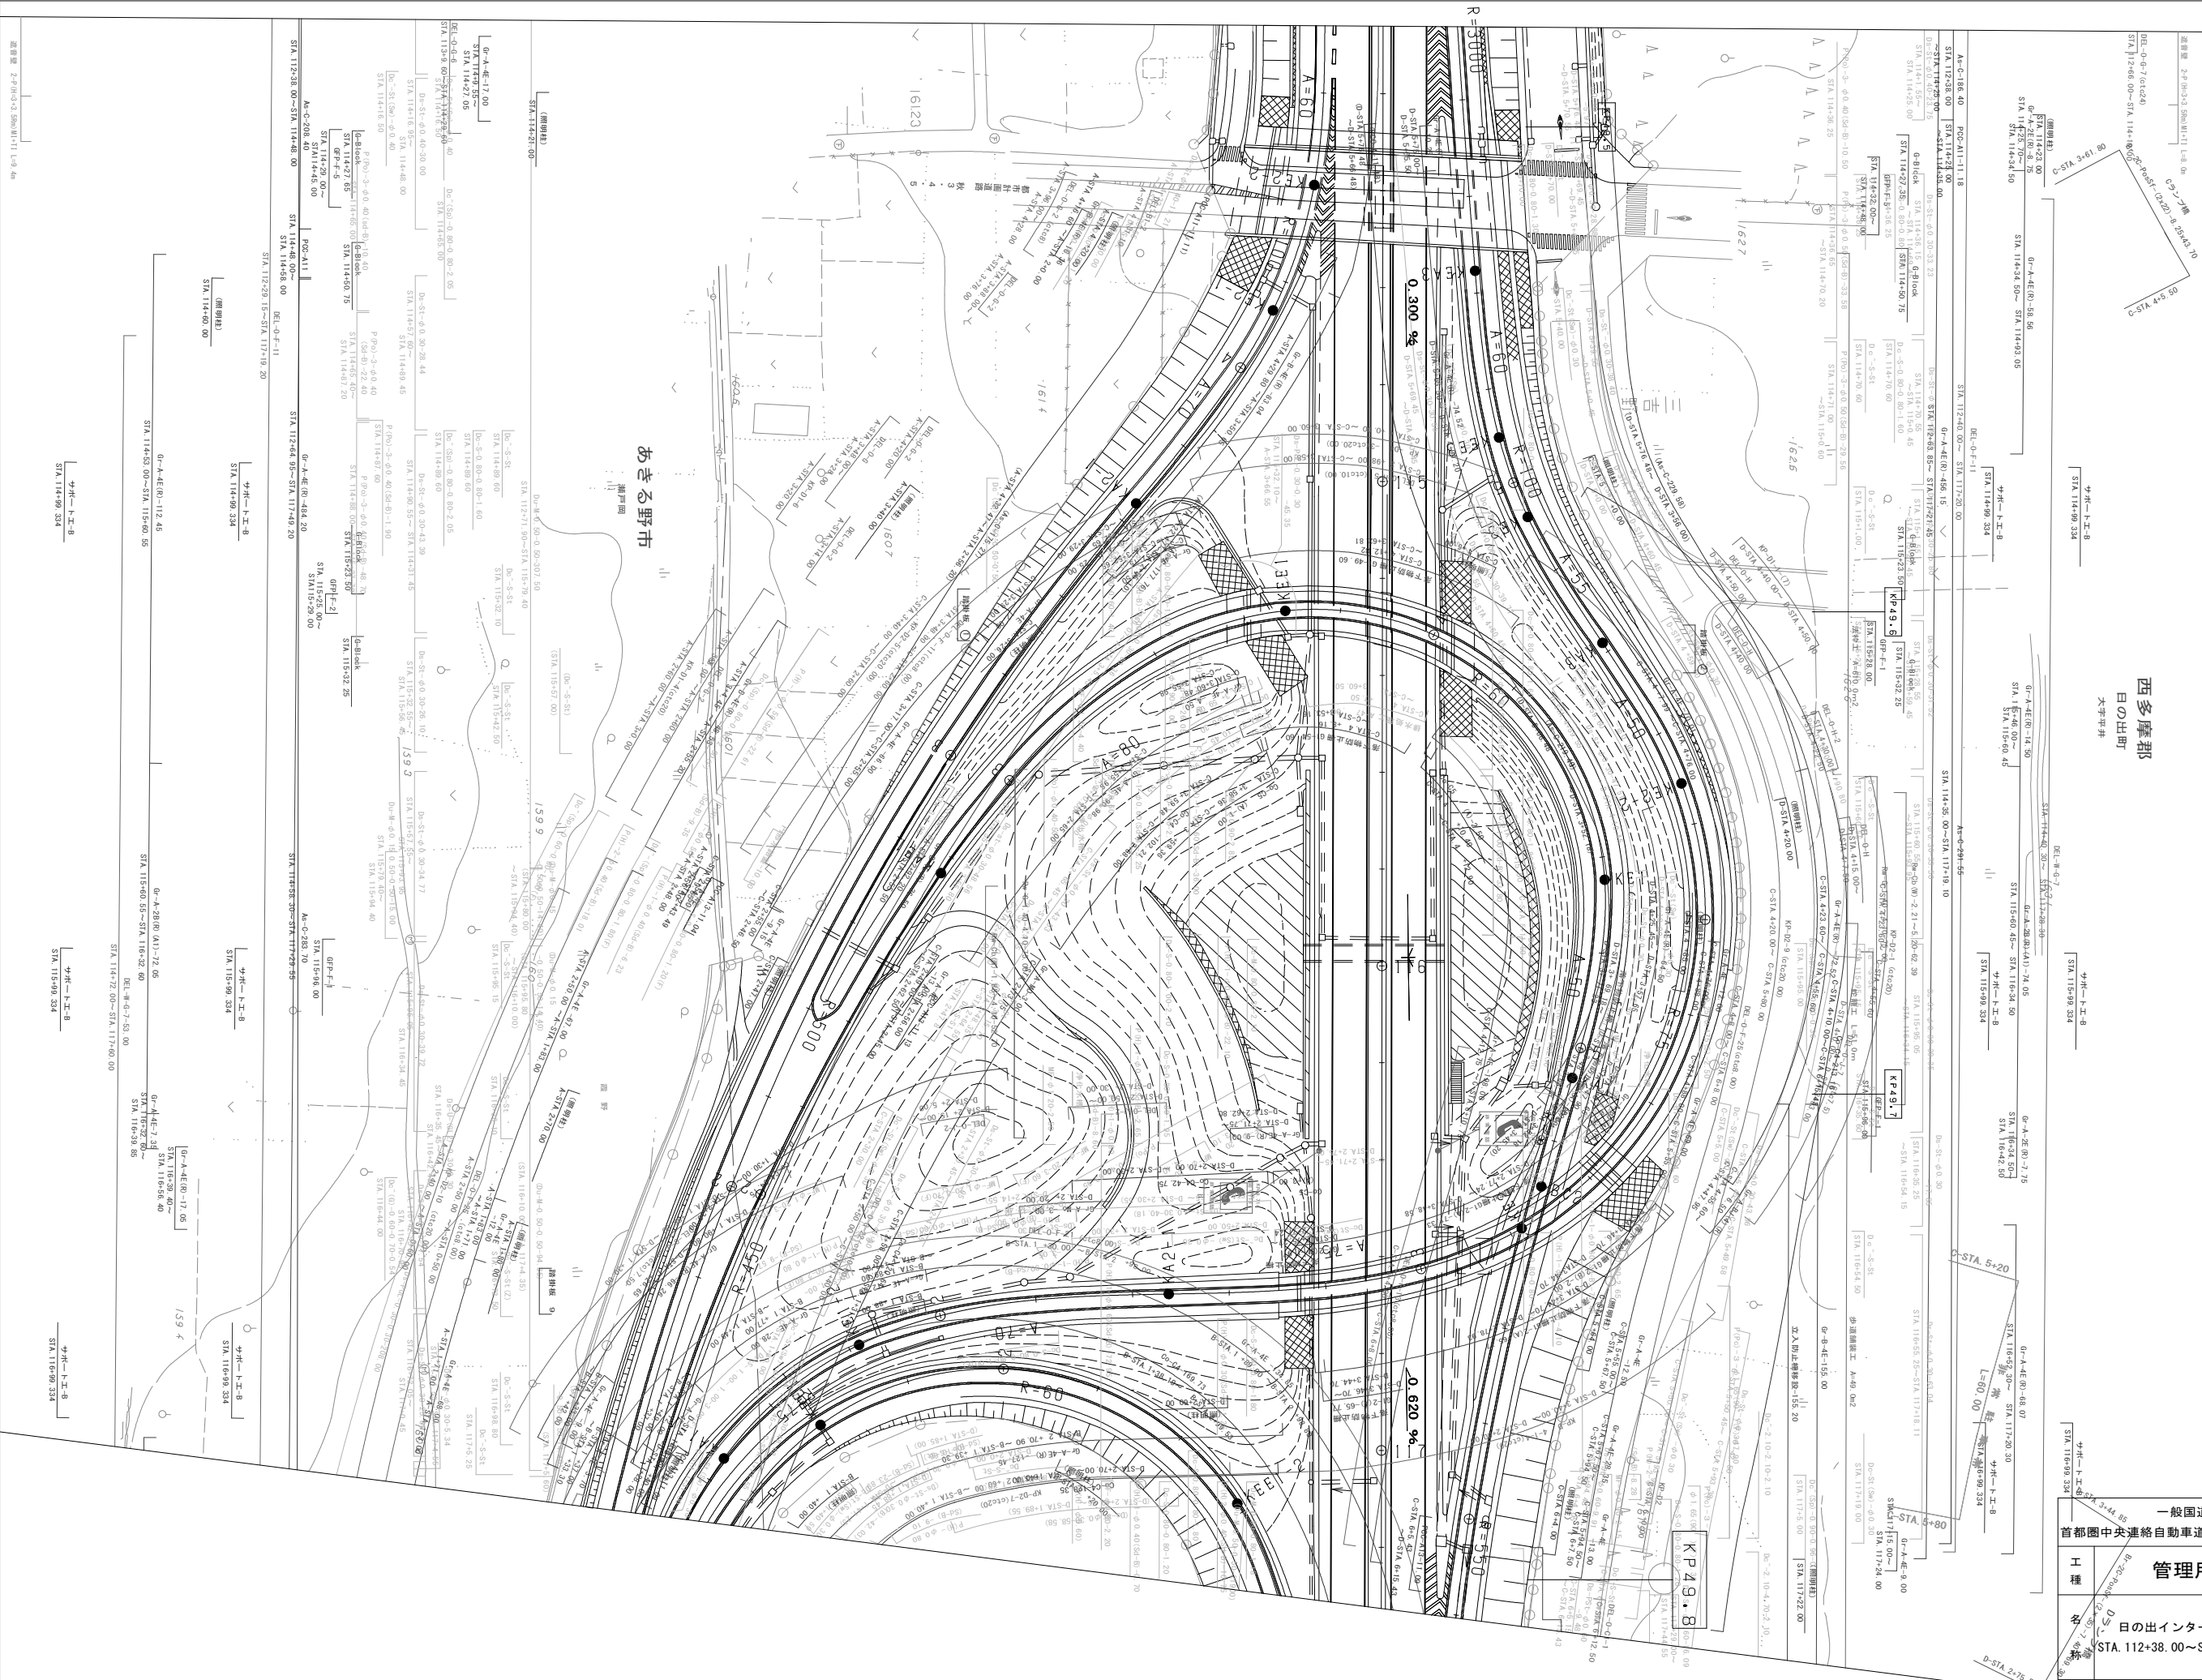

一般国道468号			
首都圏中央連絡自動車道（あきる野～日の出）			
工 種	管理用平面図		—
名 称	日の出インターチェンジ STA. 112+38.00～STA. 119+39.00	縮 尺 1/500	$\frac{3}{3}$
東日本高速道路（株）関東支社			



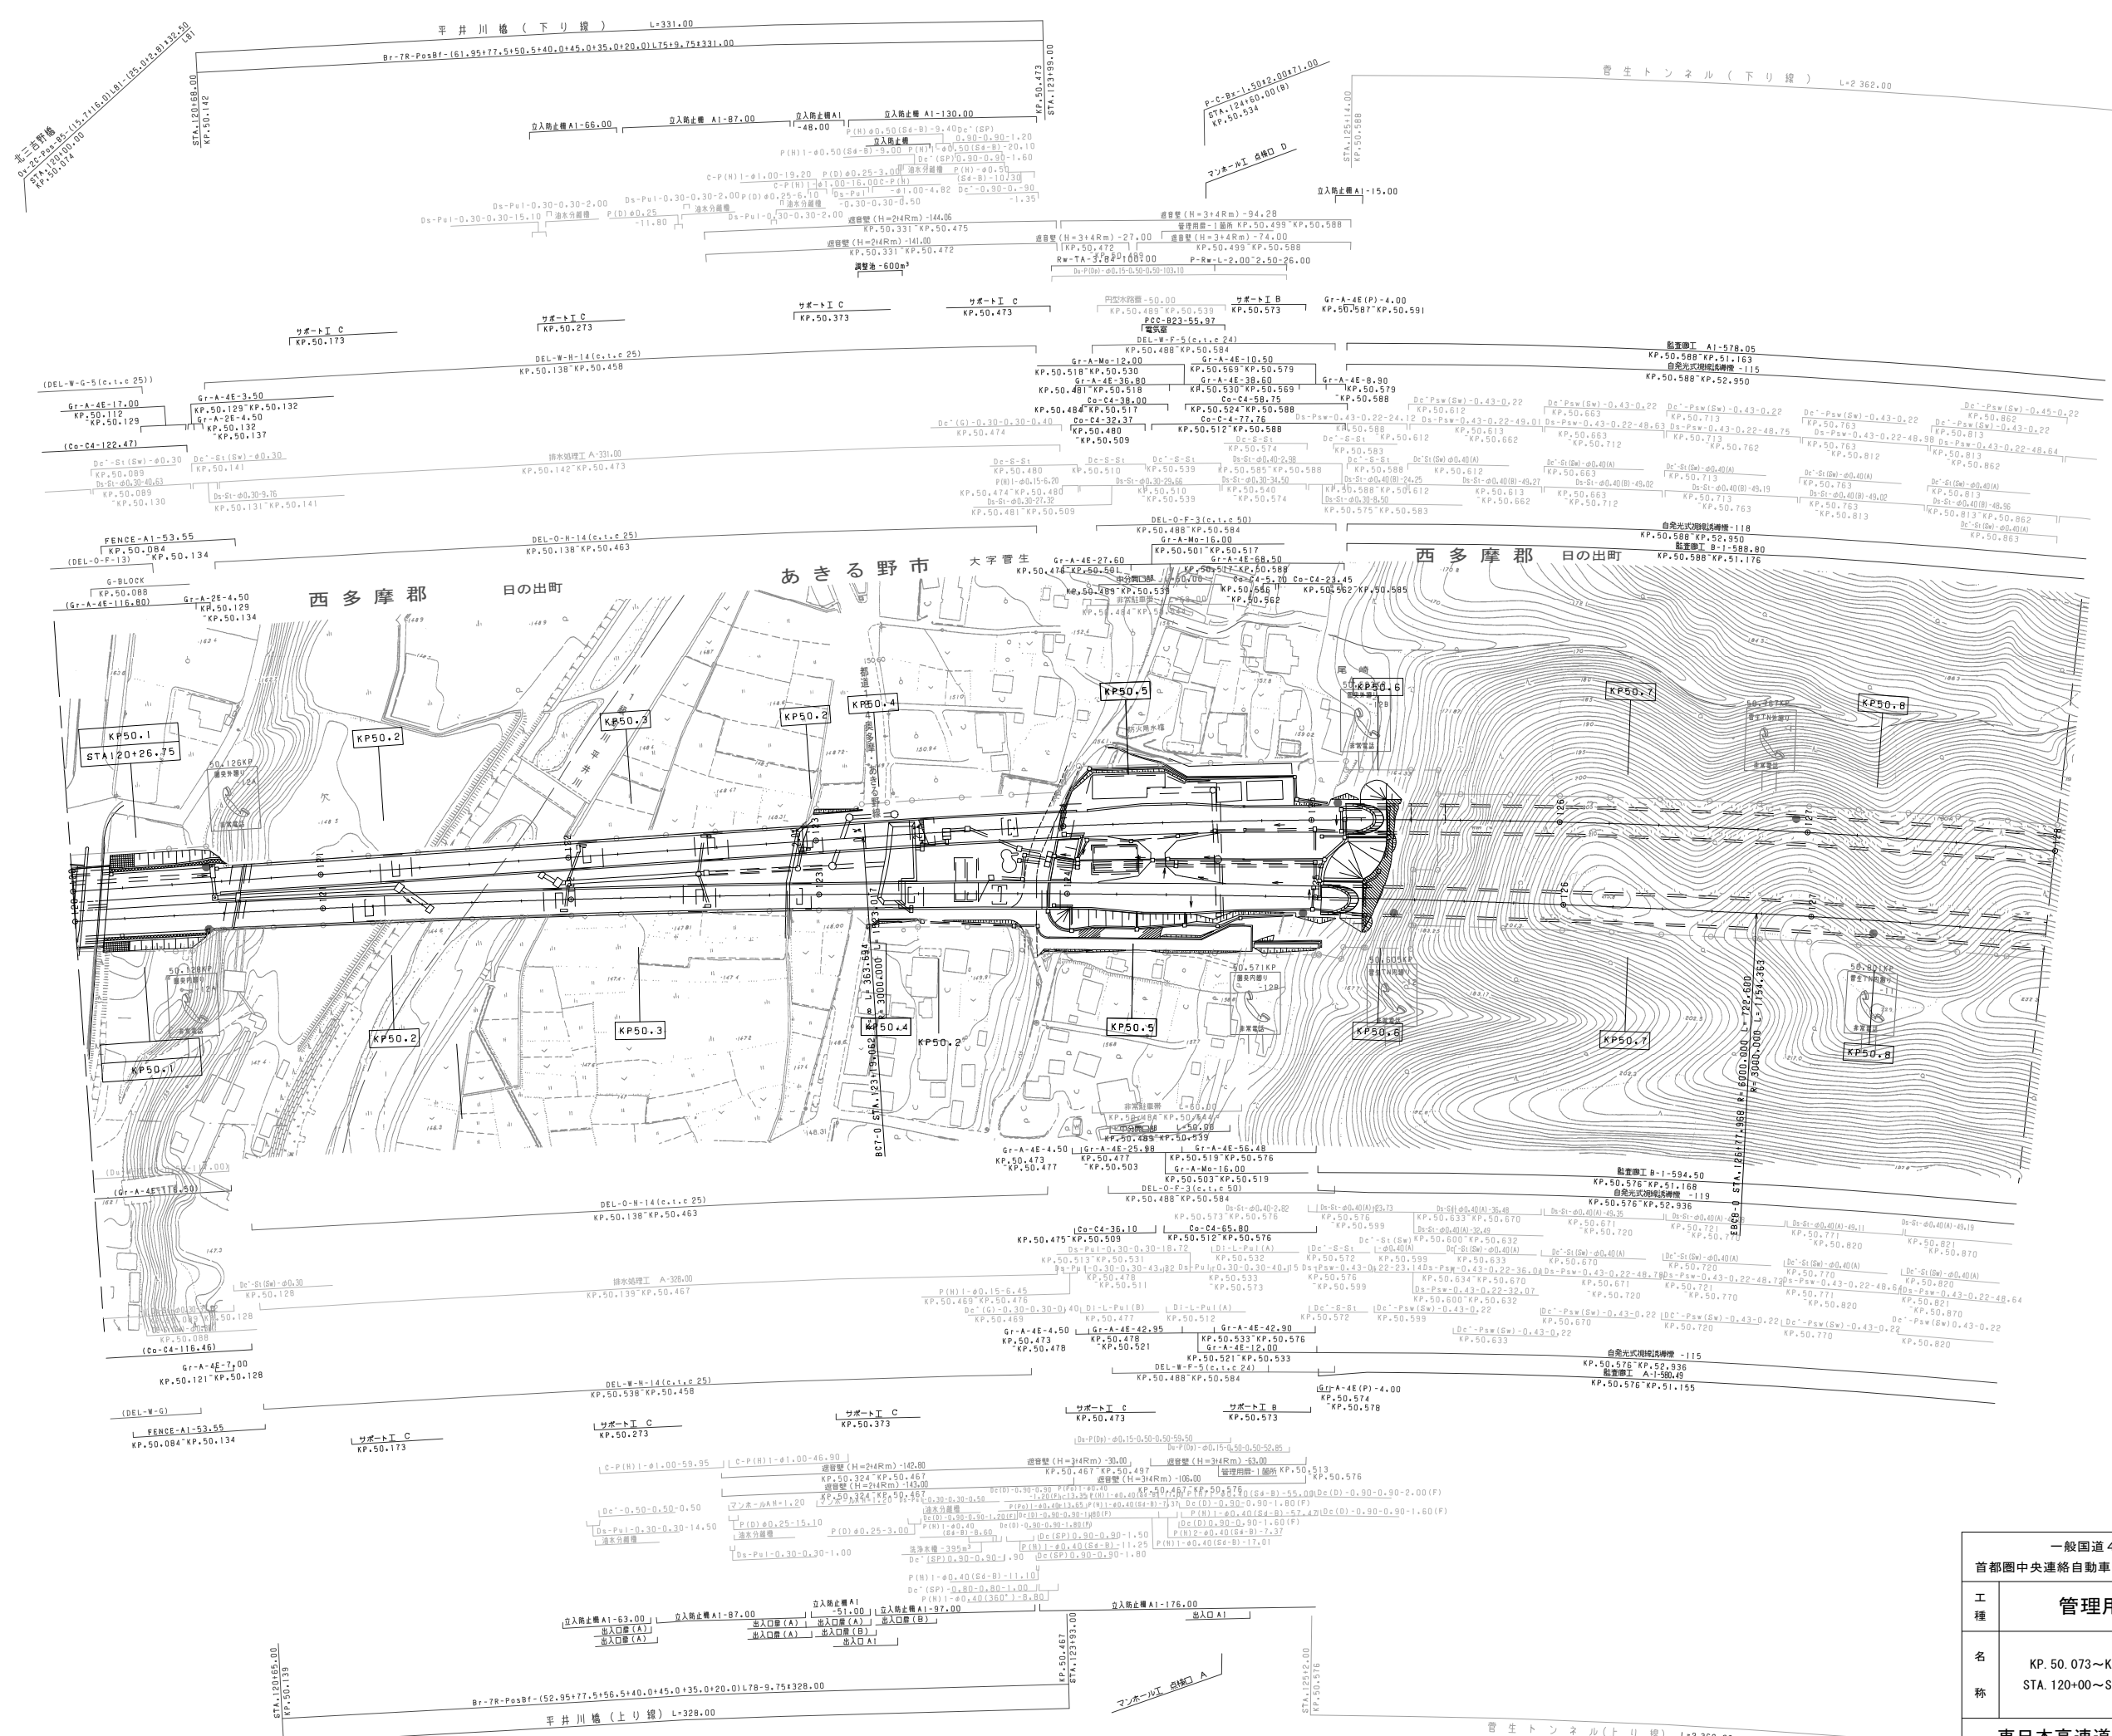


調査年月	摘要
第1回 2006年10月	
第2回 2006年 9月	

一般国道468号 首都圏中央連絡自動車道（日の出～青梅）			—
工種	管理用平面図		—
名称	KP. 50. 073～KP. 50. 873 STA. 120+00～STA. 128+00	縮尺 1/1000	1 11
東日本高速道路（株） 関東支社			




一般国道 468 号		—	
首都圏中央連絡自動車道（日の出～青梅）			
工 種	管理用平面図		—
名 称	KP. 50. 873～KP51. 673 STA. 128+00～STA. 136+00	縮 尺 1/1000	$\frac{2}{11}$
東日本高速道路（株） 関東支社			

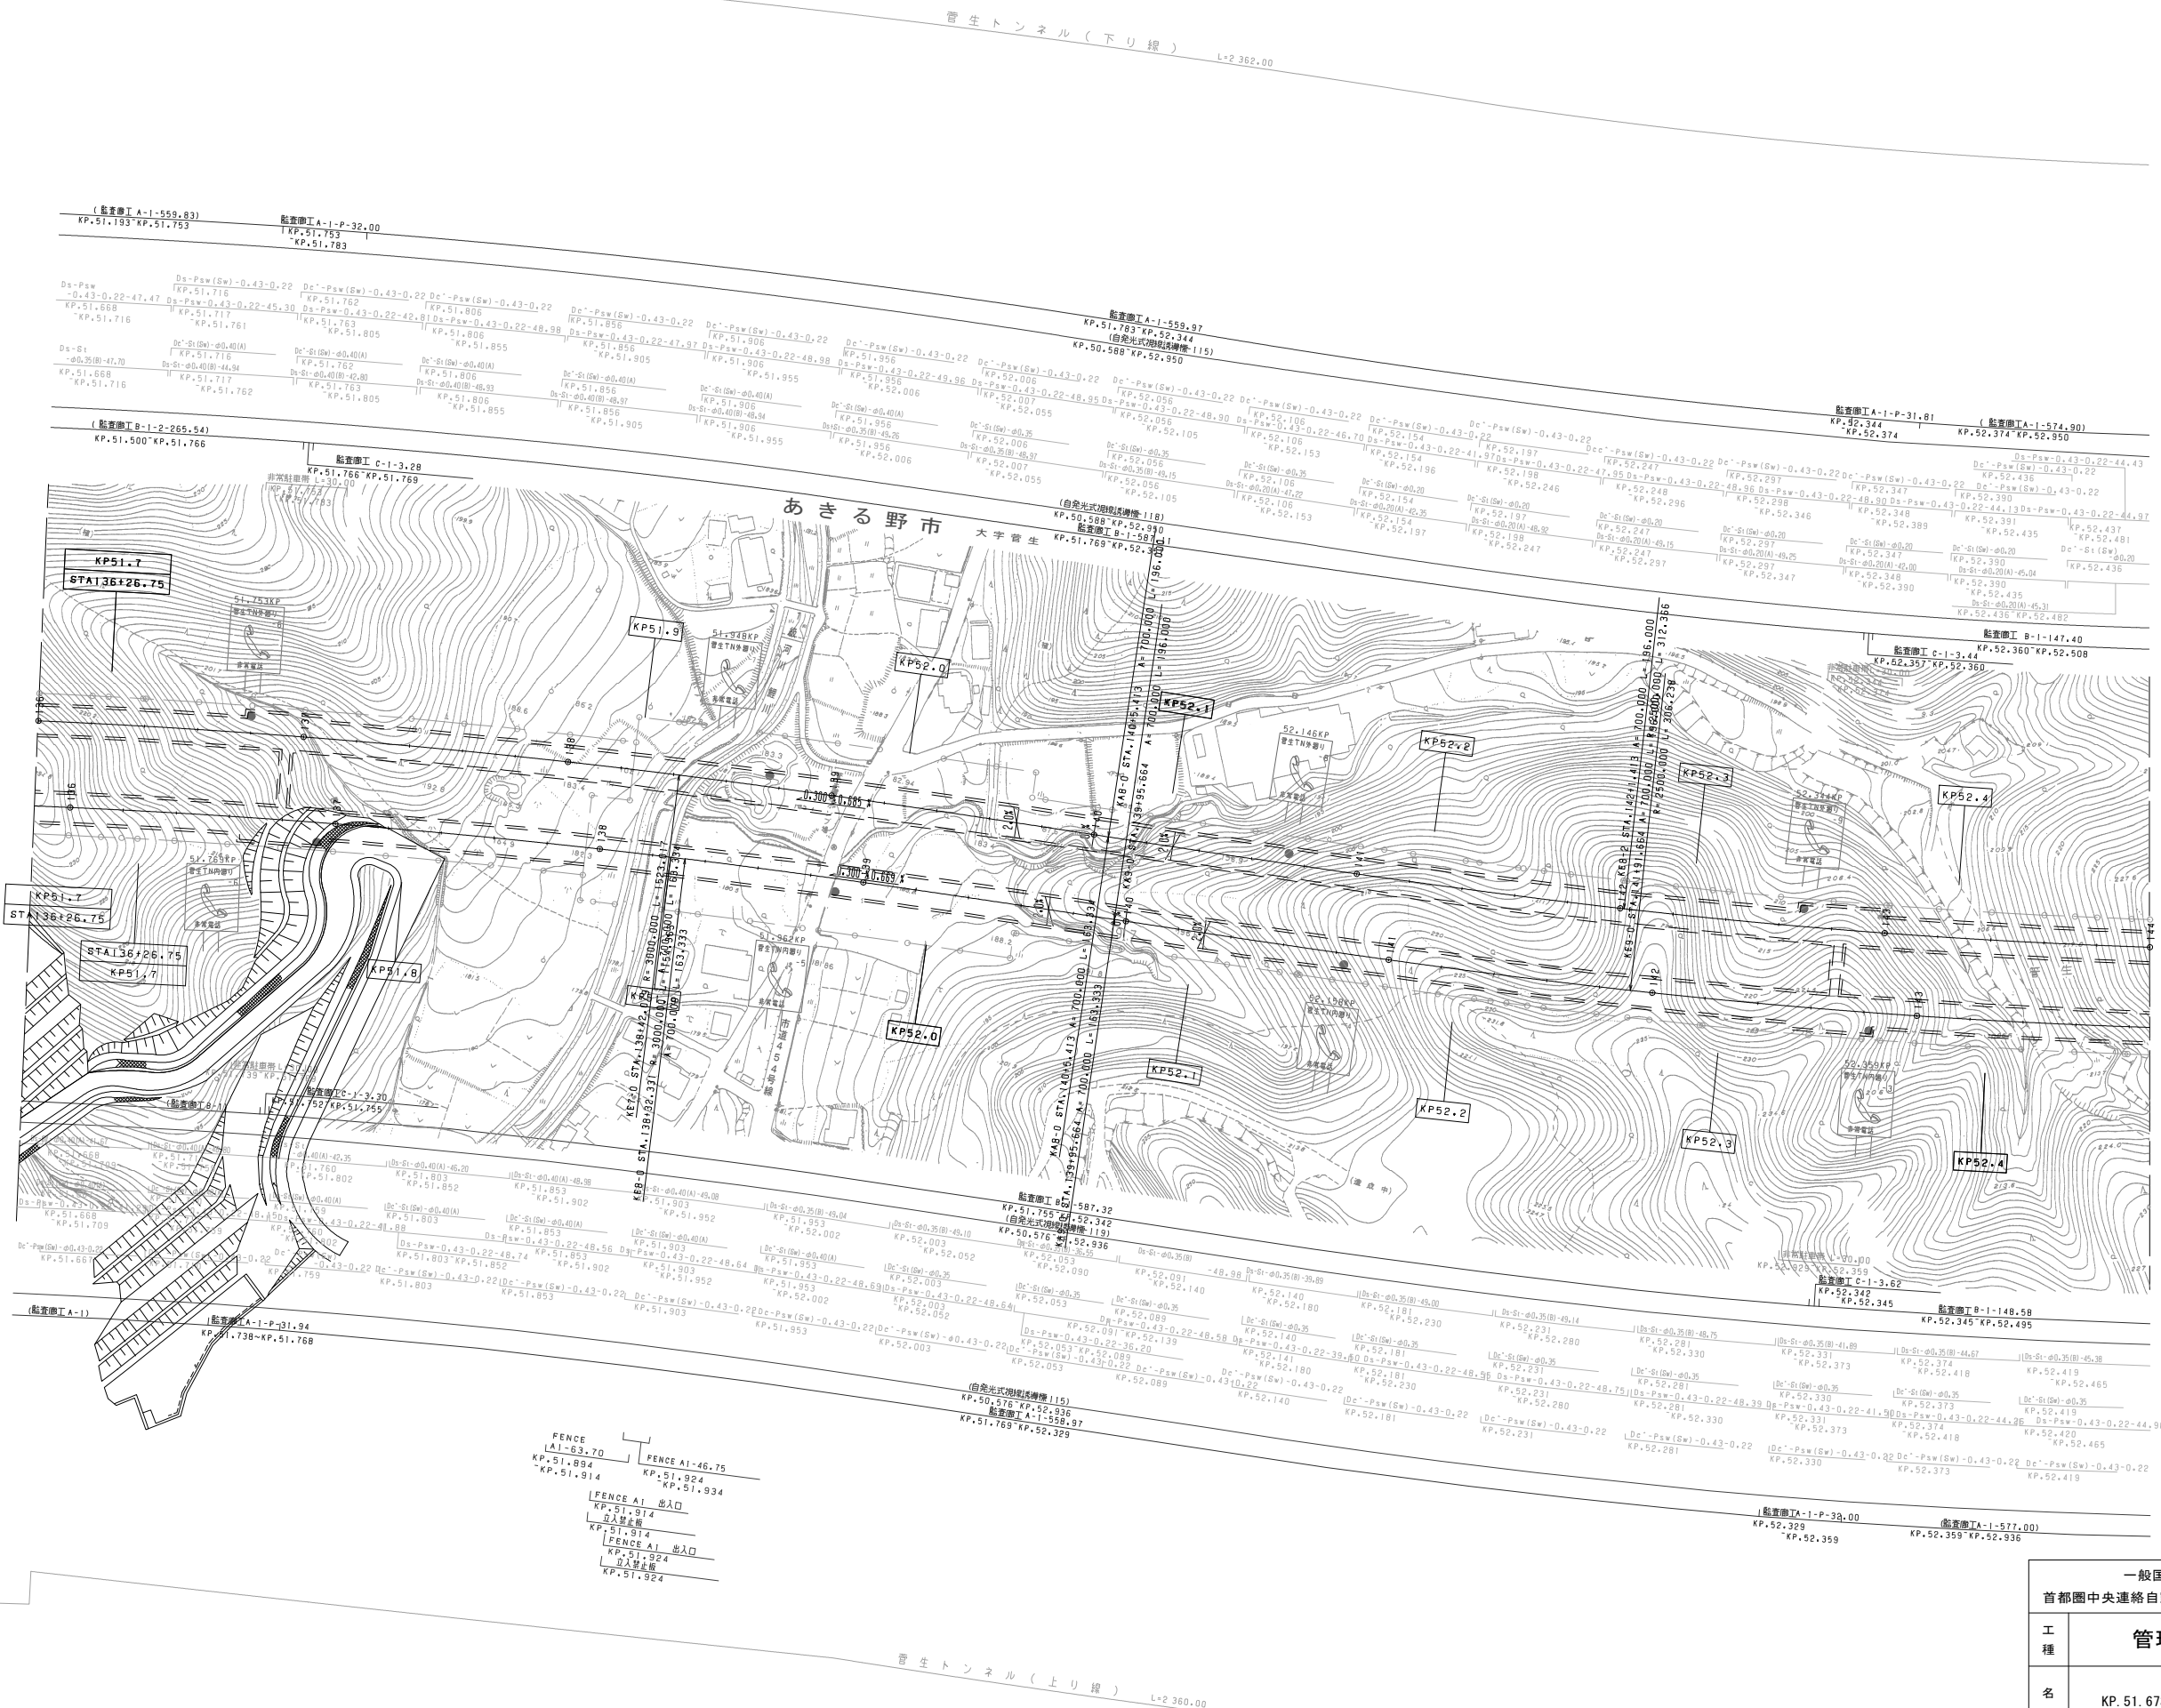


調査年月	摘要
第1回 2006年10月	
第2回 2006年09月	

一般国道468号 首都圏中央連絡自動車道(日の出～青梅)			—
工種	管理用平面図		—
名称	KP. 51.673～KP. 52.473 STA. 136+00～STA. 144+00	縮尺 1/1000	3 11
東日本高速道路(株) 関東支社			

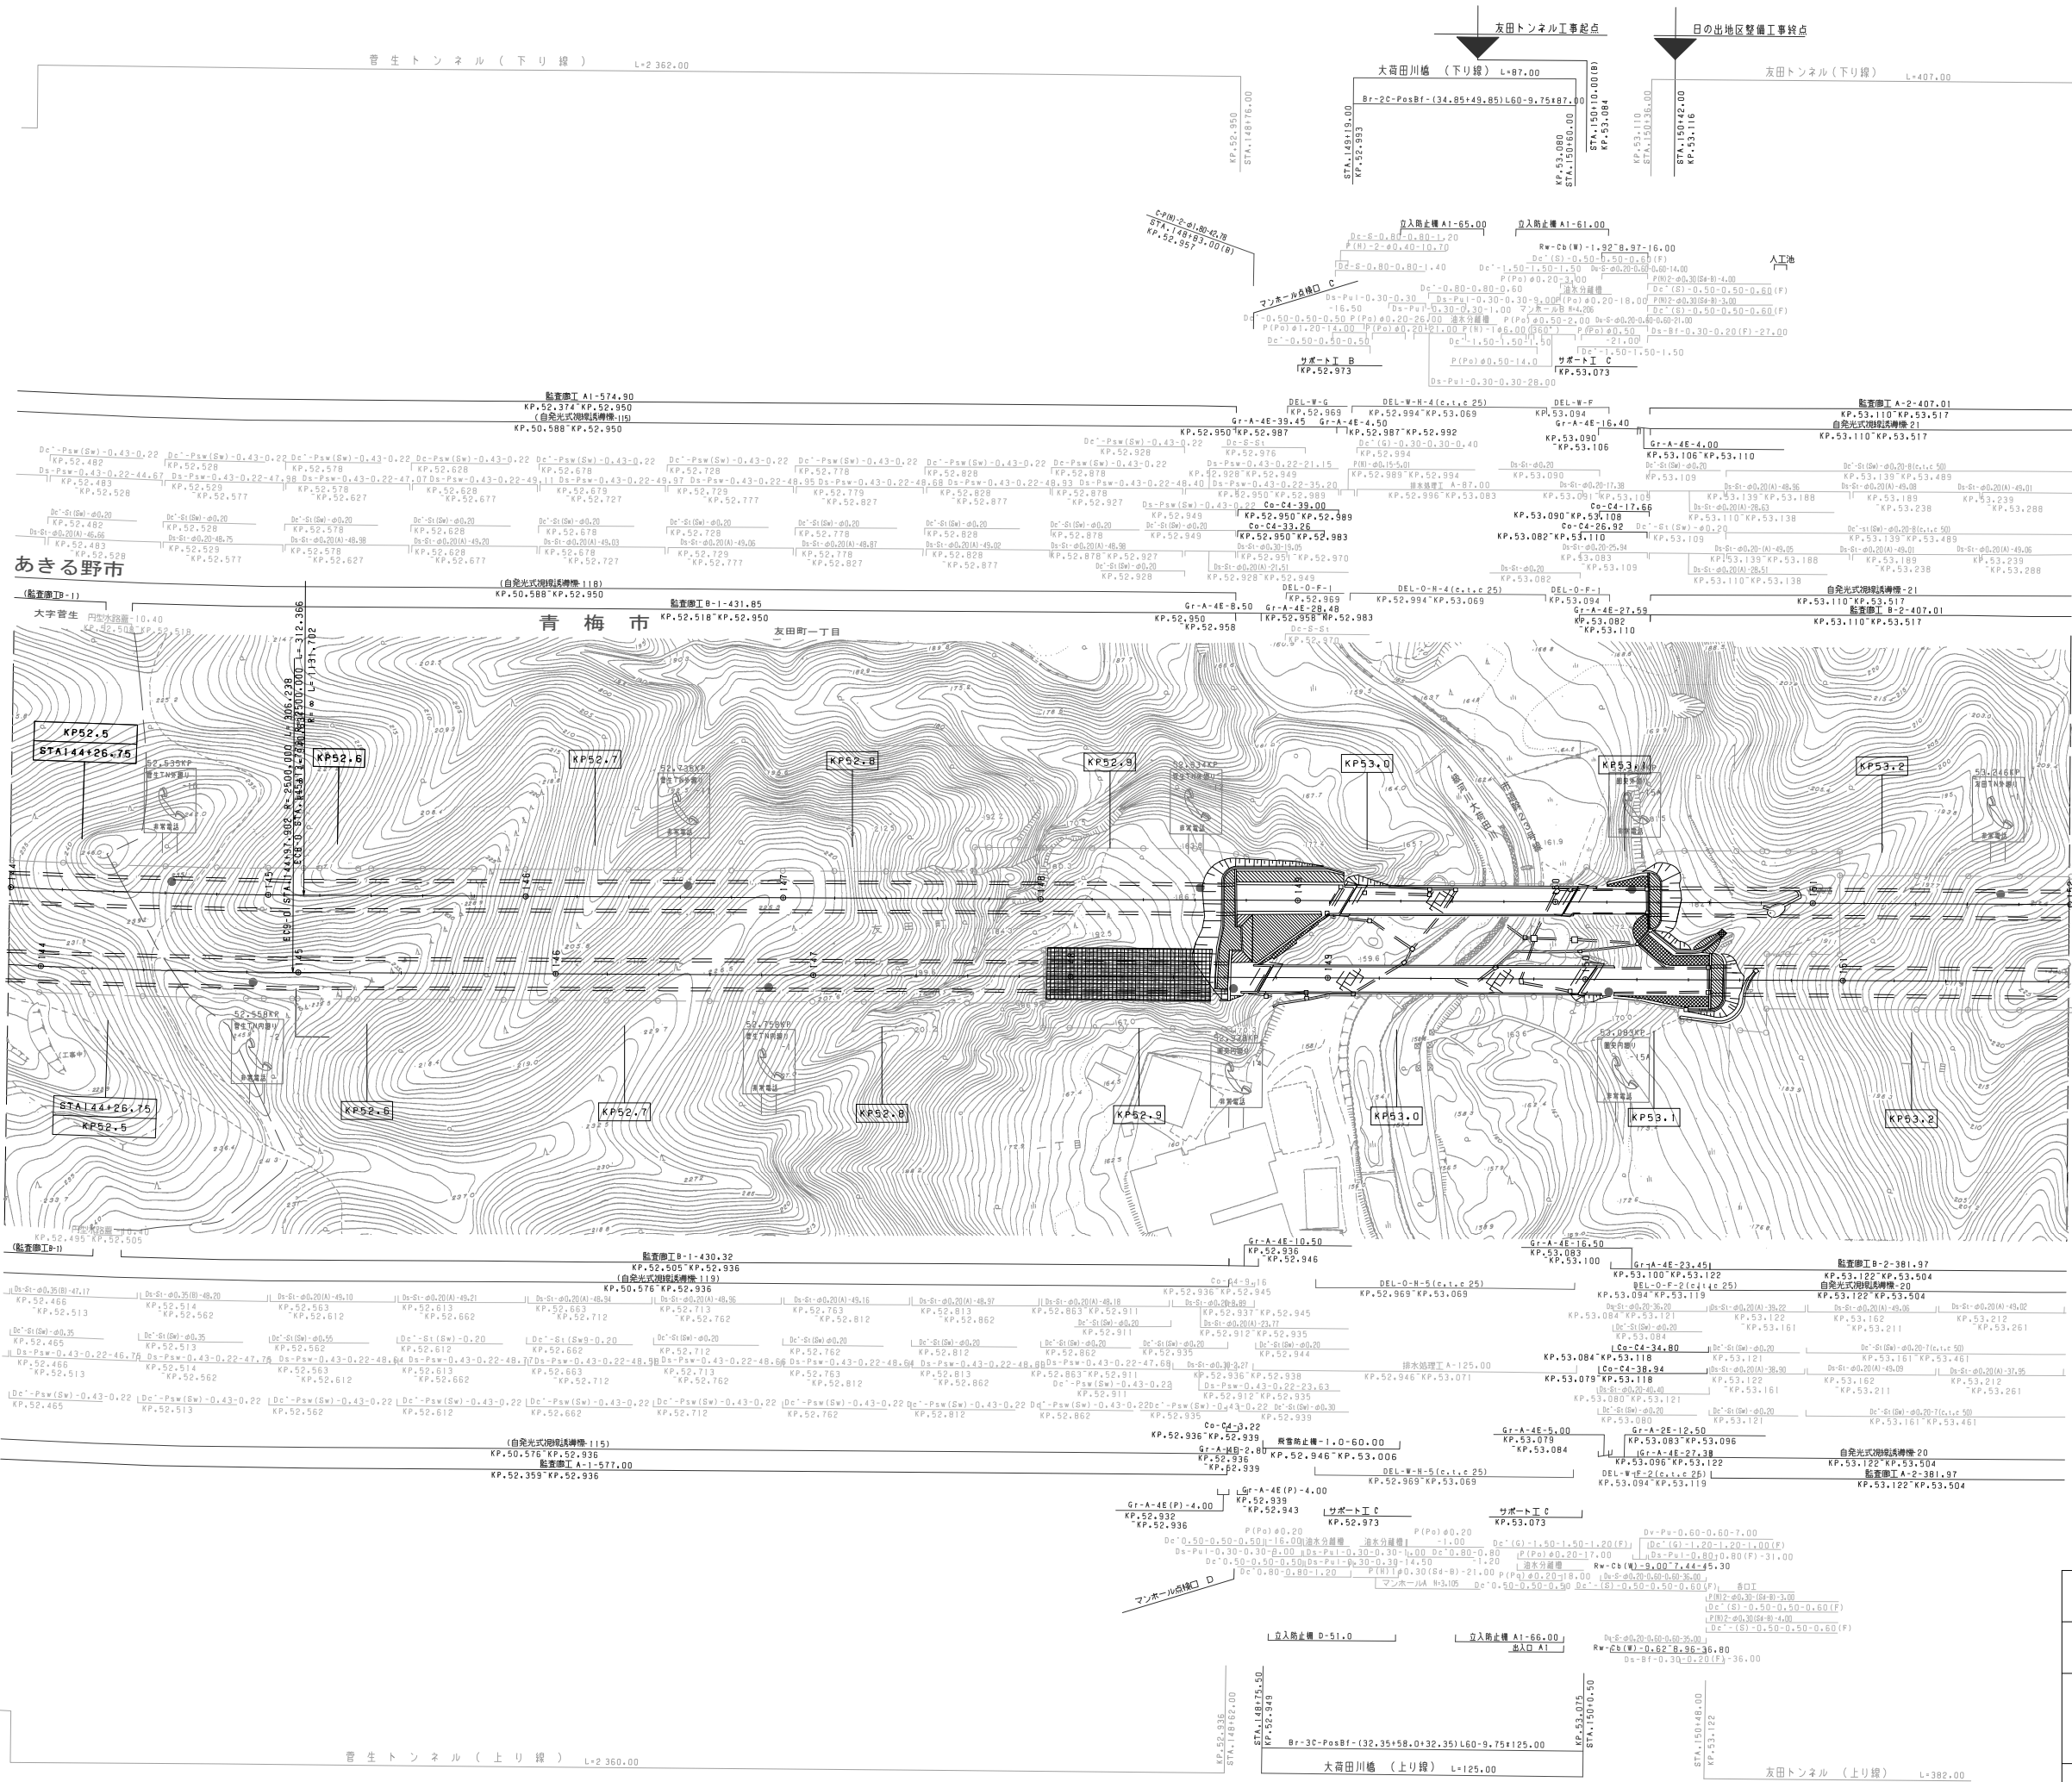

調査年月	摘要
第1回 2006年10月	
第2回 2006年 9月	

一般国道468号 首都圏中央連絡自動車道(日の出〜青梅)			—
工種	管理用平面図		—
名称	KP. 52. 473〜KP. 53. 273 STA. 144+00〜STA. 152+00	縮尺 1/1000	4 11
東日本高速道路(株) 関東支社			

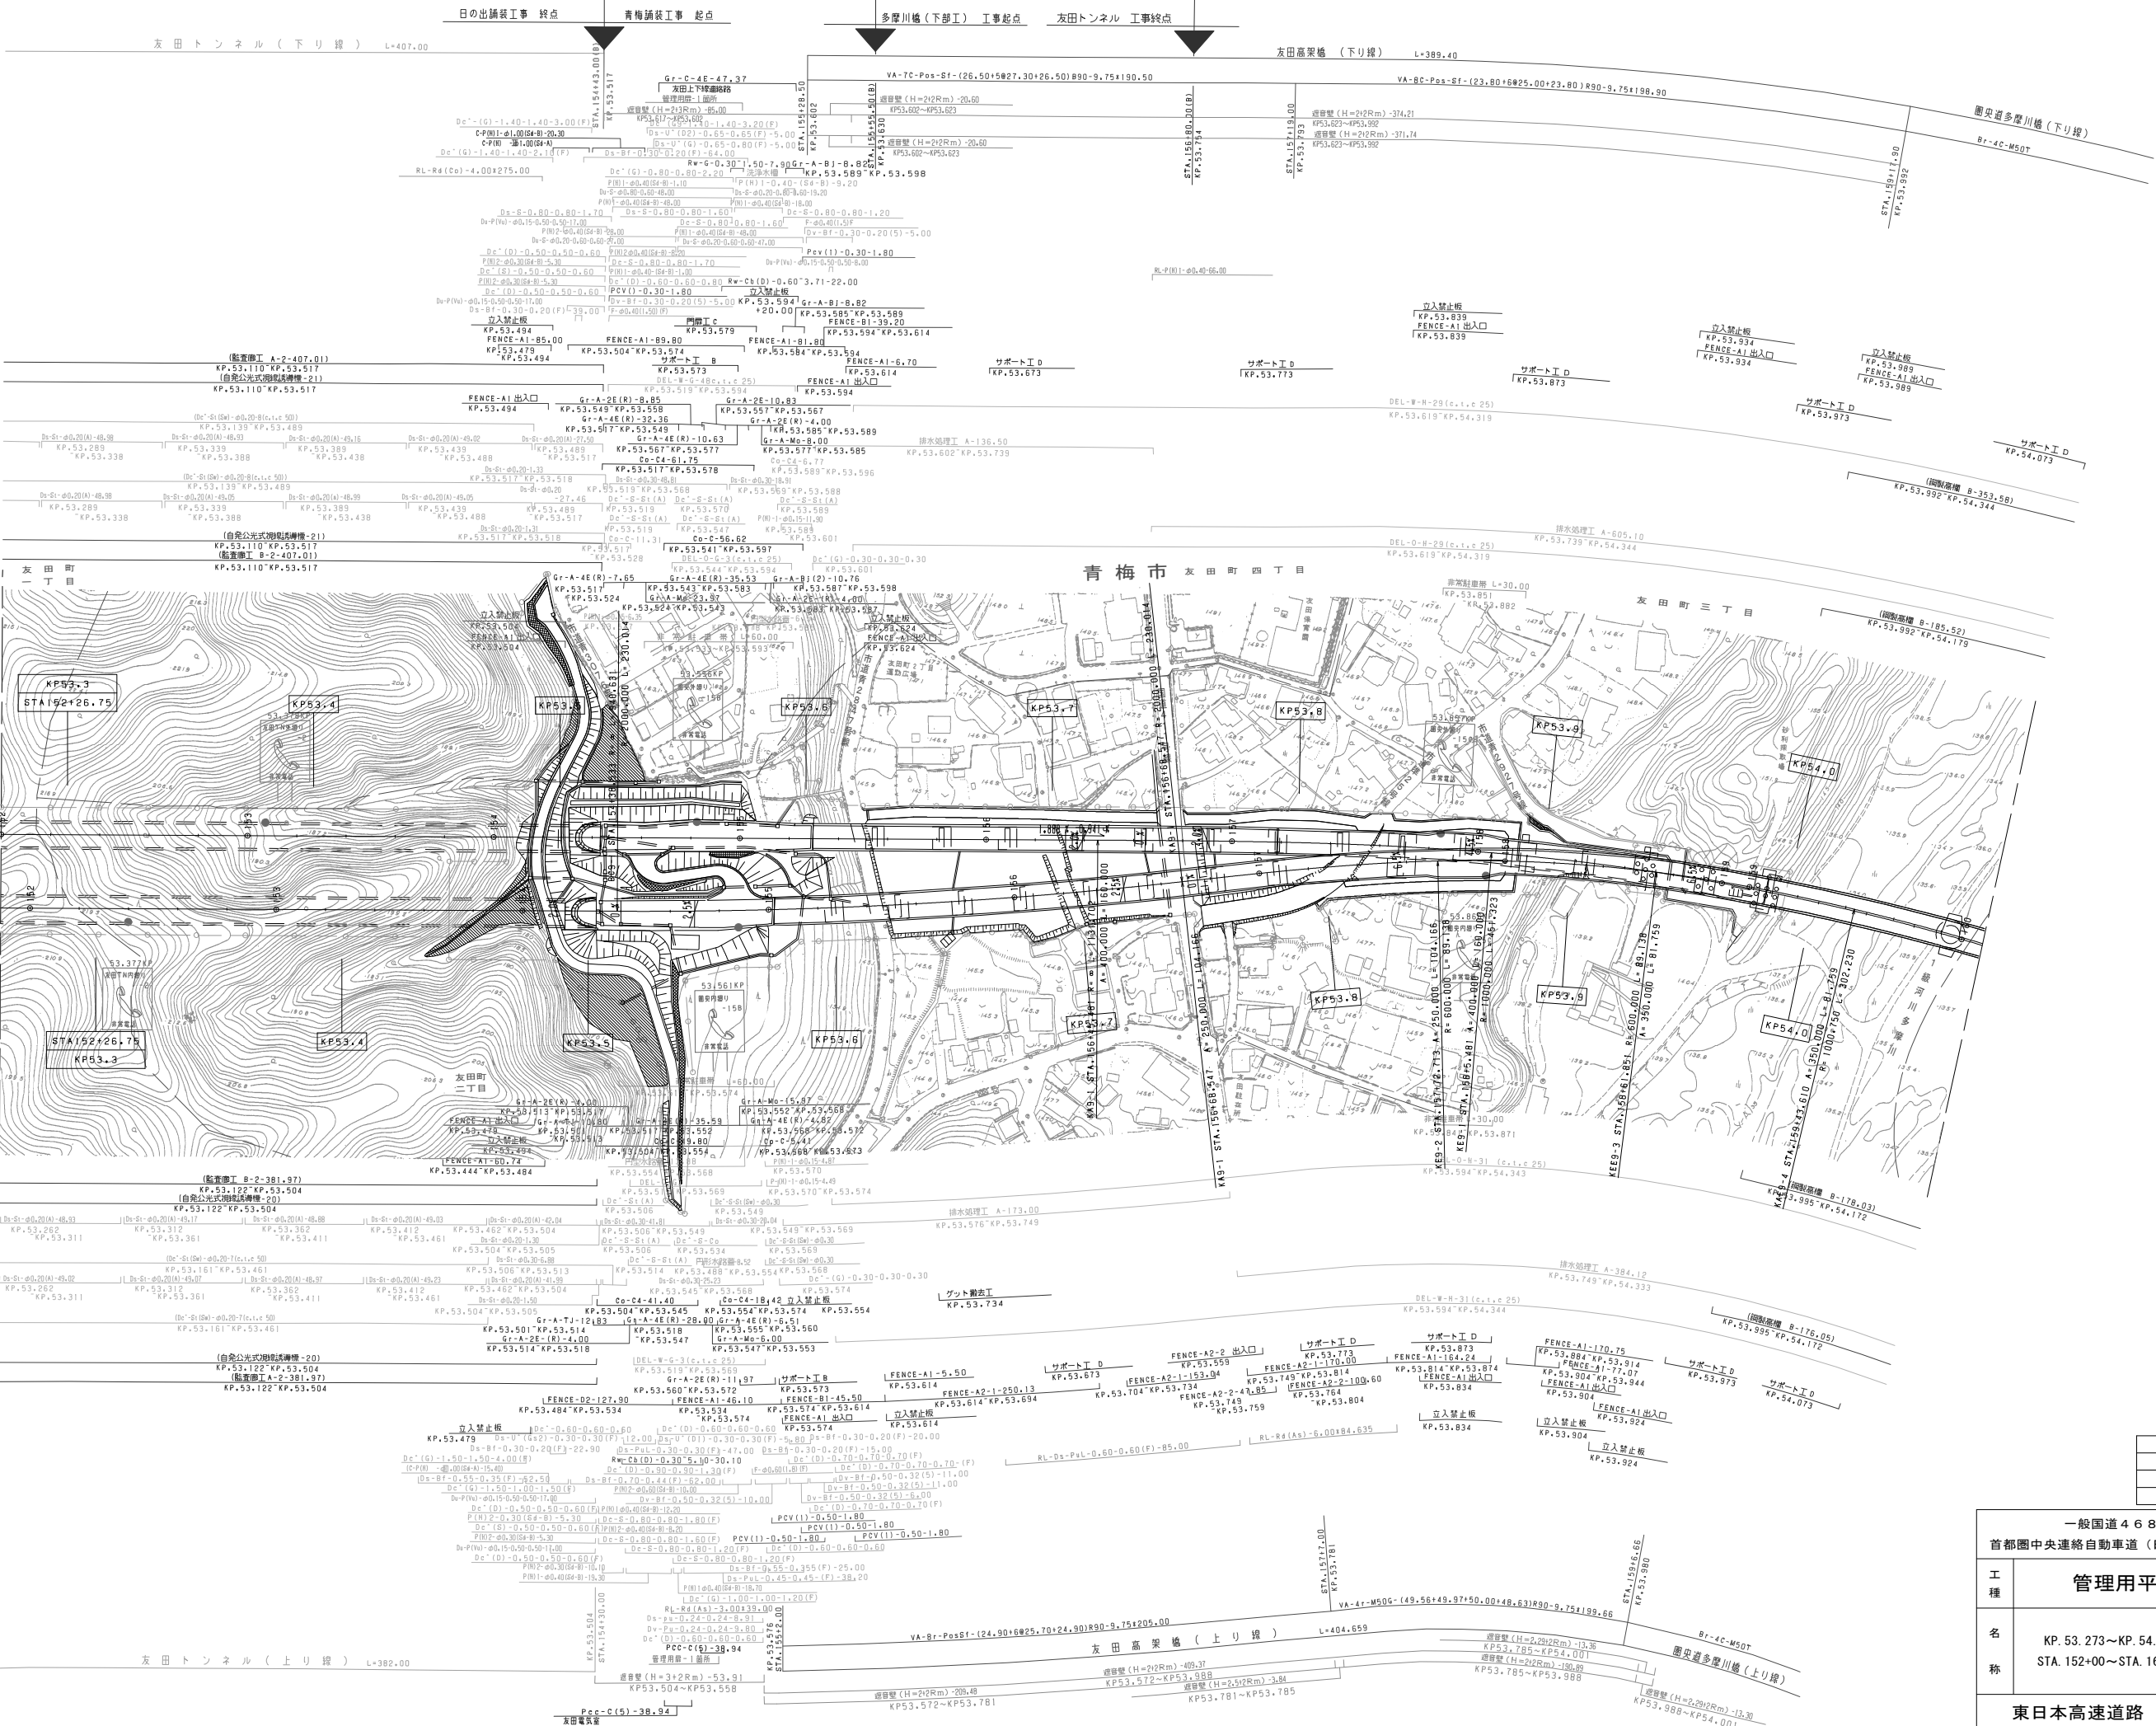

調整年月	摘要
第1回 2006年10月	
第2回 2006年 9月	


一般国道468号 首都圏中央連絡自動車道（日の出～青梅）		—	
工種	管理用平面図	—	
名称	KP. 53. 273～KP. 54. 073 STA. 152+00～STA. 160+00	縮尺	5 1/1000 11
東日本高速道路（株） 関東支社			



一般国道468号		—	
首都圏中央連絡自動車道（日の出～青梅）			
工 種	管理用平面図		—
名 称	KP. 54. 073～KP. 54. 873 STA. 160+00～STA. 168+00	縮 尺 1/1000	$\frac{6}{11}$
東日本高速道路（株） 関東支社			



一般国道468号		—	
首都圏中央連絡自動車道（日の出～青梅）			
工 種	管理用平面図		—
名 称	KP. 54. 873～KP. 55. 673 STA. 168+00～STA. 176+00	縮 尺 1/1000	$\frac{7}{11}$
東日本高速道路（株） 関東支社			

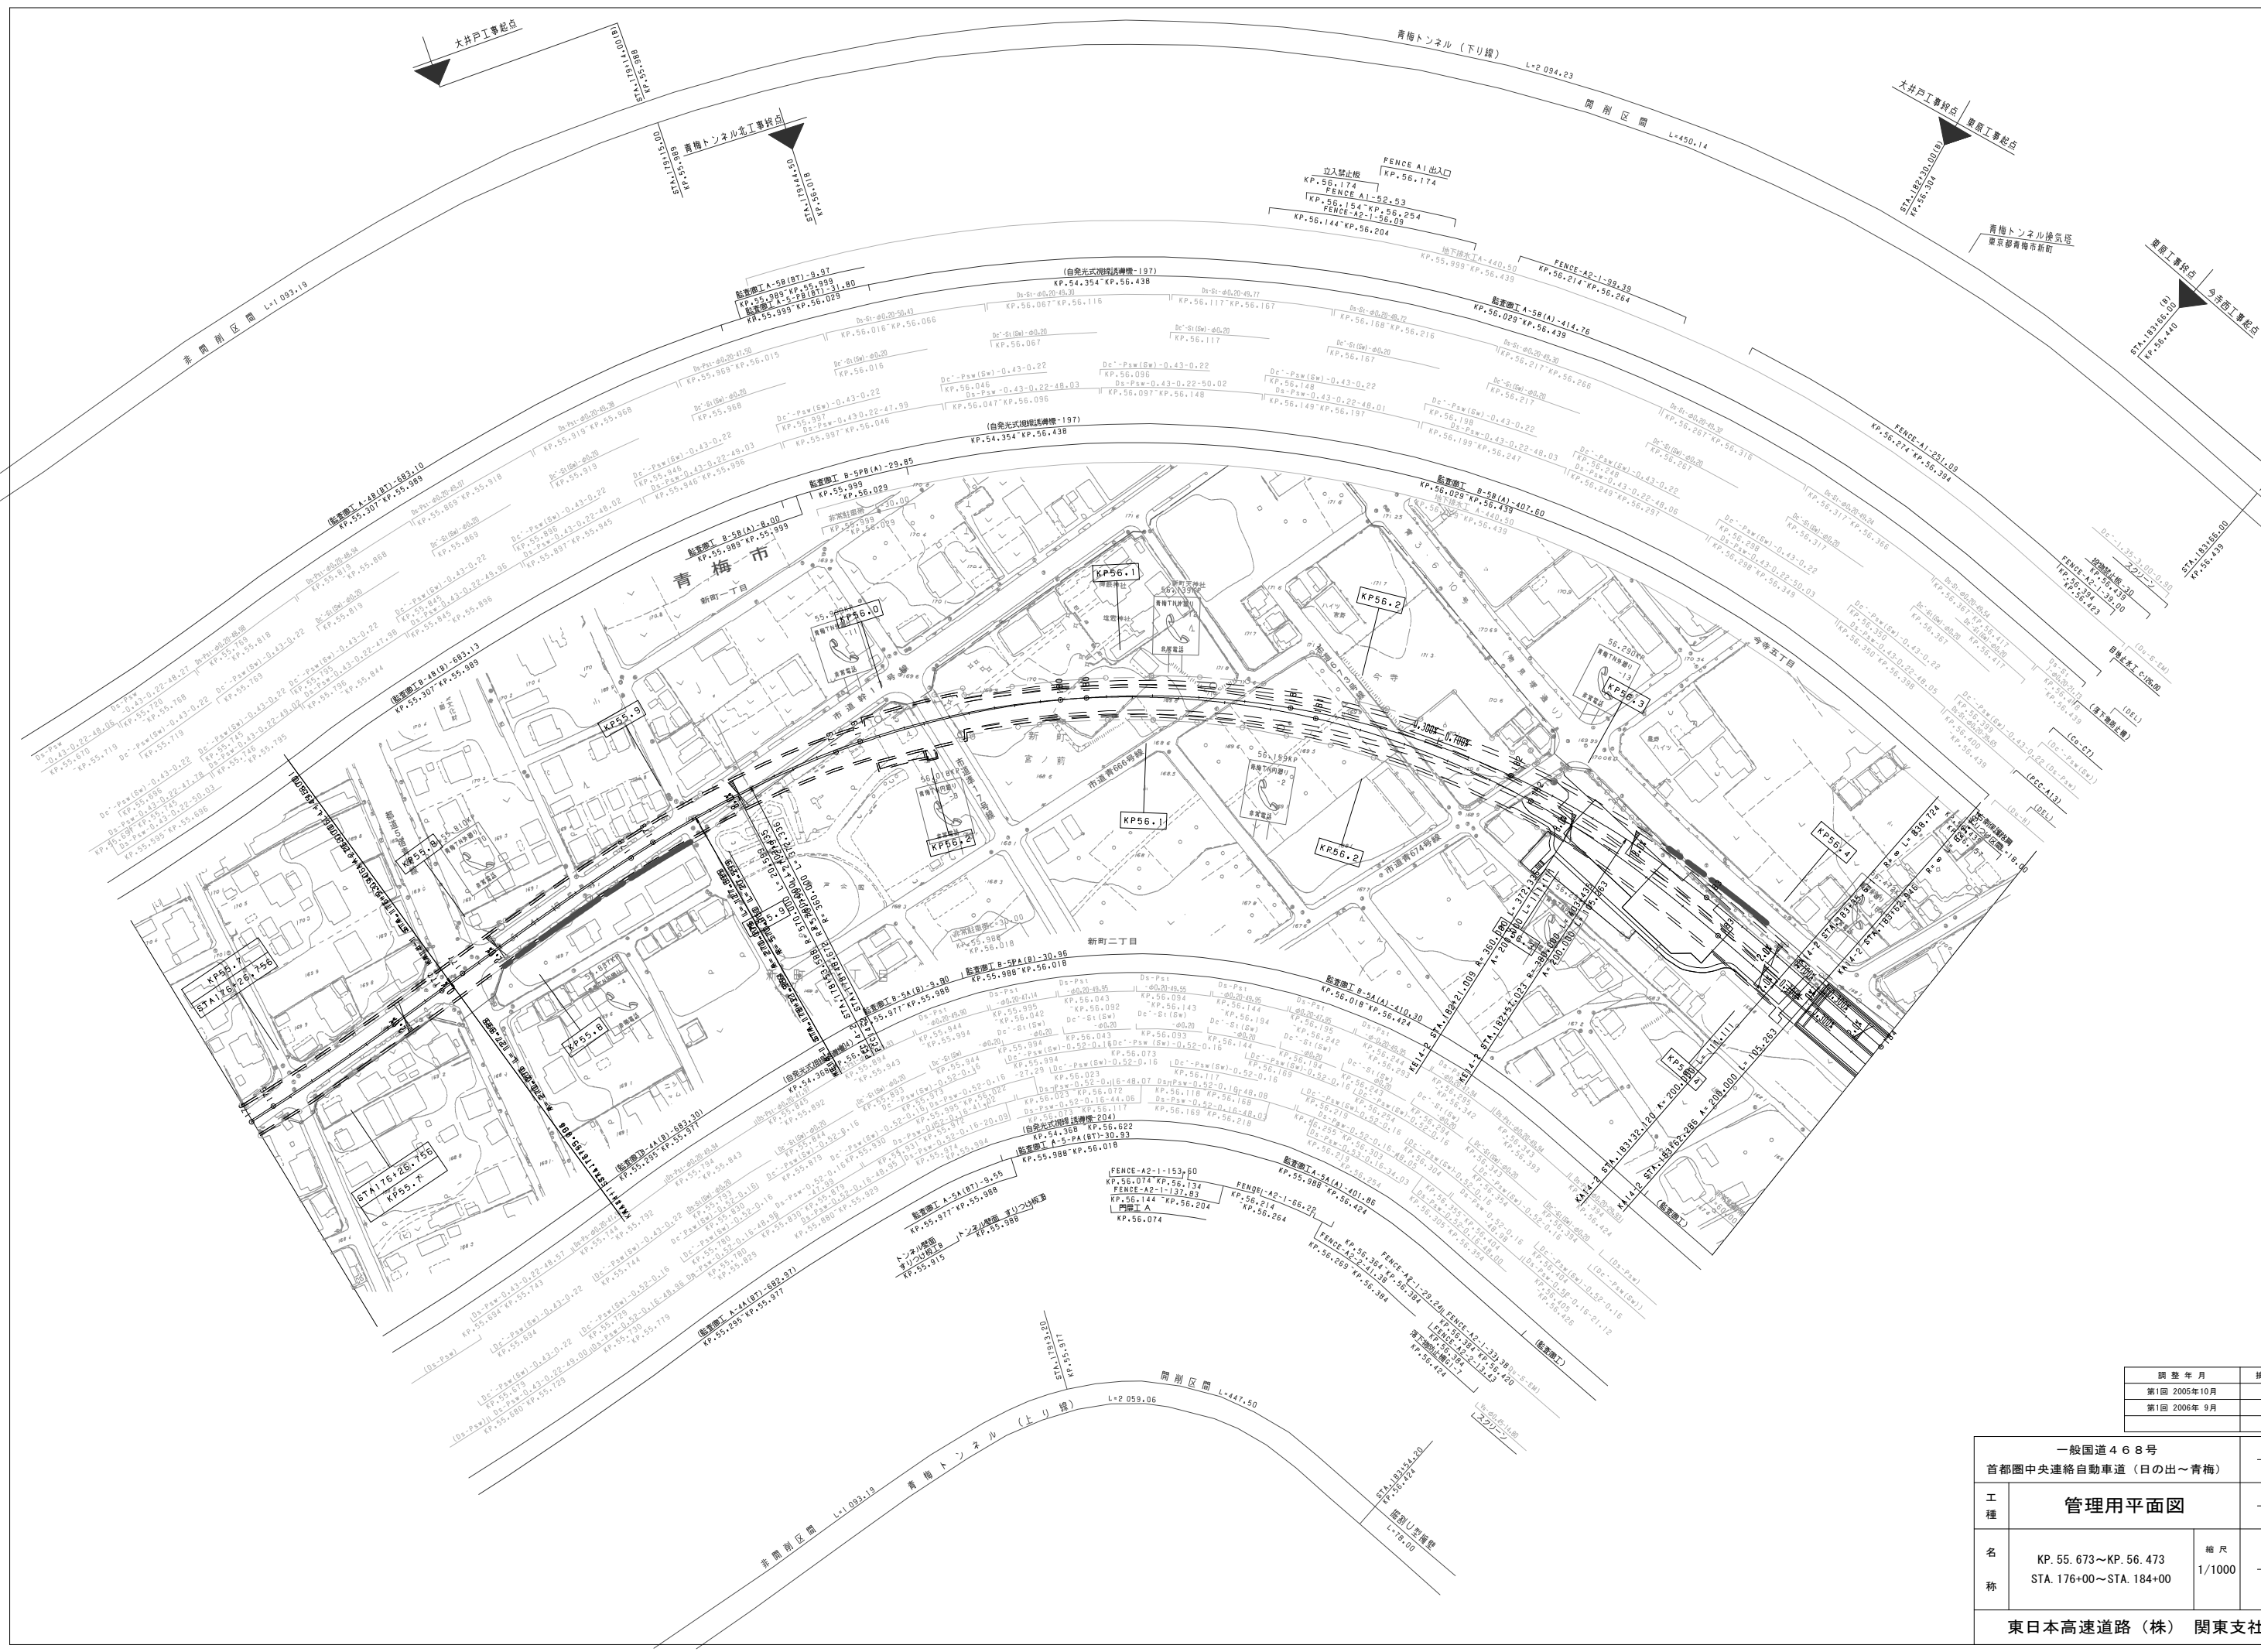


調査年月	摘要
第1回 2006年10月	
第1回 2006年 9月	

一般国道468号 首都圏中央連絡自動車道 (日の出～青梅)			—
工種	管理用平面図		—
名称	KP. 55. 673～KP. 56. 473 STA. 176+00～STA. 184+00	総尺 1/1000	8 11
東日本高速道路 (株) 関東支社			




一般国道468号		—	
首都圏中央連絡自動車道（日の出～青梅）			
工 種	管理用平面図		—
名 称	KP. 56. 473～KP. 57. 273 STA. 184+00～STA. 192+00	縮 尺 1/1000	$\frac{9}{11}$
東日本高速道路（株） 関東支社			

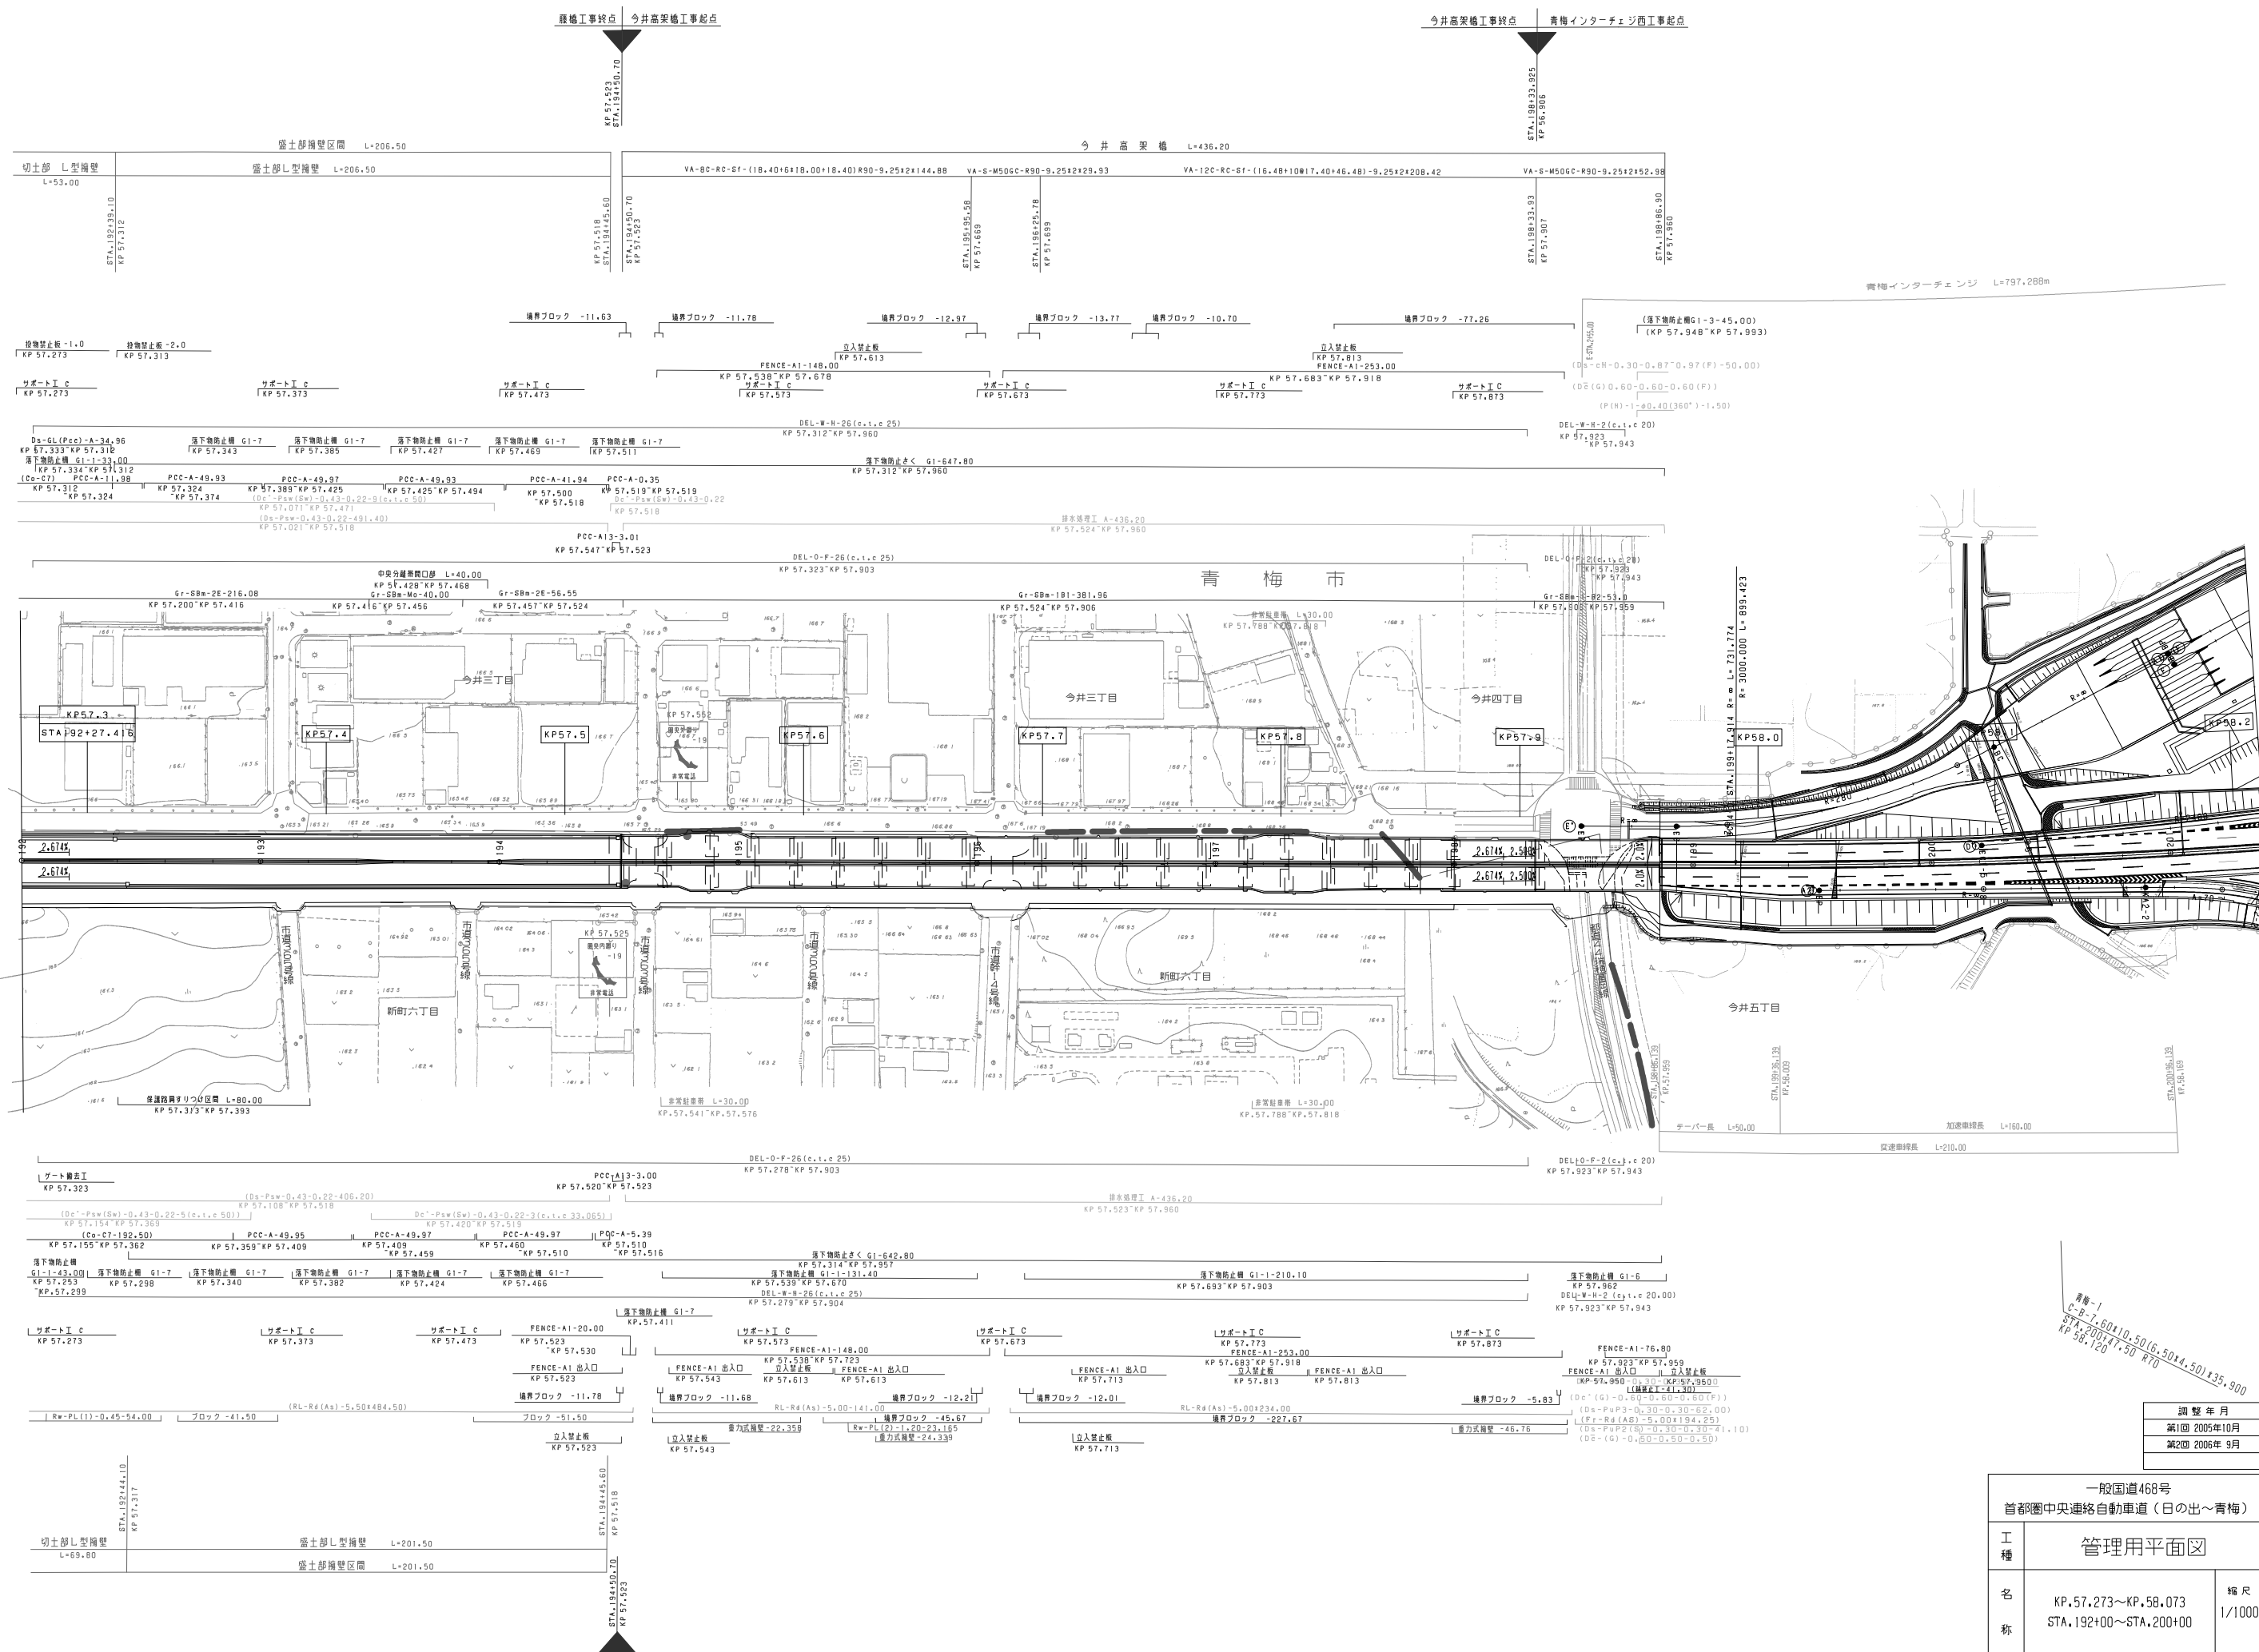


調整年月		摘要
第1回 2005年10月		
第2回 2006年9月		

一般国道468号 首都圏中央連絡自動車道（日の出～青梅）			—
工種	管理用平面図		—
名称	KP.57.273～KP.58.073 STA.192+00～STA.200+00	縮尺 1/1000	10 11
東日本高速道路（株）関東支社			

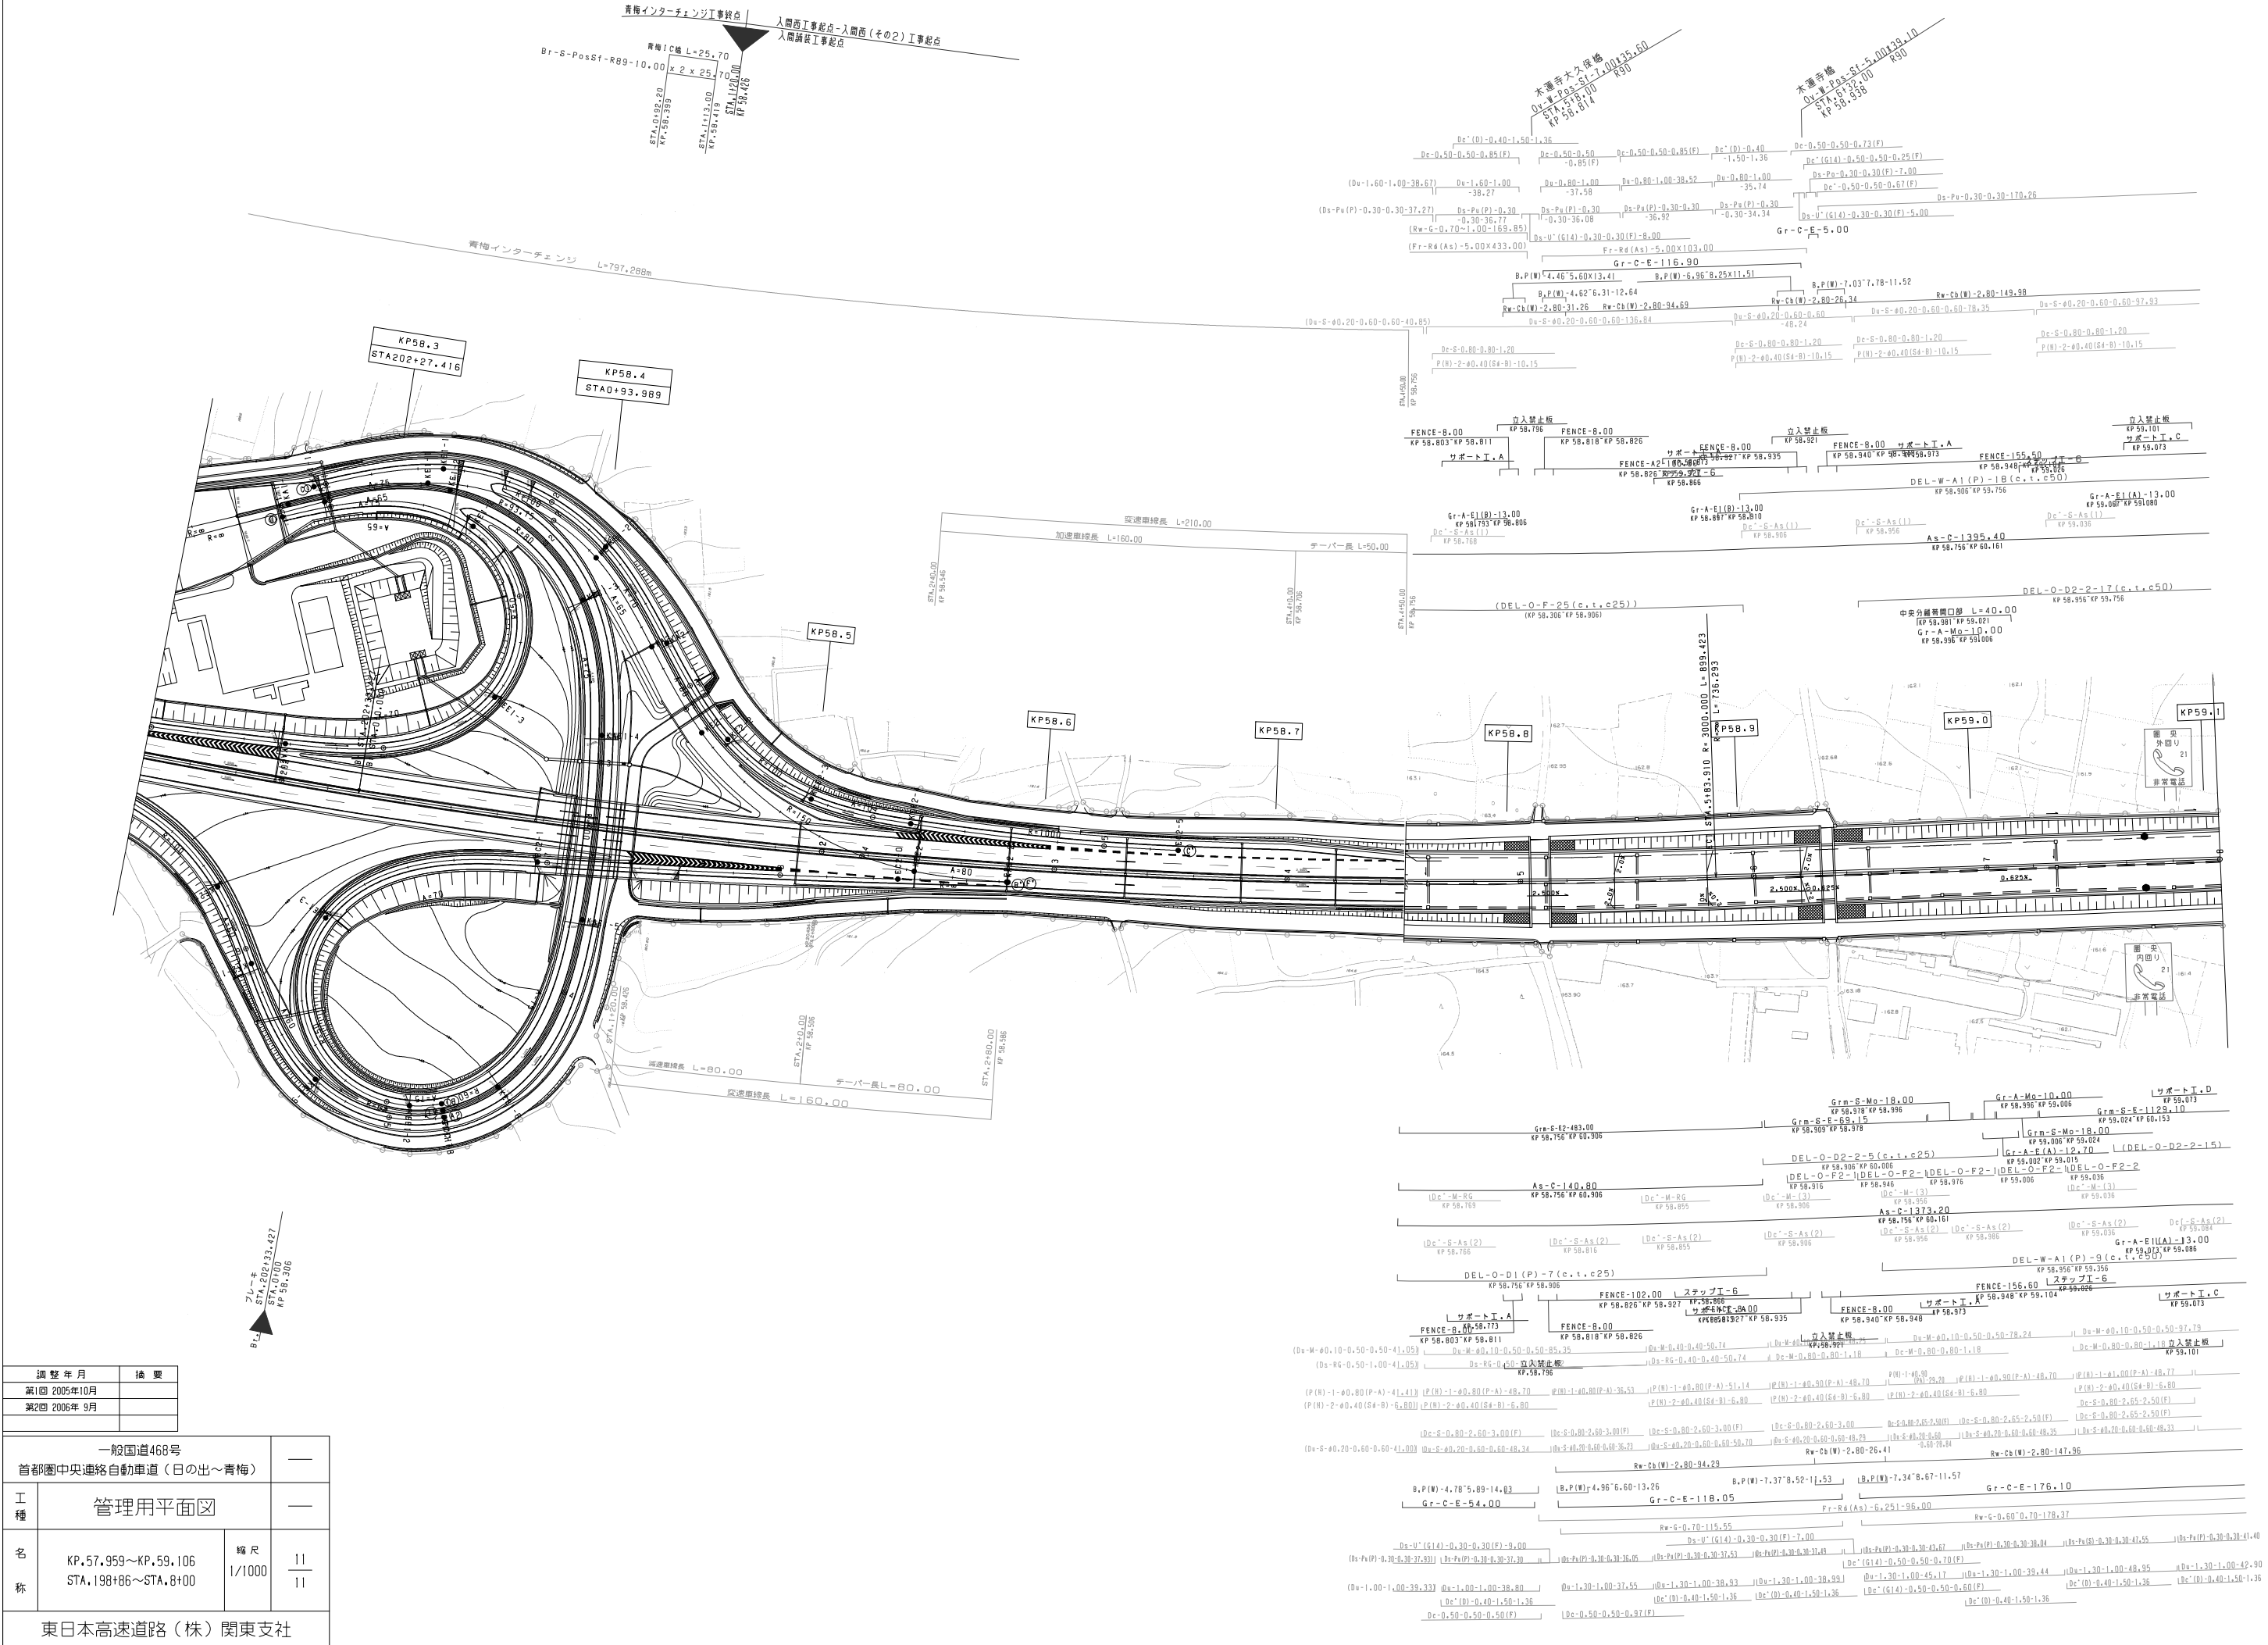


調整年月	摘要
第1回 2005年10月	
第2回 2006年 9月	

一般国道468号 首都圏中央連絡自動車道（日の出～青梅）			—
工 種	管理用平面図		—
名 称	KP.57.959～KP.59.106 STA.198+86～STA.8+00	縮 尺 1/1000	11
			11
東日本高速道路（株）関東支社			

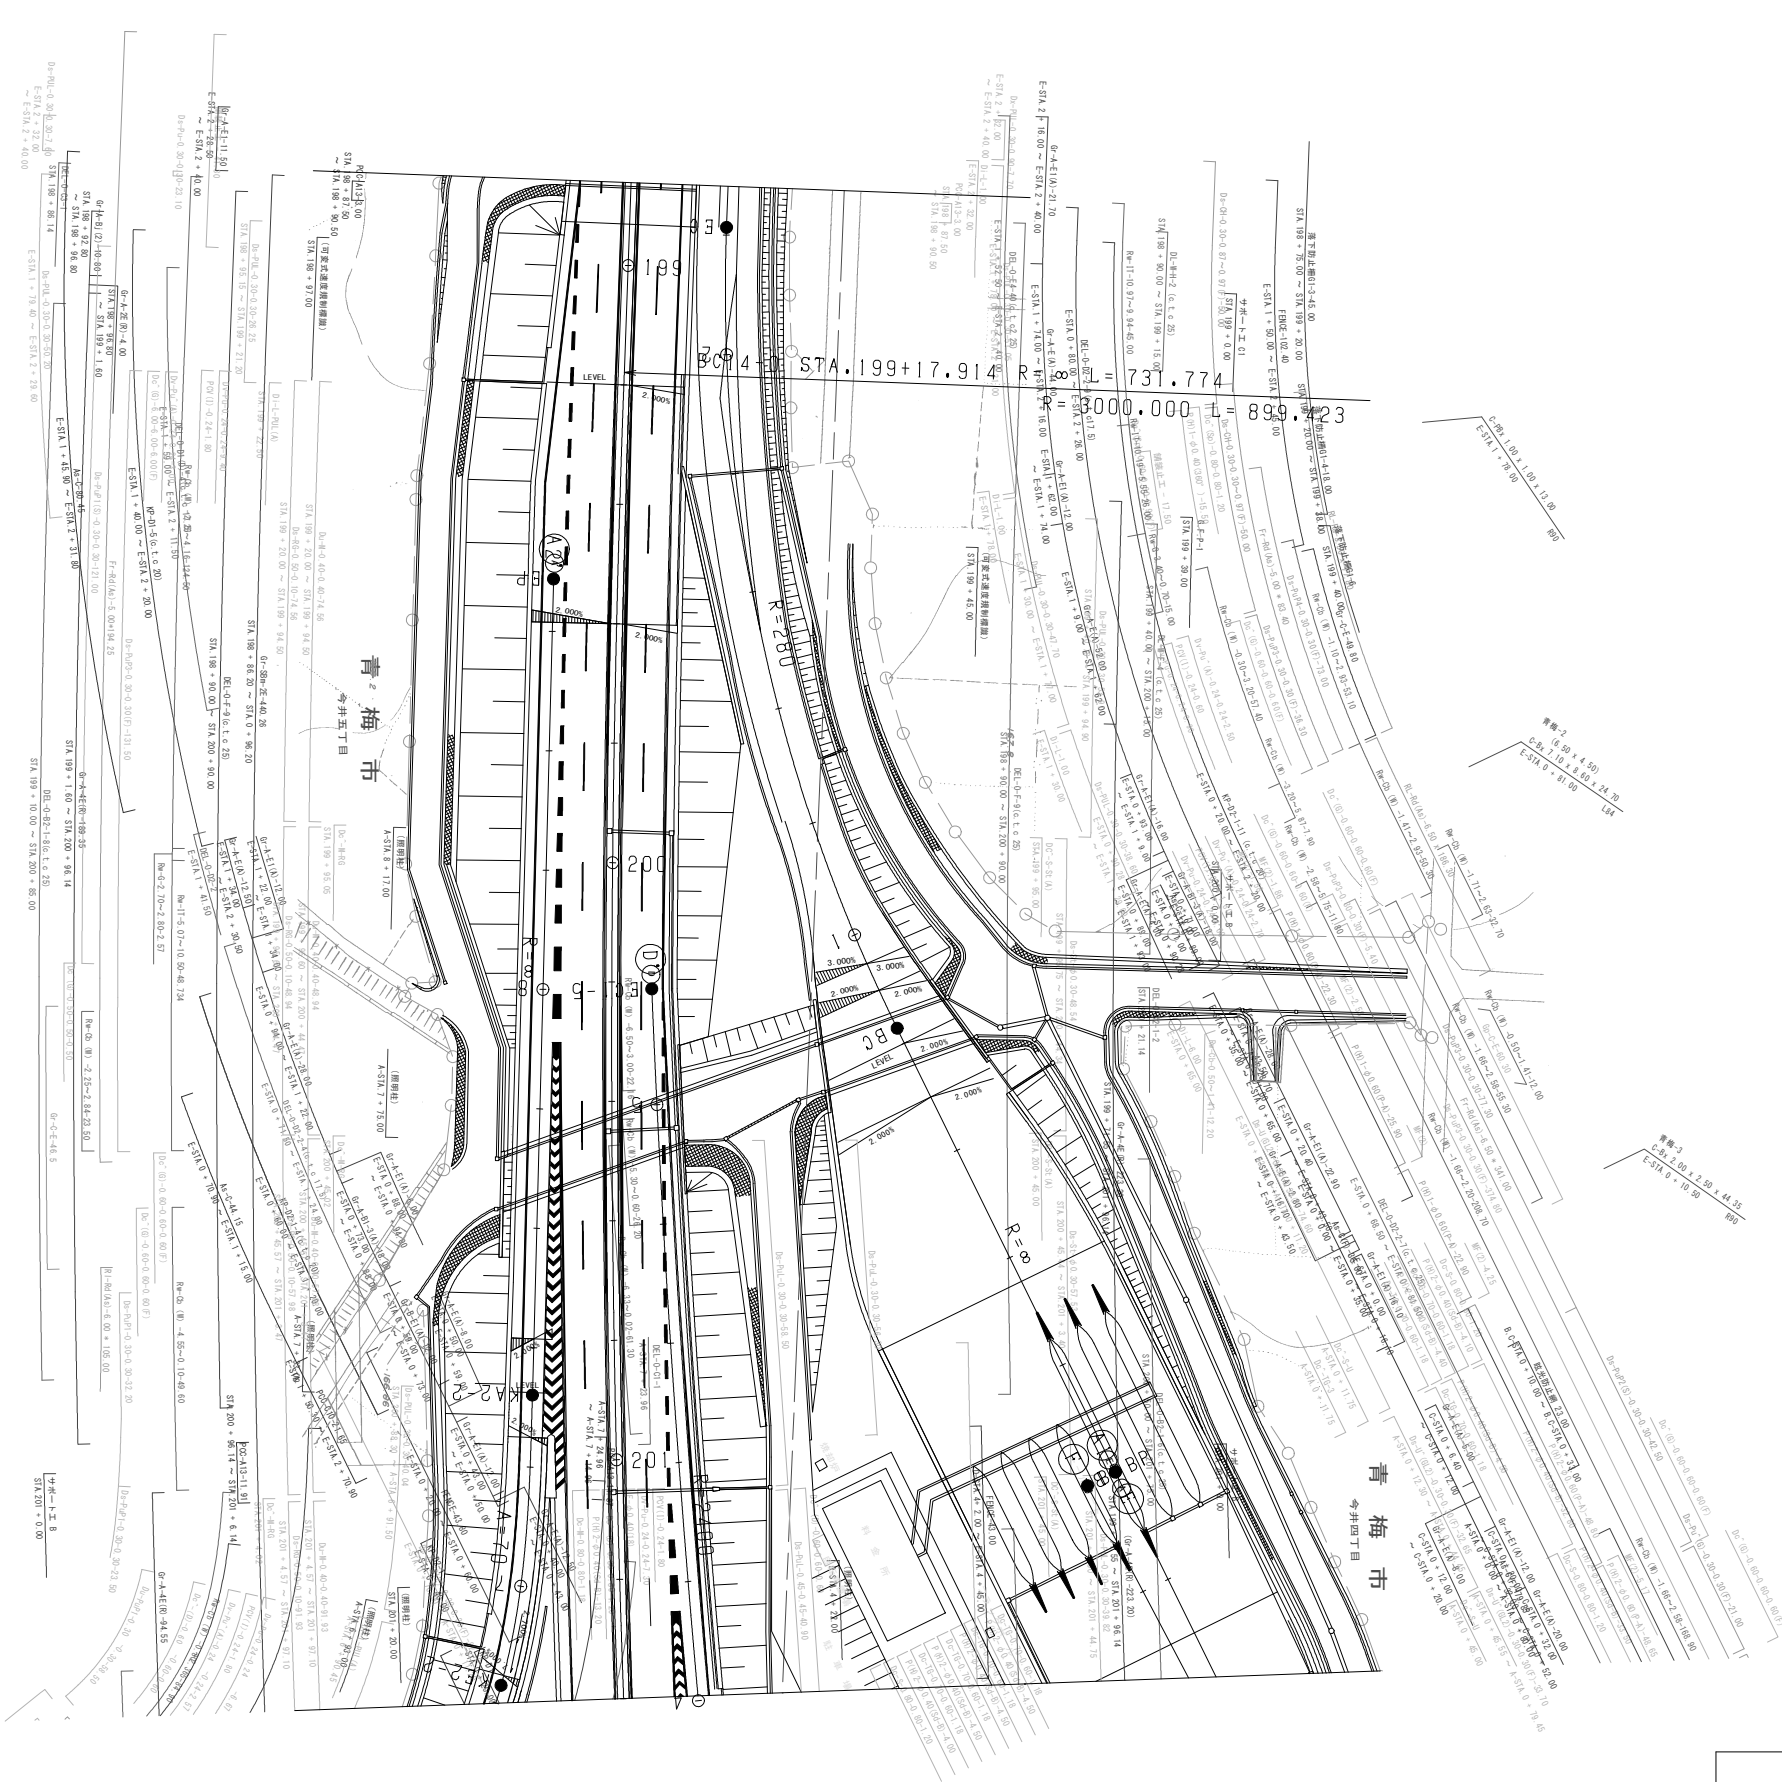

調整年月	摘要
第1回 2005年10月	

一般国道468号 首都圏中央連絡自動車道（日の出～青梅）		—	
工種	管理用平面図	—	
名称	青梅インターチェンジ STA. 198+86.139～STA. 4+50.00	総尺 1/500	1 3
東日本高速道路（株）関東支社			

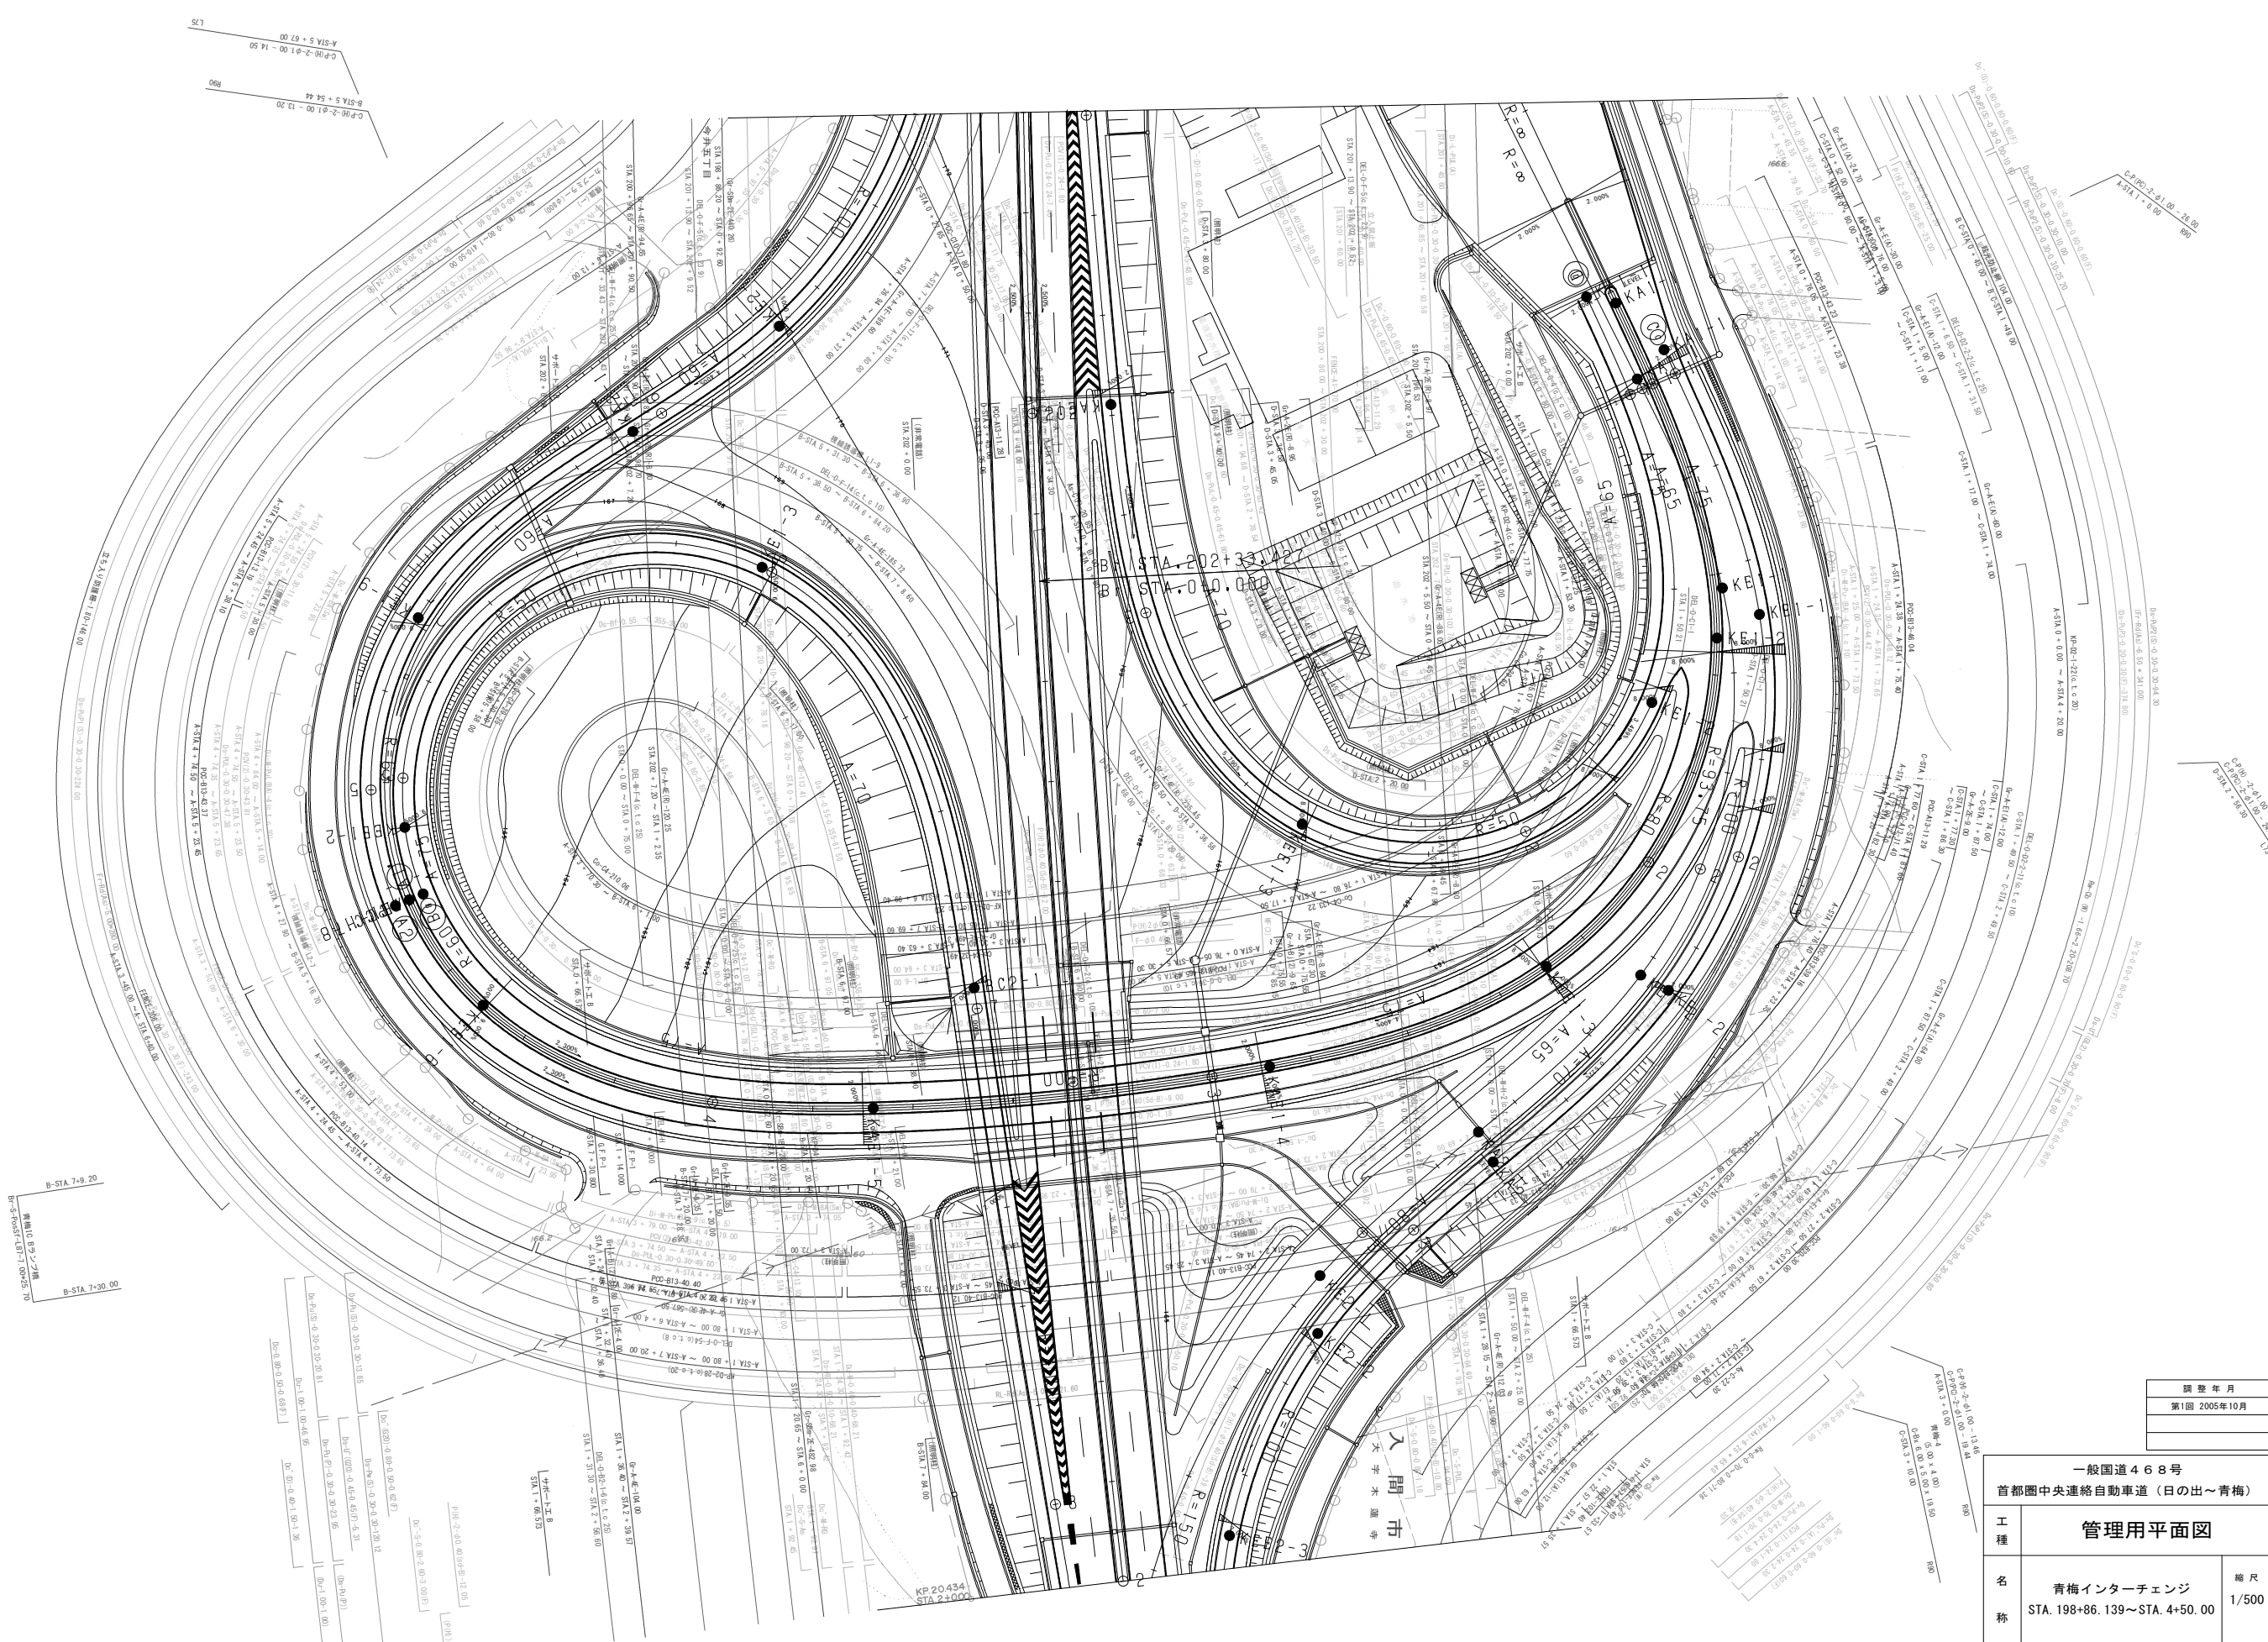

調整年月	摘要
第1回 2005年10月	

一般国道468号 首都圏中央連絡自動車道（日の出～青梅）			—
工種	管理用平面図		—
名称	青梅インターチェンジ STA. 198+86.139～STA. 4+50.00	縮尺 1/500	2 3
東日本高速道路（株）関東支社			

一般国道468号		—	
首都圏中央連絡自動車道（日の出～青梅）			
工 種	管理用平面図		—
名 称	青梅インターチェンジ STA. 198+86.139～STA. 4+50.00	縮 尺 1/500	$\frac{3}{3}$
東日本高速道路（株）関東支社			

