


調整年月	摘要


一般国道468号 首都圏中央連絡自動車道(久喜白岡JCT~幸手)		
工種	管理用平面図	
名称	幸手IC KP.113.321~KP.115.058 STA.351115~STA.351368	縮尺 1/500 1/5
東日本高速道路(株) 関東支社		

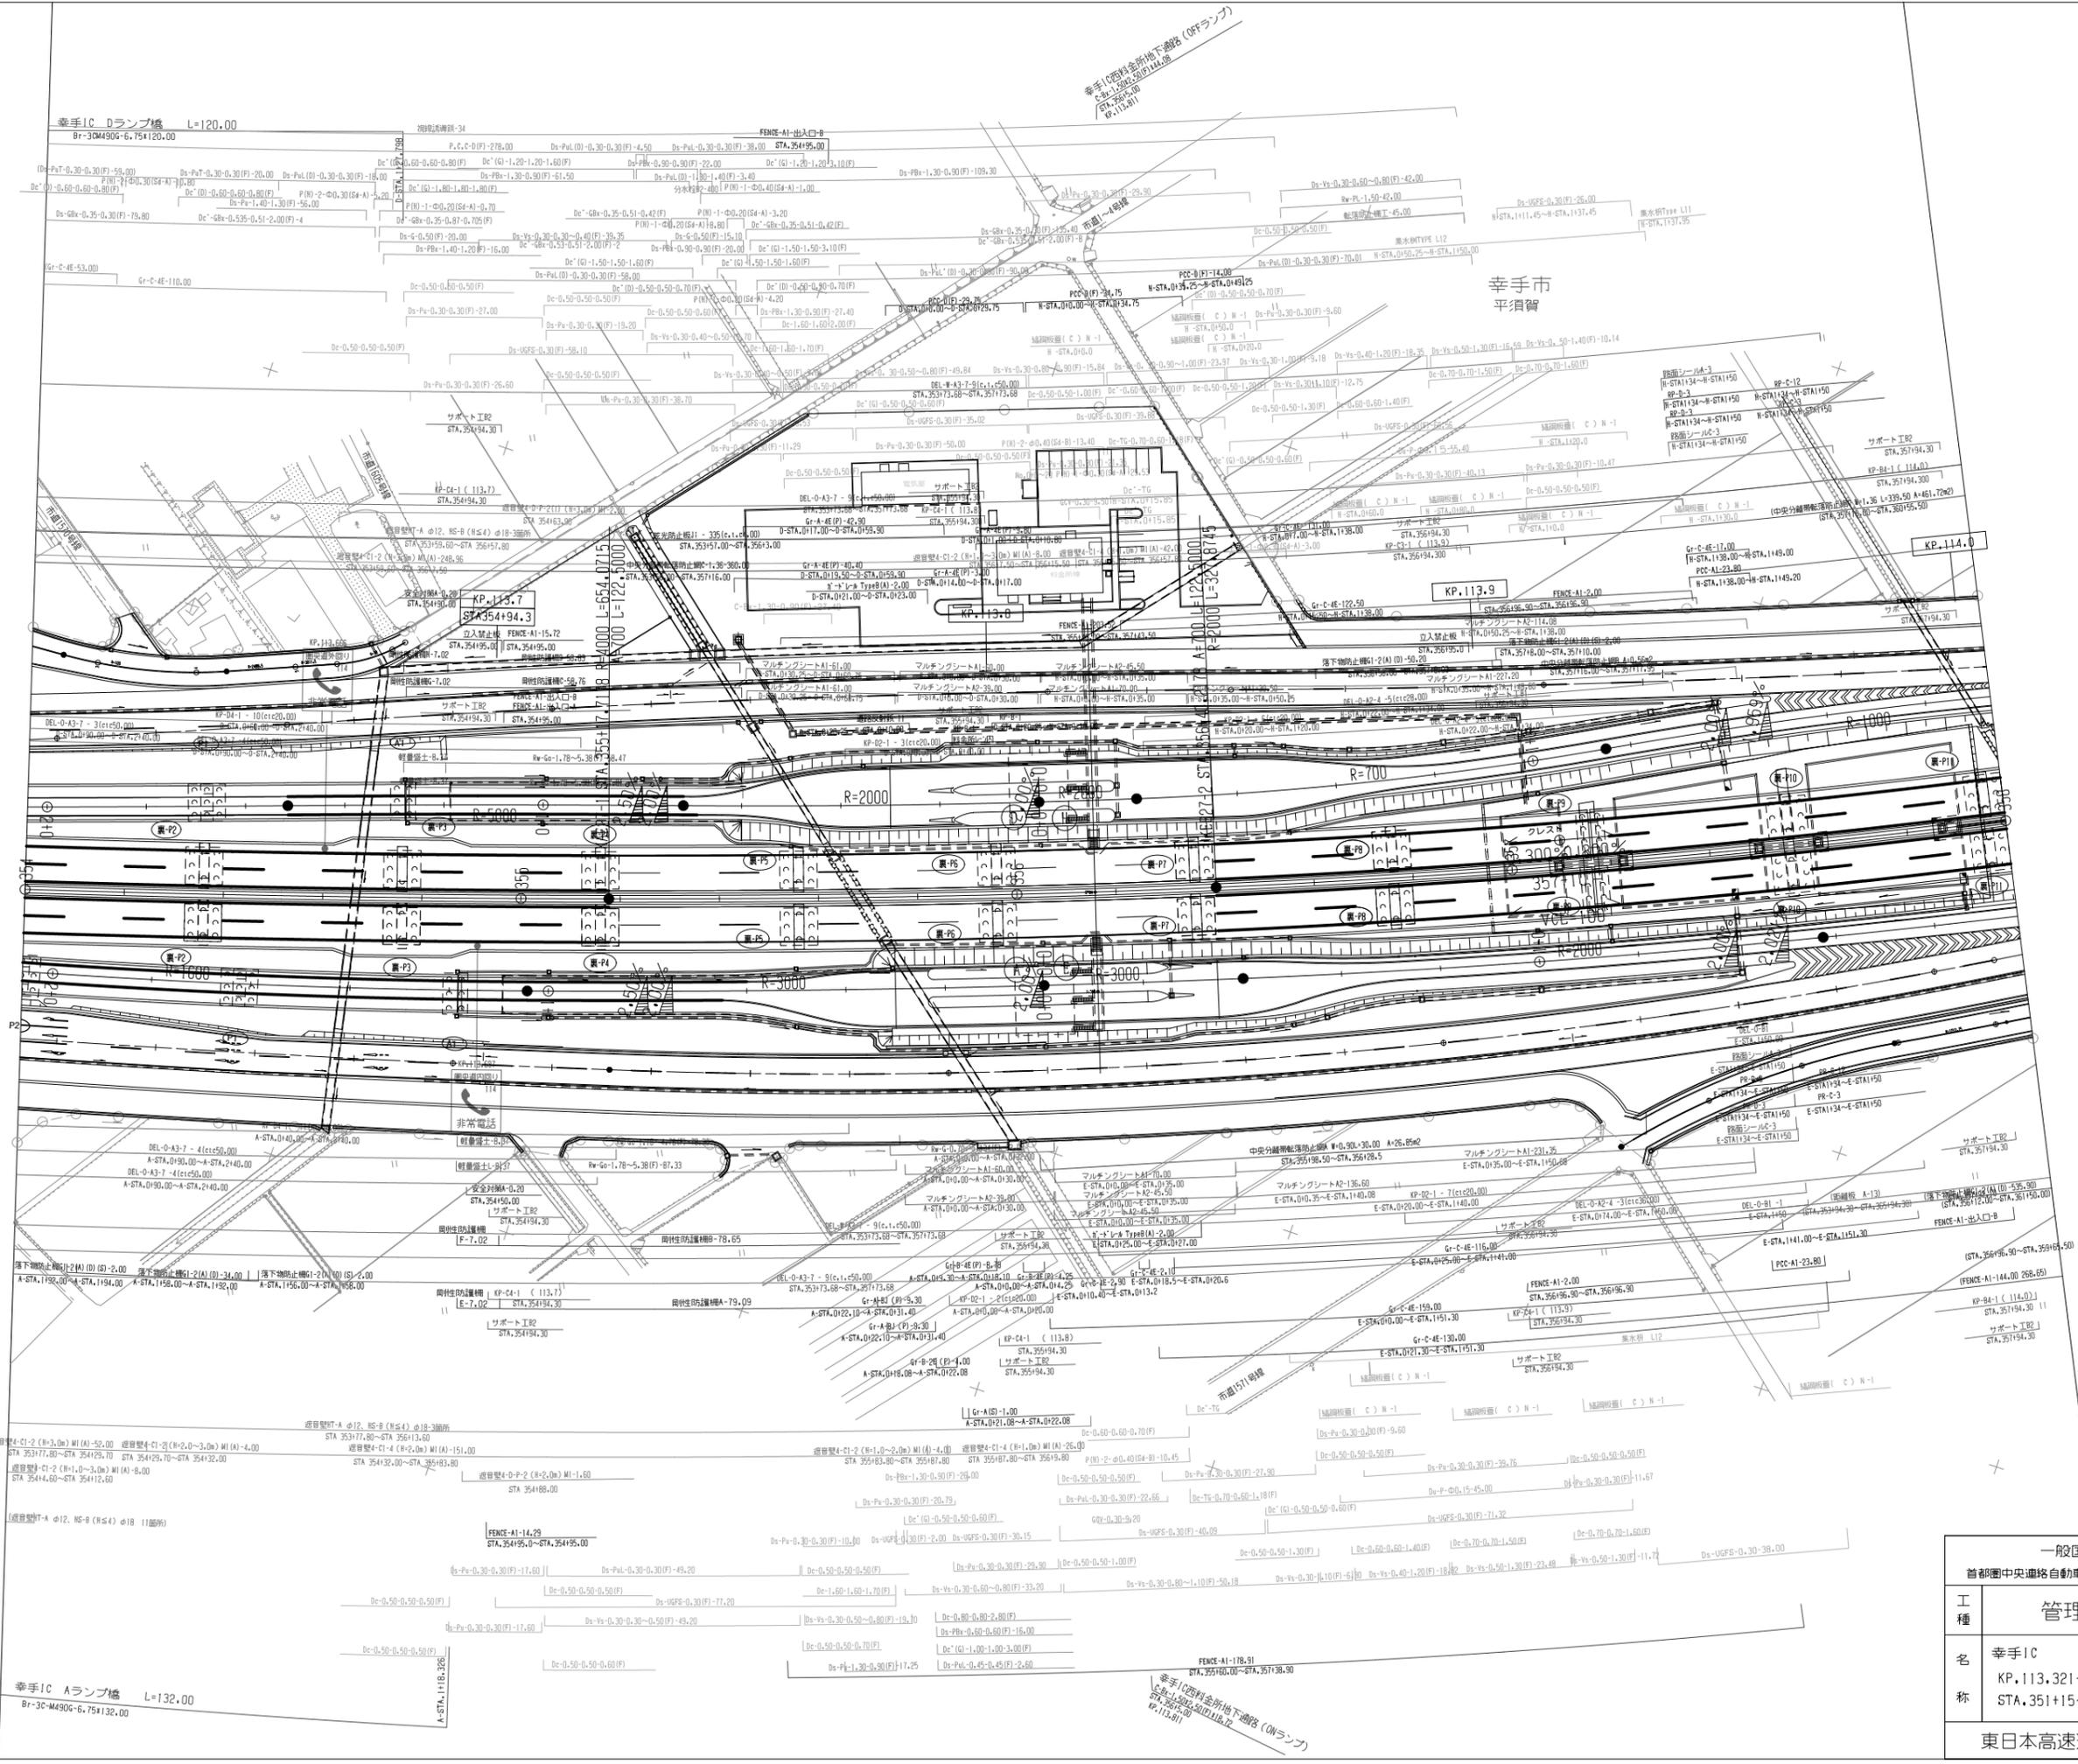


一般国道468号		—	
首都圏中央連絡自動車道(久喜白岡JCT~幸手)		—	
工種	管理用平面図	—	
名称	幸手IC KP.113.321~KP.115.058 STA.35115~STA.368+52	縮尺	2/5
東日本高速道路(株) 関東支社			

一般国道468号		—	
首都圏中央連絡自動車道(久喜白岡JCT~幸手)			
工種	管理用平面図		
名称	幸手IC	縮尺	3/5
	KP.113.321~KP.115.058 STA.351+15~STA.368+52	1/500	5
東日本高速道路(株) 関東支社			

調整年月	摘要

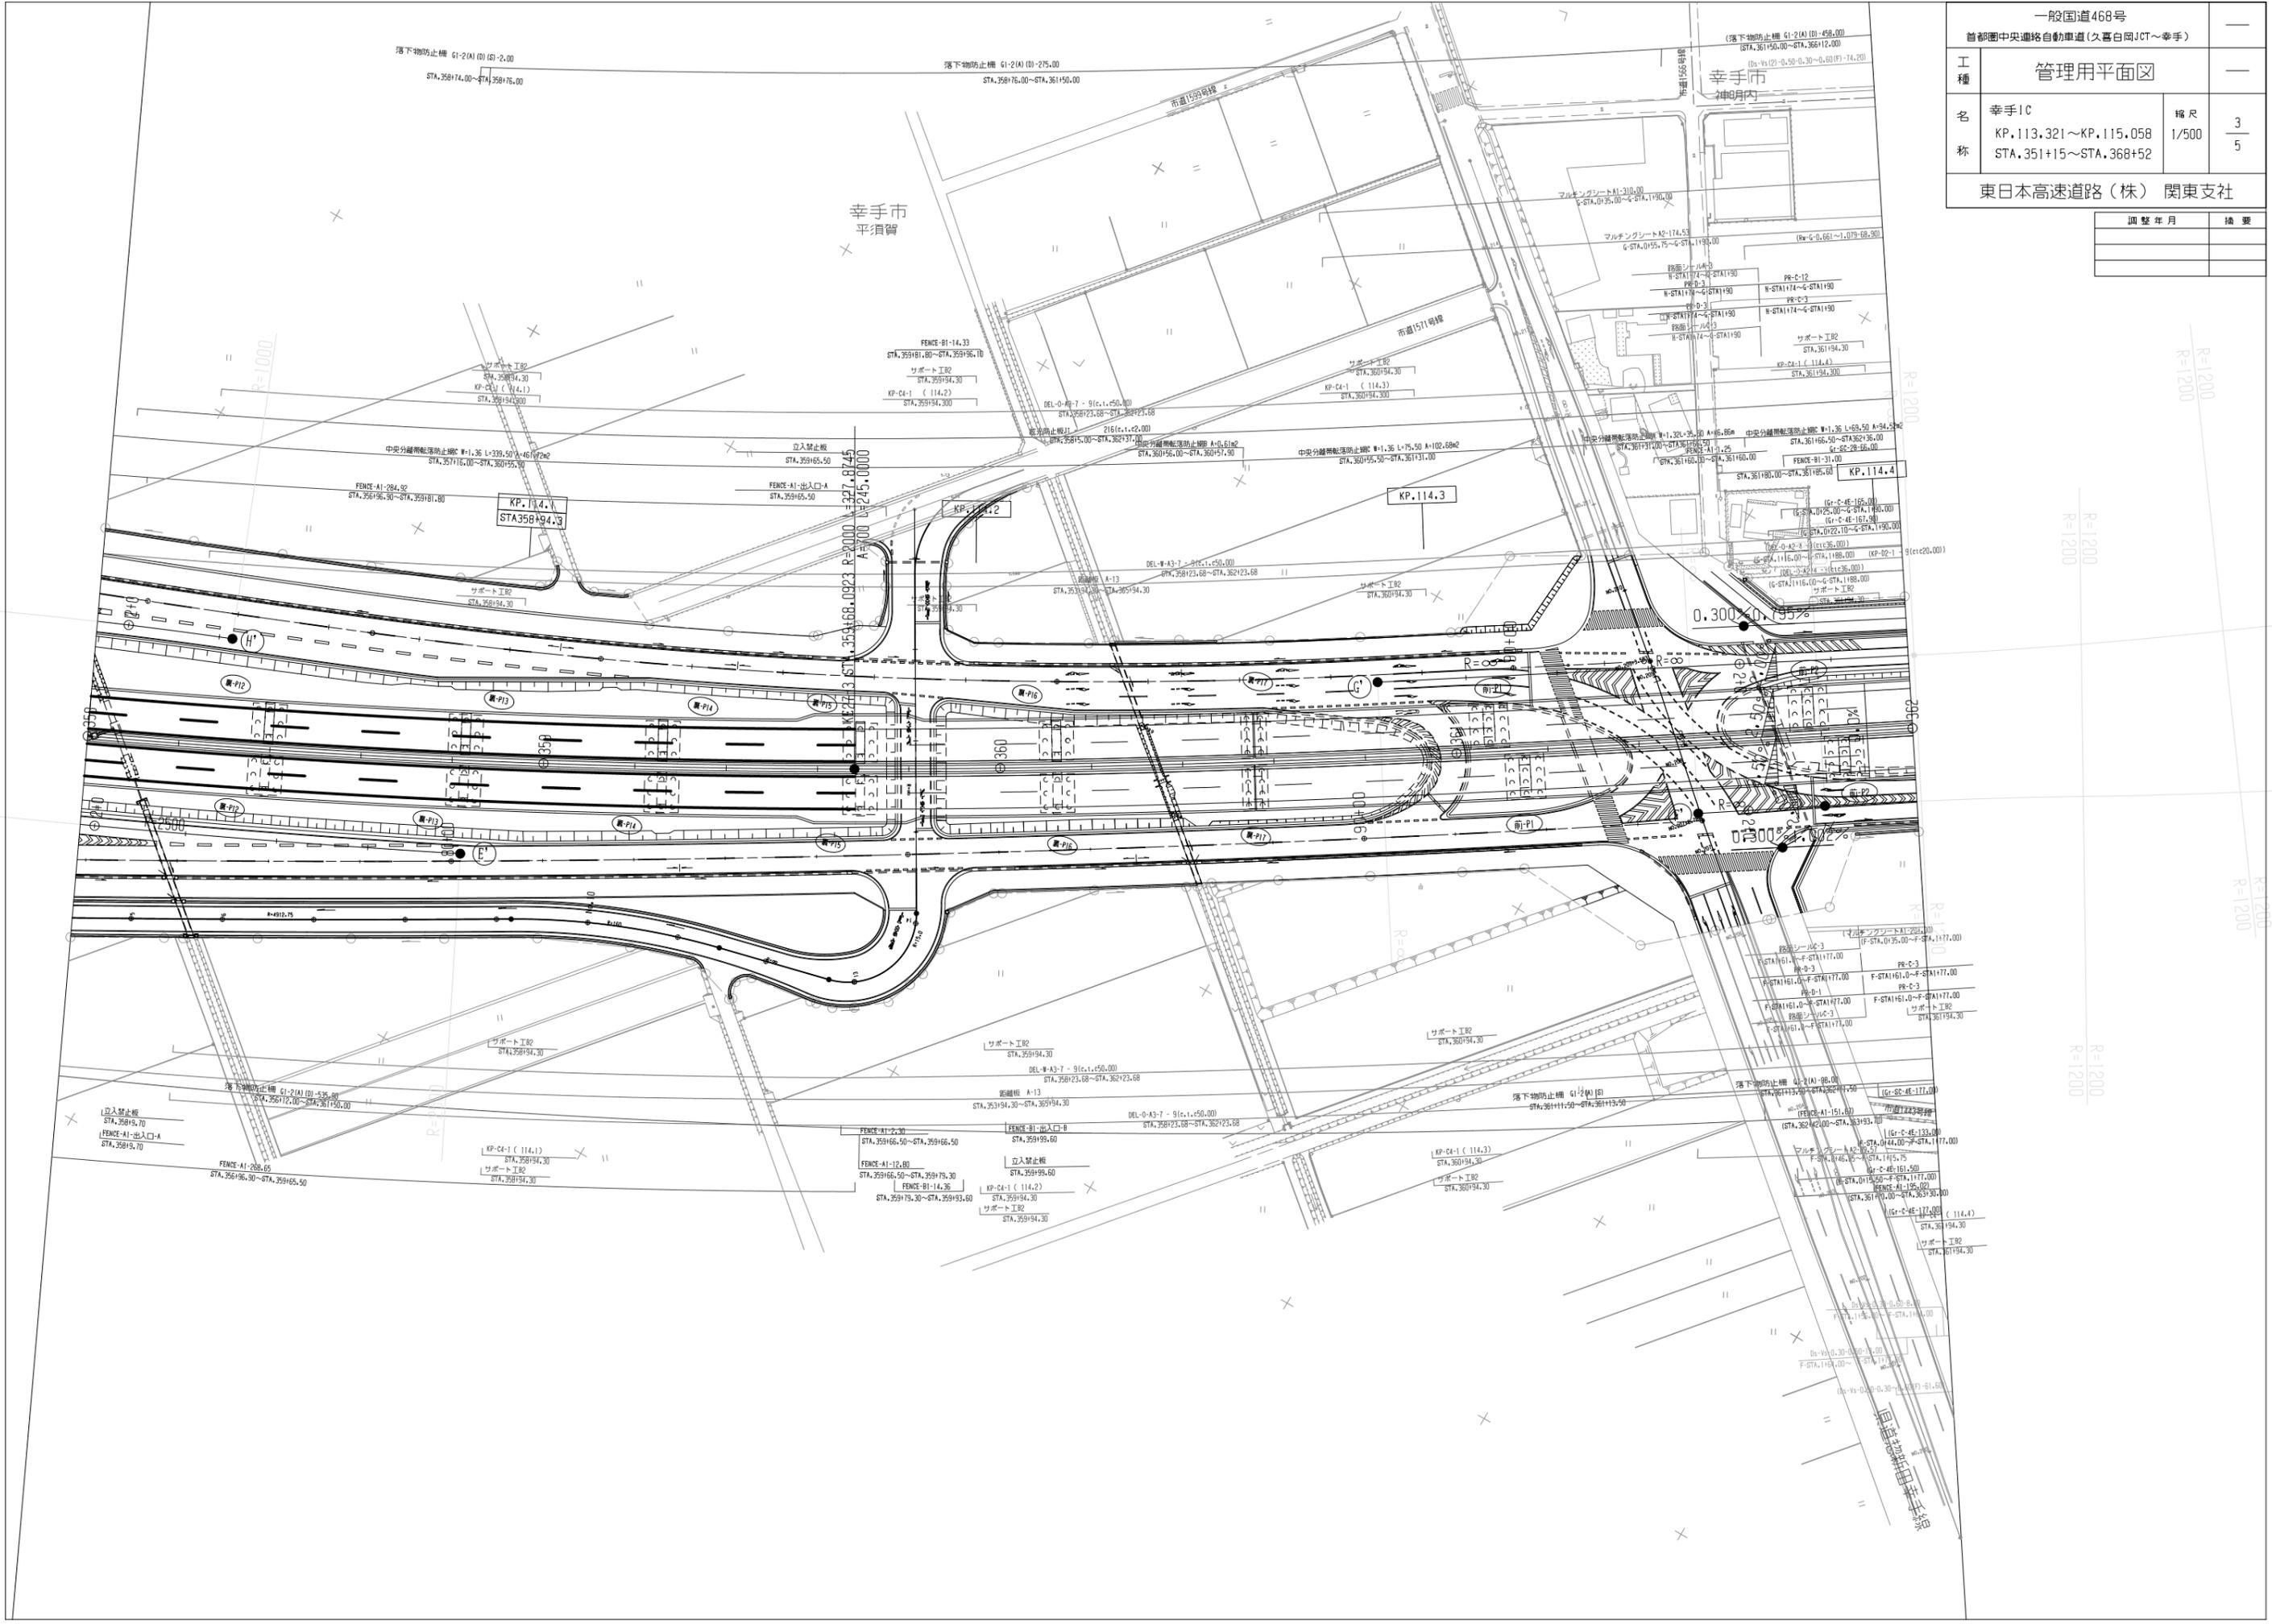

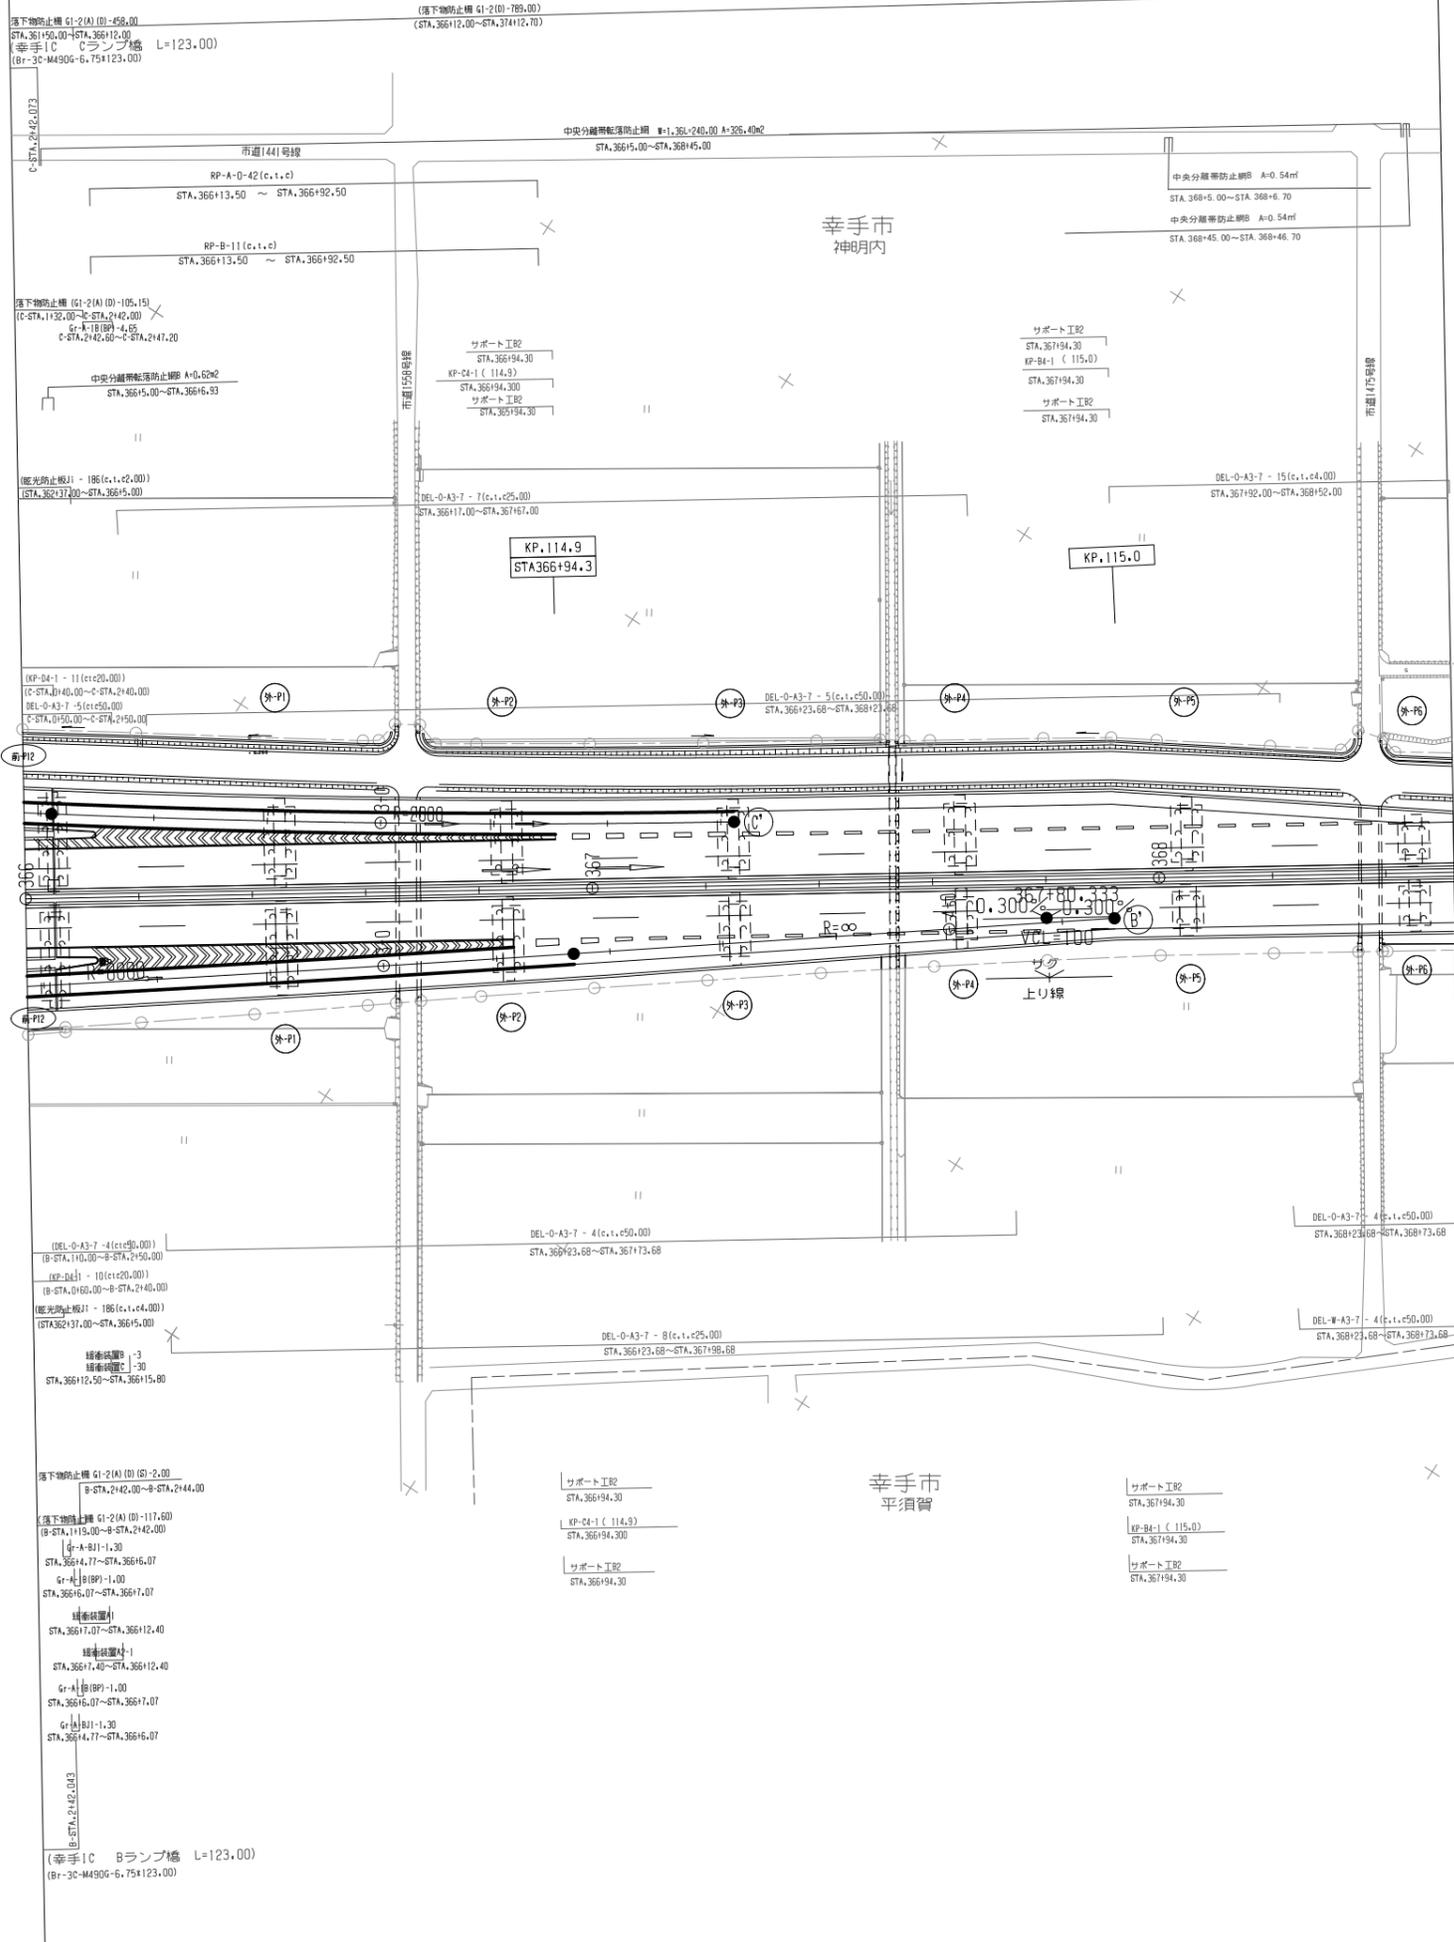



調整年月	摘要

一般国道468号 首都圏中央連絡自動車道(久喜白岡JCT~幸手)			
工種	管理用平面図		—
名称	幸手IC	縮尺 1/500	5 5
	KP.113.321~KP.115.058 STA.351+15~STA.368+52		
東日本高速道路(株) 関東支社			

一般国道468号 首都圏中央連絡自動車道(幸手～五霞)		—	
工種	管理用平面図	—	
名称	KP.115.058~KP.115.806 STA.368+52~STA.376+00	縮尺	1/1000
東日本高速道路(株) 関東支社		1	6


調査年月	摘要
第1回 2020年1月	

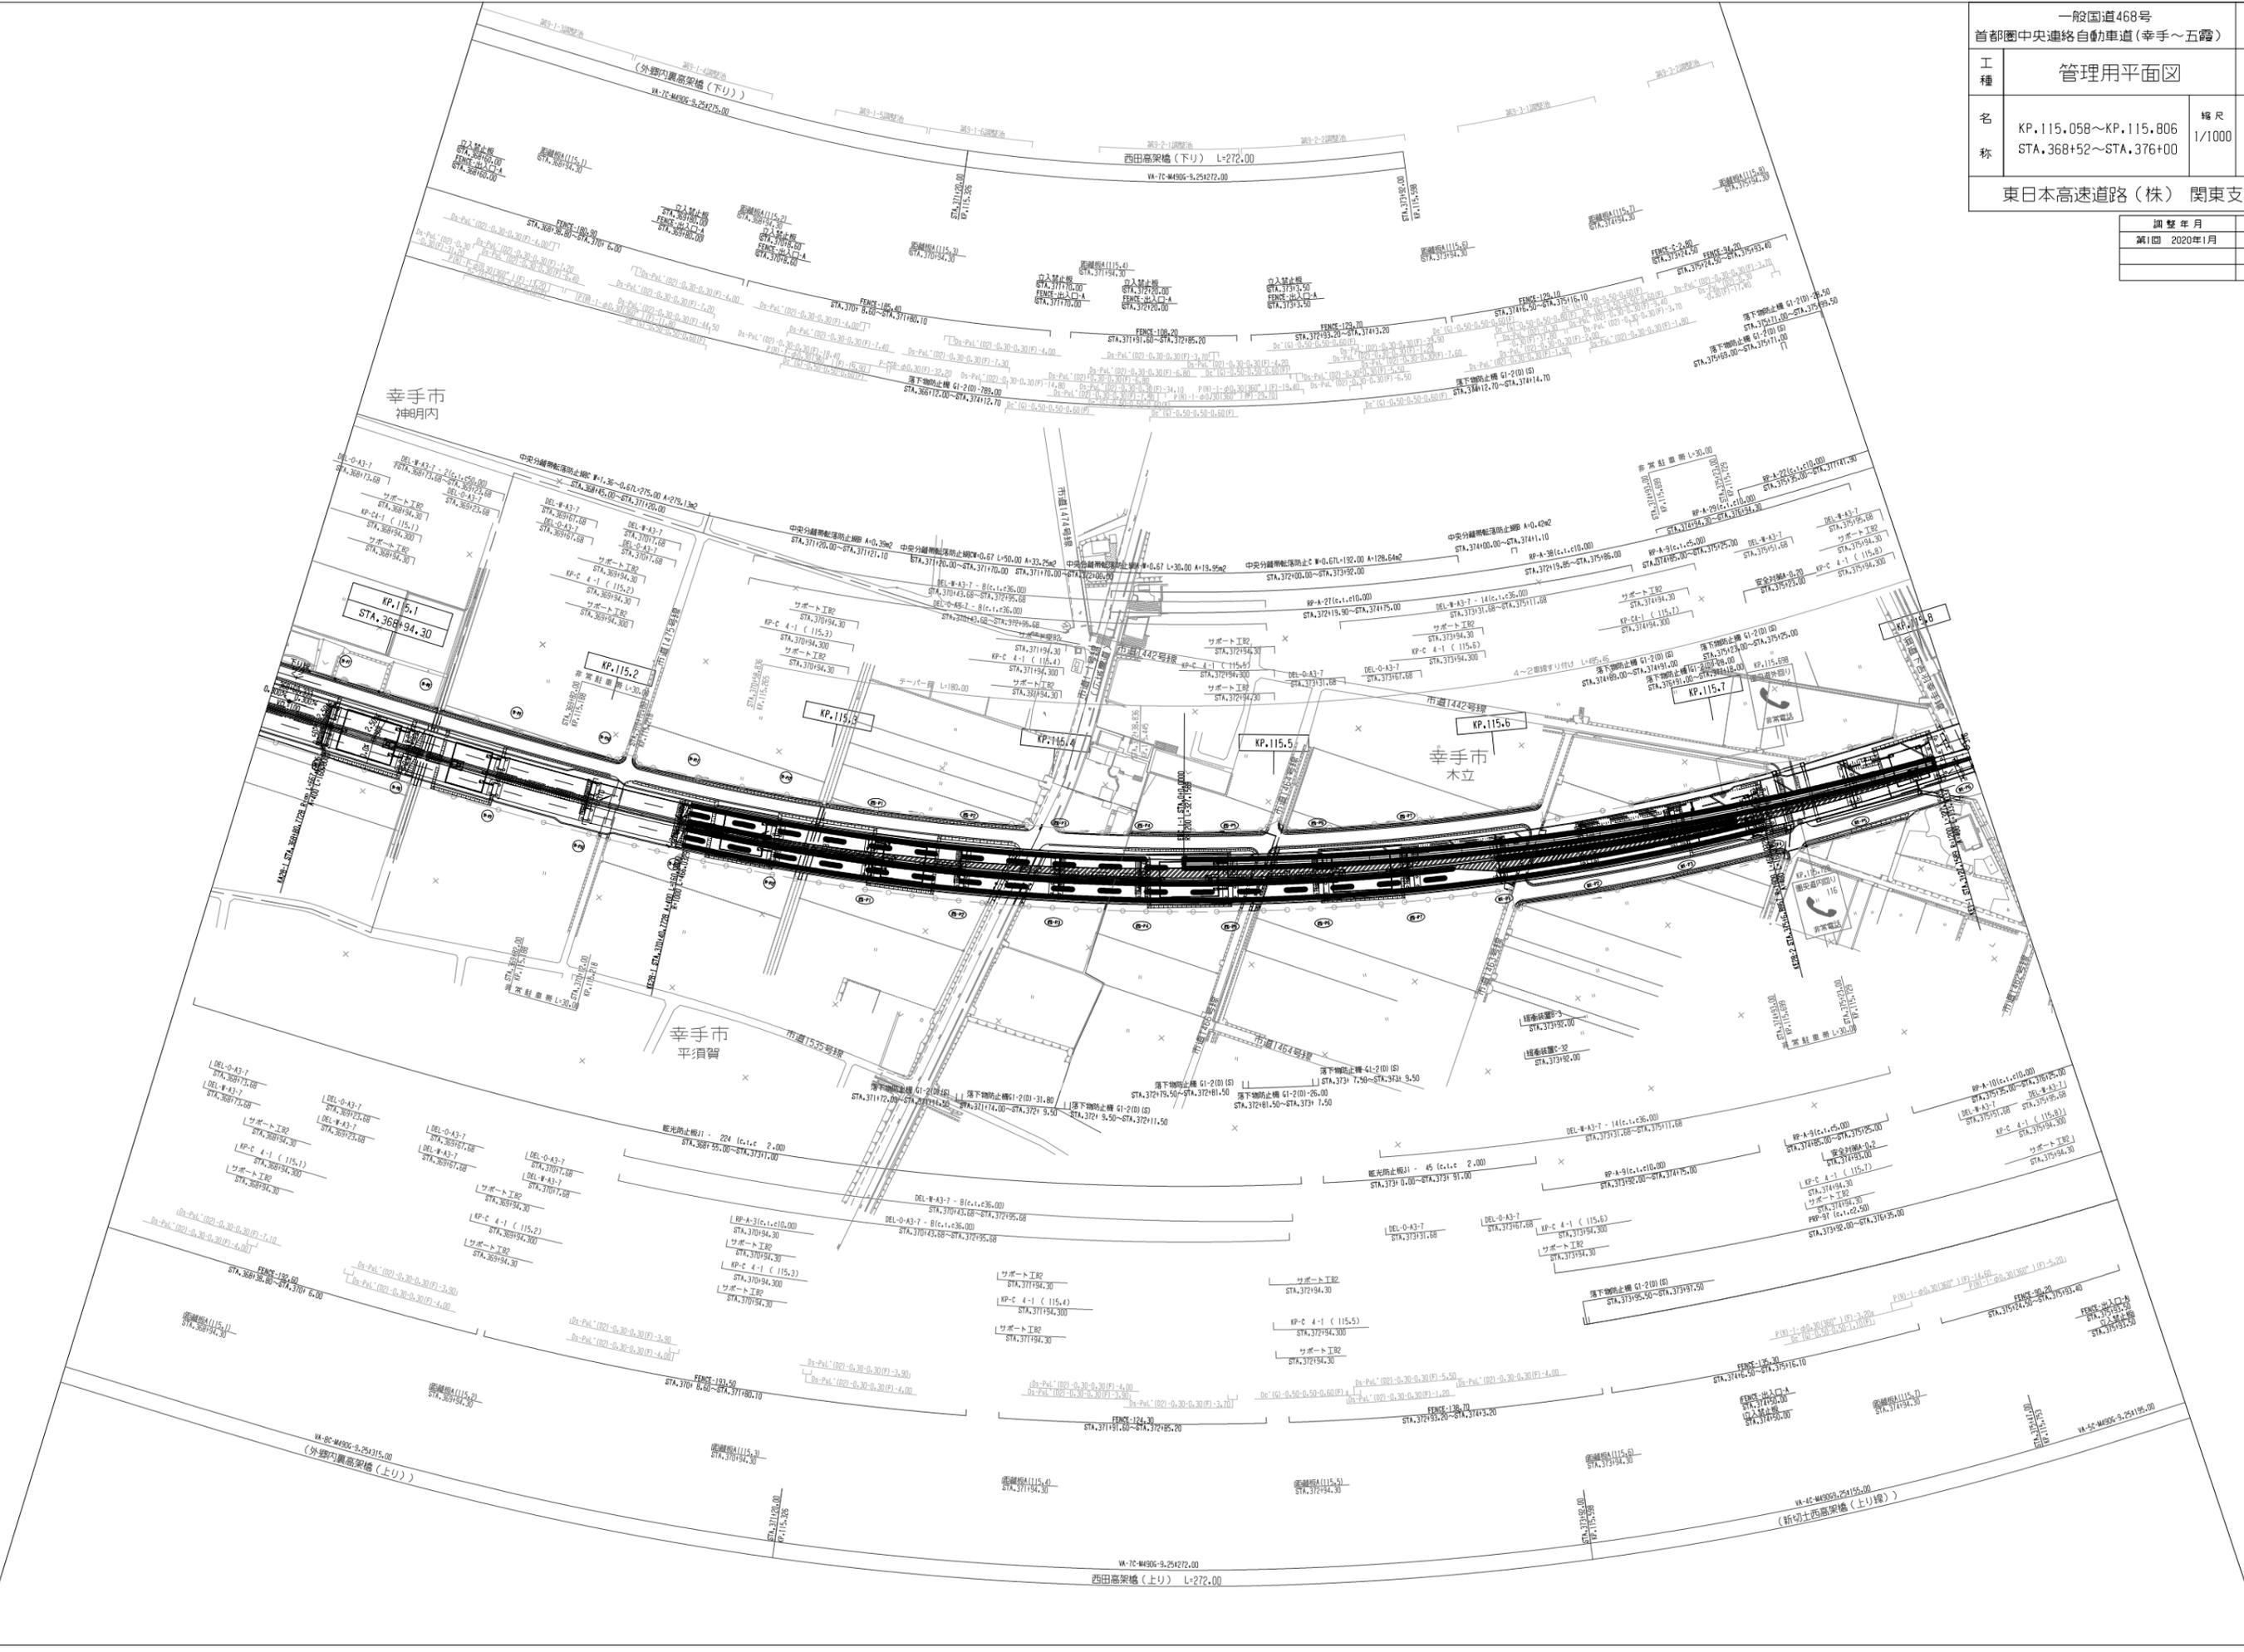

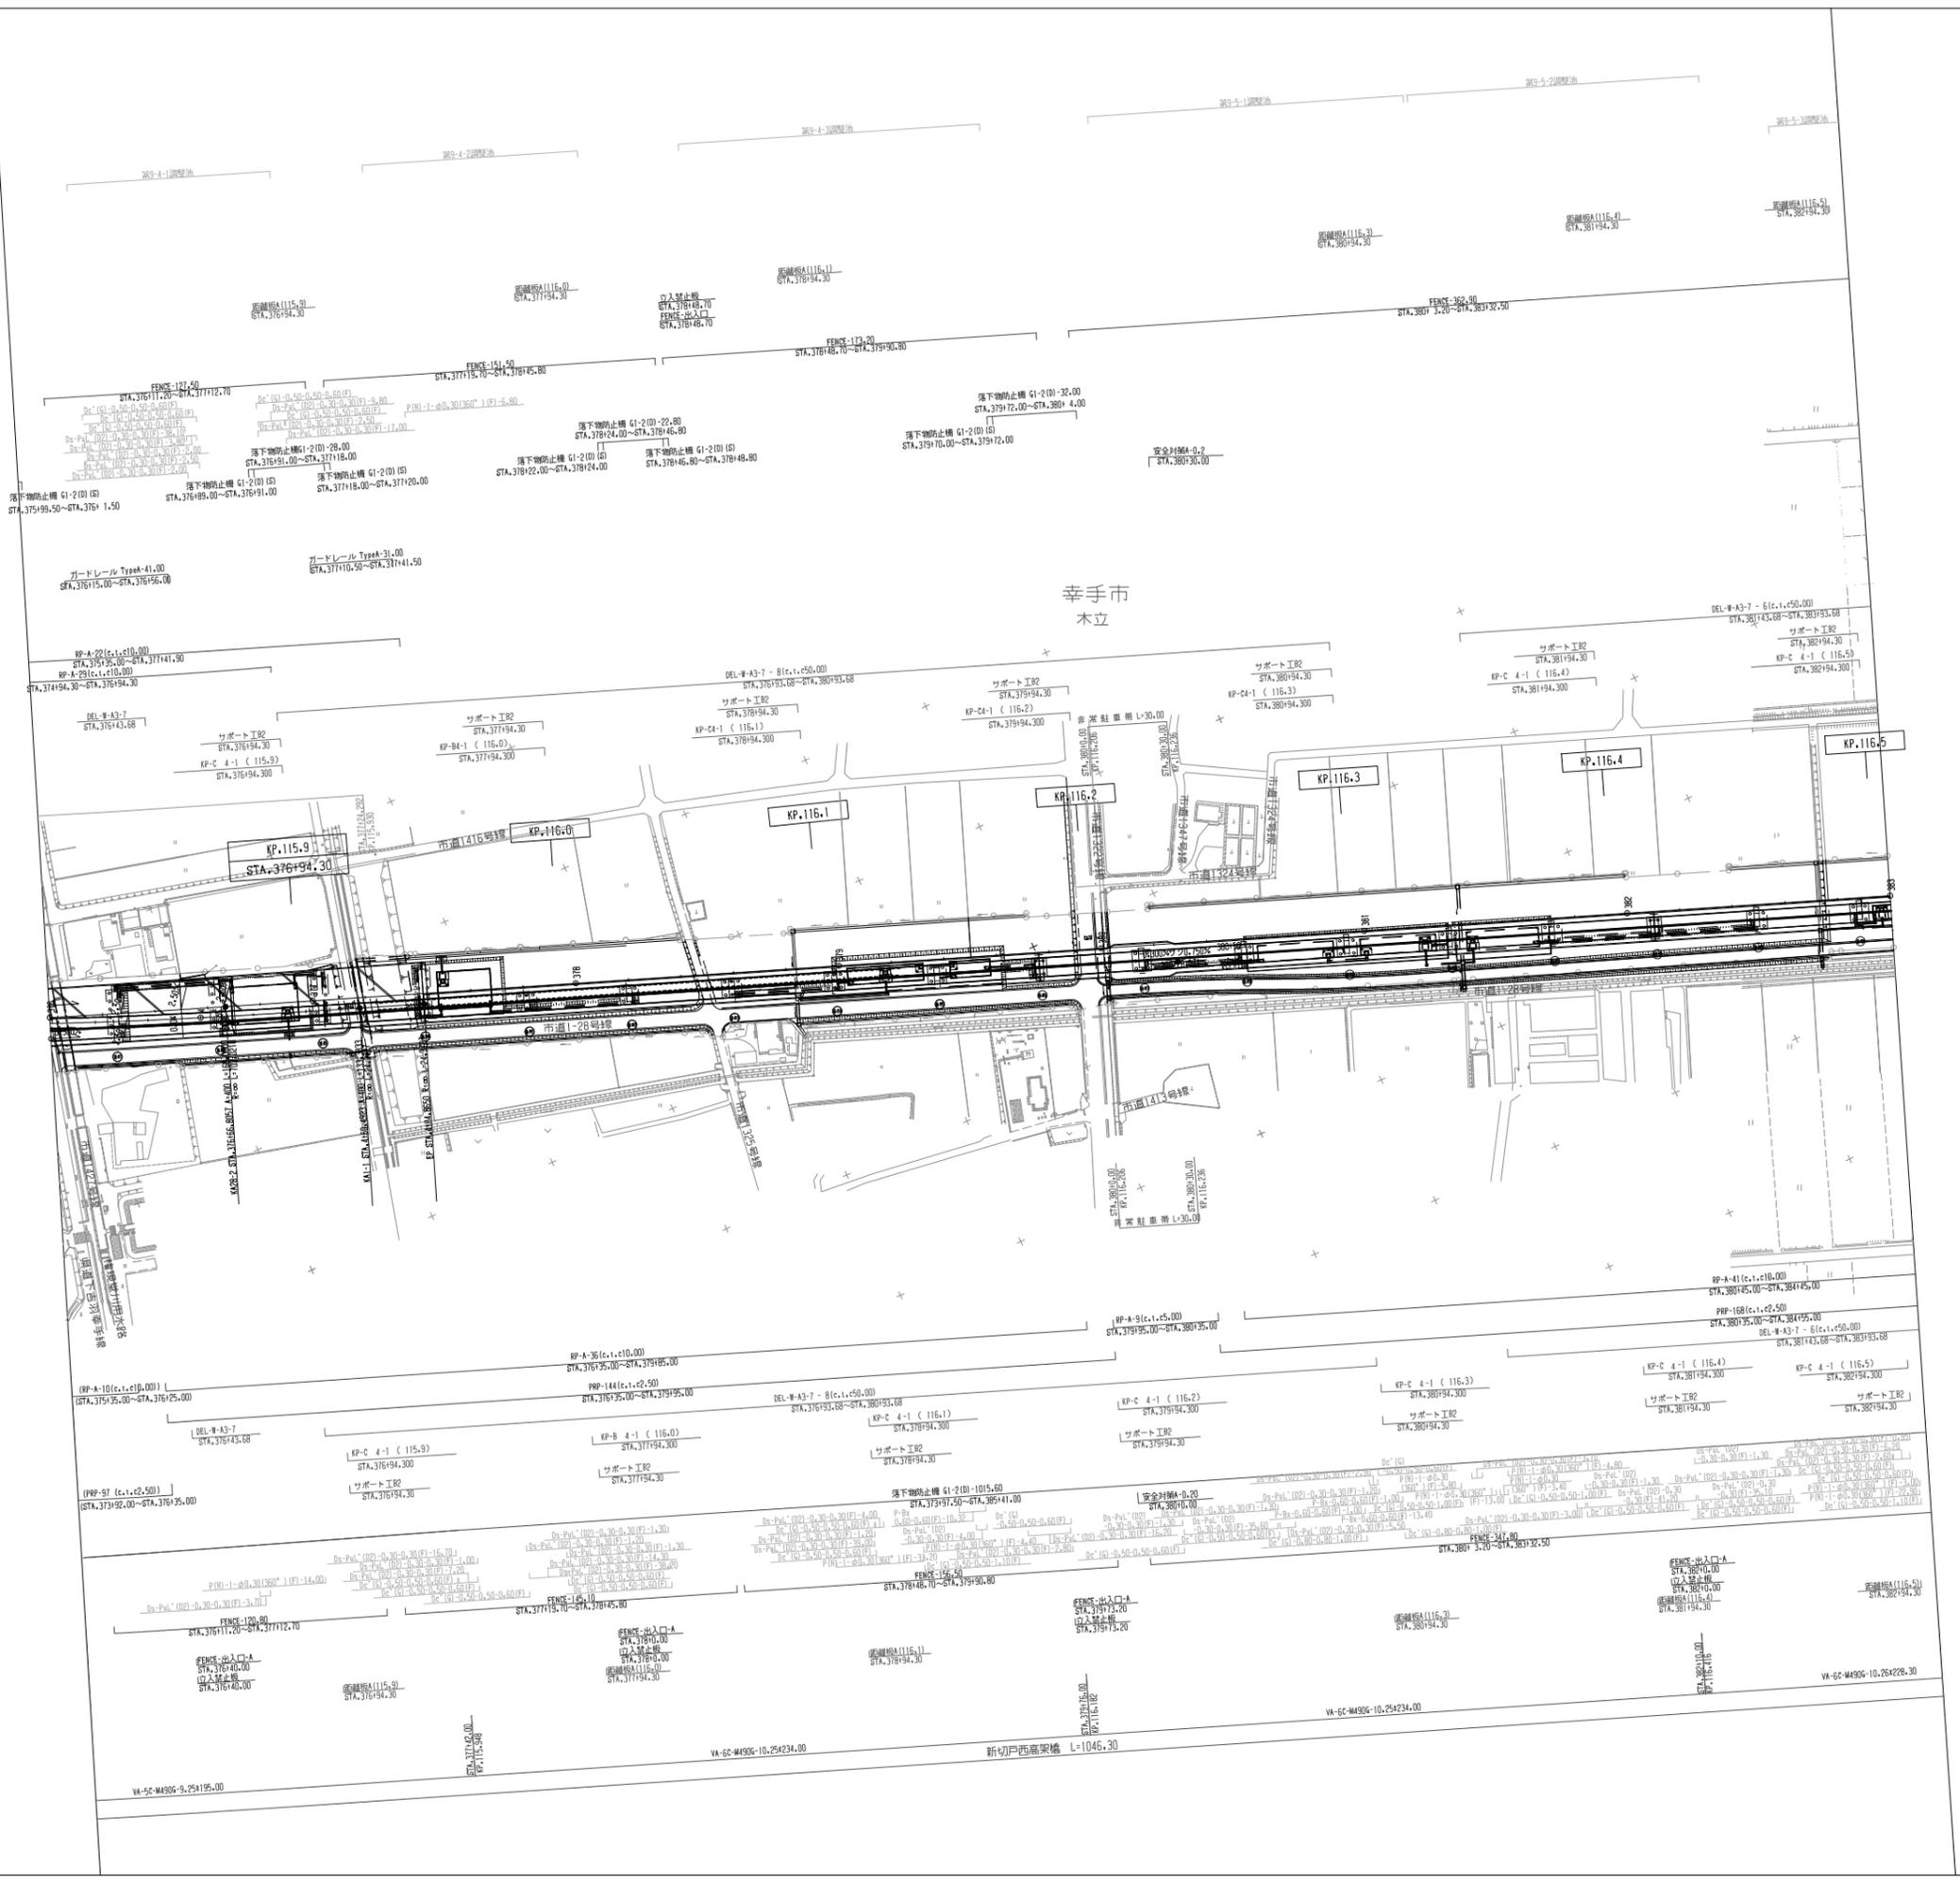

調整年月	摘要
第1回 2020年1月	

一般国道468号 首都圏中央連絡自動車道(幸手~五霞)		
工種	管理用平面図	
名称	KP.115.806~KP.116.506 STA.376+00~STA.383+00	縮尺 1/1000 2 6
東日本高速道路(株) 関東支社		

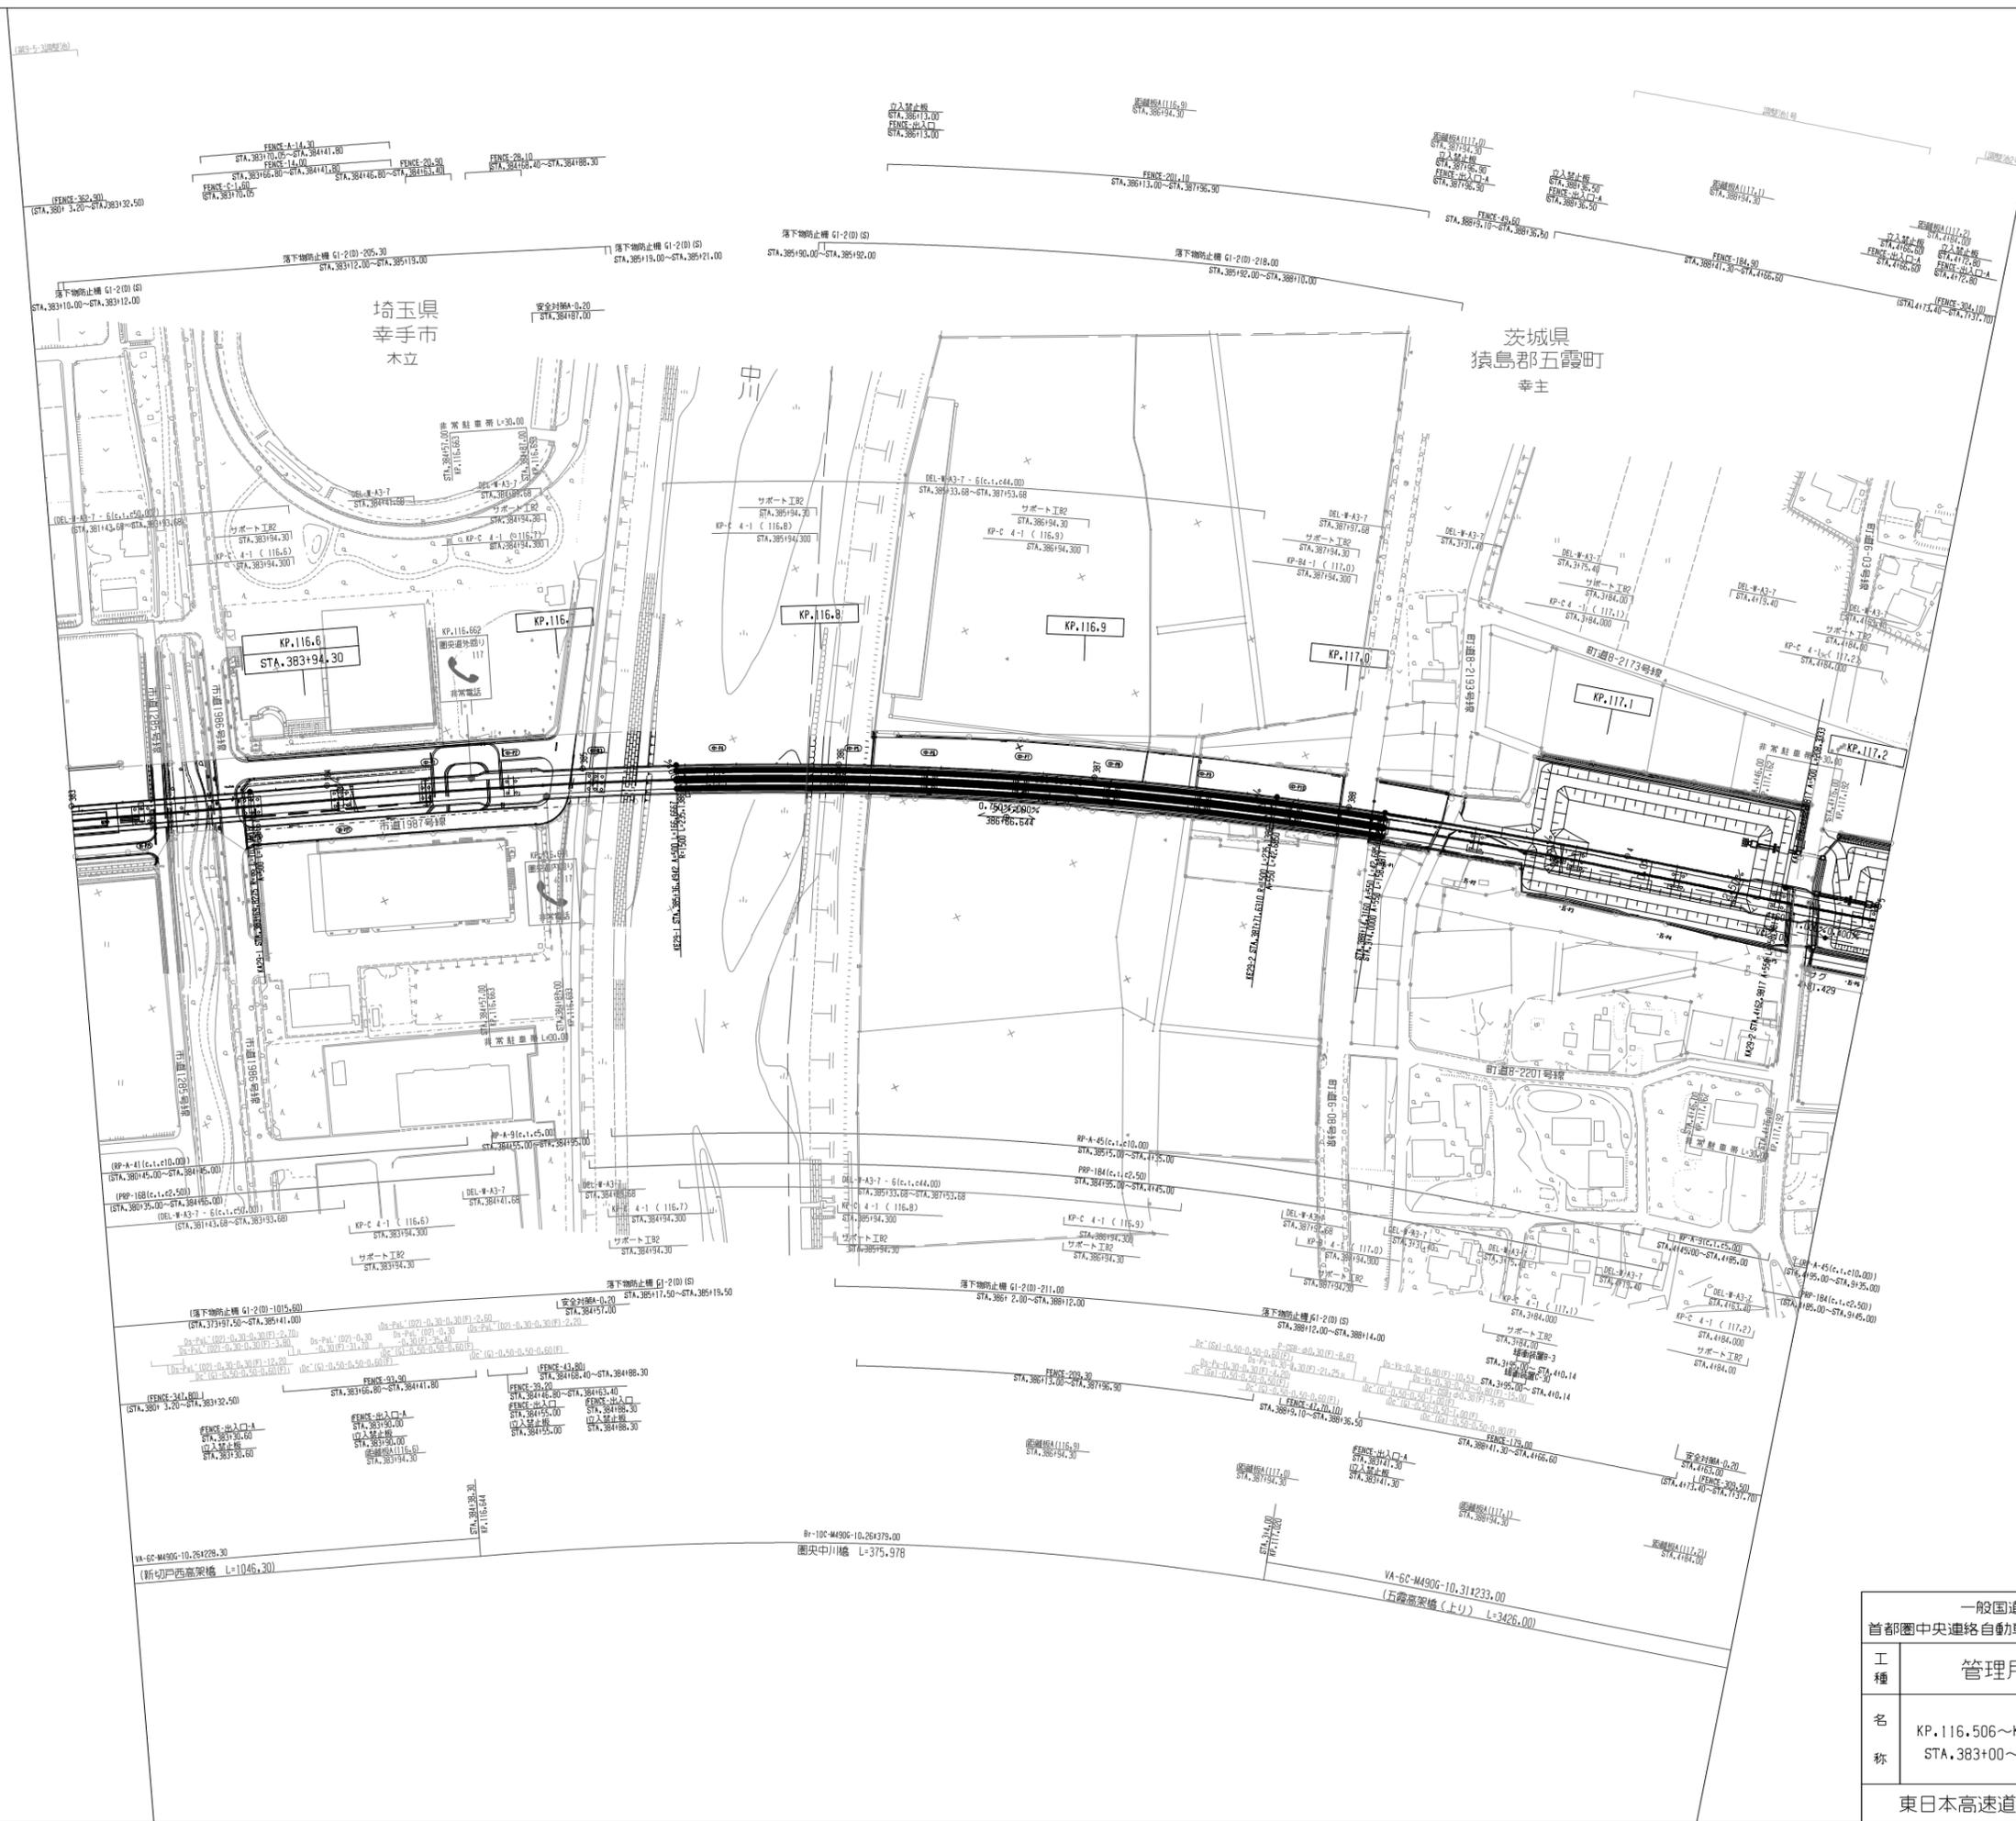



調整年月	摘要
第1回 2020年1月	

一般国道468号 首都圏中央連絡自動車道(幸手~五霞)		—	
工種	管理用平面図	—	
名称	KP.116.506~KP.117.216 STA.383+00~STA.5+00	縮尺	$\frac{3}{1/1000}$ $\frac{6}{6}$
東日本高速道路(株) 関東支社			

一般国道468号		—	
首都圏中央連絡自動車道(幸手～五霞)		—	
工種	管理用平面図		
名称	KP. 117. 216～KP. 117. 963 STA. 5+00～STA. 12+47	縮尺	$\frac{4}{6}$ 1/1000
東日本高速道路(株) 関東支社			

調整年月	摘要
第1回 2020年1月	

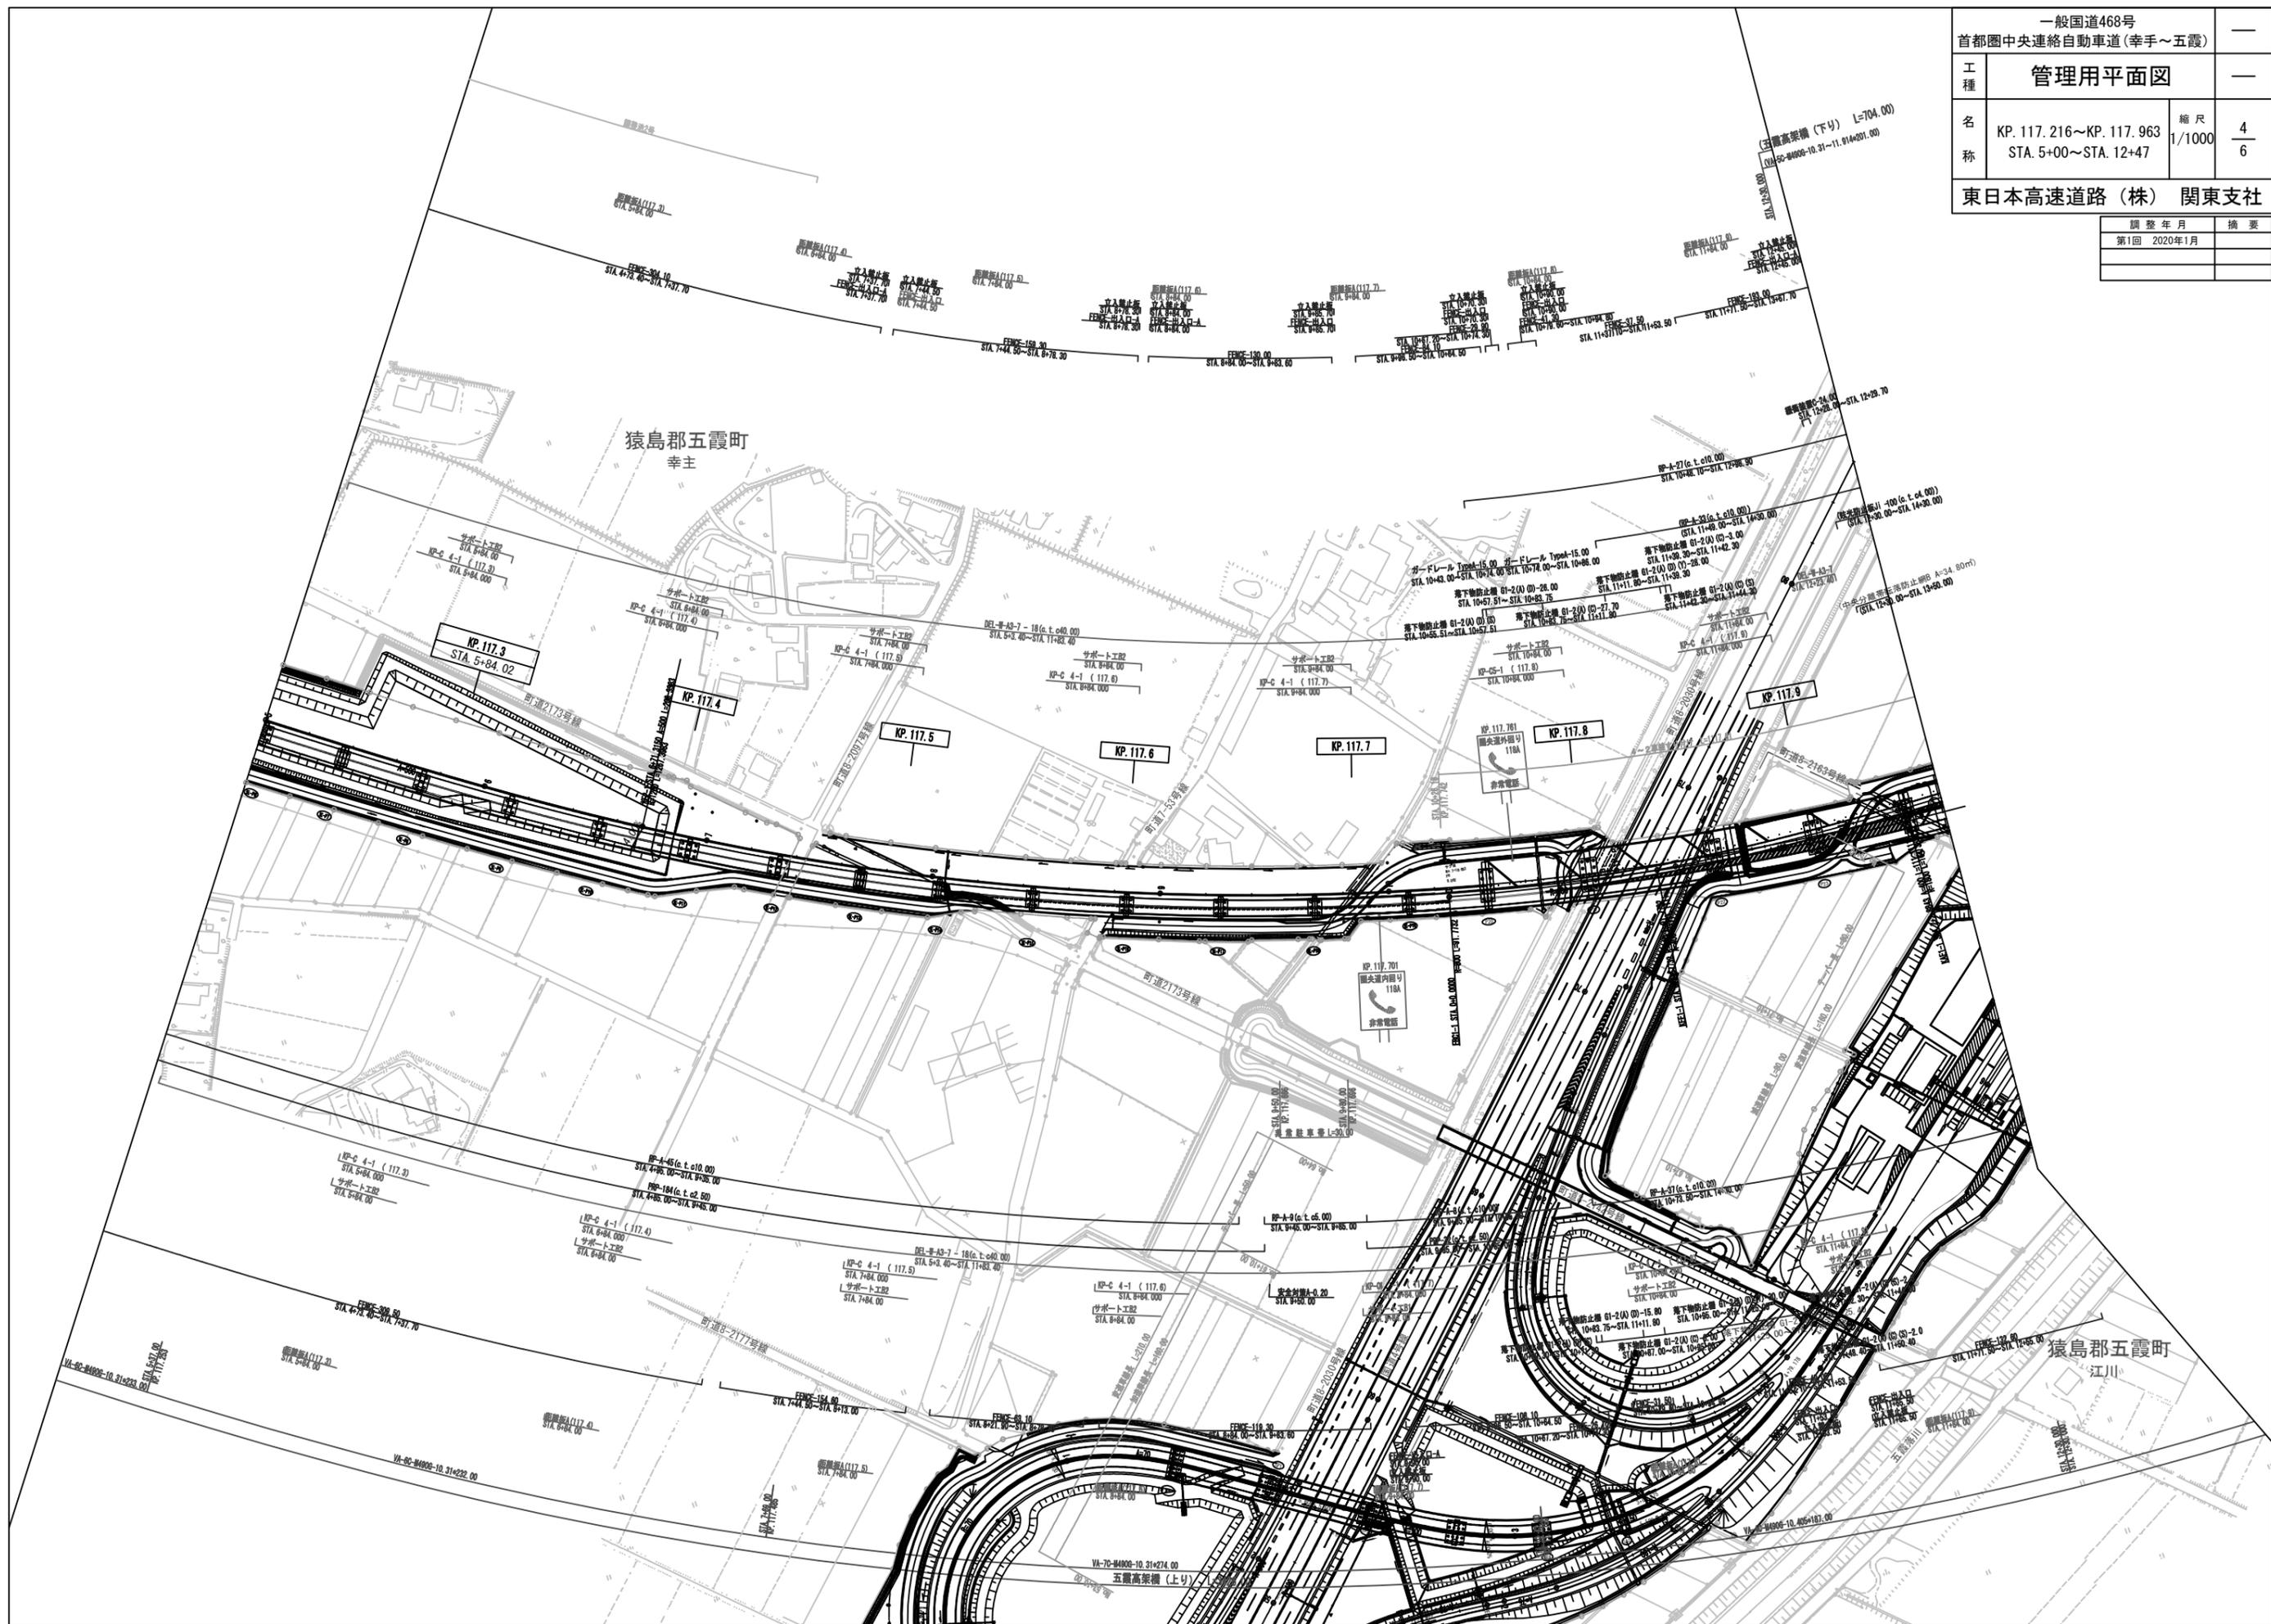

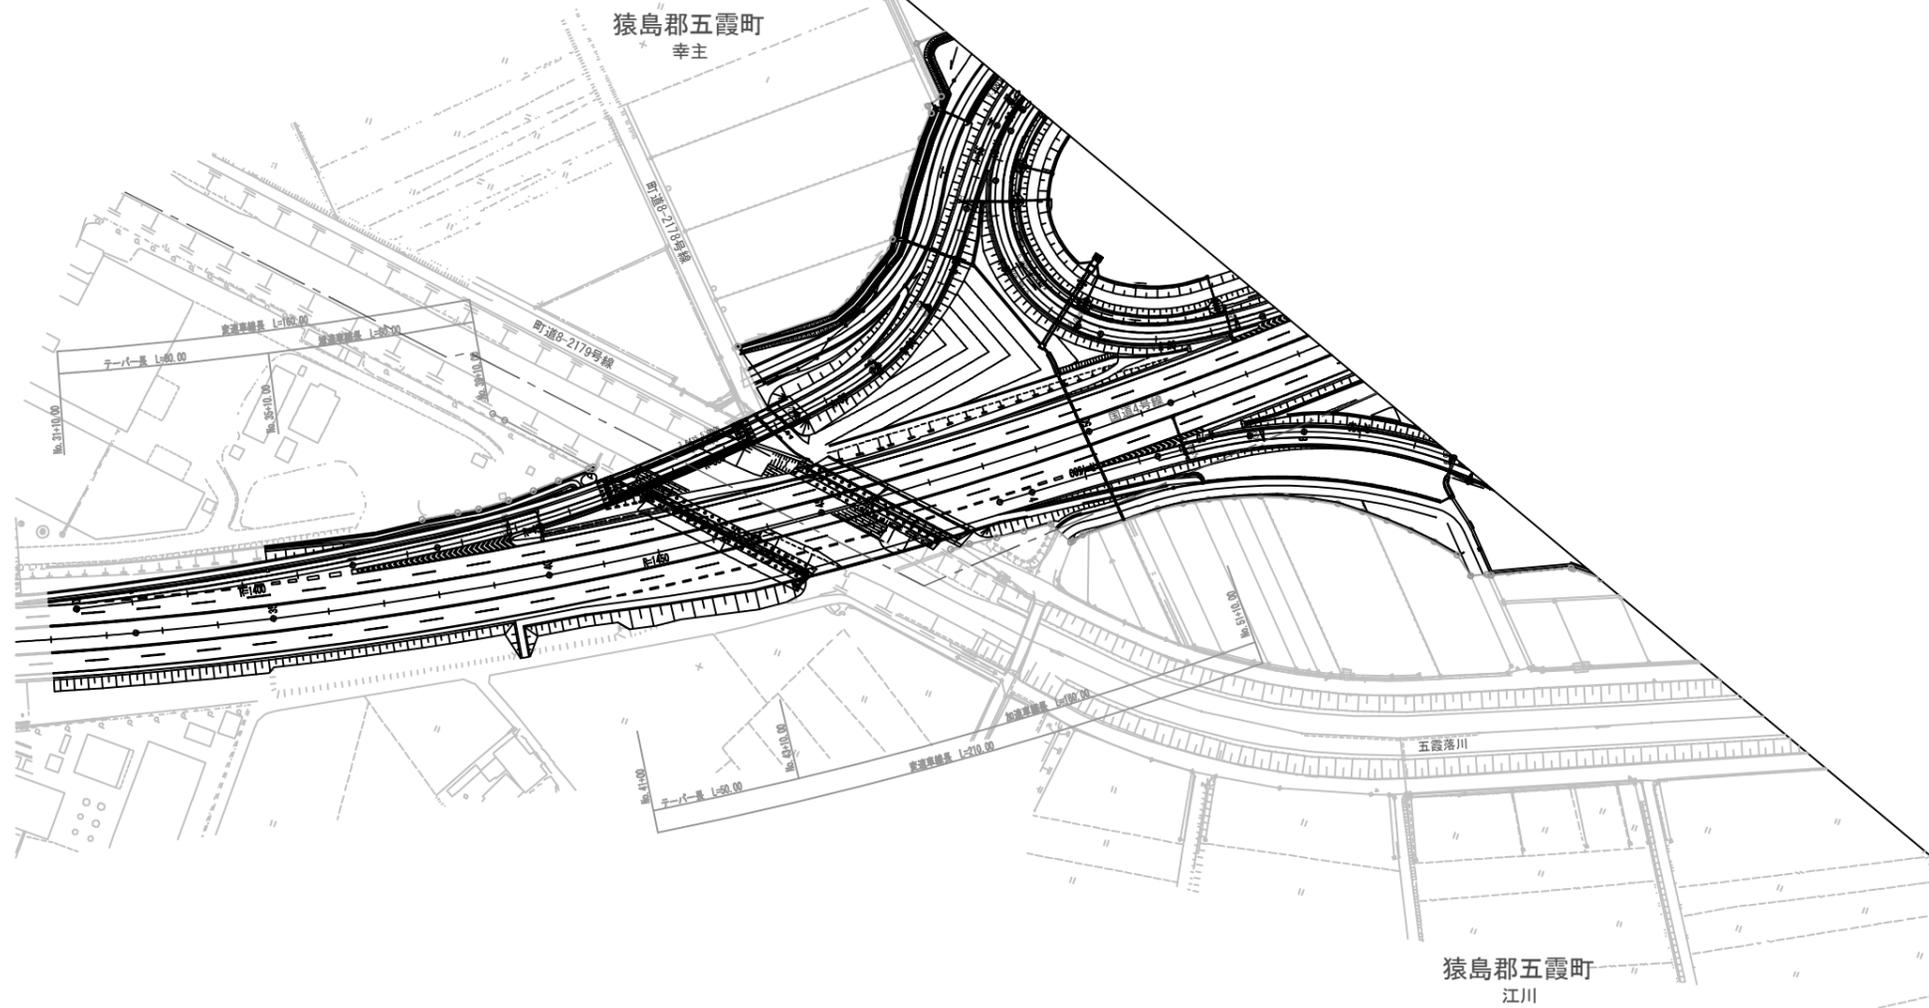



調整年月	摘要
第1回 2020年1月	

一般国道468号 首都圏中央連絡自動車道(幸手~五霞)		—
工種	管理用平面図	—
名称	KP. 102. 734~KP. 103. 606 STA. 245+28~STA. 254+00	縮尺 1/1000 5/6
東日本高速道路(株) 関東支社		

一般国道468号		—	
首都圏中央連絡自動車道(幸手~五霞)		—	
工種	管理用平面図		
名称	KP. 117. 963~KP. 118. 836	縮尺	1/1000
	STA. 12+47~STA. 21+20		6/6
東日本高速道路(株) 関東支社			


調整年月	摘要
第1回 2020年1月	

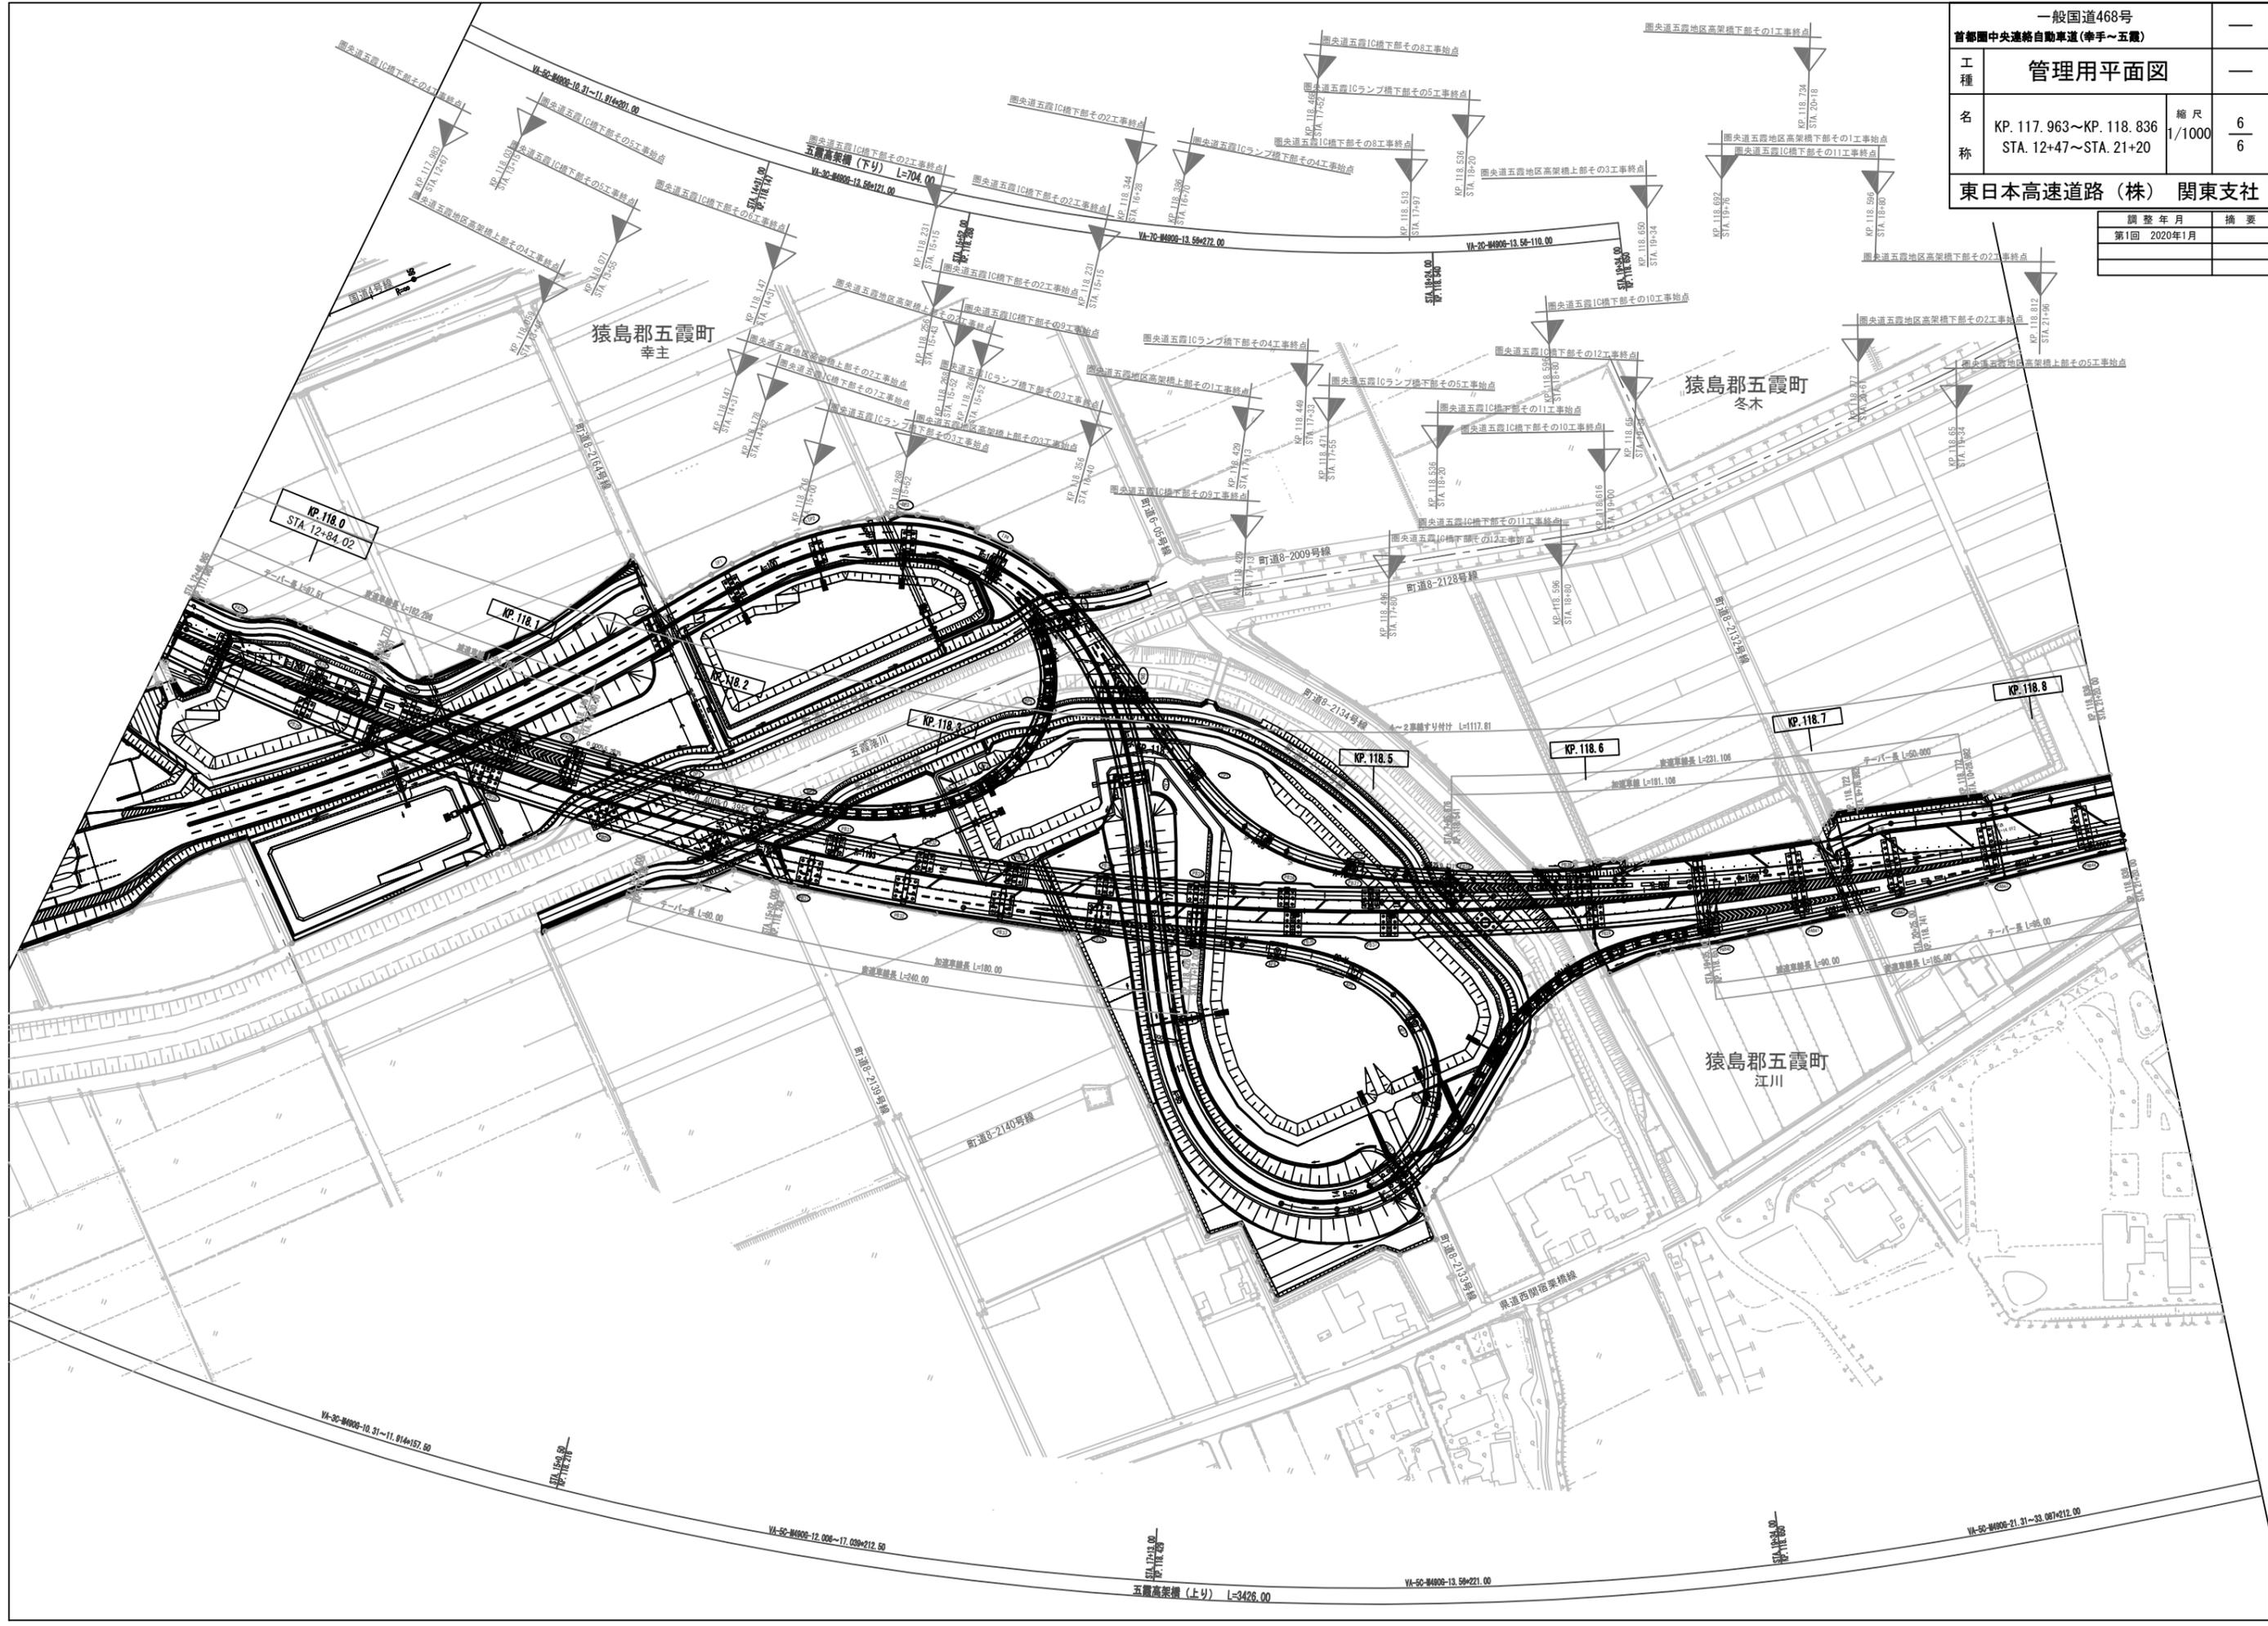

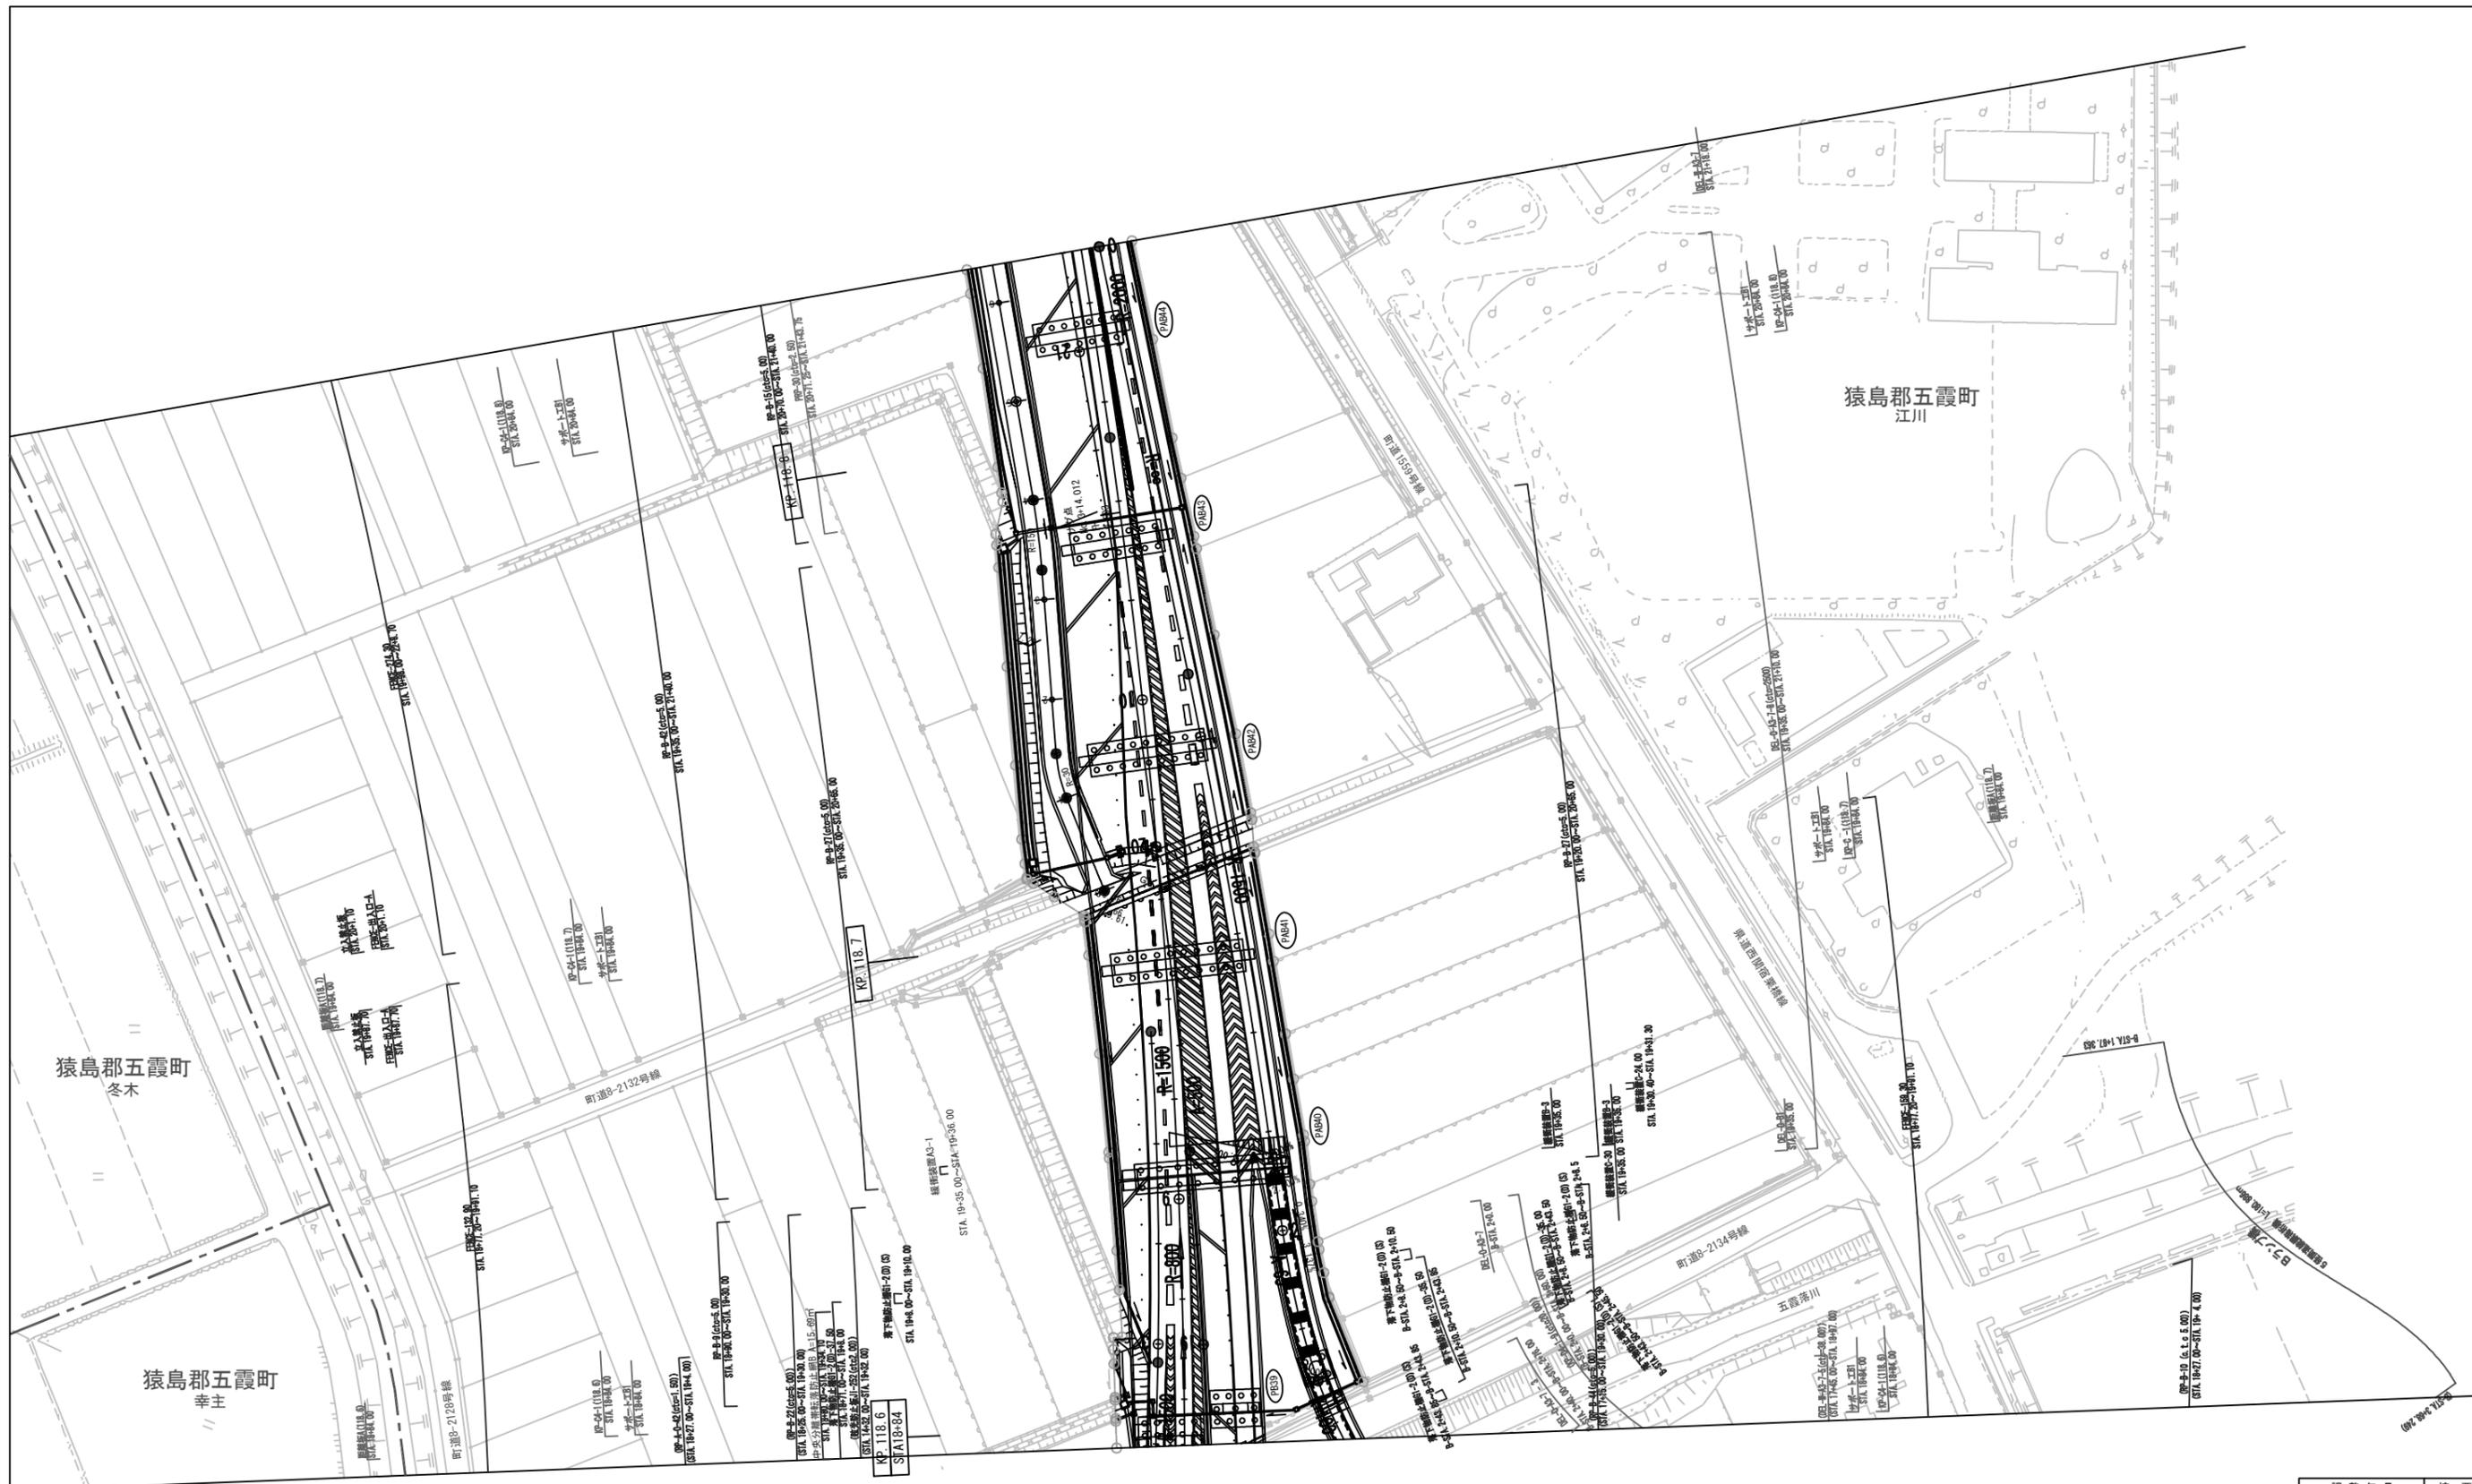


調整年月	摘要
第1回 2020年1月	

一般国道468号 首都圏中央連絡自動車道(幸手~五霞)		
工種	管理用平面図	—
名称	五霞IC KP. 117.963~KP. 118.836 STA. 12+47~STA. 21+20	縮尺 1/500 1/6
東日本高速道路(株) 関東支社		

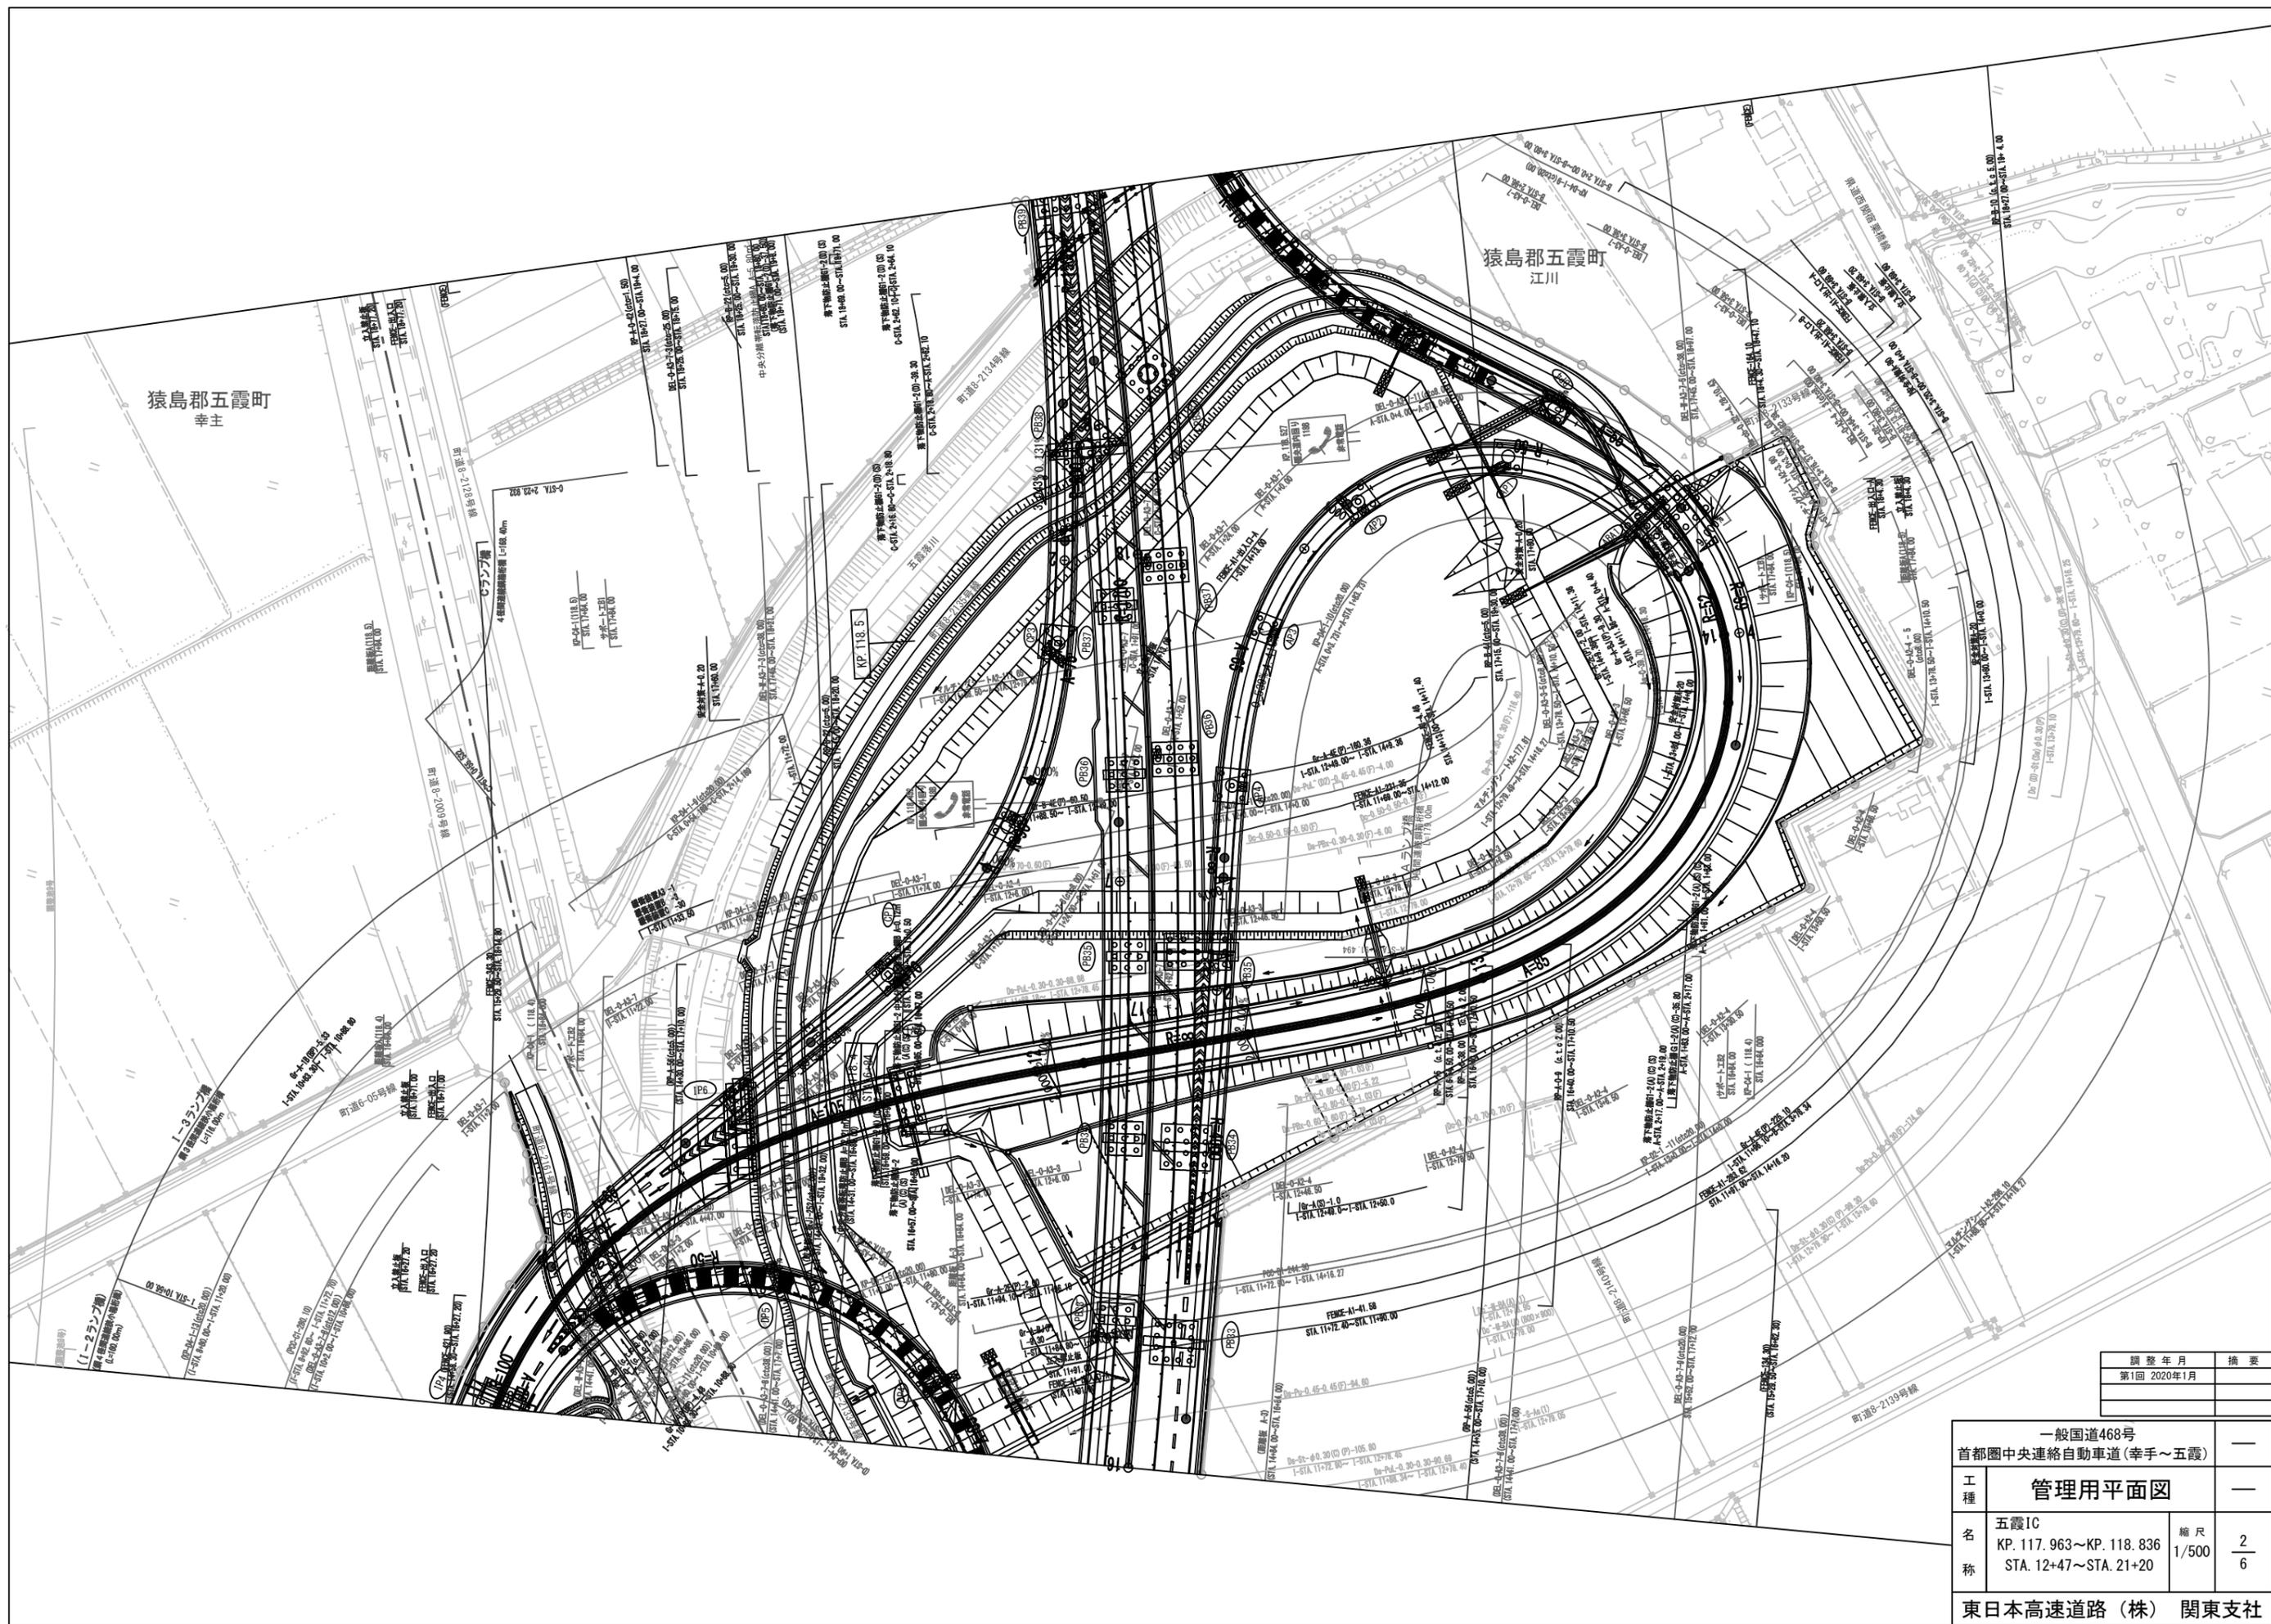


調整年月	摘要
第1回 2020年1月	

一般国道468号 首都圏中央連絡自動車道(幸手~五霞)		—
工種	管理用平面図	—
名称	五霞IC KP. 117.963~KP. 118.836 STA. 12+47~STA. 21+20	縮尺 1/500 2/6
東日本高速道路(株) 関東支社		

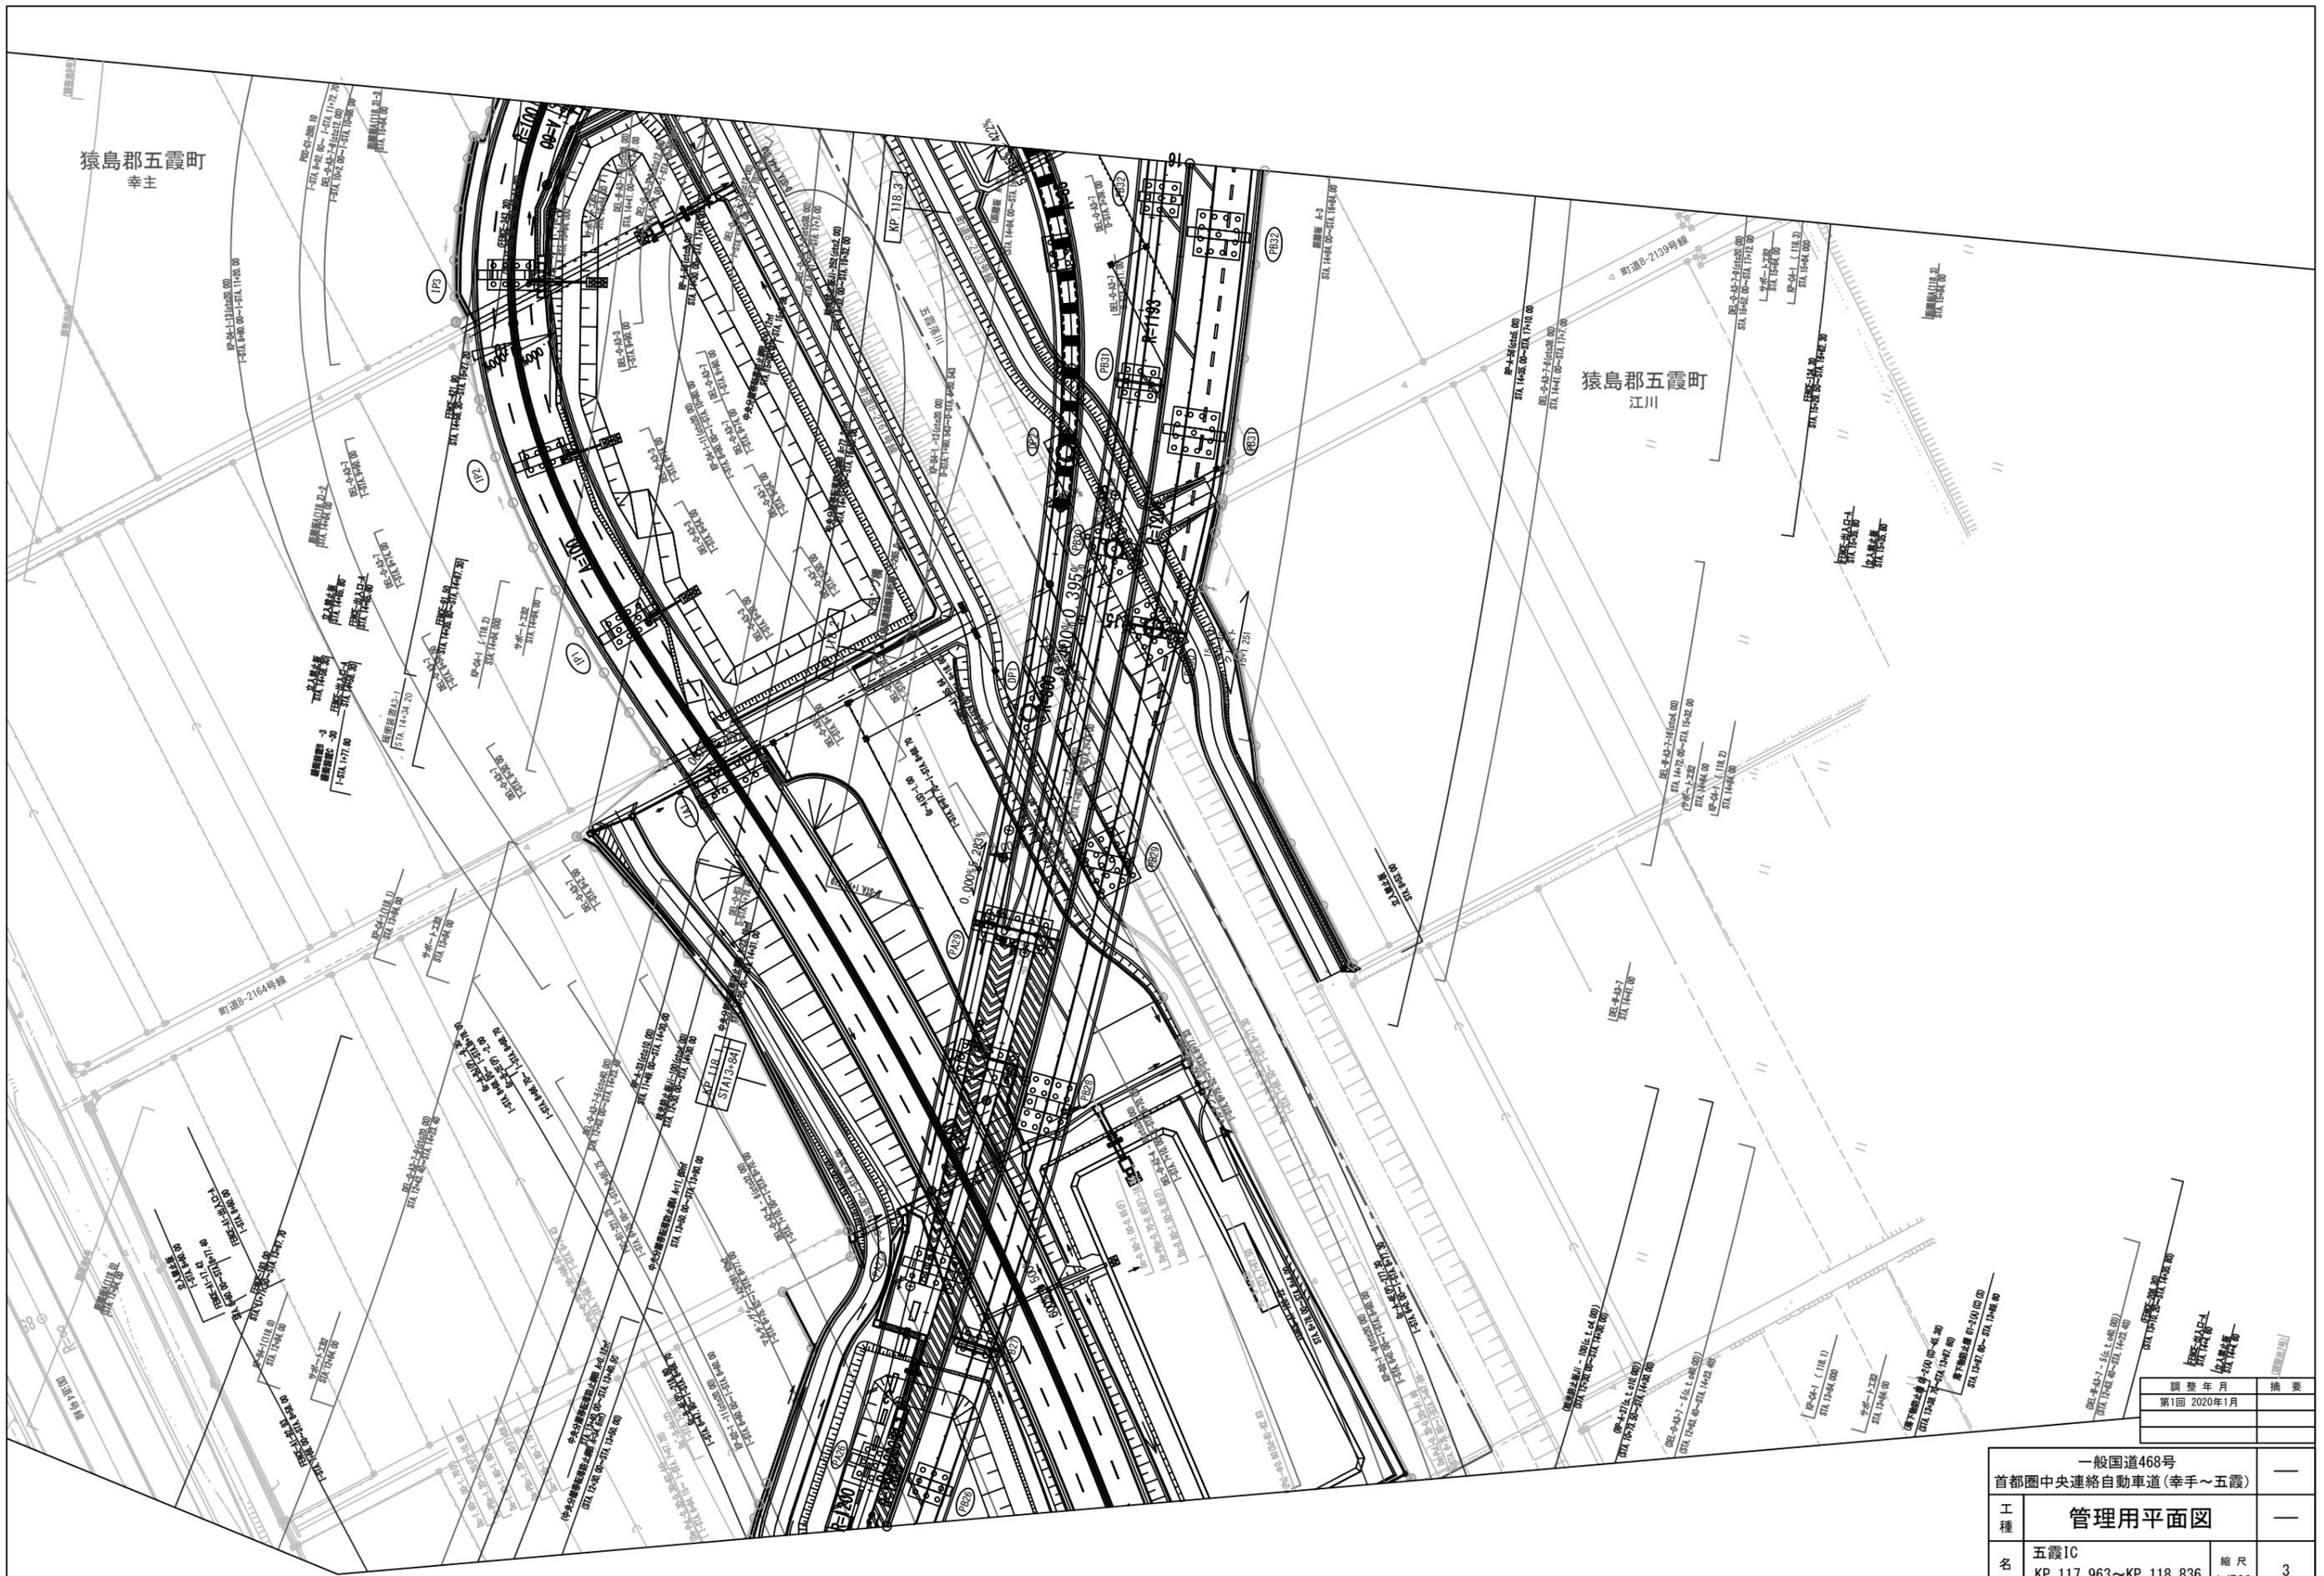


調整年月	摘要
第1回 2020年1月	

一般国道468号 首都圏中央連絡自動車道(幸手~五霞)		—
工種	管理用平面図	—
名称	五霞IC KP. 117.963~KP. 118.836 STA. 12+47~STA. 21+20	縮尺 1/500 3/6
東日本高速道路(株) 関東支社		

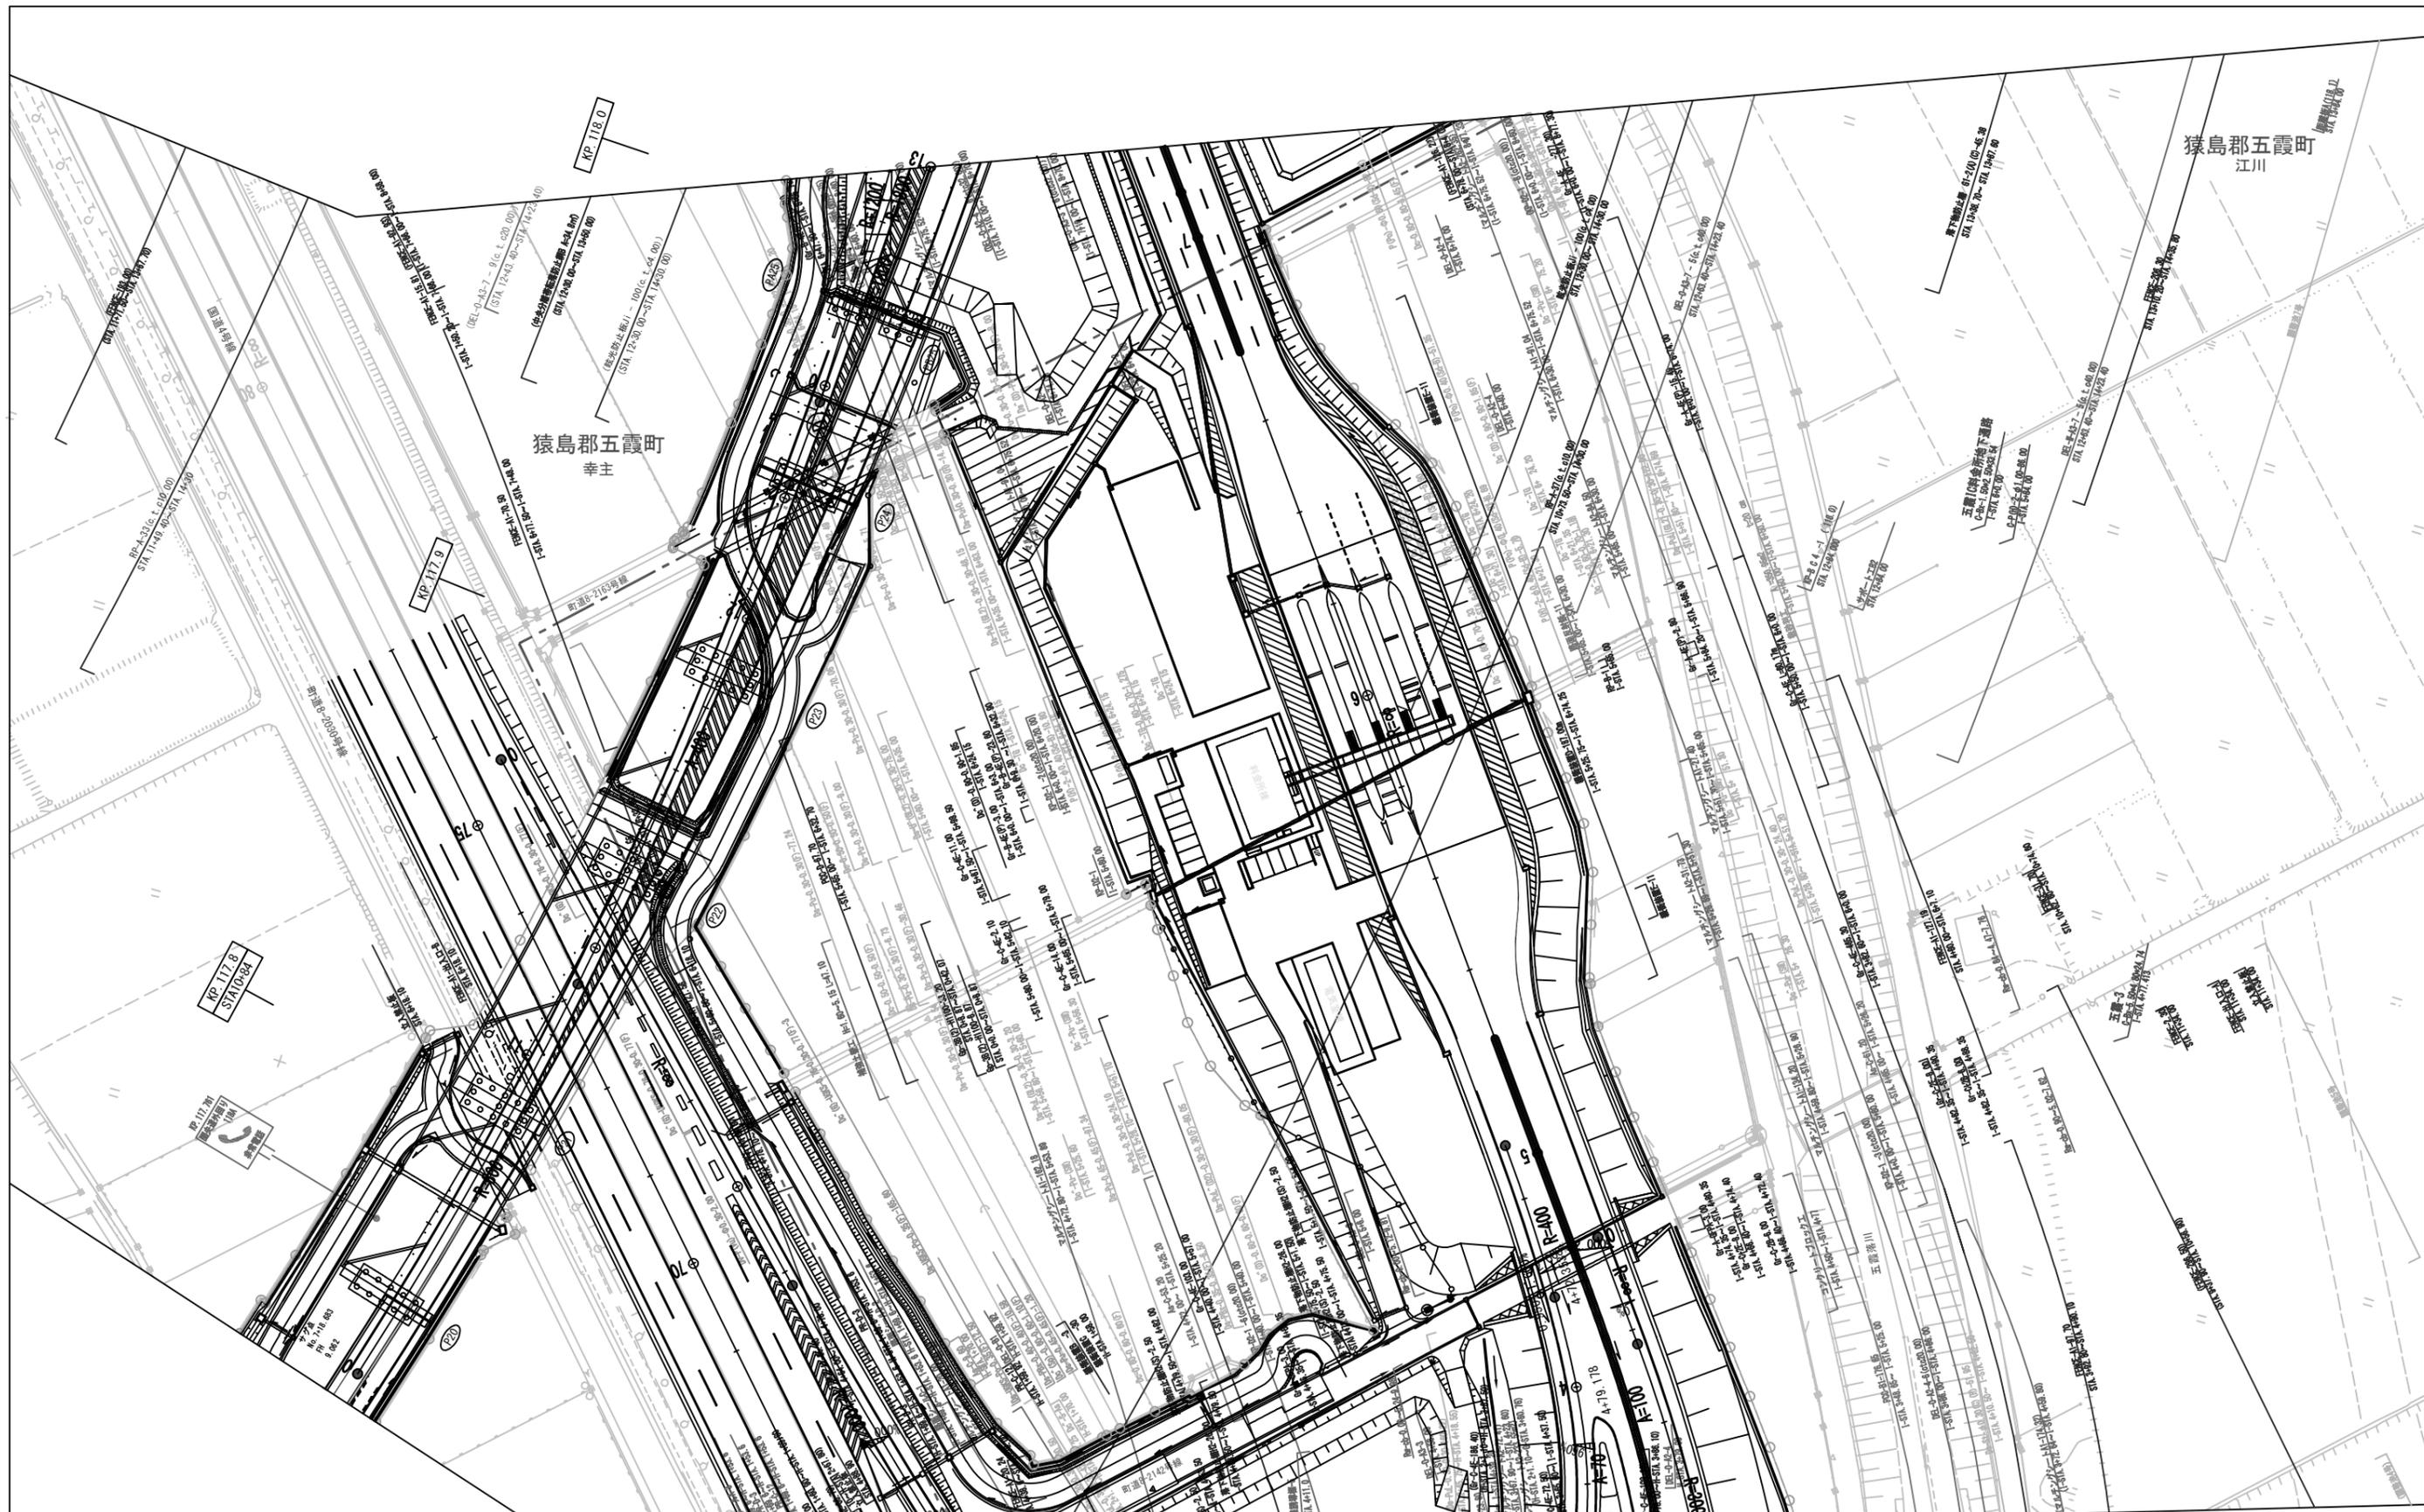

一般国道468号 首都圏中央連絡自動車道(幸手～五霞)		—
工種	管理用平面図	—
名称	五霞IC KP. 117.963～KP. 118.836 STA. 12+47～STA. 21+20	縮尺 1/500 4/6
冊数	第1回 2020年1月	摘要
東日本高速道路(株) 関東支社		

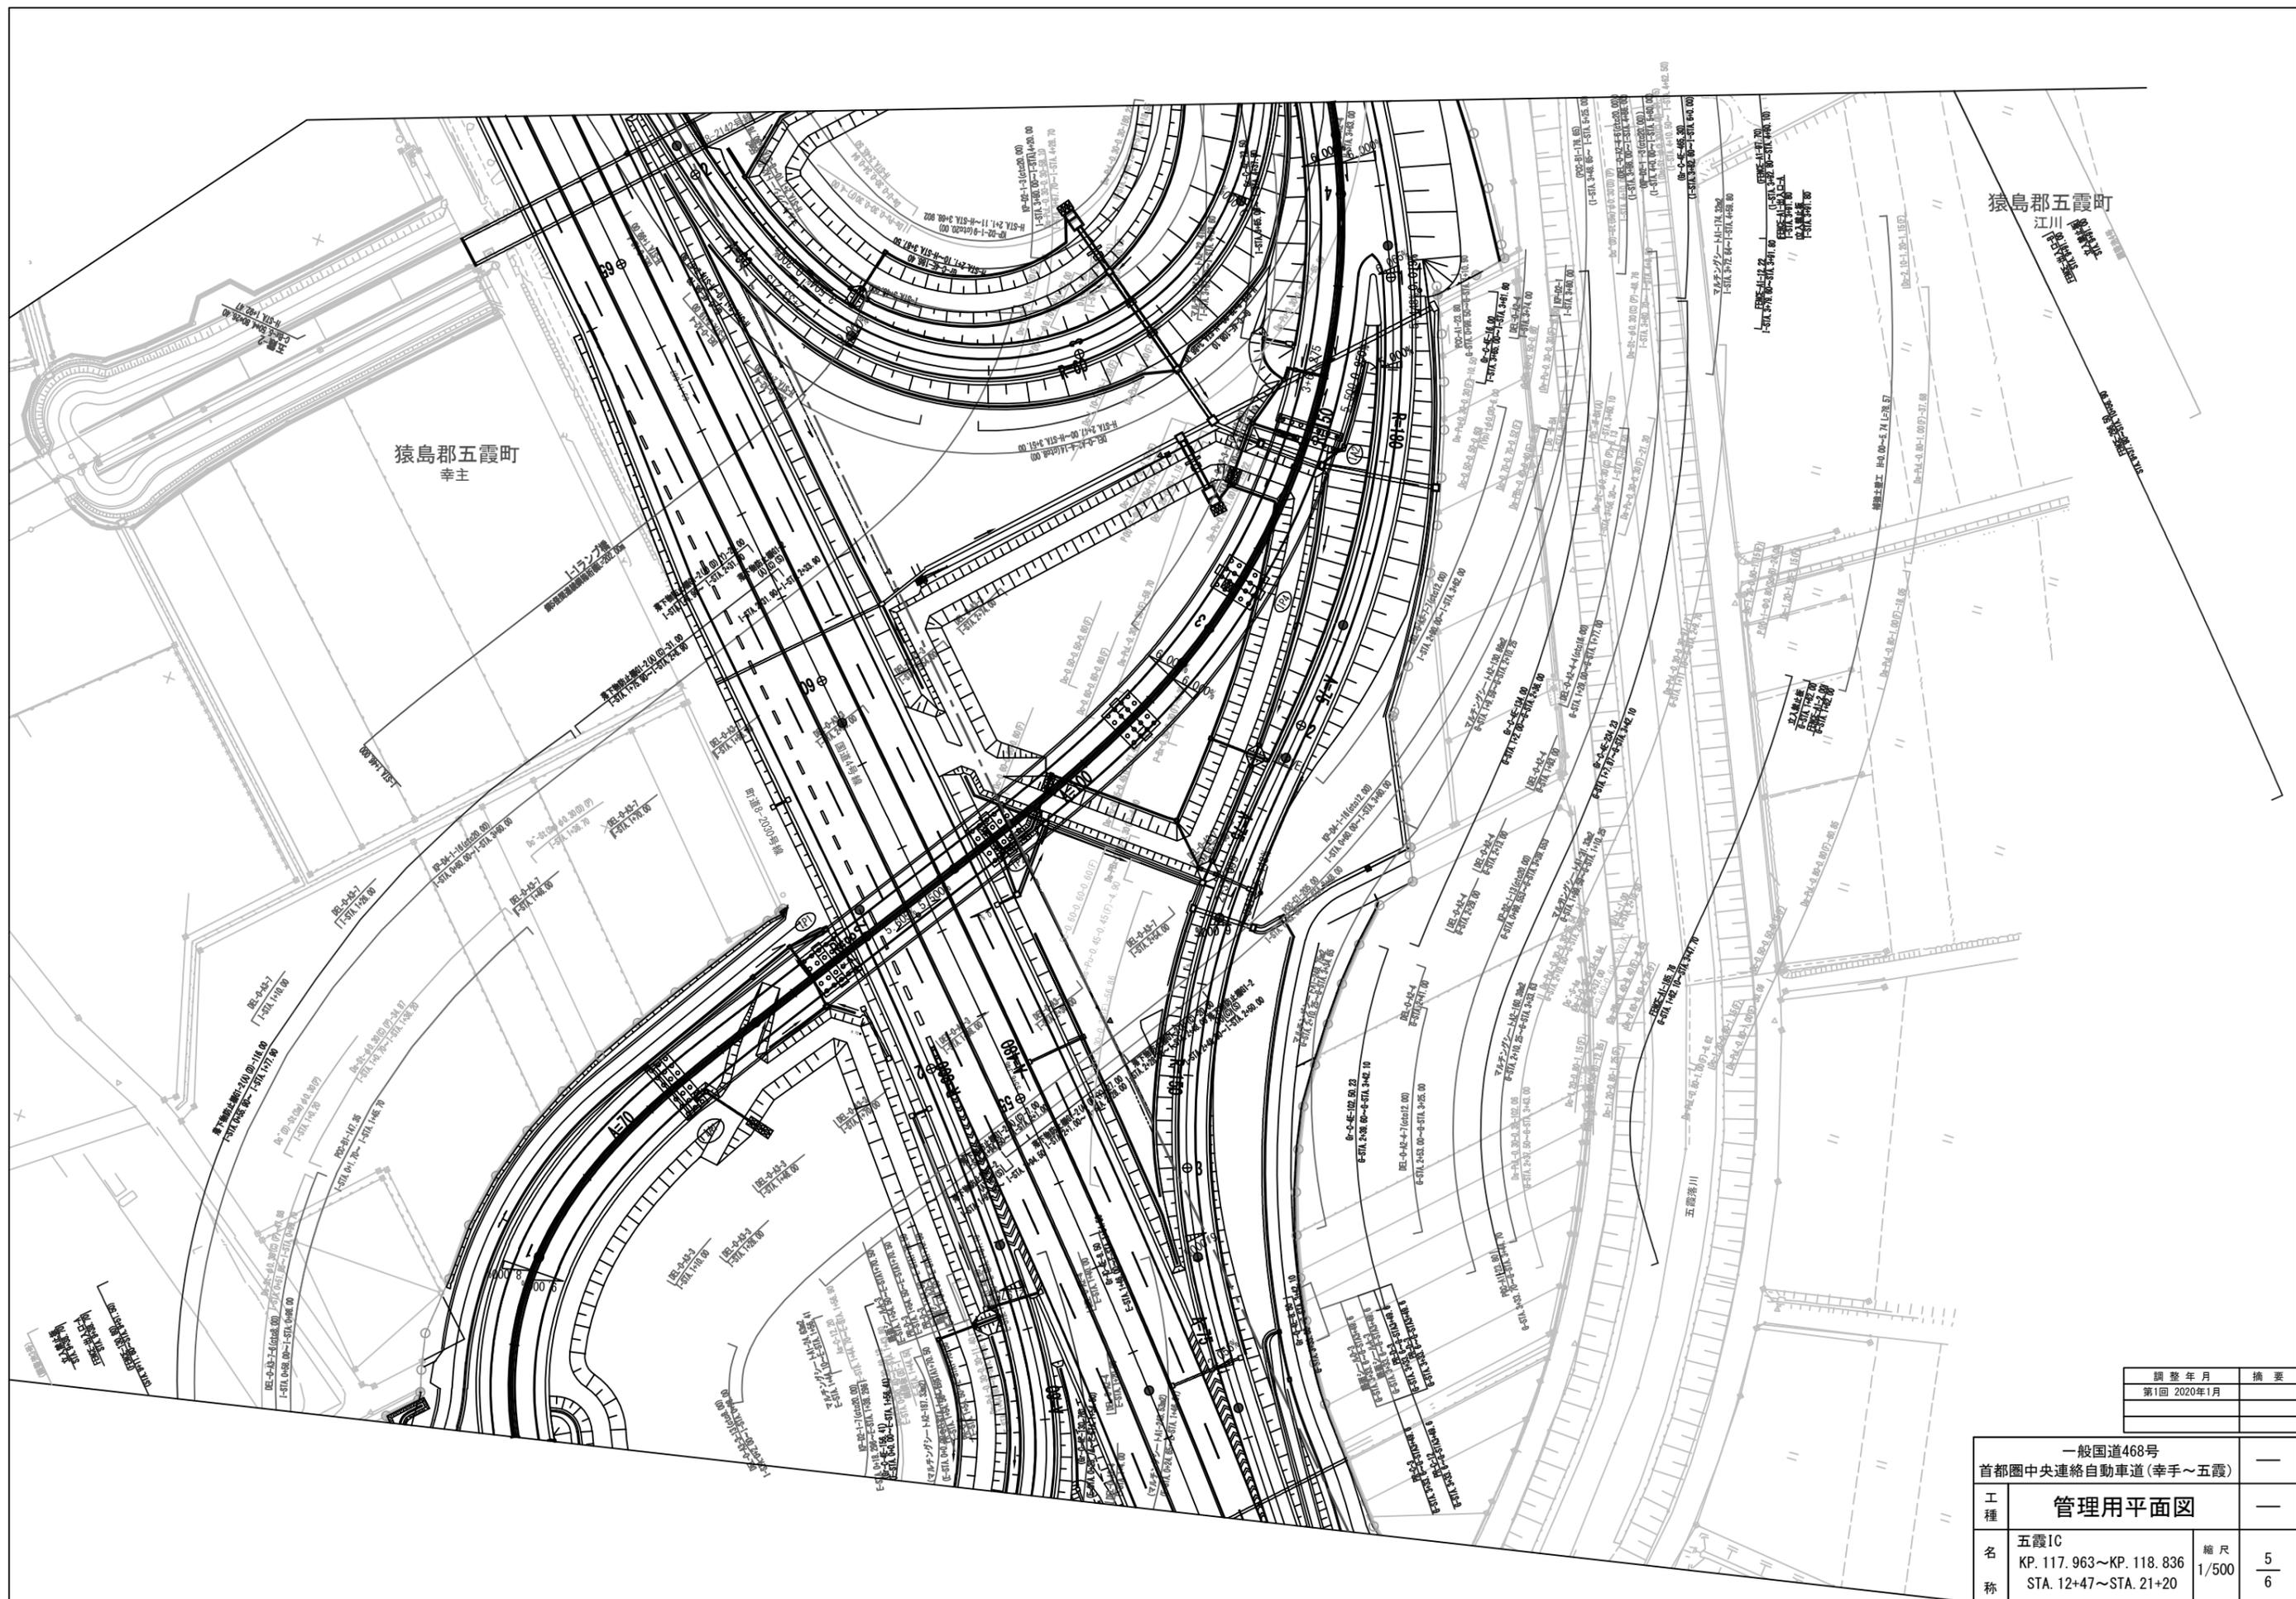


猿島郡五霞町
江川
幸主

猿島郡五霞町
幸主


調整年月	摘要
第1回 2020年1月	

一般国道468号 首都圏中央連絡自動車道(幸手~五霞)		—
工種	管理用平面図	—
名称	五霞IC KP. 117. 963~KP. 118. 836 STA. 12+47~STA. 21+20	縮尺 1/500 5/6
東日本高速道路(株) 関東支社		

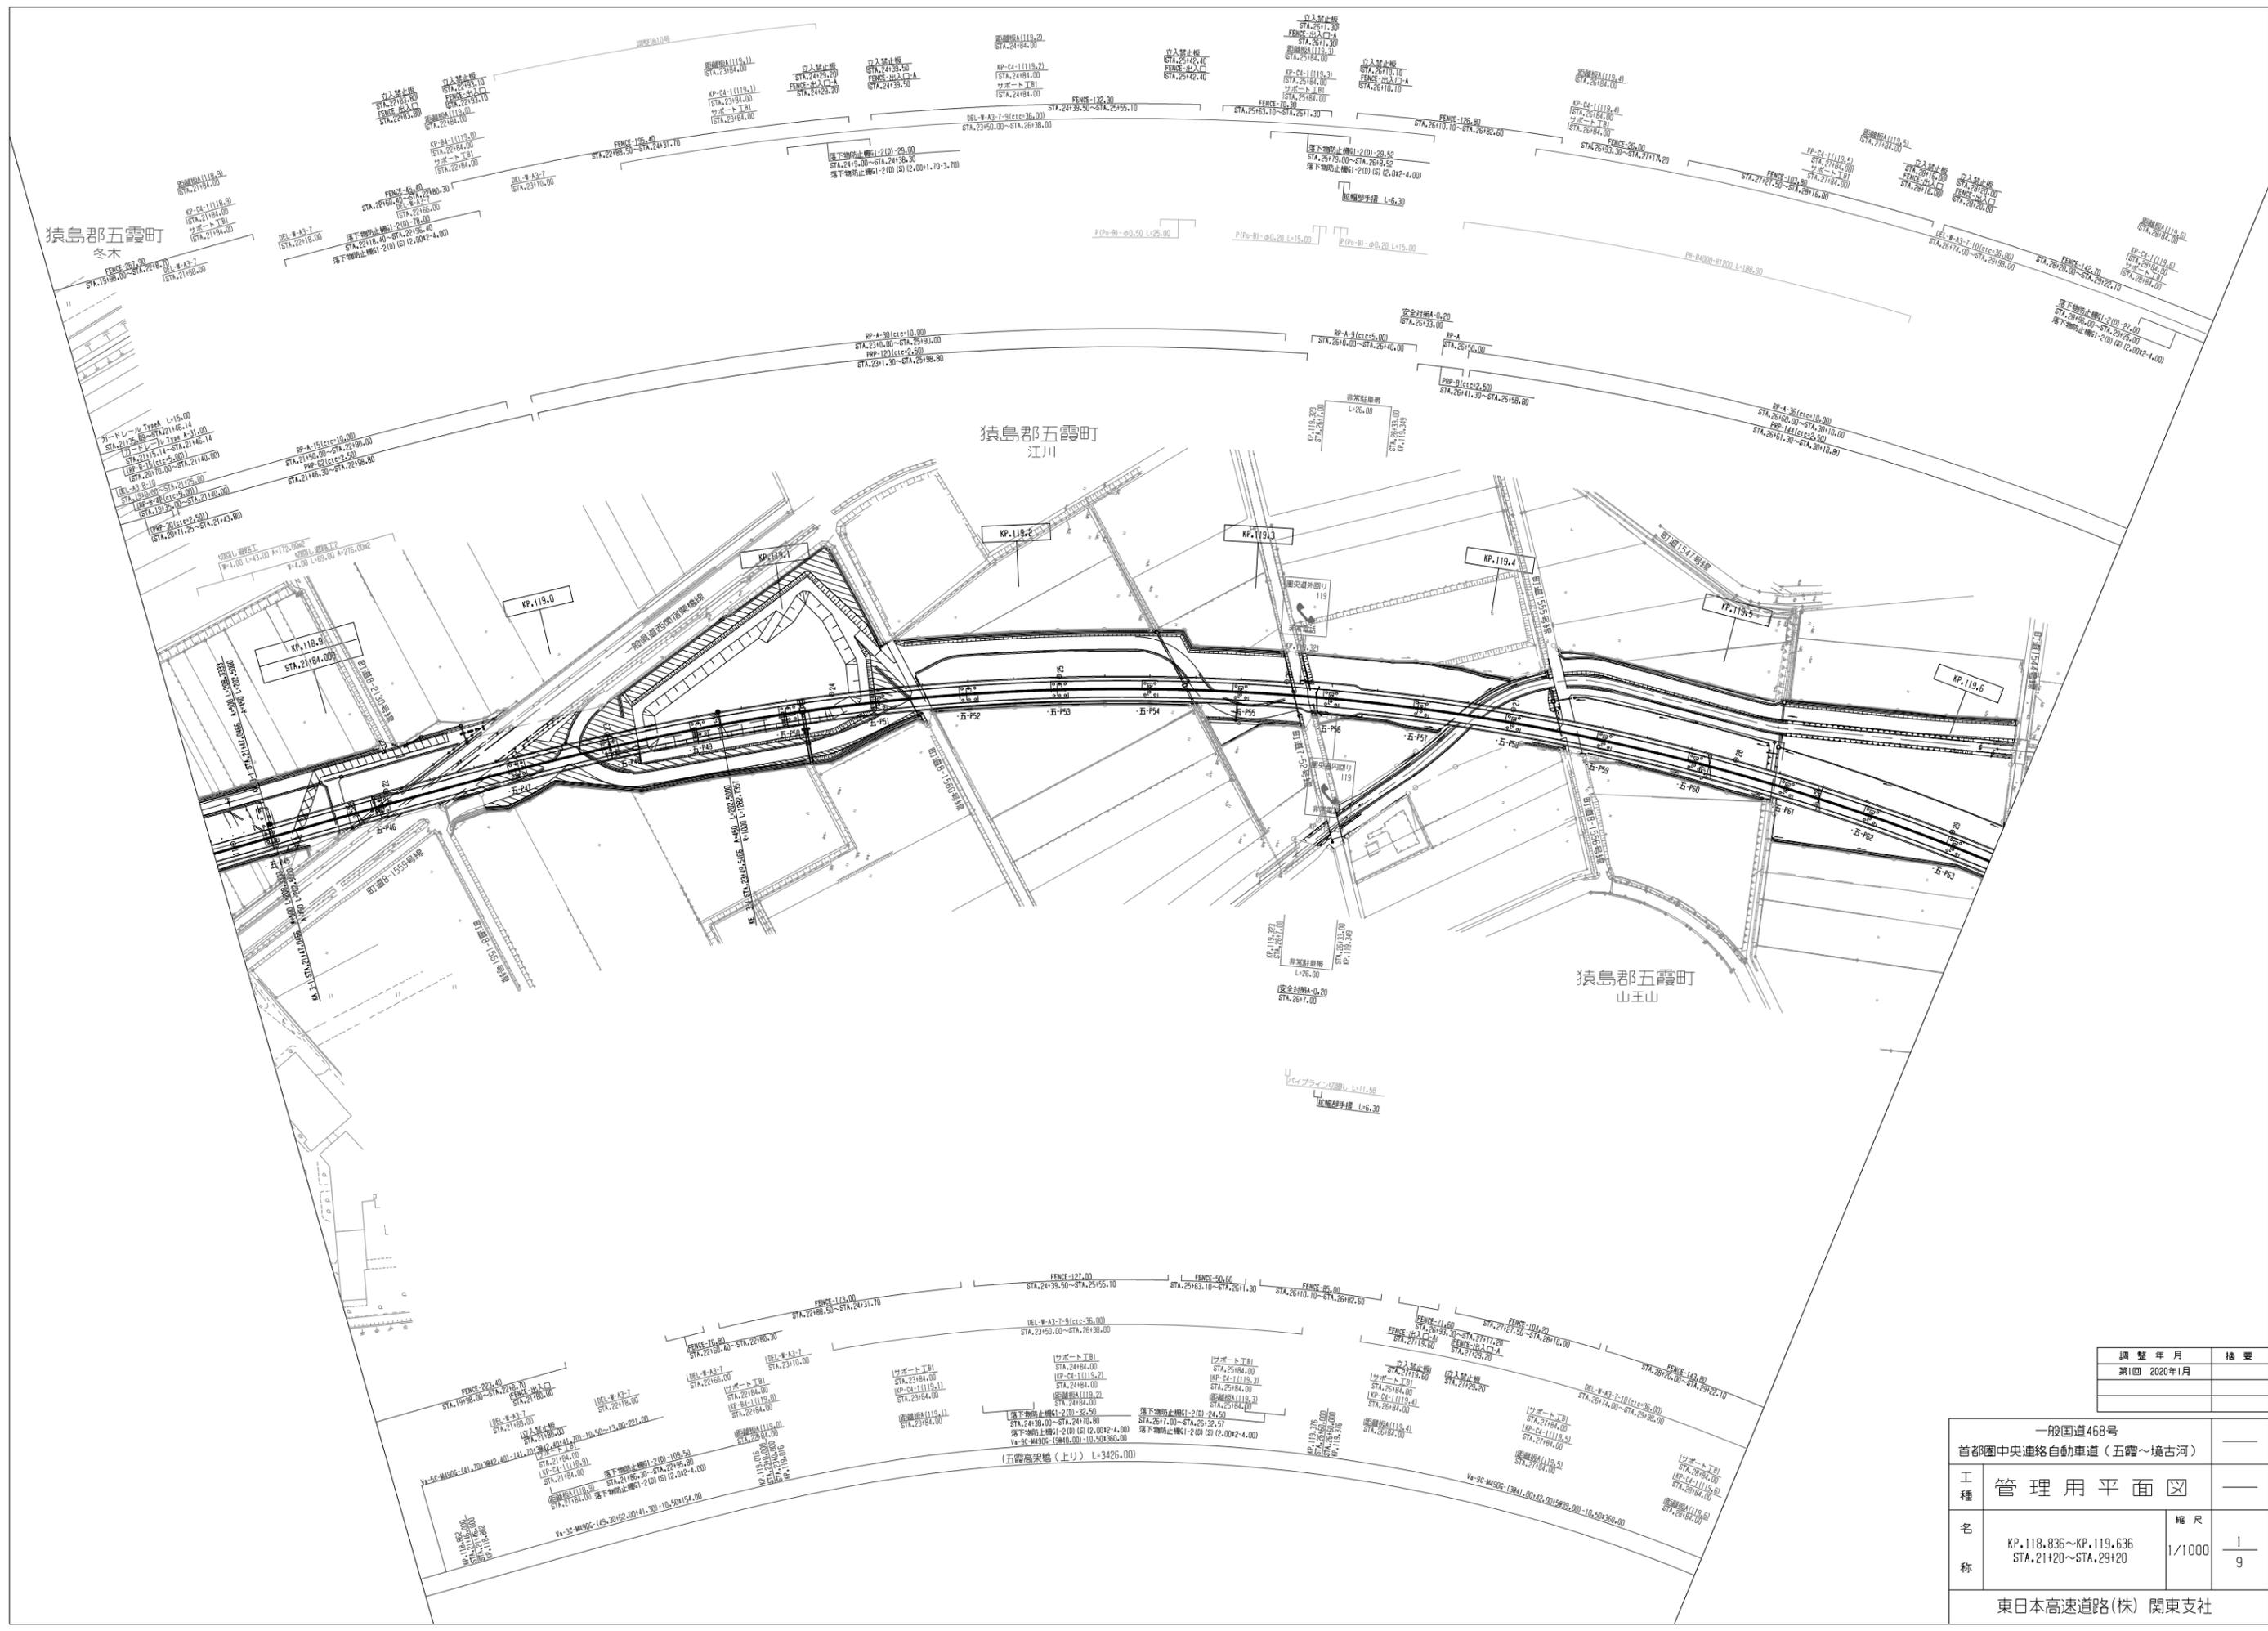


調整年月	摘要
第1回 2020年1月	

一般国道468号 首都圏中央連絡自動車道(五霞~境古河)		
工種	管理用平面図	
名称	KP.118.836~KP.119.636 STA.21+20~STA.29+20	縮尺 1/1000 1/9
東日本高速道路(株) 関東支社		

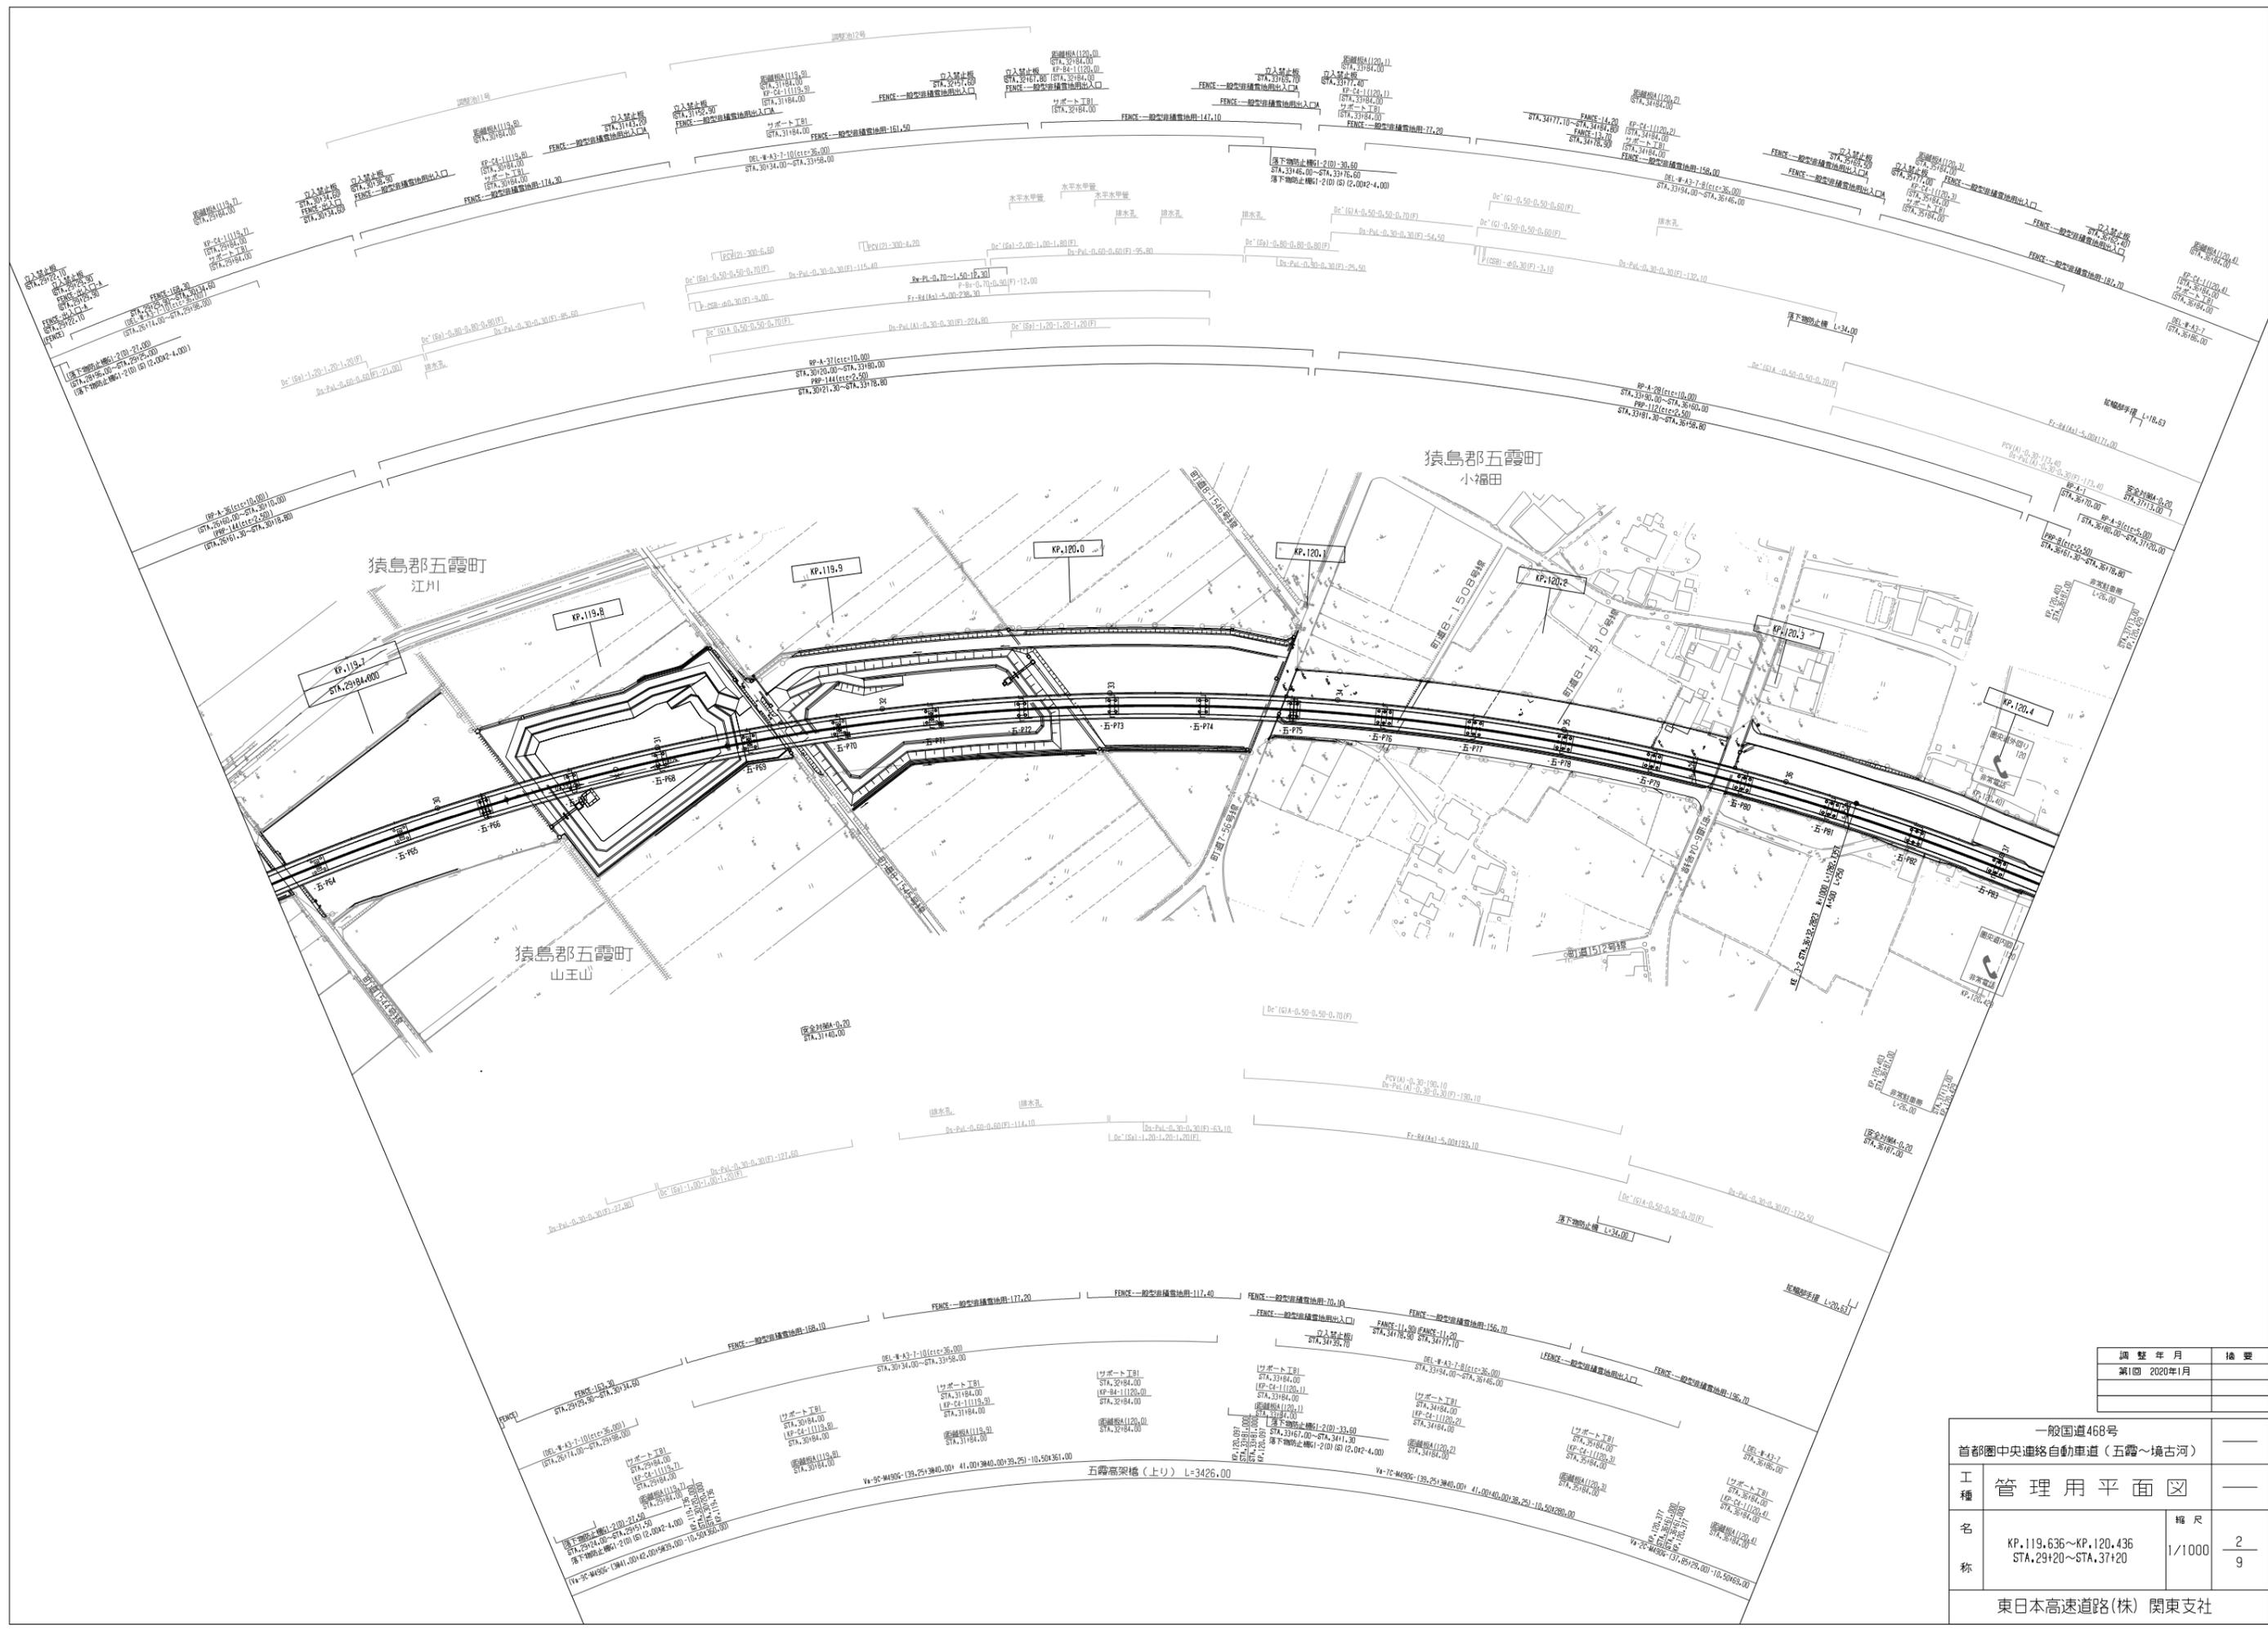

調整年月	摘要
第1回 2020年1月	

一般国道468号 首都圏中央連絡自動車道(五霞~境古河)		
工種	管理用平面図	
名称	KP.119.636~KP.120.436 STA.2914.00~STA.3178.00	縮尺 1/1000 2 9
東日本高速道路(株) 関東支社		

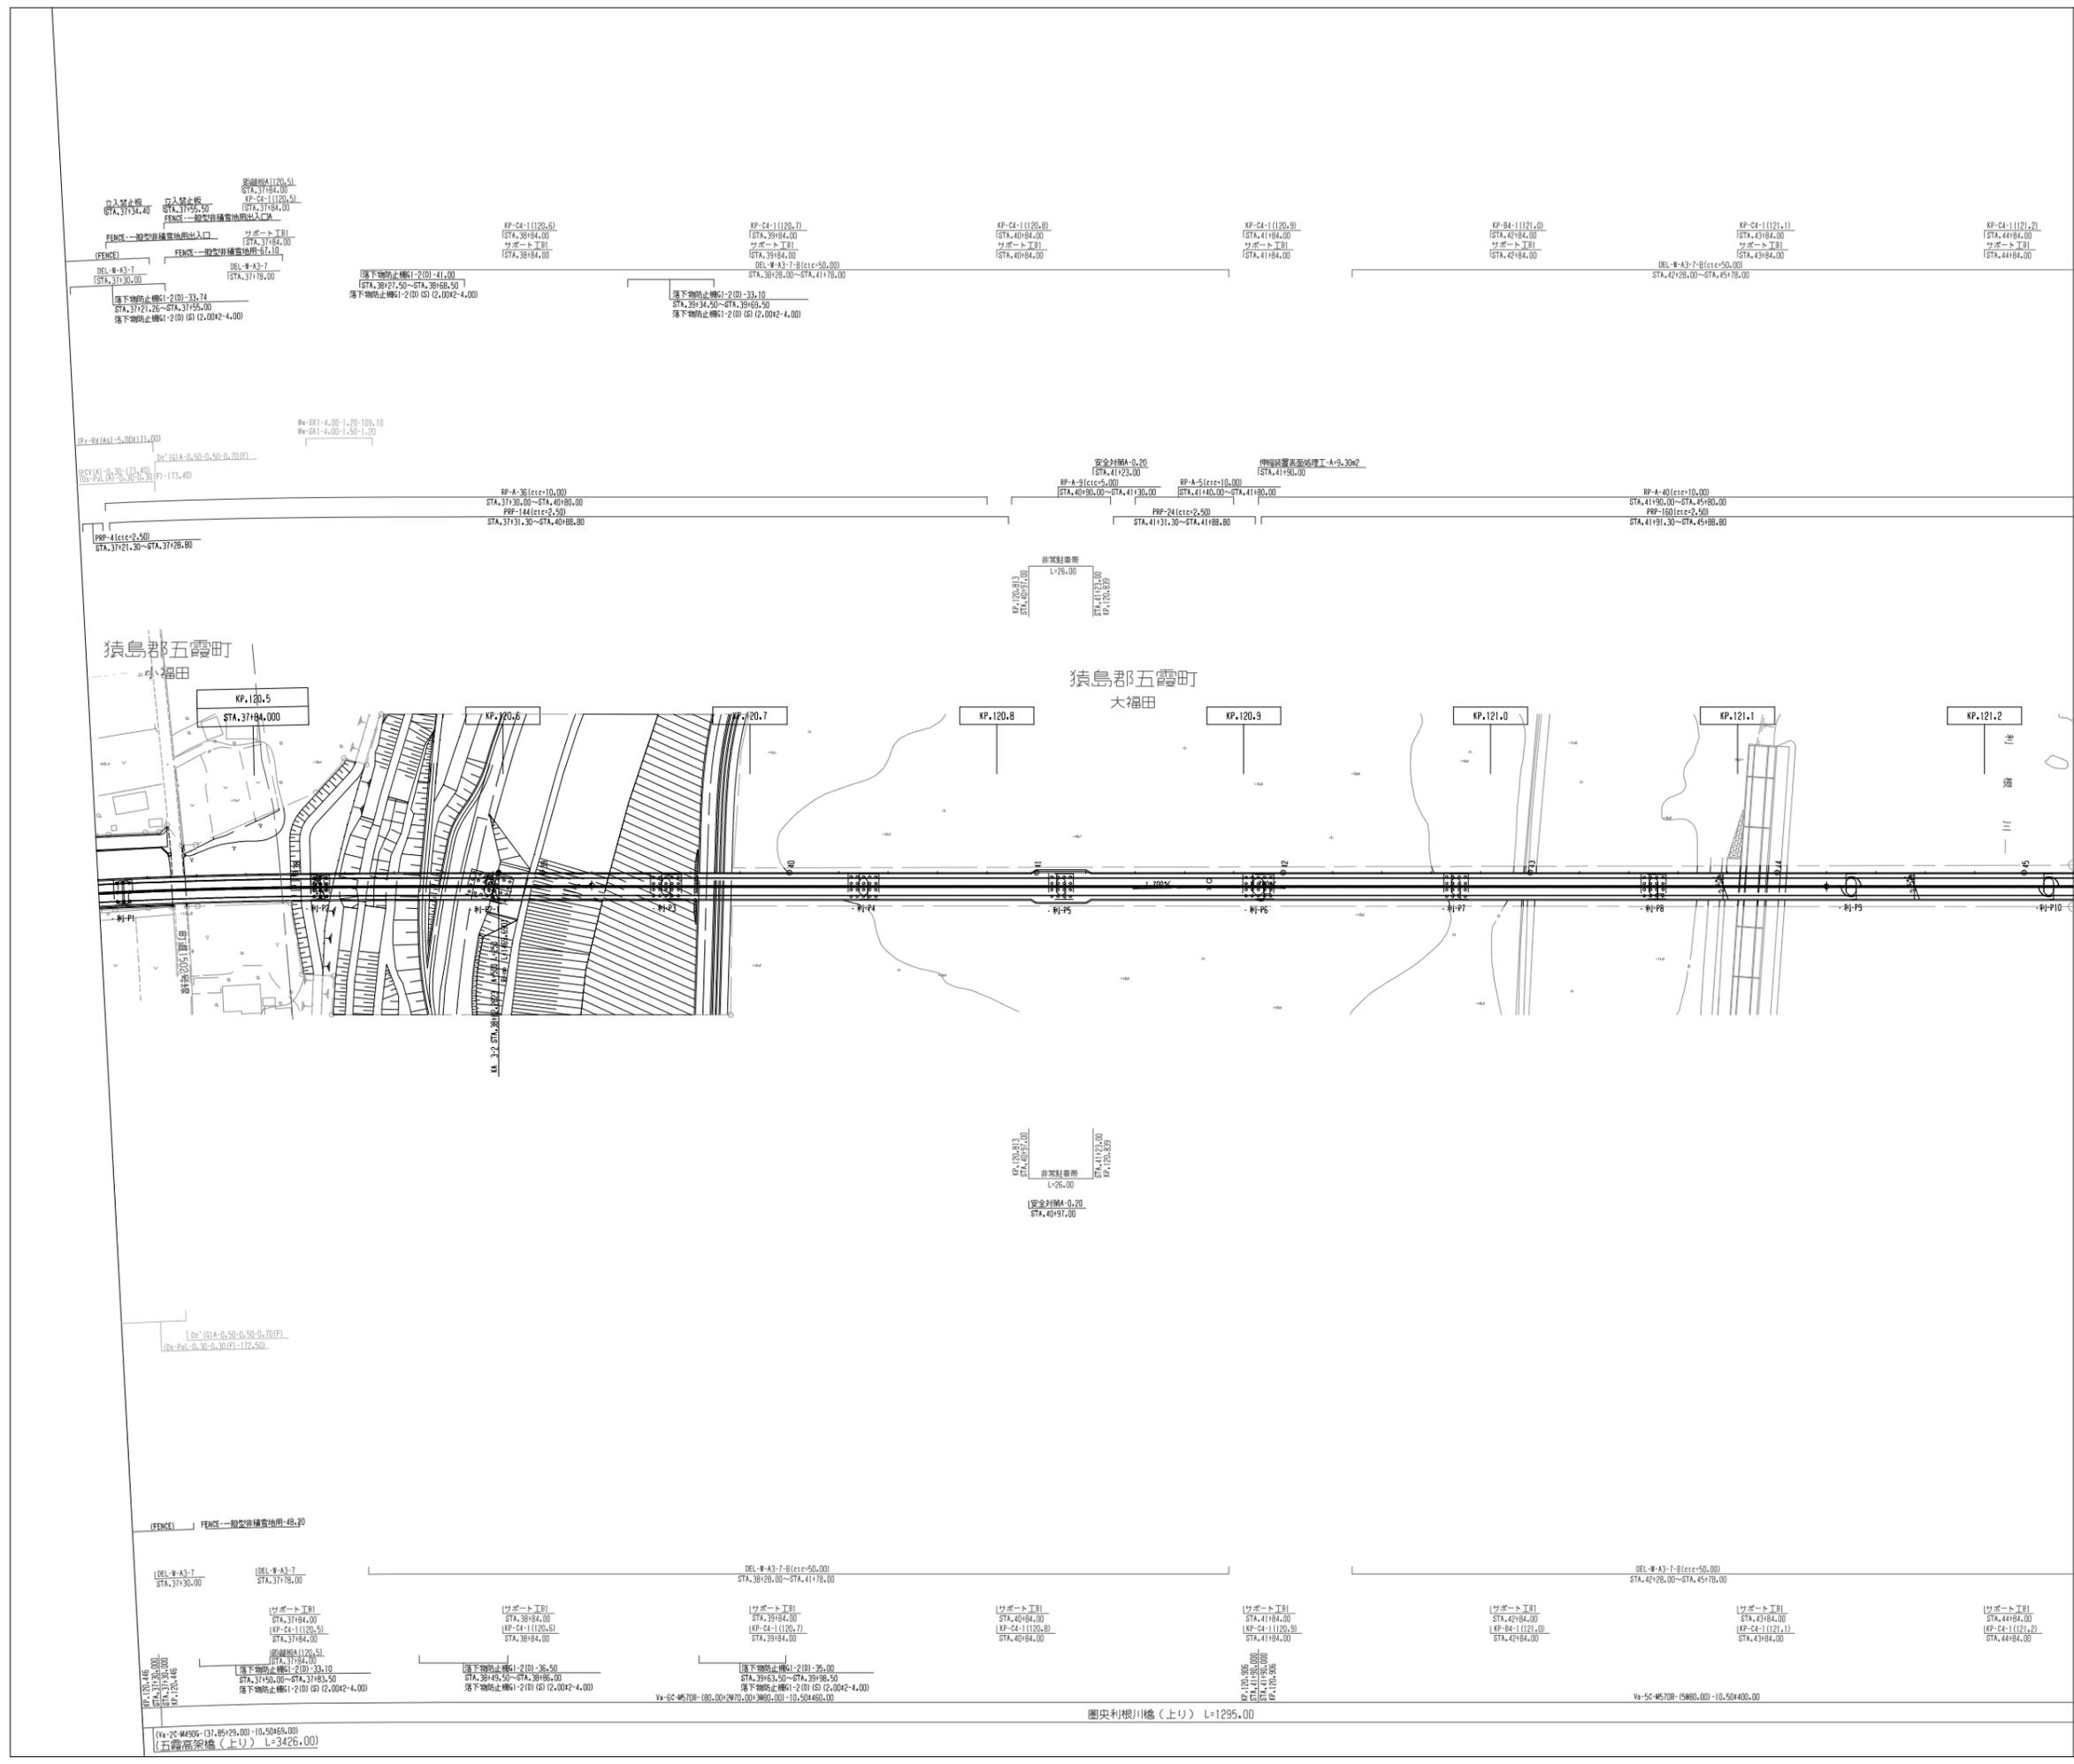


調整年月	摘要
第1回 2020年1月	

一般国道468号 首都圏中央連絡自動車道(五霞~境古河)		
工種	管理用平面図	
名称	KP.120.436~KP.121.236 STA.37+20~STA.45+20	縮尺 1/1000
		3 9
東日本高速道路(株) 関東支社		

図中央利根川橋(上) L=1295.00


猿島郡五霞町
大福田

猿島郡境町
塚崎

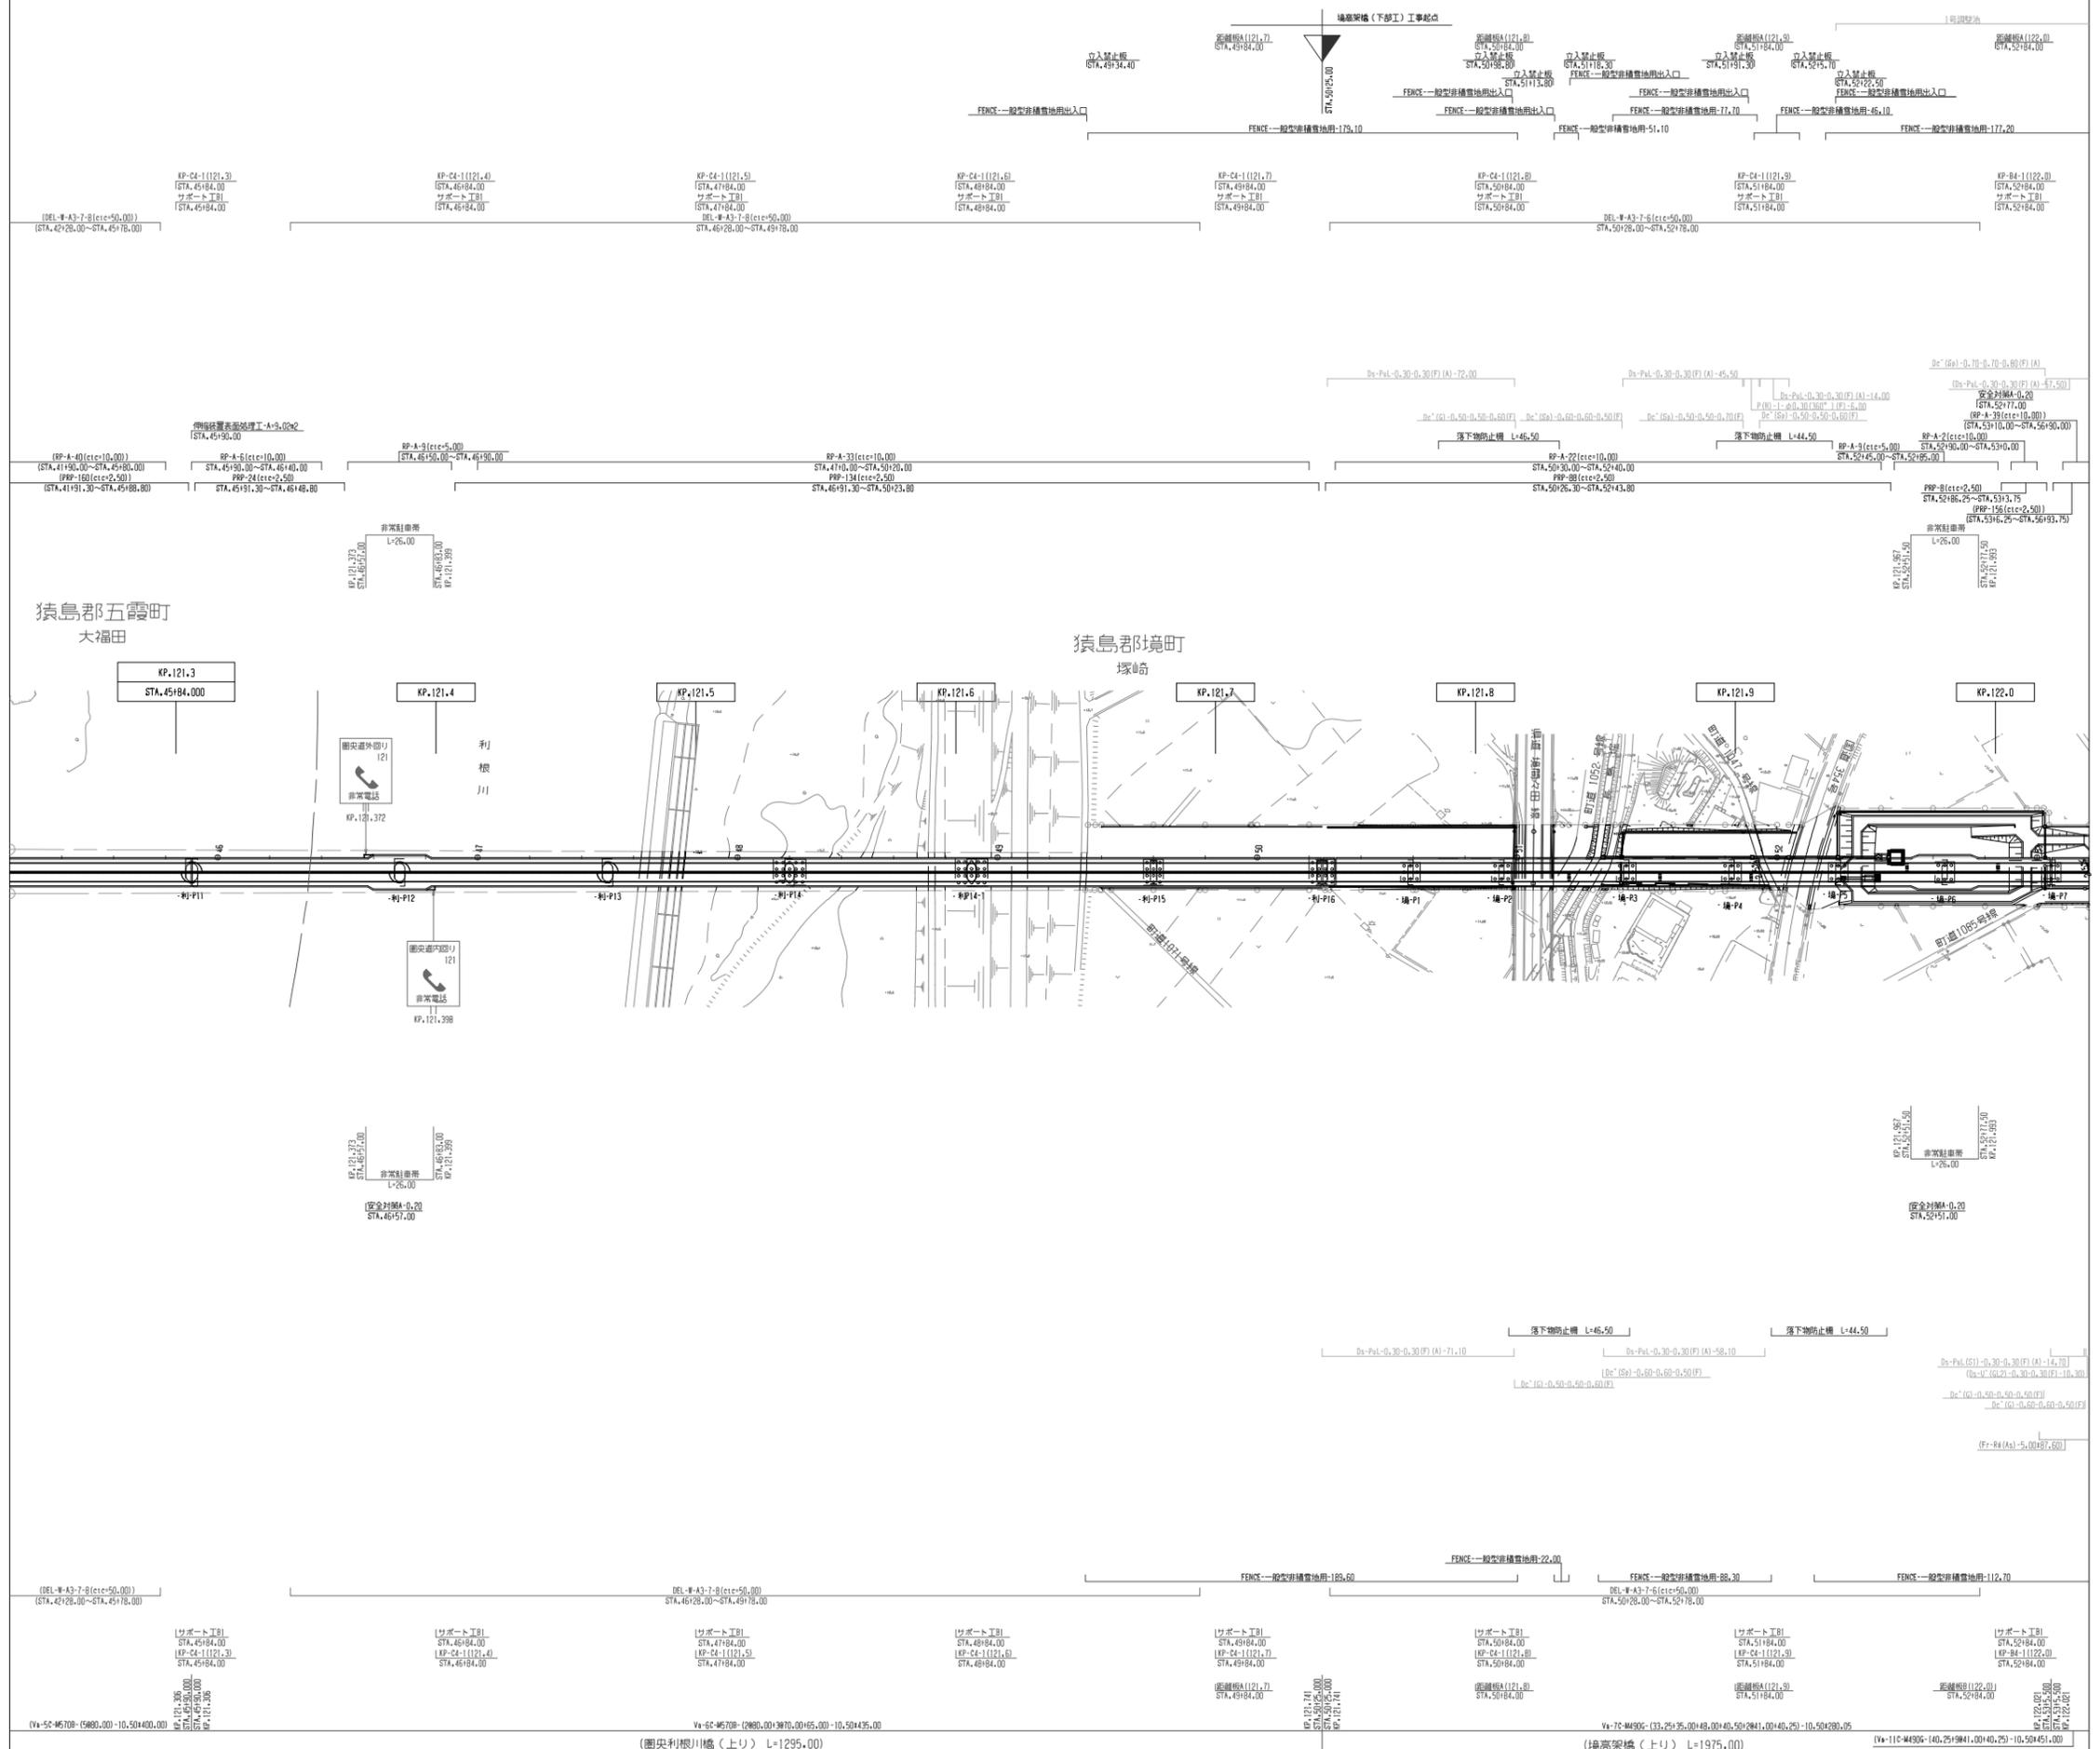

調整年月	摘要
第1回 2020年1月	

一般国道468号 首都圏中央連絡自動車道(五霞~境古河)		
工種	管理用平面図	
名称	KP.121.236~KP.122.036 STA.45120~STA.53120	縮尺 1/1000
		4 9
東日本高速道路(株) 関東支社		

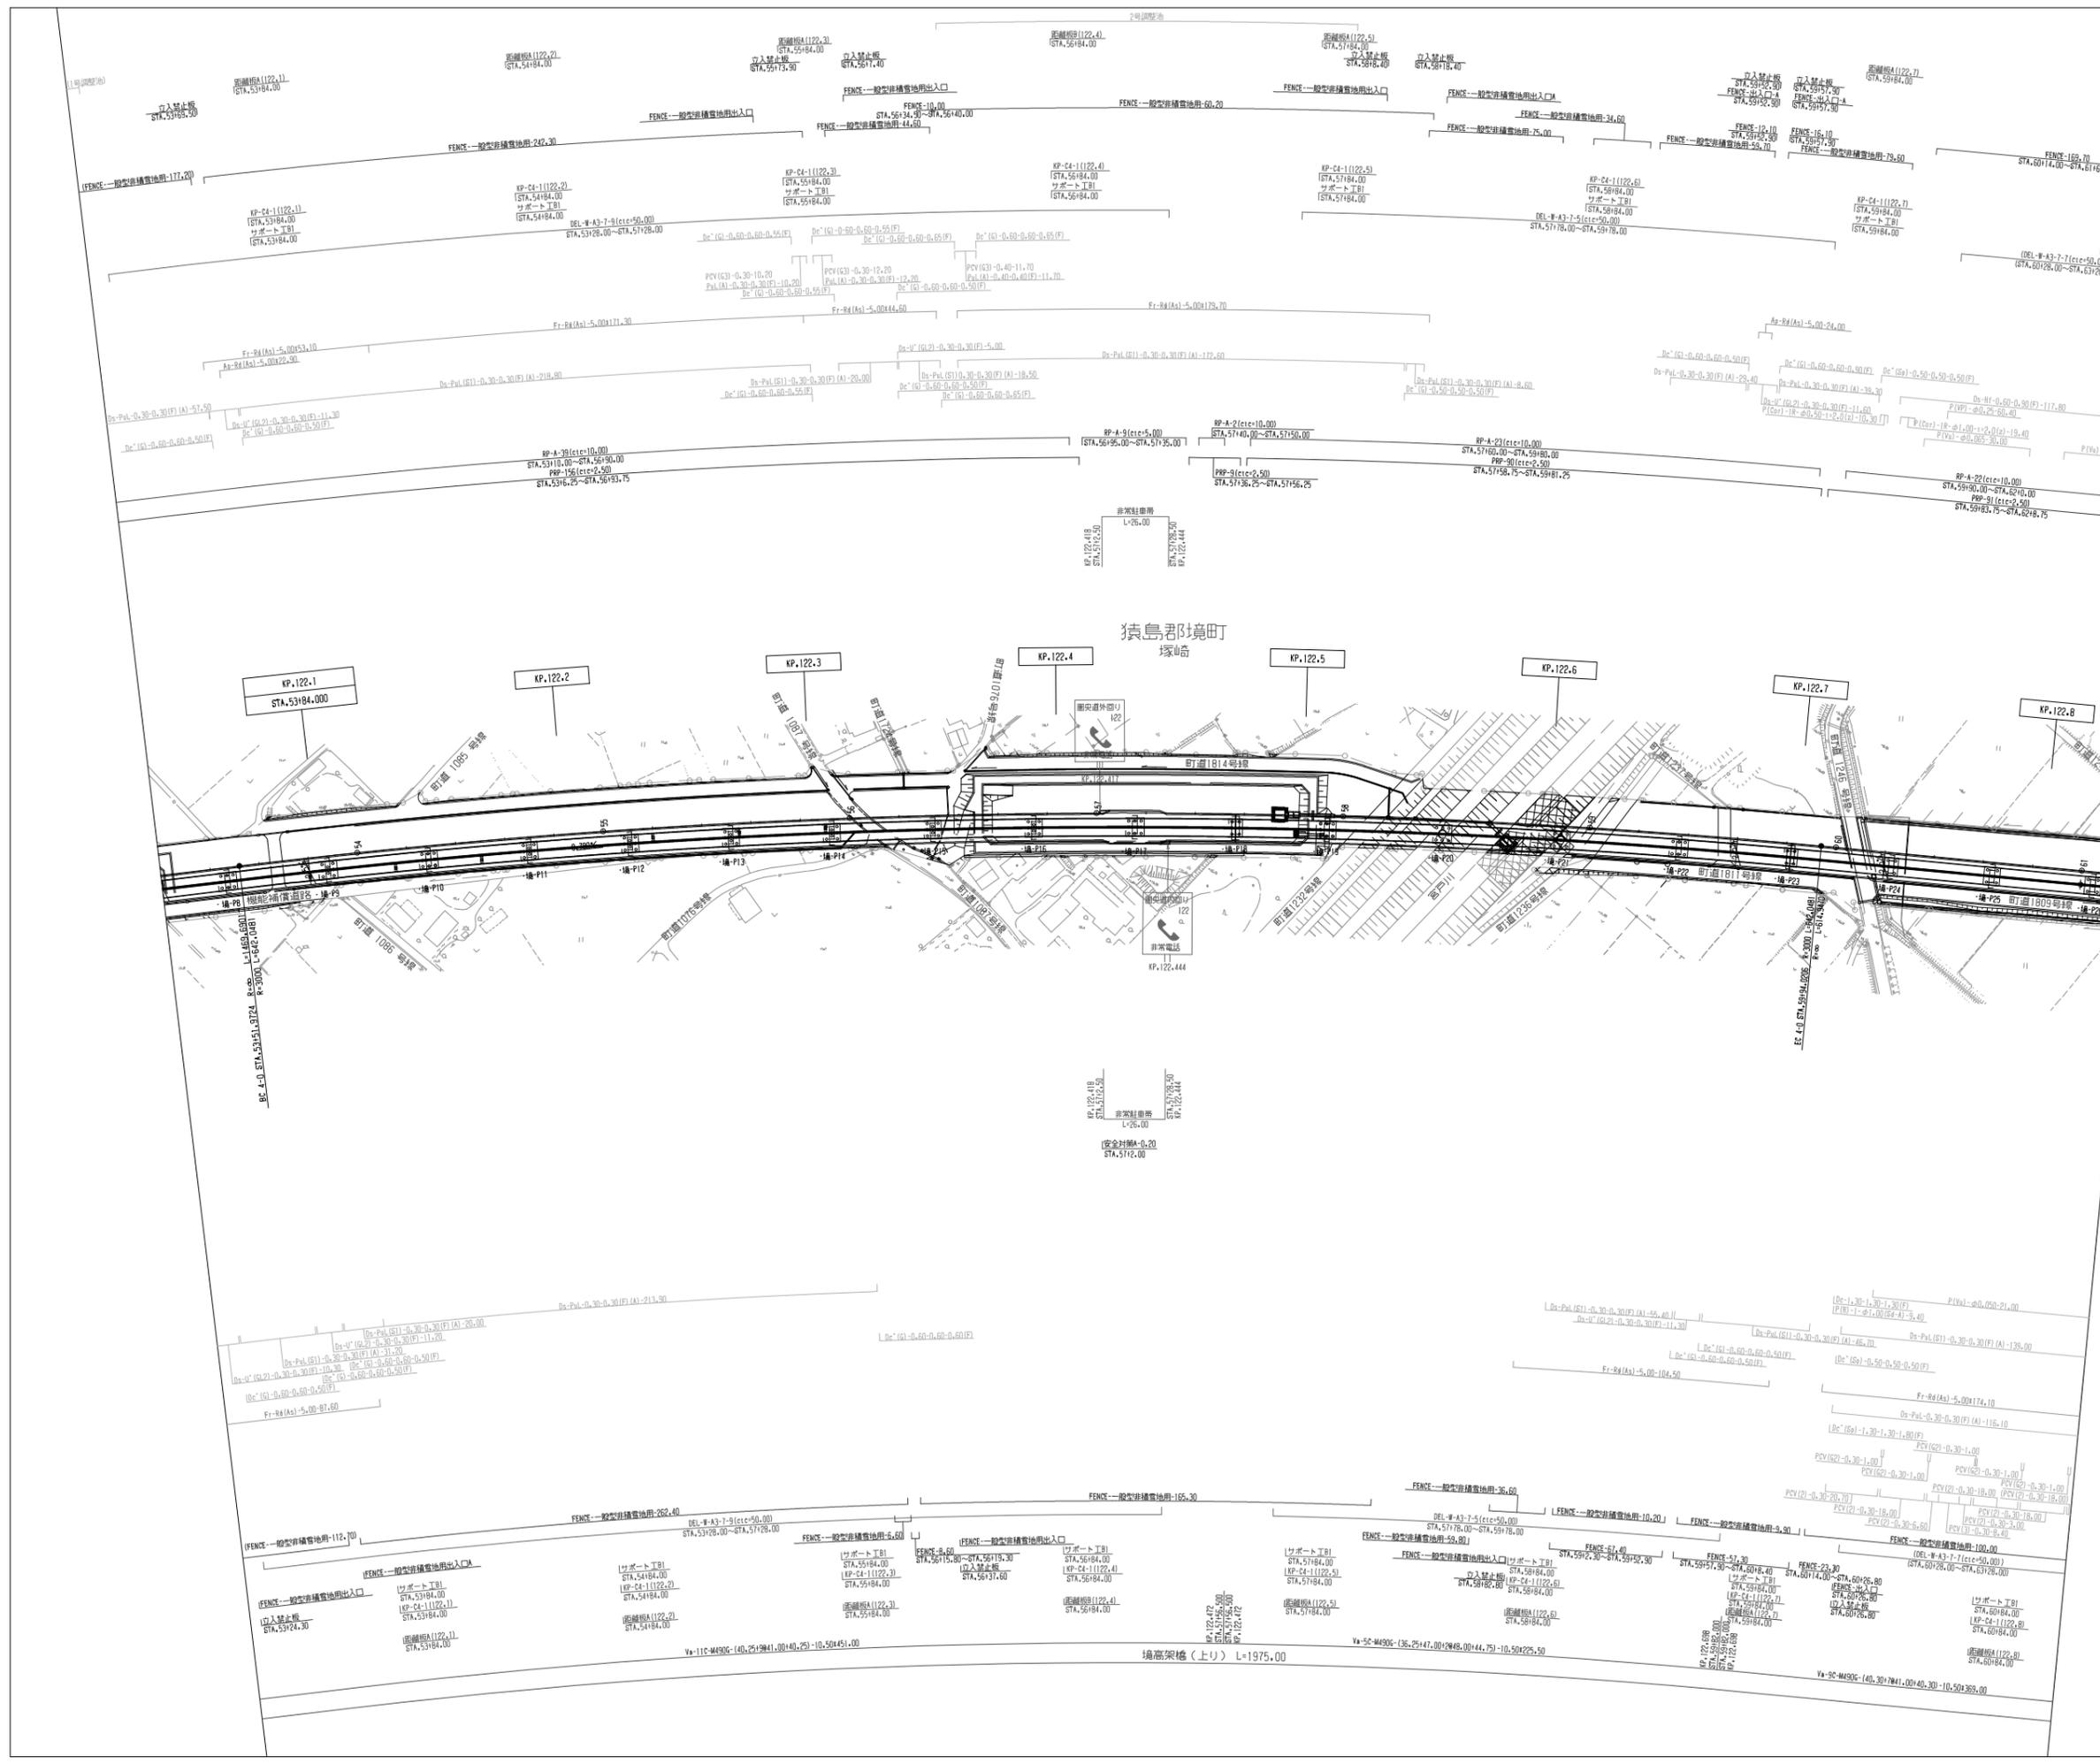



調整年月	摘要
第1回 2020年1月	

一般国道468号 首都圏中央連絡自動車道(五霞~境古河)		
工種	管理用平面図	
名称	KP.122.036~KP.122.836 STA.53120~STA.61120	縮尺 1/1000 5 9
東日本高速道路(株) 関東支社		

調整年月	摘要
第1回 2020年1月	


一般国道468号 首都圏中央連絡自動車道(五霞~境古河)		
工種	管理用平面図	
名称	KP.122.836~KP.123.636 STA.61+20~STA.69+20	縮尺 1/1000 6 9
東日本高速道路(株) 関東支社		

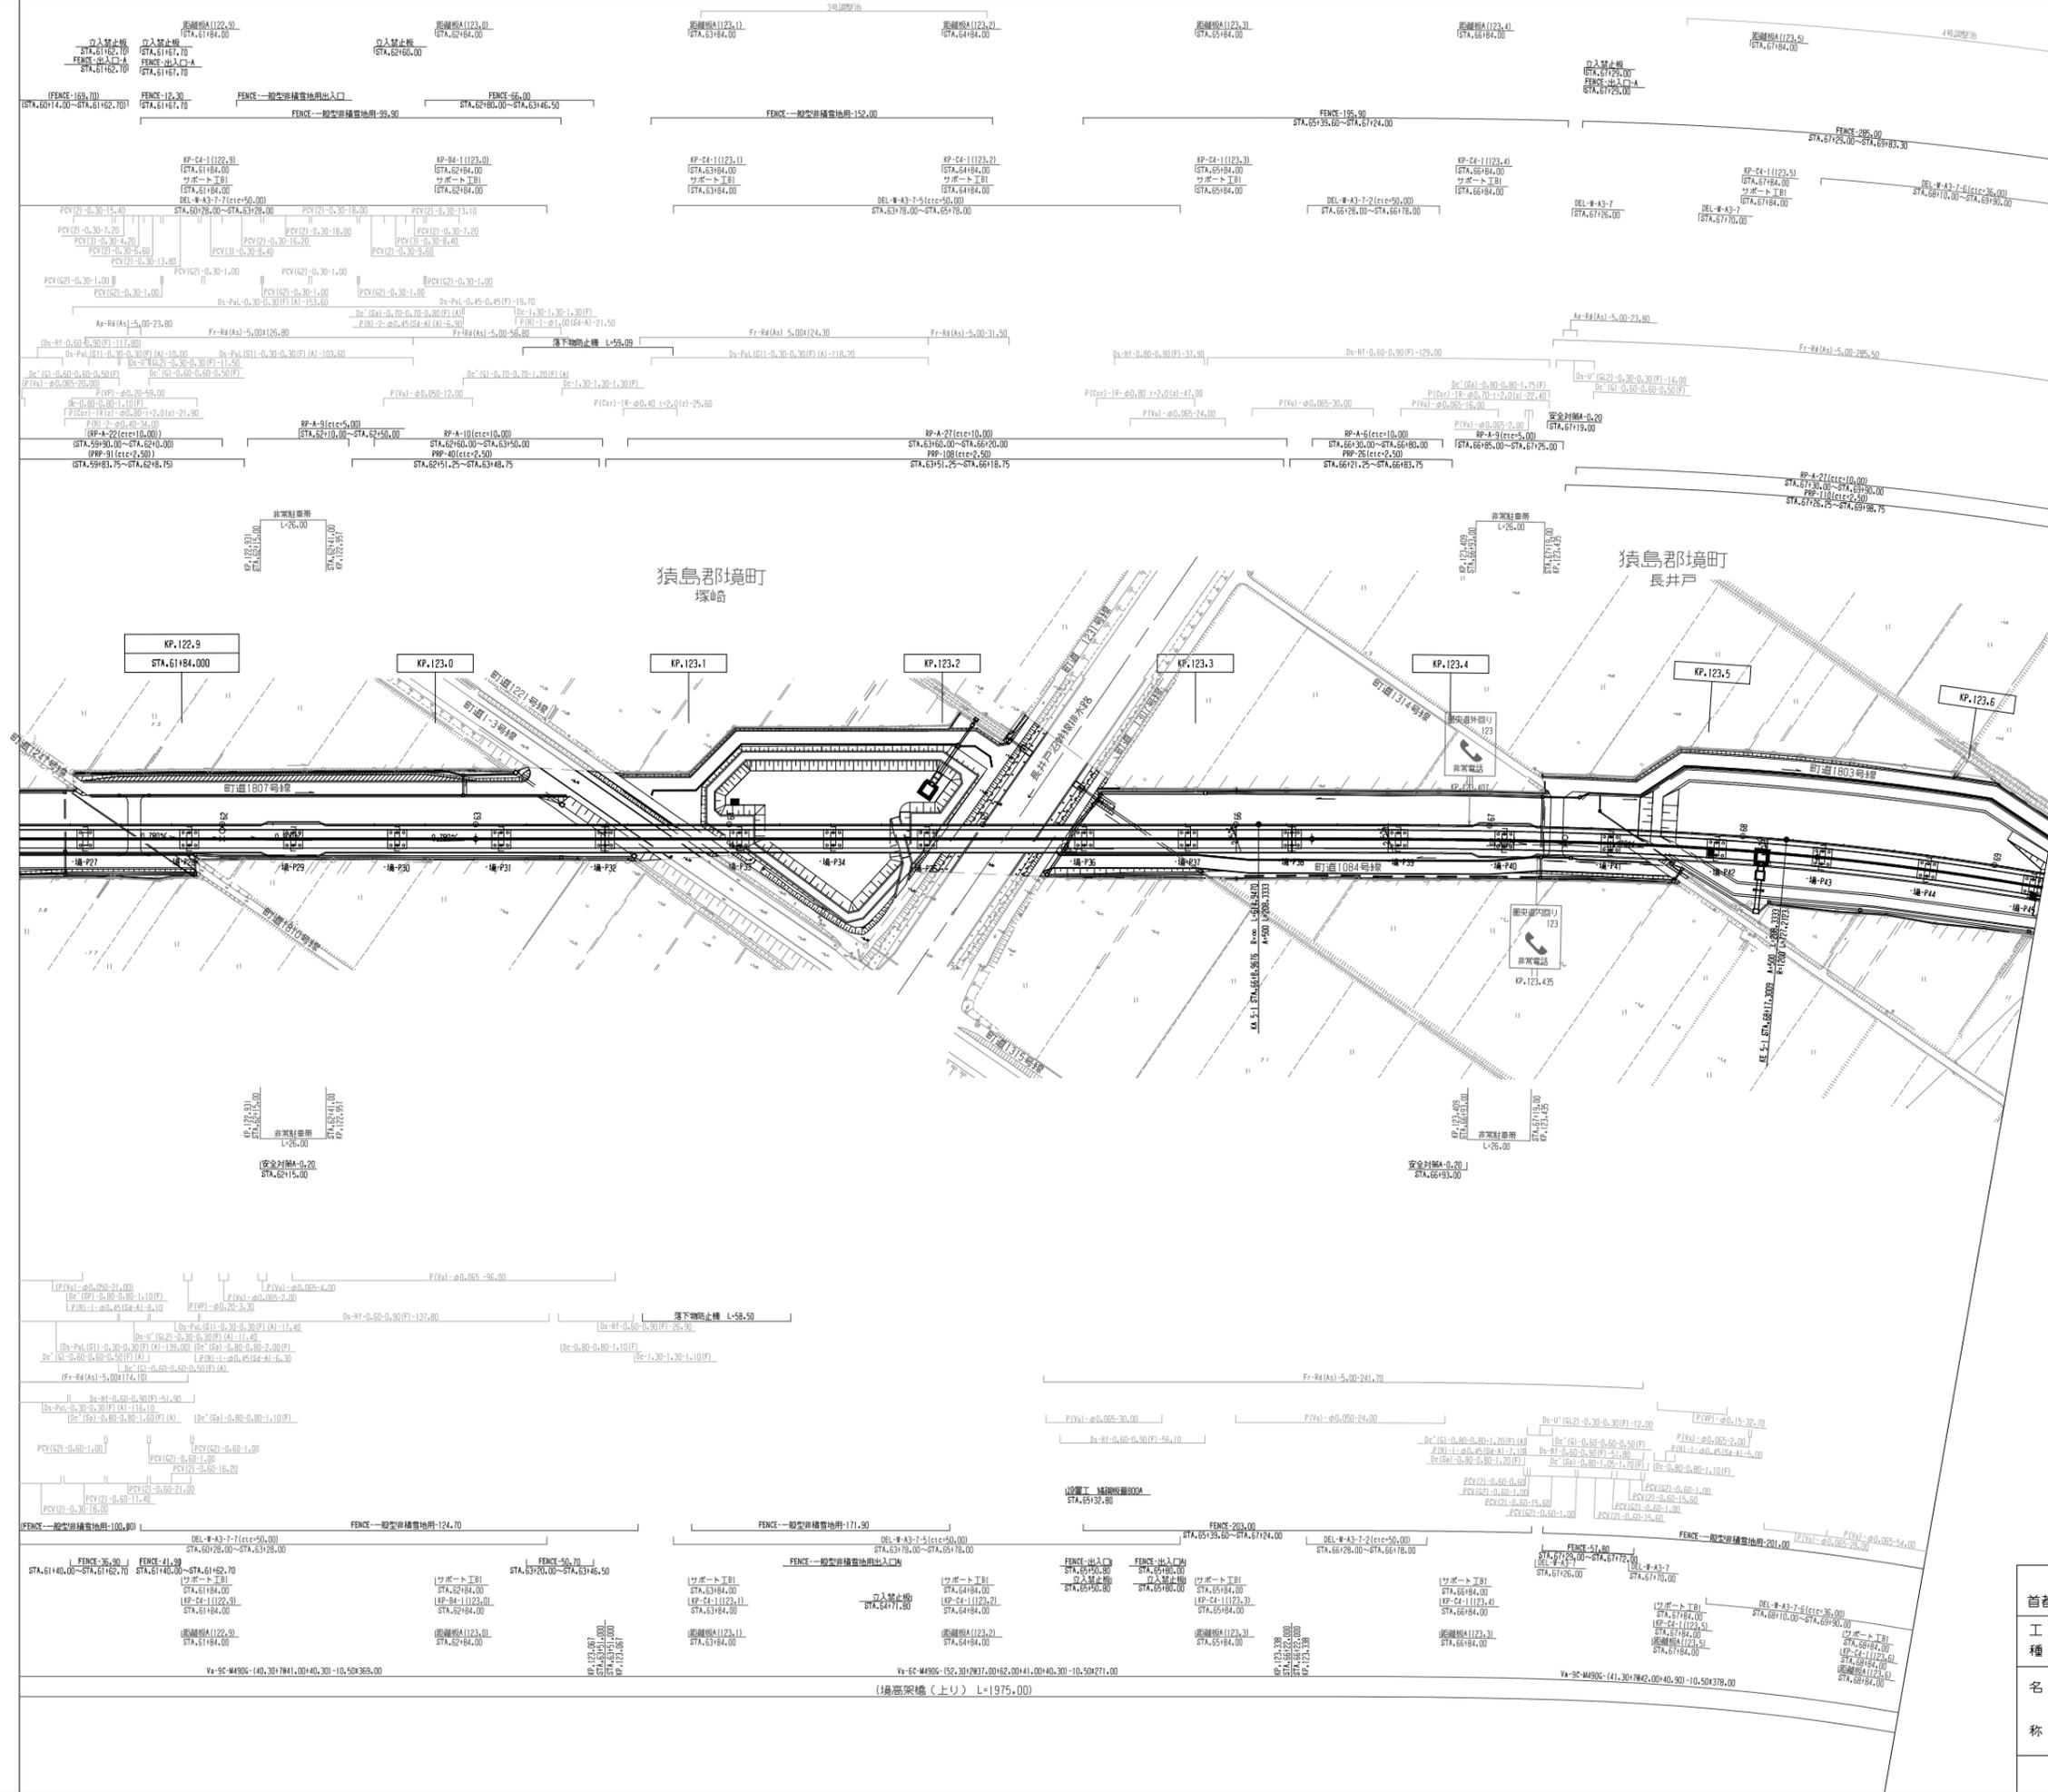

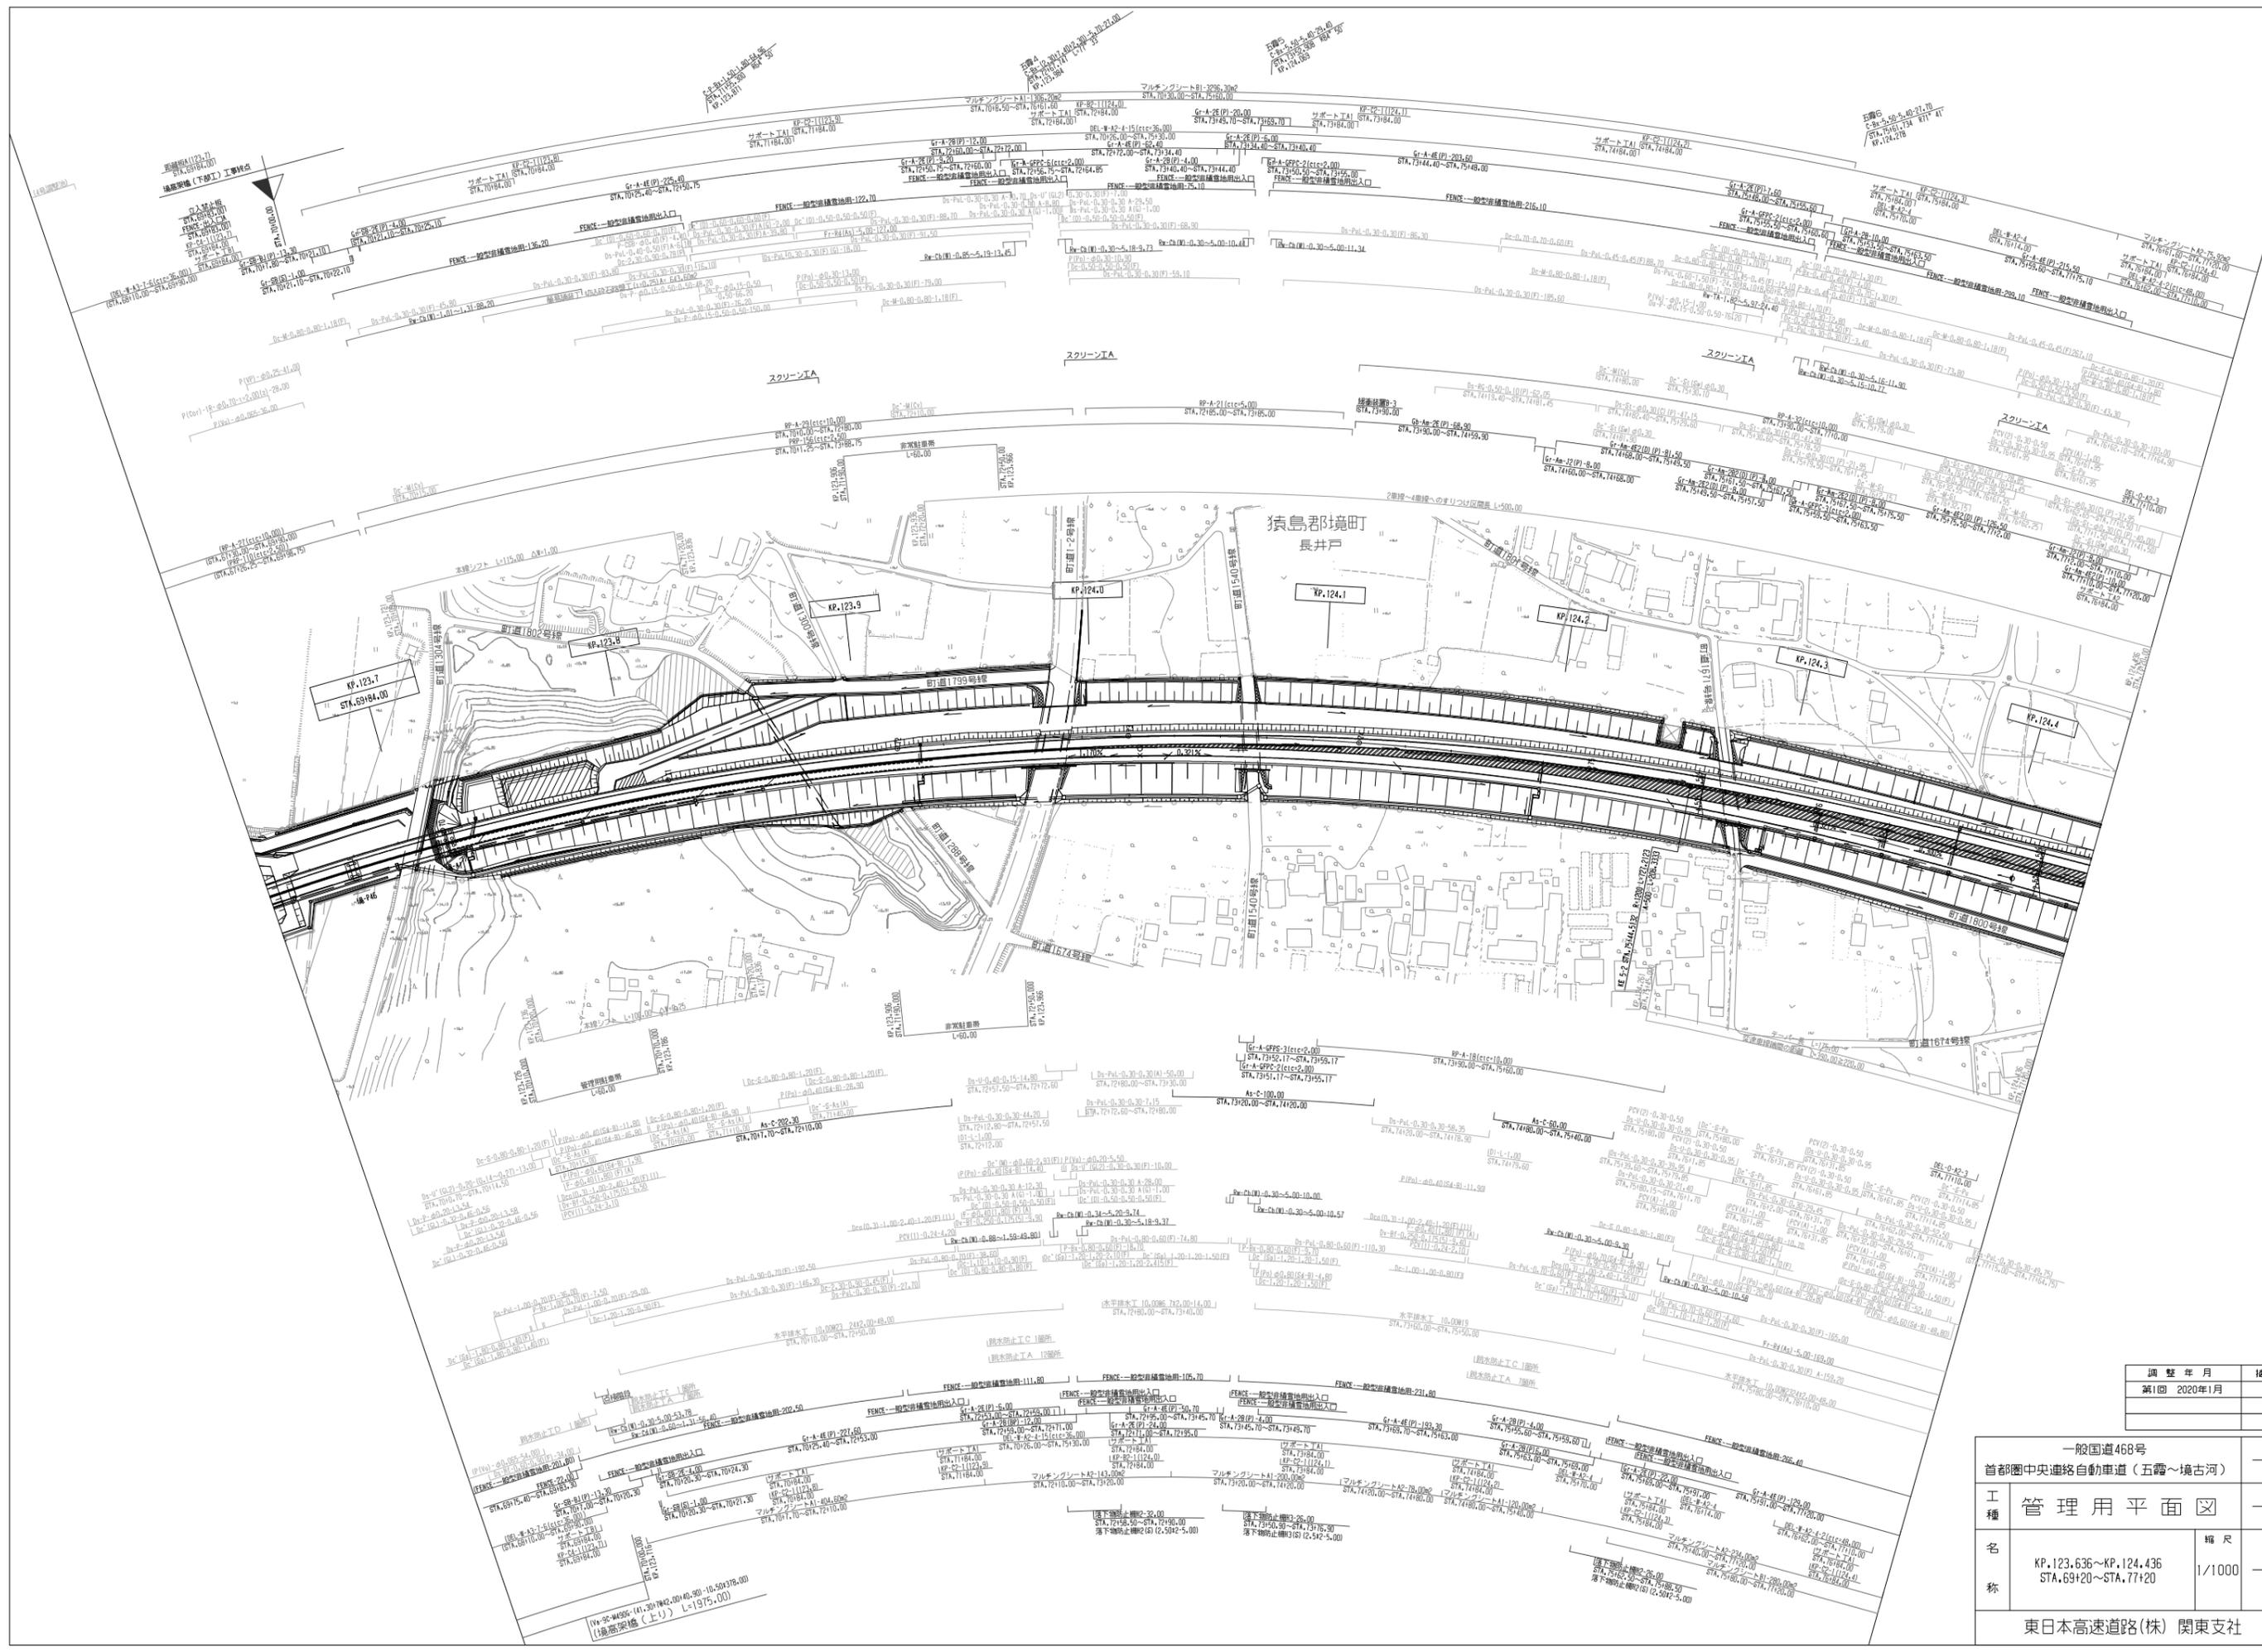


調整年月	摘要
第1回 2020年1月	

一般国道468号 首都圏中央連絡自動車道(五霞~境古河)		
工種	管理用平面図	
名称	KP.123.636~KP.124.436 STA.694.20~STA.774.20	縮尺 1/1000 7 9
東日本高速道路(株) 関東支社		

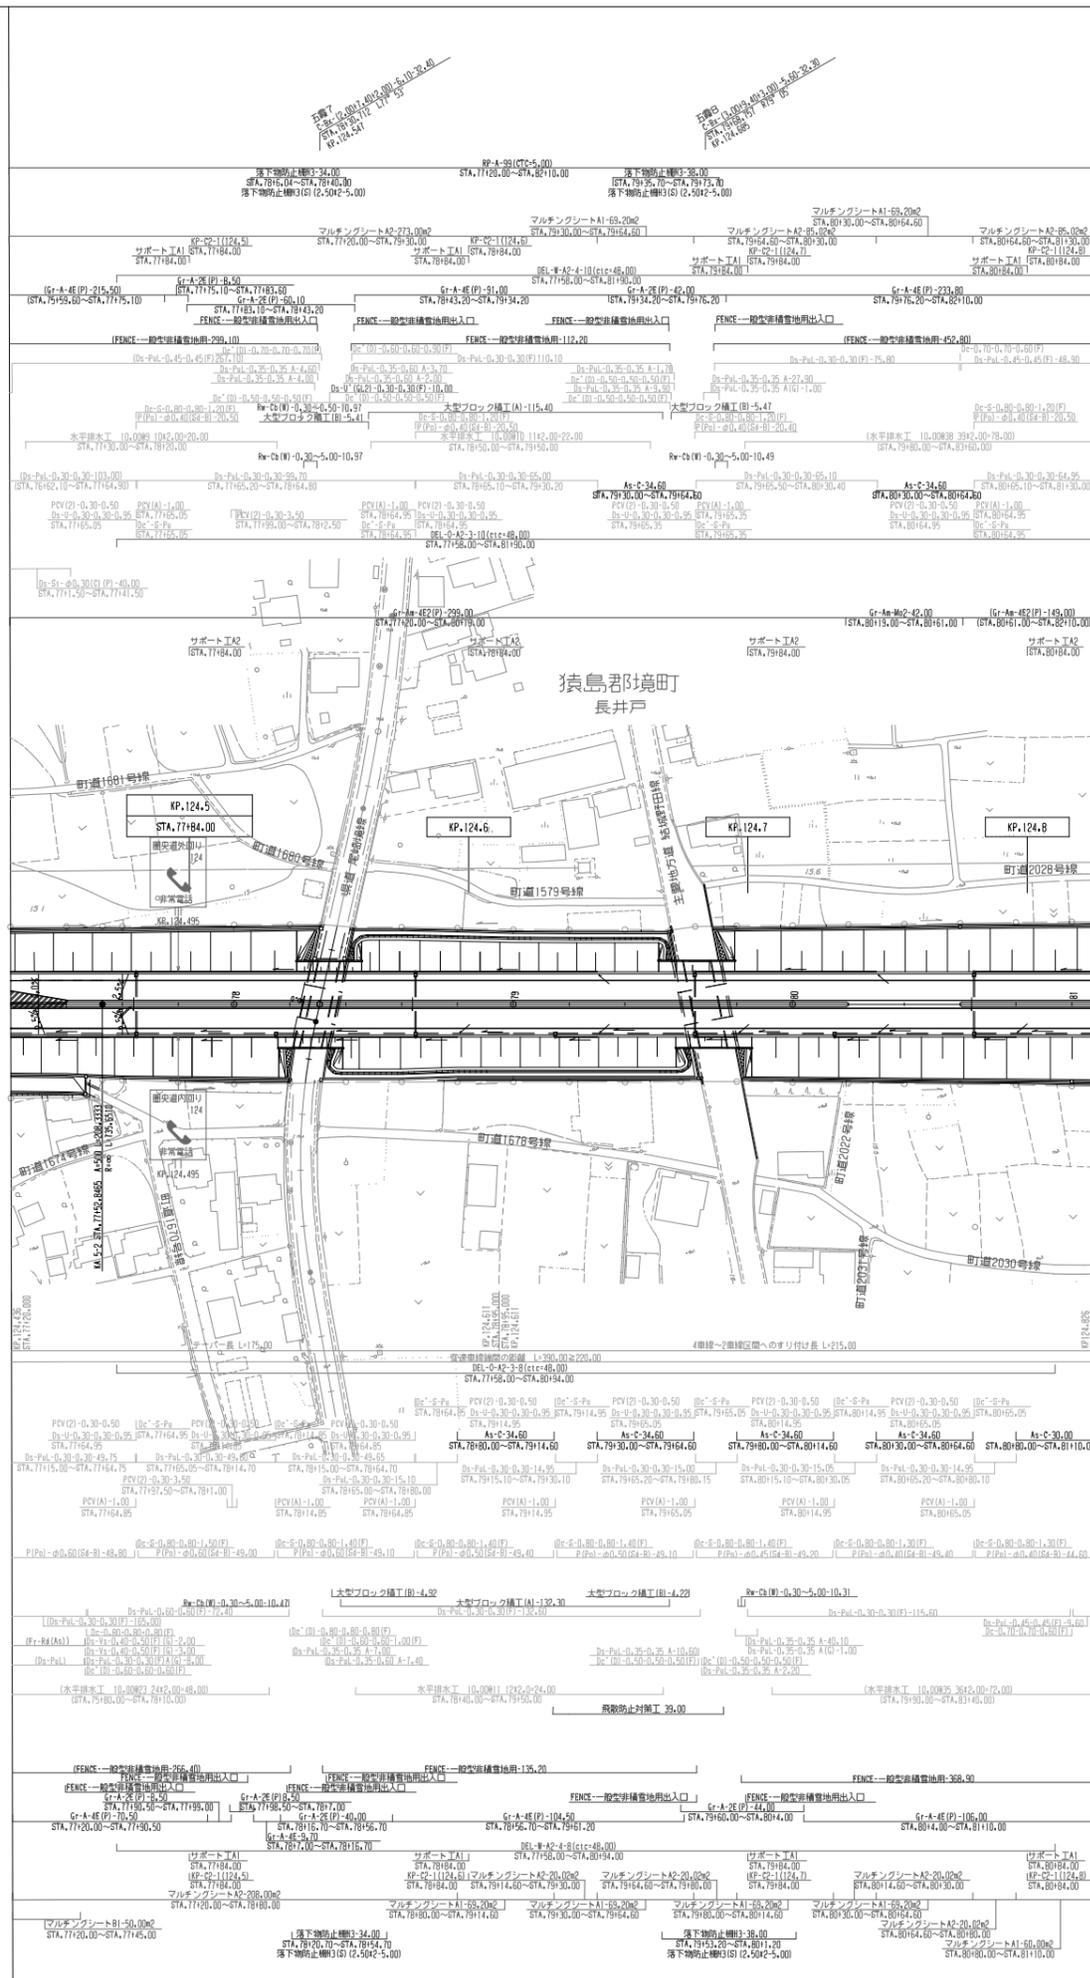

調整年月	摘要
第1回 2020年1月	

一般国道468号 首都圏中央連絡自動車道(五霞~境古河)			
工種	管理用平面図		
名称	KP.124.436~KP.124.826 STA.771+20~STA.81+10	縮尺	1/1000
			8 9
東日本高速道路(株) 関東支社			

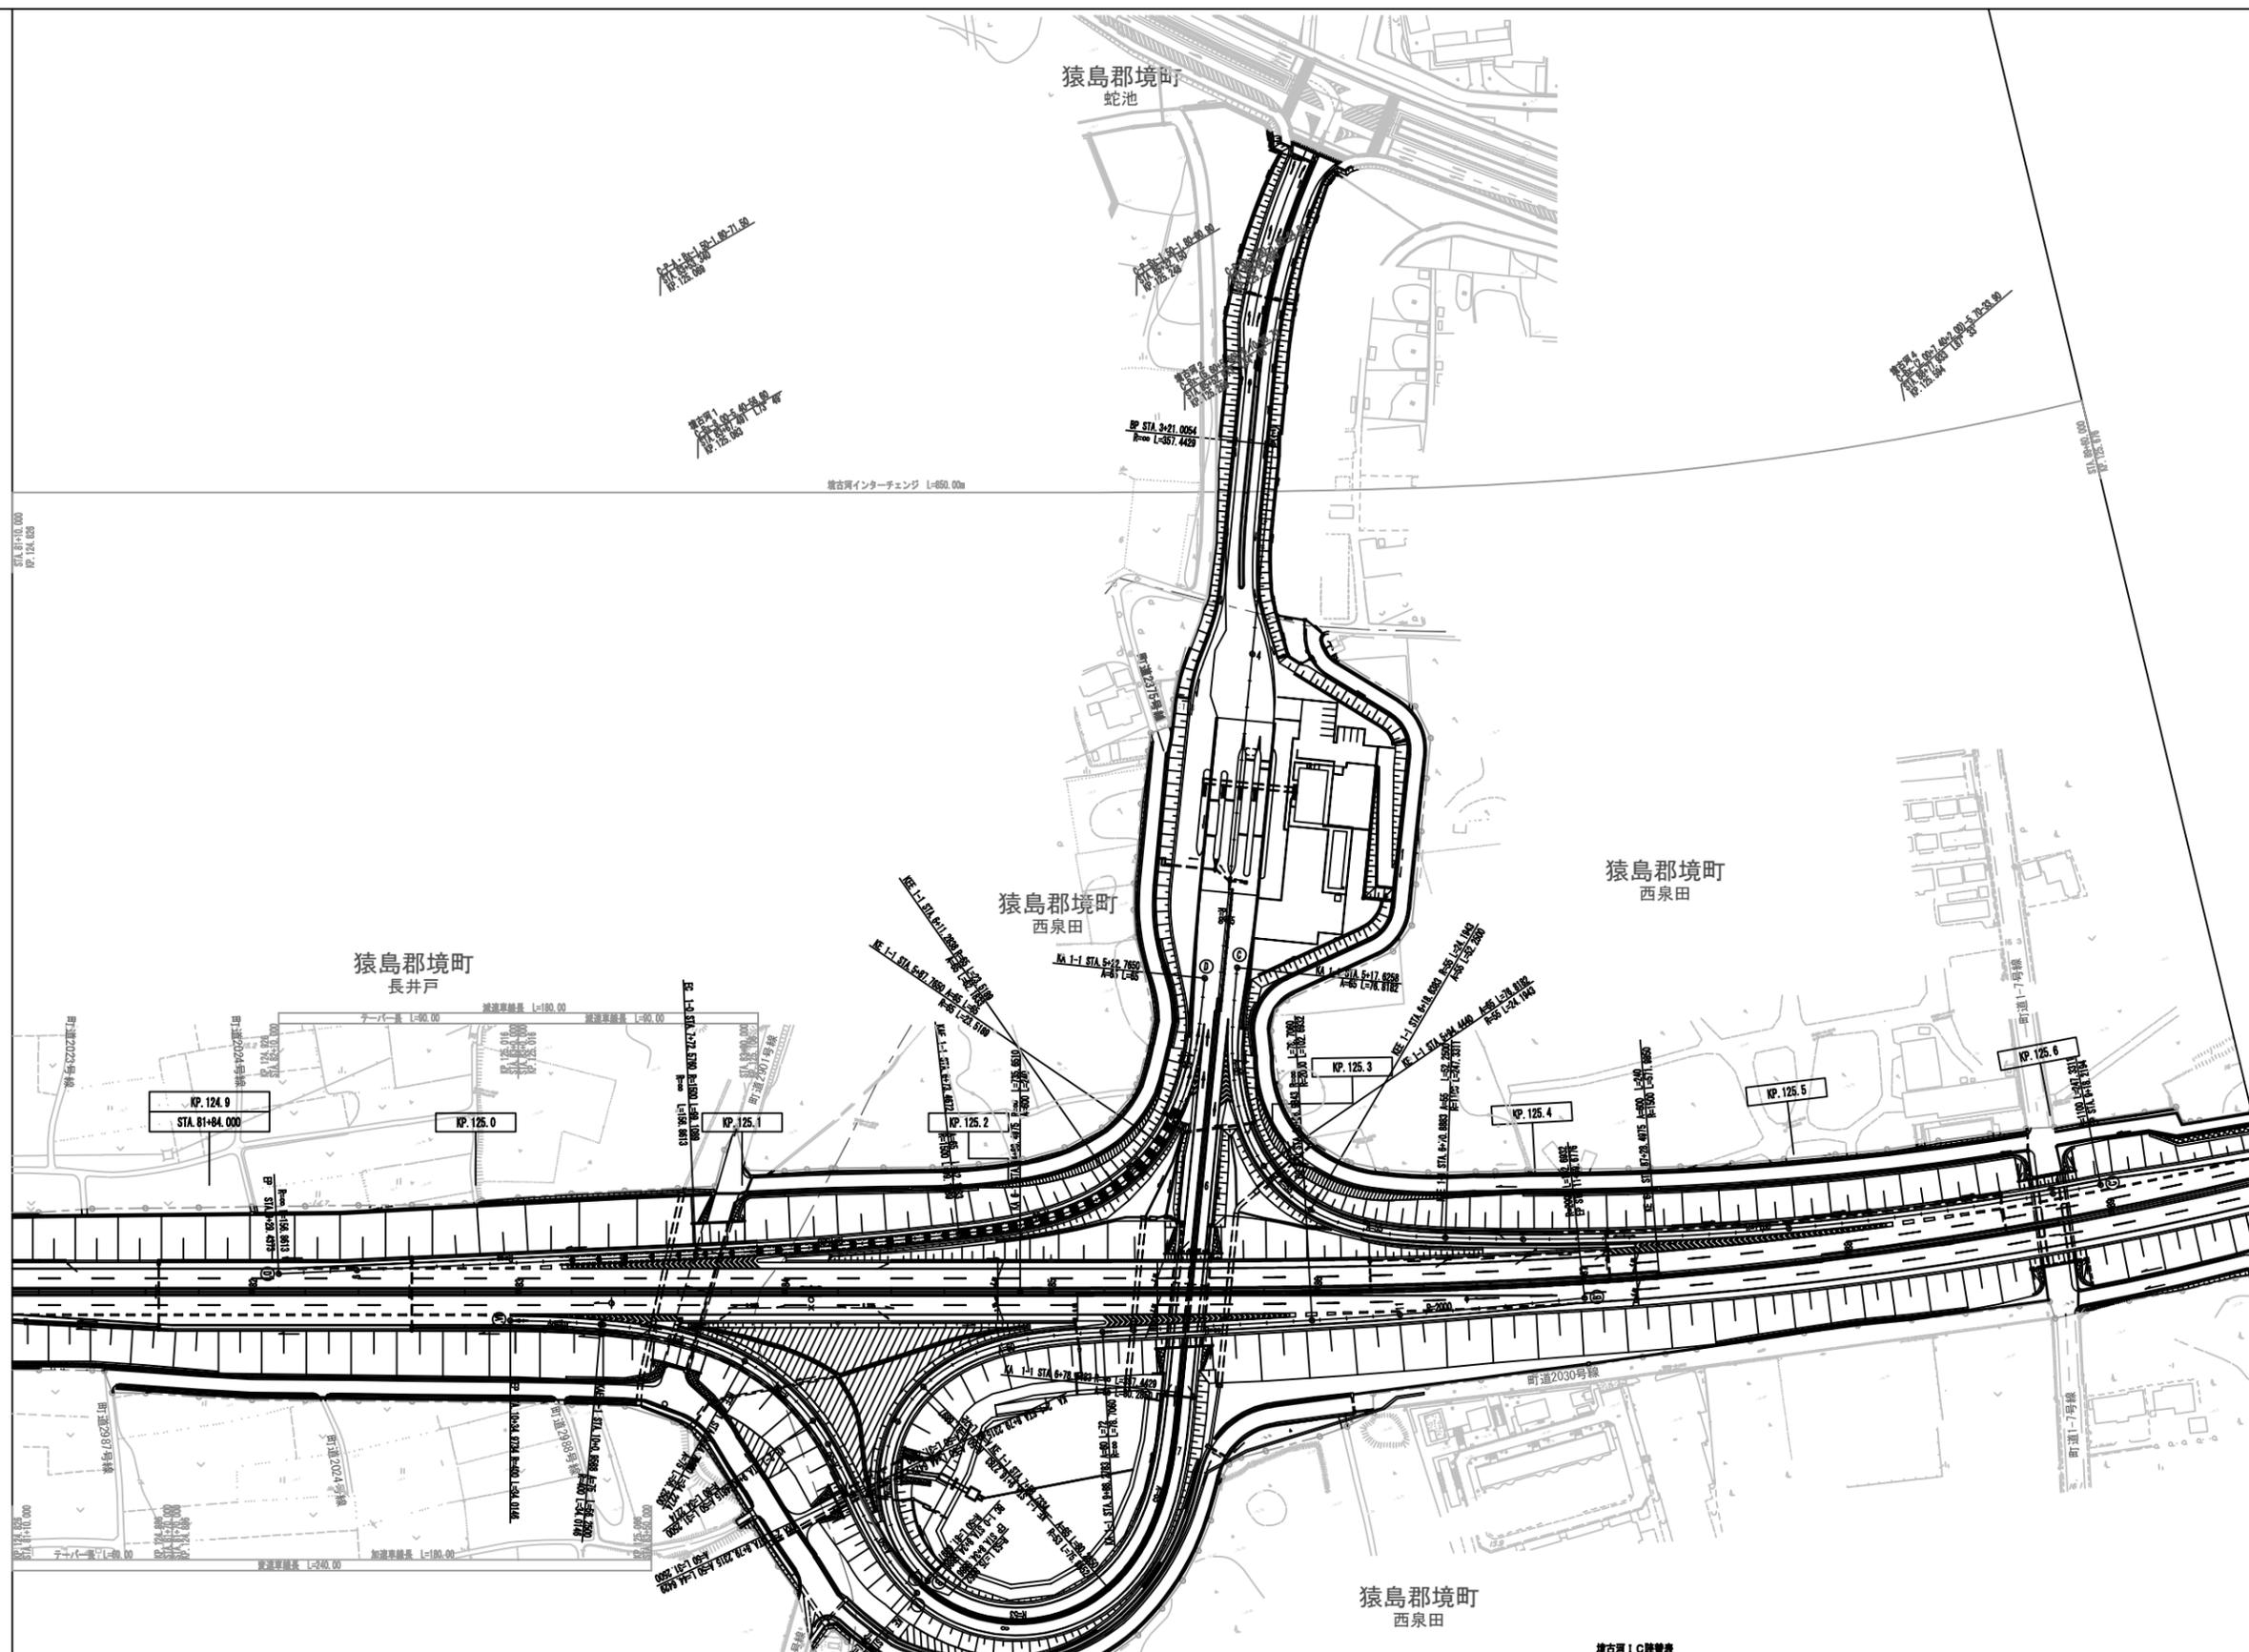

調整年月	摘要
第1回 2020年1月	

境古河IC設置表

	設置前	設置後	
Aランプ	3 + 21.005 ~ 4 + 60.000	Eランプ	1 + 38.995 ~ 0 + 0.000
Aランプ	4 + 60.000 ~ 10 + 34.973	Aランプ	0 + 0.000 ~ 5 + 74.973
Bランプ	8 + 34.589 ~ 11 + 68.678	Bランプ	3 + 74.589 ~ 7 + 9.678
Cランプ	5 + 17.626 ~ 9 + 18.219	Cランプ	0 + 57.626 ~ 4 + 58.219
Dランプ	5 + 22.765 ~ 9 + 28.437	Dランプ	0 + 62.765 ~ 4 + 68.437

一般国道468号
首都圏中央連絡自動車道（五霞～境古河）


工種 **管理用平面図**

名称
 KP. 124. 826~KP. 125. 676
 STA. 81+10~STA. 89+60

縮尺
 1/1000

9
9

東日本高速道路(株) 関東支社

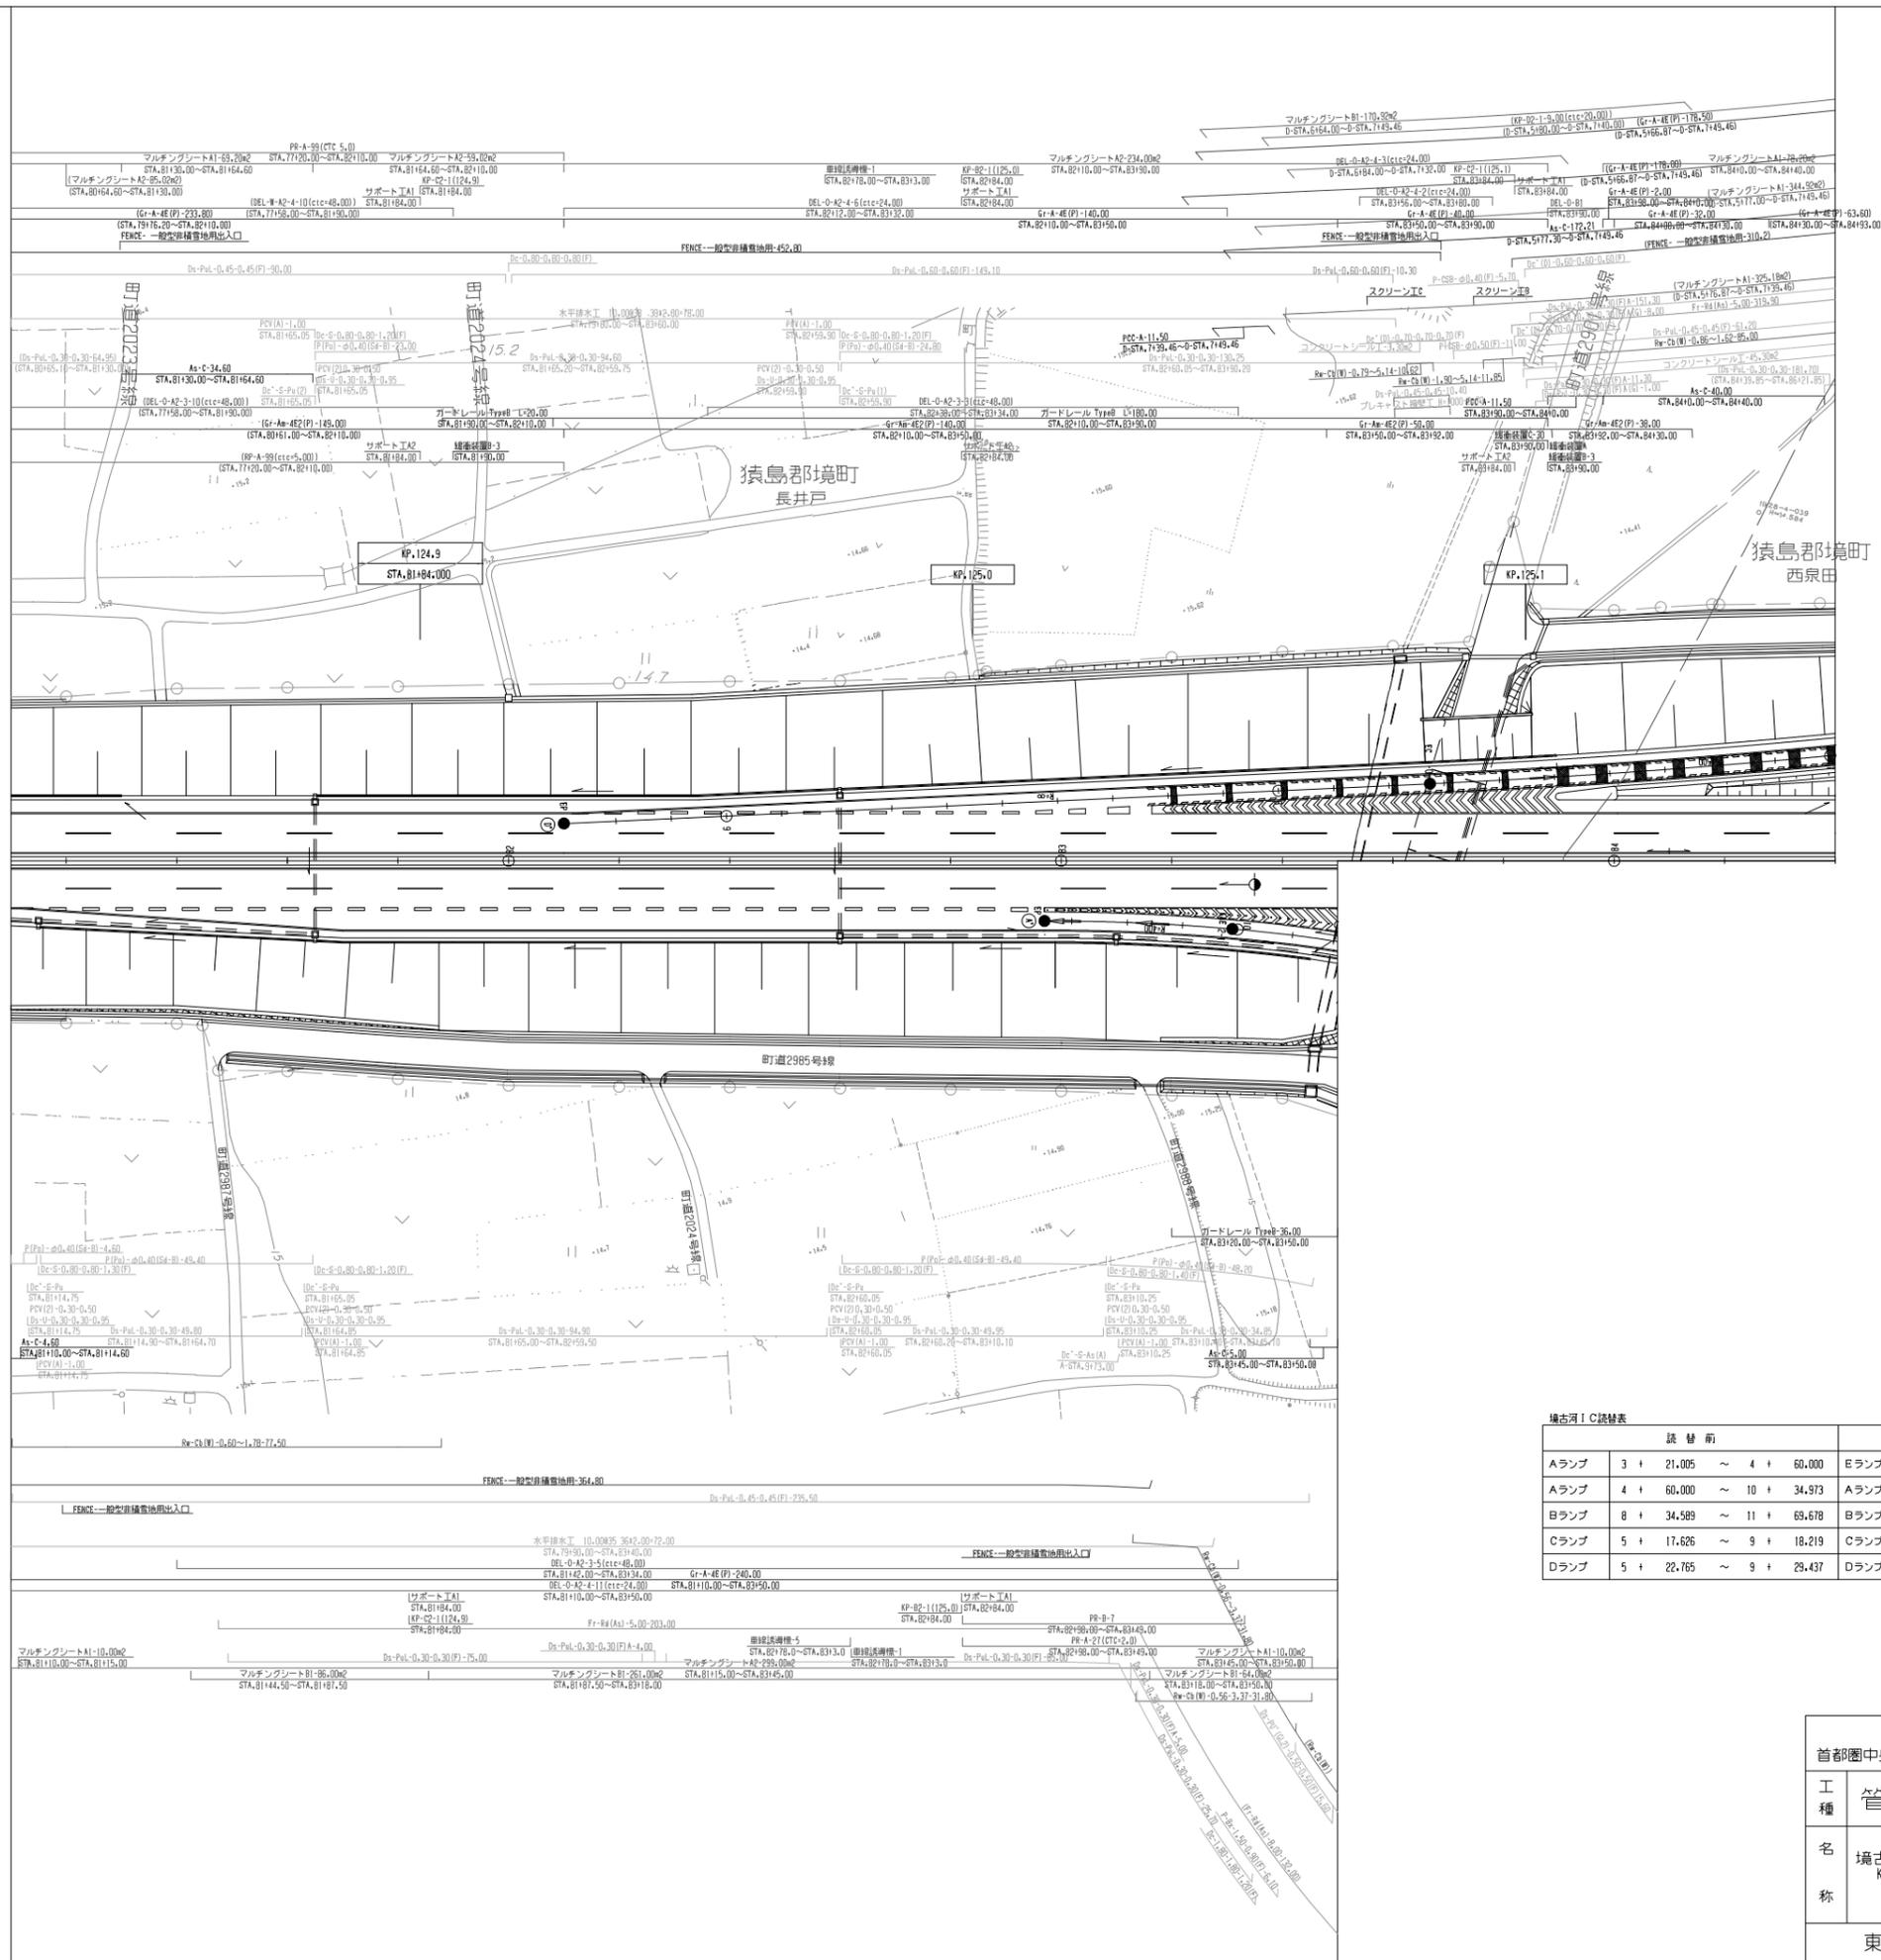


境古河 I C 区替表

	区替前		区替後	
Aランプ	3 + 21.005	~ 4 + 60.000	Eランプ	1 + 38.995 ~ 0 + 0.000
Aランプ	4 + 60.000	~ 10 + 34.973	Aランプ	0 + 0.000 ~ 5 + 74.973
Bランプ	8 + 34.589	~ 11 + 69.678	Bランプ	3 + 74.589 ~ 7 + 9.678
Cランプ	5 + 17.626	~ 9 + 18.219	Cランプ	0 + 57.626 ~ 4 + 58.219
Dランプ	5 + 22.765	~ 9 + 29.437	Dランプ	0 + 62.765 ~ 4 + 69.437

調整年月	摘要
第1回 2020年1月	


一般国道468号 首都圏中央連絡自動車道(五霞~境古河)		
工種	管理用平面図	
名称	境古河インターチェンジ KP.124.826~KP.125.676 STA.81+10~STA.89+60	縮尺 1/500 4
東日本高速道路(株) 関東支社		

橋古河IC誘導表		誘替前	誘替後
Aランプ	3 + 21.005 ~ 4 + 60.000	Eランプ	1 + 38.995 ~ 0 + 0.000
Aランプ	4 + 60.000 ~ 10 + 34.973	Aランプ	0 + 0.000 ~ 5 + 74.973
Bランプ	8 + 34.589 ~ 11 + 69.678	Bランプ	3 + 74.589 ~ 7 + 9.678
Cランプ	5 + 17.626 ~ 9 + 18.219	Cランプ	0 + 57.626 ~ 4 + 58.219
Dランプ	5 + 22.765 ~ 9 + 29.437	Dランプ	0 + 62.765 ~ 4 + 63.437

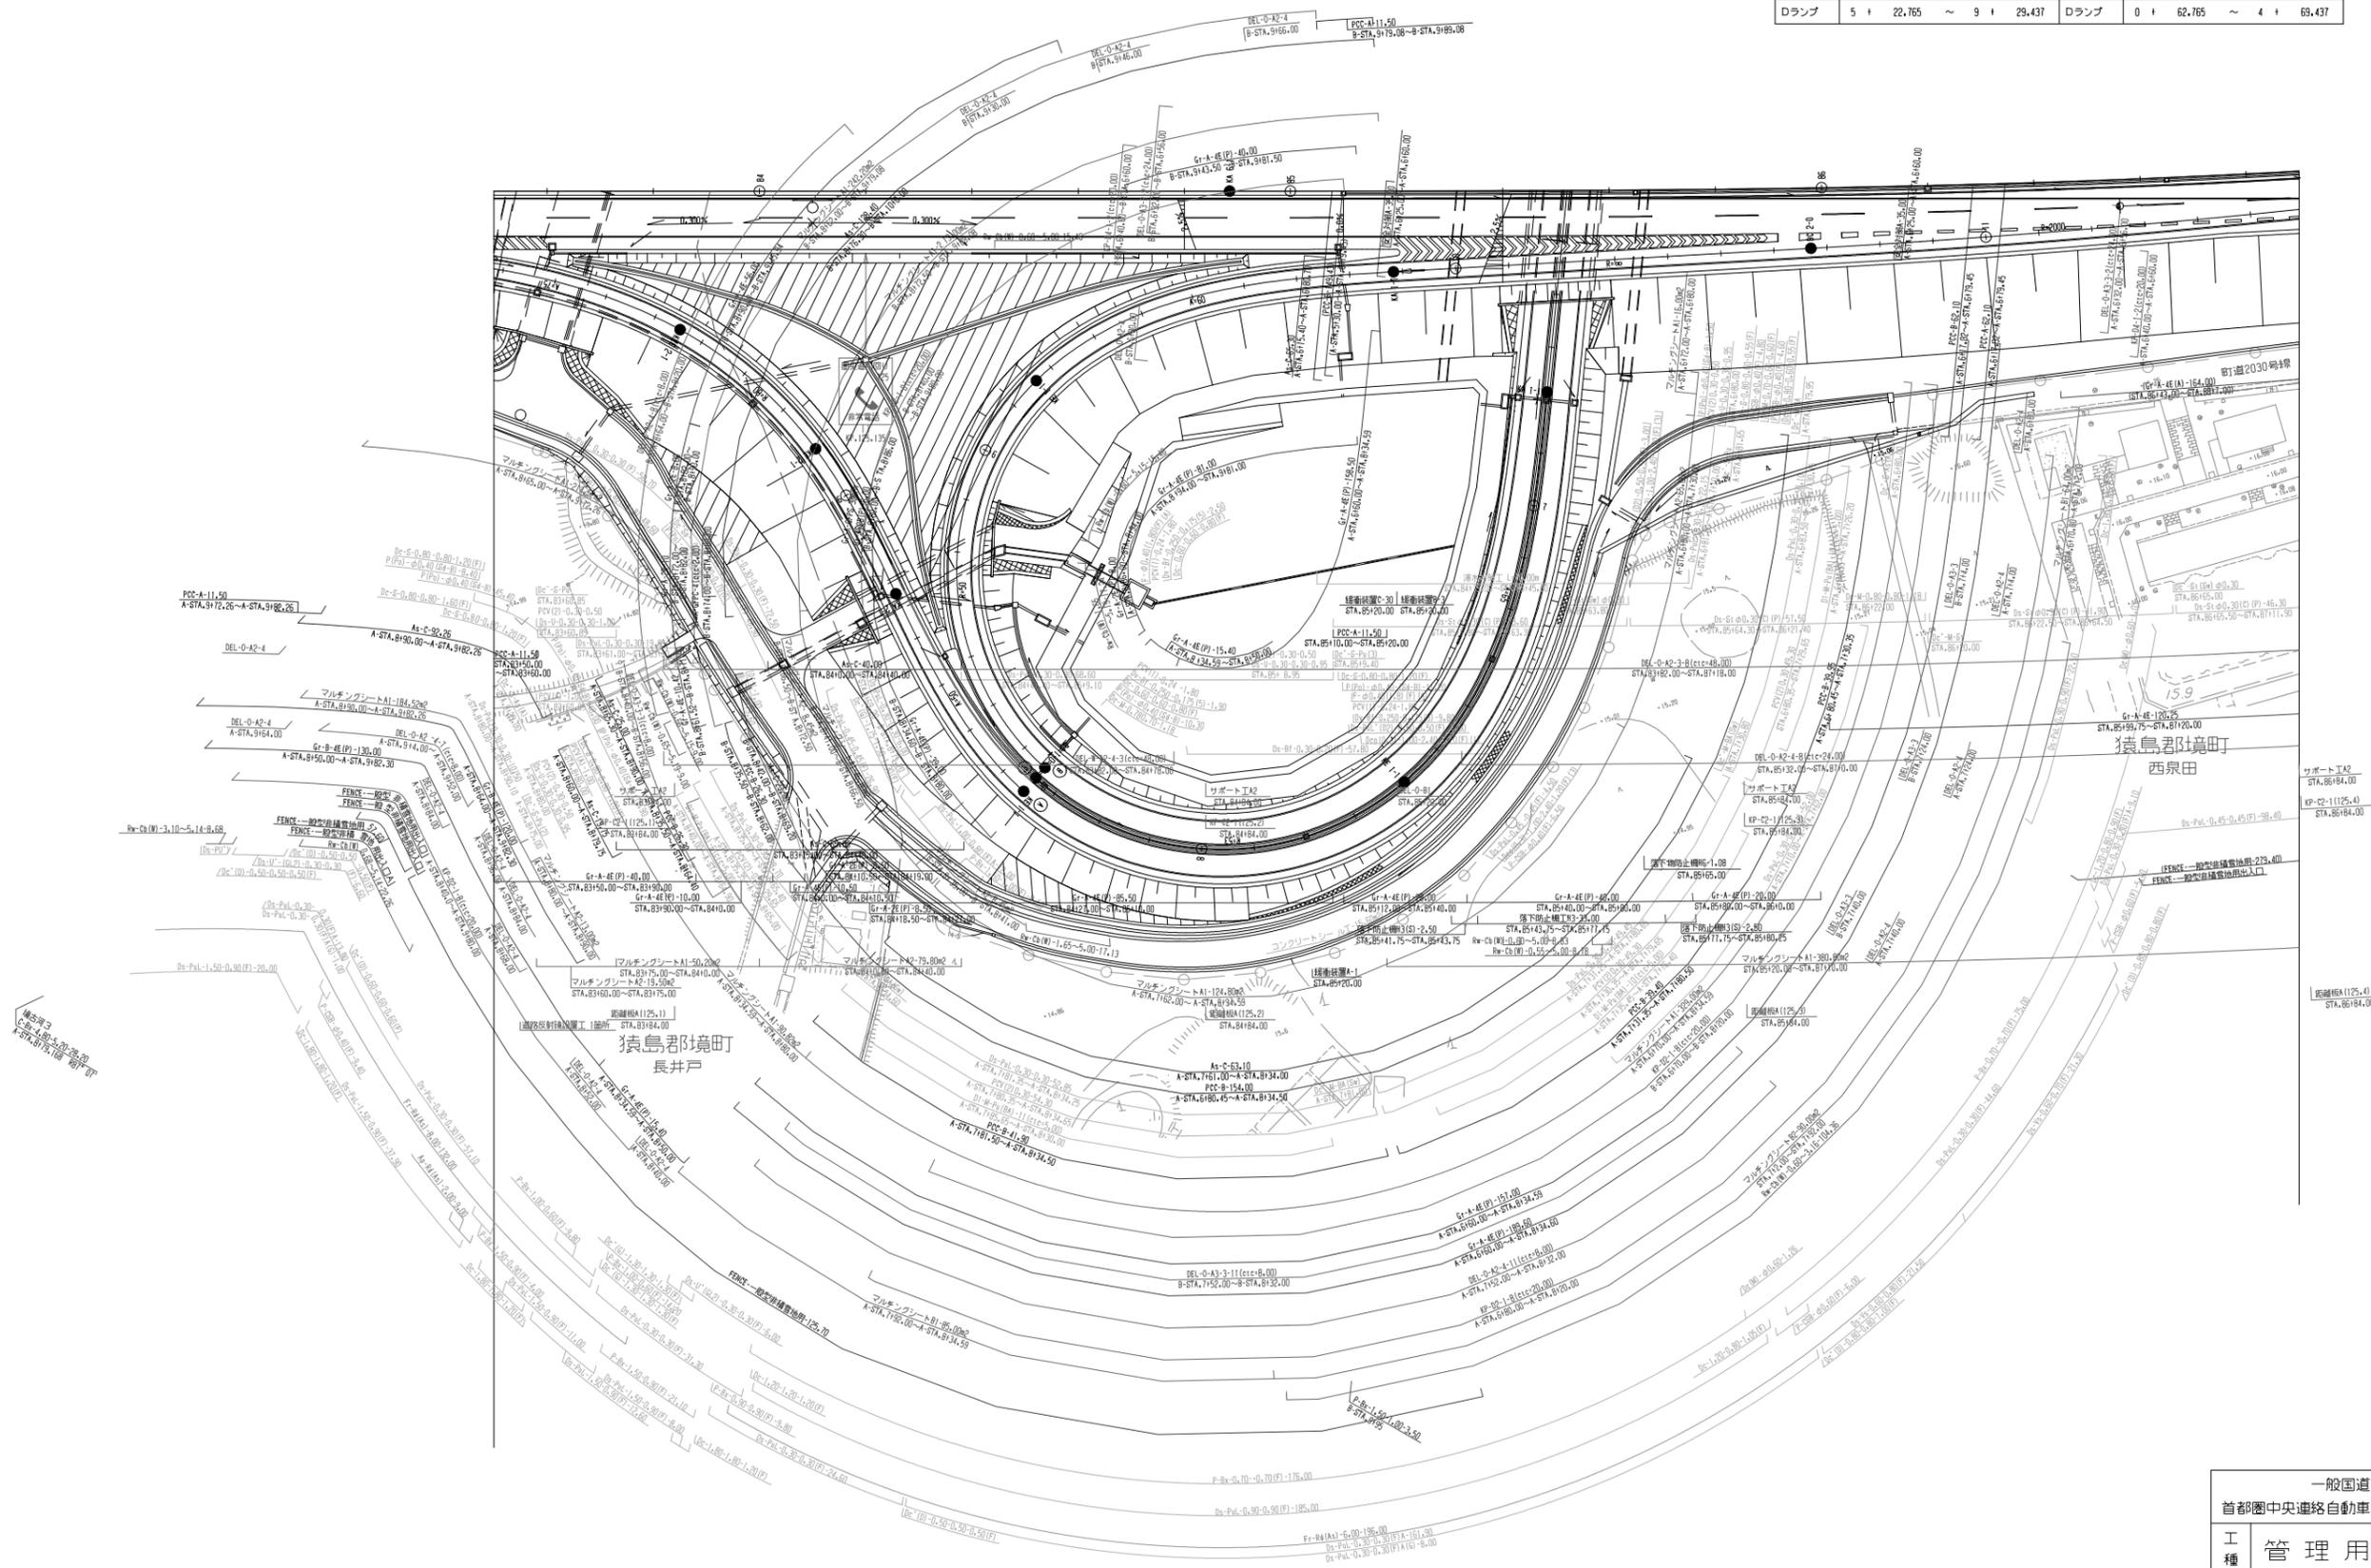

調整年月	摘要
第1回 2020年1月	

一般国道468号 首都圏中央連絡自動車道(五霧~橋古河)		—	
工種	管理用平面図	—	
名称	橋古河インターチェンジ KP.124.826~KP.125.676 STA.81+10~STA.89+60	縮尺	—
		1/500	2 4
東日本高速道路(株) 関東支社			

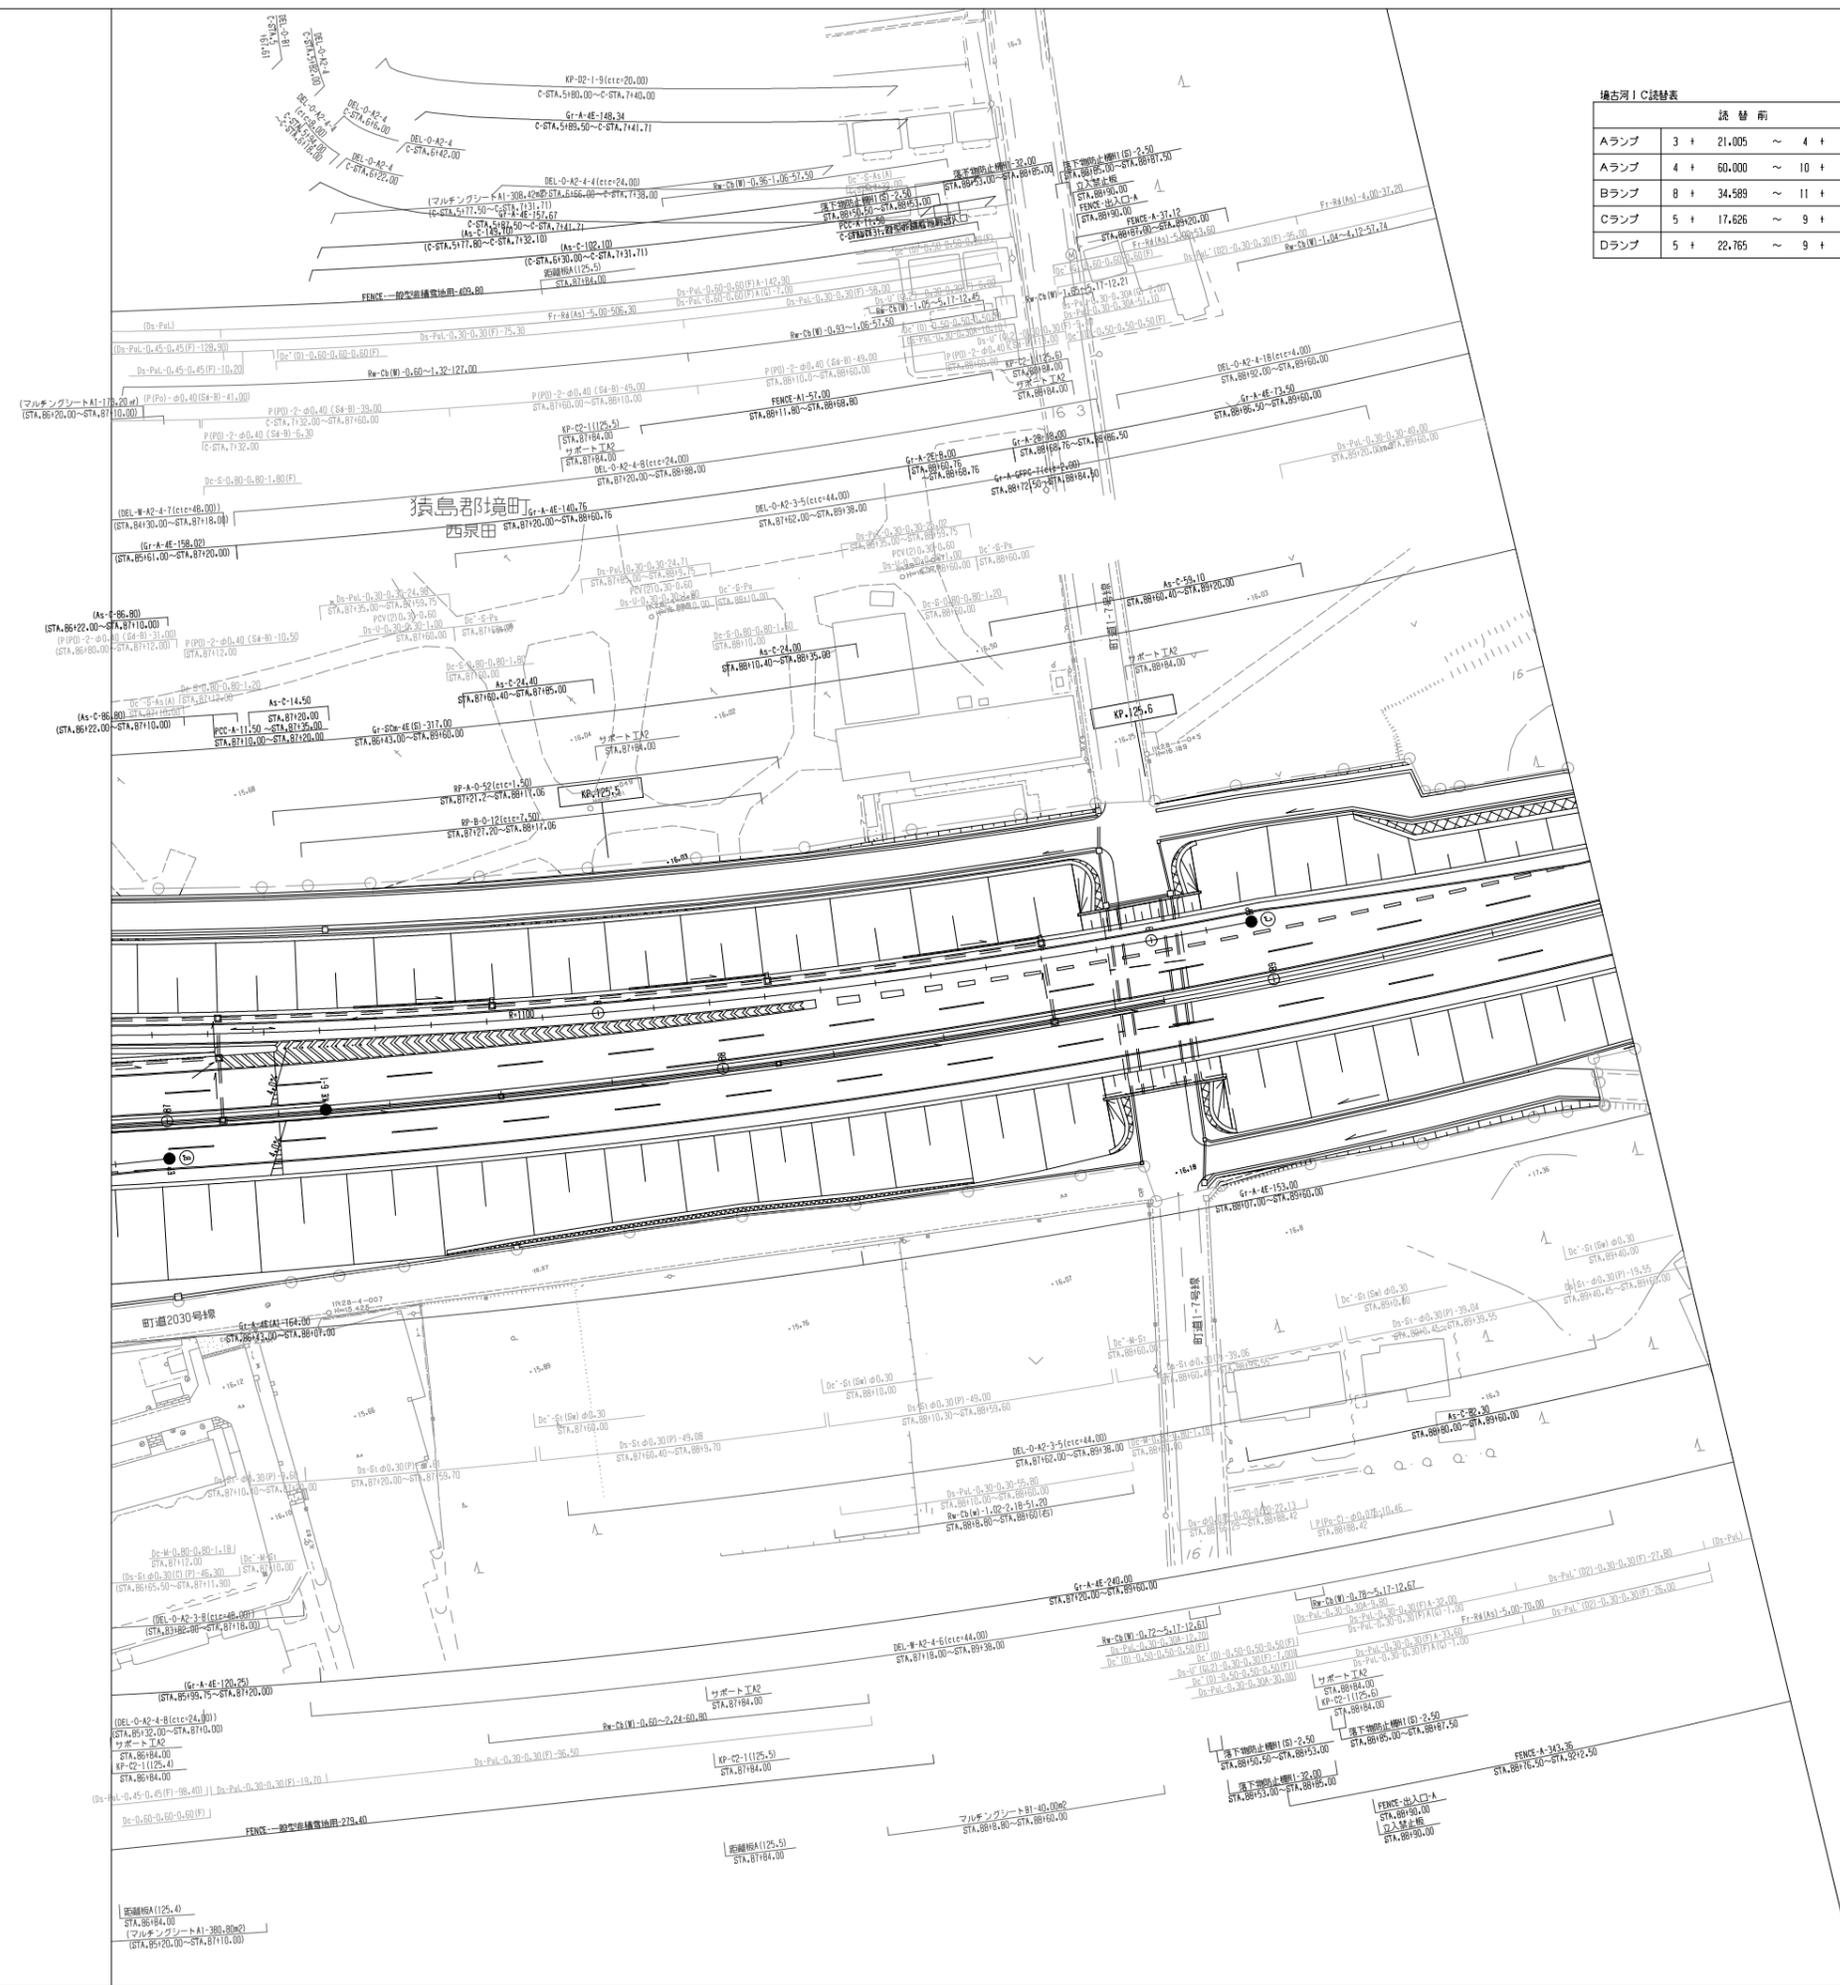


境古河IC抜替表

	抜替前		抜替後	
Aランプ	3 + 21.005	~ 4 + 60.000	Eランプ	1 + 38.995 ~ 0 + 0.000
Bランプ	4 + 60.000	~ 10 + 34.973	Aランプ	0 + 0.000 ~ 5 + 74.973
Cランプ	8 + 34.589	~ 11 + 69.678	Bランプ	3 + 74.589 ~ 7 + 9.678
Dランプ	5 + 17.626	~ 9 + 18.219	Cランプ	0 + 51.626 ~ 4 + 58.219
Eランプ	5 + 22.765	~ 9 + 29.437	Dランプ	0 + 62.765 ~ 4 + 69.437

調整年月	摘要
第1回 2020年1月	

一般国道468号 首都圏中央連絡自動車道（五霞～境古河）		
工種	管理用平面図	
名称	境古河インターチェンジ KP.124.826~KP.125.676 STA.81+10~STA.89+60	縮尺 1/500 3 4
東日本高速道路(株) 関東支社		

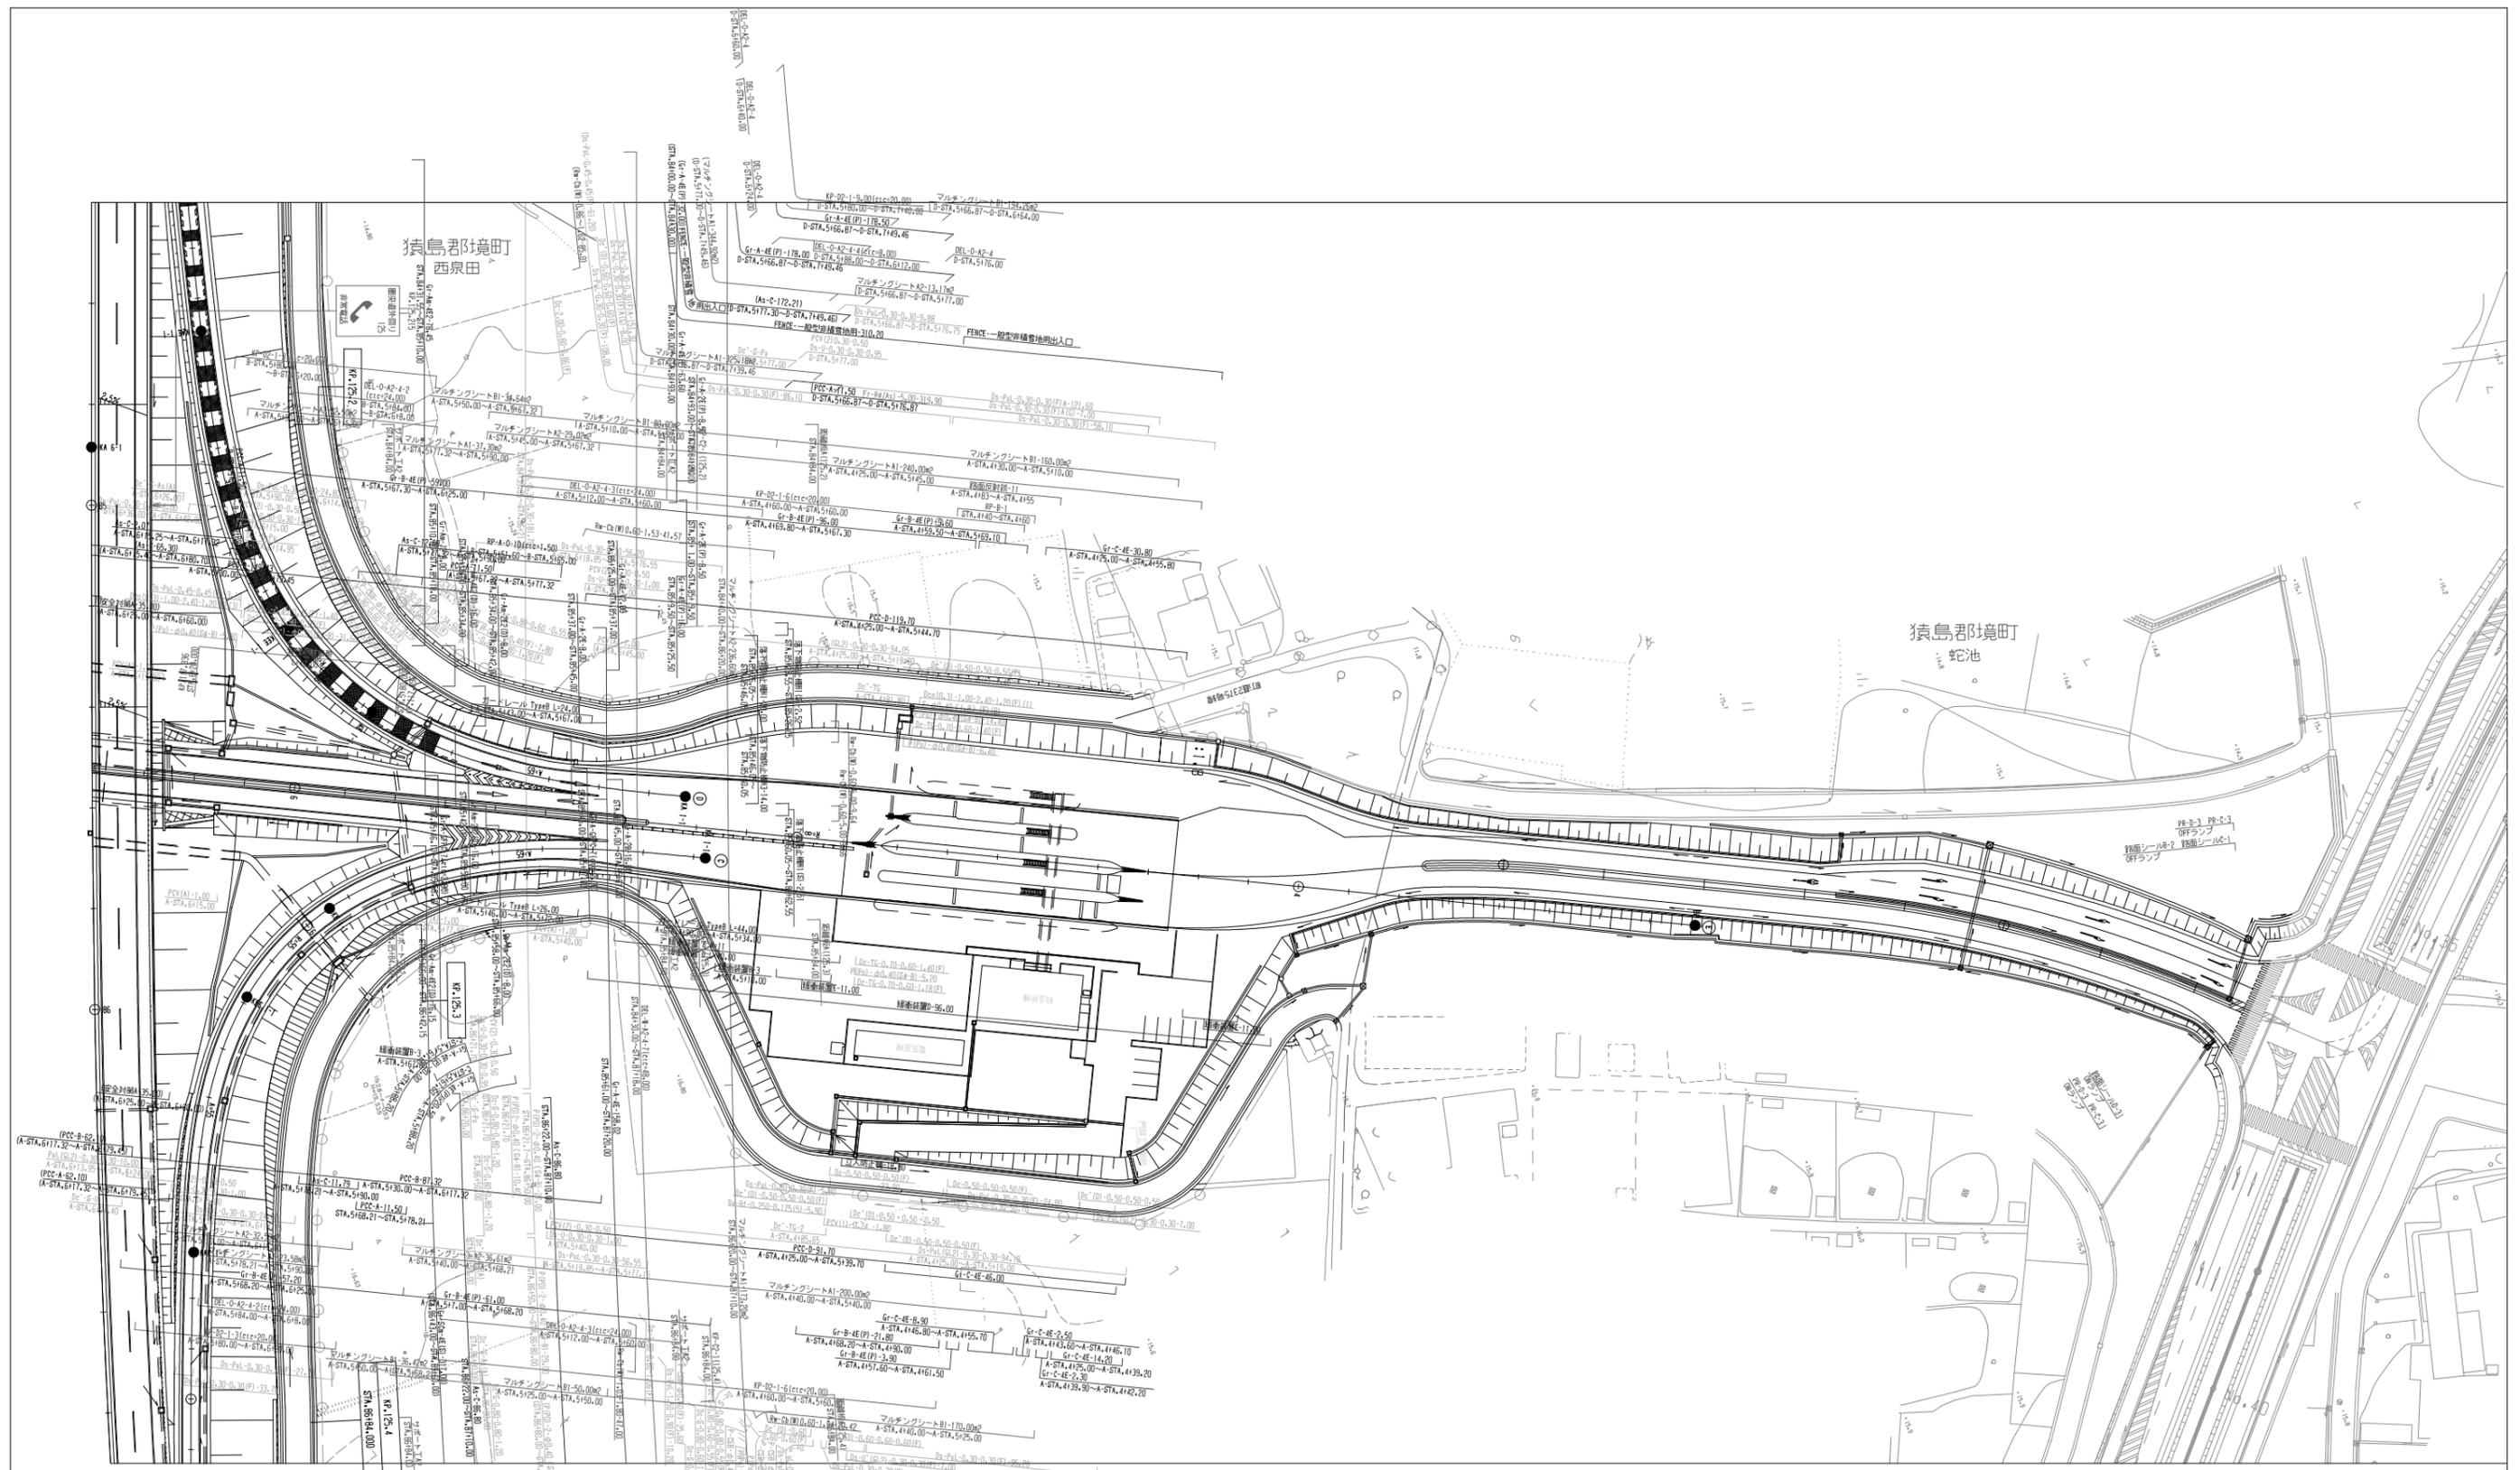

調整年月	摘要
第1回 2020年1月	

境古河IC誌替表

	誌替前	誌替後	
Aランプ	3 + 21,005 ~ 4 + 60,000	Eランプ	1 + 38,995 ~ 0 + 0,000
Aランプ	4 + 60,000 ~ 10 + 34,973	Aランプ	0 + 0,000 ~ 5 + 74,973
Bランプ	8 + 34,989 ~ 11 + 69,678	Bランプ	3 + 74,589 ~ 7 + 9,678
Cランプ	5 + 17,626 ~ 9 + 18,219	Cランプ	0 + 57,626 ~ 4 + 58,219
Dランプ	5 + 22,765 ~ 9 + 29,437	Dランプ	0 + 62,765 ~ 4 + 69,437


一般国道468号
首都圏中央連絡自動車道(五霞~境古河)

工種 管理用平面図

名称 境古河インターチェンジ
KP.124,826~KP.125,676
STA.81+10~STA.89+60


縮尺 1/500

東日本高速道路(株) 関東支社

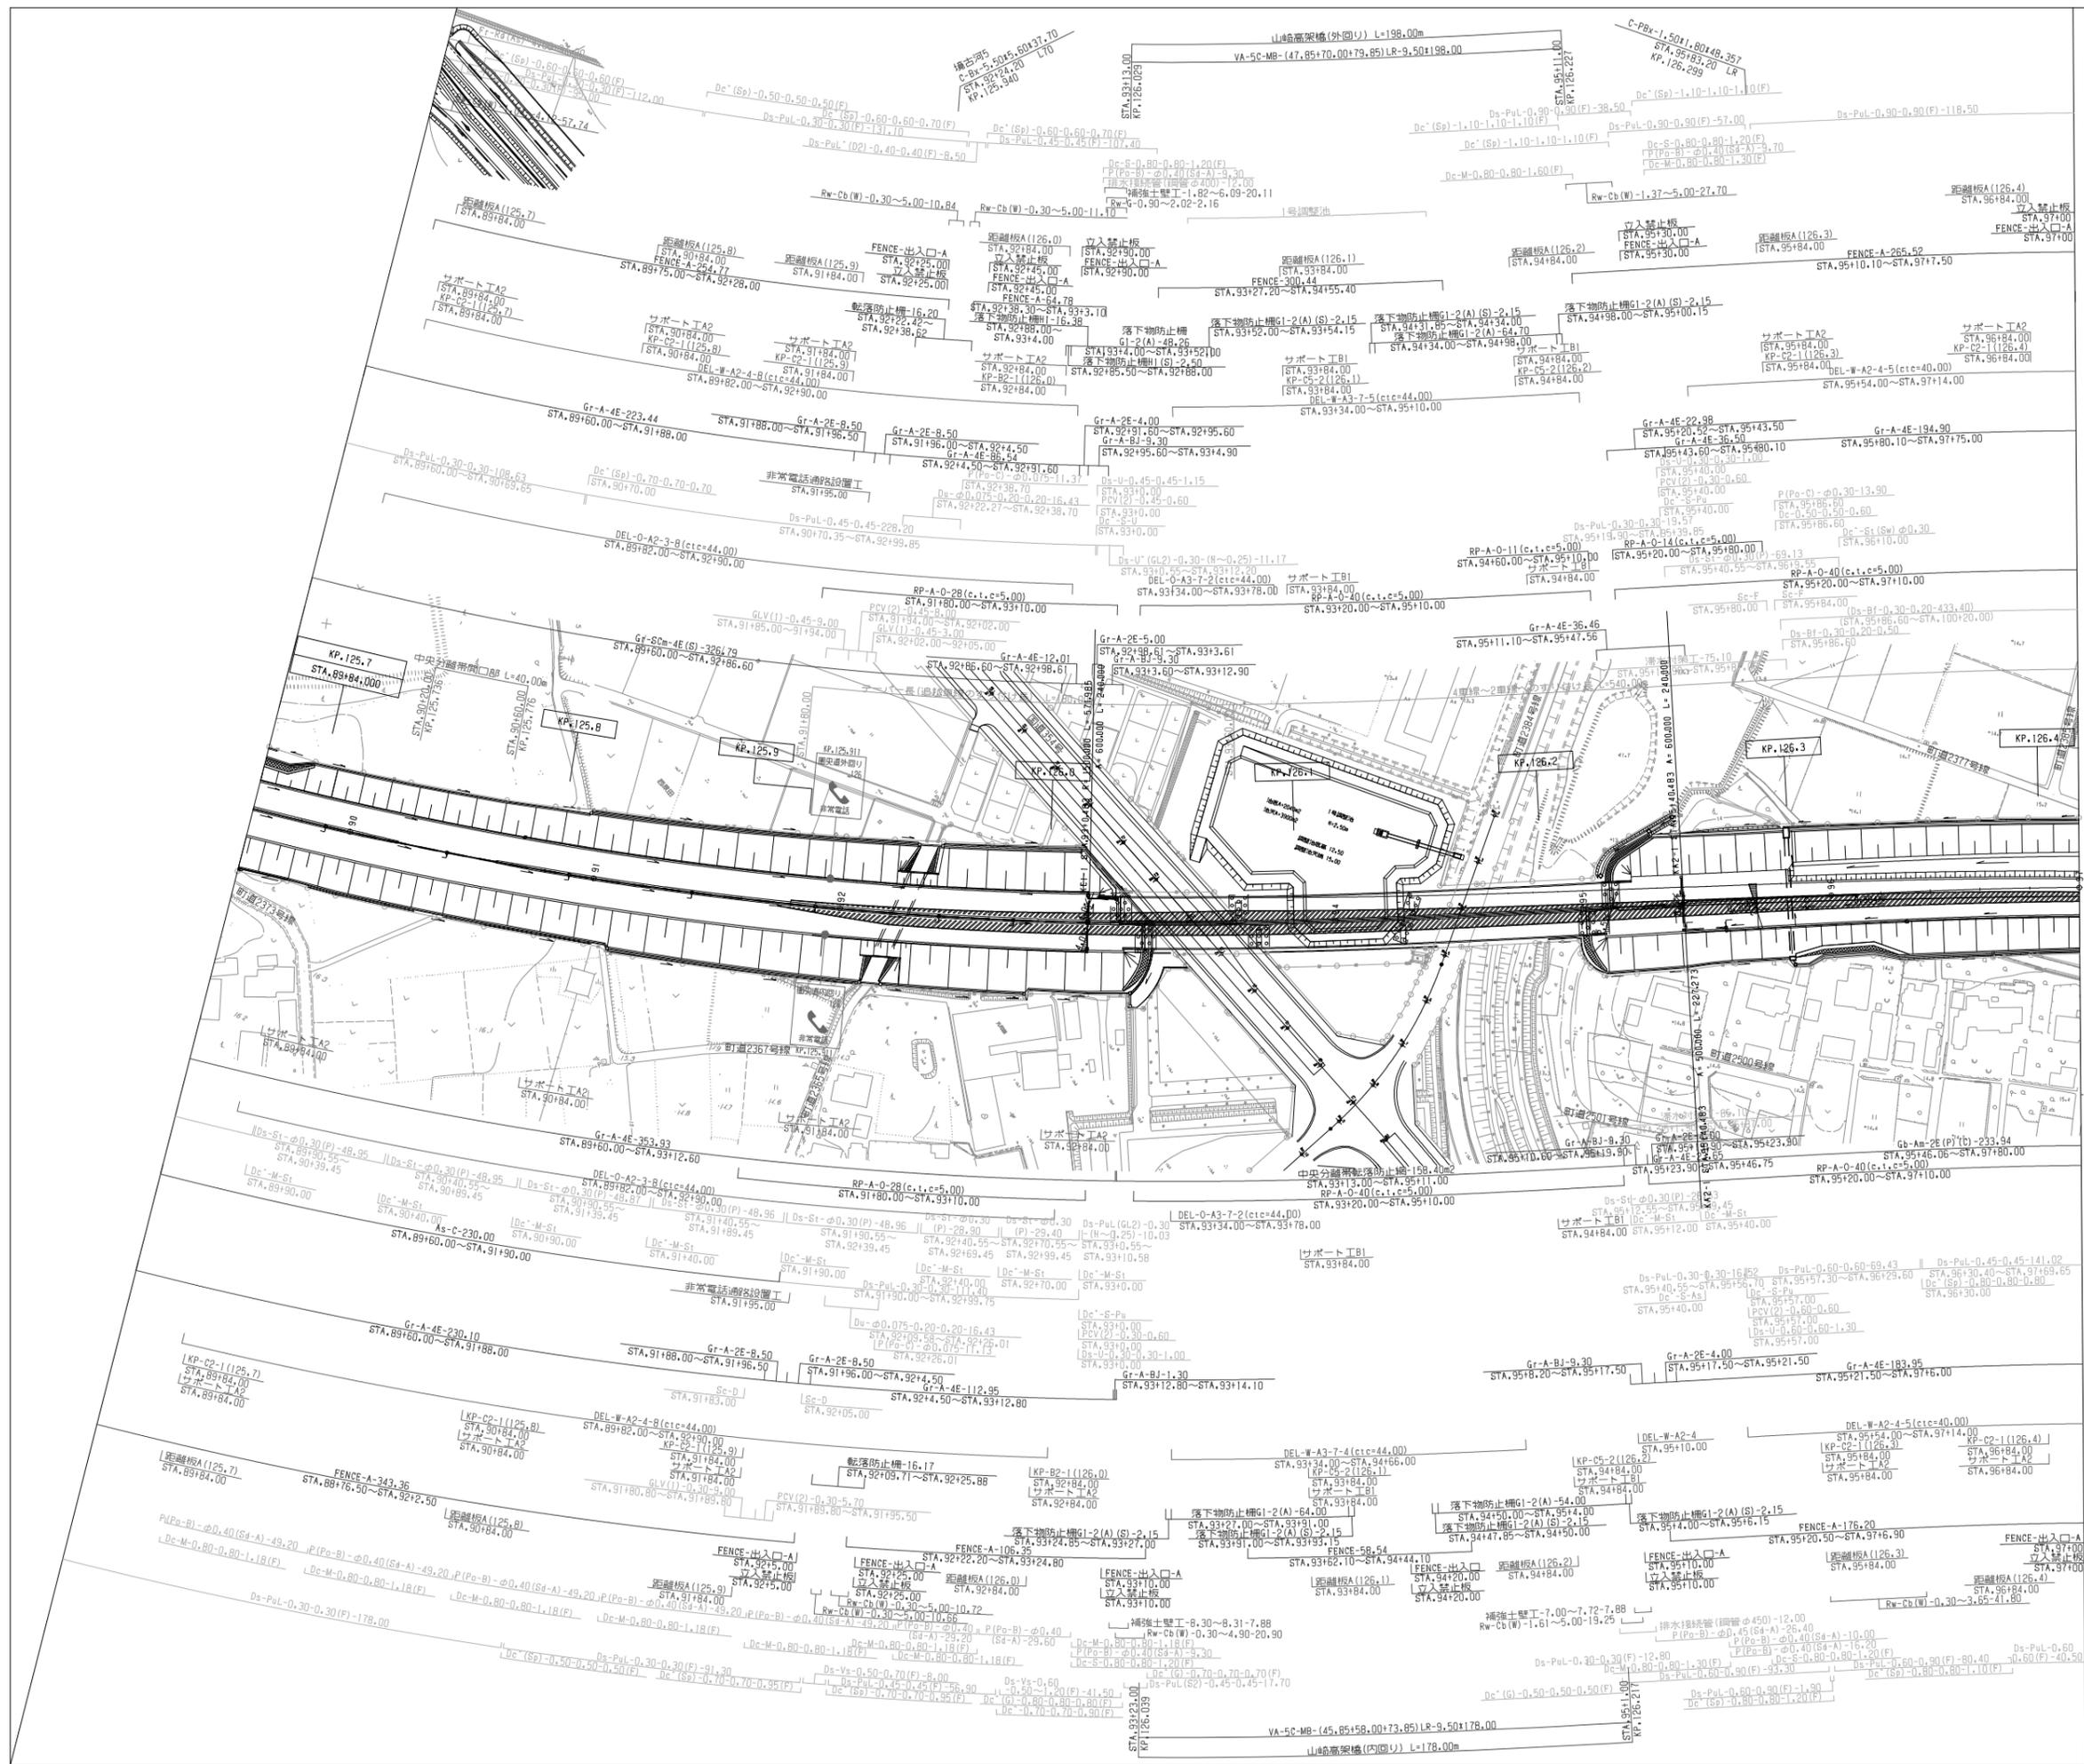

調整年月		摘要

一般国道468号 首都圏中央連絡自動車道(境古河～坂東)		
工種	管理用平面図	
名称	KP.125.676~KP.126.416 STA. 89+60~STA. 97+00	縮尺 1/1000 1 12
東日本高速道路(株)関東支社		

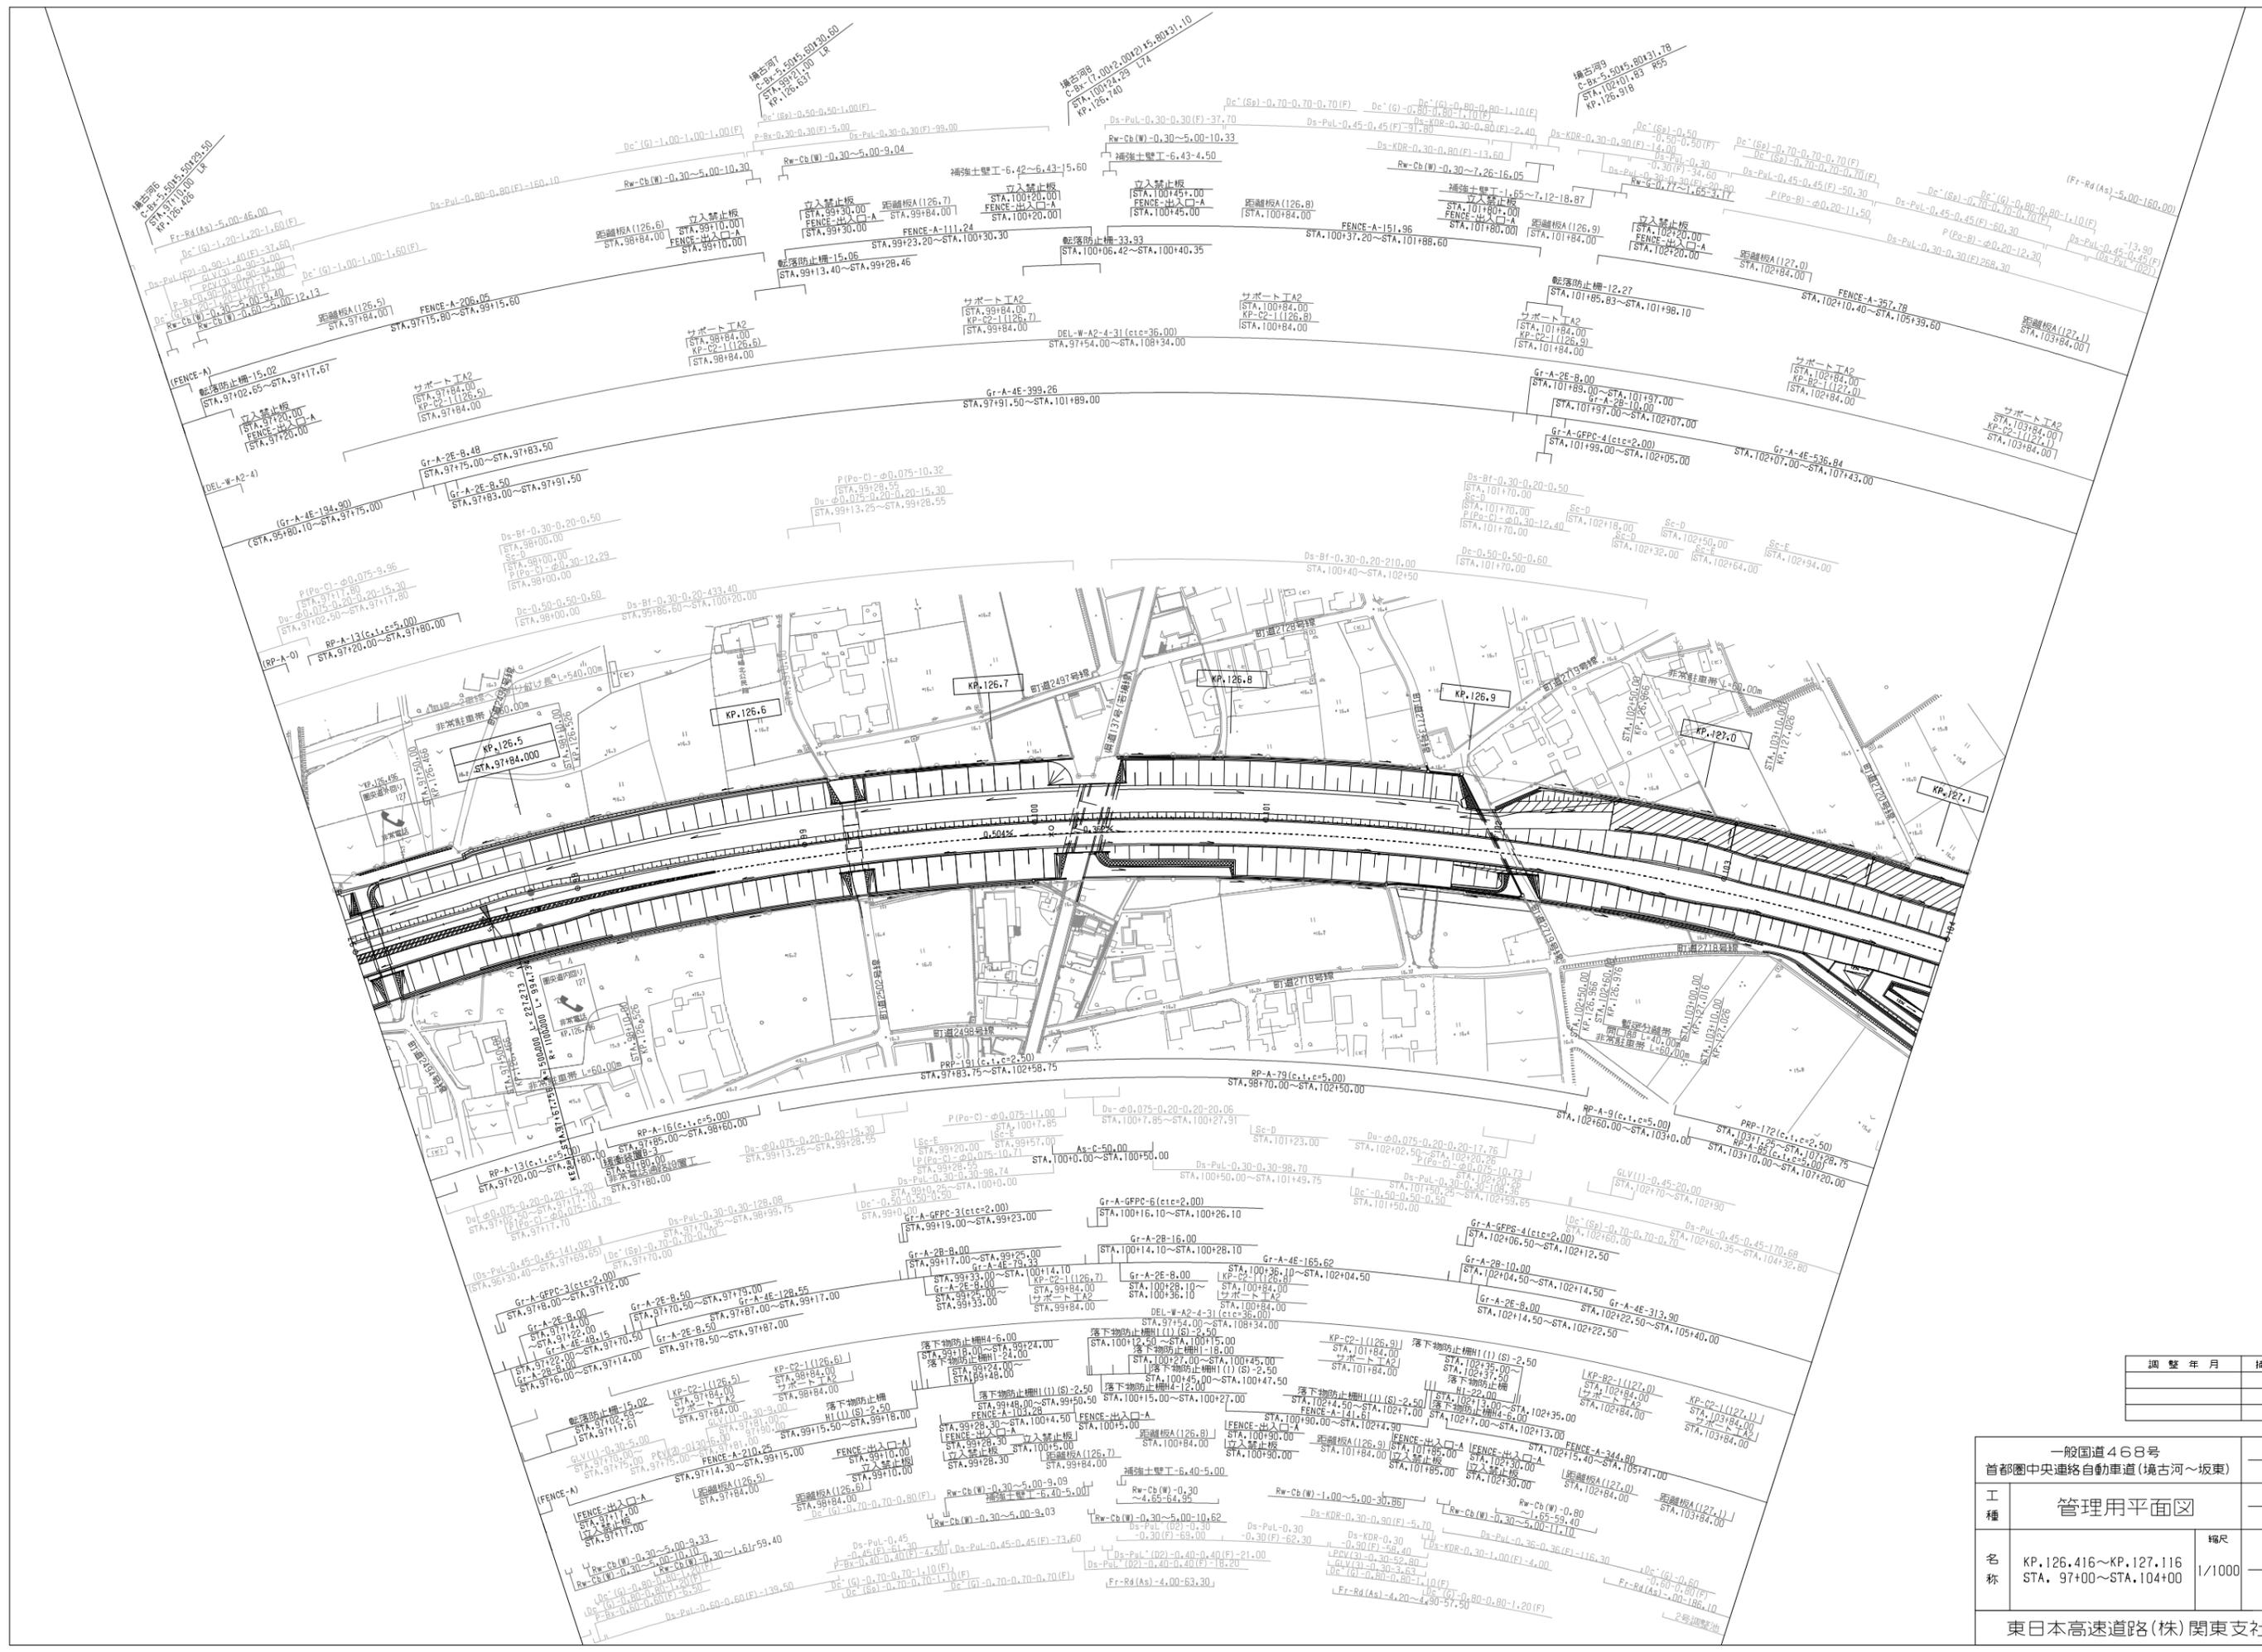



調整年月	摘要

一般国道468号 首都圏中央連絡自動車道(境古河～坂東)	
管理用平面図	
名称	KP.126.416~KP.127.116 STA. 97+00~STA.104+00
縮尺	1/1000
	2 12
東日本高速道路(株)関東支社	

一般国道468号 首都圏中央連絡自動車道(境古河~坂東)	
工種	管理用平面図
名称	KP.128.616~KP.129.416 STA.119+00~STA.127+00
縮尺	1/1000
頁数	5/12
東日本高速道路(株) 関東支社	


調査年月	摘要

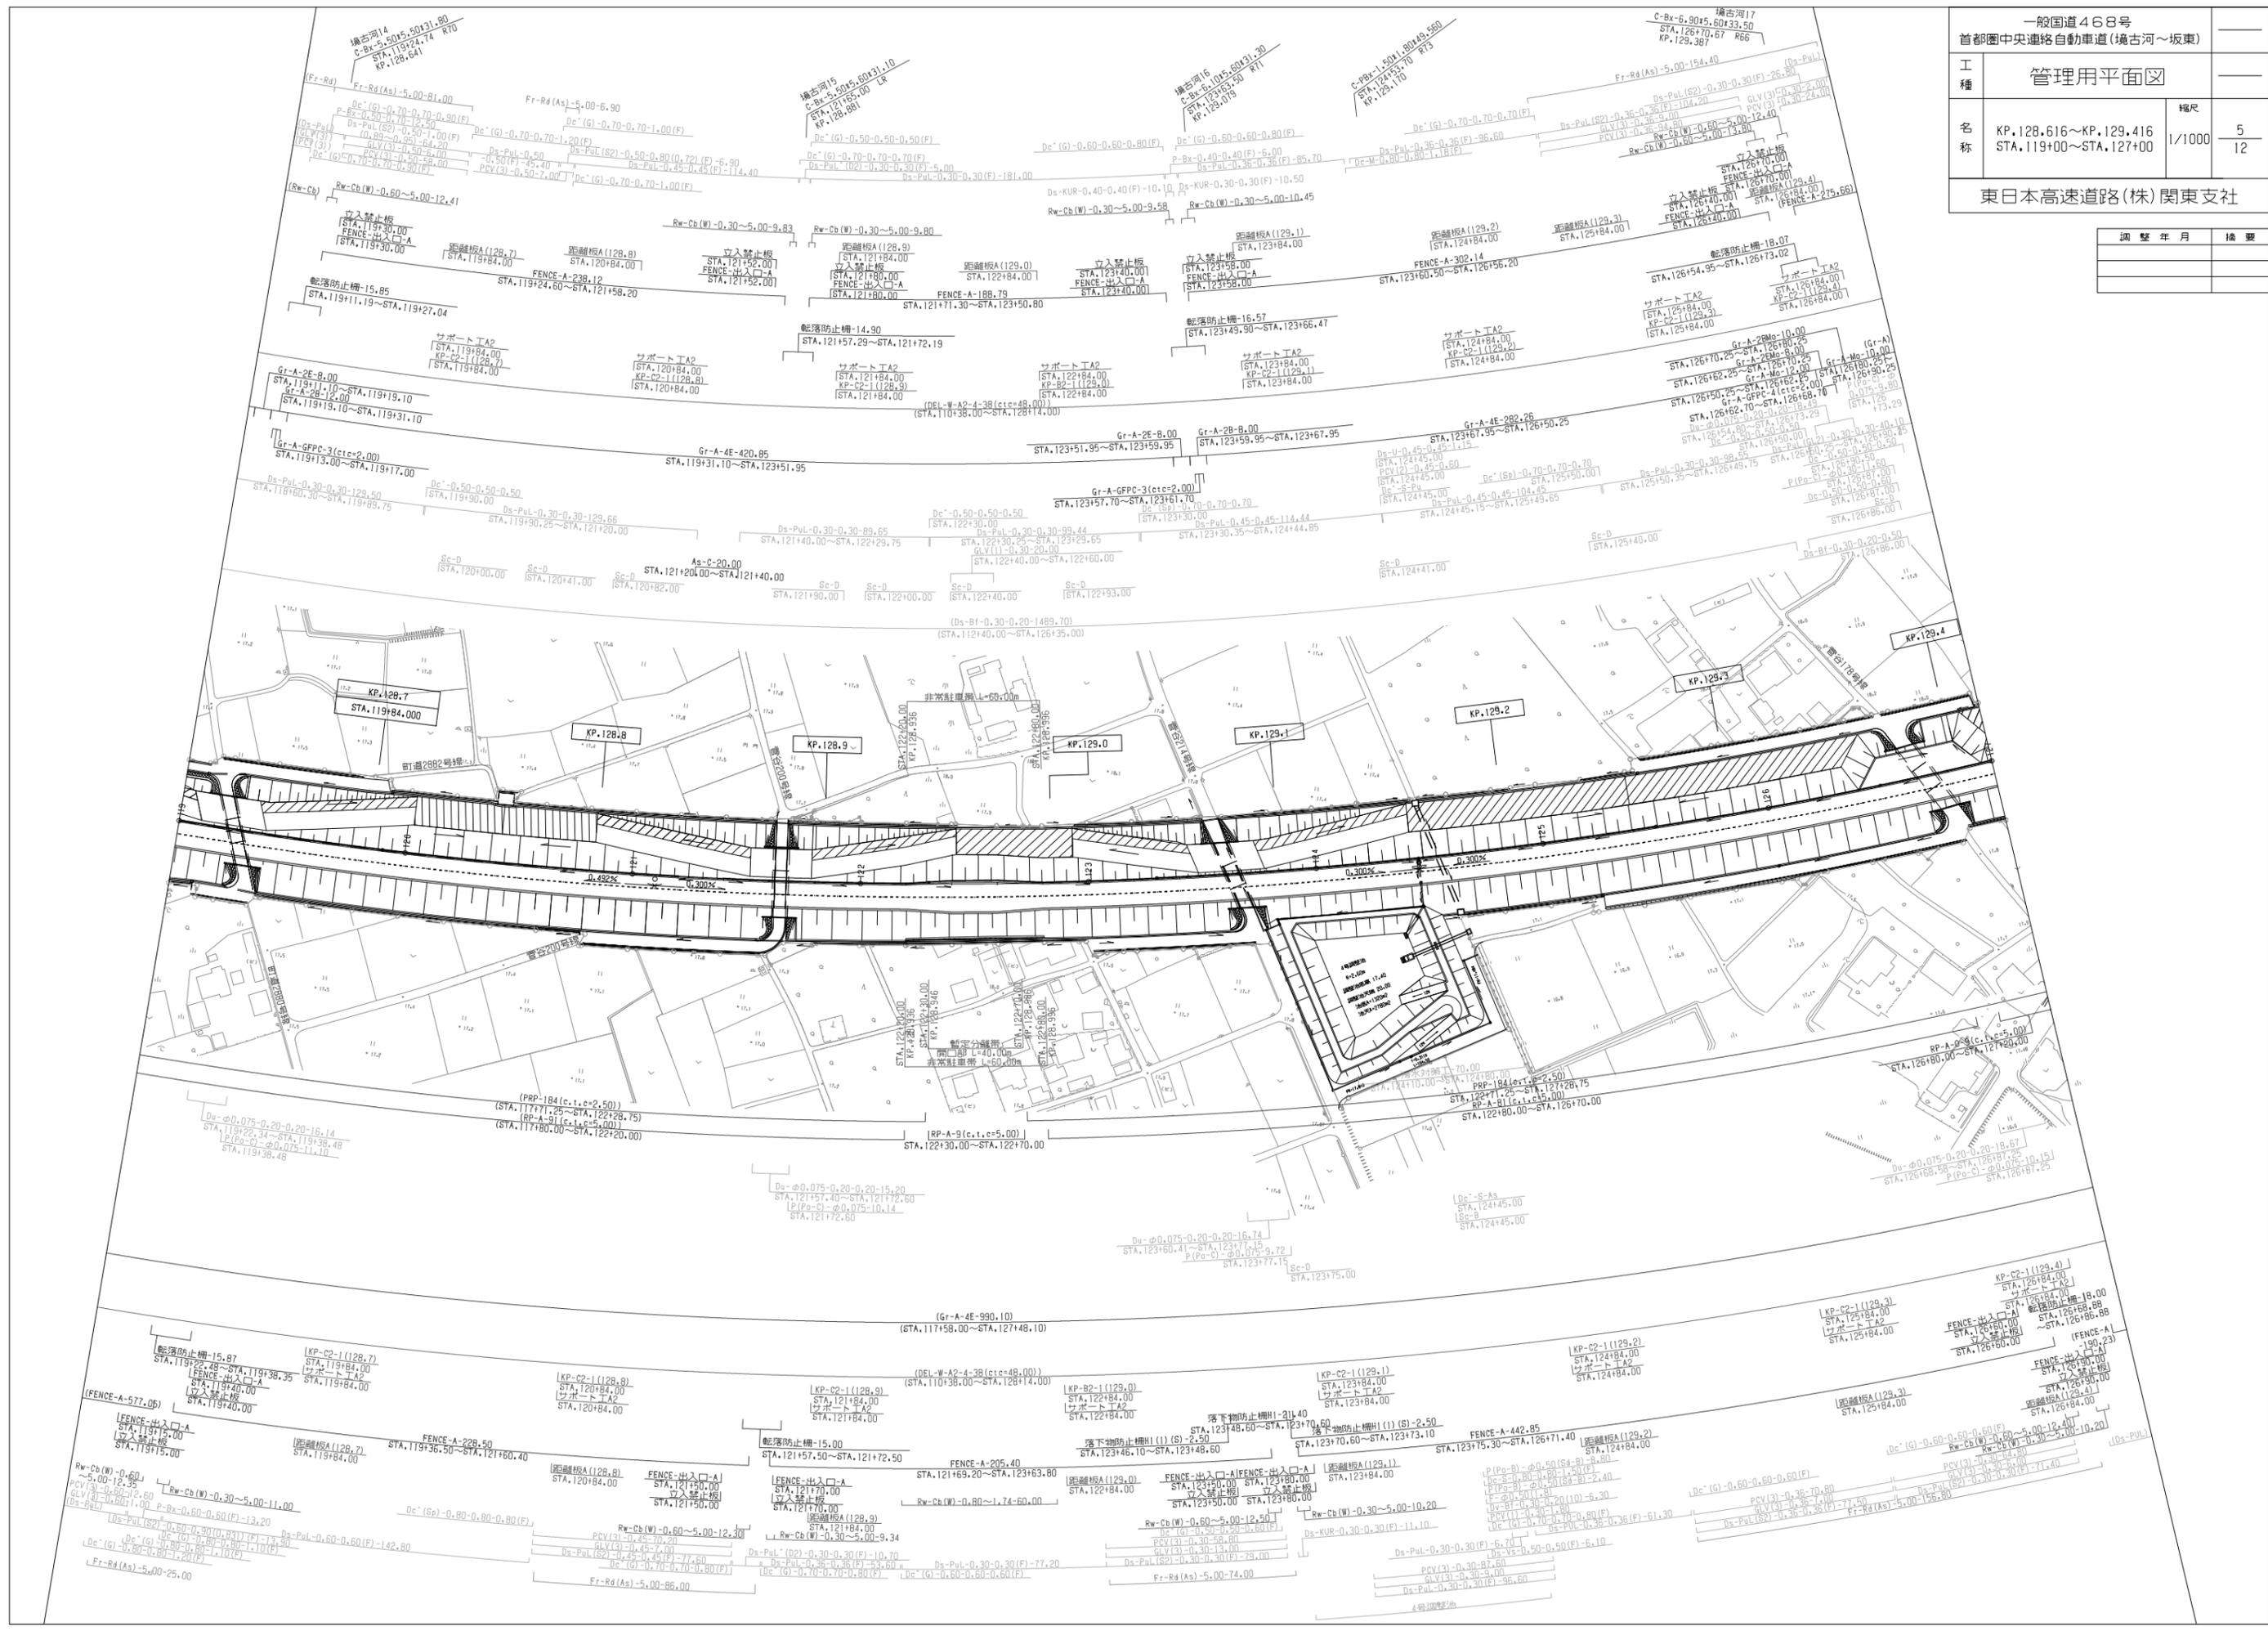

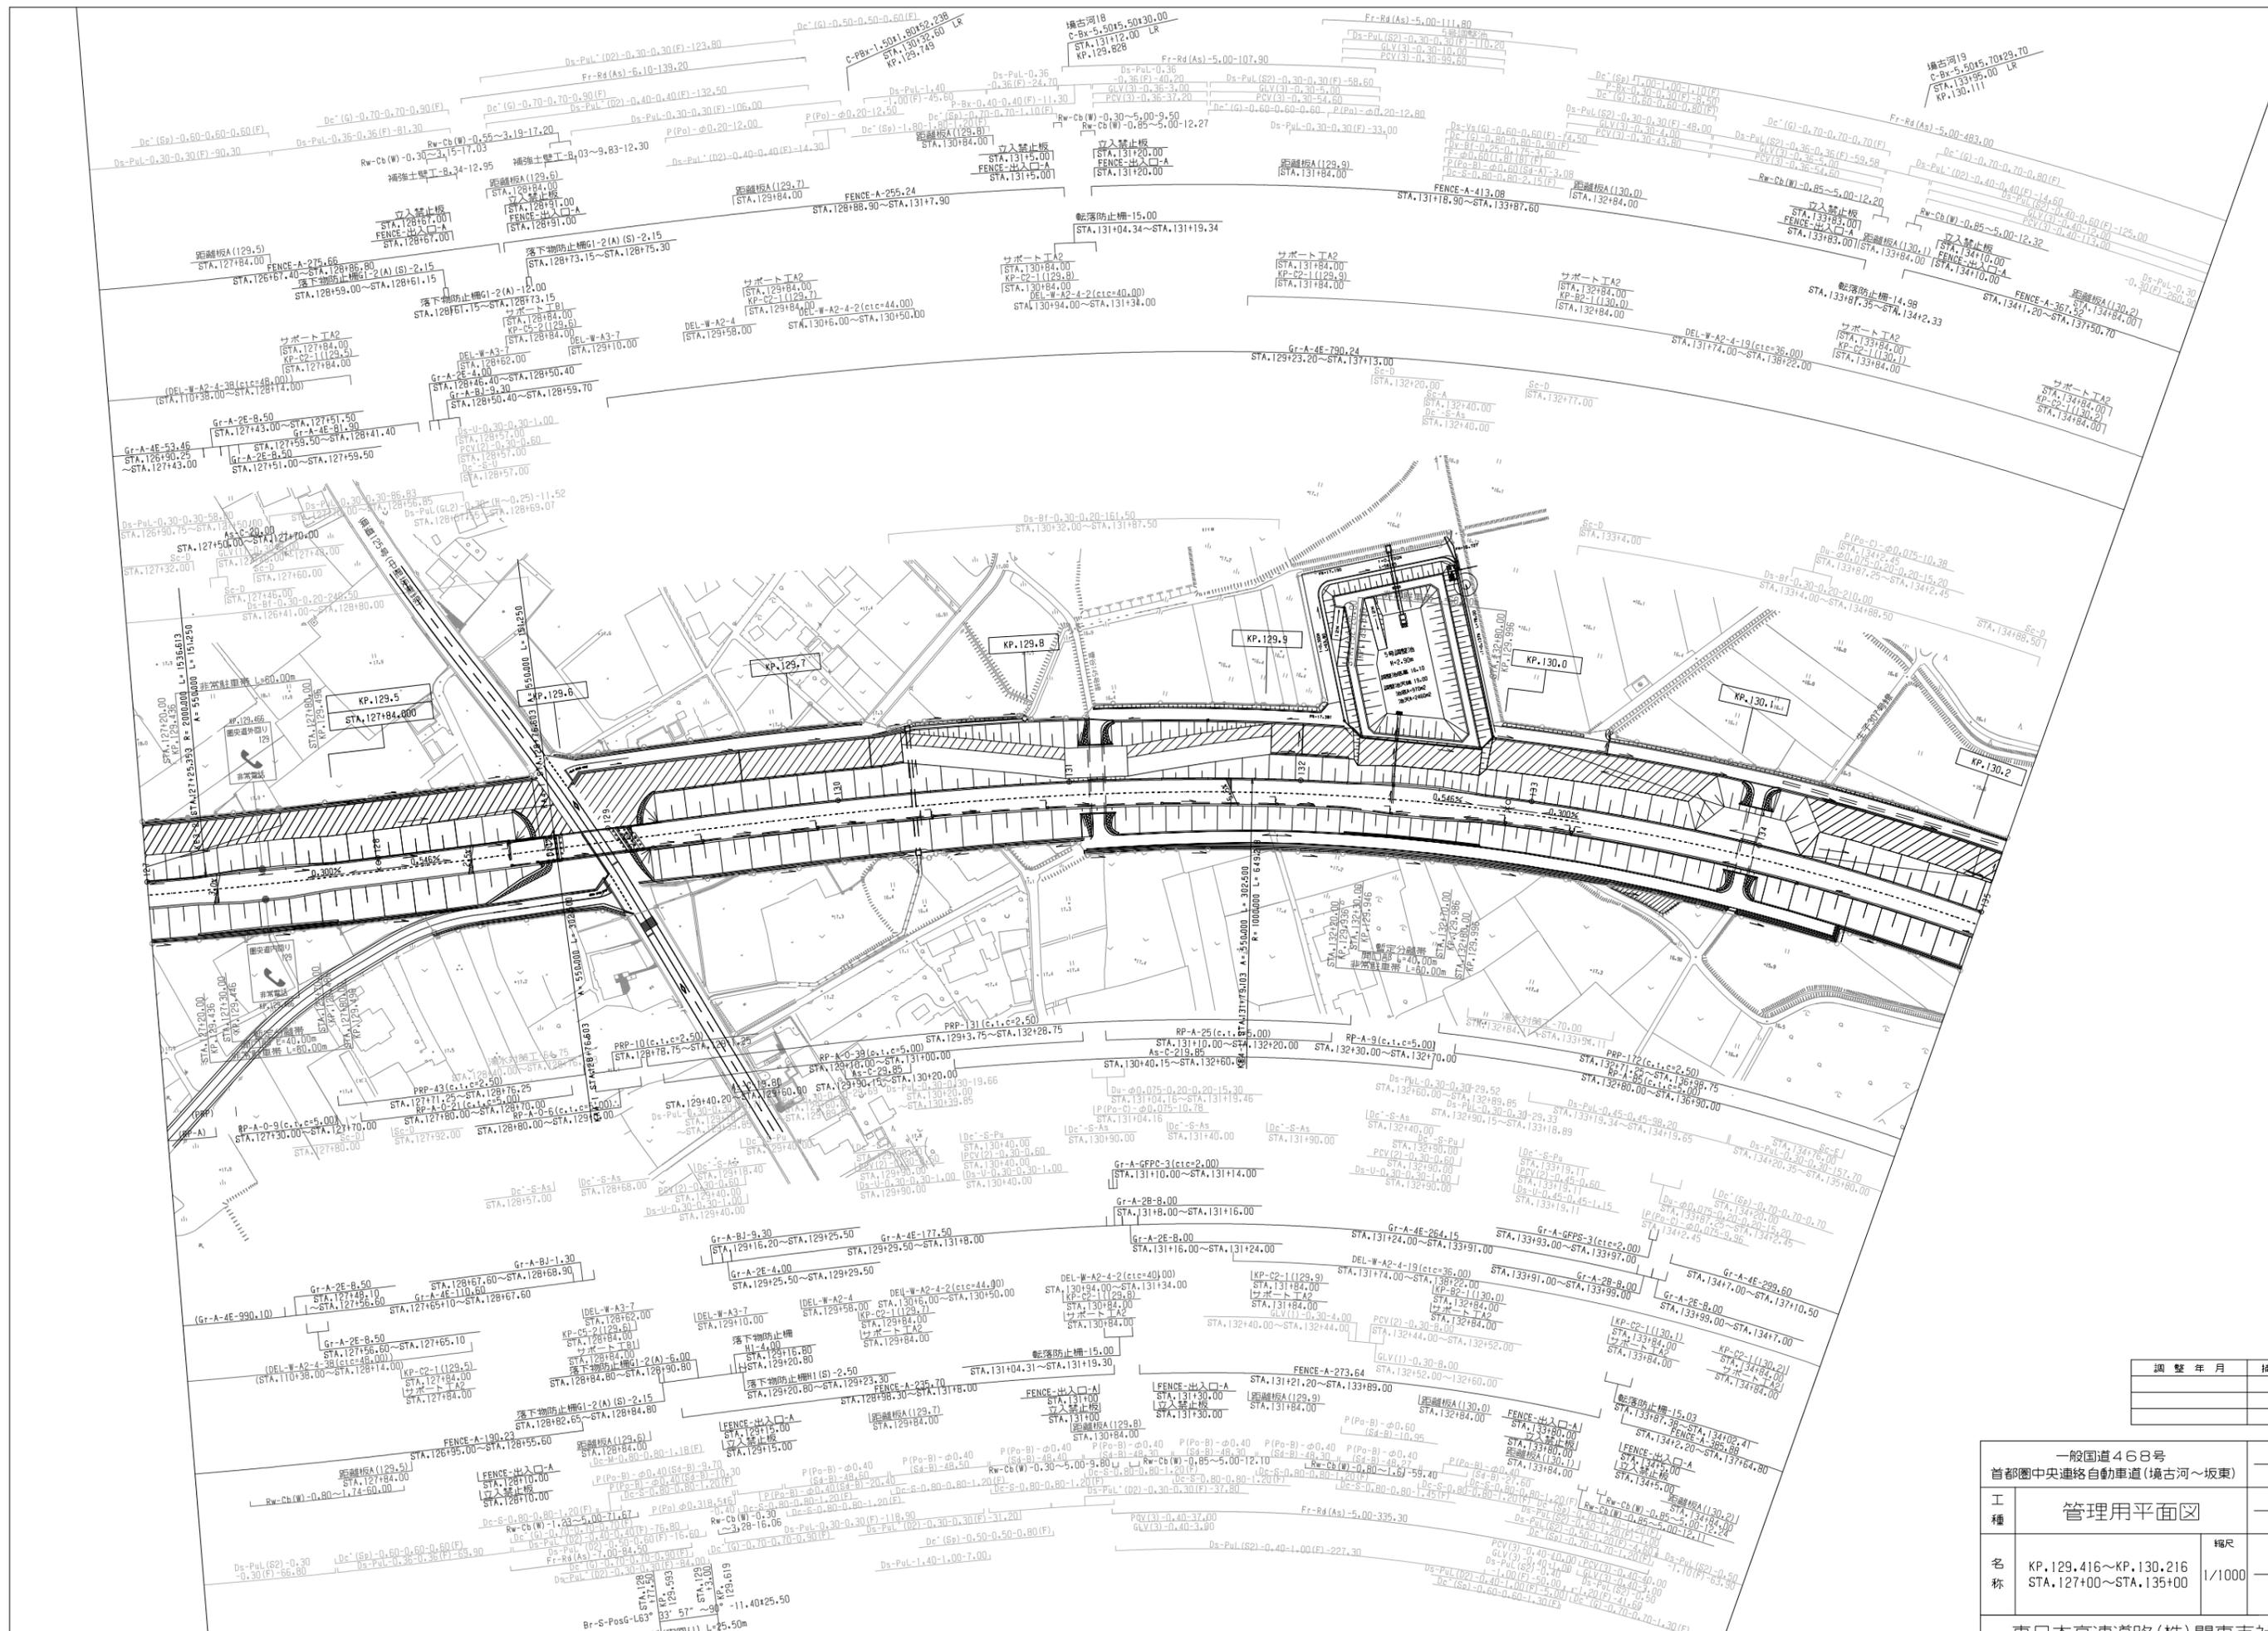

調整年月	摘要


一般国道468号 首都圏中央連絡自動車道(境古河～坂東)	
工種	管理用平面図
名称	KP.129.416~KP.130.216 STA.127+00~STA.135+00
縮尺	1/1000
枚数	6 12
東日本高速道路(株)関東支社	

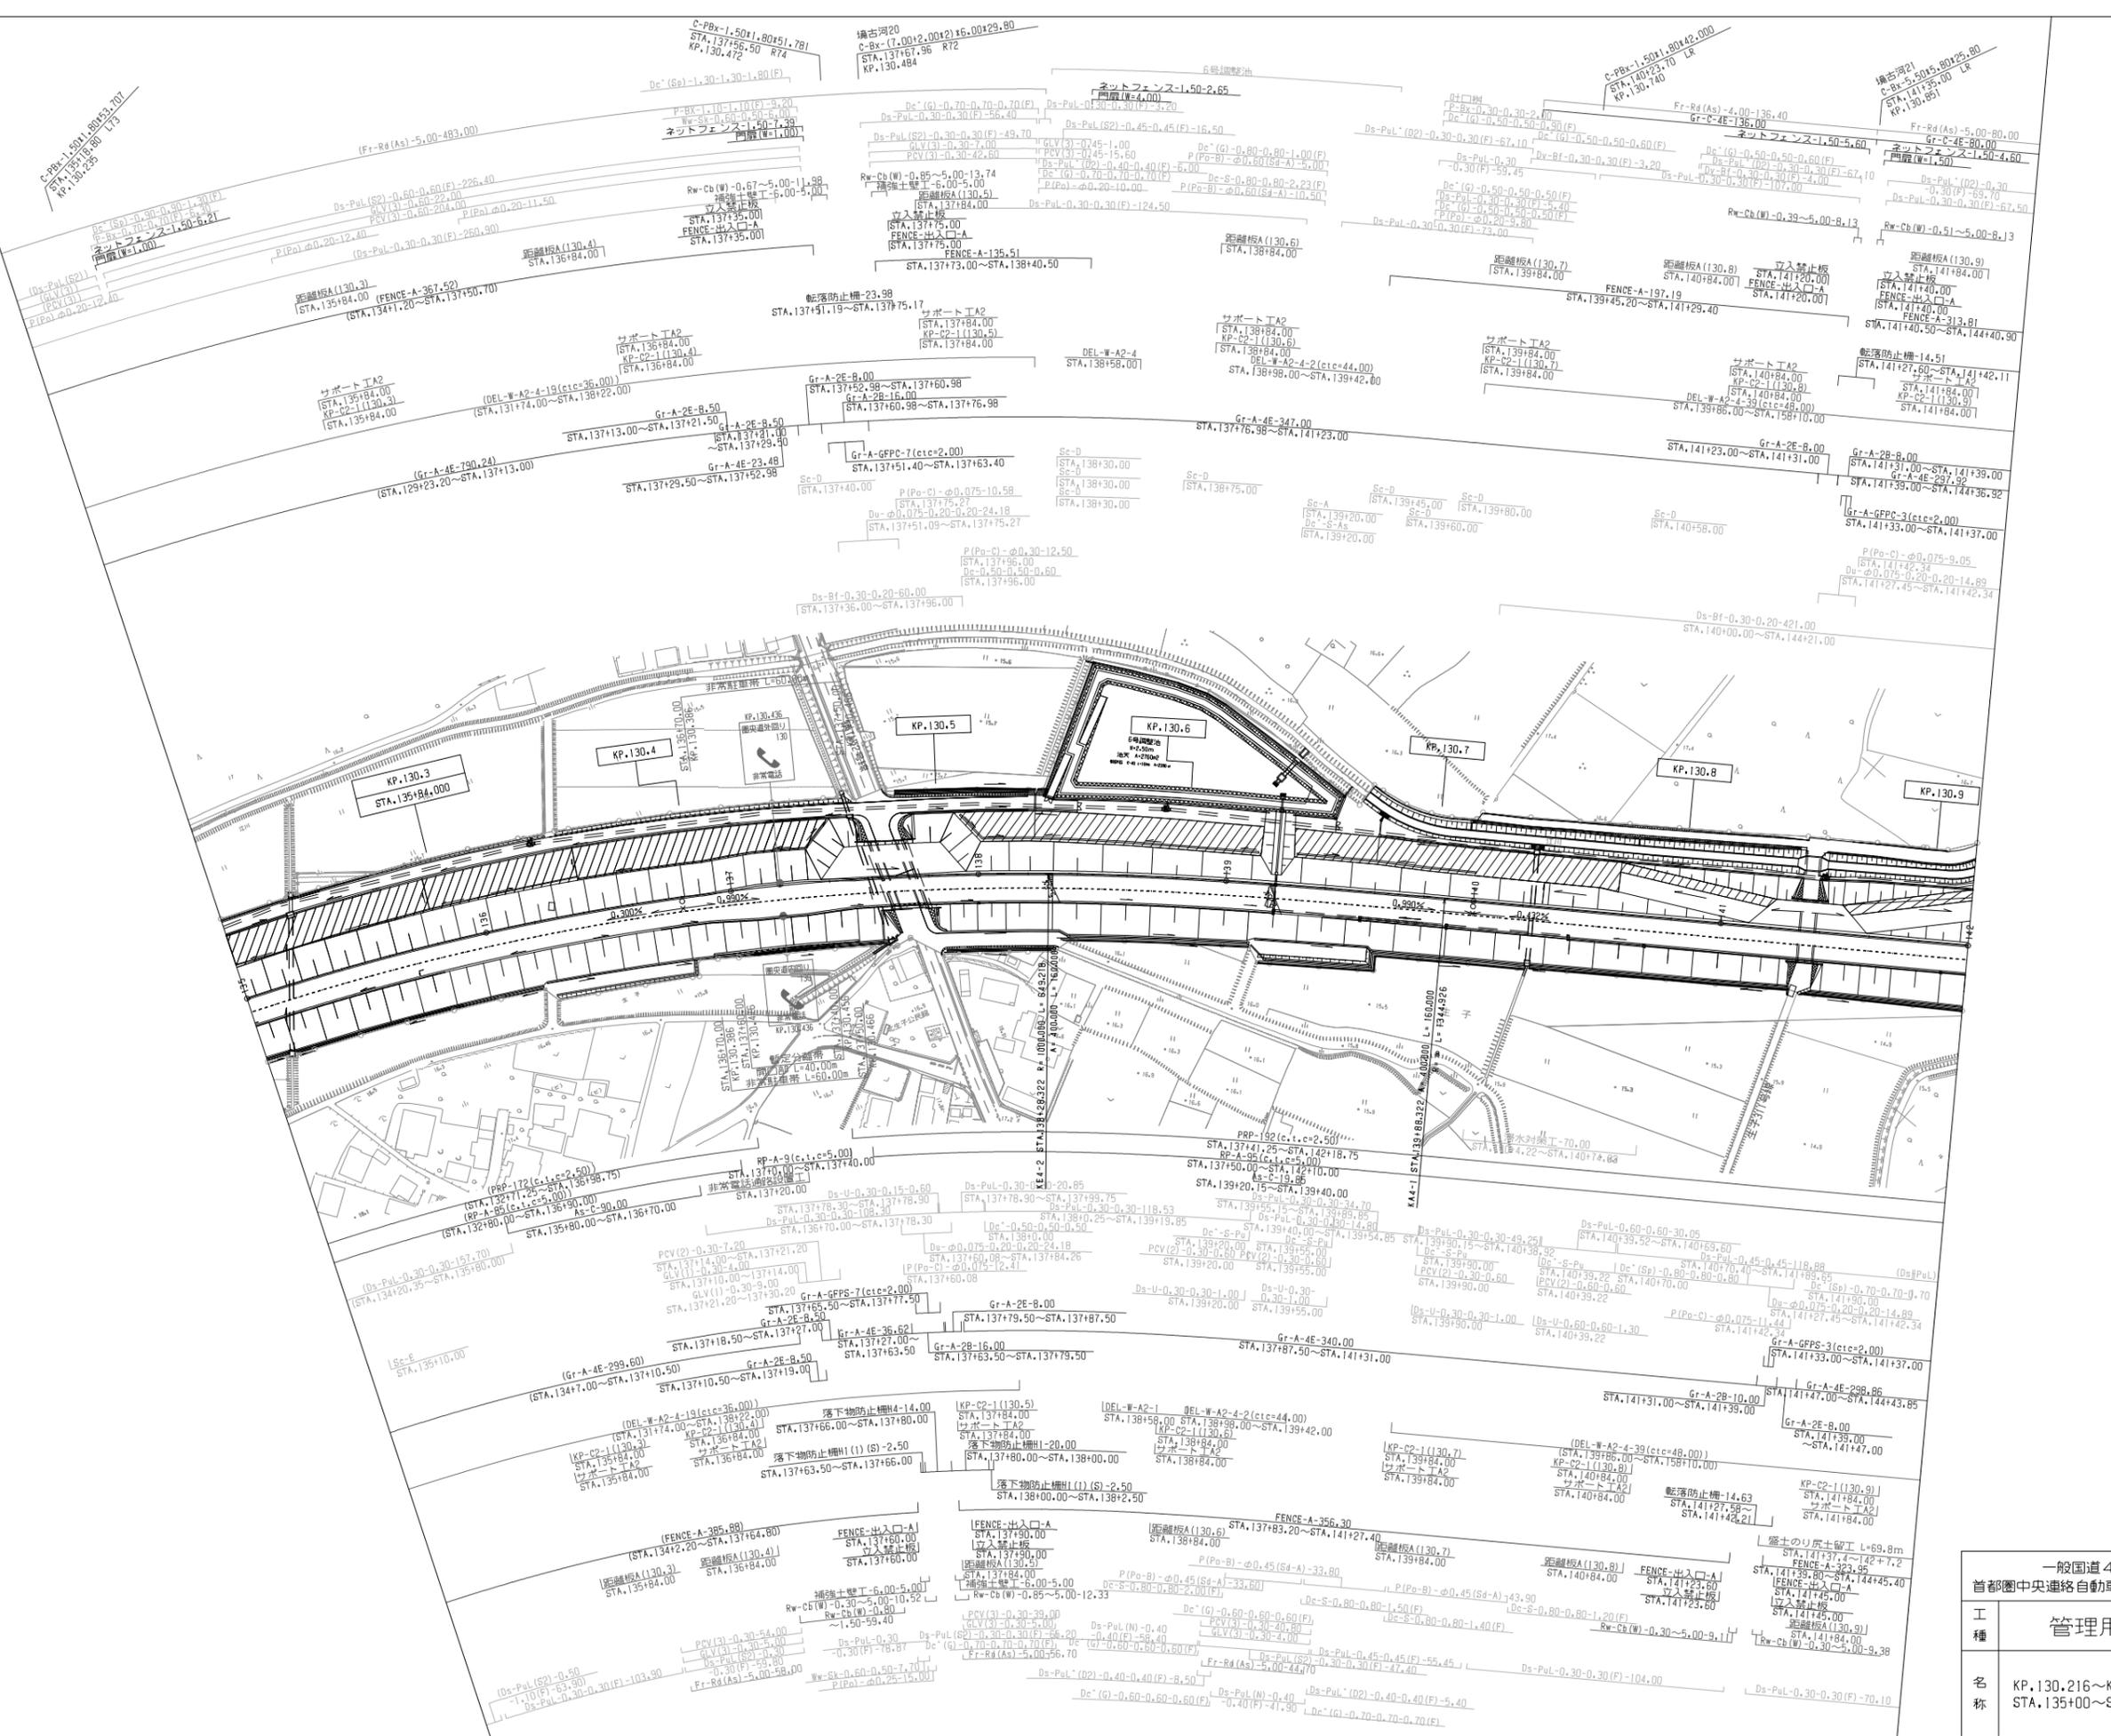

調整年月	摘要

一般国道468号 首都圏中央連絡自動車道(境古河~坂東)	
工種	管理用平面図
名称	KP.130.216~KP.130.916 STA.135+00~STA.142+00
縮尺	7/12

東日本高速道路(株)関東支社

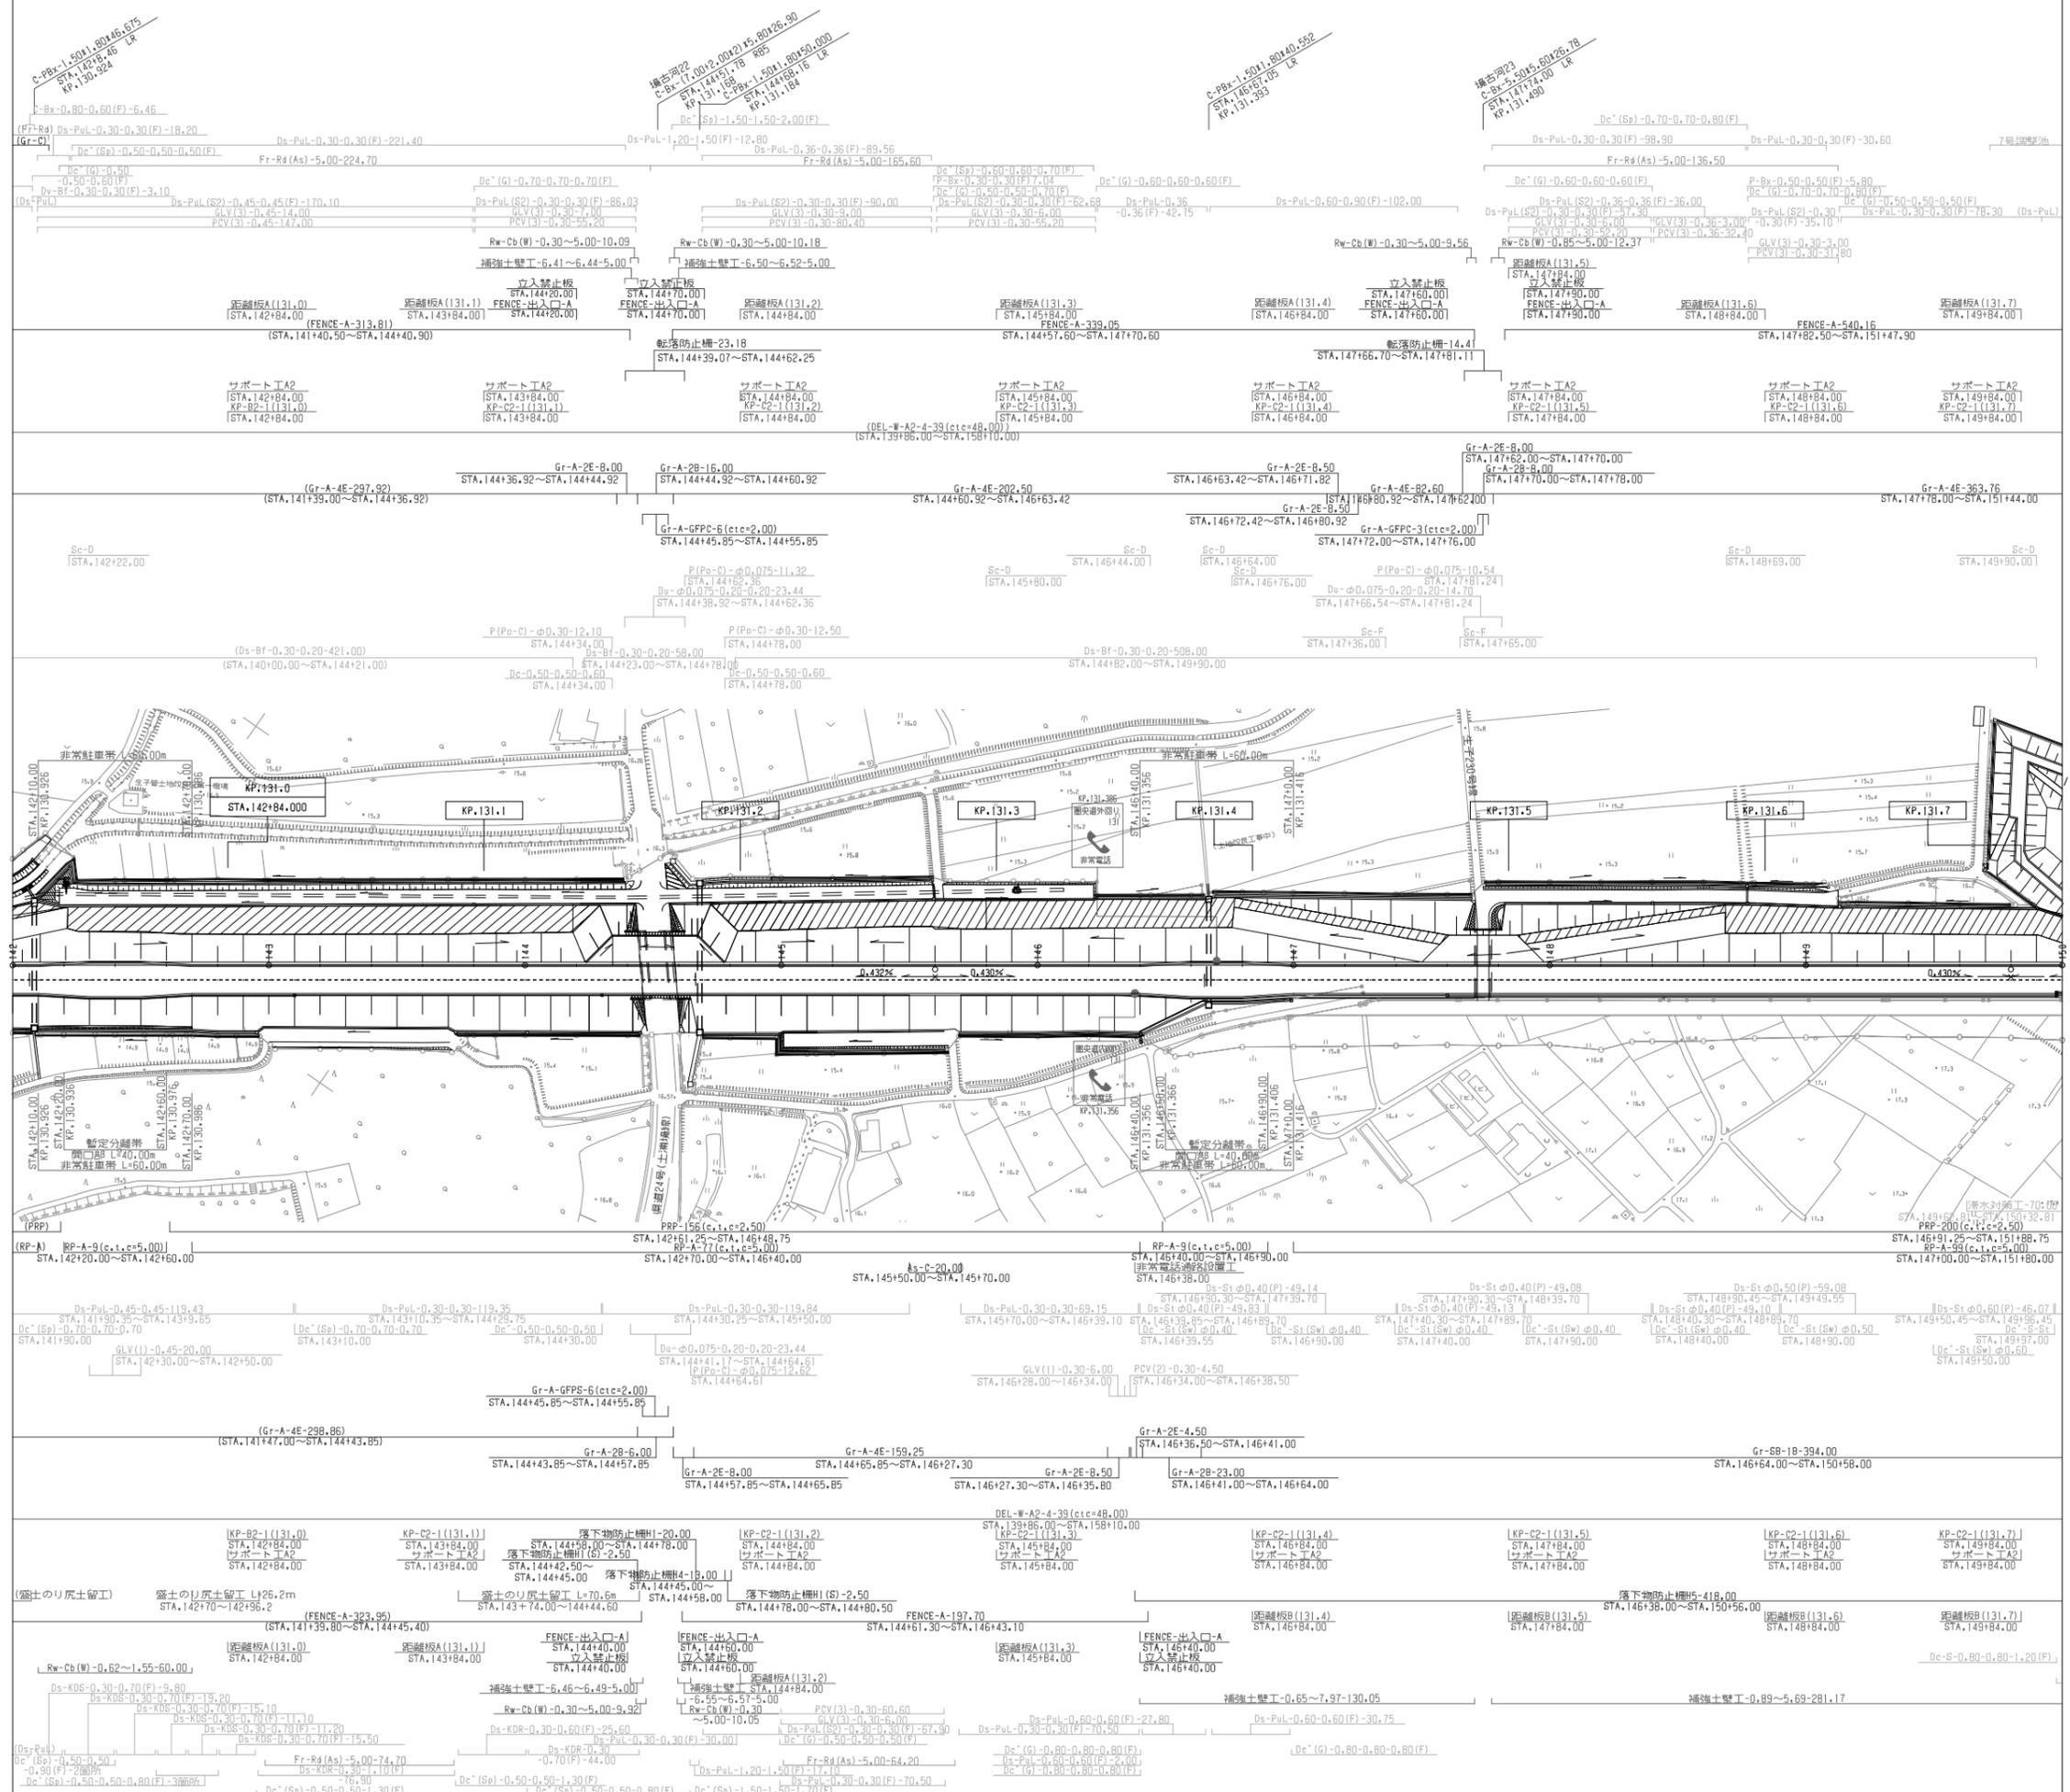

調整年月	摘要

一般国道468号
首都圏中央連絡自動車道(境古河～坂東)

工種 管理用平面図

名称 KP.130.916~KP.131.716
STA.142+00~STA.150+00


縮尺 1/1000


8
12

東日本高速道路(株)関東支社

一般国道468号 首都圏中央連絡自動車道(境古河~坂東)	
工種	管理用平面図
名称	KP.131.716~KP.132.516 STA.150+00~STA.158+00
縮尺	1/1000
頁数	9/12
東日本高速道路(株) 関東支社	

調査年月	摘要

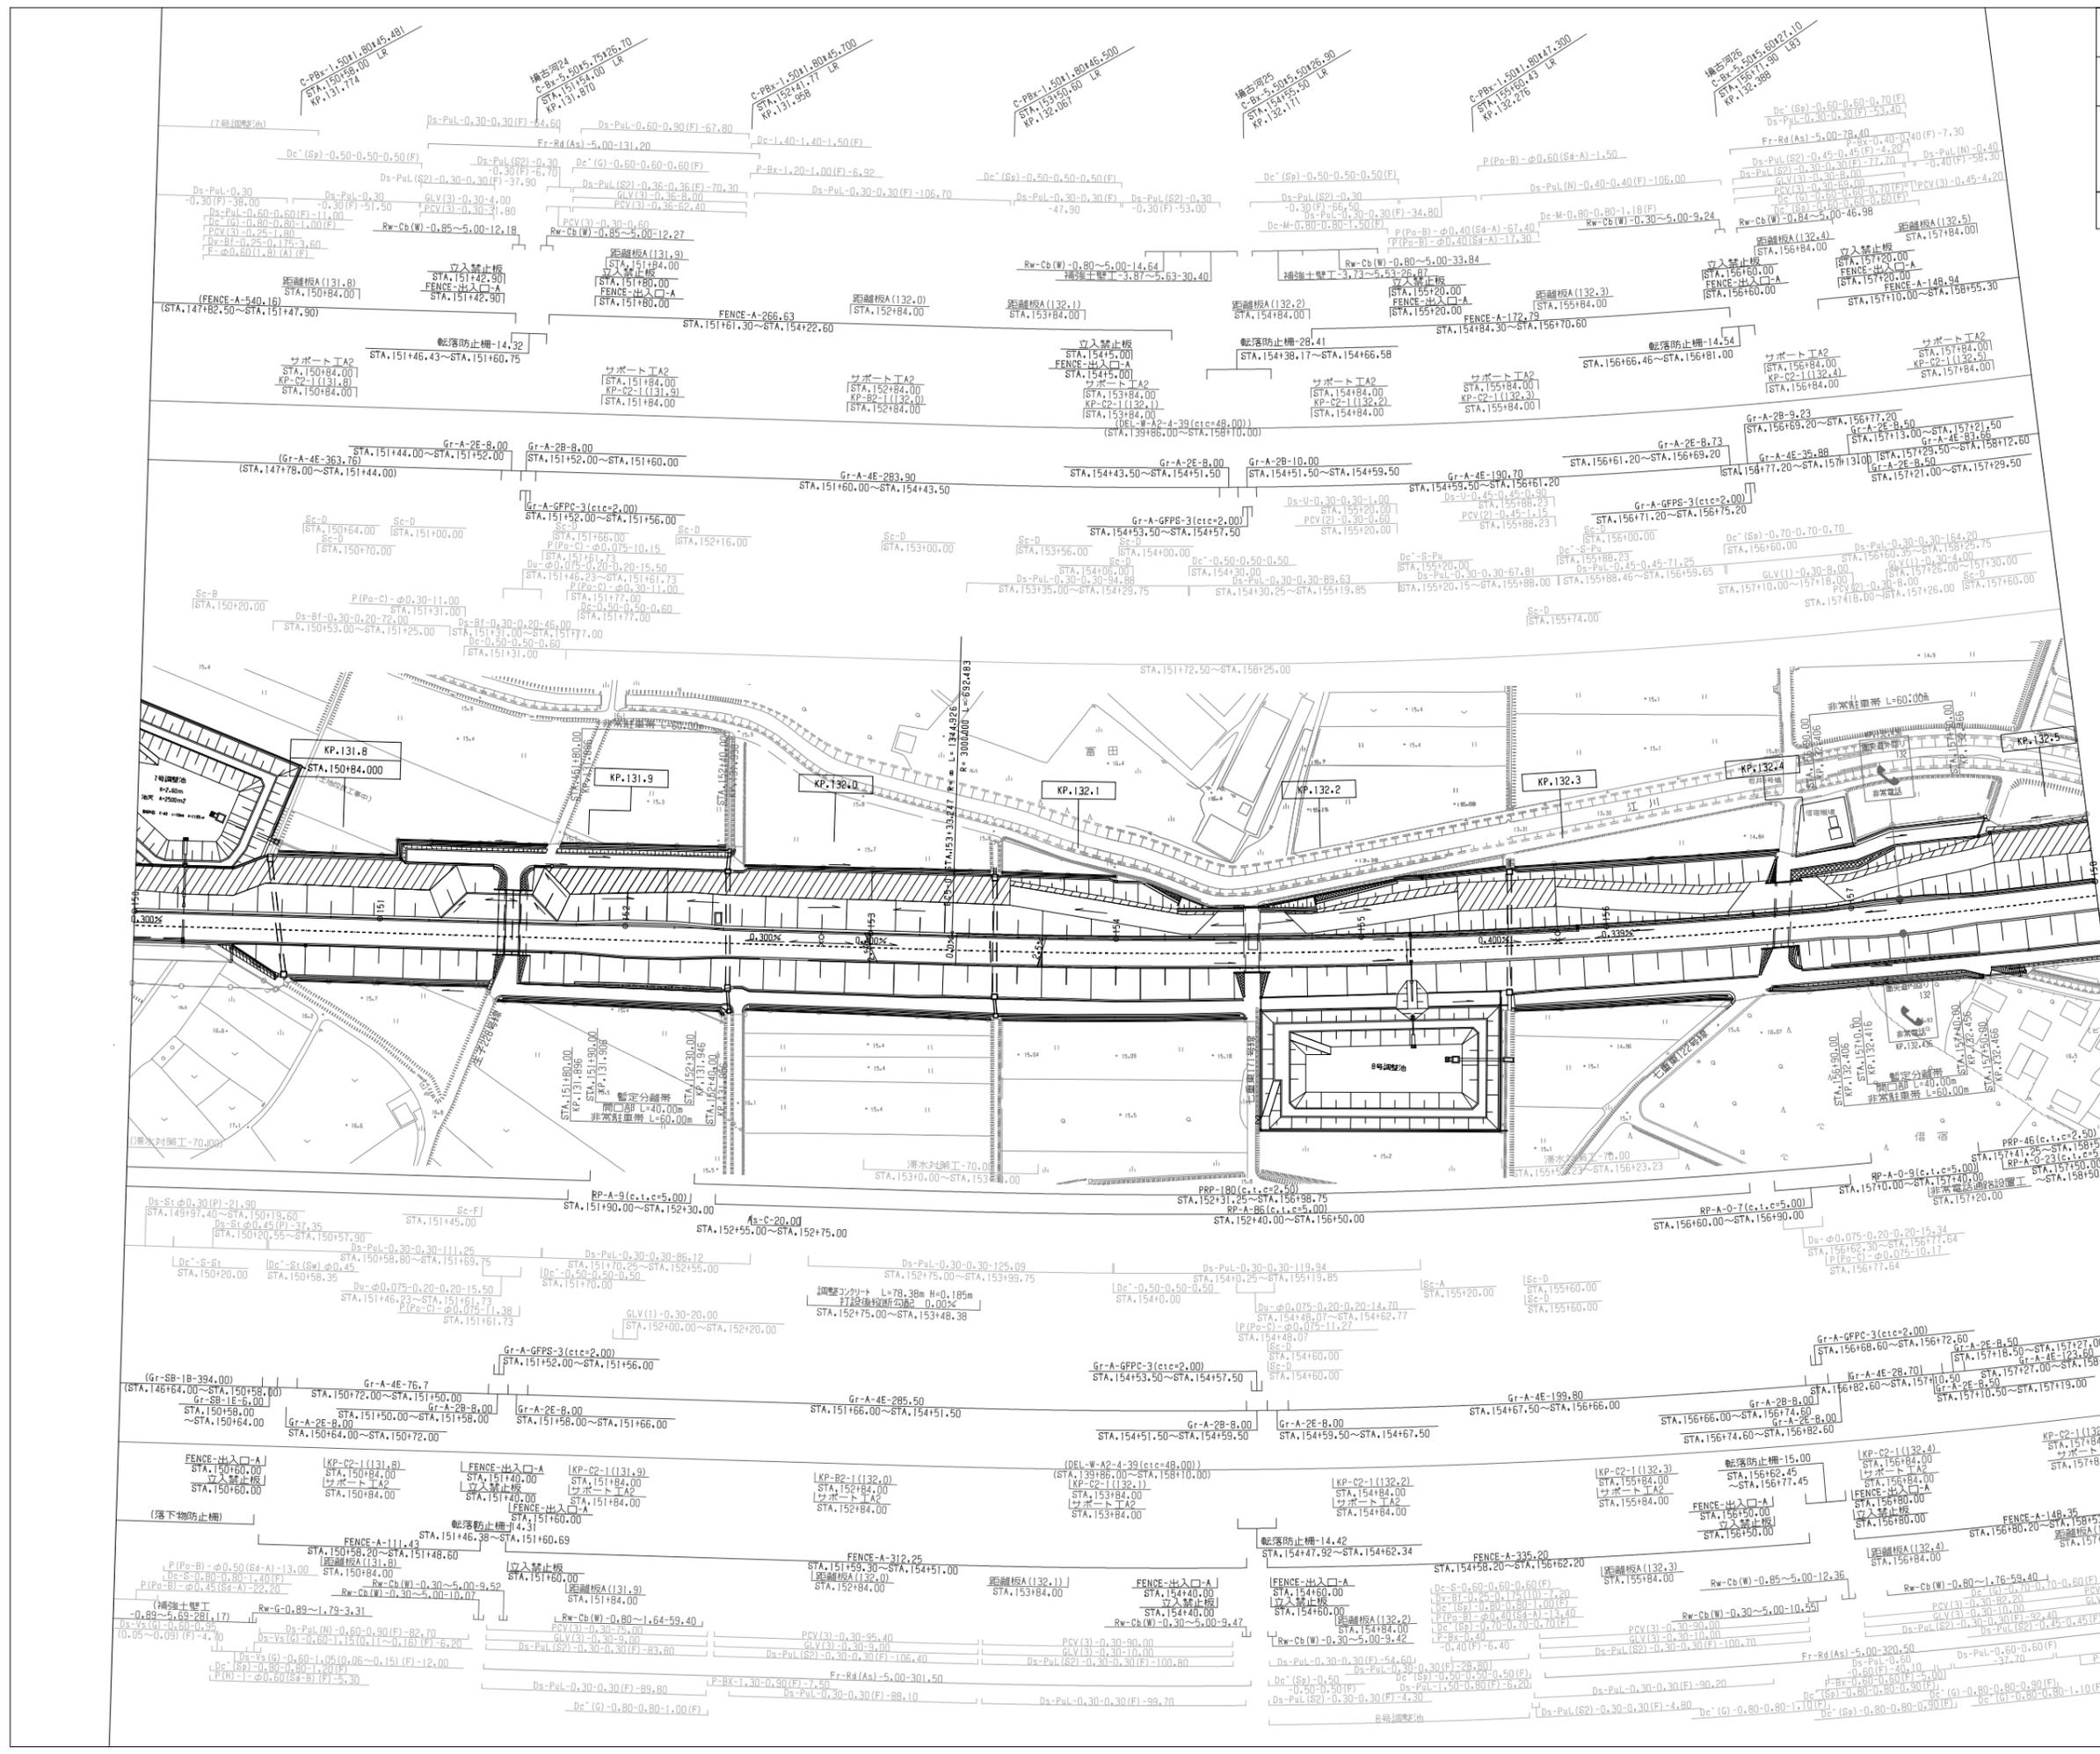

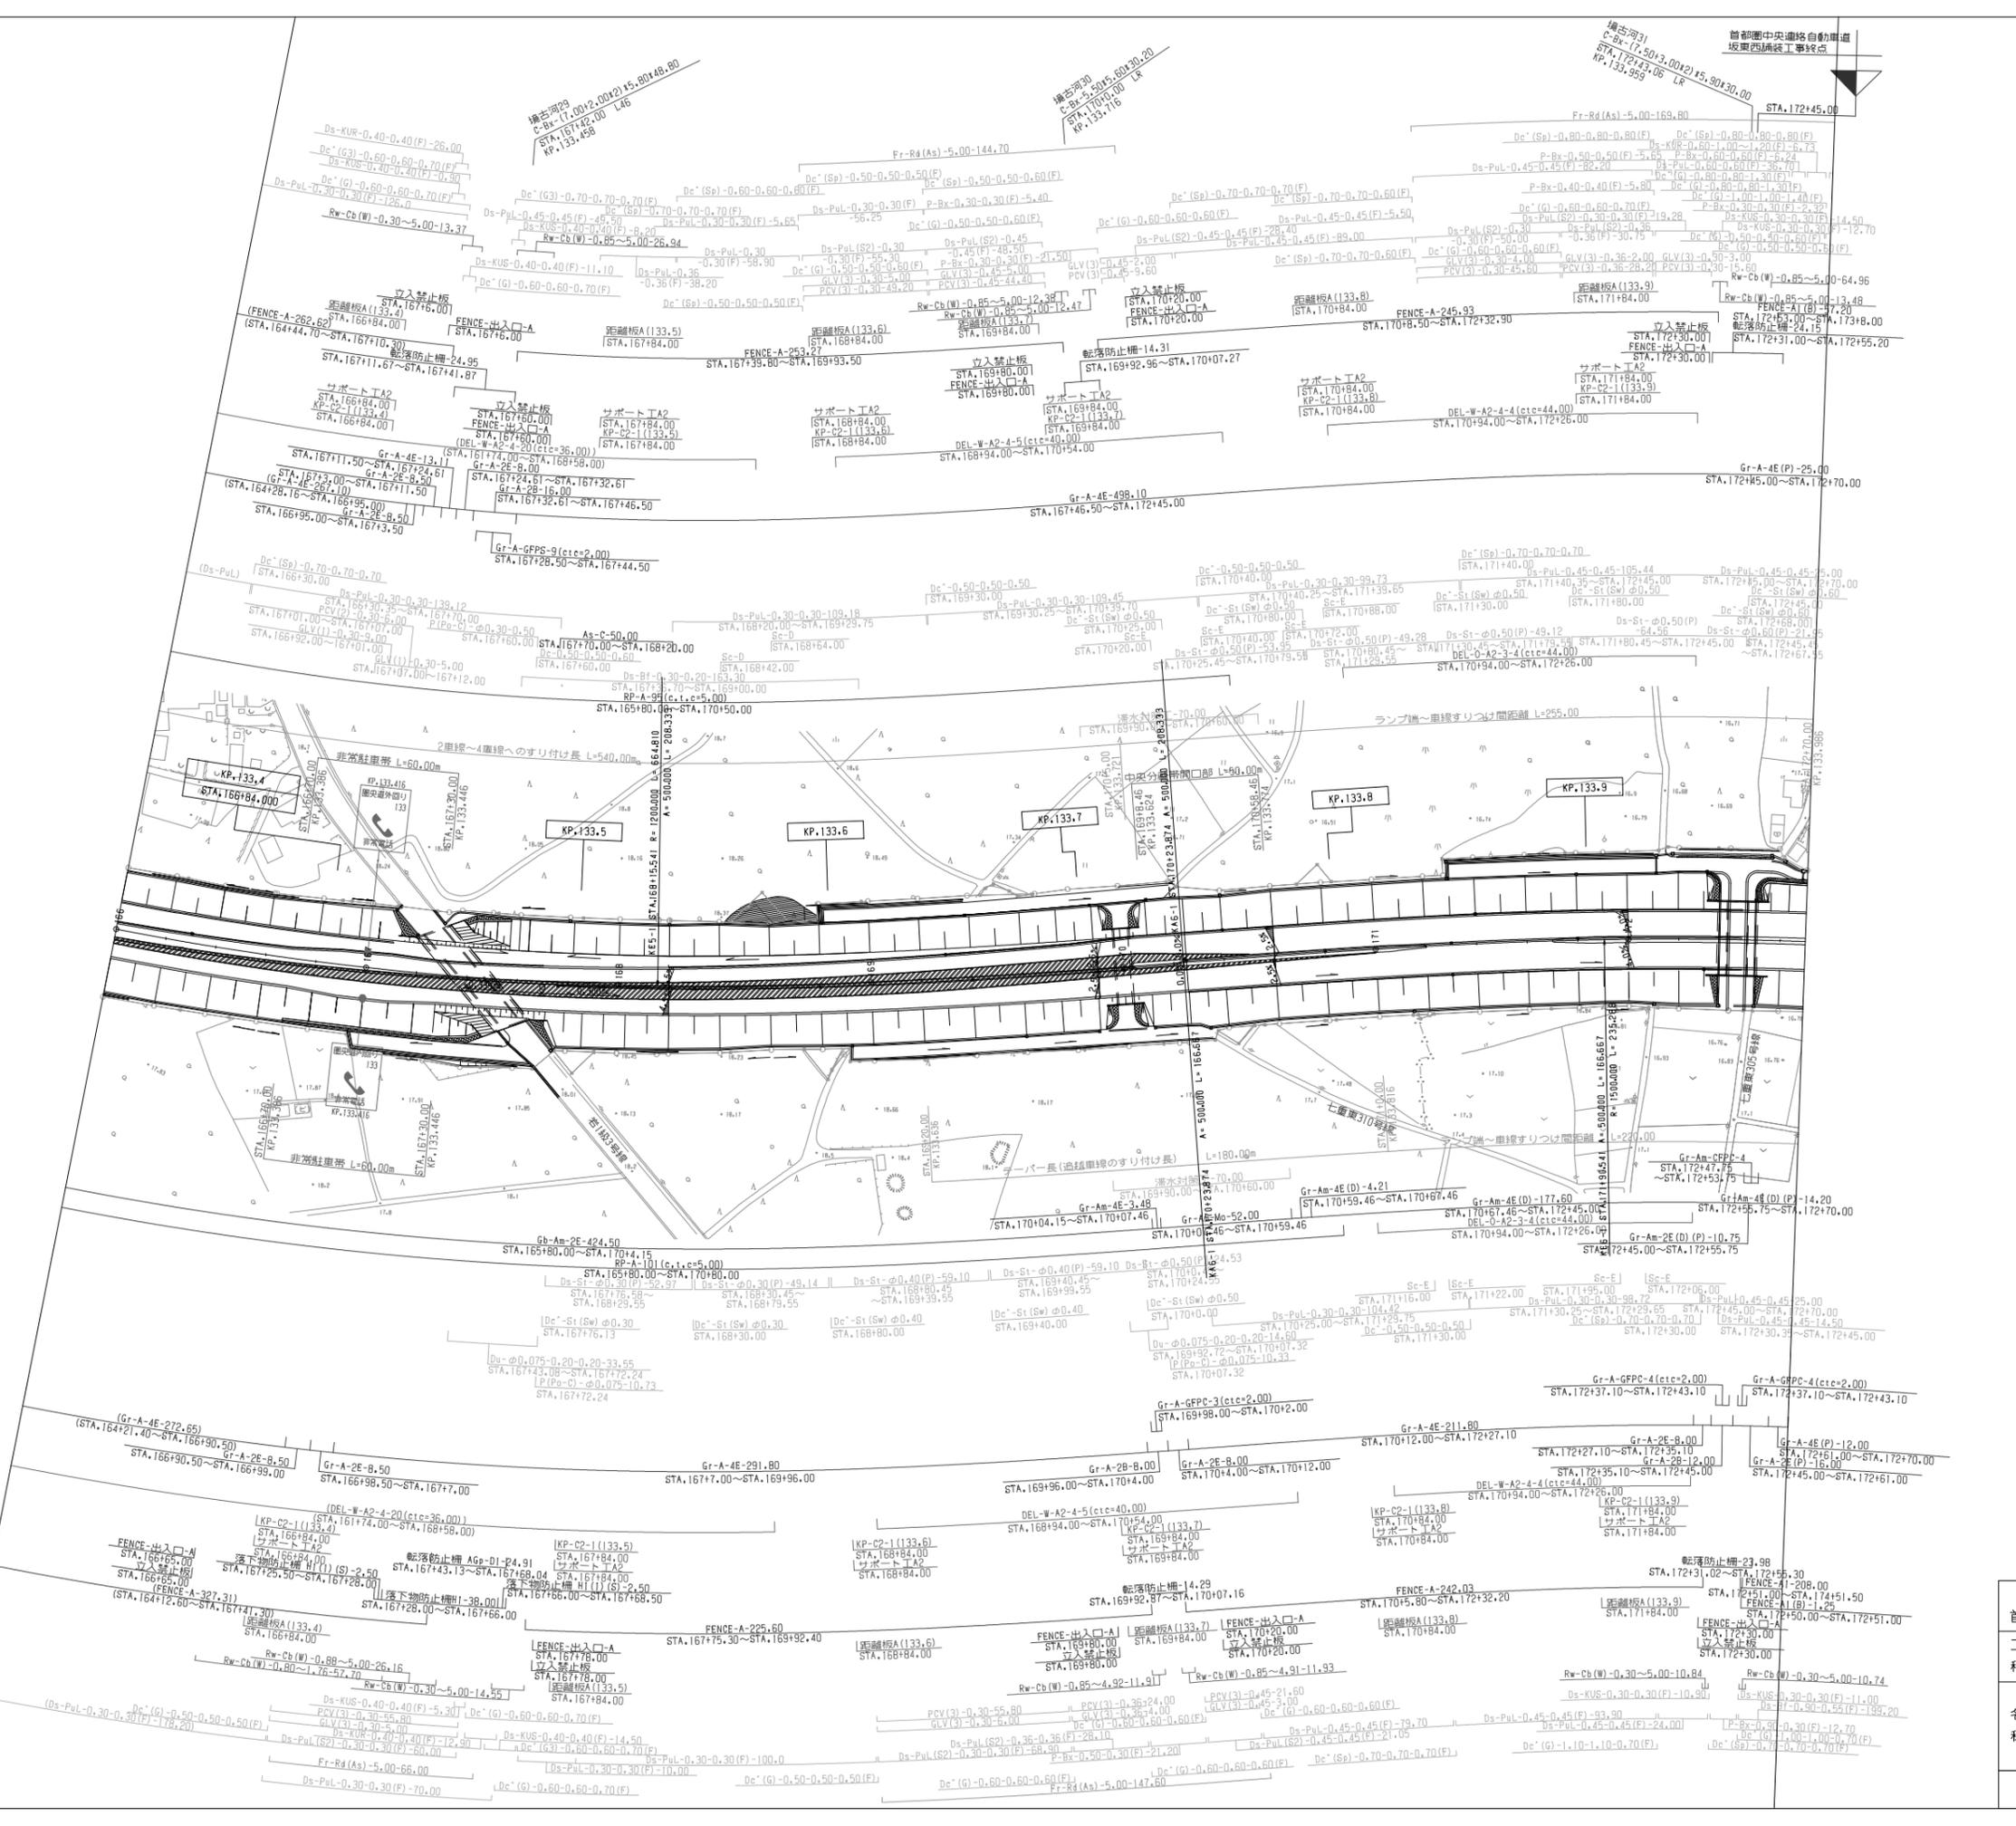


調整年月	摘要

一般国道468号 首都圏中央連絡自動車道(境古河~坂東)	
工種	管理用平面図
名称	KP.133.316~KP.133.986 STA.166+00~STA.172+70
縮尺	1/1000
	11
	12
東日本高速道路(株)関東支社	




調整年月	摘要

一般国道468号 首都圏中央連絡自動車道(境古河～坂東)			
工種	管理用平面図		
名称	坂東インターチェンジ KP.133.986～KP.134.716 STA.172+70～STA.180+00	縮尺	1/500 4
東日本高速道路(株) 関東支社			

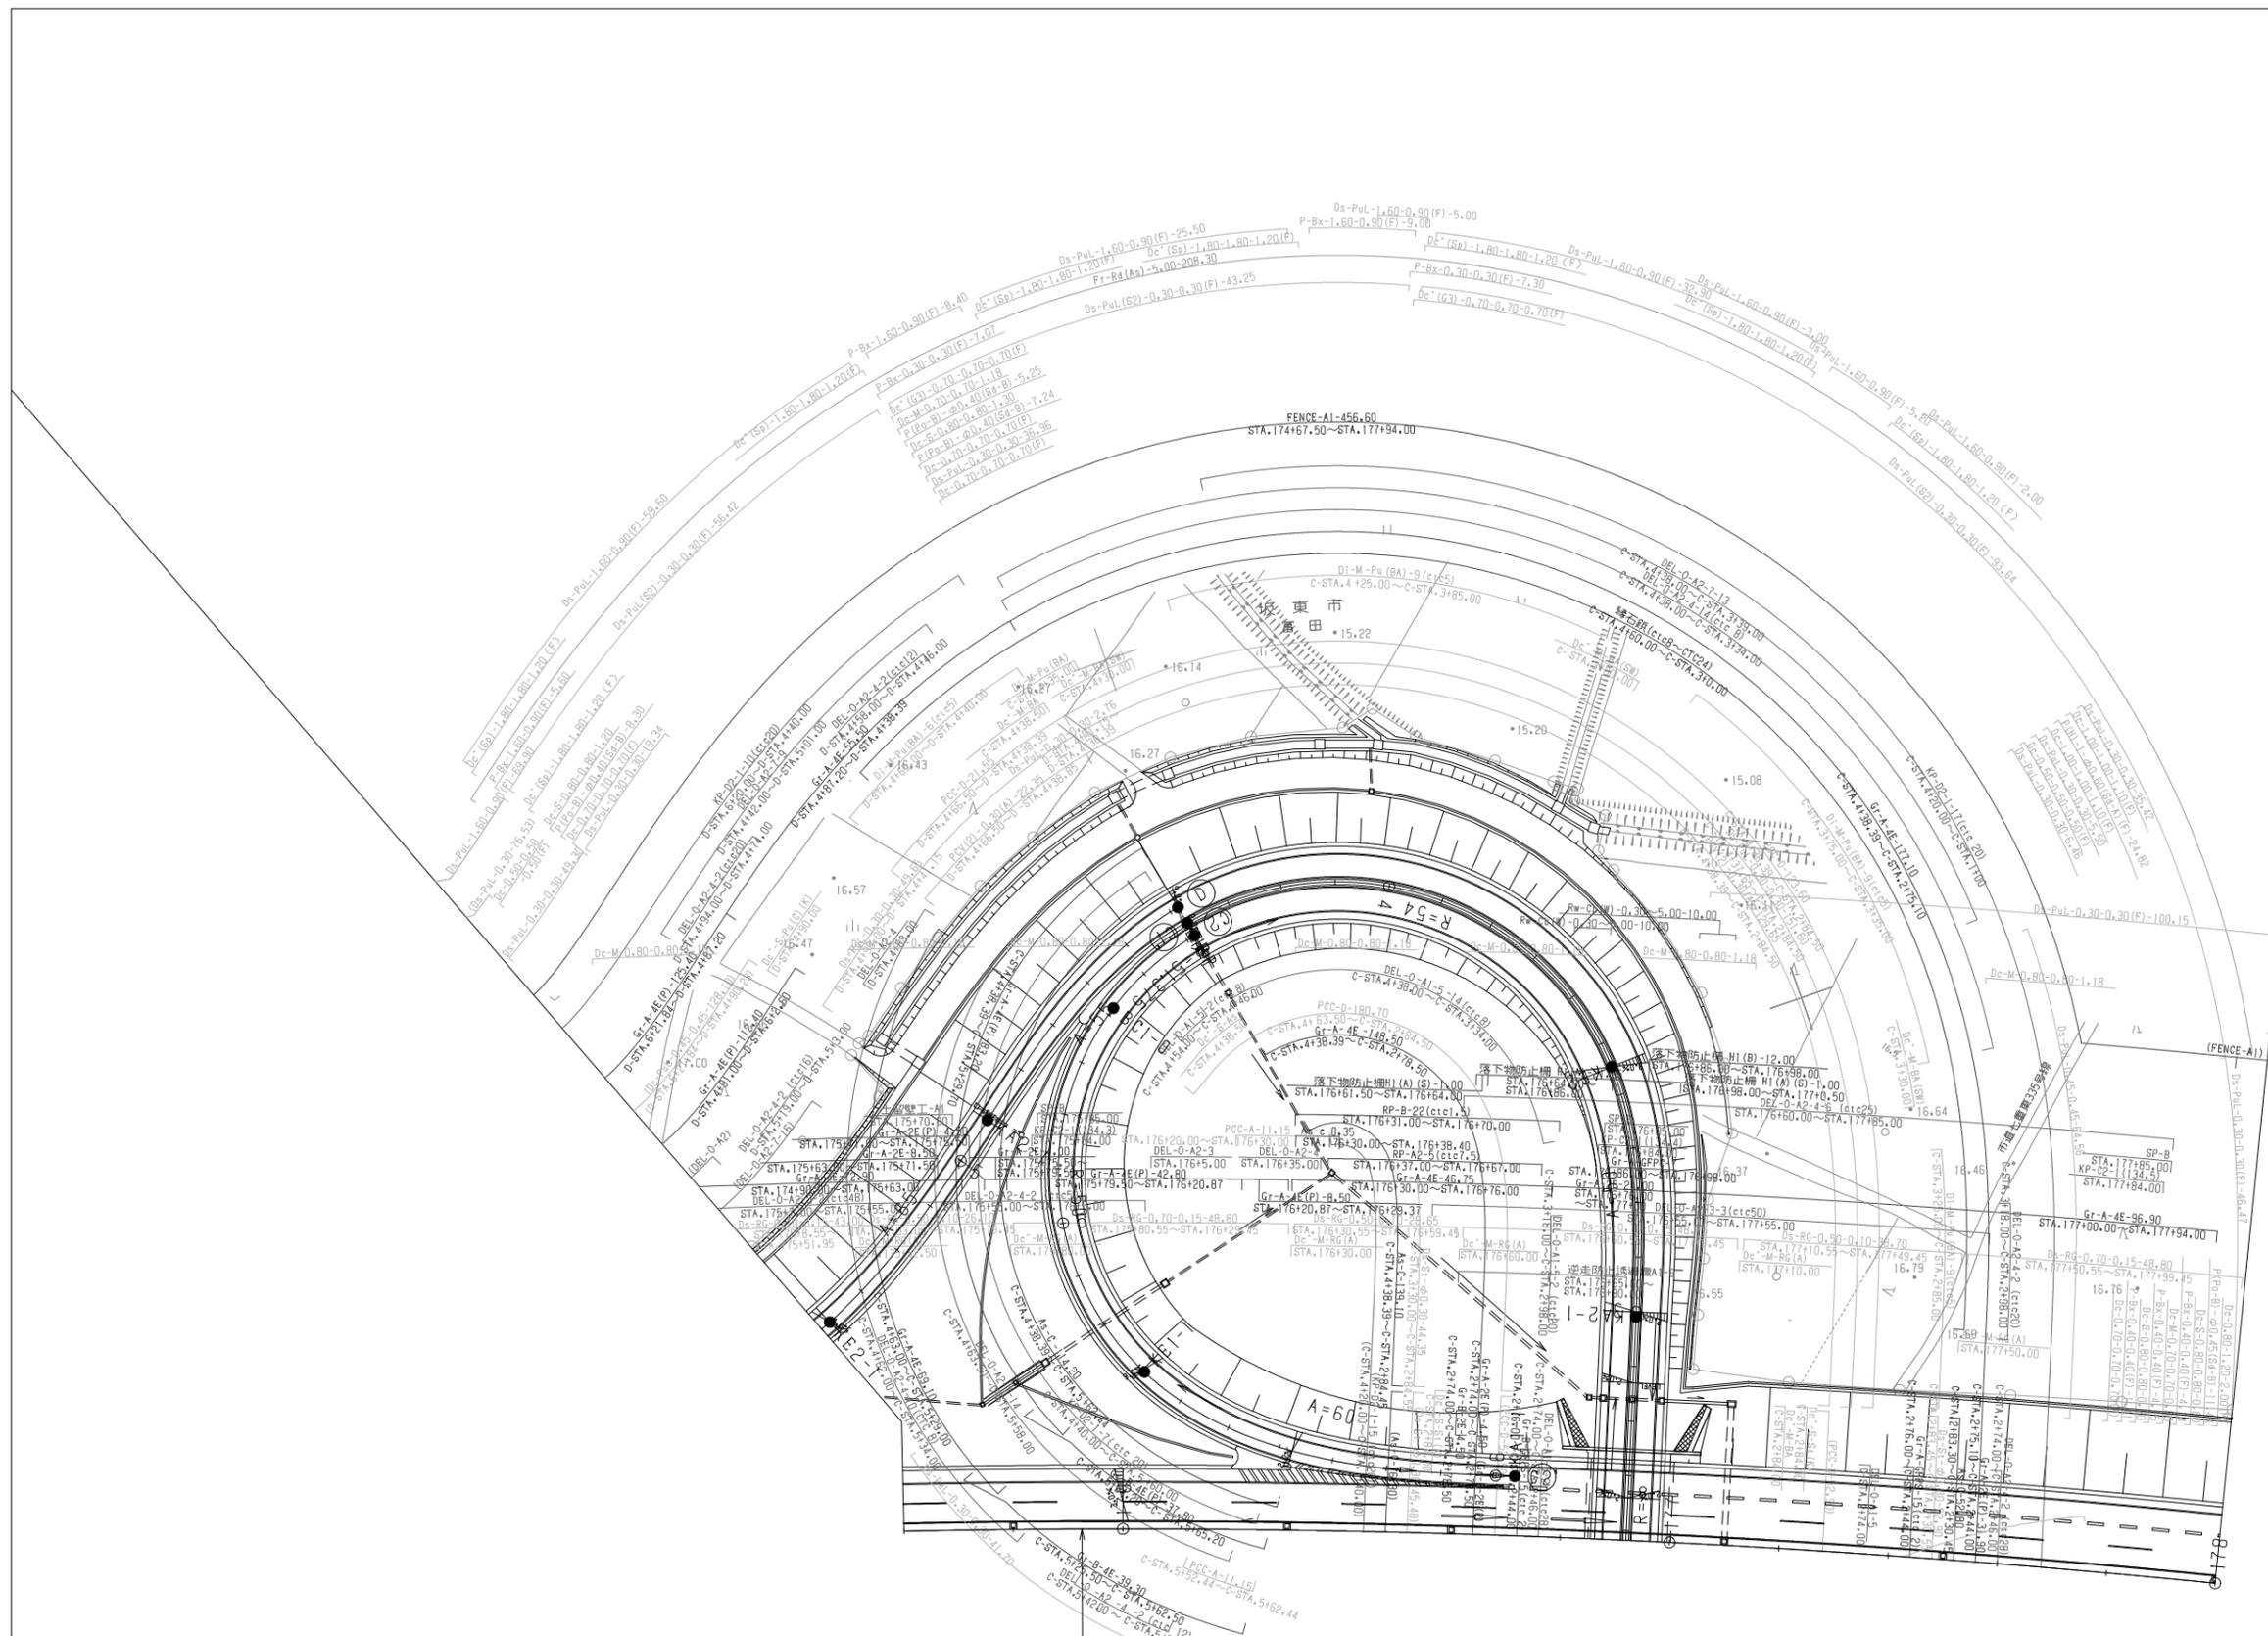


調整年月	摘要

一般国道468号 首都圏中央連絡自動車道(境古河～坂東)		
工種	管理用平面図	
名称	坂東インターチェンジ	縮尺 1/500
	KP.133.986～KP.134.716 STA.172+70～STA.180+00	
東日本高速道路(株) 関東支社		

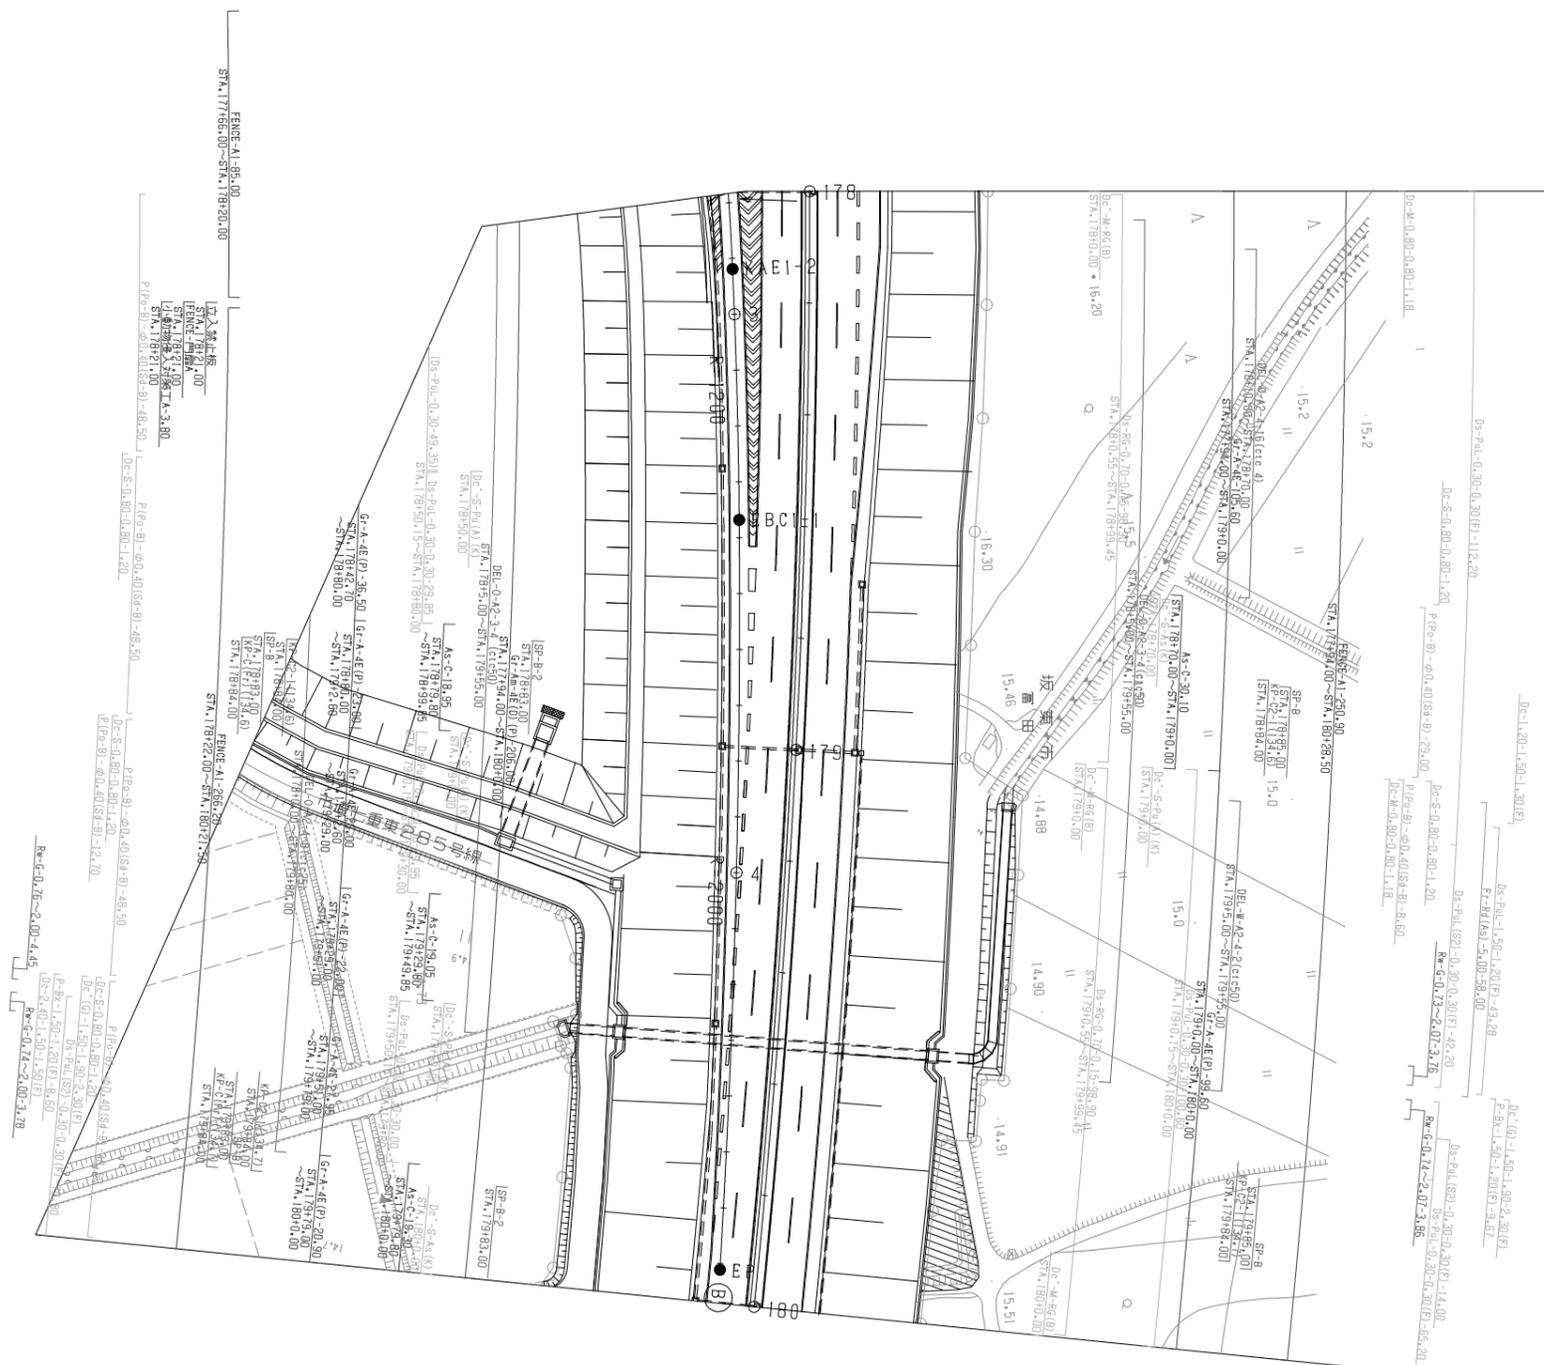

調整年月	摘要

一般国道468号 首都圏中央連絡自動車道(境古河～坂東)			
工種	管理用平面図		
名称	坂東インターチェンジ	縮尺	3/4
	KP.133.986～KP.134.716 STA.172+70～STA.180+00		
東日本高速道路(株) 関東支社			

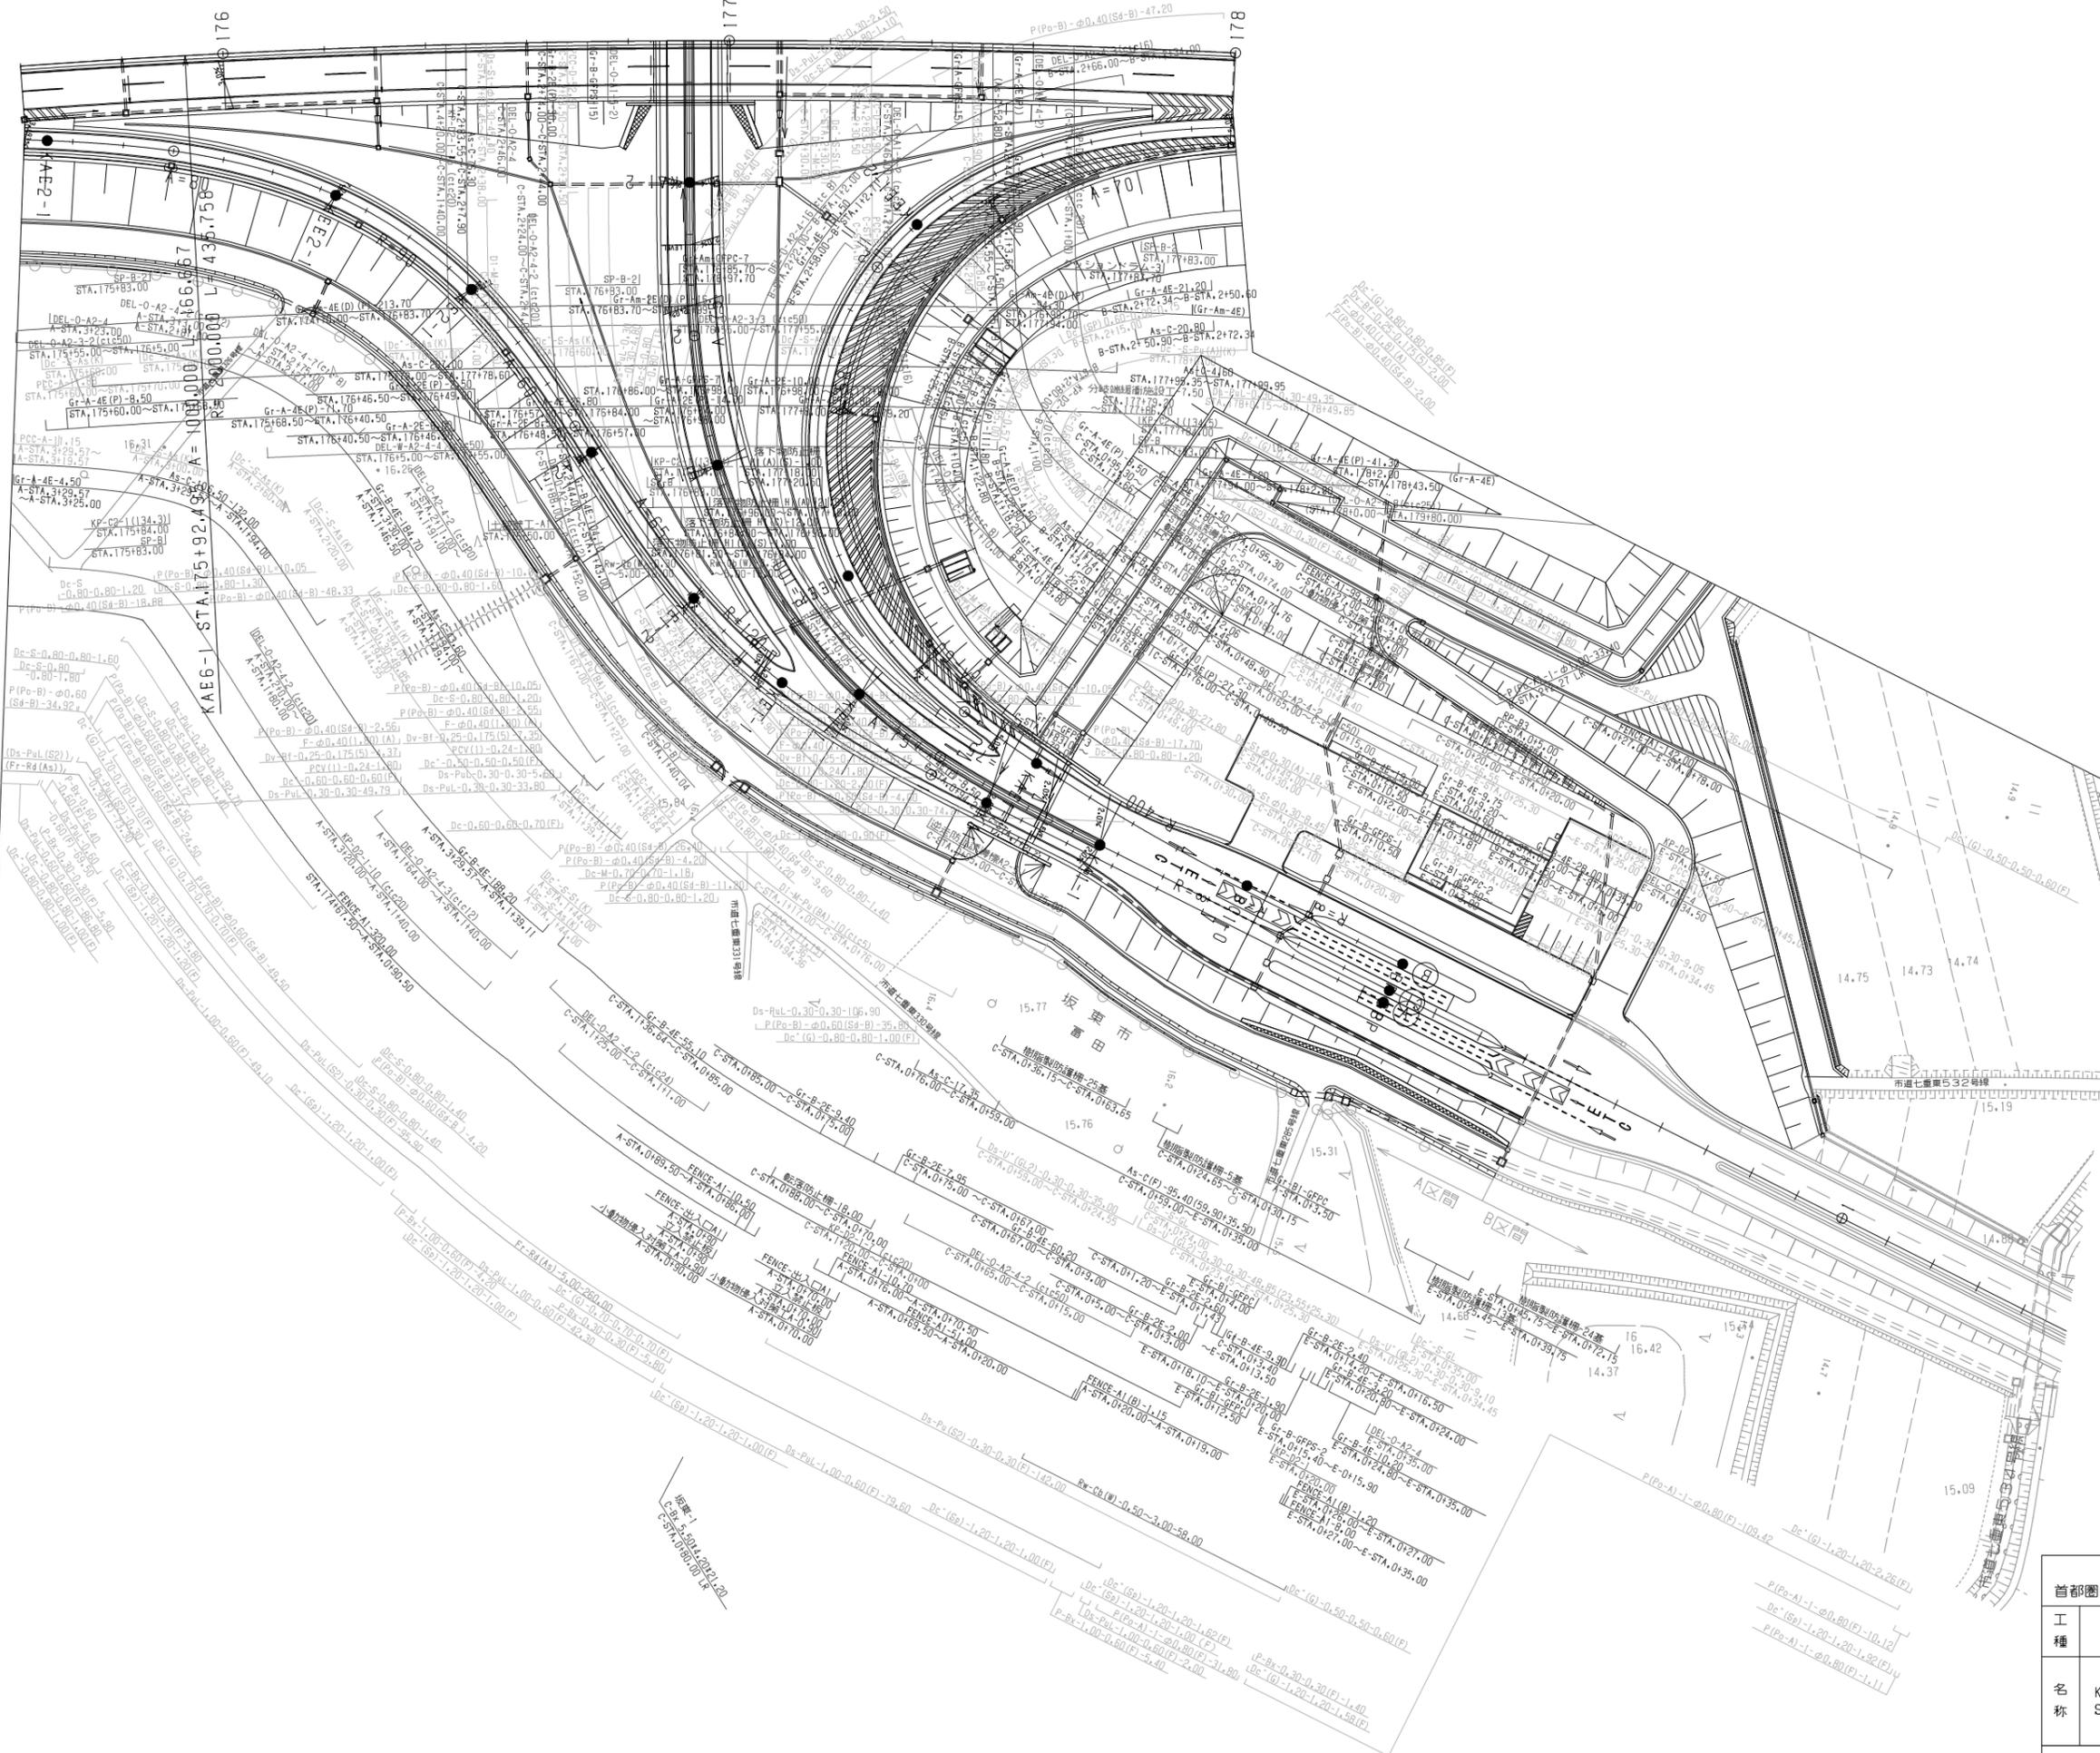

調整年月	摘要

一般国道468号 首都圏中央連絡自動車道(境古河～坂東)			
工種	管理用平面図		
名称	坂東インターチェンジ KP.133.986～KP.134.716 STA.172+70～STA.180+00	縮尺	4 1/500 4
東日本高速道路(株) 関東支社			