




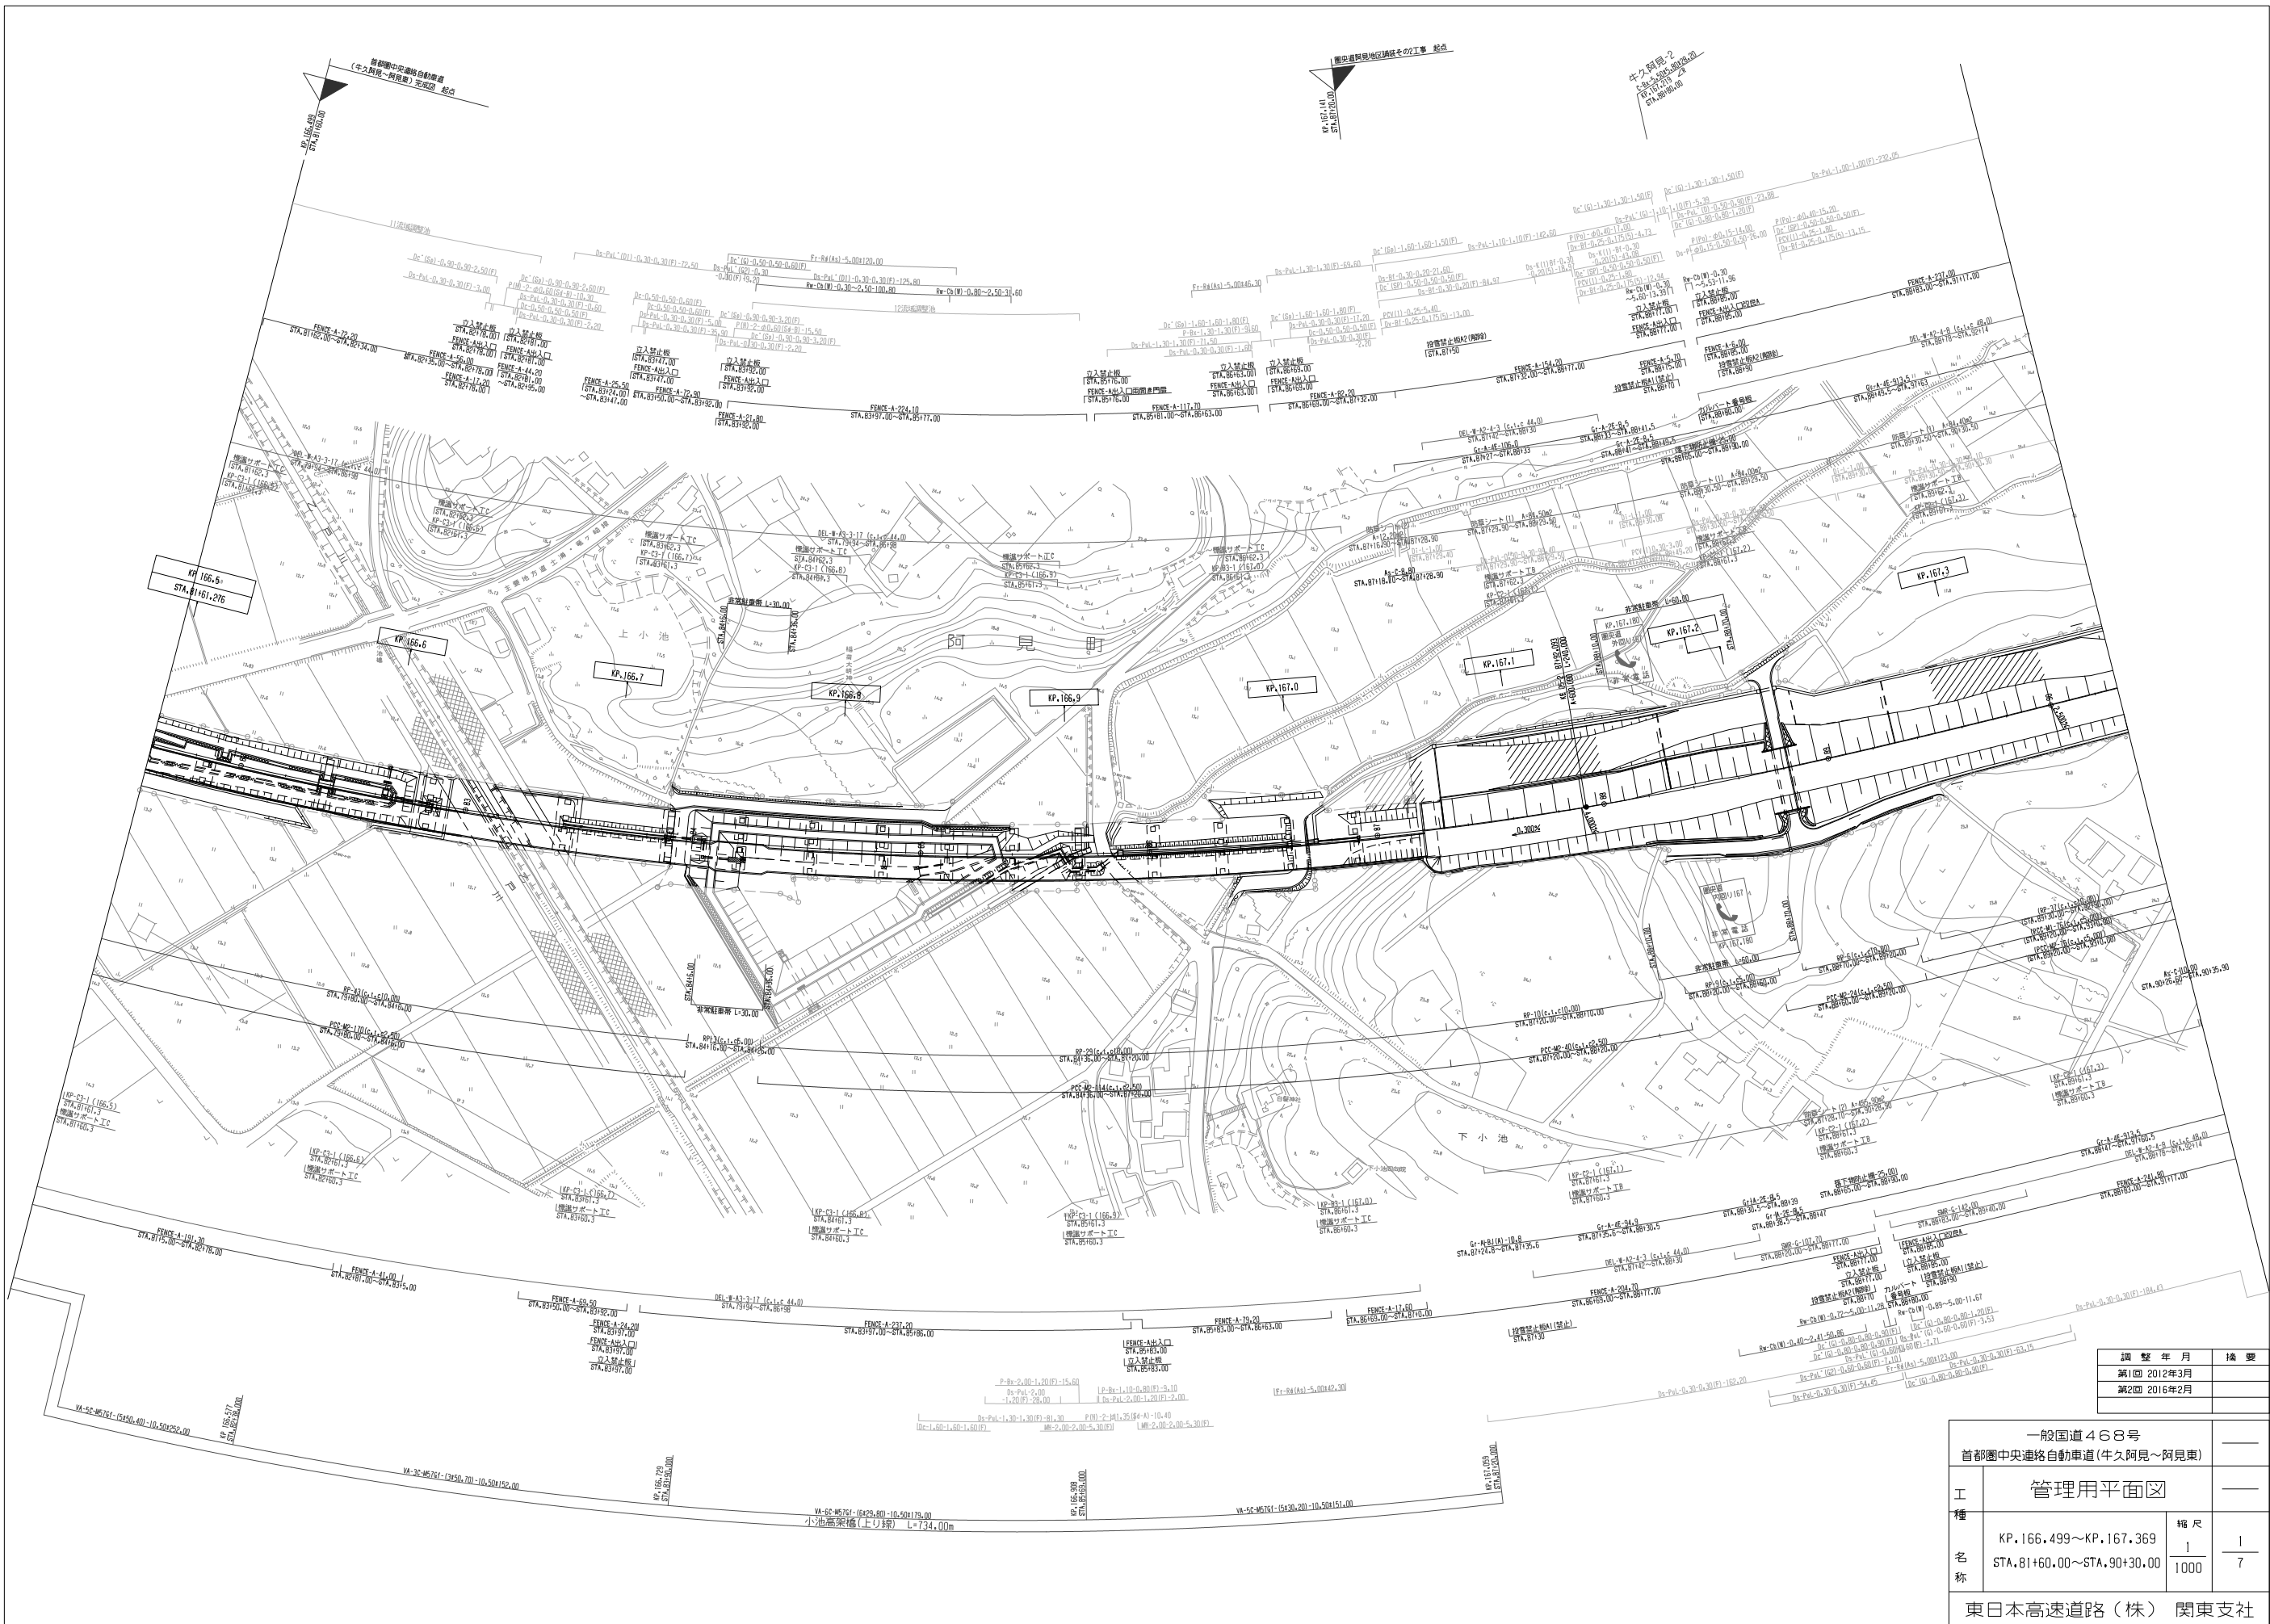

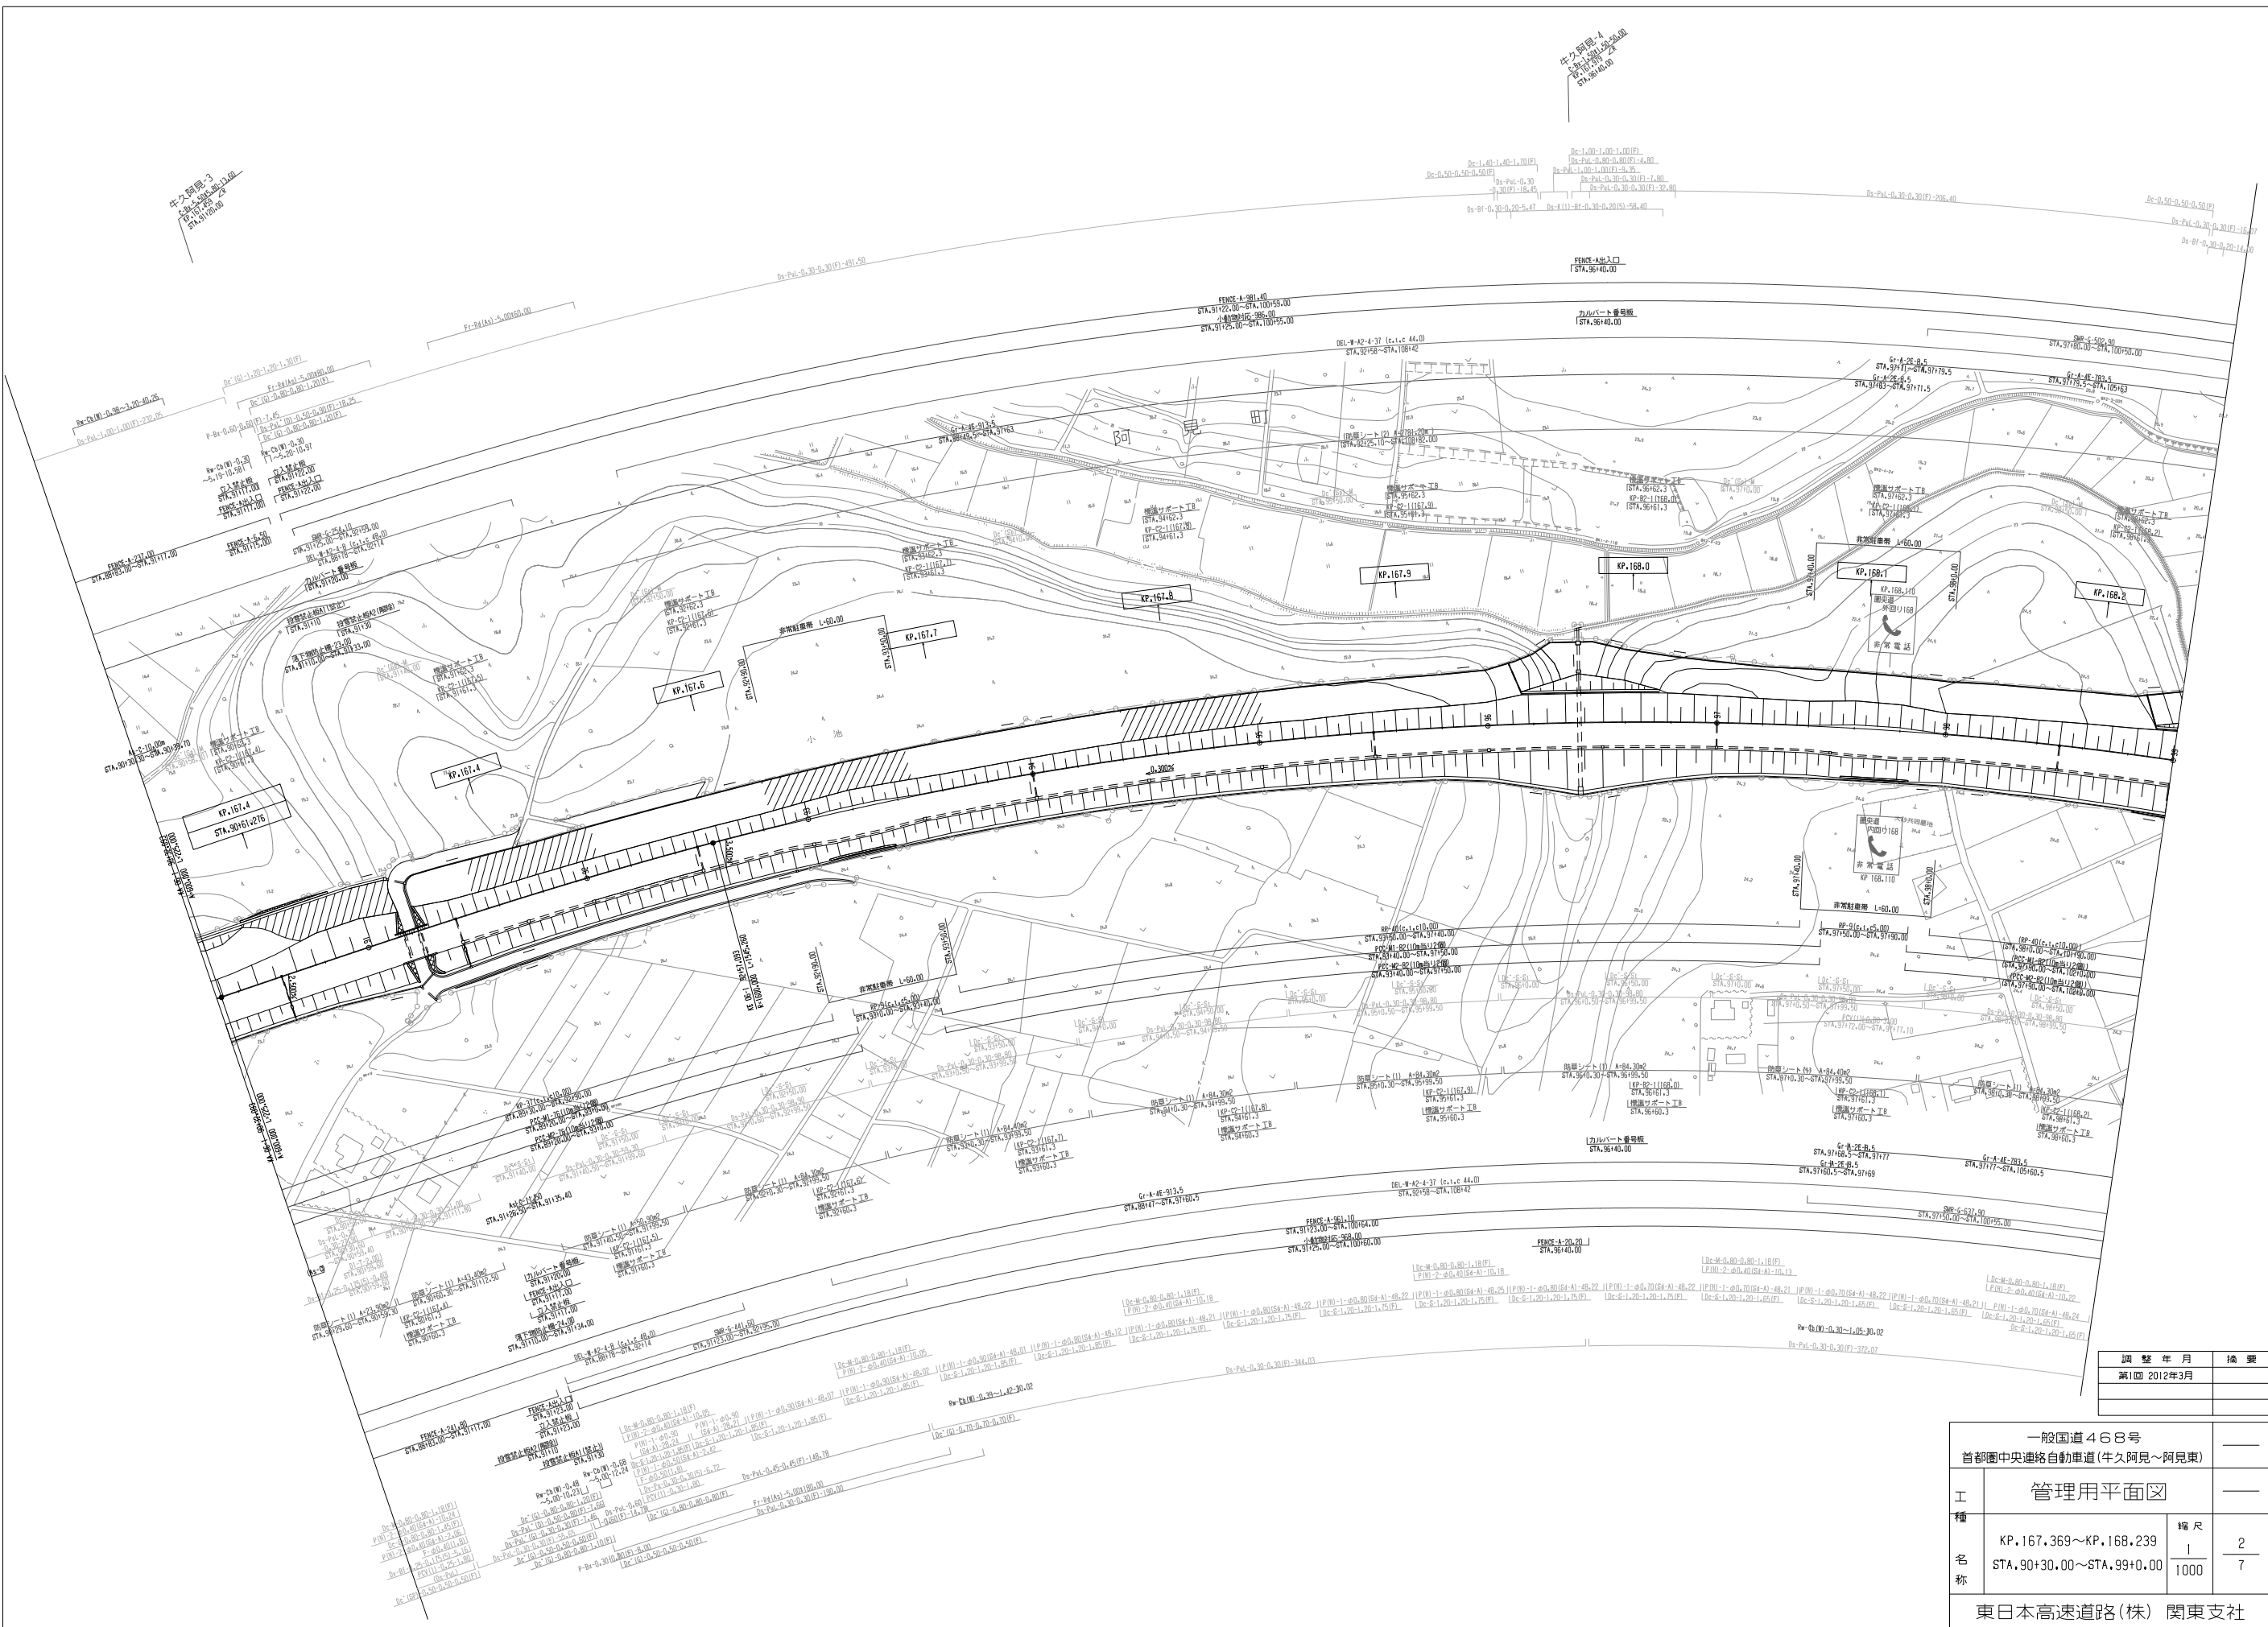

調 整 年 月	操 要
第1回 2012年3月	

一般国道468号 首都圏中央連絡自動車道(牛久阿見～阿見東)			—	
工 種 名 称	管理用平面図		—	
	KP.167.369～KP.168.239 STA.90+30.00～STA.99+0.00		縮尺 1 1000	2 7
	東日本高速道路(株) 関東支社			

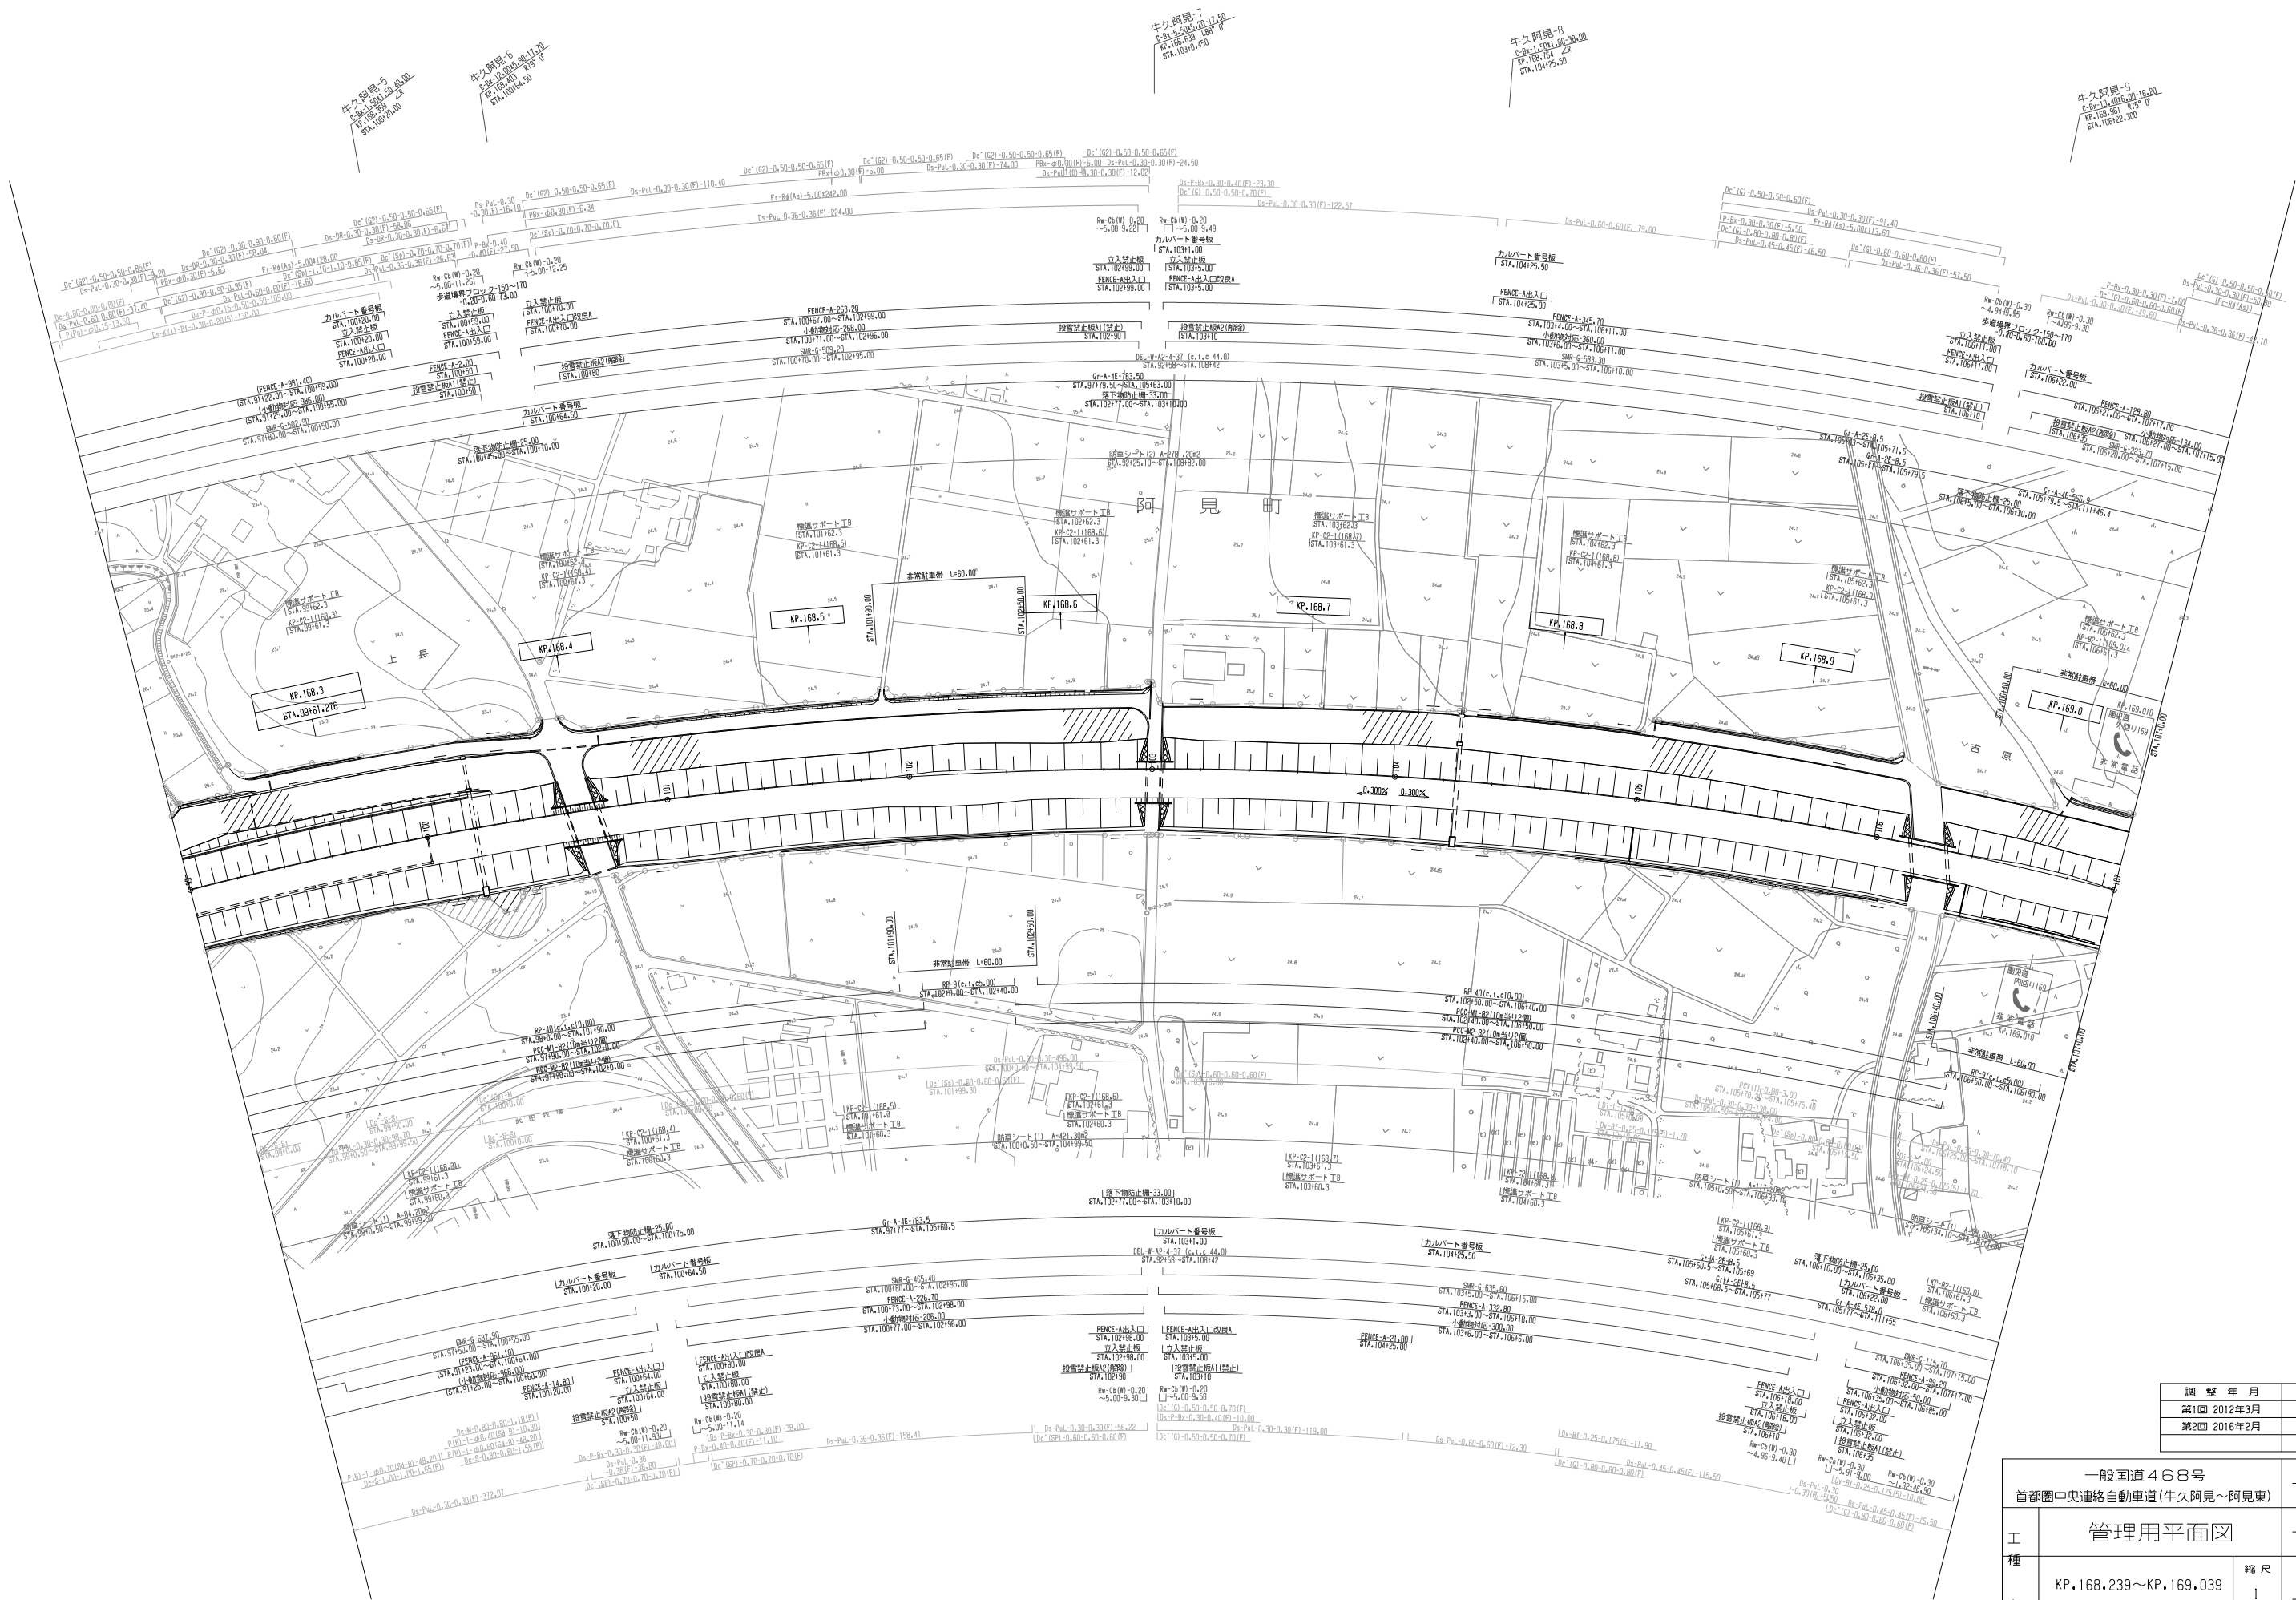


調整年月	摘要
第1回 2012年3月	
第2回 2016年2月	

一般国道468号 首都圏中央連絡自動車道(牛久阿見～阿見東)			_____	
工 種 名 称	管理用平面図		_____	
	KP.168.239～KP.169.039 STA.99+0.00～STA.107+0.00	縮尺		
		1 1000	3 7	
東日本高速道路(株) 関東支社				




68号	—
(牛久阿見～阿見東)	

一般国道468号 首都圏中央連絡自動車道(牛久阿見〜阿見東)		—	
工 種	管理用平面図	—	
名 称	KP.169.039〜KP.169.839	縮尺	4 — 7
	STA.107+0.00〜STA.115+0.00	1 — 1000	
東日本高速道路(株) 関東支社			

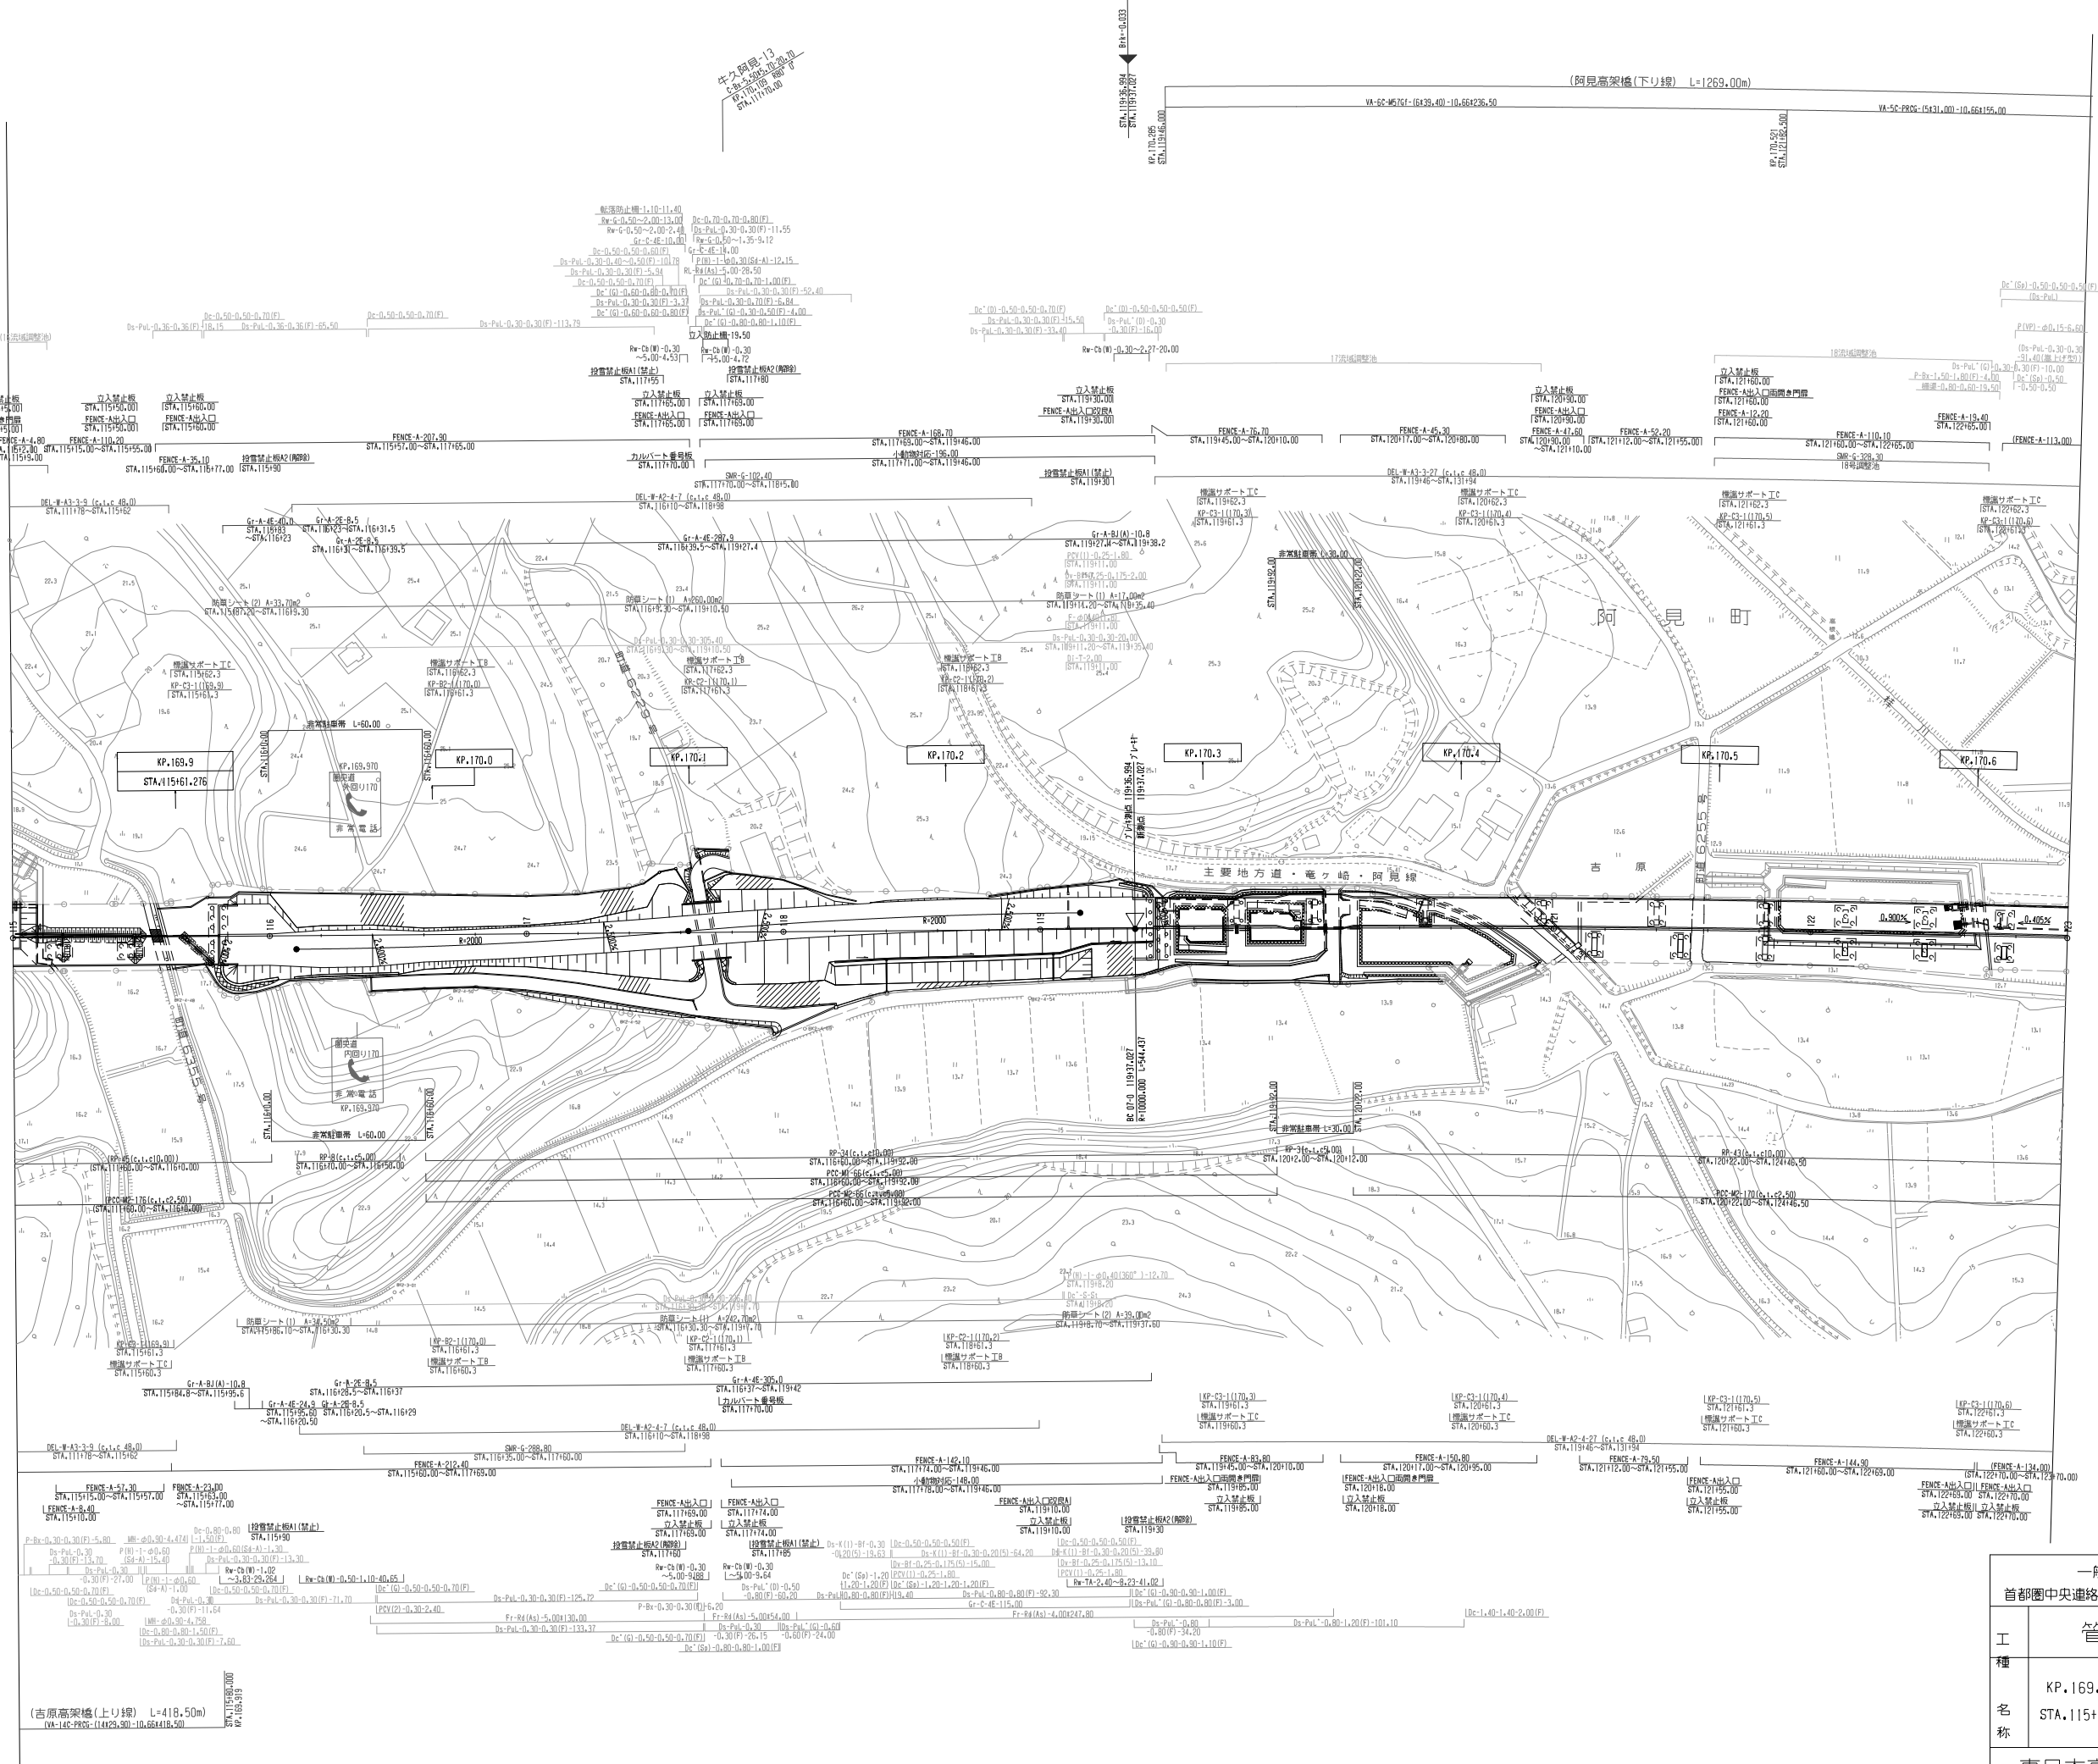


調整年月	摘要
第1回 2012年3月	

一般国道468号 首都圏中央連絡自動車道(牛久阿見～阿見東)			_____	
工 種 名 称	管理用平面図		_____	
	KP.169.839～KP.170.639 STA.115+0.00～STA.123+0.00	縮尺	5	
		1 1000	7	
東日本高速道路(株) 関東支社				

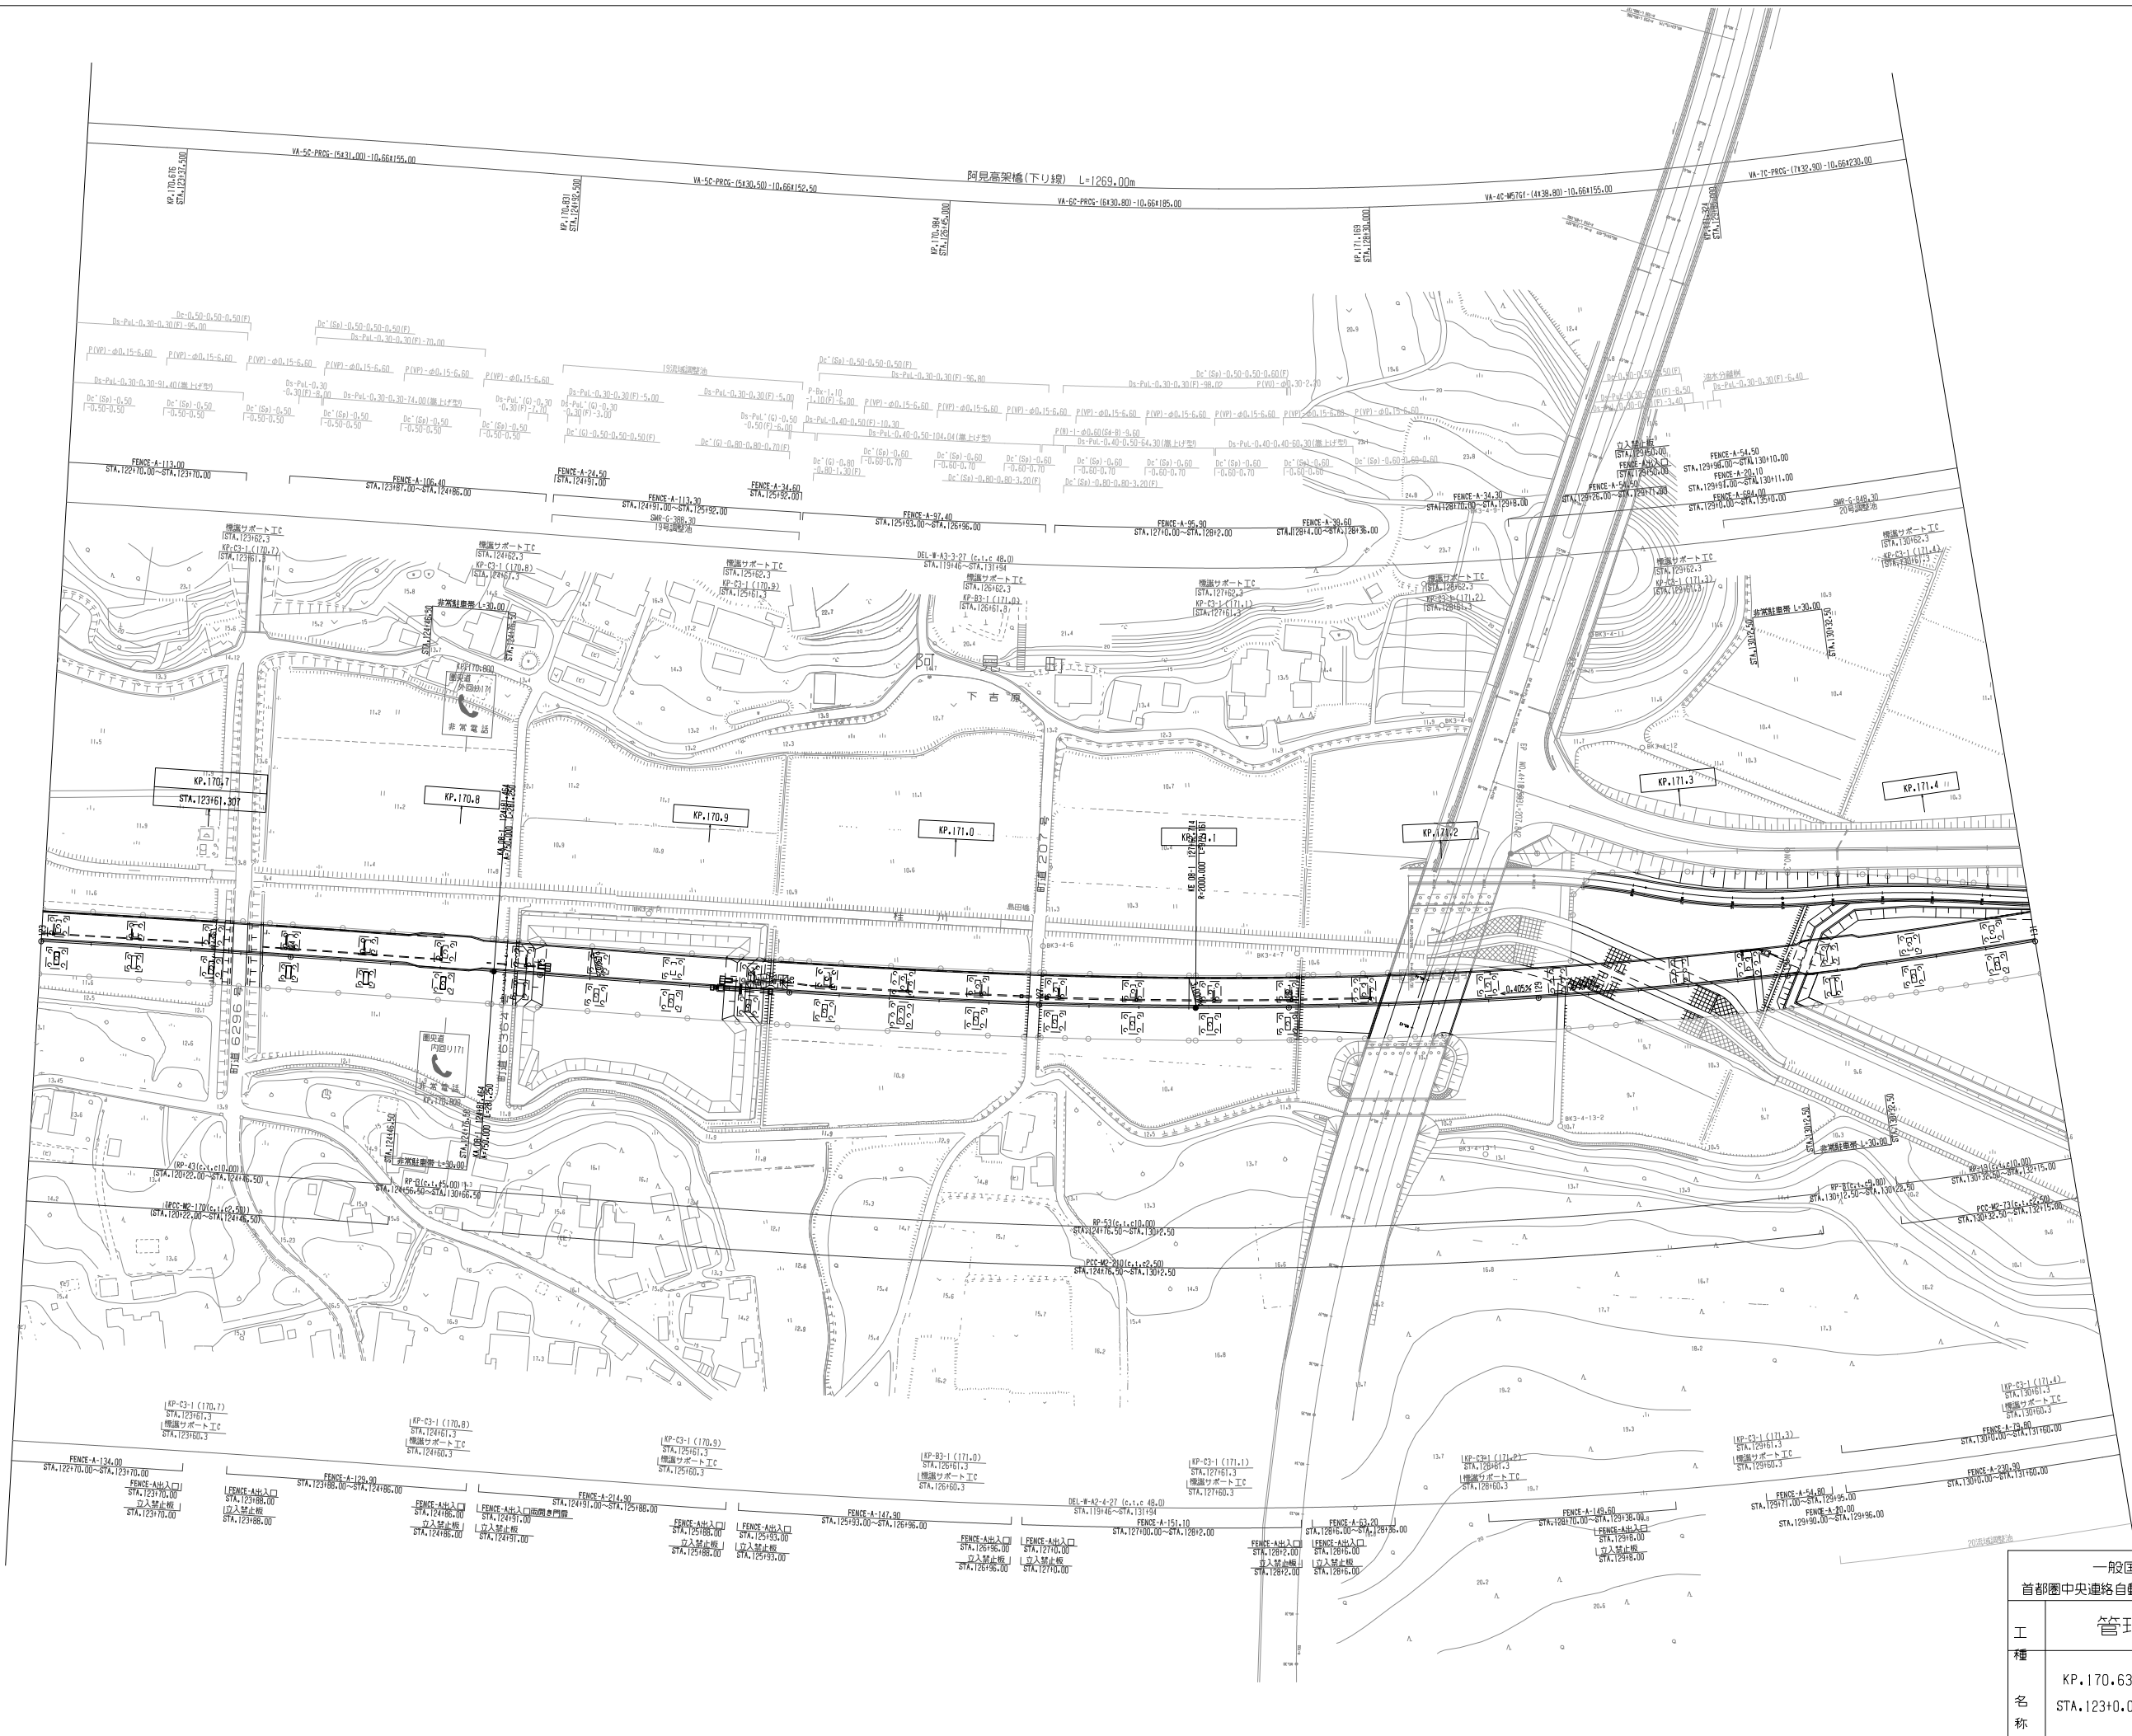

調整年月	摘要
第1回 2012年3月	
第2回 2016年2月	

一般国道468号 首都圏中央連絡自動車道(牛久阿見～阿見東)			_____	
工 種	管理用平面図		_____	
	名 称	KP.170.639～KP.171.439 STA.123+0.00～STA.131+0.00	縮 尺 1 1000	6 7
東日本高速道路（株） 関東支社				

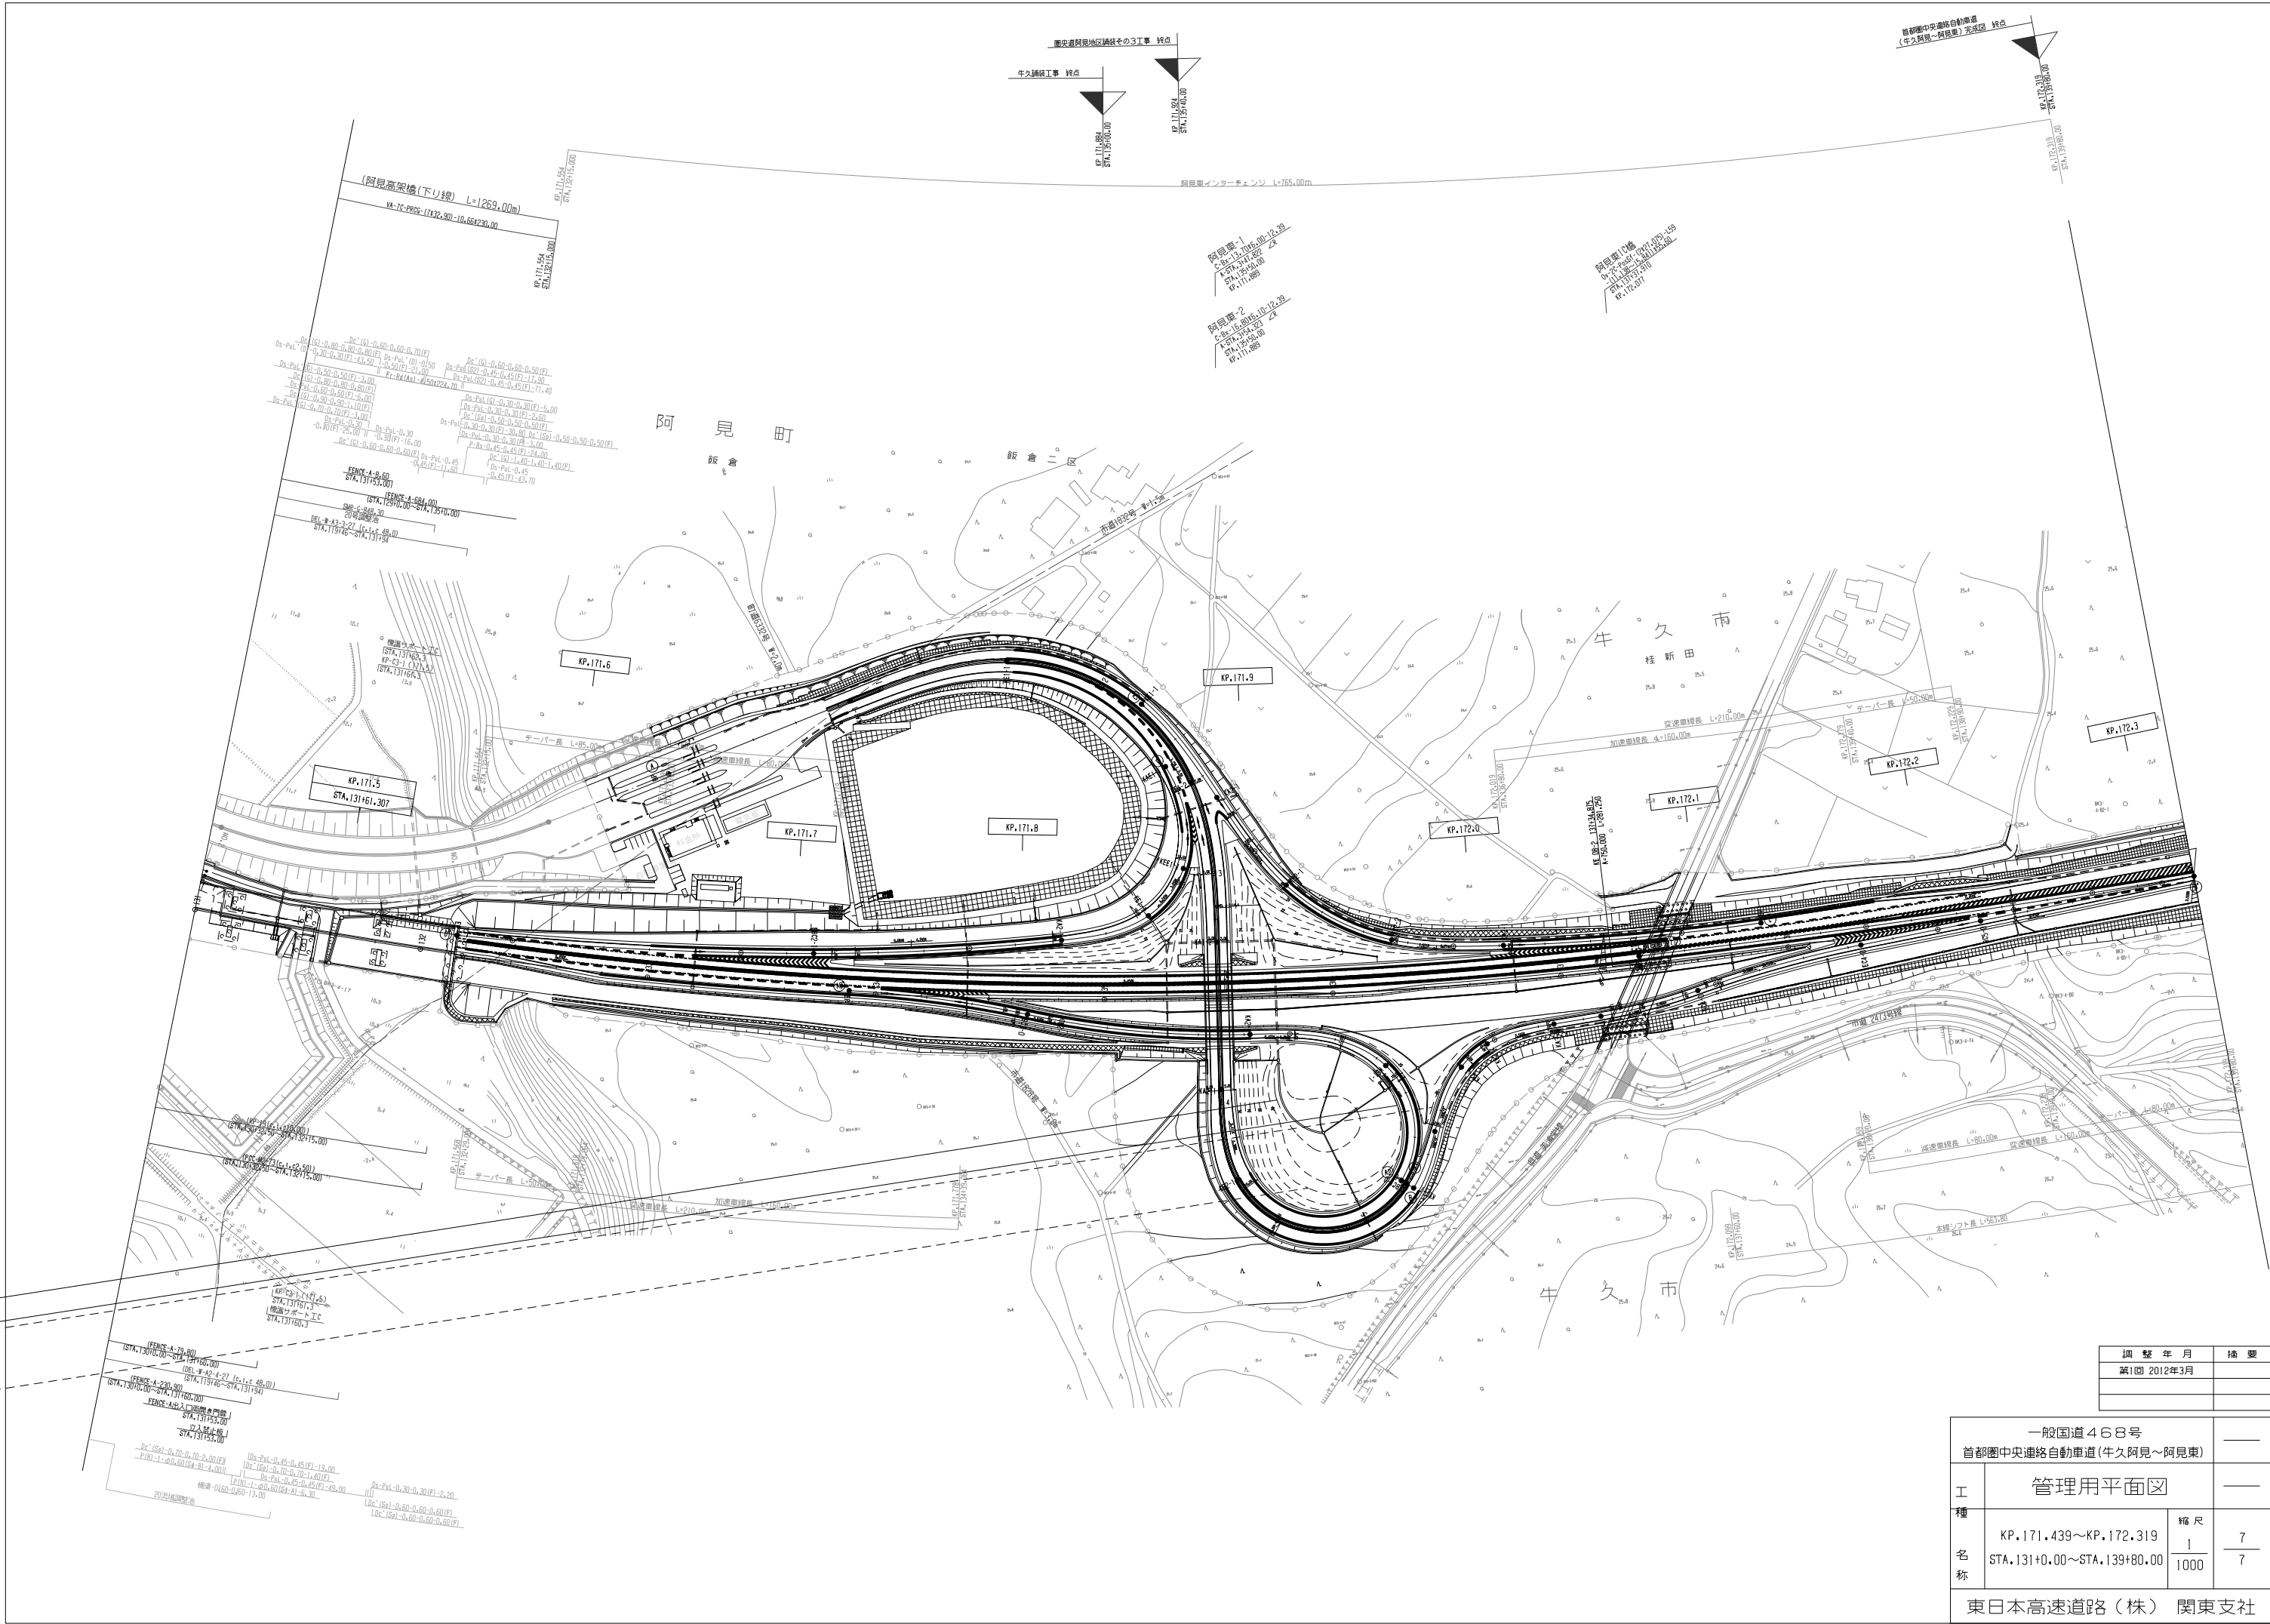


調 整 年 月	摘 要
第1回 2012年3月	

一般国道468号 首都圏中央連絡自動車道(牛久阿見～阿見東)		——	
工 種	管理用平面図	——	
名 称	KP.171.439～KP.172.319 STA.131+0.00～STA.139+80.00	縮 尺 1 1000	7 7
	東日本高速道路（株） 関東支社		




一般国道468号 首都圏中央連絡自動車道(牛久阿見～阿見東)		—	
工 種	管理用平面図	—	
名 称	阿見東インターチェンジ KP.171,554～KP.172,319 STA.132+15.00～STA.139+80.00	縮 尺 1 500	$\frac{1}{3}$
	東日本高速道路（株） 関東支社		

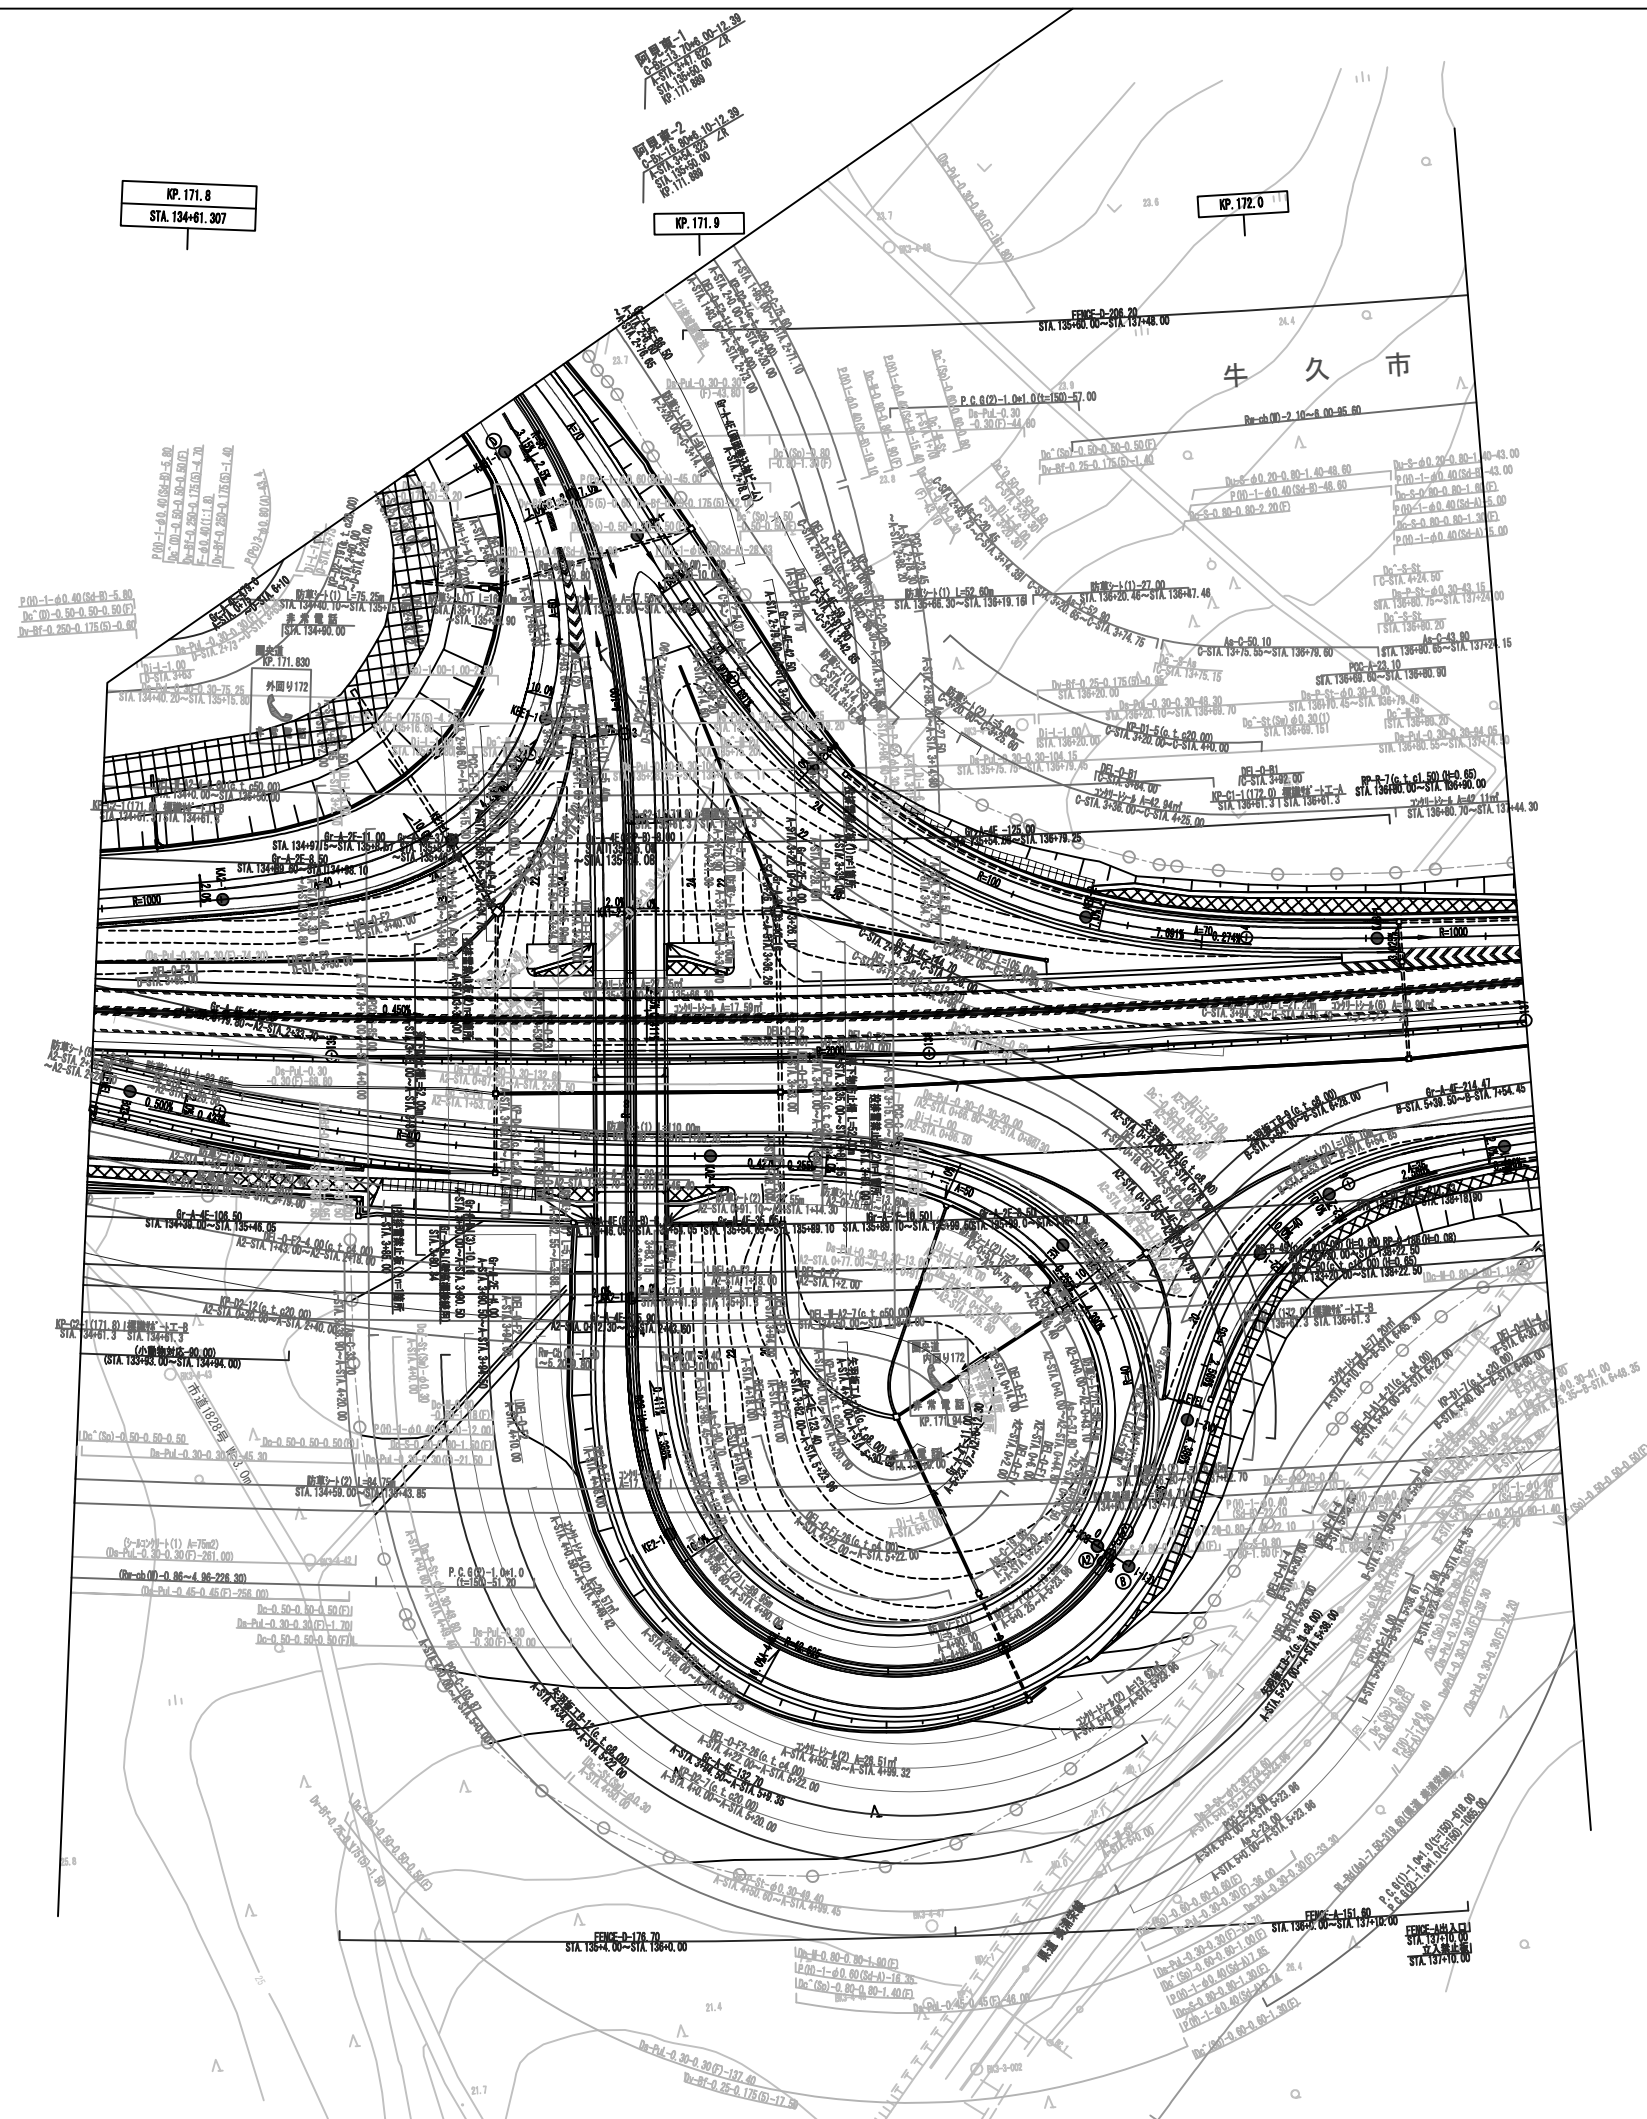

調整年月	摘要
第1回 2012年3月	

一般国道468号 首都圏中央連絡自動車道(牛久阿見～阿見東)			
工種	管理用平面図		
名称	阿見東インターチェンジ KP. 171. 544～KP. 172. 319 STA. 132+15. 00～STA. 139+80. 00	縮尺 1 500	2 3
	東日本高速道路（株） 関東支社		



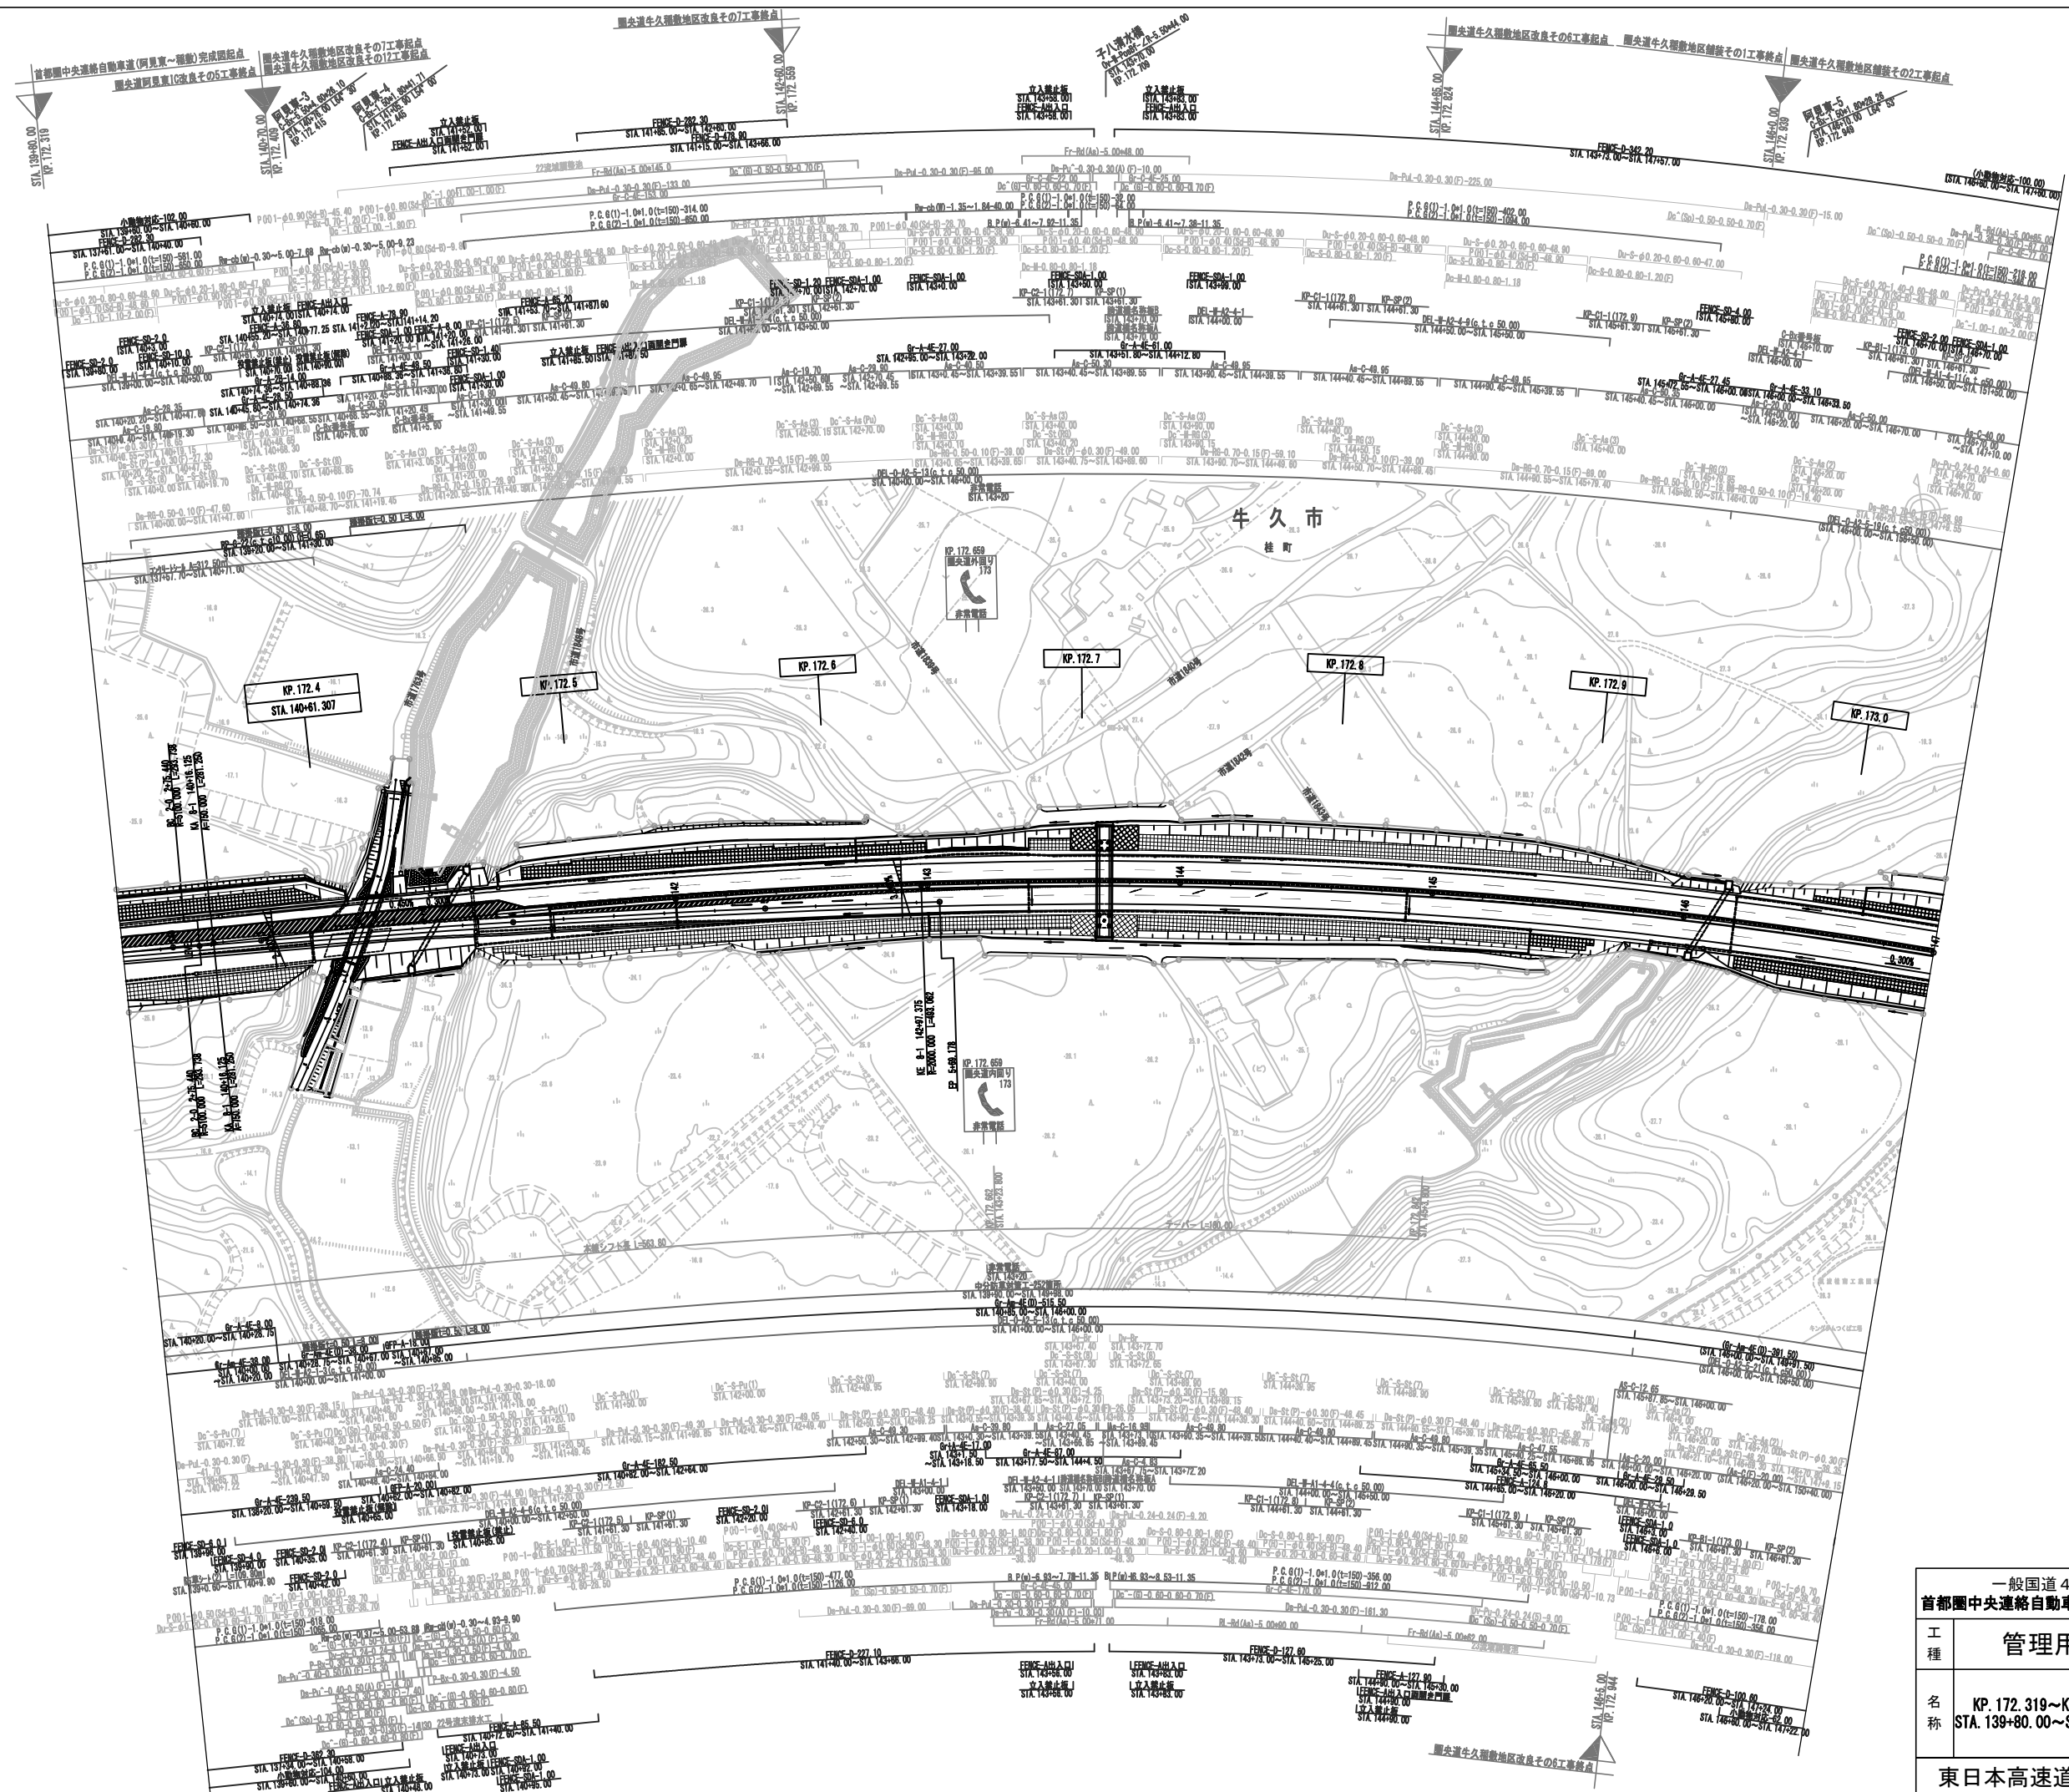



調整年月	摘要
第1回 2012年3月	

一般国道468号 首都圏中央連絡自動車道(阿見東～稲敷)			
工種	管理用平面図		
名称	KP.172.319～KP.173.039 STA.139+80.00～STA.147+00.00	縮尺	1/1000
東日本高速道路(株) 関東支社			

一般国道468号		
首都圏中央連絡自動車道(阿見東～稲敷)		
工種	管理用平面図	
名称	KP.173.039～KP.173.839 STA.147+0.00～STA.155+0.00	縮尺 1/1000 2/8
東日本高速道路(株) 関東支社		


調整年月	摘要
第1回 2012年3月	

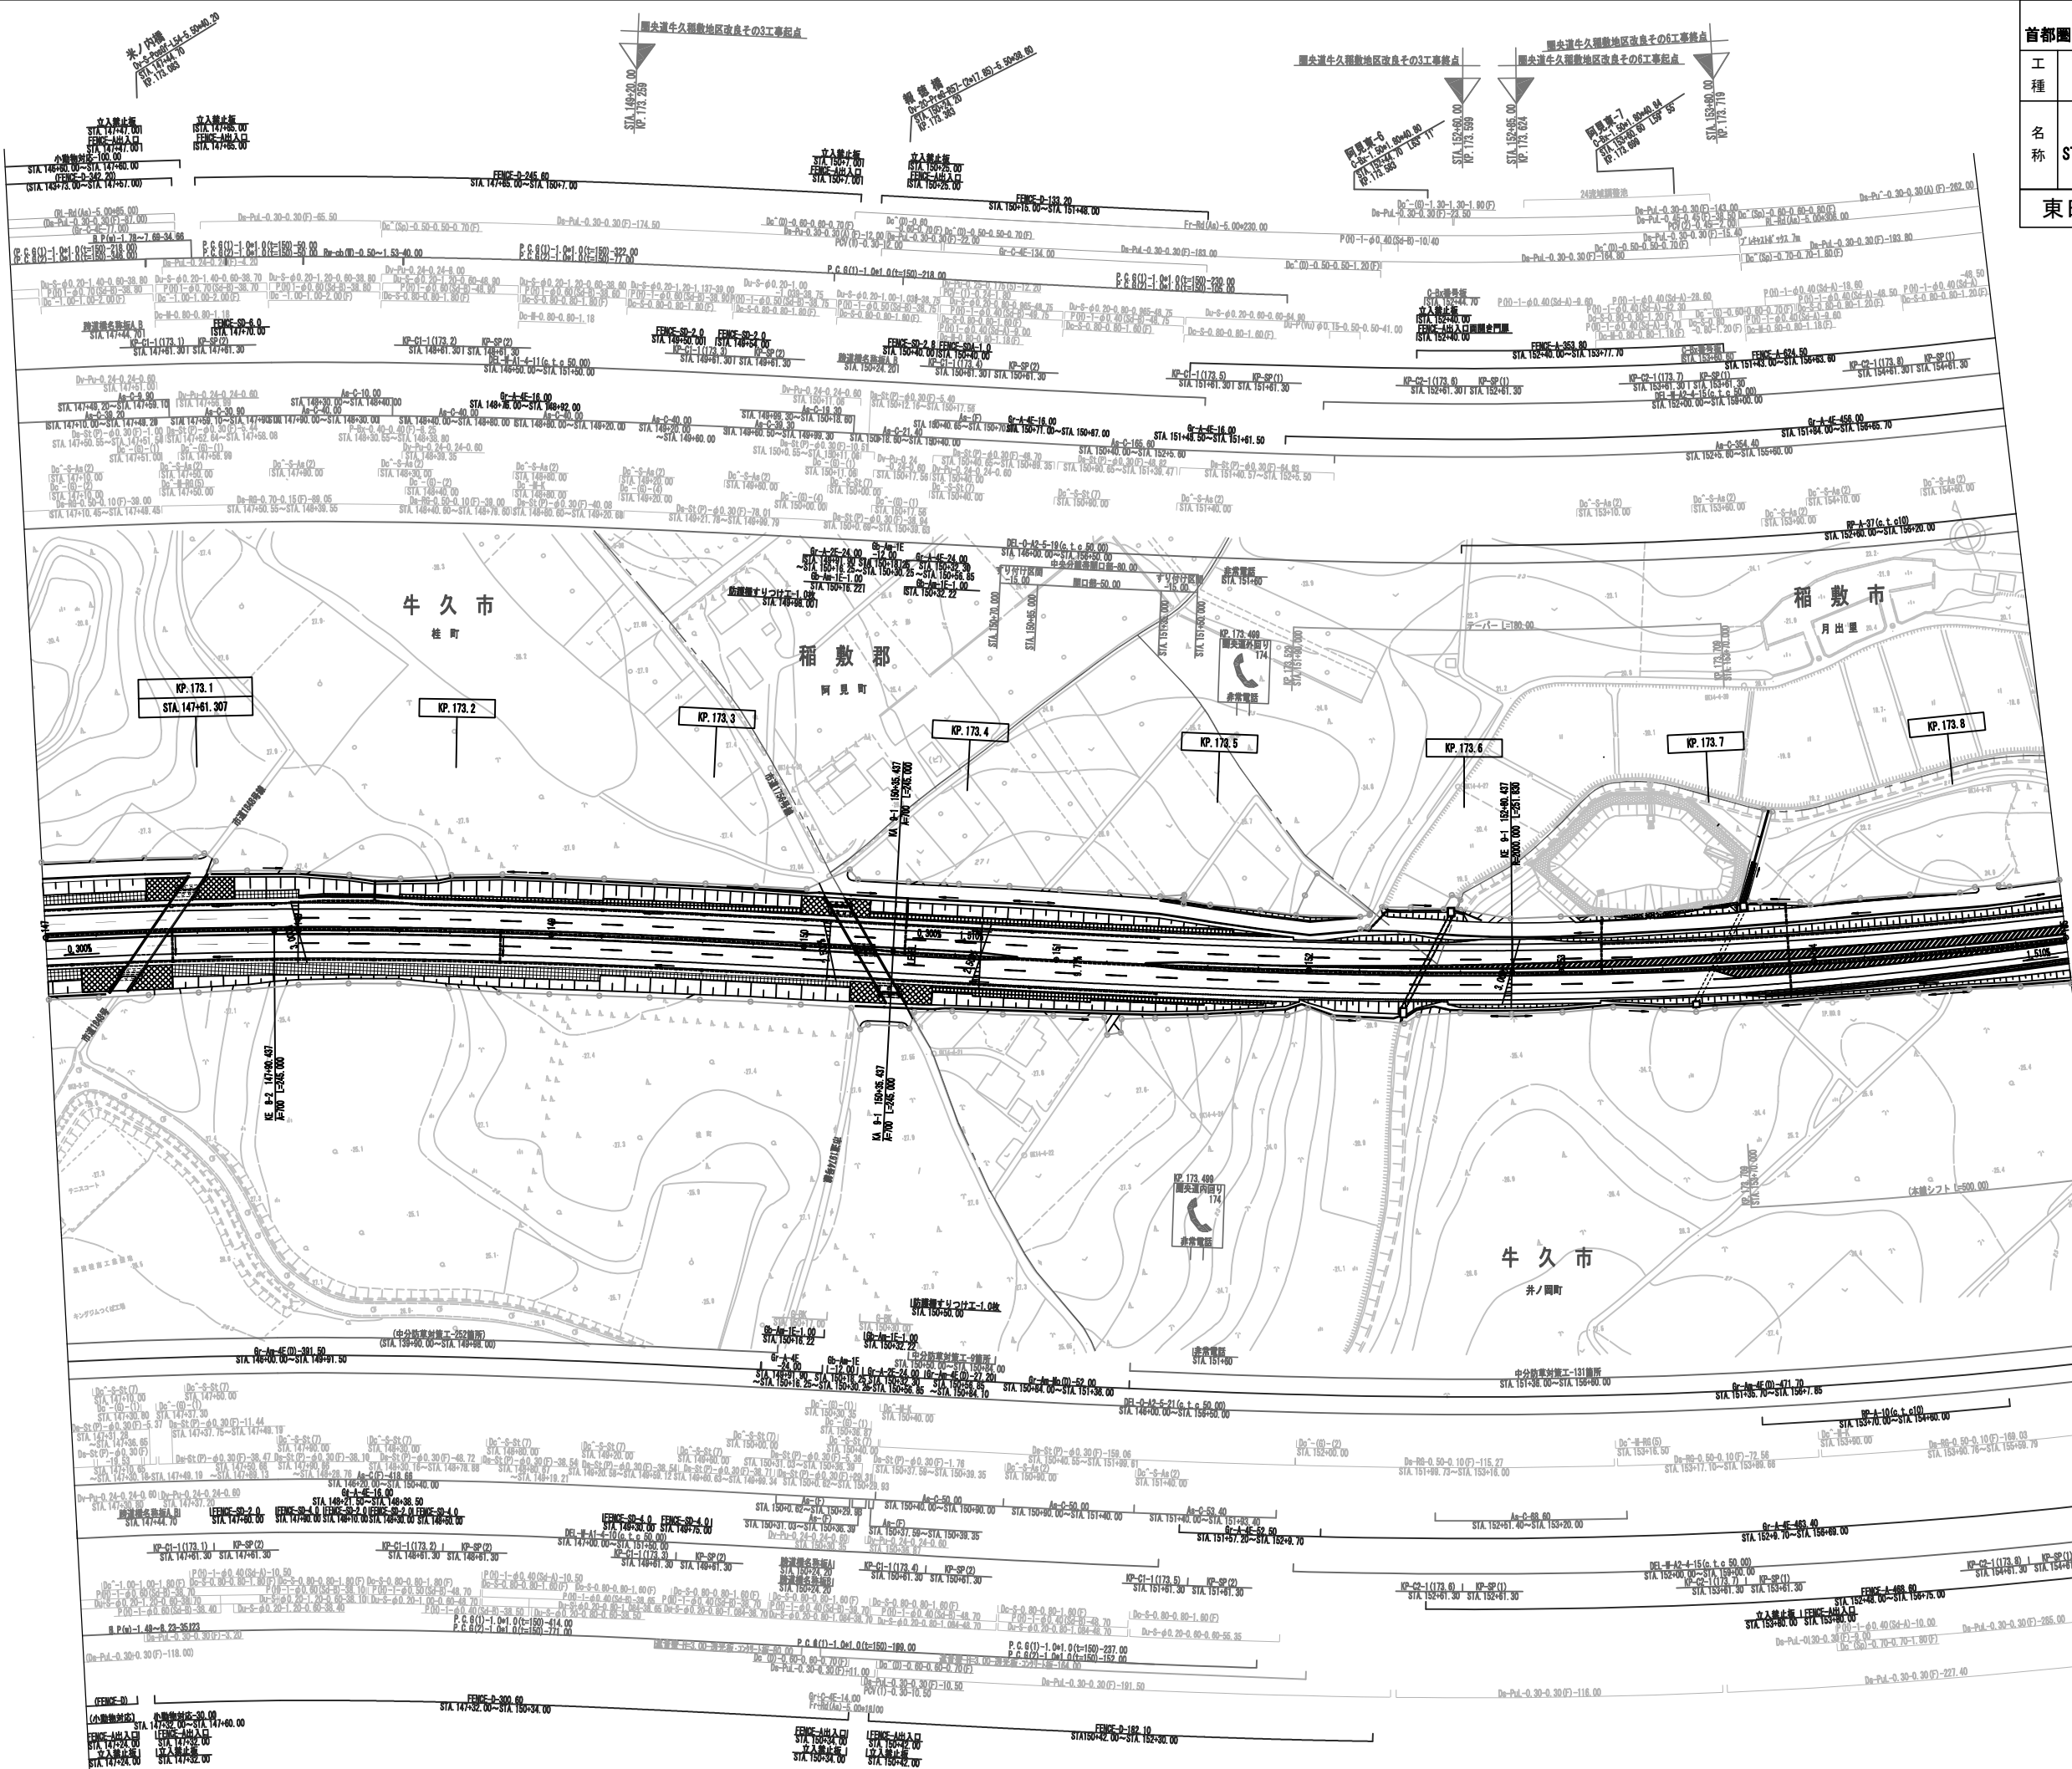

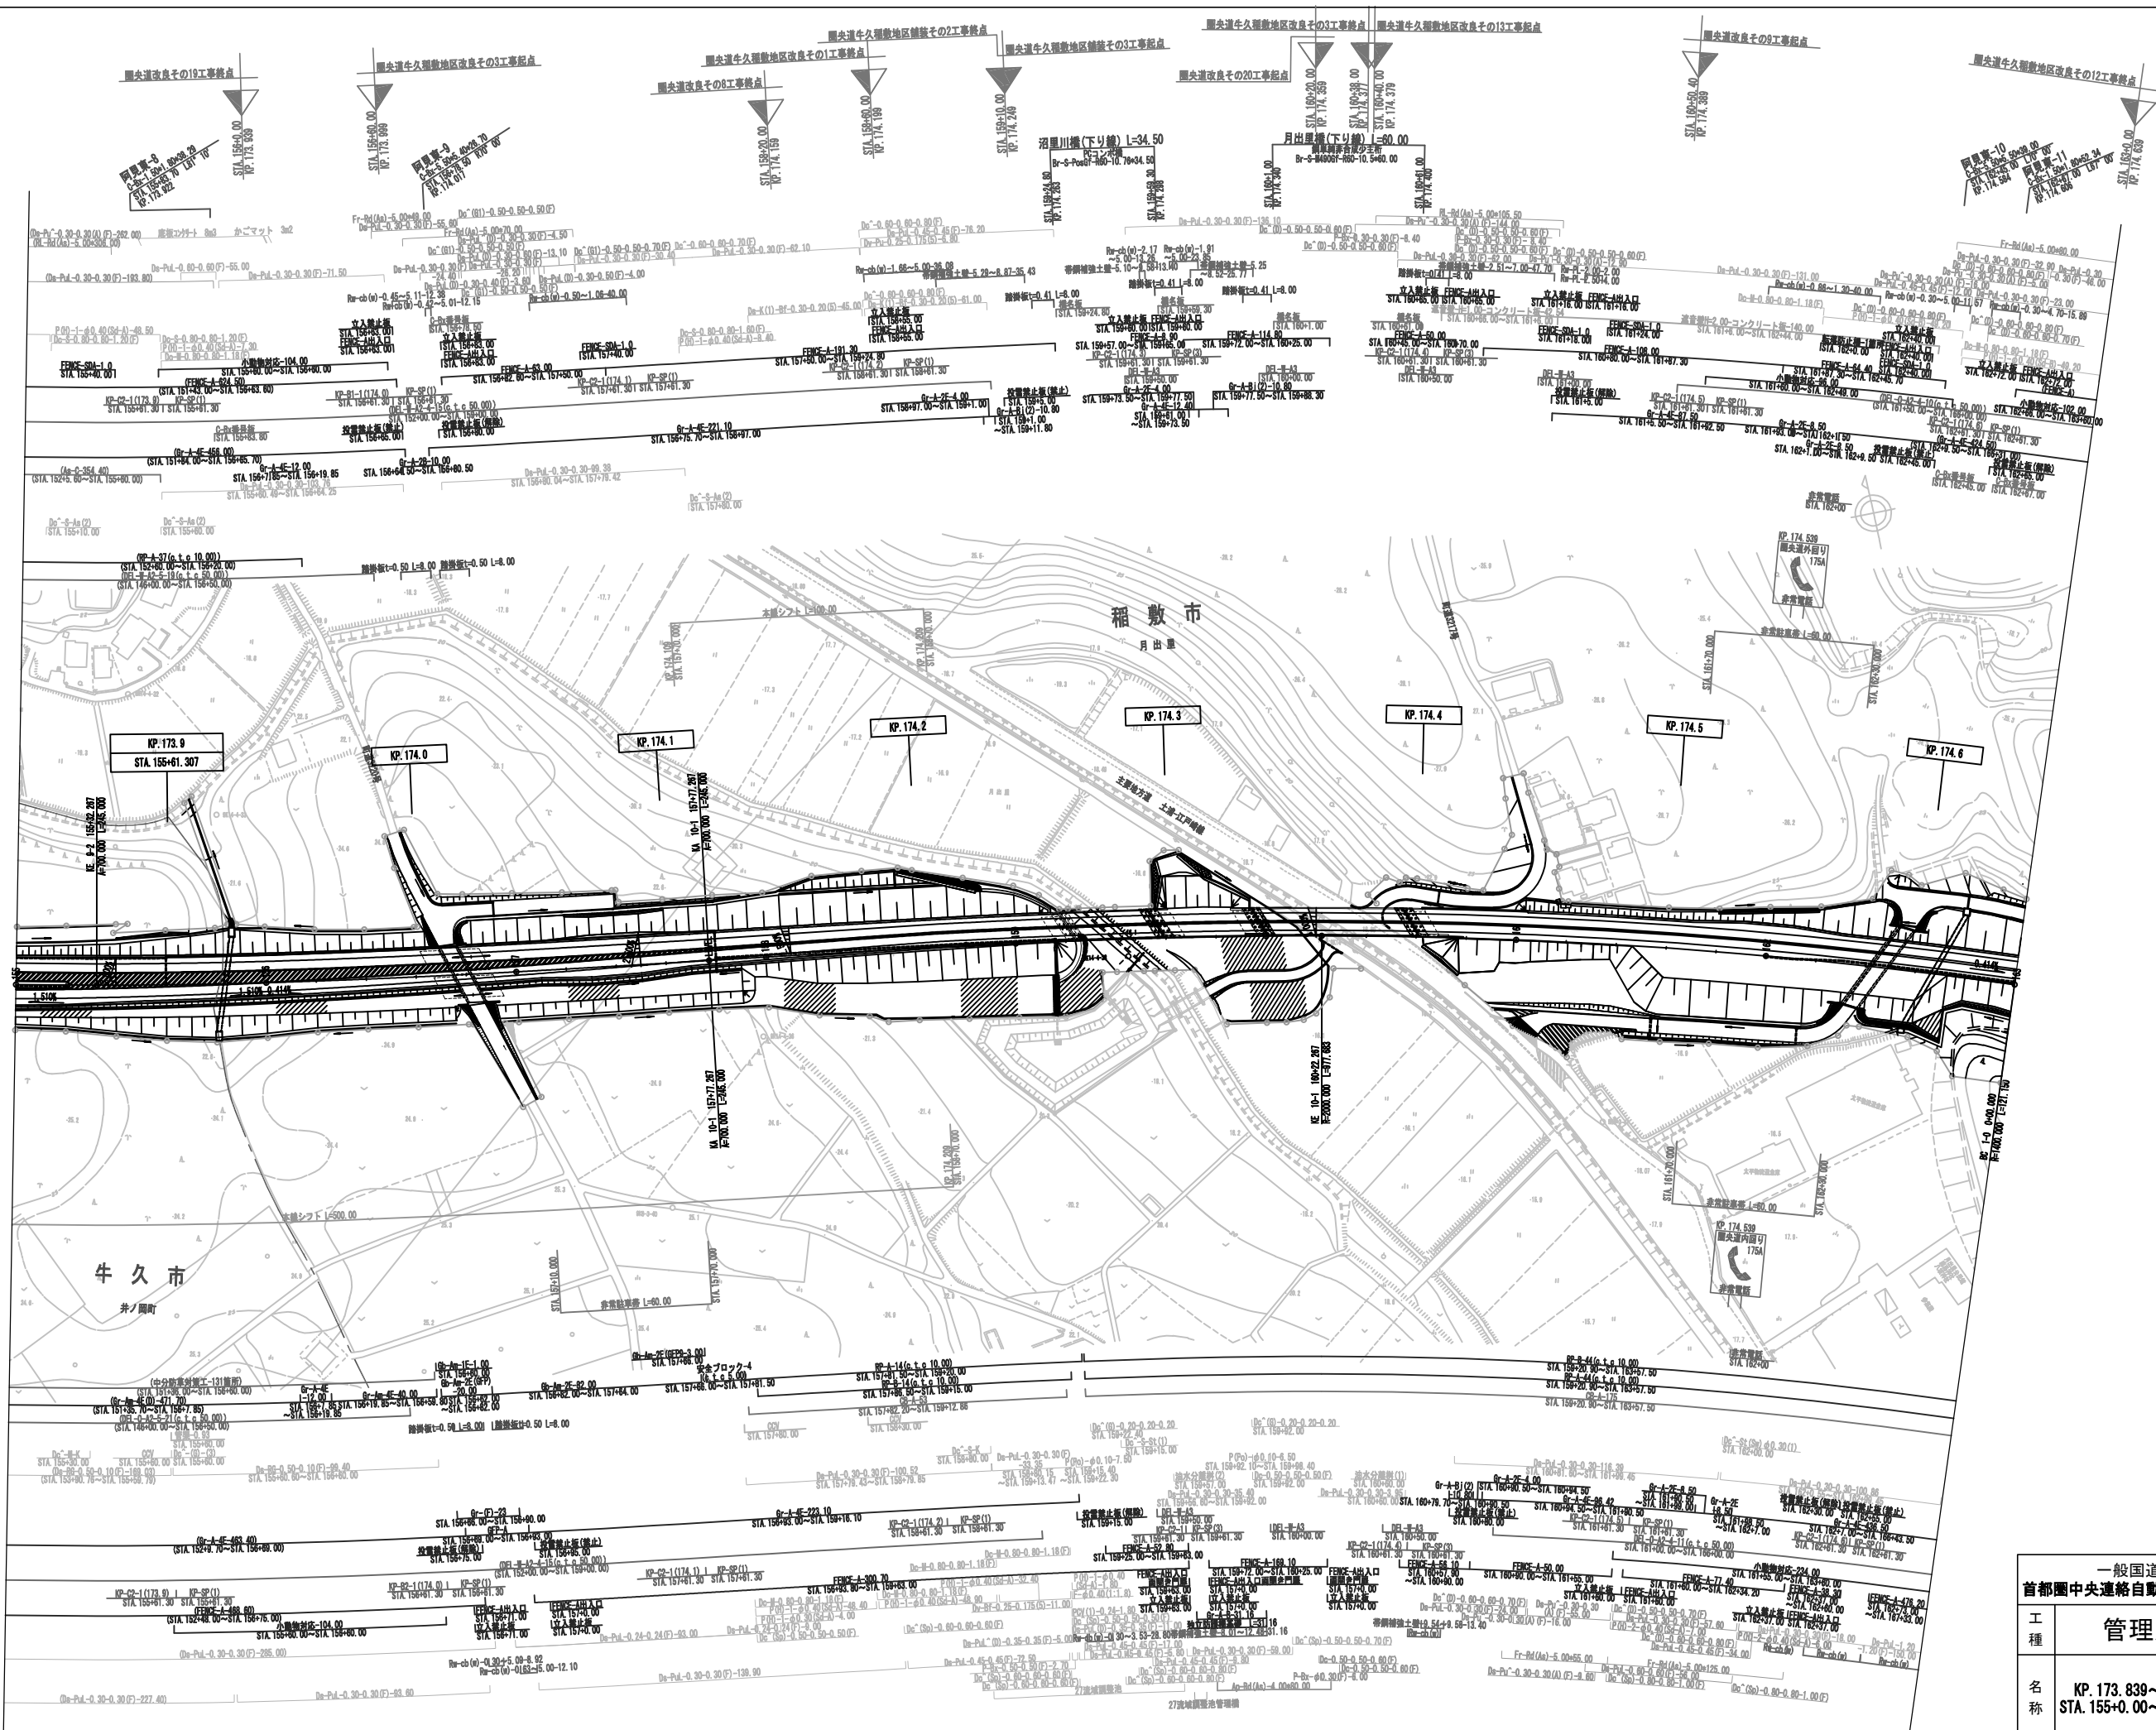

調整年月	摘要
第1回 2012年3月	
第2回 2016年2月	

一般国道468号 首都圏中央連絡自動車道(阿見東～稲敷)			
工種	管理用平面図		
名称	KP.173.839～KP.174.639 STA.155+0.00～STA.163+0.00	縮尺	3/8
東日本高速道路(株) 関東支社			

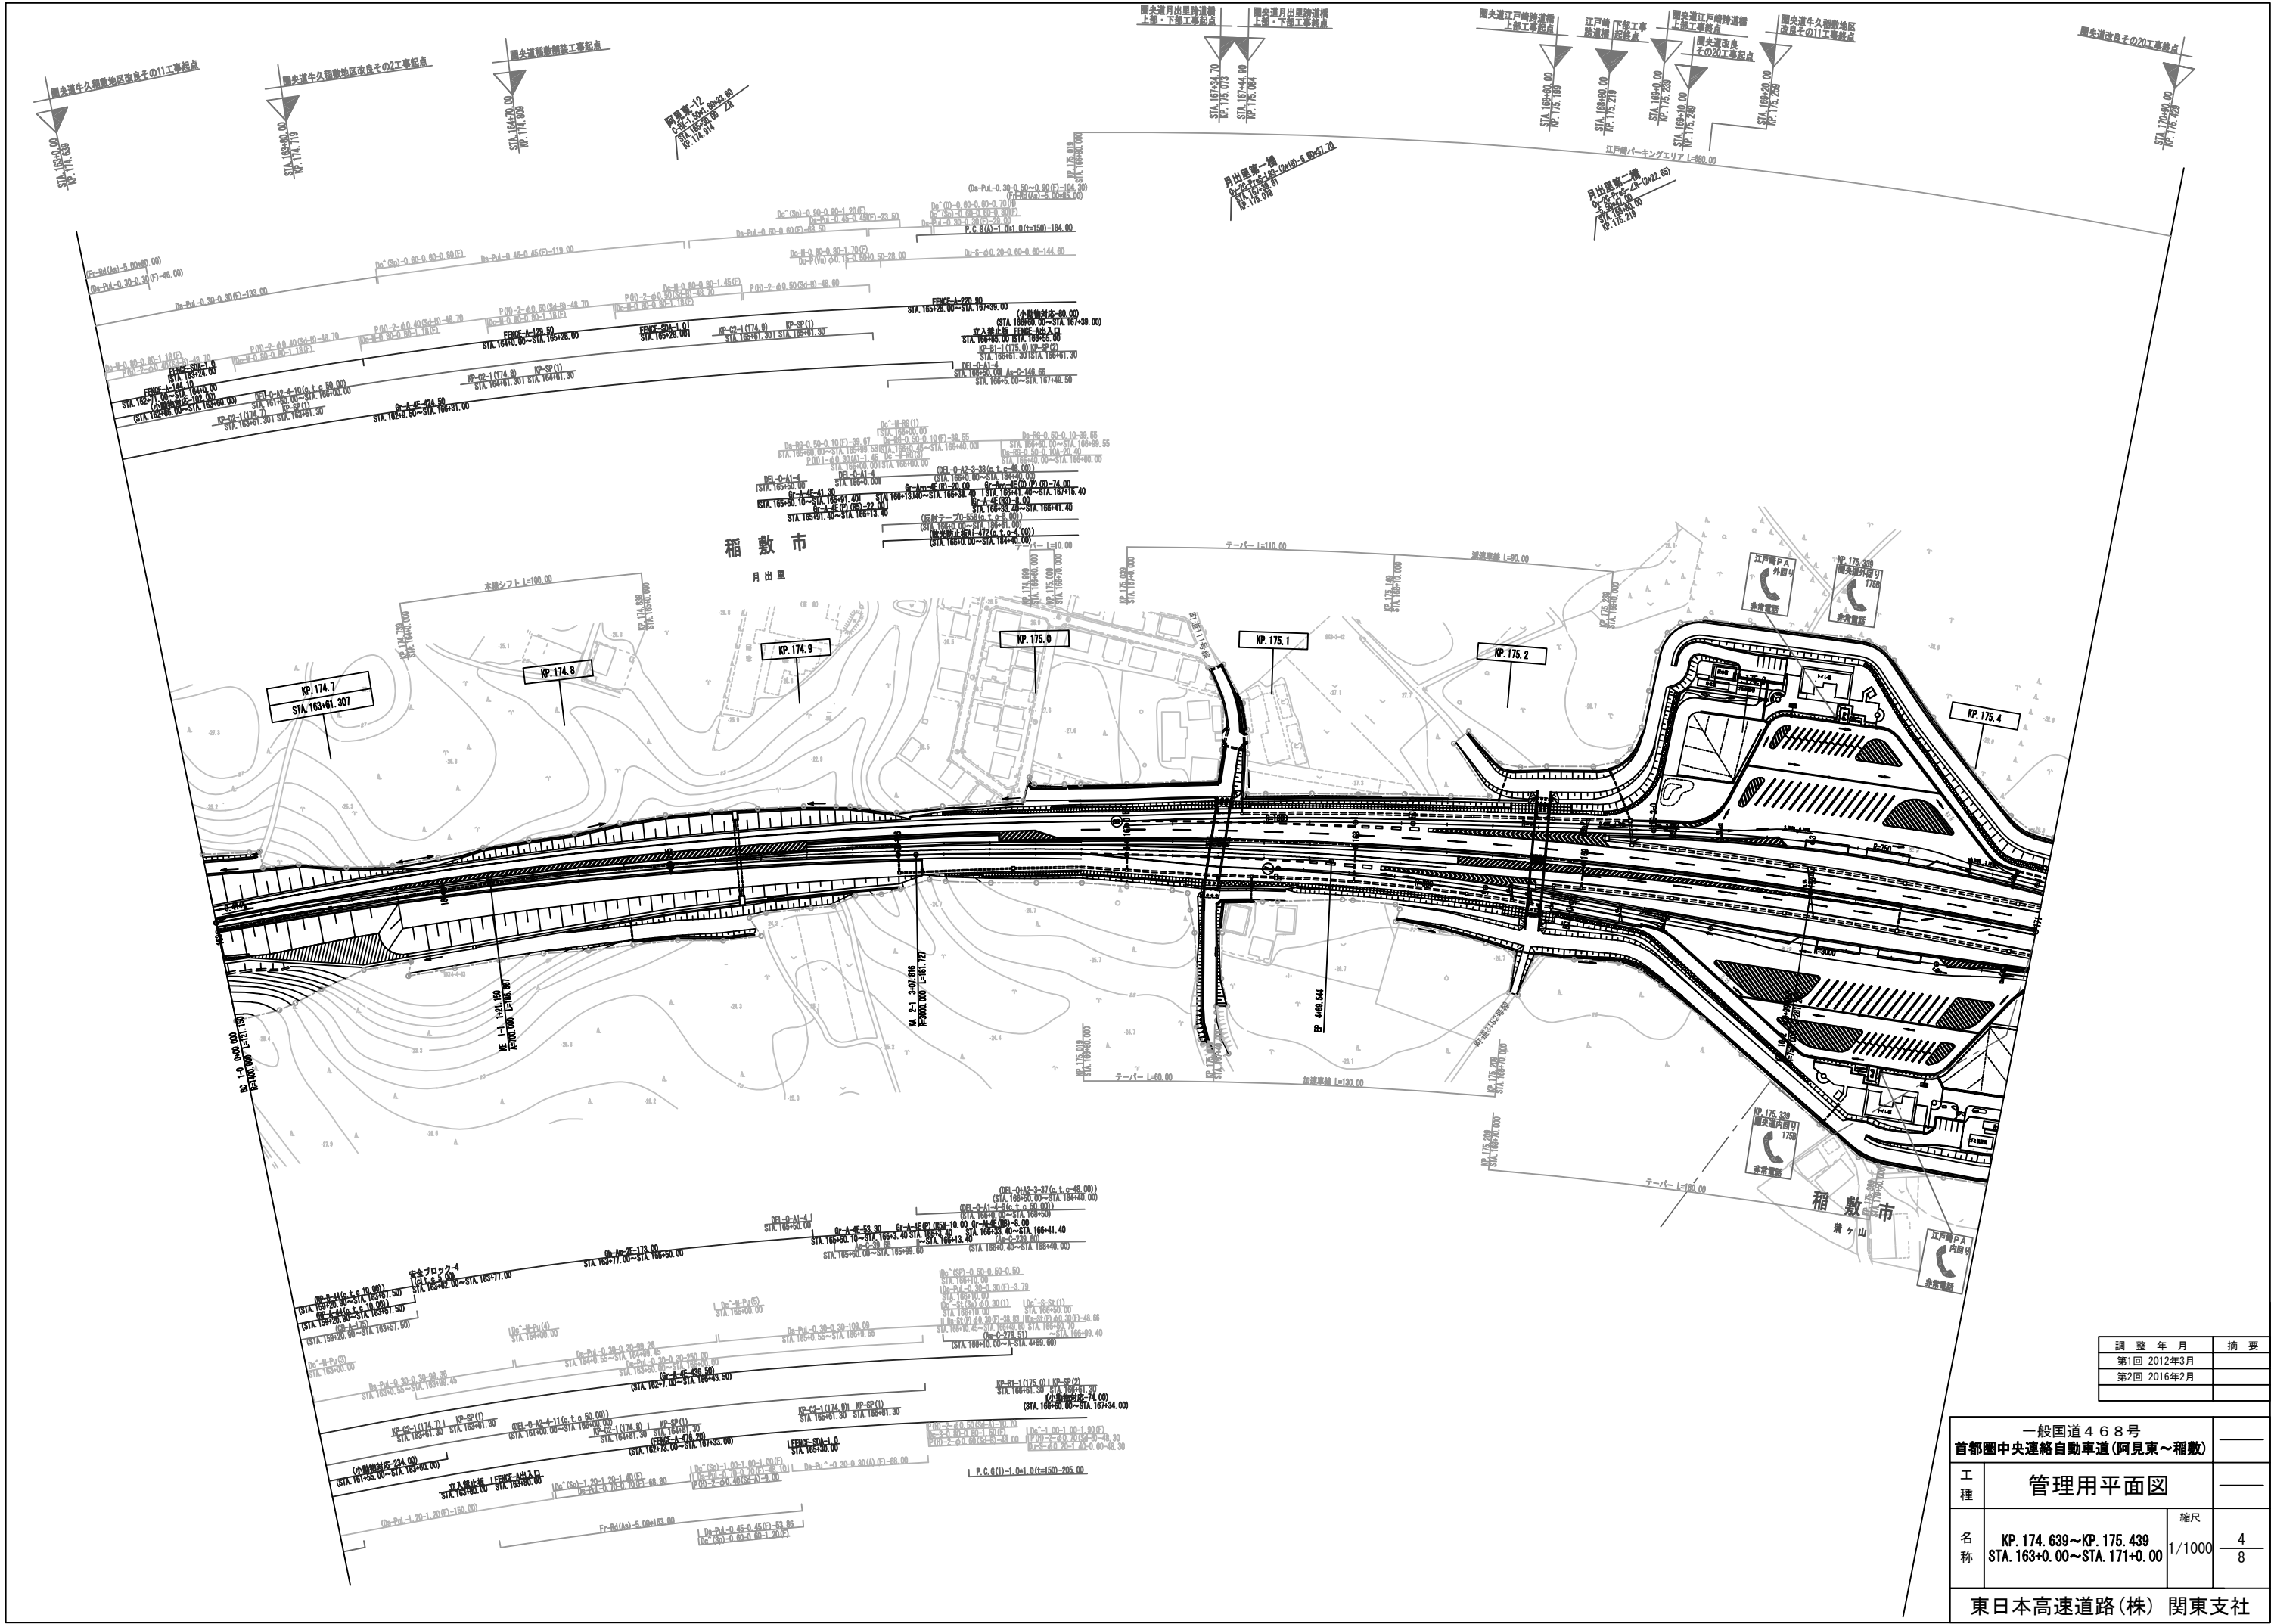



調整年月	摘要
第1回 2012年3月	
第2回 2016年2月	

一般国道468号 首都圏中央連絡自動車道(阿見東～稲敷)			
工種	管理用平面図		
名称	KP. 174. 639～KP. 175. 439 STA. 163+0. 00～STA. 171+0. 00	縮尺	1/1000 4/8
東日本高速道路(株) 関東支社			

一般国道468号		_____	
首都圏中央連絡自動車道(阿見東～稲敷)			
工 種	管理用平面図		_____
名 称	KP. 175. 439～KP. 176. 239 STA. 171+0. 00～STA. 179+0. 00	縮尺 1/1000	$\frac{5}{8}$
東日本高速道路(株) 関東支社			


調整年月	摘要
第1回 2012年3月	
第2回 2016年2月	
第3回 2018年7月	

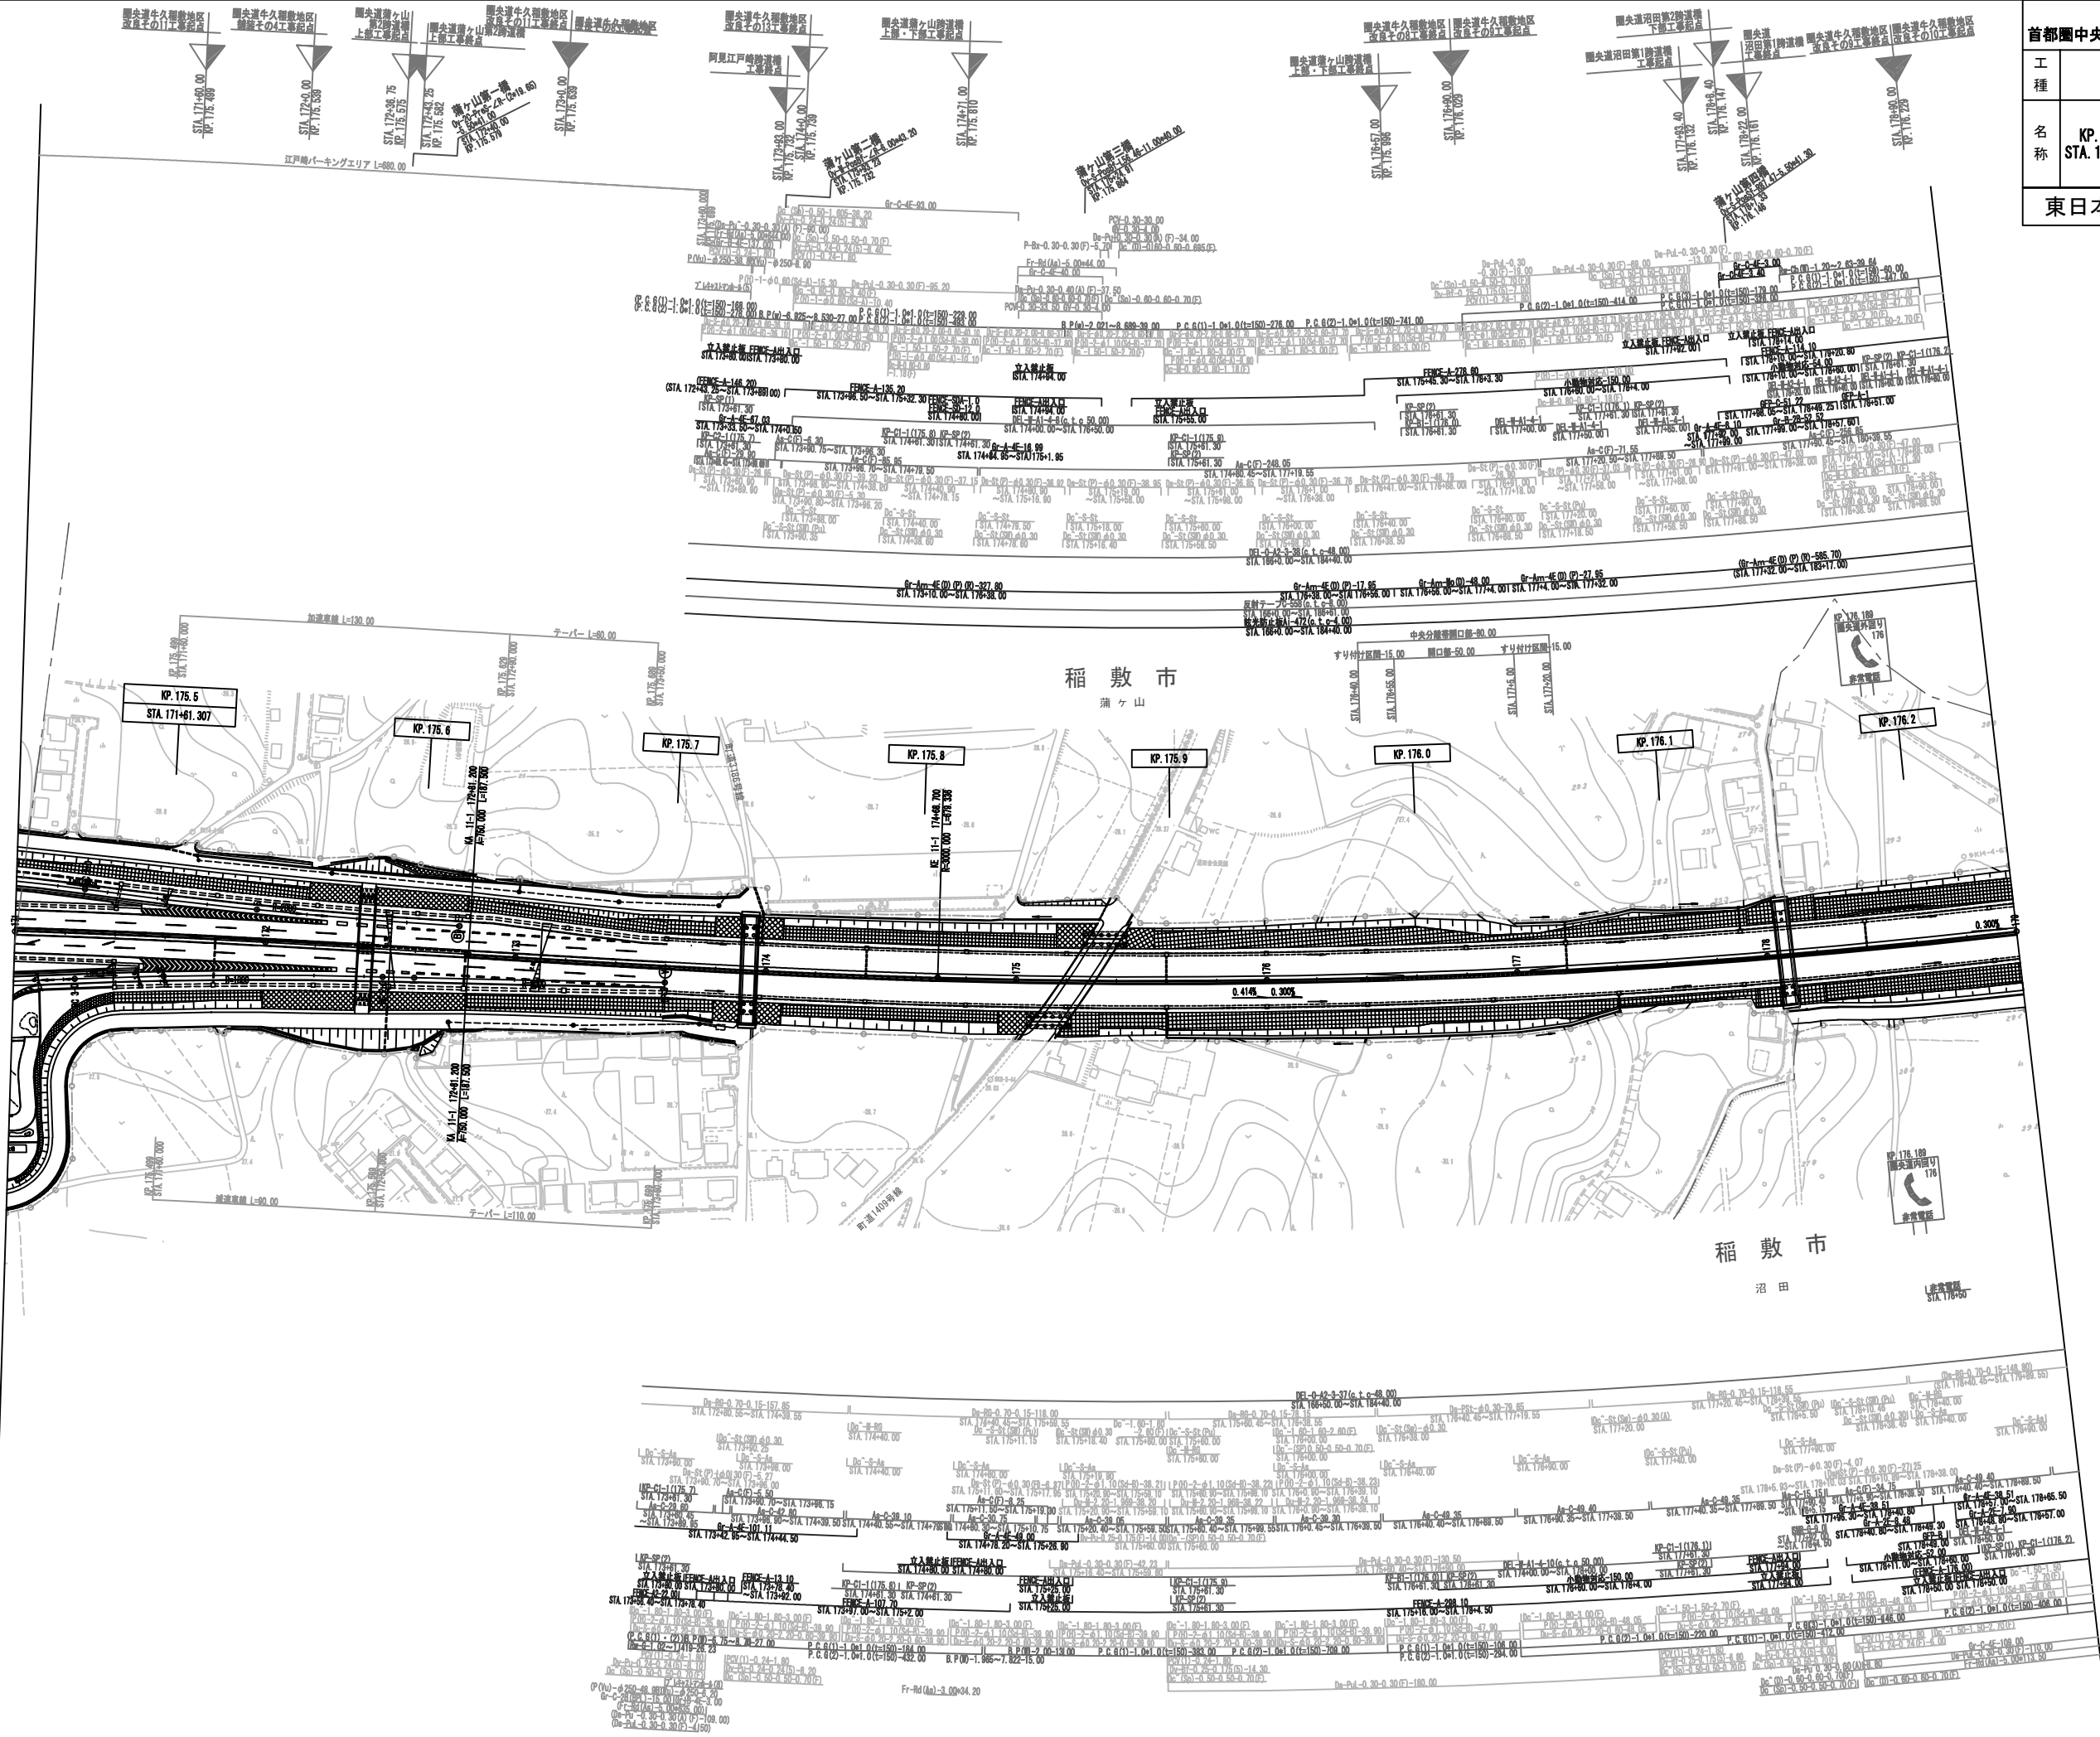

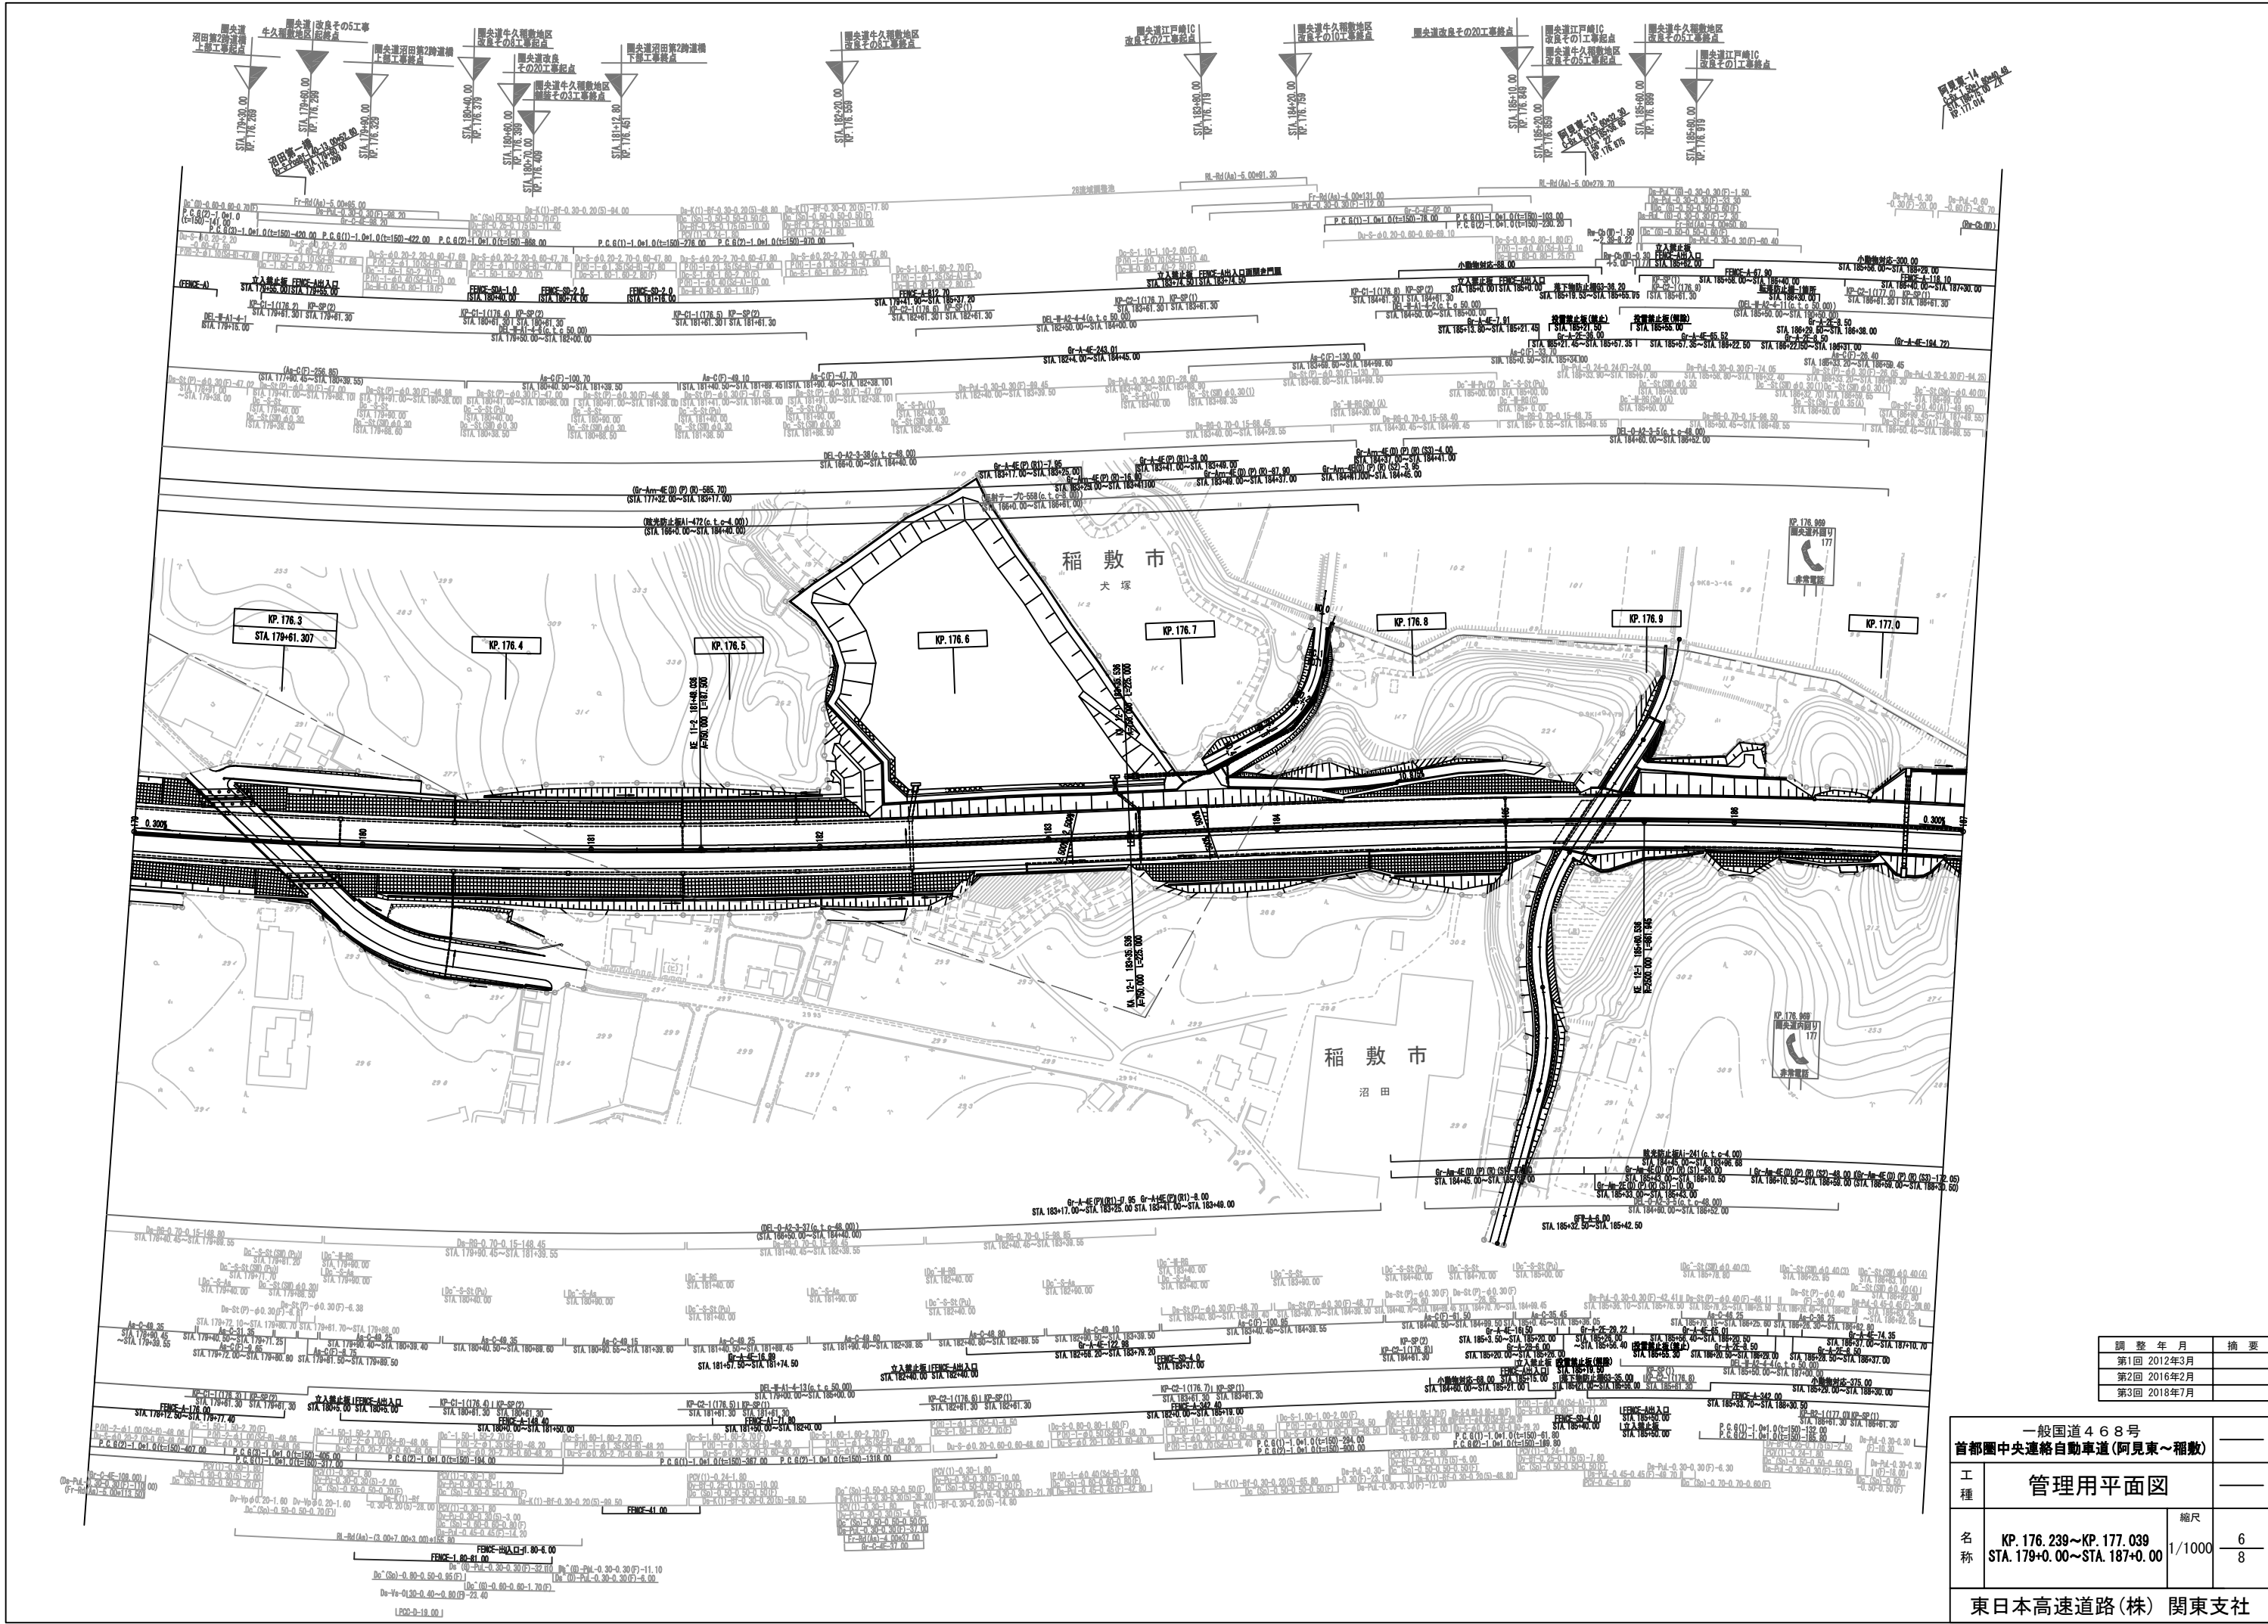


調整年月	摘要
第1回 2012年3月	
第2回 2016年2月	
第3回 2018年7月	


一般国道468号 首都圏中央連絡自動車道(阿見東～稲敷)			
工種	管理用平面図		
名称	KP. 176.239～KP. 177.039 STA. 179+0.00～STA. 187+0.00	縮尺	1/1000 6 8
東日本高速道路(株) 関東支社			

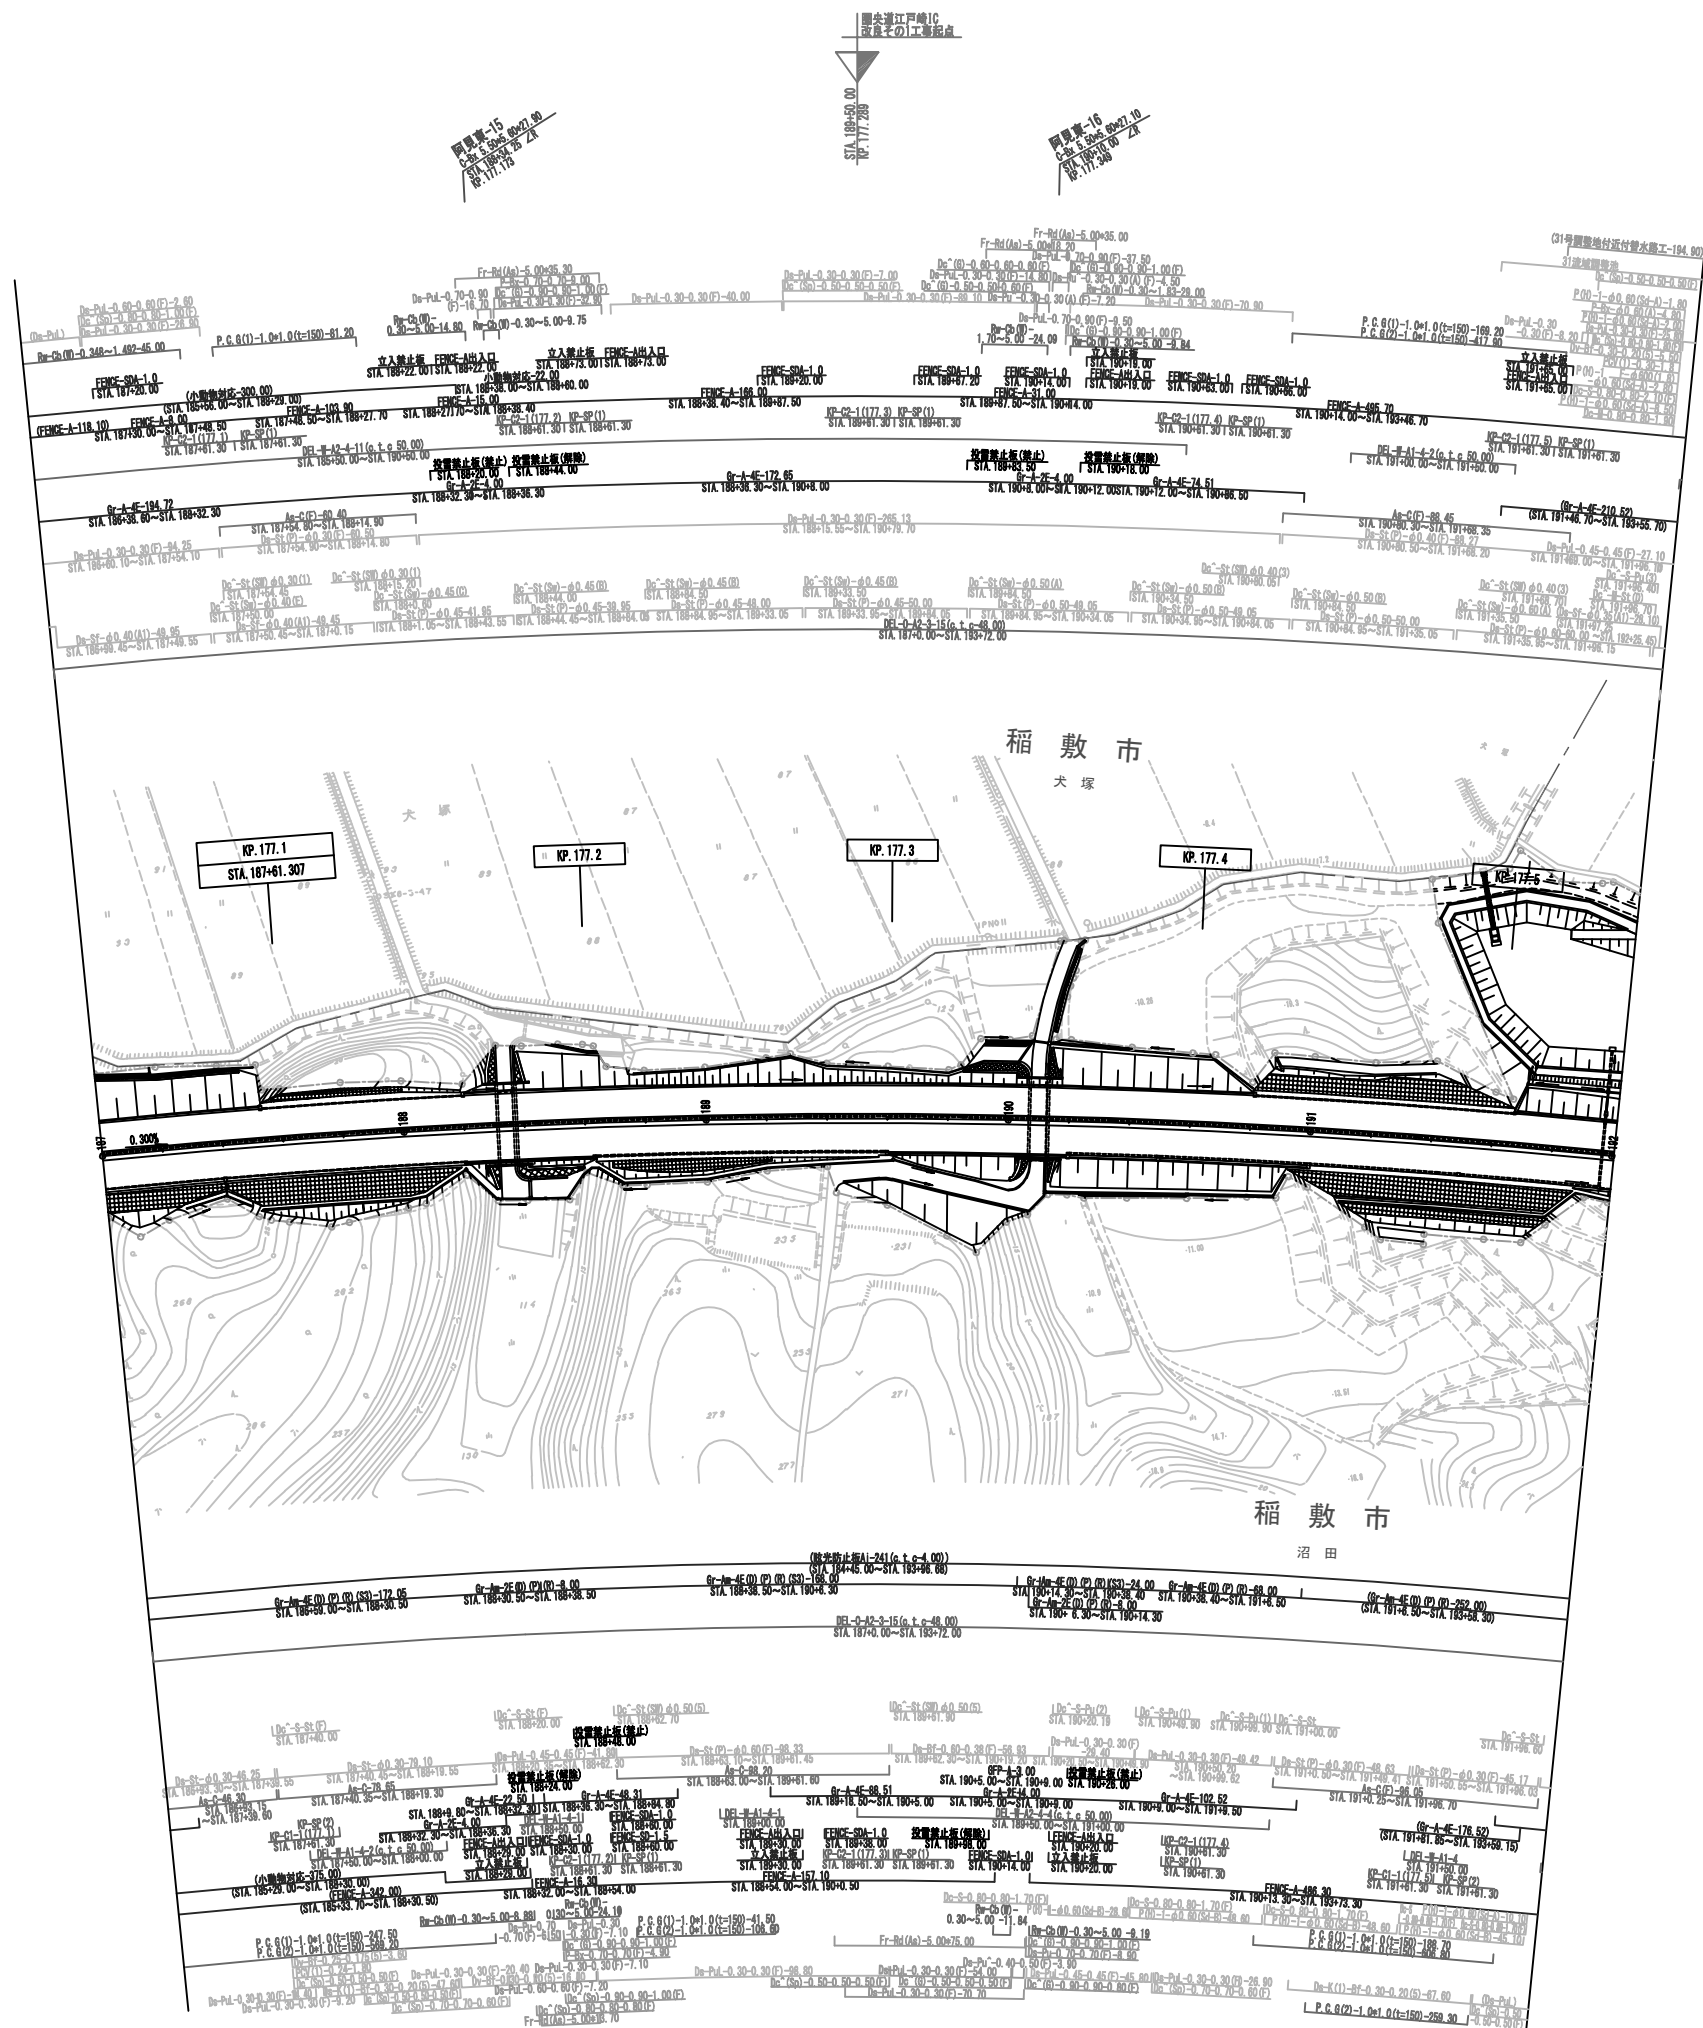

調整年月	摘要
第1回 2012年3月	
第2回 2016年2月	


一般国道468号 首都圏中央連絡自動車道(阿見東～稲敷)			
工種	管理用平面図		
名称	KP. 177.039～KP. 177.539 STA. 187+0.00～STA. 192+0.622	縮尺	1/1000 7/8
東日本高速道路(株) 関東支社			

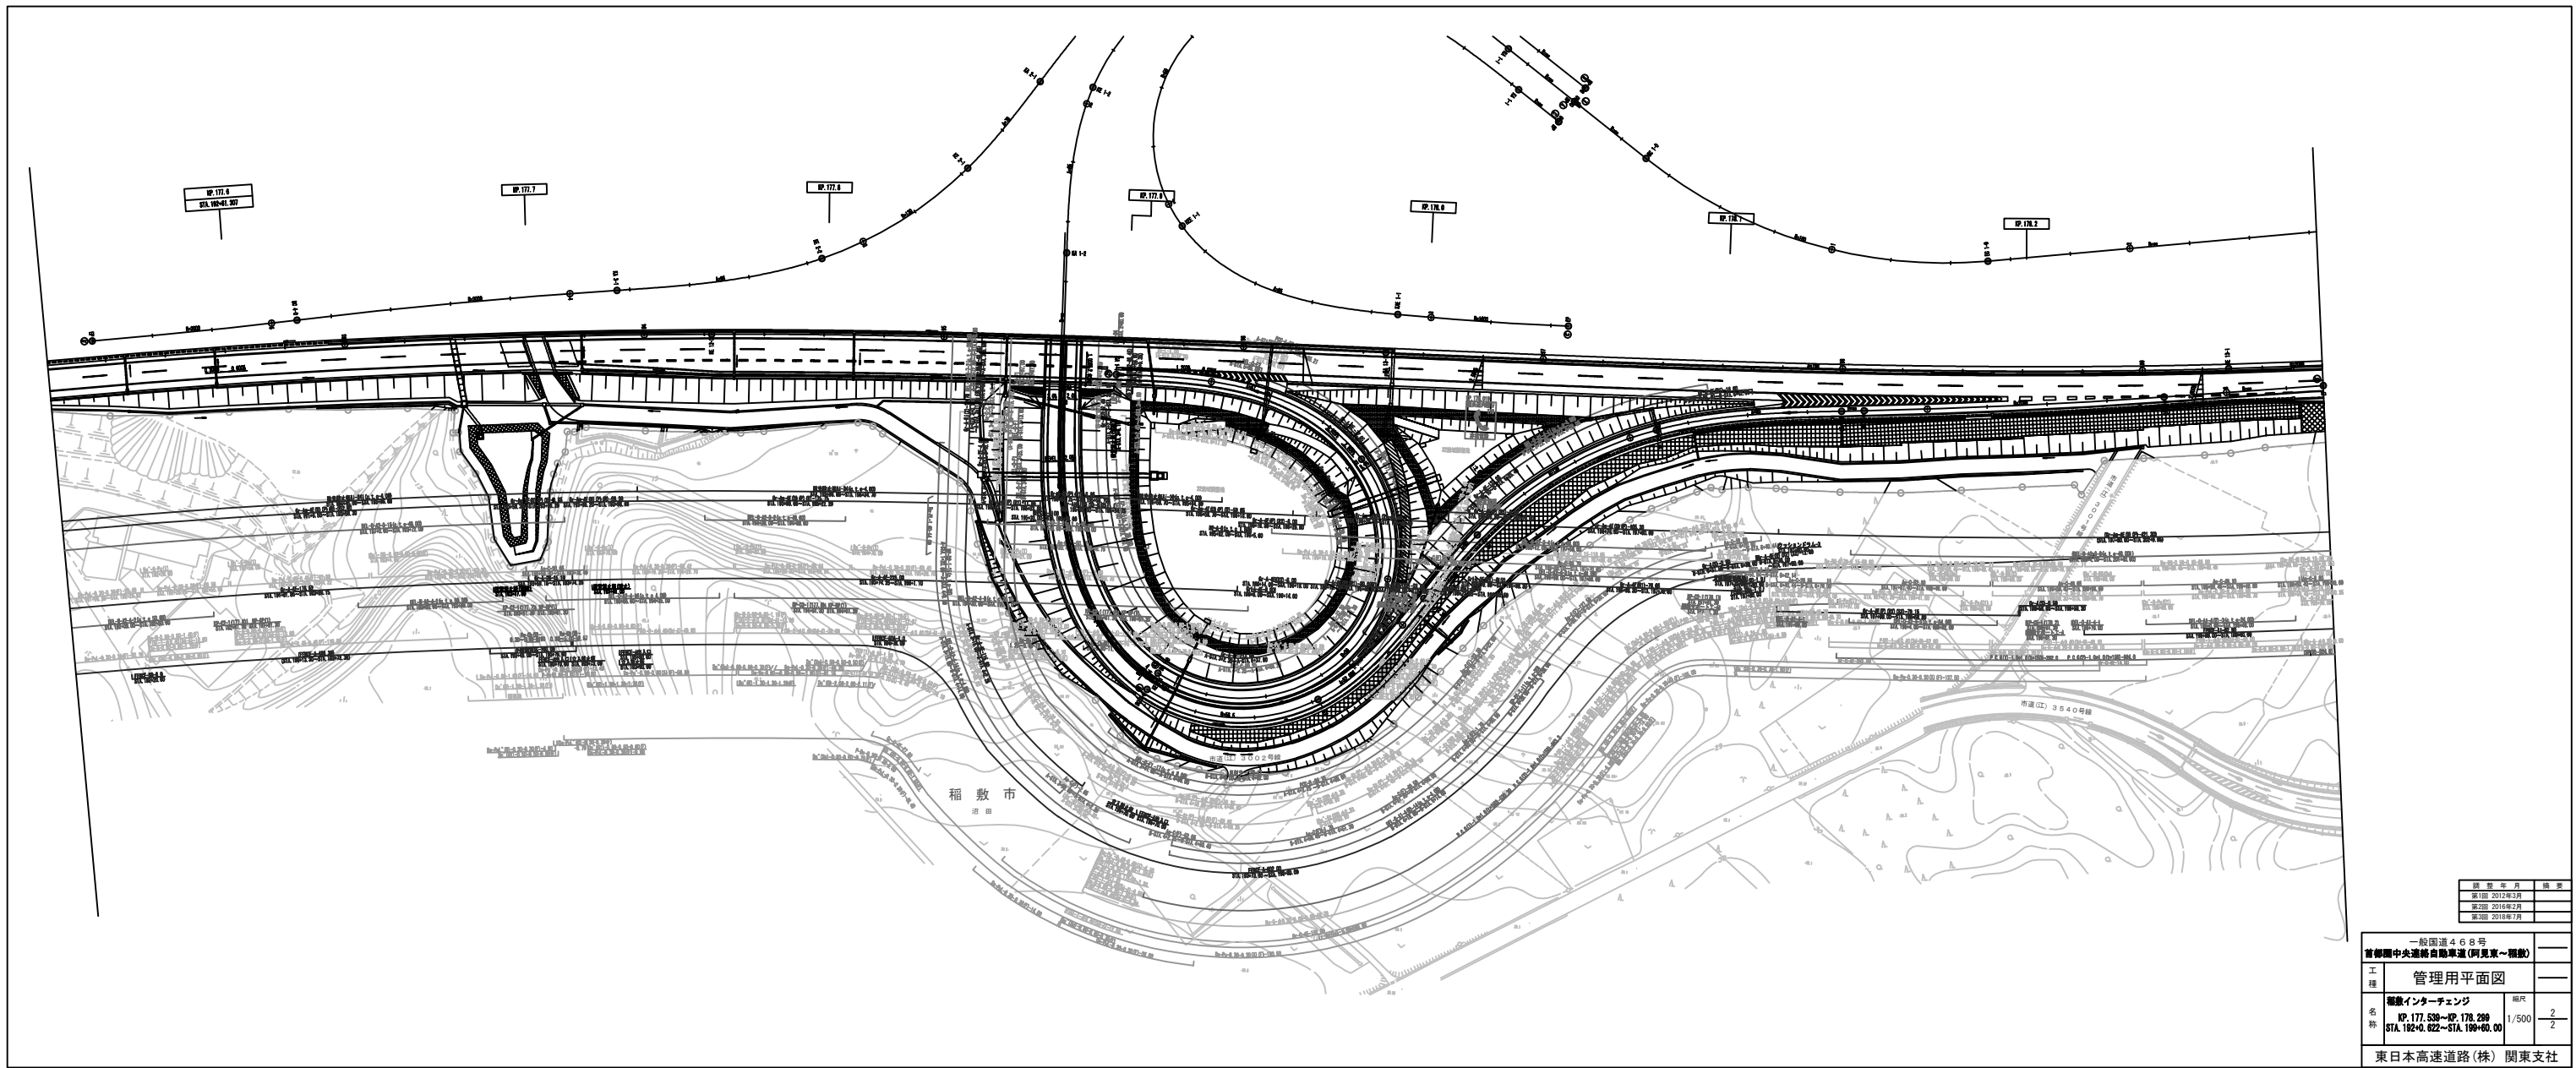

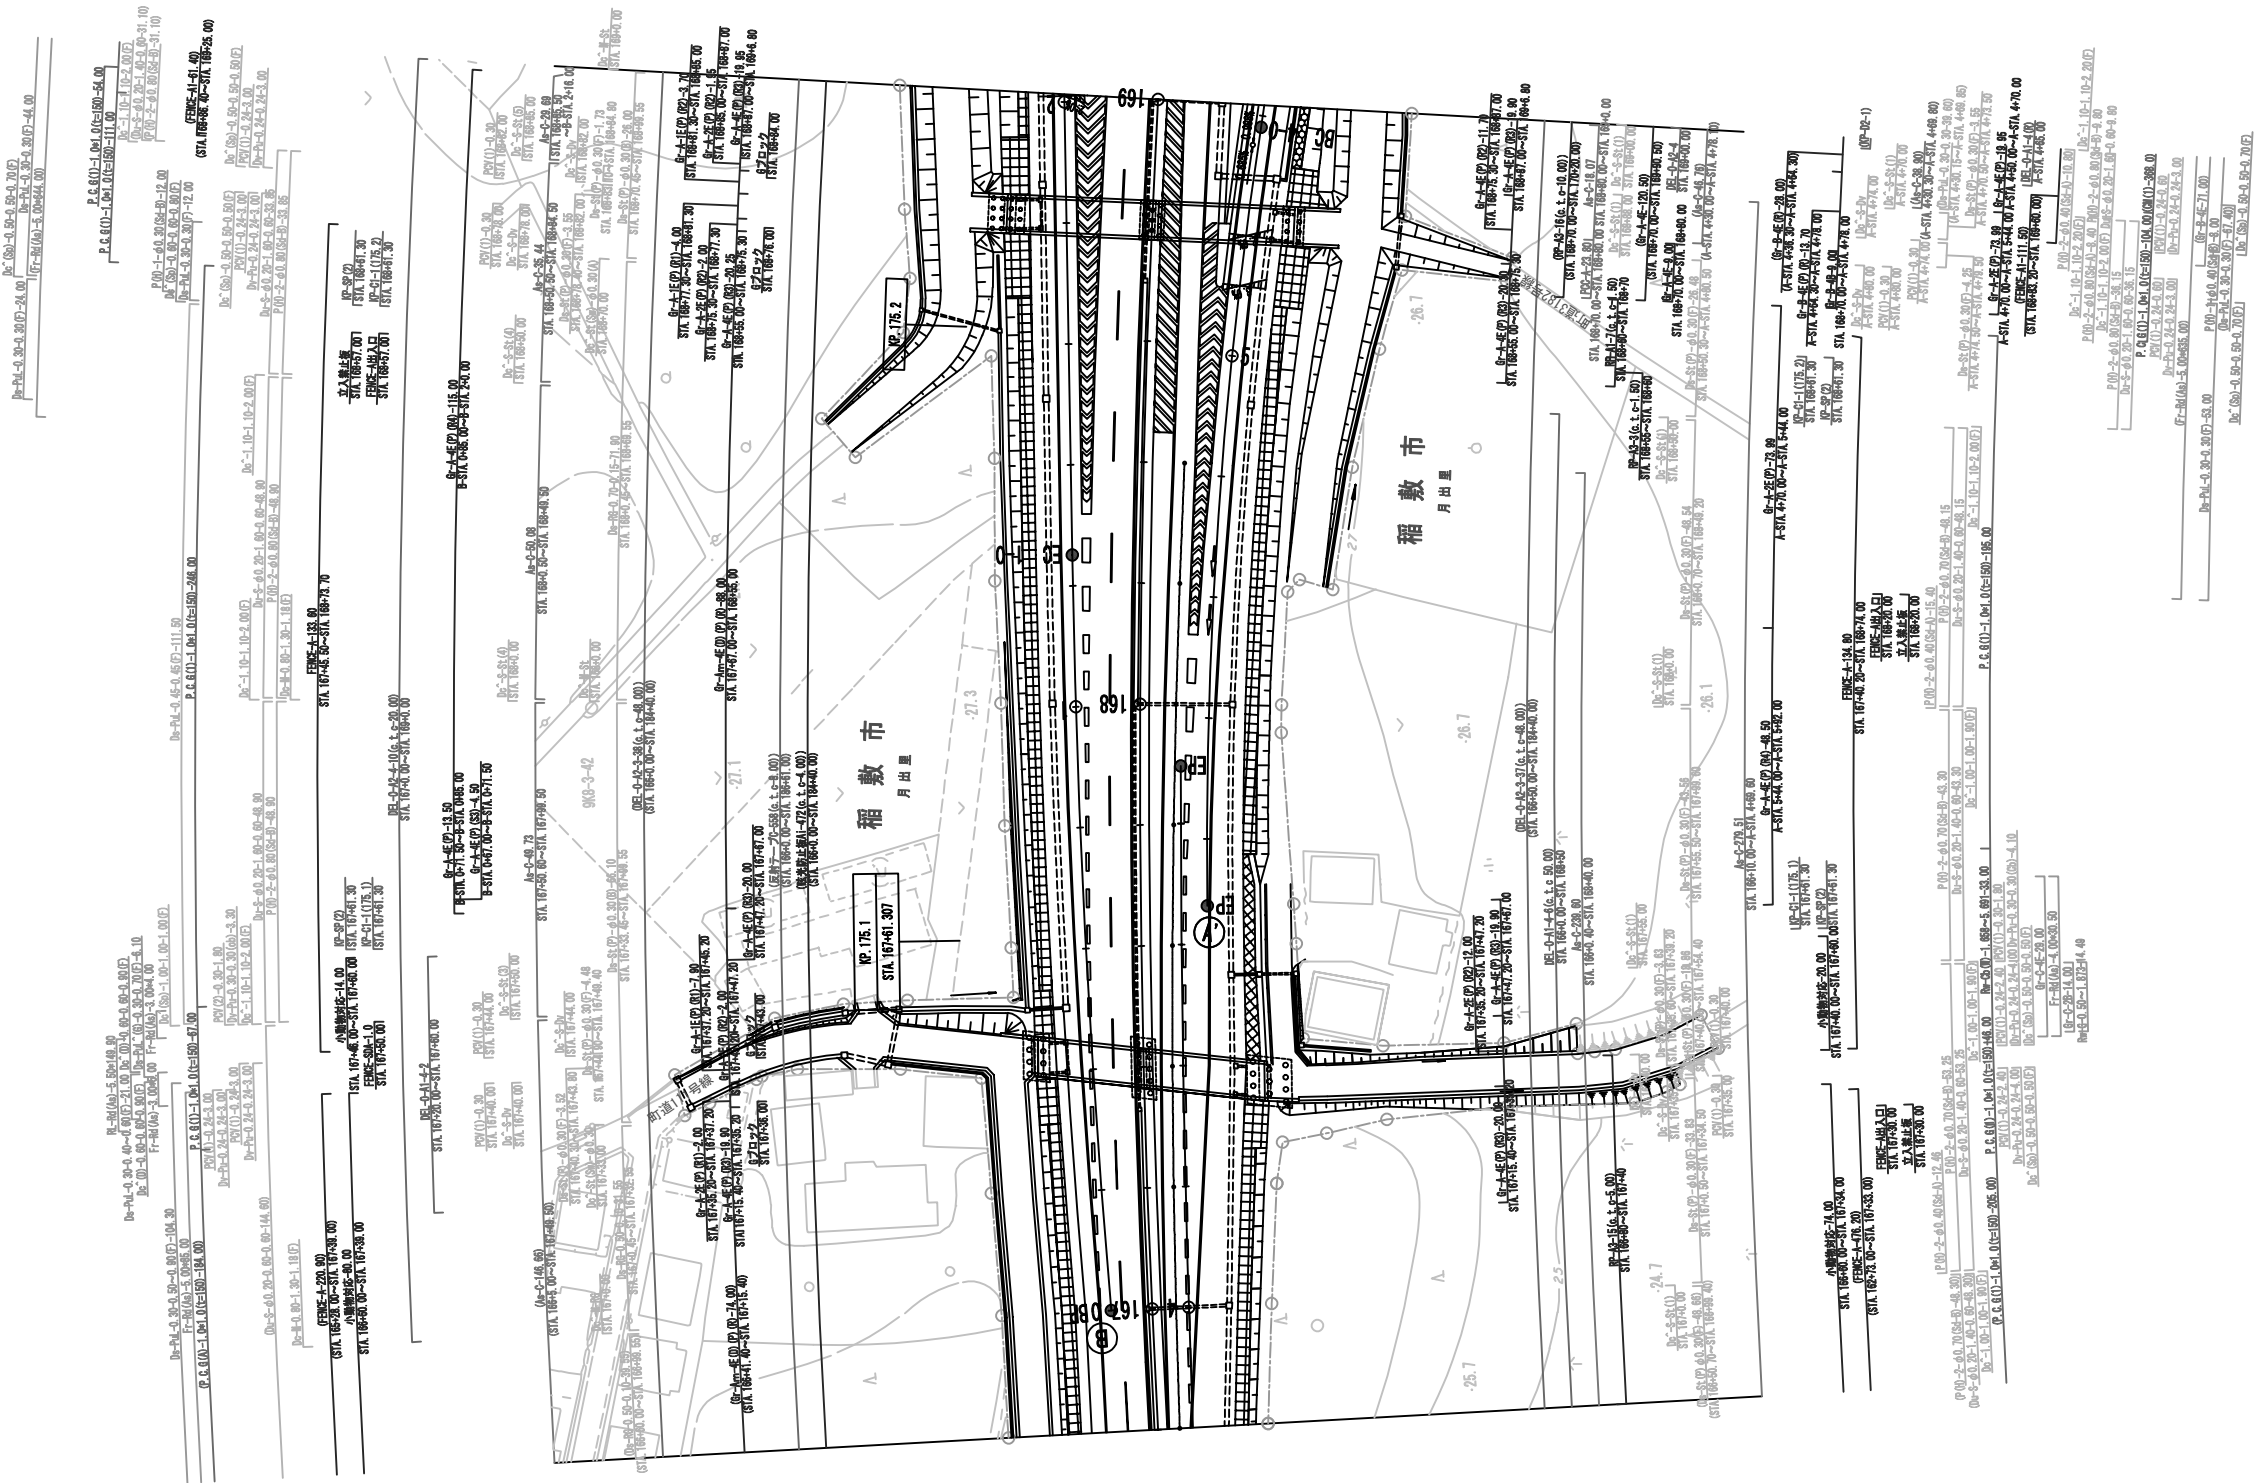


調整年月	摘要

一般国道468号 首都圏中央連絡自動車道(阿見東～稲敷)		
工種	管理用平面図	
名称	江戸崎パーキングエリア KP. 175.019～KP. 175.699 STA. 166+80.00～STA. 173+60.00	縮尺 1/500 1/3
東日本高速道路(株) 関東支社		

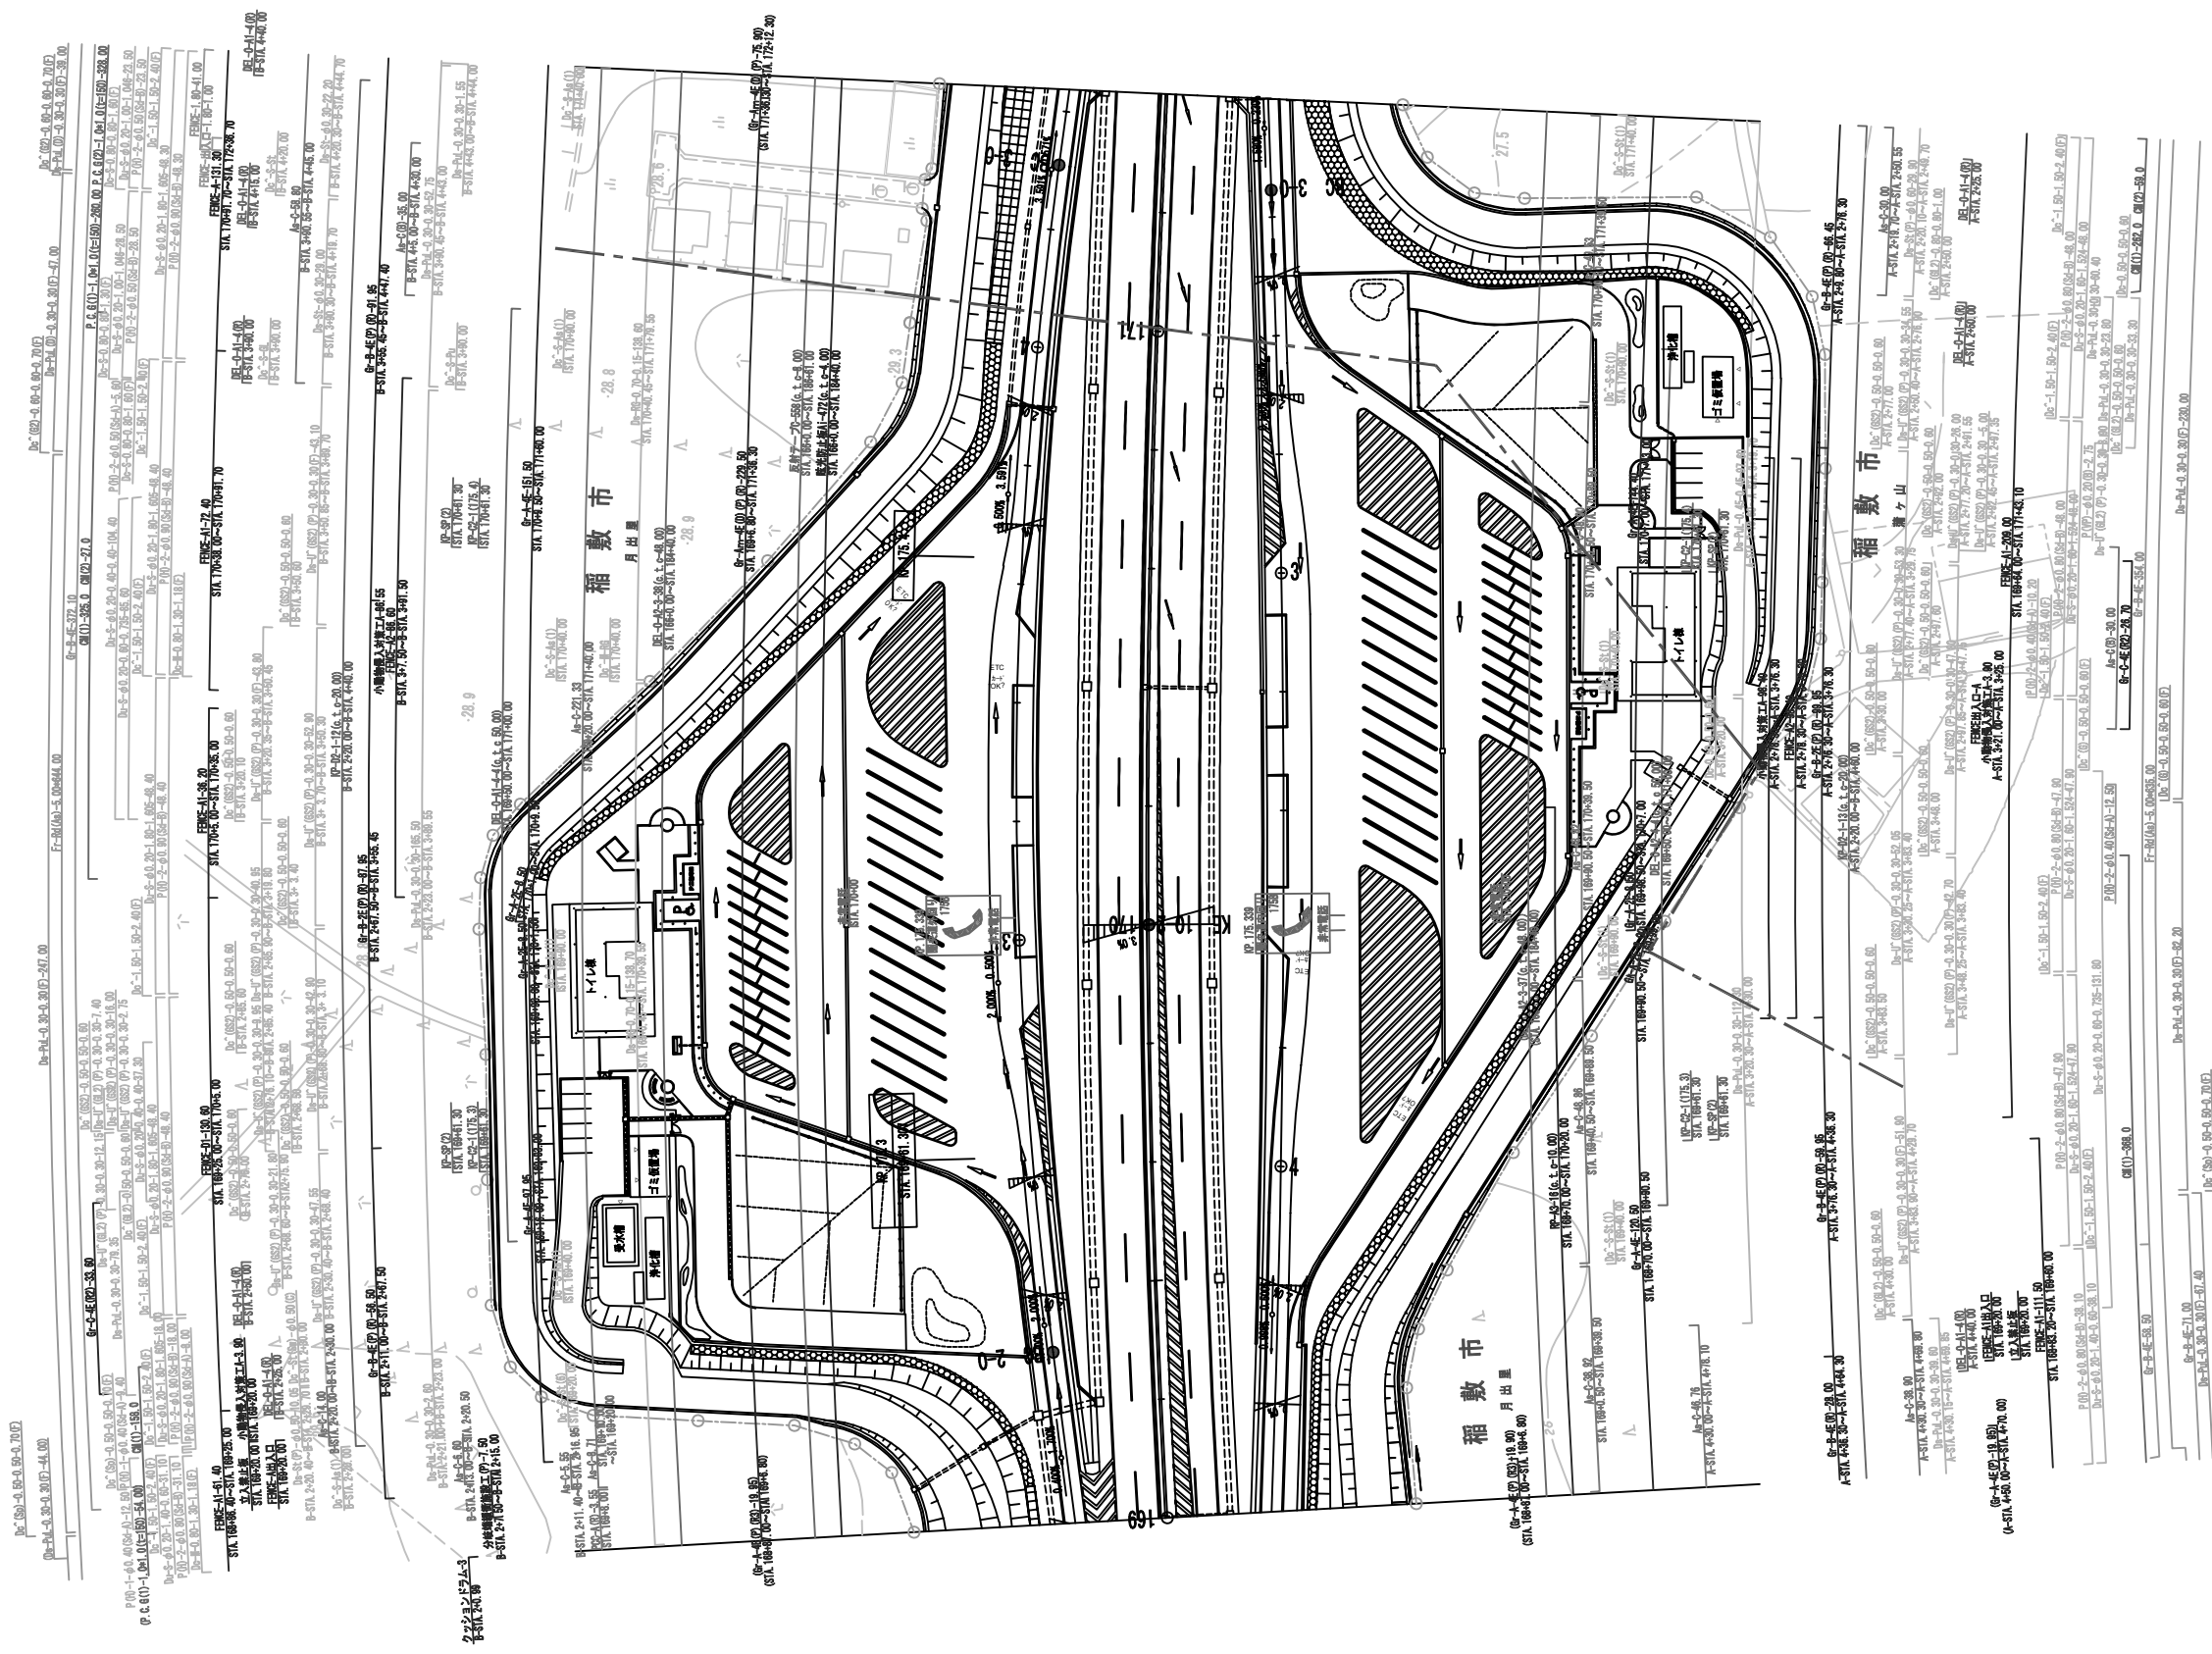


調整年月		摘要
第1回 2018年7月		

一般国道468号 首都圏中央連絡自動車道(阿見東～稲敷)			——
工 種	管理用平面図		——
名 称	江戸崎パーキングエリア KP. 175. 019～KP. 175. 699 STA. 166+80. 00～STA. 173+60. 00	縮尺 1/500	$\frac{2}{3}$
東日本高速道路(株) 関東支社			

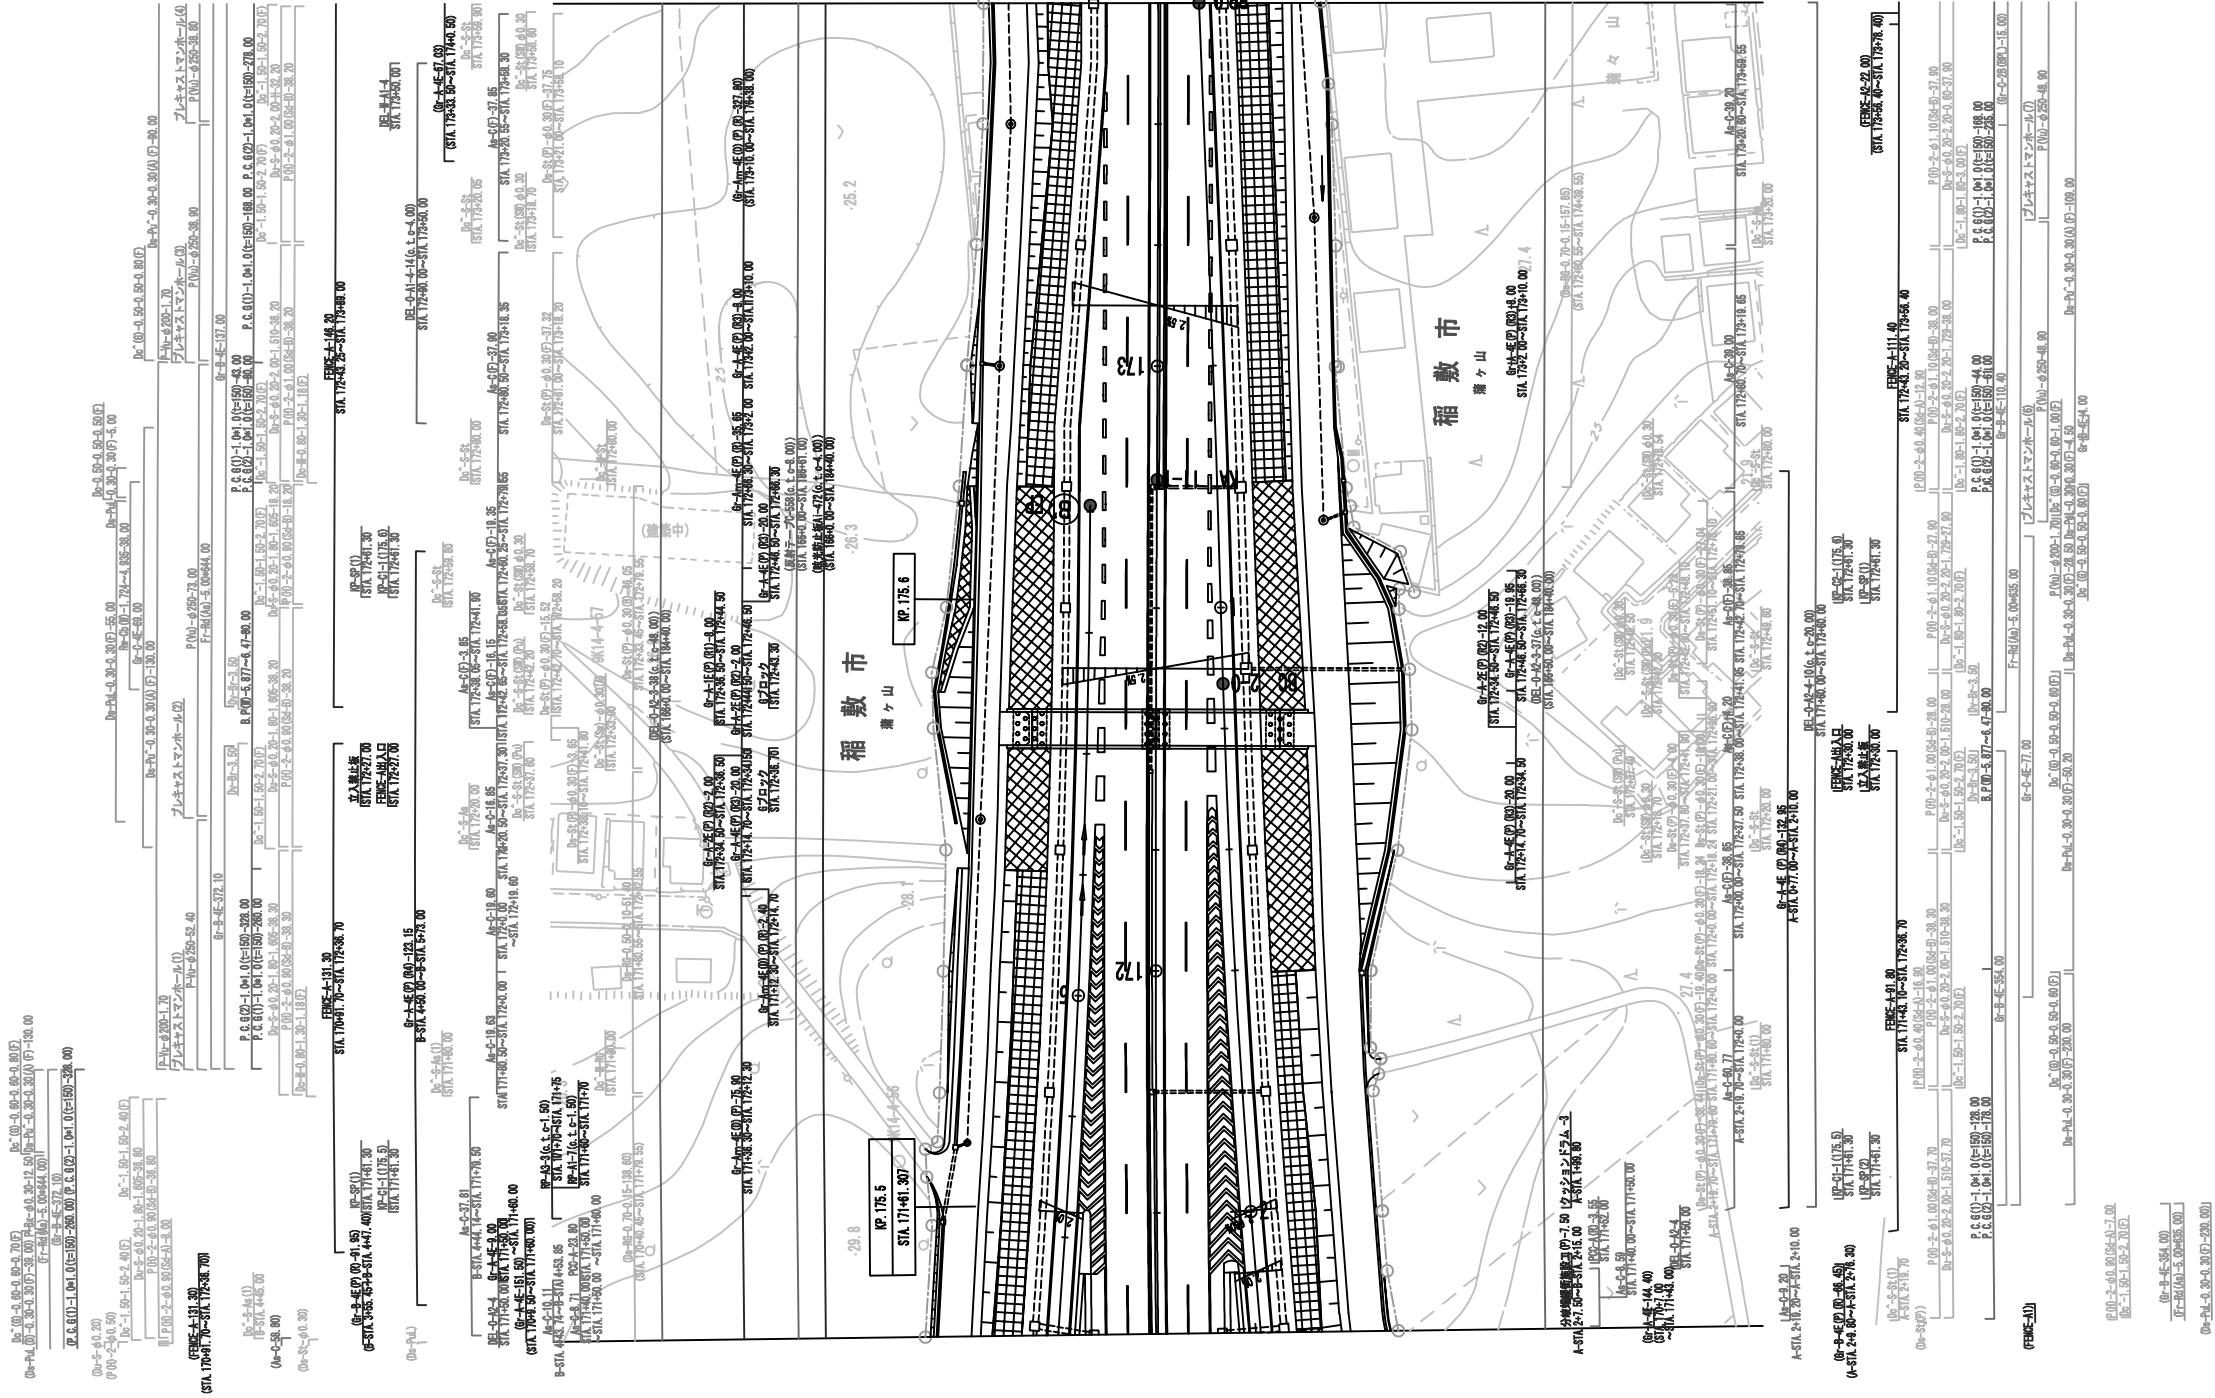


調整年月				摘要
一般国道468号 首都圏中央連絡自動車道(阿見東～稲敷)				
工種	管理用平面図			
名称	江戸崎パーキングエリア KP. 175.019～KP. 175.699 STA. 166+80.00～STA. 173+60.00	縮尺	1/500	$\frac{3}{3}$
東日本高速道路(株) 関東支社				

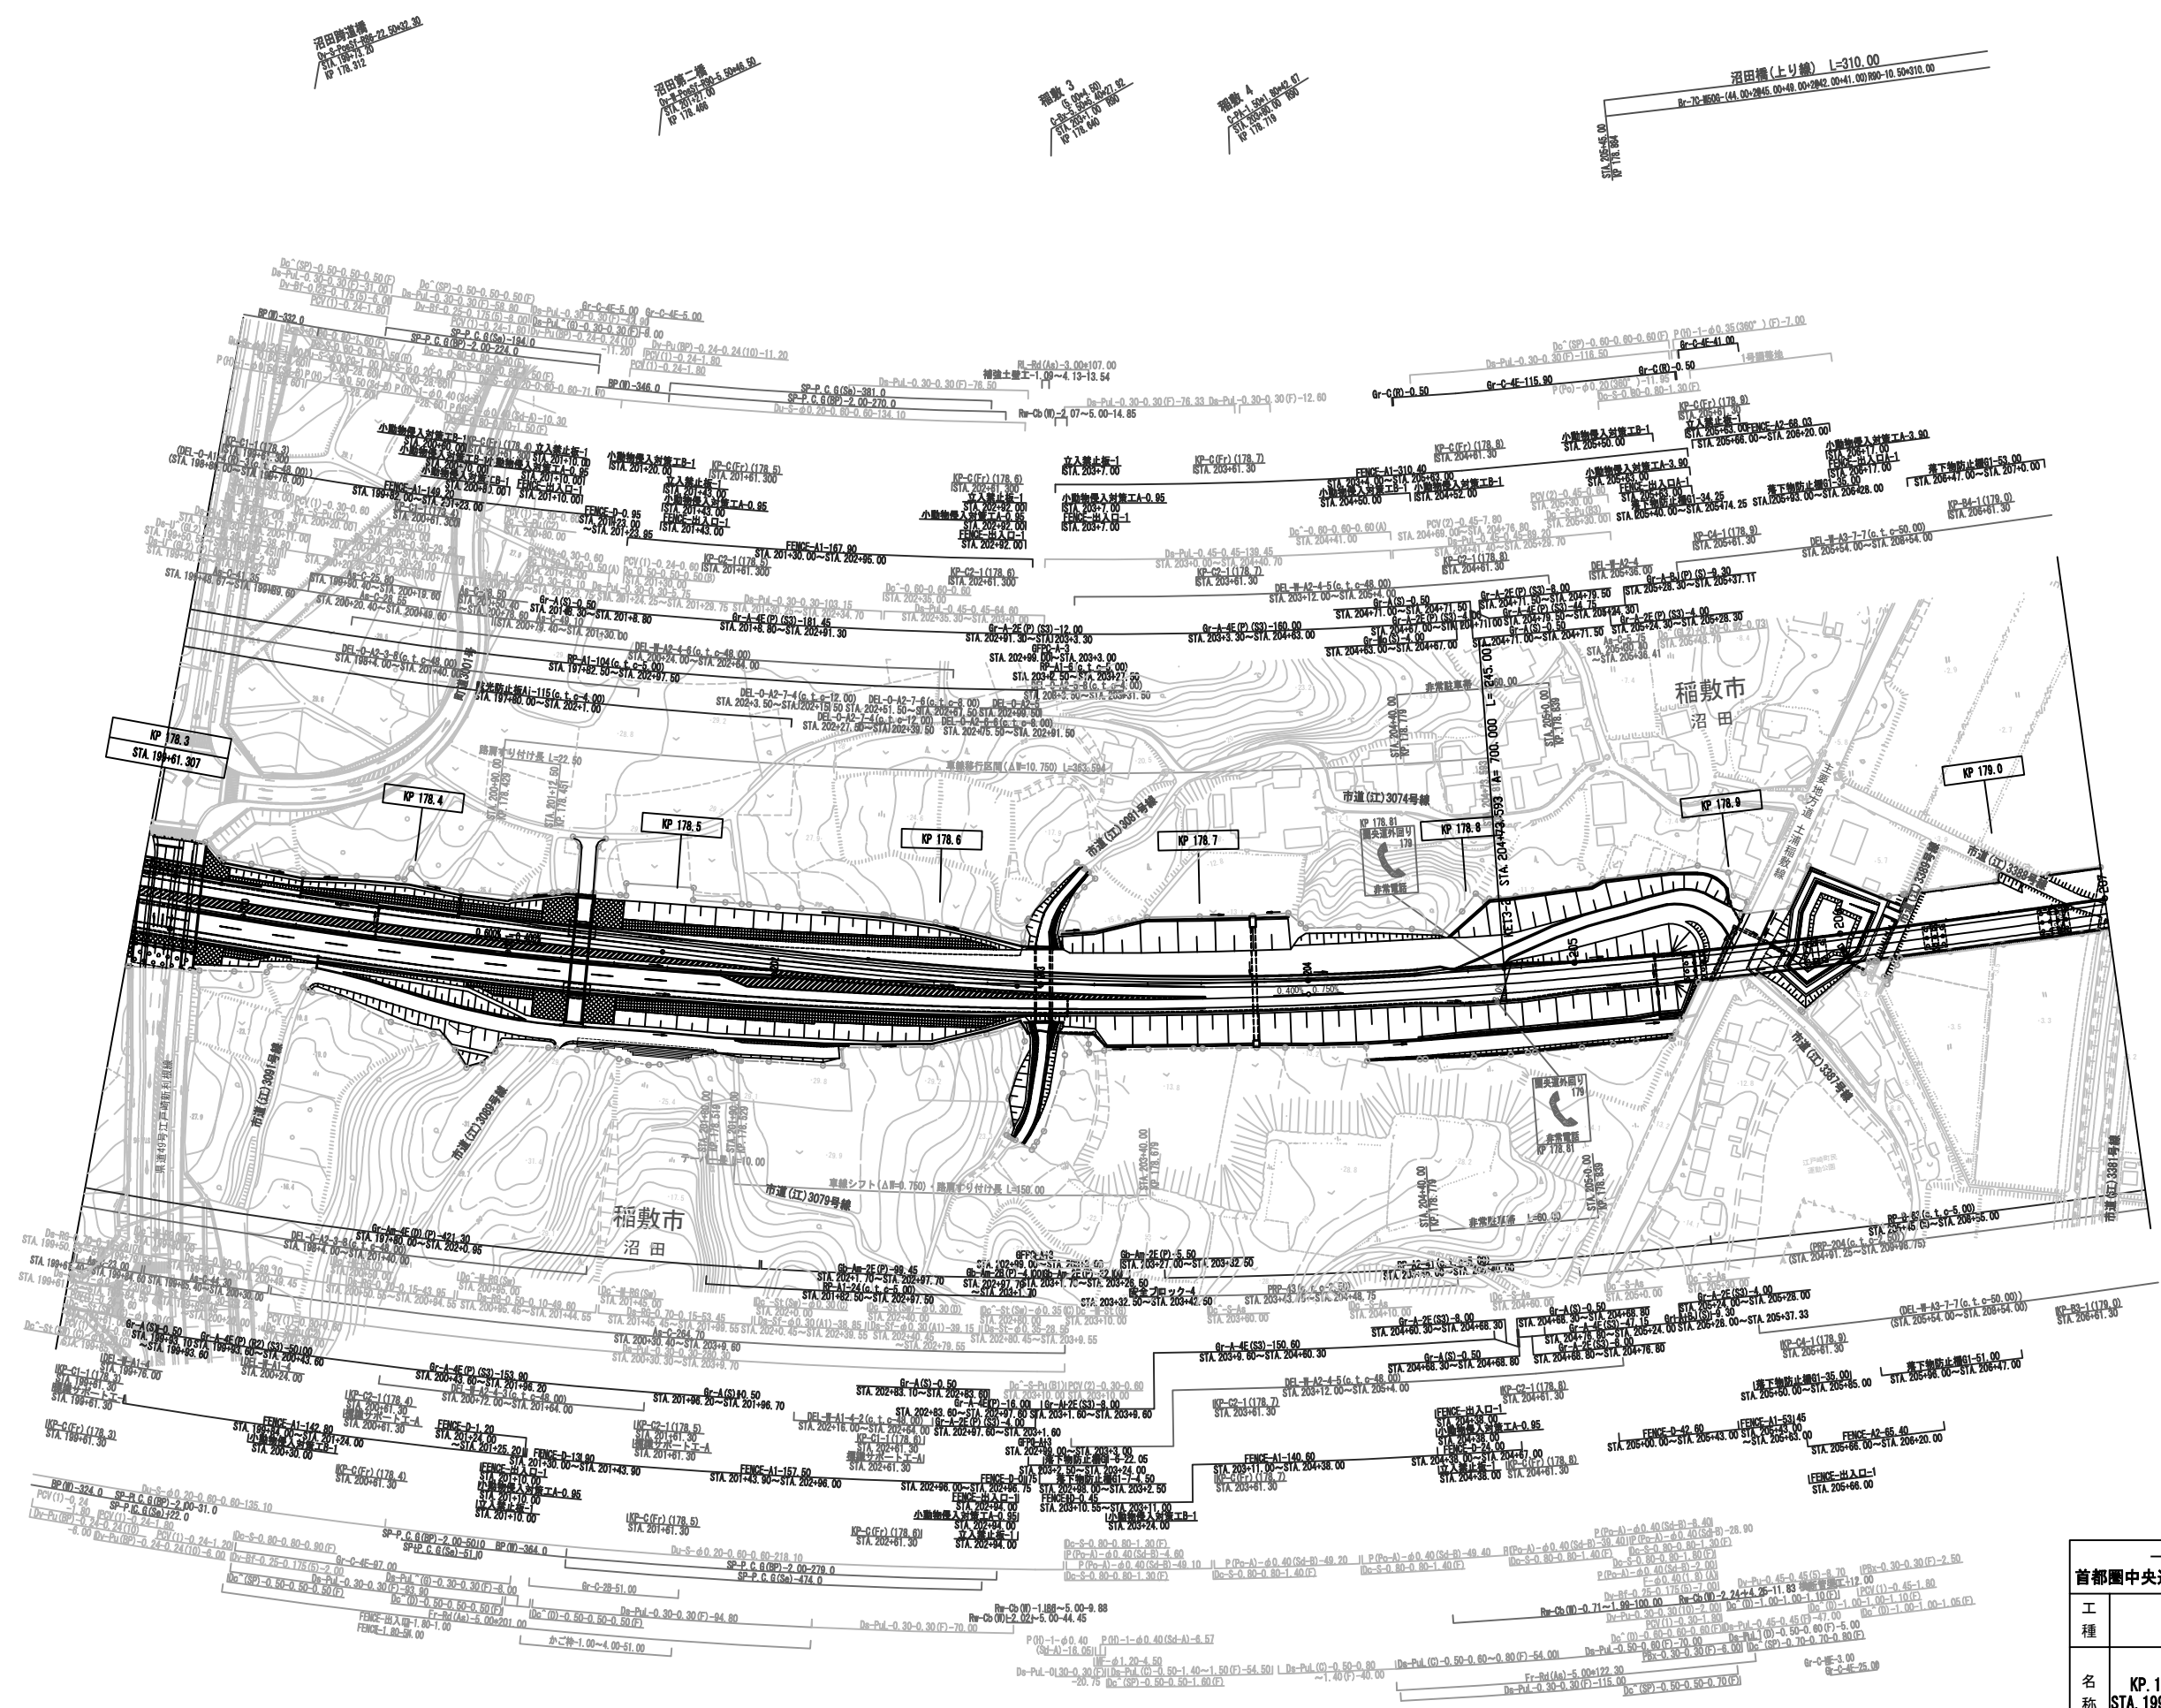

調整年月	摘要
第1回 2018年 7月	

一般国道468号 首都圏中央連絡自動車道(相模～相模東)		
工種	管理用平面図	
名称	KP. 178. 299～KP. 179. 039 STA. 199+60. 00～STA. 207+00. 00	縮尺 1/1000 1/8
東日本高速道路(株) 関東支社		

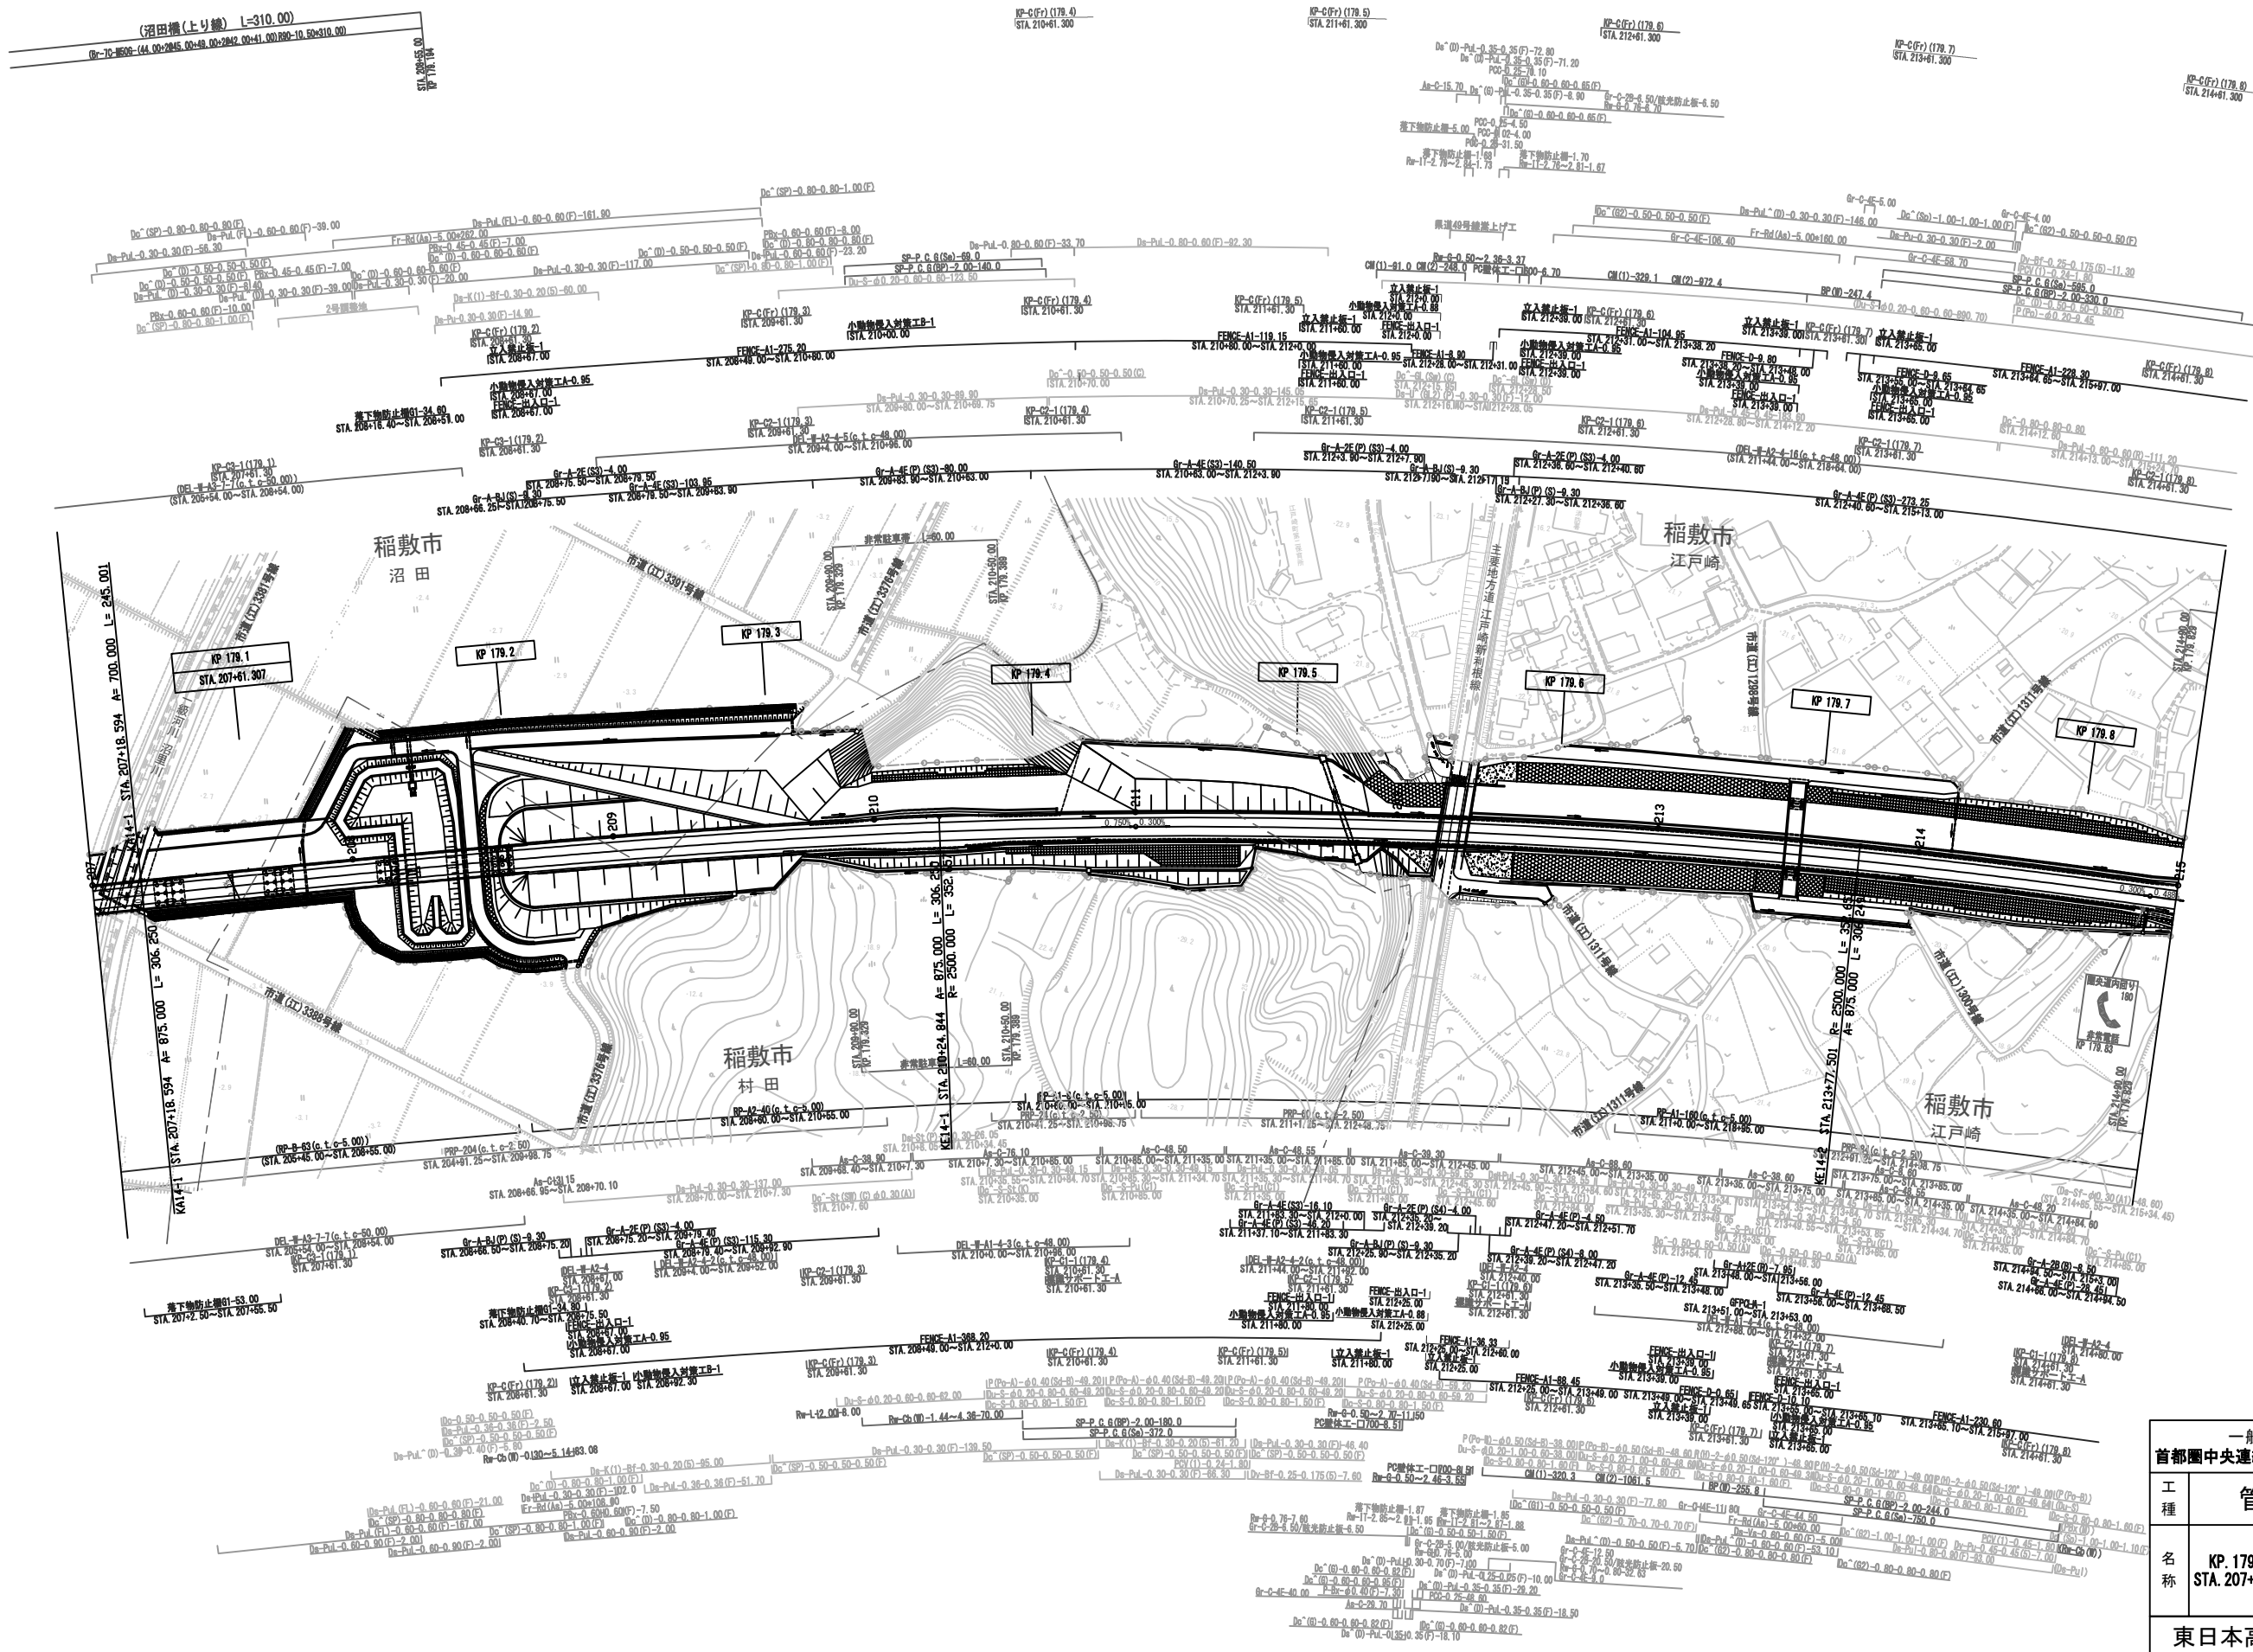



調整年月	摘要
第1回 2018年 7月	

一般国道468号 首都圏中央連絡自動車道(稲敷～稲敷東)			
工種	管理用平面図		
名称	KP. 179. 039～KP. 179. 839 STA. 207+0. 00～STA. 215+0. 00	縮尺	1/1000 2/8
東日本高速道路(株) 関東支社			

一般国道468号 首都圏中央連絡自動車道(相数～稲敷東)		――	
工 種	管理用平面図	――	
名 称	KP. 179. 839～KP. 180. 639 STA. 215+0. 00～STA. 223+0. 00	縮尺	3 ―― 8
		1/1000	
東日本高速道路(株) 関東支社			


調整年月	摘要
第1回 2018年 7月	

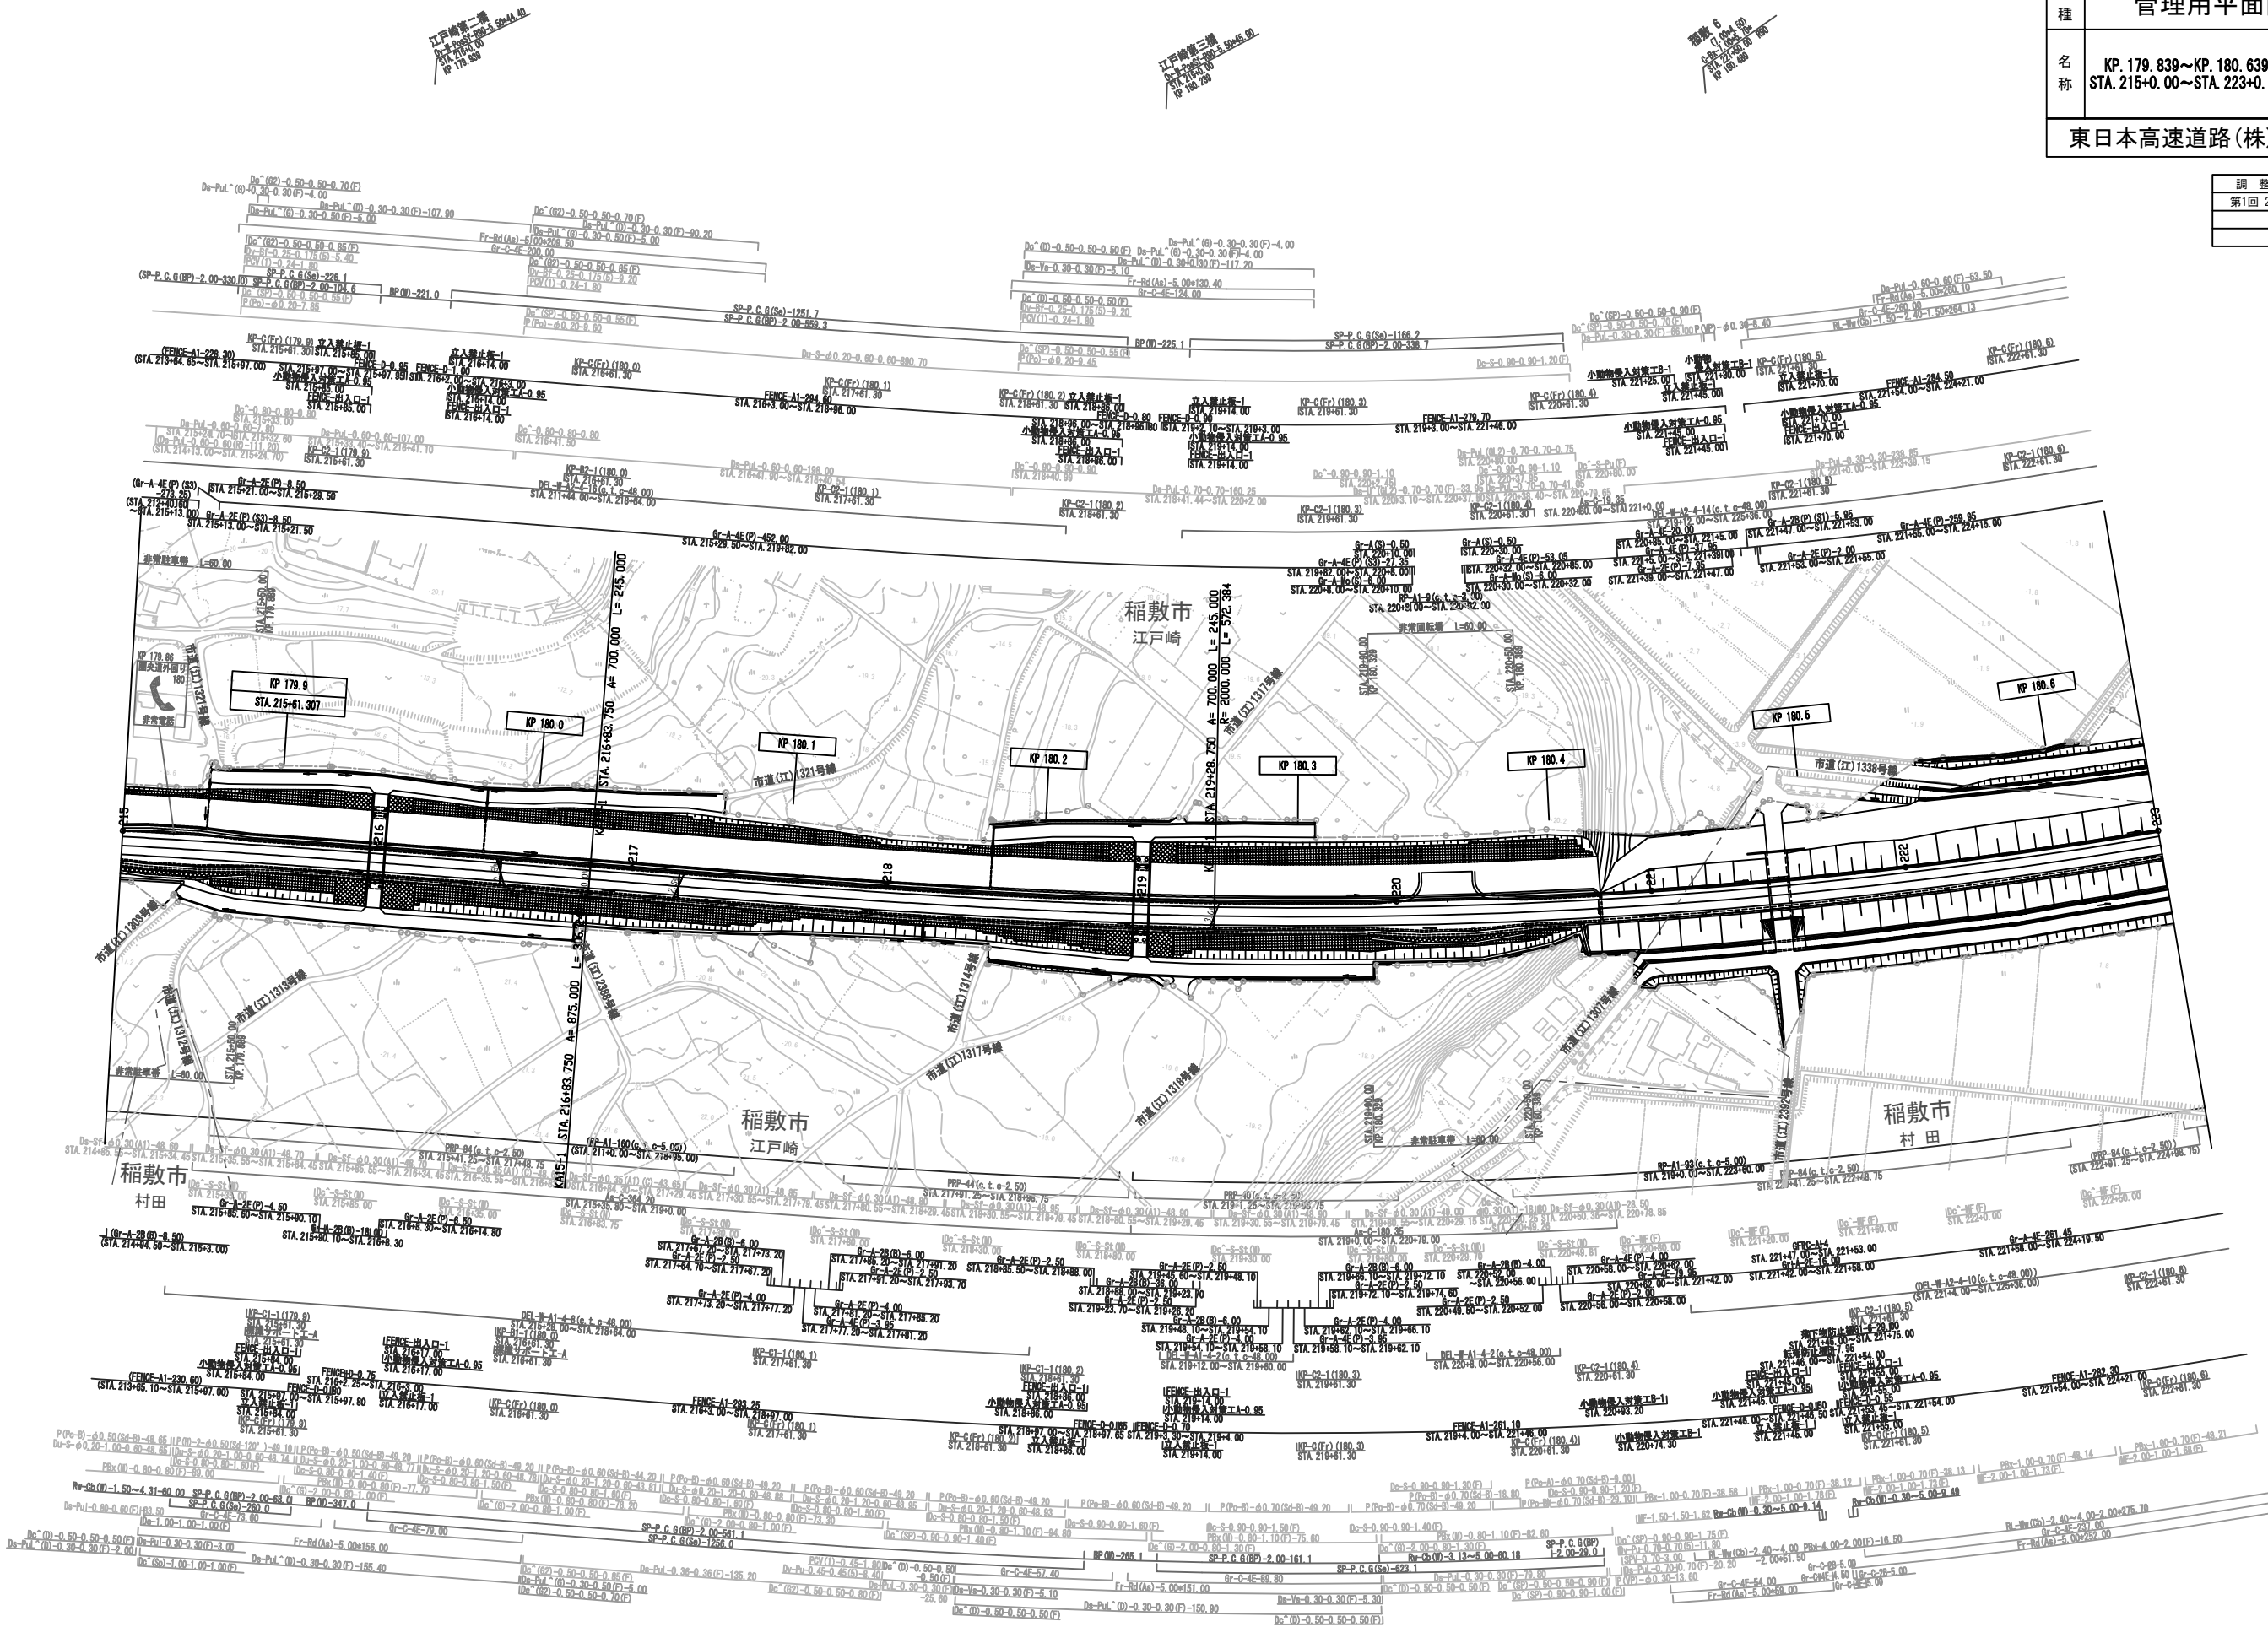

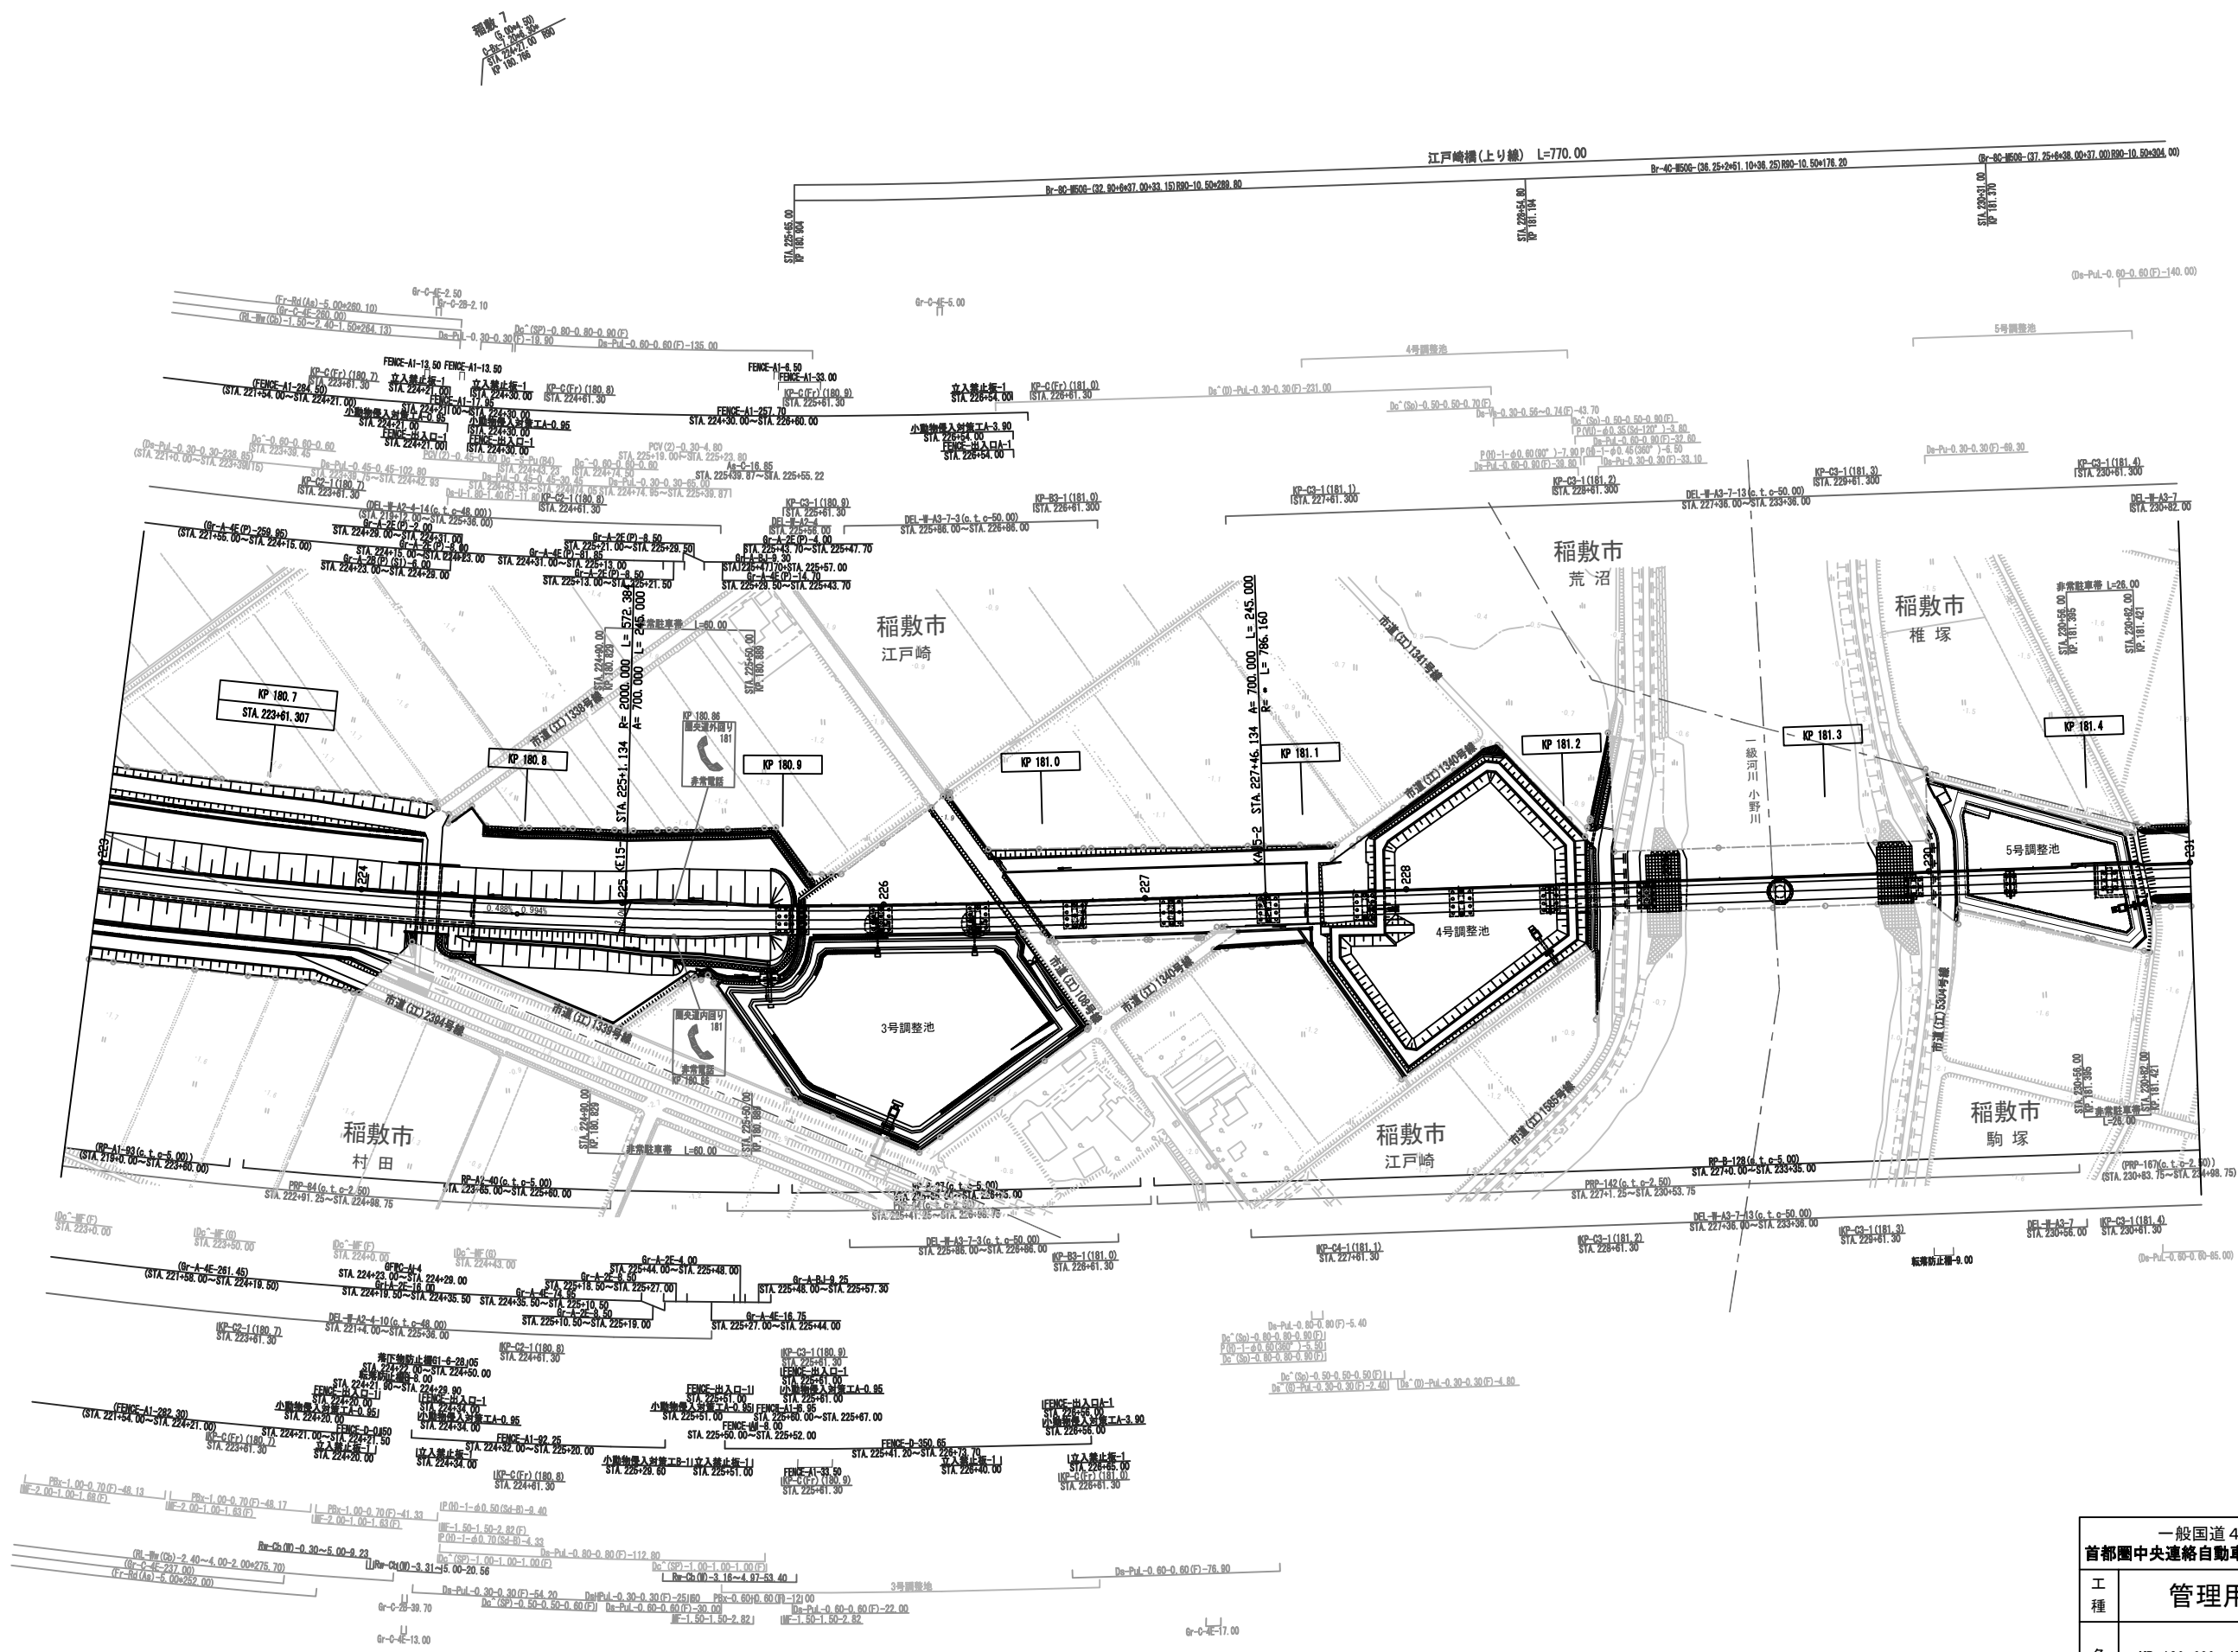


調整年月	摘要
第1回 2018年 7月	

一般国道468号 首都圏中央連絡自動車道(稲敷～稲敷東)			
工種	管理用平面図		
名称	KP. 180.639~KP. 181.439 STA. 223+0.00~STA. 231+0.00	縮尺	1/1000 4 8
東日本高速道路(株) 関東支社			

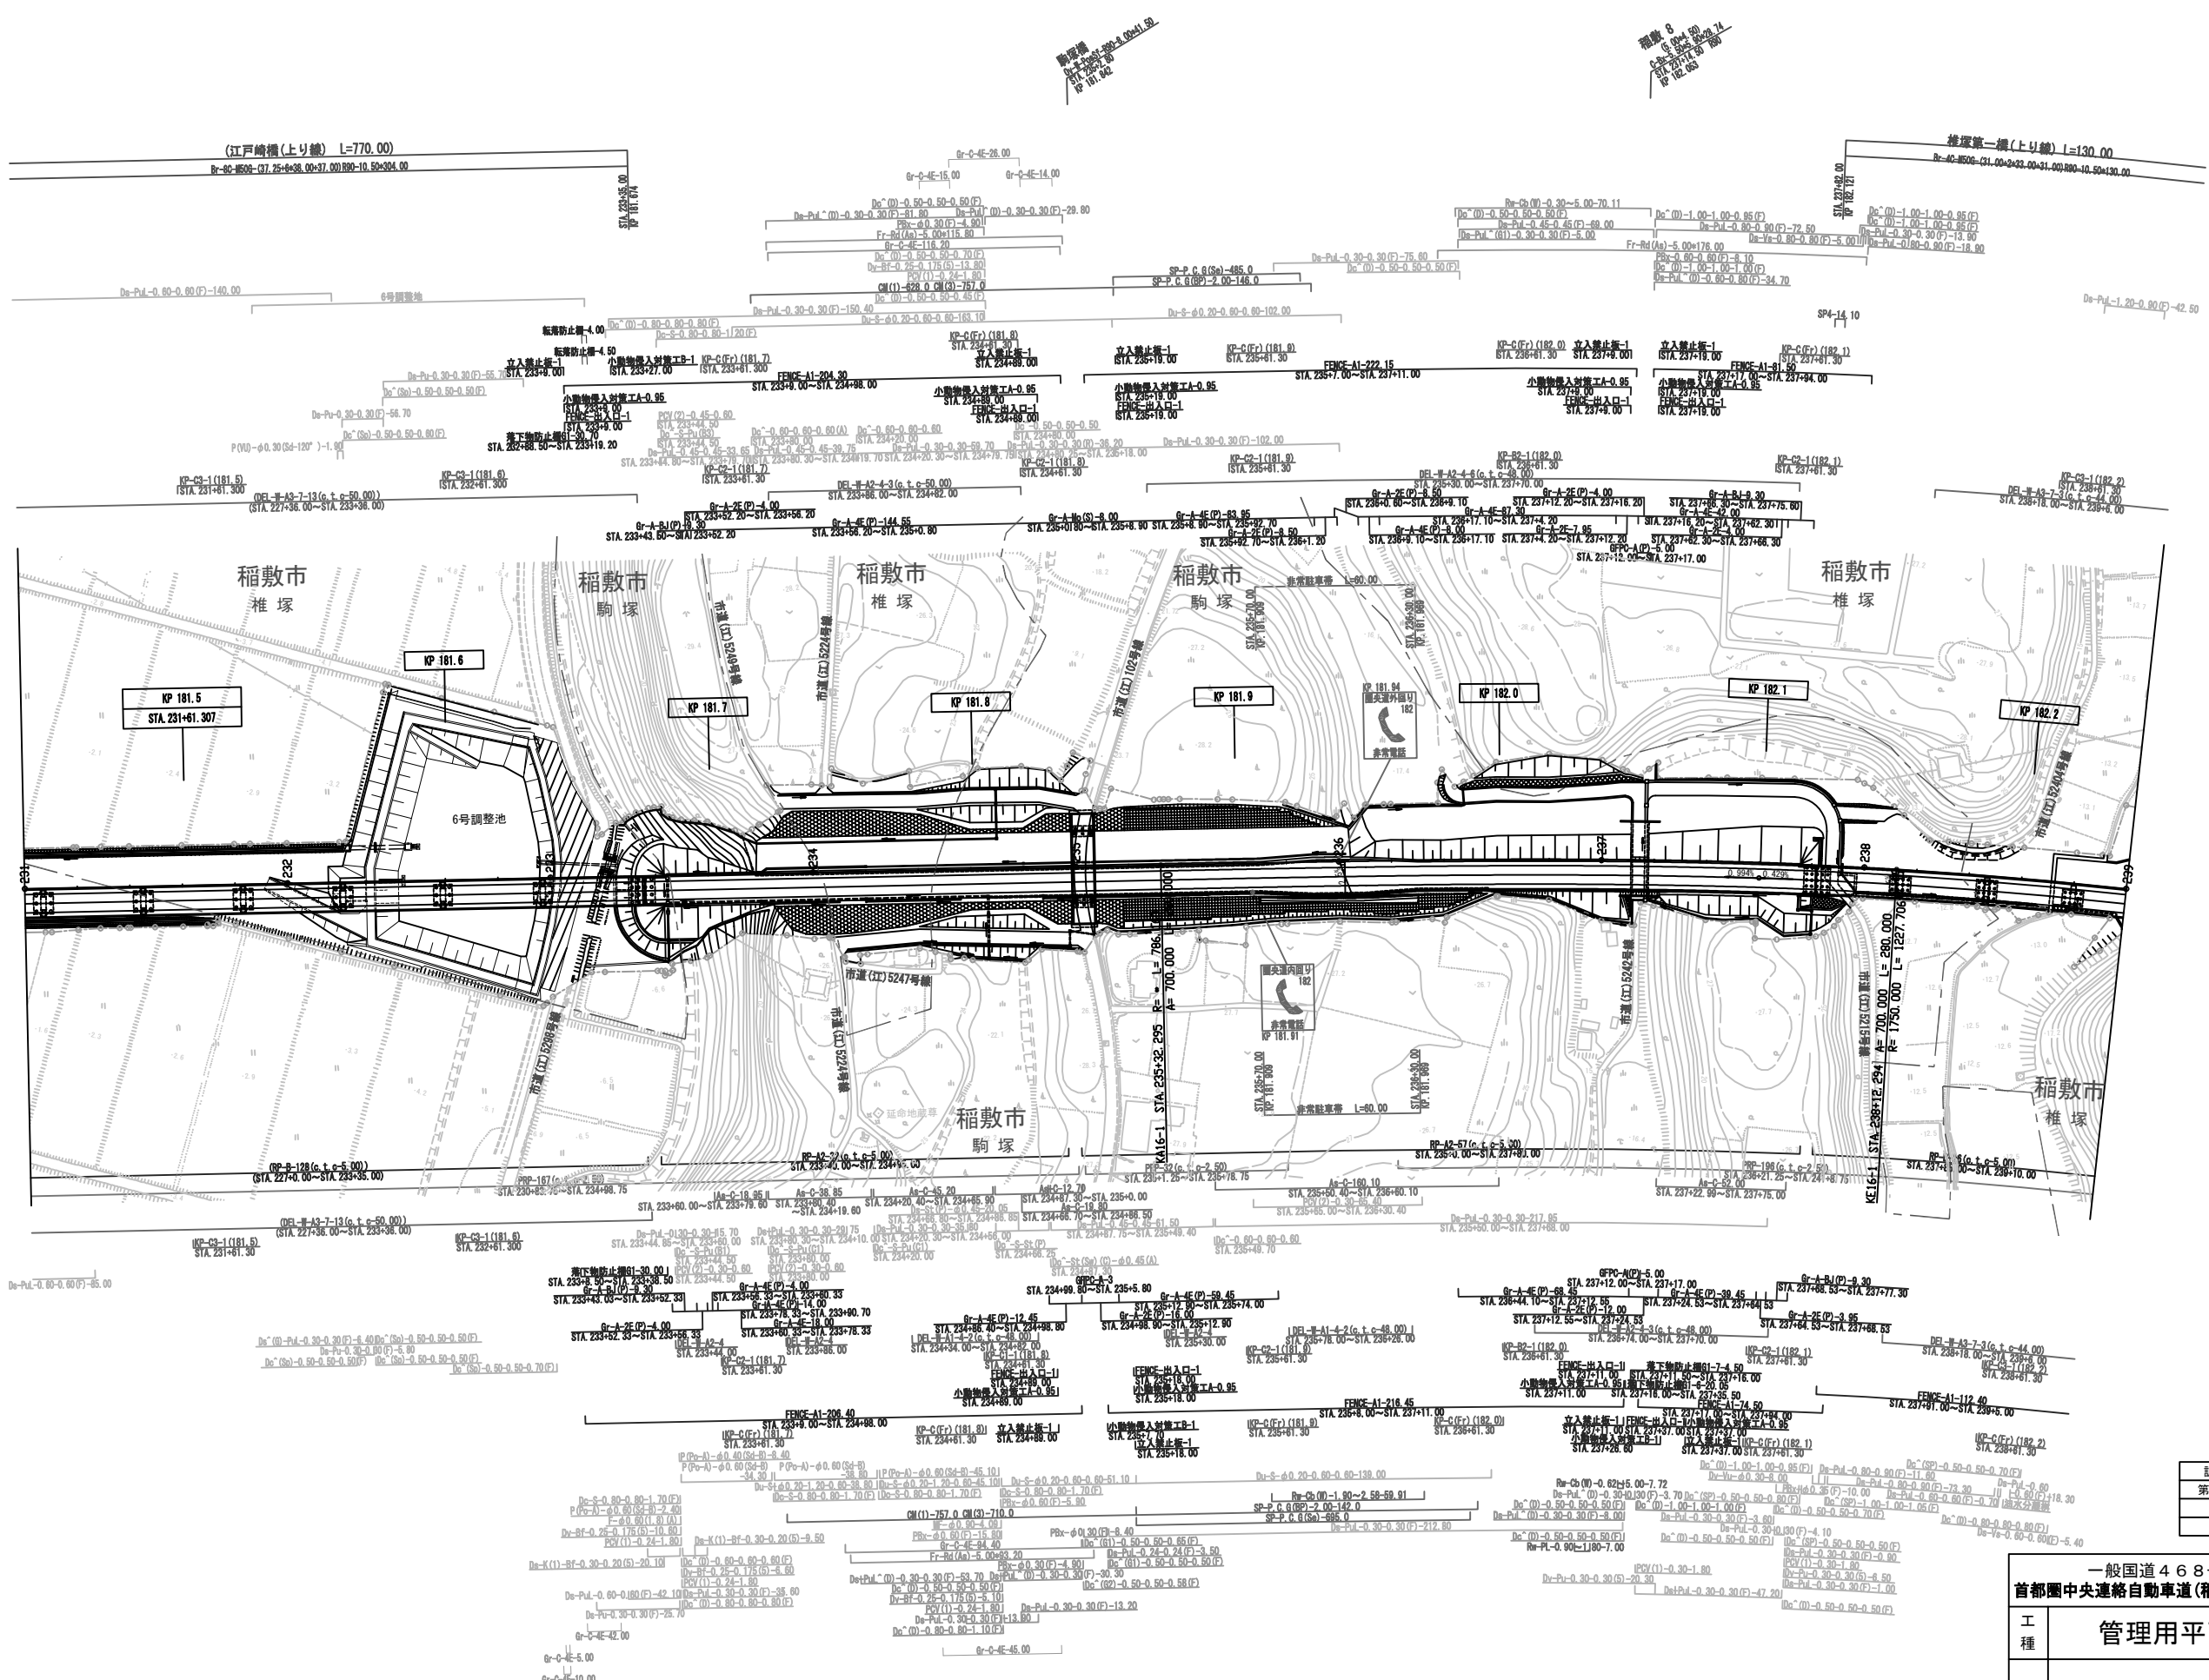


調整年 月	摘要
第1回 2018年 7月	

一般国道468号 首都圏中央連絡自動車道(稲敷～稲敷東)			
工種	管理用平面図		
名称	KP. 181.439~KP. 182.239 STA. 231+0.00~STA. 239+0.00	縮尺	5/8
東日本高速道路(株) 関東支社			

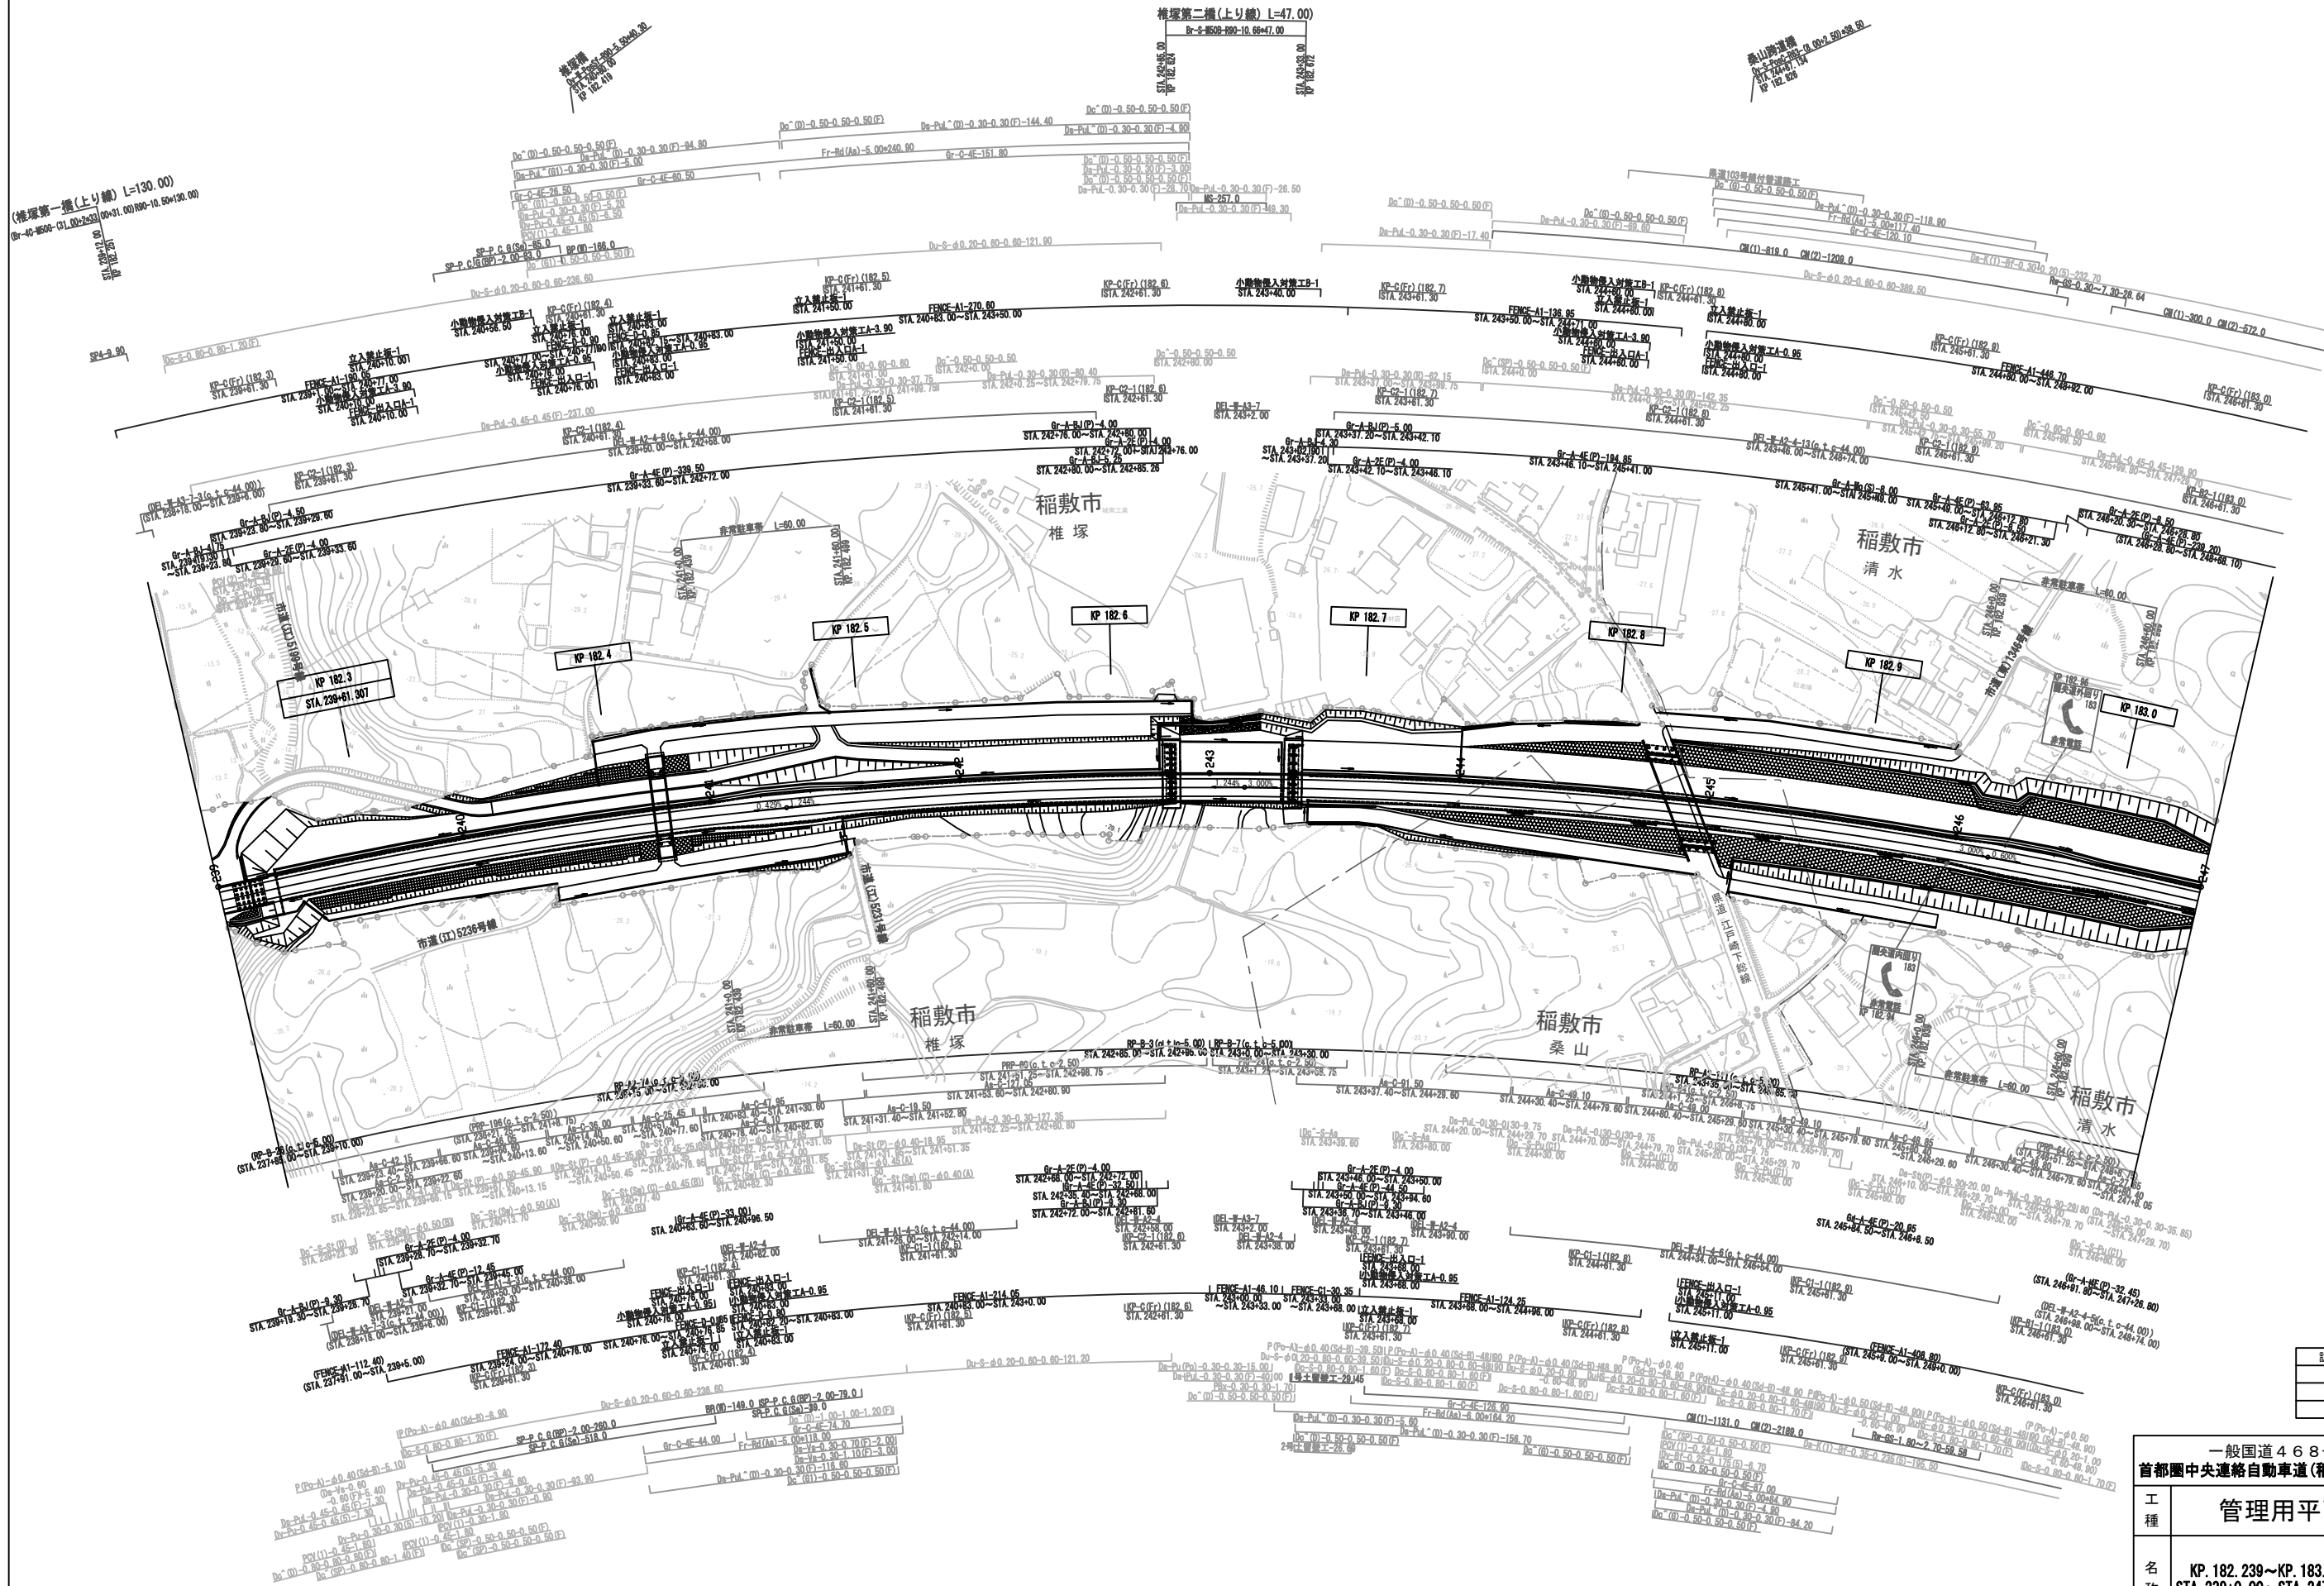


調整年月	摘要

一般国道468号 首都圏中央連絡自動車道(稲敷～稲敷東)		
工種	管理用平面図	
名称	KP. 182. 239～KP. 183. 039 STA. 239+0. 00～STA. 247+0. 00	縮尺 1/1000 6 8
東日本高速道路(株) 関東支社		

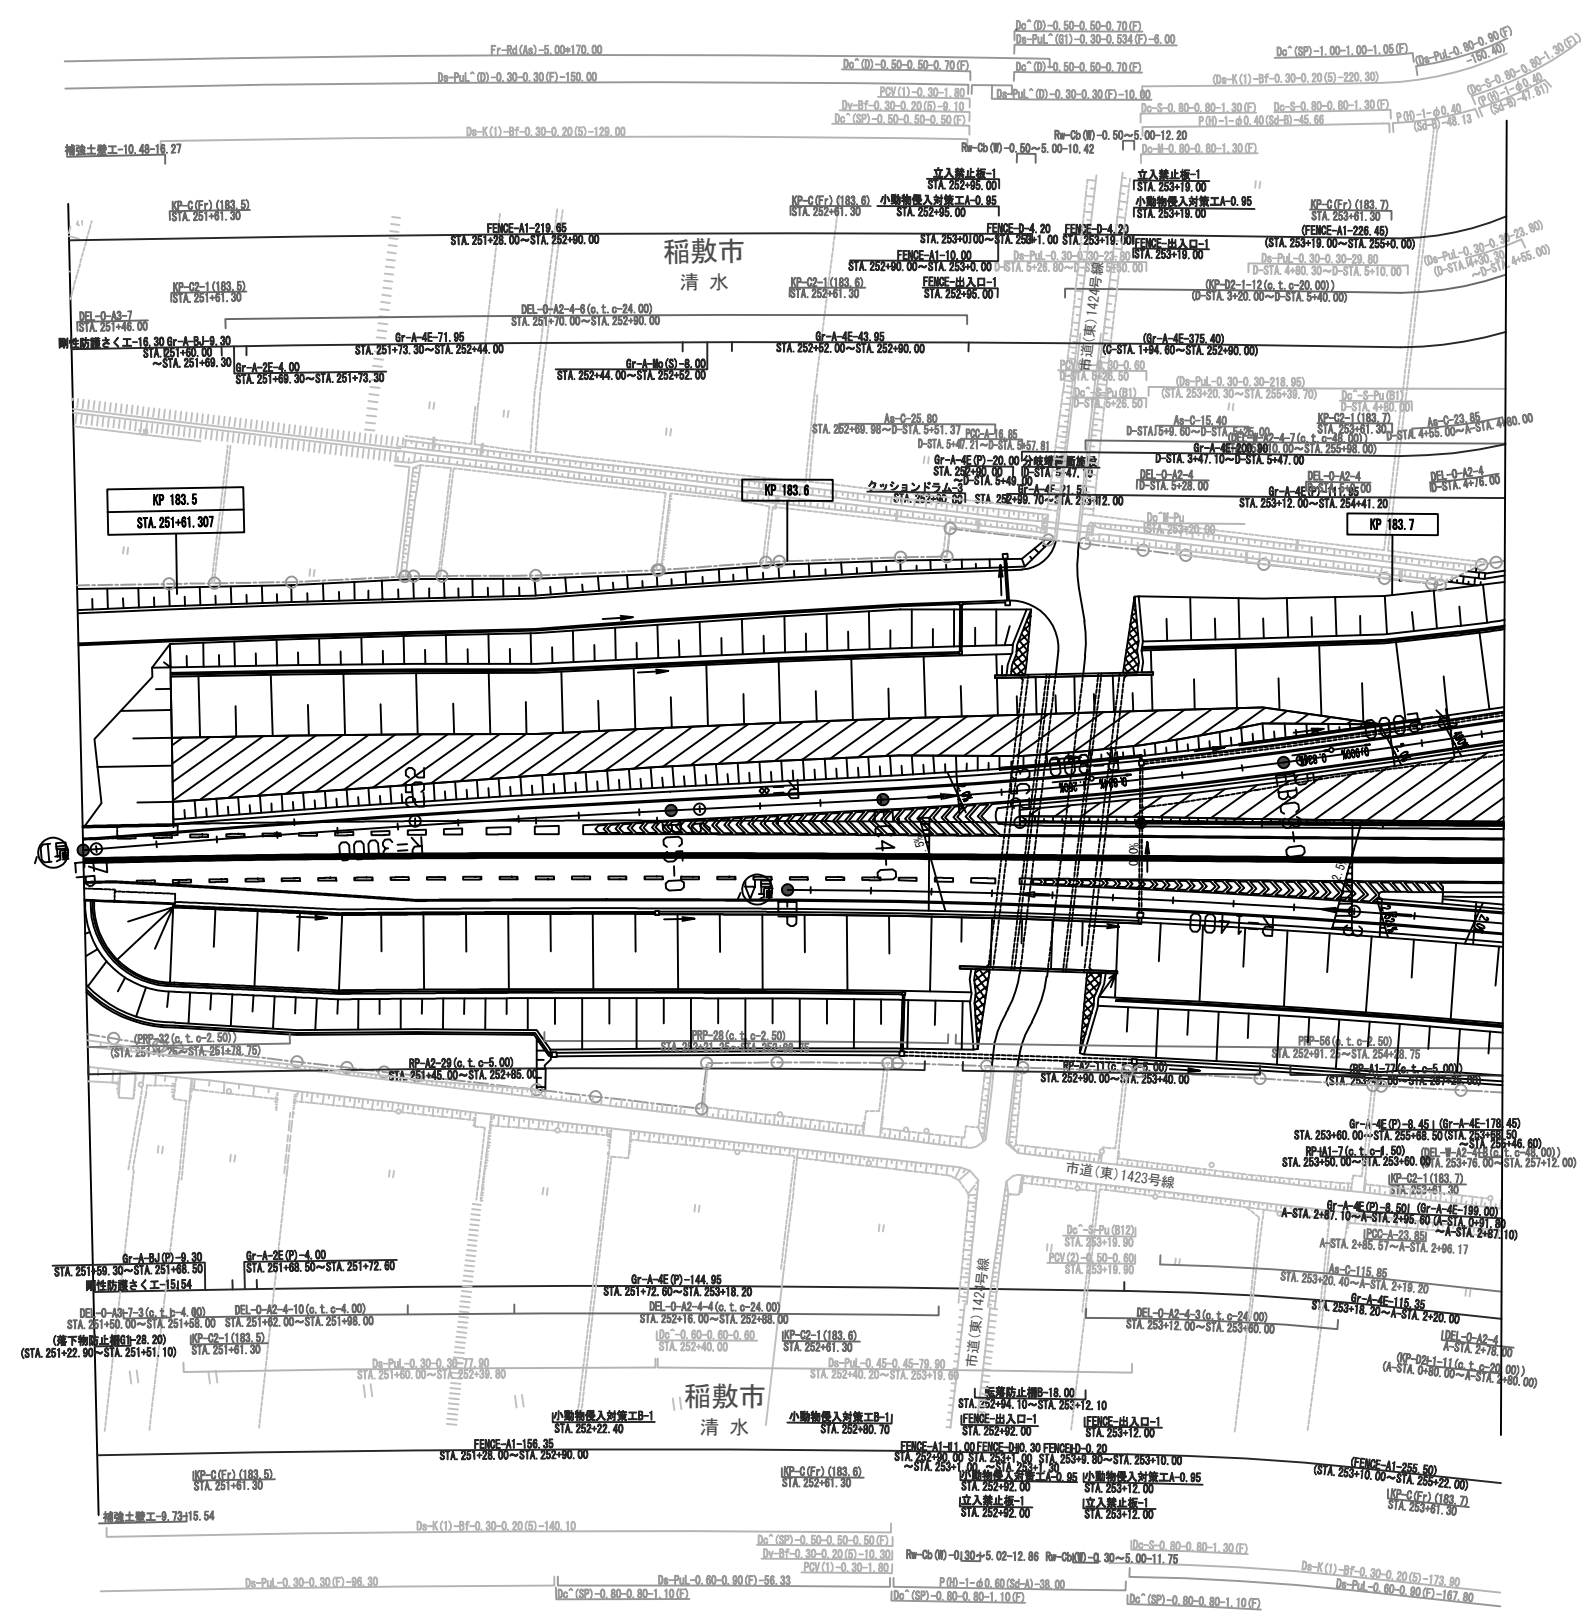


調整年月	摘要

一般国道468号 首都圏中央連絡自動車道(稲敷～稲敷東)			
工種	管理用平面図		
名称	稲敷東インターチェンジ KP. 183.484～KP. 184.230 STA. 251+45.00～STA. 258+91.096	縮尺 1/500	$\frac{1}{4}$
東日本高速道路(株) 関東支社			

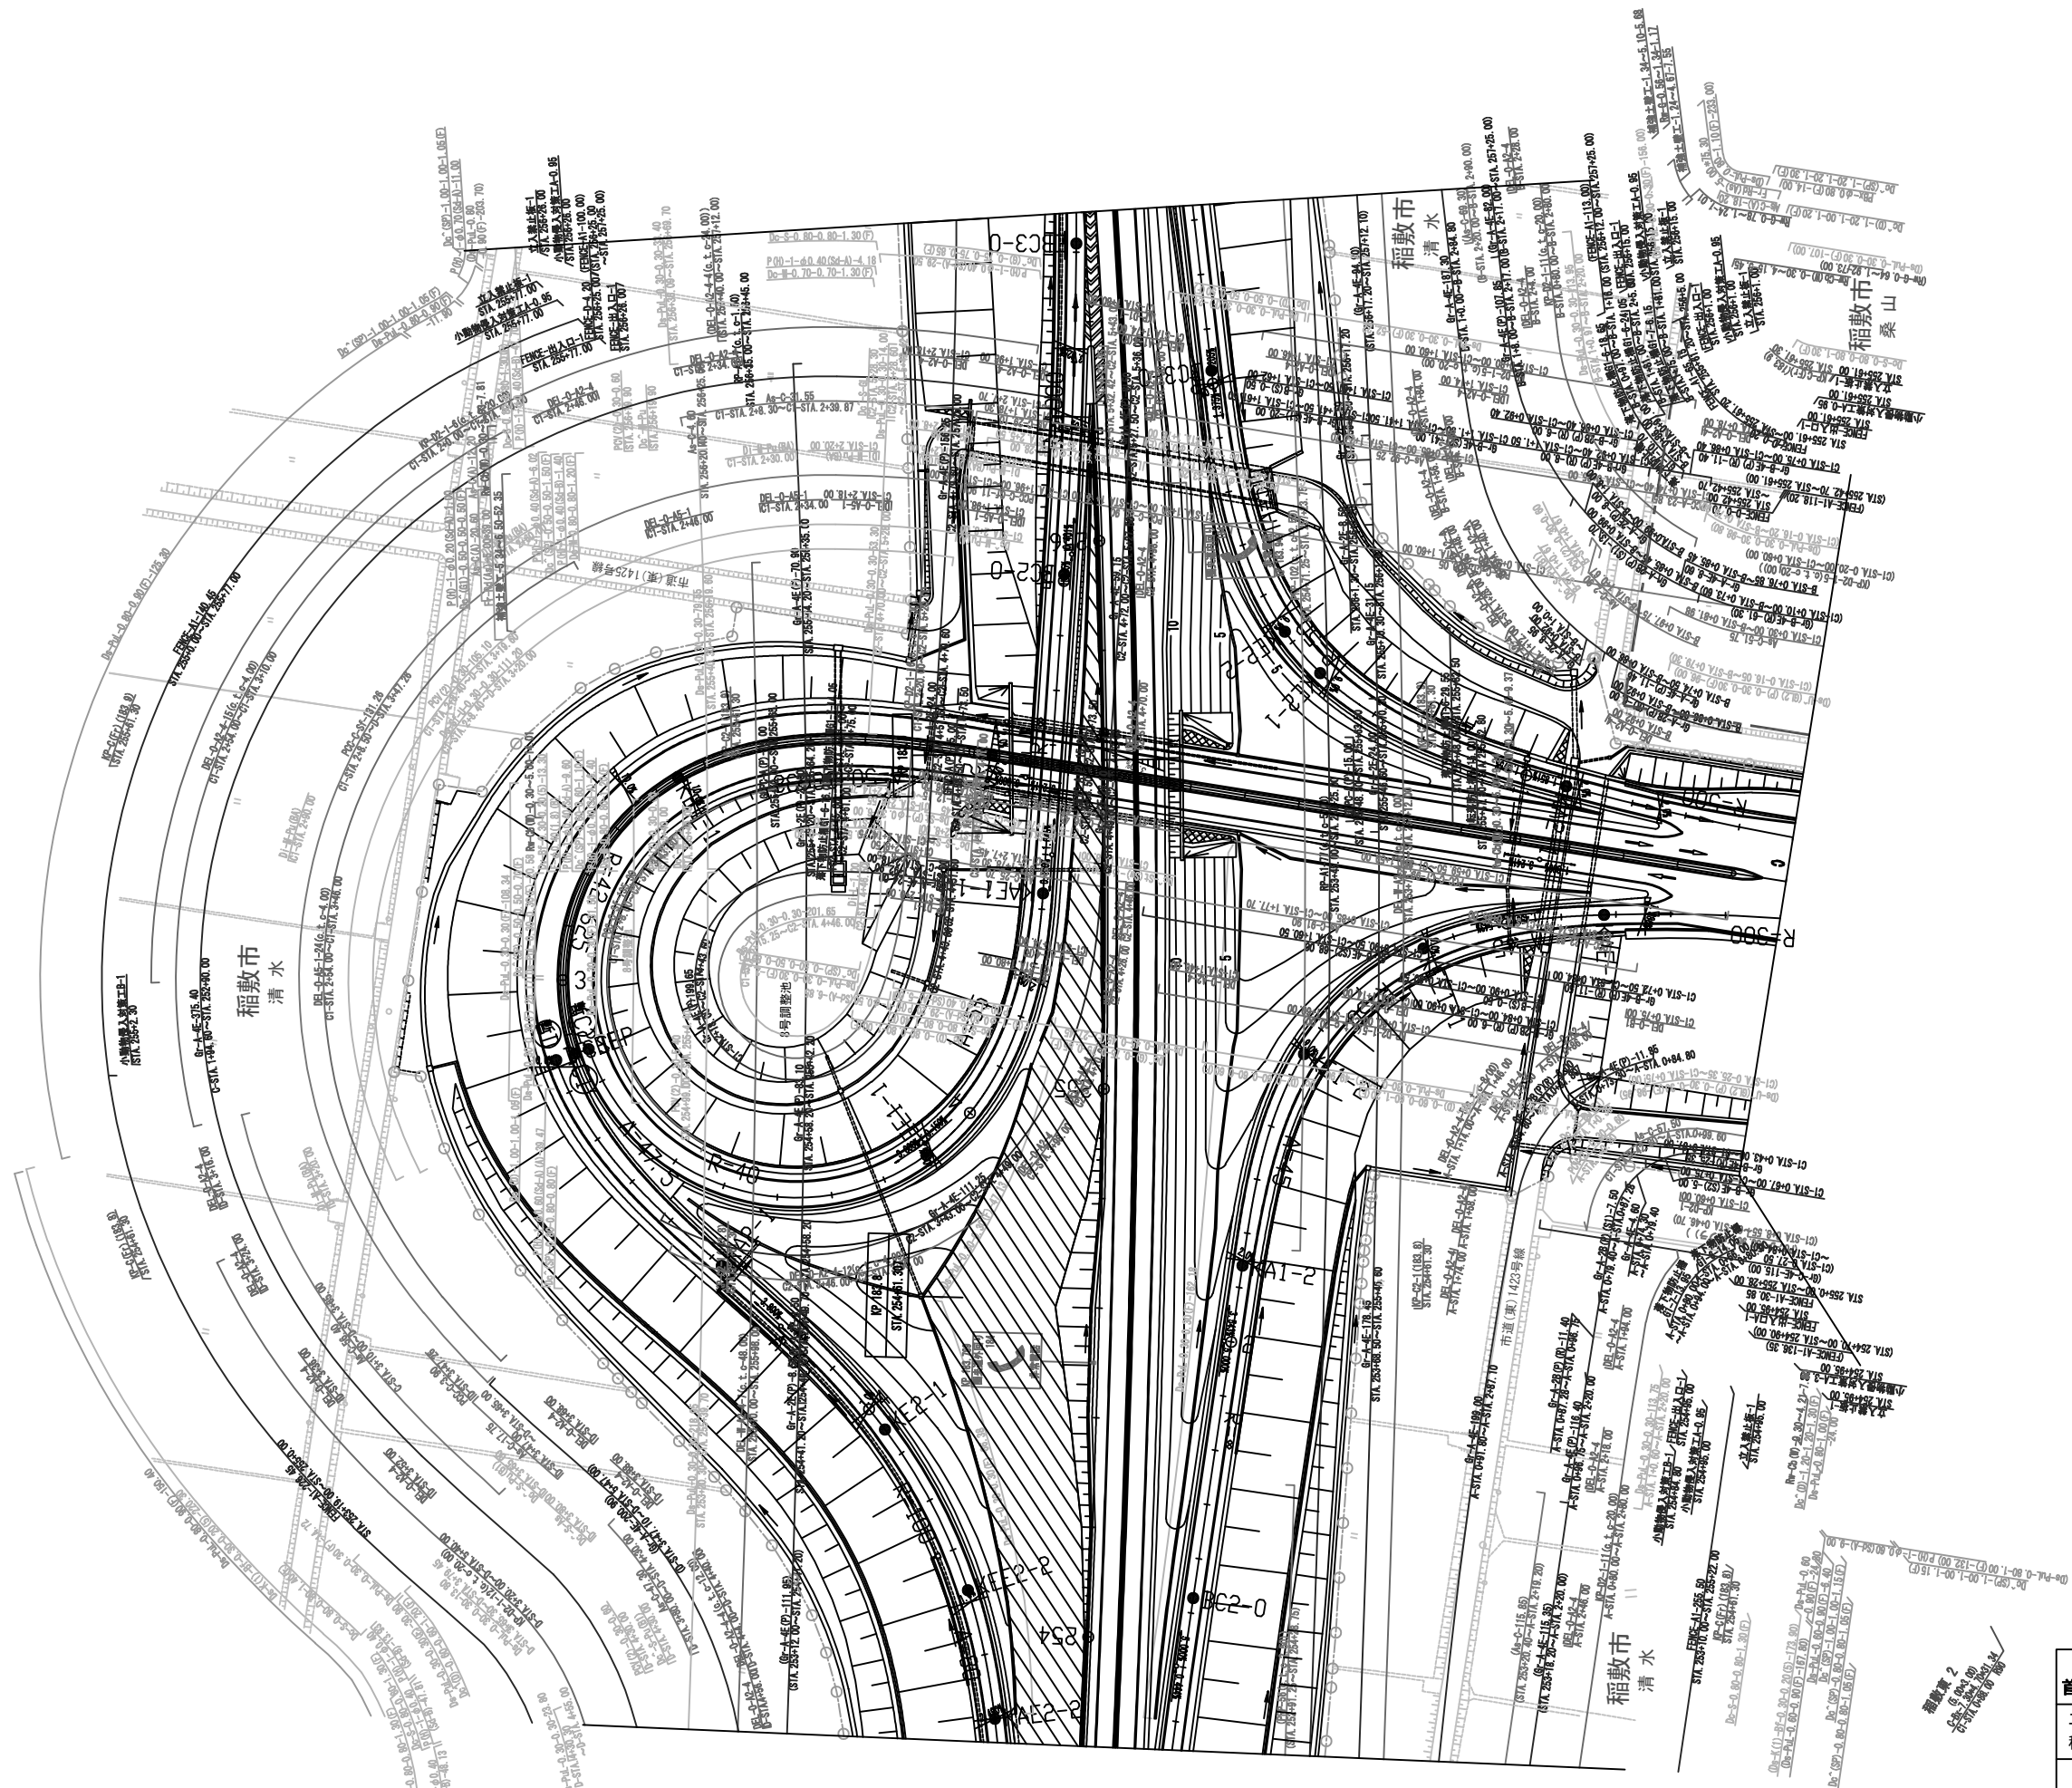


調整年月	摘要

一般国道468号 首都圏中央連絡自動車道(稲敷～稲敷東)			
工種	管理用平面図		
名称	稲敷東インターチェンジ KP. 183.484～KP. 184.230 STA. 251+45.00～STA. 258+91.096	縮尺	1/500
			2/4
東日本高速道路(株) 関東支社			

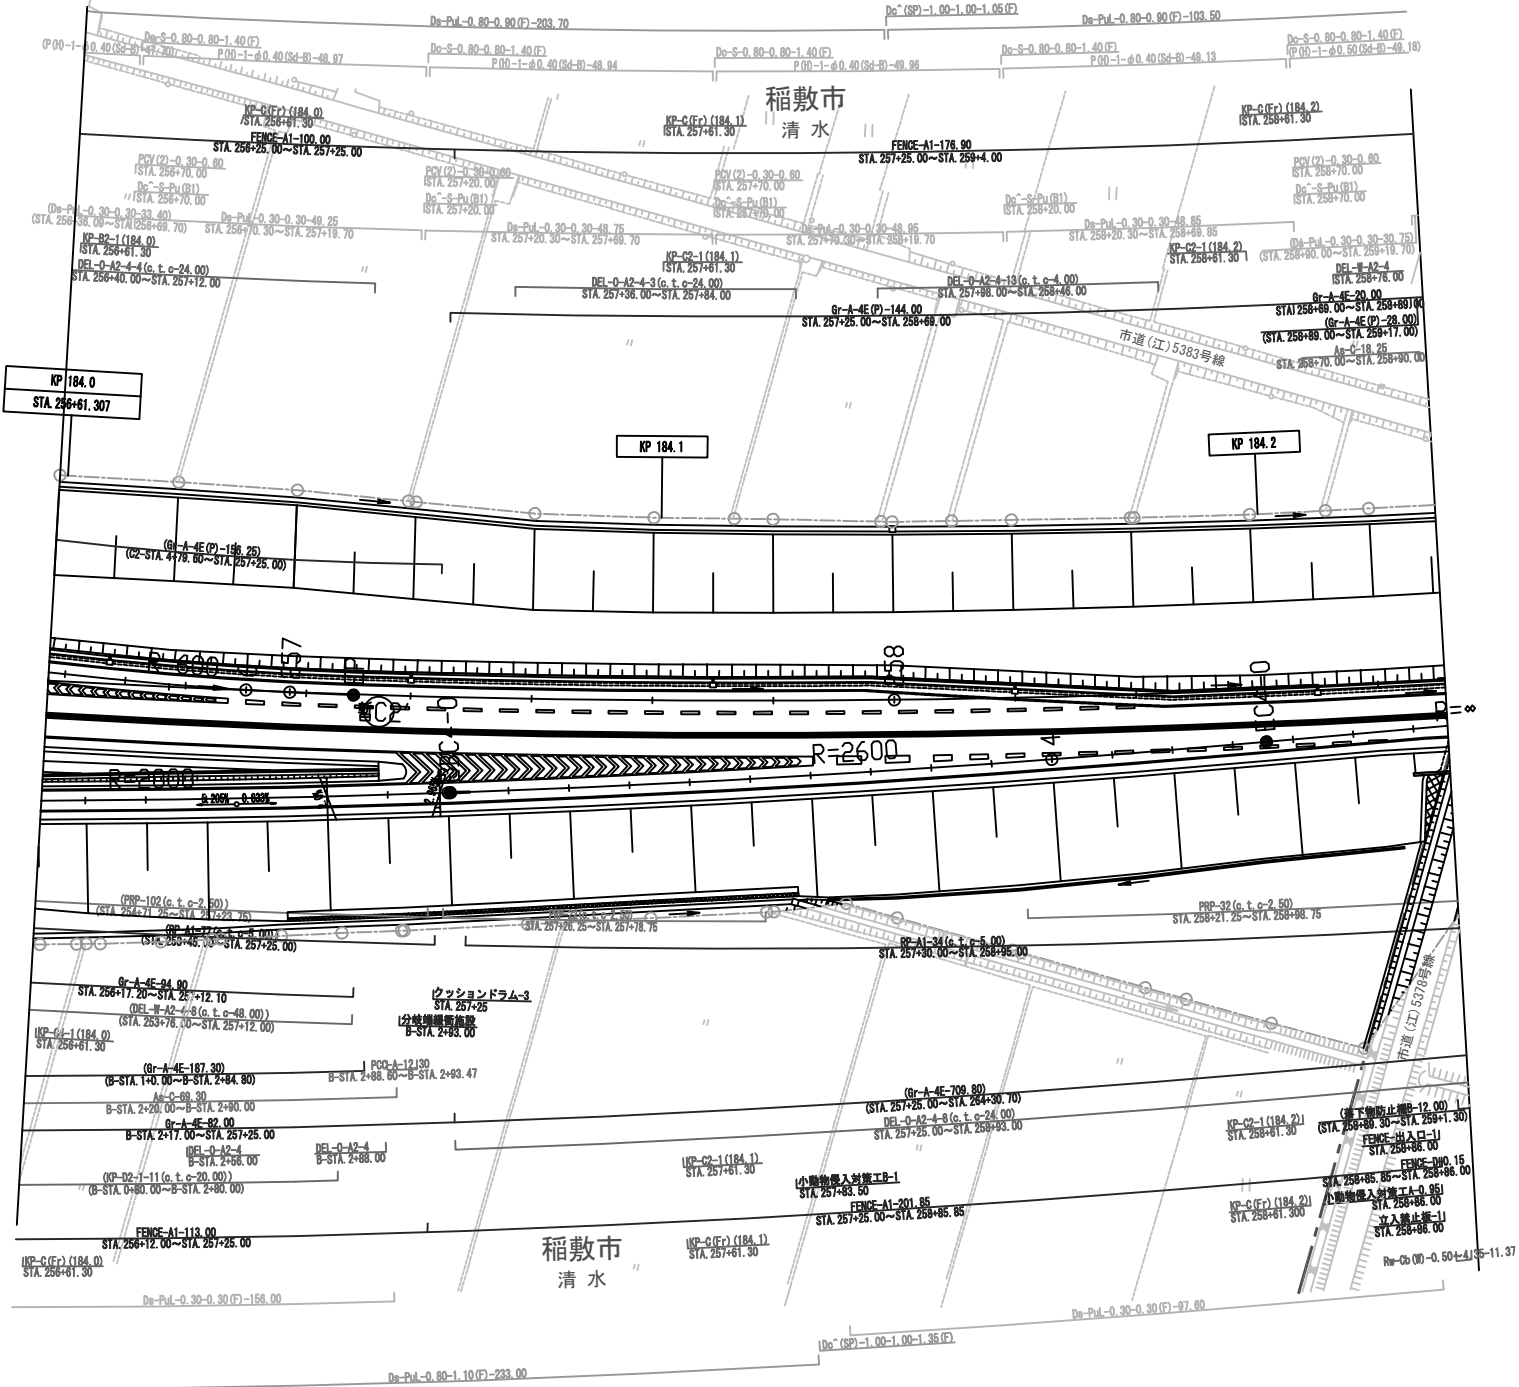

調整年月	摘要


一般国道468号 首都圏中央連絡自動車道(稲敷～稲敷東)		_____	
工 種	管理用平面図	_____	
名 称	稲敷東インターチェンジ KP. 183.484～KP. 184.230 STA. 251+45.00～STA. 258+91.096	縮尺 1/500	$\frac{3}{4}$
東日本高速道路(株) 関東支社			

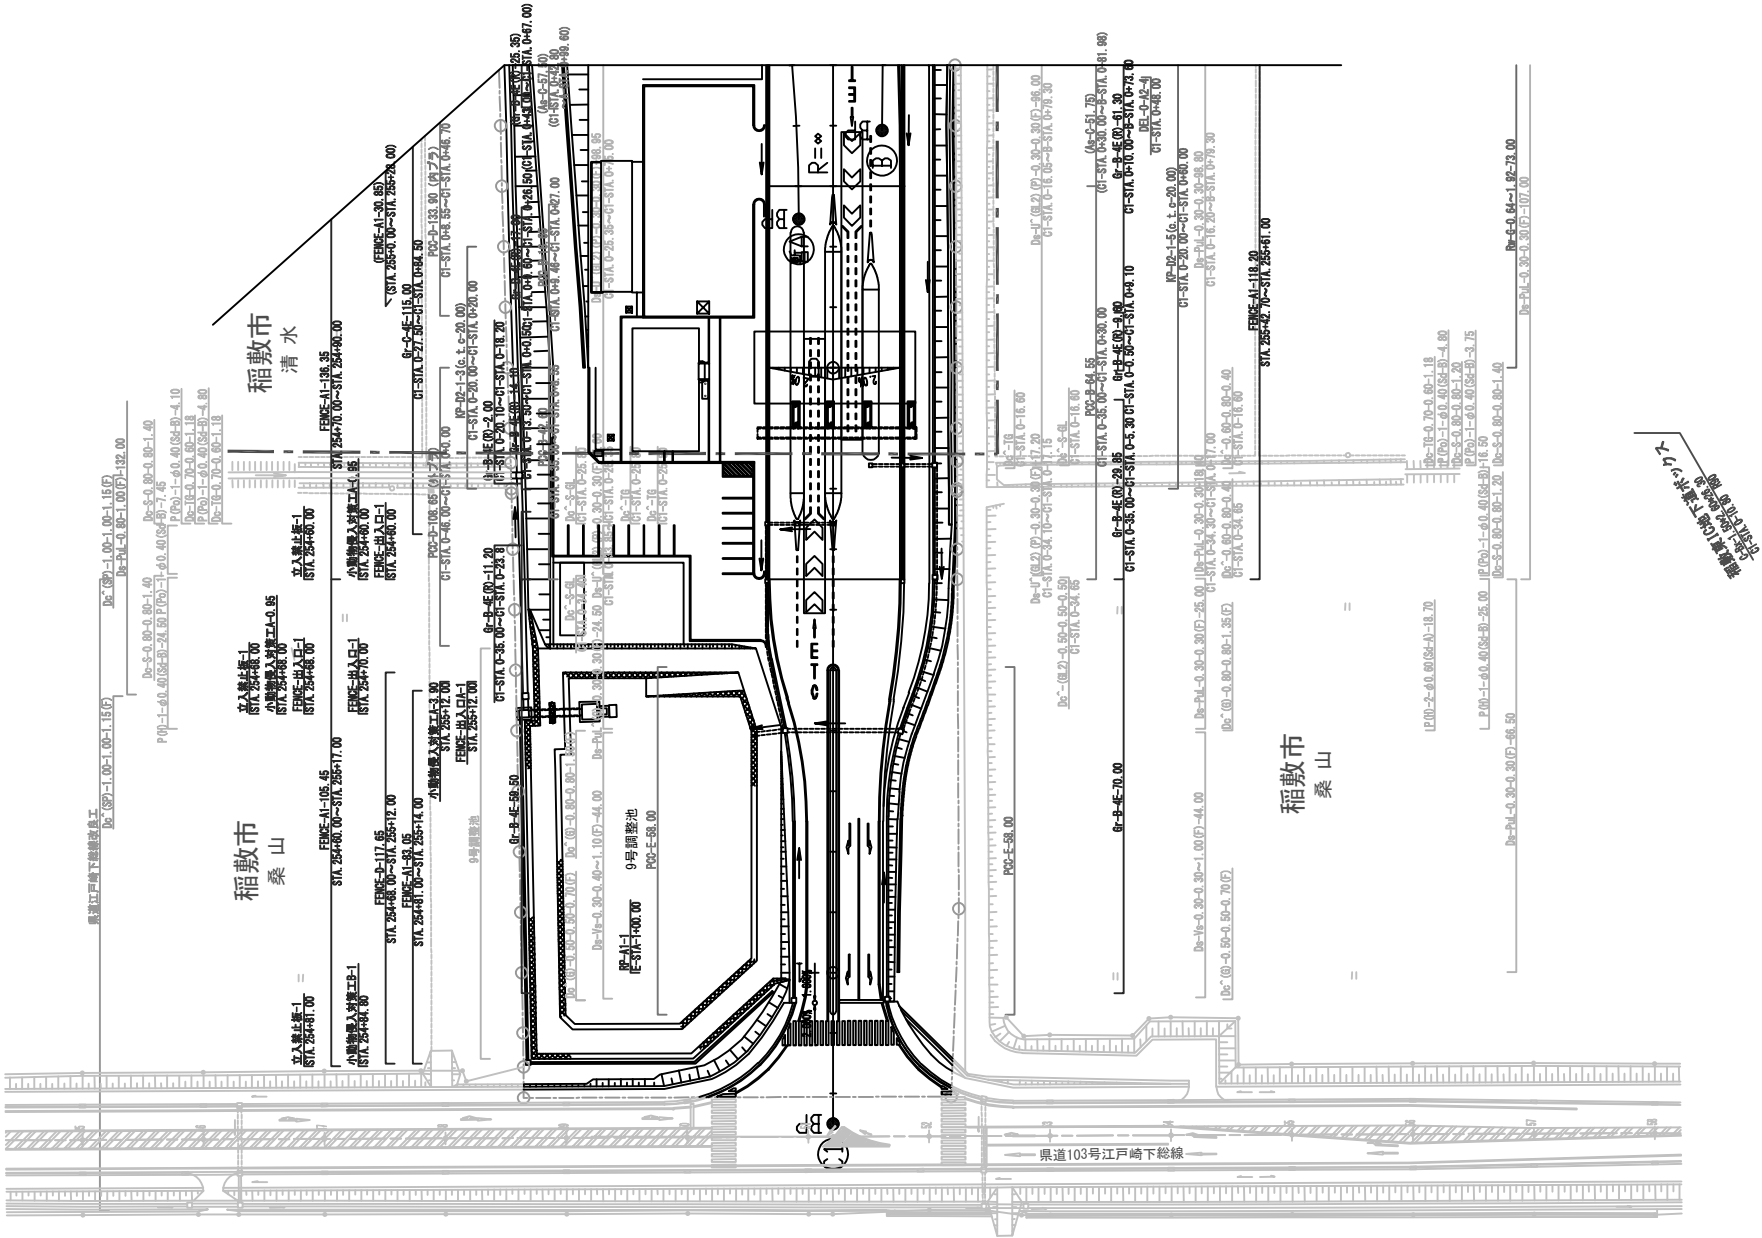

設計者
監理者
施工者


調整年月	摘要

一般国道468号 首都圏中央連絡自動車道(稲敷～稲敷東)		_____	
工 種	管理用平面図	_____	
名 称	稲敷東インターチェンジ KP. 183.484～KP. 184.230 STA. 251+45.00～STA. 258+91.096	縮尺 1/500	$\frac{4}{4}$
	東日本高速道路(株) 関東支社		

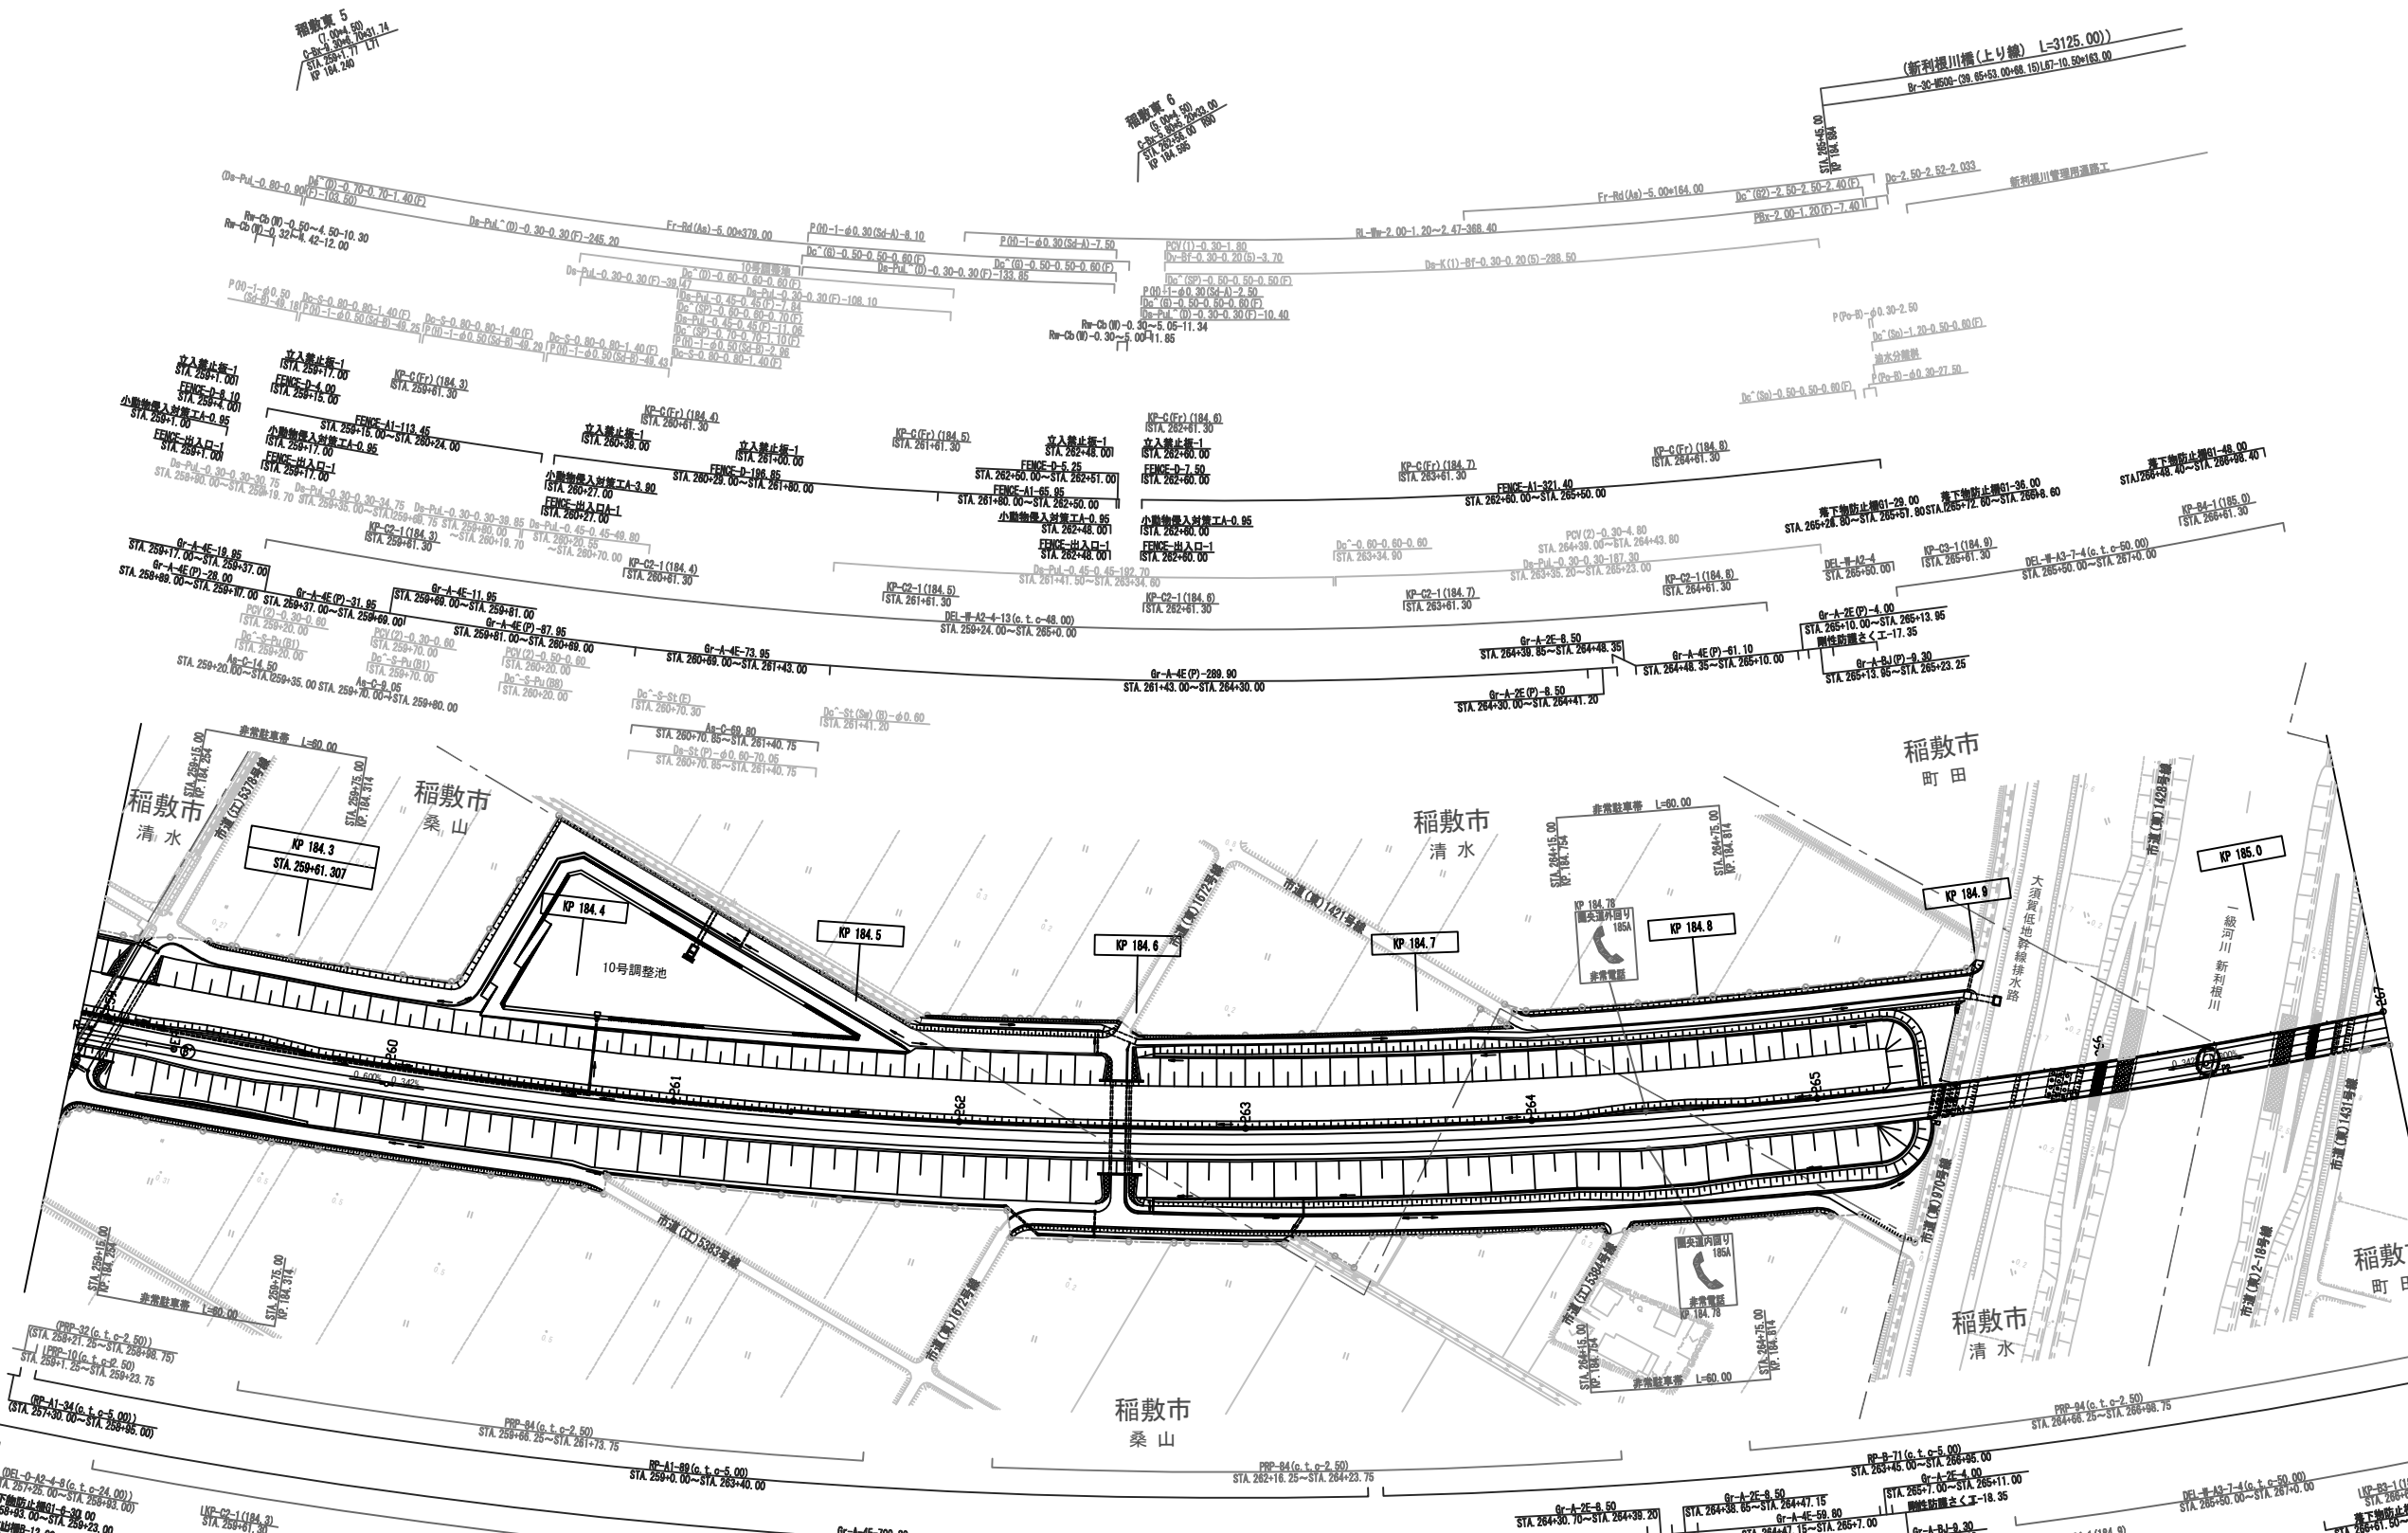


調整年月	摘要
第1回 2018年 7月	

一般国道468号 首都圏中央連絡自動車道(稲敷東~神崎)		
工種	管理用平面図	
名称	KP. 184.230~KP. 185.039 STA. 258+91.096~STA. 267+0.00	縮尺 1/1000 1 6
東日本高速道路(株) 関東支社		

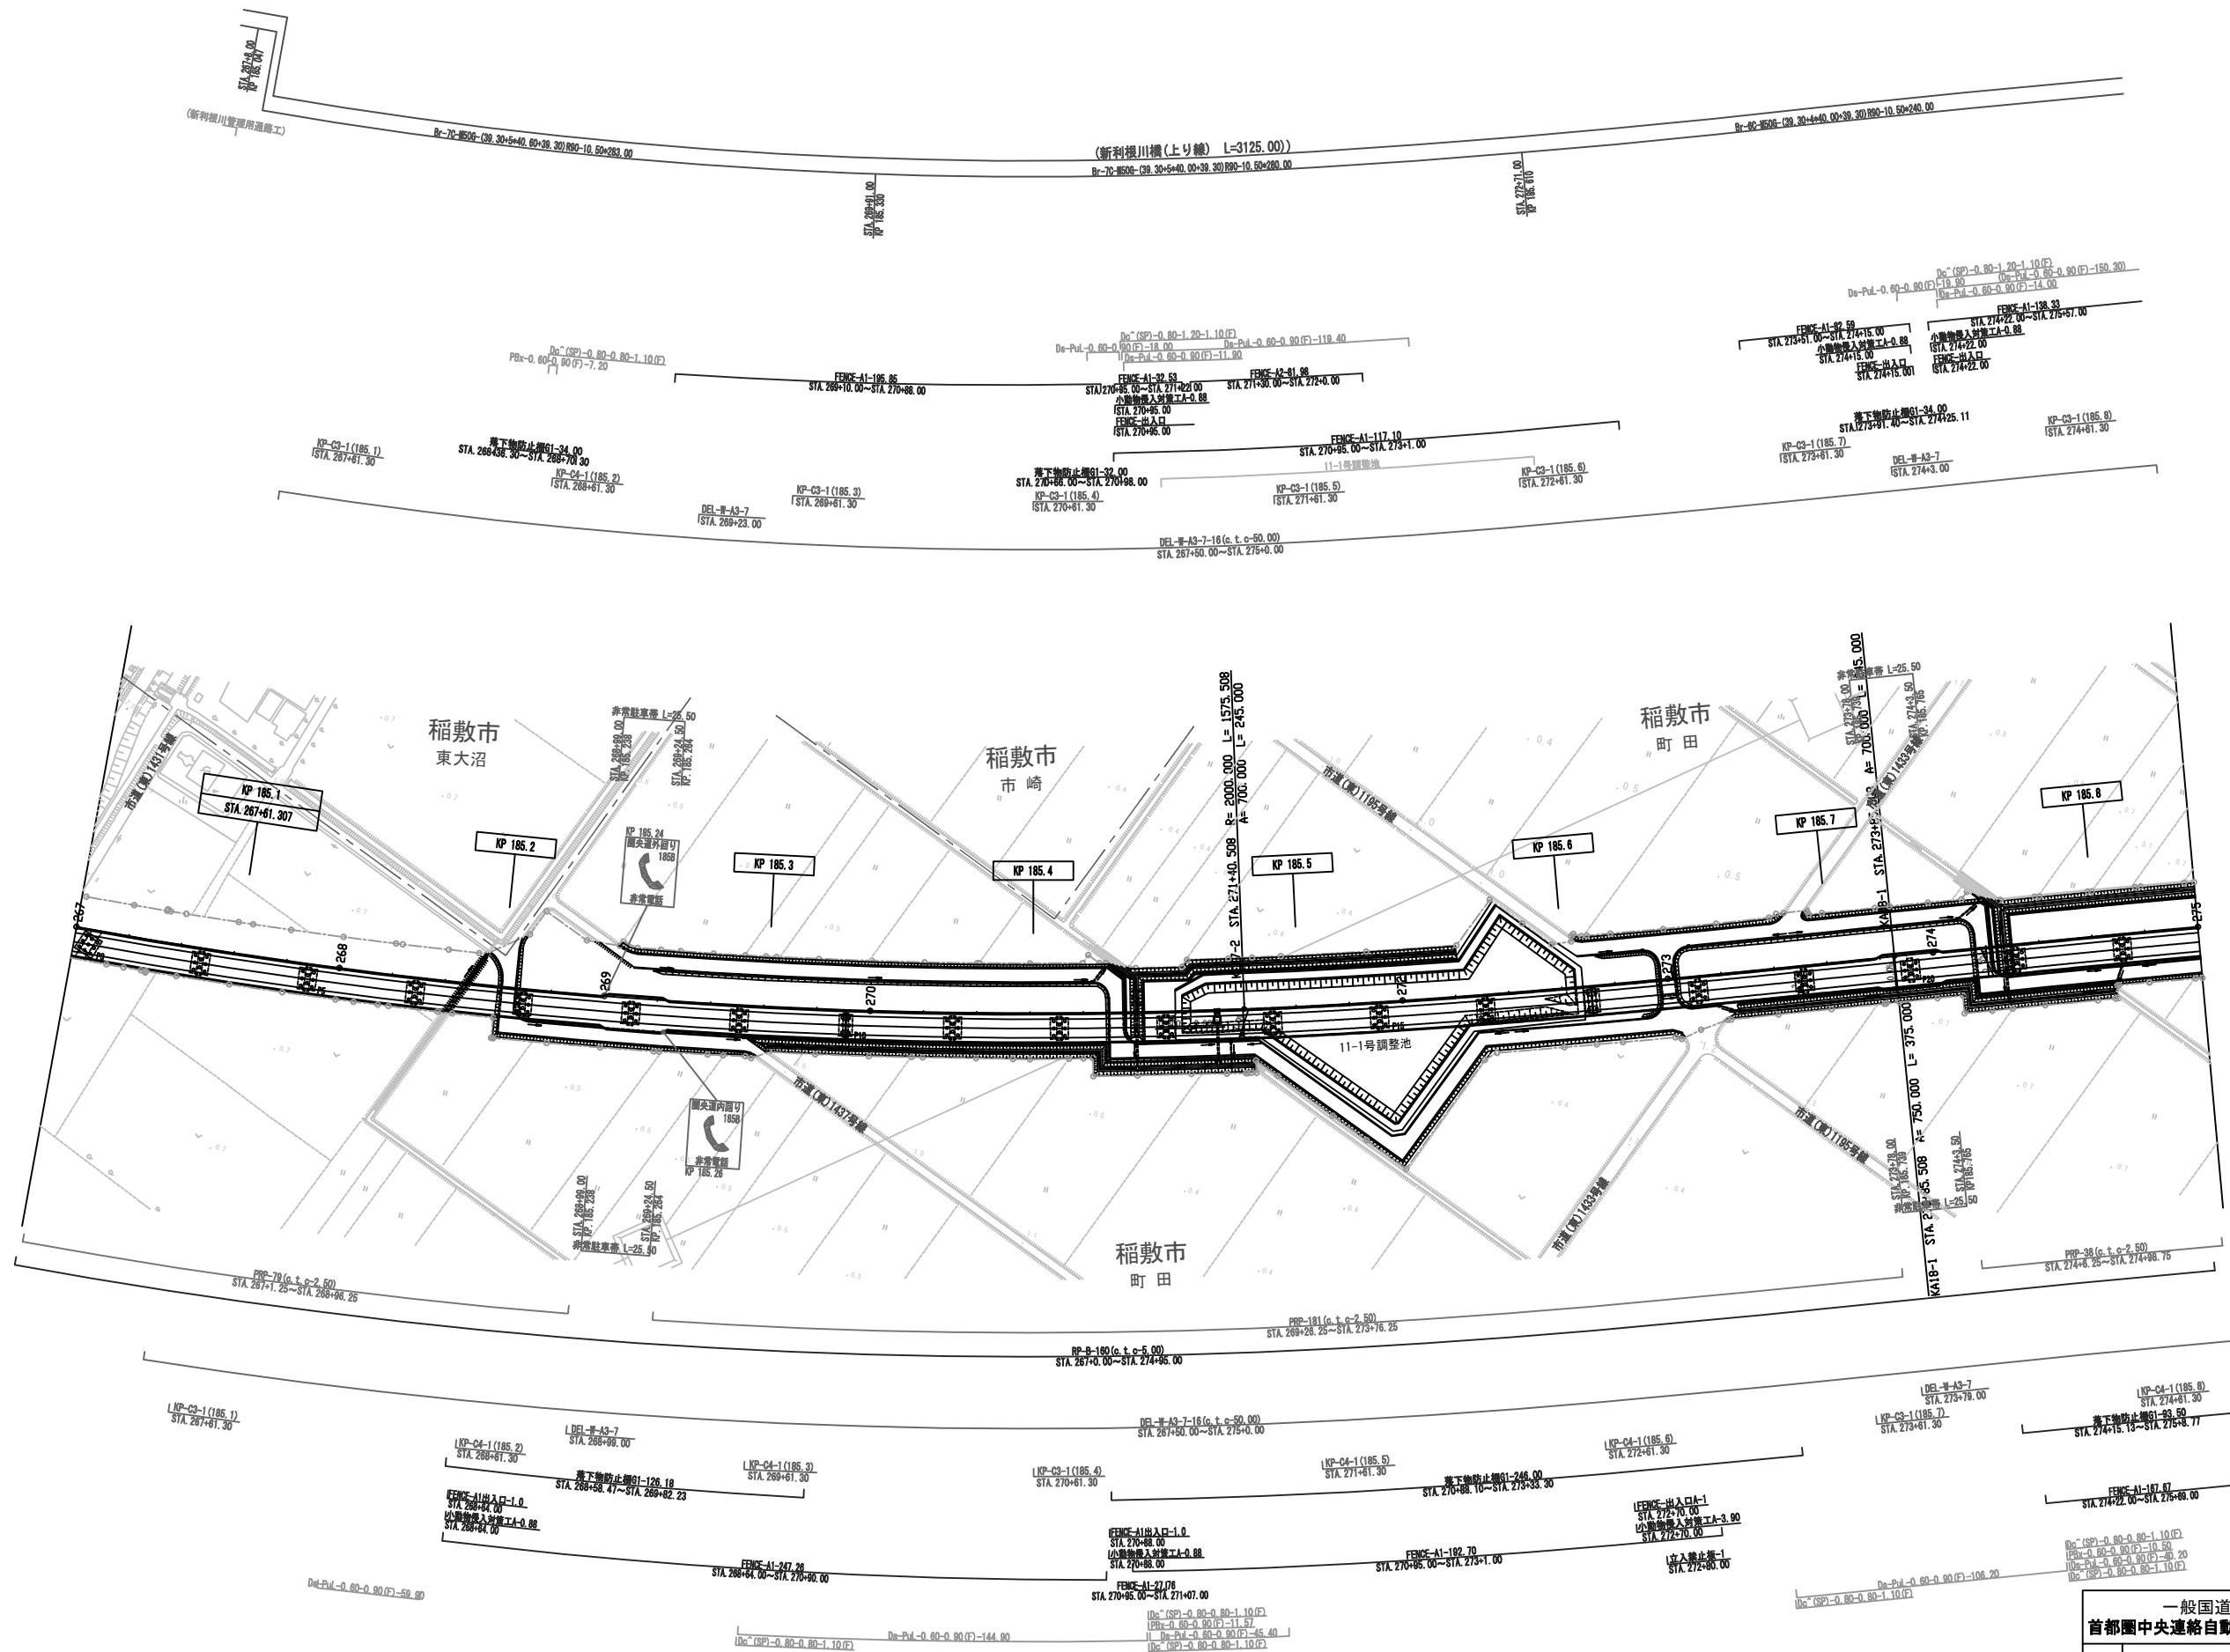


調整年月	摘要
第1回 2018年 7月	

一般国道468号 首都圏中央連絡自動車道(稲敷東～神崎)			
工種	管理用平面図		
名称	KP. 185. 039～KP. 185. 839 STA. 267+0. 00～STA. 275+0. 00	縮尺	1/1000 2/6
東日本高速道路(株) 関東支社			

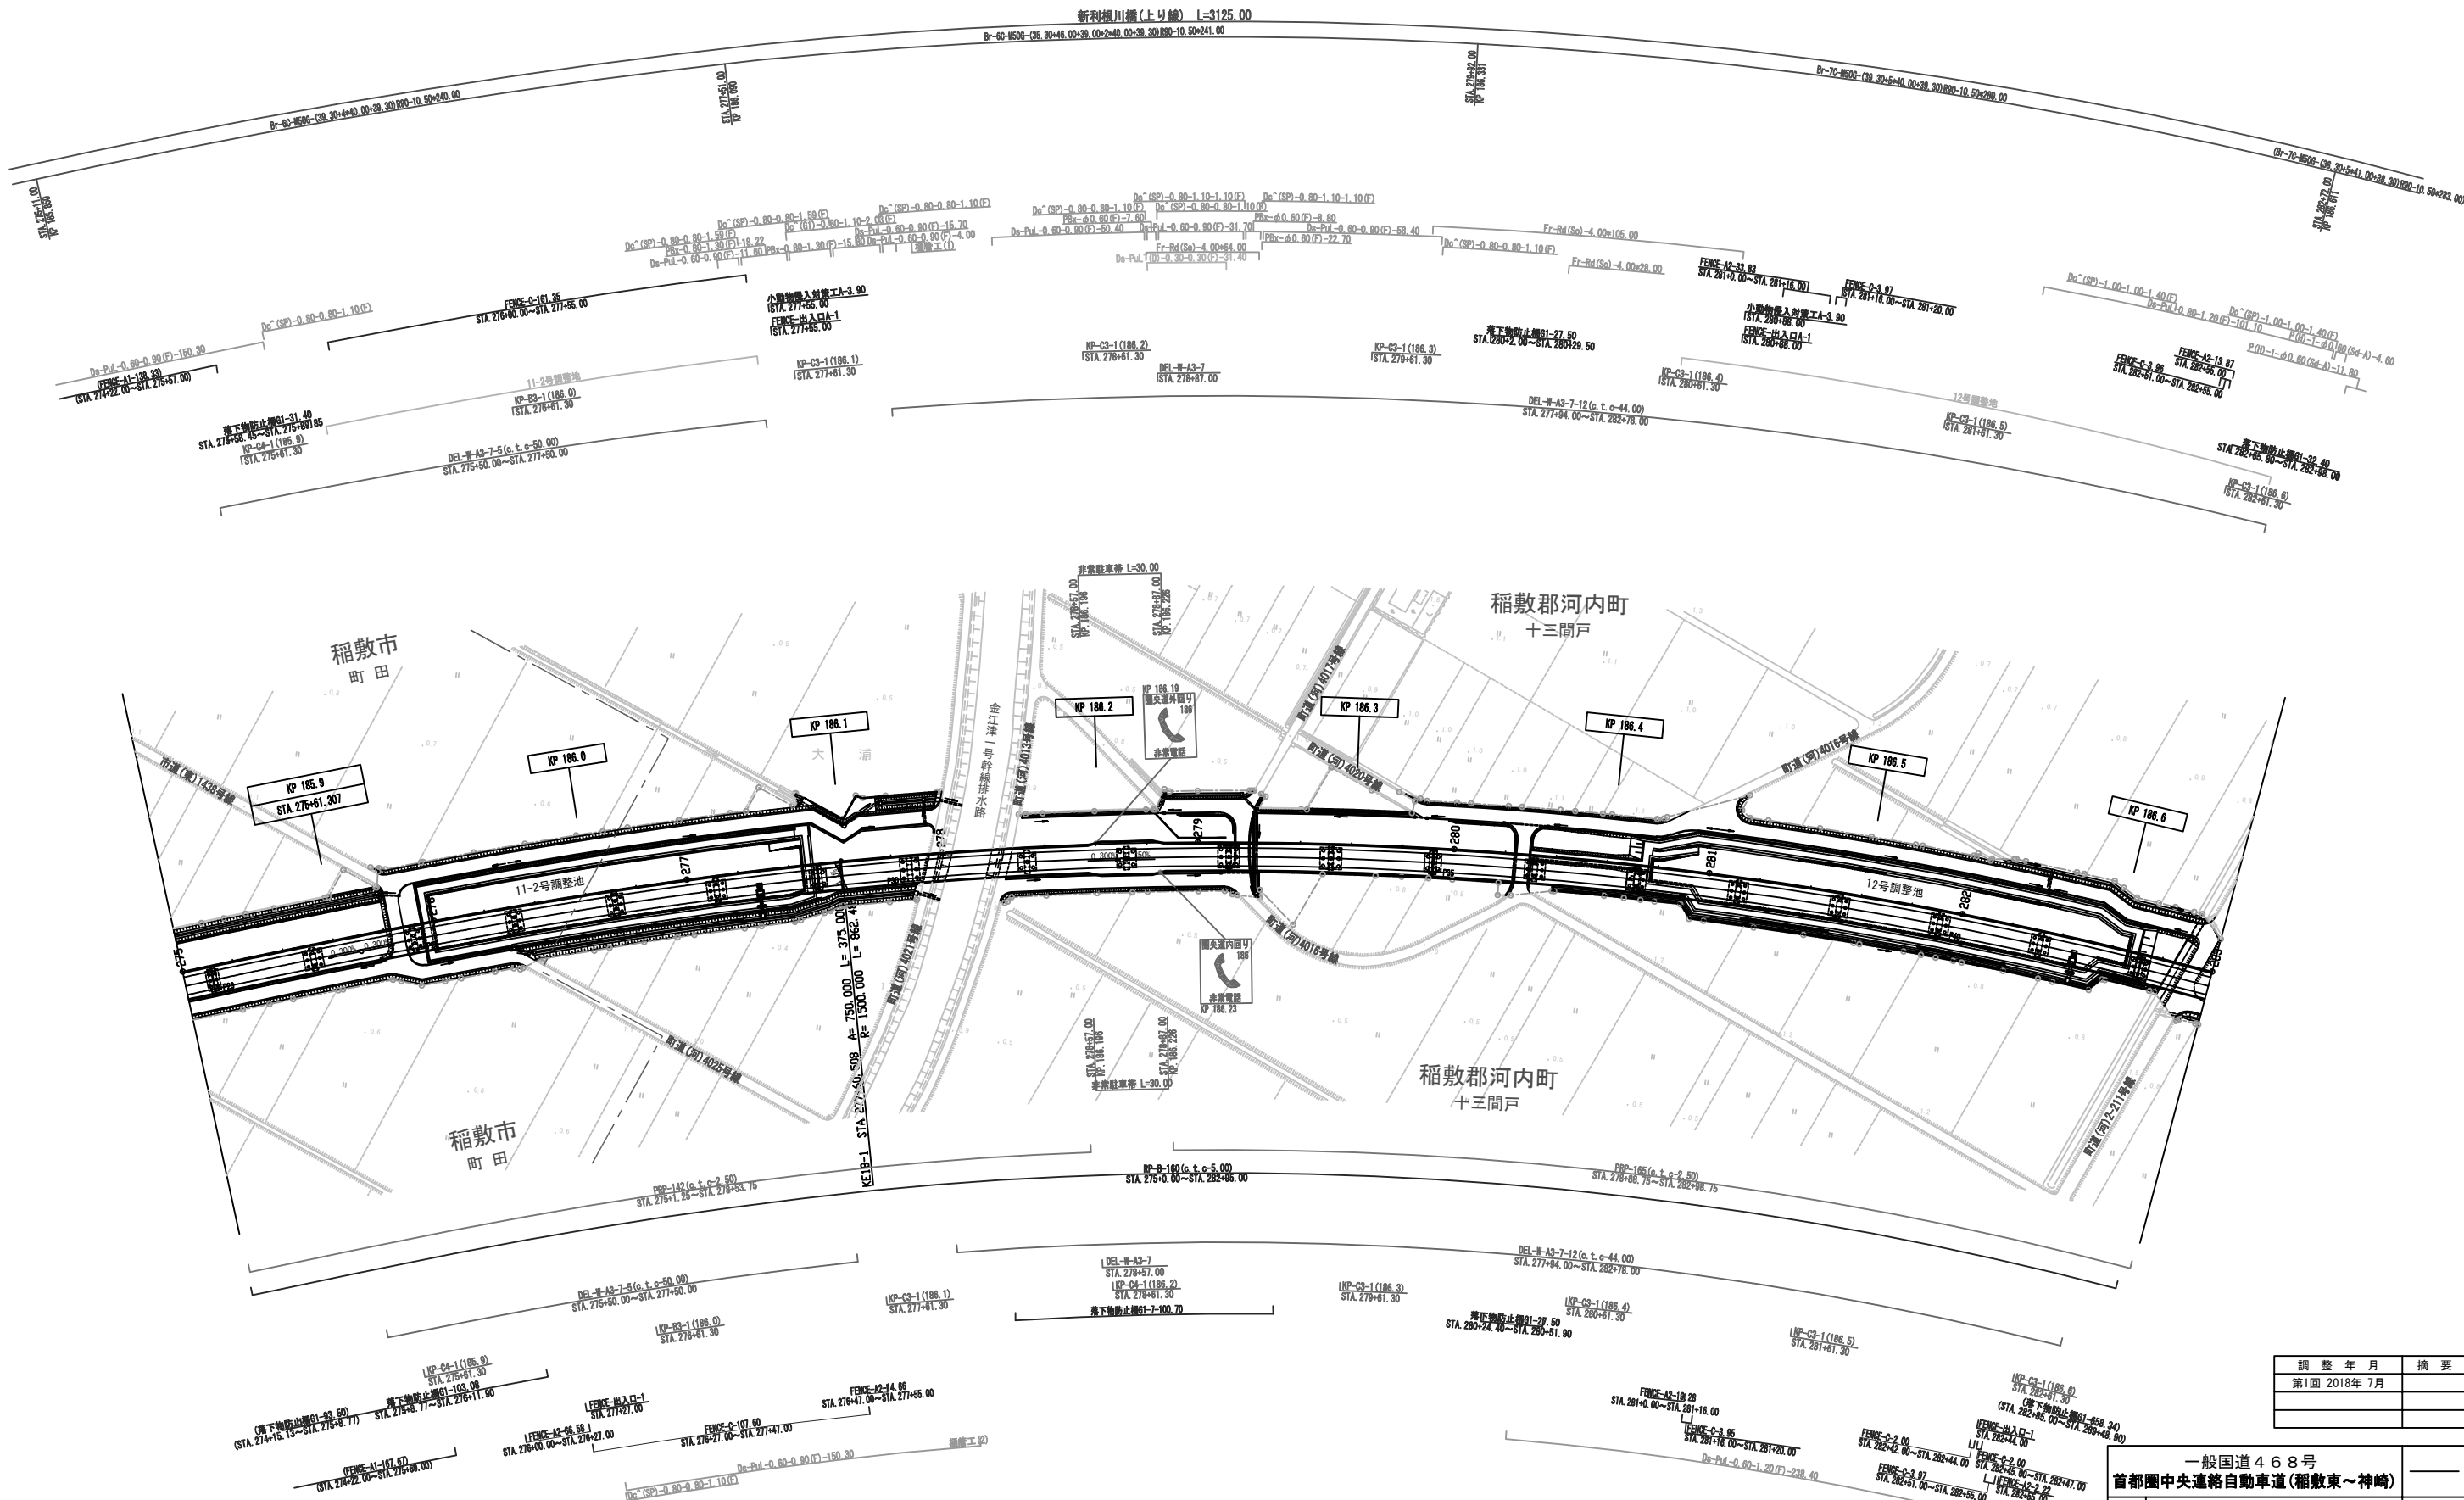


調整年月	摘要
第1回 2018年 7月	

一般国道468号 首都圏中央連絡自動車道(相模東～神崎)			
工種	管理用平面図		
名称	KP. 185. 839～KP. 186. 639 STA. 275+0. 00～STA. 283+0. 00	縮尺	1/1000
東日本高速道路(株) 関東支社			

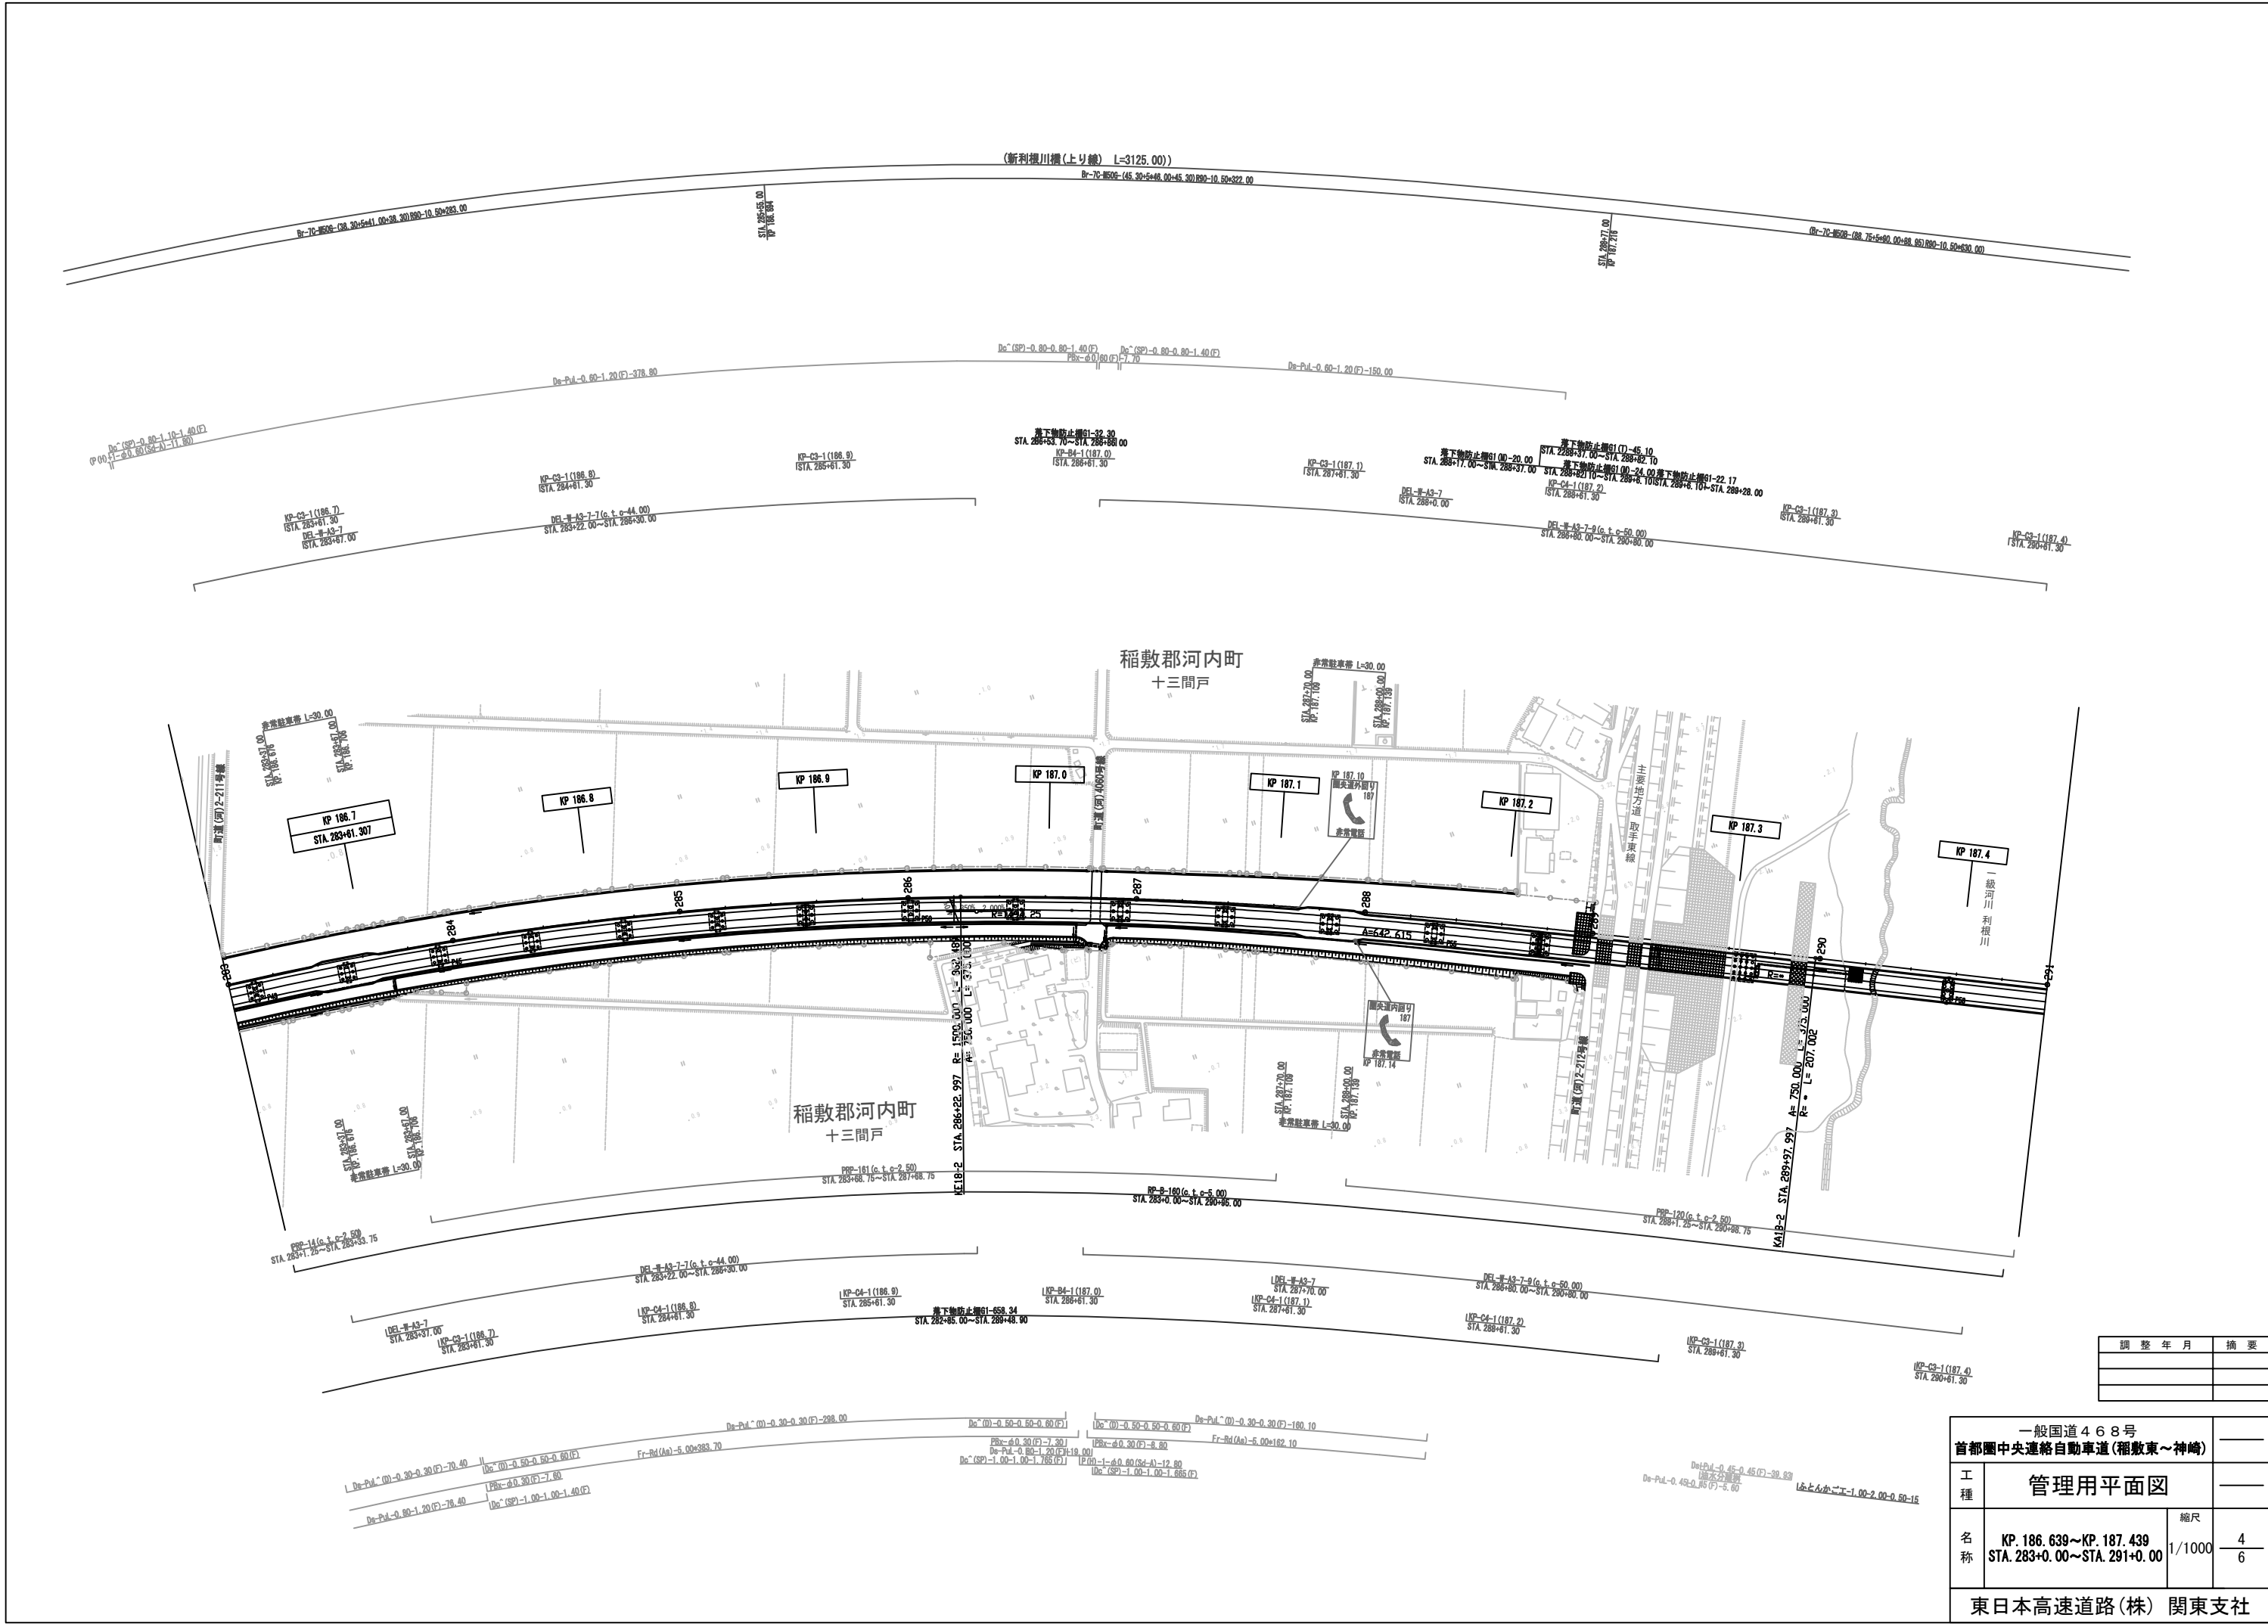


調整年月	摘要

一般国道468号 首都圏中央連絡自動車道(稲敷東～神崎)			——
工 種	管理用平面図		——
名 称	KP. 186. 639～KP. 187. 439 STA. 283+0. 00～STA. 291+0. 00	縮尺 1/1000	4 6
東日本高速道路(株) 関東支社			

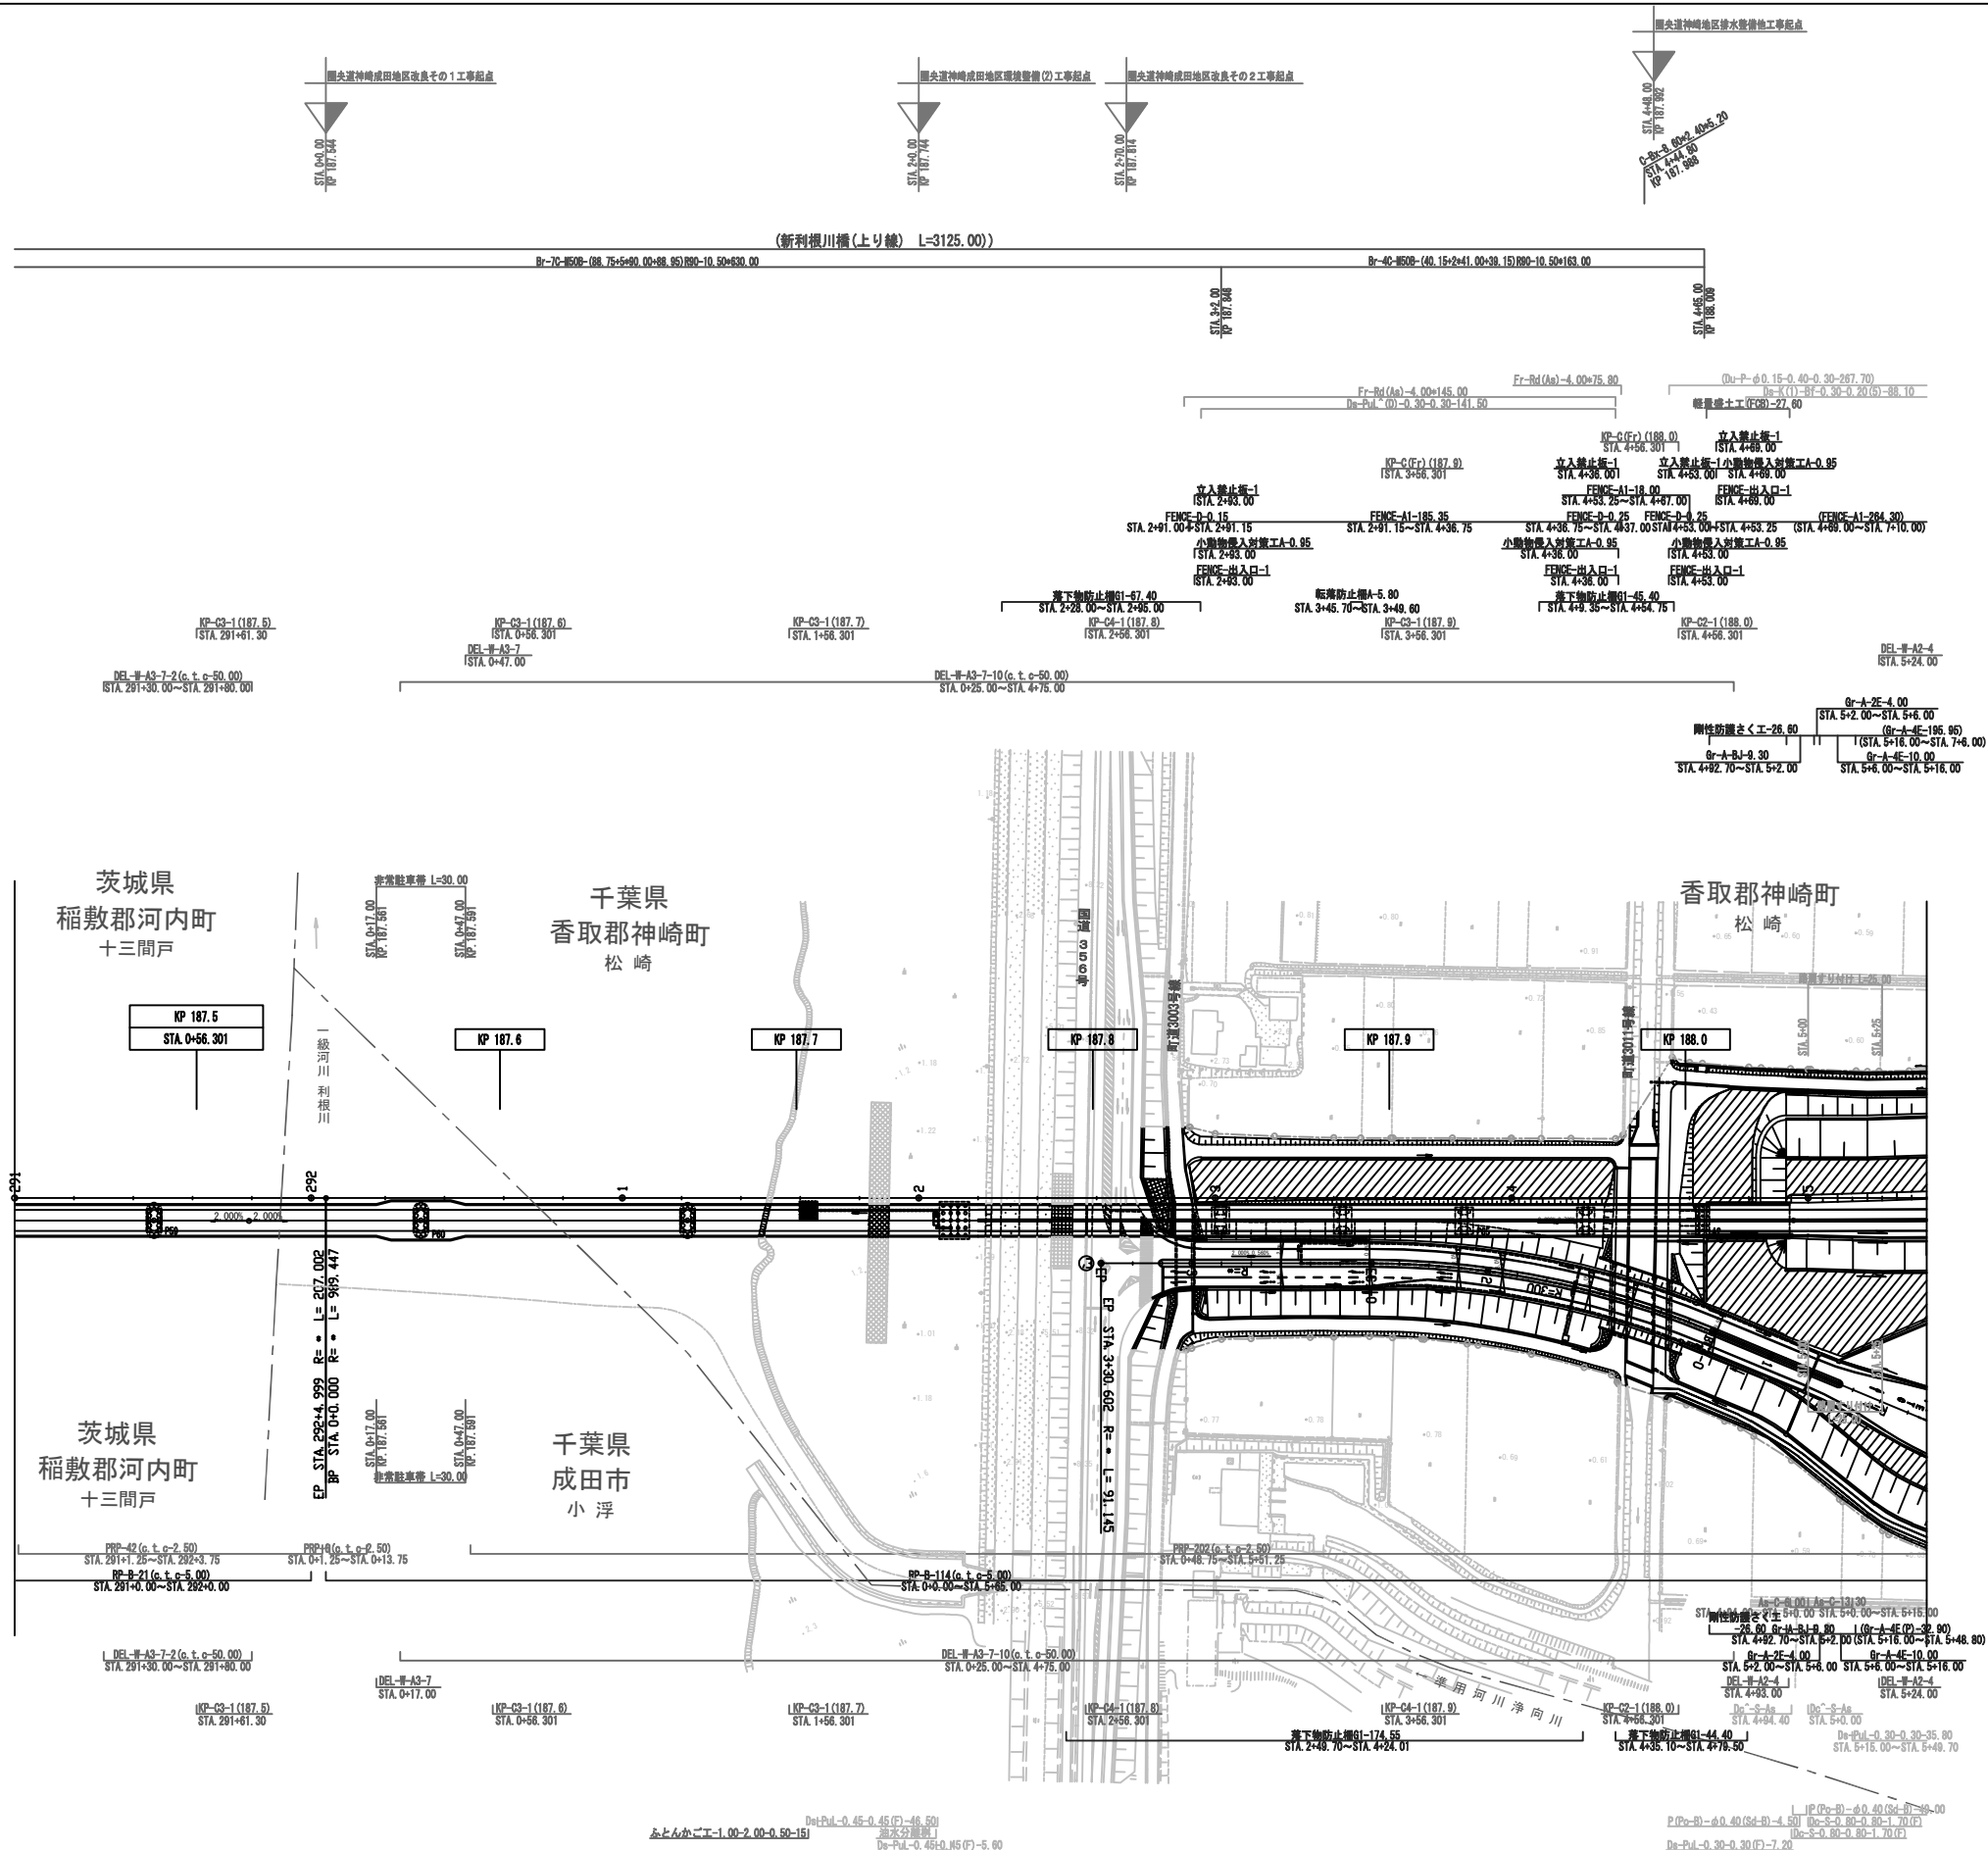

調整年月	摘要
第1回 2018年 7月	


一般国道468号 首都圏中央連絡自動車道(稲敷東～神崎)			
工種	管理用平面図		
名称	KP. 187. 439～KP. 188. 084 STA. 291+0. 00～STA. 5+40. 00	縮尺	1/1000
東日本高速道路(株) 関東支社			

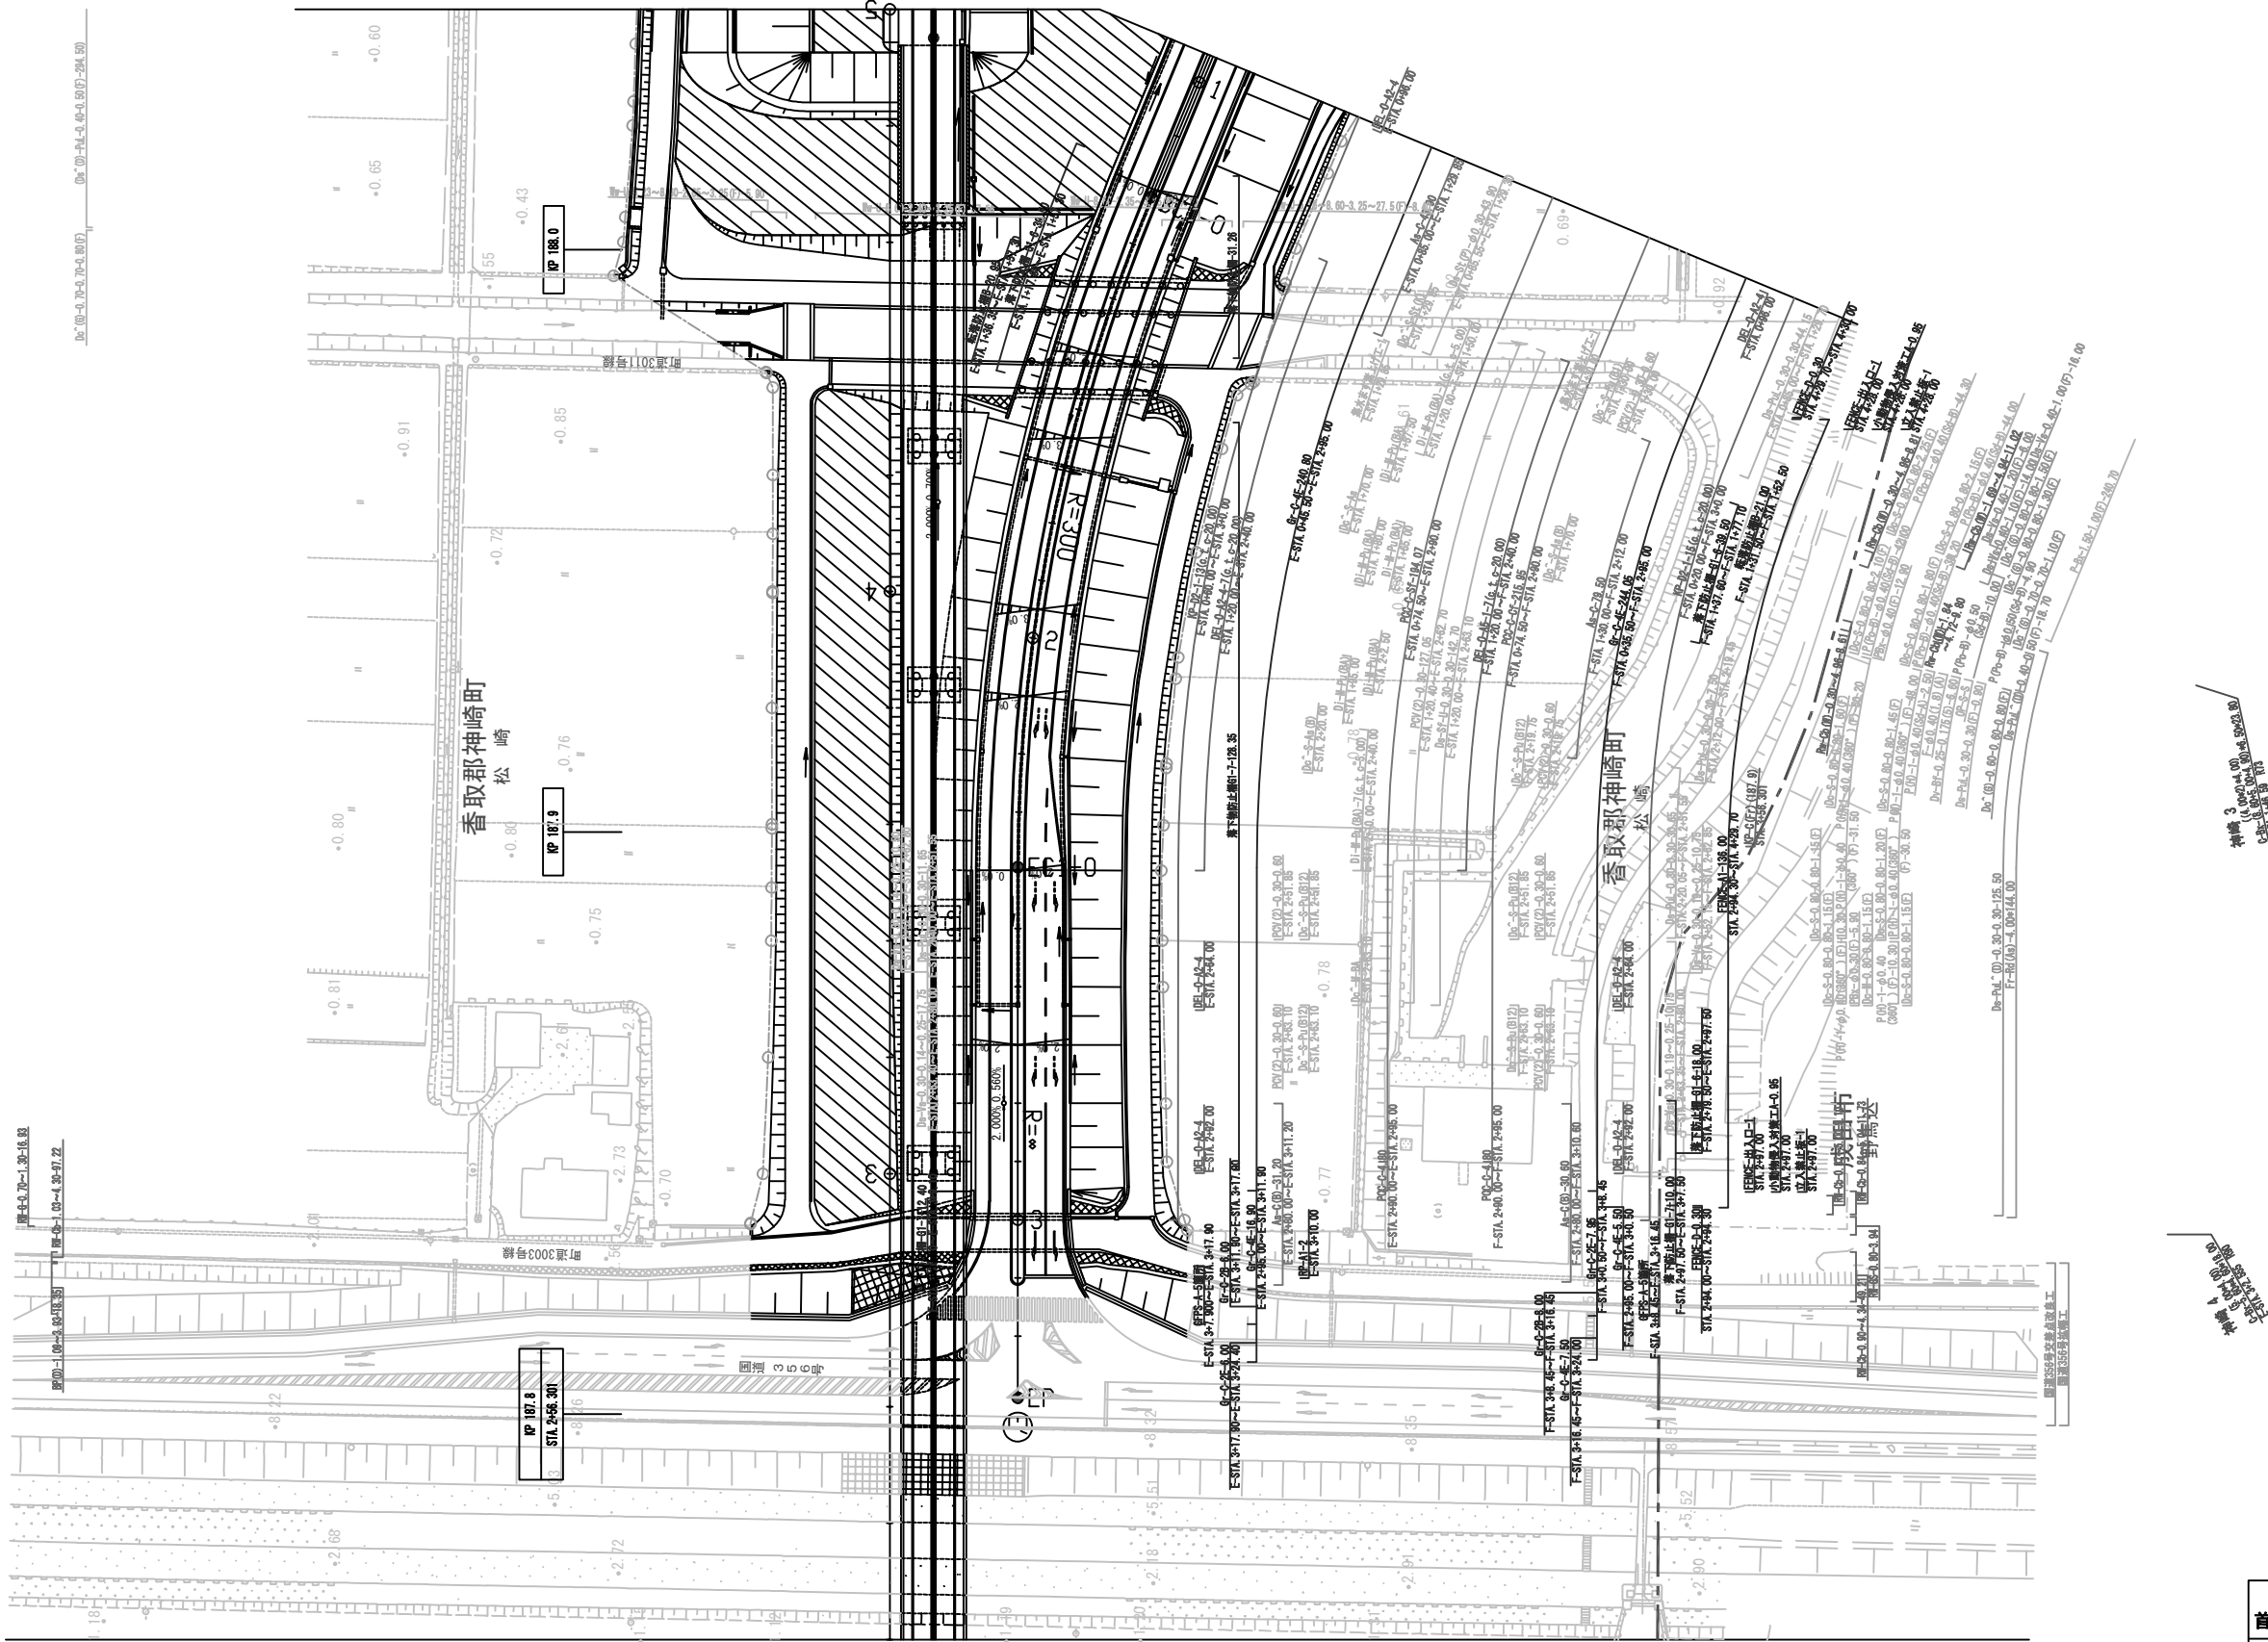

調整年月		摘要
第1回 2018年 7月		
一般国道468号 首都圏中央連絡自動車道(稲敷東～神崎)		
工種	管理用平面図	
名称	神崎インターチェンジ KP. 188.084～KP. 188.834 STA. 5+40.00～STA. 12+90.00	縮尺 1/500 1/4
東日本高速道路(株) 関東支社		



一般国道468号 首都圏中央連絡自動車道(相模東～神崎)		—	
工 種	管理用平面図		—
名 称	神崎インターチェンジ KP. 188. 084～KP. 188. 834 STA. 5+40. 00～STA. 12+90. 00	縮尺 1/500	$\frac{2}{4}$
東日本高速道路(株) 関東支社			

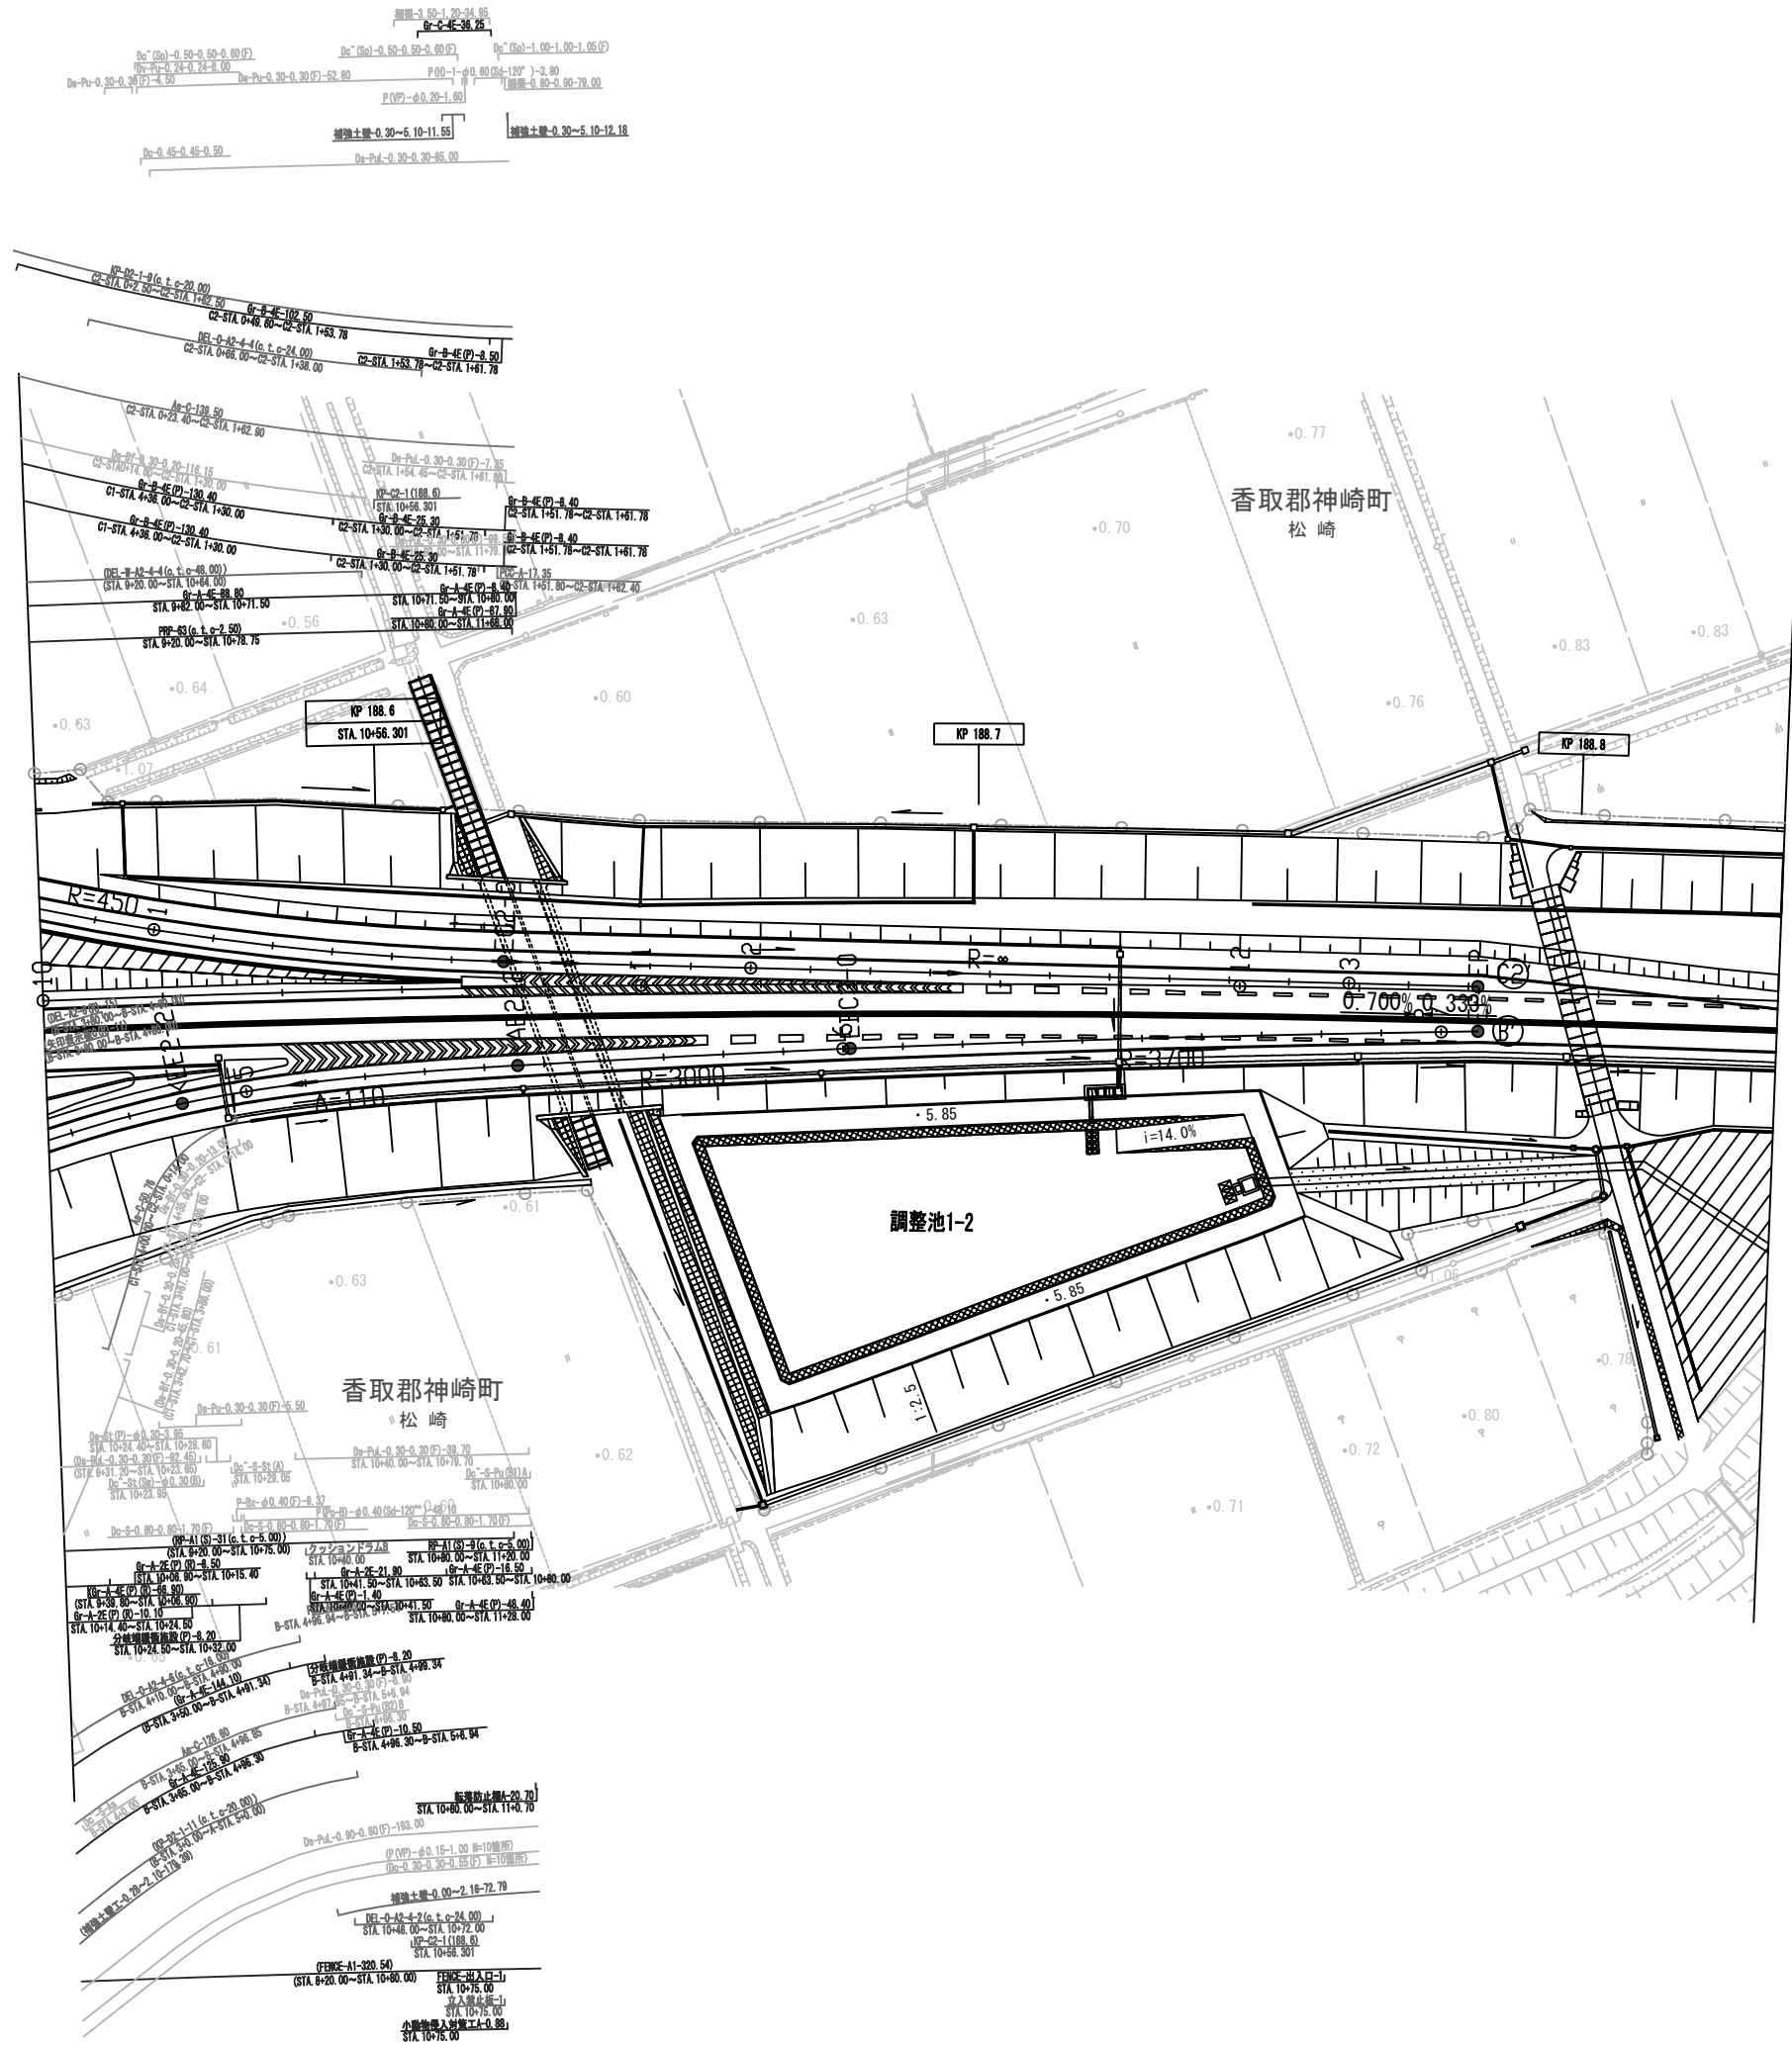

調 整 年 月	摘 要
第1回 2018年 7月	

一般国道468号 首都圏中央連絡自動車道(稲敷東～神崎)			
工 種	管理用平面図		
名 称	神崎インターチェンジ KP. 188.084～KP. 188.834 STA. 5+40.00～STA. 12+90.00	縮尺 1/500	$\frac{4}{4}$
東日本高速道路(株) 関東支社			