





一般国道468号 首都圏中央連絡自動車道(稲敷東～神崎)		—	
工 種	管理用平面図	—	
名 称	KP. 184. 230~KP. 185. 039 STA. 258+91. 096~STA. 267+0. 00	縮尺 1/1000	$\frac{1}{6}$
東日本高速道路(株) 関東支社			

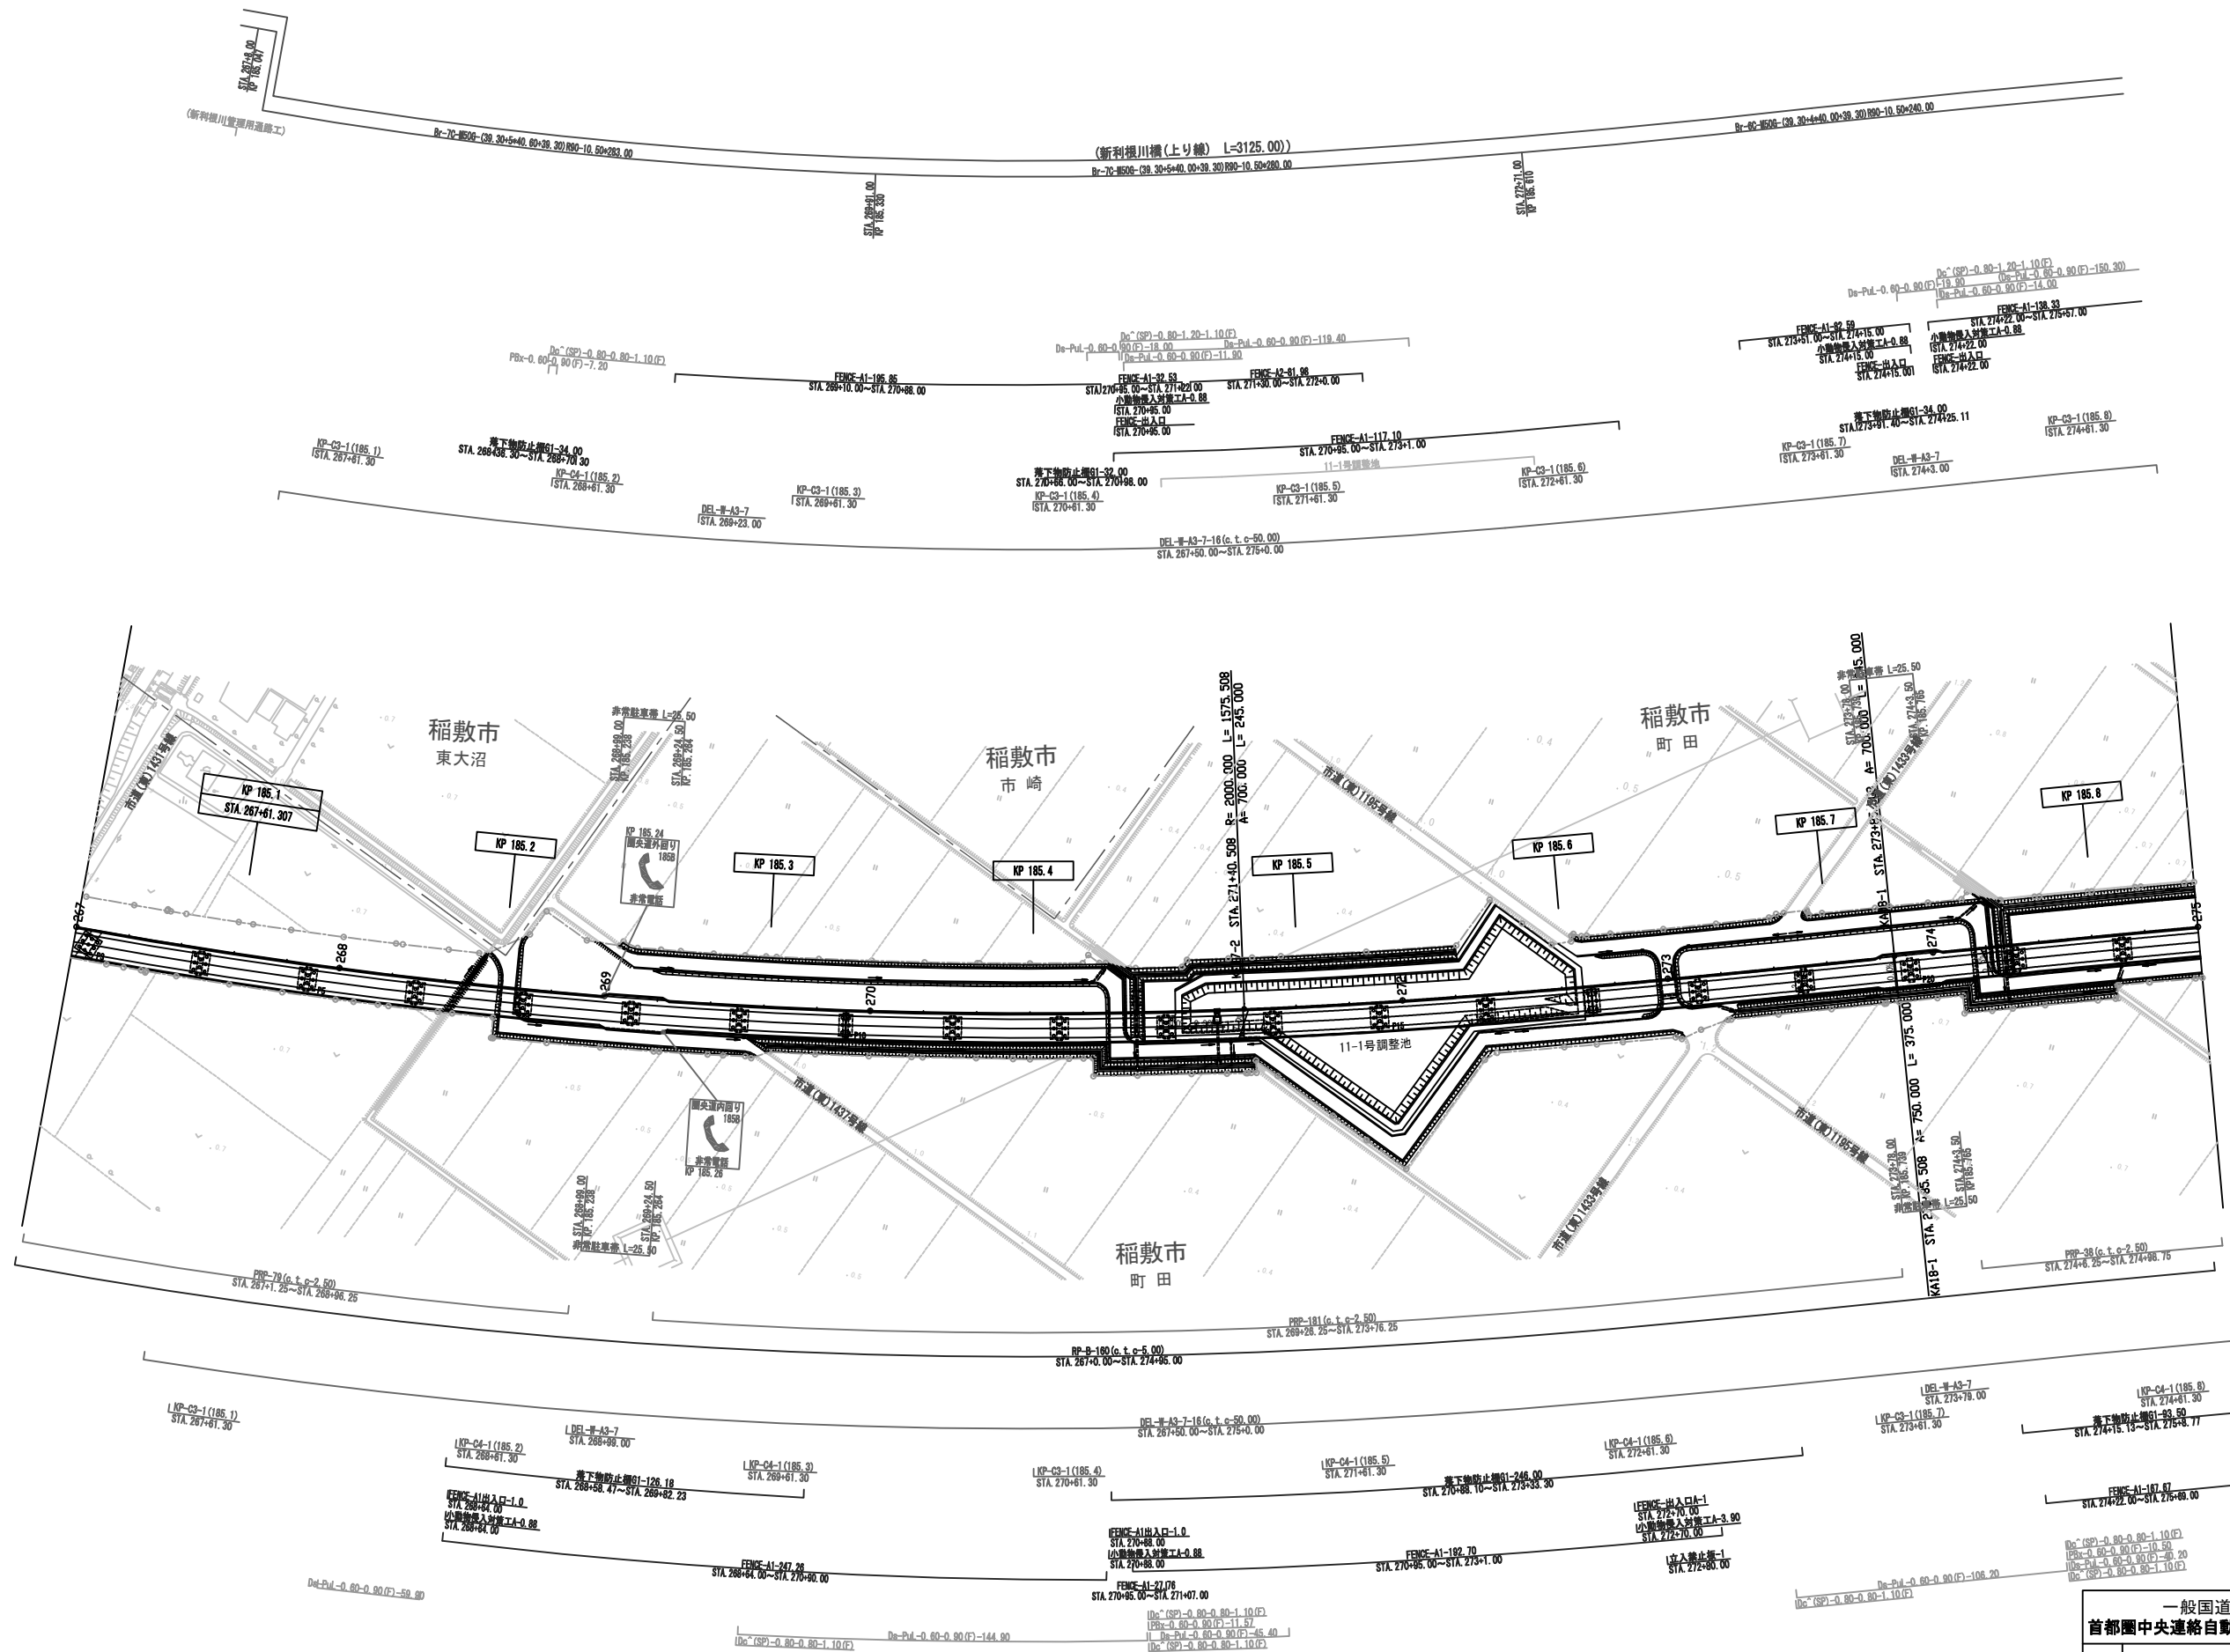


調整年月	摘要
第1回 2018年 7月	

一般国道468号 首都圏中央連絡自動車道(稲敷東～神崎)			
工種	管理用平面図		
名称	KP. 185. 039～KP. 185. 839 STA. 267+0. 00～STA. 275+0. 00	縮尺	1/1000 2/6
東日本高速道路(株) 関東支社			

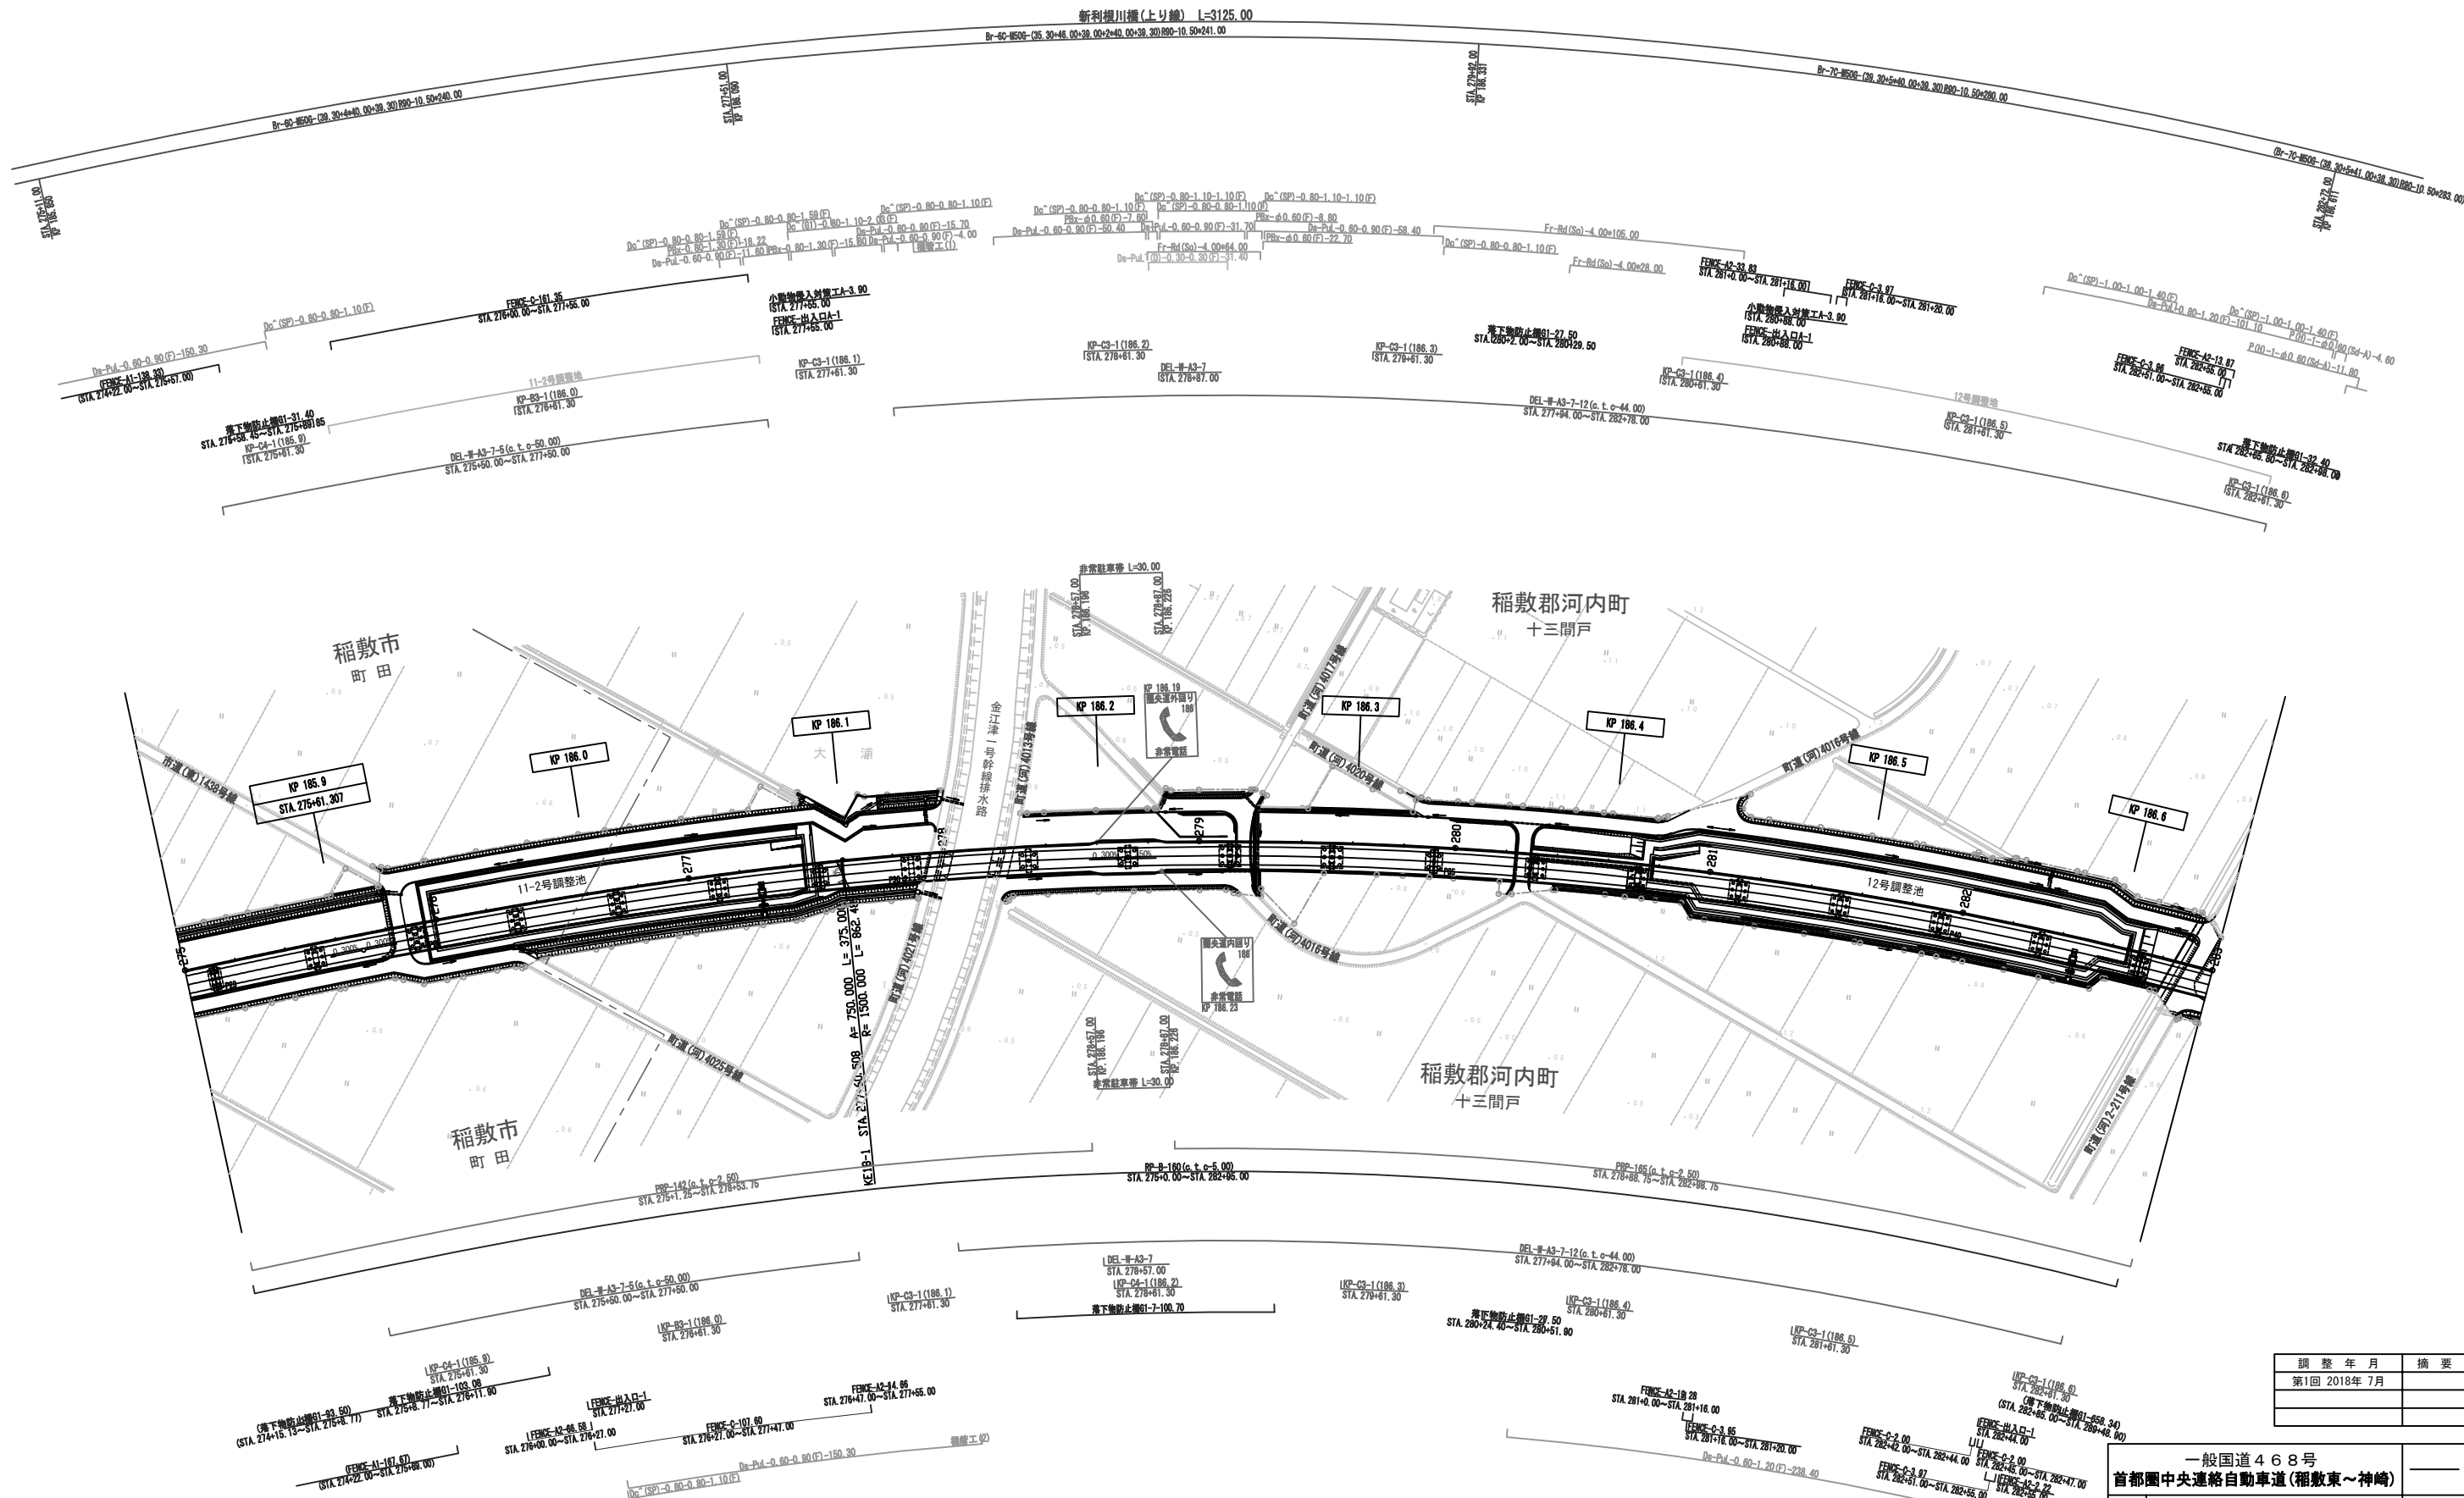


調整年月	摘要
第1回 2018年 7月	

一般国道468号 首都圏中央連絡自動車道(相模東～神崎)			
工種	管理用平面図		
名称	KP. 185.839～KP. 186.639 STA. 275+0.00～STA. 283+0.00	縮尺	1/1000 3 6
東日本高速道路(株) 関東支社			

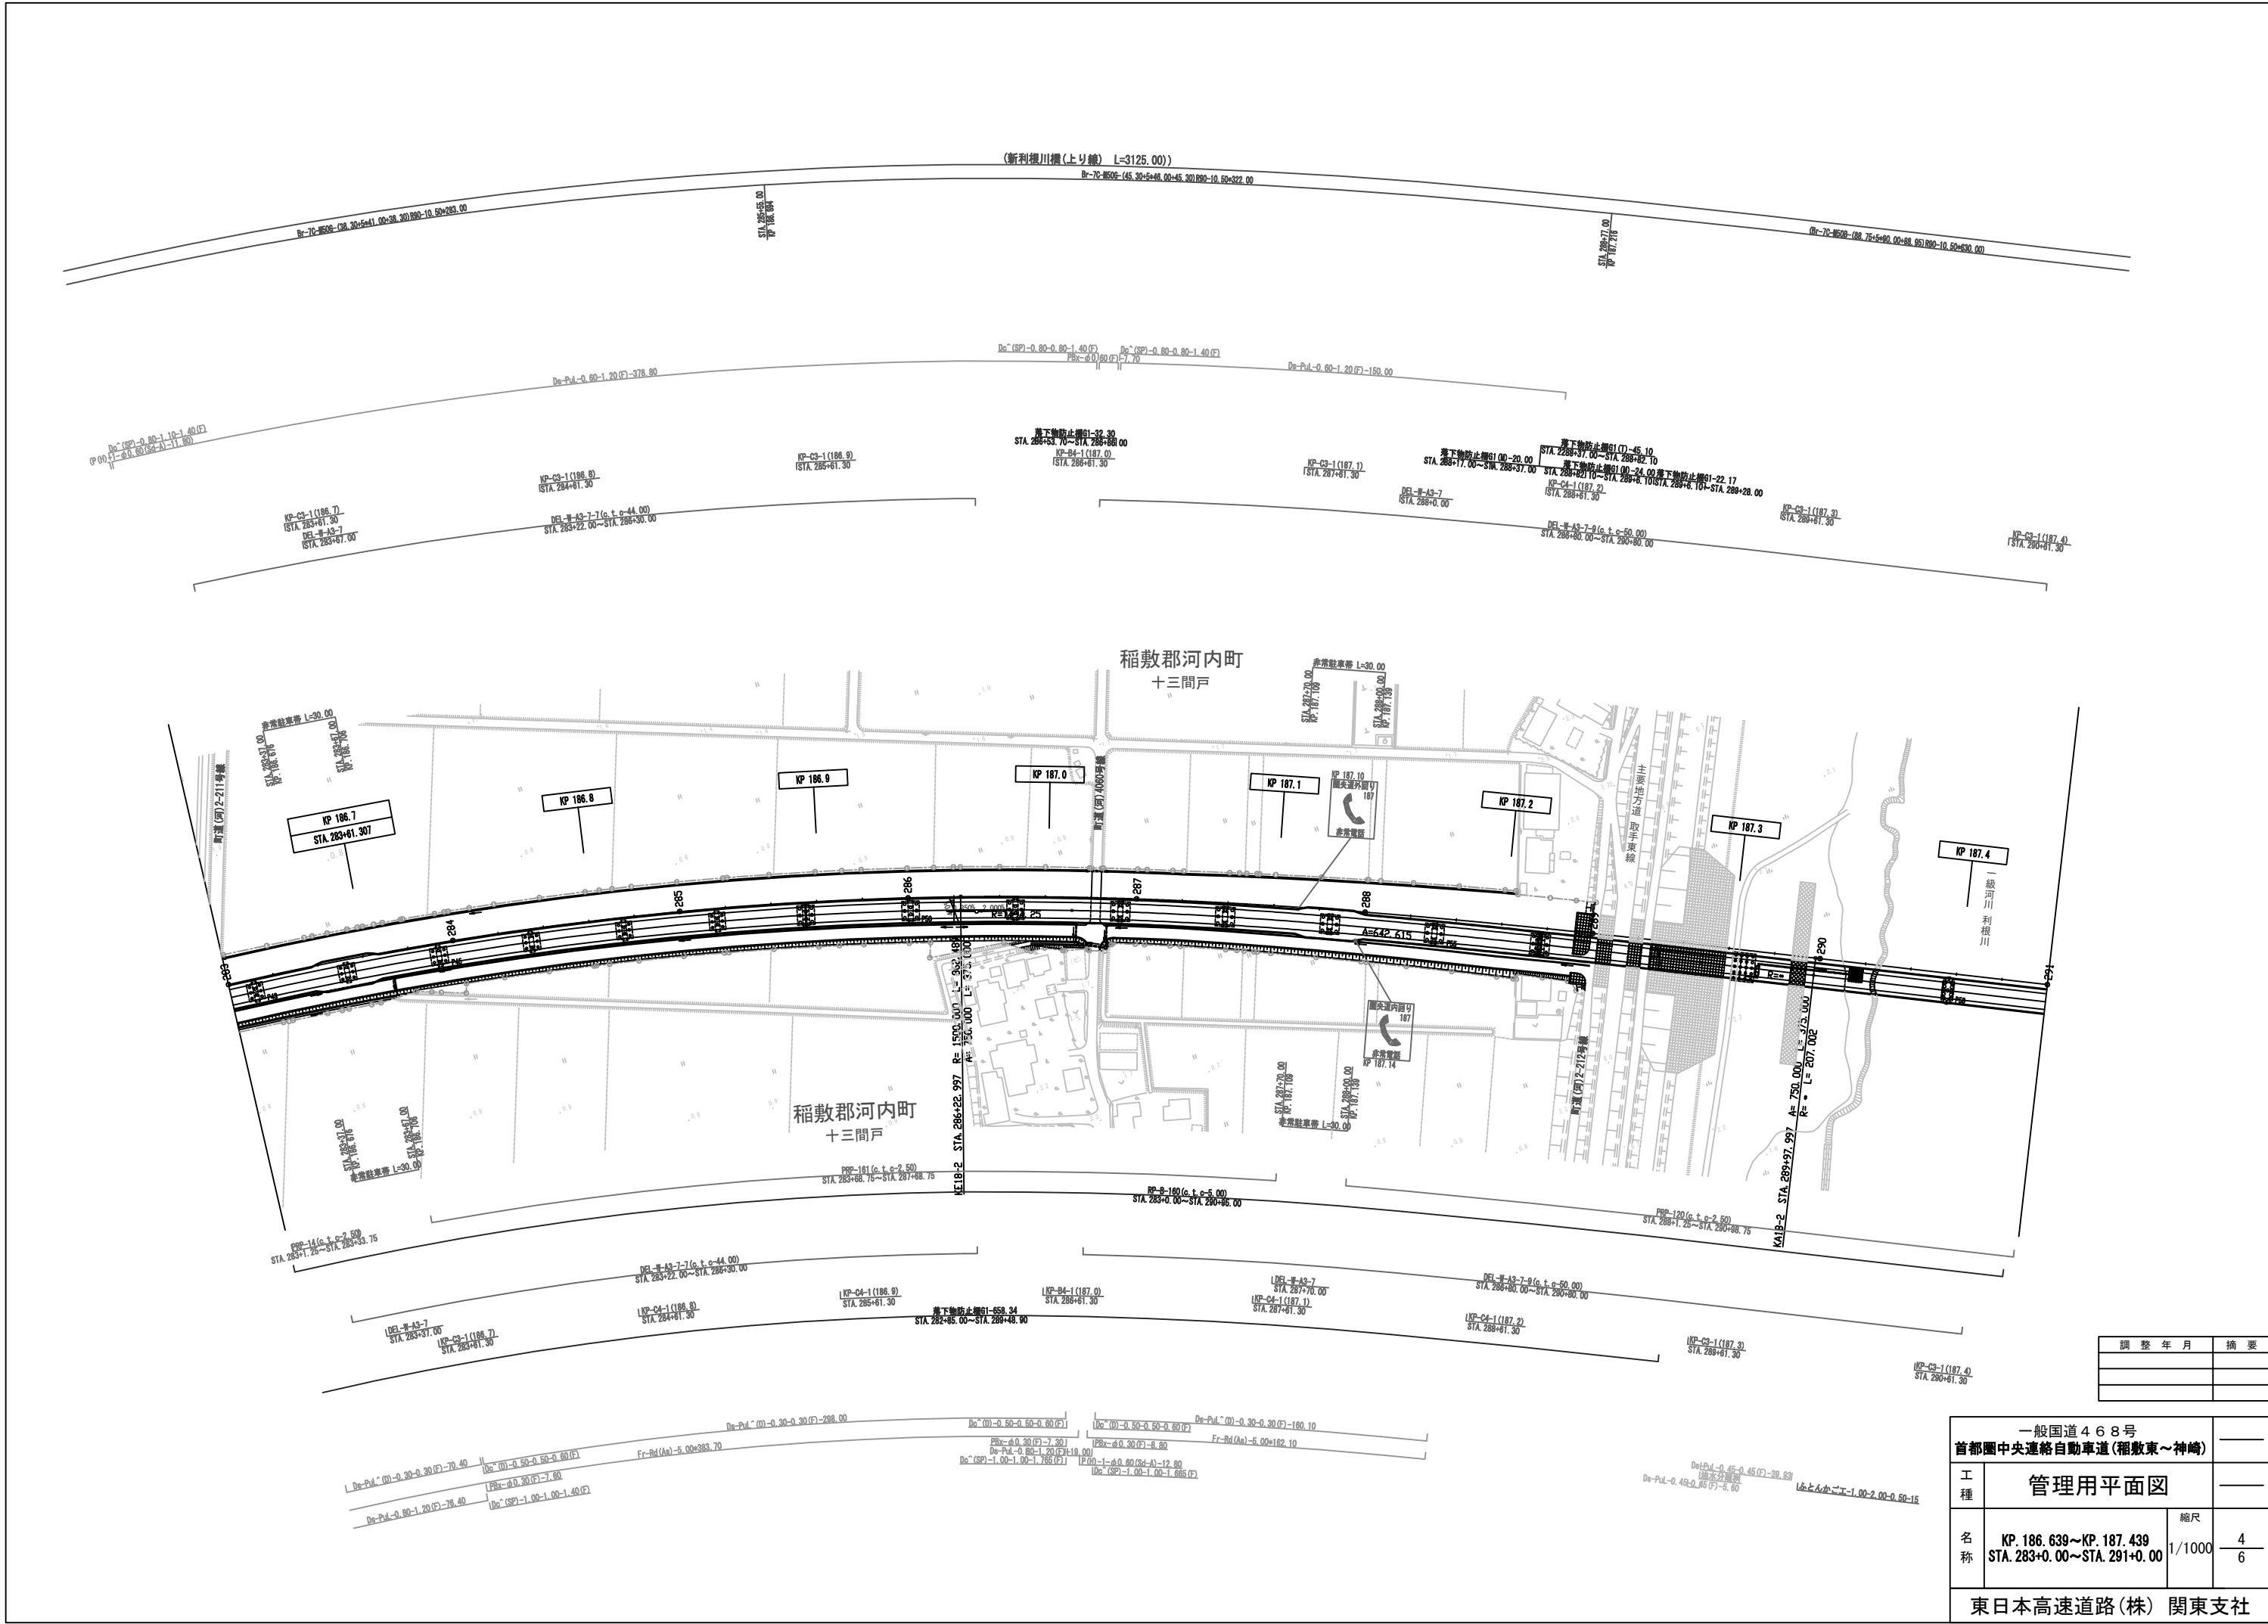


調整年月	摘要

一般国道468号 首都圏中央連絡自動車道(稲敷東~神崎)			
工種	管理用平面図		
名称	KP. 186.639~KP. 187.439 STA. 283+0.00~STA. 291+0.00	縮尺 1/1000	4 6
			東日本高速道路(株) 関東支社

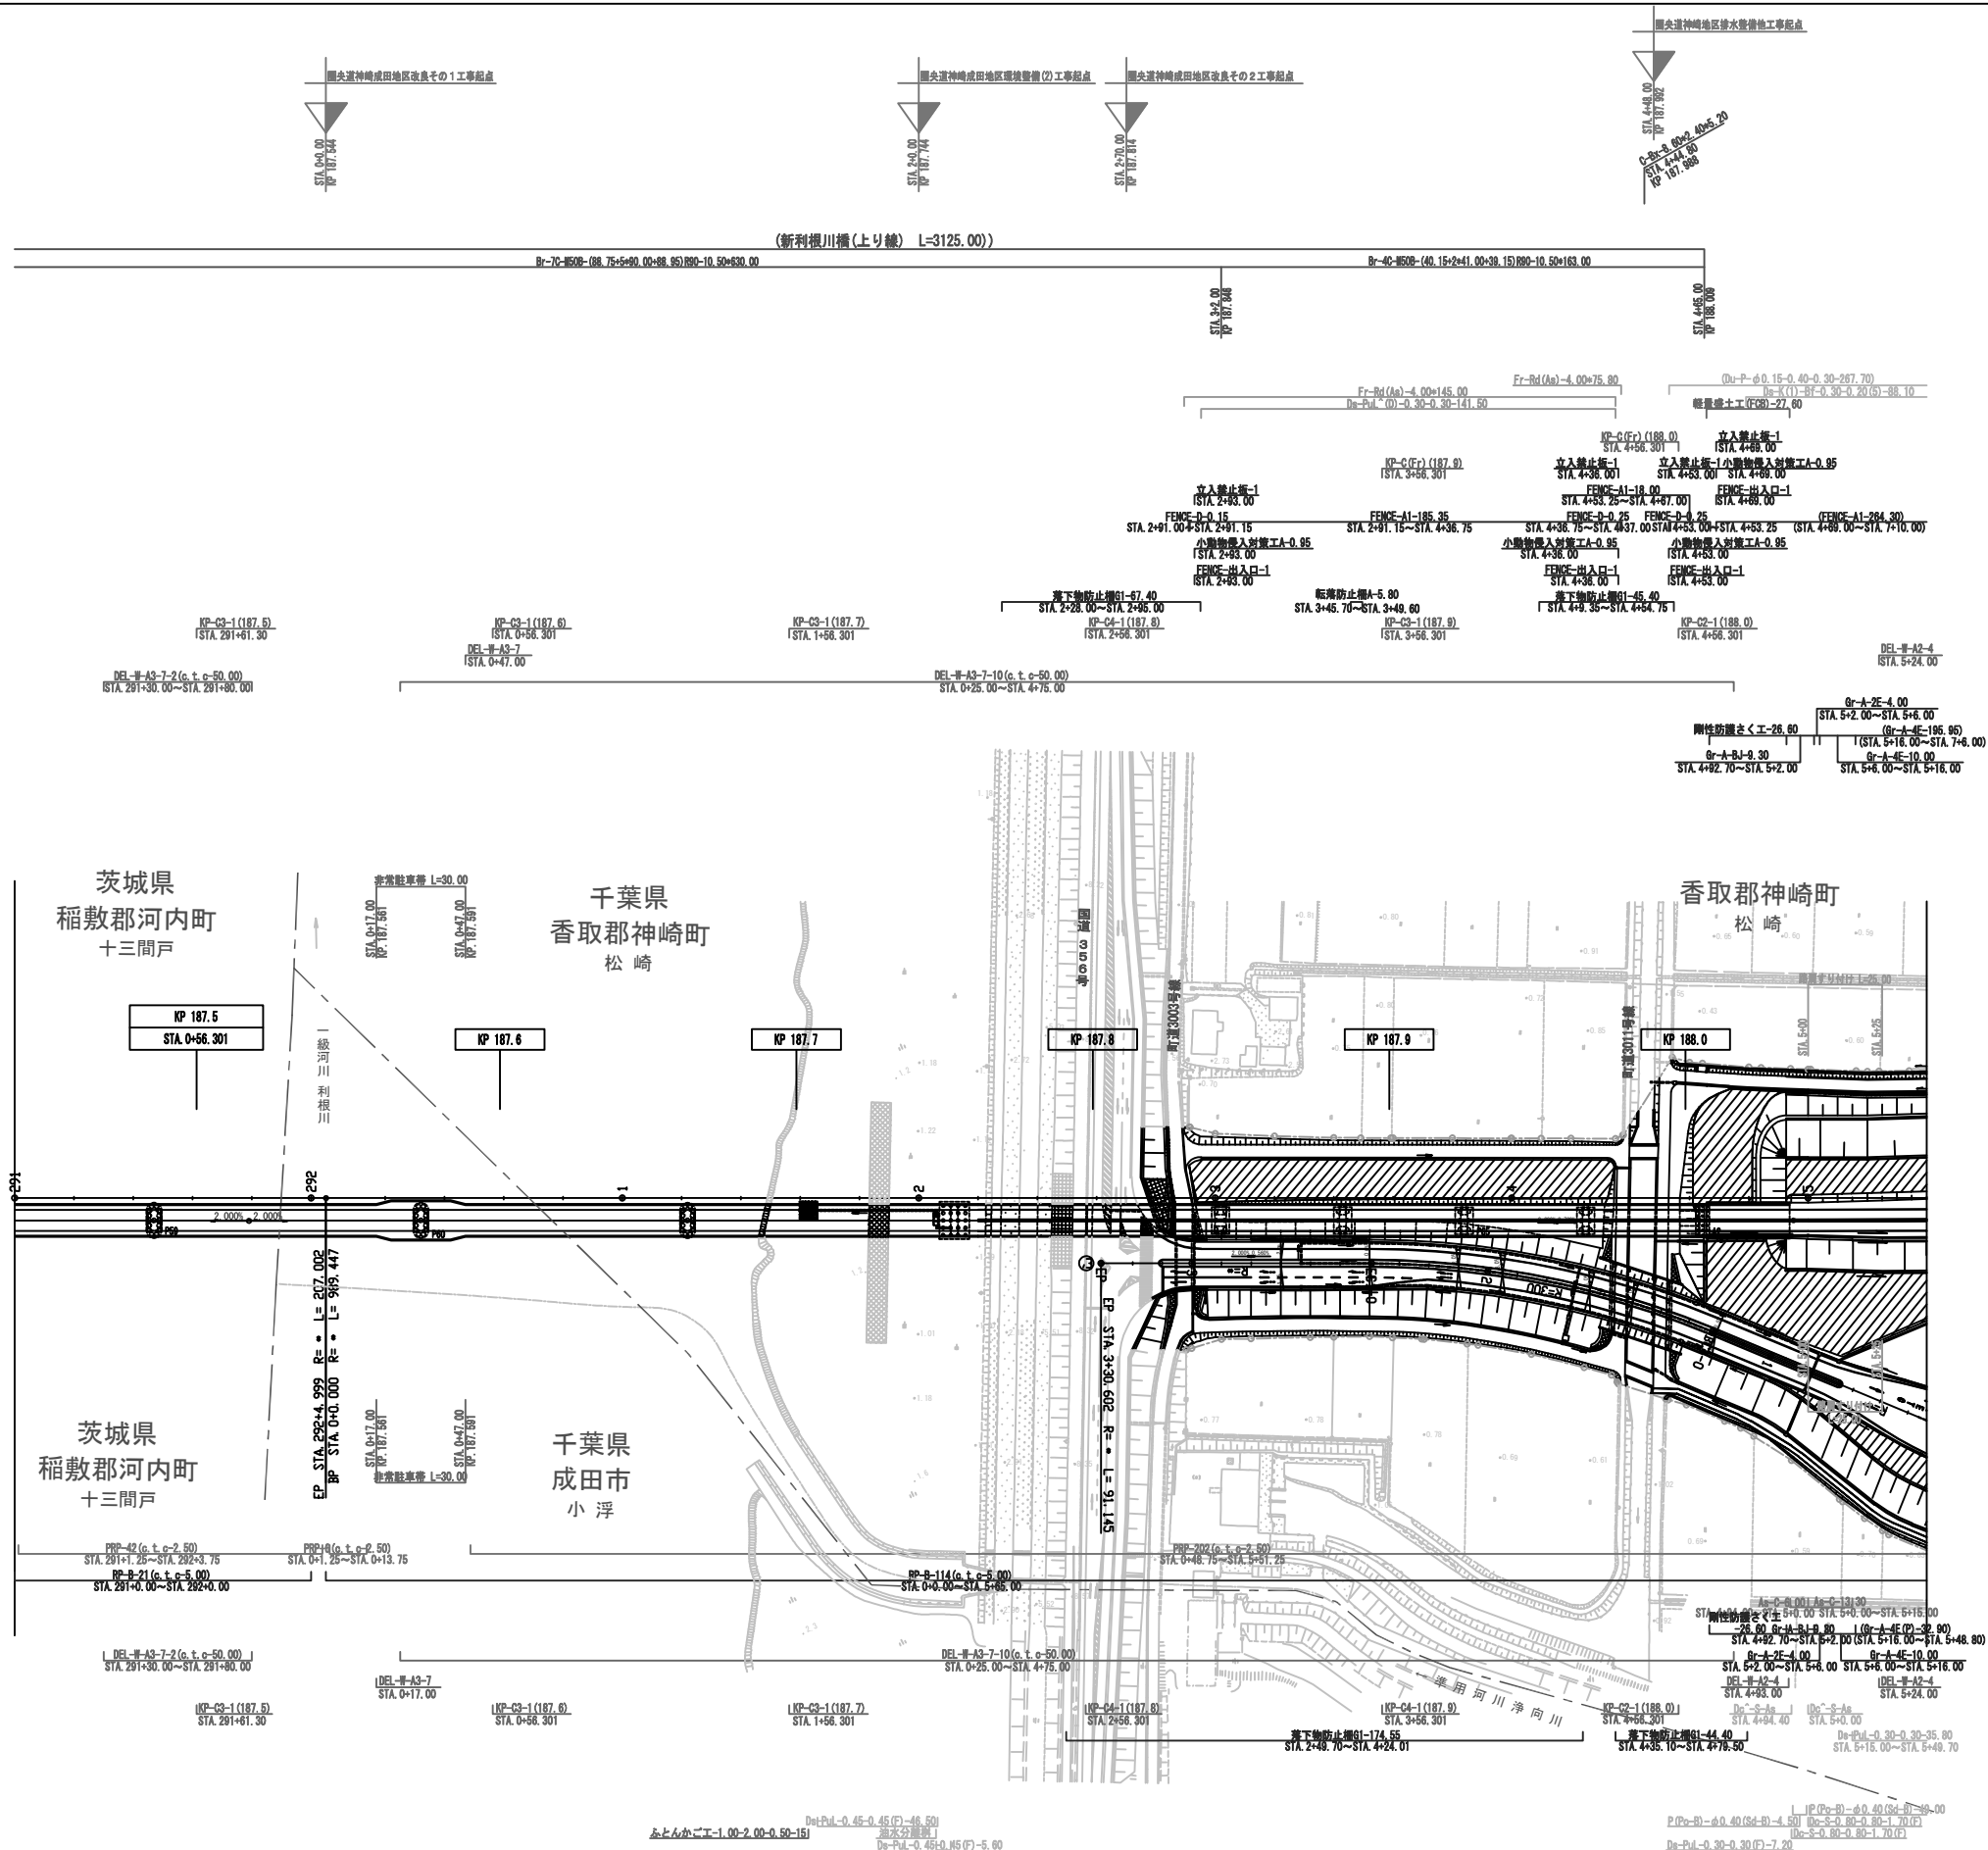

調整年月	摘要
第1回 2018年 7月	

一般国道468号 首都圏中央連絡自動車道(稲敷東～神崎)			
工種	管理用平面図		
名称	KP. 187. 439～KP. 188. 084 STA. 291+0. 00～STA. 5+40. 00	縮尺	1/1000 5 6
東日本高速道路(株) 関東支社			

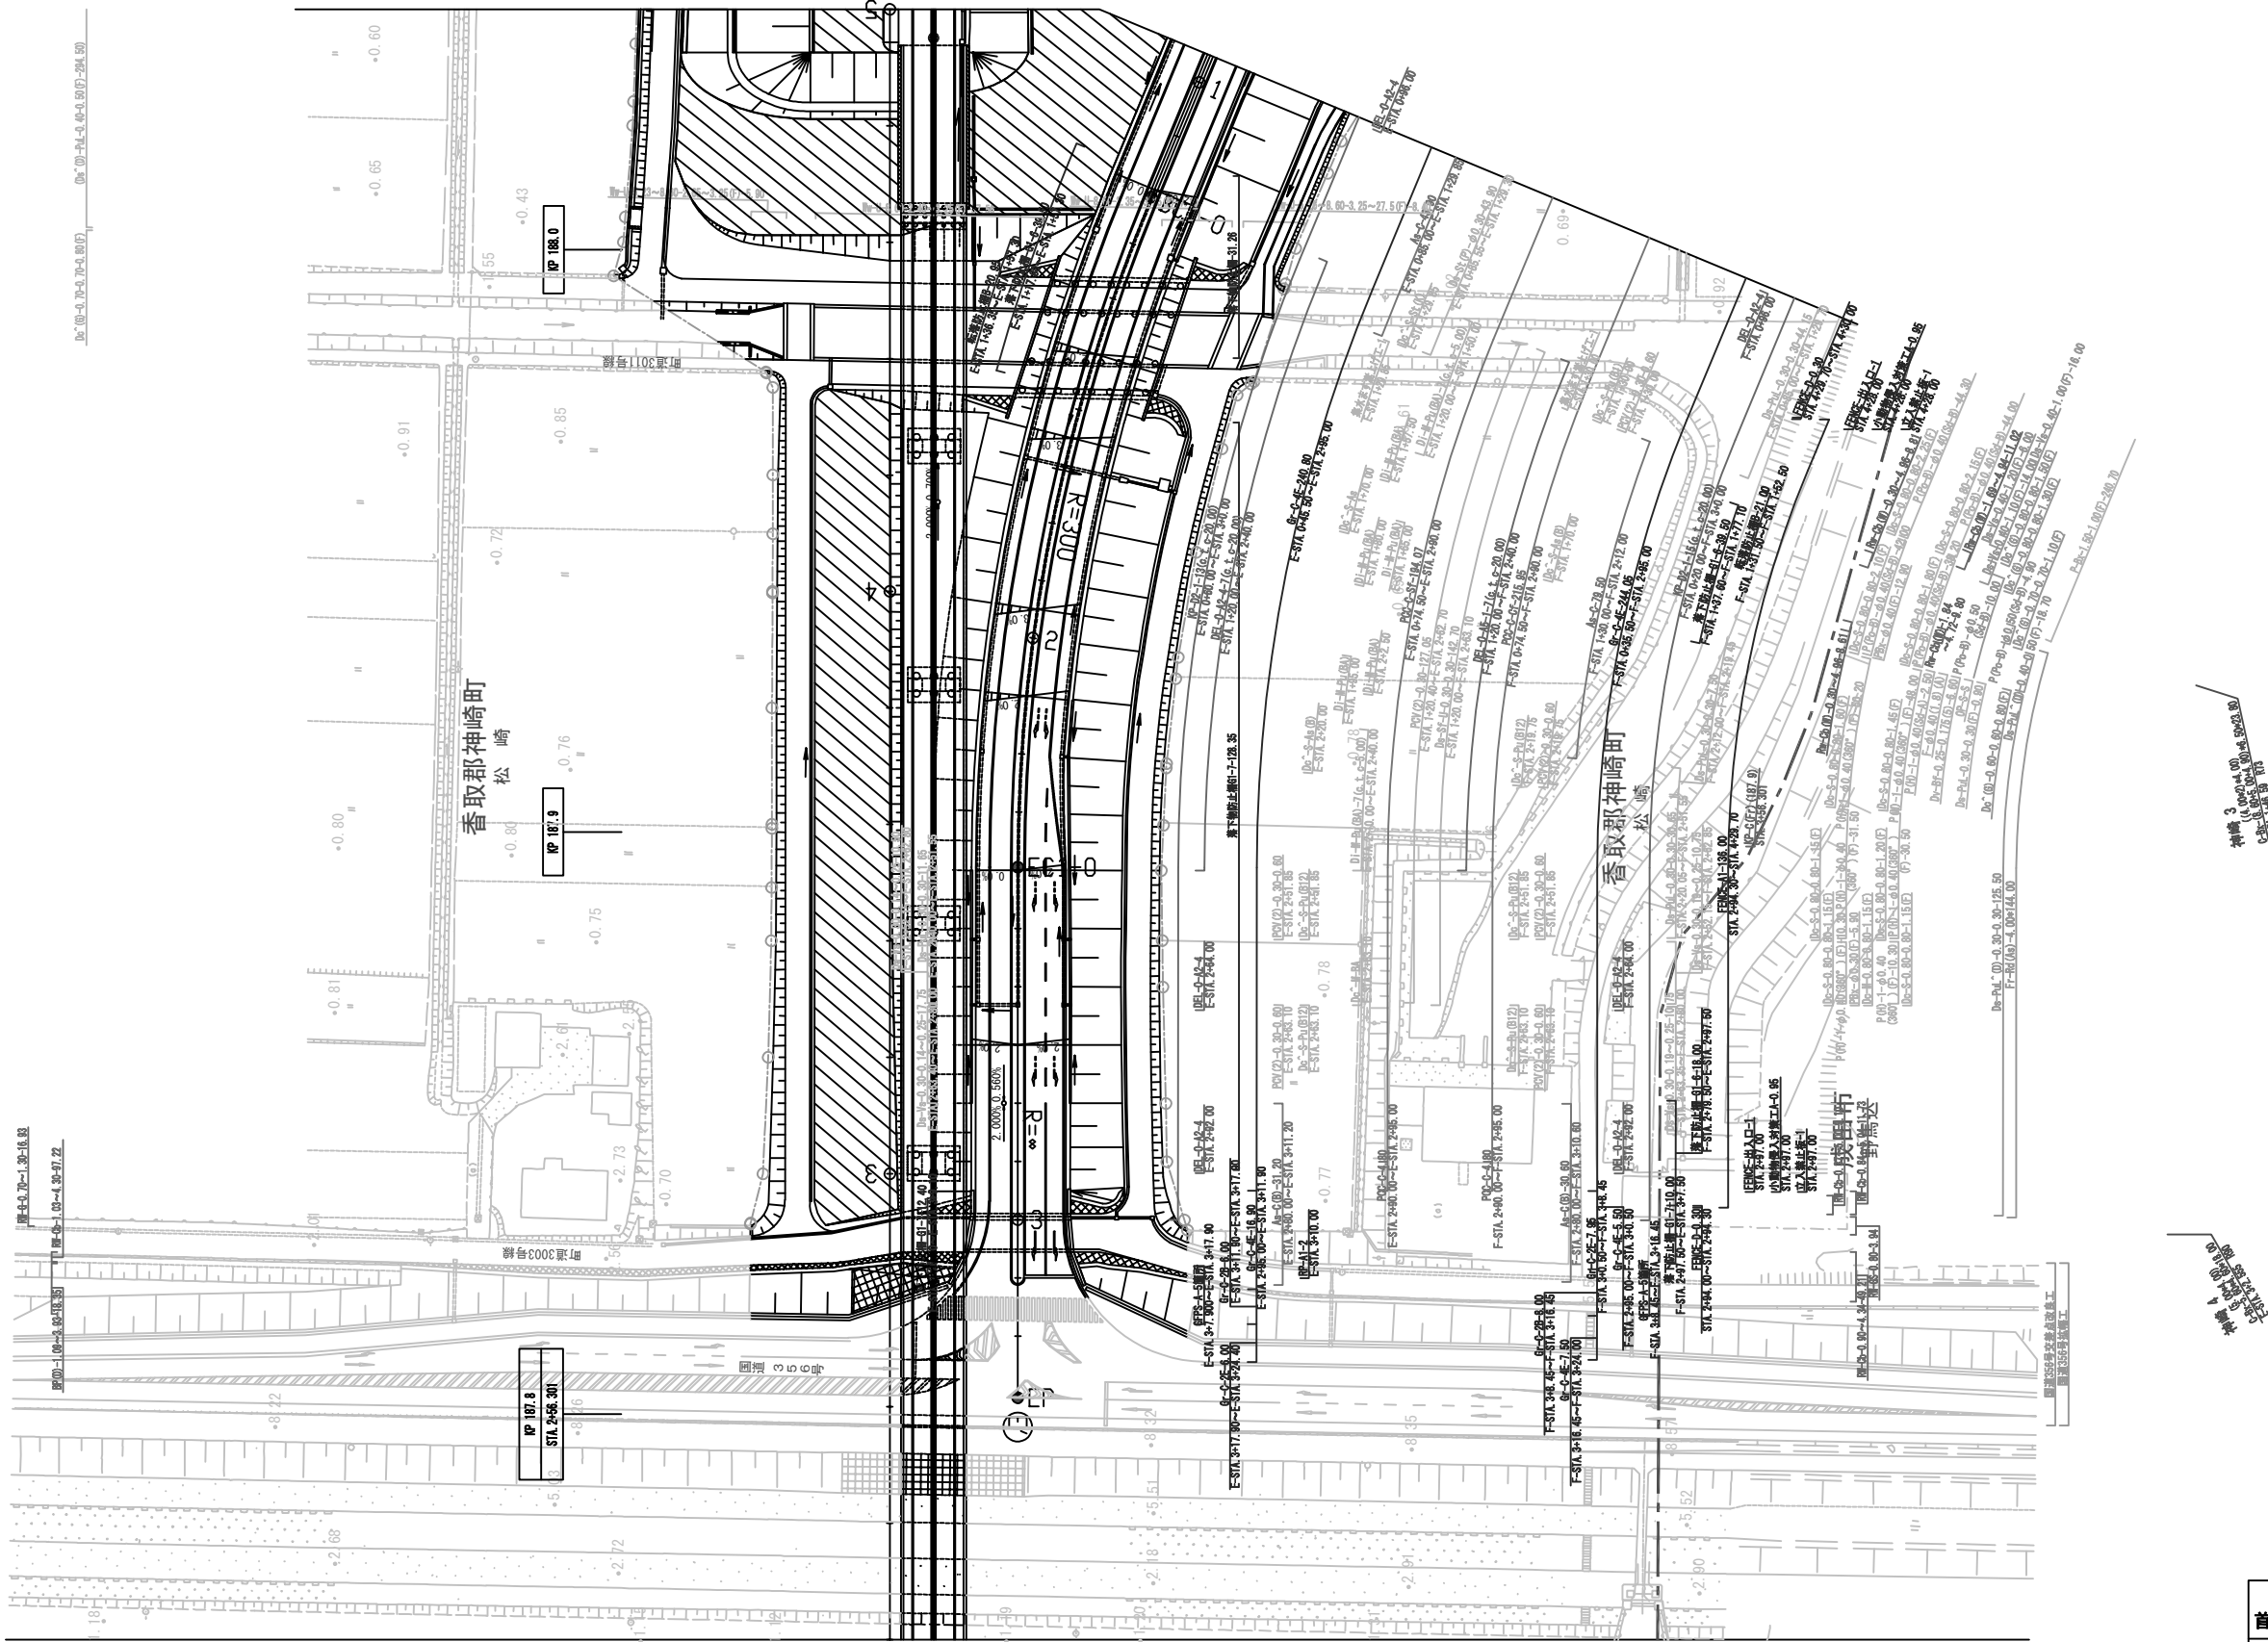

神崎 3
100000.00
50000.00
25000.00

神崎 4
100000.00
50000.00
25000.00


調整年月	摘要
第1回 2018年 7月	

一般国道468号 首都圏中央連絡自動車道(稲敷東～神崎)			
工種	管理用平面図		
名称	神崎インターチェンジ KP. 188.084～KP. 188.834 STA. 5+40.00～STA. 12+90.00	縮尺 1/500	1/4
東日本高速道路(株) 関東支社			

区 間 4 6 8 号
第 1 回 2018 年 7 月

香取郡神崎町 松崎

区 間 4 6 8 号
第 1 回 2018 年 7 月

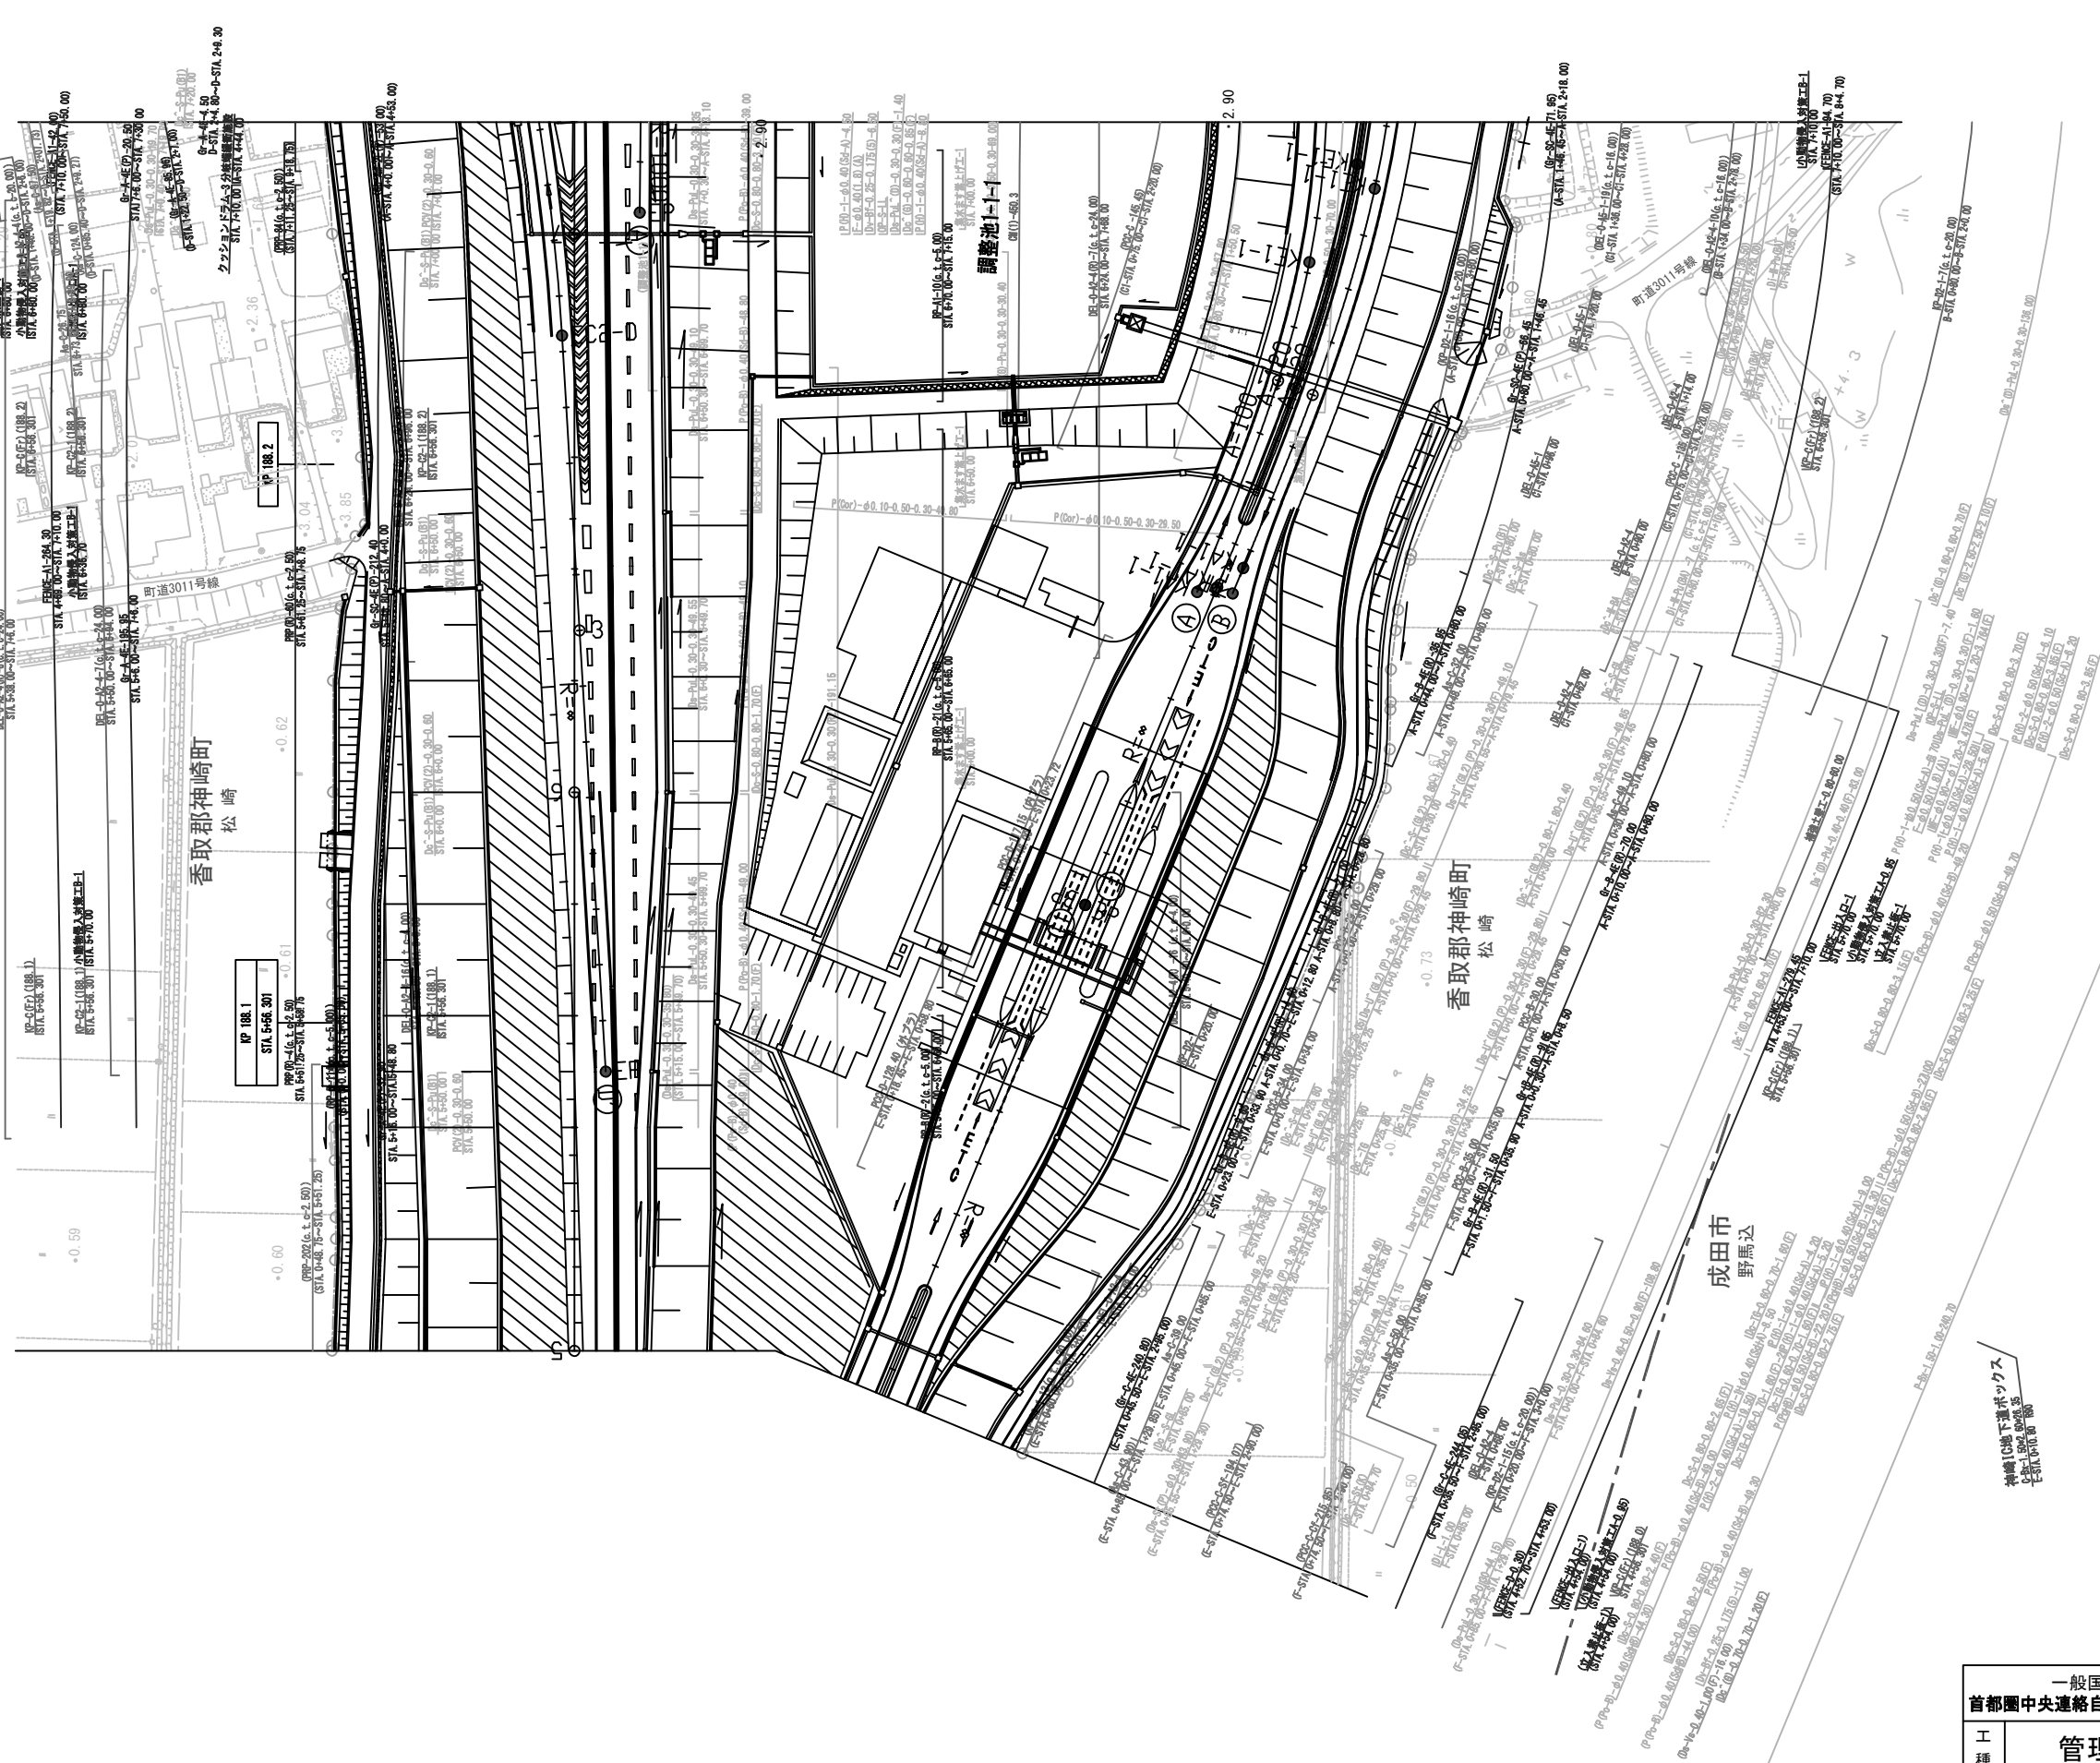


調整年月	摘要
第1回 2018年 7月	

一般国道468号 首都圏中央連絡自動車道(稲敷東～神崎)		
工種	管理用平面図	
名称	神崎インターチェンジ KP. 188.084～KP. 188.834 STA. 5+40.00～STA. 12+90.00	縮尺 1/500 2/4
東日本高速道路(株) 関東支社		

一般国道468号 首都圏中央連絡自動車道(稲敷東～神崎)		——	
工 種	管理用平面図	——	
名 称	神崎インターチェンジ KP. 188.084～KP. 188.834 STA. 5+40.00～STA. 12+90.00	縮尺	$\frac{3}{4}$
		1/500	
東日本高速道路(株) 関東支社			

調整年月	摘要
第1回 2018年 7月	

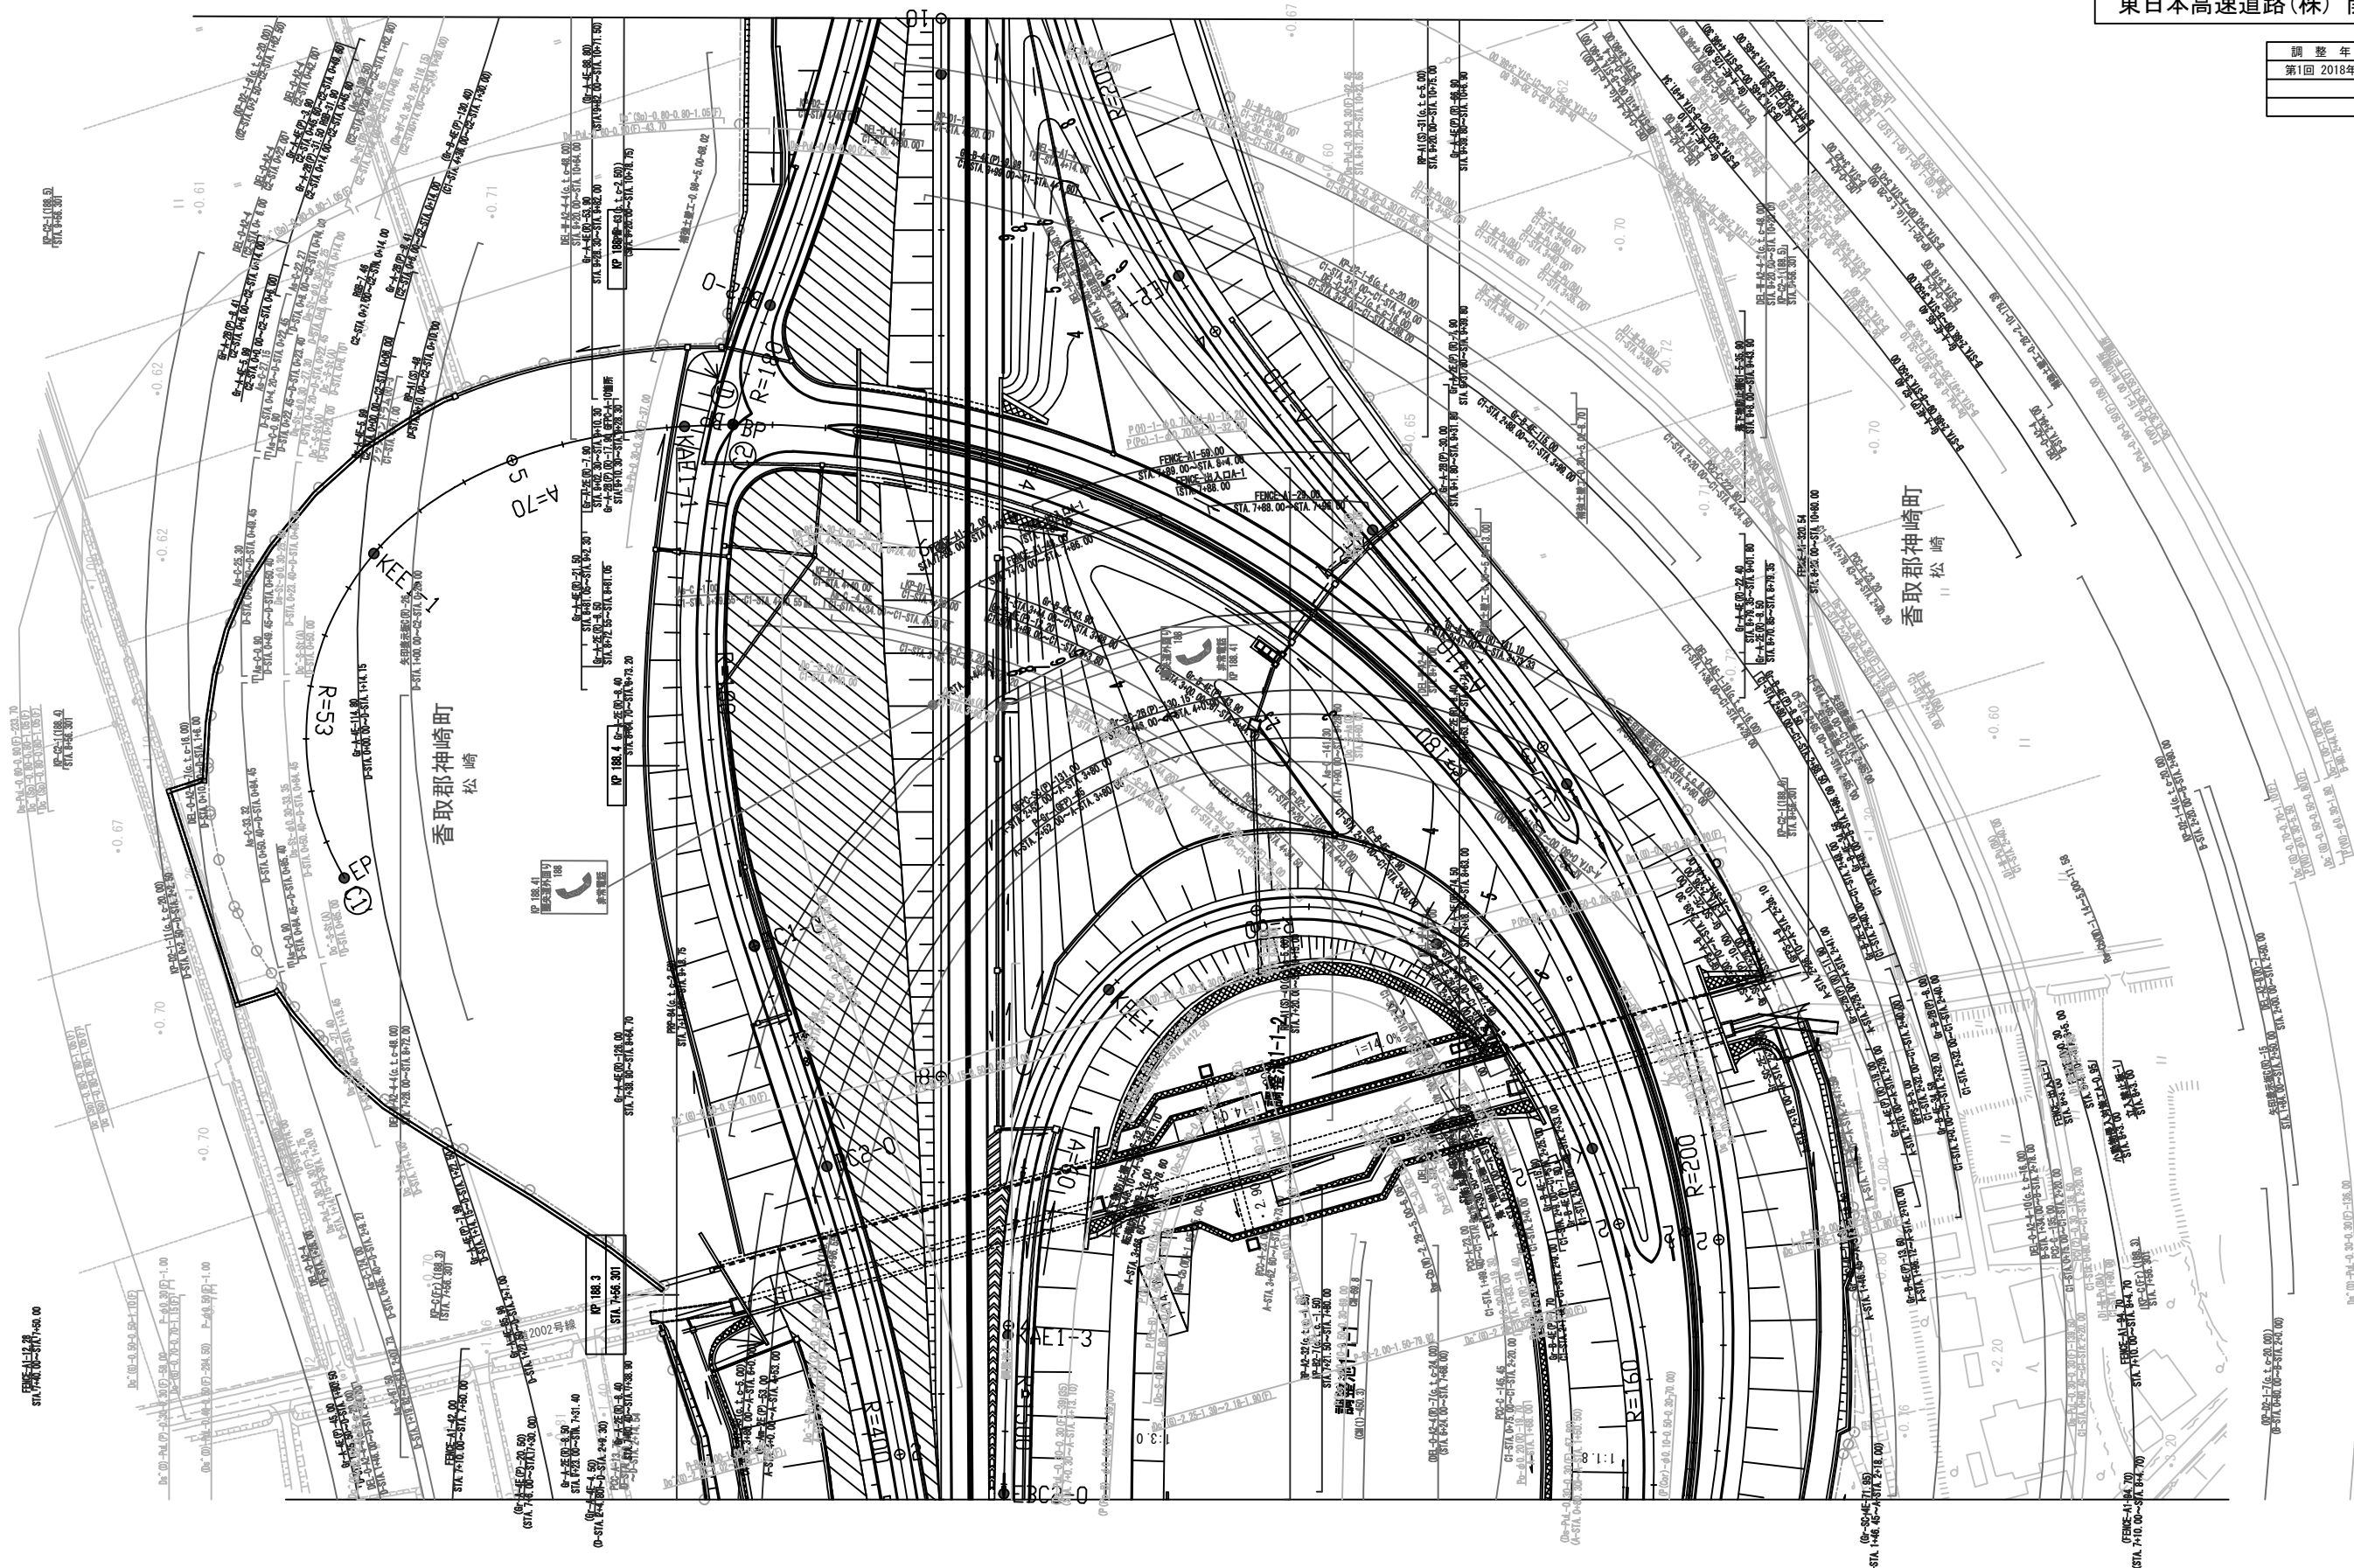


図面記入
図面校核
図面承認



一般国道468号 首都圏中央連絡自動車道(稲敷東～神崎)		—
工 種	管理用平面図	—
名 称	神崎インターチェンジ KP. 188.084～KP. 188.834 STA. 5+40.00～STA. 12+90.00	縮尺 1/500 4 4

東日本高速道路(株) 関東支社

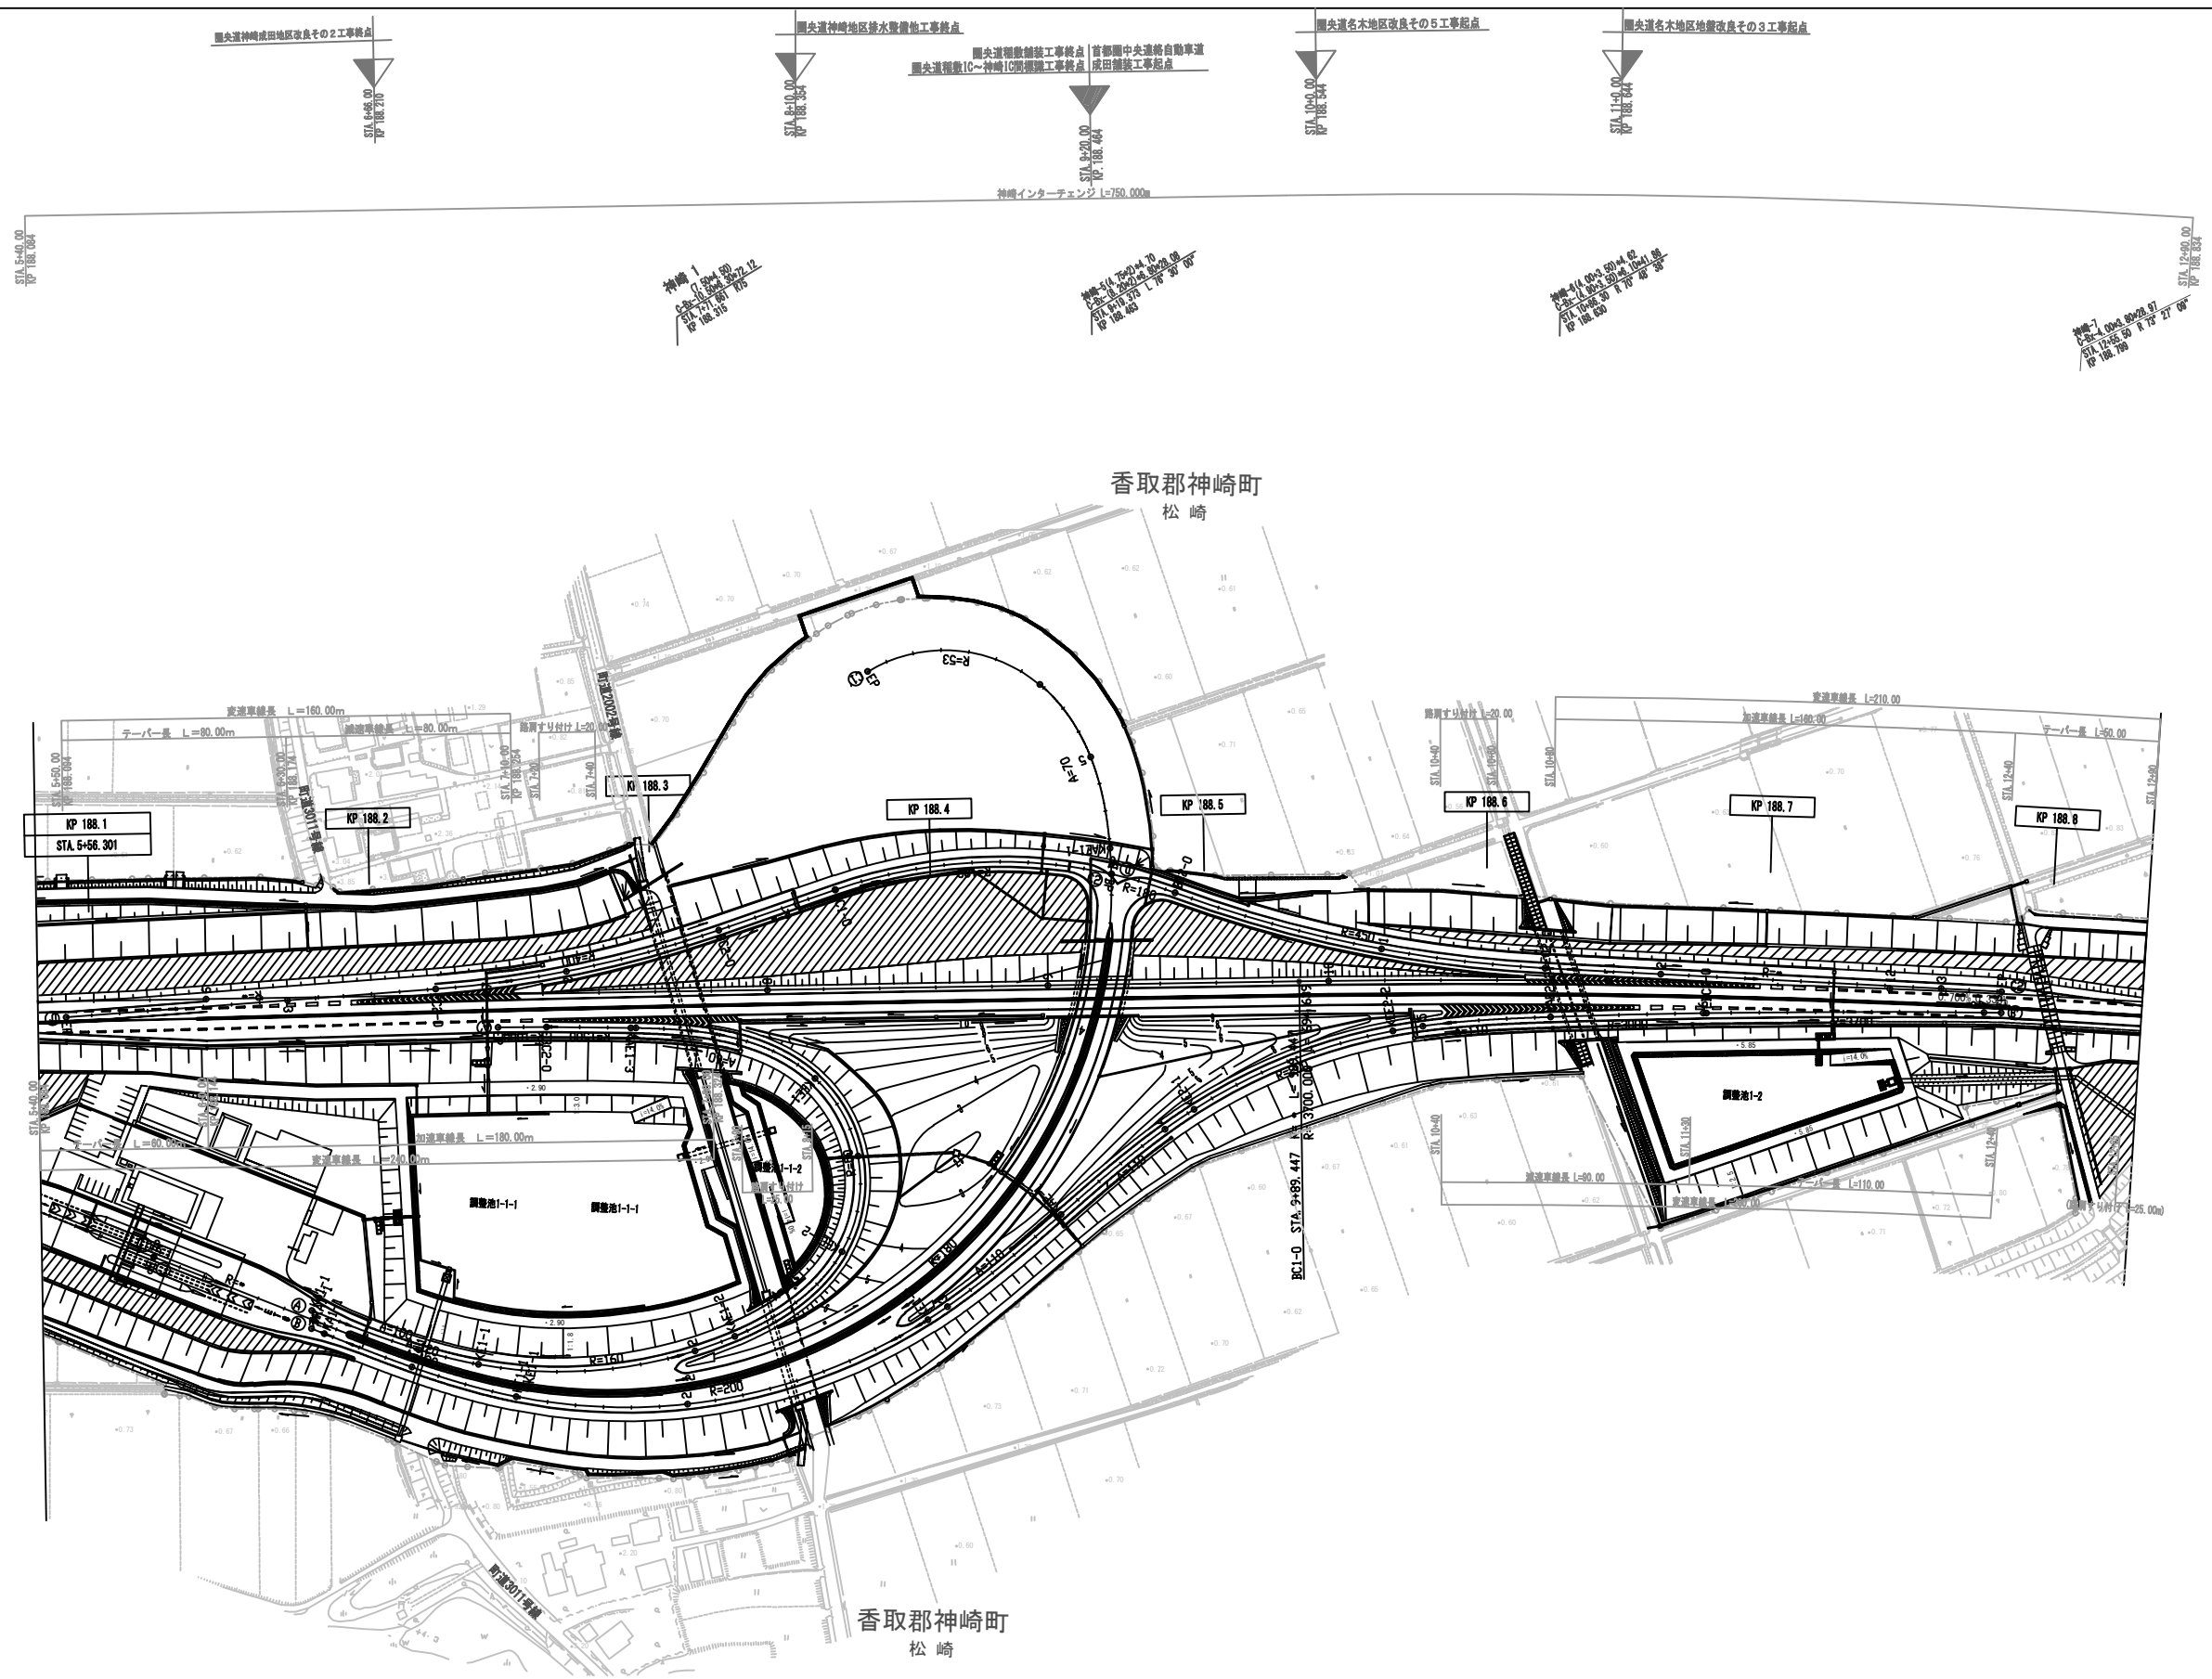


調 整 年 月	摘 要
第1回 2018年 7月	

一般国道468号 首都圏中央連絡自動車道(神崎～下総)			
工 種	管理用平面図		
名 称	KP. 188.084~KP. 188.834 STA. 5+40.00~STA. 12+90.00	縮尺 1/1000	1 6
東日本高速道路(株) 関東支社			


一般国道468号 首都圏中央連絡自動車道(神崎~下総)		——
工 種	管理用平面図	——
名 称	KP. 188. 834~KP. 189. 634 STA. 12+90. 00~STA. 20+90. 00	縮尺 1/1000 2 6

東日本高速道路(株) 関東支社

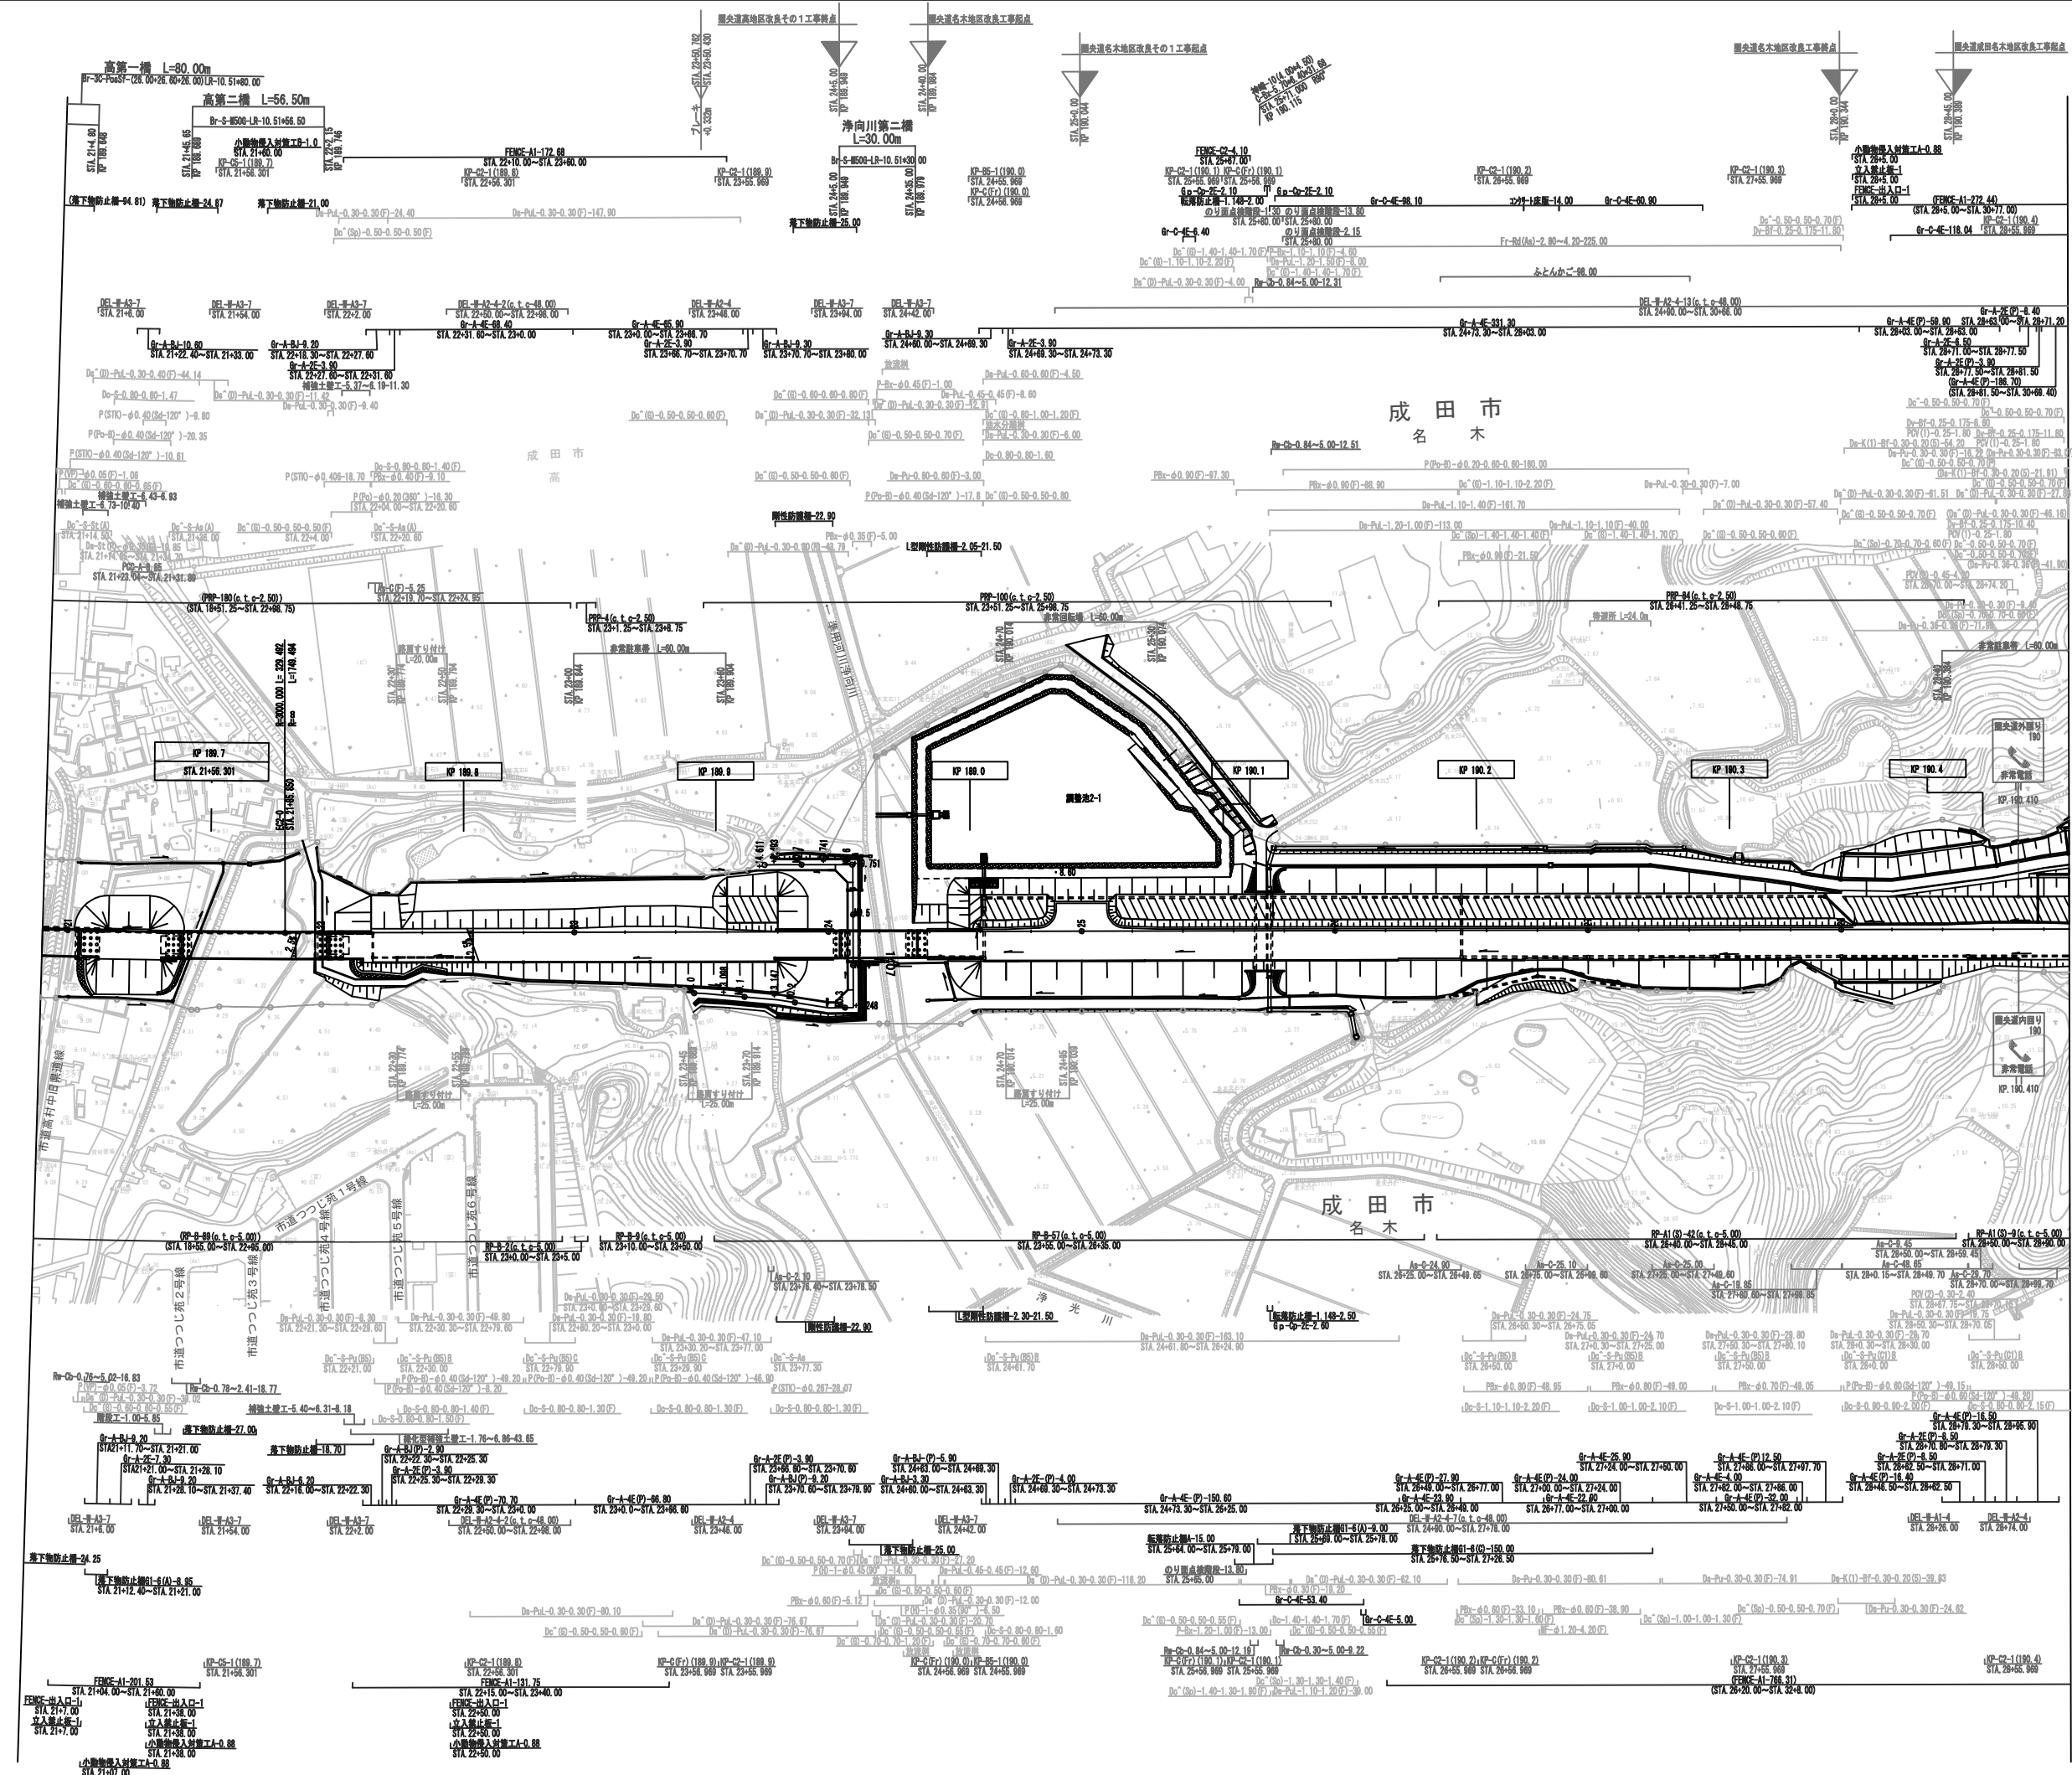


調 整 年 月	摘 要

一般国道468号 首都圏中央連絡自動車道(神崎～下総)		—	
工 種	管理用平面図		—
名 称	KP. 189. 634～KP. 190. 434 STA. 20+90. 00～STA. 28+90. 00	縮尺 1/1000	$\frac{3}{6}$
東日本高速道路(株) 関東支社			

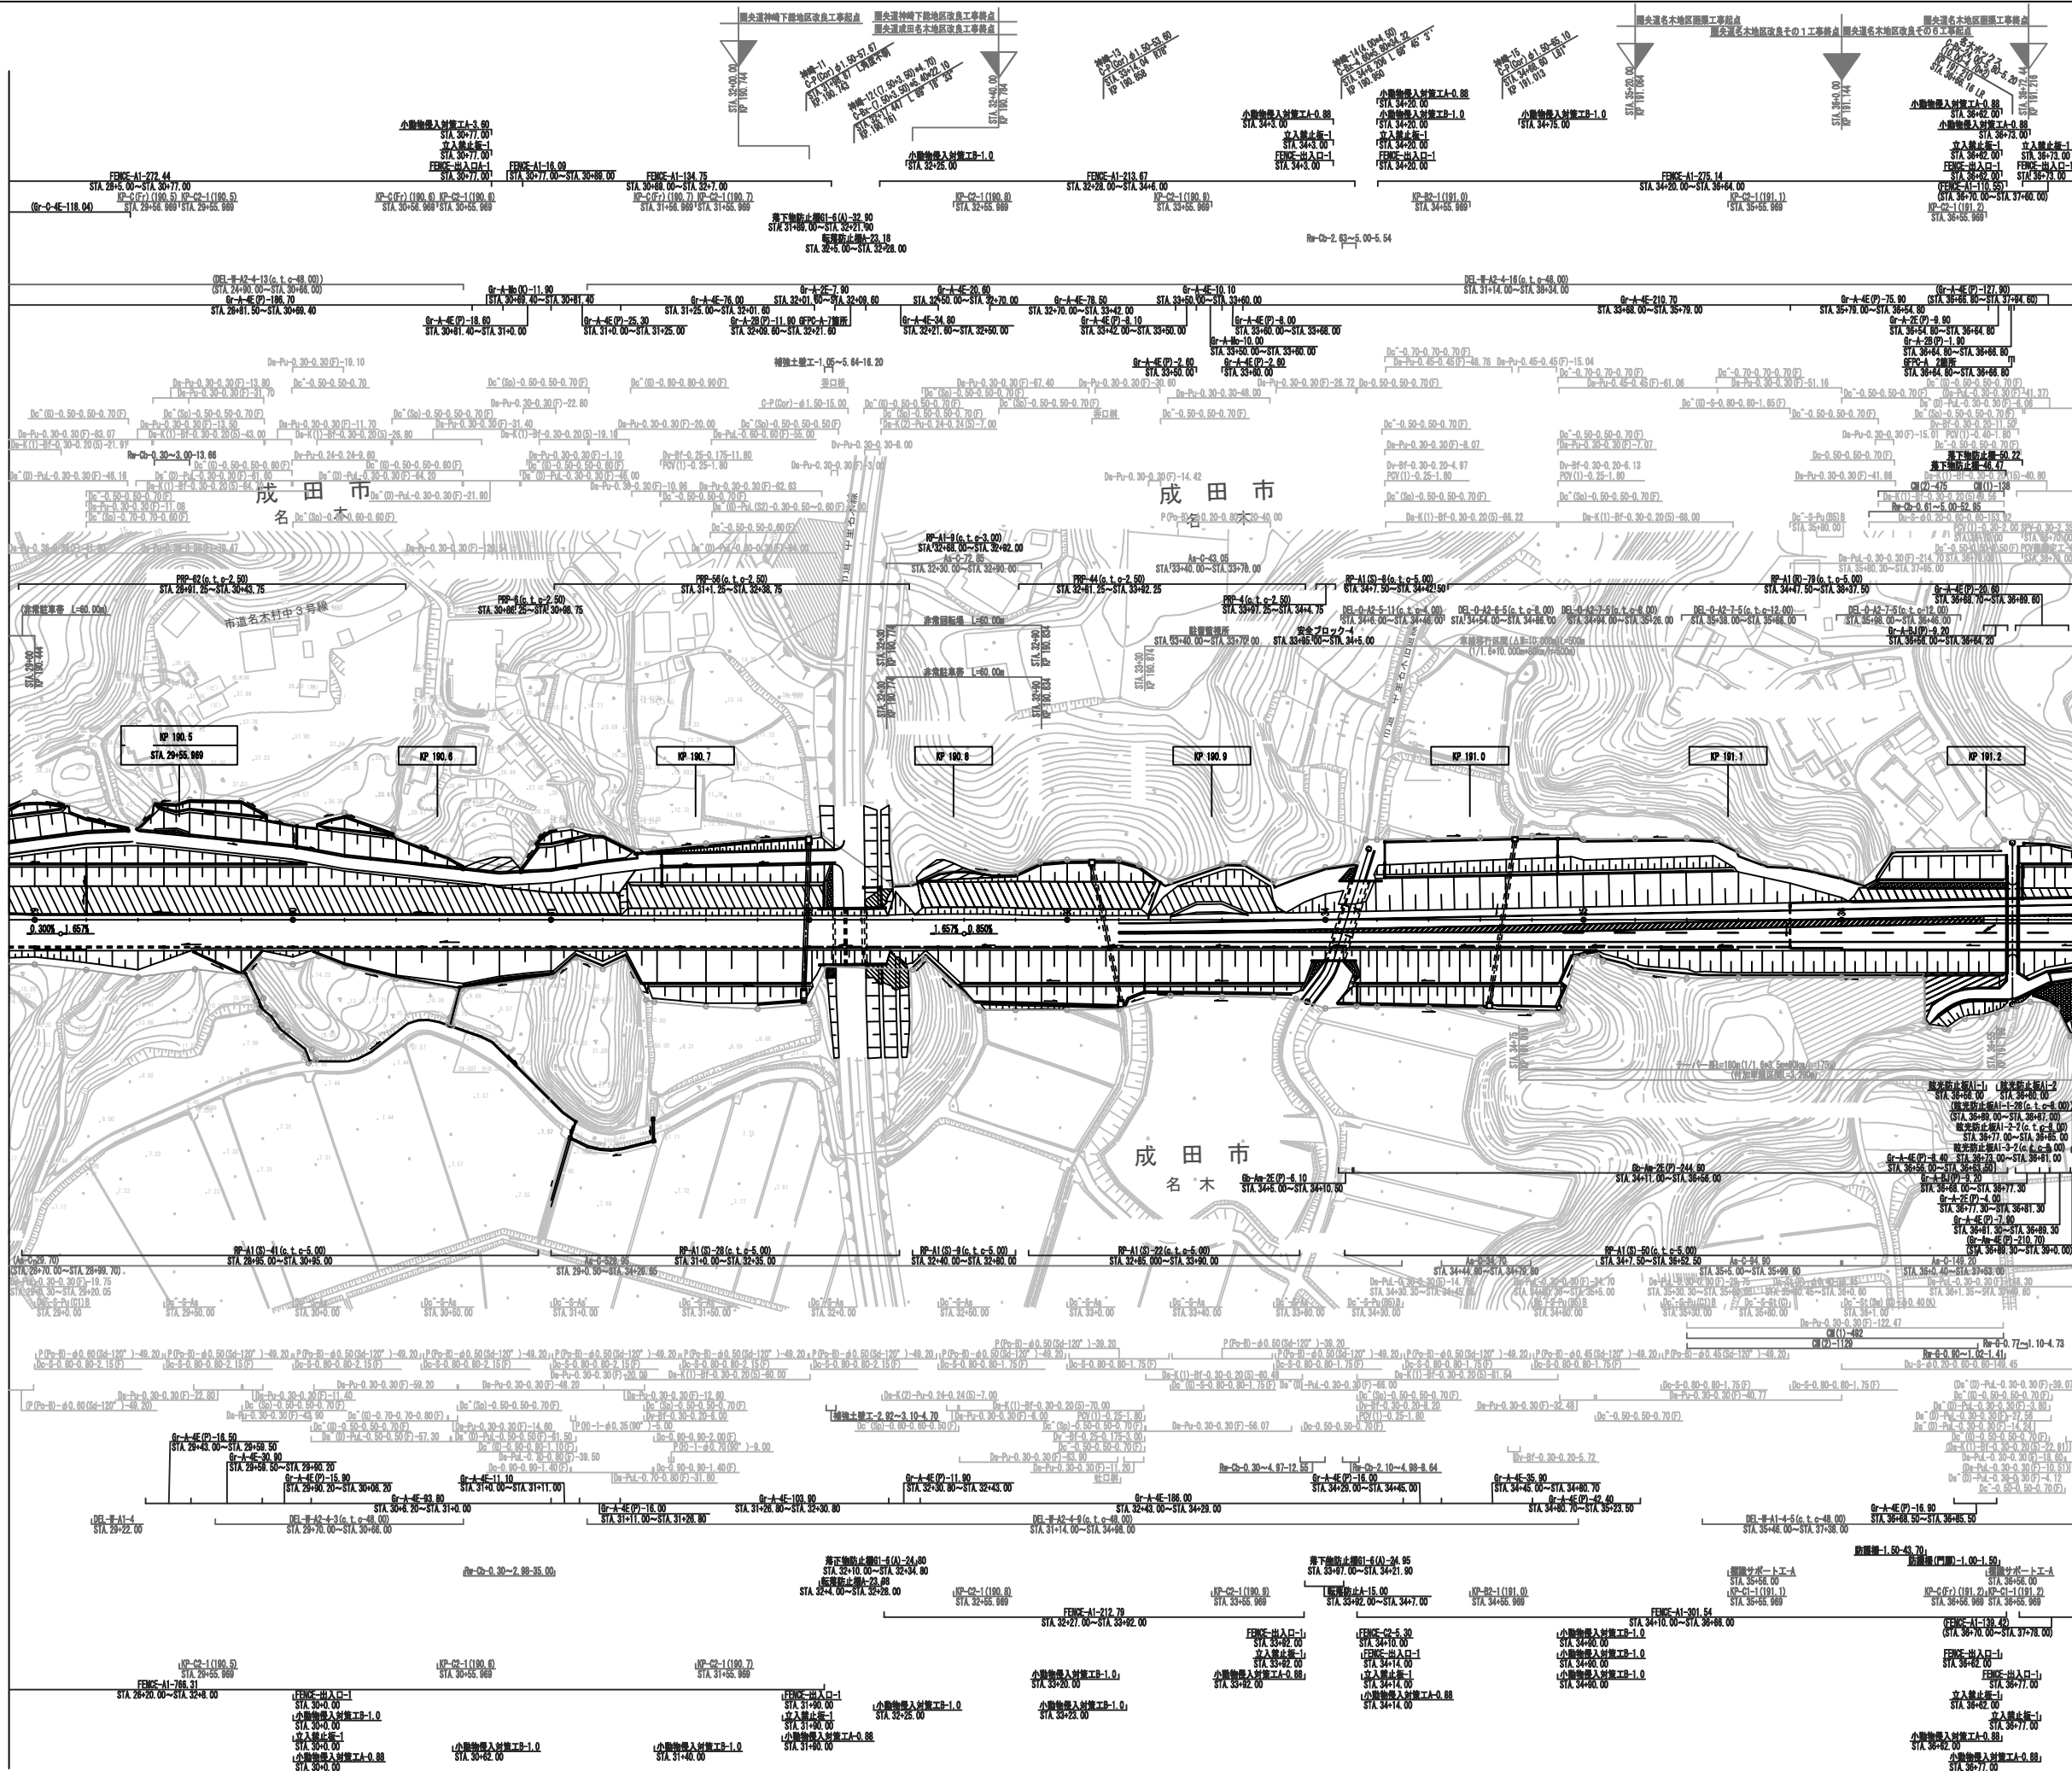


調整年月	摘要

一般国道468号 首都圏中央連絡自動車道(神崎～下総)			
工種	管理用平面図		
名称	KP. 190. 434～KP. 191. 234 STA. 28+90. 00～STA. 36+90. 00	縮尺	1/1000 4 6
東日本高速道路(株) 関東支社			

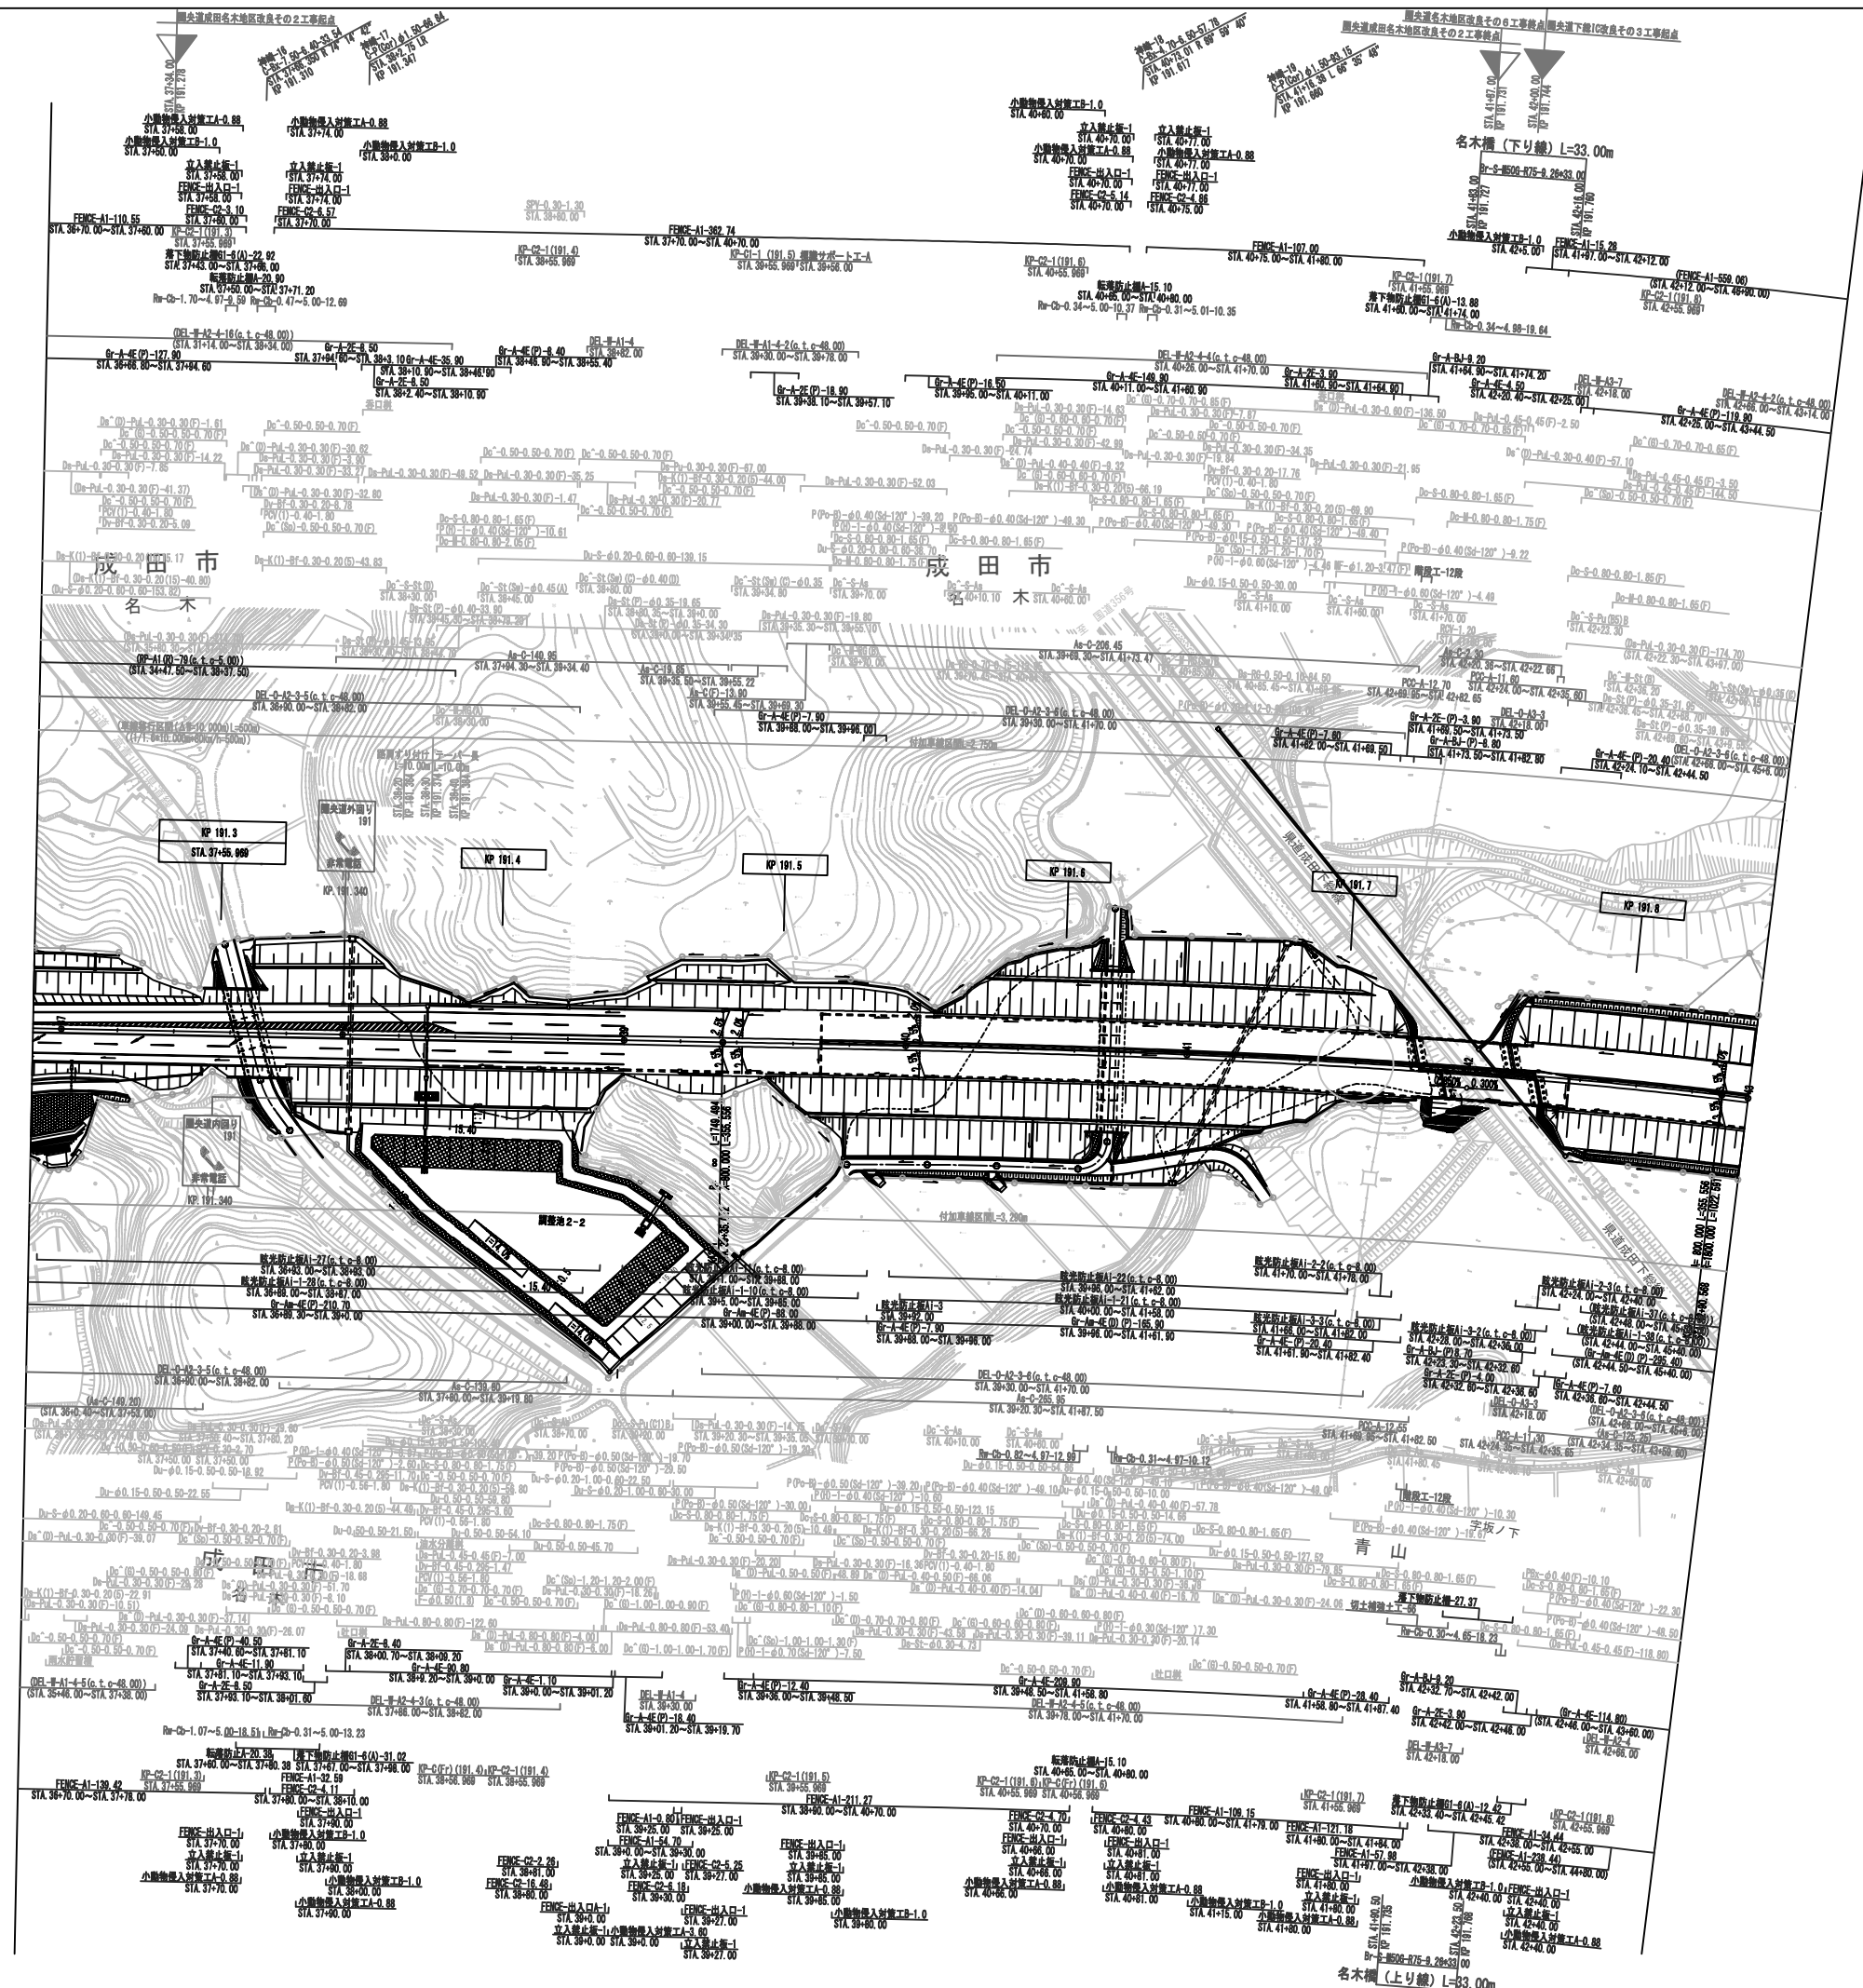


調整年月	摘要

一般国道468号 首都圏中央連絡自動車道(神崎～下総)			
工種	管理用平面図		
名称	KP. 191.234~KP. 191.844 STA. 36+90.00~STA. 43+00.00	縮尺	1/1000
東日本高速道路(株) 関東支社			5/6

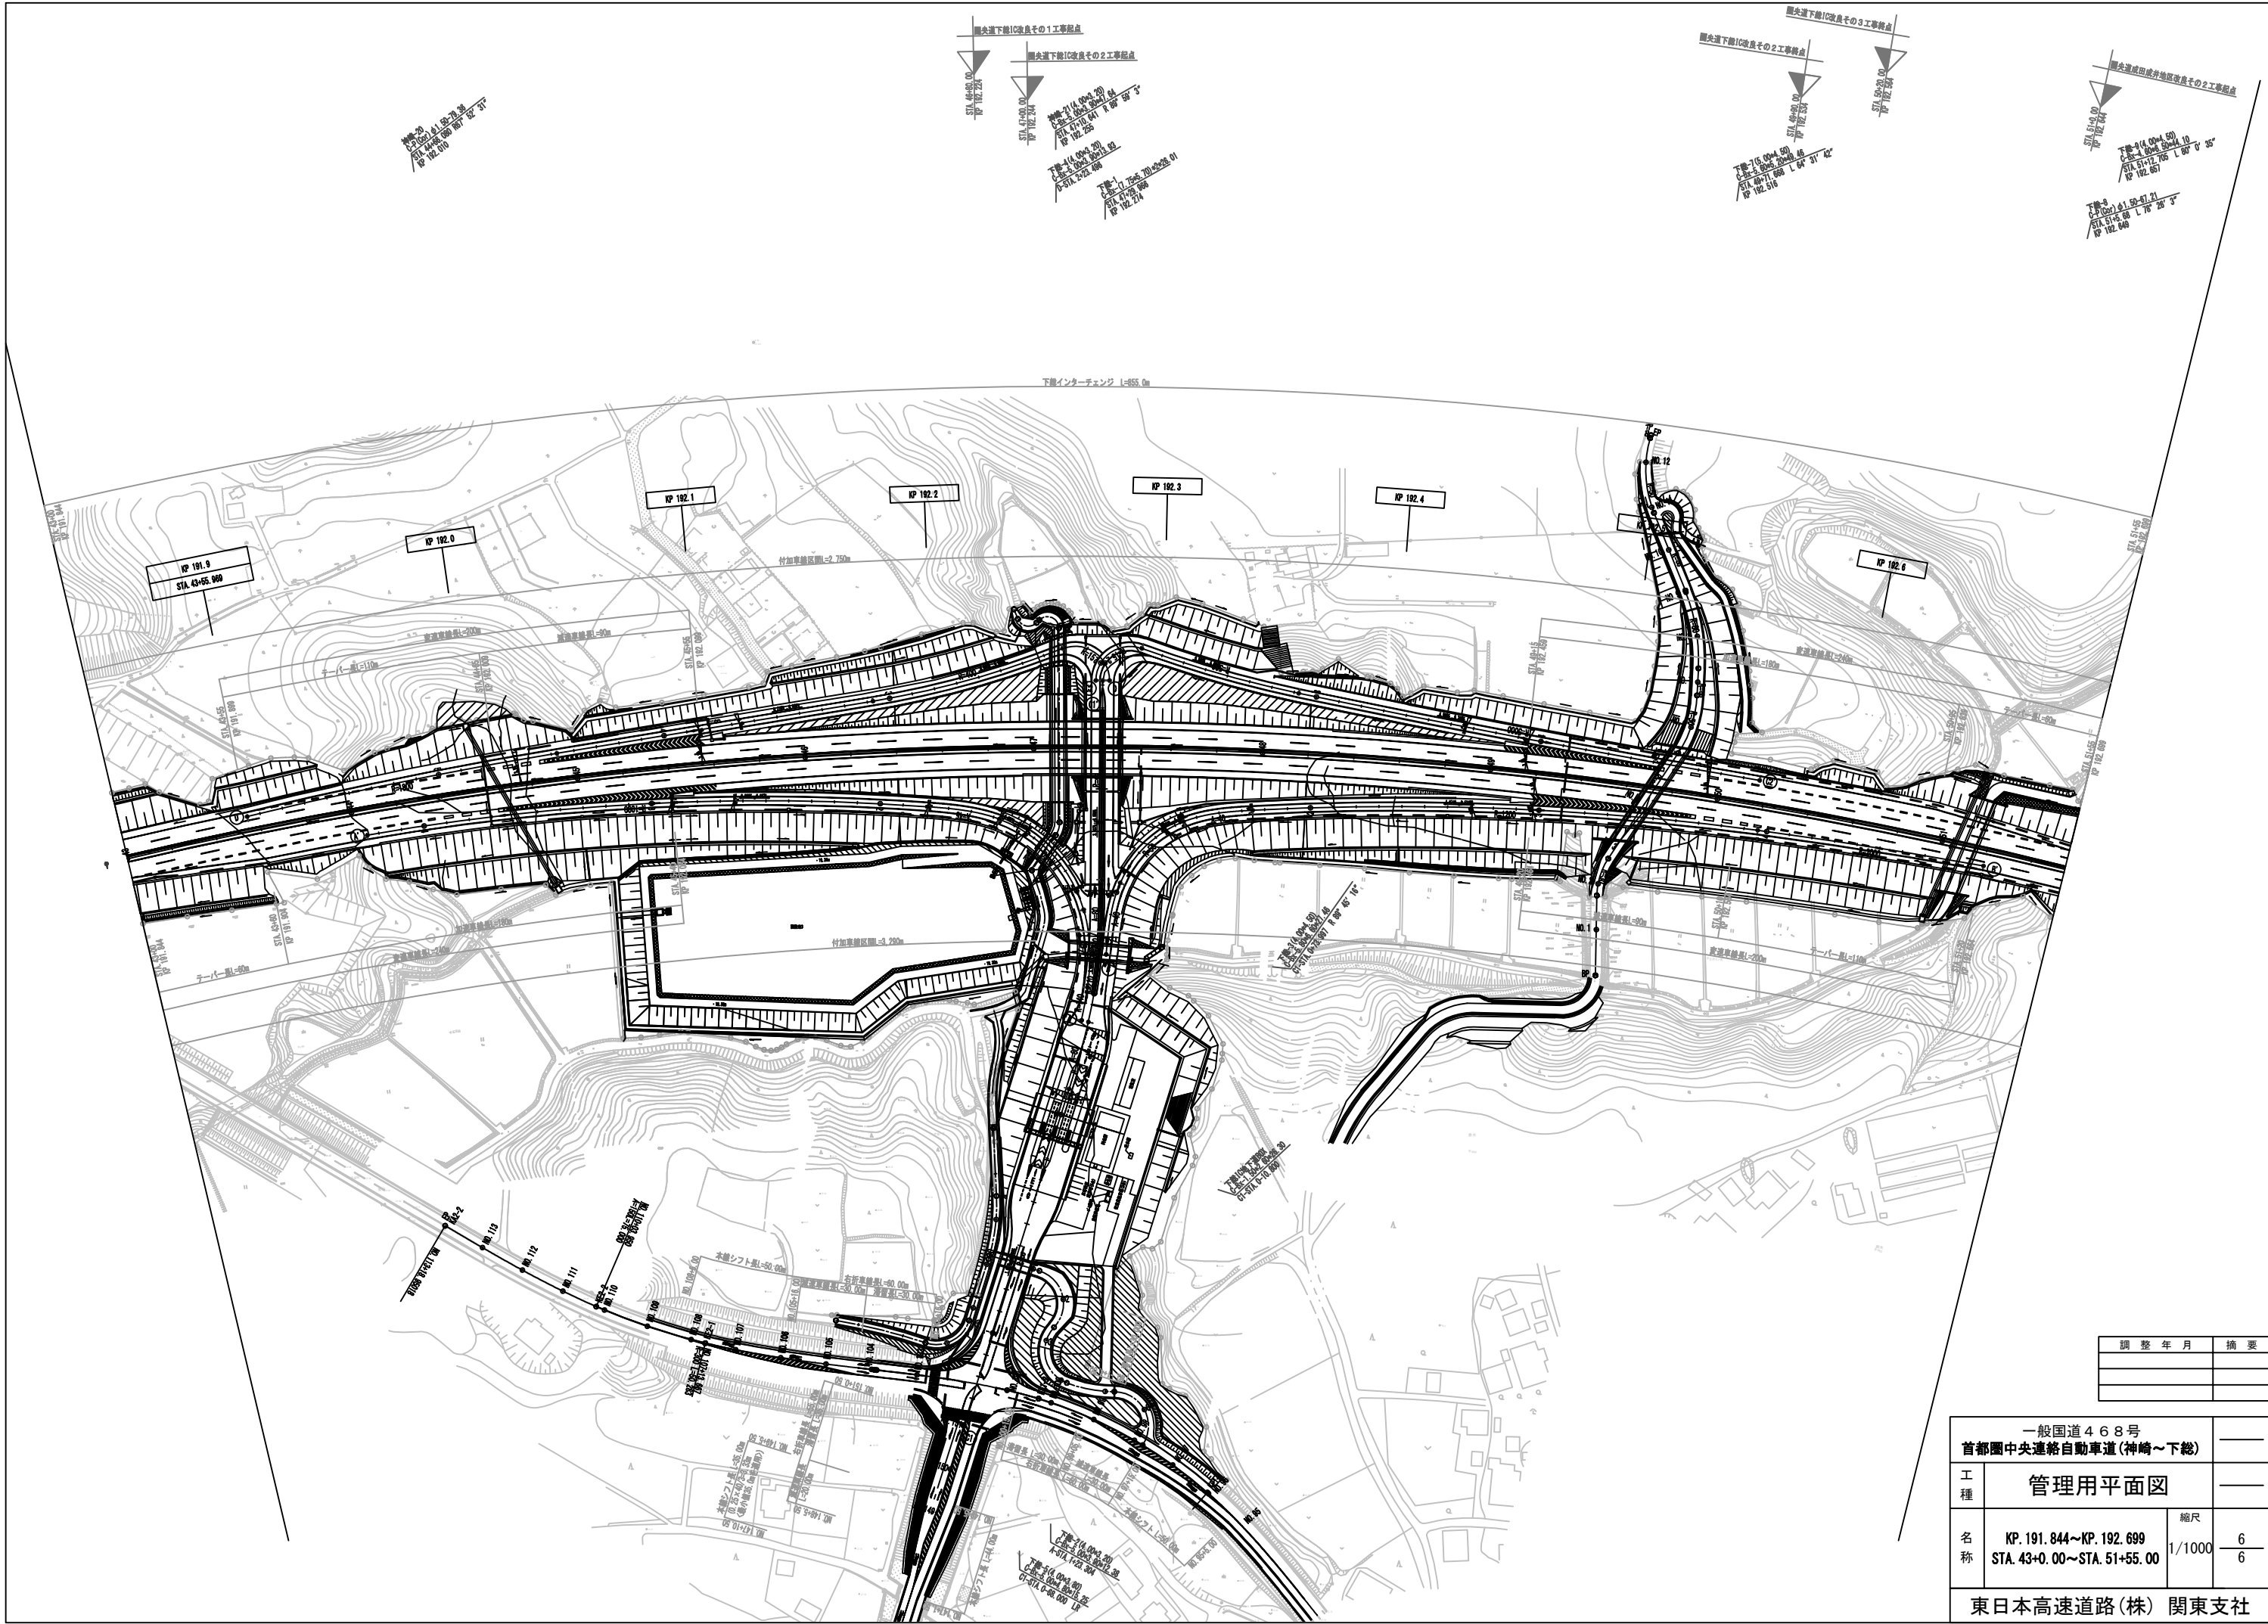


調整年月	摘要

一般国道468号 首都圏中央連絡自動車道(神崎～下総)			
工種	管理用平面図		
名称	KP. 191.844～KP. 192.699 STA. 43+0.00～STA. 51+55.00	縮尺	1/1000 6/6
東日本高速道路(株) 関東支社			

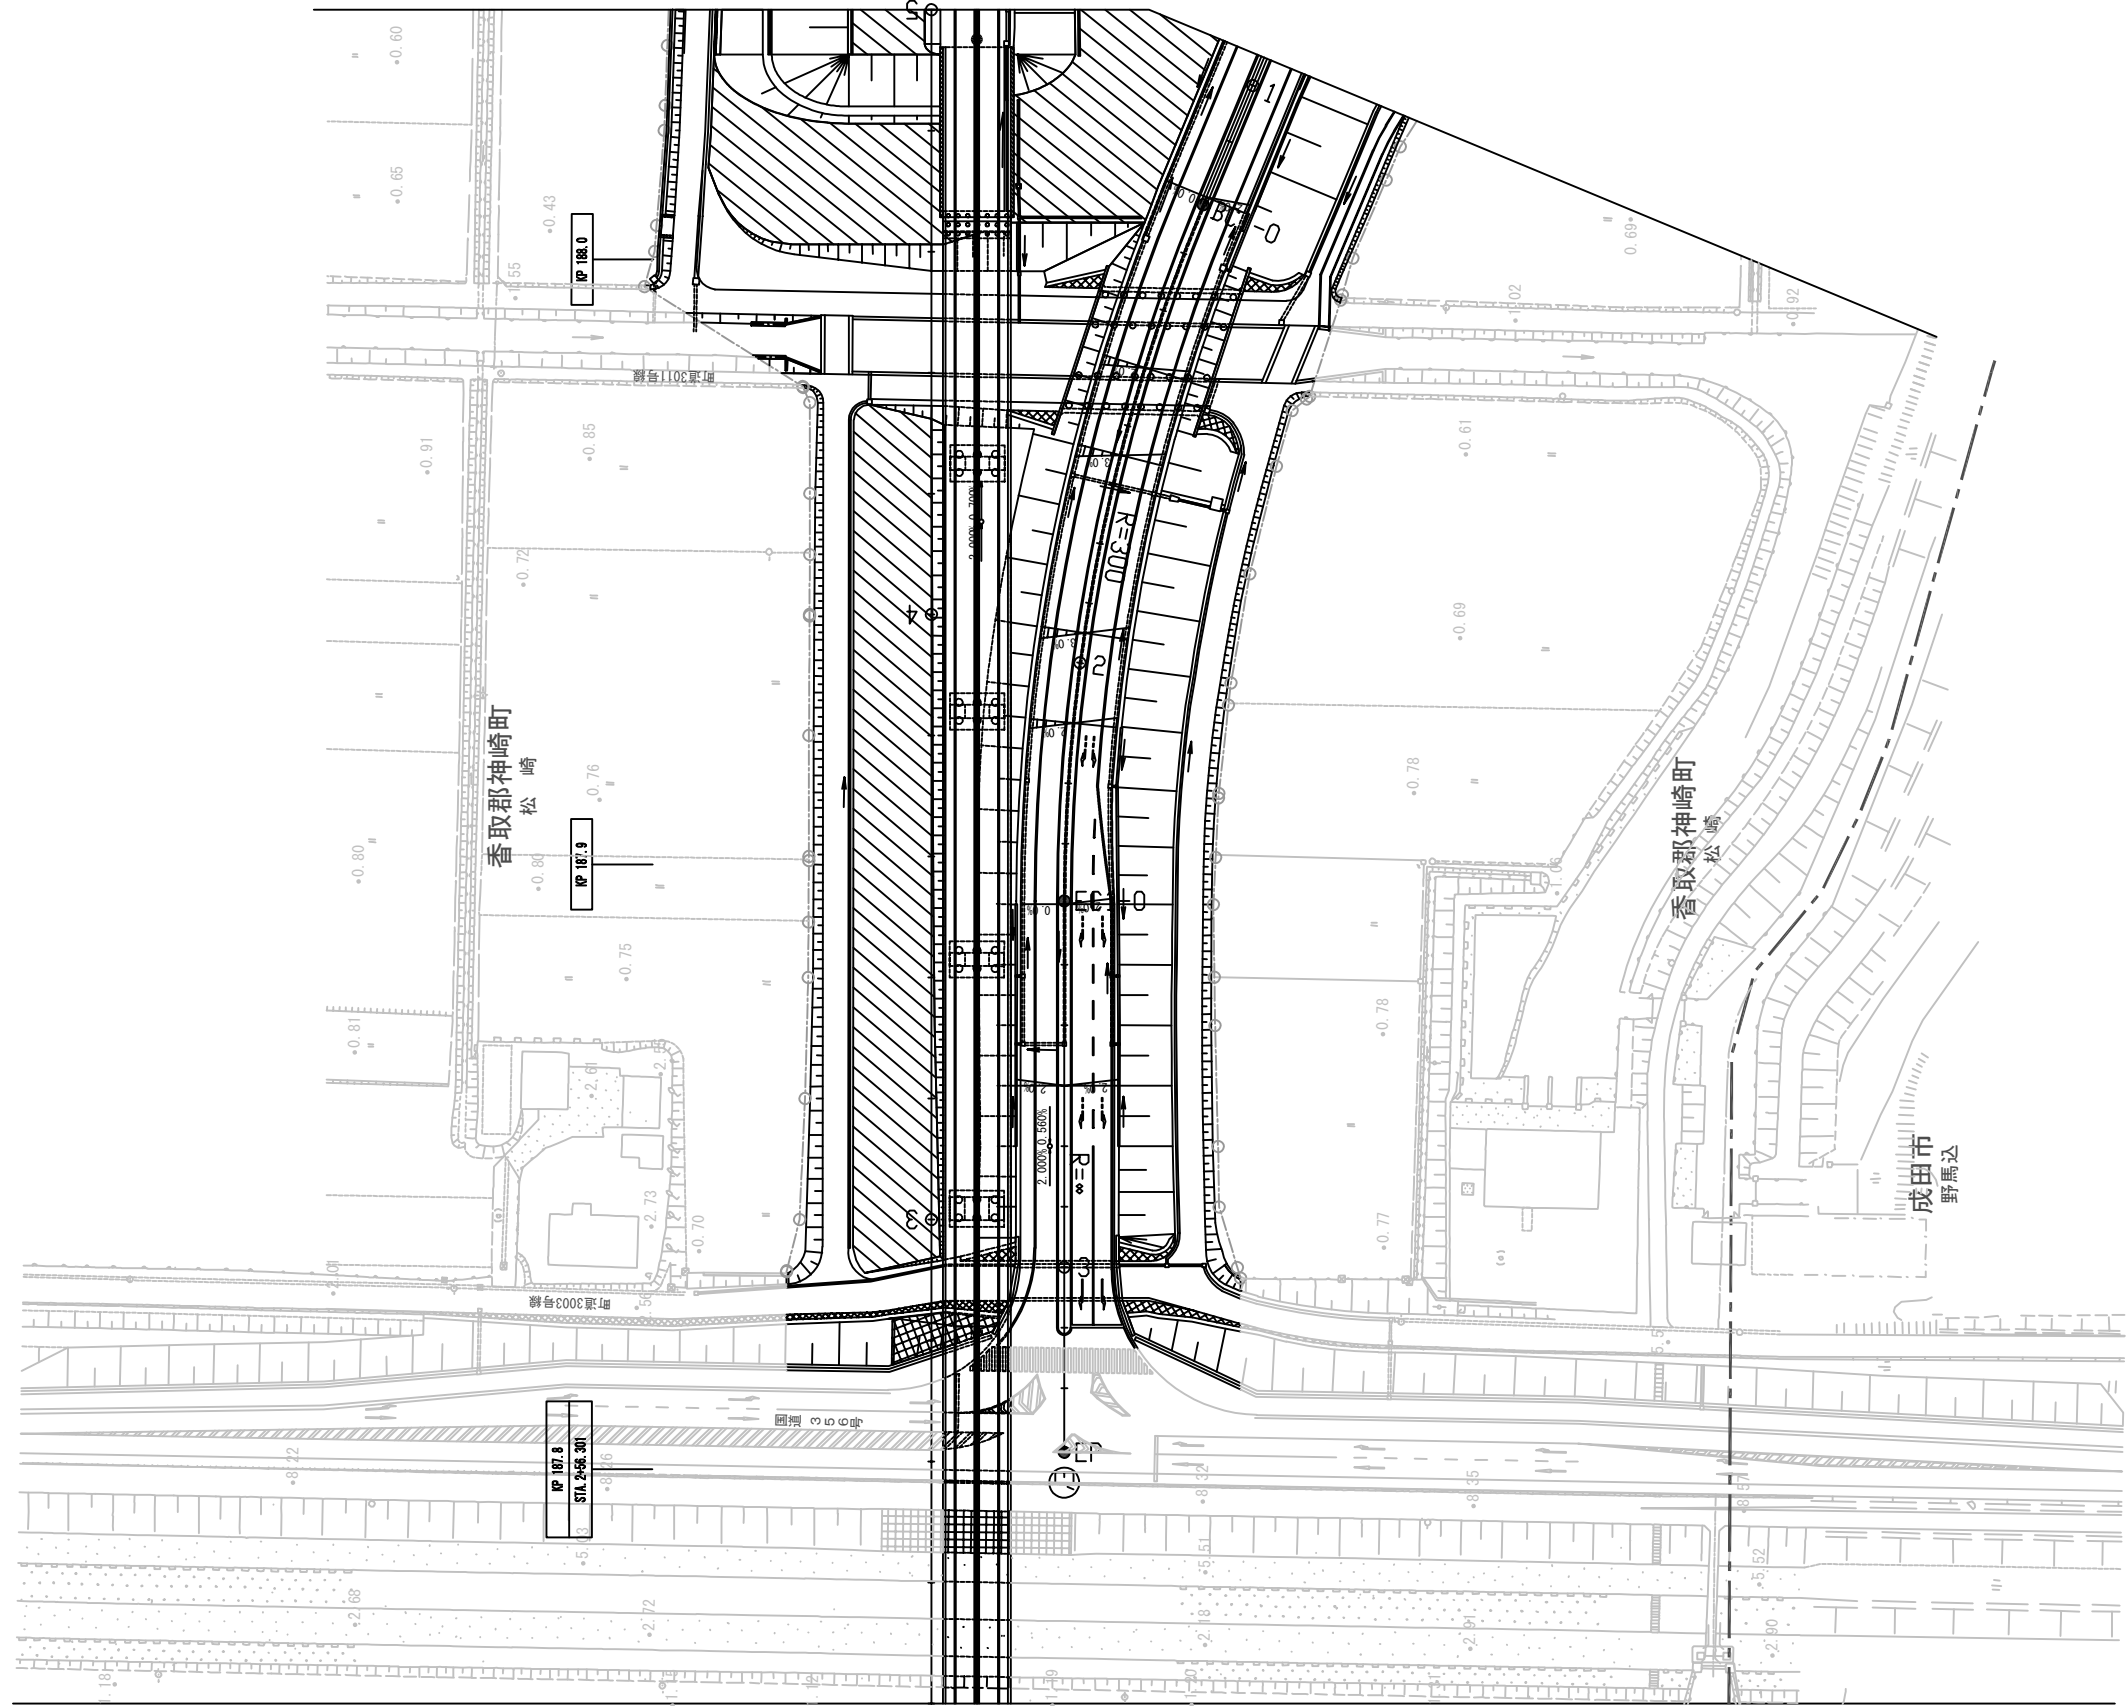

調 整 年 月	摘 要
第1回 2018年 7月	


一般国道468号 首都圏中央連絡自動車道(神崎～下総)		——	
工 種	管理用平面図	——	
名 称	神崎インターチェンジ KP. 188.084～KP. 188.834 STA. 5+40.00～STA. 12+90.00	縮尺 1/500	$\frac{1}{4}$
	東日本高速道路(株) 関東支社		

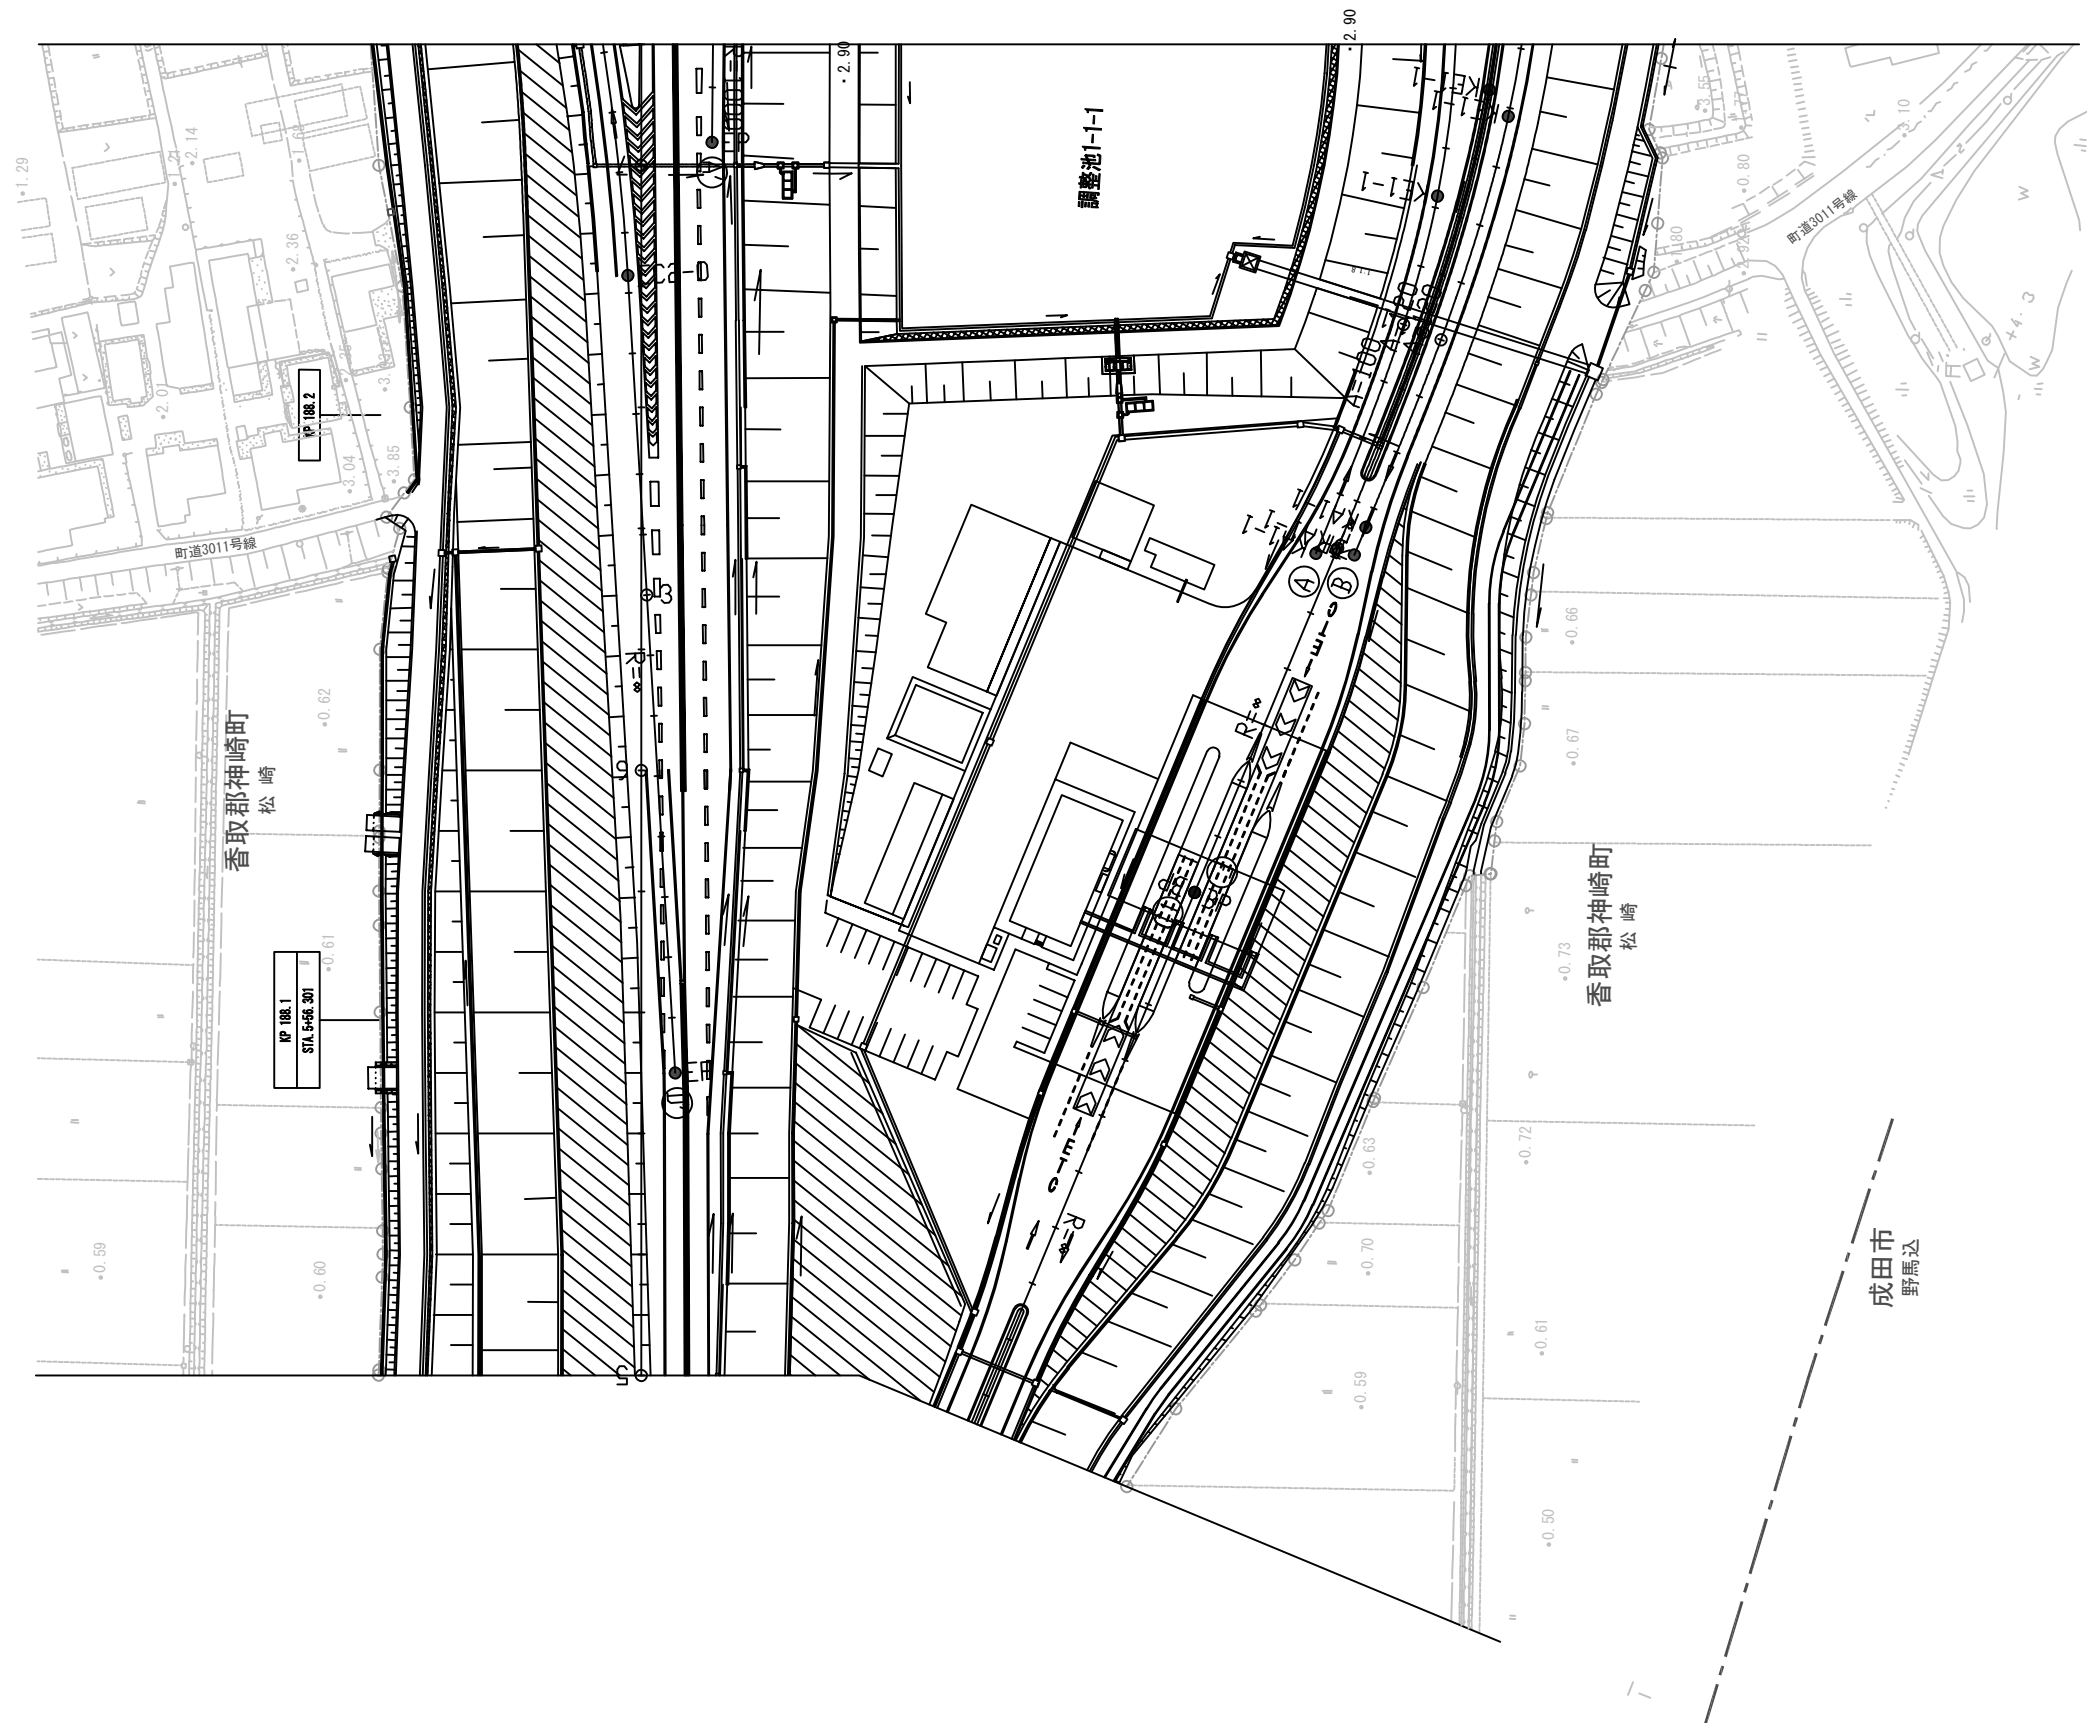


一般国道 4 6 8 号 首都圏中央連絡自動車道(神崎～下総)		—
工 種	管理用平面図	—
名 称	神崎インターチェンジ KP. 188. 084～KP. 188. 834 STA. 5+40. 00～STA. 12+90. 00	縮尺 1/500 $\frac{2}{4}$
東日本高速道路(株) 関東支社		

一般国道468号 首都圏中央連絡自動車道(神崎～下総)			
工 種	管理用平面図		
名 称	神崎インターチェンジ KP. 188.084～KP. 188.834 STA. 5+40.00～STA. 12+90.00	縮尺	$\frac{3}{4}$
	東日本高速道路(株) 関東支社		

調整年月	摘要
第1回 2018年 7月	

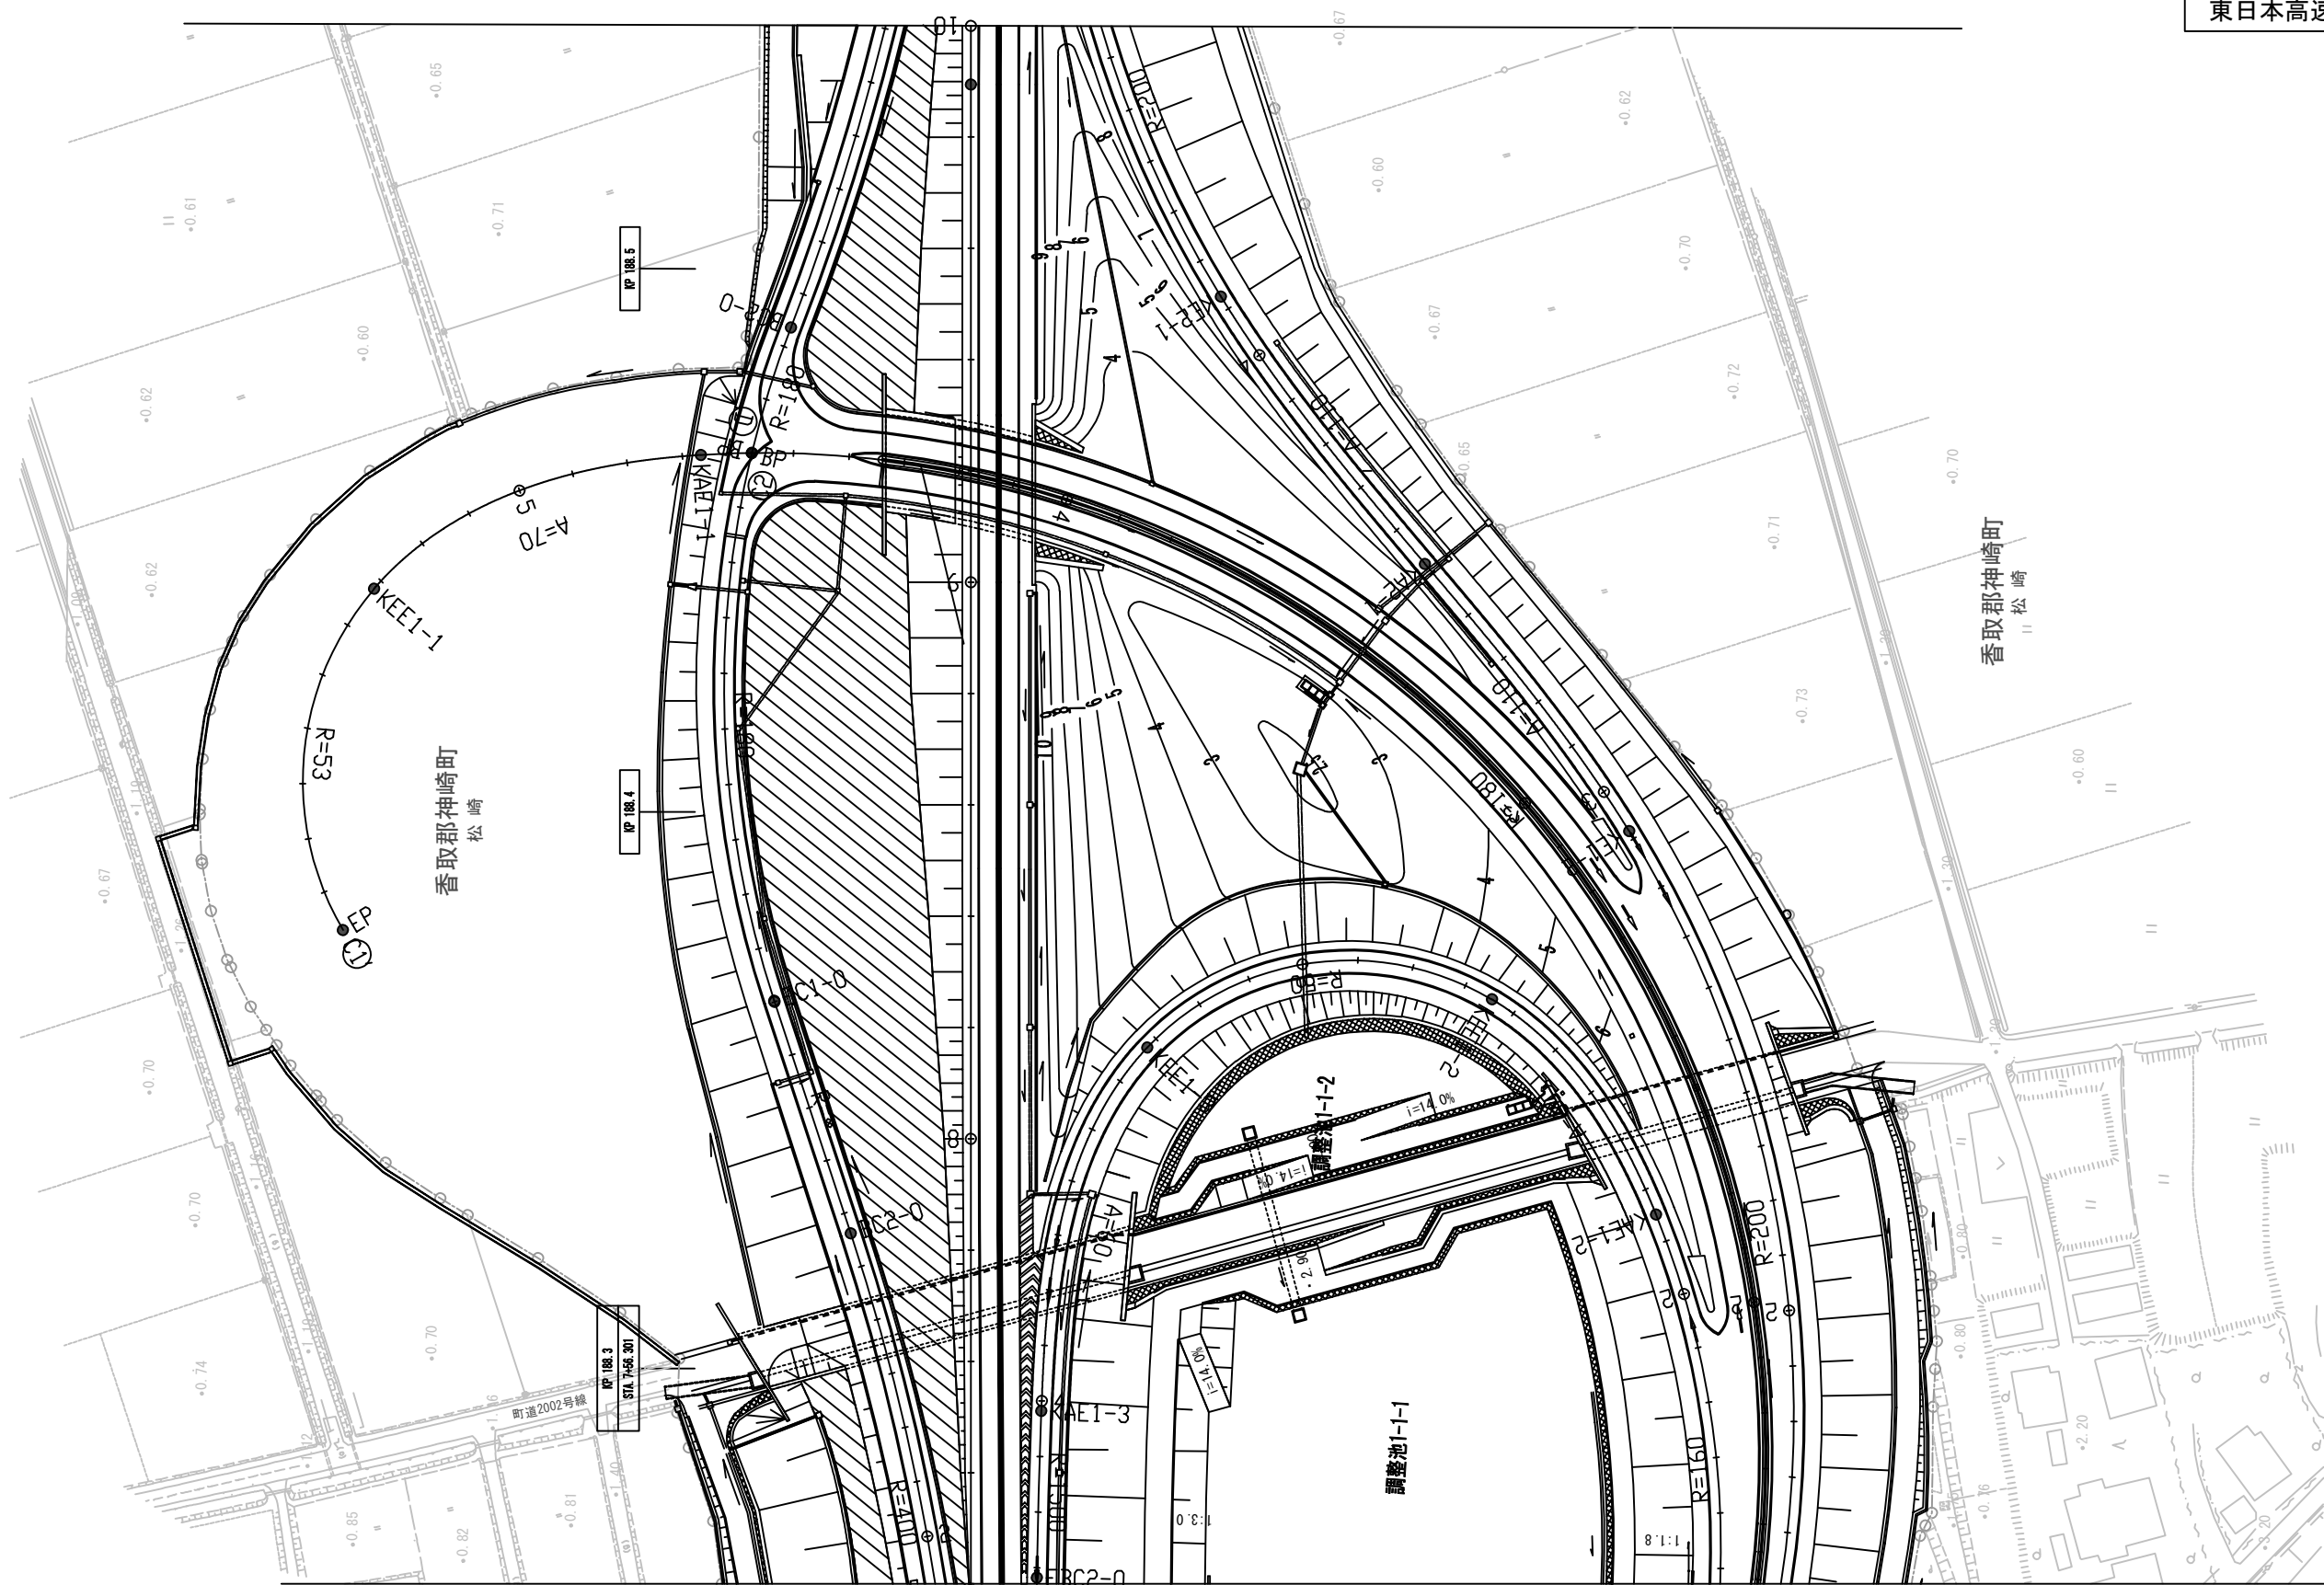

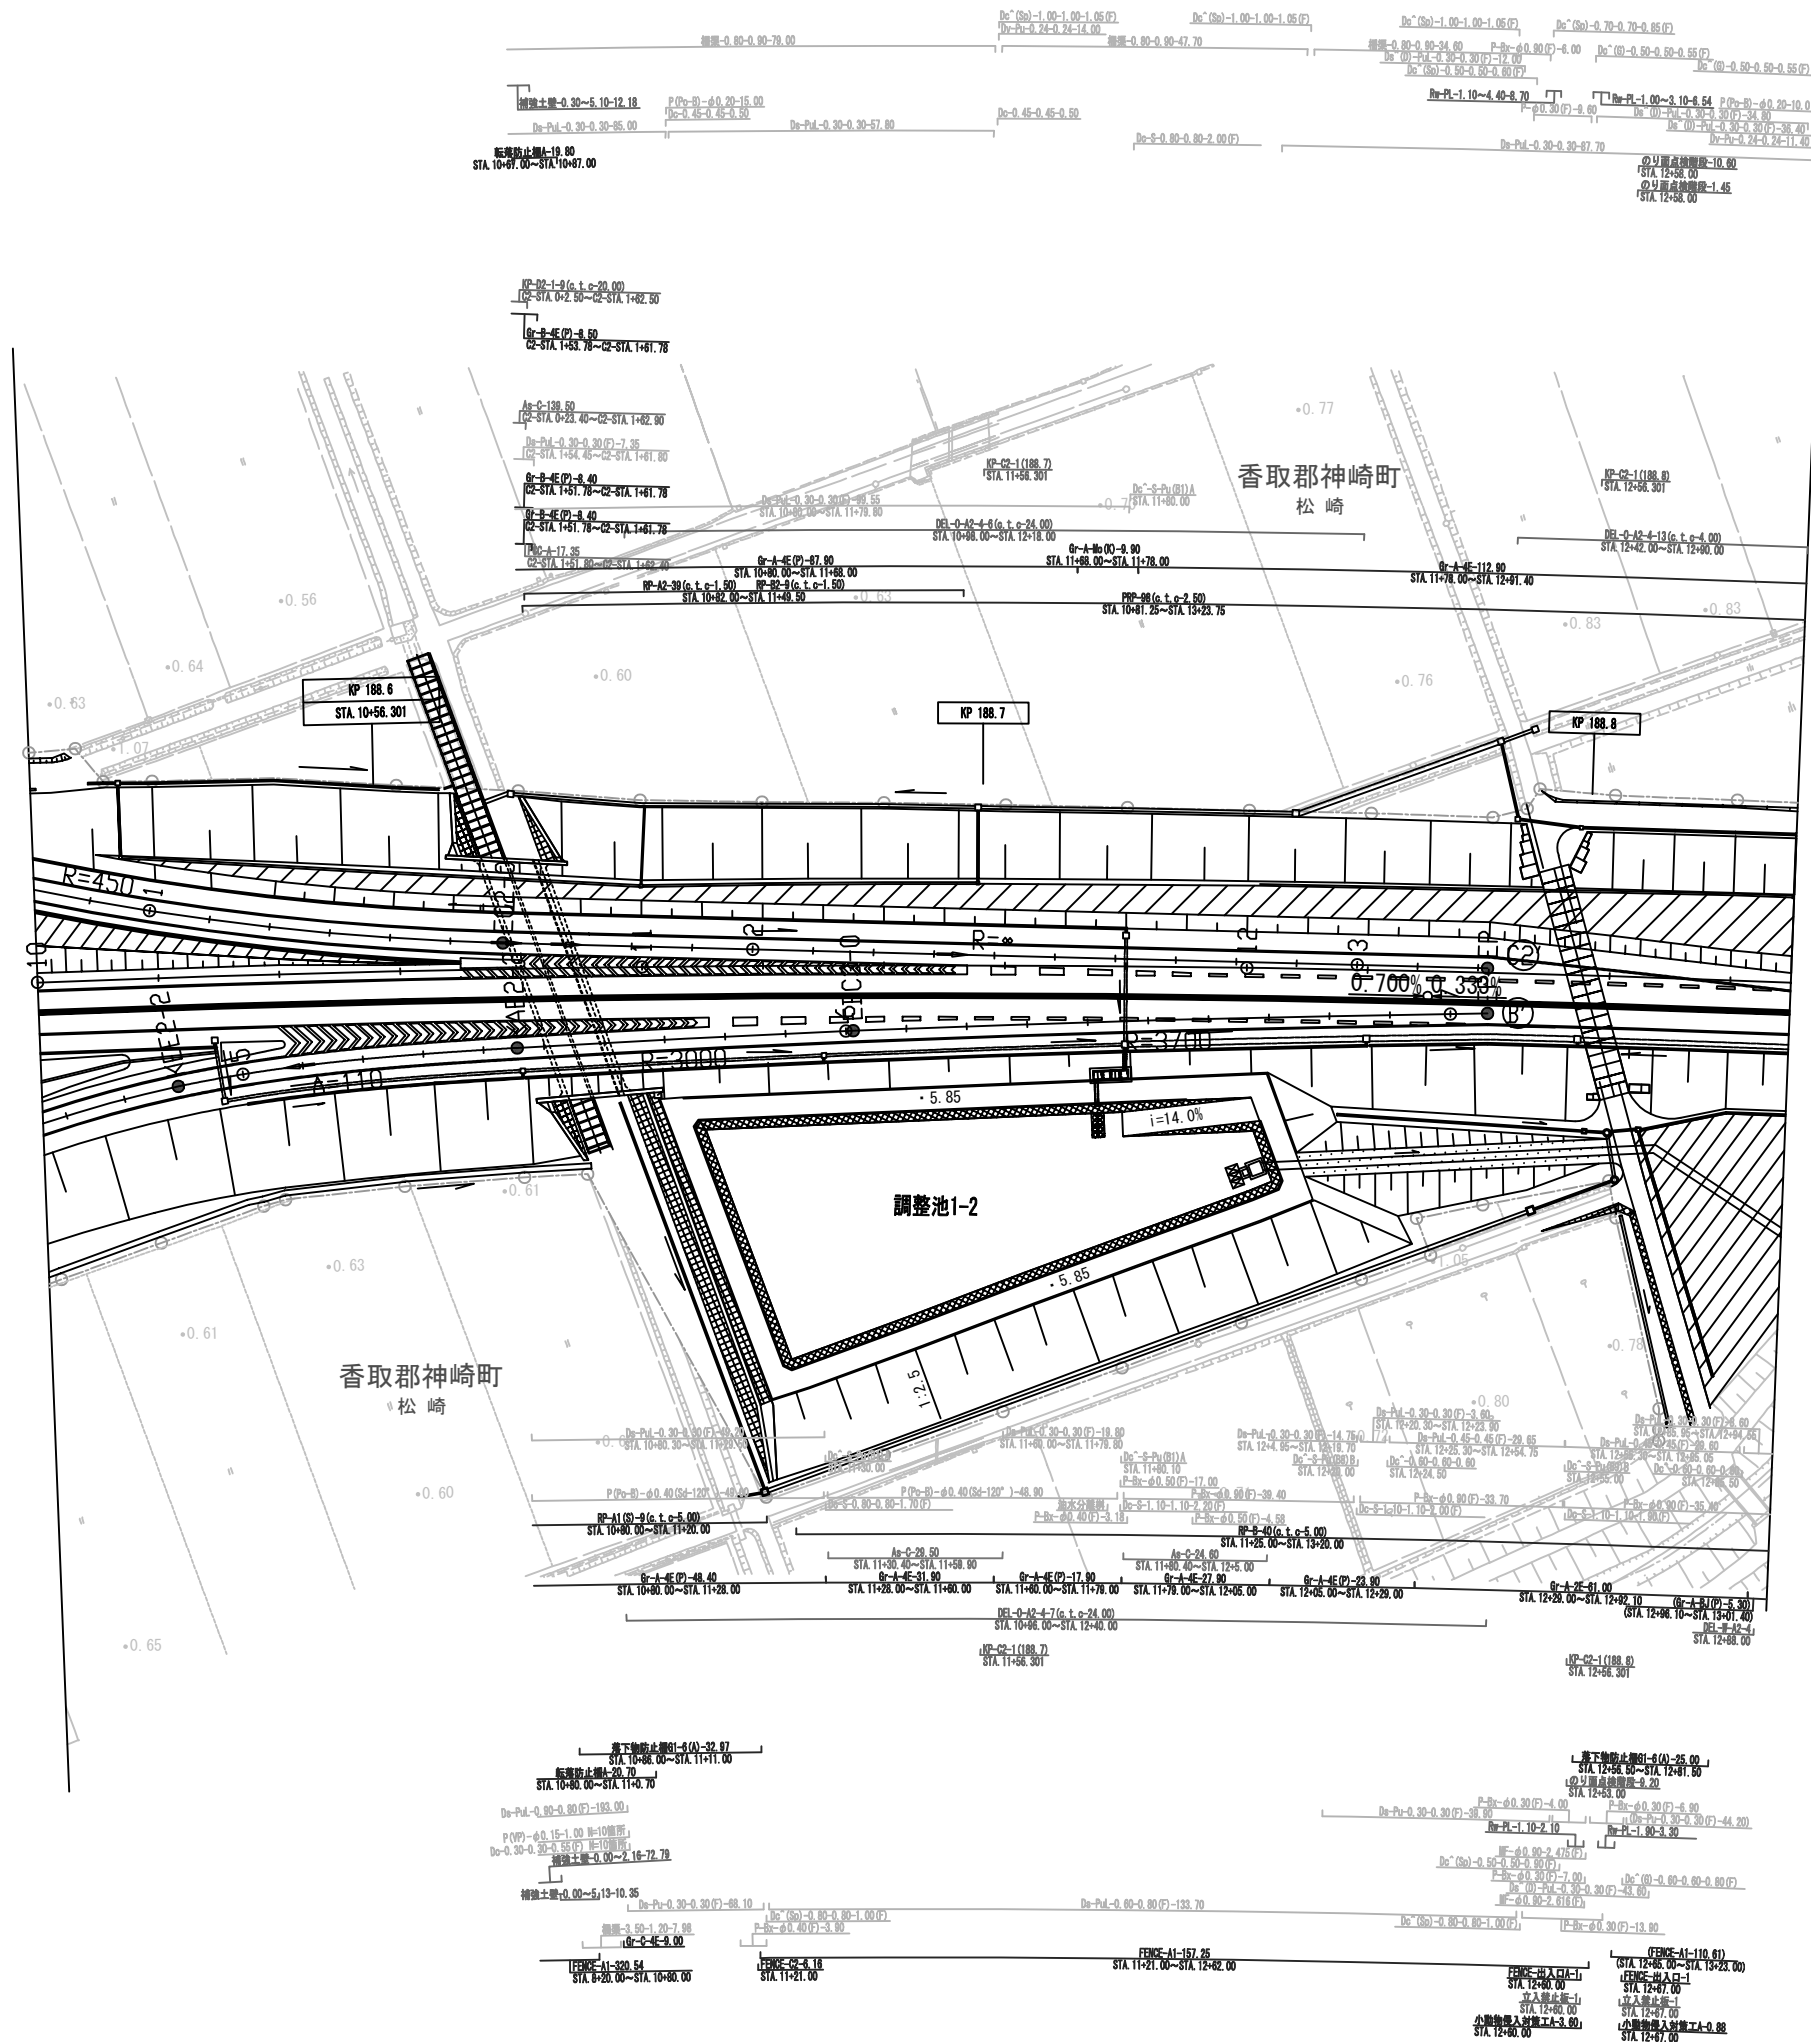



調整年月	摘要
第1回 2018年 7月	

一般国道468号 首都圏中央連絡自動車道(神崎～下総)			
工種	管理用平面図		
名称	神崎インターチェンジ KP. 188.084~KP. 188.834 STA. 5+40.00~STA. 12+90.00	縮尺 1/500	4 4
東日本高速道路(株) 関東支社			

調整年月	摘要


一般国道468号 首都圏中央連絡自動車道(神崎～下総)		_____	
工 種	管理用平面図	_____	
名 称	下総インターチェンジ KP. 191.844～KP. 192.699 STA. 43+00.00～STA. 51+55.00	縮尺	$\frac{1}{4}$
		1/500	
東日本高速道路(株) 関東支社			

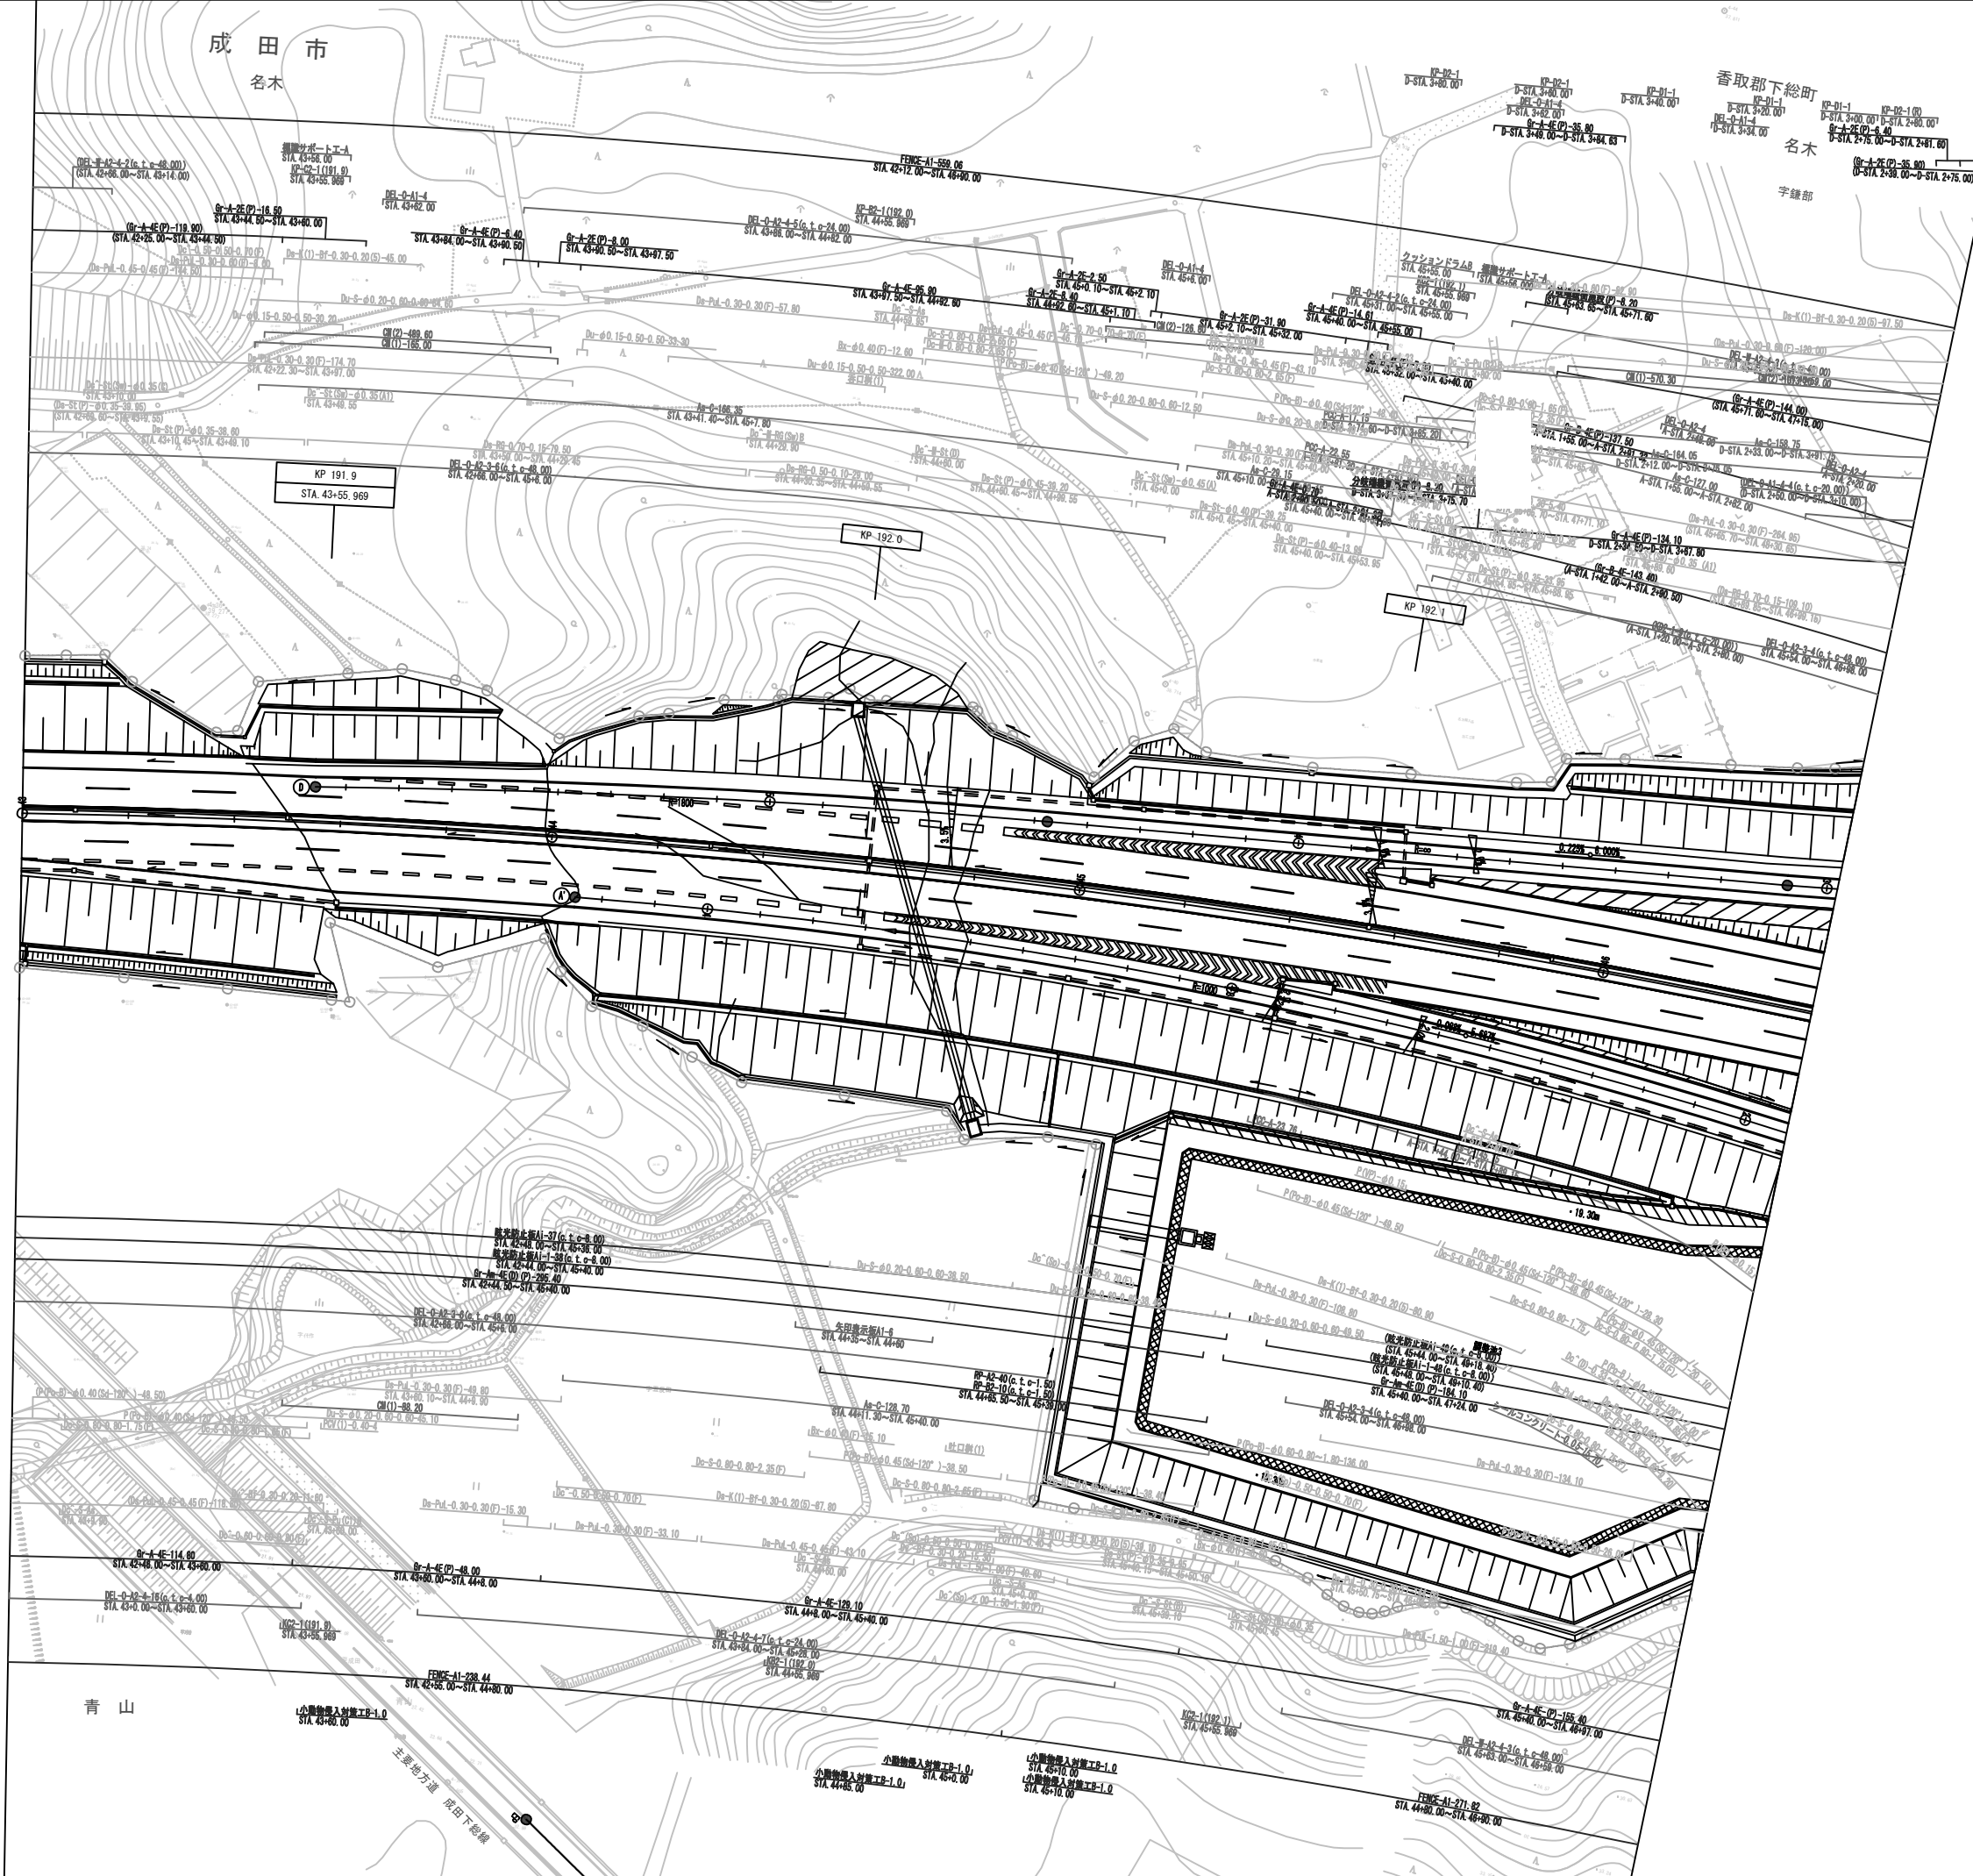

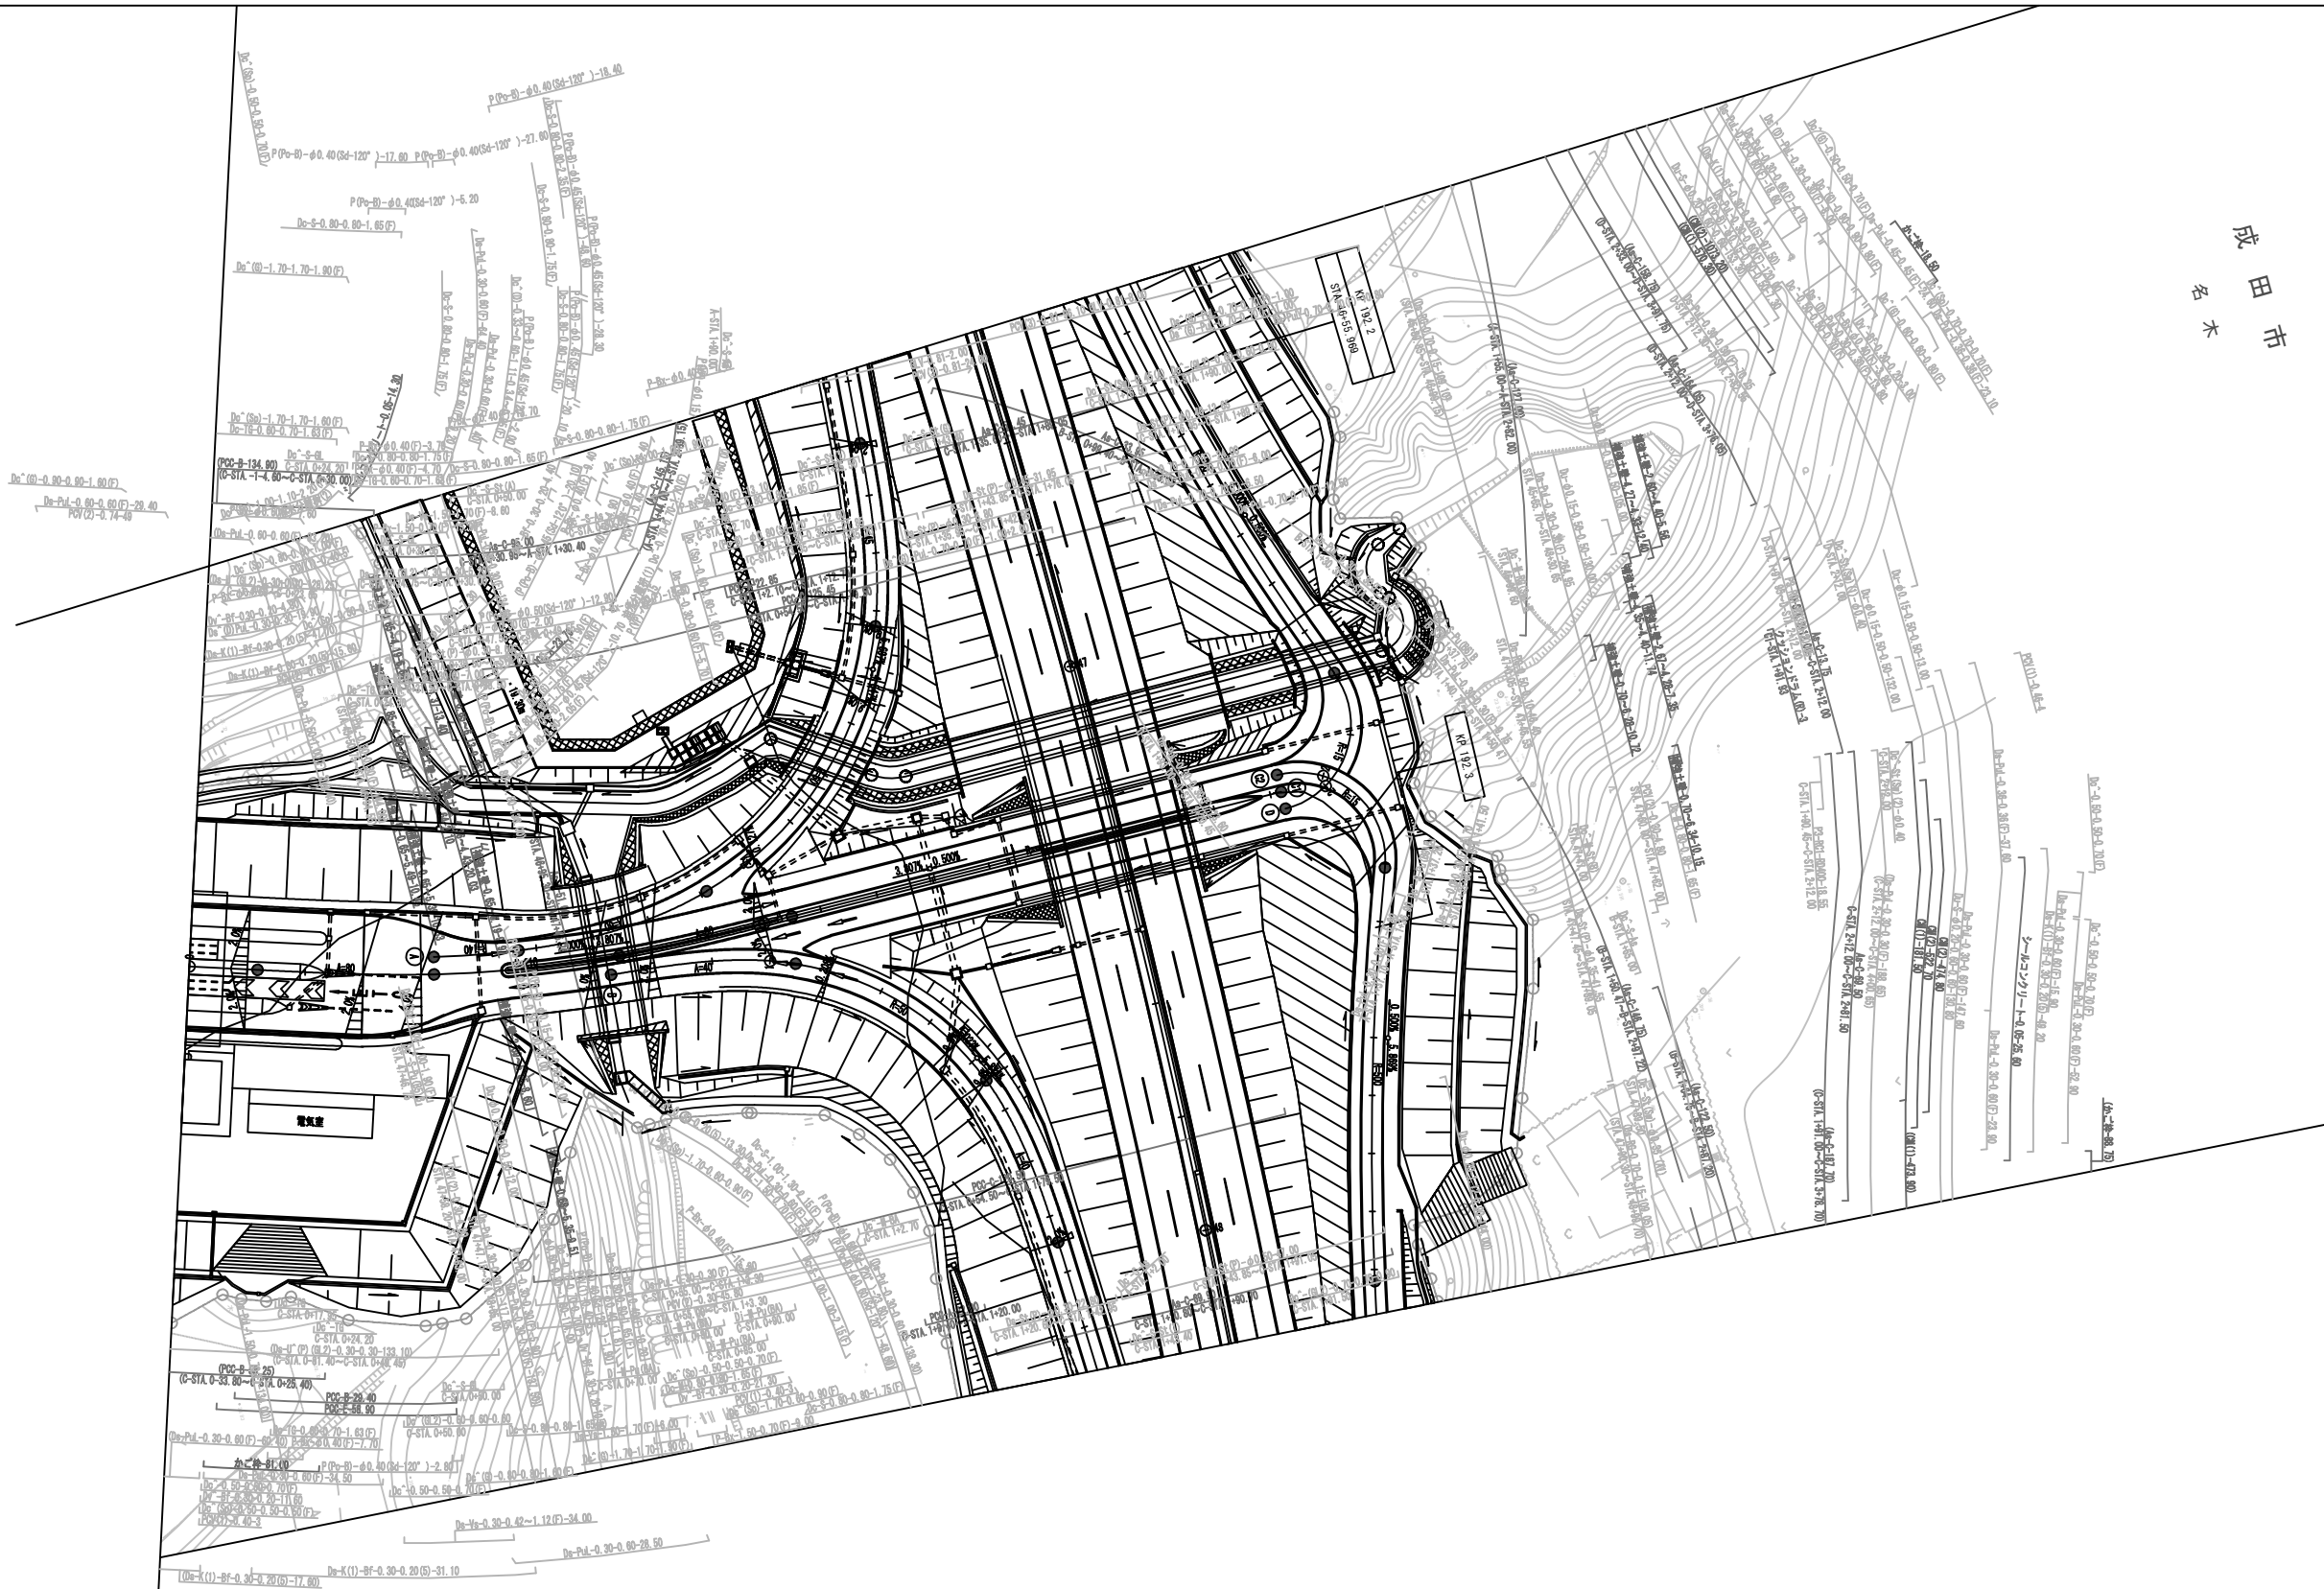


調整年月	摘要

一般国道468号 首都圏中央連絡自動車道(神崎～下総)			
工種	管理用平面図		
名称	下総インターチェンジ KP. 191.844～KP. 192.699 STA. 43+00.00～STA. 51+55.00	縮尺	1/500
			$\frac{2}{4}$
東日本高速道路(株) 関東支社			

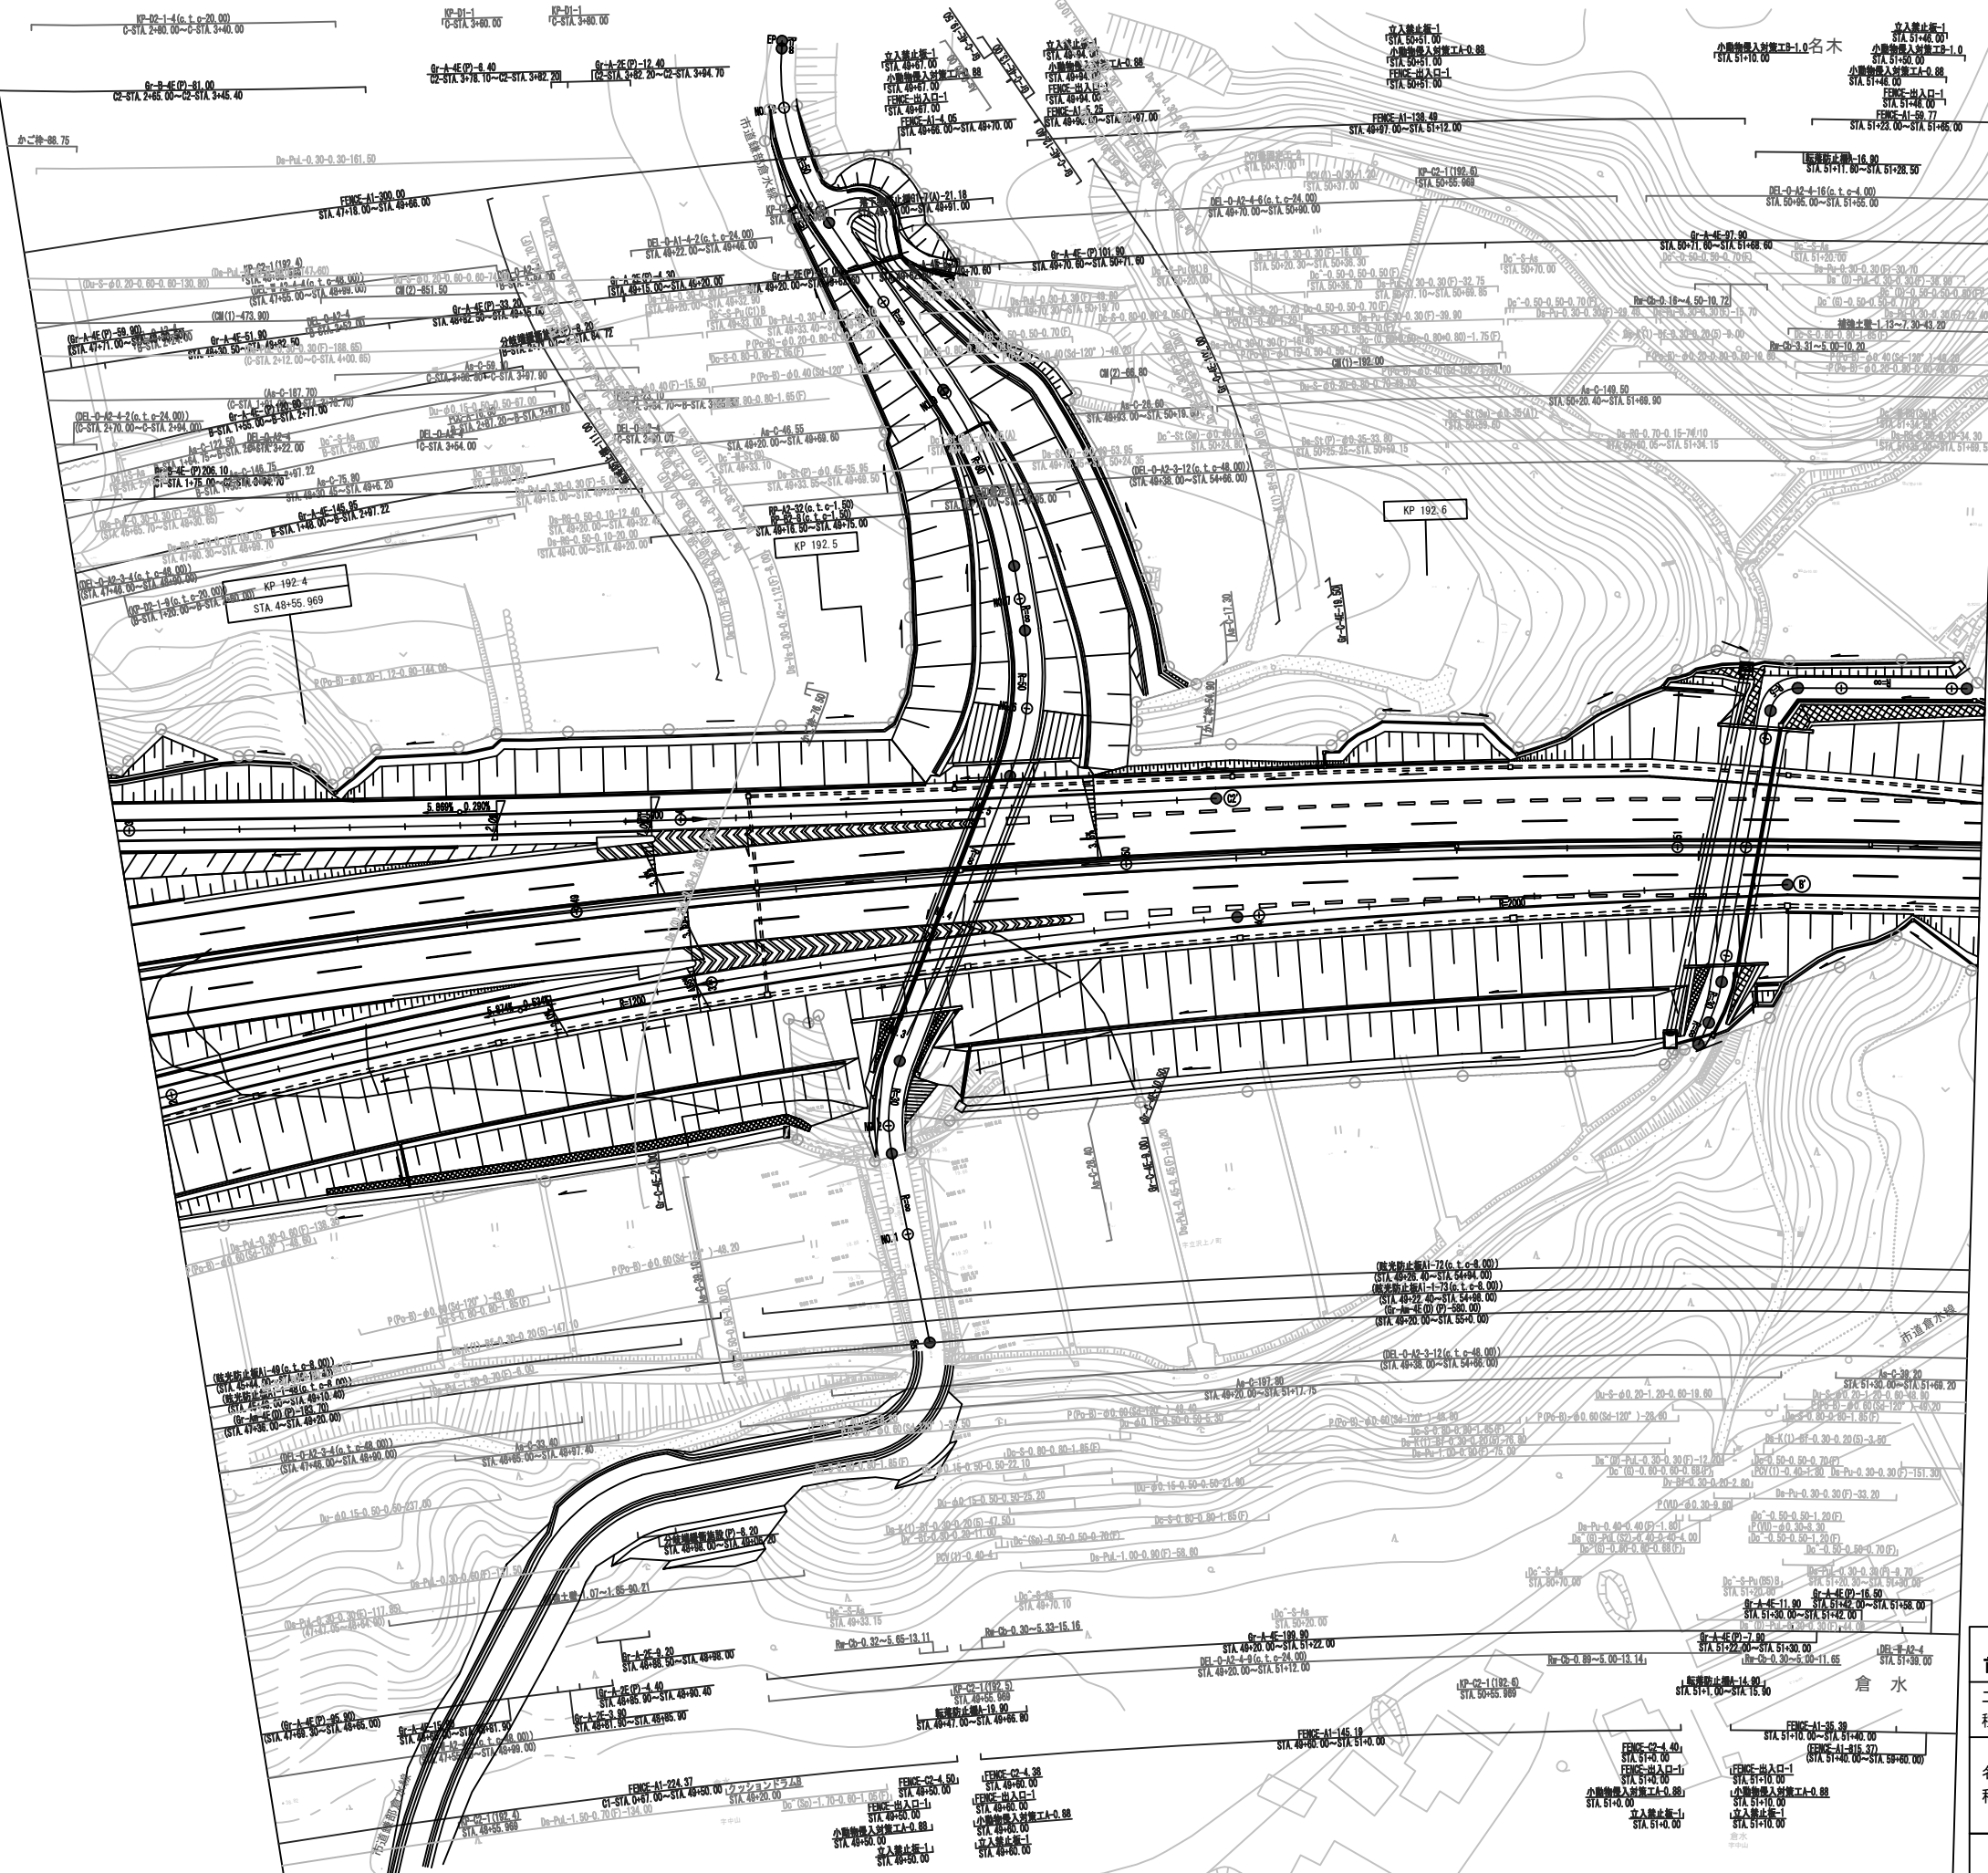


調整年月	摘要

一般国道468号 首都圏中央連絡自動車道(神崎～下総)			
工種	管理用平面図		
名称	下総インターチェンジ KP. 191.844~KP. 192.699 STA. 43+00.00~STA. 51+55.00	縮尺	1/500
			3/4
東日本高速道路(株) 関東支社			

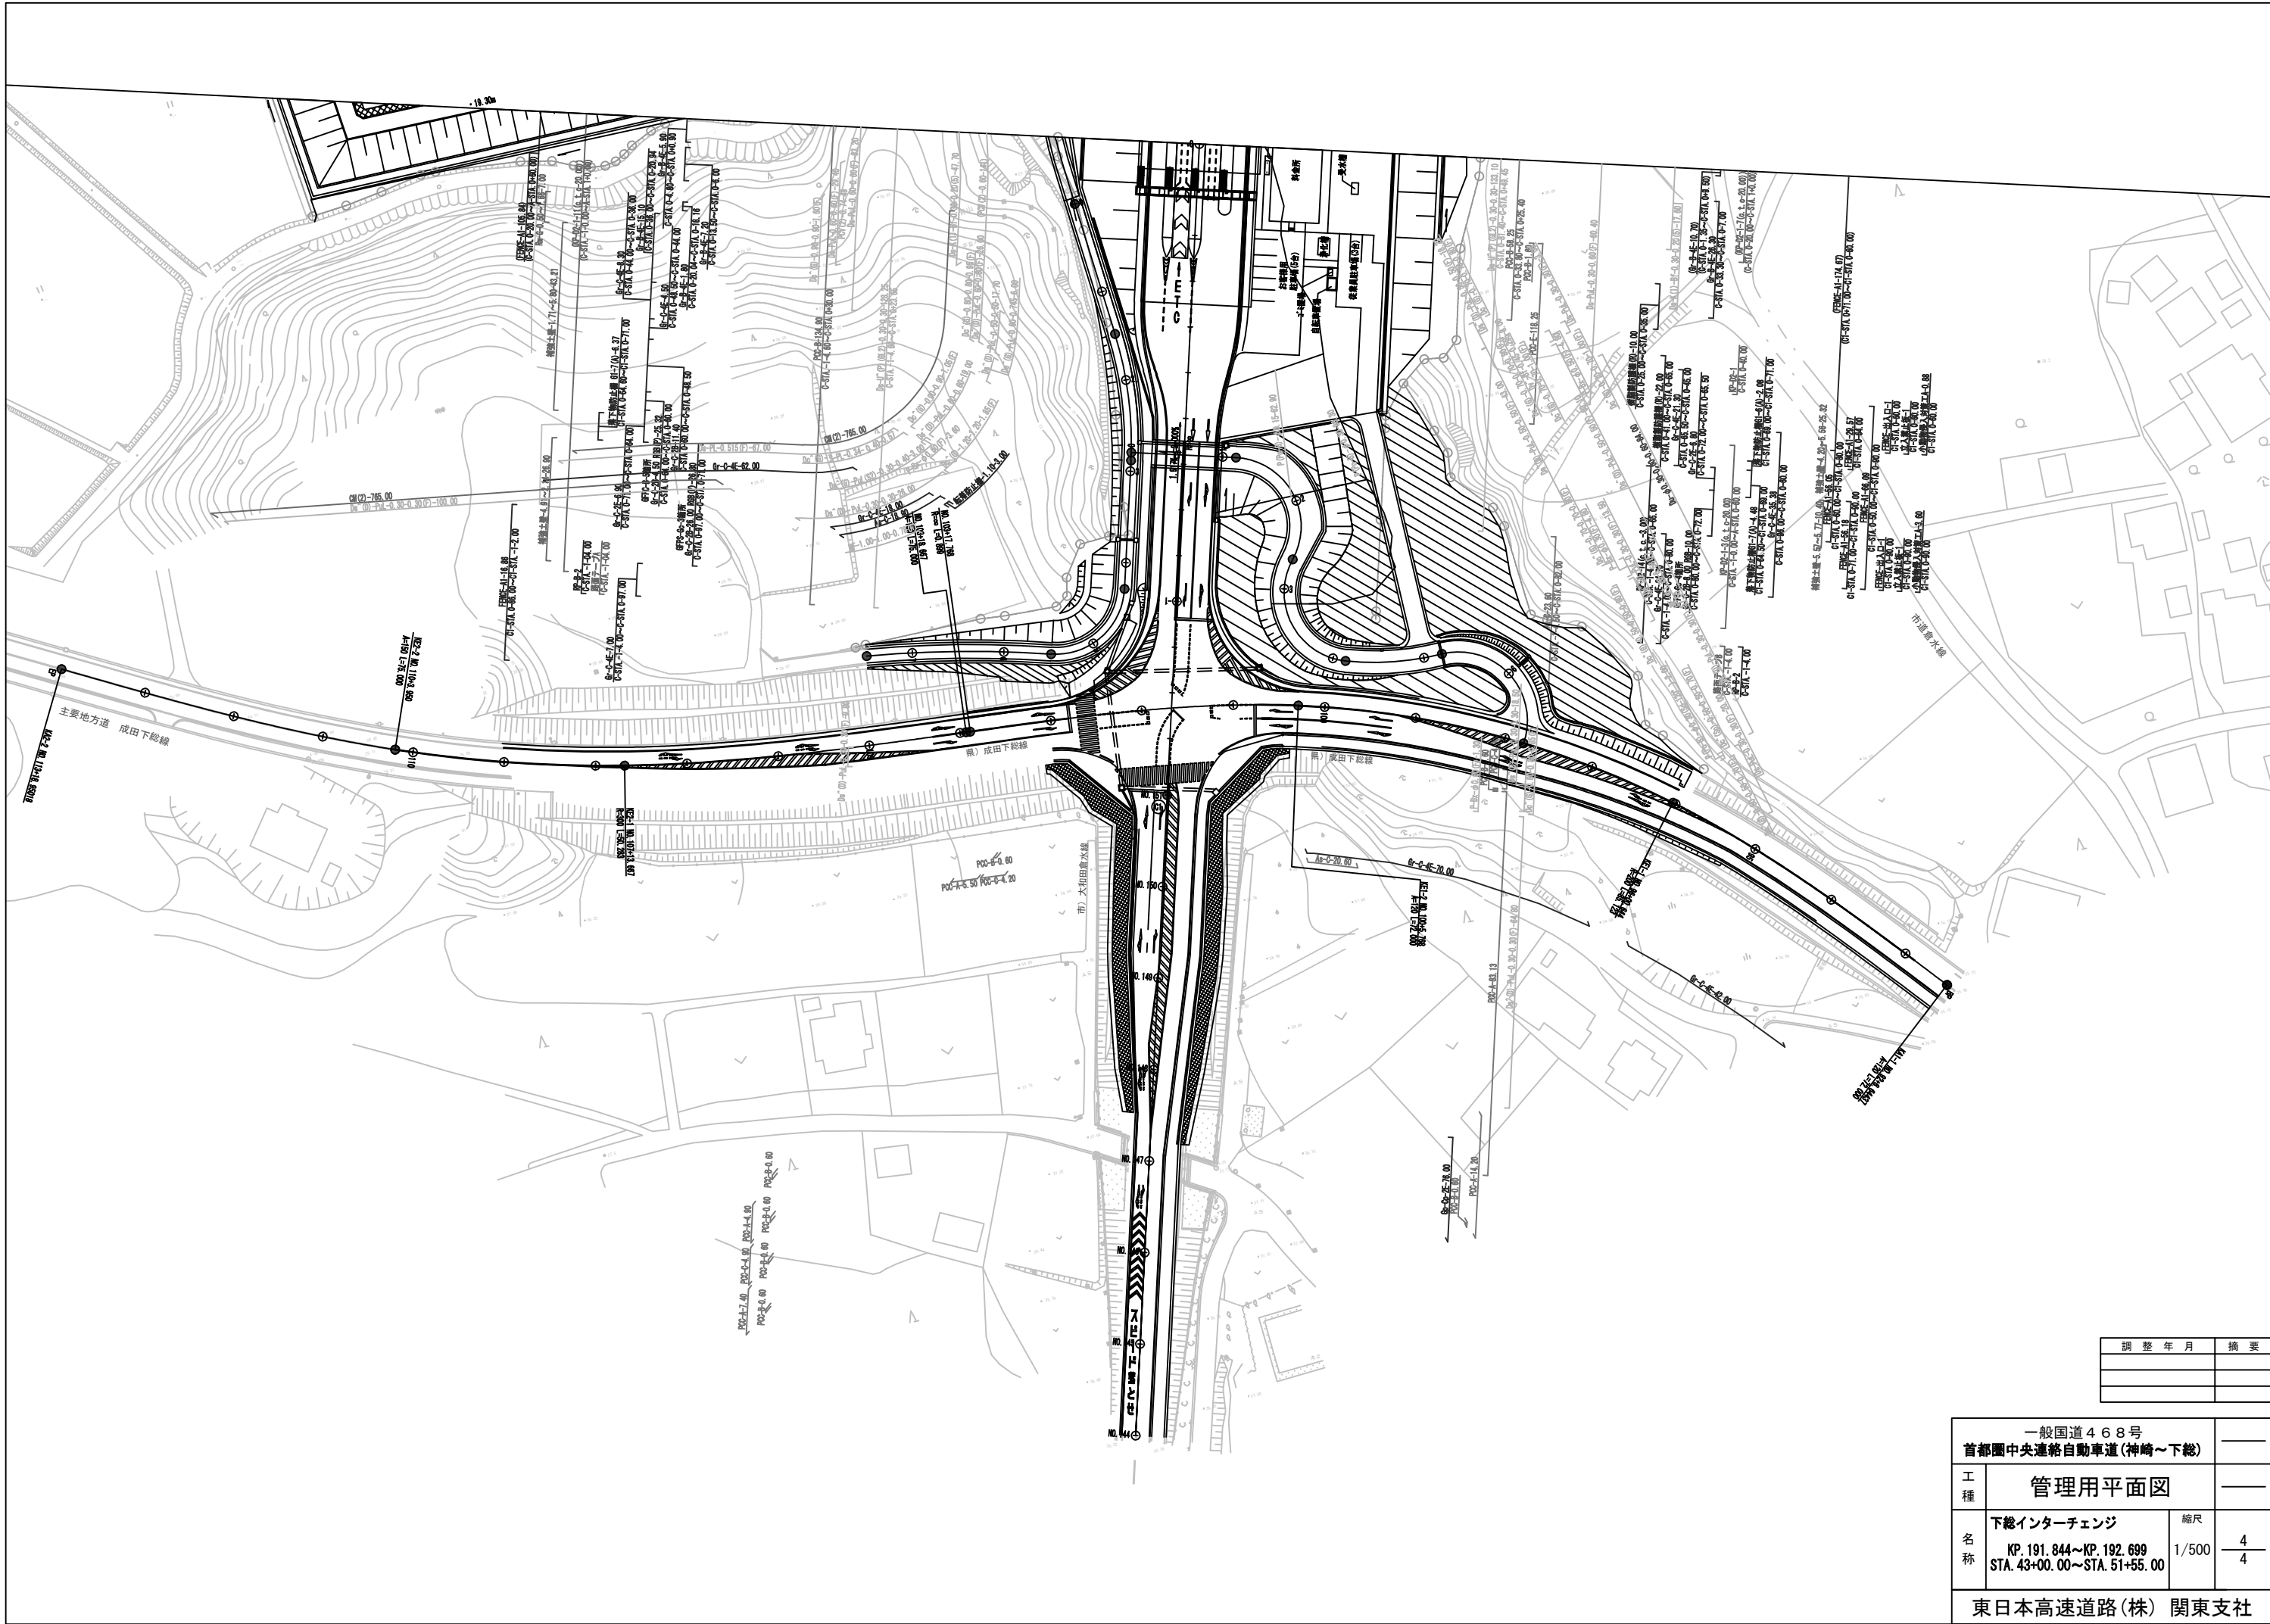

調 整 年 月				摘 要
一般国道468号 首都圏中央連絡自動車道(神崎～下総)				——
工 種	管理用平面図			——
名 称	下総インターチェンジ KP. 191.844～KP. 192.699 STA. 43+00.00～STA. 51+55.00		縮尺 1/500	$\frac{4}{4}$
	東日本高速道路(株) 関東支社			

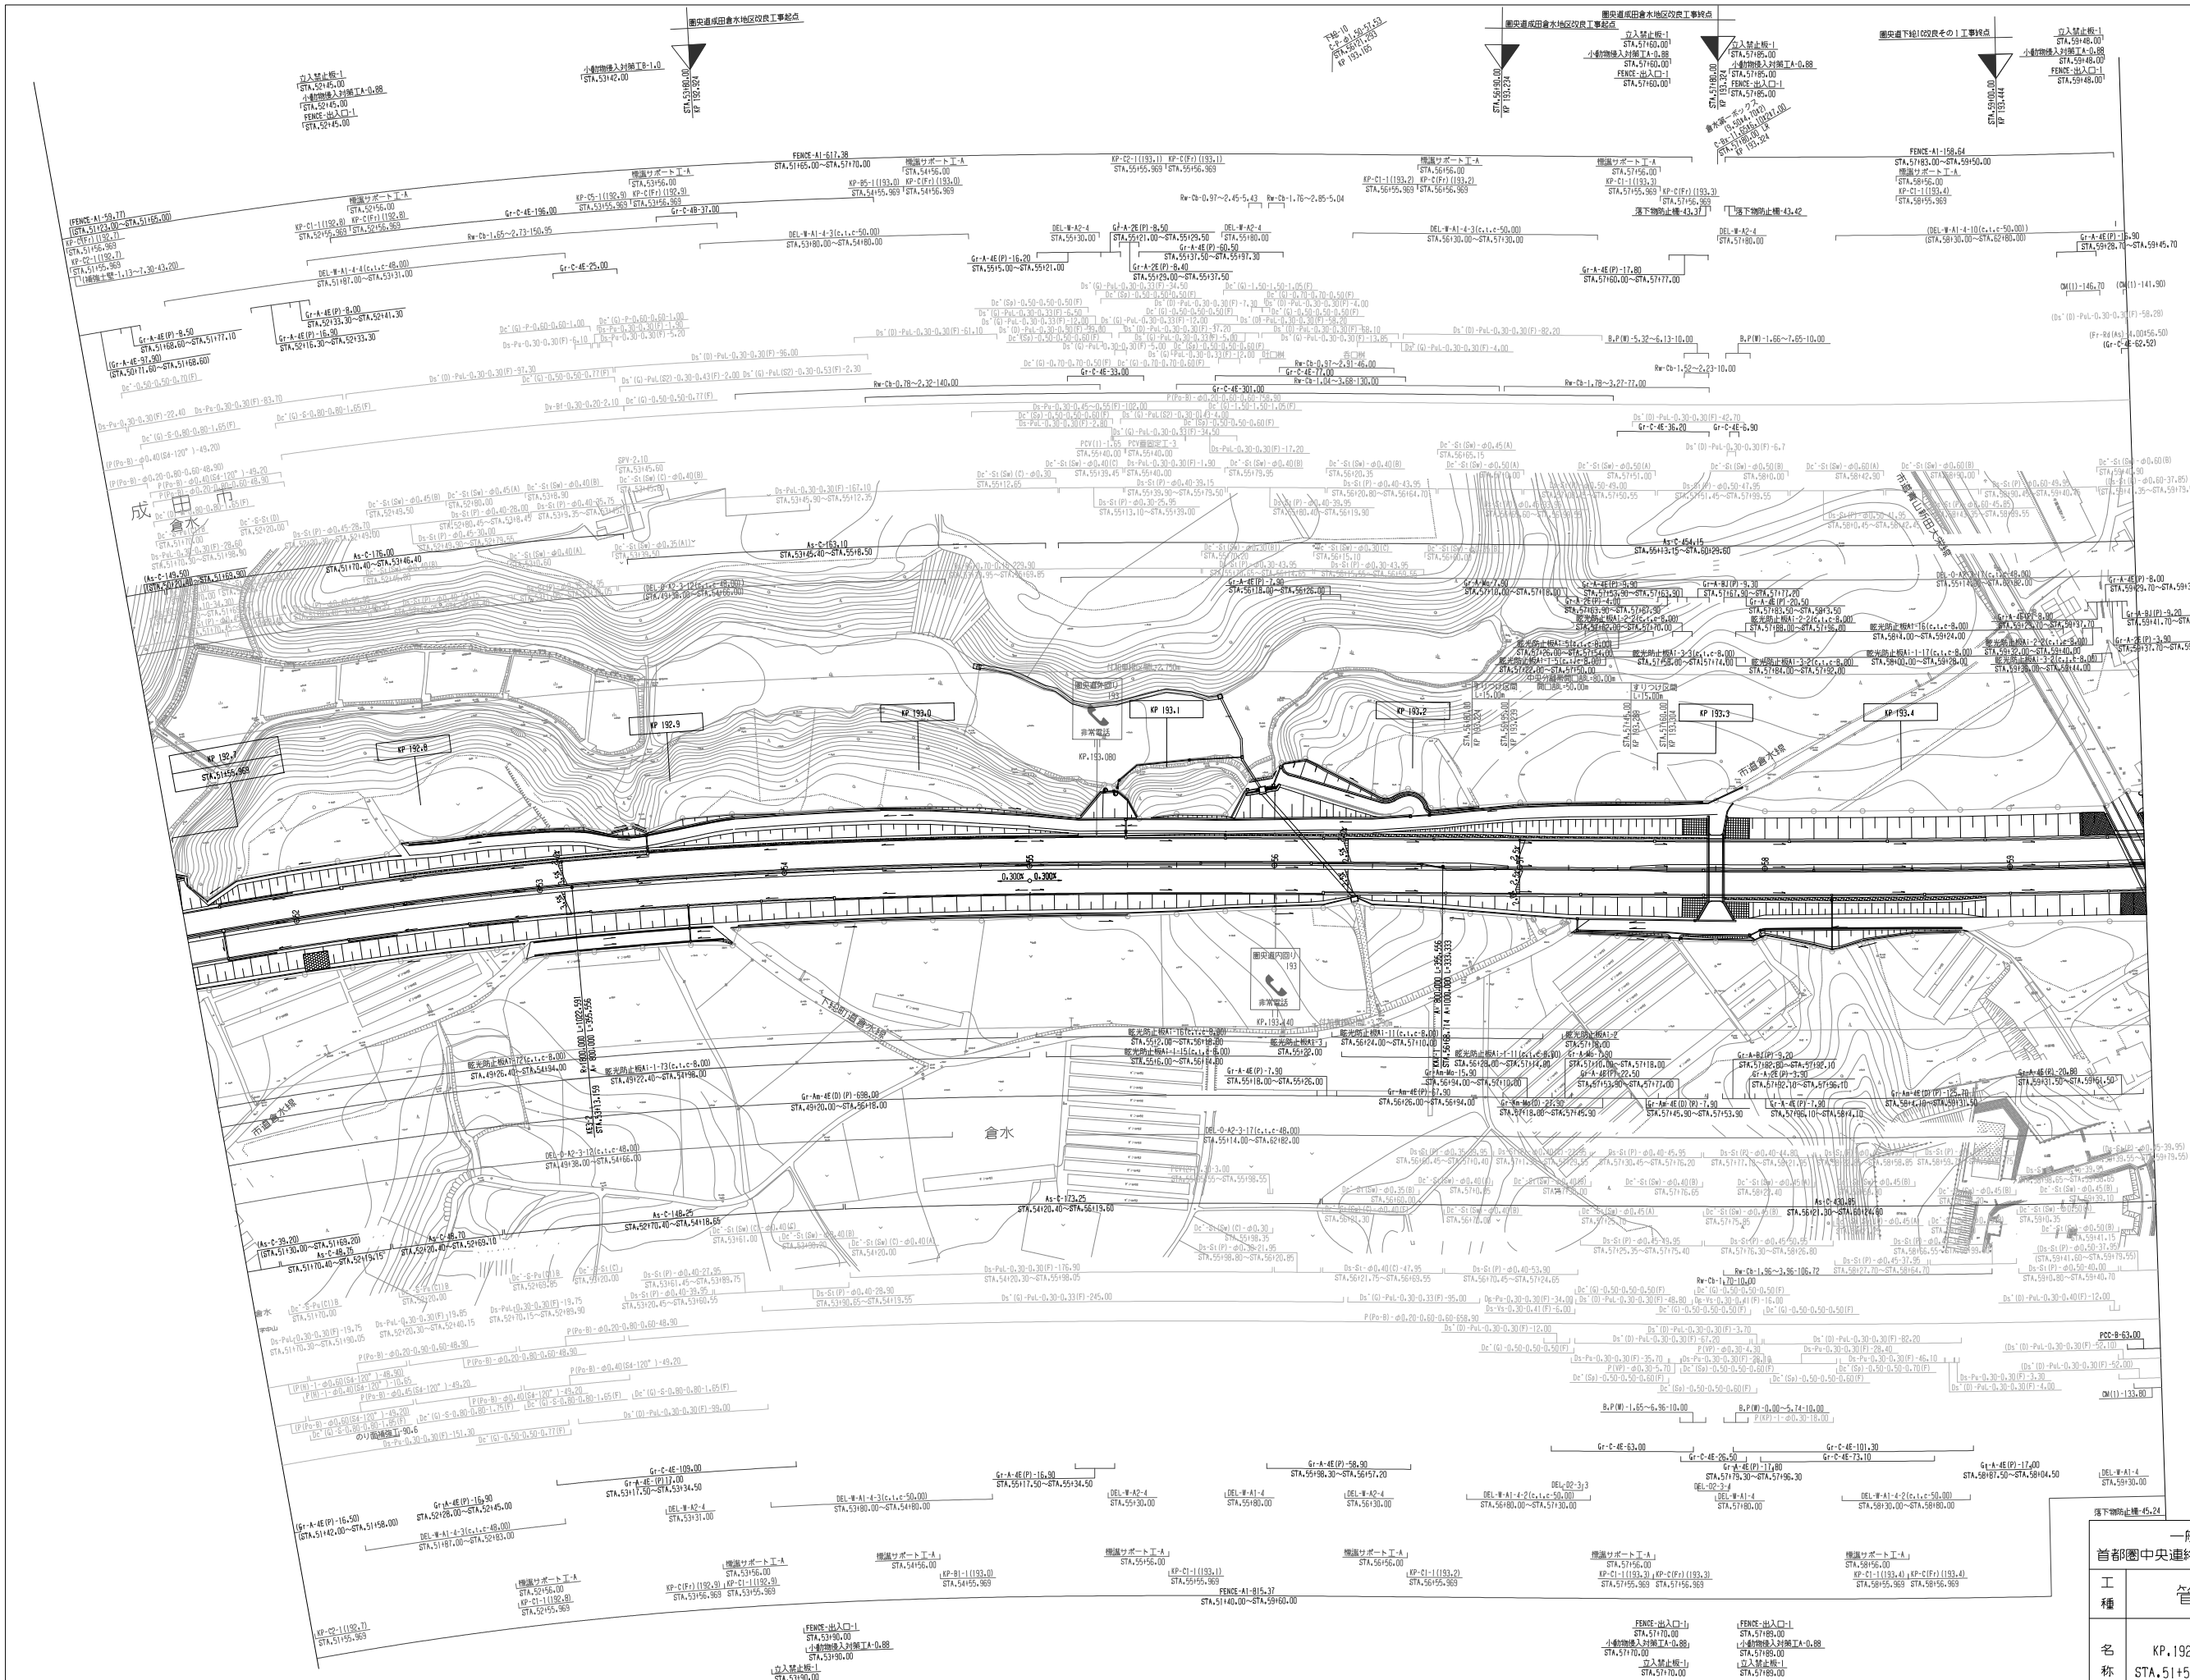


調 整 年 月	描 写
第1回 2022年6月	

一般国道468号 首都圏中央連絡自動車道 (下総～大栄JCT)	
管理用平面図	
工 種	
名 称	調整年 月 描 写
第1回 2022年6月	
縮 尺	1/1000
1	9
東日本高速道路(株) 関東支社	

一般国道468号		
首都圏中央連絡自動車道(下総～大栄JCT)		
工種	管理用平面図	
名称	KP.193.499～KP.194.299 STA.59+55.00～STA.67+55.00	縮尺 1/1000 2 9
東日本高速道路(株) 関東支社		

調 整 年 月	摘 要

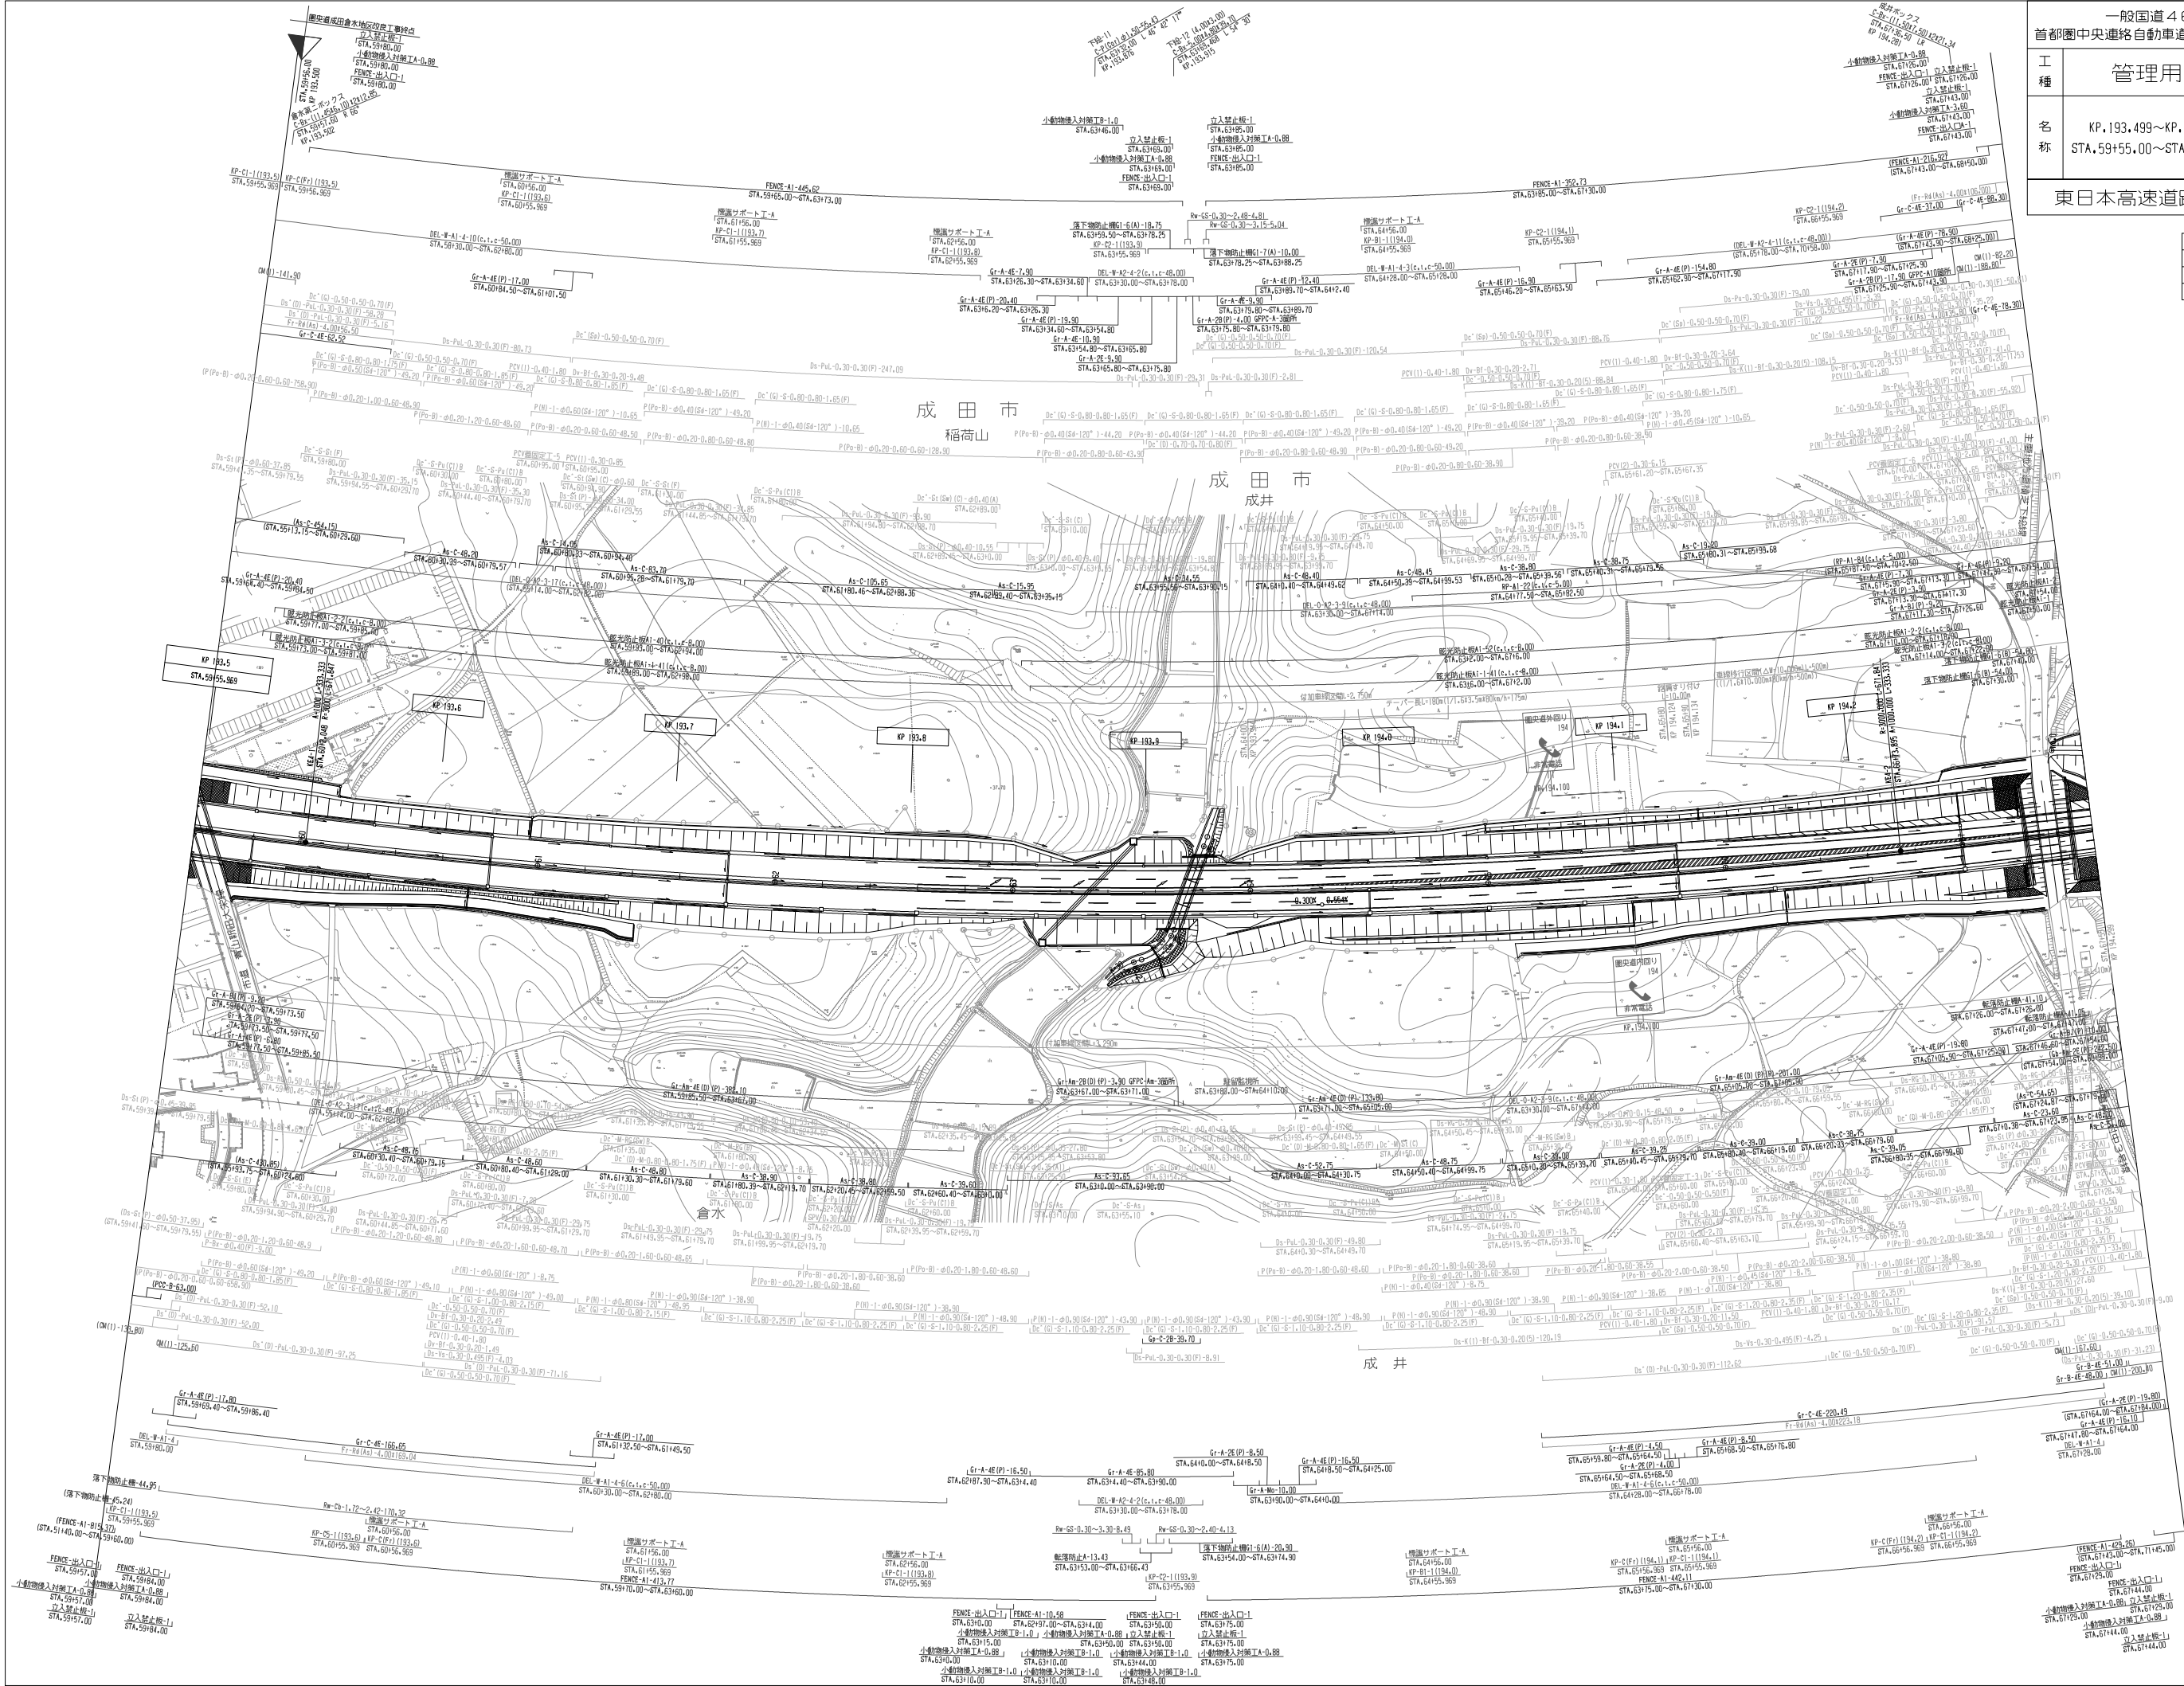




管理用平面図


名 称	KP.194.299~KP.195.099 STA.67+55.00~STA.75+55.00
-----	--


東日本高速道路(株) 関東支社

一般国道468号		_____	
首都圏中央連絡自動車道(下総～大栄JCT)			
工 種	管理用平面図		_____
名 称	KP.195.099～KP.195.899 STA.75+55.00～STA.83+55.00	縮尺 1/1000	$\frac{4}{9}$
東日本高速道路(株) 関東支社			

調整年月	摘要

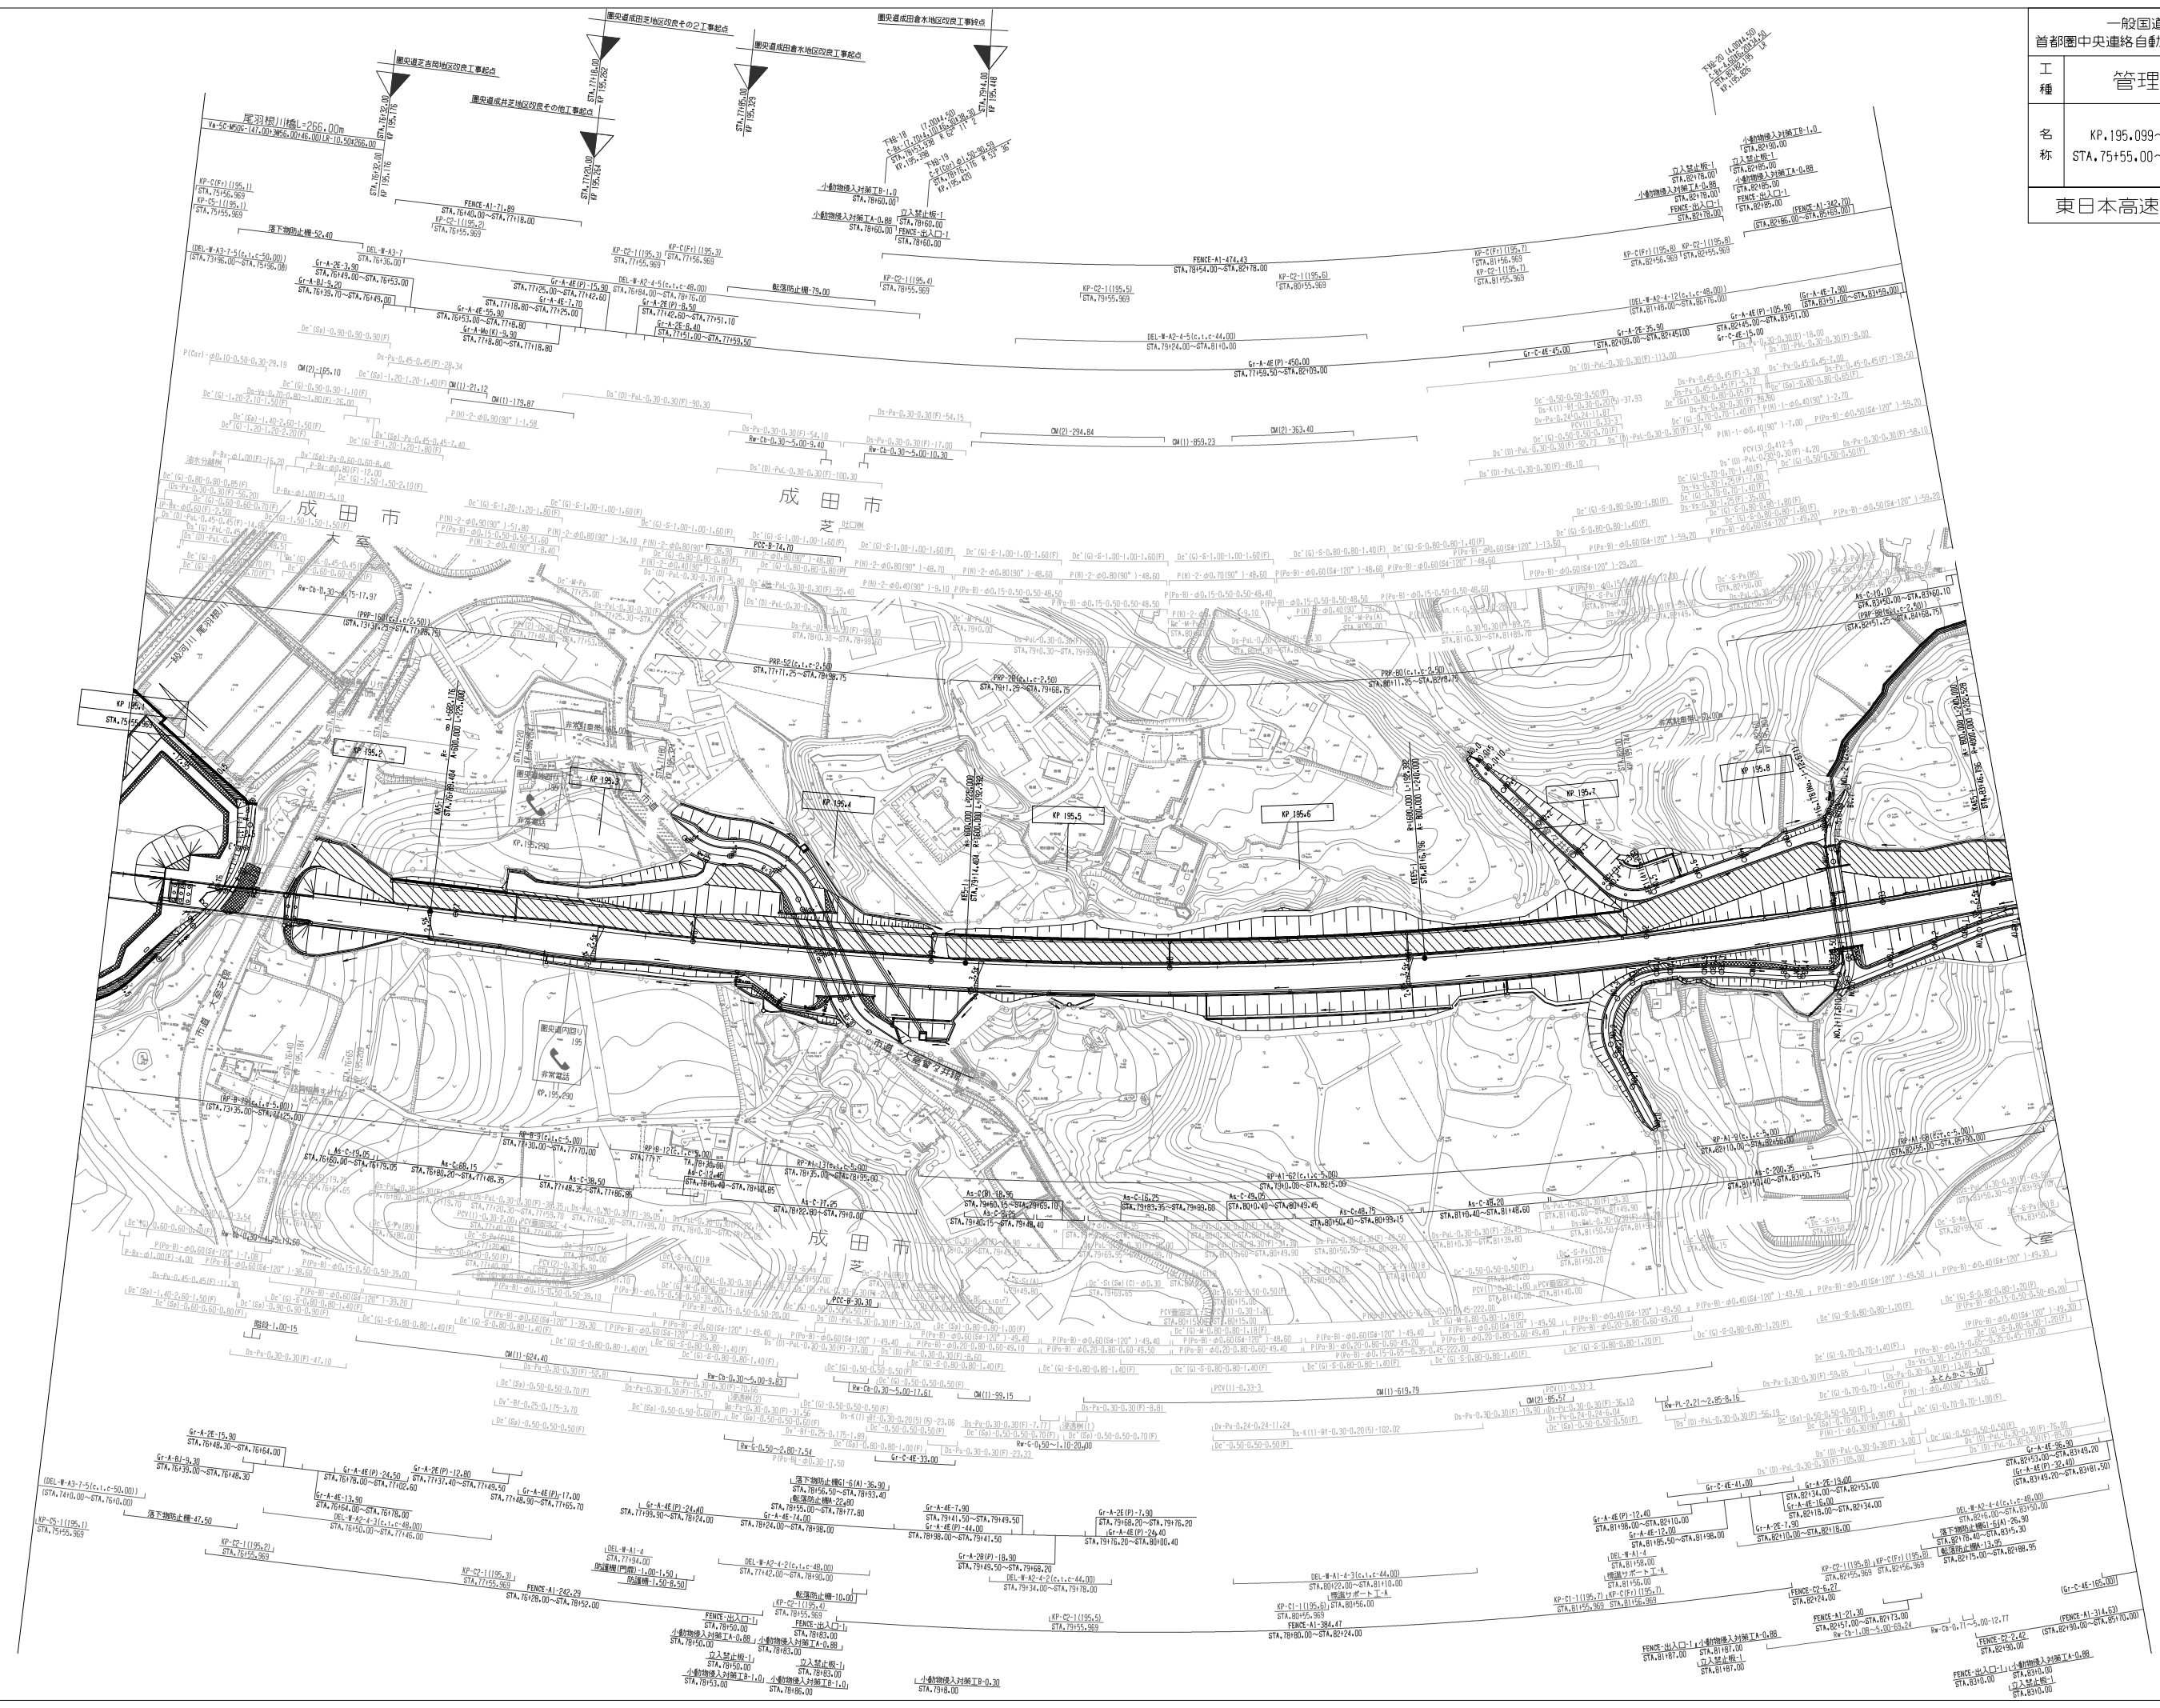


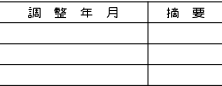東日本高速道路(株) 関東支社

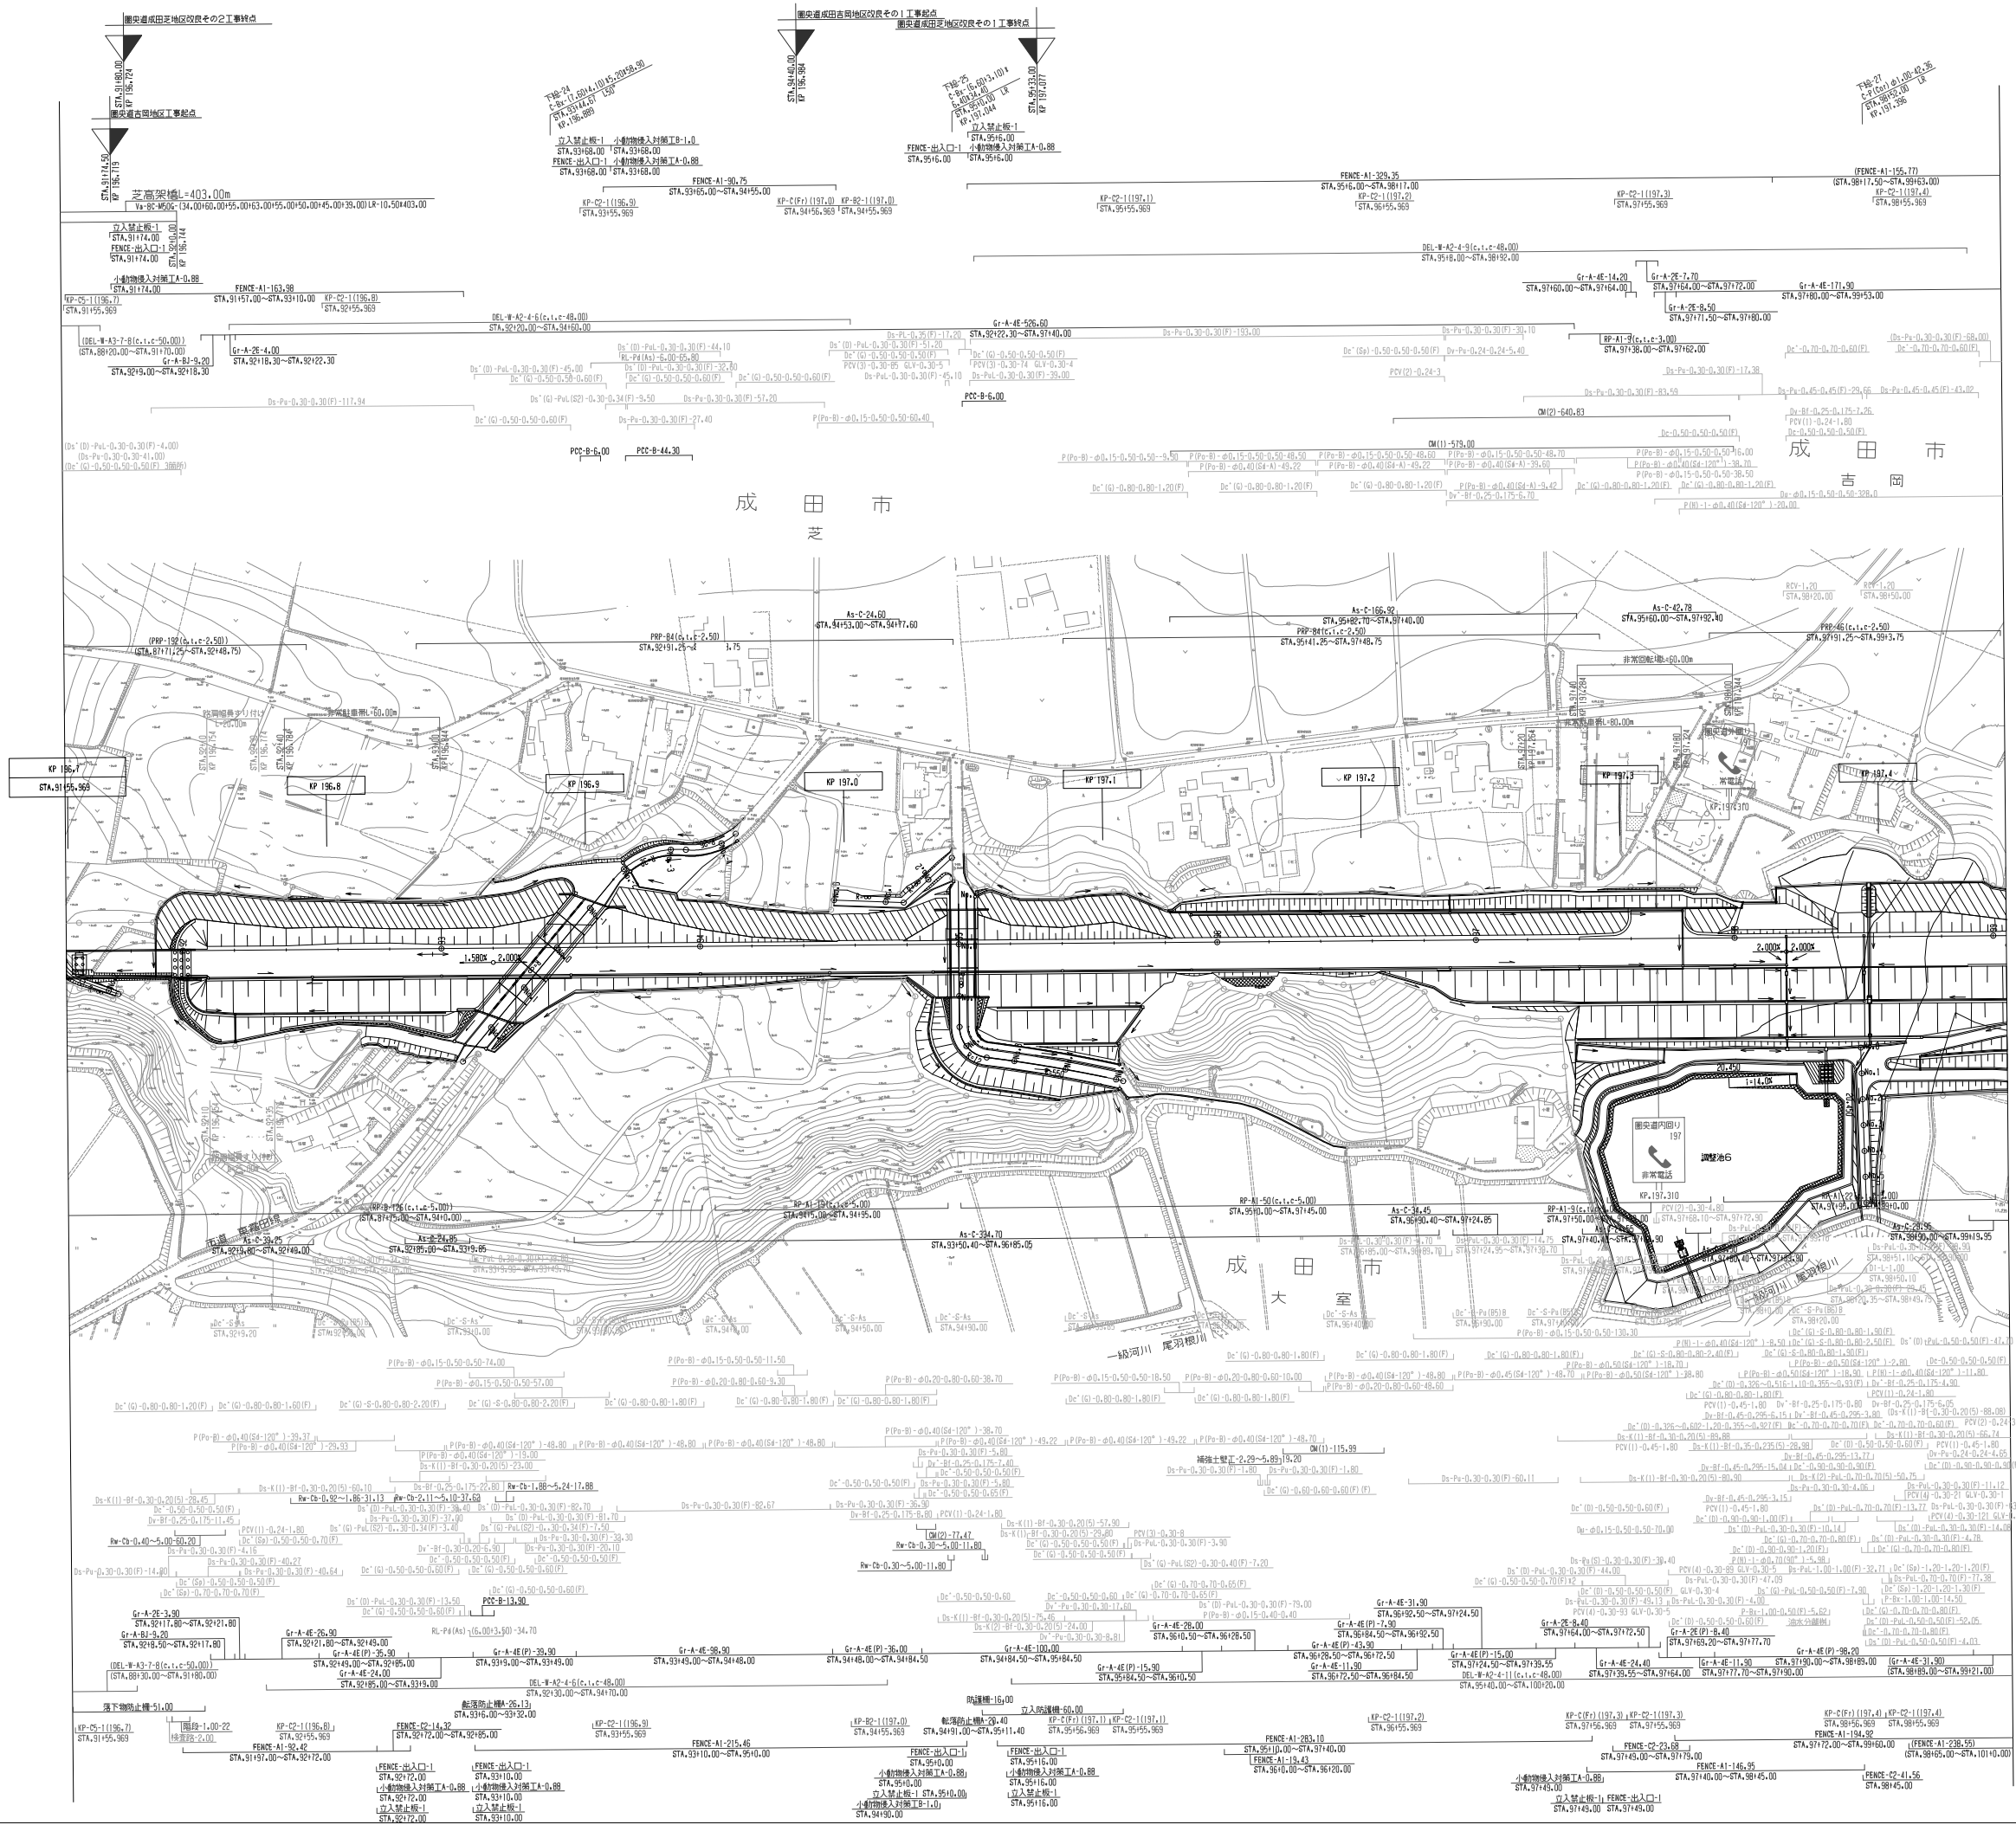


調整年月	摘要

一般国道468号 首都圏中央連絡自動車道(下総～大栄JCT)			
工種	管理用平面図		
名称	KP.196.699～KP.197.449 STA.91+55.00～STA.99+5.00	縮尺 1/1000	6 9
東日本高速道路(株) 関東支社			

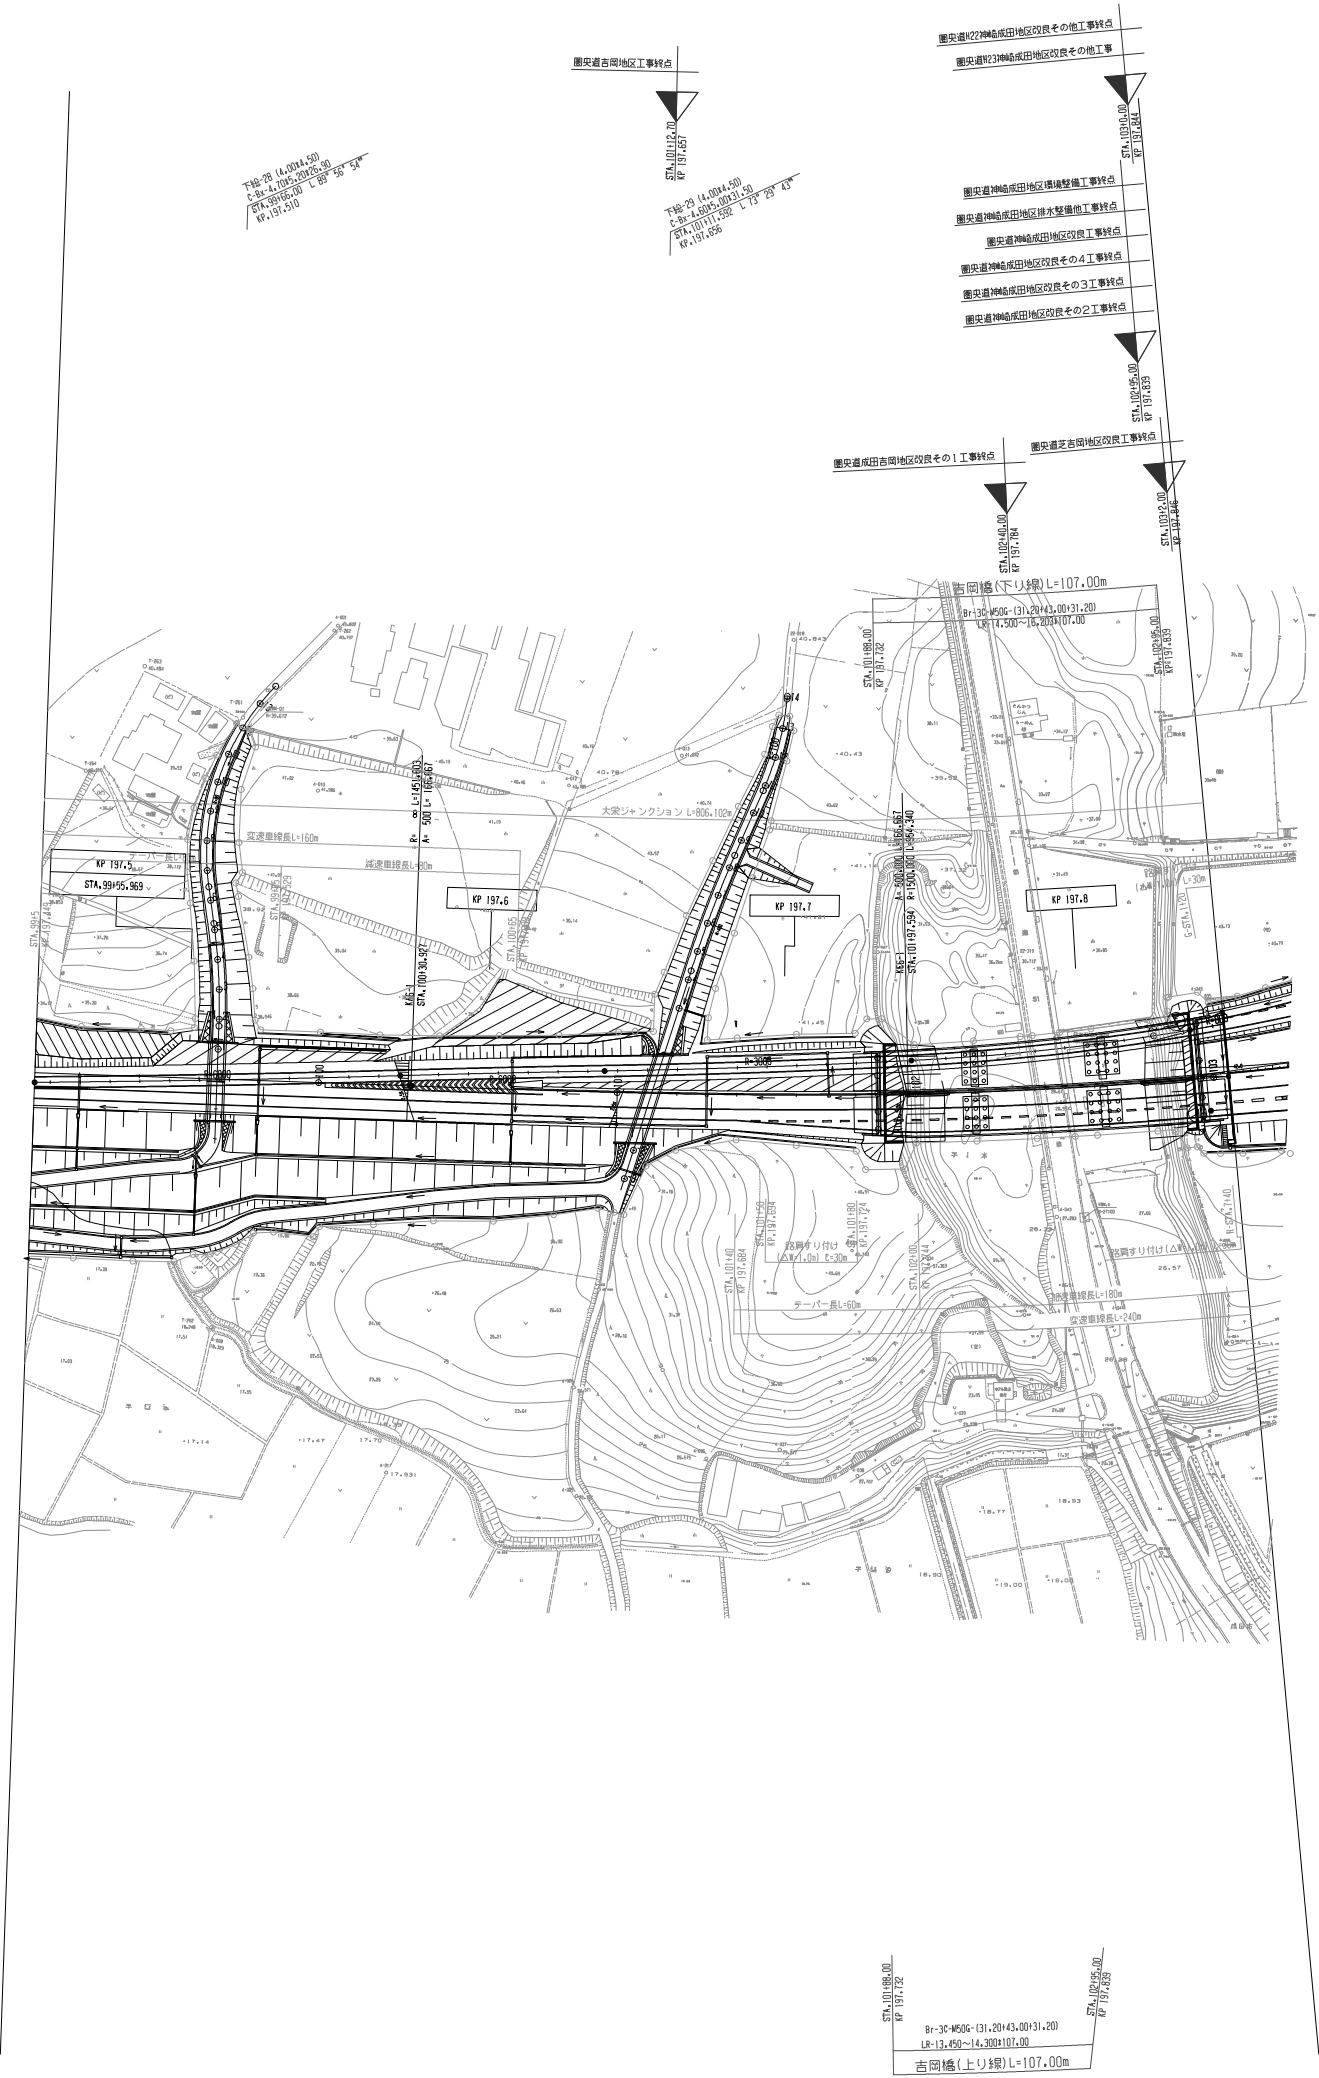


調 整 年 月	摘 要

一般国道468号 首都圏中央連絡自動車道(下総～大栄JCT)			_____
工 種	管理用平面図		_____
名 称	KP.197.449～KP.197.849 STA.99+5.00～STA.103+5.00	縮尺 1/1000	$\frac{7}{9}$
	東日本高速道路(株) 関東支社		

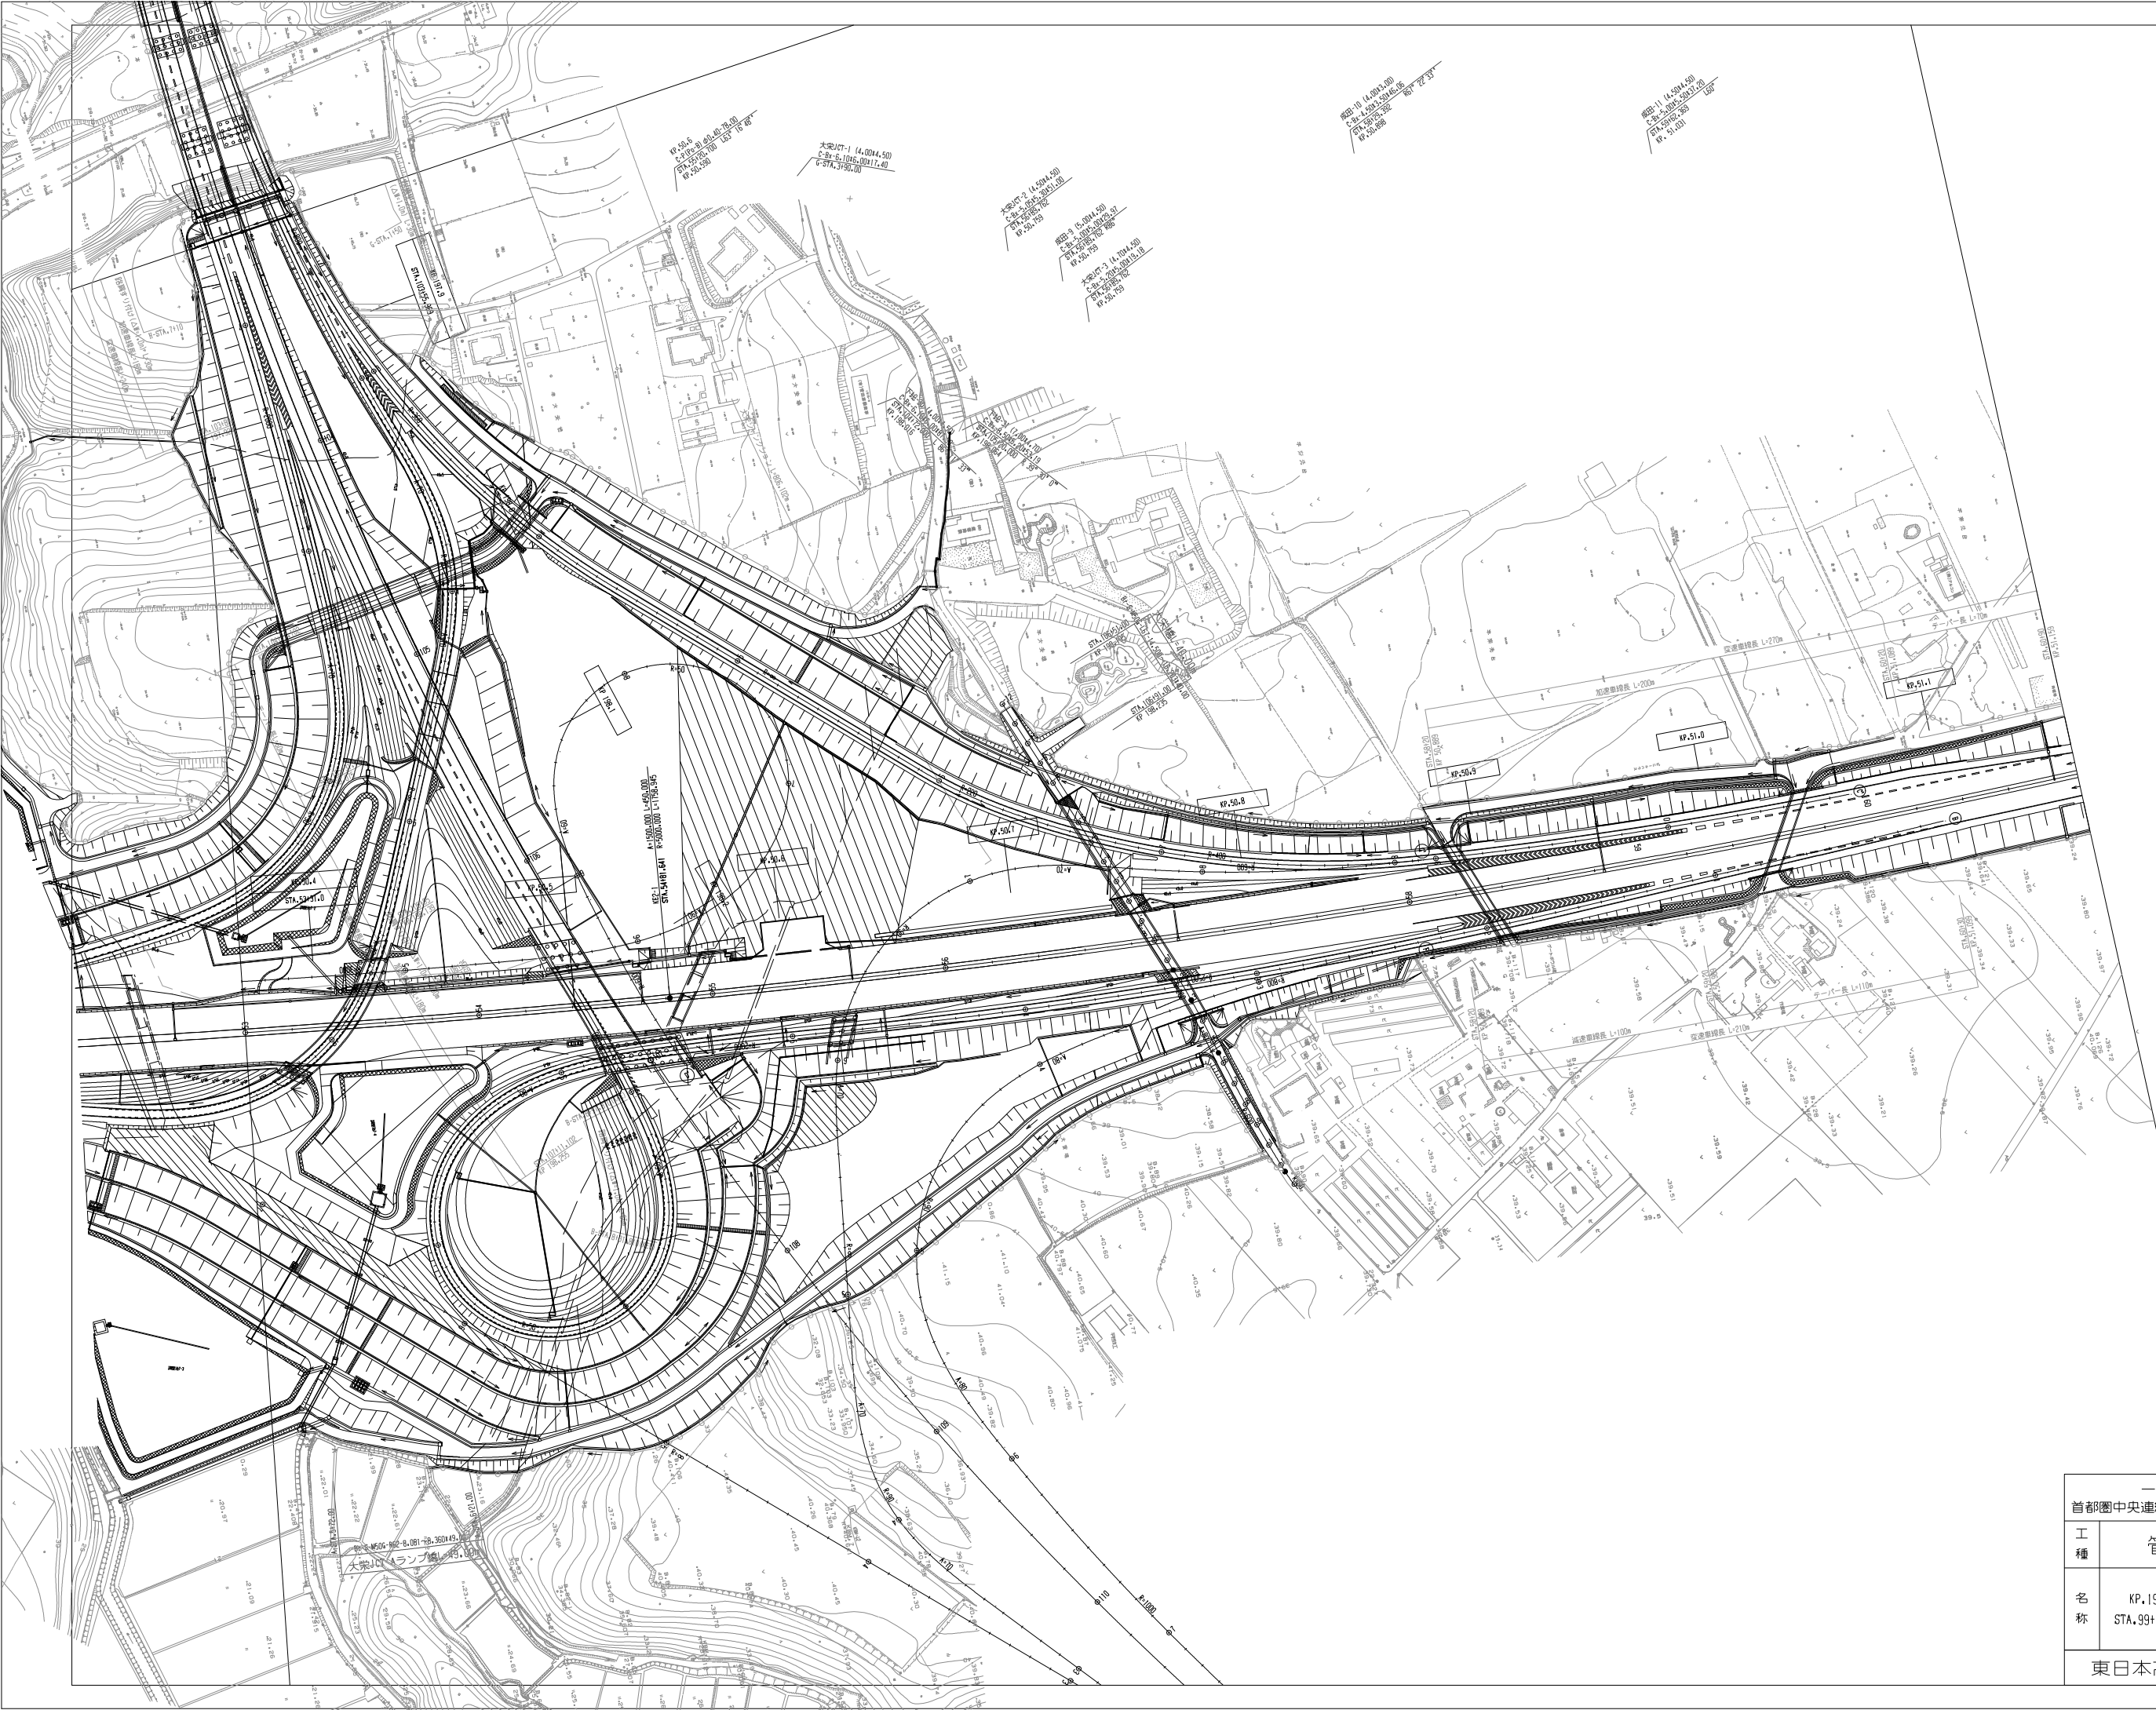


調 整 年 月	描 要

一般国道468号 首都圏中央連絡自動車道(下総~大栄JCT)				_____
工 種	管理用平面図			_____
名 称	KP.197.449~KP.198.255 STA.99+5.00~STA.107+11.102	縮尺 1/1000	$\frac{9}{9}$	
東日本高速道路(株) 関東支社				

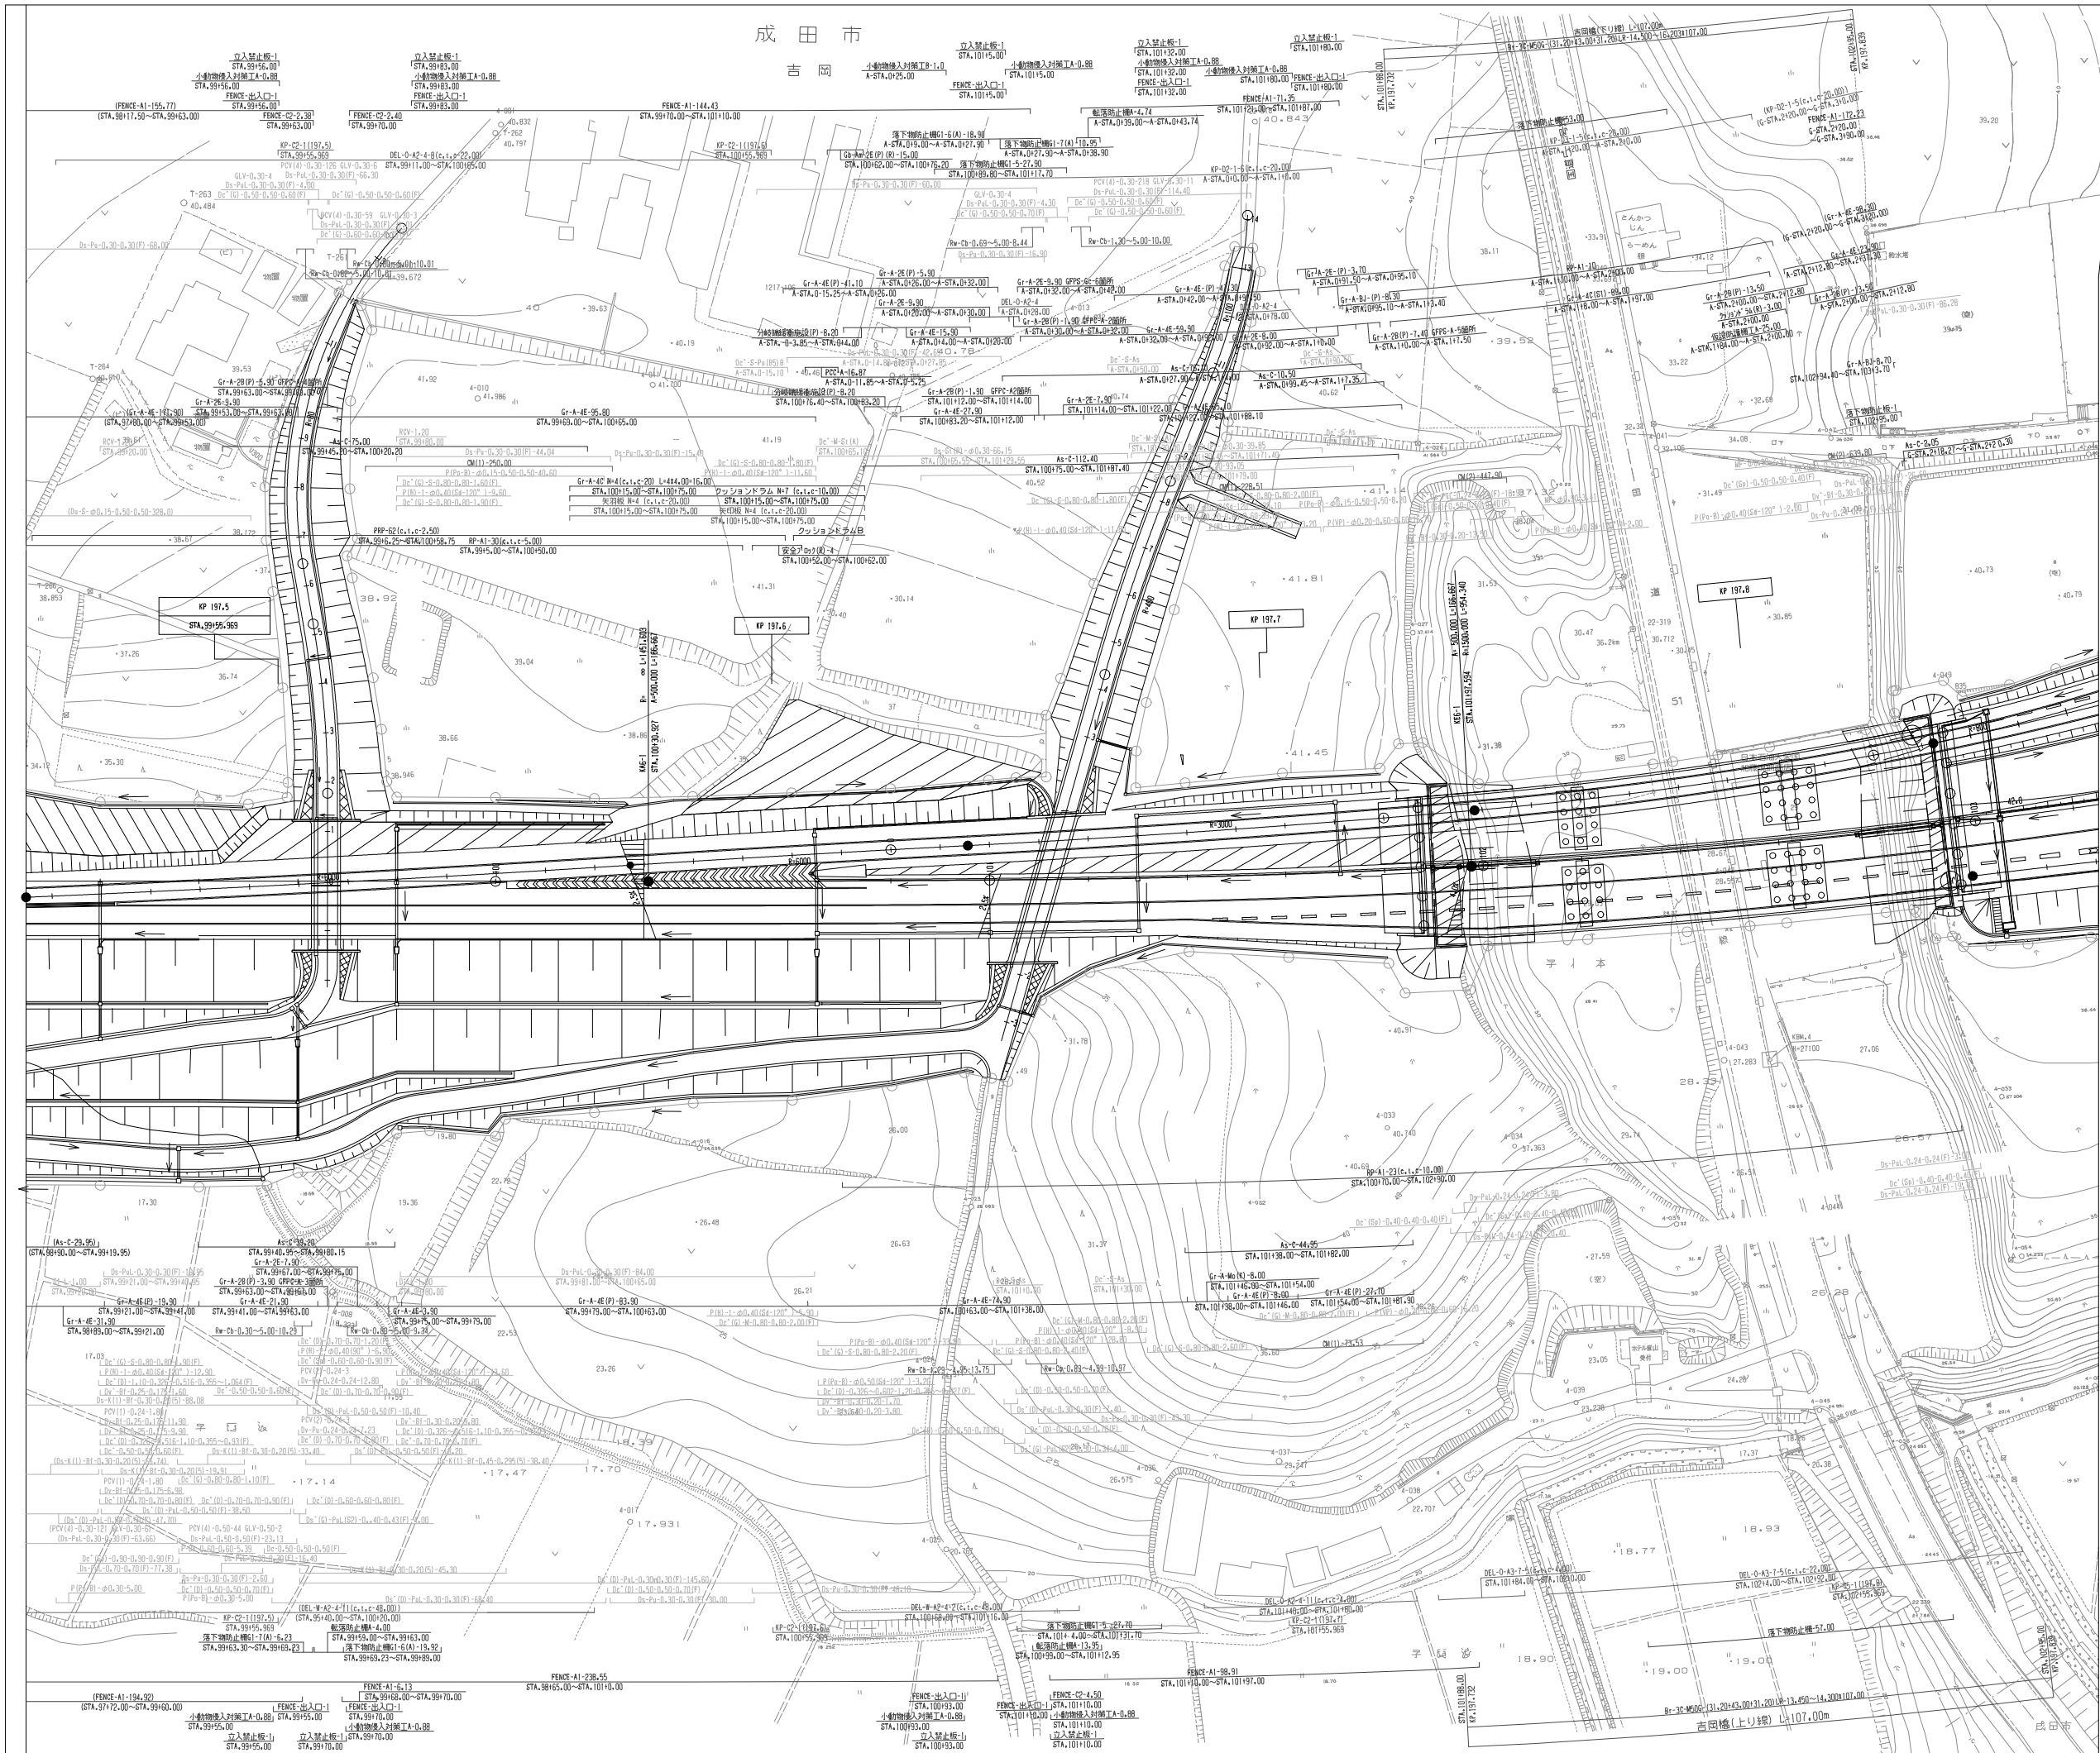

調整年月	摘要

一般国道468号 首都圏中央連絡自動車道(下総~大栄JCT)		
工種	管理用平面図	
名称	大栄ジャンクション KP.197.449~KP.198.255 STA.99+5.00~STA.107+11.102	縮尺 1/500 1/6
東日本高速道路(株) 関東支社		

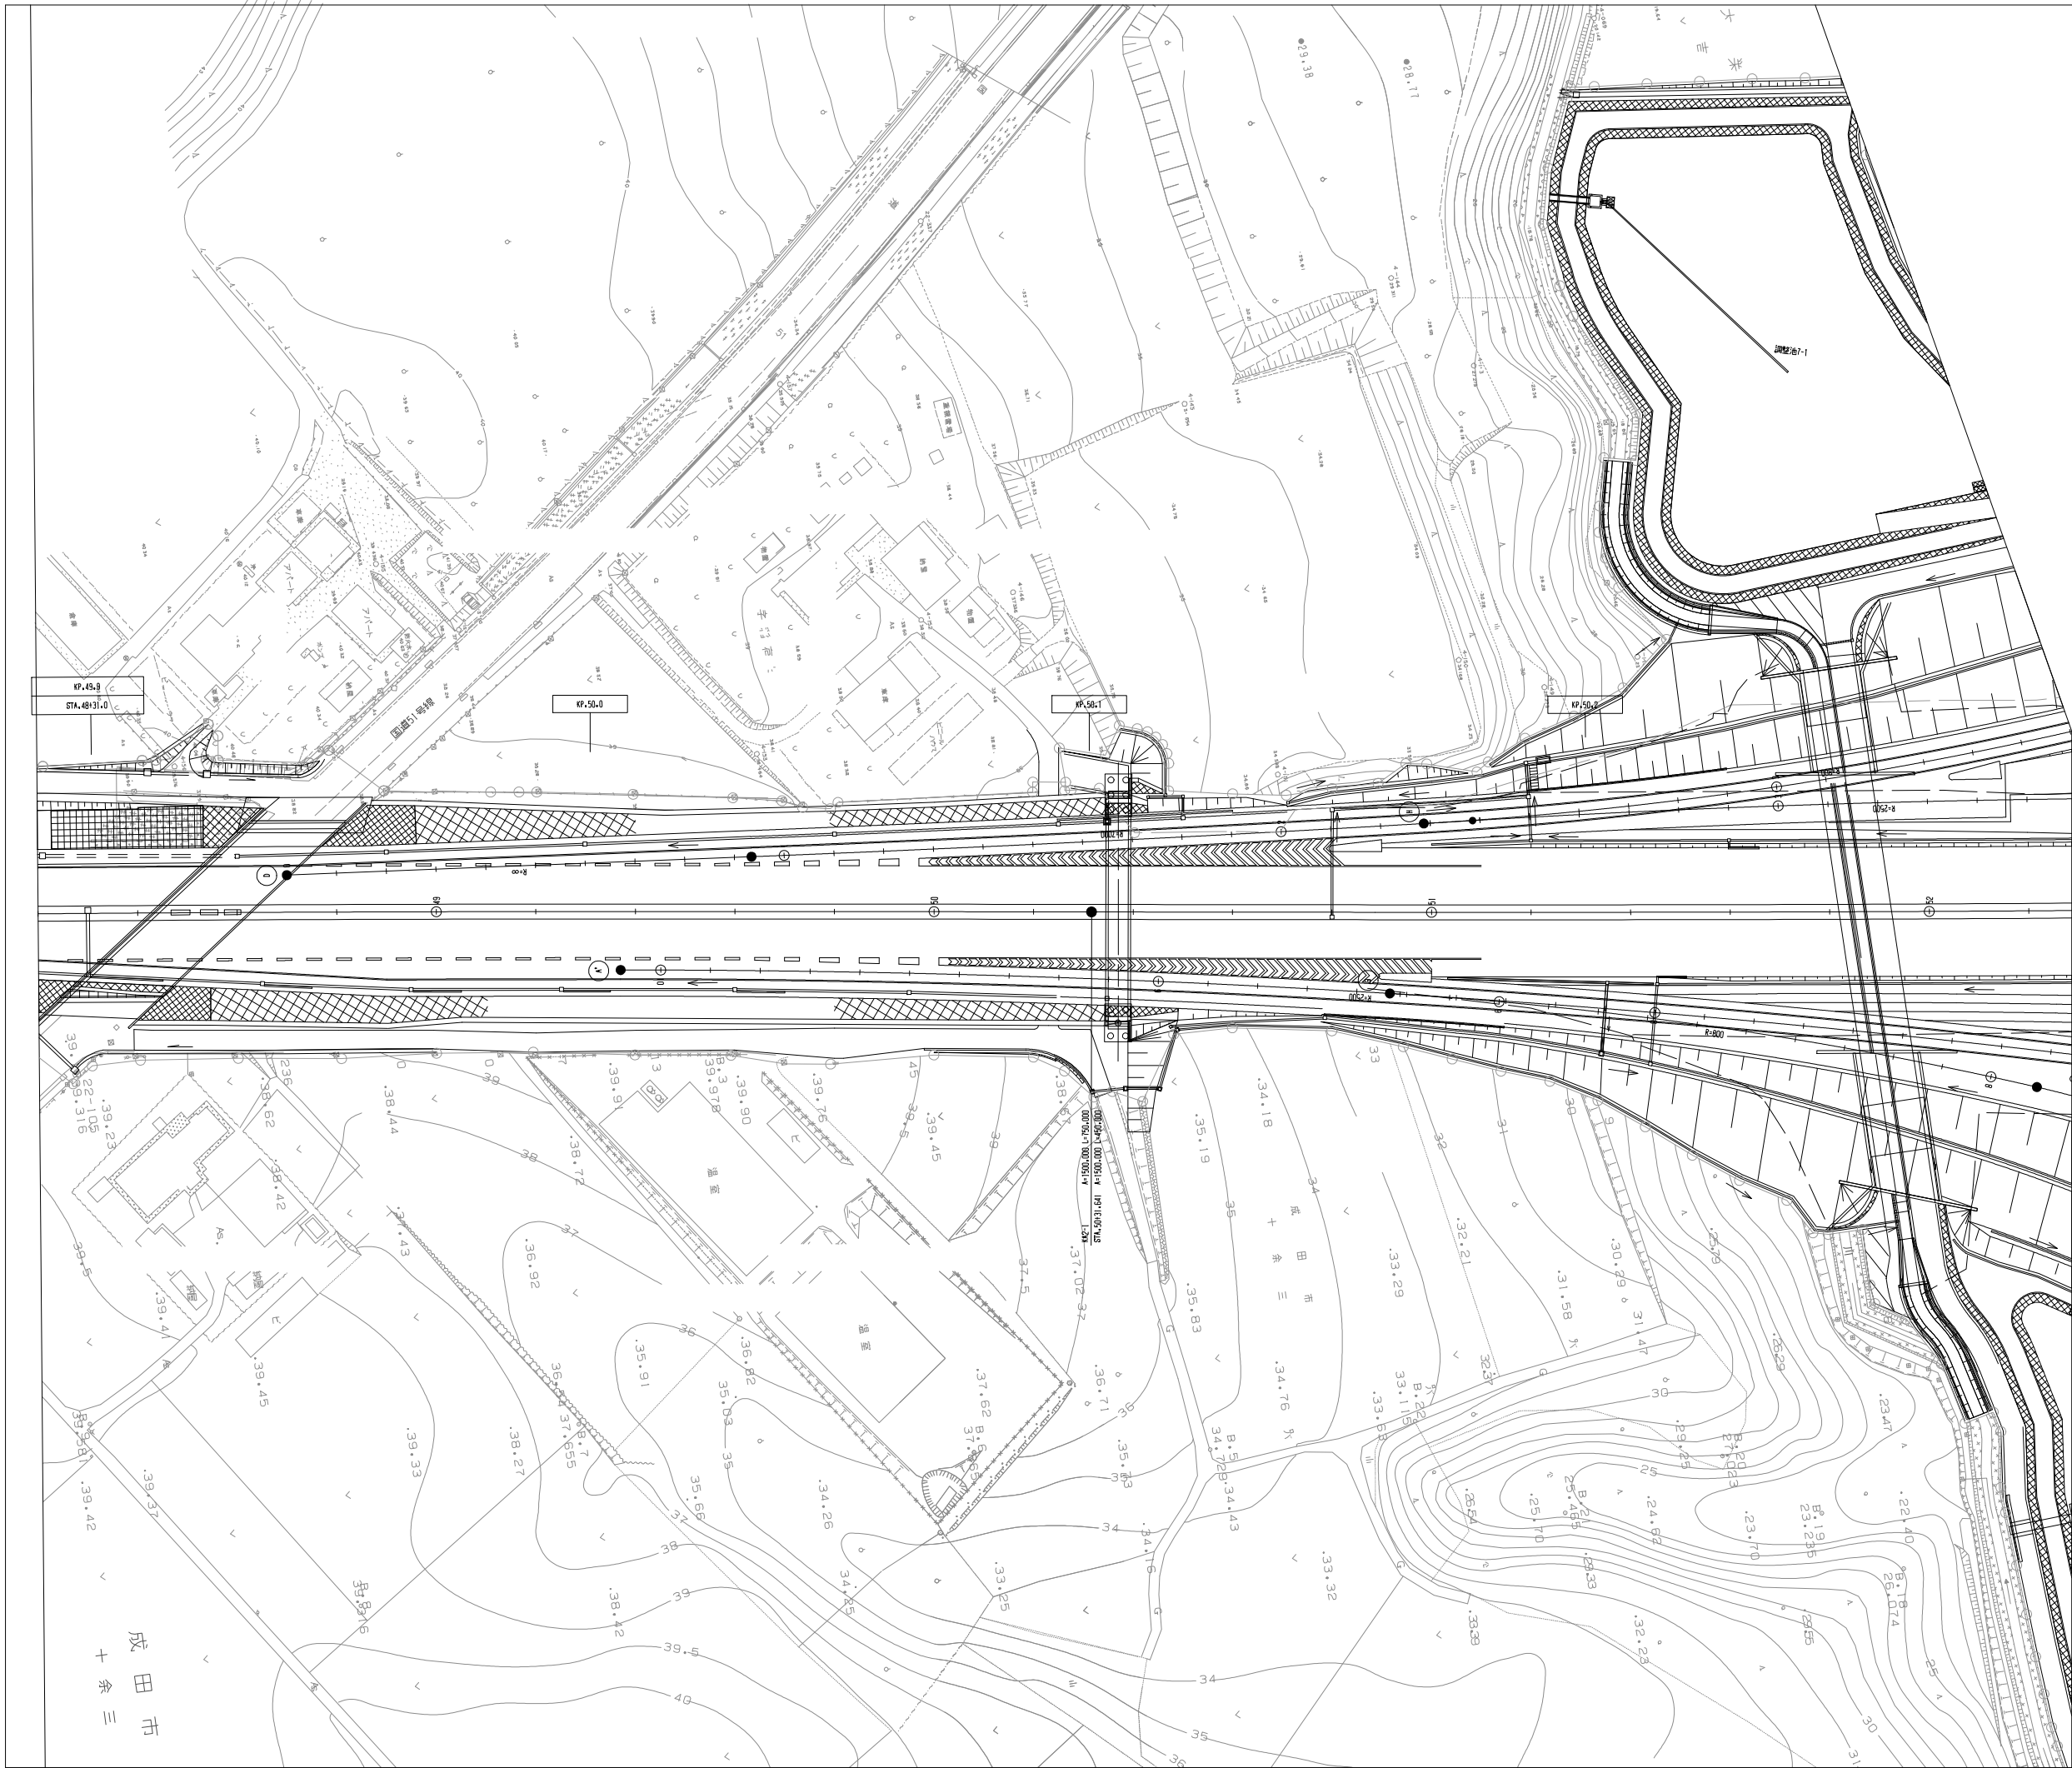

調整年月	摘要

一般国道468号 首都圏中央連絡自動車道(下総～大栄JCT)			
工種	管理用平面図		
名称	大栄ジャンクション	縮尺	2/6
	KP.197.449~KP.198.255 STA.99+5.00~STA.107+11.102	1/500	
東日本高速道路(株) 関東支社			



調 整 年 月	摘 要


一般国道468号 首都圏中央連絡自動車道(下総~大栄JCT)			
工 種	管理用平面図		
名 称	大栄ジャンクション	縮尺	3
	KP.197.449~KP.198.255 STA.99+5.00~STA.107+11.102	1/500	6
東日本高速道路(株) 関東支社			



成田市
吉岡

調整年月	摘要


一般国道468号 首都圏中央連絡自動車道(下総~大栄JCT)			
工種	管理用平面図		
名称	大栄ジャンクション	縮尺	
	KP.197.449~KP.198.255 STA.99+5.00~STA.107+11.102	1/500	4 6
東日本高速道路(株) 関東支社			

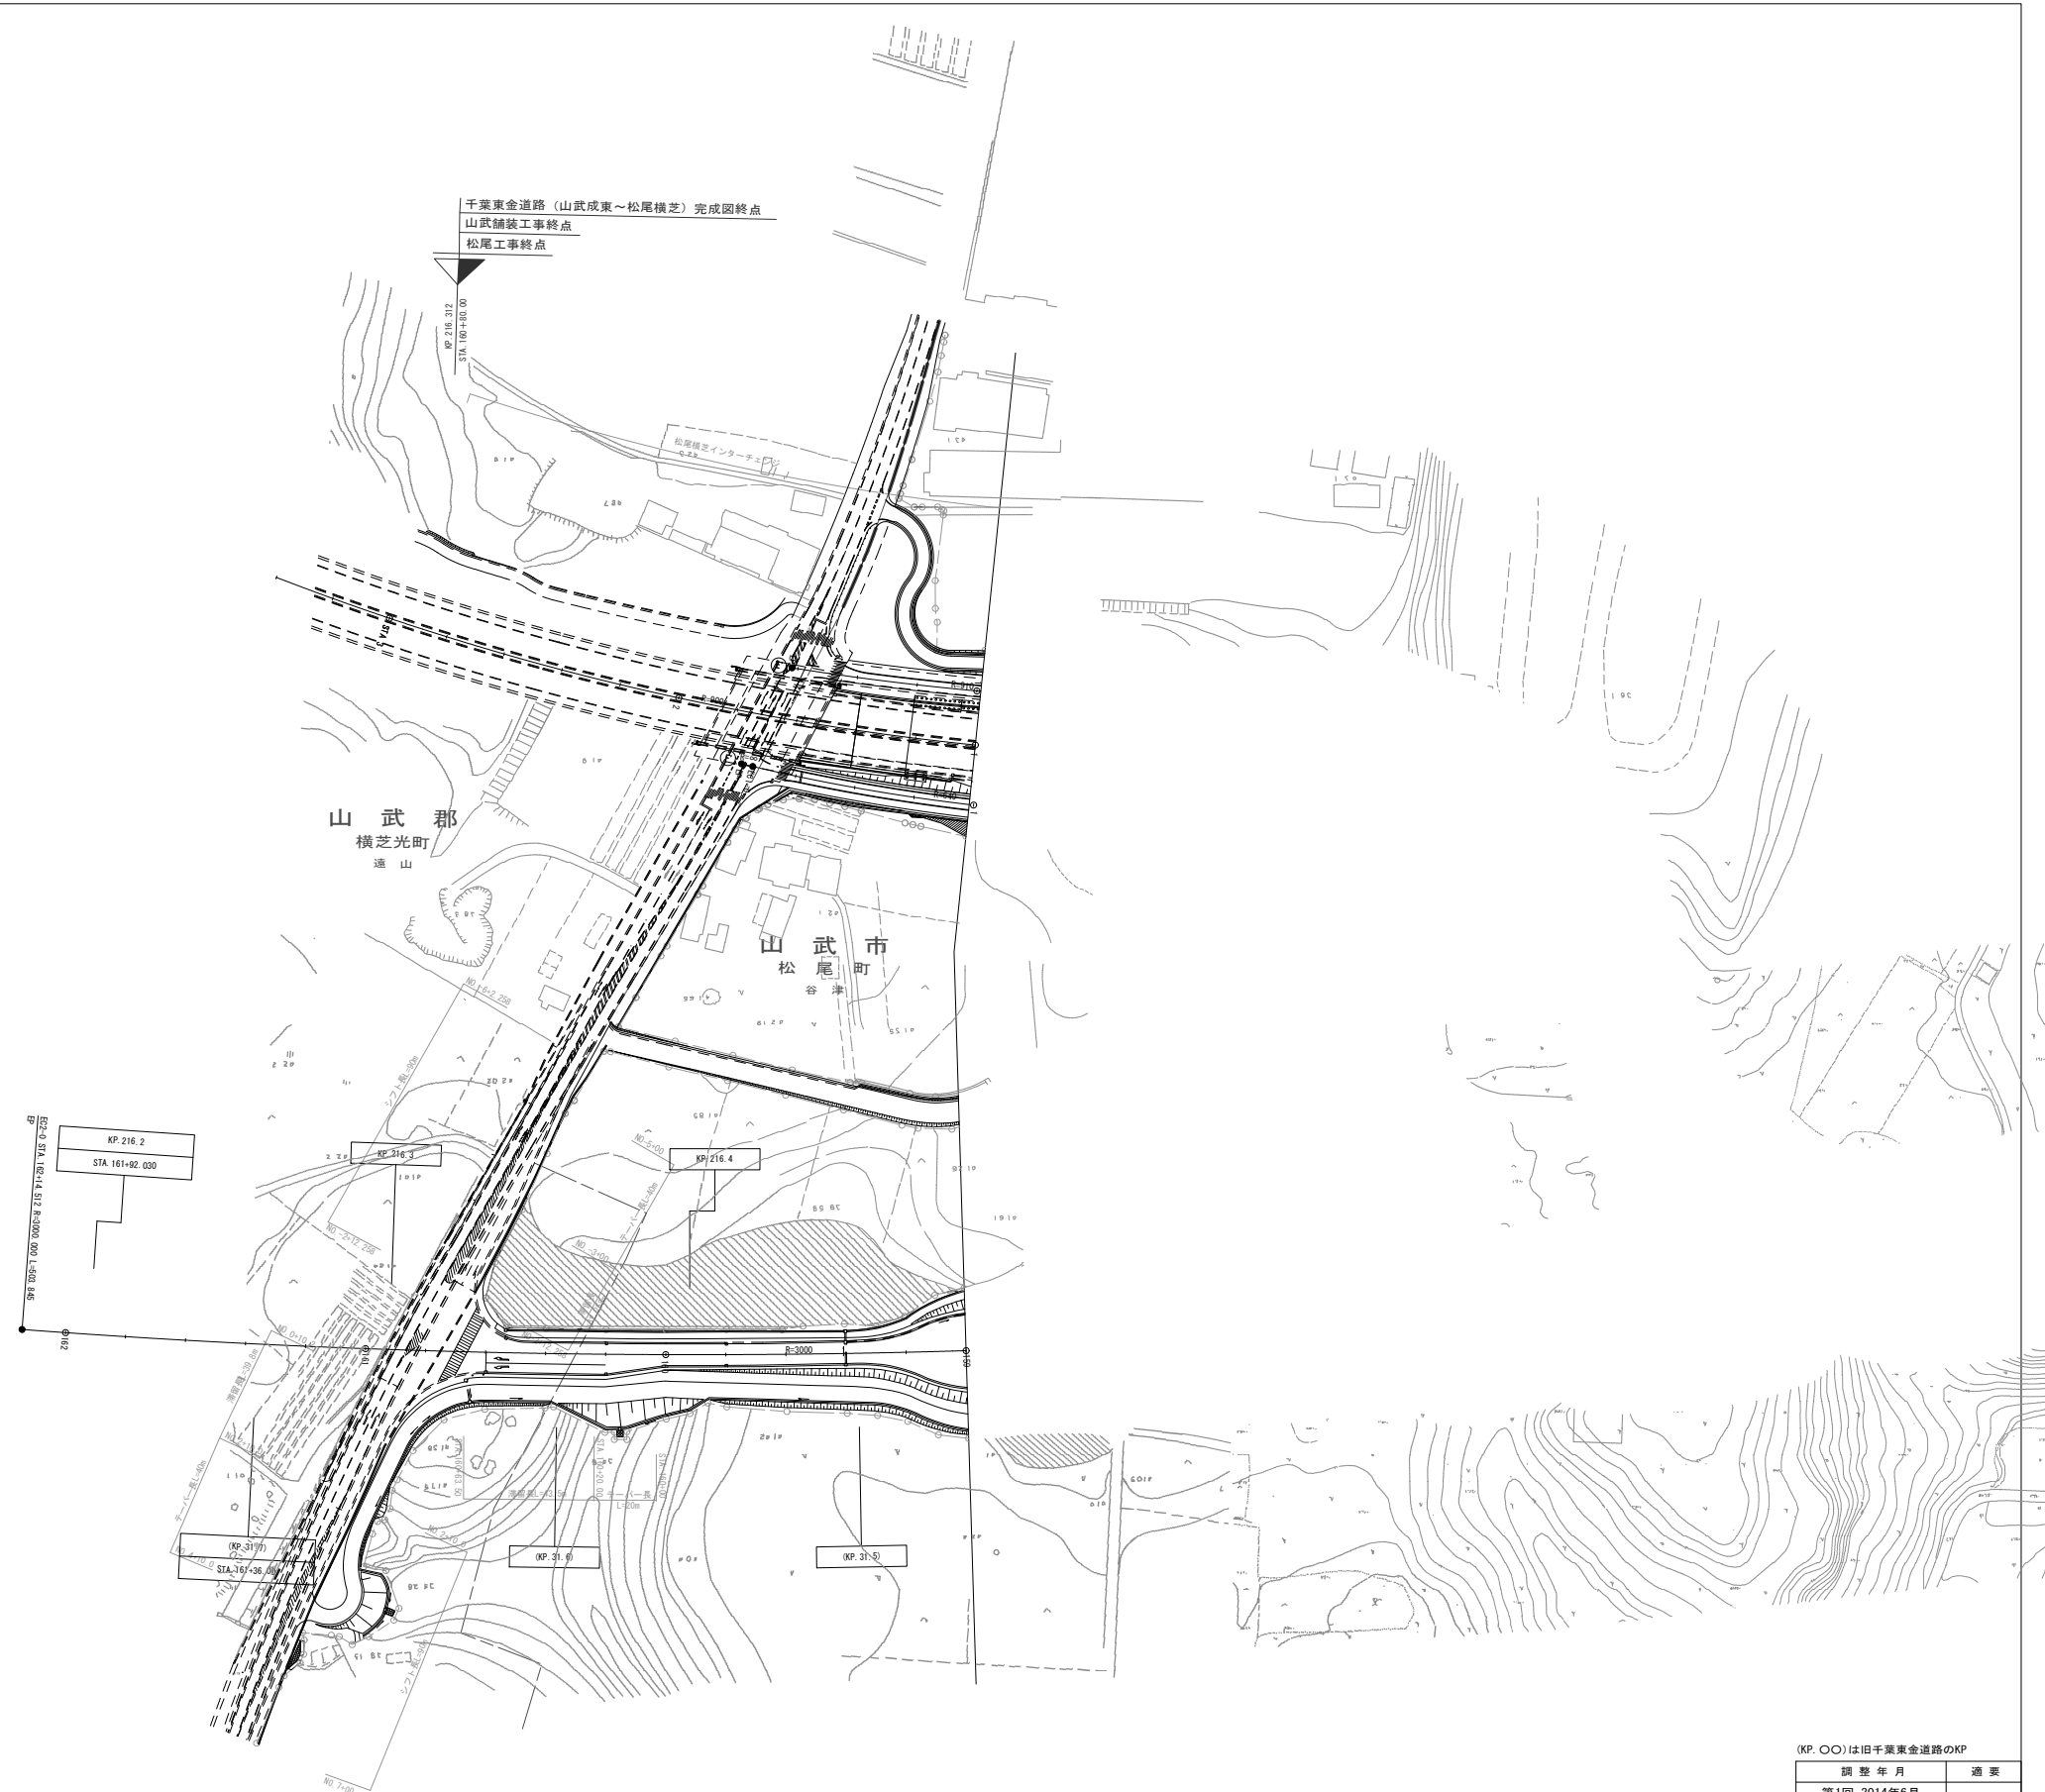

(KP. ○○)は旧千葉東金道路のKP

調 整 年 月	適 要
第1回 2014年6月	


一般国道468号線 首都圏中央連絡自動車道(296号～松尾横芝)			
工 種	管理用平面図		
名 称	KP. 216. 177～KP. 216. 492 STA. 162+14. 512～STA. 159+00	縮 尺 1/1000	1 2
東日本高速道路（株） 関東支社			

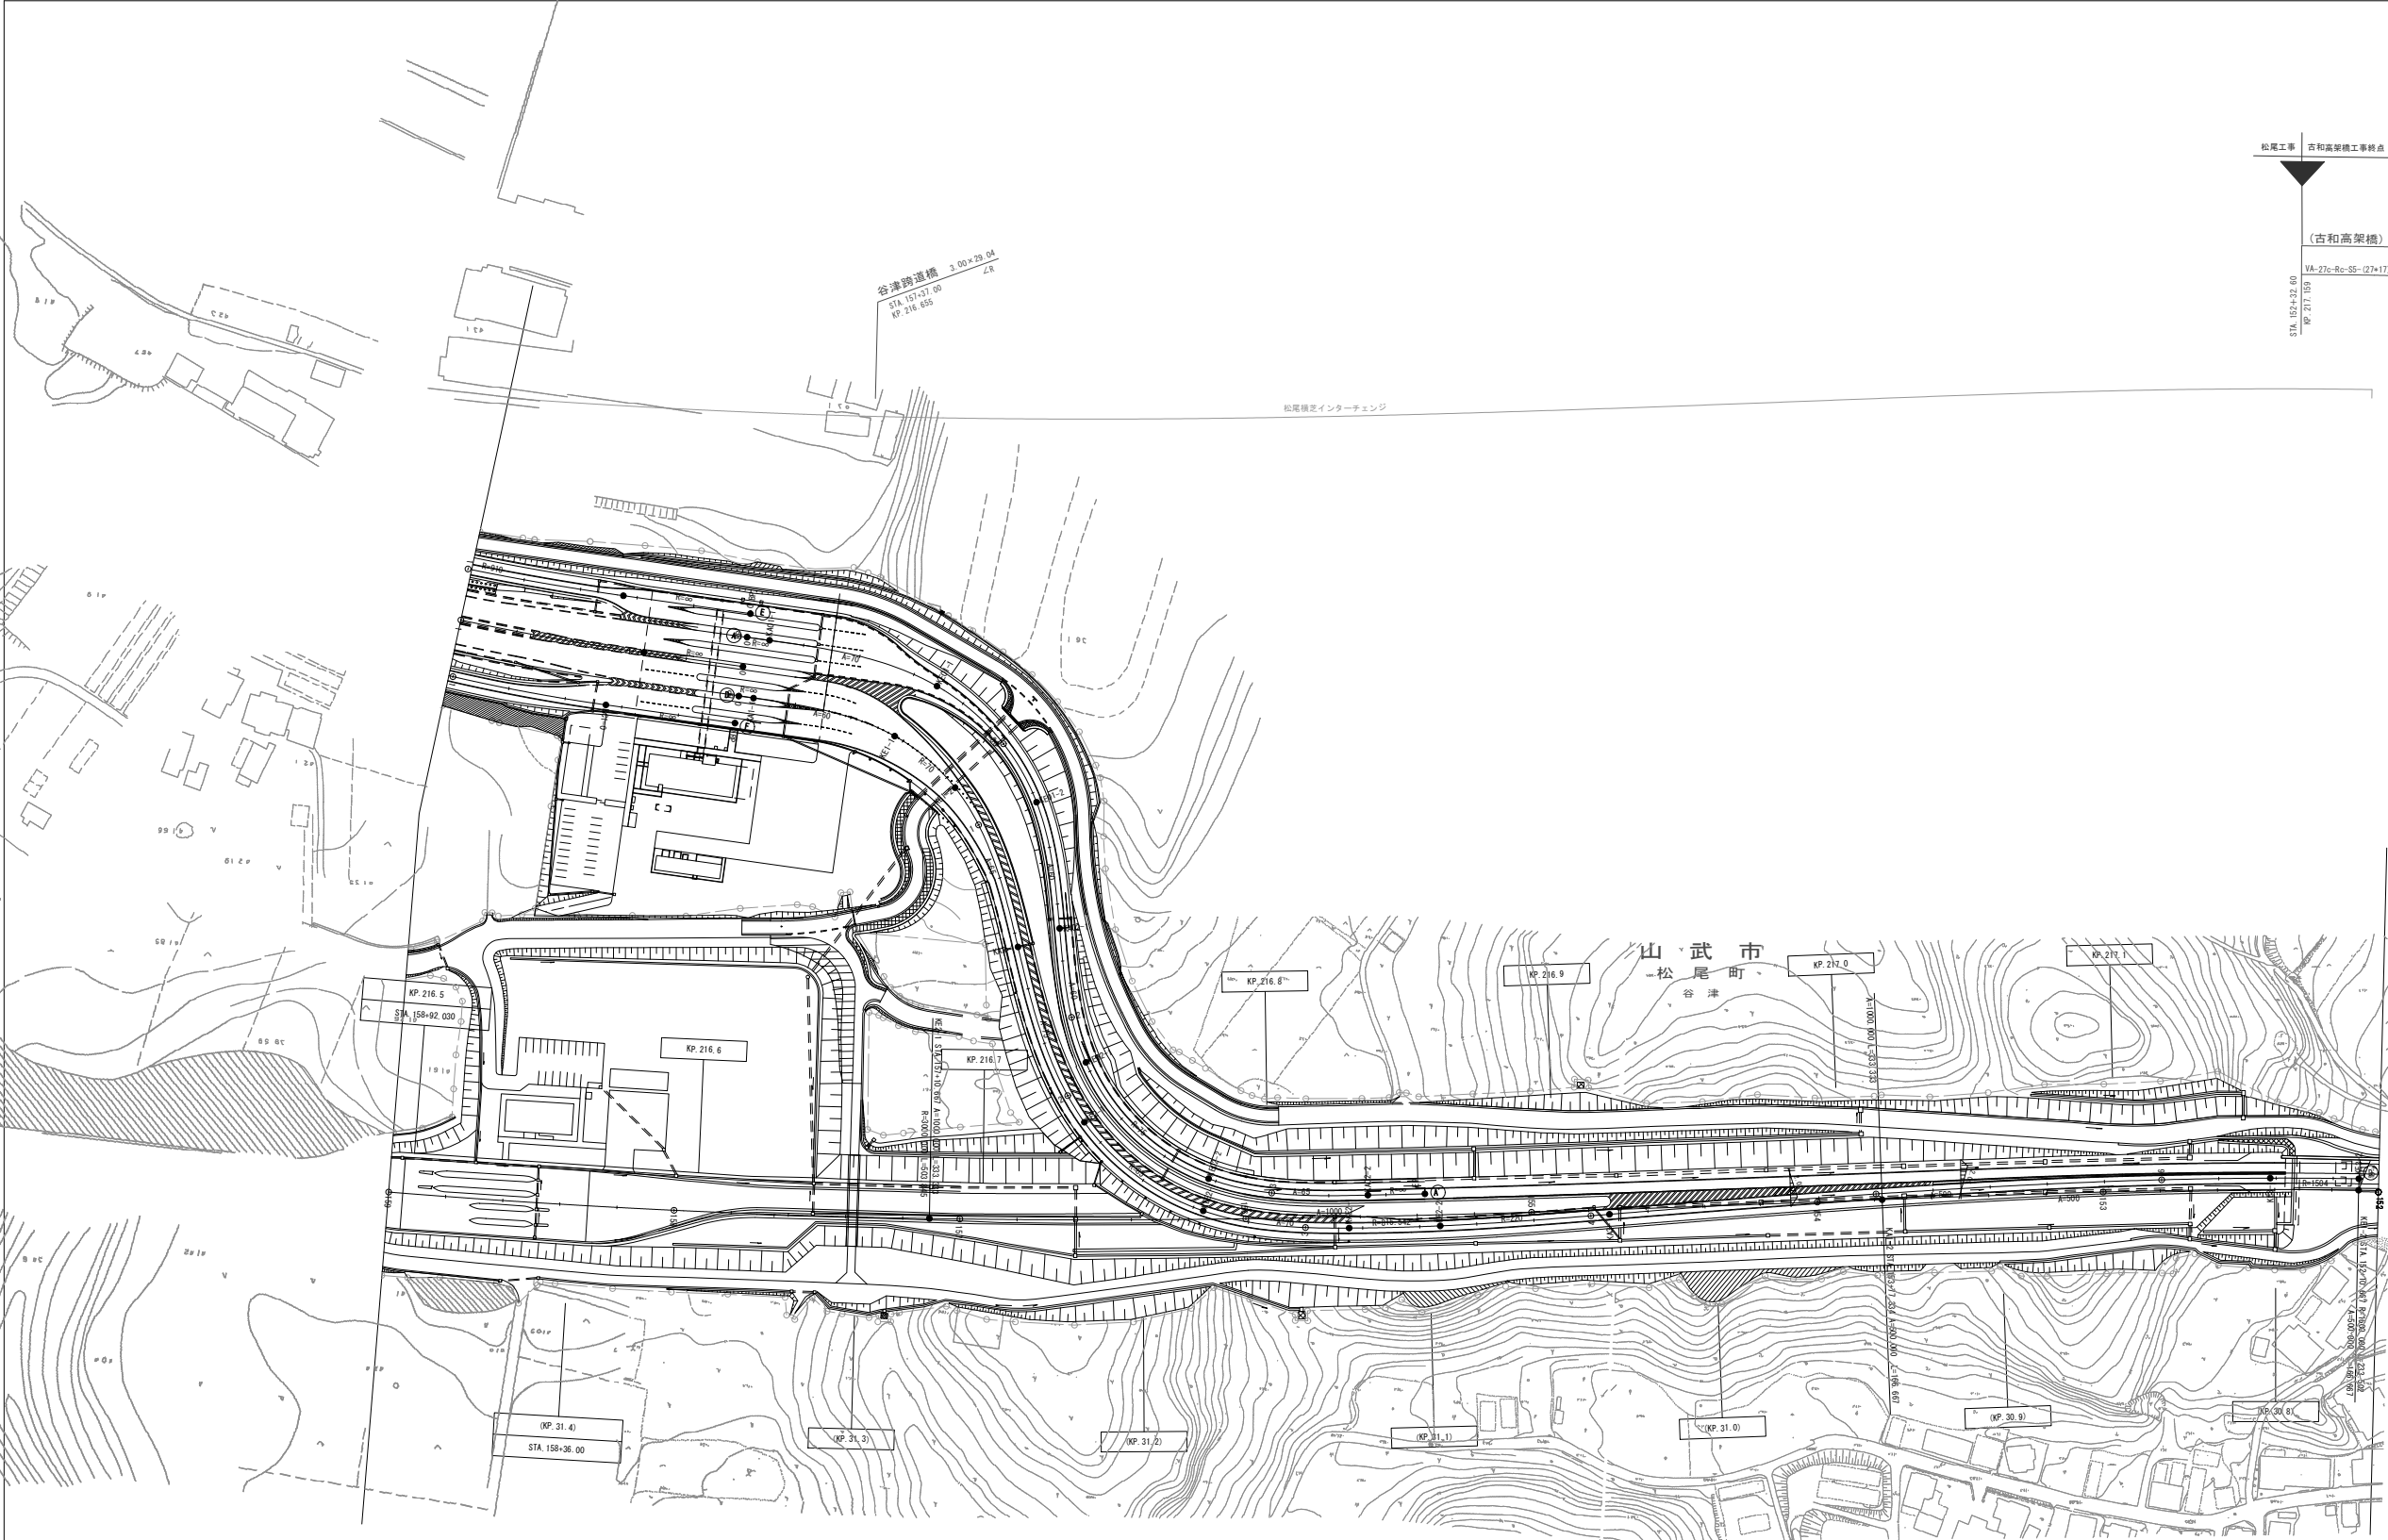

(KP. ○○)は旧千葉東金道路のKP

調整年月	摘要
第1回 2014年6月	

一般国道468号線 首都圏中央連絡自動車道(296号～松尾横芝)			
工種	管理用平面図		
名称	KP. 216. 492～KP. 217. 192 STA. 159+00～STA. 152+00	縮尺 1/1000	$\frac{2}{2}$
東日本高速道路(株) 関東支社			

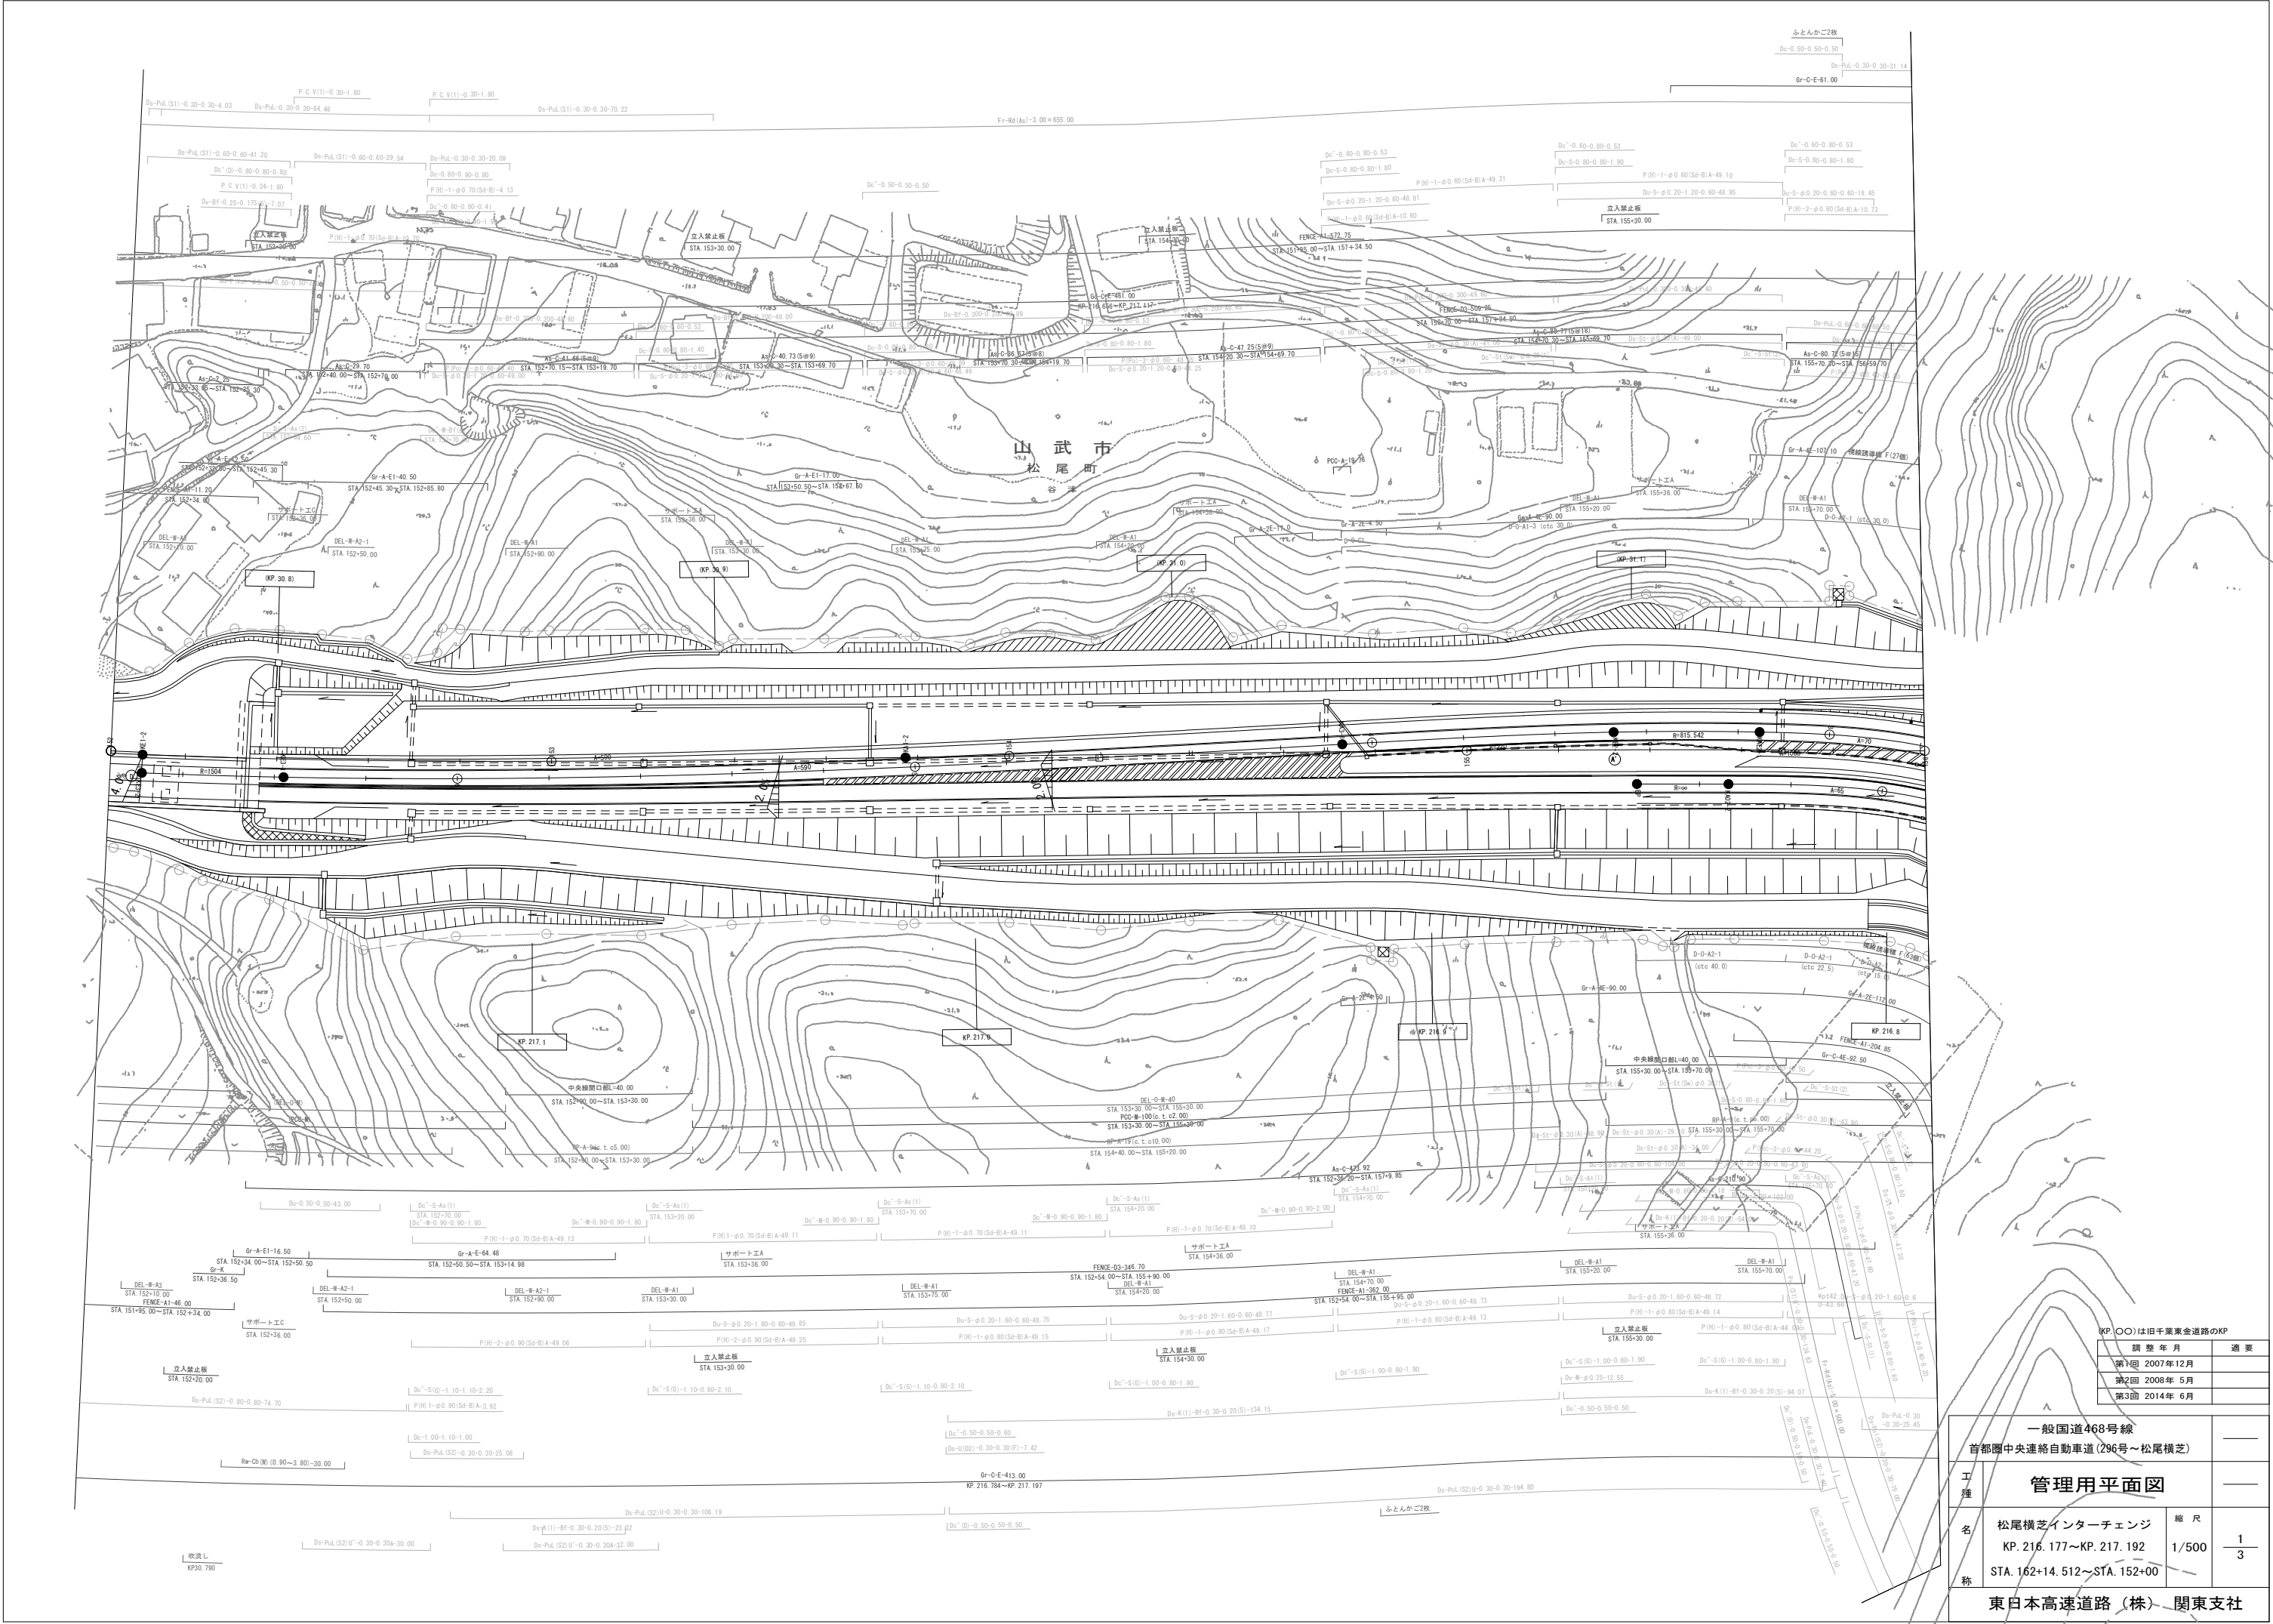


調 整 年 月	適 要
第1回 2007年12月	
第2回 2008年 5月	
第3回 2014年 6月	

一般国道468号線 首都圏中央連絡自動車道(296号～松尾横芝)		
管理用平面図		
工 名	松尾横芝インターチェンジ KP. 216.177～KP. 217.192	縮 尺 1/500
称	STA. 162+14.512～STA. 152+00	1/3
東日本高速道路(株) 関東支社		

調査年月		通 要	
第1回 2008年5月			
第2回 2014年6月			


(KP. ○○)は旧千葉東金道路のKP

一般国道468号線 首都圏中央連絡自動車道(296号～松尾横芝)		
管理用平面図		
上 種		
名	松尾横芝インターチェンジ KP. 216.177～KP. 217.192 STA. 162+14.512～STA. 152+00	縮 尺 1/500
称		$\frac{2}{3}$
東日本高速道路（株） 関東支社		

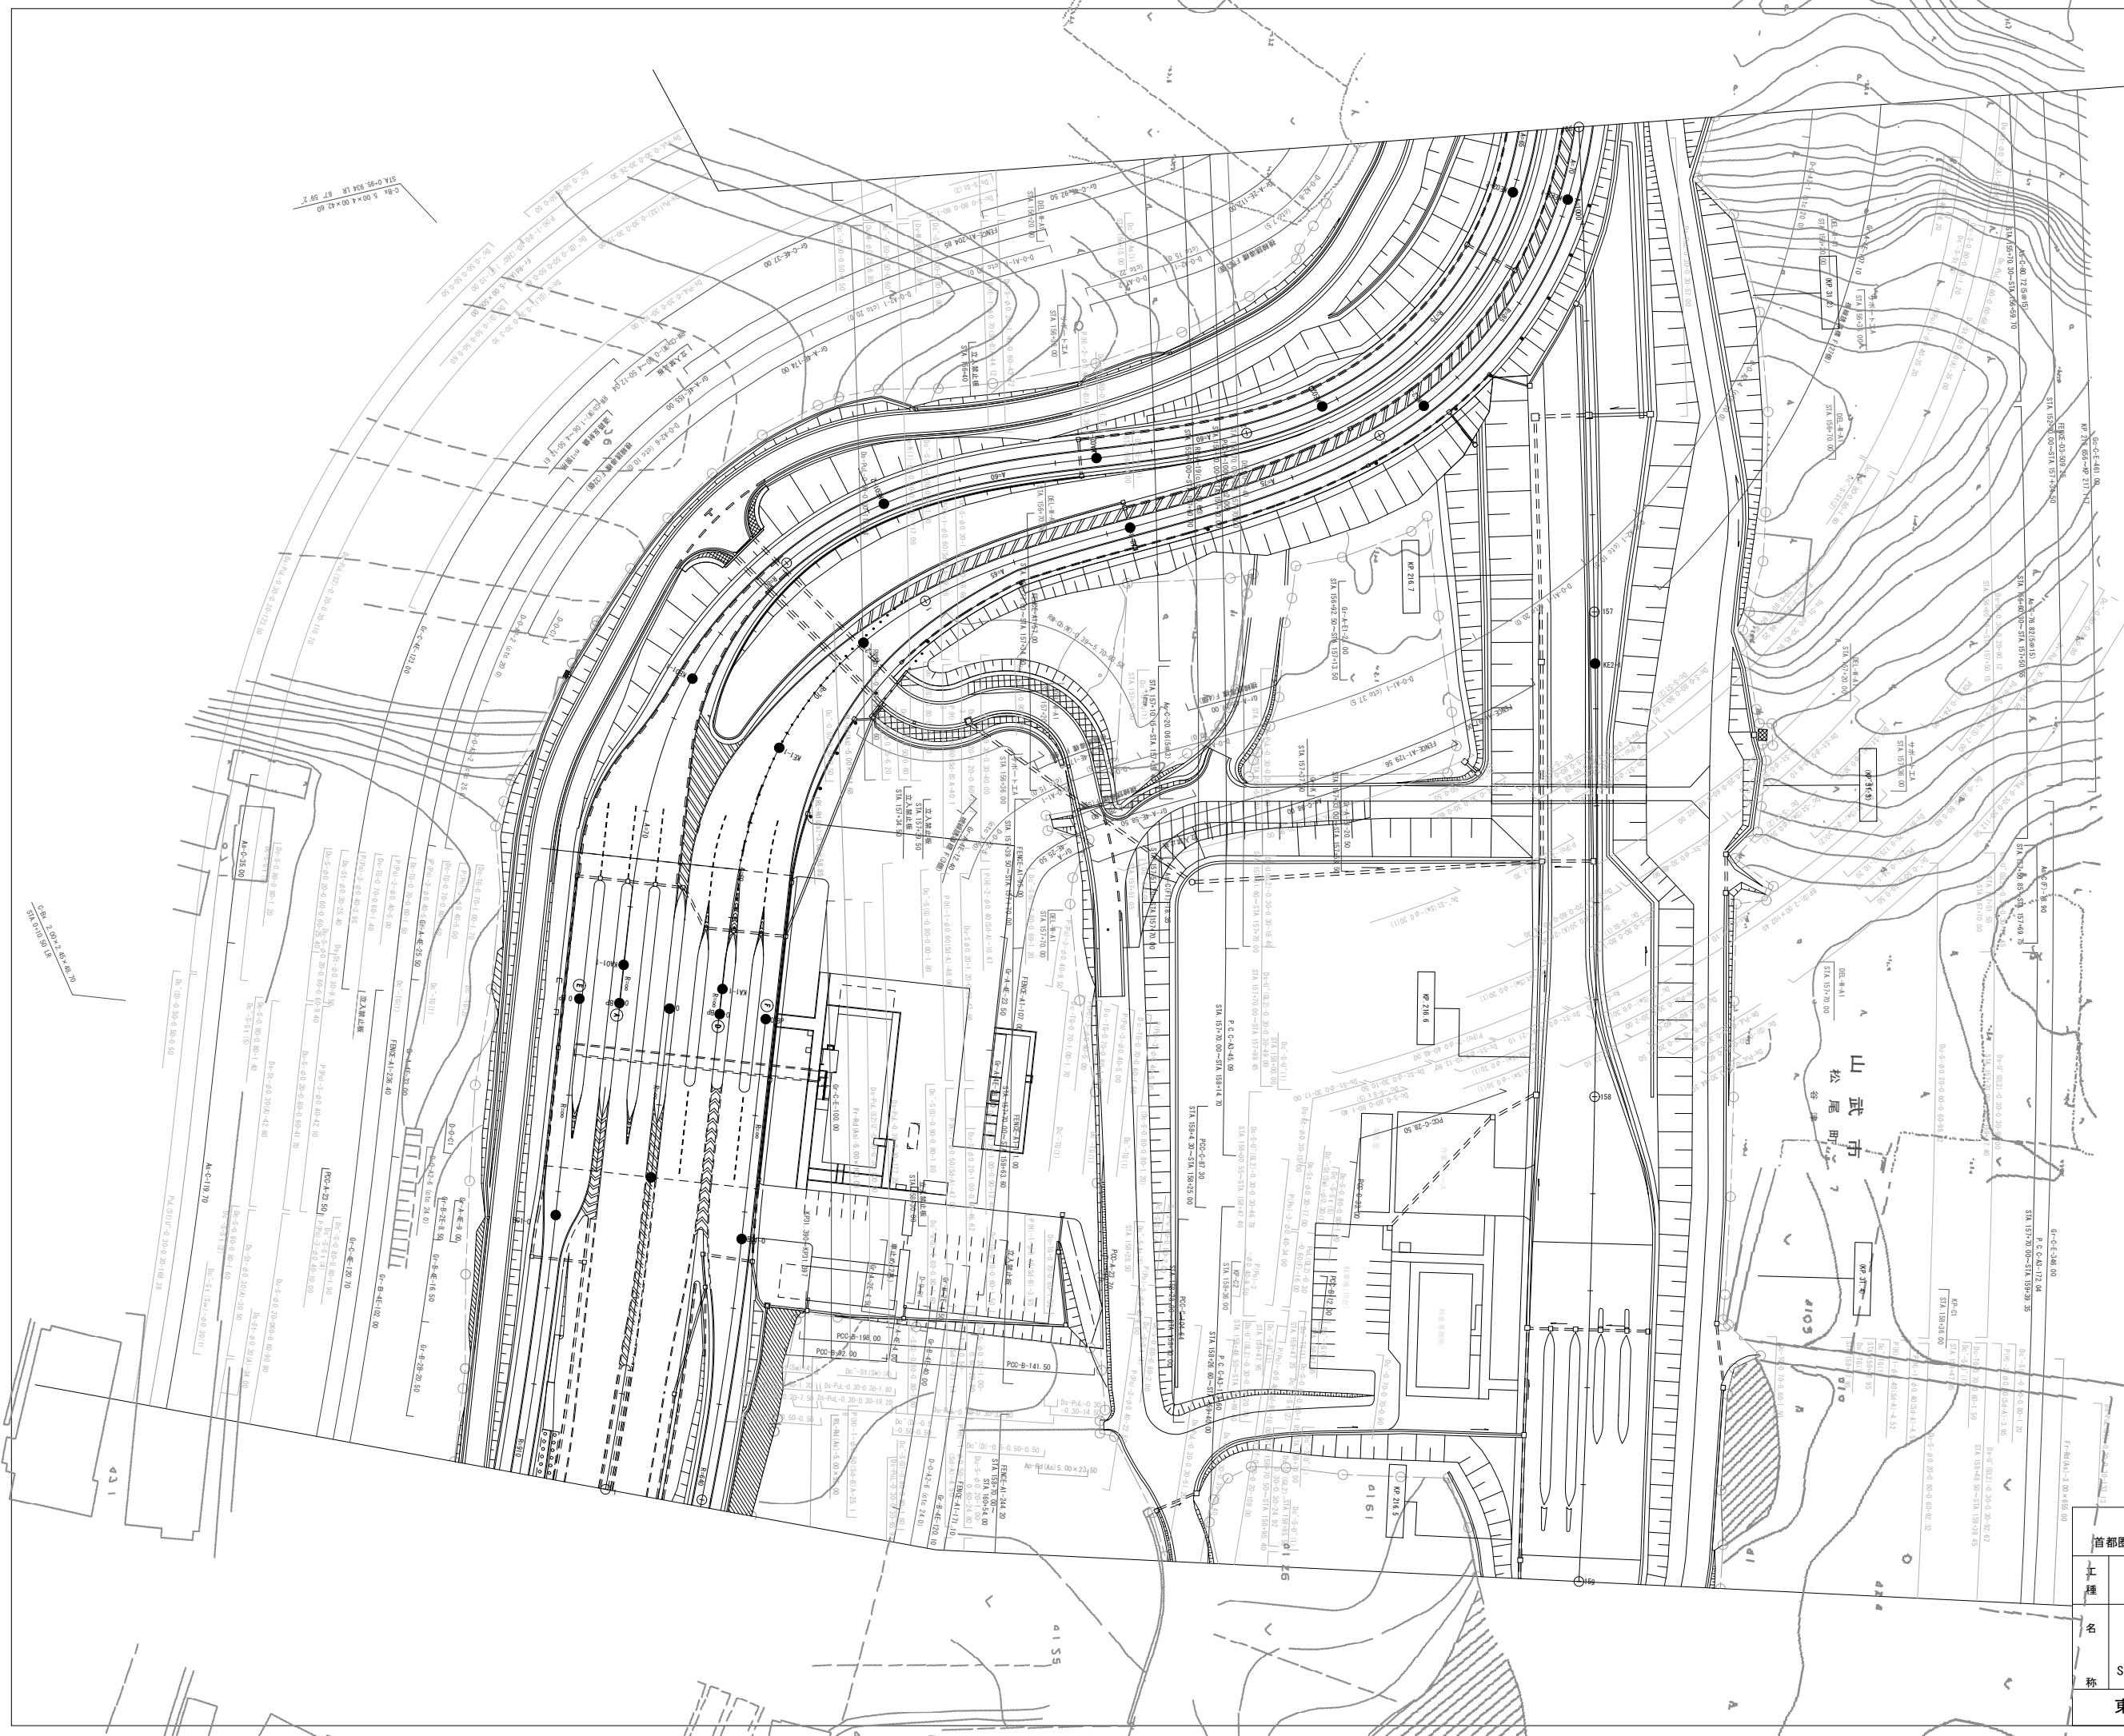



一般国道468号線		——	
首都圏中央連絡自動車道(296号←松尾横芝)			
工 種	管理用平面図		——
名 称	松尾横芝インターチェンジ KP. 216. 177←KP. 217. 192 STA. 162+14. 512←STA. 152+00	縮 尺 1/500	$\frac{3}{3}$
東日本高速道路(株) 関東支社			

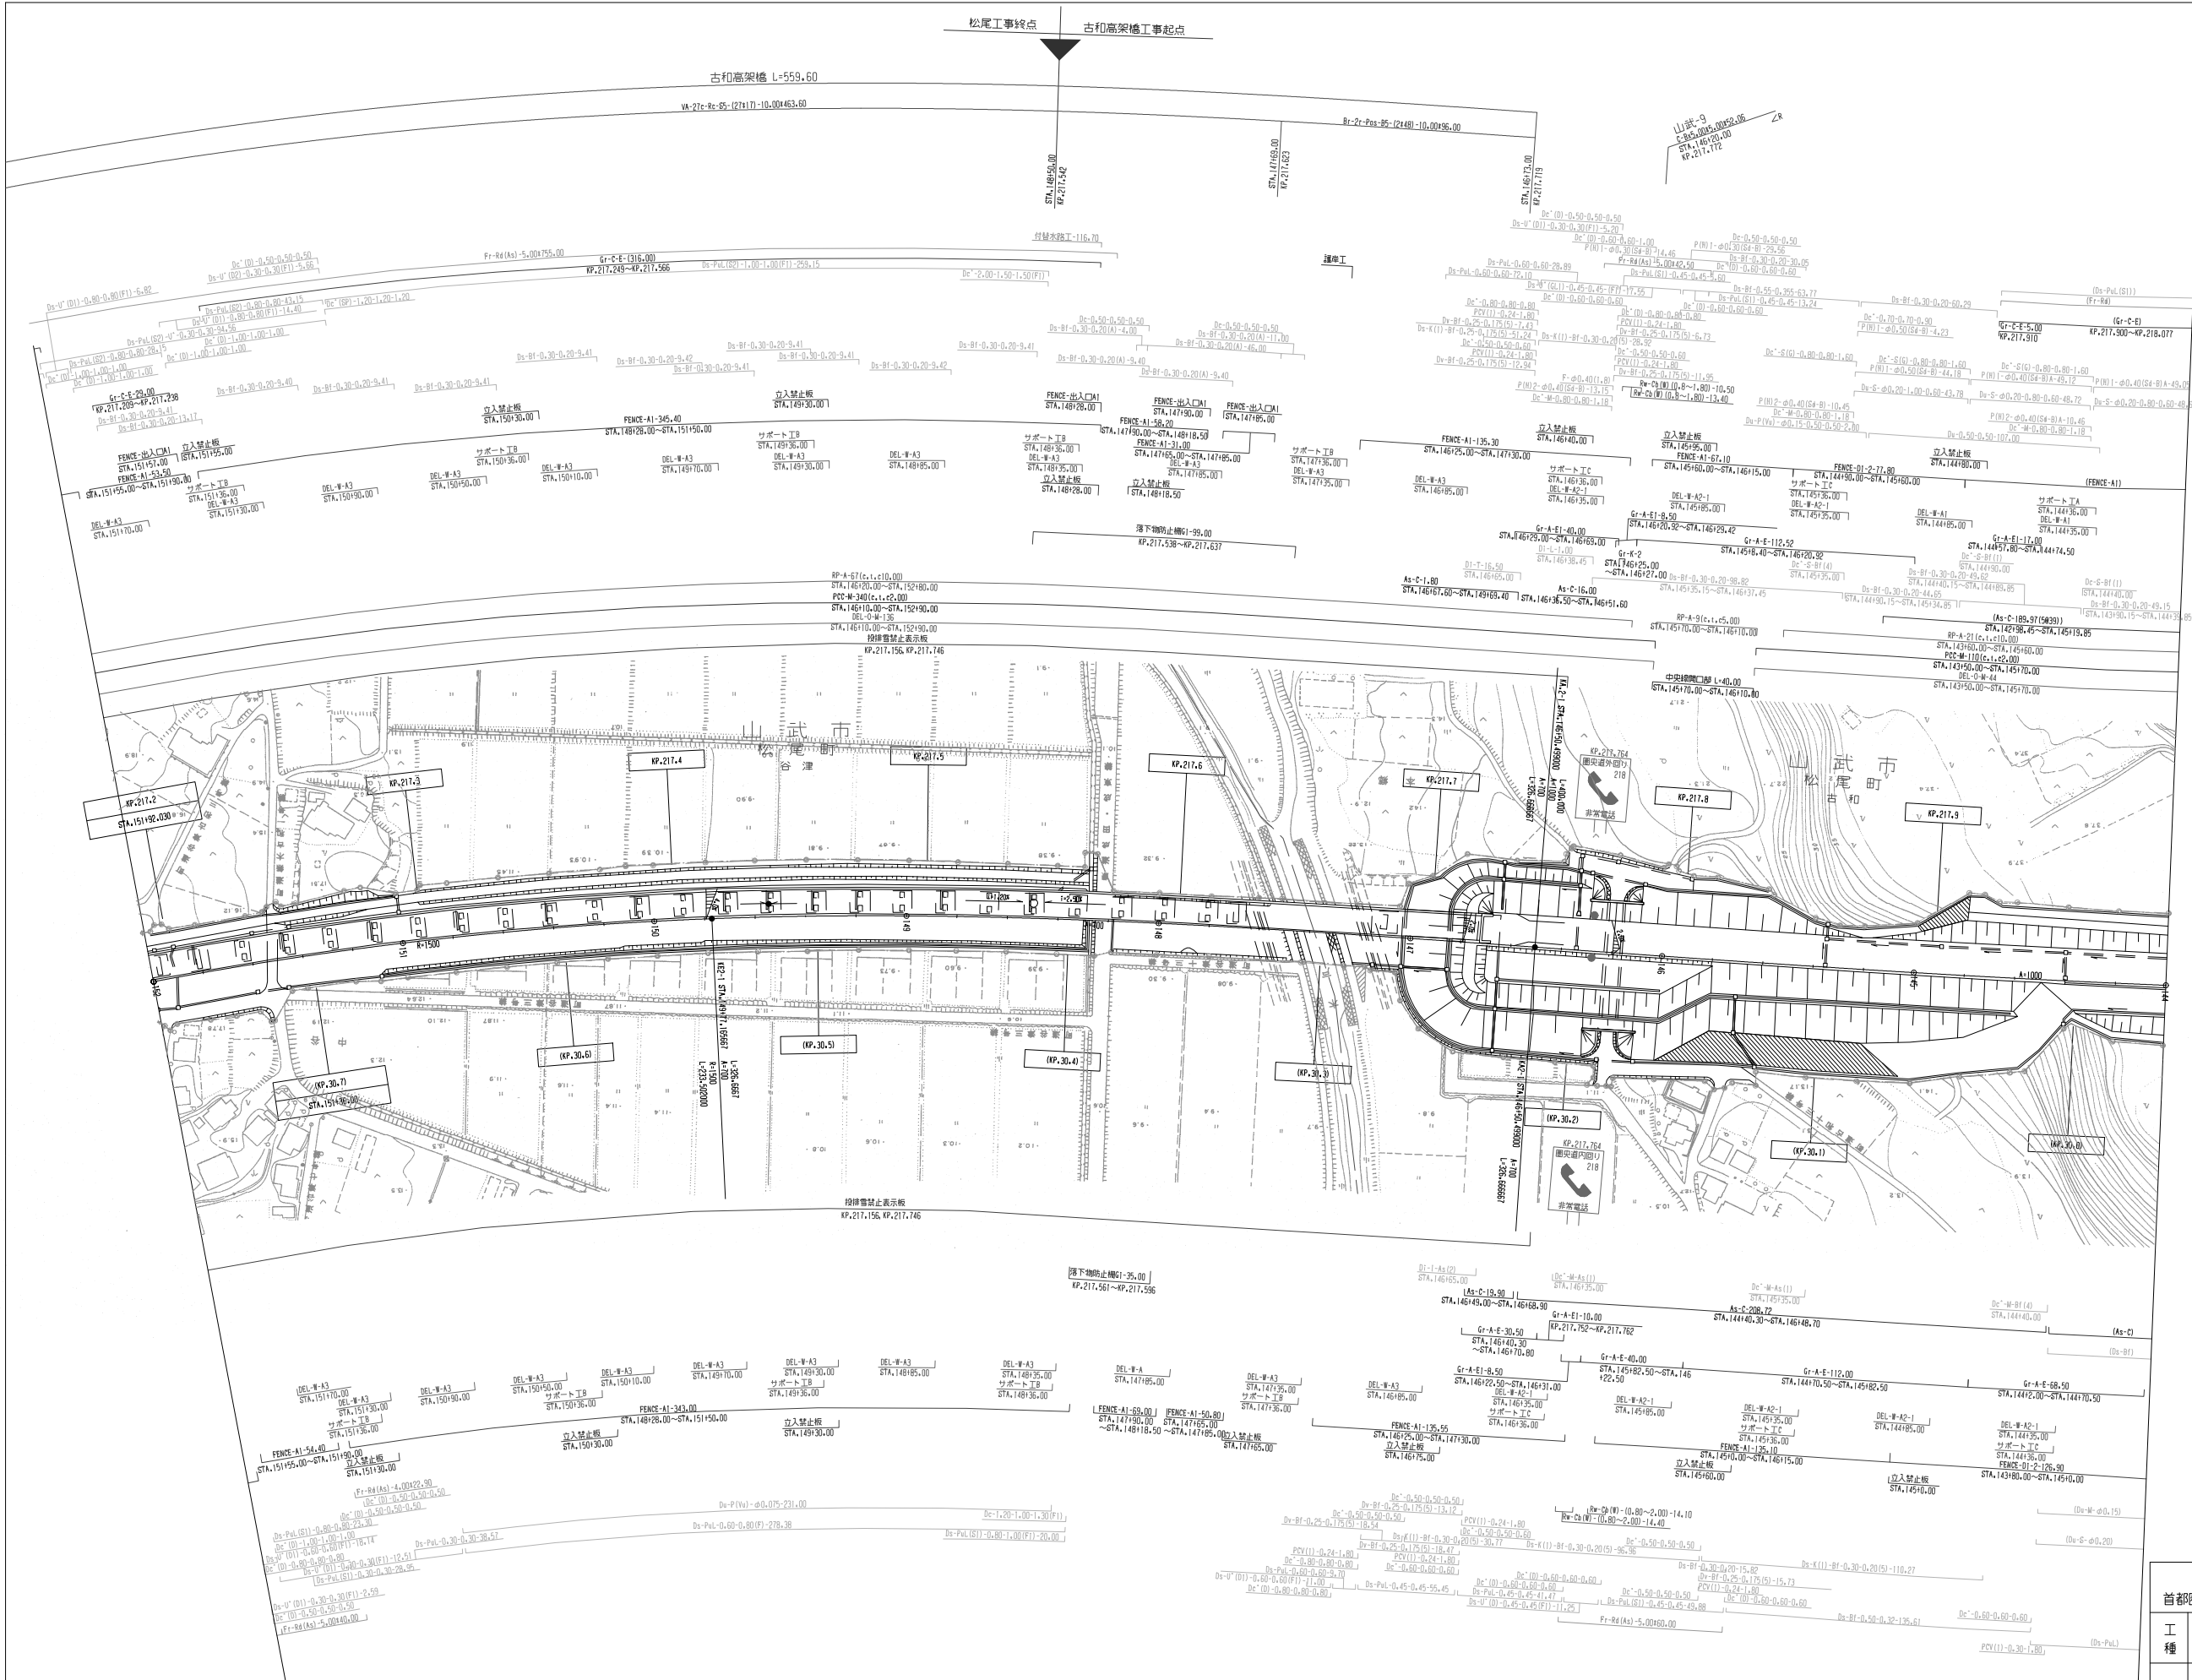


調整年月		
第1回 2014年 6月		


一般国道468号線		
首都圏中央連絡自動車道(松尾橋芝~山武成東)		
工種	管理用平面図	
名	KP.217.192~KP.217.992	縮尺
称	STA.152+00~STA.144+00	1/1000
東日本高速道路(株) 関東支社		

一般国道468号線		
首都圏中央連絡自動車道(松尾橋芝～山武成東)		
工種	管理用平面図	
名称	KP.217.992～KP.218.792 STA.144+00～STA.136+00	縮尺 1/1000 2/9
称	東日本高速道路(株) 関東支社	

調整年月	適用
第1回 2014年 6月	


(KP.〇〇)は旧千葉東金道路のKP

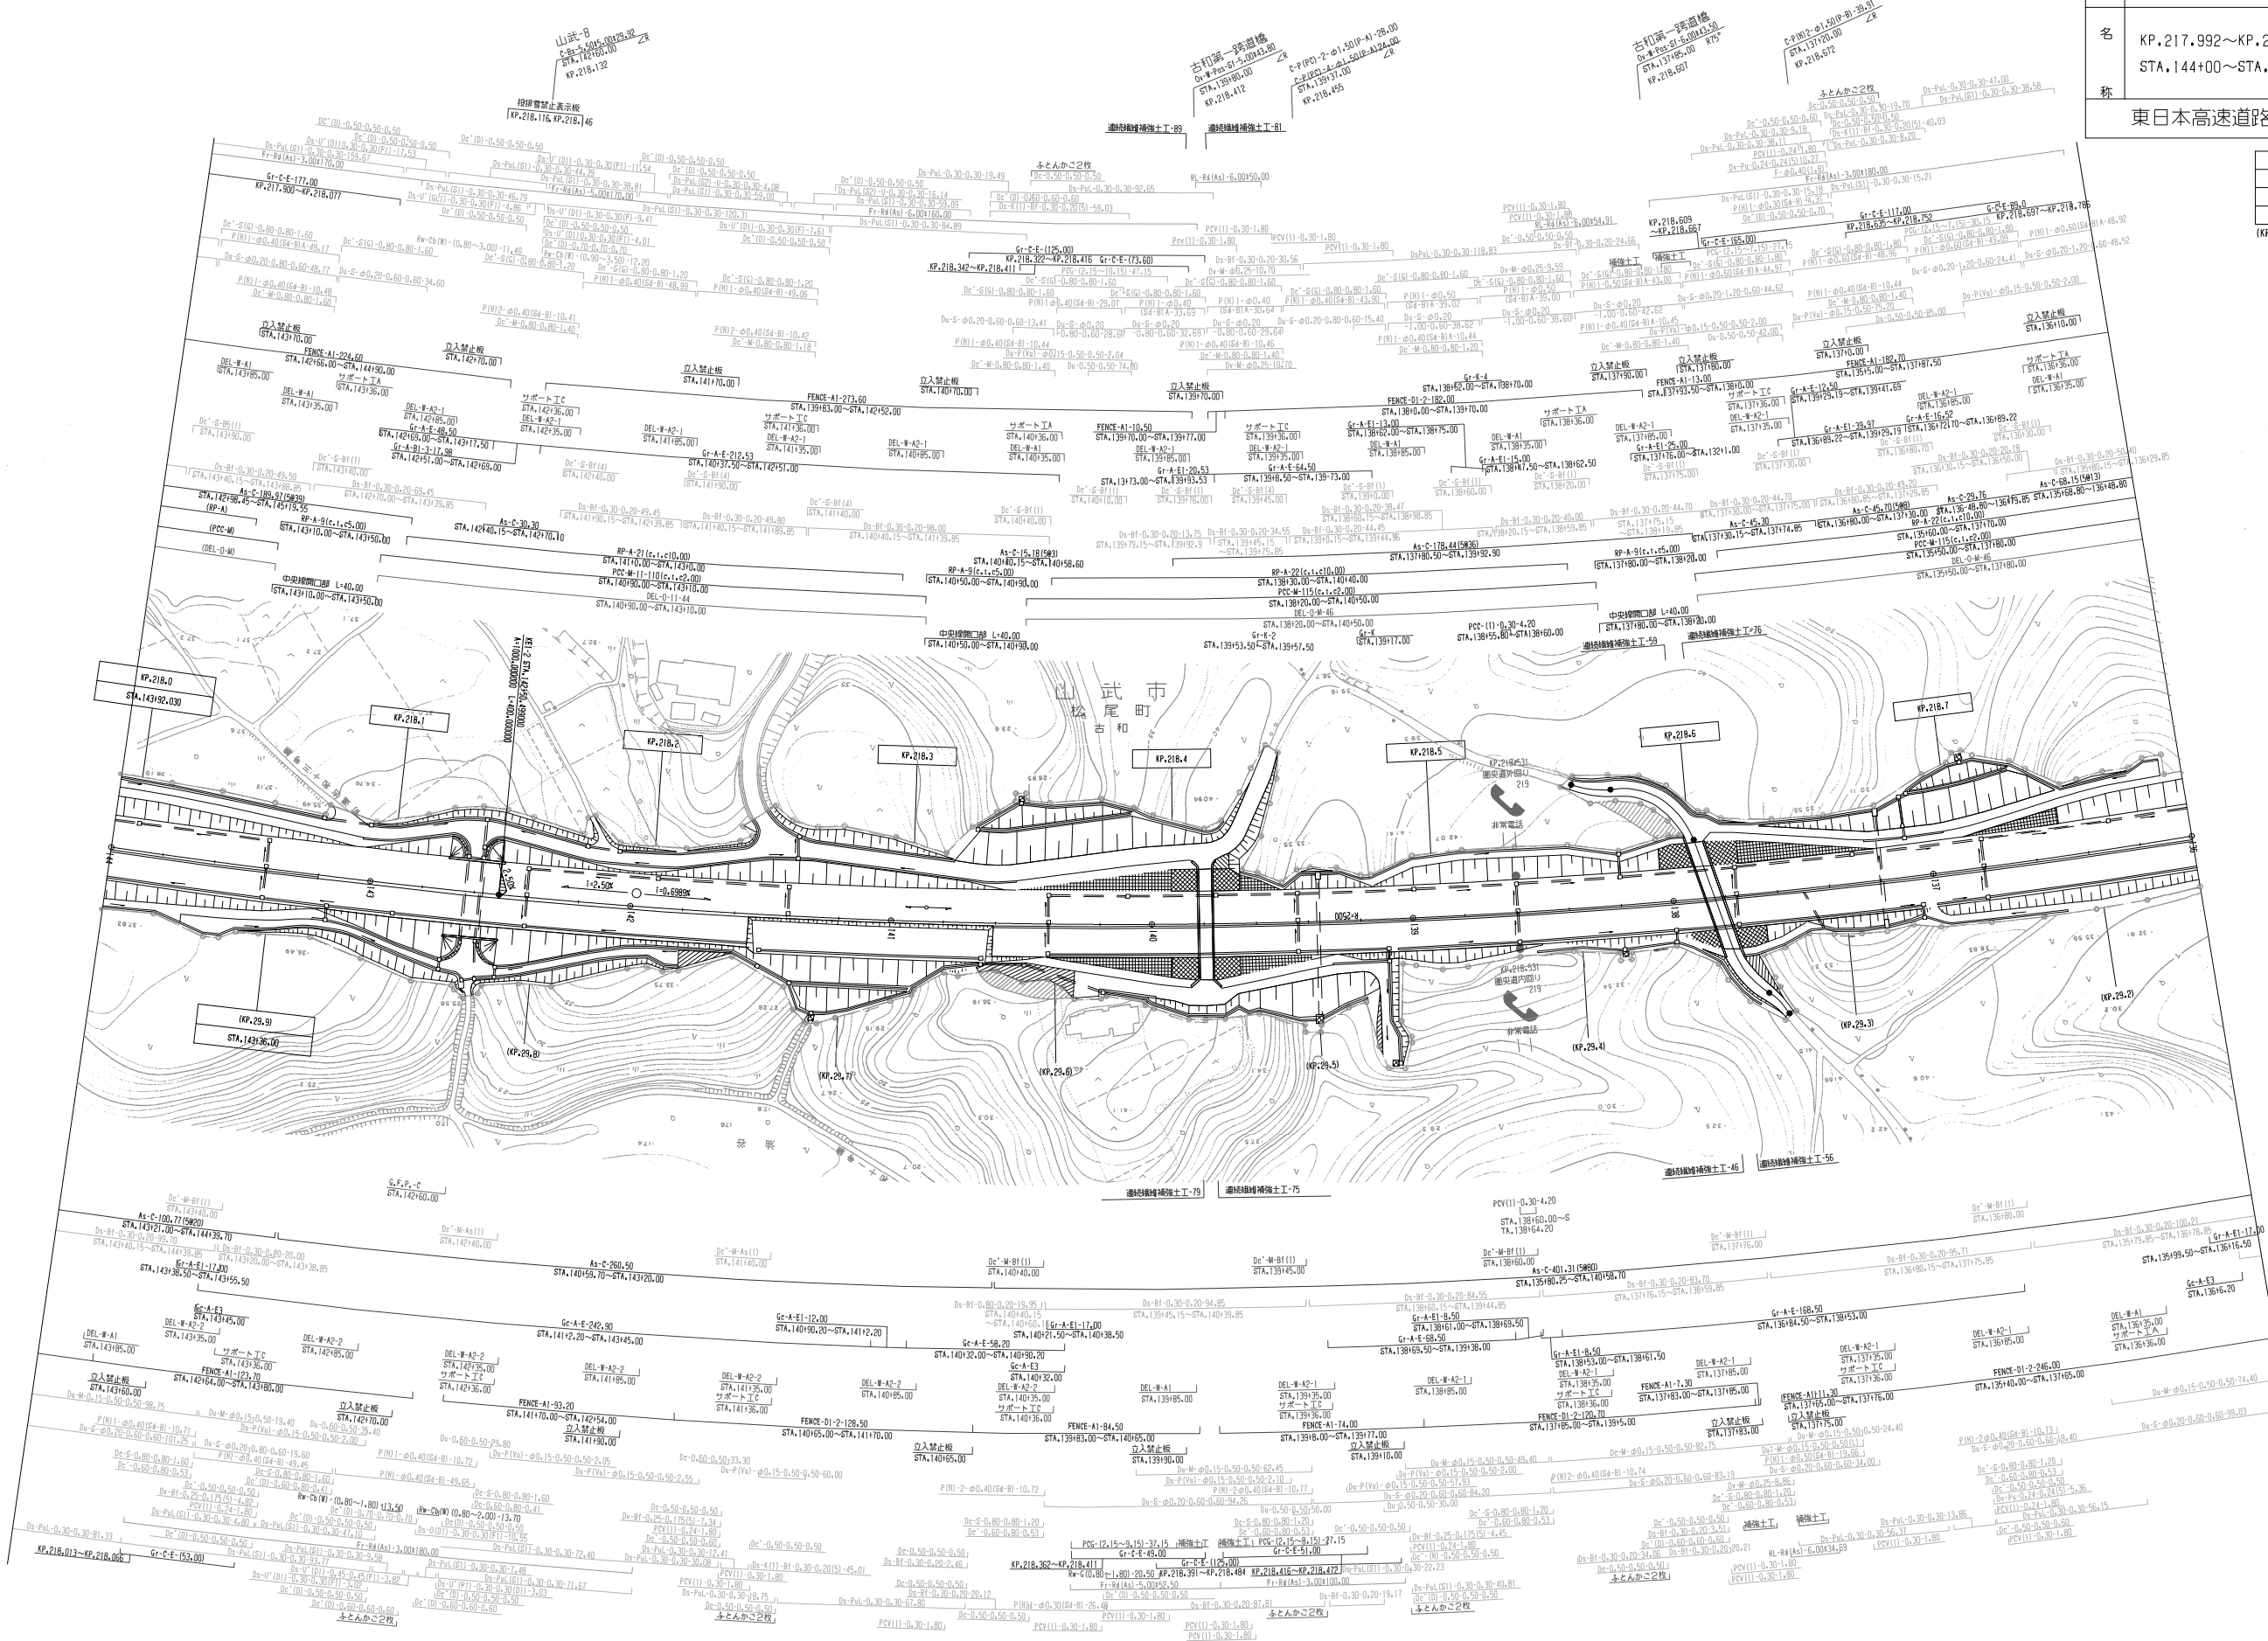

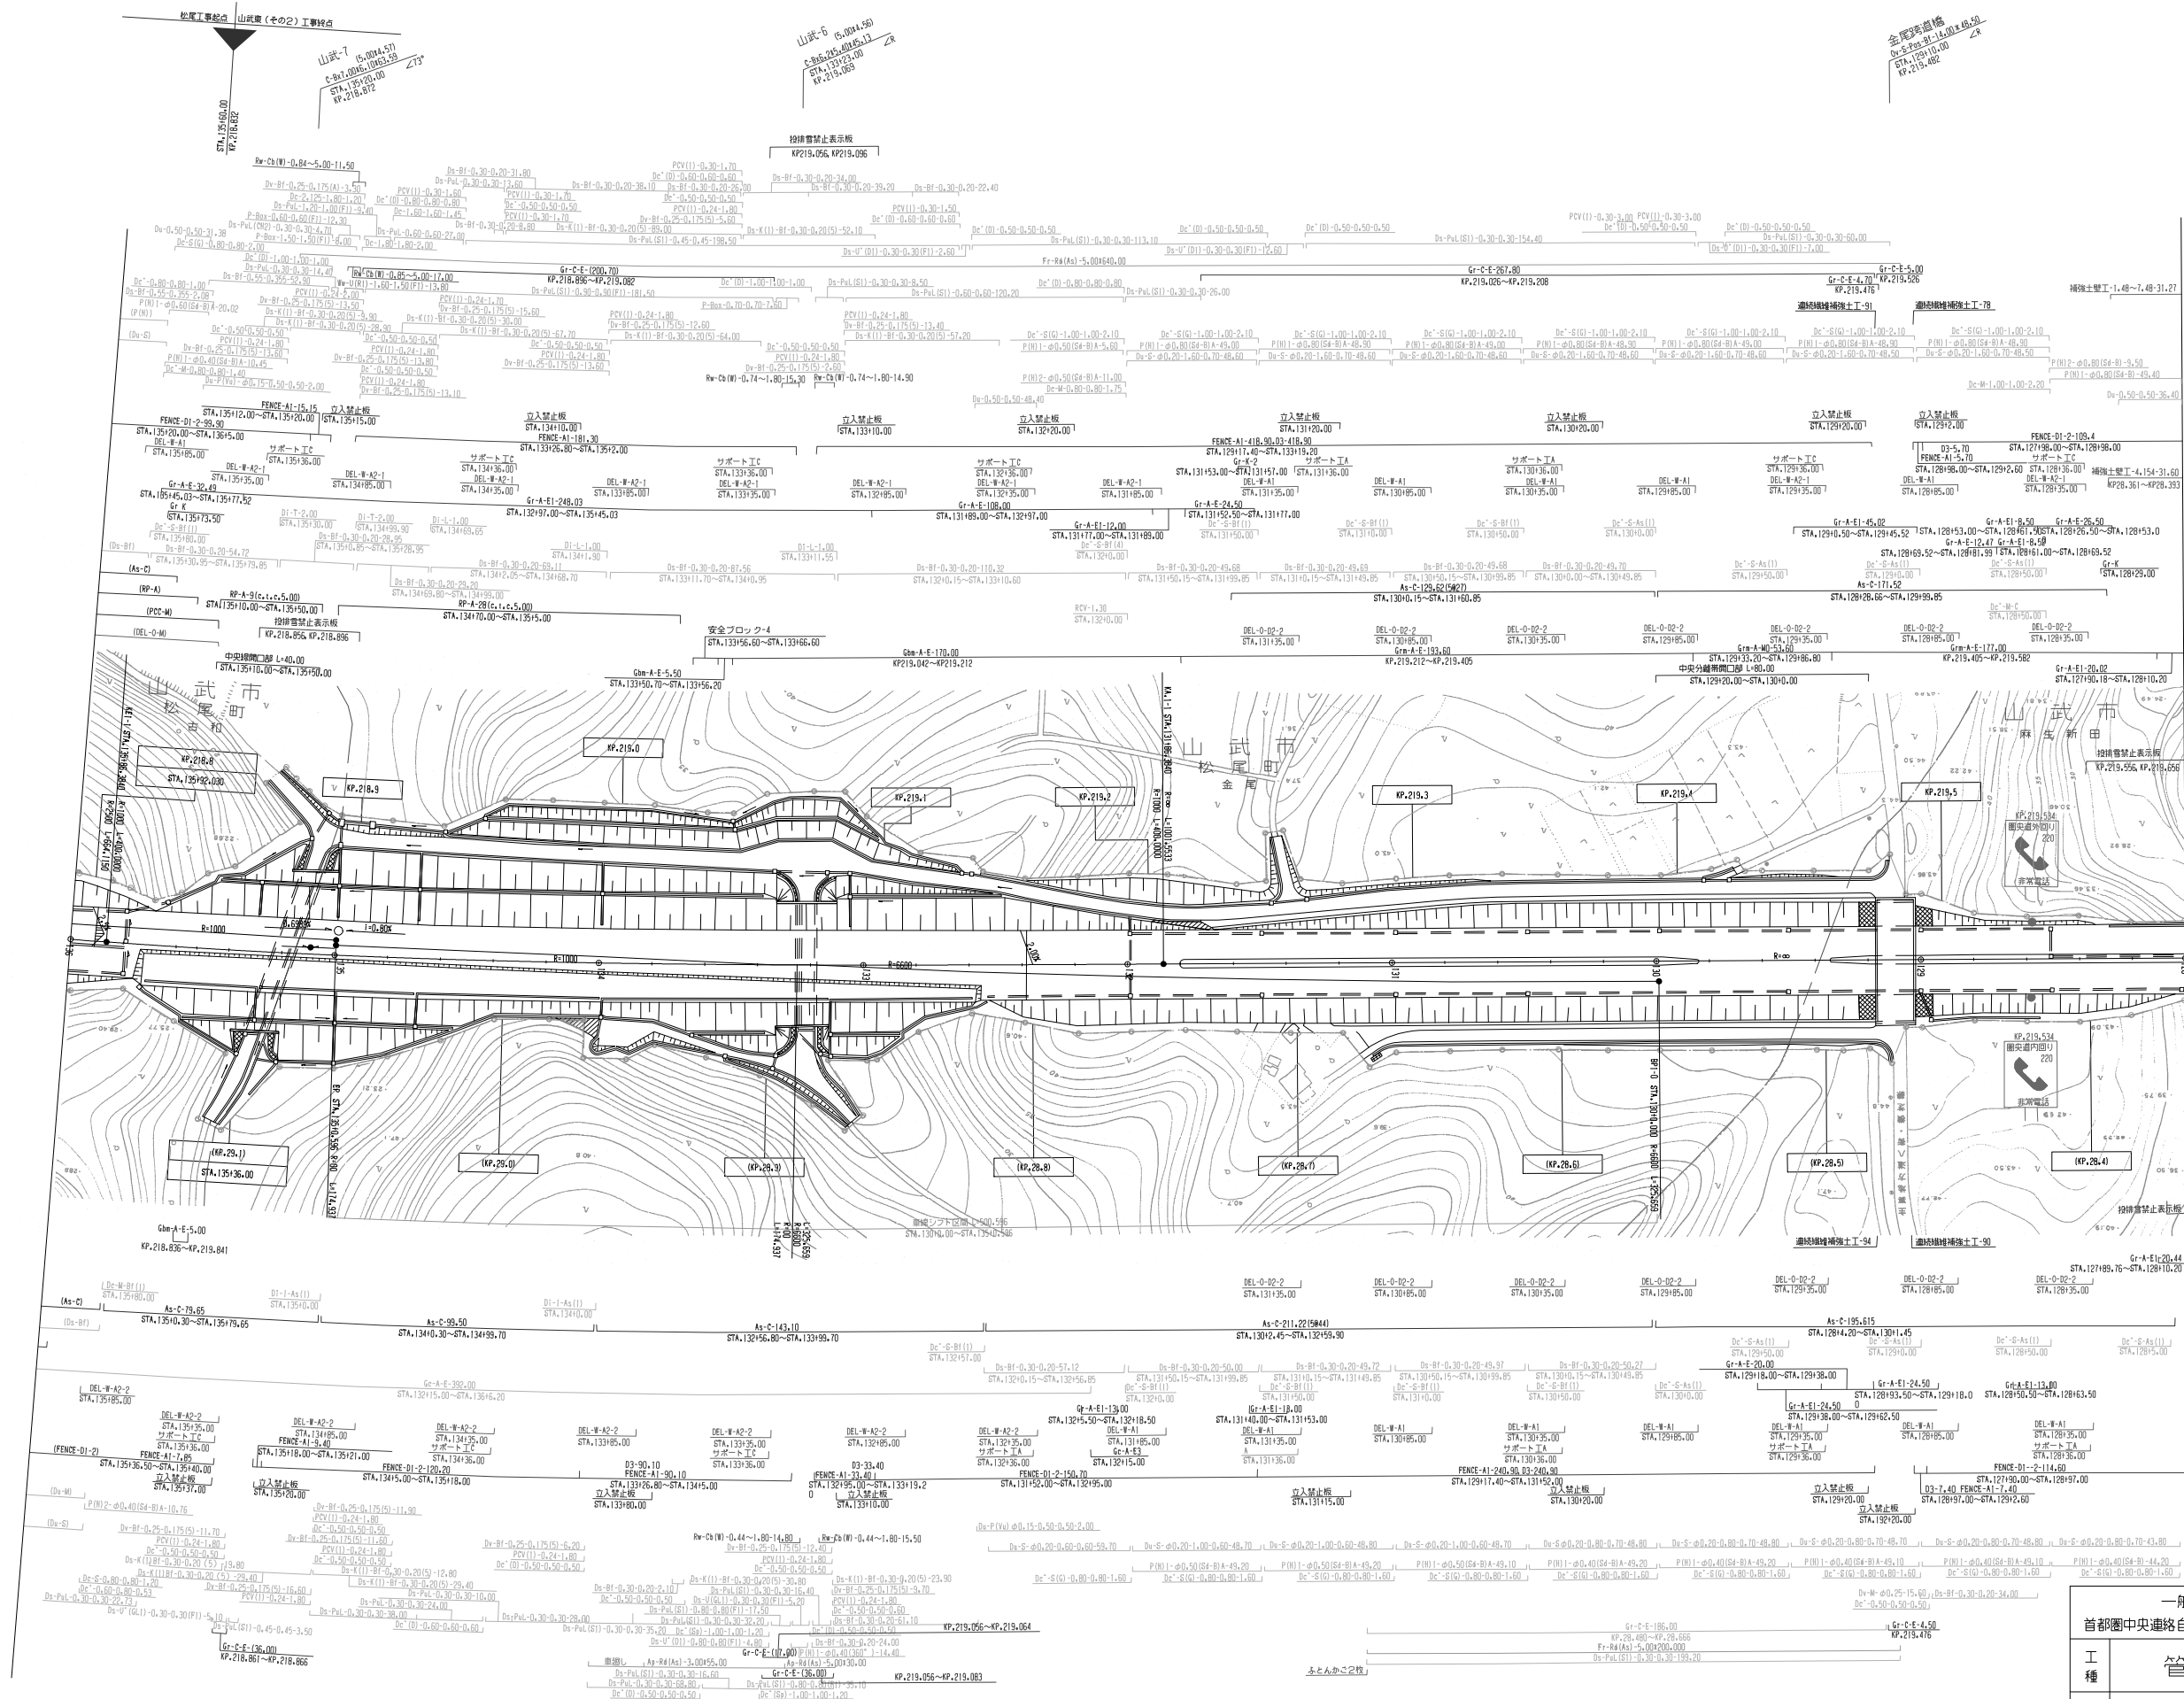

一般国道468号線		
首都圏中央連絡自動車道(松尾横芝～山武成東)		
工種	管理用平面図	
名	KP.218.792～KP.219.592 STA.136+00～STA.128+00	縮尺 1/1000
称	東日本高速道路(株) 関東支社	

調整年月	適用
第1回 2014年 3月	
第2回 2014年 6月	

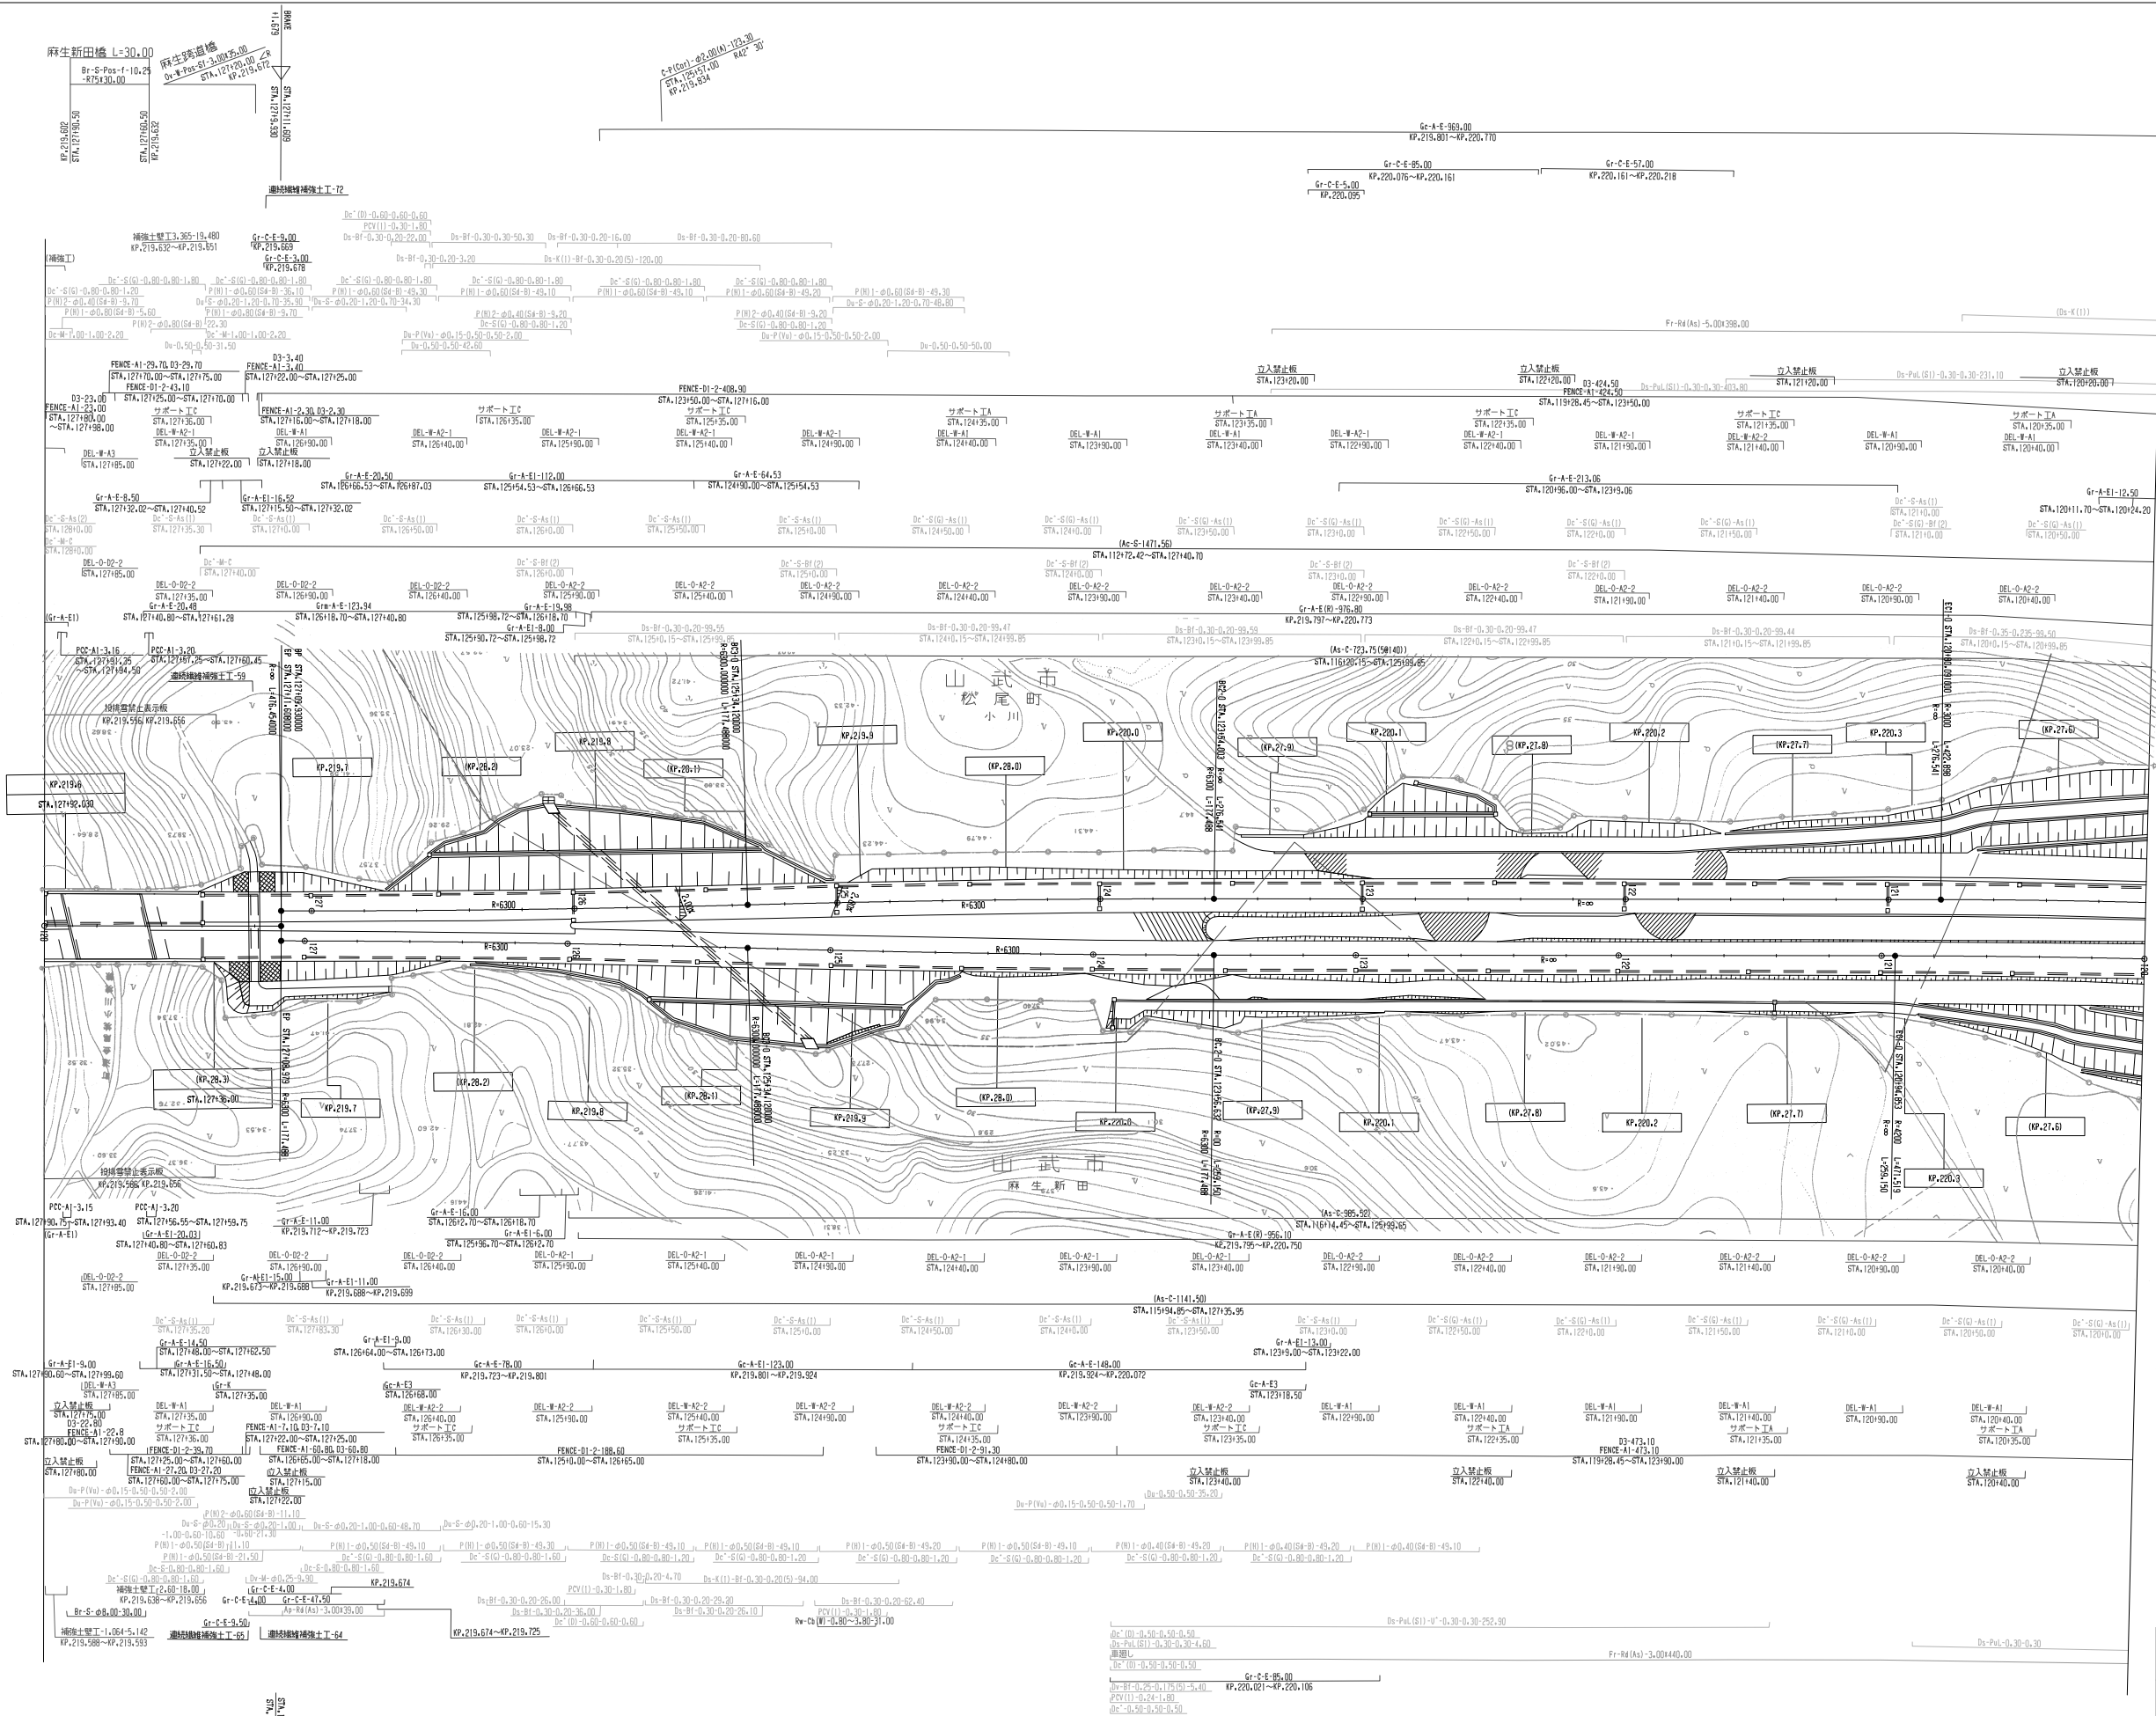

(KP, ○)は旧千葉東金道路のKP		
調整年月	適用	
第1回 2014年 6月		
第2回 2020年 9月		

一般国道468号線		
首都圏中央連絡自動車道(松尾横芝～山武成東)		
工種	管理用平面図	
名	KP.219.592～KP.220.391 STA.128+00～STA.120+00	幅尺 1/1000
称	東日本高速道路(株) 関東支社	





一般国道468号線		—	
首都圏中央連絡自動車道(松尾橋芝～山武成東)			
工 種	管理用平面図		—
名 称	KP.220.391～KP.221.191 STA.120+00～STA.112+00	縮 尺 1/1000	$\frac{5}{9}$
東日本高速道路(株) 関東支社			

一般国道468号線		
首都圏中央連絡自動車道(松尾橋芝～山武成東)		
工種	管理用平面図	
名	KP.221.191～KP.221.991 STA.112+00～STA.104+00	縮尺 1/1000
称	東日本高速道路(株) 関東支社	

調整年月	適用
第1回 2014年 6月	


(KP.〇〇)は旧千葉東金道路のKP

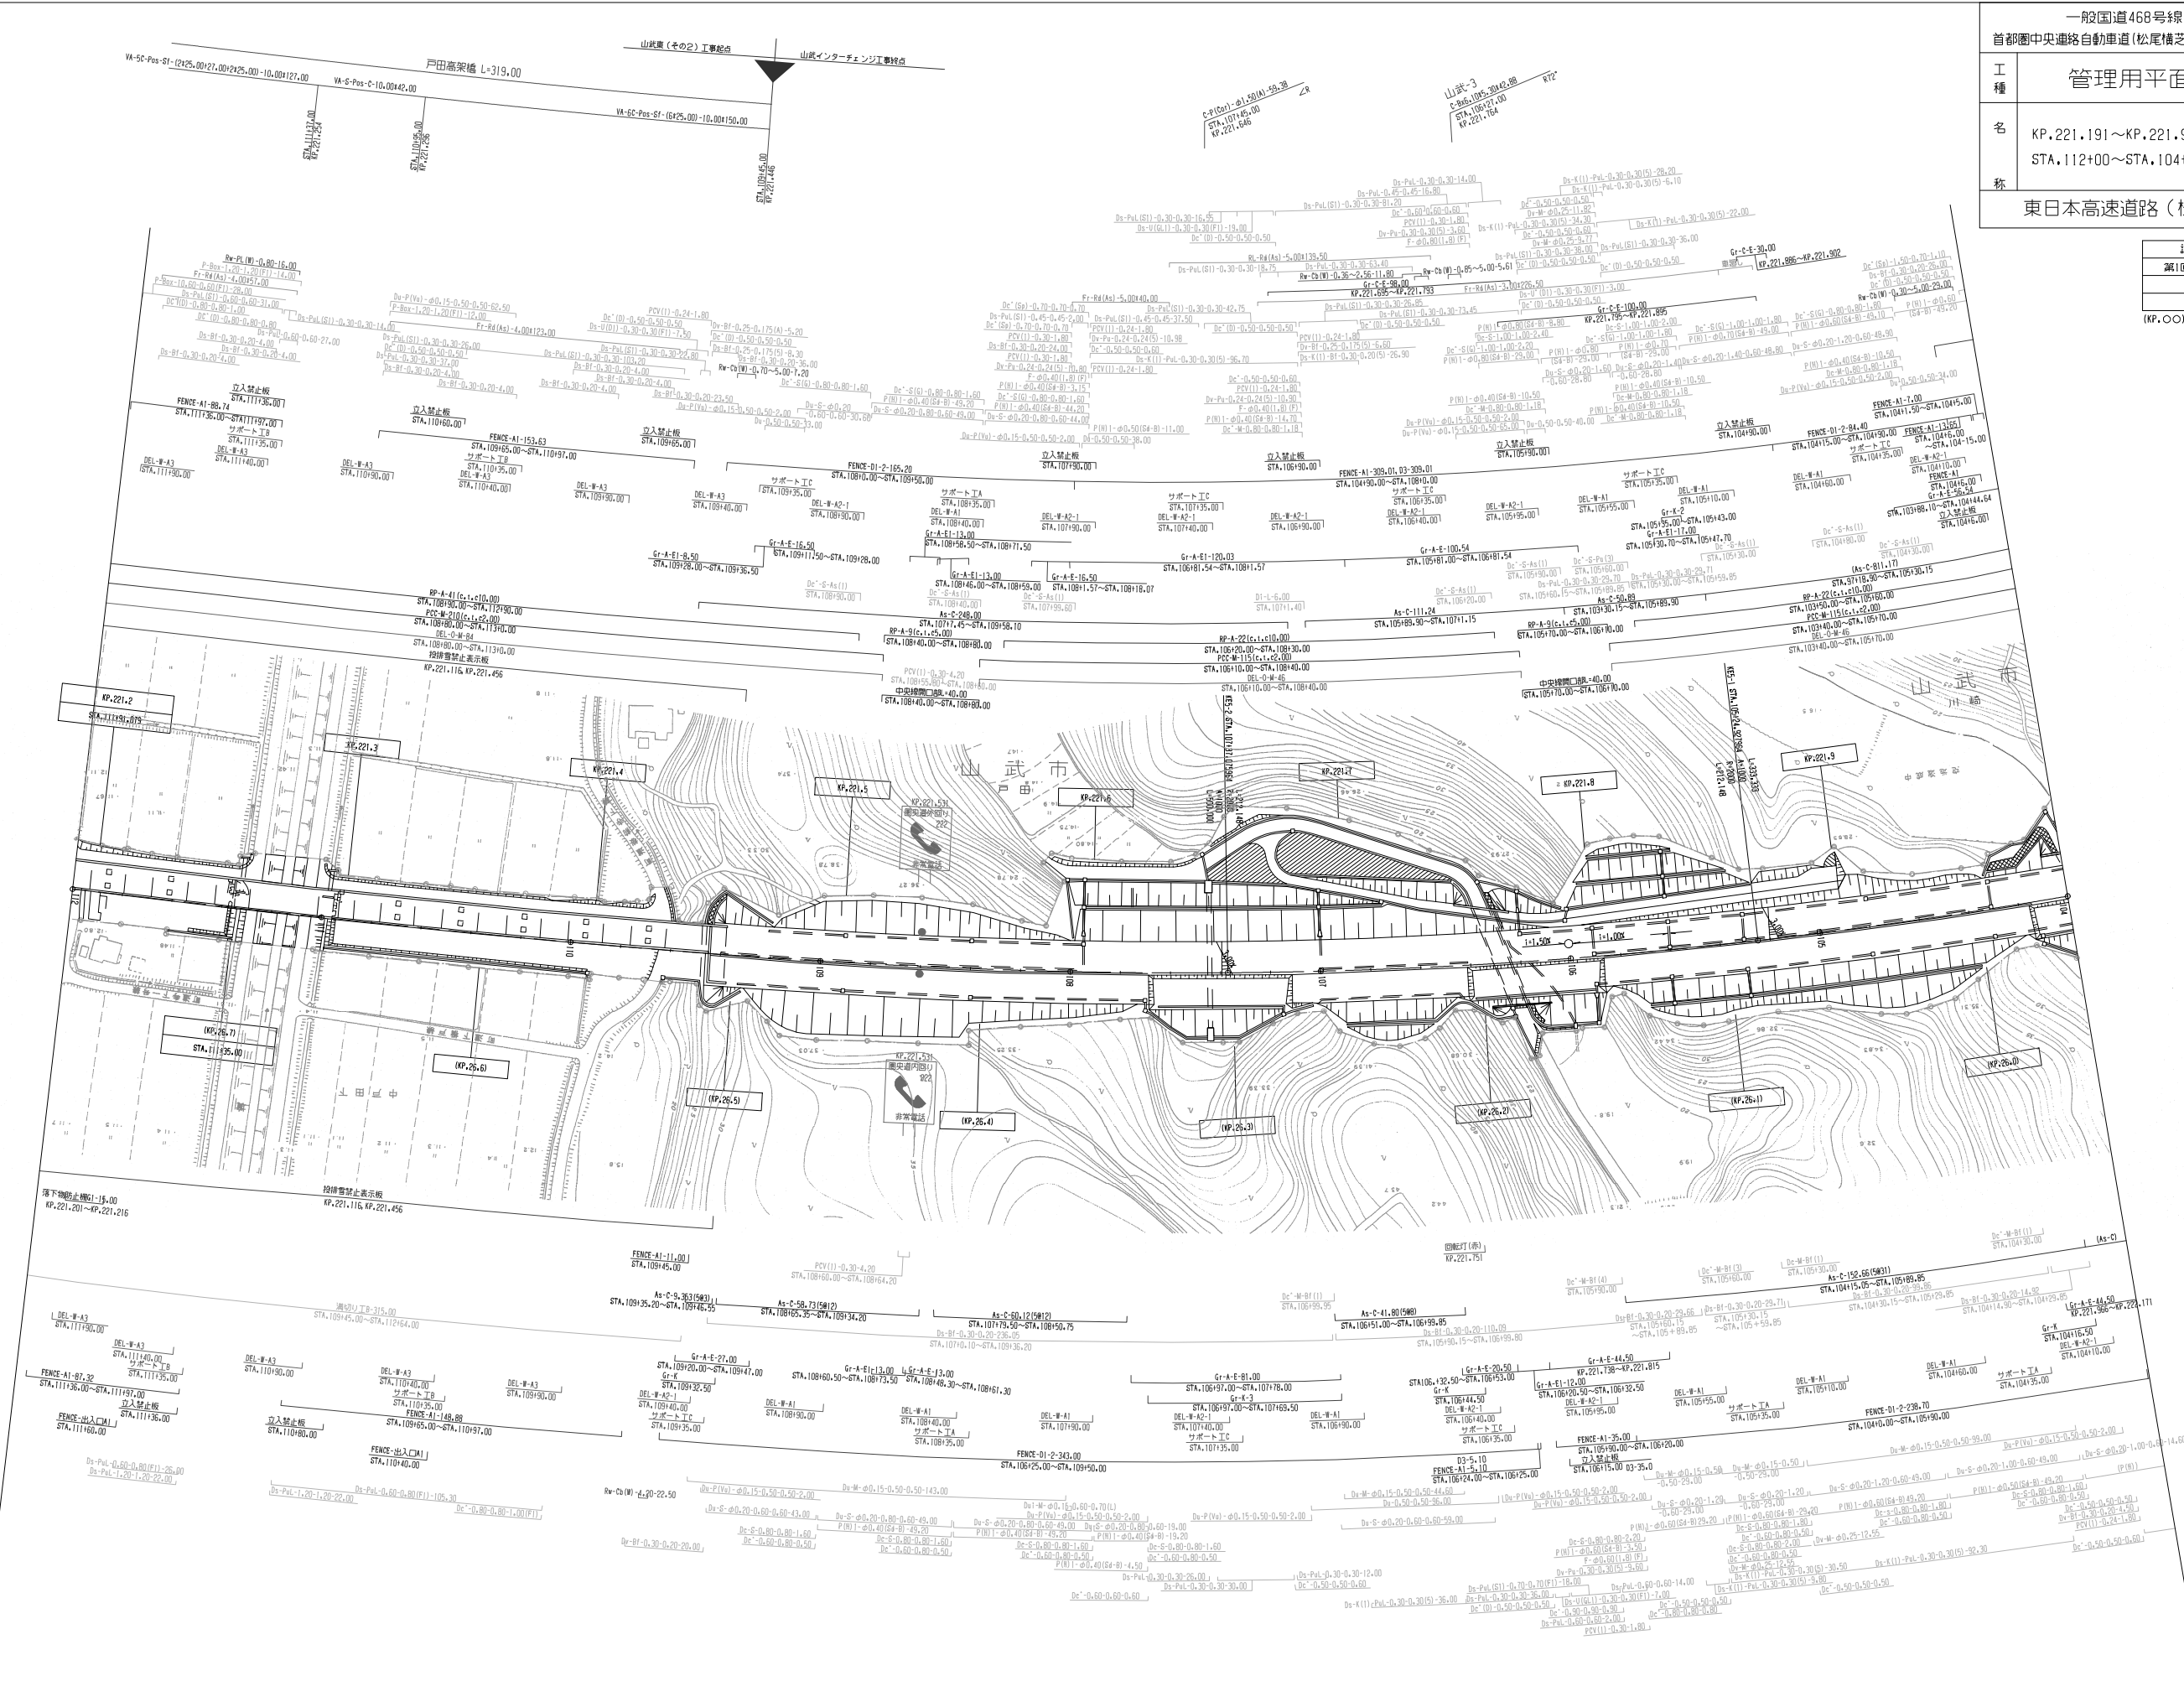

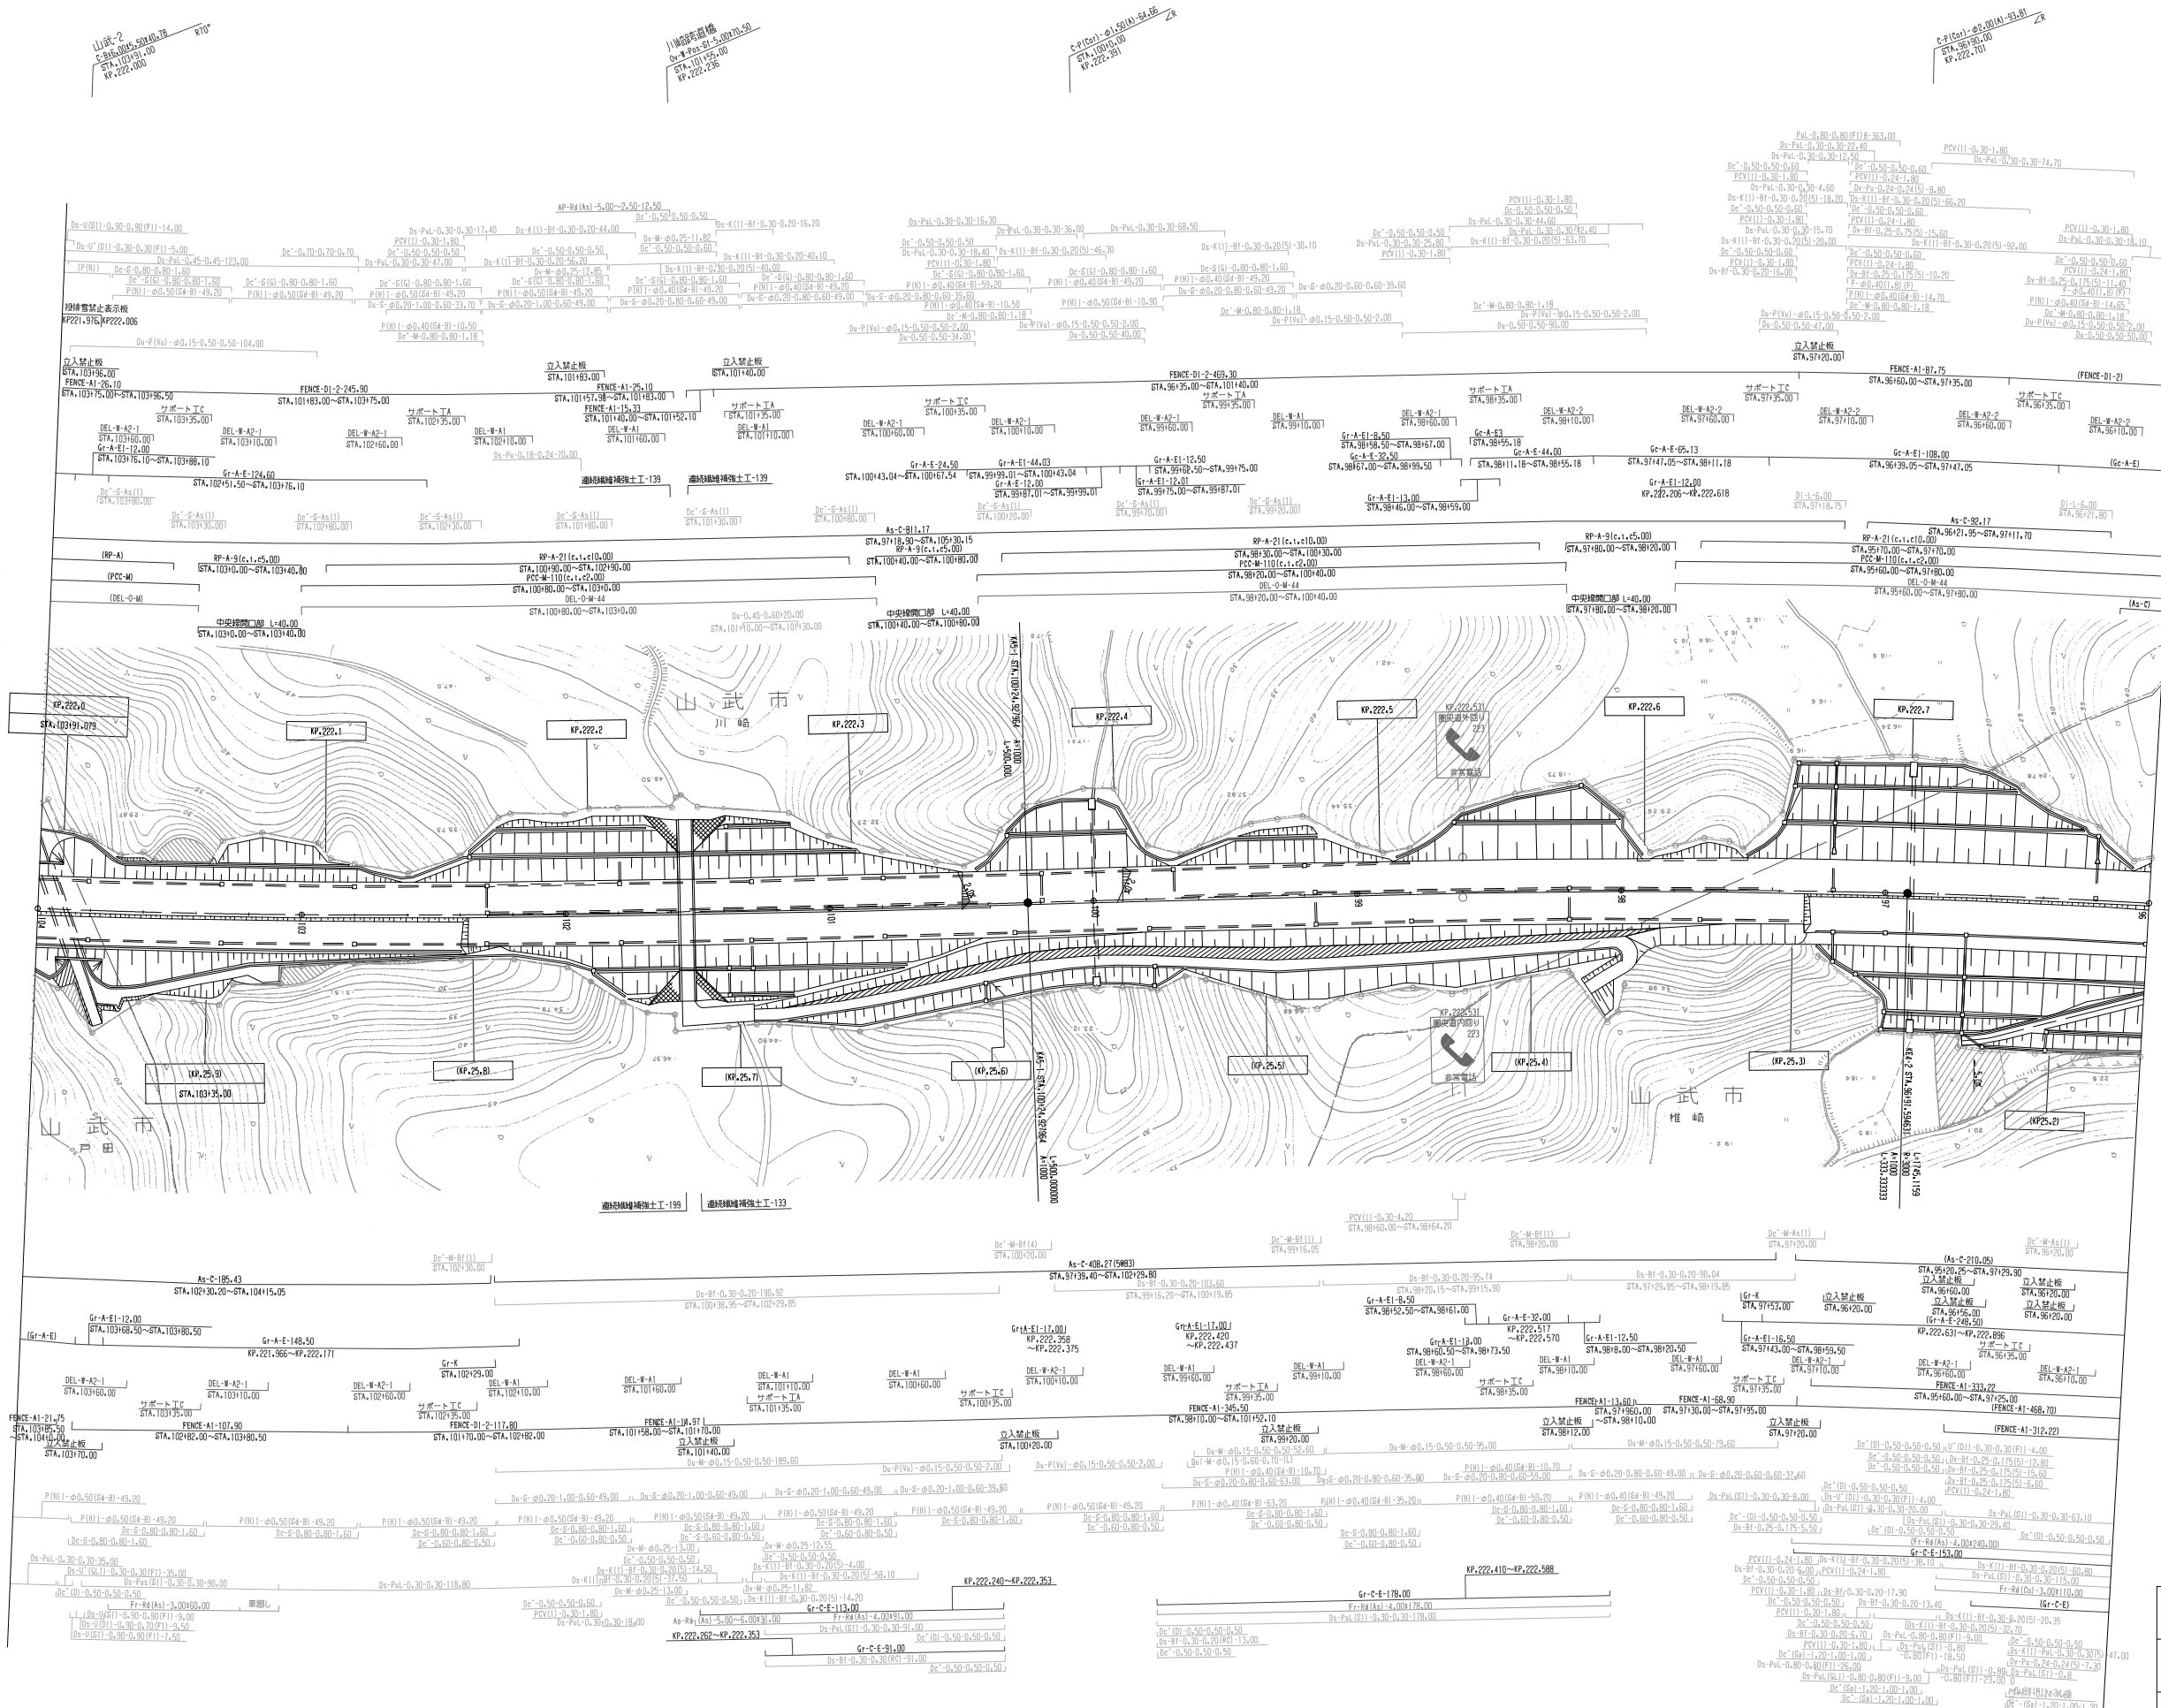


(KP.○)は旧千栗東金道路のKP	
調整年月	適用
第1回 2014年 6月	

一 般 国 道 468 号 線		
首都圏中央連絡自動車道(松尾横芝～山武成東)		
工 種	管理用平面図	
名 称	KP. 221.991～KP. 222.791 STA. 104+00～STA. 96+00	縮 尺 1/1000 7 9
東日本高速道路(株) 関東支社		

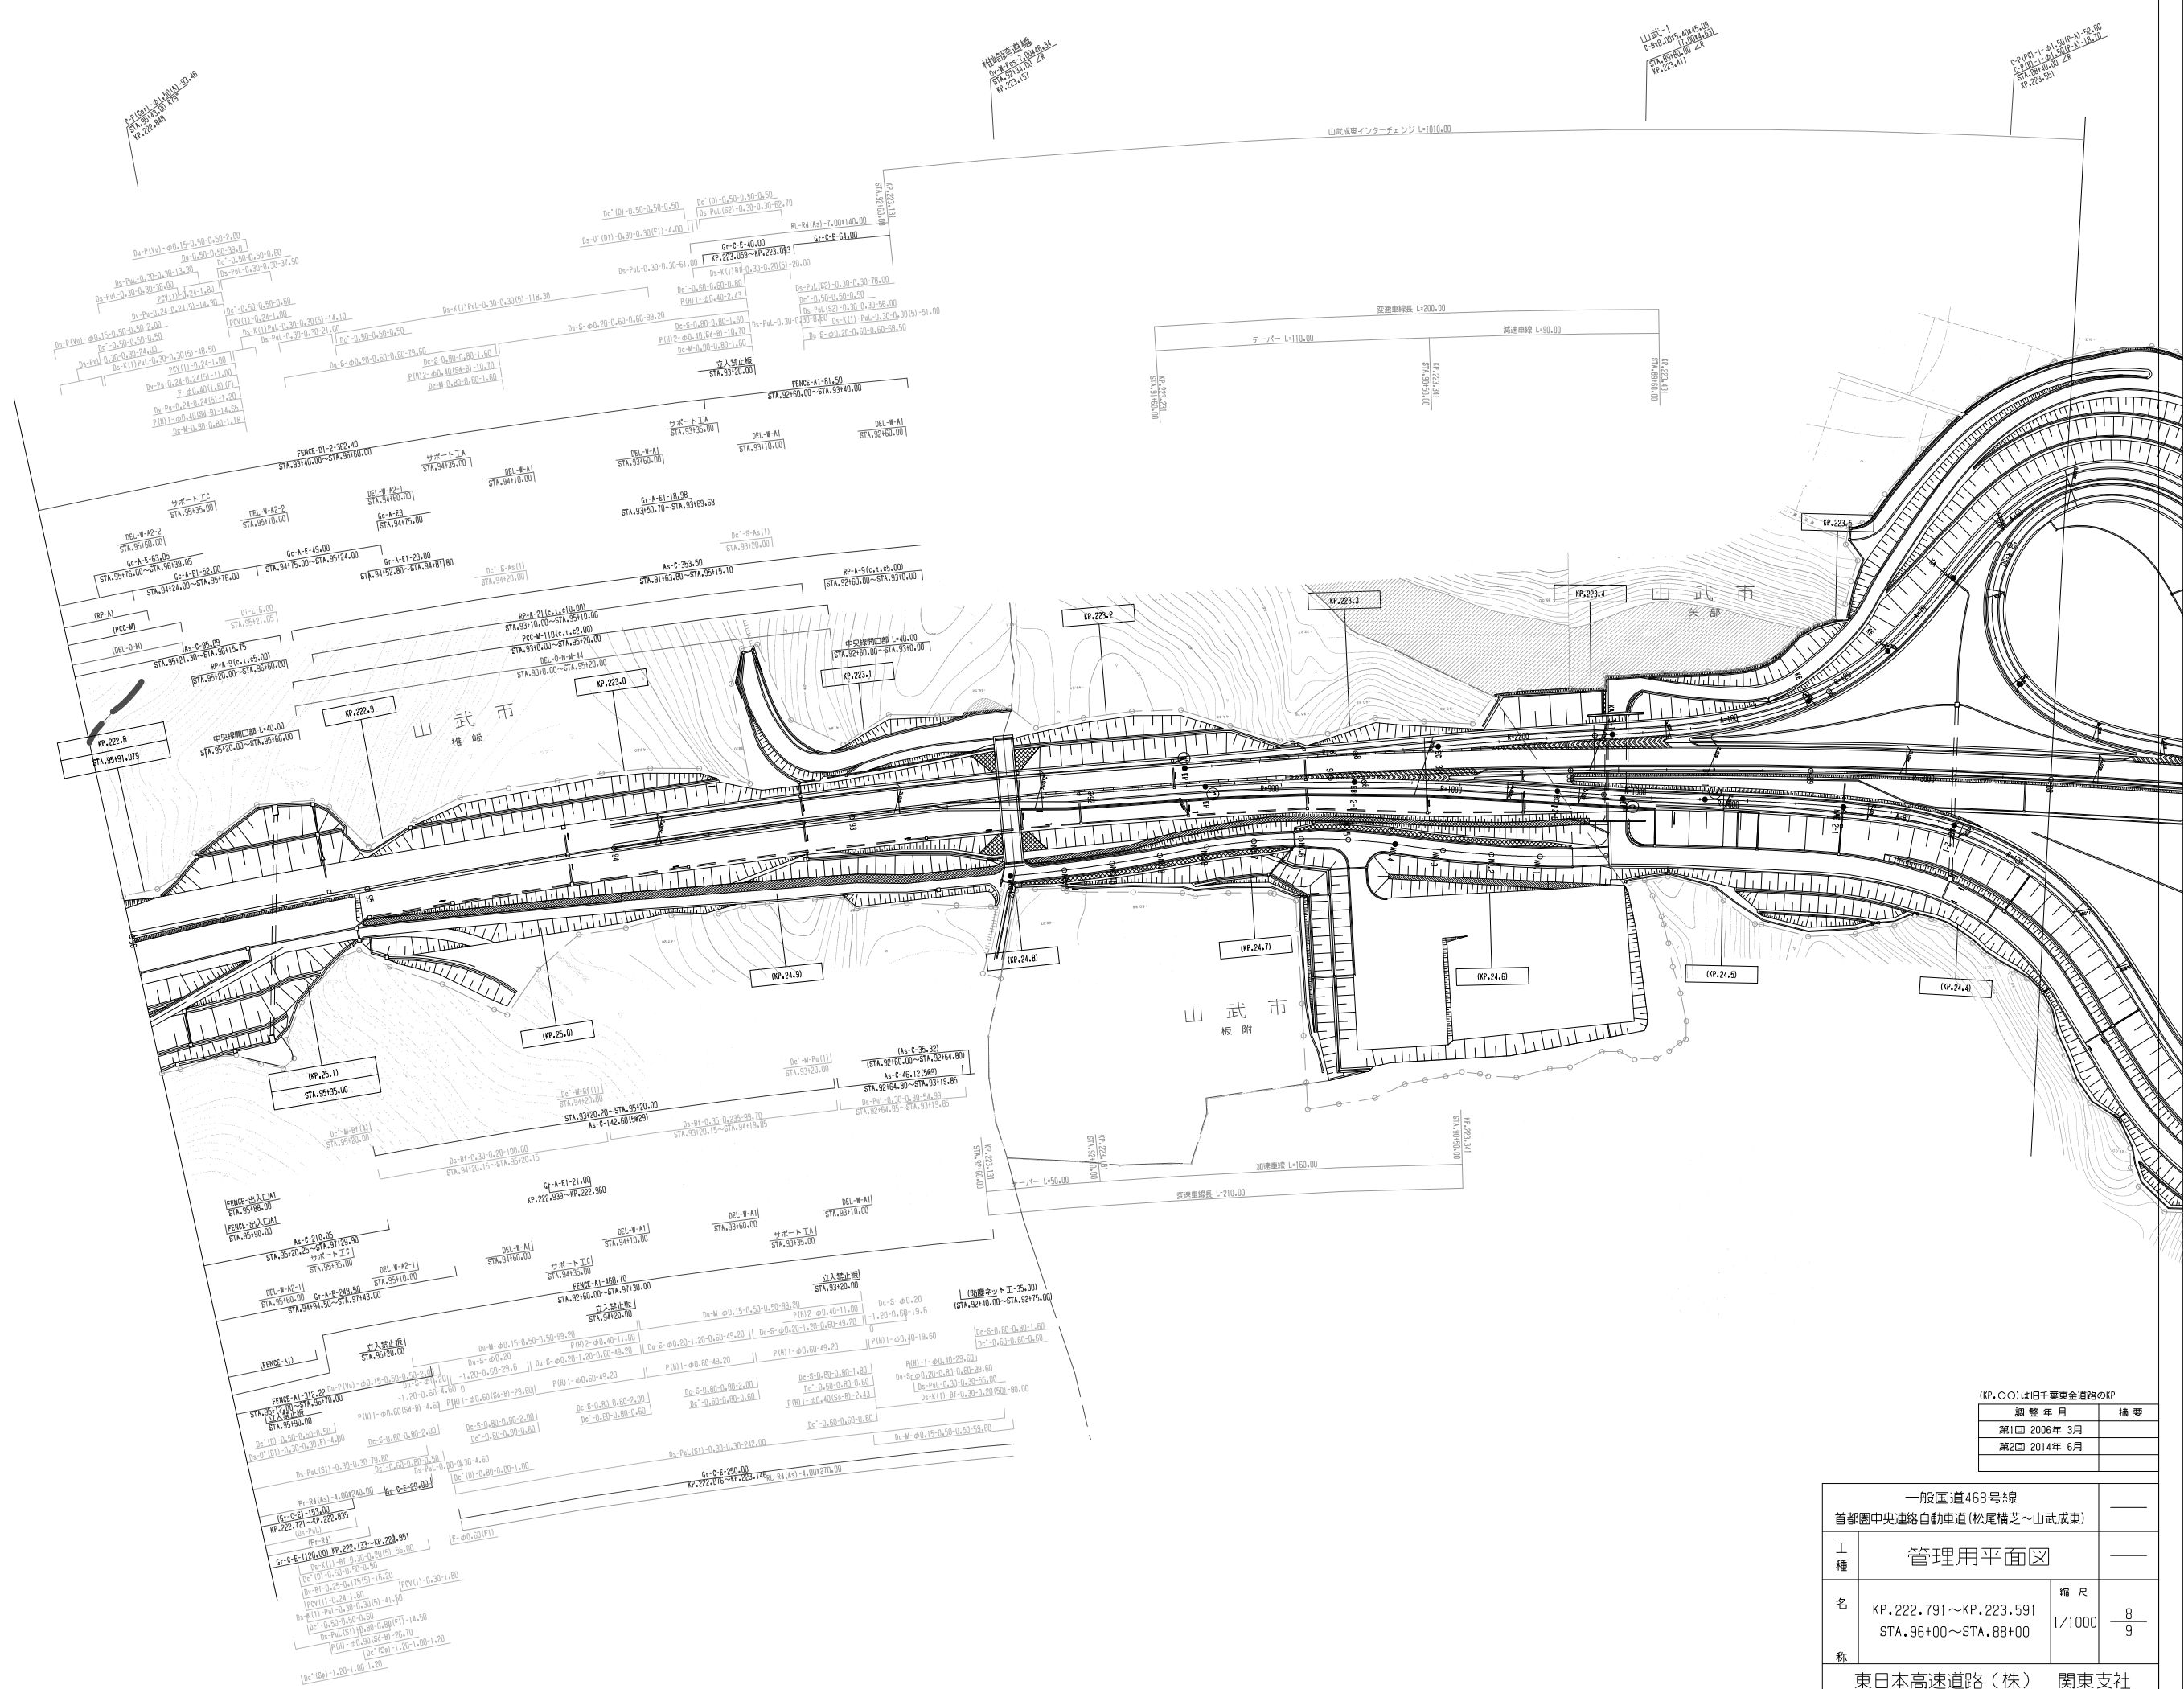

（KP、○）は旧千葉東金道路のKP		
調整年月	摘要	
第1回 2006年 3月		
第2回 2014年 6月		

一般国道468号線 首都圏中央連絡自動車道（松尾横芝～山武成東）		
工種	管理用平面図	
名	KP.222.791～KP.223.591 STA.96+00～STA.88+00	縮尺 1/1000
称	東日本高速道路（株）	関東支社

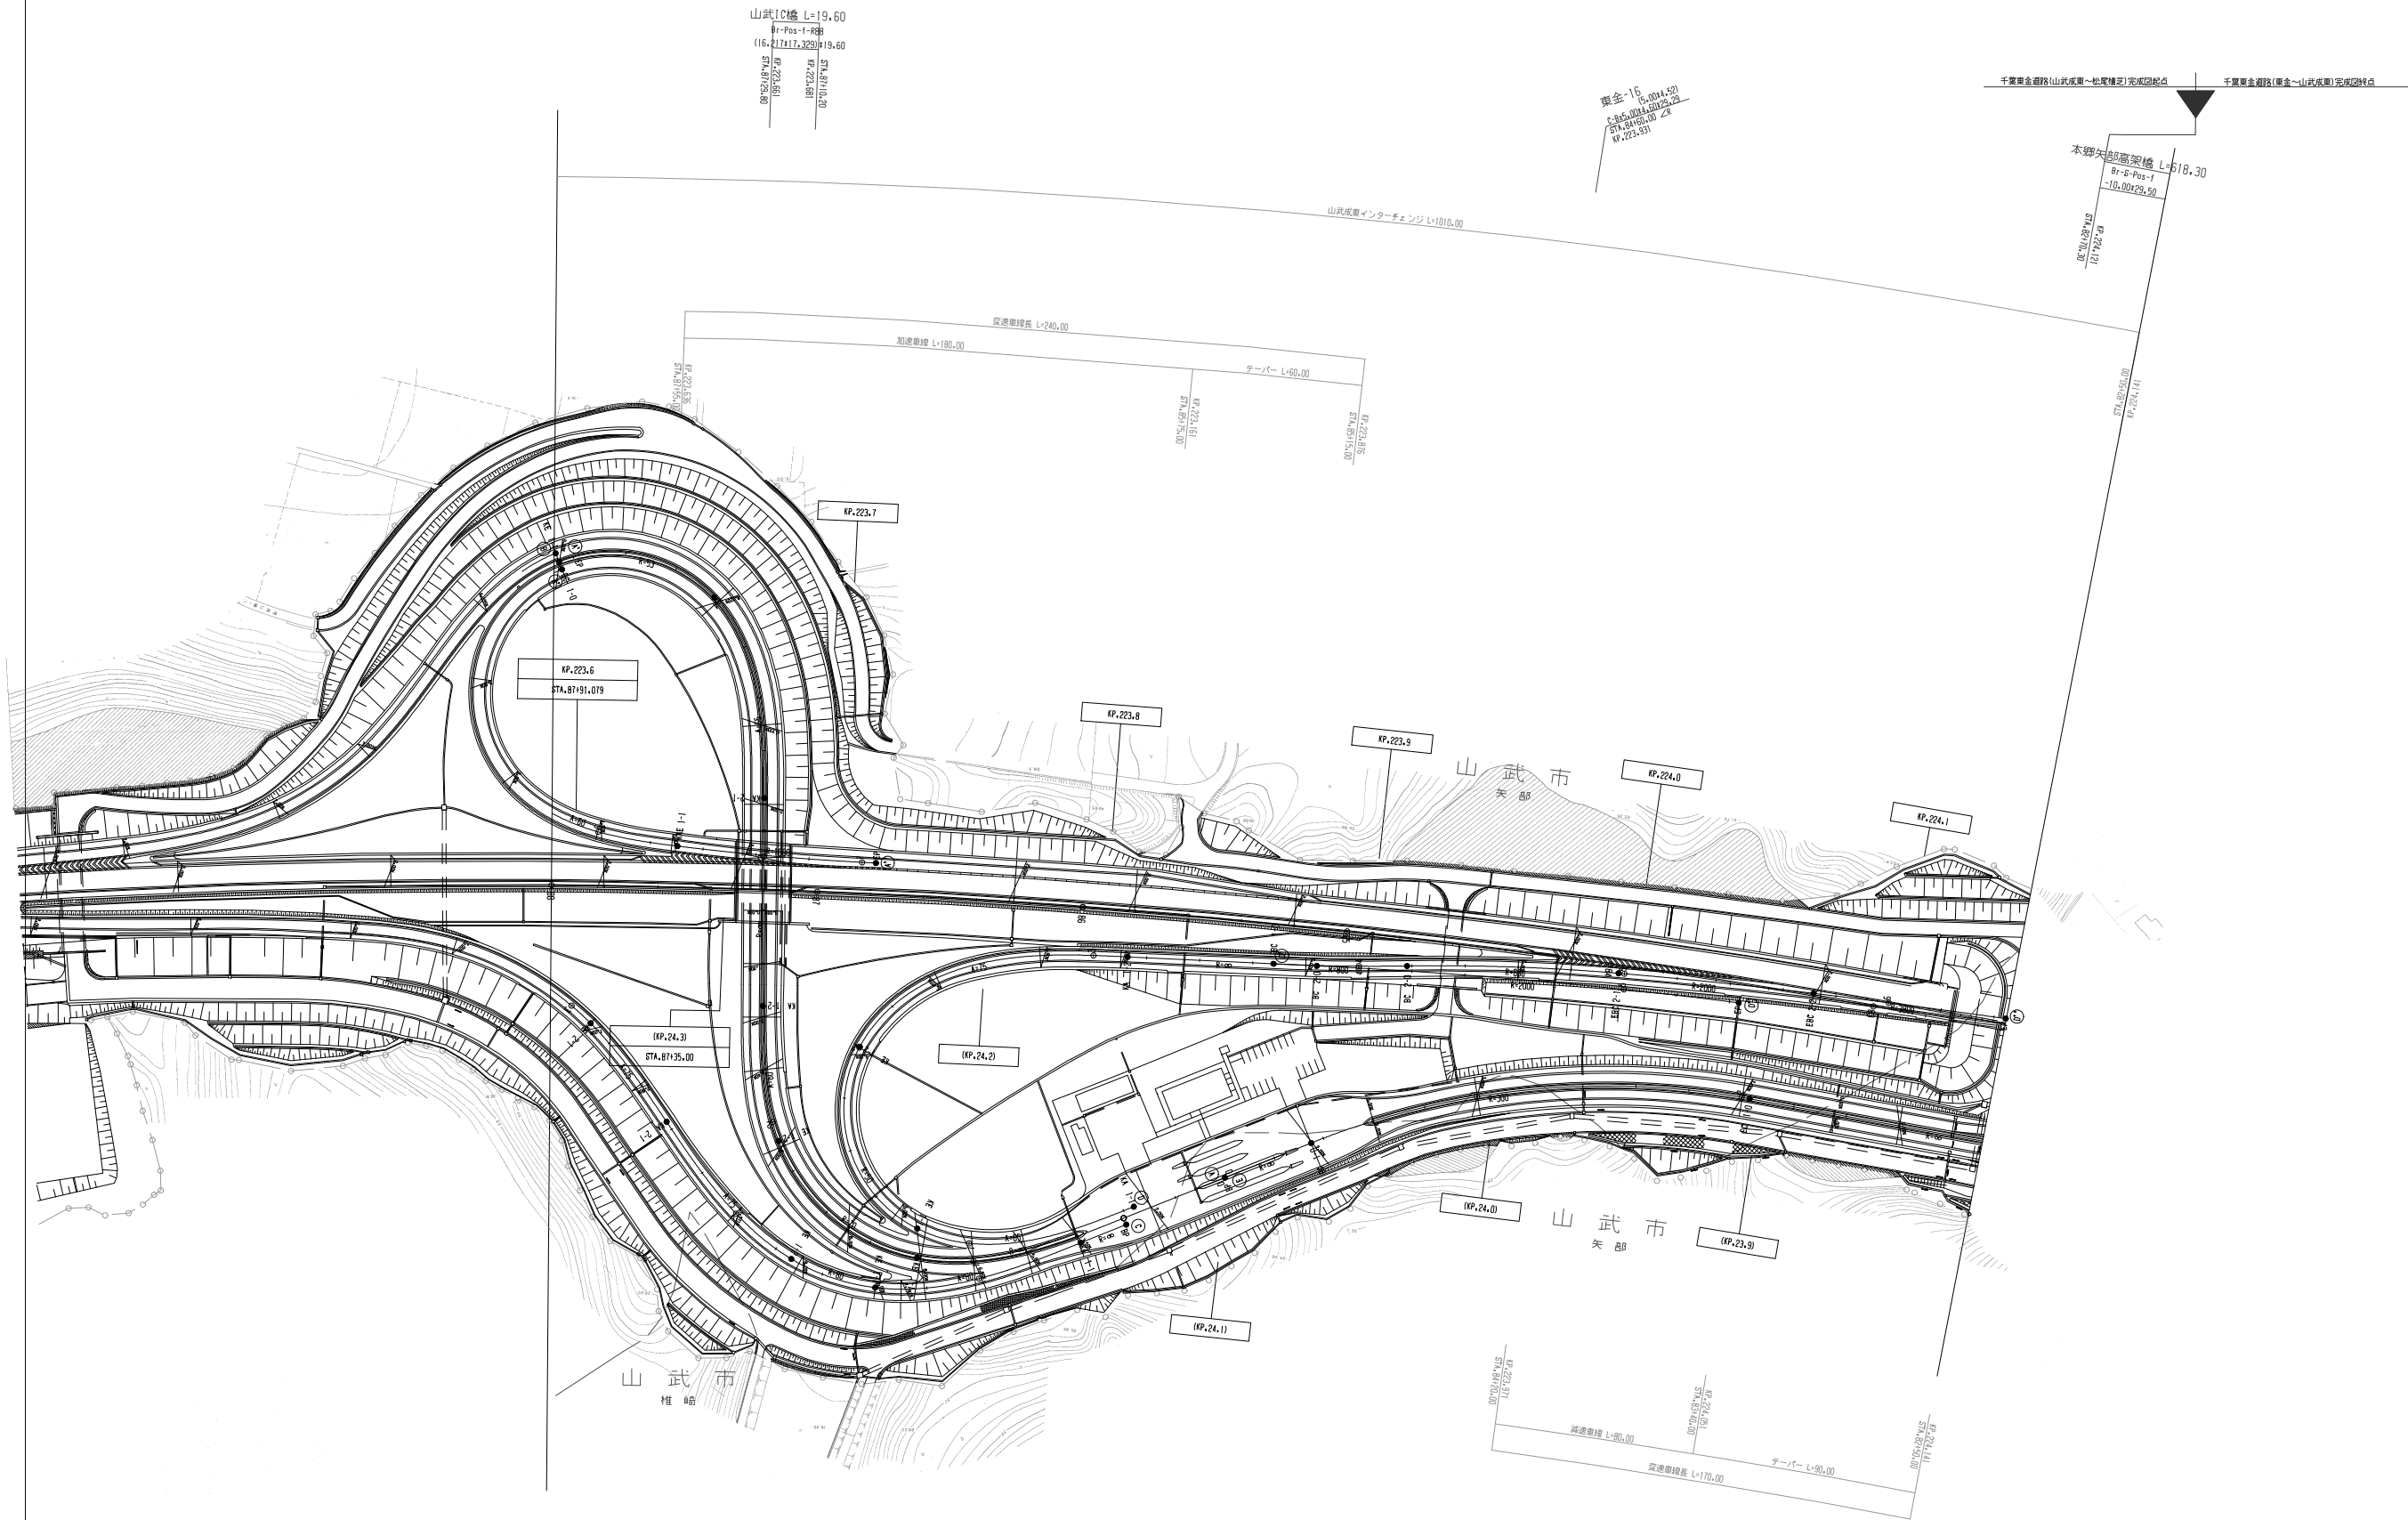

(KP,○)は旧千栗東金道路のKP		
調整年月	摘要	
第1回 2006年 3月		
第2回 2008年 5月		
第3回 2010年 5月		
第4回 2012年 5月		
第5回 2014年 6月		

一般国道468号線 首都圏中央連絡自動車道(松尾横芝～山武成東)		—	
工種	管理用平面図		—
名	KP.223.591～KP.224.141 STA.88+00～STA.82+50	縮尺	1/1000
称	東日本高速道路(株) 関東支社		9/9