





		(KP.〇〇)は旧千葉東金道路のKP	
		調査年月	摘要
		第1回 2006年 3月	
		第2回 2008年 5月	
		第3回 2010年 5月	
		第4回 2014年 6月	
一般国道468号線		——	
首都圏中央連絡自動車道(松尾橋芝～山武成東)			
工種	管理用平面図		——
名称	山武成東インターチェンジ KP.223.131～KP.224.141 STA.92+60～STA.82+50	縮尺 1/500	$\frac{1}{4}$
東日本高速道路(株) 関東支社			

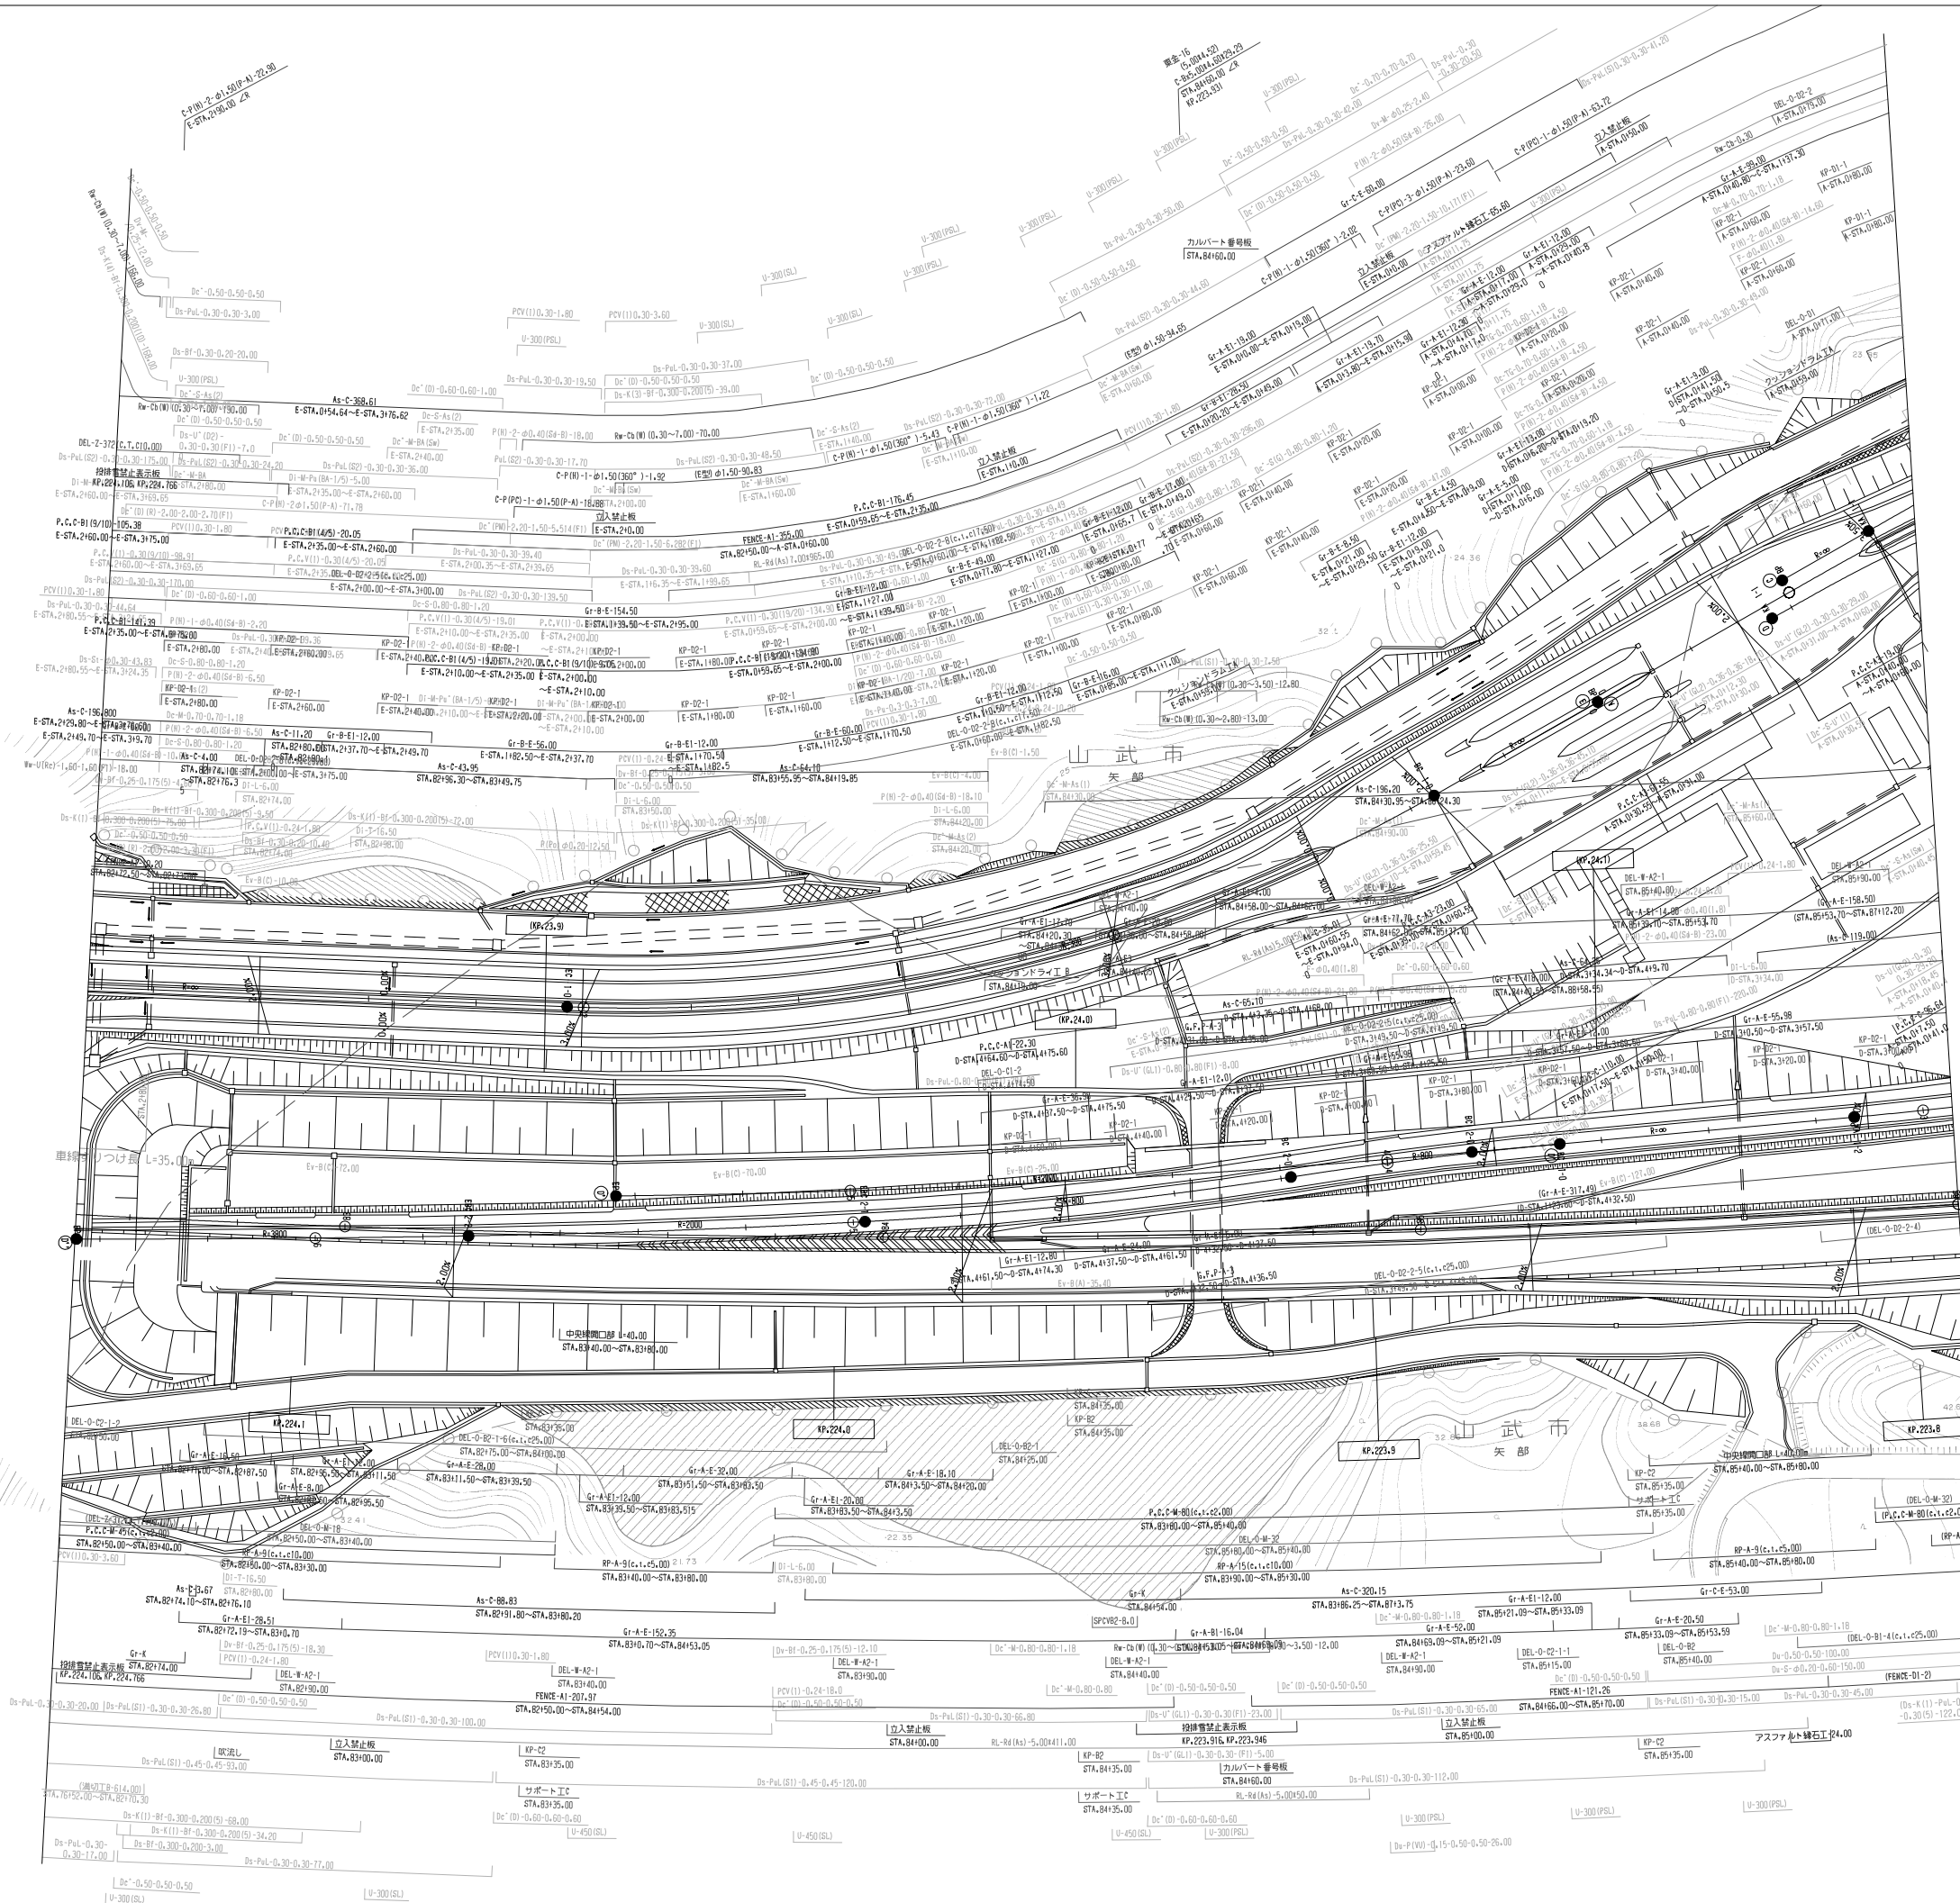


一般国道468号線		—
首都圏中央連絡自動車道(松尾橋芝～山武成東)		
工 種	管理用平面図	—
名 称	山武成東インターチェンジ KP.223.131～KP.224.141 STA.92+60～STA.82+50	縮 尺 1/500 $\frac{3}{4}$
東日本高速道路(株) 関東支社		

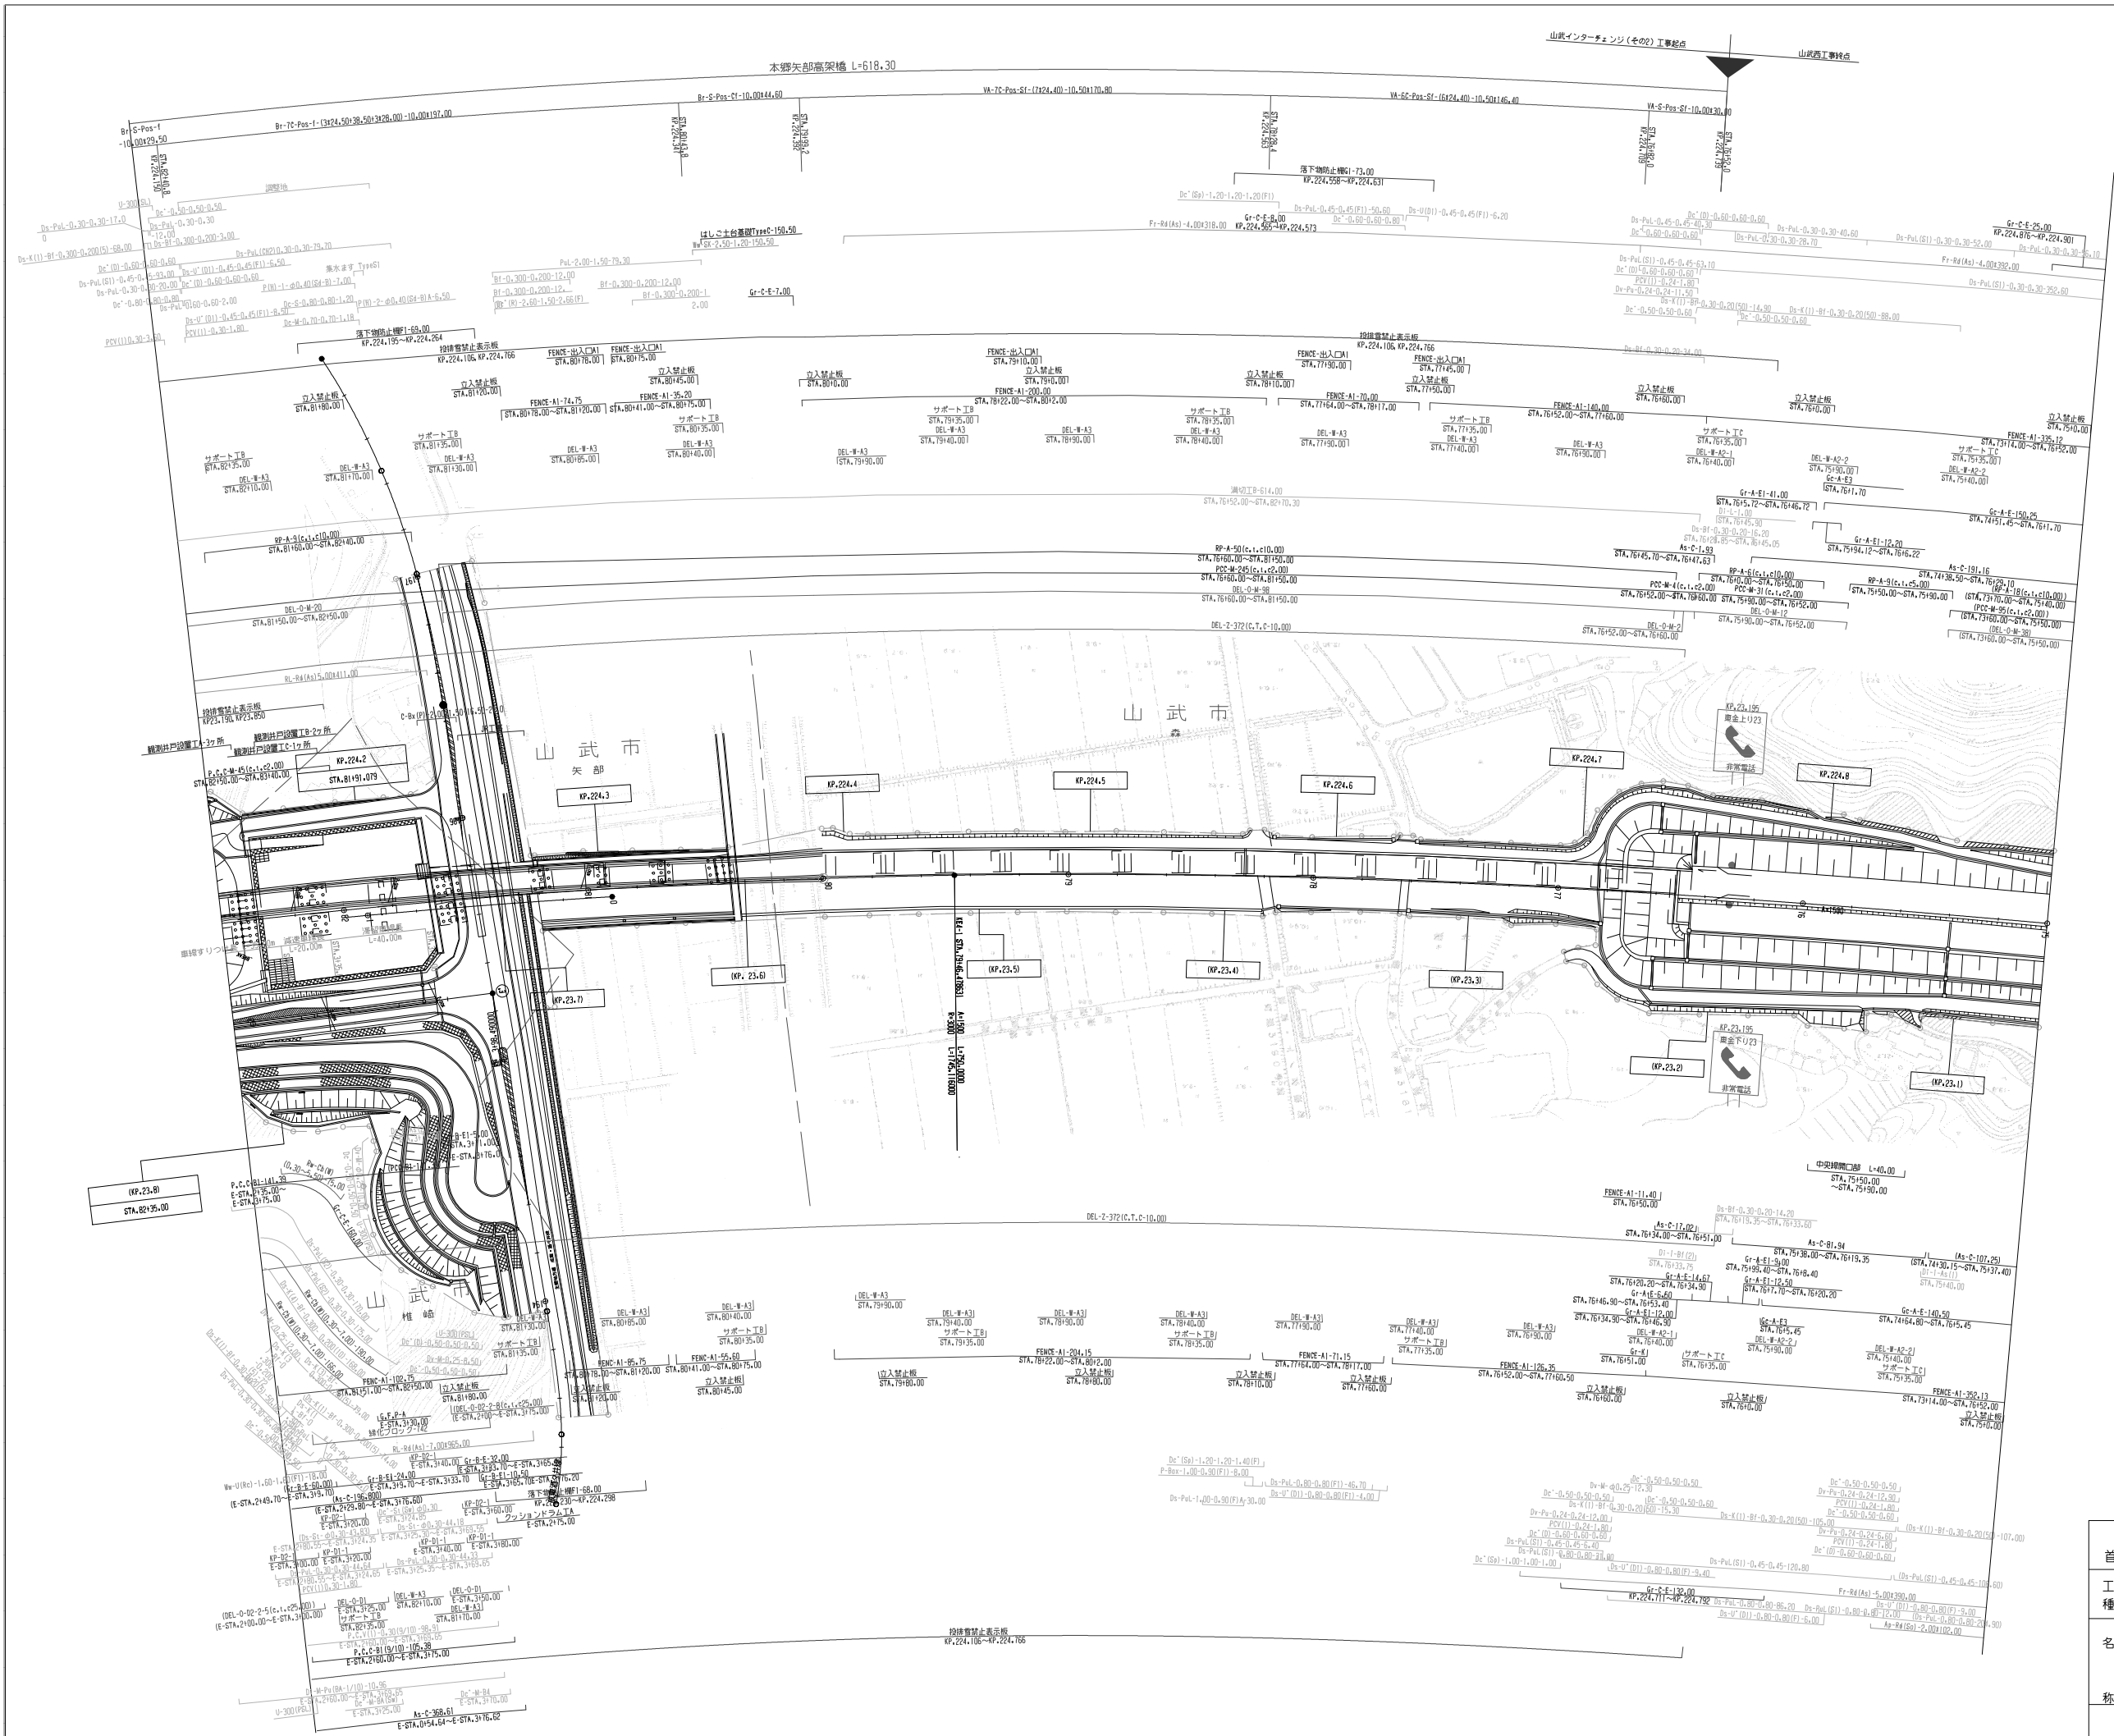


(KP.○)は旧千葉東金道路のKP		
調整年月	適用	
第1回 2006年 3月		
第2回 2010年 5月		
第3回 2014年 6月		

一般国道468号線 首都圏中央連絡自動車道(山武成東～東金JCT)		
工種	管理用平面図	
名	KP.224.141～KP.224.891 STA.82+50～STA.75+00	縮尺 1/1000
称	東日本高速道路(株) 関東支社	

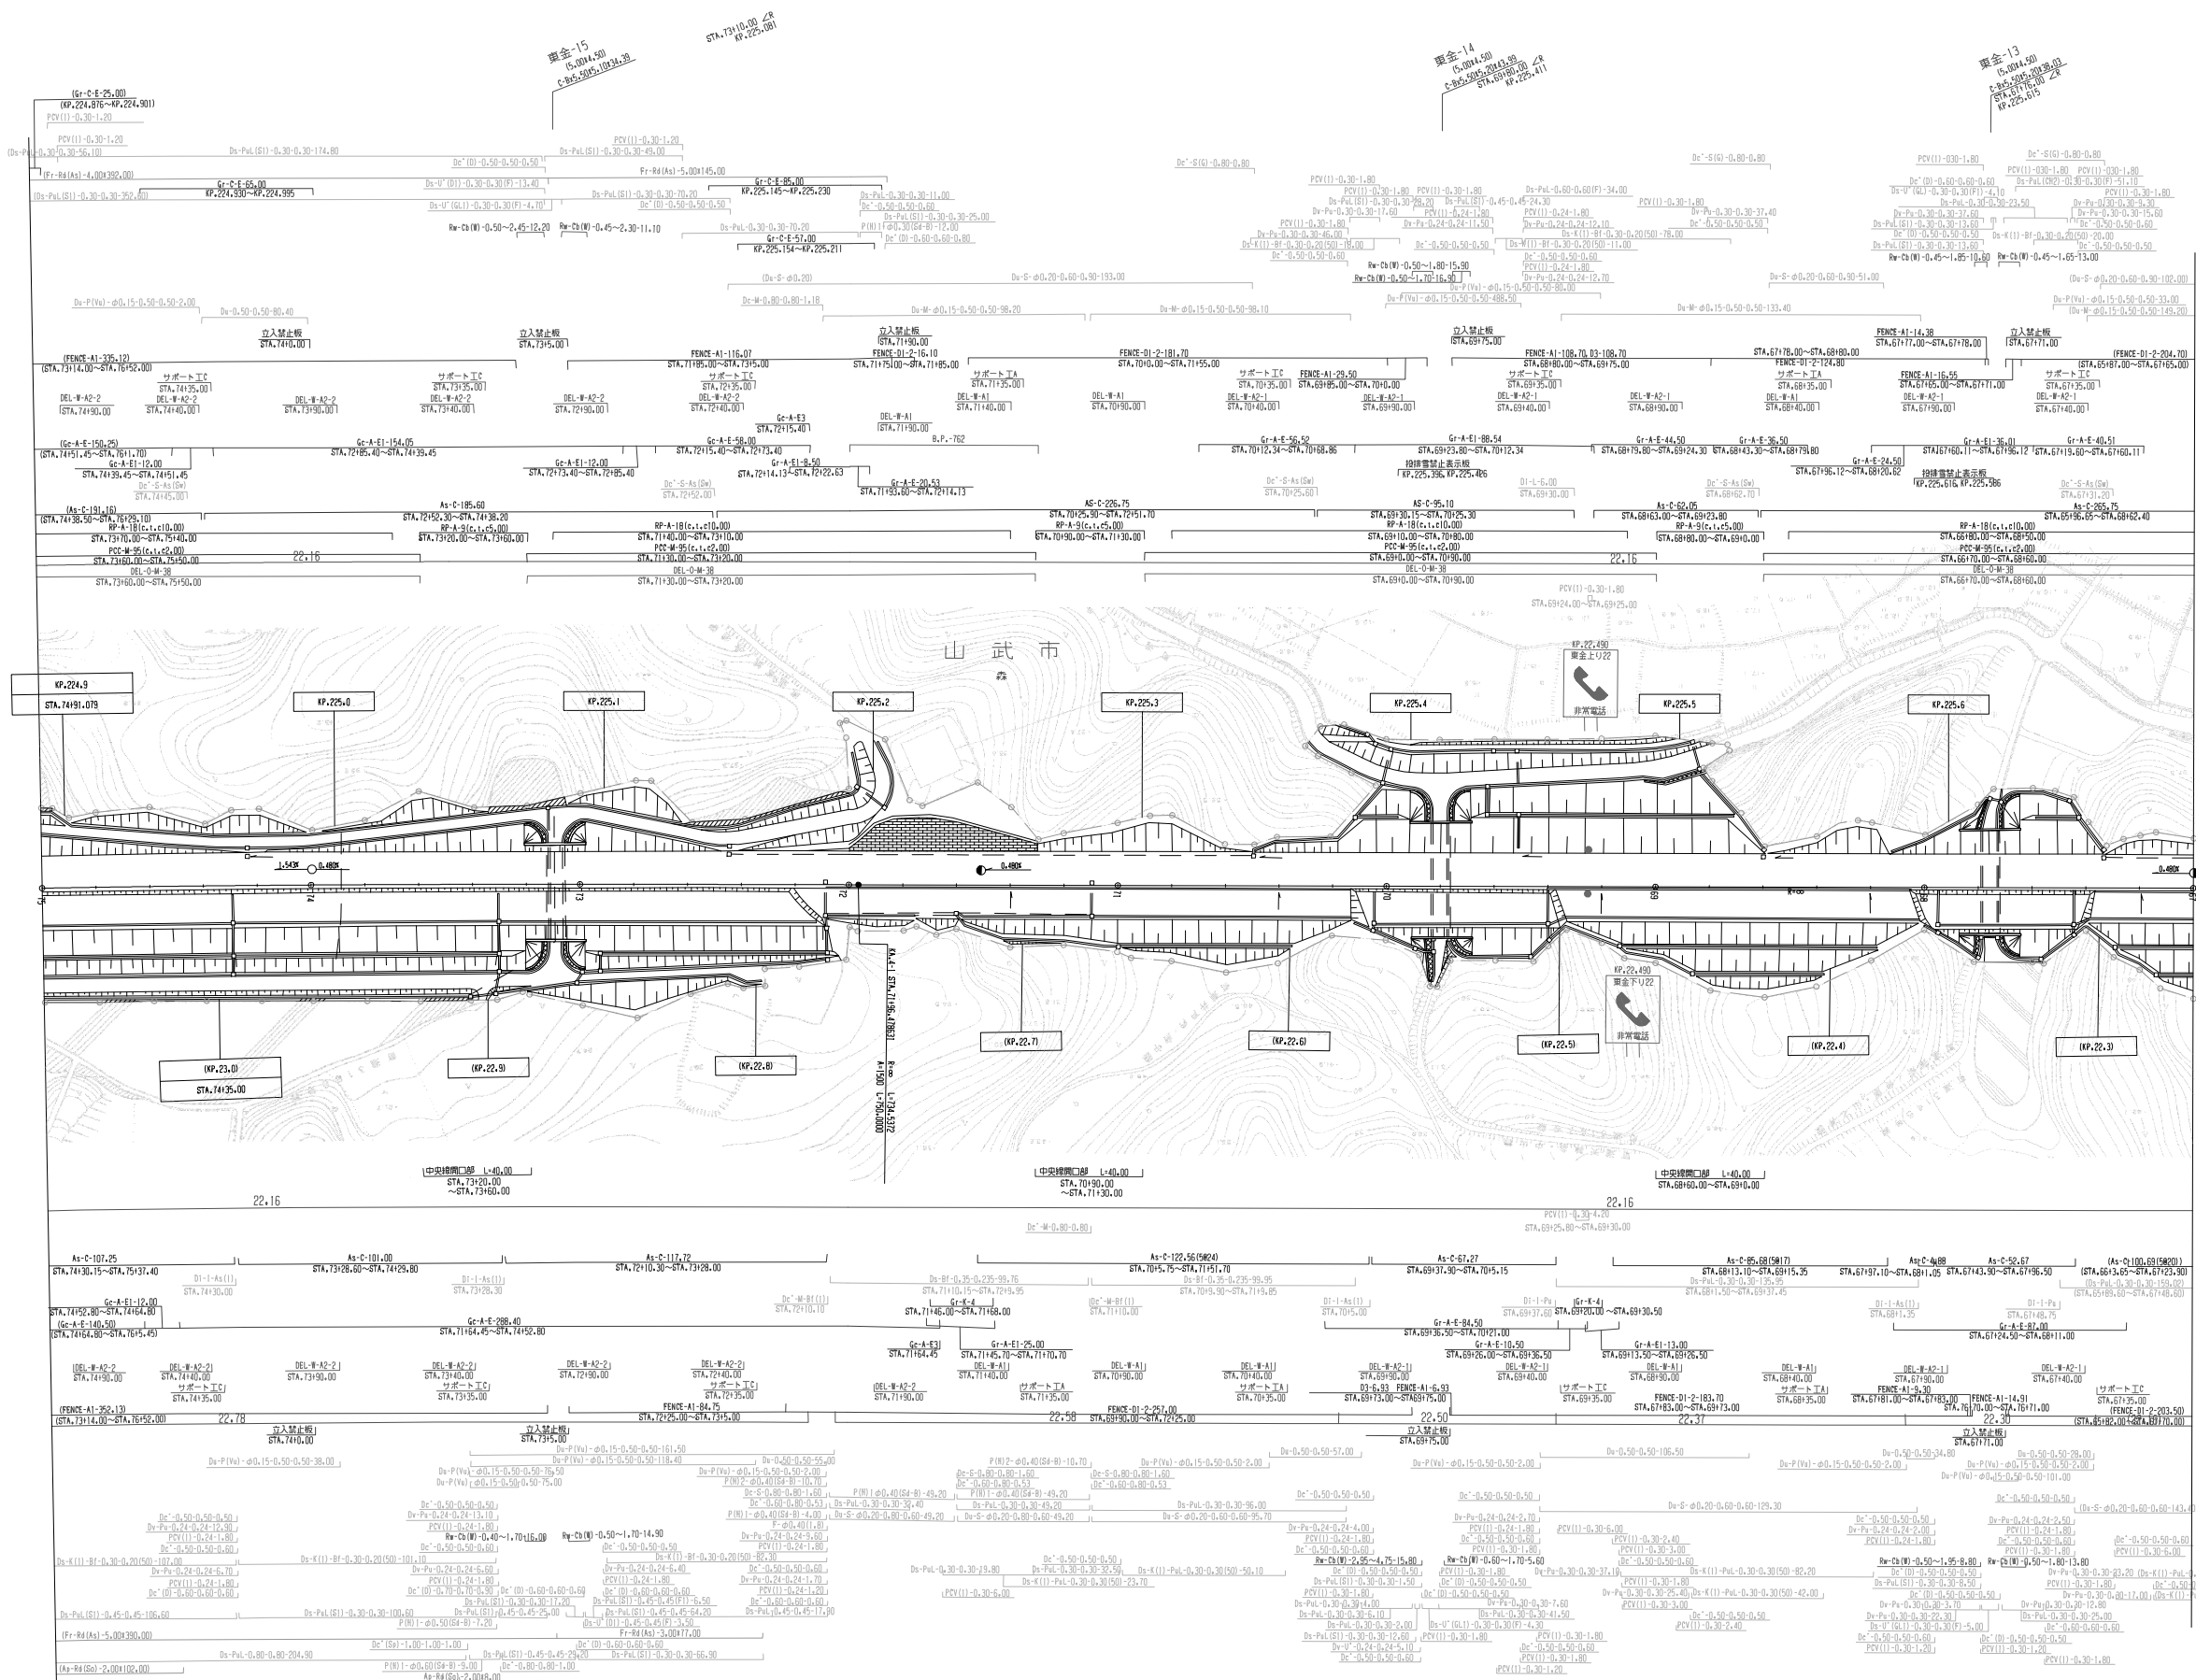


調整年月	適用
第1回 2006年 3月	
第2回 2014年 6月	

一般国道468号線 首都圏中央連絡自動車道(山武成東～東金JCT)			
工種	管理用平面図		
名	KP.224.891～KP.225.691 STA.75+00～STA.67+00	縮尺	1/1000
称	東日本高速道路(株) 関東支社		

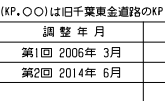


一般国道468号線 首都圏中央連絡自動車道(山武成東~東金JCT)		—	
工 種	管理用平面図	—	
名 称	KP.225.691~KP.226.491 STA.67+00~STA.59+00	縮 尺 1/1000	$\frac{3}{13}$
東日本高速道路(株) 関東支社			

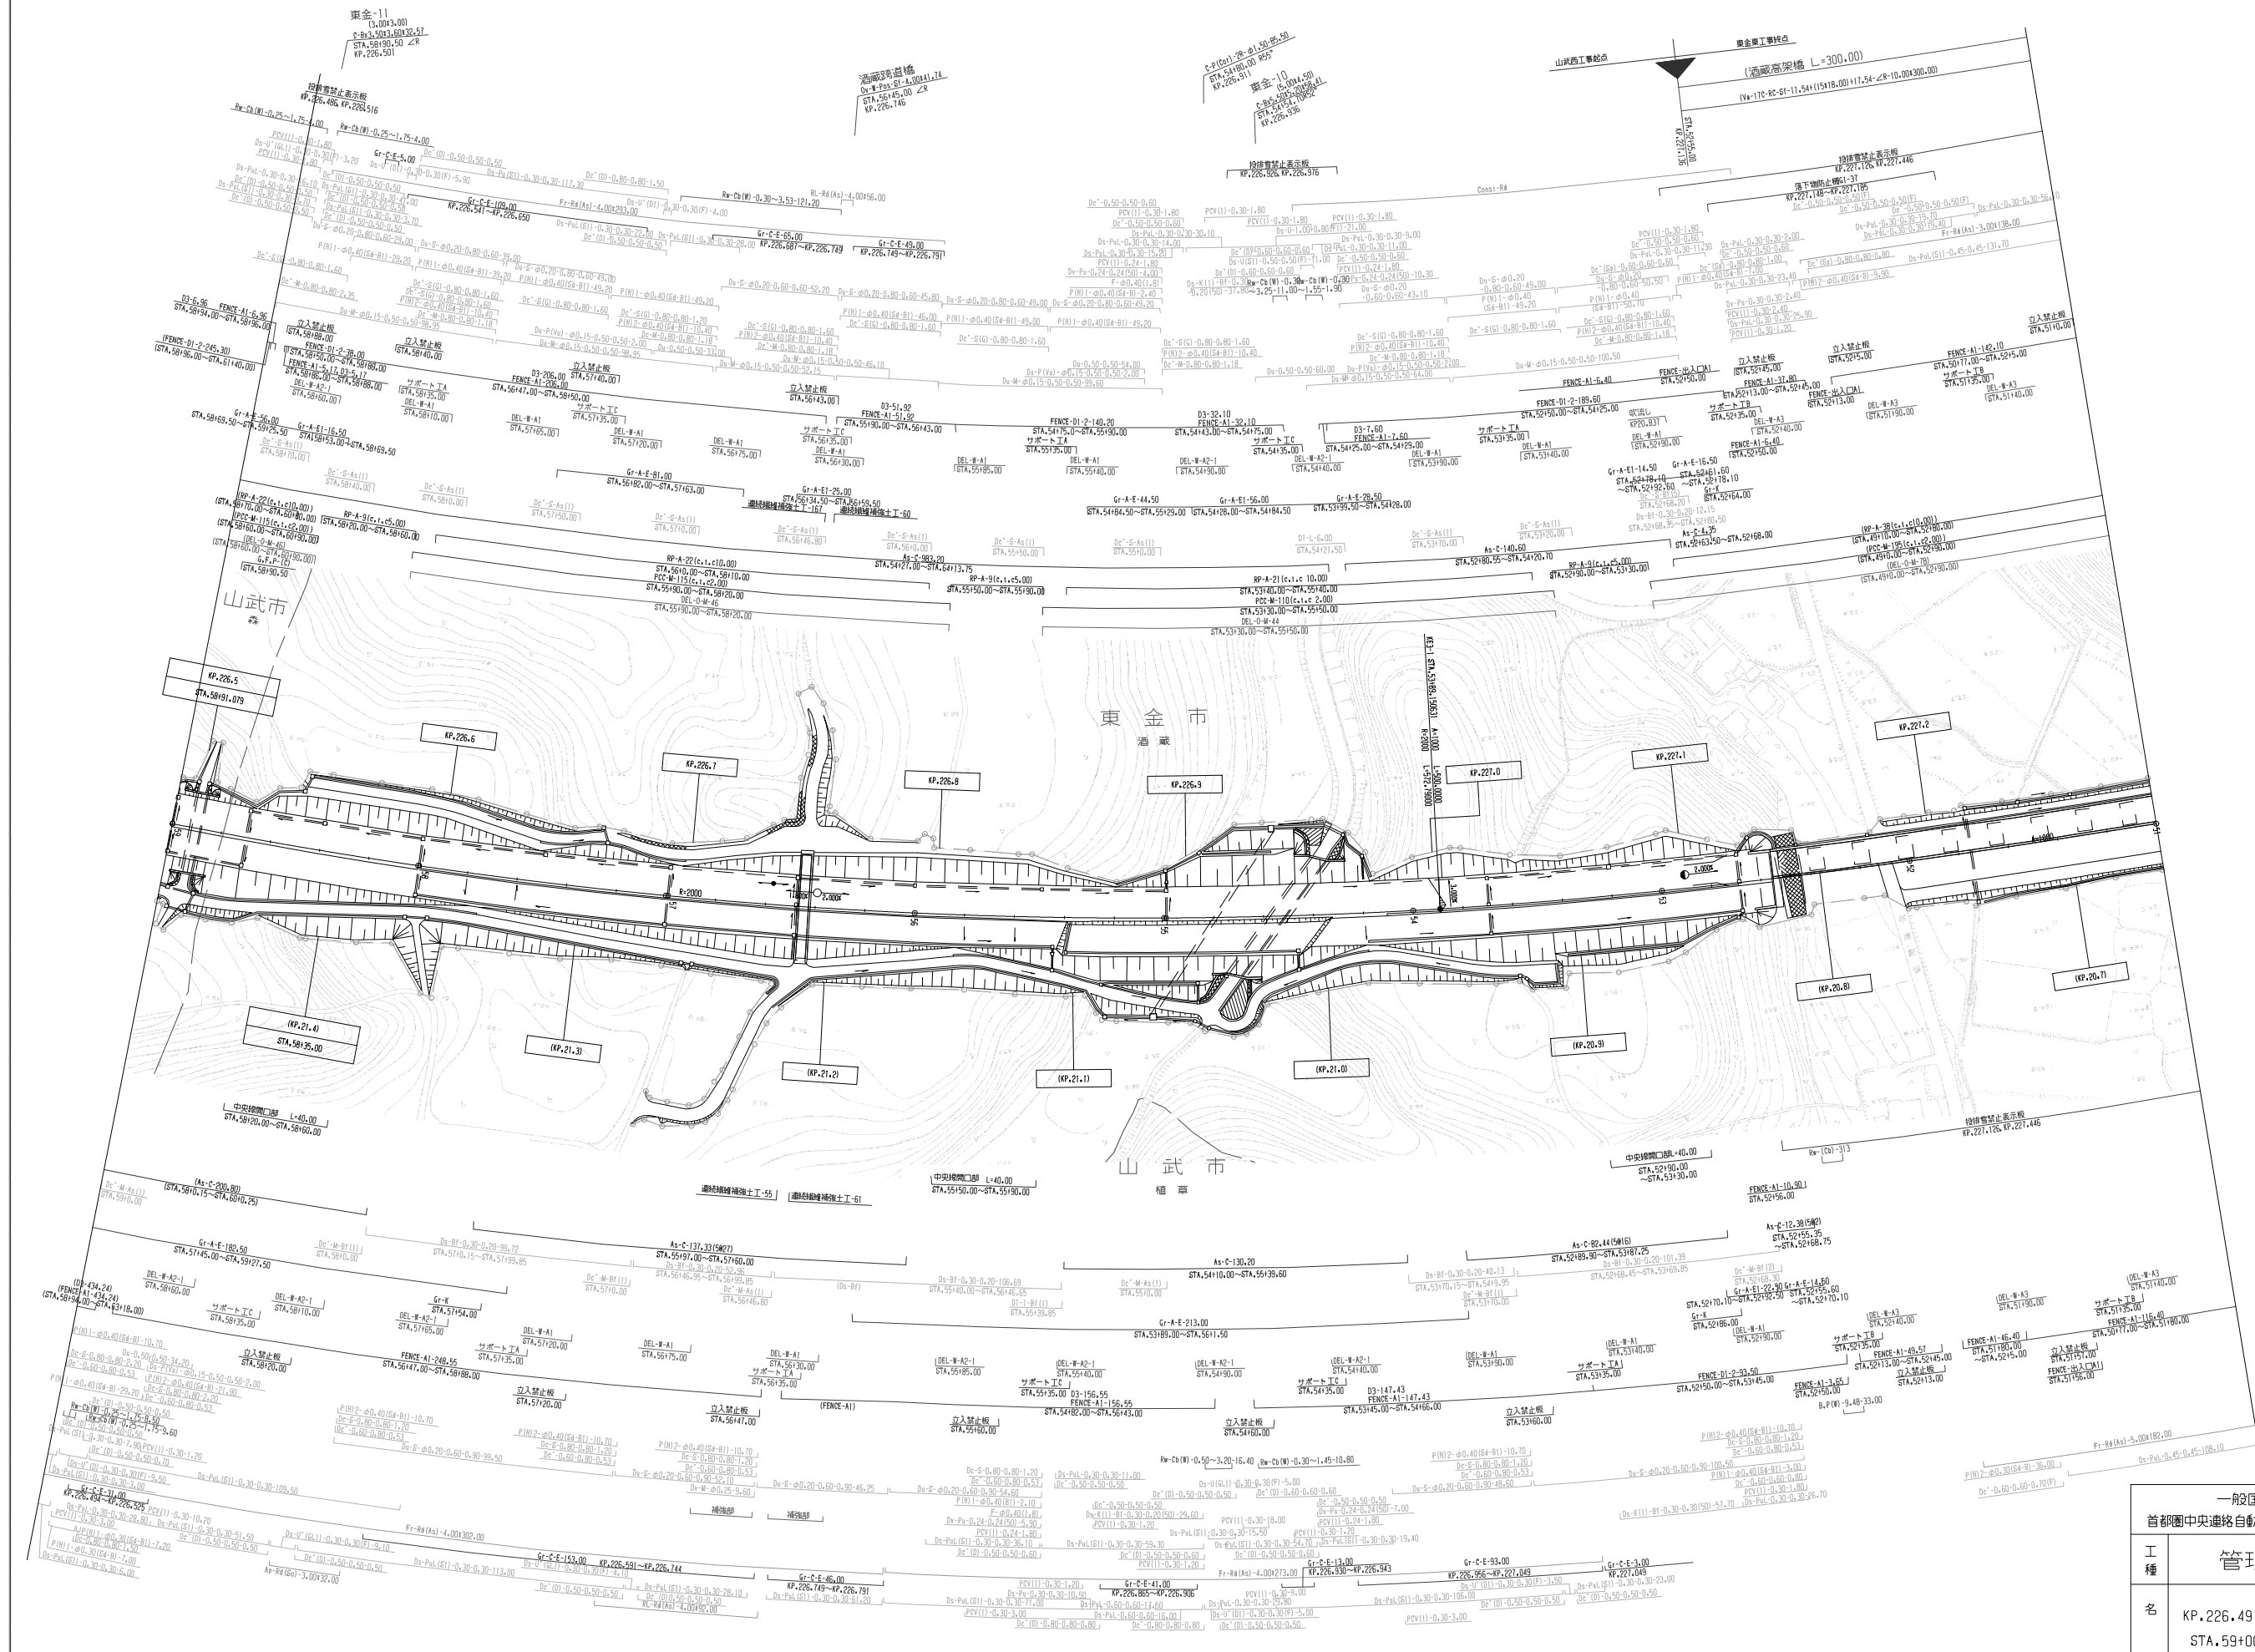


(KP.○)は旧千葉東金道路のKP		
調整年月	適用	
第1回 2006年 3月		
第2回 2014年 6月		

一般国道468号線 首都圏中央連絡自動車道(山武成東～東金JCT)		
工種	管理用平面図	
名	KP.226.491～KP.227.291 STA.59+00～STA.51+00	縮尺 1/1000
称	東日本高速道路(株) 関東支社	

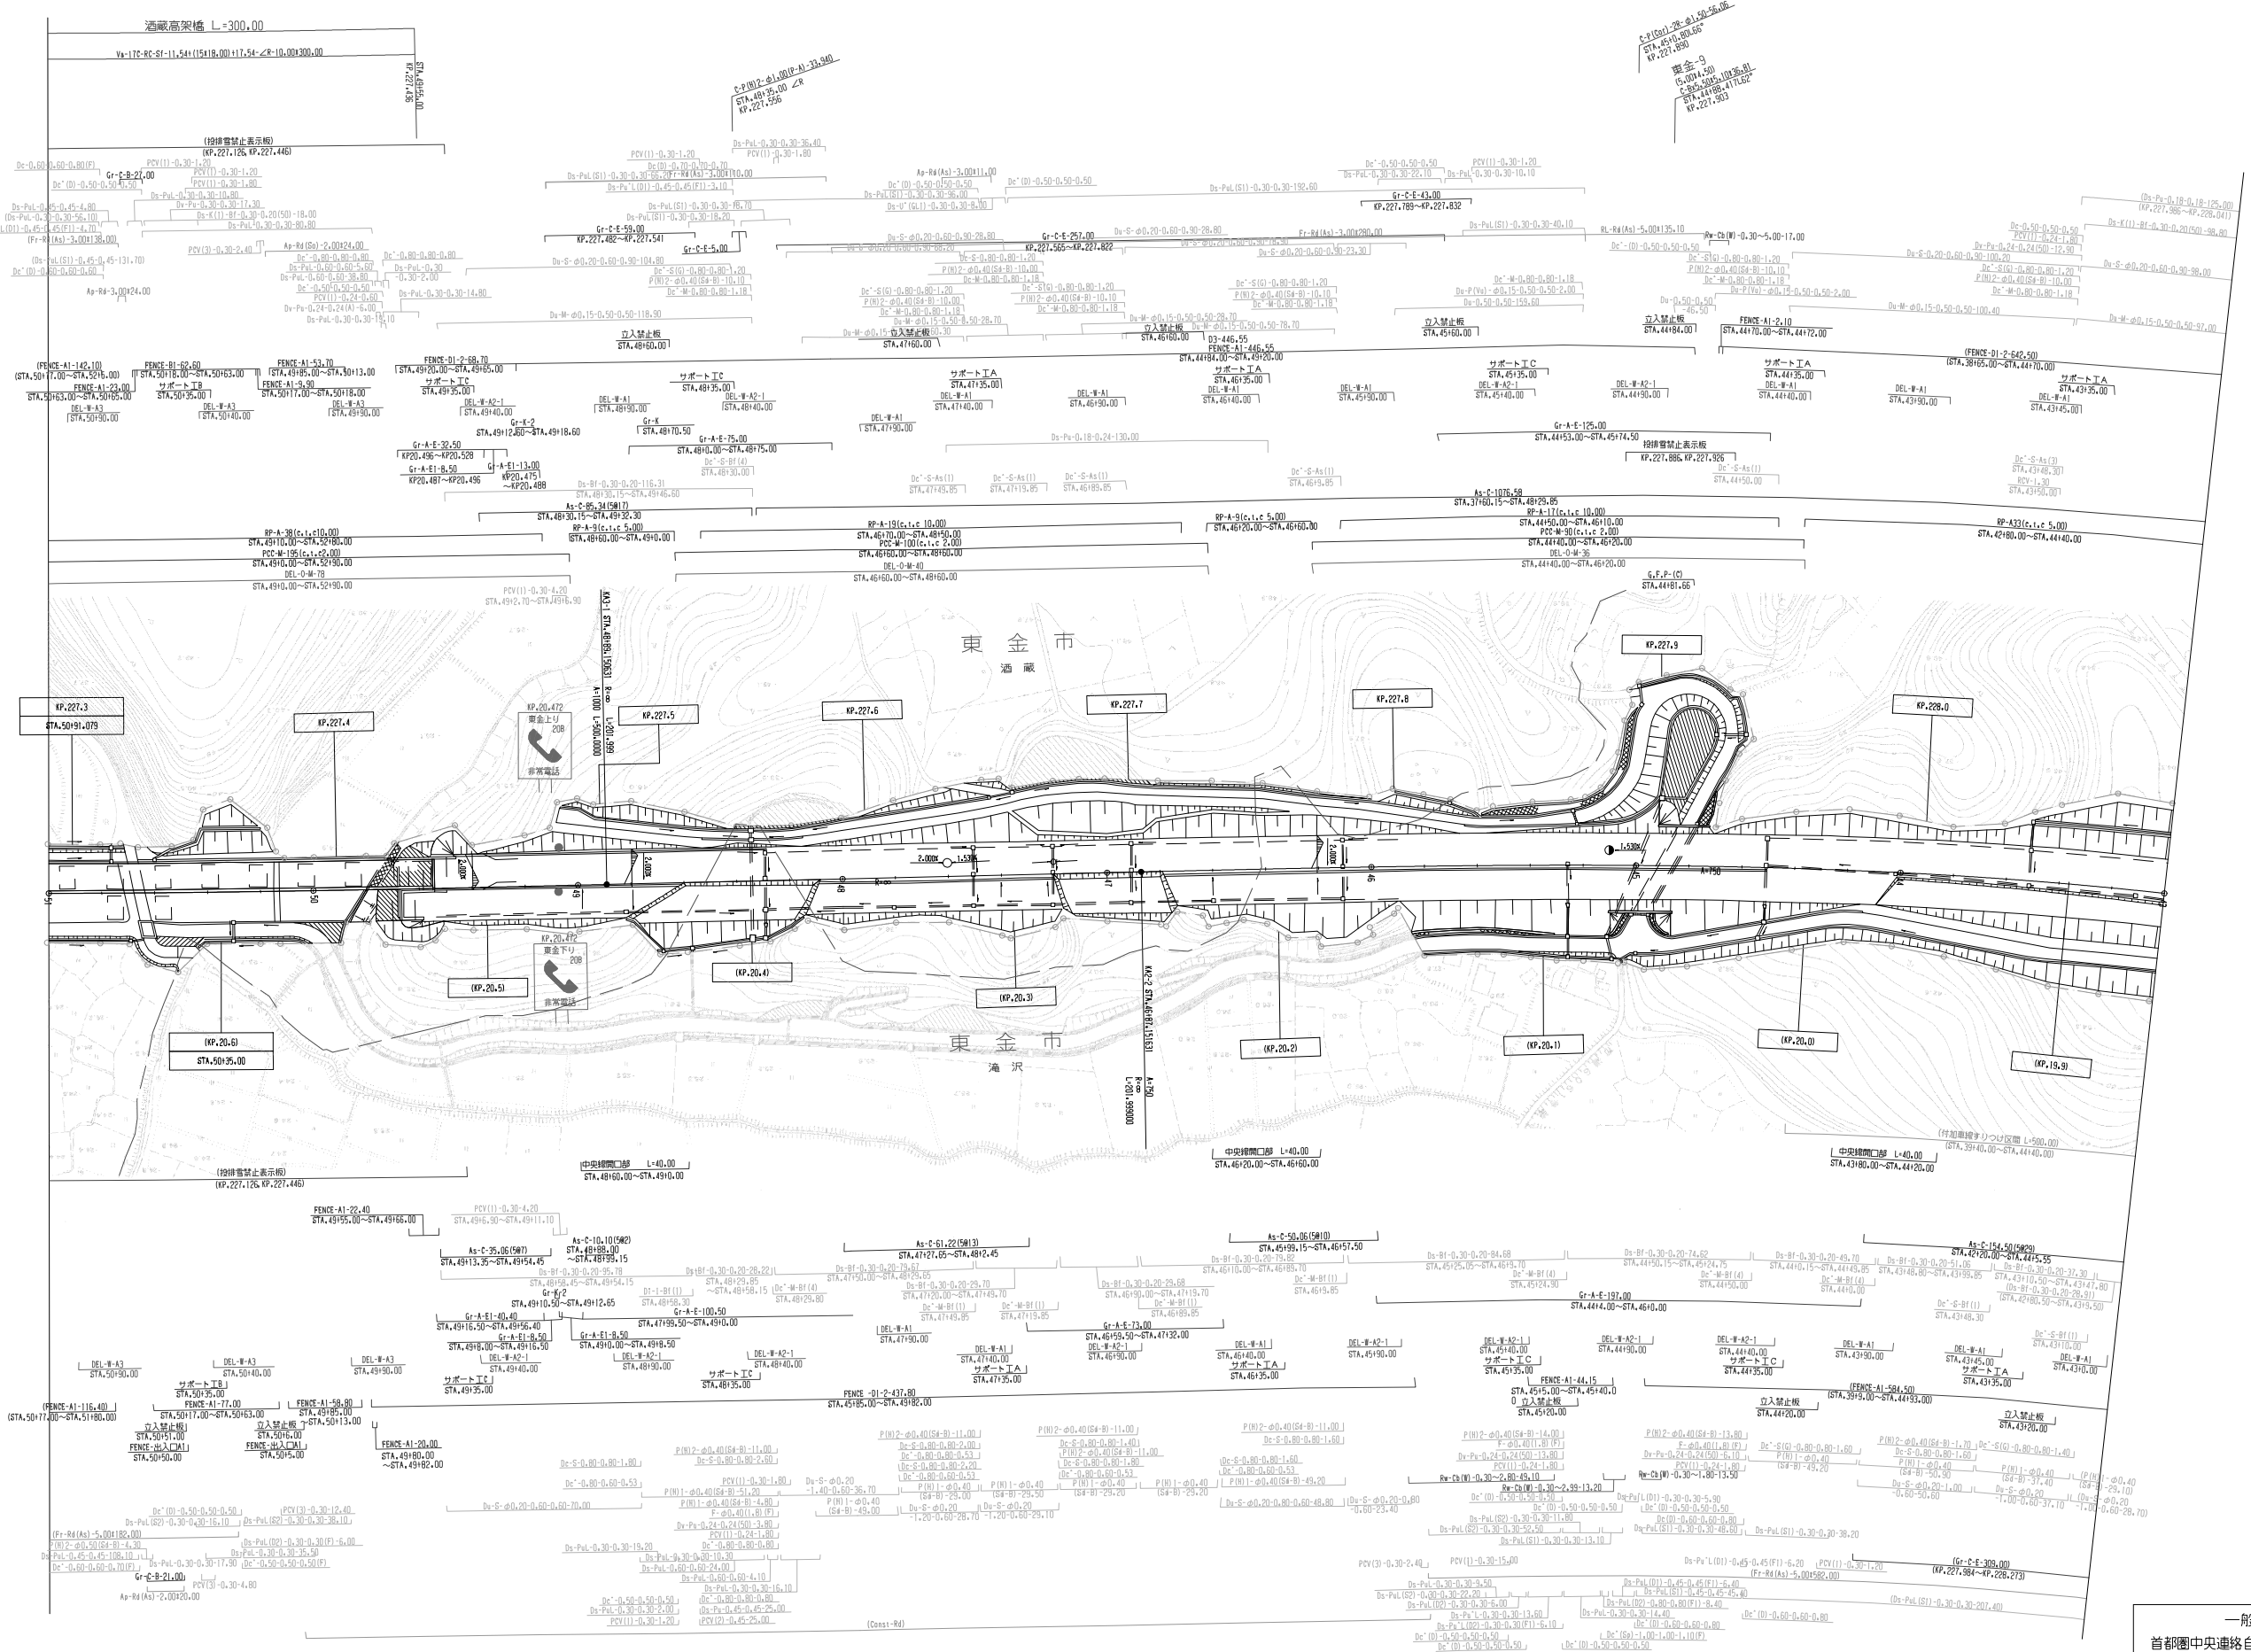

一般国道468号線 首都圏中央連絡自動車道(山武成東～東金JCT)		——	
工 種	管理用平面図	——	
名	KP.227.291～KP.228.091 STA.51+00～STA.43+00	縮 尺 1/1000	$\frac{5}{13}$
称	東日本高速道路(株) 関東支社		

調整年月	適用
第1回 2006年 3月	
第2回 2011年 5月	
第3回 2014年 6月	

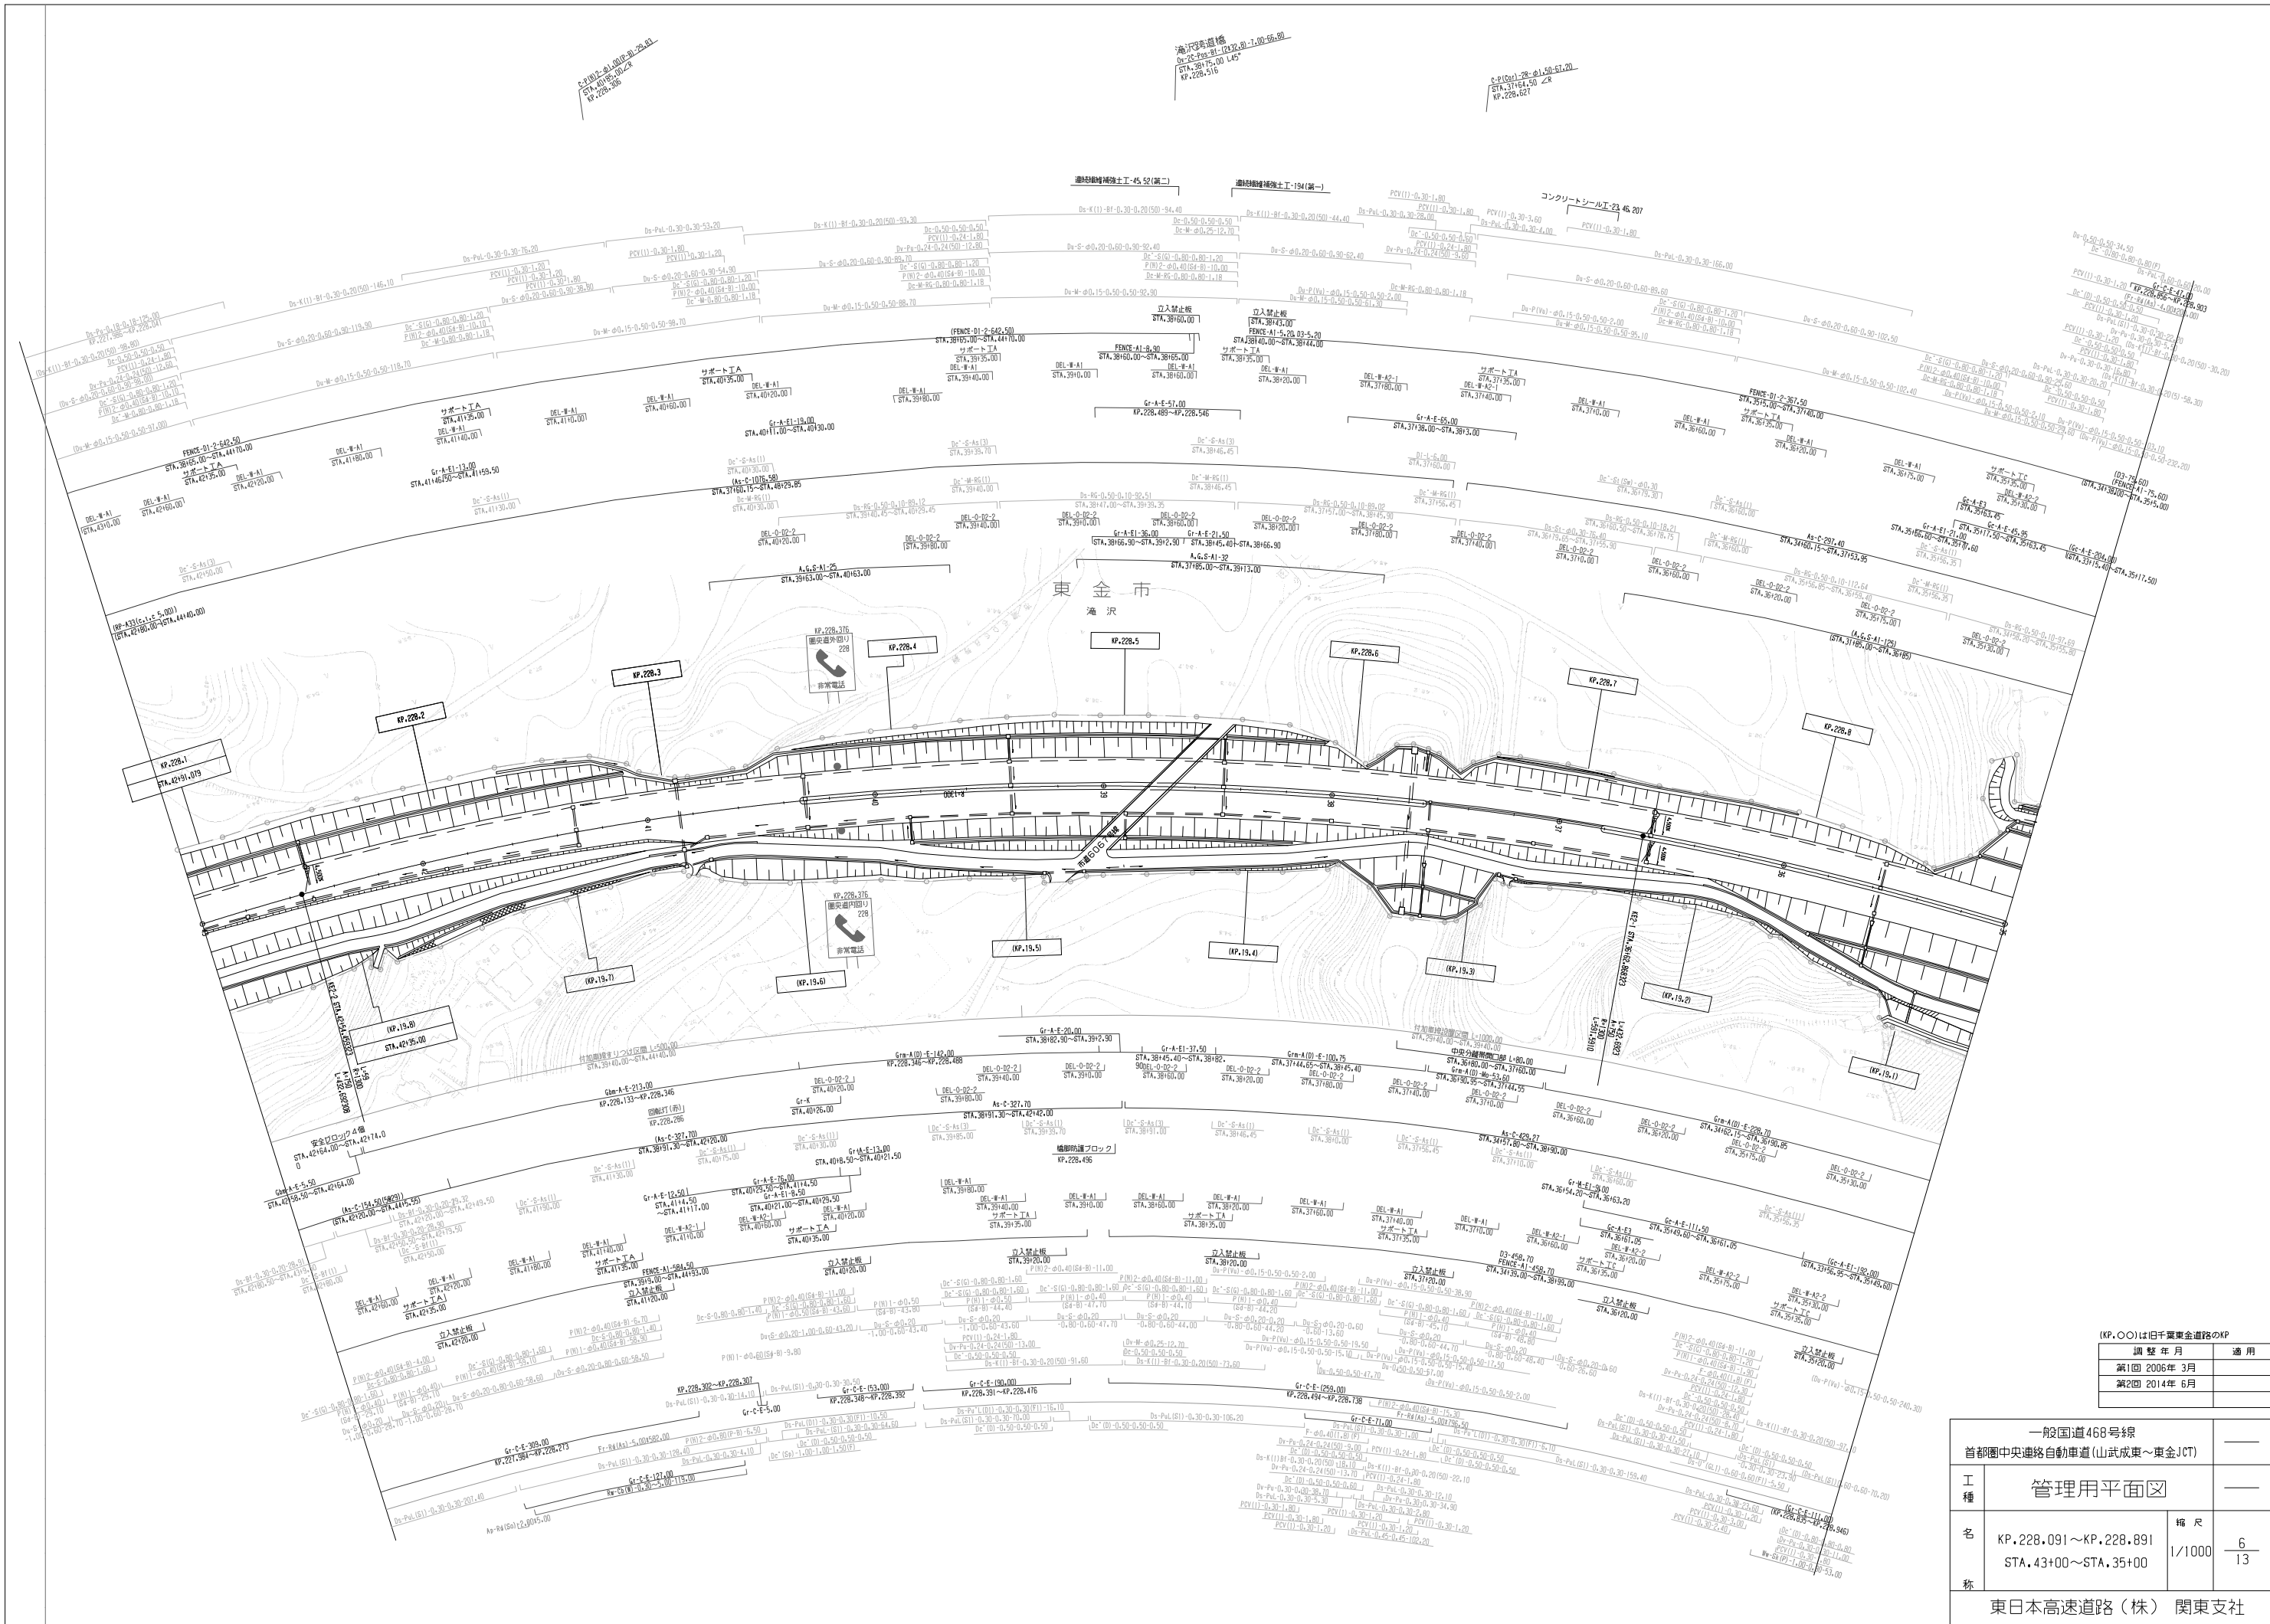

(KP,○)は旧千葉東金道路のKP		
調整年月	適用	
第1回 2006年 3月		
第2回 2014年 6月		

一般国道468号線 首都圏中央連絡自動車道(山武成東～東金JCT)			
工種	管理用平面図		
名	KP.228.091～KP.228.891 STA.43+00～STA.35+00	縮尺	1/1000
称	東日本高速道路(株) 関東支社		

60°) - 1, 90)	調整年月	適用
	第1回 2006年 3月	
	第2回 2014年 6月	


(KP.〇〇)は旧千葉東金道路のKP



一般国道468号線		
首都圏中央連絡自動車道(山武成東〜東金JCT)		
工種	管理用平面図	
名	KP.229.691〜KP.230.491 STA.27+00〜STA.19+00	縮尺 1/1000
称	東日本高速道路(株) 関東支社	

調査年月	適用
第1回 2014年 6月	


(KP,○)は旧千葉東金道路のKP

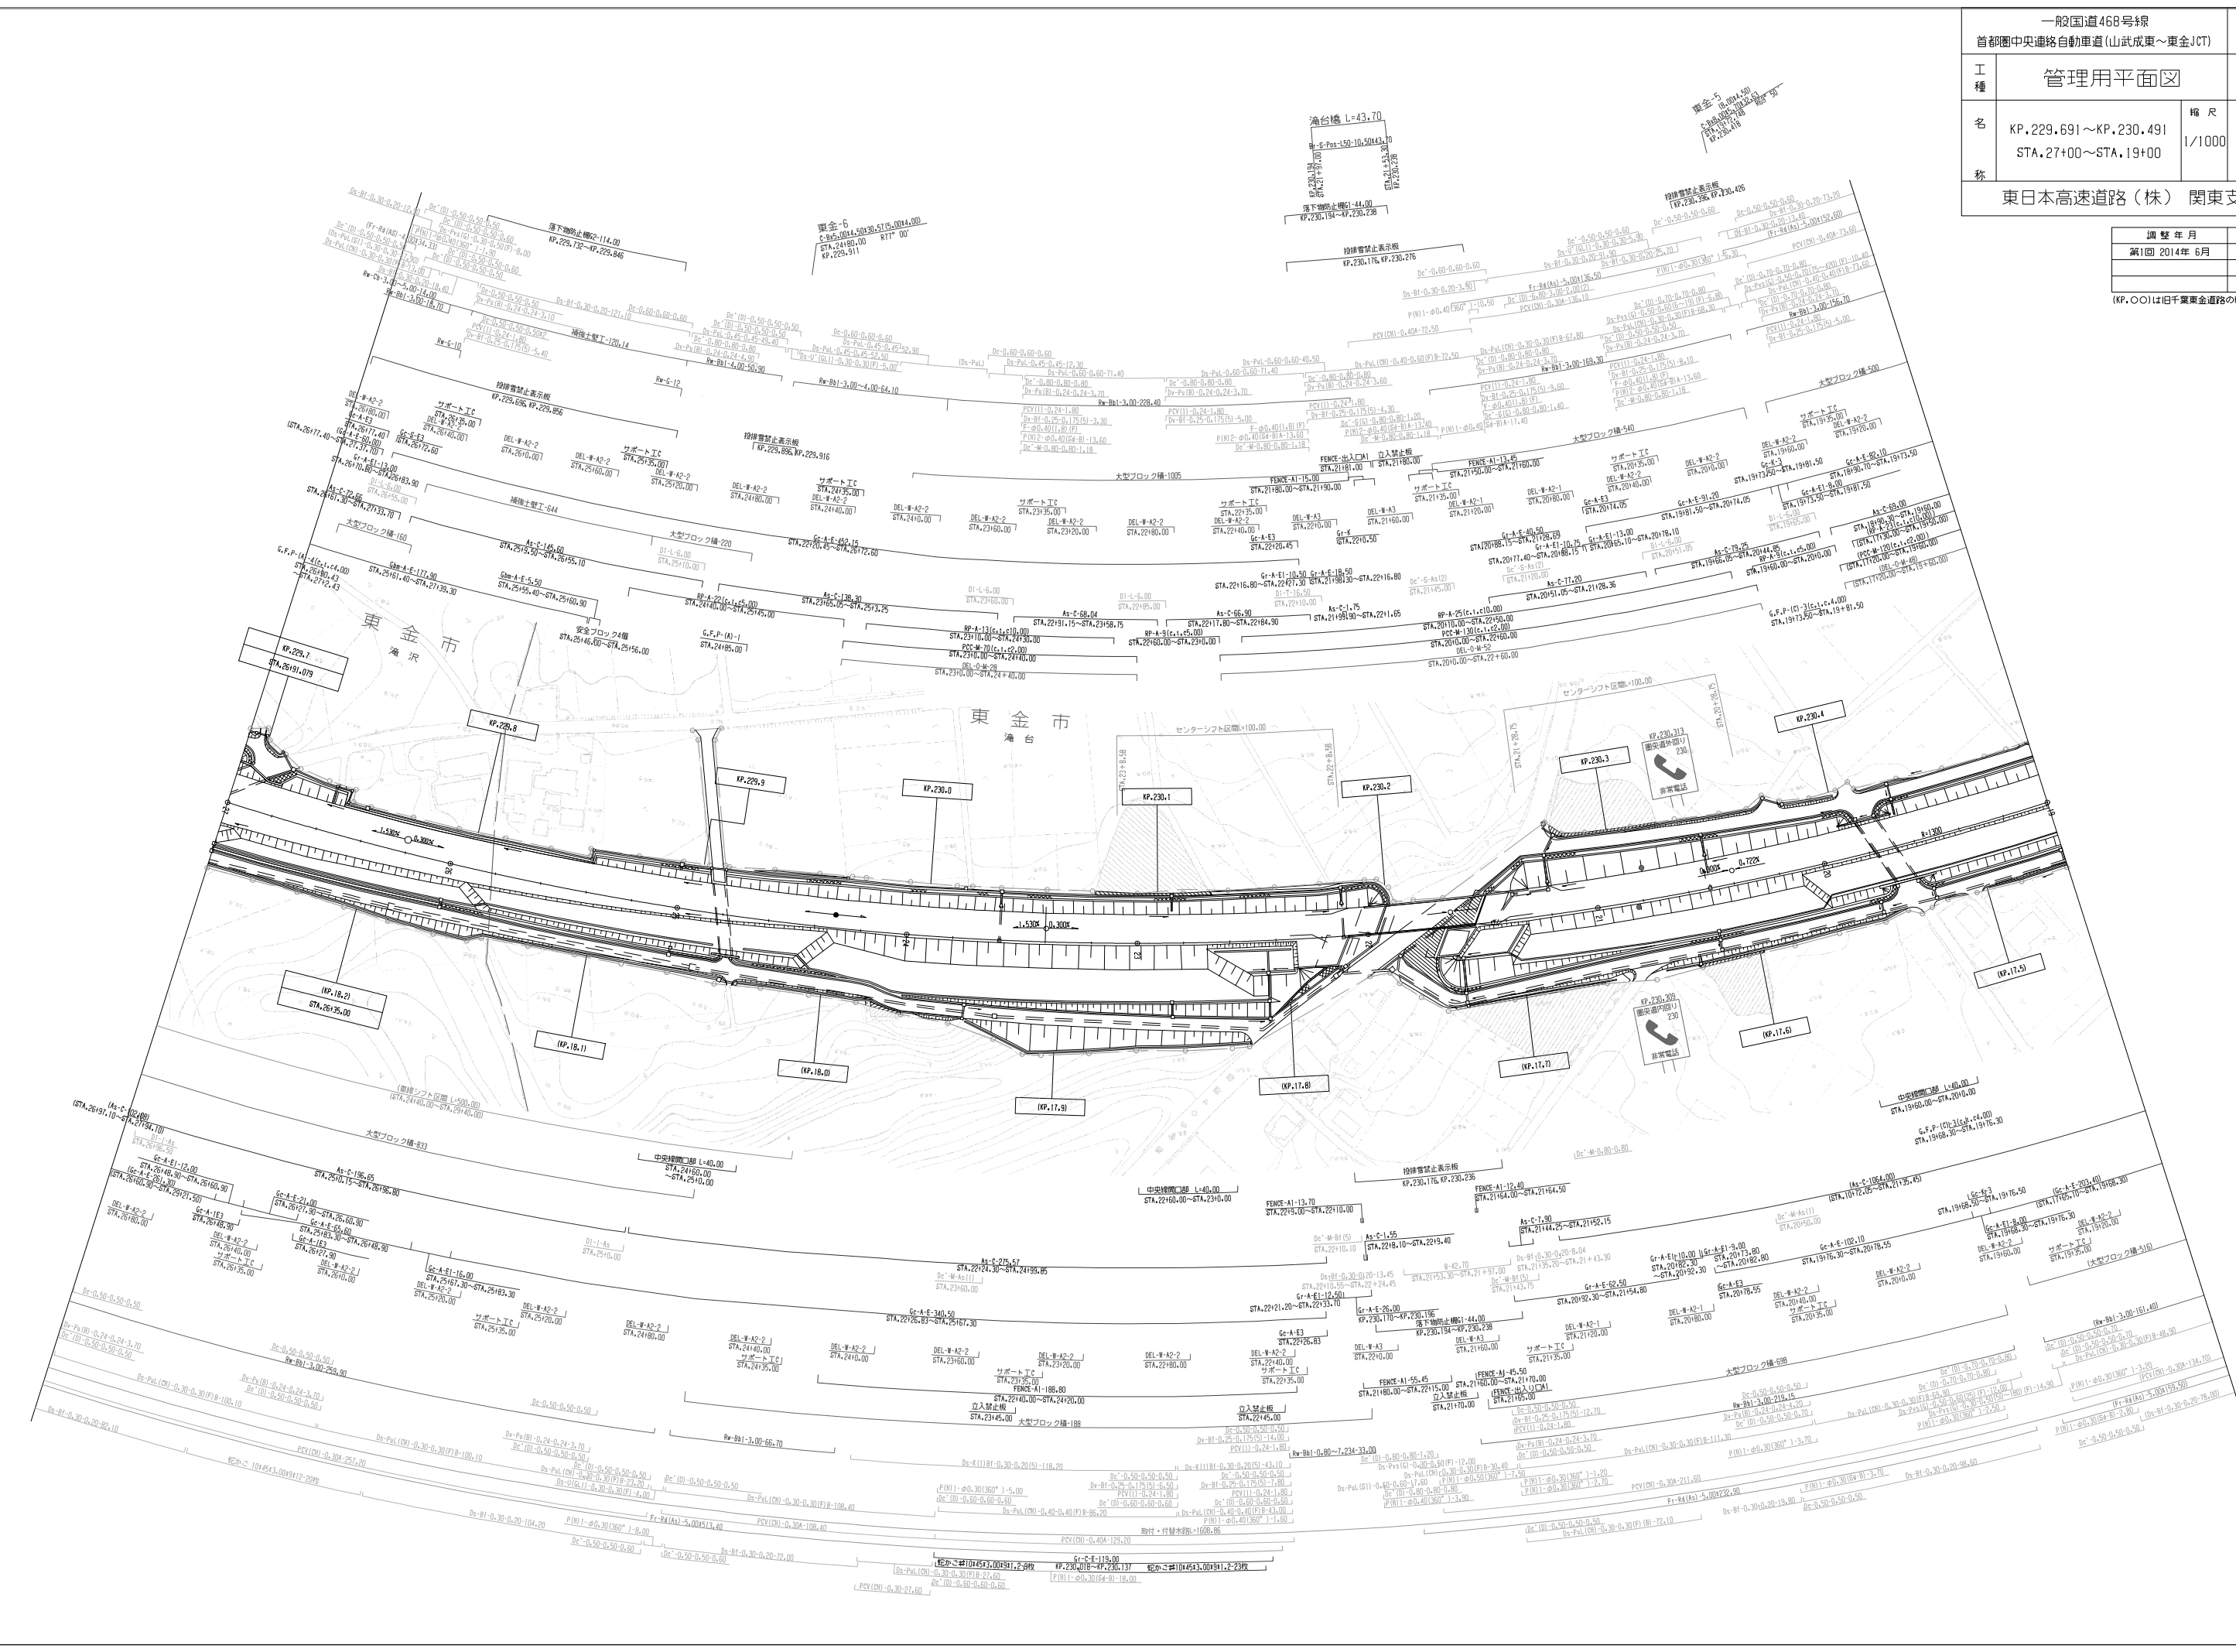

一般国道468号線 首都圏中央連絡自動車道(山武成東~東金JCT)		
工種	管理用平面図	
名	KP.230.491~KP.231.291 STA.19+00~STA.11+00	縮尺 1/1000 9 13
称	東日本高速道路(株) 関東支社	

調査年月	適用
第1回 2014年 6月	


(KP,○)は旧千葉東金道路のKP

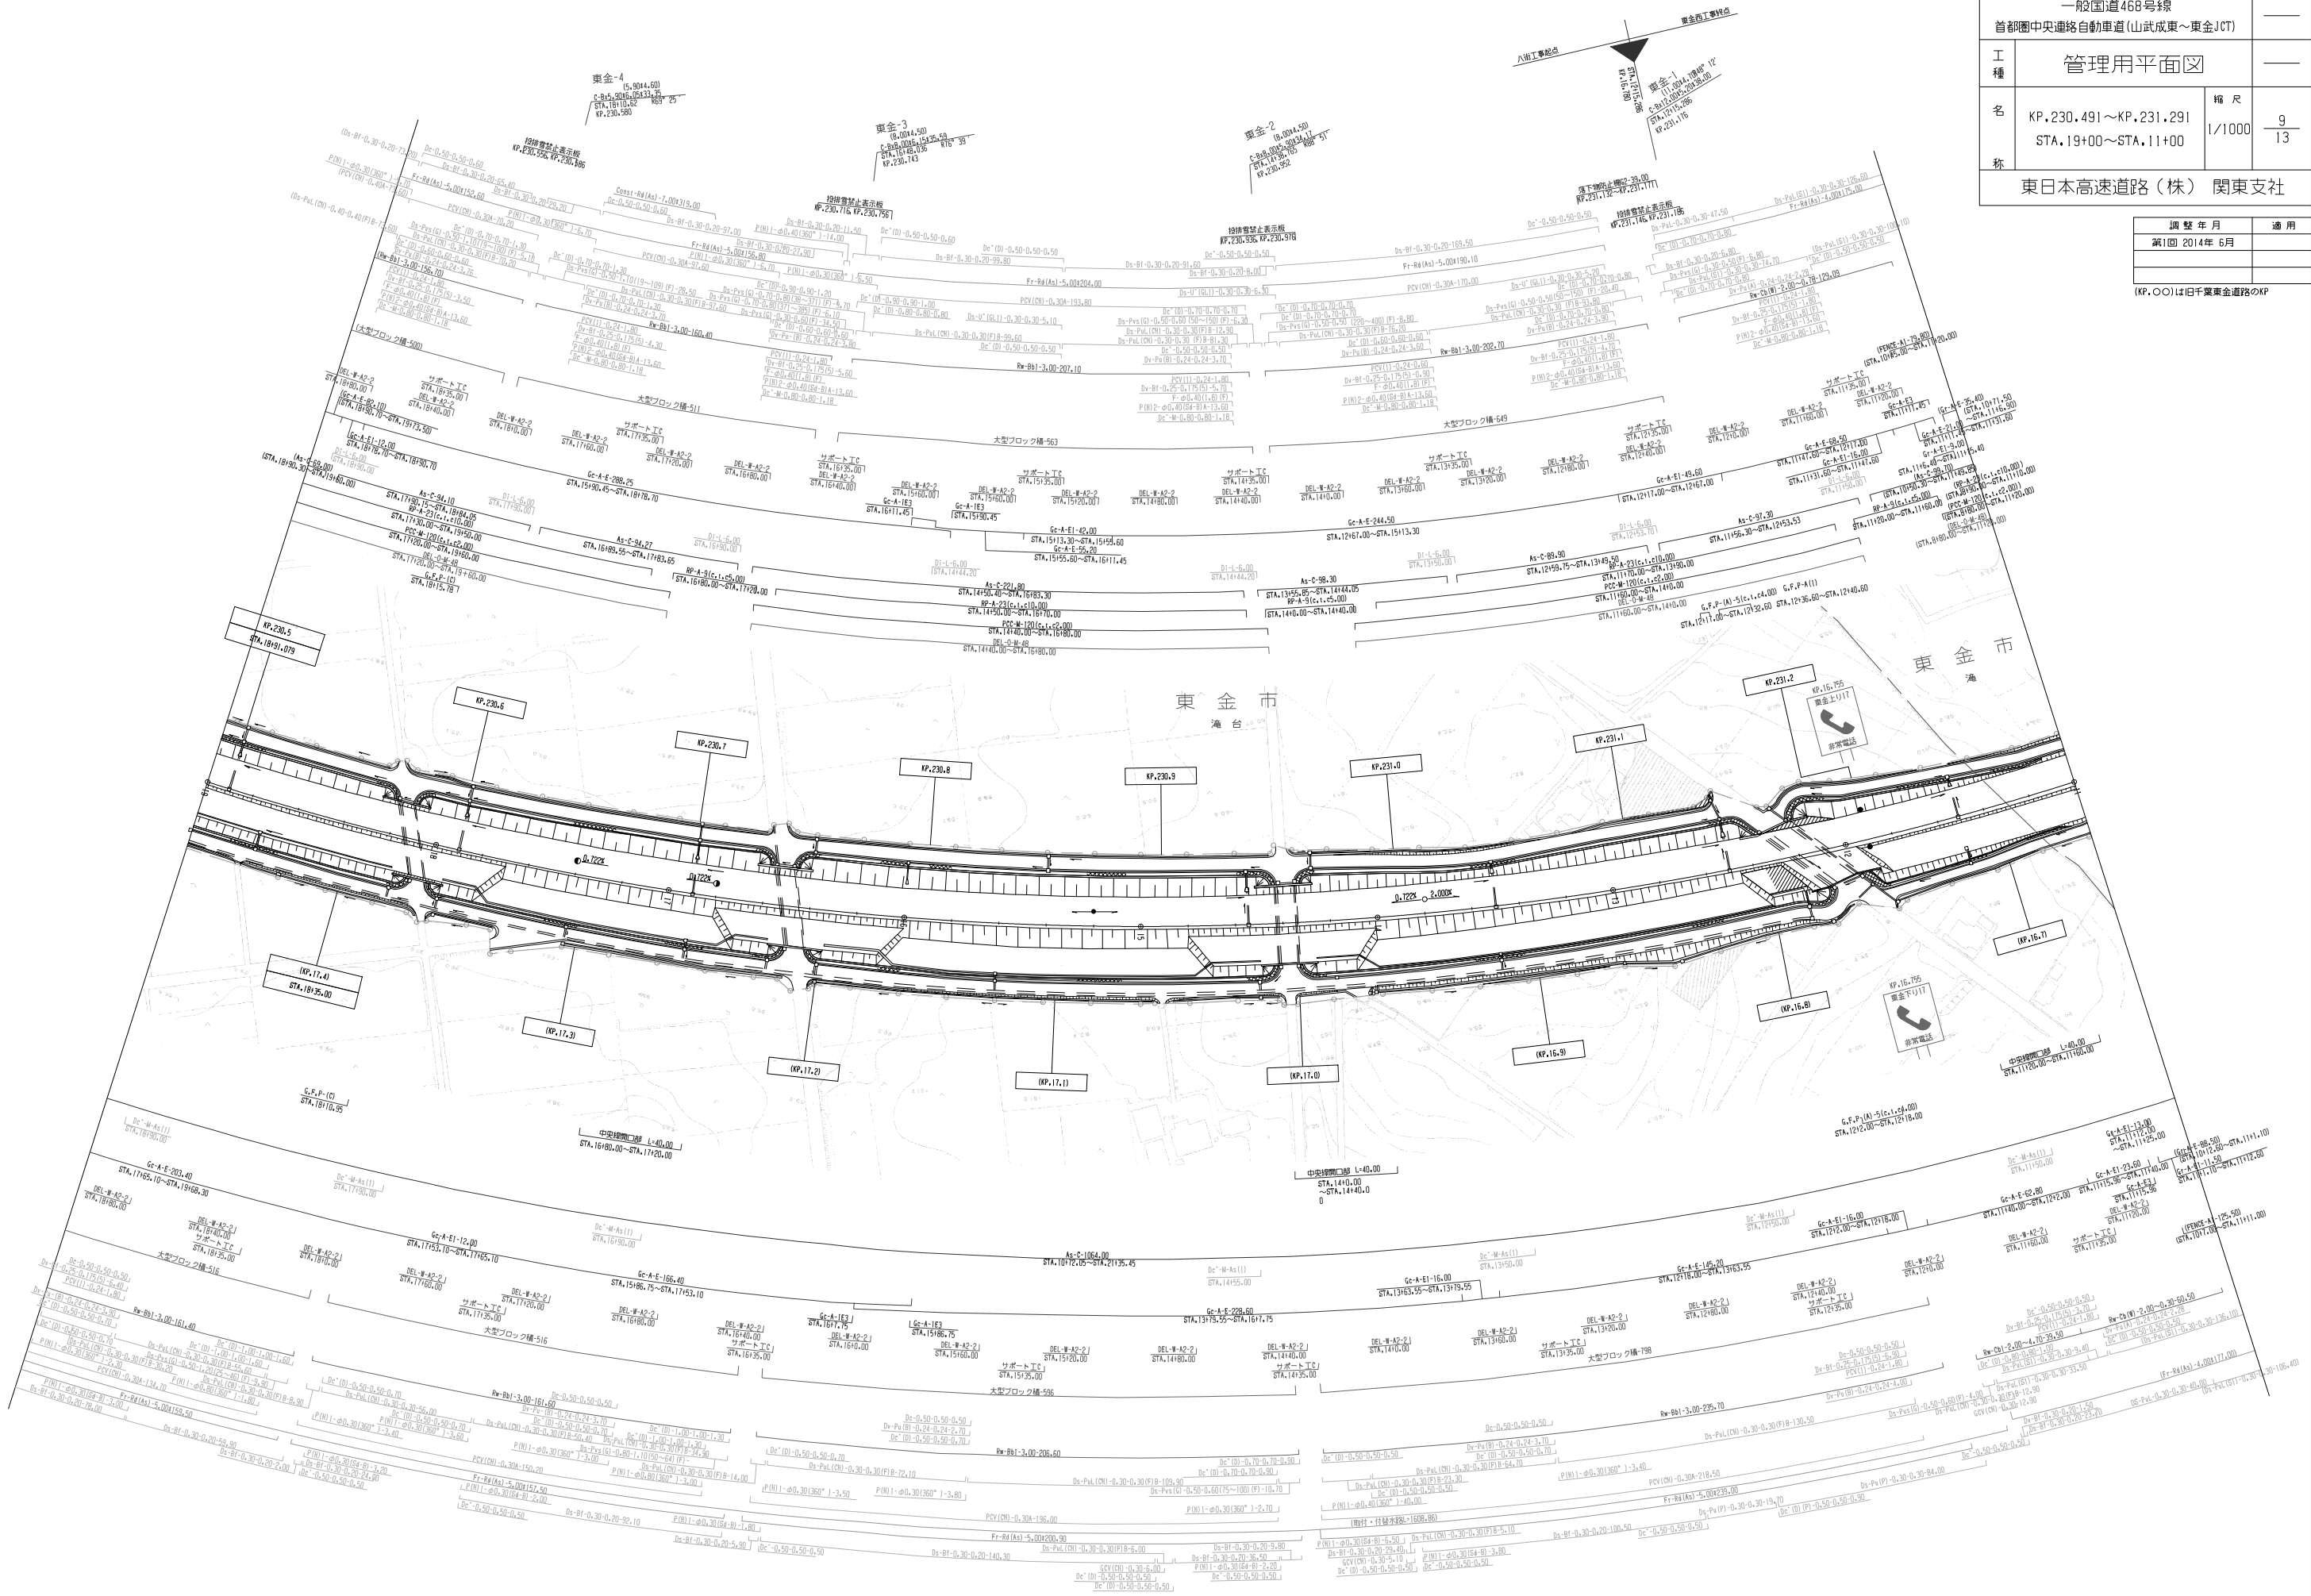




一般国道468号線 首都圏中央連絡自動車道(山武成東～東金JCT)		—	
工 種	管理用平面図	—	
名 称	KP,231.291～KP,231.791 STA.11+00～STA.6+00	縮 尺 1/1000	$\frac{10}{13}$
東日本高速道路(株) 関東支社			


調 整 年 月	摘 要

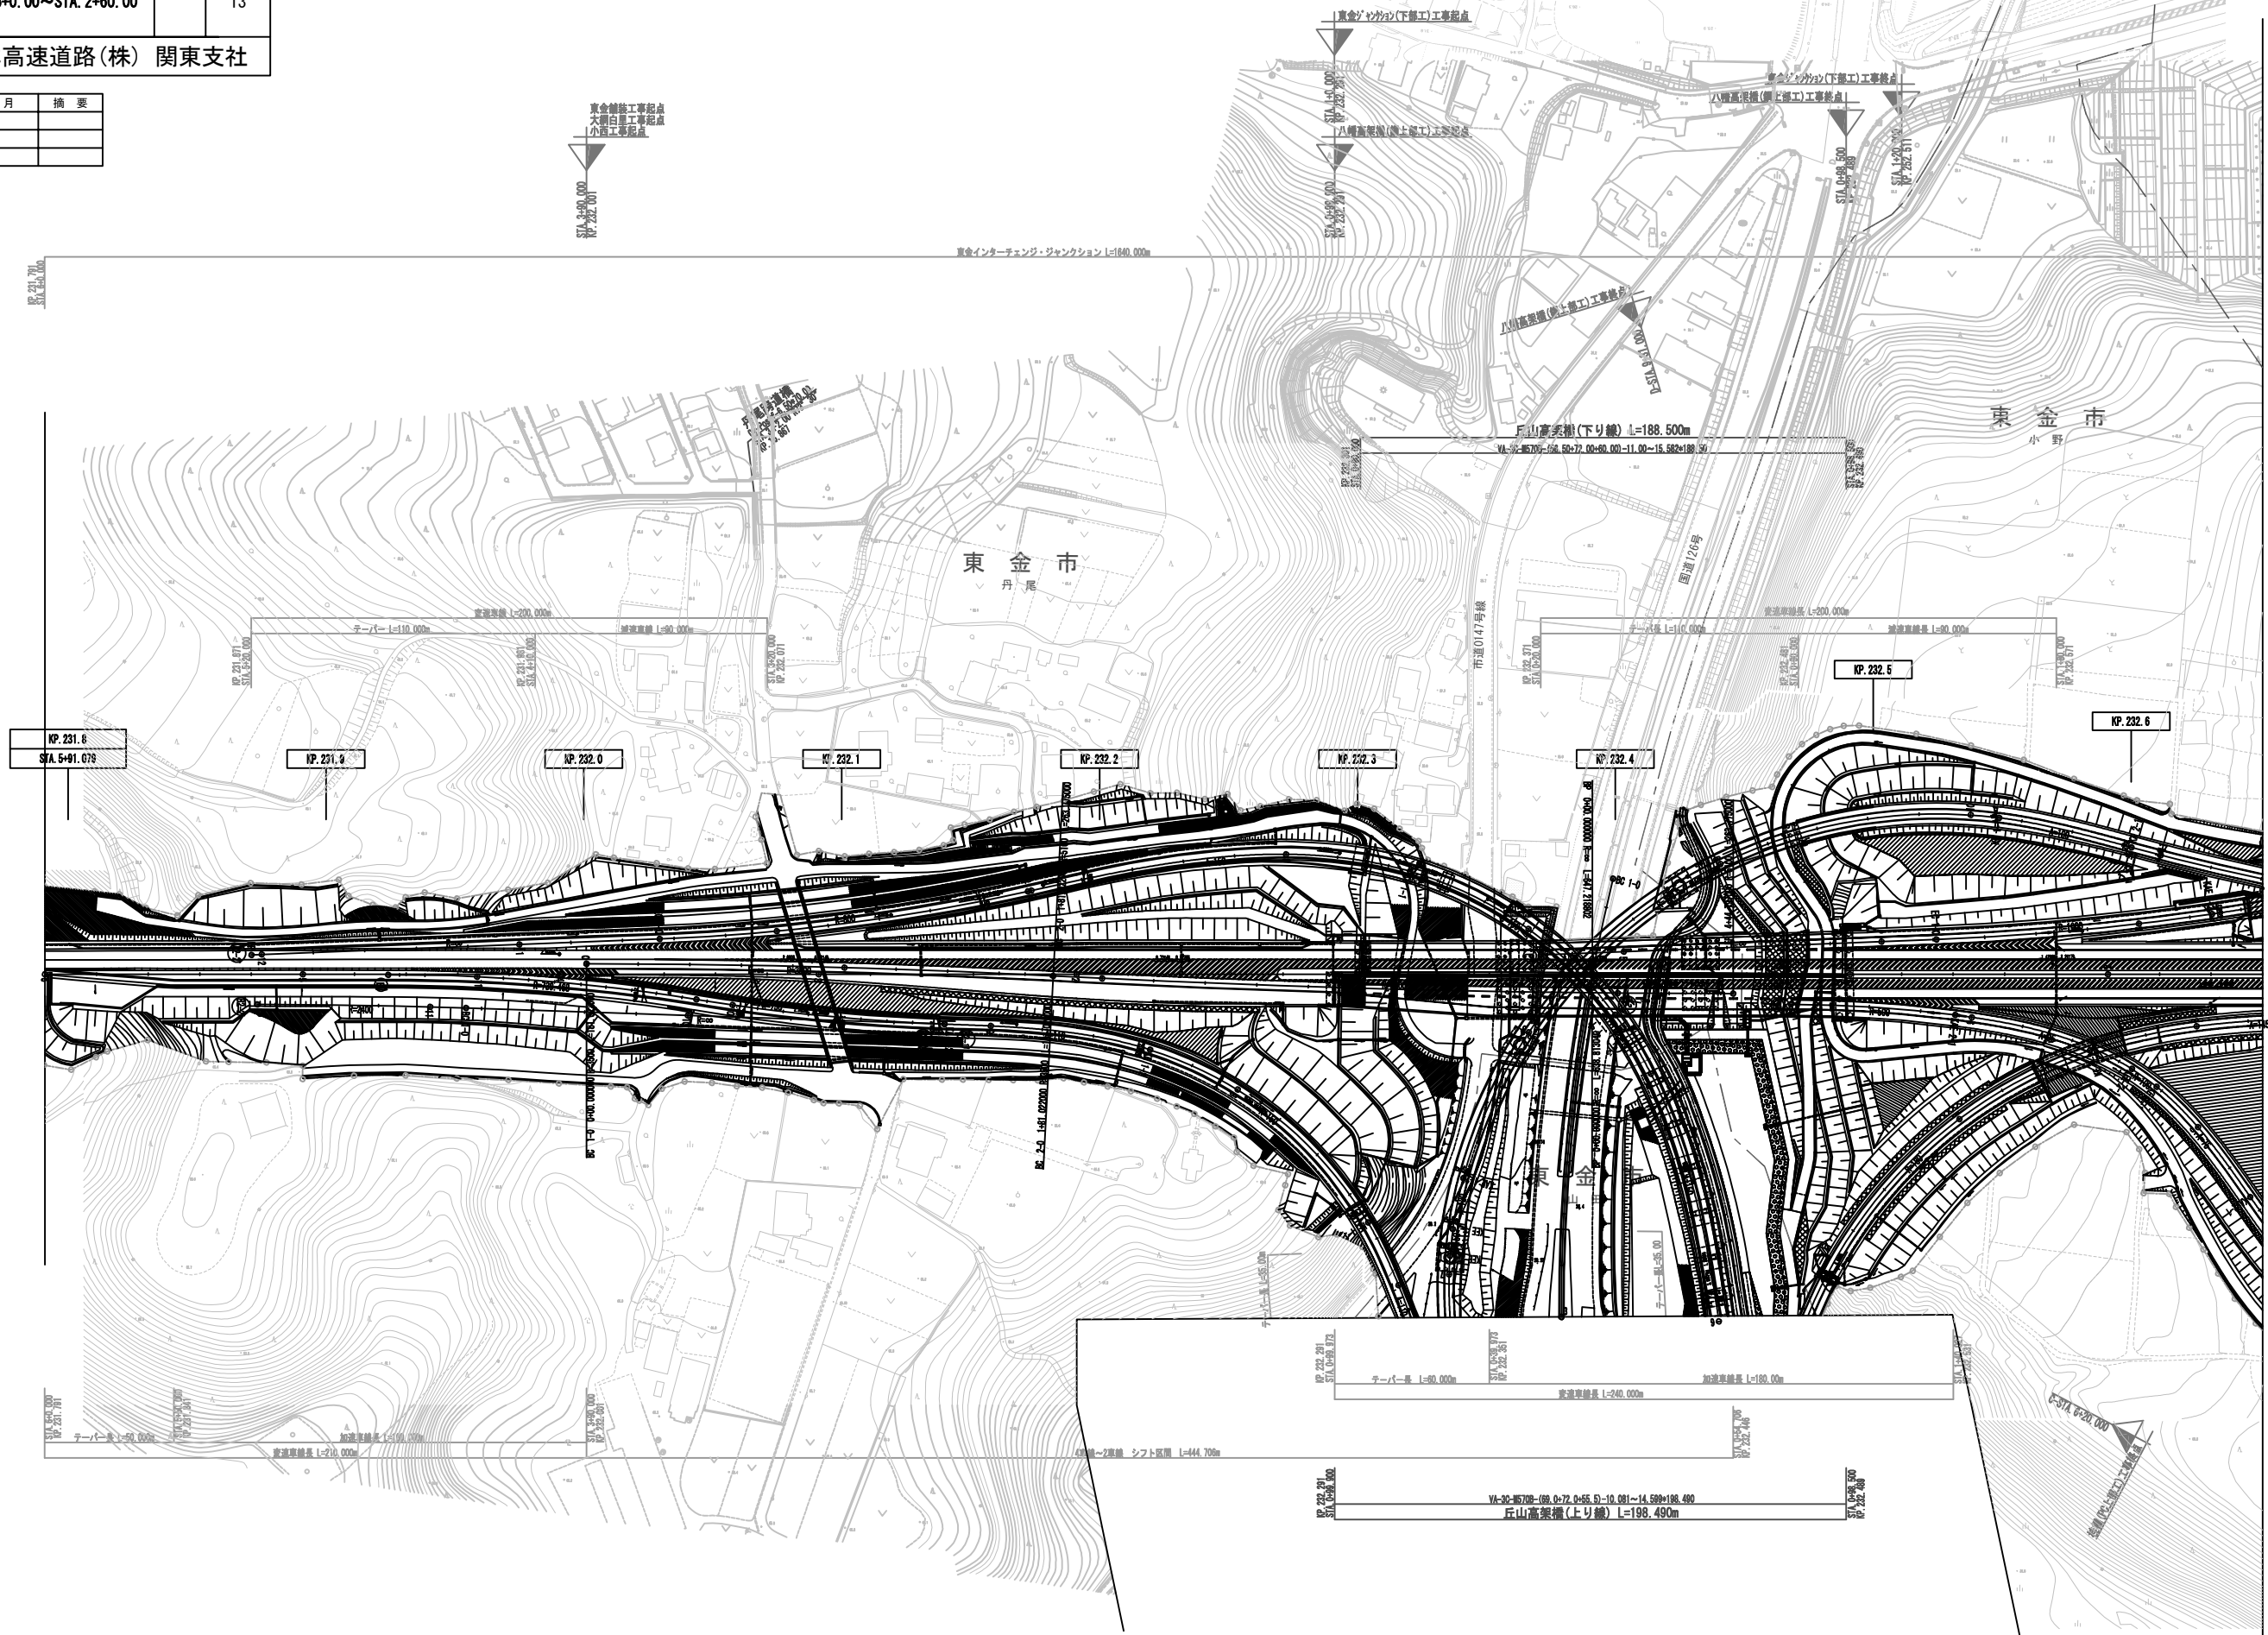

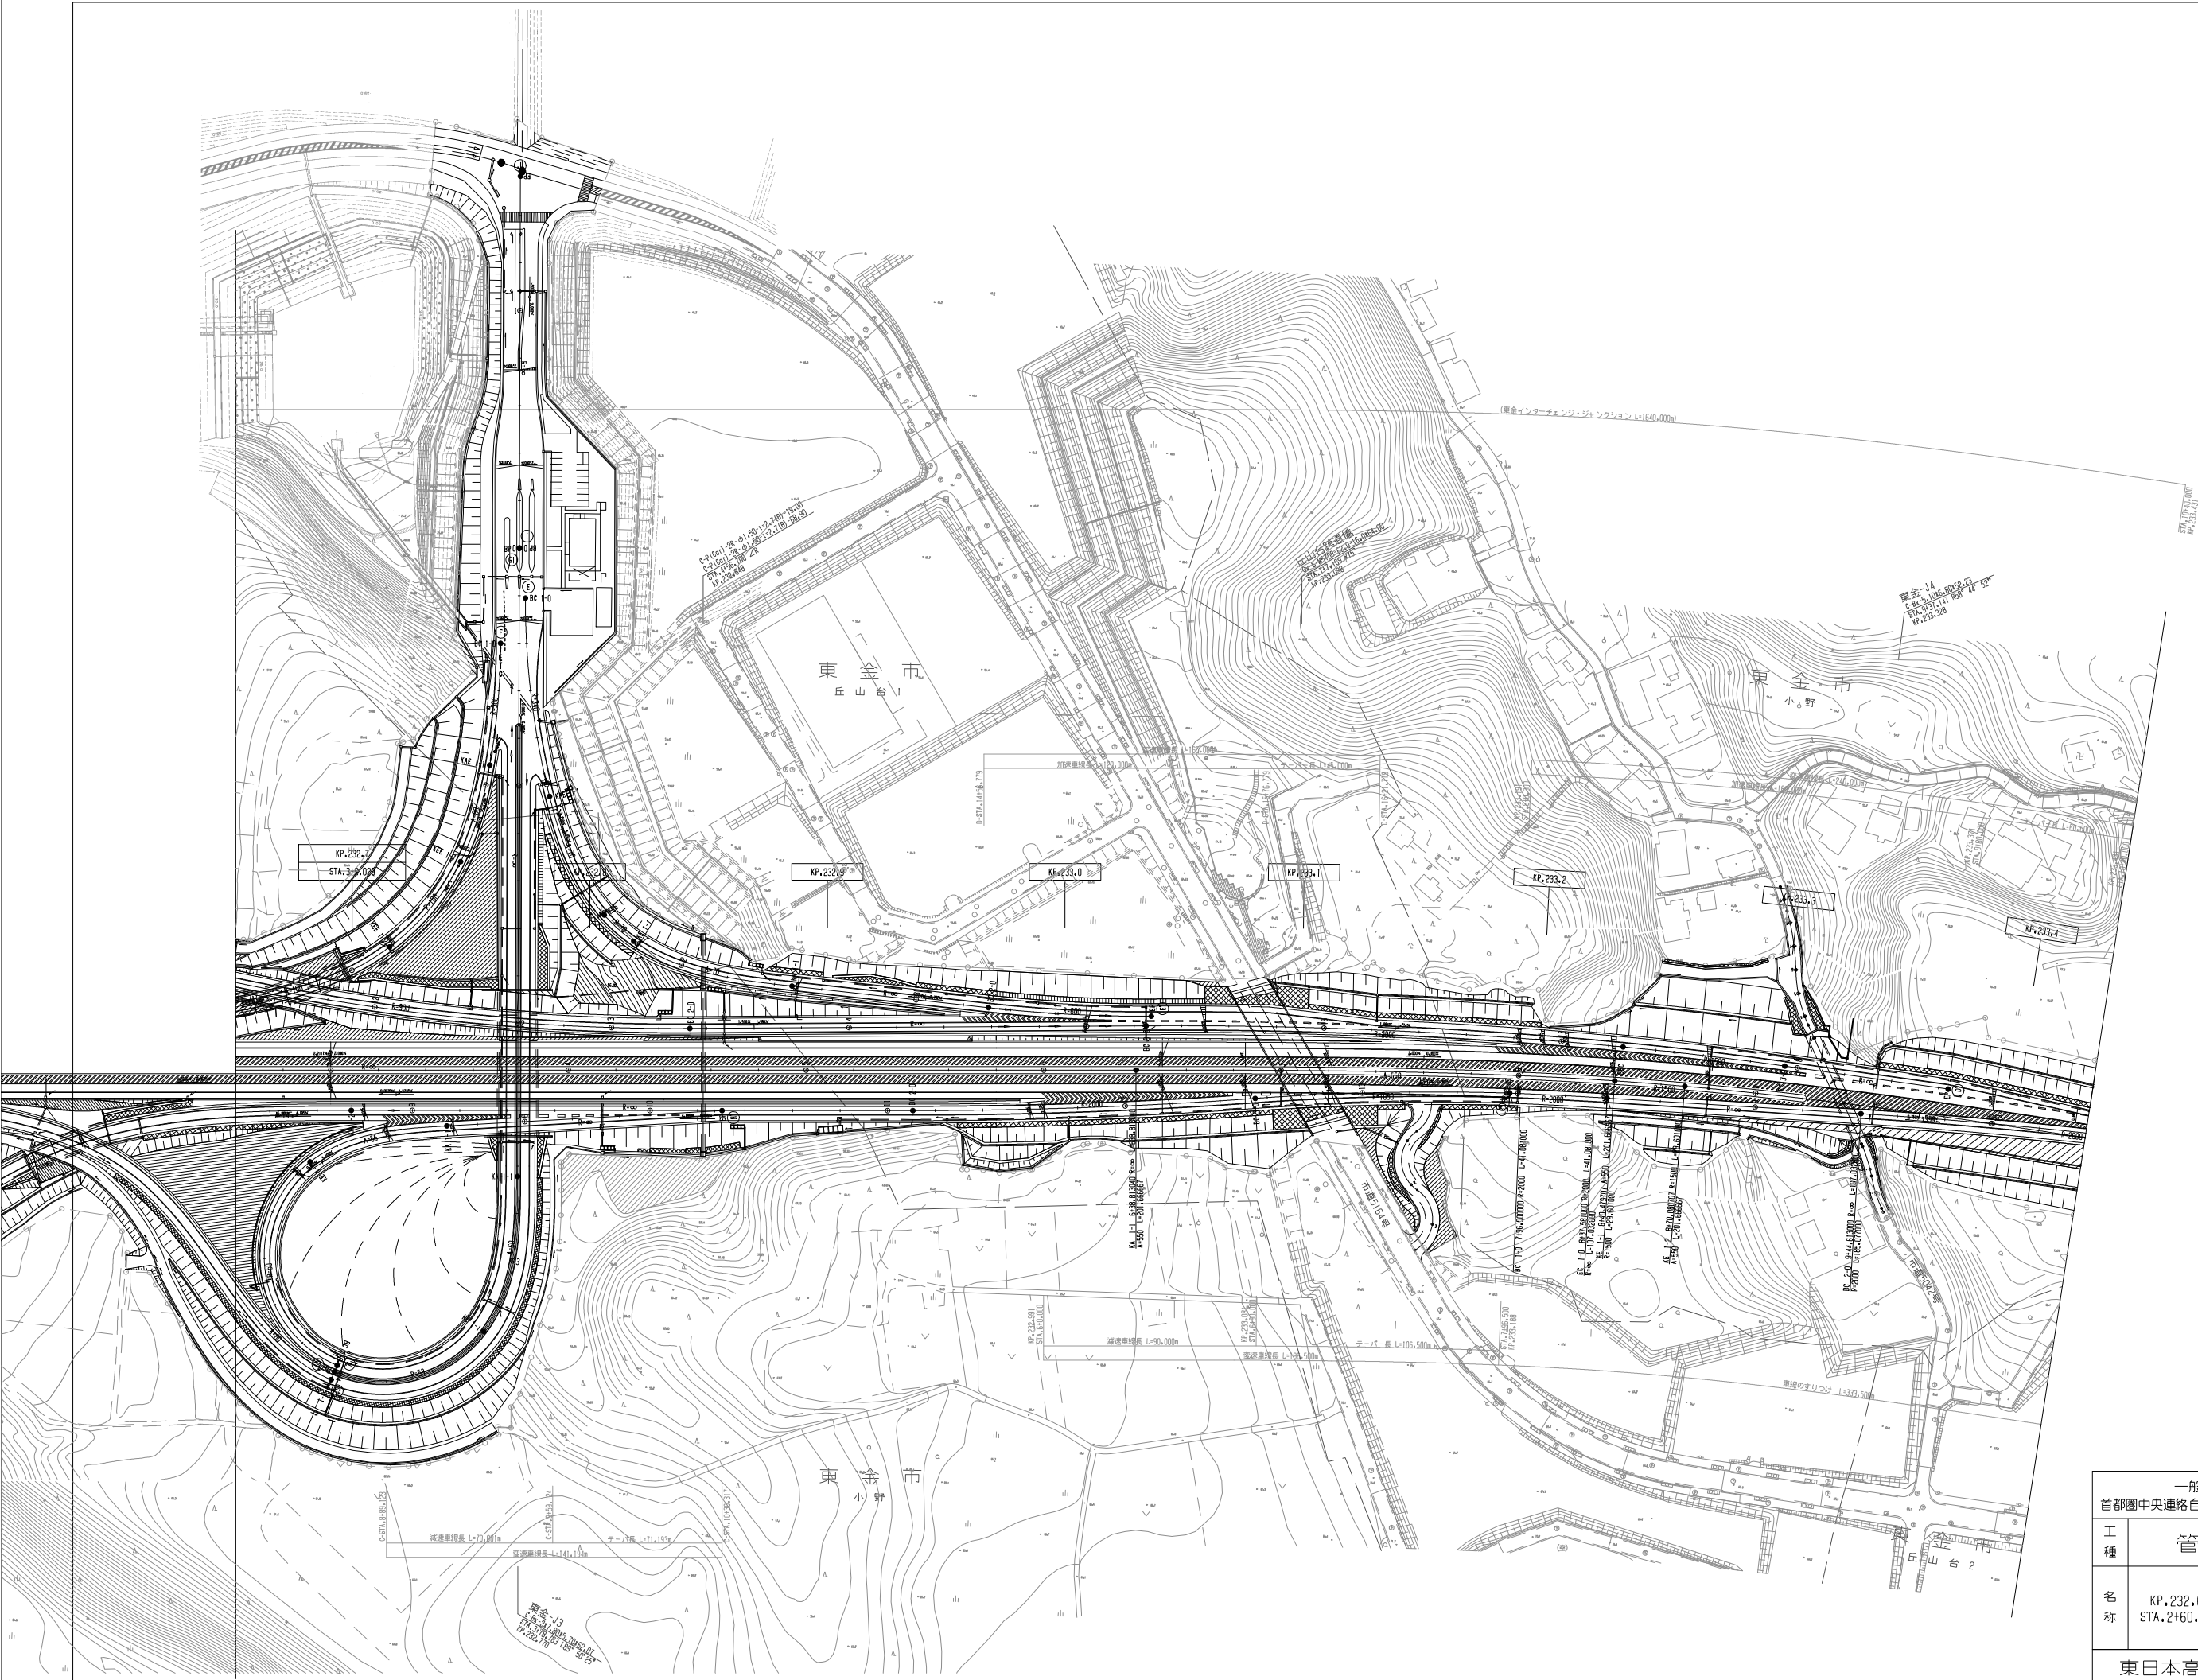

調 整 年 月	描 写


一般国道468号線 首都圏中央連絡自動車道(山武成東～東金JCT)			_____
工 種	管理用平面図		_____
名 称	KP.232,651～KP.233,431 STA.2+60.00～STA.10+40.00	縮尺 1/1000	12
			13
東日本高速道路(株) 関東支社			

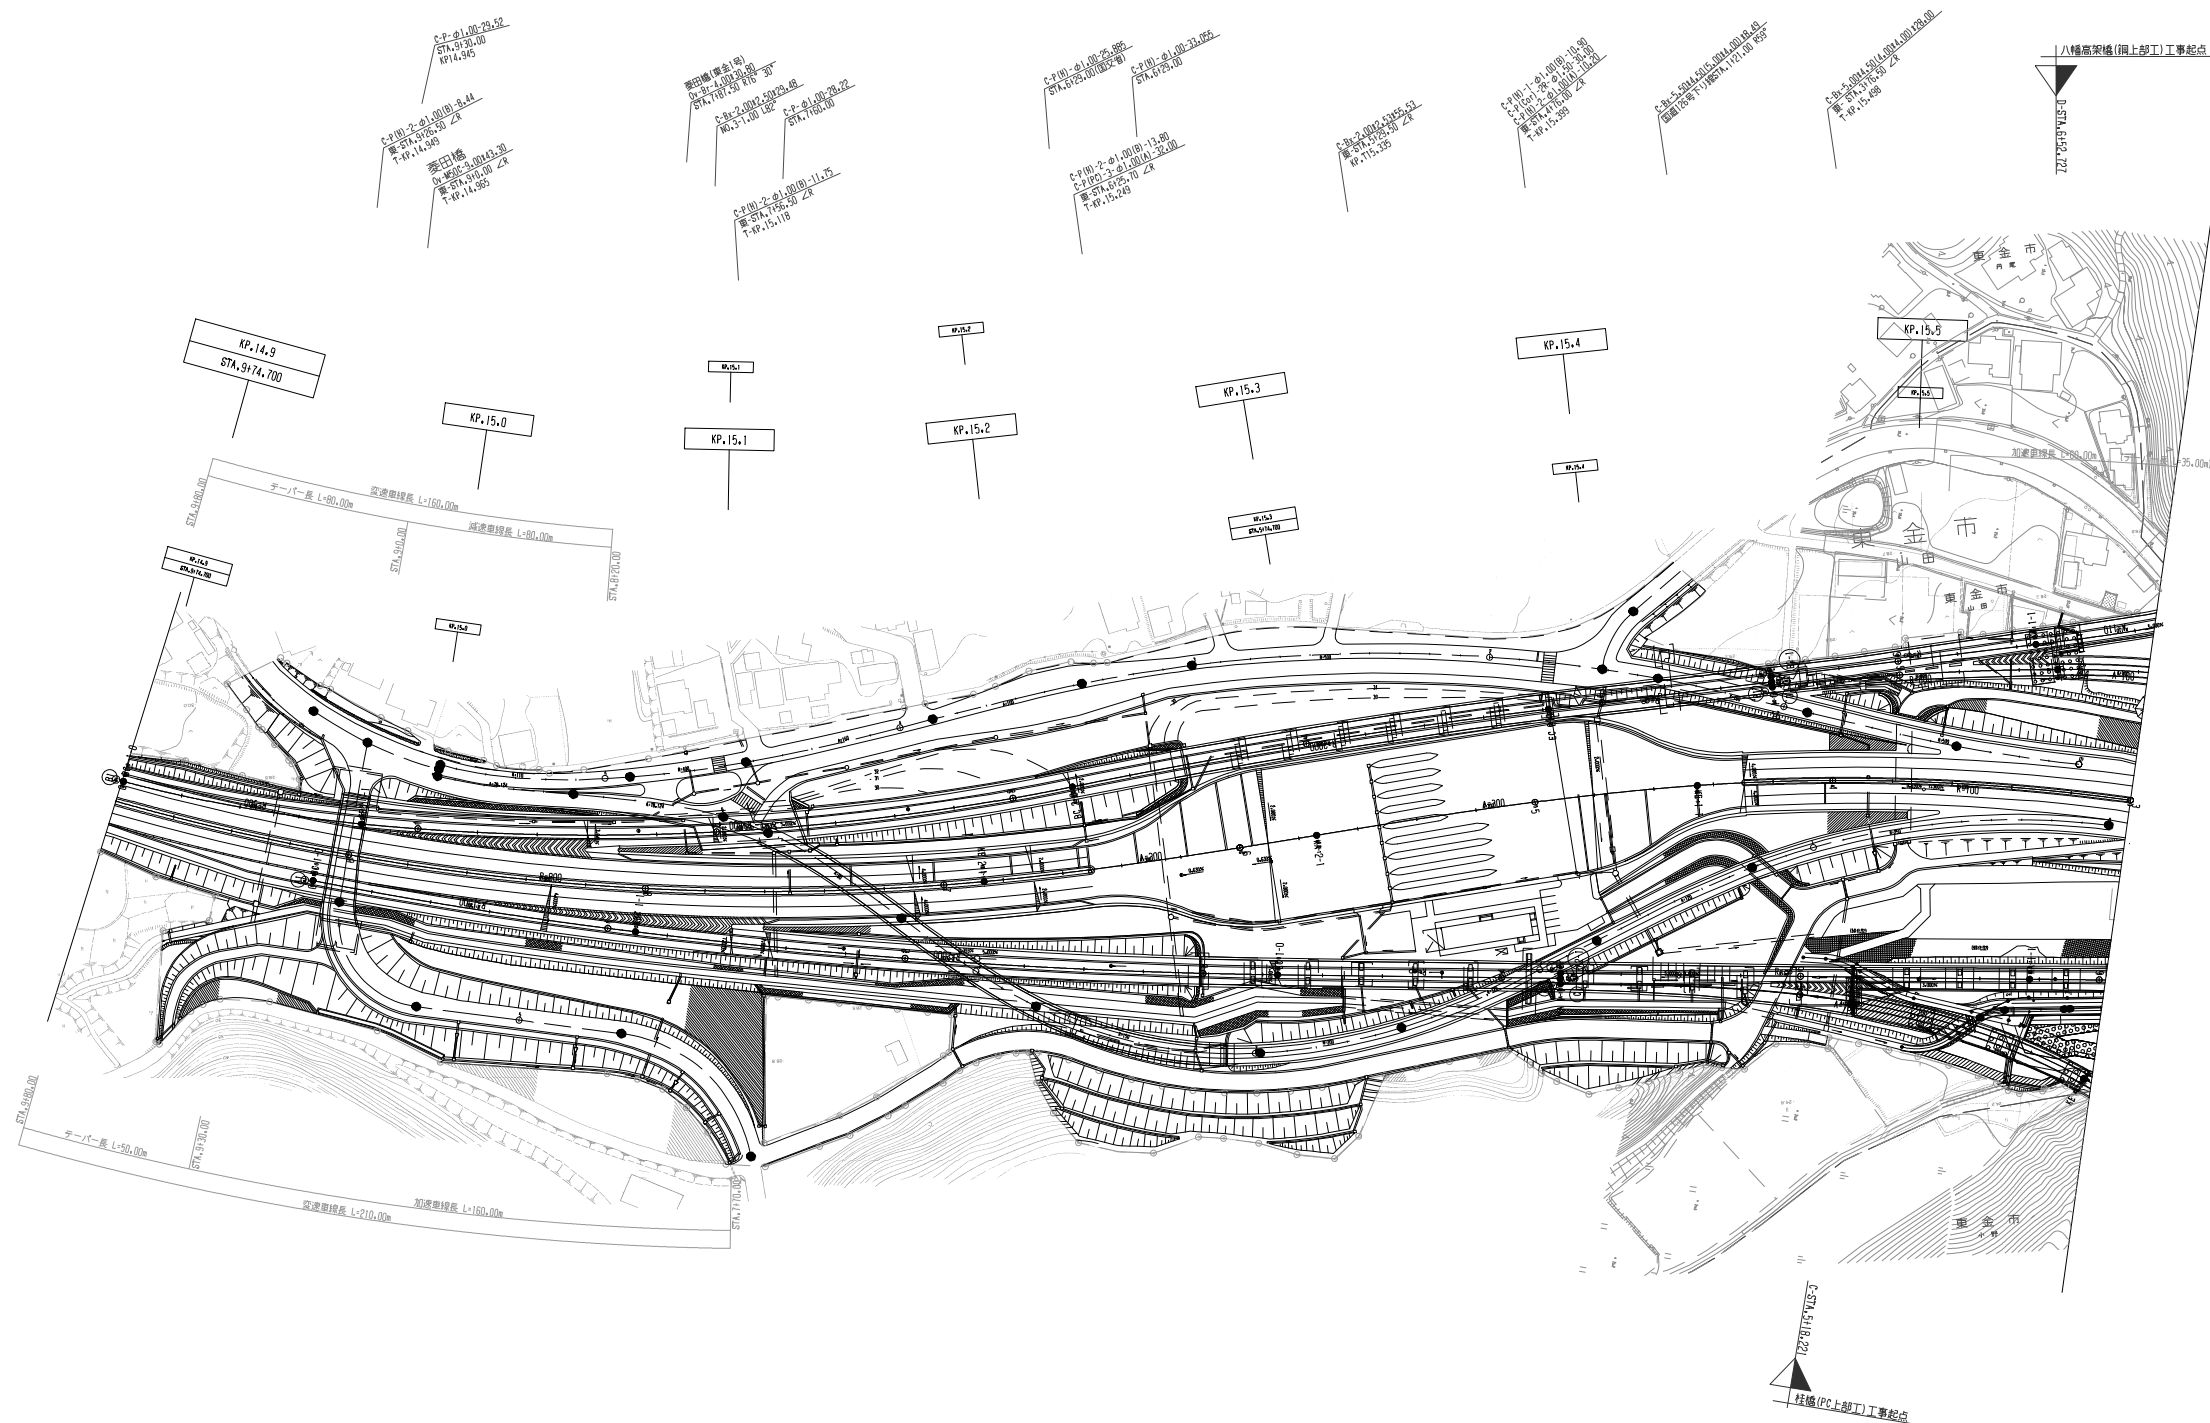


調 整 年 月	摘 要
第1回 2020年 9月	

一般国道468号線 首都圏中央連絡自動車道(山武成東～東金JCT)			——
工 種	管理用平面図		——
名 称	KP.14.8947～KP.15.5747 STA.9+80.00～STA.3+0.00	縮尺	
		1/1000	$\frac{13}{13}$
東日本高速道路(株) 関東支社			


調 整 年 月	摘 要
第1回 2020年 9月	

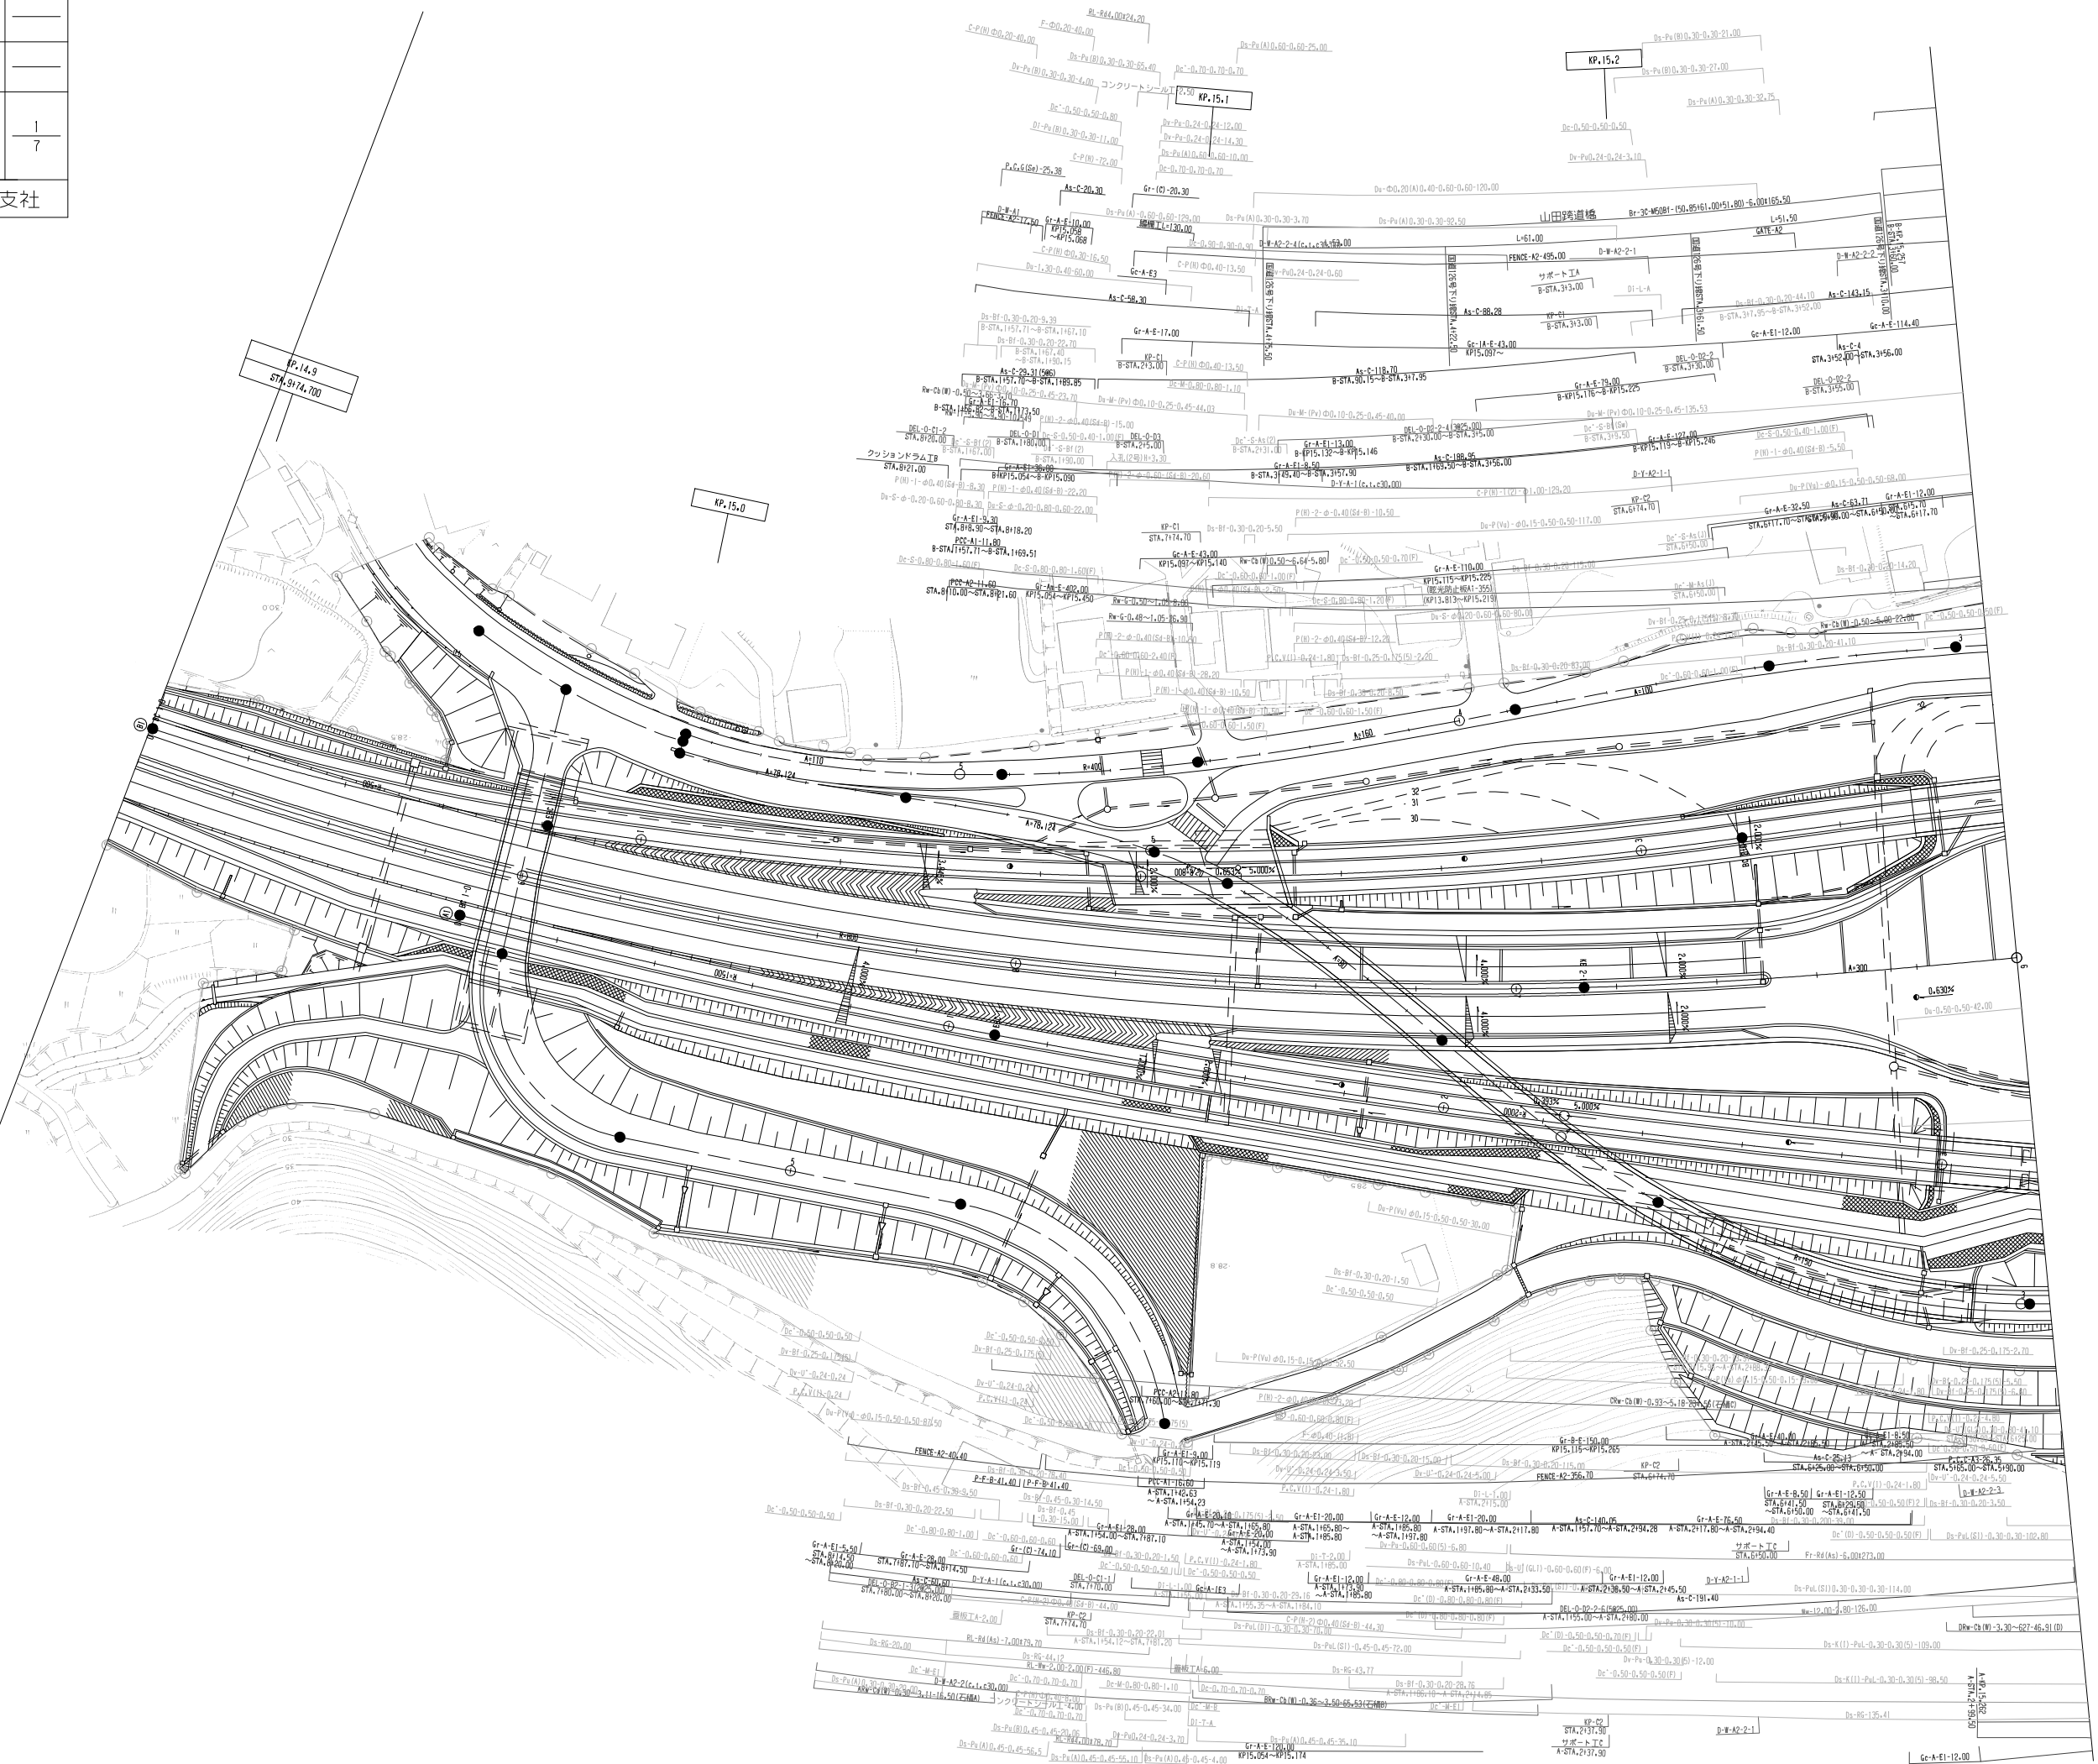

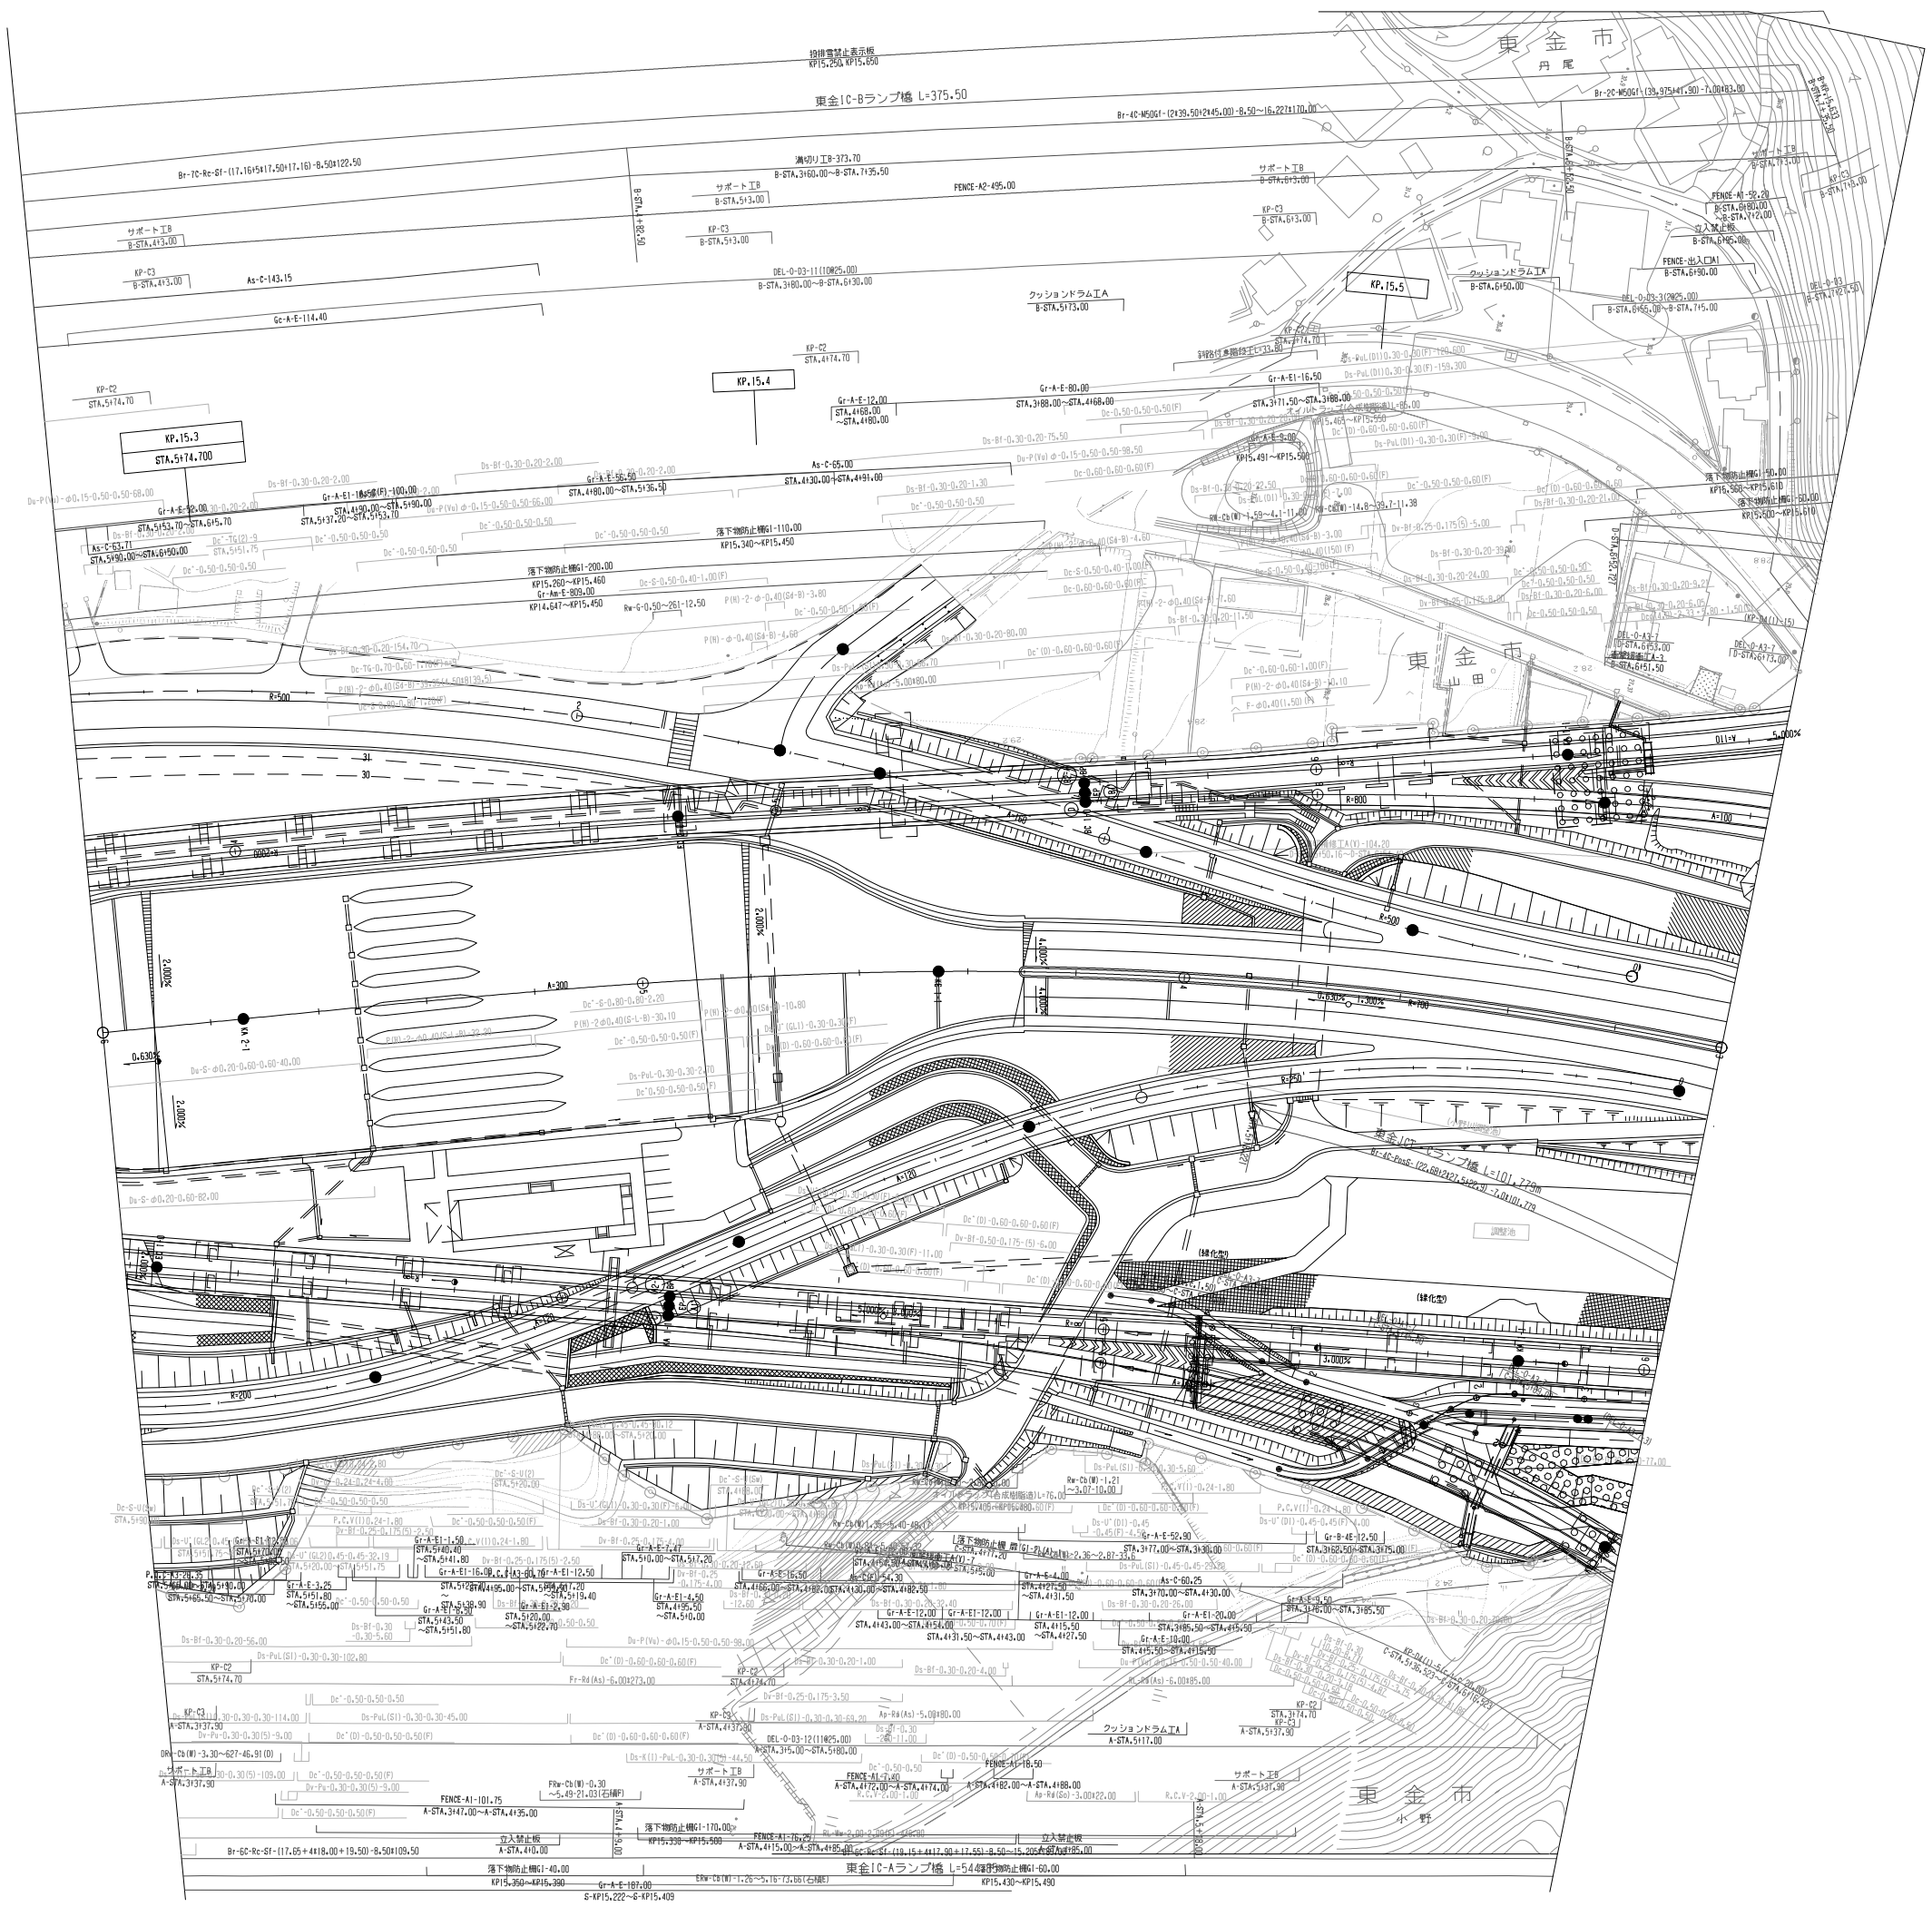


調 整 年 月	摘 要

一般国道468号線 首都圏中央連絡自動車道(山武成東～東金JCT)		_____	
工 種	管理用平面図	_____	
名 称	東金インターチェンジ・ジャンクション KP.231.791～KP.233.431 STA.6+0.00～STA.10+40.00	縮尺	
		1/500	$\frac{2}{7}$
東日本高速道路(株) 関東支社			

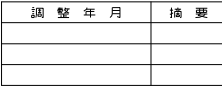


一般国道468号線		—	
首都圏中央連絡自動車道(山武東～東金JCT)			
工 種	管理用平面図	—	
名 称	東金インターチェンジ・ジャンクション KP,231.791～KP,233.431 STA,6+0.00～STA,10+40.00	縮尺 1/500	$\frac{3}{7}$
東日本高速道路(株) 関東支社			

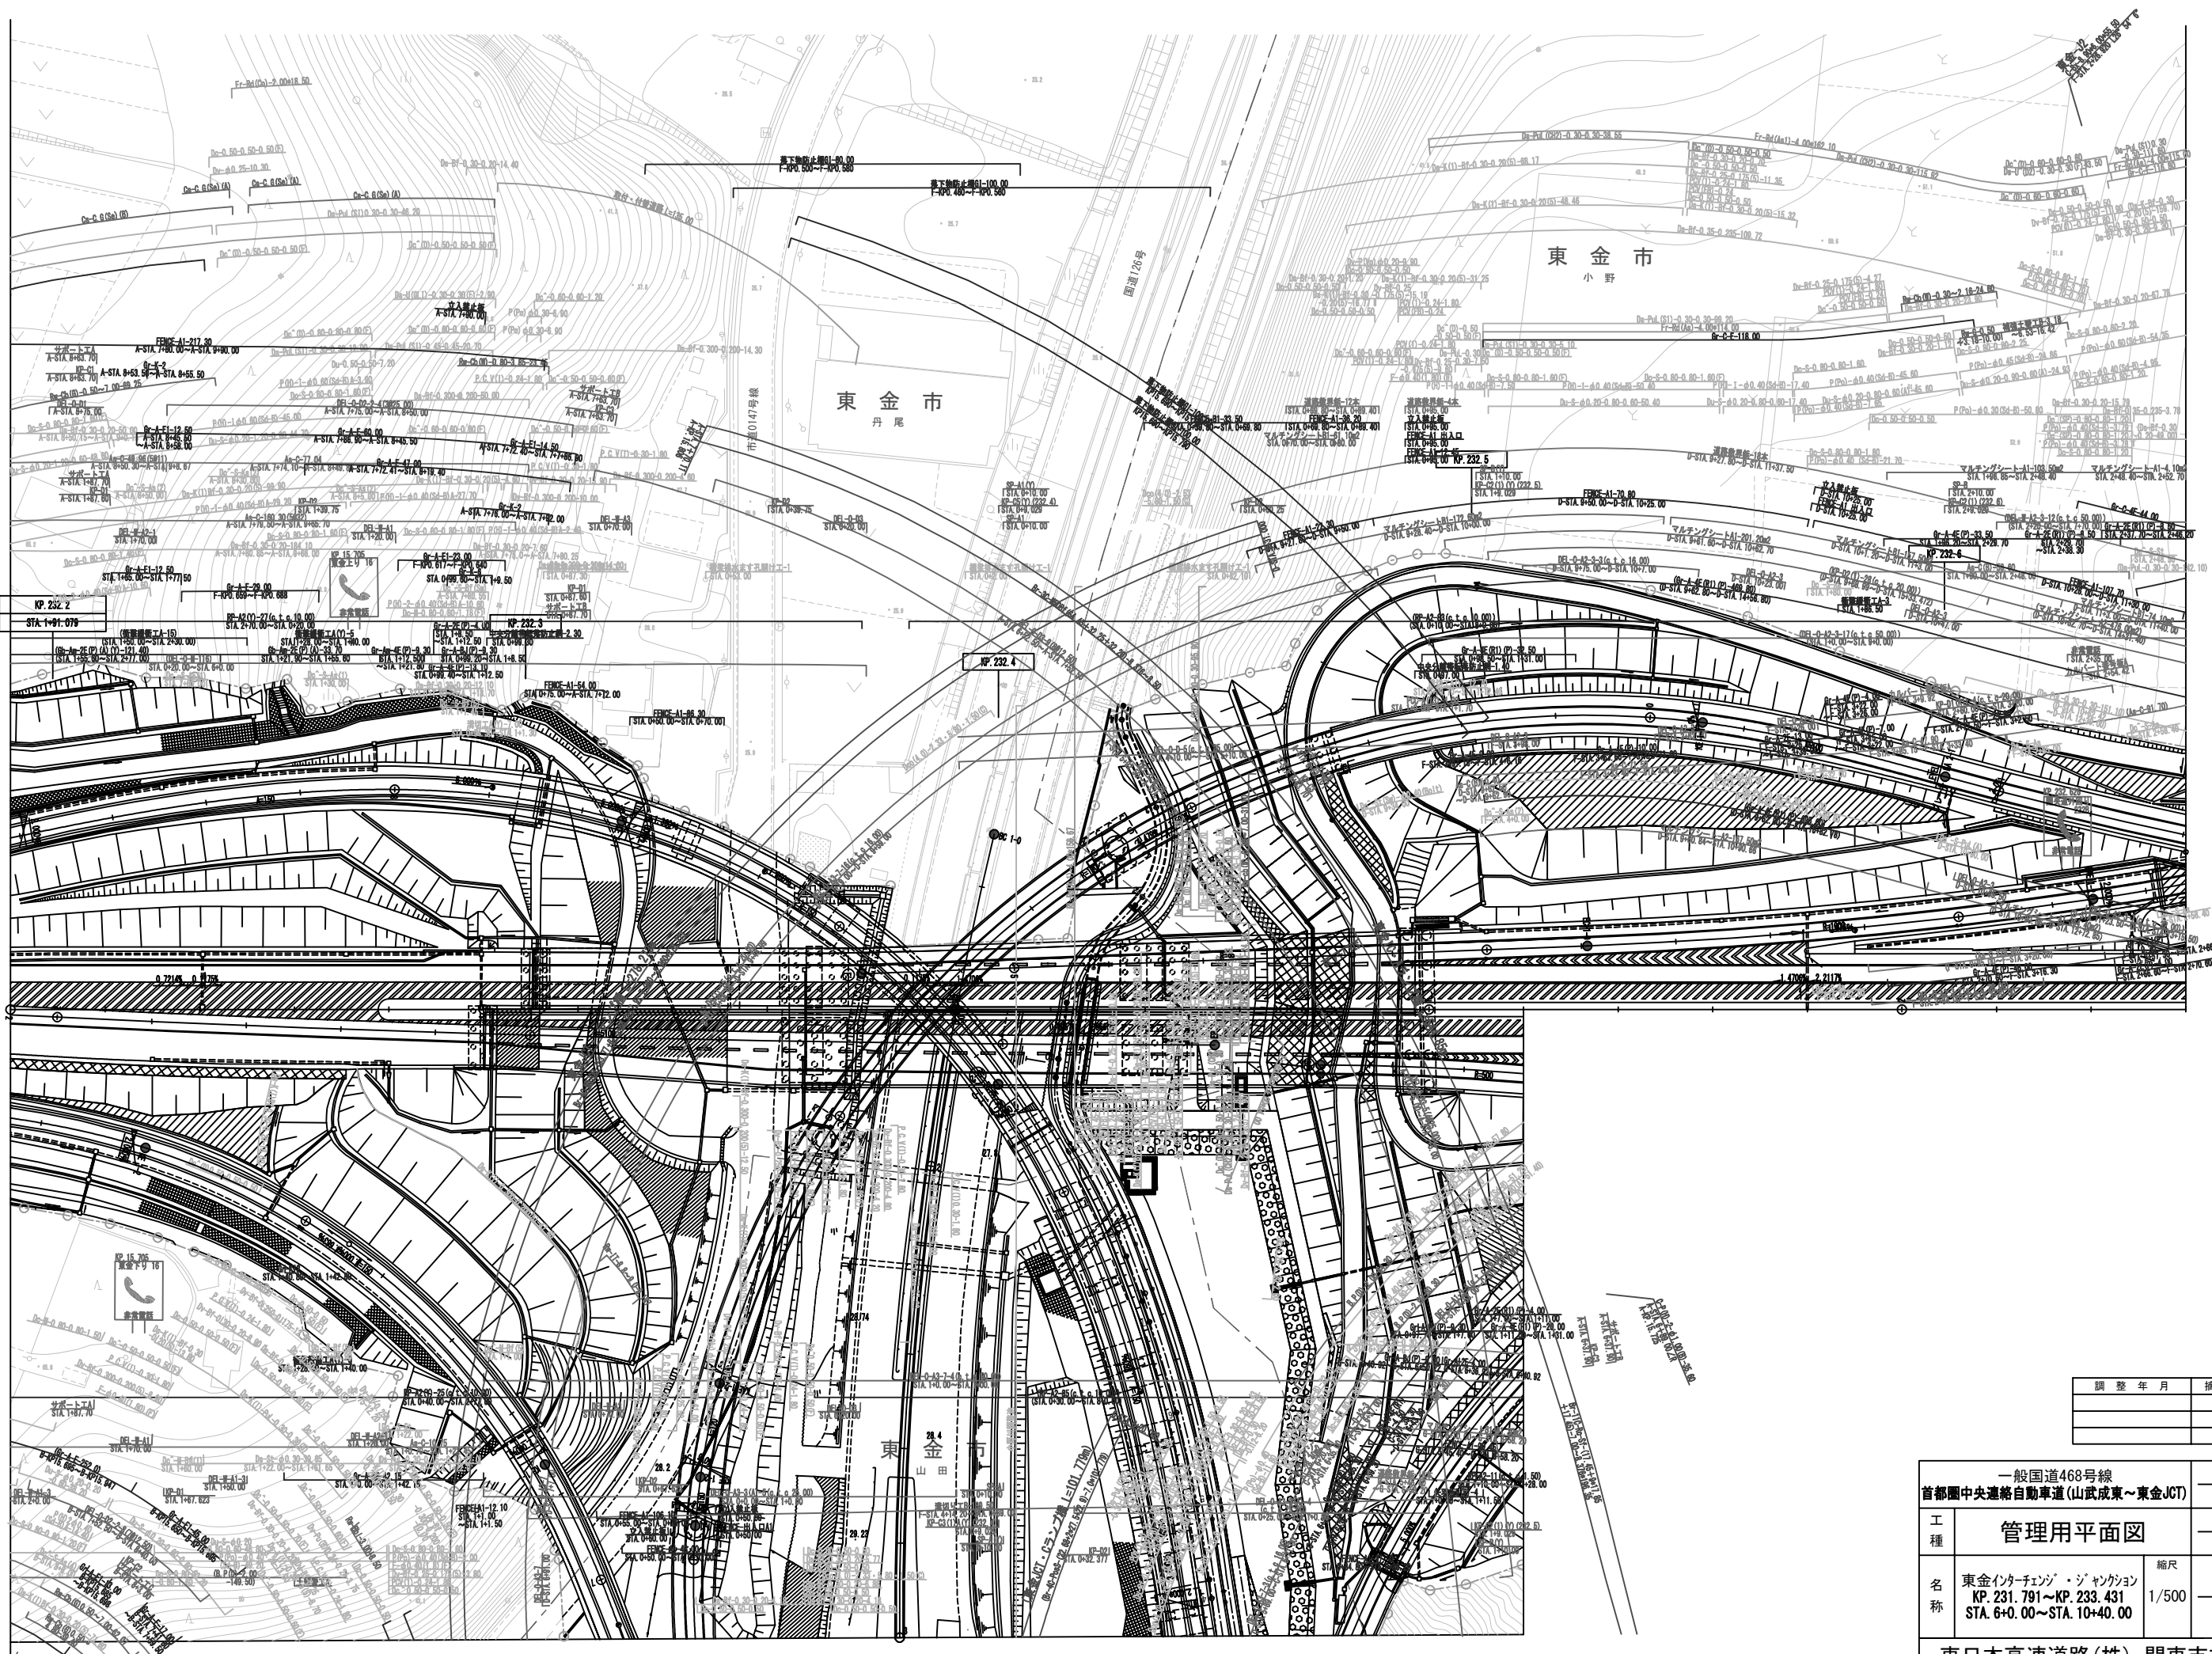


調整年月	摘要

一般国道468号線 首都圏中央連絡自動車道(山武成東～東金JCT)			_____	
工 種	管理用平面図		_____	
名 称	東金インターチェンジ・ジャンクション KP. 231. 791～KP. 233. 431 STA. 6+0. 00～STA. 10+40. 00	縮尺	1/500	
			$\frac{4}{7}$	
東日本高速道路(株) 関東支社				

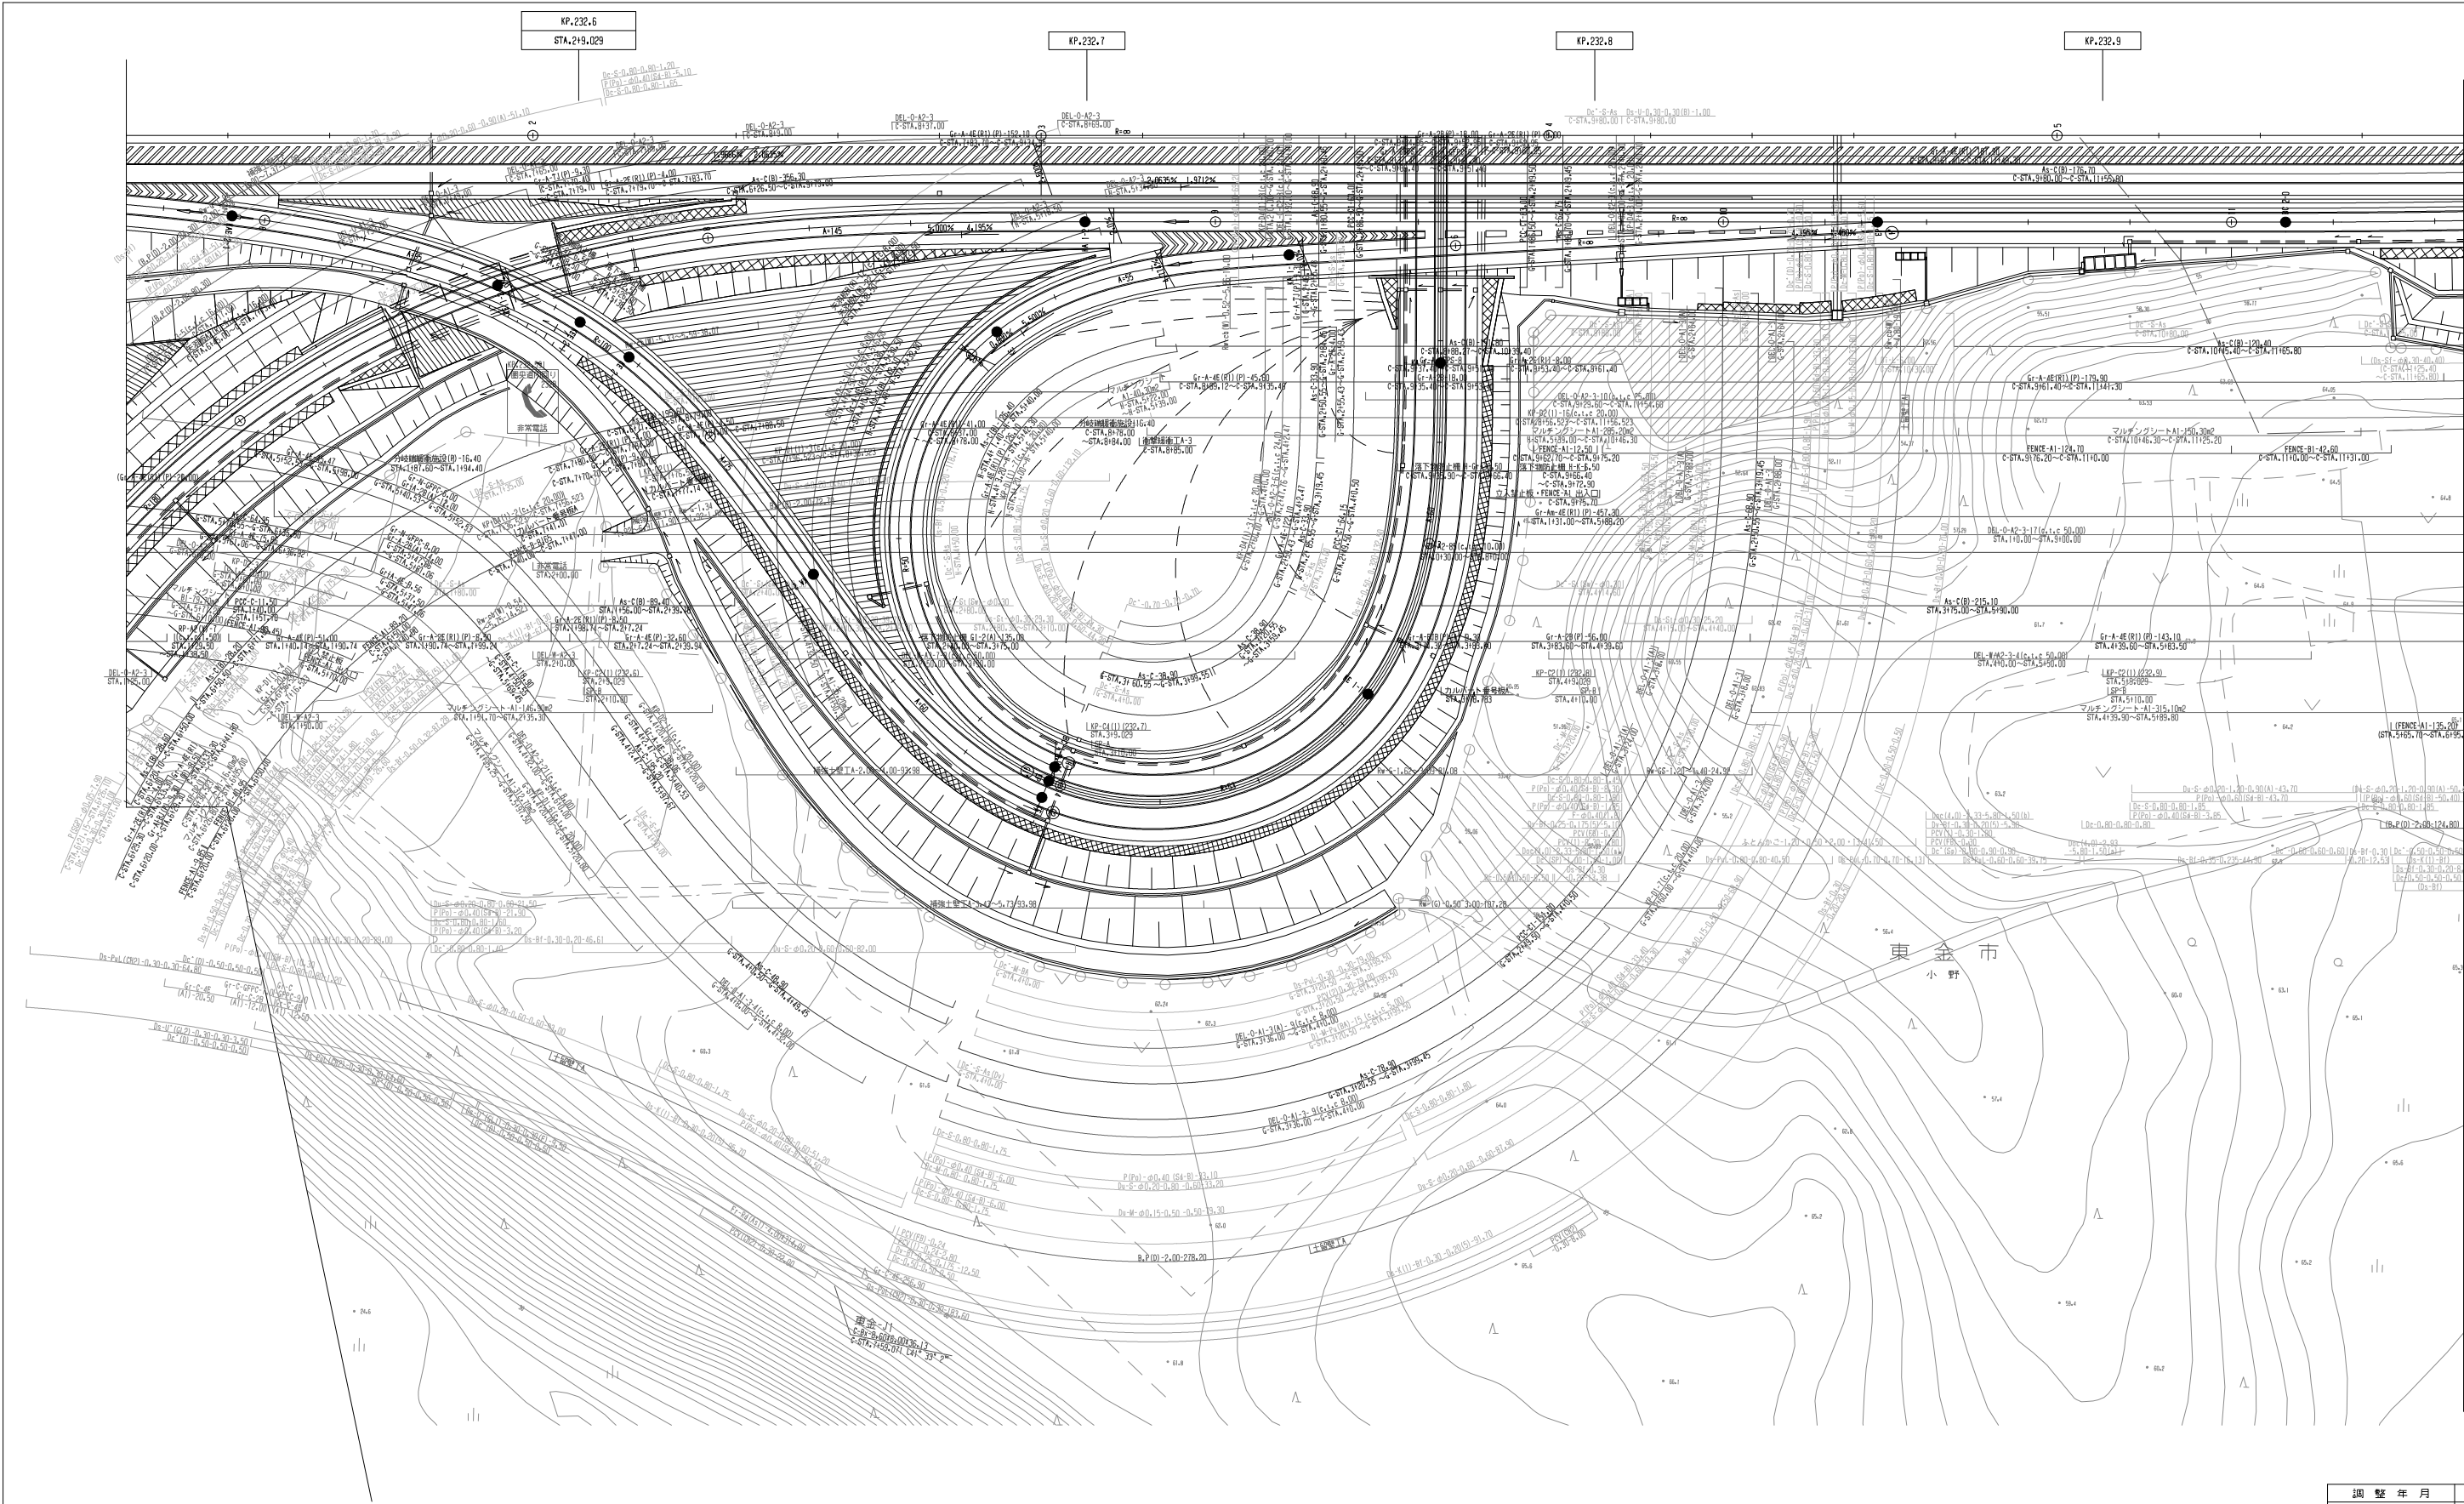


調整年月	摘要

一般国道468号線 首都圏中央連絡自動車道(山武成東～東金JCT)		
工種	管理用平面図	
名称	東金インターチェンジ・ジャンクション KP.231.791～KP.233.431 STA.6+0.00～STA.10+40.00	縮尺 1/500 5/7
東日本高速道路(株) 関東支社		

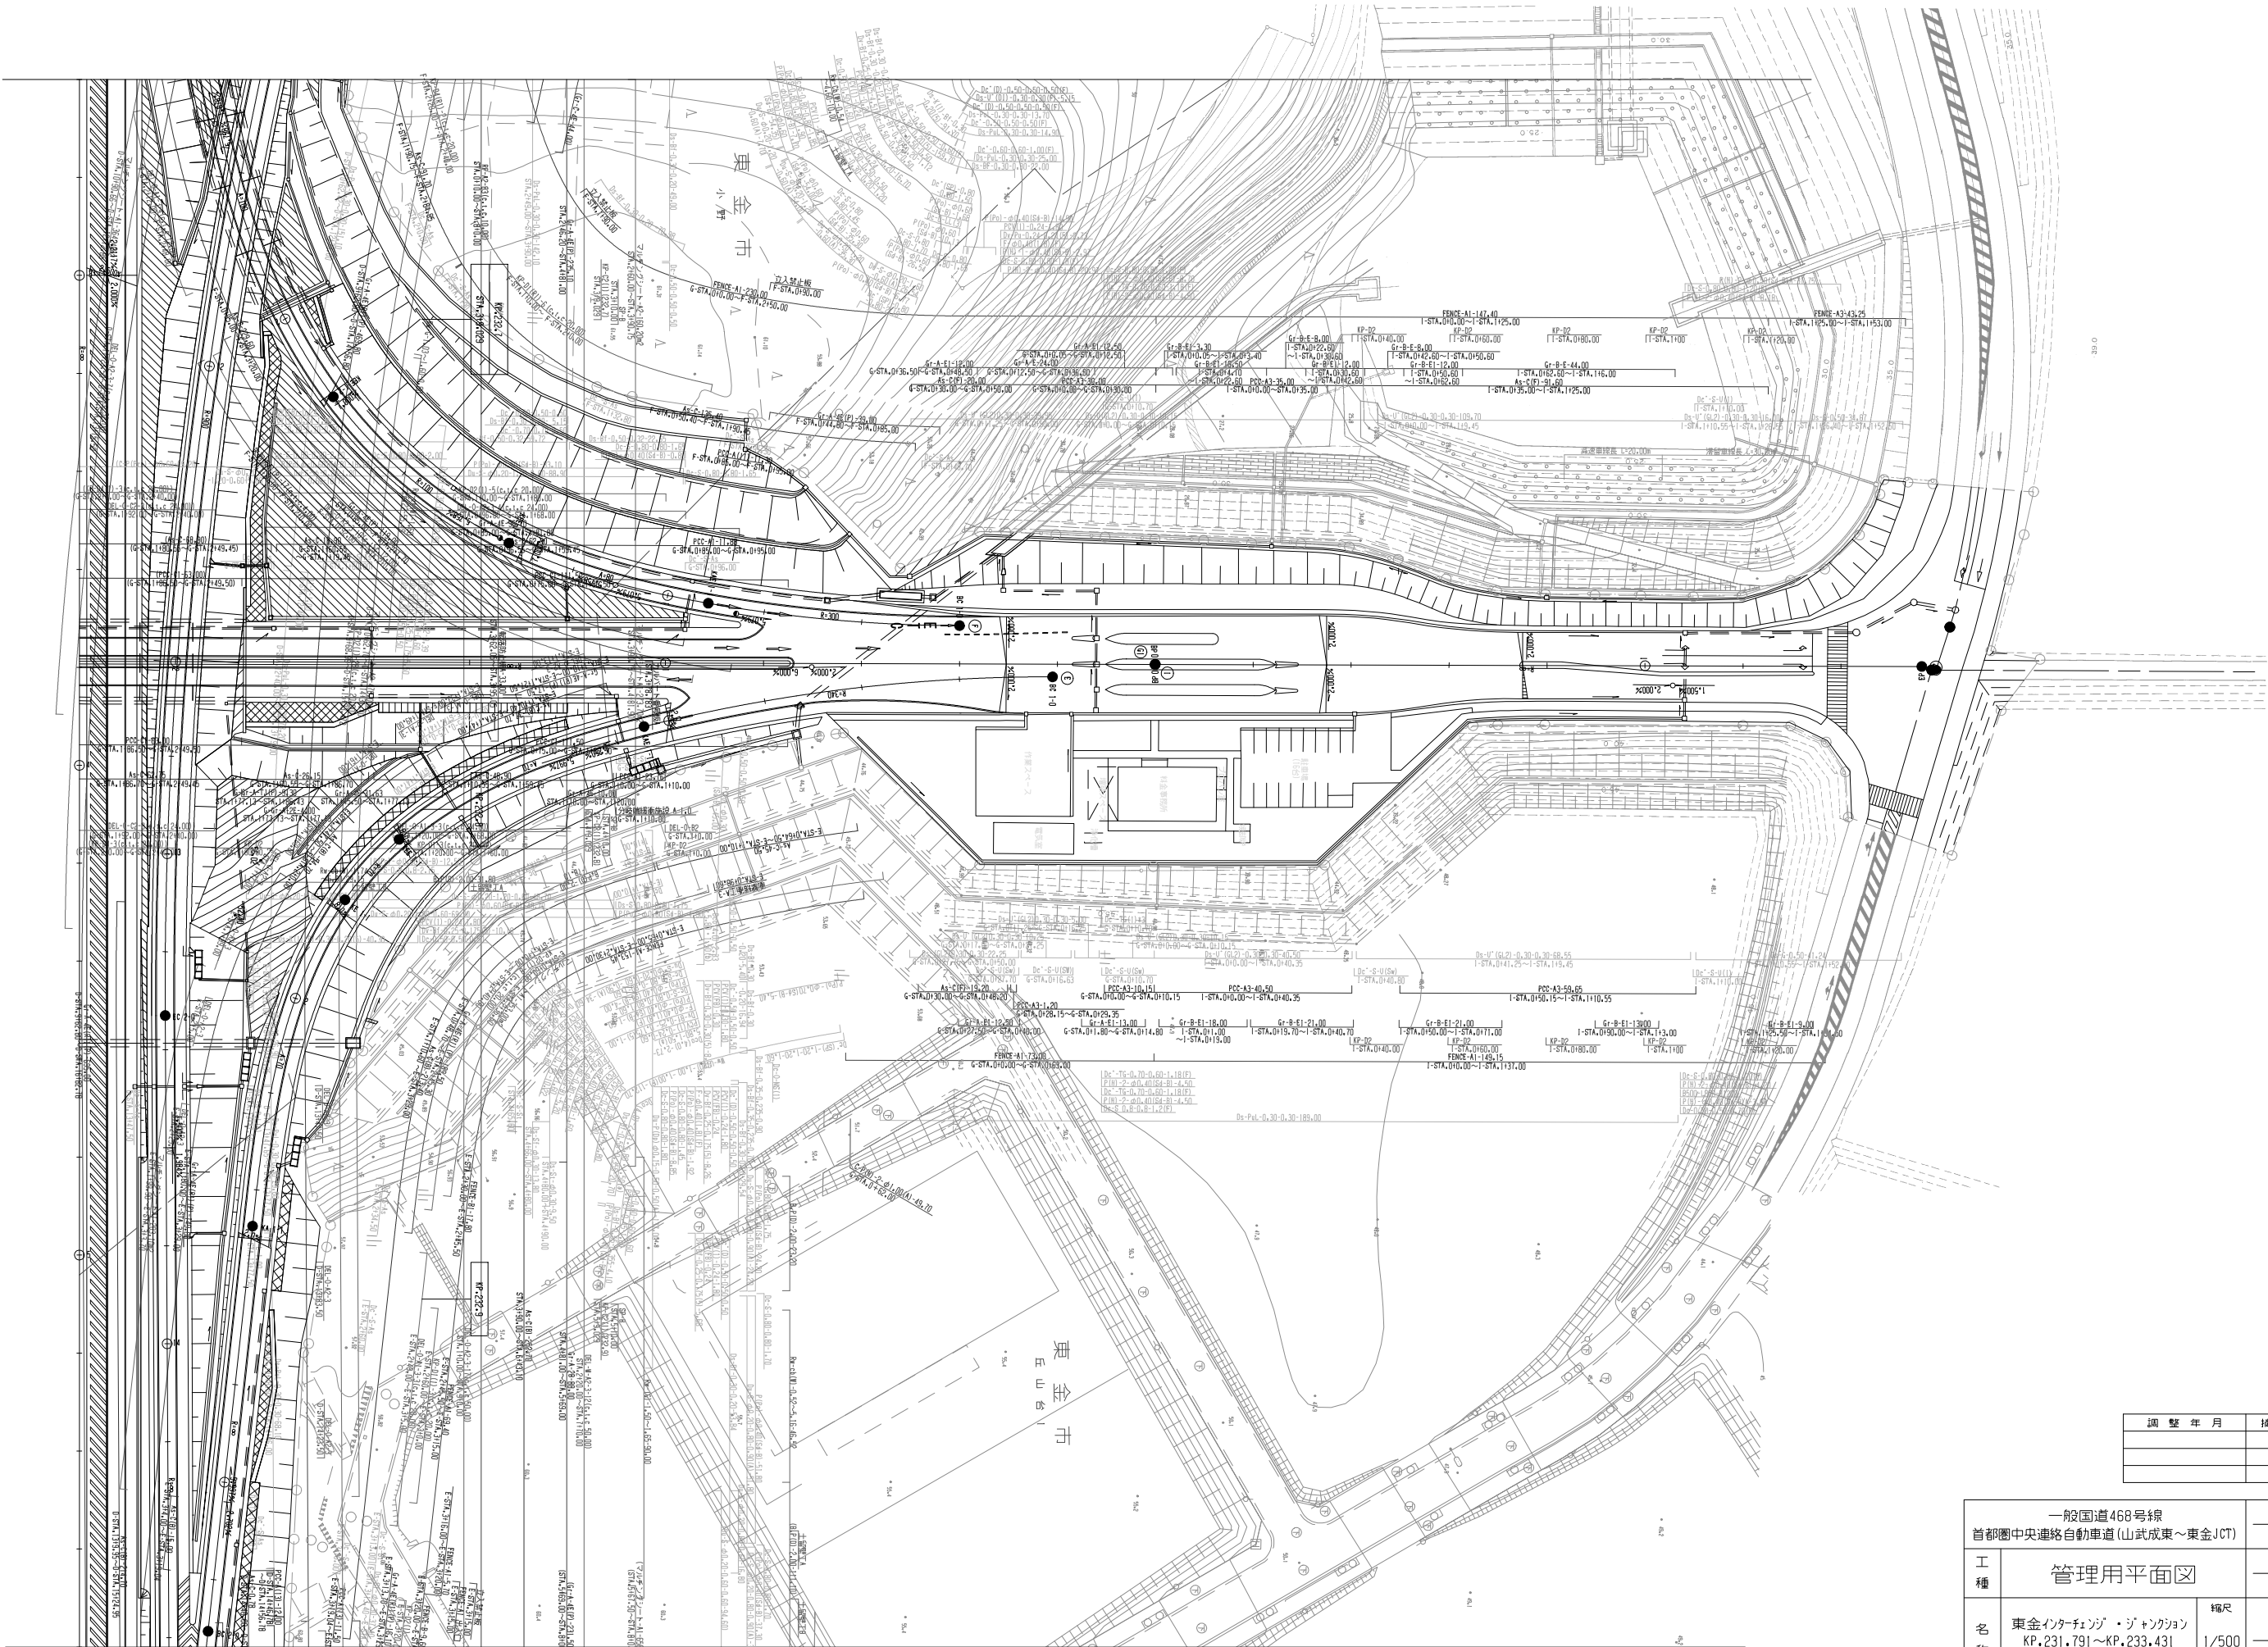


調整年月	摘要

一般国道468号線 首都圏中央連絡自動車道(山武成東～東金JCT)			_____	
工 種	管理用平面図		_____	
名 称	東金インターチェンジ・ジャンクション KP.231.791～KP.233.431 STA.6+0.00～STA.10+40.00	縮尺 1/500	_____	
			$\frac{6}{7}$	
東日本高速道路(株) 関東支社				

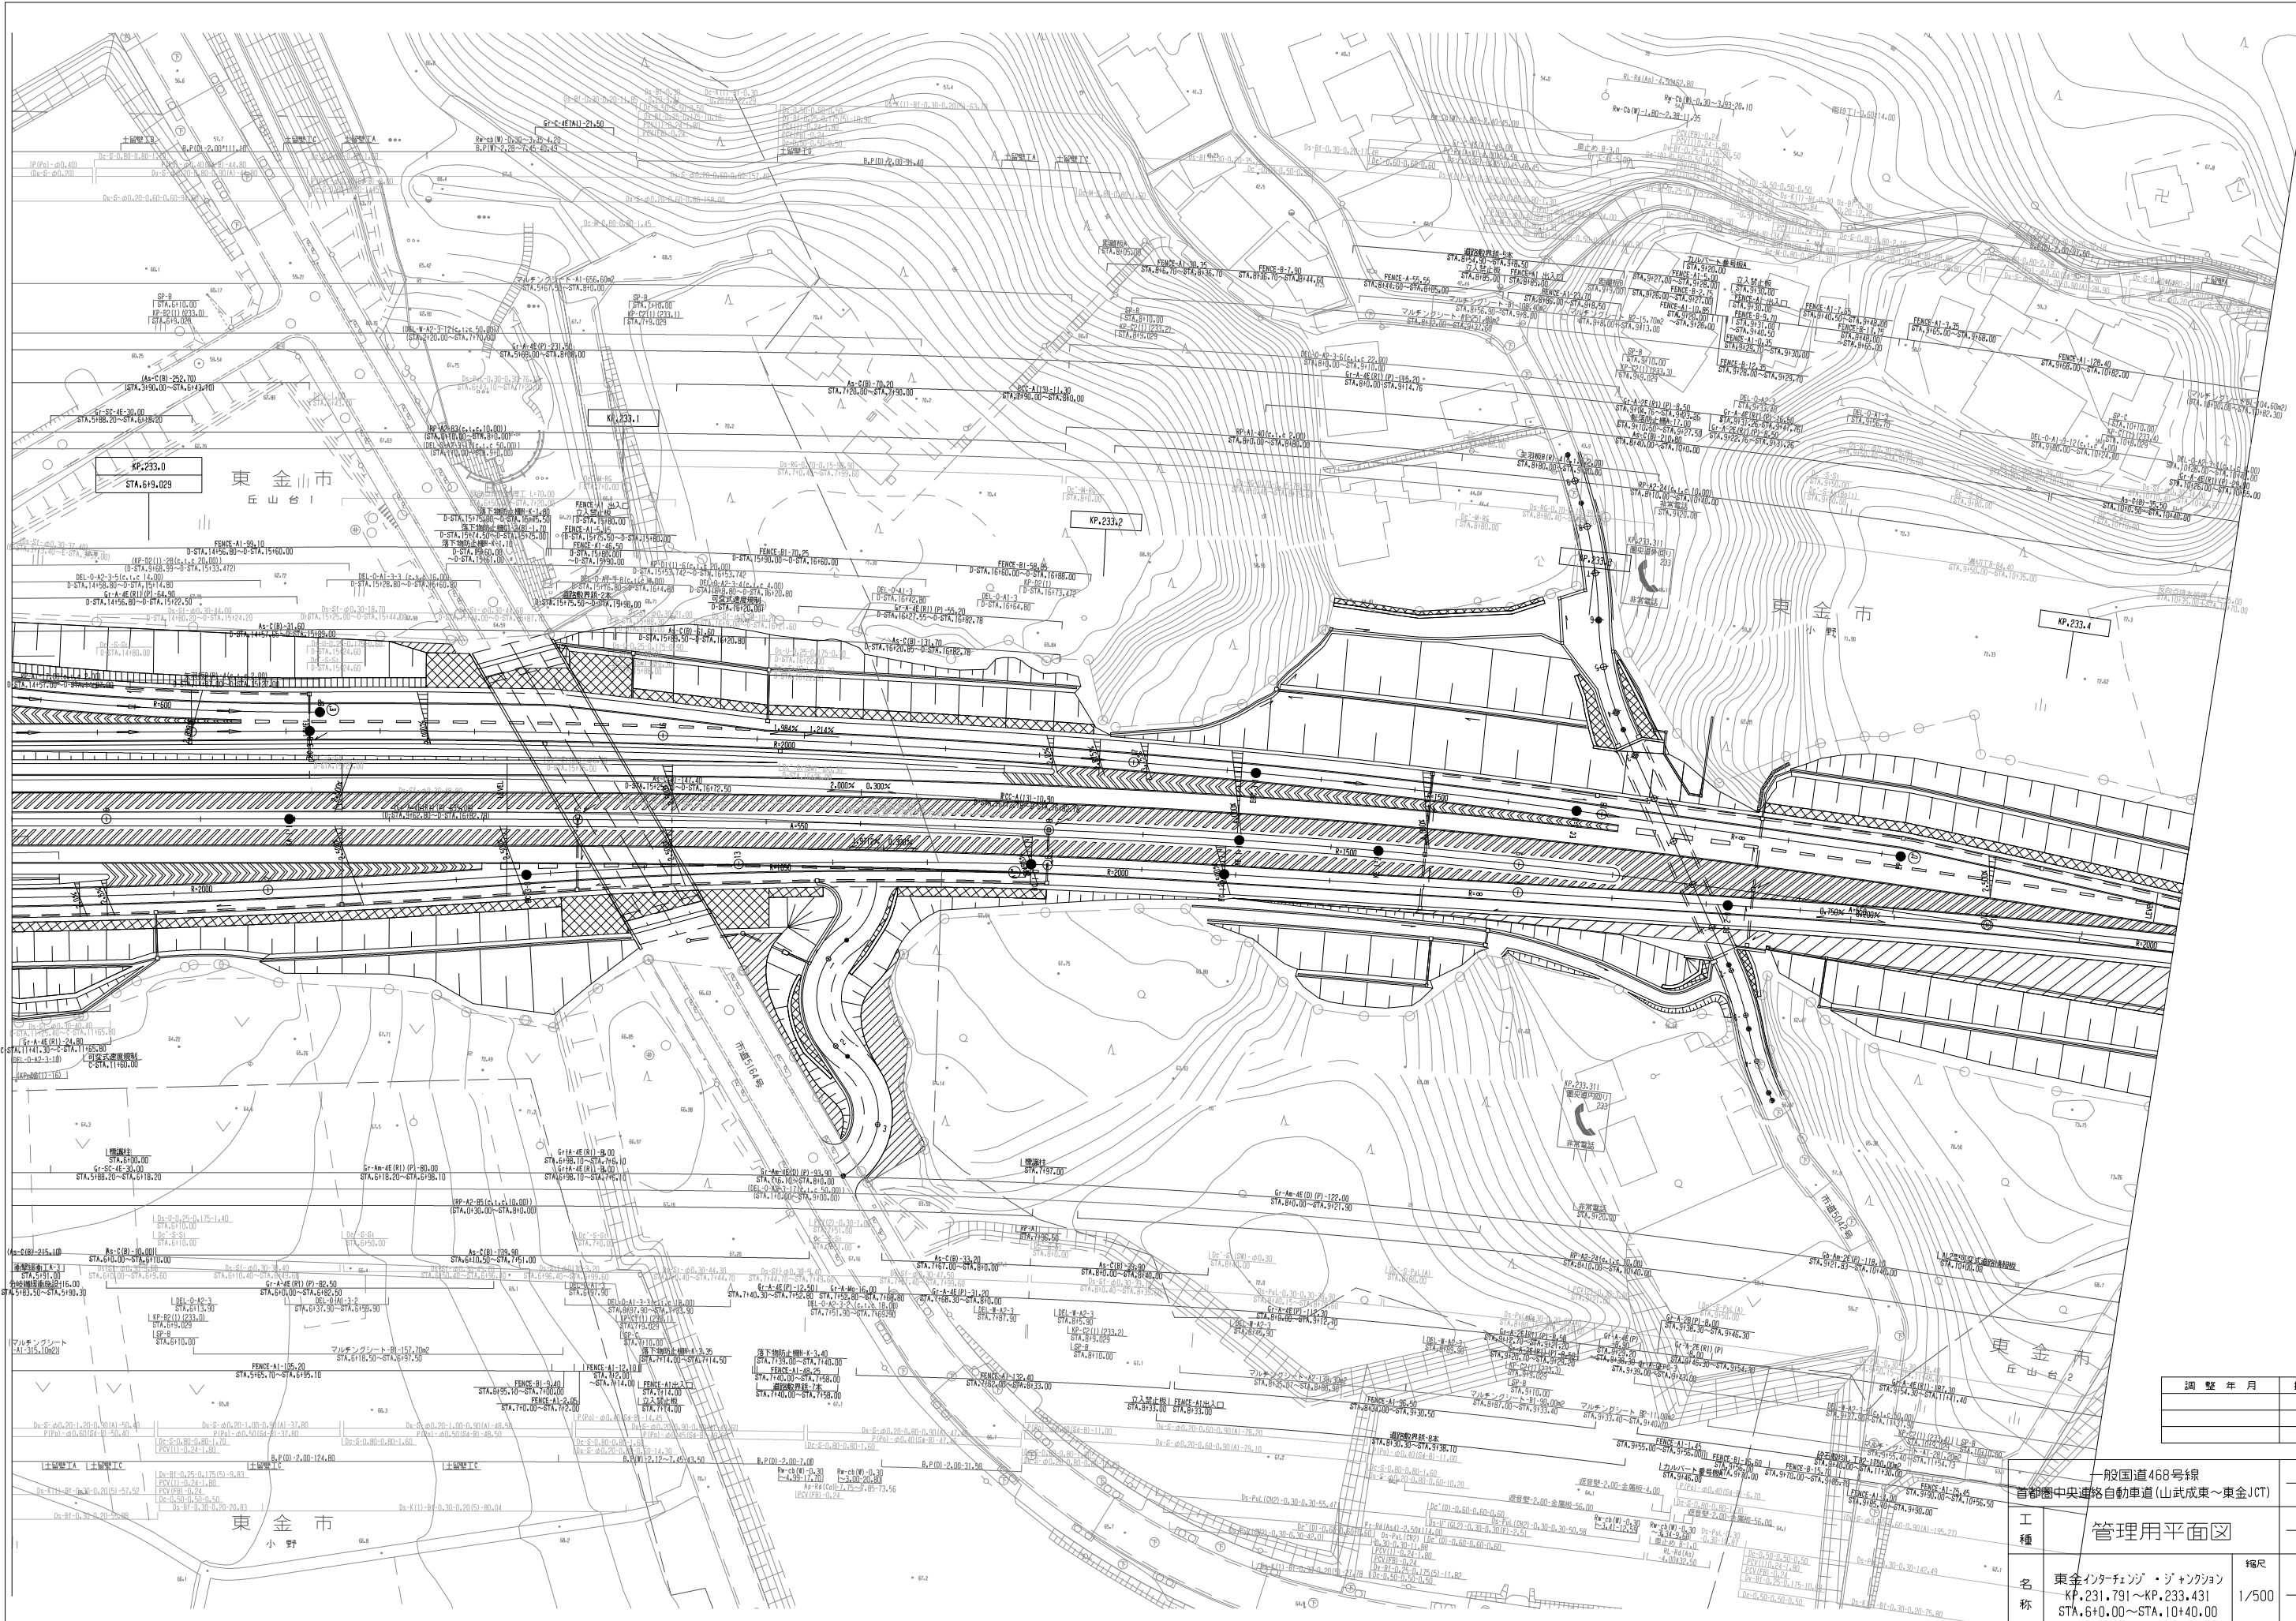


調整年月	摘要

股国道468号線 首都圏中央連絡自動車道(山武成東〜東金JCT)	
工種	管理用平面図
名称	東金インターチェンジ・ジャンクション KP.231.791〜KP.233.431 STA.610.00〜STA.1040.00
縮尺	1/500
7	7
東日本高速道路(株) 関東支社	

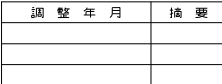


一般国道468号線 首都圏中央連絡自動車道(東金JCT~茂原北)		_____	
工 種	管理用平面図	_____	
名 称	KP.233.431~KP.234.191 STA.10+40.00~STA.18+0.00	縮尺 1/1000	$\frac{1}{14}$
東日本高速道路(株) 関東支社			

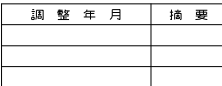

一般国道468号線 首都圏中央連絡自動車道(東金JCT~茂原北)		_____	
工 種	管理用平面図	_____	
名 称	KP.234.191~KP.234.991 STA.18+0.00~STA.26+0.00	縮尺 1/1000	$\frac{2}{14}$
東日本高速道路(株) 関東支社			


一般国道468号線 首都圏中央連絡自動車道(東金JCT～茂原北)			_____	
工 種	管理用平面図		_____	
名 称	KP.234.991～KP.235.791 STA.26+0.00～STA.34+0.00		縮尺	$\frac{3}{14}$
			1/1000	
東日本高速道路(株) 関東支社				

調 整 年 月	摘 要

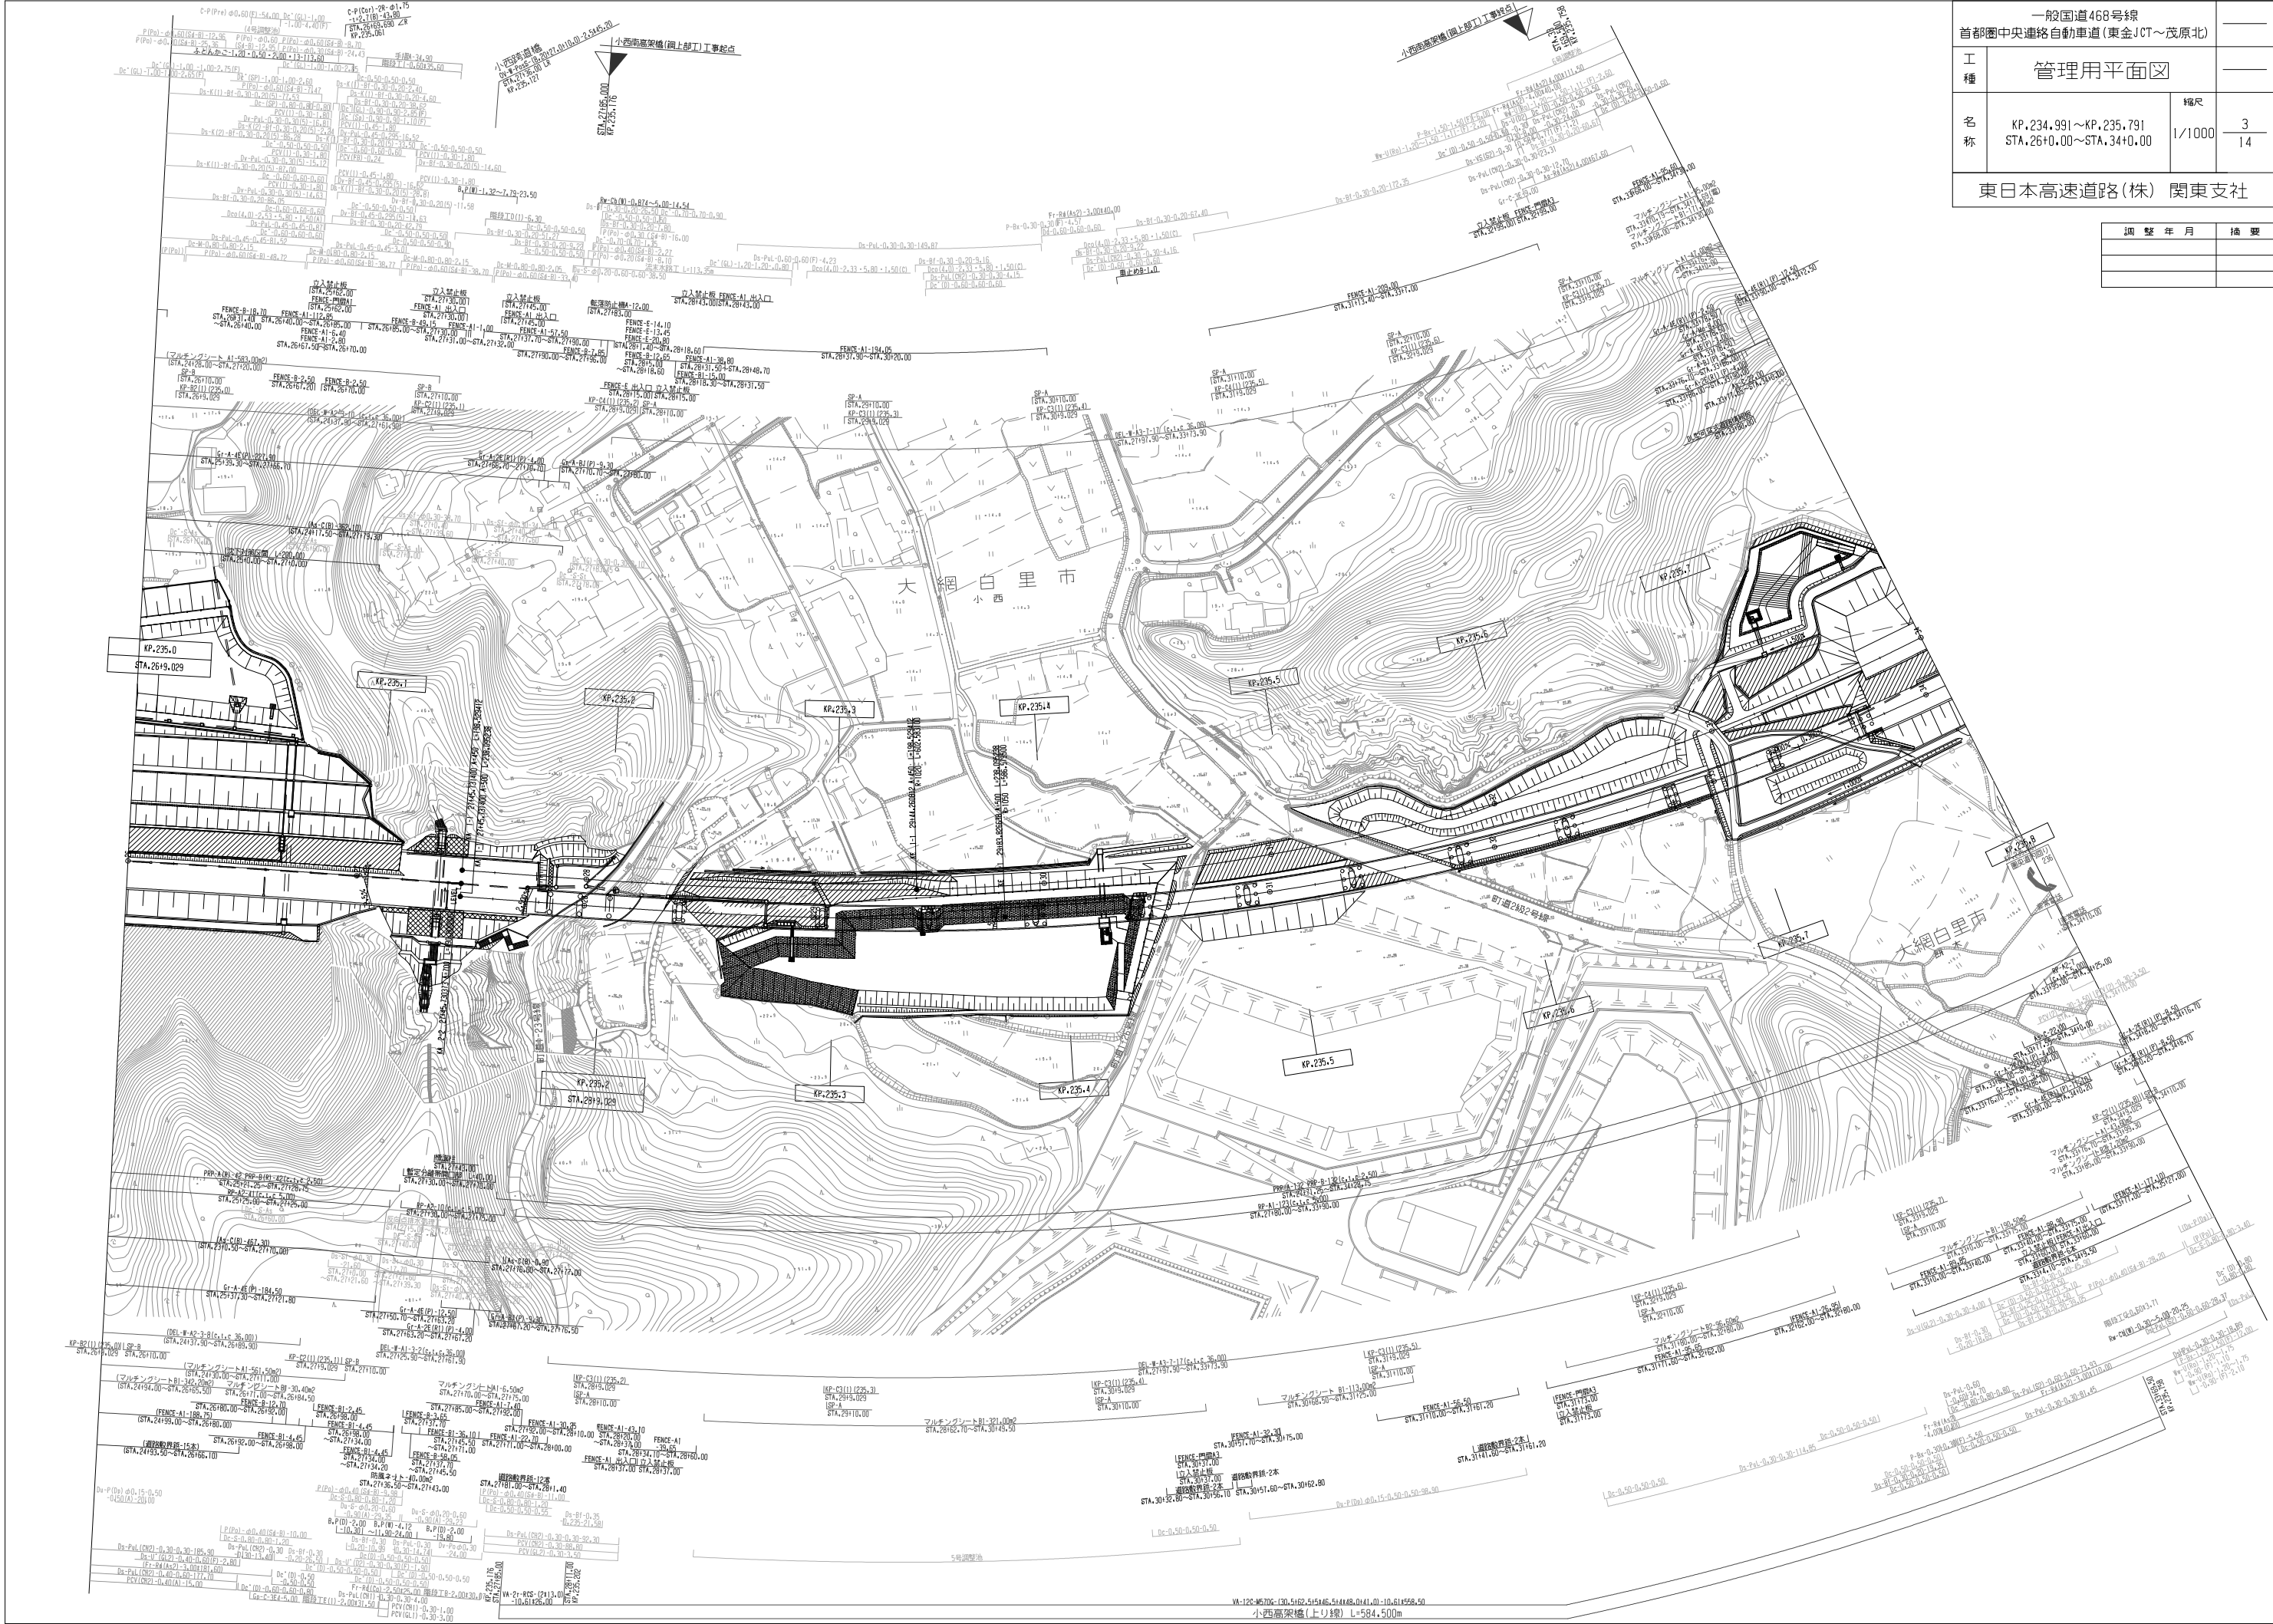


一般国道468号線		
首都圏中央連絡自動車道(東金JCT～茂原北)		
工種	管理用平面図	
名称	KP.235.791～KP.236.591 STA.34+0.00～STA.42+0.00	縮尺 1/1000 4 14
東日本高速道路(株) 関東支社		

調査年月	摘要

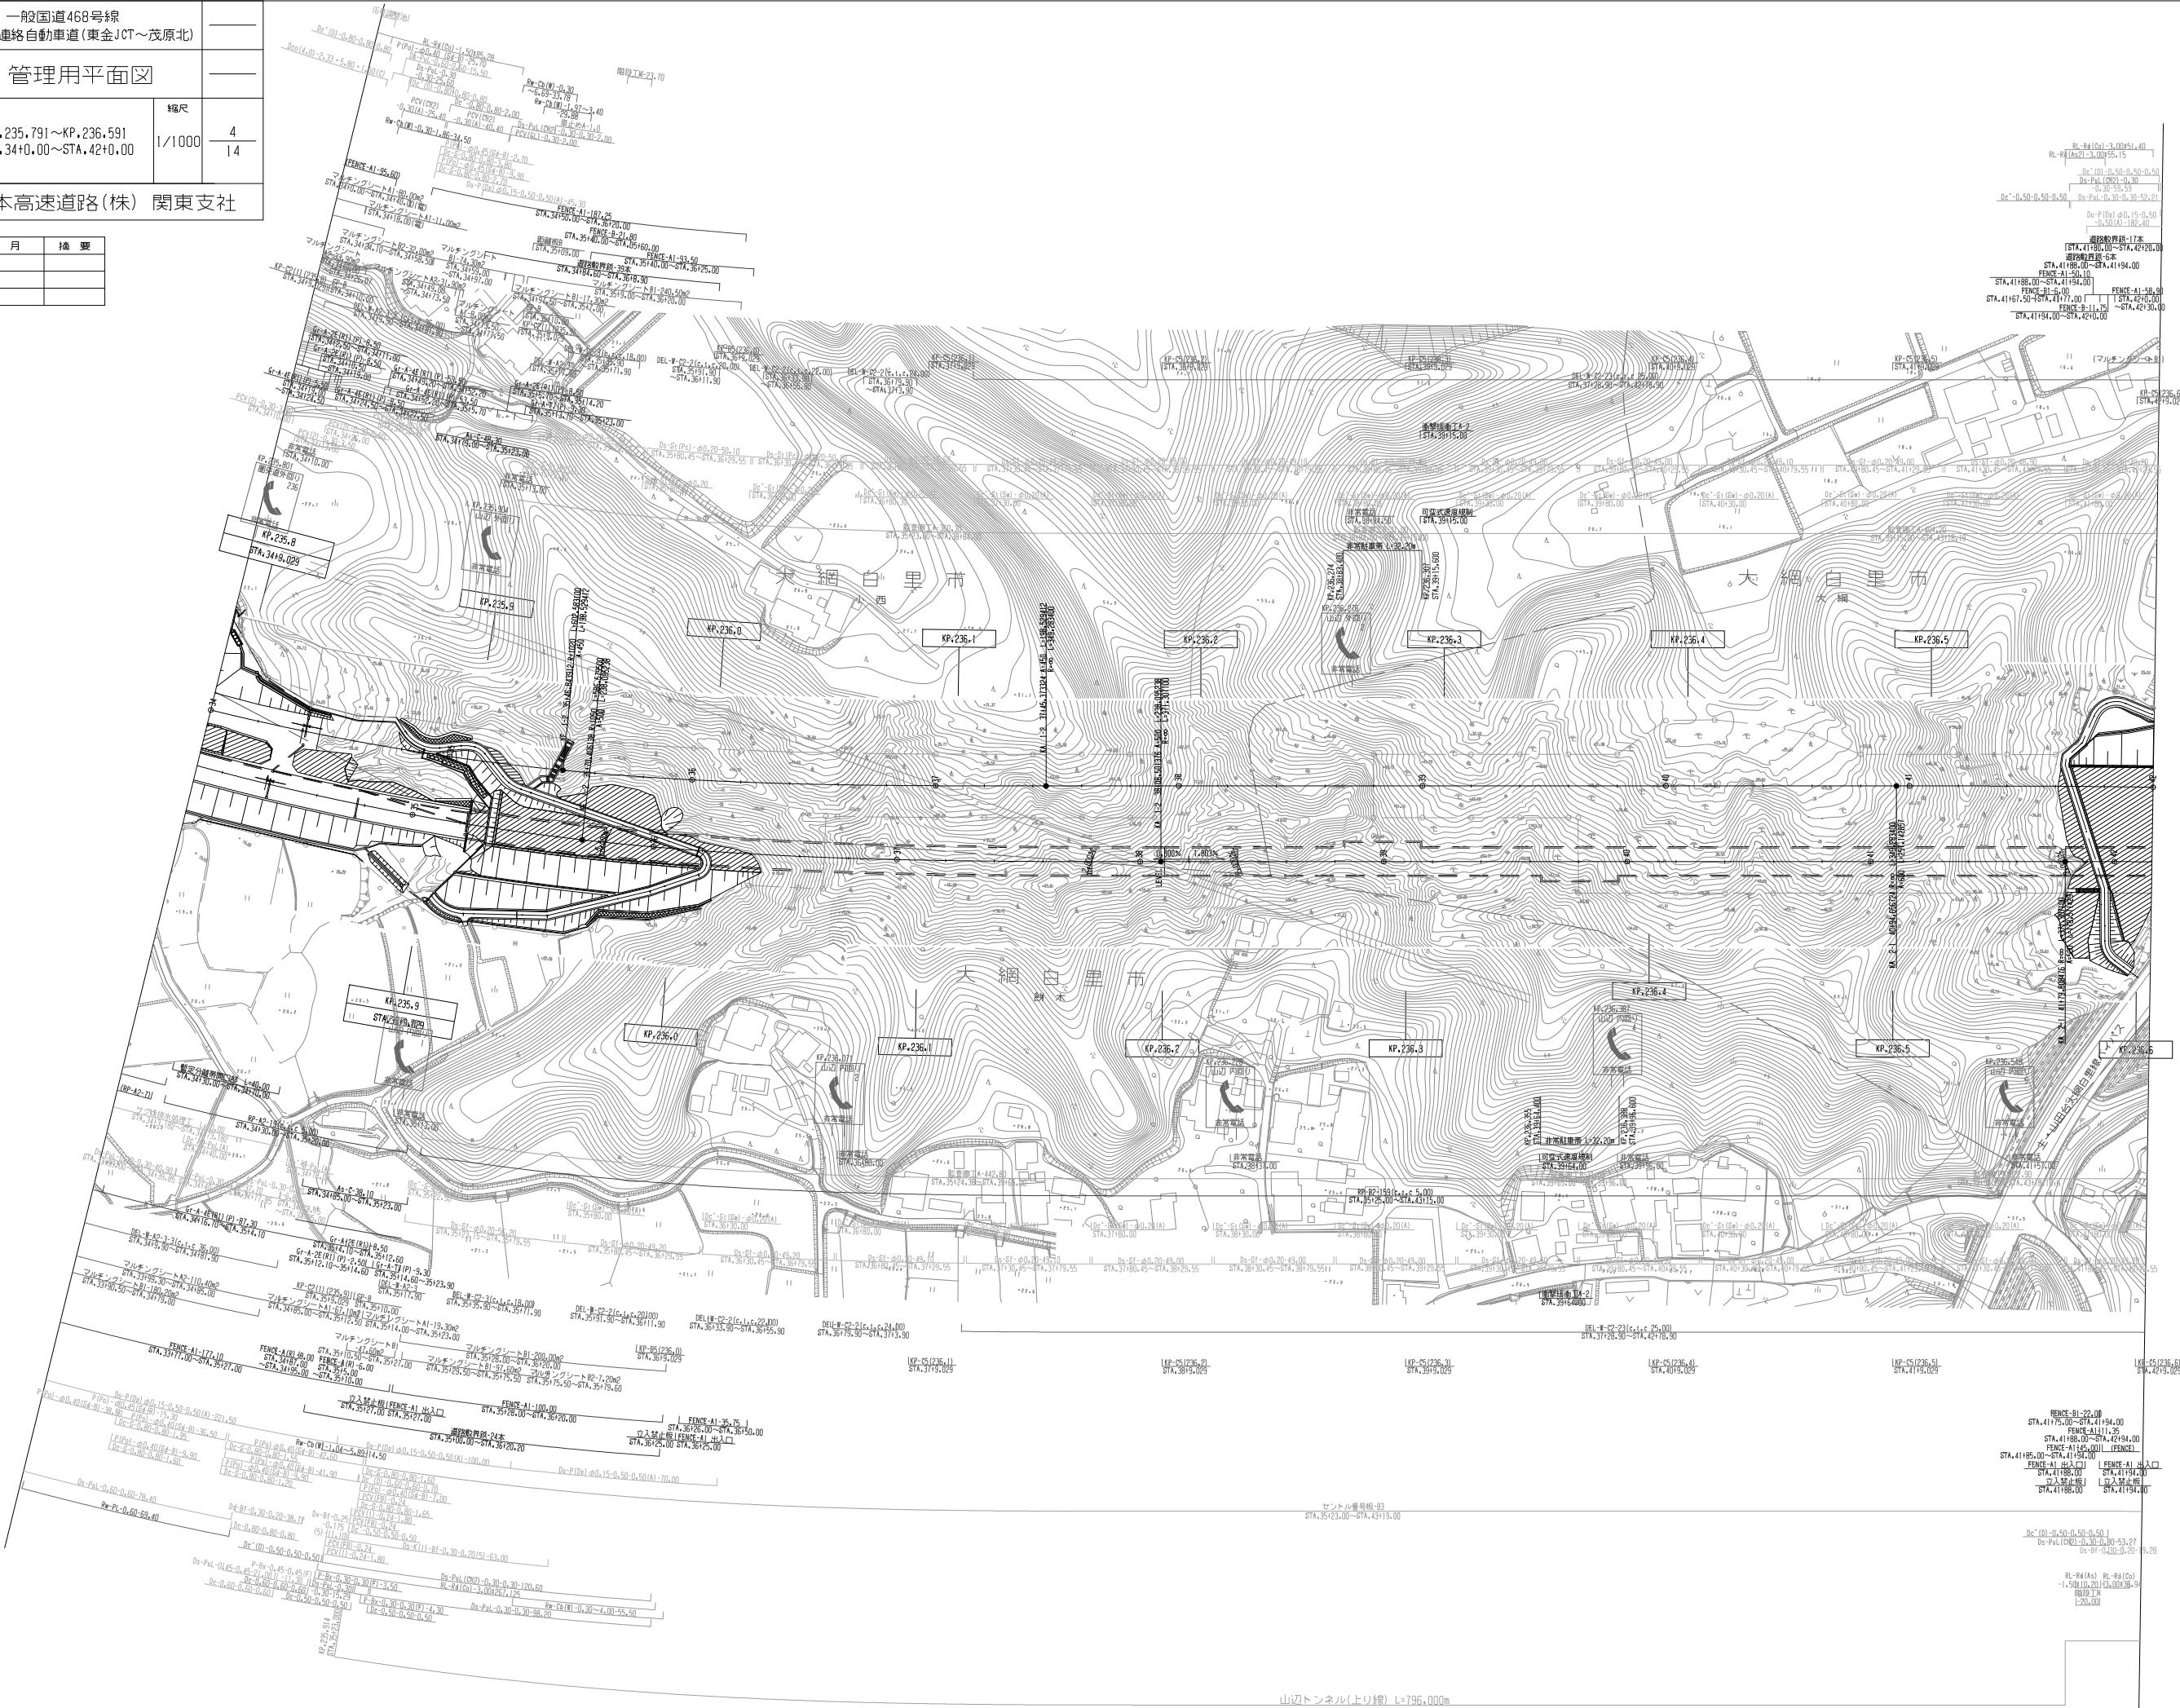


山辺トンネル(トリ線) L=796.000m

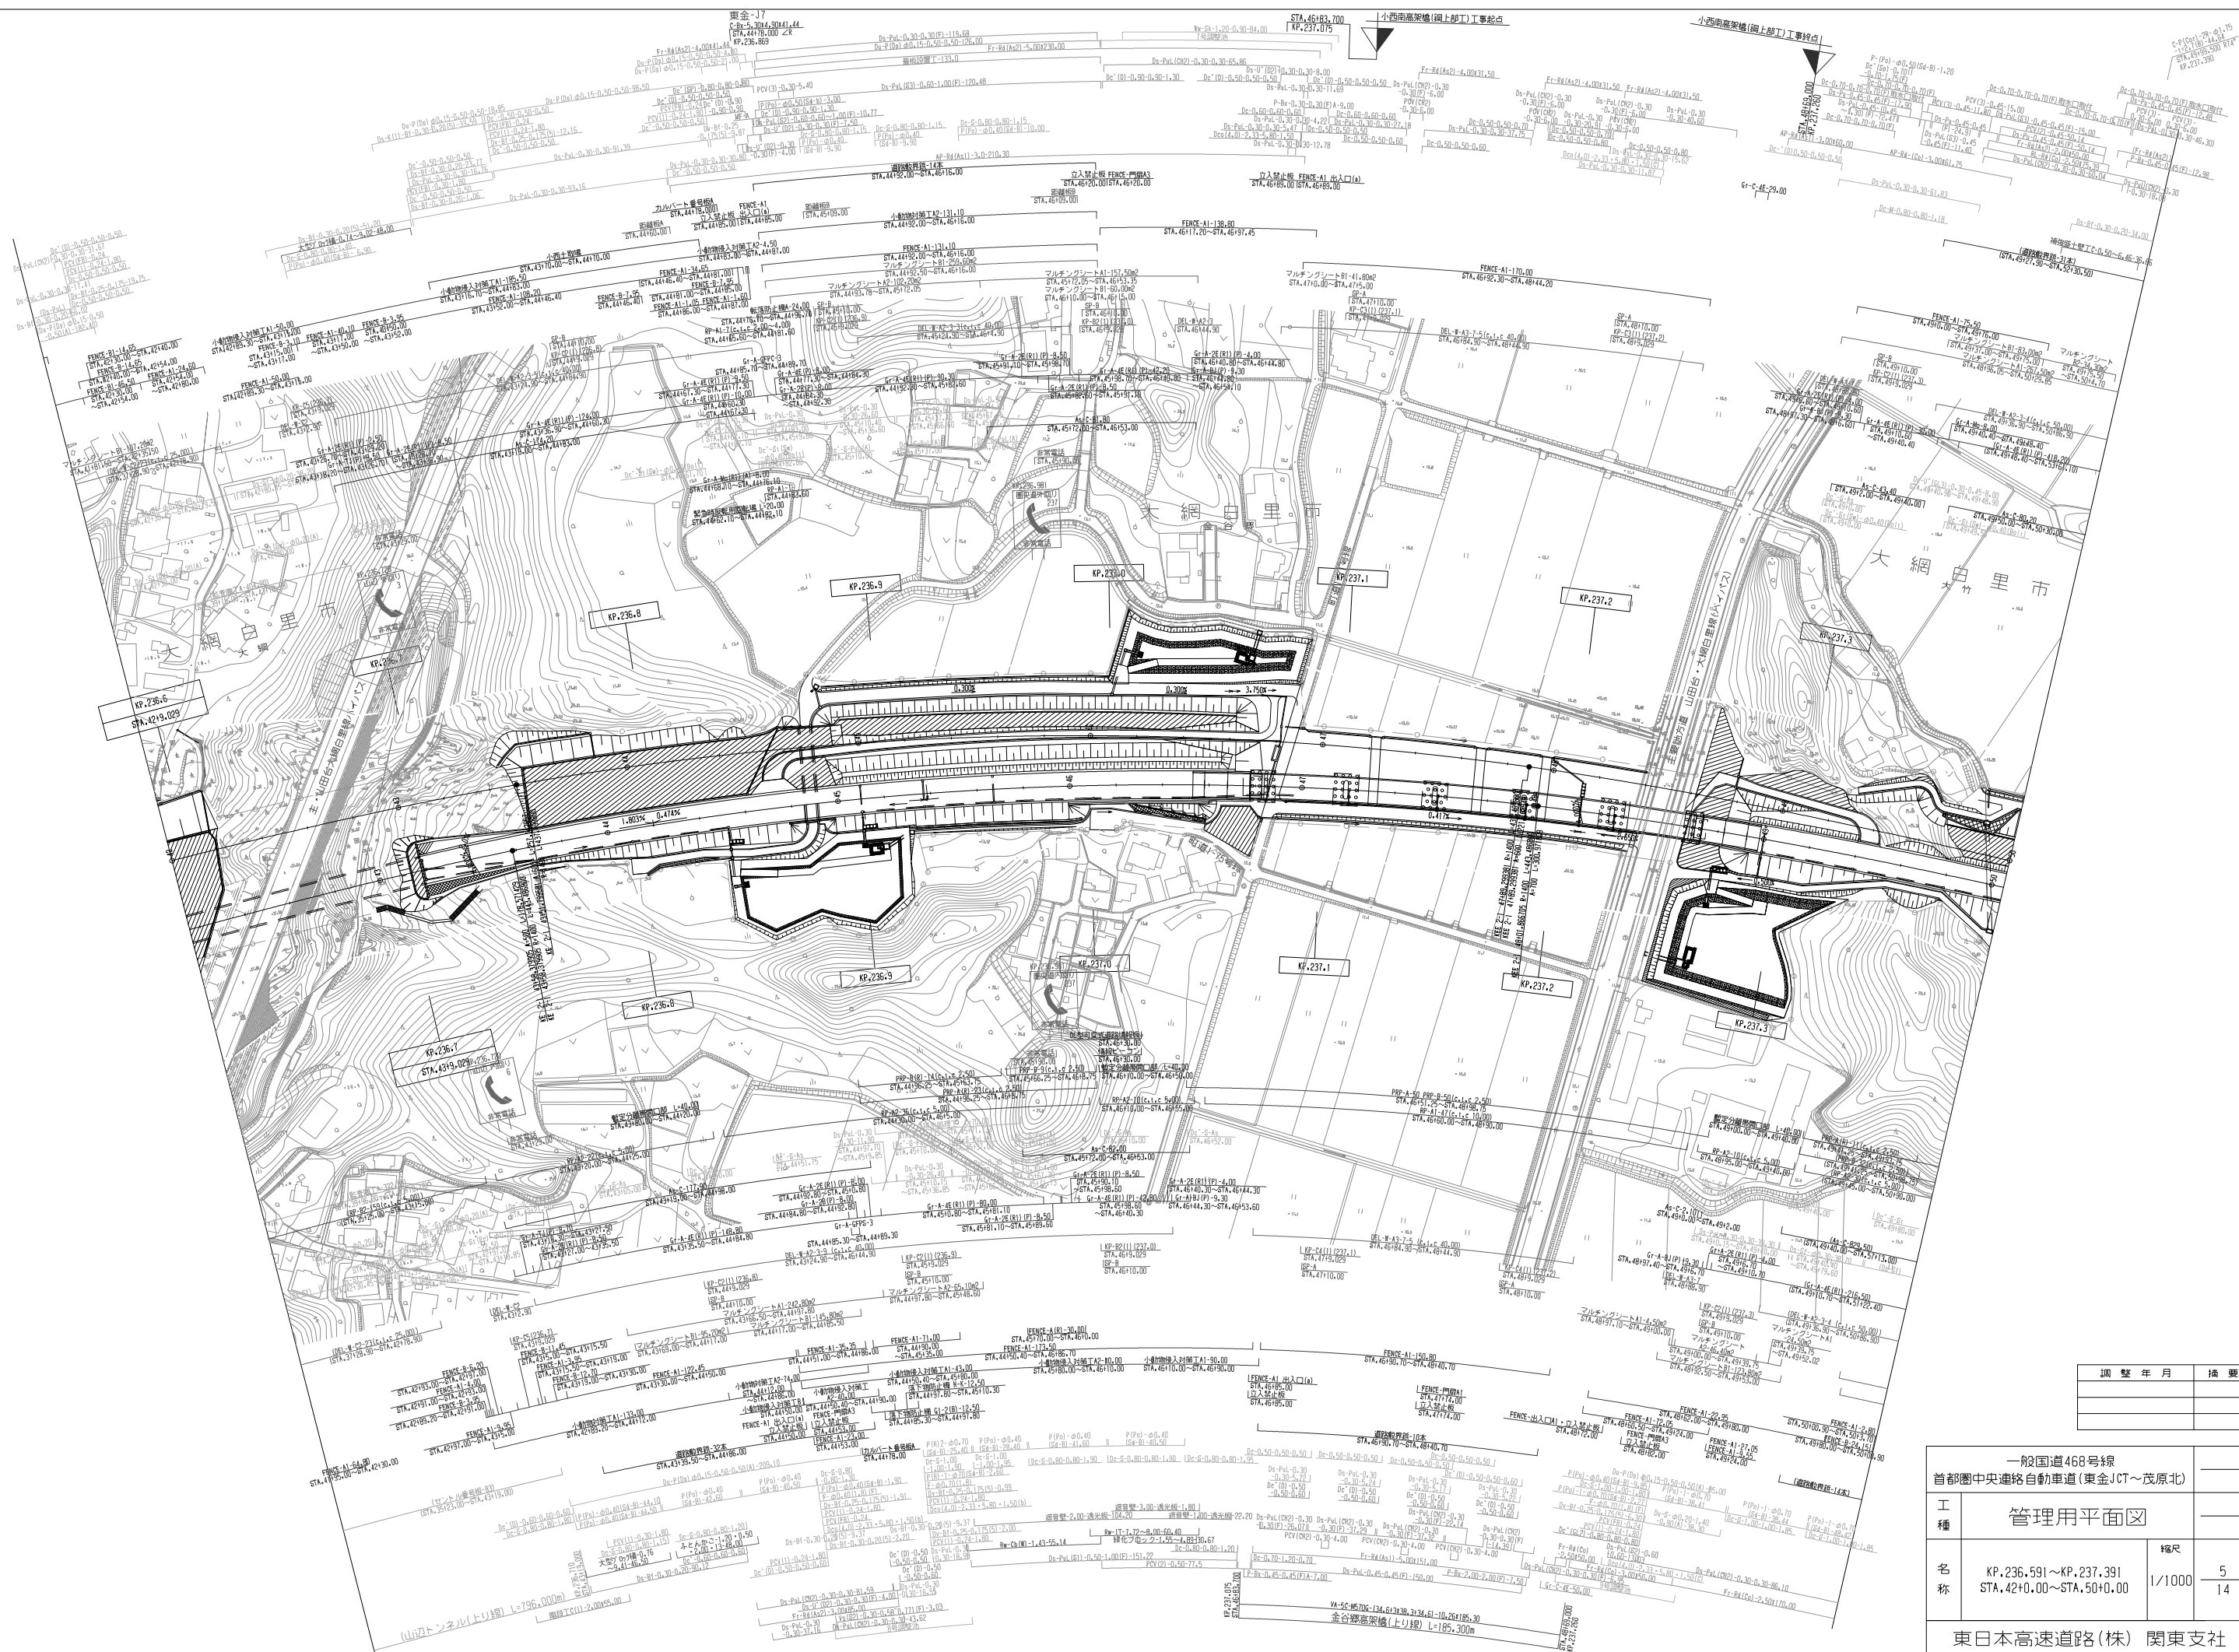

調 整 年 月	摘 要


一般国道468号線 首都圏中央連絡自動車道(東金JCT~茂原北)		—	
工 種	管理用平面図		—
名 称	KP.236.591~KP.237.391 STA.42+0.00~STA.50+0.00	縮尺 1/1000	$\frac{5}{14}$
東日本高速道路(株) 関東支社			

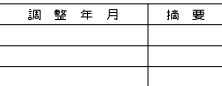

連絡自動車道(東金JCT～茂原北)

縮尺
/1000

東日本高速道路(株) 関東支社

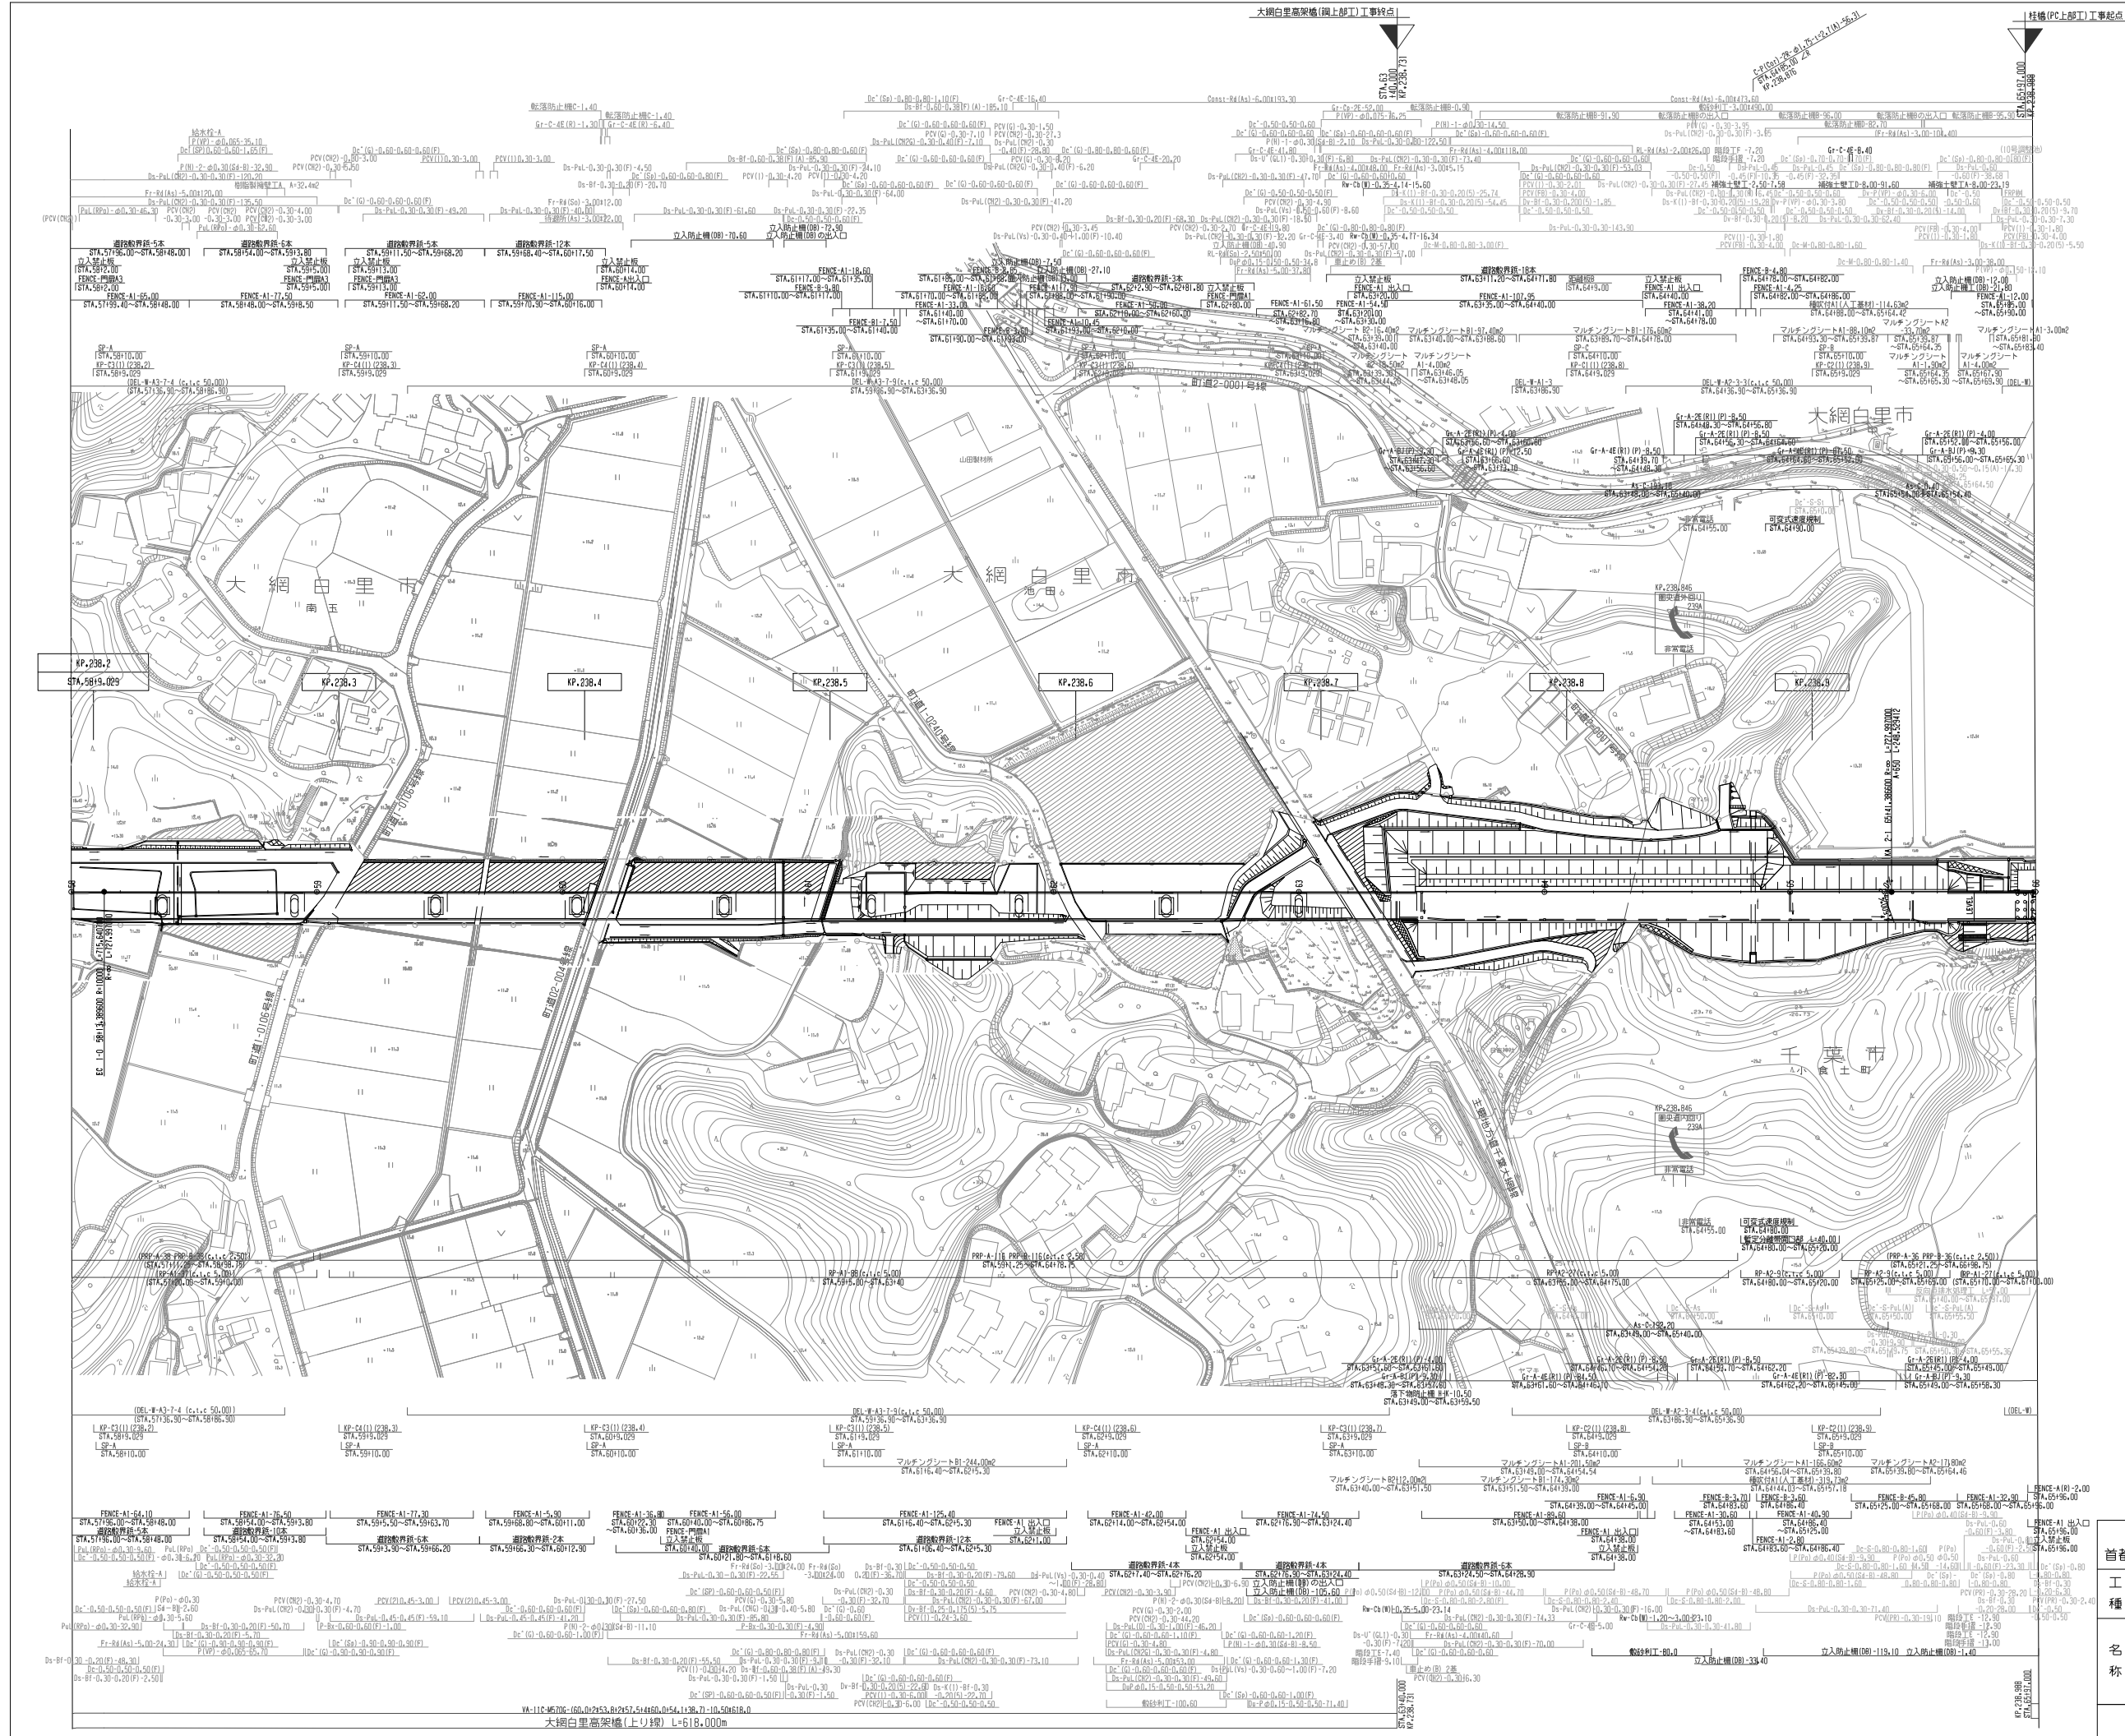



調整年月	摘要

一般国道468号線 首都圏中央連絡自動車道(東金JCT~茂原北)	
工種	管理用平面図
名称	KP.238.191~KP.238.991 STA.5810.00~STA.6610.00
縮尺	1/1000
	7 14
東日本高速道路(株) 関東支社	

一般国道468号線 首都圏中央連絡自動車道(東金JCT～茂原北)		_____	
工 種	管理用平面図	_____	
名 称	KP.238.991～KP.239.406 STA.66+0.00～STA.70+15.00	縮尺 1/1000	$\frac{8}{14}$
東日本高速道路(株) 関東支社			


調 査 年 月	摘 要
第1回 2020年3月	

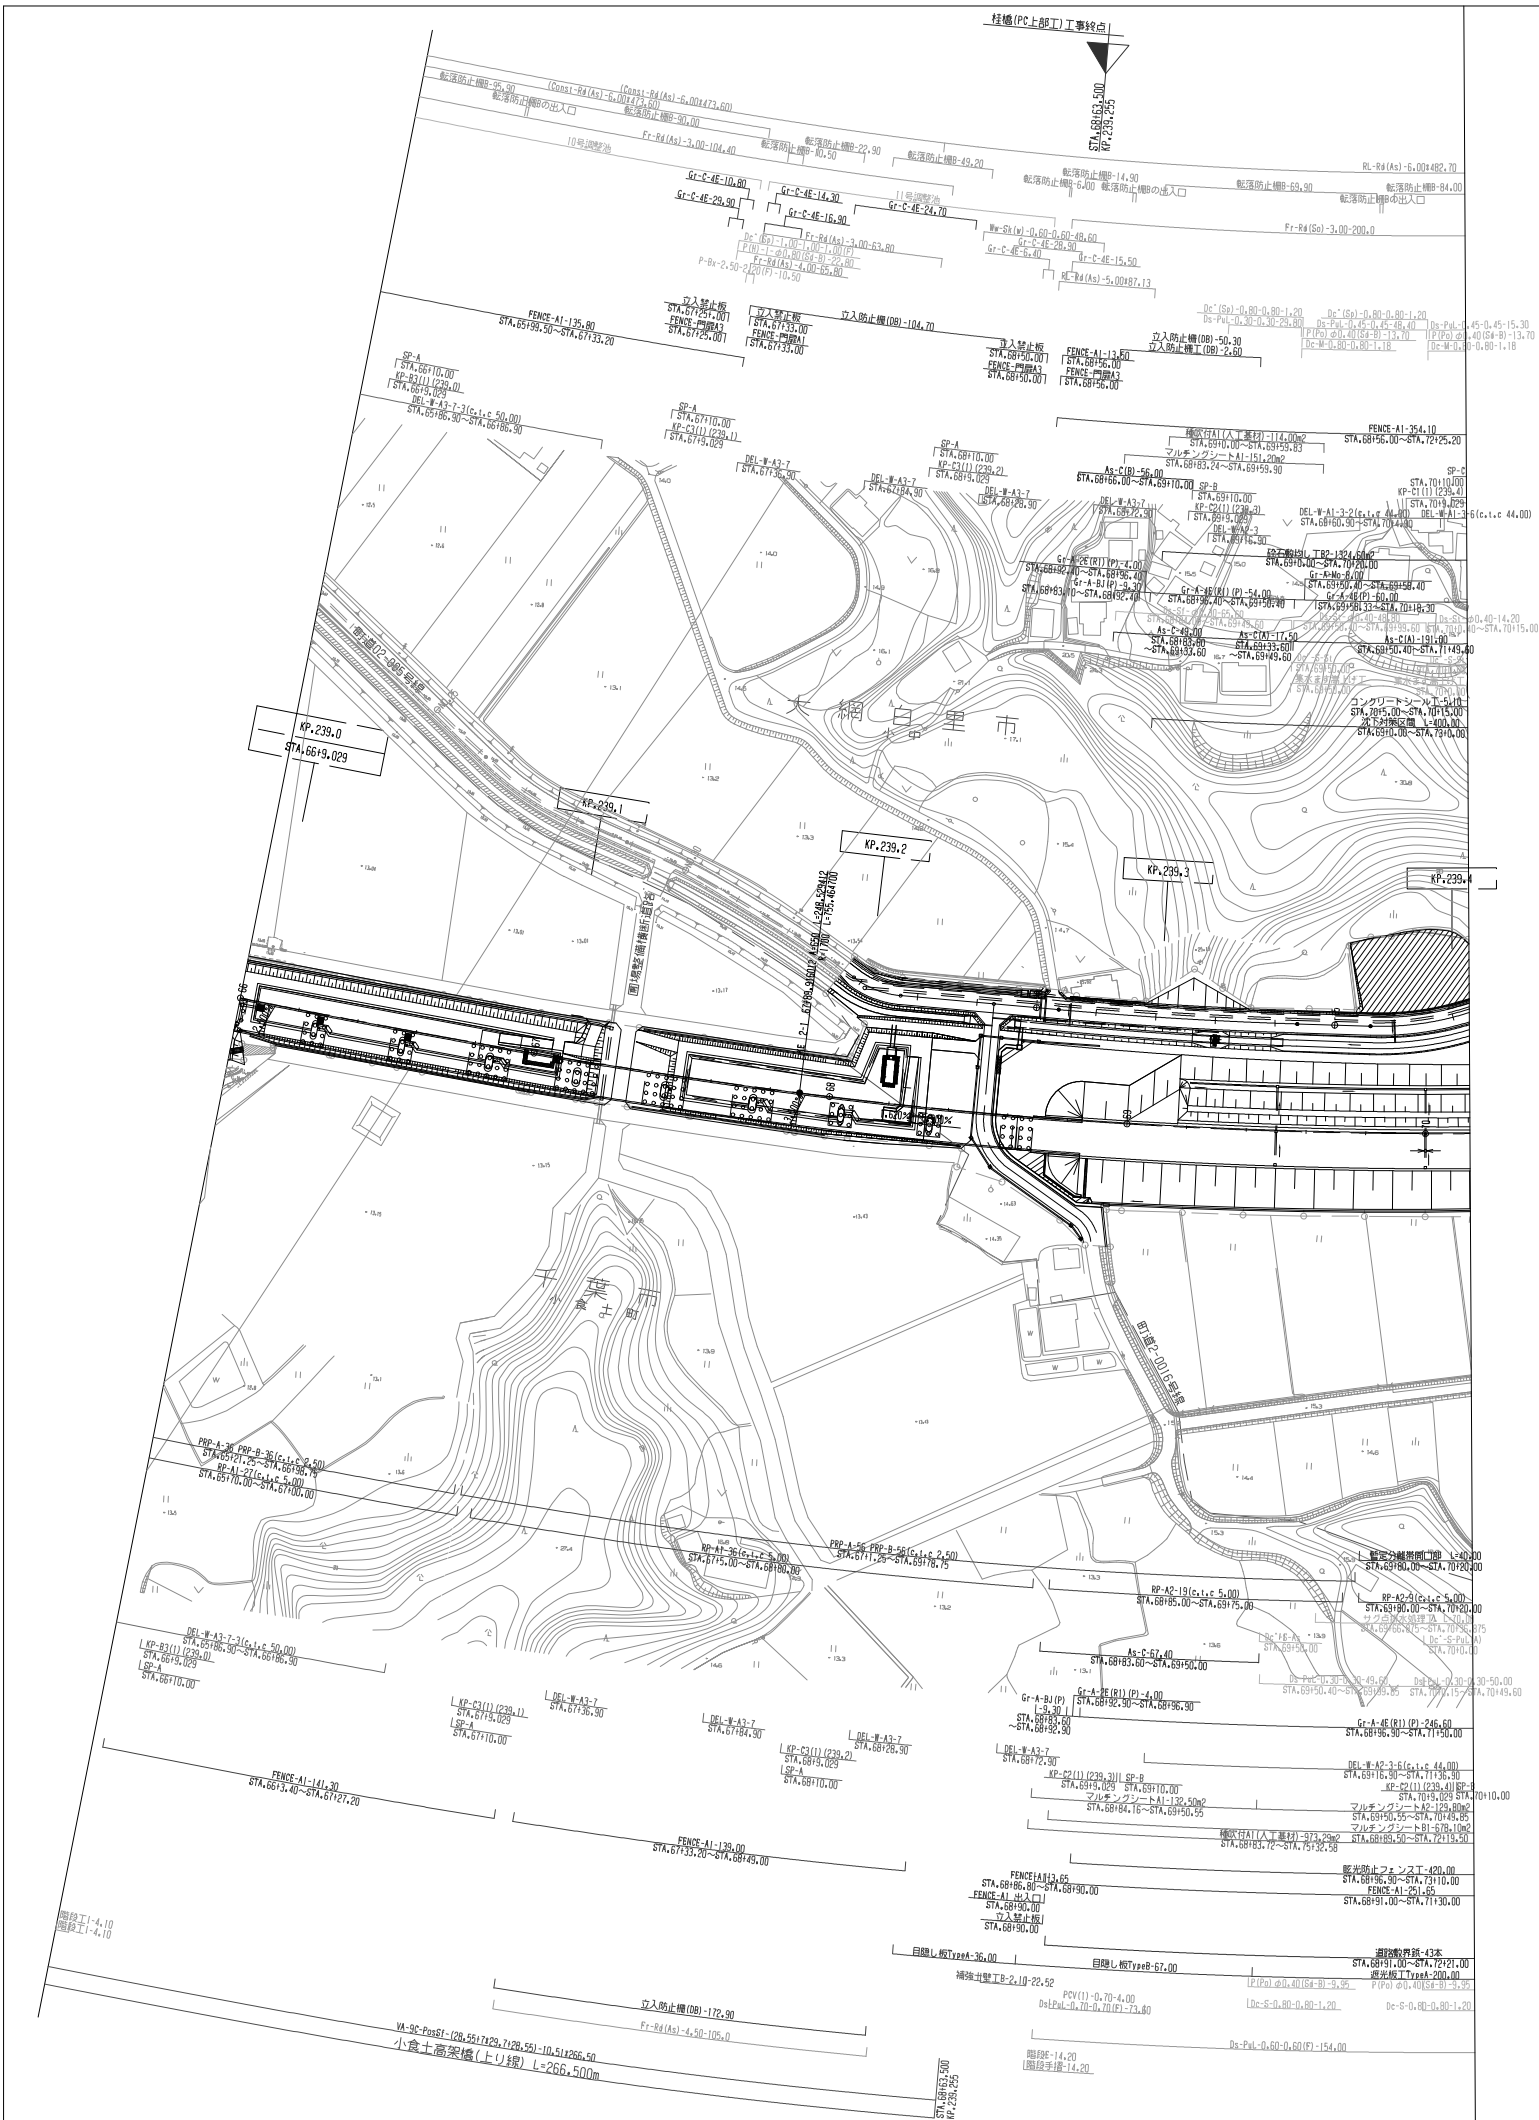

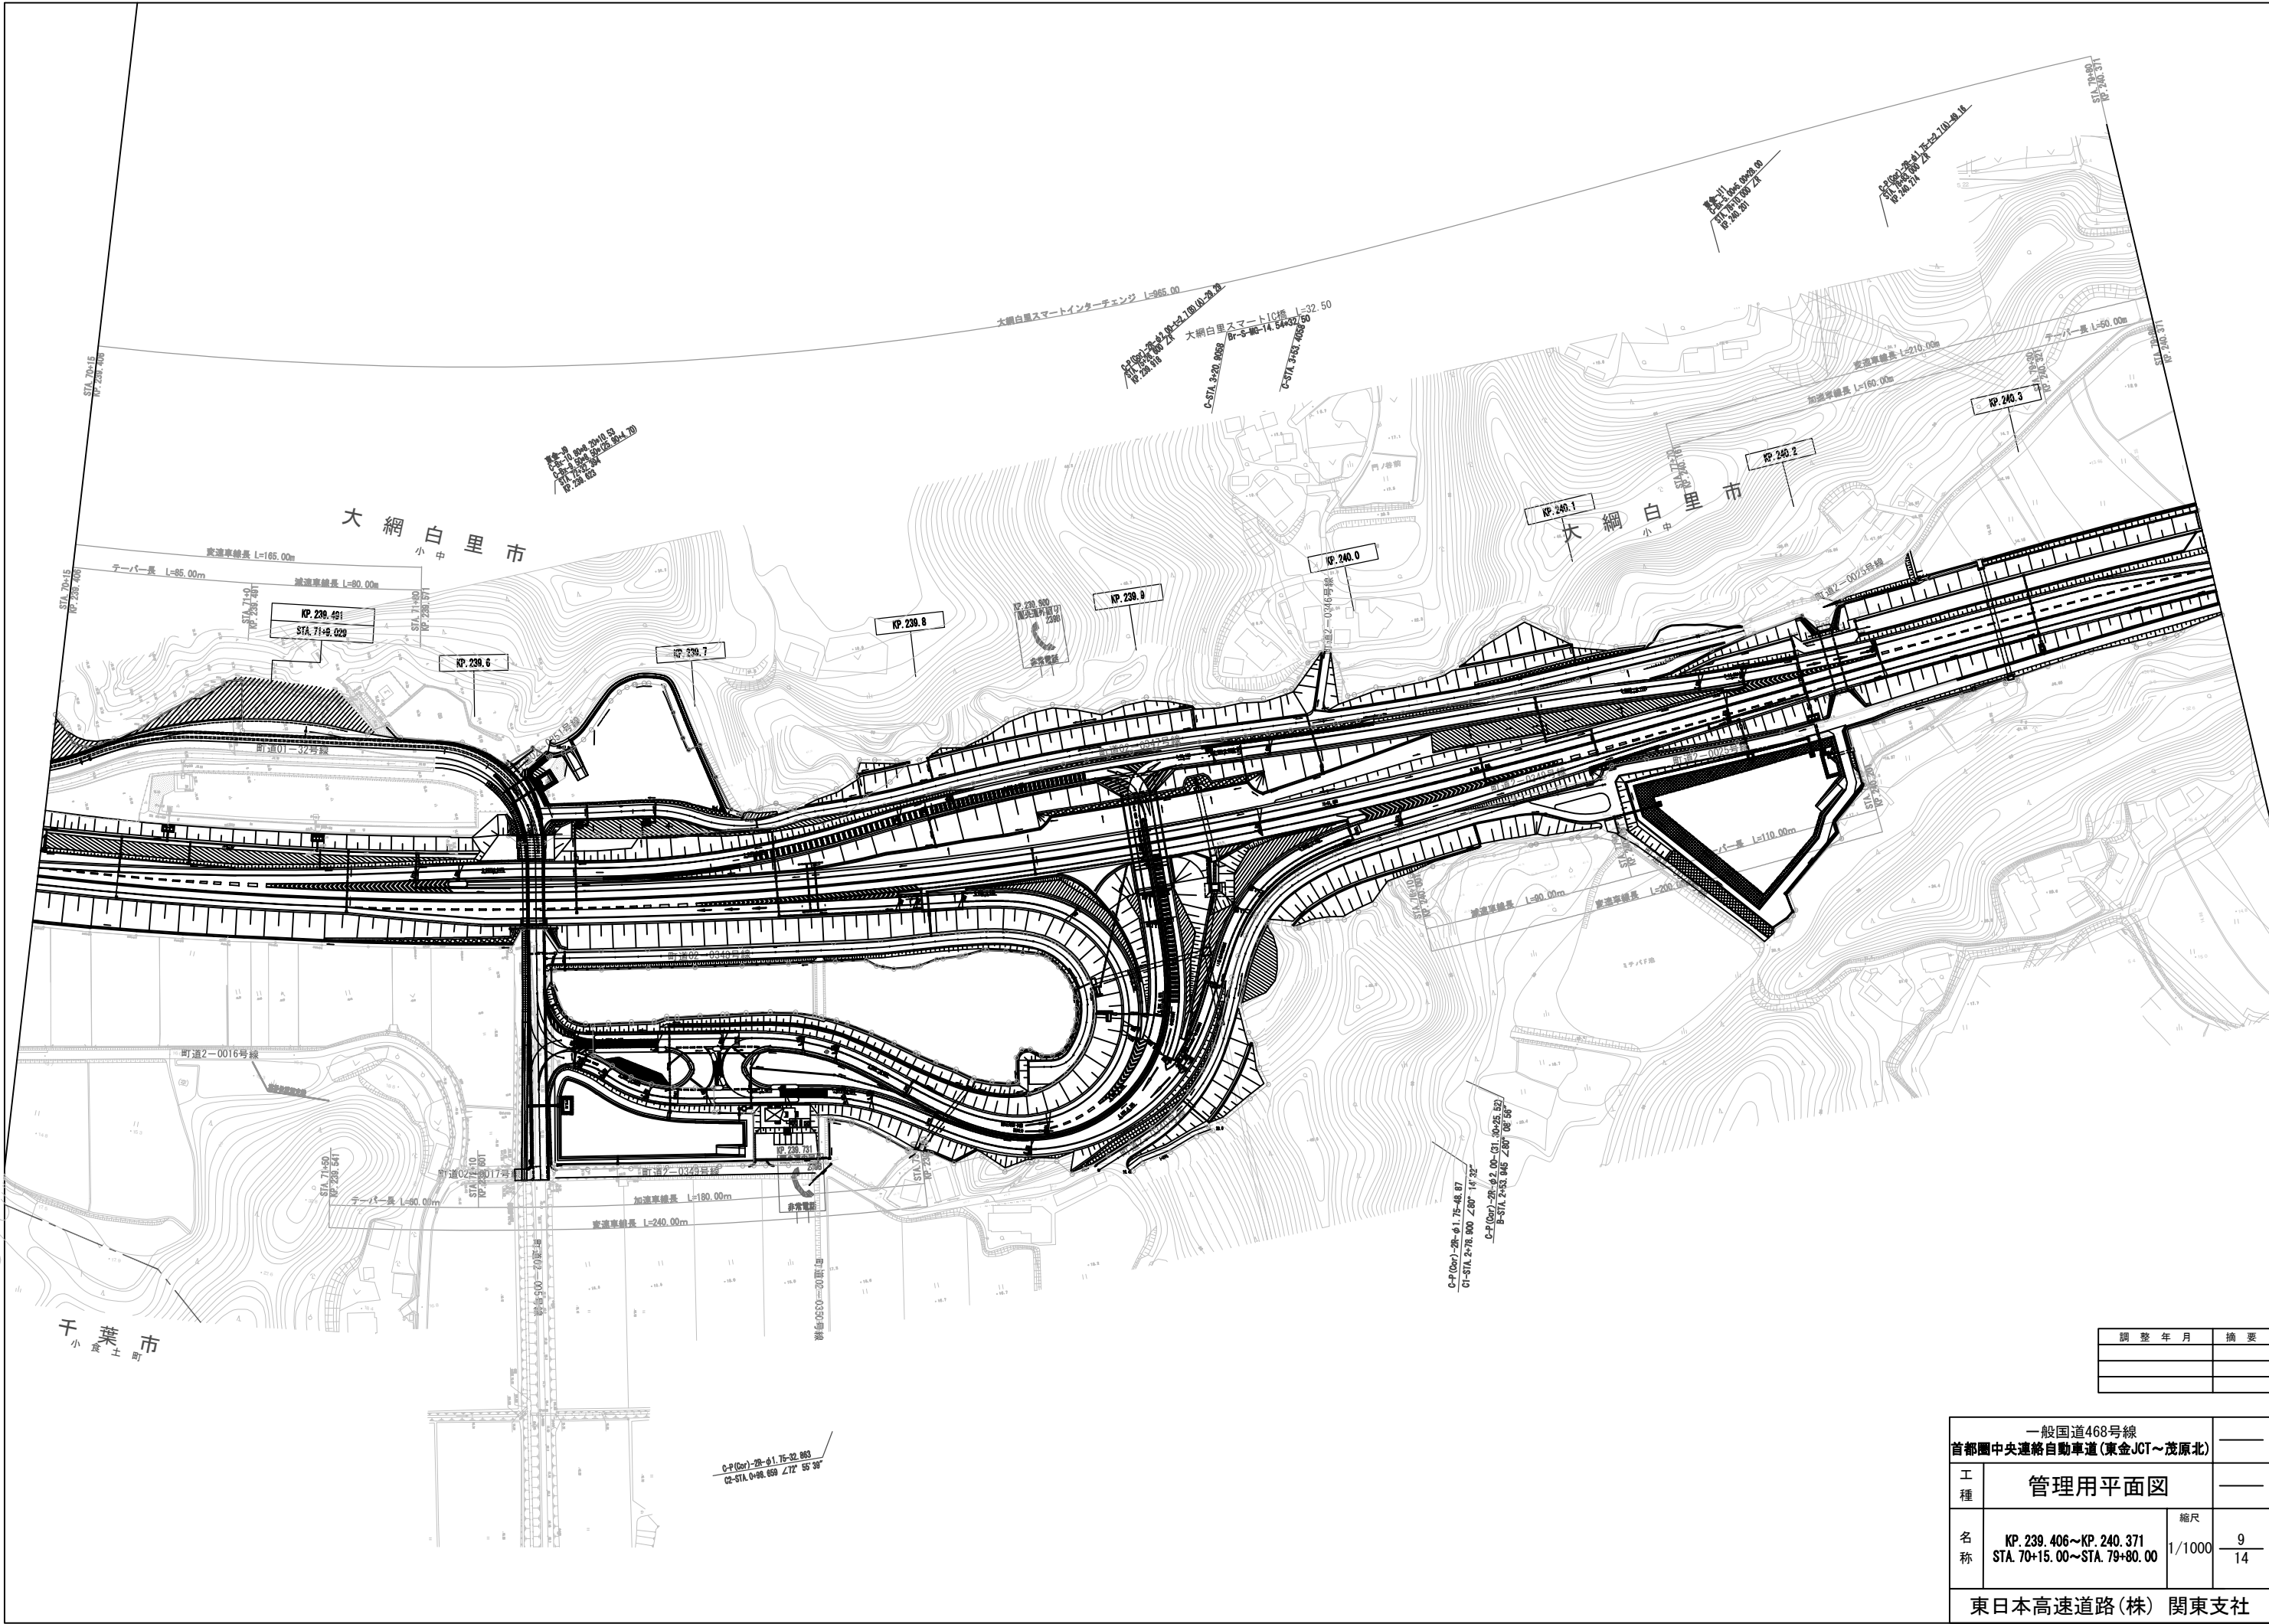


調 整 年 月	摘 要

一般国道468号線 首都圏中央連絡自動車道(東金JCT~茂原北)			
工 種	管理用平面図		
名 称	KP. 239.406~KP. 240.371 STA. 70+15.00~STA. 79+80.00	縮尺 1/1000	9 14
東日本高速道路(株) 関東支社			

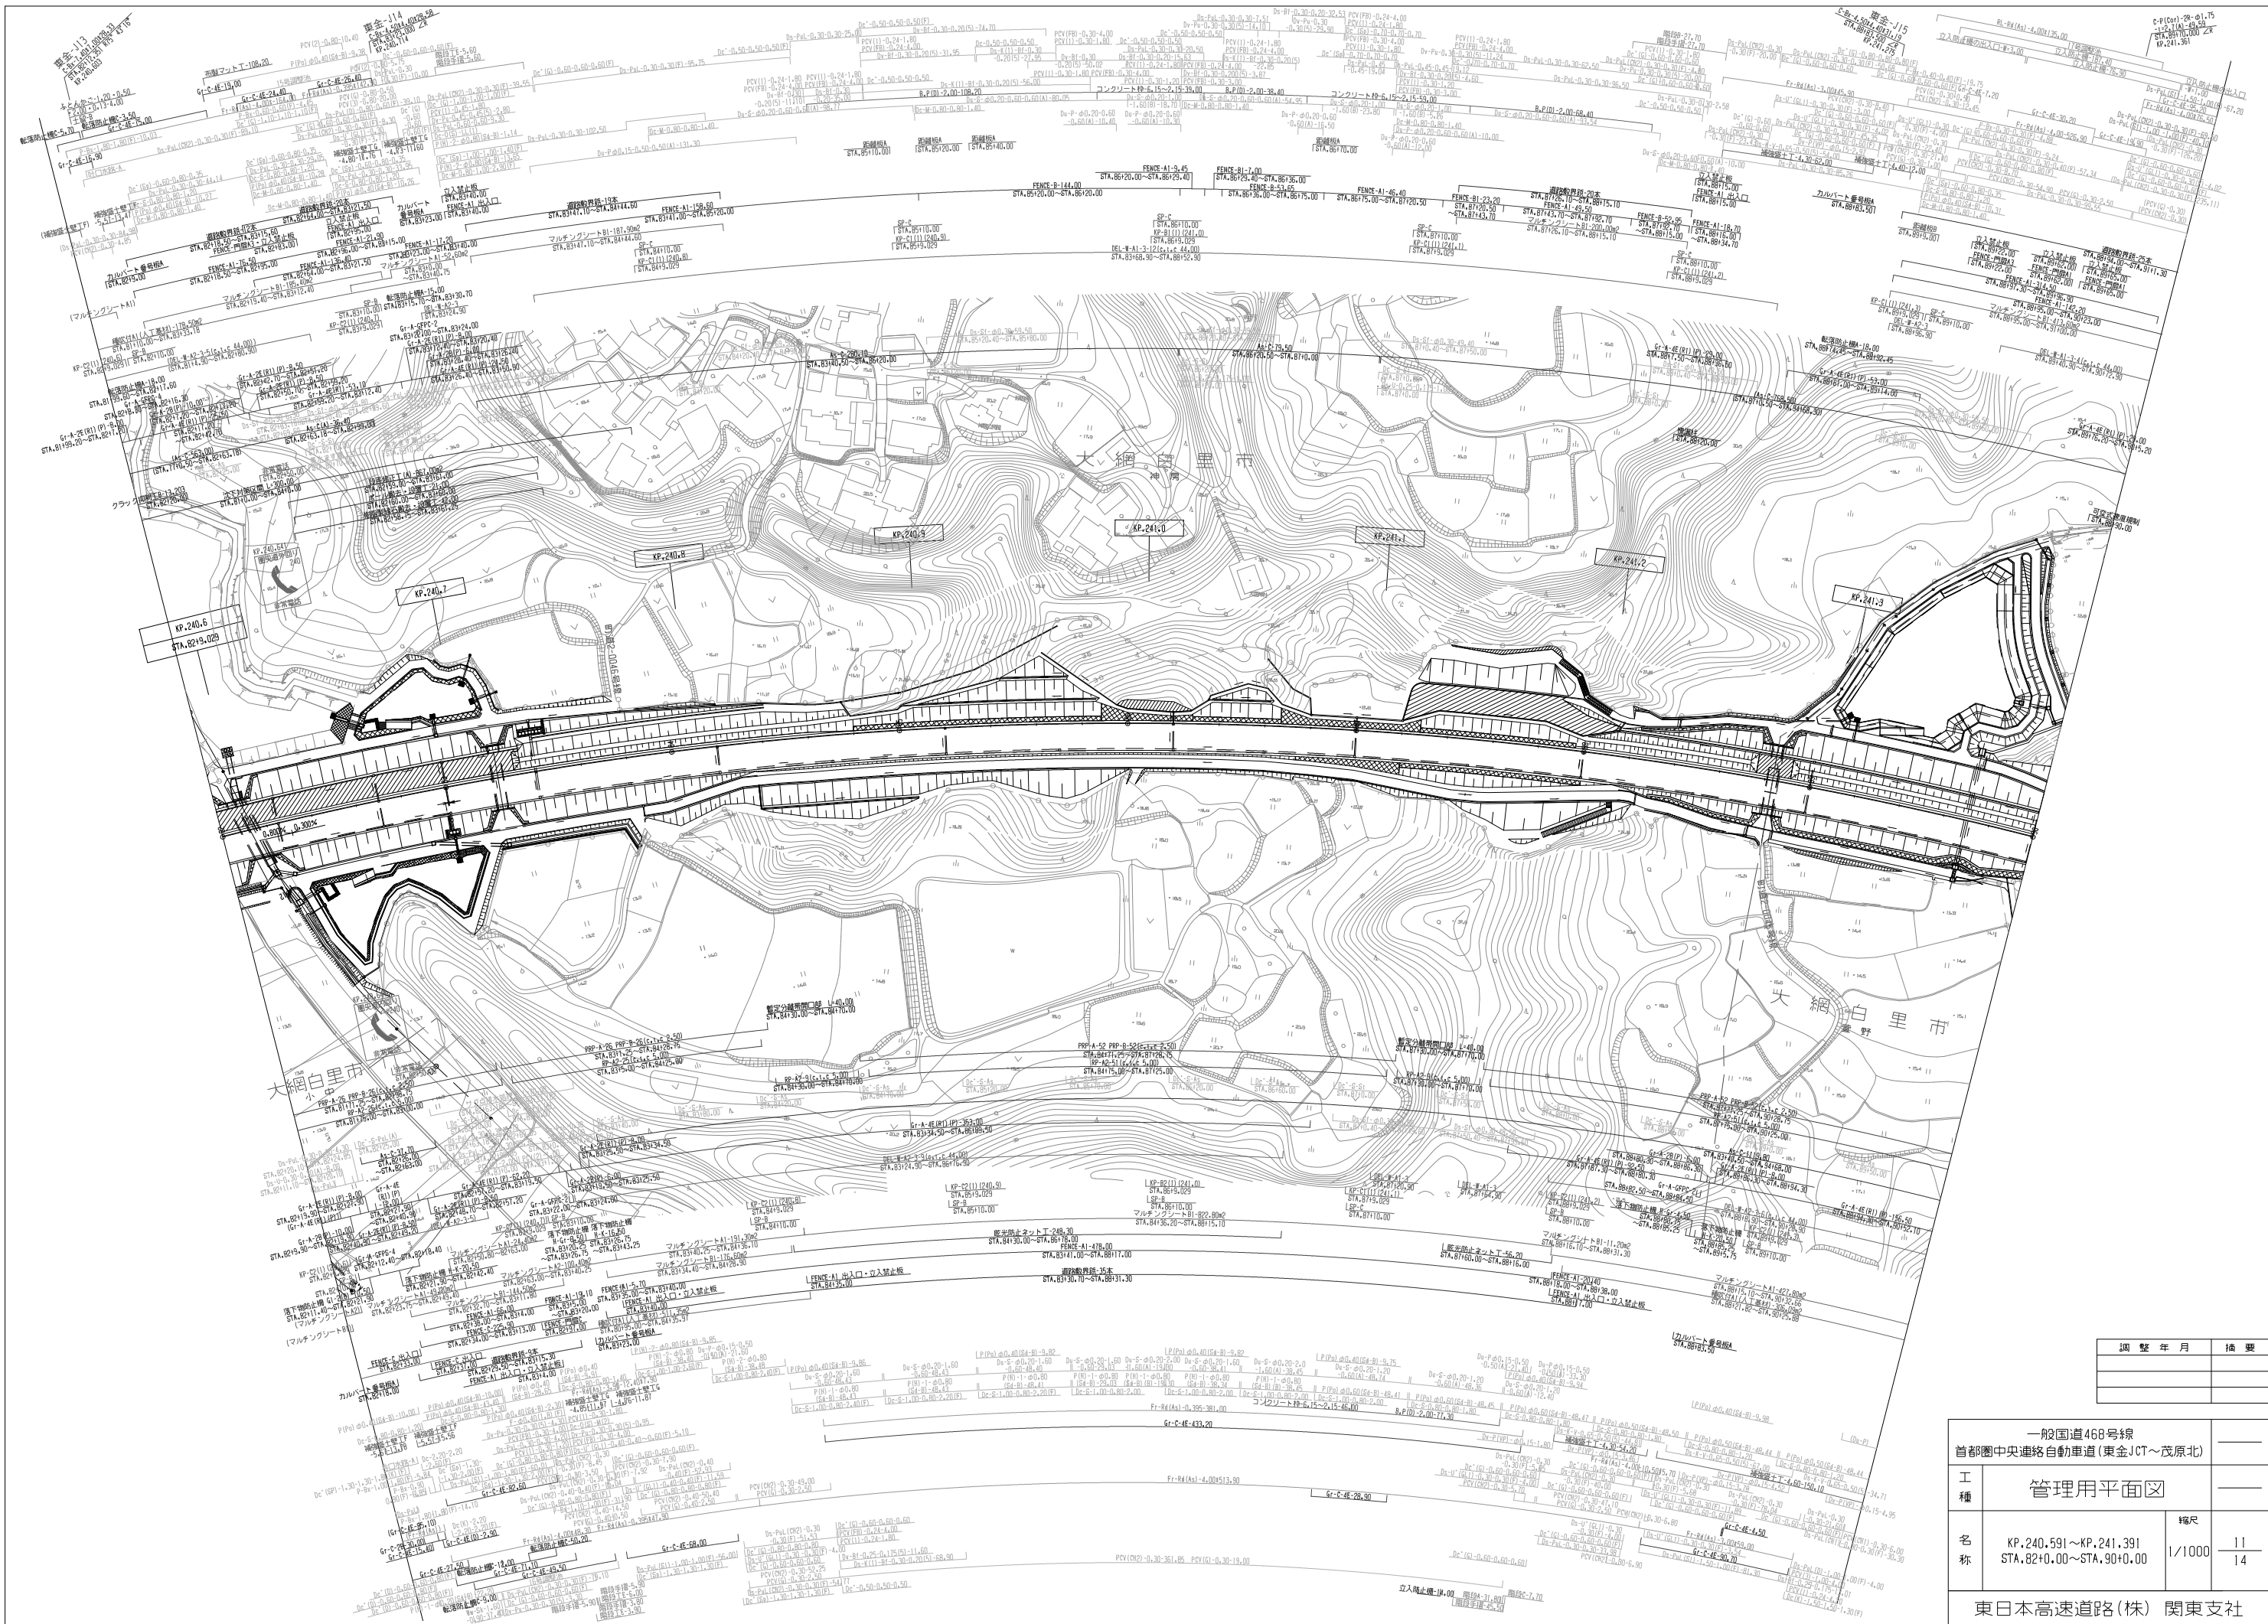


調 整 年 月	摘 要

一 般 道 路 468 号 線 首都圏中央連絡自動車道 (東京 JCT ~ 茂原北)	
管理用平面図	
工 種	
名 称	
縮 尺	
1/1000	11 14
東日本高速道路 (株) 関東支社	

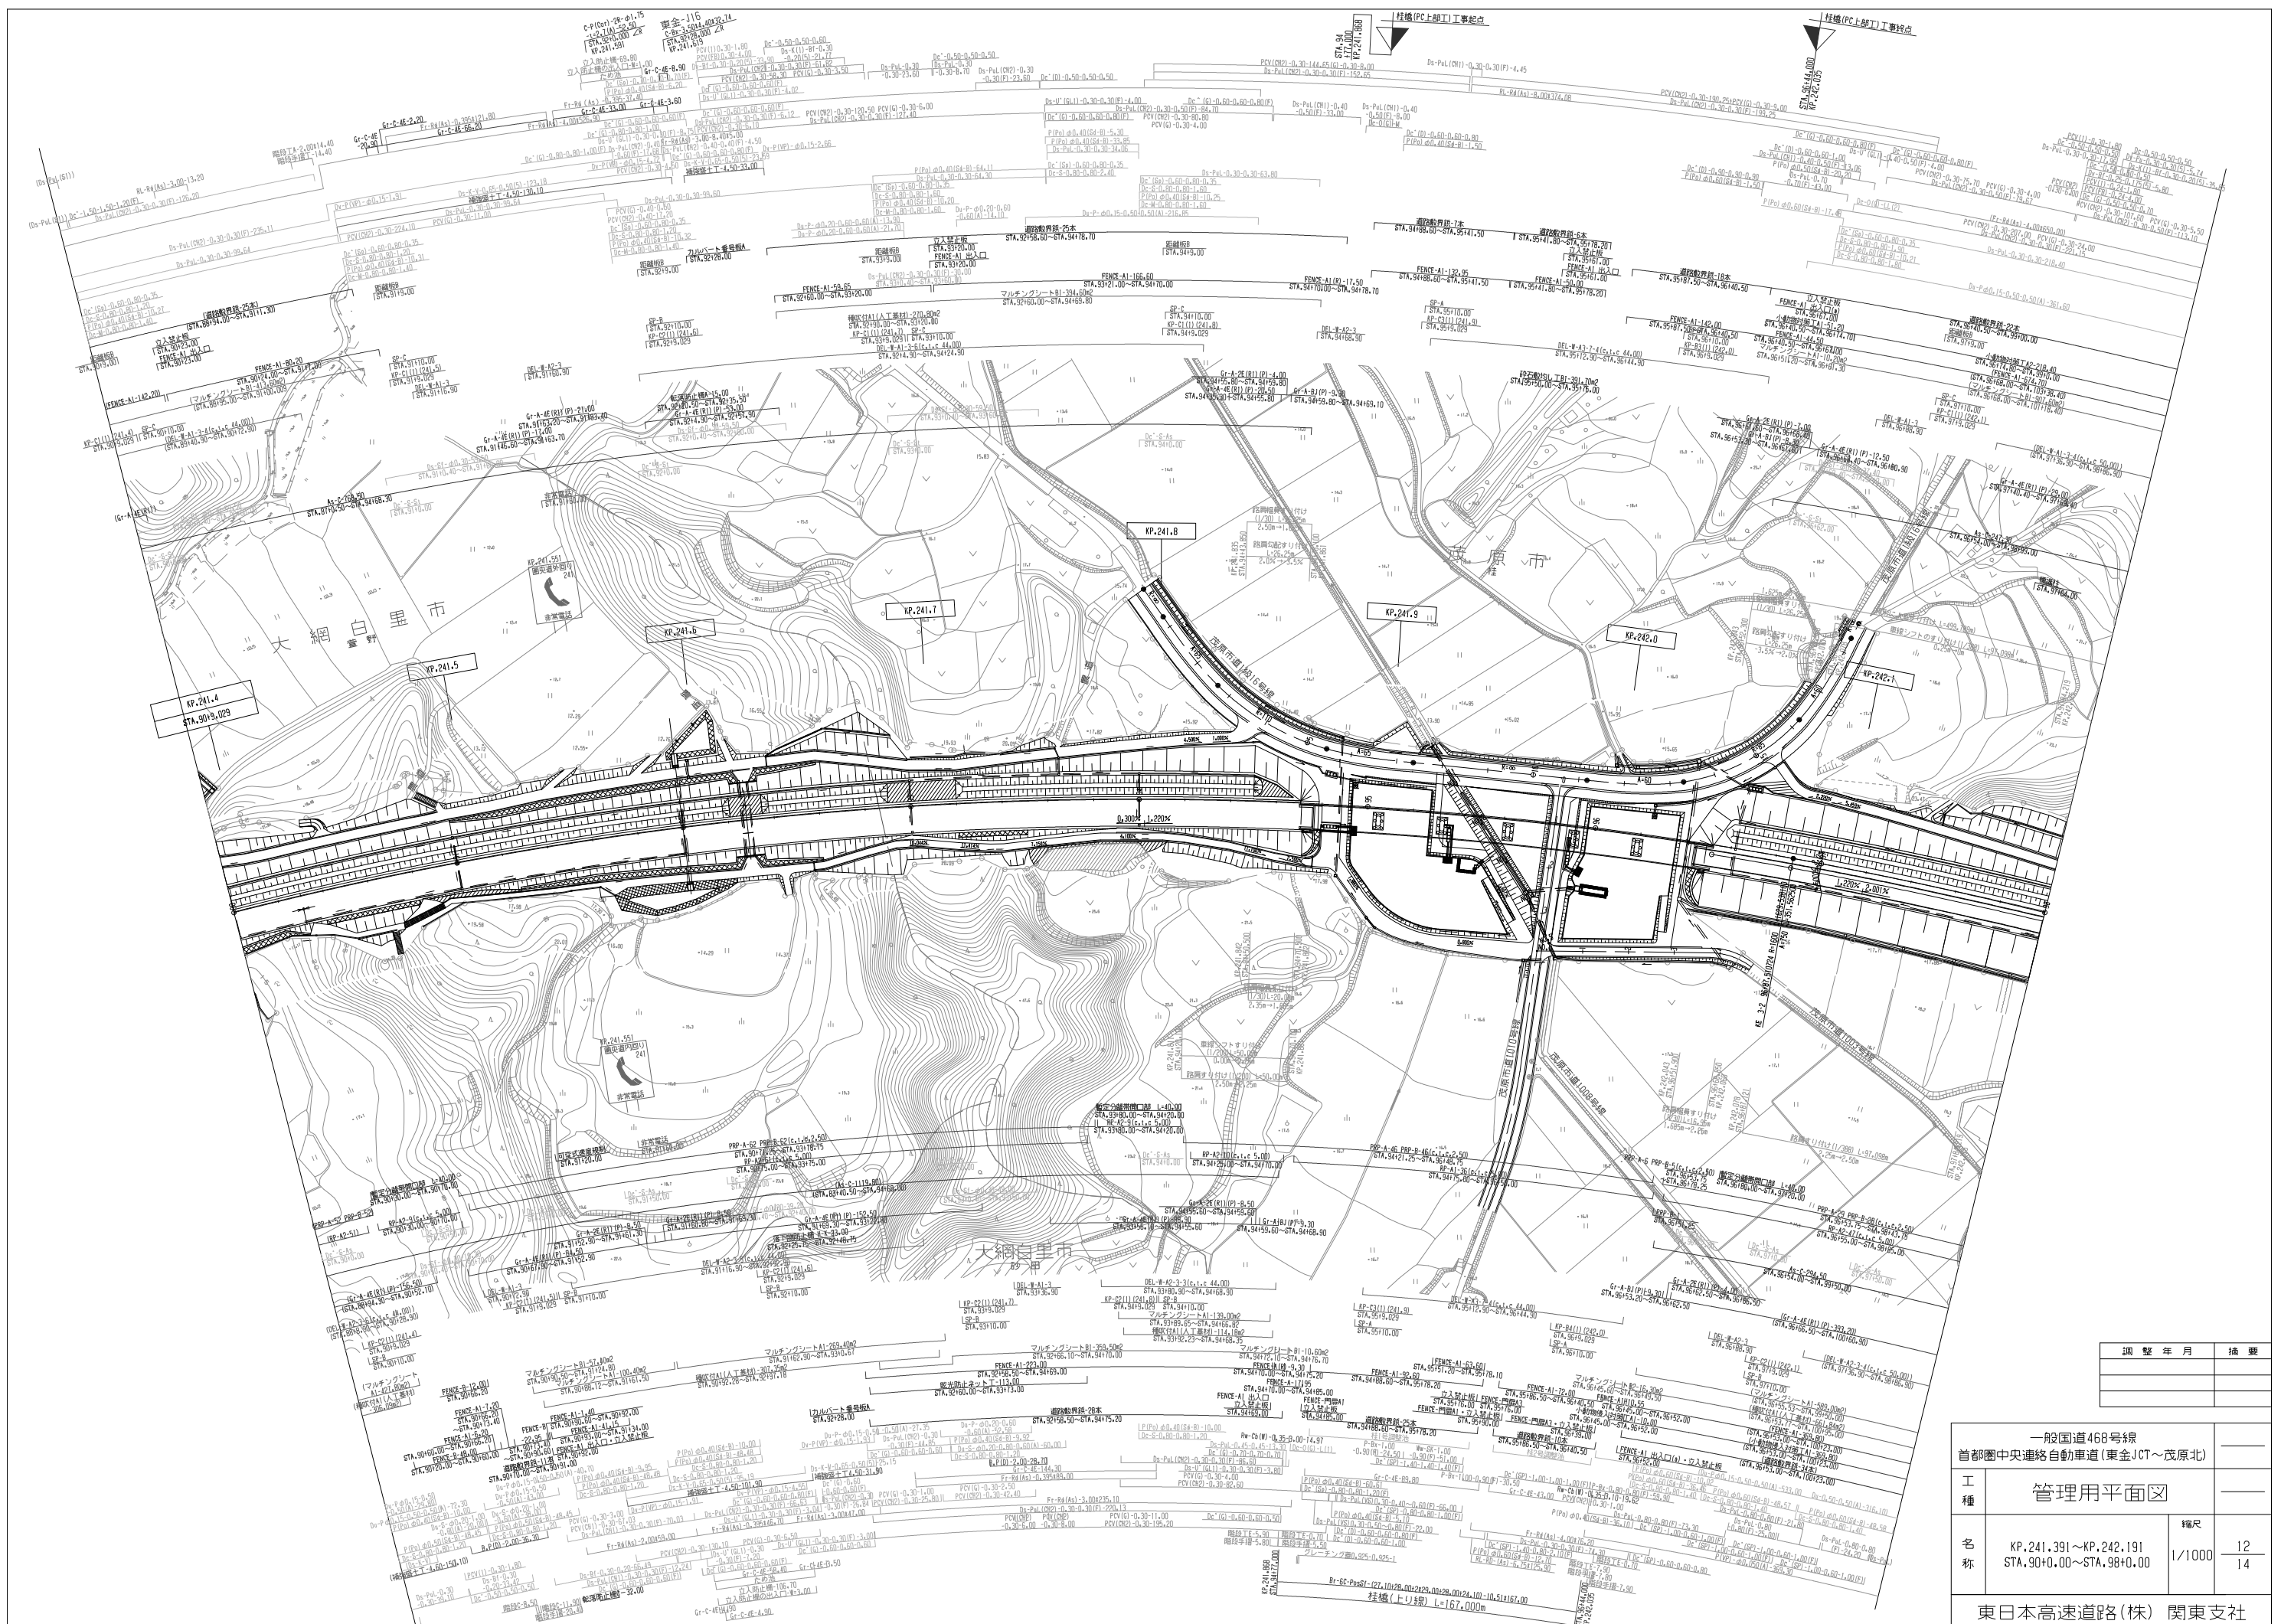

調 整 年 月	摘 要

一般国道468号線 首都圏中央連絡自動車道(東金JCT~茂原北)		—	
工 種	管理用平面図	—	
名 称	KP.241.391~KP.242.191 STA.90+0.00~STA.98+0.00	縮尺 1/1000	12 14
東日本高速道路(株) 関東支社			

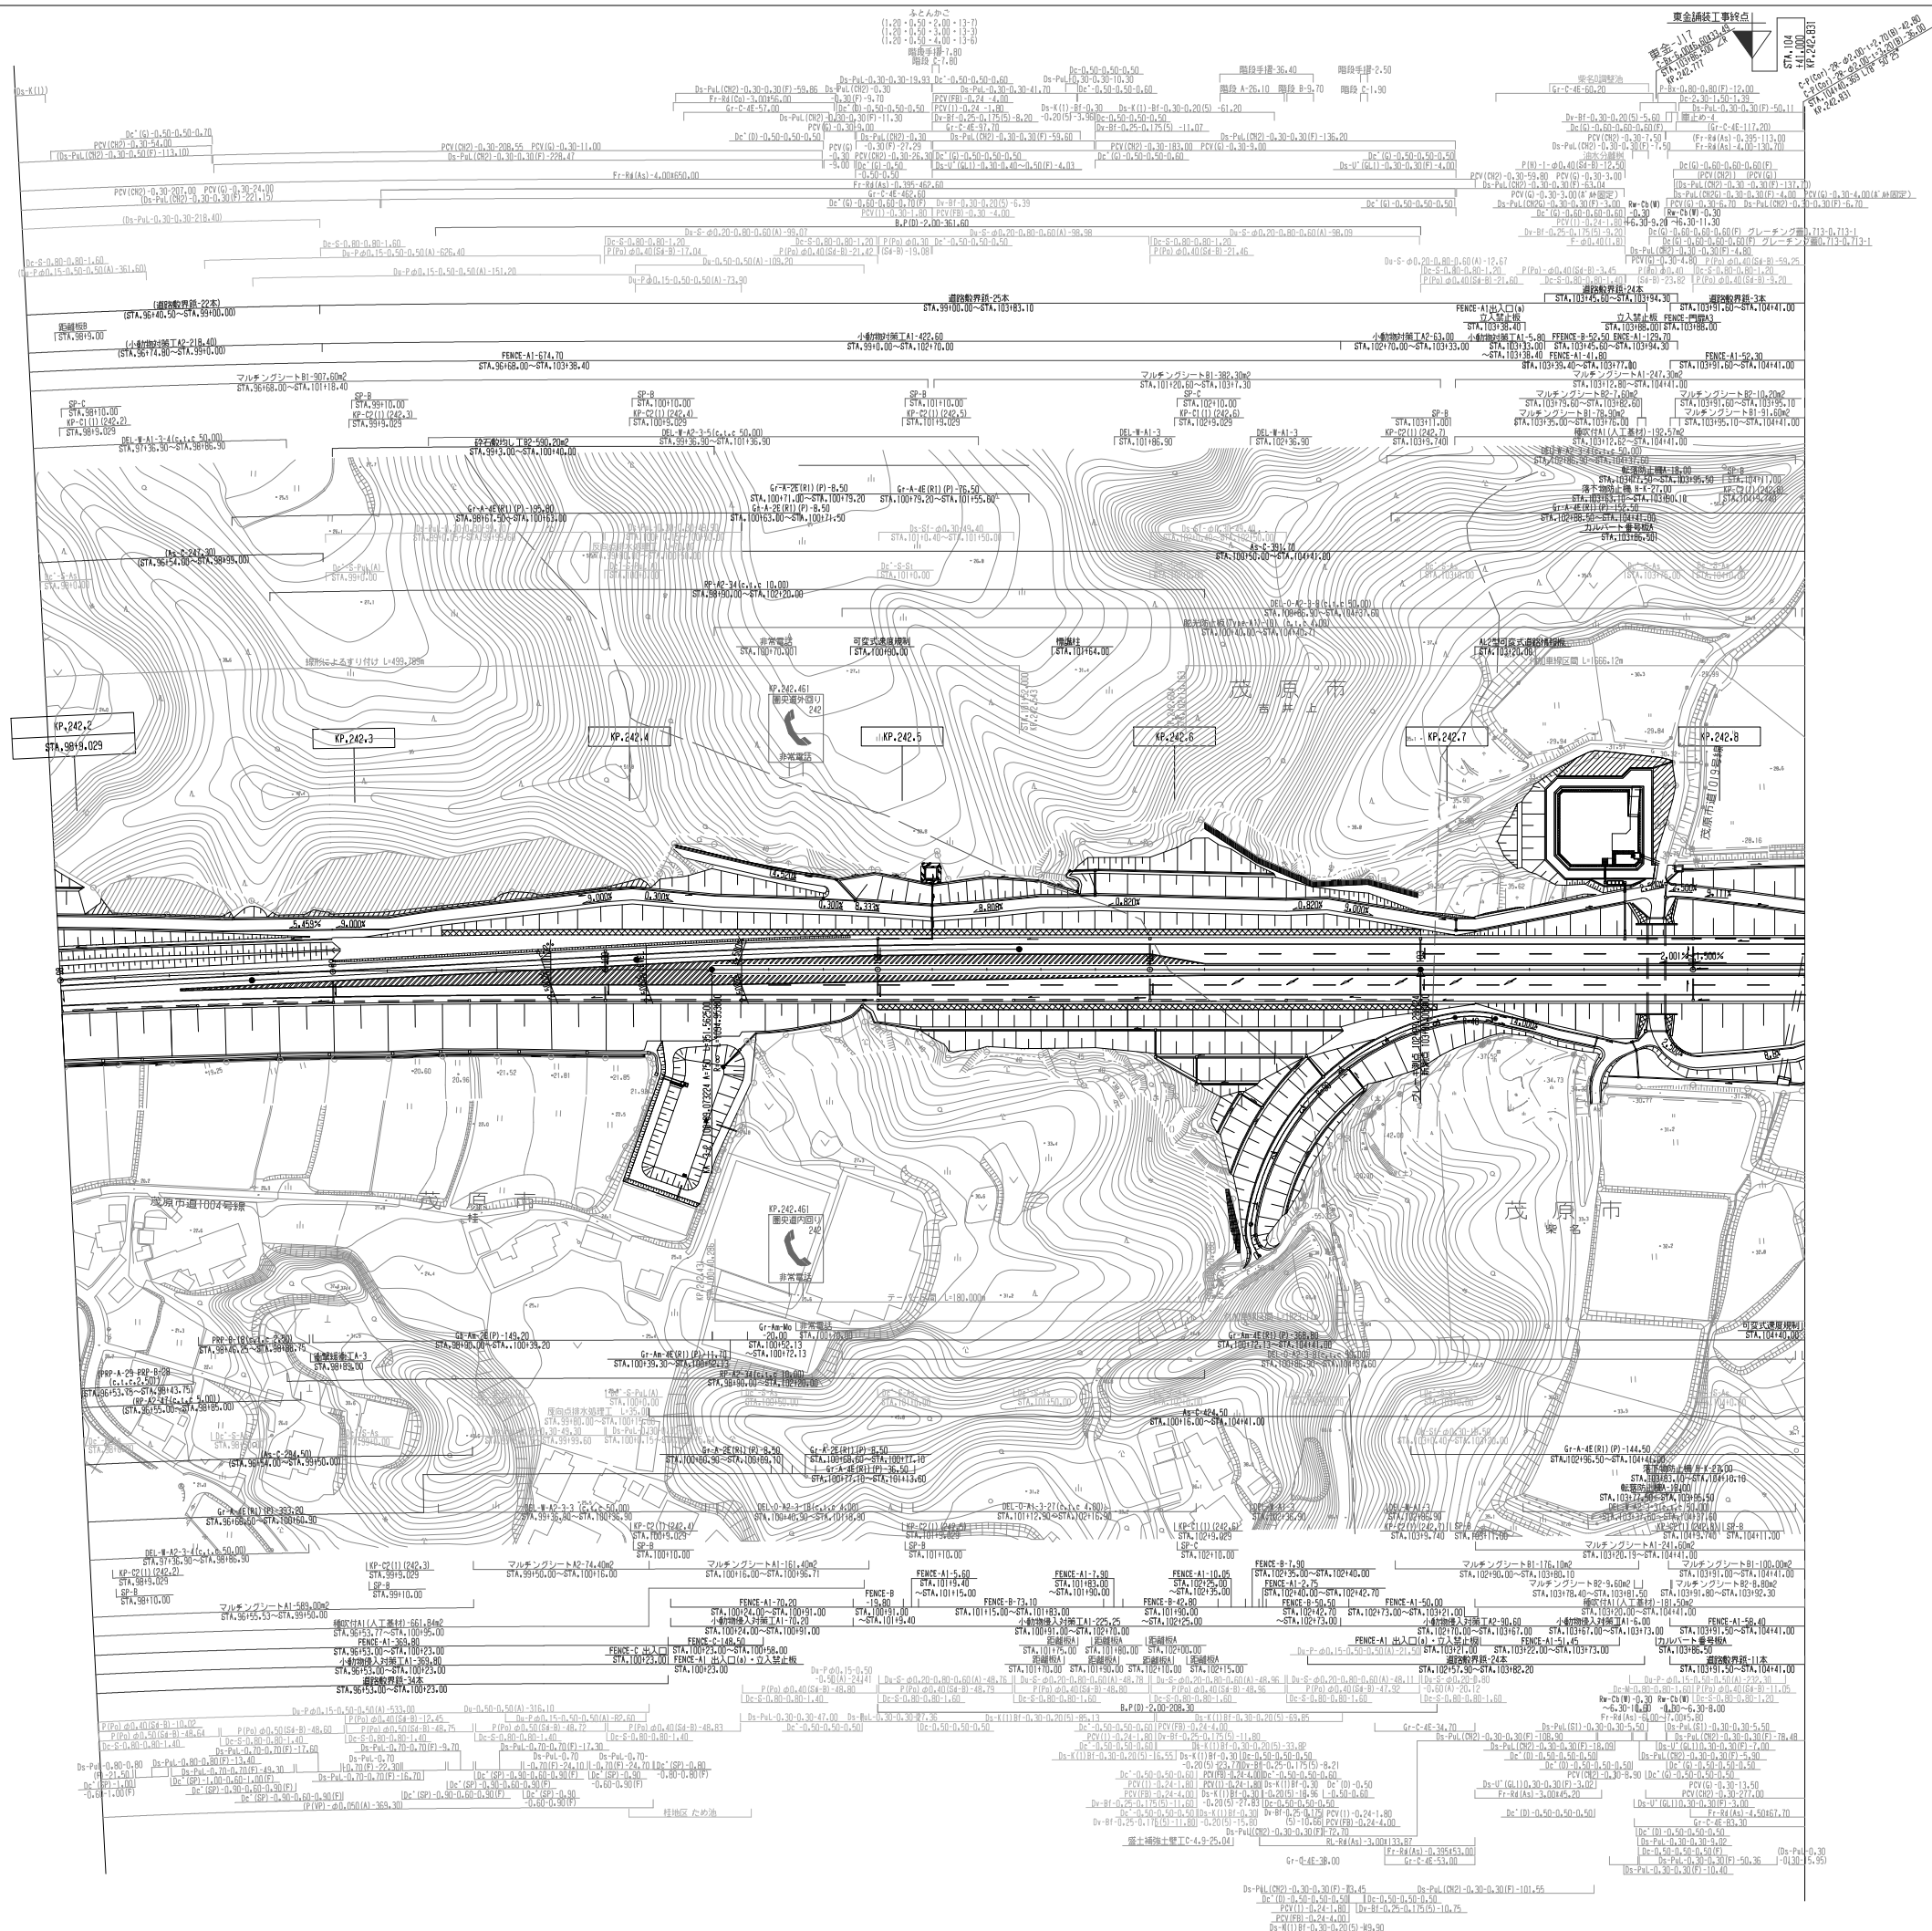



調 整 年 月	摘 要

一般国道468号線 首都圏中央連絡自動車道(東金JCT～茂原北)			_____
工 種	管理用平面図	_____	
名 称	KP.242.191～KP.242.831 STA.98+0.00～STA.104+41.00	縮尺 1/1000	13
			14
東日本高速道路(株) 関東支社			

調 整 年 月	摘 要


一般国道468号線 首都圏中央連絡自動車道(東金JCT~茂原北)		—
工 種	管理用平面図	—
名 称	茂原北インターチェンジ KP.242.831~KP.243.700 STA.104+41.00~STA.113+10.00	縮尺 1/500 $\frac{1}{4}$
東日本高速道路(株) 関東支社		

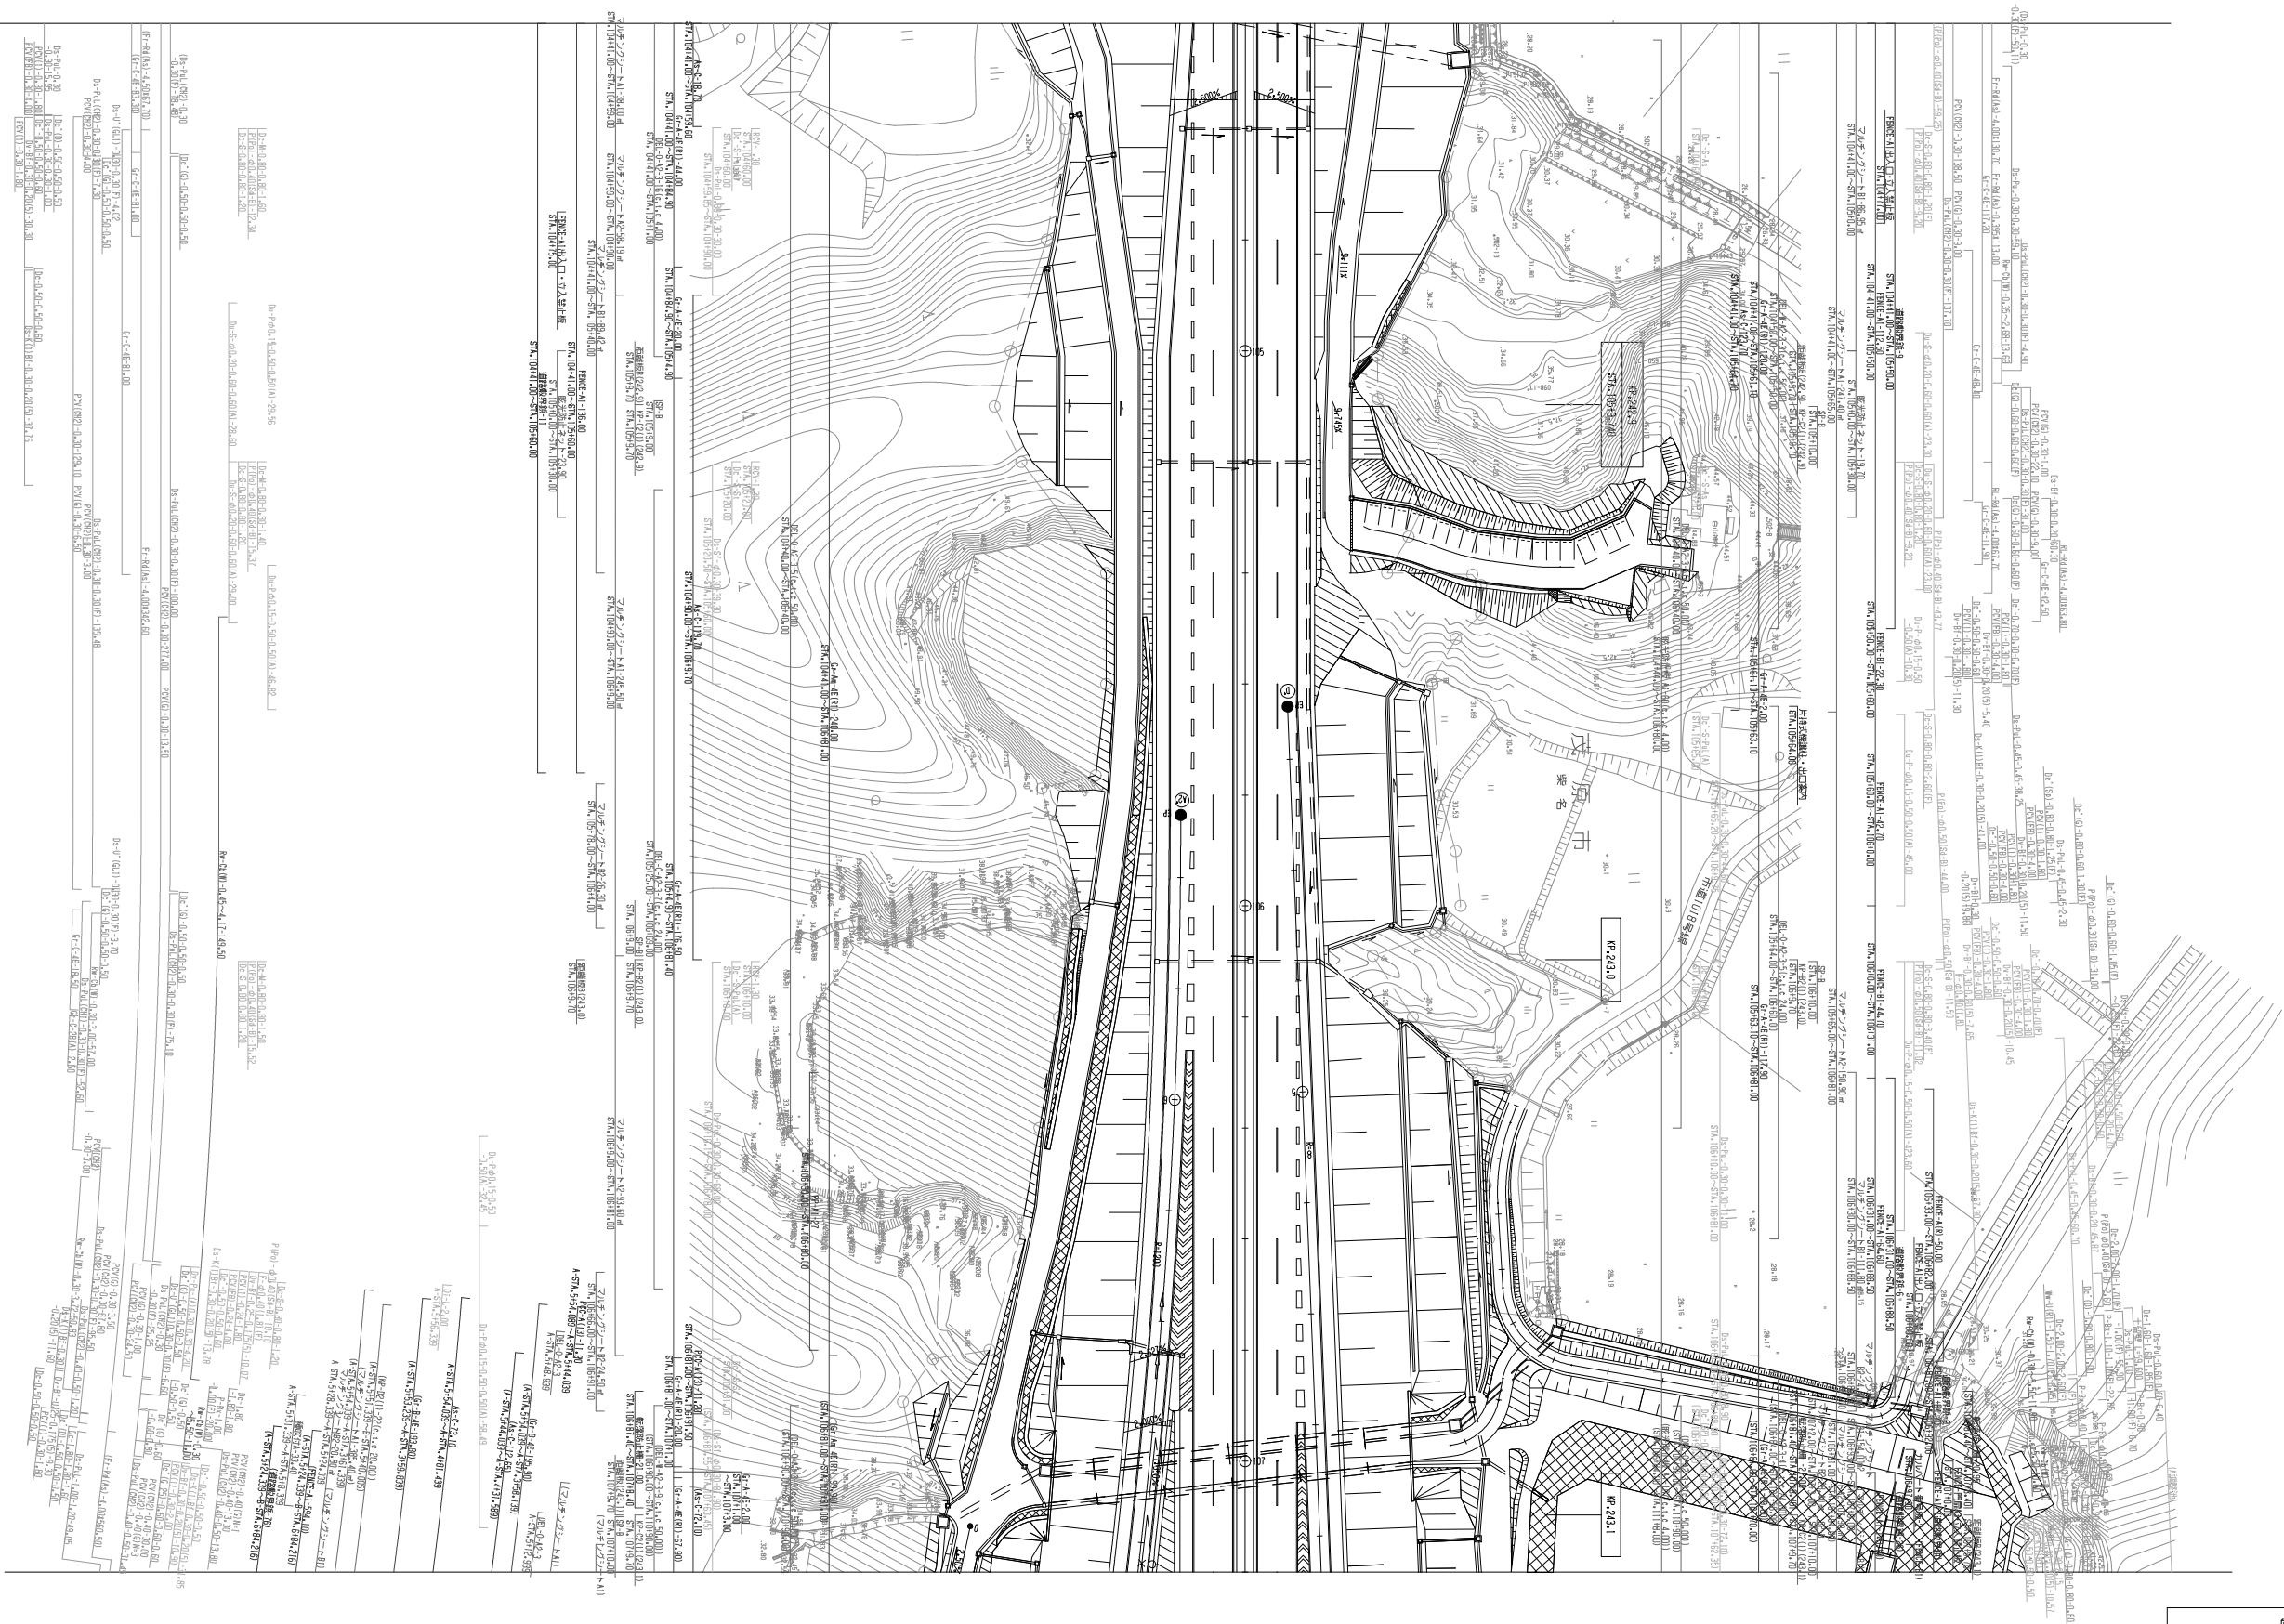

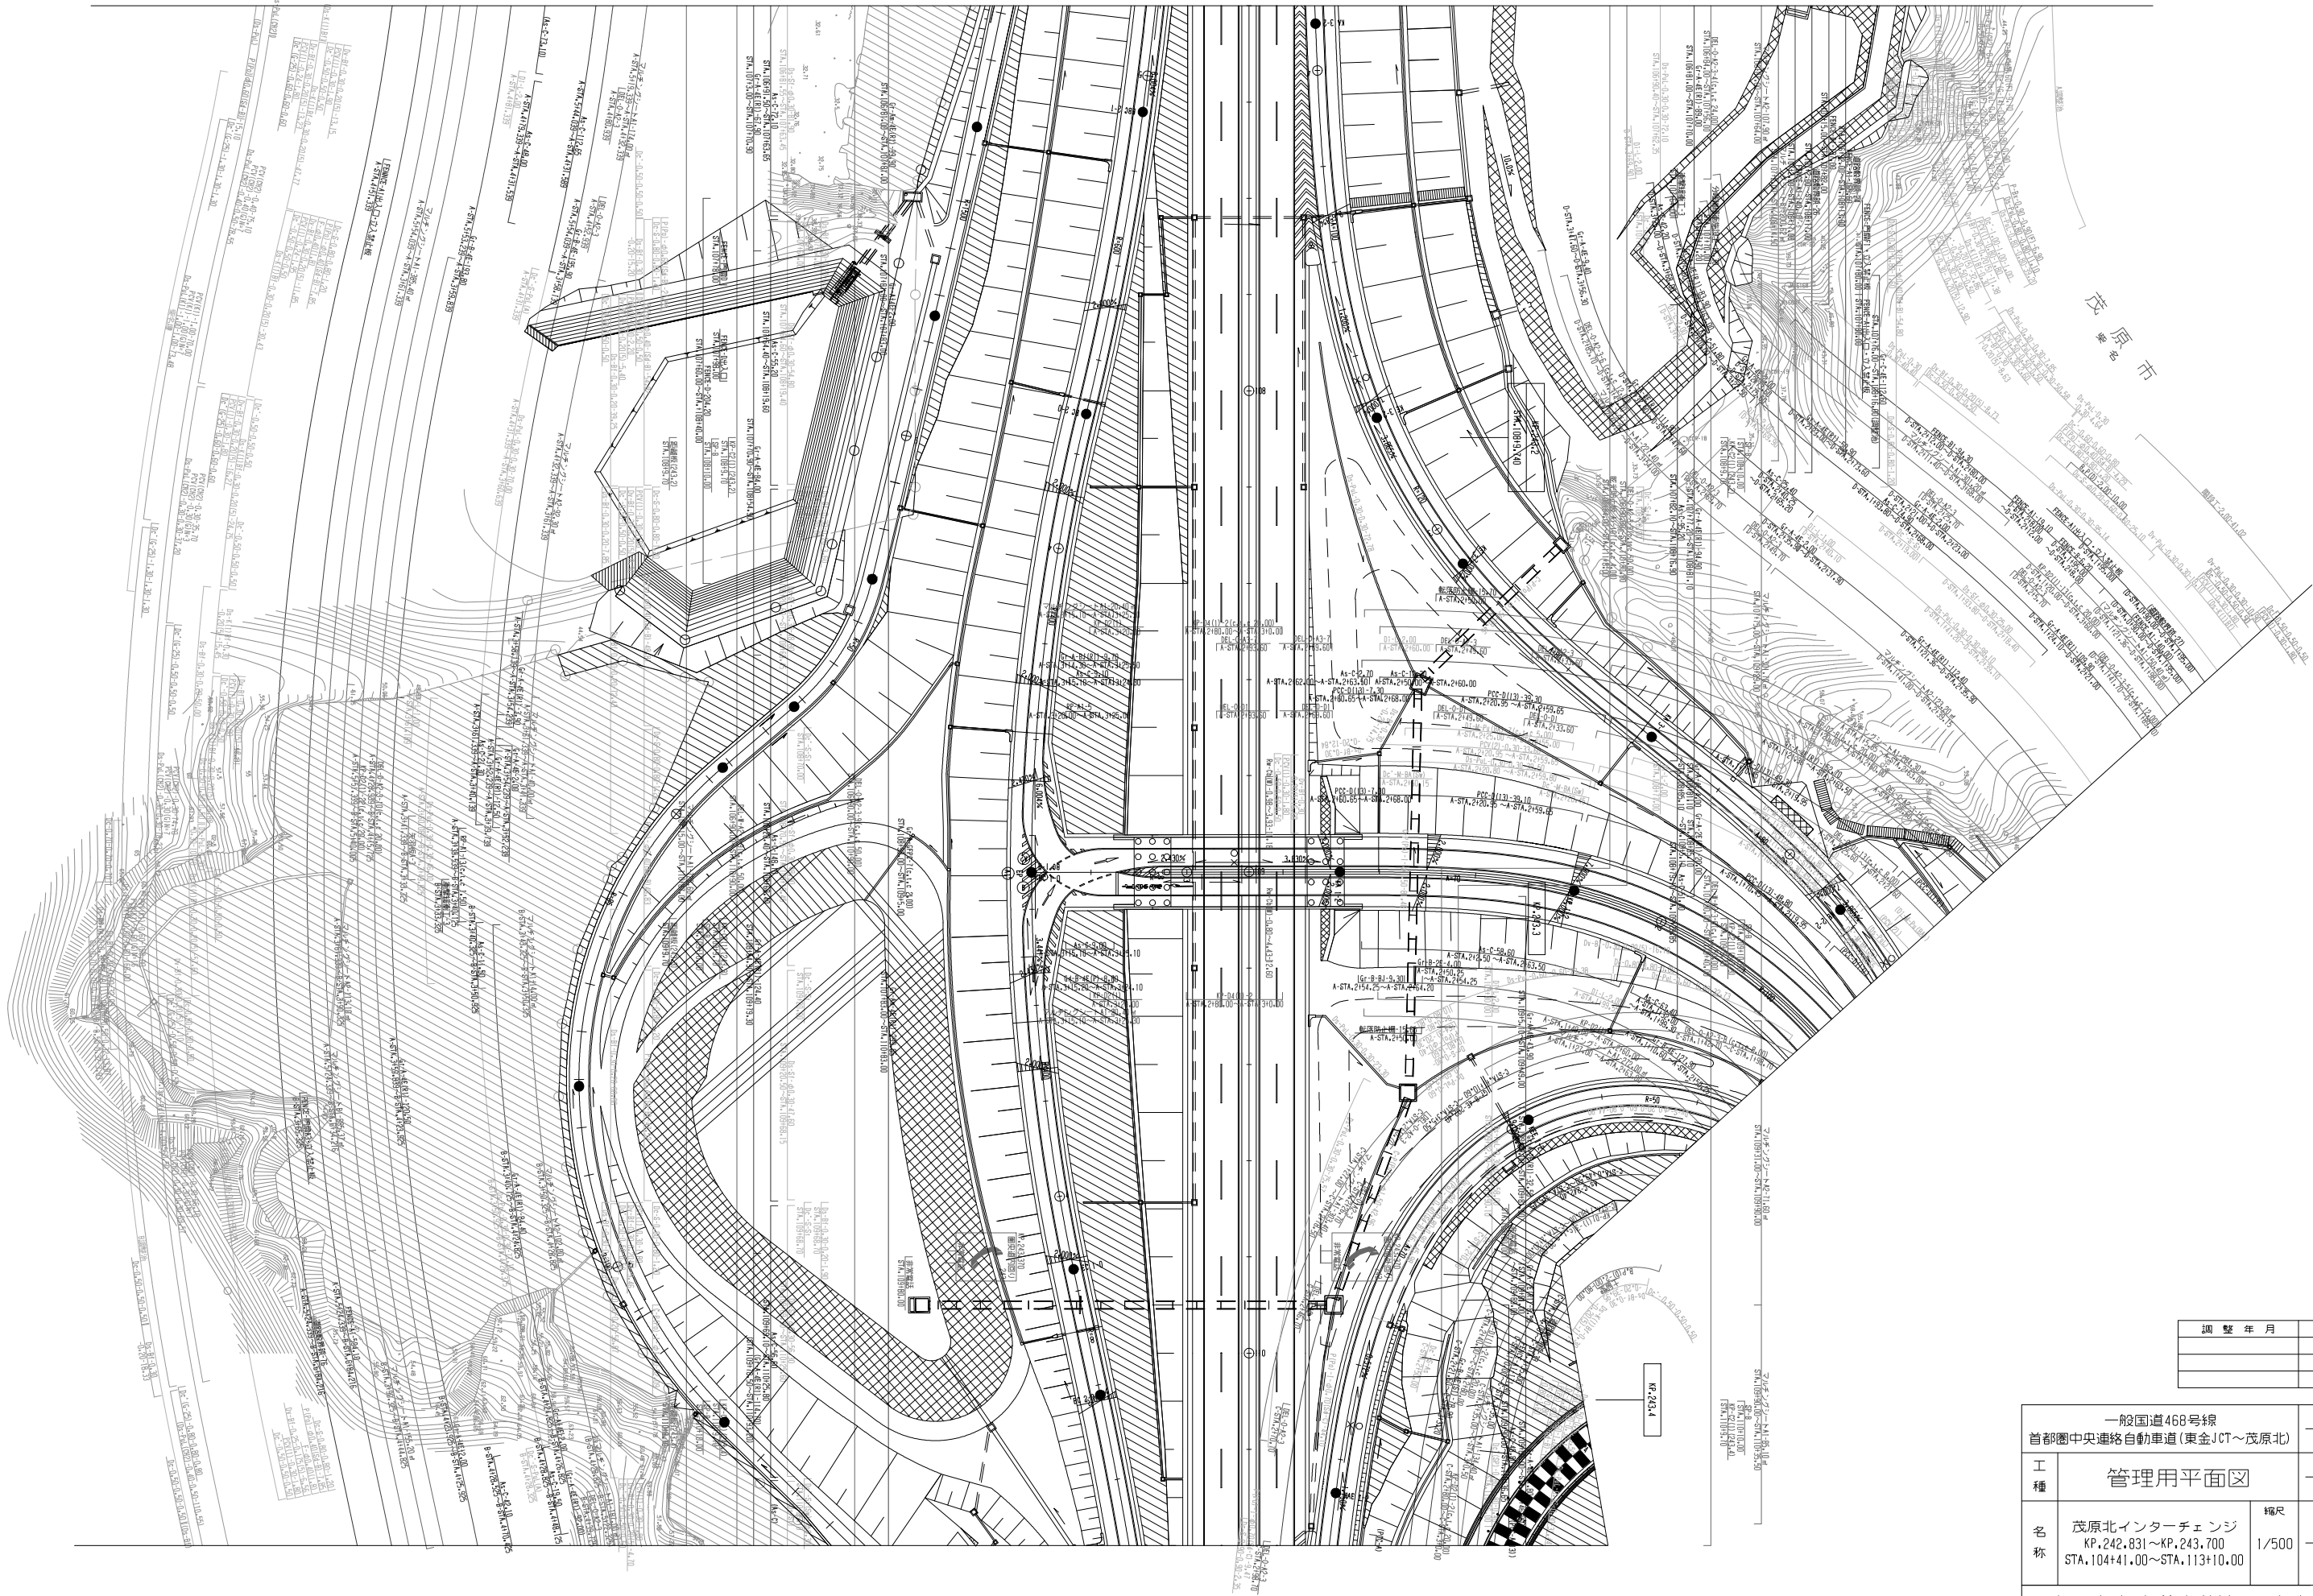


調整年月	摘要

一般国道468号線 首都圏中央連絡自動車道(東金JCT~茂原北)			_____
工 種	管理用平面図		_____
名 称	茂原北インターチェンジ KP.242.831~KP.243.700 STA.104+41.00~STA.113+10.00	縮尺	
		1/500	$\frac{2}{4}$
東日本高速道路(株) 関東支社			

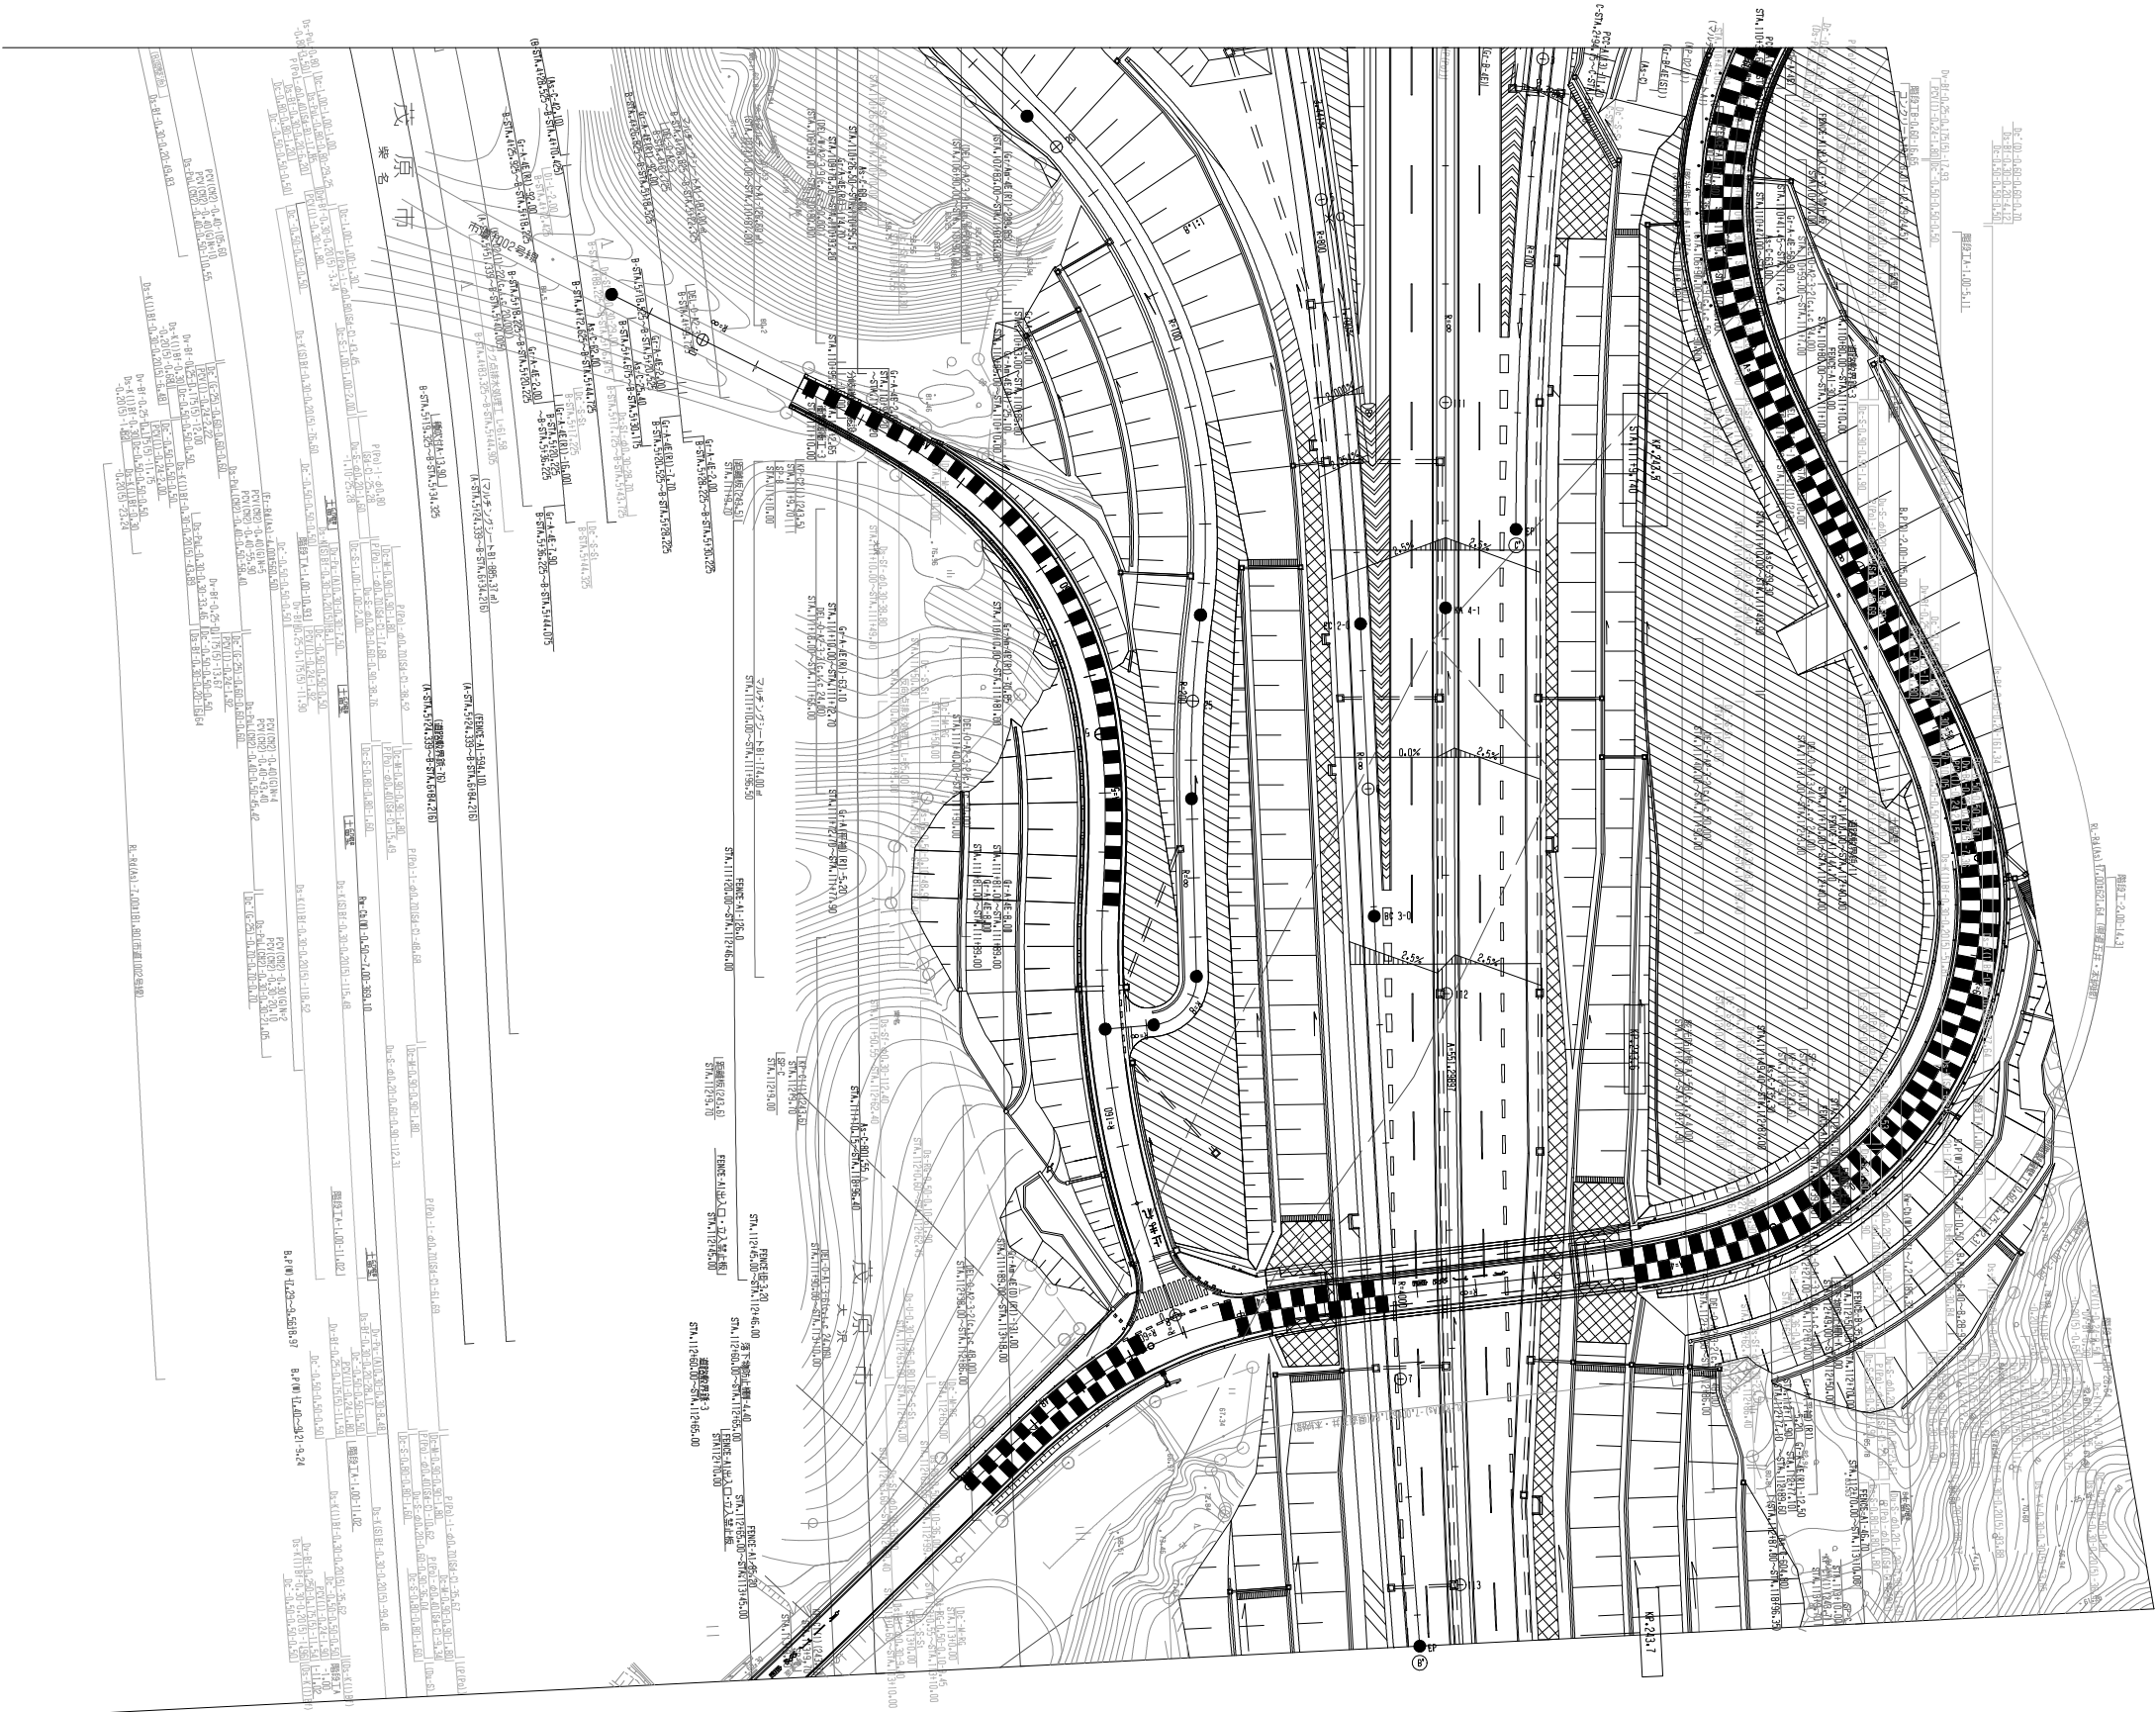

調整年月	摘要

一般国道468号線 首都圏中央連絡自動車道(東金JCT~茂原北)		_____	
工 種	管理用平面図	_____	
名 称	茂原北インターチェンジ KP.242.831~KP.243.700 STA.104+41.00~STA.113+10.00	縮尺	
		1/500	$\frac{3}{4}$
東日本高速道路(株) 関東支社			

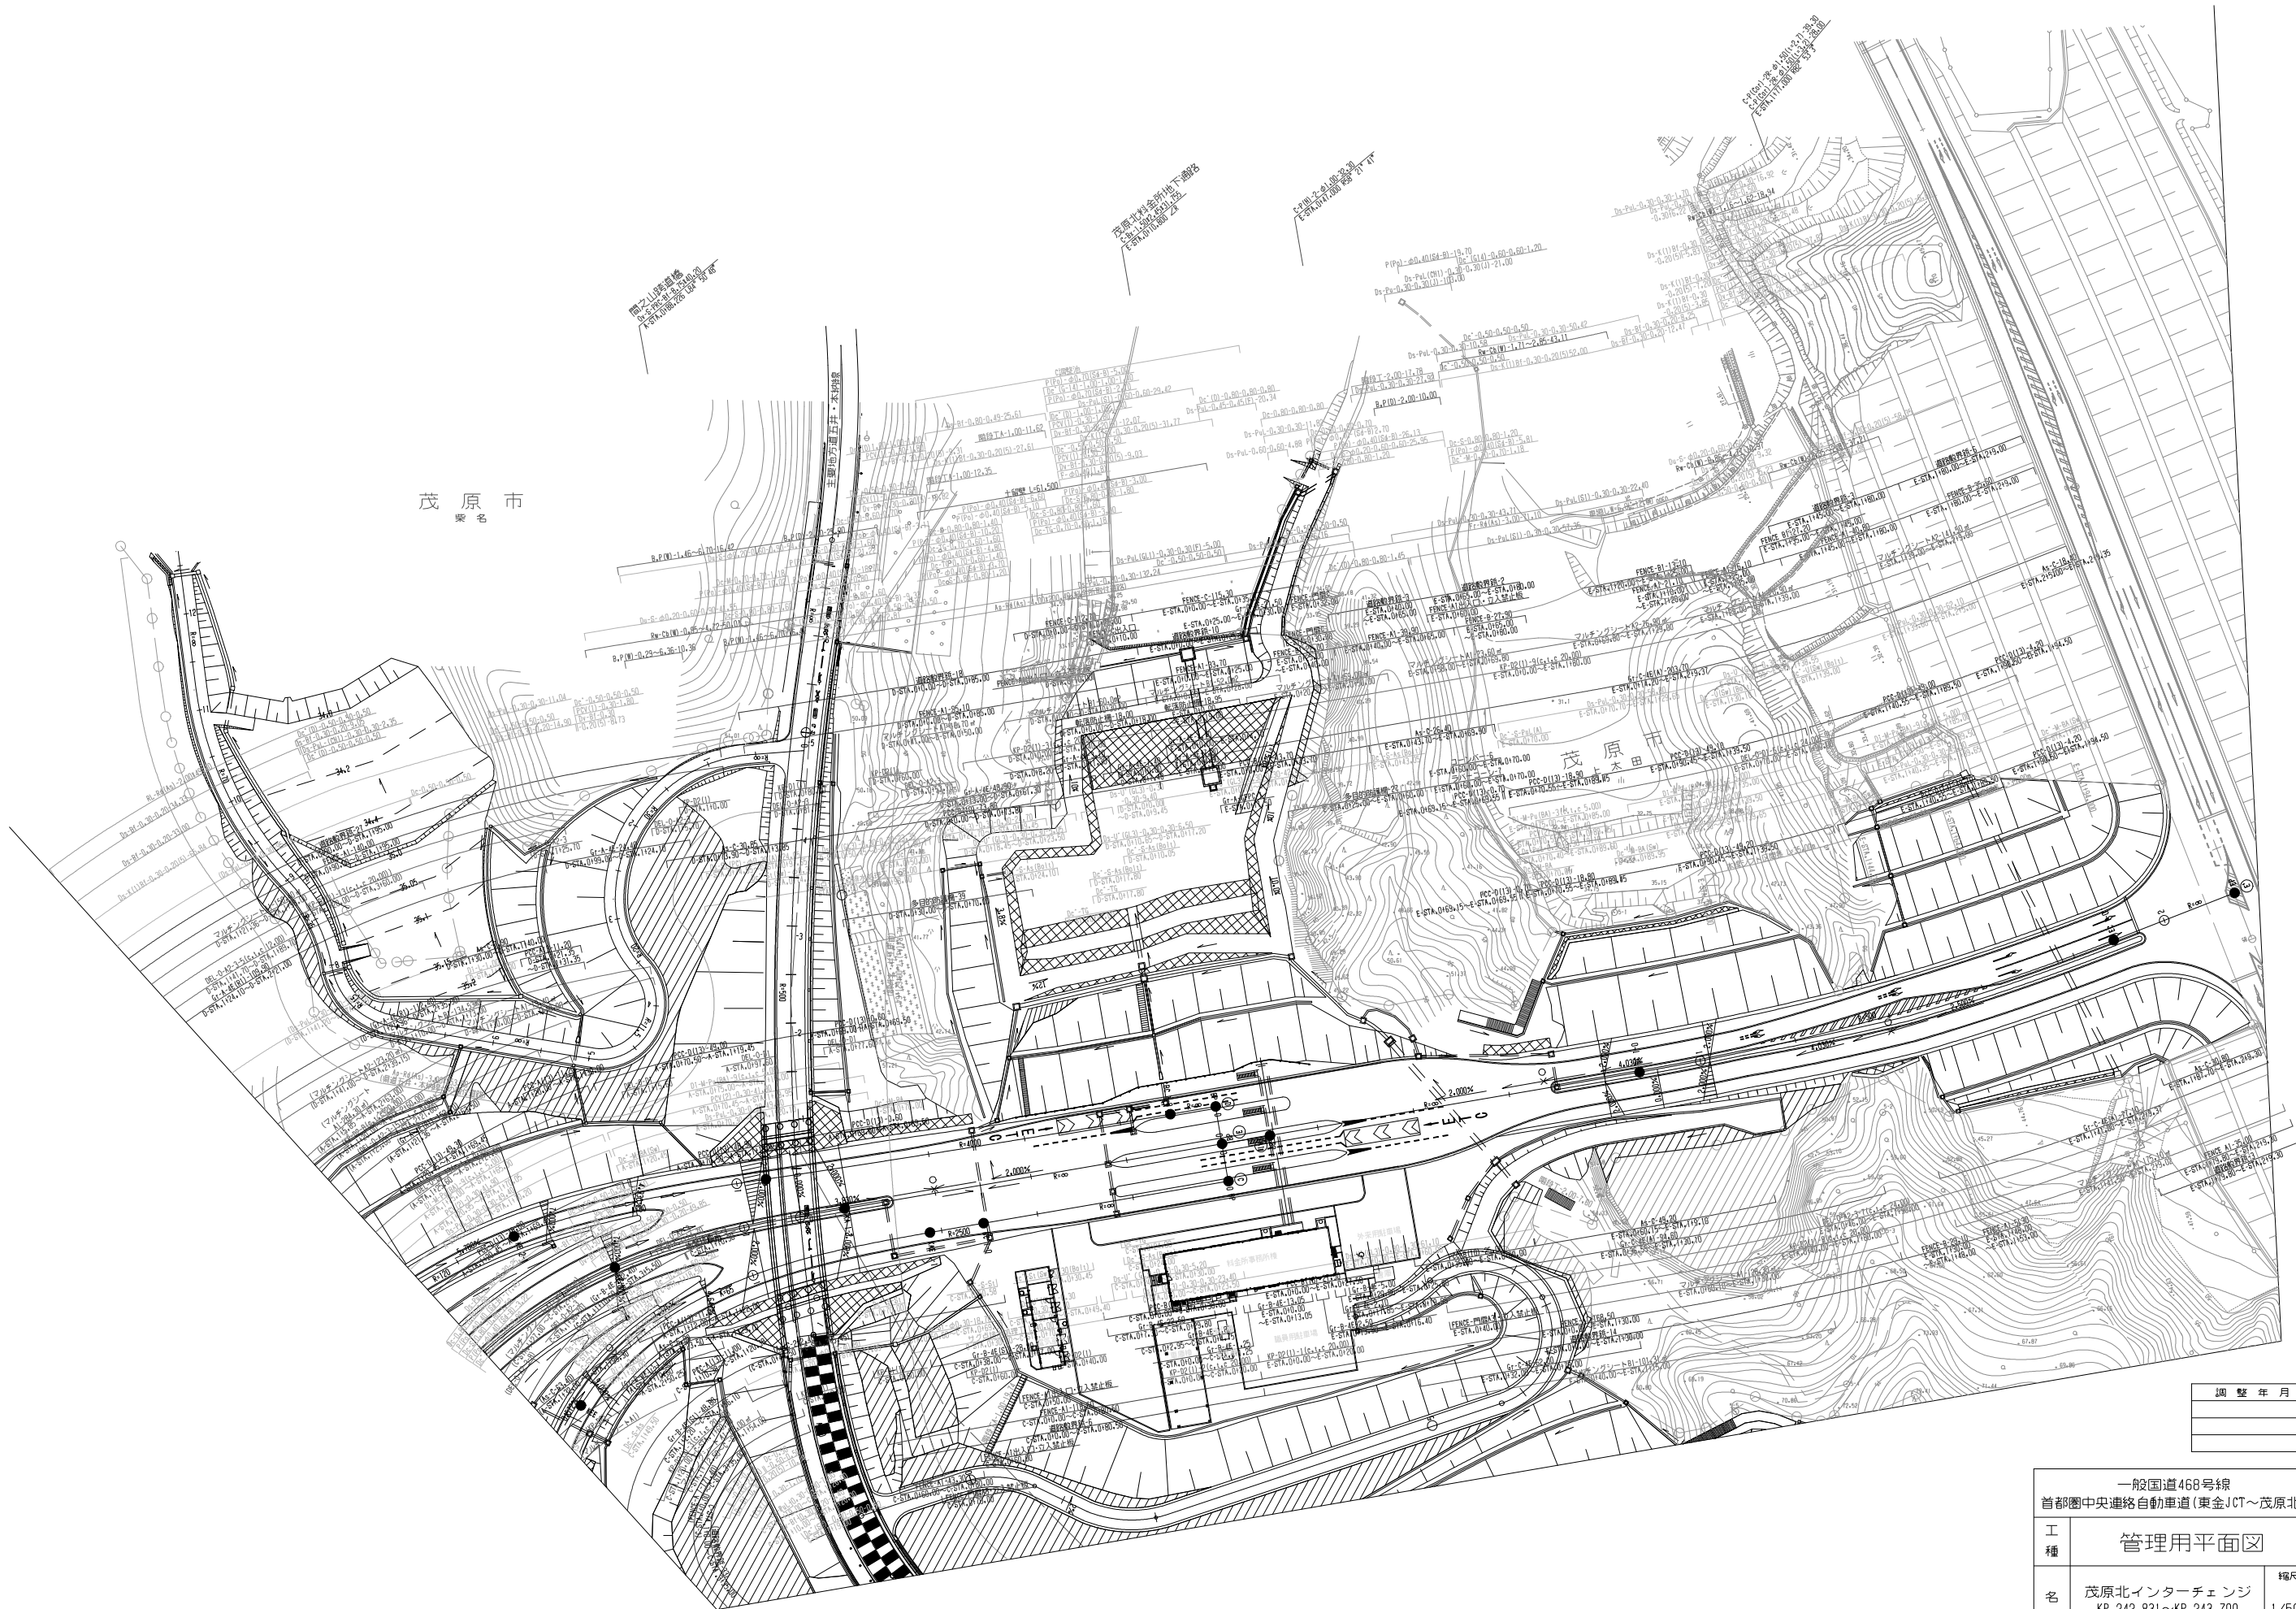



調整年月	摘要

一般国道468号線 首都圏中央連絡自動車道(東金JCT~茂原北)			_____
工 種	管理用平面図		_____
名 称	茂原北インターチェンジ KP.242.831~KP.243.700 STA.104+41.00~STA.113+10.00	縮尺	
		1/500	$\frac{4}{4}$
東日本高速道路(株) 関東支社			

一般国道468号線 首都圏中央連絡自動車道(東金JCT～茂原北)			_____	
工 種	管理用平面図		_____	
名 称	大網白里スマートインターチェンジ KP.239.406～KP.240.371 STA.70+15.00～STA.79+80.00	縮尺		
			$\frac{2}{4}$	
東日本高速道路(株) 関東支社				

調査年月	摘要

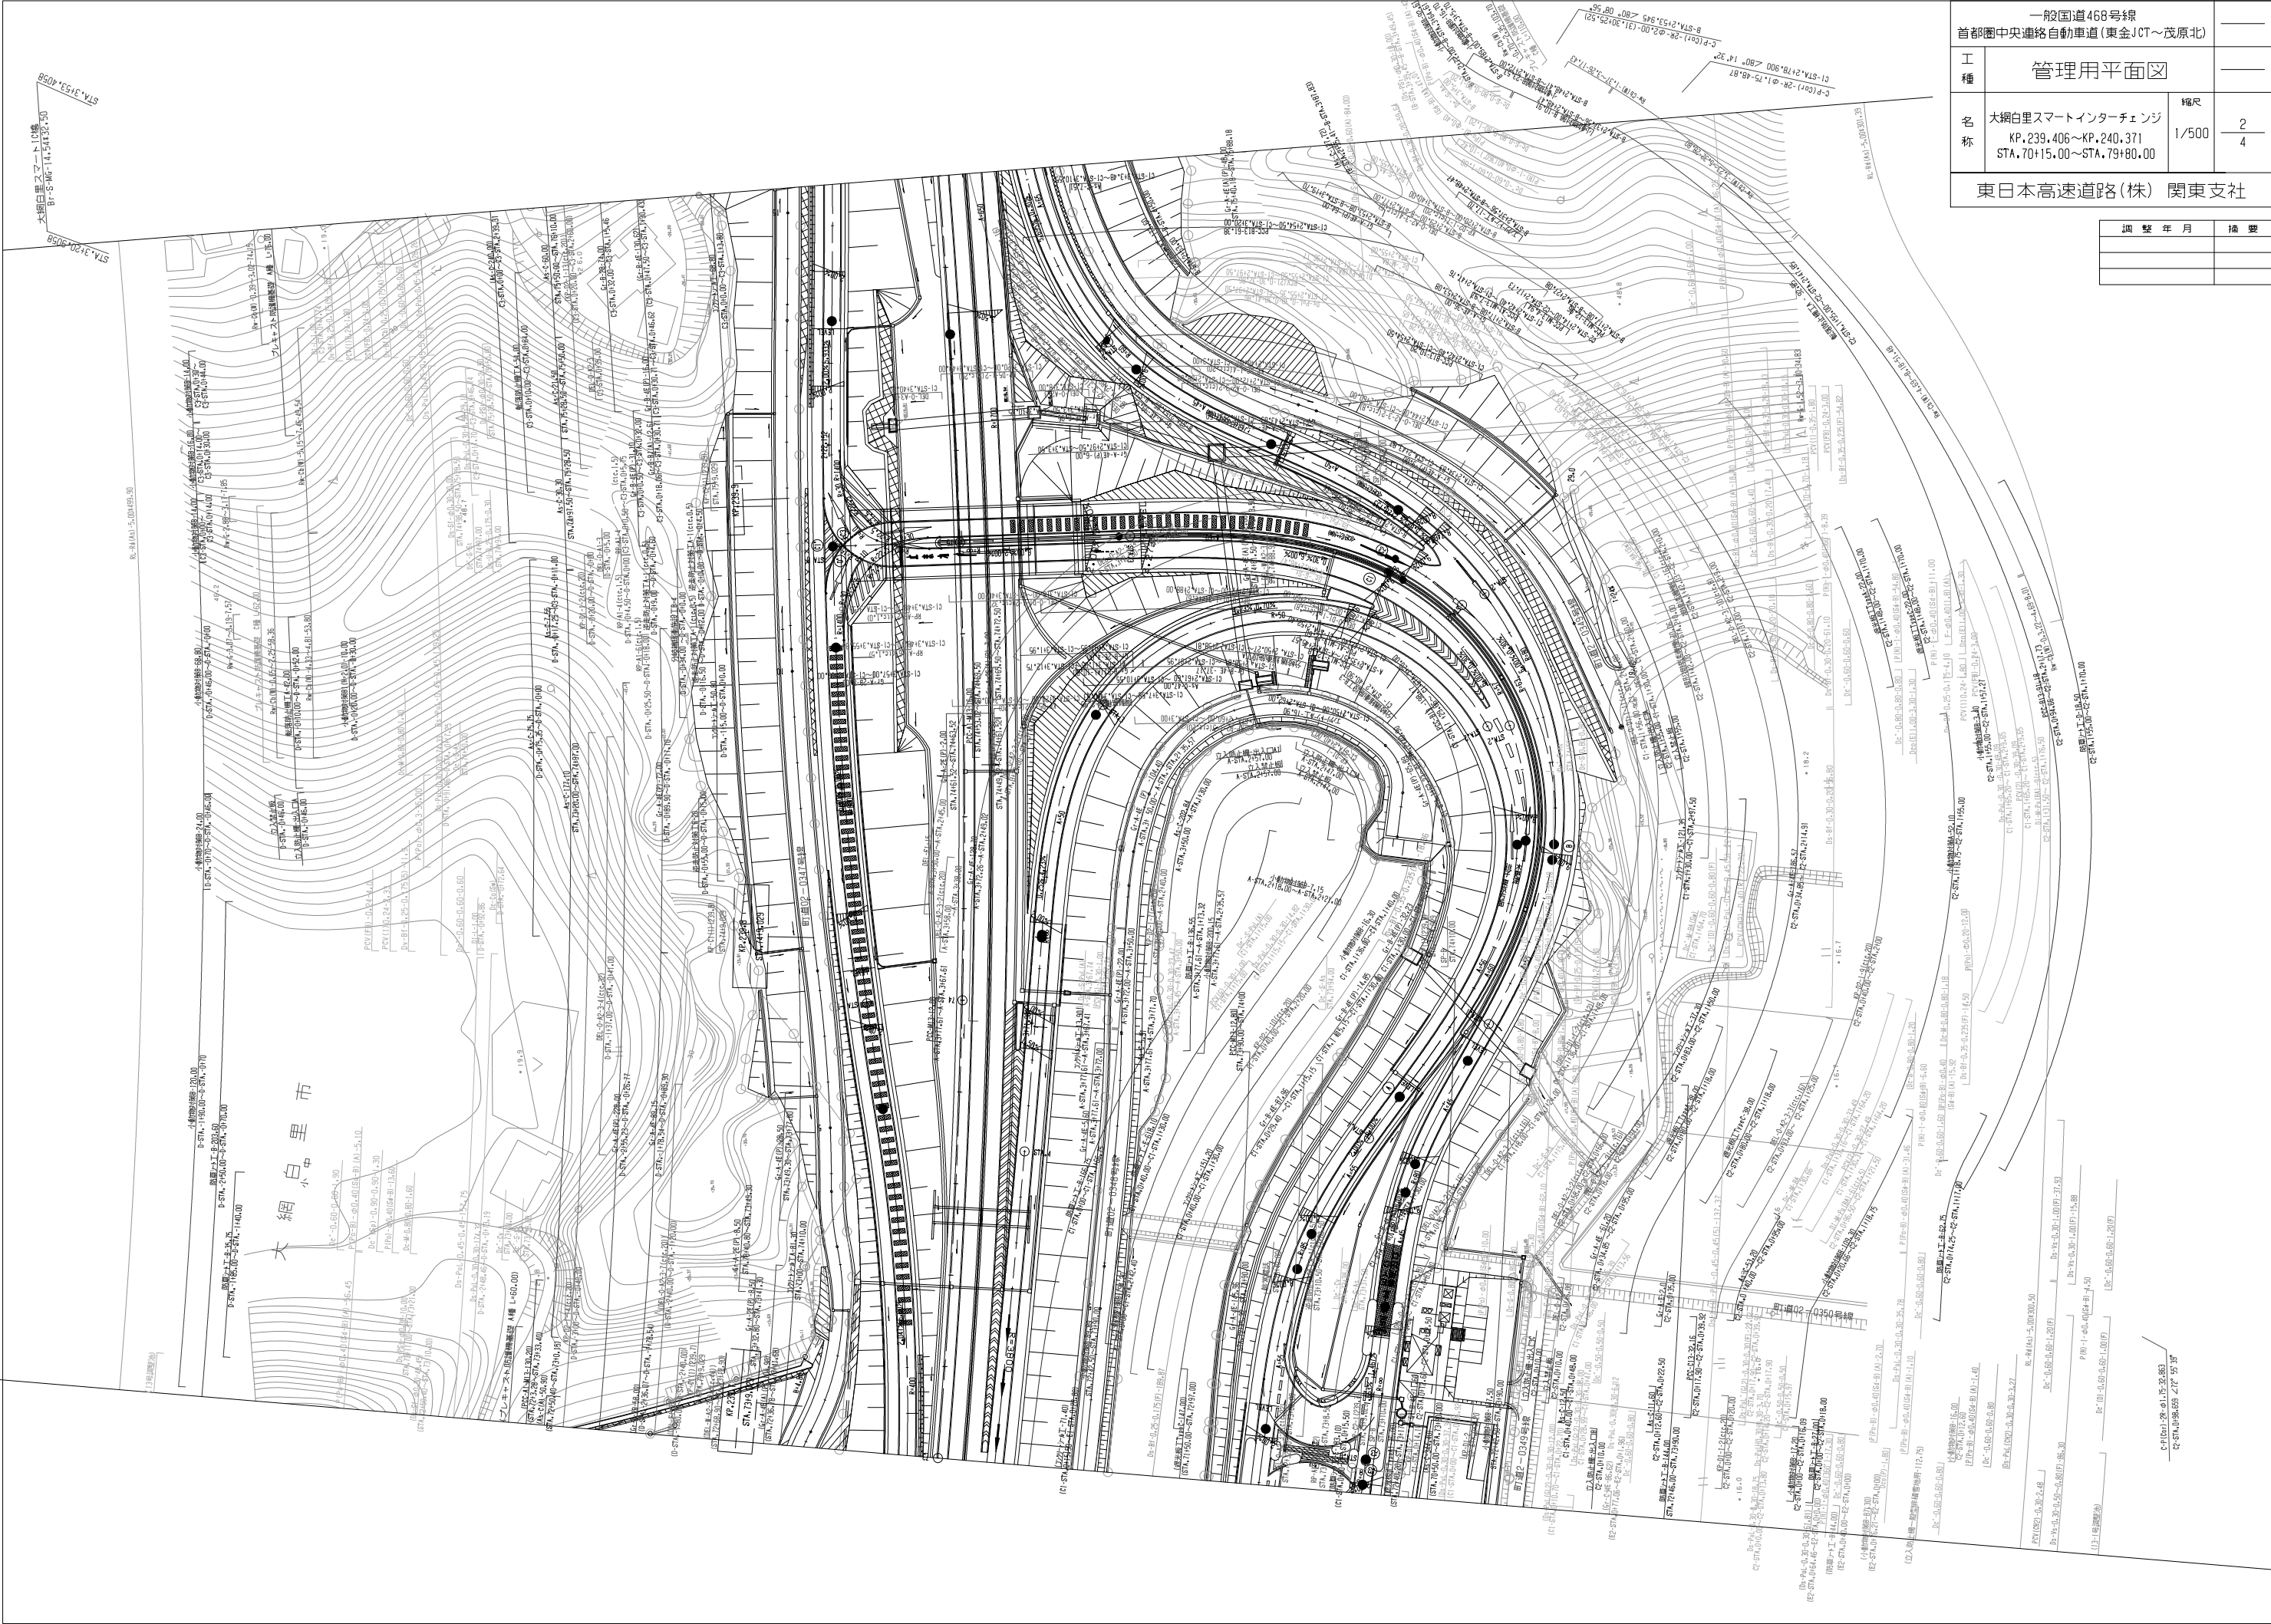

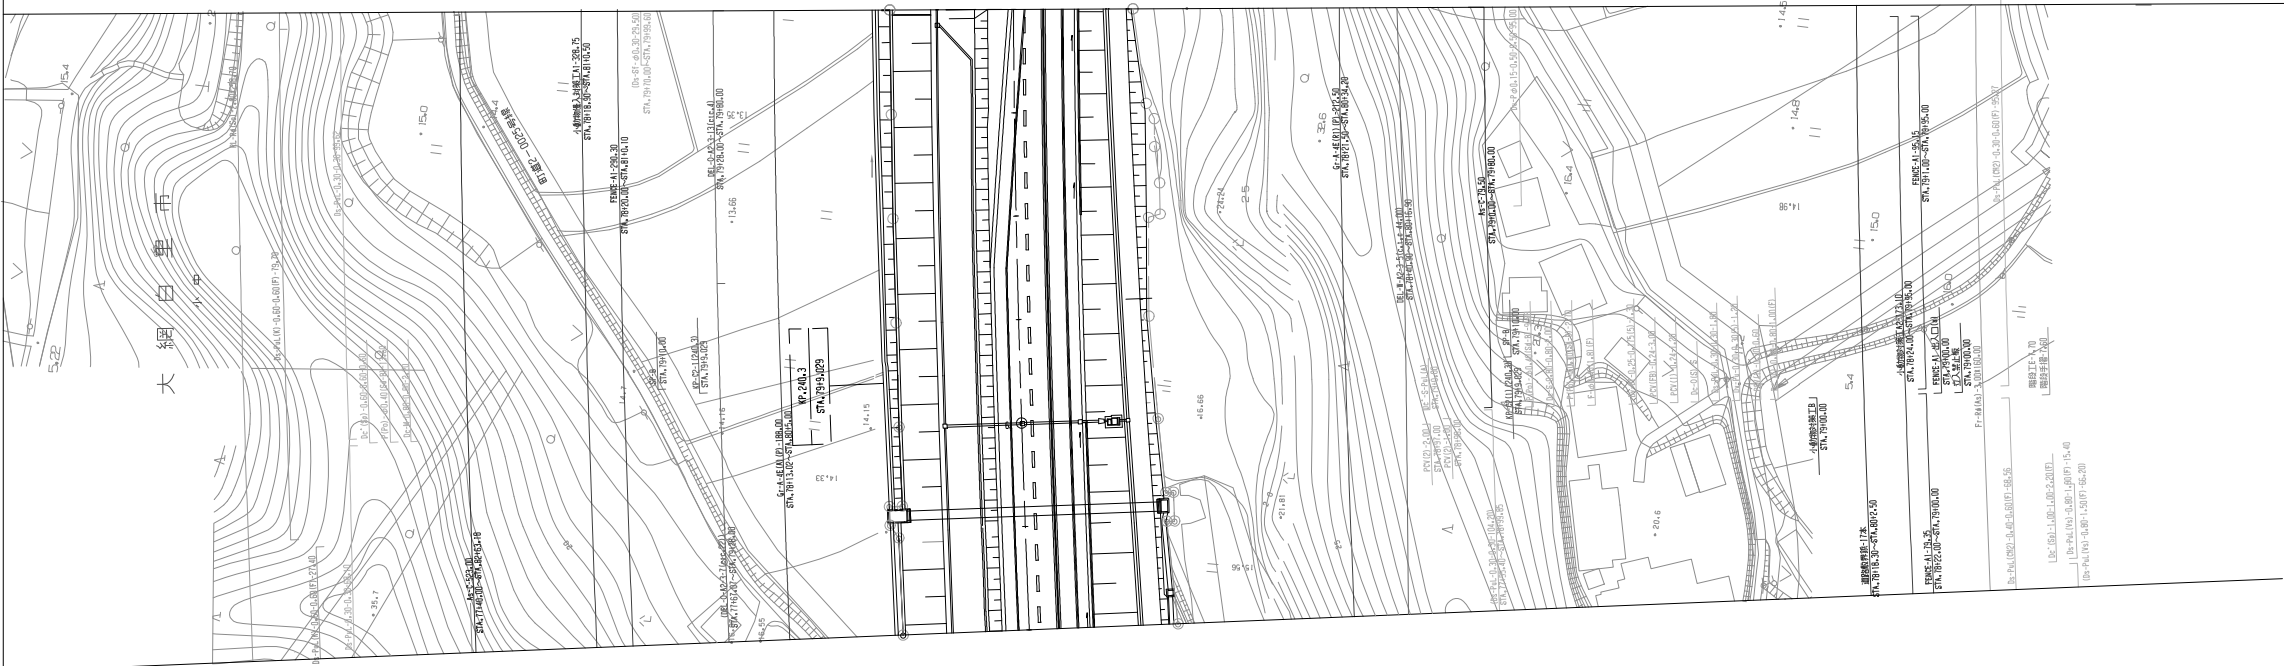


調 整 年 月	摘 要

一般国道468号線 首都圏中央連絡自動車道(東金JCT～茂原北)		—
工 種	管理用平面図	—
名 称	大網白里スマートインターチェンジ KP.239.406～KP.240.371 STA.70+15.00～STA.79+80.00	縮尺
		1/500 4 4
東日本高速道路(株) 関東支社		


一般国道468号線			
首都圏中央連絡自動車道(茂原北～茂原長南)			
工種	管理用平面図		
名称	KP. 243.700～KP. 244.490 STA. 113+10.00～STA. 121+0.00	縮尺	1/1000 1/15
東日本高速道路(株) 関東支社			


調 査 年 月	摘 要

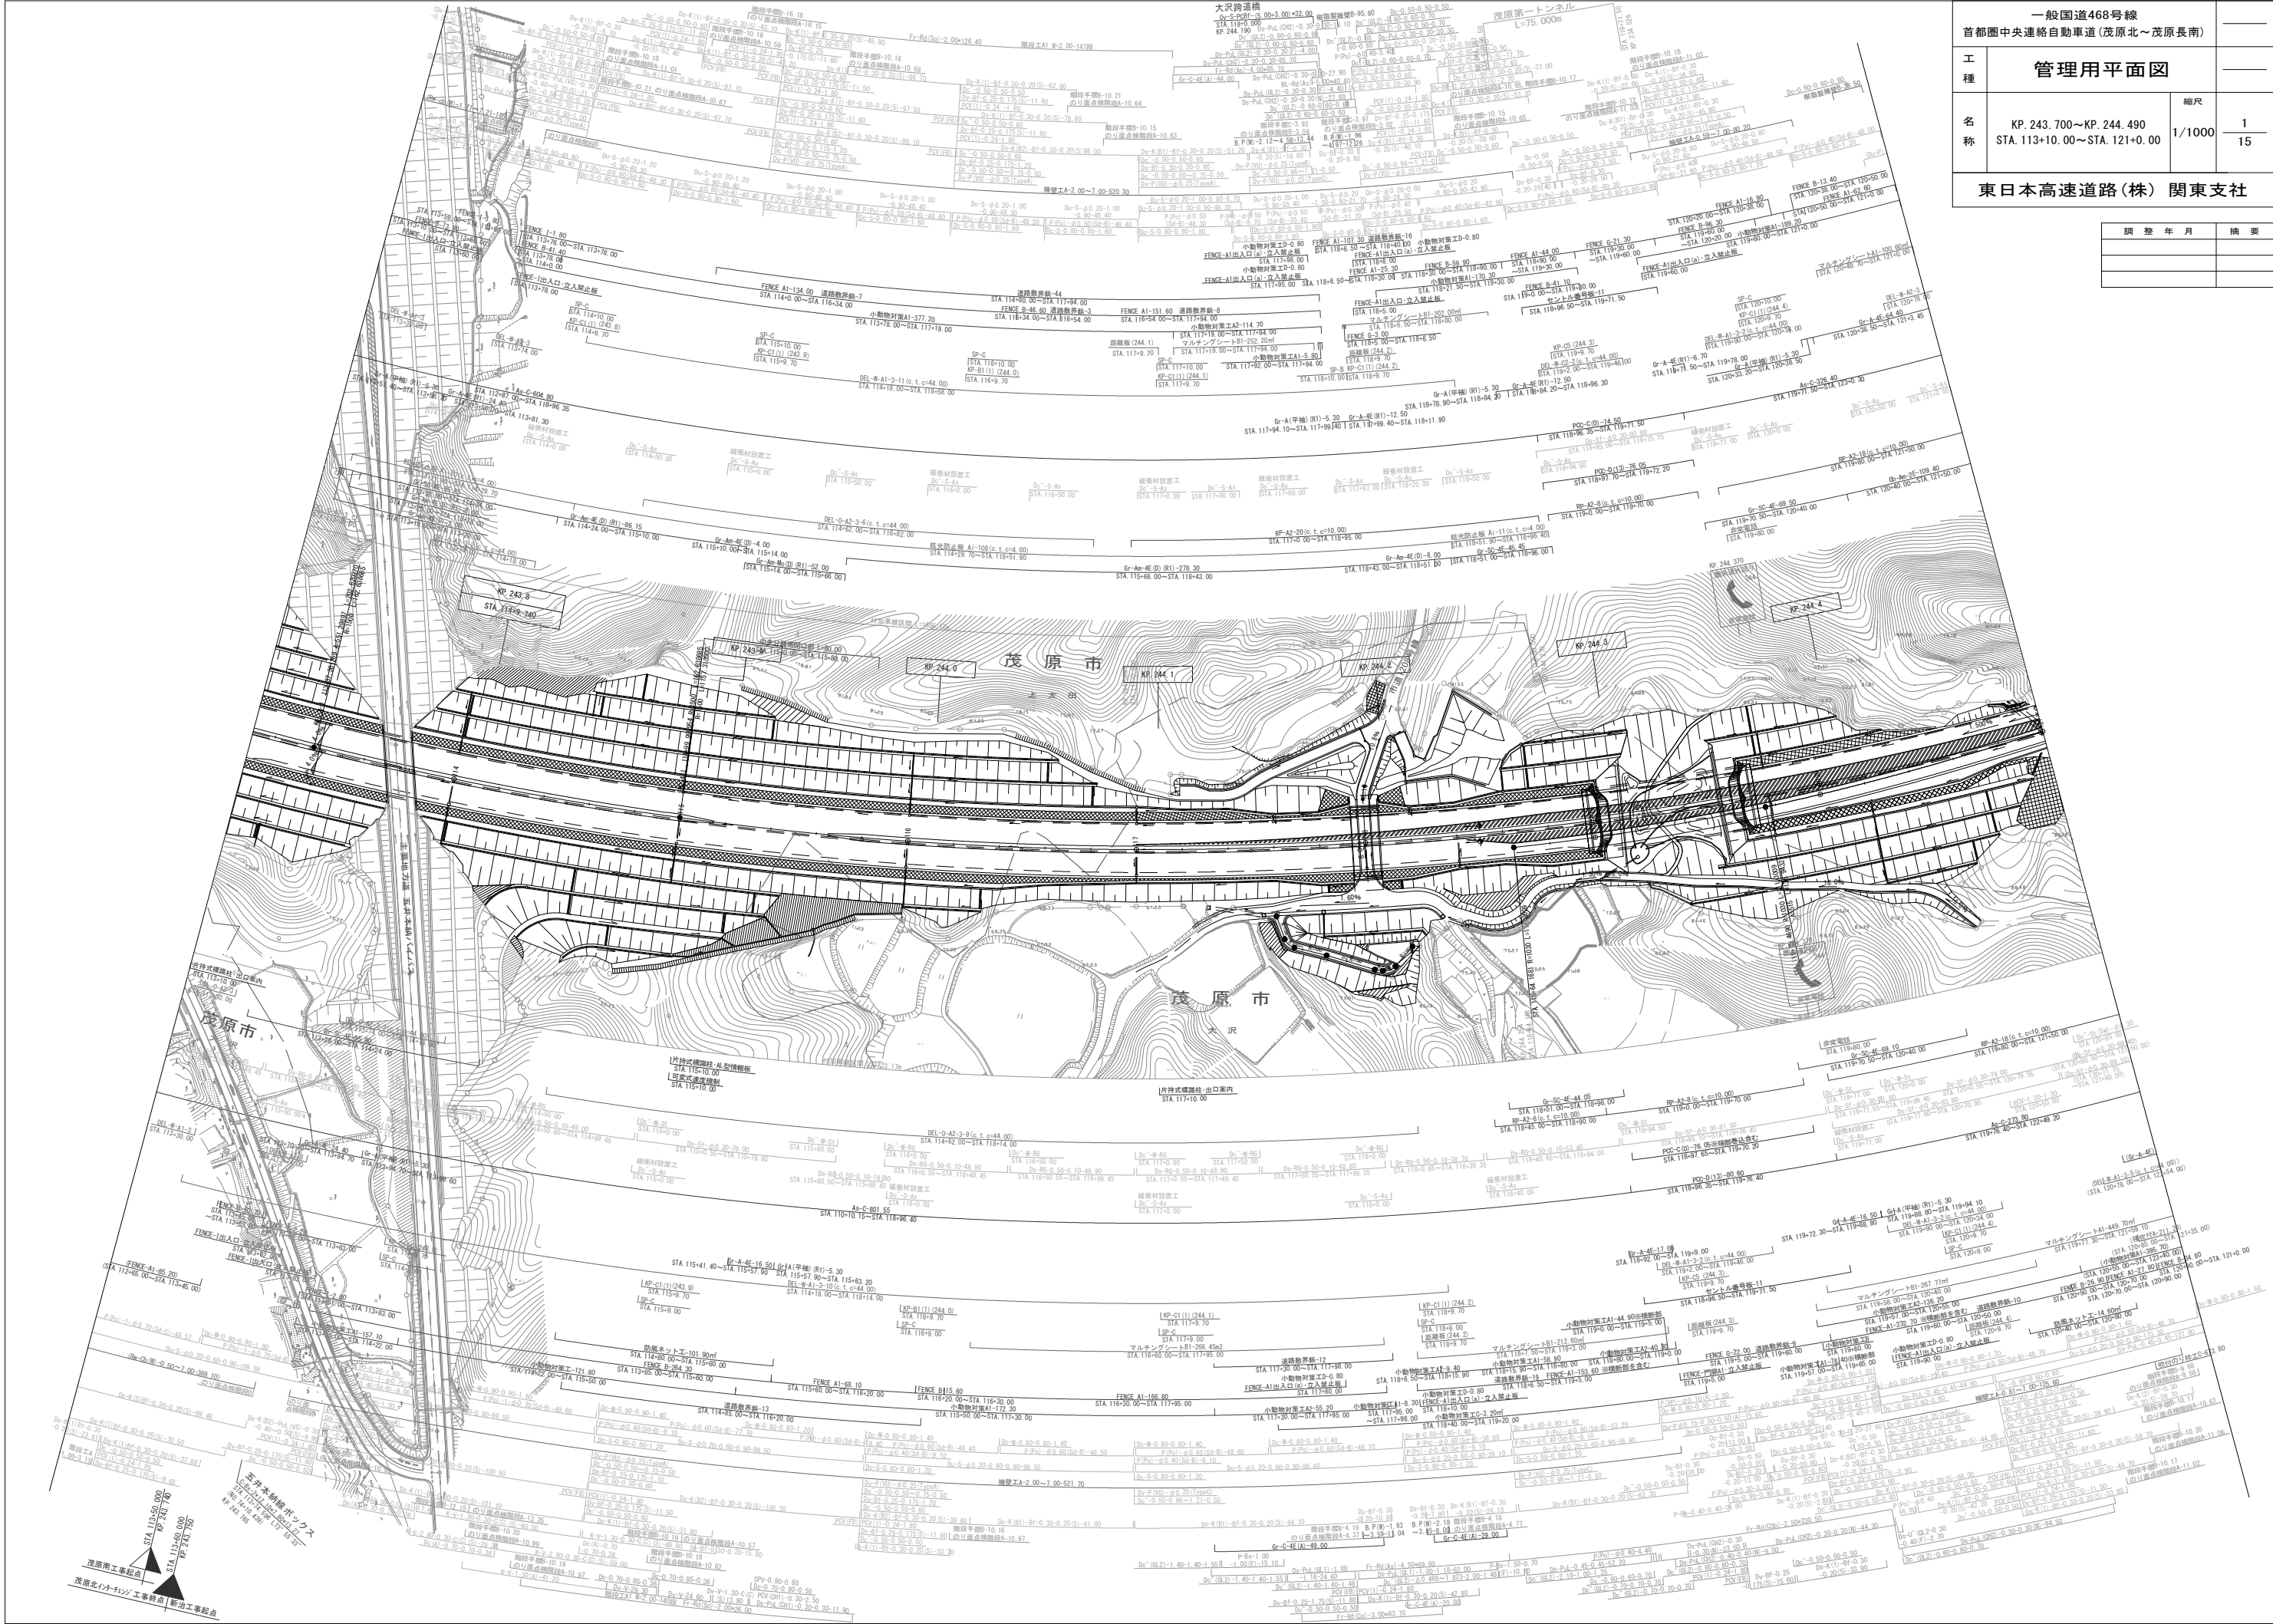


一般国道468号線			
首都圏中央連絡自動車道(茂原北～茂原長南)			
工 種	管理用平面図		_____
名 称	KP. 244. 490～KP. 245. 290 STA. 121+0. 00～STA. 129+0. 00	縮尺	
		1/1000	$\frac{2}{15}$
東日本高速道路(株) 関東支社			

調 整 年 月	摘 要

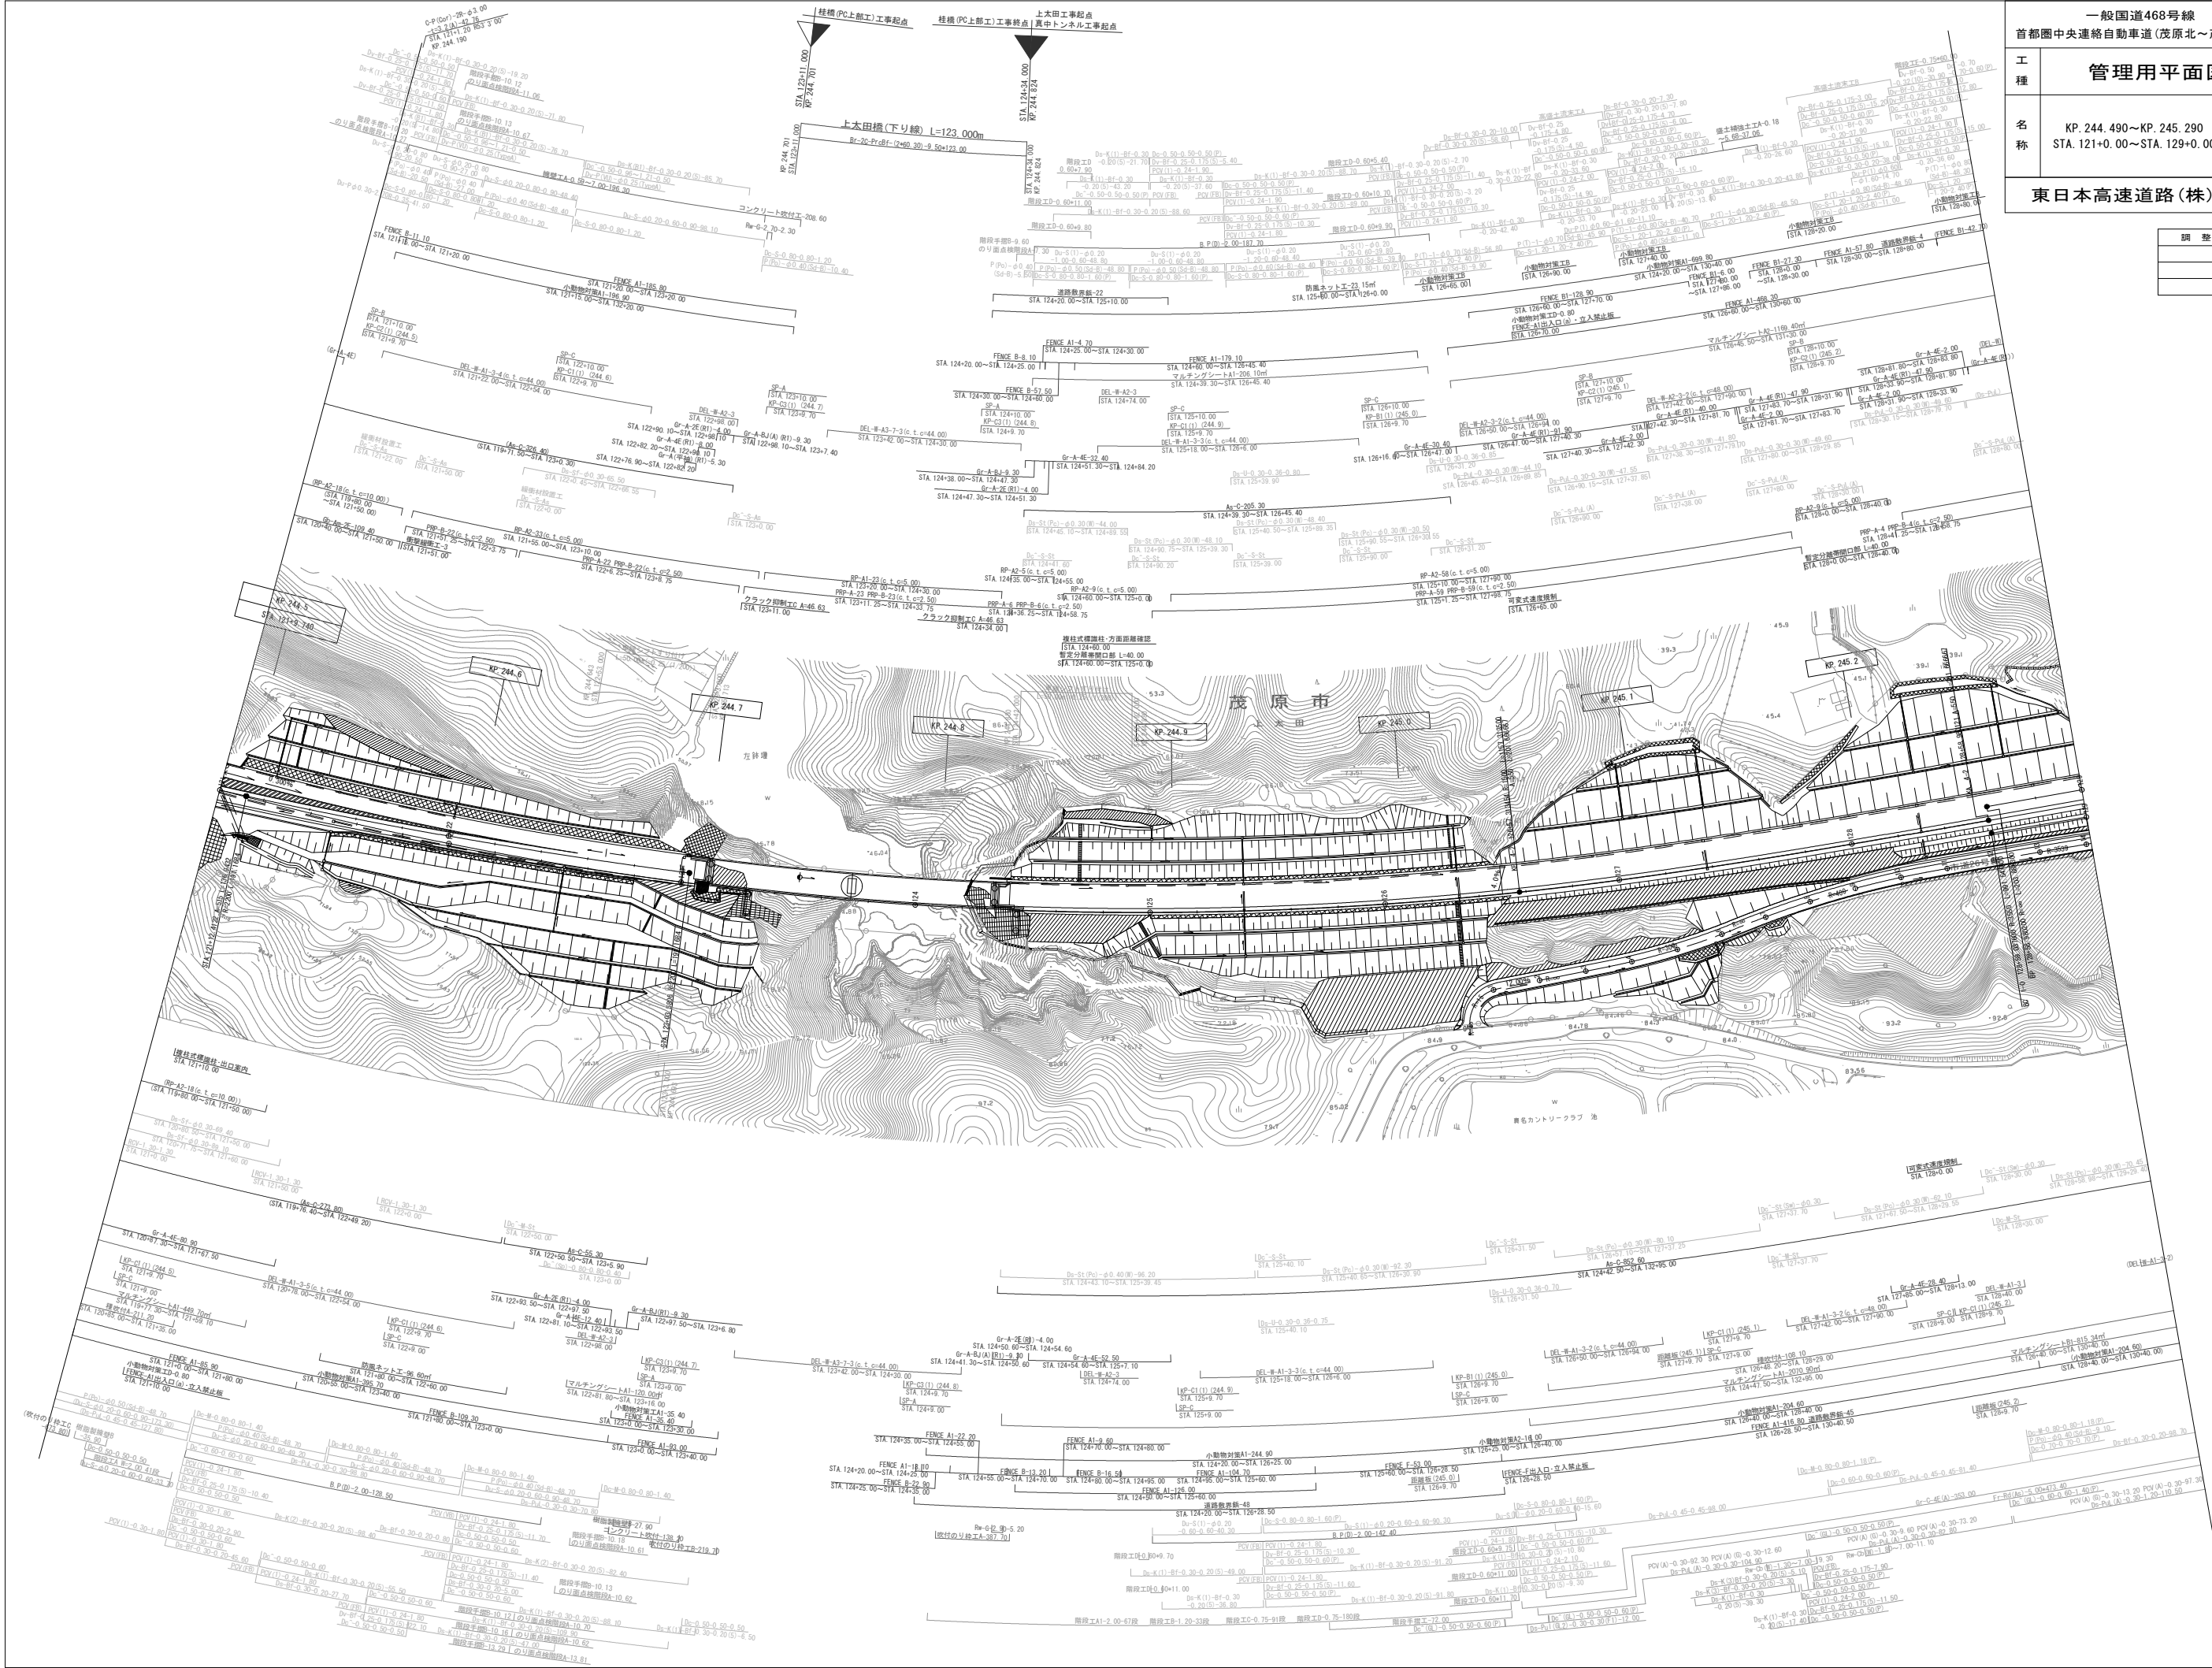

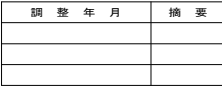


一般国道468号線 首都圏中央連絡自動車道(茂原北～茂原長南)			
工 種	管理用平面図		
名 称	KP. 245. 290～KP. 246. 090 STA. 129+0. 00～STA. 137+0. 00	縮尺 1/1000	3 15
東日本高速道路(株) 関東支社			

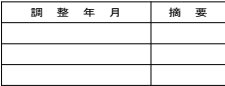東日本高速道路(株) 関東支社


一般国道468号線		
首都圏中央連絡自動車道(茂原北～茂原長南)		
工種	管理用平面図	
名称	KP.246.890～KP.247.701 STA.145+0.00～STA.153+0.00	縮尺 1/1000 5 15
東日本高速道路(株) 関東支社		

調 査 年 月	摘 要

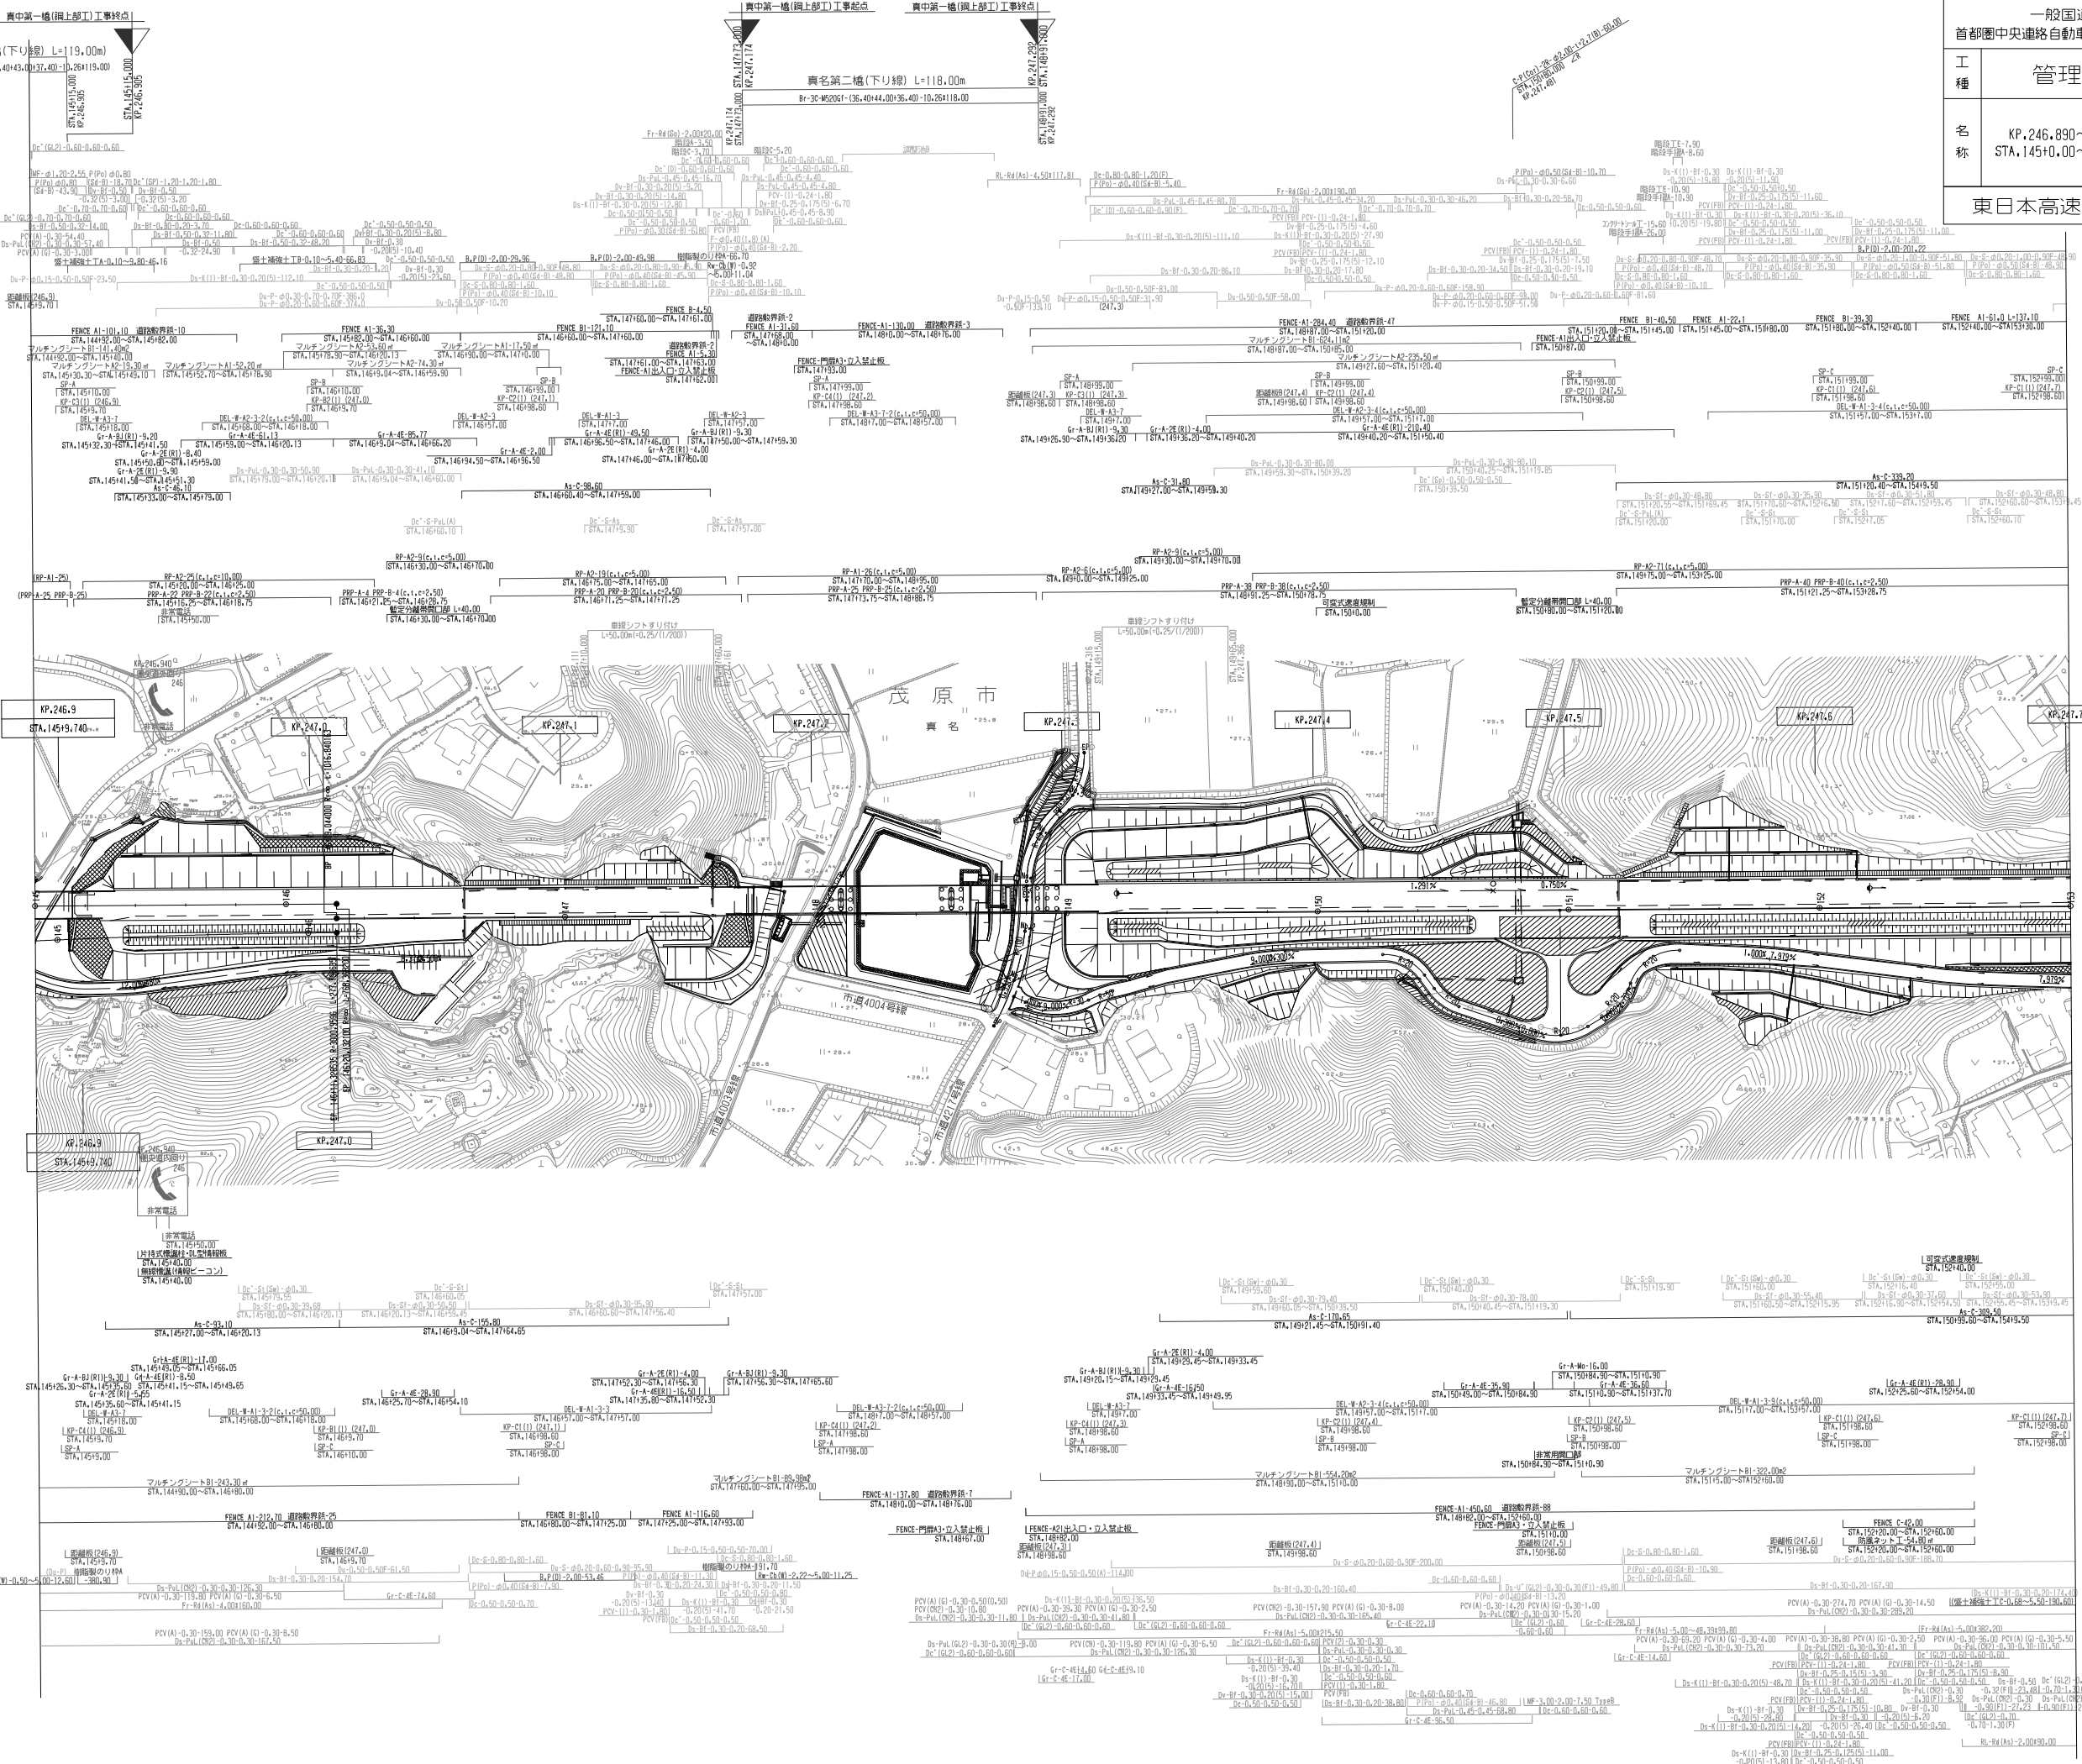


一般国道468号線 首都圏中央連絡自動車道(茂原北～茂原長南)		_____	
工 種	管理用平面図	_____	
名 称	KP.247.701～KP.248.501 STA.153+0.00～STA.161+0.00	縮尺 1/1000	$\frac{6}{15}$
東日本高速道路(株) 関東支社			


調査年月	摘要
第1回 2021年3月	

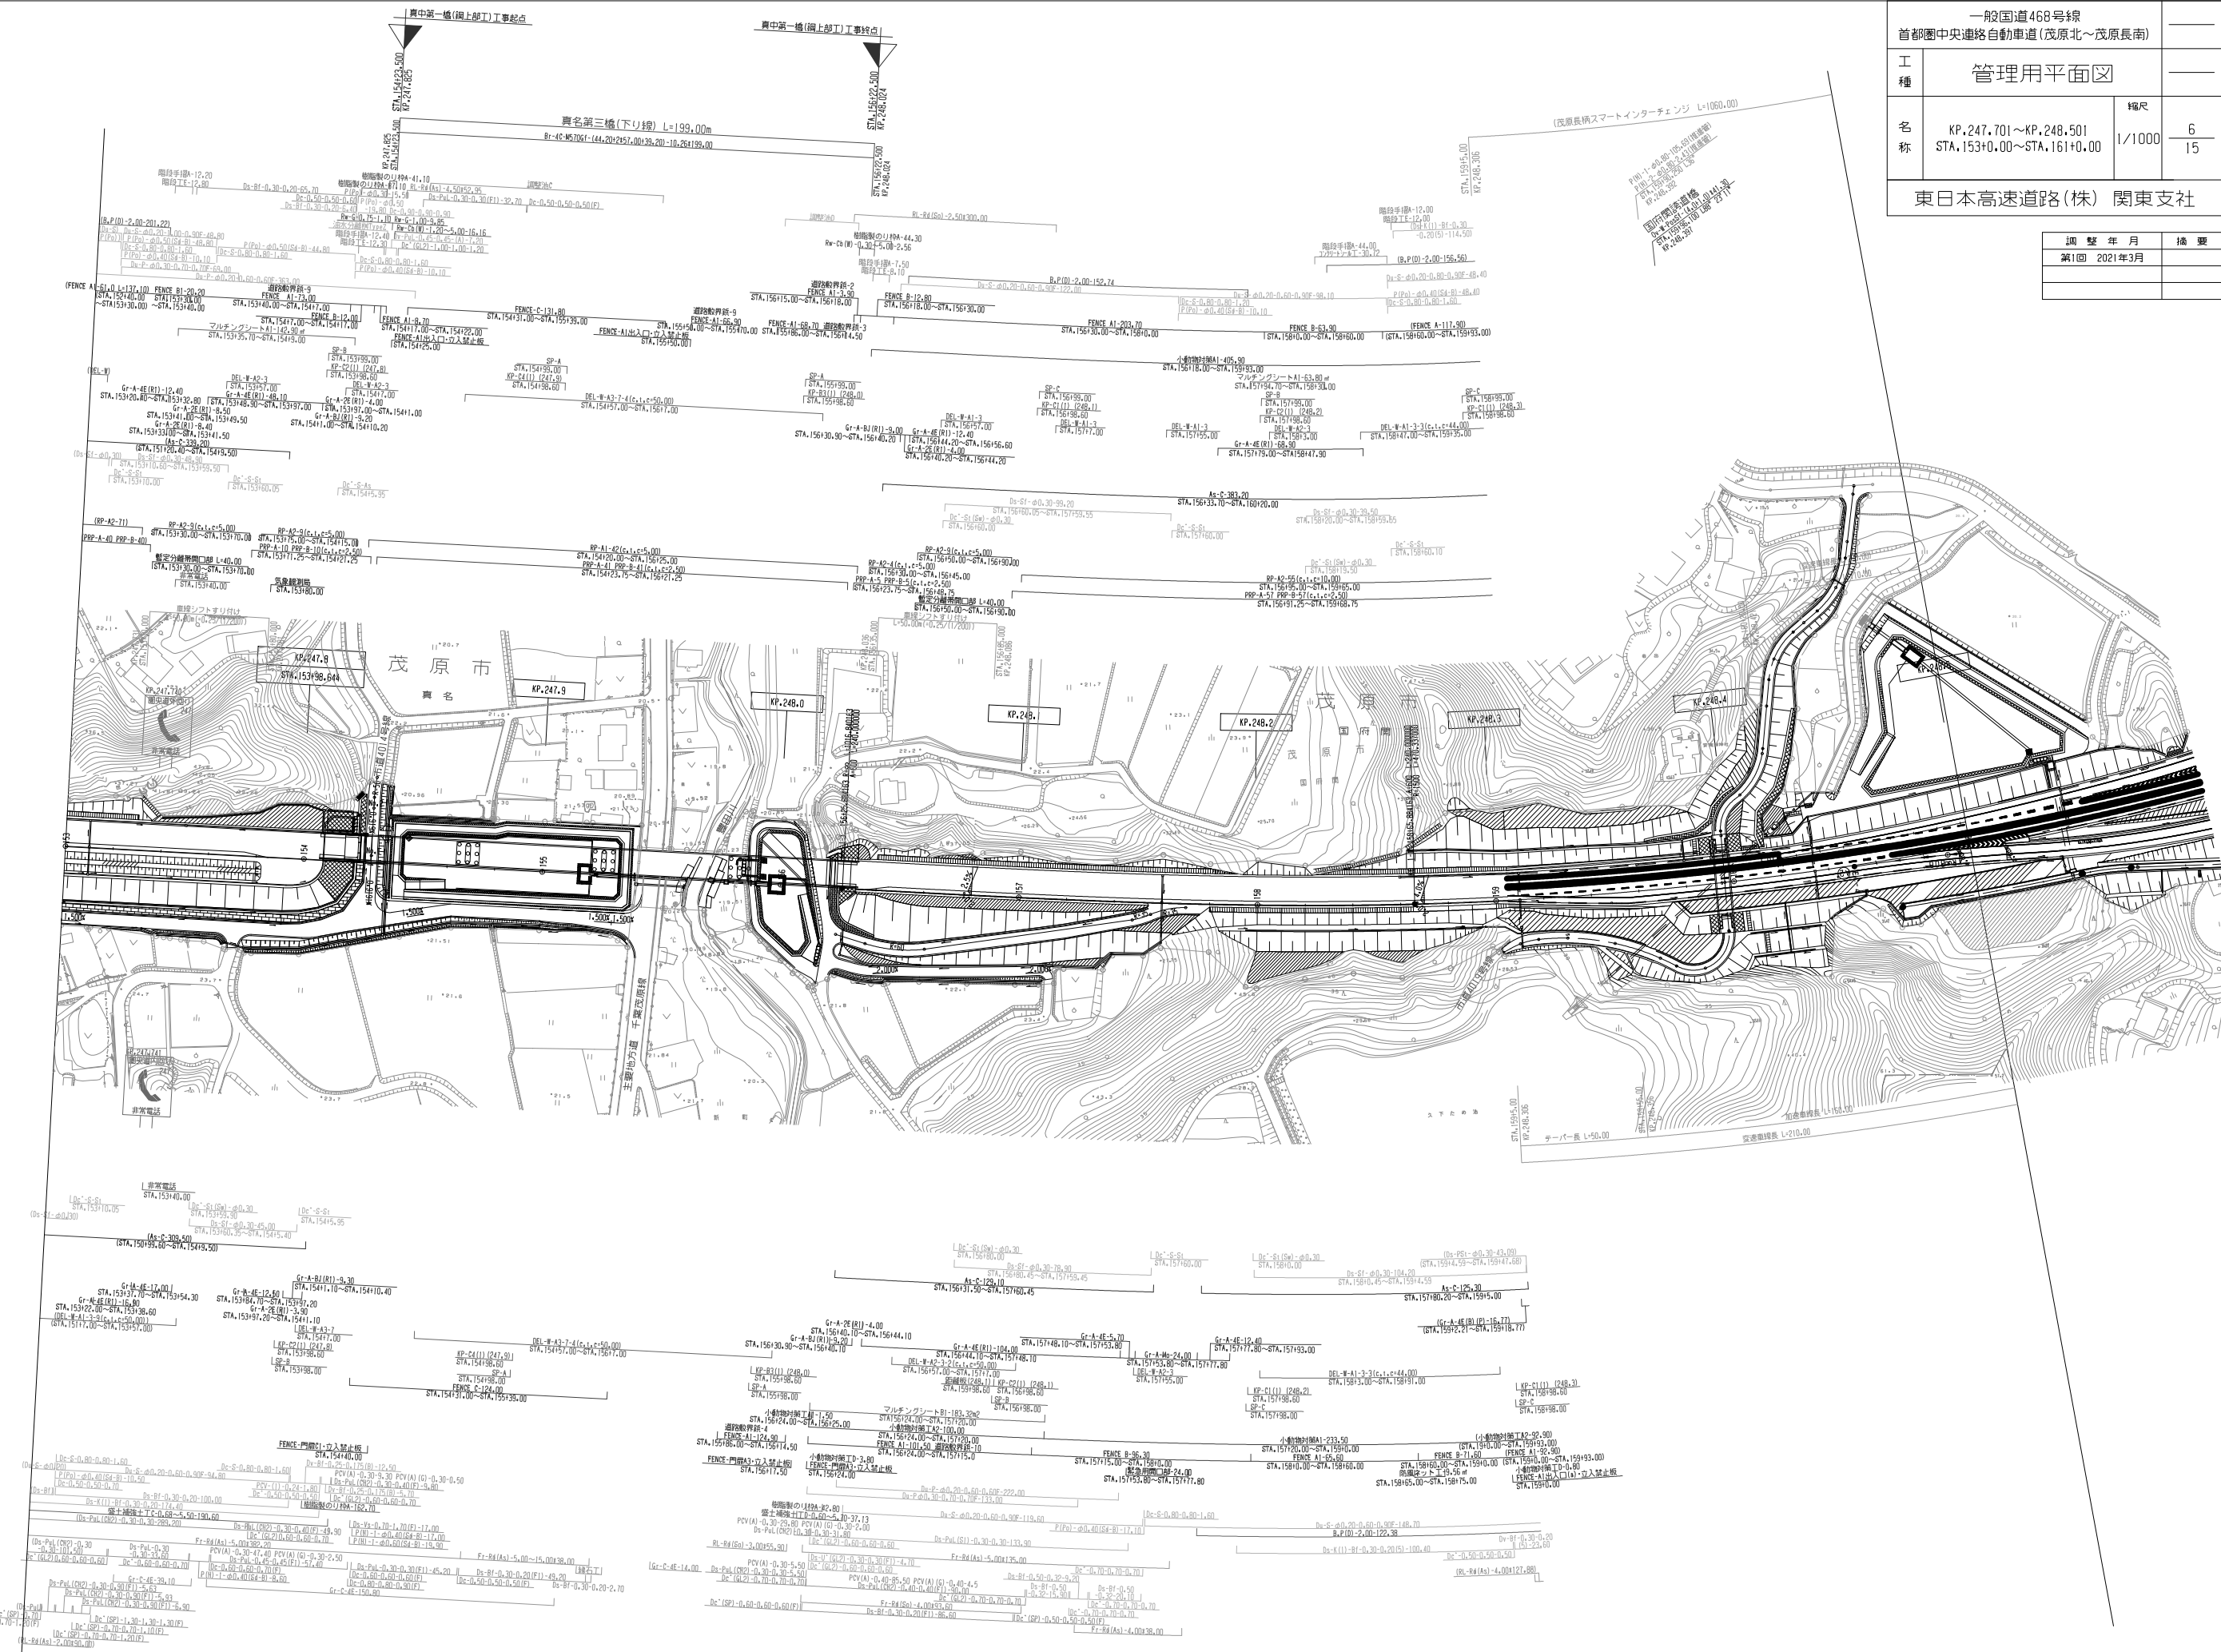

一般国道468号線 首都圏中央連絡自動車道(茂原北～茂原長南)		—
工種	管理用平面図	—
名称	KP, 249, 366～KP, 250, 101 STA, 169+65.00～STA, 177+0.00	縮尺 1/1000 $\frac{8}{15}$
東日本高速道路(株) 関東支社		


調 整 年 月	摘 要
第1回 2021年3月	

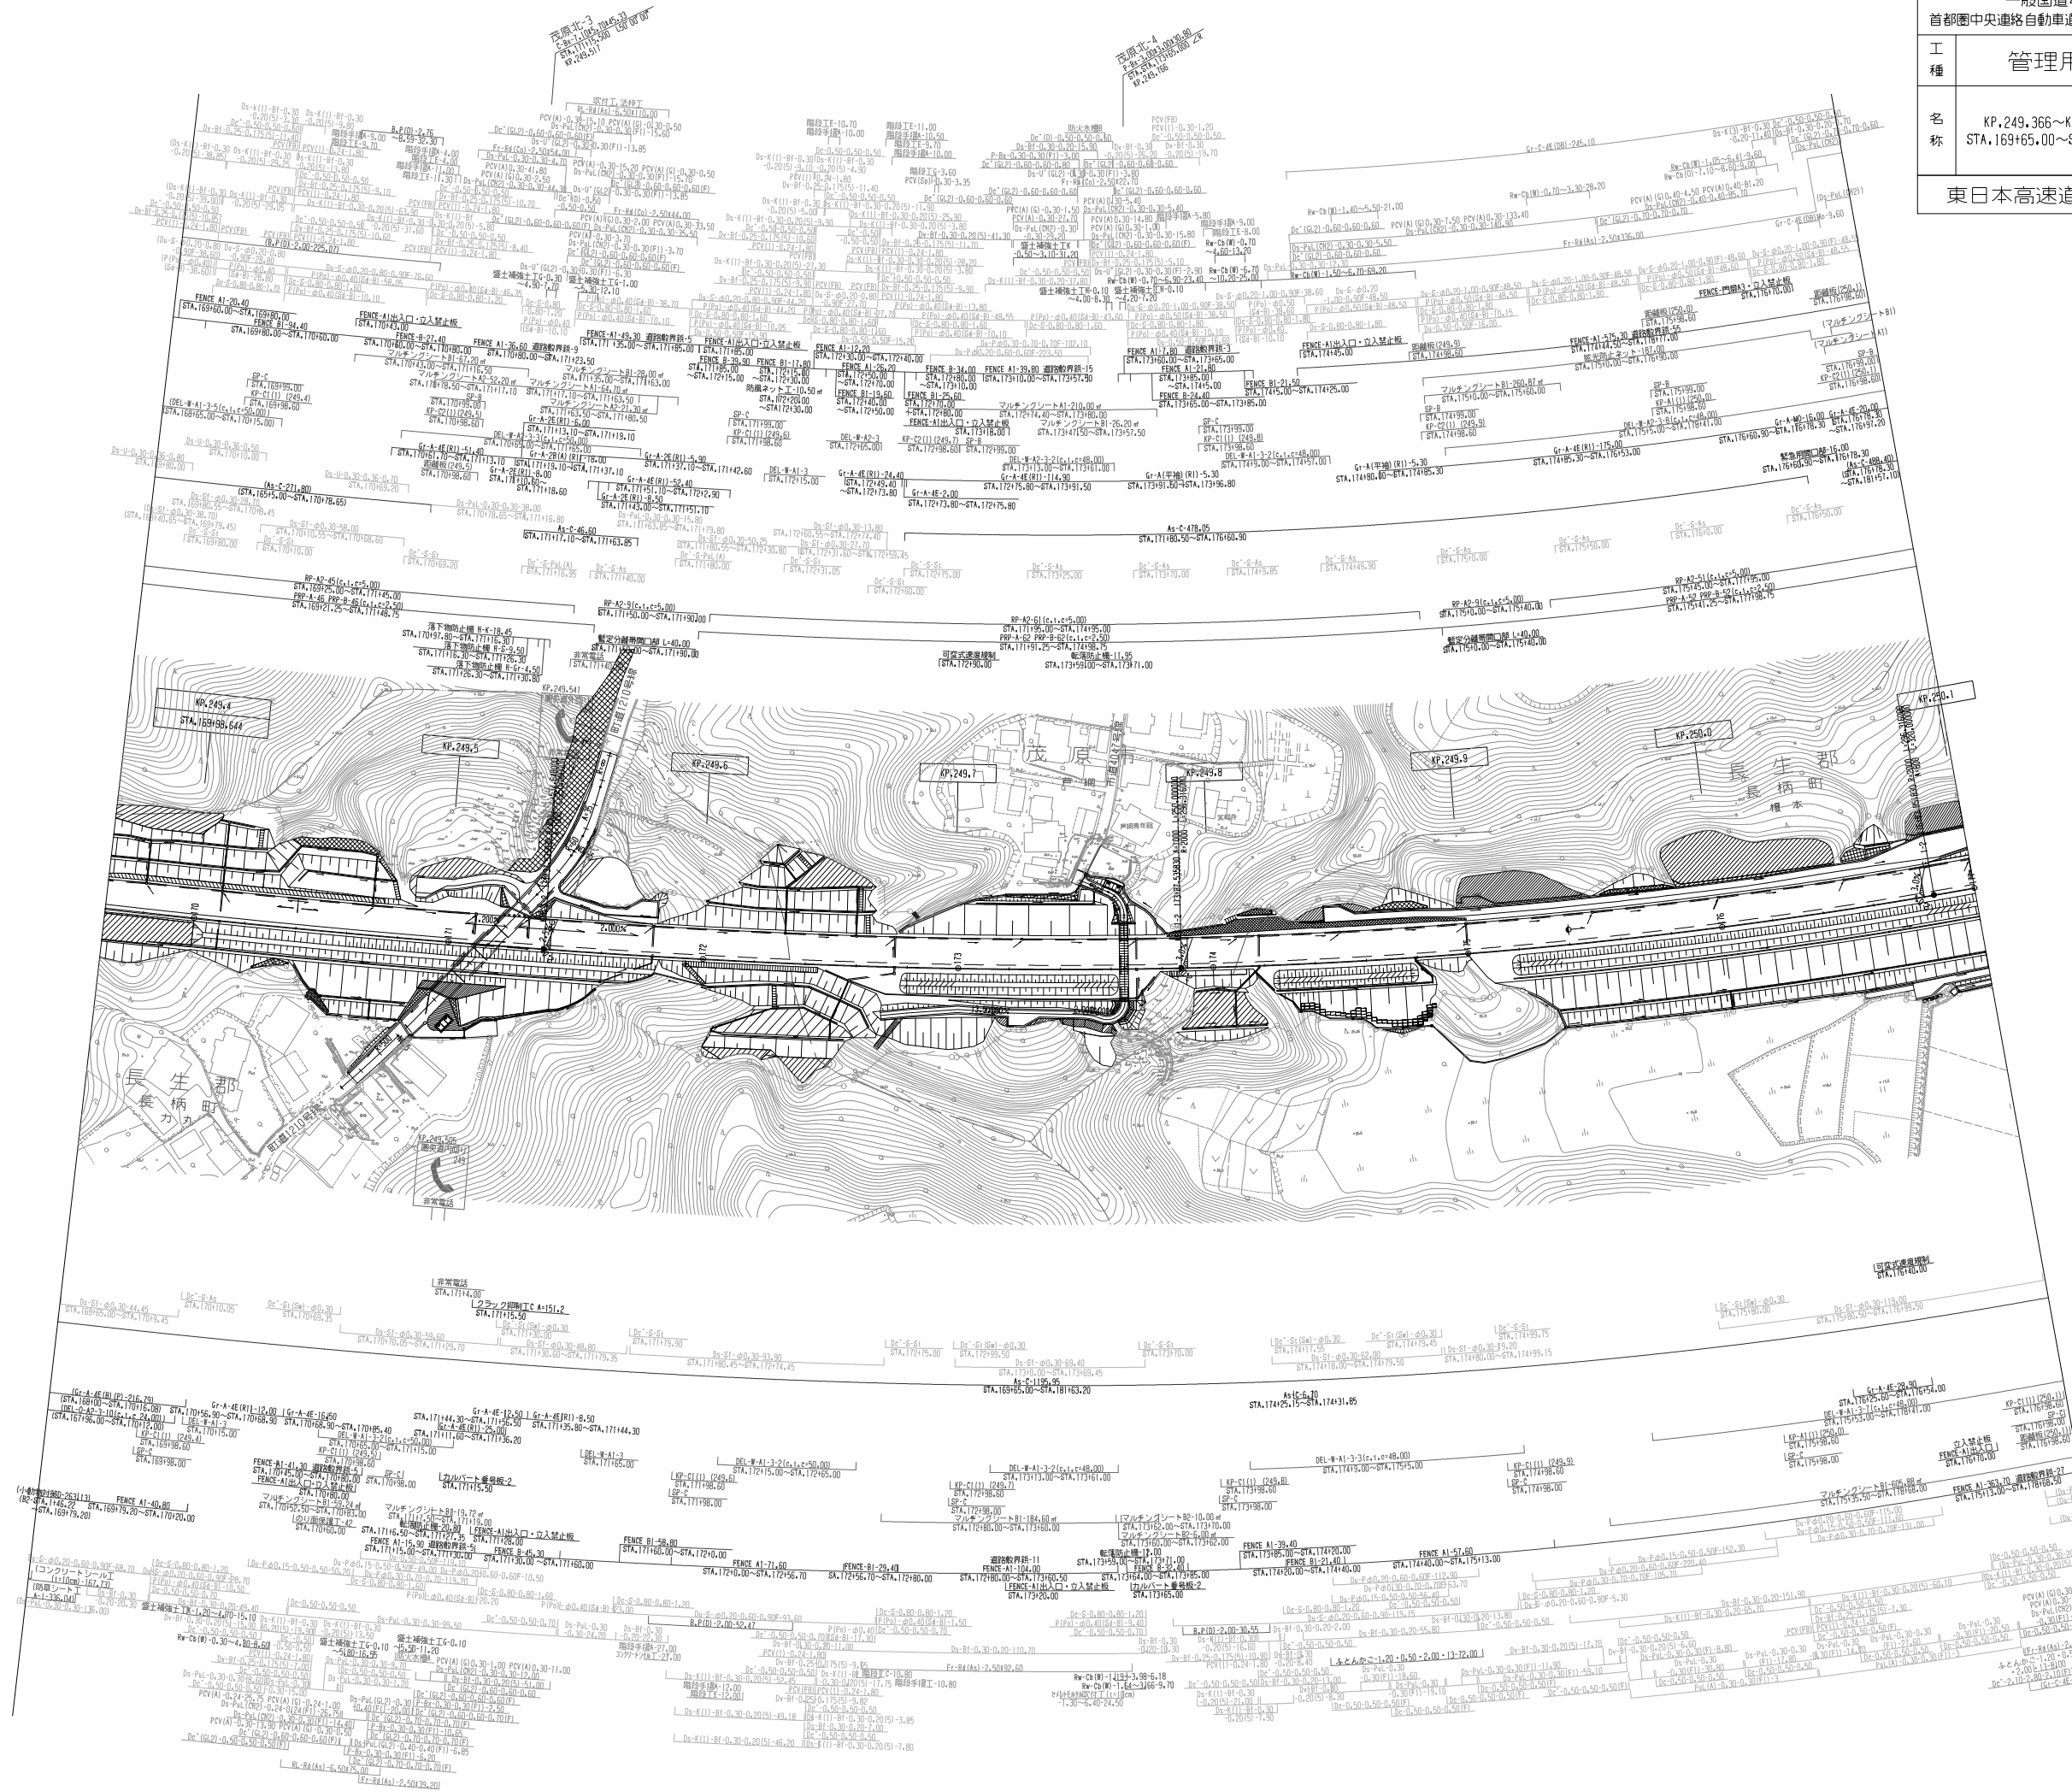

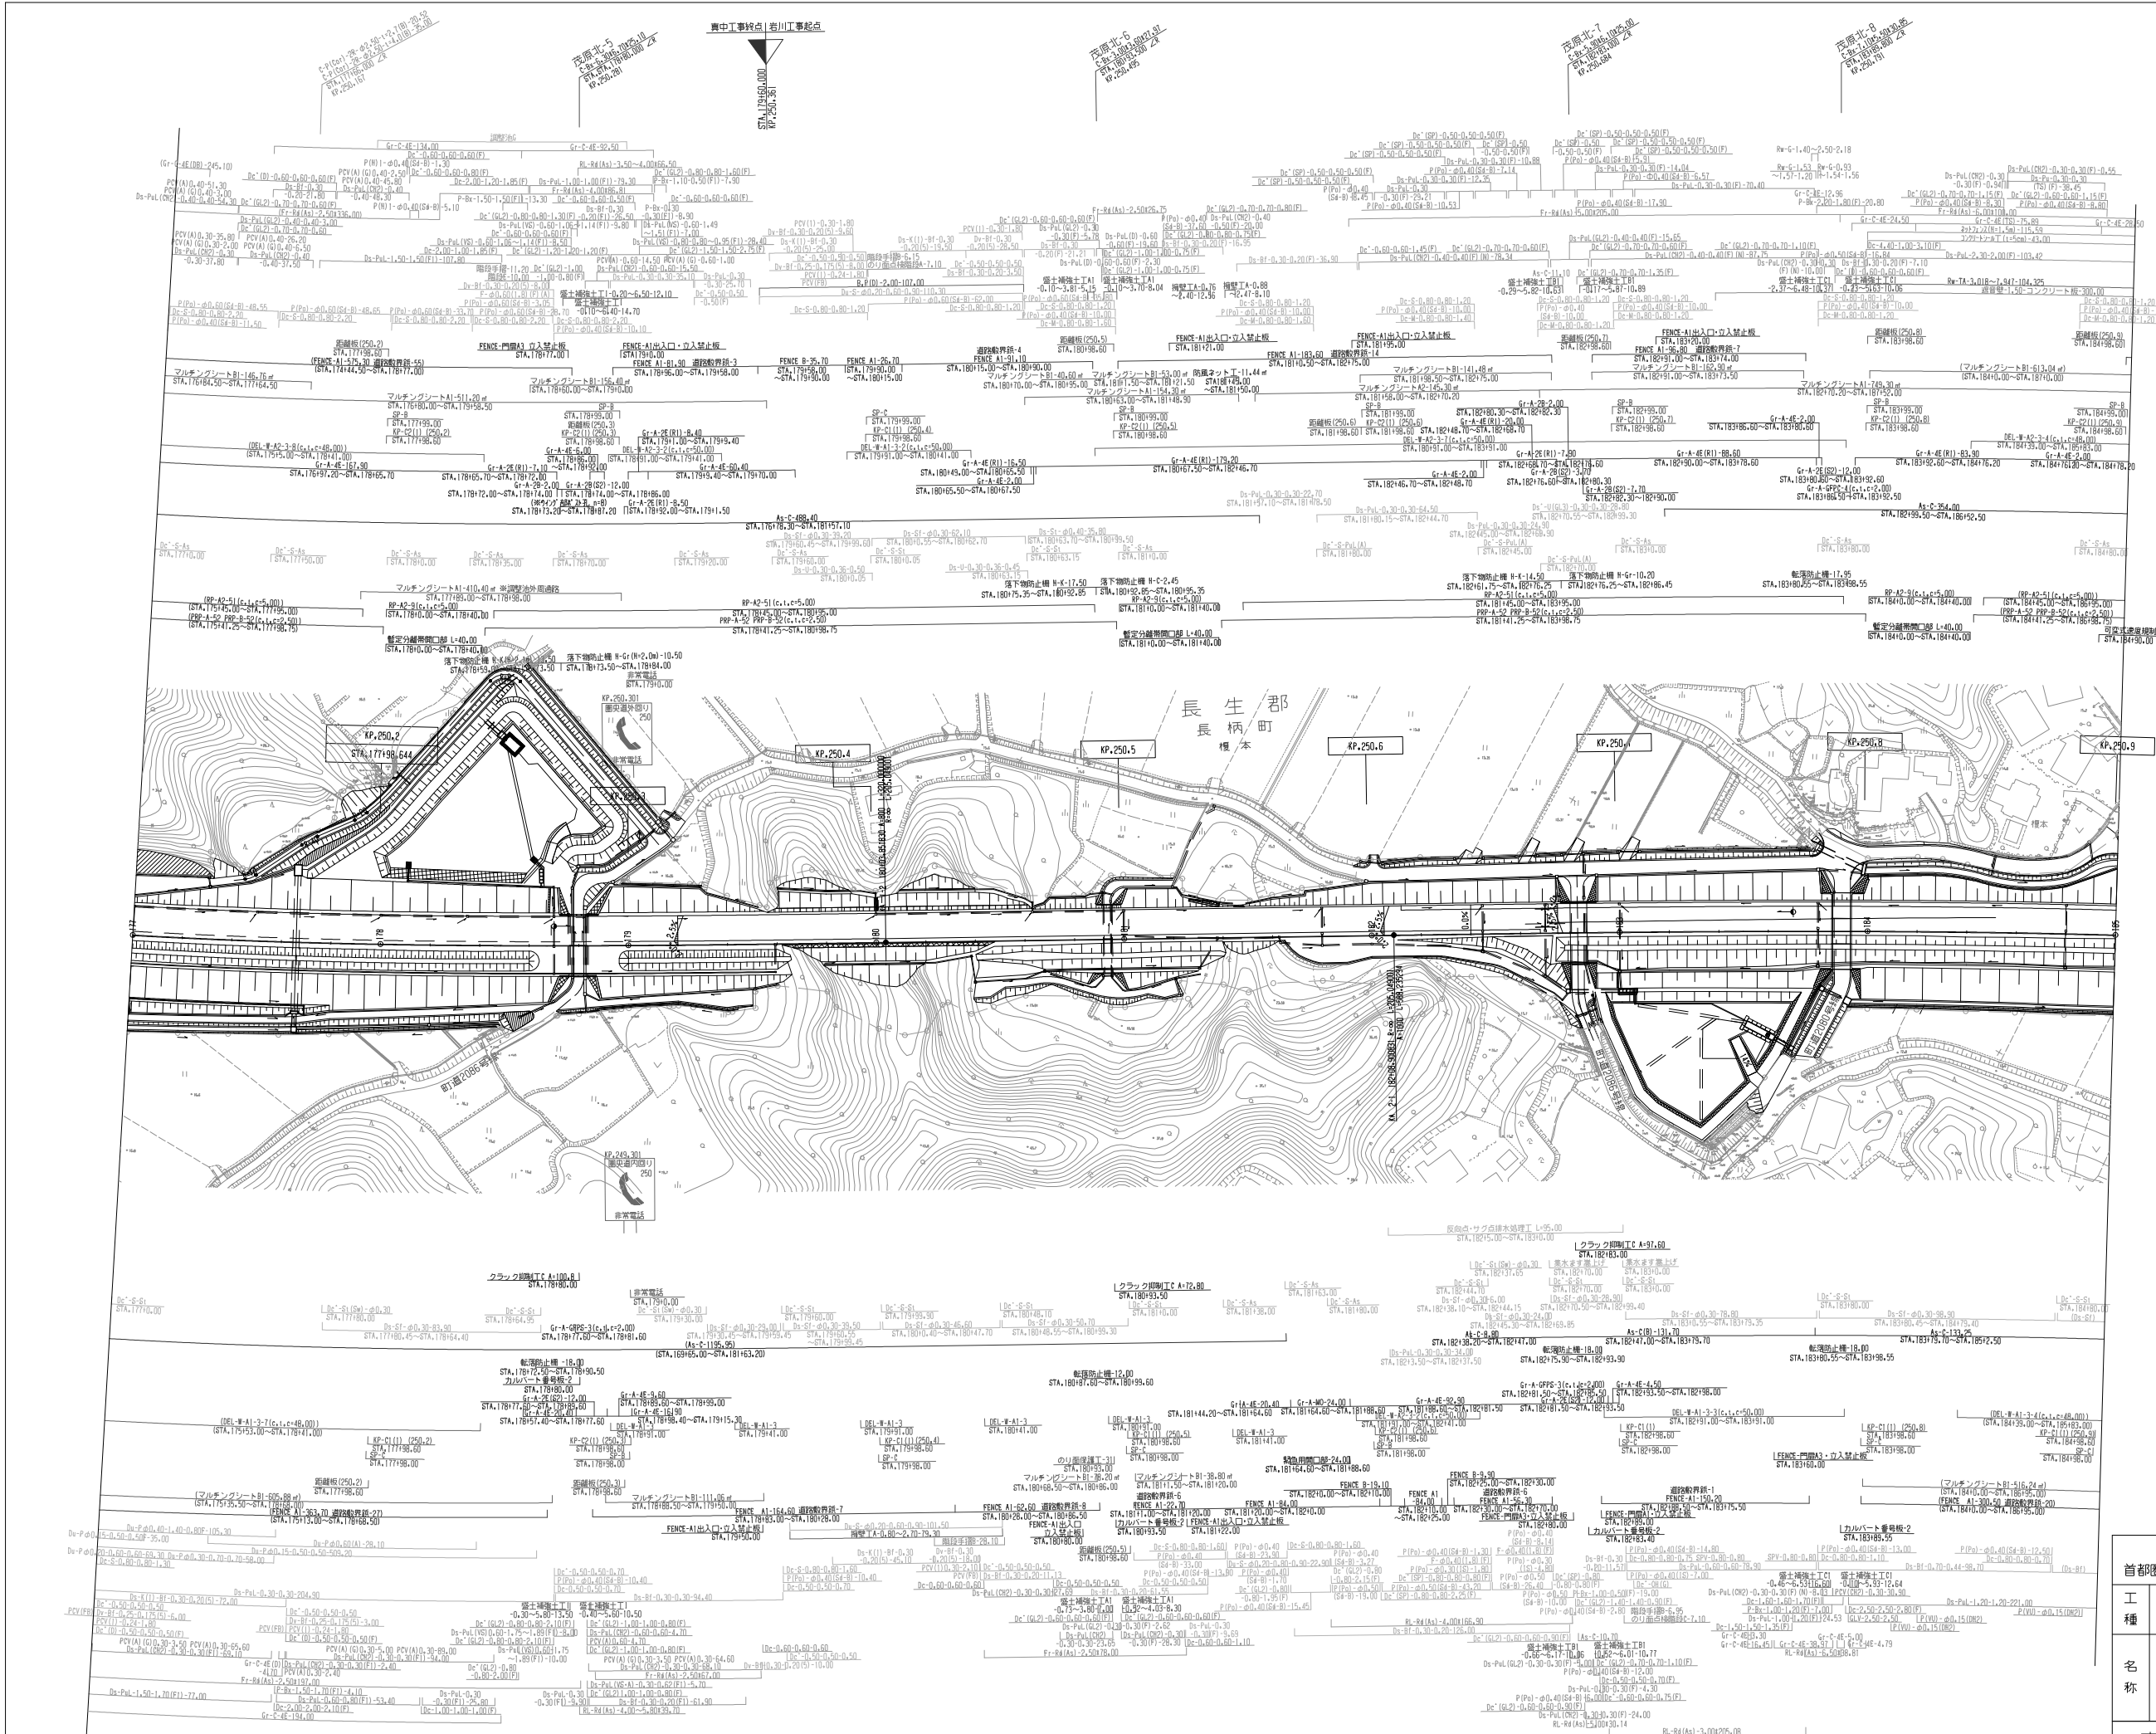


調 整 年 月	摘 要
第1回 2021年3月	

一 般 国 道 468 号 線 首都圏中央連絡自動車道 (茂原北～茂原長南)	
管理用平面図	
工 種	縮 尺
名 称	9 15
東日本高速道路(株) 関東支社	

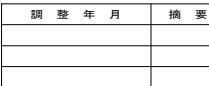


一般国道468号線 首都圏中央連絡自動車道(茂原北～茂原長南)		
工 種	管理用平面図	
名 称	KP. 250. 901～KP. 251. 701 STA. 185+0. 00～STA. 193+0. 00	縮尺 1/1000 10 15
東日本高速道路(株) 関東支社		

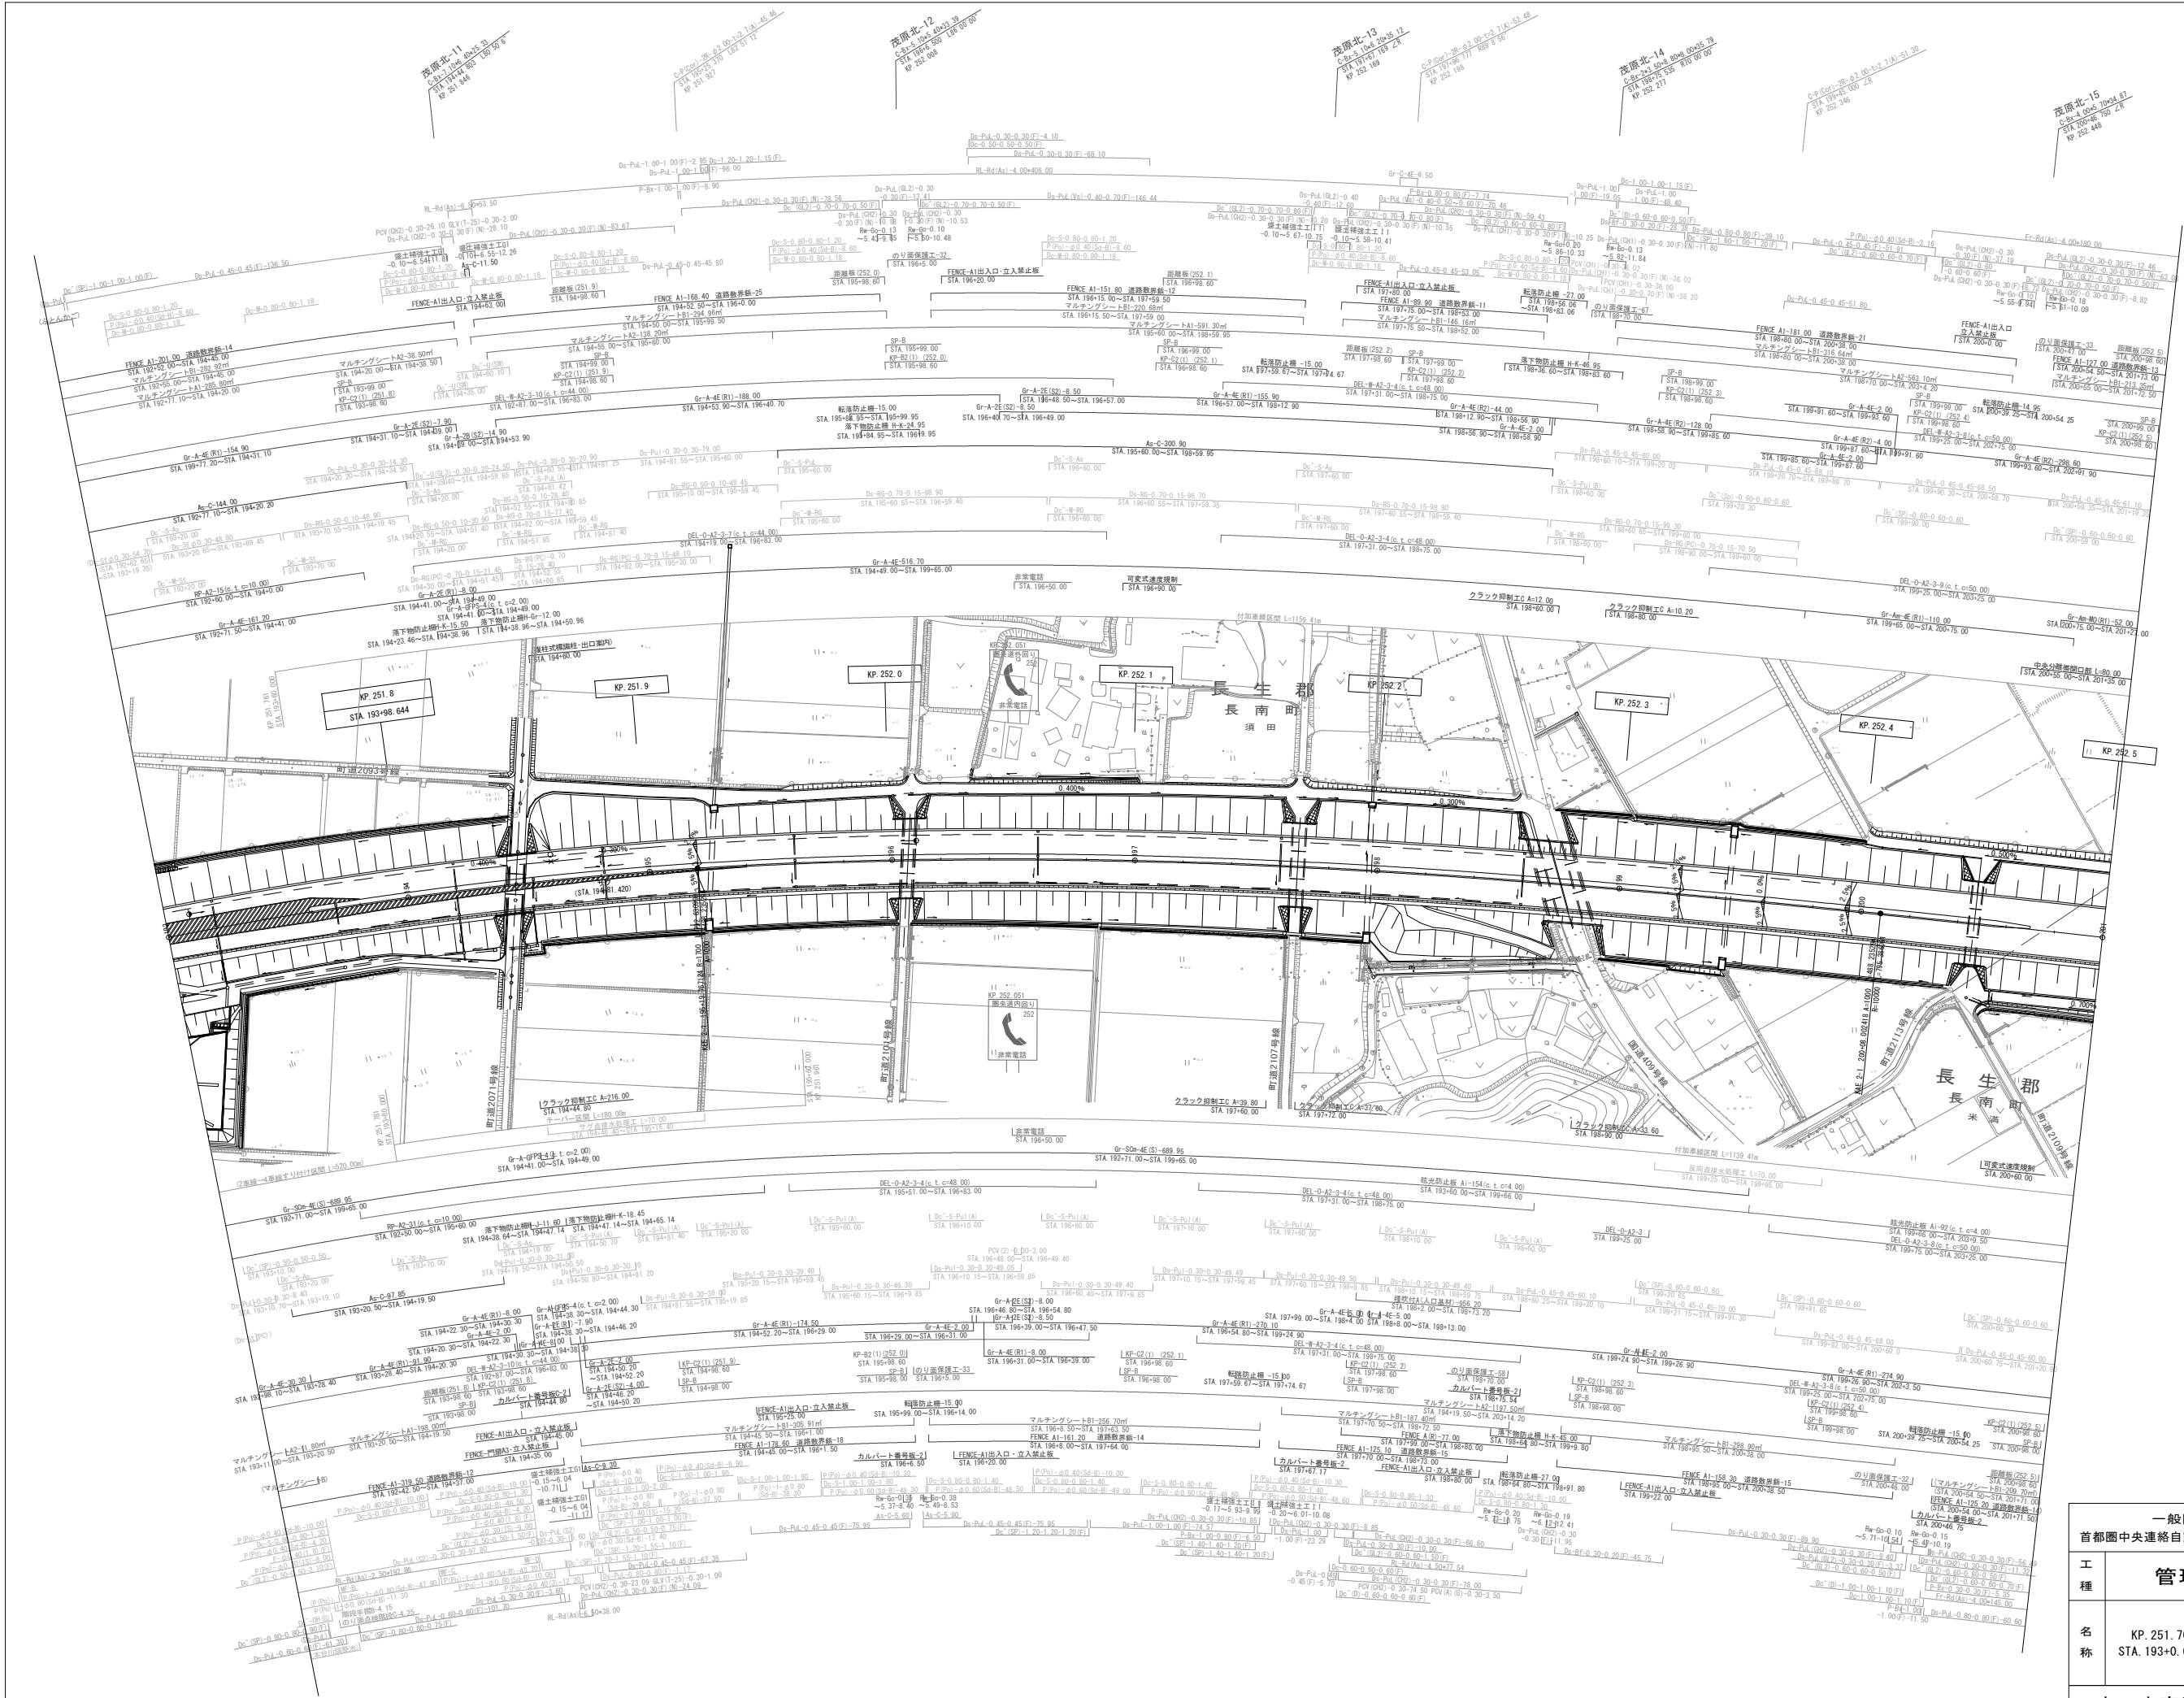


調査年 月		摘要

一般国道468号線 首都圏中央連絡自動車道(茂原北～茂原長南)			
工 種	管理用平面図		
	縮尺 1/1000		11 15
名 称	KP. 251.701～KP. 252.501 STA. 193+0.00～STA. 201+0.00		

東日本高速道路(株) 関東支社

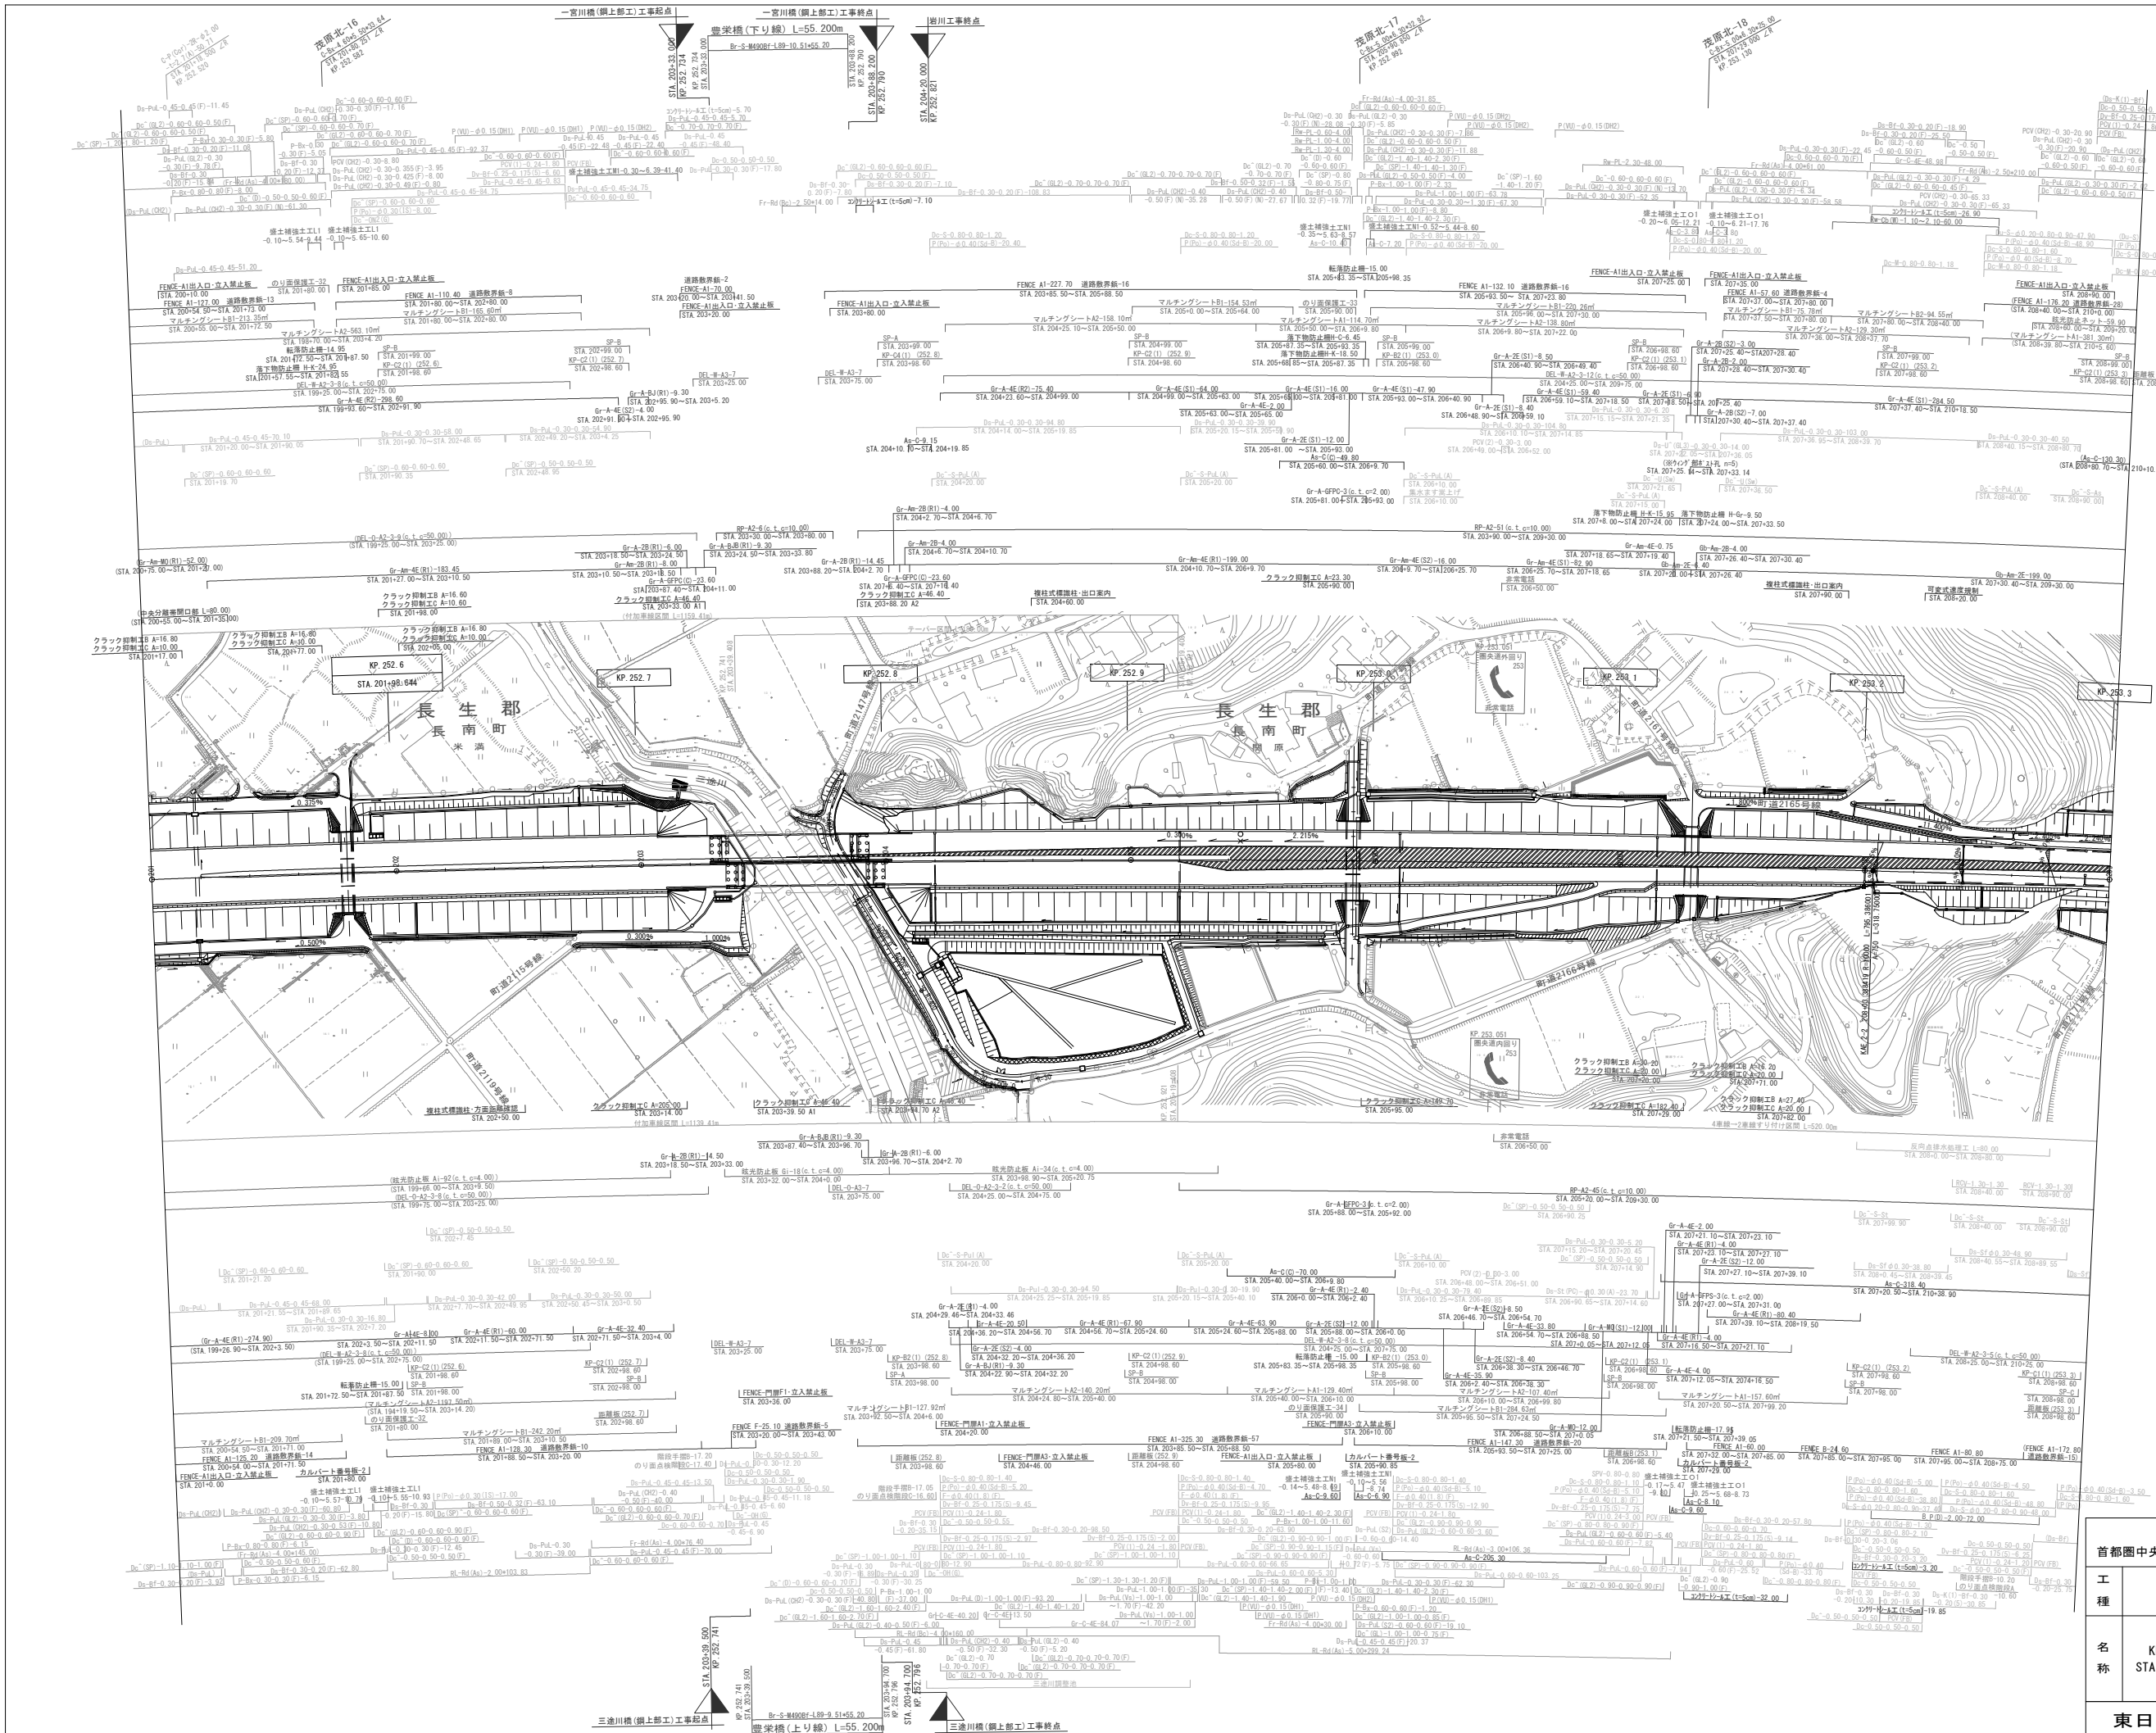


調 整 年 月 摘 要		
一般国道468号線 首都圏中央連絡自動車道(茂原北～茂原長南)		
工 種	管理用平面図	
名 称	KP. 252.501～KP. 253.301 STA. 201+00.00～STA. 209+00.00	縮尺 1/1000
東日本高速道路(株) 関東支社		12 15

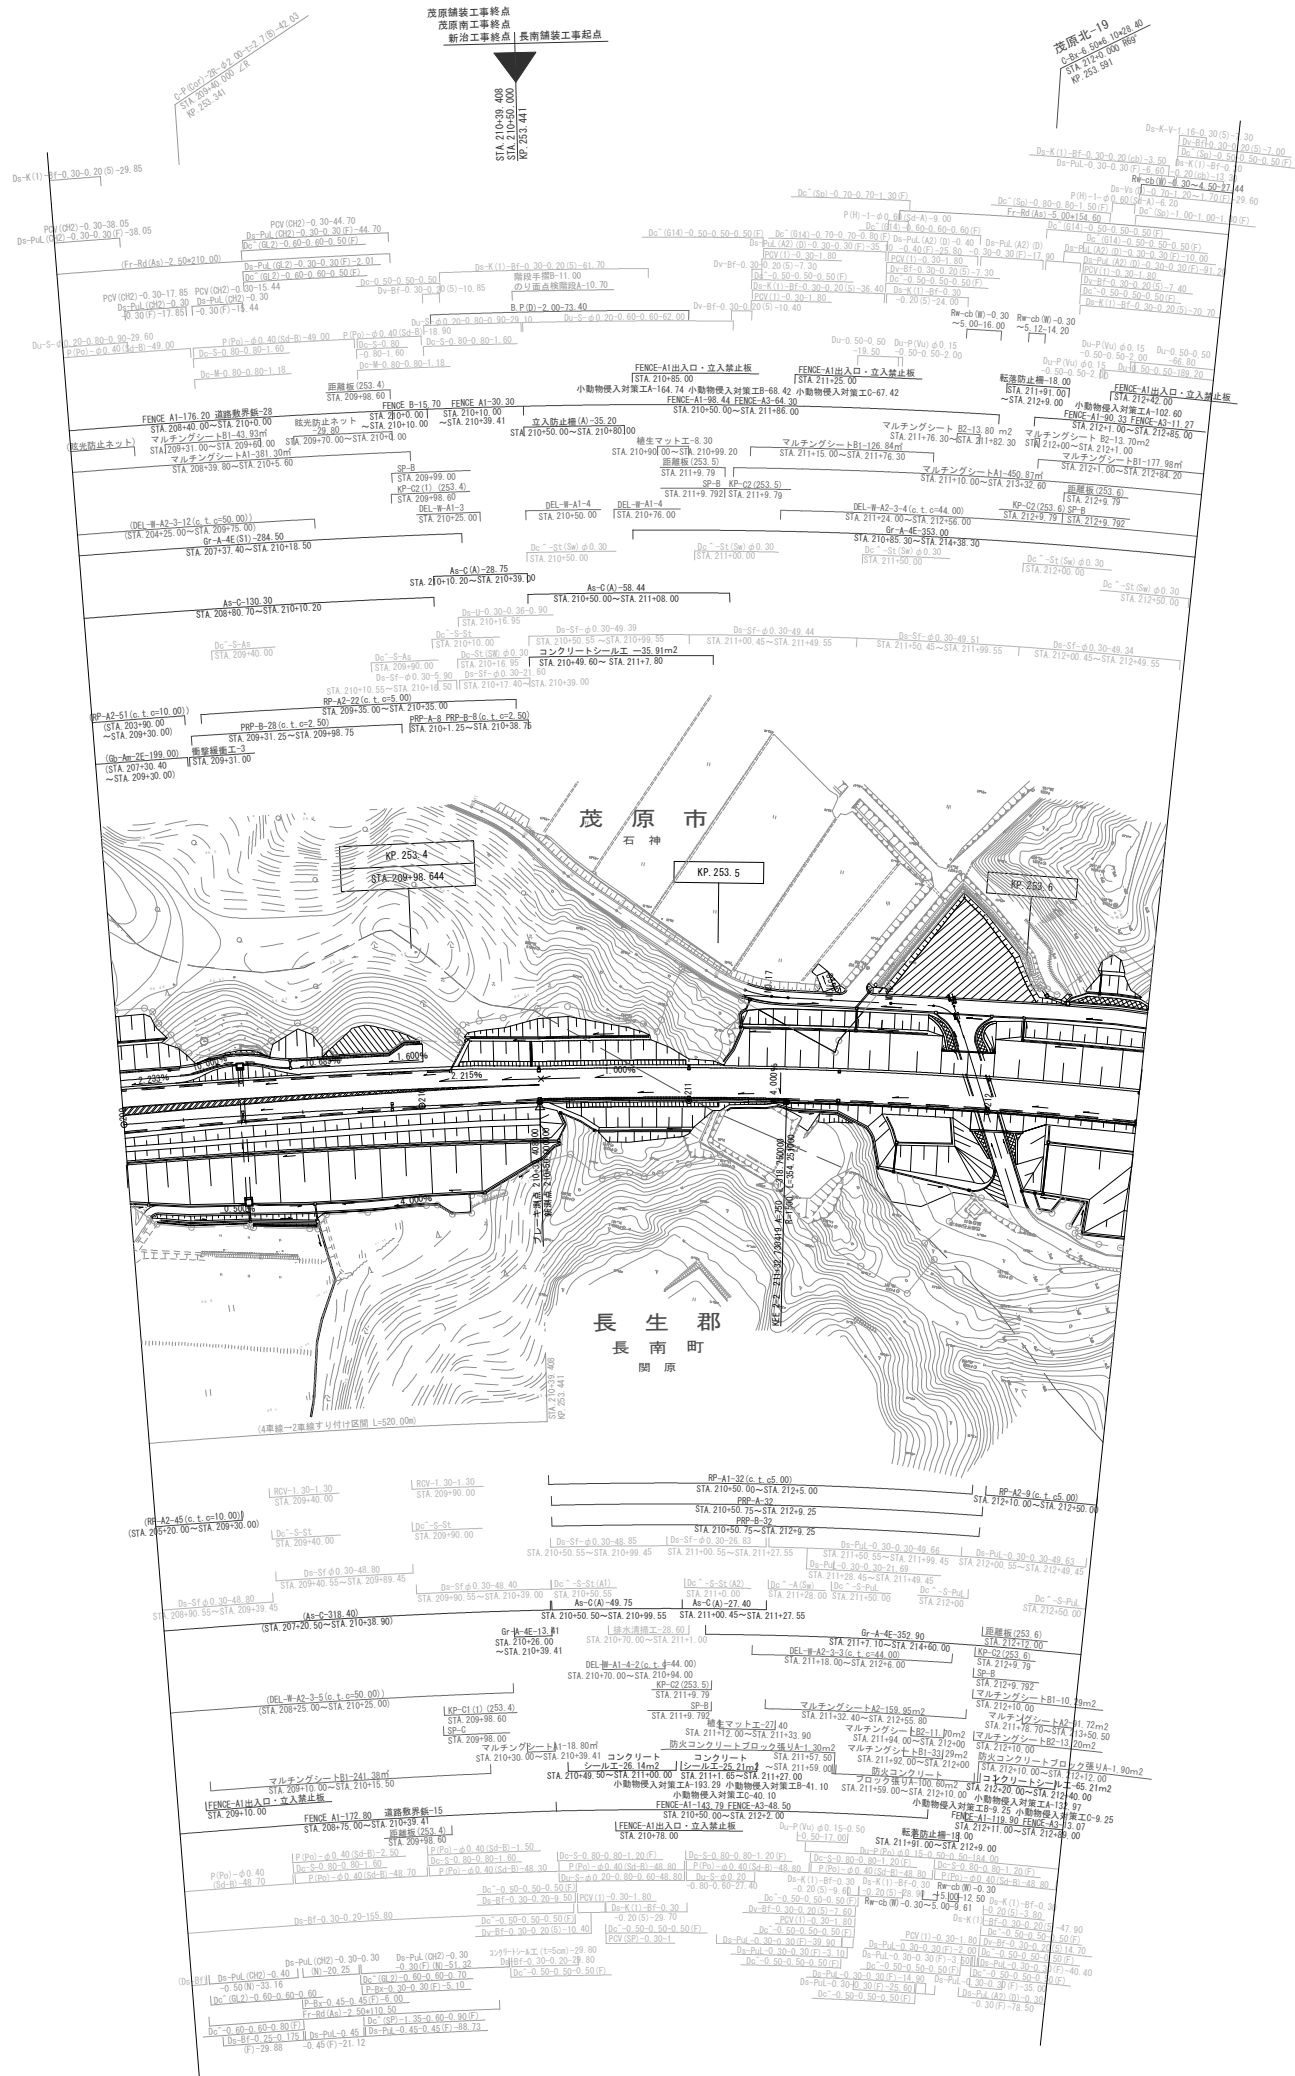


調	整	年	月	摘	要

一般国道468号線 首都圏中央連絡自動車道(茂原北～茂原長南)				
工 種	管理用平面図			
名 称	KP. 253. 301～KP. 253. 641 STA. 209+0. 00～STA. 212+50. 00		縮尺 1/1000	13 15
	東日本高速道路(株) 関東支社			

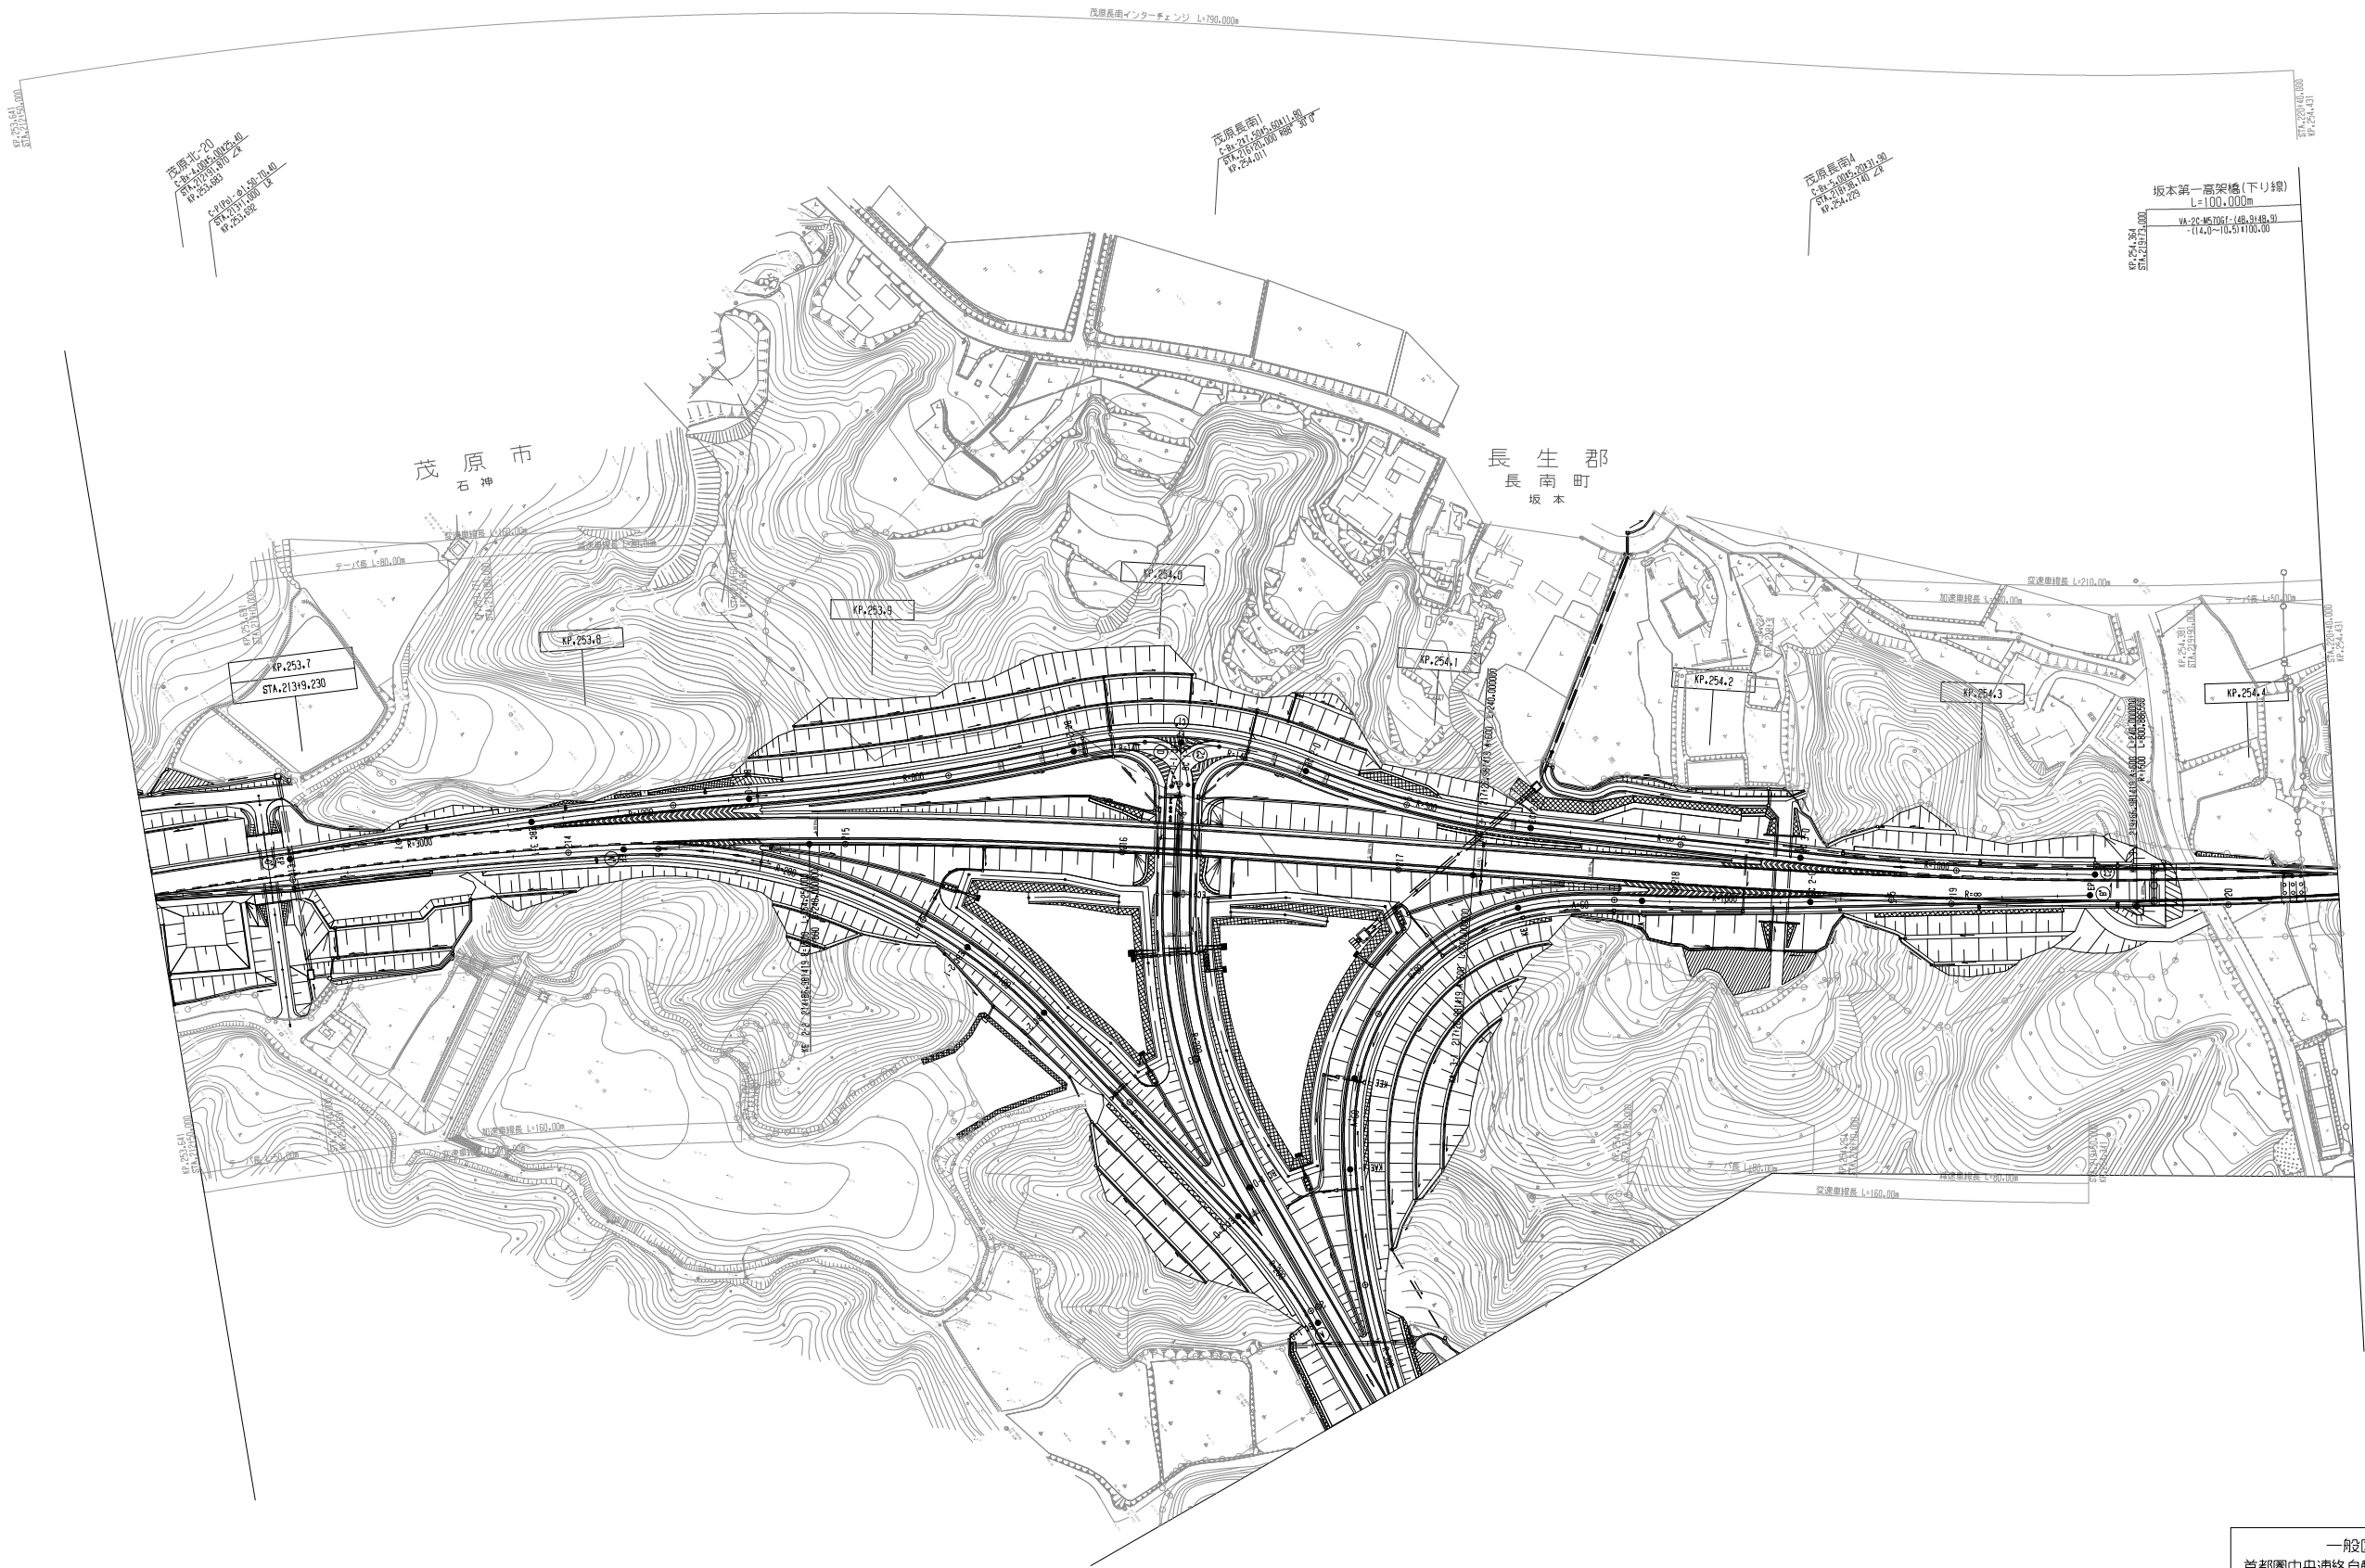

調 整 年 月	摘 要

一般国道468号線 首都圏中央連絡自動車道(茂原北～茂原長南)			
工 種	管理用平面図		
名 称	KP.253.641～KP.254.431 STA.212+50.00～STA.220+40.00	縮尺 1/1000	14 15
東日本高速道路(株) 関東支社			

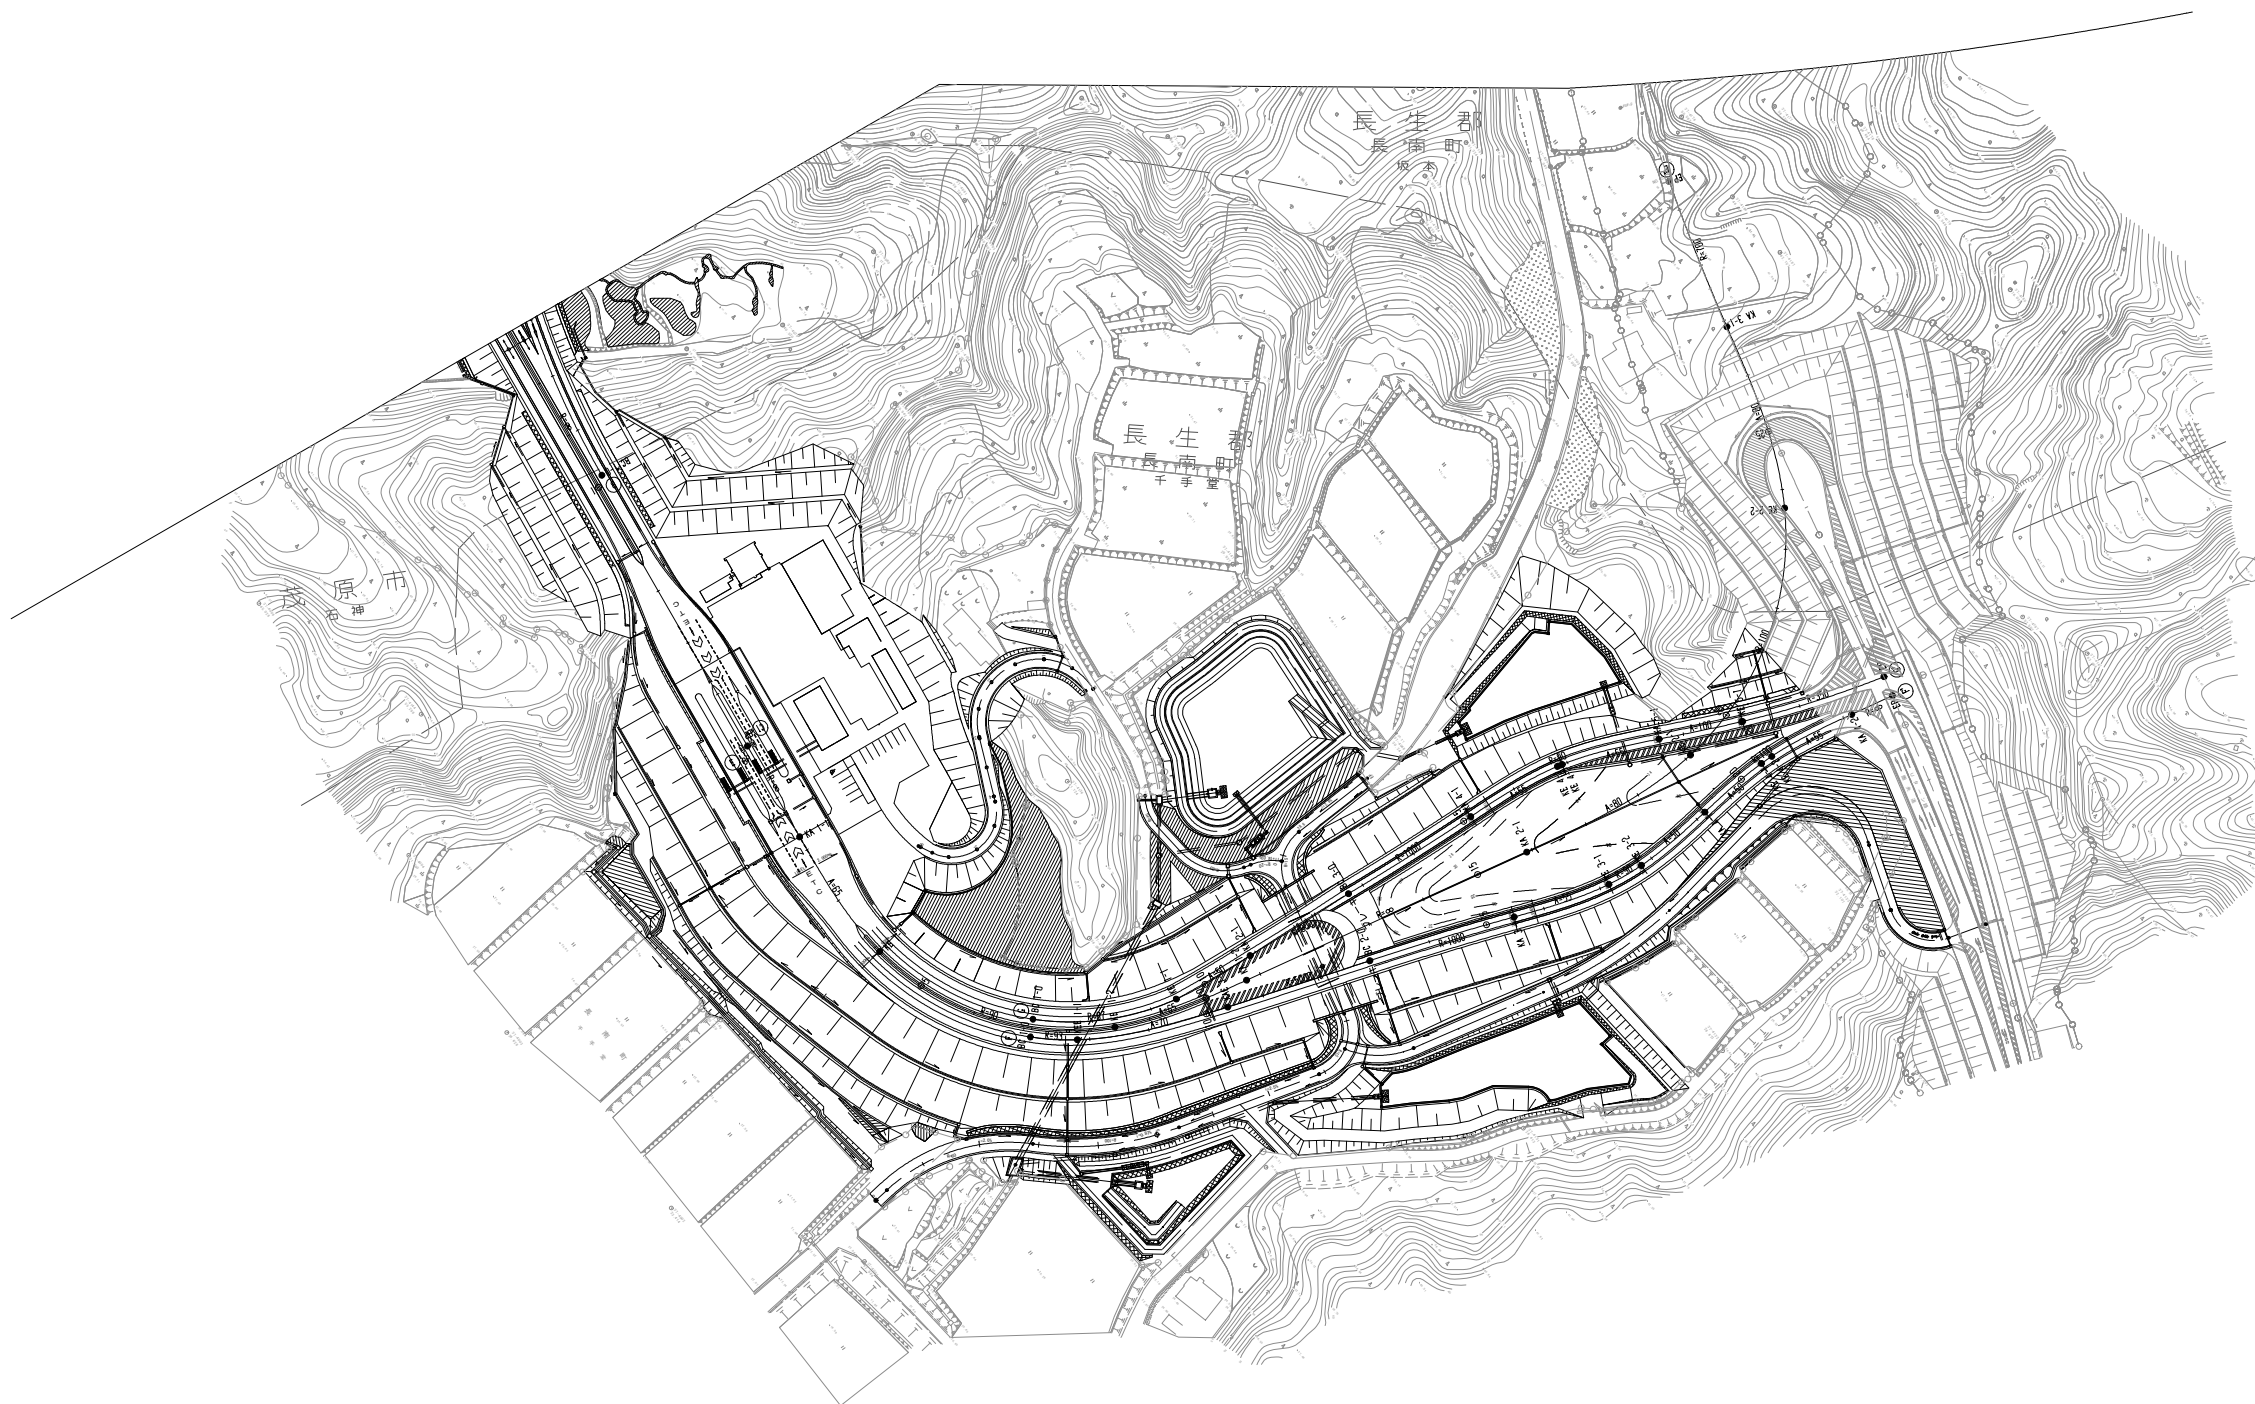

調 整 年 月	摘 要

一般国道468号線 首都圏中央連絡自動車道(茂原北～茂原長南)			
工 種	管理用平面図		
名 称	KP.253,641～KP.254,431 STA.212+50.00～STA.220+40.00	縮尺 1/1000	15 15
東日本高速道路(株) 関東支社			