





— 一般国道468号線 首都圏中央連絡自動車道(成原北～成原長南)			
工種	管理用平面図		
	名称	成原長柄スマートインターチェンジ KP.248.306～KP.249.366 STA.159+5.00～STA.169+65.00	縮尺 1/500 2 5
東日本高速道路(株) 関東支社			

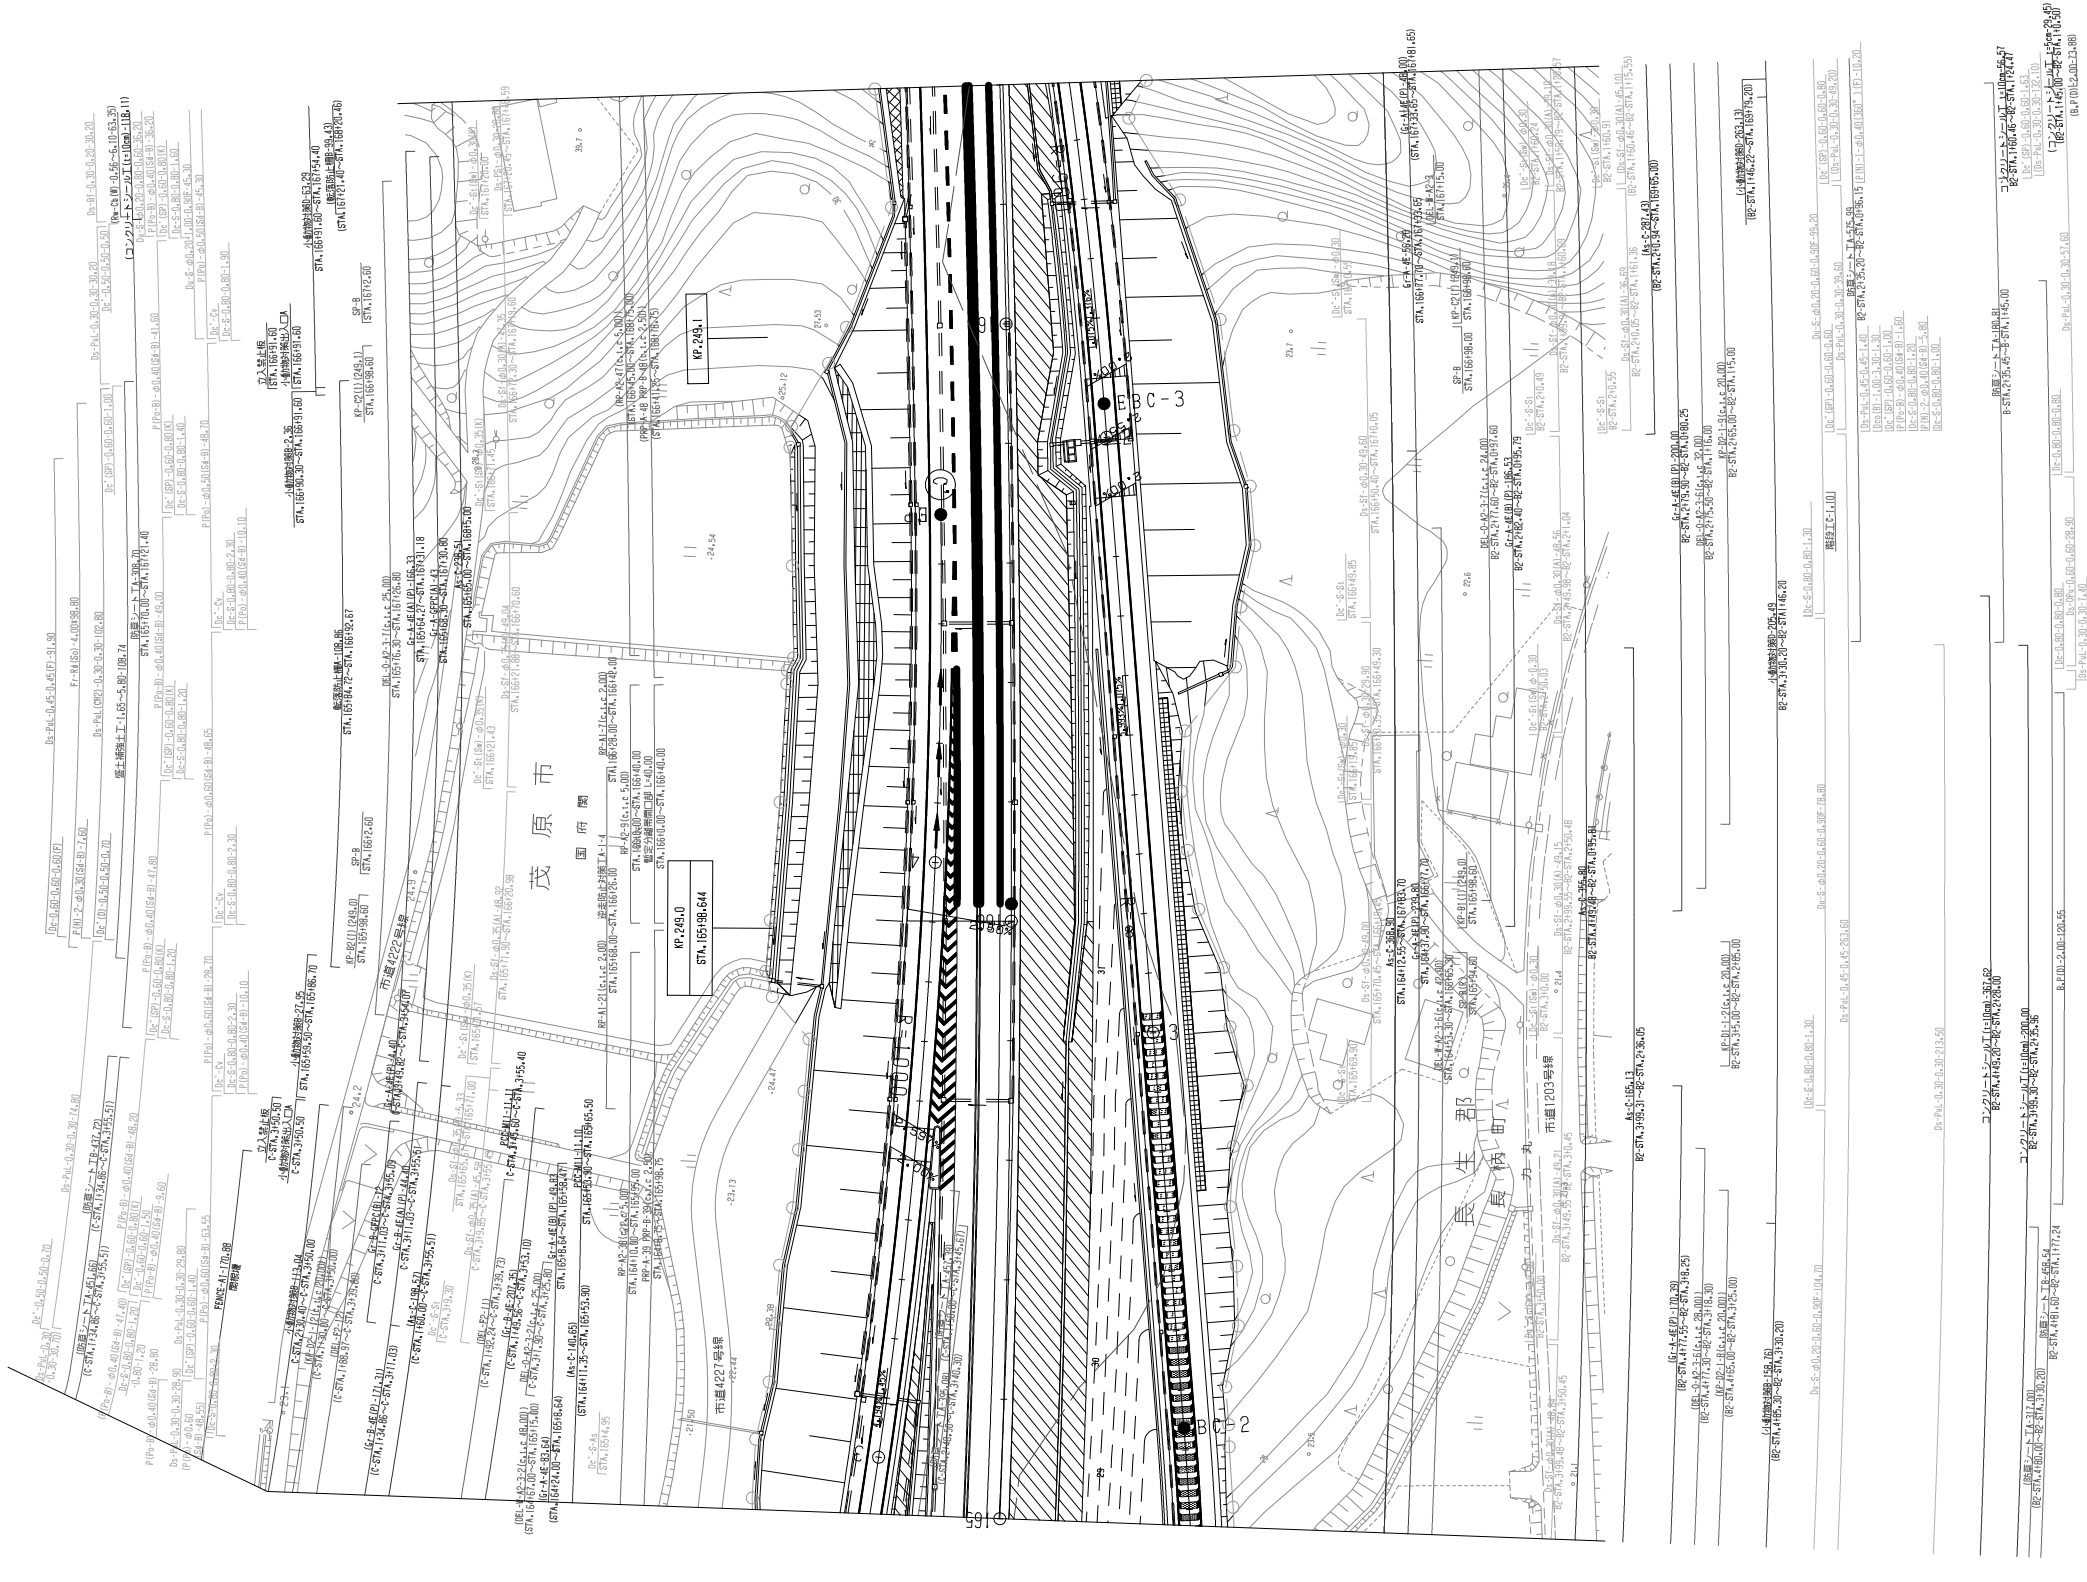

調整年月	摘要

一般国道468号線 首都圏中央連絡自動車道(茂原北～茂原長南)			_____	
工 種	管理用平面図		_____	
名 称	茂原長柄スマートインターチェンジ KP.248.306～KP.249.366 STA.159+5.00～STA.169+65.00	縮尺 1/500	_____	
			$\frac{3}{5}$	
東日本高速道路(株) 関東支社				

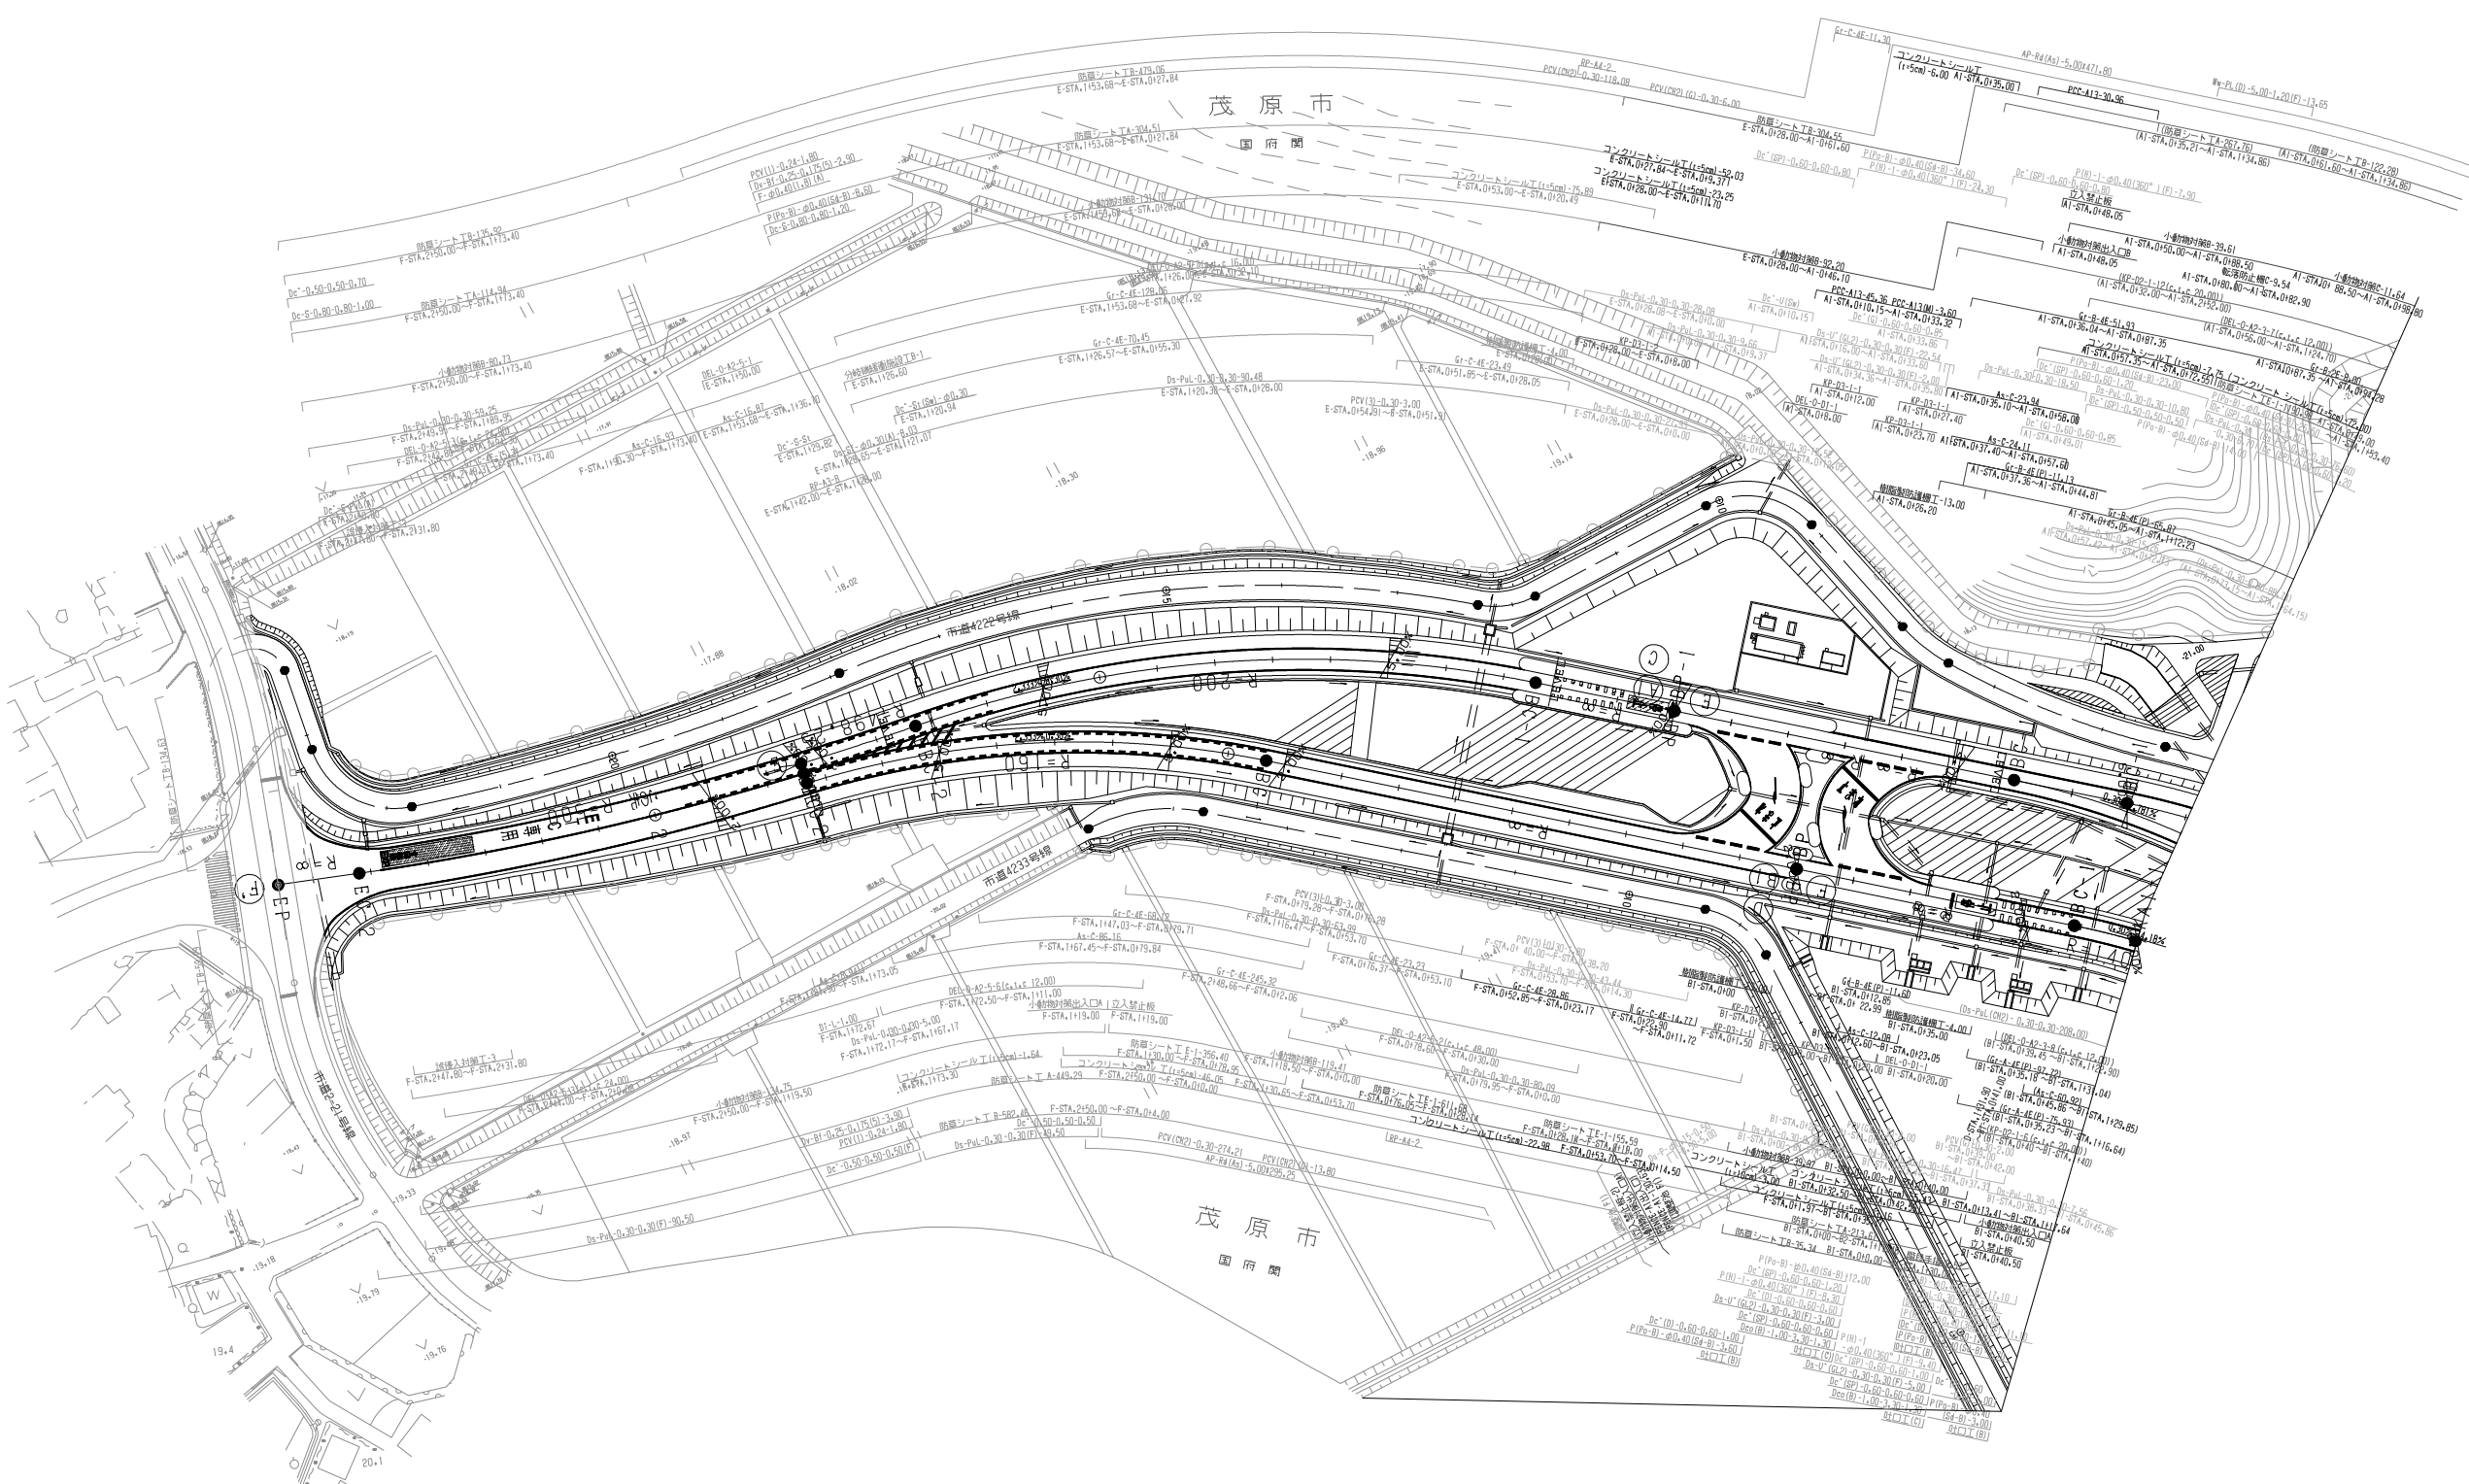


調 整 年 月	摘 要

一般国道468号線 首都圏中央連絡自動車道(茂原北～茂原長南)		_____	
工 種	管理用平面図	_____	
名 称	茂原長柄スマートインターチェンジ KP.248.306～KP.249.366 STA.159+5.00～STA.169+65.00	縮尺 1/500	
			$\frac{5}{5}$
東日本高速道路(株) 関東支社			




調	整	年	月	摘	要

一般国道468号線 首都圏中央連絡自動車道（茂原北～茂原長南）			_____	
工 種	管理用平面図		_____	
名 称	茂原長南インターチェンジ KP. 253. 641～KP. 254. 431 STA. 212+50. 00～STA. 220+40. 00		縮尺	
			1/500	$\frac{1}{5}$
東日本高速道路(株) 関東支社				

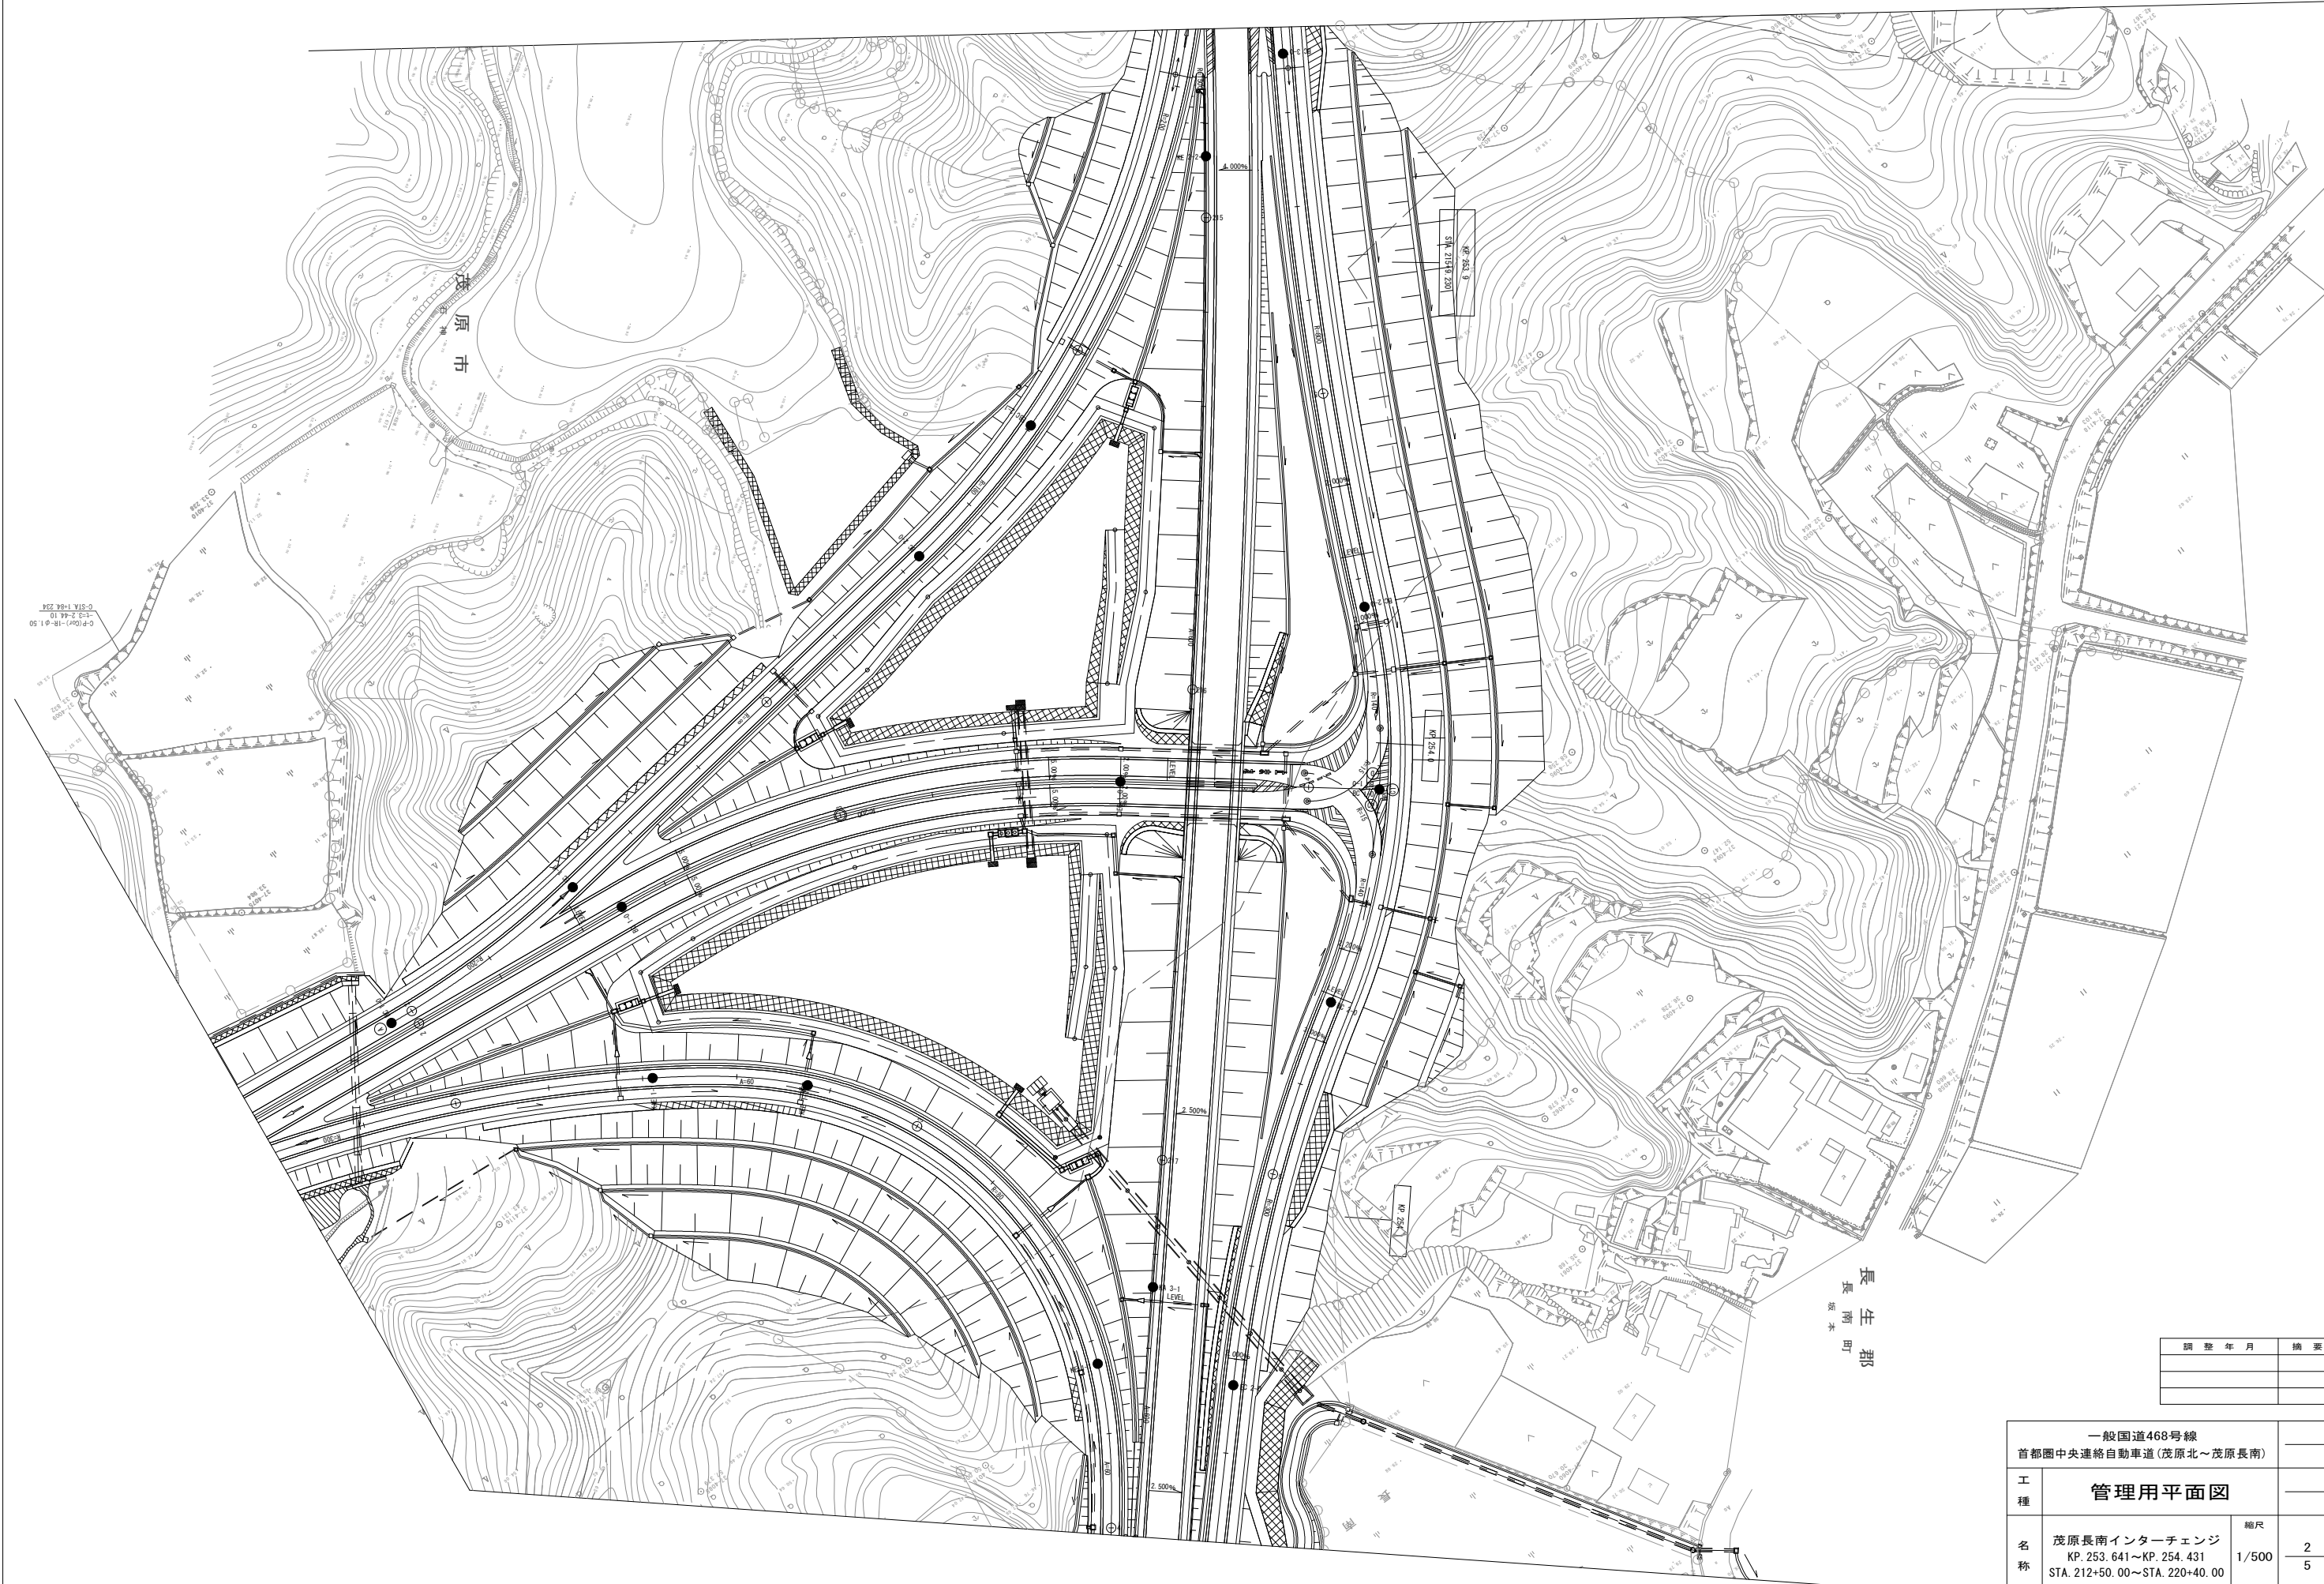

調 整 年 月	摘 要

一般国道468号線 首都圏中央連絡自動車道（茂原北～茂原長南）				
工 種	管理用平面図			
名 称	茂原長南インターチェンジ KP. 253. 641～KP. 254. 431 STA. 212+50. 00～STA. 220+40. 00	縮尺	2	
		1/500	5	
東日本高速道路(株) 関東支社				

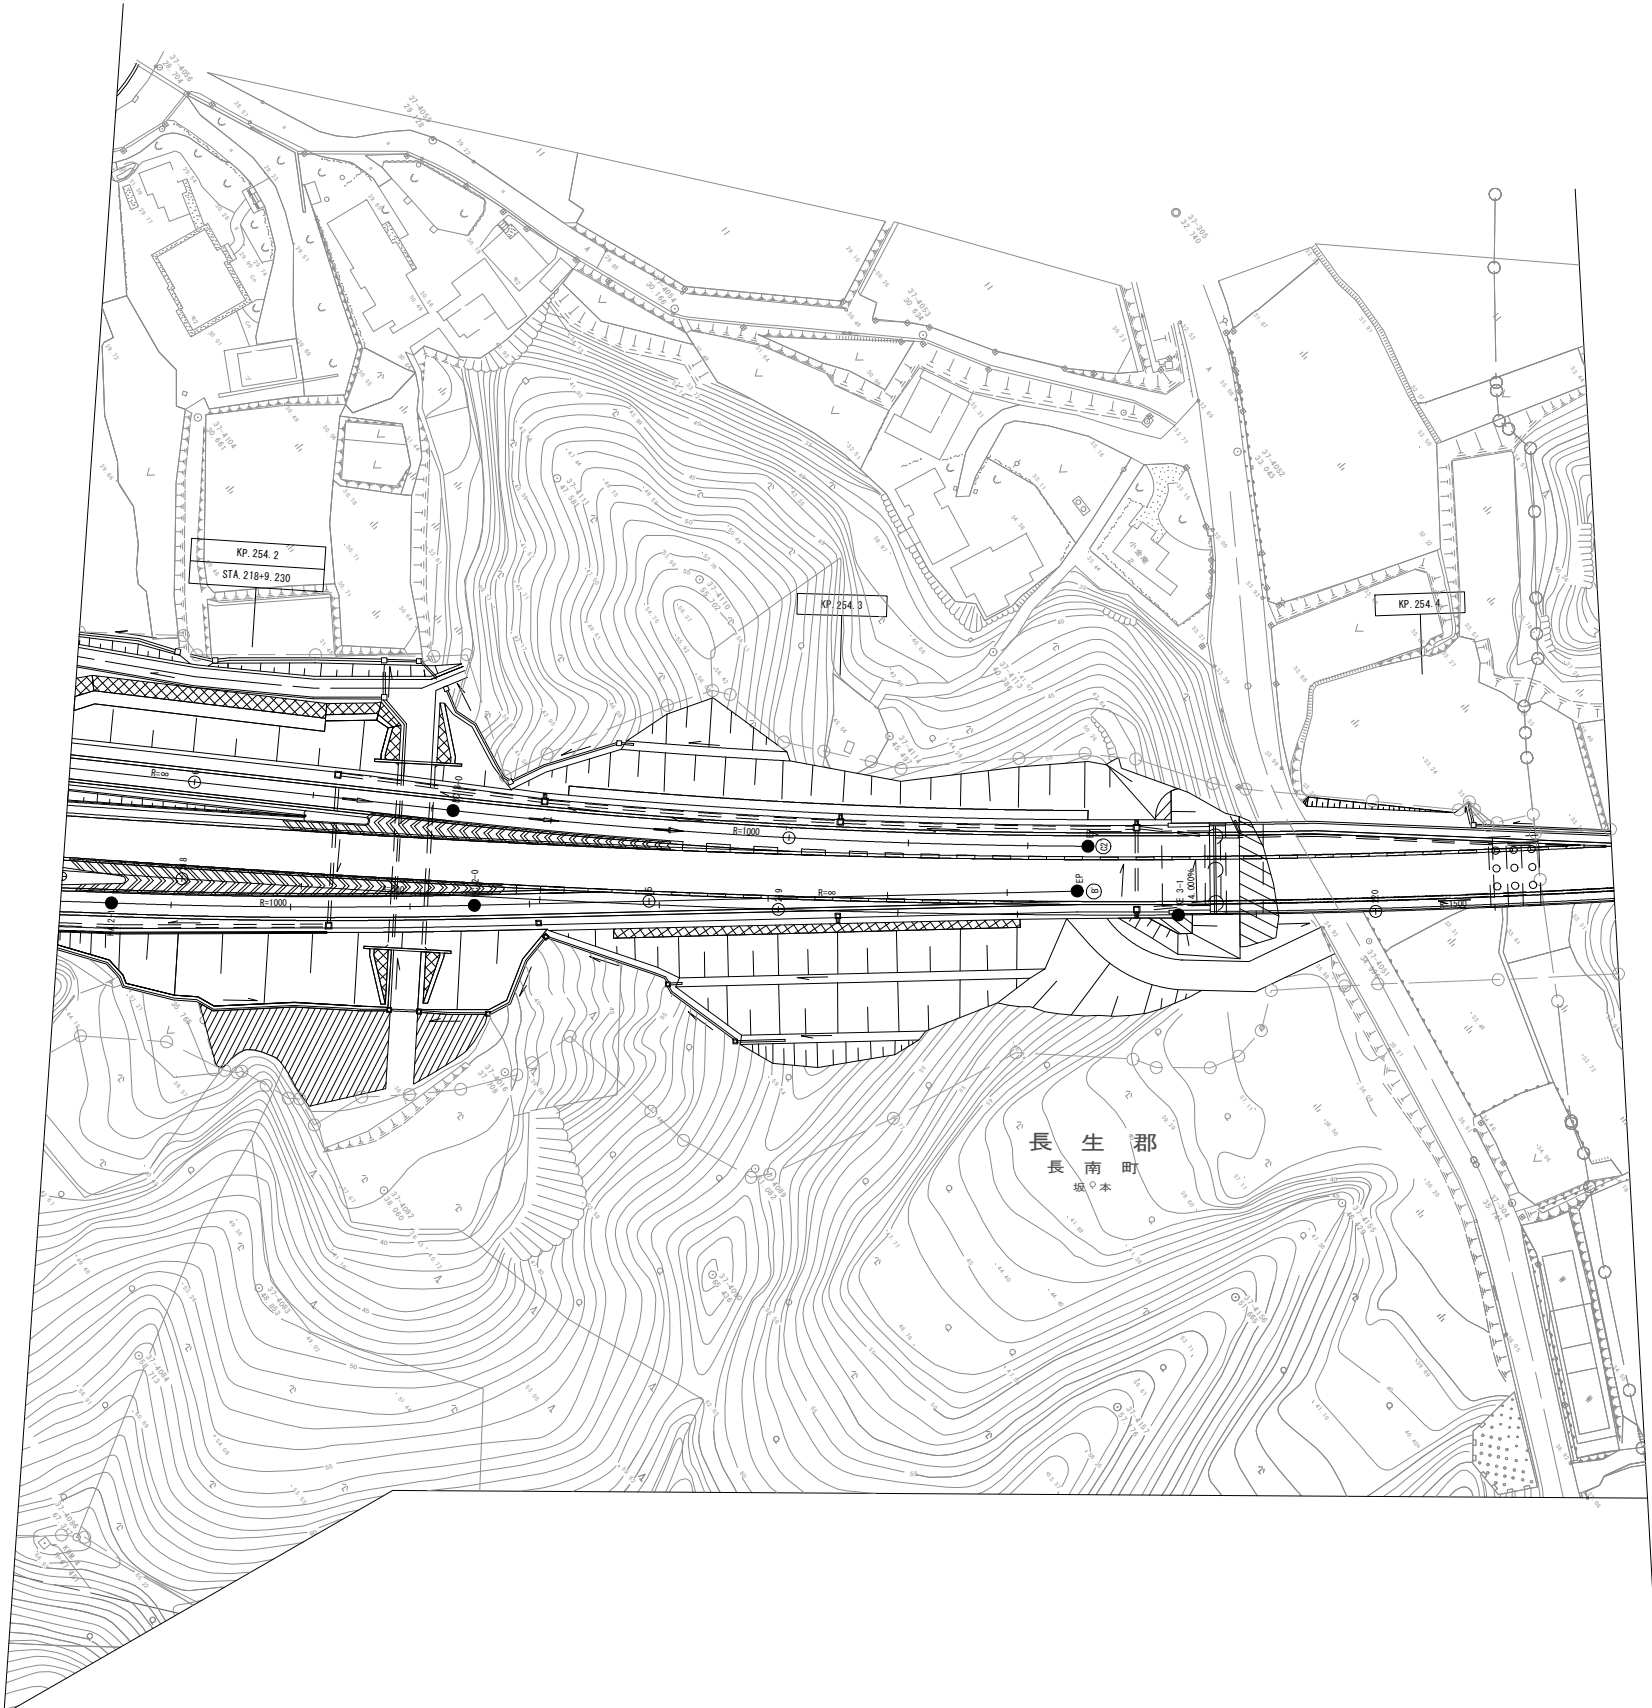

調 整 年 月	摘 要

一般国道468号線 首都圏中央連絡自動車道(茂原北～茂原長南)			
工 種	管理用平面図		
名 称	茂原長南インターチェンジ KP. 253. 641～KP. 254. 431 STA. 212+50. 00～STA. 220+40. 00	縮尺 1/500	3 5
東日本高速道路(株) 関東支社			




調 整 年 月	摘 要

一般国道468号線 首都圏中央連絡自動車道（茂原北～茂原長南）		_____	
工 種	管理用平面図	_____	
名 称	茂原長南インターチェンジ KP. 253. 641～KP. 254. 431 STA. 212+50. 00～STA. 220+40. 00	縮尺	
		1/500	$\frac{4}{5}$
東日本高速道路(株) 関東支社			

一般国道468号線		_____	
首都圏中央連絡自動車道 (茂原北～茂原長南)			
工 種	管理用平面図		_____
名 称	茂原長南インターチェンジ KP. 253.641～KP. 254.431 STA. 212+50.00～STA. 220+40.00	縮尺	
		1/500	$\frac{5}{5}$
東日本高速道路(株) 関東支社			


調 整 年 月	摘 要



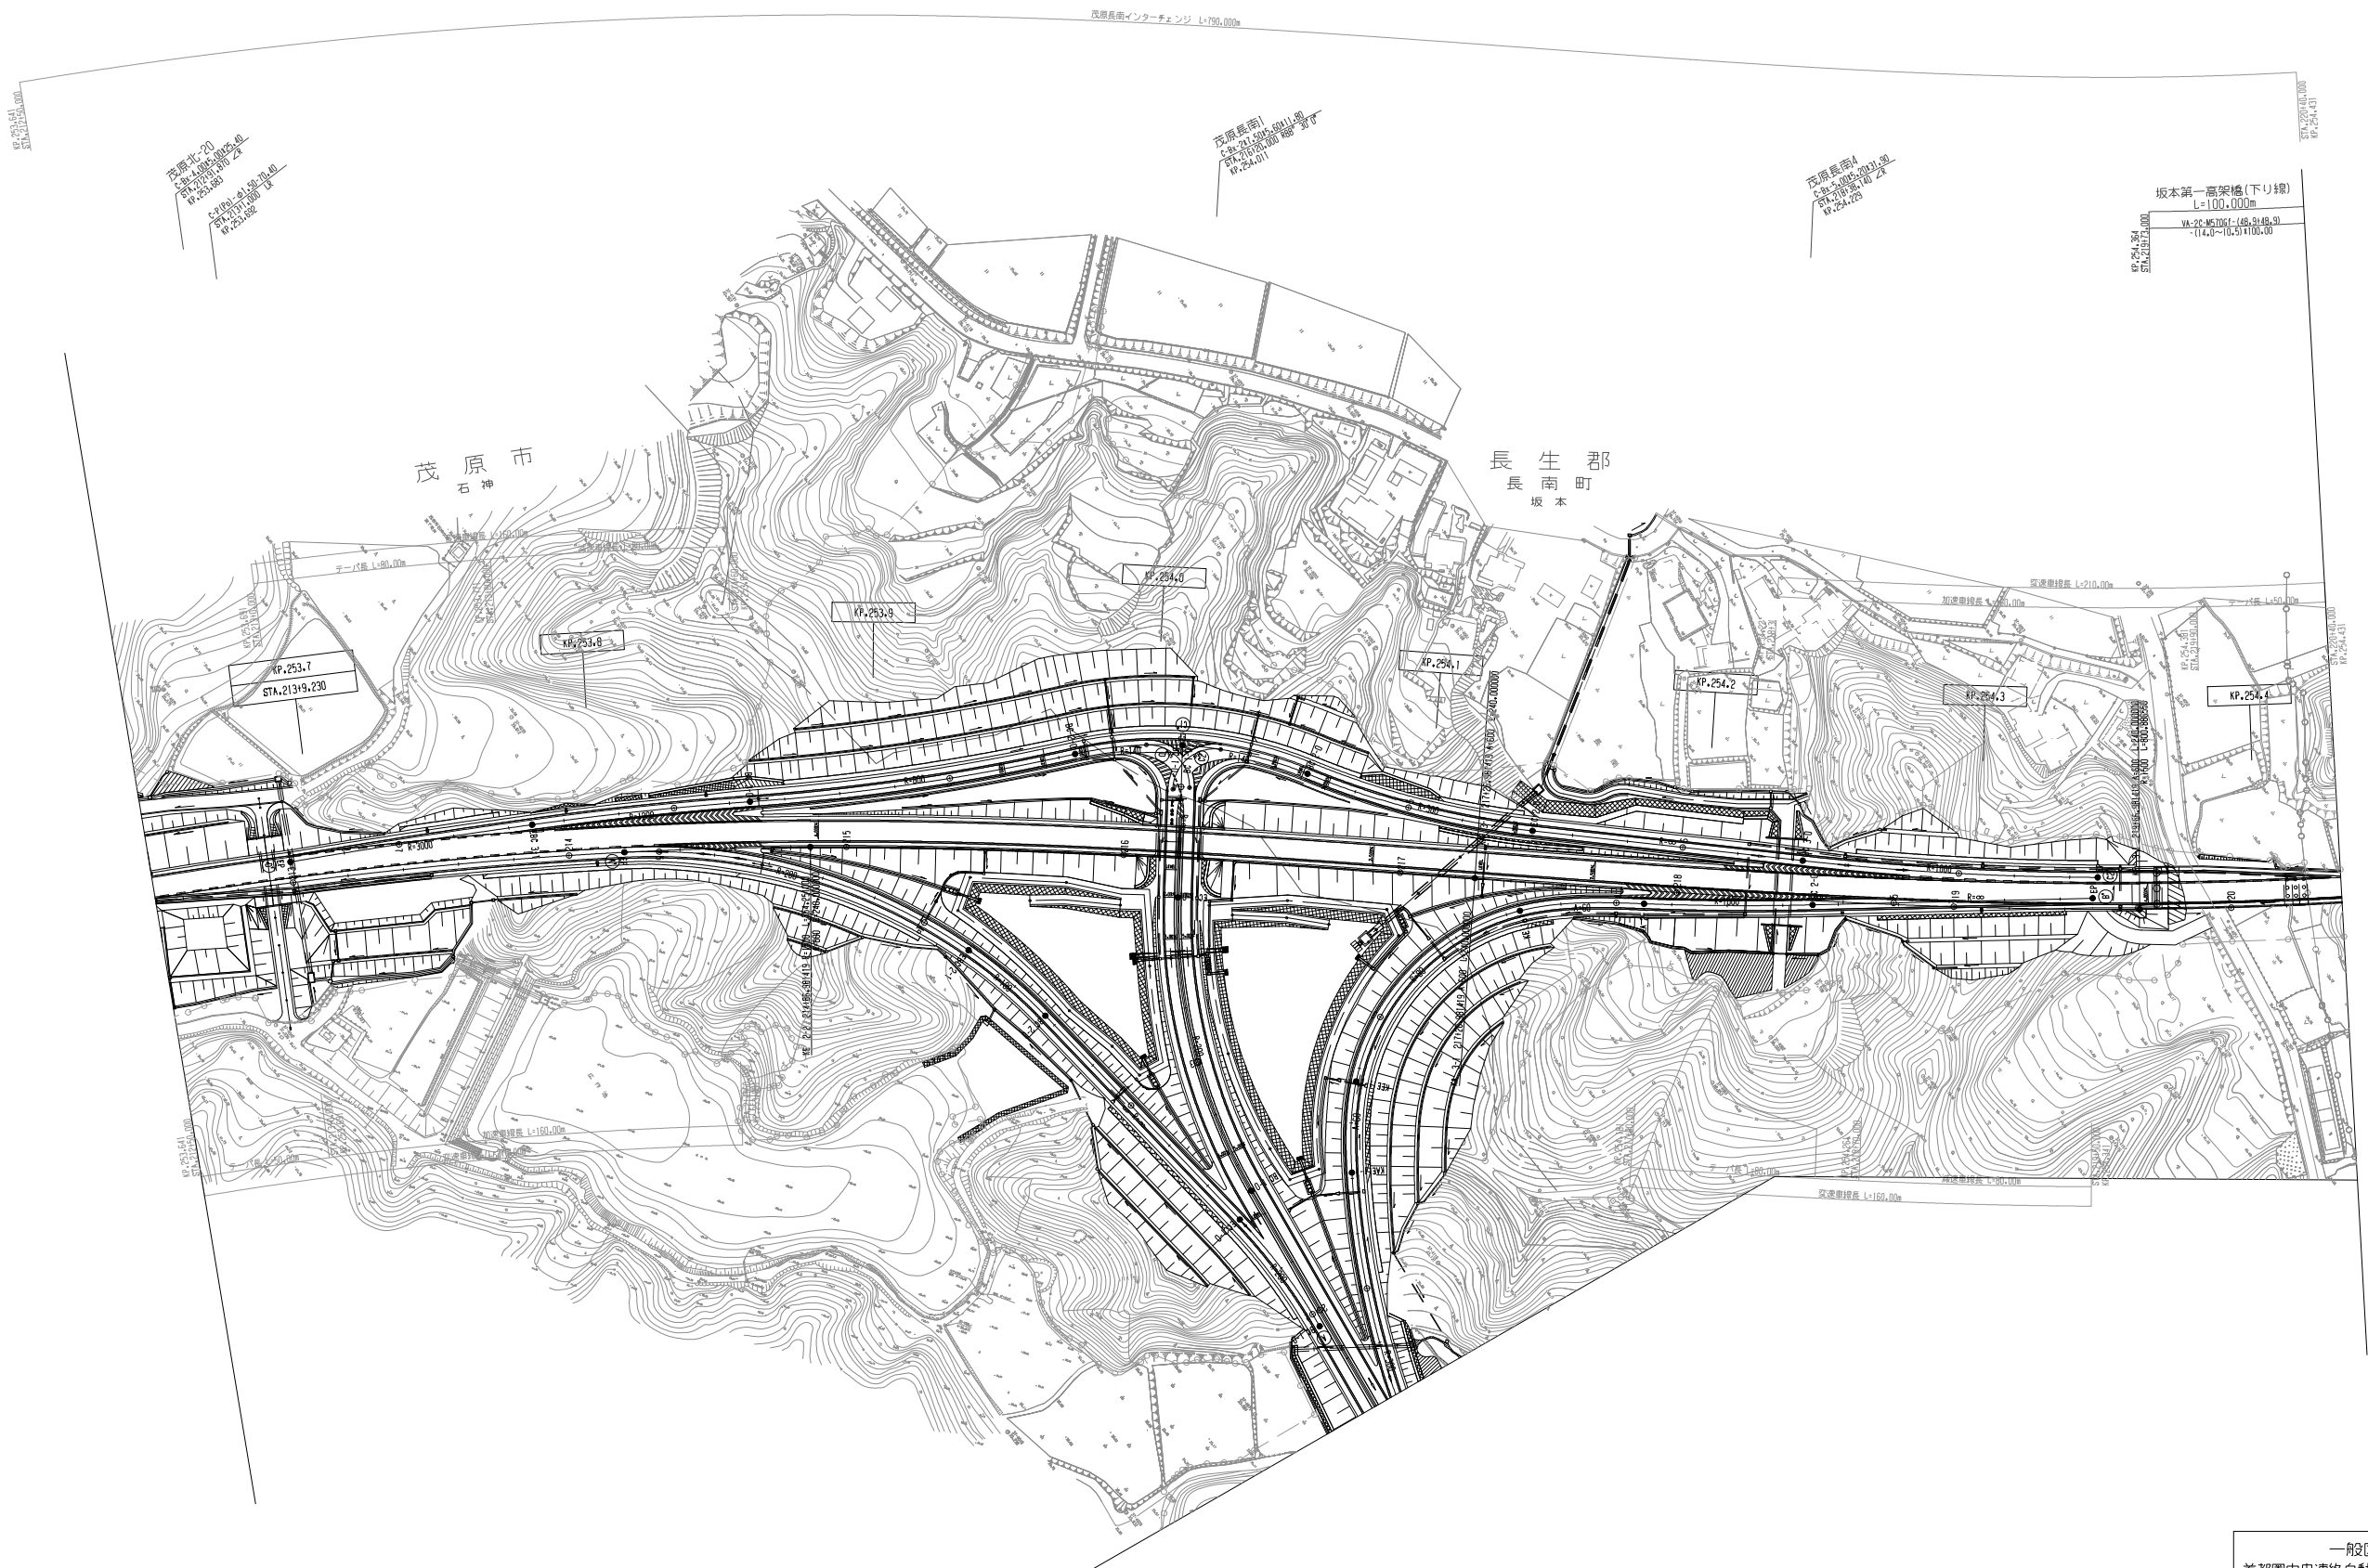


調 整 年 月	摘 要

一般国道468号線 首都圏中央連絡自動車道(茂原長南～市原鶴舞)		
工 種	管理用平面図	
名 称	KP.253.641～KP.254.431 STA.212+50.00～STA.220+40.00	縮尺 1/1000 1/14
東日本高速道路(株) 関東支社		

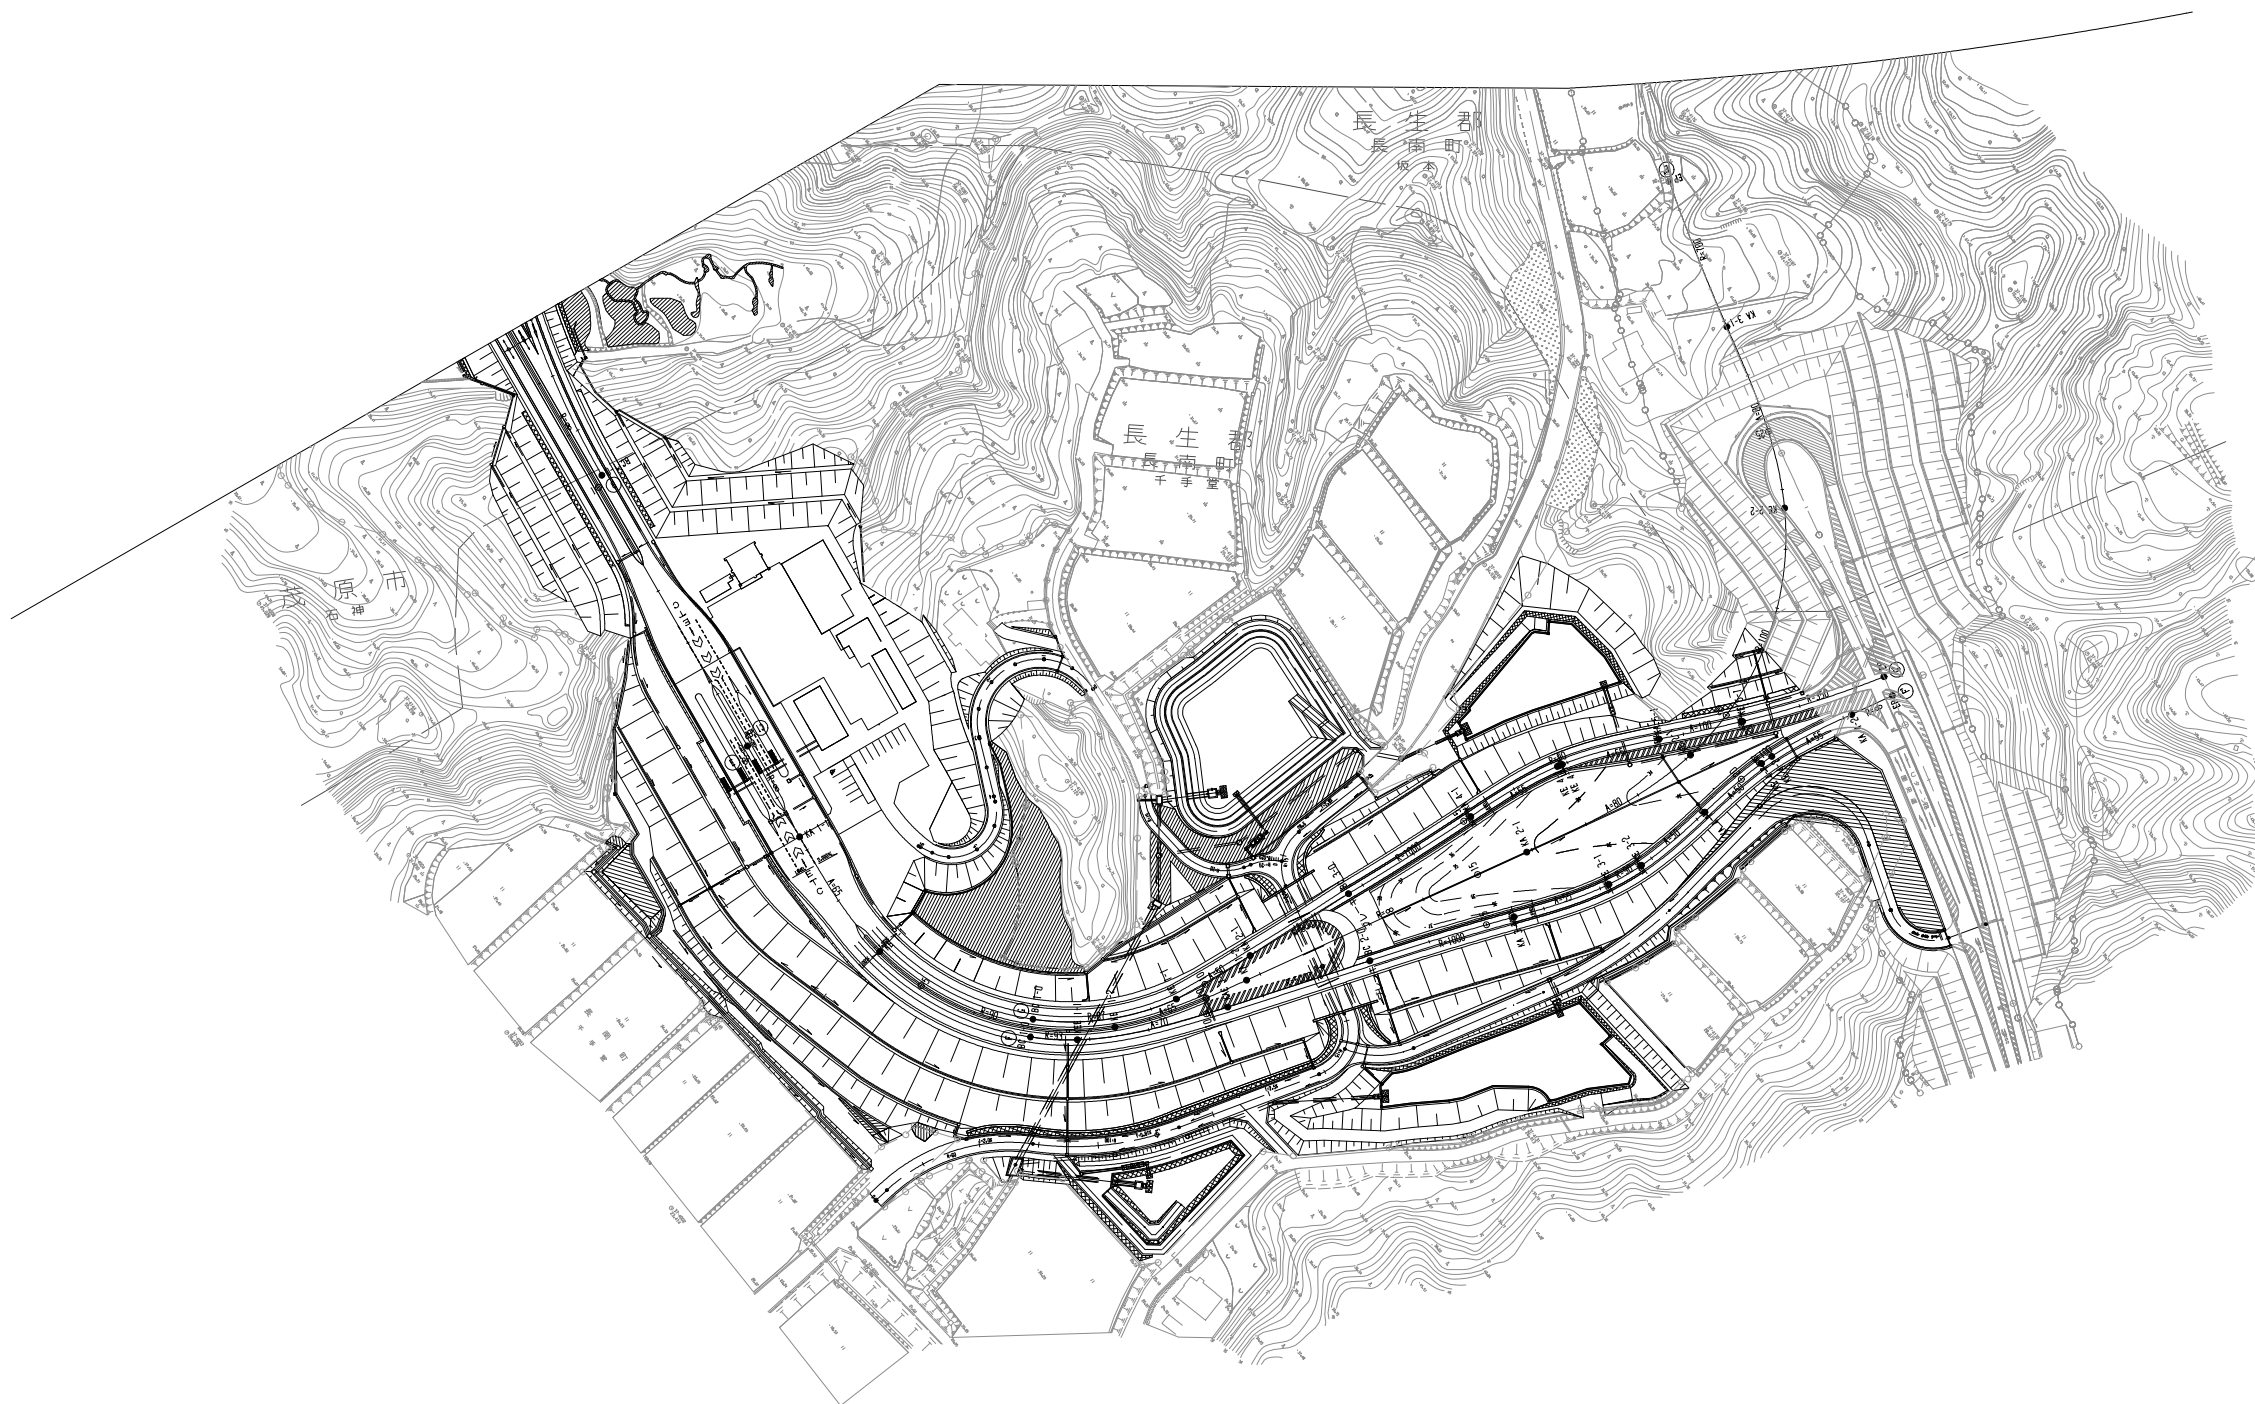


調整年月	摘要

一般国道468号線 首都圏中央連絡自動車道(茂原長南～市原鶴舞)		
工種	管理用平面図	
名称	KP.253,641～KP.254,431 STA.212+50.00～STA.220+40.00	縮尺 1/1000 2/14
東日本高速道路(株) 関東支社		

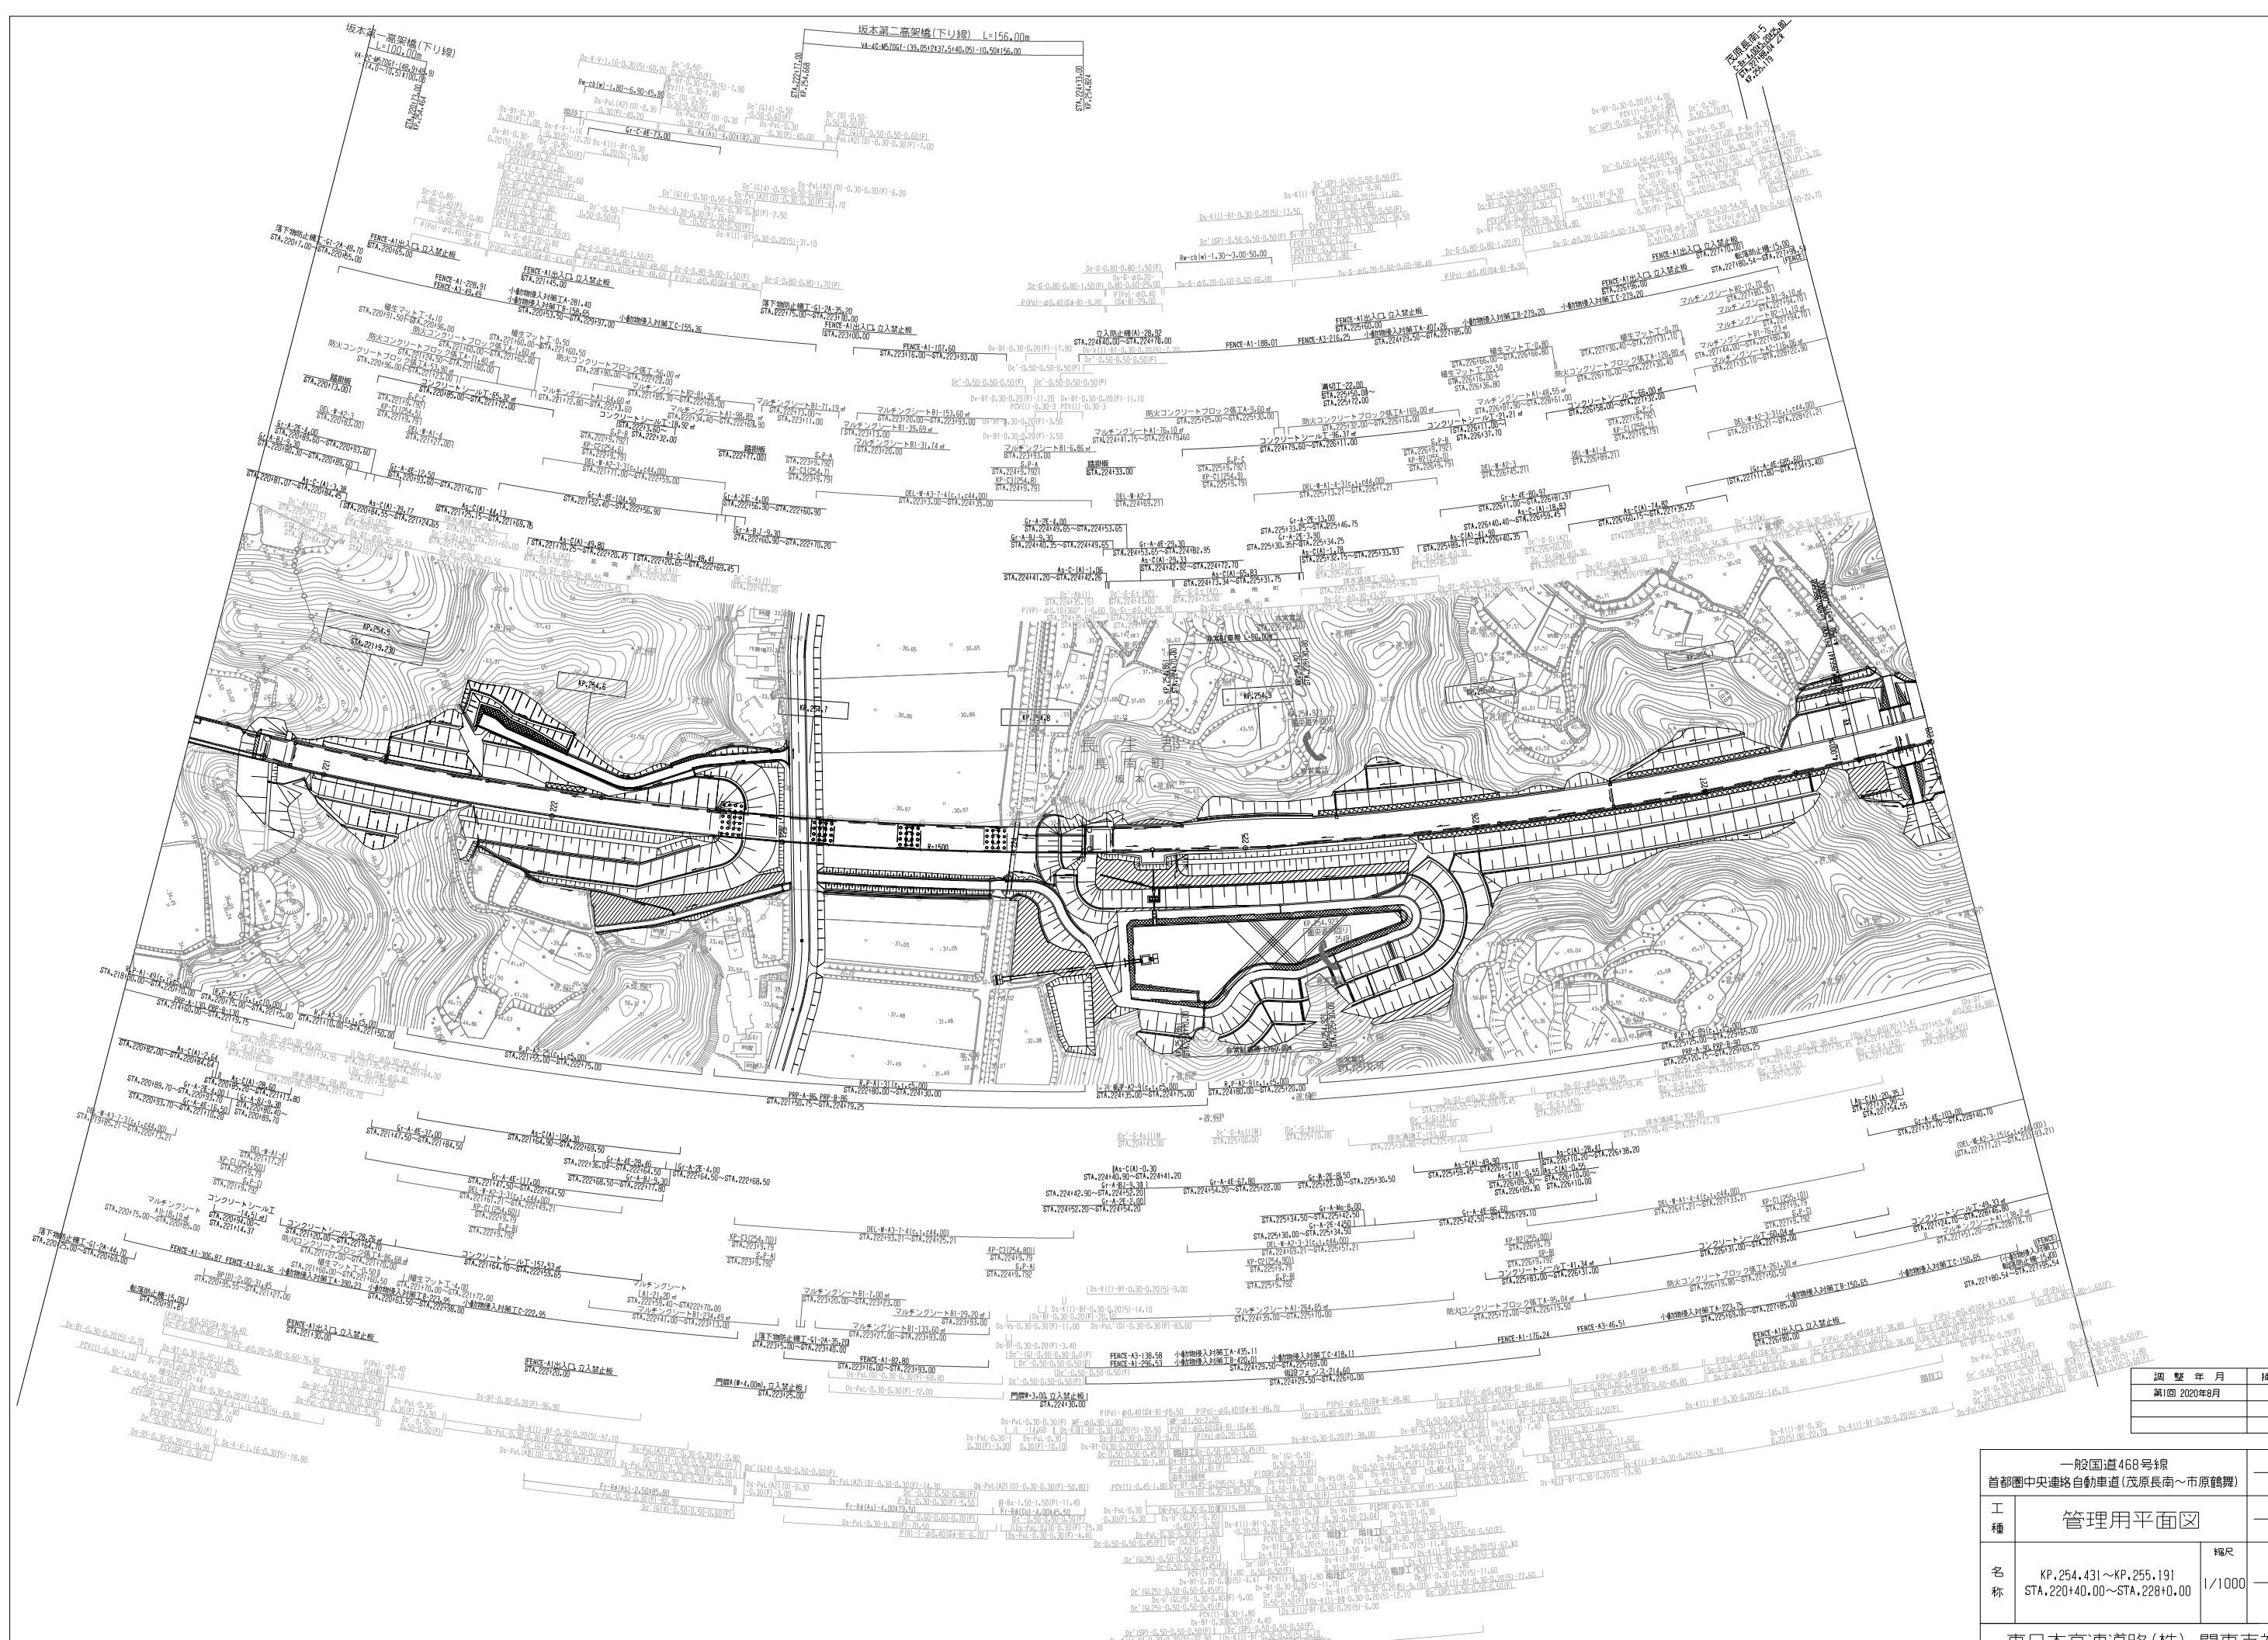


調 整 年 月	描 要
第1回 2020年8月	

一般国道468号線 首都圏中央連絡自動車道(茂原長南～市原鶴舞)			
工 種	管理用平面図		
名 称	KP.254.431～KP.255.191 STA.220+40.00～STA.228+00.00	縮尺	1/1000
			3 14
東日本高速道路(株) 関東支社			

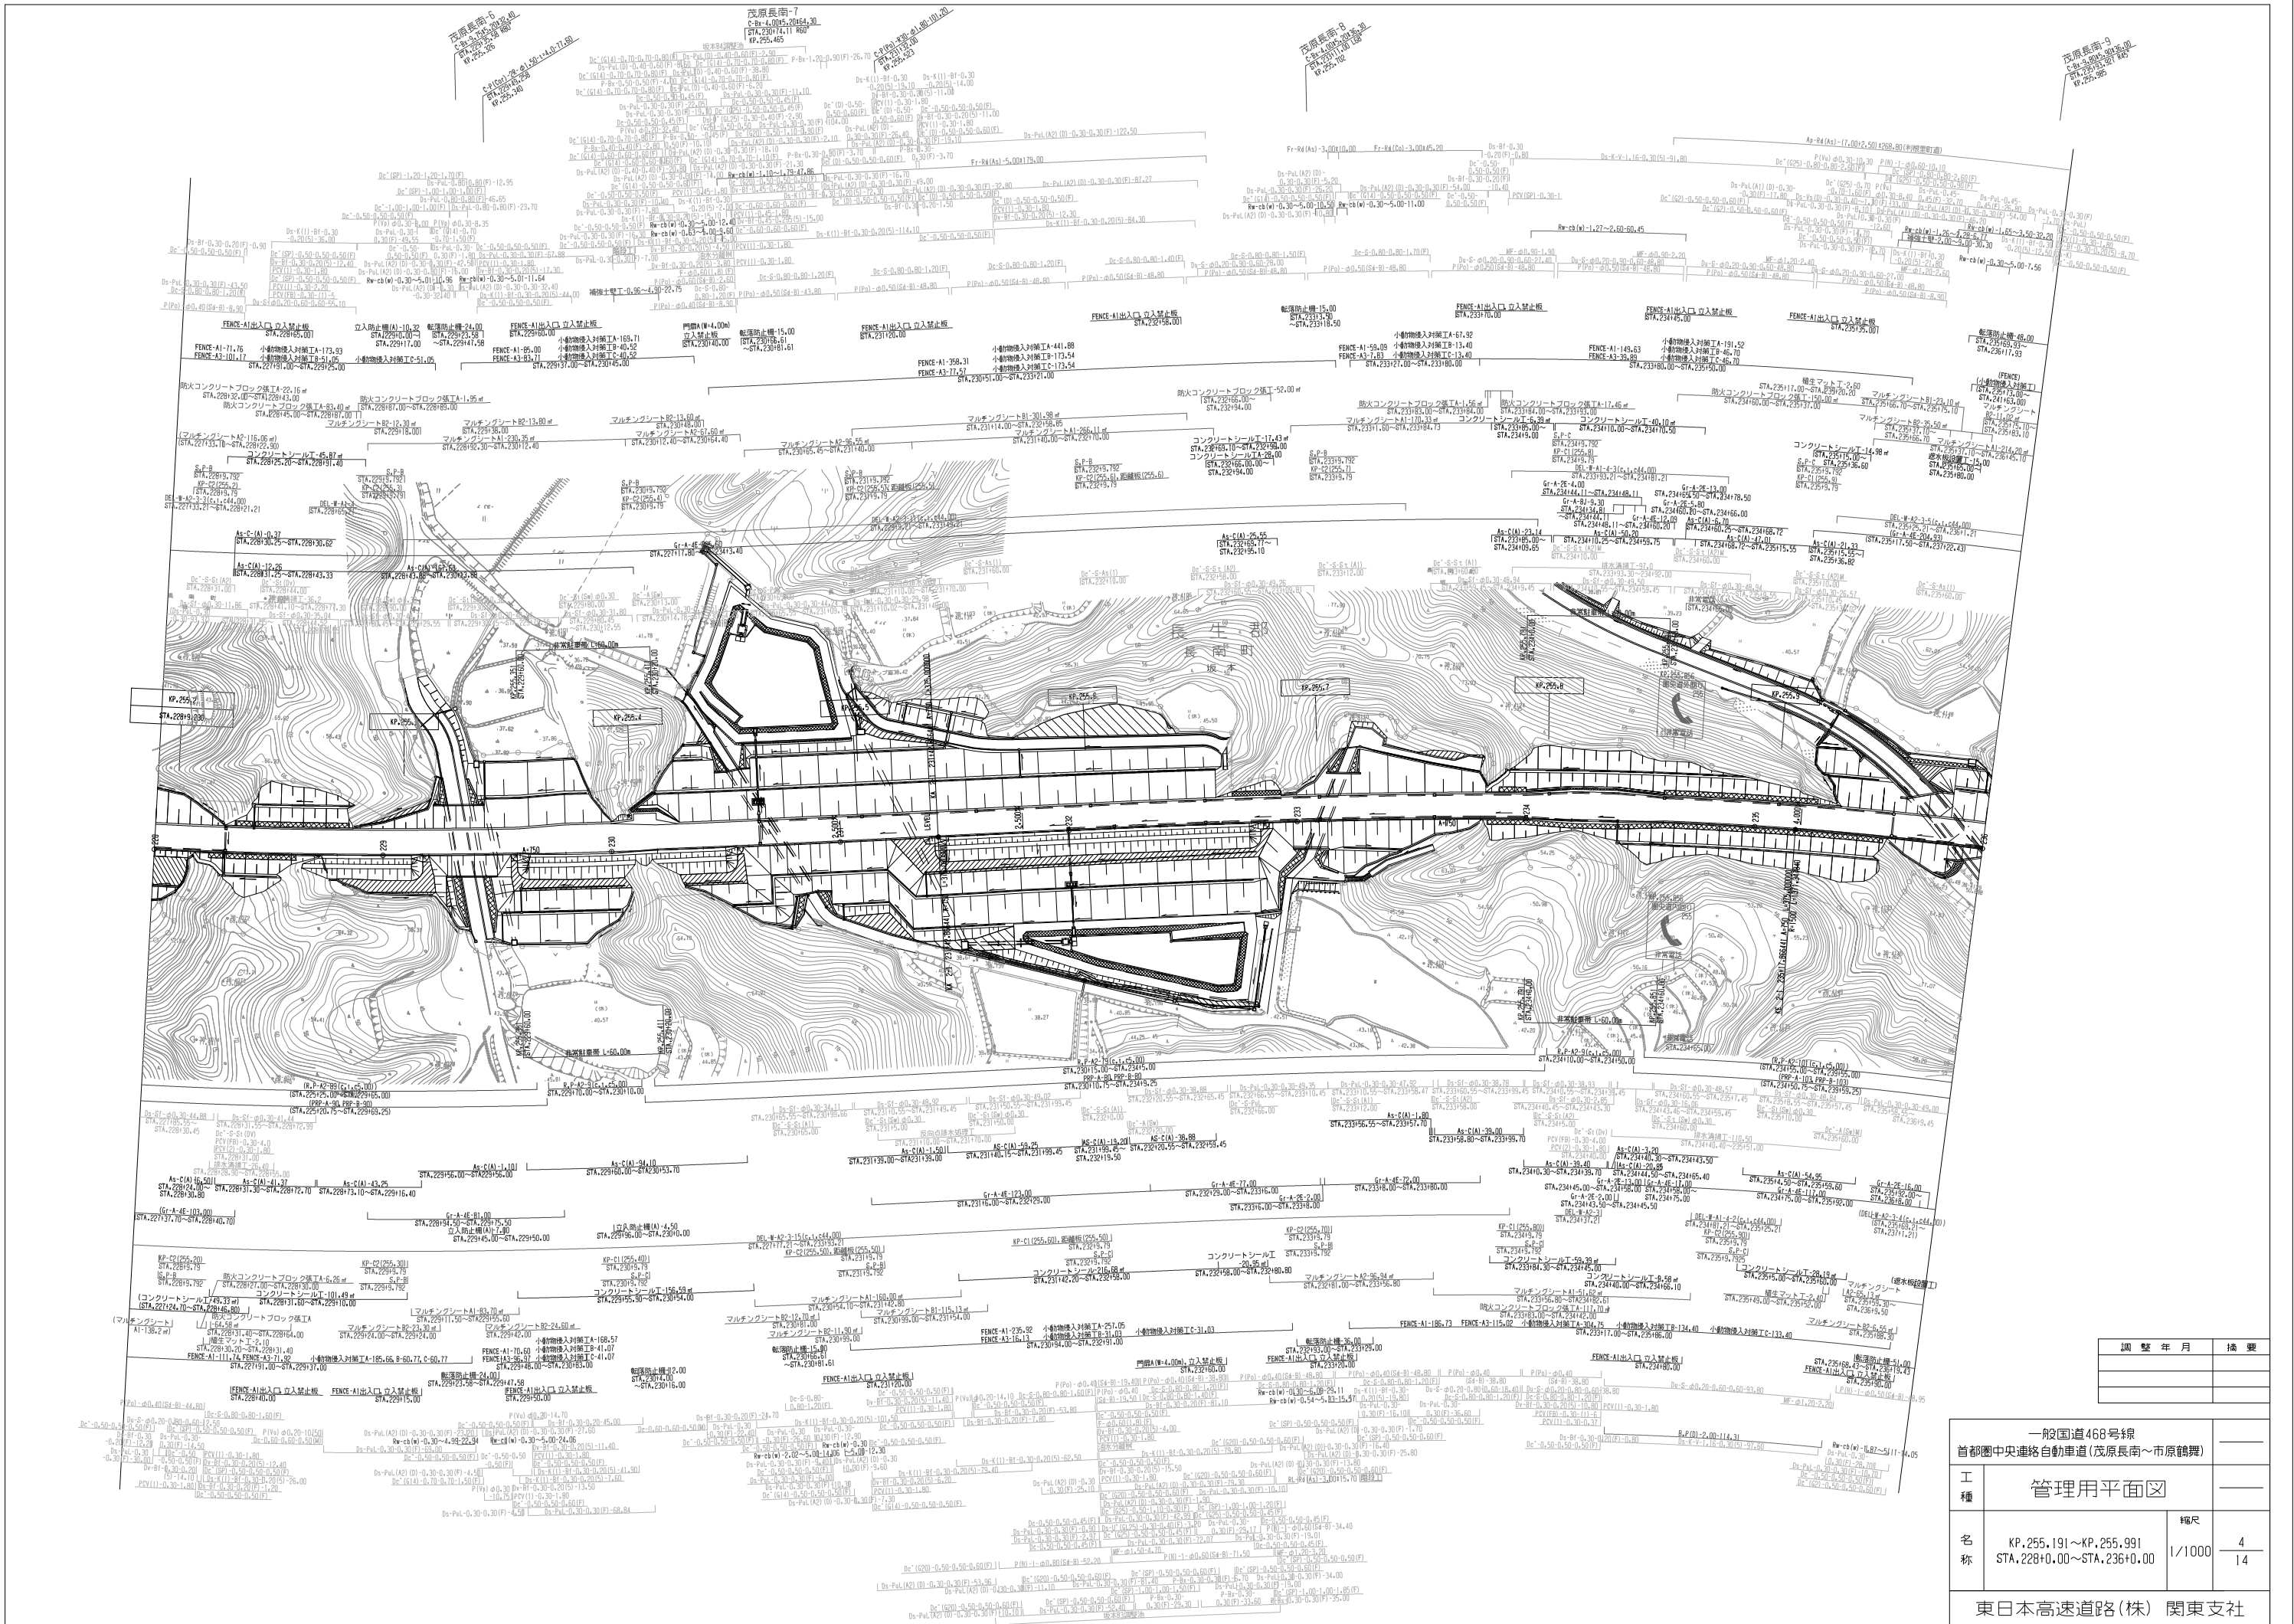


調整年月 摘要			
— 一般国道468号線			
首都圏中央連絡自動車道(茂原長南～市原鶴舞)			
工種	管理用平面図		
名称	KP.255.191～KP.255.991 STA.228+0.00～STA.236+0.00	縮尺	1/1000
			4 14
東日本高速道路(株) 関東支社			

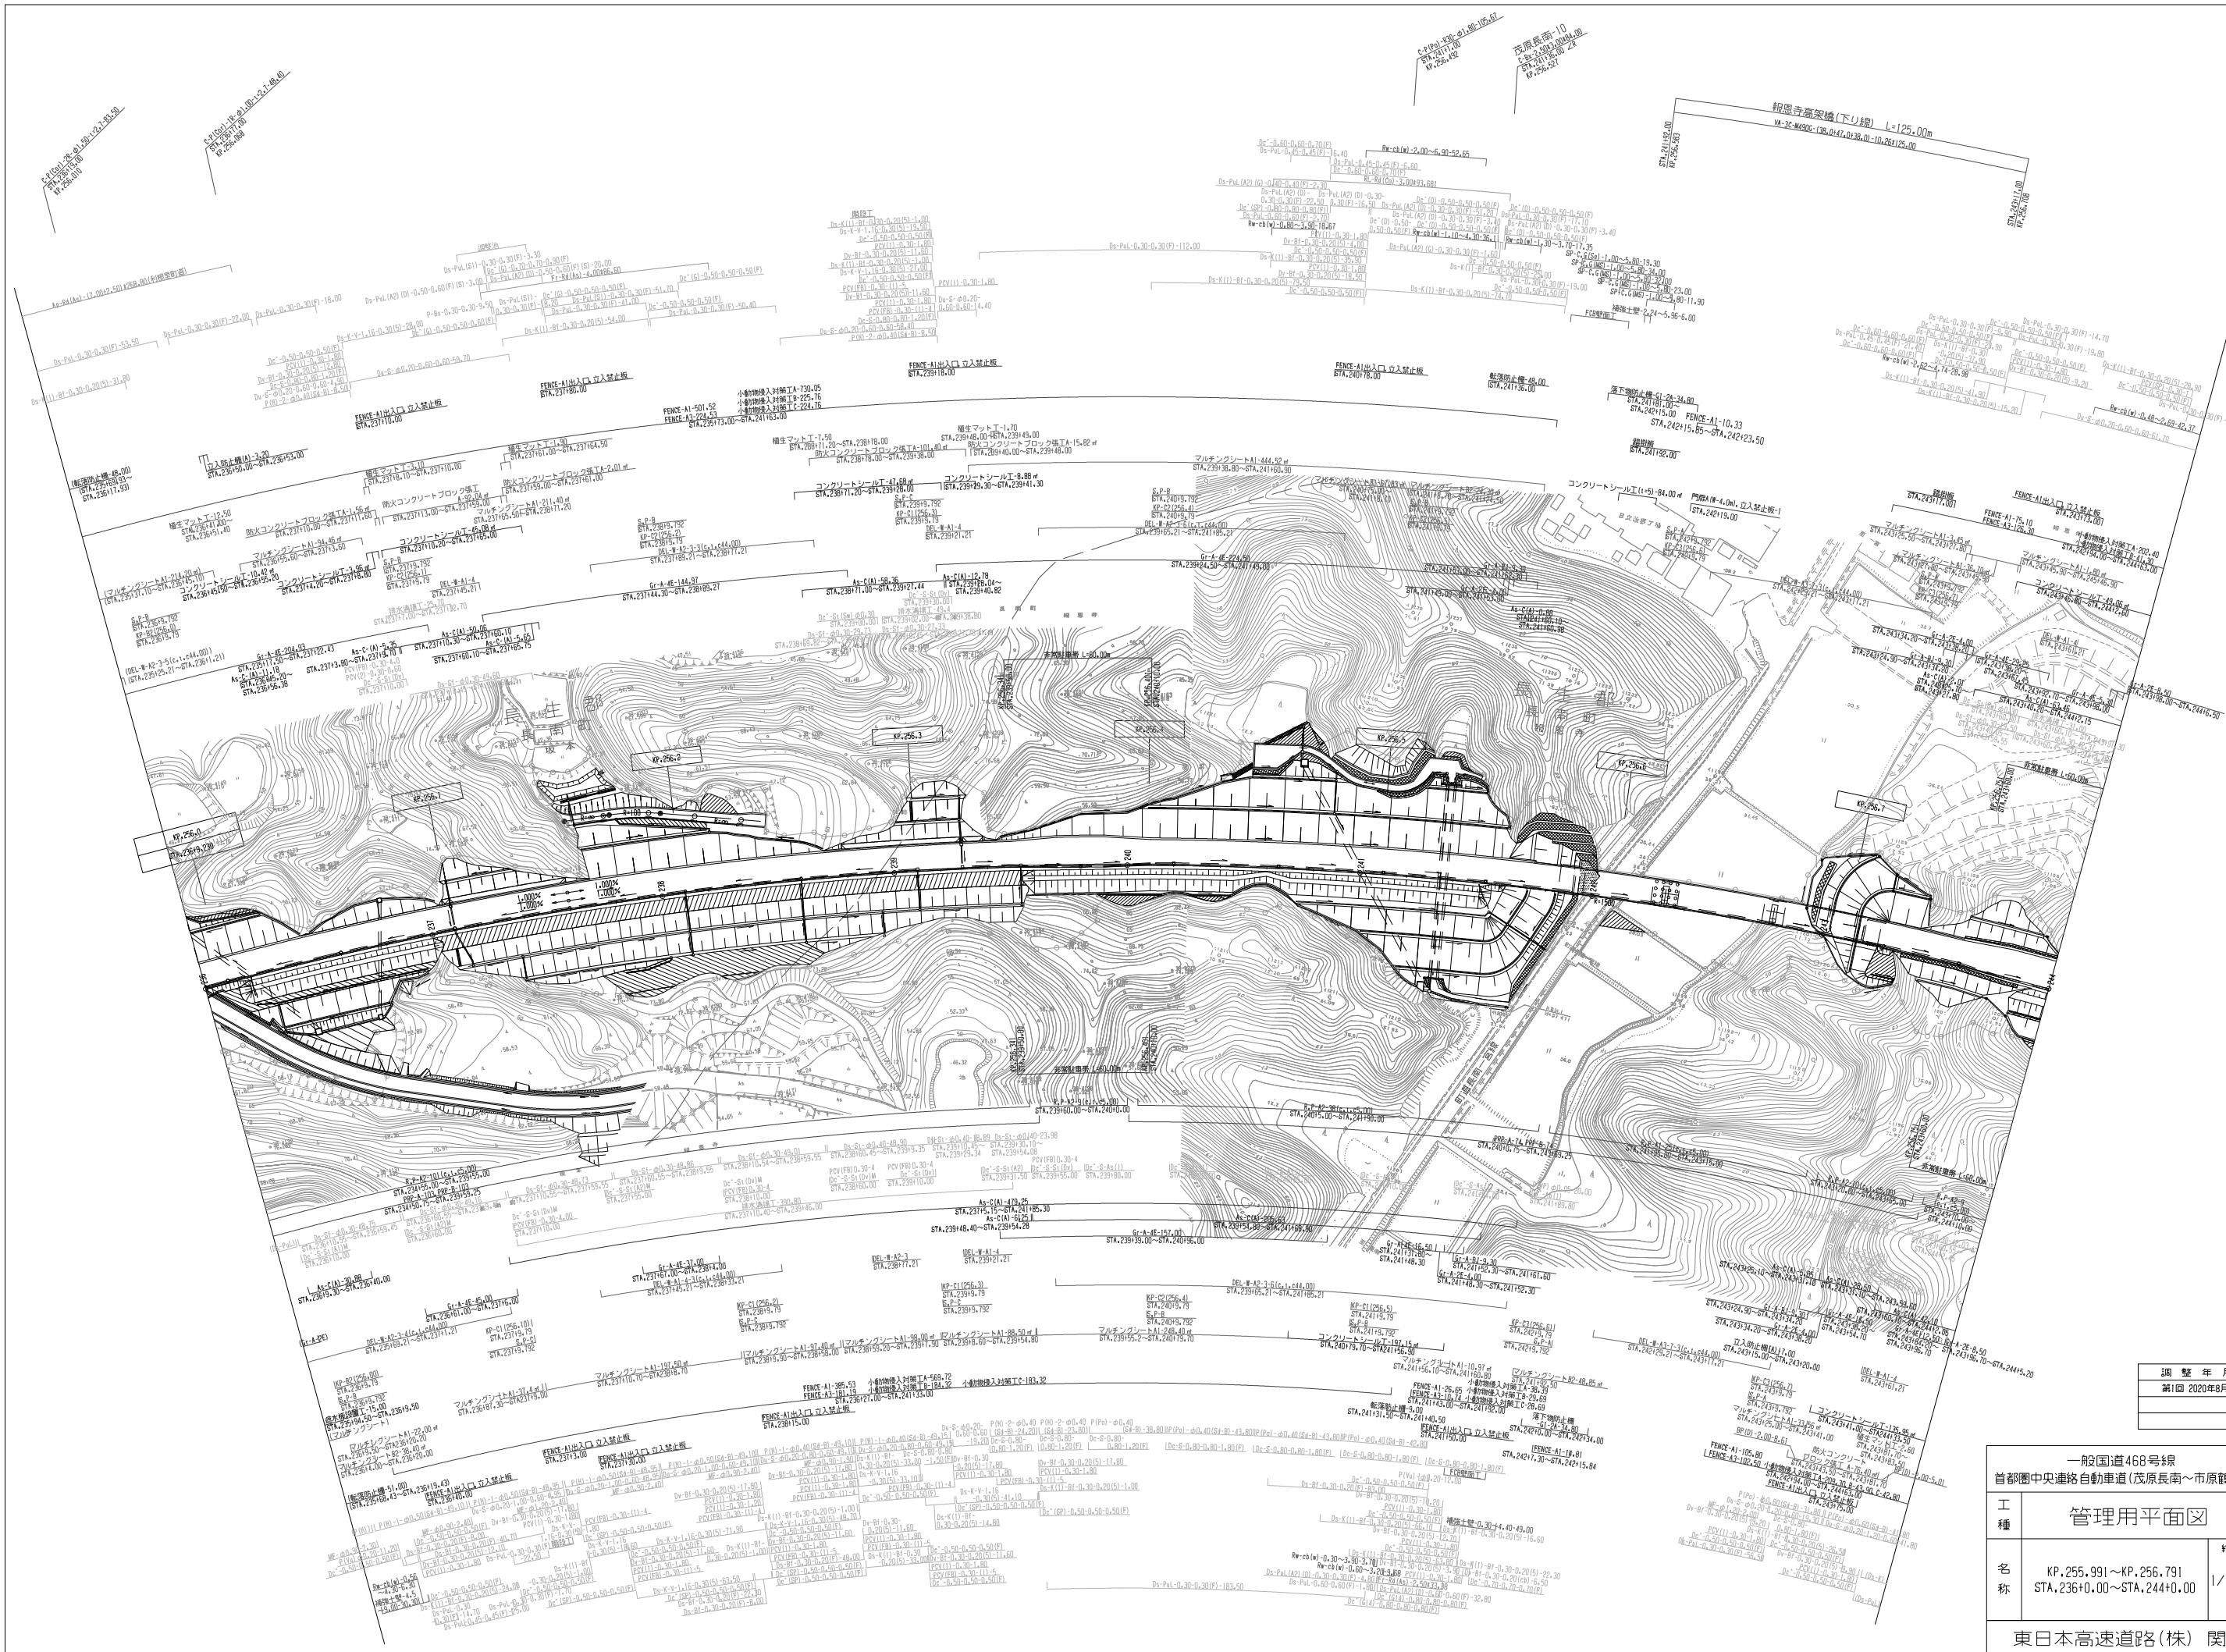


調 査 年 月	描 写
第1回 2020年8月	

一般国道468号線 首都圏中央連絡自動車道(茂原長南～市原鶴舞)			
管理用平面図			
工 種			
名 称	KP.255.991～KP.256.791 STA.236+0.00～STA.244+0.00	縮尺 1/1000	5 14
東日本高速道路(株) 関東支社			

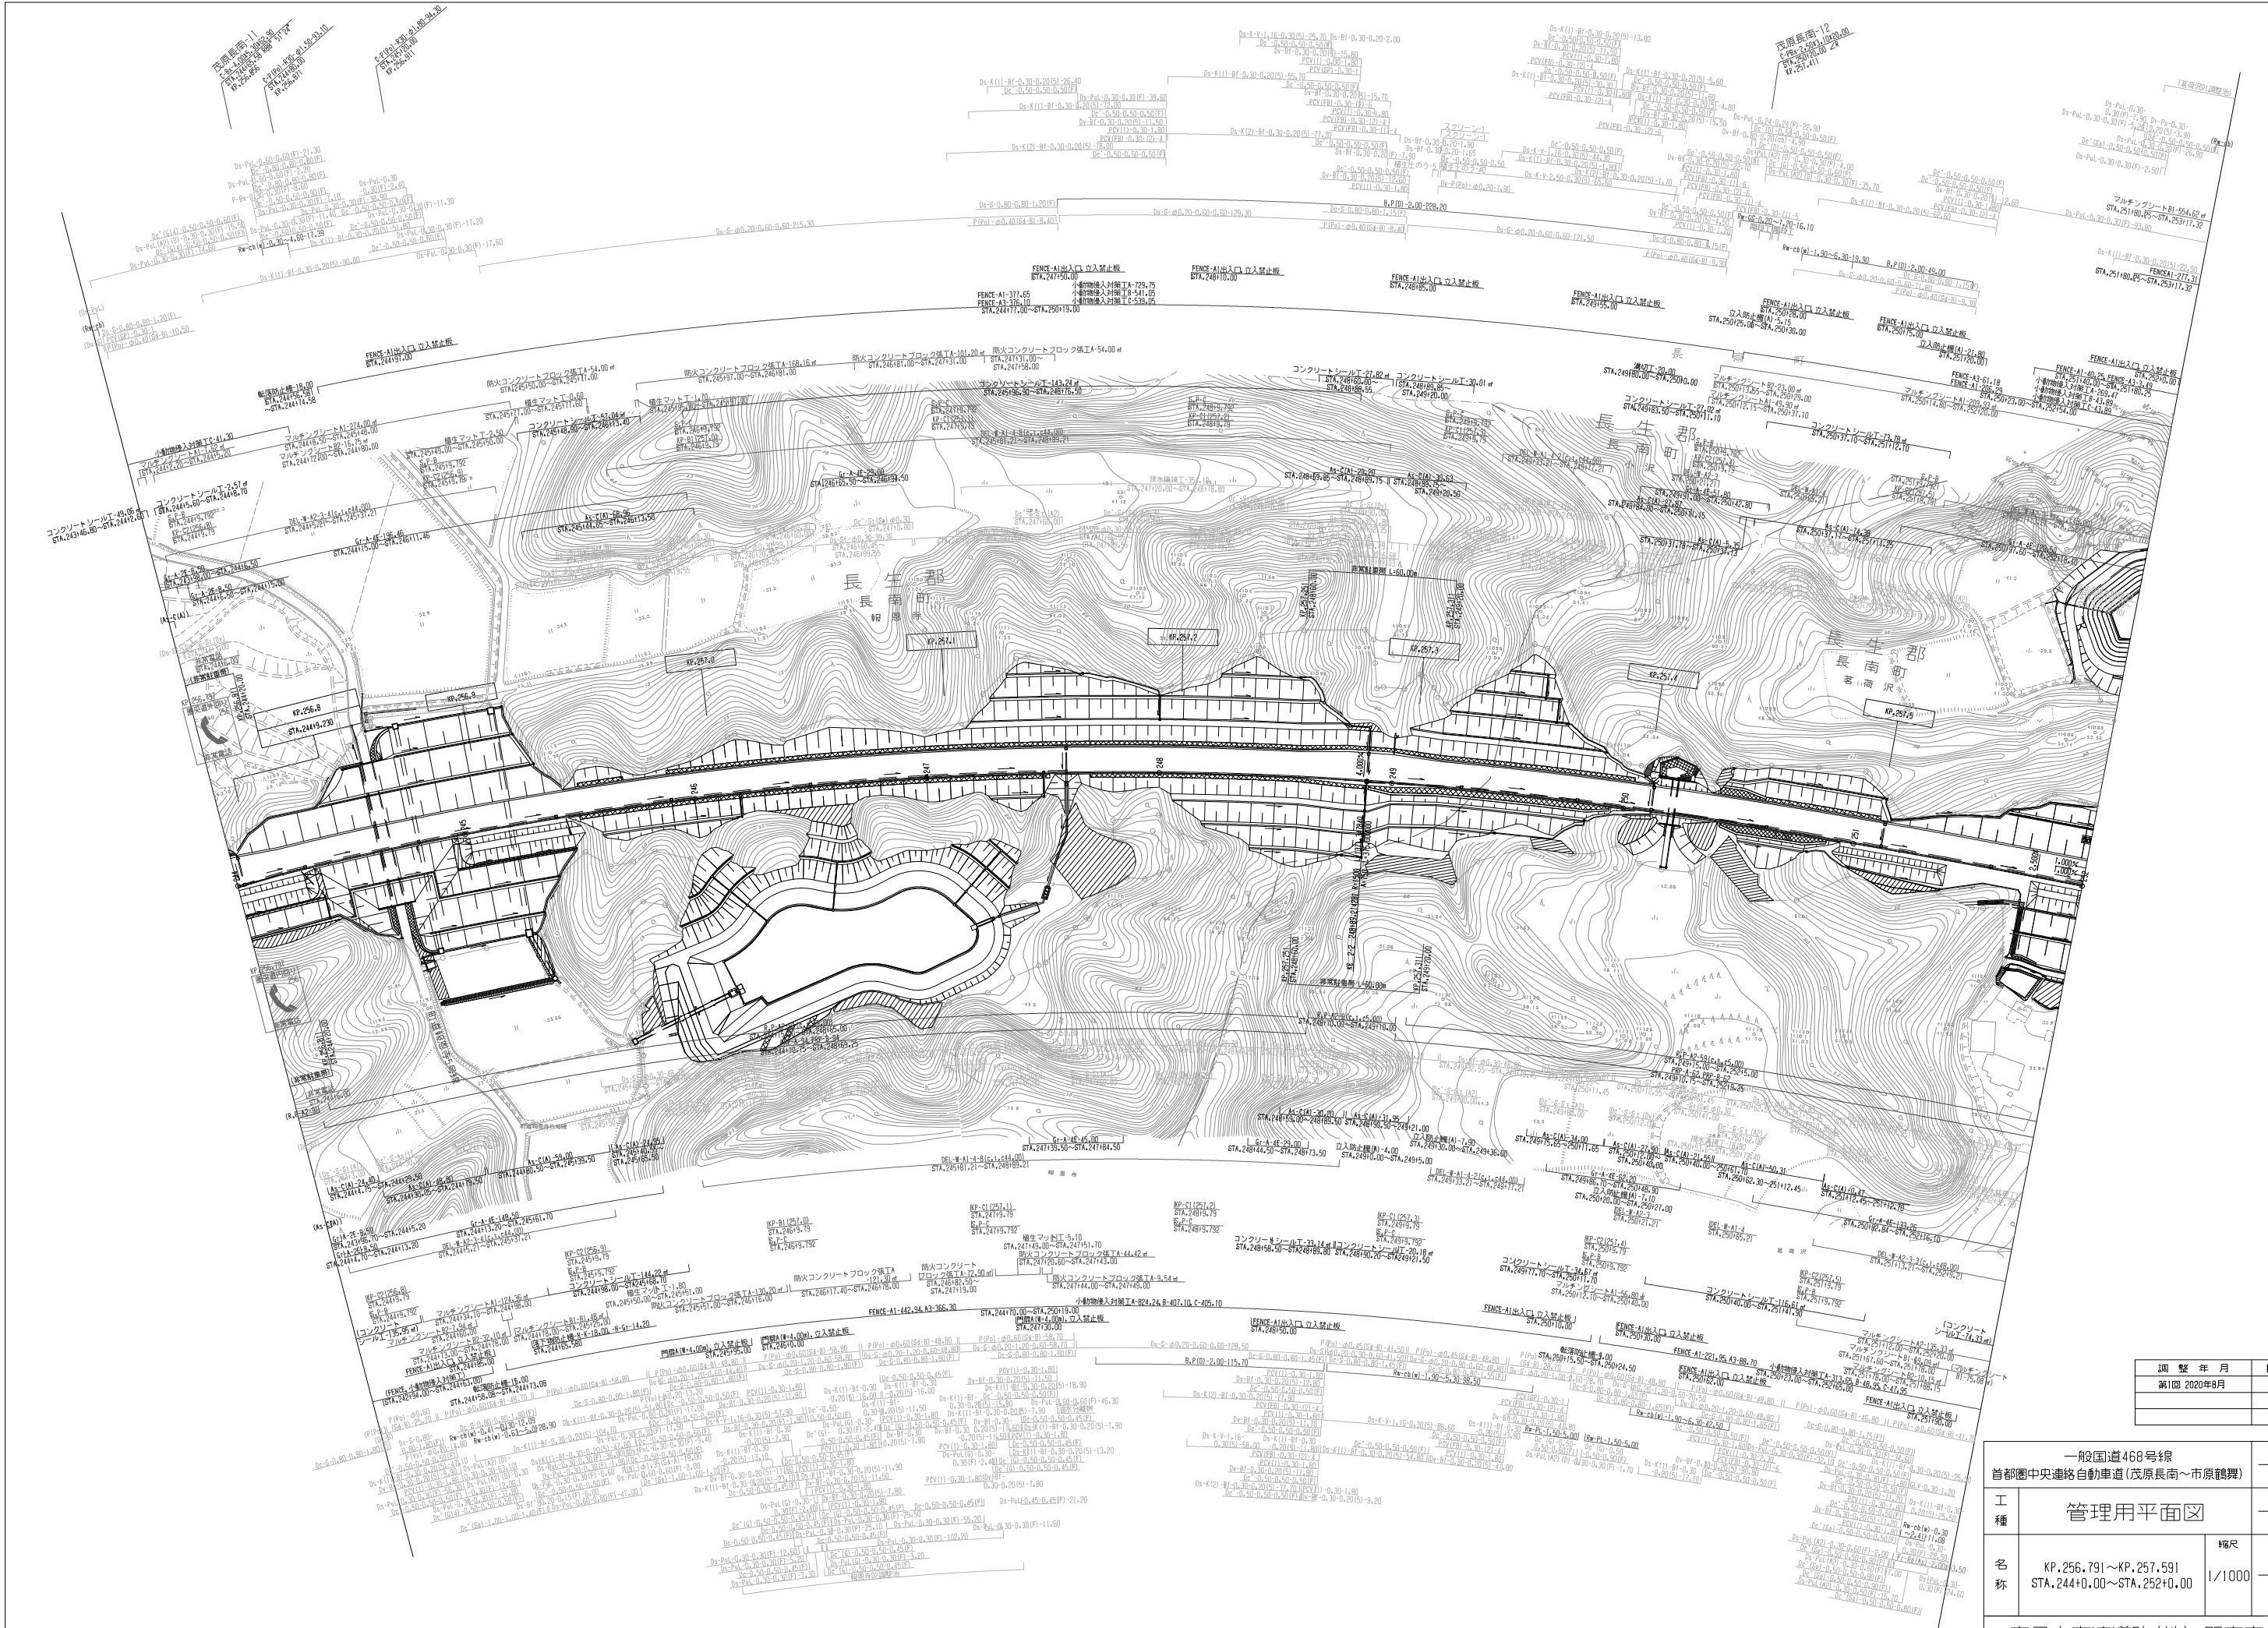


調 整 年 月 描 要		
第1回 2020年8月		

一般国道468号線 首都圏中央連絡自動車道(茂原長南～市原鶴舞)				—
工 種	管理用平面図			—
名 称	KP.256.791～KP.257.591 STA.244+0.00～STA.252+0.00		縮尺 1/1000	$\frac{6}{14}$
東日本高速道路(株) 関東支社				

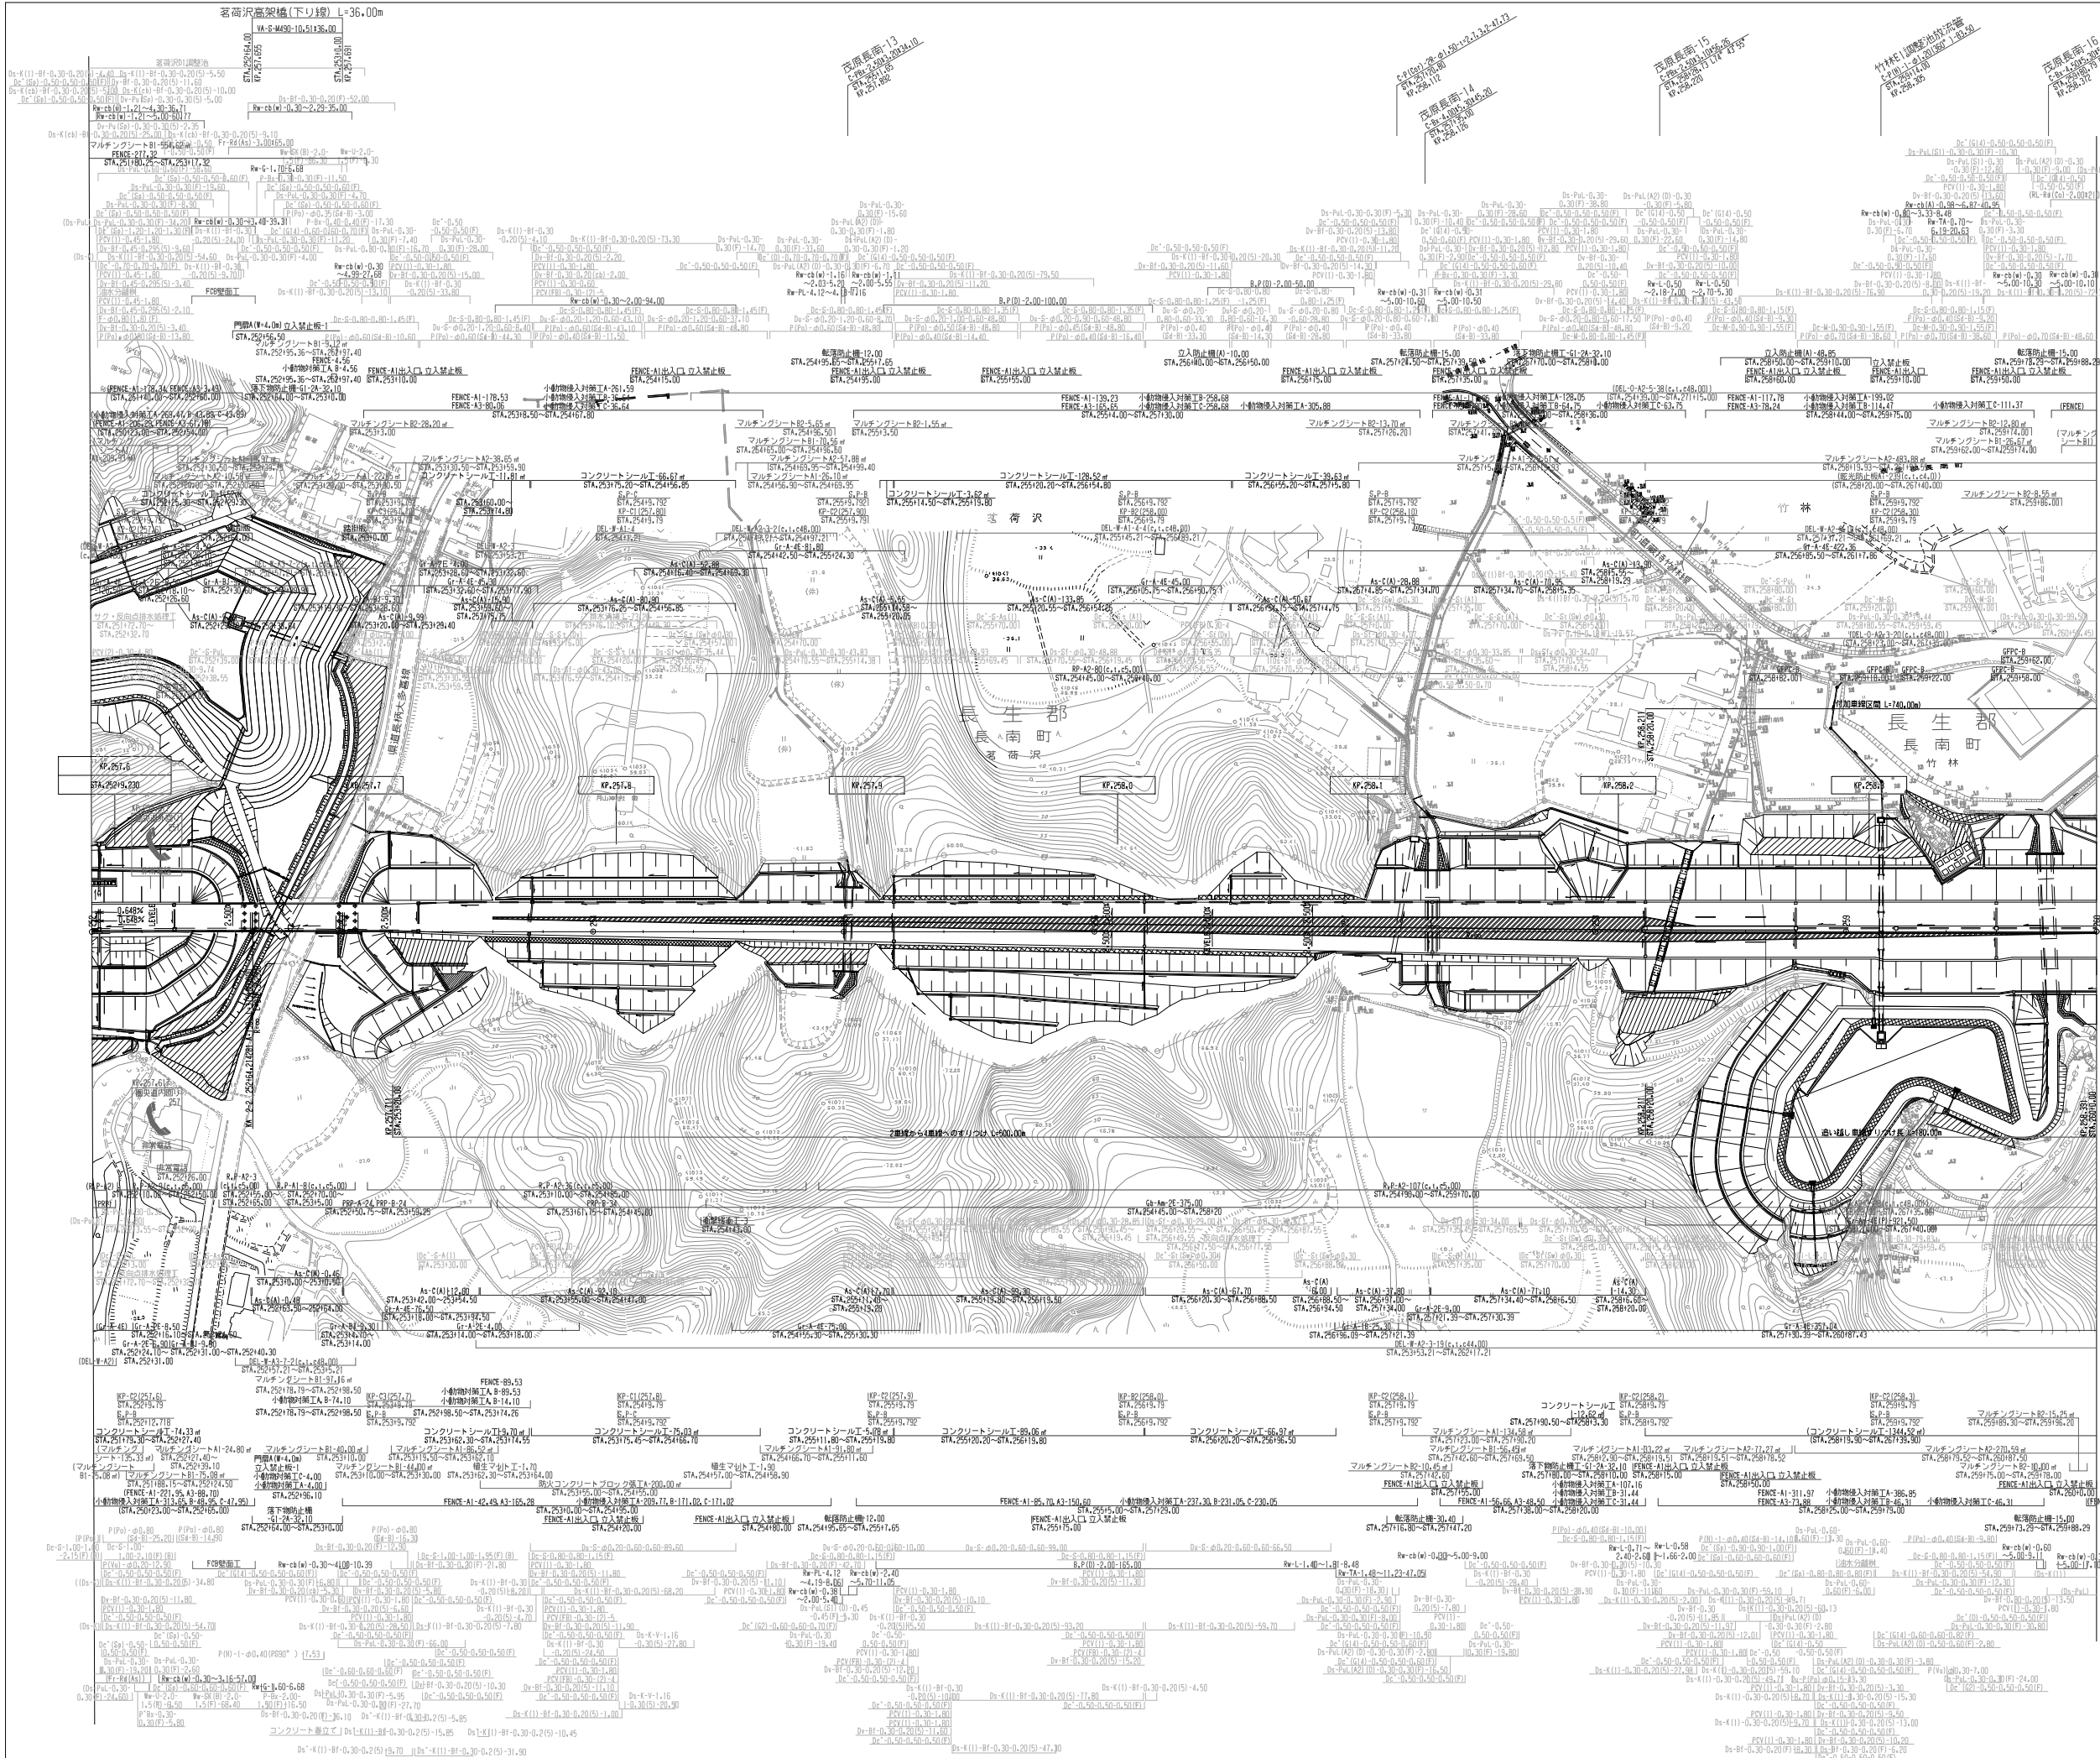


調 査 年 月 摘 要		
第1回 2020年8月		
一般国道468号線 首都圏中央連絡自動車道(茂原長南～市原鶴舞)		
工 種	管理用平面図	
名 称	KP.257.591～KP.258.391 STA.25240.00～STA.26040.00	縮尺 1/1000 7 14
東日本高速道路(株) 関東支社		

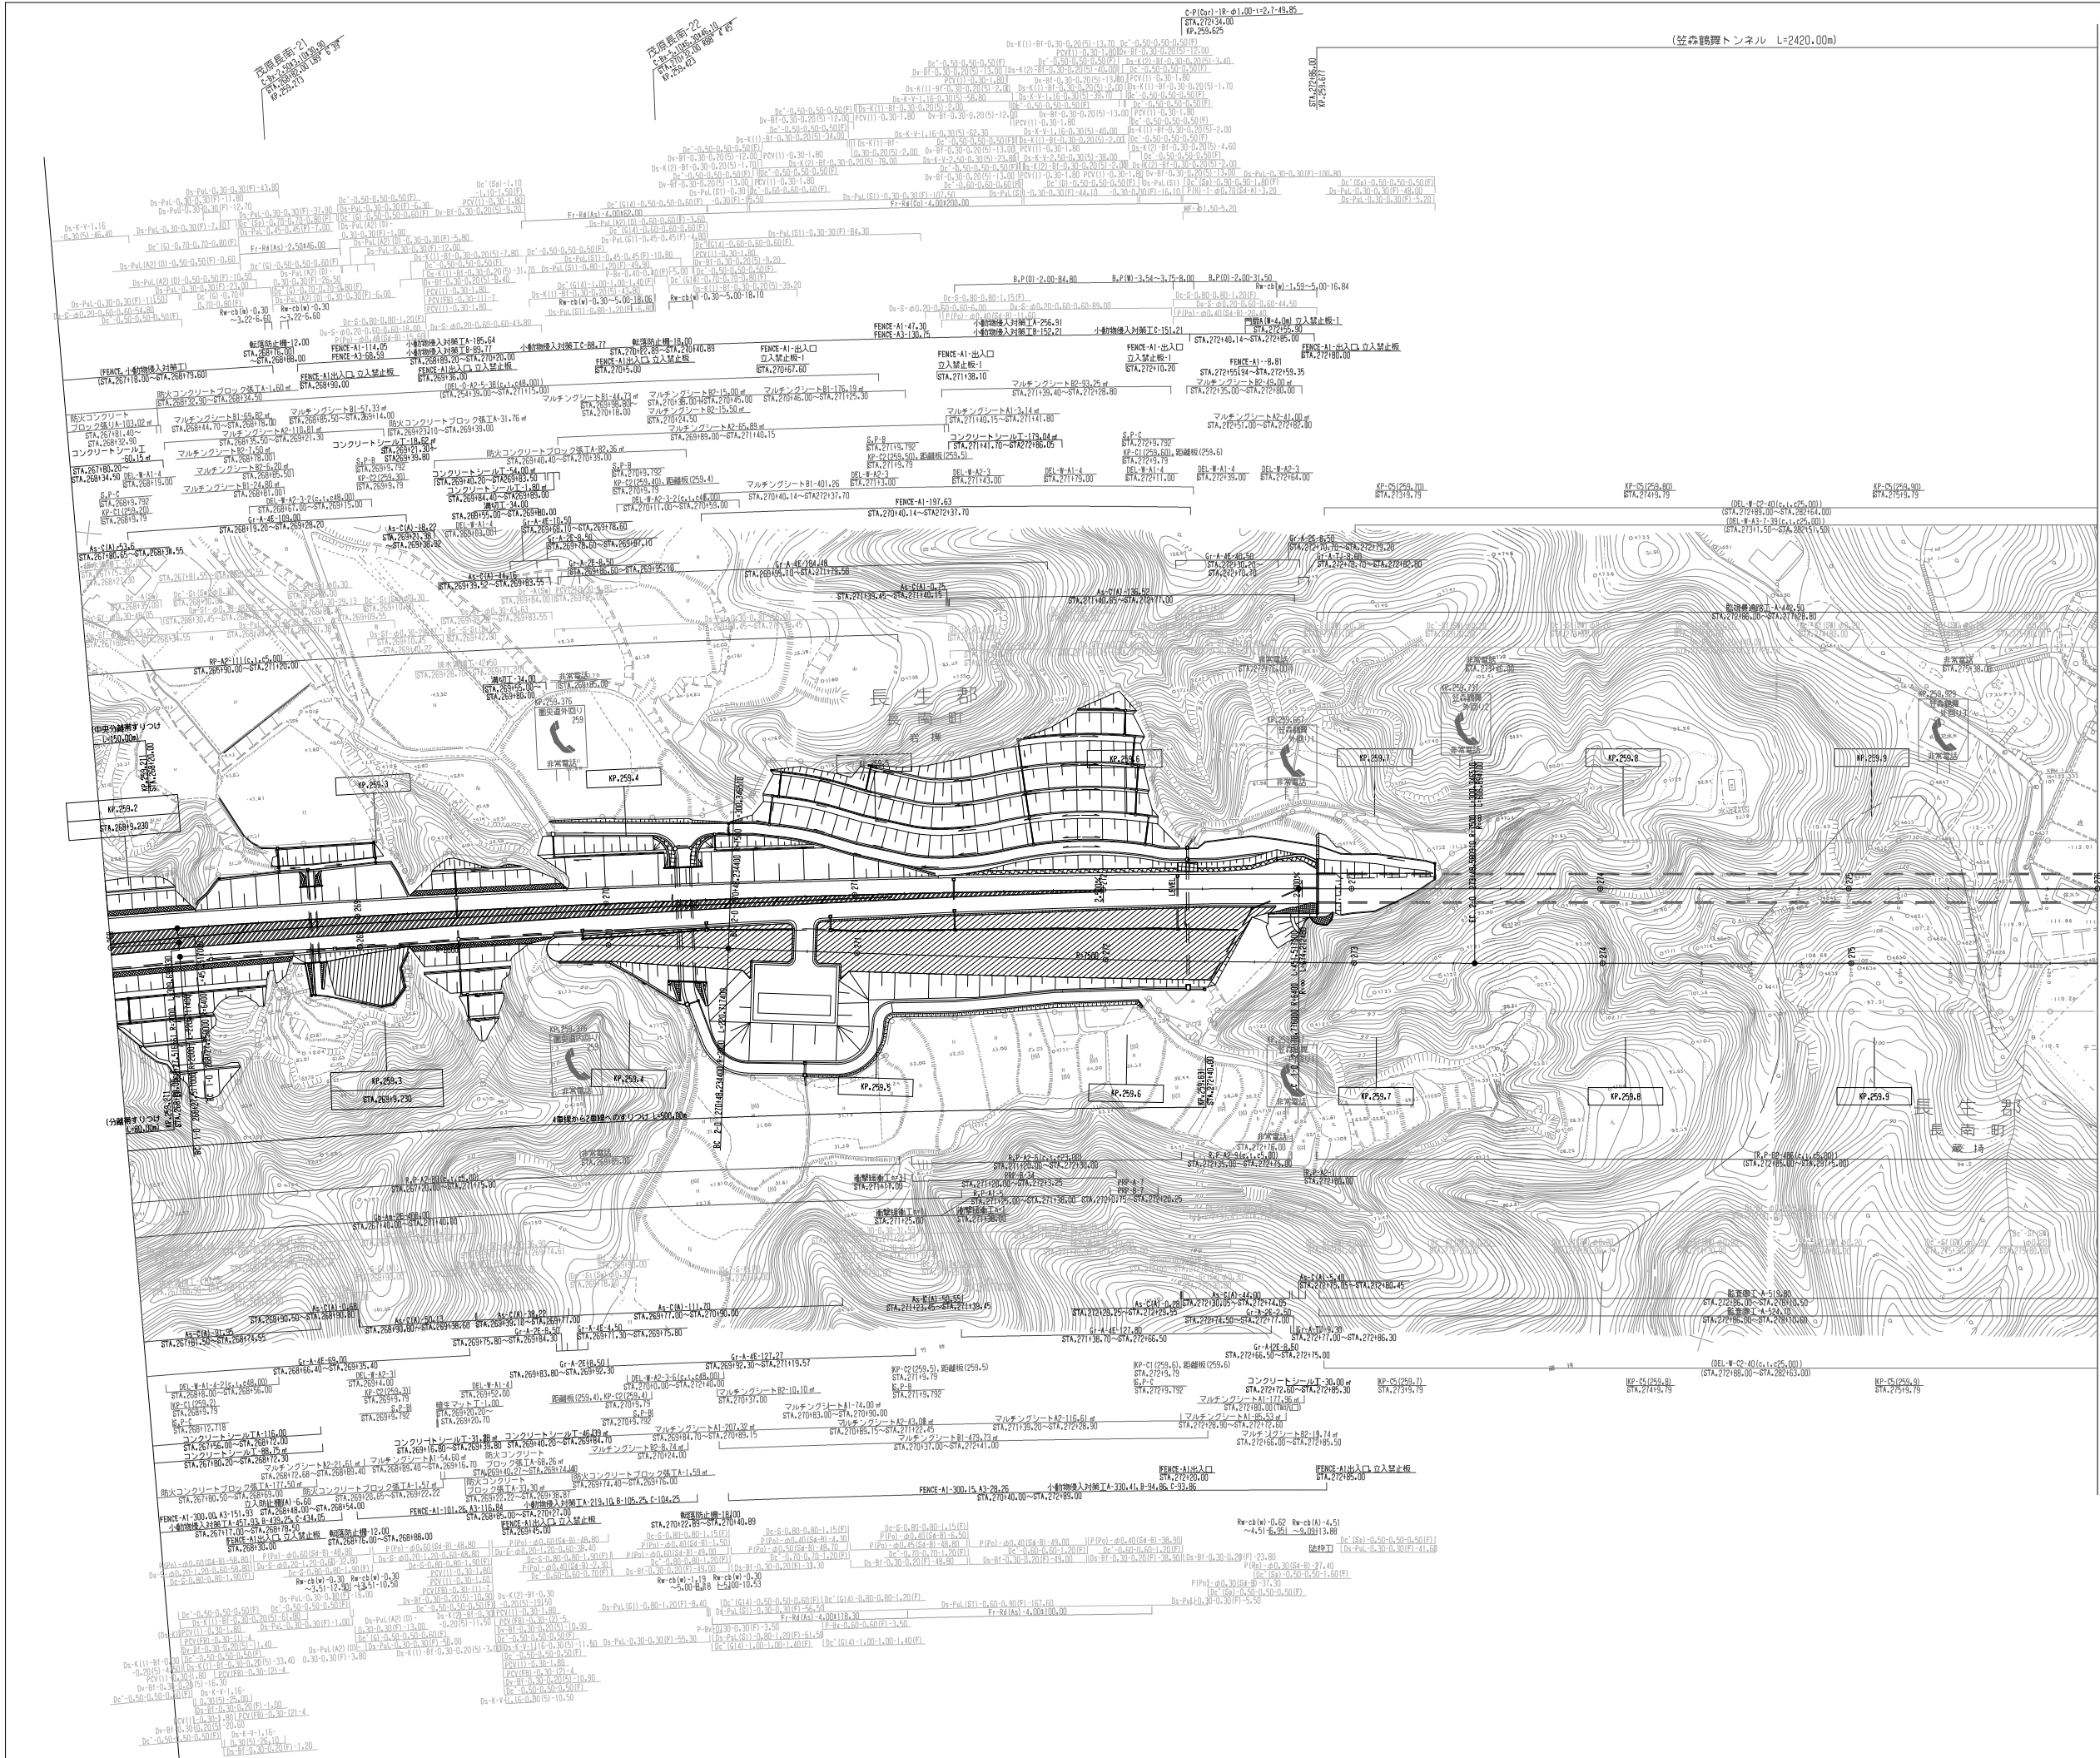


調整年月	摘要
第1回 2020年8月	

一般国道468号線 首都圏中央連絡自動車道(茂原南～市原鶴舞)			
工種	管理用平面図		
名称	KP.259.191～KP.259.991 STA.268+0.00～STA.276+0.00	縮尺 1/1000	9 14
東日本高速道路(株) 関東支社			

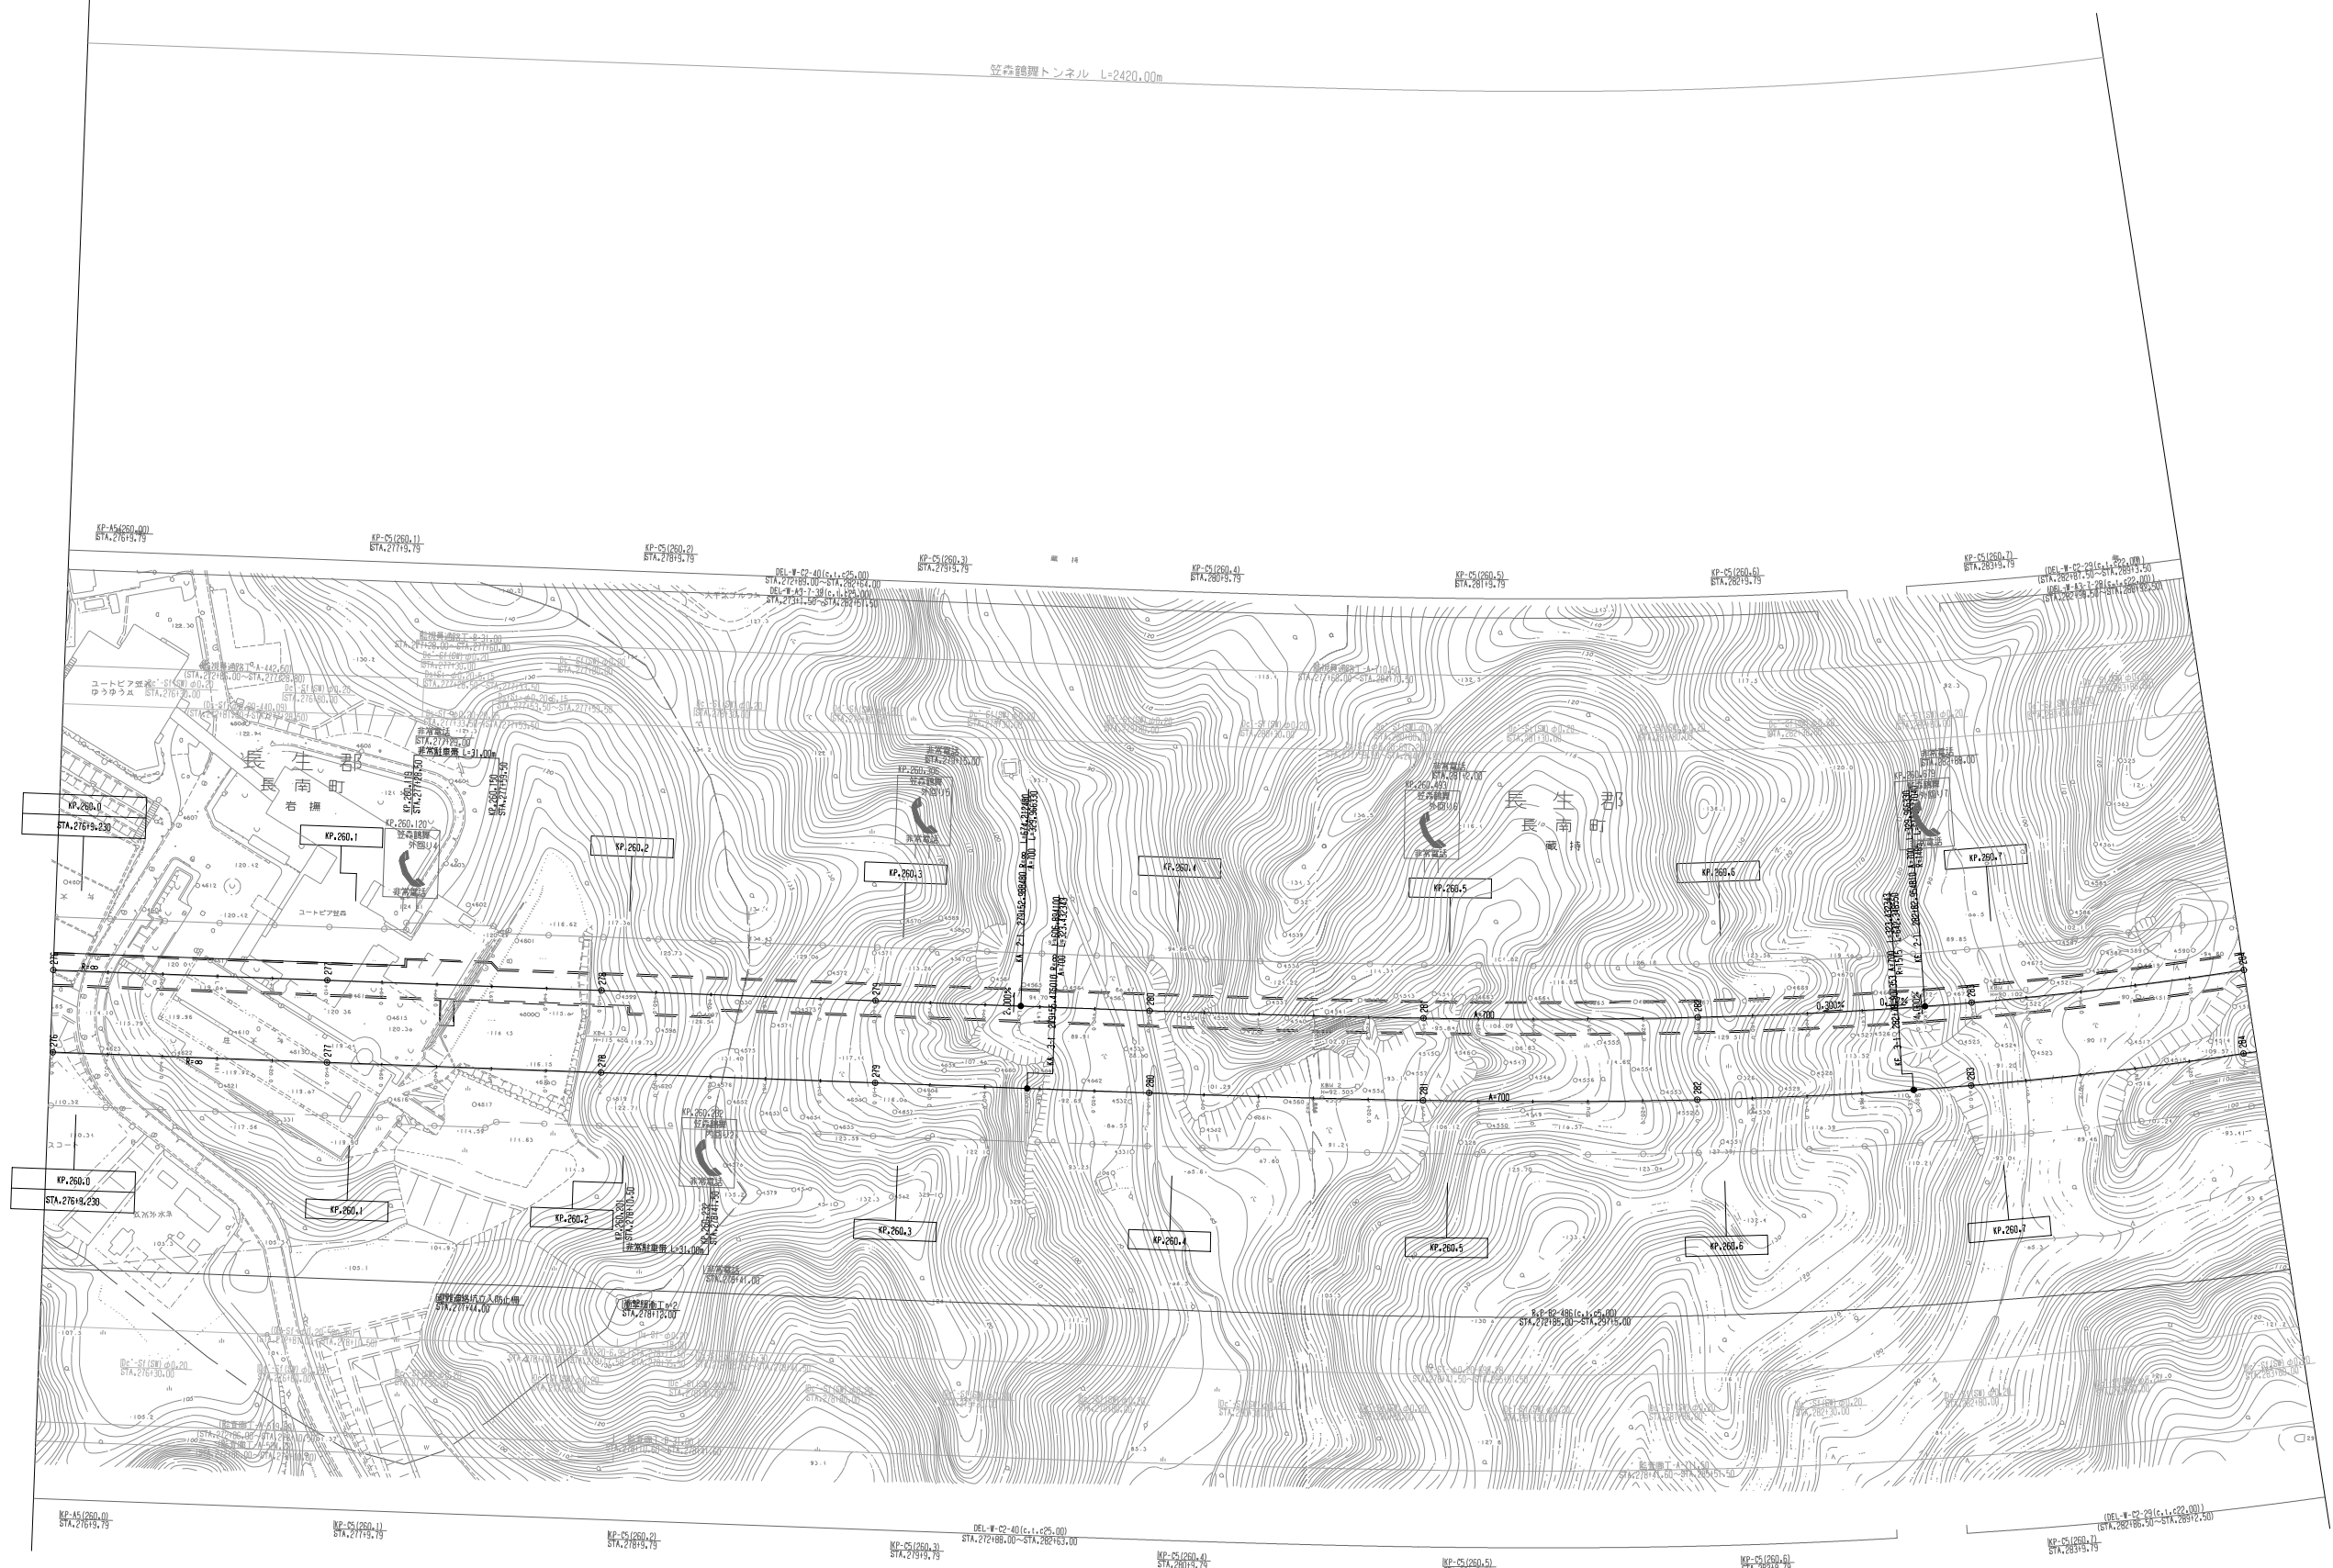


調 整 年 月	摘 要


一般国道468号線 首都圏中央連絡自動車道(茂原長南～市原鶴舞)				
工 種	管理用平面図			
名 称	KP.259.991～KP.260.791 STA.276+0.00～STA.284+0.00	縮尺 1/1000	10 14	
			東日本高速道路(株) 関東支社	

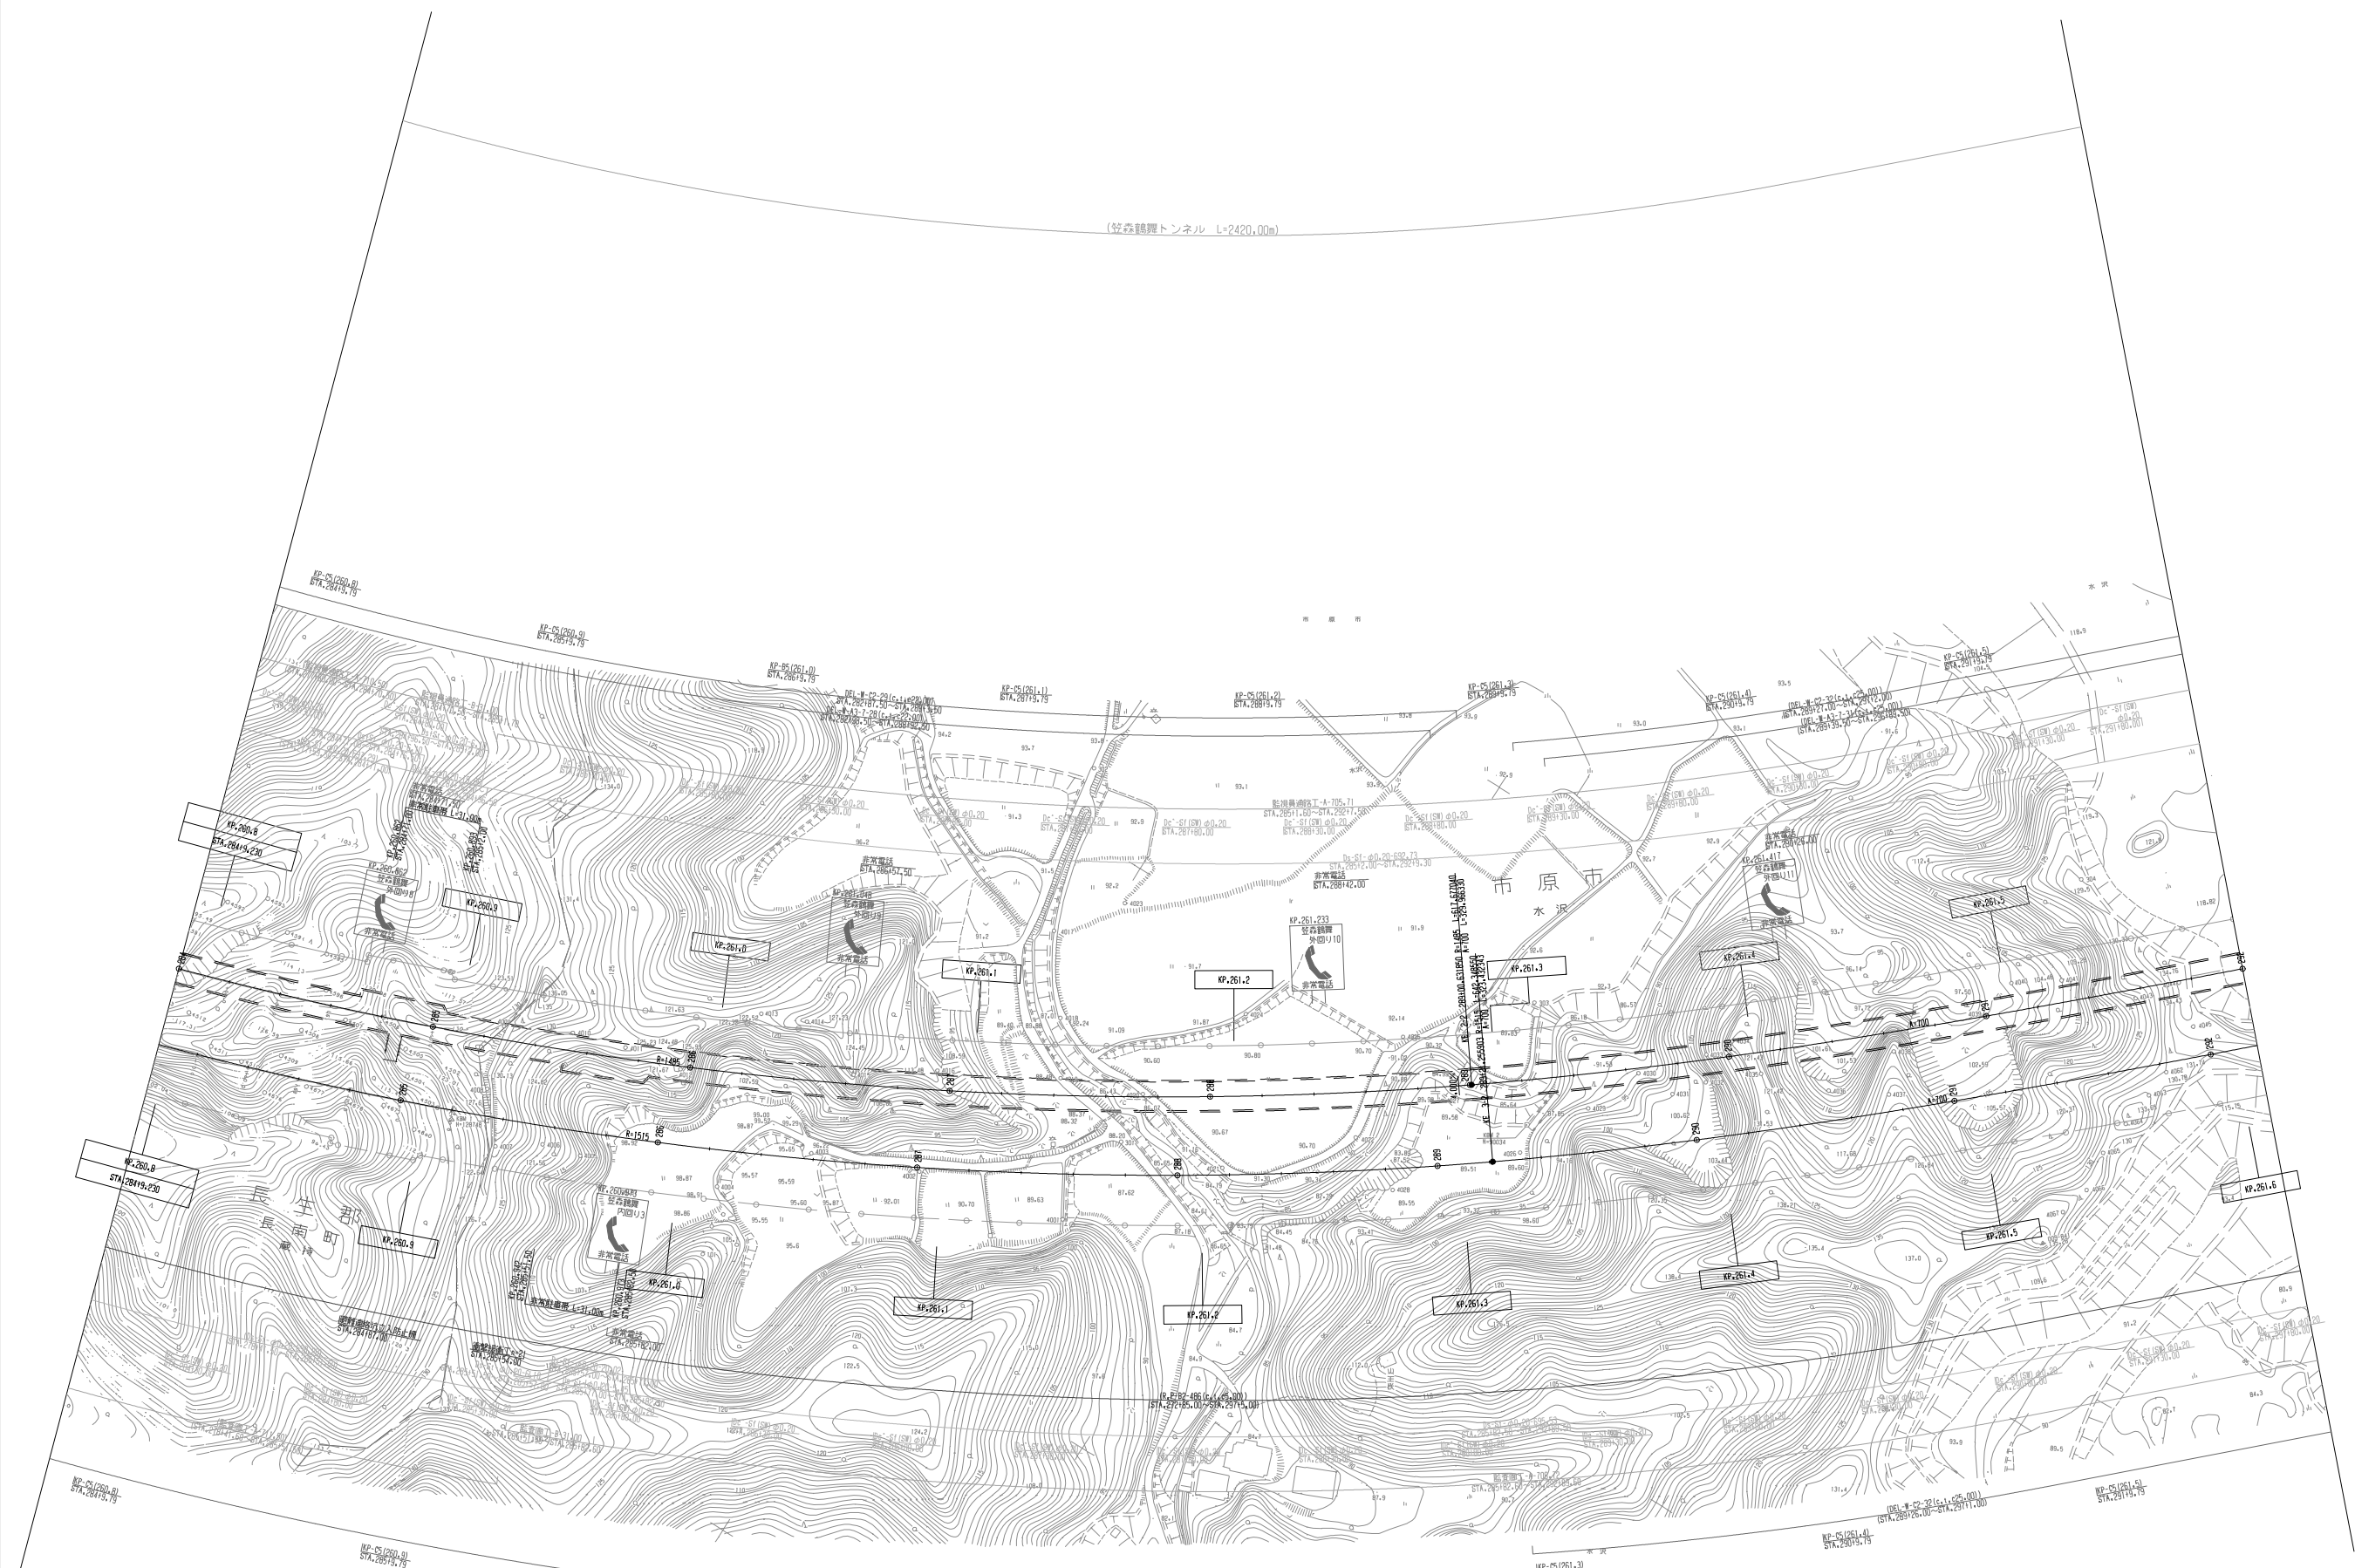

調 整 年 月	摘 要


一般国道468号線 首都圏中央連絡自動車道(茂原長南～市原鶴舞)			_____	
工 種	管理用平面図		_____	
名 称	KP.260.791～KP.261.591 STA.284+0.00～STA.292+0.00	縮尺 1/1000	$\frac{11}{14}$	
東日本高速道路(株) 関東支社				

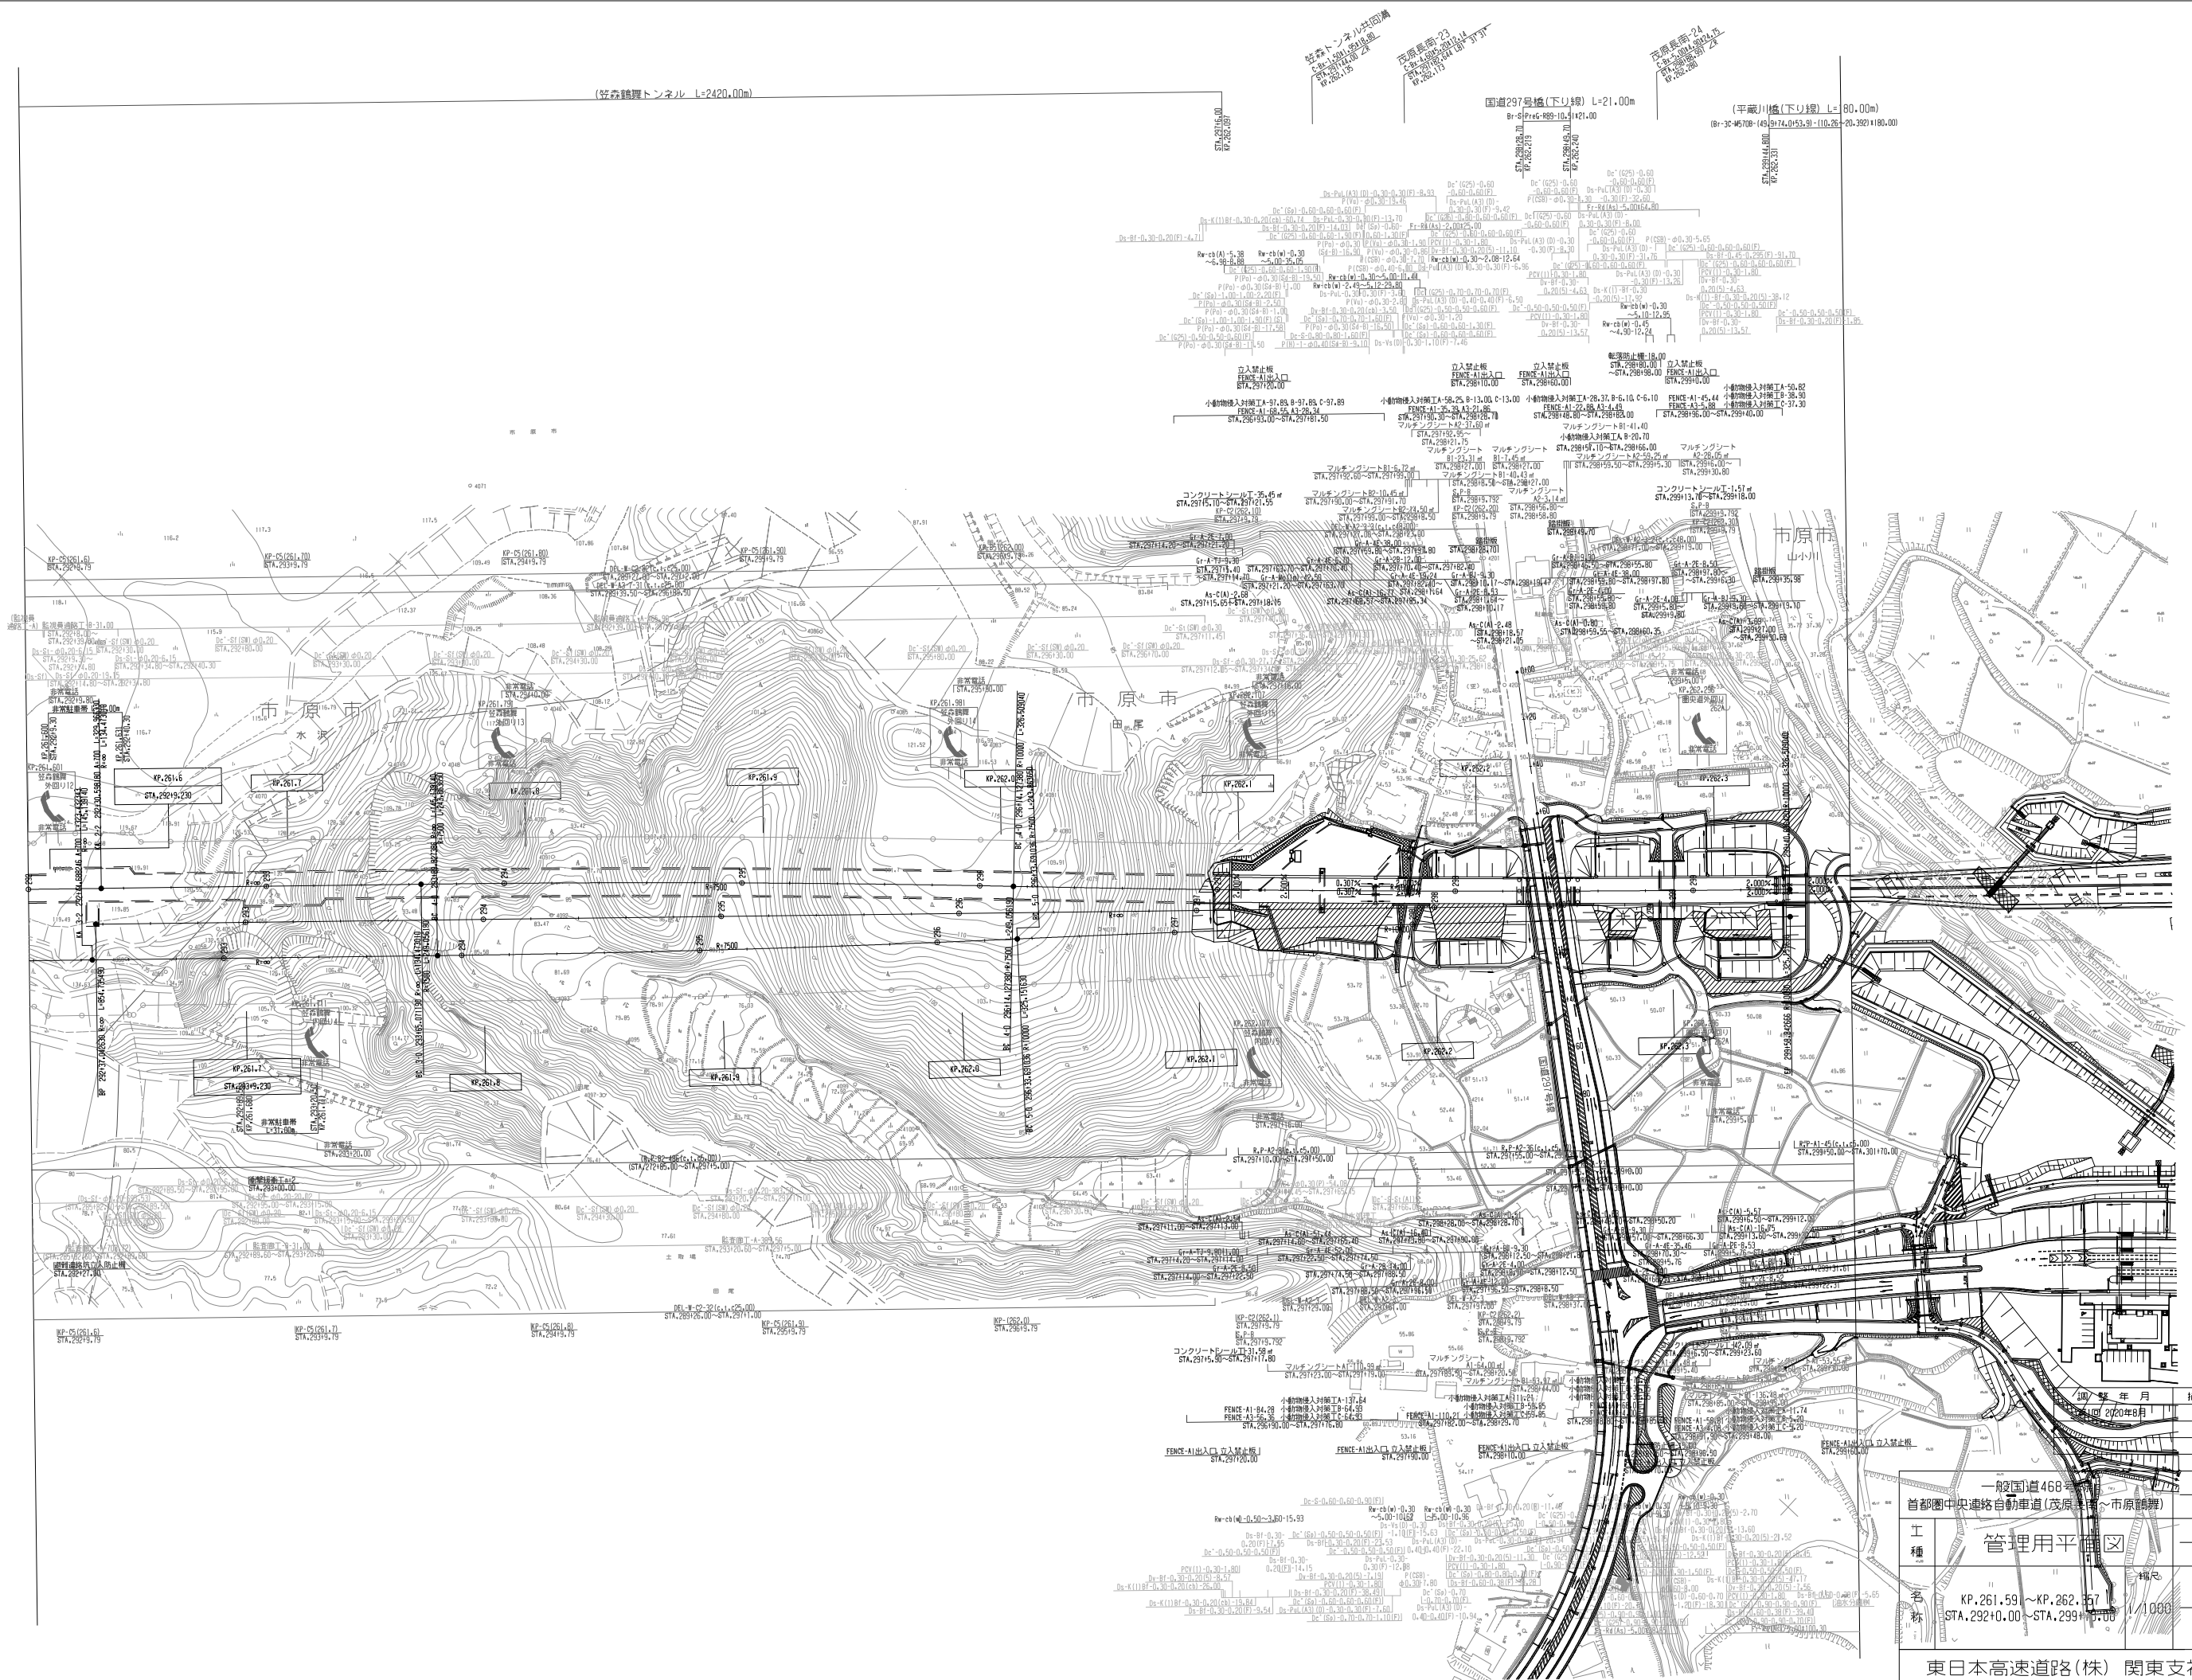

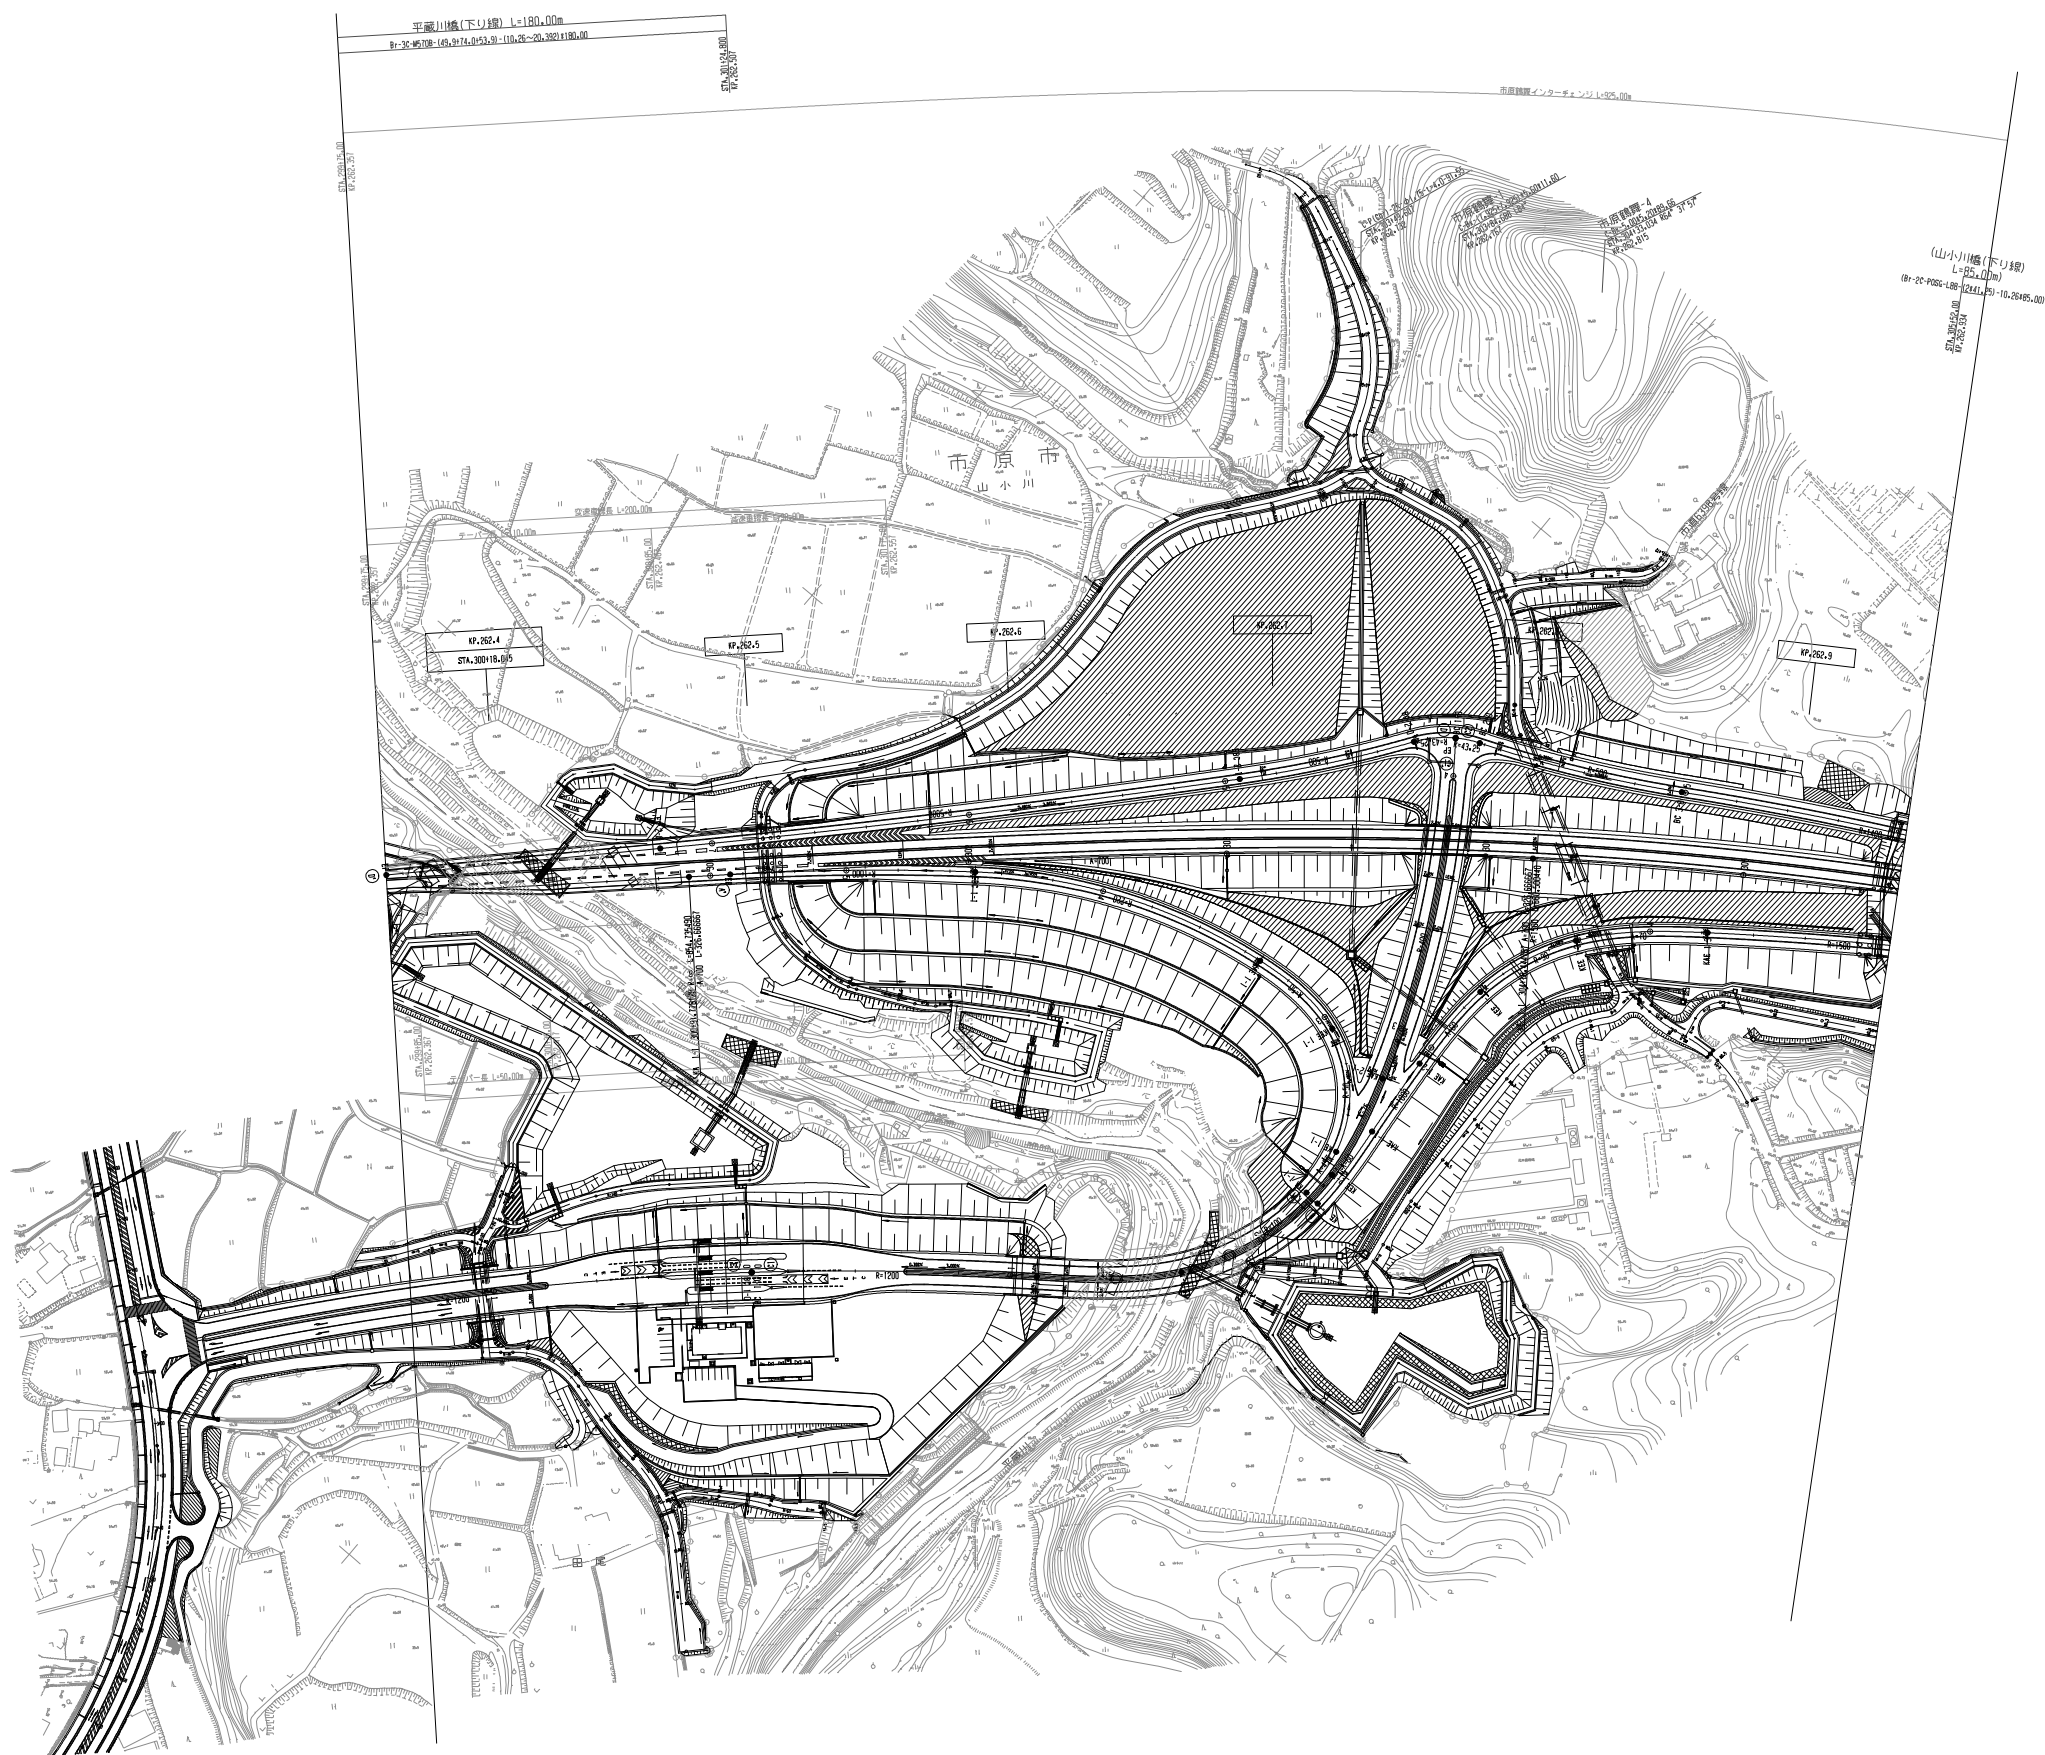


調 査 年 月	補 要
第1回 2020年8月	

一般国道468号線			
首都圏中央連絡自動車道(茂原長南～市原鶴舞)			
工種	管理用平面図		—
名称	KP.262.357～KP.262.942 STA.299+75.00～STA.305+60.00	縮尺 1/1000	13
			14
東日本高速道路(株) 関東支社			

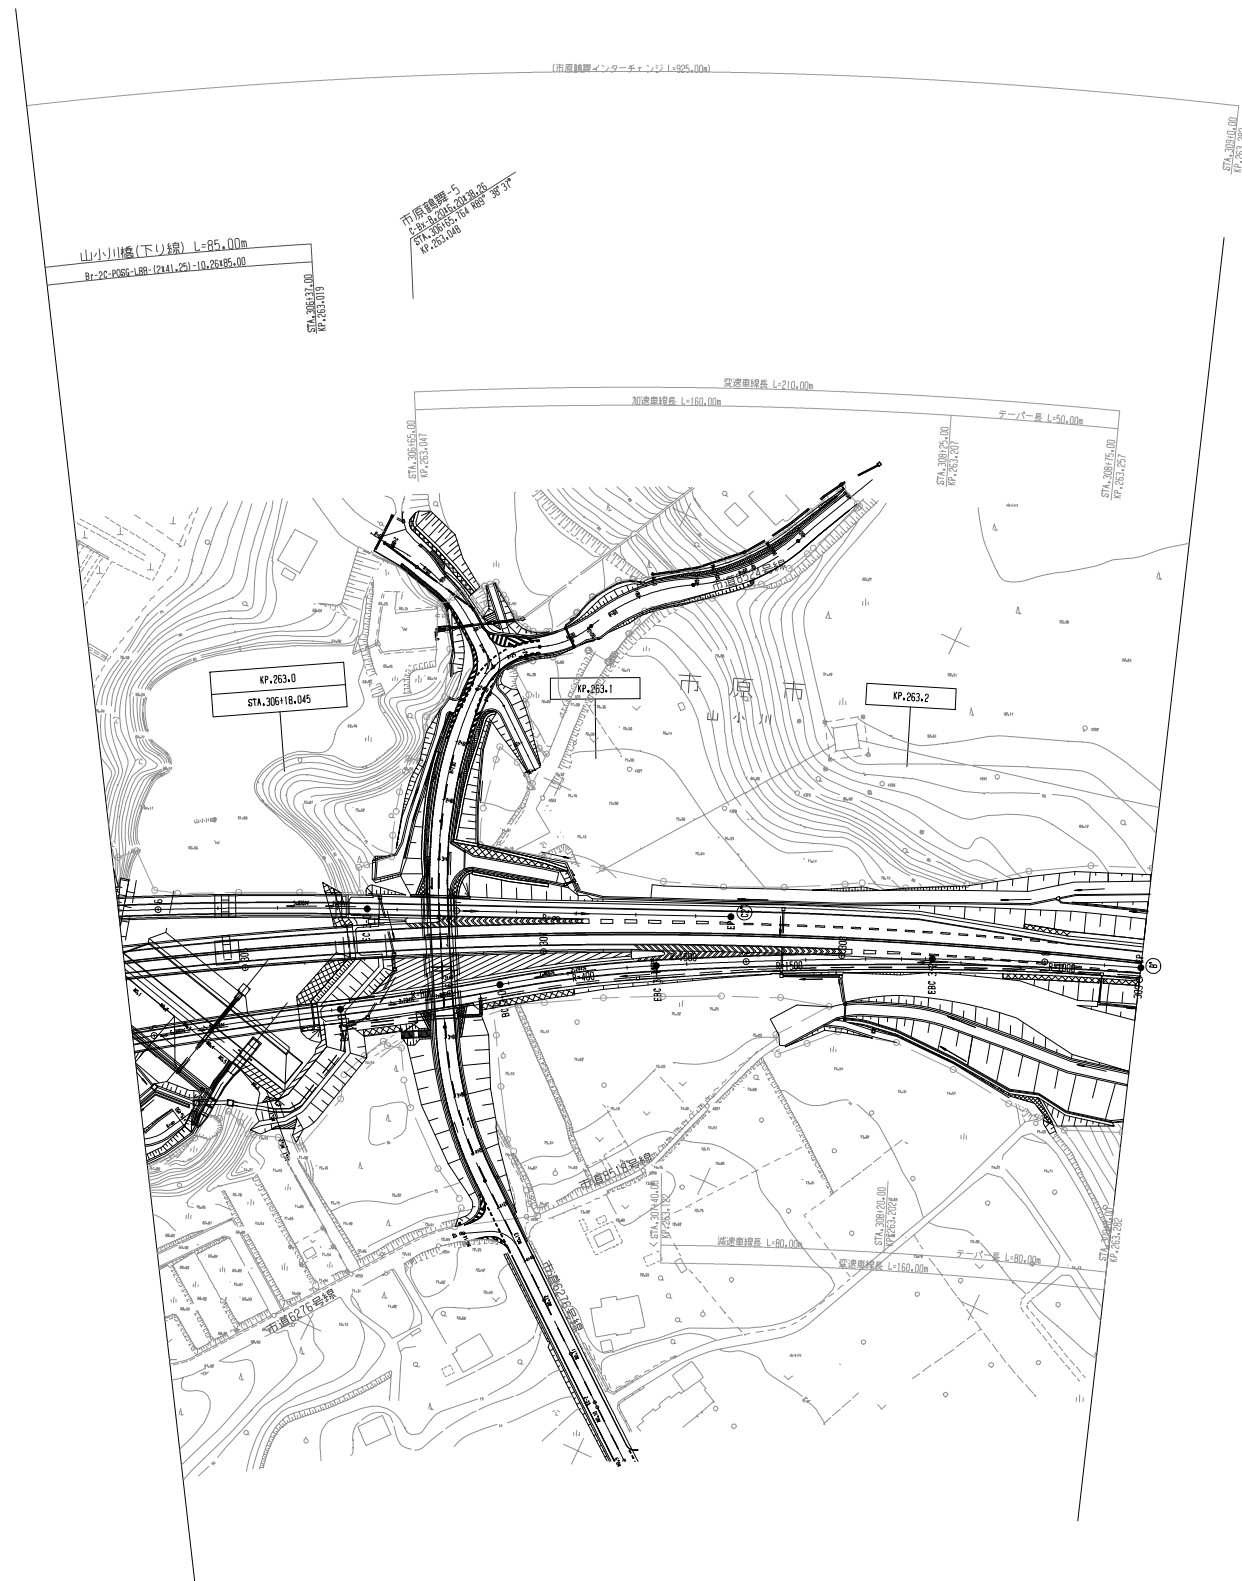

調 整 年 月	摘 要

一般国道468号線 首都圏中央連絡自動車道(茂原長南～市原鶴舞)		
工 種	管理用平面図	
名 称	KP.262.942～KP.263.282 STA.305+60.00～STA.309+0.00	縮尺 1/1000 14 14
東日本高速道路(株) 関東支社		

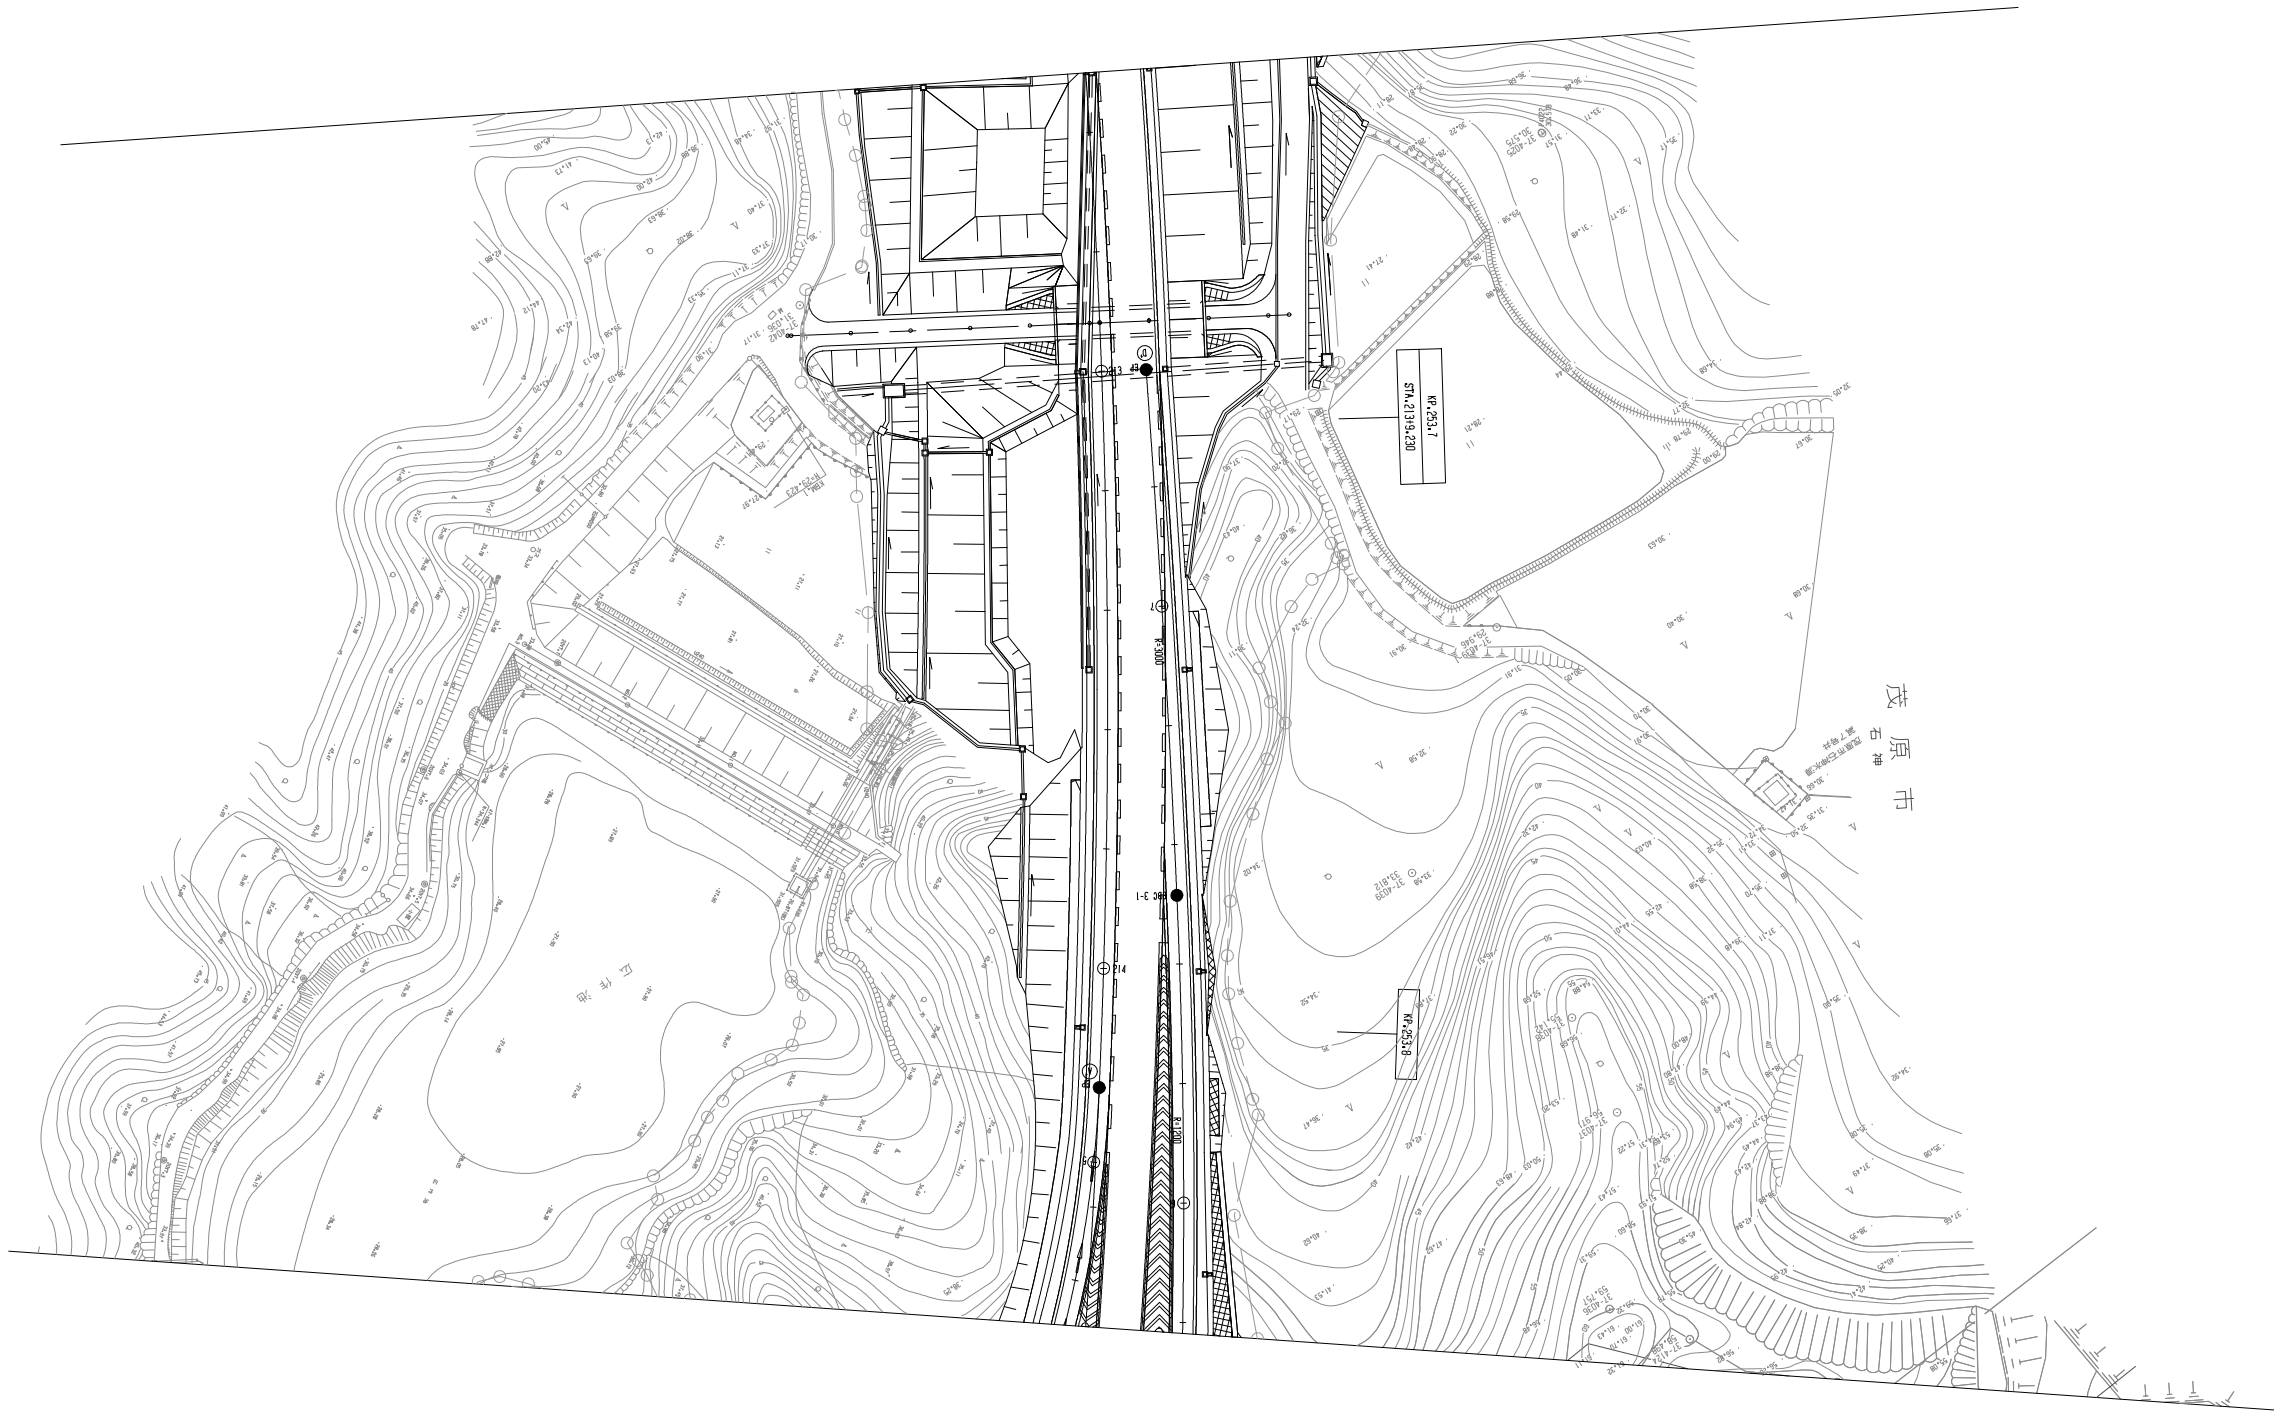


調整年月	摘要

一般国道468号線 首都圏中央連絡自動車道(茂原長南～市原鶴舞)			_____	
工 種	管理用平面図		_____	
名 称	茂原長南インターチェンジ KP.253.641～KP.254.431 STA.212+50.00～STA.220+40.00		縮尺 1/500	$\frac{1}{5}$
東日本高速道路(株) 関東支社				




調整年月	摘要

一般国道468号線 首都圏中央連絡自動車道(茂原長南～市原鶴舞)		
工種	管理用平面図	
名称	茂原長南インターチェンジ KP.253.641～KP.254.431 STA.212+50.00～STA.220+40.00	縮尺 1/500 2/5
東日本高速道路(株) 関東支社		

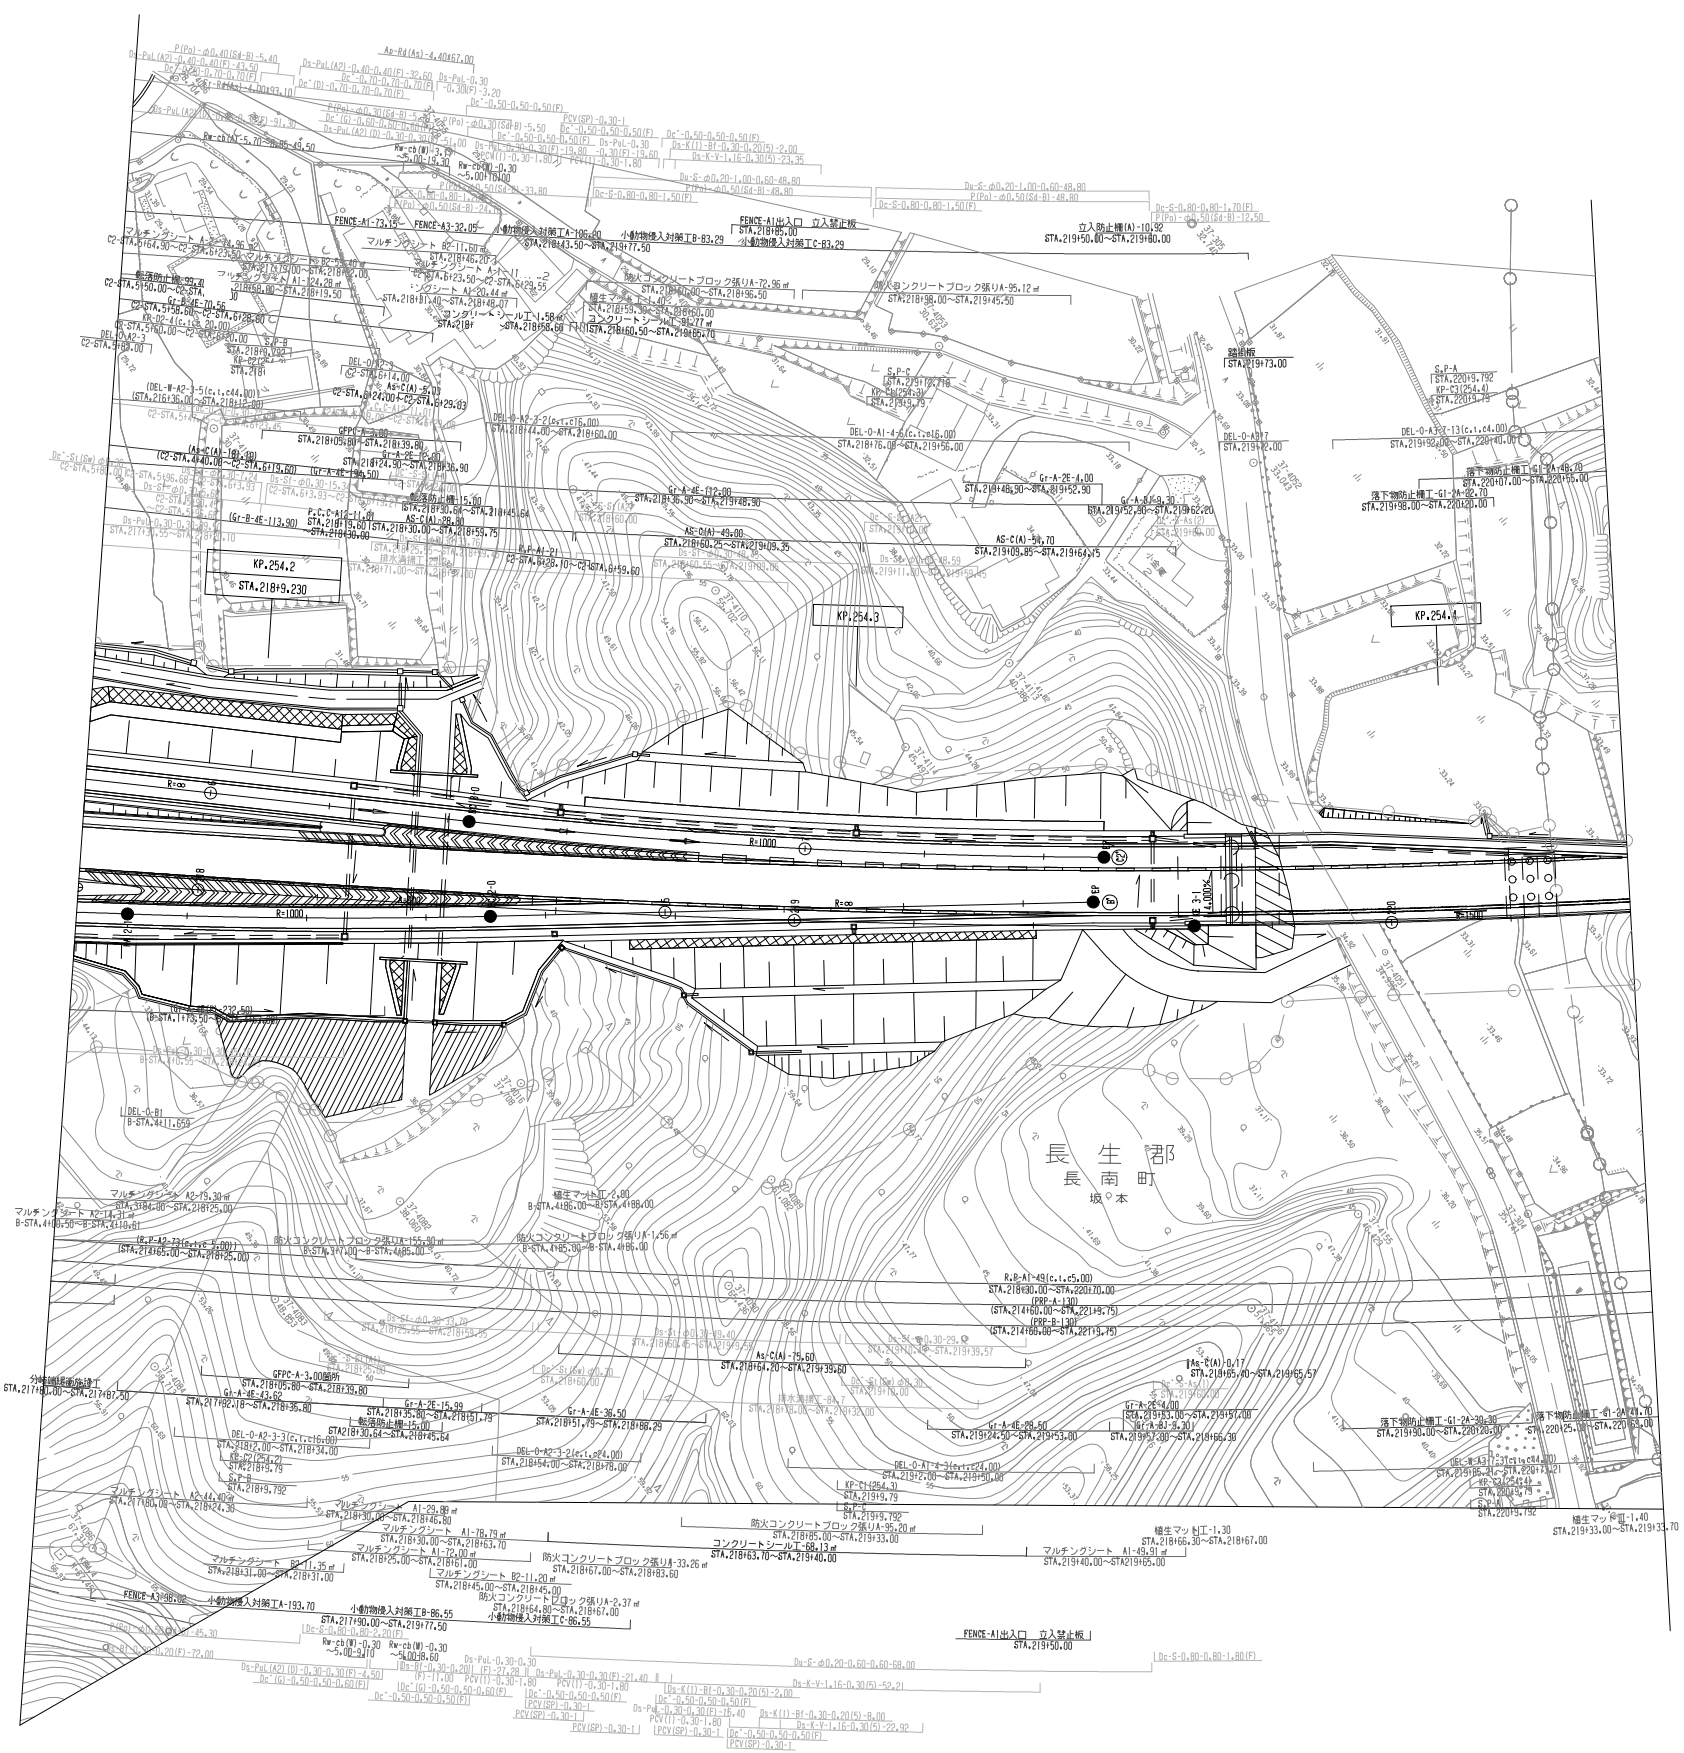

調 整 年 月	摘 要

一般国道468号線 首都圏中央連絡自動車道(茂原長南～市原鶴舞)		_____	
工 種	管理用平面図	_____	
名 称	茂原長南インターチェンジ KP.253.641～KP.254.431 STA.212+50.00～STA.220+40.00	縮尺	
		1/500	$\frac{3}{5}$
東日本高速道路(株) 関東支社			

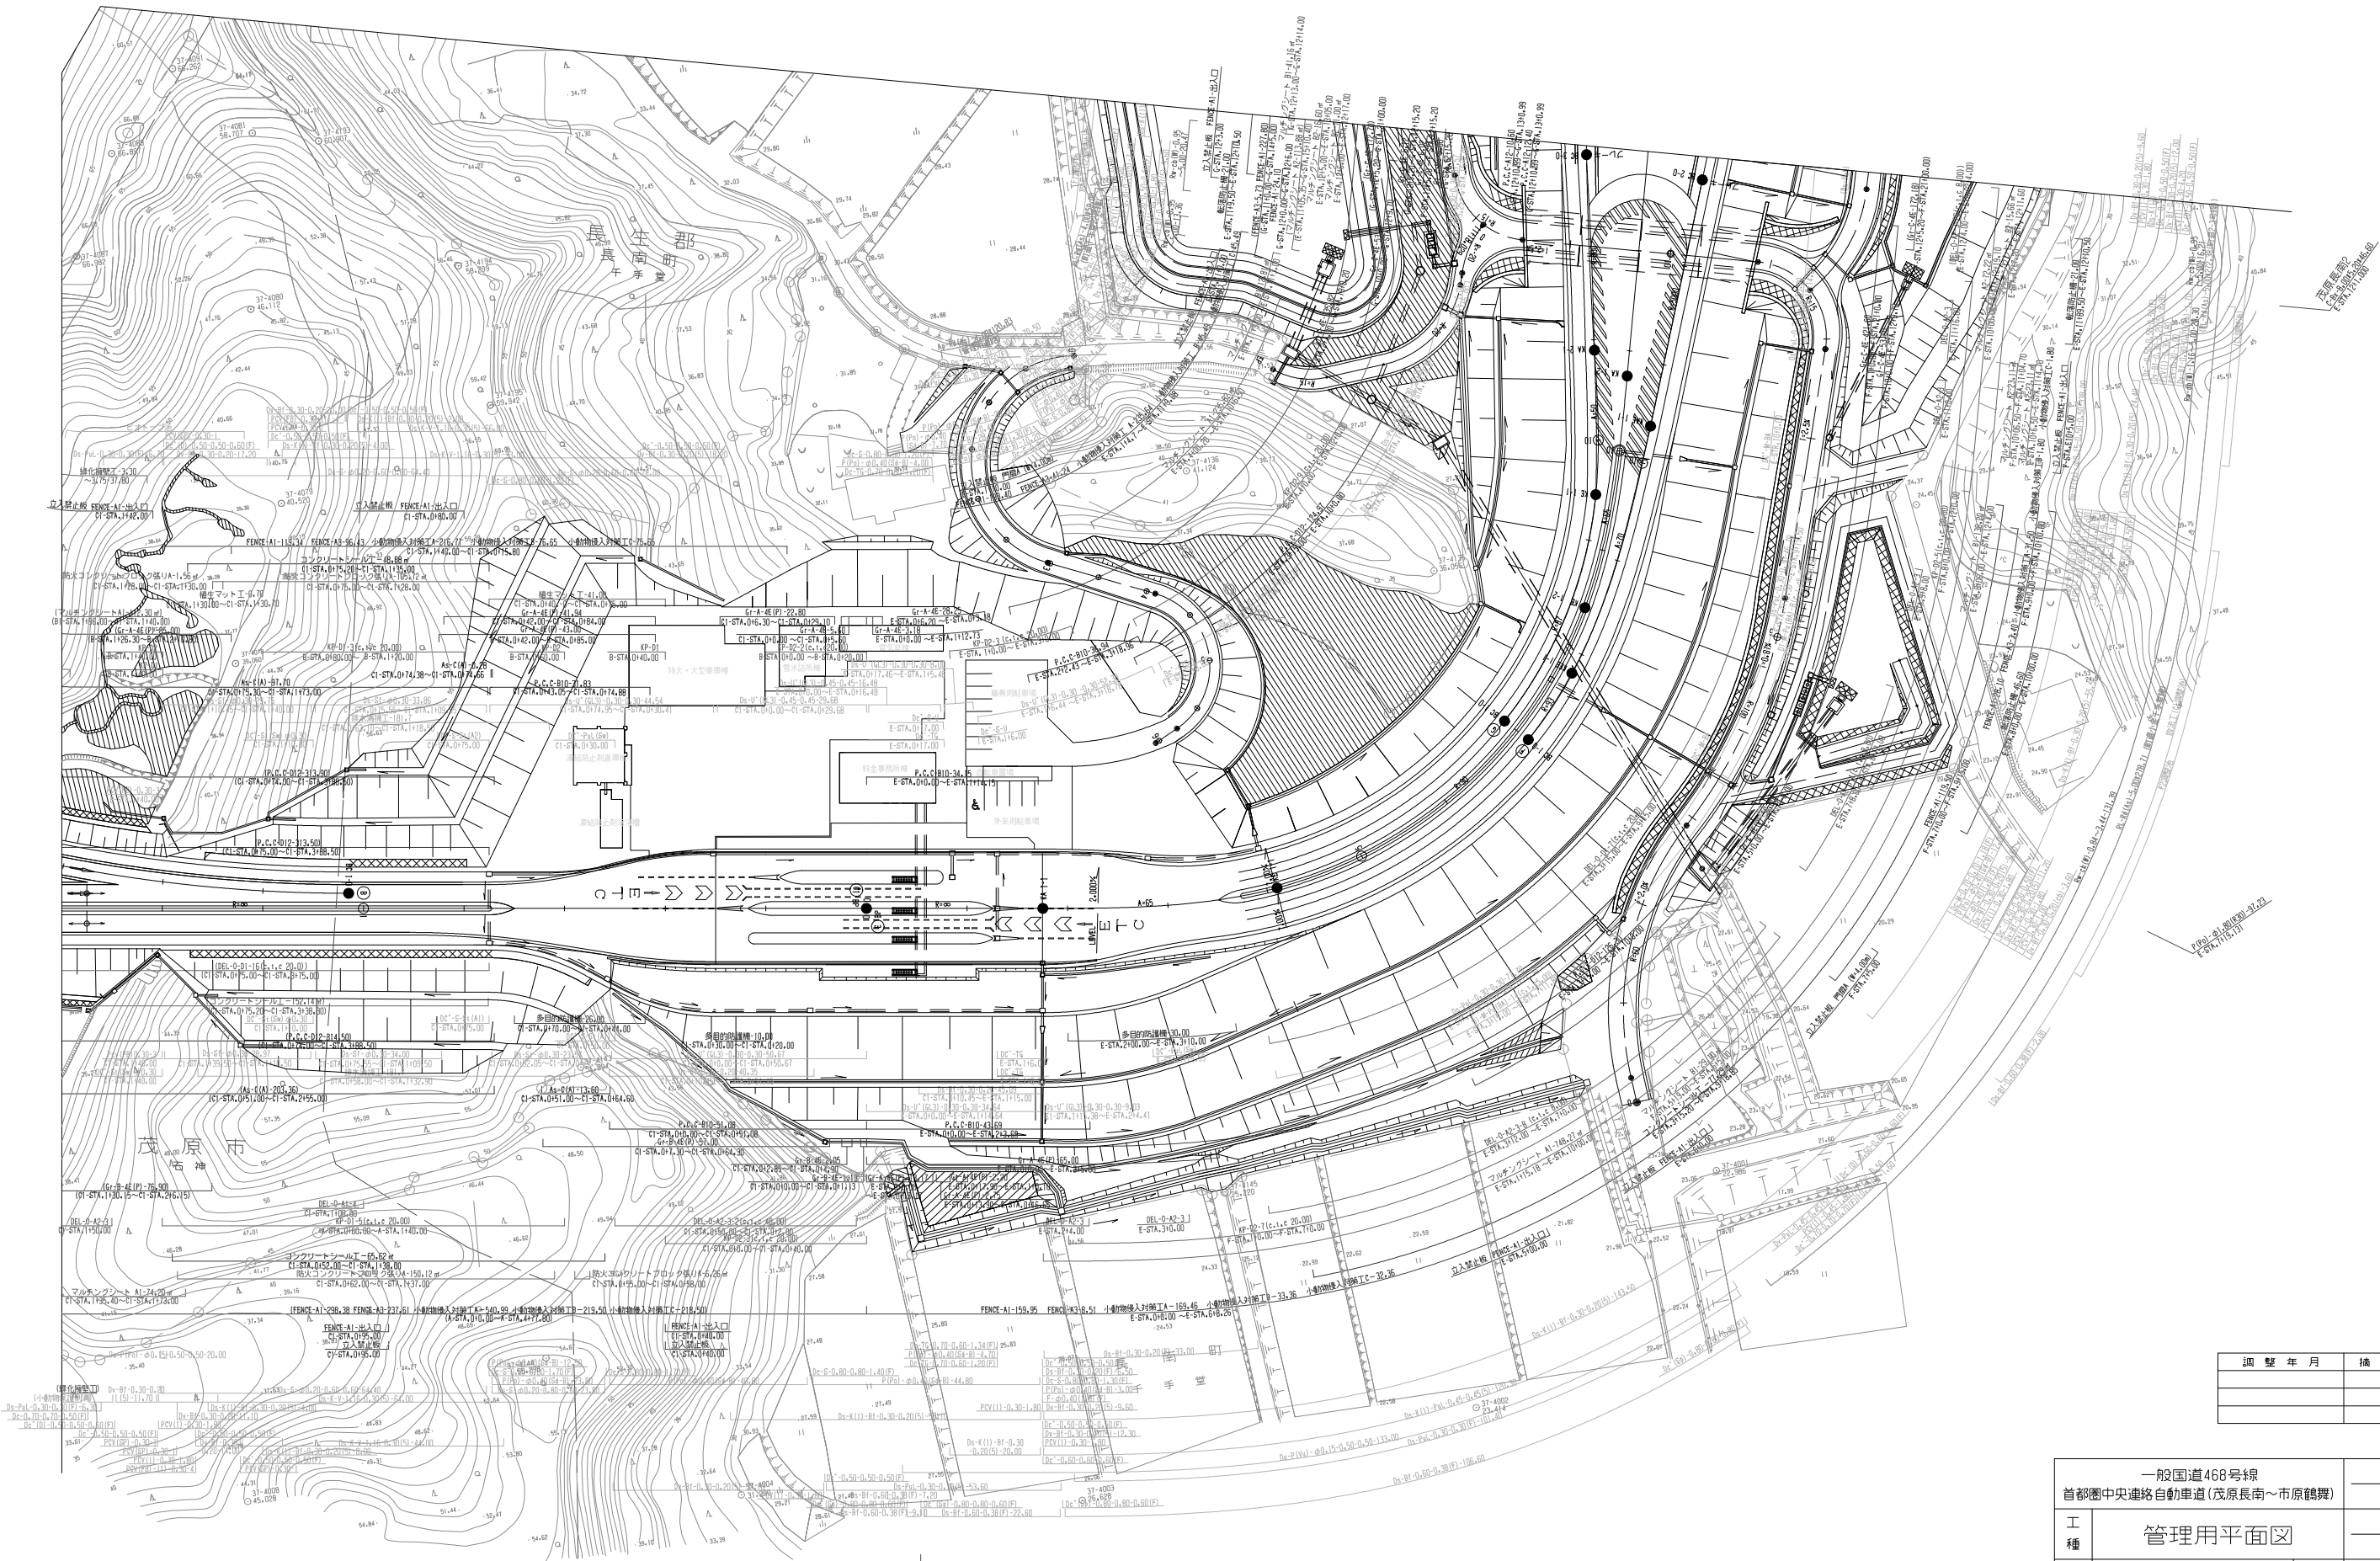


調整年月	摘要

一般国道468号線 首都圏中央連絡自動車道(茂原長南～市原鶴舞)			_____	
工 種	管理用平面図		_____	
名 称	茂原長南インターチェンジ KP.253.641～KP.254.431 STA.212+50.00～STA.220+40.00	縮尺 1/500	$\frac{4}{5}$	
東日本高速道路(株) 関東支社				


一般国道468号線 首都圏中央連絡自動車道(茂原長南～市原鶴舞)			
工種	管理用平面図		
名称	茂原長南インターチェンジ KP.253.641～KP.254.431 STA.212+50.00～STA.220+40.00	縮尺 1/500	$\frac{5}{5}$
東日本高速道路(株) 関東支社			

調整年月	摘要

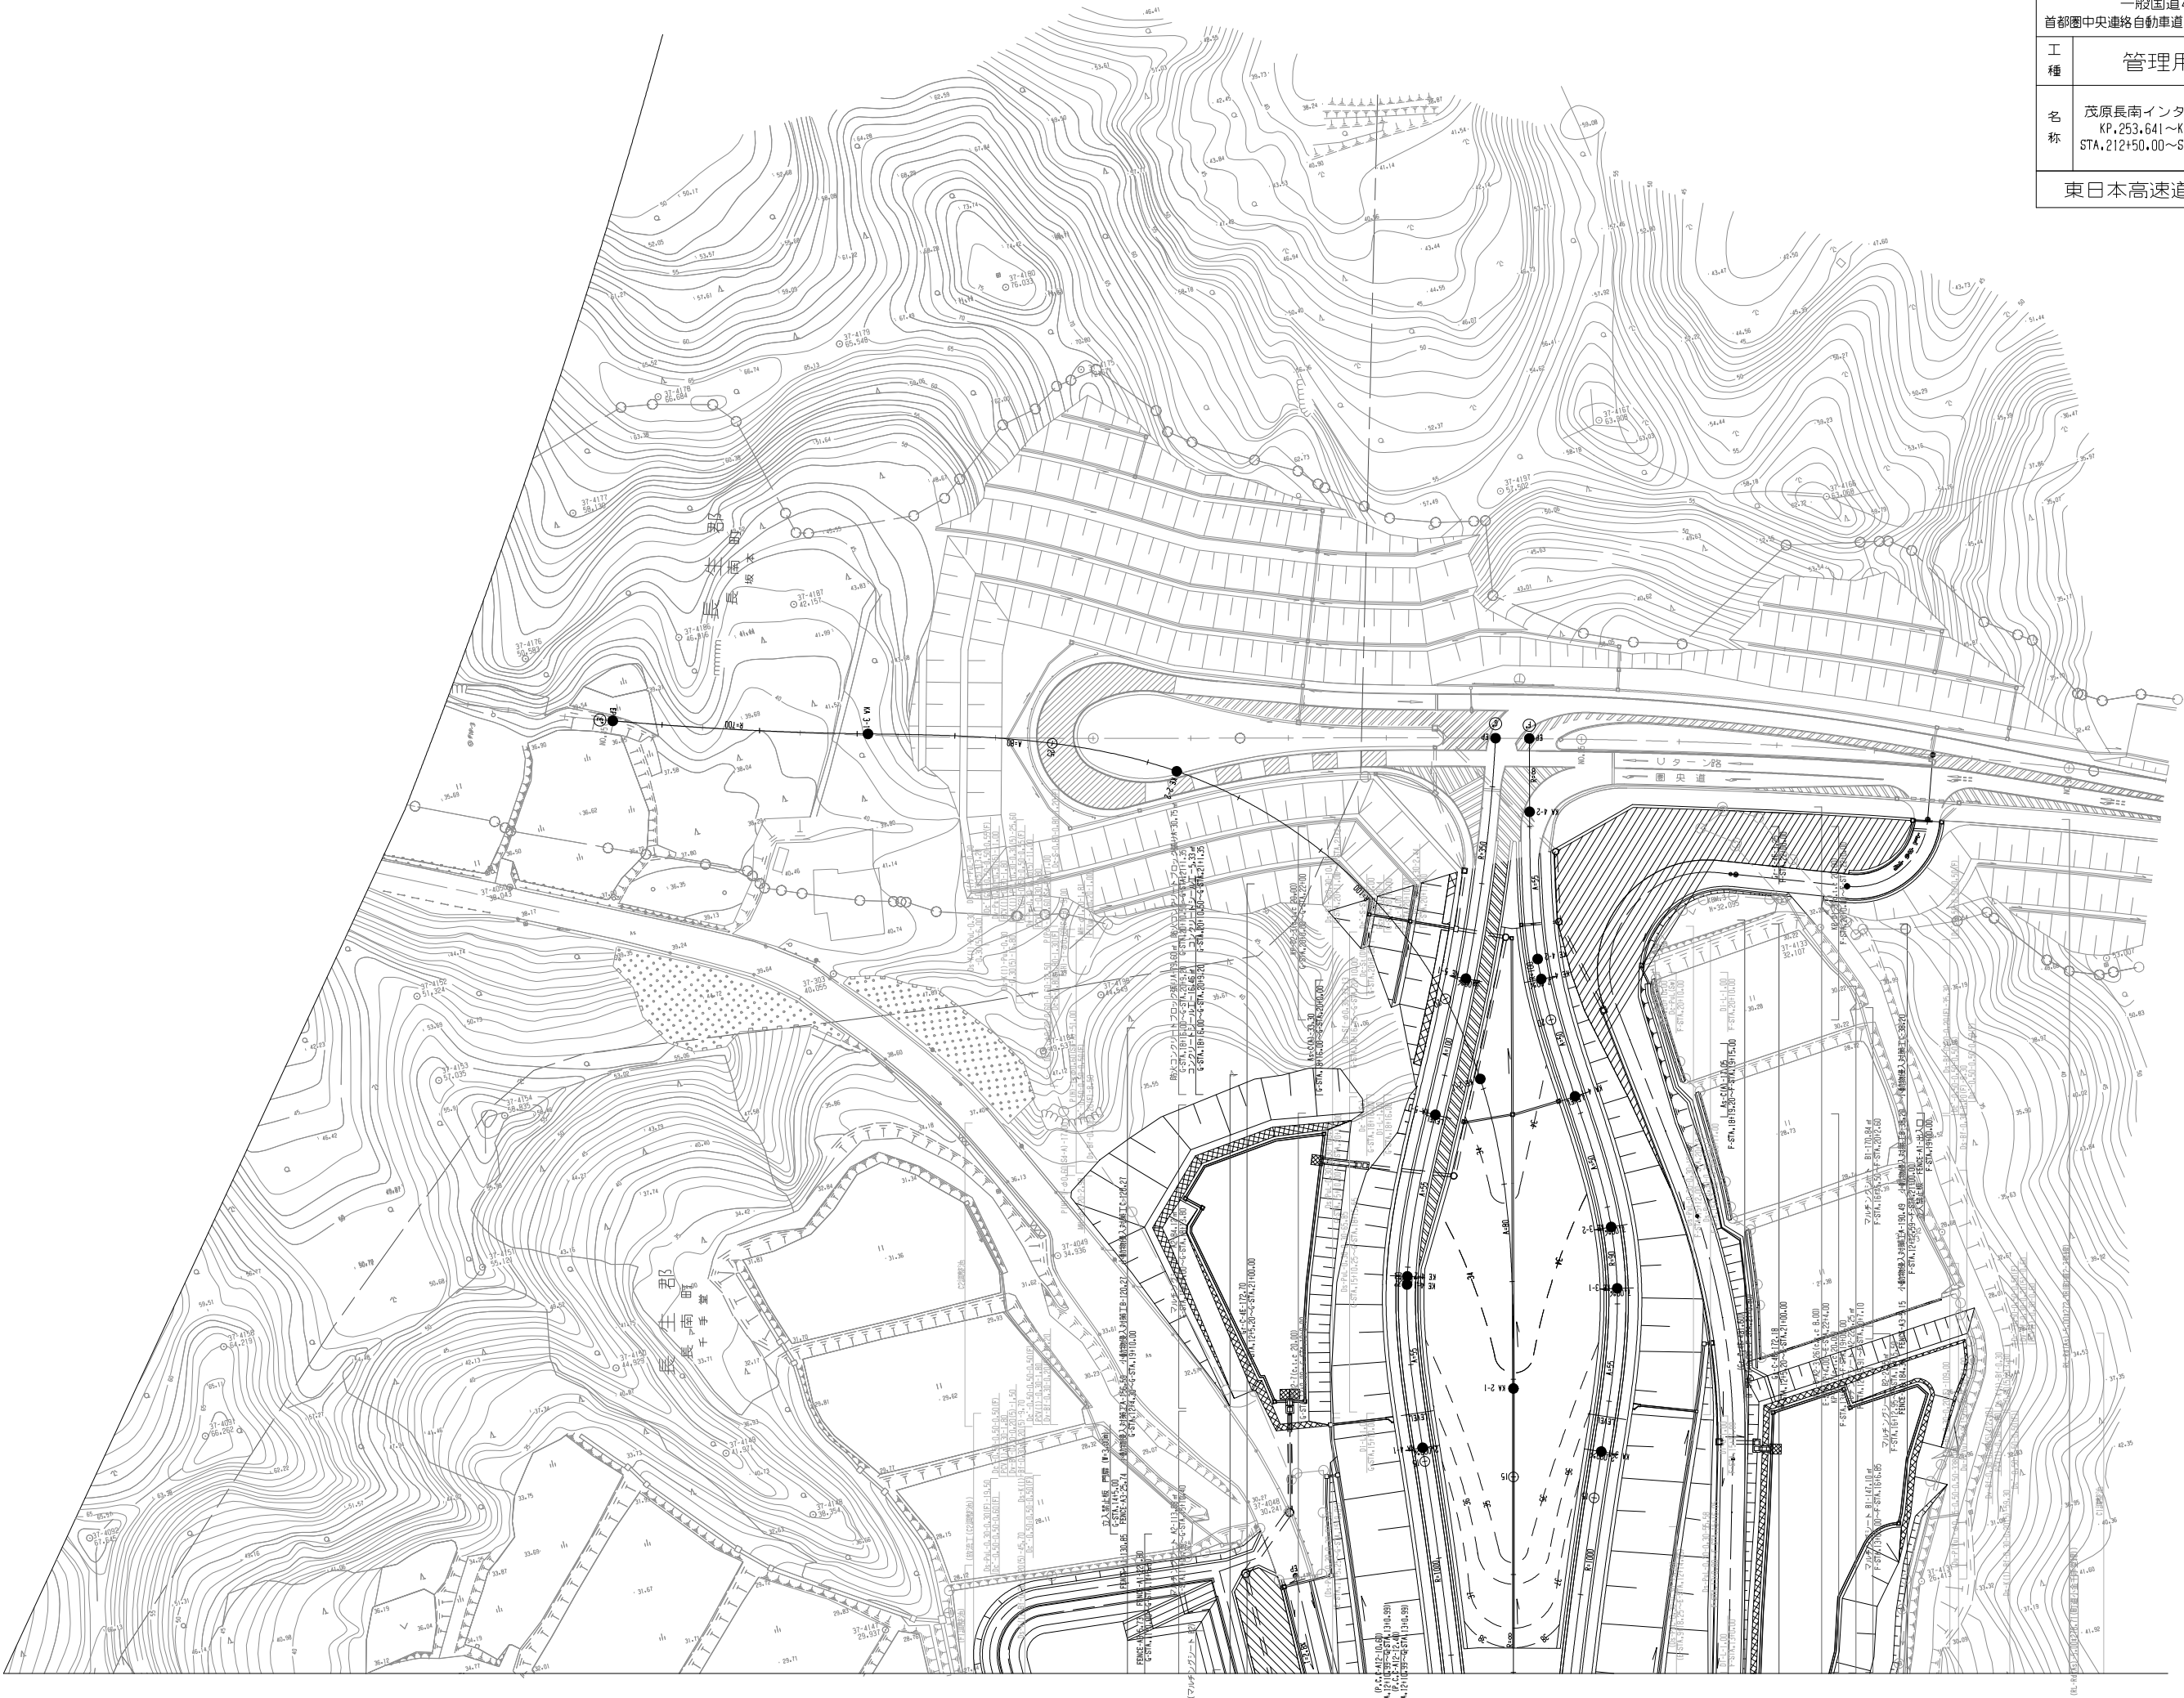


一般国道468号線		
首都圏中央連絡自動車道(茂原長南～市原鶴舞)		
工種	管理用平面図	
名称	市原鶴舞インターチェンジ KP.262,357～KP.263,282 STA.299+75.00～STA.309+0.00	縮尺 1/500 1/4
東日本高速道路(株) 関東支社		


調 整 年 月	摘 要

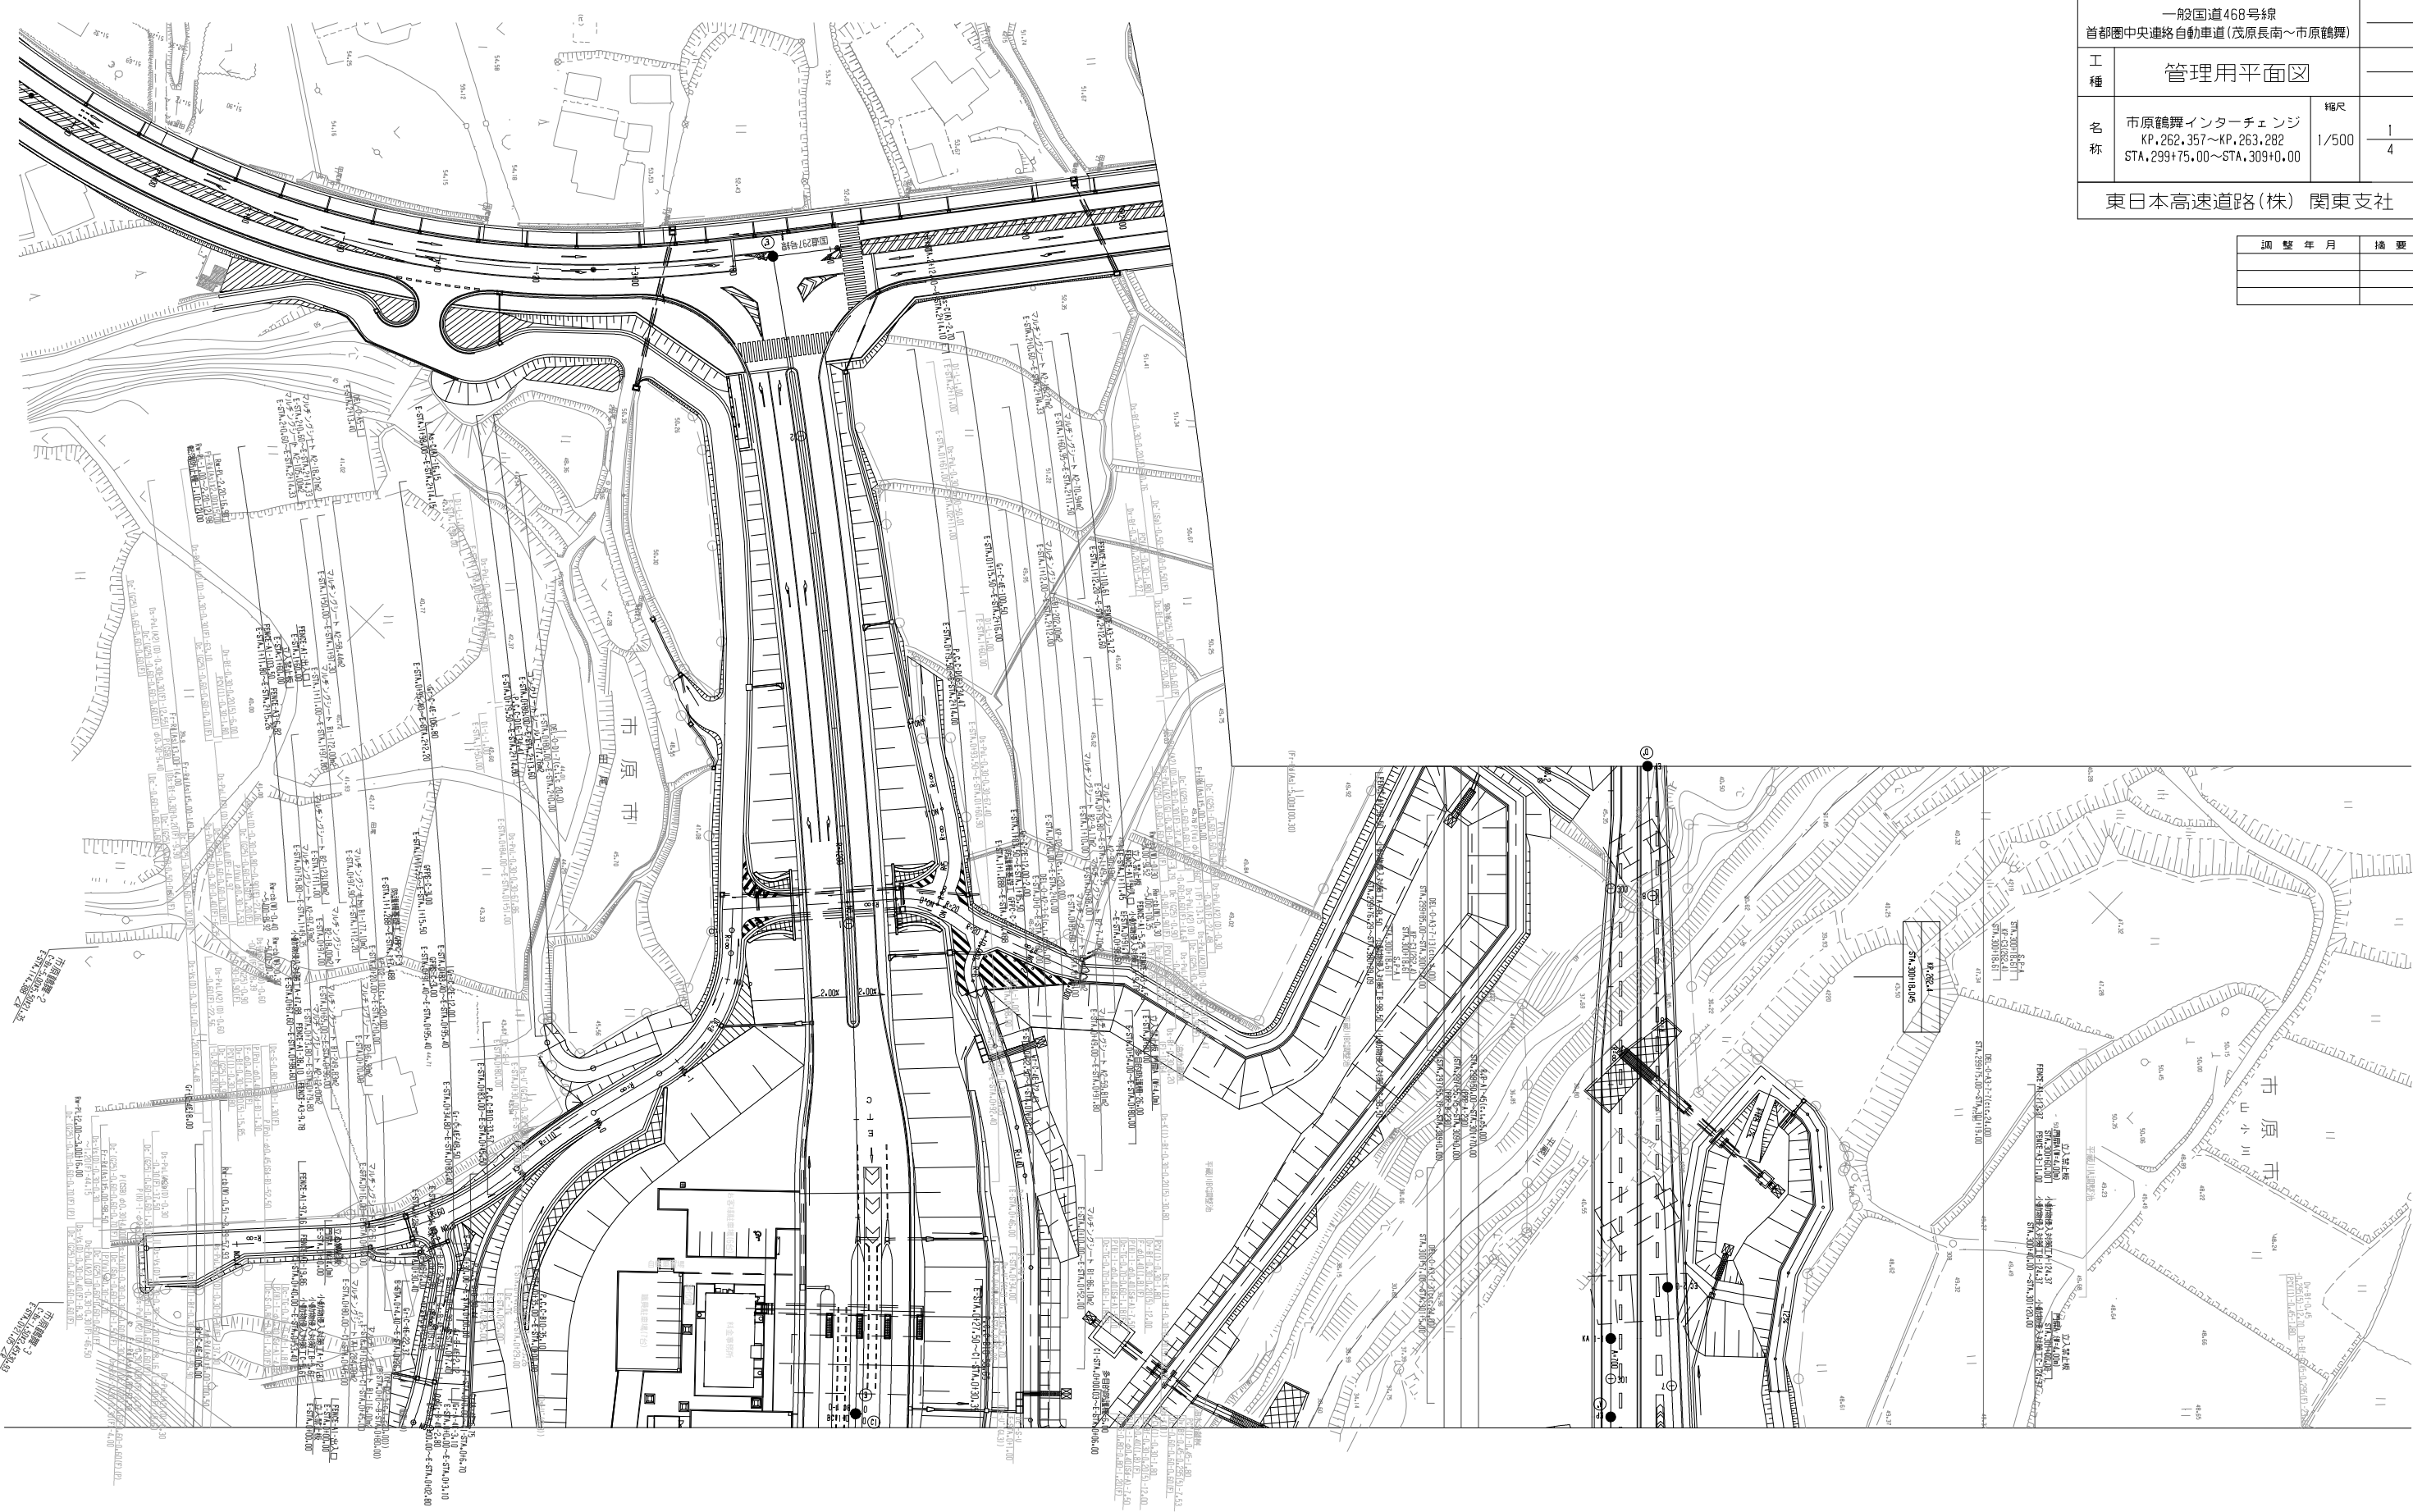


一般国道468号線 首都圏中央連絡自動車道(茂原長南～市原鶴舞)			
工種	管理用平面図		
名称	市原鶴舞インターチェンジ KP.262,357～KP.263,282 STA.299+75.00～STA.309+0.00	縮尺 1/500	$\frac{2}{4}$
東日本高速道路(株) 関東支社			

調査年月	摘要

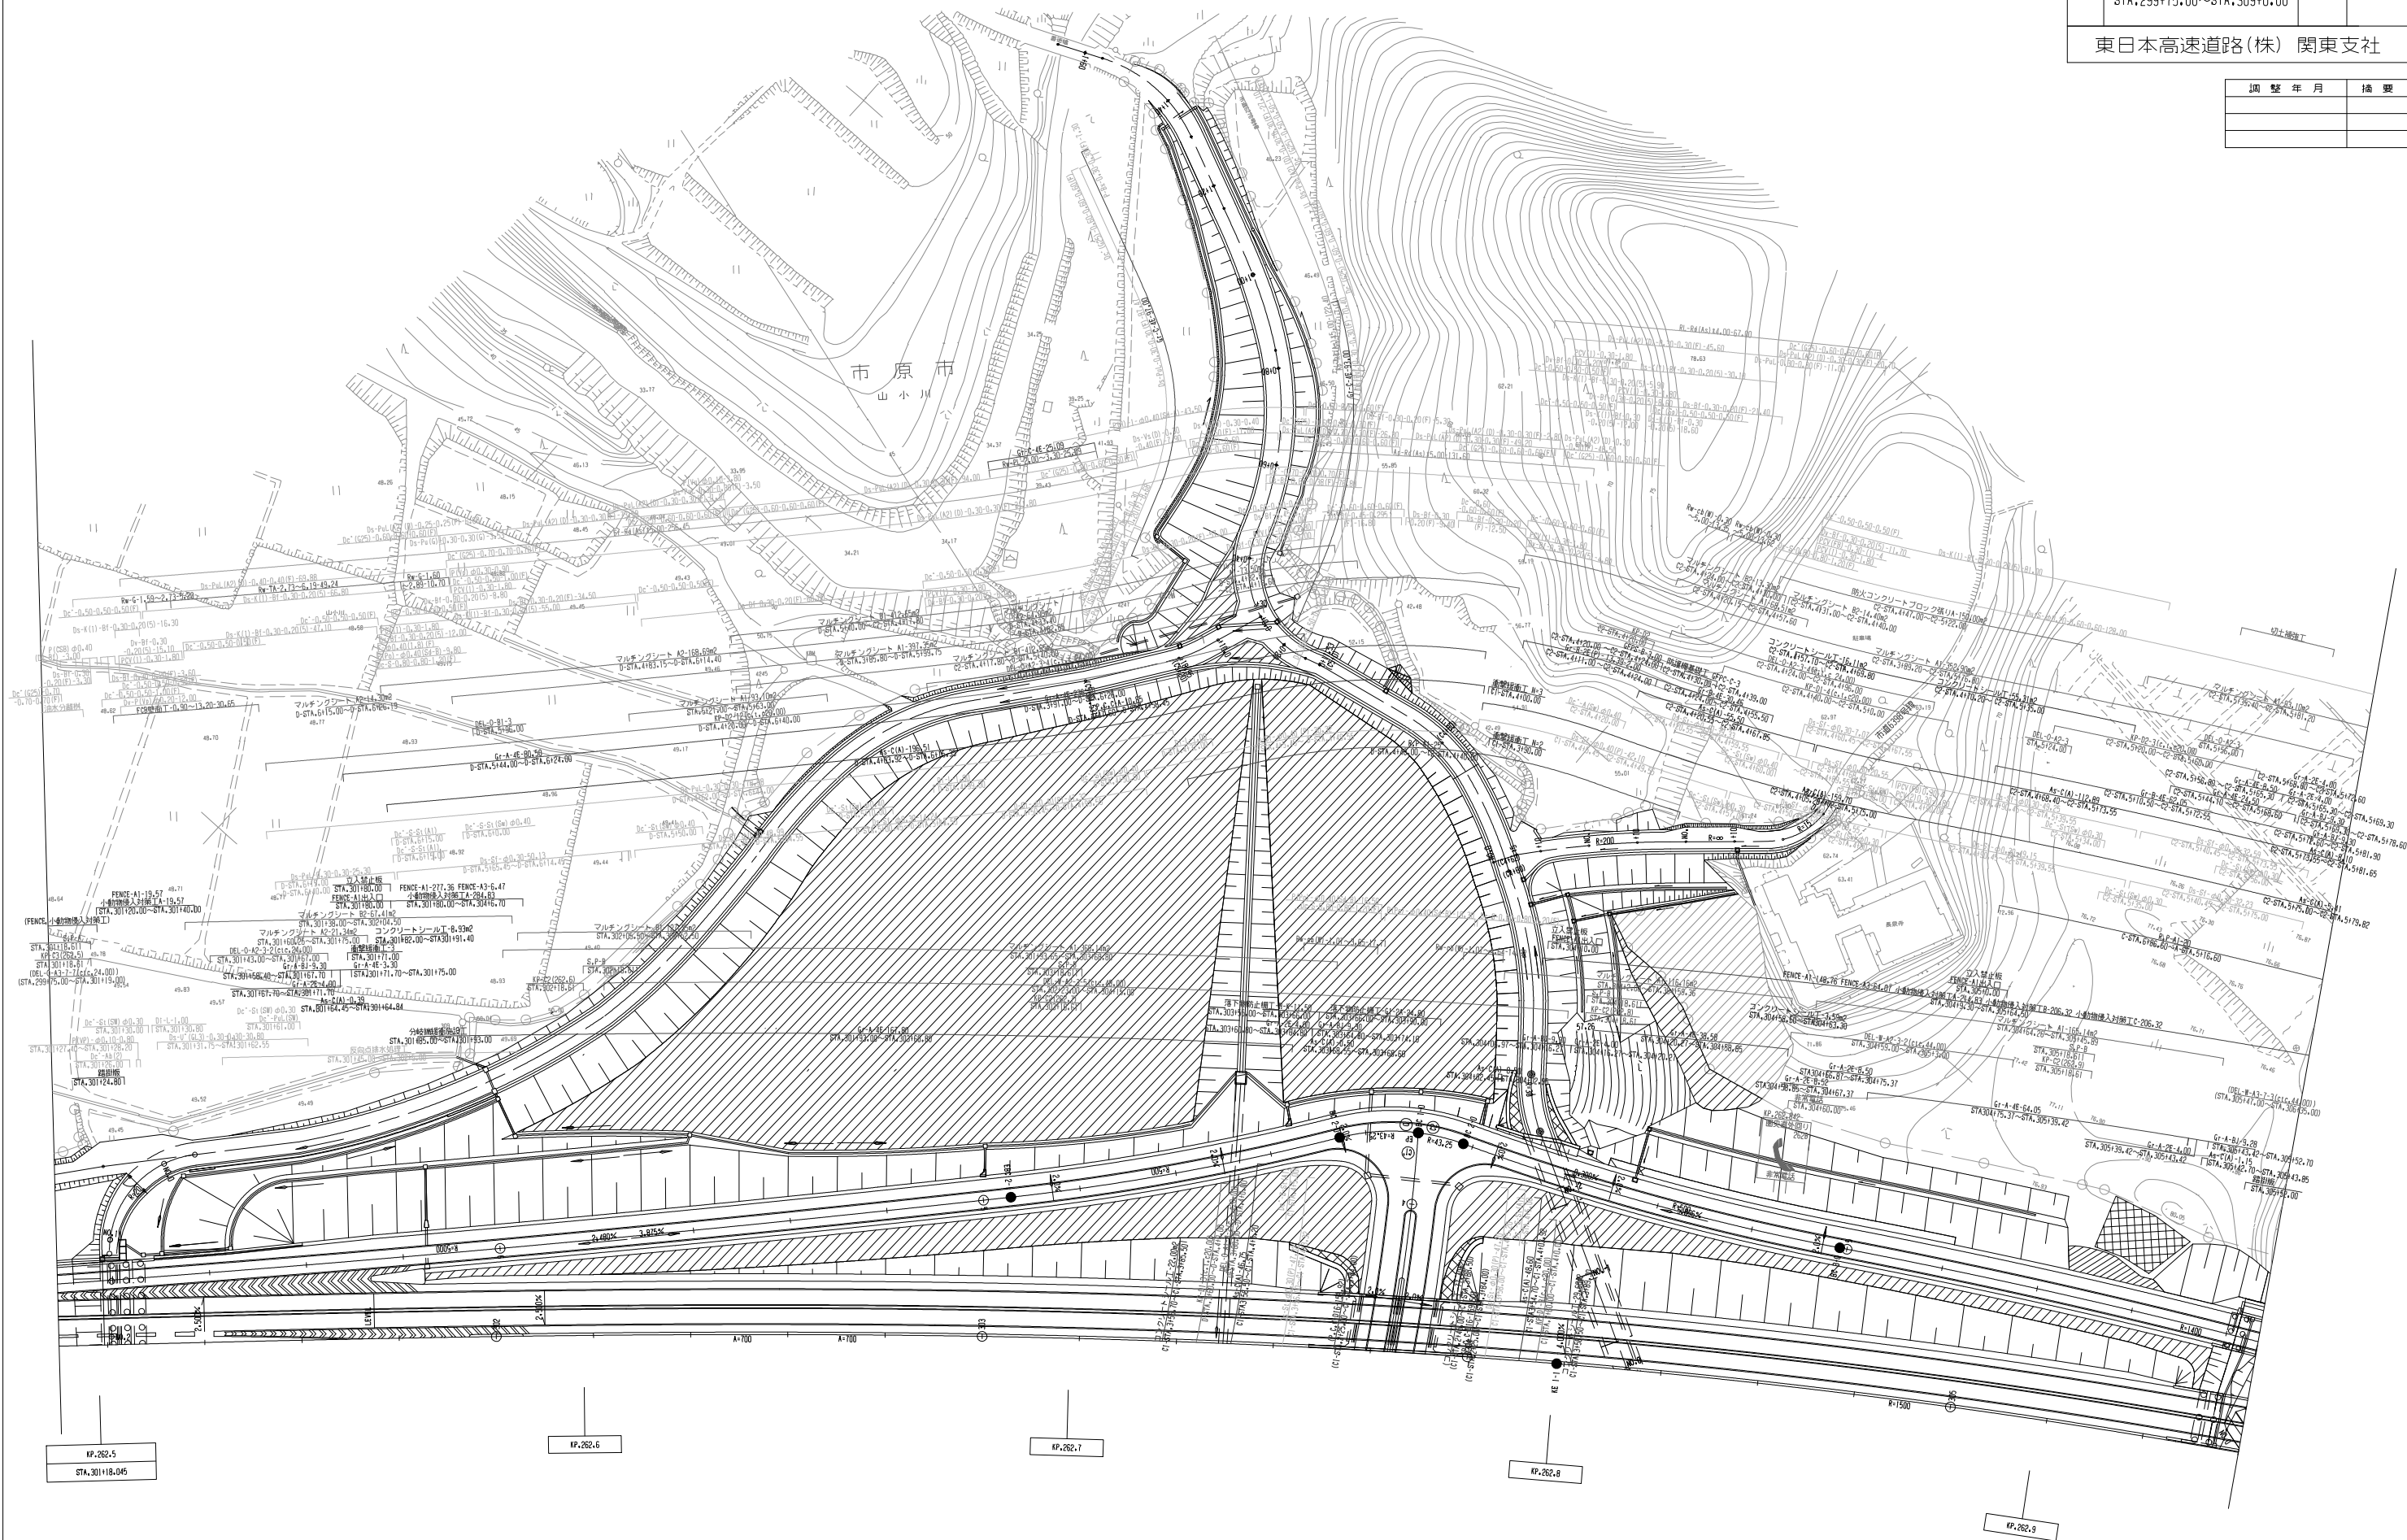

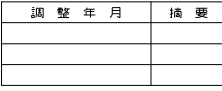


一般国道468号線 首都圏中央連絡自動車道(茂原長南～市原鶴舞)		—
工 種	管理用平面図	—
名 称	市原鶴舞インターチェンジ KP.262, 357～KP.263, 282 STA.299+75.00～STA.309+0.00	縮尺 1/500 3 — 4
東日本高速道路(株) 関東支社		

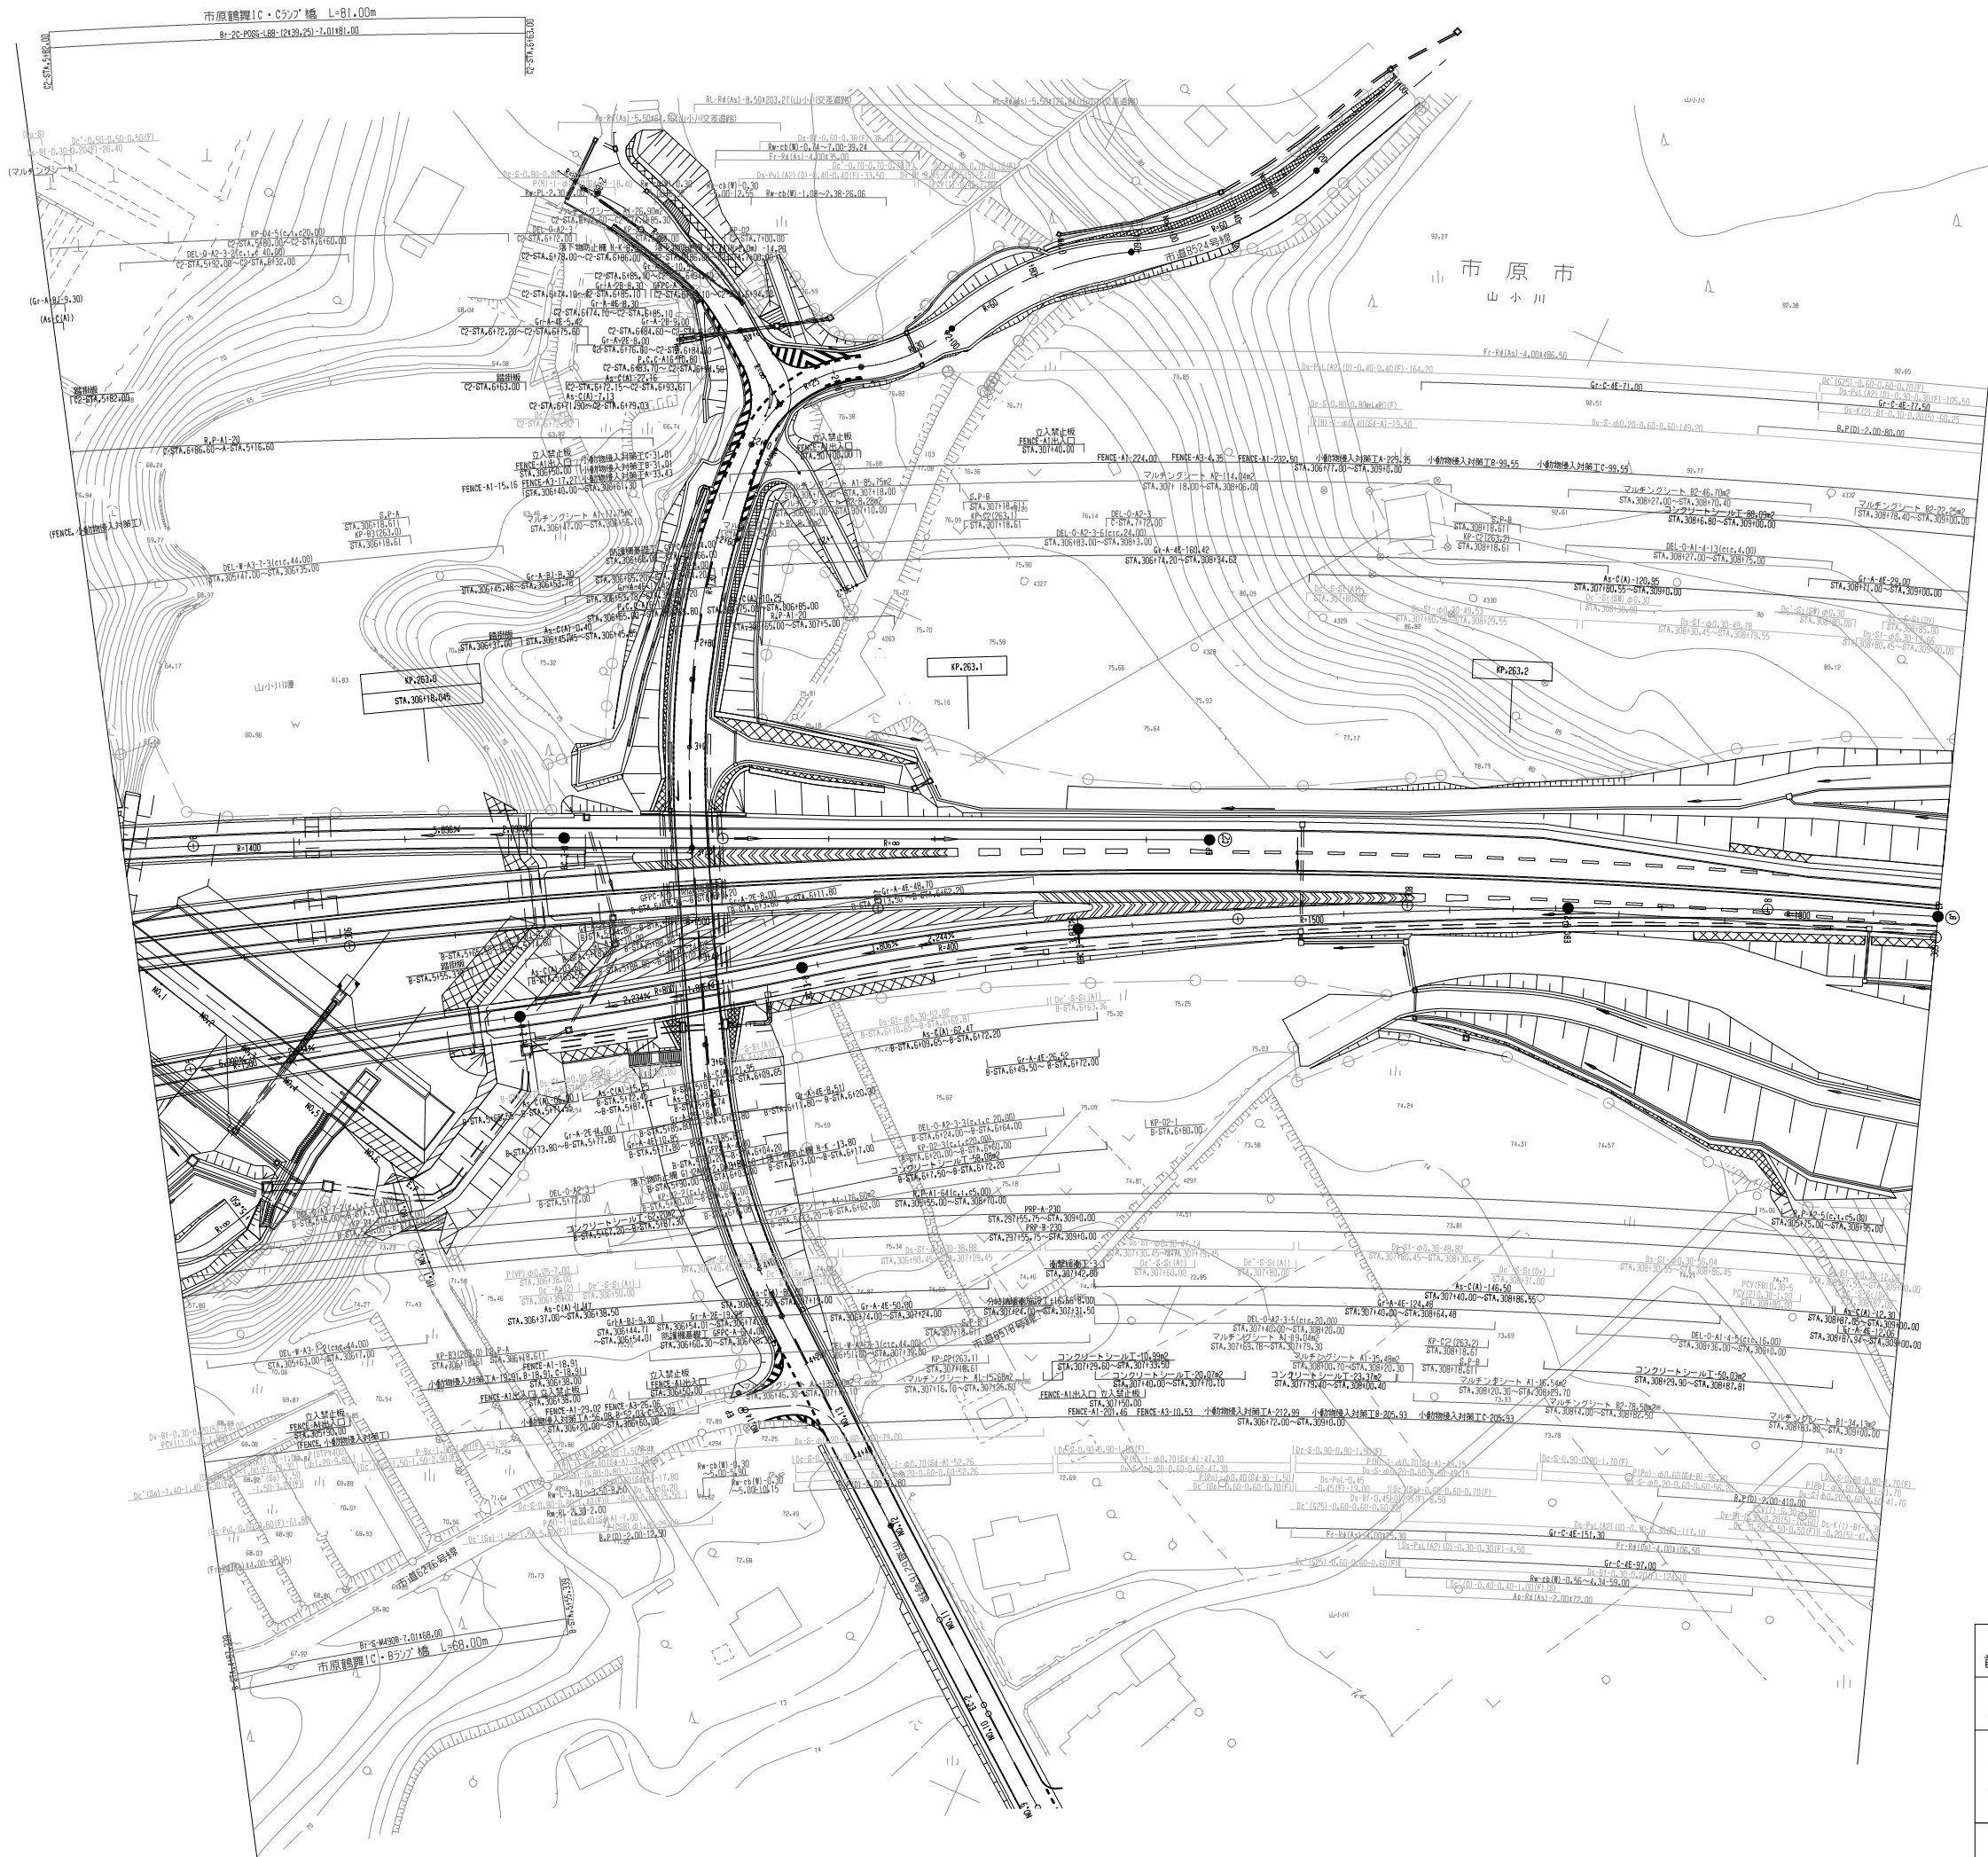


調 整 年 月	描 要

一般国道468号線 首都圏中央連絡自動車道(茂原長南～市原鶴舞)		
工 種	管理用平面図	
名 称	市原鶴舞インターチェンジ KP.262.357～KP.263.282 STA.299+75.00～STA.309+00.00	縮尺 1/500 4 4
東日本高速道路(株) 関東支社		

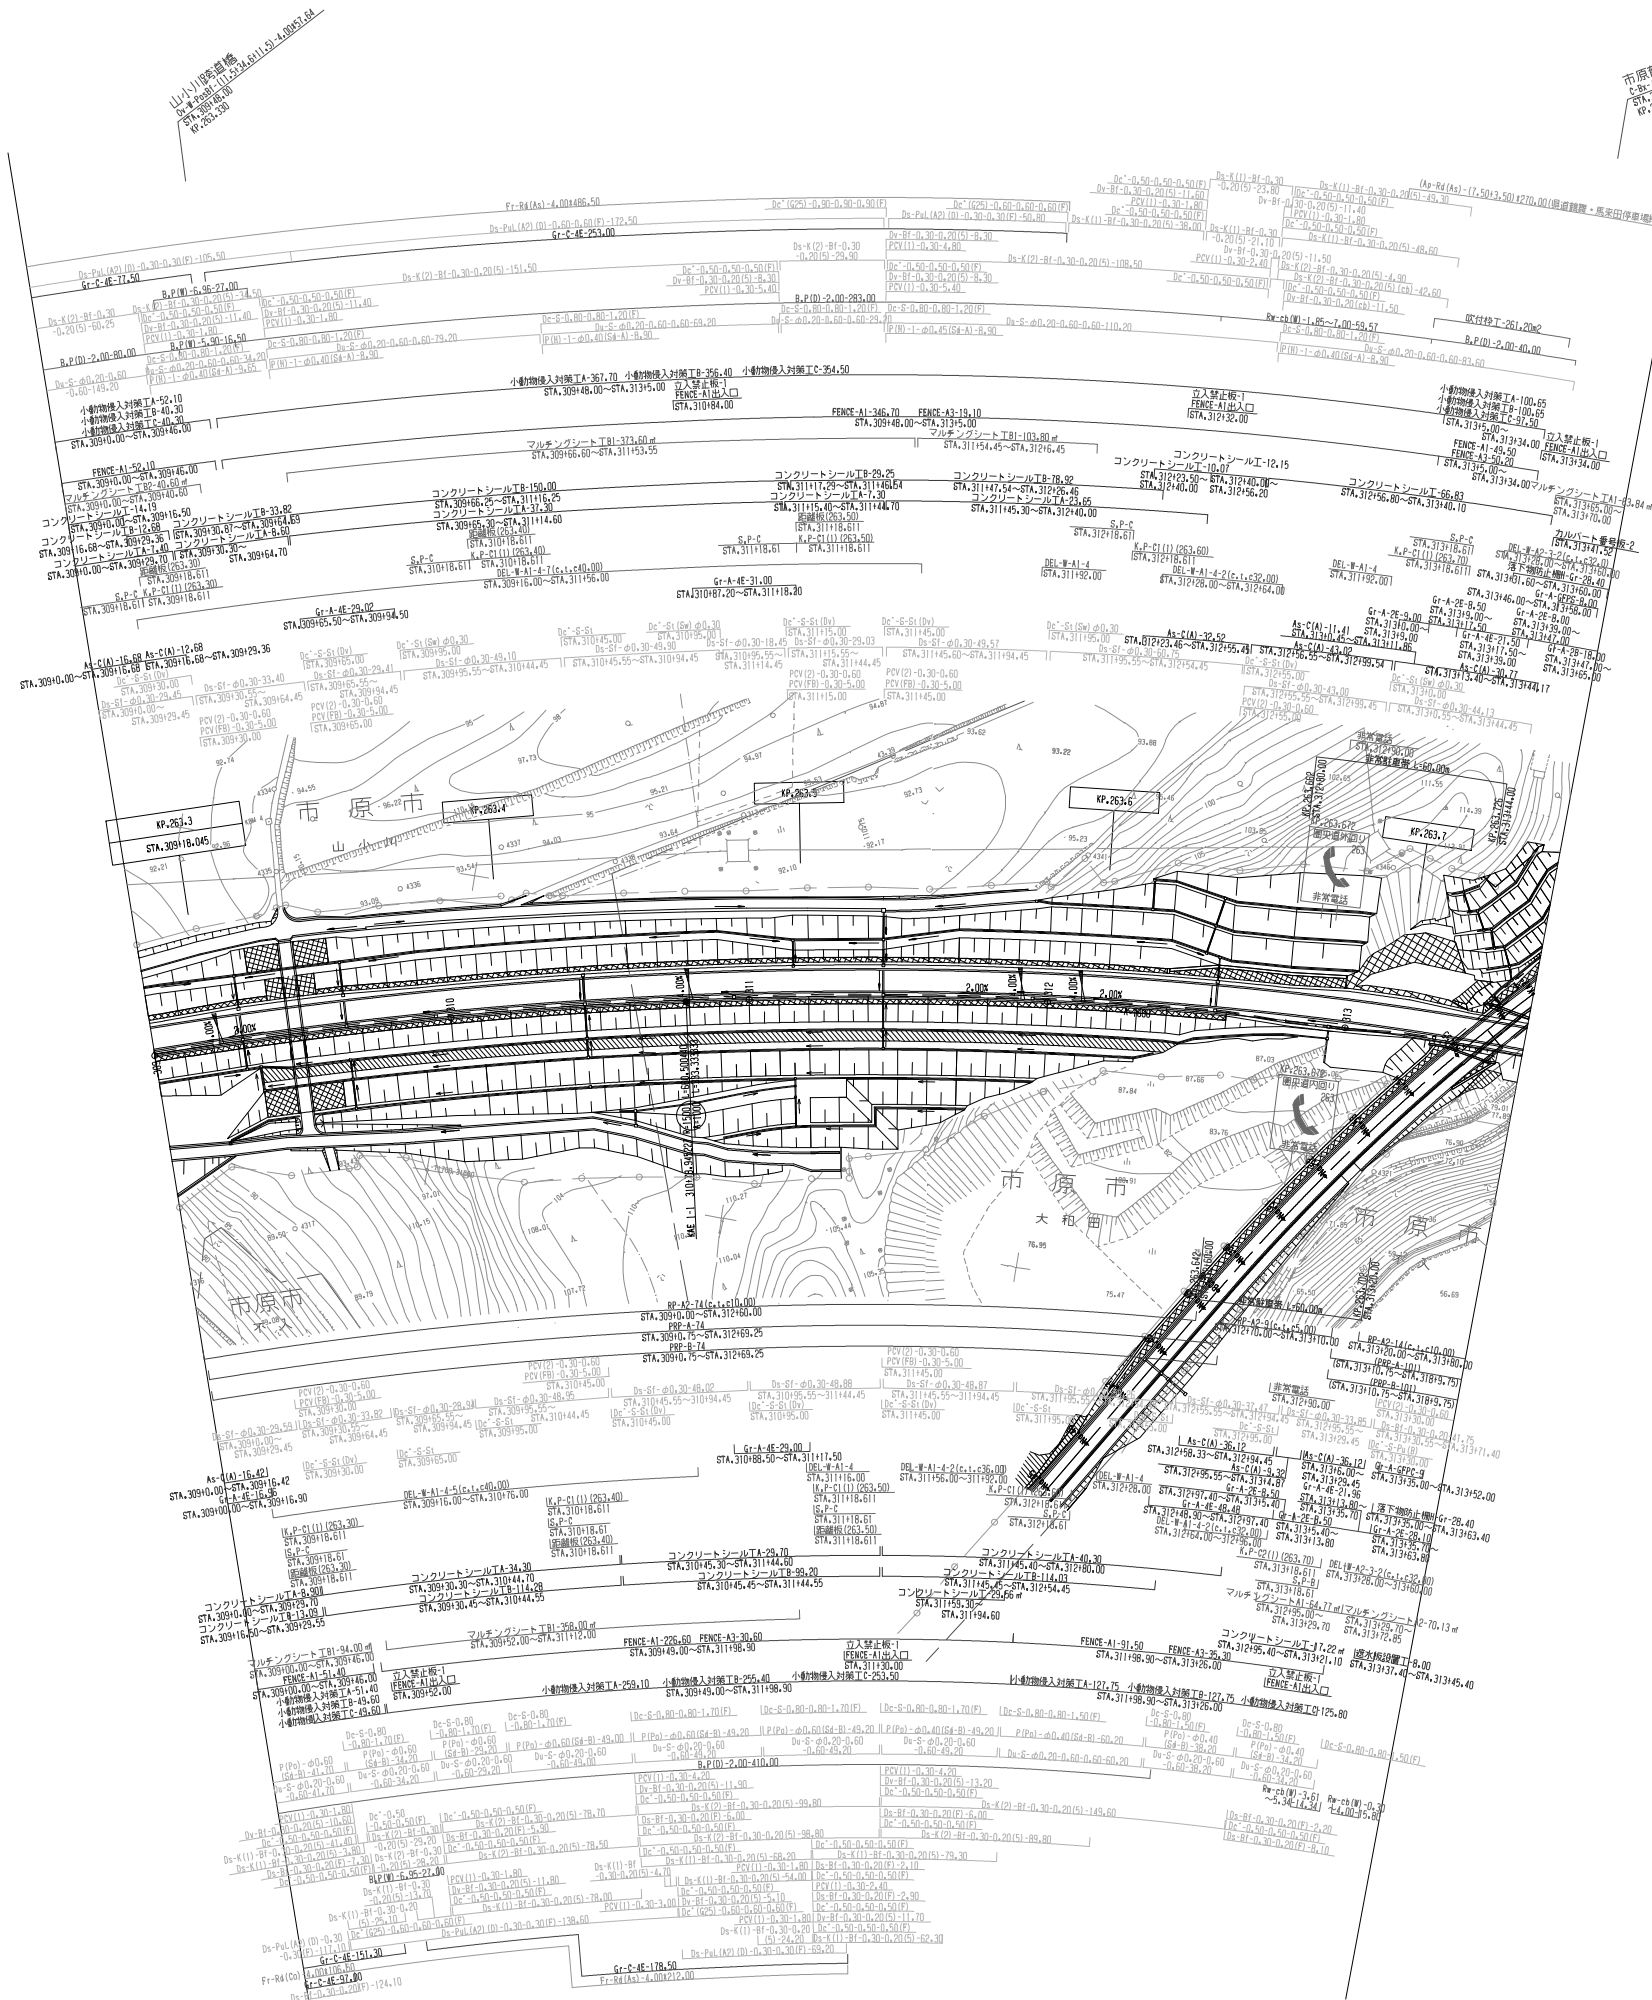


調 整 年 月	摘 要

一般国道468号線 首都圏中央連絡自動車道(市原鶴舞～木更津東)		
工 種	管理用平面図	
名 称	KP.263.282～KP.263.742 STA.309+0.00～STA.313+60.00	縮尺 1/1000 1 17
東日本高速道路(株) 関東支社		

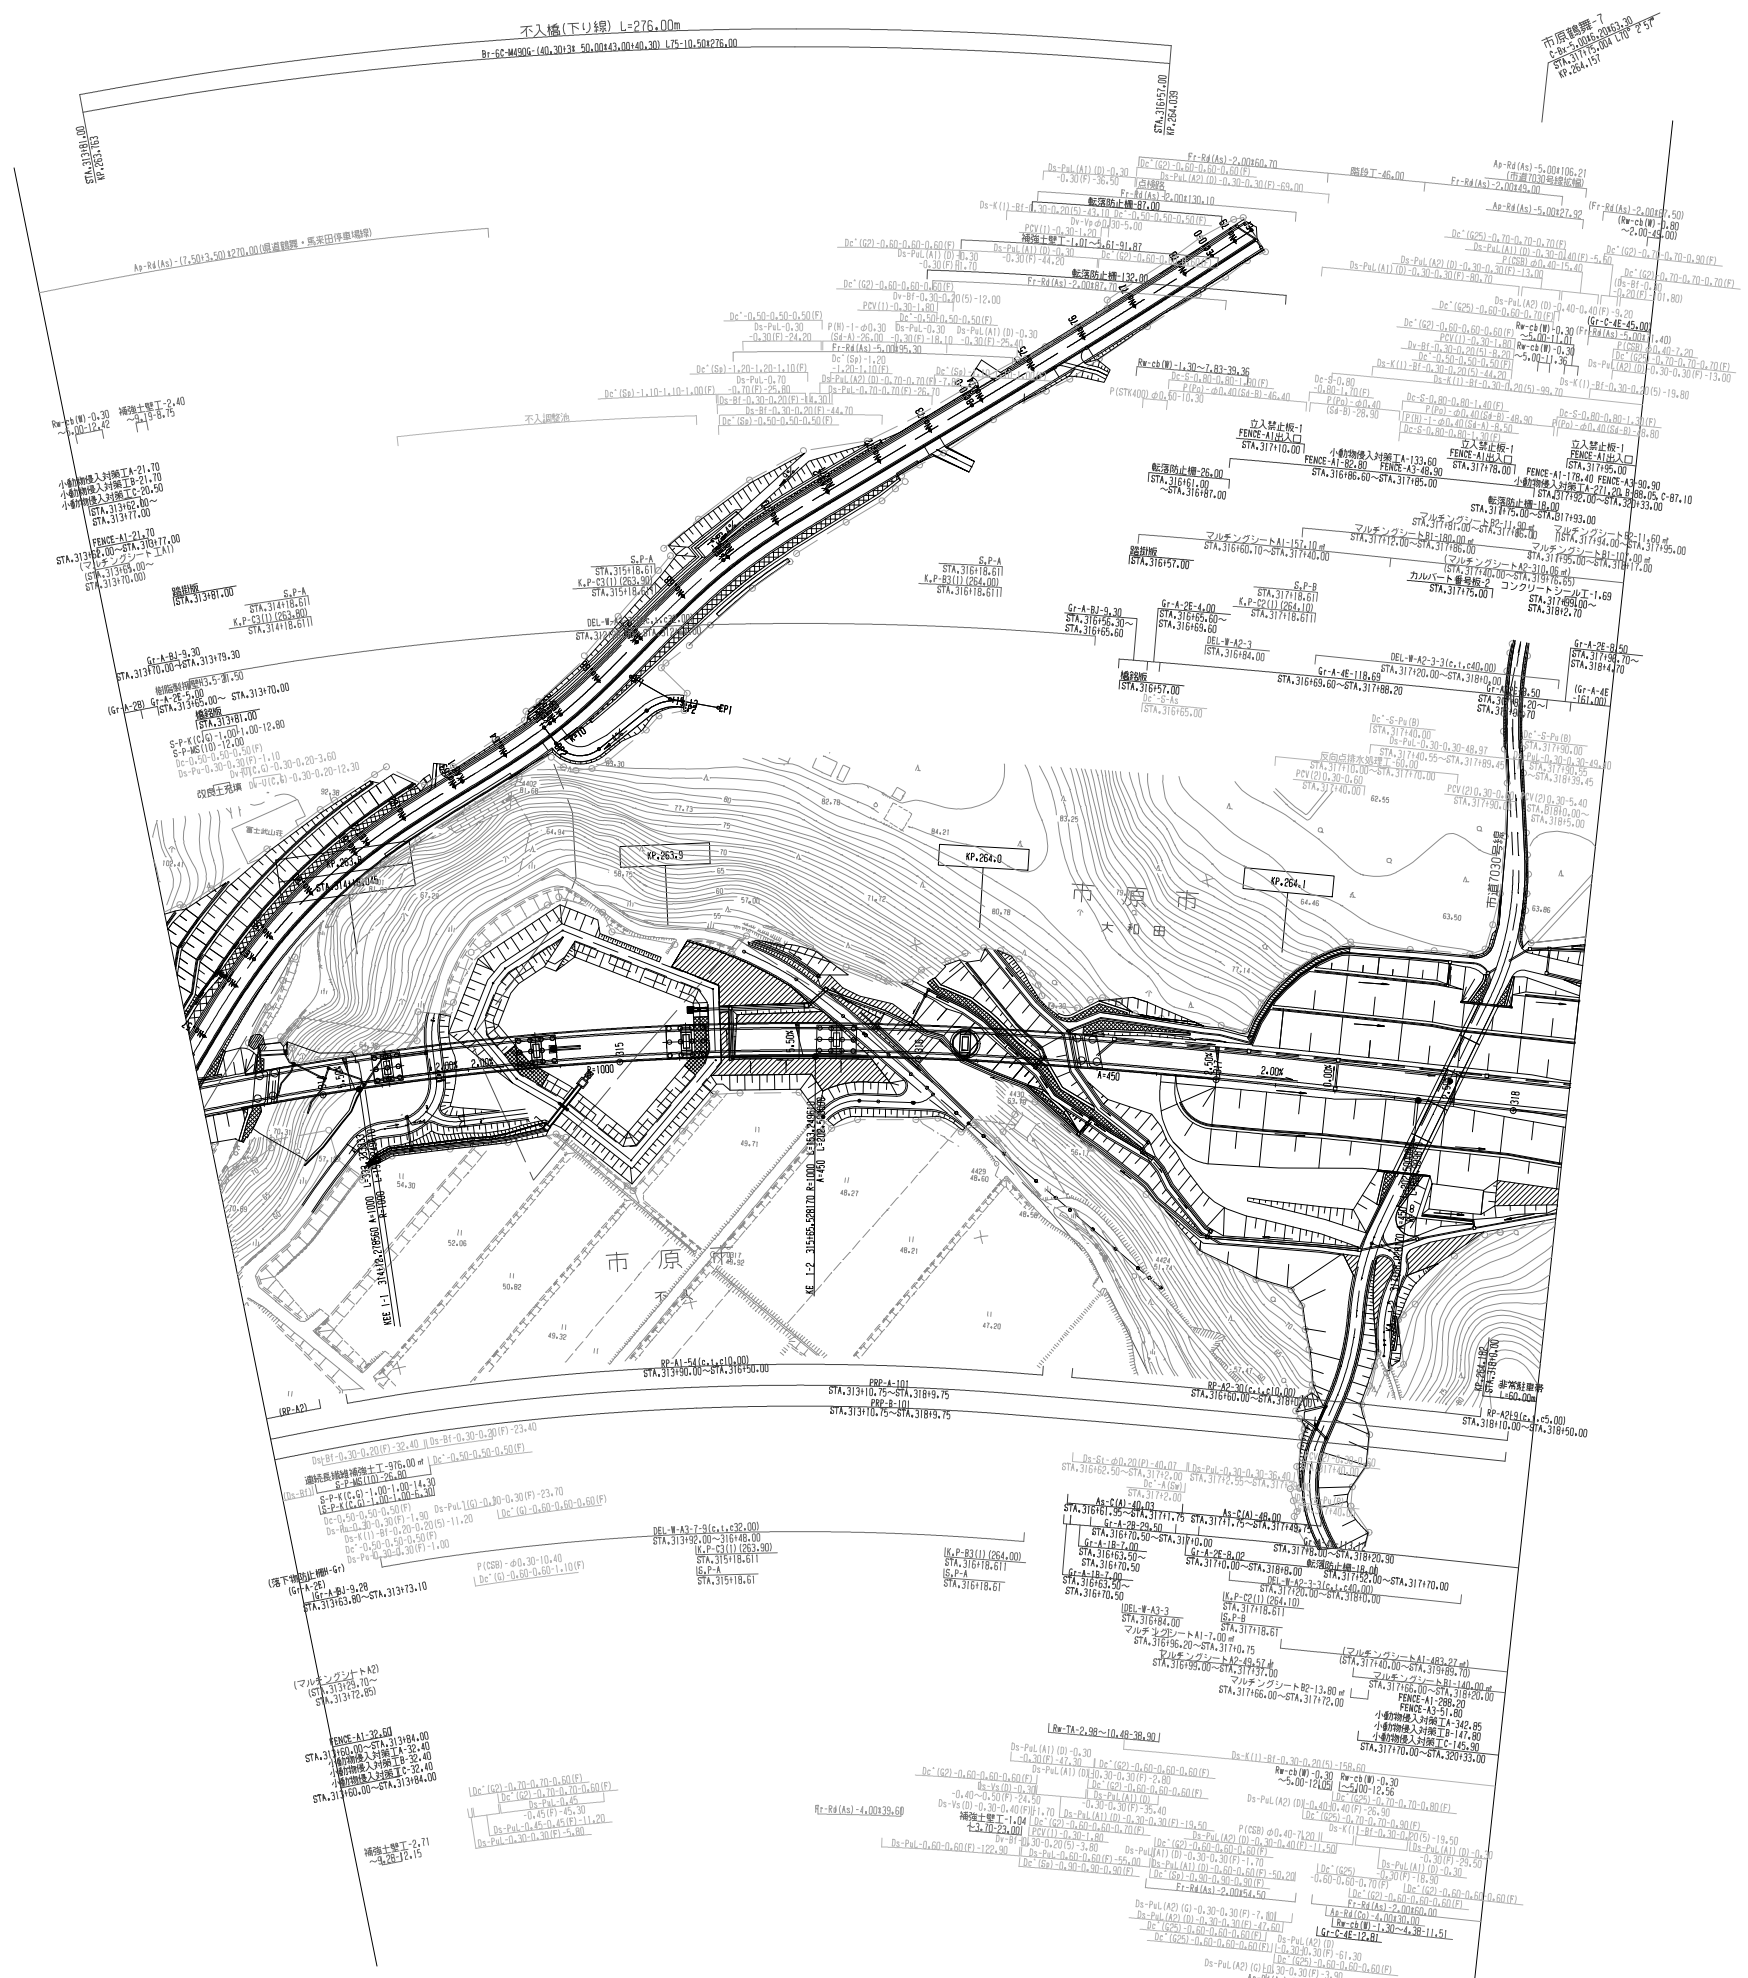

調 整 年 月	摘 要
第1回 2020年8月	


一般国道468号線 首都圏中央連絡自動車道(市原鶴舞～木更津東)			
工 種	管理用平面図		
名 称	KP.263.742～KP.264.200 STA.313+60.00～STA.318+18.00	縮尺 1/1000	2 17
東日本高速道路(株) 関東支社			

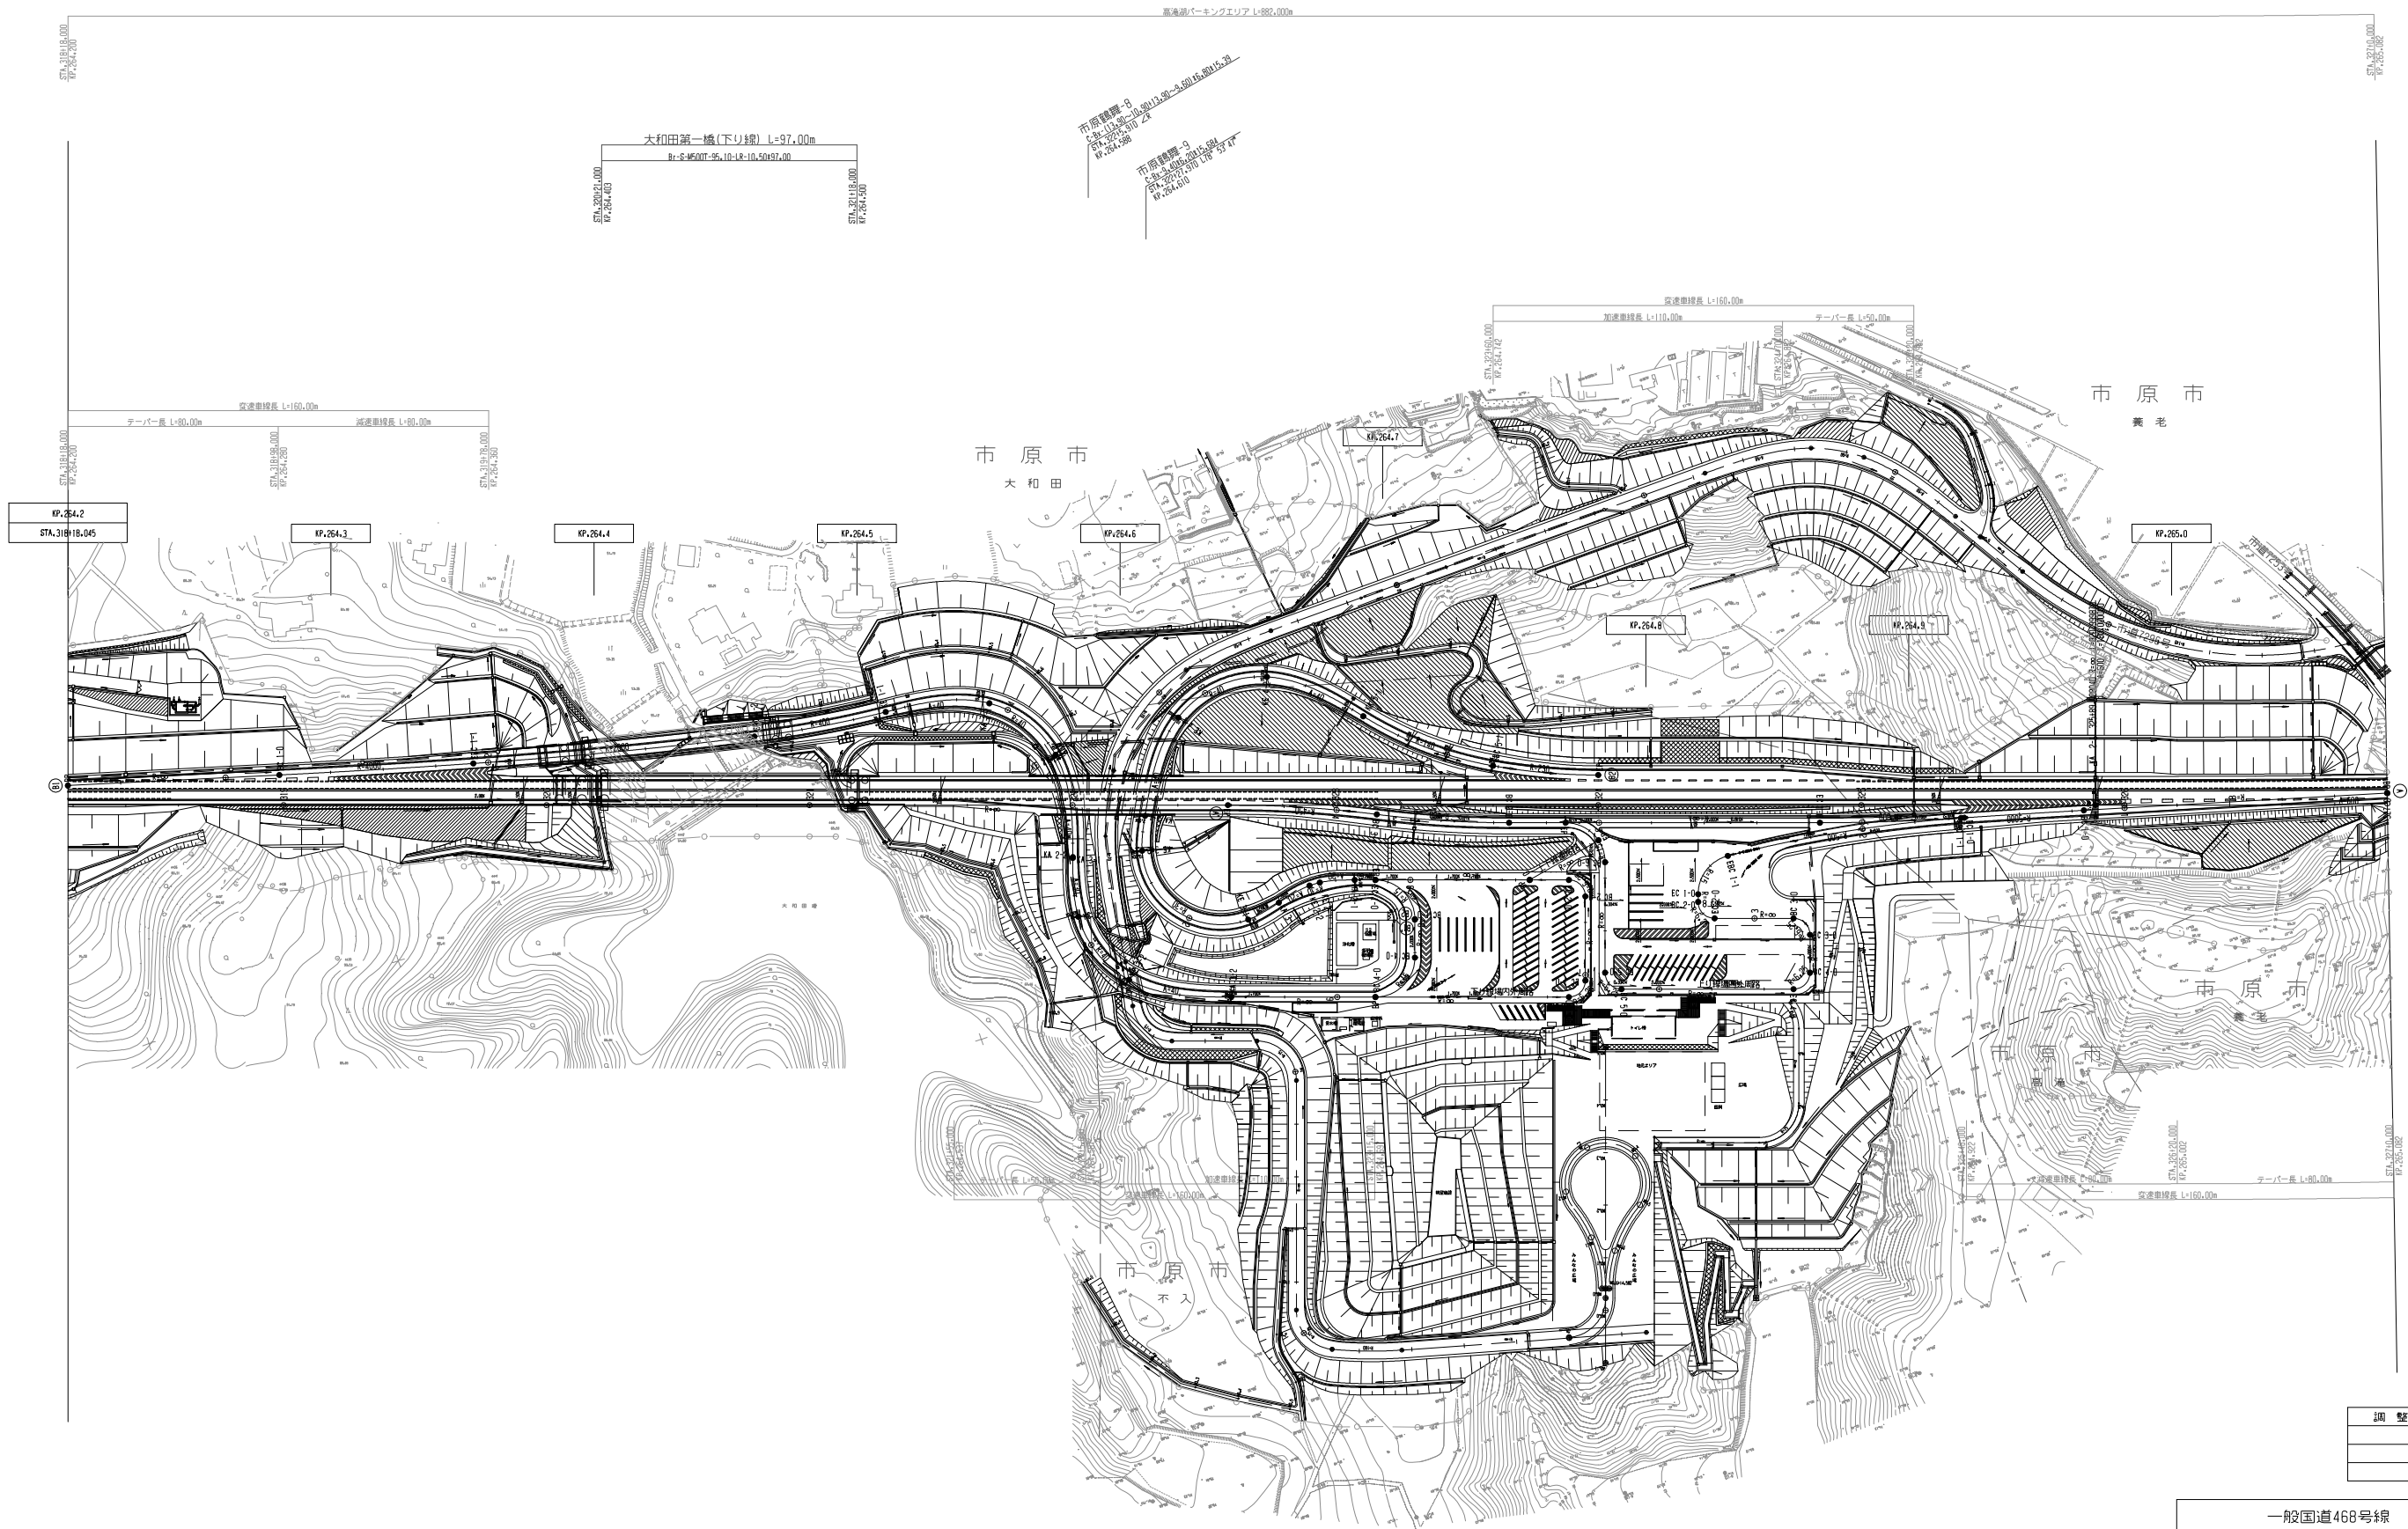


調整年月		摘要
一般国道468号線 首都圏中央連絡自動車道(市原鶴舞～木更津東)		
工種	管理用平面図	
名称	KP. 264. 200～KP. 265. 082 STA. 318+18. 00～STA. 327+0. 00	縮尺 1/1000 3/17
東日本高速道路(株) 関東支社		

一般国道468号線		_____	
首都圏中央連絡自動車道(市原鶴舞～木更津東)			
工 種	管理用平面図		_____
名 称	KP.265.082～KP.265.882 STA.327+0.00～STA.335+0.00	縮尺 1/1000	$\frac{4}{17}$
東日本高速道路(株) 関東支社			


調 査 年 月	摘 要

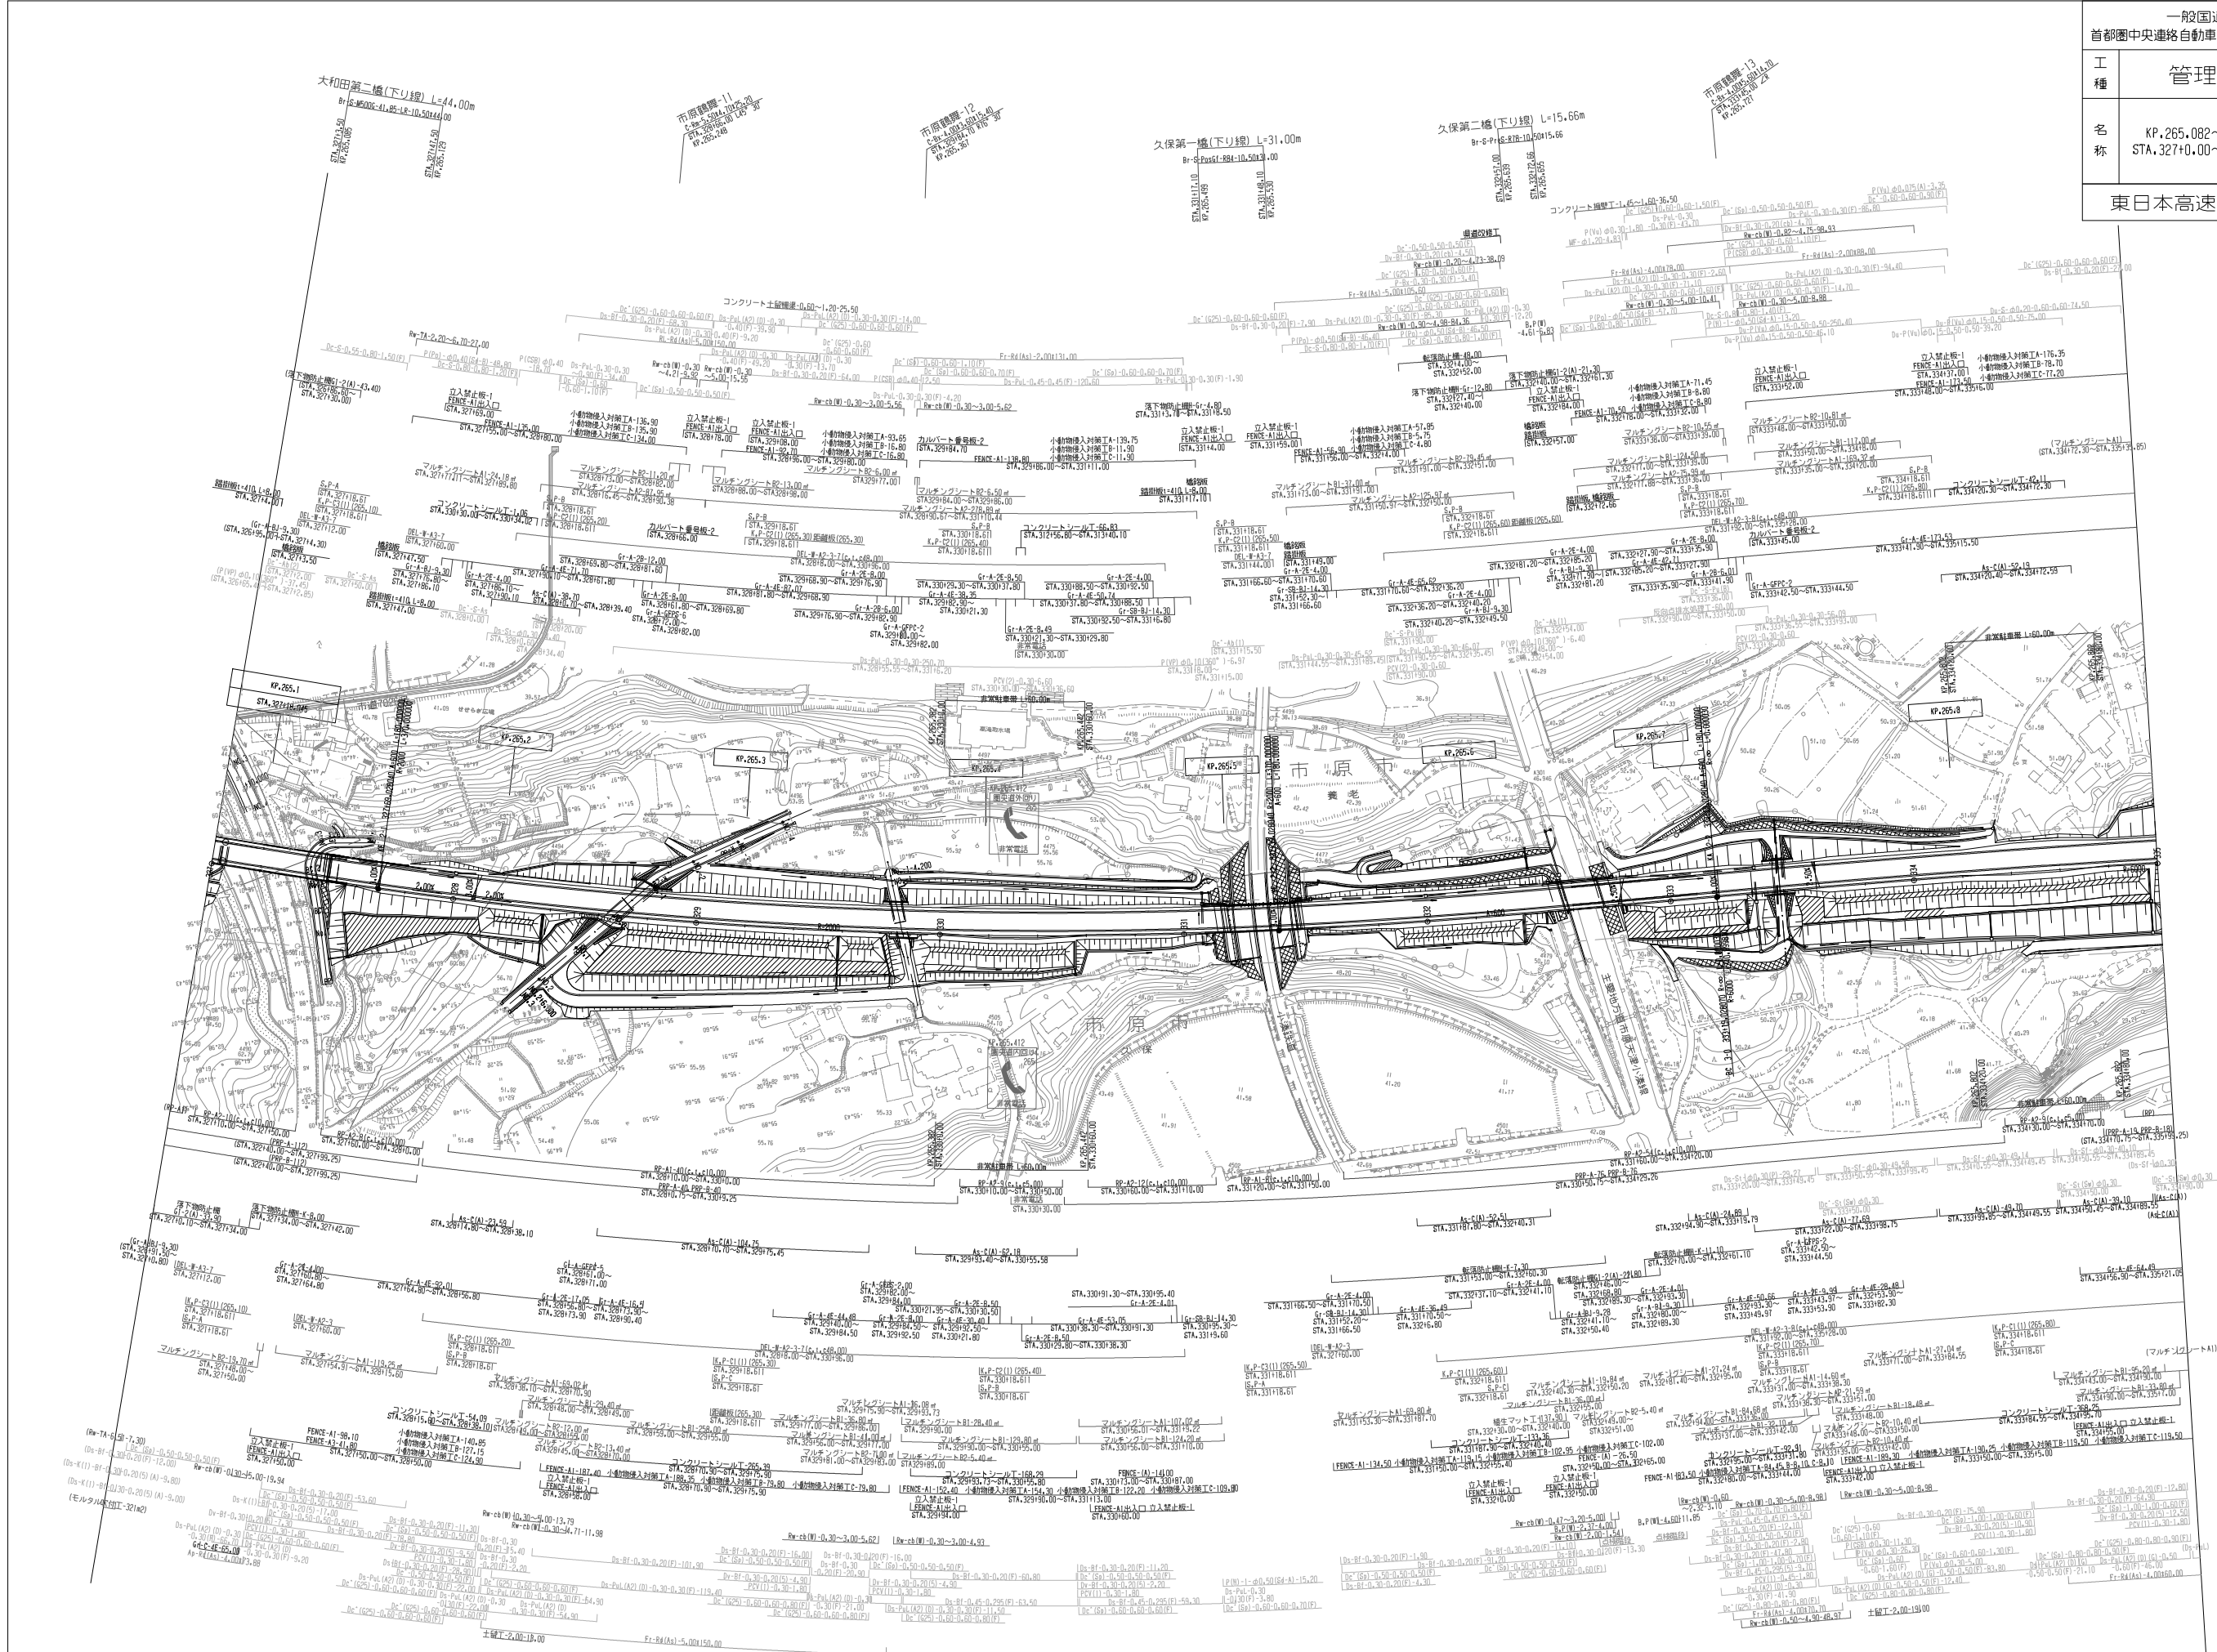

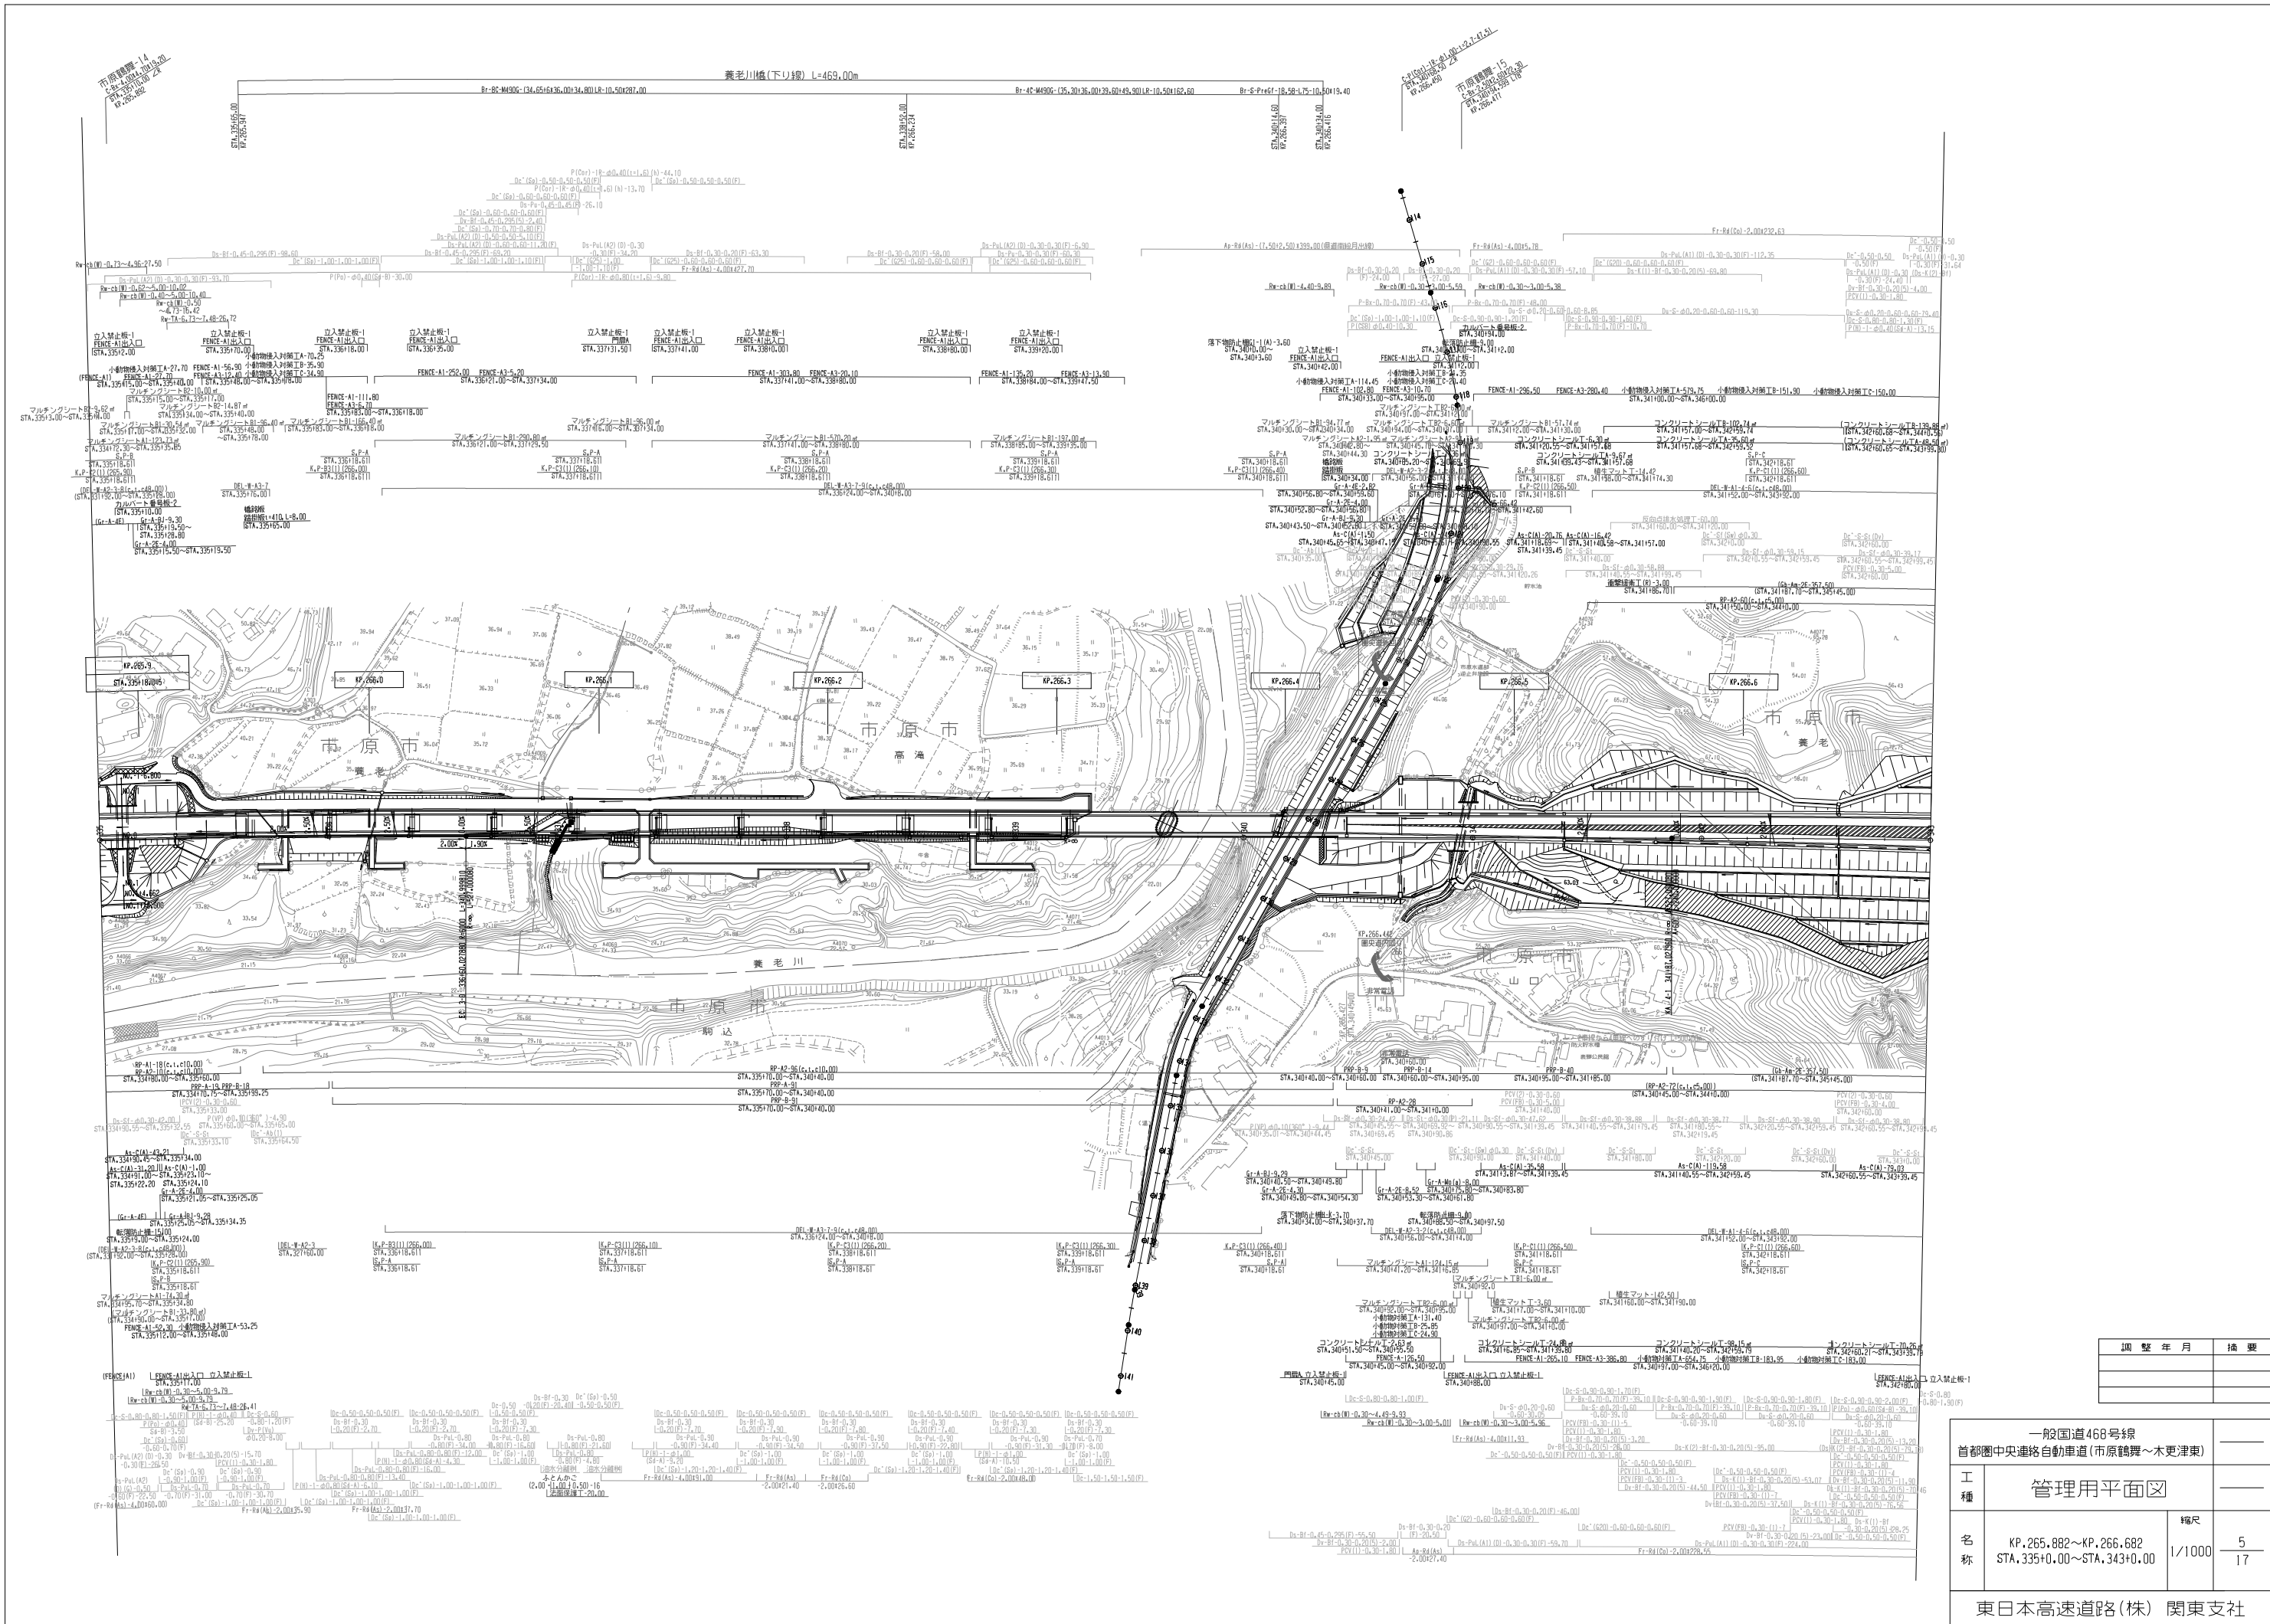

調整年月	摘要

一般国道468号線 首都圏中央連絡自動車道(市原鶴舞～木更津東)	
工種	管理用平面図
名称	KP.265.882～KP.266.682 STA.335+0.00～STA.343+0.00
縮尺	1/1000
5	17
東日本高速道路(株) 関東支社	

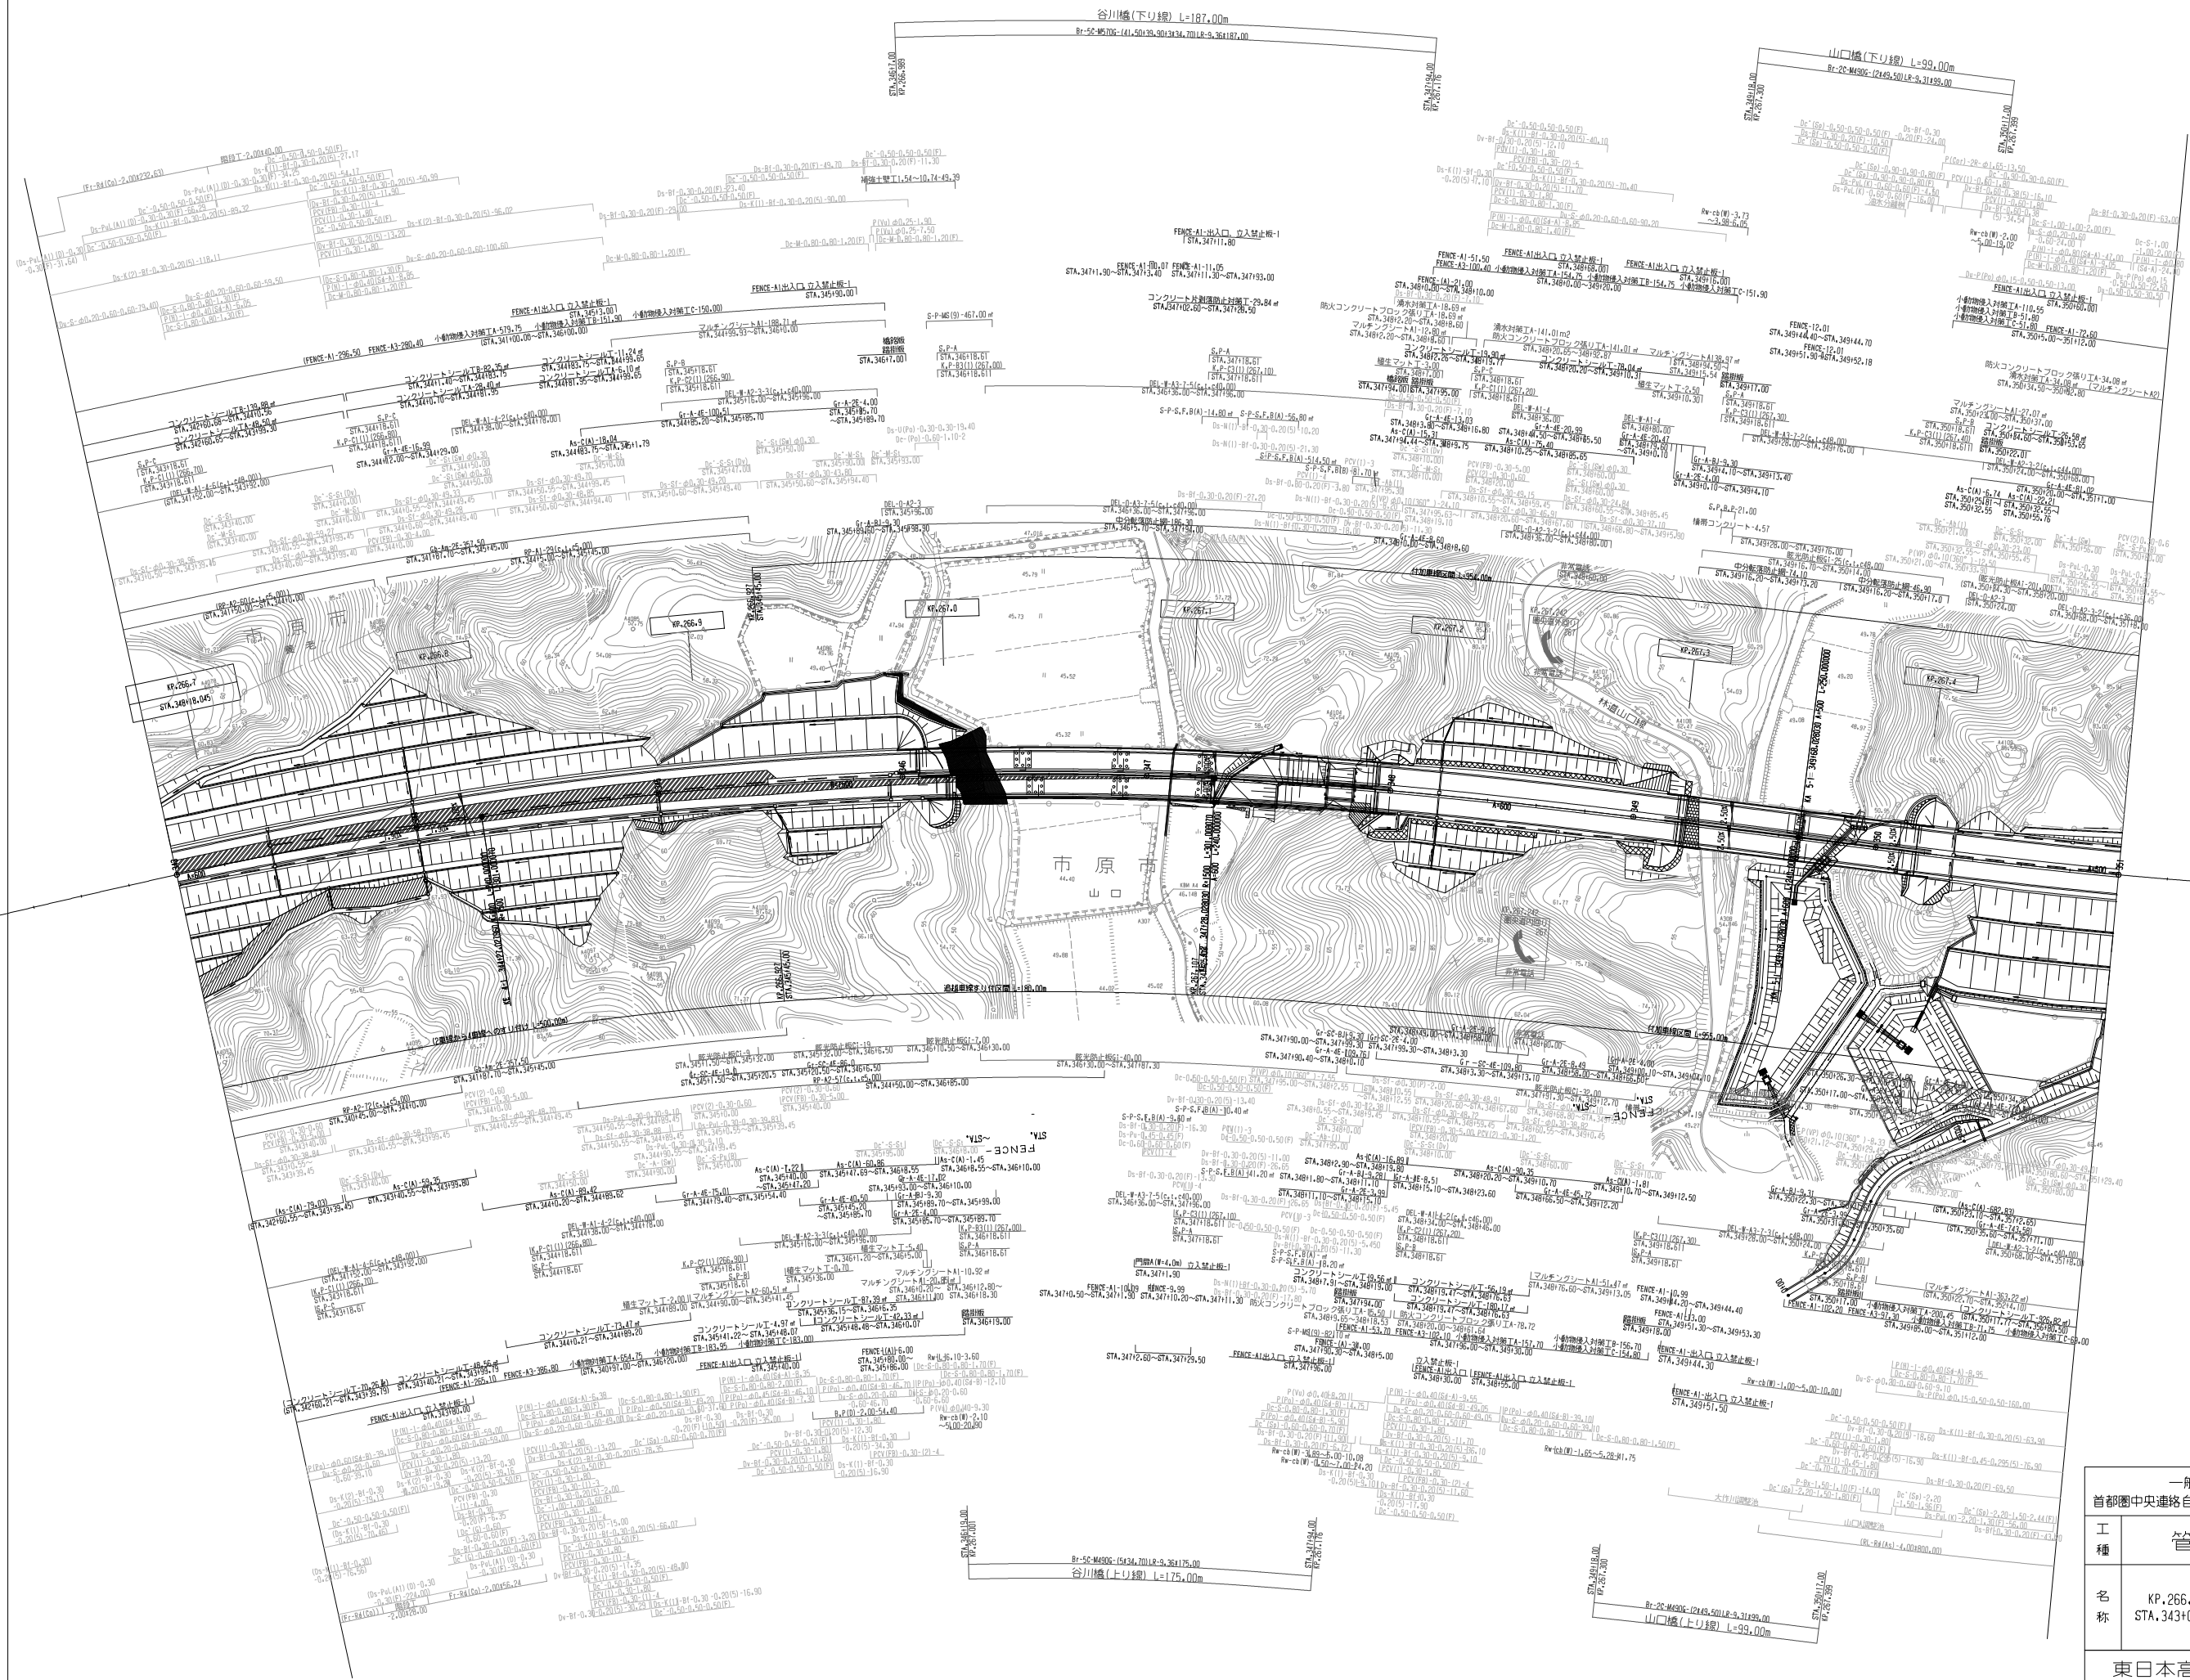



調 整 年 月	摘 要
第1回 2020年8月	

一般国道468号線 首都圏中央連絡自動車道(市原鶴舞～木更津東)		—
工 種	管理用平面図	—
名 称	KP.266.682～KP.267.482 STA.343+0.00～STA.351+0.00	縮尺 1/1000 $\frac{6}{17}$
東日本高速道路(株) 関東支社		

一般国道468号線		_____	
首都圏中央連絡自動車道(市原鶴舞～木更津東)			
工 種	管理用平面図		_____
名 称	KP.267.482～KP.268.282 STA.351+0.00～STA.359+0.00	縮尺 1/1000	$\frac{7}{17}$
東日本高速道路(株) 関東支社			

調 査 年 月	摘 要
第1圖 2020年8月	

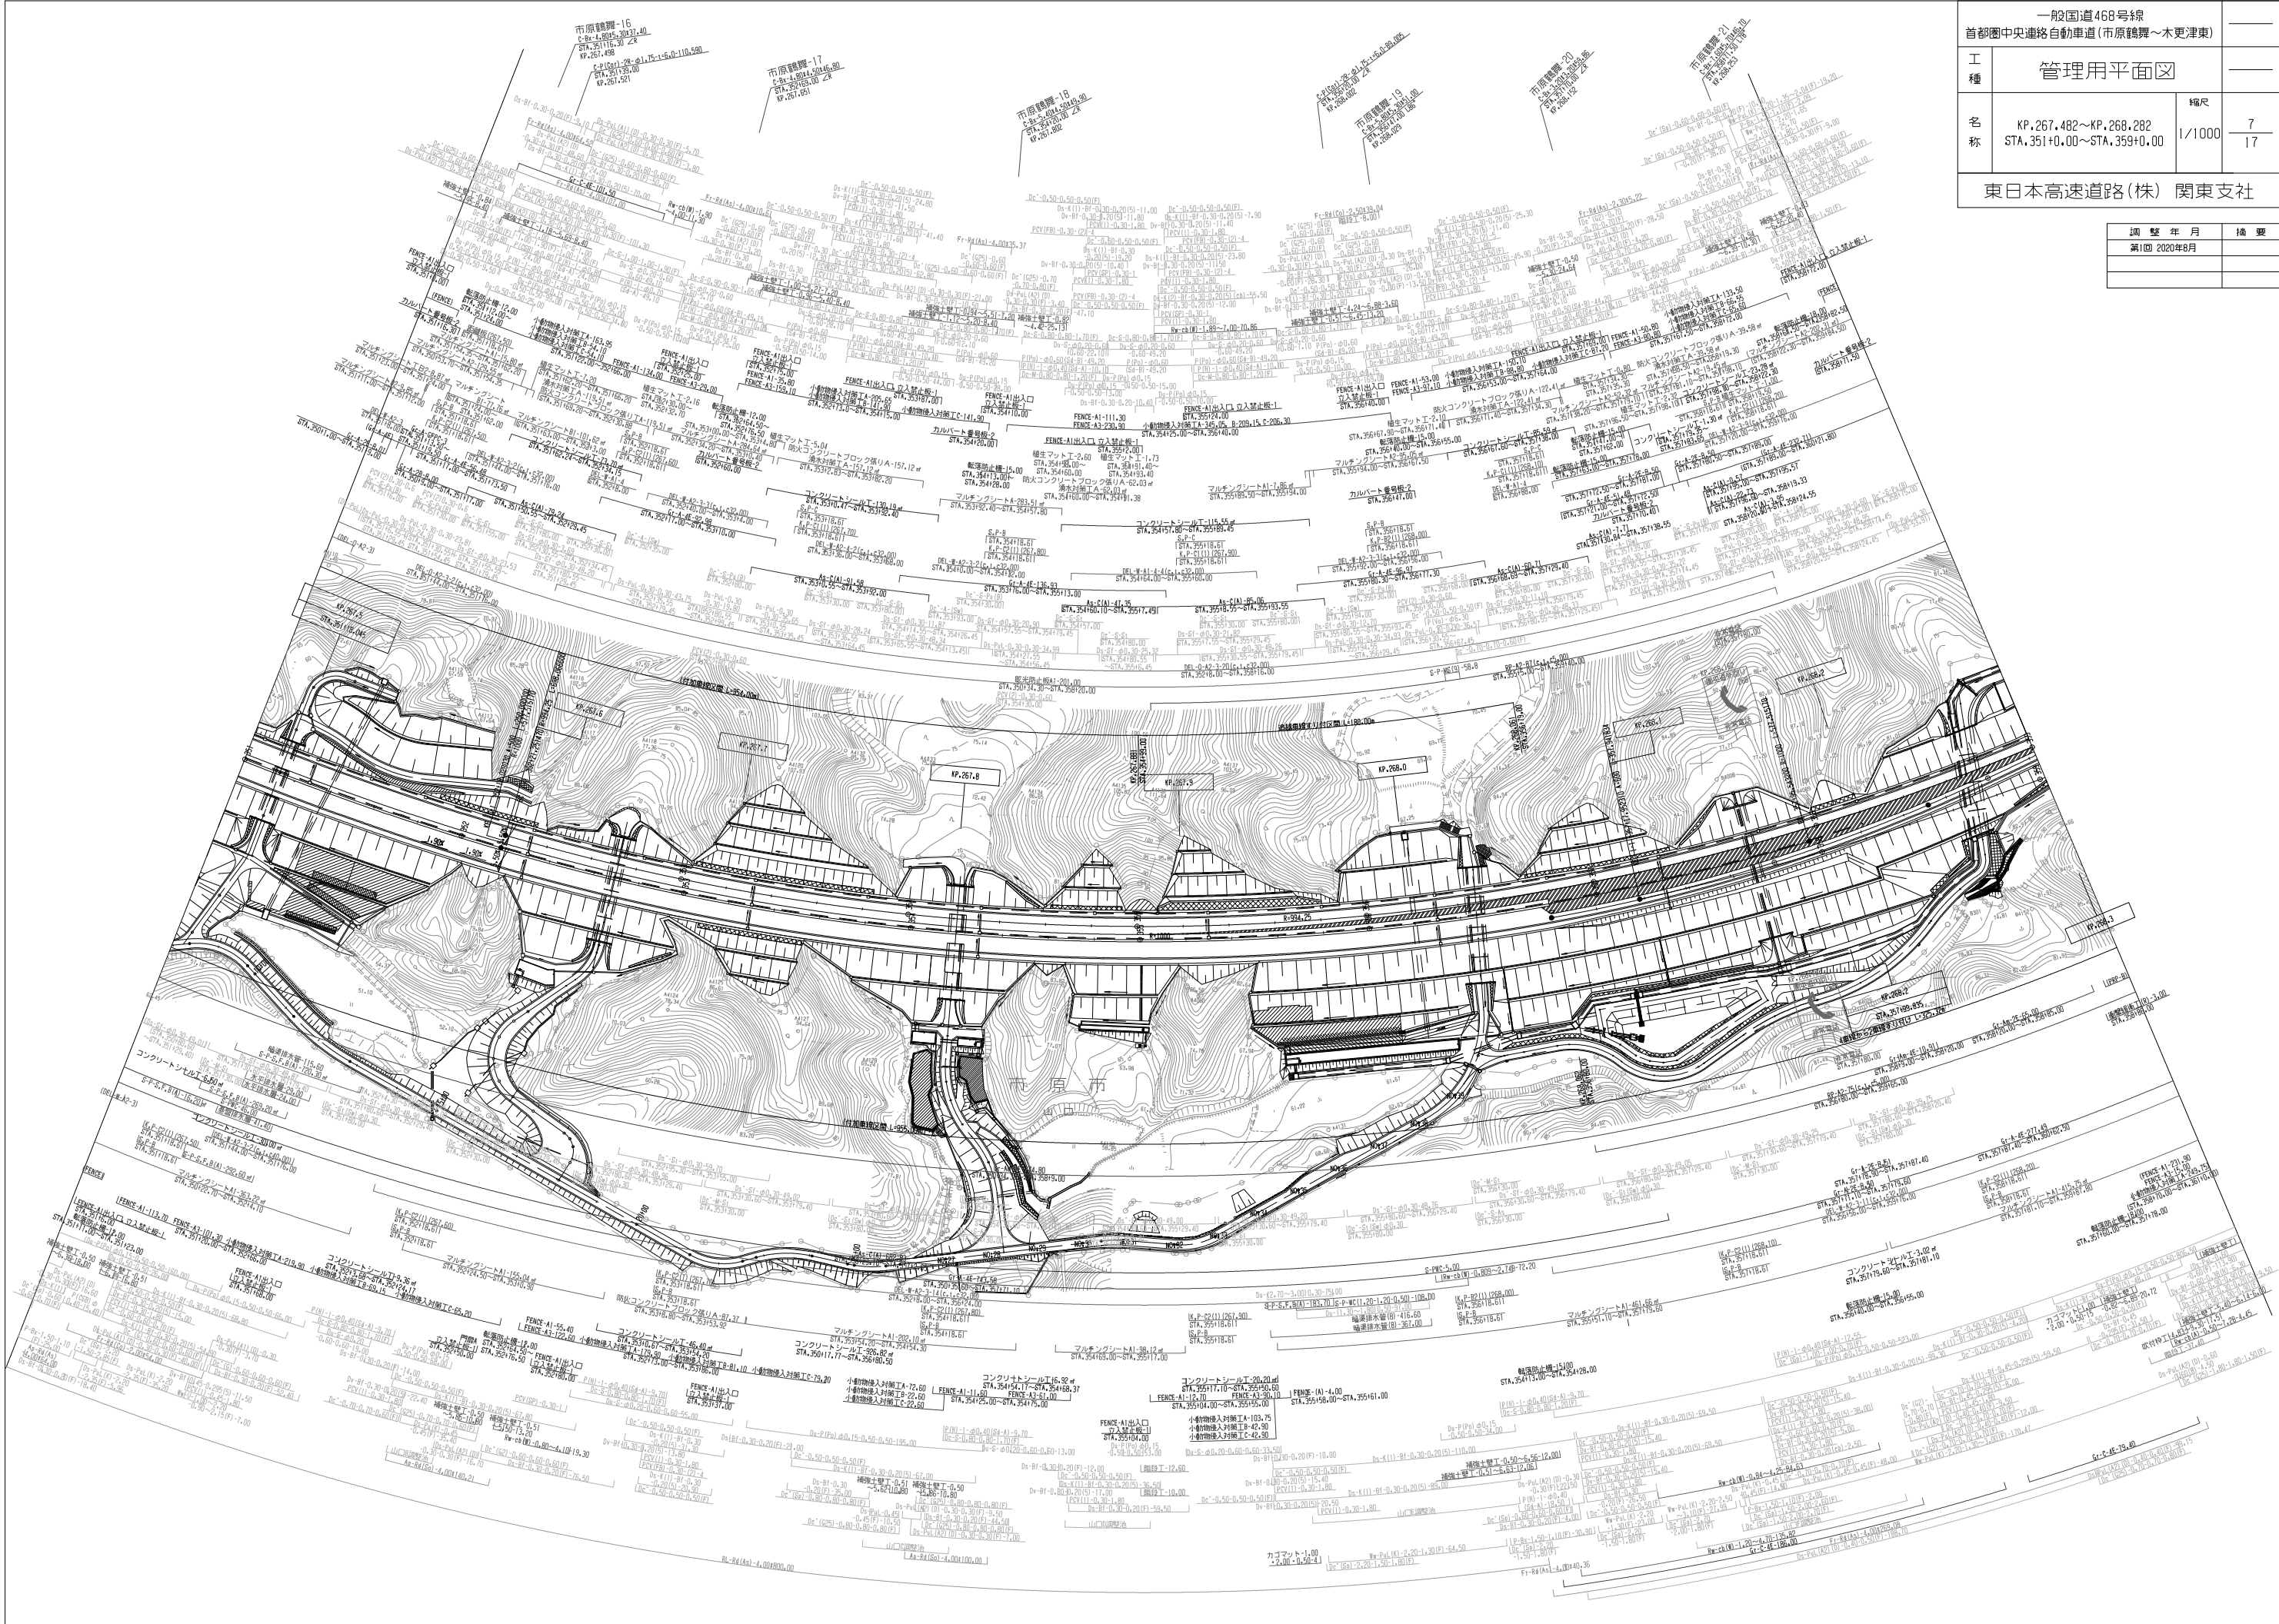

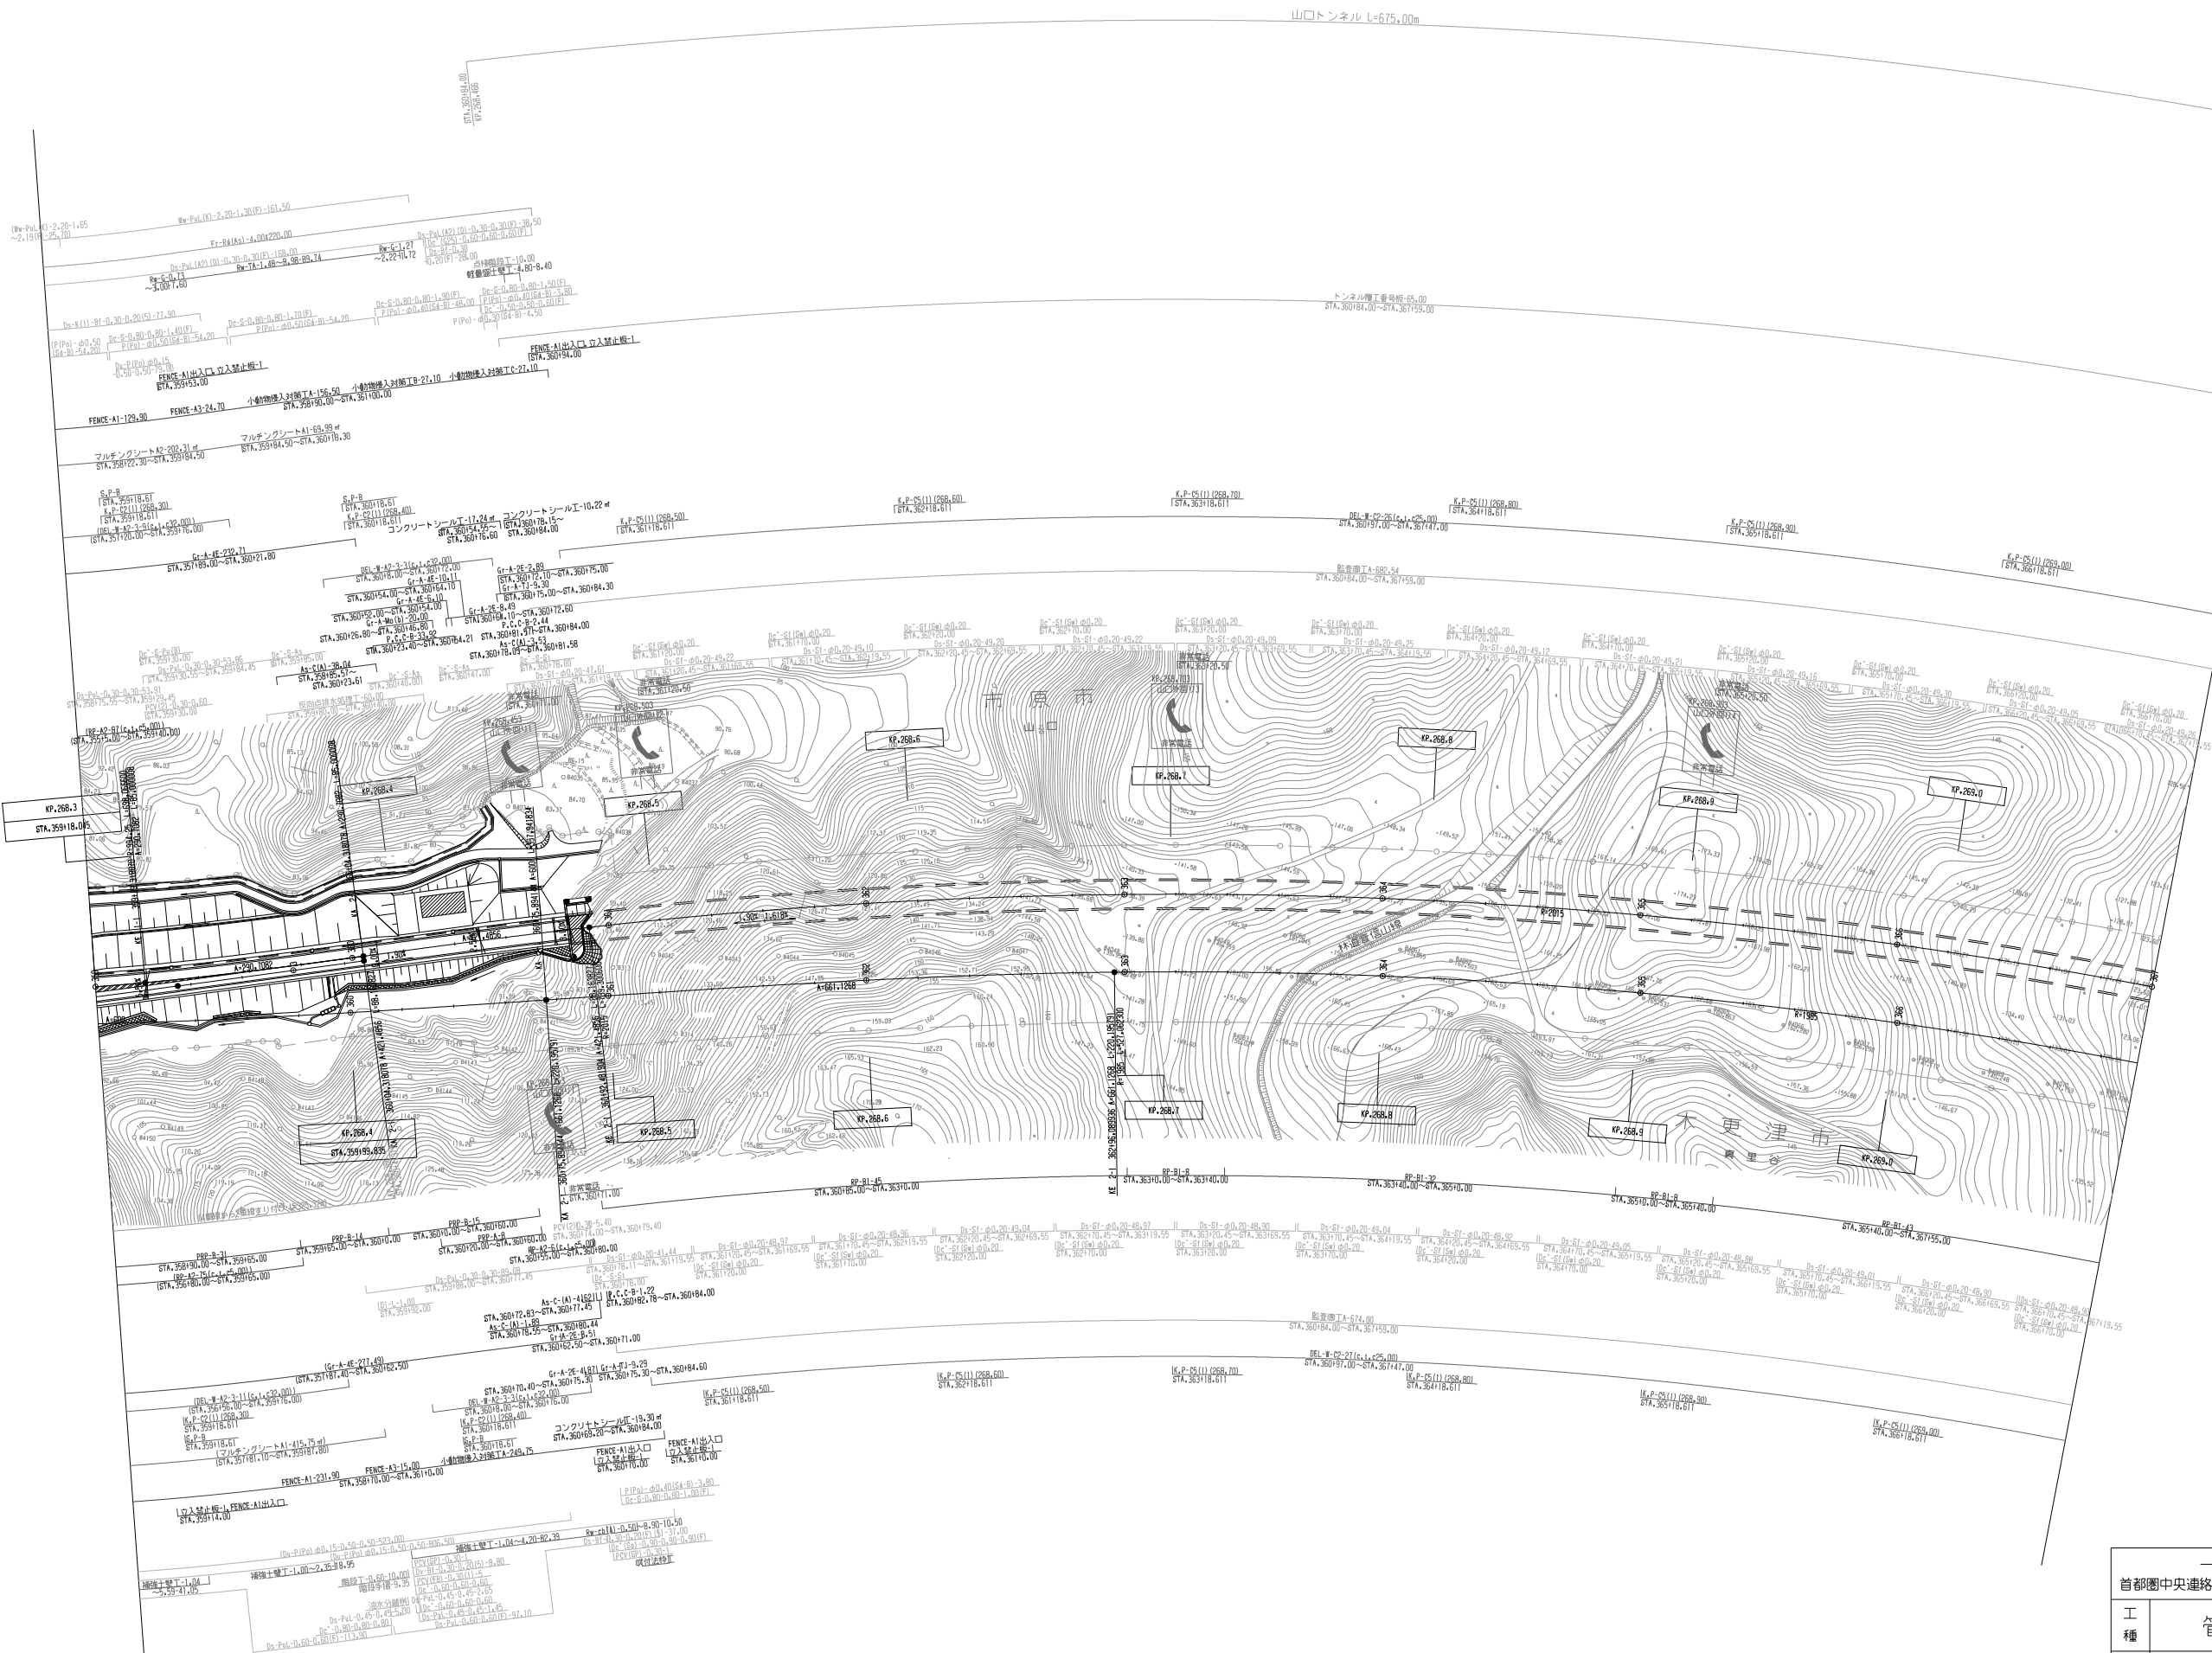


調 整 年 月	摘 要

一般国道468号線 首都圏中央連絡自動車道(市原鶴舞～木更津東)			
工 種	管理用平面図		
名 称	KP.268.282～KP.269.082 STA.359+0.00～STA.367+0.00	縮尺 1/1000	8 17
			東日本高速道路(株) 関東支社




一般国道468号線 首都圏中央連絡自動車道(市原鶴舞～木更津東)		—
工 種	管理用平面図	—
名 称	KP.269.082～KP.269.882 STA.367+0.00～STA.375+0.00	縮尺 1/1000 $\frac{9}{17}$
東日本高速道路(株) 関東支社		

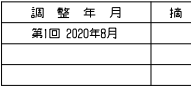

一般国道468号線			
首都圏中央連絡自動車道(市原舞臺～木更津東)			
工 種	管理用平面図		
名 称	KP.269.882～KP.270.682 STA.375+0.00～STA.383+0.00	縮尺 1/1000	1/1000
東日本高速道路(株)		関東支社	


一般国道468号線 首都圏中央連絡自動車道(市原鶴舞～木更津東)		_____	
工 種	管理用平面図	_____	
名 称	KP.270.682～KP.271.486 STA.383+0.00～STA.391+0.00	縮尺 1/1000	$\frac{11}{17}$
東日本高速道路(株) 関東支社			


調 査 年 月	摘 要
第1回 2020年8月	

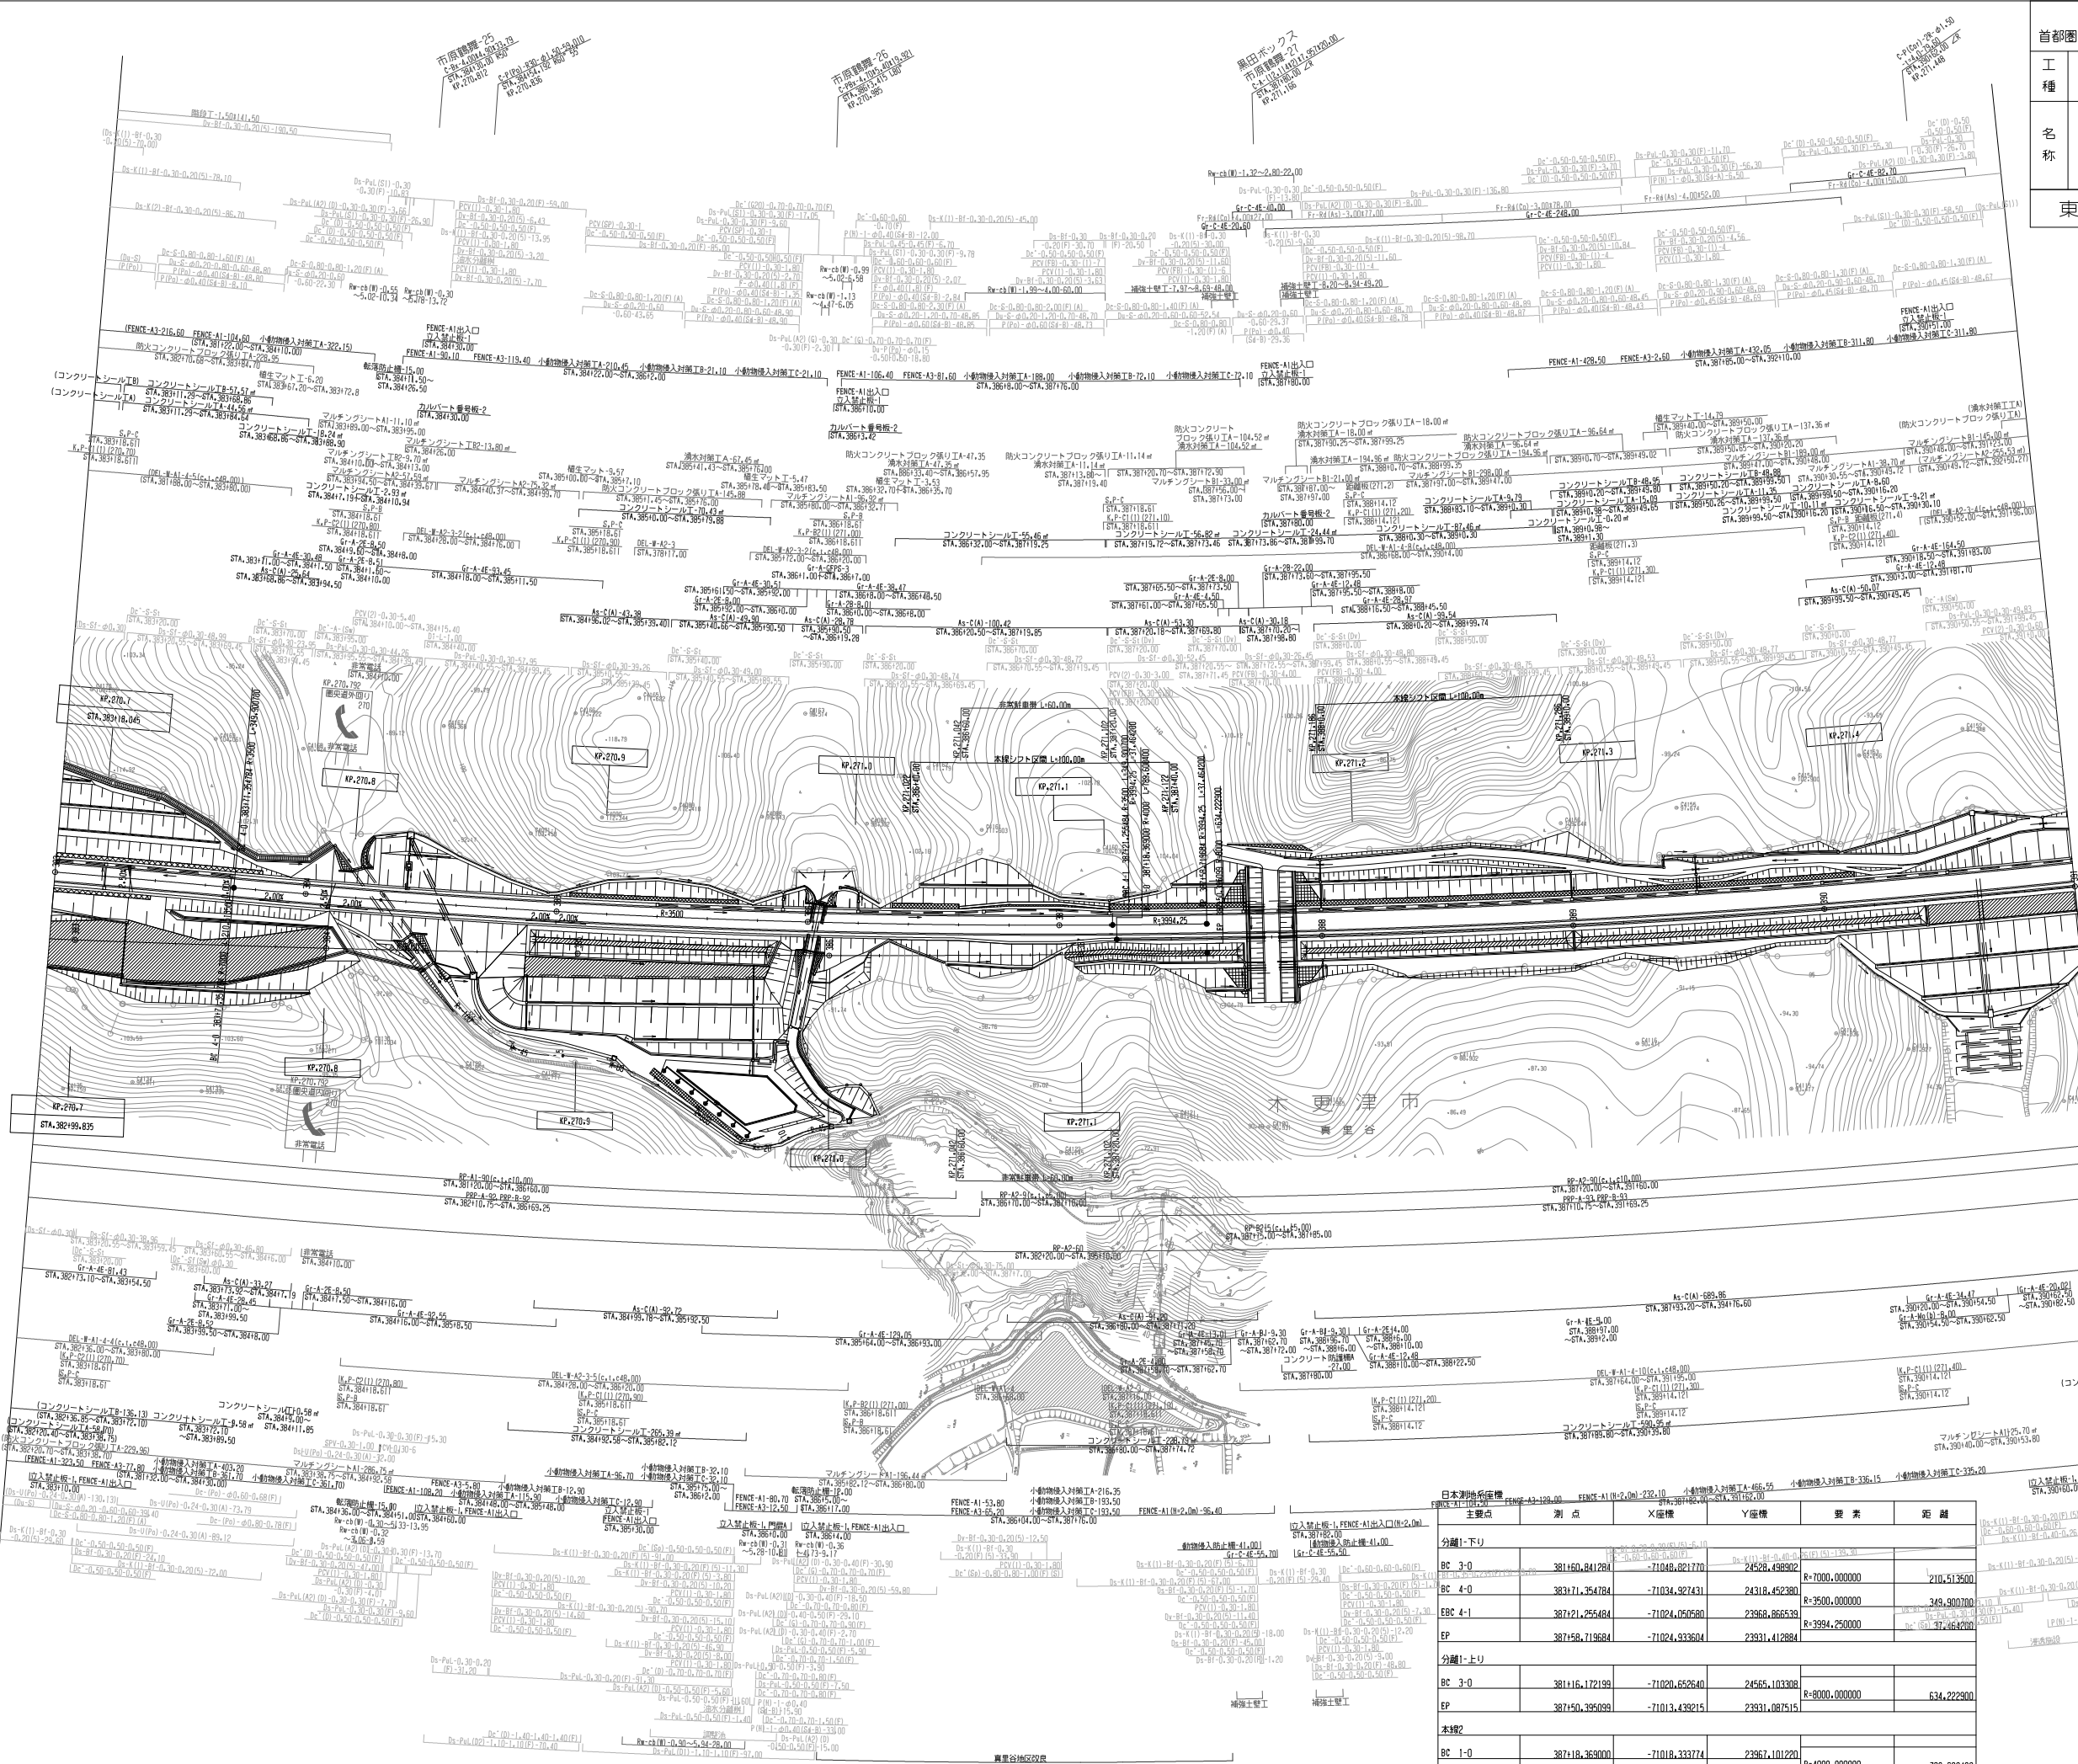

一般国道468号線		_____	
首都圏中央連絡自動車道(市原鶴舞～木更津東)			
工 種	管理用平面図		_____
名 称	KP.271.486～KP.272.286 STA.391+0.00～STA.399+0.00	縮尺 1/1000	$\frac{12}{17}$
東日本高速道路(株) 関東支社			


調 査 年 月	摘 要

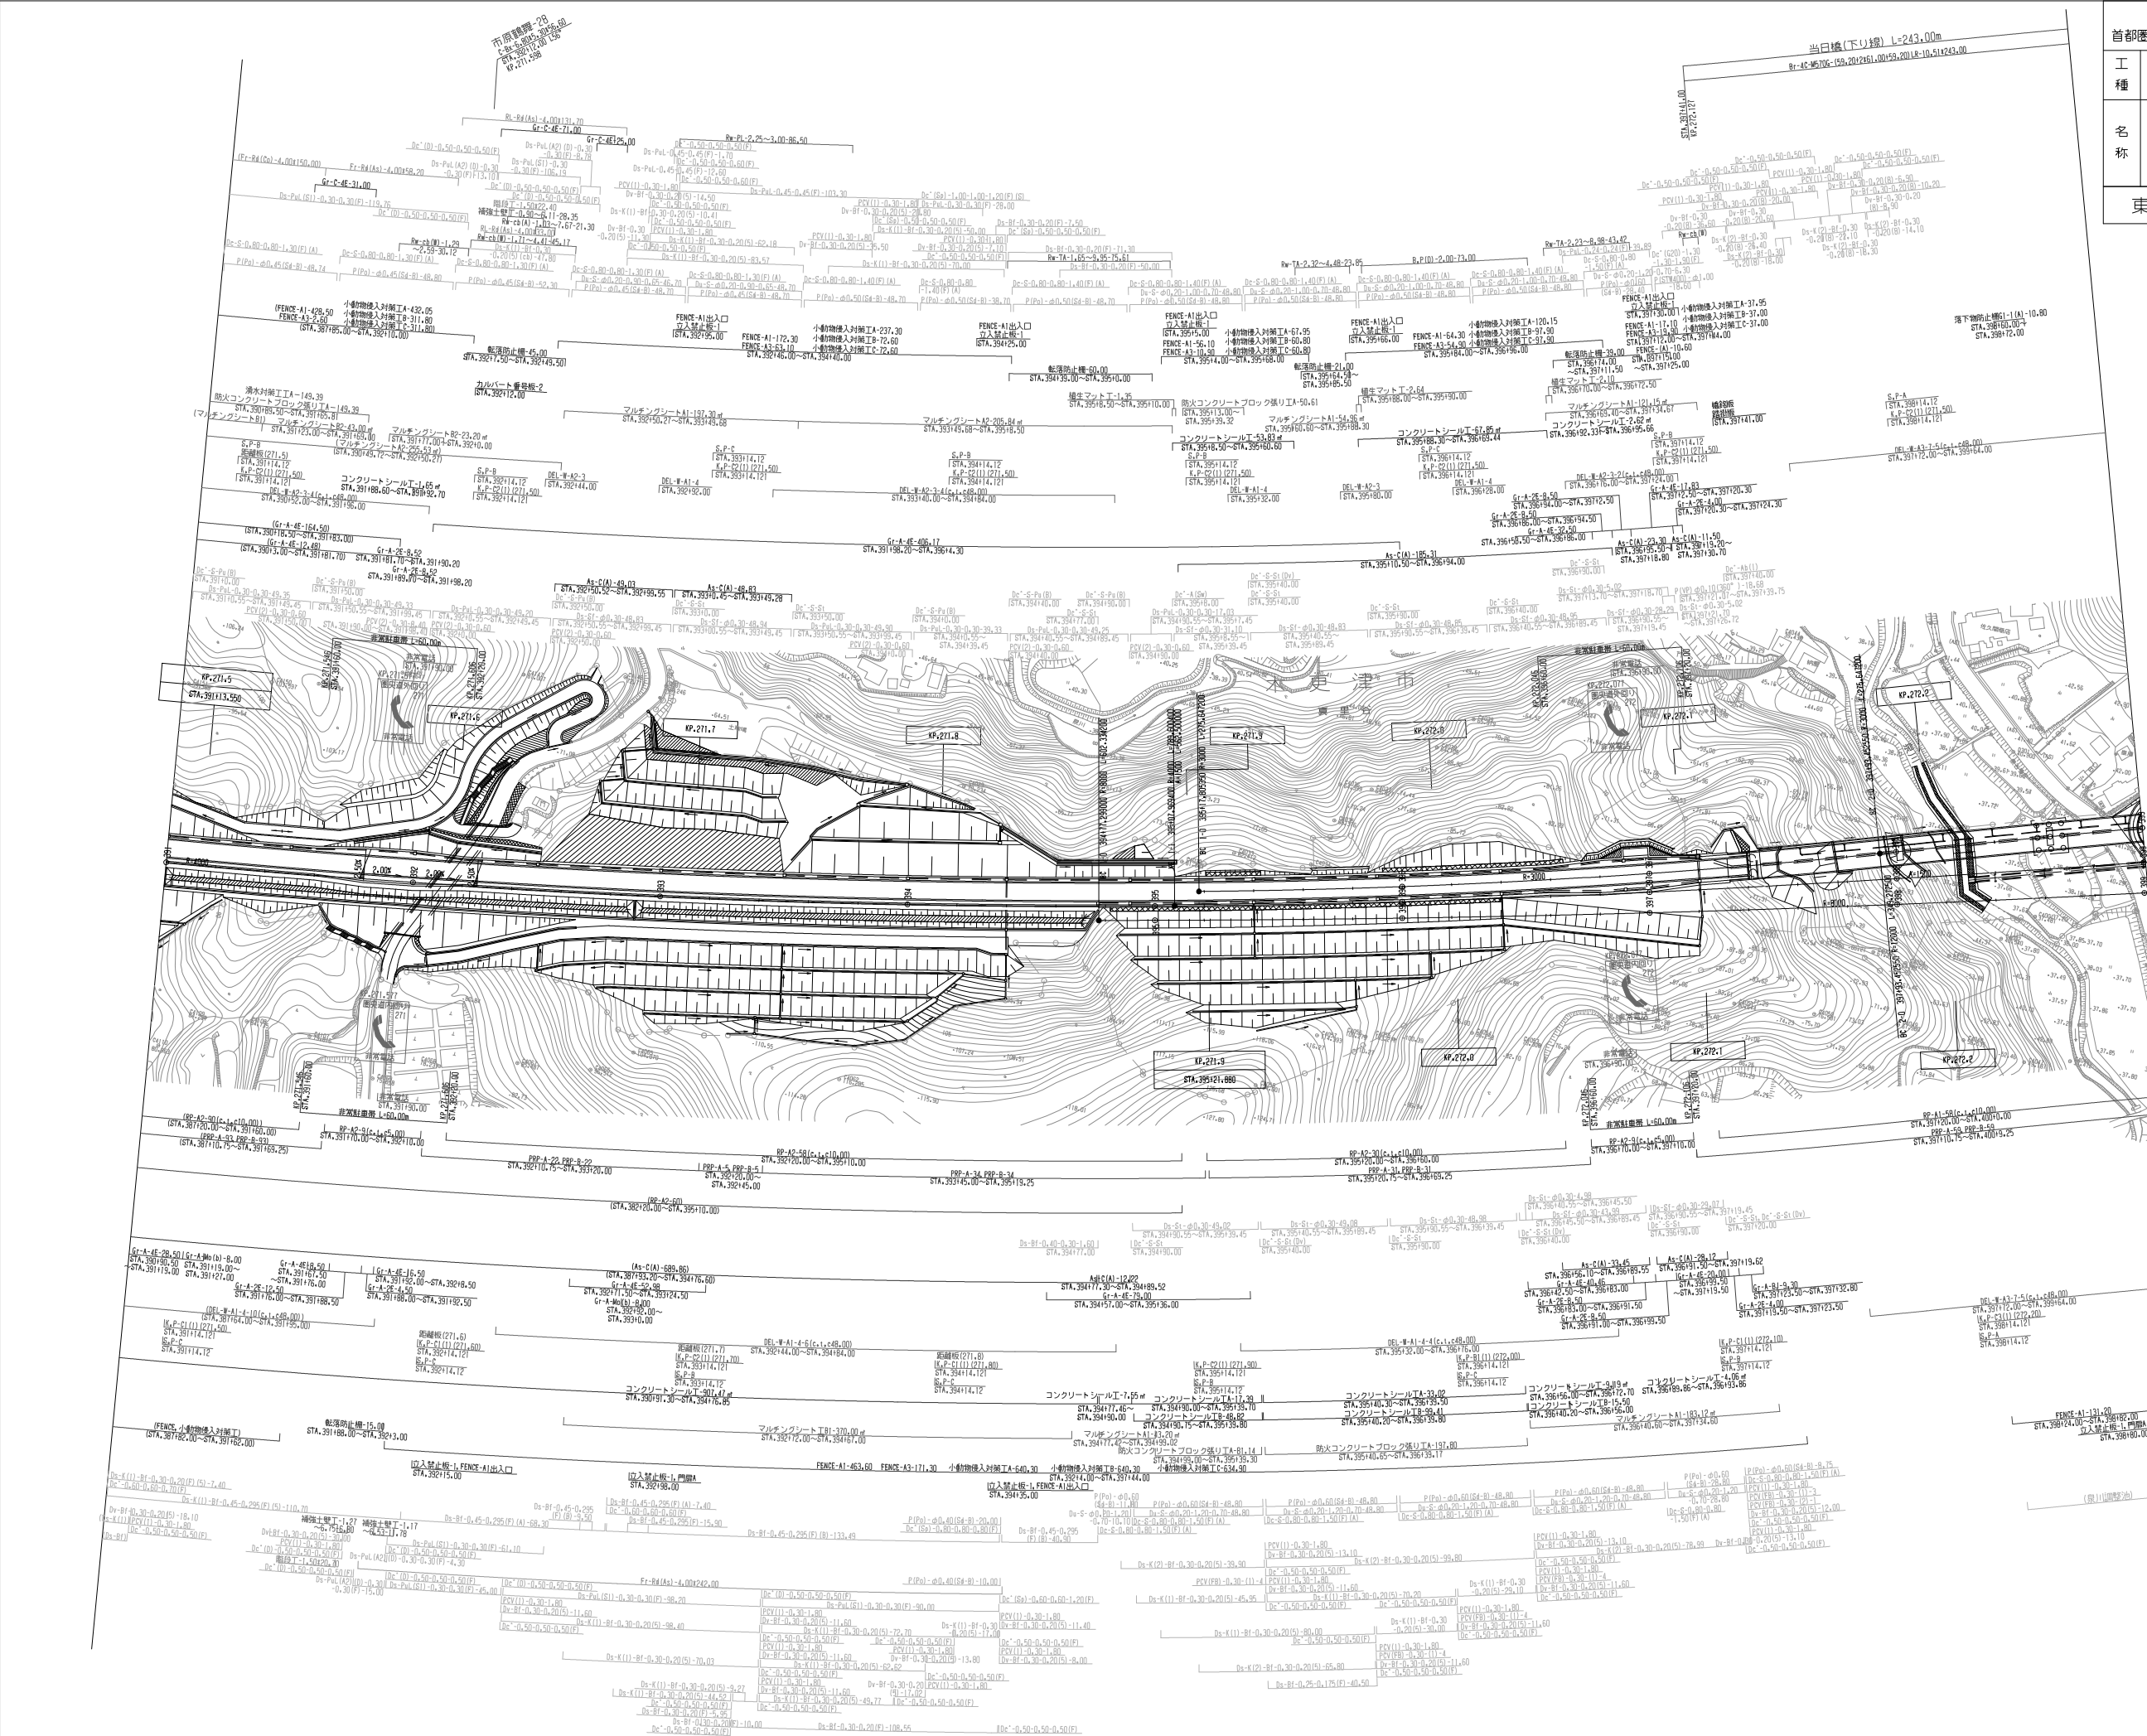

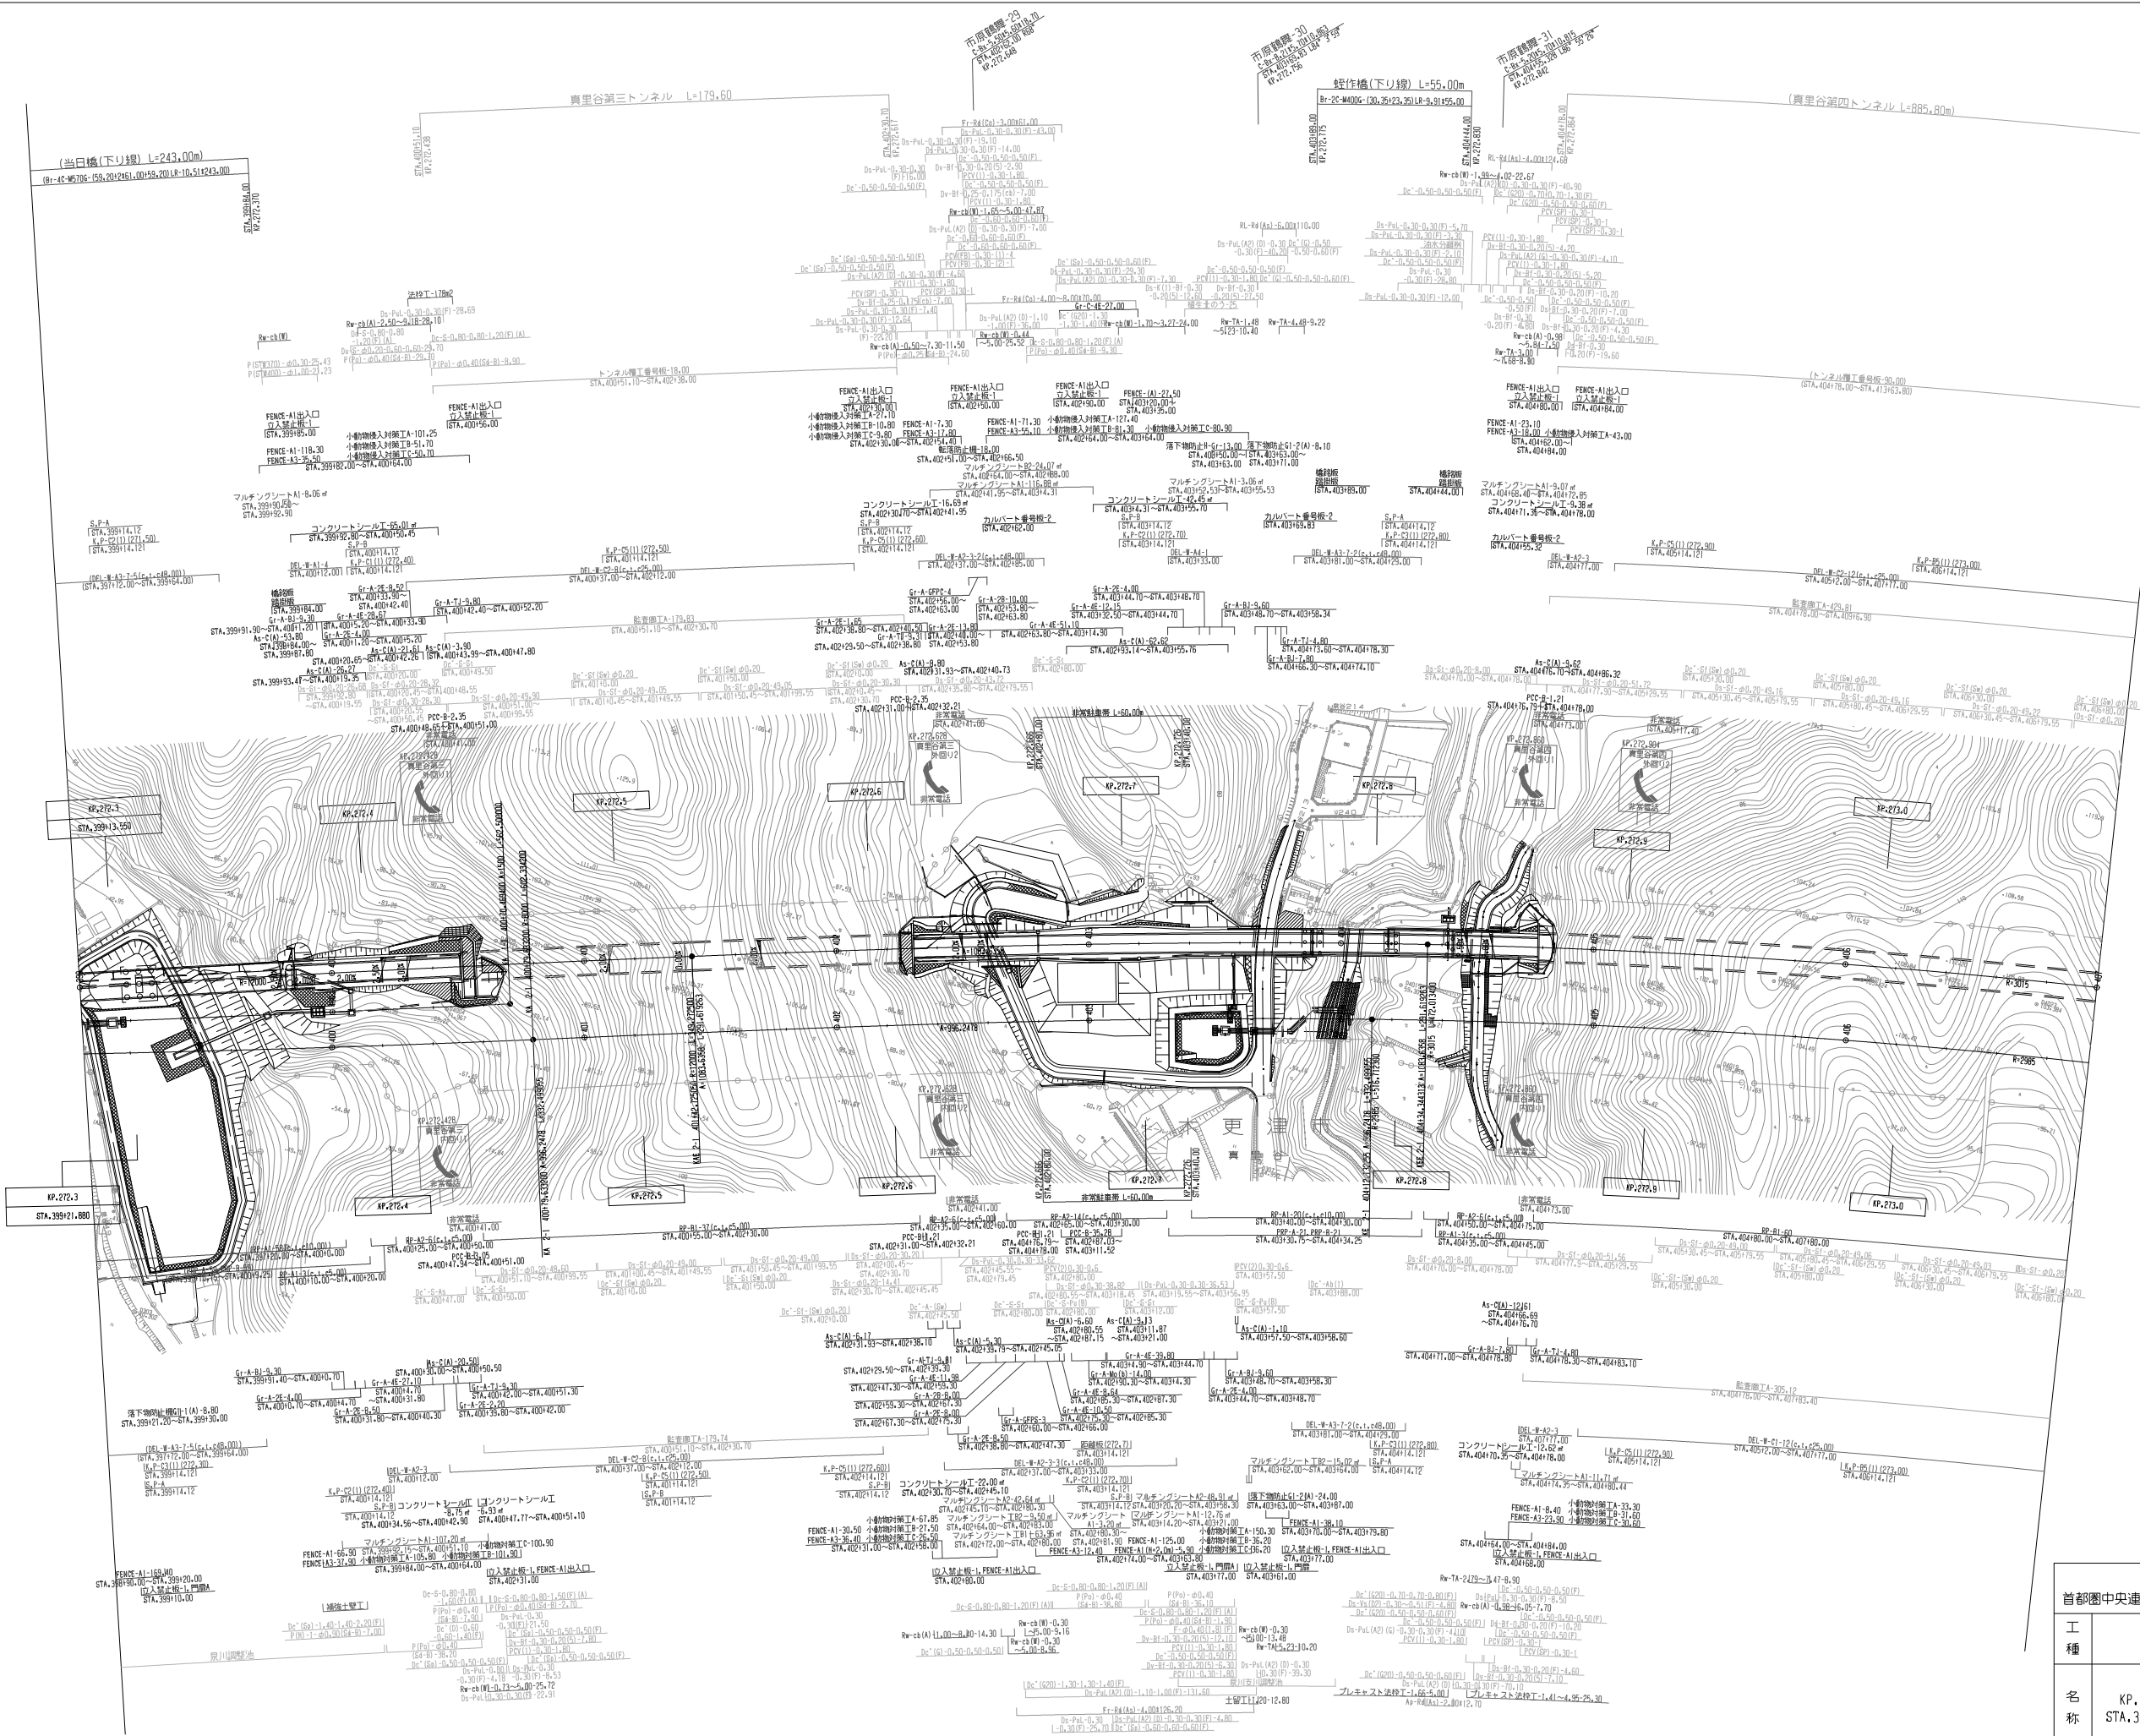


調 整 年 月	描 要
第1回 2020年8月	


一般国道468号線 首都圏中央連絡自動車道(市原鶴舞～木更津東)			
工 種	管理用平面図		
名 称	KP.272.286～KP.273.086 STA.399+0.00～STA.407+0.00	縮尺 1/1000	13 17
東日本高速道路(株) 関東支社			

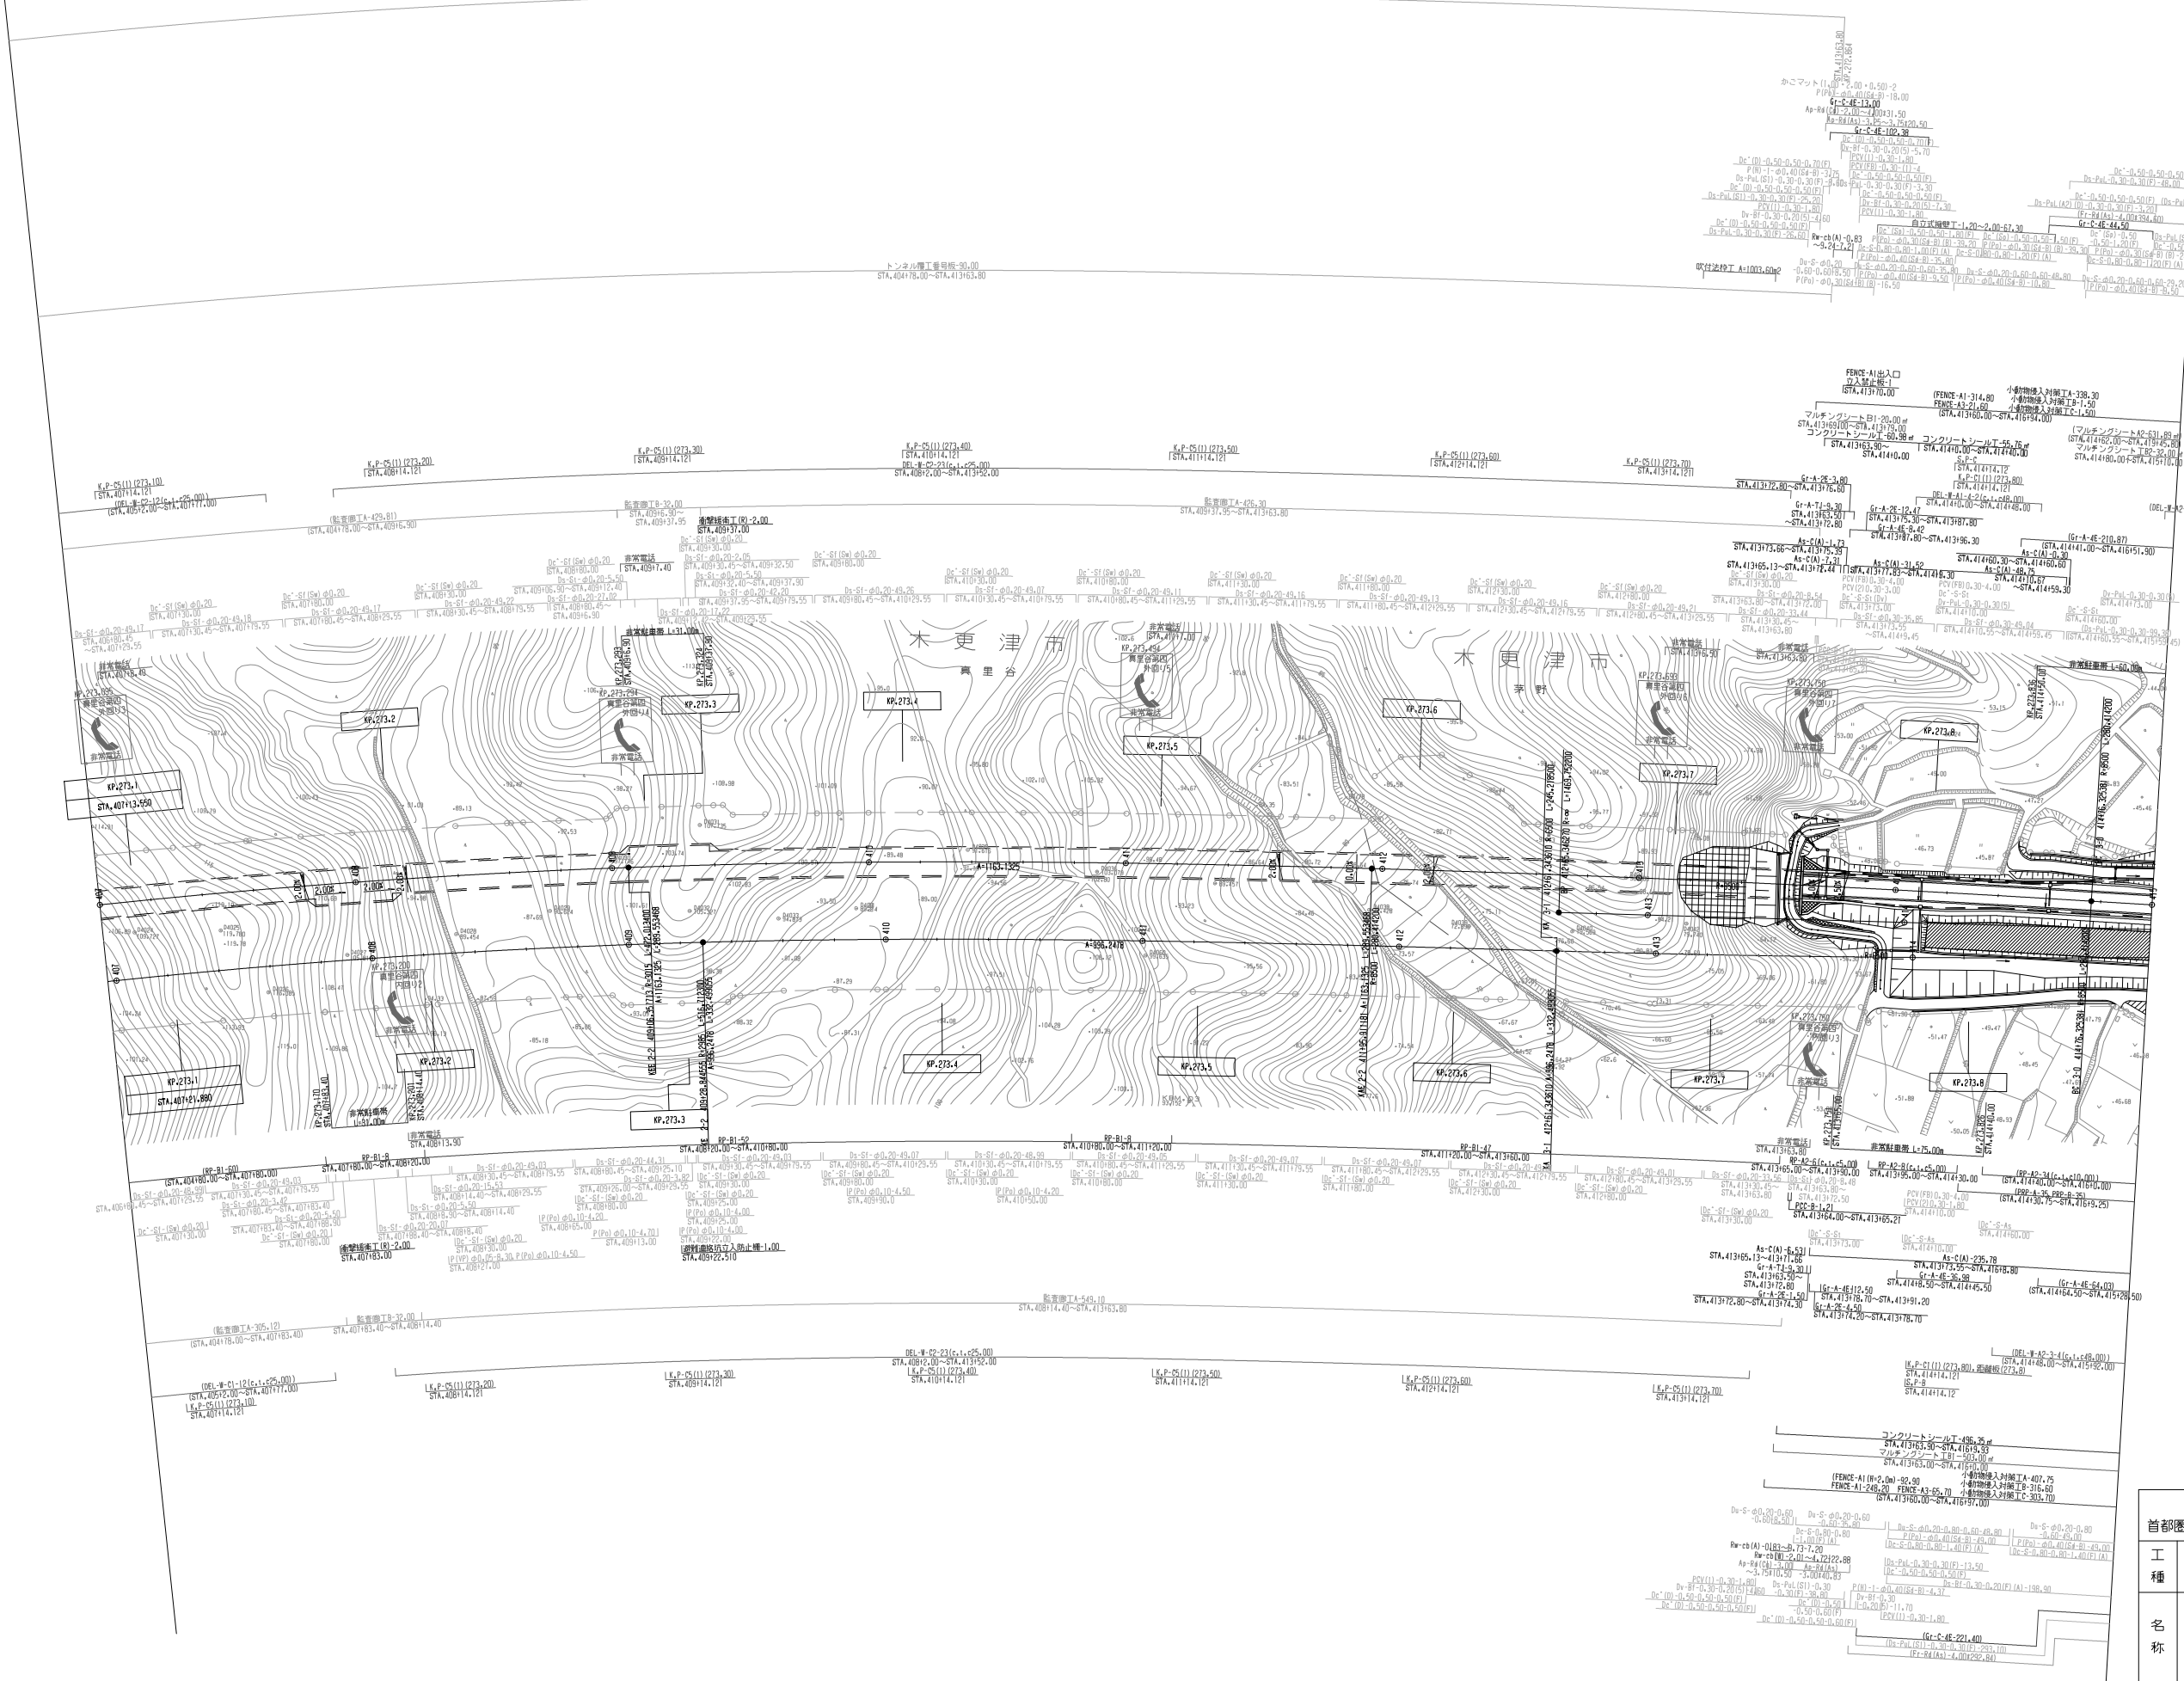


一般国道468号線 首都圏中央連絡自動車道(市原鶴舞～木更津東)		_____	
工 種	管理用平面図	_____	
名 称	KP.273.086～KP.273.886 STA.407+0.00～STA.415+0.00	縮尺 1/1000	$\frac{14}{17}$
東日本高速道路(株) 関東支社			

調 整 年 月	摘 要
第1回 2020年8月	

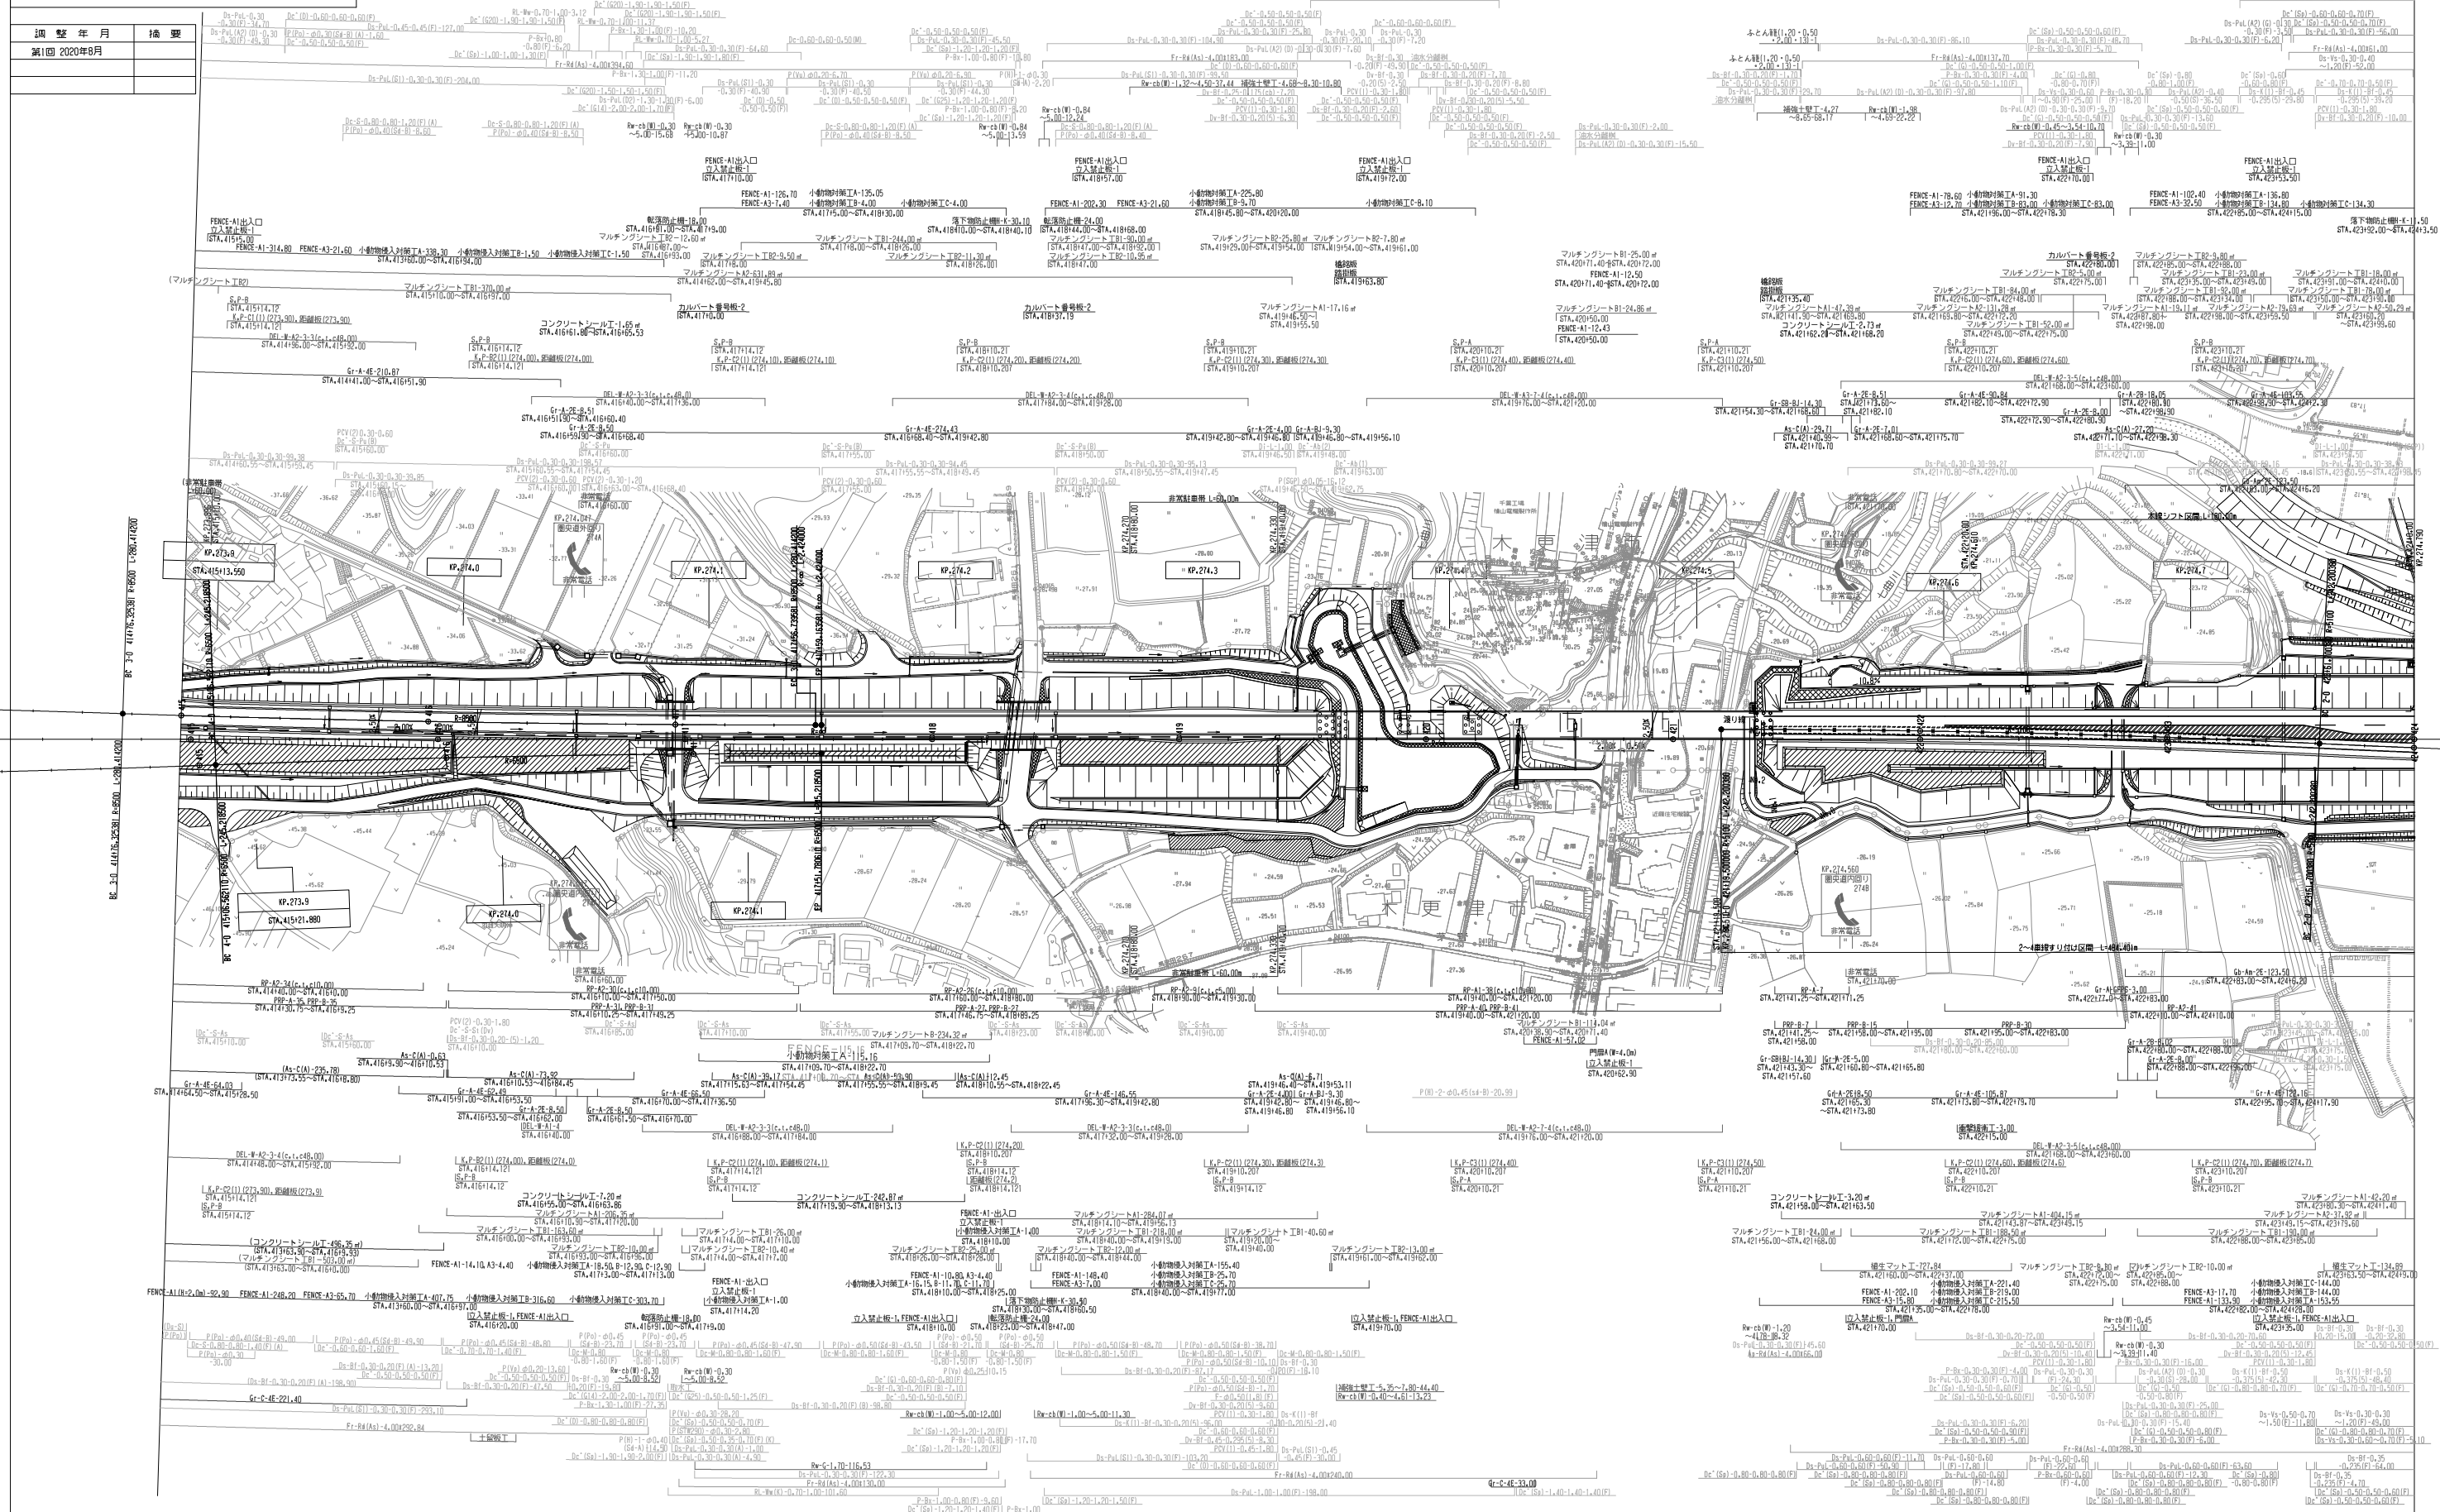

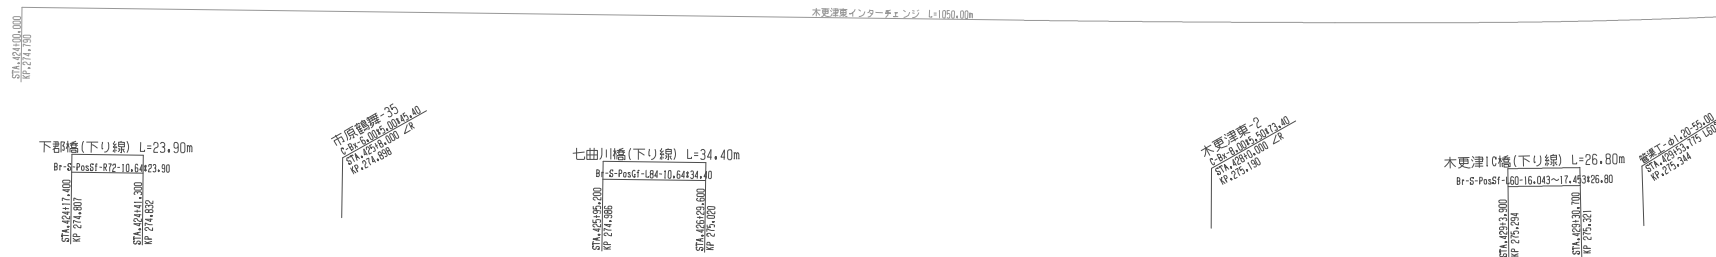

一般国道468号線 首都圏中央連絡自動車道(市原鶴舞～木更津東)			
工 種	管理用平面図		
名 称	KP.274.790～KP.275.430 STA.424+0.00～STA.430+40.00	縮尺 1/1000	$\frac{16}{17}$
東日本高速道路(株) 関東支社			

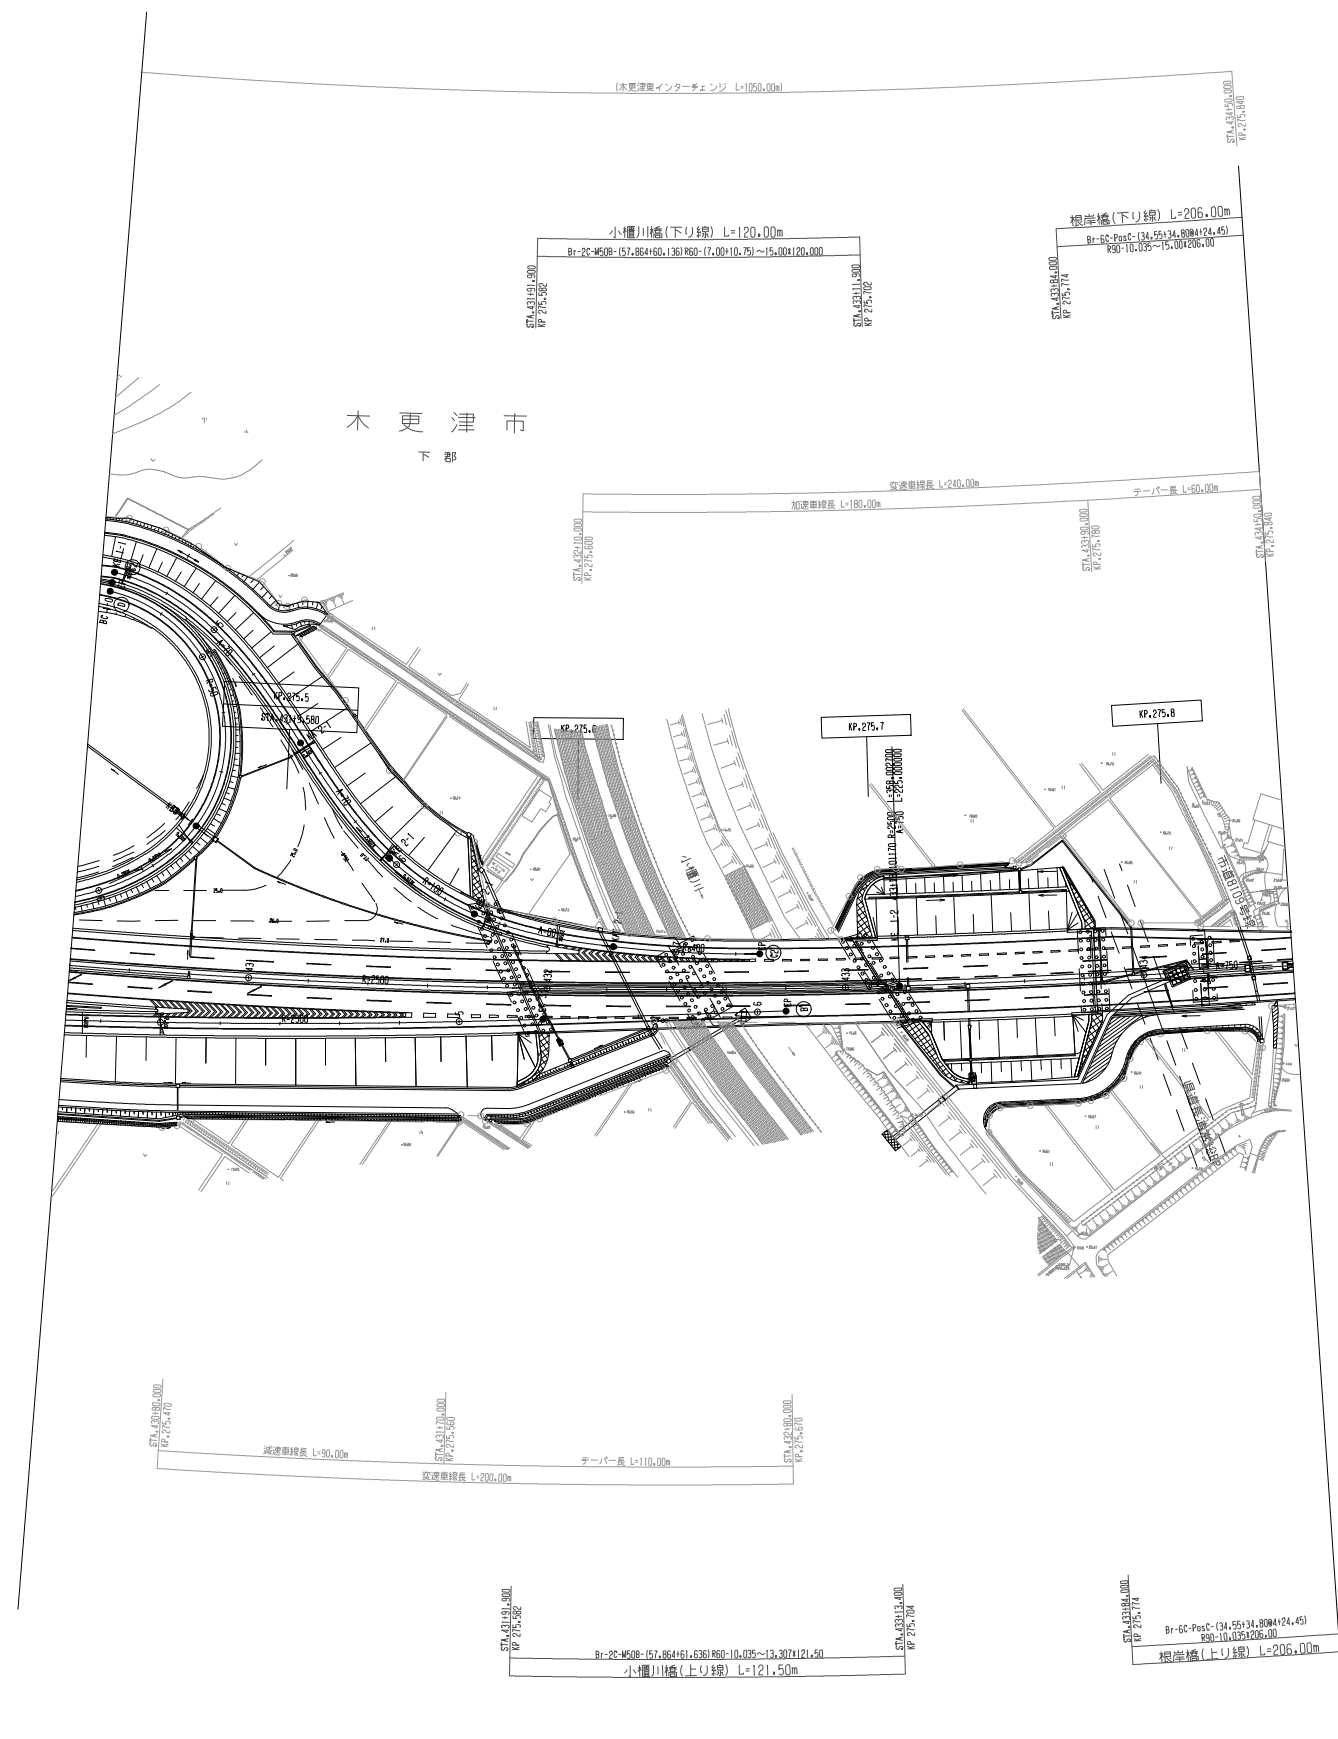

調 整 年 月	摘 要
第1回 2014年 6月	

一般国道468号線 首都圏中央連絡自動車道(市原鶴舞～木更津東)		—
工種	管理用平面図	—
名称	KP.275.430～KP.275.840 STA.430+40.00～STA.434+50.00	縮尺 1/1000 $\frac{17}{17}$
東日本高速道路(株) 関東支社		

東日本高速道路(株) 関東支社