



一般国道468号線		—	
首都圏中央連絡自動車道(市原鶴舞～本更津東)			
工種	管理用平面図		—
名称	高滝湖パーキングエリア KP.264,200～KP.265,082 STA.318+18.00～STA.327+0.00	縮尺 1/500	$\frac{1}{3}$
東日本高速道路(株) 関東支社			


調整年月	摘要

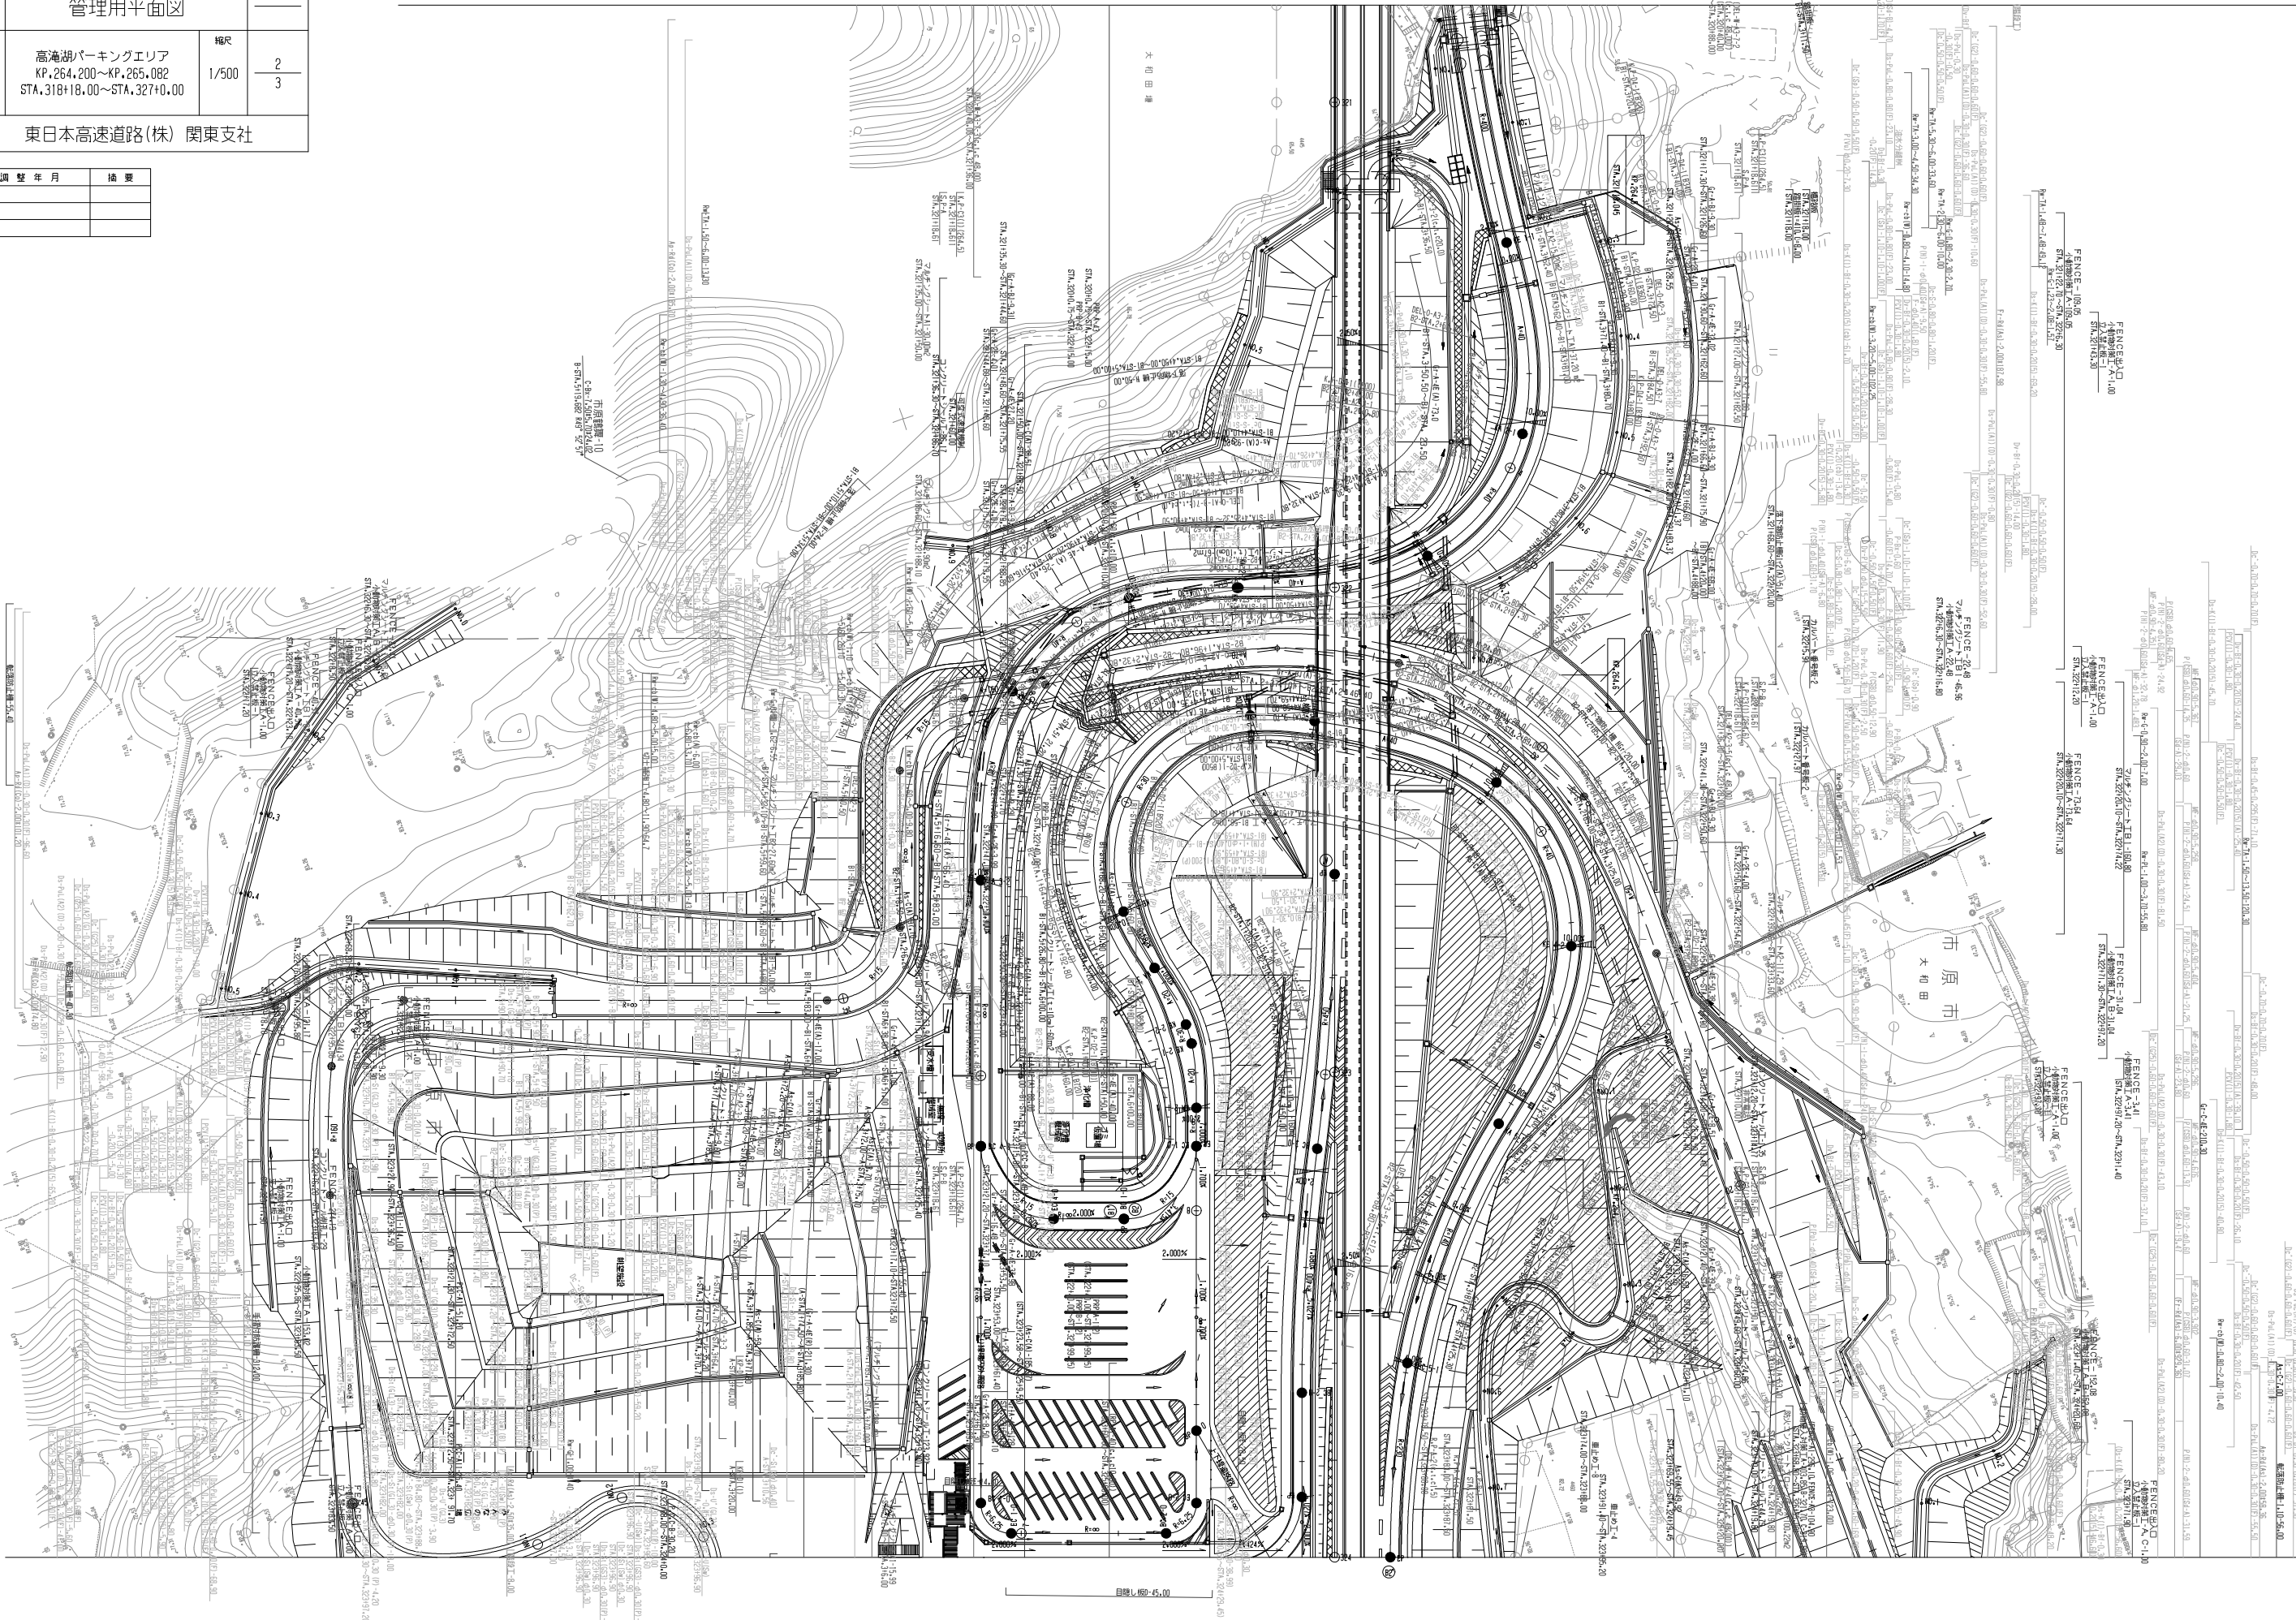

調整年月	摘要

一般国道468号線 首都圏中央連絡自動車道(市原鶴舞～木更津東)		_____	
工 種	管理用平面図		_____
名 称	高滝湖パーキングエリア KP.264.200～KP.265.082 STA.318+18.00～STA.327+0.00	縮尺	
		1/500	$\frac{3}{3}$
東日本高速道路(株) 関東支社			

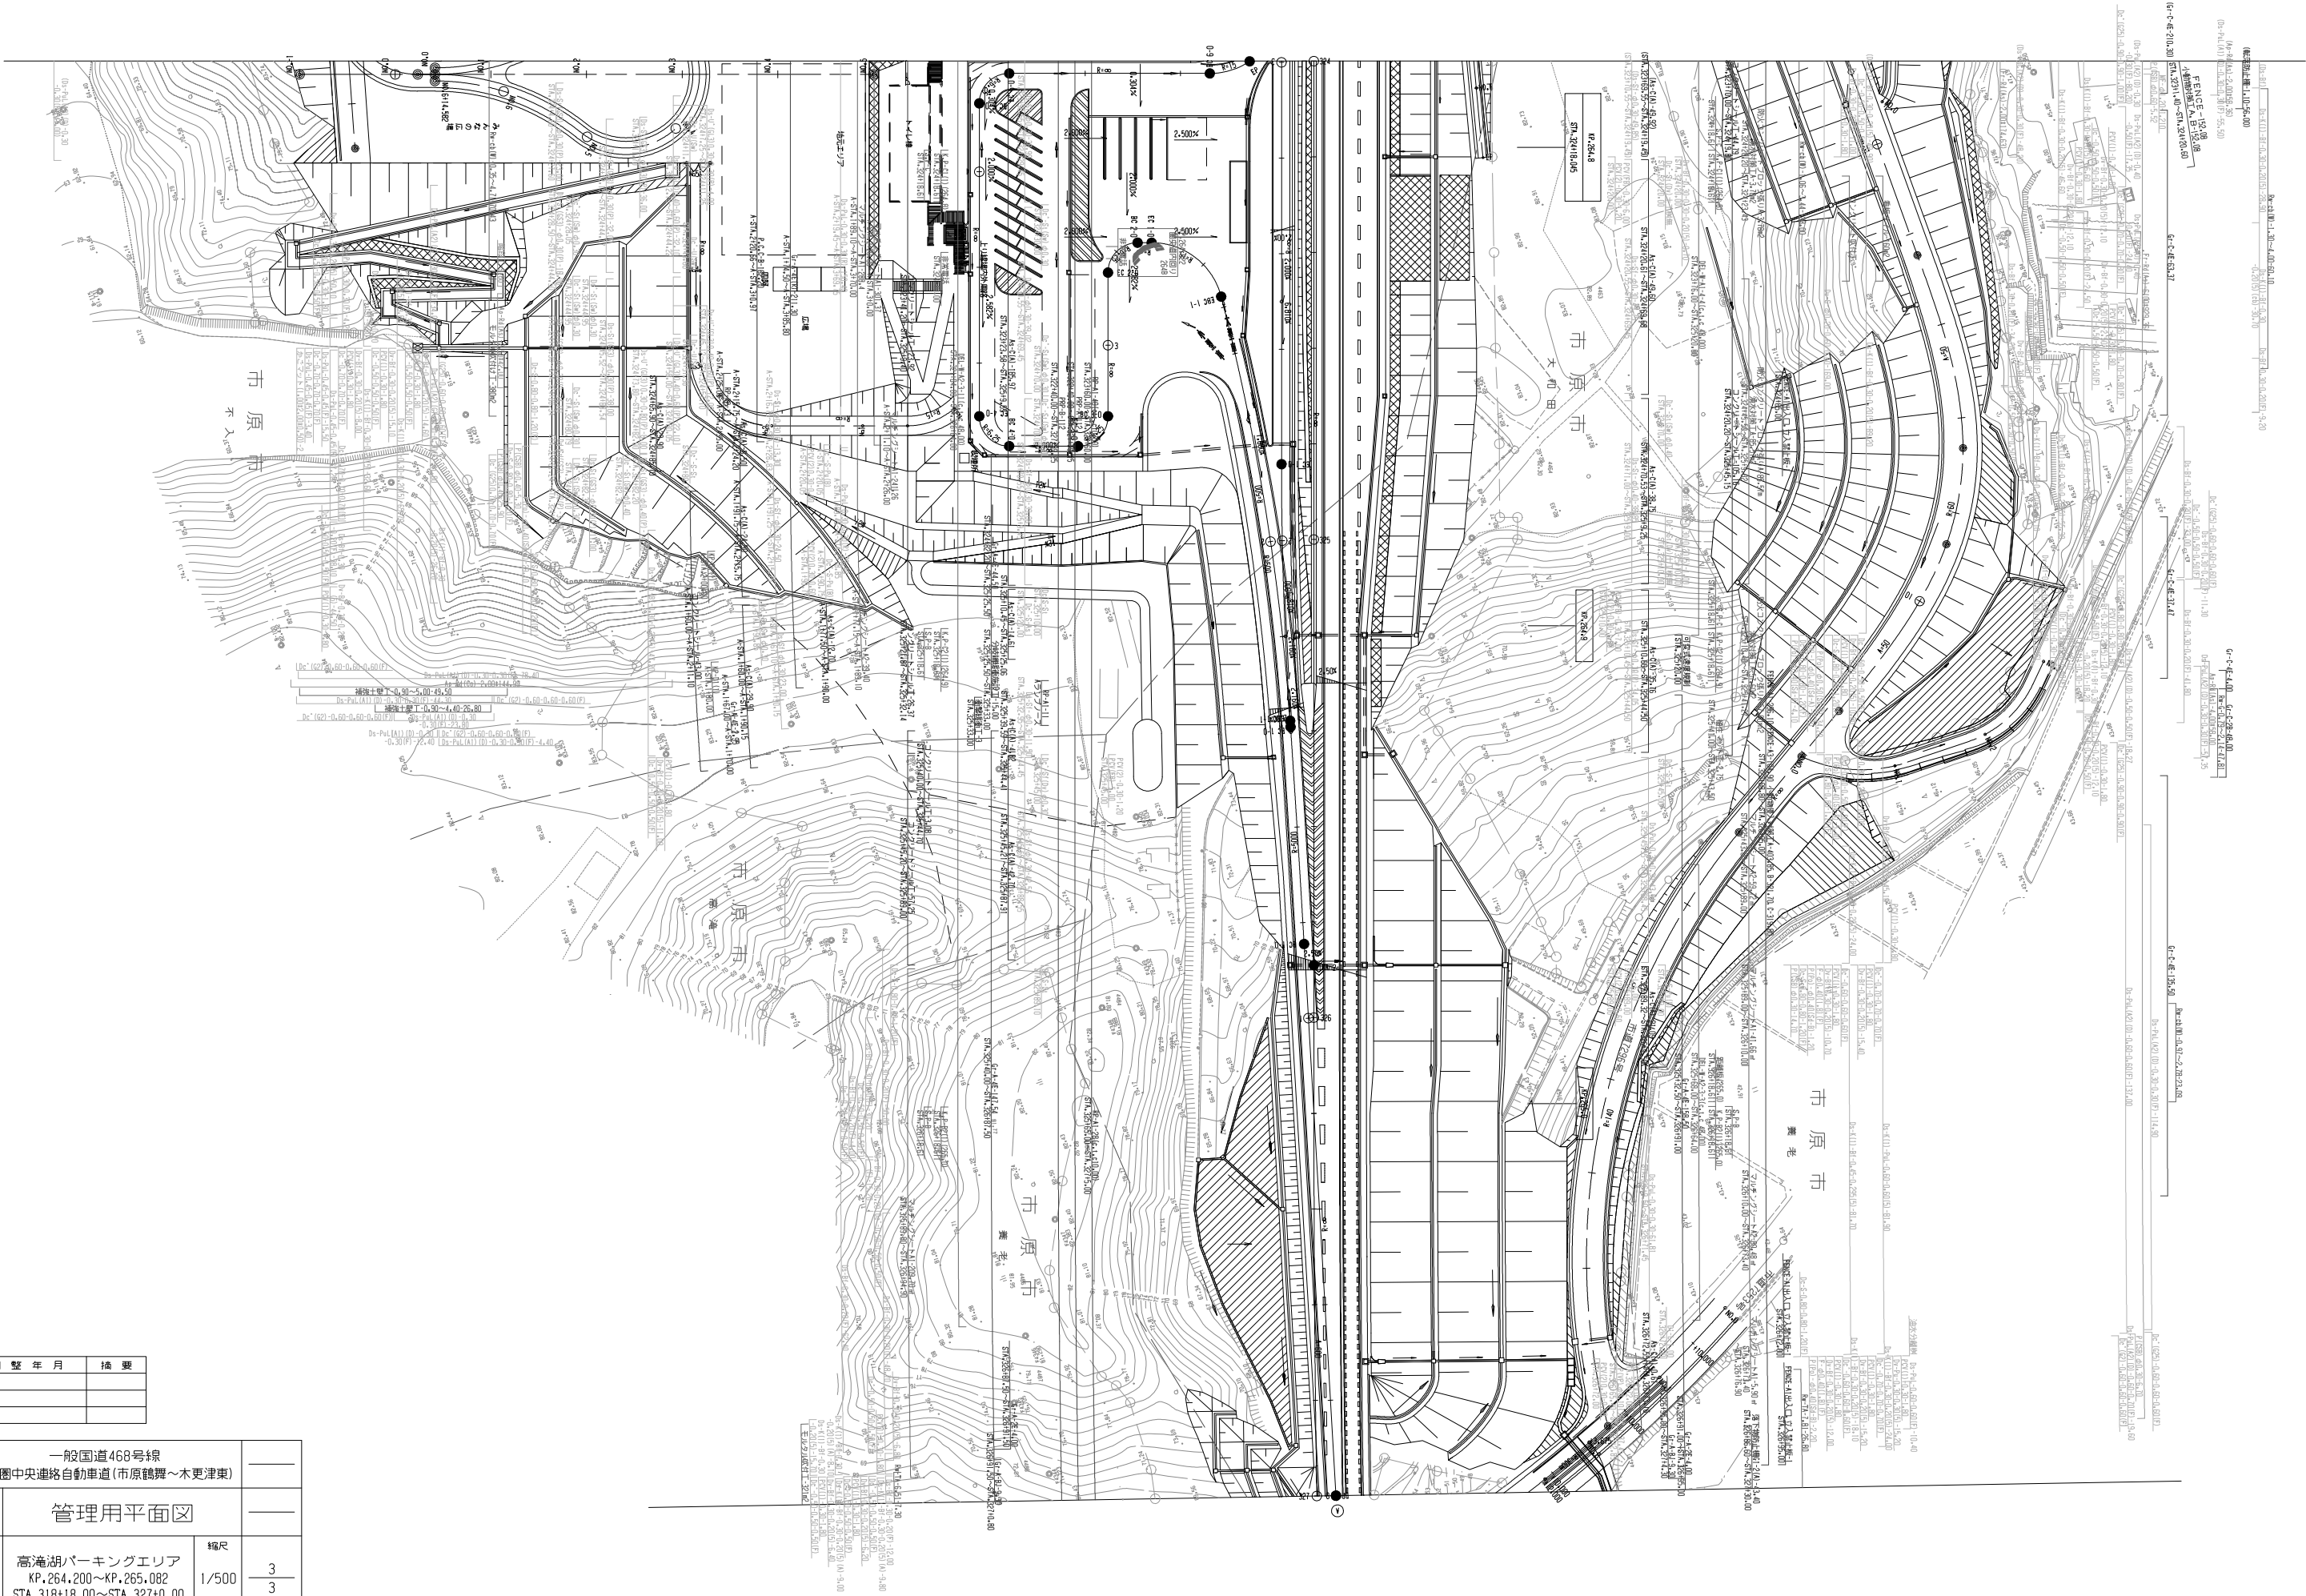

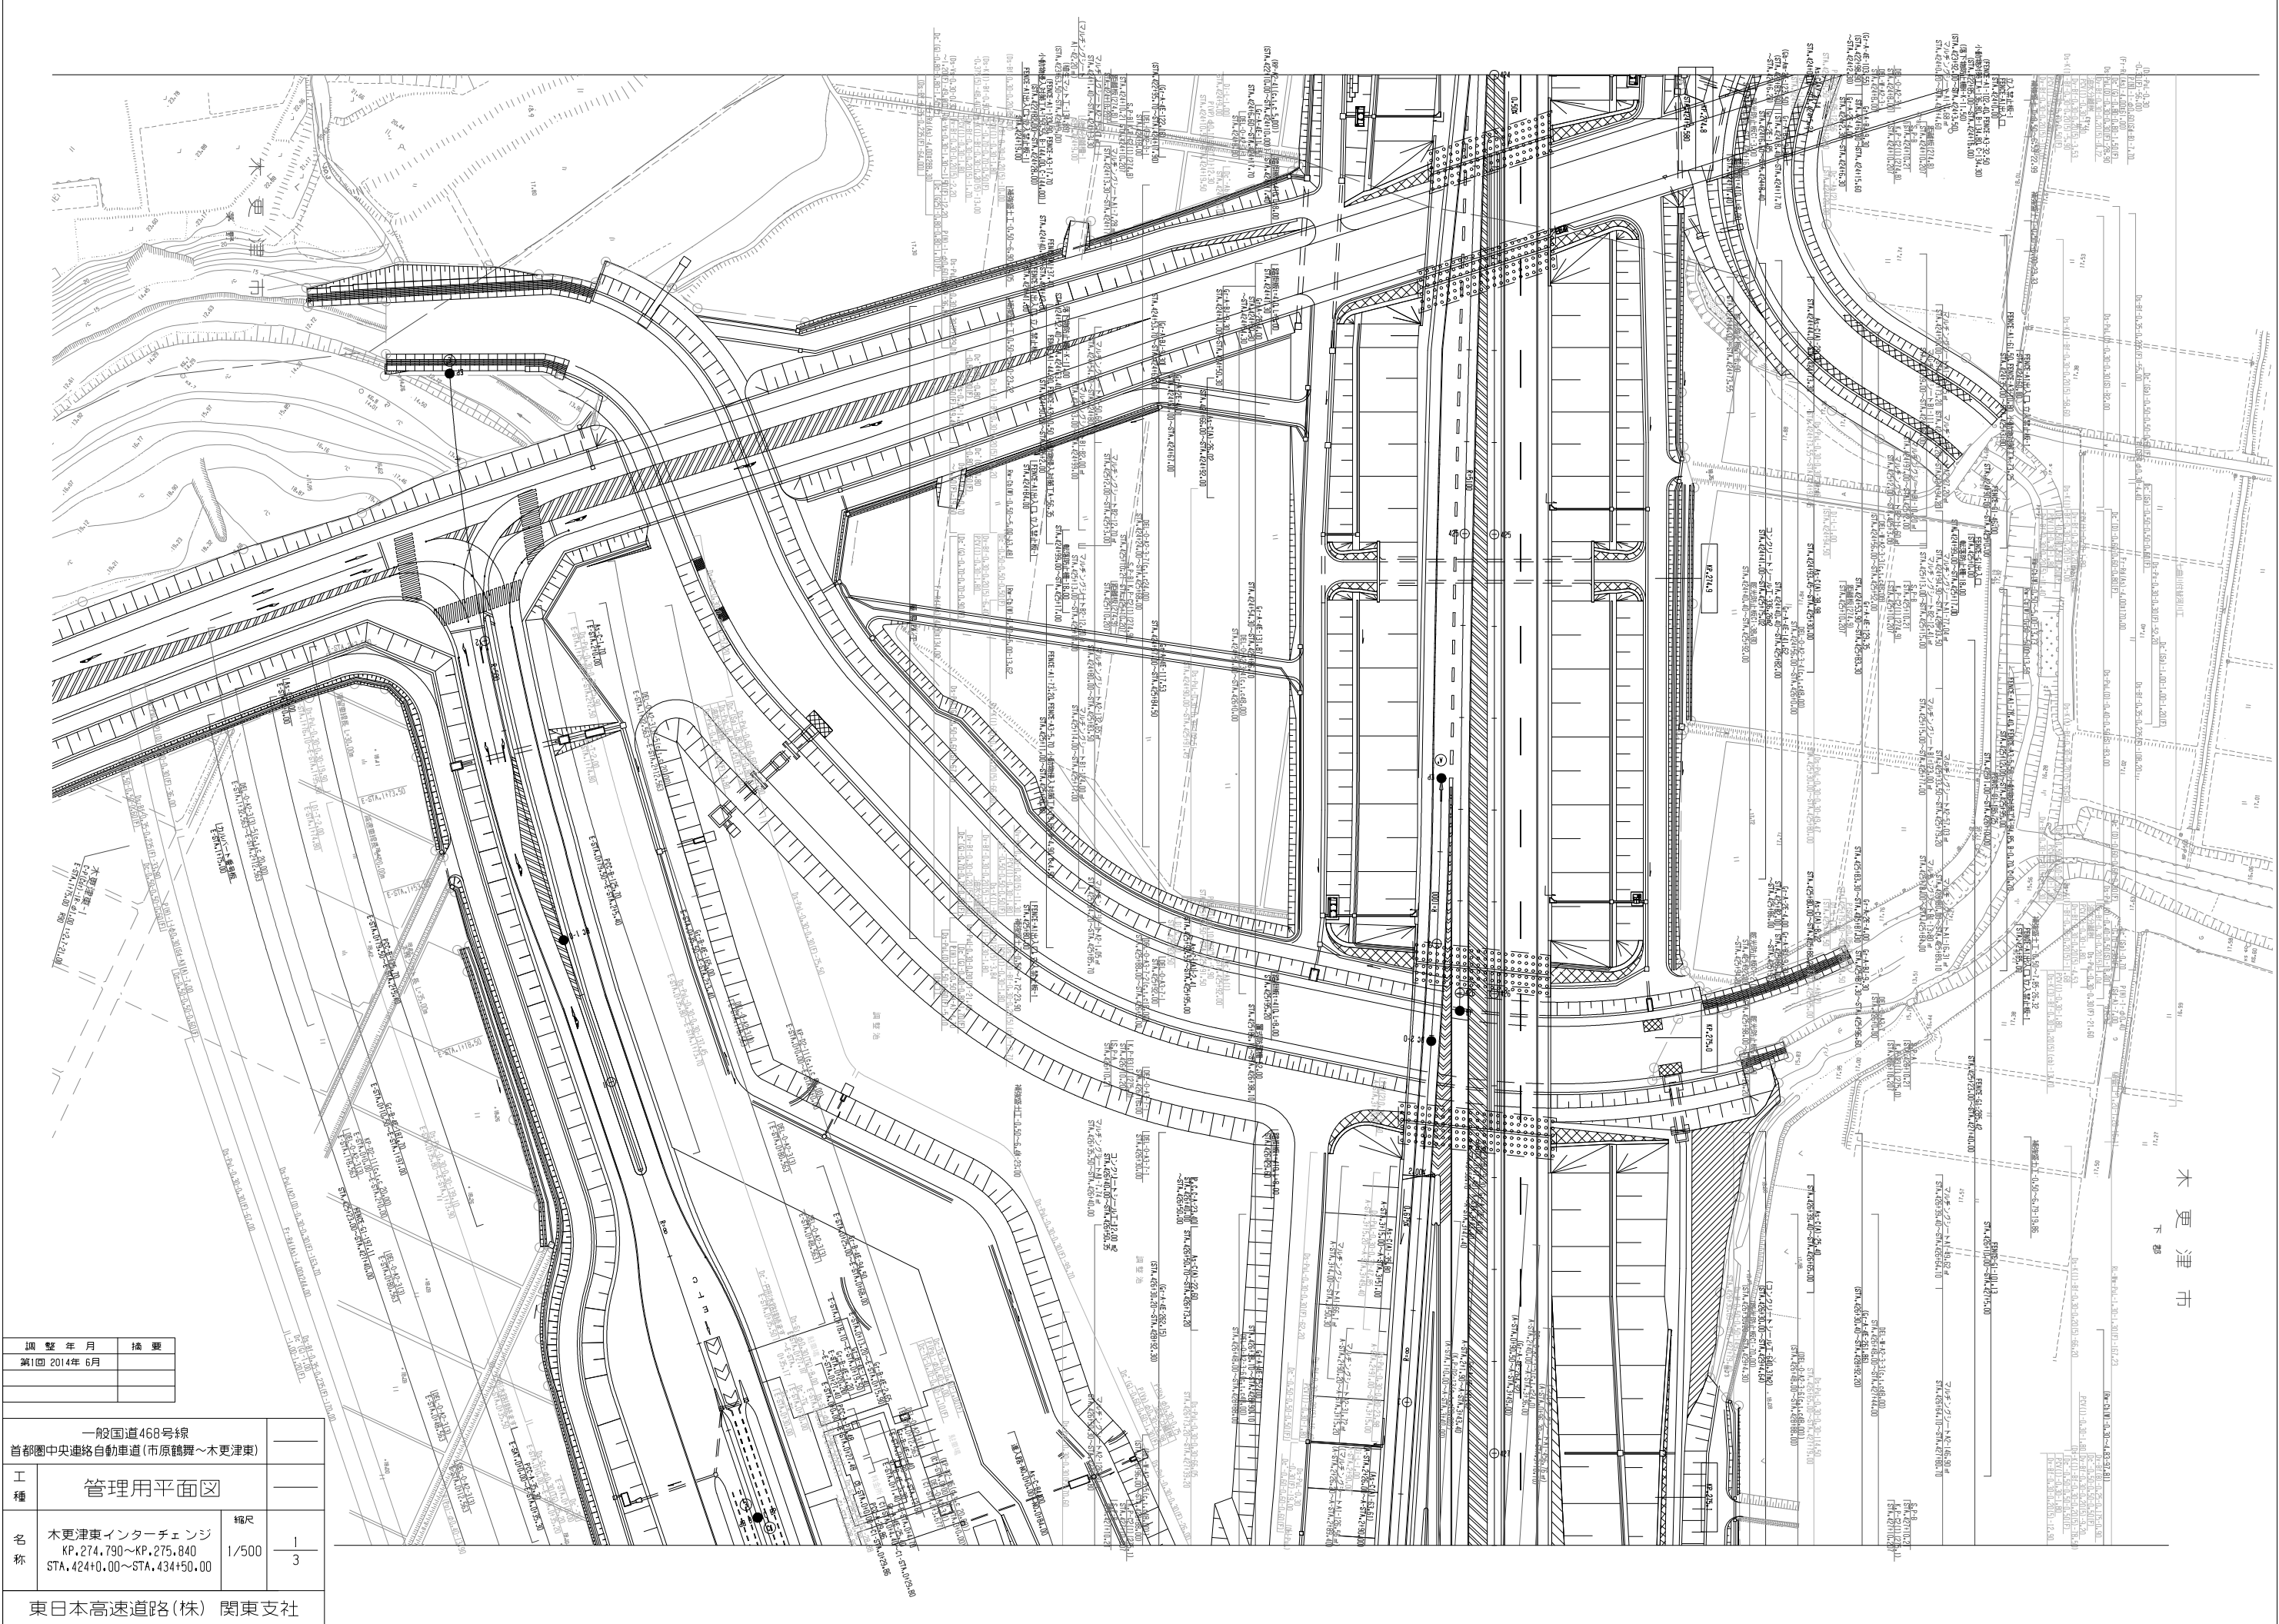

調整年月	摘要
第1回 2014年 6月	

一般国道468号線 首都圏中央連絡自動車道(市原鶴舞～木更津東)		
工種	管理用平面図	
名称	木更津東インターチェンジ KP.274.790～KP.275.840 STA.424+0.00～STA.434+50.00	縮尺 1/500
東日本高速道路(株) 関東支社		1/3




調整年月	摘要
第1回 2014年 6月	

一般国道468号線 首都圏中央連絡自動車道(市原鶴舞～木更津東)		_____	
工 種	管理用平面図	_____	
名 称	木更津東インターチェンジ KP.274.790～KP.275.840 STA.424+0.00～STA.434+50.00	縮尺	
		1/500	$\frac{2}{3}$
東日本高速道路(株) 関東支社			


一般国道468号線 首都圏中央連絡自動車道(市原鶴舞～木更津東)		_____	
工 種	管理用平面図	_____	
名 称	木更津東インターチェンジ KP.274.790～KP.275.840 STA.424+0.00～STA.434+50.00	縮尺 1/500	$\frac{3}{3}$
	東日本高速道路(株) 関東支社		

調 査 年 月	摘 要
第1回 2014年 6月	

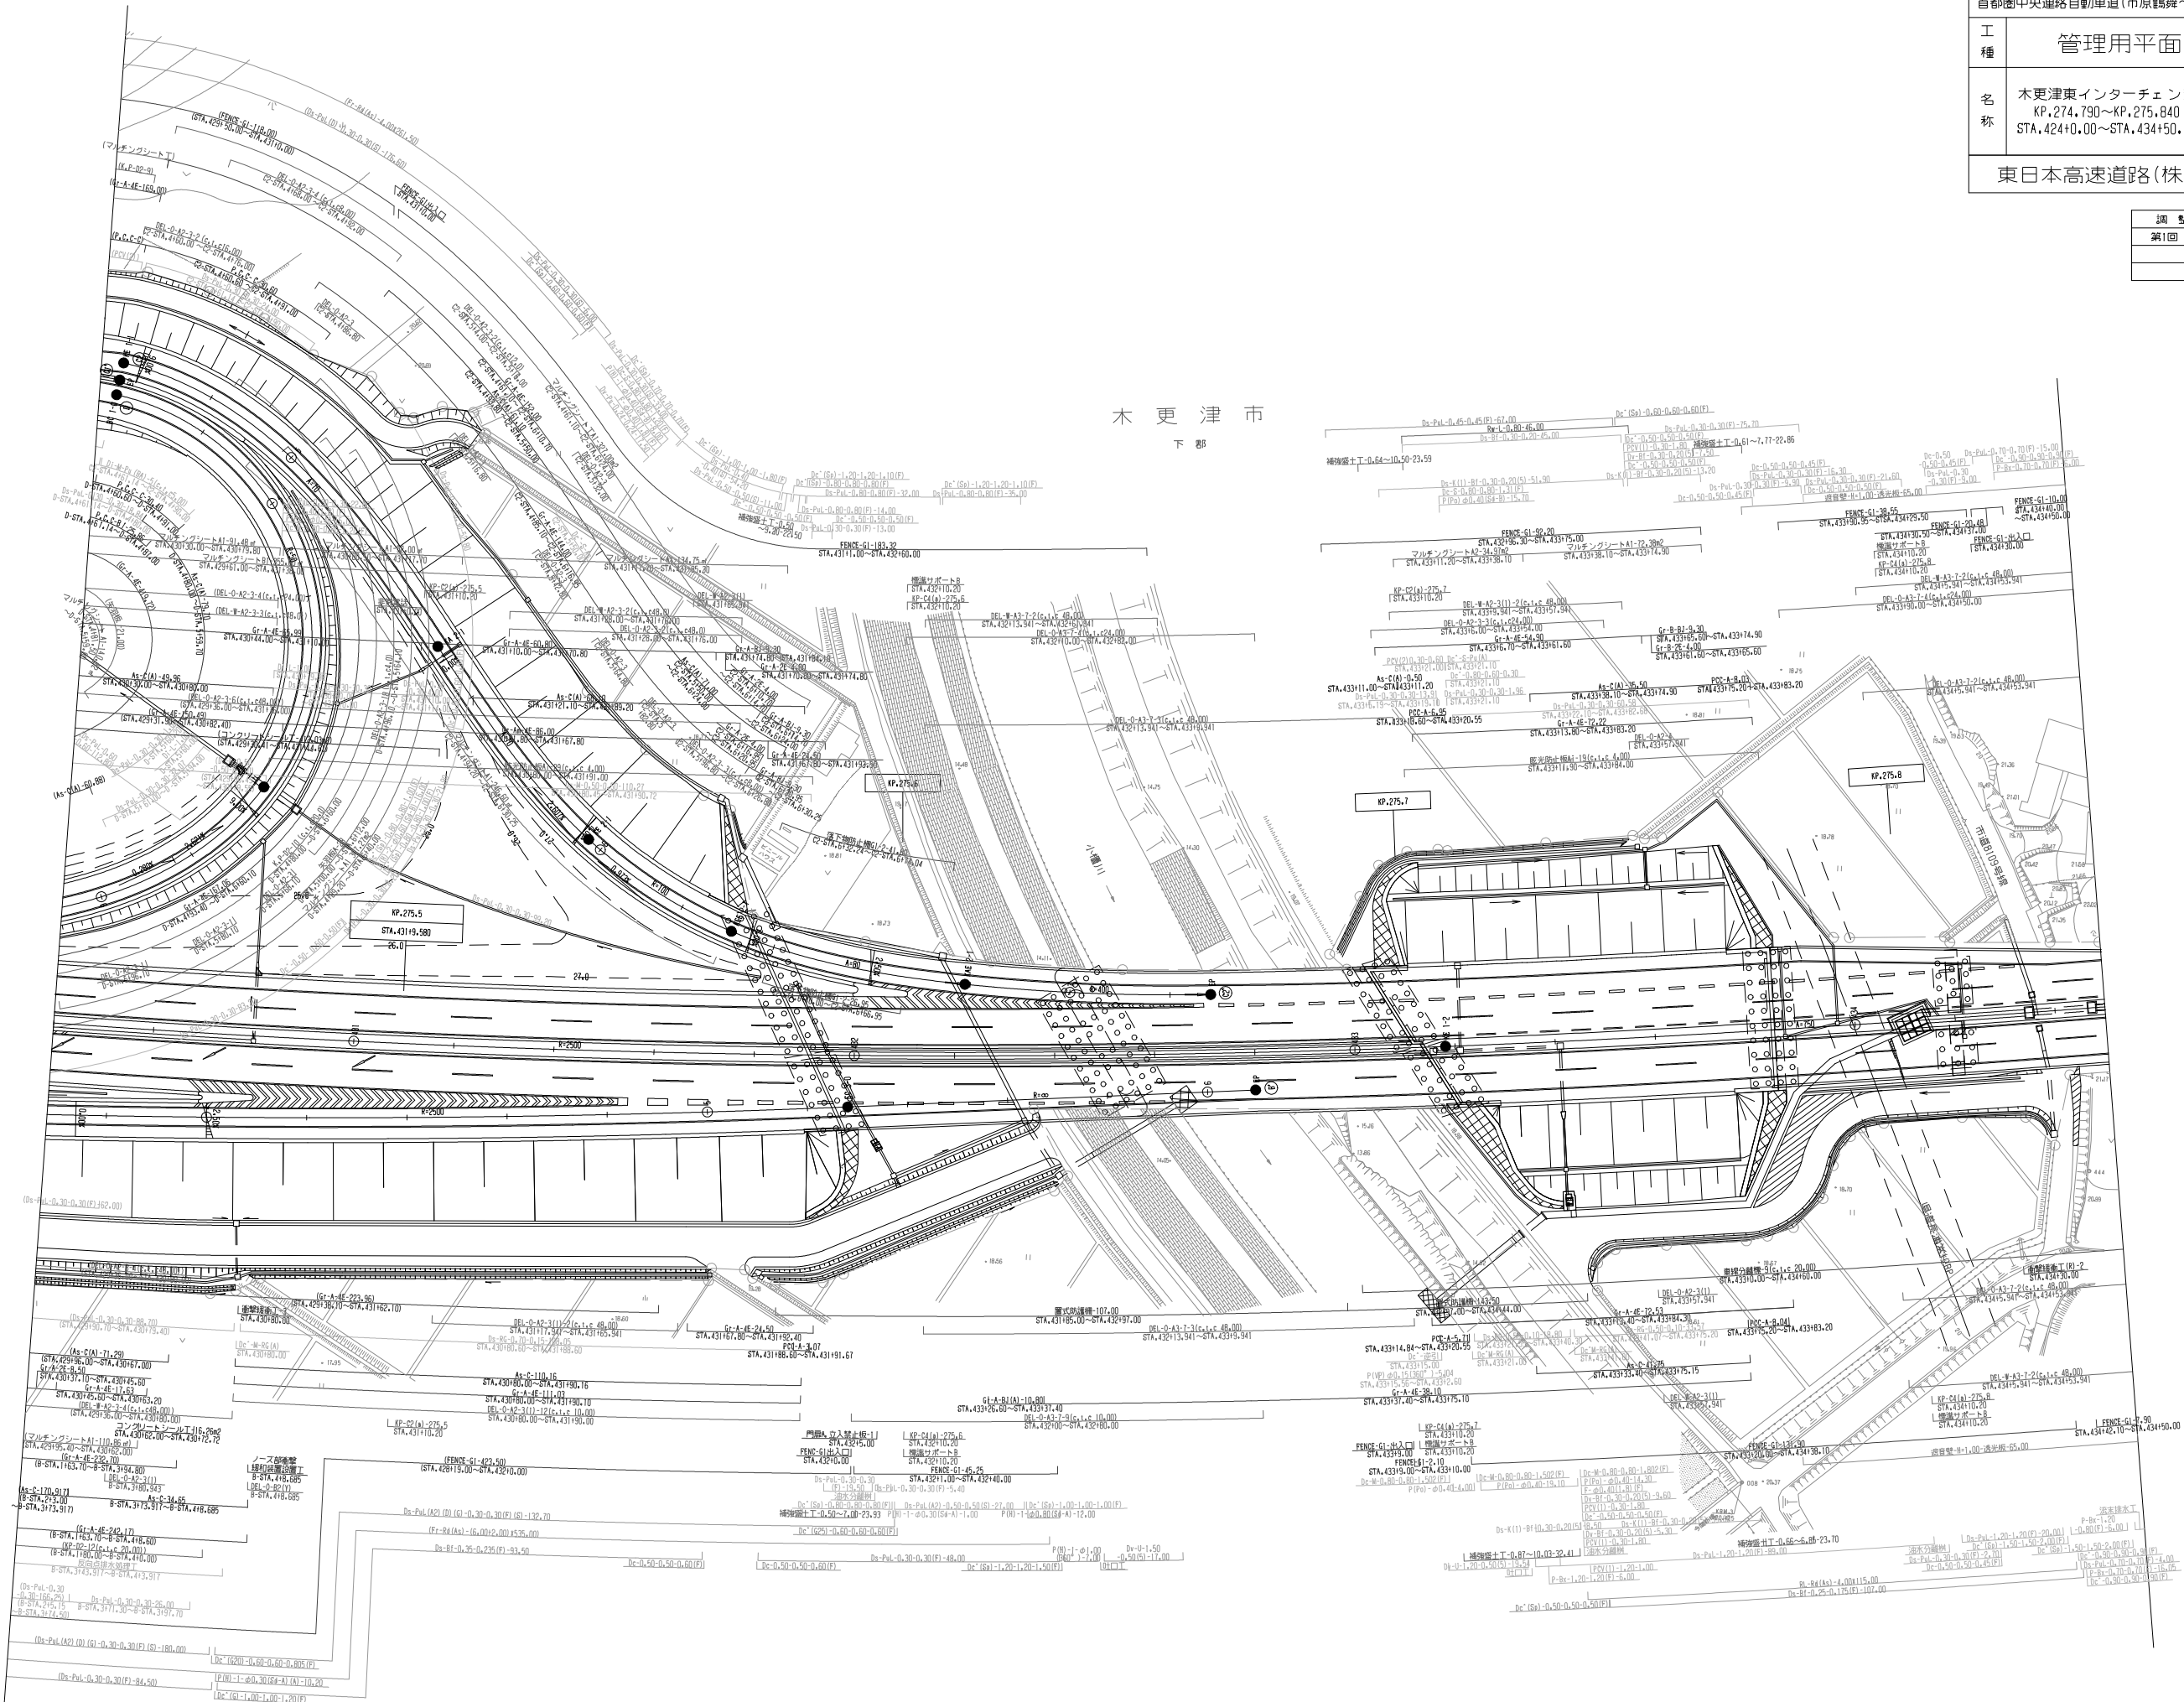




一般国道468号線		—
首都圏中央連絡自動車道(木更津東～木更津JCT)		
工 種	管理用平面図	—
名 称	KP.275.840～KP.276.390 STA.434+50～STA.440+00	縮 尺 1/1000 $\frac{1}{12}$
東日本高速道路(株) 関東支社		

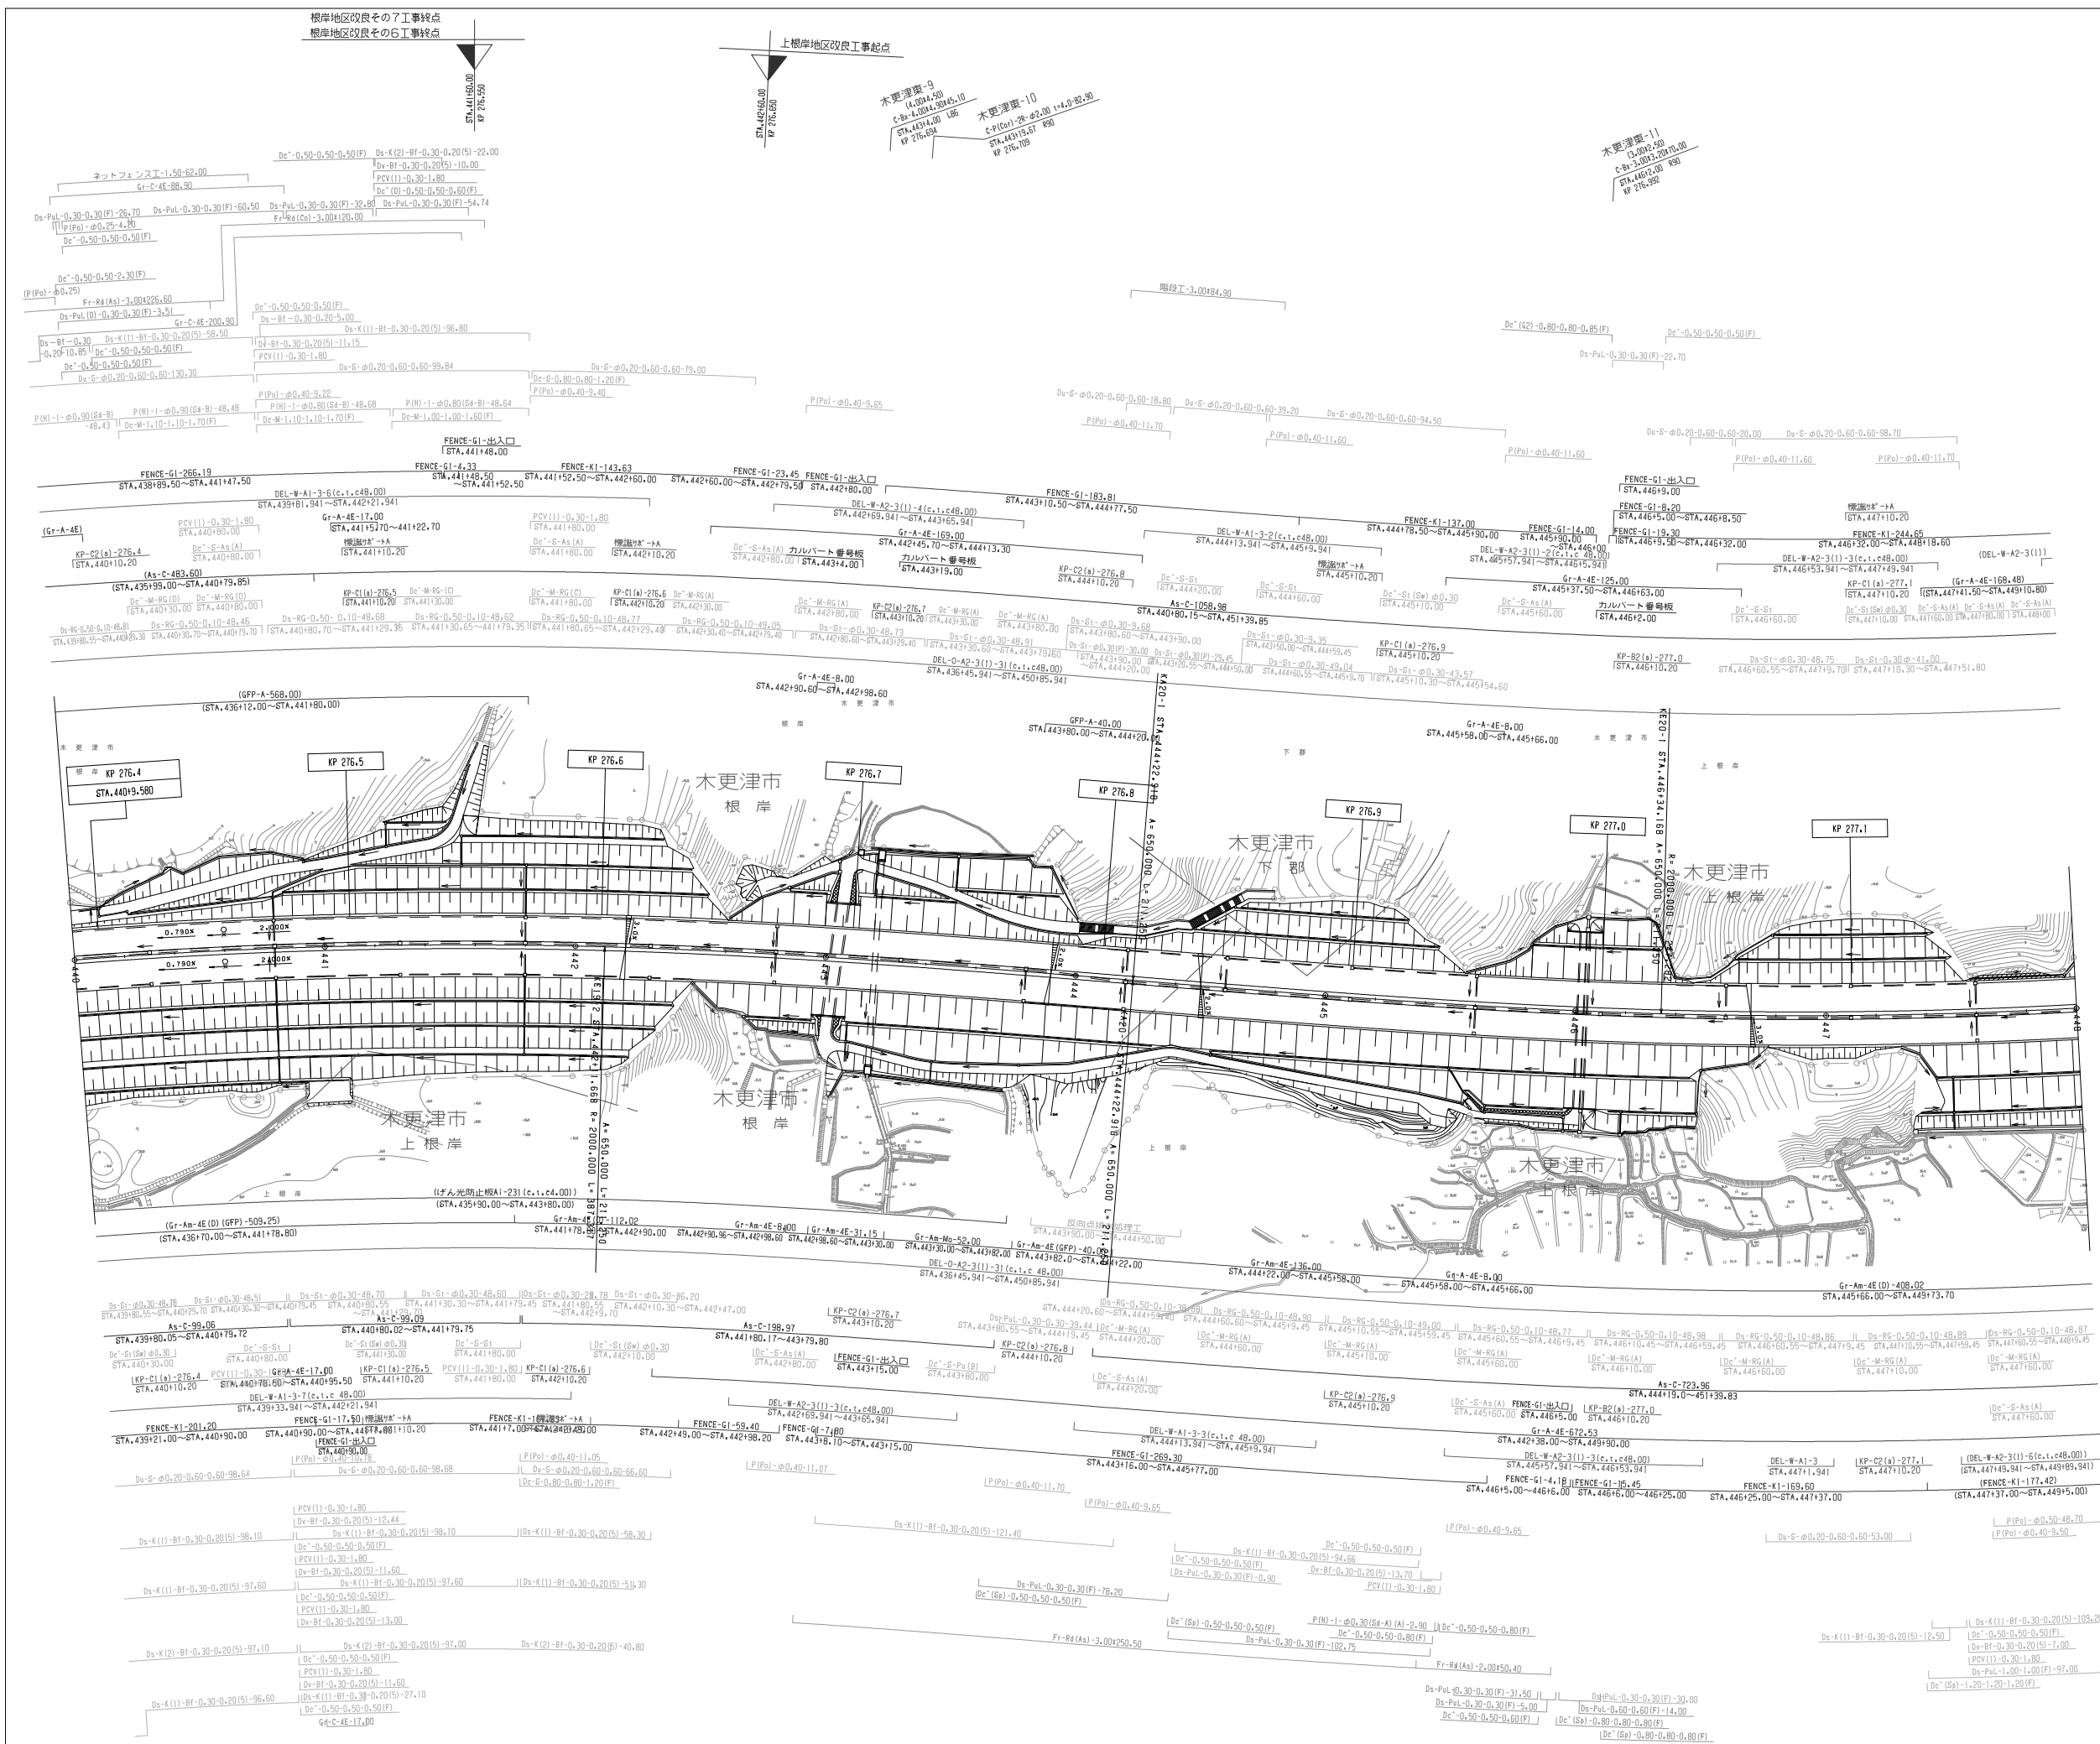


		調 整 年 月	摘 要
		第1回 2014年 6月	
一般国道468号線 首都圏中央連絡自動車道（木更津東～木更津JCT）			——
工 種	管理用平面図		——
名 称	KP.276.390～KP.277.190 STA.440+00～STA.448+00	縮 尺 1/1000	$\frac{2}{12}$
東日本高速道路(株) 関東支社			

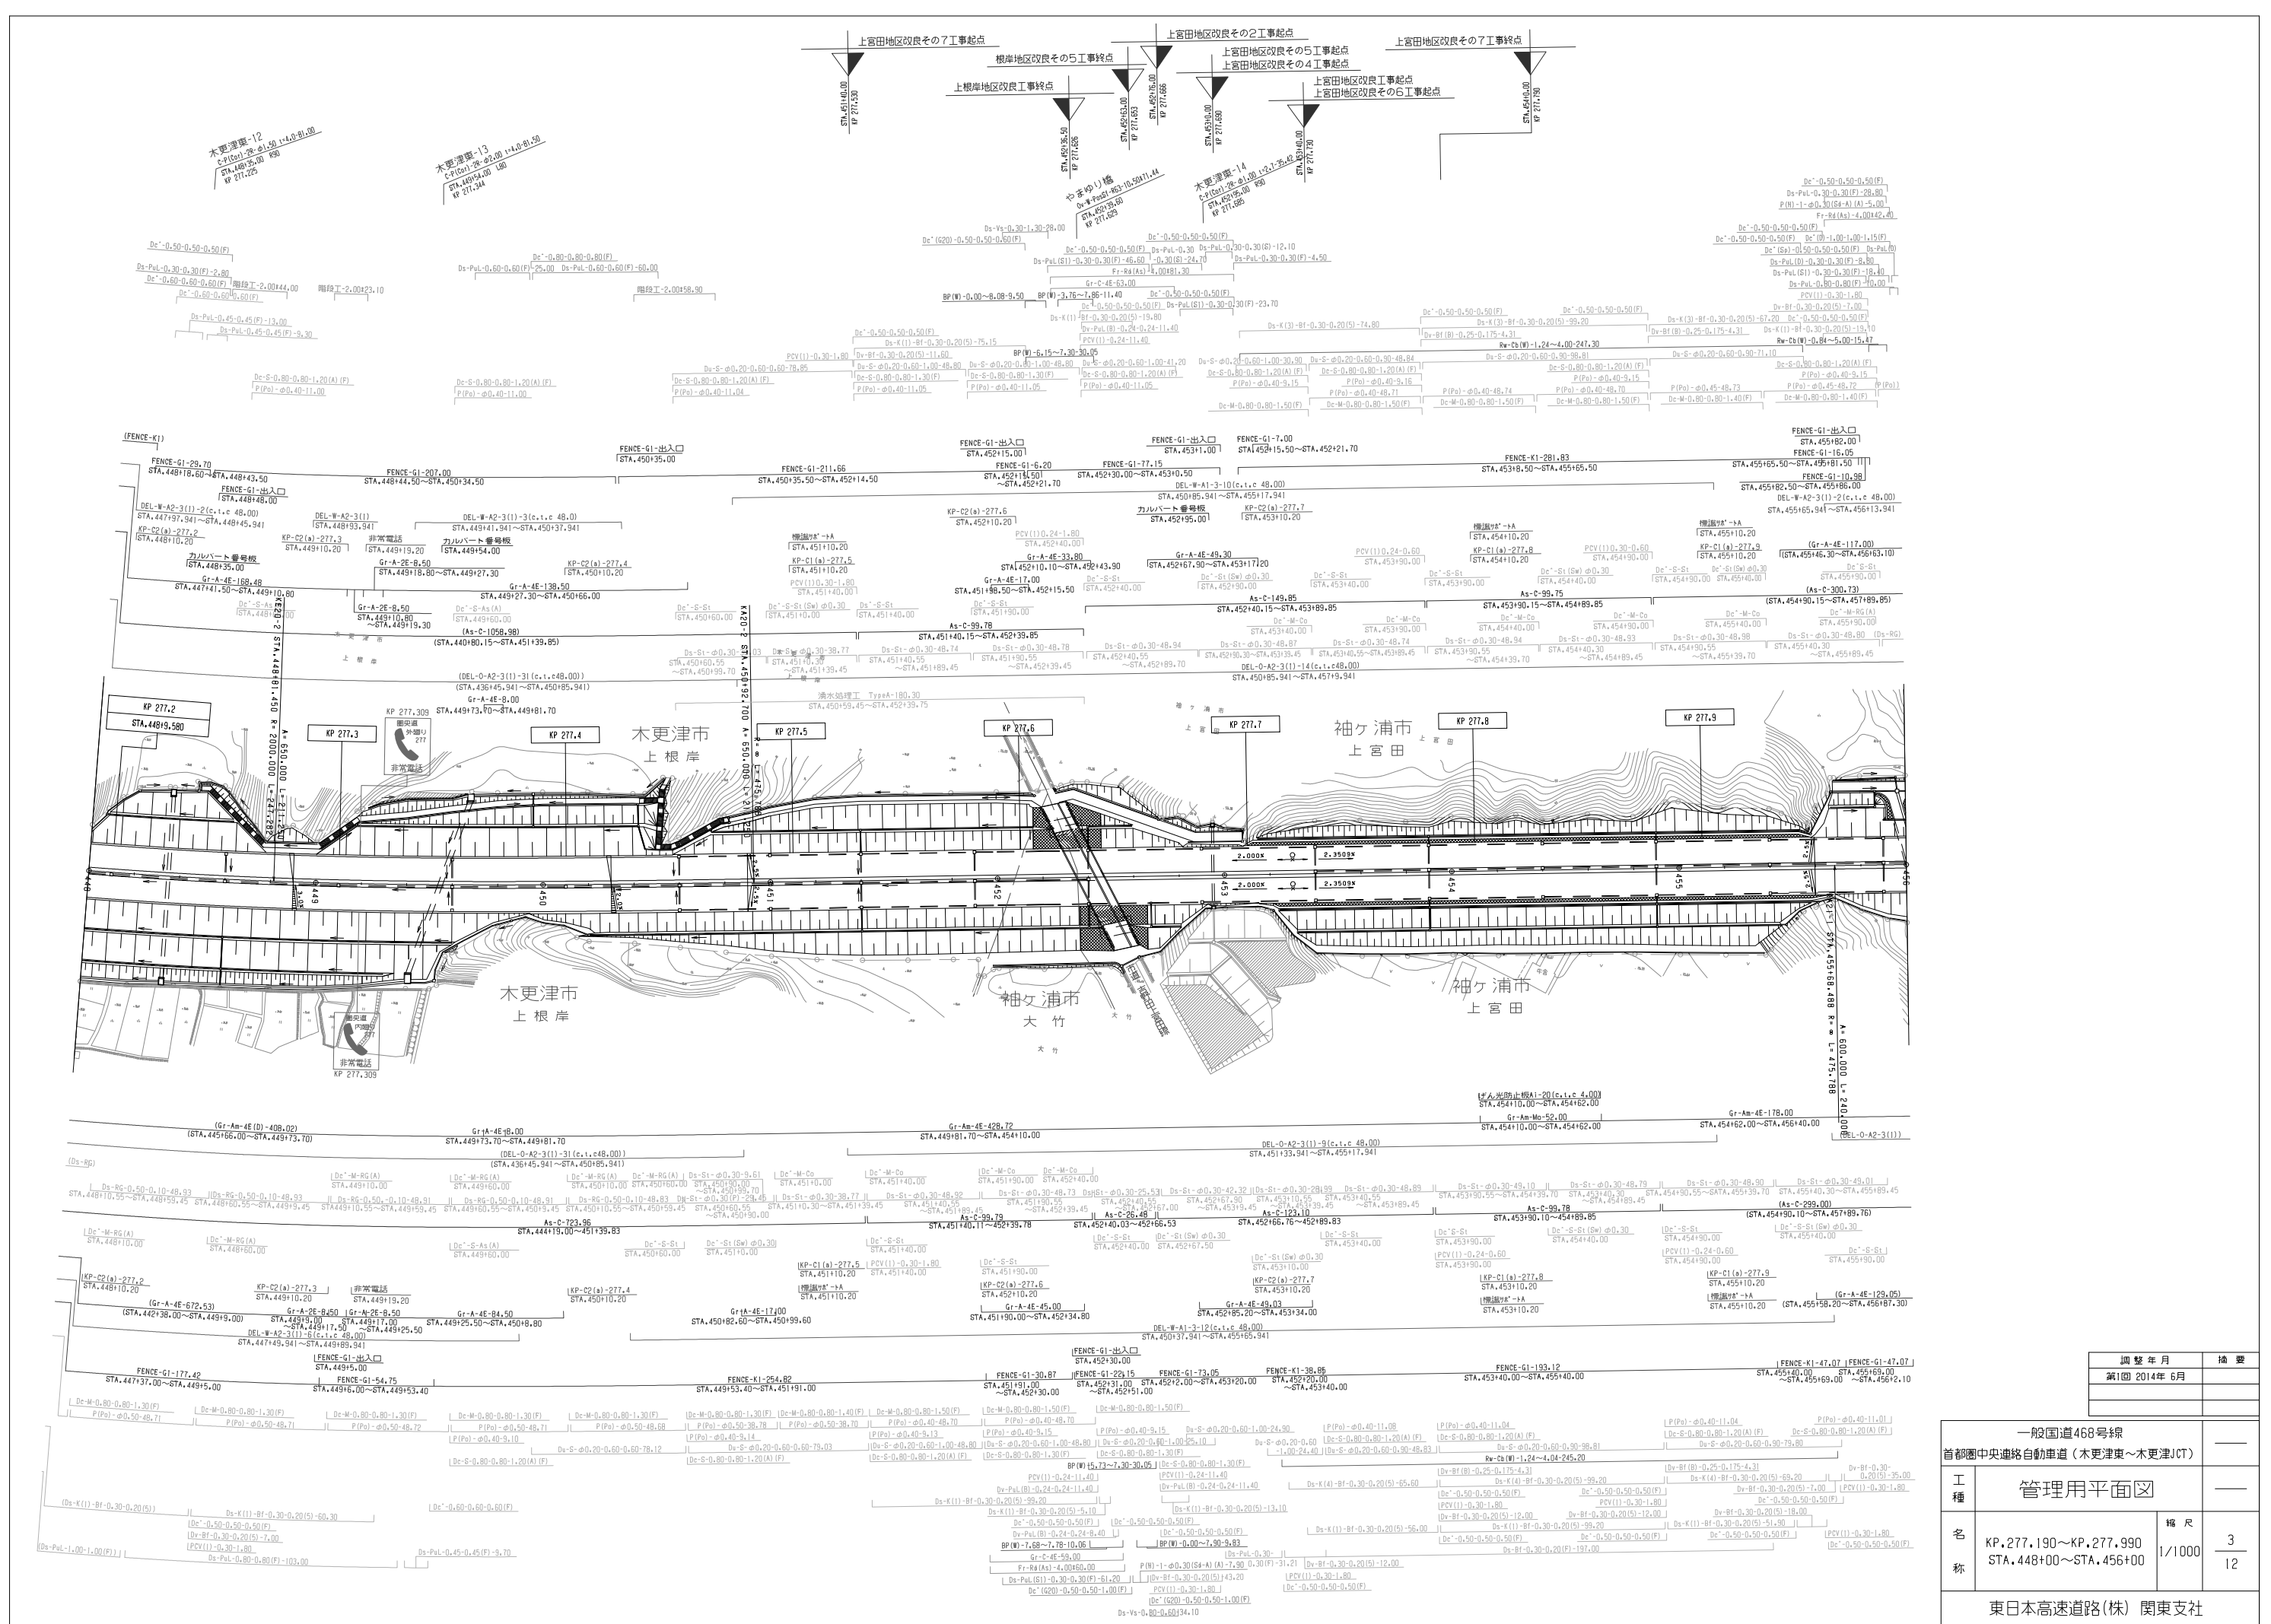

調整年月	摘要
第1回 2014年 6月	

一般国道468号線 首都圏中央連絡自動車道（木更津東～木更津JCT）			
工種	管理用平面図		
名称	KP.277.190～KP.277.990 STA.448+00～STA.456+00	縮尺 1/1000	3 12
東日本高速道路(株) 関東支社			

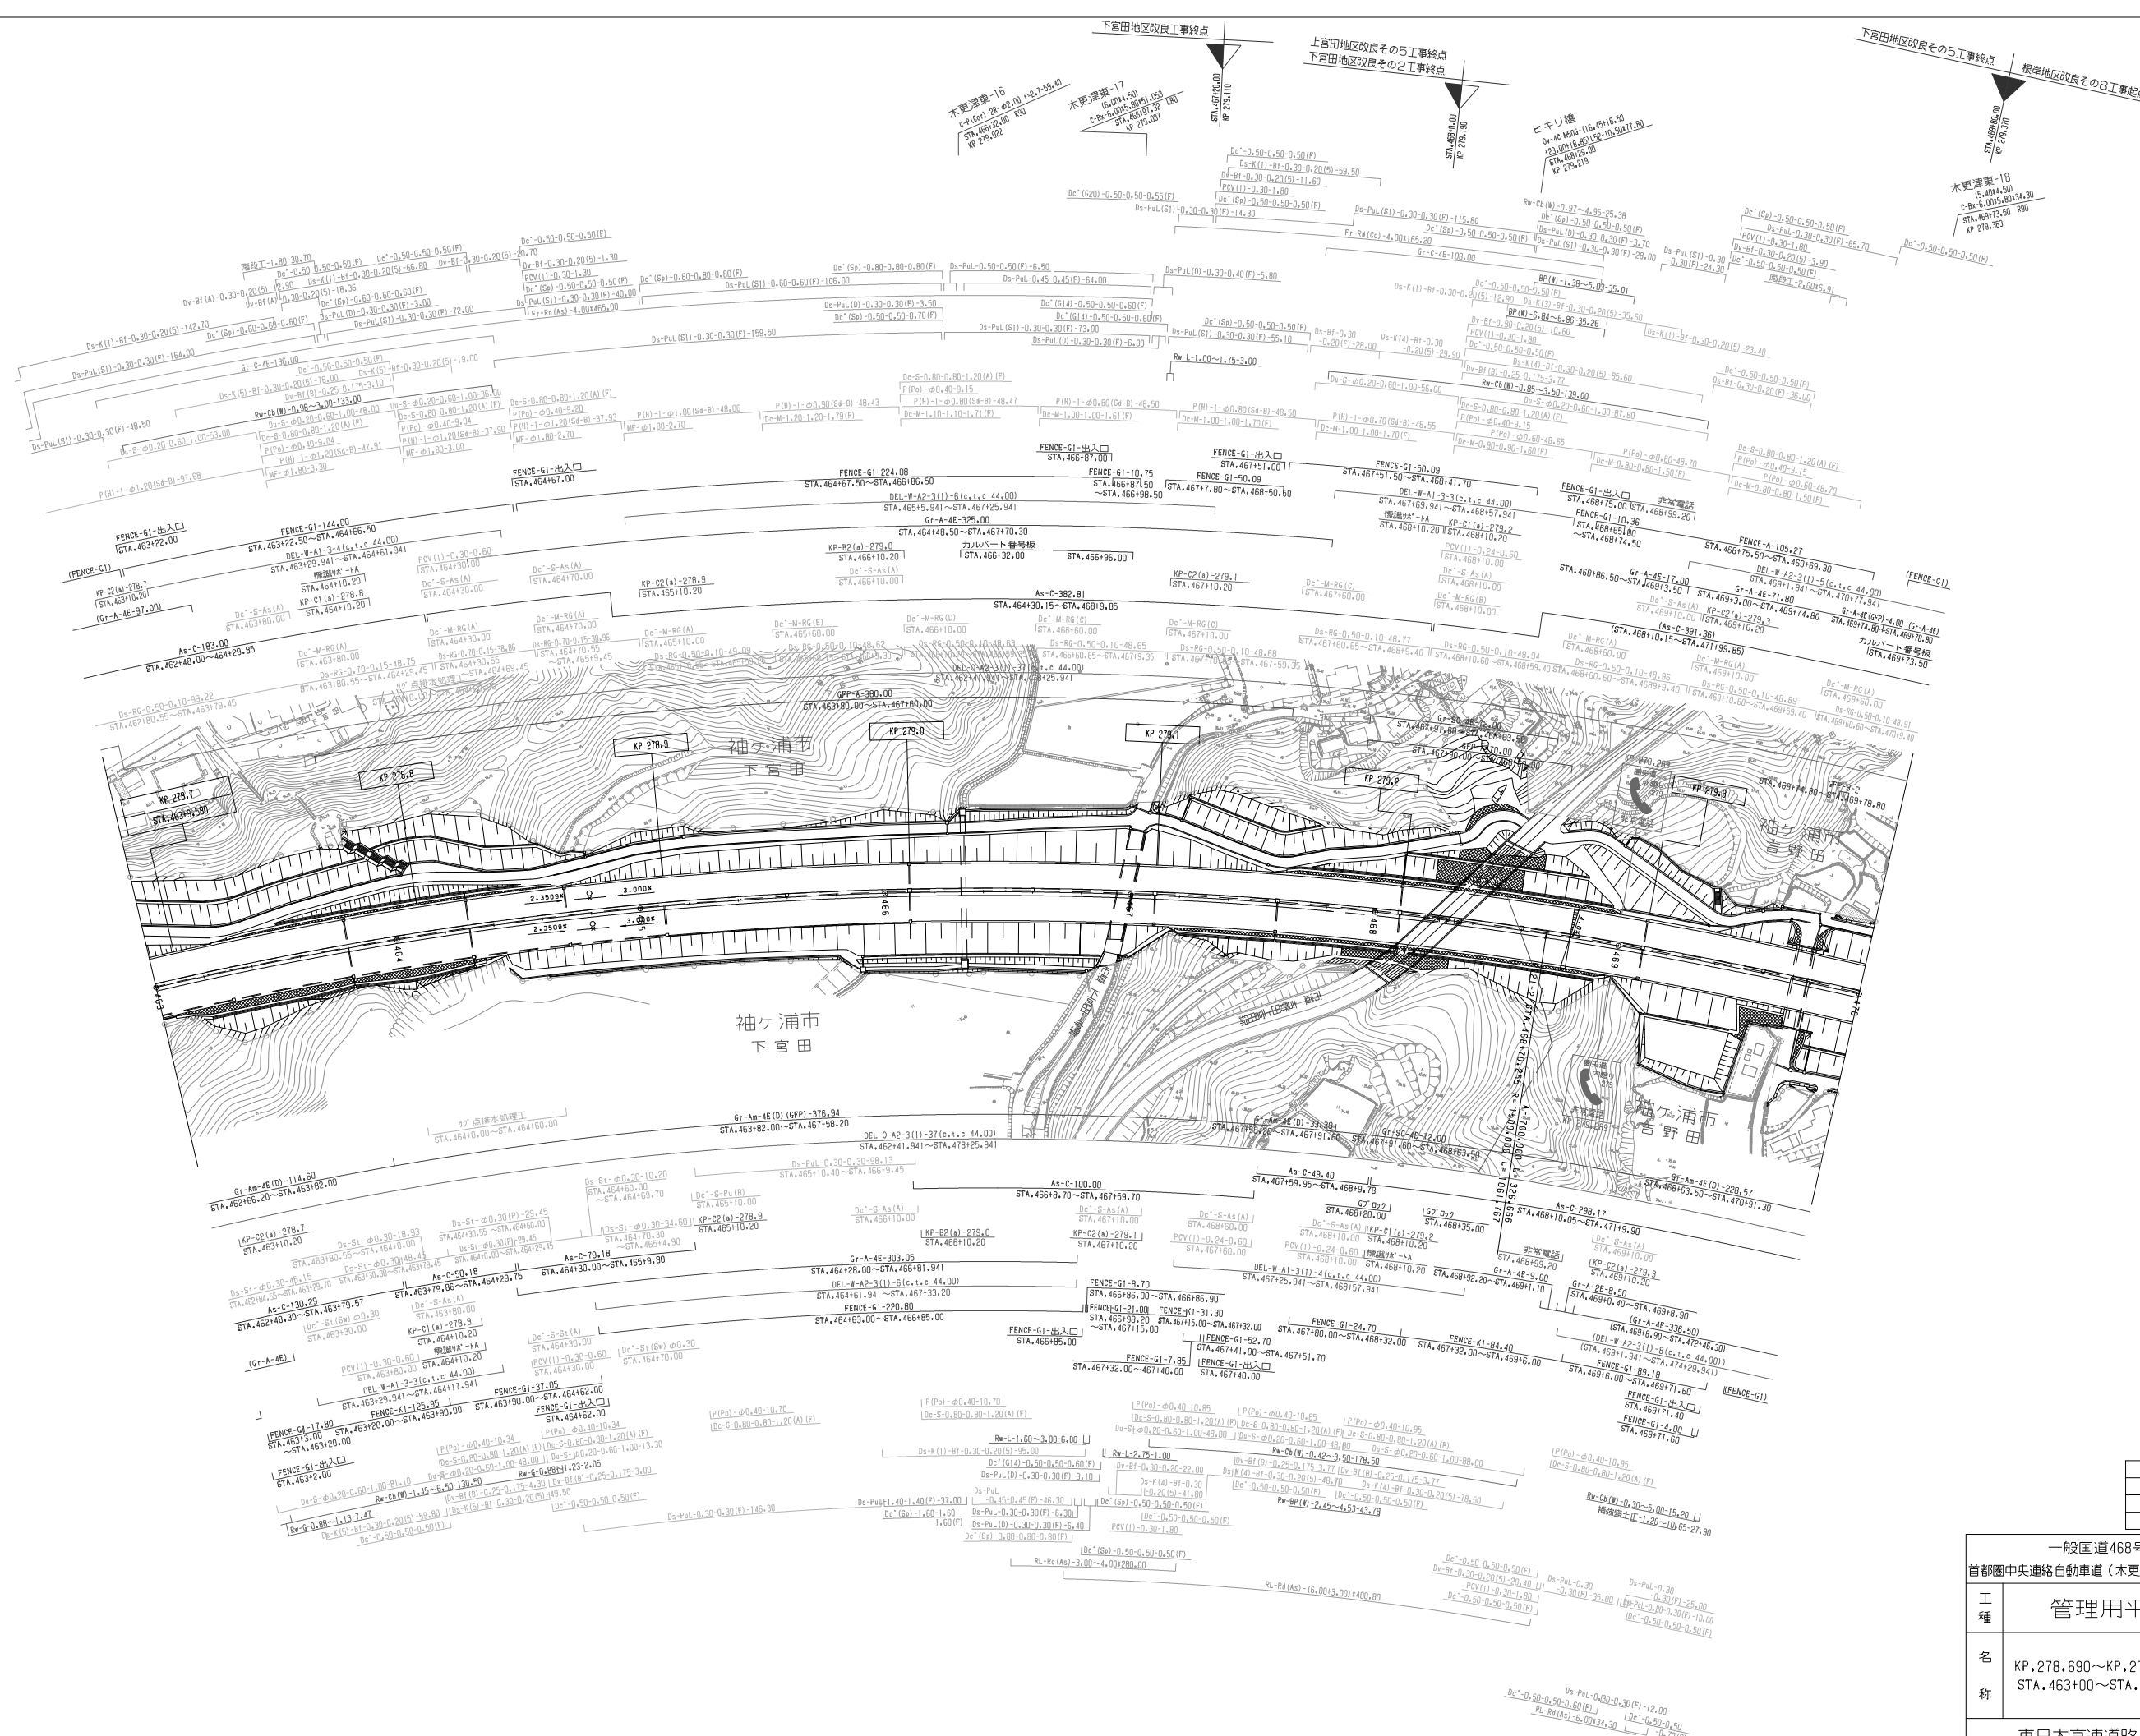


調整年月		摘要
第1回 2014年 6月		

168号線 木更津東～木更津(CT)		——
月平面図		——
P. 279. 390 STA. 470+00	縮尺 1/1000	$\frac{5}{12}$

道路(株) 関東支社	
------------	--



一般国道468号線		—
首都圏中央連絡自動車道(木更津東~木更津JCT)		
工種	管理用平面図	—
名称	KP.279,390~KP.280,090 STA.470+00~STA.477+00	縮尺 1/1000 $\frac{6}{12}$
東日本高速道路(株) 関東支社		

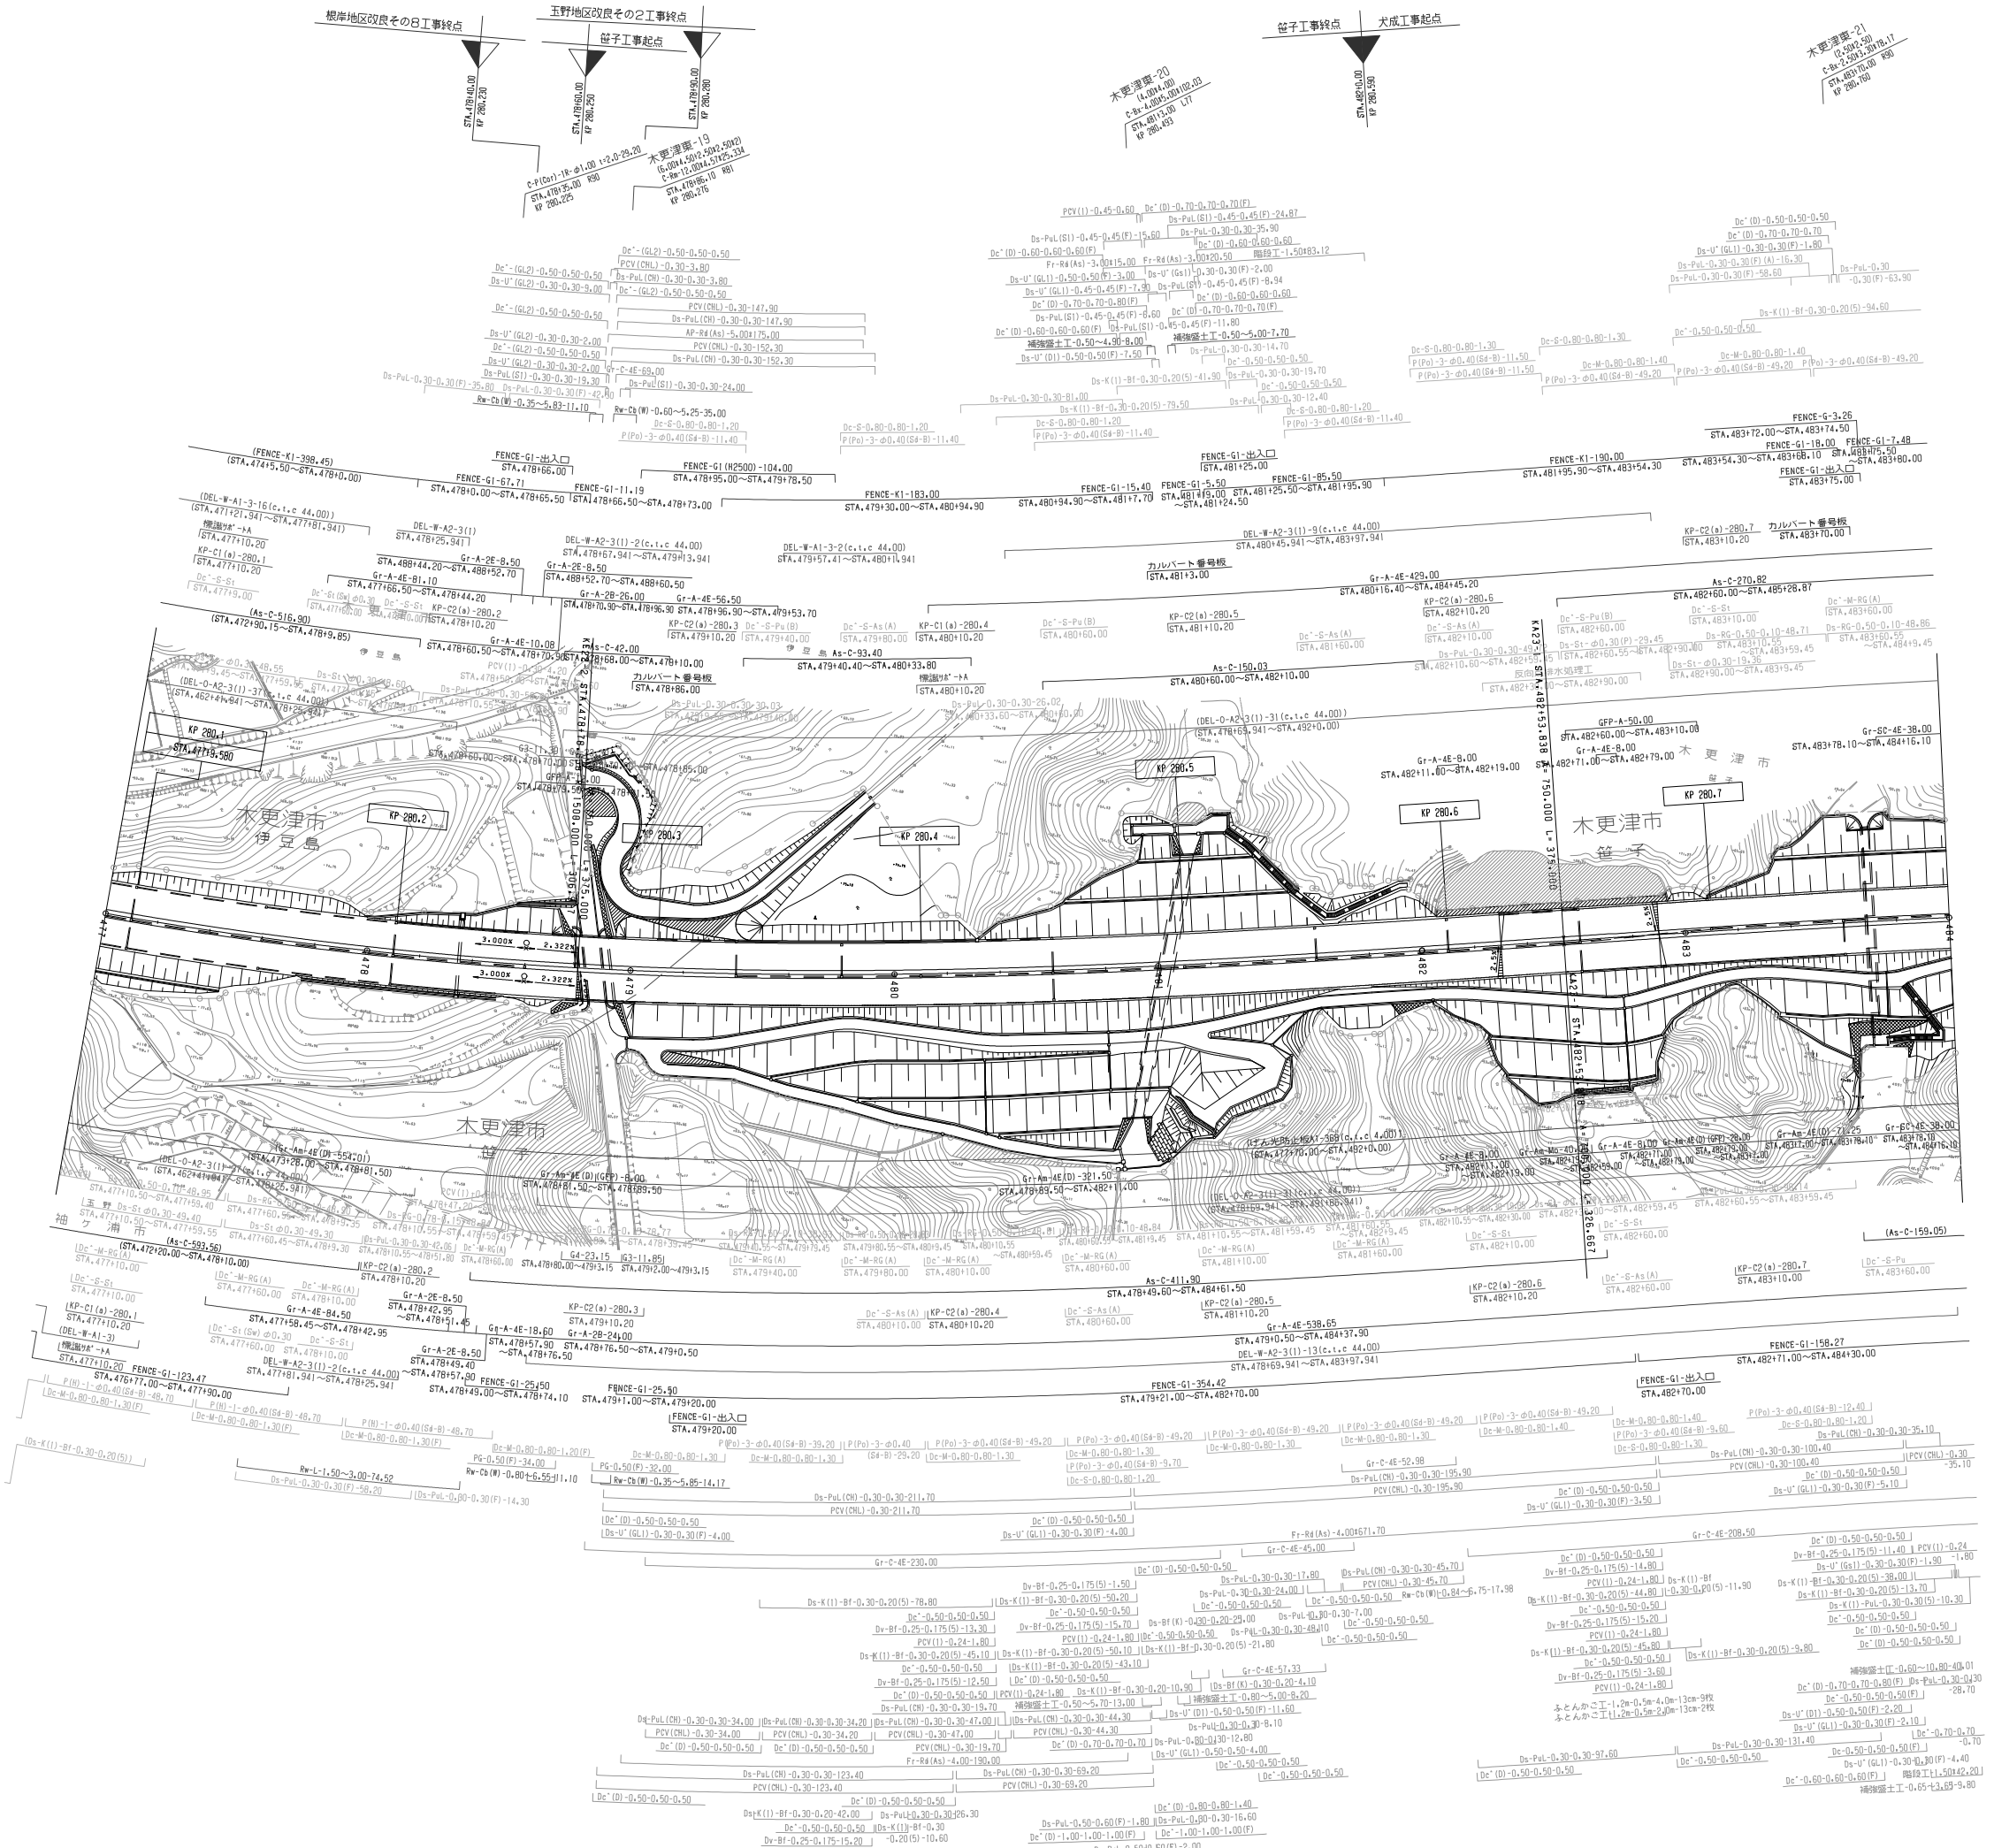

		調 整 年 月		摘 要	
		第1回 2014年 6月			
一般国道468号線 首都圏中央連絡自動車道（木更津東～木更津JCT）				——	
工 種		管理用平面図		——	
名 称		KP.280.090～KP.280.790 STA.477+00～STA.484+00		縮 尺 1/1000	
				7 12	
東日本高速道路(株) 関東支社					



一般国道468号線		—
首都圏中央連絡自動車道（木更津東～木更津JCT）		
工種	管理用平面図	—
名称	KP.280.790～KP.281.490 STA.484+00～STA.491+00	縮尺 1/1000 $\frac{8}{12}$


東日本高速道路(株) 関東支社



一般国道468号線		—
首都圏中央連絡自動車道(木更津東~木更津IC)		
工種	管理用平面図	—
名称	KP.281.490~KP.282.190 STA.491+00~STA.498+00	縮尺 1/1000 $\frac{9}{12}$
東日本高速道路(株) 関東支社		




一般国道46号線	
首都圏中央連絡自動車道 (木更津東~木更津JCT)	
工種	管理
名	管理
称	管理
東日本高速道路(株) 関東支社	

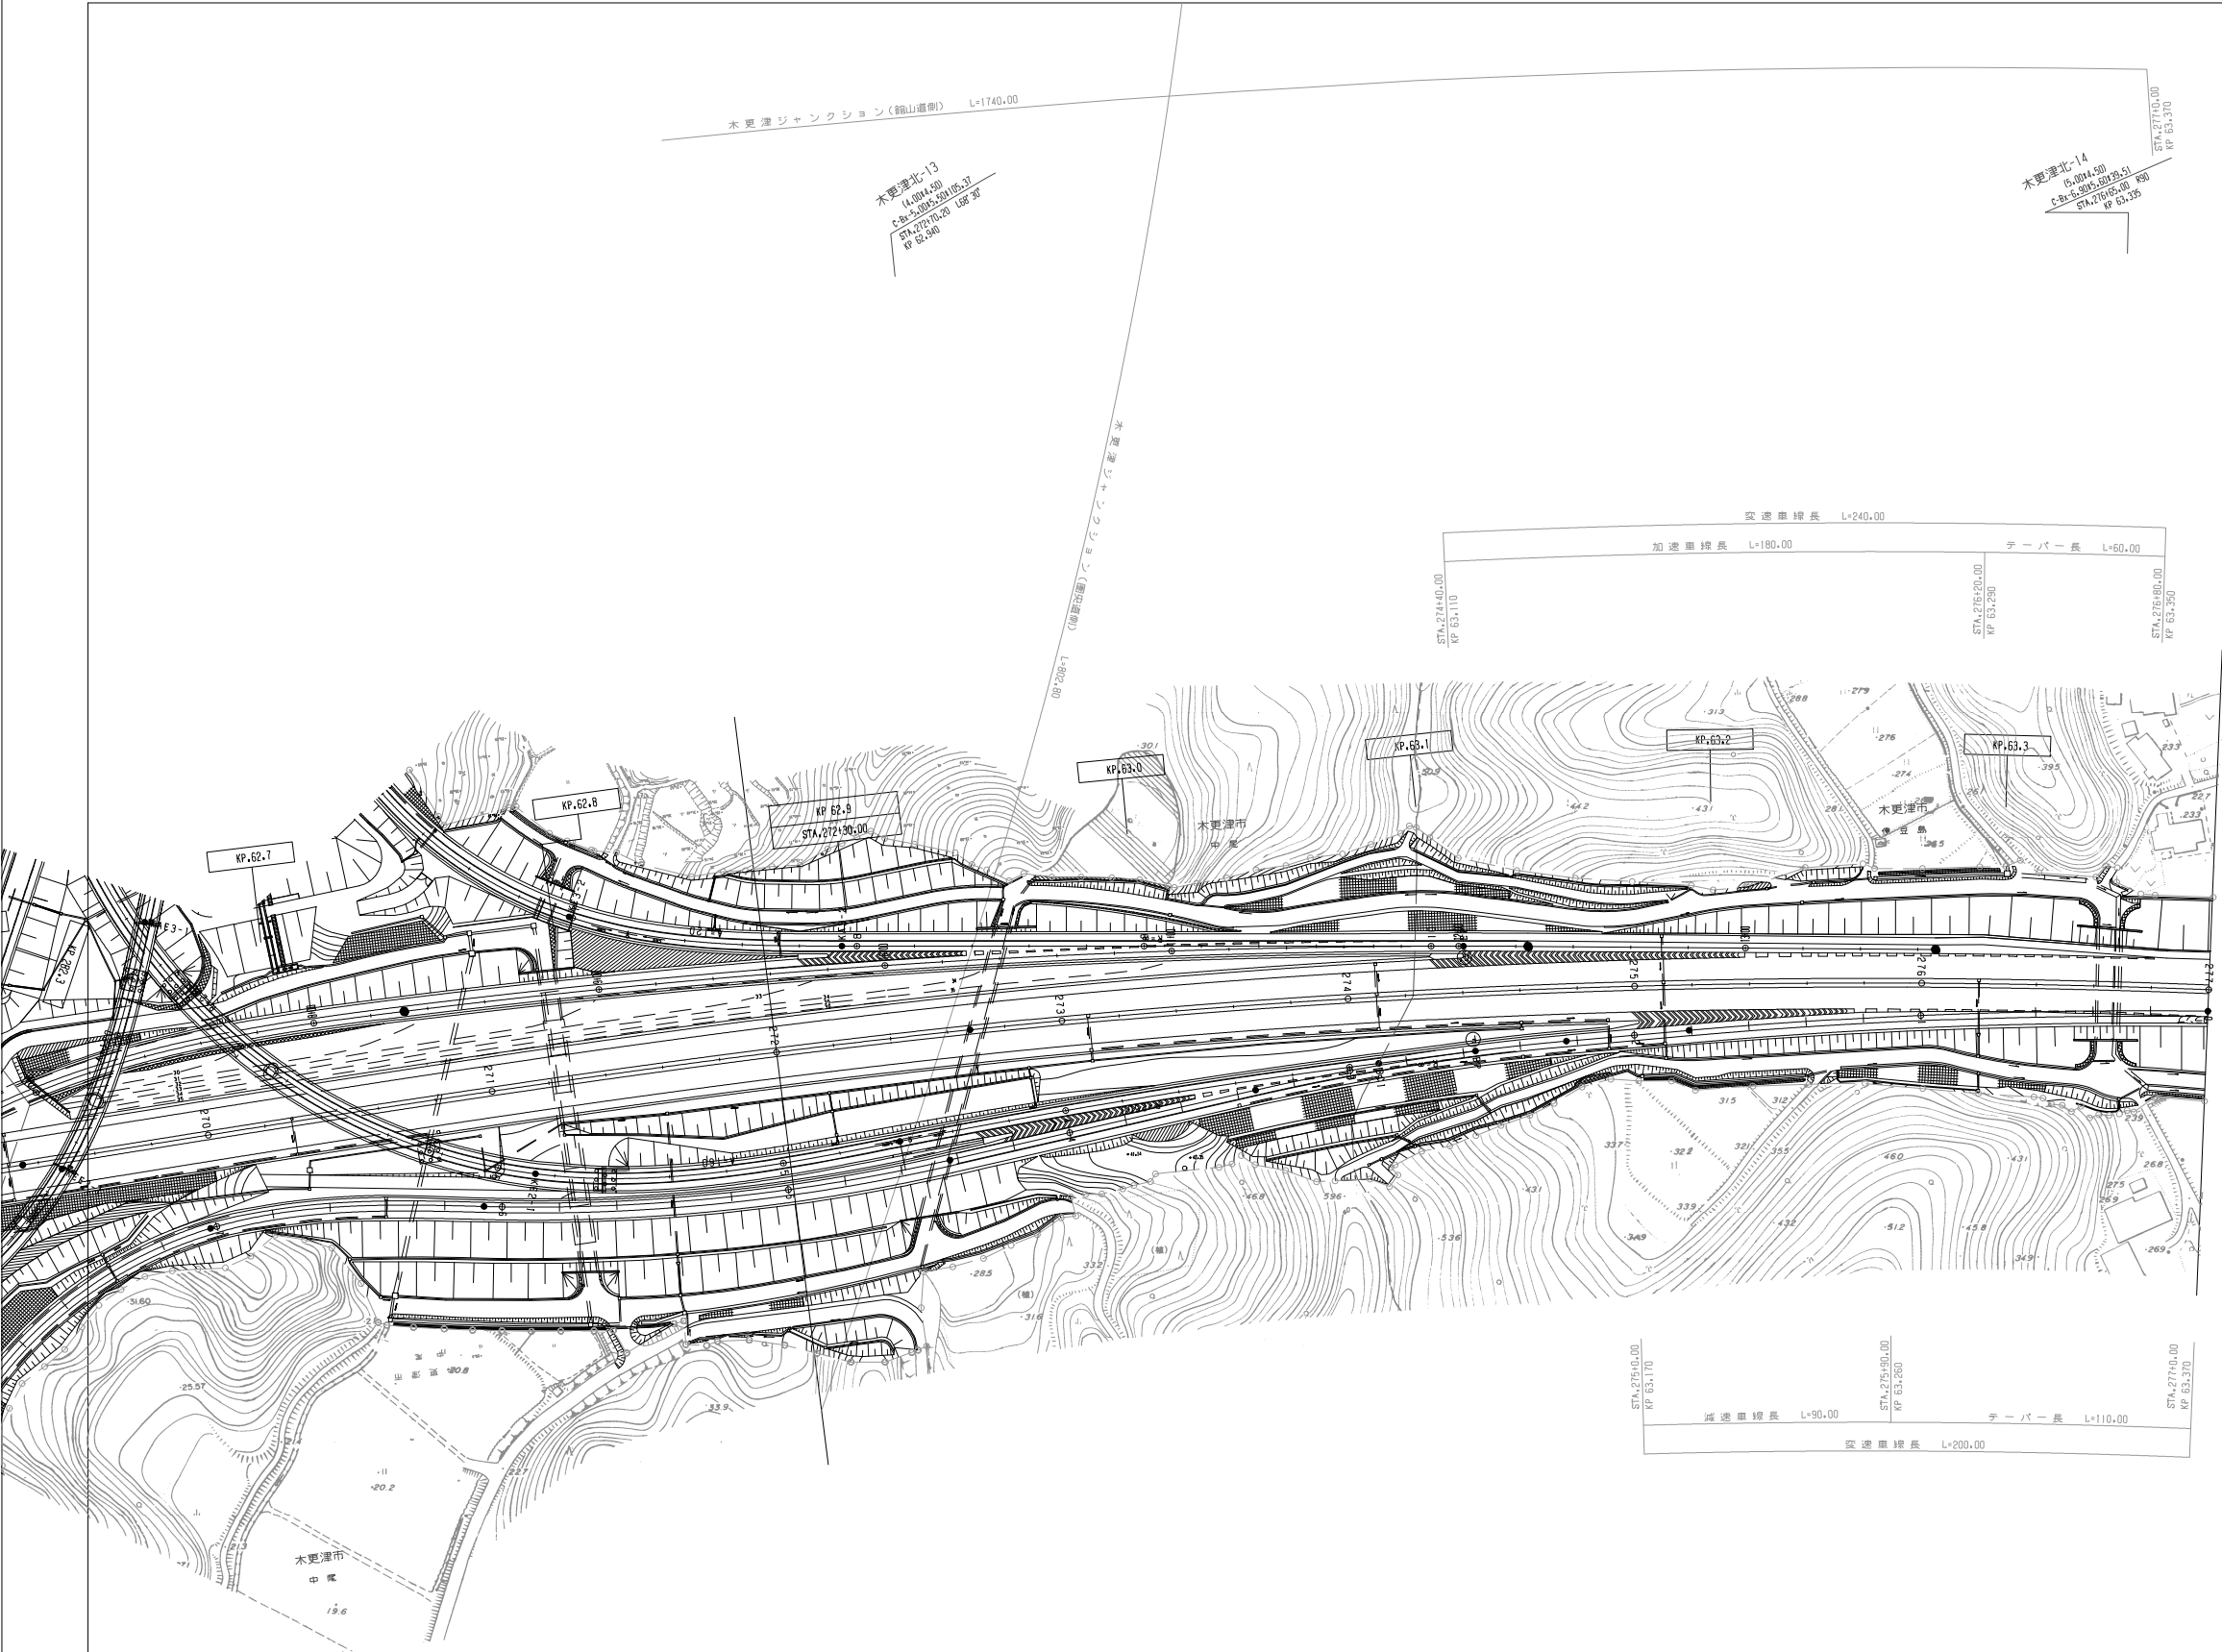


調整年月	摘要
第1回 2014年 6月	

一般国道468号線 首都圏中央連絡自動車道(木更津東~木更津JCT)		—	
工種	管理用平面図	—	
名称	KP.282.190~KP.282.393 STA.498+00~STA.500+2.80	縮尺 1/1000	12 12
東日本高速道路(株) 関東支社			

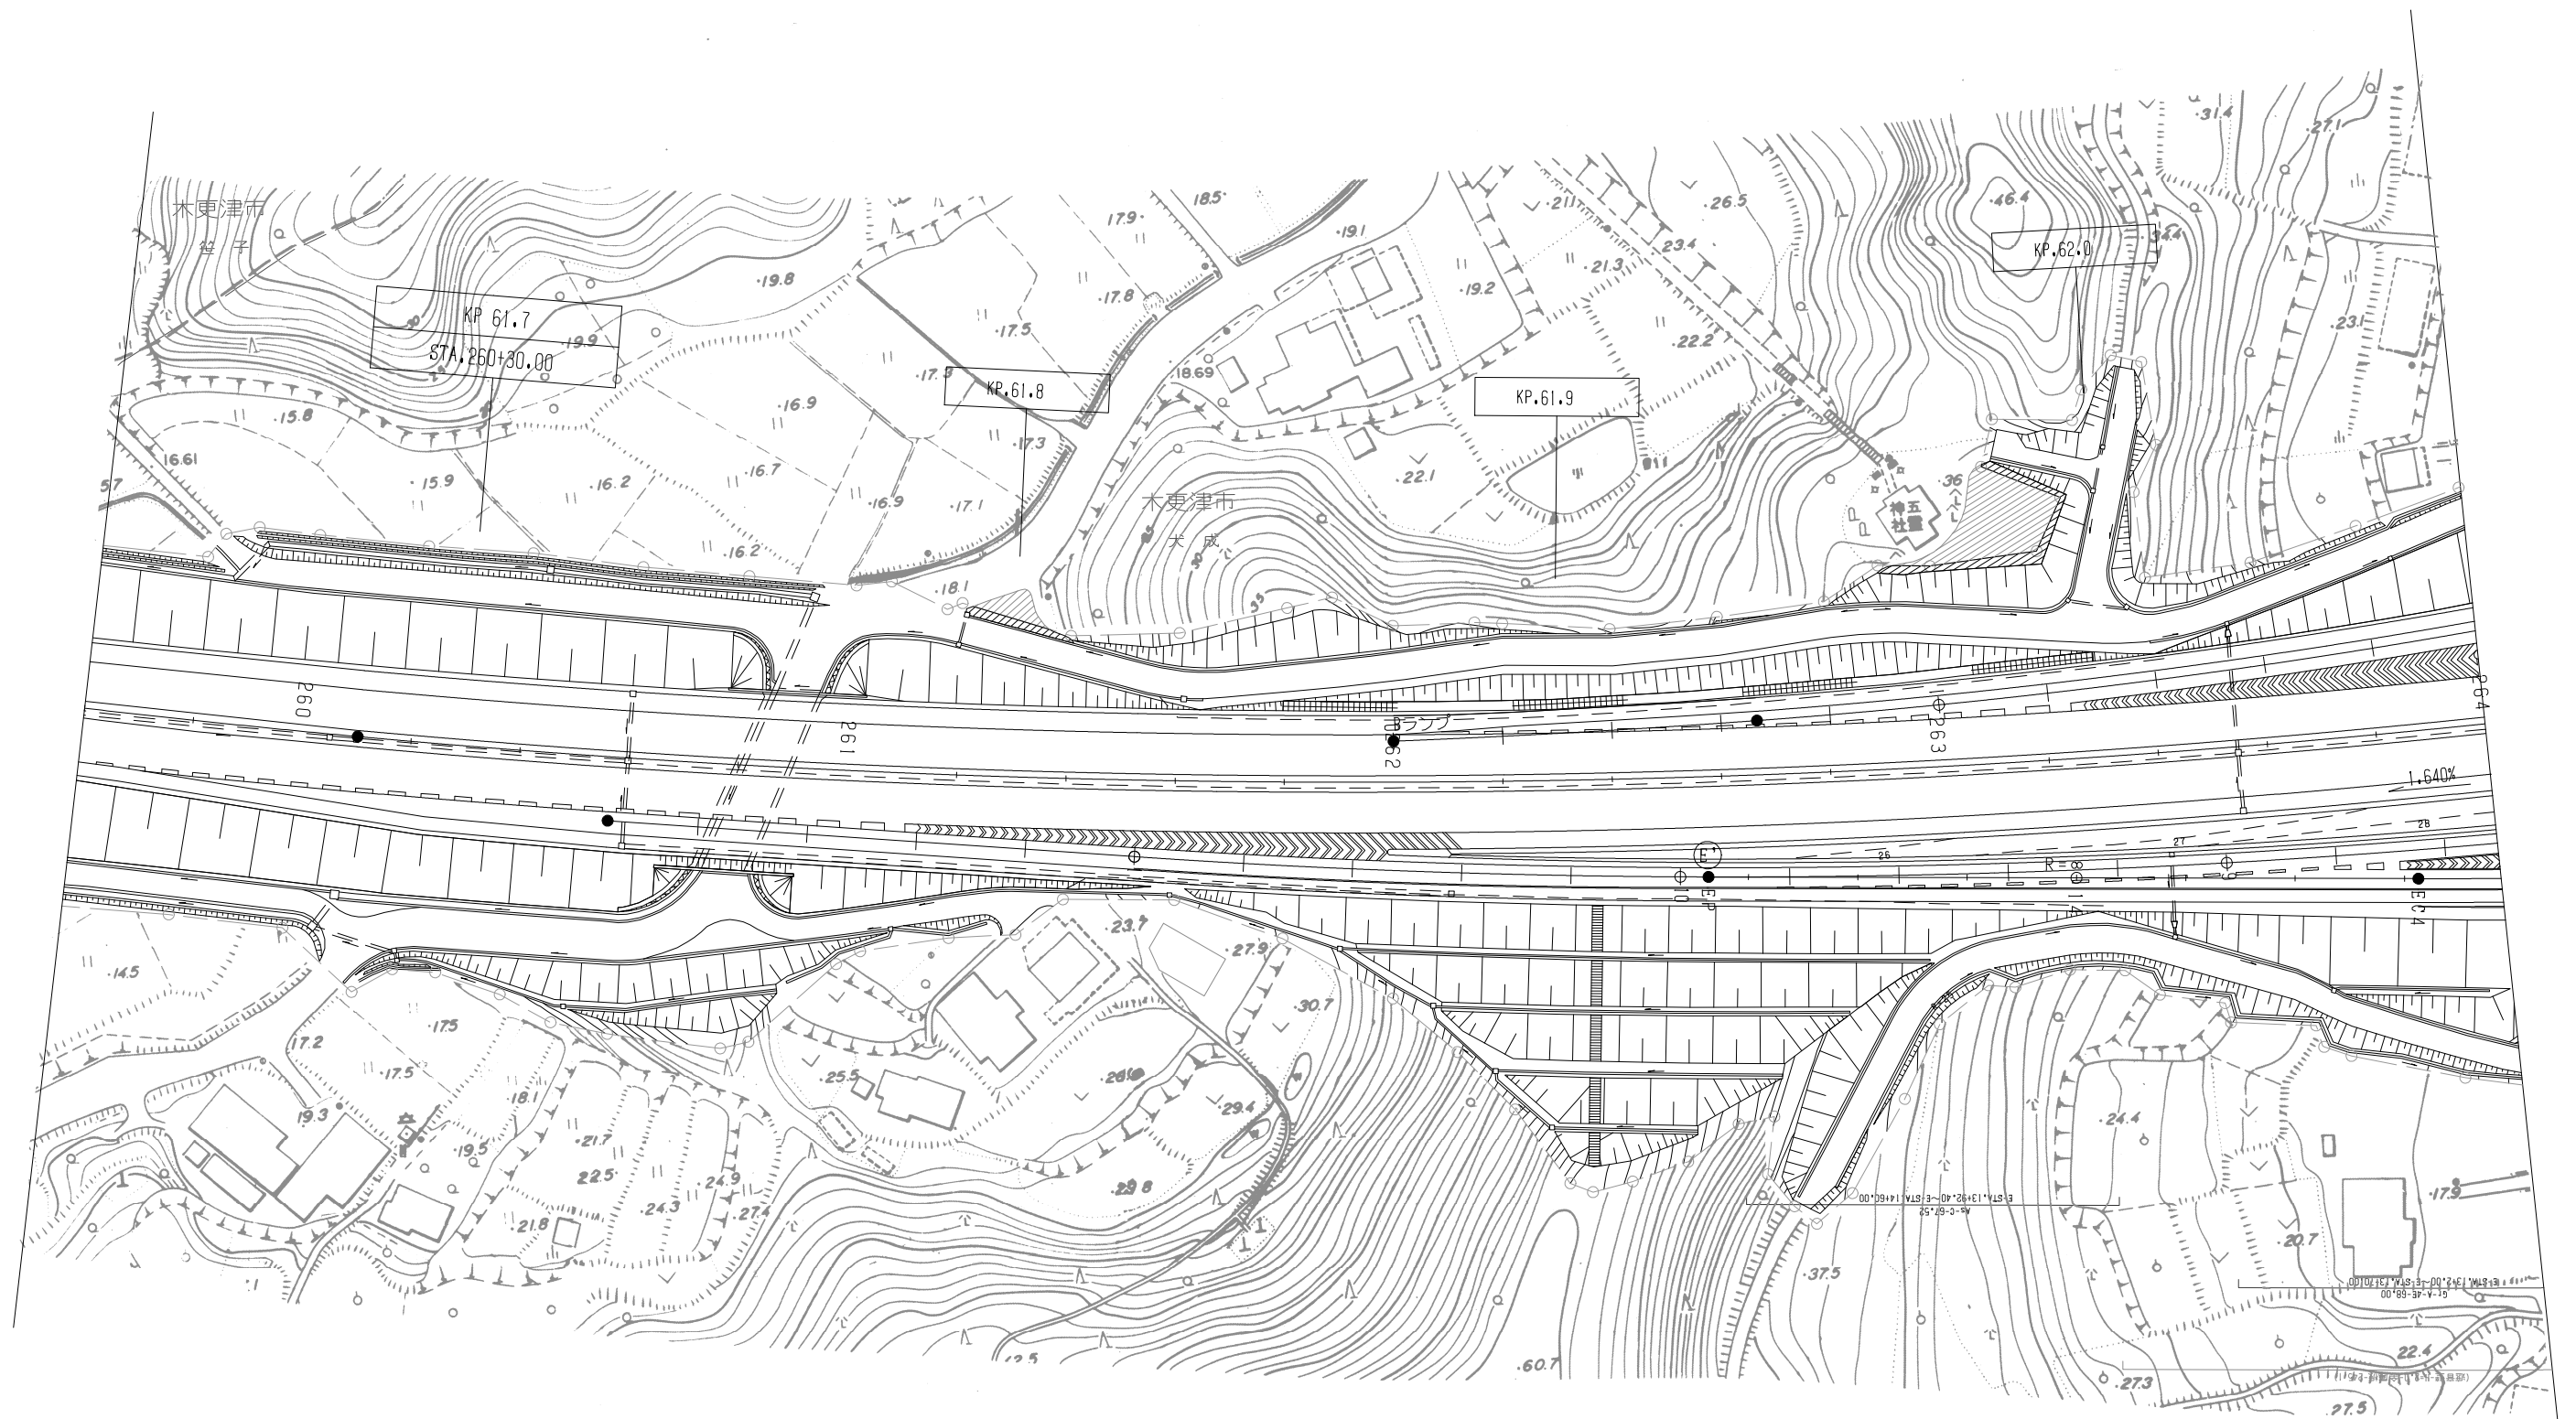


調整年月	摘要

一般国道468号線 首都圏中央連絡自動車道（木更津東～木更津JCT）			—
工種	管理用平面図		—
名称	木更津ジャンクション KP.281.590～KP.282.393 STA.492+00～STA.500+2.80	縮尺 1/500	1/8
東日本高速道路(株) 関東支社			

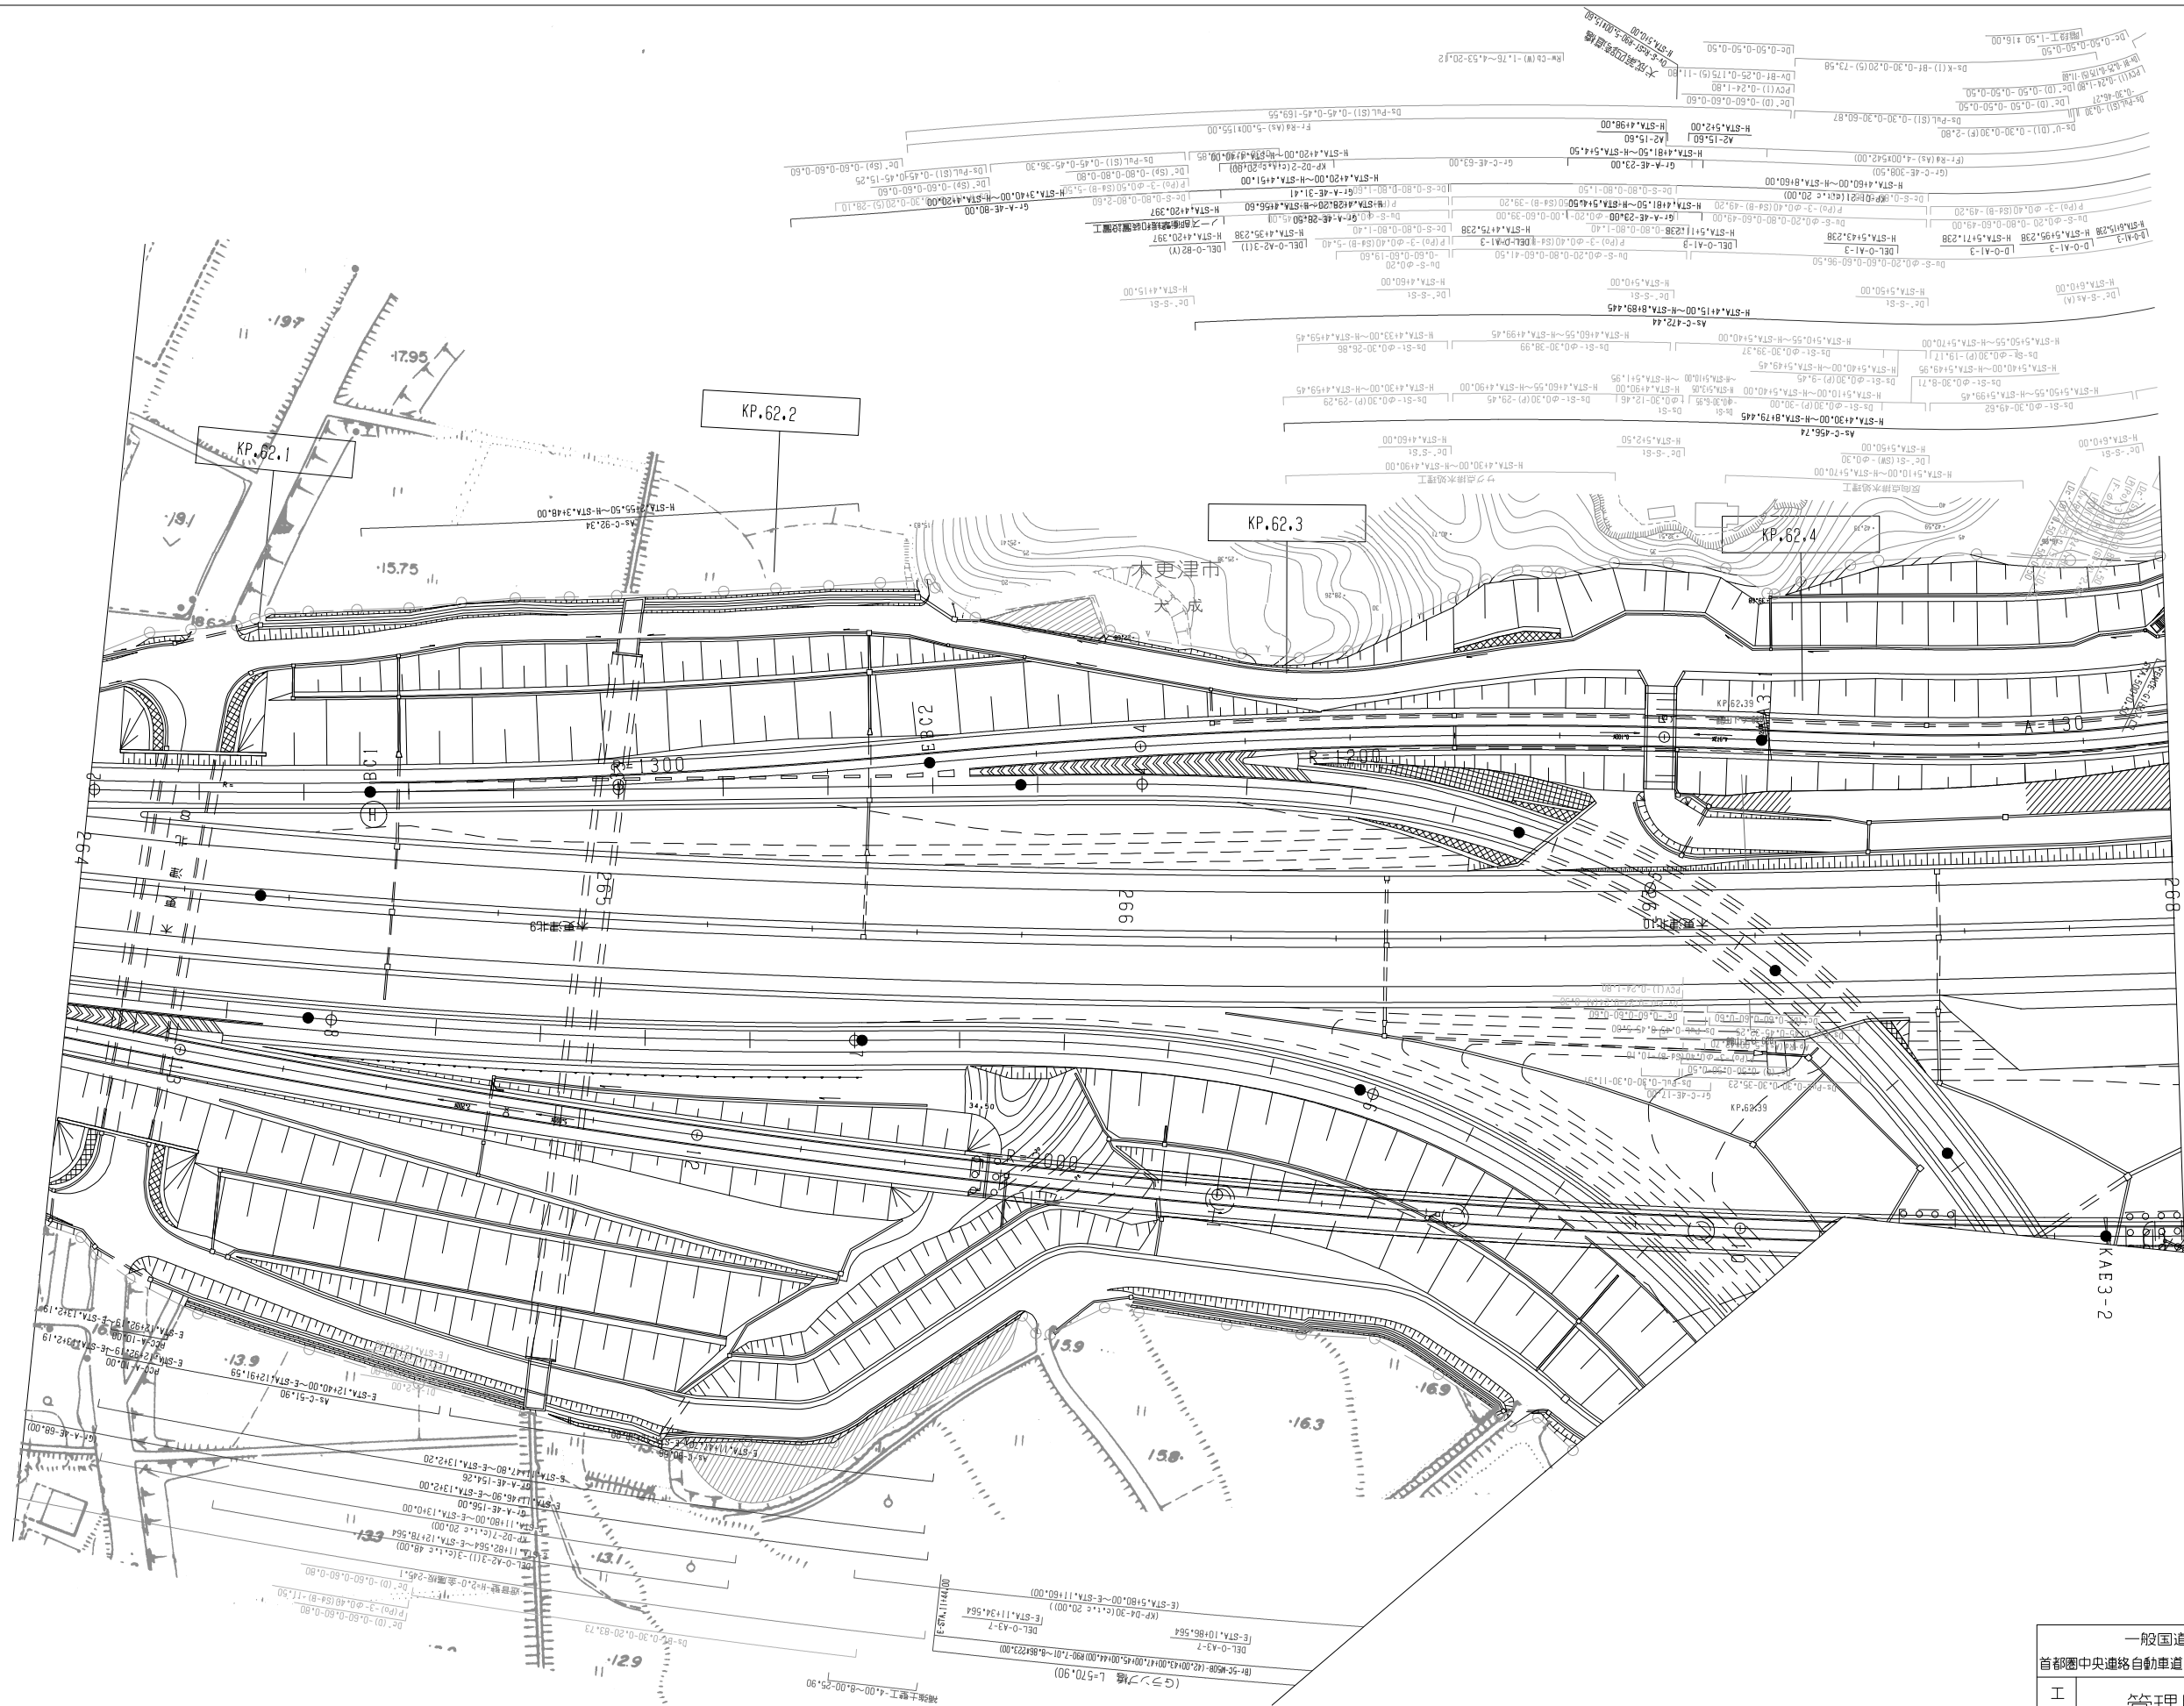


調整年月	摘要

一般国道468号線 首都圏中央連絡自動車道（木更津東～木更津JCT）			—
工種	管理用平面図		—
名称	木更津ジャンクション KP.281.590～KP.282.393 STA.492+00～STA.500+2.80	縮尺 1/500	$\frac{2}{8}$
東日本高速道路(株) 関東支社			

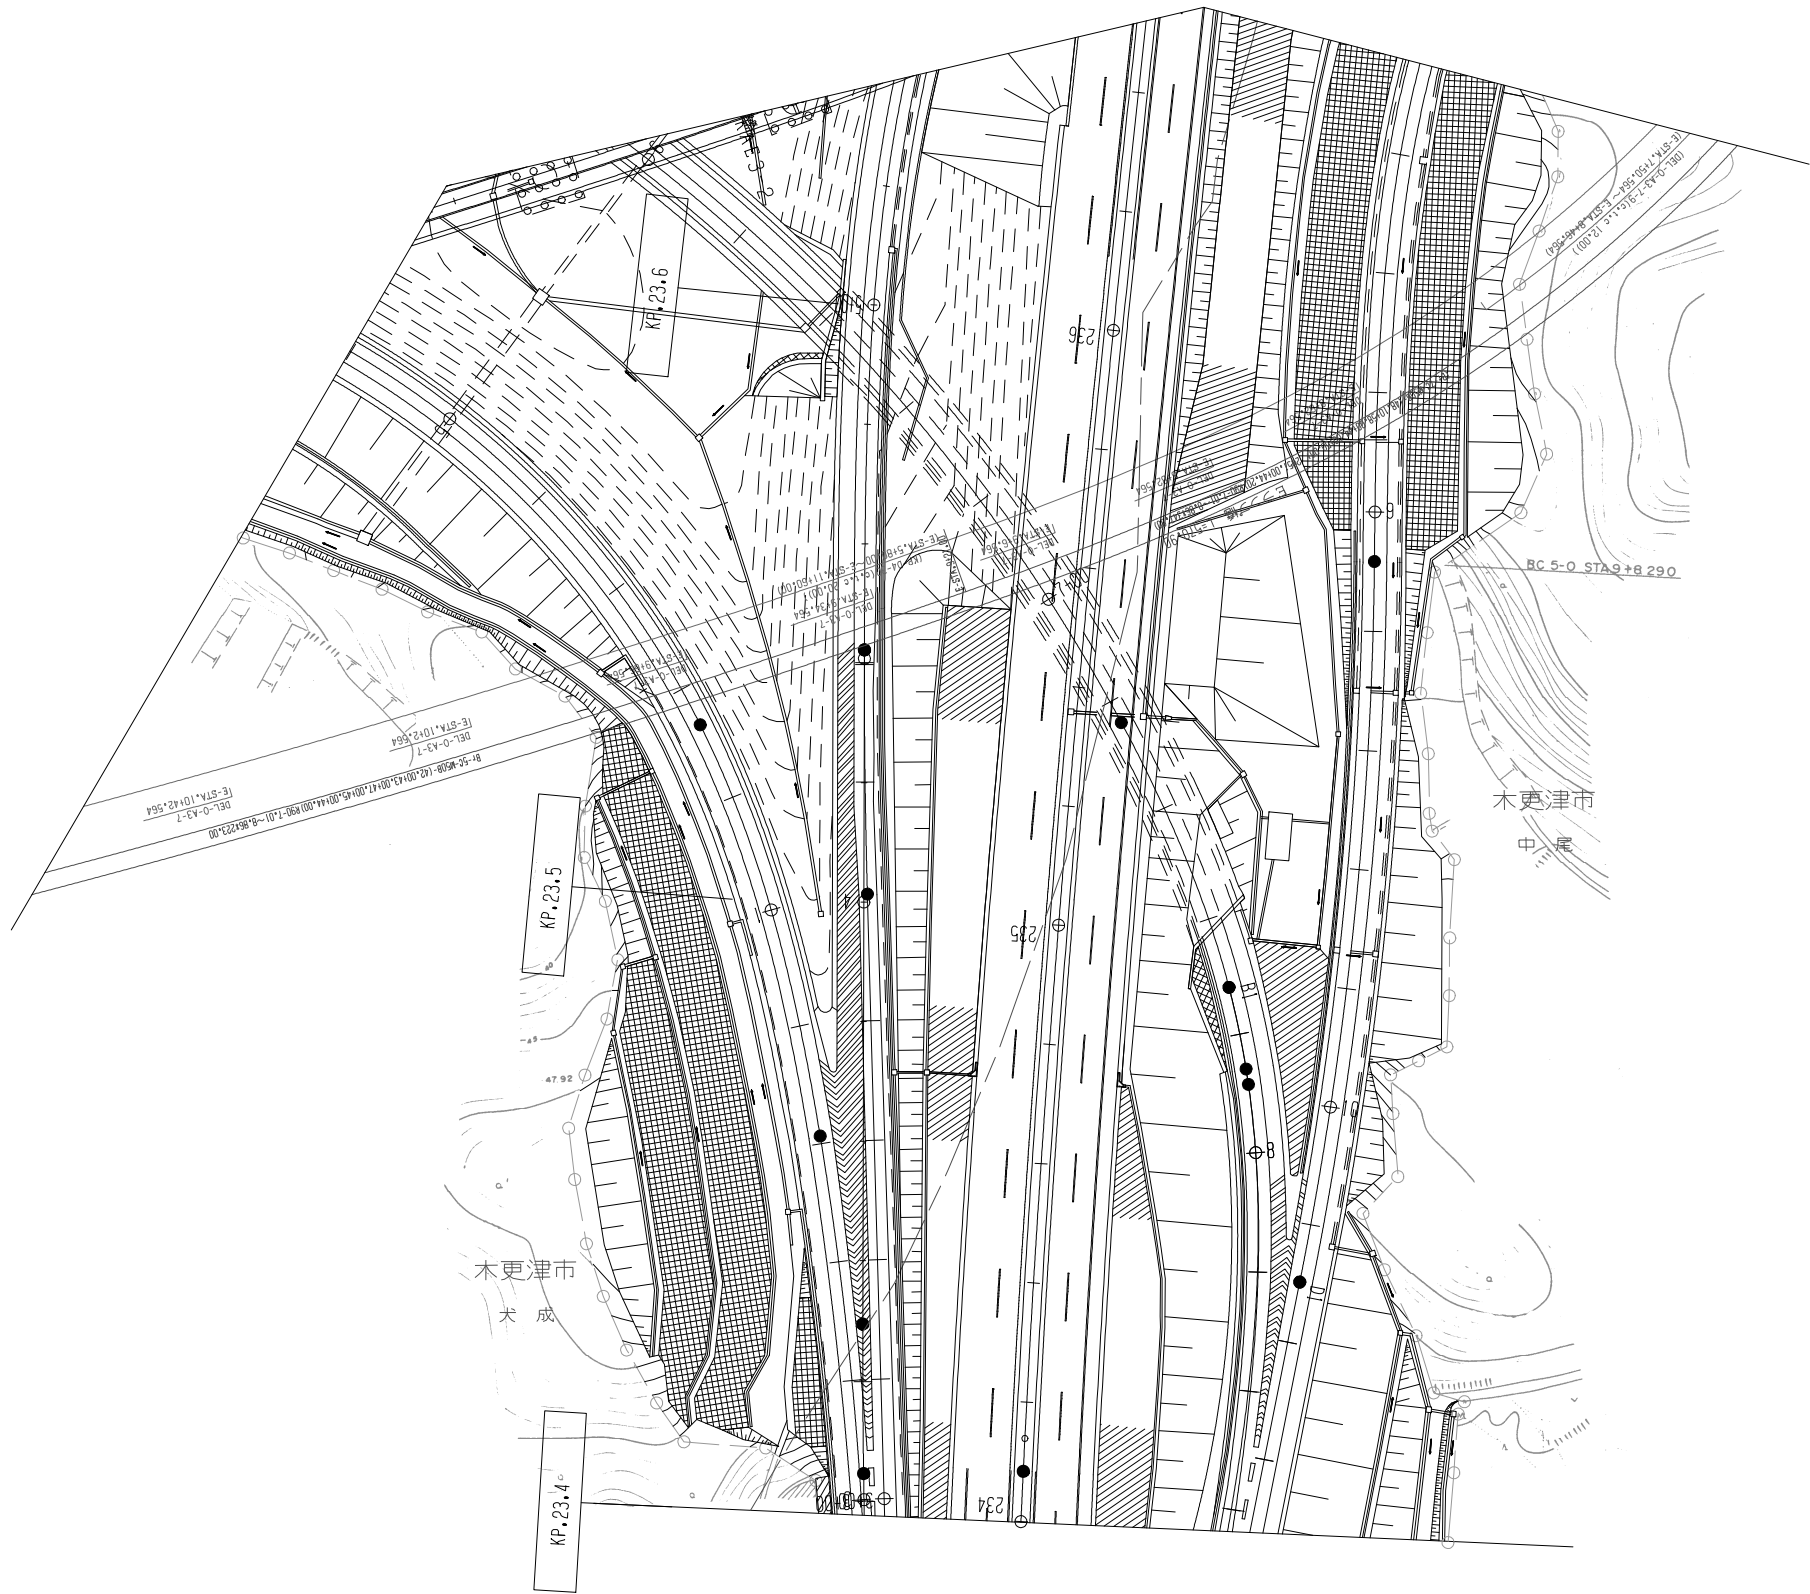


調整年月	摘要

一般国道468号線 首都圏中央連絡自動車道（木更津東～木更津JCT）		—	
工種	管理用平面図		—
名称	木更津ジャンクション KP.281.590～KP.282.393 STA.492+00～STA.500+2.80	縮尺 1/500	$\frac{5}{8}$
東日本高速道路(株) 関東支社			

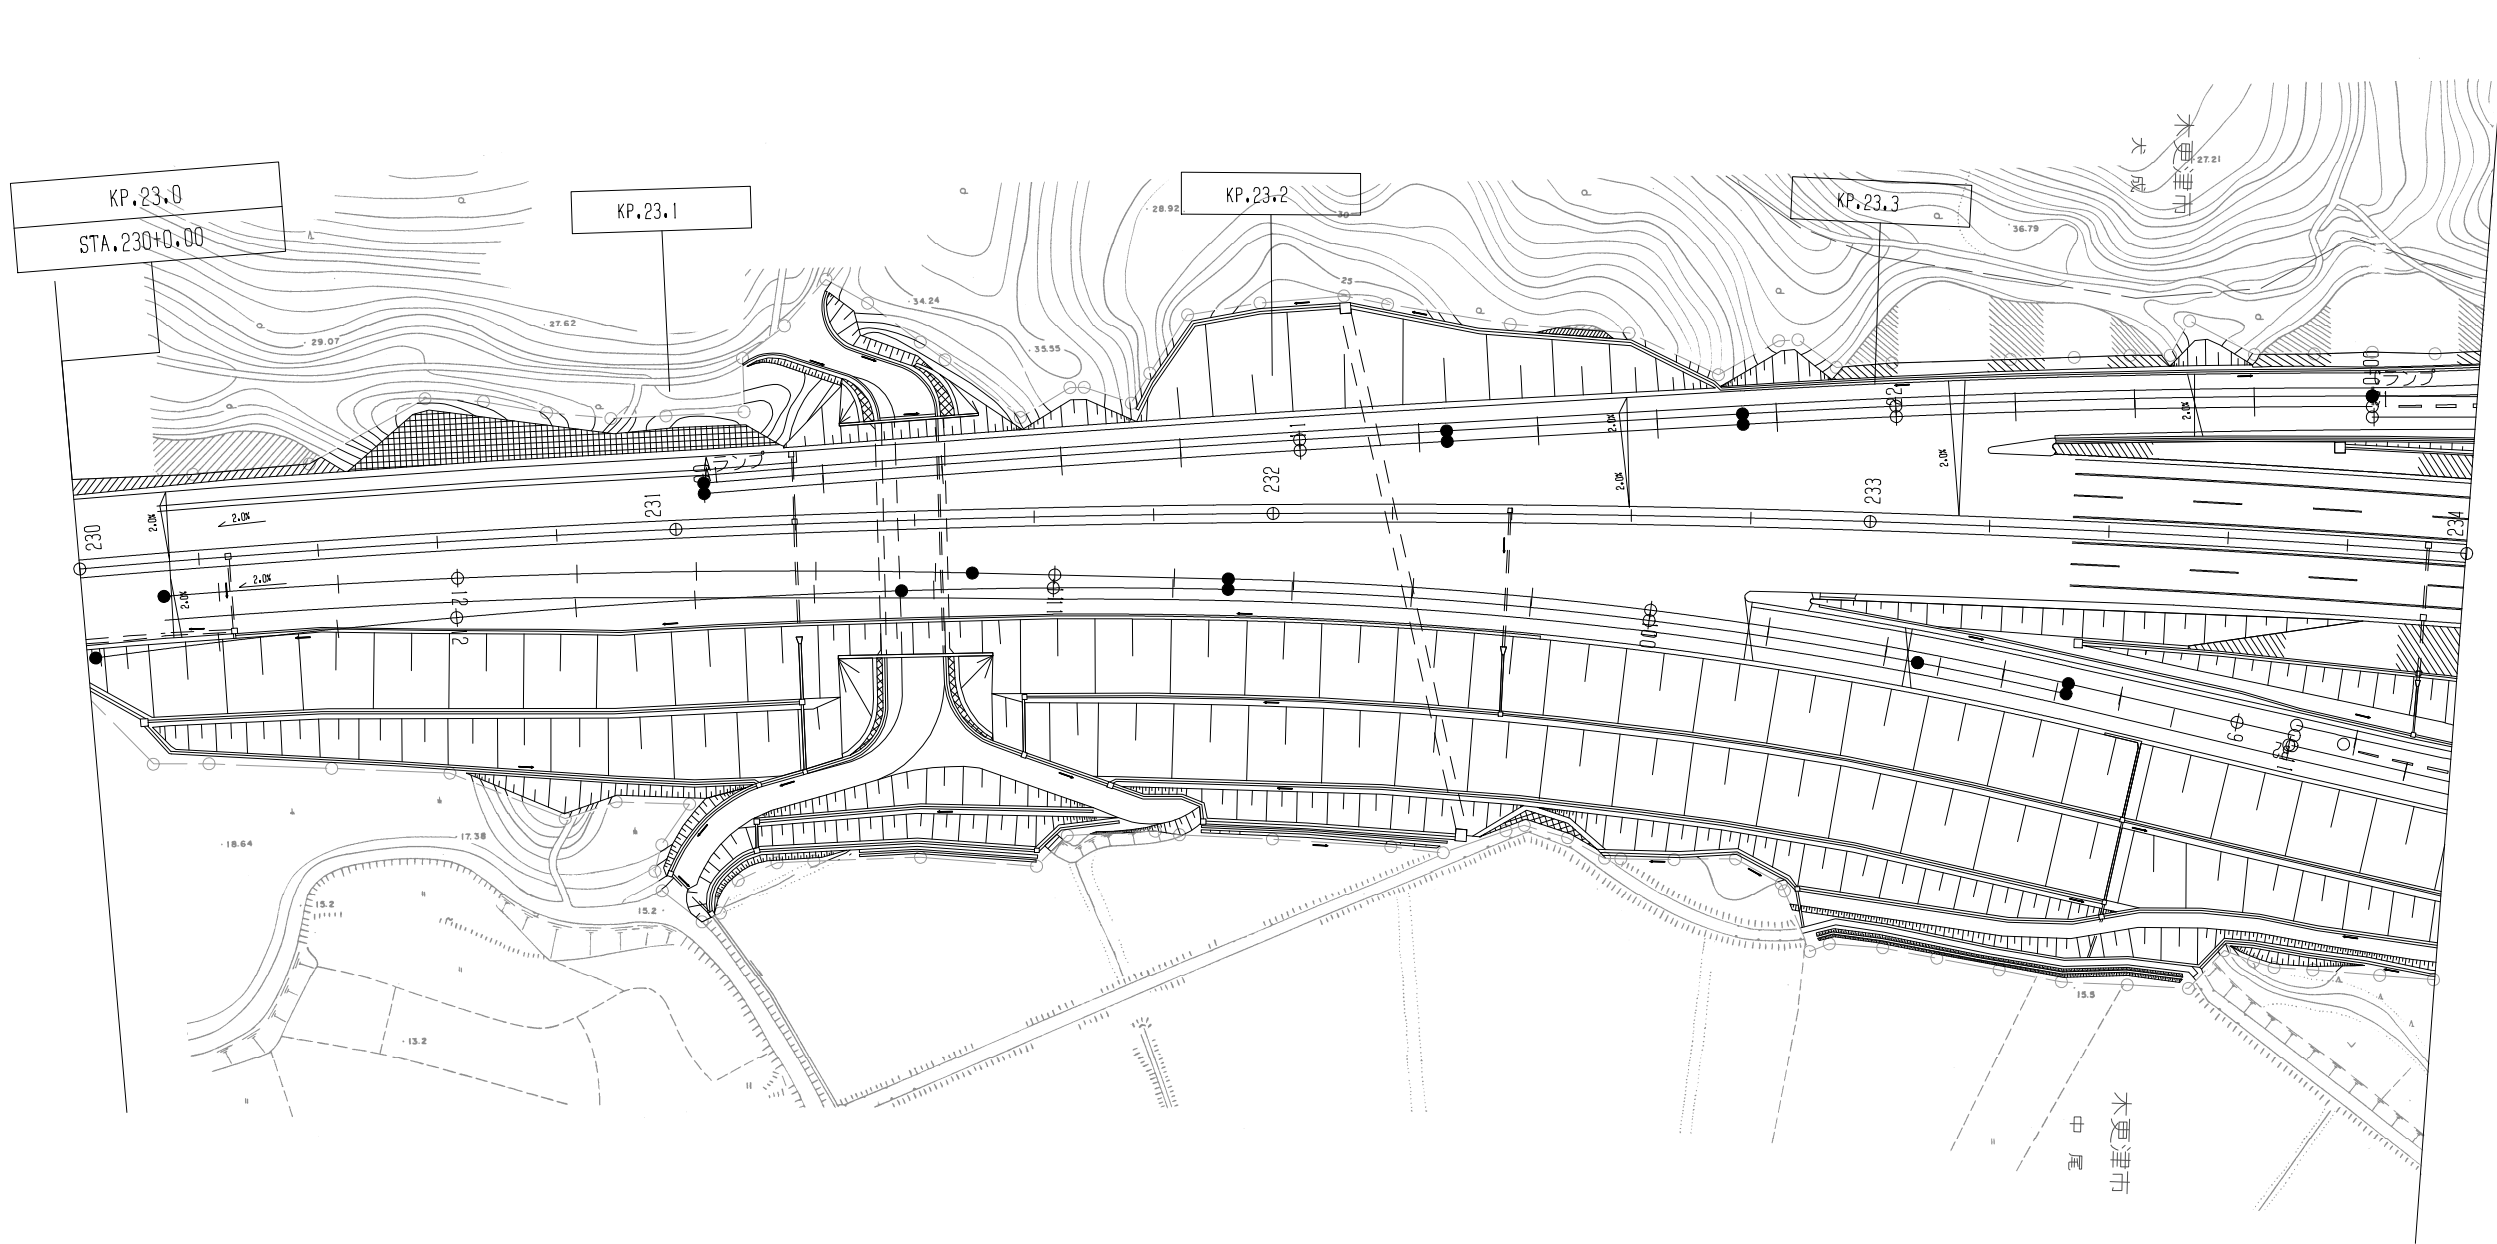


調整年月	摘要

一般国道468号線 首都圏中央連絡自動車道（木更津東～木更津JCT）		—	
工種	管理用平面図	—	
名称	木更津ジャンクション KP.281.590～KP.282.393 STA.492+00～STA.500+2.80	縮尺 1/500	6 8
東日本高速道路(株) 関東支社			

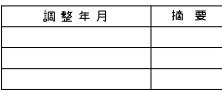

一般国道468号線		—	
首都圏中央連絡自動車道（木更津東～木更津JCT）			
工種	管理用平面図		—
名称	木更津ジャンクション KP.281,590～KP.282,393 STA.492+00～STA.500+2,80	縮尺 1/500	$\frac{7}{8}$
東日本高速道路(株) 関東支社			

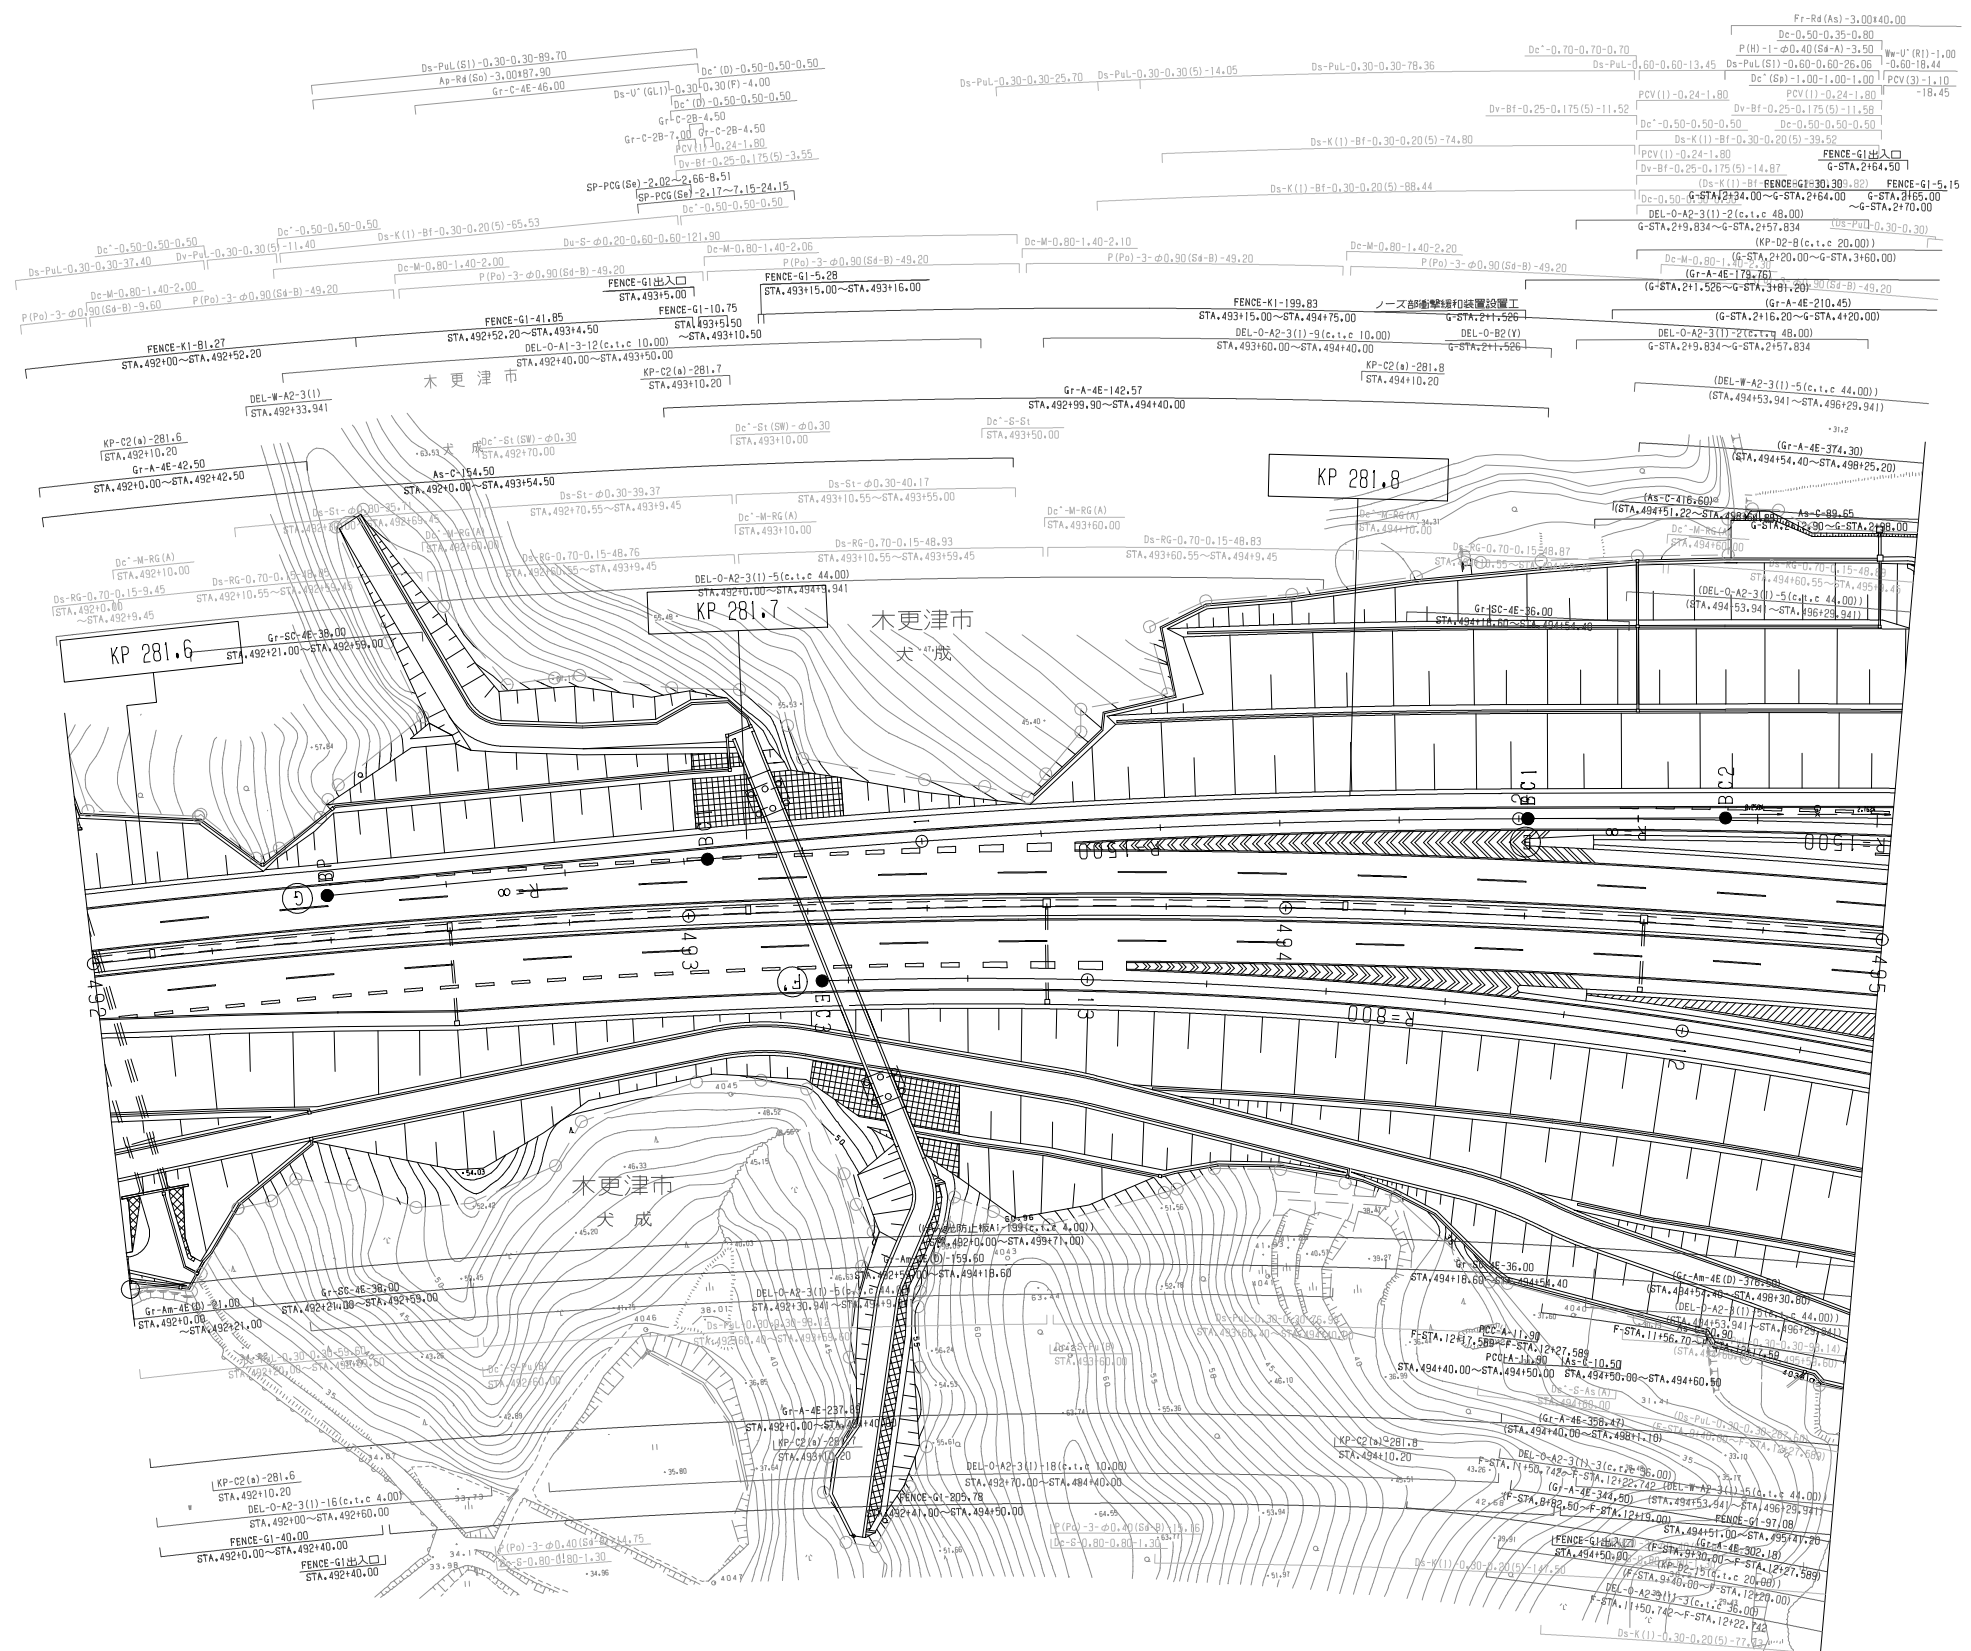

調整年月	摘要

一般国道468号線 首都圏中央連絡自動車道（木更津東～木更津JCT）			
工種	管理用平面図		
名称	木更津ジャンクション KP.281.590～KP.282.393 STA.492+00～STA.500+2.80	縮尺 1/500	8 8
東日本高速道路(株) 関東支社			