

令和 7 年 10 月 10 日

関東地方整備局長

歩行者利便増進道路及び利便増進誘導区域の指定について


道路法（昭和 27 年法律第 180 号）第 48 条の 20 第 1 項の規定に基づき、歩行者利便増進道路を指定し、同法第 33 条第 2 項第 4 号の規定に基づき、利便増進誘導区域を指定するので、同法第 48 条の 20 第 5 項及び第 33 条第 4 項の規定により下記のとおり公示する。

その関係図面は、令和 7 年 10 月 11 日から、30 日間一般の縦覧に供する。

記

- 1 歩行者利便増進道路の指定日 令和 7 年 10 月 10 日
- 2 利便増進誘導区域の指定日 令和 7 年 10 月 11 日
- 3 道路の種類及び路線名 一般国道 1 号
- 4 歩行者利便増進道路として指定する区間（別紙参照）
東京都港区虎ノ門二丁目一〇八番一地内
（歩行者デッキ（TORANOMON HILLS 横断歩道橋と広場））
- 5 利便増進誘導区域として指定する場所（別紙参照）
東京都港区虎ノ門二丁目一〇八番一地内
（歩行者デッキ（TORANOMON HILLS 横断歩道橋と広場））
- 6 図面縦覧場所
東京国道事務所


歩行者利便増進道路指定位置図 縮尺 1:50,000

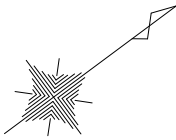


一般国道1号線平面図

(東京都港区虎ノ門二丁目六番地先
東京都港区虎ノ門二丁目一〇八番一
地内)

L=0.020km

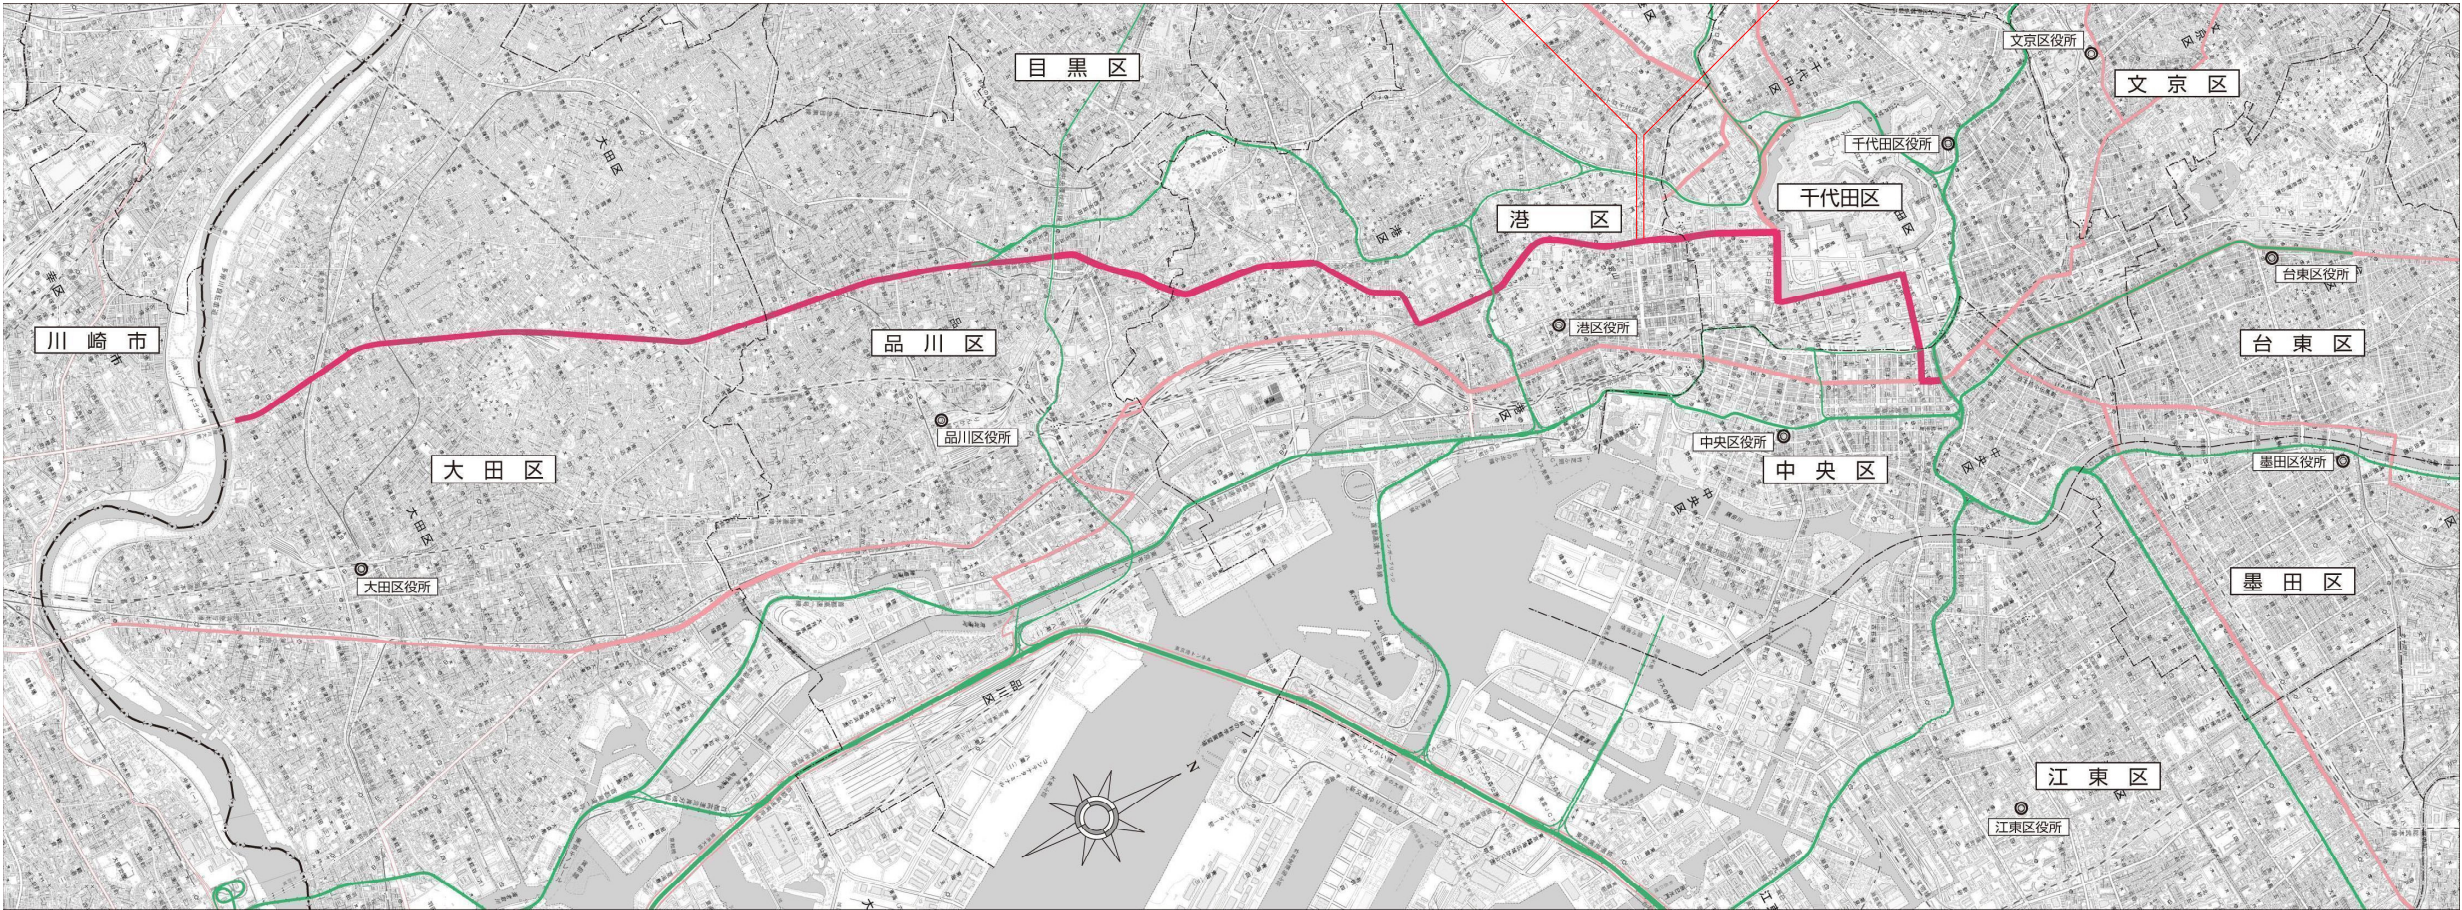


歩行者利便増進道路指定平面図 縮尺 1 : 500

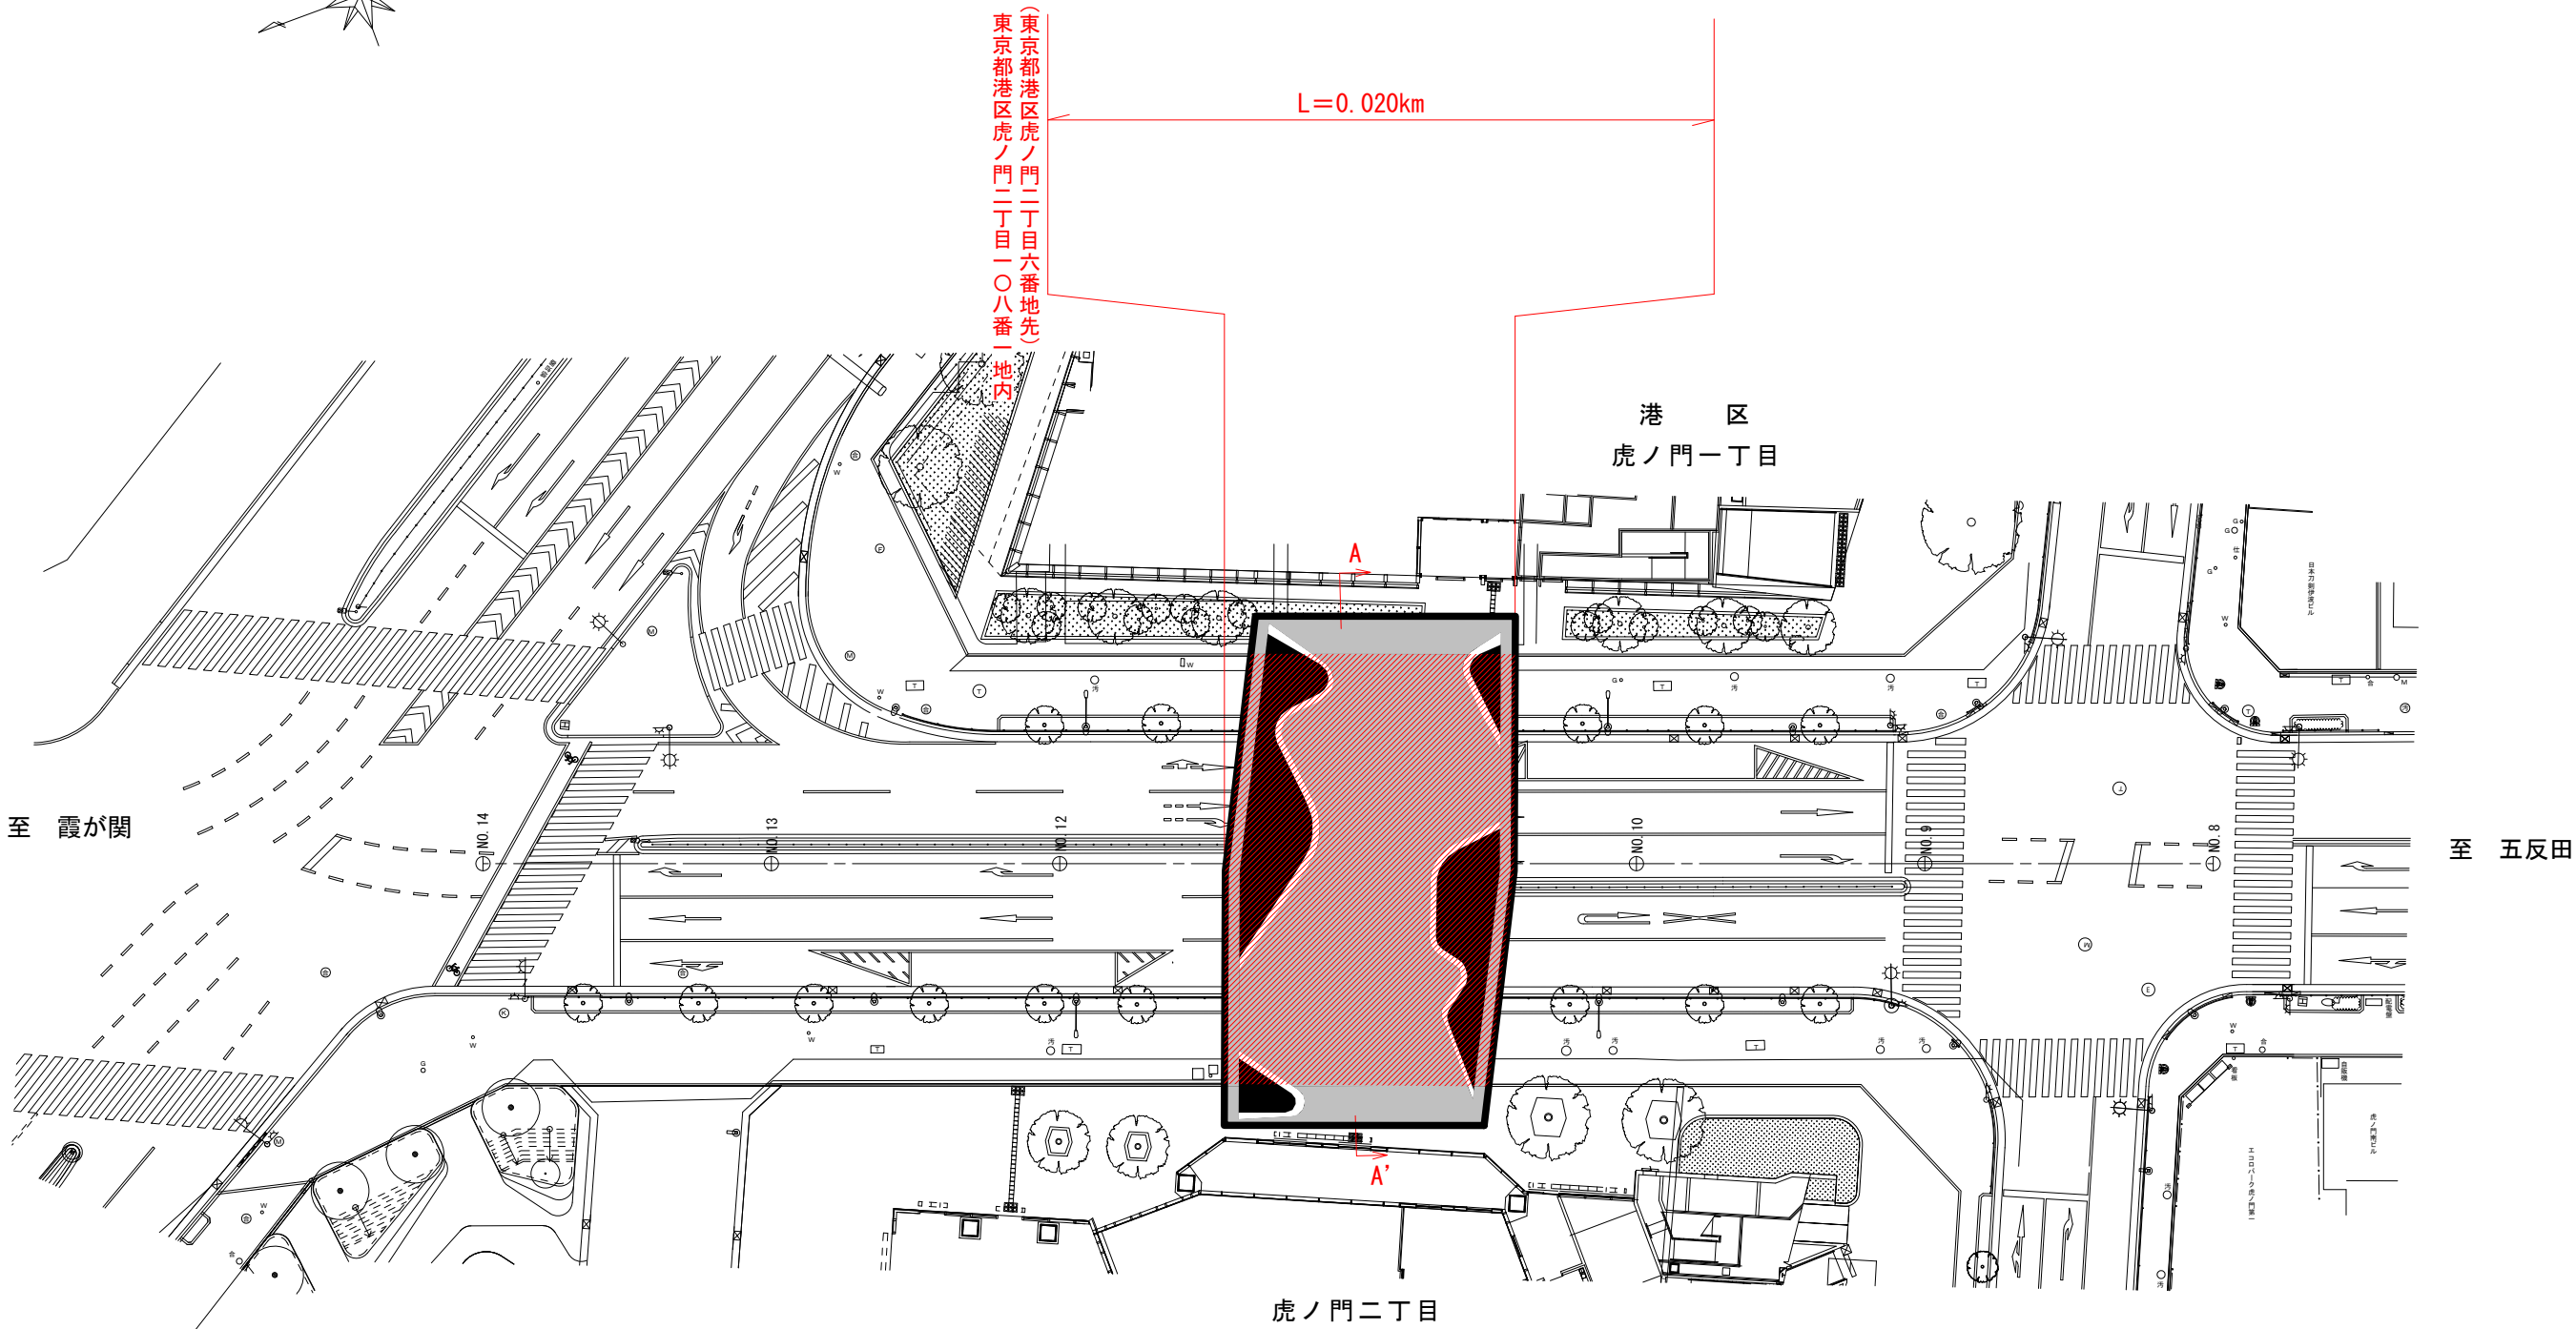


凡 例	
色 別	種 別
■	歩行者利便増進道路

歩行者利便増進道路指定横断図 縮尺 1 : 200

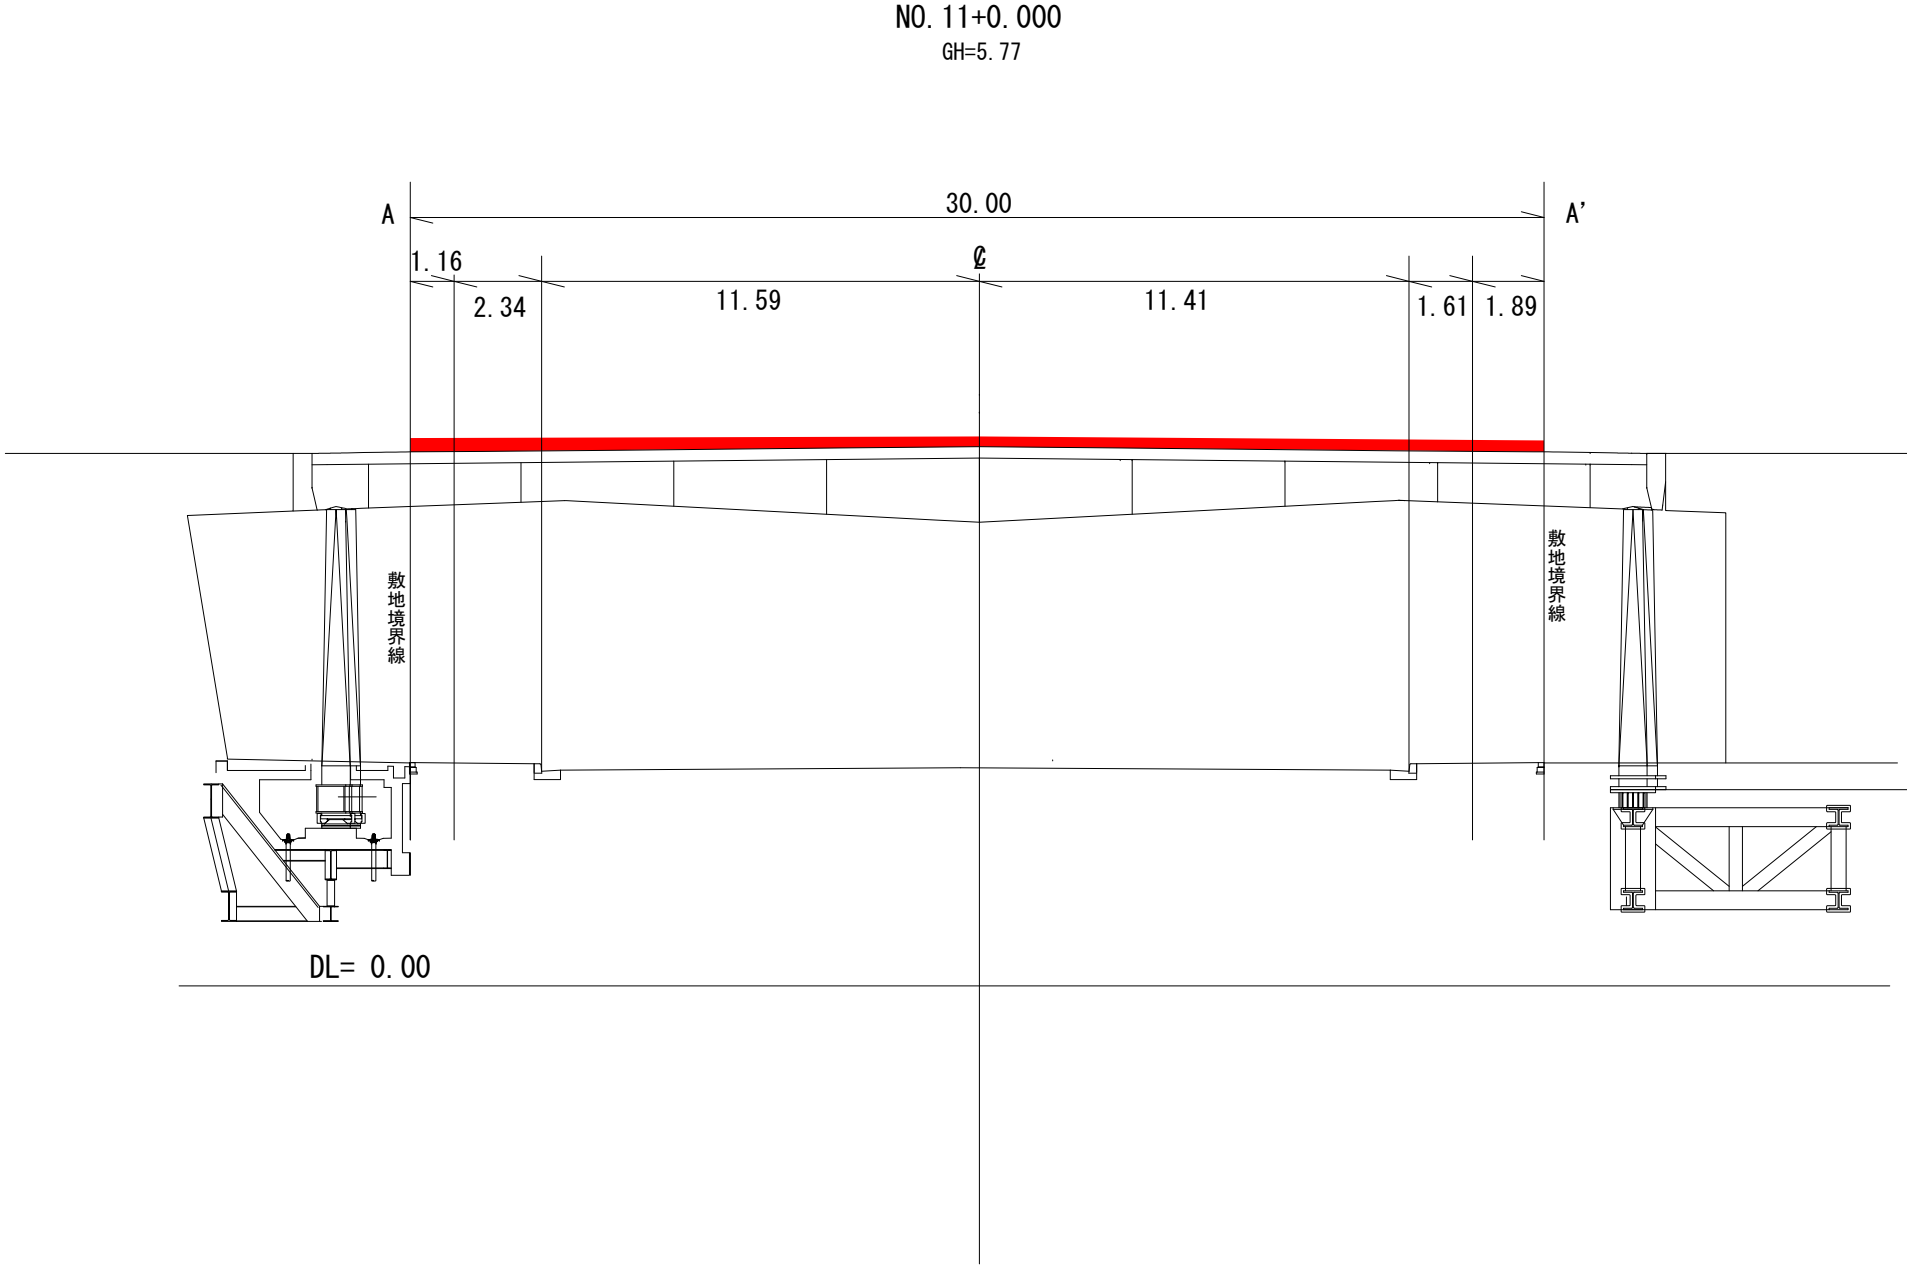

凡 例	
色別	種 別
	歩行者利便増進道路

一般国道1号 利便増進誘導区域 指定平面図

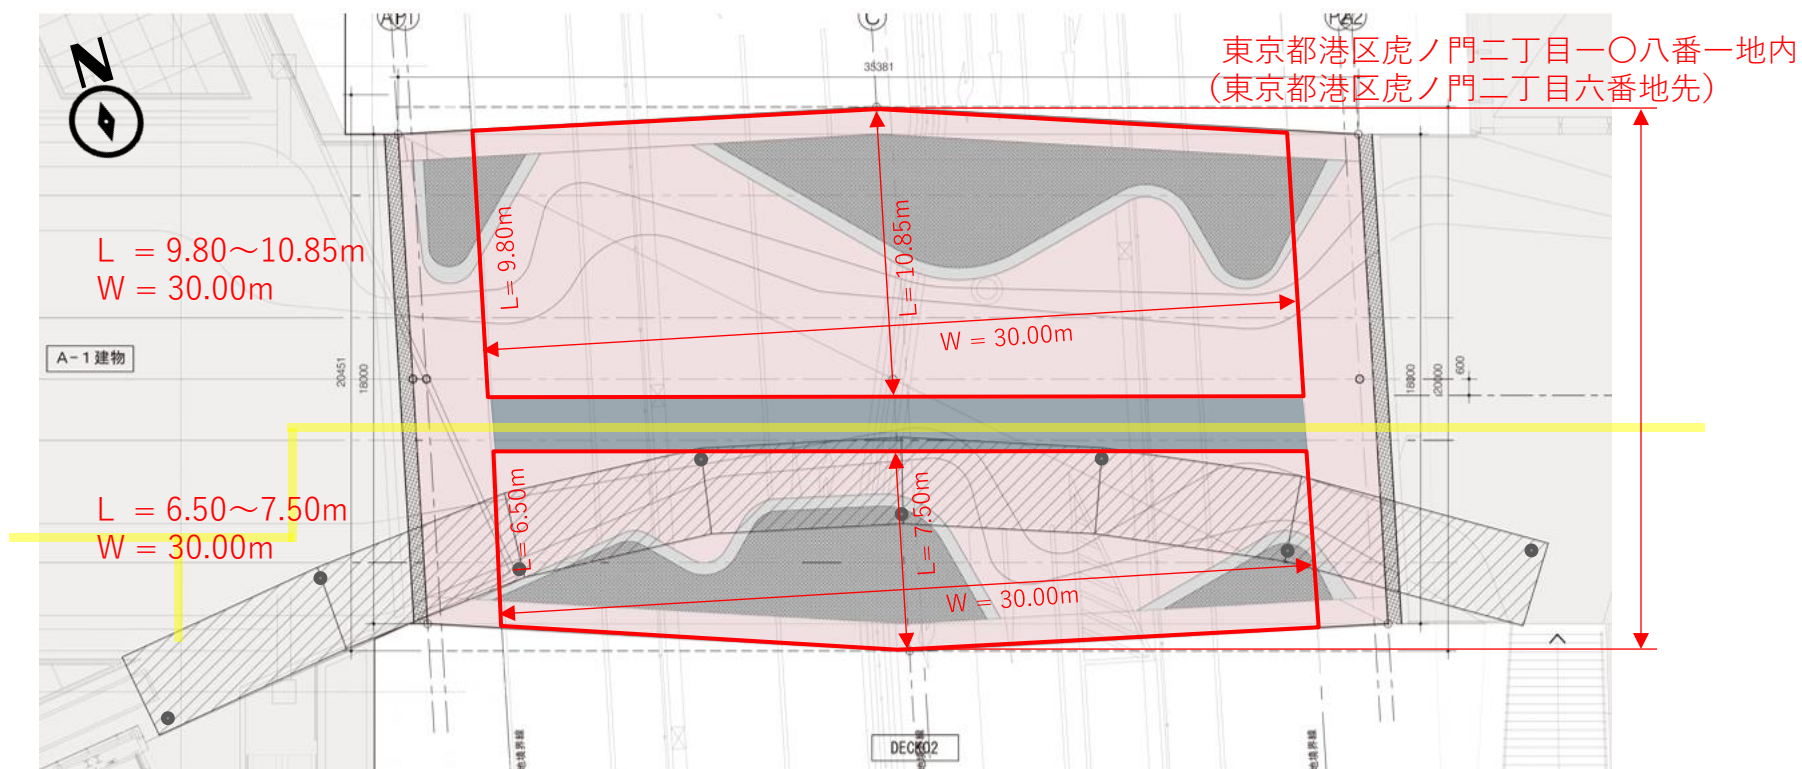

: 利便増進誘導区域