

工事報告【榛名出張所（烏川流域）】

かわうらだいごことがためこう だいじょうなな じゅうはちおびこうこうじ
工事名 R6川浦第五床固工・第17・18帯工工事
工期 令和7年7月1日～令和8年3月26日
受注者 沼田土建株式会社
工事場所 群馬県高崎市倉渕町川浦地先

工事目的 本工事は、烏川本川に計画されている川浦床固群の第五床固工及び第17帯・18帯工（右岸）の施工を行うものである。

位置図



出典：国土地理院（電子国土WEB）ウェブサイト(<https://maps.gsi.go.jp/>)
地理院の地図データに施工箇所を加工して作成

施工状況

現況写真（川浦第五床固工工事）




伐採状況 上流側から

現況写真（川浦第五床固工工事）



伐採状況 下流側から


工事報告【榛名出張所（烏川流域）】

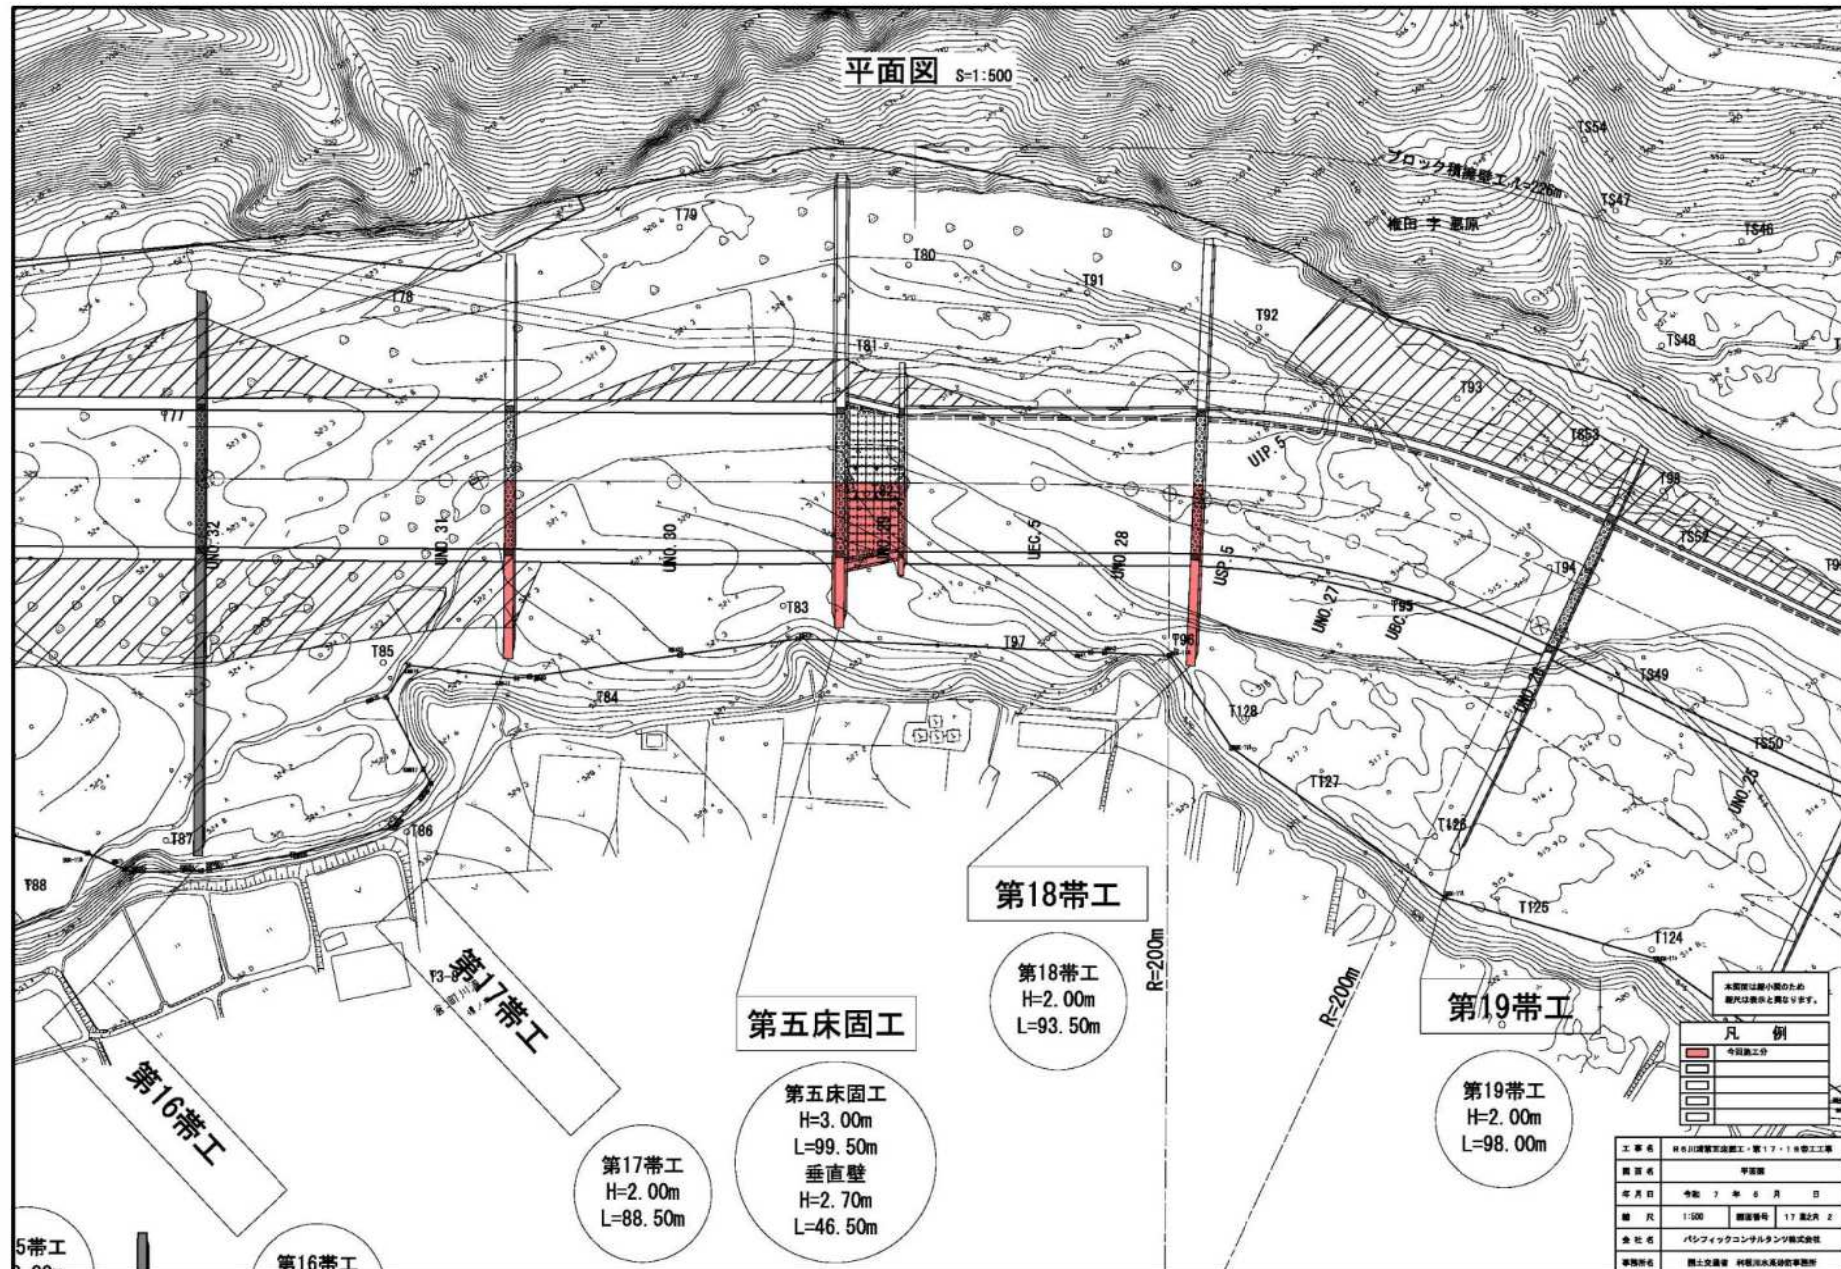


工事報告【榛名出張所（烏川流域）】

第五床固工一般図


平面図 S=1:200

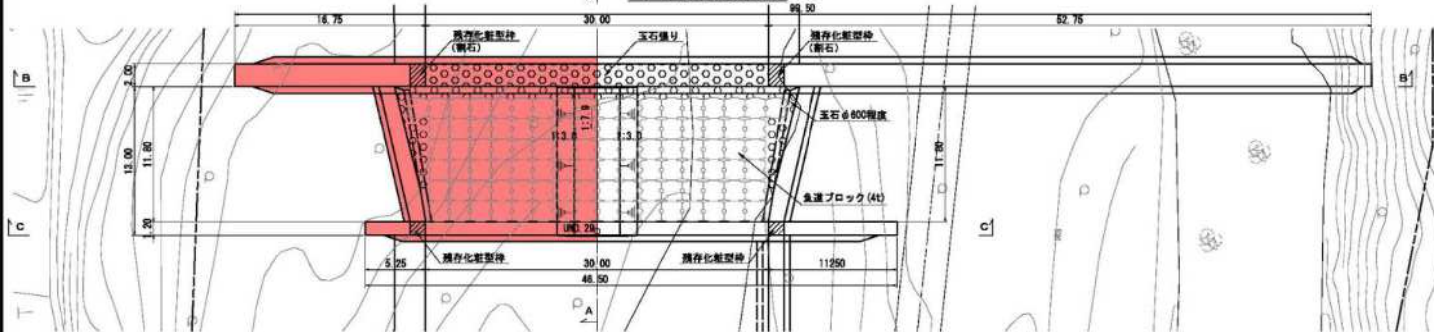

本堤正面図 (B-B断面) S=1:200

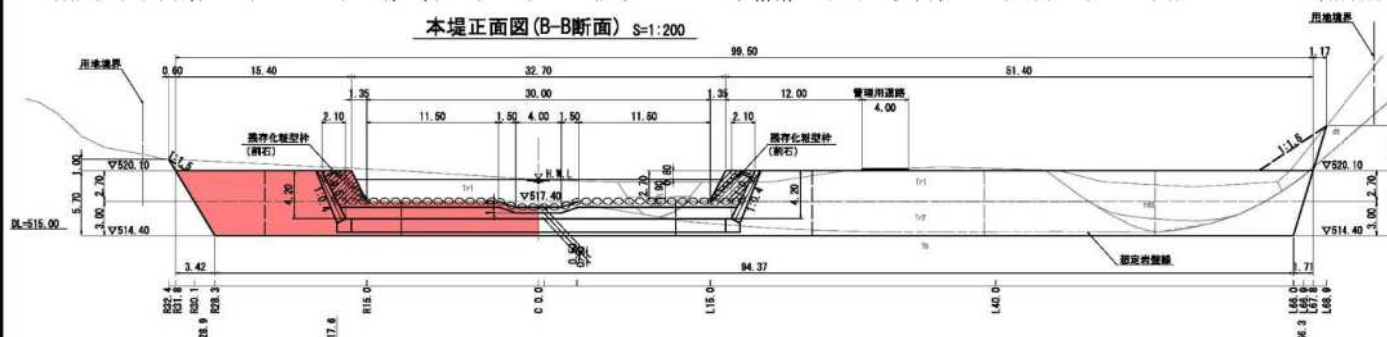


垂直壁正面図 (C-C断面) S=1:200

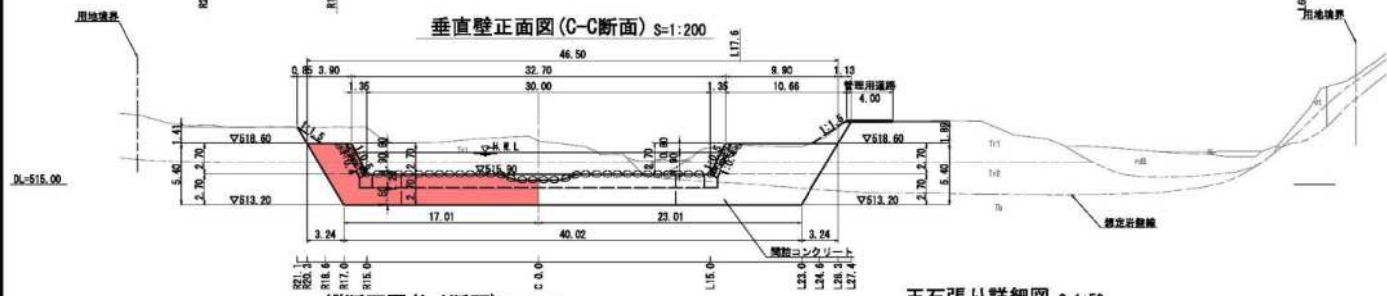



縦断面図 (A-A断面) S=1:200





玉石張り詳細図 S=1:50

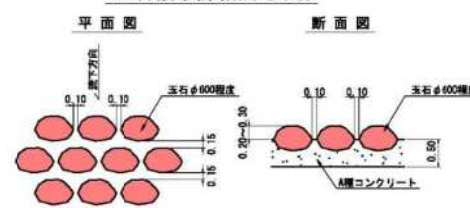

堤冠コンクリート側面詳細図 S=1:50

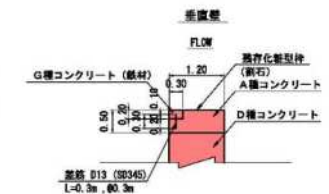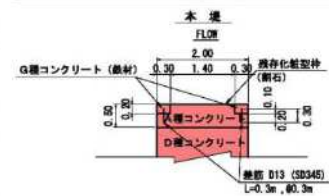

堤冠コンクリート底面詳細図 S=1:100

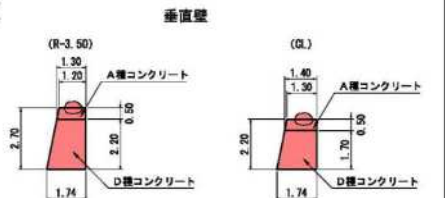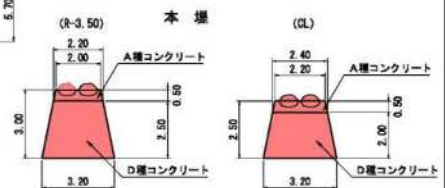

本図面は縮小図のため
縮尺は表示と異なります。


凡 例

■	今回施工分
□	既存
○	測量点
△	観測点
◇	設計点


工事名	群馬県庁舎建設工・第17・18号工事
図 名	第五床固工一般図
年 月 日	令和 7 年 8 月 日
縮 尺	図示 縮尺番号 17 第2次 2
会 社 名	パシフィックコンサルタンツ株式会社
事務所	国土交通省 群馬県土木部事務所

工事報告【榛名出張所（烏川流域）】


第17帯工一般図

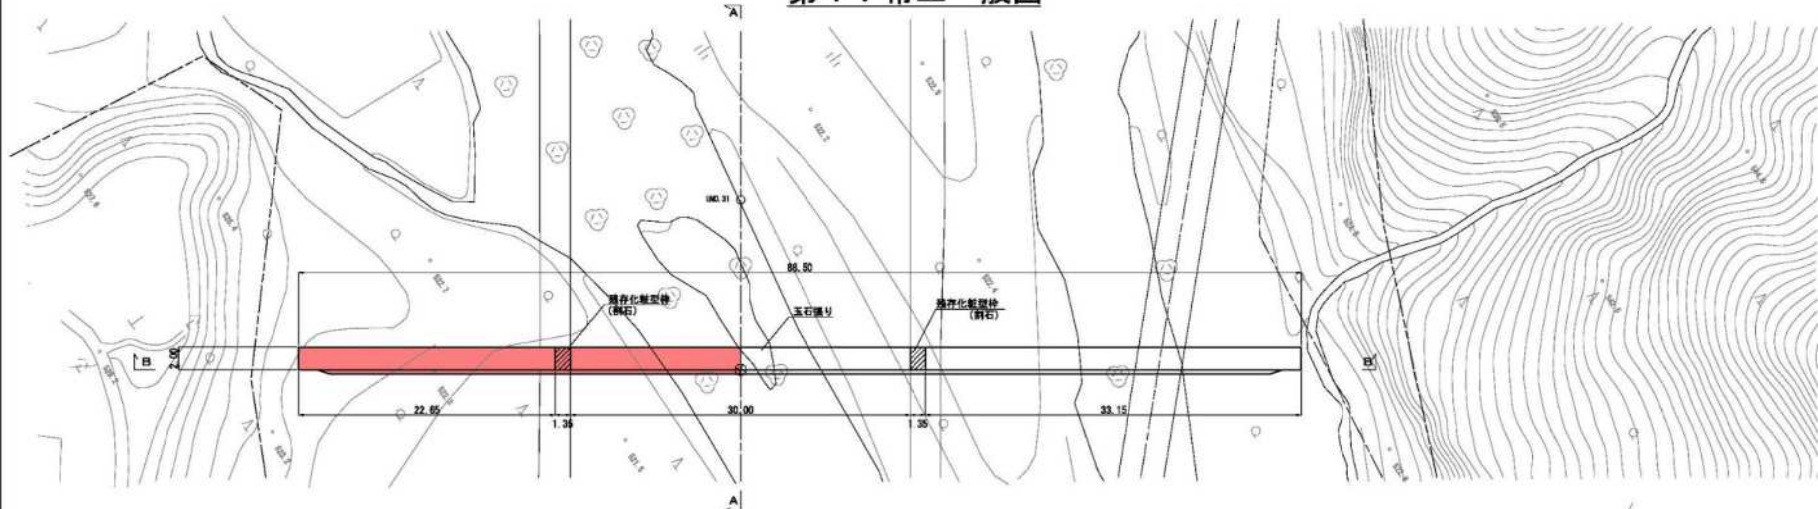

正面図(B-B断面) S=1:200

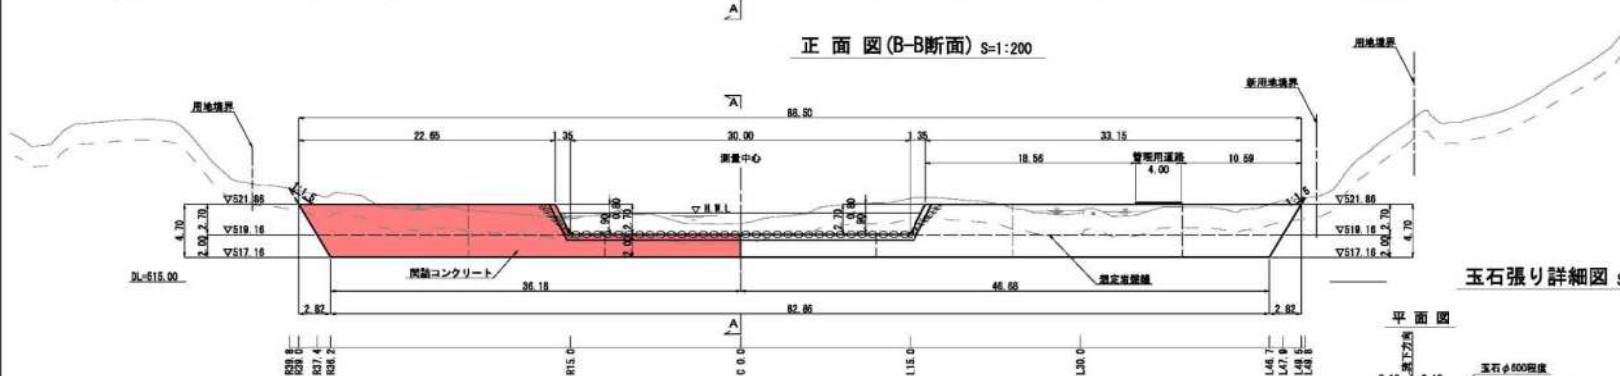


玉石張り詳細図 S=1:50

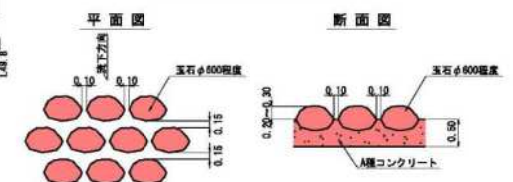


堤冠コンクリート側面詳細図 S=1:50



堤冠コンクリート底面詳細図 S=1:100

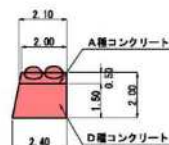

縦断面図(A-A断面) S=1:200

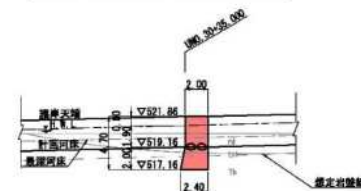

※断面は縮小図のため
縮尺は表示と異なります。

凡例


■	今回施工分
□	
□	
□	

工事名	群馬県庁建設部建設工・第17・18帯工工事		
図面名	第17帯工一般図		
年月日	令和7年8月	日	
縮尺	図示	縮尺番号	17第2図 12
会社名	パシフィックコンサルタンツ株式会社		
事務所名	国土交通省 利根川水系砂防事務所		


工事報告【榛名出張所（烏川流域）】

第18带工一般図

平面图 S=1:200

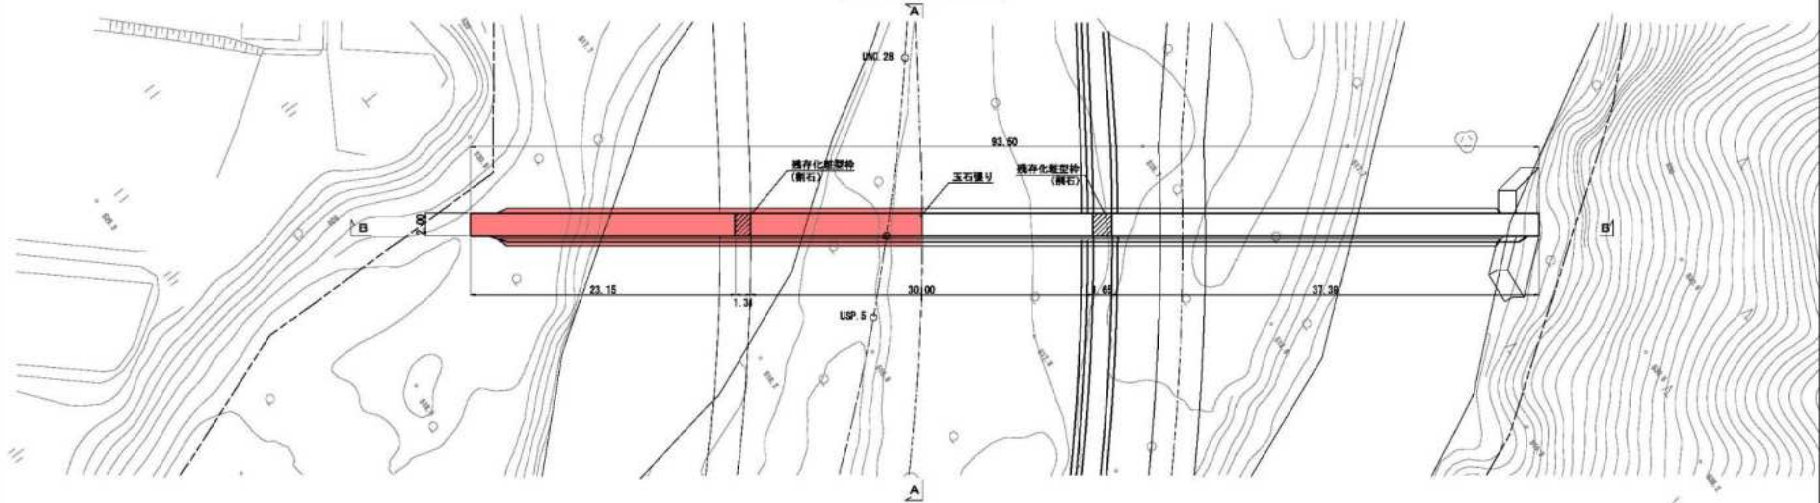

正 面 图 (B-B 断面) $S=1:200$

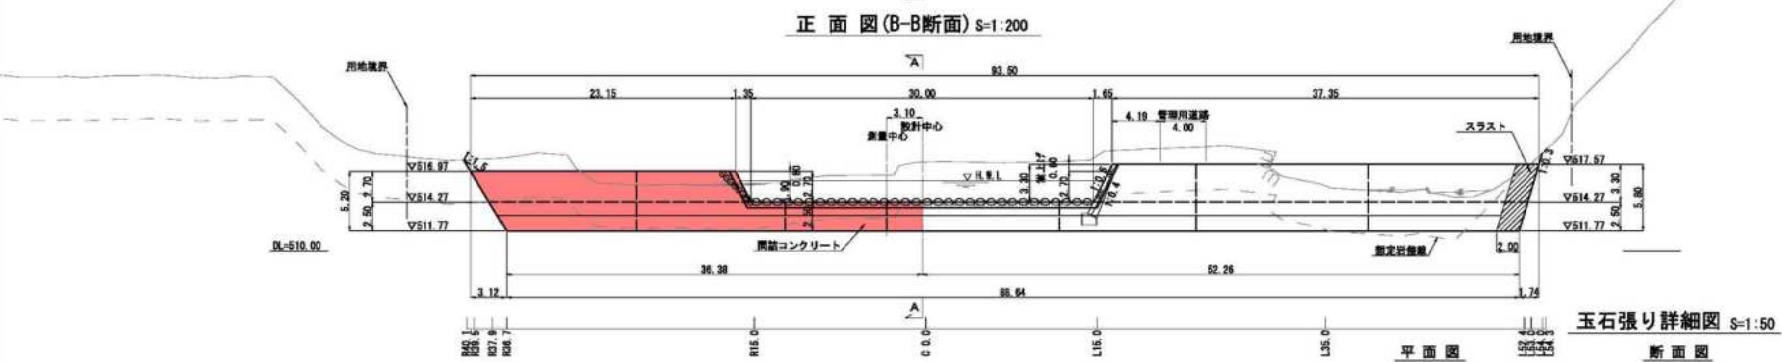


玉石張り詳細図 S=1:50


平面图

断面图



堤冠コンクリート側面詳細図 S=1:50

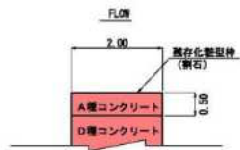

堤冠コンクリート底面詳細図 S=1:100

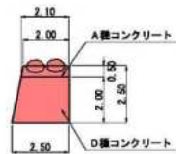

縱断面図(A-A断面) S=1:200

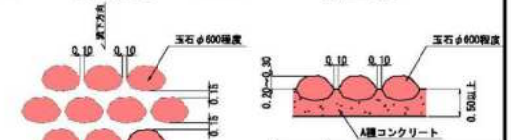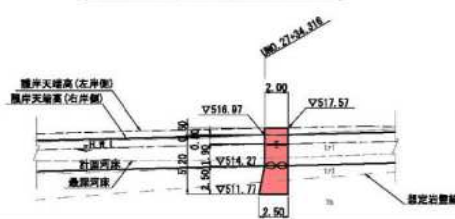

本書は袖小図のため
縮尺は表示と異なります。

工 事 名	兵庫県道第17号・第17-1号施工工事		
箇 面 名	第18号工一断面		
年 月 日	令和 7 年 8 月 日		
幅 尺	間取	国家番号	17 表2の 14
会 社 名	パシフィックコンサルタンツ株式会社		
事務所名	西土支店 兵庫県糸島郡事務所		