

工事報告【榛名出張所（烏川流域）】

かわうらごんこうこうじ

工事名 R7川浦護岸工工事

工期 令和7年10月1日～令和8年3月25日

受注者 萬屋建設株式会社

工事場所 群馬県高崎市倉渕町川浦地先

工事目的 本工事は、烏川本川に計画されている川浦床固群のうち、第8帯工～第三床固工左岸の護岸を施工するものである。

施工状況

現況写真（川浦護岸工工事） 着工前



橋から上流方向

現況写真（川浦護岸工工事） 着工前




橋から下流方向

位置図




出典：国土地理院（電子国土WEB）ウェブサイト(<https://maps.gsi.go.jp/>)
地理院の地図データに施工箇所を加工して作成

工事報告【榛名出張所（烏川流域）】

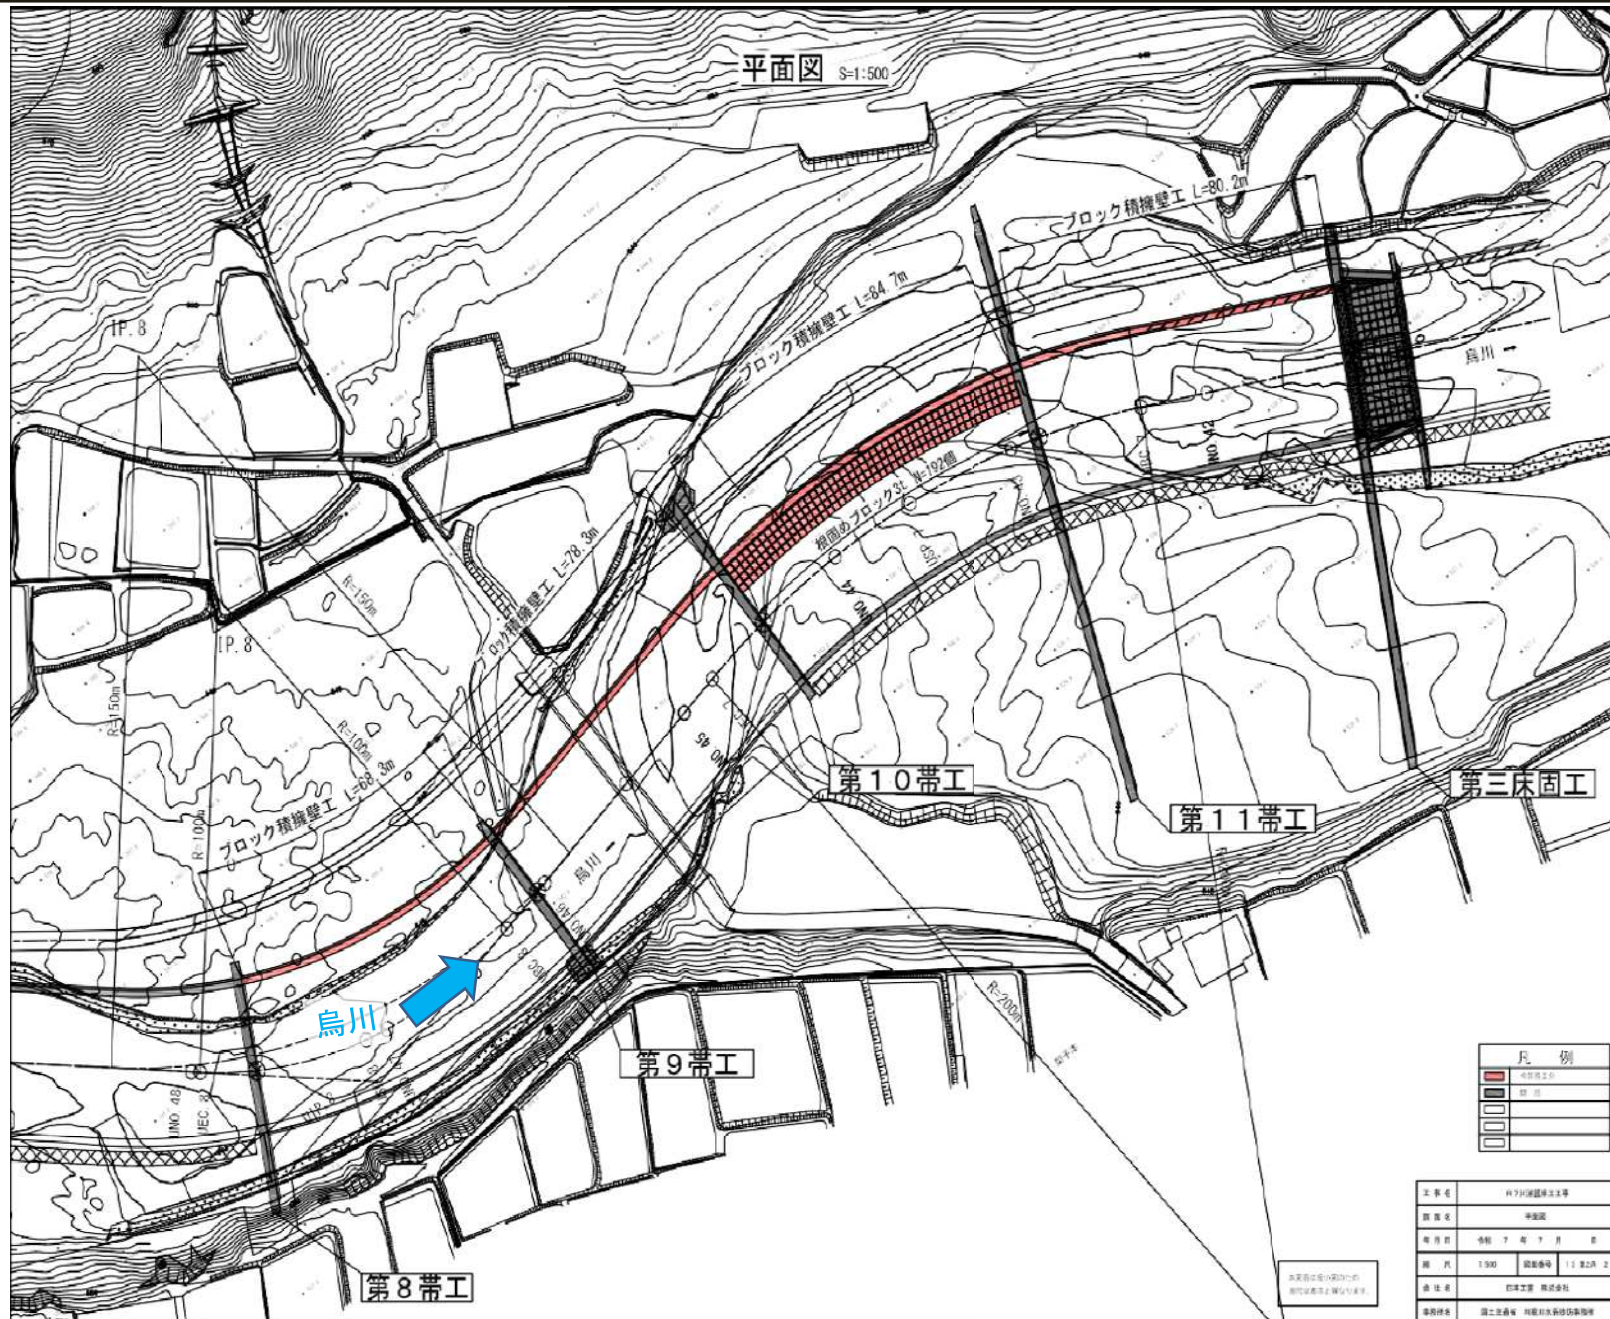

工事報告【榛名出張所（烏川流域）】

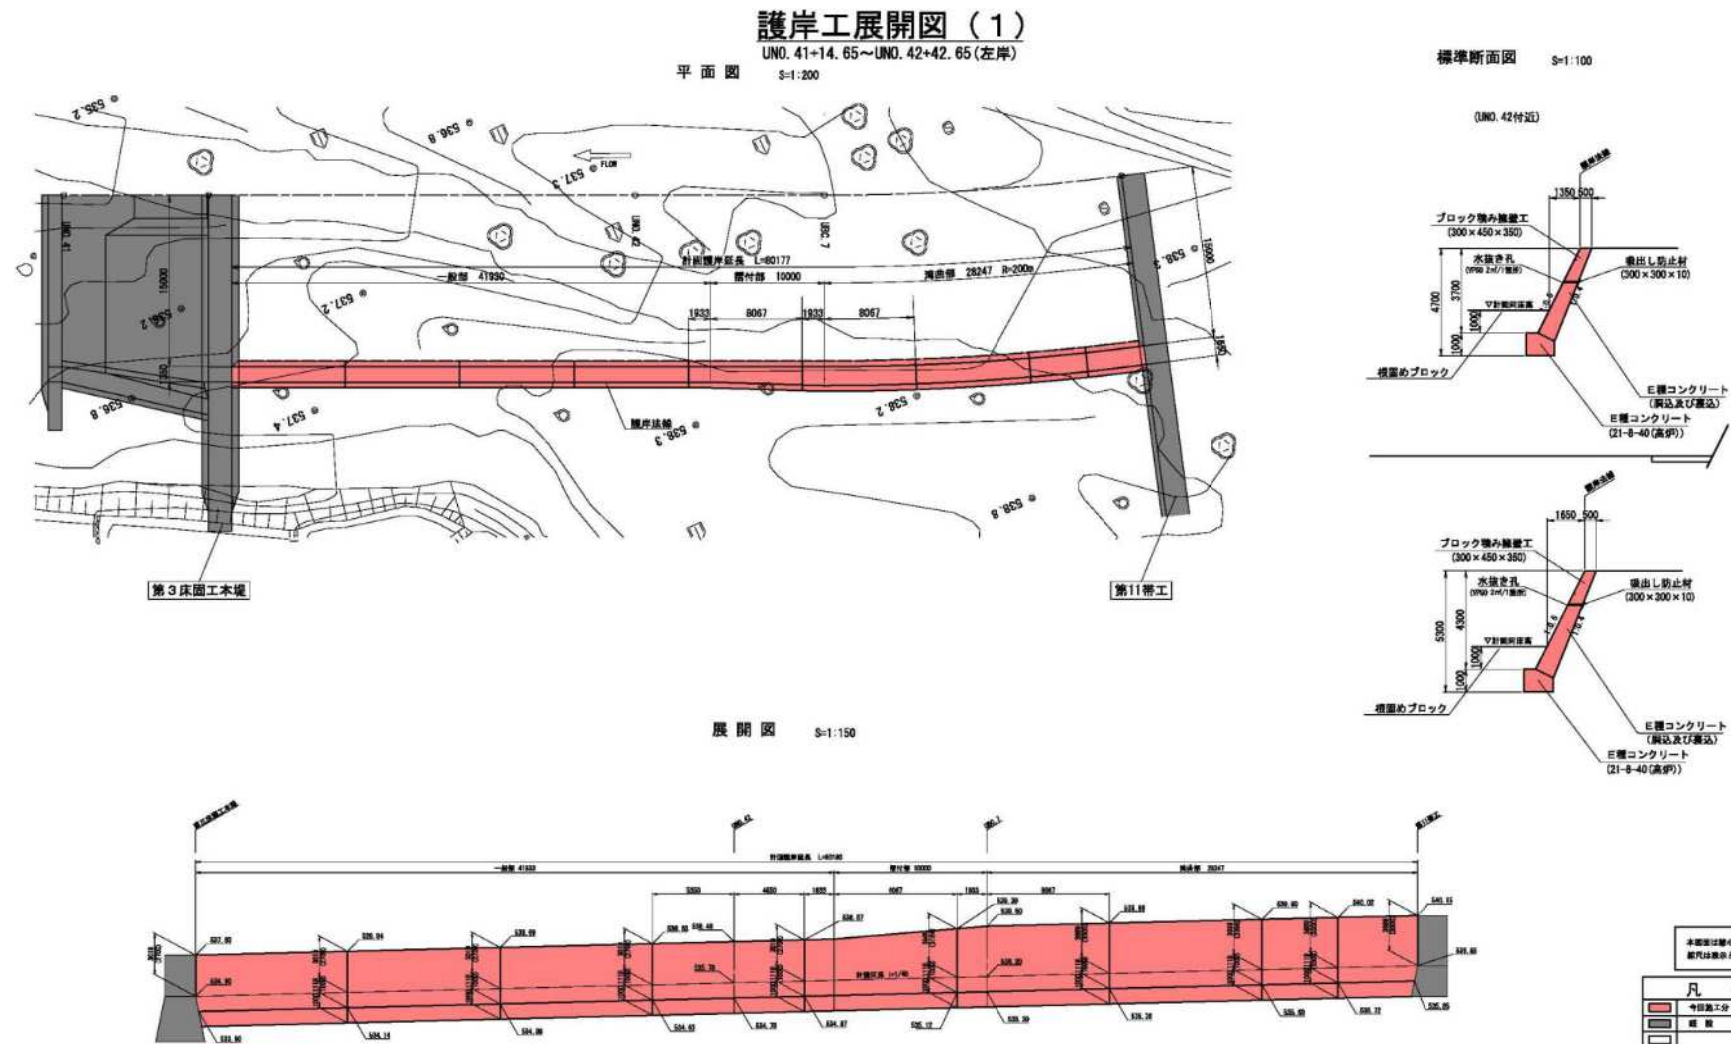


工事名	川7川越臨岸工事		
調査名	臨岸工事調査(1)		
年月日	令和 7 年 7 月 日		
種 尺	間尺	調査番号	19 業2水 9
会 社 名	日本工業 株式会社		
事務所名	西土支店 河越川水系砂防事務所		


工事報告【榛名出張所（烏川流域）】

護岸工展開図（2）


平面図 S=1:200
UNO. 42+44.65~UNO. 44+22.65 (左岸)

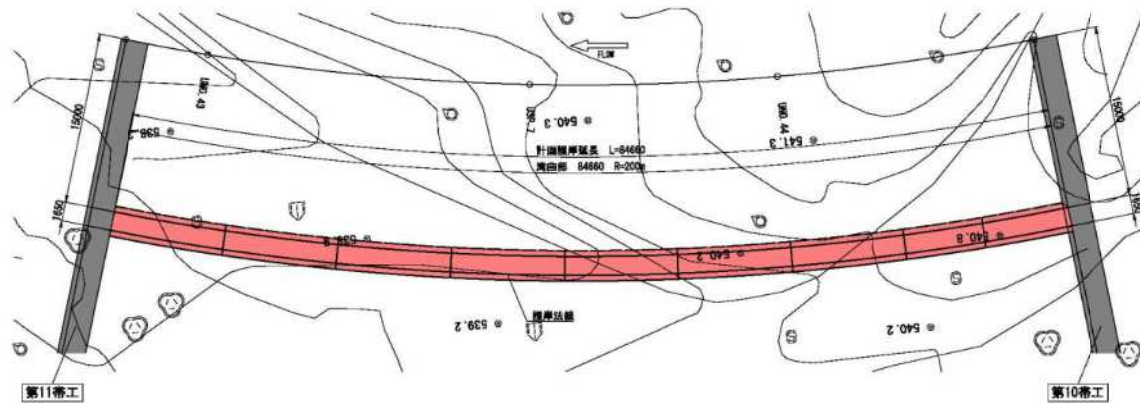

標準断面図 S=1:100

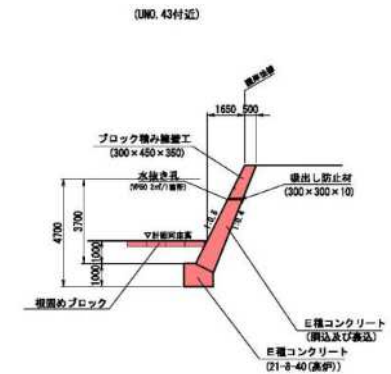

展開図 S=1:150

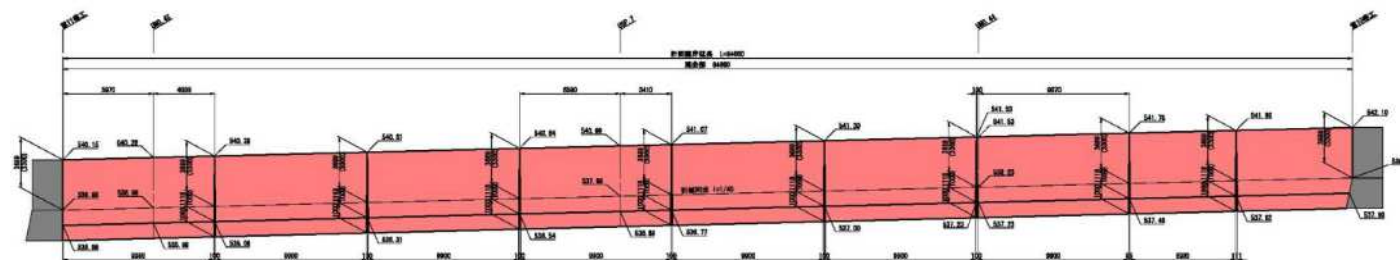

本図面は縮小図のため
断片は表示と異なります。

凡 例	
■	今回施工分
■	既 設
■	
■	


工 事 名	片7川域護岸工事		
図 面 名	護岸工展開図（2）		
年 月 日	令和 7 年 7 月 日		
縮 尺	図示	縮尺番号	1:2 縮尺 1:0
会 社 名	日本工業 株式会社		
事務所名	国土交通省 河川川域建設事務所		

工事報告【榛名出張所（烏川流域）】


護岸工展開図（3）

UNO. 44+24.65~UNO. 46+2.64 (左岸)


平面図 S=1:200

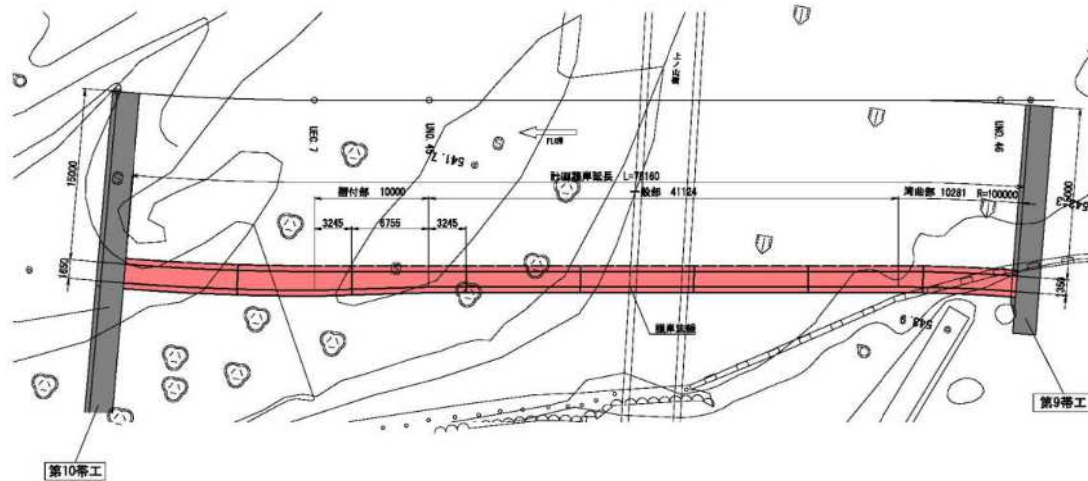

標準断面図 S=1:100

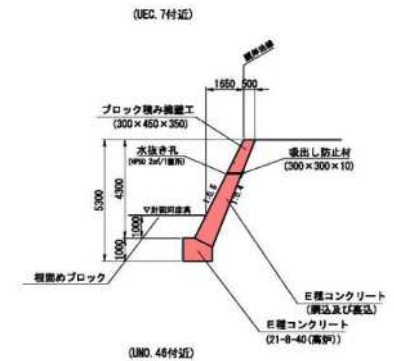

展開図 S=1:150

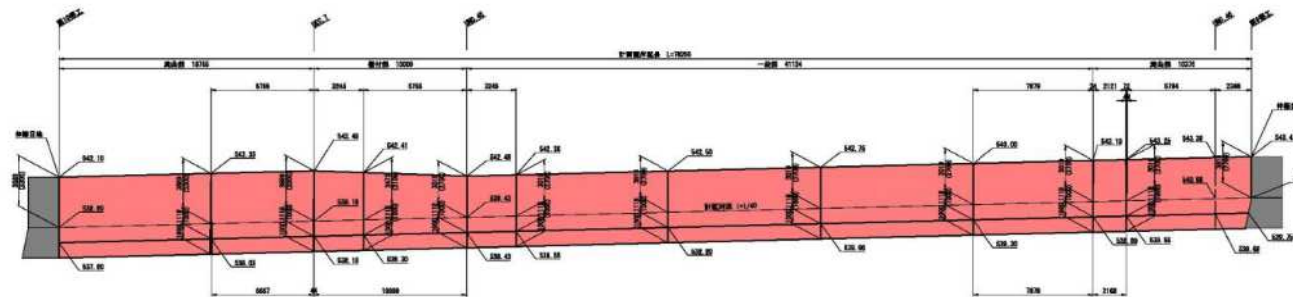

本図面は縮小図のため
部材は表のと異なります。

凡 例	
	今回施工分
	既 設
	境界線
	中心線

工 事 名	河川改修工事		
図 面 名	護岸工展開図 (3)		
年 月 日	令和 7 年 7 月	日	
縮 尺	図示	縮尺番号	1:2 第2頁 11
発 注 者	日本工業 株式会社		
設計者	国土交通省 河川局 河川課 河川課		

工事報告【榛名出張所（烏川流域）】

