


位置図




神流川 現況写真

2025年7月3日撮影

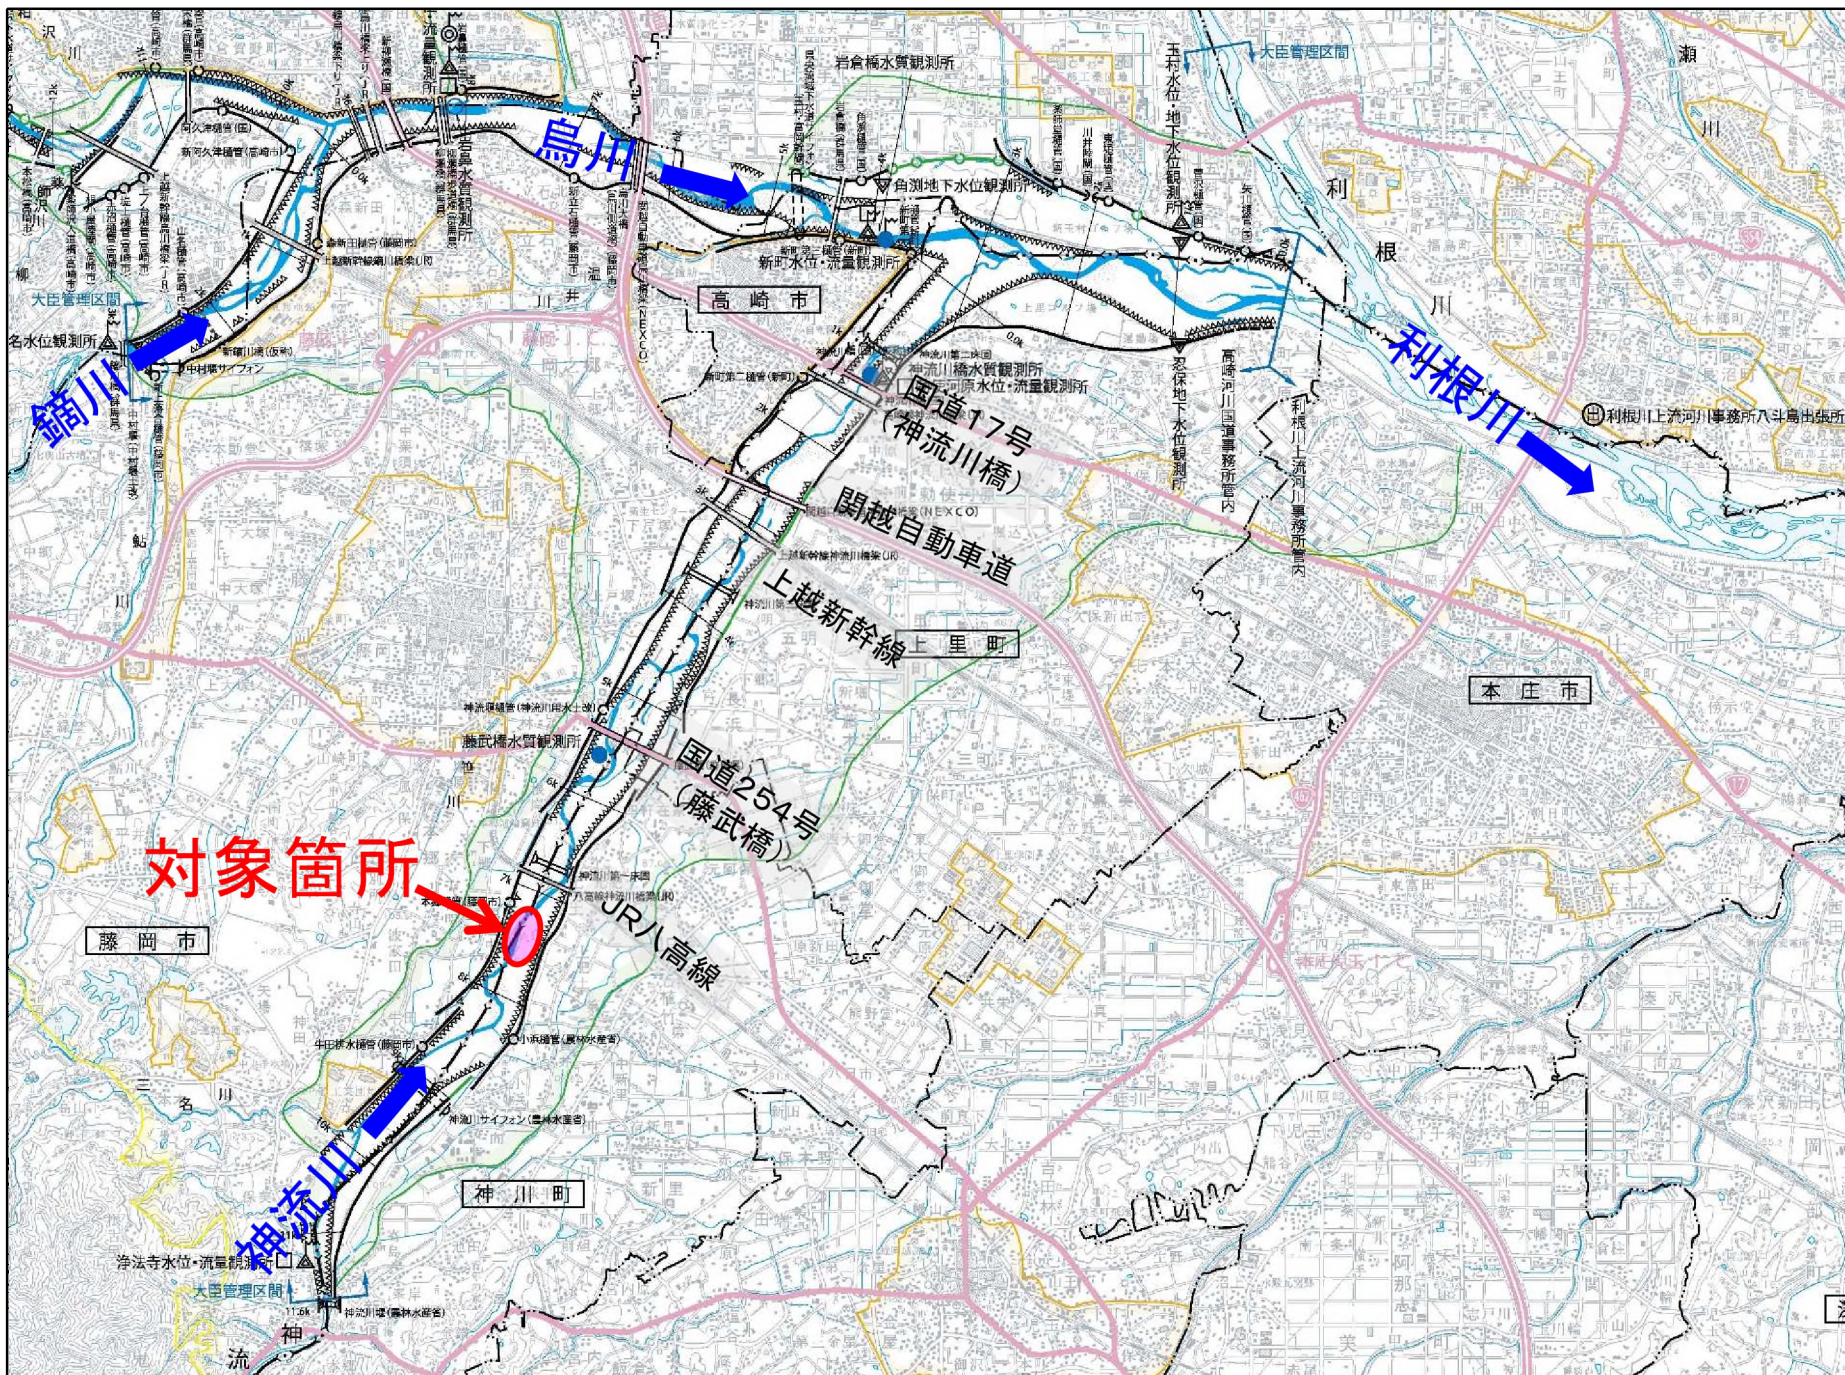

※赤枠(対象範囲)は概ねの掘削範囲を示したものである。(現地状況により実際の掘削範囲と異なる場合がある)

平面図 s=1:2500

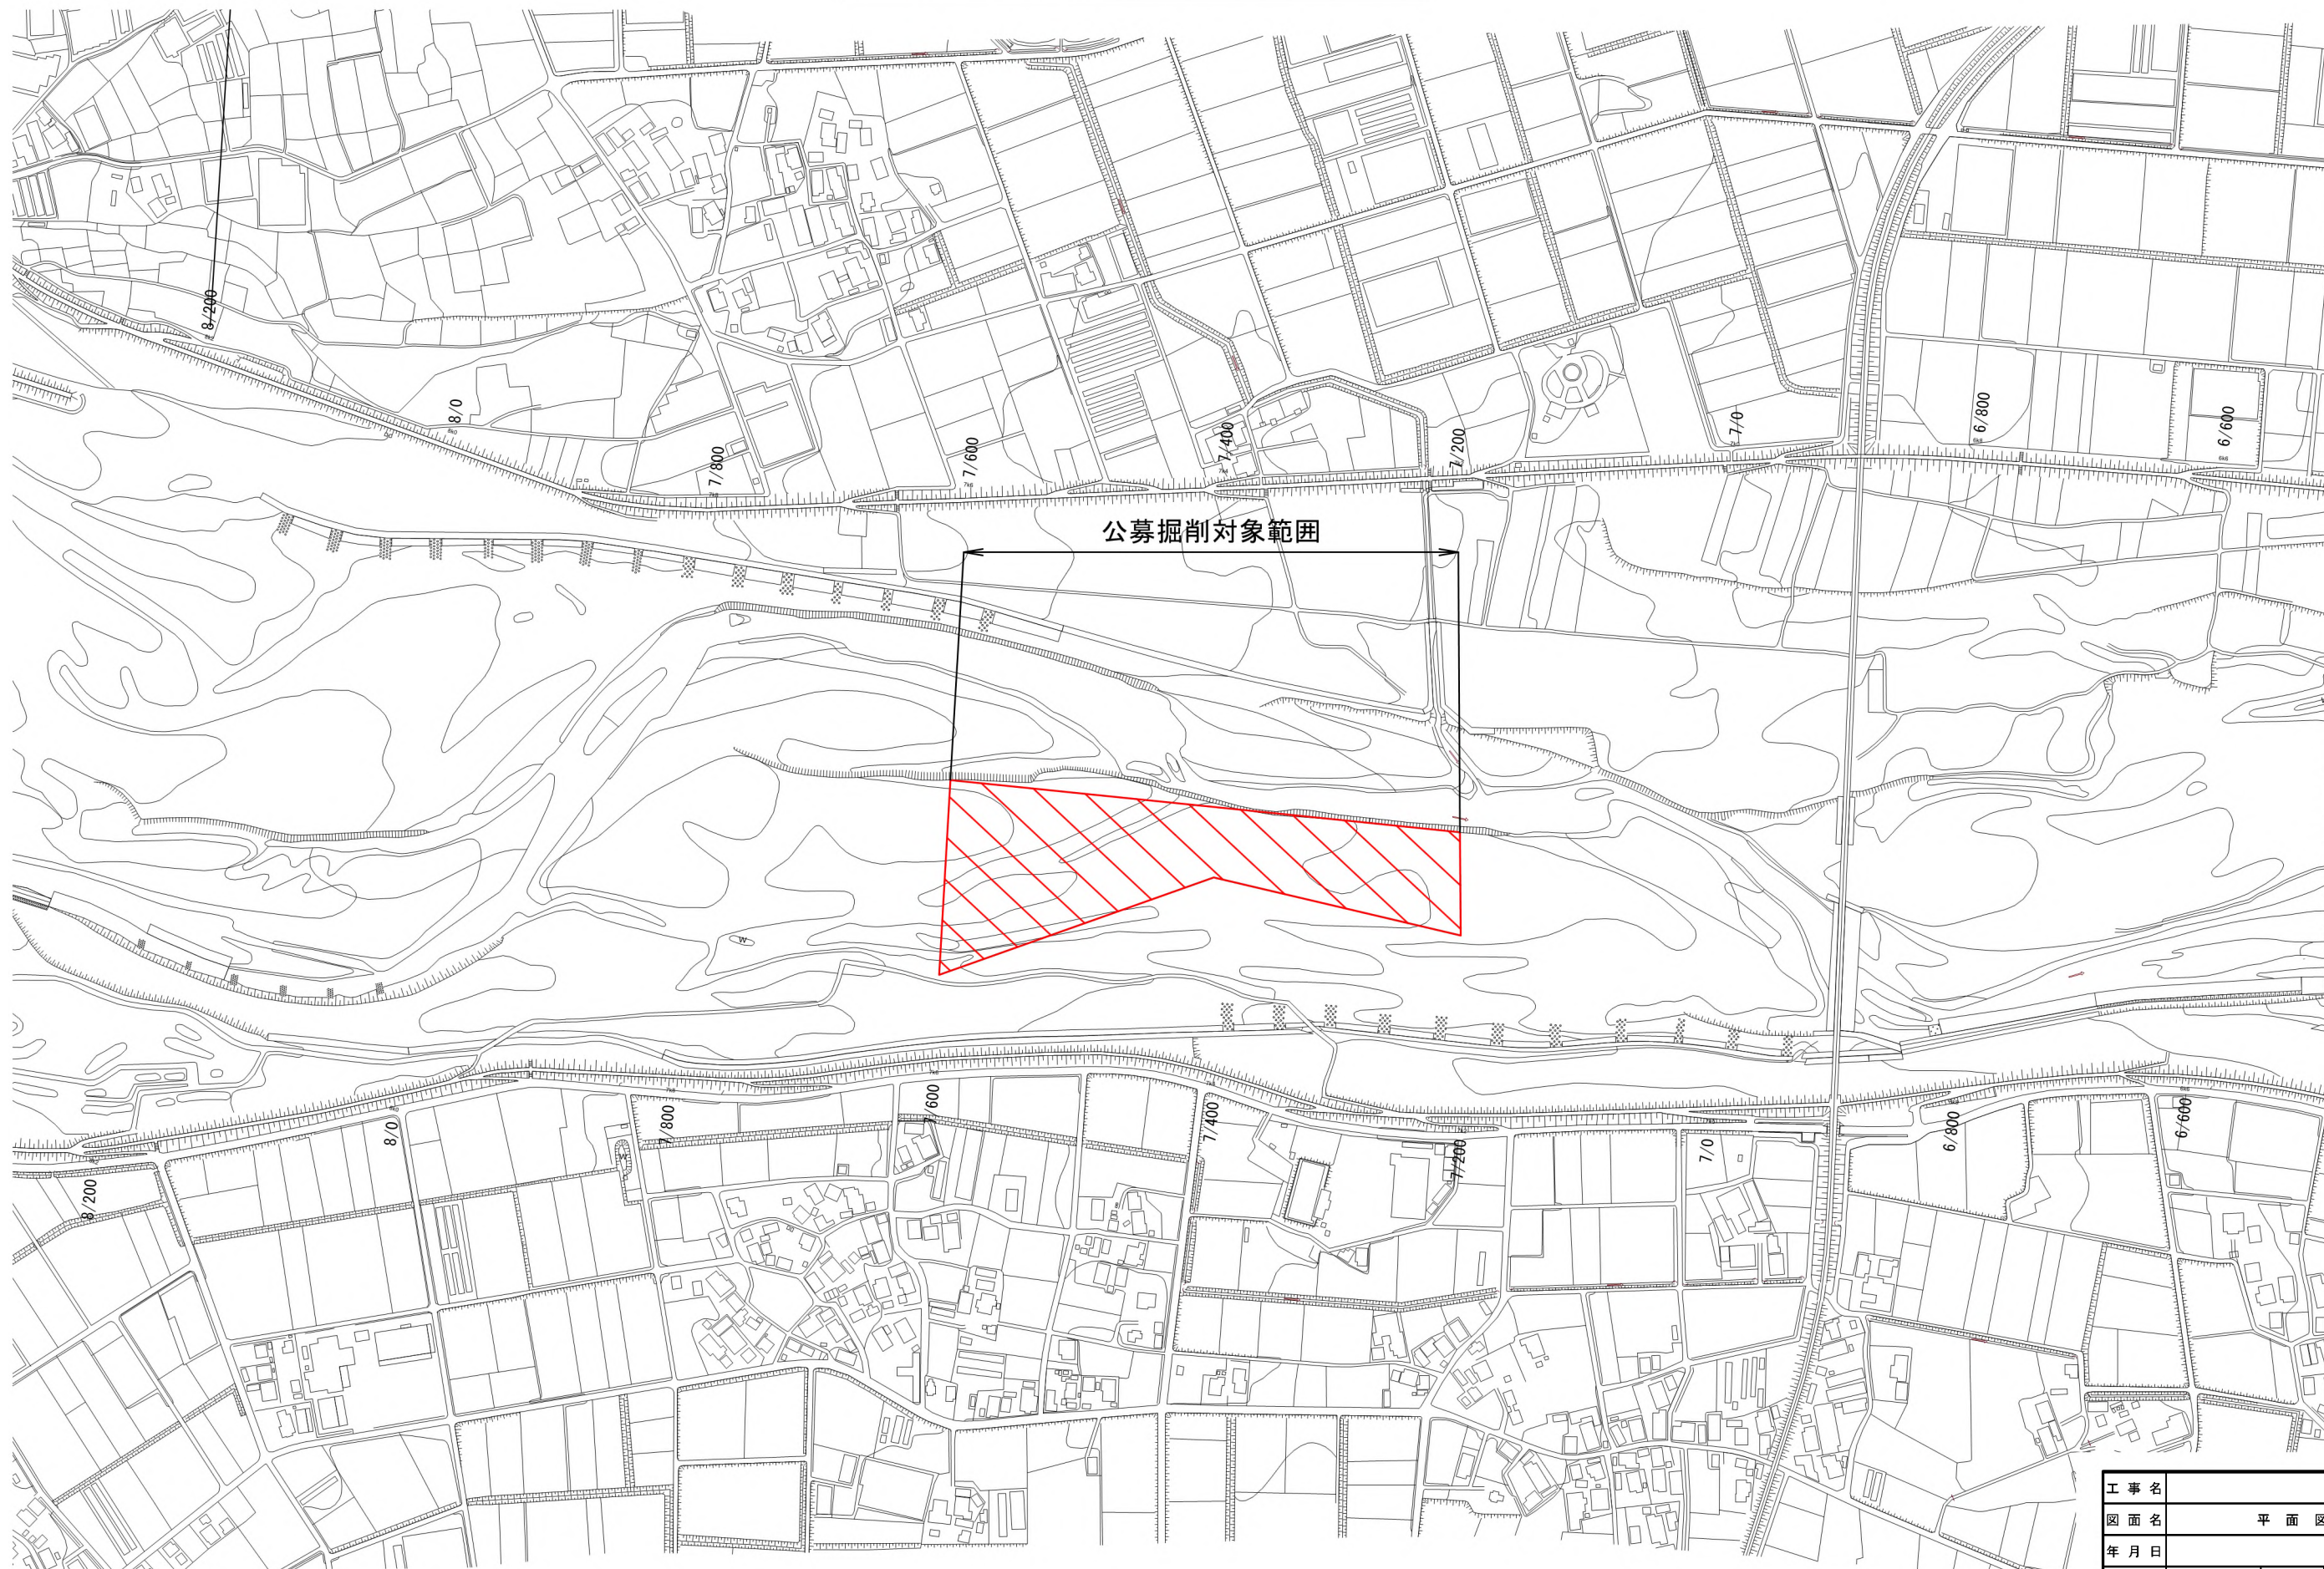


公募掘削対象範囲

本図面は、縮小図のため
縮尺の表示と異なります


工事名		
図面名	平面図	
年月日		
縮尺	S=1:2500	図面番号
会社名		
事務所名	国土交通省 高崎河川国道事務所	

縦断面図

V=1:100
H=1:500

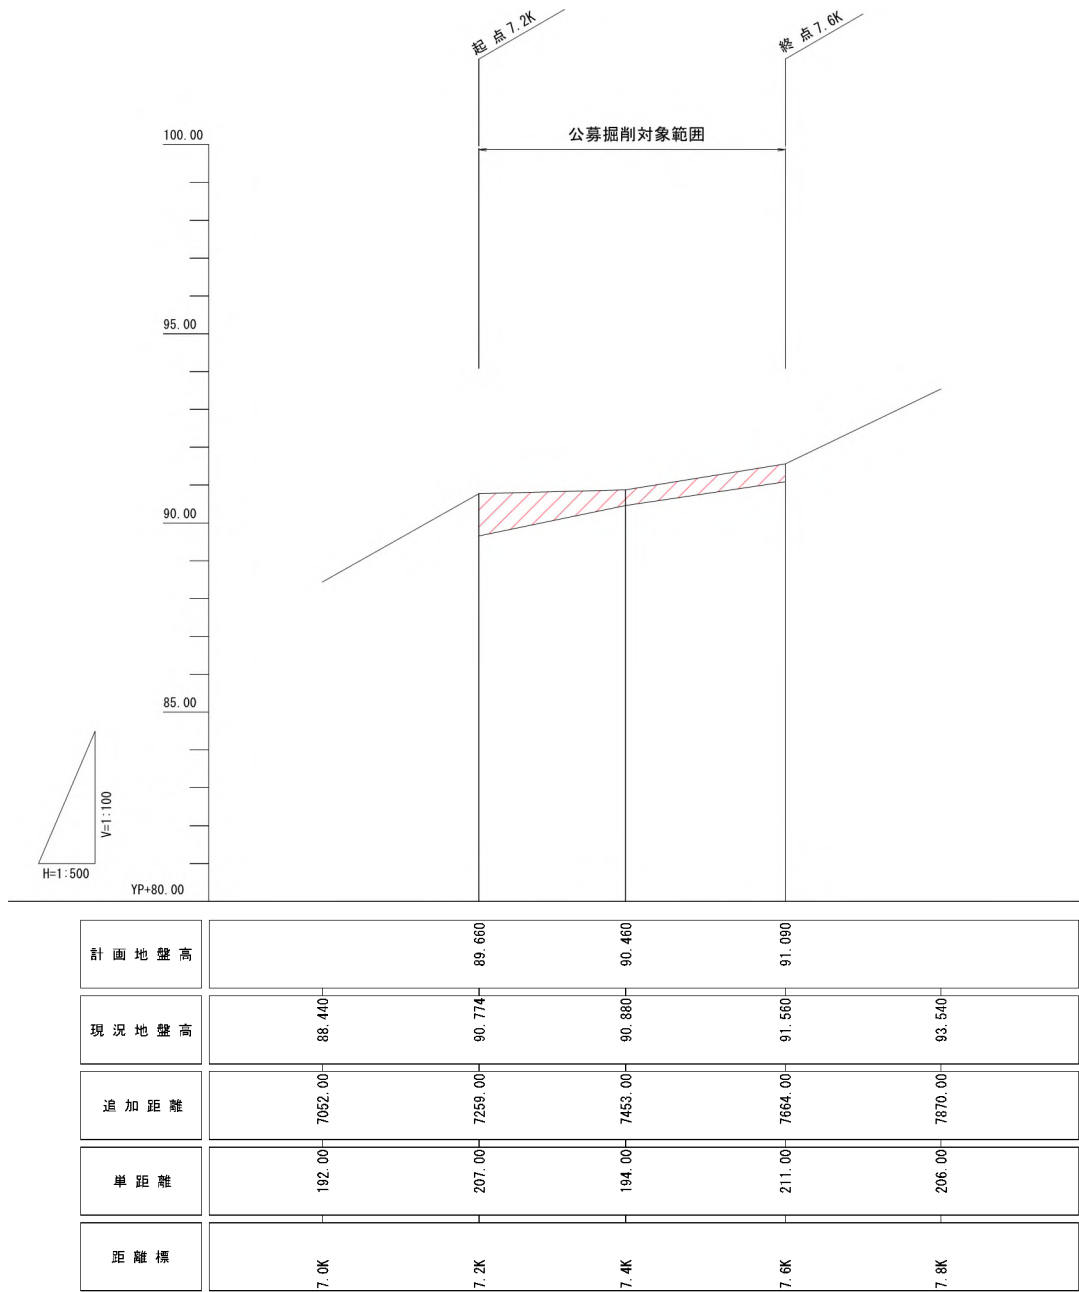

本図面は、縮小図のため
縮尺の表示と異なります

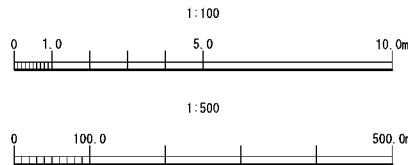


工事名			
図面名	縦断面図		
年月日			
縮尺	V=1:100 H=1:500	図面番号	
会社名			
事務所名	国土交通省 高崎河川国道事務所		


横断面図

V=1:100
H=1:1000


神流川 7.2K

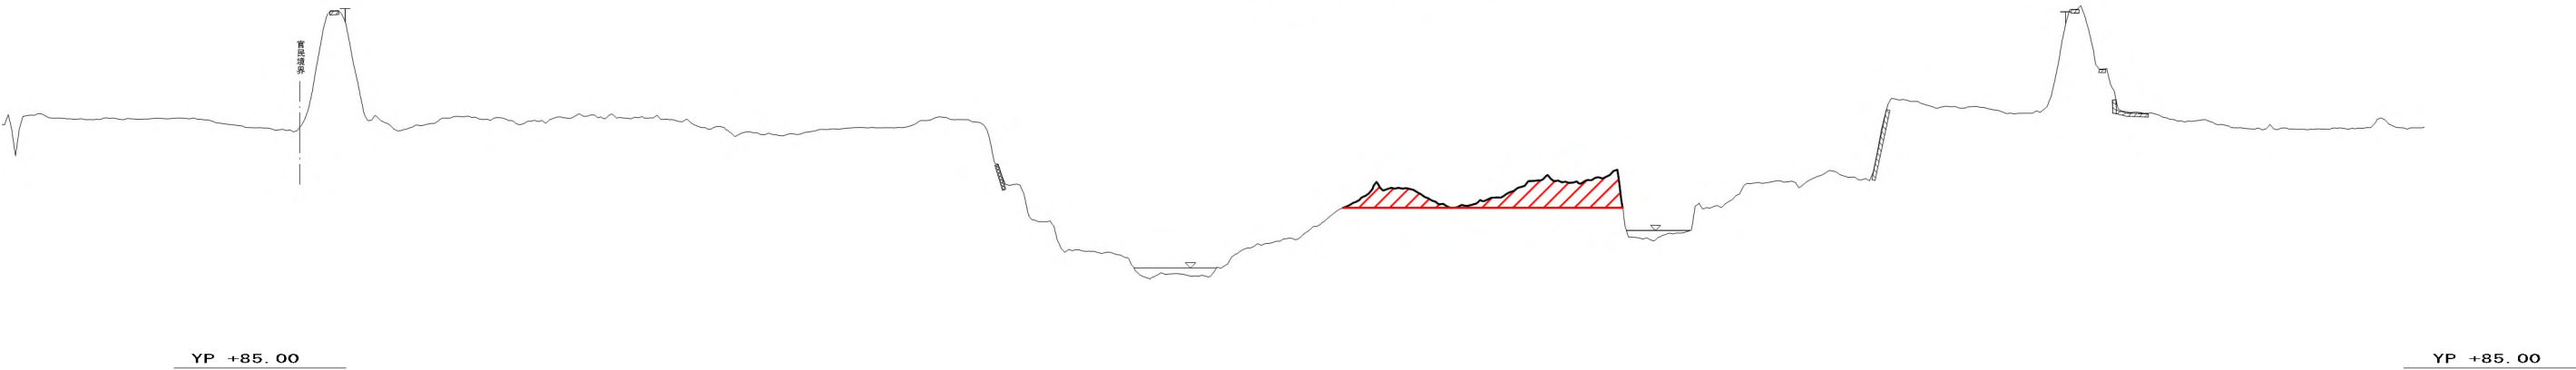


神流川 7.4K

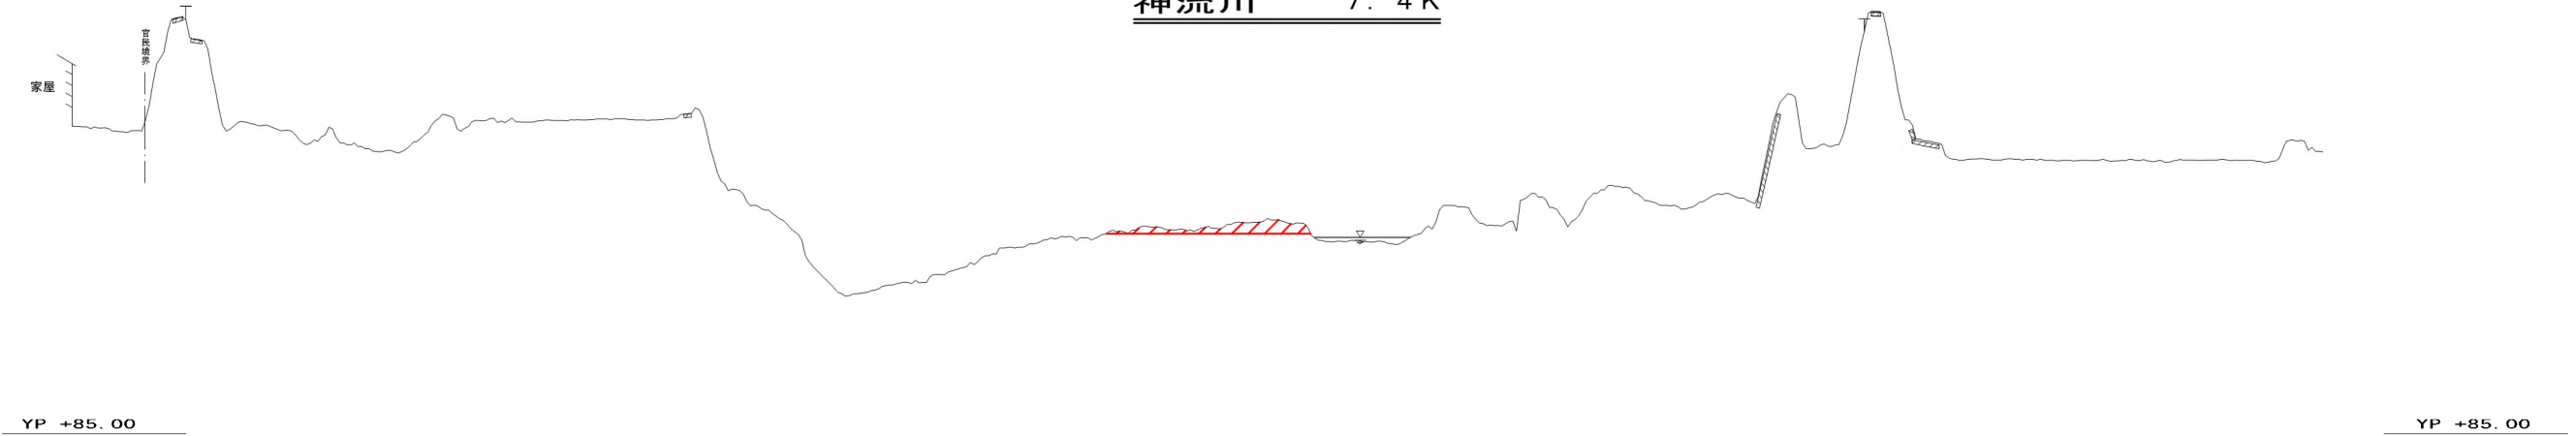

神流川 7.6K

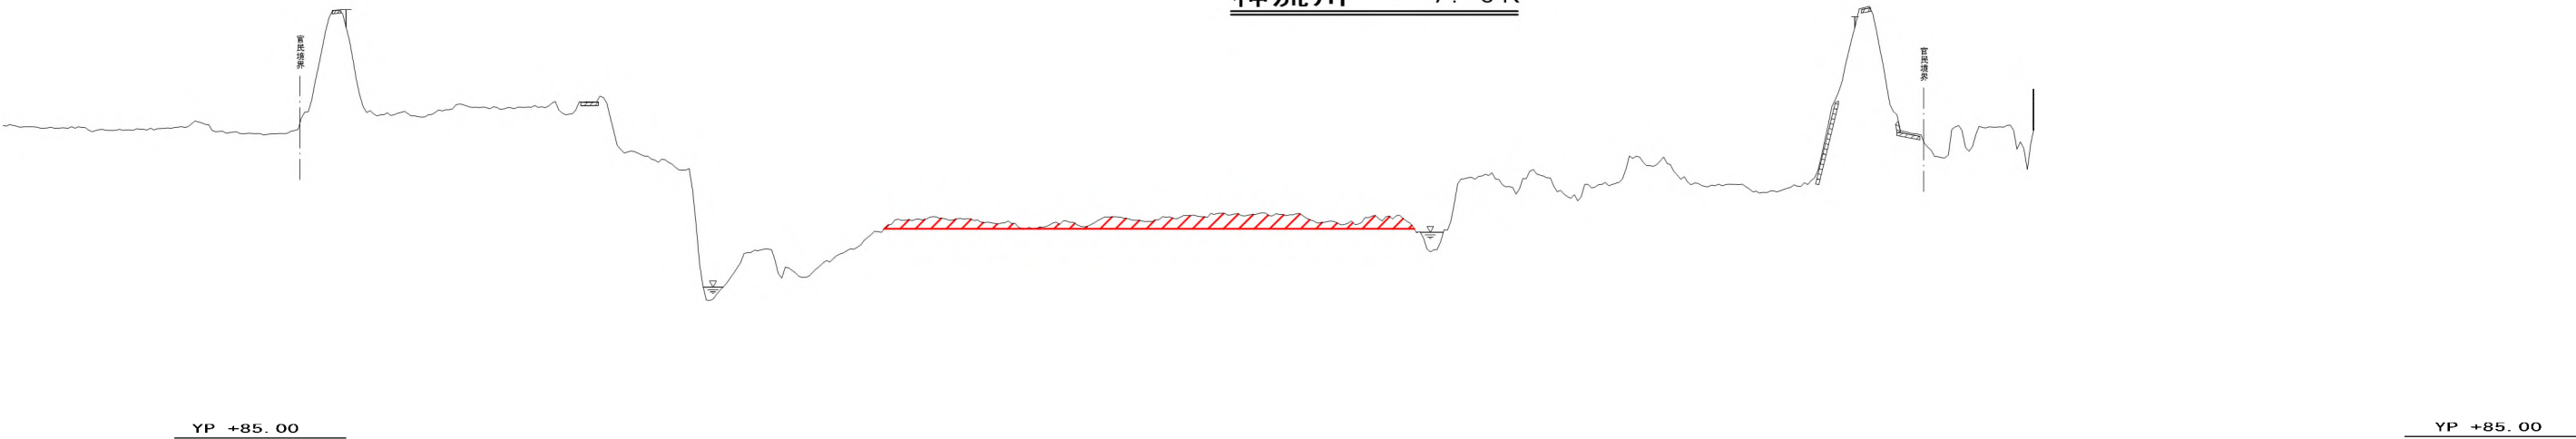

本図面は、縮小図のため
縮尺の表示と異なります

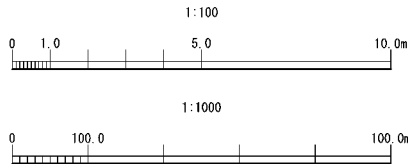

工事名			
図面名	横断面図		
年月日			
縮尺	V=1:100 H=1:1000	図面番号	
会社名			
事務所名	国土交通省 高崎河川国道事務所		