


工事情報【長野原出張所（吾妻川流域）】

工事名	R6遅沢川床固群工事 おそざわがわとこがためぐんこうじ
工 期	令和6年6月13日～令和8年3月31日
受注者	渡辺建設株式会社
工事場所	群馬県吾妻郡長野原町大津地先
工事目的	土石流などの土砂災害から地域の暮らしを守るために、遅沢川に床固を施工します。

工事箇所位置図

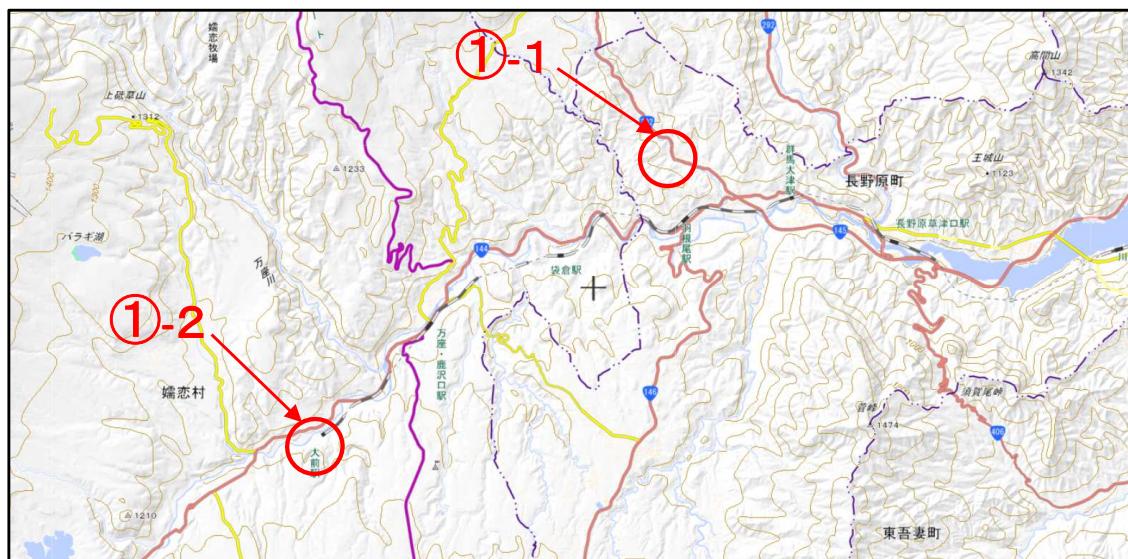

出典：国土地理院(電子国土WEB)ウェブサイト(<https://maps.gsi.go.jp/>)
地理院の地図データに工事位置等を加工して作成

- ①-1 大津工区(床固工)
・左岸側施工完了
・右岸側施工 着手

・出水期に備え、右岸側仮復旧完了

・右岸側:準備工



- ①-2 大前工区(護岸工)
・石積擁壁工




工事情報【長野原出張所（吾妻川流域）】

①-1 大津工区

全体平面図 S=1:1,000


群馬県吾妻郡長野原町大字大津

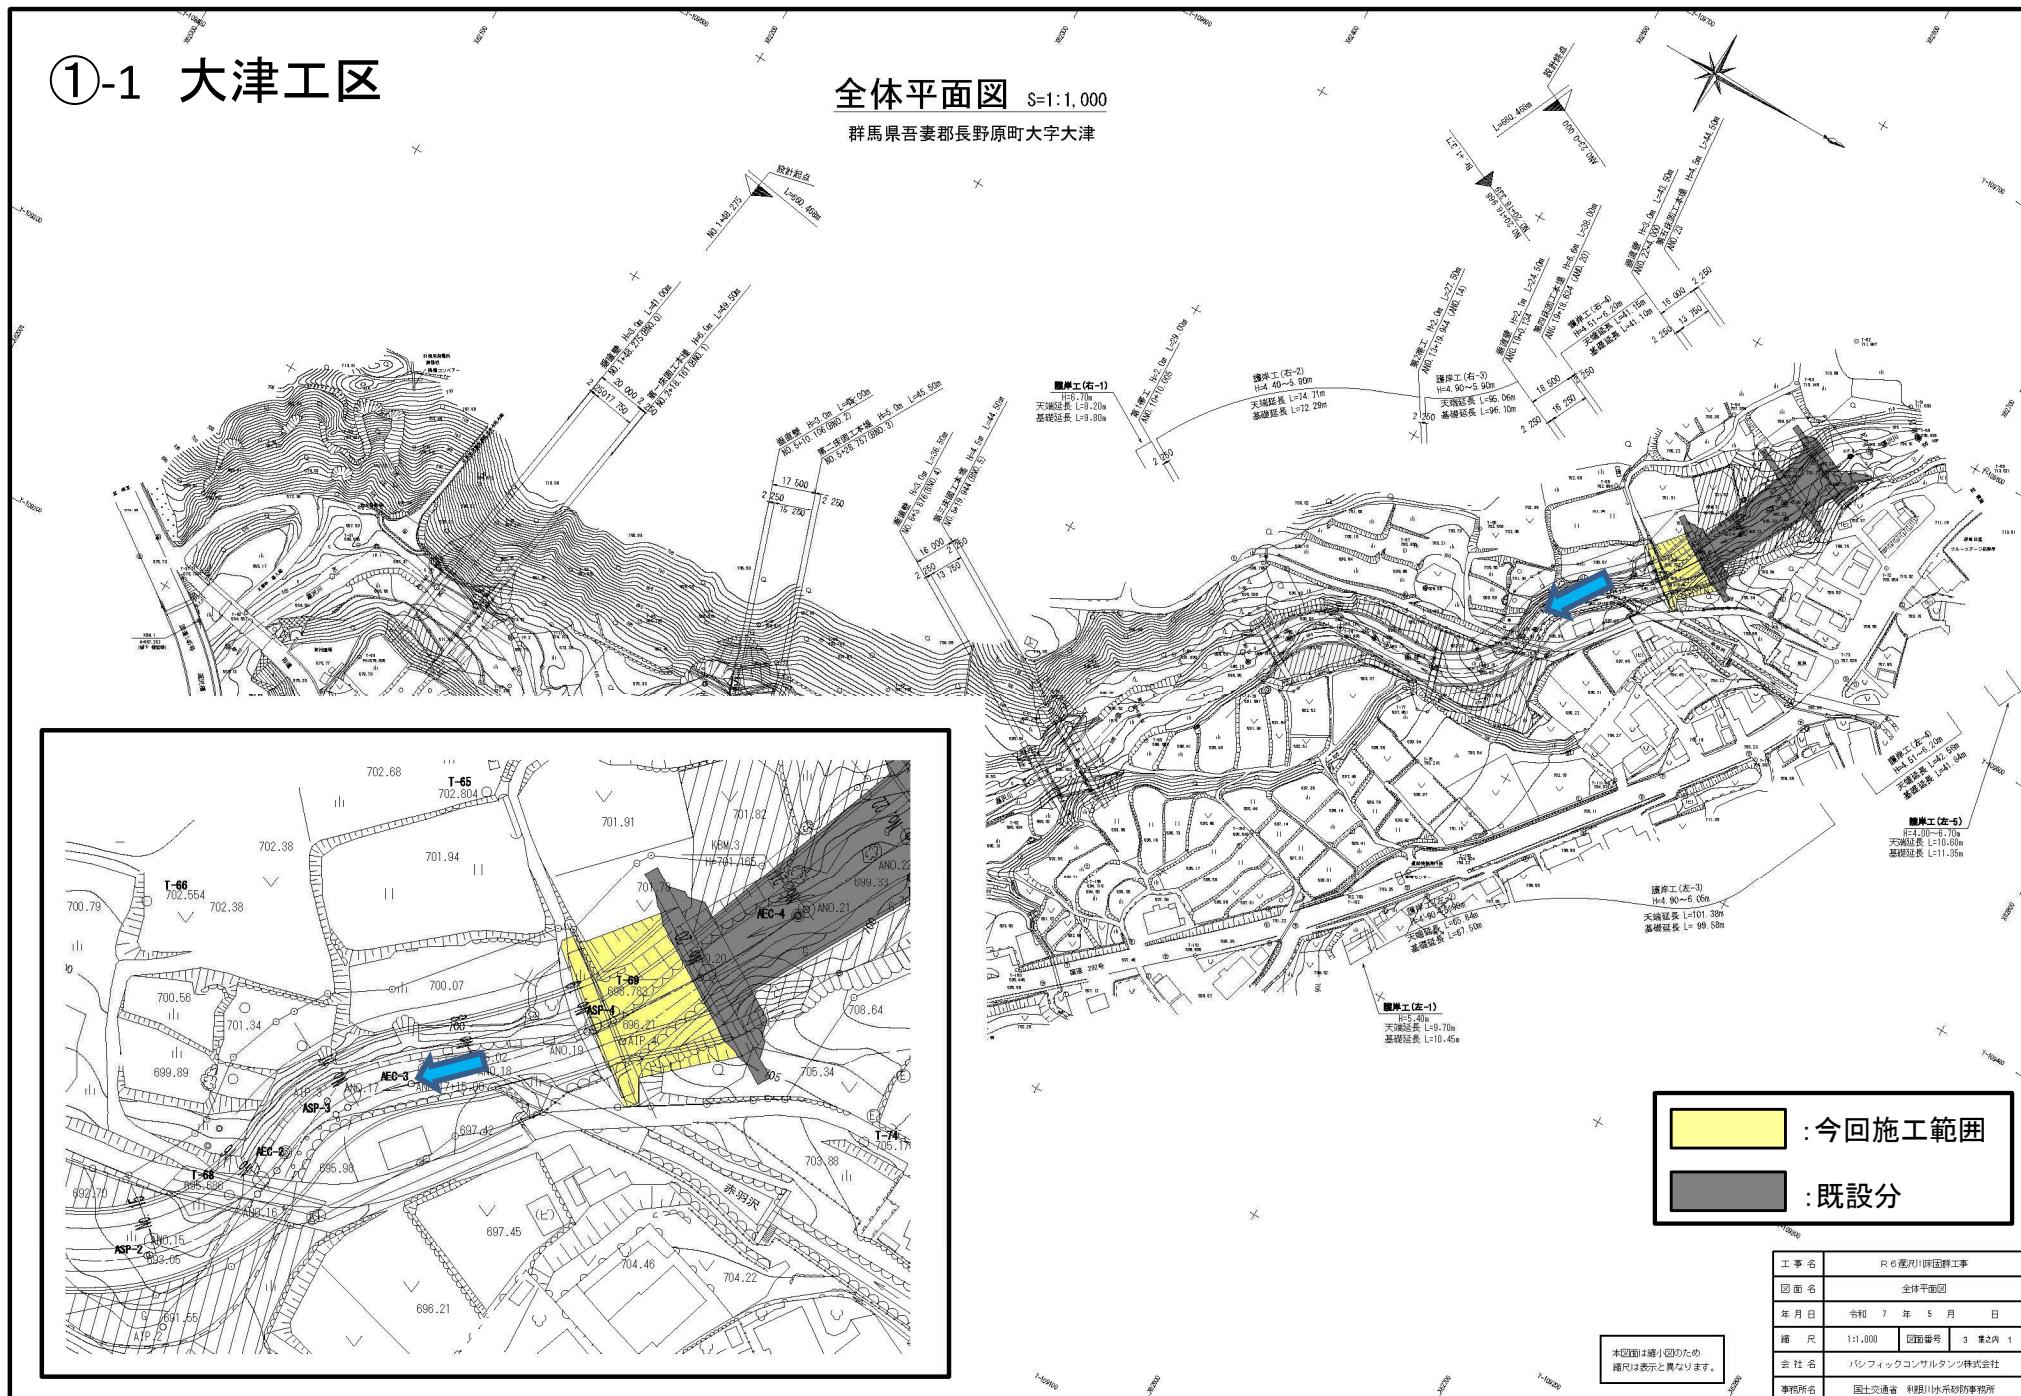

工事情報【長野原出張所（吾妻川流域）】


①-2 大前工区

平面図 S=1:1000

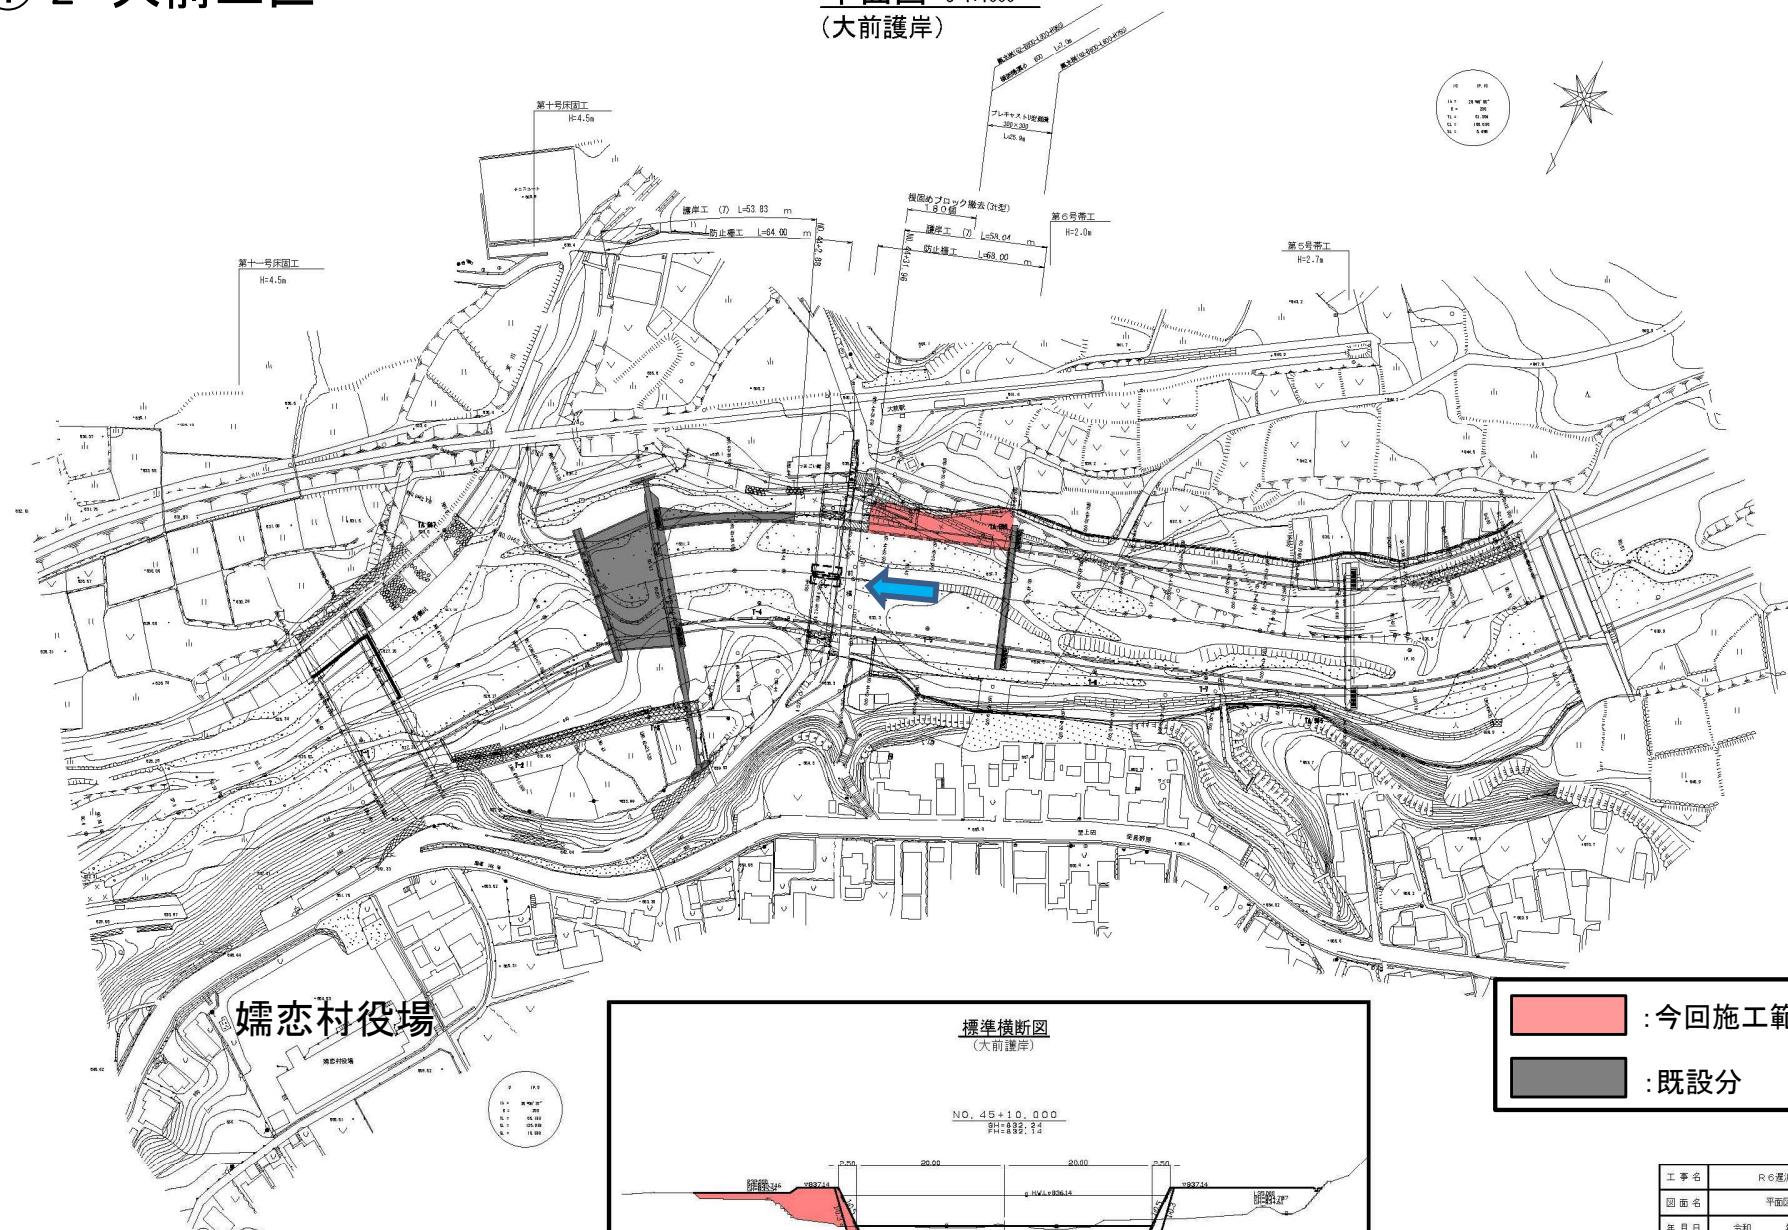

標準横断図

NO. 45 + 10. 000

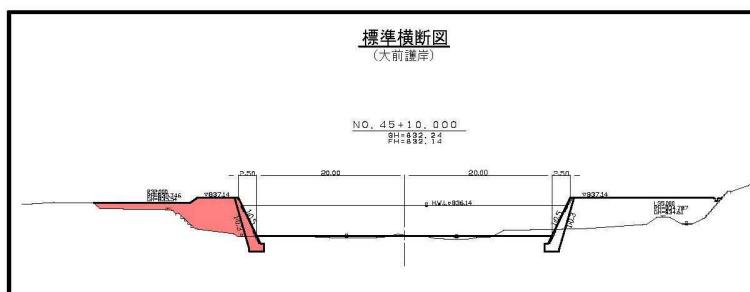

工事名	R6.津堤川床固壁工事		
図面名	平面図(大前崖岸)		
年月日	令和	年	月 日
縮尺	1:1000	図面番号	集之内
会社名	利根コンサルタンツ株式会社		
事務所名	国土交通省 利根川本流砂防事業所		