


工事報告【榛名出張所（烏川流域）】

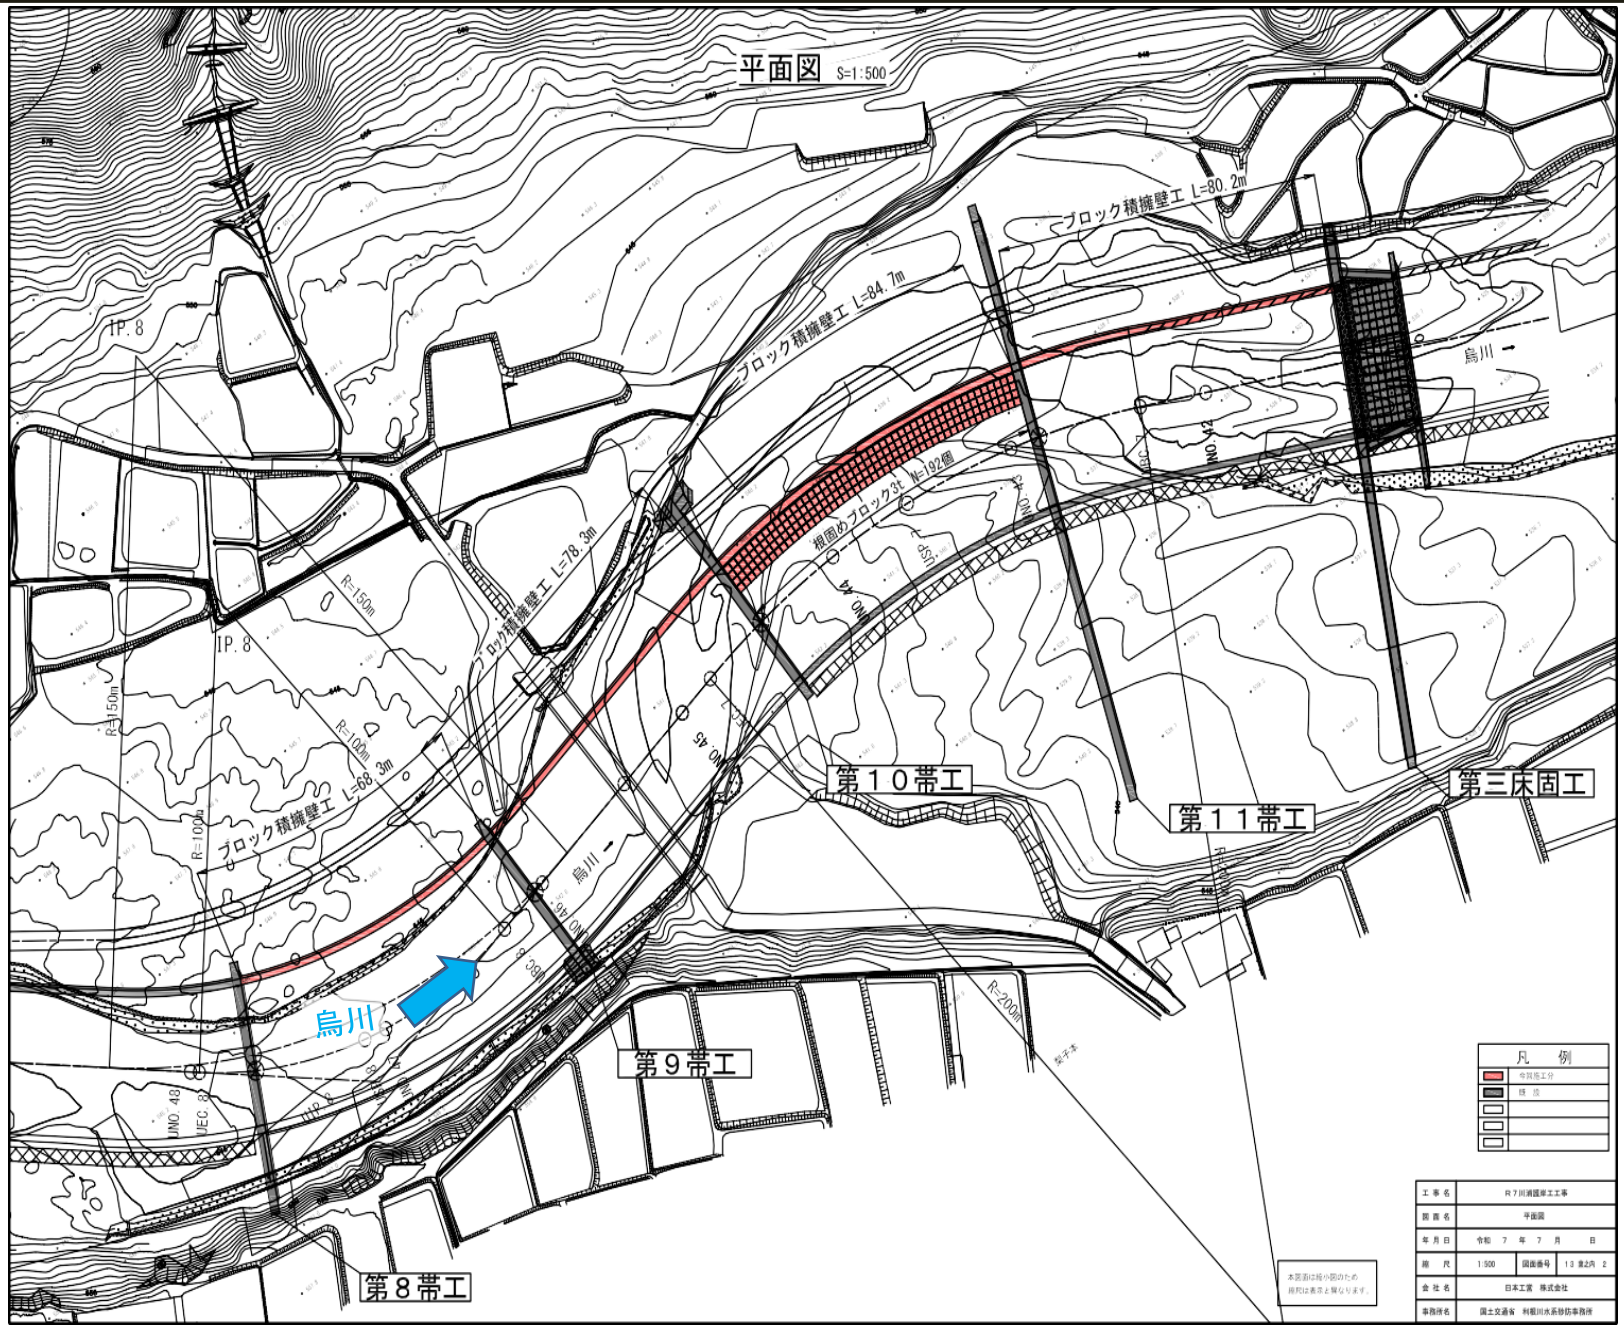


工事報告【榛名出張所（烏川流域）】

護岸工展開図（1）


UNO. 41+14. 65~UNO. 42+42. 65(左岸)

平面図 S=1:200

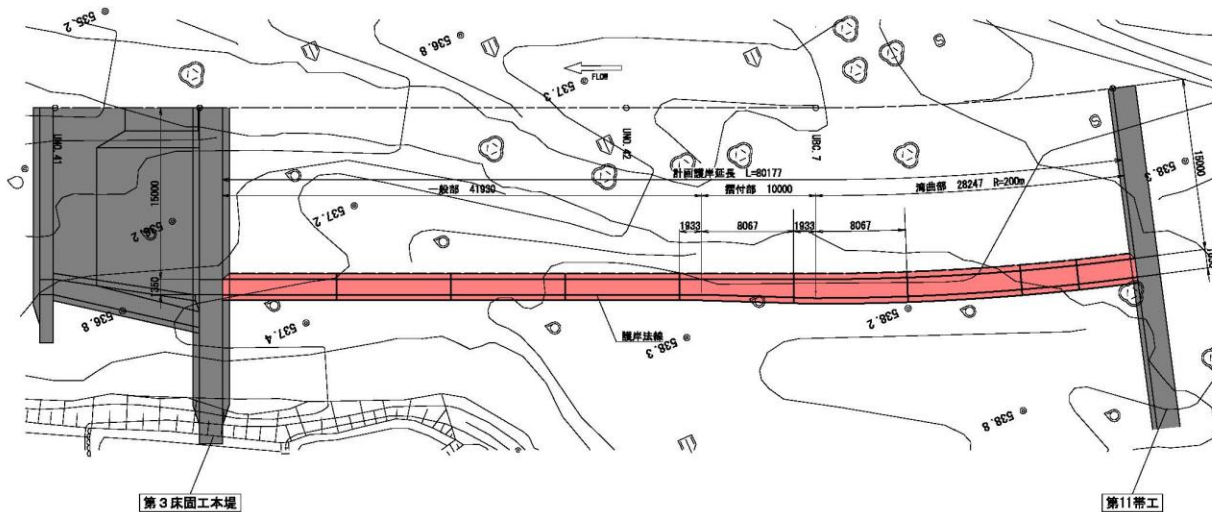


標準断面図 S=1:100

(UNO. 42付近)

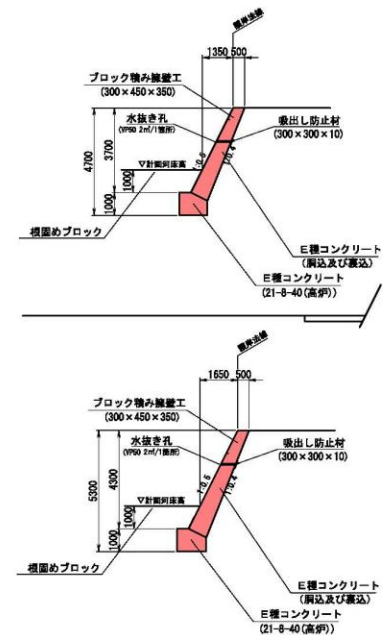

展開図 S=1:150

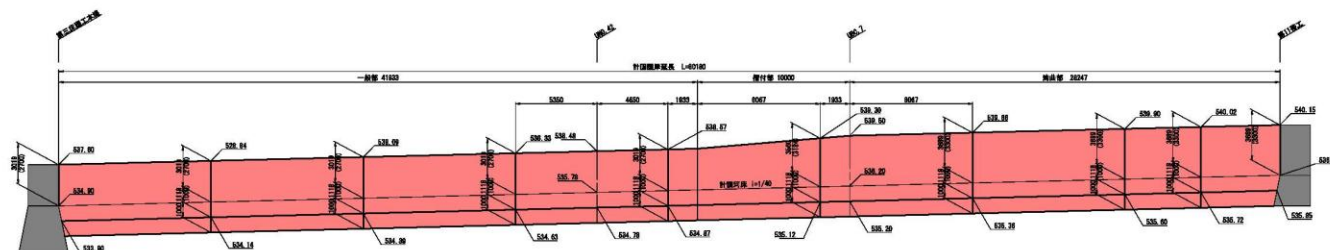

本図面は縮小図のため
断尺は表示と異なります。

凡例

■	今回施工分
■	既設
■	
■	
■	

工事名	R7川瀬越堤工事
図面名	護岸工展開図(1)
年月日	令和7年7月 日
縮尺	縮尺 縮尺 1:1 縮尺 1:1
会社名	日本工業 株式会社
事務所名	国土交通省 利根川水系砂防事務所


工 事 名	R7川崎臨岸工工事		
面 名	親岸工親院園 (2)		
年 月 日	令和 7 年 7 月 日		
縮 尺	図示	図面番号	13 重之内 10
会 社 名	日本工営 株式会社		
事務所名	国土交通省 利根川水系砂防事務所		

工事報告【榛名出張所（烏川流域）】


護岸工展開図 (3)

UNO. 44+24. 65~UNO. 46+2. 64(左岸)

平面图 S=1:200


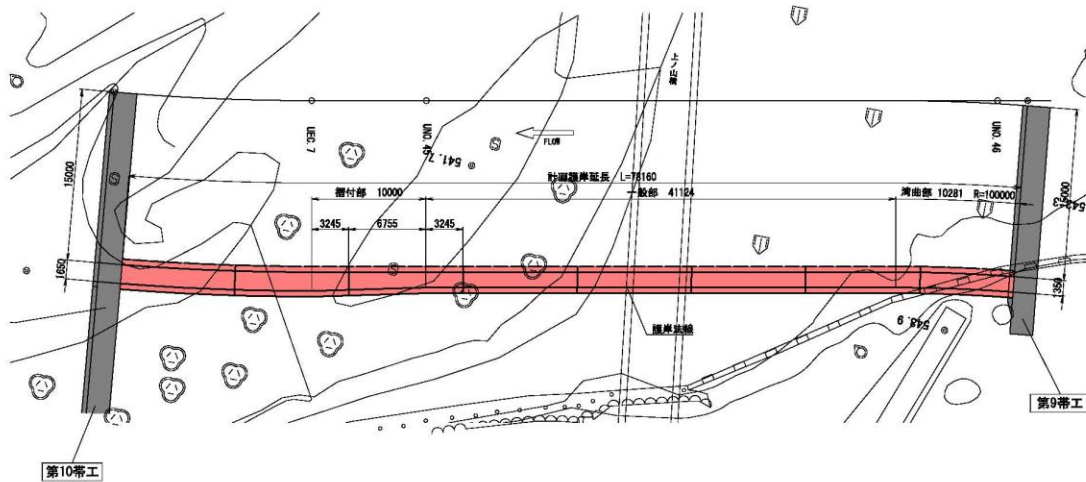


展開図 S=1:150

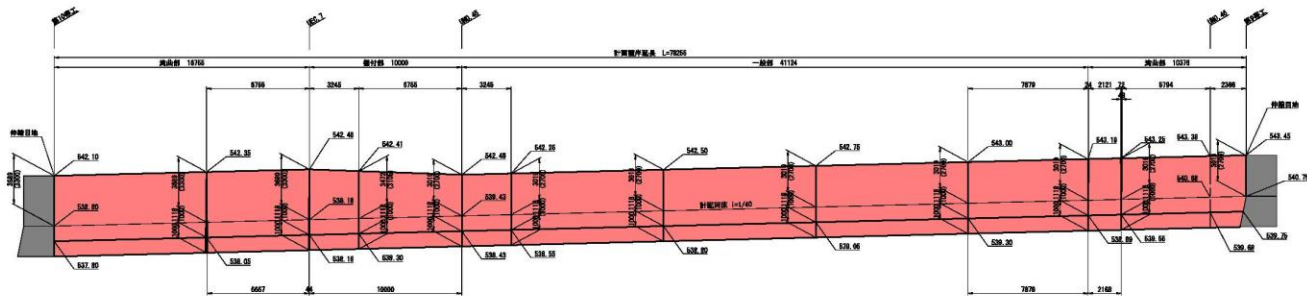

標準断面図 S=1:100

(UEC. 7付近)

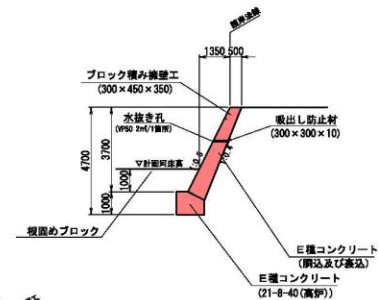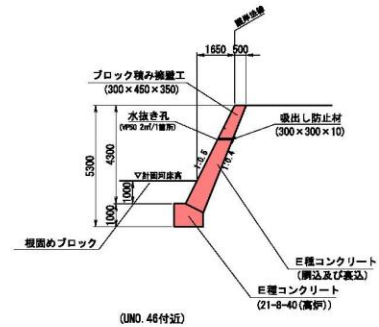

本図面は縮小図のため
縮尺は表示と異なります。

凡 例	
	今回施工分
	既 設
	
	
	


工 事 名	R7川城疏旱工事		
圖 面 名	疏旱工區附圖 (3)		
年 月 日	令和 7 年 7 月 日		
縮 尺	圖示	圖面番号	13 重之内 11
会 社 名	日本工営 株式会社		
事務所名	国土交通省 利根川水系砂防事務所		

工事報告【榛名出張所（烏川流域）】

護岸工展開図（４）


UNO. 46+4.64~UNO. 47+33.72 (左岸)

平面図 S=1:200

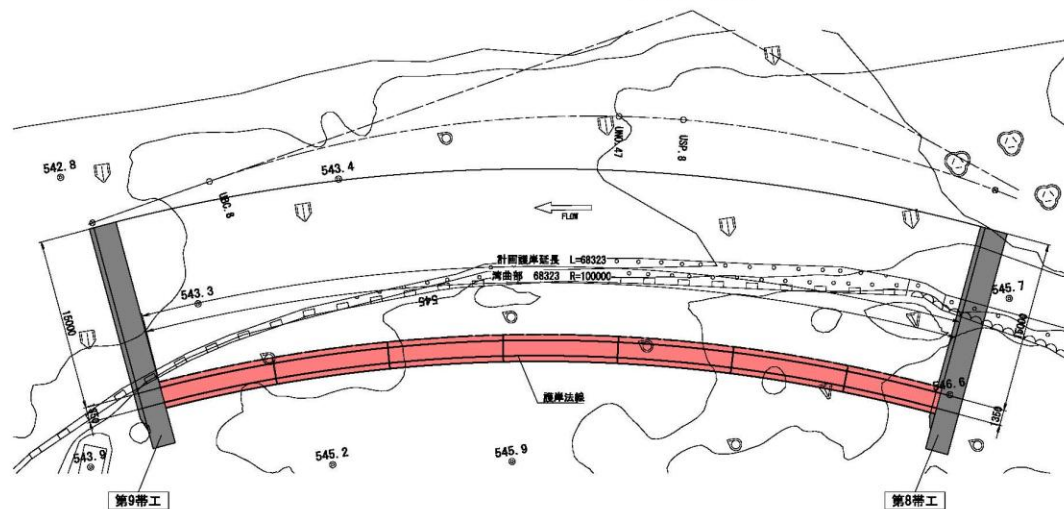


標準断面図 S=1:100

(UNO. 47付近)

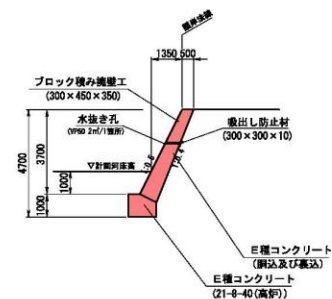

展開図 S=1:100

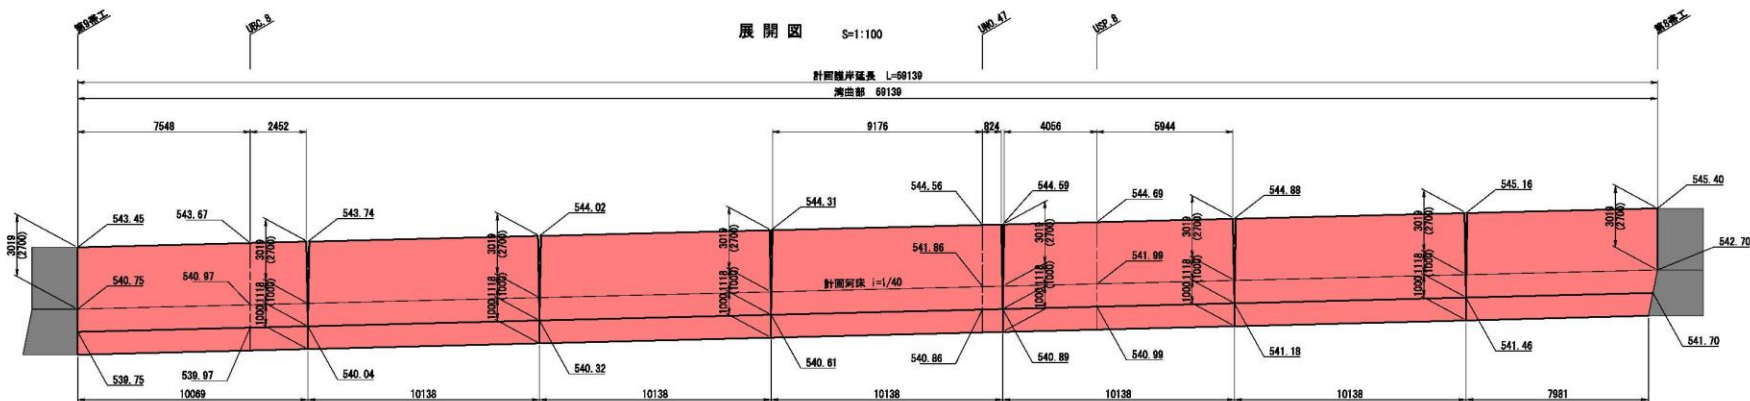

本断面は縮小図のため
縮尺は表示と異なります。

凡 例	
■	今回施工分
■	既 設
■	
■	

工 事 名	R7川瀬護岸工事
開 工 日	令和 7 年 7 月 日
年 月 日	令和 7 年 7 月 日
縮 尺	縮尺 縮尺 縮尺 1:1 縮尺 1:2
会 社 名	日本工営 株式会社
事務所名	国土交通省 利根川水系砂防事務所