

工事報告【榛名出張所（烏川流域）】

かわうらだいごところためこう だいじょゆうなな じゅうはちおびこうこうじ

工事名 R6川浦第五床固工・第17・18帯工工事
工期 令和7年7月1日～令和8年3月26日
受注者 池下工業株式会社
工事場所 群馬県高崎市倉渕町川浦地先

工事目的 本工事は、烏川本川に計画されている川浦床固群の第五床固工及び第17帯・18帯工（右岸）の施工を行うものである。

位置図



出典：国土地理院（電子国土WEB）ウェブサイト(<https://maps.gsi.go.jp/>)
地理院の地図データに施工箇所を加工して作成

施工状況

現況写真（川浦第五床固工工事）



床固工 上流側から


現況写真（川浦第五床固工工事）




床固工 下流側から

工事報告【榛名出張所（烏川流域）】


第五床固工一般図

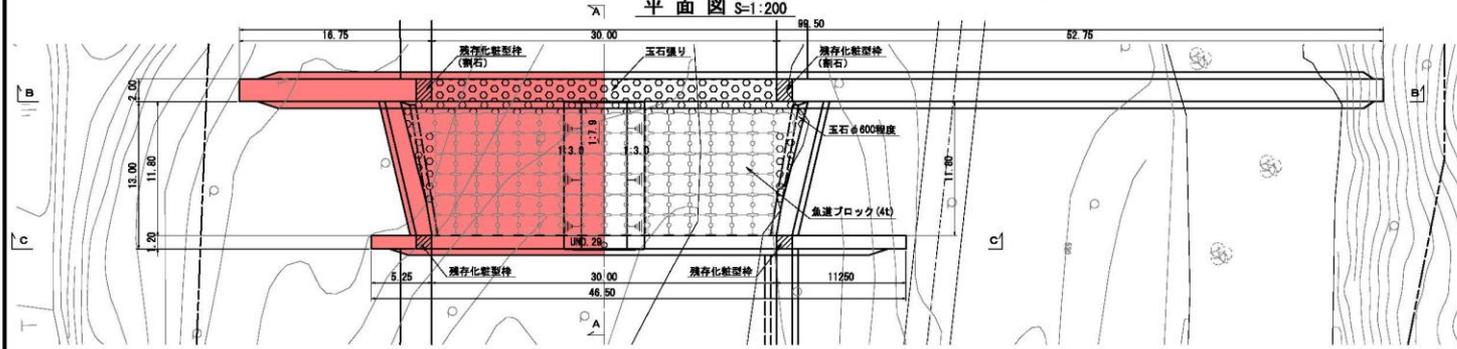


本堤正面図(B-B断面) S=1:200

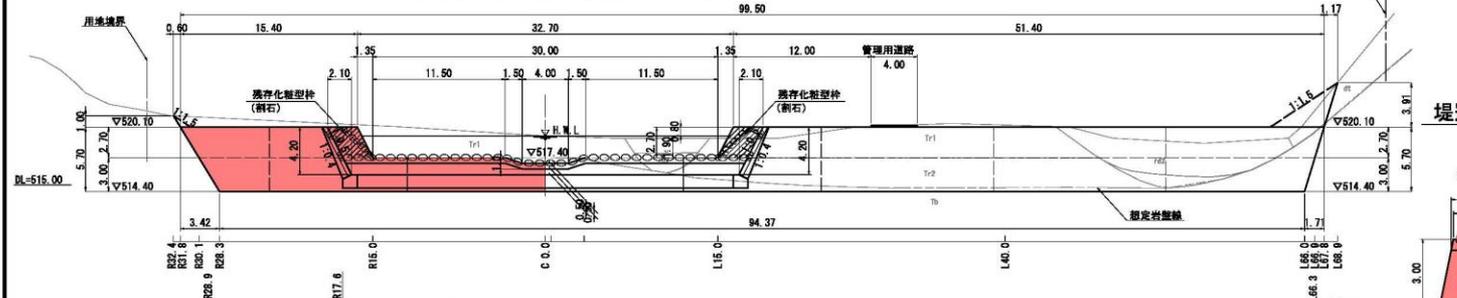


垂直壁正面図(C-C断面) S=1:200

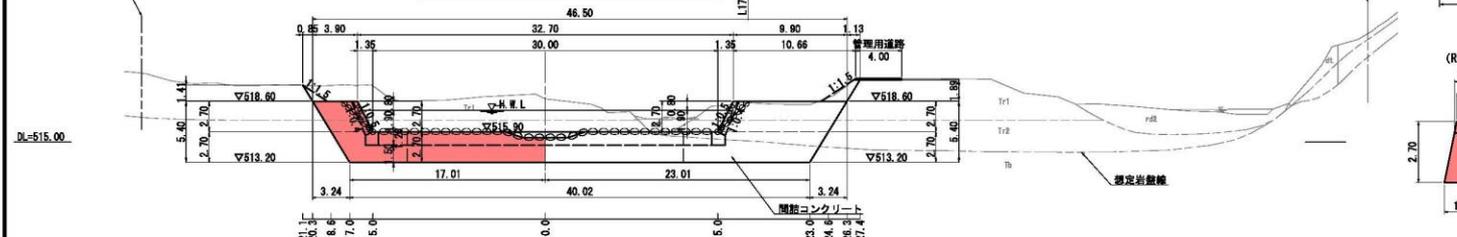


縦断面図(A-A断面) S=1:200

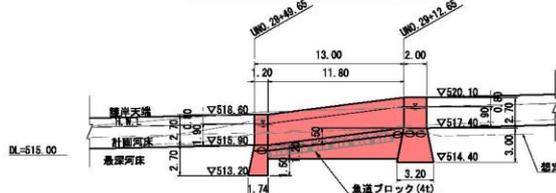



玉石張り詳細図 S=1:50

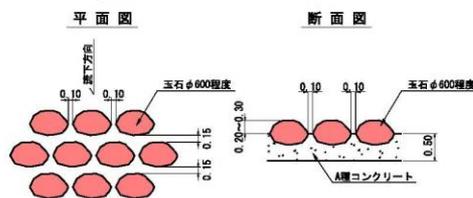

堤冠コンクリート側面詳細図 S=1:50

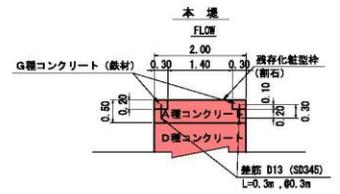

堤冠コンクリート底面詳細図 S=1:100

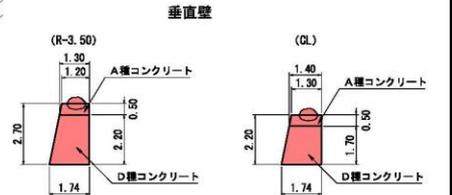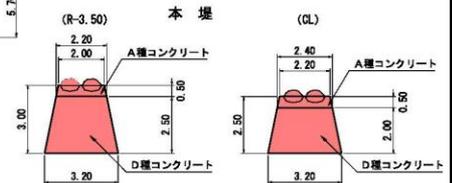


本図面は縮小図のため 総尺は表示と異なります。	凡例
----------------------------	---------------


工事名	R6川流域第五床固工・第17・18号工事
箇所名	第五床固工一般図
年月日	令和7年6月 日
縮尺	図示 縮尺等分 17 第2頁 9
会社名	パシフィックコンサルタンツ株式会社
事務所名	国土交通省 利根川水系砂防事務所

工事報告【榛名出張所（烏川流域）】


第17帯工一般図

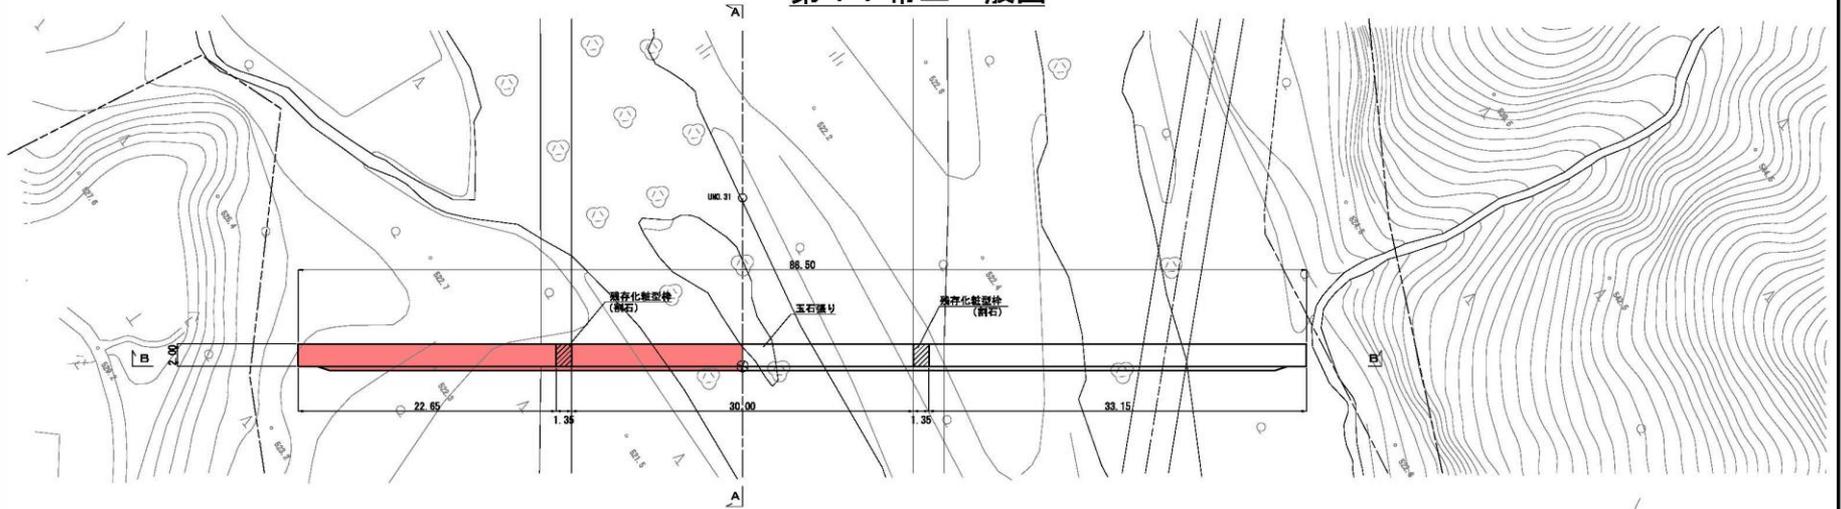

正面図(B-B断面) S=1:200

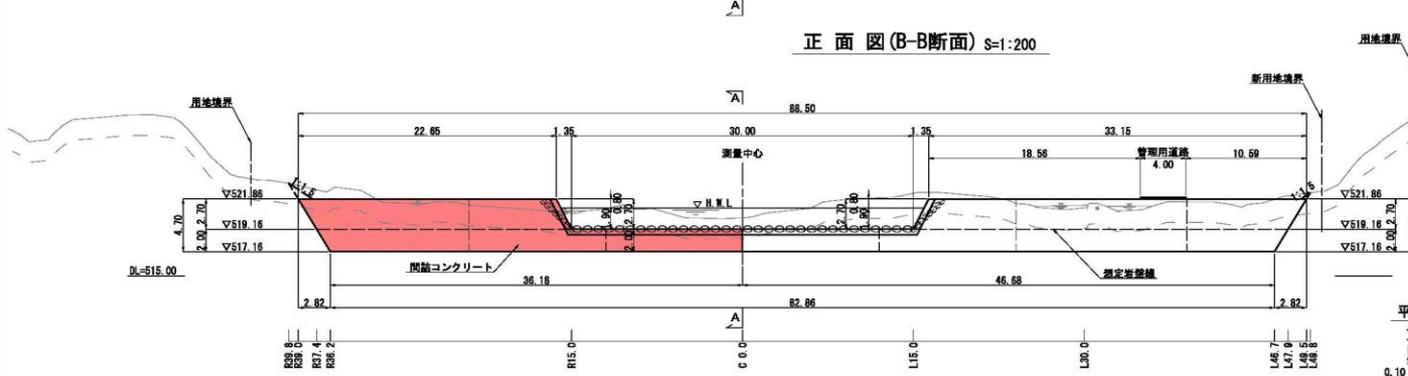




玉石張り詳細図 S=1:50

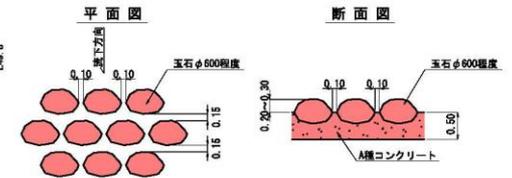

堤冠コンクリート側面詳細図 S=1:50

堤冠コンクリート底面詳細図 S=1:100

縦断面図(A-A断面) S=1:200

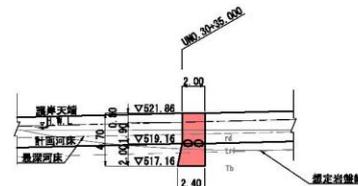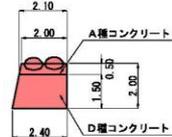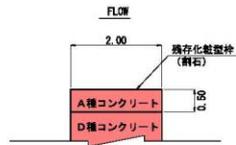

本図面は縮小図のため
縮尺は表示と異なります。


凡例	
[Red box]	今回施工分
[White box]	今回施工分
[Grey box]	今回施工分
[White box]	今回施工分

工事名	R6川流域第五区工・第17・18帯工工事
図面名	第17帯工一般図
年月日	令和7年6月 日
縮尺	表示 縮尺等分 17帯之内 12
会社名	パンフィッシュコンサルタンツ株式会社
事務所名	国土交通省 利根川水系砂防事務所


工事報告【榛名出張所（烏川流域）】

第18帯工一般図

平面図 S=1:200

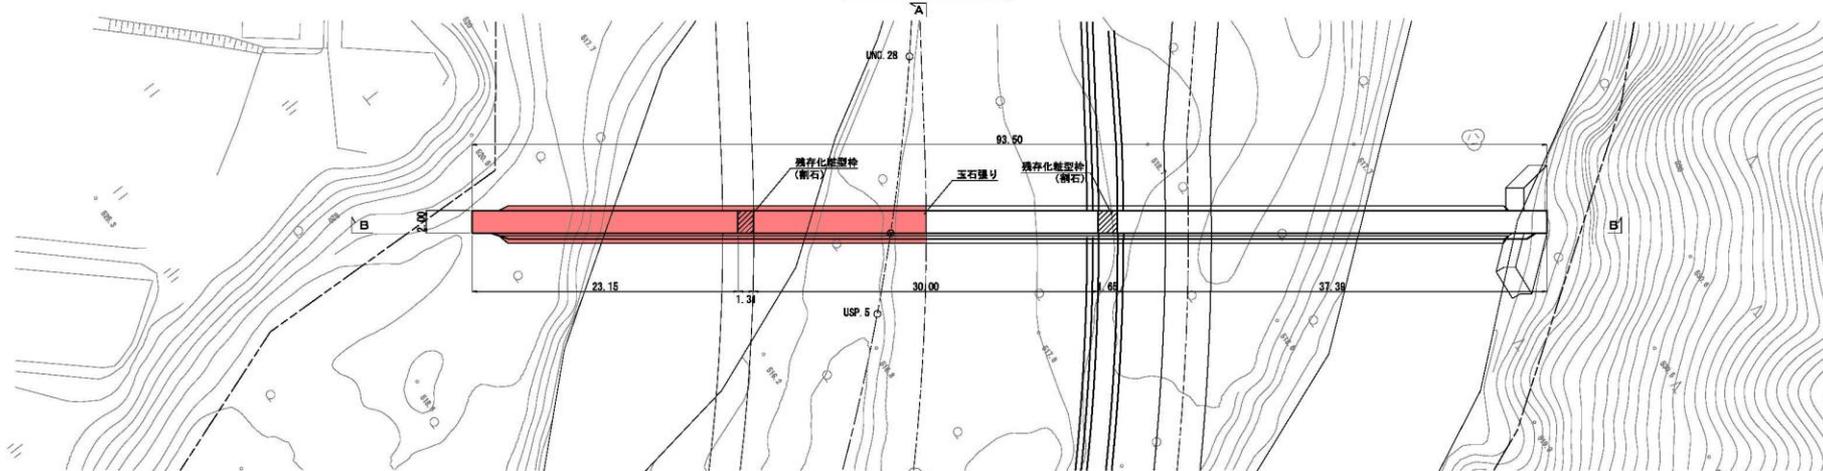


正面図(B-B断面) S=1:200

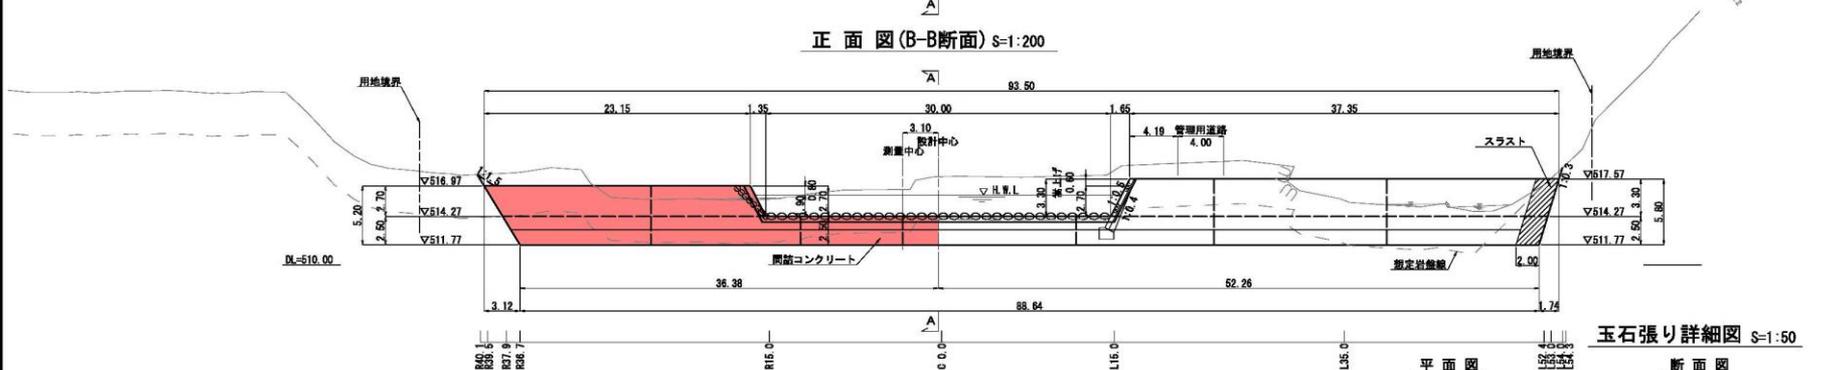

玉石張り詳細図 S=1:50


平面図 断面図

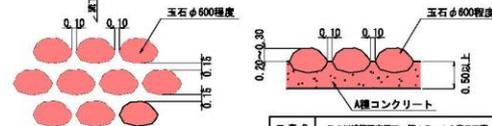


堤冠コンクリート側面詳細図 S=1:50



堤冠コンクリート底面詳細図 S=1:100

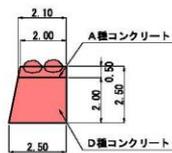

縦断面図(A-A断面) S=1:200

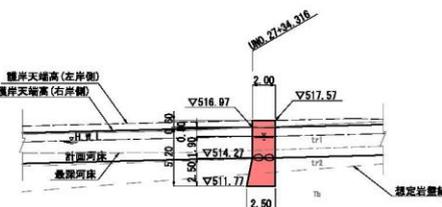

本図面は縮小図のため
縮尺は表示と異なるります。

凡例

[Red Shaded Area]	今回施工分
[White Area]	既存
[Dashed Line]	境界線
[Dotted Line]	想定線

工事名	R6川流域第五区画工・第17・18帯工事		
帯区名	第18帯工一般図		
年月日	令和7年6月	日	
縮尺	表示	図面番号	17第2頁 14
会社名	パシフィックコンサルタンツ株式会社		
事務所名	国土交通省 利根川水系砂防事務所		