


# 工事情報【長野原出張所（吾妻川流域）】

おそざわがわとこがためぐんこうじ  
**工事名** R6遅沢川床固群工事  
**工期** 令和6年6月13日～令和8年3月31日  
**受注者** 渡辺建設株式会社  
**工事場所** 群馬県吾妻郡長野原町大津地先  
**工事目的** 土石流などの土砂災害から地域の暮らしを守るため、遅沢川に床固を施工します。

工事箇所位置図

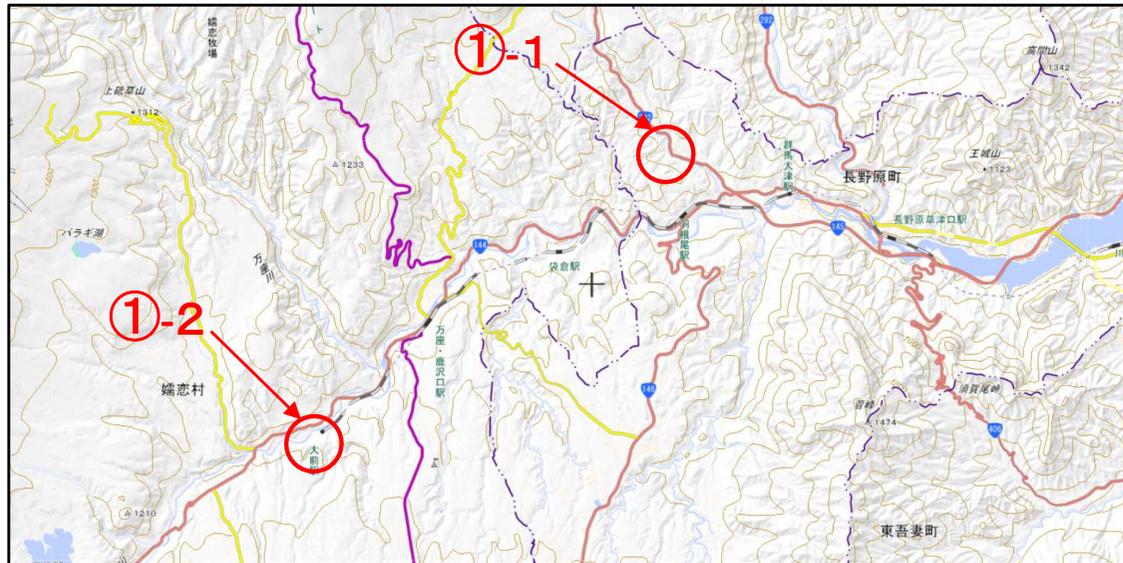

出典：国土地理院（電子国土WEB）ウェブサイト(<https://maps.gsi.go.jp/>)  
 地理院の地図データに工事位置等を加工して作成

①-1 大津工区(床固工)  
 ・左岸側施工完了



・出水期に備え、右岸側仮復旧完了

・右岸側施工 着手  
 垂直壁 コンクリート打設


①-2 大前工区(護岸工)  
 ・石積擁壁工 完成  
 ・排水設備工 施工中



# 工事情報【長野原出張所（吾妻川流域）】

## ①-1 大津工区

全体平面図 S=1:1,000  
群馬県吾妻郡長野原町大字大津

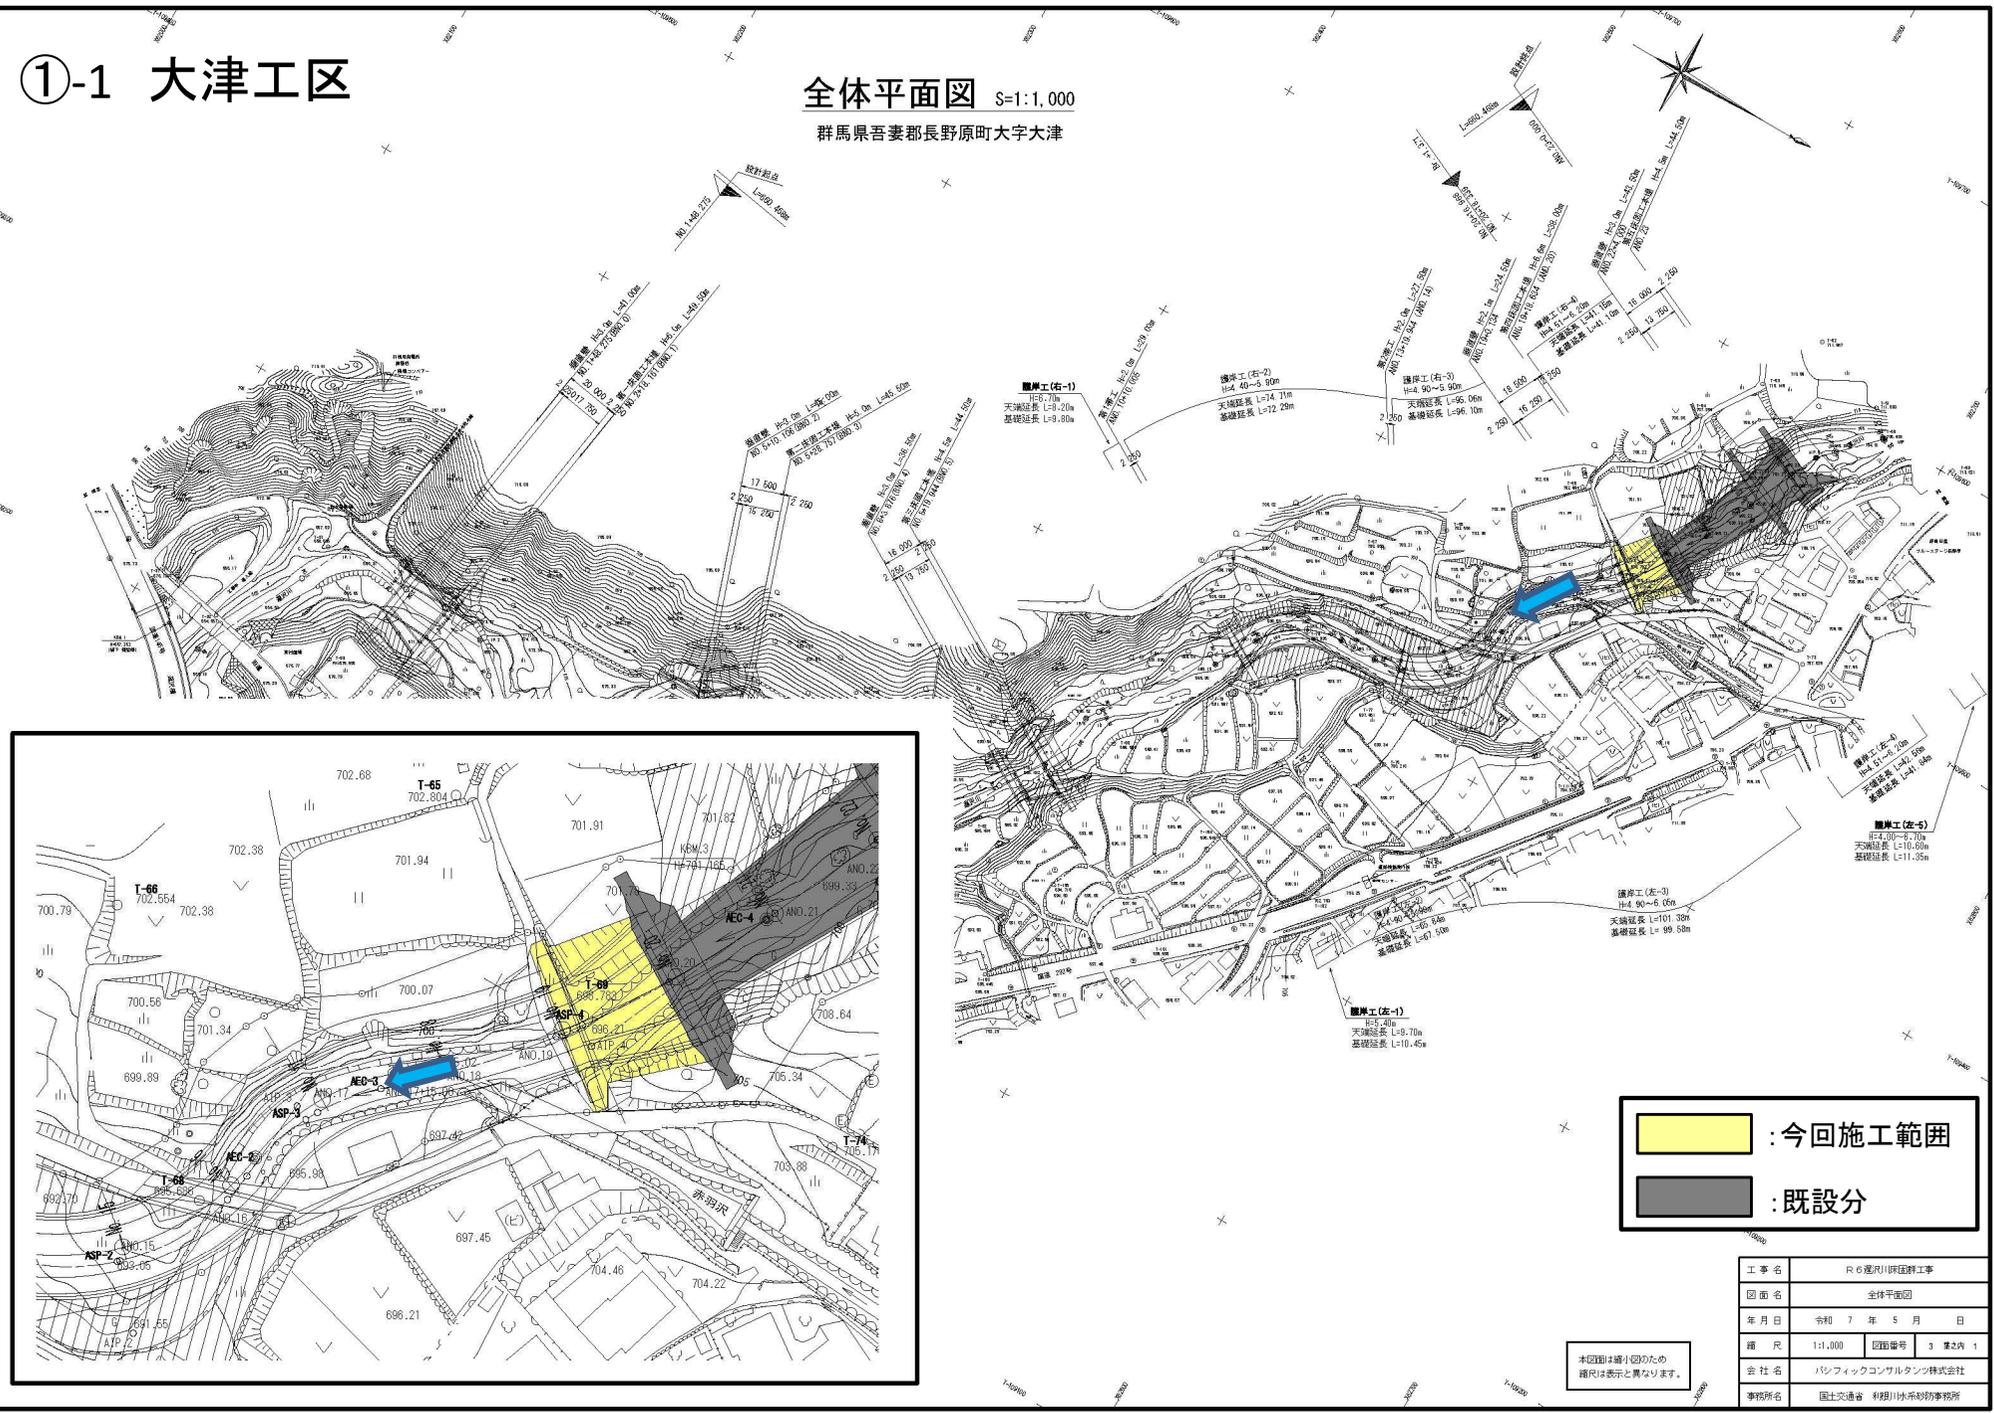

: 今回施工範囲  
 : 既設分


工事名	R 6 吾妻川河川改修工事		
図面名	全体平面図		
年月日	令和 7 年 5 月	日	
縮尺	1:1,000	図面番号	3 葉之内 1
会社名	パシフィックコンサルタンツ株式会社		
事務所名	国土交通省 利根川水系河川事務所		

本図面は縮小図のため  
縮尺は表示と異なる場合があります。

# 工事情報【長野原出張所（吾妻川流域）】


## ①-2 大前工区

平面図 S=1:1000  
(大前護岸)

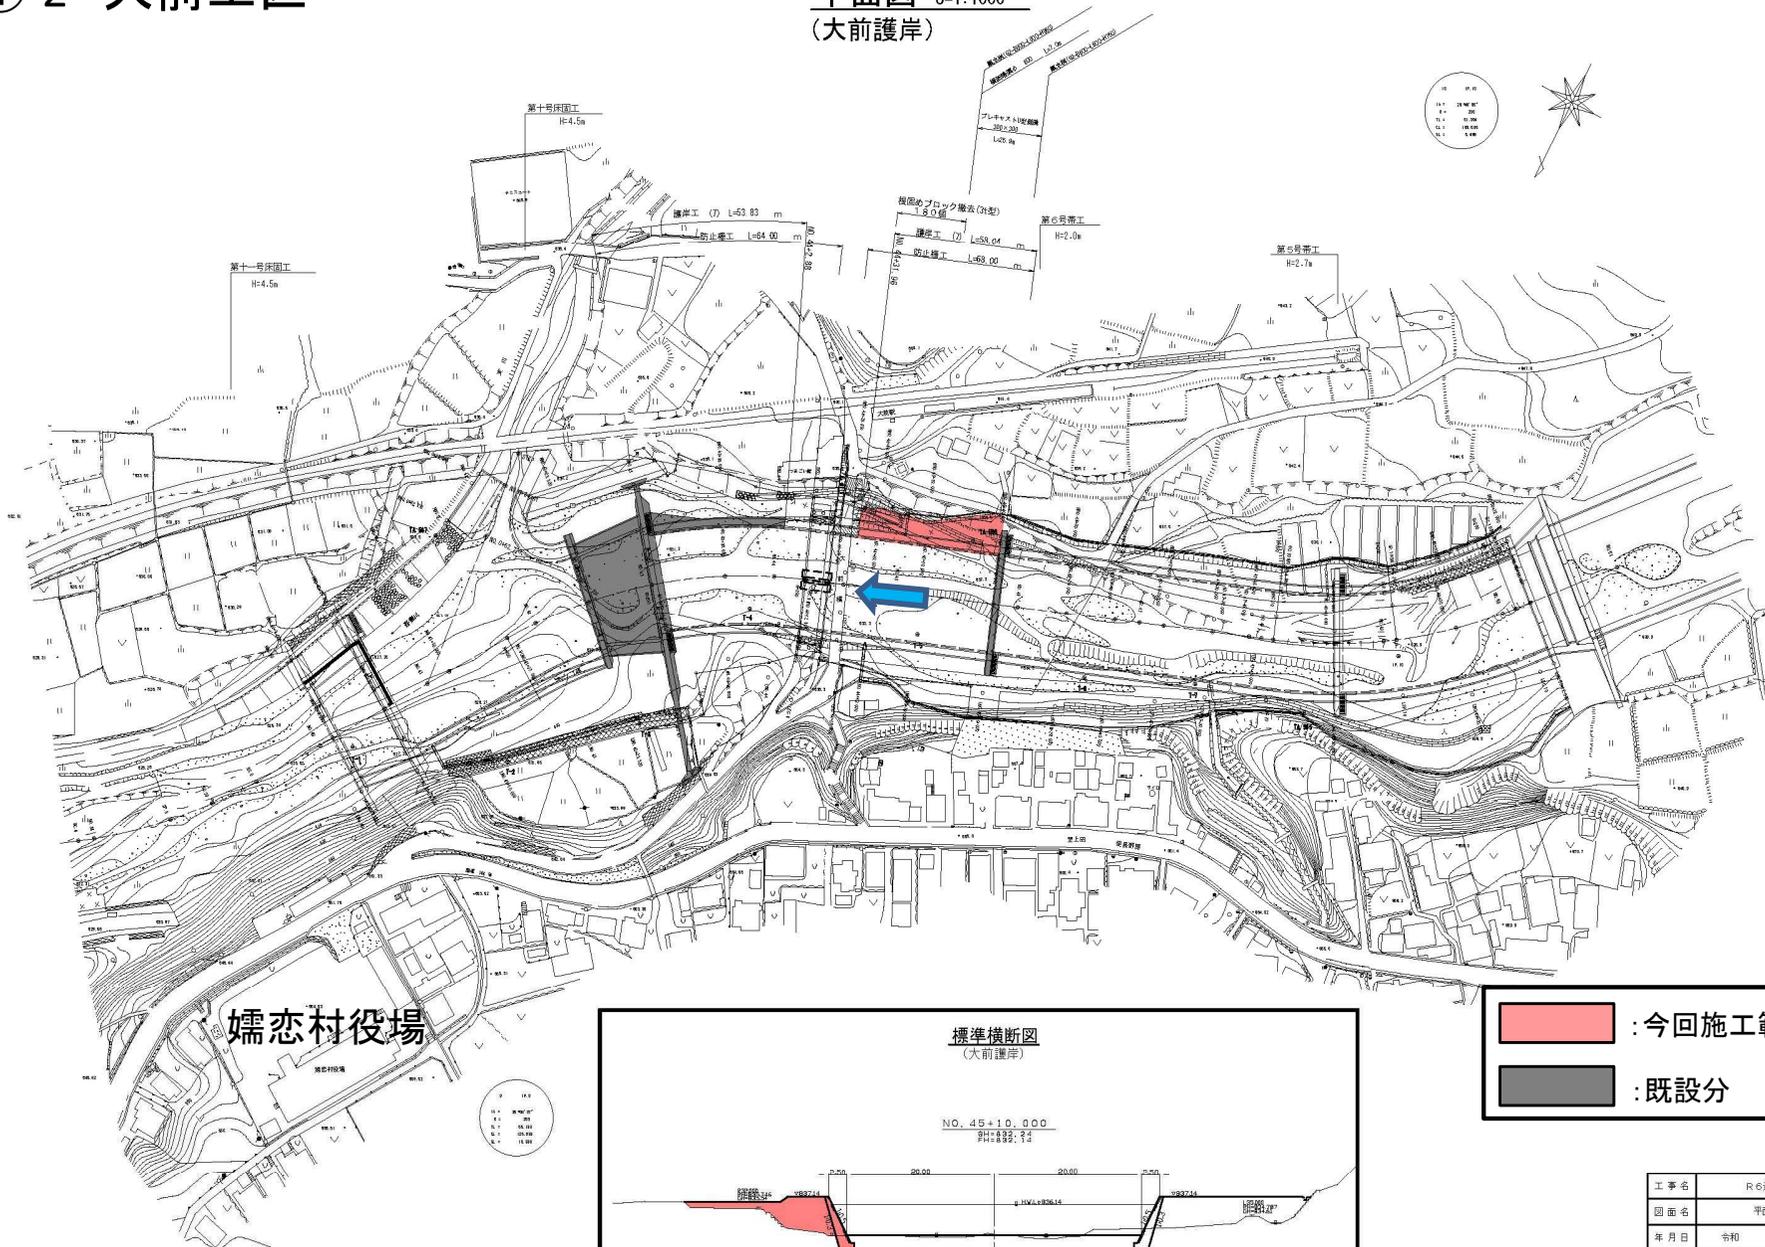

嬬恋村役場

: 今回施工範囲  
 : 既設分

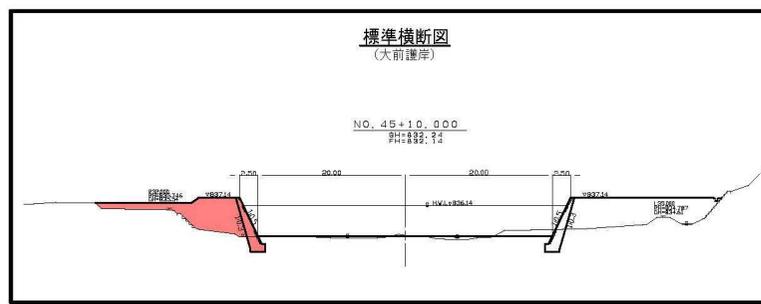

工事名	R 6 荒川川床固着工事		
図名	平面図 (大前護岸)		
年月日	令和	年	月 日
縮尺	1:1000	図番	第2内
会社名	利根コンサルタンツ株式会社		
事務所名	国土交通省 利根川川床固着事務所		