

工事情報【長野原出張所（吾妻川流域）】

やざわがわのりめんしょりこうじ
工事名 R7谷沢川法面処理工事
工期 令和7年5月30日～令和8年3月25日
受注者 渡辺建設株式会社
工事場所 群馬県吾妻郡草津町大字草津
工事目的 谷沢川の谷沢川第三砂防えん堤の管理用道路において、斜面部の崩落により砂防施設管理に支障が出るため、法面復旧工事を行っています。

工事箇所位置図





出典：国土地理院（電子国土WEB）ウェブサイト（<https://maps.gsi.go.jp/>）
地理院の地図データに工事位置等を加工して作成



工事情報【長野原出張所（吾妻川流域）】

平面図 S=1:150

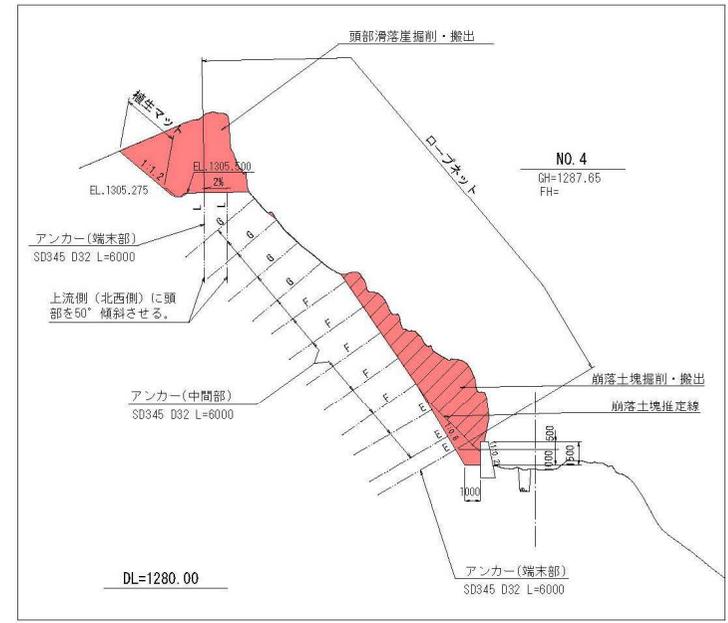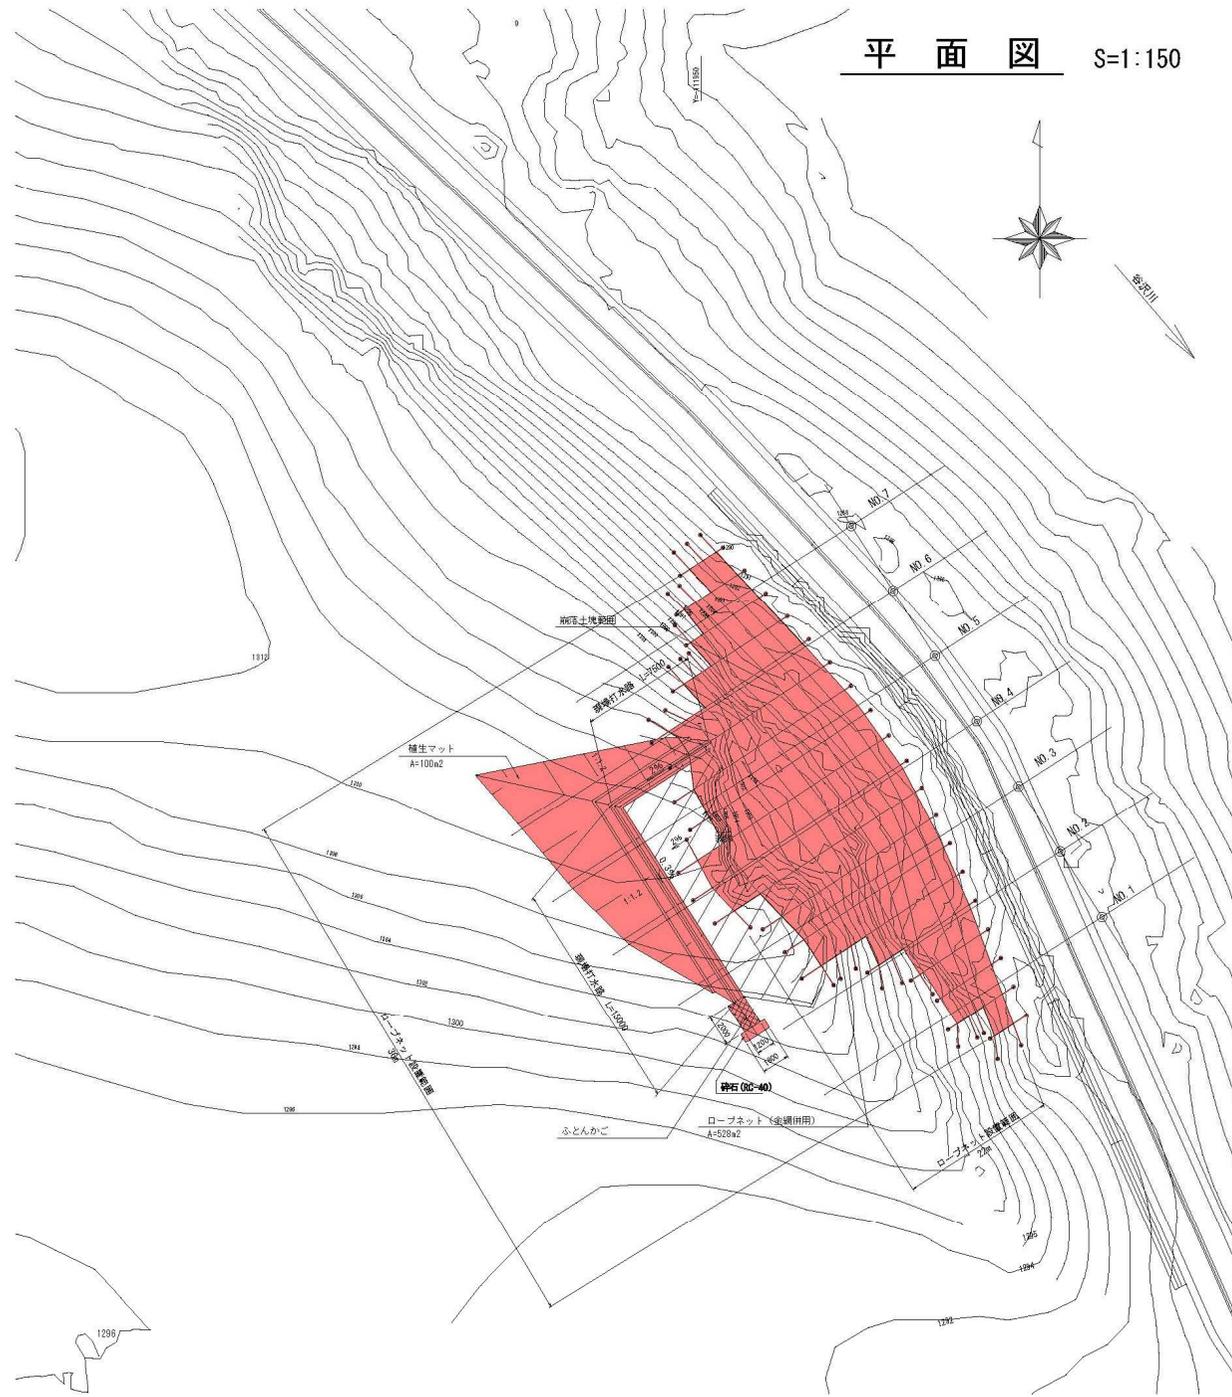

| 凡 例 | |
|-----|-------|
| ■ | 今回施工分 |
| □ | |
| □ | |
| □ | |
| □ | |

| | |
|------|-----------------|
| 工事名 | R7谷沢川流域処理工事 |
| 図面名 | 平面図 |
| 年月日 | 令和7年5月 日 |
| 縮尺 | 図示 図番 6 葉之内 2 |
| 会社名 | 国際興業株式会社 |
| 事務所名 | 国土交通省 利根川水系防事務所 |

本図面は縮小図のため
縮尺は表示と異なる場合があります。

(埋設埋設管及び埋設ケーブル)
7φφ200mm
NETφ50mm
埋設ケーブル