


# 供用開始位置図 S=1 : 50,000

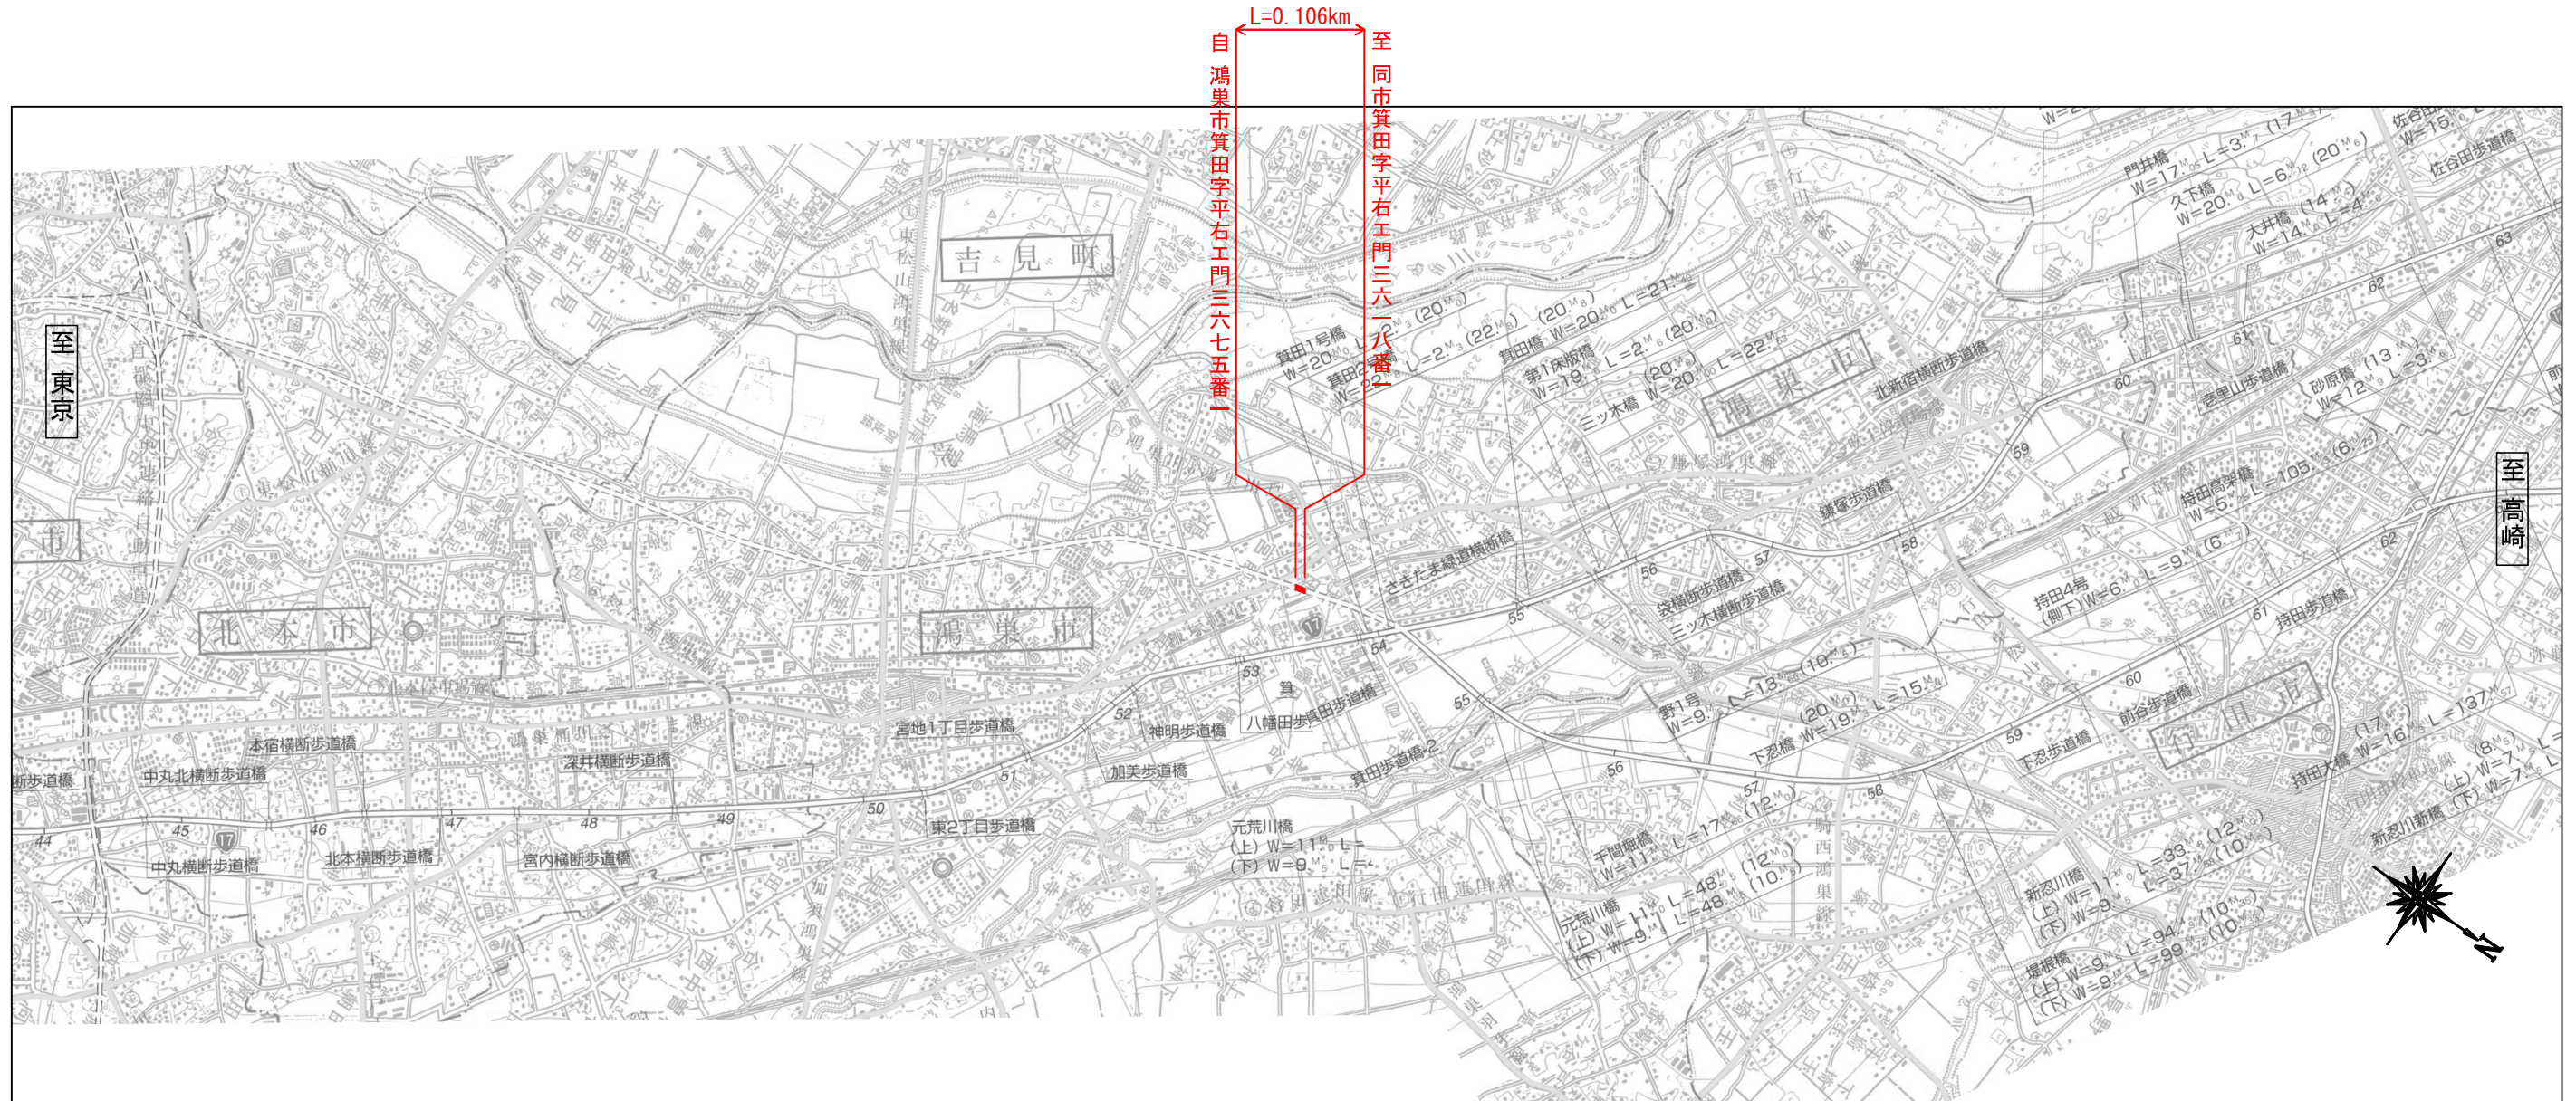


1 : 50,000



一般国道17号 上尾道路 供用開始	
図面名	供用開始 位置図
縮尺	1 : 50,000
図面番号	1/1
国土交通省 大宮国道事務所	

平面図 S=1:500

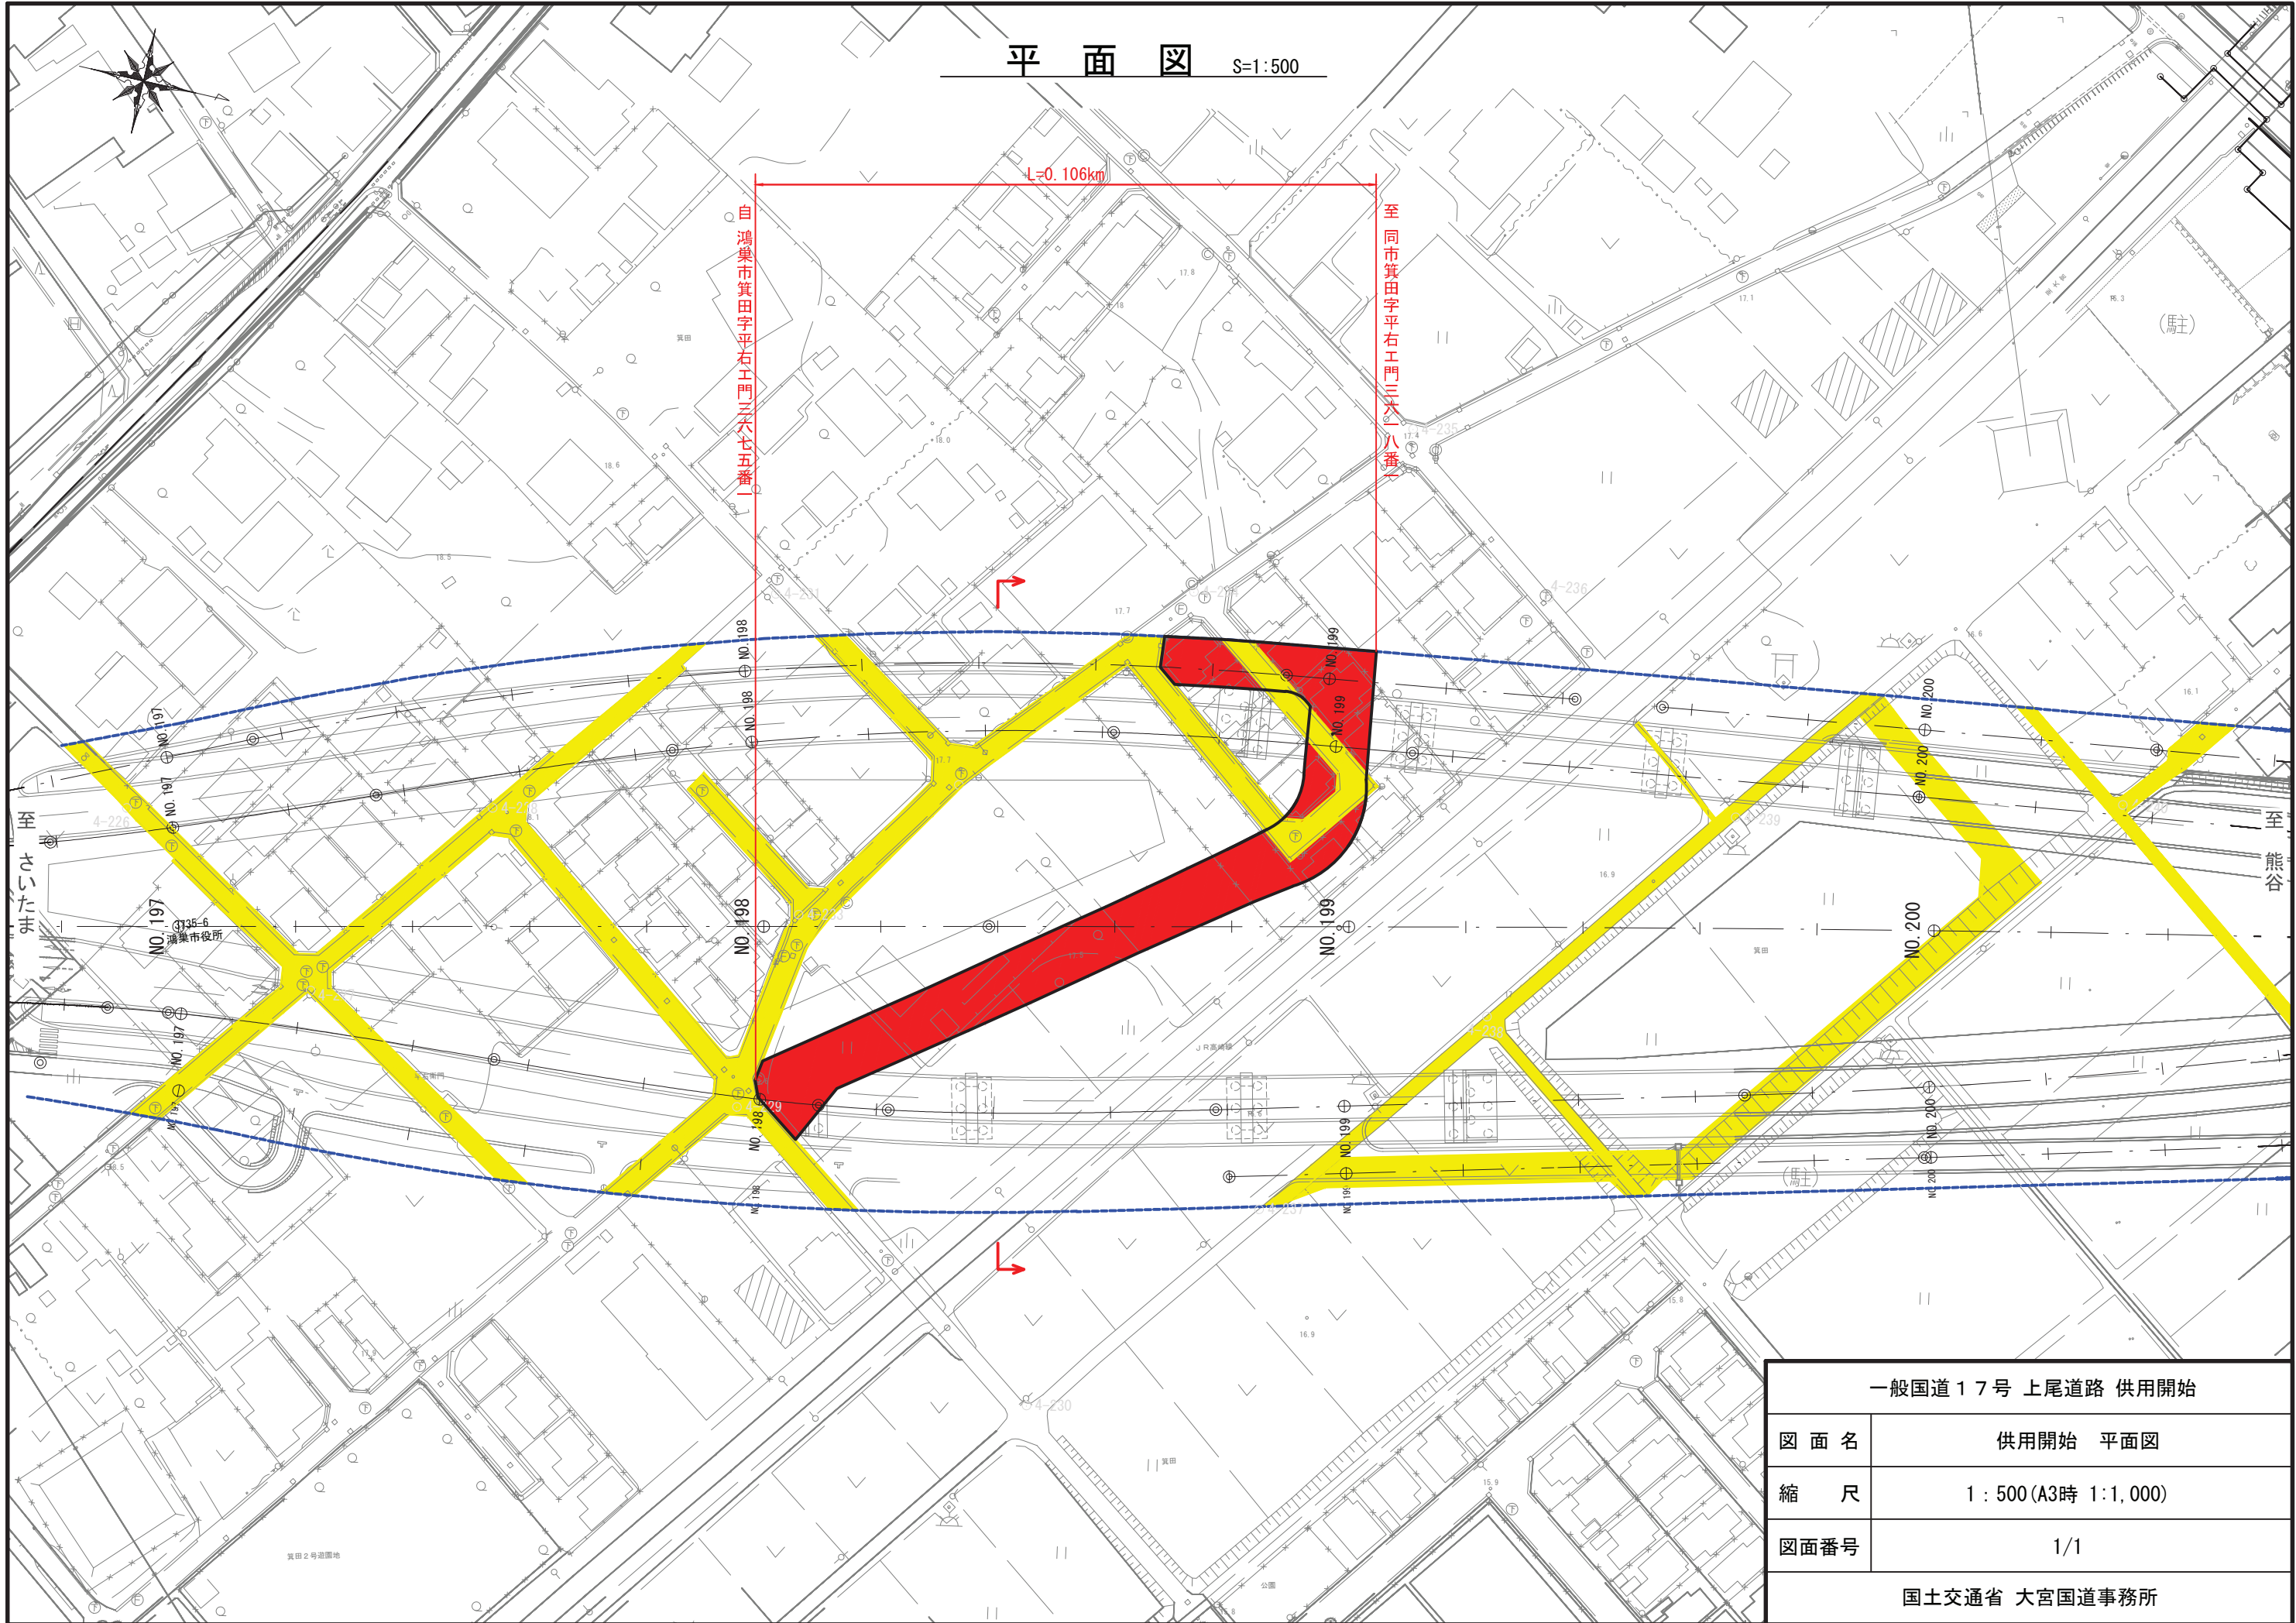

自鴻巣市箕田字平右工門三六五番一

至同市箕田字平右工門三六一八番一

L=0.106km

一般国道17号 上尾道路 供用開始	
図面名	供用開始 平面図
縮尺	1:500(A3時 1:1,000)
図面番号	1/1
国土交通省 大宮国道事務所	