


位置図 1/50,000

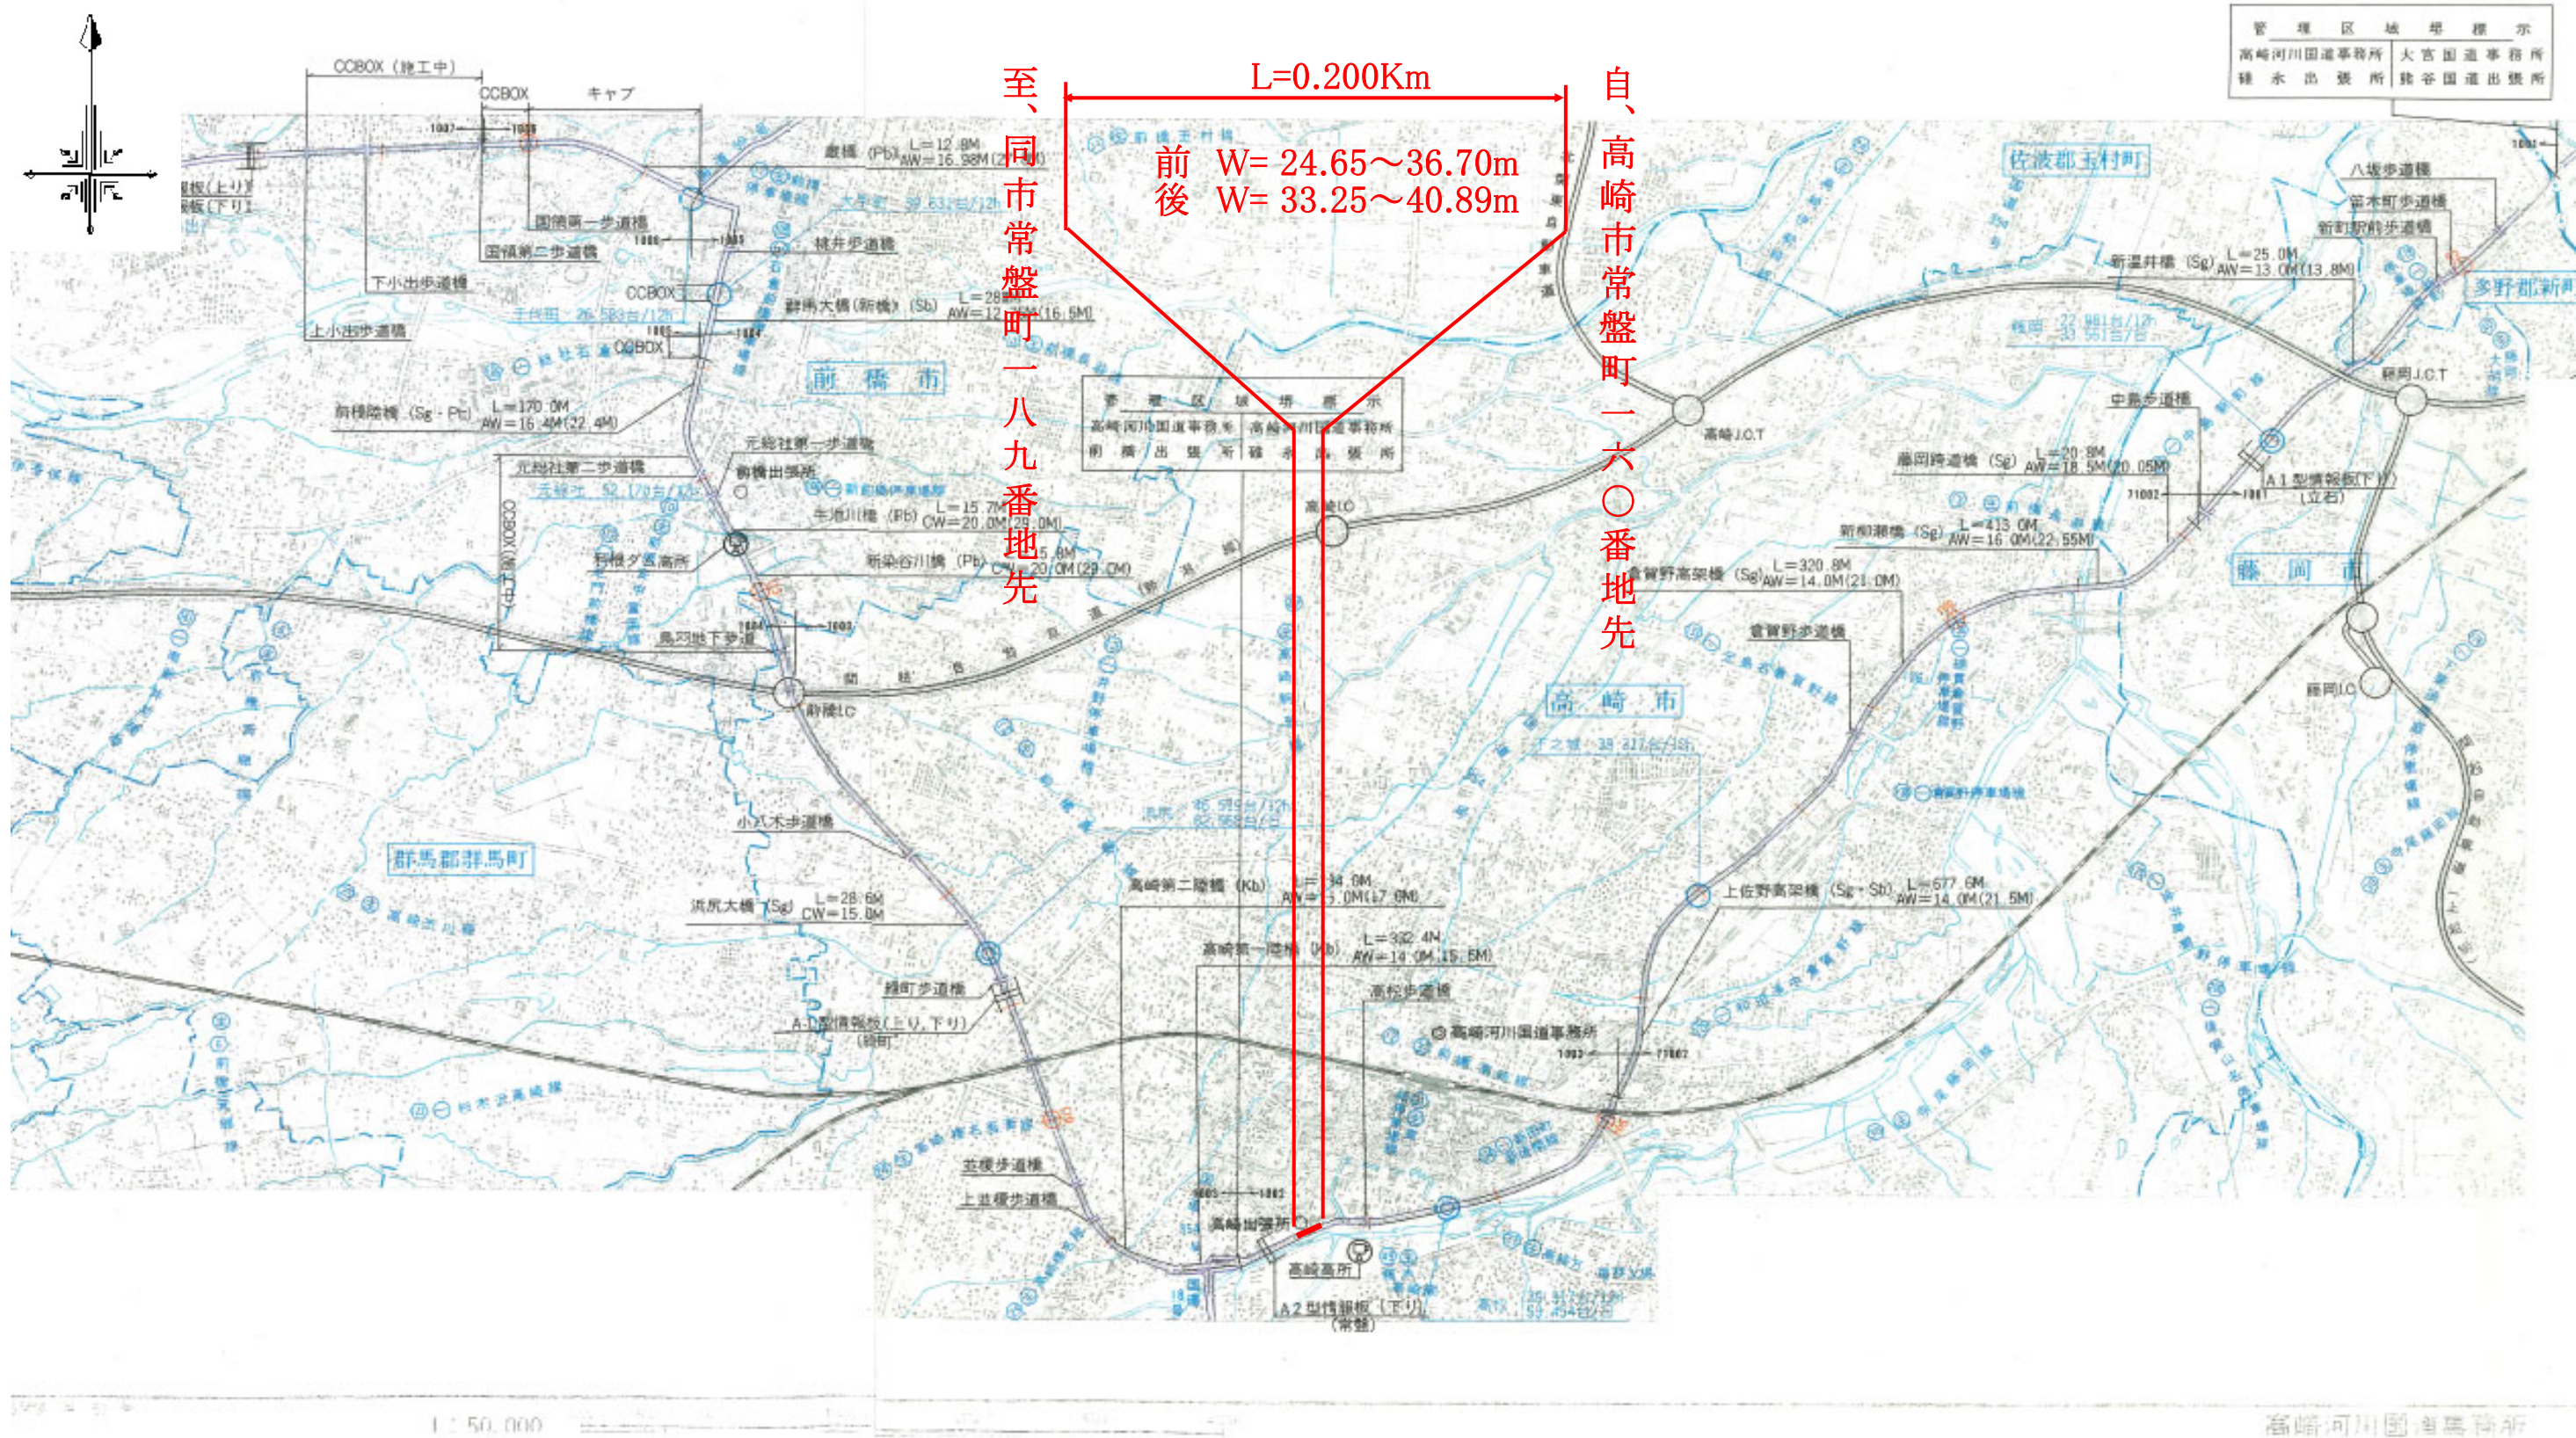

管理区域境界線
高崎河川国道事務所 大宮国道事務所
種水出張所 熊谷国道事務所

至、同市常盤町一八九番地先
前後
L=0.200Km
W= 24.65~36.70m
W= 33.25~40.89m
自、高崎市常盤町一六〇番地先

高崎河川国道事務所

区域変更			
業務名	一般国道17号 高松立体		
図面名	区域変更 位置図		
縮尺	1:50,000(A3)	図面番号	1/1
国土交通省 高崎河川国道事務所			

区域変更平面図 S=1:1000 (A3)



市
下豊岡町

L = 0. 200 km

前 W=24. 65m~36. 70m
後 W=33. 25m~40. 89m

至
同市常盤町一八九番地先

自
高崎市常盤町一六〇番地先

変更後最大幅員 W=40. 89m
変更前最大幅員 W=36. 70m

変更前最小幅員 W=24. 65m
変更後最小幅員 W=33. 25m

区域変更

業務名	一般国道17号 高松立体		
図面名	区域変更平面図		
作成年月日			
縮尺	1:500 (A1) 1:1000 (A3)	図面番号	
会社名			
事業者名	国土交通省 高崎河川国道事務所		