


長野国道18号

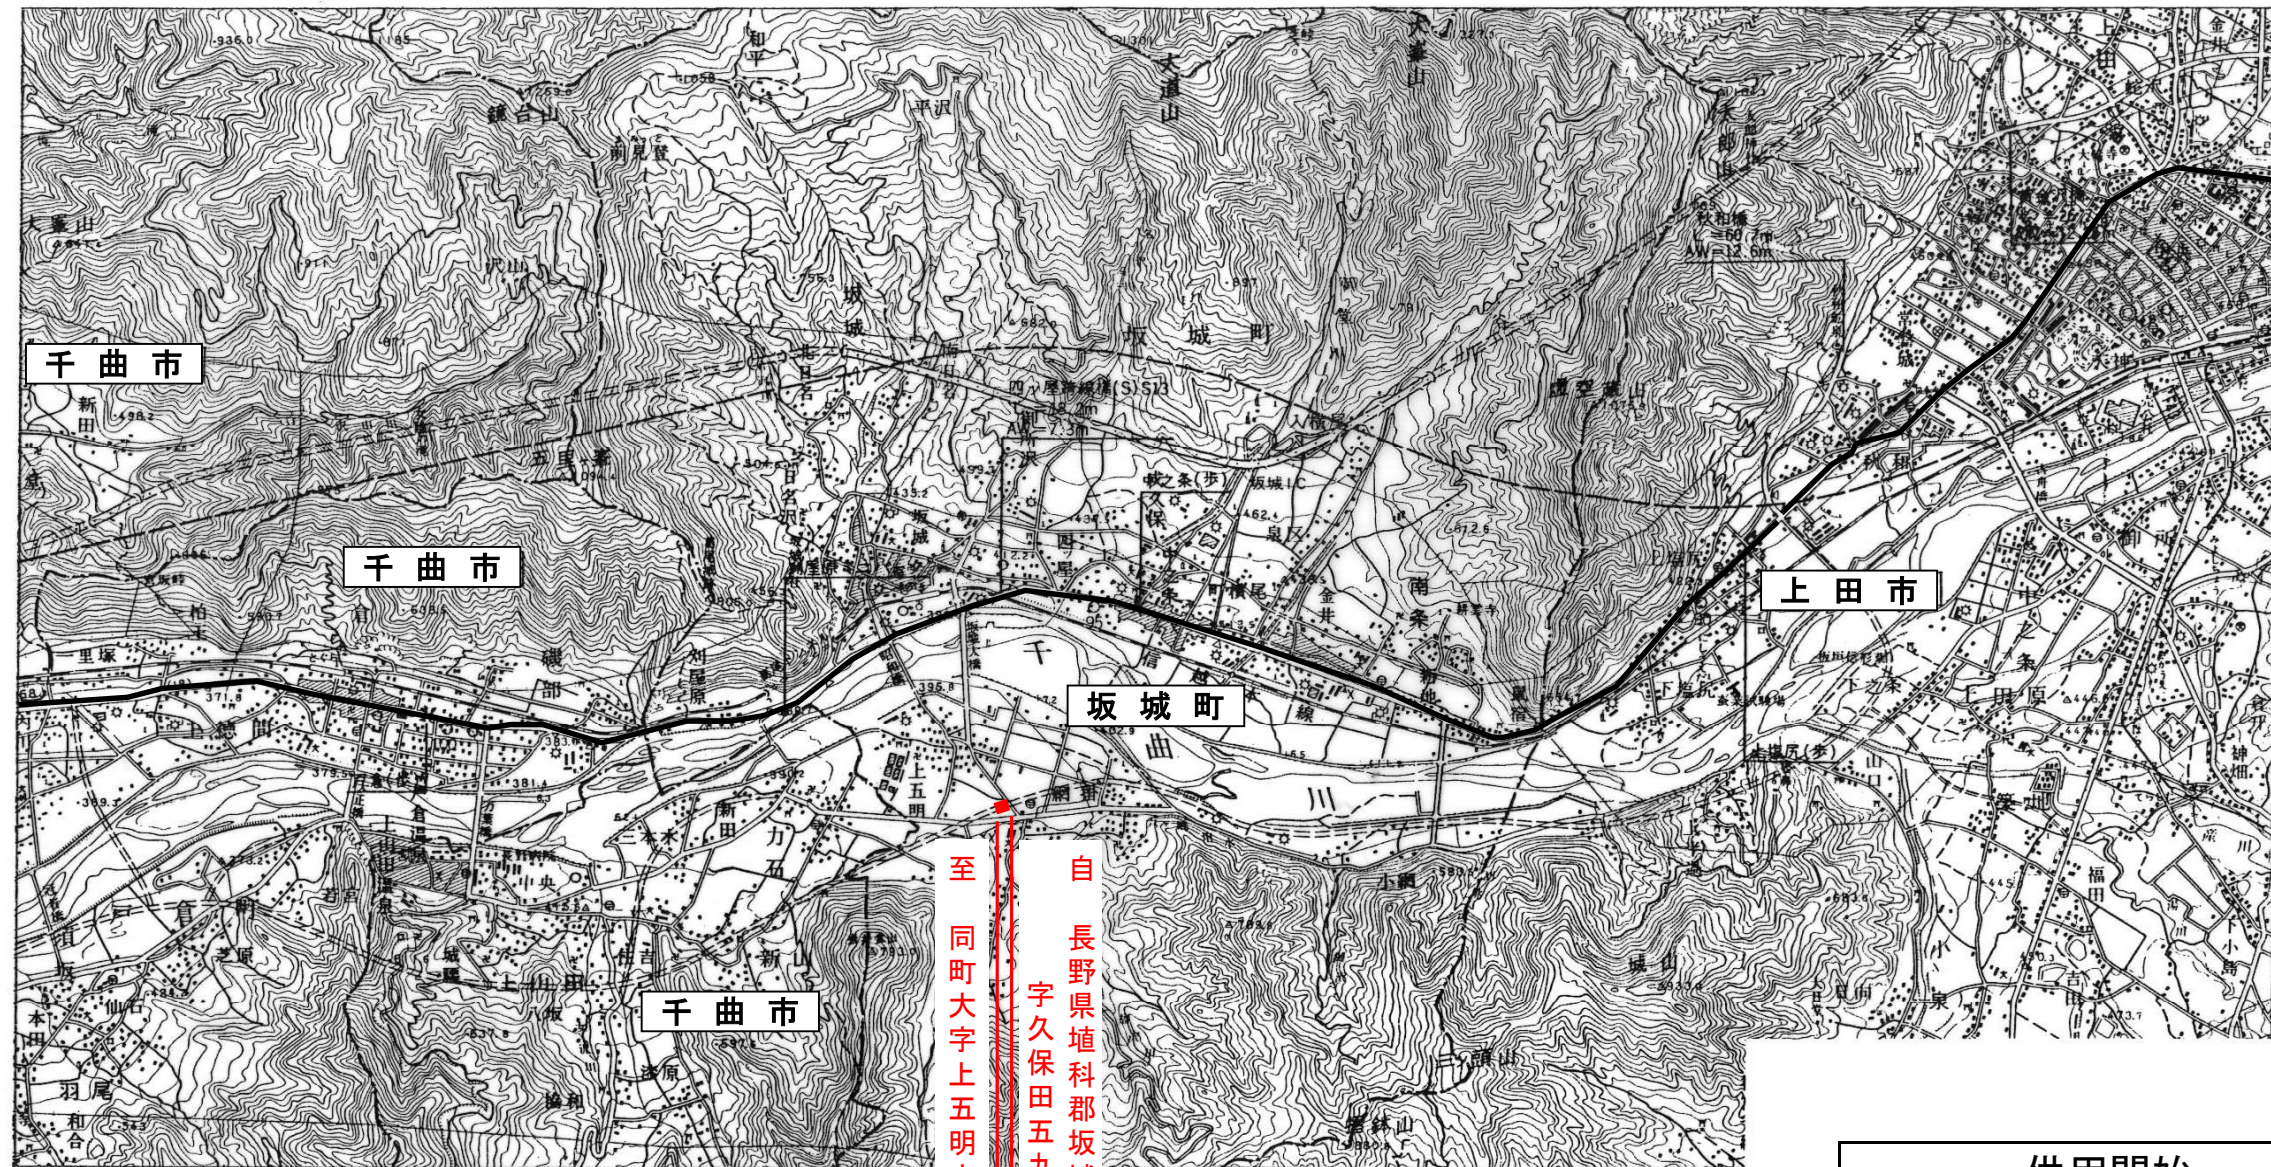

凡	例

自 長野県埴科郡坂城町大字上五明
字久保田五九八番一地主

至 同町大字上五明字久保田六三一番三

L=0.032km

供用開始			
事業名	坂城更埴バイパス(坂城町区間)		
図面名	位置図		
縮尺	1:50000	図面番号	1/1
国土交通省 長野国道事務所			

平面図 S=1:500

