


工事情報【長野原出張所（吾妻川流域）】

令和8年3月6日撮影

工事名 おおざさとこがためぐんこうじ
R6大笹床固群工事
工期 令和7年6月6日～令和8年3月25日
受注者 渡辺建設株式会社
工事場所 群馬県吾妻郡嬭恋村大字大笹地先
工事目的 土石流などの土砂災害から地域の暮らしを守るため、床固群を施工します。

工事箇所位置図

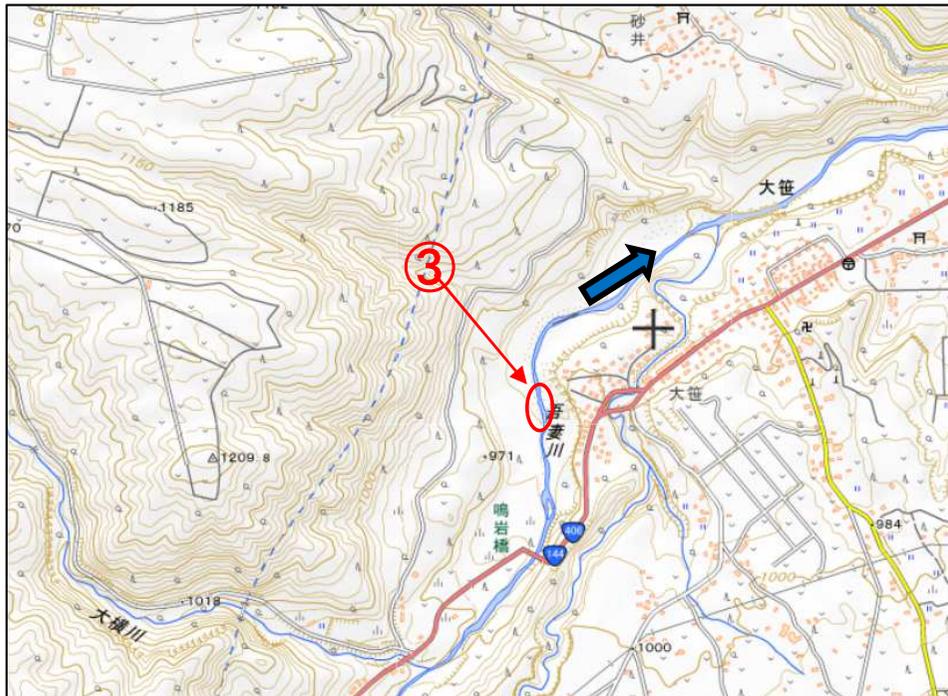


出典：国土地理院（電子国土WEB）ウェブサイト(<https://maps.gsi.go.jp/>)
地理院の地図データに工事位置等を加工して作成




工事情報【長野原出張所（吾妻川流域）】


中流1号床固工 一般図

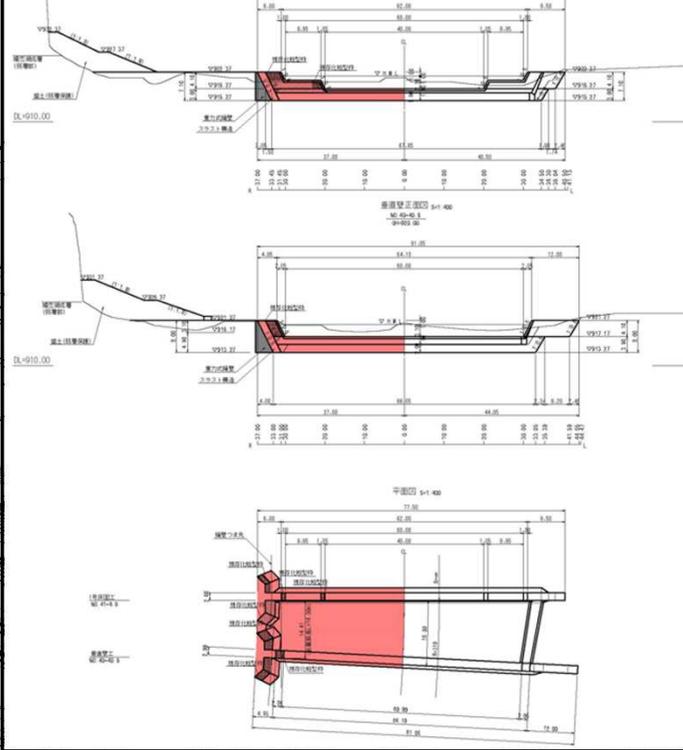

中流1号帯工 一般図

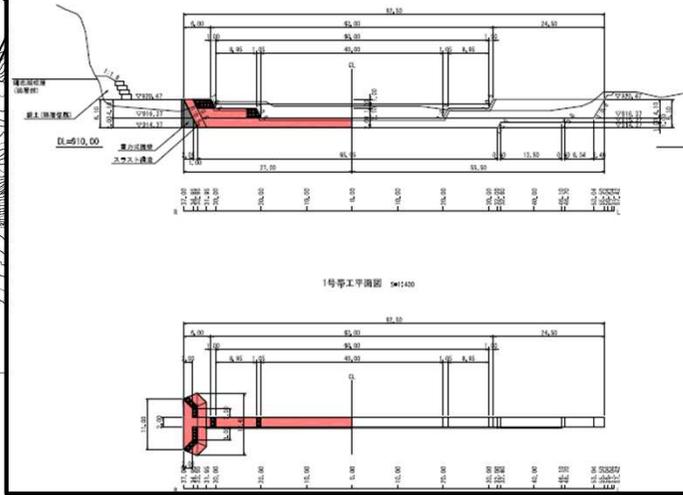

平面図 S=1:1,000

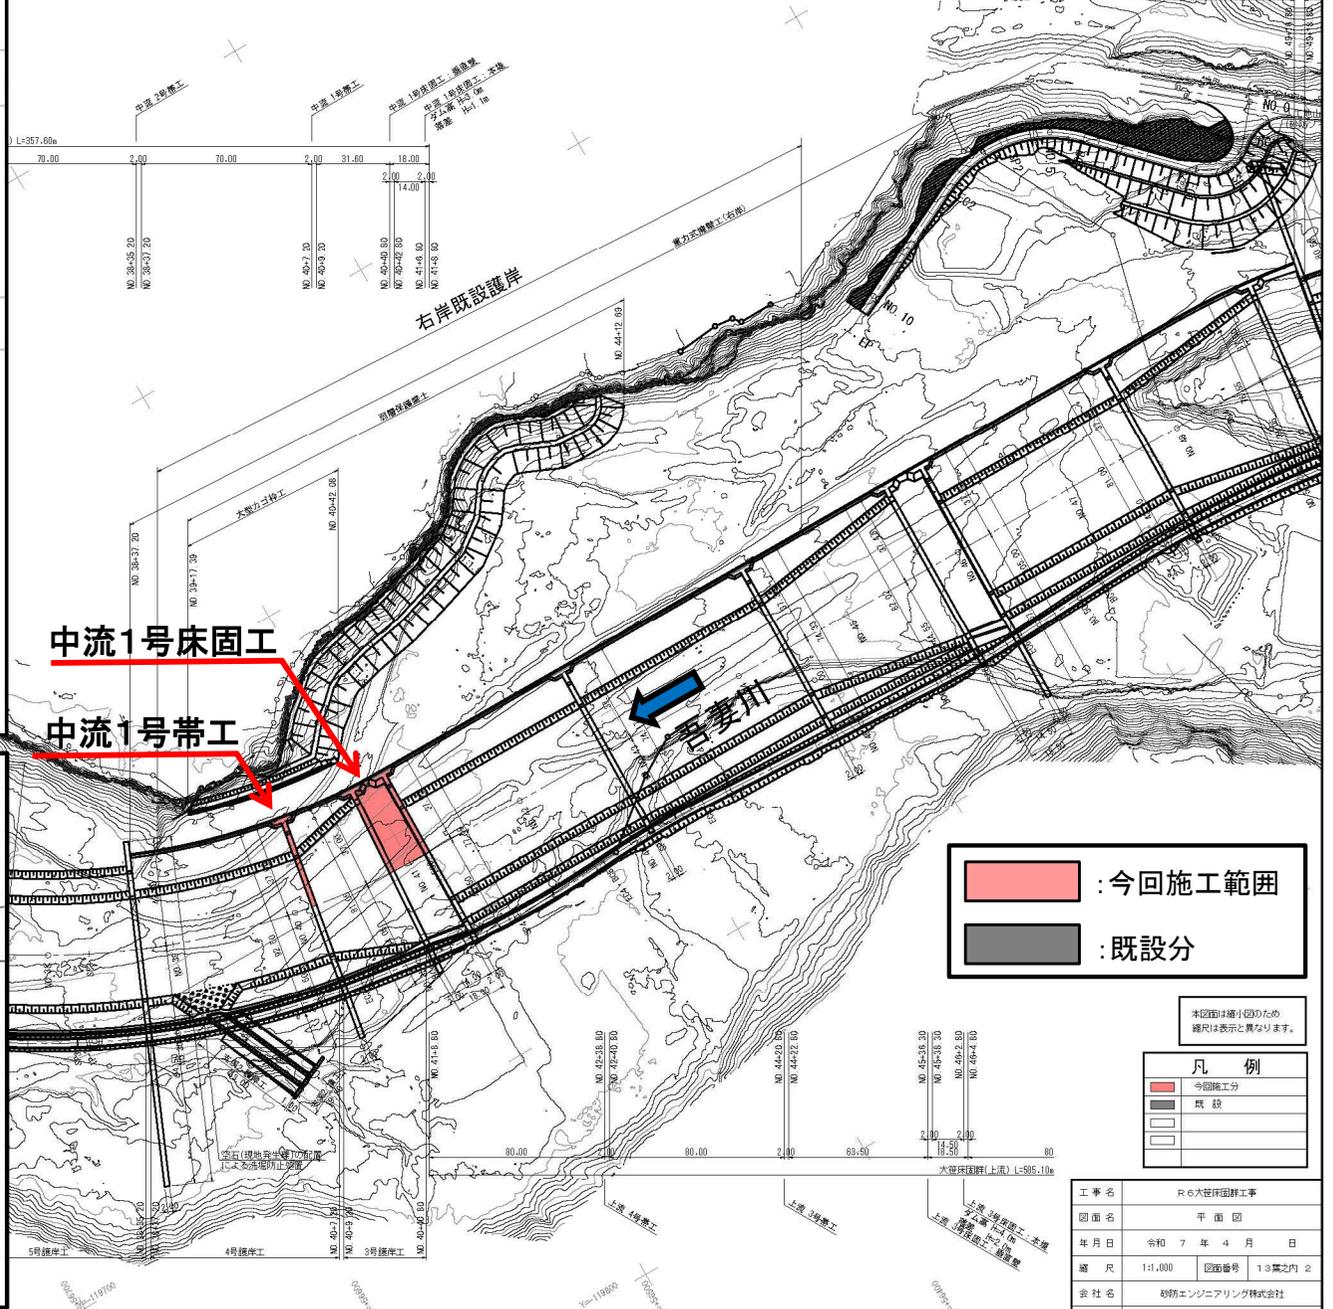

: 今回施工範囲
 : 既設分

本図面は縮尺100分の1の縮尺で表示と異なります。
凡例
 今回施工分
 既設
 河床
 堤防

工事名	R6大笹原団群工事		
図面名	平面図		
年月日	令和7年4月 日		
縮尺	1:1,000	図面番号	13葉之内 2
会社名	砂防エンジニアリング株式会社		
事務所	国土交通省 利根川水系砂防事務所		