

# 工事情報【長野原出張所（吾妻川流域）】

やざわがわのりめんしよりこうじ  
工事名 R7谷沢川法面処理工事  
工期 令和7年5月30日～令和8年3月25日  
受注者 渡辺建設株式会社  
工事場所 群馬県吾妻郡草津町大字草津  
工事目的 谷沢川の谷沢川第三砂防えん堤の管理用道路において、斜面部の崩落により砂防施設管理に支障が出るため、法面復旧工事を行っています。

## 工事箇所位置図



出典：国土地理院（電子国土WEB）ウェブサイト（<https://maps.gsi.go.jp/>）  
地理院の地図データに工事位置等を加工して作成





積雪等のため、工事一部一時中止

令和8年3月12日撮影

# 工事情報【長野原出張所（吾妻川流域）】

平面図 S=1:150

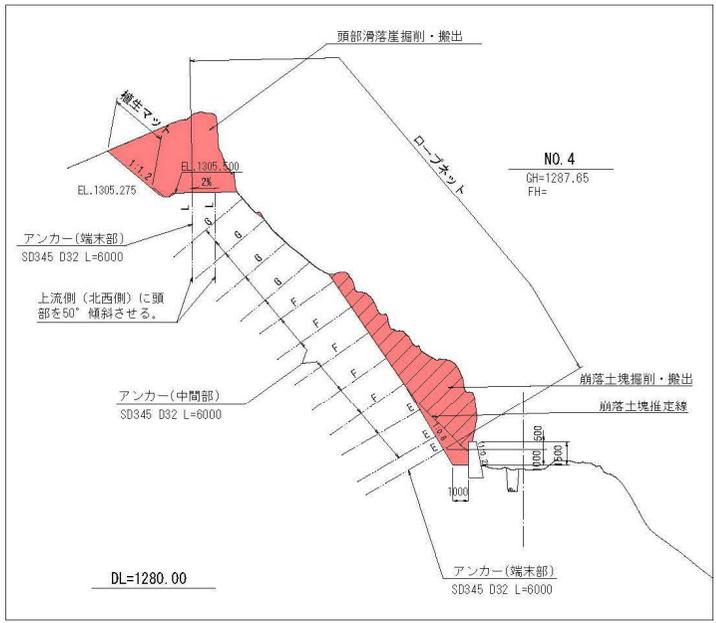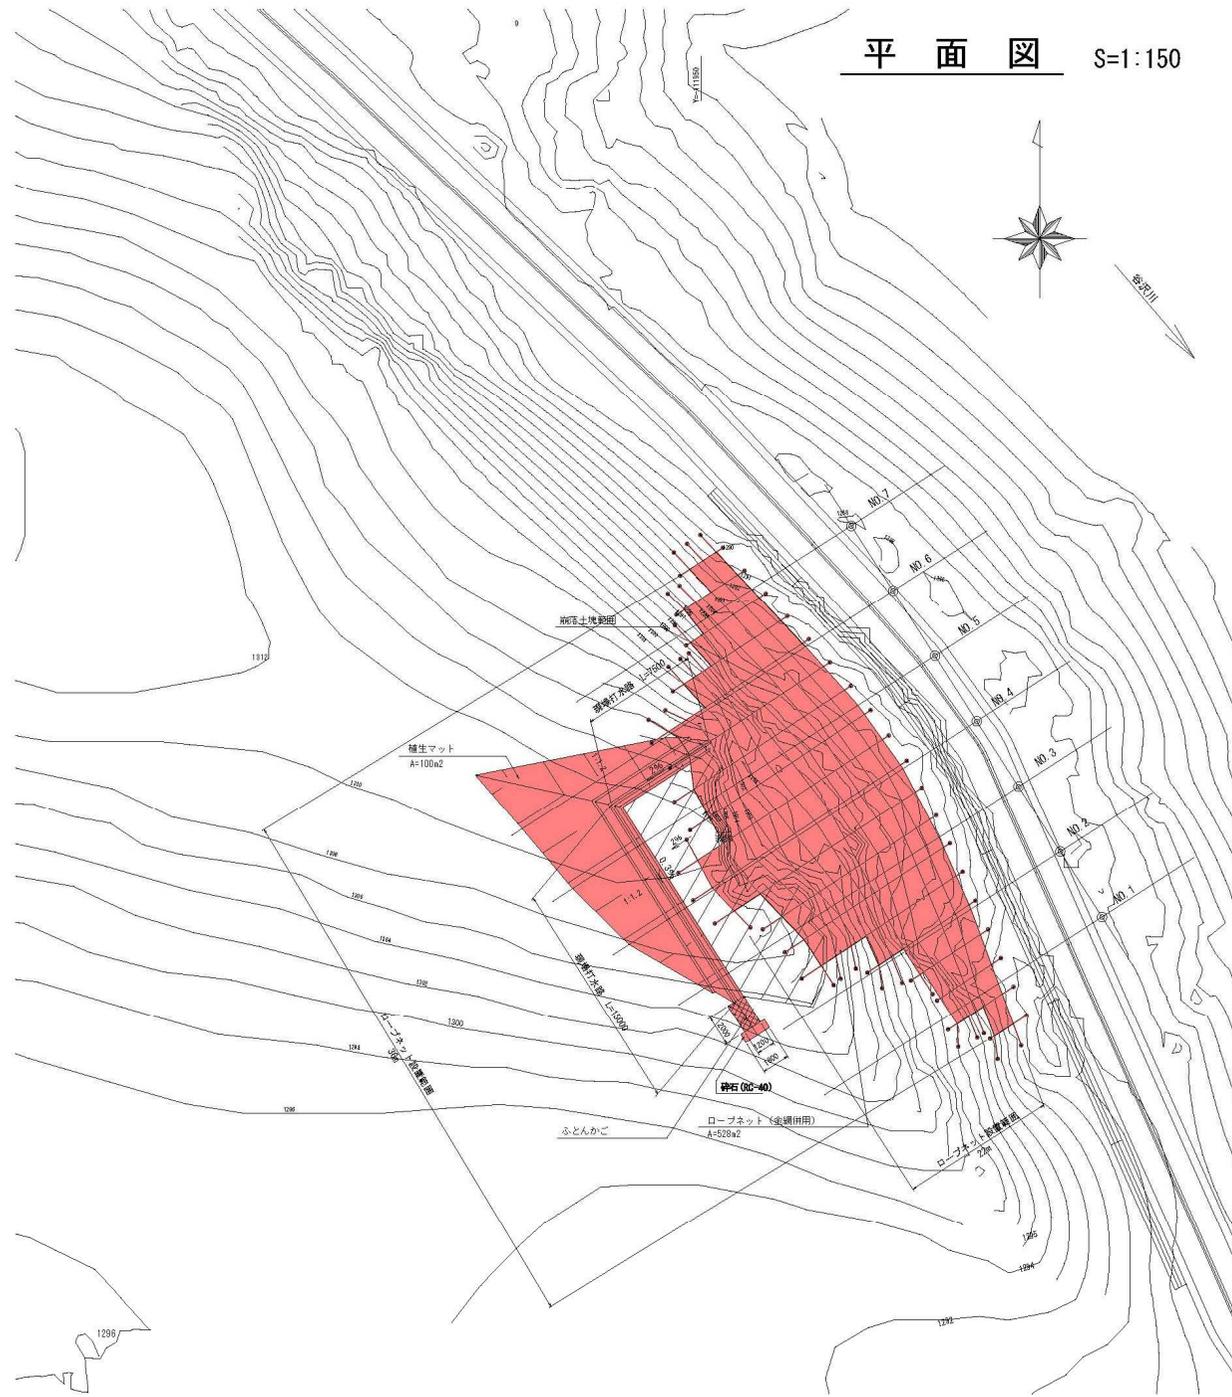

凡例	
[Red shaded area]	今回施工分
[White area]	
[Grey area]	
[Dotted area]	
[Cross-hatched area]	

工事名	R7谷沢川法面処理工事
図面名	平面図
年月日	令和7年5月 日
縮尺	図示 区画番号 6 隣之内 2
会社名	国際興業株式会社
事務所名	国土交通省 利根川水系砂防事務所

本図面は縮小図のため  
縮尺は表示と異なります。

(埋設埋設管及び埋設ケーブル)  
7φφ200mm  
NETφ50mm  
埋設ケーブル