


長野国道20号平面図

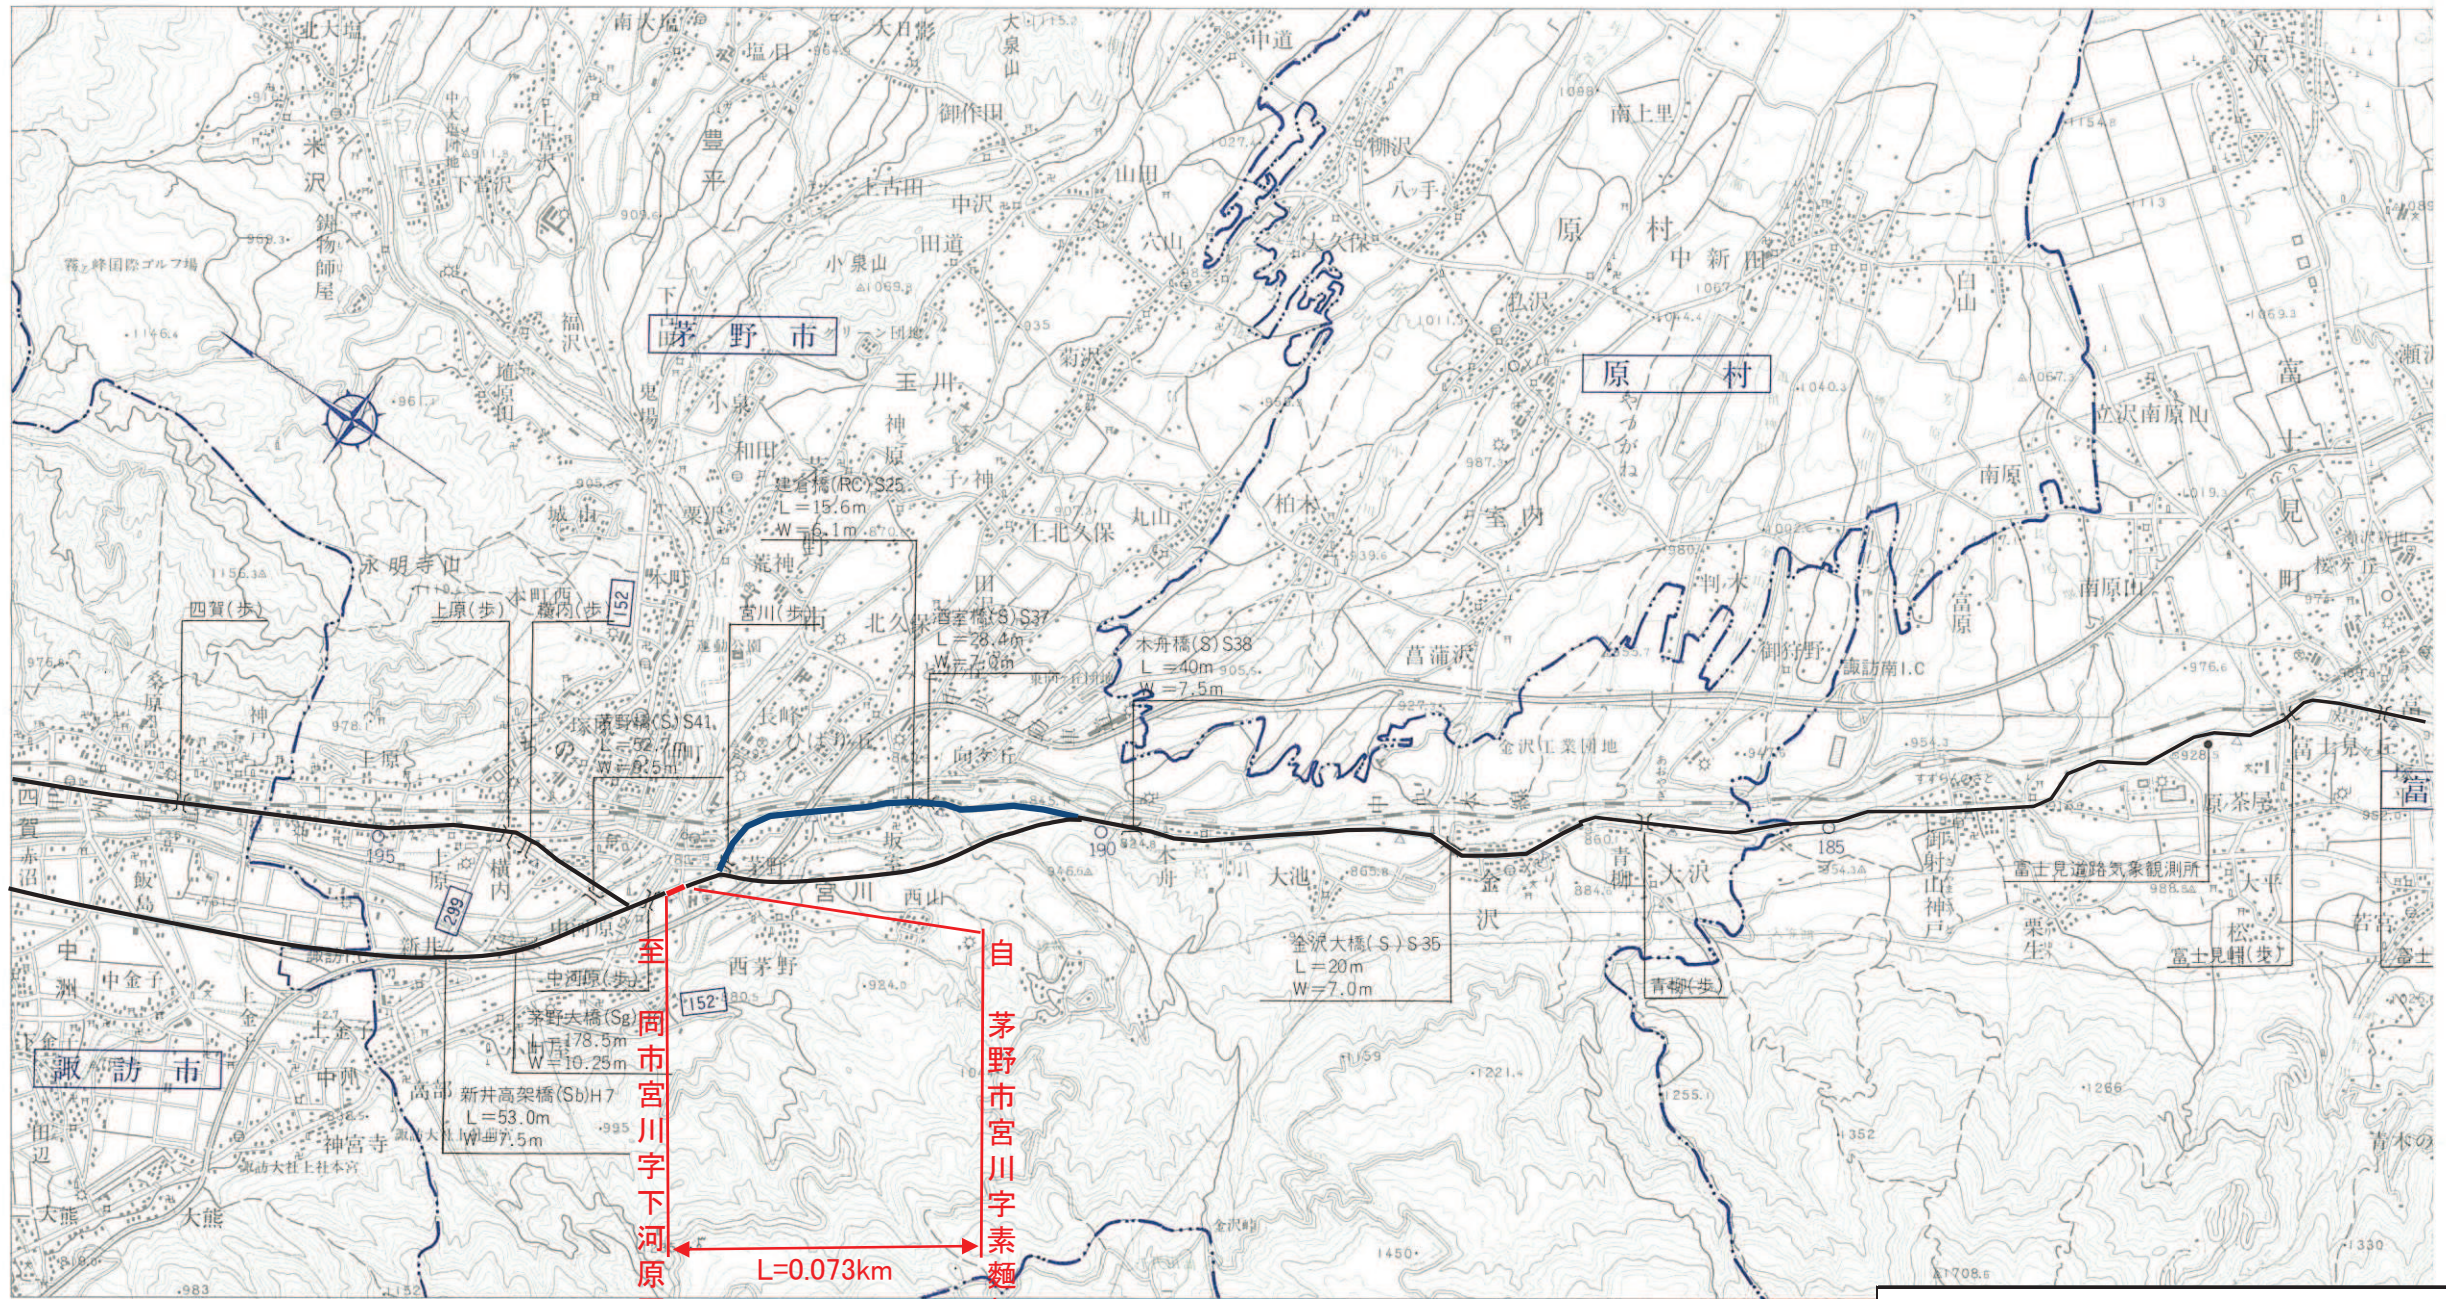

凡	例

平成17年 3月

1:50,000




至 岡市宮川字下河原四三九九番七
自 茅野市宮川字素麵畑四四六一番二地先
L=0.073km

供用開始			
事業名	坂室バイパス		
図面名	位置図		
縮尺	1:50000	図面番号	1/1
国土交通省 長野国道事務所			

長野国道事務所

平面図 S=1: 500

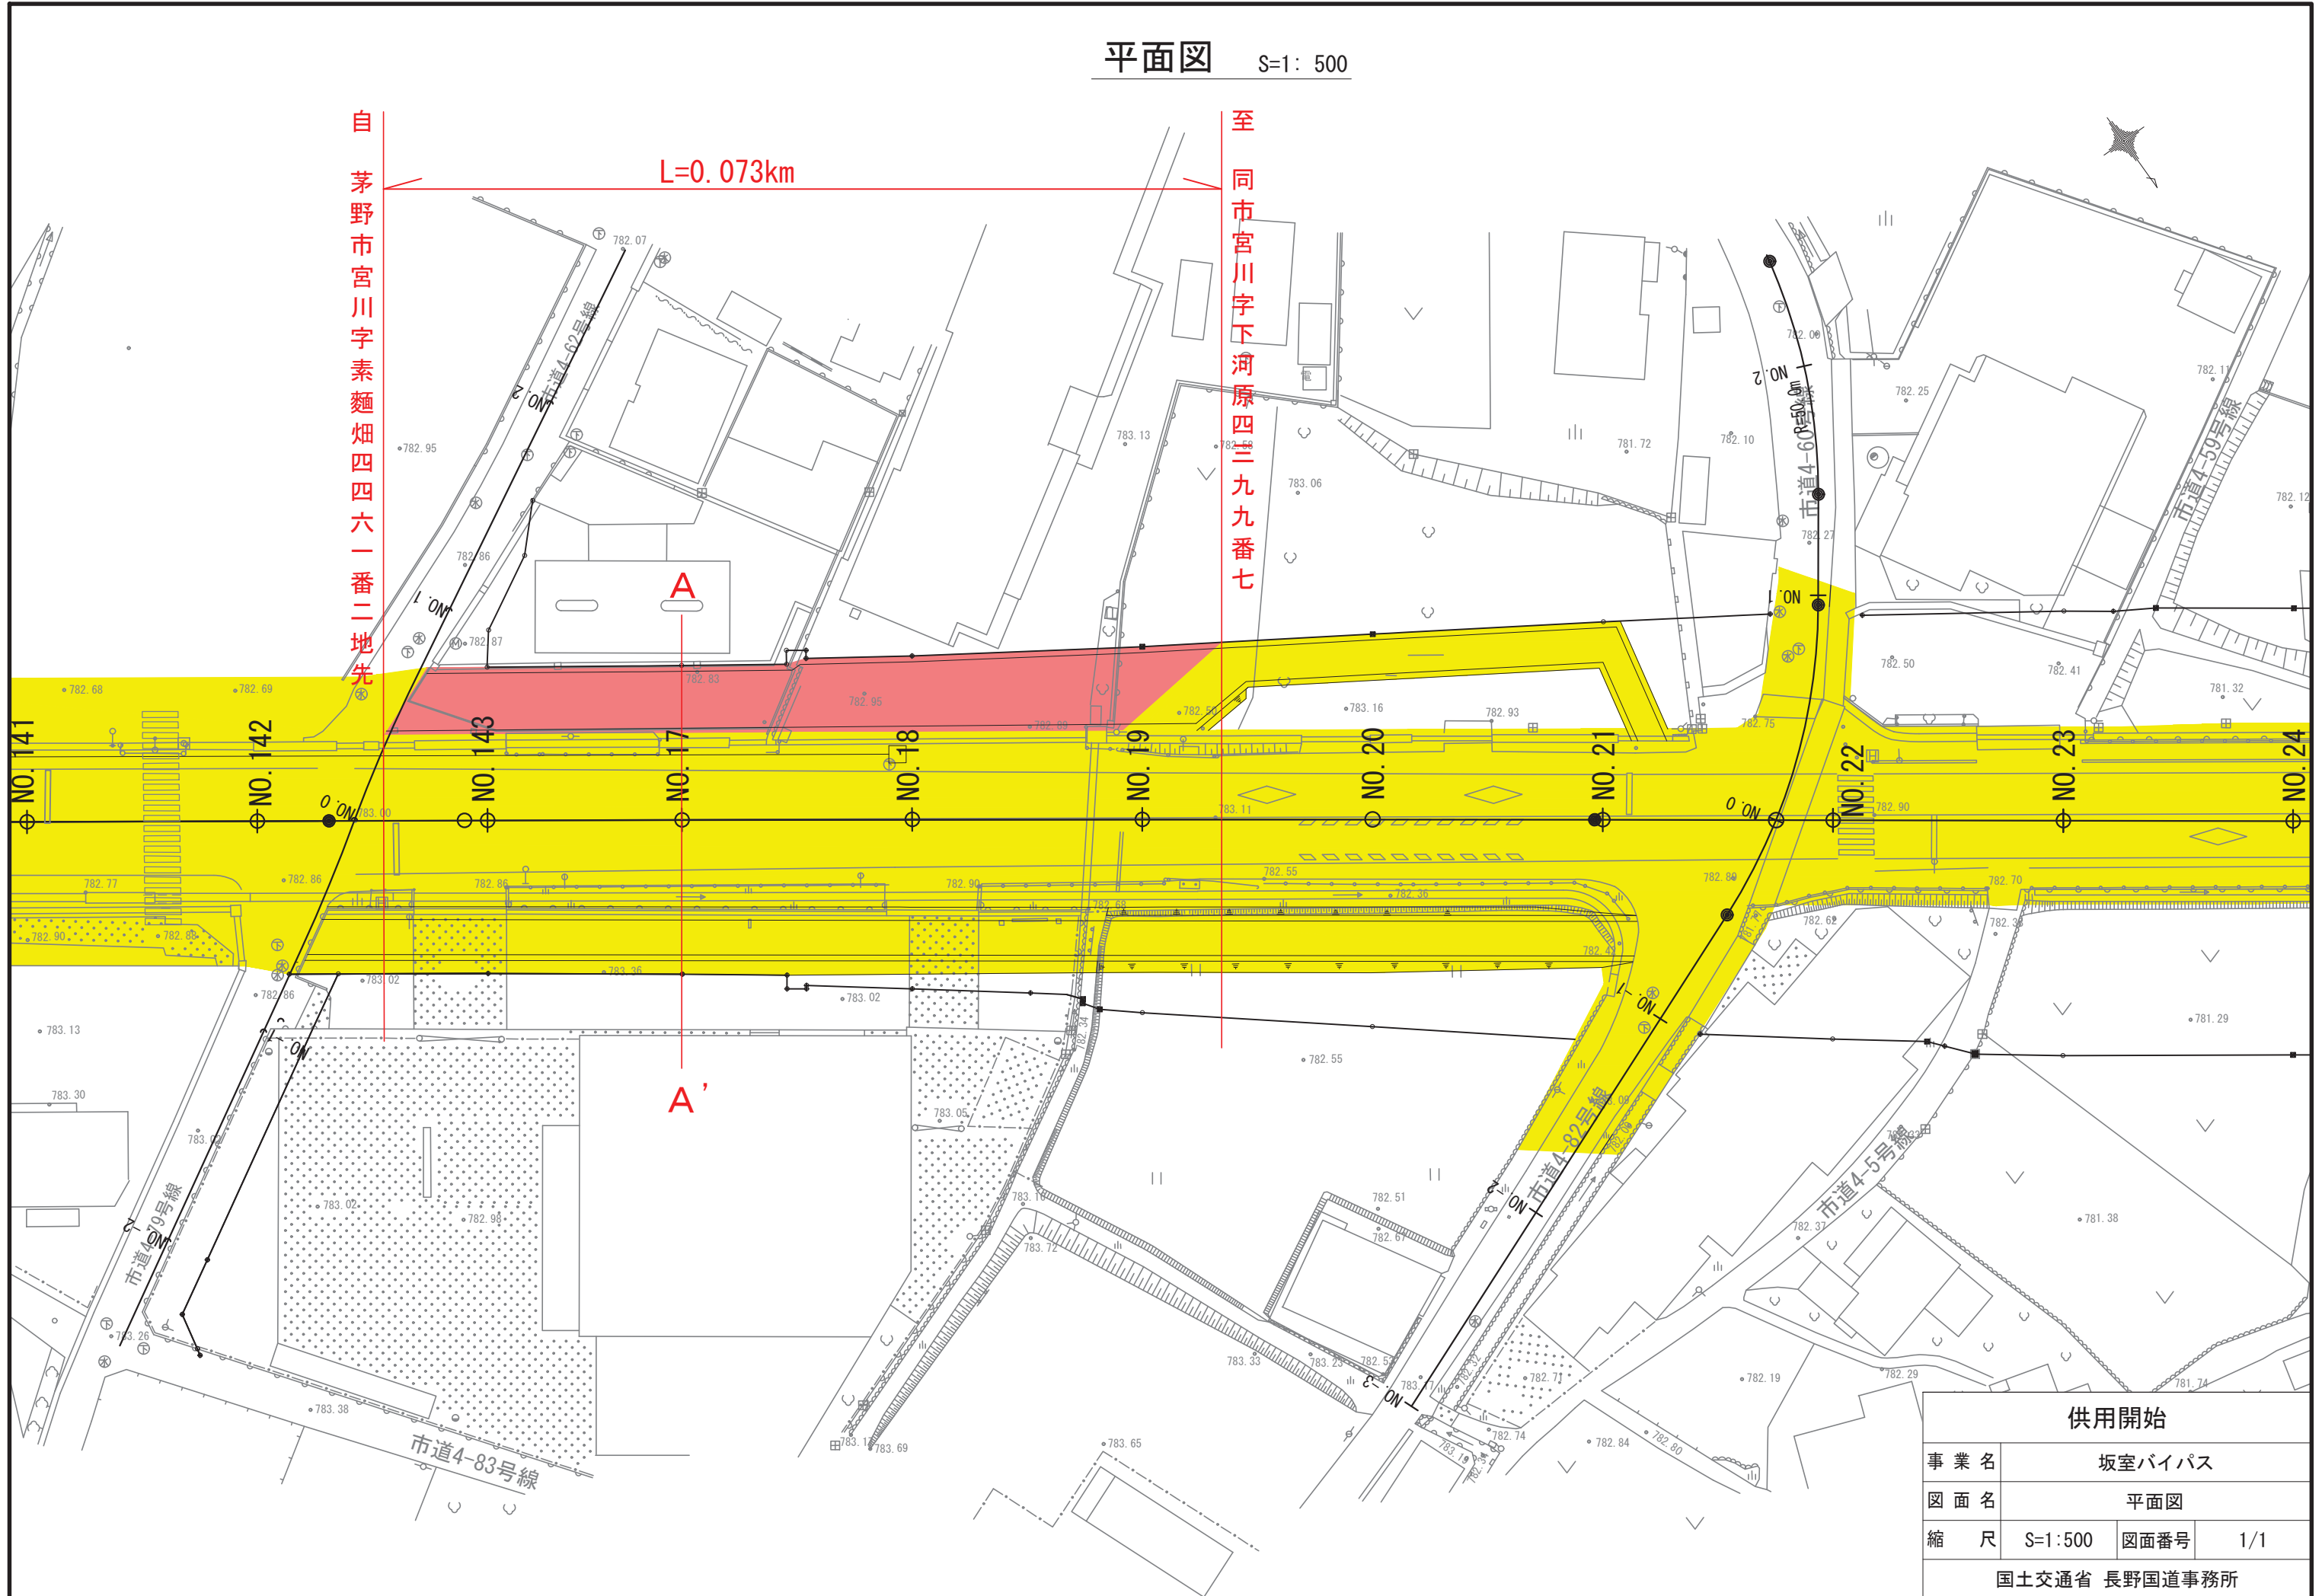

自 茅野市宮川字素麵畑四四六一番二地先

至 同市宮川字下河原四二九九番七

L=0.073km

A

A'

供用開始			
事業名	坂室バイパス		
図面名	平面図		
縮尺	S=1:500	図面番号	1/1
国土交通省 長野国道事務所			