

工 事 設 計 書 等

工事設計書等のダウンロードにあたって

知り得た情報は、関東地方整備局以外の者の権利を含む場合があるため、ダウンロードを行った個人又は法人における1次利用に限るものとし、有償無償に関わらず「第三者への提供行為※」を行わないでください。

※「他の第三者への提供行為」・・・PDFデータのまま、あるいは、紙に出力して等の手段に関わらず、ダウンロードを行った個人又は法人以外の他者による2次利用につながる一切の行為を指します。

国土交通省 関東地方整備局
長野国道事務所

鏡

1. 工事名

工事名	R 7 松本国道出張所管内橋梁補修維持他工事
工事地名	長野県安曇野市明科地先

2. 工事内容

1) 発注年月	令和 8年 1月	1 2) 設 計 年 月	令和 8年 3月
2) 事務所名	長野国道事務所 管理第二課	1 3) 機械損料一括補正	0 労務費一括割増 0%
3) 工事番号	2025011017	1 4) 単価適用年月	2026年 3月
4) 契約区分	単年度（繰越を含む）の分任官	1 5) 歩掛適用年月	2026年 3月
5) 変更回数	0回	1 6) 前請負工事費	0
6) 主 工 種	橋梁保全工事	1 7) 前請負代金額	0
7) 工 事 量		1 8) 調 整 区 分	0
8) 工 期	332日間 自 令和 8年 4月 1日 (当初) 至 令和 9年 2月26日 (0回変更) 至 年 月 日	1 9) 共通仮設費対象額	
9) 施 工 県	長野県	2 0) 現場管理費対象額	
1 0) 地 区	安曇野地区	2 1) 一般管理費等対象額	
1 1) 河川・路線	一般国道 1 9 号	2 2) 処 分 費 等	670,841
		2 3) 公 告 日	令和 8年 1月30日
		2 4) 入 札 締 切 日	年 月 日

3. 予算科目

1) 予算科目：	2) 目：	3) 目の細分：	4) 事業名：

設計内訳書

工事名	R 7 松本国道出張所管内橋梁補修維持他工事 (当 初)					事業区分	道路維持・修繕		
						工事区分	橋梁保全工事		
工事区分・工種・種別・細別		規格	単位	数量	単価	金額	数量増減	金額増減	摘要
橋梁保全工事 (明科地区)			式	1		38,624,436			
舗装工			式	1		17,746,524			
舗装打換え工 (会田川橋)(夜間)			式	1		1,423,924			
舗装版切断		アスファルト舗装版 舗装厚 50mm	m	37	927.6	34,321			単-1号
舗装版破碎(急速施工)		アスファルト舗装版 舗装版 厚 50mm	m2	166	868.3	144,137			単-2号
殻運搬		舗装版破碎	m3	8	8,844	70,752			単-3号
殻処分		アスファルト殻	m3	8	2,938	23,504			単-4号
橋面防水		塗膜防水	m2	166	3,449	572,534			単-5号
表層 (急速施工)		改質Ⅱ型密粒度アスコン(1 3) 舗装厚 50mm	m2	166	3,486	578,676			単-6号
切削オーバーレイ工 (夜間)			式	1		16,322,600			
切削オーバーレイ		平均切削深さ5cm 一層 段差すりつけ無 改質 Ⅱ型密粒度アスコン(20) 舗装厚 50mm	m2	3,500	4,206	14,721,000			単-7号

設計内訳書

工事名	R 7 松本国道出張所管内橋梁補修維持他工事 (当 初)					事業区分	道路維持・修繕		
						工事区分	橋梁保全工事		
工事区分・工種・種別・細別	規格	単位	数量	単価	金額	数量増減	金額増減	摘要	
穀運搬(路面切削)	アスファルト殻	m3	175	6,214	1,087,450			単-8号	
穀処分	アスファルト殻	m3	175	2,938	514,150			単-9号	
区画線工		式	1		1,036,091				
区画線工 (会田川橋)(夜間)		式	1		82,005				
溶融式区画線(1) 外側線	溶融式手動 実線 白 1 5cm 厚1.5mm 排水性舗 装無	m	39	473	18,447			単-10号	
溶融式区画線(2) 中央線	溶融式手動 実線 黄 1 5cm 厚1.5mm 排水性舗 装無	m	19	553.7	10,520			単-11号	
溶融式区画線(3) ゼブラ外側線	溶融式手動 実線 白 1 5cm 厚1.5mm 排水性舗 装無	m	20	473	9,460			単-12号	
溶融式区画線(4) ゼブラ	溶融式手動 ゼブラ 白 30cm 厚1.5mm 排水性 舗装無	m	8	913.5	7,308			単-13号	
溶融式区画線(5) 停止線	溶融式手動 ゼブラ 白 45cm 厚1.5mm 排水性 舗装無	m	4	1,170	4,680			単-14号	
溶融式区画線(6) 横断歩道線	溶融式手動 ゼブラ 白 45cm 厚1.5mm 排水性 舗装無	m	27	1,170	31,590			単-15号	
区画線工 (夜間)		式	1		954,086				
溶融式区画線(1) 外側線	溶融式手動 実線 白 1 5cm 厚1.5mm 排水性舗 装無	m	902	473	426,646			単-16号	

設計内訳書

工事名	R 7 松本国道出張所管内橋梁補修維持他工事 (当 初)					事業区分	道路維持・修繕		
						工事区分	橋梁保全工事		
工事区分・工種・種別・細別		規格	単位	数量	単価	金額	数量増減	金額増減	摘要
溶融式区画線(2) 中央線		溶融式手動 実線 黄 1 5cm 厚1.5mm 排水性舗 装無	m	444	553.7	245,842			単-17号
溶融式区画線(3) セ`ブラ外側線		溶融式手動 実線 白 1 5cm 厚1.5mm 排水性舗 装無	m	66	473	31,218			単-18号
溶融式区画線(4) セ`ブラ		溶融式手動 セ`ブラ 白 30cm 厚1.5mm 排水性 舗装無	m	26	913.5	23,751			単-19号
溶融式区画線(5) 停止線		溶融式手動 セ`ブラ 白 45cm 厚1.5mm 排水性 舗装無	m	17	1,170	19,890			単-20号
溶融式区画線(6) 横断歩道線		溶融式手動 セ`ブラ 白 45cm 厚1.5mm 排水性 舗装無	m	61	1,170	71,370			単-21号
溶融式区画線(7) 破線		溶融式手動 破線 白 1 5cm 厚1.5mm 排水性舗 装無	m	14	508.2	7,114			単-22号
溶融式区画線(8) 矢印・記号・文字		溶融式手動 矢印・記 号・文字 白 15cm換算 厚1.5mm 排水性舗装 無	m	113	1,135	128,255			単-23号
橋梁付属物工			式	1		11,085,375			
伸縮継手工 (会田川橋)			式	1		11,085,375			
鋼製伸縮継手補修 (夜間)		補修普通2車線 伸縮量 20mm 誘導版付	m	18.7	277,100	5,181,770			単-24号
鋼製伸縮継手補修 (夜間)		新設軽量2車線 伸縮量 30mm 縦目地	m	39.4	148,500	5,850,900			単-25号

設計内訳書

工事名	R 7 松本国道出張所管内橋梁補修維持他工事 (当 初)					事業区分	道路維持・修繕		
						工事区分	橋梁保全工事		
工事区分・工種・種別・細別		規格	単位	数量	単価	金額	数量増減	金額増減	摘要
殻運搬 (夜間)		コンクリート殻(無筋)	m3	4	6,519	26,076			単-26号
殻処分 (夜間)		コンクリート殻(無筋)	m3	4	2,938	11,752			単-27号
現場発生品運搬		既設伸縮装置	式	1		14,877			内-1号
橋梁補修工			式	1		2,003,598			
ひび割れ補修工			式	1		356,100			
低圧注入工法 (会田川橋)		1構造物当り補修延べ 延長 0.5m エポキシ樹脂 系	構造物	1	175,000	175,000			単-28号
低圧注入工法 (木戸橋)		1構造物当り補修延べ 延長 3.4m エポキシ樹脂 系	構造物	1	181,100	181,100			単-29号
断面修復工			式	1		1,647,498			
左官工法 (会田川橋)		1構造物当り修復延べ 体積 0.261m3 ポリマーセメ ントモルタル 鉄筋ケレン・鉄筋 防錆処理有	構造物	1	1,006,000	1,006,000			単-30号
左官工法 (木戸橋)		1構造物当り修復延べ 体積 0.007m3 ポリマーセメ ントモルタル 鉄筋ケレン・鉄筋 防錆処理有	構造物	1	343,700	343,700			単-31号
左官工法 (木戸橋)		1構造物当り修復延べ 体積 0.026m3 ポリマーセメ ントモルタル 鉄筋ケレン・鉄筋 防錆処理無	構造物	1	294,400	294,400			単-32号

設計内訳書

工事名	R 7 松本国道出張所管内橋梁補修維持他工事 (当 初)					事業区分	道路維持・修繕		
						工事区分	橋梁保全工事		
工事区分・工種・種別・細別		規格	単位	数量	単価	金額	数量増減	金額増減	摘要
コンクリート殻積込・運搬(断面修復工) (会田川橋)		コンクリート殻(無筋)	m3	0.3	6,779	2,033			単-33号
コンクリート殻積込・運搬(断面修復工) (木戸橋)		コンクリート殻(無筋)	m3	0.03	6,779	203			単-34号
殻処分 (会田川橋)		コンクリート殻(無筋)	m3	0.3	3,525	1,057			単-35号
殻処分 (木戸橋)		コンクリート殻(無筋)	m3	0.03	3,525	105			単-36号
橋梁維持工			式	1		501,840			
応急処理工			式	1		501,840			
応急処理			式	1		501,840			内-2号
仮設工			式	1		6,251,008			
足場工			式	1		2,425,148			
足場 (会田川橋)(夜間)			式	1		1,845,076			内-3号
足場 (木戸橋)			式	1		580,072			内-4号
交通管理工			式	1		3,825,860			

設計内訳書

工事名	R 7 松本国道出張所管内橋梁補修維持他工事 (当 初)					事業区分	道路維持・修繕		
						工事区分	橋梁保全工事		
工事区分・工種・種別・細別	規格	単位	数量	単価	金額	数量増減	金額増減	摘要	
交通誘導警備員		式	1		3, 825, 860			内-5号	
直接工事費		式	1		38, 624, 436				
共通仮設費		式	1		8, 552, 375				
共通仮設費		式	1		781, 375				
運搬費		式	1		265, 200				
建設機械運搬費		式	1		265, 200			内-6号	
技術管理費		式	1		63, 175				
道路施設基本データ作成費用		式	1		63, 175			内-7号	
現場環境改善費（率計上）		式	1		453, 000				
共通仮設費（率計上）		式	1		7, 771, 000				
純工事費		式	1		47, 176, 811				
現場管理費		式	1		26, 546, 000				

設計内訳書

工事名	R 7 松本国道出張所管内橋梁補修維持他工事	(当 初)				事業区分	道路維持・修繕		
						工事区分	橋梁保全工事		
工事区分・工種・種別・細別		規格	単位	数量	単価	金額	数量増減	金額増減	摘要
工事原価			式	1		120,051,661			
一般管理費等			式	1		18,278,339			
工事価格			式	1		138,330,000			
消費税相当額			式	1		13,833,000			
工事費計			式	1		152,163,000			

設計内訳書

工事名	R 7 松本国道出張所管内橋梁補修維持他工事 (当 初)					事業区分	道路維持・修繕		
						工事区分	橋梁保全工事		
工事区分・工種・種別・細別		規格	単位	数量	単価	金額	数量増減	金額増減	摘要
橋梁保全工事 (宮渚地区)			式	1		17,741,579			
舗装工			式	1		1,714,248			
橋面防水工 (夜間)			式	1		764,082			
橋面防水		塗膜防水							単-1号
			m2	198	3,859	764,082			
舗装打換え工 (車道部)(夜間)			式	1		711,410			
舗装版切断		アスファルト舗装版 舗装厚 50mm							単-2号
			m	54	927.6	50,090			
舗装版破砕(急速施工)		アスファルト舗装版 舗装版 厚 50mm							単-3号
			m2	136	868.3	118,088			
殻運搬		舗装版破砕							単-4号
			m3	7	8,844	61,908			
殻処分		アスファルト殻							単-5号
			m3	7	2,820	19,740			
表層 (急速施工)		改質Ⅱ型密粒度アスコン(1 3) 舗装厚 50mm							単-6号
			m2	136	3,394	461,584			
舗装打換え工 (フラット歩道部) (夜間)			式	1		117,993			
舗装版切断		アスファルト舗装版 舗装厚 50mm							単-7号
			m	7	927.6	6,493			

設計内訳書

工事名	R 7 松本国道出張所管内橋梁補修維持他工事 (当 初)					事業区分	道路維持・修繕		
						工事区分	橋梁保全工事		
工事区分・工種・種別・細別		規格	単位	数量	単価	金額	数量増減	金額増減	摘要
舗装版破碎(急速施工)		アスファルト舗装版 舗装版厚 50mm	m2	26	868.3	22,575			単-8号
殻運搬		舗装版破碎	m3	1.3	8,844	11,497			単-9号
殻処分		アスファルト殻	m3	1.3	2,820	3,666			単-10号
表層 (急速施工)		再生細粒度アスコン(13) 舗装厚 50mm	m2	26	2,837	73,762			単-11号
舗装打換え工 (マウントアップ 歩道部) (夜間)			式	1		120,763			
舗装版切断		アスファルト舗装版 舗装厚 30mm	m	9	927.6	8,348			単-12号
舗装版破碎(急速施工)		アスファルト舗装版 舗装版厚 30mm	m2	35	868.3	30,390			単-13号
殻運搬		舗装版破碎	m3	1.1	8,844	9,728			単-14号
殻処分		アスファルト殻	m3	1.1	2,820	3,102			単-15号
表層 (急速施工)		再生細粒度アスコン(13) 舗装厚 30mm	m2	35	1,977	69,195			単-16号
区画線工			式	1		25,494			
区画線工 (夜間)			式	1		25,494			

設計内訳書

工事名	R 7 松本国道出張所管内橋梁補修維持他工事 (当 初)					事業区分	道路維持・修繕		
						工事区分	橋梁保全工事		
工事区分・工種・種別・細別		規格	単位	数量	単価	金額	数量増減	金額増減	摘要
溶融式区画線(1) 外側線		溶融式手動 実線 白 1 5cm 厚1.5mm 排水性舗 装無	m	34	473	16,082			単-17号
溶融式区画線(2) 中央線		溶融式手動 実線 黄 1 5cm 厚1.5mm 排水性舗 装無	m	17	553.7	9,412			単-18号
橋梁付属物工			式	1		14,086,917			
伸縮継手工			式	1		14,086,917			
鋼製伸縮継手補修 (夜間)		補修普通2車線 伸縮量 30mm 二重止水構造付 誘導版付	m	44.6	271,100	12,091,060			単-19号
鋼製伸縮継手補修 (夜間)		新設普通2車線 伸縮量 30mm 二重止水構造付 誘導版付	m	10.2	189,700	1,934,940			単-20号
殻運搬 (夜間)		コンクリート殻(無筋)	m3	3	6,519	19,557			単-21号
殻処分 (夜間)		コンクリート殻(無筋)	m3	3	3,760	11,280			単-22号
現場発生品運搬		既設伸縮装置	式	1		30,080			内-1号
橋梁維持工			式	1		501,840			
応急処理工			式	1		501,840			
応急処理			式	1		501,840			内-2号

設計内訳書

工事名	R 7 松本国道出張所管内橋梁補修維持他工事 (当 初)					事業区分	道路維持・修繕		
						工事区分	橋梁保全工事		
工事区分・工種・種別・細別		規格	単位	数量	単価	金額	数量増減	金額増減	摘要
仮設工			式	1		1, 413, 080			
交通管理工			式	1		1, 413, 080			
交通誘導警備員			式	1		1, 413, 080			内-3号
直接工事費			式	1		17, 741, 579			
共通仮設費			式	1		5, 254, 000			
共通仮設費			式	1		548, 000			
現場環境改善費（率計上）			式	1		548, 000			
共通仮設費（率計上）			式	1		4, 706, 000			
純工事費			式	1		22, 995, 579			
現場管理費			式	1		14, 894, 000			
工事原価			式	1		37, 889, 579			

設計内訳書

工事名	R 7 松本国道出張所管内橋梁補修維持他工事 (当 初)					事業区分	道路維持・修繕		
						工事区分	橋梁保全工事		
工事区分・工種・種別・細別		規格	単位	数量	単価	金額	数量増減	金額増減	摘要
橋梁保全工事 (平田地区)			式	1		3,245,271			
舗装工			式	1		2,493,920			
橋面防水工 (夜間)			式	1		706,486			
橋面防水		塗膜防水	m2	187	3,778	706,486			単-1号
舗装打換え工 (車道部)(夜間)			式	1		1,624,432			
舗装版切断		アスファルト舗装版 平均舗装厚 135mm	m	42	927.6	38,959			単-2号
舗装版破碎(急速施工)		アスファルト舗装版 平均舗装版厚 135mm	m2	137	868.3	118,957			単-3号
殻運搬		舗装版破碎	m3	18	5,927	106,686			単-4号
殻処分		アスファルト殻	m3	18	4,230	76,140			単-5号
レベルング層(急速施工)		改質Ⅱ型密粒度アスコン(13) 平均舗装厚 45mm	m2	137	3,123	427,851			単-6号
基層 (急速施工)		改質Ⅱ型密粒度アスコン(13) 舗装厚 40mm	m2	137	2,853	390,861			単-7号
表層 (急速施工)		改質Ⅱ型密粒度アスコン(13) 舗装厚 50mm	m2	137	3,394	464,978			単-8号

設計内訳書

工事名	R 7 松本国道出張所管内橋梁補修維持他工事 (当 初)					事業区分	道路維持・修繕		
						工事区分	橋梁保全工事		
工事区分・工種・種別・細別		規格	単位	数量	単価	金額	数量増減	金額増減	摘要
舗装打換え工 (マウントアップ 歩道部) (夜間)			式	1		163,002			
舗装版切断		アスファルト舗装版 舗装厚 30mm	m	9	927.6	8,348			単-9号
舗装版破碎(急速施工)		アスファルト舗装版 舗装版 厚 30mm	m2	49	868.3	42,546			単-10号
殻運搬		舗装版破碎	m3	1.5	5,927	8,890			単-11号
殻処分		アスファルト殻	m3	1.5	4,230	6,345			単-12号
表層 (急速施工)		再生細粒度アスコン(13) 舗装厚 30mm	m2	49	1,977	96,873			単-13号
区画線工			式	1		25,021			
区画線工 (夜間)			式	1		25,021			
溶融式区画線(1) 外側線		溶融式手動 実線 白 1 5cm 厚1.5mm 排水性舗 装無	m	33	473	15,609			単-14号
溶融式区画線(2) 中央線		溶融式手動 実線 黄 1 5cm 厚1.5mm 排水性舗 装無	m	17	553.7	9,412			単-15号
橋梁維持工			式	1		501,840			
応急処理工			式	1		501,840			

設計内訳書

工事名	R 7 松本国道出張所管内橋梁補修維持他工事 (当 初)					事業区分	道路維持・修繕		
						工事区分	橋梁保全工事		
工事区分・工種・種別・細別	規格	単位	数量	単価	金額	数量増減	金額増減	摘要	
応急処理		式	1		501,840			内-1号	
仮設工		式	1		224,490				
交通管理工		式	1		224,490				
交通誘導警備員		式	1		224,490			内-2号	
直接工事費		式	1		3,245,271				
共通仮設費		式	1		1,398,000				
共通仮設費		式	1		132,000				
現場環境改善費（率計上）		式	1		132,000				
共通仮設費（率計上）		式	1		1,266,000				
純工事費		式	1		4,643,271				
現場管理費		式	1		3,796,000				
工事原価		式	1		8,439,271				

一式当たり内訳書

[長野県安曇野市明科地先

]

現場発生品運搬

第 1号内訳書

単価使用年月	2026. 3
歩掛使用年月	2026. 3
労務調整係数	1.000-00-00-2-0

名称	規格	単位	数量	単価	金額	数量増減	金額増減	摘要
現場発生品及び支給品運搬	トラック[クレーン装置付]ヘビーストラック4〜4.5t積、吊能力2.9t 有り 20.0km以下	t	0.68	11,760	7,996			
現場発生品及び支給品積み込み・荷卸し	トラック[クレーン装置付]ヘビーストラック4〜4.5t積、吊能力2.9t	t	0.68	10,120	6,881			
合 計					14,877			

一式当たり内訳書

[長野県安曇野市明科地先

]

応急処理

第 2号内訳書

単価使用年月	2026. 3
歩掛使用年月	2026. 3
労務調整係数	1.000-00-00-2-0

名称	規格	単位	数量	単価	金額	数量増減	金額増減	摘要
【労務】								
普通作業員		人	20	25,092	501,840			
合 計					501,840			

一式当たり内訳書

[長野県安曇野市明科地先

]

第 3号内訳書 足場
(会田川橋)(夜間)

単価使用年月	2026. 3
歩掛使用年月	2026. 3
労務調整係数	1.000-00-00-2-50

名称	規格	単位	数量	単価	金額	数量増減	金額増減	摘要
足場	1ヶ月以下	m 2	41	15,260	625,660			
朝顔(床版補強工用)	片側朝顔 1月	m 2	41	646	26,486			
防護工(床版補強工用)	片側朝顔 シート張防護 1月	m 2	41	133	5,453			
足場工(床版補強工用)	桁高1.5m未満 1月	m 2	139	7,764	1,079,196			
朝顔(床版補強工用)	片側朝顔 1月	m 2	139	646	89,794			
防護工(床版補強工用)	片側朝顔 シート張防護 1月	m 2	139	133	18,487			
合 計					1,845,076			

一式当たり内訳書

[長野県安曇野市明科地先

]

第 4号内訳書 足場 (木戸橋)

単価使用年月	2026. 3
歩掛使用年月	2026. 3
労務調整係数	1.000-00-00-2-0

名称	規格	単位	数量	単価	金額	数量増減	金額増減	摘要
足場工 (床版補強工用)	桁高1.5m未満 0.5月	m 2	62	5,104	316,448			
朝顔 (床版補強工用)	片側朝顔 0.5月	m 2	62	426	26,412			
防護工 (床版補強工用)	片側朝顔 シート張防護 0.5月	m 2	62	85	5,270			
足場工	手摺先行型枠組足場 必要 標準	掛m 2	43	5,394	231,942			
合 計					580,072			

一式当たり内訳書

[長野県安曇野市明科地先

]

交通誘導警備員

第 5号内訳書

単価使用年月	2026. 3
歩掛使用年月	2026. 3
労務調整係数	1.000-00-00-2-0

名称	規格	単位	数量	単価	金額	数量増減	金額増減	摘要
【会田川橋】								
交通誘導警備員A	平日夜間作業	人日	49	26,170	1,282,330			
交通誘導警備員B	平日夜間作業	人日	74	23,410	1,732,340			
【木戸橋】								
交通誘導警備員A	平日昼間作業	人日	3	17,450	52,350			
交通誘導警備員B	平日昼間作業	人日	3	15,610	46,830			
【切削オーバーレイ区間】								
交通誘導警備員A	平日夜間作業	人日	12	26,170	314,040			
交通誘導警備員B	平日夜間作業	人日	17	23,410	397,970			
合 計					3,825,860			

一式当たり内訳書

[長野県安曇野市明科地先

]

道路施設基本データ作成費用

第 7号内訳書

単価使用年月	2026. 3
歩掛使用年月	2026. 3
労務調整係数	1.000-00-00-2-0

名称	規格	単位	数量	単価	金額	数量増減	金額増減	摘要
道路施設基本データ作成費用	技術員×1.75人	式	1		63,175			
合 計					63,175			

一式当たり内訳書

[長野県松本市宮渕地先

]

現場発生品運搬
第 1号内訳書

単価使用年月	2026. 3
歩掛使用年月	2026. 3
労務調整係数	1.000-00-00-2-0

名称	規格	単位	数量	単価	金額	数量増減	金額増減	摘要
現場発生品及び支給品運搬	トラック[クレーン装置付]ヘビーストラック4〜4.5t積、吊能力2.9t 有り 5.0km以下	t	2.31	2,902	6,703			
現場発生品及び支給品積み込み・荷卸し	トラック[クレーン装置付]ヘビーストラック4〜4.5t積、吊能力2.9t	t	2.31	10,120	23,377			
合 計					30,080			

一式当たり内訳書

[長野県松本市宮渚地先

]

応急処理

第 2号内訳書

単価使用年月	2026. 3
歩掛使用年月	2026. 3
労務調整係数	1.000-00-00-2-0

名称	規格	単位	数量	単価	金額	数量増減	金額増減	摘要
【労務】								
普通作業員		人	20	25,092	501,840			
合 計					501,840			

一式当たり内訳書

[長野県松本市宮渚地先

]

交通誘導警備員
第 3号内訳書

単価使用年月	2026. 3
歩掛使用年月	2026. 3
労務調整係数	1.000-00-00-2-0

名称	規格	単位	数量	単価	金額	数量増減	金額増減	摘要
交通誘導警備員A	平日夜間作業	人日	37	26,170	968,290			
交通誘導警備員B	平日夜間作業	人日	19	23,410	444,790			
合 計					1,413,080			

一式当たり内訳書

[長野県松本市市場地先]

第 1号内訳書
応急処理

単価使用年月	2026. 3
歩掛使用年月	2026. 3
労務調整係数	1.000-00-00-2-0

名称	規格	単位	数量	単価	金額	数量増減	金額増減	摘要
【労務】								
普通作業員		人	20	25,092	501,840			
合 計					501,840			

一式当たり内訳書

[長野県松本市市場地先

]

交通誘導警備員
第 2号内訳書

単価使用年月	2026. 3
歩掛使用年月	2026. 3
労務調整係数	1.000-00-00-2-0

名称	規格	単位	数量	単価	金額	数量増減	金額増減	摘要
交通誘導警備員A	平日夜間作業	人日	5	26,170	130,850			
交通誘導警備員B	平日夜間作業	人日	4	23,410	93,640			
合 計					224,490			

1 次単価表

						単価使用年月 歩掛使用年月 労務調整係数	2026. 3 2026. 3 1.000-00-00-2-50	
単一1号	舗装版切断	アスファルト舗装版 舗装厚 50mm	単位	m	数量	1	単価	927.6
名称		規格	単位	数量	単価	金額	摘要	
舗装版切断		アスファルト舗装版 15cm以下 全ての費用	m	1	927.6	927.6		
計						927.6		
単価						927.6	円/m	

						単価使用年月 歩掛使用年月 労務調整係数	2026. 3 2026. 3 1.000-00-00-2-50	
単一2号	舗装版破碎(急速施工)	アスファルト舗装版 舗装版厚 50mm	単位	m2	数量	1	単価	868.3
名称		規格	単位	数量	単価	金額	摘要	
直接掘削積込		舗装版のみの打換え 40cm以下 無	m 2	1	868.3	868.3		
計						868.3		
単価						868.3	円/m2	

1 次単価表

						単価使用年月 歩掛使用年月 労務調整係数	2026. 3 2026. 3 1.000-00-00-2-50	
単一3号	殻運搬	舗装版破碎	単位	m3	数量	1	単価	8,844
名称		規格	単位	数量	単価	金額	摘要	
殻運搬		舗装版破碎 機械積込(騒音対策不要、舗装版厚15cm以下) 有り 60.0km以下 全ての費用	m 3	1	8,844	8,844		
計						8,844		
単価						8,844	円／m3	

						単価使用年月 歩掛使用年月 労務調整係数	2026. 3 2026. 3 1.000-00-00-2-50	
単一4号	殻処分	アスファルト殻	単位	m3	数量	1	単価	2,938
名称		規格	単位	数量	単価	金額	摘要	
処分費 (t)			t	2.35	1,250	2,937.5		
計						2,937.5		
単価						2,938	円／m3	

1 次単価表

						単価使用年月 歩掛使用年月 労務調整係数	2026. 3 2026. 3 1.000-00-00-2-50	
単一5号	橋面防水	塗膜防水	単位	m2	数量	1	単価	3,449
名称		規格	単位	数量	単価	金額	摘要	
塗膜系防水		補修 有 31.9m/100m2 有 21.1m/100m2 有	m 2	1	3,449	3,449		
計						3,449		
単価						3,449	円／m2	

						単価使用年月 歩掛使用年月 労務調整係数	2026. 3 2026. 3 1.000-00-00-2-50	
単一6号	表層 (急速施工)	改質Ⅱ型密粒度アスコン(13) 舗装厚 50mm	単位	m2	数量	1	単価	3,486
名称		規格	単位	数量	単価	金額	摘要	
舗装の敷均し転圧		1,000m2未満 舗装版のみの打換え 各種 2.35t/m3 1層 50mm 無	m 2	1	3,486	3,486		
計						3,486		
単価						3,486	円／m2	

1 次単価表

						単価使用年月 歩掛使用年月 労務調整係数	2026. 3 2026. 3 1.000-00-00-2-50
単一7号	切削オーバーレイ	平均切削深さ5cm 一層 段差すりつけ無 改質Ⅱ型密粒度アスコン(20) 舗装厚 50mm	単位	m2	数量	1	単価 4,206
名称		規格	単位	数量	単価	金額	摘要
切削オーバーレイ		7cm以下 一層 無 50mm 各種 2.35t/m3 タックコート	m 2	1	4,206	4,206	
計						4,206	
単価						4,206	円／m2

						単価使用年月 歩掛使用年月 労務調整係数	2026. 3 2026. 3 1.000-00-00-2-50
単一8号	殻運搬(路面切削)	アスファルト殻	単位	m3	数量	1	単価 6,214
名称		規格	単位	数量	単価	金額	摘要
殻運搬(路面切削)		有り 46.0km以下 全ての費用	m 3	1	6,214	6,214	
計						6,214	
単価						6,214	円／m3

1 次単価表

						単価使用年月 歩掛使用年月 労務調整係数	2026. 3 2026. 3 1.000-00-00-2-50	
単一9号	穀処分	アスファルト穀	単位	m3	数量	1	単価	2,938
名称		規格	単位	数量	単価	金額	摘要	
処分費 (t)			t	2.35	1,250	2,937.5		
計						2,937.5		
単価						2,938	円/m3	

						単価使用年月 歩掛使用年月 労務調整係数	2026. 3 2026. 3 1.000-00-00-2-50	
単一10号	溶融式区画線(1) 外側線	溶融式手動 実線 白 15cm 厚1.5mm 排水性舗装無	単位	m	数量	1	単価	473
名称		規格	単位	数量	単価	金額	摘要	
区画線設置		有り 溶融式手動 無し 実線 15cm 無し 1.5mm 無し 無し 含有量15~18% 白 アスファルト舗装 全ての費用	m	1	473	473		
計						473		
単価						473	円/m	

1 次単価表

						単価使用年月 歩掛使用年月 労務調整係数	2026. 3 2026. 3 1.000-00-00-2-50	
単一11号	溶融式区画線(2) 中央線	溶融式手動 実線 黄 15cm 厚1.5mm 排水性舗装無	単位	m	数量	1	単価	553.7
名称		規格	単位	数量	単価	金額	摘要	
区画線設置		有り 溶融式手動 無し 実線 15cm 無し 1.5mm 無し 無し 含有量15~18% 黄 鉛・クロムフリー アスファルト舗装 全ての費用	m	1	553.7	553.7		
計						553.7		
単価						553.7	円/m	

						単価使用年月 歩掛使用年月 労務調整係数	2026. 3 2026. 3 1.000-00-00-2-50	
単一12号	溶融式区画線(3) セパ外側線	溶融式手動 実線 白 15cm 厚1.5mm 排水性舗装無	単位	m	数量	1	単価	473
名称		規格	単位	数量	単価	金額	摘要	
区画線設置		有り 溶融式手動 無し 実線 15cm 無し 1.5mm 無し 無し 含有量15~18% 白 アスファルト舗装 全ての費用	m	1	473	473		
計						473		
単価						473	円/m	

1 次単価表

						単価使用年月 歩掛使用年月 労務調整係数	2026. 3 2026. 3 1.000-00-00-2-50	
単一13号	溶融式区画線(4) ゼブラ	溶融式手動 ゼブラ 白 30cm 厚1.5mm 排水性舗装無	単位	m	数量	1	単価	913.5
名称		規格	単位	数量	単価	金額	摘要	
区画線設置		有り 溶融式手動 無し ゼブラ 30cm 無し 1.5mm 無し 無し 含有量15～18% 白 アスファルト舗装 全ての費用	m	1	913.5	913.5		
計						913.5		
単価						913.5	円/m	

						単価使用年月 歩掛使用年月 労務調整係数	2026. 3 2026. 3 1.000-00-00-2-50	
単一14号	溶融式区画線(5) 停止線	溶融式手動 ゼブラ 白 45cm 厚1.5mm 排水性舗装無	単位	m	数量	1	単価	1,170
名称		規格	単位	数量	単価	金額	摘要	
区画線設置		有り 溶融式手動 無し ゼブラ 45cm 無し 1.5mm 無し 無し 含有量15～18% 白 アスファルト舗装 全ての費用	m	1	1,170	1,170		
計						1,170		
単価						1,170	円/m	

1 次単価表

						単価使用年月 歩掛使用年月 労務調整係数	2026. 3 2026. 3 1.000-00-00-2-50	
単一15号	溶融式区画線(6) 横断歩道線	溶融式手動 ゼブラ 白 45cm 厚1.5mm 排水性舗装無	単位	m	数量	1	単価	1,170
名称		規格	単位	数量	単価	金額	摘要	
区画線設置		有り 溶融式手動 無し ゼブラ 45cm 無し 1.5mm 無し 無し 含有量15~18% 白 アスファルト舗装 全ての費用	m	1	1,170	1,170		
計						1,170		
単価						1,170	円/m	

						単価使用年月 歩掛使用年月 労務調整係数	2026. 3 2026. 3 1.000-00-00-2-50	
単一16号	溶融式区画線(1) 外側線	溶融式手動 実線 白 15cm 厚1.5mm 排水性舗装無	単位	m	数量	1	単価	473
名称		規格	単位	数量	単価	金額	摘要	
区画線設置		有り 溶融式手動 無し 実線 15cm 無し 1.5mm 無し 無し 含有量15~18% 白 アスファルト舗装 全ての費用	m	1	473	473		
計						473		
単価						473	円/m	

1 次単価表

						単価使用年月 歩掛使用年月 労務調整係数	2026. 3 2026. 3 1.000-00-00-2-50	
単一17号	溶融式区画線(2) 中央線	溶融式手動 実線 黄 15cm 厚1.5mm 排水性舗装無	単位	m	数量	1	単価	553.7
名称		規格	単位	数量	単価	金額	摘要	
区画線設置		有り 溶融式手動 無し 実線 15cm 無し 1.5mm 無し 無し 含有量15~18% 黄 鉛・クロムフリー アスファルト舗装 全ての費用	m	1	553.7	553.7		
計						553.7		
単価						553.7	円/m	

						単価使用年月 歩掛使用年月 労務調整係数	2026. 3 2026. 3 1.000-00-00-2-50	
単一18号	溶融式区画線(3) セパ外側線	溶融式手動 実線 白 15cm 厚1.5mm 排水性舗装無	単位	m	数量	1	単価	473
名称		規格	単位	数量	単価	金額	摘要	
区画線設置		有り 溶融式手動 無し 実線 15cm 無し 1.5mm 無し 無し 含有量15~18% 白 アスファルト舗装 全ての費用	m	1	473	473		
計						473		
単価						473	円/m	

1 次単価表

						単価使用年月 歩掛使用年月 労務調整係数	2026. 3 2026. 3 1.000-00-00-2-50	
単一19号	溶融式区画線(4) ゼブラ	溶融式手動 ゼブラ 白 30cm 厚1.5mm 排水性舗装無	単位	m	数量	1	単価	913.5
名称		規格	単位	数量	単価	金額	摘要	
区画線設置		有り 溶融式手動 無し ゼブラ 30cm 無し 1.5mm 無し 無し 含有量15～18% 白 アスファルト舗装 全ての費用	m	1	913.5	913.5		
計						913.5		
単価						913.5	円/m	

						単価使用年月 歩掛使用年月 労務調整係数	2026. 3 2026. 3 1.000-00-00-2-50	
単一20号	溶融式区画線(5) 停止線	溶融式手動 ゼブラ 白 45cm 厚1.5mm 排水性舗装無	単位	m	数量	1	単価	1,170
名称		規格	単位	数量	単価	金額	摘要	
区画線設置		有り 溶融式手動 無し ゼブラ 45cm 無し 1.5mm 無し 無し 含有量15～18% 白 アスファルト舗装 全ての費用	m	1	1,170	1,170		
計						1,170		
単価						1,170	円/m	

1 次単価表

						単価使用年月 歩掛使用年月 労務調整係数	2026. 3 2026. 3 1.000-00-00-2-50	
単一21号	溶融式区画線(6) 横断歩道線	溶融式手動 ゼブラ 白 45cm 厚1.5mm 排水性舗装無	単位	m	数量	1	単価	1,170
名称		規格	単位	数量	単価	金額	摘要	
区画線設置		有り 溶融式手動 無し ゼブラ 45cm 無し 1.5mm 無し 無し 含有量15～18% 白 アスファルト舗装 全ての費用	m	1	1,170	1,170		
計						1,170		
単価						1,170	円/m	

						単価使用年月 歩掛使用年月 労務調整係数	2026. 3 2026. 3 1.000-00-00-2-50	
単一22号	溶融式区画線(7) 破線	溶融式手動 破線 白 15cm 厚1.5mm 排水性舗装無	単位	m	数量	1	単価	508.2
名称		規格	単位	数量	単価	金額	摘要	
区画線設置		有り 溶融式手動 無し 破線 15cm 無し 1.5mm 無し 無し 含有量15～18% 白 アスファルト舗装 全ての費用	m	1	508.2	508.2		
計						508.2		
単価						508.2	円/m	

1 次単価表

						単価使用年月 歩掛使用年月 労務調整係数	2026. 3 2026. 3 1.000-00-00-2-50	
単一23号	溶融式区画線(8) 矢印・記号・文字	溶融式手動 矢印・記号・文字 白 15cm換算 厚1.5mm 排水性舗装無	単位	m	数量	1	単価	1,135
名称		規格	単位	数量	単価	金額	摘要	
区画線設置		有り 溶融式手動 無し 矢印・記号・文字 15cm換算 無し 1.5mm 無し 無し 含有量15~18% 白 アスファルト舗装	m	1	1,135	1,135		
計						1,135		
単価						1,135	円/m	

						単価使用年月 歩掛使用年月 労務調整係数	2026. 3 2026. 3 1.000-00-00-2-50	
単一24号	鋼製伸縮継手補修 (夜間)	補修普通2車線 伸縮量20mm 誘導版付	単位	m	数量	18.7	単価	277,100
名称		規格	単位	数量	単価	金額	摘要	
橋梁用伸縮継手装置設置工		補修 普通型 2車線相当 有 有	m	18.7	276,500	5,170,550		
人力積込		コンクリート殻 (無筋)	m ³	1.53	7,152	10,942.56		
計						5,181,492.56		
単価						277,100	円/m	

1 次単価表

						単価使用年月 歩掛使用年月 労務調整係数	2026. 3 2026. 3 1. 000-00-00-2-50	
単一25号	鋼製伸縮継手補修 (夜間)	新設軽量2車線 伸縮量30mm 縦目地	単位	m	数量	39. 4	単価	148, 500
名称		規格	単位	数量	単価	金額	摘要	
橋梁用伸縮継手装置設置工		新設 軽量型 有 有	m	39. 4	148, 000	5, 831, 200		
人力積込		コンクリート殻 (無筋)	m 3	2. 3	7, 152	16, 449. 6		
計						5, 847, 649. 6		
単価						148, 500	円／m	

						単価使用年月 歩掛使用年月 労務調整係数	2026. 3 2026. 3 1. 000-00-00-2-50	
単一26号	殻運搬 (夜間)	コンクリート殻(無筋)	単位	m3	数量	1	単価	6, 519
名称		規格	単位	数量	単価	金額	摘要	
殻運搬		コンクリート(無筋)構造物とりこわし 機械積込 有り 41.3km以下 全ての費用	m 3	1	6, 519	6, 519		
計						6, 519		
単価						6, 519	円／m3	

1 次単価表

						単価使用年月 歩掛使用年月 労務調整係数	2026. 3 2026. 3 1.000-00-00-2-50	
単一27号	殻処分 (夜間)	コンクリート殻(無筋)	単位	m3	数量	1	単価	2,938
名称		規格	単位	数量	単価	金額	摘要	
処分費 (m3)			m3	1	2,938	2,938		
計						2,938		
単価						2,938	円/m3	

						単価使用年月 歩掛使用年月 労務調整係数	2026. 3 2026. 3 1.000-00-00-2-0	
単一28号	低圧注入工法 (会田川橋)	1構造物当り補修延べ延長 0.5m 珪砂樹脂系	単位	構造物	数量	1	単価	175,000
名称		規格	単位	数量	単価	金額	摘要	
ひび割れ補修工 (低圧注入工法)		25m未満 0.026kg 0.147kg 2個	構造物	1	175,000	175,000		
計						175,000		
単価						175,000	円/構造物	

1 次単価表

						単価使用年月 歩掛使用年月 労務調整係数	2026. 3 2026. 3 1.000-00-00-2-0	
単一29号	低圧注入工法 (木戸橋)	1構造物当り補修延べ延長 3.4m エポキシ樹脂系	単位	構造物	数量	1	単価	181,100
名称		規格	単位	数量	単価	金額	摘要	
ひび割れ補修工（低圧注入工法）		25m未満 0.184kg 0.52kg 12個	構造物	1	181,100	181,100		
計						181,100		
単価						181,100	円／構造物	

						単価使用年月 歩掛使用年月 労務調整係数	2026. 3 2026. 3 1.000-00-00-2-0	
単一30号	左官工法 (会田川橋)	1構造物当り修復延べ体積 0.261m3 ポリマーセメントモルタル 鉄筋ケレン・鉄筋防錆処理有	単位	構造物	数量	1	単価	1,006,000
名称		規格	単位	数量	単価	金額	摘要	
断面修復工（左官工法）		有り 0.1m3以上 0.261m3	構造物	1	1,006,000	1,006,000		
計						1,006,000		
単価						1,006,000	円／構造物	

1 次単価表

						単価使用年月 歩掛使用年月 労務調整係数	2026. 3 2026. 3 1.000-00-00-2-0	
単一31号	左官工法 (木戸橋)	1構造物当り修復延べ体積 0.007m3 ポリマーセメントモルタル 鉄 筋ケレン・鉄筋防錆処理有	単位	構造物	数量	1	単価	343,700
名称		規格	単位	数量	単価	金額	摘要	
断面修復工（左官工法）		有り 0.1m3未満 0.007m3	構造物	1	343,700	343,700		
計						343,700		
単価						343,700	円／構造物	

						単価使用年月 歩掛使用年月 労務調整係数	2026. 3 2026. 3 1.000-00-00-2-0	
単一32号	左官工法 (木戸橋)	1構造物当り修復延べ体積 0.026m3 ポリマーセメントモルタル 鉄 筋ケレン・鉄筋防錆処理無	単位	構造物	数量	1	単価	294,400
名称		規格	単位	数量	単価	金額	摘要	
断面修復工（左官工法）		無し 0.1m3未満 0.026m3	構造物	1	294,400	294,400		
計						294,400		
単価						294,400	円／構造物	

1 次単価表

						単価使用年月 歩掛使用年月 労務調整係数	2026. 3 2026. 3 1.000-00-00-2-0	
単一33号	コンクリート殻積込・運搬(断面修復工) (会田川橋)	コンクリート殻(無筋)	単位	m3	数量	1	単価	6,779
名称		規格	単位	数量	単価	金額	摘要	
コンクリート殻積込・運搬(断面修復工)		無し 11.5 k m以下 良好	m 3	1	6,779	6,779		
計						6,779		
単価						6,779	円／m3	

						単価使用年月 歩掛使用年月 労務調整係数	2026. 3 2026. 3 1.000-00-00-2-0	
単一34号	コンクリート殻積込・運搬(断面修復工) (木戸橋)	コンクリート殻(無筋)	単位	m3	数量	1	単価	6,779
名称		規格	単位	数量	単価	金額	摘要	
コンクリート殻積込・運搬(断面修復工)		無し 11.5 k m以下 良好	m 3	1	6,779	6,779		
計						6,779		
単価						6,779	円／m3	

1 次単価表

						単価使用年月 歩掛使用年月 労務調整係数	2026. 3 2026. 3 1.000-00-00-2-0	
単一35号	殻処分 (会田川橋)	コンクリート殻(無筋)	単位	m3	数量	1	単価	3,525
名称		規格	単位	数量	単価	金額	摘要	
処分費 (m3)			m3	1	3,525	3,525		
計						3,525		
単価						3,525	円/m3	

						単価使用年月 歩掛使用年月 労務調整係数	2026. 3 2026. 3 1.000-00-00-2-0	
単一36号	殻処分 (木戸橋)	コンクリート殻(無筋)	単位	m3	数量	1	単価	3,525
名称		規格	単位	数量	単価	金額	摘要	
処分費 (m3)			m3	1	3,525	3,525		
計						3,525		
単価						3,525	円/m3	

参考資料（１）

単価使用年月	2026. 3
歩掛使用年月	2026. 3
労務調整係数	1.000-00-00-2-50

	直接掘削積込	舗装版のみの打換え 40cm以下 無	単位	m 2	数量	100	単価	868. 3
	名称	規格	単位	数量	単価	金額	摘要	
	土木一般世話役		人	0. 165	49, 113	8, 103		
	特殊作業員		人	0. 495	43, 452	21, 508		
	普通作業員		人	0. 66	37, 638	24, 841		
	バックホウ（山積0. 4 5 m 3）運転	舗装版のみの打換え	日	0. 769	37, 770	29, 045		
	諸雑費（率＋まるめ） 4%		式	1		3, 333		
	計					86, 830		
	単価					868. 3	円／m 2	

参考資料（１）

単価使用年月	2026. 3
歩掛使用年月	2026. 3
労務調整係数	1.000-00-00-2-50

	処分費（t）		単位	t	数量	100	単価	1,250
	名称	規格	単位	数量	単価	金額	摘要	
処分費	中部興業(有)【夜間】	アスファルト殻	t	100	1,250	125,000		
	計					125,000		
	単価					1,250	円／t	

参考資料（１）

単価使用年月	2026. 3
歩掛使用年月	2026. 3
労務調整係数	1. 000-00-00-2-50

	塗膜系防水	補修 有 31.9m/100m2 有 21.1m/100m2 有	単位	m 2	数量	100	単価	3, 449
名称		規格	単位	数量	単価	金額	摘要	
橋面防水工	塗膜系防水（アスファルト系）	補修	m 2	100	2, 903. 75	290, 375		
排水用導水管（材料費）		φ18×5 ステンレス製	m	33. 495	1, 260	42, 203		
成形目地材（材料費）		幅50mm 厚さ5mm	m	22. 155	555	12, 296		
諸雑費（まるめ）			式	1		26		
計						344, 900		
単価						3, 449	円／m 2	

参考資料（１）

						単価使用年月 歩掛使用年月 労務調整係数	2026. 3 2026. 3 1.000-00-00-2-50
	舗装の敷均し転圧	1,000m2未満 舗装版のみの打換え 各種 2.35t/m3 1層 50mm 無	単位	m ²	数量	100	単価 3,486
	名称	規格	単位	数量	単価	金額	摘要
土木一般世話役			人	0.074	49,113	3,634	
特殊作業員			人	0.223	43,452	9,689	
普通作業員			人	0.297	37,638	11,178	
改質アスファルト混合物【夜間】		改質Ⅱ型密粒度アスコン(13)	t	12.573	21,400	269,062	
タイヤローラ（８～２０ｔ）運転		舗装版のみの打換え	日	0.184	53,260	9,799	
振動ローラ運転		舗装版のみの打換え	日	0.188	49,740	9,351	
アスファルトフィニッシャ（ホイール型）運転		舗装版のみの打換え	日	0.333	67,520	22,484	
諸雑費（率＋まるめ） 4%			式	1		13,403	
計						348,600	
単価						3,486	円／m ²

参考資料（１）

						単価使用年月 歩掛使用年月 労務調整係数	2026. 3 2026. 3 1.000-00-00-2-50
	切削オーバーレイ	7cm以下 一層 無 50mm 各種 2.35t/m3 タックコート	単位	m ²	数量	100	単価 4,206
名称	規格	単位	数量	単価	金額	摘要	
土木一般世話役		人	0.137	49,113	6,728		
特殊作業員		人	0.41	43,452	17,815		
普通作業員		人	0.683	37,638	25,706		
改質アスファルト混合物【夜間】	改質Ⅱ型密粒度アスコン(20)	t	12.573	20,100	252,717		
アスファルト乳剤	P K-4 タックコート用	L	43	114	4,902		
路面切削機運転	7cm以下 一層	日	0.137	270,700	37,085		
路面清掃車運転	7cm以下 一層	日	0.137	84,700	11,603		
アスファルトフィニッシャ運転	7cm以下 一層	日	0.137	164,400	22,522		
ロードローラ運転	7cm以下 一層	日	0.137	70,990	9,725		
タイヤローラ運転	7cm以下 一層	日	0.137	68,230	9,347		
諸雑費（率+まるめ） 16%		式	1		22,450		

参考資料（１）

単価使用年月	2026. 3
歩掛使用年月	2026. 3
労務調整係数	1.000-00-00-2-50

	切削オーバーレイ	7cm以下 一層 無 50mm 各種 2.35t/m3 タックコート	単位	m 2	数量	100	単価	4,206
	名称	規格	単位	数量	単価	金額	摘要	
	計					420,600		
	単価					4,206	円／m 2	

参考資料（１）

						単価使用年月 歩掛使用年月 労務調整係数	2026. 3 2026. 3 1.000-00-00-2-50
	区画線設置	有り 溶融式手動 無し 実線 15cm 無し 1.5mm 無し 無し 含有量15～18% 白 アスファルト舗装 全ての費用	単位	m	数量	1,000	単価 473
名称	規格	単位	数量	単価	金額	摘要	
区画線設置（溶融式）	夜間 豪雪無 実線15cm 制約無	m	1,000	309.06	309,060		
トラフィックペイント	3種1号 ビーズ15～18 白 溶融型	k g	570	235	133,950		
ガラスビーズ	0.106～0.850mm	k g	25	180	4,500		
接着用プライマー	区画線用	k g	25	485	12,125		
軽油		L	40	139	5,560		
諸雑費（率＋まるめ） 5%		式	1		7,805		
計					473,000		
単価					473	円／m	

参考資料（１）

						単価使用年月 歩掛使用年月 労務調整係数	2026. 3 2026. 3 1.000-00-00-2-50
	区画線設置	有り 溶融式手動 無し 実線 15cm 無し 1.5mm 無し 無し 含有量15～18% 黄 鉛・クロムフリー アスファルト舗装 全ての費用	単位	m	数量	1,000	単価 553.7
	名称	規格	単位	数量	単価	金額	摘要
	区画線設置（溶融式）	夜間 豪雪無 実線15cm 制約無	m	1,000	309.06	309,060	
	トラフィックペイント	3種1号 ビーズ15～18 黄 鉛・フリー 溶融	k g	570	370	210,900	
	ガラスビーズ	0.106～0.850mm	k g	25	180	4,500	
	接着用プライマー	区画線用	k g	25	485	12,125	
	軽油		L	40	139	5,560	
	諸雑費（率+まるめ） 5%		式	1		11,555	
	計					553,700	
	単価					553.7	円／m

参考資料（１）

						単価使用年月 歩掛使用年月 労務調整係数	2026. 3 2026. 3 1.000-00-00-2-50
	区画線設置	有り 溶融式手動 無し ゼブラ 30cm 無し 1.5mm 無し 無し 含有量15～18% 白 アスファルト舗装 全ての費用	単位	m	数量	1,000	単価 913.5
	名称	規格	単位	数量	単価	金額	摘要
	区画線設置（溶融式）	夜間 豪雪無 ゼブラ30cm 制約無	m	1,000	588.54	588,540	
	トラフィックペイント	3種1号 ビーズ15～18 白 溶融型	k g	1,130	235	265,550	
	ガラスビーズ	0.106～0.850mm	k g	50	180	9,000	
	接着用プライマー	区画線用	k g	50	485	24,250	
	軽油		L	77	139	10,703	
	諸雑費（率＋まるめ） 5%		式	1		15,457	
	計					913,500	
	単価					913.5	円／m

参考資料（１）

						単価使用年月 歩掛使用年月 労務調整係数	2026. 3 2026. 3 1.000-00-00-2-50
	区画線設置	有り 溶融式手動 無し ゼブラ 45cm 無し 1.5mm 無し 無し 含有量15～18% 白 アスファルト舗装 全ての費用	単位	m	数量	1,000	単価 1,170
	名称	規格	単位	数量	単価	金額	摘要
	区画線設置（溶融式）	夜間 豪雪無 ゼブラ45cm 制約無	m	1,000	685.44	685,440	
	トラフィックペイント	3種1号 ビーズ15～18 白 溶融型	k g	1,700	235	399,500	
	ガラスビーズ	0.106～0.850mm	k g	75	180	13,500	
	接着用プライマー	区画線用	k g	75	485	36,375	
	軽油		L	89	139	12,371	
	諸雑費（率＋まるめ） 5%		式	1		22,814	
	計					1,170,000	
	単価					1,170	円／m

参考資料（１）

						単価使用年月 歩掛使用年月 労務調整係数	2026. 3 2026. 3 1.000-00-00-2-50
	区画線設置	有り 溶融式手動 無し 破線 15cm 無し 1.5mm 無し 無し 含有量15～18% 白 アスファルト舗装 全ての費用	単位	m	数量	1,000	単価 508.2
	名称	規格	単位	数量	単価	金額	摘要
	区画線設置（溶融式）	夜間 豪雪無 破線15cm 制約無	m	1,000	343.74	343,740	
	トラフィックペイント	3種1号 ビーズ15～18 白 溶融型	k g	570	235	133,950	
	ガラスビーズ	0.106～0.850mm	k g	25	180	4,500	
	接着用プライマー	区画線用	k g	25	485	12,125	
	軽油		L	44	139	6,116	
	諸雑費（率＋まるめ） 5%		式	1		7,769	
	計					508,200	
	単価					508.2	円／m

参考資料（１）

						単価使用年月 歩掛使用年月 労務調整係数	2026. 3 2026. 3 1.000-00-00-2-50
	区画線設置	有り 溶融式手動 無し 矢印・記号・文字 15cm換算 無し 1.5mm 無し 無し 含有量15～18% 白 アスファルト舗装	単位	m	数量	1,000	単価 1,135
	名称	規格	単位	数量	単価	金額	摘要
	区画線設置（溶融式）	夜間 豪雪無 矢印・記号・文字 制約無	m	1,200	773.16	927,792	
	トラフィックペイント	3種1号 ビーズ15～18 白 溶融型	k g	684	235	160,740	
	ガラスビーズ	0.106～0.850mm	k g	30	180	5,400	
	接着用プライマー	区画線用	k g	30	485	14,550	
	軽油		L	120	139	16,680	
	諸雑費（率＋まるめ） 5%		式	1		9,838	
	計					1,135,000	
	単価					1,135	円／m

参考資料（１）

単価使用年月	2026. 3
歩掛使用年月	2026. 3
労務調整係数	1.000-00-00-2-50

	橋梁用伸縮継手装置設置工	補修 普通型 2車線相当 有 有	単位	m	数量	1	単価	276, 500
	名称	規格	単位	数量	単価	金額	摘要	
	橋梁用伸縮装置（材料費）	伸縮量20mm 誘導板付(メタルジョイント同等品)	m	1	125, 000	125, 000		
	伸縮装置工 補修	2車線 普通型	m	1	151, 500	151, 500		
	諸雑費（まるめ）		式	1		0		
	計					276, 500		
	単価					276, 500	円／m	

参考資料（１）

単価使用年月	2026. 3
歩掛使用年月	2026. 3
労務調整係数	1.000-00-00-2-50

	人力積込	コンクリート殻（無筋）	単位	m 3	数量	1	単価	7,152
	名称	規格	単位	数量	単価	金額	摘要	
人力積込		岩塊・玉石	m 3	1	7,152	7,152		
	計					7,152		
	単価					7,152	円／m 3	

参考資料（１）

単価使用年月	2026. 3
歩掛使用年月	2026. 3
労務調整係数	1.000-00-00-2-50

	橋梁用伸縮継手装置設置工	新設 軽量型 有 有	単位	m	数量		単価	148,000
	名称	規格	単位	数量	単価	金額	摘要	
	橋梁用伸縮装置（材料費）	伸縮量30mm 突合せ型 縦目地用(メタルジョイント同等品)	m	1	82,200	82,200		
	伸縮装置工 新設	軽量型	m	1	65,751	65,751		
	諸雑費（まるめ）		式	1		49		
	計					148,000		
	単価					148,000	円／m	

参考資料（１）

単価使用年月	2026. 3
歩掛使用年月	2026. 3
労務調整係数	1. 000-00-00-2-0

	ひび割れ補修工（低圧注入工法）	25m未満 0. 026kg 0. 147kg 2個	単位	構造物	数量	1	単価	175, 000
	名称	規格	単位	数量	単価	金額	摘要	
土木一般世話役			人	1. 5	32, 742	49, 113		
特殊作業員			人	2. 4	28, 968	69, 523		
普通作業員			人	1. 8	25, 092	45, 165		
注入材（材料費）		エポキシ樹脂系	k g	0. 026	3, 400	88		
シーリング材（材料費）		エポキシ樹脂系	k g	0. 201	2, 630	528		
注入器（材料費）		低圧注入用	本	2	420	840		
諸雑費（率＋まるめ） 6%			式	1		9, 743		
計						175, 000		
単価						175, 000	円／構造物	

参考資料（１）

参考資料（１）						単価使用年月 歩掛使用年月 労務調整係数		2026. 3 2026. 3 1. 000-00-00-2-0	
	ひび割れ補修工（低圧注入工法）	25m未満 0. 184kg 0. 52kg 12個	単位	構造物	数量	1	単価	181, 100	
名 称		規 格	単位	数量	単価	金 額	摘 要		
土木一般世話役			人	1. 5	32, 742	49, 113			
特殊作業員			人	2. 4	28, 968	69, 523			
普通作業員			人	1. 8	25, 092	45, 165			
注入材（材料費）		エポキシ樹脂系							
			k g	0. 184	3, 400	625			
シーリング材（材料費）		エポキシ樹脂系							
			k g	0. 712	2, 630	1, 872			
注入器（材料費）		低圧注入用							
			本	12	420	5, 040			
諸雑費（率＋まるめ） 6%			式	1		9, 762			
計						181, 100			
単価						181, 100	円／構造物		

参考資料（１）

単価使用年月	2026. 3
歩掛使用年月	2026. 3
労務調整係数	1.000-00-00-2-0

	断面修復工（左官工法）	有り 0.1m3以上 0.261m3	単位	構造物	数量	1	単価	1,006,000
	名称	規格	単位	数量	単価	金額	摘要	
	土木一般世話役		人	7.308	32,742	239,278		
	特殊作業員		人	13.833	28,968	400,714		
	普通作業員		人	7.308	25,092	183,372		
	ポリマーセメントモルタル（材料費）	左官工法用	m ³	0.308	380,000	117,040		
	諸雑費（率＋まるめ） 8%		式	1		65,596		
	計					1,006,000		
	単価					1,006,000	円／構造物	

参考資料（１）

単価使用年月	2026. 3
歩掛使用年月	2026. 3
労務調整係数	1. 000-00-00-2-0

	断面修復工（左官工法）	有り 0. 1m3未満 0. 007m3	単位	構造物	数量	1	単価	343, 700
	名称	規格	単位	数量	単価	金額	摘要	
土木一般世話役			人	2. 8	32, 742	91, 677		
特殊作業員			人	5. 3	28, 968	153, 530		
普通作業員			人	2. 8	25, 092	70, 257		
ポリマーセメントモルタル（材料費）		左官工法用	m 3	0. 008	380, 000	3, 040		
諸雑費（率＋まるめ） 8%			式	1		25, 196		
計						343, 700		
単価						343, 700	円／構造物	

参考資料（１）

単価使用年月	2026. 3
歩掛使用年月	2026. 3
労務調整係数	1.000-00-00-2-0

	断面修復工（左官工法）	無し 0.1m3未満 0.026m3	単位	構造物	数量	1	単価	294,400
	名称	規格	単位	数量	単価	金額	摘要	
	土木一般世話役		人	2.4	32,742	78,580		
	特殊作業員		人	4.5	28,968	130,356		
	普通作業員		人	2.3	25,092	57,711		
	ポリマーセメントモルタル（材料費）	左官工法用	m ³	0.031	380,000	11,780		
	諸雑費（率＋まるめ） 6%		式	1		15,973		
	計					294,400		
	単価					294,400	円／構造物	

参考資料（１）

単価使用年月	2026. 3
歩掛使用年月	2026. 3
労務調整係数	1. 000-00-00-2-0

	コンクリート殻積込・運搬（断面修復工）	無し 11.5 k m以下 良好	単位	m 3	数量	10	単価	6, 779
	名称	規格	単位	数量	単価	金額	摘要	
普通作業員			人	1. 299	25, 092	32, 594		
ダンプトラック運転		良好	日	1. 06	33, 200	35, 192		
諸雑費（まるめ）			式	1		4		
計						67, 790		
単価						6, 779	円／m 3	

参考資料（１）

単価使用年月	2026. 3
歩掛使用年月	2026. 3
労務調整係数	1.000-00-00-2-0

	処分費（m ³ ）		単位	m ³	数量	100	単価	3,525
	名称	規格	単位	数量	単価	金額	摘要	
	処分費 共和リテック(株)	コンクリート殻（無筋）	m ³	100	3,525	352,500		
	計					352,500		
	単価					3,525	円／m ³	

参考資料（１）

単価使用年月	2026. 3
歩掛使用年月	2026. 3
労務調整係数	1.000-00-00-2-50

	朝顔（床版補強工用）	片側朝顔 1月	単位	m 2	数量	1	単価	646
	名称	規格	単位	数量	単価	金額	摘要	
	橋りょう特殊工		人	0.022	28,228	621		
	足場材損料		月	0.5	50	25		
	諸雑費（まるめ）		式	1		0		
	計					646		
	単価					646	円／m 2	

参考資料（１）

単価使用年月	2026. 3
歩掛使用年月	2026. 3
労務調整係数	1.000-00-00-2-50

	防護工（床版補強工用）	片側朝顔 シート張防護 1月	単位	m 2	数量	1	単価	133
	名称	規格	単位	数量	単価	金額	摘要	
	橋りょう特殊工		人	0.004	28,228	112		
	シート張防護材損料		月	0.5	42	21		
	諸雑費（まるめ）		式	1		0		
	計					133		
	単価					133	円／m 2	

参考資料（１）

単価使用年月	2026. 3
歩掛使用年月	2026. 3
労務調整係数	1.000-00-00-2-50

	足場工（床版補強工用）	桁高1.5m未満 1月	単位	m 2	数量	1	単価	7,764
	名称	規格	単位	数量	単価	金額	摘要	
	橋りょう特殊工		人	0.13	56,457	7,339		
	足場材損料		月	1	425	425		
	諸雑費（まるめ）		式	1		0		
	計					7,764		
	単価					7,764	円／m 2	

参考資料（１）

単価使用年月	2026. 3
歩掛使用年月	2026. 3
労務調整係数	1.000-00-00-2-0

	足場工（床版補強工用）	桁高1.5m未満 0.5月	単位	m 2	数量	1	単価	5,104
	名称	規格	単位	数量	単価	金額	摘要	
	橋りょう特殊工		人	0.13	37,638	4,892		
	足場材損料		月	0.5	425	212		
	諸雑費（まるめ）		式	1		0		
	計					5,104		
	単価					5,104	円／m 2	

参考資料（１）

単価使用年月	2026. 3
歩掛使用年月	2026. 3
労務調整係数	1.000-00-00-2-0

	朝顔（床版補強工用）	片側朝顔 0.5月	単位	m 2	数量	1	単価	426
	名称	規格	単位	数量	単価	金額	摘要	
	橋りょう特殊工		人	0.022	18,819	414		
	足場材損料		月	0.25	50	12		
	諸雑費（まるめ）		式	1		0		
	計					426		
	単価					426	円／m 2	

参考資料（１）

単価使用年月	2026. 3
歩掛使用年月	2026. 3
労務調整係数	1.000-00-00-2-0

	防護工（床版補強工用）	片側朝顔 シート張防護 0.5月	単位	m 2	数量	1	単価	85
	名称	規格	単位	数量	単価	金額	摘要	
	橋りょう特殊工		人	0.004	18,819	75		
	シート張防護材損料		月	0.25	42	10		
	諸雑費（まるめ）		式	1		0		
	計					85		
	単価					85	円／m 2	

参考資料（１）

単価使用年月	2026. 3
歩掛使用年月	2026. 3
労務調整係数	1.000-00-00-2-0

	足場工	手摺先行型枠組足場 必要 標準	単位	掛㎡	数量	100	単価	5,394
	名称	規格	単位	数量	単価	金額	摘要	
	土木一般世話役		人	1.6	32,742	52,387		
	とび工		人	8.5	29,682	252,297		
	普通作業員		人	1.3	25,092	32,619		
	ラフテレーンクレーン [油圧伸縮ジブ型]	25 t 吊	日	1.4	53,200	74,480		
	諸雑費（率＋まるめ） 31%		式	1		127,617		
	計					539,400		
	単価					5,394	円／掛㎡	

参考資料（１）

						単価使用年月 歩掛使用年月 労務調整係数	2026. 3 2026. 3 1. 000-00-00-2-50	
	交通誘導警備員A	平日夜間作業	単位	人日	数量	1	単価	26, 170
名称			単位	数量	単価	金額	摘要	
交通誘導警備員A			人	1	26, 163	26, 163		
諸雑費（まるめ）			式	1		7		
計						26, 170		
単価						26, 170	円／人日	

						単価使用年月 歩掛使用年月 労務調整係数	2026. 3 2026. 3 1. 000-00-00-2-50	
	交通誘導警備員B	平日夜間作業	単位	人日	数量	1	単価	23, 410
名称			単位	数量	単価	金額	摘要	
交通誘導警備員B			人	1	23, 409	23, 409		
諸雑費（まるめ）			式	1		1		
計						23, 410		
単価						23, 410	円／人日	

参考資料（１）

						単価使用年月 歩掛使用年月 労務調整係数	2026. 3 2026. 3 1. 000-00-00-2-0
	交通誘導警備員A	平日昼間作業	単位	人日	数量	1	単価 17, 450
名称		規格	単位	数量	単価	金額	摘要
交通誘導警備員A			人	1	17, 442	17, 442	
諸雑費（まるめ）			式	1		8	
計						17, 450	
単価						17, 450	円／人日

						単価使用年月 歩掛使用年月 労務調整係数	2026. 3 2026. 3 1. 000-00-00-2-0
	交通誘導警備員B	平日昼間作業	単位	人日	数量	1	単価 15, 610
名称		規格	単位	数量	単価	金額	摘要
交通誘導警備員B			人	1	15, 606	15, 606	
諸雑費（まるめ）			式	1		4	
計						15, 610	
単価						15, 610	円／人日

参考資料（１）

						単価使用年月 歩掛使用年月 労務調整係数	2026. 3 2026. 3 1. 000-00-00-2-50	
	交通誘導警備員A	平日夜間作業	単位	人日	数量	1	単価	26, 170
名称			単位	数量	単価	金額	摘要	
交通誘導警備員A			人	1	26, 163	26, 163		
諸雑費（まるめ）			式	1		7		
計						26, 170		
単価						26, 170	円／人日	

						単価使用年月 歩掛使用年月 労務調整係数	2026. 3 2026. 3 1. 000-00-00-2-50	
	交通誘導警備員B	平日夜間作業	単位	人日	数量	1	単価	23, 410
名称			単位	数量	単価	金額	摘要	
交通誘導警備員B			人	1	23, 409	23, 409		
諸雑費（まるめ）			式	1		1		
計						23, 410		
単価						23, 410	円／人日	

参考資料（１）

単価使用年月	2026. 3
歩掛使用年月	2026. 3
労務調整係数	1.000-00-00-2-0

	貨物自動車による運搬（１車１回）	路面切削機（ホール式・廃材積込装置付）2.0m 55.2km 無 有 20600円	単位	台	数量		単価	
	【往復】					1		132,600
	名称	規格	単位	数量	単価	金額	摘要	
	貨物自動車基本運賃	20t車以上30t車まで 100kmまで						
			台	1	112,000	112,000		
	貨物自動車運送料金	運搬中の賃料（損料）K（K'）						
			台	1	20,600	20,600		
	諸雑費（まるめ）							
			式	1		0		
	計					132,600		
	単価					132,600	円／台	

参考資料（２）

単価使用年月	2026. 3
歩掛使用年月	2026. 3
労務調整係数	1. 000-00-00-2-50

	バックホウ（山積0． 4 5 m 3）運 転	舗装版のみの打換え	単位	日	数量	1	単価	37, 770
	名称	規格	単位	数量	単価	金額	摘要	
運転手（特殊）			人	0. 65	42, 381	27, 547		
軽油			L	24	139	3, 336		
バックホウ（クローラ）〔標準〕			日	1. 24	5, 550	6, 882		
諸雑費（まるめ）			式	1		5		
計						37, 770		
単価						37, 770	円／日	

参考資料（２）

単価使用年月	2026. 3
歩掛使用年月	2026. 3
労務調整係数	1. 000-00-00-2-50

	タイヤローラ（８～２０ｔ）運転	舗装版のみの打換え	単位	日	数量	1	単価	53, 260
	名称	規格	単位	数量	単価	金額	摘要	
運転手（特殊）			人	1	42, 381	42, 381		
軽油			L	34	139	4, 726		
タイヤローラ〔普通型〕			日	1. 34	4, 590	6, 150		
諸雑費（まるめ）			式	1		3		
計						53, 260		
単価						53, 260	円／日	

参考資料（２）

単価使用年月	2026. 3
歩掛使用年月	2026. 3
労務調整係数	1. 000-00-00-2-50

	振動ローラ運転	舗装版のみの打換え	単位	日	数量	1	単価	49, 740
	名称	規格	単位	数量	単価	金額	摘要	
	運転手（特殊）		人	1	42, 381	42, 381		
	軽油		L	18	139	2, 502		
	振動ローラ（舗装用） [搭乗・コンバインド式]	運転質量 3 ～ 4 t	日	1. 34	3, 620	4, 850		
	諸雑費（まるめ）		式	1		7		
	計					49, 740		
	単価					49, 740	円／日	

参考資料（２）

単価使用年月	2026. 3
歩掛使用年月	2026. 3
労務調整係数	1. 000-00-00-2-50

	アスファルトフィニッシャ（ホイール型）運転	舗装版のみの打換え	単位	日	数量	1	単価	67, 520
	名称	規格	単位	数量	単価	金額	摘要	
	運転手（特殊）		人	0. 68	42, 381	28, 819		
	軽油		L	38	139	5, 282		
	アスファルトフィニッシャ	[ホイール型] 舗装幅 2. 3 ～ 6. 0 m	日	1. 11	30, 100	33, 411		
	諸雑費（まるめ）		式	1		8		
	計					67, 520		
	単価					67, 520	円／日	

参考資料（２）

単価使用年月	2026. 3
歩掛使用年月	2026. 3
労務調整係数	1. 000-00-00-2-50

	路面切削機運転	7cm以下 一層	単位	日	数量	1	単価	270, 700
	名称	規格	単位	数量	単価	金額	摘要	
	運転手（特殊）		人	1	42, 381	42, 381		
	軽油		L	215	139	29, 885		
	路面切削機［ホイール式・廃材積込装置付］	排ガス型（第３次） 切削幅２．０m 深さ２３cm	供用日	1. 28	155, 000	198, 400		
	諸雑費（まるめ）		式	1		34		
	計					270, 700		
	単価					270, 700	円／日	

参考資料（2）

単価使用年月	2026. 3
歩掛使用年月	2026. 3
労務調整係数	1. 000-00-00-2-50

	路面清掃車運転	7cm以下 一層	単位	日	数量	1	単価	84, 700
	名称	規格	単位	数量	単価	金額	摘要	
運転手（一般）			人	1	36, 720	36, 720		
軽油			L	39	139	5, 421		
路面清掃車 [ブラシ・四輪式・路面切削工事用]			ホッパ容量1. 5 m 3	供用日	1. 15	37, 000	42, 550	
諸雑費（まるめ）			式	1		9		
計						84, 700		
単価						84, 700	円／日	

参考資料（２）

単価使用年月	2026. 3
歩掛使用年月	2026. 3
労務調整係数	1.000-00-00-2-50

	アスファルトフィニッシャ運転	7cm以下 一層	単位	日	数量	1	単価	164, 400
	名称	規格	単位	数量	単価	金額	摘要	
運転手（特殊）			人	1	42, 381	42, 381		
軽油			L	59	139	8, 201		
アスファルトフィニッシャ [ホイール型]			排ガス対策 2 0 1 4 年規制 舗装幅 2. 3 ～ 6. 0 m					
			供用日	1. 28	88, 900	113, 792		
諸雑費（まるめ）			式	1		26		
計						164, 400		
単価						164, 400	円／日	

参考資料（2）

単価使用年月	2026. 3
歩掛使用年月	2026. 3
労務調整係数	1.000-00-00-2-50

	ロードローラ運転	7cm以下 一層	単位	日	数量	1	単価	70,990
	名称	規格	単位	数量	単価	金額	摘要	
運転手（特殊）			人	1	42,381	42,381		
軽油			L	29	139	4,031		
ロードローラ [マカダム・排ガス型2014年規制]		運転質量10t 締固め幅2.1m	供用日	1.28	19,200	24,576		
諸雑費（まるめ）			式	1		2		
計						70,990		
単価						70,990	円／日	

参考資料（２）

単価使用年月	2026. 3
歩掛使用年月	2026. 3
労務調整係数	1. 000-00-00-2-50

	タイヤローラ運転	7cm以下 一層	単位	日	数量	1	単価	68, 230
	名称	規格	単位	数量	単価	金額	摘要	
運転手（特殊）			人	1	42, 381	42, 381		
軽油			L	22	139	3, 058		
タイヤローラ [普通型・排ガス対策 2 0 1 4 年規制]			供用日	1. 28	17, 800	22, 784		
諸雑費（まるめ）			式	1		7		
計						68, 230		
単価						68, 230	円／日	

参考資料（２）

単価使用年月	2026. 3
歩掛使用年月	2026. 3
労務調整係数	1.000-00-00-2-0

	ダンプトラック運転	良好	単位	日	数量	1	単価	33,200
	名称	規格	単位	数量	単価	金額	摘要	
運転手（一般）			人	0.89	24,480	21,787		
軽油			L	19.2	139	2,668		
ダンプトラック [オンロード・ディーゼル]	4 t 積級		供用日	1.02	8,310	8,476		
ダンプトラック [オンロード・ディーゼル]	タイヤ(供用日当り)		供用日	1.02	261	266		
諸雑費（まるめ）			式	1		3		
計						33,200		
単価						33,200	円／日	

1 次単価表

						単価使用年月 歩掛使用年月 労務調整係数	2026. 3 2026. 3 1.000-00-00-2-50	
単一1号	橋面防水	塗膜防水	単位	m2	数量	1	単価	3,859
名称		規格	単位	数量	単価	金額	摘要	
塗膜系防水		補修 有 62.2m/100m2 有 61.3m/100m2 有	m 2	1	3,859	3,859		
計						3,859		
単価						3,859	円／m2	

						単価使用年月 歩掛使用年月 労務調整係数	2026. 3 2026. 3 1.000-00-00-2-50	
単一2号	舗装版切断	アスファルト舗装版 舗装厚 50mm	単位	m	数量	1	単価	927.6
名称		規格	単位	数量	単価	金額	摘要	
舗装版切断		アスファルト舗装版 15cm以下 全ての費用	m	1	927.6	927.6		
計						927.6		
単価						927.6	円／m	

1 次単価表

						単価使用年月 歩掛使用年月 労務調整係数	2026. 3 2026. 3 1.000-00-00-2-50	
単一3号	舗装版破碎(急速施工)	アスファルト舗装版 舗装版厚 50mm	単位	m2	数量	1	単価	868. 3
名称		規格	単位	数量	単価	金額	摘要	
直接掘削積込		舗装版のみの打換え 40cm以下 無	m 2	1	868. 3	868. 3		
計						868. 3		
単価						868. 3	円／m2	

						単価使用年月 歩掛使用年月 労務調整係数	2026. 3 2026. 3 1.000-00-00-2-50	
単一4号	殻運搬	舗装版破碎	単位	m3	数量	1	単価	8, 844
名称		規格	単位	数量	単価	金額	摘要	
殻運搬		舗装版破碎 機械積込(騒音対策不要、舗装版厚15cm以下) 有り 60.0km以下 全ての費用	m 3	1	8, 844	8, 844		
計						8, 844		
単価						8, 844	円／m3	

1 次単価表

						単価使用年月 歩掛使用年月 労務調整係数	2026. 3 2026. 3 1.000-00-00-2-50	
単一5号	穀処分	アスファルト穀	単位	m3	数量	1	単価	2,820
名称		規格	単位	数量	単価	金額	摘要	
処分費 (t)			t	2.35	1,200	2,820		
計						2,820		
単価						2,820	円/m3	

						単価使用年月 歩掛使用年月 労務調整係数	2026. 3 2026. 3 1.000-00-00-2-50	
単一6号	表層 (急速施工)	改質Ⅱ型密粒度アスコン(13) 舗装厚 50mm	単位	m2	数量	1	単価	3,394
名称		規格	単位	数量	単価	金額	摘要	
舗装の敷均し転圧		1,000m2未満 舗装版のみの打換え 各種 2.35t/m3 1層 50mm 無	m 2	1	3,394	3,394		
計						3,394		
単価						3,394	円/m2	

1 次単価表

1 次単価表						単価使用年月	2026. 3	
						歩掛使用年月	2026. 3	
						労務調整係数	1. 000-00-00-2-50	
単一7号	舗装版切断	アスファルト舗装版 舗装厚 50mm	単位	m	数量	1	単価	927. 6
名称		規格	単位	数量	単価	金額	摘要	
舗装版切断		アスファルト舗装版 15cm以下 全ての費用	m	1	927. 6	927. 6		
計						927. 6		
単価						927. 6	円／m	

						単価使用年月 歩掛使用年月 労務調整係数	2026. 3 2026. 3 1. 000-00-00-2-50	
単一8号	舗装版破碎(急速施工)	アスファルト舗装版 舗装版厚 50mm	単位	m2	数量	1	単価	868. 3
名 称		規 格	単位	数量	単価	金 額	摘 要	
直接掘削積込		舗装版のみの打換え 40cm以下 無	m 2	1	868. 3	868. 3		
計						868. 3		
単価						868. 3	円／m2	

1 次単価表

						単価使用年月 歩掛使用年月 労務調整係数	2026. 3 2026. 3 1.000-00-00-2-50	
単一9号	殻運搬	舗装版破碎	単位	m3	数量	1	単価	8,844
名称		規格	単位	数量	単価	金額	摘要	
殻運搬		舗装版破碎 機械積込(騒音対策不要、舗装版厚15cm以下) 有り 60.0km以下 全ての費用	m 3	1	8,844	8,844		
計						8,844		
単価						8,844	円／m3	

						単価使用年月 歩掛使用年月 労務調整係数	2026. 3 2026. 3 1.000-00-00-2-50	
単一10号	殻処分	アスファルト殻	単位	m3	数量	1	単価	2,820
名称		規格	単位	数量	単価	金額	摘要	
処分費 (t)			t	2.35	1,200	2,820		
計						2,820		
単価						2,820	円／m3	

1 次単価表

						単価使用年月 歩掛使用年月 労務調整係数	2026. 3 2026. 3 1.000-00-00-2-50	
単一11号	表層 (急速施工)	再生細粒度アスコン(13) 舗装厚 50mm	単位	m2	数量	1	単価	2,837
名称		規格	単位	数量	単価	金額	摘要	
舗装の敷均し転圧		1,000m2未満 舗装版のみの打換え 各種 2.3t/m3 1層 50mm 無	m 2	1	2,837	2,837		
計						2,837		
単価						2,837	円/m2	

						単価使用年月 歩掛使用年月 労務調整係数	2026. 3 2026. 3 1.000-00-00-2-50	
単一12号	舗装版切断	アスファルト舗装版 舗装厚 30mm	単位	m	数量	1	単価	927.6
名称		規格	単位	数量	単価	金額	摘要	
舗装版切断		アスファルト舗装版 15cm以下 全ての費用	m	1	927.6	927.6		
計						927.6		
単価						927.6	円/m	

1 次単価表

						単価使用年月 歩掛使用年月 労務調整係数	2026. 3 2026. 3 1.000-00-00-2-50	
単一13号	舗装版破碎(急速施工)	アスファルト舗装版 舗装版厚 30mm	単位	m2	数量	1	単価	868.3
名称		規格	単位	数量	単価	金額	摘要	
直接掘削積込		舗装版のみの打換え 40cm以下 無	m 2	1	868.3	868.3		
計						868.3		
単価						868.3	円／m2	

						単価使用年月 歩掛使用年月 労務調整係数	2026. 3 2026. 3 1.000-00-00-2-50	
単一14号	殻運搬	舗装版破碎	単位	m3	数量	1	単価	8,844
名称		規格	単位	数量	単価	金額	摘要	
殻運搬		舗装版破碎 機械積込(騒音対策不要、舗装版厚15cm以下) 有り 60.0km以下 全ての費用	m 3	1	8,844	8,844		
計						8,844		
単価						8,844	円／m3	

1 次単価表

						単価使用年月 歩掛使用年月 労務調整係数	2026. 3 2026. 3 1.000-00-00-2-50	
単一15号	殻処分	アスファルト殻	単位	m3	数量	1	単価	2,820
名称		規格	単位	数量	単価	金額	摘要	
処分費 (t)			t	2.35	1,200	2,820		
計						2,820		
単価						2,820	円/m3	

						単価使用年月 歩掛使用年月 労務調整係数	2026. 3 2026. 3 1.000-00-00-2-50	
単一16号	表層 (急速施工)	再生細粒度アスコン(13) 舗装厚 30mm	単位	m2	数量	1	単価	1,977
名称		規格	単位	数量	単価	金額	摘要	
舗装の敷均し転圧		1,000m2未満 舗装版のみの打換え 各種 2.3t/m3 1層 30mm 無	m 2	1	1,977	1,977		
計						1,977		
単価						1,977	円/m2	

1 次単価表

						単価使用年月 歩掛使用年月 労務調整係数	2026. 3 2026. 3 1.000-00-00-2-50	
単一17号	溶融式区画線(1) 外側線	溶融式手動 実線 白 15cm 厚1.5mm 排水性舗装無	単位	m	数量	1	単価	473
名称		規格	単位	数量	単価	金額	摘要	
区画線設置		有り 溶融式手動 無し 実線 15cm 無し 1.5mm 無し 無し 含有量15～18% 白 アスファルト舗装 全ての費用	m	1	473	473		
計						473		
単価						473	円/m	

						単価使用年月 歩掛使用年月 労務調整係数	2026. 3 2026. 3 1.000-00-00-2-50	
単一18号	溶融式区画線(2) 中央線	溶融式手動 実線 黄 15cm 厚1.5mm 排水性舗装無	単位	m	数量	1	単価	553.7
名称		規格	単位	数量	単価	金額	摘要	
区画線設置		有り 溶融式手動 無し 実線 15cm 無し 1.5mm 無し 無し 含有量15～18% 黄 鉛・クロムフリー アスファルト舗装 全ての費用	m	1	553.7	553.7		
計						553.7		
単価						553.7	円/m	

1 次単価表

1 次単価表						単価使用年月 歩掛使用年月 労務調整係数	2026. 3 2026. 3 1. 000-00-00-2-50	
単一19号	鋼製伸縮継手補修 (夜間)	補修普通2車線 伸縮量30mm 二重止水構造付 誘導版付	単位	m	数量	44. 6	単価	271, 100
名称		規格	単位	数量	単価	金額	摘要	
橋梁用伸縮継手装置設置工		補修 普通型 2車線相当 有 有	m	44. 6	270, 500	12, 064, 300		
人力積込		コンクリート殻（無筋）	m 3	3. 29	7, 152	23, 530. 08		
計						12, 087, 830. 08		
単価						271, 100	円／m	

						単価使用年月 歩掛使用年月 労務調整係数	2026. 3 2026. 3 1. 000-00-00-2-50	
単一20号	鋼製伸縮継手補修 (夜間)	新設普通2車線 伸縮量30mm 二重止水構造付 誘導版付	単位	m	数量	1	単価	189, 700
名称		規格	単位	数量	単価	金額	摘要	
橋梁用伸縮継手装置設置工		新設 普通型 有 有	m	1	189, 700	189, 700		
計						189, 700		
単価						189, 700	円／m	

1 次単価表

						単価使用年月 歩掛使用年月 労務調整係数	2026. 3 2026. 3 1.000-00-00-2-50	
単一21号	殻運搬 (夜間)	コンクリート殻(無筋)	単位	m3	数量	1	単価	6,519
名称		規格	単位	数量	単価	金額	摘要	
殻運搬		コンクリート(無筋)構造物とりこわし 機械積込 有り 41.3km以下 全ての費用	m 3	1	6,519	6,519		
計						6,519		
単価						6,519	円／m3	

						単価使用年月 歩掛使用年月 労務調整係数	2026. 3 2026. 3 1.000-00-00-2-50	
単一22号	殻処分 (夜間)	コンクリート殻(無筋)	単位	m3	数量	1	単価	3,760
名称		規格	単位	数量	単価	金額	摘要	
処分費 (m 3)			m 3	1	3,760	3,760		
計						3,760		
単価						3,760	円／m3	

参考資料（１）

単価使用年月	2026. 3
歩掛使用年月	2026. 3
労務調整係数	1.000-00-00-2-50

	塗膜系防水	補修 有 62.2m/100m2 有 61.3m/100m2 有	単位	m 2	数量	100	単価	3,859
	名称	規格	単位	数量	単価	金額	摘要	
橋面防水工	塗膜系防水（アスファルト系）	補修	m 2	100	2,903.75	290,375		
排水用導水管（材料費）		φ18×5 ステンレス製	m	65.31	1,260	82,290		
成形目地材（材料費）		10mm成型品	m	64.365	205	13,194		
諸雑費（まるめ）			式	1		41		
計						385,900		
単価						3,859	円／m 2	

参考資料（１）

単価使用年月	2026. 3
歩掛使用年月	2026. 3
労務調整係数	1.000-00-00-2-50

	直接掘削積込	舗装版のみの打換え 40cm以下 無	単位	m 2	数量	100	単価	868. 3
	名称	規格	単位	数量	単価	金額	摘要	
	土木一般世話役		人	0. 165	49, 113	8, 103		
	特殊作業員		人	0. 495	43, 452	21, 508		
	普通作業員		人	0. 66	37, 638	24, 841		
	バックホウ（山積0. 4 5 m 3）運転	舗装版のみの打換え	日	0. 769	37, 770	29, 045		
	諸雑費（率＋まるめ） 4%		式	1		3, 333		
	計					86, 830		
	単価					868. 3	円／m 2	

参考資料（１）

単価使用年月	2026. 3
歩掛使用年月	2026. 3
労務調整係数	1.000-00-00-2-50

	処分費（t）		単位	t	数量	100	単価	1,200
	名称	規格	単位	数量	単価	金額	摘要	
処分費（株）常富興業【夜間】		アスファルト殻	t	100	1,200	120,000		
計						120,000		
単価						1,200	円／t	

参考資料（１）

単価使用年月	2026. 3
歩掛使用年月	2026. 3
労務調整係数	1.000-00-00-2-50

	舗装の敷均し転圧	1,000m ² 未満 舗装版のみの打換え 各種 2.35t/m ³ 1層 50mm 無	単位	m ²	数量	100	単価	3,394
	名称	規格	単位	数量	単価	金額	摘要	
	土木一般世話役		人	0.074	49,113	3,634		
	特殊作業員		人	0.223	43,452	9,689		
	普通作業員		人	0.297	37,638	11,178		
	改質アスファルト混合物【夜間】	改質Ⅱ型密粒度アスコン(13)	t	12.573	20,700	260,261		
	タイヤローラ（８～２０ｔ）運転	舗装版のみの打換え	日	0.184	53,260	9,799		
	振動ローラ運転	舗装版のみの打換え	日	0.188	49,740	9,351		
	アスファルトフィニッシャ（ホイール型）運転	舗装版のみの打換え	日	0.333	67,520	22,484		
	諸雑費（率＋まるめ） 4%		式	1		13,004		
	計					339,400		
	単価					3,394	円／m ²	

参考資料（１）

単価使用年月	2026. 3
歩掛使用年月	2026. 3
労務調整係数	1.000-00-00-2-50

	舗装の敷均し転圧	1,000m ² 未満 舗装版のみの打換え 各種 2.3t/m ³ 1層 50mm 無	単位	m ²	数量	100	単価	2,837
	名称	規格	単位	数量	単価	金額	摘要	
	土木一般世話役		人	0.074	49,113	3,634		
	特殊作業員		人	0.223	43,452	9,689		
	普通作業員		人	0.297	37,638	11,178		
	再生アスファルト混合物【夜間】	再生細粒度アスコン(13)	t	12.305	16,800	206,724		
	タイヤローラ（8～20t）運転	舗装版のみの打換え	日	0.184	53,260	9,799		
	振動ローラ運転	舗装版のみの打換え	日	0.188	49,740	9,351		
	アスファルトフィニッシャ（ホイール型）運転	舗装版のみの打換え	日	0.333	67,520	22,484		
	諸雑費（率＋まるめ） 4%		式	1		10,841		
	計					283,700		
	単価					2,837	円／m ²	

参考資料（１）

単価使用年月	2026. 3
歩掛使用年月	2026. 3
労務調整係数	1.000-00-00-2-50

	舗装の敷均し転圧	1,000m ² 未満 舗装版のみの打換え 各種 2.3t/m ³ 1層 30mm 無	単位	m ²	数量	100	単価	1,977
	名称	規格	単位	数量	単価	金額	摘要	
	土木一般世話役		人	0.074	49,113	3,634		
	特殊作業員		人	0.223	43,452	9,689		
	普通作業員		人	0.297	37,638	11,178		
	再生アスファルト混合物【夜間】	再生細粒度アスコン(13)	t	7.383	16,800	124,034		
	タイヤローラ（8～20t）運転	舗装版のみの打換え	日	0.184	53,260	9,799		
	振動ローラ運転	舗装版のみの打換え	日	0.188	49,740	9,351		
	アスファルトフィニッシャ（ホイール型）運転	舗装版のみの打換え	日	0.333	67,520	22,484		
	諸雑費（率＋まるめ） 4%		式	1		7,531		
	計					197,700		
	単価					1,977	円／m ²	

参考資料（１）

						単価使用年月 歩掛使用年月 労務調整係数	2026. 3 2026. 3 1.000-00-00-2-50
	区画線設置	有り 溶融式手動 無し 実線 15cm 無し 1.5mm 無し 無し 含有量15～18% 白 アスファルト舗装 全ての費用	単位	m	数量	1,000	単価 473
名称	規格	単位	数量	単価	金額	摘要	
区画線設置（溶融式）	夜間 豪雪無 実線15cm 制約無	m	1,000	309.06	309,060		
トラフィックペイント	3種1号 ビーズ15～18 白 溶融型	k g	570	235	133,950		
ガラスビーズ	0.106～0.850mm	k g	25	180	4,500		
接着用プライマー	区画線用	k g	25	485	12,125		
軽油		L	40	139	5,560		
諸雑費（率＋まるめ） 5%		式	1		7,805		
計					473,000		
単価					473	円／m	

参考資料（１）

						単価使用年月 歩掛使用年月 労務調整係数	2026. 3 2026. 3 1.000-00-00-2-50
	区画線設置	有り 溶融式手動 無し 実線 15cm 無し 1.5mm 無し 無し 含有量15～18% 黄 鉛・クロムフリー アスファルト舗装 全ての費用	単位	m	数量	1,000	単価 553.7
	名称	規格	単位	数量	単価	金額	摘要
	区画線設置（溶融式）	夜間 豪雪無 実線15cm 制約無	m	1,000	309.06	309,060	
	トラフィックペイント	3種1号 ビーズ15～18 黄 鉛・フリー 溶融	k g	570	370	210,900	
	ガラスビーズ	0.106～0.850mm	k g	25	180	4,500	
	接着用プライマー	区画線用	k g	25	485	12,125	
	軽油		L	40	139	5,560	
	諸雑費（率+まるめ） 5%		式	1		11,555	
	計					553,700	
	単価					553.7	円／m

参考資料（1）

単価使用年月	2026. 3
歩掛使用年月	2026. 3
労務調整係数	1.000-00-00-2-50

	橋梁用伸縮継手装置設置工	補修 普通型 2車線相当 有 有	単位	m	数量	1	単価	270, 500
	名称	規格	単位	数量	単価	金額	摘要	
	橋梁用伸縮装置（材料費）（ﾌﾟﾛﾌｼﾞｮｲﾝﾄCDx同等品）	伸縮量30mm 二重止水構造付・誘導板付	m	1	119, 000	119, 000		
	伸縮装置工 補修	2車線 普通型	m	1	151, 500	151, 500		
	諸雑費（まるめ）		式	1		0		
	計					270, 500		
	単価					270, 500	円／m	

参考資料（１）

単価使用年月	2026. 3
歩掛使用年月	2026. 3
労務調整係数	1.000-00-00-2-50

	人力積込	コンクリート殻（無筋）	単位	m 3	数量	1	単価	7,152
名称		規格	単位	数量	単価	金額	摘要	
人力積込		岩塊・玉石	m 3	1	7,152	7,152		
計						7,152		
単価						7,152	円／m 3	

参考資料（１）

単価使用年月	2026. 3
歩掛使用年月	2026. 3
労務調整係数	1.000-00-00-2-50

	橋梁用伸縮継手装置設置工	新設 普通型 有 有	単位	m	数量	1	単価	189,700
	名称	規格	単位	数量	単価	金額	摘要	
	橋梁用伸縮装置（材料費）（ﾌﾟﾛﾌｼﾞｮｲﾝﾄCDx同等品）	伸縮量30mm 二重止水構造付・誘導板付	m	1	119,000	119,000		
	伸縮装置工 新設	普通型	m	1	70,700	70,700		
	諸雑費（まるめ）		式	1		0		
	計					189,700		
	単価					189,700	円／m	

参考資料（１）

単価使用年月	2026. 3
歩掛使用年月	2026. 3
労務調整係数	1.000-00-00-2-50

	交通誘導警備員B	平日夜間作業	単位	人日	数量	1	単価	23,410
	名称	規格	単位	数量	単価	金額	摘要	
	交通誘導警備員B		人	1	23,409	23,409		
	諸雑費（まるめ）		式	1		1		
	計					23,410		
	単価					23,410	円／人日	

参考資料（２）

単価使用年月	2026. 3
歩掛使用年月	2026. 3
労務調整係数	1.000-00-00-2-50

	バックホウ（山積0. 4 5 m 3）運 転	舗装版のみの打換え	単位	日	数量	1	単価	37,770
	名称	規格	単位	数量	単価	金額	摘要	
	運転手（特殊）		人	0.65	42,381	27,547		
	軽油		L	24	139	3,336		
	バックホウ（クローラ）〔標準〕	山積0. 4 5 m 3（平積0. 3 5 m 3）	日	1.24	5,550	6,882		
	諸雑費（まるめ）		式	1		5		
	計					37,770		
	単価					37,770	円／日	

参考資料（2）

単価使用年月	2026. 3
歩掛使用年月	2026. 3
労務調整係数	1. 000-00-00-2-50

	タイヤローラ（8～20 t）運転	舗装版のみの打換え	単位	日	数量	1	単価	53,260
	名称	規格	単位	数量	単価	金額	摘要	
運転手（特殊）			人	1	42,381	42,381		
軽油			L	34	139	4,726		
タイヤローラ〔普通型〕			日	1.34	4,590	6,150		
諸雑費（まるめ）			式	1		3		
計						53,260		
単価						53,260	円／日	

参考資料（２）

単価使用年月	2026. 3
歩掛使用年月	2026. 3
労務調整係数	1. 000-00-00-2-50

	振動ローラ運転	舗装版のみの打換え	単位	日	数量	1	単価	49, 740
	名称	規格	単位	数量	単価	金額	摘要	
	運転手（特殊）		人	1	42, 381	42, 381		
	軽油		L	18	139	2, 502		
	振動ローラ（舗装用） [搭乗・コンバインド式]	運転質量 3 ～ 4 t	日	1. 34	3, 620	4, 850		
	諸雑費（まるめ）		式	1		7		
	計					49, 740		
	単価					49, 740	円／日	

参考資料（2）

単価使用年月	2026. 3
歩掛使用年月	2026. 3
労務調整係数	1. 000-00-00-2-50

	アスファルトフィニッシャ（ホイール型）運転	舗装版のみの打換え	単位	日	数量	1	単価	67, 520
	名称	規格	単位	数量	単価	金額	摘要	
運転手（特殊）			人	0. 68	42, 381	28, 819		
軽油			L	38	139	5, 282		
アスファルトフィニッシャ		[ホイール型] 舗装幅2. 3～6. 0 m	日	1. 11	30, 100	33, 411		
諸雑費（まるめ）			式	1		8		
計						67, 520		
単価						67, 520	円／日	

1 次単価表

						単価使用年月 歩掛使用年月 労務調整係数	2026. 3 2026. 3 1.000-00-00-2-50
単一1号	橋面防水	塗膜防水	単位	m2	数量	1	単価 3,778
名称		規格	単位	数量	単価	金額	摘要
塗膜系防水		補修 有 57.2m/100m2 有 54.2m/100m2 有	m 2	1	3,778	3,778	
計						3,778	
単価						3,778	円／m2

						単価使用年月 歩掛使用年月 労務調整係数	2026. 3 2026. 3 1.000-00-00-2-50
単一2号	舗装版切断	アスファルト舗装版 平均舗装厚 135mm	単位	m	数量	1	単価 927.6
名称		規格	単位	数量	単価	金額	摘要
舗装版切断		アスファルト舗装版 15cm以下 全ての費用	m	1	927.6	927.6	
計						927.6	
単価						927.6	円／m

1 次単価表

						単価使用年月 歩掛使用年月 労務調整係数	2026. 3 2026. 3 1.000-00-00-2-50	
単一3号	舗装版破碎(急速施工)	アスファルト舗装版 平均舗装版厚 135mm	単位	m2	数量	1	単価	868.3
名称		規格	単位	数量	単価	金額	摘要	
直接掘削積込		舗装版のみの打換え 40cm以下 無	m 2	1	868.3	868.3		
計						868.3		
単価						868.3	円／m2	

						単価使用年月 歩掛使用年月 労務調整係数	2026. 3 2026. 3 1.000-00-00-2-50	
単一4号	殻運搬	舗装版破碎	単位	m3	数量	1	単価	5,927
名称		規格	単位	数量	単価	金額	摘要	
殻運搬		舗装版破碎 機械積込(騒音対策不要、舗装版厚15cm以下) 有り 19.5km以下 全ての費用	m 3	1	5,927	5,927		
計						5,927		
単価						5,927	円／m3	

1 次単価表

						単価使用年月 歩掛使用年月 労務調整係数	2026. 3 2026. 3 1.000-00-00-2-50	
単-5号	殻処分	アスファルト殻	単位	m3	数量	1	単価	4,230
名称		規格	単位	数量	単価	金額	摘要	
処分費 (t)			t	2.35	1,800	4,230		
計						4,230		
単価						4,230	円/m3	

						単価使用年月 歩掛使用年月 労務調整係数	2026. 3 2026. 3 1.000-00-00-2-50	
単-6号	レベリング層(急速施工)	改質Ⅱ型密粒度アスコン(13) 平均舗装厚 45mm	単位	m2	数量	1	単価	3,123
名称		規格	単位	数量	単価	金額	摘要	
舗装の敷均し転圧		1,000m2未満 舗装版のみの打換え 各種 2.35t/m3 1層 45mm 無	m 2	1	3,123	3,123		
計						3,123		
単価						3,123	円/m2	

1 次単価表

						単価使用年月 歩掛使用年月 労務調整係数	2026. 3 2026. 3 1.000-00-00-2-50	
単一7号	基層 (急速施工)	改質Ⅱ型密粒度アスコン(13) 舗装厚 40mm	単位	m2	数量	1	単価	2,853
名称		規格	単位	数量	単価	金額	摘要	
舗装の敷均し転圧		1,000m2未満 舗装版のみの打換え 各種 2.35t/m3 1層 40mm 無	m 2	1	2,853	2,853		
計						2,853		
単価						2,853	円／m2	

						単価使用年月 歩掛使用年月 労務調整係数	2026. 3 2026. 3 1.000-00-00-2-50	
単一8号	表層 (急速施工)	改質Ⅱ型密粒度アスコン(13) 舗装厚 50mm	単位	m2	数量	1	単価	3,394
名称		規格	単位	数量	単価	金額	摘要	
舗装の敷均し転圧		1,000m2未満 舗装版のみの打換え 各種 2.35t/m3 1層 50mm 無	m 2	1	3,394	3,394		
計						3,394		
単価						3,394	円／m2	

1 次単価表

1 次単価表						単価使用年月	2026. 3	
						歩掛使用年月	2026. 3	
						労務調整係数	1. 000-00-00-2-50	
単一9号	舗装版切断	アスファルト舗装版 舗装厚 30mm	単位	m	数量	1	単価	927. 6
名称		規格	単位	数量	単価	金額	摘要	
舗装版切断		アスファルト舗装版 15cm以下 全ての費用	m	1	927. 6	927. 6		
計						927. 6		
単価						927. 6	円／m	

						単価使用年月 歩掛使用年月 労務調整係数	2026. 3 2026. 3 1. 000-00-00-2-50	
単一10号	舗装版破碎(急速施工)	アスファルト舗装版 舗装版厚 30mm	単位	m2	数量	1	単価	868. 3
名 称		規 格	単位	数量	単価	金 額	摘 要	
直接掘削積込		舗装版のみの打換え 40cm以下 無	m 2	1	868. 3	868. 3		
計						868. 3		
単価						868. 3	円／m2	

1 次単価表

						単価使用年月 歩掛使用年月 労務調整係数	2026. 3 2026. 3 1.000-00-00-2-50	
単－11号	殻運搬	舗装版破碎	単位	m3	数量	1	単価	5,927
名称		規格	単位	数量	単価	金額	摘要	
殻運搬		舗装版破碎 機械積込(騒音対策不要、舗装版厚15cm以下) 有り 19.5km以下 全ての費用	m 3	1	5,927	5,927		
計						5,927		
単価						5,927	円／m3	

						単価使用年月 歩掛使用年月 労務調整係数	2026. 3 2026. 3 1.000-00-00-2-50	
単－12号	殻処分	アスファルト殻	単位	m3	数量	1	単価	4,230
名称		規格	単位	数量	単価	金額	摘要	
処分費 (t)			t	2.35	1,800	4,230		
計						4,230		
単価						4,230	円／m3	

1 次単価表

1 次単価表						単価使用年月	2026. 3	
						歩掛使用年月	2026. 3	
						労務調整係数	1. 000-00-00-2-50	
単一13号	表層 (急速施工)	再生細粒度アスコン(13) 舗装厚 30mm	単位	m2	数量	1	単価	1,977
名称		規格	単位	数量	単価	金額	摘要	
舗装の敷均し転圧		1,000m2未満 舗装版のみの打換え 各種 2.3t/m3 1層 30mm 無	m 2	1	1,977	1,977		
計						1,977		
単価						1,977	円／m2	

						単価使用年月 歩掛使用年月 労務調整係数	2026. 3 2026. 3 1. 000-00-00-2-50	
単一14号	溶融式区画線(1) 外側線	溶融式手動 実線 白 15cm 厚1.5mm 排水性舗装無	単位	m	数量	1	単価	473
名称		規格	単位	数量	単価	金額	摘要	
区画線設置		有り 溶融式手動 無し 実線 15cm 無し 1.5mm 無し 無し 含有量15～18% 白 アスファルト舗装 全ての費用	m	1	473	473		
計						473		
単価						473	円／m	

1 次単価表

単価使用年月	2026. 3
歩掛使用年月	2026. 3
労務調整係数	1.000-00-00-2-50

単一15号	溶融式区画線(2) 中央線	溶融式手動 実線 黄 15cm 厚1.5mm 排水性舗装無	単位	m	数量	1	単価	553.7
名称		規格	単位	数量	単価	金額	摘要	
区画線設置		有り 溶融式手動 無し 実線 15cm 無し 1.5mm 無し 無し 含有量15~18% 黄 鉛・クロムフリー アスファルト舗装 全ての費用	m	1	553.7	553.7		
計						553.7		
単価						553.7	円/m	

参考資料（１）

単価使用年月	2026. 3
歩掛使用年月	2026. 3
労務調整係数	1.000-00-00-2-50

	塗膜系防水	補修 有 57.2m/100m2 有 54.2m/100m2 有	単位	m 2	数量	100	単価	3,778
名称		規格	単位	数量	単価	金額	摘要	
橋面防水工	塗膜系防水（アスファルト系）	補修	m 2	100	2,903.75	290,375		
排水用導水管（材料費）		φ18×5 ステンレス製	m	60.06	1,260	75,675		
成形目地材（材料費）		10mm成型品	m	56.91	205	11,666		
諸雑費（まるめ）			式	1		84		
計						377,800		
単価						3,778	円／m 2	

参考資料（１）

単価使用年月	2026. 3
歩掛使用年月	2026. 3
労務調整係数	1.000-00-00-2-50

	直接掘削積込	舗装版のみの打換え 40cm以下 無	単位	m 2	数量	100	単価	868. 3
	名称	規格	単位	数量	単価	金額	摘要	
	土木一般世話役		人	0. 165	49, 113	8, 103		
	特殊作業員		人	0. 495	43, 452	21, 508		
	普通作業員		人	0. 66	37, 638	24, 841		
	バックホウ（山積0. 4 5 m 3）運転	舗装版のみの打換え	日	0. 769	37, 770	29, 045		
	諸雑費（率＋まるめ） 4%		式	1		3, 333		
	計					86, 830		
	単価					868. 3	円／m 2	

参考資料（１）

単価使用年月	2026. 3
歩掛使用年月	2026. 3
労務調整係数	1.000-00-00-2-50

	処分費（t）		単位	t	数量	100	単価	1,800
	名称	規格	単位	数量	単価	金額	摘要	
	処分費（株）本久 塩尻工場【夜間】	アスファルト殻	t	100	1,800	180,000		
	計					180,000		
	単価					1,800	円／t	

参考資料（１）

単価使用年月	2026. 3
歩掛使用年月	2026. 3
労務調整係数	1.000-00-00-2-50

	舗装の敷均し転圧	1,000m2未満 舗装版のみの打換え 各種 2.35t/m3 1層 45mm 無	単位	m ²	数量	100	単価	3,123
	名称	規格	単位	数量	単価	金額	摘要	
土木一般世話役			人	0.074	49,113	3,634		
特殊作業員			人	0.223	43,452	9,689		
普通作業員			人	0.297	37,638	11,178		
改質アスファルト混合物【夜間】		改質Ⅱ型密粒度アスコン(13)	t	11.315	20,700	234,220		
タイヤローラ（８～２０ｔ）運転		舗装版のみの打換え	日	0.184	53,260	9,799		
振動ローラ運転		舗装版のみの打換え	日	0.188	49,740	9,351		
アスファルトフィニッシャ（ホイール型）運転		舗装版のみの打換え	日	0.333	67,520	22,484		
諸雑費（率＋まるめ） 4%			式	1		11,945		
計						312,300		
単価						3,123	円／m ²	

参考資料（１）

単価使用年月	2026. 3
歩掛使用年月	2026. 3
労務調整係数	1.000-00-00-2-50

	舗装の敷均し転圧	1,000m ² 未満 舗装版のみの打換え 各種 2.35t/m ³ 1層 40mm 無	単位	m ²	数量	100	単価	2,853
	名称	規格	単位	数量	単価	金額	摘要	
	土木一般世話役		人	0.074	49,113	3,634		
	特殊作業員		人	0.223	43,452	9,689		
	普通作業員		人	0.297	37,638	11,178		
	改質アスファルト混合物【夜間】	改質Ⅱ型密粒度アスコン(13)	t	10.058	20,700	208,200		
	タイヤローラ（８～２０ｔ）運転	舗装版のみの打換え	日	0.184	53,260	9,799		
	振動ローラ運転	舗装版のみの打換え	日	0.188	49,740	9,351		
	アスファルトフィニッシャ（ホイール型）運転	舗装版のみの打換え	日	0.333	67,520	22,484		
	諸雑費（率＋まるめ） 4%		式	1		10,965		
	計					285,300		
	単価					2,853	円／m ²	

参考資料（１）

単価使用年月	2026. 3
歩掛使用年月	2026. 3
労務調整係数	1.000-00-00-2-50

	舗装の敷均し転圧	1,000m ² 未満 舗装版のみの打換え 各種 2.35t/m ³ 1層 50mm 無	単位	m ²	数量	100	単価	3,394
	名称	規格	単位	数量	単価	金額	摘要	
	土木一般世話役		人	0.074	49,113	3,634		
	特殊作業員		人	0.223	43,452	9,689		
	普通作業員		人	0.297	37,638	11,178		
	改質アスファルト混合物【夜間】	改質Ⅱ型密粒度アスコン(13)	t	12.573	20,700	260,261		
	タイヤローラ（８～２０ｔ）運転	舗装版のみの打換え	日	0.184	53,260	9,799		
	振動ローラ運転	舗装版のみの打換え	日	0.188	49,740	9,351		
	アスファルトフィニッシャ（ホイール型）運転	舗装版のみの打換え	日	0.333	67,520	22,484		
	諸雑費（率＋まるめ） 4%		式	1		13,004		
	計					339,400		
	単価					3,394	円／m ²	

参考資料（１）

単価使用年月	2026. 3
歩掛使用年月	2026. 3
労務調整係数	1.000-00-00-2-50

	舗装の敷均し転圧	1, 000m2未満 舗装版のみの打換え 各種 2. 3t/m3 1層 30mm 無	単位	m 2	数量	100	単価	1, 977
名称		規格	単位	数量	単価	金額	摘要	
土木一般世話役			人	0. 074	49, 113	3, 634		
特殊作業員			人	0. 223	43, 452	9, 689		
普通作業員			人	0. 297	37, 638	11, 178		
再生アスファルト混合物【夜間】		再生細粒度アスコン(13)	t	7. 383	16, 800	124, 034		
タイヤローラ（8～2 0 t）運転		舗装版のみの打換え	日	0. 184	53, 260	9, 799		
振動ローラ運転		舗装版のみの打換え	日	0. 188	49, 740	9, 351		
アスファルトフィニッシャ（ホイール型）運転		舗装版のみの打換え	日	0. 333	67, 520	22, 484		
諸雑費（率＋まるめ） 4%			式	1		7, 531		
計						197, 700		
単価						1, 977	円／m 2	

参考資料（１）

						単価使用年月 歩掛使用年月 労務調整係数	2026. 3 2026. 3 1.000-00-00-2-50
	区画線設置	有り 溶融式手動 無し 実線 15cm 無し 1.5mm 無し 無し 含有量15～18% 白 アスファルト舗装 全ての費用	単位	m	数量	1,000	単価 473
名称	規格	単位	数量	単価	金額	摘要	
区画線設置（溶融式）	夜間 豪雪無 実線15cm 制約無	m	1,000	309.06	309,060		
トラフィックペイント	3種1号 ビーズ15～18 白 溶融型	k g	570	235	133,950		
ガラスビーズ	0.106～0.850mm	k g	25	180	4,500		
接着用プライマー	区画線用	k g	25	485	12,125		
軽油		L	40	139	5,560		
諸雑費（率＋まるめ） 5%		式	1		7,805		
計					473,000		
単価					473	円／m	

参考資料（１）

						単価使用年月 歩掛使用年月 労務調整係数	2026. 3 2026. 3 1.000-00-00-2-50
	区画線設置	有り 溶融式手動 無し 実線 15cm 無し 1.5mm 無し 無し 含有量15～18% 黄 鉛・クロムフリー アスファルト舗装 全ての費用	単位	m	数量	1,000	単価 553.7
	名称	規格	単位	数量	単価	金額	摘要
	区画線設置（溶融式）	夜間 豪雪無 実線15cm 制約無	m	1,000	309.06	309,060	
	トラフィックペイント	3種1号 ビーズ15～18 黄 鉛・フリー 溶融	k g	570	370	210,900	
	ガラスビーズ	0.106～0.850mm	k g	25	180	4,500	
	接着用プライマー	区画線用	k g	25	485	12,125	
	軽油		L	40	139	5,560	
	諸雑費（率+まるめ） 5%		式	1		11,555	
	計					553,700	
	単価					553.7	円／m

参考資料（１）

						単価使用年月 歩掛使用年月 労務調整係数	2026. 3 2026. 3 1. 000-00-00-2-50	
	交通誘導警備員A	平日夜間作業	単位	人日	数量	1	単価	26, 170
名称		規格	単位	数量	単価	金額	摘要	
交通誘導警備員A			人	1	26, 163	26, 163		
諸雑費（まるめ）			式	1		7		
計						26, 170		
単価						26, 170	円／人日	

						単価使用年月 歩掛使用年月 労務調整係数	2026. 3 2026. 3 1. 000-00-00-2-50	
	交通誘導警備員B	平日夜間作業	単位	人日	数量	1	単価	23, 410
名称		規格	単位	数量	単価	金額	摘要	
交通誘導警備員B			人	1	23, 409	23, 409		
諸雑費（まるめ）			式	1		1		
計						23, 410		
単価						23, 410	円／人日	

参考資料（２）

単価使用年月	2026. 3
歩掛使用年月	2026. 3
労務調整係数	1.000-00-00-2-50

	バックホウ（山積0. 4 5 m 3）運 転	舗装版のみの打換え	単位	日	数量	1	単価	37,770
	名称	規格	単位	数量	単価	金額	摘要	
	運転手（特殊）		人	0.65	42,381	27,547		
	軽油		L	24	139	3,336		
	バックホウ（クローラ）〔標準〕	山積0. 4 5 m 3（平積0. 3 5 m 3）	日	1.24	5,550	6,882		
	諸雑費（まるめ）		式	1		5		
	計					37,770		
	単価					37,770	円／日	

参考資料（２）

単価使用年月	2026. 3
歩掛使用年月	2026. 3
労務調整係数	1. 000-00-00-2-50

	タイヤローラ（８～２０ｔ）運転	舗装版のみの打換え	単位	日	数量	1	単価	53, 260
	名称	規格	単位	数量	単価	金額	摘要	
運転手（特殊）			人	1	42, 381	42, 381		
軽油			L	34	139	4, 726		
タイヤローラ〔普通型〕			日	1. 34	4, 590	6, 150		
諸雑費（まるめ）			式	1		3		
計						53, 260		
単価						53, 260	円／日	

参考資料（2）

単価使用年月	2026. 3
歩掛使用年月	2026. 3
労務調整係数	1. 000-00-00-2-50

	振動ローラ運転	舗装版のみの打換え	単位	日	数量	1	単価	49, 740
	名称	規格	単位	数量	単価	金額	摘要	
運転手（特殊）			人	1	42, 381	42, 381		
軽油			L	18	139	2, 502		
振動ローラ（舗装用） [搭乗・コンバインド式]			日	1. 34	3, 620	4, 850		
諸雑費（まるめ）			式	1		7		
計						49, 740		
単価						49, 740	円／日	

参考資料（２）

単価使用年月	2026. 3
歩掛使用年月	2026. 3
労務調整係数	1. 000-00-00-2-50

	アスファルトフィニッシャ（ホイール型）運転	舗装版のみの打換え	単位	日	数量	1	単価	67, 520
	名称	規格	単位	数量	単価	金額	摘要	
運転手（特殊）			人	0. 68	42, 381	28, 819		
軽油			L	38	139	5, 282		
アスファルトフィニッシャ		[ホイール型] 舗装幅 2. 3 ～ 6. 0 m	日	1. 11	30, 100	33, 411		
諸雑費（まるめ）			式	1		8		
計						67, 520		
単価						67, 520	円／日	

工場管理費＜データ無し＞

間接労務費		
間接労務費対象額		
管理費区分 7	0	
間接労務费率	0 %	
間接労務費計算額	0	
	0	
工場管理費		
工場純工事費	0	
非対象額計（一）	0	
管理費区分 5	0	（一般管理費のみ対象額）
管理費区分 9	0	（間接費非対象額）
工場管理費対象額	0	
工場管理费率	0 %	
工場管理費計上額	0	
	0	

工場管理費＜データ無し＞

間接労務費		
間接労務費対象額		
管理費区分 7	0	
間接労務费率	0 %	
間接労務費計算額	0	
	0	
工場管理費		
工場純工事費	0	
非対象額計（一）	0	
管理費区分 5	0	（一般管理費のみ対象額）
管理費区分 9	0	（間接費非対象額）
工場管理費対象額	0	
工場管理费率	0 %	
工場管理費計上額	0	
	0	

工場管理費＜データ無し＞

間接労務費		
間接労務費対象額		
管理費区分 7	0	
間接労務费率	0 %	
間接労務費計算額	0	
	0	
工場管理費		
工場純工事費	0	
非対象額計（一）	0	
管理費区分 5	0	（一般管理費のみ対象額）
管理費区分 9	0	（間接費非対象額）
工場管理費対象額	0	
工場管理费率	0 %	
工場管理費計上額	0	
	0	

工場管理費＜データ無し＞

間接労務費		
間接労務費対象額		
管理費区分 7	0	
間接労務费率	0 %	
間接労務費計算額	0	
	0	
工場管理費		
工場純工事費	0	
非対象額計（一）	0	
管理費区分 5	0	（一般管理費のみ対象額）
管理費区分 9	0	（間接費非対象額）
工場管理費対象額	0	
工場管理费率	0 %	
工場管理費計上額	0	
	0	

共通仮設費

主たる工種						
単独（追加工事）： 橋梁保全工事			合算工事： 0			
対象工事費	59,611,286	直接工事費	59,611,286	準備費	0	事業損失 0
対象工事費に含まれる全処分費額	単独（追加工事）	670,841	現工事	0	合算工事	0
非対象額計（－）	0					
管理費区分 1	0（橋梁、P C 桁、門扉、ポンプ等購入費）					
管理費区分 2， 7	0（工場原価）					
管理費区分 5	0（一般管理費等のみ対象額）					
管理費区分 9	0（間接費非対象額）					
管理費区分 T	0（全処分費等のうち 3 % または 3 0 0 0 万円を超える額）					
対象額 支 給 品（＋）	0					
無償貸付機械評価額（＋）	0					
共通仮設費対象額						
単独（追加工事）	59,611,286	現工事	0	合算工事	0	
全処分費等を除く共通仮設費対象額	58,940,445		0		0	
共通仮設費（率分）						
率（補正前）	12.07 %		0 %			
施工地域等補正	1.4	ICT施工補正	1			
率（補正後）	17.24 %	(16.9 % × 週休1.02)				
計上額	10,276,000		0		0	
比較結果						
当該追加工事	A					
0	0					調整工事計上額 0

共通仮設費

現場環境改善費対象工事費	58,940,445	直接工事費	59,611,286		
非対象額計（－）	670,841				
管理費区分1	0	（橋梁、P C 桁、門扉、ポンプ等購入費）			
管理費区分2、7	0	（工場原価）			
管理費区分5	0	（一般管理費等のみ対象額）			
管理費区分9	0	（間接費非対象額）			
管理費区分T	670,841	（直接工事費に含まれる処分費等）			
対象額 支 給 品（＋）	0				
無償貸付機械評価額（＋）	0				
現場環境改善費対象額（P i）					
単独（追加工事）	58,940,445	現工事	0	合算工事	0
現場環境改善費					
率（補正前）	1.09 %	0	%	0	%
施工地域等補正	市街地以外				
率（補正後）	1.09 %				
計上額	642,000	0		0	
比較結果	当該追加工事	A		調整工事計上額	0
	0	0			

共通仮設費

共通仮設費（積上分）	328,375				
運搬費	265,200	準備費	0	事業損失防止施設費	0
安全費	0	役務費	0	技術管理費	63,175
営繕費	0	現場環境改善費	0		
共通仮設費計					11,246,375

共通仮設費

主たる工種						
単独（追加工事）： 橋梁保全工事			合算工事： 0			
対象工事費	38,624,436	直接工事費	38,624,436	準備費	0	事業損失 0
対象工事費に含まれる全処分費額		単独（追加工事）	550,568	現工事	0	合算工事 0
非対象額計（－）		0				
管理費区分 1		0	（橋梁、P C 桁、門扉、ポンプ等購入費）			
管理費区分 2， 7		0	（工場原価）			
管理費区分 5		0	（一般管理費等のみ対象額）			
管理費区分 9		0	（間接費非対象額）			
管理費区分 T		0	（全処分費等のうち 3 % または 3 0 0 0 万円を超える額）			
対象額 支 給 品（＋）		0				
無償貸付機械評価額（＋）		0				
共通仮設費対象額						
単独（追加工事）		38,624,436		現工事	0	合算工事 0
全処分費等を除く共通仮設費対象額		38,073,868			0	0
共通仮設費（率分）						
率（補正前）		14.09 %		0 %		
施工地域等補正		1.4	ICT施工補正	1		
率（補正後）		20.12 %	（19.73% × 週休1.02）			
計上額		7,771,000		0		0
比較結果						
当該追加工事		A				
	0	0			調整工事計上額	0

共通仮設費

現場環境改善費対象工事費	38,073,868	直接工事費	38,624,436		
非対象額計（－）	550,568				
管理費区分1	0	（橋梁、PC桁、門扉、ポンプ等購入費）			
管理費区分2、7	0	（工場原価）			
管理費区分5	0	（一般管理費等のみ対象額）			
管理費区分9	0	（間接費非対象額）			
管理費区分T	550,568	（直接工事費に含まれる処分費等）			
対象額 支給品（＋）	0				
無償貸付機械評価額（＋）	0				
現場環境改善費対象額（P i）					
単独（追加工事）	38,073,868	現工事	0	合算工事	0
現場環境改善費					
率（補正前）	1.19 %	0	%	0	%
施工地域等補正	市街地以外				
率（補正後）	1.19 %				
計上額	453,000	0		0	
比較結果	当該追加工事	A		調整工事計上額	0
	0	0			

共通仮設費

共通仮設費（積上分）	328,375				
運搬費	265,200	準備費	0	事業損失防止施設費	0
安全費	0	役務費	0	技術管理費	63,175
営繕費	0	現場環境改善費	0		
共通仮設費計					8,552,375

共通仮設費

主たる工種						
単独（追加工事）： 橋梁保全工事			合算工事： 0			
対象工事費	17,741,579	直接工事費	17,741,579	準備費	0	事業損失 0
対象工事費に含まれる全処分費額	単独（追加工事）	37,788	現工事	0	合算工事	0
非対象額計（－）		0				
管理費区分 1		0	（橋梁、P C 桁、門扉、ポンプ等購入費）			
管理費区分 2， 7		0	（工場原価）			
管理費区分 5		0	（一般管理費等のみ対象額）			
管理費区分 9		0	（間接費非対象額）			
管理費区分 T		0	（全処分費等のうち 3 % または 3 0 0 0 万円を超える額）			
対象額 支 給 品（＋）		0				
無償貸付機械評価額（＋）		0				
共通仮設費対象額						
単独（追加工事）		17,741,579	現工事	0	合算工事	0
全処分費等を除く 共通仮設費対象額		17,703,791		0		0
共通仮設費（率分）						
率（補正前）		18.58 %		0 %		
施工地域等補正		1.4	ICT施工補正	1		
率（補正後）		26.53 %	（26.01% × 週休1.02）			
計上額		4,706,000		0		0
比較結果						
当該追加工事		A				
0		0	調整工事計上額 0			

共通仮設費

現場環境改善費対象工事費	17,703,791	直接工事費	17,741,579		
非対象額計（－）	37,788				
管理費区分1	0	（橋梁、P C 桁、門扉、ポンプ等購入費）			
管理費区分2、7	0	（工場原価）			
管理費区分5	0	（一般管理費等のみ対象額）			
管理費区分9	0	（間接費非対象額）			
管理費区分T	37,788	（直接工事費に含まれる処分費等）			
対象額 支 給 品（＋）	0				
無償貸付機械評価額（＋）	0				
現場環境改善費対象額（P i）					
単独（追加工事）	17,703,791	現工事	0	合算工事	0
現場環境改善費					
率（補正前）	3.1 %	0 %		0 %	
施工地域等補正	市街地				
率（補正後）	3.1 %				
計上額	548,000	0		0	
比較結果	当該追加工事	A		調整工事計上額	0
	0	0			

共通仮設費

共通仮設費（積上分）					0
運搬費	0	準備費	0	事業損失防止施設費	0
安全費	0	役務費	0	技術管理費	0
営繕費	0	現場環境改善費	0		
共通仮設費計					5,254,000

共通仮設費

主たる工種						
単独（追加工事）： 橋梁保全工事			合算工事： 0			
対象工事費	3, 245, 271	直接工事費	3, 245, 271	準備費	0	事業損失 0
対象工事費に含まれる全処分費額	単独（追加工事）	82, 485	現工事	0	合算工事	0
非対象額計（－）	0					
管理費区分 1	0	（橋梁、P C 桁、門扉、ポンプ等購入費）				
管理費区分 2， 7	0	（工場原価）				
管理費区分 5	0	（一般管理費等のみ対象額）				
管理費区分 9	0	（間接費非対象額）				
管理費区分 T	0	（全処分費等のうち 3 % または 3 0 0 0 万円を超える額）				
対象額 支 給 品（＋）	0					
無償貸付機械評価額（＋）	0					
共通仮設費対象額						
単独（追加工事）	3, 245, 271	現工事	0	合算工事	0	
全処分費等を除く共通仮設費対象額	3, 162, 786		0		0	
共通仮設費（率分）						
率（補正前）	27. 32 %		0 %			
施工地域等補正	1. 4	ICT施工補正	1			
率（補正後）	39. 02 %	（38. 25% × 週休1. 02）				
計上額	1, 266, 000		0		0	
比較結果						
当該追加工事	A					
0	0					調整工事計上額 0

共通仮設費

現場環境改善費対象工事費	3,162,786	直接工事費	3,245,271		
非対象額計（－）	82,485				
管理費区分1	0	(橋梁、P C 桁、門扉、ポンプ等購入費)			
管理費区分2, 7	0	(工場原価)			
管理費区分5	0	(一般管理費等のみ対象額)			
管理費区分9	0	(間接費非対象額)			
管理費区分T	82,485	(直接工事費に含まれる処分費等)			
対象額 支 給 品（＋）	0				
無償貸付機械評価額（＋）	0				
現場環境改善費対象額（P i）					
単独（追加工事）	3,162,786	現工事	0	合算工事	0
現場環境改善費					
率（補正前）	4.19 %	0	%	0	%
施工地域等補正	市街地				
率（補正後）	4.19 %				
計上額	132,000	0		0	
比較結果	当該追加工事	A		調整工事計上額	0
	0	0			

共通仮設費

共通仮設費（積上分）	0				
運搬費	0	準備費	0	事業損失防止施設費	0
安全費	0	役務費	0	技術管理費	0
営繕費	0	現場環境改善費	0		
共通仮設費計					1,398,000

現場管理費

単独（追加工事）純工事費	70,857,661	単独（追加工事）直接工事費	59,611,286	単独（追加工事）共通仮設費	11,246,375
非対象額計（－）	0				
管理費区分2, 7	0	（工場原価）			
管理費区分5	0	（一般管理費等のみ対象額）			
管理費区分9	0	（間接費非対象額）			
管理費区分T	0	（全処分費等のうち3％または3000万円を超える額）			
対象額　支　給　品（＋）	0				
無償貸付機械等評価額（＋）	0				
現場管理費対象純工事費					
単独（追加工事）	70,857,661	現工事	0	合算工事	0
全処分費等を除く	70,186,820		0		0
現場管理費対象純工事費（調整工事入力で使用）					
率（補正前）	41.78％		0％		0％
施工地域等補正	1.2				
施工時期補正	0.32％	熱中症補正	0％	ICT施工補正	1
緊急工事補正	0％				
砂防・地すべり補正	0％		0％		
率（補正後）	51.97％（50.46％×週休1.03）		0％		
計上額	36,824,000		0		0
			5,353,371（工事価格に含まれる平均的な法定福利費概算額）		
比較結果　当該追加工事	A				
0	0			調整工事計上額	0

現場管理費

単独（追加工事）純工事費	47,176,811	単独（追加工事）直接工事費	38,624,436	単独（追加工事）共通仮設費	8,552,375
非対象額計（－）	0				
管理費区分2, 7	0	（工場原価）			
管理費区分5	0	（一般管理費等のみ対象額）			
管理費区分9	0	（間接費非対象額）			
管理費区分T	0	（全処分費等のうち3％または3000万円を超える額）			
対象額　支　給　品（＋）	0				
無償貸付機械等評価額（＋）	0				
現場管理費対象純工事費					
単独（追加工事）	47,176,811	現工事	0	合算工事	0
全処分費等を除く	46,626,243		0		0
現場管理費対象純工事費（調整工事入力で使用）					
率（補正前）	45.26％		0％		0％
施工地域等補正	1.2				
施工時期補正	0.32％	熱中症補正	0％	ICT施工補正	1
緊急工事補正	0％				
砂防・地すべり補正	0％		0％		
率（補正後）	56.27％（54.63％×週休1.03）		0％		
計上額	26,546,000		0		0
				（工事価格に含まれる平均的な法定福利費概算額）	
比較結果　当該追加工事	A				
0	0			調整工事計上額	0

現場管理費

単独（追加工事）純工事費	22,995,579	単独（追加工事）直接工事費	17,741,579	単独（追加工事）共通仮設費	5,254,000
非対象額計（－）	0				
管理費区分2, 7	0	（工場原価）			
管理費区分5	0	（一般管理費等のみ対象額）			
管理費区分9	0	（間接費非対象額）			
管理費区分T	0	（全処分費等のうち3％または3000万円を超える額）			
対象額　支　給　品（＋）	0				
無償貸付機械等評価額（＋）	0				
現場管理費対象純工事費					
単独（追加工事）	22,995,579	現工事	0	合算工事	0
全処分費等を除く	22,957,791		0		0
現場管理費対象純工事費（調整工事入力で使用）					
率（補正前）	52.13％		0％		0％
施工地域等補正	1.2				
施工時期補正	0.32％	熱中症補正	0％	ICT施工補正	1
緊急工事補正	0％				
砂防・地すべり補正	0％		0％		
率（補正後）	64.77％（62.88％×週休1.03）		0％		
計上額	14,894,000		0		0
				（工事価格に含まれる平均的な法定福利費概算額）	
比較結果　当該追加工事	A				
0	0			調整工事計上額	0

現場管理費

単独（追加工事）純工事費	4,643,271	単独（追加工事）直接工事費	3,245,271	単独（追加工事）共通仮設費	1,398,000
非対象額計（－）	0				
管理費区分2, 7	0	（工場原価）			
管理費区分5	0	（一般管理費等のみ対象額）			
管理費区分9	0	（間接費非対象額）			
管理費区分T	0	（全処分費等のうち3％または3000万円を超える額）			
対象額　支　給　品（＋）	0				
無償貸付機械等評価額（＋）	0				
現場管理費対象純工事費					
単独（追加工事）	4,643,271	現工事	0	合算工事	0
全処分費等を除く	4,560,786		0		0
現場管理費対象純工事費（調整工事入力で使用）					
率（補正前）	65.88％		0％		0％
施工地域等補正	1.2				
施工時期補正	0.32％	熱中症補正	0％	ICT施工補正	1
緊急工事補正	0％				
砂防・地すべり補正	0％		0％		
率（補正後）	81.76％（79.38％×週休1.03）		0％		
計上額	3,796,000		0		0
				（工事価格に含まれる平均的な法定福利費概算額）	
比較結果　当該追加工事	A				
0	0			調整工事計上額	0

一般管理費等（当初）

事務所名	長野国道事務所 管理第二課	工事番号	2025011017	第 0 回変更
発注年月	令和08年01月	契約区分	単年度（繰越を含む）の分任官	主工種
				橋梁保全工事

工事原価	107,681,661				
純工事費	70,857,661	現場管理費	36,824,000	工期延長等に伴う現場維持費	0
非対象額計（一）	0				
管理費区分 9	0	（支給品を除く間接費非対象額）			
管理費区分 T	0	（全処分費等のうち 3 % または 3 0 0 0 万円を超える額）			
一般管理費等対象工事原価					
単独（追加工事）	107,681,661	現工事	0	合算工事	0
全処分費等を除く					
一般管理費等対象工事原価	107,010,820	現工事	0	合算工事	0
（調整工事入力で使用）					
前払金支出割合による補正係数	1	現工事			
財団法人等による補正係数	1				
契約保証に係る一般管理費対象工事原価	107,681,661				
契約保証に係る補正值	0.04 %				
一般管理費率					
単独（追加工事）	16.94 %	現工事	0 %	合算工事	0 %
一般管理費	18,278,339				
業務委託料等	0				
調査基準価格	137,104,000				
調査基準価格の100/110	124,640,000	（ 90.1 % ）			

業務委託料等＜データ無し＞

事務所名	長野国道事務所 管理第二課	工事番号	2025011017	第 0 回変更	
発注年月	令和08年01月	契約区分	単年度（繰越を含む）の分任官	主工種	橋梁保全工事

--

工 事 数 量 総 括 表

工 事 名 R 7 松本国道出張所管内橋梁補修維持他工事

国土交通省 関東地方整備局
長野国道事務所 管理第二課

工事数量総括表

工事名	R 7 松本国道出張所管内橋梁補修維持他工事 (当 初)					
工事区分・工種・種別・細別	規格	単位	数量 (前回)	数量 (今回)	数量増減	摘要
橋梁保全工事 (明科地区)		式		1		
舗装工		式		1		
舗装打換え工 (会田川橋) (夜間)		式		1		
舗装版切断	アスファルト舗装版 舗装厚 50mm	m		37		
舗装版破碎(急速施工)	アスファルト舗装版 舗装版厚 50mm	m2		166		
殻運搬	舗装版破碎	m3		8		
殻処分	アスファルト殻	m3		8		
橋面防水	塗膜防水	m2		166		
表層 (急速施工)	改質Ⅱ型密粒度アスコン(13) 舗装厚 50mm	m2		166		
切削オーバーレイ工 (夜間)		式		1		
切削オーバーレイ	平均切削深さ5cm 一層 段差すりつけ無 改質Ⅱ型密粒度アスコン(20) 舗装厚 50mm	m2		3,500		

工事数量総括表

工事名	R 7 松本国道出張所管内橋梁補修維持他工事 (当 初)					
工事区分・工種・種別・細別	規格	単位	数量 (前回)	数量 (今回)	数量増減	摘要
殻運搬(路面切削)	アスファルト殻	m3		175		
殻処分	アスファルト殻	m3		175		
区画線工		式		1		
区画線工 (会田川橋)(夜間)		式		1		
溶融式区画線(1) 外側線	溶融式手動 実線 白 15cm 厚1.5mm 排水性舗装無	m		39		
溶融式区画線(2) 中央線	溶融式手動 実線 黄 15cm 厚1.5mm 排水性舗装無	m		19		
溶融式区画線(3) セブラ外側線	溶融式手動 実線 白 15cm 厚1.5mm 排水性舗装無	m		20		
溶融式区画線(4) セブラ	溶融式手動 セブラ 白 30cm 厚1.5mm 排水性舗装無	m		8		
溶融式区画線(5) 停止線	溶融式手動 セブラ 白 45cm 厚1.5mm 排水性舗装無	m		4		
溶融式区画線(6) 横断歩道線	溶融式手動 セブラ 白 45cm 厚1.5mm 排水性舗装無	m		27		
区画線工 (夜間)		式		1		

工事数量総括表

工事名	R 7 松本国道出張所管内橋梁補修維持他工事 (当 初)					
工事区分・工種・種別・細別	規格	単位	数量 (前回)	数量 (今回)	数量増減	摘要
溶融式区画線 (1) 外側線	溶融式手動 実線 白 15cm 厚1.5mm 排水性舗装無	m		902		
溶融式区画線 (2) 中央線	溶融式手動 実線 黄 15cm 厚1.5mm 排水性舗装無	m		444		
溶融式区画線 (3) ゼブラ外側線	溶融式手動 実線 白 15cm 厚1.5mm 排水性舗装無	m		66		
溶融式区画線 (4) ゼブラ	溶融式手動 ゼブラ 白 30cm 厚1.5mm 排水性舗装無	m		26		
溶融式区画線 (5) 停止線	溶融式手動 ゼブラ 白 45cm 厚1.5mm 排水性舗装無	m		17		
溶融式区画線 (6) 横断歩道線	溶融式手動 ゼブラ 白 45cm 厚1.5mm 排水性舗装無	m		61		
溶融式区画線 (7) 破線	溶融式手動 破線 白 15cm 厚1.5mm 排水性舗装無	m		14		
溶融式区画線 (8) 矢印・記号・文字	溶融式手動 矢印・記号・文字 白 15 cm換算 厚1.5mm 排水性舗装無	m		113		
橋梁付属物工		式		1		
伸縮継手工 (会田川橋)		式		1		
鋼製伸縮継手補修 (夜間)	補修普通2車線 伸縮量20mm 誘導版付	m		18.7		

工事数量総括表

工事名	R 7 松本国道出張所管内橋梁補修維持他工事 (当 初)					
工事区分・工種・種別・細別	規格	単位	数量 (前回)	数量 (今回)	数量増減	摘要
鋼製伸縮継手補修 (夜間)	新設軽量2車線 伸縮量30mm 縦目地	m		39.4		
殻運搬 (夜間)	コンクリート殻(無筋)	m3		4		
殻処分 (夜間)	コンクリート殻(無筋)	m3		4		
現場発生品運搬	既設伸縮装置	式		1		
橋梁補修工		式		1		
ひび割れ補修工		式		1		
低圧注入工法 (会田川橋)	1構造物当り補修延べ延長 0.5m エポキシ樹脂系	構造物		1		
低圧注入工法 (木戸橋)	1構造物当り補修延べ延長 3.4m エポキシ樹脂系	構造物		1		
断面修復工		式		1		
左官工法 (会田川橋)	1構造物当り修復延べ体積 0.261m3 ホ リマーセメントモルタル 鉄筋ケレン・鉄筋防錆処 理有	構造物		1		
左官工法 (木戸橋)	1構造物当り修復延べ体積 0.007m3 ホ リマーセメントモルタル 鉄筋ケレン・鉄筋防錆処 理有	構造物		1		

工事数量総括表

工事名	R 7 松本国道出張所管内橋梁補修維持他工事 (当 初)					
工事区分・工種・種別・細別	規格	単位	数量 (前回)	数量 (今回)	数量増減	摘要
左官工法 (木戸橋)	1構造物当り修復延べ体積 0.026m3 ホ リマーセメントモルタル 鉄筋ケレン・鉄筋防錆処 理無	構造物		1		
コンクリート殻積込・運搬(断面修復工) (会田川橋)	コンクリート殻(無筋)	m3		0.3		
コンクリート殻積込・運搬(断面修復工) (木戸橋)	コンクリート殻(無筋)	m3		0.03		
殻処分 (会田川橋)	コンクリート殻(無筋)	m3		0.3		
殻処分 (木戸橋)	コンクリート殻(無筋)	m3		0.03		
橋梁維持工		式		1		
応急処理工		式		1		
応急処理		式		1		
仮設工		式		1		
足場工		式		1		
足場 (会田川橋)(夜間)		式		1		

工事数量総括表

工事名	R 7 松本国道出張所管内橋梁補修維持他工事 (当 初)					
工事区分・工種・種別・細別	規格	単位	数量 (前回)	数量 (今回)	数量増減	摘要
足場 (木戸橋)		式		1		
交通管理工		式		1		
交通誘導警備員		式		1		
直接工事費		式		1		
共通仮設費		式		1		
共通仮設費		式		1		
運搬費		式		1		
建設機械運搬費		式		1		
技術管理費		式		1		
道路施設基本データ作成費用		式		1		
現場環境改善費 (率計上)		式		1		

工事数量総括表

工事名	R 7 松本国道出張所管内橋梁補修維持他工事 (当 初)					
工事区分・工種・種別・細別	規格	単位	数量 (前回)	数量 (今回)	数量増減	摘要
共通仮設費 (率計上)		式		1		
純工事費		式		1		
現場管理費		式		1		
工事原価		式		1		
一般管理費等		式		1		
工事価格		式		1		
消費税相当額		式		1		
工事費計		式		1		

工事数量総括表

工事名	R 7 松本国道出張所管内橋梁補修維持他工事 (当 初)					
工事区分・工種・種別・細別	規格	単位	数量 (前回)	数量 (今回)	数量増減	摘要
橋梁保全工事 (宮渕地区)		式		1		
舗装工		式		1		
橋面防水工 (夜間)		式		1		
橋面防水	塗膜防水	m2		198		
舗装打換え工 (車道部) (夜間)		式		1		
舗装版切断	アスファルト舗装版 舗装厚 50mm	m		54		
舗装版破碎(急速施工)	アスファルト舗装版 舗装版厚 50mm	m2		136		
殻運搬	舗装版破碎	m3		7		
殻処分	アスファルト殻	m3		7		
表層 (急速施工)	改質Ⅱ型密粒度アスコン(13) 舗装厚 50mm	m2		136		
舗装打換え工 (フラット歩道部) (夜間)		式		1		

工事数量総括表

工事名	R 7 松本国道出張所管内橋梁補修維持他工事 (当 初)					
工事区分・工種・種別・細別	規格	単位	数量 (前回)	数量 (今回)	数量増減	摘要
舗装版切断	アスファルト舗装版 舗装厚 50mm	m		7		
舗装版破碎(急速施工)	アスファルト舗装版 舗装版厚 50mm	m2		26		
殻運搬	舗装版破碎	m3		1.3		
殻処分	アスファルト殻	m3		1.3		
表層 (急速施工)	再生細粒度アスコン(13) 舗装厚 50mm	m2		26		
舗装打換え工 (マウントアップ 歩道部) (夜間)		式		1		
舗装版切断	アスファルト舗装版 舗装厚 30mm	m		9		
舗装版破碎(急速施工)	アスファルト舗装版 舗装版厚 30mm	m2		35		
殻運搬	舗装版破碎	m3		1.1		
殻処分	アスファルト殻	m3		1.1		
表層 (急速施工)	再生細粒度アスコン(13) 舗装厚 30mm	m2		35		

工事数量総括表

工事名	R 7 松本国道出張所管内橋梁補修維持他工事 (当 初)					
工事区分・工種・種別・細別	規格	単位	数量 (前回)	数量 (今回)	数量増減	摘要
区画線工		式		1		
区画線工 (夜間)		式		1		
溶融式区画線 (1) 外側線	溶融式手動 実線 白 15cm 厚1.5mm 排水性舗装無	m		34		
溶融式区画線 (2) 中央線	溶融式手動 実線 黄 15cm 厚1.5mm 排水性舗装無	m		17		
橋梁付属物工		式		1		
伸縮継手工		式		1		
鋼製伸縮継手補修 (夜間)	補修普通2車線 伸縮量30mm 二重止水 構造付 誘導版付	m		44.6		
鋼製伸縮継手補修 (夜間)	新設普通2車線 伸縮量30mm 二重止水 構造付 誘導版付	m		10.2		
殻運搬 (夜間)	コンクリート殻(無筋)	m3		3		
殻処分 (夜間)	コンクリート殻(無筋)	m3		3		
現場発生品運搬	既設伸縮装置	式		1		

工事数量総括表

工事名	R 7 松本国道出張所管内橋梁補修維持他工事 (当 初)					
工事区分・工種・種別・細別	規格	単位	数量 (前回)	数量 (今回)	数量増減	摘要
橋梁維持工		式		1		
応急処理工		式		1		
応急処理		式		1		
仮設工		式		1		
交通管理工		式		1		
交通誘導警備員		式		1		
直接工事費		式		1		
共通仮設費		式		1		
共通仮設費		式		1		
現場環境改善費 (率計上)		式		1		
共通仮設費 (率計上)		式		1		

工事数量総括表

工事名	R 7 松本国道出張所管内橋梁補修維持他工事						(当 初)
工事区分・工種・種別・細別		規格	単位	数量 (前回)	数量 (今回)	数量増減	摘要
純工事費			式		1		
現場管理費			式		1		
工事原価			式		1		

工事数量総括表

工事名	R 7 松本国道出張所管内橋梁補修維持他工事 (当 初)					
工事区分・工種・種別・細別	規格	単位	数量 (前回)	数量 (今回)	数量増減	摘要
橋梁保全工事 (平田地区)		式		1		
舗装工		式		1		
橋面防水工 (夜間)		式		1		
橋面防水	塗膜防水	m2		187		
舗装打換え工 (車道部) (夜間)		式		1		
舗装版切断	アスファルト舗装版 平均舗装厚 135mm	m		42		
舗装版破碎(急速施工)	アスファルト舗装版 平均舗装版厚 135mm	m2		137		
殻運搬	舗装版破碎	m3		18		
殻処分	アスファルト殻	m3		18		
レベリング層(急速施工)	改質Ⅱ型密粒度アスコン(13) 平均舗装厚 45mm	m2		137		
基層 (急速施工)	改質Ⅱ型密粒度アスコン(13) 舗装厚 40mm	m2		137		

工事数量総括表

工事名	R 7 松本国道出張所管内橋梁補修維持他工事 (当 初)					
工事区分・工種・種別・細別	規格	単位	数量 (前回)	数量 (今回)	数量増減	摘要
表層 (急速施工)	改質Ⅱ型密粒度アスコン(13) 舗装厚 50m m	m2		137		
舗装打換え工 (マウントアップ 歩道部) (夜間)		式		1		
舗装版切断	アスファルト舗装版 舗装厚 30mm	m		9		
舗装版破碎(急速施工)	アスファルト舗装版 舗装版厚 30mm	m2		49		
殻運搬	舗装版破碎	m3		1.5		
殻処分	アスファルト殻	m3		1.5		
表層 (急速施工)	再生細粒度アスコン(13) 舗装厚 30mm	m2		49		
区画線工		式		1		
区画線工 (夜間)		式		1		
溶融式区画線(1) 外側線	溶融式手動 実線 白 15cm 厚1.5mm 排水性舗装無	m		33		
溶融式区画線(2) 中央線	溶融式手動 実線 黄 15cm 厚1.5mm 排水性舗装無	m		17		

工事数量総括表

工事名	R 7 松本国道出張所管内橋梁補修維持他工事 (当 初)					
工事区分・工種・種別・細別	規格	単位	数量 (前回)	数量 (今回)	数量増減	摘要
橋梁維持工		式		1		
応急処理工		式		1		
応急処理		式		1		
仮設工		式		1		
交通管理工		式		1		
交通誘導警備員		式		1		
直接工事費		式		1		
共通仮設費		式		1		
共通仮設費		式		1		
現場環境改善費 (率計上)		式		1		
共通仮設費 (率計上)		式		1		

工事数量総括表

工事名	R 7 松本国道出張所管内橋梁補修維持他工事						(当 初)
工事区分・工種・種別・細別		規格	単位	数量 (前回)	数量 (今回)	数量増減	摘要
純工事費			式		1		
現場管理費			式		1		
工事原価			式		1		

R 7 松本国道出張所管内橋梁補修維持他工事

(当 初) 請負工事費計算書

(1) 直接工事費 -----	59, 611, 286
(2) 共通仮設費 -----	15, 204, 375
(3) 純工事費 -----	74, 815, 661

(1)+(2)

(4) 現場管理費 -----	45, 236, 000
(5) 工期延長等に伴う現場維持等の費用 -----	0

(6) 工事原価 -----	120, 051, 661
-----------------	---------------

(3)+(4)+(5)+(18)

(7') 一般管理費等(計上額) -----	18, 278, 339
------------------------	--------------

(8') その他費目計 -----	0
-------------------	---

(9) 業務委託料等 -----	0
-------------------	---

(10) 工事価格 -----	138, 330, 000
-----------------	---------------

(6)+(7')+(8')+(9) (万円未満切り捨て)

(11) 消費税相当額 -----	13, 833, 000
-------------------	--------------

(12) 請負工事価格 -----	152, 163, 000
-------------------	---------------

(10)+(11)

(13) 入札書比較価格 -----	138, 330, 000
--------------------	---------------

(請負工事費の100/110)

(14) 調査基準価格 -----	137, 104, 000
-------------------	---------------

(15) 調査基準価格の100/110 -----	124, 640, 000
---------------------------	---------------

(万円未満切り捨て)

(16) 工場製作純工事費 -----	0
---------------------	---

(17) 工場管理費 -----	0
------------------	---

(18) 工場製作原価 -----	0
-------------------	---

(16)+(17)

((7) 一般管理費等(計算額)	18, 284, 346	)
-------------------	--------------	---

位置図(1) S=1:50,000

一般国道19号平面図



明科地区
工事箇所：会田川橋・木戸橋 209.248kp~210.461kp

工 事 名	R7松本国道出張所管内橋梁補修維持他工事					
図 面 名	位 置 図（1）					
年 月 日	令和 8 年 1 月 日					
縮 尺	1:50,000		図面番号		21 - 1	
設計会社名	東洋技研コンサルタント株式会社 八千代エンジニアリング株式会社					
所 長	副 所 長	課 長	専 門 官	設 計		
事務所名	国 土 交 通 省 長 野 国 道 事 務 所					

位置図(2) S=1:50,000

一般国道19号
平面図




平田地区
工事箇所：平田跨線橋 190.587~190.624kp

宮渕地区
工事箇所：宮渕陸橋 195.433kp~195.451kp


工事名	R7松本国道出張所管内橋梁補修維持他工事		
図面名	位置図(2)		
年月日	令和8年1月 日		
縮尺	1:50,000	図面番号	21 - 2
設計会社名	東洋設計コンサルタント株式会社 八千代エンジニアリング株式会社		
事務所名	国土交通省 長野国道事務所		

会田川橋 橋梁一般図


側面図 S=1:200

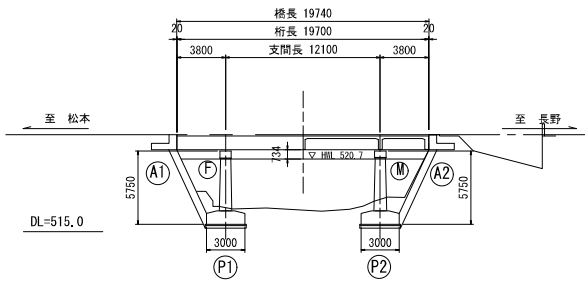

平面図 S=1:200

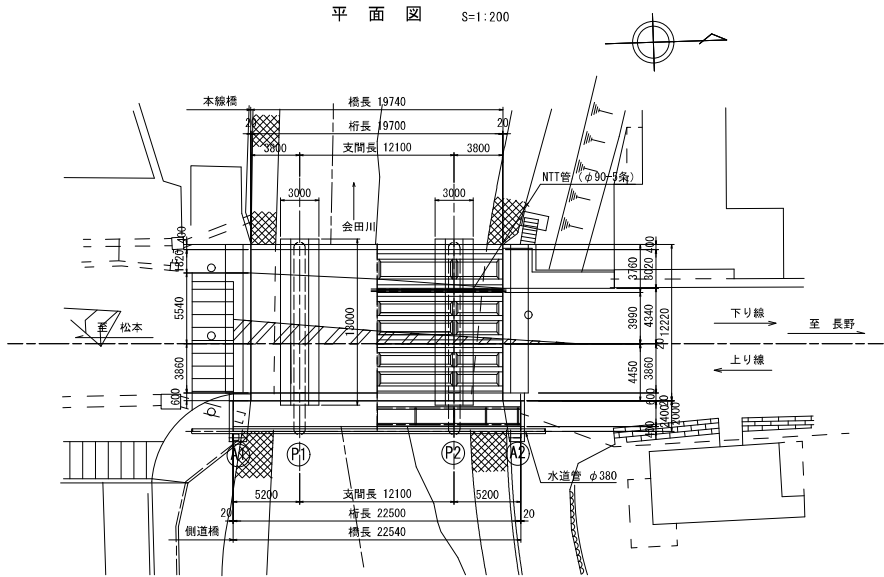


上部工断面図 S=1:100

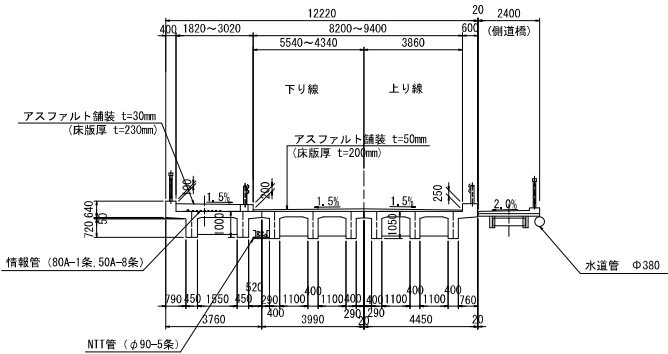

下部工断面図 S=1:100

P1, P2橋脚

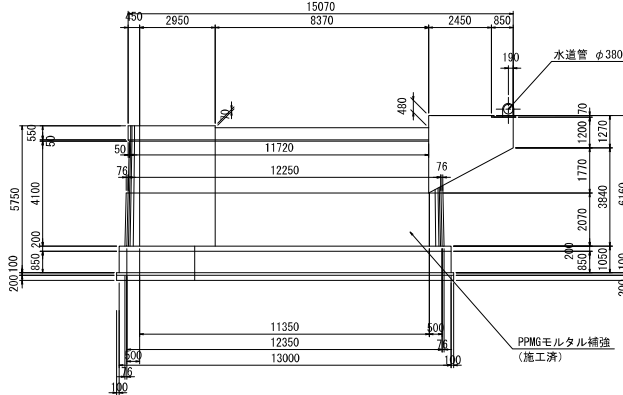

橋梁諸元	
橋長	19.74m
桁長	19.70m
支間長	3.8m = 12.1m + 3.8m
総幅員/有効幅員	12.22m / 11.22m
竣工年	1958年
平面線形	∞
縦断線形	level
横断勾配	1.5% 1.5% 斜角 90° 00' 00"
上部工形式	RC3径間連続T桁橋
下部工形式	壁式橋脚(RC)2基、小橋台2基
基礎工形式	直接基礎4基
活荷重	TL-20 1等橋
地震係数	設計水平震度 kh=0.20
使用材料	鋼材 -
	コンクリート 上部工 σck=24N/cm ²
	下部工 σck=21N/cm ²
鉄筋	SD295A
適用示方書	昭和31年 鋼道橋設計示方書


【明利地区】

工事名	R7松本国道出張所管内橋梁補修維持他工事		
図面名	会田川橋 橋梁一般図		
年月日	令和8年1月 日		
縮尺	図示	図面番号	21 - 3
設計会社名	東洋設計コンサルタント株式会社 八千代エンジニアリング株式会社		
事務所名	国土交通省 長野国道事務所		


本図面は縮小図の為、縮尺は表示と異なります。

会田川橋 補修一般図


側面図 S=1:200

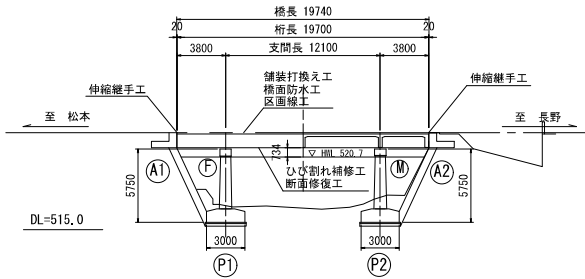

平面図 S=1:200

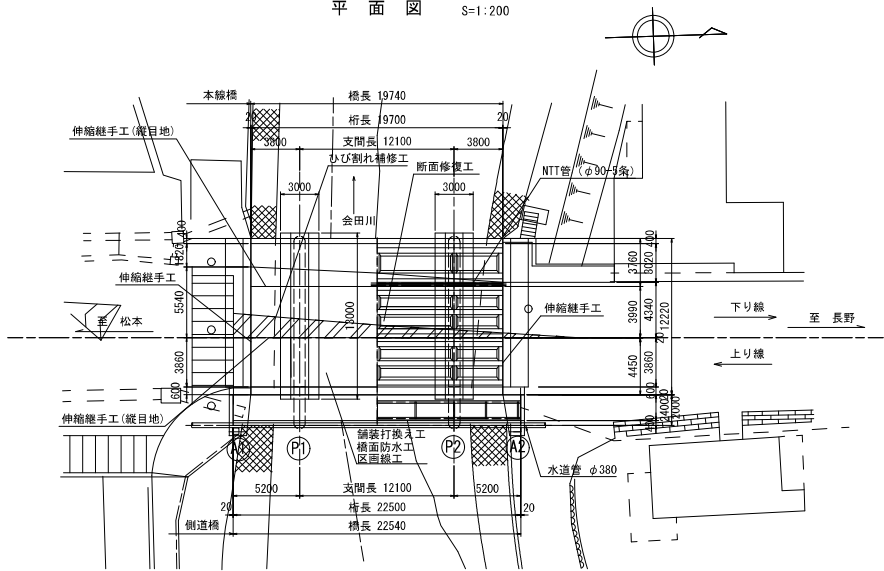


上部工断面図 S=1:100

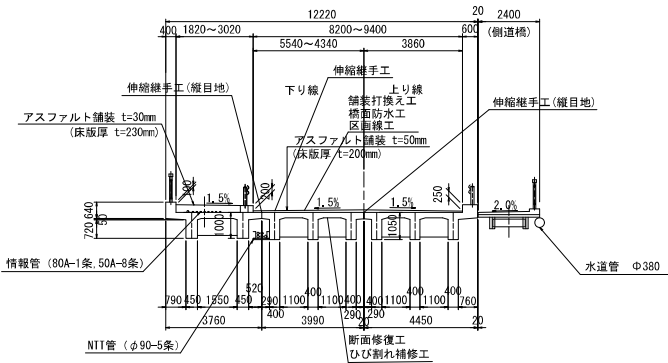

下部工断面図 S=1:100

P1, P2橋脚

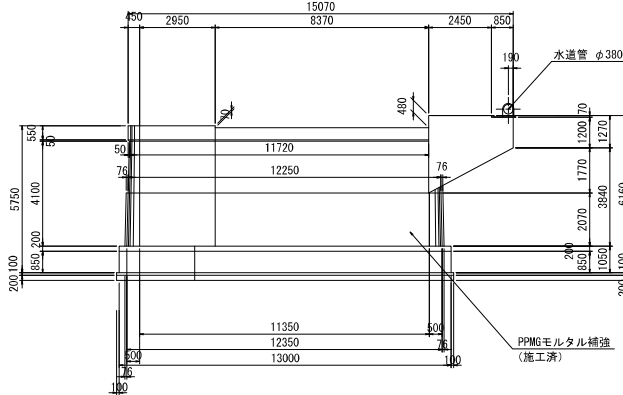

補修項目一覧表

項 目	対象部材	補修内容
断面修復工	主桁下面、床版下面	ポリマーセメントモルタル
ひび割れ補修工	主桁下面	エポキシ樹脂
橋面防水工	橋面	塗膜系防水層
舗装打換え工	橋面	改良Ⅱ型密着度アスファルト(13)
区画線工	橋面	溶融式区画線
伸縮継手工	伸縮装置	荷重支持型鋼製ジョイント 突合わせ型鋼製ジョイント(縦目地)

【明利地区】


工 事 名	R7松本国道出張所管内橋梁補修維持他工事		
図 面 名	会田川橋 補修一般図		
年 月 日	令和 8 年 1 月	日	
縮 尺	図 示	図面番号	21 - 4
設計会社名	東洋設計コンサルタント株式会社 八千代エンジニアリング株式会社		
事務所名	国土交通省 長野国道事務所		

本図面は縮小図の為、縮尺は表示と異なります。

補修詳細図(その1)


S=1:50

＜上部工：断面修復工、ひび割れ補修工＞

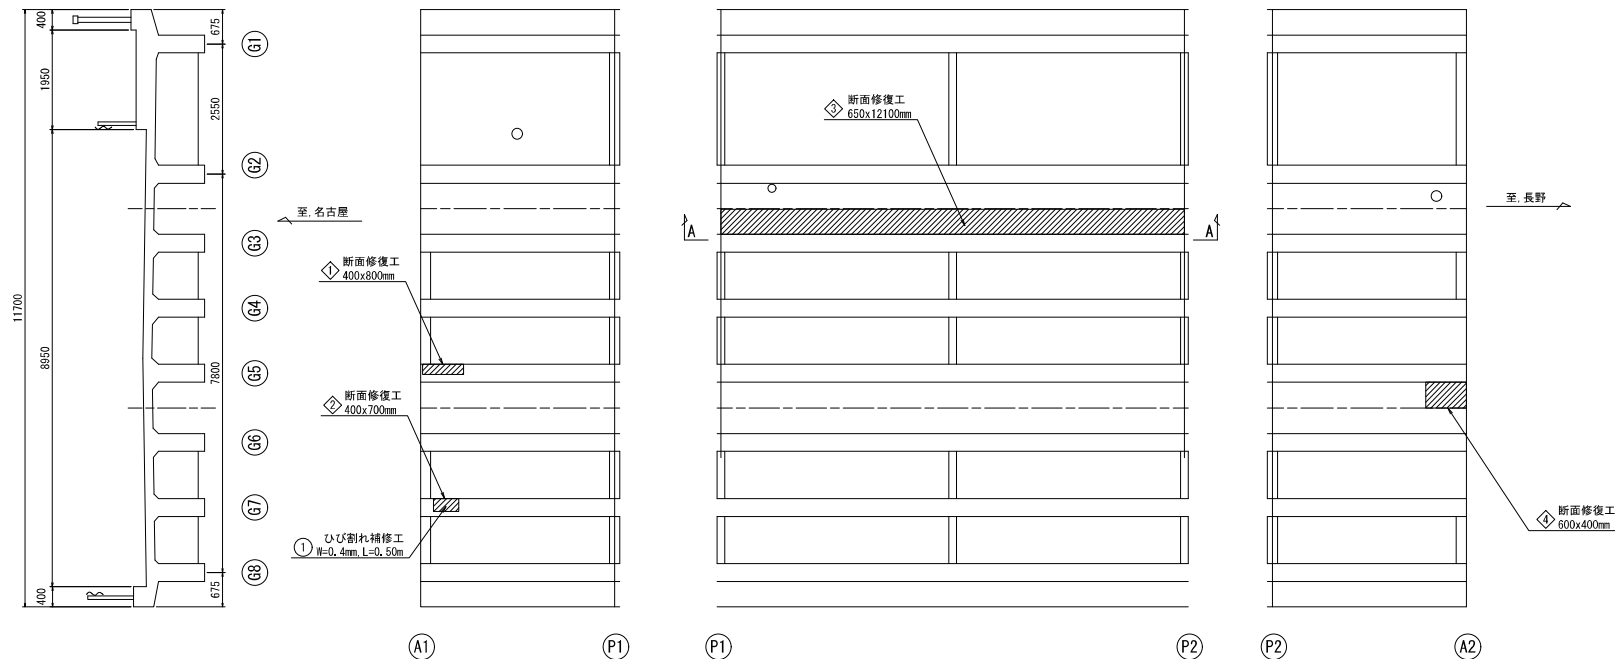

A-A詳細図

G3主桁
(G2側)

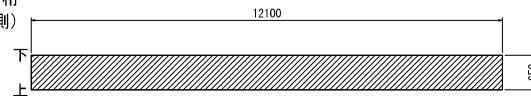

注記

1. 補修数量については、施工前に現地計測により確認すること。


【明利地区】

工事名	R7松本国道出張所管内橋梁補修維持他工事		
図面名	補修詳細図(その1)		
年月日	令和8年1月	日	
縮尺	1:50	図面番号	21-5
設計会社名	東洋建設コンサルタント株式会社 八千代エンジニアリング株式会社		
事務所名	国土交通省 長野国道事務所		


本図面は縮小図の為、
縮尺は表示と異なります。

補修詳細図(その2)

＜上部工：断面修復工, ひび割れ補修工＞

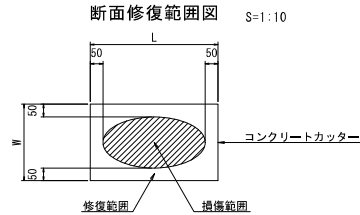


断面修復工 詳細図 S=1:3
左官工法

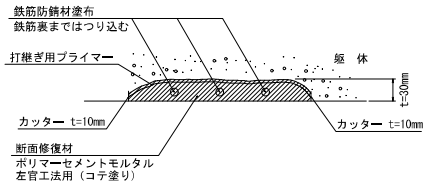


断面修復工 寸法表						
箇所	番号	径 (m)	長さ (m)	厚さ (m)	面積 (m ²)	体積 (m ³)
主桁下面	1	0.40	0.80	0.03	0.320	0.010
主桁下面	2	0.40	0.70	0.03	0.280	0.008
主桁側面	3	0.65	12.1	0.03	7.865	0.236
床版下面	4	0.60	0.40	0.03	0.240	0.007
合 計					8.705	0.261

左官工法 数量表				
項目	規格・寸法	単位	数量	備考
はつり工	t=30mm	m ²	8.705	
左官工	ポリマーセメントモルタル	m ³	0.261	

ひび割れ補修工詳細図 S=1:4
(低圧注入工法)

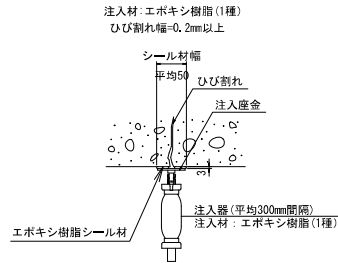

ひび割れシール詳細図 S=1:5

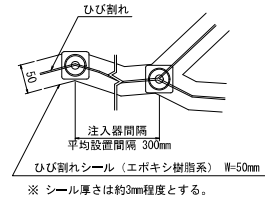

ひび割れ補修工 材料表

項 目	規格・寸法	単位	数量	備考
低圧注入工法	ひび割れ延長	m	0.5	
	注入材 (使用量: 5.29kg/100m)	kg	0.025	
	シール材 (使用量: 29.33kg/100m)	kg	0.147	
	注入器 φ300	本	2	

ひび割れ補修工 寸法表

箇所	番号	幅 (mm)	延長 (m)	備考
床版下面	1	0.4	0.5	
合 計			0.5	

低圧注入工法 数量表

項目	規格・寸法	単位	数量	備考
低圧注入工法	エポキシ樹脂系	m	0.5	




1構造物(0.5m) 当り

注記
1. 補修数量については施工前に現地計測により確認すること。


【明細地区】				
工 事 名	R7松本圏道出張所管内橋梁補修維持他工事			
図 面 名	補修詳細図(その2)			
年 月 日	令和 8 年 1 月 日			
縮 尺	図 示	図面番号	21	ー 6
設計会社名	東京設計コンサルタント株式会社 八千代エンジニアリング株式会社			
事務所名	国土交通省 長野国道事務所			

本図面は縮小図の為、
縮尺は表示と異なります。


橋面補修詳細図

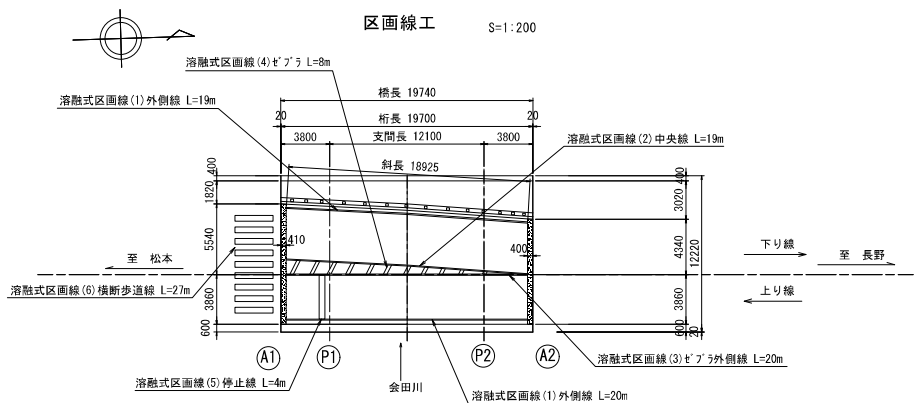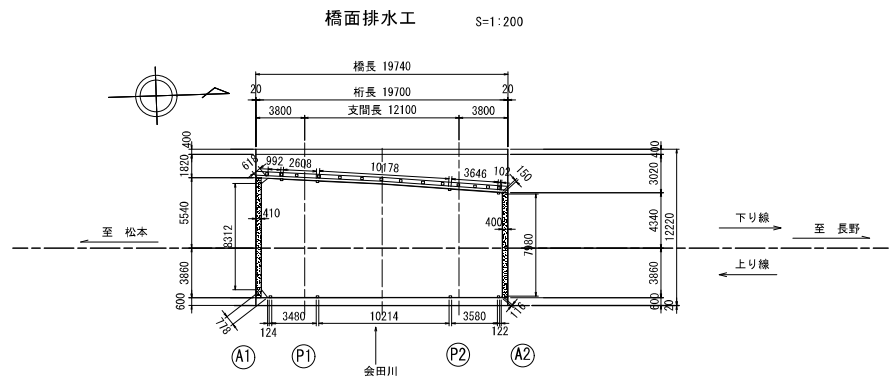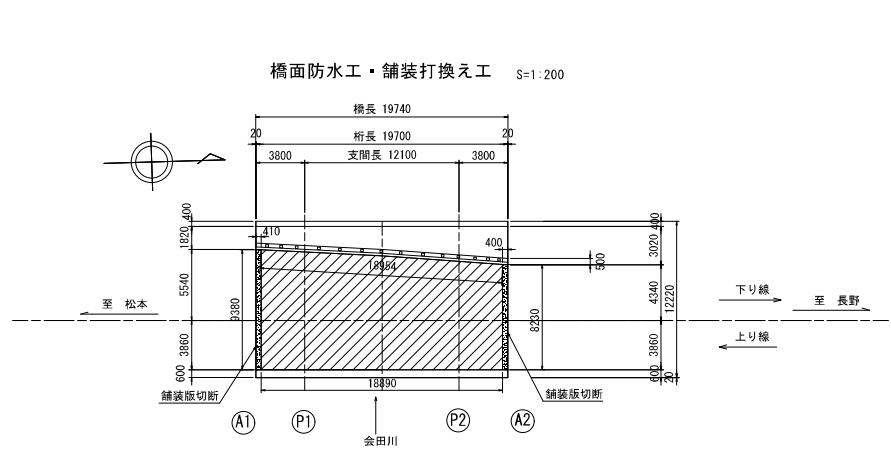


上部工断面図 S=1:100

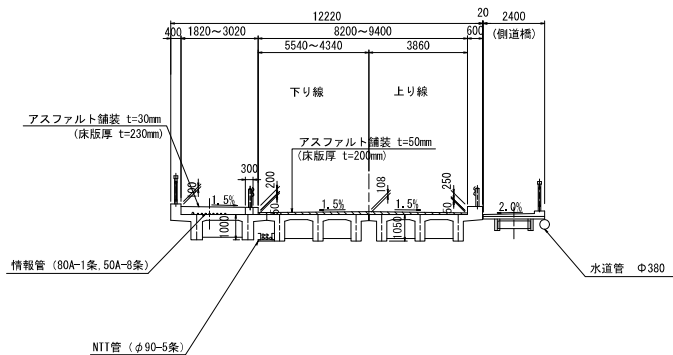

橋面防水工詳細図

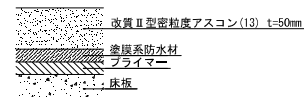

導水管詳細図

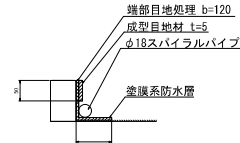

※ 目地材等の製品規格については、施工時に確認すること。
※ 導水管は既設排水樹に接続すること。

舗装打換え工 数量表		1式(166m ²) 当り		
項目	規格・寸法	単位	数量	備考
舗装板切断	アスファルト舗装板 t=50mm	m	37.0	
舗装板破砕	アスファルト舗装板 t=50mm	m ²	166.0	
橋面防水	塗膜防水	m ²	166.0	
成型目地材	W=50mm, t=5mm	m	35.1	
導水管	φ18 ステンレス製	m	53.0	
表層	改質Ⅱ型密着度アスコン(13) t=50mm	m ²	166.0	

区画線工 数量表		1式当り		
項目	規格・寸法	単位	数量	備考
溶融式区画線(1) 外側線	実線 白 15cm 厚1.5mm 排水性舗装無し	m	39.0	
溶融式区画線(2) 中央線	実線 黄 15cm 厚1.5mm 排水性舗装無し	m	19.0	
溶融式区画線(3) イブツ外側線	実線 白 15cm 厚1.5mm 排水性舗装無し	m	20.0	
溶融式区画線(4) イブツ	イブツ 白 30cm 厚1.5mm 排水性舗装無し	m	8.0	
溶融式区画線(5) 停止線	イブツ 白 45cm 厚1.5mm 排水性舗装無し	m	4.0	
溶融式区画線(6) 横断歩道線	イブツ 白 45cm 厚1.5mm 排水性舗装無し	m	27.0	

注記
1. 補修数量については、施工前に現地計測により確認すること。

本図面は縮小図の為、縮尺は表示と異なるります。


【明利地区】	
工事名	R7松本国道出張所管内橋梁補修維持他工事
図面名	橋面補修詳細図
年月日	令和8年1月 日
縮尺	図示 図面番号 21-7
設計会社名	東洋設計コンサルタント株式会社 八千代エンジニアリング株式会社
事務所名	国土交通省 長野国道事務所

上部構造コンクリート補修工（その1）

S=1:100


桁下面図

主桁Mg, Pc定着部Cn

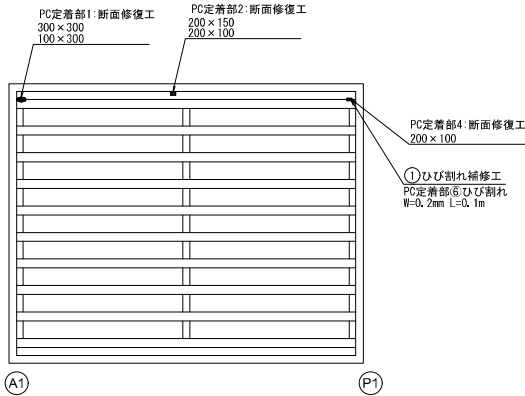


桁下面図

横桁Cr, 床版Ds, 支承本体Bh, 畜座モルタルBm, 添架物Ut

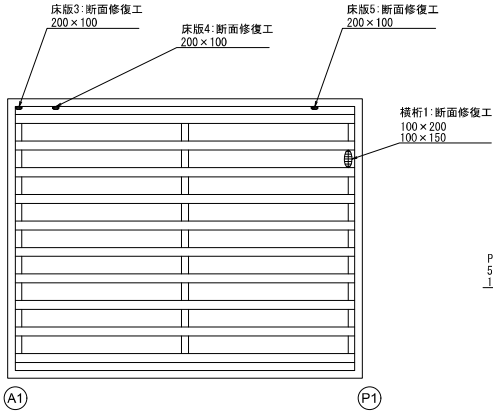


桁下面図

主桁Mg, 横桁Cr, 床版Ds, PC定着部Cn

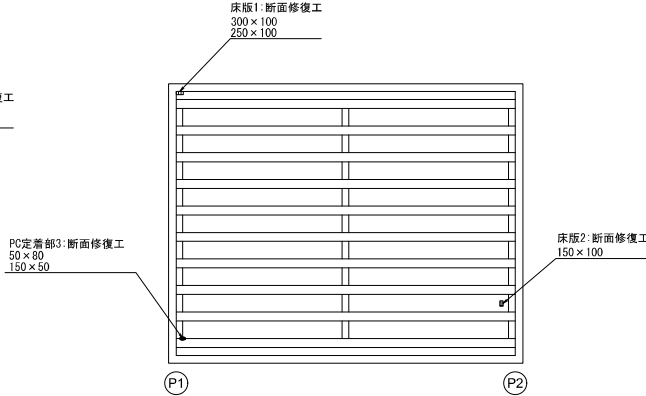


P1橋脚

A1側

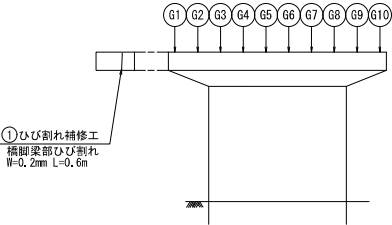

P2橋脚

A1側

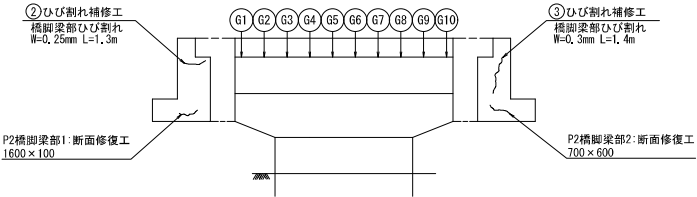

注記

1. 本図面の構造形状、損傷は既存資料に基づき作成したものであり、工事に際しては現地再確認を行い、発注者と協議の上、施工方法、数量を決定すること。
2. 補修工事に当たり寸法等は、再度現地計測を行って確認すること。
3. ひびわれ注入工はひびわれ幅0.2mm以上、ひびわれ充填工はひびわれ幅1.0mm以上を施工対象とする。施工に際しては、足場を設置後にひびわれ数量計測を行い、施工範囲を確定すること。
4. 注入作業は、注入圧力0.4MPa以下の低圧で、かつ低速で注入すること。
5. 遊離石灰の滲出などで注入が不可なのは、ポリマーセメント系被覆材を塗布する等の対策を講ずること。
6. 注入作業は、シール材が確実に養生硬化していることを確認してから行うこと。
7. 注入パイプ等の除去は、注入剤が硬化していることを確認してから行い、シール材撤去後、コンクリート面を平滑処理すること。
8. ひびわれ延長が不明であるため、延長はCAD計測で求めた。

9. 断面修復工については、施工時に改めて打音検査を行い、施工範囲を確定すること。また、剥離深さを計測し、断面修復深さを精査すること。なお、施工時には不良部の叩き落とし等にて補修範囲が増加する可能性がある。
10. 露出した鉄筋表面には防錆処理を行い、欠損面にはプライマーを塗布し付着効果を確実にすること。
11. 乾燥収縮などによるひびわれが生じないよう、現場養生を十分に行うこと。
12. はつり作業は、フェザーエッジによる再劣化を防ぐため、深さ10mm程度の鉛直カッター目地を入れ、付着性を確保すること。
13. 充填材硬化後、コンクリート表面を平滑処理すること。

【明細地区】


工 事 名	R7松本国道出所管内橋梁補修維持他工事		
図 面 名	上部構造コンクリート補修工（その1）		
年 月 日	令和 8 年 1 月 日		
縮 尺	1 : 100	図 面 番 号	21 - 10
設計会社名	東洋建設コンサルタント株式会社 八千代エンジニアリング株式会社		
事務所名	国土交通省 長野国道事務所		

本図面は縮小図のため、縮尺は表示と異なります。

上部構造コンクリート補修工（その2）

断面修復工

(左官仕上げ)

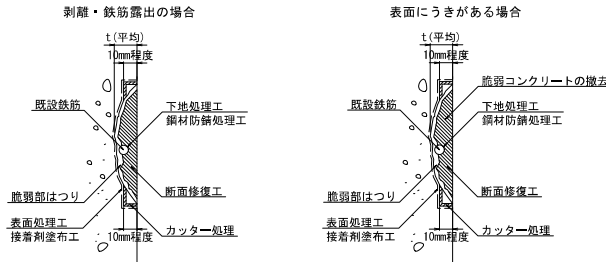


規格表

項 目	仕 様
下地処理工	ワイヤーブラシ等
鋼材防錆処理工	一液型エポキシ樹脂塗料
表面処理工	清磨等（現地条件に合った方法）
接着剤塗布工	一液型エポキシ樹脂塗料
断面修復工	ポリマーセメント系モルタル（継ぎ入り）

ひび割れ補修工詳細図

＜ひび割れ幅0.2mm以上1.0mm未満＞

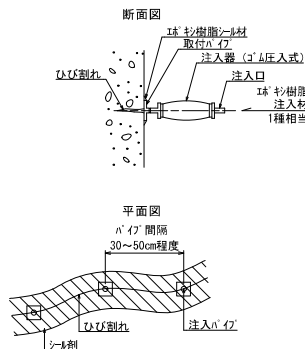

注記)

- ・ ひび割れ注入口周辺は、ワイヤーブラシやグラインダー等により十分に清掃したうえで樹脂注入を行うこと。
- ・ ひび割れ注入口以外のひび割れ部には、樹脂だれや樹脂漏れを防止するためにシール材により養生すること。
- ・ ひび割れ注入の樹脂が硬化後、シール材をグラインダー等により除去し、平滑に仕上げること。

施工フローチャート

(断面修復工)



断面修復工 寸法表(鉄筋露出有り)

位置	延長1 (m)	延長2 (m)	箇所数	表面積 (m ²)	修復深さ (m)	修復体積 (m ³)	備考
PC定着部1	0.10	0.30	1	0.030	0.035	0.0011	※深さ35mmと仮定
PC定着部2	0.20	0.15	1	0.030	0.035	0.0011	※深さ35mmと仮定
	0.20	0.10	1	0.020	0.035	0.0007	※深さ35mmと仮定
PC定着部3	0.15	0.05	1	0.008	0.035	0.0003	※深さ35mmと仮定
横板1	0.10	0.20	1	0.020	0.035	0.0007	※深さ35mmと仮定
	0.10	0.15	1	0.015	0.035	0.0005	※深さ35mmと仮定
床板1	0.30	0.10	1	0.030	0.035	0.0011	※深さ35mmと仮定
	0.25	0.10	1	0.025	0.035	0.0010	※深さ35mmと仮定
床板2	0.15	0.10	1	0.015	0.035	0.0005	※深さ35mmと仮定
合計				0.193		0.0070	

左官工法 数量表(鉄筋露出有り)

項目	規格・寸法	単位	数量	備考
左官工	ポリマーセメントモルタル	m3	0.007	

1構造物(0.007m³)当り

位置	延長1 (m)	延長2 (m)	箇所 数	表面積 (m ²)	修復深さ (m)	修復体積 (m ³)	備考
PC定着部1	0.30	0.30	1	0.090	0.035	0.0031	※深さ35mmと仮定
PC定着部3	0.05	0.08	1	0.004	0.035	0.0001	※深さ35mmと仮定
PC定着部4	0.20	0.10	1	0.020	0.035	0.0007	※深さ35mmと仮定
床版3	0.20	0.10	1	0.020	0.035	0.0007	※深さ35mmと仮定
床版4	0.20	0.10	1	0.020	0.035	0.0007	※深さ35mmと仮定
床版5	0.20	0.10	1	0.020	0.035	0.0007	※深さ35mmと仮定
P2橋脚梁部1	1.60	0.10	1	0.160	0.035	0.0055	※深さ35mmと仮定
P2橋脚梁部2	0.70	0.60	1	0.420	0.035	0.0145	※深さ35mmと仮定
合計				0.754		0.0260	

左官工法 数量表(鉄筋露出無し)

項目	規格・寸法	単位	数量	備考
左官工	ポリマーセメントモルタル	m3	0.026	

1構造物(0.026m³)当り

ひび割れ補修工 寸法表

番号	補修箇所	幅(mm)	長さ(m)	箇所数	延長(m)
①	P2差着部	0.2	0.1	1	0.1
第1区間 (A1~P1) 小計					
①	梁部	0.2	0.6	1	0.6
P1橋脚 小計					
②	梁部	0.25	1.3	1	1.3
③	梁部	0.3	1.4	1	1.4
P2橋脚 小計					
合計					

低压注入工法 数量表

項目	規格・寸法	単位	数量	備考
低圧注入工法	エポキシ樹脂系	m	3.4	

1構造物(3.4m)当り

【明科地区】

工 事 名	R7松本国道出張所管内橋梁補修維持他工事		
図 面 名	上部構造コンクリート補修工 (その2)		
年 月 日	令和 8 年 1 月 日		
縮 尺	—	図面番号	21 - 11
設計会社名	東洋技研コンサルティング株式会社 八千代エンジニアリング株式会社		
事務所名	国土交通省 長野国道事務所		

本図面は縮小図の為、
縮尺は表示と異なります


舗装平面図

S=1:500

工事起点
209.280kp


切削オーバーレイ A=3,500m² (平均切削厚 t=5cm 一層 表層 改質Ⅱ型密粒度アスコン(20) 舗装厚5cm)

溶融式区画線(1) (外側線 実線 白 15cm 厚1.5mm) L=902m 溶融式区画線(2) (中央線 実線 黄 15cm 厚1.5mm) L=444m 溶融式区画線(3) (t'プ'ラ外側線 実線 白 15cm 厚1.5mm) L=66m 溶融式区画線(4) (t'プ'ラ 白 30cm 厚1.5mm) L=26m

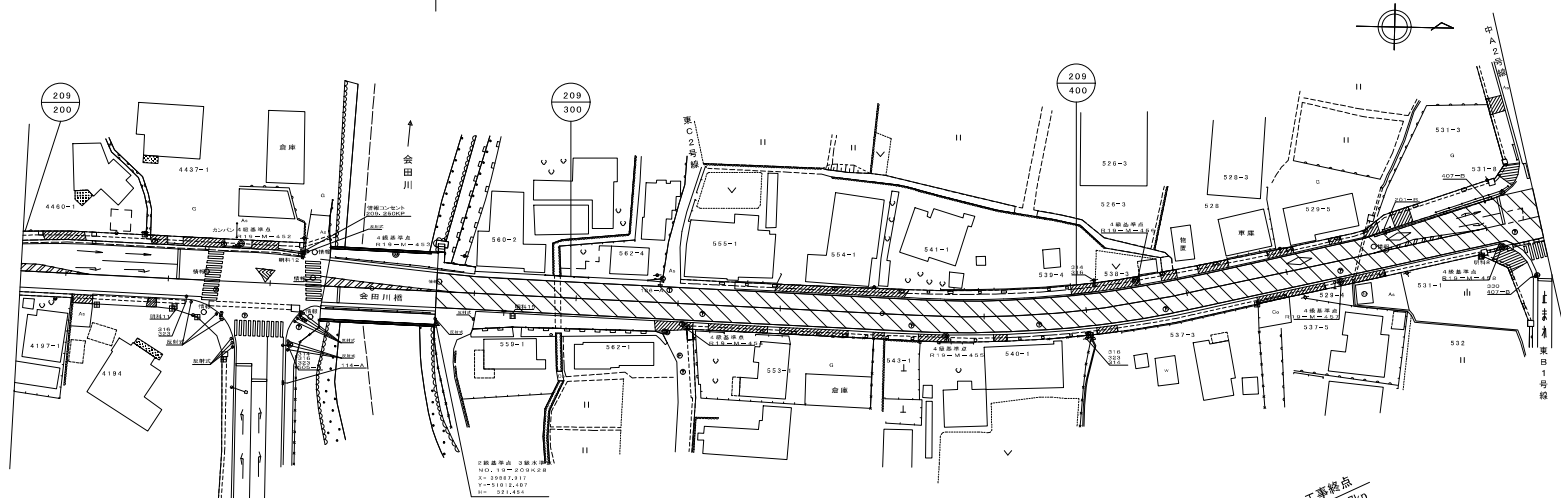

工事終点
209.747kp

溶融式区画線(5) (停止線 t'プ'ラ 白 45cm 厚1.5mm) L=17m 溶融式区画線(6) (横断歩道線 t'プ'ラ 白 45cm 厚1.5mm) L=61m 溶融式区画線(7) (破線 白 15cm 厚1.5mm) L=14m 溶融式区画線(8) (矢印・記号・文字 白 15cm換算 厚1.5mm) L=113m

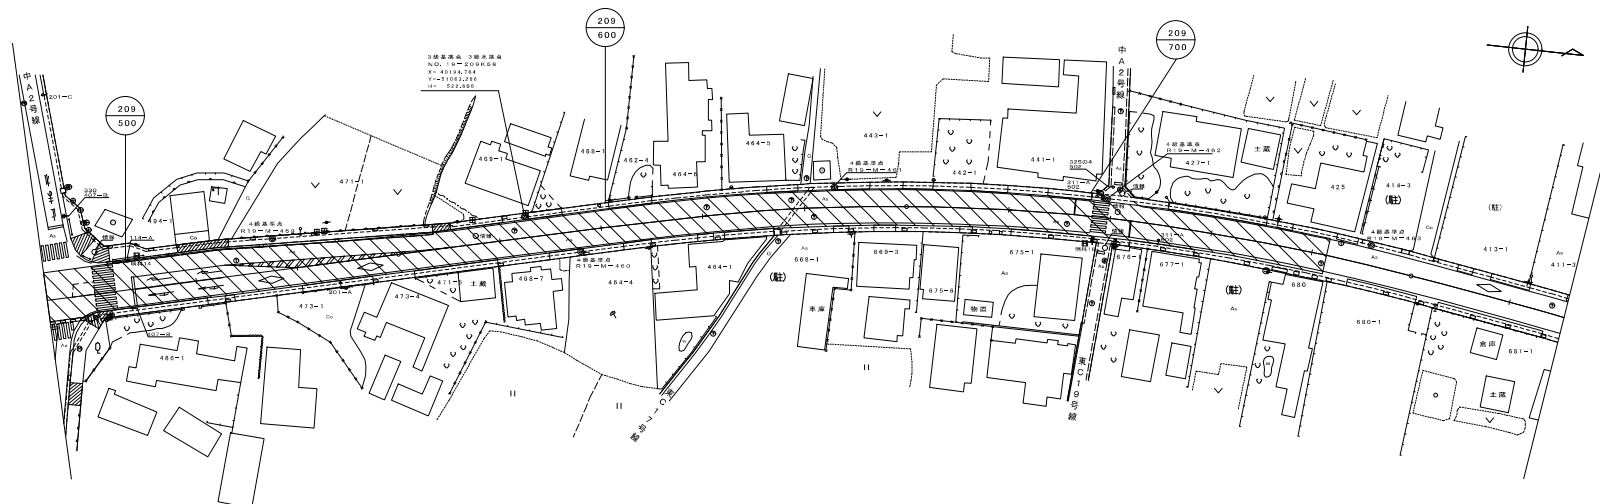

.....切削オーバーレイ

【明利地区】	
工事名	R7松本道出張所管内橋梁補修維持他工事
図面名	舗装平面図
年月日	令和8年1月 日
縮尺	1:500 図面番号 21-12
設計会社名	-
事務所名	国土交通省 長野国道事務所


本図面は縮小図の為、縮尺は表示と異なります。

標準横断面図・舗装構成図


標準横断面図
209.600k付近

S=1:50

現況

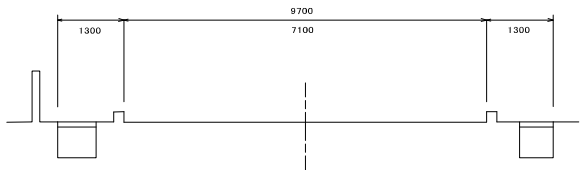

計画

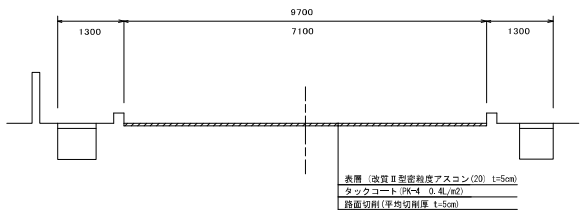


表層 (改質Ⅱ型密粒度アスコン(20) t=5cm)
タックコート (PK-4 0.4L/m²)
路面切削 (平均切削厚 t=5cm)

舗装構成図
切削オーバーレイ

S=1:10

現況

計画

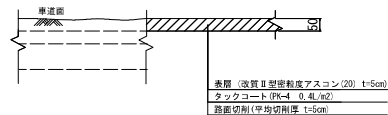


表層 (改質Ⅱ型密粒度アスコン(20) t=5cm)
タックコート (PK-4 0.4L/m²)
路面切削 (平均切削厚 t=5cm)

【明科地区】				
工 事 名	R 7 松本国道出張所管内橋梁補修維持他工事			
図 面 名	標準横断面図・舗装構成図			
年 月 日	令和 8 年 1 月 日			
縮 尺	図 示	図面番号	21 - 13	
設計会社名	—			
事務所名	国土交通省 長野国道事務所			


本図面は縮小図の為、
縮尺は表示と異なります。

宮渚陸橋 橋梁一般図


側面図 S=1:150

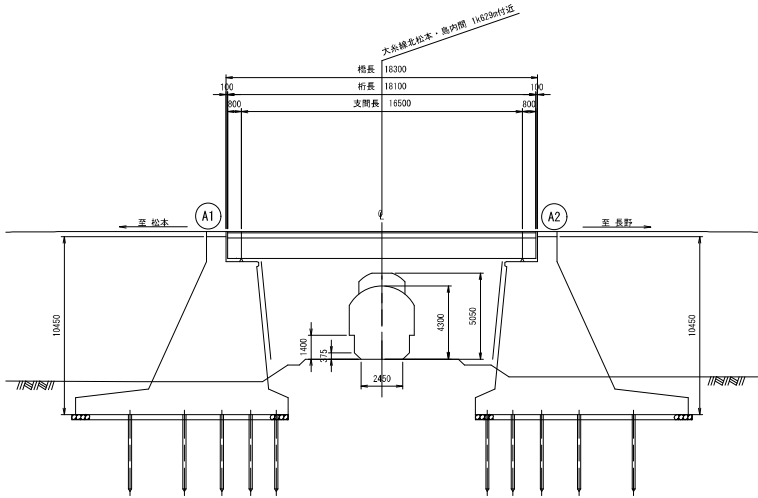


平面図 S=1:150

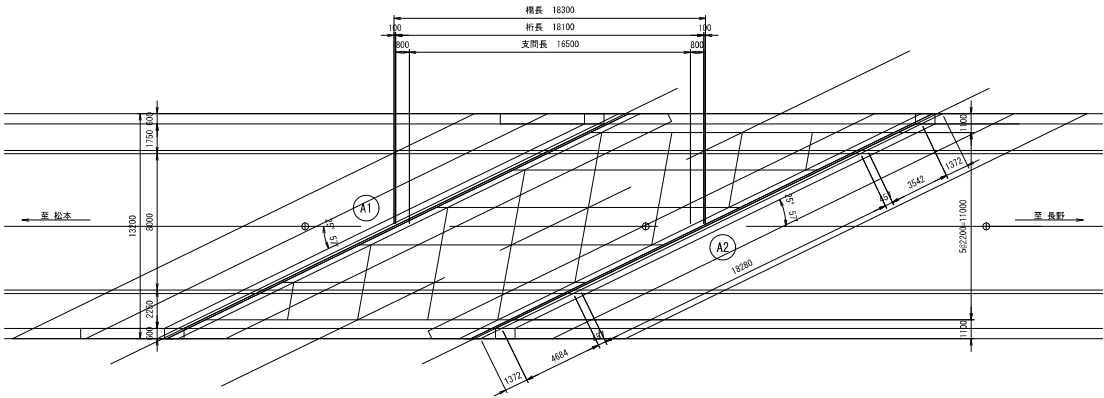

位置平面図 S=1:1000

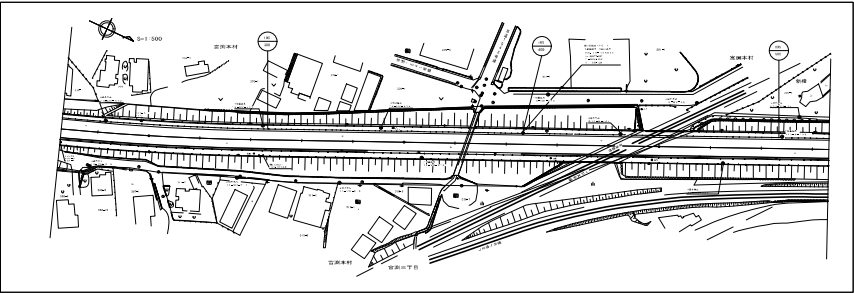


標準断面図 S=1:150

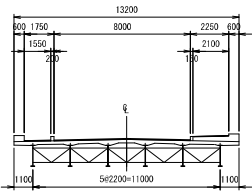

断面図 S=1:150

A1橋台・A2橋台

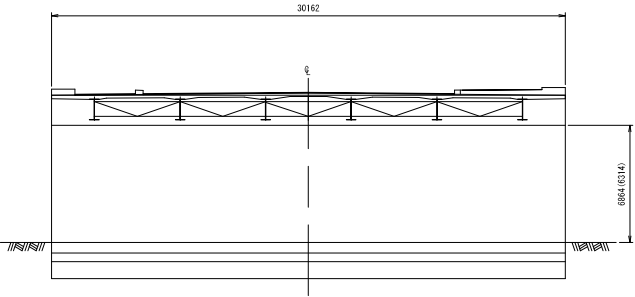


【宮渚地区】	
工事名	R7松本国道出張所管内橋梁補修維持他工事
図面名	宮渚陸橋 橋梁一般図
年月日	令和8年1月 日
縮尺	図示 図面番号 21 - 14
設計会社名	東洋設計コンサルタント株式会社 八千代エンジニアリング株式会社
事務所名	国土交通省 長野国道事務所


本図面は縮小図の為、
縮尺は表示と異なります。

宮渚陸橋 補修一般図


側面図 S=1:150

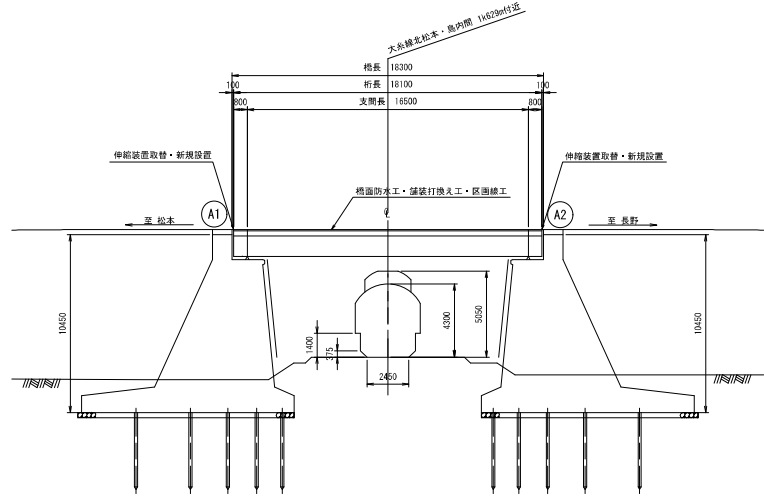


平面図 S=1:150

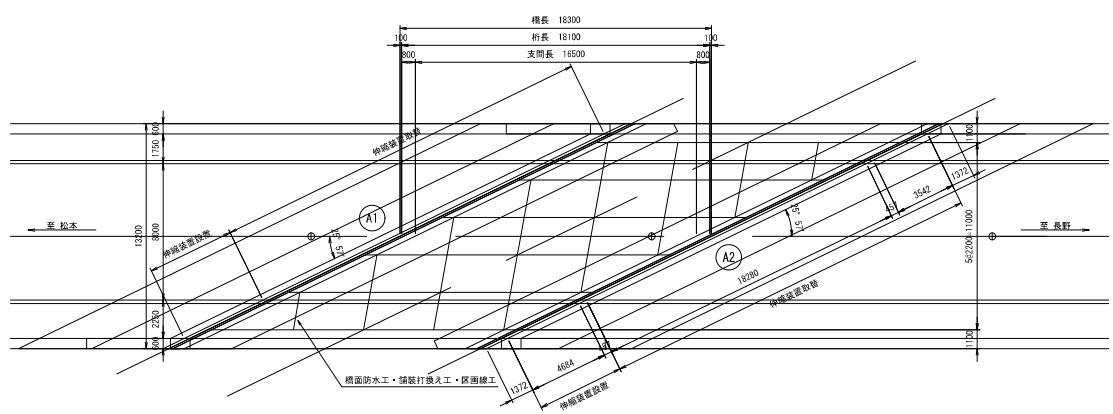

位置平面図 S=1:1000

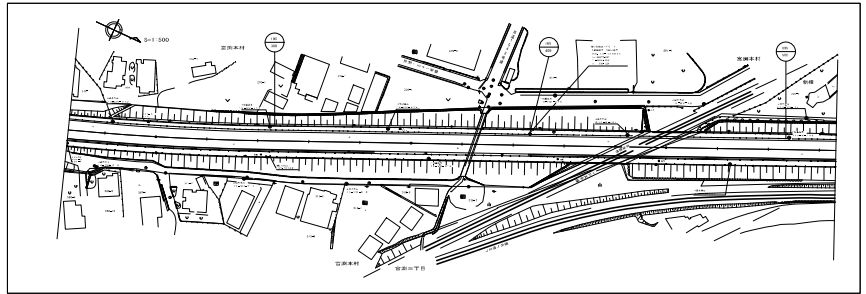


標準断面図 S=1:150

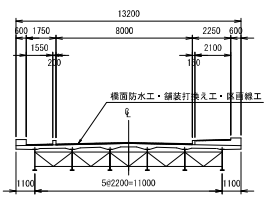

断面図 S=1:150

A1橋台・A2橋台

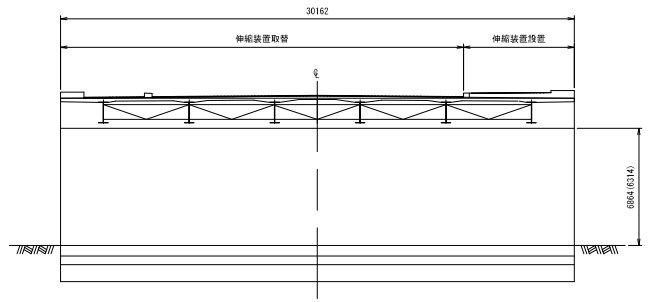

補修項目一覧 (C1判定)

部材区分	補修対象		補修項目	補修工法 ※想定工法
	対象区分 C1 (経年)	損傷種類		
主要部材	桁下部材	—	汎装工工事	—
上記以外	橋面舗装	舗装の異常 (損傷の要因除去)	舗装打換え工	・既設舗装撤去、新設舗装設置
			橋面防水工	・塗膜系防水層
	伸縮装置	漏水・劣化	伸縮装置手工	・伸縮装置取替、新設設置


【宮渚地区】

工 事 名	R7松本国道出張所管内橋梁補修維持他工事			
図 面 名	宮渚陸橋 補修一般図			
年 月 日	令和 8 年 1 月 日			
縮 尺	図 示	図面番号	21 - 15	
設計会社名	東洋設計コンサルタント株式会社 八千代エンジニアリング株式会社			
事務所名	国土交通省 長野国道事務所			


本図面は縮小図の為、
縮尺は表示と異なります。

補修図(1)
(橋面防水工・舗装打換え工)


側面図 S=1:100

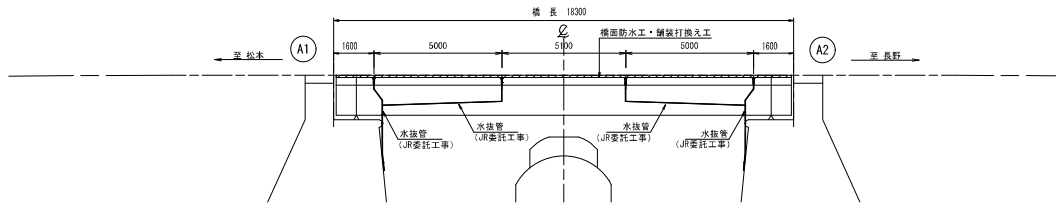

平面図 S=1:100

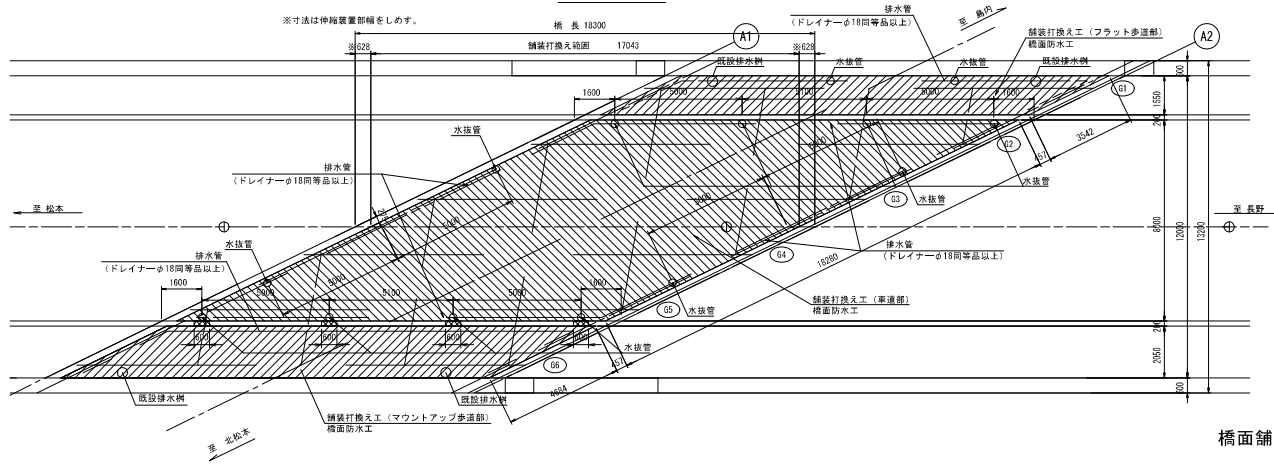

上部工 断面図 S=1:50

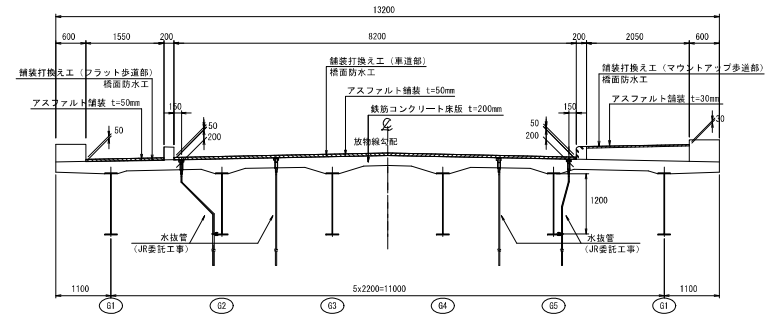

橋面防水工 数量表

1式(198m²)当り

項目	規格・寸法	単位	数量	備考
橋面防水	塗膜防水	m ²	198.0	
成形目地材	t=5mm	m	121.2	
排水管	φ18 ステンレス製	m	123.0	

舗装打換え工(車道部) 数量表

1式(136m²)当り

項目	規格・寸法	単位	数量	備考
舗装底切	F3778t舗装板 t=50mm	m	54.0	
舗装底破砕	F3778t舗装板 t=50mm	m ²	136.0	
表層	改良Ⅱ型密粒度アスコン(20) t=50mm	m ²	136.0	

舗装打換え工(フラット歩道部) 数量表

1式(26m²)当り

項目	規格・寸法	単位	数量	備考
舗装底切	F3778t舗装板 t=50mm	m	7.0	
舗装底破砕	F3778t舗装板 t=50mm	m ²	26.0	
表層	再生細粒度アスコン(13) t=50mm	m ²	26.0	

舗装打換え工(マウントアップ歩道部) 数量表


1式(35m²)当り

項目	規格・寸法	単位	数量	備考
舗装底切	F3778t舗装板 t=30mm	m	9.0	
舗装底破砕	F3778t舗装板 t=30mm	m ²	35.0	
表層	再生細粒度アスコン(13) t=30mm	m ²	35.0	


橋面舗装詳細図

(車道部)

端部防水処理詳細図

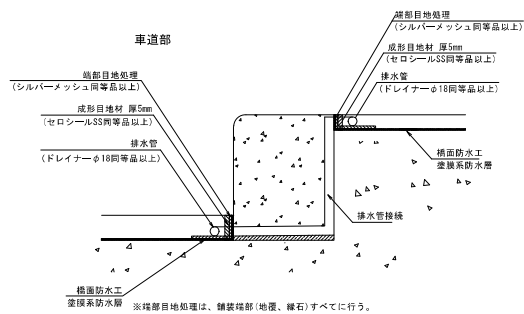


橋面防水詳細図

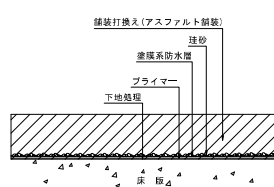


導水パイプ詳細図



現況

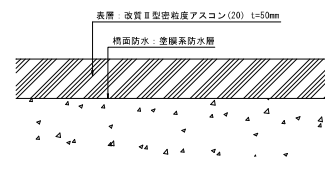


計画

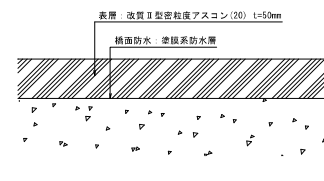


(フラット歩道部) 【マウントアップ歩道部】

現況

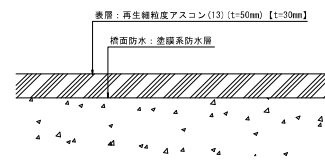

計画

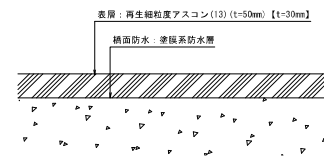

注) 水抜管の設置と床面の削凡は、JR委託工事に
おいて行う計画とする。

【宮測地区】


工事名	R7松本圏道出張所管内橋梁補修維持他工事		
図面名	補修図(1)		
年月日	令和8年1月 日		
縮尺	図示	図面番号	21-16
設計会社名	東洋建設コンサルタント株式会社 八千代エンジニアリング株式会社		
事務所名	国土交通省 長野国道事務所		

本図面は縮小図の為、
縮尺は表示と異なります。

S=1 : 100

溶融式区画線(1) (外側線 実線 白 15cm 厚1.5mm 排水性舗装無し) L=17m

溶融式区画線(2) (中央線 実線 黄 15cm 厚1.5mm 排水性舗装無し) L=17m

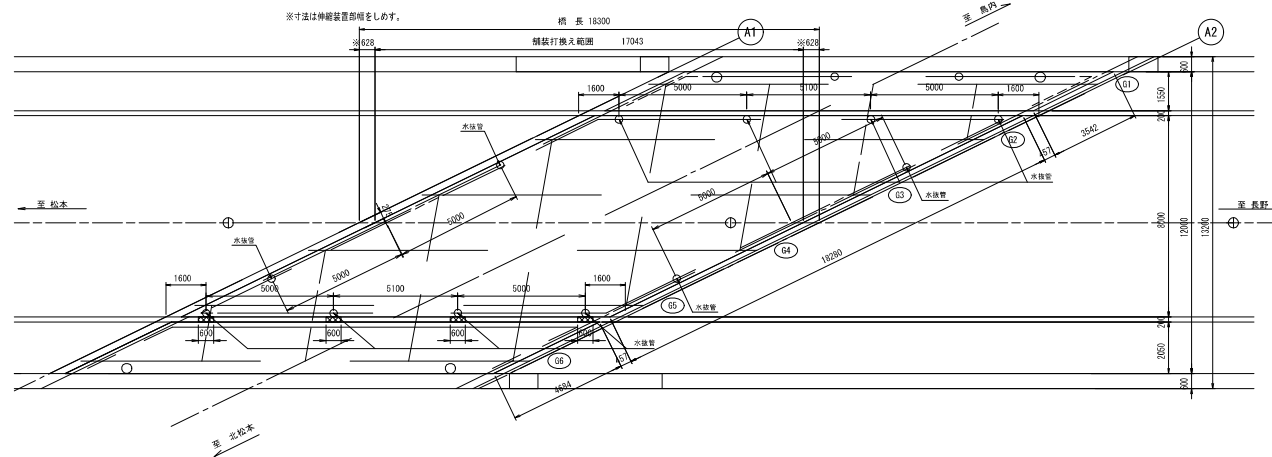

溶解式区画線(1) (外側線 実線 白 15cm 厚1.5mm 排水性舗装無し) L=17m

1式当り

項 目	規格・寸法	単位	数 量	備 考
溶融式区画線(1) 外側線	寅線 白 15cm 厚 1.5mm 排水性舗装無し	m	34.0	
溶融式区画線(2) 中央線	寅線 黄 15cm 厚 1.5mm 排水性舗装無し	m	17.0	


【富洲地区】

工 事 名	R7松本国道出張所管内橋梁補修維持他工事		
図 面 名	補修図(2)		
年 月 日	令和 8 年 1 月 日		
縮 尺	1 : 100	図面番号	21 - 17
設計会社名	東洋技研コンサルタント株式会社 国土交通エンジニアリング株式会社		
事務所名	国土交通省 長野国道事務所		


本図面は縮小図の為、
縮尺は表示と異なります。

平田跨線橋 橋梁一般図

側面図 S=1:150

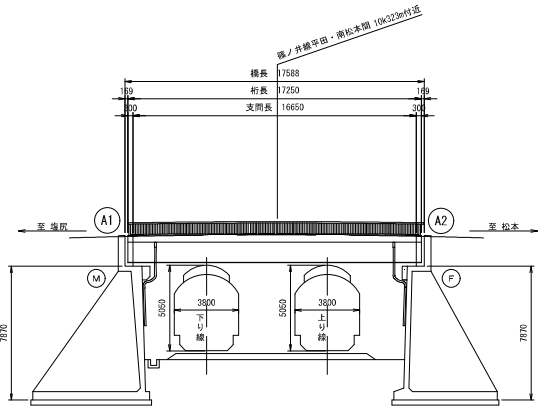


位置平面図 S=1:1000

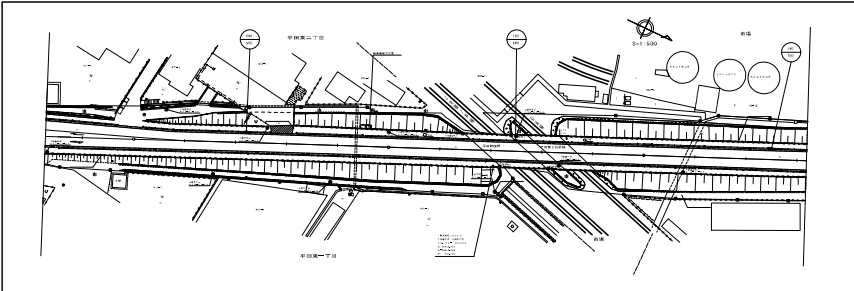


断面図 S=1:150


A1橋台・A2橋台

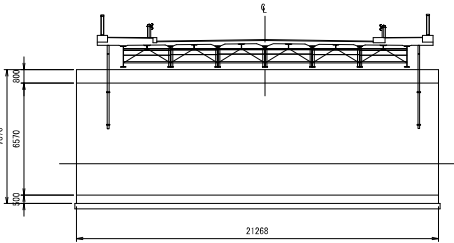

標準断面図 S=1:150

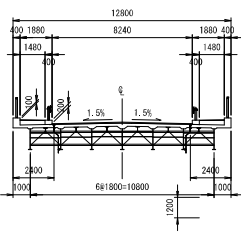

平面図 S=1:150

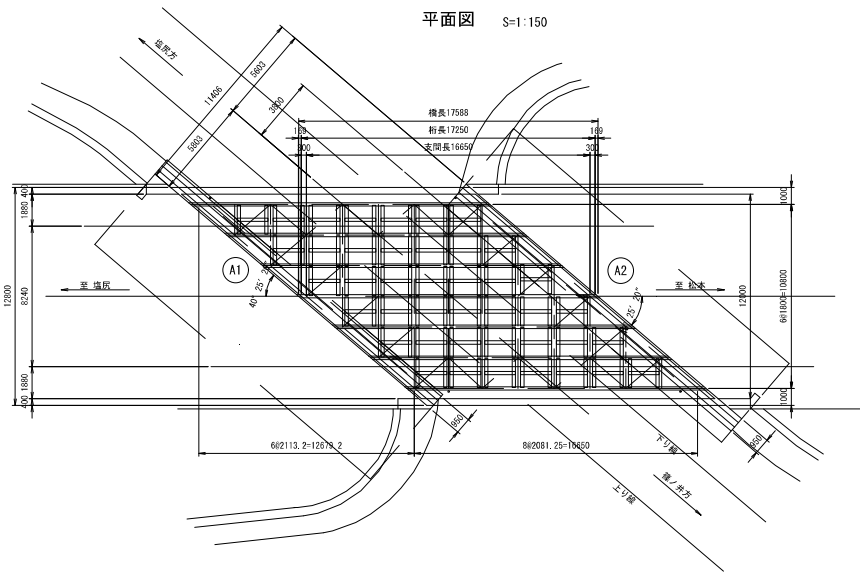


【平田地区】			
工事名	R7松本国道出張所管内橋梁補修維持他工事		
図面名	平田跨線橋 橋梁一般図		
年月日	令和8年1月 日		
縮尺	図示	図面番号	21-18
設計会社名	東洋設計コンサルタント株式会社 八千代エンジニアリング株式会社		
事務所名	国土交通省 長野国道事務所		


本図面は縮小図の為、縮尺は表示と異なります。

平田跨線橋 補修一般図


側面図 S=1:150

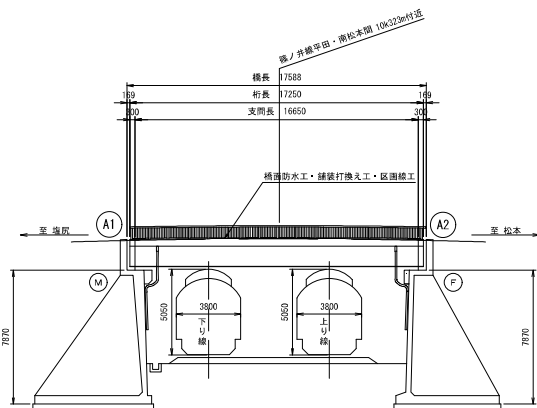

平面图 S=1:150

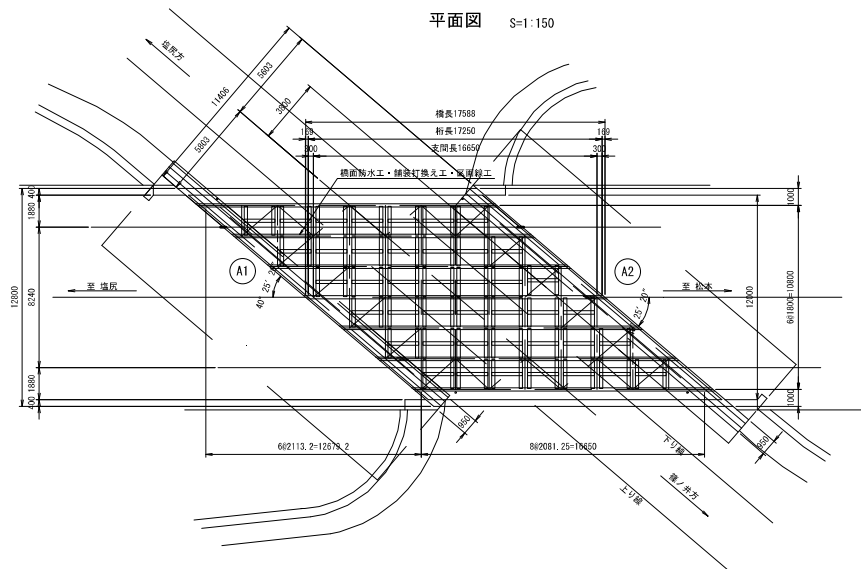



位置平面図 S=1:1000

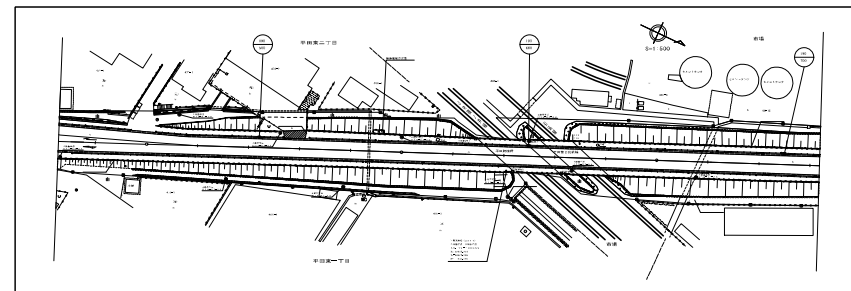

断面图 S=1:150

A1橋台・A2橋台

標準断面図 S=1:150

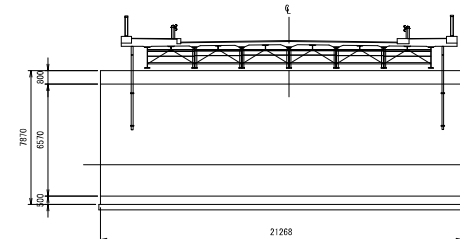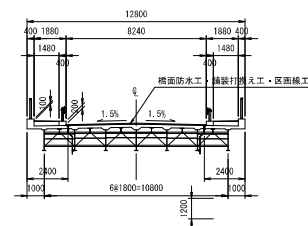

補修項目一覧 (C1判定)

補修対象 区分	補修対象		補修工項目	補修工法 ※特定工法
	対策区分 C1 (種類)	損傷種類		
部材区分				
主要部材	組下部材	—	JR委託工事	—
上記以外	橋面舗装 (鋼橋の床面除却)		舗装打換え工	・既設舗装撤去、新設舗装設置
			橋面防水工	・塗膜防水層


【平田地区】

工 事 名	R7松本国道出張所管内橋梁補修維持他工事		
図 面 名	平田路線橋 補修一般図		
年 月 日	令和 8 年 1 月 日		
縮 尺	図 示	図面番号	21 - 19
設計会社名	東洋技研コンサルティング株式会社 八千代エンジニアリング株式会社		
事務所名	国土交通省 長野国道事務所		


本図面は縮小図の為、
縮尺は表示と異なります。

補修図(1)
(橋面防水工・舗装打換え工)


側面図 S=1:100

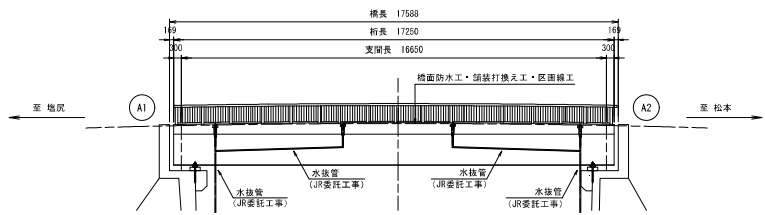

平面図 S=1:100

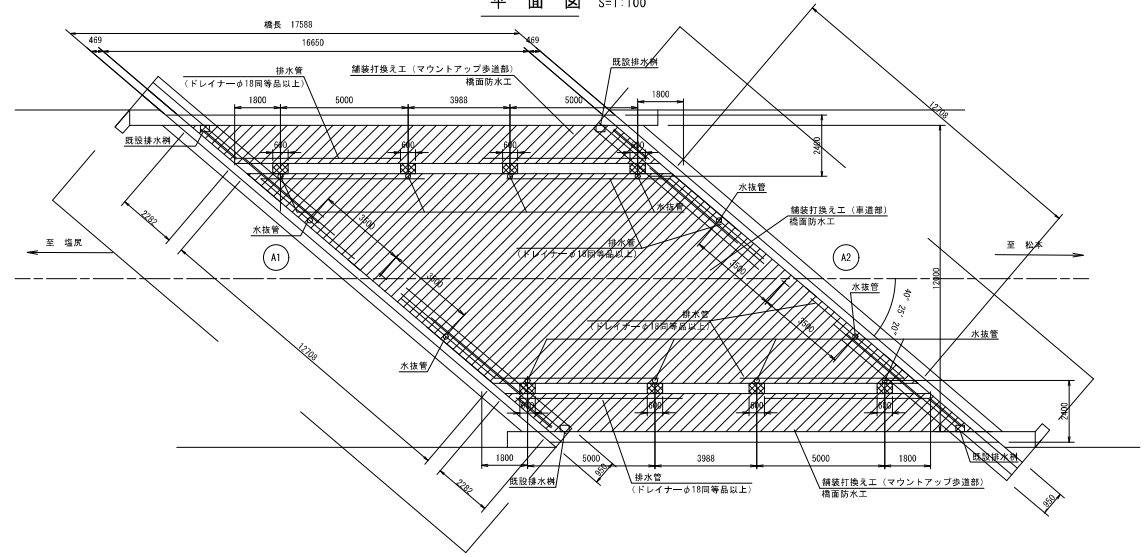

上部工 断面図 S=1:50

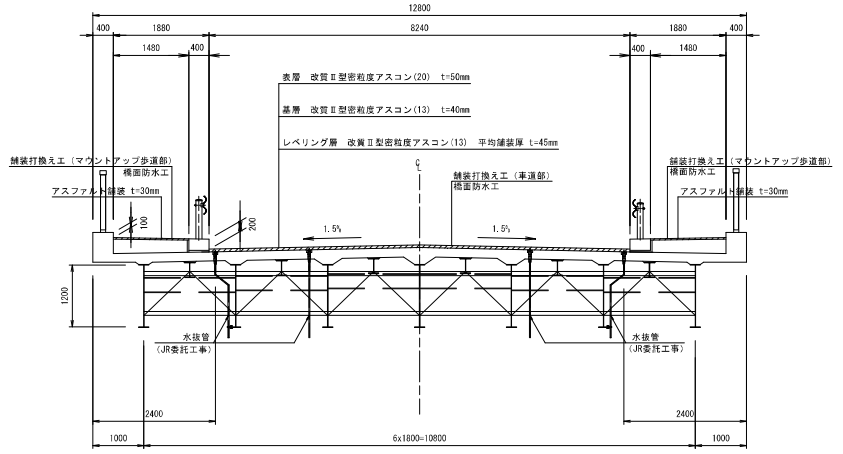

橋面防水工 数量表 1式(187m2) 当り

項目	規格・寸法	単位	数量	備考
橋面防水	変質防水	m2	187.0	
成形目地材	t=5mm	m	101.1	
排水管	φ18 ステンレス製	m	106.7	

舗装打換え工(車道部) 数量表 1式(137m2) 当り


項目	規格・寸法	単位	数量	備考
舗装既切断	F37A+B舗装版 平均舗装厚 t=135mm	m	42.0	
舗装既破砕	F37A+B舗装版 平均舗装厚 t=135mm	m2	137.0	
レベリング層	改質Ⅱ型密粒度アスコン(13) 平均舗装厚 t=45mm	m2	137.0	
基層	改質Ⅱ型密粒度アスコン(13) t=40mm	m2	137.0	
表層	改質Ⅱ型密粒度アスコン(20) t=50mm	m2	137.0	

舗装打換え工(マウントアップ歩道部) 数量表 1式(49m2) 当り


項目	規格・寸法	単位	数量	備考
舗装既切断	F37A+B舗装版 t=30mm	m	9.0	
舗装既破砕	F37A+B舗装版 t=30mm	m2	49.0	
表層	再生細粒度アスコン(13) t=30mm	m2	49.0	

橋面舗装詳細図 S=1:10

(車道部)

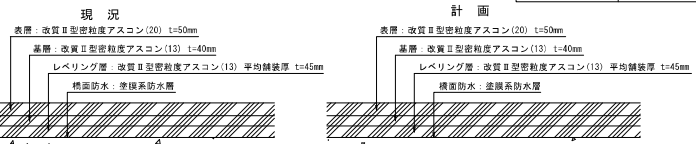

(マウントアップ歩道部)

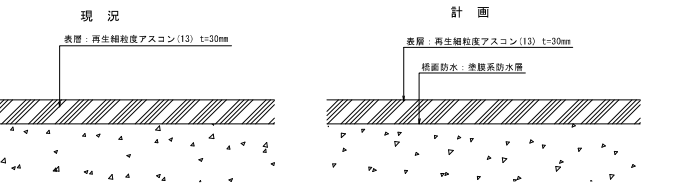


注) 水抜き管の設置と床下の排水は、JR委託工事に
おいて行う計画とする。


【平田地区】

工 事 名	R7松本国道出張所管内橋梁補修維持		
図 面 名	補修図(1)		
年 月 日	令和 8 年 1 月 日		
縮 尺	図 示	図面番号	21
設計会社名	東洋建設コンサルタンツ株式会社 八千代エンジニアリング株式会社		
事務所名	国土交通省 長野国道事務所		


端部防水処理詳細図

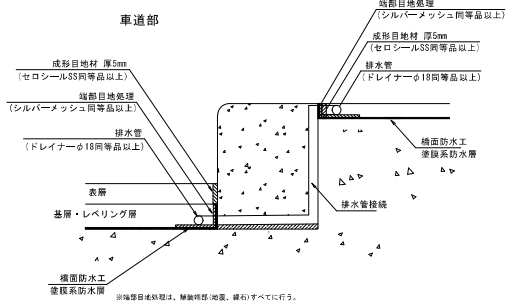

橋面防水詳細図

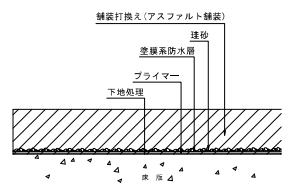


導水パイプ詳細図

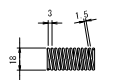

補修図(2)
(区画線工)

S=1:100

平 面 図

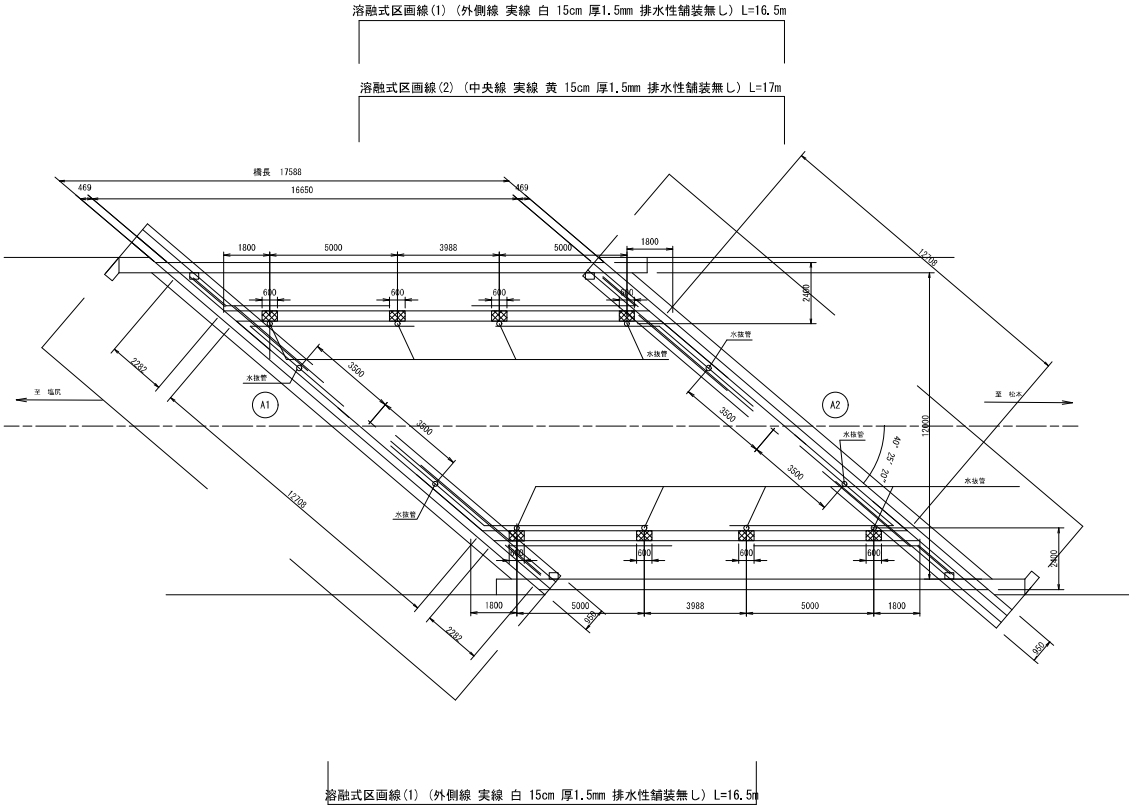

区画線工 数量表

1式当り



項目	規格・寸法	単位	数量	備考
溶融式区画線(1) 外側線	実線 白 15cm 厚1.5mm 排水性舗装無し	m	33.0	
溶融式区画線(2) 中央線	実線 黄 15cm 厚1.5mm 排水性舗装無し	m	17.0	

【平田地区】


工事名	R7松本国道出張所管内橋梁補修維持他工事		
図面名	補修図(2)		
年月日	令和8年1月 日		
縮尺	1:100	図面番号	21 - 21
設計会社名	東洋設計コンサルタント株式会社 八千代エンジニアリング株式会社		
事務所名	国土交通省 長野国道事務所		

本図面は縮小図の為、
縮尺は表示と異なります。


伸縮継手工詳細図（参考図）

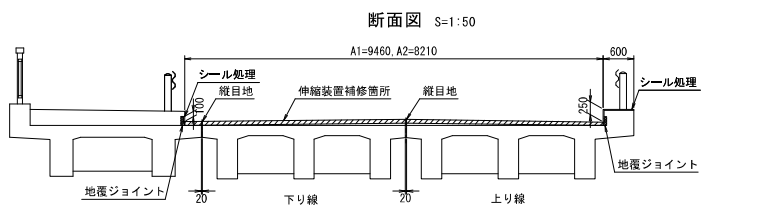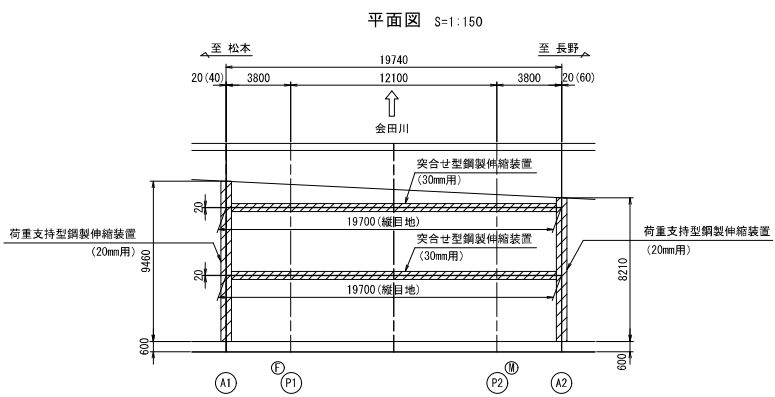

歩車道境界部詳細図 S=1:10

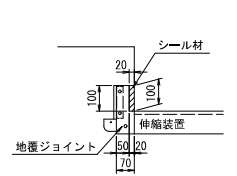




地覆部詳細図 S=1:10

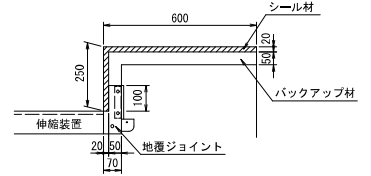



鋼製伸縮継手補修 数量表

項目		規格・寸法	単位	A1	A2	縦目地		合計	備 考
						下流側	上流側		
鋼製伸縮装置		荷重支持型20mm用	m	9.5	8.2	-	-	17.7	両側隣導板付き *1
鋼製伸縮装置		突合せ型30mm用	m	-	-	19.7	19.7	39.4	
地覆ジョイント		20mm用	箇所	2	2	-	-	4	
鉄筋 ⑤1		D16 SD345	kg	73.79	51.23	-	-	125.02	
鉄筋 ⑤2		D13 SD345	kg	-	-	78.41	78.41	156.82	
鉄筋 ⑤3		D16 SD345 (L=200)	kg	14.66	-	-	-	14.66	
差し筋アンカー		D16 異形鉄筋付	本	213	164	-	-	377	
差し筋アンカー		D13 異形鉄筋付	本	-	-	262	262	524	
後打ちコンクリート		α3h=24h/cm2	m3	0.895	0.632	1.149	1.149	3.825	
シール材			L	0.92	1.36	-	-	2.28	ロス20%計上
シールプライマー			缶	-	-	-	-	1	最小ロット
バックアップ材		軟質ウレタンフォーム	L	1.50	2.25	-	-	3.75	



※ 図面寸法は、標準温度時の値とする。
※ 伸縮装置の延長等については施工前に確認すること。
※ 止水材の耐久性能向上のため、金属を主材料としたフェイスプレートと有する荷重支持型とする。
※ アンカーボルトに腐食が生じるためフェイスプレートとボルト・ナットで固定する彫削型は用いない。
※ 止水性能向上のため、伸縮装置補修は止水材を立ち上げる構造とする。
※ 伸縮装置は50年相当の止水性および耐久性を有する製品とする。
(できれば上記の試験等で確認できる製品が望ましい)
※ *1はNETIS登録番号 KI-170035-Aを示す。
※ 鋼製がオーバーレイされているため、施工前に腐蝕及び床版破損を確認すること。
また、A1の歩車道境界側は、歩車道がレベルで雨水が歩道に流れるため、歩車道境界に縁石を構築することが望ましい。

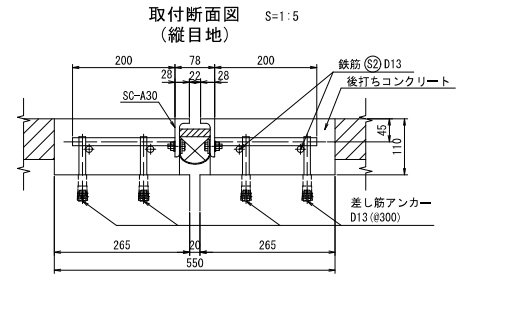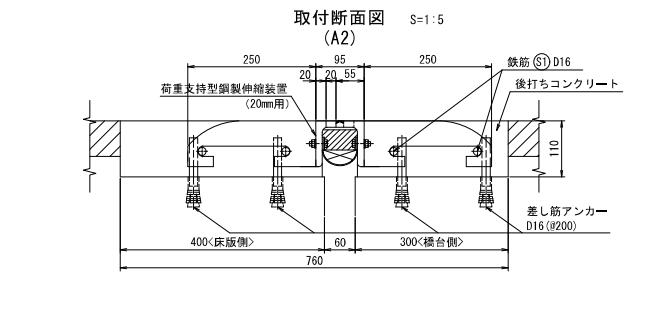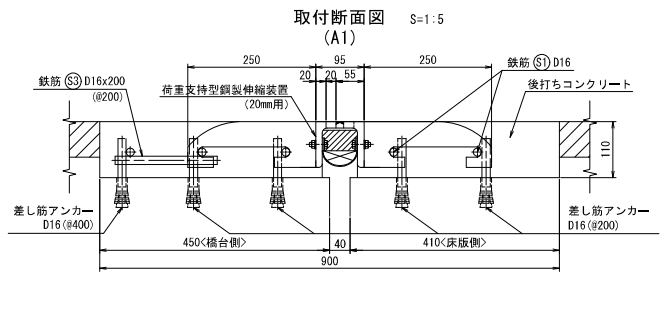

接続部止水接続シート詳細図

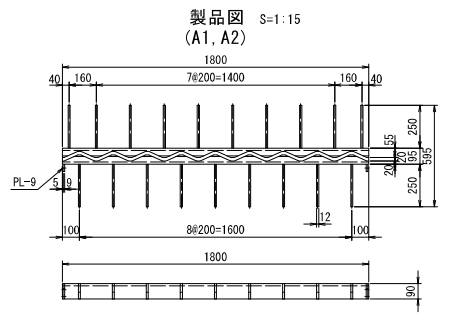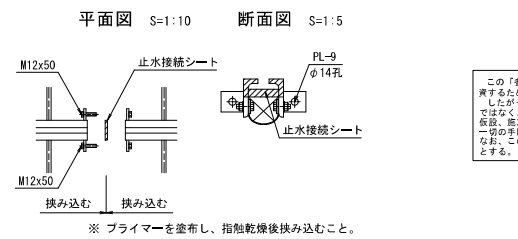

接続部止水接続シート詳細図

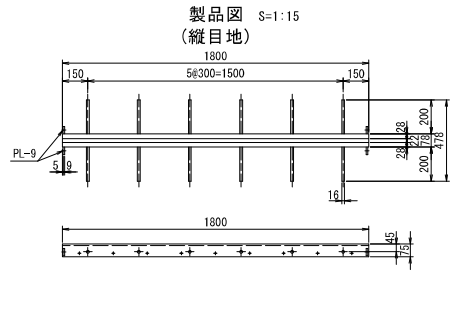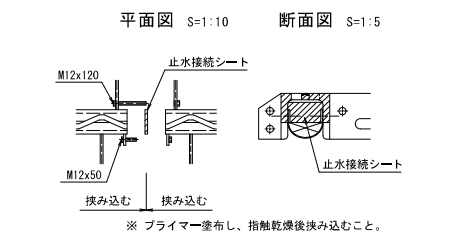


この「参考図」は、入札参加者の適正かつ迅速な読解をもり、資するのための資料であり、契約書第1条にいう設計図書ではない。したがって、「参考図」は読解契約上の拘束力を生じるものではなく、発注者は、施工条件、地質条件等を十分考慮して、仮設、施工方法、安全対策等、工事目的物を完成するための一切の手続について受注者の責任において定めるものとする。なお、この「参考図」の有効期限は、この工事の入札日までとする。

本図面は縮小図のため、縮尺は表示と異なりす。


【明札地区】			
工 事 名	R7松本国道出張所管内橋梁補修維持他工事		
図 面 名	伸縮継手工詳細図（参考図）		
年 月 日	令和 8 年 1 月 日		
縮 尺	図 示	図面番号	参考図 - 1
設計会社名	東洋建設コンサルタンツ株式会社 八千代エンジニアリング株式会社		
事務所名	国土交通省 長野国道事務所		

足場工（参考図）

側面図 S=1:200

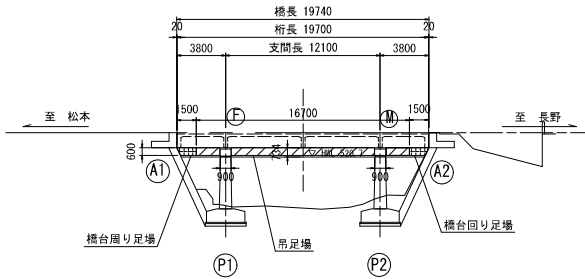


平面図 S=1:200

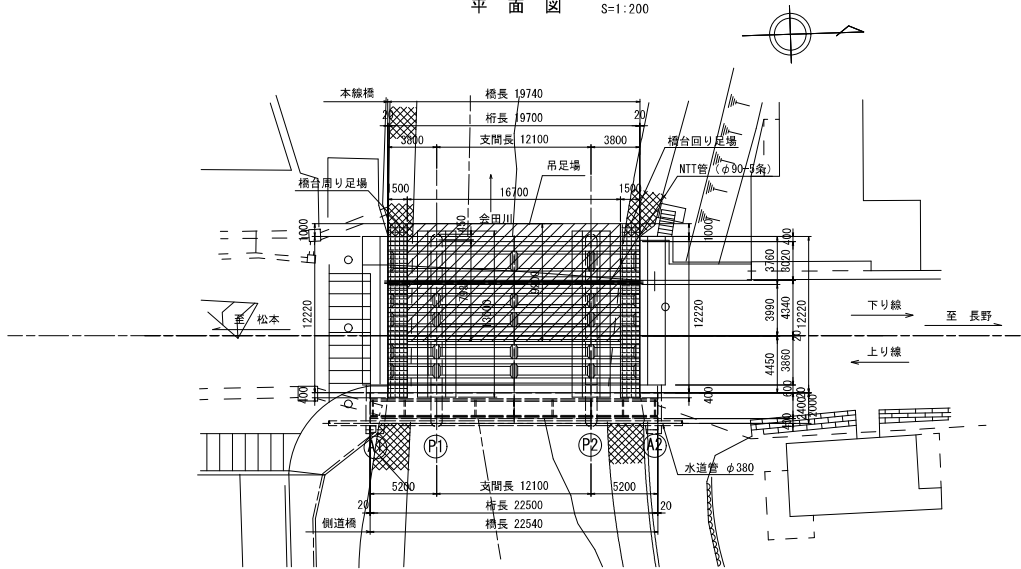


上部工断面図 S=1:100

橋台回り足場

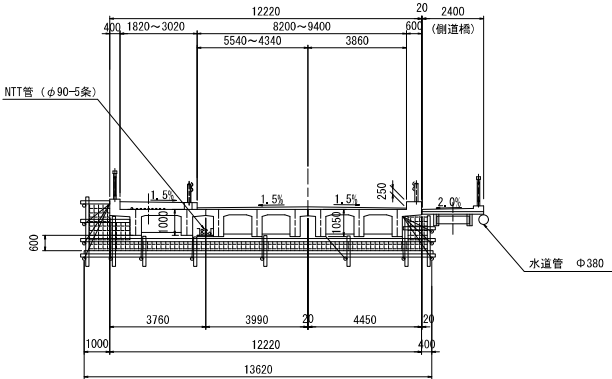

吊足場 (1~3径間)

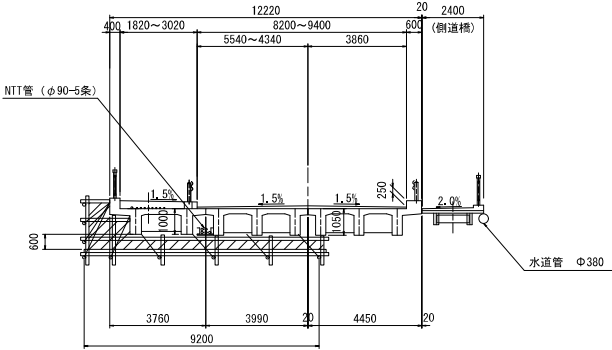

足場工 数量表					
項目	規格・寸法	単位	数量	備考	
橋台回り足場	吊足場 (TYPE F)	m2	41.0		
	シート張防護工 (床面)	m2	41.0		
	断端部 (手摺)	m2	41.0		
	断端部 (板張防護)	m2	41.0		
	断端部 (シート張防護)	m2	41.0		
吊足場	吊足場 (TYPE A1)	m2	139.0		
	床面シート張防護工	m2	139.0		
	断端部 (TYPE B)	m2	139.0		
	板張防護工	m2	139.0		
	シート張防護工	m2	139.0		

この「参考図」は、入札参加者の適正かつ迅速な見積もりに
実するための資料であり、契約書第1条にいう設計図書ではない。
したがって、「参考図」は請負契約上の拘束力を生じるもの
ではなく、発注者は、施工条件、地質条件等を十分考慮して、
図説、施工方法、安全対策等、工事目的物を完成するための
一切の手続について受注者の責任において定めるものとする。
なお、この「参考図」の有効期限は、この工事の入札日まで
とする。


注記
1. 施工前に現地計測により各寸法を確認すること。

本図面は縮小図のため、
縮尺は表示と異なります。


【明利地区】			
工 事 名	R7松本国道出張所管内橋梁補修維持他工事		
図 面 名	足場工（参考図）		
年 月 日	令和 8 年 1 月 日		
縮 尺	図 示	図面番号	参考図 - 2
設計会社名	東洋技研コンサルタント株式会社 八千代エンジニアリング株式会社		
事務所名	国土交通省 長野国道事務所		

足場工（参考図）



側面図 S=1:300

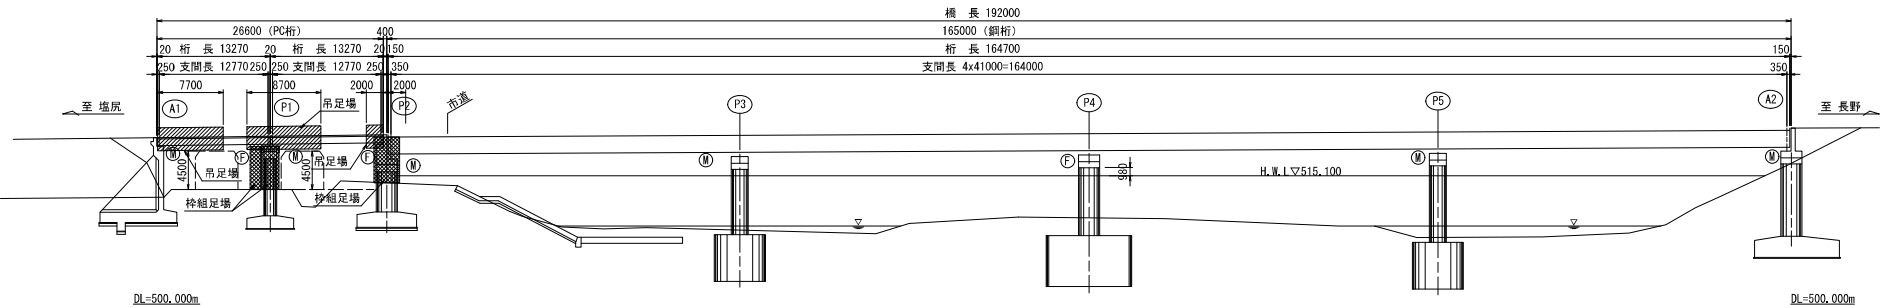



平面図 S=1:300

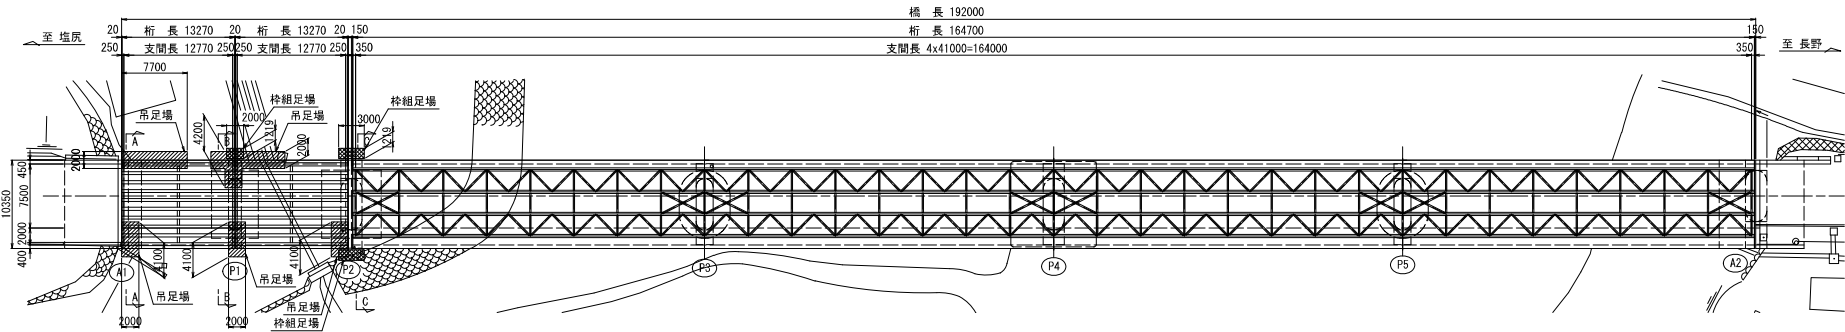


上部構造断面図 S=1:100

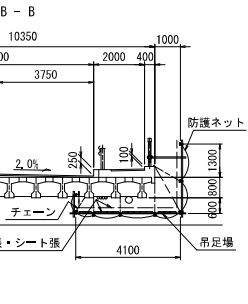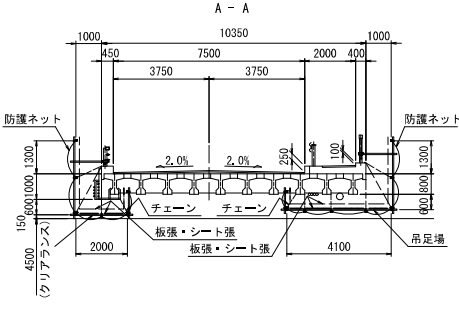

下部構造断面図 S=1:100

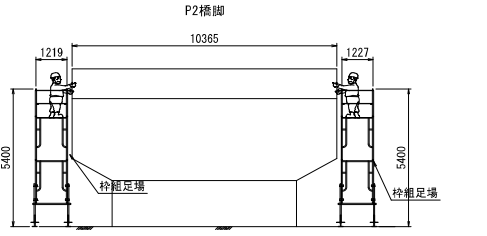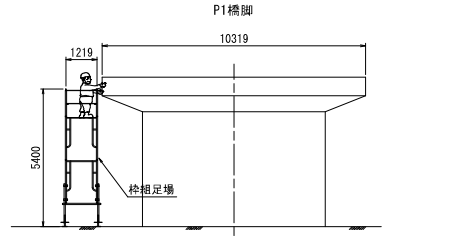

吊金具取付詳細図（参考） S=1:10

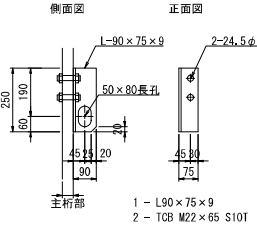

足場工 数量表					1式当り
項目	規格・寸法	単位	数量	備考	
足場工	吊足場	n2	62.0		
断壁	片側	n2	62.0		
板張り防護工	片側断壁	n2	62.0		
シート張防護工	片側断壁	n2	62.0		
足場工	枠組足場	掛n2	43.0		

この「参考図」は、入札参加者の適正かつ迅速な見積もりに資するための資料であり、契約書第1条にいう設計図書ではない。したがって、「参考図」は最低限的上の拘束力をもつものではなく、受注者は、施工条件、地質条件等を十分考慮して、仮設、施工方法、安全対策等、工事自前物を完成するための一切の手配について受注者の責任において定めるものとする。なお、この「参考図」の有効期限は、この工事の入札日までとする。


- 注記)
1. 施工に先立ち、関係機関と協議のうえ、施工時期、占有範囲等を決定すること。
 2. 資機材やコンクリート泵等の落下防止対策を行うこと。
 3. 仮設計画策定後、吊足場の形状等については、発注者と協議、確認すること。
 4. 資機材の搬入は柵下の市道を想定している。工事の契約内容、施工時期等を踏まえて現地確認したうえで、関係機関および発注者と調整すること。

【明細地区】				
工 事 名	R 7 松本国道出張所管内橋梁補修維持他工事			
図 面 名	足場工（参考図）			
年 月 日	令和 8 年 1 月 日			
縮 尺	図 示	図面番号	参考図 - 3	
設計会社名	東洋建設コンサルタント株式会社 八千代エンジニアリング株式会社			
事務所名	国土交通省 長野国道事務所			


本図面は縮小図の為、縮尺は表示と異なります。

伸縮継手工詳細図（参考図）


断面図 S=1:50

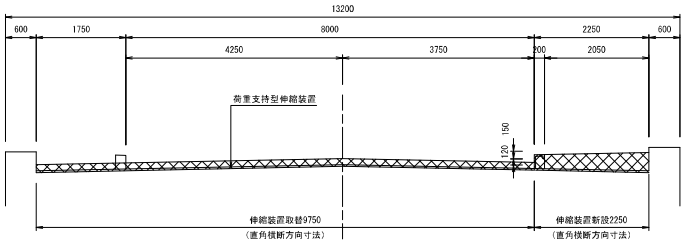


荷重支持型伸縮装置(伸縮量30mm型) S=1:5
耐グレーダ型(止水ゴム付)

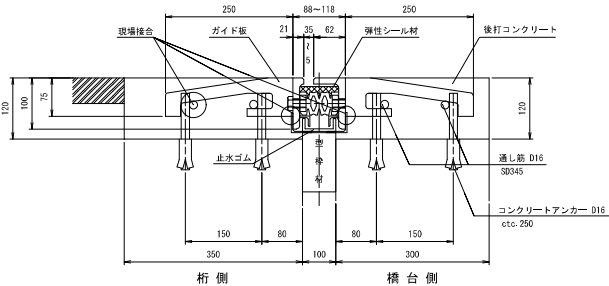


シール充填図 S=1:5

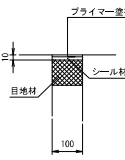


鉄筋加工図 S=1:5

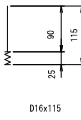

部材平面図 S=1:50

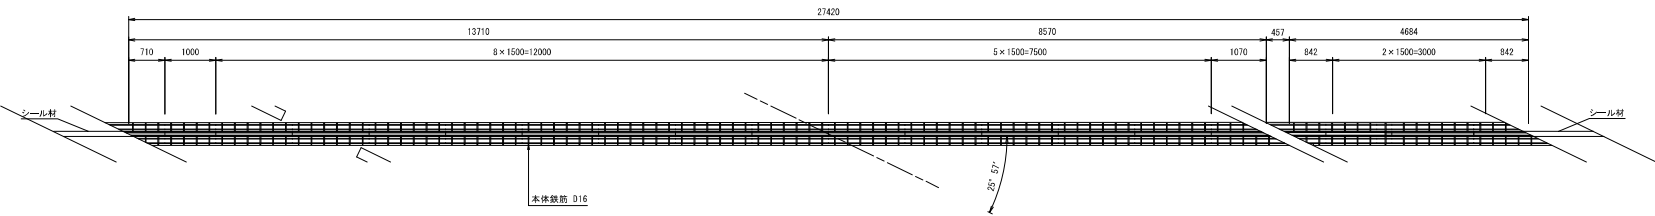

配置図 S=1:200

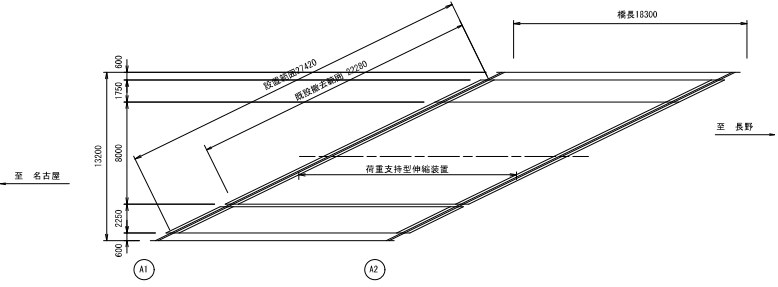

鋼製伸縮継手補修 数量表

項 目	規格・寸法	A1数量		A2数量		合計数量	1式当り	
		数量	単位	数量	単位		備 考	
荷重支持型伸縮装置(伸縮量30mm型)	S5400 合成ゴム 弾性シール 耐グレーダ型	22.3	m	22.3	m	44.6	m	取替
荷重支持型伸縮装置(伸縮量30mm型)	S5400 合成ゴム 弾性シール 耐グレーダ型	5.1	m	5.1	m	10.2	m	新設
シール材	シリコーン系	13.7	L	13.7	L	27.4	L	
後打コンクリート	経路硬コンクリート	1.645	m ³	1.645	m ³	3.29	m ³	
コンクリートアンカー		440	本	440	本	880	本	
通し筋	S0345	4	本	4	本	8	本	D16x12000, 11000, 4700
接着剤	30用	1	式	1	式	1	式	

アンカー筋表

寸 法	A1数量	A2数量	合計数量	1本当り質量	合計質量	備 考
D16x115	440 本	440 本	880 本	0.179 kg	158 kg	

注) 製作時は、現場実測の上、寸法決定の事。
ジョイント本体に、排水ホースは含んでいません。

この「参考図」は、入札参加者の確認かつ迅速な発注もりに
供するための資料であり、契約書第1条にいう設計図ではない。
したがって、「参考図」は請負契約上の拘束力を生じるもの
ではなく、発注者は、施工条件、地質条件等を十分考慮して、
応答、施工方法、安全対策等、工事目的物を完成するための
一切の手配について発注者の責任において定めるものとする。
なお、この「参考図」の有効期限は、この工事の入札日まで
とする。

本図面は縮小図の為、
縮尺は表示と異なります。

注) 詳細寸法は現地実測の上、決定すること。

【宮測地区】			
工 事 名	R7松本圏道出張所管内橋梁補修維持工事		
図 面 名	伸縮継手工詳細図（参考図）		
年 月 日	令和 8 年 1 月 日		
縮 尺	図 示	図 面 番号	参考図 - 4
設計会社名	東洋設計コンサルタント株式会社 八千代エンジニアリング株式会社		
事務所名	国土交通省 長野国道事務所		