

工 事 設 計 書

工事設計書のダウンロードにあたって

知り得た情報は、関東地方整備局以外の者の権利を含む場合があるため、ダウンロードを行った個人又は法人における1次利用に限るものとし、有償無償に関わらず「第三者への提供行為※」を行わないでください。

※「他の第三者への提供行為」・・・PDFデータのまま、あるいは、紙に出力して等の手段に関わらず、ダウンロードを行った個人又は法人以外の他者による2次利用につながる一切の行為を指します。

国土交通省 関東地方整備局
横浜国道事務所

鏡

1. 工事名

工事名	R 7 横浜国道事務所管内C C T V設備新設他（その2）工事
工事地名	神奈川県横浜市保土ヶ谷区地先 外 2 1 箇所

2. 工事内容

1) 発注年月	令和 8年 2月	1 2) 設 計 年 月	令和 8年 3月
2) 事務所名	横浜国道事務所 防災情報課	1 3) 機械損料一括補正	0 労務費一括割増 0%
3) 工事番号	2026030001	1 4) 単価適用年月	2026年 3月
4) 契約区分	国債（翌債を含む）の分任官	1 5) 歩掛適用年月	2026年 3月
5) 変更回数	0回	1 6) 前請負工事費	0
6) 主 工 種	道路維持工事	1 7) 前請負代金額	0
7) 工 事 量		1 8) 調 整 区 分	0
8) 工 期	332日間 自 令和 8年 4月 1日 (当初) 至 令和 9年 2月 26日 (0回変更) 至 年 月 日	1 9) 共通仮設費対象額	
9) 施 工 県	神奈川県	2 0) 現場管理費対象額	
1 0) 地 区	横浜地区	2 1) 一般管理費等対象額	
1 1) 河川・路線		2 2) 処 分 費 等	0
		2 3) 公 告 日	令和 8年 2月 5日
		2 4) 入 札 締 切 日	年 月 日

3. 予算科目

1) 予算科目：	2) 目：	3) 目の細分：	4) 事業名：

設計内訳書

工事名	R 7 横浜国道事務所管内 C C T V 設備新設他（その 2）工事（当 初）					事業区分	電気通信設備		
						工事区分	電子応用設備(機器単体)		
工事区分・工種・種別・細別	規格	単位	数量	単価	金額	数量増減	金額増減	摘要	
電子応用設備(機器単体)		式	1		2,737,250				
CCTV設備		式	1		2,737,250				
CCTV装置		式	1		2,737,250				
CCTV IPカメラ装置	簡易型 HDIPカメラ	台	1	1,950,000	1,950,000			単-1号	
光スイッチ	L2-SW 耐環境型 固定型タイプD相当	台	1	550,000	550,000			単-2号	
画像伝送装置	メディアコンバータ S M2C用 中距離	台	1	55,200	55,200			単-3号	
SPD （電源用） クラスⅡ		個	1	18,550	18,550			単-4号	
SPD （L A N用）		個	1	13,500	13,500			単-5号	
変圧器	ダウントランス(200V/100V)	台	1	150,000	150,000			単-6号	
機器単体費		式	1		2,737,250				
電子応用設備		式	1		1,474,117				
CCTV設備工		式	1		1,182,767				

設計内訳書

工事名	R 7 横浜国道事務所管内 C C T V 設備新設他（その 2）工事（当 初）					事業区分	電気通信設備		
						工事区分	電子応用設備(機器単体)		
工事区分・工種・種別・細別	規格	単位	数量	単価	金額	数量増減	金額増減	摘要	
CCTV装置設置工		式	1		201,290				
CCTV IPカメラ装置設置	簡易型 HDIPカメラ	台	1	97,650	97,650			単-7号	
LANスイッチ設置	L2-SW 耐環境型 固定型タイプD相当	台	1	76,170	76,170			単-8号	
メディアコンバータ	中距離	台	1	17,270	17,270			単-9号	
変圧器設置	ダウントランス(200V/100V)	台	1	10,200	10,200			単-10号	
光ケーブル敷設工		式	1		219,313				
光地中配線	光ケーブル SM4C	m	7	879.8	6,158			単-11号	
光屋外配線	光ケーブル SM4C	m	15	1,211	18,165			単-12号	
光ケーブル接続	光ケーブル SM4C	箇所	1	77,180	77,180			単-13号	
光ケーブル成端	光ケーブル SM4C	箇所	1	49,760	49,760			単-14号	
光ケーブル試験	光ケーブル SM4C	対方・向	1	68,050	68,050			単-15号	
通信配線工		式	1		9,080				

設計内訳書

工事名	R 7 横浜国道事務所管内 C C T V 設備新設他（その 2）工事（当 初）					事業区分	電気通信設備		
						工事区分	電子応用設備(機器単体)		
工事区分・工種・種別・細別	規格	単位	数量	単価	金額	数量増減	金額増減	摘要	
通信屋外配線	配線各種	m	8	1,135	9,080			単-16号	
配管・配線工		式	1		753,084				
地中配管	FEP30 径 30mm	m	1	754.3	754			単-17号	
地中配線	CVケーブル(600V架橋ポリケ-ブル) 2心 600V 3.5mm 2×2C	m	116	2,839	329,324			単-18号	
地中配線	IVケーブル(600Vビニル絶縁電線) 5.5mm2	m	116	715	82,940			単-19号	
屋外配管	G28 径 28mm	m	28	10,500	294,000			単-20号	
屋外配線	CVケーブル(600V架橋ポリケ-ブル) 2心 600V 3.5mm 2×2C	m	11	2,839	31,229			単-21号	
屋外配線	IVケーブル(600Vビニル絶縁電線) 5.5mm2	m	11	715	7,865			単-22号	
作業土工(電気)	管路土工	式	1		6,972			内-1号	
システム・インテグレーション		式	1		116,300				
システム・インテグレーション		式	1		116,300				
システム・インテグレーション		箇所	1		116,300			内-2号	

設計内訳書

工事名	R 7 横浜国道事務所管内C C T V設備新設他（その2）工事（当 初）					事業区分	電気通信設備		
						工事区分	電子応用設備(機器単体)		
工事区分・工種・種別・細別		規格	単位	数量	単価	金額	数量増減	金額増減	摘要
仮設工			式	1		175,050			
交通管理工			式	1		175,050			
交通誘導警備員（A）			式	1	90,900	90,900			単-23号
交通誘導警備員（B）			式	1	84,150	84,150			単-24号
直接工事費			式	1		1,474,117			
共通仮設費			式	1		772,000			
共通仮設費			式	1		70,000			
現場環境改善費（率計上）			式	1		70,000			
共通仮設費（率計上）			式	1		702,000			
純工事費			式	1		2,246,117			
現場管理費			式	1		1,596,000			
機器間接費			式	1		766,000			

設計内訳書

工事名	R 7 横浜国道事務所管内C C T V設備新設他（その2）工事（当 初）					事業区分	電気通信設備		
						工事区分	電子応用設備(機器単体)		
工事区分・工種・種別・細別	規格	単位	数量	単価	金額	数量増減	金額増減	摘要	
技術者間接費		式	1		268,000				
機器管理費		式	1		498,000				
工事原価		式	1		55,866,850				
一般管理費等		式	1		8,170,650				
工事価格		式	1		117,450,000				
消費税相当額		式	1		11,745,000				
工事費計		式	1		129,195,000				

設計内訳書

工事名	R 7 横浜国道事務所管内CCTV設備他新設（その2）工事 出張（当 初）					事業区分	電気通信設備		
						工事区分	電子応用設備(機器単体)		
工事区分・工種・種別・細別	規格	単位	数量	単価	金額	数量増減	金額増減	摘要	
電子応用設備(機器単体)		式	1		3,645,000				
無線LAN設備		式	1		3,645,000				
無線LAN装置		式	1		3,645,000				
無線LANアクセスポイント	タイプA	台	5	629,000	3,145,000			単-1号	
PoE給電装置		台	5	100,000	500,000			単-2号	
機器単体費		式	1		3,645,000				
電子応用設備		式	1		960,778				
無線LAN設備工		式	1		227,298				
無線LAN装置設置設置	無線LAN・PoE設置	式	1		97,350				
無線LAN設置		台	5	19,470	97,350			単-3号	
通信配線工		式	1		129,948				
通信屋内配線	ツイストペアケーブル 8心 カテゴリ-6 4P	m	140	928.2	129,948			単-4号	

設計内訳書

工事名	R 7 横浜国道事務所管内C C T V設備他新設（その2）工事 出張 （当 初）					事業区分	電気通信設備		
						工事区分	電子応用設備(機器単体)		
工事区分・工種・種別・細別	規格	単位	数量	単価	金額	数量増減	金額増減	摘要	
システム・インテグレーション		式	1		700,400				
システム・インテグレーション		式	1		700,400				
システム・インテグレーション		式	1	700,400	700,400			単-5号	
工場製品輸送工		式	1		33,080				
輸送工		式	1		33,080				
輸送(電気)	通信機器	式	1		33,080			内-1号	
直接工事費		式	1		960,778				
共通仮設費		式	1		222,000				
共通仮設費（率計上）		式	1		222,000				
純工事費		式	1		1,182,778				
現場管理費		式	1		693,000				
機器間接費		式	1		1,953,000				

国土交通省 関東地方整備局

設計内訳書

工事名	R 7 横浜国道事務所管内 C C T V 設備新設他（その 2）工事 箱根（当 初）					事業区分	電気通信設備		
						工事区分	電子応用設備(機器単体)		
工事区分・工種・種別・細別	規格	単位	数量	単価	金額	数量増減	金額増減	摘要	
電子応用設備(機器単体)		式	1		33,288,800				
CCTV設備		式	1		33,288,800				
CCTV装置		式	1		33,288,800				
CCTV IPカメラ装置	簡易型 HDIPカメラ（指定色塗装）	台	10	2,400,000	24,000,000			単-1号	
光スイッチ	L2-SW 耐環境型 固定型タイプD相当	個	10	550,000	5,500,000			単-2号	
画像伝送装置	SFPモジュール 1000BASE-LX短距離相当	枚	16	120,000	1,920,000			単-3号	
画像伝送装置	SFPモジュール 1000BASE-ZX中距離相当	枚	4	380,000	1,520,000			単-4号	
SPD（電源用）	クラスⅡ	台	16	17,300	276,800			単-5号	
SPD（LAN用）		台	4	18,000	72,000			単-6号	
機器単体費		式	1		33,288,800				
電子応用設備		式	1		5,065,080				
CCTV設備工		式	1		2,613,880				

設計内訳書

工事名	R 7 横浜国道事務所管内CCTV設備新設他（その2）工事 箱根（当 初） 新道地区					事業区分	電気通信設備		
						工事区分	電子応用設備(機器単体)		
工事区分・工種・種別・細別	規格	単位	数量	単価	金額	数量増減	金額増減	摘要	
CCTV装置設置工		式	1		1,738,200				
CCTV IPカメラ装置設置	簡易型 HDIPカメラ	台	10	97,650	976,500			単-7号	
光スイッチ設置	L2-SW 耐環境型 固定型タイプD相当	台	10	76,170	761,700			単-8号	
配管・配線工		式	1		35,540				
屋外配線	CVケーブル(600V架橋ポリケ-ブル) 2心 600V 3.5mm2×2C	m	10	2,839	28,390			単-9号	
屋外配線	IVケーブル(600Vビニル絶縁電線) 5.5mm2	m	10	715	7,150			単-10号	
CCTV装置撤去工		式	1		733,470				
CCTVカメラ装置撤去	カメラ装置 旋回式	台	10	30,600	306,000			単-11号	
光スイッチ撤去	L2-SW タイプE	個	10	17,270	172,700			単-12号	
機器(各種)撤去	エンコーダー	台	10	5,077	50,770			単-13号	
器材(各種)撤去	カメラ制御部	台	10	20,400	204,000			単-14号	
通信配線撤去工		式	1		106,670				

設計内訳書

工事名	R 7 横浜国道事務所管内 C C T V 設備新設他（その 2）工事 箱根（当 初）					事業区分	電気通信設備		
						工事区分	電子応用設備(機器単体)		
工事区分・工種・種別・細別	規格	単位	数量	単価	金額	数量増減	金額増減	摘要	
給電線撤去	同軸ケーブル 7C-2V	m	50	1,590	79,500			単-15号	
通信屋外配線撤去	通信ケーブル CPEV0.9-3P	m	50	543.4	27,170			単-16号	
システム・インテグレーション		式	1		700,700				
システム・インテグレーション		式	1		700,700				
システム・インテグレーション		箇所	10	70,070	700,700			単-17号	
仮設工		式	1		1,750,500				
交通管理工		式	1		1,750,500				
交通誘導警備員（A）		式	1	909,000	909,000			単-18号	
交通誘導警備員（B）		式	1	841,500	841,500			単-19号	
直接工事費		式	1		5,065,080				
共通仮設費		式	1		1,416,000				
共通仮設費		式	1		195,000				

設計内訳書

工事名	R 7 横浜国道事務所管内ＣＣＴＶ設備新設他（その２）工事 箱根（当 初） 新道地区					事業区分	電気通信設備		
						工事区分	電子応用設備(機器単体)		
工事区分・工種・種別・細別	規格	単位	数量	単価	金額	数量増減	金額増減	摘要	
現場環境改善費（率計上）		式	1		195,000				
共通仮設費（率計上）		式	1		1,221,000				
純工事費		式	1		6,481,080				
現場管理費		式	1		3,888,000				
機器間接費		式	1		5,849,000				
技術者間接費		式	1		1,815,000				
機器管理費		式	1		4,034,000				
工事原価		式	1		16,218,080				

設計内訳書

工事名	R 7 横浜国道事務所管内CCTV設備新設他（その2）工事 下川 （当 初） 井 I C 地区					事業区分	電気通信設備		
						工事区分	電子応用設備(機器単体)		
工事区分・工種・種別・細別	規格	単位	数量	単価	金額	数量増減	金額増減	摘要	
電子応用設備(機器単体)		式	1		8,266,950				
CCTV設備		式	1		8,266,950				
CCTV装置		式	1		8,266,950				
CCTV IPカメラ装置	簡易型 HDIPカメラ	台	3	1,950,000	5,850,000			単-1号	
光スイッチ	L2-SW 耐環境型 固定型タイプD相当	台	3	550,000	1,650,000			単-2号	
画像伝送装置	メディアコンバータ S M2C用 中距離	台	4	55,200	220,800			単-3号	
SPD （電源用） クラスⅡ		個	3	18,550	55,650			単-4号	
SPD （LAN用）		個	3	13,500	40,500			単-5号	
変圧器	ダウントランス(200V/100V)	台	3	150,000	450,000			単-6号	
機器単体費		式	1		8,266,950				
電子応用設備		式	1		8,624,033				
CCTV設備工		式	1		7,749,933				

設計内訳書

工事名	R 7 横浜国道事務所管内 C C T V 設備新設他（その 2）工事 下川 （当 初） 井 I C 地区					事業区分	電気通信設備		
						工事区分	電子応用設備(機器単体)		
工事区分・工種・種別・細別	規格	単位	数量	単価	金額	数量増減	金額増減	摘要	
CCTV装置設置工		式	1		621,140				
CCTV IPカメラ装置設置	簡易型 HDIPカメラ	台	3	97,650	292,950			単-7号	
LANスイッチ設置	L2-SW 耐環境型 固定型タイプD相当	台	3	76,170	228,510			単-8号	
メディアコンバータ	中距離	台	4	17,270	69,080			単-9号	
変圧器設置	ダウントランス(200V/100V)	台	3	10,200	30,600			単-10号	
支柱設置工		式	1		1,001,000				
支柱設置	単柱 7m	箇所	1	1,001,000	1,001,000			単-11号	
支柱基礎工		式	1		351,500				
支柱基礎設置	ポールアンカー 500×500×25 L=3500	個所	1	351,500	351,500			単-12号	
光ケーブル敷設工		式	1		2,162,823				
光地中配線	光ケーブル SM4C	m	1,748	879.8	1,537,890			単-13号	
光屋外配線	光ケーブル SM4C	m	33	1,211	39,963			単-14号	

設計内訳書

工事名	R 7 横浜国道事務所管内 C C T V 設備新設他（その 2）工事 下川（当 初） 井 I C 地区					事業区分	電気通信設備		
						工事区分	電子応用設備(機器単体)		
工事区分・工種・種別・細別	規格	単位	数量	単価	金額	数量増減	金額増減	摘要	
光ケーブル接続	光ケーブル S M 4 C							単-15号	
		箇所	3	77,180	231,540				
光ケーブル成端	光ケーブル S M 4 C							単-16号	
		箇所	3	49,760	149,280				
光ケーブル試験	光ケーブル S M 4 C							単-17号	
		対方・向	3	68,050	204,150				
通信配線工									
		式	1		27,240				
通信屋外配線	UTP Cat5e-4P							単-18号	
		m	24	1,135	27,240				
配管・配線工									
		式	1		3,586,230				
地中配管	FEP30 径 30mm							単-19号	
		m	1	754.3	754				
地中配線	CVケーブル(600V架橋ポリケ-ブル) 2心 600V 3.5mm 2×2C	m	581	2,839	1,649,459			単-20号	
地中配線	IVケーブル(600Vビニル絶縁電線) 5.5mm2	m	581	715	415,415			単-21号	
屋外配管	G28 径 28mm							単-22号	
		m	112	10,500	1,176,000				
屋外配線	CVケーブル(600V架橋ポリケ-ブル) 2心 600V 3.5mm 2×2C							単-23号	
		m	95	2,839	269,705				
屋外配線	IVケーブル(600Vビニル絶縁電線) 5.5mm2	m	95	715	67,925			単-24号	

設計内訳書

工事名	R 7 横浜国道事務所管内C C T V設備新設他（その2）工事 下川 （当 初） 井 I C 地区					事業区分	電気通信設備		
						工事区分	電子応用設備(機器単体)		
工事区分・工種・種別・細別	規格	単位	数量	単価	金額	数量増減	金額増減	摘要	
作業土工(電気)	管路土工	式	1		6,972			内-1号	
システム・インテグレーション		式	1		348,900				
システム・インテグレーション		式	1		348,900				
システム・インテグレーション L2-SW		式	1		348,900			内-2号	
仮設工		式	1		525,200				
交通管理工		式	1		525,200				
交通誘導警備員 (A)		式	1	272,700	272,700			単-25号	
交通誘導警備員 (B)		式	1	252,500	252,500			単-26号	
直接工事費		式	1		8,624,033				
共通仮設費		式	1		1,262,000				
共通仮設費		式	1		126,000				
現場環境改善費（率計上）		式	1		126,000				

設計内訳書

工事名	R 7 横浜国道事務所管内C C T V設備新設他（その2）工事 下川（当 初） 井 I C 地区					事業区分	電気通信設備		
						工事区分	電子応用設備(機器単体)		
工事区分・工種・種別・細別	規格	単位	数量	単価	金額	数量増減	金額増減	摘要	
共通仮設費（率計上）		式	1		1,136,000				
純工事費		式	1		9,886,033				
現場管理費		式	1		4,484,000				
機器間接費		式	1		2,318,000				
技術者間接費		式	1		812,000				
機器管理費		式	1		1,506,000				
工事原価		式	1		16,688,033				

設計内訳書

工事名	R 7 横浜国道事務所管内 C C T V 設備新設他（その 2）工事 本村 （当 初） I C 地区					事業区分	電気通信設備		
						工事区分	電子応用設備(機器単体)		
工事区分・工種・種別・細別	規格	単位	数量	単価	金額	数量増減	金額増減	摘要	
電子応用設備(機器単体)		式	1		2,737,250				
CCTV設備		式	1		2,737,250				
CCTV装置		式	1		2,737,250				
CCTV IPカメラ装置	簡易型 HDIPカメラ	台	1	1,950,000	1,950,000			単-1号	
光スイッチ	L2-SW 耐環境型 固定型タイプD相当	台	1	550,000	550,000			単-2号	
画像伝送装置	メディアコンバータ S M2C用 中距離	台	1	55,200	55,200			単-3号	
SPD （電源用） クラスⅡ		個	1	18,550	18,550			単-4号	
SPD （LAN用）		個	1	13,500	13,500			単-5号	
変圧器	ダウントランス(200V/100V)	台	1	150,000	150,000			単-6号	
機器単体費		式	1		2,737,250				
電子応用設備		式	1		3,759,845				
CCTV設備工		式	1		3,468,495				

設計内訳書

工事名	R 7 横浜国道事務所管内CCTV設備新設他（その2）工事 本村 （当 初） I C 地区					事業区分	電気通信設備		
						工事区分	電子応用設備(機器単体)		
工事区分・工種・種別・細別	規格	単位	数量	単価	金額	数量増減	金額増減	摘要	
CCTV装置設置工		式	1		201,290				
CCTV IPカメラ装置設置	簡易型 HDIPカメラ	台	1	97,650	97,650			単-7号	
LANスイッチ設置	L2-SW 耐環境型 固定型タイプD相当	台	1	76,170	76,170			単-8号	
メディアコンバータ	中距離	台	1	17,270	17,270			単-9号	
変圧器設置	ダウントランス(200V/100V)	台	1	10,200	10,200			単-10号	
光ケーブル敷設工		式	1		1,377,511				
光地中配線	光ケーブル SM4C	m	1,150	879.8	1,011,770			単-11号	
光屋外配線	光ケーブル SM4C	m	141	1,211	170,751			単-12号	
光ケーブル接続	光ケーブル SM4C	箇所	1	77,180	77,180			単-13号	
光ケーブル成端	光ケーブル SM4C	箇所	1	49,760	49,760			単-14号	
光ケーブル試験	光ケーブル SM4C	対方・向	1	68,050	68,050			単-15号	
通信配線工		式	1		9,080				

設計内訳書

工事名	R 7 横浜国道事務所管内 C C T V 設備新設他（その 2）工事 本村（当 初）					事業区分	電気通信設備		
						工事区分	電子応用設備(機器単体)		
工事区分・工種・種別・細別	規格	単位	数量	単価	金額	数量増減	金額増減	摘要	
通信屋外配線	UTP Cat5e-P	m	8	1,135	9,080			単-16号	
配管・配線工		式	1		1,880,614				
地中配管	FEP30 径 30mm	m	1	754.3	754			単-17号	
地中配線	CVケーブル(600V架橋ポリケ-ブル) 2心 600V 3.5mm 2×2C	m	61	2,839	173,179			単-18号	
地中配線	IVケーブル(600Vビニル絶縁電線) 5.5mm2	m	61	715	43,615			単-19号	
屋外配管	G28 径 28mm	m	154	10,500	1,617,000			単-20号	
屋外配線	CVケーブル(600V架橋ポリケ-ブル) 2心 600V 3.5mm 2×2C	m	11	2,839	31,229			単-21号	
屋外配線	IVケーブル(600Vビニル絶縁電線) 5.5mm2	m	11	715	7,865			単-22号	
作業土工(電気)	管路土工	式	1		6,972			内-1号	
システム・インテグレーション		式	1		116,300				
システム・インテグレーション		式	1		116,300				
システム・インテグレーション L2-SW		箇所	1		116,300			内-2号	

設計内訳書

工事名	R 7 横浜国道事務所管内 C C T V 設備新設他（その 2）工事 本村 （当 初） I C 地区					事業区分	電気通信設備		
						工事区分	電子応用設備(機器単体)		
工事区分・工種・種別・細別	規格	単位	数量	単価	金額	数量増減	金額増減	摘要	
仮設工		式	1		175,050				
交通管理工		式	1		175,050				
交通誘導警備員 （A）		式	1	90,900	90,900			単-23号	
交通誘導警備員 （B）		式	1	84,150	84,150			単-24号	
直接工事費		式	1		3,759,845				
共通仮設費		式	1		1,458,000				
共通仮設費		式	1		137,000				
現場環境改善費（率計上）		式	1		137,000				
共通仮設費（率計上）		式	1		1,321,000				
純工事費		式	1		5,217,845				
現場管理費		式	1		3,240,000				
機器間接費		式	1		766,000				

設計内訳書

工事名	R 7 横浜国道事務所管内C C T V設備新設他（その2）工事 本村 I C 地区	事業区分				電気通信設備		
		工事区分				電子応用設備(機器単体)		
工事区分・工種・種別・細別	規格	単位	数量	単価	金額	数量増減	金額増減	摘要
技術者間接費		式	1		268,000			
機器管理費		式	1		498,000			
工事原価		式	1		9,223,845			

設計内訳書

工事名	R 7 横浜国道事務所管内 C C T V 設備新設他（その 2）工事 南本（当 初） 宿 I C 地区					事業区分	電気通信設備		
						工事区分	電子応用設備(機器単体)		
工事区分・工種・種別・細別	規格	単位	数量	単価	金額	数量増減	金額増減	摘要	
電子応用設備(機器単体)		式	1		2,737,250				
CCTV設備		式	1		2,737,250				
CCTV装置		式	1		2,737,250				
CCTV IPカメラ装置	簡易型 HDIPカメラ	台	1	1,950,000	1,950,000			単-1号	
光スイッチ	L2-SW 耐環境型 固定式タイプD相当	台	1	550,000	550,000			単-2号	
画像伝送装置	メディアコンバータ S M2C用 中距離	台	1	55,200	55,200			単-3号	
SPD （電源用） クラスⅡ		個	1	18,550	18,550			単-4号	
SPD （LAN用）		個	1	13,500	13,500			単-5号	
変圧器	ダウントランス(200V/100V)	台	1	150,000	150,000			単-6号	
機器単体費		式	1		2,737,250				
電子応用設備		式	1		1,774,997				
CCTV設備工		式	1		1,483,647				

設計内訳書

工事名	R 7 横浜国道事務所管内CCTV設備新設他（その2）工事 南本（当 初） 宿 I C 地区					事業区分	電気通信設備		
						工事区分	電子応用設備(機器単体)		
工事区分・工種・種別・細別	規格	単位	数量	単価	金額	数量増減	金額増減	摘要	
CCTV装置設置工		式	1		201,290				
CCTV IPカメラ装置設置	簡易型 HDIPカメラ	台	1	97,650	97,650			単-7号	
LANスイッチ設置	L2-SW 耐環境型 固定型タイプD相当	台	1	76,170	76,170			単-8号	
メディアコンバータ	中距離	台	1	17,270	17,270			単-9号	
変圧器設置	ダウントランス(200V/100V)	台	1	10,200	10,200			単-10号	
光ケーブル敷設工		式	1		312,117				
光地中配線	光ケーブル SM4C	m	129	879.8	113,494			単-11号	
光屋外配線	光ケーブル SM4C	m	3	1,211	3,633			単-12号	
光ケーブル接続	光ケーブル SM4C	箇所	1	77,180	77,180			単-13号	
光ケーブル成端	光ケーブル SM4C	箇所	1	49,760	49,760			単-14号	
光ケーブル試験	光ケーブル SM4C	対方・向	1	68,050	68,050			単-15号	
通信配線工		式	1		9,080				

設計内訳書

工事名	R 7 横浜国道事務所管内 C C T V 設備新設他（その 2）工事 南本（当 初） 宿 I C 地区					事業区分	電気通信設備		
						工事区分	電子応用設備(機器単体)		
工事区分・工種・種別・細別	規格	単位	数量	単価	金額	数量増減	金額増減	摘要	
通信屋外配線	UTP Cat5e-P	m	8	1,135	9,080			単-16号	
配管・配線工		式	1		961,160				
地中配管	FEP30 径 30mm	m	1	754.3	754			単-17号	
地中配線	CVケーブル(600V架橋ポリケ-ブル) 2心 600V 3.5mm 2×2C	m	210	2,839	596,190			単-18号	
地中配線	IVケーブル(600Vビニル絶縁電線) 5.5mm2	m	210	715	150,150			単-19号	
屋外配管	G28 径 28mm	m	16	10,500	168,000			単-20号	
屋外配線	CVケーブル(600V架橋ポリケ-ブル) 2心 600V 3.5mm 2×2C	m	11	2,839	31,229			単-21号	
屋外配線	IVケーブル(600Vビニル絶縁電線) 5.5mm2	m	11	715	7,865			単-22号	
作業土工(電気)	管路土工	式	1		6,972			内-1号	
システム・インテグレーション		式	1		116,300				
システム・インテグレーション		式	1		116,300				
システム・インテグレーション L2-SW		箇所	1		116,300			内-2号	

設計内訳書

工事名	R 7 横浜国道事務所管内C C T V設備新設他（その2）工事 南本（当 初） 宿 I C 地区					事業区分	電気通信設備		
						工事区分	電子応用設備(機器単体)		
工事区分・工種・種別・細別		規格	単位	数量	単価	金額	数量増減	金額増減	摘要
仮設工			式	1		175,050			
交通管理工			式	1		175,050			
交通誘導警備員 （A）			式	1	90,900	90,900			単-23号
交通誘導警備員 （B）			式	1	84,150	84,150			単-24号
直接工事費			式	1		1,774,997			
共通仮設費			式	1		907,000			
共通仮設費			式	1		80,000			
現場環境改善費（率計上）			式	1		80,000			
共通仮設費（率計上）			式	1		827,000			
純工事費			式	1		2,681,997			
現場管理費			式	1		1,852,000			
機器間接費			式	1		766,000			

設計内訳書

工事名	R 7 横浜国道事務所管内C C T V設備新設他（その2）工事 南本宿 I C 地区					事業区分	電気通信設備		
						工事区分	電子応用設備(機器単体)		
工事区分・工種・種別・細別	規格	単位	数量	単価	金額	数量増減	金額増減	摘要	
技術者間接費		式	1		268,000				
機器管理費		式	1		498,000				
工事原価		式	1		5,299,997				

一式当たり内訳書

作業土工(電気)
第 1号内訳書

単価使用年月	2026. 3
歩掛使用年月	2026. 3
労務調整係数	1.000-00000002500

名称	規格	単位	数量	単価	金額	数量増減	金額増減	摘要
舗装版切断	アスファルト舗装版 15cmを超え30cm以下 全ての費用	m	2.3	1,925	4,427			
舗装版破碎積込（小規模土工）	全ての費用	m 2	0.3	2,584	775			
舗装版破碎	アスファルト舗装版 無し 不要 15cmを超え40cm以下 有り 全ての費用	m 2	0.3	888.6	266			
積込（ルーズ）	土砂 小規模(標準)	m 3	0.012	1,549	18			
床掘り	土砂 標準 無し 無し	m 3	0.02	330.3	6			
土砂等運搬	小規模 バックホウ山積0.13m3(平積0.1m3) 土砂(岩塊・玉石混り土含む) 有り 6.5km以下	m 3	0.02	6,534	130			
埋戻し	最大埋戻幅1m未満	m 3	0.02	5,109	102			
上層路盤（車道・路肩部）	再生粒度調整碎石 RM-40 100mm 1層施工 全ての費用	m 2	0.3	697.2	209			
表層（車道・路肩部）	1.4m未満(1層当り平均仕上り厚50mm以下) 40mm 密粒度アスコン（20） タックコート PK-4 全ての費用	m 2	0.3	3,466	1,039			
合 計					6,972			

1箇所当たり内訳書

システム・インテグレーション

第 2号内訳書

単価使用年月	2026. 3
歩掛使用年月	2026. 3
労務調整係数	1.000-00000002000

名称	規格	単位	数量	単価	金額	数量増減	金額増減	摘要
新設時の装置設定(IPネットワーク機器)	L2SW 補正なし 補正なし	台	1	116,300	116,300			
合 計					116,300			

一式当たり内訳書

[]

輸送(電気)
第 1号内訳書

単価使用年月	2026. 2
歩掛使用年月	2026. 2
労務調整係数	1.000-00000002000

名称	規格	単位	数量	単価	金額	数量増減	金額増減	摘要
輸送費 (電気)	33080円/台	台	1	33,080	33,080			
合 計					33,080			

[]

單價使用年月	
步掛使用年月	
勞務調整係數	

[illegible]

一式当たり内訳書

[横浜地区

]

作業土工(電気)

第 1号内訳書

単価使用年月	2026. 3
歩掛使用年月	2026. 3
労務調整係数	1.000-00000002500

名称	規格	単位	数量	単価	金額	数量増減	金額増減	摘要
舗装版切断	アスファルト舗装版 15cmを超え30cm以下 全ての費用	m	2.3	1,925	4,427			
舗装版破碎積込 (小規模土工)	全ての費用	m 2	0.3	2,584	775			
舗装版破碎	アスファルト舗装版 無し 不要 15cmを超え40cm以下 有り 全ての費用	m 2	0.3	888.6	266			
積込 (ルーズ)	土砂 小規模(標準)	m 3	0.012	1,549	18			
床掘り	土砂 標準 無し 無し	m 3	0.02	330.3	6			
土砂等運搬	小規模 バックホウ山積0.13m3(平積0.1m3) 土砂(岩塊・玉石混り土含む) 有り 6.5km以下	m 3	0.02	6,534	130			
埋戻し	最大埋戻幅1m未満	m 3	0.02	5,109	102			
上層路盤 (車道・路肩部)	再生粒度調整碎石 RM-40 100mm 1層施工 全ての費用	m 2	0.3	697.2	209			
表層 (車道・路肩部)	1.4m未満(1層当り平均仕上り厚50mm以下) 40mm 密粒度アスコン (20) タックコート PK-4 全ての費用	m 2	0.3	3,466	1,039			
合 計					6,972			

一式当たり内訳書

[横浜地区]

第 2号内訳書 システム・インテグレーション
L2-SW

単価使用年月	2026. 3
歩掛使用年月	2026. 3
労務調整係数	1.000-00000002000

名称	規格	単位	数量	単価	金額	数量増減	金額増減	摘要
新設時の装置設定(IPネットワーク機器)	L2SW 補正なし 補正なし	台	3	116,300	348,900			
合 計					348,900			

一式当たり内訳書

[横浜地区

]

作業土工(電気)

第 1号内訳書

単価使用年月	2026. 3
歩掛使用年月	2026. 3
労務調整係数	1.000-00000002500

名称	規格	単位	数量	単価	金額	数量増減	金額増減	摘要
舗装版切断	アスファルト舗装版 15cmを超え30cm以下 全ての費用	m	2.3	1,925	4,427			
舗装版破碎積込 (小規模土工)	全ての費用	m 2	0.3	2,584	775			
舗装版破碎	アスファルト舗装版 無し 不要 15cmを超え40cm以下 有り 全ての費用	m 2	0.3	888.6	266			
積込 (ルーズ)	土砂 小規模(標準)	m 3	0.012	1,549	18			
床掘り	土砂 標準 無し 無し	m 3	0.02	330.3	6			
土砂等運搬	小規模 バックホウ山積0.13m3(平積0.1m3) 土砂(岩塊・玉石混り土含む) 有り 6.5km以下	m 3	0.02	6,534	130			
埋戻し	最大埋戻幅1m未満	m 3	0.02	5,109	102			
上層路盤 (車道・路肩部)	再生粒度調整砕石 RM-40 100mm 1層施工 全ての費用	m 2	0.3	697.2	209			
表層 (車道・路肩部)	1.4m未満(1層当り平均仕上り厚50mm以下) 40mm 密粒度アスコン (20) タックコート PK-4 全ての費用	m 2	0.3	3,466	1,039			
合 計					6,972			

1箇所当たり内訳書

[横浜地区]

第 2号内訳書 システム・インテグレーション
L2-SW

単価使用年月	2026. 3
歩掛使用年月	2026. 3
労務調整係数	1.000-00000002000

名称	規格	単位	数量	単価	金額	数量増減	金額増減	摘要
新設時の装置設定(IPネットワーク機器)	L2SW 補正なし 補正なし	台	1	116,300	116,300			
合 計					116,300			

一式当たり内訳書

[横浜地区

]

作業土工(電気)

第 1号内訳書

単価使用年月	2026. 3
歩掛使用年月	2026. 3
労務調整係数	1.000-00000002500

名称	規格	単位	数量	単価	金額	数量増減	金額増減	摘要
舗装版切断	アスファルト舗装版 15cmを超え30cm以下 全ての費用	m	2.3	1,925	4,427			
舗装版破碎積込 (小規模土工)	全ての費用	m ²	0.3	2,584	775			
舗装版破碎	アスファルト舗装版 無し 不要 15cmを超え40cm以下 有り 全ての費用	m ²	0.3	888.6	266			
積込 (ルーズ)	土砂 小規模(標準)	m ³	0.012	1,549	18			
床掘り	土砂 標準 無し 無し	m ³	0.02	330.3	6			
土砂等運搬	小規模 バックホウ山積0.13m ³ (平積0.1m ³) 土砂(岩塊・玉石混り土含む) 有り 6.5km以下	m ³	0.02	6,534	130			
埋戻し	最大埋戻幅1m未満	m ³	0.02	5,109	102			
上層路盤 (車道・路肩部)	再生粒度調整碎石 RM-40 100mm 1層施工 全ての費用	m ²	0.3	697.2	209			
表層 (車道・路肩部)	1.4m未満(1層当り平均仕上り厚50mm以下) 40mm 密粒度アスコン (20) タックコート PK-4 全ての費用	m ²	0.3	3,466	1,039			
合 計					6,972			

1箇所当たり内訳書

[横浜地区]

第 2号内訳書 システム・インテグレーション
L2-SW

単価使用年月	2026. 3
歩掛使用年月	2026. 3
労務調整係数	1.000-00000002000

名称	規格	単位	数量	単価	金額	数量増減	金額増減	摘要
新設時の装置設定(IPネットワーク機器)	L2SW 補正なし 補正なし	台	1	116,300	116,300			
合 計					116,300			

1 次単価表

						単価使用年月 歩掛使用年月 労務調整係数	2026. 3 2026. 3 1.000-00000002000	
単一1号	CCTV IPカメラ装置	簡易型 HDIPカメラ	単位	台	数量		単価	
	名称	規格	単位	数量	単価	金額	摘要	
	CCTV IPカメラ装置	簡易型HDIPカメラ	台	1	1,950,000	1,950,000		
	計					1,950,000		
	単価					1,950,000	円／台	

						単価使用年月 歩掛使用年月 労務調整係数	2026. 3 2026. 3 1.000-00000002000	
単一2号	光スイッチ	L2-SW 耐環境型 固定型タイプD相当	単位	台	数量		単価	
	名称	規格	単位	数量	単価	金額	摘要	
	光スイッチ	L2-SW 耐環境型 固定型タイプD相当	台	1	550,000	550,000		
	計					550,000		
	単価					550,000	円／台	

1 次単価表

						単価使用年月 歩掛使用年月 労務調整係数	2026. 3 2026. 3 1.000-00000002000	
単一3号	画像伝送装置	メディアコンバータ SM2C用 中距離	単位	台	数量		単価	
						1		55,200
名称		規格	単位	数量	単価	金額	摘要	
メディアコンバータ		SM2C用 中距離						
			台	1	55,200	55,200		
計						55,200		
単価						55,200	円／台	

						単価使用年月 歩掛使用年月 労務調整係数	2026. 3 2026. 3 1.000-00000002000	
単一4号	SPD (電源用) クラスⅡ		単位	個	数量		単価	
						1		18,550
名称		規格	単位	数量	単価	金額	摘要	
避雷器		SPD 電源用						
			個	1	18,550	18,550		
計						18,550		
単価						18,550	円／個	

1 次単価表

						単価使用年月 歩掛使用年月 労務調整係数	2026. 3 2026. 3 1.000-00000002000	
単一5号	SPD (LAN用)		単位	個	数量	1	単価	13,500
名称		規格	単位	数量	単価	金額	摘要	
避雷器		SPD LAN用	個	1	13,500	13,500		
計						13,500		
単価						13,500	円／個	

						単価使用年月 歩掛使用年月 労務調整係数	2026. 3 2026. 3 1.000-00000002000	
単一6号	変圧器	ﾀﾞｳﾝﾄﾗﾝｽ(200V/100V)	単位	台	数量	1	単価	150,000
名称		規格	単位	数量	単価	金額	摘要	
変圧器		ﾀﾞｳﾝﾄﾗﾝｽ(200V/100V)	台	1	150,000	150,000		
計						150,000		
単価						150,000	円／台	

1 次単価表

						単価使用年月 歩掛使用年月 労務調整係数	2026. 3 2026. 3 1.000-00000002500	
単一7号	CCTV IPカメラ装置設置	簡易型 HDIPカメラ	単位	台	数量		単価	
	名称	規格	単位	数量	単価	金額	摘要	
	CCTV装置据付	簡易型カメラ装置 旋回式 新設 補正なし	台	1	61,200	61,200		
	CCTV装置調整	簡易型カメラ装置 旋回式 補正なし	台	1	36,450	36,450		
	計					97,650		
	単価					97,650	円／台	

						単価使用年月 歩掛使用年月 労務調整係数	2026. 3 2026. 3 1.000-00000002500	
単一8号	LANスイッチ設置	L2-SW 耐環境型 固定型タイプD相当	単位	台	数量		単価	
	名称	規格	単位	数量	単価	金額	摘要	
	IPネットワーク装置据付	LANスイッチ（L2SW・L3SW）ボックス型 新設 補正なし	台	1	34,530	34,530		
	IPネットワーク装置調整	LANスイッチ（L2SW・L3SW）ボックス型 補正なし	台	1	41,640	41,640		
	計					76,170		
	単価					76,170	円／台	

1 次単価表

						単価使用年月 歩掛使用年月 労務調整係数	2026. 3 2026. 3 1.000-00000002500	
単一9号	メディアコンバータ	中距離	単位	台	数量	1	単価	17,270
名称		規格	単位	数量	単価	金額	摘要	
I Pネットワーク装置据付 メディアコンバータ		光リピータ 新設 補正なし	台	1	7,108	7,108		
I Pネットワーク装置調整 メディアコンバータ		光リピータ 補正なし	台	1	10,160	10,160		
計						17,268		
単価						17,270	円／台	

						単価使用年月 歩掛使用年月 労務調整係数	2026. 3 2026. 3 1.000-00000002500	
単一10号	変圧器設置	タウントランス(200V/100V)	単位	台	数量	1	単価	10,200
名称		規格	単位	数量	単価	金額	摘要	
耐雷変圧器取付（移動体通信） タウントランス(200V/100V)		耐雷変圧器0.5-1kVA 新設 補正なし	台	1	10,200	10,200		
計						10,200		
単価						10,200	円／台	

1 次単価表

1 次単価表						単価使用年月 歩掛使用年月 労務調整係数	2026. 3 2026. 3 1. 000-00000002500	
単-11号	光地中配線	光ケーブル SM4 C	単位	m	数量	1	単価	879. 8
名称		規格	単位	数量	単価	金額	摘要	
光ケーブル配線		地中管内配線 11mm以下 新設	m	1	519. 8	519. 8		
光ケーブル（4 芯テープスロット）WB型		SM 1. 31 μ m 4C	m	1	360	360		
計						879. 8		
単価						879. 8	円／m	

						単価使用年月 歩掛使用年月 労務調整係数	2026. 3 2026. 3 1. 000-00000002500	
単-12号	光屋外配線	光ケーブル SM 4 C	単位	m	数量	1	単価	1, 211
名称		規格	単位	数量	単価	金額	摘要	
光ケーブル配線		屋内屋外管内配線 11mm以下 新設	m	1	850. 5	850. 5		
光ケーブル（4 芯テープスロット）WB型		SM 1. 31 μ m 4C	m	1	360	360		
計						1, 210. 5		
単価						1, 211	円／m	

1 次単価表

						単価使用年月 歩掛使用年月 労務調整係数	2026. 3 2026. 3 1.000-00000002500
単-13号	光ケーブル接続	光ケーブル SM4C	単位	箇所	数量	1	単価 77,180
名称		規格	単位	数量	単価	金額	摘要
光ケーブル直線接続		57-7° (心)以下 0本/箇所	箇所	1	77,180	77,180	
計						77,180	
単価						77,180	円/箇所

						単価使用年月 歩掛使用年月 労務調整係数	2026. 3 2026. 3 1.000-00000002500
単-14号	光ケーブル成端	光ケーブル SM4C	単位	箇所	数量	1	単価 49,760
名称		規格	単位	数量	単価	金額	摘要
光ケーブル成端		57-7° (心)以下	箇所	1	49,760	49,760	
計						49,760	
単価						49,760	円/箇所

1 次単価表

						単価使用年月 歩掛使用年月 労務調整係数	2026. 3 2026. 3 1.000-00000002500
単一15号	光ケーブル試験	光ケーブル S M 4 C	単位	対方・向	数量	1	単価 68,050
名称		規格	単位	数量	単価	金額	摘要
光ケーブル伝送損失試験		20心以下	方向	1	28,440	28,440	
光ケーブル接続損失試験		20心以下	対向	1	39,610	39,610	
計						68,050	
単価						68,050	円／対方・向

						単価使用年月 歩掛使用年月 労務調整係数	2026. 3 2026. 3 1.000-00000002500
単一16号	通信屋外配線	配線各種	単位	m	数量	1	単価 1,135
名称		規格	単位	数量	単価	金額	摘要
ケーブル及び電線配線 UTP 5e-4		管内配線 10mm以下 新設	m	1	1,087	1,087	
LANケーブル ツイストペアケーブル		カテゴリー 5 e 4 P	m	1	47.5	47.5	
計						1,134.5	
単価						1,135	円／m

1 次単価表

1 次単価表						単価使用年月 歩掛使用年月 労務調整係数	2026. 3 2026. 3 1. 000-00000002500	
単一17号	地中配管	FEP30 径 30mm	単位	m	数量	1	単価	754. 3
名称		規格	単位	数量	単価	金額	摘要	
波付硬質合成樹脂管（F E P）敷設		道路沿い(地中) 新設 FEP 30mm 1条 0%	m	1	495. 3	495. 3		
波付硬質ポリエチレン電線管		F E P 3 0 mm	m	1	259	259		
計						754. 3		
単価						754. 3	円／m	

						単価使用年月 歩掛使用年月 労務調整係数	2026. 3 2026. 3 1. 000-00000002500	
単一18号	地中配線	CVケーブル(600V架橋ポリケーブル) 2心 600V 3. 5mm2×2C	単位	m	数量	1	単価	2, 839
名称		規格	単位	数量	単価	金額	摘要	
ケーブル及び電線配線		管内配線 20mm以下 新設	m	1	2, 599	2, 599		
C V ケーブル（6 0 0 V 架橋ポリケーブル）		600V CV 3. 5mm2 2心	m	1	240	240		
計						2, 839		
単価						2, 839	円／m	

1 次単価表

1 次単価表						単価使用年月 歩掛使用年月 労務調整係数		2026. 3 2026. 3 1.000-00000002500	
単一19号	地中配線	IVケーブル(600Vビニル絶縁電線) 5.5mm2	単位	m	数量	1	単価	715	
名称		規格	単位	数量	単価	金額	摘要		
ケーブル及び電線配線		管内配線 5mm以下 新設	m	1	567	567			
I V電線 (6 0 0 Vビニル絶縁電線)		IV 5.5mm2	m	1	148	148			
計						715			
単価						715	円／m		

						単価使用年月 歩掛使用年月 労務調整係数	2026. 3 2026. 3 1.000-00000002500	
単一20号	屋外配管	G28 径 28mm	単位	m	数量	1	単価	10,500
名称		規格	単位	数量	単価	金額	摘要	
電線管敷設		厚鋼 36mm以下 新設 ナット留め 2m以上 補正なし	m	1	9,639	9,639		
厚鋼電線管（G）		呼び径 28 15%	m	1	860	860		
計						10,499		
単価						10,500	円／m	

1 次単価表

						単価使用年月 歩掛使用年月 労務調整係数	2026. 3 2026. 3 1.000-00000002500	
単-21号	屋外配線	CVケーブル(600V架橋ポリケーブル) 2心 600V 3.5mm2×2C	単位	m	数量		1	単価
								2,839
名称		規格	単位	数量	単価	金額	摘要	
ケーブル及び電線配線		管内配線 20mm以下 新設	m	1	2,599	2,599		
C V ケーブル (6 0 0 V 架橋ポリケーブル)		600V CV 3.5mm2 2心	m	1	240	240		
計						2,839		
単価						2,839	円/m	

						単価使用年月 歩掛使用年月 労務調整係数	2026. 3 2026. 3 1.000-00000002500	
単-22号	屋外配線	IVケーブル(600Vビニル絶縁電線) 5.5mm2	単位	m	数量		1	単価
								715
名称		規格	単位	数量	単価	金額	摘要	
ケーブル及び電線配線		管内配線 5mm以下 新設	m	1	567	567		
I V 電線 (6 0 0 V ビニル絶縁電線)		IV 5.5mm2	m	1	148	148		
計						715		
単価						715	円/m	

1 次単価表

						単価使用年月 歩掛使用年月 労務調整係数	2026. 3 2026. 3 1.000-00000002500	
単一23号	交通誘導警備員 (A)		単位	式	数量	1	単価	90,900
名称		規格	単位	数量	単価	金額	摘要	
交通誘導警備員 A			人日	3	30,300	90,900		
計						90,900		
単価						90,900	円／式	

						単価使用年月 歩掛使用年月 労務調整係数	2026. 3 2026. 3 1.000-00000002500	
単一24号	交通誘導警備員 (B)		単位	式	数量	1	単価	84,150
名称		規格	単位	数量	単価	金額	摘要	
交通誘導警備員 B			人日	3	28,050	84,150		
計						84,150		
単価						84,150	円／式	

参考資料（１）

						単価使用年月 歩掛使用年月 労務調整係数	2026. 3 2026. 3 1.000-00000002500
	C C T V装置据付	簡易型カメラ装置 巡回式 新設 補正なし	単位	台	数量	1	単価 61,200
	名称	規格	単位	数量	単価	金額	摘要
電気通信技術員			人	1.5	40,800	61,200	
諸雑費（まるめ）			式	1		0	
計						61,200	
単価						61,200	円／台

						単価使用年月 歩掛使用年月 労務調整係数	2026. 3 2026. 3 1.000-00000002500
	C C T V装置調整	簡易型カメラ装置 巡回式 補正なし	単位	台	数量	1	単価 36,450
	名称	規格	単位	数量	単価	金額	摘要
電気通信技術者			人	0.6	60,750	36,450	
諸雑費（まるめ）			式	1		0	
計						36,450	
単価						36,450	円／台

参考資料（１）

単価使用年月	2026. 3
歩掛使用年月	2026. 3
労務調整係数	1.000-00000002500

	I P ネットワーク装置据付	L A N スイッチ（L 2 S W ・ L 3 S W）ボックス型 新設 補正なし	単位	台	数量	1	単価	34,530
	名称	規格	単位	数量	単価	金額	摘要	
電気通信技術者			人	0.34	60,750	20,655		
電気通信技術員			人	0.34	40,800	13,872		
諸雑費（まるめ）			式	1		3		
計						34,530		
単価						34,530	円／台	

参考資料（１）

						単価使用年月 歩掛使用年月 労務調整係数	2026. 3 2026. 3 1.000-00000002500
	I Pネットワーク装置調整	L A Nスイッチ（L 2 S W ・ L 3 S W）ボックス型 補正なし	単位	台	数量	1	単価 41,640
	名称	規格	単位	数量	単価	金額	摘要
電気通信技術者			人	0.41	60,750	24,907	
電気通信技術員			人	0.41	40,800	16,728	
諸雑費（まるめ）			式	1		5	
計						41,640	
単価						41,640	円／台

参考資料（１）

						単価使用年月 歩掛使用年月 労務調整係数	2026. 3 2026. 3 1.000-00000002500
	I P ネットワーク装置据付 メディアコンバータ	光リピータ 新設 補正なし	単位	台	数量	1	単価 7,108
名称		規格	単位	数量	単価	金額	摘要
電気通信技術者			人	0.07	60,750	4,252	
電気通信技術員			人	0.07	40,800	2,856	
諸雑費（まるめ）			式	1		0	
計						7,108	
単価						7,108	円／台

参考資料（１）

単価使用年月	2026. 3
歩掛使用年月	2026. 3
労務調整係数	1.000-00000002500

	I P ネットワーク装置調整 メディアコンバータ	光リピータ 補正なし	単位	台	数量	1	単価	10,160
	名称	規格	単位	数量	単価	金額	摘要	
電気通信技術者			人	0.1	60,750	6,075		
電気通信技術員			人	0.1	40,800	4,080		
諸雑費（まるめ）			式	1		5		
計						10,160		
単価						10,160	円／台	

参考資料（１）

						単価使用年月 歩掛使用年月 労務調整係数	2026. 3 2026. 3 1.000-00000002500	
	耐雷変圧器取付（移動体通信） タ [※] ウントランス(200V/100V)	耐雷変圧器0.5-1kVA 新設 補正なし	単位	台	数量	1	単価	10,200
名称		規格	単位	数量	単価	金額	摘要	
電気通信技術員			人	0.25	40,800	10,200		
諸雑費（まるめ）			式	1		0		
計						10,200		
単価						10,200	円／台	

						単価使用年月 歩掛使用年月 労務調整係数	2026. 3 2026. 3 1.000-00000002500	
	光ケーブル配線	地中管内配線 11mm以下 新設	単位	m	数量	100	単価	519.8
名称		規格	単位	数量	単価	金額	摘要	
電工			人	1.1	47,250	51,975		
諸雑費（まるめ）			式	1		5		
計						51,980		
単価						519.8	円／m	

参考資料（1）

単価使用年月	2026. 3
歩掛使用年月	2026. 3
労務調整係数	1.000-00000002500

	光ケーブル配線	屋内屋外管内配線 11mm以下 新設	単位	m	数量	100	単価	850.5
	名称	規格	単位	数量	単価	金額	摘要	
電工			人	1.8	47,250	85,050		
諸雑費（まるめ）			式	1		0		
計						85,050		
単価						850.5	円／m	

参考資料（１）

単価使用年月	2026. 3
歩掛使用年月	2026. 3
労務調整係数	1.000-00000002500

	光ケーブル直線接続	57-7°（心）以下 0本/箇所	単位	箇所	数量	1	単価	77,180
	名称	規格	単位	数量	単価	金額	摘要	
電気通信技術者			人	0.76	60,750	46,170		
電気通信技術員			人	0.76	40,800	31,008		
諸雑費（まるめ）			式	1		2		
計						77,180		
単価						77,180	円／箇所	

参考資料（１）

						単価使用年月 歩掛使用年月 労務調整係数	2026. 3 2026. 3 1.000-00000002500
	光ケーブル成端	57-7°（心）以下	単位	箇所	数量	1	単価 49,760
	名称	規格	単位	数量	単価	金額	摘要
電気通信技術者			人	0.49	60,750	29,767	
電気通信技術員			人	0.49	40,800	19,992	
諸雑費（まるめ）			式	1		1	
計						49,760	
単価						49,760	円／箇所

参考資料（１）

単価使用年月	2026. 3
歩掛使用年月	2026. 3
労務調整係数	1.000-00000002500

	光ケーブル伝送損失試験	20心以下	単位	方向	数量	1	単価	28,440
	名称	規格	単位	数量	単価	金額	摘要	
電気通信技術者			人	0.28	60,750	17,010		
電気通信技術員			人	0.28	40,800	11,424		
諸雑費（まるめ）			式	1		6		
計						28,440		
単価						28,440	円／方向	

参考資料（１）

単価使用年月	2026. 3
歩掛使用年月	2026. 3
労務調整係数	1.000-00000002500

	光ケーブル接続損失試験	20心以下	単位	対向	数量	1	単価	39,610
	名称	規格	単位	数量	単価	金額	摘要	
電気通信技術者			人	0.39	60,750	23,692		
電気通信技術員			人	0.39	40,800	15,912		
諸雑費（まるめ）			式	1		6		
計						39,610		
単価						39,610	円／対向	

参考資料（1）

単価使用年月	2026. 3
歩掛使用年月	2026. 3
労務調整係数	1.000-00000002500

	ケーブル及び電線配線	管内配線 10mm以下 新設	単位	m	数量		単価	
	UTP 5e-4					100		1,087
	名称	規格	単位	数量	単価	金額	摘要	
電工			人	2.3	47,250	108,675		
諸雑費（まるめ）			式	1		25		
計						108,700		
単価						1,087	円／m	

参考資料（１）

単価使用年月	2026. 3
歩掛使用年月	2026. 3
労務調整係数	1.000-00000002500

	波付硬質合成樹脂管（F E P）敷設	道路沿い(地中) 新設 FEP 30mm 1条 0%	単位	m	数量	100	単価	495. 3
	名称	規格	単位	数量	単価	金額	摘要	
電工			人	0. 5	47, 250	23, 625		
波付硬質ポリエチレン電線管		F E P 3 0 mm	m	100	259	25, 900		
諸雑費（まるめ）			式	1		5		
計						49, 530		
単価						495. 3	円／m	

参考資料（１）

						単価使用年月 歩掛使用年月 労務調整係数	2026. 3 2026. 3 1.000-00000002500
	ケーブル及び電線配線	管内配線 20mm以下 新設	単位	m	数量	100	単価 2,599
名称		規格	単位	数量	単価	金額	摘要
電工			人	5.5	47,250	259,875	
諸雑費（まるめ）			式	1		25	
計						259,900	
単価						2,599	円／m

						単価使用年月 歩掛使用年月 労務調整係数	2026. 3 2026. 3 1.000-00000002500
	C Vケーブル（6 0 0 V架橋ポリケ ーブル）	600V CV 3.5mm2 2心	単位	m	数量	1	単価 240
名称		規格	単位	数量	単価	金額	摘要
架橋ポリエチレン絶縁ビニルシースケーブル		6 0 0 V（C V）3. 5 m m 2 2 心	m	1	240	240	
計						240	
単価						240	円／m

参考資料（１）

						単価使用年月 歩掛使用年月 労務調整係数	2026. 3 2026. 3 1.000-00000002500
	電線管敷設	厚鋼 36mm以下 新設 かつ留め 2m以上 補正なし	単位	m	数量	100	単価 9,639
名称		規格	単位	数量	単価	金額	摘要
電工			人	20.4	47,250	963,900	
諸雑費（まるめ）			式	1		0	
計						963,900	
単価						9,639	円／m

						単価使用年月 歩掛使用年月 労務調整係数	2026. 3 2026. 3 1.000-00000002500
	厚鋼電線管（G）	呼び径 28 15%	単位	m	数量	1	単価 860
名称		規格	単位	数量	単価	金額	摘要
厚鋼電線管		G 2 8	m	1	748.4	748	
附属品費 15%			式	1		112	
計						860	
単価						860	円／m

参考資料（１）

						単価使用年月 歩掛使用年月 労務調整係数	2026. 3 2026. 3 1.000-00000002000
	新設時の装置設定(IPネットワーク機器)	L2SW 補正なし 補正なし	単位	台	数量	1	単価 116,300
名称		規格	単位	数量	単価	金額	摘要
S I 電気通信技術者			人	2.87	40,500	116,235	
諸雑費（まるめ）			式	1		65	
計						116,300	
単価						116,300	円／台

						単価使用年月 歩掛使用年月 労務調整係数	2026. 3 2026. 3 1.000-00000002500
	交通誘導警備員 A		単位	人日	数量	1	単価 30,300
名称		規格	単位	数量	単価	金額	摘要
交通誘導警備員 A			人	1	30,300	30,300	
諸雑費（まるめ）			式	1		0	
計						30,300	
単価						30,300	円／人日

参考資料（１）

単価使用年月	2026. 3
歩掛使用年月	2026. 3
労務調整係数	1.000-00000002500

	交通誘導警備員 B		単位	人日	数量	1	単価	28,050
	名称	規格	単位	数量	単価	金額	摘要	
	交通誘導警備員 B		人	1	28,050	28,050		
	諸雑費（まるめ）		式	1		0		
	計					28,050		
	単価					28,050	円／人日	

1 次単価表

						単価使用年月 歩掛使用年月 労務調整係数	2026. 3 2026. 3 1.000-00000002000	
単一1号	無線LANアクセスポイント	タイプA	単位	台	数量	1	単価	629,000
名称		規格	単位	数量	単価	金額	摘要	
無線LANアクセスポイント		タイプA	台	1	629,000	629,000		
計						629,000		
単価						629,000	円／台	

						単価使用年月 歩掛使用年月 労務調整係数	2026. 3 2026. 3 1.000-00000002000	
単一2号	PoE給電装置		単位	台	数量	1	単価	100,000
名称		規格	単位	数量	単価	金額	摘要	
P O E 給電装置			台	1	100,000	100,000		
計						100,000		
単価						100,000	円／台	

1 次単価表

						単価使用年月 歩掛使用年月 労務調整係数	2026. 2 2026. 2 1.000-00000002000	
単一3号	無線LAN設置		単位	台	数量	1	単価	19,470
名称		規格	単位	数量	単価	金額	摘要	
各種（サーバ・ブリッジ）情報設備据付		ルータ 新設 補正なし	台	1	7,830	7,830		
各種情報設備調整		ルータ 補正なし	台	1	11,640	11,640		
計						19,470		
単価						19,470	円／台	

						単価使用年月 歩掛使用年月 労務調整係数	2026. 2 2026. 2 1.000-00000002000	
単一4号	通信屋内配線	ツイストペアケーブル 8心 カテゴリ-6 4P	単位	m	数量	1	単価	928.2
名称		規格	単位	数量	単価	金額	摘要	
ケーブル及び電線配線（ラック配線）		仕上外径 10mm以下 新設 抱縛あり	m	1	864.2	864.2		
ツイストペアケーブル		カテゴリ-6 4P	m	1	64	64		
計						928.2		
単価						928.2	円／m	

1 次単価表

単価使用年月	2026. 2
歩掛使用年月	2026. 2
労務調整係数	1.000-00000002000

単一5号	システム・インテグレーション		単位	式	数量		単価	
	名称	規格	単位	数量	単価	金額	摘要	
	新設時の装置設定 (IPネットワーク機器)	無線LAN設備 無線LANアクセスポイント (本体) 補正なし 補正なし	台	5	58,200	291,000		700,400
	設定変更時の装置設定 (IPネットワーク機器)	大型L3SW/ルータ (シャシ型) 補正なし 補正なし	台	1	194,000	194,000		
	設定変更時の装置設定 (IPネットワーク機器)	L2SW 補正なし 補正なし	台	2	60,530	121,060		
	設定変更時の装置設定 (IPネットワーク機器)	無線LAN設備 無線LANアクセスポイント (無線LANコントローラ) 補正なし 補正なし	台	1	94,290	94,290		
	計					700,350		
	単価					700,400	円/式	

参考資料（１）

						単価使用年月 歩掛使用年月 労務調整係数	2026. 2 2026. 2 1.000-00000002000
	各種（サーバ・ブリッジ）情報設備 据付	ルータ 新設 補正なし	単位	台	数量	1	単価 7,830
名称		規格	単位	数量	単価	金額	摘要
電気通信技術員			人	0.3	26,100	7,830	
諸雑費（まるめ）			式	1		0	
計						7,830	
単価						7,830	円／台

						単価使用年月 歩掛使用年月 労務調整係数	2026. 2 2026. 2 1.000-00000002000
	各種情報設備調整	ルータ 補正なし	単位	台	数量	1	単価 11,640
名称		規格	単位	数量	単価	金額	摘要
電気通信技術者			人	0.3	38,800	11,640	
諸雑費（まるめ）			式	1		0	
計						11,640	
単価						11,640	円／台

参考資料（１）

						単価使用年月 歩掛使用年月 労務調整係数	2026. 2 2026. 2 1.000-00000002000	
	ケーブル及び電線配線（ラック配線）	仕上外径 10mm以下 新設 抱縛あり	単位	m	数量	100	単価	864.2
名称		規格	単位	数量	単価	金額	摘要	
電工			人	2.9	29,800	86,420		
諸雑費（まるめ）			式	1		0		
計						86,420		
単価						864.2	円／m	

						単価使用年月 歩掛使用年月 労務調整係数	2026. 2 2026. 2 1.000-00000002000	
	ツイストペアケーブル	カテゴリ-6 4P	単位	m	数量	1	単価	64
名称		規格	単位	数量	単価	金額	摘要	
LANケーブル ツイストペアケーブル		カテゴリ-6 4P	m	1	64.9	64		
計						64		
単価						64	円／m	

参考資料（１）

						単価使用年月 歩掛使用年月 労務調整係数	2026. 2 2026. 2 1.000-00000002000
	新設時の装置設定 (IPネットワーク機器)	無線LAN設備 無線LANアクセスポイント(本体) 補正なし 補正なし	単位	台	数量	1	単価 58,200
名称		規格	単位	数量	単価	金額	摘要
S I 電気通信技術者			人	1.5	38,800	58,200	
諸雑費（まるめ）			式	1		0	
計						58,200	
単価						58,200	円／台

						単価使用年月 歩掛使用年月 労務調整係数	2026. 2 2026. 2 1.000-00000002000
	設定変更時の装置設定 (IPネットワーク機器)	大型L3SW/ルータ(シャシ型) 補正なし 補正なし	単位	台	数量	1	単価 194,000
名称		規格	単位	数量	単価	金額	摘要
S I 電気通信技術者			人	5	38,800	194,000	
諸雑費（まるめ）			式	1		0	
計						194,000	
単価						194,000	円／台

参考資料（１）

						単価使用年月 歩掛使用年月 労務調整係数	2026. 2 2026. 2 1.000-00000002000
	設定変更時の装置設定 (IPネットワーク機器)	L2SW 補正なし 補正なし	単位	台	数量	1	単価 60,530
名称		規格	単位	数量	単価	金額	摘要
S I 電気通信技術者			人	1.56	38,800	60,528	
諸雑費（まるめ）			式	1		2	
計						60,530	
単価						60,530	円／台

						単価使用年月 歩掛使用年月 労務調整係数	2026. 2 2026. 2 1.000-00000002000
	設定変更時の装置設定 (IPネットワーク機器)	無線LAN設備 無線LANアクセスポイント (無線LANコントローラ) 補正なし 補正なし	単位	台	数量	1	単価 94,290
名称		規格	単位	数量	単価	金額	摘要
S I 電気通信技術者			人	2.43	38,800	94,284	
諸雑費（まるめ）			式	1		6	
計						94,290	
単価						94,290	円／台

参考資料（１）

単価使用年月	2026. 2
歩掛使用年月	2026. 2
労務調整係数	1.000-00000002000

	輸送費（電気）	33080円/台	単位	台	数量		単価	
	名称	規格	単位	数量	単価	金額	摘要	33,080
	貨物自動車運送料金（電気）		台	1	33,080	33,080		
	計					33,080		
	単価					33,080	円／台	

1 次単価表

						単価使用年月 歩掛使用年月 労務調整係数	2026. 3 2026. 3 1.000-00000002000	
単一1号	CCTV IPカメラ装置	簡易型 HDIPカメラ（指定色塗装）	単位	台	数量		単価	
						1		2,400,000
名称		規格	単位	数量	単価	金額	摘要	
CCTV IPカメラ装置		簡易型HDIPカメラ（指定塗装色）						
			台	1	2,400,000	2,400,000		
計						2,400,000		
単価						2,400,000	円／台	

						単価使用年月 歩掛使用年月 労務調整係数	2026. 3 2026. 3 1.000-00000002000	
単一2号	光スイッチ	L2-SW 耐環境型 固定型タイプD相当	単位	個	数量		単価	
						1		550,000
名称		規格	単位	数量	単価	金額	摘要	
光スイッチ		L2-SW 耐環境型 固定型タイプD相当						
			個	1	550,000	550,000		
計						550,000		
単価						550,000	円／個	

1 次単価表

						単価使用年月 歩掛使用年月 労務調整係数	2026. 3 2026. 3 1.000-00000002000	
単-3号	画像伝送装置	SFPモジュール 1000BASE-LX短距離相当	単位	枚	数量	1	単価	120,000
名称		規格	単位	数量	単価	金額	摘要	
メディアコンバータ		1000BASE-LX短距離相当	枚	1	120,000	120,000		
計						120,000		
単価						120,000	円／枚	

						単価使用年月 歩掛使用年月 労務調整係数	2026. 3 2026. 3 1.000-00000002000	
単-4号	画像伝送装置	SFPモジュール 1000BASE-ZX中距離相当	単位	枚	数量	1	単価	380,000
名称		規格	単位	数量	単価	金額	摘要	
SFPモジュール		1000BASE-ZX中距離相当	枚	1	380,000	380,000		
計						380,000		
単価						380,000	円／枚	

1 次単価表

						単価使用年月 歩掛使用年月 労務調整係数	2026. 3 2026. 3 1.000-00000002000	
単一5号	SPD（電源用）	クラスⅡ	単位	台	数量	1	単価	17,300
名称		規格	単位	数量	単価	金額	摘要	
避雷器		SPD 電源用クラスⅡ	台	1	17,300	17,300		
計						17,300		
単価						17,300	円／台	

						単価使用年月 歩掛使用年月 労務調整係数	2026. 3 2026. 3 1.000-00000002000	
単一6号	SPD（LAN用）		単位	台	数量	1	単価	18,000
名称		規格	単位	数量	単価	金額	摘要	
避雷器		SPD LAN用クラスⅡ	台	1	18,000	18,000		
計						18,000		
単価						18,000	円／台	

1 次単価表

						単価使用年月 歩掛使用年月 労務調整係数	2026. 3 2026. 3 1.000-00000002500	
単一7号	CCTV IPカメラ装置設置	簡易型 HDIPカメラ	単位	台	数量		単価	
						1		97,650
名称		規格	単位	数量	単価	金額	摘要	
CCTV装置据付		簡易型カメラ装置 旋回式 新設 補正なし	台	1	61,200	61,200		
CCTV装置調整		簡易型カメラ装置 旋回式 補正なし	台	1	36,450	36,450		
計						97,650		
単価						97,650	円／台	

						単価使用年月 歩掛使用年月 労務調整係数	2026. 3 2026. 3 1.000-00000002500	
単一8号	光スイッチ設置	L2-SW 耐環境型 固定型タイプD相当	単位	台	数量		単価	
						1		76,170
名称		規格	単位	数量	単価	金額	摘要	
IPネットワーク装置据付		LANスイッチ（L2SW・L3SW）ボックス型 新設 補正なし	台	1	34,530	34,530		
IPネットワーク装置調整		LANスイッチ（L2SW・L3SW）ボックス型 補正なし	台	1	41,640	41,640		
計						76,170		
単価						76,170	円／台	

1 次単価表

						単価使用年月 歩掛使用年月 労務調整係数	2026. 3 2026. 3 1.000-00000002500	
単一9号	屋外配線	CVケーブル(600V架橋ポリケーブル) 2心 600V 3.5mm2×2C	単位	m	数量		1	単価 2,839
名称		規格	単位	数量	単価	金額	摘要	
ケーブル及び電線配線		管内配線 20mm以下 新設	m	1	2,599	2,599		
C V ケーブル (6 0 0 V 架橋ポリケーブル)		600V CV 3.5mm2 2心	m	1	240	240		
計						2,839		
単価						2,839	円/m	

						単価使用年月 歩掛使用年月 労務調整係数	2026. 3 2026. 3 1.000-00000002500	
単一10号	屋外配線	IVケーブル(600Vビニル絶縁電線) 5.5mm2	単位	m	数量		1	単価 715
名称		規格	単位	数量	単価	金額	摘要	
ケーブル及び電線配線		管内配線 5mm以下 新設	m	1	567	567		
I V 電線 (6 0 0 V ビニル絶縁電線)		IV 5.5mm2	m	1	148	148		
計						715		
単価						715	円/m	

1 次単価表

						単価使用年月 歩掛使用年月 労務調整係数	2026. 3 2026. 3 1.000-00000002500	
単一11号	CCTVカメラ装置撤去	カメラ装置 巡回式	単位	台	数量	1	単価	30,600
名称		規格	単位	数量	単価	金額	摘要	
CCTV装置据付		カメラ装置 撤去(不使用) 補正なし	台	1	30,600	30,600		
計						30,600		
単価						30,600	円／台	

						単価使用年月 歩掛使用年月 労務調整係数	2026. 3 2026. 3 1.000-00000002500	
単一12号	光スイッチ撤去	L2-SW タイプE	単位	個	数量	1	単価	17,270
名称		規格	単位	数量	単価	金額	摘要	
IPネットワーク装置据付		LANスイッチ (L2SW・L3SW) ボックス型 撤去(不使用) 補正なし	台	1	17,270	17,270		
計						17,270		
単価						17,270	円／個	

1 次単価表

						単価使用年月 歩掛使用年月 労務調整係数	2026. 3 2026. 3 1.000-00000002500	
単一13号	機器(各種)撤去	エンコーダー	単位	台	数量	1	単価	5,077
名称		規格	単位	数量	単価	金額	摘要	
I P ネットワーク装置据付		I P エンコーダ・デコーダ 撤去(不使用) 補正なし	台	1	5,077	5,077		
計						5,077		
単価						5,077	円／台	

						単価使用年月 歩掛使用年月 労務調整係数	2026. 3 2026. 3 1.000-00000002500	
単一14号	器材(各種)撤去	カメラ制御部	単位	台	数量	1	単価	20,400
名称		規格	単位	数量	単価	金額	摘要	
各種 (サーバ・ブリッジ) 情報設備据付		サーバ 撤去(不使用) 補正なし	台	1	20,400	20,400		
計						20,400		
単価						20,400	円／台	

1 次単価表

						単価使用年月 歩掛使用年月 労務調整係数	2026. 3 2026. 3 1.000-00000002500	
単一15号	給電線撤去	同軸ケーブル 7C-2V	単位	m	数量	1	単価	1,590
名称		規格	単位	数量	単価	金額	摘要	
同軸ケーブル敷設		70MHz～2.5GHz 10mmφ以下 撤去(不使用)	m	1	1,590	1,590		
計						1,590		
単価						1,590	円/m	

						単価使用年月 歩掛使用年月 労務調整係数	2026. 3 2026. 3 1.000-00000002500	
単一16号	通信屋外配線撤去	通信ケーブル CPEV0.9-3P	単位	m	数量	1	単価	543.4
名称		規格	単位	数量	単価	金額	摘要	
ケーブル及び電線配線		管内配線 10mm以下 撤去(不使用)	m	1	543.4	543.4		
計						543.4		
単価						543.4	円/m	

1 次単価表

						単価使用年月 歩掛使用年月 労務調整係数	2026. 3 2026. 3 1.000-00000002000	
単一17号	システム・インテグレーション		単位	箇所	数量	1	単価	70,070
名称		規格	単位	数量	単価	金額	摘要	
更新時の装置設定(大型L3SW/ルータ(シャーシ型)等)		L2SW 補正なし 補正なし	台	1	70,070	70,070		
計						70,070		
単価						70,070	円/箇所	

						単価使用年月 歩掛使用年月 労務調整係数	2026. 3 2026. 3 1.000-00000002500	
単一18号	交通誘導警備員 (A)		単位	式	数量	1	単価	909,000
名称		規格	単位	数量	単価	金額	摘要	
交通誘導警備員A			人日	30	30,300	909,000		
計						909,000		
単価						909,000	円/式	

1 次単価表

単価使用年月	2026. 3
歩掛使用年月	2026. 3
労務調整係数	1.000-00000002500

単一19号	交通誘導警備員 (B)		単位	式	数量	1	単価	841,500
名称		規格	単位	数量	単価	金額	摘要	
交通誘導警備員 B			人日	30	28,050	841,500		
計						841,500		
単価						841,500	円／式	

参考資料（１）

						単価使用年月 歩掛使用年月 労務調整係数	2026. 3 2026. 3 1.000-00000002500	
	C C T V装置据付	簡易型カメラ装置 巡回式 新設 補正なし	単位	台	数量		単価	61,200
	名称	規格	単位	数量	単価	金額	摘要	
電気通信技術員			人	1.5	40,800	61,200		
諸雑費（まるめ）			式	1		0		
計						61,200		
単価						61,200	円／台	

						単価使用年月 歩掛使用年月 労務調整係数	2026. 3 2026. 3 1.000-00000002500	
	C C T V装置調整	簡易型カメラ装置 巡回式 補正なし	単位	台	数量		単価	36,450
	名称	規格	単位	数量	単価	金額	摘要	
電気通信技術者			人	0.6	60,750	36,450		
諸雑費（まるめ）			式	1		0		
計						36,450		
単価						36,450	円／台	

参考資料（１）

I Pネットワーク装置据付		L A Nスイッチ（L 2 S W ・ L 3 S W）ボックス型 新設 補正なし		単位	台	数量	単価使用年月 歩掛使用年月 労務調整係数 2026. 3 2026. 3 1.000-00000002500	単価	34,530
名称		規格		単位	数量	単価	金額	摘要	
電気通信技術者				人	0.34	60,750	20,655		
電気通信技術員				人	0.34	40,800	13,872		
諸雑費（まるめ）				式	1		3		
計							34,530		
単価							34,530	円／台	

参考資料（１）

単価使用年月	2026. 3
歩掛使用年月	2026. 3
労務調整係数	1.000-00000002500

	I Pネットワーク装置調整	L A Nスイッチ（L 2 S W ・ L 3 S W）ボックス型 補正なし	単位	台	数量	1	単価	41,640
	名称	規格	単位	数量	単価	金額	摘要	
電気通信技術者			人	0.41	60,750	24,907		
電気通信技術員			人	0.41	40,800	16,728		
諸雑費（まるめ）			式	1		5		
計						41,640		
単価						41,640	円／台	

参考資料（１）

						単価使用年月 歩掛使用年月 労務調整係数	2026. 3 2026. 3 1.000-00000002500	
	ケーブル及び電線配線	管内配線 20mm以下 新設	単位	m	数量		単価	
						100		2,599
名称		規格	単位	数量	単価	金額	摘要	
電工			人	5.5	47,250	259,875		
諸雑費（まるめ）			式	1		25		
計						259,900		
単価						2,599	円／m	

						単価使用年月 歩掛使用年月 労務調整係数	2026. 3 2026. 3 1.000-00000002500	
	C Vケーブル（6 0 0 V架橋ポリケ ーブル）	600V CV 3.5mm2 2心	単位	m	数量		単価	
						1		240
名称		規格	単位	数量	単価	金額	摘要	
架橋ポリエチレン絶縁ビニルシースケーブル		6 0 0 V（C V）3. 5 m m 2 2 心	m	1	240	240		
計						240		
単価						240	円／m	

参考資料（１）

						単価使用年月 歩掛使用年月 労務調整係数	2026. 3 2026. 3 1.000-00000002500	
	ケーブル及び電線配線	管内配線 5mm以下 新設	単位	m	数量		単価	
						100		567
名称		規格	単位	数量	単価	金額	摘要	
電工			人	1.2	47,250	56,700		
諸雑費（まるめ）			式	1		0		
計						56,700		
単価						567	円／m	

						単価使用年月 歩掛使用年月 労務調整係数	2026. 3 2026. 3 1.000-00000002500	
	I V 電線（6 0 0 V ビニル絶縁電線）	IV 5.5mm2	単位	m	数量		単価	
						1		148
名称		規格	単位	数量	単価	金額	摘要	
6 0 0 V ビニル絶縁電線		I V 5. 5 m m 2	m	1	148	148		
計						148		
単価						148	円／m	

参考資料（１）

参考資料（1）							単価使用年月 歩掛使用年月 労務調整係数		2026. 3 2026. 3 1. 000-00000002500	
	C C T V装置据付	カメラ装置 撤去(不使用) 補正なし	単位	台	数量		1	単価	30, 600	
名称		規格	単位	数量	単価	金額	摘要			
電気通信技術員			人	0. 75	40, 800	30, 600				
諸雑費（まるめ）			式	1		0				
計						30, 600				
単価						30, 600	円／台			

参考資料（１）

単価使用年月	2026. 3
歩掛使用年月	2026. 3
労務調整係数	1.000-00000002500

	I Pネットワーク装置据付	L A Nスイッチ（L 2 S W ・ L 3 S W）ボックス型 撤去(不使用) 補正なし	単位	台	数量	1	単価	17,270
	名称	規格	単位	数量	単価	金額	摘要	
電気通信技術者			人	0.17	60,750	10,327		
電気通信技術員			人	0.17	40,800	6,936		
諸雑費（まるめ）			式	1		7		
計						17,270		
単価						17,270	円／台	

参考資料（１）

単価使用年月	2026. 3
歩掛使用年月	2026. 3
労務調整係数	1.000-00000002500

	I P ネットワーク装置据付	I P エンコーダ・デコーダ 撤去(不使用) 補正なし	単位	台	数量	1	単価	5,077
	名称	規格	単位	数量	単価	金額	摘要	
電気通信技術者			人	0.05	60,750	3,037		
電気通信技術員			人	0.05	40,800	2,040		
諸雑費（まるめ）			式	1		0		
計						5,077		
単価						5,077	円／台	

参考資料（１）

単価使用年月	2026. 3
歩掛使用年月	2026. 3
労務調整係数	1.000-00000002500

	各種（サーバ・ブリッジ）情報設備 据付	サーバ撤去（不使用）補正なし	単位	台	数量	1	単価	20,400
	名称	規格	単位	数量	単価	金額	摘要	
電気通信技術員			人	0.5	40,800	20,400		
諸雑費（まるめ）			式	1		0		
計						20,400		
単価						20,400	円／台	

参考資料（１）

単価使用年月	2026. 3
歩掛使用年月	2026. 3
労務調整係数	1.000-00000002500

	同軸ケーブル敷設	70MHz～2.5GHz 10mmφ以下 撤去(不使用)	単位	m	数量	10	単価	1,590
	名称	規格	単位	数量	単価	金額	摘要	
電気通信技術員			人	0.1	40,800	4,080		
電工			人	0.25	47,250	11,812		
諸雑費（まるめ）			式	1		8		
計						15,900		
単価						1,590	円／m	

参考資料（１）

						単価使用年月 歩掛使用年月 労務調整係数	2026. 3 2026. 3 1.000-00000002500
	ケーブル及び電線配線	管内配線 10mm以下 撤去(不使用)	単位	m	数量	100	単価 543.4
名称		規格	単位	数量	単価	金額	摘要
電工			人	1.15	47,250	54,337	
諸雑費（まるめ）			式	1		3	
計						54,340	
単価						543.4	円／m

						単価使用年月 歩掛使用年月 労務調整係数	2026. 3 2026. 3 1.000-00000002000
	更新時の装置設定(大型L3SW/ルータ (シャーシ型)等)	L2SW 補正なし 補正なし	単位	台	数量	1	単価 70,070
名称		規格	単位	数量	単価	金額	摘要
S I 電気通信技術者			人	1.73	40,500	70,065	
諸雑費（まるめ）			式	1		5	
計						70,070	
単価						70,070	円／台

参考資料（１）

						単価使用年月 歩掛使用年月 労務調整係数	2026. 3 2026. 3 1.000-00000002500
	交通誘導警備員 A		単位	人日	数量	1	単価 30,300
	名称	規格	単位	数量	単価	金額	摘要
	交通誘導警備員 A		人	1	30,300	30,300	
	諸雑費（まるめ）		式	1		0	
	計					30,300	
	単価					30,300	円／人日

						単価使用年月 歩掛使用年月 労務調整係数	2026. 3 2026. 3 1.000-00000002500
	交通誘導警備員 B		単位	人日	数量	1	単価 28,050
	名称	規格	単位	数量	単価	金額	摘要
	交通誘導警備員 B		人	1	28,050	28,050	
	諸雑費（まるめ）		式	1		0	
	計					28,050	
	単価					28,050	円／人日

1 次単価表

						単価使用年月 歩掛使用年月 労務調整係数	2026. 3 2026. 3 1.000-00000002000	
単一1号	CCTV IPカメラ装置	簡易型 HDIPカメラ	単位	台	数量	1	単価	1,950,000
名称		規格	単位	数量	単価	金額	摘要	
CCTV IPカメラ装置		簡易型HDIPカメラ	台	1	1,950,000	1,950,000		
計						1,950,000		
単価						1,950,000	円／台	

						単価使用年月 歩掛使用年月 労務調整係数	2026. 3 2026. 3 1.000-00000002000	
単一2号	光スイッチ	L2-SW 耐環境型 固定型タイプD相当	単位	台	数量	1	単価	550,000
名称		規格	単位	数量	単価	金額	摘要	
光スイッチ		L2-SW 耐環境型 固定型タイプD相当	台	1	550,000	550,000		
計						550,000		
単価						550,000	円／台	

1 次単価表

1 次単価表						単価使用年月 歩掛使用年月 労務調整係数		2026. 3 2026. 3 1. 000-00000002000	
単-3号	画像伝送装置	メディアコンバータ SM2C用 中距離	単位	台	数量	1	単価	55, 200	
名称		規格	単位	数量	単価	金額	摘要		
メディアコンバータ		SM2C用 中距離	台	1	55, 200	55, 200			
計						55, 200			
単価						55, 200	円／台		

						単価使用年月 歩掛使用年月 労務調整係数	2026. 3 2026. 3 1. 000-00000002000	
単－4号	SPD (電源用) クラスⅡ		単位	個	数量	1	単価	18, 550
名称		規格	単位	数量	単価	金額	摘要	
避雷器		SPD 電源用	個	1	18, 550	18, 550		
計						18, 550		
単価						18, 550	円／個	

1 次単価表

						単価使用年月 歩掛使用年月 労務調整係数	2026. 3 2026. 3 1.000-00000002000	
単一5号	SPD (LAN用)		単位	個	数量	1	単価	13,500
名称		規格	単位	数量	単価	金額	摘要	
避雷器		SPD LAN用	個	1	13,500	13,500		
計						13,500		
単価						13,500	円／個	

						単価使用年月 歩掛使用年月 労務調整係数	2026. 3 2026. 3 1.000-00000002000	
単一6号	変圧器	ﾀﾞｳﾝﾄﾗﾝｽ(200V/100V)	単位	台	数量	1	単価	150,000
名称		規格	単位	数量	単価	金額	摘要	
変圧器		ﾀﾞｳﾝﾄﾗﾝｽ(200V/100)	台	1	150,000	150,000		
計						150,000		
単価						150,000	円／台	

1 次単価表

						単価使用年月 歩掛使用年月 労務調整係数	2026. 3 2026. 3 1.000-00000002500	
単一7号	CCTV IPカメラ装置設置	簡易型 HDIPカメラ	単位	台	数量		単価	
						1		97,650
	名称	規格	単位	数量	単価	金額	摘要	
	CCTV装置据付	簡易型カメラ装置 旋回式 新設 補正なし	台	1	61,200	61,200		
	CCTV装置調整	簡易型カメラ装置 旋回式 補正なし	台	1	36,450	36,450		
	計					97,650		
	単価					97,650	円／台	

						単価使用年月 歩掛使用年月 労務調整係数	2026. 3 2026. 3 1.000-00000002500	
単一8号	LANスイッチ設置	L2-SW 耐環境型 固定型タイプD相当	単位	台	数量		単価	
						1		76,170
	名称	規格	単位	数量	単価	金額	摘要	
	IPネットワーク装置据付	LANスイッチ（L2SW・L3SW）ボックス型 新設 補正なし	台	1	34,530	34,530		
	IPネットワーク装置調整	LANスイッチ（L2SW・L3SW）ボックス型 補正なし	台	1	41,640	41,640		
	計					76,170		
	単価					76,170	円／台	

1 次単価表

						単価使用年月 歩掛使用年月 労務調整係数	2026. 3 2026. 3 1.000-00000002500	
単一9号	メディアコンバータ	中距離	単位	台	数量	1	単価	17,270
名称		規格	単位	数量	単価	金額	摘要	
I Pネットワーク装置据付 メディアコンバータ		光リピータ 新設 補正なし	台	1	7,108	7,108		
I Pネットワーク装置調整 メディアコンバータ		光リピータ 補正なし	台	1	10,160	10,160		
計						17,268		
単価						17,270	円／台	

						単価使用年月 歩掛使用年月 労務調整係数	2026. 3 2026. 3 1.000-00000002500	
単一10号	変圧器設置	タウントランス(200V/100V)	単位	台	数量	1	単価	10,200
名称		規格	単位	数量	単価	金額	摘要	
耐雷変圧器取付（移動体通信） タウントランス(200V/100V)		耐雷変圧器0.5-1kVA 新設 補正なし	台	1	10,200	10,200		
計						10,200		
単価						10,200	円／台	

1 次単価表

						単価使用年月 歩掛使用年月 労務調整係数	2026. 3 2026. 3 1.000-00000002500
単一11号	支柱設置	単柱 7m	単位	箇所	数量	1	単価 1,001,000
名称		規格	単位	数量	単価	金額	摘要
標識柱設置（片持式）		400kg未満/基 亜鉛メッキ 250kg/基 1基 無 有	基	1	455,200	455,200	
カメラポール支柱（踊り場無し、鋼構造製作物）		S S 4 0 0 ・溶融亜鉛メッキ（H D Z T - 7 7）	k g	341	1,600	545,600	
計						1,000,800	
単価						1,001,000	円／箇所

						単価使用年月 歩掛使用年月 労務調整係数	2026. 3 2026. 3 1.000-00000002500
単一12号	支柱基礎設置	ポールアンカー 500×500×25 L=3500	単位	箇所	数量	1	単価 351,500
名称		規格	単位	数量	単価	金額	摘要
軽量鋼矢板打込工		3m 3m 軽量鋼矢板250mm 3m 0m 0無 0無 なし 普通 普通 100枚未満 有 発動発電機 標準 標準	枚	1	4,838	4,838	
抵抗版鋼製杭基礎		ポールアンカー100型-V	t	0.403	860,000	346,580	
計						351,418	
単価						351,500	円／箇所

1 次単価表

1 次単価表						単価使用年月 歩掛使用年月 労務調整係数	2026. 3 2026. 3 1. 000-00000002500	
単-13号	光地中配線	光ケーブル SM4 C	単位	m	数量	1	単価	879. 8
名称		規格	単位	数量	単価	金額	摘要	
光ケーブル配線		地中管内配線 11mm以下 新設	m	1	519. 8	519. 8		
光ケーブル（4 芯テープスロット）WB型		SM1. 31μ m 4 C	m	1	360	360		
計						879. 8		
単価						879. 8	円／m	

						単価使用年月 歩掛使用年月 労務調整係数	2026. 3 2026. 3 1. 000-00000002500	
単-14号	光屋外配線	光ケーブル SM4 C	単位	m	数量	1	単価	1, 211
名称		規格	単位	数量	単価	金額	摘要	
光ケーブル配線		屋内屋外管内配線 11mm以下 新設	m	1	850. 5	850. 5		
光ケーブル（4芯テープスロット）WB型		SM1. 31μ m 4 C	m	1	360	360		
計						1, 210. 5		
単価						1, 211	円／m	

1 次単価表

						単価使用年月 歩掛使用年月 労務調整係数	2026. 3 2026. 3 1.000-00000002500	
単一15号	光ケーブル接続	光ケーブル SM4C	単位	箇所	数量	1	単価	77,180
名称		規格	単位	数量	単価	金額	摘要	
光ケーブル直線接続		57φ(心)以下 0本/箇所	箇所	1	77,180	77,180		
計						77,180		
単価						77,180	円/箇所	

						単価使用年月 歩掛使用年月 労務調整係数	2026. 3 2026. 3 1.000-00000002500	
単一16号	光ケーブル成端	光ケーブル SM4C	単位	箇所	数量	1	単価	49,760
名称		規格	単位	数量	単価	金額	摘要	
光ケーブル成端		57φ(心)以下	箇所	1	49,760	49,760		
計						49,760		
単価						49,760	円/箇所	

1 次単価表

						単価使用年月 歩掛使用年月 労務調整係数	2026. 3 2026. 3 1.000-00000002500
単-17号	光ケーブル試験	光ケーブル S M 4 C	単位	対方・向	数量	1	単価 68,050
名称		規格	単位	数量	単価	金額	摘要
光ケーブル伝送損失試験		20心以下	方向	1	28,440	28,440	
光ケーブル接続損失試験		20心以下	対向	1	39,610	39,610	
計						68,050	
単価						68,050	円／対方・向

						単価使用年月 歩掛使用年月 労務調整係数	2026. 3 2026. 3 1.000-00000002500
単-18号	通信屋外配線	UTP Cat5e-4P	単位	m	数量	1	単価 1,135
名称		規格	単位	数量	単価	金額	摘要
ケーブル及び電線配線 UTP Cat5e-4P		管内配線 10mm以下 新設	m	1	1,087	1,087	
LANケーブル ツイストペアケーブル		カテゴリー 5 e 4 P	m	1	47.5	47.5	
計						1,134.5	
単価						1,135	円／m

1 次単価表

						単価使用年月 歩掛使用年月 労務調整係数	2026. 3 2026. 3 1.000-00000002500
単一19号	地中配管	FEP30 径 30mm	単位	m	数量	1	単価 754.3
名称		規格	単位	数量	単価	金額	摘要
波付硬質合成樹脂管（F E P）敷設		道路沿い(地中) 新設 FEP 30mm 1条 0%	m	1	495.3	495.3	
波付硬質ポリエチレン電線管		F E P 30mm	m	1	259	259	
計						754.3	
単価						754.3	円/m

						単価使用年月 歩掛使用年月 労務調整係数	2026. 3 2026. 3 1.000-00000002500
単一20号	地中配線	CVケーブル(600V架橋ポリケーブル) 2心 600V 3.5mm2×2C	単位	m	数量	1	単価 2,839
名称		規格	単位	数量	単価	金額	摘要
ケーブル及び電線配線		管内配線 20mm以下 新設	m	1	2,599	2,599	
CVケーブル（600V架橋ポリケーブル）		600V CV 3.5mm2 2心	m	1	240	240	
計						2,839	
単価						2,839	円/m

1 次単価表

1 次単価表						単価使用年月 歩掛使用年月 労務調整係数		2026. 3 2026. 3 1.000-00000002500	
単一21号	地中配線	IVケーブル(600Vビニル絶縁電線) 5.5mm2	単位	m	数量	1	単価	715	
名称		規格	単位	数量	単価	金額	摘要		
ケーブル及び電線配線		管内配線 5mm以下 新設	m	1	567	567			
I V電線 (600Vビニル絶縁電線)		IV 5.5mm2	m	1	148	148			
計						715			
単価						715	円／m		

						単価使用年月 歩掛使用年月 労務調整係数	2026. 3 2026. 3 1.000-00000002500	
単一22号	屋外配管	G28 径 28mm	単位	m	数量	1	単価	10,500
名称		規格	単位	数量	単価	金額	摘要	
電線管敷設		厚鋼 36mm以下 新設 ナット留め 2m以上 補正なし	m	1	9,639	9,639		
厚鋼電線管（G）		呼び径 28 15%	m	1	860	860		
計						10,499		
単価						10,500	円／m	

1 次単価表

						単価使用年月 歩掛使用年月 労務調整係数	2026. 3 2026. 3 1.000-00000002500	
単-23号	屋外配線	CVケーブル(600V架橋ポリケーブル) 2心 600V 3.5mm2×2C	単位	m	数量		1	単価
	名称	規格	単位	数量	単価	金額	2,839	
ケーブル及び電線配線		管内配線 20mm以下 新設	m	1	2,599	2,599		
C V ケーブル (6 0 0 V 架橋ポリケーブル)		600V CV 3.5mm2 2心	m	1	240	240		
計						2,839		
単価						2,839	円/m	

						単価使用年月 歩掛使用年月 労務調整係数	2026. 3 2026. 3 1.000-00000002500	
単-24号	屋外配線	IVケーブル(600Vビニル絶縁電線) 5.5mm2	単位	m	数量		1	単価
	名称	規格	単位	数量	単価	金額	715	
ケーブル及び電線配線		管内配線 5mm以下 新設	m	1	567	567		
I V 電線 (6 0 0 V ビニル絶縁電線)		IV 5.5mm2	m	1	148	148		
計						715		
単価						715	円/m	

1 次単価表

						単価使用年月 歩掛使用年月 労務調整係数	2026. 3 2026. 3 1.000-00000002500	
単一25号	交通誘導警備員 (A)		単位	式	数量	1	単価	272,700
名称		規格	単位	数量	単価	金額	摘要	
交通誘導警備員 A			人日	9	30,300	272,700		
計						272,700		
単価						272,700	円／式	

						単価使用年月 歩掛使用年月 労務調整係数	2026. 3 2026. 3 1.000-00000002500	
単一26号	交通誘導警備員 (B)		単位	式	数量	1	単価	252,500
名称		規格	単位	数量	単価	金額	摘要	
交通誘導警備員 B			人日	9	28,050	252,450		
計						252,450		
単価						252,500	円／式	

参考資料（１）

						単価使用年月 歩掛使用年月 労務調整係数	2026. 3 2026. 3 1.000-00000002500
	C C T V装置据付	簡易型カメラ装置 巡回式 新設 補正なし	単位	台	数量	1	単価 61,200
名称		規格	単位	数量	単価	金額	摘要
電気通信技術員			人	1.5	40,800	61,200	
諸雑費（まるめ）			式	1		0	
計						61,200	
単価						61,200	円／台

						単価使用年月 歩掛使用年月 労務調整係数	2026. 3 2026. 3 1.000-00000002500
	C C T V装置調整	簡易型カメラ装置 巡回式 補正なし	単位	台	数量	1	単価 36,450
名称		規格	単位	数量	単価	金額	摘要
電気通信技術者			人	0.6	60,750	36,450	
諸雑費（まるめ）			式	1		0	
計						36,450	
単価						36,450	円／台

参考資料（１）

単価使用年月	2026. 3
歩掛使用年月	2026. 3
労務調整係数	1.000-00000002500

	I Pネットワーク装置据付	L A Nスイッチ（L 2 S W ・ L 3 S W）ボックス型 新設 補正なし	単位	台	数量	1	単価	34,530
	名称	規格	単位	数量	単価	金額	摘要	
電気通信技術者			人	0.34	60,750	20,655		
電気通信技術員			人	0.34	40,800	13,872		
諸雑費（まるめ）			式	1		3		
計						34,530		
単価						34,530	円／台	

参考資料（１）

単価使用年月
歩掛使用年月
労務調整係数

2026. 3
2026. 3

1.000-00000002500

	I Pネットワーク装置調整	L A Nスイッチ（L 2 S W ・ L 3 S W）ボックス型 補正なし	単位	台	数量	1	単価	41,640
	名称	規格	単位	数量	単価	金額	摘要	
電気通信技術者			人	0.41	60,750	24,907		
電気通信技術員			人	0.41	40,800	16,728		
諸雑費（まるめ）			式	1		5		
計						41,640		
単価						41,640	円／台	

参考資料（１）

単価使用年月	2026. 3
歩掛使用年月	2026. 3
労務調整係数	1.000-00000002500

	I P ネットワーク装置据付 メディアコンバータ	光リピータ 新設 補正なし	単位	台	数量	1	単価	7,108
	名称	規格	単位	数量	単価	金額	摘要	
電気通信技術者			人	0.07	60,750	4,252		
電気通信技術員			人	0.07	40,800	2,856		
諸雑費（まるめ）			式	1		0		
計						7,108		
単価						7,108	円／台	

参考資料（１）

単価使用年月
歩掛使用年月
労務調整係数

2026. 3

2026. 3

1.000-00000002500

	I P ネットワーク装置調整 メディアコンバータ	光リピータ 補正なし	単位	台	数量	1	単価	10,160
	名称	規格	単位	数量	単価	金額	摘要	
電気通信技術者			人	0.1	60,750	6,075		
電気通信技術員			人	0.1	40,800	4,080		
諸雑費（まるめ）			式	1		5		
計						10,160		
単価						10,160	円／台	

参考資料（１）

単価使用年月	2026. 3
歩掛使用年月	2026. 3
労務調整係数	1.000-00000002500

	耐雷変圧器取付（移動体通信）	耐雷変圧器0.5-1kVA 新設 補正なし	単位	台	数量		単価	
	タ°ウントランス(200V/100V)					1		10,200
名称		規格	単位	数量	単価	金額	摘要	
電気通信技術員			人	0.25	40,800	10,200		
諸雑費（まるめ）			式	1		0		
計						10,200		
単価						10,200	円／台	

参考資料（１）

						単価使用年月 歩掛使用年月 労務調整係数		2026. 3 2026. 3 1.000-00000002500
	標識柱設置（片持式）	400kg未満/基 亜鉛メッキ 250kg/基 1基 無 有	単位	基	数量	1	単価	455,200
名称		規格	単位	数量	単価	金額	摘要	
道路標識柱		オーパ [®] -ハンク [®] F・逆L・T型 鋼管 亜鉛メッキ	t	0.25	1,380,000	345,000		
標識柱設置（片持式）		400kg未満 設置手間	基	1	110,160	110,160		
諸雑費（まるめ）			式	1		40		
計						455,200		
単価						455,200	円／基	

参考資料（１）

						単価使用年月 歩掛使用年月 労務調整係数	2026. 3 2026. 3 1.000-00000002500
	軽量鋼矢板打込工	3m 3m 軽量鋼矢板250mm 3m 0m 0無 0無 なし 普通 普通 100枚未満 有 発動発電機 標準 標準	単位	枚	数量	10	単価 4,838
名称	規格	単位	数量	単価	金額	摘要	
土木一般世話役		人	0.141	52,200	7,360		
とび工		人	0.282	49,650	14,001		
普通作業員		人	0.141	40,200	5,668		
電動式バイプロハンマ杭打機運転	発動発電機 標準	時間	0.833	16,810	14,002		
発動発電機 [ディーゼルエンジン駆動]	排出ガス対策型 (第1次) 17/20kVA	日	0.141	4,344	612		
トラッククレーン [油圧伸縮ジブ型]	16t吊	時間	0.5	13,470	6,735		
諸雑費 (まるめ)		式	1		2		
計					48,380		
単価					4,838	円/枚	

参考資料（１）

参考資料（1）						単価使用年月 歩掛使用年月 労務調整係数		2026. 3 2026. 3 1. 000-00000002500	
	光ケーブル配線	地中管内配線 11mm以下 新設	単位	m	数量	100	単価	519.8	
名称		規格	単位	数量	単価	金額	摘要		
電工			人	1. 1	47, 250	51, 975			
諸雑費（まるめ）			式	1		5			
計						51, 980			
単価						519. 8	円／m		

						単価使用年月 歩掛使用年月 労務調整係数	2026. 3 2026. 3 1.000-00000002500	
	光ケーブル配線	屋内屋外管内配線 11mm以下 新設	単位	m	数量	100	単価	850.5
名称		規格	単位	数量	単価	金額	摘要	
電工			人	1.8	47,250	85,050		
諸雑費（まるめ）			式	1		0		
計						85,050		
単価						850.5	円／m	

参考資料（１）

単価使用年月	2026. 3
歩掛使用年月	2026. 3
労務調整係数	1.000-00000002500

	光ケーブル直線接続	57-7°（心）以下 0本/箇所	単位	箇所	数量		単価	
						1		77,180
	名称	規格	単位	数量	単価	金額	摘要	
電気通信技術者			人	0.76	60,750	46,170		
電気通信技術員			人	0.76	40,800	31,008		
諸雑費（まるめ）			式	1		2		
計						77,180		
単価						77,180	円／箇所	

参考資料（１）

						単価使用年月 歩掛使用年月 労務調整係数	2026. 3 2026. 3 1.000-00000002500
	光ケーブル成端	57-7°（心）以下	単位	箇所	数量	1	単価 49,760
名称		規格	単位	数量	単価	金額	摘要
電気通信技術者			人	0.49	60,750	29,767	
電気通信技術員			人	0.49	40,800	19,992	
諸雑費（まるめ）			式	1		1	
計						49,760	
単価						49,760	円／箇所

参考資料（１）

単価使用年月
歩掛使用年月
労務調整係数

2026. 3
2026. 3
1.000-00000002500

	光ケーブル伝送損失試験	20心以下	単位	方向	数量	1	単価	28,440
	名称	規格	単位	数量	単価	金額	摘要	
電気通信技術者			人	0.28	60,750	17,010		
電気通信技術員			人	0.28	40,800	11,424		
諸雑費（まるめ）			式	1		6		
計						28,440		
単価						28,440	円／方向	

参考資料（１）

単価使用年月	2026. 3
歩掛使用年月	2026. 3
労務調整係数	1.000-00000002500

	光ケーブル接続損失試験	20心以下	単位	対向	数量	1	単価	39,610
	名称	規格	単位	数量	単価	金額	摘要	
電気通信技術者			人	0.39	60,750	23,692		
電気通信技術員			人	0.39	40,800	15,912		
諸雑費（まるめ）			式	1		6		
計						39,610		
単価						39,610	円／対向	

参考資料（1）

単価使用年月	2026. 3
歩掛使用年月	2026. 3
労務調整係数	1.000-00000002500

	ケーブル及び電線配線	管内配線 10mm以下 新設	単位	m	数量		単価	
	UTP Cat5e-4P					100		1,087
名称		規格	単位	数量	単価	金額	摘要	
電工			人	2.3	47,250	108,675		
諸雑費（まるめ）			式	1		25		
計						108,700		
単価						1,087	円／m	

参考資料（１）

単価使用年月
歩掛使用年月
労務調整係数

2026. 3
2026. 3
1.000-00000002500

	波付硬質合成樹脂管（F E P）敷設	道路沿い(地中) 新設 FEP 30mm 1条 0%	単位	m	数量	100	単価	495. 3
	名称	規格	単位	数量	単価	金額	摘要	
電工			人	0. 5	47, 250	23, 625		
波付硬質ポリエチレン電線管		F E P 3 0 mm	m	100	259	25, 900		
諸雑費（まるめ）			式	1		5		
計						49, 530		
単価						495. 3	円／m	

参考資料（１）

						単価使用年月 歩掛使用年月 労務調整係数	2026. 3 2026. 3 1.000-00000002500	
	ケーブル及び電線配線	管内配線 20mm以下 新設	単位	m	数量		単価	
						100		2,599
名称		規格	単位	数量	単価	金額	摘要	
電工			人	5.5	47,250	259,875		
諸雑費（まるめ）			式	1		25		
計						259,900		
単価						2,599	円／m	

						単価使用年月 歩掛使用年月 労務調整係数	2026. 3 2026. 3 1.000-00000002500	
	C Vケーブル（6 0 0 V架橋ポリケ ーブル）	600V CV 3.5mm2 2心	単位	m	数量		単価	
						1		240
名称		規格	単位	数量	単価	金額	摘要	
架橋ポリエチレン絶縁ビニルシースケーブル		6 0 0 V（C V）3. 5 m m 2 2 心	m	1	240	240		
計						240		
単価						240	円／m	

参考資料（１）

参考資料（1）

						単価使用年月 歩掛使用年月 労務調整係数	2026. 3 2026. 3 1. 000-00000002500	
	ケーブル及び電線配線	管内配線 5mm以下 新設	単位	m	数量	100	単価	567
名称		規格	単位	数量	単価	金額	摘要	
電工			人	1. 2	47, 250	56, 700		
諸雑費（まるめ）			式	1		0		
計						56, 700		
単価						567	円／m	

						単価使用年月 歩掛使用年月 労務調整係数	2026. 3 2026. 3 1. 000-00000002500	
	I V電線（6 0 0 Vビニル絶縁電線）	IV 5. 5mm2	単位	m	数量	1	単価	148
名称		規格	単位	数量	単価	金額	摘要	
6 0 0 Vビニル絶縁電線		I V 5 . 5 m m 2	m	1	148	148		
計						148		
単価						148	円／m	

参考資料（１）

参考資料（1）						単価使用年月 歩掛使用年月 労務調整係数		2026. 3 2026. 3 1. 000-00000002500	
	電線管敷設	厚鋼 36mm以下 新設 かつ留め 2m以上 補正なし	単位	m	数量	100	単価	9,639	
名称		規格	単位	数量	単価	金額	摘要		
電工			人	20.4	47,250	963,900			
諸雑費（まるめ）			式	1		0			
計						963,900			
単価						9,639	円／m		

						単価使用年月 歩掛使用年月 労務調整係数	2026. 3 2026. 3 1. 000-00000002500	
	厚鋼電線管（G）	呼び径 28 15%	単位	m	数量	1	単価	860
名称		規格	単位	数量	単価	金額	摘要	
厚鋼電線管		G 2 8	m	1	748. 4	748		
附属品費 15%			式	1		112		
計						860		
単価						860	円／m	

参考資料（１）

						単価使用年月 歩掛使用年月 労務調整係数	2026. 3 2026. 3 1.000-00000002000	
	新設時の装置設定(IPネットワーク機器)	L2SW 補正なし 補正なし	単位	台	数量	1	単価	116,300
名称		規格	単位	数量	単価	金額	摘要	
S I 電気通信技術者			人	2.87	40,500	116,235		
諸雑費（まるめ）			式	1		65		
計						116,300		
単価						116,300	円／台	

						単価使用年月 歩掛使用年月 労務調整係数	2026. 3 2026. 3 1.000-00000002500	
	交通誘導警備員A		単位	人日	数量	1	単価	30,300
名称		規格	単位	数量	単価	金額	摘要	
交通誘導警備員A			人	1	30,300	30,300		
諸雑費（まるめ）			式	1		0		
計						30,300		
単価						30,300	円／人日	

参考資料（１）

単価使用年月	2026. 3
歩掛使用年月	2026. 3
労務調整係数	1.000-00000002500

	交通誘導警備員 B		単位	人日	数量	1	単価	28,050
	名称	規格	単位	数量	単価	金額	摘要	
	交通誘導警備員 B		人	1	28,050	28,050		
	諸雑費（まるめ）		式	1		0		
	計					28,050		
	単価					28,050	円／人日	

参考資料（２）

単価使用年月	2026. 3
歩掛使用年月	2026. 3
労務調整係数	1.000-00000002500

	電動式バイプロハンマ杭打機運転	発動発電機 標準	単位	時間	数量	1	単価	16,810
	名称	規格	単位	数量	単価	金額	摘要	
運転手（特殊）			人	0.17	48,300	8,211		
軽油			L	5.4	130	702		
バイプロハンマ（単体）〔電動式・普通型〕	108～127kN 15kW		時間	1	2,710	2,710		
クローラクレーン〔機械駆動ウインチ・ラチスジブ〕	16t吊		時間	1	5,180	5,180		
諸雑費（まるめ）			式	1		7		
計						16,810		
単価						16,810	円／時間	

参考資料（２）

単価使用年月	2026. 3
歩掛使用年月	2026. 3
労務調整係数	1.000-00000002500

	発動発電機 [ディーゼルエンジン駆動]	排出ガス対策型（第１次） １７／２０ｋＶＡ	単位	日	数量		単価	
						1		4,344
	名称	規格	単位	数量	単価	金額	摘要	
	軽油		L	13.57	130	1,764		
	発動発電機 [ディーゼルエンジン駆動]	排出ガス対策型（第１次） １７／２０ｋＶＡ	日	1	2,580	2,580		
	諸雑費（まるめ）		式	1		0		
	計					4,344		
	単価					4,344	円／日	

参考資料（２）

単価使用年月
歩掛使用年月
労務調整係数

2026. 3
2026. 3

1.000-00000002500

	トラッククレーン〔油圧伸縮ジブ型〕	1 6 t 吊	単位	時間	数量	1	単価	13, 470
	名称	規格	単位	数量	単価	金額	摘要	
運転手（特殊）			人	0. 16	48, 300	7, 728		
軽油			L	5. 6	130	728		
トラッククレーン〔油圧伸縮ジブ型〕		1 6 t 吊	時間	1	5, 010	5, 010		
諸雑費（まるめ）			式	1		4		
計						13, 470		
単価						13, 470	円／時間	

1 次単価表

						単価使用年月 歩掛使用年月 労務調整係数	2026. 3 2026. 3 1.000-00000002000	
単一1号	CCTV IPカメラ装置	簡易型 HDIPカメラ	単位	台	数量	1	単価	1,950,000
名称		規格	単位	数量	単価	金額	摘要	
CCTV IPカメラ装置		簡易型HDIPカメラ	台	1	1,950,000	1,950,000		
計						1,950,000		
単価						1,950,000	円／台	

						単価使用年月 歩掛使用年月 労務調整係数	2026. 3 2026. 3 1.000-00000002000	
単一2号	光スイッチ	L2-SW 耐環境型 固定型タイプD相当	単位	台	数量	1	単価	550,000
名称		規格	単位	数量	単価	金額	摘要	
光スイッチ		L2-SW 耐環境型 固定型タイプD相当	台	1	550,000	550,000		
計						550,000		
単価						550,000	円／台	

1 次単価表

						単価使用年月 歩掛使用年月 労務調整係数	2026. 3 2026. 3 1.000-00000002000	
単一3号	画像伝送装置	メディアコンバータ SM2C用 中距離	単位	台	数量	1	単価	55,200
名称		規格	単位	数量	単価	金額	摘要	
メディアコンバータ		SM2C用 中距離	台	1	55,200	55,200		
計						55,200		
単価						55,200	円／台	

						単価使用年月 歩掛使用年月 労務調整係数	2026. 3 2026. 3 1.000-00000002000	
単一4号	SPD (電源用) クラスⅡ		単位	個	数量	1	単価	18,550
名称		規格	単位	数量	単価	金額	摘要	
避雷器		SPD 電源用	個	1	18,550	18,550		
計						18,550		
単価						18,550	円／個	

1 次単価表

						単価使用年月 歩掛使用年月 労務調整係数	2026. 3 2026. 3 1.000-00000002000	
単一5号	SPD (LAN用)		単位	個	数量	1	単価	13,500
名称		規格	単位	数量	単価	金額	摘要	
避雷器		SPD LAN用	個	1	13,500	13,500		
計						13,500		
単価						13,500	円／個	

						単価使用年月 歩掛使用年月 労務調整係数	2026. 3 2026. 3 1.000-00000002000	
単一6号	変圧器	ﾀﾞｳﾝﾄﾗﾝｽ(200V/100V)	単位	台	数量	1	単価	150,000
名称		規格	単位	数量	単価	金額	摘要	
変圧器		ﾀﾞｳﾝﾄﾗﾝｽ(200V/100V)	台	1	150,000	150,000		
計						150,000		
単価						150,000	円／台	

1 次単価表

						単価使用年月 歩掛使用年月 労務調整係数	2026. 3 2026. 3 1.000-00000002500	
単一7号	CCTV IPカメラ装置設置	簡易型 HDIPカメラ	単位	台	数量		単価	
	名称	規格	単位	数量	単価	金額	摘要	
	CCTV装置据付	簡易型カメラ装置 旋回式 新設 補正なし	台	1	61,200	61,200		
	CCTV装置調整	簡易型カメラ装置 旋回式 補正なし	台	1	36,450	36,450		
	計					97,650		
	単価					97,650	円／台	

						単価使用年月 歩掛使用年月 労務調整係数	2026. 3 2026. 3 1.000-00000002500	
単一8号	LANスイッチ設置	L2-SW 耐環境型 固定型タイプD相当	単位	台	数量		単価	
	名称	規格	単位	数量	単価	金額	摘要	
	IPネットワーク装置据付	LANスイッチ（L2SW・L3SW）ボックス型 新設 補正なし	台	1	34,530	34,530		
	IPネットワーク装置調整	LANスイッチ（L2SW・L3SW）ボックス型 補正なし	台	1	41,640	41,640		
	計					76,170		
	単価					76,170	円／台	

1 次単価表

						単価使用年月 歩掛使用年月 労務調整係数	2026. 3 2026. 3 1.000-00000002500	
単一9号	メディアコンバータ	中距離	単位	台	数量	1	単価	17,270
名称		規格	単位	数量	単価	金額	摘要	
I Pネットワーク装置据付 メディアコンバータ		光リピータ 新設 補正なし	台	1	7,108	7,108		
I Pネットワーク装置調整 メディアコンバータ		光リピータ 補正なし	台	1	10,160	10,160		
計						17,268		
単価						17,270	円／台	

						単価使用年月 歩掛使用年月 労務調整係数	2026. 3 2026. 3 1.000-00000002500	
単一10号	変圧器設置	タウントランス(200V/100V)	単位	台	数量	1	単価	10,200
名称		規格	単位	数量	単価	金額	摘要	
耐雷変圧器取付（移動体通信） タウントランス(200V/100V)		耐雷変圧器0.5-1kVA 新設 補正なし	台	1	10,200	10,200		
計						10,200		
単価						10,200	円／台	

1 次単価表

1 次単価表						単価使用年月 歩掛使用年月 労務調整係数	2026. 3 2026. 3 1. 000-00000002500	
単一11号	光地中配線	光ケーブル SM4 C	単位	m	数量	1	単価	879. 8
名称		規格	単位	数量	単価	金額	摘要	
光ケーブル配線		地中管内配線 11mm以下 新設	m	1	519. 8	519. 8		
光ケーブル（4芯テープスロット）WB型		SM1. 31μ m 4 C	m	1	360	360		
計						879. 8		
単価						879. 8	円／m	

						単価使用年月 歩掛使用年月 労務調整係数	2026. 3 2026. 3 1.000-00000002500	
単-12号	光屋外配線	光ケーブル SM4C	単位	m	数量	1	単価	1,211
名称		規格	単位	数量	単価	金額	摘要	
光ケーブル配線		屋内屋外管内配線 11mm以下 新設	m	1	850.5	850.5		
光ケーブル（4芯テープスロット）WB型		SM1.31μm 4C	m	1	360	360		
計						1,210.5		
単価						1,211	円/m	

1 次単価表

						単価使用年月 歩掛使用年月 労務調整係数	2026. 3 2026. 3 1.000-00000002500	
単一13号	光ケーブル接続	光ケーブル SM4C	単位	箇所	数量	1	単価	77,180
名称		規格	単位	数量	単価	金額	摘要	
光ケーブル直線接続		57φ(心)以下 0本/箇所	箇所	1	77,180	77,180		
計						77,180		
単価						77,180	円/箇所	

						単価使用年月 歩掛使用年月 労務調整係数	2026. 3 2026. 3 1.000-00000002500	
単一14号	光ケーブル成端	光ケーブル SM4C	単位	箇所	数量	1	単価	49,760
名称		規格	単位	数量	単価	金額	摘要	
光ケーブル成端		57φ(心)以下	箇所	1	49,760	49,760		
計						49,760		
単価						49,760	円/箇所	

1 次単価表

						単価使用年月 歩掛使用年月 労務調整係数	2026. 3 2026. 3 1.000-00000002500	
単-15号	光ケーブル試験	光ケーブル S M 4 C	単位	対方・向	数量	1	単価	68,050
名称		規格	単位	数量	単価	金額	摘要	
光ケーブル伝送損失試験		20心以下	方向	1	28,440	28,440		
光ケーブル接続損失試験		20心以下	対向	1	39,610	39,610		
計						68,050		
単価						68,050	円／対方・向	

						単価使用年月 歩掛使用年月 労務調整係数	2026. 3 2026. 3 1.000-00000002500	
単-16号	通信屋外配線	UTP Cat5e-P	単位	m	数量	1	単価	1,135
名称		規格	単位	数量	単価	金額	摘要	
ケーブル及び電線配線 UTP Cat5e-4P		管内配線 10mm以下 新設	m	1	1,087	1,087		
LANケーブル ツイストペアケーブル		カテゴリー 5 e 4 P	m	1	47.5	47.5		
計						1,134.5		
単価						1,135	円／m	

1 次単価表

						単価使用年月 歩掛使用年月 労務調整係数	2026. 3 2026. 3 1.000-00000002500
単一17号	地中配管	FEP30 径 30mm	単位	m	数量	1	単価 754.3
名称		規格	単位	数量	単価	金額	摘要
波付硬質合成樹脂管（F E P）敷設		道路沿い(地中) 新設 FEP 30mm 1条 0%	m	1	495.3	495.3	
波付硬質ポリエチレン電線管		F E P 30mm	m	1	259	259	
計						754.3	
単価						754.3	円/m

						単価使用年月 歩掛使用年月 労務調整係数	2026. 3 2026. 3 1.000-00000002500
単一18号	地中配線	CVケーブル(600V架橋ポリケーブル) 2心 600V 3.5mm2×2C	単位	m	数量	1	単価 2,839
名称		規格	単位	数量	単価	金額	摘要
ケーブル及び電線配線		管内配線 20mm以下 新設	m	1	2,599	2,599	
CVケーブル（600V架橋ポリケーブル）		600V CV 3.5mm2 2心	m	1	240	240	
計						2,839	
単価						2,839	円/m

1 次単価表

1 次単価表						単価使用年月 歩掛使用年月 労務調整係数		2026. 3 2026. 3 1.000-00000002500	
単一19号	地中配線	IVケーブル(600Vビニル絶縁電線) 5.5mm2	単位	m	数量	1	単価	715	
名称		規格	単位	数量	単価	金額	摘要		
ケーブル及び電線配線		管内配線 5mm以下 新設	m	1	567	567			
I V電線 (600Vビニル絶縁電線)		IV 5.5mm2	m	1	148	148			
計						715			
単価						715	円／m		

						単価使用年月 歩掛使用年月 労務調整係数	2026. 3 2026. 3 1.000-00000002500	
単一20号	屋外配管	G28 径 28mm	単位	m	数量	1	単価	10,500
名称		規格	単位	数量	単価	金額	摘要	
電線管敷設		厚鋼 36mm以下 新設 ナット留め 2m以上 補正なし	m	1	9,639	9,639		
厚鋼電線管（G）		呼び径 28 15%	m	1	860	860		
計						10,499		
単価						10,500	円／m	

1 次単価表

1 次単価表						単価使用年月 歩掛使用年月 労務調整係数		2026. 3 2026. 3 1. 000-00000002500	
単-21号	屋外配線	CVケーブル(600V架橋ポリケーブル) 2心 600V 3.5mm2×2C	単位	m	数量	1	単価	2,839	
名称		規格	単位	数量	単価	金額	摘要		
ケーブル及び電線配線		管内配線 20mm以下 新設	m	1	2,599	2,599			
C V ケーブル (6 0 0 V 架橋ポリケーブル)		600V CV 3.5mm2 2心	m	1	240	240			
計						2,839			
単価						2,839	円／m		

						単価使用年月 歩掛使用年月 労務調整係数	2026. 3 2026. 3 1.000-00000002500	
単-22号	屋外配線	IVケーブル(600Vビニル絶縁電線) 5.5mm2	単位	m	数量	1	単価	715
名称		規格	単位	数量	単価	金額	摘要	
ケーブル及び電線配線		管内配線 5mm以下 新設	m	1	567	567		
I V 電 線 (6 0 0 V ビニル絶縁電線)		IV 5.5mm2	m	1	148	148		
計						715		
単価						715	円／m	

1 次単価表

						単価使用年月 歩掛使用年月 労務調整係数	2026. 3 2026. 3 1.000-00000002500	
単一23号	交通誘導警備員 (A)		単位	式	数量	1	単価	90,900
名称		規格	単位	数量	単価	金額	摘要	
交通誘導警備員 A			人日	3	30,300	90,900		
計						90,900		
単価						90,900	円／式	

						単価使用年月 歩掛使用年月 労務調整係数	2026. 3 2026. 3 1.000-00000002500	
単一24号	交通誘導警備員 (B)		単位	式	数量	1	単価	84,150
名称		規格	単位	数量	単価	金額	摘要	
交通誘導警備員 B			人日	3	28,050	84,150		
計						84,150		
単価						84,150	円／式	

参考資料（１）

						単価使用年月 歩掛使用年月 労務調整係数	2026. 3 2026. 3 1.000-00000002500
	C C T V装置据付	簡易型カメラ装置 巡回式 新設 補正なし	単位	台	数量	1	単価 61,200
	名称	規格	単位	数量	単価	金額	摘要
電気通信技術員			人	1.5	40,800	61,200	
諸雑費（まるめ）			式	1		0	
計						61,200	
単価						61,200	円／台

						単価使用年月 歩掛使用年月 労務調整係数	2026. 3 2026. 3 1.000-00000002500
	C C T V装置調整	簡易型カメラ装置 巡回式 補正なし	単位	台	数量	1	単価 36,450
	名称	規格	単位	数量	単価	金額	摘要
電気通信技術者			人	0.6	60,750	36,450	
諸雑費（まるめ）			式	1		0	
計						36,450	
単価						36,450	円／台

参考資料（１）

単価使用年月	2026. 3
歩掛使用年月	2026. 3
労務調整係数	1.000-00000002500

	I Pネットワーク装置据付	L A Nスイッチ（L 2 S W ・ L 3 S W）ボックス型 新設 補正なし	単位	台	数量	1	単価	34,530
	名称	規格	単位	数量	単価	金額	摘要	
電気通信技術者			人	0.34	60,750	20,655		
電気通信技術員			人	0.34	40,800	13,872		
諸雑費（まるめ）			式	1		3		
計						34,530		
単価						34,530	円／台	

参考資料（１）

単価使用年月
歩掛使用年月
労務調整係数

2026. 3
2026. 3
1.000-00000002500

	I Pネットワーク装置調整	L A Nスイッチ（L 2 S W・L 3 S W）ボックス型 補正なし	単位	台	数量	1	単価	41,640
	名称	規格	単位	数量	単価	金額	摘要	
電気通信技術者			人	0.41	60,750	24,907		
電気通信技術員			人	0.41	40,800	16,728		
諸雑費（まるめ）			式	1		5		
計						41,640		
単価						41,640	円／台	

参考資料（１）

参考資料（１）						単価使用年月 歩掛使用年月 労務調整係数	2026. 3 2026. 3 1. 000-00000002500	
	I P ネットワーク装置据付 メディアコンバータ	光リピータ 新設 補正なし	単位	台	数量	1	単価	7, 108
名称		規格	単位	数量	単価	金額	摘要	
電気通信技術者			人	0. 07	60, 750	4, 252		
電気通信技術員			人	0. 07	40, 800	2, 856		
諸雑費（まるめ）			式	1		0		
計						7, 108		
単価						7, 108	円／台	

参考資料（１）

単価使用年月
歩掛使用年月
労務調整係数

2026. 3
2026. 3

1.000-00000002500

	I P ネットワーク装置調整 メディアコンバータ	光リピータ 補正なし	単位	台	数量	1	単価	10,160
	名称	規格	単位	数量	単価	金額	摘要	
電気通信技術者			人	0.1	60,750	6,075		
電気通信技術員			人	0.1	40,800	4,080		
諸雑費（まるめ）			式	1		5		
計						10,160		
単価						10,160	円／台	

参考資料（１）

						単価使用年月 歩掛使用年月 労務調整係数	2026. 3 2026. 3 1.000-00000002500	
	耐雷変圧器取付（移動体通信） タ [※] ウントランス(200V/100V)	耐雷変圧器0.5-1kVA 新設 補正なし	単位	台	数量	1	単価	10,200
名称		規格	単位	数量	単価	金額	摘要	
電気通信技術員			人	0.25	40,800	10,200		
諸雑費（まるめ）			式	1		0		
計						10,200		
単価						10,200	円／台	

						単価使用年月 歩掛使用年月 労務調整係数	2026. 3 2026. 3 1.000-00000002500	
	光ケーブル配線	地中管内配線 11mm以下 新設	単位	m	数量	100	単価	519.8
名称		規格	単位	数量	単価	金額	摘要	
電工			人	1.1	47,250	51,975		
諸雑費（まるめ）			式	1		5		
計						51,980		
単価						519.8	円／m	

参考資料（１）

						単価使用年月 歩掛使用年月 労務調整係数		2026. 3 2026. 3 1.000-00000002500
	光ケーブル配線	屋内屋外管内配線 11mm以下 新設	単位	m	数量	100	単価	850.5
名称		規格	単位	数量	単価	金額	摘要	
電工			人	1.8	47,250	85,050		
諸雑費（まるめ）			式	1		0		
計						85,050		
単価						850.5	円／m	

参考資料（１）

						単価使用年月 歩掛使用年月 労務調整係数		2026. 3 2026. 3 1.000-00000002500
	光ケーブル直線接続	5㌥-7°（心）以下 0本/箇所	単位	箇所	数量	1	単価	77,180
名称		規格	単位	数量	単価	金額	摘要	
電気通信技術者			人	0.76	60,750	46,170		
電気通信技術員			人	0.76	40,800	31,008		
諸雑費（まるめ）			式	1		2		
計						77,180		
単価						77,180	円／箇所	

参考資料（１）

単価使用年月
歩掛使用年月
労務調整係数

2026. 3
2026. 3
1.000-00000002500

	光ケーブル成端	57-7°（心）以下	単位	箇所	数量	1	単価	49,760
名称		規格	単位	数量	単価	金額	摘要	
電気通信技術者			人	0.49	60,750	29,767		
電気通信技術員			人	0.49	40,800	19,992		
諸雑費（まるめ）			式	1		1		
計						49,760		
単価						49,760	円／箇所	

参考資料（１）

単価使用年月
歩掛使用年月
労務調整係数

2026. 3
2026. 3
1.000-00000002500

	光ケーブル伝送損失試験	20心以下	単位	方向	数量	1	単価	28,440
	名称	規格	単位	数量	単価	金額	摘要	
電気通信技術者			人	0.28	60,750	17,010		
電気通信技術員			人	0.28	40,800	11,424		
諸雑費（まるめ）			式	1		6		
計						28,440		
単価						28,440	円／方向	

参考資料（１）

単価使用年月	2026. 3
歩掛使用年月	2026. 3
労務調整係数	1.000-00000002500

	光ケーブル接続損失試験	20心以下	単位	対向	数量		単価	
						1		39,610
	名称	規格	単位	数量	単価	金額	摘要	
電気通信技術者			人	0.39	60,750	23,692		
電気通信技術員			人	0.39	40,800	15,912		
諸雑費（まるめ）			式	1		6		
計						39,610		
単価						39,610	円／対向	

参考資料（１）

単価使用年月	2026. 3
歩掛使用年月	2026. 3
労務調整係数	1.000-00000002500

	ケーブル及び電線配線	管内配線 10mm以下 新設	単位	m	数量		単価	
	UTP Cat5e-4P					100		1,087
名称		規格	単位	数量	単価	金額	摘要	
電工			人	2.3	47,250	108,675		
諸雑費（まるめ）			式	1		25		
計						108,700		
単価						1,087	円／m	

参考資料（１）

単価使用年月
歩掛使用年月
労務調整係数

2026. 3
2026. 3
1.000-00000002500

	波付硬質合成樹脂管（F E P）敷設	道路沿い(地中) 新設 FEP 30mm 1条 0%	単位	m	数量	100	単価	495. 3
	名称	規格	単位	数量	単価	金額	摘要	
電工			人	0. 5	47, 250	23, 625		
波付硬質ポリエチレン電線管		F E P 3 0 mm	m	100	259	25, 900		
諸雑費（まるめ）			式	1		5		
計						49, 530		
単価						495. 3	円／m	

参考資料（１）

						単価使用年月 歩掛使用年月 労務調整係数	2026. 3 2026. 3 1.000-00000002500	
	ケーブル及び電線配線	管内配線 20mm以下 新設	単位	m	数量	100	単価	2,599
名称		規格	単位	数量	単価	金額	摘要	
電工			人	5.5	47,250	259,875		
諸雑費（まるめ）			式	1		25		
計						259,900		
単価						2,599	円／m	

						単価使用年月 歩掛使用年月 労務調整係数	2026. 3 2026. 3 1.000-00000002500	
	C Vケーブル（6 0 0 V架橋ポリケ ーブル）	600V CV 3.5mm2 2心	単位	m	数量	1	単価	240
名称		規格	単位	数量	単価	金額	摘要	
架橋ポリエチレン絶縁ビニルシースケーブル		6 0 0 V（C V）3. 5 m m 2 2 心	m	1	240	240		
計						240		
単価						240	円／m	

参考資料（１）

参考資料（1）

						単価使用年月 歩掛使用年月 労務調整係数	2026. 3 2026. 3 1. 000-00000002500	
	ケーブル及び電線配線	管内配線 5mm以下 新設	単位	m	数量	100	単価	567
名称		規格	単位	数量	単価	金額	摘要	
電工			人	1. 2	47, 250	56, 700		
諸雑費（まるめ）			式	1		0		
計						56, 700		
単価						567	円／m	

						単価使用年月 歩掛使用年月 労務調整係数	2026. 3 2026. 3 1. 000-00000002500	
	I V電線（6 0 0 Vビニル絶縁電線）	IV 5. 5mm2	単位	m	数量	1	単価	148
名称		規格	単位	数量	単価	金額	摘要	
6 0 0 Vビニル絶縁電線		I V 5 . 5 m m 2	m	1	148	148		
計						148		
単価						148	円／m	

参考資料（１）

						単価使用年月 歩掛使用年月 労務調整係数	2026. 3 2026. 3 1.000-00000002500
	電線管敷設	厚鋼 36mm以下 新設 かつ留め 2m以上 補正なし	単位	m	数量	100	単価 9,639
名称		規格	単位	数量	単価	金額	摘要
電工			人	20.4	47,250	963,900	
諸雑費（まるめ）			式	1		0	
計						963,900	
単価						9,639	円／m

						単価使用年月 歩掛使用年月 労務調整係数	2026. 3 2026. 3 1.000-00000002500
	厚鋼電線管（G）	呼び径 28 15%	単位	m	数量	1	単価 860
名称		規格	単位	数量	単価	金額	摘要
厚鋼電線管		G 2 8	m	1	748.4	748	
附属品費 15%			式	1		112	
計						860	
単価						860	円／m

参考資料（１）

						単価使用年月 歩掛使用年月 労務調整係数	2026. 3 2026. 3 1.000-00000002000	
	新設時の装置設定(IPネットワーク機器)	L2SW 補正なし 補正なし	単位	台	数量		単価	
						1		116,300
名称		規格	単位	数量	単価	金額	摘要	
S I 電気通信技術者			人	2.87	40,500	116,235		
諸雑費（まるめ）			式	1		65		
計						116,300		
単価						116,300	円／台	

						単価使用年月 歩掛使用年月 労務調整係数	2026. 3 2026. 3 1.000-00000002500	
	交通誘導警備員A		単位	人日	数量		単価	
						1		30,300
名称		規格	単位	数量	単価	金額	摘要	
交通誘導警備員A			人	1	30,300	30,300		
諸雑費（まるめ）			式	1		0		
計						30,300		
単価						30,300	円／人日	

参考資料（１）

単価使用年月	2026. 3
歩掛使用年月	2026. 3
労務調整係数	1.000-00000002500

	交通誘導警備員 B		単位	人日	数量	1	単価	28,050
	名称	規格	単位	数量	単価	金額	摘要	
	交通誘導警備員 B		人	1	28,050	28,050		
	諸雑費（まるめ）		式	1		0		
	計					28,050		
	単価					28,050	円／人日	

1 次単価表

						単価使用年月 歩掛使用年月 労務調整係数	2026. 3 2026. 3 1.000-00000002000	
単一1号	CCTV IPカメラ装置	簡易型 HDIPカメラ	単位	台	数量		単価	
	名称	規格	単位	数量	単価	金額	摘要	
	CCTV IPカメラ装置	簡易型HDIPカメラ	台	1	1,950,000	1,950,000		
	計					1,950,000		
	単価					1,950,000	円／台	

						単価使用年月 歩掛使用年月 労務調整係数	2026. 3 2026. 3 1.000-00000002000	
単一2号	光スイッチ	L2-SW 耐環境型 固定式タイプD相当	単位	台	数量		単価	
	名称	規格	単位	数量	単価	金額	摘要	
	光スイッチ	L2-SW 耐環境型 固定型タイプD相当	台	1	550,000	550,000		
	計					550,000		
	単価					550,000	円／台	

1 次単価表

						単価使用年月 歩掛使用年月 労務調整係数	2026. 3 2026. 3 1.000-00000002000	
単一3号	画像伝送装置	メディアコンバータ SM2C用 中距離	単位	台	数量	1	単価	55,200
名称		規格	単位	数量	単価	金額	摘要	
メディアコンバータ		SM2C用 中距離	台	1	55,200	55,200		
計						55,200		
単価						55,200	円／台	

						単価使用年月 歩掛使用年月 労務調整係数	2026. 3 2026. 3 1.000-00000002000	
単一4号	SPD (電源用) クラスⅡ		単位	個	数量	1	単価	18,550
名称		規格	単位	数量	単価	金額	摘要	
避雷器		SPD 電源用	個	1	18,550	18,550		
計						18,550		
単価						18,550	円／個	

1 次単価表

1 次単価表						単価使用年月 歩掛使用年月 労務調整係数	2026. 3 2026. 3 1. 000-00000002000	
単一5号	SPD (LAN用)		単位	個	数量	1	単価	13, 500
名称		規格	単位	数量	単価	金額	摘要	
避雷器		SPD LAN用	個	1	13, 500	13, 500		
計						13, 500		
単価						13, 500	円／個	

						単価使用年月 歩掛使用年月 労務調整係数	2026. 3 2026. 3 1.000-00000002000	
単一6号	変圧器	ﾀﾞｳﾝﾄﾗﾝｽ(200V/100V)	単位	台	数量	1	単価	150,000
名称		規格	単位	数量	単価	金額	摘要	
変圧器		ﾀﾞｳﾝﾄﾗﾝｽ(200vV/100V)	台	1	150,000	150,000		
計						150,000		
単価						150,000	円／台	

1 次単価表

						単価使用年月 歩掛使用年月 労務調整係数	2026. 3 2026. 3 1.000-00000002500	
単一7号	CCTV IPカメラ装置設置	簡易型 HDIPカメラ	単位	台	数量		単価	
						1		97,650
名称		規格	単位	数量	単価	金額	摘要	
CCTV装置据付		簡易型カメラ装置 旋回式 新設 補正なし	台	1	61,200	61,200		
CCTV装置調整		簡易型カメラ装置 旋回式 補正なし	台	1	36,450	36,450		
計						97,650		
単価						97,650	円／台	

						単価使用年月 歩掛使用年月 労務調整係数	2026. 3 2026. 3 1.000-00000002500	
単一8号	LANスイッチ設置	L2-SW 耐環境型 固定型タイプD相当	単位	台	数量		単価	
						1		76,170
名称		規格	単位	数量	単価	金額	摘要	
IPネットワーク装置据付		LANスイッチ（L2SW・L3SW）ボックス型 新設 補正なし	台	1	34,530	34,530		
IPネットワーク装置調整		LANスイッチ（L2SW・L3SW）ボックス型 補正なし	台	1	41,640	41,640		
計						76,170		
単価						76,170	円／台	

1 次単価表

						単価使用年月 歩掛使用年月 労務調整係数	2026. 3 2026. 3 1.000-00000002500	
単一9号	メディアコンバータ	中距離	単位	台	数量	1	単価	17,270
名称		規格	単位	数量	単価	金額	摘要	
I Pネットワーク装置据付 メディアコンバータ		光リピータ 新設 補正なし	台	1	7,108	7,108		
I Pネットワーク装置調整 メディアコンバータ		光リピータ 補正なし	台	1	10,160	10,160		
計						17,268		
単価						17,270	円／台	

						単価使用年月 歩掛使用年月 労務調整係数	2026. 3 2026. 3 1.000-00000002500	
単一10号	変圧器設置	タウントランス(200V/100V)	単位	台	数量	1	単価	10,200
名称		規格	単位	数量	単価	金額	摘要	
耐雷変圧器取付（移動体通信） タウントランス(200V/100V)		耐雷変圧器0.5-1kVA 新設 補正なし	台	1	10,200	10,200		
計						10,200		
単価						10,200	円／台	

1 次単価表

1 次単価表						単価使用年月 歩掛使用年月 労務調整係数	2026. 3 2026. 3 1. 000-00000002500	
単一11号	光地中配線	光ケーブル SM4 C	単位	m	数量	1	単価	879. 8
名称		規格	単位	数量	単価	金額	摘要	
光ケーブル配線		地中管内配線 11mm以下 新設	m	1	519. 8	519. 8		
光ケーブル（4 芯テープスロット）WB型		SM1. 3 1 μ m 4 C	m	1	360	360		
計						879. 8		
単価						879. 8	円／m	

						単価使用年月 歩掛使用年月 労務調整係数	2026. 3 2026. 3 1. 000-00000002500	
単-12号	光屋外配線	光ケーブル SM4 C	単位	m	数量	1	単価	1, 211
名称		規格	単位	数量	単価	金額	摘要	
光ケーブル配線		屋内屋外管内配線 11mm以下 新設	m	1	850. 5	850. 5		
光ケーブル（4芯テープスロット）WB型		SM1. 3 1 μ m 4 C	m	1	360	360		
計						1, 210. 5		
単価						1, 211	円／m	

1 次単価表

						単価使用年月 歩掛使用年月 労務調整係数	2026. 3 2026. 3 1.000-00000002500	
単一13号	光ケーブル接続	光ケーブル SM4C	単位	箇所	数量	1	単価	77,180
名称		規格	単位	数量	単価	金額	摘要	
光ケーブル直線接続		57φ(心)以下 0本/箇所	箇所	1	77,180	77,180		
計						77,180		
単価						77,180	円/箇所	

						単価使用年月 歩掛使用年月 労務調整係数	2026. 3 2026. 3 1.000-00000002500	
単一14号	光ケーブル成端	光ケーブル SM4C	単位	箇所	数量	1	単価	49,760
名称		規格	単位	数量	単価	金額	摘要	
光ケーブル成端		57φ(心)以下	箇所	1	49,760	49,760		
計						49,760		
単価						49,760	円/箇所	

1 次単価表

						単価使用年月 歩掛使用年月 労務調整係数	2026. 3 2026. 3 1.000-00000002500
単-15号	光ケーブル試験	光ケーブル S M 4 C	単位	対方・向	数量	1	単価 68,050
名称		規格	単位	数量	単価	金額	摘要
光ケーブル伝送損失試験		20心以下	方向	1	28,440	28,440	
光ケーブル接続損失試験		20心以下	対向	1	39,610	39,610	
計						68,050	
単価						68,050	円／対方・向

						単価使用年月 歩掛使用年月 労務調整係数	2026. 3 2026. 3 1.000-00000002500
単-16号	通信屋外配線	UTP Cat5e-P	単位	m	数量	1	単価 1,135
名称		規格	単位	数量	単価	金額	摘要
ケーブル及び電線配線 UTP Cat5e-4P		管内配線 10mm以下 新設	m	1	1,087	1,087	
LANケーブル ツイストペアケーブル		カテゴリー 5 e 4 P	m	1	47.5	47.5	
計						1,134.5	
単価						1,135	円／m

1 次単価表

						単価使用年月 歩掛使用年月 労務調整係数	2026. 3 2026. 3 1.000-00000002500
単一17号	地中配管	FEP30 径 30mm	単位	m	数量	1	単価 754.3
名称		規格	単位	数量	単価	金額	摘要
波付硬質合成樹脂管（F E P）敷設		道路沿い(地中) 新設 FEP 30mm 1条 0%	m	1	495.3	495.3	
波付硬質ポリエチレン電線管		F E P 30mm	m	1	259	259	
計						754.3	
単価						754.3	円/m

						単価使用年月 歩掛使用年月 労務調整係数	2026. 3 2026. 3 1.000-00000002500
単一18号	地中配線	CVケーブル(600V架橋ポリケーブル) 2心 600V 3.5mm2×2C	単位	m	数量	1	単価 2,839
名称		規格	単位	数量	単価	金額	摘要
ケーブル及び電線配線		管内配線 20mm以下 新設	m	1	2,599	2,599	
CVケーブル（600V架橋ポリケーブル）		600V CV 3.5mm2 2心	m	1	240	240	
計						2,839	
単価						2,839	円/m

1 次単価表

1 次単価表						単価使用年月 歩掛使用年月 労務調整係数		2026. 3 2026. 3 1.000-00000002500	
単一19号	地中配線	IVケーブル(600Vビニル絶縁電線) 5.5mm2	単位	m	数量	1	単価	715	
名称		規格	単位	数量	単価	金額	摘要		
ケーブル及び電線配線		管内配線 5mm以下 新設	m	1	567	567			
I V電線 (600Vビニル絶縁電線)		IV 5.5mm2	m	1	148	148			
計						715			
単価						715	円／m		

						単価使用年月 歩掛使用年月 労務調整係数	2026. 3 2026. 3 1. 000-00000002500	
単－20号	屋外配管	G28 径 28mm	単位	m	数量	1	単価	10, 500
名称		規格	単位	数量	単価	金額	摘要	
電線管敷設		厚鋼 36mm以下 新設 ナット留め 2m以上 補正なし	m	1	9, 639	9, 639		
厚鋼電線管（G）		呼び径 28 15%	m	1	860	860		
計						10, 499		
単価						10, 500	円／m	

1 次単価表

1 次単価表						単価使用年月 歩掛使用年月 労務調整係数		2026. 3 2026. 3 1. 000-00000002500	
単-21号	屋外配線	CVケーブル(600V架橋ポリケーブル) 2心 600V 3.5mm2×2C	単位	m	数量	1	単価	2,839	
名称		規格	単位	数量	単価	金額	摘要		
ケーブル及び電線配線		管内配線 20mm以下 新設	m	1	2,599	2,599			
C V ケーブル (6 0 0 V 架橋ポリケーブル)		600V CV 3.5mm2 2心	m	1	240	240			
計						2,839			
単価						2,839	円／m		

						単価使用年月 歩掛使用年月 労務調整係数	2026. 3 2026. 3 1.000-00000002500	
単-22号	屋外配線	IVケーブル(600Vビニル絶縁電線) 5.5mm2	単位	m	数量	1	単価	715
名称		規格	単位	数量	単価	金額	摘要	
ケーブル及び電線配線		管内配線 5mm以下 新設	m	1	567	567		
I V 電 線 (6 0 0 V ビニル絶縁電線)		IV 5.5mm2	m	1	148	148		
計						715		
単価						715	円／m	

1 次単価表

						単価使用年月 歩掛使用年月 労務調整係数	2026. 3 2026. 3 1.000-00000002500	
単一23号	交通誘導警備員 (A)		単位	式	数量	1	単価	90,900
名称		規格	単位	数量	単価	金額	摘要	
交通誘導警備員 A			人日	3	30,300	90,900		
計						90,900		
単価						90,900	円／式	

						単価使用年月 歩掛使用年月 労務調整係数	2026. 3 2026. 3 1.000-00000002500	
単一24号	交通誘導警備員 (B)		単位	式	数量	1	単価	84,150
名称		規格	単位	数量	単価	金額	摘要	
交通誘導警備員 B			人日	3	28,050	84,150		
計						84,150		
単価						84,150	円／式	

参考資料（１）

						単価使用年月 歩掛使用年月 労務調整係数	2026. 3 2026. 3 1.000-00000002500
	C C T V装置据付	簡易型カメラ装置 巡回式 新設 補正なし	単位	台	数量	1	単価 61,200
	名称	規格	単位	数量	単価	金額	摘要
電気通信技術員			人	1.5	40,800	61,200	
諸雑費（まるめ）			式	1		0	
計						61,200	
単価						61,200	円／台

						単価使用年月 歩掛使用年月 労務調整係数	2026. 3 2026. 3 1.000-00000002500
	C C T V装置調整	簡易型カメラ装置 巡回式 補正なし	単位	台	数量	1	単価 36,450
	名称	規格	単位	数量	単価	金額	摘要
電気通信技術者			人	0.6	60,750	36,450	
諸雑費（まるめ）			式	1		0	
計						36,450	
単価						36,450	円／台

参考資料（１）

単価使用年月	2026. 3
歩掛使用年月	2026. 3
労務調整係数	1.000-00000002500

	I Pネットワーク装置据付	L A Nスイッチ（L 2 S W ・ L 3 S W）ボックス型 新設 補正なし	単位	台	数量	1	単価	34,530
	名称	規格	単位	数量	単価	金額	摘要	
電気通信技術者			人	0.34	60,750	20,655		
電気通信技術員			人	0.34	40,800	13,872		
諸雑費（まるめ）			式	1		3		
計						34,530		
単価						34,530	円／台	

参考資料（１）

単価使用年月	2026. 3
歩掛使用年月	2026. 3
労務調整係数	1.000-00000002500

	I Pネットワーク装置調整	L A Nスイッチ（L 2 S W ・ L 3 S W）ボックス型 補正なし	単位	台	数量	1	単価	41,640
	名称	規格	単位	数量	単価	金額	摘要	
電気通信技術者			人	0.41	60,750	24,907		
電気通信技術員			人	0.41	40,800	16,728		
諸雑費（まるめ）			式	1		5		
計						41,640		
単価						41,640	円／台	

参考資料（１）

参考資料（１）						単価使用年月 歩掛使用年月 労務調整係数	2026. 3 2026. 3 1. 000-00000002500	
	I P ネットワーク装置据付 メディアコンバータ	光リピータ 新設 補正なし	単位	台	数量	1	単価	7,108
名称		規格	単位	数量	単価	金額	摘要	
電気通信技術者			人	0.07	60,750	4,252		
電気通信技術員			人	0.07	40,800	2,856		
諸雑費（まるめ）			式	1		0		
計						7,108		
単価						7,108	円／台	

参考資料（１）

単価使用年月	2026. 3
歩掛使用年月	2026. 3
労務調整係数	1.000-00000002500

	I P ネットワーク装置調整 メディアコンバータ	光リピータ 補正なし	単位	台	数量	1	単価	10,160
	名称	規格	単位	数量	単価	金額	摘要	
電気通信技術者			人	0.1	60,750	6,075		
電気通信技術員			人	0.1	40,800	4,080		
諸雑費（まるめ）			式	1		5		
計						10,160		
単価						10,160	円／台	

参考資料（１）

						単価使用年月 歩掛使用年月 労務調整係数	2026. 3 2026. 3 1.000-00000002500	
	耐雷変圧器取付（移動体通信） タ [※] ウントランス(200V/100V)	耐雷変圧器0.5-1kVA 新設 補正なし	単位	台	数量	1	単価	10,200
名称		規格	単位	数量	単価	金額	摘要	
電気通信技術員			人	0.25	40,800	10,200		
諸雑費（まるめ）			式	1		0		
計						10,200		
単価						10,200	円／台	

						単価使用年月 歩掛使用年月 労務調整係数	2026. 3 2026. 3 1.000-00000002500	
	光ケーブル配線	地中管内配線 11mm以下 新設	単位	m	数量	100	単価	519.8
名称		規格	単位	数量	単価	金額	摘要	
電工			人	1.1	47,250	51,975		
諸雑費（まるめ）			式	1		5		
計						51,980		
単価						519.8	円／m	

参考資料（１）

						単価使用年月 歩掛使用年月 労務調整係数		2026. 3 2026. 3 1.000-00000002500
	光ケーブル配線	屋内屋外管内配線 11mm以下 新設	単位	m	数量	100	単価	850.5
名称		規格	単位	数量	単価	金額	摘要	
電工			人	1.8	47,250	85,050		
諸雑費（まるめ）			式	1		0		
計						85,050		
単価						850.5	円／m	

参考資料（１）

単価使用年月	2026. 3
歩掛使用年月	2026. 3
労務調整係数	1.000-00000002500

	光ケーブル直線接続	5㌥-7°（心）以下 0本/箇所	単位	箇所	数量		単価	
						1		77,180
	名称	規格	単位	数量	単価	金額	摘要	
電気通信技術者			人	0.76	60,750	46,170		
電気通信技術員			人	0.76	40,800	31,008		
諸雑費（まるめ）			式	1		2		
計						77,180		
単価						77,180	円／箇所	

参考資料（１）

						単価使用年月 歩掛使用年月 労務調整係数	2026. 3 2026. 3 1.000-00000002500
	光ケーブル成端	57-7°（心）以下	単位	箇所	数量	1	単価 49,760
名称		規格	単位	数量	単価	金額	摘要
電気通信技術者			人	0.49	60,750	29,767	
電気通信技術員			人	0.49	40,800	19,992	
諸雑費（まるめ）			式	1		1	
計						49,760	
単価						49,760	円／箇所

参考資料（１）

単価使用年月
歩掛使用年月
労務調整係数

2026. 3
2026. 3
1.000-00000002500

	光ケーブル伝送損失試験	20心以下	単位	方向	数量	1	単価	28,440
	名称	規格	単位	数量	単価	金額	摘要	
電気通信技術者			人	0.28	60,750	17,010		
電気通信技術員			人	0.28	40,800	11,424		
諸雑費（まるめ）			式	1		6		
計						28,440		
単価						28,440	円／方向	

参考資料（１）

単価使用年月	2026. 3
歩掛使用年月	2026. 3
労務調整係数	1.000-00000002500

	光ケーブル接続損失試験	20心以下	単位	対向	数量		単価	
						1		39,610
	名称	規格	単位	数量	単価	金額	摘要	
電気通信技術者			人	0.39	60,750	23,692		
電気通信技術員			人	0.39	40,800	15,912		
諸雑費（まるめ）			式	1		6		
計						39,610		
単価						39,610	円／対向	

参考資料（１）

単価使用年月	2026. 3
歩掛使用年月	2026. 3
労務調整係数	1.000-00000002500

	ケーブル及び電線配線	管内配線 10mm以下 新設	単位	m	数量		単価	
	UTP Cat5e-4P					100		1,087
名称		規格	単位	数量	単価	金額	摘要	
電工			人	2.3	47,250	108,675		
諸雑費（まるめ）			式	1		25		
計						108,700		
単価						1,087	円／m	

参考資料（1）

単価使用年月	2026. 3
歩掛使用年月	2026. 3
労務調整係数	1.000-00000002500

	波付硬質合成樹脂管（F E P）敷設	道路沿い(地中) 新設 FEP 30mm 1条 0%	単位	m	数量	100	単価	495. 3
	名称	規格	単位	数量	単価	金額	摘要	
電工			人	0. 5	47, 250	23, 625		
波付硬質ポリエチレン電線管		F E P 3 0 mm	m	100	259	25, 900		
諸雑費（まるめ）			式	1		5		
計						49, 530		
単価						495. 3	円／m	

参考資料（１）

						単価使用年月 歩掛使用年月 労務調整係数	2026. 3 2026. 3 1.000-00000002500
	ケーブル及び電線配線	管内配線 20mm以下 新設	単位	m	数量	100	単価 2,599
名称		規格	単位	数量	単価	金額	摘要
電工			人	5.5	47,250	259,875	
諸雑費（まるめ）			式	1		25	
計						259,900	
単価						2,599	円／m

						単価使用年月 歩掛使用年月 労務調整係数	2026. 3 2026. 3 1.000-00000002500
	C Vケーブル（6 0 0 V架橋ポリケ ーブル）	600V CV 3.5mm2 2心	単位	m	数量	1	単価 240
名称		規格	単位	数量	単価	金額	摘要
架橋ポリエチレン絶縁ビニルシースケーブル		6 0 0 V（C V）3. 5 m m 2 2 心	m	1	240	240	
計						240	
単価						240	円／m

参考資料（１）

参考資料（1）

						単価使用年月 歩掛使用年月 労務調整係数	2026. 3 2026. 3 1. 000-00000002500	
	ケーブル及び電線配線	管内配線 5mm以下 新設	単位	m	数量	100	単価	567
名称		規格	単位	数量	単価	金額	摘要	
電工			人	1. 2	47, 250	56, 700		
諸雑費（まるめ）			式	1		0		
計						56, 700		
単価						567	円／m	

						単価使用年月 歩掛使用年月 労務調整係数	2026. 3 2026. 3 1.000-00000002500	
	I V電線（6 0 0 Vビニル絶縁電線）	IV 5.5mm2	単位	m	数量	1	単価	148
名称		規格	単位	数量	単価	金額	摘要	
6 0 0 Vビニル絶縁電線		I V 5. 5 m m 2	m	1	148	148		
計						148		
単価						148	円／m	

参考資料（１）

						単価使用年月 歩掛使用年月 労務調整係数	2026. 3 2026. 3 1.000-00000002500	
	電線管敷設	厚鋼 36mm以下 新設 かつ留め 2m以上 補正なし	単位	m	数量	100	単価	9,639
名称		規格	単位	数量	単価	金額	摘要	
電工			人	20.4	47,250	963,900		
諸雑費（まるめ）			式	1		0		
計						963,900		
単価						9,639	円／m	

						単価使用年月 歩掛使用年月 労務調整係数	2026. 3 2026. 3 1.000-00000002500	
	厚鋼電線管（G）	呼び径 28 15%	単位	m	数量	1	単価	860
名称		規格	単位	数量	単価	金額	摘要	
厚鋼電線管		G 2 8	m	1	748.4	748		
附属品費 15%			式	1		112		
計						860		
単価						860	円／m	

参考資料（１）

						単価使用年月 歩掛使用年月 労務調整係数	2026. 3 2026. 3 1.000-00000002000
	新設時の装置設定(IPネットワーク機器)	L2SW 補正なし 補正なし	単位	台	数量	1	単価 116,300
名称		規格	単位	数量	単価	金額	摘要
S I 電気通信技術者			人	2.87	40,500	116,235	
諸雑費（まるめ）			式	1		65	
計						116,300	
単価						116,300	円／台

						単価使用年月 歩掛使用年月 労務調整係数	2026. 3 2026. 3 1.000-00000002500
	交通誘導警備員A		単位	人日	数量	1	単価 30,300
名称		規格	単位	数量	単価	金額	摘要
交通誘導警備員A			人	1	30,300	30,300	
諸雑費（まるめ）			式	1		0	
計						30,300	
単価						30,300	円／人日

参考資料（1）

単価使用年月	2026. 3
歩掛使用年月	2026. 3
労務調整係数	1.000-00000002500

	交通誘導警備員 B		単位	人日	数量	1	単価	28,050
	名称	規格	単位	数量	単価	金額	摘要	
	交通誘導警備員 B		人	1	28,050	28,050		
	諸雑費（まるめ）		式	1		0		
	計					28,050		
	単価					28,050	円／人日	

共通仮設費

主たる工種						
単独（追加工事）： 道路維持工事			合算工事： 0			
対象工事費	21,658,850	直接工事費	21,658,850	準備費	0	事業損失 0
対象工事費に含まれる全処分費額		単独（追加工事）	0	現工事	0	合算工事 0
非対象額計（一）		1,539,440				
管理費区分1		1,161,360	（橋梁、P C 桁、門扉、ポンプ等購入費）			
管理費区分2, 7		0	（工場原価）			
管理費区分5		345,000	（一般管理費等のみ対象額）			
管理費区分9		33,080	（間接費非対象額）			
管理費区分T		0	（全処分費等のうち3%または3000万円を超える額）			
対象額 支 給 品（+）		0				
無償貸付機械評価額（+）		0				
共通仮設費対象額						
単独（追加工事）		20,119,410	現工事	0	合算工事	0
全処分費等を除く共通仮設費対象額		20,119,410		0		0
共通仮設費（率分）						
率（補正前）		10.55 %		0 %		
施工地域等補正		0 %	ICT施工補正	1		
率（補正後）		10.55 %				
計上額		2,122,000		0		0
比較結果						
当該追加工事		A				
	0	0			調整工事計上額	0

共通仮設費

現場環境改善費対象工事費	0	直接工事費	21,658,850		
非対象額計（一）	1,539,440				
管理費区分1	1,161,360	（橋梁、P C 桁、門扉、ポンプ等購入費）			
管理費区分2, 7	0	（工場原価）			
管理費区分5	345,000	（一般管理費等のみ対象額）			
管理費区分9	33,080	（間接費非対象額）			
管理費区分T	0	（直接工事費に含まれる処分費等）			
対象額 支 給 品（＋）	0				
無償貸付機械評価額（＋）	0				
現場環境改善費対象額（P i）					
単独（追加工事）	0	現工事	0	合算工事	0
現場環境改善費					
率（補正前）	0 %		0 %		0 %
施工地域等補正	市街地以外				
率（補正後）	0 %				
計上額	0		0		0
比較結果	当該追加工事	A		調整工事計上額	0
	0	0			

共通仮設費

共通仮設費（積上分）	0				
運搬費	0	準備費	0	事業損失防止施設費	0
安全費	0	役務費	0	技術管理費	0
営繕費	0	現場環境改善費	0		
共通仮設費計					2,122,000

共通仮設費

主たる工種						
単独（追加工事）： 道路維持工事			合算工事： 0			
対象工事費	1,474,117	直接工事費	1,474,117	準備費	0	事業損失 0
対象工事費に含まれる全処分費額		単独（追加工事）	0	現工事	0	合算工事 0
非対象額計（一）	7,920					
管理費区分1	7,920	（橋梁、P C 桁、門扉、ポンプ等購入費）				
管理費区分2， 7	0	（工場原価）				
管理費区分5	0	（一般管理費等のみ対象額）				
管理費区分9	0	（間接費非対象額）				
管理費区分T	0	（全処分費等のうち3 %または3 0 0 0 万円を超える額）				
対象額 支 給 品（+）	0					
無償貸付機械評価額（+）	0					
共通仮設費対象額						
単独（追加工事）	1,466,197	現工事	0	合算工事	0	
全処分費等を除く共通仮設費対象額	1,466,197		0		0	
共通仮設費（率分）						
率（補正前）	23.94 %		0 %			
施工地域等補正	2	ICT施工補正	1			
率（補正後）	47.88 %					
計上額	702,000		0		0	
比較結果						
当該追加工事	A					
0	0	調整工事計上額 0				

共通仮設費

現場環境改善費対象工事費	1,466,197	直接工事費	1,474,117		
非対象額計（一）	7,920				
管理費区分1	7,920	（橋梁、P C 桁、門扉、ポンプ等購入費）			
管理費区分2, 7	0	（工場原価）			
管理費区分5	0	（一般管理費等のみ対象額）			
管理費区分9	0	（間接費非対象額）			
管理費区分T	0	（直接工事費に含まれる処分費等）			
対象額 支 給 品（＋）	0				
無償貸付機械評価額（＋）	0				
現場環境改善費対象額（P i）					
単独（追加工事）	1,466,197	現工事	0	合算工事	0
現場環境改善費					
率（補正前）	4.79 %	0	%	0	%
施工地域等補正	市街地				
率（補正後）	4.79 %				
計上額	70,000	0		0	
比較結果	当該追加工事	A		調整工事計上額	0
	0	0			

共通仮設費

共通仮設費（積上分）	0				
運搬費	0	準備費	0	事業損失防止施設費	0
安全費	0	役務費	0	技術管理費	0
営繕費	0	現場環境改善費	0		
共通仮設費計					772,000

共通仮設費

主たる工種						
単独（追加工事）： 道路維持工事			合算工事： 0			
対象工事費	960,778	直接工事費	960,778	準備費	0	事業損失 0
対象工事費に含まれる全処分費額		単独（追加工事）	0	現工事	0	合算工事 0
非対象額計（一）		33,080				
管理費区分1		0	（橋梁、P C 桁、門扉、ポンプ等購入費）			
管理費区分2, 7		0	（工場原価）			
管理費区分5		0	（一般管理費等のみ対象額）			
管理費区分9		33,080	（間接費非対象額）			
管理費区分T		0	（全処分費等のうち3%または3000万円を超える額）			
対象額 支 給 品（+）		0				
無償貸付機械評価額（+）		0				
共通仮設費対象額						
単独（追加工事）		927,698	現工事	0	合算工事	0
全処分費等を除く共通仮設費対象額		927,698		0		0
共通仮設費（率分）						
率（補正前）		23.94 %		0 %		
施工地域等補正		0 %	ICT施工補正	1		
率（補正後）		23.94 %				
計上額		222,000		0		0
比較結果						
当該追加工事		A				
	0	0			調整工事計上額	0

共通仮設費

現場環境改善費対象工事費	0	直接工事費	960,778		
非対象額計（一）	33,080				
管理費区分1	0	（橋梁、P C 桁、門扉、ポンプ等購入費）			
管理費区分2, 7	0	（工場原価）			
管理費区分5	0	（一般管理費等のみ対象額）			
管理費区分9	33,080	（間接費非対象額）			
管理費区分T	0	（直接工事費に含まれる処分費等）			
対象額 支 給 品（+）	0				
無償貸付機械評価額（+）	0				
現場環境改善費対象額（P i）					
単独（追加工事）	0	現工事	0	合算工事	0
現場環境改善費					
率（補正前）	0 %		0 %		0 %
施工地域等補正	市街地以外				
率（補正後）	0 %				
計上額	0		0		0
比較結果	当該追加工事	A		調整工事計上額	0
	0	0			

共通仮設費

共通仮設費（積上分）	0				
運搬費	0	準備費	0	事業損失防止施設費	0
安全費	0	役務費	0	技術管理費	0
営繕費	0	現場環境改善費	0		
共通仮設費計					222,000

共通仮設費

主たる工種						
単独（追加工事）： 道路維持工事			合算工事： 0			
対象工事費	5,065,080	直接工事費	5,065,080	準備費	0	事業損失 0
対象工事費に含まれる全処分費額		単独（追加工事）	0	現工事	0	合算工事 0
非対象額計（一）		0				
管理費区分1		0	（橋梁、P C 桁、門扉、ポンプ等購入費）			
管理費区分2, 7		0	（工場原価）			
管理費区分5		0	（一般管理費等のみ対象額）			
管理費区分9		0	（間接費非対象額）			
管理費区分T		0	（全処分費等のうち3%または3000万円を超える額）			
対象額 支 給 品（+）		0				
無償貸付機械評価額（+）		0				
共通仮設費対象額						
単独（追加工事）		5,065,080		現工事	0	合算工事 0
全処分費等を除く共通仮設費対象額		5,065,080			0	0
共通仮設費（率分）						
率（補正前）		17.22 %		0	%	
施工地域等補正		1.4	ICT施工補正	1		
率（補正後）		24.11 %				
計上額		1,221,000		0		0
比較結果						
当該追加工事		A				
	0	0			調整工事計上額	0

共通仮設費

現場環境改善費対象工事費	5,065,080	直接工事費	5,065,080		
非対象額計（一）	0				
管理費区分1	0	（橋梁、P C 桁、門扉、ポンプ等購入費）			
管理費区分2, 7	0	（工場原価）			
管理費区分5	0	（一般管理費等のみ対象額）			
管理費区分9	0	（間接費非対象額）			
管理費区分T	0	（直接工事費に含まれる処分費等）			
対象額 支 給 品（＋）	0				
無償貸付機械評価額（＋）	0				
現場環境改善費対象額（P i）					
単独（追加工事）	5,065,080	現工事	0	合算工事	0
現場環境改善費					
率（補正前）	3.86 %		0 %		0 %
施工地域等補正	市街地				
率（補正後）	3.86 %				
計上額	195,000		0		0
比較結果	当該追加工事	A		調整工事計上額	0
	0	0			

共通仮設費

共通仮設費（積上分）	0				
運搬費	0	準備費	0	事業損失防止施設費	0
安全費	0	役務費	0	技術管理費	0
営繕費	0	現場環境改善費	0		
共通仮設費計					1,416,000

共通仮設費

主たる工種

単独（追加工事）： 道路維持工事

合算工事： 0

対象工事費	8,624,033	直接工事費	8,624,033	準備費	0	事業損失	0

対象工事費に含まれる全処分費額	単独（追加工事）	0	現工事	0	合算工事	0

非対象額計（一）	986,160

管理費区分1	641,160	(橋梁、P C 桁、門扉、ポンプ等購入費)

管理費区分2, 7	0	(工場原価)

管理費区分5	345,000	(一般管理費等のみ対象額)

管理費区分9	0	(間接費非対象額)

管理費区分T	0	(全処分費等のうち3%または3000万円を超える額)

対象額 支 給 品 (+)	0

無償貸付機械評価額 (+)	0

共通仮設費対象額

単独（追加工事）	7,637,873	現工事	0	合算工事	0

全処分費等を除く共通仮設費対象額	7,637,873	0	0

共通仮設費（率分）

率（補正前）	14.88 %	0 %

施工地域等補正	0 %	ICT施工補正	1

率（補正後）	14.88 %

計上額	1,136,000	0	0

比較結果	当該追加工事	A

0	0	調整工事計上額	0

共通仮設費

現場環境改善費対象工事費	7,637,873	直接工事費	8,624,033		
非対象額計（一）	986,160				
管理費区分1	641,160	（橋梁、P C 桁、門扉、ポンプ等購入費）			
管理費区分2, 7	0	（工場原価）			
管理費区分5	345,000	（一般管理費等のみ対象額）			
管理費区分9	0	（間接費非対象額）			
管理費区分T	0	（直接工事費に含まれる処分費等）			
対象額 支 給 品（+）	0				
無償貸付機械評価額（+）	0				
現場環境改善費対象額（P i）					
単独（追加工事）	7,637,873	現工事	0	合算工事	0
現場環境改善費					
率（補正前）	1.65 %		0 %		0 %
施工地域等補正	市街地以外				
率（補正後）	1.65 %				
計上額	126,000		0		0
比較結果	当該追加工事	A		調整工事計上額	0
	0	0			

共通仮設費

共通仮設費（積上分）	0				
運搬費	0	準備費	0	事業損失防止施設費	0
安全費	0	役務費	0	技術管理費	0
営繕費	0	現場環境改善費	0		
共通仮設費計					1,262,000

共通仮設費

主たる工種						
単独（追加工事）： 道路維持工事			合算工事： 0			
対象工事費	3,759,845	直接工事費	3,759,845	準備費	0	事業損失 0
対象工事費に含まれる全処分費額	単独（追加工事）	0	現工事	0	合算工事	0
非対象額計（一）	464,760					
管理費区分1	464,760	（橋梁、P C 桁、門扉、ポンプ等購入費）				
管理費区分2， 7	0	（工場原価）				
管理費区分5	0	（一般管理費等のみ対象額）				
管理費区分9	0	（間接費非対象額）				
管理費区分T	0	（全処分費等のうち3％または3 0 0 0 万円を超える額）				
対象額 支 給 品（＋）	0					
無償貸付機械評価額（＋）	0					
共通仮設費対象額						
単独（追加工事）	3,295,085	現工事	0	合算工事	0	
全処分費等を除く共通仮設費対象額	3,295,085		0		0	
共通仮設費（率分）						
率（補正前）	20.05 %		0 %			
施工地域等補正	2	ICT施工補正	1			
率（補正後）	40.1 %					
計上額	1,321,000		0		0	
比較結果						
当該追加工事	A					
0	0	調整工事計上額				0

共通仮設費

現場環境改善費対象工事費	3,295,085	直接工事費	3,759,845		
非対象額計（一）	464,760				
管理費区分1	464,760	（橋梁、P C 桁、門扉、ポンプ等購入費）			
管理費区分2, 7	0	（工場原価）			
管理費区分5	0	（一般管理費等のみ対象額）			
管理費区分9	0	（間接費非対象額）			
管理費区分T	0	（直接工事費に含まれる処分費等）			
対象額 支 給 品（+）	0				
無償貸付機械評価額（+）	0				
現場環境改善費対象額（P i）					
単独（追加工事）	3,295,085	現工事	0	合算工事	0
現場環境改善費					
率（補正前）	4.16 %		0 %		0 %
施工地域等補正	市街地				
率（補正後）	4.16 %				
計上額	137,000		0		0
比較結果	当該追加工事	A		調整工事計上額	0
	0	0			

共通仮設費

共通仮設費（積上分）	0				
運搬費	0	準備費	0	事業損失防止施設費	0
安全費	0	役務費	0	技術管理費	0
営繕費	0	現場環境改善費	0		
共通仮設費計					1,458,000

共通仮設費

主たる工種						
単独（追加工事）： 道路維持工事			合算工事： 0			
対象工事費	1, 774, 997	直接工事費	1, 774, 997	準備費	0	事業損失 0
対象工事費に含まれる全処分費額		単独（追加工事）	0	現工事	0	合算工事 0
非対象額計（一）	47, 520					
管理費区分 1	47, 520	（橋梁、P C 桁、門扉、ポンプ等購入費）				
管理費区分 2， 7	0	（工場原価）				
管理費区分 5	0	（一般管理費等のみ対象額）				
管理費区分 9	0	（間接費非対象額）				
管理費区分 T	0	（全処分費等のうち 3 %または 3 0 0 0 万円を超える額）				
対象額 支 給 品（＋）	0					
無償貸付機械評価額（＋）	0					
共通仮設費対象額						
単独（追加工事）	1, 727, 477	現工事	0	合算工事	0	
全処分費等を除く共通仮設費対象額	1, 727, 477		0		0	
共通仮設費（率分）						
率（補正前）	23. 94 %		0 %			
施工地域等補正	2	ICT施工補正	1			
率（補正後）	47. 88 %					
計上額	827, 000		0		0	
比較結果						
当該追加工事	A					
0	0	調整工事計上額 0				

共通仮設費

現場環境改善費対象工事費	1,727,477	直接工事費	1,774,997		
非対象額計（一）	47,520				
管理費区分1	47,520	（橋梁、P C 桁、門扉、ポンプ等購入費）			
管理費区分2, 7	0	（工場原価）			
管理費区分5	0	（一般管理費等のみ対象額）			
管理費区分9	0	（間接費非対象額）			
管理費区分T	0	（直接工事費に含まれる処分費等）			
対象額 支 給 品（＋）	0				
無償貸付機械評価額（＋）	0				
現場環境改善費対象額（P i）					
単独（追加工事）	1,727,477	現工事	0	合算工事	0
現場環境改善費					
率（補正前）	4.65 %	0	%	0	%
施工地域等補正	市街地				
率（補正後）	4.65 %				
計上額	80,000	0		0	
比較結果	当該追加工事	A		調整工事計上額	0
	0	0			

共通仮設費

共通仮設費（積上分）	0				
運搬費	0	準備費	0	事業損失防止施設費	0
安全費	0	役務費	0	技術管理費	0
営繕費	0	現場環境改善費	0		
共通仮設費計					907,000

現場管理費

単独（追加工事）純工事費	23,780,850	単独（追加工事）直接工事費	21,658,850	単独（追加工事）共通仮設費	2,122,000
非対象額計（－）	378,080				
管理費区分2, 7	0	（工場原価）			
管理費区分5	345,000	（一般管理費等のみ対象額）			
管理費区分9	33,080	（間接費非対象額）			
管理費区分T	0	（全処分費等のうち3％または3000万円を超える額）			
対象額　支給品（＋）	0				
無償貸付機械等評価額（＋）	0				
現場管理費対象純工事費					
単独（追加工事）	23,402,770	現工事	0	合算工事	0
全処分費等を除く	23,402,770		0		0
現場管理費対象純工事費（調整工事入力で使用）					
率（補正前）	40.72％		0％		0％
施工地域等補正	0％				
施工時期補正	0％	熱中症補正	0％	ICT施工補正	1
緊急工事補正	0％				
砂防・地すべり補正	0％		0％		
率（補正後）	40.72％		0％		
計上額	9,529,000		0		0
			2,990,551	（工事価格に含まれる平均的な法定福利費概算額）	
比較結果　当該追加工事	A				
0	0			調整工事計上額	0

現場管理費

単独（追加工事）純工事費	2,246,117	単独（追加工事）直接工事費	1,474,117	単独（追加工事）共通仮設費	772,000
非対象額計（－）	0				
管理費区分 2, 7	0	（工場原価）			
管理費区分 5	0	（一般管理費等のみ対象額）			
管理費区分 9	0	（間接費非対象額）			
管理費区分 T	0	（全処分費等のうち 3 % または 3 0 0 0 万円を超える額）			
対象額 支給品（＋）	0				
無償貸付機械等評価額（＋）	0				
現場管理費対象純工事費					
単独（追加工事）	2,246,117	現工事	0	合算工事	0
全処分費等を除く	2,246,117		0		0
現場管理費対象純工事費（調整工事入力で使用）					
率（補正前）	59.22 %		0 %		0 %
施工地域等補正	1.2				
施工時期補正	0 %	熱中症補正	0 %	ICT施工補正	1
緊急工事補正	0 %				
砂防・地すべり補正	0 %		0 %		
率（補正後）	71.06 %		0 %		
計上額	1,596,000		0		0
				（工事価格に含まれる平均的な法定福利費概算額）	
比較結果 当該追加工事	A				
0	0			調整工事計上額	0

現場管理費

単独（追加工事）純工事費	1,182,778	単独（追加工事）直接工事費	960,778	単独（追加工事）共通仮設費	222,000
非対象額計（－）	33,080				
管理費区分2, 7	0	（工場原価）			
管理費区分5	0	（一般管理費等のみ対象額）			
管理費区分9	33,080	（間接費非対象額）			
管理費区分T	0	（全処分費等のうち3％または3000万円を超える額）			
対象額 支給品（＋）	0				
無償貸付機械等評価額（＋）	0				
現場管理費対象純工事費					
単独（追加工事）	1,149,698	現工事	0	合算工事	0
全処分費等を除く	1,149,698		0		0
現場管理費対象純工事費（調整工事入力で使用）					
率（補正前）	60.33 %		0 %		0 %
施工地域等補正	0 %				
施工時期補正	0 %	熱中症補正	0 %	ICT施工補正	1
緊急工事補正	0 %				
砂防・地すべり補正	0 %		0 %		
率（補正後）	60.33 %		0 %		
計上額	693,000		0		0
				（工事価格に含まれる平均的な法定福利費概算額）	
比較結果 当該追加工事	A				
0	0			調整工事計上額	0

現場管理費

単独（追加工事）純工事費	6,481,080	単独（追加工事）直接工事費	5,065,080	単独（追加工事）共通仮設費	1,416,000
非対象額計（－）	0				
管理費区分2, 7	0	（工場原価）			
管理費区分5	0	（一般管理費等のみ対象額）			
管理費区分9	0	（間接費非対象額）			
管理費区分T	0	（全処分費等のうち3%または3000万円を超える額）			
対象額 支給品（＋）	0				
無償貸付機械等評価額（＋）	0				
現場管理費対象純工事費					
単独（追加工事）	6,481,080	現工事	0	合算工事	0
全処分費等を除く	6,481,080		0		0
現場管理費対象純工事費（調整工事入力で使用）					
率（補正前）	50 %		0 %		0 %
施工地域等補正	1.2				
施工時期補正	0 %	熱中症補正	0 %	ICT施工補正	1
緊急工事補正	0 %				
砂防・地すべり補正	0 %		0 %		
率（補正後）	60 %		0 %		
計上額	3,888,000		0		0
				（工事価格に含まれる平均的な法定福利費概算額）	
比較結果 当該追加工事	A				
0	0			調整工事計上額	0

現場管理費

単独（追加工事）純工事費	9,886,033	単独（追加工事）直接工事費	8,624,033	単独（追加工事）共通仮設費	1,262,000
非対象額計（－）	345,000				
管理費区分2, 7	0	（工場原価）			
管理費区分5	345,000	（一般管理費等のみ対象額）			
管理費区分9	0	（間接費非対象額）			
管理費区分T	0	（全処分費等のうち3%または3000万円を超える額）			
対象額 支給品（＋）	0				
無償貸付機械等評価額（＋）	0				
現場管理費対象純工事費					
単独（追加工事）	9,541,033	現工事	0	合算工事	0
全処分費等を除く	9,541,033		0		0
現場管理費対象純工事費（調整工事入力で使用）					
率（補正前）	47 %		0 %		0 %
施工地域等補正	0 %				
施工時期補正	0 %	熱中症補正	0 %	ICT施工補正	1
緊急工事補正	0 %				
砂防・地すべり補正	0 %		0 %		
率（補正後）	47 %		0 %		
計上額	4,484,000		0		0
				（工事価格に含まれる平均的な法定福利費概算額）	
比較結果 当該追加工事	A				
0	0			調整工事計上額	0

現場管理費

単独（追加工事）純工事費	5,217,845	単独（追加工事）直接工事費	3,759,845	単独（追加工事）共通仮設費	1,458,000
非対象額計（－）	0				
管理費区分2, 7	0	（工場原価）			
管理費区分5	0	（一般管理費等のみ対象額）			
管理費区分9	0	（間接費非対象額）			
管理費区分T	0	（全処分費等のうち3％または3000万円を超える額）			
対象額 支給品（＋）	0				
無償貸付機械等評価額（＋）	0				
現場管理費対象純工事費					
単独（追加工事）	5,217,845	現工事	0	合算工事	0
全処分費等を除く	5,217,845		0		0
現場管理費対象純工事費（調整工事入力で使用）					
率（補正前）	51.76 %		0 %		0 %
施工地域等補正	1.2				
施工時期補正	0 %	熱中症補正	0 %	ICT施工補正	1
緊急工事補正	0 %				
砂防・地すべり補正	0 %		0 %		
率（補正後）	62.11 %		0 %		
計上額	3,240,000		0		0
				（工事価格に含まれる平均的な法定福利費概算額）	
比較結果 当該追加工事	A				
	0			調整工事計上額	0

現場管理費

単独（追加工事）純工事費	2,681,997	単独（追加工事）直接工事費	1,774,997	単独（追加工事）共通仮設費	907,000
非対象額計（－）	0				
管理費区分2, 7	0	（工場原価）			
管理費区分5	0	（一般管理費等のみ対象額）			
管理費区分9	0	（間接費非対象額）			
管理費区分T	0	（全処分費等のうち3％または3000万円を超える額）			
対象額 支給品（＋）	0				
無償貸付機械等評価額（＋）	0				
現場管理費対象純工事費					
単独（追加工事）	2,681,997	現工事	0	合算工事	0
全処分費等を除く	2,681,997		0		0
現場管理費対象純工事費（調整工事入力で使用）					
率（補正前）	57.57 %		0 %		0 %
施工地域等補正	1.2				
施工時期補正	0 %	熱中症補正	0 %	ICT施工補正	1
緊急工事補正	0 %				
砂防・地すべり補正	0 %		0 %		
率（補正後）	69.08 %		0 %		
計上額	1,852,000		0		0
				（工事価格に含まれる平均的な法定福利費概算額）	
比較結果 当該追加工事	A				
	0			調整工事計上額	0

機器間接費

(1) 技術者間接費

技術者労務費	1,378,645
電気通信技術者	1,082,437
電気通信技術員	296,208
技術者間接費率	80 %
技術者間接費	1,102,916
SI技術者労務費	2,098,400
SI電気通信技術者	2,098,400
SI電気通信技術員	0
SI技術者間接費率	170 %
SI技術者間接費	3,567,280
技術者間接費計上額	4,670,000

(2) 機器管理費

機器単体費	53,412,500
機器製作及び据付調整を行う場合【補正係数1.0】	53,412,500
機器製作のみ行う場合【補正係数0.5】	0
機器を支給（据付調整のみ）【補正係数0.5】	0
機器管理費対象外	0
機器管理費対象額	53,412,500
機器管理費率（補正前）	9.7 %
補正係数	1
機器管理費率（補正後）	9.7 %
機器管理費計上額	5,181,000
機器間接費計上額	9,851,000

機器間接費

(1) 技術者間接費

技術者労務費	88,240
電気通信技術者	67,432
電気通信技術員	20,808
技術者間接費率	80 %
技術者間接費	70,592
SI技術者労務費	116,235
SI電気通信技術者	116,235
SI電気通信技術員	0
SI技術者間接費率	170 %
SI技術者間接費	197,599
技術者間接費計上額	268,000

(2) 機器管理費

機器単体費	2,737,250
機器製作及び据付調整を行う場合【補正係数1.0】	2,737,250
機器製作のみ行う場合【補正係数0.5】	0
機器を支給（据付調整のみ）【補正係数0.5】	0
機器管理費対象外	0
機器管理費対象額	2,737,250
機器管理費率（補正前）	18.22 %
補正係数	1
機器管理費率（補正後）	18.22 %
機器管理費計上額	498,000
機器間接費計上額	766,000

機器間接費

(1) 技術者間接費

技術者労務費	58,200	
電気通信技術者	58,200	
電気通信技術員	0	
技術者間接費率	170	%
技術者間接費	98,940	
SI技術者労務費	700,340	
SI電気通信技術者	700,340	
SI電気通信技術員	0	
SI技術者間接費率	170	%
SI技術者間接費	1,190,578	
技術者間接費計上額	1,289,000	

(2) 機器管理費

機器単体費	3,645,000
機器製作及び据付調整を行う場合【補正係数1.0】	3,645,000
機器製作のみ行う場合【補正係数0.5】	0
機器を支給（据付調整のみ）【補正係数0.5】	0
機器管理費対象外	0
機器管理費対象額	3,645,000
機器管理費率（補正前）	18.22 %
補正係数	1
機器管理費率（補正後）	18.22 %
機器管理費計上額	664,000
機器間接費計上額	1,953,000

機器間接費

(1) 技術者間接費

技術者労務費	780,850
電気通信技術者	613,570
電気通信技術員	167,280
技術者間接費率	80 %
技術者間接費	624,680
SI技術者労務費	700,650
SI電気通信技術者	700,650
SI電気通信技術員	0
SI技術者間接費率	170 %
SI技術者間接費	1,191,105
技術者間接費計上額	1,815,000

(2) 機器管理費

機器単体費	33,288,800
機器製作及び据付調整を行う場合【補正係数1.0】	33,288,800
機器製作のみ行う場合【補正係数0.5】	0
機器を支給（据付調整のみ）【補正係数0.5】	0
機器管理費対象外	0
機器管理費対象額	33,288,800
機器管理費率（補正前）	12.12 %
補正係数	1
機器管理費率（補正後）	12.12 %
機器管理費計上額	4,034,000
機器間接費計上額	5,849,000

機器間接費

(1) 技術者間接費

技術者労務費	274,875
電気通信技術者	208,371
電気通信技術員	66,504
技術者間接費率	80 %
技術者間接費	219,900
SI技術者労務費	348,705
SI電気通信技術者	348,705
SI電気通信技術員	0
SI技術者間接費率	170 %
SI技術者間接費	592,798
技術者間接費計上額	812,000

(2) 機器管理費

機器単体費	8,266,950
機器製作及び据付調整を行う場合【補正係数1.0】	8,266,950
機器製作のみ行う場合【補正係数0.5】	0
機器を支給（据付調整のみ）【補正係数0.5】	0
機器管理費対象外	0
機器管理費対象額	8,266,950
機器管理費率（補正前）	18.22 %
補正係数	1
機器管理費率（補正後）	18.22 %
機器管理費計上額	1,506,000
機器間接費計上額	2,318,000

機器間接費

(1) 技術者間接費

技術者労務費	88,240
電気通信技術者	67,432
電気通信技術員	20,808
技術者間接費率	80 %
技術者間接費	70,592
SI技術者労務費	116,235
SI電気通信技術者	116,235
SI電気通信技術員	0
SI技術者間接費率	170 %
SI技術者間接費	197,599
技術者間接費計上額	268,000

(2) 機器管理費

機器単体費	2,737,250
機器製作及び据付調整を行う場合【補正係数1.0】	2,737,250
機器製作のみ行う場合【補正係数0.5】	0
機器を支給（据付調整のみ）【補正係数0.5】	0
機器管理費対象外	0
機器管理費対象額	2,737,250
機器管理費率（補正前）	18.22 %
補正係数	1
機器管理費率（補正後）	18.22 %
機器管理費計上額	498,000
機器間接費計上額	766,000

機器間接費

(1) 技術者間接費

技術者労務費	88,240
電気通信技術者	67,432
電気通信技術員	20,808
技術者間接費率	80 %
技術者間接費	70,592
SI技術者労務費	116,235
SI電気通信技術者	116,235
SI電気通信技術員	0
SI技術者間接費率	170 %
SI技術者間接費	197,599
技術者間接費計上額	268,000

(2) 機器管理費

機器単体費	2,737,250
機器製作及び据付調整を行う場合【補正係数1.0】	2,737,250
機器製作のみ行う場合【補正係数0.5】	0
機器を支給（据付調整のみ）【補正係数0.5】	0
機器管理費対象外	0
機器管理費対象額	2,737,250
機器管理費率（補正前）	18.22 %
補正係数	1
機器管理費率（補正後）	18.22 %
機器管理費計上額	498,000
機器間接費計上額	766,000

一般管理費等（当初）

事務所名	横浜国道事務所 防災情報課	工事番号	2026030001	第 0 回変更
発注年月	令和08年02月	契約区分	国債（翌債を含む）の分任官	主工種
			道路維持工事	

工事原価	43,160,850				
純工事費	23,780,850	現場管理費	9,529,000	工期延長等に伴う現場維持費	0
機器間接費	9,851,000	工場製作原価	0		
非対象額計（一）	33,080				
管理費区分 9	33,080	（支給品を除く間接費非対象額）			
管理費区分 T	0	（全処分費等のうち 3 % または 3 0 0 0 万円を超える額）			
一般管理費等対象工事原価					
単独（追加工事）	43,127,770	現工事	0	合算工事	0
全処分費等を除く					
一般管理費等対象工事原価	43,127,770	現工事	0	合算工事	0
（調整工事入力で使用）					
前払金支出割合による補正係数	1	現工事			
財団法人等による補正係数	1				
契約保証に係る一般管理費対象工事原価	43,127,770				
契約保証に係る補正值	0.04 %				
一般管理費率					
単独（追加工事）	18.92 %	現工事	0 %	合算工事	0 %
一般管理費	8,170,650				
業務委託料等	0				
調査基準価格	117,139,000				
調査基準価格の100/110	106,490,000	（ 90.67 % ）			

業務委託料等＜データ無し＞

事務所名	横浜国道事務所 防災情報課	工事番号	2026030001	第 0 回変更	
発注年月	令和08年02月	契約区分	国債（翌債を含む）の分任官	主工種	道路維持工事

工 事 数 量 総 括 表

工 事 名 R 7 横浜国道事務所管内C C T V設備新設他（その2）工事

国土交通省 関東地方整備局
横浜国道事務所 防災情報課

工事数量総括表

工事名	R 7 横浜国道事務所管内CCTV設備新設他（その2）工事（ 当 初 ）					
工事区分・工種・種別・細別	規格	単位	数量（前回）	数量（今回）	数量増減	摘要
電子応用設備(機器単体)		式		1		
CCTV設備		式		1		
CCTV装置		式		1		
CCTV IPカメラ装置	簡易型 HDIPカメラ	台		1		
光スイッチ	L2-SW 耐環境型 固定型タイプD相当	台		1		
画像伝送装置	メディアコンバータ SM2C用 中距離	台		1		
SPD （電源用） クラスⅡ		個		1		
SPD （LAN用）		個		1		
変圧器	ダウントランス(200V/100V)	台		1		
機器単体費		式		1		
電子応用設備		式		1		

工事数量総括表

工事名	R 7 横浜国道事務所管内CCTV設備新設他（その2）工事（ 当 初 ）					
工事区分・工種・種別・細別	規格	単位	数量（前回）	数量（今回）	数量増減	摘要
CCTV設備工		式		1		
CCTV装置設置工		式		1		
CCTV IPカメラ装置設置	簡易型 HDIPカメラ	台		1		
LANスイッチ設置	L2-SW 耐環境型 固定型タイプD相当	台		1		
メディアコンバータ	中距離	台		1		
変圧器設置	ダウントランス(200V/100V)	台		1		
光ケーブル敷設工		式		1		
光地中配線	光ケーブル SM4C	m		7		
光屋外配線	光ケーブル SM4C	m		15		
光ケーブル接続	光ケーブル SM4C	箇所		1		
光ケーブル成端	光ケーブル SM4C	箇所		1		

工事数量総括表

工事名	R 7 横浜国道事務所管内 C C T V 設備新設他（その 2）工事（ 当 初 ）					
工事区分・工種・種別・細別	規格	単位	数量（前回）	数量（今回）	数量増減	摘要
光ケーブル試験	光ケーブル S M 4 C	対方・向		1		
通信配線工		式		1		
通信屋外配線	配線各種	m		8		
配管・配線工		式		1		
地中配管	FEP30 径 30mm	m		1		
地中配線	CVケーブル(600V架橋ポリケーブル) 2心 600V 3.5mm2×2C	m		116		
地中配線	IVケーブル(600Vビニル絶縁電線) 5.5mm2	m		116		
屋外配管	G28 径 28mm	m		28		
屋外配線	CVケーブル(600V架橋ポリケーブル) 2心 600V 3.5mm2×2C	m		11		
屋外配線	IVケーブル(600Vビニル絶縁電線) 5.5mm2	m		11		
作業土工(電気)	管路土工	式		1		

工事数量総括表

工事名	R 7 横浜国道事務所管内CCTV設備新設他（その2）工事（ 当 初 ）					
工事区分・工種・種別・細別	規格	単位	数量（前回）	数量（今回）	数量増減	摘要
システム・インテグレーション		式		1		
システム・インテグレーション		式		1		
システム・インテグレーション		箇所		1		
仮設工		式		1		
交通管理工		式		1		
交通誘導警備員 （A）		式		1		
交通誘導警備員 （B）		式		1		
直接工事費		式		1		
共通仮設費		式		1		
共通仮設費		式		1		
現場環境改善費（率計上）		式		1		

工事数量総括表

工事名	R 7 横浜国道事務所管内C C T V設備新設他（その2）工事（ 当 初 ）					
工事区分・工種・種別・細別	規格	単位	数量（前回）	数量（今回）	数量増減	摘要
共通仮設費（率計上）		式		1		
純工事費		式		1		
現場管理費		式		1		
機器間接費		式		1		
技術者間接費		式		1		
機器管理費		式		1		
工事原価		式		1		
一般管理費等		式		1		
工事価格		式		1		
消費税相当額		式		1		
工事費計		式		1		

工事数量総括表

工事名	R 7 横浜国道事務所管内CCTV設備他新設（その2）工事 出張（ 当 初 ） 所					
工事区分・工種・種別・細別	規格	単位	数量（前回）	数量（今回）	数量増減	摘要
電子応用設備(機器単体)		式		1		
無線LAN設備		式		1		
無線LAN装置		式		1		
無線LANアクセスポイント	タイプA	台		5		
PoE給電装置		台		5		
機器単体費		式		1		
電子応用設備		式		1		
無線LAN設備工		式		1		
無線LAN装置設置設置	無線LAN・PoE設置	式		1		
無線LAN設置		台		5		
通信配線工		式		1		

工事数量総括表

工事名	R 7 横浜国道事務所管内CCTV設備他新設（その2）工事 出張 所（ 当 初 ）					
工事区分・工種・種別・細別	規格	単位	数量（前回）	数量（今回）	数量増減	摘要
通信屋内配線	ツイストペアケーブル 8心 カテゴリ-6 4P	m		140		
システム・インテグレーション		式		1		
システム・インテグレーション		式		1		
システム・インテグレーション		式		1		
工場製品輸送工		式		1		
輸送工		式		1		
輸送（電気）	通信機器	式		1		
直接工事費		式		1		
共通仮設費		式		1		
共通仮設費（率計上）		式		1		
純工事費		式		1		

工事数量総括表

工事名	R 7 横浜国道事務所管内ＣＣＴＶ設備他新設（その２）工事 出張 所					
工事区分・工種・種別・細別	規格	単位	数量（前回）	数量（今回）	数量増減	摘要
現場管理費		式		1		
機器間接費		式		1		
技術者間接費		式		1		
機器管理費		式		1		
工事原価		式		1		

工事数量総括表

工事名	R 7 横浜国道事務所管内CCTV設備新設他（その2）工事 箱根 新道地区					
工事区分・工種・種別・細別	規格	単位	数量（前回）	数量（今回）	数量増減	摘要
電子応用設備(機器単体)		式		1		
CCTV設備		式		1		
CCTV装置		式		1		
CCTV IPカメラ装置	簡易型 HDIPカメラ（指定色塗装）	台		10		
光スイッチ	L2-SW 耐環境型 固定型タイプD相当	個		10		
画像伝送装置	SFPモジュール 1000BASE-LX短距離相当	枚		16		
画像伝送装置	SFPモジュール 1000BASE-ZX中距離相当	枚		4		
SPD（電源用）	クラスⅡ	台		16		
SPD（LAN用）		台		4		
機器単体費		式		1		
電子応用設備		式		1		

工事数量総括表

工事名	R 7 横浜国道事務所管内CCTV設備新設他（その2）工事 箱根 新道地区						（ 当 初 ）
工事区分・工種・種別・細別	規格	単位	数量（前回）	数量（今回）	数量増減	摘要	
CCTV設備工		式		1			
CCTV装置設置工		式		1			
CCTV IPカメラ装置設置	簡易型 HDIPカメラ	台		10			
光スイッチ設置	L2-SW 耐環境型 固定型タイプD相当	台		10			
配管・配線工		式		1			
屋外配線	CVケーブル(600V架橋ポリケーブル) 2心 600V 3.5mm2×2C	m		10			
屋外配線	IVケーブル(600Vビニル絶縁電線) 5.5mm2	m		10			
CCTV装置撤去工		式		1			
CCTVカメラ装置撤去	カメラ装置 旋回式	台		10			
光スイッチ撤去	L2-SW タイプE	個		10			
機器(各種)撤去	エンコーダー	台		10			

工事数量総括表

工事名	R 7 横浜国道事務所管内C C T V設備新設他（その2）工事 箱根 新道地区					
工事区分・工種・種別・細別	規格	単位	数量（前回）	数量（今回）	数量増減	摘要
器材(各種)撤去	カメラ制御部	台		10		
通信配線撤去工		式		1		
給電線撤去	同軸ケーブル 7C-2V	m		50		
通信屋外配線撤去	通信ケーブル CPEV0. 9-3P	m		50		
システム・インテグレーション		式		1		
システム・インテグレーション		式		1		
システム・インテグレーション		箇所		10		
仮設工		式		1		
交通管理工		式		1		
交通誘導警備員 （A）		式		1		
交通誘導警備員 （B）		式		1		

工事数量総括表

工事名	R 7 横浜国道事務所管内C C T V設備新設他（その2）工事 箱根 新道地区（ 当 初 ）					
工事区分・工種・種別・細別	規格	単位	数量（前回）	数量（今回）	数量増減	摘要
直接工事費		式		1		
共通仮設費		式		1		
共通仮設費		式		1		
現場環境改善費（率計上）		式		1		
共通仮設費（率計上）		式		1		
純工事費		式		1		
現場管理費		式		1		
機器間接費		式		1		
技術者間接費		式		1		
機器管理費		式		1		
工事原価		式		1		

工事数量総括表

工事名	R 7 横浜国道事務所管内CCTV設備新設他（その2）工事 下川 井 I C 地区					
工事区分・工種・種別・細別	規格	単位	数量（前回）	数量（今回）	数量増減	摘要
電子応用設備(機器単体)		式		1		
CCTV設備		式		1		
CCTV装置		式		1		
CCTV IPカメラ装置	簡易型 HDIPカメラ	台		3		
光スイッチ	L2-SW 耐環境型 固定型タイプD相当	台		3		
画像伝送装置	メディアコンバータ SM2C用 中距離	台		4		
SPD （電源用） クラスⅡ		個		3		
SPD （LAN用）		個		3		
変圧器	ダウントランス(200V/100V)	台		3		
機器単体費		式		1		
電子応用設備		式		1		

工事数量総括表

工事名	R 7 横浜国道事務所管内C C T V設備新設他（その2）工事 下川 井 I C地区						
工事区分・工種・種別・細別		規格	単位	数量（前回）	数量（今回）	数量増減	摘要
CCTV設備工			式		1		
CCTV装置設置工			式		1		
CCTV IPカメラ装置設置		簡易型 HDIPカメラ	台		3		
LANスイッチ設置		L2-SW 耐環境型 固定型タイプD相当	台		3		
メディアコンバータ		中距離	台		4		
変圧器設置		ダウントランス(200V/100V)	台		3		
支柱設置工			式		1		
支柱設置		単柱 7m	箇所		1		
支柱基礎工			式		1		
支柱基礎設置		ポールアンカー 500×500×25 L=3500	個所		1		
光ケーブル敷設工			式		1		

工事数量総括表

工事名	R 7 横浜国道事務所管内CCTV設備新設他（その2）工事 下川 井IC地区（ 当 初 ）					
工事区分・工種・種別・細別	規格	単位	数量（前回）	数量（今回）	数量増減	摘要
光地中配線	光ケーブル SM4C	m		1,748		
光屋外配線	光ケーブル SM4C	m		33		
光ケーブル接続	光ケーブル SM4C	箇所		3		
光ケーブル成端	光ケーブル SM4C	箇所		3		
光ケーブル試験	光ケーブル SM4C	対方・向		3		
通信配線工		式		1		
通信屋外配線	UTP Cat5e-4P	m		24		
配管・配線工		式		1		
地中配管	FEP30 径 30mm	m		1		
地中配線	CVケーブル(600V架橋ポリエチレン) 2心 600V 3.5mm2×2C	m		581		
地中配線	IVケーブル(600Vビニル絶縁電線) 5.5mm2	m		581		

工事数量総括表

工事名	R 7 横浜国道事務所管内CCTV設備新設他（その2）工事 下川 井IC地区					
工事区分・工種・種別・細別	規格	単位	数量（前回）	数量（今回）	数量増減	摘要
屋外配管	G28 径 28mm	m		112		
屋外配線	CVケーブル(600V架橋ホリケーブル) 2心 600V 3.5mm2×2C	m		95		
屋外配線	IVケーブル(600Vビニル絶縁電線) 5.5mm2	m		95		
作業土工(電気)	管路土工	式		1		
システム・インテグレーション		式		1		
システム・インテグレーション		式		1		
システム・インテグレーション L2-SW		式		1		
仮設工		式		1		
交通管理工		式		1		
交通誘導警備員 (A)		式		1		
交通誘導警備員 (B)		式		1		

工事数量総括表

工事名	R 7 横浜国道事務所管内C C T V設備新設他（その2）工事 下川 井 I C 地区						
工事区分・工種・種別・細別		規格	単位	数量（前回）	数量（今回）	数量増減	摘要
直接工事費			式		1		
共通仮設費			式		1		
共通仮設費			式		1		
現場環境改善費（率計上）			式		1		
共通仮設費（率計上）			式		1		
純工事費			式		1		
現場管理費			式		1		
機器間接費			式		1		
技術者間接費			式		1		
機器管理費			式		1		
工事原価			式		1		

工事数量総括表

工事名	R 7 横浜国道事務所管内CCTV設備新設他（その2）工事 本村（ 当 初 ） I C 地区					
工事区分・工種・種別・細別	規格	単位	数量（前回）	数量（今回）	数量増減	摘要
電子応用設備(機器単体)		式		1		
CCTV設備		式		1		
CCTV装置		式		1		
CCTV IPカメラ装置	簡易型 HDIPカメラ	台		1		
光スイッチ	L2-SW 耐環境型 固定型タイプD相当	台		1		
画像伝送装置	メディアコンバータ SM2C用 中距離	台		1		
SPD （電源用） クラスⅡ		個		1		
SPD （LAN用）		個		1		
変圧器	ダウントランス(200V/100V)	台		1		
機器単体費		式		1		
電子応用設備		式		1		

工事数量総括表

工事名	R 7 横浜国道事務所管内CCTV設備新設他（その2）工事 本村（ 当 初 ） I C 地区					
工事区分・工種・種別・細別	規格	単位	数量（前回）	数量（今回）	数量増減	摘要
CCTV設備工		式		1		
CCTV装置設置工		式		1		
CCTV IPカメラ装置設置	簡易型 HDIPカメラ	台		1		
LANスイッチ設置	L2-SW 耐環境型 固定型タイプD相当	台		1		
メディアコンバータ	中距離	台		1		
変圧器設置	ダウントランス(200V/100V)	台		1		
光ケーブル敷設工		式		1		
光地中配線	光ケーブル SM4C	m		1,150		
光屋外配線	光ケーブル SM4C	m		141		
光ケーブル接続	光ケーブル SM4C	箇所		1		
光ケーブル成端	光ケーブル SM4C	箇所		1		

工事数量総括表

工事名	R 7 横浜国道事務所管内CCTV設備新設他（その2）工事 本村（ 当 初 ） I C 地区					
工事区分・工種・種別・細別	規格	単位	数量（前回）	数量（今回）	数量増減	摘要
光ケーブル試験	光ケーブル S M 4 C	対方・向		1		
通信配線工		式		1		
通信屋外配線	UTP Cat5e-P	m		8		
配管・配線工		式		1		
地中配管	FEP30 径 30mm	m		1		
地中配線	CVケーブル(600V架橋ポリケーブル) 2心 600V 3.5mm2×2C	m		61		
地中配線	IVケーブル(600Vビニル絶縁電線) 5.5mm2	m		61		
屋外配管	G28 径 28mm	m		154		
屋外配線	CVケーブル(600V架橋ポリケーブル) 2心 600V 3.5mm2×2C	m		11		
屋外配線	IVケーブル(600Vビニル絶縁電線) 5.5mm2	m		11		
作業土工(電気)	管路土工	式		1		

工事数量総括表

工事名	R 7 横浜国道事務所管内C C T V設備新設他（その2）工事 本村（ 当 初 ） I C 地区					
工事区分・工種・種別・細別	規格	単位	数量（前回）	数量（今回）	数量増減	摘要
システム・インテグレーション		式		1		
システム・インテグレーション		式		1		
システム・インテグレーション L2-SW		箇所		1		
仮設工		式		1		
交通管理工		式		1		
交通誘導警備員 （A）		式		1		
交通誘導警備員 （B）		式		1		
直接工事費		式		1		
共通仮設費		式		1		
共通仮設費		式		1		
現場環境改善費（率計上）		式		1		

工事数量総括表

工事名	R 7 横浜国道事務所管内C C T V設備新設他（その2）工事 本村（ 当 初 ） I C 地区					
工事区分・工種・種別・細別	規格	単位	数量（前回）	数量（今回）	数量増減	摘要
共通仮設費（率計上）		式		1		
純工事費		式		1		
現場管理費		式		1		
機器間接費		式		1		
技術者間接費		式		1		
機器管理費		式		1		
工事原価		式		1		

工事数量総括表

工事名	R 7 横浜国道事務所管内C C T V設備新設他（その２）工事 南本 宿 I C 地区					
工事区分・工種・種別・細別	規格	単位	数量（前回）	数量（今回）	数量増減	摘要
電子応用設備(機器単体)		式		1		
CCTV設備		式		1		
CCTV装置		式		1		
CCTV IPカメラ装置	簡易型 HDIPカメラ	台		1		
光スイッチ	L2-SW 耐環境型 固定式タイプD相当	台		1		
画像伝送装置	メディアコンバータ SM2C用 中距離	台		1		
SPD （電源用） クラスⅡ		個		1		
SPD （L A N用）		個		1		
変圧器	ダウントランス(200V/100V)	台		1		
機器単体費		式		1		
電子応用設備		式		1		

工事数量総括表

工事名	R 7 横浜国道事務所管内CCTV設備新設他（その2）工事 南本 宿 I C 地区						（ 当 初 ）
工事区分・工種・種別・細別	規格	単位	数量（前回）	数量（今回）	数量増減	摘要	
CCTV設備工		式		1			
CCTV装置設置工		式		1			
CCTV IPカメラ装置設置	簡易型 HDIPカメラ	台		1			
LANスイッチ設置	L2-SW 耐環境型 固定型タイプD相当	台		1			
メディアコンバータ	中距離	台		1			
変圧器設置	ダウントランス(200V/100V)			1			
光ケーブル敷設工		式		1			
光地中配線	光ケーブル SM4C	m		129			
光屋外配線	光ケーブル SM4C	m		3			
光ケーブル接続	光ケーブル SM4C	箇所		1			
光ケーブル成端	光ケーブル SM4C	箇所		1			

工事数量総括表

工事名	R 7 横浜国道事務所管内 C C T V 設備新設他（その 2）工事 南本（ 当 初 ） 宿 I C 地区					
工事区分・工種・種別・細別	規格	単位	数量（前回）	数量（今回）	数量増減	摘要
光ケーブル試験	光ケーブル S M 4 C	対方・向		1		
通信配線工		式		1		
通信屋外配線	UTP Cat5e-P	m		8		
配管・配線工		式		1		
地中配管	FEP30 径 30mm	m		1		
地中配線	CVケーブル(600V架橋ポリケーブル) 2心 600V 3.5mm2×2C	m		210		
地中配線	IVケーブル(600Vビニル絶縁電線) 5.5mm2	m		210		
屋外配管	G28 径 28mm	m		16		
屋外配線	CVケーブル(600V架橋ポリケーブル) 2心 600V 3.5mm2×2C	m		11		
屋外配線	IVケーブル(600Vビニル絶縁電線) 5.5mm2	m		11		
作業土工(電気)	管路土工	式		1		

工事数量総括表

工事名	R 7 横浜国道事務所管内CCTV設備新設他（その2）工事 南本（ 当 初 ） 宿 I C 地区					
工事区分・工種・種別・細別	規格	単位	数量（前回）	数量（今回）	数量増減	摘要
システム・インテグレーション		式		1		
システム・インテグレーション		式		1		
システム・インテグレーション L2-SW		箇所		1		
仮設工		式		1		
交通管理工		式		1		
交通誘導警備員 （A）		式		1		
交通誘導警備員 （B）		式		1		
直接工事費		式		1		
共通仮設費		式		1		
共通仮設費		式		1		
現場環境改善費（率計上）		式		1		

工事数量総括表

工事名	R 7 横浜国道事務所管内C C T V設備新設他（その2）工事 南本 宿 I C 地区						（ 当 初 ）
工事区分・工種・種別・細別	規格	単位	数量（前回）	数量（今回）	数量増減	摘要	
共通仮設費（率計上）		式		1			
純工事費		式		1			
現場管理費		式		1			
機器間接費		式		1			
技術者間接費		式		1			
機器管理費		式		1			
工事原価		式		1			

R 7 横浜国道事務所管内C C T V設備新設他（その2）工事

(当 初) 請負工事費計算書

(1) 機器単体費	53,412,500
(2) 直接工事費	21,658,850
(3) 共通仮設費	6,037,000
(4) 純工事費	27,695,850

(2) + (3)

(5) 現場管理費	15,753,000
(6) 工期延長等に伴う現場維持等の費用	0
(7) 機器間接費	12,418,000
(8) 工事原価	55,866,850

(4) + (5) + (6) + (7) + (8)

(9') 一般管理費等 (計上額)	8,170,650
(10') その他費目計	0
(11) 業務委託料等	0

(18) 工場製作原価 0

(9) 一般管理費等 (計算額) 8,177,025)

(12) 工事価格	117,450,000

(1) + (8) + (9') + (10') + (11) (万円未満切り捨て)

(13) 消費税相当額	11,745,000

(14) 請負工事費	129,195,000

(12) + (13)

(15) 入札書比較価格	117,450,000

(請負工事費の100/110)

(16) 調査基準価格	117,139,000

(17) 調査基準価格の100/110	106,490,000

(工事契約：万円未満切り捨て 製造製作契約：円未満切り捨て)

R 7 横浜国道事務所管内C C T V設備新設他（その2）工事

特記仕様書

令和8年2月

国土交通省関東地方整備局

横浜国道事務所

第1章 総 則

第1条 適 用

1. この特記仕様書は、電気通信設備工事共通仕様書（令和7年3月改訂）（以下「共通仕様書」という。）でいう特記仕様書で、本工事の施工に適用する。
2. この工事の施工にあたっての一般的事項は、共通仕様書によるものとする。
3. この特記仕様書に添付されていない別紙様式等については以下 URL よりダウンロードするものとする。
<https://www.ktr.mlit.go.jp/gijyutu/index00000015.html>
4. 本工事における「条件明示」については、別紙－1「明示項目および明示事項」に記載のとおりとする。

第2条 主任技術者等（契約書第10条）

本工事の主任技術者又は監理技術者は、受注者が提出した競争参加資格確認申請書に記述した配置予定の技術者でなければならない。

第3条 主任技術者等の専任期間

1. 契約締結日の翌日から現場施工に着手するまでの期間（現場事務所の設置、資機材の搬入又は仮設工事等が開始されるまでの期間）については、発注者と受注者の間で書面により明確にした場合に限って、主任技術者又は監理技術者の工事現場での専任を要しない。
なお、現場施工に着手する日については、工事の始期後、監督職員との打合せにおいて定める。
2. 工事完成後、検査が終了し（発注者の都合により検査が遅延した場合を除く。）、事務手続後、後片付け等のみが残っている期間については、発注者と受注者の間で書面により明確にした場合に限って、主任技術者又は監理技術者の工事現場での専任を要しない。なお、検査が終了した日は、発注者が工事の完成を確認した旨、受注者に通知した日（例：「完成通知書」等における日付）とする。
3. 主任技術者又は監理技術者が技術研磨のための研修、講習、試験等で短期間工事現場を離れる場合は、適切な施工ができる体制を確保したうえで、監督職員の承諾を得るものとする。

第4条 専任特例1号の場合の監理技術者又は主任技術者の配置

1. 本工事において、建設業法第26条第3項第一号の規定の適用を受ける監理技術者又は主任技術者（以下、「専任特例1号の場合の監理技術者又は主任技術者」という。）の配置を行う場合は以下の（1）～（8）の要件を全て満たさなければならない。なお、詳細な運用は「監理技術者制度運用マニュアル」による。）
 - （1）各工事の請負金額が1億円未満（建築一式工事の場合は2億円未満）であること。
 - （2）工事現場間の距離は、1日で巡回可能かつ移動時間が概ね2時間以内であること。
 - （3）下請次数は3次までであること。
 - （4）現場に連絡員（※）を配置していること。
※連絡員とは、監理技術者又は主任技術者との連絡その他必要な措置を講ずるための者をいう。
※土木一式工事又は建築一式工事の場合は、当該建設工事の種類に関する実務経験を1年以上有する者であること。
 - （5）施工体制を確認出来る情報通信技術の措置を講じていること。
 - （6）人員の配置を示す計画書の作成及び現場に備え置いていること。
 - （7）現場状況を確認するための情報通信機器を設置していること。

(8) 監理技術者又は主任技術者が兼務できる工事数は2件までであること。なお、専任特例2号の場合の監理技術者を活用した工事と兼務することは出来ない。

(ただし、同一あるいは別々の発注者が、同一の建設業者と締結する契約工期の重複する複数の請負契約に係る工事であって、かつ、それぞれの工事の対象となる工作物等に一体性が認められるものについては、これら複数の工事を一の工事とみなす。)

第5条 専任特例2号の場合の監理技術者の配置

4. 本工事において、建設業法第26条第3項第2号の規定の適用を受ける監理技術者の配置を行う場合は以下の(1)～(8)の要件を全て満たさなければならない。

- (1) 建設業法第26条第3項第2号による監理技術者の職務を補佐する者(以下、「監理技術者補佐」という。)を専任で配置すること。
- (2) 監理技術者補佐は、一級施工管理技士補又は一級施工管理技士等の国家資格者、学歴や実務経験により監理技術者の資格を有する者であること。なお、監理技術者補佐の建設業法第27条の規定に基づく技術検定種目は、監理技術者に求める技術検定種目と同じであること。
- (3) 監理技術者補佐は、直接的かつ恒常的な雇用関係にあること。
- (4) 同一の監理技術者が配置できる工事は、本工事を含め同時に2件までとする。(ただし、同一あるいは別々の発注者が、同一の建設業者と締結する契約工期の重複する複数の請負契約に係る工事であって、かつ、それぞれの工事の対象となる工作物等に一体性が認められるもの(当初の請負契約以外の請負契約が随意契約により締結される場合に限る。))については、これら複数の工事を一の工事とみなす。)
- (5) 監理技術者が兼務できる工事は関東地方整備局管内の工事でなければならない。
- (6) 監理技術者は、施工における主要な会議への参加、現場の巡回及び主要な工程の立会等の職務を適正に遂行しなければならない。
- (7) 監理技術者と監理技術者補佐との間で常に連絡が取れる体制であること。
- (8) 監理技術者補佐が担う業務等について、明らかにすること。

5. 現場の安全管理体制について、平成7年4月21日付基発第267号の2「元方事業者による建設現場安全管理指針」において、「統括安全衛生責任者の選任を要するときには、その事業場に専属の者とする。」とされていることから、施工体制に留意すること。

6. 本工事に監理技術者補佐を配置する事を予定している場合、以下の書類を提出すること。

- (1) 監理技術者補佐の資格を有する書類(一級施工管理技士等の国家資格者の合格証の写しなど)
- (2) 監理技術者補佐の直接的かつ恒常的な雇用関係を証明する書類(監理技術者資格者証、市区町村が作成する住民税特別徴収税額通知書、健康保険・厚生年金被保険者標準報酬決定通知書、所属会社の雇用証明書又はこれらに準ずる資料(いずれも写し可))
- (3) 監理技術者が兼務する工事の箇所、内容を示す書類(CORINSの写し)
- (4) 本工事の監理技術者が専任特例2号の場合の監理技術者として兼務し、本工事に監理技術者補佐を配置する事となった場合、第1項(5)～(8)について施工計画書へ記載し、提出すること。
- (5) 本工事において、監理技術者及び監理技術者補佐の配置を行う場合又は配置を要さなくなった場合は、コリンズ(CORINS)への登録・修正を適切に行うこと。

第6条 現場代理人(契約書第10条)

現場代理人について工事現場における常駐を要しない期間については、「工事請負契約書の運用基準について」(平成22年9月6日付地契第20号)による。

なお、これにより難しい場合は、監督職員と協議するものとする。

第7条 設計製作体制等

本工事の設計製作体制等については、受注者自らの体制、ならびに設備の製作を他社に委託する場合の体制を下記の様式に記載し、契約後速やかに監督職員に提出し、完成図書に綴るものとする。

- (1) 設備の製作に係る設計管理、工程管理、検査・試験に関する体制（別紙－2）
- (2) 障害時の支援体制、保守部品の供給体制ならびに発注者からの技術的内容についての問い合わせ対応体制（別紙－3）

第8条 コリنز（CORINS）への登録

1. 工事カルテの作成、登録については、土木工事共通仕様書「1-1-1-7 コリنز（CORINS）への登録」によるものとする。
2. 受注者は、工事受注後又は施工中において当該工事に係る悪質で不正実な行為（一括下請負等）が発覚し、指名停止の措置を受けた場合は、登録済みの工事カルテの取り下げを行うものとする。
3. 技術者の従事期間は、工期をもって登録するものとする。（余裕期間を含まないことに留意するものとする。）

第9条 コリنز（CORINS）への位置情報の入力

共通仕様書 1-1-1-7 コリنز（CORINS）への登録に定める「登録のための確認のお願い」を作成するにあたり、位置情報については以下のとおりとし、工事場所および座標（緯度、経度）を記載するものとする。なお、座標は、世界測地系（JGD2024）に準拠する。

起点	神奈川県横浜市保土ヶ谷区地先	緯度	35°27'13.6"	経度	139°33'25.3"
終点	神奈川県足柄下郡箱根町地先	緯度	35°11'54.9"	経度	139°03'10.3"

第10条 コリنز（CORINS）への工事概要の入力

共通仕様書 1-1-1-7 コリنز（CORINS）への登録に定める「登録のための確認のお願い」を作成するにあたり、工事概要について必須登録とし、記載例を参考にすること。

記載例

- ・本工事は、横浜国道事務所管内の CCTV 設備を新設・更新するものである。
- ・本工事は横浜国道事務所管内で光ケーブルを介して監視・操作が可能な機能を有する CCTV 設備を新設・更新するものである。

第11条 施工体制台帳

工事成績優秀企業に認定され、認定有効期限内に、工事発注の契約を行った工事の監理技術者、主任技術者（工事成績優秀企業に認定された下請負を含む）は、工事成績優秀企業認定マークの使用や金色帯線（黄色もしくは橙色の帯線でも可）を名札上部に印刷することが出来るものとする。

監理（主任）技術者	
写真 2cm×3cm 程 度	氏名 ○○ ○○ 工事名 ○○改良工事 工期 自○○年○○月○○日 至○○年○○月○○日
	会社 ◇◇建設株式会社 印

注意 1）用紙の大きさは名刺サイズ以上とする。

注意 2）所属会社の写真とする。

第 1 2 条 調査・試験に対する協力（低入札価格調査制度調査対象工事について）

1. 契約担当官等が工事の中間において技術検査の必要を認めた場合は、速やかに監督職員の指示に従い、検査を受けなければならない。なお、検査は工事請負契約書及び共通仕様書に適用する条項に準じて行うものとする。
2. 予算決算及び会計令第 85 条の基準に基づく価格を下回る価格で落札した場合においては、受注者は下記の調査に協力しなければならない。

- (1) 受注者は、下請負者の協力を得て間接工事費等諸経費動向調査票(営繕工事においては共通費実態調査票)の作成を行い、工事完了後、速やかに発注者に提出するものとする。
- (2) 受注者は、提出された間接工事費等諸経費動向調査票（営繕工事においては共通費実態調査票）の費用の内訳についてヒアリング調査に応じるものとする。この場合において、受注者は下請負者についてもヒアリングに参加させるものとする。
- (3) 工事コスト調査（調査結果でも可）に係る資料は、下記のとおりとし、関東地方整備局又は横浜国道事務所のホームページにより公表する。
- (4) 低入札価格調査と工事コスト調査の結果に大きな乖離がある場合、又は、工事コスト調査資料の提出が無い場合には、工事成績評点を減点する場合がある。

なお、低入札価格調査対象工事については、工事コスト調査終了した後に、工事成績評点を通知する。

公表資料は以下のとおり。（別紙様式－ 0－ 1 ～ 1 0）

資料名	内 訳
低価格理由とその詳細	当該工事が低価格で施工可能となる理由を示した資料
比較表－ 1	積算内訳書の発注者と元請における当初と実績の比較
比較表－ 2	積算内訳書に対する明細書の発注者と元請における当初と実績の比較
比較表－ 3	元請の手持ち資材の当初と実績の比較表
比較表－ 4	元請の資材購入先一覧の当初と実績の比較表
比較表－ 5	手持ち機械の当初と実績の比較表
比較表－ 6	労務者確保計画の当初と実績の比較表
比較表－ 7	工種別労務者配置計画の当初と実績の比較表
比較表－ 8	建設副産物の搬出の当初と実績の比較表
諸経費動向調査（工事費）	元請、下請の工事費内訳

第 1 3 条 不具合等発生時の措置

受注者は、工事施工途中に工事目的物や工事材料等の不具合等が発生した場合、又は公益通報者等から当該工事に関する情報が寄せられた場合には、その内容を監督職員に直ちに通知しなければ

ならない。

第14条 工事書類の作成

1. 工事書類の作成に当たっては、「土木工事書類作成マニュアル（令和7年3月）」に基づき実施するものとする。
2. 工事書類の作成にあたっては、別に定める「土木工事電子書類スリム化ガイド（令和7年3月）」を参考に書類の電子化、受発注者間での作成書類の役割分担の明確化、書類の削減等に留意すること。
3. 「工事関係書類一覧表」（別紙様式－10）により、工事着手前に「発注者へ提出、提示する書類の種類」、「紙と電子の別」に関して「事前協議」するものとする。また、「事前協議」の内容を変更する場合は、受発注者で協議を行うものとする。
4. 2.において電子により提出、提示することとなった書類については、検査時その他の場合において紙での提示、提出は行わないものとする。
- 5.

第15条 設計図書の照査

発注者は、設計図書の照査の範囲を超える資料の作成については、監督職員の指示とし、その作成費用は、設計変更の対象とする。なお、設計変更の対象については、「土木工事における工事請負契約における設計変更ガイドライン（総合版）：令和7年3月」によるものとする。

第16条 情報共有システムの活用

1. 本工事は、監督職員及び受注者の間の情報を電子的に交換・共有することにより業務の効率化を図る情報共有システムの活用対象工事である。なお、活用にあたっては「土木工事・業務の情報共有システム活用ガイドライン」（令和6年3月版）に基づき実施すること。
2. 受注者は、本工事で使用する情報共有システムを選定し、監督職員と協議し承諾を得なければならない。使用する情報共有システムは次の要件を満たすものとする。
 - ・工事施工中における受発注者間の情報共有システム機能要件（Rev5.6）令和6年3月版 国土交通省（国土技術政策総合研究所）
3. 監督職員及び受注者が使用する情報共有システムのサービス提供者（以下「サービス提供者」という。）との契約は、受注者が行うものとする。また、利用開始日、必要なユーザーID数、ディスク容量等の仕様やワークフロー機能の対象者等については、監督職員の確認を得た上で決定すること。
4. 受注者は、サービス提供者と次の内容を含めた契約を締結するものとする。
 - (1) 情報共有システムに関する障害を適正に処理、解決できる体制を整える旨
 - (2) サービス提供者が善良なる管理者の注意をもってしても防御し得ない不正アクセス等により、情報漏洩、データ破壊、システム停止等があった場合、速やかに受注者に連絡を行い適正な処置を行う旨
 - (3) (2)の場合において、サービス提供者に重大な管理瑕疵があると監督職員若しくは受注者が判断した場合、又は復旧若しくは処理対応が不適切な場合には、受注者はサービス提供者と協議の上情報共有システムの利用を停止することができる旨
5. 受注者は、監督職員等から技術上の問題点の把握、利用にあたっての評価を行うためのアンケート等を求められた場合、協力しなければならない。

第17条 設計審査会の設置

本工事は、発注者と受注者が一堂に会して、現場着手前（準備期間内）に工事工程クリティカルパスの共有及び工事工程の照合（クロスチェック）を実施し、併せて協議資料作成等の受発注者間の役割分担を明確にする場、また、設計変更手続きの透明性と公正性の向上及び迅速化のため、設計

変更の妥当性の審議及び設計変更等に伴う工事中止等の判断等を行う場として開催する「設計審査会」（以下、「審査会」という。）の設置対象工事である。

「審査会」の運用にあたっては、「設計審査会設置運用方針」
(<https://www.ktr.mlit.go.jp/gijyutu/gijyutu00000039.html>) によるものとする。

第18条 工事環境の改善

本工事の実施に当たっては、工事環境の改善に取り組むウィークリースタンスを考慮するものとする。

ウィークリースタンスの実施に当たっては、関東地方整備局ホームページ
(<https://www.ktr.mlit.go.jp/gijyutu/gijyutu00000039.html>) に掲載している工事環境改善実施要領に基づき、監督職員と確認・調整した内容について取り組むものとする。

第19条 ワンデーレスポンス

1. この工事はワンデーレスポンス対象工事である。

「ワンデーレスポンス」とは

受注者からの質問、協議等への回答は、基本的に「その日のうち」に指示、通知等行うよう対応する。ただし、即日回答が困難な場合は、いつまでに回答が必要なのかを受注者と協議の上、回答期限を設けるなど、何らかの回答を「その日のうち」に通知することである。

2. 受注者は計画工程表の提出にあたって、作業間の関連把握や工事の進捗状況等を把握できる工程管理方法について、監督職員と協議をおこなうこと。
3. 受注者は工事施工中において、問題が発生した場合及び計画工程と実施工程を比較照査し、差異が生じた場合は速やかに文書にて監督職員へ報告すること。
4. ワンデーレスポンスの実施にあたっては、関東地方整備局ホームページ
<https://www.ktr.mlit.go.jp/gijyutu/gijyutu00000039.html> に掲載しているワンデーレスポンス実施の手引き（令和5年12月）に基づき、取り組むものとする。
5. 効果・課題等を把握するためアンケート等のフォローアップ調査を実施する場合があるため、協力すること。

第20条 設計図書の変更

設計変更等については、契約書第18条から第25条及び共通仕様書共通編 1-1-1-16 から 1-1-1-18 に記載しているところであるが、その具体的な考え方や手続きについては、「工事請負契約における設計変更ガイドライン（総合版）：令和7年3月」によることとする。

第21条 契約内容の変更手続きについて

本工事における契約内容の変更は、以下によるものとする。

- (1) 本工事における設計変更や契約変更は書面に基づき行うことを徹底し、指示書・協議書があるもののみを契約変更の対象とする。
- (2) 受注者は、工事期間中及び工事完成後において、監督職員から契約図書の規定に違反する等の不適切な指示を受けたと思料されるときは、当該監督職員を経由せずに、事務所長へ直接又は契約担当課長経由で書面により、その旨を報告することができる。

第22条 設計変更等

設計変更等については、契約書第18条から第25条及び共通仕様書共通編 1-1-1-16 から 1-1-1-18 に記載しているところであるが、その具体的な考え方や手続きについては、「工事請負契約にお

ける設計変更ガイドライン（総合版）：令和7年3月」によることとする。

第23条 スライド条項

工事請負契約書第26条（スライド条項）については、物価水準の変動により請負代金が不適当となったと認められた時に、相手方に請負代金の変更を請求することができる条項となっている。

単品スライドについては、鋼材類・燃料油の他、コンクリート類、購入土などの主要工事材料も対象となるので、物価水準の変動により請負代金が不適当となった場合には、相手方に対して請負代金額の変更を請求することができる。

第24条 公共建設工事における分別解体等・再資源化等及び再生資源活用工事実施要領

本工事は建設工事に係る資材の再資源化等に関する法律（平成12年法律第104号最終改正令和4年6月17日法律第68号）。以下「建設リサイクル法」という。）に基づき、特定建設資材の分別解体等及び再資源化等の実施について適正な措置を講ずることとする。

なお、本工事における特定建設資材の分別解体等・再資源化等については、以下の積算条件を設定しているが、工事請負契約書「8解体工事に要する費用等」に定める事項は契約締結時に発注者と受注者の間で確認されるものであるため、発注者が積算上条件明示した以下の事項と別の方法であった場合でも変更の対象としない。ただし工事発注後に明らかになった事情により予定した条件により難しい場合は監督職員と協議するものとする。

工程ごとの作業内容および解体方法	工程	作業内容	分別解体等の方法
	①仮設	仮設工事 ☐ 有 ☒ 無	☐ 手作業 ☐ 手作業・機械作業の併用
	②土工	土工事 ☐ 有 ☒ 無	☐ 手作業 ☐ 手作業・機械作業の併用
	③基礎	基礎工事 ☐ 有 ☒ 無	☐ 手作業 ☐ 手作業・機械作業の併用
	④本体構造	本体構造の工事 ☐ 有 ☒ 無	☐ 手作業 ☐ 手作業・機械作業の併用
	⑤本体付属品	本体付属品の工事 ☐ 有 ☒ 無	☐ 手作業 ☐ 手作業・機械作業の併用
	⑥その他 ()	その他の工事 ☐ 有 ☒ 無	☐ 手作業 ☐ 手作業・機械作業の併用

第25条 建設リサイクル法第11条通知の徹底

受注者は、「建設工事に係る資材の再資源化等に関する法律」（平成12年5月31日法律第104号）第11条に基づく、都道府県知事に対する通知を行った旨の書面を監督職員より受領した後に、工事着手（建設リサイクル法第10条第1項に規定する工事着手をいう。）するものとする。なお、これによりがたい場合は監督職員と協議の上決定するものとする。

第26条 工事完成図

本工事は、道路工事完成図等作成要領（第2版）（国土技術政策総合研究所資料、平成20年12月）に基づく電子納品の対象工事である。

http://www.nilim-cdrw.jp/dl_std.html

第27条 施工管理

1. 本工事の施工管理は、関東地方整備局土木工事施工管理基準及び規格値（令和7年度版）及び、国土交通省電気通信設備工事施工管理基準及び規格値（案）（令和6年3月改訂）によるものとする。

なお、この管理基準により難しい場合及び基準、規格値が定められていない工種については、監督職員と協議の上、施工管理を行うものとする。

2. 本工事の写真管理は、関東地方整備局土木工事写真管理基準（令和 7 年度版）及び、国土交通省電気通信設備工事写真管理基準（案）（令和 6 年 3 月改訂）によるものとする。なお、「撮影項目」、「撮影頻度」等が工事内容に合致しない場合は、監督職員の指示により追加、削減するものとする。

第 28 条 デジタル工事写真の小黑板情報電子化について

デジタル工事写真の小黑板情報電子化は、受発注者双方の業務効率化を目的に、被写体画像の撮影と同時に工事写真における小黑板の記載情報の電子的記入および、工事写真の信憑性確認を行うことにより、現場撮影の省力化、写真整理の効率化、工事写真の改ざん防止を図るものである。

本工事でデジタル工事写真の小黑板情報電子化を行う場合は、工事契約後、監督職員の承諾を得たうえでデジタル工事写真の小黑板情報電子化対象工事（以降、「対象工事」と称する）とすることができる。対象工事では、以下の 1. から 4. の全てを実施することとする。

1. 対象機器の導入

受注者は、デジタル工事写真の小黑板情報電子化の導入に必要な機器・ソフトウェア等（以降、「使用機器」と称する）については、関東地方整備局土木工事写真管理基準 令和 7 年度版（以下、写真管理基準）「2-2 撮影方法」に示す項目の電子的記入ができること、かつ信憑性確認（改ざん検知機能）を有するものを使用することとする。なお、信憑性確認（改ざん検知機能）は、「電子政府における調達のために参照すべき暗号のリスト（CRYPTREC 暗号リスト）」（URL「<https://www.cryptrec.go.jp/list.html>」）に記載している技術を使用していること。また、受注者は監督職員に対し、工事着手前に、本工事での使用機器について提示するものとする。

なお、使用機器の事例を以下に示す。

【使用機器の事例】

デジタル工事写真の小黑板情報電子化対応ソフトウェア、（一社）施工管理ソフトウェア産業協会、
<<https://www.jcomsia.org/kokuban>>

※ここでは使用機器の事例を示したものであり、この使用機器の事例からの選定に限定するものではない。

2. デジタル工事写真における小黑板情報の電子的記入

受注者は、同条 1. の使用機器を用いてデジタル工事写真を撮影する場合は、被写体と小黑板情報を電子画像として同時に記録してもよい。小黑板情報の電子的記入を行う項目は、写真管理基準（令和 5 年 3 月）「2-2 撮影方法」による。

ただし、対象工事において、高温多湿、粉じん等の現場条件の影響により、対象機器の使用が困難な工種については、使用機器の利用を限定するものではない。

3. 小黑板情報の電子的記入の取扱い

本工事の工事写真の取扱いは、写真管理基準（令和 5 年 3 月）及びデジタル写真管理情報基準（令和 5 年 3 月）（以下、デジタル写真管理情報基準）に準ずるが、同条 2. に示す小黑板情報の電子的記入については、写真管理基準（令和 5 年 3 月）「2-5 写真編集等」及びデジタル写真管理情報基準（令和 5 年 3 月）「6.写真編集等」で規定されている写真編集には該当しない。

4. 小黑板情報の電子的記入を行った写真の納品

受注者は、同条 2. に示す小黑板情報の電子的記入を行った写真（以下、「小黑板情報電子化写真」と称する。）を、工事完成時に監督職員へ納品するものとする。なお納品時に、受注者は URL（<http://www.cals.jacic.or.jp/CIM/sharing/index.html>）のチェックシステム（信憑性チェックツール）又はチェックシステム（信憑性チェックツール）を搭載した写真管理ソフトウェアや工事写真ビューアソフトを用いて、小黑板情報電子化写真の信憑性確認を行い、その結果を併せて監督職員

へ提出するものとする。なお、提出された信憑性確認の結果を、監督職員が確認することがある。
また、下記のチェックツールを使用して信憑性確認を行い、結果を出力したものでもよい。

【チェックツールの事例】

信憑性チェックツール（一社）施工管理ソフトウェア産業協会

<<https://www.jcomsia.org/kokuban>>.

※ここでは使用機器の事例を示したものであり、この使用機器の事例からの選定に限定するものではない。なお、デジタル工事写真の小黑板情報電子化を実施しない工事写真がある場合は、工事契約後、監督職員の承諾を得ること。

第29条 現場環境改善（快適トイレの設置）

1. 内 容

受注者は快適トイレの設置について、監督職員と協議することとする。

快適トイレを設置する場合は、受注者は現場に以下の（１）～（１１）の仕様を満たす快適トイレを設置することを原則とする。

（１２）～（１７）については、満たしていればより快適に使用出来ると思われる項目であり、必須ではない。

【快適トイレに求める機能】

- （１） 洋式（洋風）便器
- （２） 水洗及び簡易水洗機能（し尿処理装置付き含む）
- （３） 臭い逆流防止機能
- （４） 容易に開かない施錠機能
- （５） 照明設備
- （６） 衣類掛け等のフック、又は、荷物の置ける棚等（耐荷重を 5kg 以上とする）

【付属品として備えるもの】

- （７） 現場に男女がいる場合に男女別の明確な表示
- （８） 周囲からトイレの入口が直接見えない工夫
- （９） サニタリーボックス（女性専用トイレに必ず設置）
- （１０） 鏡と手洗器
- （１１） 便座除菌クリーン等の衛生用品

【推奨する仕様、付属品】

- （１２） 室内寸法 900×900mm 以上（面積ではない）
- （１３） 擬音装置（機能を含む）
- （１４） 着替え台
- （１５） 臭気対策機能の多重化
- （１６） 室内温度の調整が可能な設備
- （１７） 小物置き場（トイレットペーパー予備置き場等）

2. 設置に要する費用

快適トイレに要する費用については、当初は計上していない。

受注者は、上記 1 の内容を満たす快適トイレであることを示す書類を添付し、規格・基数等の詳細について監督職員と協議することとし、精算変更時において、見積書を提出するものとする。

【快適トイレに求める機能】（１）～（６）及び【付属品として備えるもの】（７）～（１１）の費用については、従来品相当を差し引いた後、51,000 円/基・月を上限に設計変更の対象とする。

なお、設計変更数量の上限は、男女別で各 1 基ずつ 2 基／工事（施工箇所）※までとする。

また、運搬・設置費は共通仮設費（率）に含むものとし、2 基／工事（施工箇所）※より多く設

置する場合や積算上限額を超える費用については、監督職員と協議するものとする。

※「施工箇所が点在する工事の積算」適用工事については、「工事」を「施工箇所」に読み替え、個々の施工箇所です計上できるものとする。

3. その他

快適トイレの手配が困難の場合は、監督職員と協議の上、本条項の対象外とする。

第30条 工事中の安全確保

1. 工事の施工にあたっては、関東地方整備局長が定める「重点的安全対策」について留意し、工事事故の防止を図らなければならない。

なお、令和7年度における重点的安全対策項目は以下の6項目である。

- I. 架空線等上空施設の損傷事故防止
- II. 建設機械等の稼働に関連した人身事故防止
- III. 足場・法面等からの墜落事故防止
- IV. 地下埋設物の損傷事故防止
- V. 第三者の負傷・第三者車両等に対する損害
- VI. 事故防止

2. 受注者は、工事に従事する就業制限業務及び作業主任者を選任する業務における資格者のうち、資格取得後一定期間経過した資格者に対し、次に掲げる再教育の受講が推進されるよう努めるものとする。

- (1) 労働安全衛生法第19条の2に基づく足場組立等作業主任者等に対する能力向上教育
- (2) 労働安全衛生法第60条の2に基づく車両系建設機械運転従事者、移動式クレーン運転士、玉掛業務従事者等に対する危険有害業務従事者教育
- (3) 厚生労働省通達に基づくドラグ・ショベル運転業務従事者等に対する危険再認識教育

3. 工事の施工にあたっては、工事等の時期、工事等の方法の概要及び工事等を行なう場合における道路交通に対する措置について、「道路工事保安施設設置基準（令和元年5月）」に基づき監督職員と協議するものとする。

4. 工事中看板、工事情報看板及び工事説明看板の記載内容及び設置箇所については、監督職員の承諾を得るものとする。

5. 工事期間中は、夜間における安全確保のため保安要員を巡回させ、道路灯、バリケード等保安施設の保安点検を行うものとする。

6. 工事期間中に配置する交通誘導警備員は、以下のとおり計上するものとする。

ただし、交通管理者等との協議条件など社会的要件、現地精査に基づき配置人員の変更が必要になった場合は、監督職員と協議するものとする。

工種	作業区分	施工場所	交通誘導員	
			有資格者	無資格者
CCTV 設備工	夜間	新桜ヶ丘ⅠC遠方	3	3
		南本宿ⅠC遠方	3	3
		今川町	3	3
		下川井ⅠC横浜方面近傍	3	3
		下川井ⅠC町田方面近傍	3	3
		下川井町	3	3

工種	作業区分	施工場所	交通誘導員	
			有資格者	無資格者
CCTV 設備工	夜間	箱根新道 3	3	3
		箱根新道 4	3	3
		箱根新道 5	3	3
		箱根新道 6	3	3
		箱根新道 7	3	3
		箱根新道 8	3	3
		箱根新道 9	3	3
		箱根新道 10	3	3
		箱根新道 11	3	3
		箱根新道 12	3	3

第31条 交通誘導警備員の資格

交通誘導警備員については、資格者（警備業法第23条に規定する都・県公安委員会の行う1級又は2級検定に合格した者）1名以上を充て、他は経験1年以上の者を配置すること。

なお、これにより難しい場合は、監督職員と協議するものとする。

第32条 路上工事の縮減等

受注者は、路上工事による交通への影響の緩和を図るため、施工方法・規制時間帯・施工日数の短縮等の検討を行い、監督職員に提出するとともに工事完了時に実施結果を提出するものとし、路上工事の縮減等に努めるものとする。

第33条 交通規制日数の報告

現道上での（改築・維持修繕）工事等により交通規制を実施した場合には、月毎に実交通規制日数を監督職員へ提出するものとする。

第34条 熱中症対策に資する現場管理費の補正

- 本工事は、夏季における真夏日などの気候状況を考慮し、工事現場の熱中症対策に掛かる経費に関して「熱中症対策に資する現場管理費の補正」を行う試行工事である。
- 真夏日の考え方は下記のとおりである。
 - 真夏日の定義

日最高気温が30℃以上の日を指す。

ただし、夜間工事の場合は作業時間帯の最高気温が30℃以上の場合とする。
 - 試行にあたっての真夏日の計上の考え方

下記①～③のいずれかに該当する場合、真夏日として計上する。

 - 環境省が公表している暑さ指数（WBGT）が日最高25℃以上の場合。

施工現場から最寄りの環境省が公表している観測地点の暑さ指数（WBGT）が25℃以上となる日を真夏日とみなす。
 - 気象庁が公表している地上気象観測所の日最高気温が30℃以上の場合。

施工現場から最寄りの気象庁の地上気象観測所の気温が 30℃以上の日を真夏日とする。

- ③ 夜間工事については、作業時間帯の最高気温が 30℃以上の場合。

施工現場から最寄りの観測地点における作業時間帯の最高気温が 30℃以上、又は暑さ指数（WBGT）が 25℃以上の場合を真夏日とする。

なお、休工日においては、上記に該当した場合でも真夏日としない。

上記①～③によりがたい場合は、監督職員と協議すること。

(3) 工期

工事着手から工事完成日までの期間を指す。なお、年末年始休暇 6 日間、夏季休暇 3 日間、工場製作のみを実施している期間、工事全体を一時中止している期間は含まない。

(4) 基準日

受発注者協議により、「基準日」を定めるものとする。「基準日」は工事着手日を基本とする。

当該「基準日」より工期末までの期間のうち、真夏日にあたる日数を算出する。

なお、夏季休暇 3 日間、工場製作のみを実施している期間、工事全体を一時中止している期間、現場休工日は含まないものとする。

(5) 真夏日率

以下の式により算出された率をいう。

$$\cdot \text{真夏日率} = \text{基準日から工期末までの真夏日} \div \text{工期}$$

(6) 現場管理費の補正

現場管理費の補正は、工期中の日最高気温の状況に応じて補正値を算出し、現場管理費率に加算する。なお、補正は変更契約において行うものとする。

$$\cdot \text{補正値}(\%) = \text{真夏日率} \times \text{補正係数} \ast$$

※ 真夏日補正係数：1. 2

第 35 条 安全管理推進技術者等認定について

1. 概要

関東地方整備局（港湾・空港部・営繕部関係を除く）が発注した工事（以下、「直轄工事」という）において、無事故で完成させた技術者に対して、「安全管理推進技術者」（以下、「認定技術者」という）として認定する

2. 認定条件

対象とする技術者は、以下の条件によって認定する。

- ・直轄工事において、無事故にて完成させた「安全管理担当者」として、施工期間中、全ての工事（準備工を除く）に従事した者。なお、「安全管理担当者」とは、施工体制上、受注者が配置する「統括安全衛生責任者」、「元方安全衛生管理者」、「ずい道等救護技術管理者」、「店社安全衛生管理者」、「工事現場責任者」として安全管理に従事した者で、現場代理人または、主任（監理）技術者が兼務した場合も認定するものとする。
- ・直轄工事にて、認定技術者として過去 5 回認定された者については、「優秀安全管理推進技術者」（以下、「優秀認定技術者」という）として認定する。

3. 認定技術者の認証

- ・認定技術者及び優秀認定技術者に認定された者については、「安全管理推進技術者認定ロゴマーク」（以下、「認定ロゴマーク」という）を「企業の名刺」、「ヘルメット貼付」等を使用（印刷、シール）することができる。
- ・紛失等による認定書の再発行は行わない。
- ・「認定ロゴマーク」については、当該地方整備局管内で行う直轄工事のみに使用でき、それに要する費用は、当該企業が負担するものとする。

4. 認定技術者の認証期間

認定技術者へ授与した認証については、その使用期間に制限を設けないものとする。

5. 不適切事項への措置による認証の取り扱い

認定技術者が関係する工事にて、粗雑工事等の発覚より、関東地方整備局から措置（指名停止、文書注意、口頭注意）を受けた場合であっても、過去の認証の取り消しは行わない。ただし、工事完成後、安全管理に関して不適切な事象が発覚した場合、または、不正による認定取得が確認された場合については、認定を取り消す。

第36条 環境対策

1. 舗装版切断作業においては、騒音防止を施した機械を用い、取り壊し作業にあたっては、破碎機（油圧ジャッキ式）を使用するものとする。

なお、これにより難しい場合は、監督職員の承諾を得なければならない。また、取り壊し材の二次破碎作業を現場内で行ってはならない。

2. 受注者は、本工事の資材、建設機械の使用にあたっては、必要とされる強度や耐久性、機能の確保等に留意しつつ、環境物品等の調達に関する基本方針に定められた国土交通省の特定調達品目（以下、「特定調達品目」という）の使用を積極的に推進するものとする。設計図書に定めがあるものについて、特定調達品目への変更が可能である場合は、監督職員と協議するものとし、設計変更の対象とする。ただし、東日本大震災の影響により、特定調達品目の使用が困難な場合には、監督職員と協議するものとする。
3. 受注者は、特定調達品目の調達実績の集計を行い、工事完了後(工期が令和7年度以降に及ぶものは、監督職員の指示する日まで)に、電子データにより監督職員に提出するものとする。集計の方法については、監督職員より指示する。

第37条 環境対策（建設機械の使用）

受注者は、本工事において「建設工事に伴う騒音振動対策技術指針」（昭和62年3月30日建設省経機第58号）に基づき、低騒音型建設機械の使用原則を図られた場合は、「低騒音型・低振動型建設機械の指定に関する規程」に基づき指定された低騒音型建設機械を使用するものとする。

第38条 ディーゼル車排出ガス規制に適合した車輛の使用

1. 受注者は、本工事現場で使用し又は使用される関係車輛（以下、本工事関係車輛という。）が、埼玉県・千葉県・東京都・神奈川県 of ディーゼル車排出ガス規制条例（以下、関係法令等という。）の適用を受ける場合は、これに適合した車輛を使用しなければならない。
2. 受注者は、本工事の施工に先立ち、本工事関係車輛の「ディーゼル車排出ガス規制に適合する車輛の使用」について、関係法令等の遵守を施工計画書に記載しなければならない。
3. 受注者は、本工事関係車輛にディーゼル車を使用する場合には、車検証等のコピーを保管し、本工事関係車輛を把握しなければならない。
4. 受注者は、取締りにより本工事関係車輛に違法行為等があった場合には、直ちに監督職員に報告しなければならない。
5. 受注者は、資機材の搬出入等において、資材納入業者に関係法令等を遵守させるものとする。

第39条 工事現場の環境改善について

1. 工事現場の現場環境改善は、地域との積極的なコミュニケーションを図りつつ、そこで働く関係者の意識を高めるとともに関係者の作業環境を整えることにより、公共事業の円滑な執行に資することを目的とするものである。よって、受注者は施工に際し、この趣旨を理解し、発注者と協力しつつ

地域との連携を図り、適正に工事を実施するものとする。

2. 現場環境改善の内容については、下記のとおりとするが、内容に変更が生じた場合は監督職員と協議するものとする。

(1) 仮設設備関係

工事標識・照明等安全施設（以下（3）安全関係で実施している事項）のライトアップを実施するものとする。

(2) 営繕関係

現場休憩所の快適化を実施するものとする。

(3) 安全関係

工事標識・照明等安全施設のイメージアップ（電光式標識等）を実施するものとする。

(4) 地域とのコミュニケーション

工法説明図・工事工程表など工事関係の情報紹介を実施するものとする。

3. 現場環境改善については具体的な内容、実施時期について施工計画書に含め提出するものとする。

第40条 交通安全管理 工事現場管理

受注者は、工事の施工にあたっては、次の事項を遵守するものとする。

1. 積載重量制限を超えて土砂等を積み込まず、また積み込ませないこと。
2. さし柵装着車、不表示車等に土砂等を積み込まず、また積み込ませないこと。
3. 過積載車輛、さし柵装着車、不表示車等から土砂等の引き渡しを受ける等過積載を助長することのないようにすること。
4. 取引関係のあるダンプカー事業者が過積載を行った場合、さし柵装着車、不表示車等を土砂等運搬に使用している場合は、早急に不正状態を解消する措置を講ずること。
5. 建設発生土の処理及び骨材の購入等にあたって、下請事業者及び骨材納入業者の利益を不当に害することのないようにすること。
6. 以上のことにつき、下請業者にも十分指導すること。

第41条 工期

工期は、雨天、休日等を見込み、契約の翌日から令和9年2月26日までとする。

なお、休日には、日曜日、祝日、年末年始及び夏期休暇の他、作業期間内の全ての土曜日を含んでいる。

工期には、施工に必要な実日数（実働日数）以外に以下の事項を見込んでいる。

① 準備期間	20 日間
② 後片付け	20 日間
③ 雨休率 (実働工期日数に休日と悪天候により作業が出来ない日数 を見込むための係数 実働日数×係数)	1.79

本工事は、受注者の円滑な工事施工体制の確保を図るため、事前に建設資材、労働者確保等の準備を行うことができる余裕期間と実工事期間を合わせた全体工期を設定した工事であり、発注者が示した工事完了期限までの間で、受注者は工事の始期及び終期を任意に設定できる。なお、契約を締結するまでの間に、別紙様式-11により、工事の始期及び終期を通知すること。

余裕期間内は、現場に搬入しない資材等の準備を行うことができるが、資材の搬入や仮設物の設置等、工事の着手を行ってはならない。なお、余裕期間内に行う準備は受注者の責により行うものとする。

全体工期：契約締結日の翌日から令和9年2月26日まで

第42条 工事工程クリティカルパスの共有

受注者は、現場着手前（準備期間内）に設計図書等を踏まえた工事工程表（クリティカルパスを含む）を作成し、監督職員と共有すること。工程に影響する事項がある場合は、その事項の処理対応者（「発注者」又は「受注者」）を明確にすること。

施工中に工事工程表のクリティカルパスに変更が生じた場合は、適切に受発注者間で共有することとし、工程の変更理由が以下の①～⑤に示すような受注者の責によらない場合は、工期の延長が可能となる場合があるので協議すること。

- ①受発注者間で協議した工事工程の条件に変更が生じた場合
- ②著しい悪天候や気象状況により「天候等による作業不稼働日」が工程（官積算）で見込んである日数から著しく乖離し、かつ、作業を休止せざるを得なかった場合
- ③工事中止や工事一部中止により全体工程に影響が生じた場合
- ④資機材や労働需要のひっ迫により、全体工程に影響が生じた場合
- ⑤その他特別な事情により全体工程に影響が生じた場合

第43条 工事工程表の開示試行工事

1. 本工事は、工期設定の根拠とした工事に必要な関係機関との調整、住民合意、用地確保、法定手続きなどの進捗状況を踏まえた工事工程表を開示するとともに、設計審査会等において工事工程クリティカルパスの共有や発注者が作成する工程と受注者が作成する工事工程の照合（クロスチェック）を行うことにより、適切な工期設定の取組を行う「工事工程表の開示の試行工事」である。
2. 工事契約後、設計審査会等において、「前条 工事工程クリティカルパスの共有」により作成した工事工程表を確認し、受注者・発注者間でクリティカルパスの共有を行うものとする。
3. 設計審査会等において、発注者が開示した工事工程表（別紙-5）との照合（クロスチェック）を実施し、必要に応じて工期延伸の判断について審査を行うなど、適正な工事工程の確保に努めるものとする。
4. 本試行に関するアンケート調査を実施する場合はこれに協力すること。
5. 本工事ではCCTV設備新設について12月を想定している。

第44条 週休2日制適用工事

1. 本工事は、監督職員と受注者双方が工程調整を行うことにより、完全週休2日（土日）を達成するよう工事を実施する「現場閉所による週休2日制適用工事（完全週休2日）（受注者希望方式）」の試行工事である。

受注者は、工事契約後、完全週休2日（土日）の取組を希望するか判断の上、発注者に協議するものとし、希望しない場合は月単位の週休2日に取組むものとする。

2. 週休2日の考え方は下記のとおりである。

(1) 週休2日

①完全週休2日（土日）

対象期間内の全ての土日において、現場閉所を行ったと認められる状態をいう。

受注者の責によらず土日に施工を行わざるを得ない場合は、協議により、同一の週に土日に代わる現場閉所日（以下、「代替休日」という。）を設定することによって、土日に現場閉所を行ったとみなす。なお、週の定義は月曜日から日曜日までとする。

②月単位の週休2日

対象期間内の全ての月において、現場閉所日数の割合（以下、「現場閉所率」という。）が、28.5%（8日/28日）以上となる現場閉所を行ったと認められる状態をいう。

なお、降雨、降雪等による予定外の現場閉所日についても、現場閉所日数に含めるものと

する。また、天候等による作業環境が厳しい時期を避けることを目的に、1年単位の変形労働時間制を適用し休日を振り替えた場合には、振替後の日を予定どおり閉所した場合に振替前の日を現場閉所を行ったものとみなす。対象期間において、4週8休以上の現場閉所を行ったと認められる状態をいう。

(2) 対象期間

工事着手日から工事完成日までの期間をいう。なお、年末年始休暇6日間、夏季休暇3日間、工場製作のみを実施している期間、工事全体を一時中止している期間のほか、発注者があらかじめ対象外としている内容に該当する期間（受注者の責によらず現場作業を余儀なくされる期間など）は含まない。

また、工事着手後、受注者の責によらず週休2日の実施が困難な期間が生じる場合は、受発注者間で協議して週休2日の対象外とする作業と期間を決定するとともに、変更契約時の設計図書に対象外とする作業と期間を明示する。ただし、対象外とする期間は災害対応等のやむを得ない期間に限定すること。

(3) 現場閉所

巡回パトロールや保守点検等、現場管理上必要な作業を行う場合を除き、現場事務所での事務作業を含めて1日を通して現場や現場事務所が閉所された状態をいう。

3. 天候等を天候等による作業環境が厳しい時期を避けることを目的に、1年単位の変形労働時間制を活用する場合は、1週40時間または1日8時間を超える労働時間を設定した月は、週休2日工事の対象期間外とする。また1年単位の変形労働時間制の活用について施工計画書に反映し、労働基準監督署へ提出した下記の資料を提出すること。

- ・1年単位の変形労働時間制を活用する労働者とその使用者が締結した労使協定
- ・変更した就業規則

4. 現場閉所を行うときは、監督職員へ事前に連絡すること。ただし、以下に該当する場合は、連絡は不要である。

- ① 施工計画書に記載した法定休日・所定休日の場合
- ② 週間工程会議等により監督職員が事前に把握している場合
- ③ 官公庁の休日の場合

完全週休2日（土日）の実施にあたり、受注者の責に寄らず土日に施工を行わざるを得ない場合は、協議により、同一の週に代替休日を設定すること。なお、夜間工事の場合は作業に着手した日を作業日とみなす。

また、天候等による作業環境が厳しい時期を避けることを目的に、1年単位の変形労働時間制を適用し休日を振り替える場合には、振替前後の日にちが把握出来るよう施工計画書に記載しておくこと。

5. 監督職員は、受注者の月毎の現場閉所率の状況を適宜確認するものとし、受注者側の週休2日の取組状況が十分でない場合は、受発注者双方において要因を分析し、週休2日が確保できるよう改善に取り組むものとする。
6. 工事完了後、週休2日の取得結果が確認できる「取得報告書」を作成し、監督職員に提出するものとする。
7. アンケート調査を実施する場合はこれに協力すること。
8. 明らかに受注者側に月単位の週休2日に取り組む姿勢が見られなかった場合については、内容に応じて、工事成績評定から点数を減ずる措置を行うものとする。
9. 週休2日に掛かる費用については、当初予定価格から完全週休2日（土日）を達成した場合の補正係数を労務費、市場単価、土木工事標準単価、共通仮設費率、現場管理費率に乗じているが、現場閉所の達成状況を確認後、完全週休2日（土日）が未達成の場合は、月単位の週休2日の補正係数に変

更する。月単位の週休2日が未達成の場合は、補正係数を除して変更する。

完全週休2日(土日)の取組を希望しない場合は、月単位の週休2日の補正係数に変更する。また、現場閉所の達成状況を確認後、月単位の週休2日が未達成の場合は、補正係数を除して変更する。

第45条 悪天候等により工期変更が必要となる場合の協議を簡素化する試行

1. 受注者は、著しい悪天候により作業不稼働日が多く発生し、工期内に工事を完成することが困難な場合はその理由を明示した書面により、発注者に工期の延長変更を請求することができる。

著しい悪天候とは、当該工事の工期月の雨休率が、直近5カ年における工期月の雨休率の平均値を超える場合をいう。

工期月とは、工事着手日から工事完成予定日までの期間のうちの、工期の延長変更請求時までにかかる月(ただし、工場製作のみを実施している期間、工事全体を一時中止している期間は除く)をいう。

なお、本工事の降雨降雪日は、当該工事箇所近隣の雨量観測所(気象庁データ)において1日の降雨・降雪量雨が10mm以上/日の日を想定としている。

基準となる雨量観測所(気象庁データ)については、事前に監督職員と協議を行い、基準雨量観測所を決定するものとする。

2. 本試行のアンケート調査を行う場合は、これに協力すること。

第46条 施工時期及び施工時間の変更

本工事の作業区分は、下記によるものとする。

作業区分	施工区分
夜間作業	CCTV設備工(施工場所:箱根新道3他 15箇所)
昼間作業	上記以外

ただし、上記区分に変更を要する場合は監督職員と協議するものとする。

第47条 新技術の活用「新技術の定義」

1. 本工事は、新技術活用の促進を図ることを目的とした、新技術活用工事である。

2. 新技術の定義

新技術活用の原則化における新技術の定義は以下による。

- ① 技術の成立性が技術を開発した民間事業者等により実験等の方法で確認されている技術
- ② 公共工事等において実用段階に達している技術
- ③ 当該技術の適用範囲において従来技術に比べて活用の効果が同程度以上の技術又は同程度以上と見込まれる技術
- ④ 実用段階に達していない技術又は要素技術など研究開発段階にある技術であって国により導入促進を図る技術

3. 対象とする新技術

新技術活用の原則義務化の対象とする新技術は以下のとおりとする。

- ① 新技術情報提供システム(NETIS)登録技術
- ② NETISのテーマ設定型の技術比較表に掲載されている技術
- ③ 新技術導入促進(Ⅱ)型により活用する技術
- ④ 新技術のニーズ・シーズマッチングにより現場実証し、従来技術と同等以上と確認できた技術
対象とする技術は、NETIS「マッチング」に掲載された技術のうち、「標準化推進技術」「普及促進技術」のいずれかに該当するものとする。

なお、NETIS掲載期間終了技術は対象外とする。

第48条 新技術の活用（施工者選定型）

1. 本工事は、施工者が原則1技術以上の新技術を選択したうえで活用を図る新技術活用工事である。
2. 本工事において、第44条 新技術の活用「新技術の定義」3. 対象とする新技術に示す①～④の技術が選定されていない場合、受注者は施工に先立ち、当該工事内容について十分把握の上、新技術を原則一つ以上選定し、監督職員の承諾を得た上で活用するものとし、活用する新技術の名称及び内容等を施工計画書に記載するものとする。活用する新技術が NETIS 登録技術の場合は新技術活用計画書も提出するものとする。
3. 受注者は、選定した新技術が第44条 新技術の活用「新技術の定義」3. 対象とする新技術に示す①～④のいずれの新技術であるか確認できるよう、施工計画書に記載する。
4. 当該技術については、設計図書等で定められた事項に係る部分でない場合は、設計変更の対象としない。
5. 受注者は、試行現場照会中の技術を活用する場合において当該技術の施工にあたり NETIS 申請者が実施する「試行調査」に協力するものとする。なお、試行調査に係る費用は NETIS 申請者が負担する。
6. 試行現場照会中の技術を活用する場合、当該工事の実施箇所において標準的に使用される技術の施工費相当額を超える費用については、試行調査に係る費用とみなし、NETIS 申請者の負担とする。
7. 受注者は、活用する新技術が情報種別記号「－VE」以外の NETIS 登録技術の場合は、当該技術の施工にあたり「活用効果調査」を行うものとする。「活用効果調査」は、「新技術情報提供システム（NETIS）」より作成し、監督職員に提出するものとする。
8. 受注者は、本工事によって知り得た当該技術に係わる情報は、監督職員の許可なく公表してはならない。

第49条 建設現場における遠隔臨場の実施

1. 建設現場における遠隔臨場の実施

「建設現場における遠隔臨場の実施」は、受注者における「段階確認に伴う手待ち時間の削減や確認書類の簡素化」や発注者（監督員）における「現場臨場の削減による効率的な時間の活用」を目指し、動画撮影用のカメラ（ウェアラブルカメラ等）と Web 会議システム等を介して「段階確認」、「材料確認」と「立会」の遠隔臨場を行うものとする。

なお、遠隔臨場の実施にあたっては「建設現場における遠隔臨場に関する実施要領（案）R5.3」を参考に実施するものとする。

URL <https://www.mlit.go.jp/tec/content/001594449.pdf>

2. 遠隔臨場を適用する工種、確認項目

現場での適用・不適用については、受発注者間にて協議の上、適用する工種・確認項目を選定することとする。

3. 実施内容

(1) 段階確認・材料確認、立会での確認

①受注者が動画撮影用のカメラ（ウェアラブルカメラ等）により取得した映像及び音声を Web 会議システム等を介して「段階確認」、「材料確認」と「立会」を行うものとする。

②確認実施者が現場技術員の場合、現場技術員は使用する PC にて遠隔臨場の映像（実施状況）を画面キャプチャ等で記録し、情報共有システム（ASP）等に登録して保管する。（従来の立会資料の管理と同様とする。）

(2) 動画撮影

動画撮影は、撮影者の安全を確保するため、撮影者が移動の際に横転等が考えられるいわゆる「歩

きスマホ」(カメラを手に持って歩きながら撮影)での撮影はしないこと。

動画撮影は、静止して撮影又は撮影者のヘルメットや胸ポケットに付ける等の安全に配慮するものとする。

(3) 機器の準備

遠隔臨場に要する動画撮影用のカメラ(ウェアラブルカメラ等)やWeb会議システム等は受注者が手配、設置するものとする。これによらない場合は監督職員等と協議し決定するものとする。

なお、配信に利用するシステムは、「パッケージ化したシステム」、「情報共有システム(ASP)」、「Web会議システム(teams、zoom等)」等、何れのシステムを利用してよい。

(4) 遠隔臨場を中断した場合の対応

電波状況等により遠隔臨場が中断された場合の対応について、事前に受発注者間で協議を行うものとする。対応方法に関しては、確認箇所を画像・映像で記録したものをメール等の代替手段で共有し、監督職員等は机上確認することも可能とする。

なお、本項目は受発注者間で協議し、別日の現場臨場に変更することを妨げるものではない。

(5) フォローアップ調査

工事完了時に別紙様式-12を監督職員へ提出するものとする。

また、遠隔臨場を通じた効果の検証及び課題の抽出に関するアンケート調査に協力するものとする。詳細は、監督職員の指示によるものとする。

(6) 費用

遠隔臨場にかかる費用については、工事实施に必要な施工管理費として、全必要額を技術管理費に積み上げ計上し、設計変更するものとする。

なお、機器の手配は基本的にリースとし、その賃料を計上するものとするが、やむを得ず購入せざるを得ない機器がある場合は、その購入費に、機器の耐用年数に対する使用期間(日単位)割合を乗じた分を計上するものとする。また、受注者が所持する機器を使用する場合も、基本的には同様の考え方とするものとする。

(7) 不正行為

遠隔臨場において故意に不良箇所を撮影しない等の不正行為等を行った場合は、「建設業者の不正行為等に対する監督処分の基準 令和5年3月3日(国不建第578号)」等に従い、監督処分を実施する場合がある。

(8) 通信環境

【通信環境整備を発注者負担で行う場合】

遠隔臨場の実施にかかる通信環境整備は、発注者の費用負担にて行うものとする。

なお、通信環境整備に関する詳細は、監督職員と協議を行うものとする。

【通信環境が不良と想定される場合】

遠隔臨場の実施にあたり、現場の通信環境が不良と確認された場合は、対応策を検討の上、監督職員と協議を行うものとする。

第50条 建設現場における遠隔臨場を活用した工事検査の実施について

1. 建設現場における遠隔臨場を活用した工事検査の実施

「遠隔臨場を活用した工事検査」は、受注者における「工事検査に伴う移動時間の削減や工事関係書類の簡素化」や発注者(監督職員・検査職員)における「現場実地(現場臨場)の削減による効率的な時間の活用」等を目指し、動画撮影用のカメラ(ウェアラブルカメラ、360度カメラ等)とWeb会議システム等を介して工事实施状況、出来形、品質と出来ばえの各検査項目を遠隔で行うものである。なお、遠隔臨場による工事検査は、『遠隔臨場による工事検査に関する実施要領(案)』の内容に従い実施する。

2. 遠隔臨場を活用した工事検査の対象

遠隔臨場を活用した工事検査は、完成検査、中間技術検査、既済部分検査、完済部分検査における、工事実施状況、出来形、品質、出来ばえの各検査項目を対象とし、以下の表に示す。また、全ての検査を対象とするが、現場条件や、『遠隔臨場による工事検査に関する実施要領（案）』『7.3 検査項目の適応性』を踏まえ、従来方法（対面書類検査、現場実地検査）を選択することも可能である。

凡例 ○：遠隔臨場による工事検査の対象

	工事実施 状況	出来形		品質		出来ばえ	
	書類	書類	実地	書類	実地	書類	実地
完成検査	○	○	○	○	○	○	○
中間技術検査	○	○	○	○	○	○	○
既済部分検査	○	○	○	○	○	○	○
完済部分検査	○	○	○	○	○	○	○

3. 遠隔臨場を活用した工事検査を適用する検査項目

現場条件により遠隔臨場による工事検査の適応性が一致しない場合も想定されることから、検査項目での適用・不適用については、監督職員が検査職員と調整・決定し、受注者に遠隔臨場による工事検査を適用する検査項目を連絡する。遠隔臨場による工事検査を適用する検査項目については、『遠隔臨場による工事検査に関する実施要領（案）』『7.3 検査項目の適応性』を踏まえ判断する。

4. 実施内容

(1) 技術検査、工事検査での実施

受注者が動画撮影用のカメラ（ウェアラブルカメラ、360 度カメラ等）により取得した映像及び音声を Web 会議システム等を介して工事実施状況、出来形、品質と出来ばえの各検査を実施するものである。

(2) 機器の準備

遠隔臨場による工事検査に要する動画撮影用のカメラ（ウェアラブルカメラ、360 度カメラ等）や Web 会議システム等は受注者が手配、設置するものとする。これによらない場合は監督職員と協議し決定するものとする。

(3) 遠隔臨場による工事検査を中断した場合の対応

電波状況等により遠隔臨場による工事検査が中断された場合の対応について、事前に受発注者間で予備日を取り決めて検査日を連絡する。

(4) 効果の検証

遠隔臨場による工事検査を通じた効果の検証及び課題の抽出に関するアンケート調査に協力するものとする。詳細は、監督職員の指示による。

(5) 費用

遠隔臨場による工事検査にかかる費用については、受発注者間の協議を踏まえ、技術管理費に積上げ計上する。なお、監督業務で遠隔臨場を実施する工事については、遠隔検査を行うために追加で要する費用が生じた場合に監督職員と協議するものとする。

(6) 不正行為

遠隔臨場による工事検査において故意に不良箇所を撮影しない等の不正行為等を行った場合は、『建設業者の不正行為等に対する監督処分の基準 令和 3 年 9 月 30 日（国不建第 273 号）』等に従い、監督処分を実施する場合がある。

第 5 1 条 契約後 VE 方式

1. 「VE 提案」とは、契約書第 19 条の 2 の規定に基づき、設計図書に定める工事の目的物の機能、性

能等を低下させることなく請負代金額を低減することを可能とする工事材料、施工方法等に係る設計図書の変更について、受注者が発注者に行う提案である。

2. 受注者が VE 提案を行う範囲は、設計図書に定められている内容のものとする。
3. 以下の提案は、VE 提案の範囲に含まないものとする。
 - (1) 施工方法等を除く工期の延長等の施工条件の変更を伴う提案。
 - (2) 契約書第 18 条に規定された条件変更等に該当する事実との関係が認められる提案。
 - (3) 提案の実施に当たり、関係機関協議等、第三者との調整等を要する提案。
4. 受注者は、前項の VE 提案を行う場合は、次に掲げる事項を VE 提案書（別紙様式－1～4）に記載し、発注者に提出しなければならない。
 - (1) 設計図書に定める内容と VE 提案の内容の対比及び提案理由。
 - (2) VE 提案の実施方法に関する事項（当該提案に係る施工上の条件等を含む）
 - (3) VE 提案が採用された場合の工事代金額の概算低減額及び算出根拠
 - (4) 発注者が別途発注する関連工事との関係
 - (5) 工業所有権等の排他的権利を含む VE 提案である場合、その取扱いに関する事項
 - (6) その他 VE 提案が採用された場合に留意すべき事項
5. 発注者は、提出された VE 提案書に関する追加的資料、図書その他の書類の提出を受注者に求めることができる。
6. 受注者は、前項の VE 提案を契約の締結日より、当該 VE 提案に係る部分の施工に着手する 35 日前までに、発注者に提出できるものとする。
7. VE 提案の提出費用は、受注者の負担とする。
8. 提出された VE 提案は、施工の確実性、安全性が確保され、かつ設計図書に定める工事の目的物と比較し、機能、性能等が同等以上で経済性が優位であると判断されるものについては、VE 提案として採用することを原則として審査を行い、当該提案の採否を決定するものとする。
9. VE 提案の採否について、原則として、VE 提案の受領後 14 日以内に書面（別紙様式－5）により通知するものとする。ただし、受注者の同意を得た上でこの期間を延長することができるものとする。また、VE 提案を採用しなかった場合には、その理由を付して通知するものとする。
10. VE 提案を採用した場合において、必要があるときは、発注者は設計図書の変更を行わなければならない。
11. 前項の規定により設計図書の変更が行われた場合において、発注者は、必要があるときは請負代金額を変更しなければならない。
12. 前項の変更を行う場合においては、VE 提案により請負代金額が低減すると見込まれる額の 10 分の 5 に相当する金額（以下「VE 管理費」という。）を削減しないものとする。
13. VE 提案を採用した後、契約書第 18 条の条件変更が生じた場合、発注者が VE 提案に対する変更を求めた場合、受注者はこれに応じるものとする。なお、VE 管理費については、原則として変更しないものとする。
14. 評価の結果、当該 VE 提案内容の活用が効果的であると認められた場合は、他の工事においても積極的に活用を図るものとする。その場合、工業所有権等の排他的権利を有する提案については、当該権利の保護に留意するものとする。
15. 発注者が VE 提案等を採用し、設計図書の変更を行った場合においても、VE 提案を行った受注者の責任が否定されるものではない。

第 5 2 条 生産性向上チャレンジ工事

1. 試行の実施

本工事は、受注者の発案による施工手順の工夫等の創意工夫による生産性向上の取組みを推

進する「生産性向上チャレンジ」の試行対象工事である。

2. 試行の内容

工事契約後、受注者は、当該工事において、省人化等の生産性向上に資する取組みを実施することができる。本取組みを実施する場合は、施工計画書に「生産性向上チャレンジ工事」の項目を設け、①取組内容、②期待される効果等を明記するものとし、完成検査までに実施内容及び効果を報告するものとする。また、期待される効果等について、人員削減や作業時間削減等の定量的な効果を記載できる場合は記載することとする。なお、「技術提案で提案済みの内容」及び「特記仕様書第 44 条 新技術活用「新技術の定義」」において採用した取組については本試行の対象外とする。

3. 工事成績評価

施工計画書で位置づけられた「生産性向上チャレンジ工事」の取組の履行が確認できた場合は加点を行うこととする。

4. 本試行に係る費用については、原則、受注者負担によるものとする。

第 5 3 条 施工箇所が点在する工事の適用

1. 本工事は、施工箇所が点在する工事であり、地区ごとの箇所は以下の通りである。

- ① 新桜ヶ丘地区（新桜ヶ丘 IC 遠方 保土ヶ谷バイパス 1.0kp、保土ヶ谷出張所）
- ② 南本宿 IC 地区（南本宿 IC 遠方 保土ヶ谷バイパス 2.8kp）
- ③ 本村 IC 地区（今川町 保土ヶ谷バイパス 4.3kp）
- ④ 下川井 IC 地区（下川井 IC 横浜方面近傍 保土ヶ谷バイパス 5.9kp、下川井 IC 町田方面近傍 保土ヶ谷バイパス 6.4kp、下川井町 保土ヶ谷バイパス 7.0kp）
- ⑤ 箱根新道地区（箱根新道 3 国道 1 号 91.7kp ～ 箱根新道 1 2 国道 1 号 98.1kp）

第 5 4 条 現場調査による協議

本工事では新設カメラの機側装置盤内や照明柱内の少量なケーブル数量を計上していない。また、新設カメラの電源引込は既設照明分電盤の予備回路を使用することとする。事前の現地調査により発注内容と異なる施工が必要な場合は監督職員と協議するものとする。

第 5 5 条 1 日未満で完了する作業の積算

- 1. 「1 日未満で完了する作業の積算」の適用が可能な工事である。
- 2. 受注者は、土木工事標準積算基準による金額相当と乖離があった場合に、「1 日未満で完了する作業の積算」の適用について協議の発議を行うことができる。
- 3. 同一作業員の作業が他工種・細別の作業と組合せて 1 日作業となる場合には、「1 日未満で完了する作業の積算」は適用しない。
- 4. 受注者は、協議に当って、「1 日未満で完了する作業の積算」に該当することを示す書面その他協議に必要となる根拠資料（日報、実際の費用がわかる資料等）を監督職員に提出すること。実際の費用がわかる資料（見積書、契約書、請求書等）により、土木工事標準積算基準による金額相当との乖離が確認できない場合には、「1 日未満で完了する作業の積算」は適用しない。
- 5. 通年維持工事、災害復旧工事等で人工精算する場合、「時間的制約を受ける公共土木工事の積算」を適用して積算する場合等、「1 日未満で完了する作業の積算」以外の方法によることが適当と判断される場合には、適用しない。
- 6. 「1 日未満で完了する作業の積算」「3. 判定方法 （3）判定に使用する作業量の考え方」により、別箇所として扱う箇所は、第 50 条第 1 項の箇所とする。

第56条 南海トラフ地震臨時情報【巨大地震警戒、巨大地震注意】発表時の対応

- (1) 本工事の施工場所は、南海トラフ地震防災対策推進地域が含まれる工事である。
- (2) 受注者は、本工事の施工条件、施工内容を踏まえ、南海トラフ地震臨時情報【巨大地震警戒、巨大地震注意】の発表時における、後発地震による揺れの影響が大きい作業又は津波による影響を受ける作業に対する措置の内容及び津波避難を含む作業員等の安全確保の方法について施工計画書に記載するものとする。なお、南海トラフ地震津波避難対策特別強化地域における工事にあっては、津波避難に関して施工計画書に記載するものとする。
- (3) 受注者は、南海トラフ地震臨時情報【巨大地震警戒】が気象庁から発表された場合には、本工事の施工条件、施工内容を踏まえ、あらかじめ定めた施工計画書の措置内容に基づき、後発地震による揺れの影響が大きい作業又は津波による影響を受ける作業について、工事請負契約書第20条等の規定に基づく発注者からの一時中止の通知があったものとして、警戒する措置が解除されるまでの間（1週間）は一時中止するものとする。その他の作業について、受注者は、改めて後発地震又は津波に備え作業の一時中止か継続を判断するものとし、その結果を、監督職員に連絡し、その後の対応について監督職員の指示を受けるものとする。工事等を継続する場合に受注者は、本工事等に必要な安全対策の措置を速やかに講じ、＜各種安全施工指針（※）＞に基づき適切に作業員等の安全確保に努めなければならない。
- (4) 受注者は、南海トラフ地震臨時情報【巨大地震注意】が気象庁から発表された場合には、本工事の施工条件、施工内容を踏まえ、改めて後発地震による揺れの影響が大きい作業又は津波による影響を受ける作業の一時中止か継続を判断するものとし、その結果を、監督職員に連絡し、その後の対応について監督職員の指示を受けるものとする。工事等を継続する場合に受注者は、本工事等に必要な安全対策の措置を速やかに講じ、＜各種安全施工指針（※）＞に基づき適切に作業員等の安全確保に努めなければならない。
- (5) 受注者は、南海トラフ地震臨時情報を受けて措置を行った場合においては、実施した内容について監督職員に報告するものとする。
- (6) なお、南海トラフ地震臨時情報の発表があった場合は、後発地震及び津波の発生に備えるため必要に応じて、受注者は施工計画書の記載にかかわらず、工事の一時中止について監督職員と協議できるものとする。

第57条 総価契約単価合意方式について

1. 本工事は、請負代金額の変更があった場合における変更金額や部分払金額の算定を行う際に用いる単価等をあらかじめ協議し、合意しておくことにより、設計変更や部分払に伴う協議の円滑化に資することを目的として実施する総価契約単価合意方式の対象工事である。
（共通仕様書第3編3-1-1-1の適用）
2. 共通仕様書第3編3-1-1-1第2項、第6項及び第7項に係る規定は適用しないものとする。
受注者は、契約書第3条第1項の規定に基づき請負代金内訳書（以下「内訳書」という。）を発注者に提出した後に、当該工事の工事費構成書の提示を求めることができるものとする。
3. 発注者・受注者間で作成の上合意した単価合意書は、公表するものとする。

第58条 世界的な半導体不足の影響による適切な工期の確保

本工事に使用する電気通信機器について、不測の事態等による入手時期の遅延に伴い工期変更の必要が生じる場合には（分任）支出負担行為担当官と協議することができる。

第59条 現場技術員

本工事は、現場技術員の配置対象工事であり、現場技術業務を建設コンサルタント等に委託する

予定としている。

第60条 施工体制調査員

本工事は、現場における施工体制の点検補助を建設コンサルタント等に委託する予定としている。
また、本工事の施工体制の点検を担当する施工体制調査員の氏名は、別途監督職員より通知する。

第61条 施工体制の点検

1. 受注者は「公共工事の入札及び契約の適正化の促進に関する法律」(平成12年法律第127号 最終改正令和6年12月13日)第15条3により発注者から施工体制について点検を求められたときは、これを受けることを拒んではない。
2. 施工体制の点検員は当該工事の監督職員、施工体制調査員及び発注担当事務所の職員である。
3. 施工体制調査員は、業務証明書を携帯し、胸に委託業務名、委託先、業務職(施工体制調査員)、氏名、顔写真の入った名札を着用している。
4. 当該工事の監督職員及び発注担当事務所の職員は、所属、氏名、顔写真の入った名札を着用している。
5. 施工体制調査員は、施工体制の点検を行う者で、指示等の権限は有しない。
6. 施工体制調査員は、電子書類の点検を工事の情報共有システム(ASP)により「閲覧」し、点検する。
7. 施工体制調査員は、第1回目の現地点検は現地で点検するが、以降の点検は、映像により点検が可能な項目は、必要に応じ、工事の受注者が導入しているWEB会議や遠隔臨場システムを活用し、点検することを可能とする。
ただし、立会や打合せ等においてWEB会議や遠隔臨場システムを導入していない工事や現地での点検を希望する工事は、従来通り、現地で点検する。

第62条 品質証明

1. 本工事は、品質証明対象工事とする。なお、提出様式は別紙様式-9によるものとする。

第63条 書類限定検査

1. 本工事は、検査に必要な書類を限定し、監督職員と技術検査官の重複確認廃止の徹底及び受注者における説明用資料等の書類削減により効率化を図る「書類限定検査」の対象である。
2. 書類限定検査とは、検査時に下記の10書類に限定して資料検査を行うものとする。

①施工計画書	⑥出来形管理図表
②施工体制台帳(下請引取検査書類を含む。)	⑦品質管理図表
③工事打合せ簿(協議)	⑧品質規格証明資料
④工事打合せ簿(提出)	⑨品質証明書
⑤工事打合せ簿(承諾)	⑩工事写真

なお、以下の工事については対象外とする。

- ・「低入札価格対象工事」又は「監督体制強化工事」は対象外
 - ・施工中、監督職員より文書等により改善指示が発出された工事は対象外
3. 実施状況や改善点等を把握のするためのアンケートに協力する。

第64条 道路台帳附図の更新

本工事で設置した設備について、発注者より貸与する道路台帳附図に凡例等の更新を行ったうえ、提出するものとする。なお、更新方法等の詳細については別途指示する。

第65条 施工場所

本工事の施工場所は「第48条 施工箇所が点在する工事の適用 1.」のとおりとする。

第2章 個人情報の取り扱いについて

第66条 基本的事項

受注者は、個人情報の保護の重要性を認識し、この契約による事務を処理するための個人情報の取扱いに当たっては、個人の権利利益を侵害することのないよう、個人情報の保護に関する法律（平成15年5月30日法律第57号）第66条第2項第1号の規定に基づき、個人情報の漏えい、滅失、改ざん又はき損の防止その他の個人情報の安全管理のために必要かつ適切な措置を講じなければならない。

第67条 秘密の保持

受注者は、この契約による事務に関して知り得た個人情報の内容をみだりに他人に知らせ、又は不当な目的に使用してはならない。この契約が終了し、又は解除された後においても同様とする。

第68条 取得の制限

受注者は、この契約による事務を処理するために個人情報を取得するときは、あらかじめ、本人に対し、その利用目的を明示しなければならない。また、当該利用目的の達成に必要な範囲内で、適正かつ公正な手段で個人情報を取得しなければならない。

第69条 利用及び提供の制限

受注者は、発注者の指示又は承諾があるときを除き、この契約による事務を処理するための利用目的以外の目的のために個人情報を自ら利用し、又は提供してはならない。

第70条 複写等の禁止

受注者は、発注者の指示又は承諾があるときを除き、この契約による事務を処理するために発注者から提供を受けた個人情報が記録された資料等を複写し、又は複製してはならない。

第71条 再委託の禁止

受注者は、発注者の指示又は承諾があるときを除き、この契約による事務を処理するための個人情報については自ら取り扱うものとし、第三者にその取り扱いを伴う事務を再委託してはならない。なお、発注者の指示又は承諾により第三者に個人情報の取り扱いを伴う事務を再委託する場合（二以上の段階にわたる委託を含む。）には、受注者は当該第三者に対して、個人情報の保護に関する法律（平成15年5月30日法律第57号）第66条第2項第4号に基づく個人情報の漏えい、滅失、改ざん又はき損の防止その他の個人情報の安全管理のために必要かつ適切な措置を講じさせなければならない。

第72条 事案発生時における報告

受注者は、個人情報の漏えい等の事案が発生し、又は発生するおそれがあることを知ったときは、速やかに発注者に報告し、発注者の指示に従うものとする。この契約が終了し、又は解除された後においても同様とする。

第73条 資料等の返却等

受注者は、この契約による事務を処理するために発注者から貸与され、又は受注者が収集し、若しくは作成した個人情報記録された資料等を、この契約の終了後又は解除後速やかに発注者に返却し、又は引き渡さなければならない。ただし、発注者が、廃棄又は消去など別の方法を指示したときは、当該指示に従うものとする。なお、発注者の指示又は承諾により個人情報記録された資料等を複写等した場合には、確実にそれらを廃棄又は消去するとともに、証明書（別紙ー4）を発注者に提出しなければならない。

第74条 管理の確認等

注者は、受注者における個人情報の管理の状況について適時確認することができる。また、発注者は必要と認めるときは、受注者に対し個人情報の取り扱い状況について報告を求め、又は検査することができる。

第75条 管理体制の整備

受注者は、この契約による事務に係る個人情報の管理に関する責任者を特定するなど管理体制を定めなければならない。

第76条 従事者への周知

受注者は、従事者に対し、在職中及び退職後においてもこの契約による事務に関して知り得た個人情報の内容をみだりに他人に知らせ、又は不当な目的に使用してはならないことなど、個人情報の保護に関して必要な事項を周知しなければならない。

第77条 セキュリティに関する事項

1. 機密保持の厳守

受注者は、施工上知り得た機密情報を、施工のために知る必要のある受注者に属する者及び発注者以外に開示、漏洩してはならない。なお、機密保持事項については、工期中はもとより、工事完成後においても有効に存続するものとする。

2. ポリシーの遵守

受注者は、発注者の保有する情報セキュリティポリシー並びに受注者の自社セキュリティポリシーを遵守しなければならない。

また、発注者の保有する情報セキュリティポリシー及び、これに付随する資料については、その内容を秘密にしなければならない。

3. 損害賠償責任

受注者の責めによりコンピュータウィルス等により発注者の保有するデータ及びネットワークに被害を及ぼした場合、又はセキュリティポリシーが遵守されなかったことに起因する損害等については、受注者の費用負担をもって原状回復を行うものとする。

なお、損害賠償の範囲については発注者と受注者で協議して定めるものとする。

第3章 器材

第78条 機器の確認

下記の機器の使用にあたっては、その外観及び品質証明書等を照合した資料を事前に監督職員に提出し、確認を受けなければならない。

区 分	確認機器・材料名
機器	CCTVカメラ装置 L2-SW メディアコンバータ 電源用SPD LAN用SPD

第79条 機器の仕様

1. 本工事の器材仕様は、以下の仕様書によるものとする。

別紙-6 「CCTVカメラ設備 機器仕様書」

別紙-7 「SI仕様書」

第80条 撤去品等の処理

1. 既設設備の撤去品（多重無線通信装置及びレドーム）については、廃棄物の処理及び清掃に関する法律等の関係法令により適切に処理するものとする。
2. 産業廃棄物としての処理は「産業廃棄物管理表(マニフェスト)」により適正に管理するものとし、受注者の責において管理表を交付するものとする。また、その写しを監督職員に提示すること。
3. 撤去品の処分、運搬（共通仮設費（運搬費）に計上している分を除く）費用については当初見込んでいないが、適正な処理方法を選定し監督職員と協議しなければならない。処分等に要する費用は、都道府県知事等の許可を受けている運搬及び処分業者からの処理費内訳等を監督職員へ提出することにより設計変更の対象とする。

第4章 一般施工

第81条 一般施工

1. 調整に当たっては、熟練した技術者等により機器本来の性能を十分に発揮できるよう入念に行わなければならない。
2. 上記、技術者等は、工場又は事業所等から派遣するものとする。
3. 分電盤内の開閉器に接続するケーブルの受電先を明記すること。

第82条 耐震施工

1. あと施工アンカーを使用する場合、「アンカーボルト施工作業手順書」については、「あと施工アンカーボルト設計・施工要領（案）同解説（平成7年4月）」に基づき作成するものとする。

第83条 伝送損失の規格値

電気通信設備工事共通仕様書 3-4-8-6 光ケーブル接続 3. 光ケーブルの測定及び試験（1）光ケーブル敷設後の測定及び試験項目（2）伝送損失の測定に記載の「所定の規格値」は、光ファイバケーブル施工要領・同解説 7-2-2 接続損失及び伝送損失の確認「2. 伝送損失の規格値の算出」による。

第5章 その他

第84条 工事完成図書の納品

1. 本工事は電子納品対象工事とする。電子納品とは、「調査、設計、工事などの各業務段階の最終成果を電子成果品として納品すること」をいう。ここでいう電子成果品とは、「工事完成図書の電子納品等要領(令和5年3月)：(以下「要領」という。)」に基づいて作成した電子データを指す。
「要領」で特に記載がない項目については、原則として電子データを提出する義務はないが、「要領」の解釈に疑義がある場合は監督職員と協議の上、電子化の是非を決定する。
なお、電子納品の運用にあたっては、「電子納品等運用ガイドライン【電気通信設備工事編】(令和5年3月)」を参考とするものとする。
2. 本工事は「オンライン電子納品実施要領」に基づき、オンライン電子納品を行うものとする。
オンライン電子納品は、発注者が用意した電子納品保管管理サーバへのオンラインによる納品を原則とする。
なお、オンラインによる納品が実施できない場合は、監督職員と協議の上、電子媒体に格納して納品するものとする。
3. 成果品の提出の際には、電子納品チェックシステムによるチェックを行い、エラーがないことを確認した後、ウィルス対策を実施したうえで提出すること。

第85条 ウィルス対策

受注者は、電子納品時のみならず、監督職員に工事に関する事項について電子データを提出する際には、ウィルス対策を実施した上で提出しなければならない。
また、ウイルスチェックソフトは常に最新データに更新(アップデート)しなければならない。

第86条 IPアドレス等構成管理情報等の取扱い

1. 受注者は、発注者より貸与されたIPアドレス等の構成管理情報に係わる関係資料について、その必要が無くなった場合は、直ちに監督職員に返却すること。
2. 本工事によりIPアドレス等の構成管理情報に係わる関係資料に追加・修正が必要になった場合は、追加・修正した同情報に係わる関係資料を監督職員に提出しなければならない。
3. 受注者は、工事完成時までに、本工事により知り得たIPアドレス等の構成管理情報(追加・修正した同情報に係わる関係資料を含む)を全て消去するとともに、それを実施した旨を書面により監督職員に提出しなければならない。

第87条 電気通信施設資産管理用データの作成

本工事は、電気通信施設資産管理用データ作成の対象工事である。
以下に示すとおりデータを作成し、本工事完成時までに電子媒体により監督職員に1部提出するものとする。
なお、データ作成に必要となる「電気通信施設DB(ETAシステム登録用)データ作成要領(案)(受注者用)」及び施設台帳(記入様式)は、契約締結後に受注者に配付するものとする。

1. 提出データ
 - (1)施設情報(記入様式)
 - (2)写真(全体、銘板、設置状況等、各装置3枚程度)
2. 提出方法
データは、提出前にウイルスチェックを行うものとし、任意のウイルス対策ソフトで、ウイルスバ

ターンが最新化されたものを使用する。

電子媒体には、「使用したウイルス対策ソフト名」「ウイルス定義年月日またはパターンファイル名」「チェック年月日（西暦表示）」を明記するものとする。

第 8 8 条 震災対策

1. 地震発生等の天災に備えて、あらかじめその対応策を定めておくものとする。
2. 地震注意情報等が発令された場合は、直ちに工事を中断し、その情報に応じた適切な保全措置等を講ずるものとする。

第 8 9 条 道路施設基本データの作成

本工事完成時には、以下に示す『道路施設基本データ』を作成し、監督職員に提出するものとする。ただし、本工事に該当しない施設の基本データは作成しないものとする。

なお、完成後でも、発注者は受注者に対して、『道路施設基本データ』の内容について、説明を求めることがある。

1. 道路施設基本データの種類

区分	施設番号	施設名	区分	施設番号	施設名
道路 構造	C020	横断勾配	附 属 物 お よ び 付 属 施 設	E060	道路情報板
	C030	平面線形		E070	交通遮断機
	C050	舗装		E080	I.T.V
	C060	道路交差点		E090	車両感知器
	C070	鉄道交差点		E100	車両諸元計測施設
	C080	歩道及び自転車歩行車道		E110	気象観測施設
	C090	独立専用自歩道		E120	災害予知装置
	C100	中央帯		E130	自転車駐車場等
	C110	環境施設帯		E140	自転車駐車場
構 造 物	D010	橋梁		E150	雪崩防止施設
	D020	橋側歩道橋		E160	落石防止施設
	D030	横断歩道橋		E170	消雪パイプ
	D040	トンネル		E180	ロードヒーティング
	D050	洞門		E190	除雪ステーション
	D060	スノーシェッド		E210	共同溝
	D070	地下横断道		E220	C A B 電線共同溝
	D080	道路 B O X 等		E230	植栽
	D090	横断 B O X 等		E240	遮音施設
	D100	パイプカルバート		E250	遮光フェンス
	D120	擁壁		E270	流雪溝
	D130	スノーシェルタ		E310	防雪林
附 属 物	E010	防護柵		E320	路側放送
	E020	道路照明		E330	光ケーブル施設
	E030	視線誘導標（反射式）		E340	道路反射鏡
	E040	視線誘導標（自光式）		E350	ビーコン
	E050	道路標識			

2. 道路施設基本データの作成は、別に定める『道路管理データベースデータ作成マニュアル（案）』によるものとする。
3. 道路施設基本データは、『道路施設基本データ作成システム』で作成する。
4. 道路施設基本データ作成にあたって工事番号は、CORINS 登録時の「工事契約コード番号」とする。
5. 道路施設基本データに係わる以下のものを電子データにて提出すること。
 - (1) 道路施設台帳作成総括表
 - (2) 道路施設基本データ総括表
 - (3) 道路施設基本データ一覧表
 - (4) 道路施設台帳チェックシート
 - (5) 「道路工事完成図等チェックプログラム」によるチェック結果
 - (6) 「電子納品チェックプログラム」によるチェック結果
 - (7) 工事数量総括表

第90条 「問合せ番号」及び「路上規制情報システム」

受注者は、「路上規制情報提供システム」への入力を行うものとし、別途監督職員が通知する「問合せ番号」を工事情報看板及び工事説明看板に掲示するものとする。

なお、これにより難しい場合は、監督職員と協議するものとする。

第91条 工事現場における説明性の向上

受注者は、事業名、事業の目的・内容・効果、工事名、工事内容、連絡先を記した工事説明書を作成し、近隣住民等から事業内容等の説明を求められた場合は、工事の安全確保に支障のない範囲において、当該工事説明書を配布する等、工事現場の説明性の向上を図るものとする。

また、受注者は、工事現場作業員に対し、工事内容及び事業目的・効果を周知するものとする。

明示項目及び明示事項

明示項目	明示事項	記載条項
工程関係	☐ 他の工事の開始又は完了の時期により、当該工事の施工時期、全体工事等に影響がある場合は、影響箇所及び他の工事の内容、開始又は完了の時期。 ■ 施工時期、施工時間及び施工方法が制限される場合は、制限される施工内容、施工時期、施工時間及び施工方法。 ☐ 当該工事の関係機関等との協議に未成立のものがある場合は、制約を受ける内容及びその協議内容、成立見込み時期。 ☐ 関係機関、自治体等との協議の結果、特定された条件が付され当該工事の工程に影響がある場合は、その項目及び影響範囲。 ■ 余裕工期を設定して発注する工事については、工事の着手時期。 ☐ 工事着手前に地下埋設物及び埋蔵文化財等の事前調査を必要とする場合は、その項目及び調査期間。又、地下埋設物等の移設が予定されている場合は、その移設期間。 ■ 設計工程上見込んでいる休日日数等作業不能日数。	第 4 5 条 第 4 0 条 第 4 0 条
用地関係	☐ 工事用地等に未処理部分がある場合は、その場所、範囲及び処理の見込み時期。 ☐ 工事用地等の使用終了後における復旧内容。 ☐ 工事用仮設道路・資機材置き場用の借地をさせる場合、その場所、範囲、時期、期間、使用条件、復旧方法等。 ☐ 施工者に、消波ブロック、桁製作等の仮設ヤードとして官有地等及び発注者が借り上げた土地を使用させる場合は、その場所、範囲、時期、期間、使用条件、復旧方法等。	
公害関係	■ 工事に伴う公害防止（騒音、振動、粉塵、排出ガス等）のため、施工方法、建設機械・設備、作業時間等を指定する必要がある場合は、その内容。 ☐ 水替・流入防止施設が必要な場合は、その内容、期間。 ☐ 濁水、湧水等の処理で特別の対策を必要とする場合は、その内容（処理施設、処理条件等）。 ☐ 工事の施工に伴って発生する騒音、振動、地盤沈下、地下水の枯渇等、電波障害等に起因する事業損失が懸念される場合は、事前・事後調査の区分とその調査時期、未然に防止するために必要な調査方法、範囲等。	第 3 5 条、第 3 6 条、第 3 7 条
安全対策関係	☐ 交通安全施設等を指定する場合は、その内容、期間。 ☐ 鉄道、ガス、電気、電話、水道等の施設と近接する工事での施工方法、作業時間等に制限がある場合は、その内容。 ☐ 落石、雪崩、土砂崩落等に対する防護施設が必要な場合は、その内容。 ■ 交通誘導員、警戒船及び発破作業等の保全設備、保安要員の配置を指定する場合又は発破作業等に制限がある場合は、その内容。 ☐ 有毒ガス及び酸素欠乏等の対策として、換気設備等が必要な場合は、その内容。	第 2 9 条
工事用道路関係	一般道路を搬入路として使用する場合 ☐ 工事用資機材等の搬入経路、使用期間、使用時間帯等に制限がある場合は、その経路、期間、時間帯等。 ☐ 搬入路の使用後及び使用後の処置が必要である場合は、その処置内容。 仮道路を設置する場合。 ☐ 仮道路に関する安全施設等が必要である場合は、その内容、期間。 ☐ 仮道路の工事終了後の処置（存置又は撤去）。 ☐ 仮道路の維持補修が必要である場合は、その内容。	
仮設備関係	☐ 仮土留、仮橋、足場等の仮設物を他の工事に引き渡す場合及び引き継いで使用する場合は、その内容、期間、条件等。 ☐ 仮設備の構造及びその施工方法を指定する場合は、その構造及びその施工方法 ☐ 仮設備の設計条件を指定する場合は、その内容。	

明示項目	明示事項	記載条項
建設副産物関係	☐ 建設発生土が発生する場合は、残土の受入場所及び仮置き場所までの距離、時間等の処分及び保管条件。 ☐ 建設副産物の現場内での再利用及び減量化が必要な場合は、その内容。 ☒ 建設副産物及び建設廃棄物が発生する場合は、その処理方法、処理場等の処理条件。 なお、再資源化処理施設又は最終処分場を指定する場合は、その受入場所、距離、時間等の処分条件。	第24条
工事支障物件等	☐ 地上、地下等の占用物件の有無及び占用物件等で工事支障物が存在する場合は、支障物件名、管理者、位置、移設時期、工事方法、防護等。 ☐ 地上、地下等の占用物件工事と重複して施工する場合は、その工事内容及び期間等。	
薬液注入関係	☐ 薬液注入を行う場合は、設計条件、工法区分、材料種類、施工範囲、削孔数量、削孔延長及び注入量、注入圧等。 ☐ 周辺環境への調査が必要な場合は、その内容。	
その他	☐ 工事用資機材の保管及び仮置きが必要である場合は、その保管及び仮置き場所、期間、保管方法等。 ☐ 工事現場発生品がある場合は、その品名、数量、現場内での再使用の有無、引き渡し場所等。 ☐ 支給材料及び貸与品がある場合は、その品名、数量、品質、規格又は性能、引渡場所、引渡期間等。 ☐ 関係機関・自治体等との近接協議に係る条件等その内容。 ☐ 架設工法を指定する場合は、その施工方法及び施工条件。 ☐ 工事用電力等を指定する場合は、その内容。 ☐ 新技術・新工法・特許工法を指定する場合は、その内容。 ☐ 部分使用を行う必要がある場合は、その箇所及び使用時期。 ☐ 給水の必要のある場合は、取水箇所・方法等。	

別紙－２(完成図書用)

設備の製作に係る設計管理、工程管理、検査・試験に関する体制
(工事名:〇〇〇〇工事)

会社名:〇〇〇(株)

項 目		記載する内容
設計管理	設計管理担当部署(自社)	所在地:〇〇県〇〇市〇〇町 名 称:〇〇〇〇〇〇 電話番号:00-0000-0000
	設計管理担当部署 (委託先)	所在地:〇〇県〇〇市〇〇町 名 称:〇〇〇〇〇〇 電話番号:00-0000-0000
工程管理	工程管理担当部署(自社)	所在地:〇〇県〇〇市〇〇町 名 称:〇〇〇〇〇〇 電話番号:00-0000-0000
	工程管理担当部署 (委託先)	所在地:〇〇県〇〇市〇〇町 名 称:〇〇〇〇〇〇 電話番号:00-0000-0000
検査・試験	検査・試験担当部署(自社)	所在地:〇〇県〇〇市〇〇町 名 称:〇〇〇〇〇〇 電話番号:00-0000-0000
	検査・試験担当部署 (委託先)	所在地:〇〇県〇〇市〇〇町 名 称:〇〇〇〇〇〇 電話番号:00-0000-0000
製作場所	製作工場又は製作部署 (自社)	所在地:〇〇県〇〇市〇〇町 名 称:〇〇〇〇〇〇 電話番号:00-0000-0000
	製作工場又は製作部署 (委託先)	所在地:〇〇県〇〇市〇〇町 名 称:〇〇〇〇〇〇 電話番号:00-0000-0000

※ 主たる設備について記載すること。(主たる設備とは、入札説明書の競争参加資格(4)の同種工事の設備で本工事に該当する設備を言う)

※ 各体制については自社の担当部署及びその所在地(詳細な住所)、電話番号を記載すること。

※ 製作を他社に委託した場合は、各体制について自社及び委託先の担当部署及びその所在地、電話番号を記載すること。

※ 委託先は国内に拠点を有することとし、日本語で対応でき、迅速な体制が確保できなければならない。また、提出後に各体制を変更することは特段の理由がないかぎり認めない。

別紙－３（完成図書用）

本工事における障害時の支援体制、保守部品の供給体制並びに
発注者からの技術的内容についての問い合わせ対応体制
（工事名：〇〇〇〇工事）

会社名：〇〇〇(株)

項 目		記載する内容
障害時の 支援体制	障害時の支援担当部署 (自社)	住 所：〇〇県〇〇市〇〇町 名 称：〇〇〇〇〇〇 電話番号：00-0000-0000
	障害時の支援担当部署 (委託先)	住 所：〇〇県〇〇市〇〇町 名 称：〇〇〇〇〇〇 電話番号：00-0000-0000
	24時間連絡体制の有無	有り・無し
保守部品の 供給体制	保守部品の供給担当部署 (自社)	住 所：〇〇県〇〇市〇〇町 名 称：〇〇〇〇〇〇 電話番号：00-0000-0000
	保守部品の供給担当部署 (委託先)	住 所：〇〇県〇〇市〇〇町 名 称：〇〇〇〇〇〇 電話番号：00-0000-0000
	保守部品の保管場所 (自社)	住 所：〇〇県〇〇市〇〇町 名 称：〇〇〇〇〇〇 電話番号：00-0000-0000
	保守部品の保管場所 (委託先)	住 所：〇〇県〇〇市〇〇町 名 称：〇〇〇〇〇〇 電話番号：00-0000-0000
技術的内容 の問合わせ 対応体制	技術的内容の問合わせ 担当部署 (自社)	住 所：〇〇県〇〇市〇〇町 名 称：〇〇〇〇〇〇 電話番号：00-0000-0000
	技術的内容の問合わせ 担当部署 (委託先)	住 所：〇〇県〇〇市〇〇町 名 称：〇〇〇〇〇〇 電話番号：00-0000-0000

- ※ 各体制は自社の担当部署及び所在地（詳細な住所）、電話番号を記載すること。
- ※ 各体制について他社に委託した場合は、委託先について記載すること。
- ※ 委託先は国内に拠点を有することとし、日本語で対応でき、迅速な体制が確保できなければならない。また、提出後にその所在地を変更することは特段の理由がないかぎり認めない。

証明書

工事（業務）名：_____

受注業者：_____

証 明 者：_____ 印

個人情報記録された資料等について、廃棄又は消去したことを証明します。

（※証明者について

工事については、「現場代理人」又は「主任（監理）技術者」が行うものとする。
業務については、「管理技術者」が行うものとする。）

概略工事工程表

工事名： R7横浜国道事務所管内CCTV設備新設他(その2)工事

工 種		単位	数 量	令和8年度												備考
				4月	5月	6月	7月	8月	9月	10月	11月	12月	1月	2月		
準備		式	1	余 裕 期 間												20日間
機器製作		式	1													5ヶ月
配管・配線工		m	1,900													50日間（1pt）
光ケーブル敷設工		m	3,300													30日間（1pt）
CCTV設置工および撤去		台	16													60日間（1pt）
無線LAN設置工		台	5													10日間（1pt）
システム・インテグレーション		箇所	21													10日間（1pt）
後片付け		式	1													20日間
制 約 条 件	ゴールデンウィーク														4月下旬～5月上旬	
	お盆														8月中旬	
	出水期間														6月～10月	
	年末年始														12月下旬～1月上旬	

C C T V 設備

機器仕様書

令和 8 年 2 月

国土交通省 関東地方整備局
横浜国道事務所

第1章 一般事項

1.1 概要

(1) 本仕様書は、横浜国道事務所管内に整備する道路管理用CCTV設備の新設について適用する。

(2) 本機器の仕様は以下によるものとするが、重複する部分は本仕様書を優先する。

- a. CCTVカメラ設備機器仕様書(案) (令和3年3月 国土交通省)
- b. IP伝送装置機器仕様書(案) (令和6年3月 国土交通省)

1.2 システム構成

本設備は、横浜国道事務所の既設CCTV設備システムへの取り込みとする。

1.3 HD簡易型IPカメラ装置

本装置は、国土交通省制定「CCTVカメラ設備機器仕様書(案) 令和3年3月」2-5 HD簡易型IPカメラ装置の通りとするが、以下の事項を満たすものとする。

(3) カメラケース (箱根新道地区カメラに限る)

ウ. 塗装 指定色塗装 (マンセル値 : 5YR2/1 半ツヤ) とする。

(8) その他

第3章 3-3 : HD簡易型IPカメラ装置用機側装置については、箱根新道地区に限り既設流用とする。

1.4 HD簡易型IPカメラ装置用機側装置

本装置は、国土交通省制定「CCTVカメラ設備機器仕様書(案) 令和3年3月」3-3 HD簡易型IPカメラ装置用機側装置の通りとするほか、以下の通りとする。

(1) メディアコンバータ

(ア) LAN インタフェース 1000BASE-T × 1 ポート

(イ) 光インタフェース 1000BASE-LX × 2 ポート

(ウ) 適合光ファイバ SM ケーブル × 2 芯

(エ) 許容損失 10dB 以上

(オ) 周囲条件 -10 ~ 50℃、95%以下 (結露なし)

(2) UTP用SPD (LAN用)

本装置は、「雷害対策設計施工要領 (案)・同解説 平成31年4月」に準拠するものとするほか、以下の通りとする。

(1) ポート規格 : 10BASE-T/100BASE-TX/1000BASE-T
IEEE802.3af (PoE) / IEEE802.3at (PoE+) IEEE802.3bt (PoE++)

(2) 構成 : Cat. 5eUTP/STP (RJ45)

(3) インパルス耐性 : カテゴリC2 5kA
: カテゴリD1 1kA

(4) 電圧防護レベル : 500V

(3) 電源用SPD

本装置は、「雷害対策設計施工要領 (案)・同解説 平成31年4月」に準拠するものとするほか、以下の通りとする。

(ア) 規格 : JIS C5381-11 クラスII

(イ) 電圧防護レベル : 1.4 kV以下

(ウ) 公称放電電流 (8/20 μ s) : 20kA

1.5 光伝送装置 (L2-SW 本体 (タイプD) 相当 耐環境型)

本装置は、国土交通省電気通信設備統一機器仕様書「IP伝送装置機器仕様書(案)(令和6年3月)」を適用するものとするが、以下の事項を満たすものとする。

2-1-1 周囲条件

本装置は、周囲温度 $-20\sim+60^{\circ}\text{C}$ 、相対湿度 $20\sim80\%$ 、各装置において規定する電源電圧 $\pm 10\%$ の変動に対し、本仕様書の条件を満足すること。

1.6 メディアコンバータ

仕様は「1.4 HD簡易型IPカメラ装置用機側装置 (1) メディアコンバータ」の通りとする。

1.7 1000BASE-Xインターフェイス(SFP)

本インターフェイスは、L2-SWの1000BASE-X モジュール(SFP) に実装する光インターフェイスで、既設仕様との互換性があるものとする。

・1000BASE-LX (短距離用) 相当

- (1) ポートタイプ LX10
- (2) 最大リンクセグメント長 10km (全二重通信時) 許容伝送損失: 9.5dB
- (3) 適合コネクタ LC型光コネクタ
- (4) 適合ケーブル SM2芯光ファイバーケーブル
- (5) 適合コネクタ SPC研磨
- (6) 発光素子 1310 nm帯
- (7) 光送信レベル - 3dBm ~ - 9.5dBm
- (8) 光受信レベル -3dBm ~ -19dBm

・1000BASE-ZX (中距離用)

- (1) ポートタイプ LX40
- (2) 最大リンクセグメント長 40km (全二重通信時) 許容伝送損失: 21dB
- (3) 適合コネクタ LC 型光コネクタ
- (4) 適合ケーブル SM2 芯光ファイバーケーブル
- (5) 適合コネクタ SPC 研磨
- (6) 発光素子 1550 nm 帯
- (7) 光送信レベル +3dBm ~ -2dBm
- (8) 光受信レベル -3dBm ~ -23dBm

1.8 既設CCTV制御サーバ

CCTVカメラ情報を制御サーバのメンテナンス画面より入力(設定変更)する。

主な設定変更内容は以下の通り

- ・CCTVカメラ設備情報(制御用IPアドレス、制御ポート等)
- ・ズーム、フォーカス等の制御項目を選択

1.9 ダウントランス (200V/100V)

- (1) 入力電圧 単相2線式AC200V $\pm 10\%$ 50Hz/60Hz
- (2) 出力電圧 単相2線式AC100V $\pm 10\%$ 50Hz/60Hz
- (3) 容量 500VA

1. 10 その他

本工事において新設及び更新するCCTVカメラ設備は横浜国道事務所のCCTV監視端末で問題無く映像監視、制御操作ができなければならない。

第2章 無線LAN機器仕様

2. 1 概要

(1) 本仕様書は、横浜国道事務所管内に整備する無線LAN設備の新設について適用する。

2. 1. 1 (本装置は、IP ネットワークにおいて各種端末装置を無線 LAN (IEEE802. 11 系無線通信) で収容するためのアクセスポイントである。

なお、本装置は国土交通省電気通信設備統一機器仕様書「IP 伝送装置機器仕様書 (案) (令和 2 年 3 月)」によるものとし、統一機器仕様書に定めのない場合は本仕様書を適用するものとする。各機器の仕様は以下のとおりとする。

2. 1. 2 無線 LAN アクセスポイント (タイプ A)

構造

(1) 構造	天井取り付け型
(2) 寸法	高さ50mm、幅220mm、奥行き220mm以下

基本機能

(1) 無線 LAN	IEEE802. 11n, IEEE802. 11ac 及び IEEE802. 11ax に対応可能なこと。
(2) チャンネル	RF のチャンネル幅として最大 160MHz の選択が可能なこと。
(3) 周波数帯	2.4GHz 帯及び 5GHz 帯 (同時使用可能) 1 つのアンテナで 2.4GHz 又は 5GHz に対応するものを実装していること。
(4) LAN インタフェース	100,1000,2500 マルチギガビット・イーサネット×1 以上
(5) 優先制御	音声パケットの優先制御機能を有すること。
(6) ストリーム	4 空間ストリームの 4×4MIMO
(7) マルチキャスト	無線空間において、マルチキャストをユニキャストに変換し、優先制御、リソース制御、再送・誤り検出訂正の利用することで多端末での接続を安定させる機能を有すること。
(8) 電波品質	電波干渉の干渉源の電波波形を解析して、非 Wi-Fi の複数の干渉源を識別し、チャンネル変更で回避できる場合は自動回避できること。電波の品質を確認し、干渉を回避する機能を有すること。
(9) DFS	DFS を実装していること
(10) 分析機能	ハードウェアで RF スペクトルの分析が可能なこと

セキュリティ

(1) 暗号化	AES、WPA2、WPA2-PSK, 802.11i, WPA3
(2) 認証	802.1X
(3) 拡張設定	any 接続拒否、MAC アドレスフィルタリング
(4) 信頼性技術開発	ハードウェアレベルでのチェック機能を持ち、不正なハードウェア・不正なソフトウェアでの起動を防ぐ機能を有すること。

管理機能

(1) 管理プロトコル	SNMP (v1, v2c, v3)
(2) 遠隔制御	Telnet/ssh/http/https によるリモートアクセス機能
(3) 無線 LAN コントローラ	無線 LAN コントローラによる一元管理が可能なこと

運用／保守機能

- (1) アクセス制限 パスワード等による
- (2) 設定管理 構成定義情報の保存、遠隔保守、ログ出力が可能なこと
- (3) 停電／復電制御 停電時のシャットダウン処理を不要とし、復電時には自動復旧すること
- (4) 電源部 802.3at 準拠の PoE 給電にて動作すること。PoE 受電をしない場合は最大電力を満たすパワーインジェクターによる給電とすること
- (5) 最大消費電力 30W 以下

2.1.3 PoE 給電装置

- (1) ポート規格 : 1000BASE-T
- (2) 給電ポート数 : 1 ポート以上
- (3) 給電規格 : 無線LAN 装置本体の規格に対応するものとする
- (4) (IEEE802.3af、IEEE802.3at、IEEE802.3bt のいずれかに対応)
- (5) 最大供給電力
- (6) 電源 : AC100V 50/60Hz またはAC/DC 使用とする

2.2 使用数量

No.	対象箇所	名称	台数	区分	備考
1	横浜国道事務所	無線 LAN コントローラ改造	1	設定変更	AP 局増に伴う対応
2	神奈川・湘南・小田原・金沢国道・厚木出張所	無線 LAN AP	5	新規設定	

R 7 横浜国道事務所管内C C T V設備
新設他（その2）工事

S I 仕様書

令和8年2月

国土交通省関東地方整備局
横浜国道事務所

1. 対象機器

横浜国道事務所管内における CCTV の新設に伴い、設定変更等を実施するネットワーク機器一覧を下記に示す。

No.	対象箇所	機器名称	台数	区分	備考
1	新桜ヶ丘 IC 遠方	L2-SW	1	新設	
2	南本宿 IC 遠方	L2-SW	1	新設	
3	今川町	L2-SW	1	新設	
4	下川井 IC 横浜方面近傍	L2-SW	1	新設	
5	下川井 IC 町田方面近傍	L2-SW	1	新設	
6	下川井町	L2-SW	1	新設	
7	箱根新道 3	L2-SW	1	更新	
8	箱根新道 4	L2-SW	1	更新	
9	箱根新道 5	L2-SW	1	更新	
10	箱根新道 6	L2-SW	1	更新	
11	箱根新道 7	L2-SW	1	更新	
12	箱根新道 8	L2-SW	1	更新	
13	箱根新道 9	L2-SW	1	更新	
14	箱根新道 1 0	L2-SW	1	更新	
15	箱根新道 1 1	L2-SW	1	更新	
16	箱根新道 1 2	L2-SW	1	更新	
17	横浜国道事務所	L3-SW	1	設定変更	
18	小田原出張所	L2-SW	1	設定変更	
19	厚木出張所	L2-SW	1	設定変更	

2. 設定内容

対象機器に対する主な設定内容は、以下のとおり。

- ① CCTV カメラ更新・新設に伴う L2-SW、L3-SW のネットワーク設定を行う。
- ② CCTV カメラ更新に伴う更新・既設ネットワーク機器の設定変更（指定する VLAN 構成および IP アドレスの設定）を行う。
- ③ 無線 LAN アクセスポイント新設に伴う L2-SW、L3-SW のネットワーク設定を行う。

3. 実施項目

電気通信設備工事共通仕様書（令和7年版）第6編「電子応用設備編」第10章「システム・インテグレーション」第2節「IPネットワーク機器（ネットワーク伝送装置（SDN方式）、無線LAN設備を含む）」による。

4. 提出資料

実施項目の成果として、下記資料を提出すること。（但し、変更が無い資料については、提出する必要はない。）

- ・ 物理構成図
- ・ 論理構成図
- ・ ポート収容図
- ・ IPアドレス一覧表
- ・ 構成定義情報（コンフィグ情報）
- ・ 試験成績書

別紙様式－０－１

【低価格理由とその詳細】

番号	低価格理由	低 価 格 理 由 の 詳 細 内 容
①	資材費の低減	生石灰、セメント系固化材を材料納入品協力会社から7%引きで購入。コンクリート2次製品は19%引きで購入。生コンクリートはグループ会社から20%引きで購入
②		
③	機械経費の低減	自社保有の建設機械車両(全100台)を使用。ダンプトラック運搬はグループ会社を中心に使用し運賃を削減。
④		
⑤	作業効率の向上	現場経験豊富な熟練したオペレータによるロスのない重機作業。仕上がり精度の高い法面整形。補助労務を必要としない程丁寧な仕上りの床堀作業。
⑥	下請業者の協力	施工協力会社に植生基材吹付工を外注し、設計想定より10%引きとする。
⑦	経費の低減	冬期間においても会社から現場まで45分程度で到着する。
⑧	現場管理費の低減	パソコン、デジカメ、プリンタ、仮設資材等を所有している。
⑨	安全資機材の低減	安全標識類を所有している。
⑩	本支店経費の低減	役員報酬、事務員給料を未計上。
⑪		
⑫	受注実績の取得	国交省発注工事の受注実績の取得
⑬		
⑭	その他	作業員の雇用確保、重機械の稼働率向上

別紙様式－０－２

【比較表－１】

積算内訳書の比較表

記 入 要 領	1) 見積り等積算根拠を示すものがあれば添付する。 2) 数量総括表に対応する内訳書にして下さい。 3) 入札時の元請(当初予定)欄は、入札時に事情聴取した結果と照合確認して下さい。 4) 工事完成時の元請(完成時実績)、官積算(最終)欄は、それぞれ調査票の直接工事費、共通仮設費、現場管理費、一般管理費等および工事価格と合致するか確認して下さい。 5) ※印の官積算欄(予定価格および最終共)は、発注者が記入する欄なので請負者は記入しないで下さい。											
工 事 名	〇〇道路改良工事											
工事区分・工種・ 種別	単位	入 札 時					工 事 完 成 時					備 考
		官積算(予定価格)※		元請(当初予定)		元請/ 官積 (%)	元請(完成時実績)		官積算(最終)※		元請/ 官積 (%)	
		数量	金額	数量	金額		数量	金額	数量	金額		
道路土工	式	1		1			1		1			
地盤改良工	式	1		1			1		1			
法面工	式	1		1			1		1			
カルバート工	式	1		1			1		1			
排水構造物工	式	1		1			1		1			
構造物撤去工	式	1		1			1		1			
仮設工	式	1		1			1		1			
直接工事費	式	1		1			1		1			
共通仮設費	式	1		1			1		1			
共通仮設費	式	1		1			1		1			
純工事費	式	1		1			1		1			
現場管理費	式	1		1			1		1			
工事原価	式	1		1			1		1			
一般管理費	式	1		1			1		1			
基礎工	式	1		1			1		1			
工事価格	式	1		1			1		1			

別紙様式－０－３

【比較表－２】

内 訳 書 対 する 明 細 書 の 比 較 表

記 入 要 領	1) 本様式は、比較表-1に対する明細を記入することとする。さらにその明細が必要な場合は、本様式を使用しその詳細が明確になるようにする。 2) ※印の官積算欄(予定価格および最終共)は、発注者が記入する欄なので請負者は記入しないで下さい。													
工 事 名	〇〇道路改良工事													
工事区分・工種・ 種別・細別	単 位	入 札 時						工 事 完 成 時						備 考
		官積算(予定価格)※			元請(当初予定)			元請(完成時実績)			官積算(最終)※			
		数量	単価	金額	数量	単価	金額	数量	単価	金額	数量	単価	金額	
道路土工	式	1			1			1			1			
掘削工	〃	1			1			1			1			
掘削(土砂)	m3	39,300			39,300			35,800			1			
掘削(軟岩)	〃	2,250			2,250			0			1			
路体盛土工	式	1			1			1			36			
路体(流用土)	m3	4,100			4,100			10,600			14			
法面整形工	式	1			1			1			30			
法面整形(切土部)	m2	5,920			5,920			5,010			9			
法面整形(切土部)	〃	250			250			0			1			
法面整形(盛土)	〃	330			330			160			11			
地盤改良工	式	1			1			1			1			
安定処理工	〃	1			1			1			1			
基礎安定処理 45kg/m3	m2	1,000			1,000			0			1			
〃 53. 6kg/m3 t=0.5m	〃	0			0			115			1			
〃 53. 6kg/m3 t=0.8m	〃	0			0			785			2			
路体安定処理 30kg/m3	m3	4,100			4,100			0			2			
路体安定処理 33kg/m3	m3	0			0			13,100			200			

[illegible]

【比較表－4】

[illegible]

手持ち機械の比較表(主要機械)

[illegible]

労務者の確保計画の比較表

[illegible]

【比較表一 7】

工種別労務者配置計画の比較表

[illegible]

[illegible]

【諸経費動向調査（工事費）】

工事費内訳		注)消費税抜で記入してください		金額単位:千円															
		元請・元請外注		元請外注															
		元 請		合 計		1	〇〇建設	2	〇〇口建設	3	〇〇防災	4	〇〇運輸	5	〇〇商業	6	〇〇教育	7	〇〇森林
1	現場工事費	50,972	17,009	33,963	20,914	1,441					8,600	2,850	0	0	0	0	0	0	158
(1)	材料費	25,562	13,632	11,930	5,857	137				4,954	0	0	0	0	0	0	0	0	0
(2)	労務費	15,232	0	15,232	9,290	1,248				1,730	0	0	0	0	0	0	0	0	138
(3)	機械器具等消耗品	9,431	2,643	6,788	5,754	56				820	138	0	0	0	0	0	0	0	20
(4)	安全機械等設備修理・管理費	0	0	0	0	0				0	0	0	0	0	0	0	0	0	0
(5)	直接経費	0	0	0	0	0				0	0	0	0	0	0	0	0	0	0
A	特許使用料	0	0	0	0	0				0	0	0	0	0	0	0	0	0	0
B	多額電力使用料	0	0	0	0	0				0	0	0	0	0	0	0	0	0	0
(6)	経路使用料	747	734	13	13	0				0	0	0	0	0	0	0	0	0	0
2	仮設工事費	19,683	11,896	7,787	1,088	759				3,250	1,080	1,009	0	0	0	320	0	0	283
(1)	共通仮設費	8,069	4,710	3,359	1,889	120				452	0	0	888	0	0	0	0	0	0
I	運搬費	2,380	70	2,310	1,750	120				440	0	0	0	0	0	0	0	0	0
A	運搬材	250	70	180	80	60				40	0	0	0	0	0	0	0	0	0
1	仮設材①	100	0	100	0	0				0	0	0	0	0	0	0	0	0	0
2	仮設材②	0	0	0	0	0				0	0	0	0	0	0	0	0	0	0
3	仮設材③	0	0	0	0	0				0	0	0	0	0	0	0	0	0	0
4	仮設板金	150	70	80	80	0				0	0	0	0	0	0	0	0	0	0
5	仮設等仮設仮設工	0	0	0	0	0				0	0	0	0	0	0	0	0	0	0
6	橋梁用仮設タワ等	0	0	0	0	0				0	0	0	0	0	0	0	0	0	0
7	橋梁用仮設板金	0	0	0	0	0				0	0	0	0	0	0	0	0	0	0
8	積み込み取り卸し費	0	0	0	0	0				0	0	0	0	0	0	0	0	0	0
9	トンネル用スライダセントル	0	0	0	0	0				0	0	0	0	0	0	0	0	0	0
10	その他	0	0	0	0	0				0	0	0	0	0	0	0	0	0	0
B	建設機械20未満	1,120	0	1,120	660	60				400	0	0	0	0	0	0	0	0	0
①	自走・貨物自動車等による運搬	1,080	0	1,080	620	60				400	0	0	0	0	0	0	0	0	0
②	日な回送による運搬	0	0	0	0	0				0	0	0	0	0	0	0	0	0	0
③	設備内小運搬	40	0	40	40	0				0	0	0	0	0	0	0	0	0	0
C	建設機械20以上	1,010	0	1,010	1,010	0				0	0	0	0	0	0	0	0	0	0
①	貨物自動車等による運搬	980	0	980	980	0				0	0	0	0	0	0	0	0	0	0
②	自走による運搬	0	0	0	0	0				0	0	0	0	0	0	0	0	0	0
③	日な回送による運搬	0	0	0	0	0				0	0	0	0	0	0	0	0	0	0
④	設備内小運搬	30	0	30	30	0				0	0	0	0	0	0	0	0	0	0
D	準備費	699	699	0	0	0				0	0	0	0	0	0	0	0	0	0
A	準備・測量等	673	673	0	0	0				0	0	0	0	0	0	0	0	0	0
B	その他	26	26	0	0	0				0	0	0	0	0	0	0	0	0	0
ハ	事業損失防止施設費	1,373	451	922	24	0				888	0	0	0	0	0	0	0	0	0
ニ	安全費																		
	安全留意度「建設工事公災災害防止対策要綱」について選択																		
A	安全管理費	147	123	24	24	0				0	0	0	0	0	0	0	0	0	0
	工事区域内全般の安全管理上の電																		
①	環、あるいは連絡等に要した費用(環	0	0	0	0	0				0	0	0	0	0	0	0	0	0	0
②	環の保安要員の費用を含む)	0	0	0	0	0				0	0	0	0	0	0	0	0	0	0
③	不慣れ口の保安要員の費用	0	0	0	0	0				0	0	0	0	0	0	0	0	0	0
④	環、																		

別紙様式－１

提出日：平成 年 月 日

V E 提 案 書

支出負担行為担当官
〇〇地方整備局長 殿

受注者
住所
氏名

印

契約書第１９条の２に基づきV E 提案書を提出いたします。

工 事 件 名：		連絡者 氏名 T E L F A X
契約締結日：		
V E 提案の概要 注）記入欄が不足する場合には、様式－〇の２として追記して下さい。なお、概算低減額は提案を審査する上で参考とするものです。		
番 号	項 目 内 容	概算低減額：千円
概 算 低 減 額 合 計		

別紙様式－２

番 号	項目内容

（１）設計図書の定める内容と、ＶＥ提案の内容の対比

【現状】・・・・略図等	【改善案】・・・・略図等

（２）提案理由

（３）ＶＥ提案の実施方法（材料仕様、施工要領等を記入）

（４）品質保証の証明（品質保証書の添付等）

（５）その他

別紙様式－3

番 号	項目内容

Ⅴ 提案による概算低減額及び算出根拠

[illegible]

別紙様式－４

番 号		項目内容	

(1) 工業所有権等の排他的権利を含むＶＥ提案である場合、その取扱いに関する事項

(2) ＶＥ提案が採用された場合に留意すべき事項（提案内容の公表に係る所見等）

平成 年 月 日
号

V E 提 案 採 否 通 知 書

〇 〇 〇 〇 殿

支出負担行為担当官
〇〇地方整備局長 印

特記仕様書「〇 V E 提案について」に基づき、平成 年 月 日付けで提出されました V E 提案に対する審査結果を下記のとおり通知します。

工 事 件 名 : 契約締結日 :		V E 提案項目数 : 採用項目数 : 不採用項目数 :
V E 提案に対する「採否」及びその理由		
番 号	項 目 内 容	概算低減額 : 千円

(注) 採否に関する問い合わせ先

ISO9001 認証取得活用監督業務等申請書

平成 年 月 日

総括監督員
関東地方整備局
〇〇〇〇事務所長 殿

住所
商号又は名称
代表者氏名

代表者印

〇〇〇〇建設工事について、ISO9001 認証取得を活用した監督業務等の取扱いを受けたく、下記のとおり申請します。

記

1. 工 事 名 〇〇地区改良工事
2. 契約締結日 平成 年 月 日
3. 工 期 自：平成〇〇年〇月〇日 至：平成〇〇年〇月〇日
4. 添付書類
 - ① ISO9001 認証の取得に係る登録証の写し
 - ② ISO9001 の審査に係る直近の審査報告書の写し
 - ③ ②の審査における合否判定結果の写し
 - ④ 本工事を担当する内部組織がISO9001 認証を取得していることを示す書類
 - ⑤ ISO9001 認証の範囲が、本工事の内容に一致していることを示す書類
 - ⑥ 平成〇〇年度及び平成〇〇年度に完成した地方整備局の所掌する全ての土木工事（又は営繕工事）の工事成績評定通知書の写し
 - ⑦ ⑥に該当工事が無い場合は、ISO9001 認証の取得以降における地方整備局の所掌する直近の工事成績評定通知書の写し

ISO9001 認証取消し等申出書

平成 年 月 日

総括監督員
関東地方整備局
〇〇〇〇事務所長 殿

住所
商号又は名称
代表者氏名

代表者印

平成〇〇年〇月〇日付けで承認された「〇〇〇〇地区改良工事」に関する ISO9001 認証取得を活用した監督業務等の取扱いについては、下記により品質マネジメントシステムの継続が困難であることを申出ます。

記

1. 申出の内容

- (例1) ISO9001 認証の取消し
- (例2) ISO9001 の定期（更新）審査で不適合
- (例3) ISO9001 審査登録機関の認定の取消し
- (その他、具体的に)

2. 添付書類

- (例) 申出の内容に応じて
 - ① ISO9001 認証の取消し通知の写し
 - ② ISO9001 の審査に係る審査報告書（合否判定結果）の写し

品質証明書

工事名：_____

品質証明記事				
品質証明項目	実施日	箇所	品質証明員氏名 印	記事

社内検査した結果、工事請負契約書、図面、仕様書、その他関係図書に
示された品質を確保していることを確認したので報告します。

受注者 住所
氏名

印

工事関係電子書類一覧表（作成書類の役割分担・位置付け）

※必要に応じ、項目を追加し、作成書類の役割分担を明確化すること

※本様式もASP(情報共有システム)で電子で管理すること

▼不要

工 事 関 係 書 類					工事関係書類 の 標準様式(案) (様式No)	作成書類 役割分担		発注者作成 書類の位置づけ		受注者作成書類の位置付け						工事書類作成 媒体の 事前協議		備 考	
作成 時期	種 別		No.	書 類 名 称		書類作成の根拠	発注者	受注者	指示 通知		提出		提示	監督職員 へ連絡	監督職員 へ納品	電子 ☆	紙 ◎		
									受注者	受注者	監督 職員	契約 担当 課	発注 担当 課						受注者 保管
工事着 手 前	作成書類 の 役割 分担	設計 審査 会 で 確 認	1	【事例】 工事のお知らせ(自治会、住民等への周知)	共通仕様書1-1-1-36-7	－		○						○					令和○年○月○日設計審査会で確認
			2	【事例】 関係機関(○○○)協議結果に基づく届出	共通仕様書1-1-1-36-2	－			○				○						令和○年○月○日設計審査会で確認
			3	【事例】 土壌汚染対策法第4条1項に基づく届出	土壌汚染対策法第4条1項	－	○			○									土地の形質の変更に着手する日の30日前までに届け出
			4	【事例 概算概略発注等のため関係機関協議が実施中、未了の場合】 関係機関(○○○)との設計・施工協議	河川法、道路法、道路交通法等の個別法	－	○			○									令和○年○月○日設計審査会で確認
			5	【事例 概算概略発注のため関係機関協議が実施中、未了の場合】 占用物件(○○○)の移設の調整、監督処分	河川法、道路法	－	○			○									令和○年○月○日設計審査会で確認
			6	【事例】 設計図書、条件明示と現地の不整合による協議資料	共通仕様書1-1-1-3-2	－			○										令和○年○月○日設計審査会で確認
			7	【事例】 設計図書、条件明示と現地の不整合による設計図修正(構造計算の伴うものや大幅な修正)	共通仕様書1-1-1-15	－	○		○										令和○年○月○日設計審査会で確認 個別の図面修正等について受発注者間で協議し役割分担を決定。 (受注者が実施する場合は、設計費用を発注者が負担する)
	契約図書	設計図書	8	工事請負契約書	－	－	○												
			9	共通仕様書	－	－	○												
			10	特記仕様書	－	－	○												
			11	発注図面	－	－	○												
			12	現場説明書	－	－	○												
			13	質問回答書	－	－	○												
			14	工事数量総括表	－	－	○												
	契約関係書類		15	現場代理人等通知書	工事請負契約書第10条1項	様式－1		○					○						
			16	請負代金内訳書	工事請負契約書第3条1項 共通仕様書3-1-1-1	様式－2		○					○						契約書を作成する全ての工事
			17	工事工程表	工事請負契約書第3条1項	様式－3		○					○						
			18	掛金収納書(電子申請方式)	現説時指導事項(R3.3.31付 国会公契第71号) 共通仕様書1-1-1-40-5	様式－4		○					○						電子申請を使用しない場合は、「掛金収納書提出用台紙」に掛金収納書を張り付けたうえ、提出する。なお、スキャン、撮影によるデータ化も可とする。
			19	建退共証紙受払簿	現説時指導事項(R3.3.31付 国会公契第71号)	－		○						○					
			20	工事別共済証紙受払簿	現説時指導事項(R3.3.31付 国会公契第71号)	－		○						○					
			21	掛金充当実績総括表	現説時指導事項(R3.3.31付 国会公契第71号)	－		○						○					
			22	被共済者就労状況報告書	現説時指導事項(R3.3.31付 国会公契第71号)	－		○						○					
			23	掛金充当書	現説時指導事項(R3.3.31付 国会公契第71号)	－		○						○					
			24	請求書(前払金)	工事請負契約書第34条1項	様式－5		○						○					
			25	VE提案書(契約後VE時)	特記仕様書	様式－6		○							○				契約締結後にVE提案を行う場合に提出する。
	その他		26	品質証明員通知書	共通仕様書3-1-1-8-(5)	様式－7		○				○							契約図書で規定された場合に提出する。
			27	再生資源利用計画書 －建設資材搬入工事前－	共通仕様書1-1-1-19-4	－		○					○						該当する建設資材を搬入する予定がある場合、建設副産物情報交換システムにより作成し、施工計画書へ含めて提出する。
			28	再生資源利用促進計画書 －建設副産物搬出工事前－	共通仕様書1-1-1-19-5	－		○					○						該当する建設副産物を搬出する予定がある場合、建設副産物情報交換システムにより作成し、施工計画書へ含めて提出する。
			29	建設発生土搬出調査	特記仕様書	－		○					○						
			30	建設発生土搬出のお知らせ	「建設発生土の搬出先への情報提供について」(H10.1.27付建関技調第8号の2)	－		○					○						
工事書類	1 施工 計画	① 施工 計画	31	施工計画書	共通仕様書1-1-1-4-1	－		○				○						工事着手前又は施工方法が確定した時期に監督職員に提出 重要な変更が生じた場合(工期や数量等の軽微な変更以外)には、その都度当該工事に着手する前に、変更施工計画書を監督職員に提出する。	
			32	ISO9001品質計画書	H16.9.1付国官技第117号	－		○				○							
			33	設計図書の照査確認資料 (契約書18条に該当する事実があった場合)	共通仕様書1-1-1-3-2	－		○				○							
			34	工事測量成果表(仮BM及び多角点の設置)	共通仕様書1-1-1-38-1	－		○				○							
			35	工事測量結果(設計図書との照合) (設計図書と差異有り)		－		○			○						設計図書と差異があった場合にのみ監督職員に提出する。		
	2 施工 体制	② 施工 体制	36	施工体制台帳	共通仕様書1-1-1-10-1	－		○				○						・「『施工体制台帳に係る書類の提出について』」の一部改正について」(令和3年3月5日付け国官技第319号、国営第16号)に基づき作成する。 ・建設業及び警備業以外は不要	
			37	施工体系図	共通仕様書1-1-1-10-2	－		○				○							
			38	作業員名簿	「『施工体制台帳に係る書類の提出について』」の一部改正について」(令和3年3月5日付け国官技第319号、国営第16号)	－		○				○							
施 工 中	3 施工 状況	③ 施工 管理	39	工事打合せ簿(指示)	共通仕様書1-1-1-2-15	様式－9	○												
			40	工事打合せ簿(協議)	共通仕様書1-1-1-2-17	様式－9		○			○							協議の根拠となる一般的な諸基準類のコピーは添付不要。	
			41	工事打合せ簿(承諾)	共通仕様書1-1-1-2-16	様式－9		○			○								
			42	工事打合せ簿(提出)	共通仕様書1-1-1-2-18	様式－9		○			○								
			43	工事打合せ簿(報告)	共通仕様書1-1-1-2-20	様式－9		○			○								
			44	工事打合せ簿(通知)	共通仕様書1-1-1-2-21	様式－9		○			○								
			45	材料確認書	共通仕様書2-1-2-4	様式－10		○			○							設計図書に記載しているもの以外は材料確認願の提出は不要	
			46	材料納入伝票	共通仕様書2-1-2-1	－		○					○					設計図書で指定した材料や監督職員から請求があった場合は提出する。	

工事関係電子書類一覧表（作成書類の役割分担・位置付け）

※必要に応じ、項目を追加し、作成書類の役割分担を明確化すること

※本様式もASP(情報共有システム)で電子で管理すること

▼不要

工 事 関 係 書 類					工事関係書類 の 標準様式(案) (様式No)	作成書類 役割分担		発注者作成 書類の位置づけ		受注者作成書類の位置付け							工事書類作成 媒体の 事前協議		備 考	
作成 時期	種 別		No.	書 類 名 称		書類作成の根拠	発注者	受注者	指示 通知		提出		提示	監督職 員 へ連絡	監督職 員 へ納品	電子 ☆	紙 ◎			
									受注者	受注者	監督 職員	契約 担当 課	発注 担当 課					受注者 保管		
施 工 中	工事書類	3 施工状況	③ 施工管理	47	段階確認書	共通仕様書3-1-1-6-6-3	様式－11		○			○						・契約図書で規定された場合のみ対象 ・段階確認書に添付する資料は新たに作成する必要なし。 ・監督職員又は現場技術員が臨場した場合の状況写真等は不要。 ・監督職員又は現場技術員が臨場して段階確認した箇所は、出来形管理写真の撮影を省略できる。		
				48	確認・立会依頼書	共通仕様書3-1-1-6-1	様式－12		○			○					・確認・立会依頼書添付する資料を新たに作成する必要はない。 ・監督職員又は現場技術員が臨場した場合の状況写真等は不要。 ・監督職員又は現場技術員が臨場して段階確認した箇所は、出来形管理写真の撮影を省略できる。			
				49	休日・夜間作業届	共通仕様書1-1-1-37-2	－		○					○			ASP、電子メールなどにより連絡する。 ただし、現道上の工事については「提出」とする。			
			④ 安全管理	50	安全教育訓練実施資料	共通仕様書1-1-1-27-11	－		○					○			監督職員へ実施内容の提示のみで提出不要。			
				51	工事事故速報	共通仕様書1-1-1-30	様式－13		○			○			○		事故が発生した場合、直ちに連絡するとともに、事故の概要を書面により速やかに報告する。			
				52	工事事故報告書	共通仕様書1-1-1-30	－		○			○					事故報告書はSAS(建設工事事故データベースシステム)により作成して提出するほか、監督職員から請求があった資料を提出する。			
			⑤ 管工程	53	工事履行報告書	工事請負契約書第11条 共通仕様書1-1-1-24	様式－14		○			○					工程の進捗状況を把握するため、実施工程表の提示を求めることがある。根拠資料の添付不要。			
		⑥ 品質管理	54	品質規格証明資料	共通仕様書2-1-2-1	－		○			○					指定材料のみ提出(設計図書で指定した材料を含む)。				
	契約関係書類	中間前払金	55	認定請求書	工事請負契約書第35条4項	様式－15		○				○								
			56	請求書(中間前払金)	工事請負契約書第35条3項	様式－5		○				○								
		完済部分検査	57	指定部分完成通知書	工事請負契約書第39条1項	様式－16		○				○								
			58	指定部分引渡書	工事請負契約書第39条1項	様式－17		○				○								
			59	請求書(指定部分完済払金)	工事請負契約書第39条1項	様式－5		○				○								
			60	出来高内訳書	工事請負契約書第38条2項 共通仕様書1-1-1-22-2	様式－18		○				○								
		既済部分検査	61	請負工事既済部分検査請求書	工事請負契約書第38条2項	様式－19		○					○							
			62	出来形報告書 (数量内訳書、出来形図)	共通仕様書3-1-1-7-2	－		○				○						中間技術検査時にも提出する。		
			62	出来高内訳書	工事請負契約書第38条2項 共通仕様書1-1-1-22-2	様式－18		○				○								
			63	請求書(部分払金)	工事請負契約書第38条5項	様式－5		○					○							
		修補	64	修補完了届	工事請負契約書第32条1項 工事請負契約書第32条6項	様式－21		○					○							
		部分使用	65	部分使用承諾書	工事請負契約書第34条1項	様式－22		○					○					部分使用がある場合に提出する。		
		工期延期	66	工期延期願	工事請負契約書第18条～22条	様式－23		○					○					工期延期が発生する場合に提出する。		
		支給品	支給品	67	支給品受領書	工事請負契約書第15条3項	様式－24		○				○						支給品を受領した場合に提出する。	
				68	支給品精算書	共通仕様書1-1-1-17-3	様式－25		○				○						支給品がある場合に提出する。	
				69	建設機械使用実績報告書	共通仕様書3-1-1-5-2	様式－26		○									建設機械の貸与がある場合に提出する。		
			建設機械	70	建設機械借用・返納書	工事請負契約書第15条3項	様式－27		○				○						建設機械の貸与がある場合に提出する。	
				現場発生品	71	現場発生品調査書	共通仕様書1-1-1-18	様式－28		○				○						現場発生品がある場合に提出する。
		その他		72	出来形報告書 (数量内訳書、出来形図)	共通仕様書3-1-1-7	－		○					○						既済部分検査等の際に提出する。
				73	産業廃棄物管理表(マニフェスト)	共通仕様書1-1-1-19-2	－		○						○					・産業廃棄物がある場合に監督職員へ提示すればよく、コピーの提出不要。
				74	建設発生土搬出調査	特記仕様書	－		○						○					
				75	建設発生土搬出のお知らせ	特記仕様書	－		○						○					
				76	新技術活用関係資料	特記仕様書	－		○							○				新技術情報提供システム(NETIS)に登録されている技術を活用して工事施工する場合に提出する。
工事完成時	契約関係書類		77	完成通知書	工事請負契約書第32条1項	様式－29		○				○								
			78	引渡書	工事請負契約書第32条4項	様式－30		○					○							
			79	請求書(完成代金)	工事請負契約書第33条1項	様式－5		○					○							
	工事書類		80	出来形管理図表	共通仕様書1-1-1-23-8	様式－31		○					○					・施工中は提示とし、工事完成時に提出とする。 ・出来形の測定位置が分かるように略図を記載する。 ・測定結果総括表、測定結果一覧表、出来形管理図(工程能力図)、度数表(ヒストグラム)については、出来形管理図表にて代用可能なため提出不要。		
			81	品質管理図表	共通仕様書1-1-1-23-8	様式－32		○					○					・施工中は提示とし、工事完成時に提出とする。 ・品質の測定位置が分かるように略図を記載する。 ・測定結果総括表、測定結果一覧表、品質管理図(工程能力図)、度数表(ヒストグラム)については、品質管理図表にて代用可能なため提出不要。		
			82	品質証明書	共通仕様書3-1-1-8-(1)	様式－33		○					○					・契約図書で規定された場合に提出する。 ・品質証明に関する添付書類は提出不要		
		工事完成図書		83	工事写真	共通仕様書1-1-1-23-8	－		○					○			☆		・工事写真の撮影にあたっては、写真管理基準(案)を適用する。 ・電子納品等運用ガイドライン(案)【土木工事編】に基づき提出する。 ・紙の工事写真帳の提出不要 ・不可視部分を含め、監督職員又は現場技術員が臨場して確認した箇所は、出来形管理写真等の撮影は省略 ・監督職員等が確認や立会っている状況写真等も不要。	
				84	総合評価実施報告書	総合評価落札方式の実施について(H12.9.20付建設省厚契発第30号)	－		○					○					総合評価落札方式を適用して契約した場合に提出する。	
				85	創意工夫・社会性等に関する実施状況	特記仕様書 共通仕様書3-1-1-16	様式－34		○					○					自ら立案実施した創意工夫や地域社会への貢献として、特に評価できる項目を実施すれば提出できる。 1工事につき最大10項目までの提出とする。	
	工事完成図書		86	工事完成図	共通仕様書1-1-1-19 共通仕様書3-1-1-9	－		○					○			○	☆	・電子納品等運用ガイドライン(案)【土木工事編】に基づき、原則、電子成果品で納品する。		
			87	工事管理台帳	共通仕様書3-1-1-9 共通仕様書3-1-1-11-1 特記仕様書	－		○					○			○	☆	・電子納品等運用ガイドライン(案)【土木工事編】に基づき、原則、電子成果品で納品する。		
	その他		88	再生資源利用実施書 －建設資材搬入工事用－	共通仕様書1-1-1-18-6	－		○					○					該当する建設資材を搬入した場合、建設副産物情報交換システムにより作成して提出する。		
			89	再生資源利用促進実施書 －建設副産物搬出工事用－	共通仕様書1-1-1-18-6	－		○						○				該当する建設副産物を搬出した場合、建設副産物情報交換システムにより作成して提出する。		
工事後完成	その他	90	低入札価格調査 (間接工事費等諸経費動向調査票)	共通仕様書1-1-1-12-5-3	－	○	○						○				「低入札価格調査制度」の調査対象工事の場合に完成日から30日以内に提出する。			

工 期 通 知 書

令和〇〇年〇〇月〇〇日

(分任) 支出負担行為担当官
〇〇 〇〇 様

住所
商号又は名称
氏名 印

次のとおり工期を定めたので通知します。

工 事 名	〇〇〇〇工事
工 事 場 所	〇〇県〇〇市〇〇
契約予定年月日	令和 年 月 日
工 事 の 始 期	令和 年 月 日
工 期	工 事 の 始 期 か ら (〇〇〇日間) 令和 年 月 日 まで

※工事の締結までに提出すること。
※契約書には本通知書により通知した工期（工期の始期及び終期）を記載する。

【遠隔臨場に関する基礎調査様式】

●基本情報

工事名	
会社名	
担当者名	
連絡先	
アドレス	

●遠隔臨場を適用した項目

No.	適用種別 (選択)	工 種 (自由記述)	細 別 (自由記述)	確認時期 (自由記述)	確認項目 (自由記述)	適用理由 (自由記述)	その他意見 (自由記述)
記入例	段階確認	矢板工	鋼矢板	打込時	長さ	・ 検尺及び目視確認が可能だったため ・ 確認頻度が多くあり、現場作業の調整の効率化を図るために実施	

※行が不足する場合は、適宜行を追加願います。

●遠隔臨場を適用せず、従来の現場臨場とした項目

No.	適用種別 (選択)	工 種 (自由記述)	細 別 (自由記述)	確認時期 (自由記述)	確認項目 (自由記述)	適用理由 (自由記述)	その他意見 (自由記述)
記入例	段階確認	掘削工		土質の変化した時	土質、変化位置	・ 土(岩)質の確認は映像では困難のため	


※行が不足する場合は、適宜行を追加願います。

●遠隔臨場に使用した機器

No.	機器構成 (選択)	遠隔臨場システムの名称 (自由記述)	遠隔臨場システムのメーカー名 (自由記述)	監督職員PCとのセキュリティ上の通信可否 (つながる or つながらない)
記入例	パッケージシステム	Generation-eye	(株) Atos	つながらない

※行が不足する場合は、適宜行を追加願います。


位置図

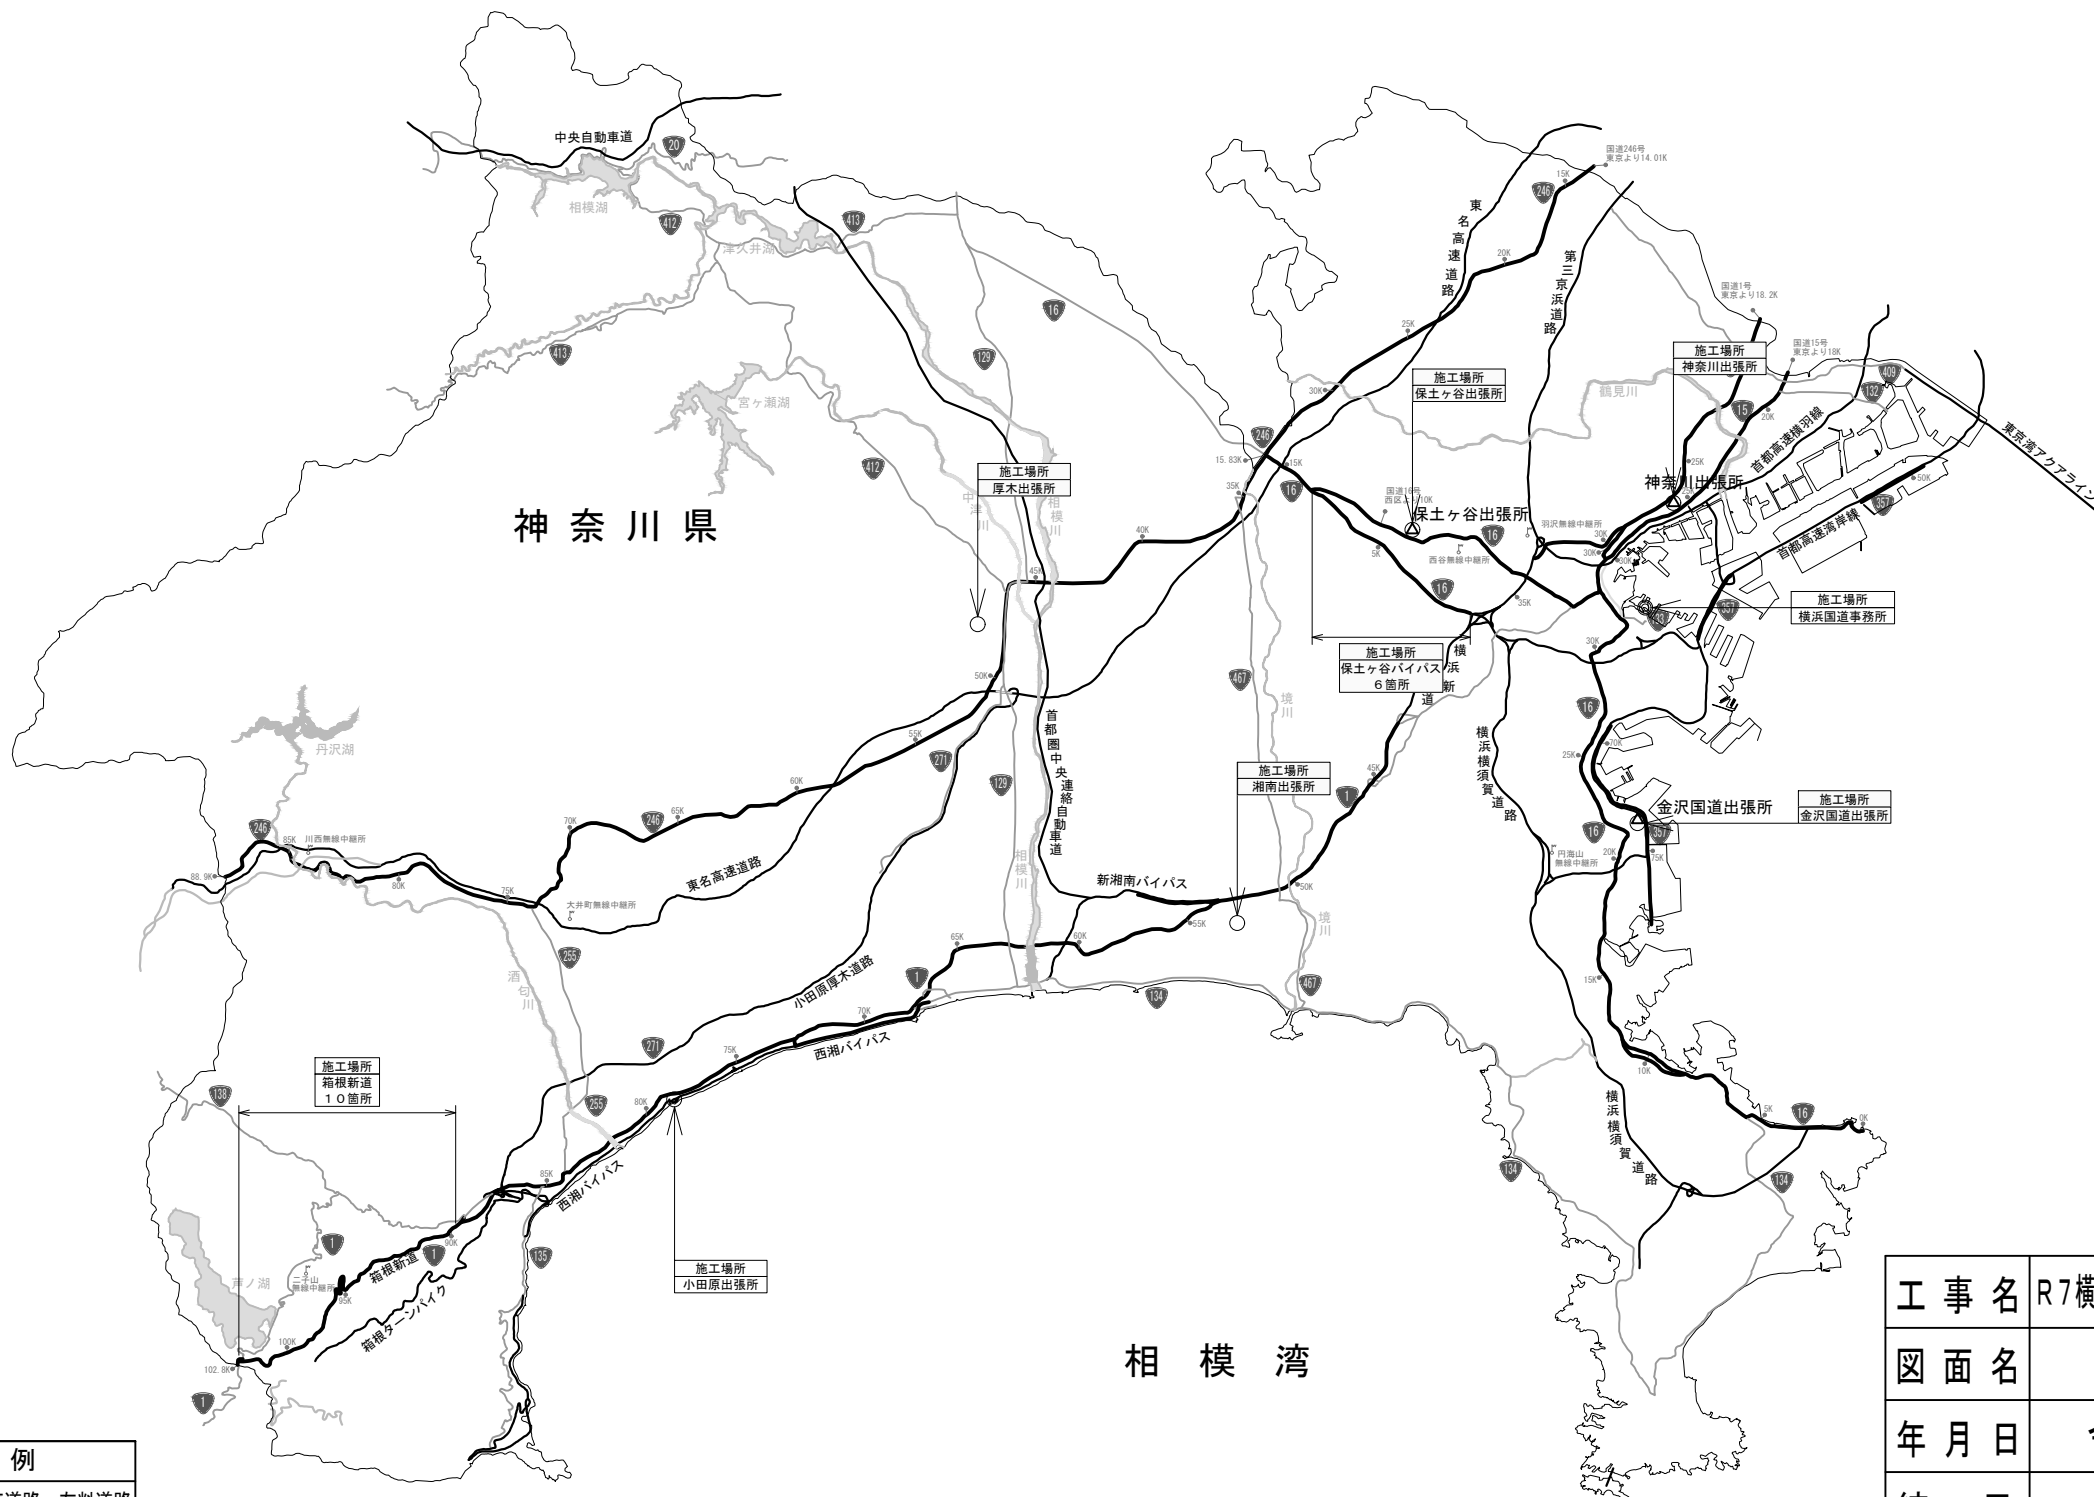

凡 例	
	高速道路・有料道路
	直轄一般国道 (横浜国道事務所管理区間)
	一般国道
	国道番号
	国道事務所
	出張所
	河川・湖

工 事 名		R7横浜国道事務所管内CCTV設備新設他（その2）工事									
図 面 名		位 置 図									
年 月 日		令和 8 年 2 月 日									
縮 尺		—			図面番号			5 2 の 1			
設計会社名											
所		副		課		専		係		担	
長		所		長		門		長		当	
		長		職							
事務所名		国土交通省 横浜国道事務所									


設置位置図（新桜ヶ丘 I C 遠方カメラ）

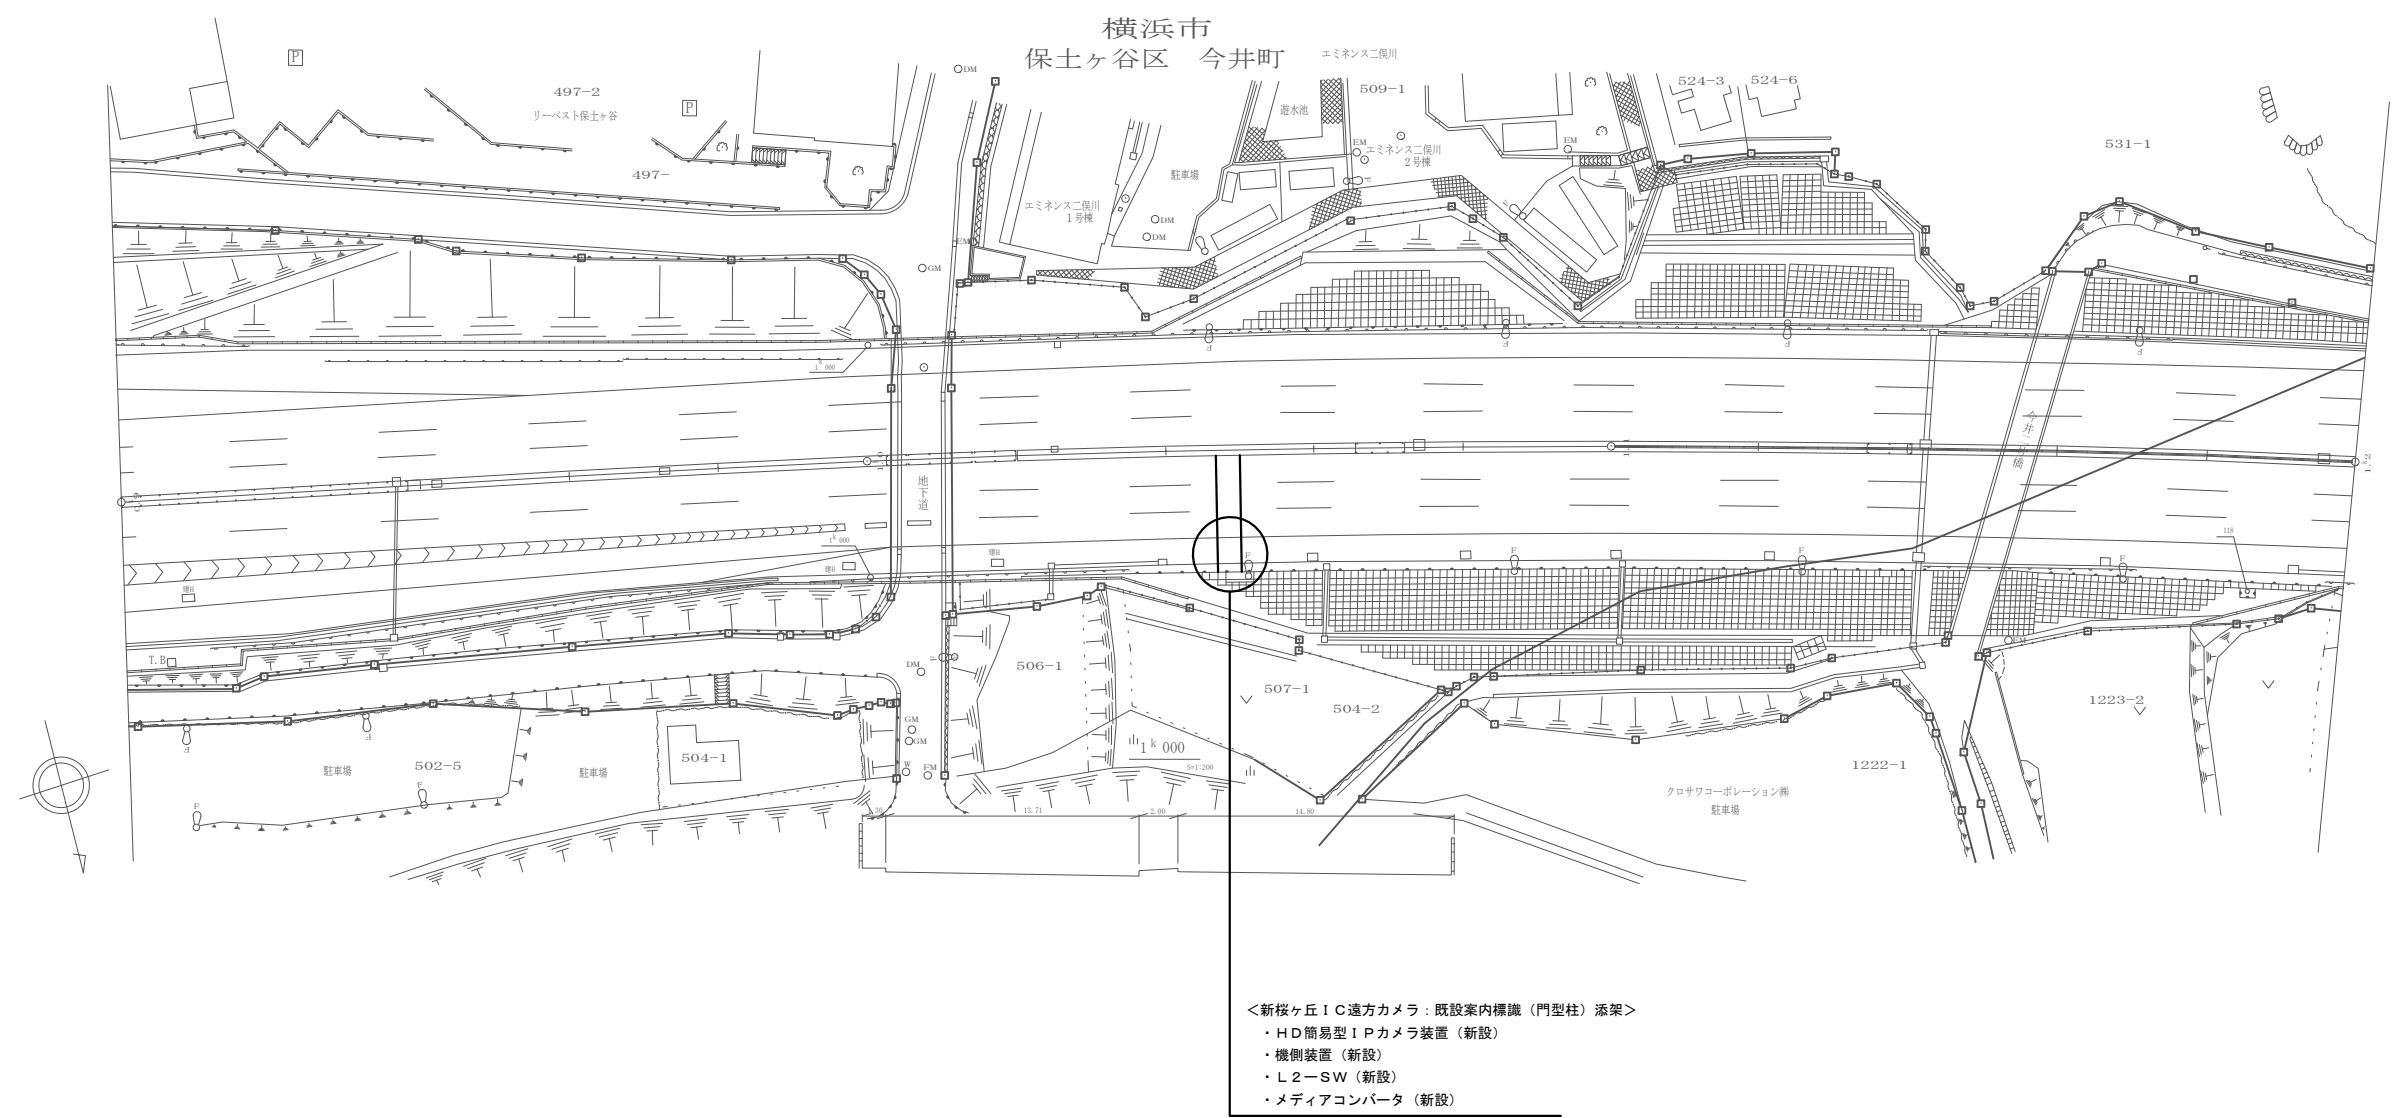

- <新桜ヶ丘 I C 遠方カメラ：既設案内標識（門型柱）添架>
- ・HD簡易型 I Pカメラ装置（新設）
 - ・機側装置（新設）
 - ・L 2-SW（新設）
 - ・メディアコンバータ（新設）


工 事 名	R7横浜国道事務所管内CCTV設置新設他（その2）工事		
図 面 名	設置位置図（新桜ヶ丘 I C 遠方カメラ）		
年 月 日	令 和	8 年	2 月 日
縮 尺	Non	図面番号	5 2 の 2
設計会社名			
事業者名	国土交通省 横浜国道事務所		

設置位置図（南本宿 I C 遠方カメラ）

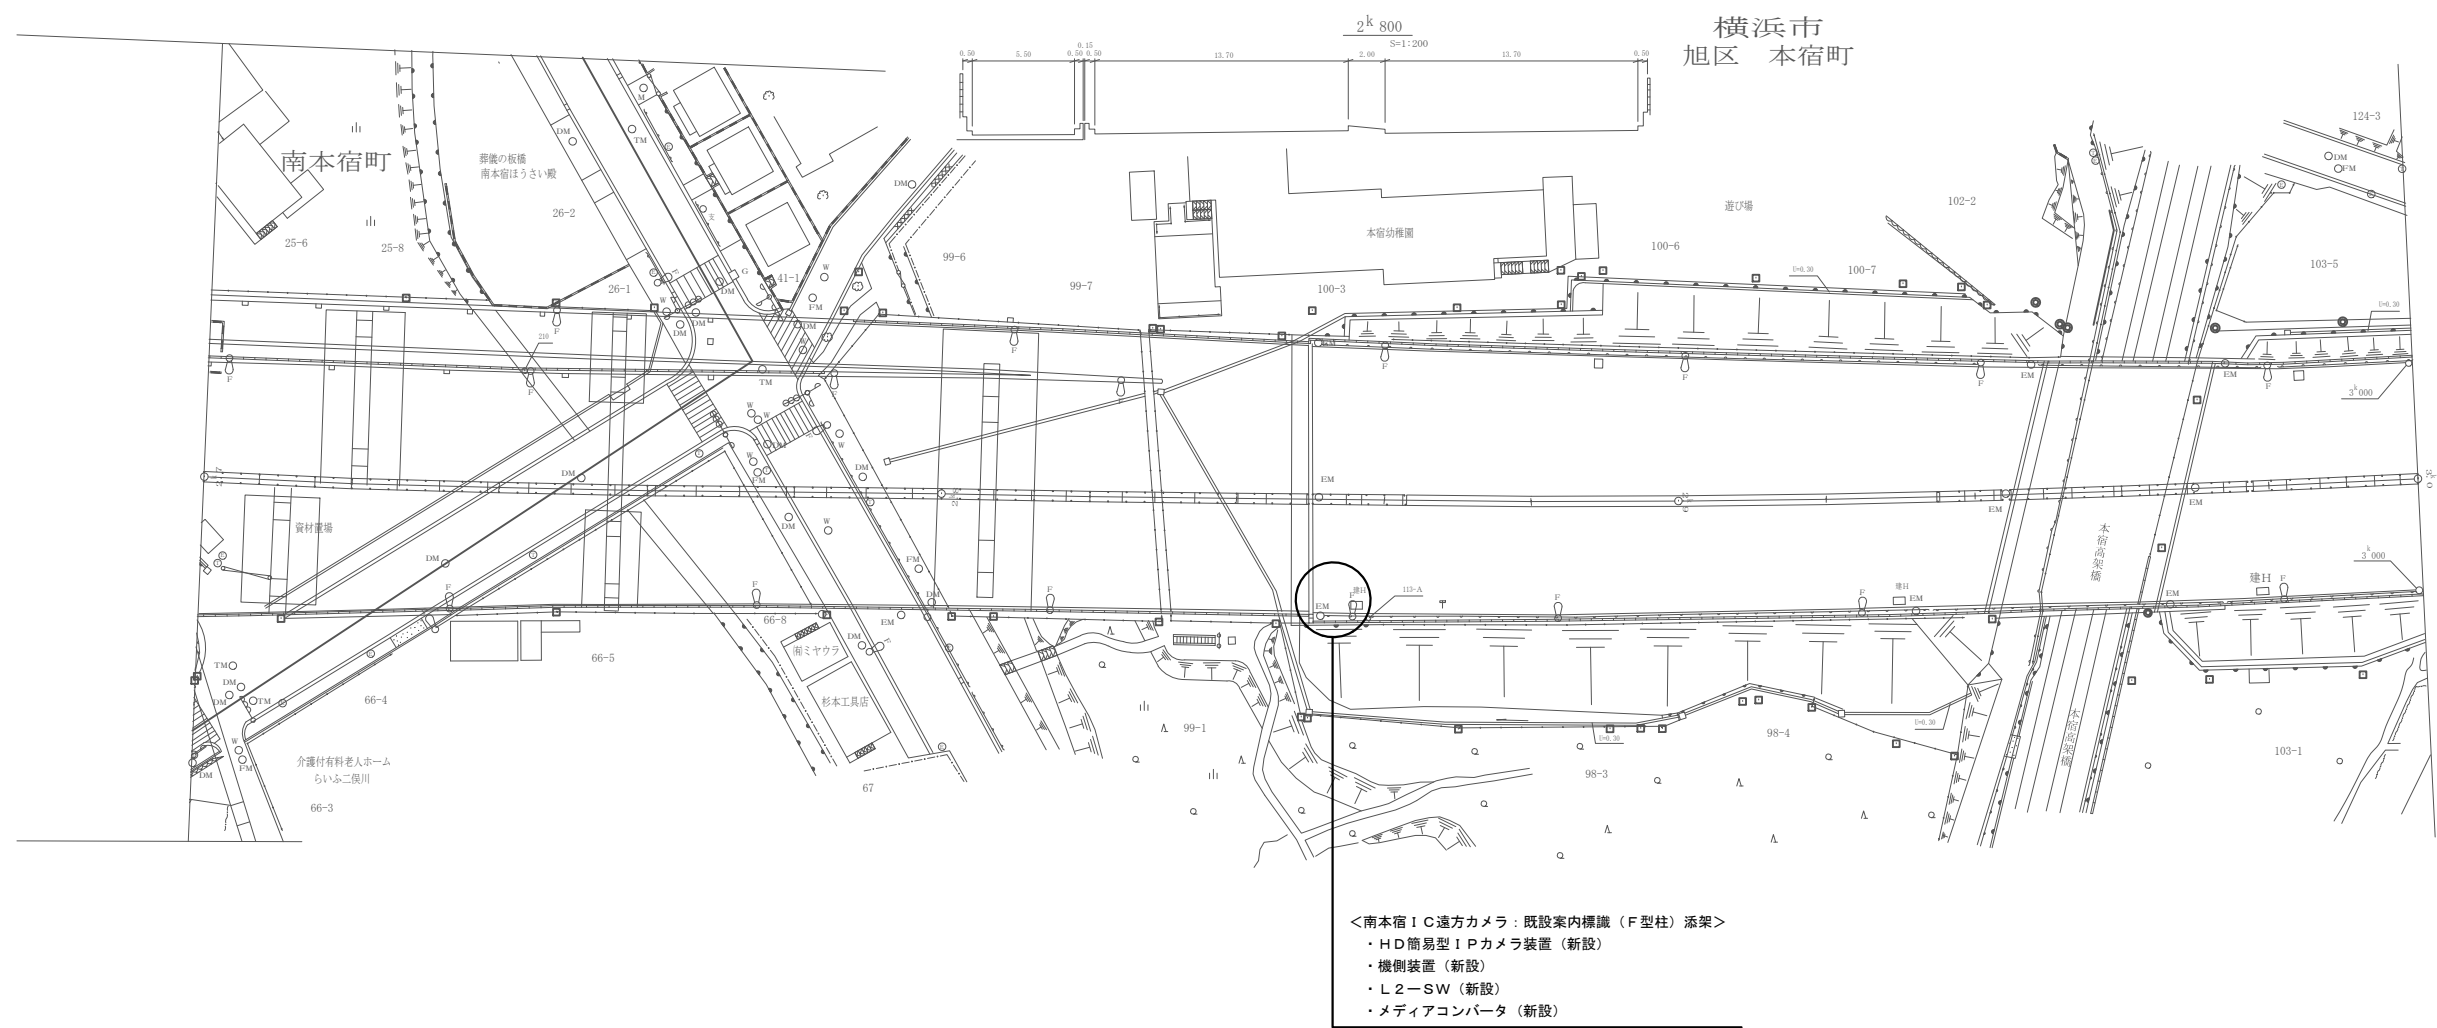


工 事 名	R7横浜国道事務所管内CCTV設備新設地（その2）工事		
図 面 名	設置位置図（南本宿 I C 遠方カメラ）		
年 月 日	令和 8 年	2 月	日
縮 尺	Non	図面番号	5 2 の 3
設計会社名			
事業者名	国土交通省 横浜国道事務所		

設置位置図（今川町カメラ）

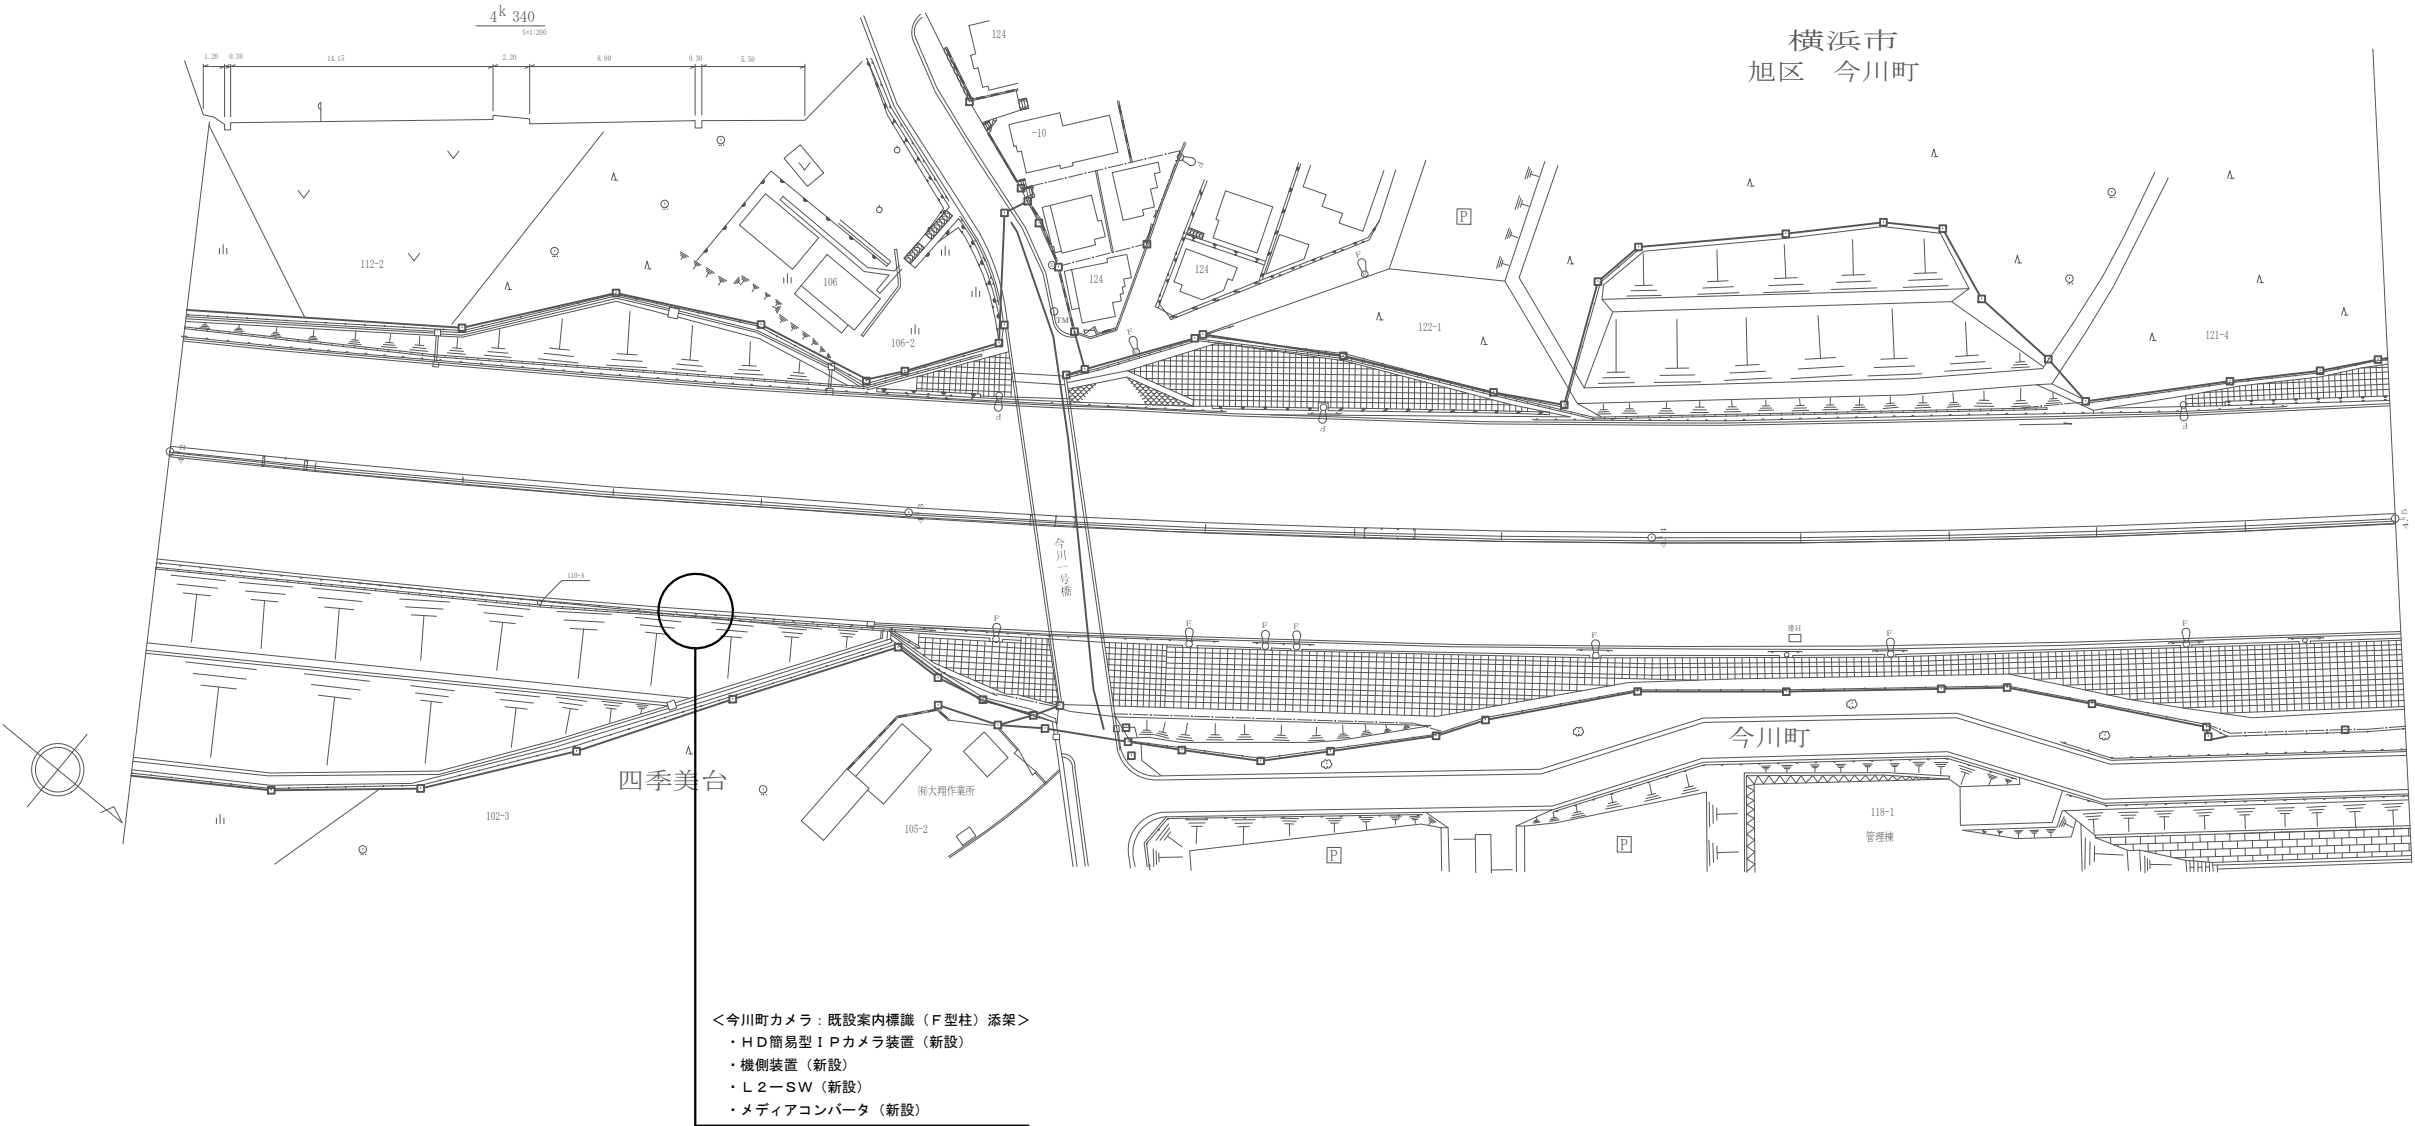


工 事 名	R7横浜国道事務所管内CCTV設備新設他（その2）工事		
図 面 名	設置位置図（今川町カメラ）		
年 月 日	令和 8 年 2 月 日		
縮 尺	Non	図面番号	52の4
設計会社名			
事業者名	国土交通省 横浜国道事務所		

設置位置図（下川井 I C横浜方面近傍カメラ）

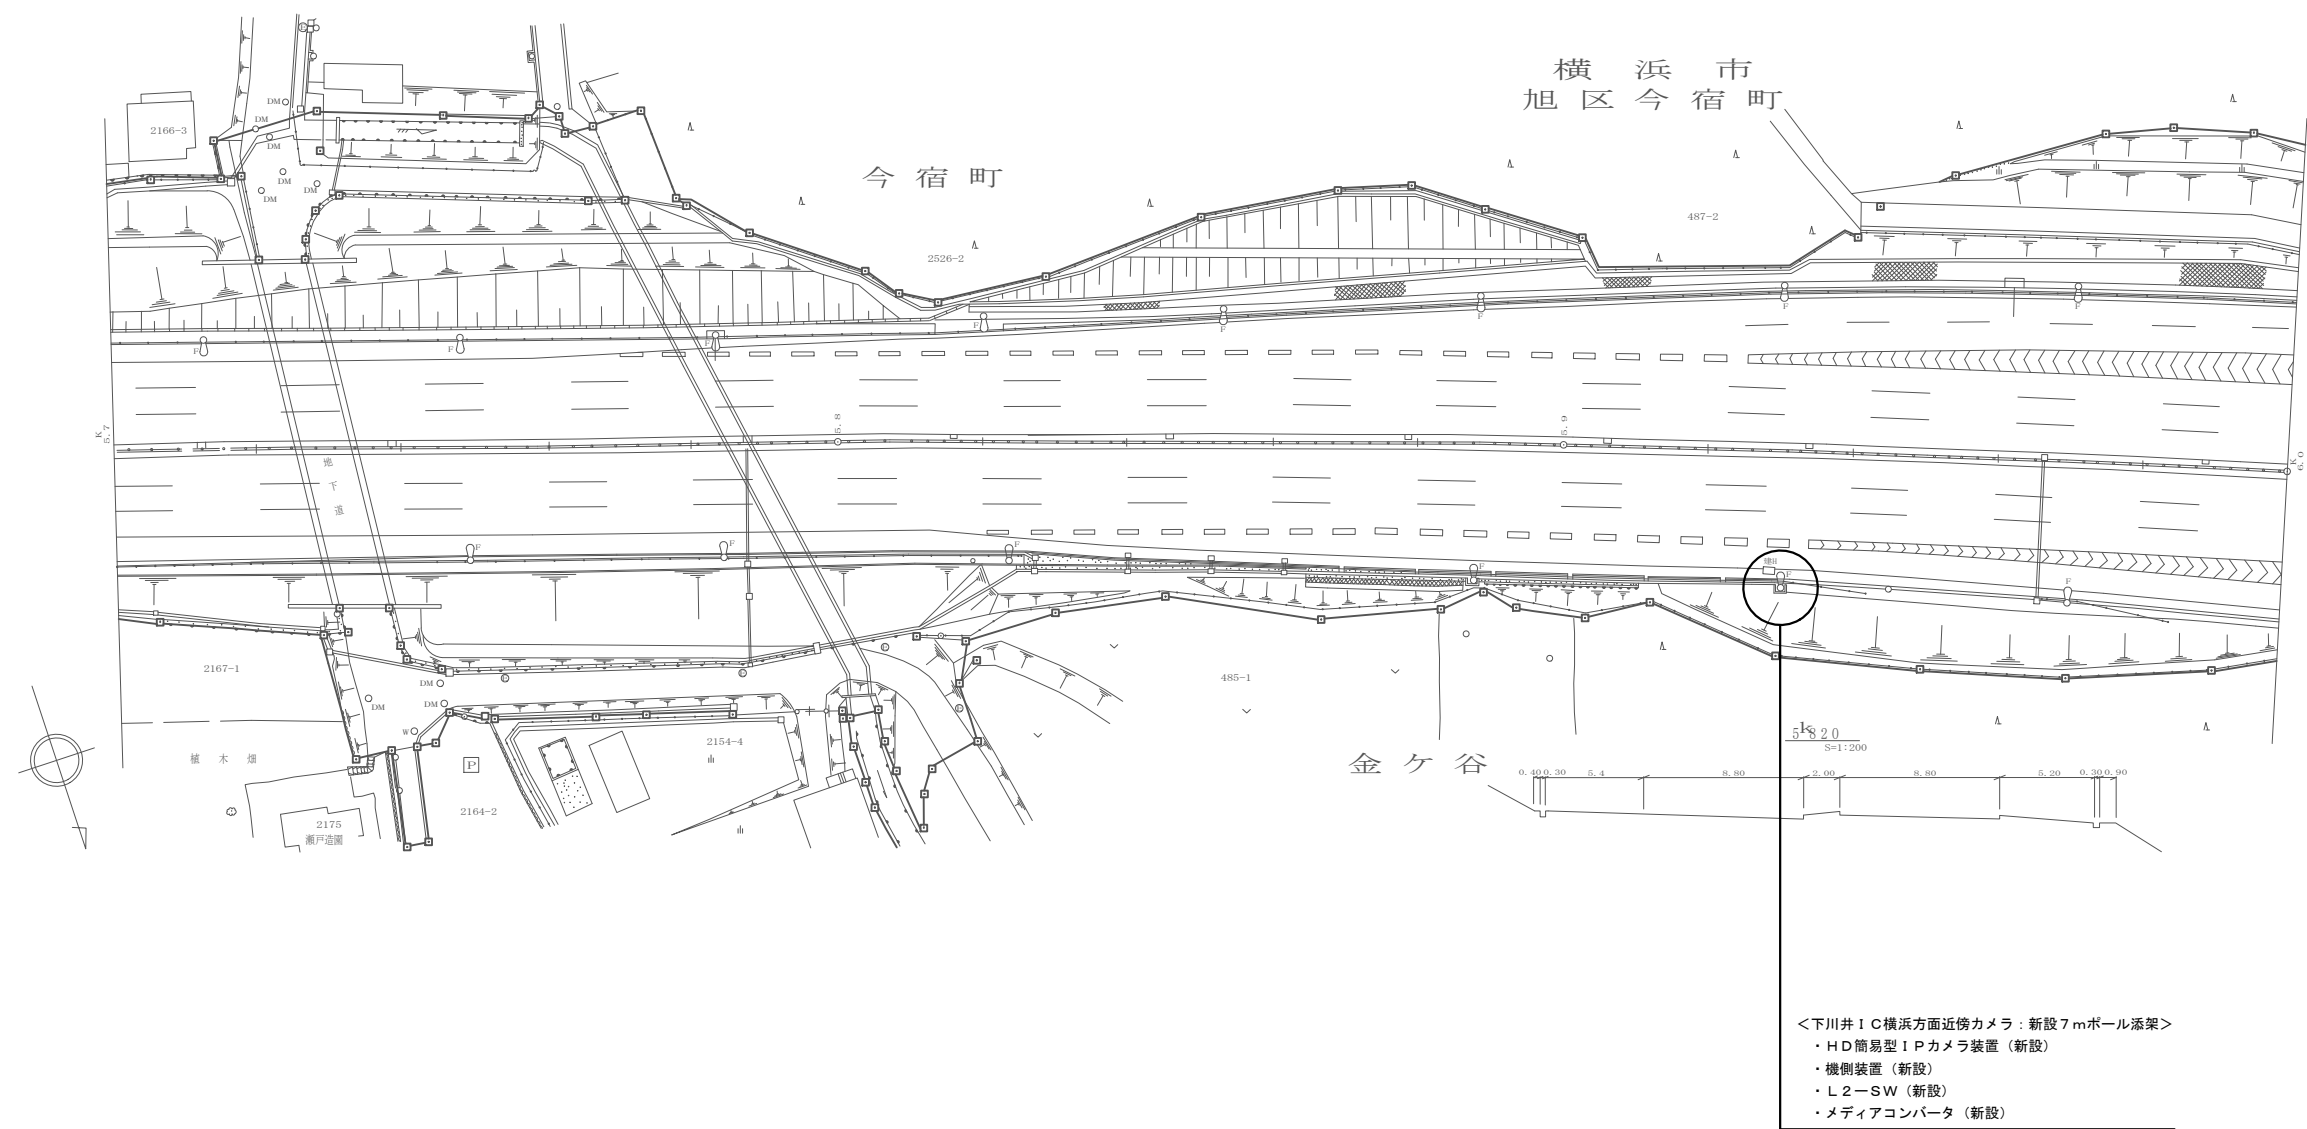


工 事 名	R7横浜国道事務所管内CCTV設備新設他（その2）工事		
図 面 名	設置位置図（下川井 I C横浜方面近傍カメラ）		
年 月 日	令和 8 年	2 月	日
縮 尺	Non	図面番号	5 2 の 5
設計会社名			
事業者名	国土交通省 横浜国道事務所		

設置位置図（下川井！C町田方面近傍カメラ）

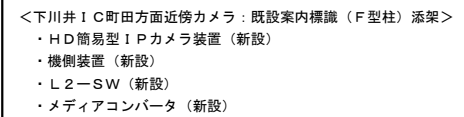

工 事 名	R7横浜国道事務所管内CCTV設備新設他（その2）工事		
図 面 名	設置位置図（下川井IC町田方面近傍カメラ）		
年 月 日	令和 8 年 2 月 日		
縮 尺	Non	図面番号	52の6
設計会社名			
事業者名	国土交通省 横浜国道事務所		


設置位置図（下川井町カメラ）

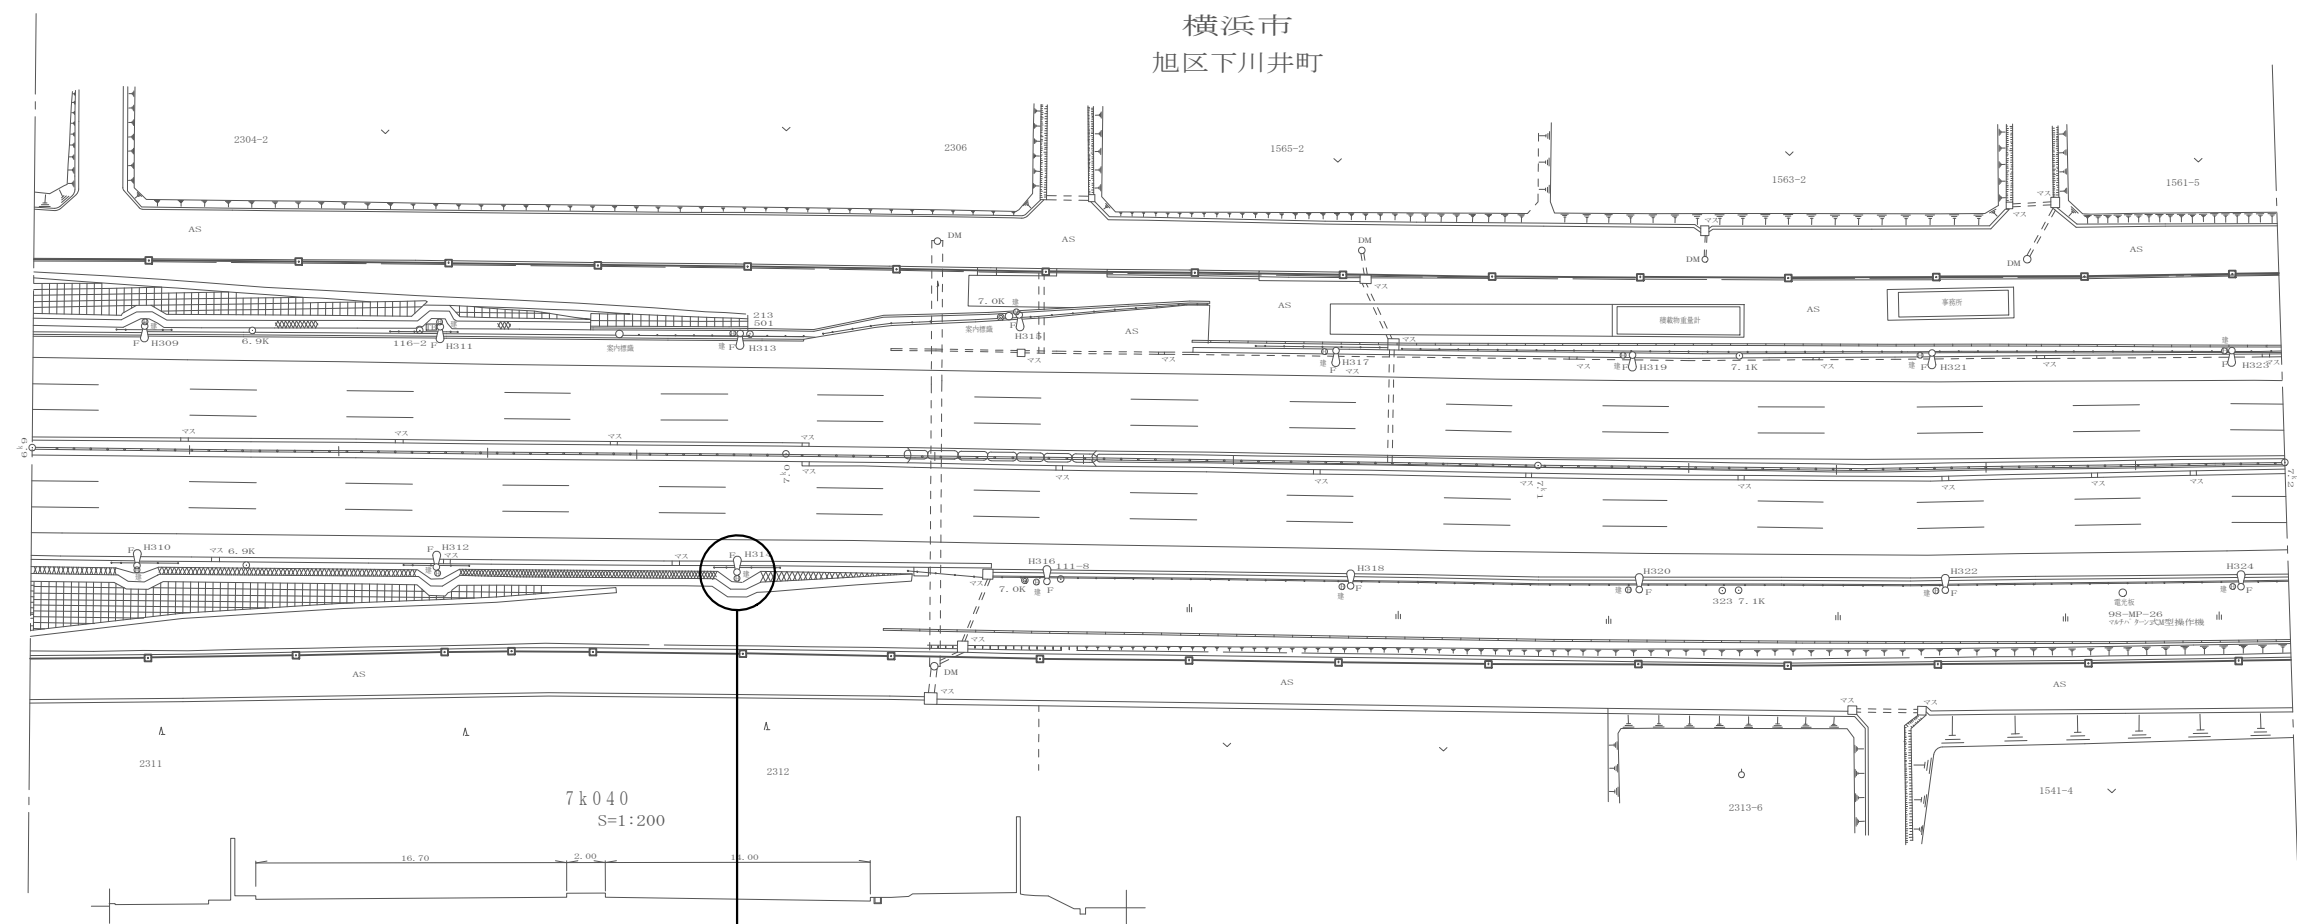

- <下川井町カメラ：既設案内標識（F型柱）添架>
- ・HD簡易型IPカメラ装置（新設）
 - ・機側装置（新設）
 - ・L2-SW（新設）
 - ・メディアコンバータ×2（新設）内1台保土ヶ谷出張所


工 事 名	R7横浜国道事務所管内CCTV設備新設他（その2）工事		
図 面 名	設置位置図（下川井町カメラ）		
年 月 日	令和 8 年 2 月 日		
縮 尺	Non	図面番号	52の7
設計会社名			
事業者名	国土交通省 横浜国道事務所		

設置位置図（箱根新道3カメラ）

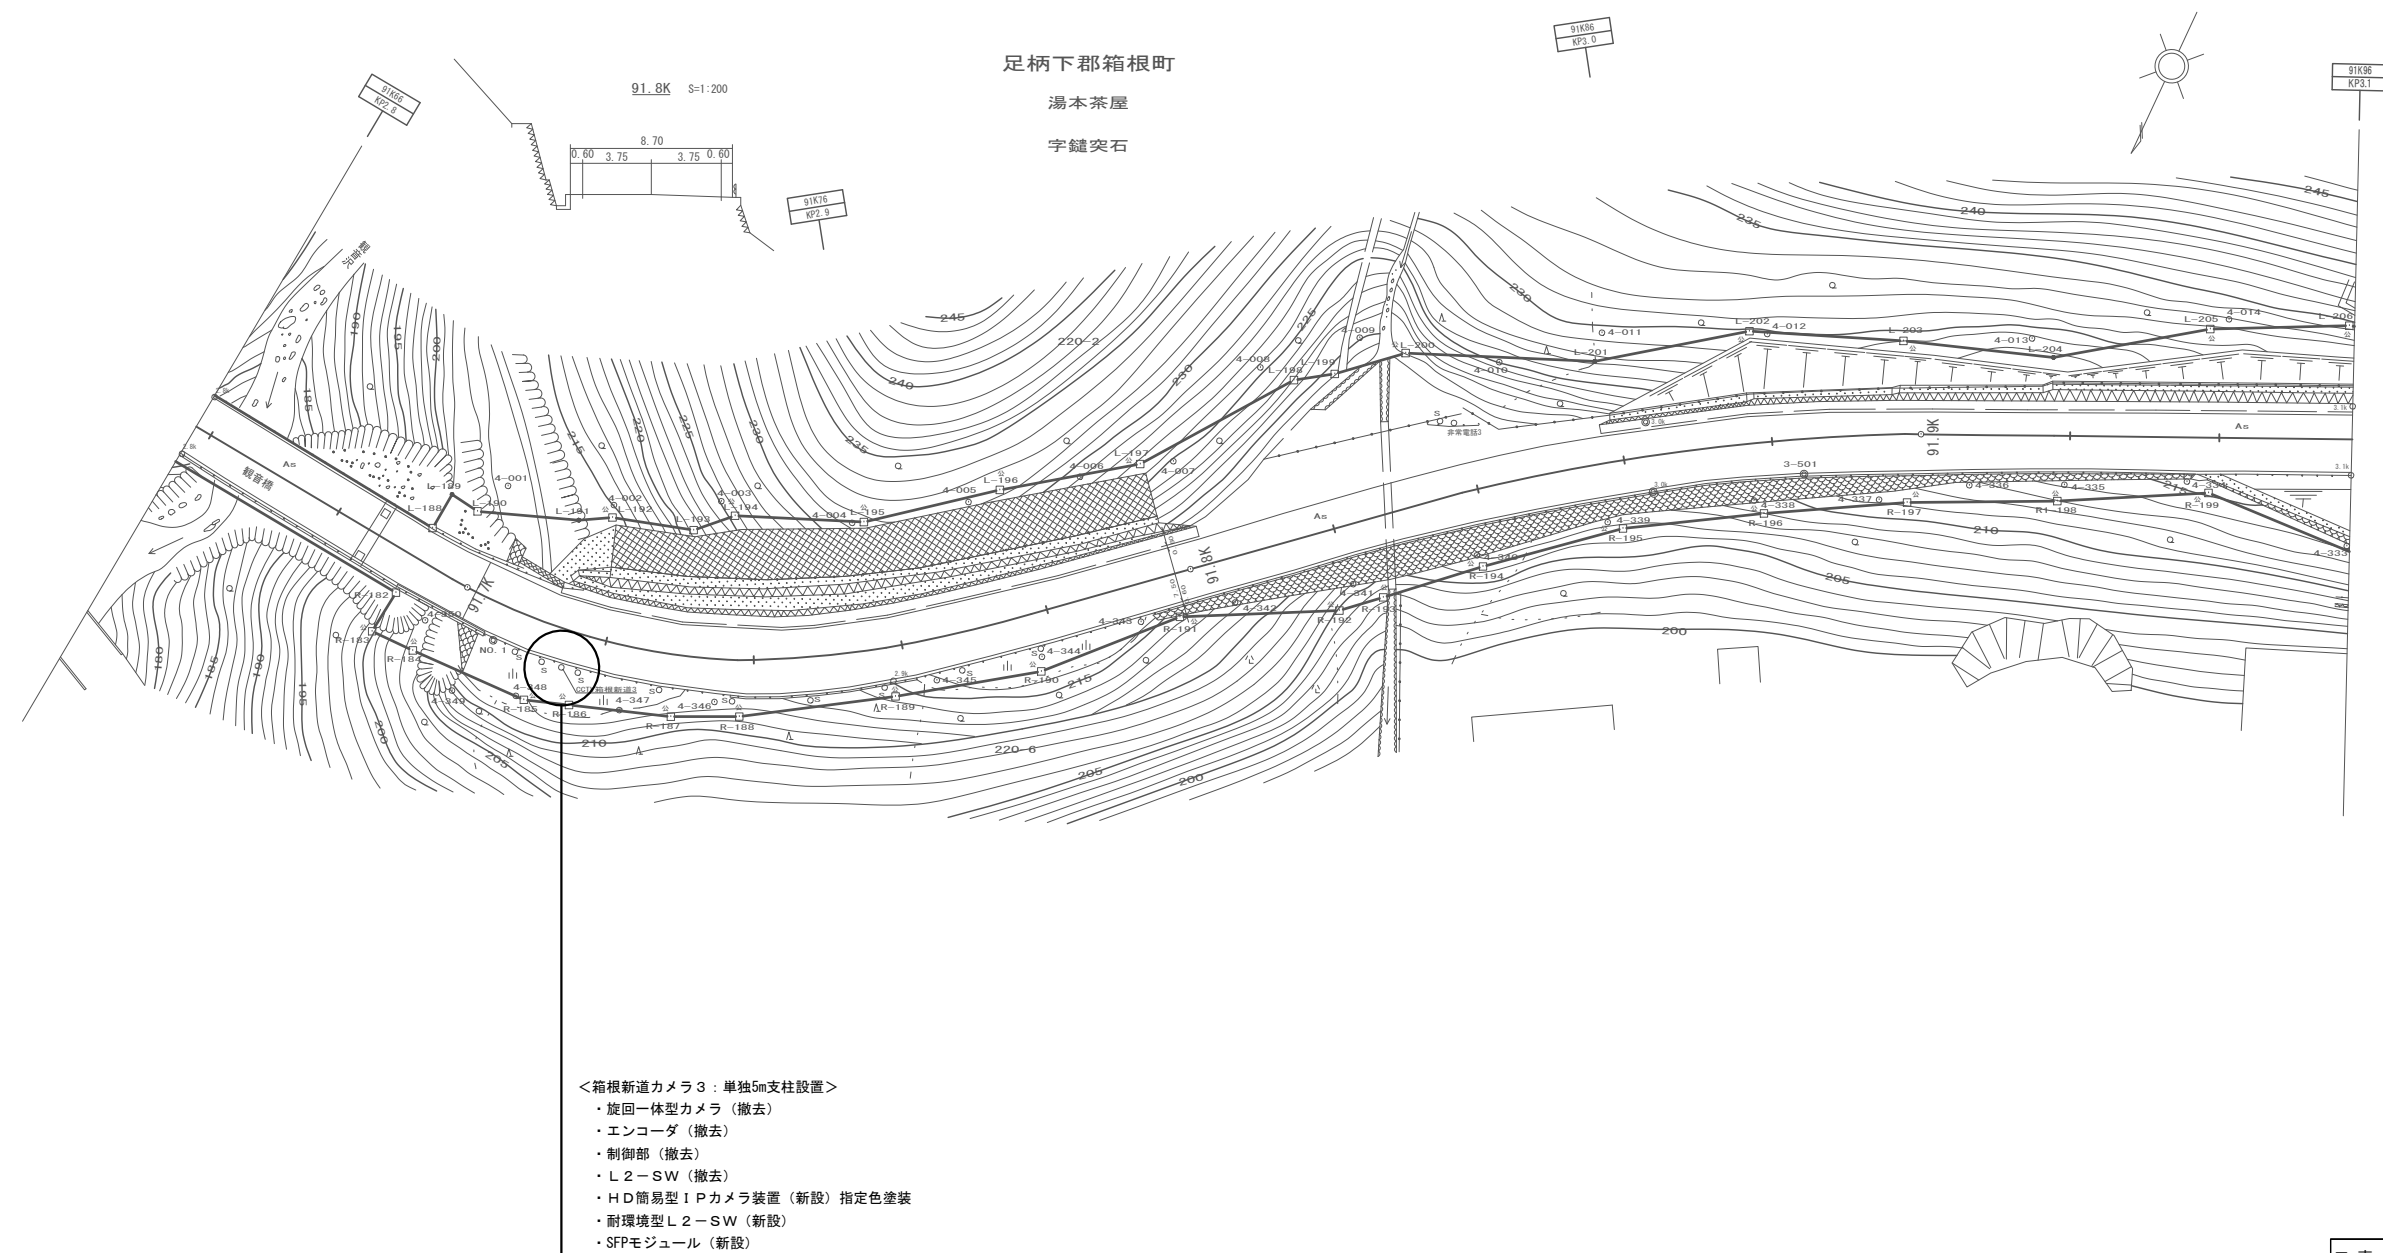


工 事 名	R7横浜国道事務所管内CCTV設置新設地（その2）工事		
図 面 名	設置位置図（箱根新道3カメラ）		
年 月 日	令和 8 年 2 月 日		
縮 尺	Non	図面番号	5 2 の 8
設計会社名			
事業者名	国土交通省 横浜国道事務所		

設置位置図（箱根新道 4 カメラ）

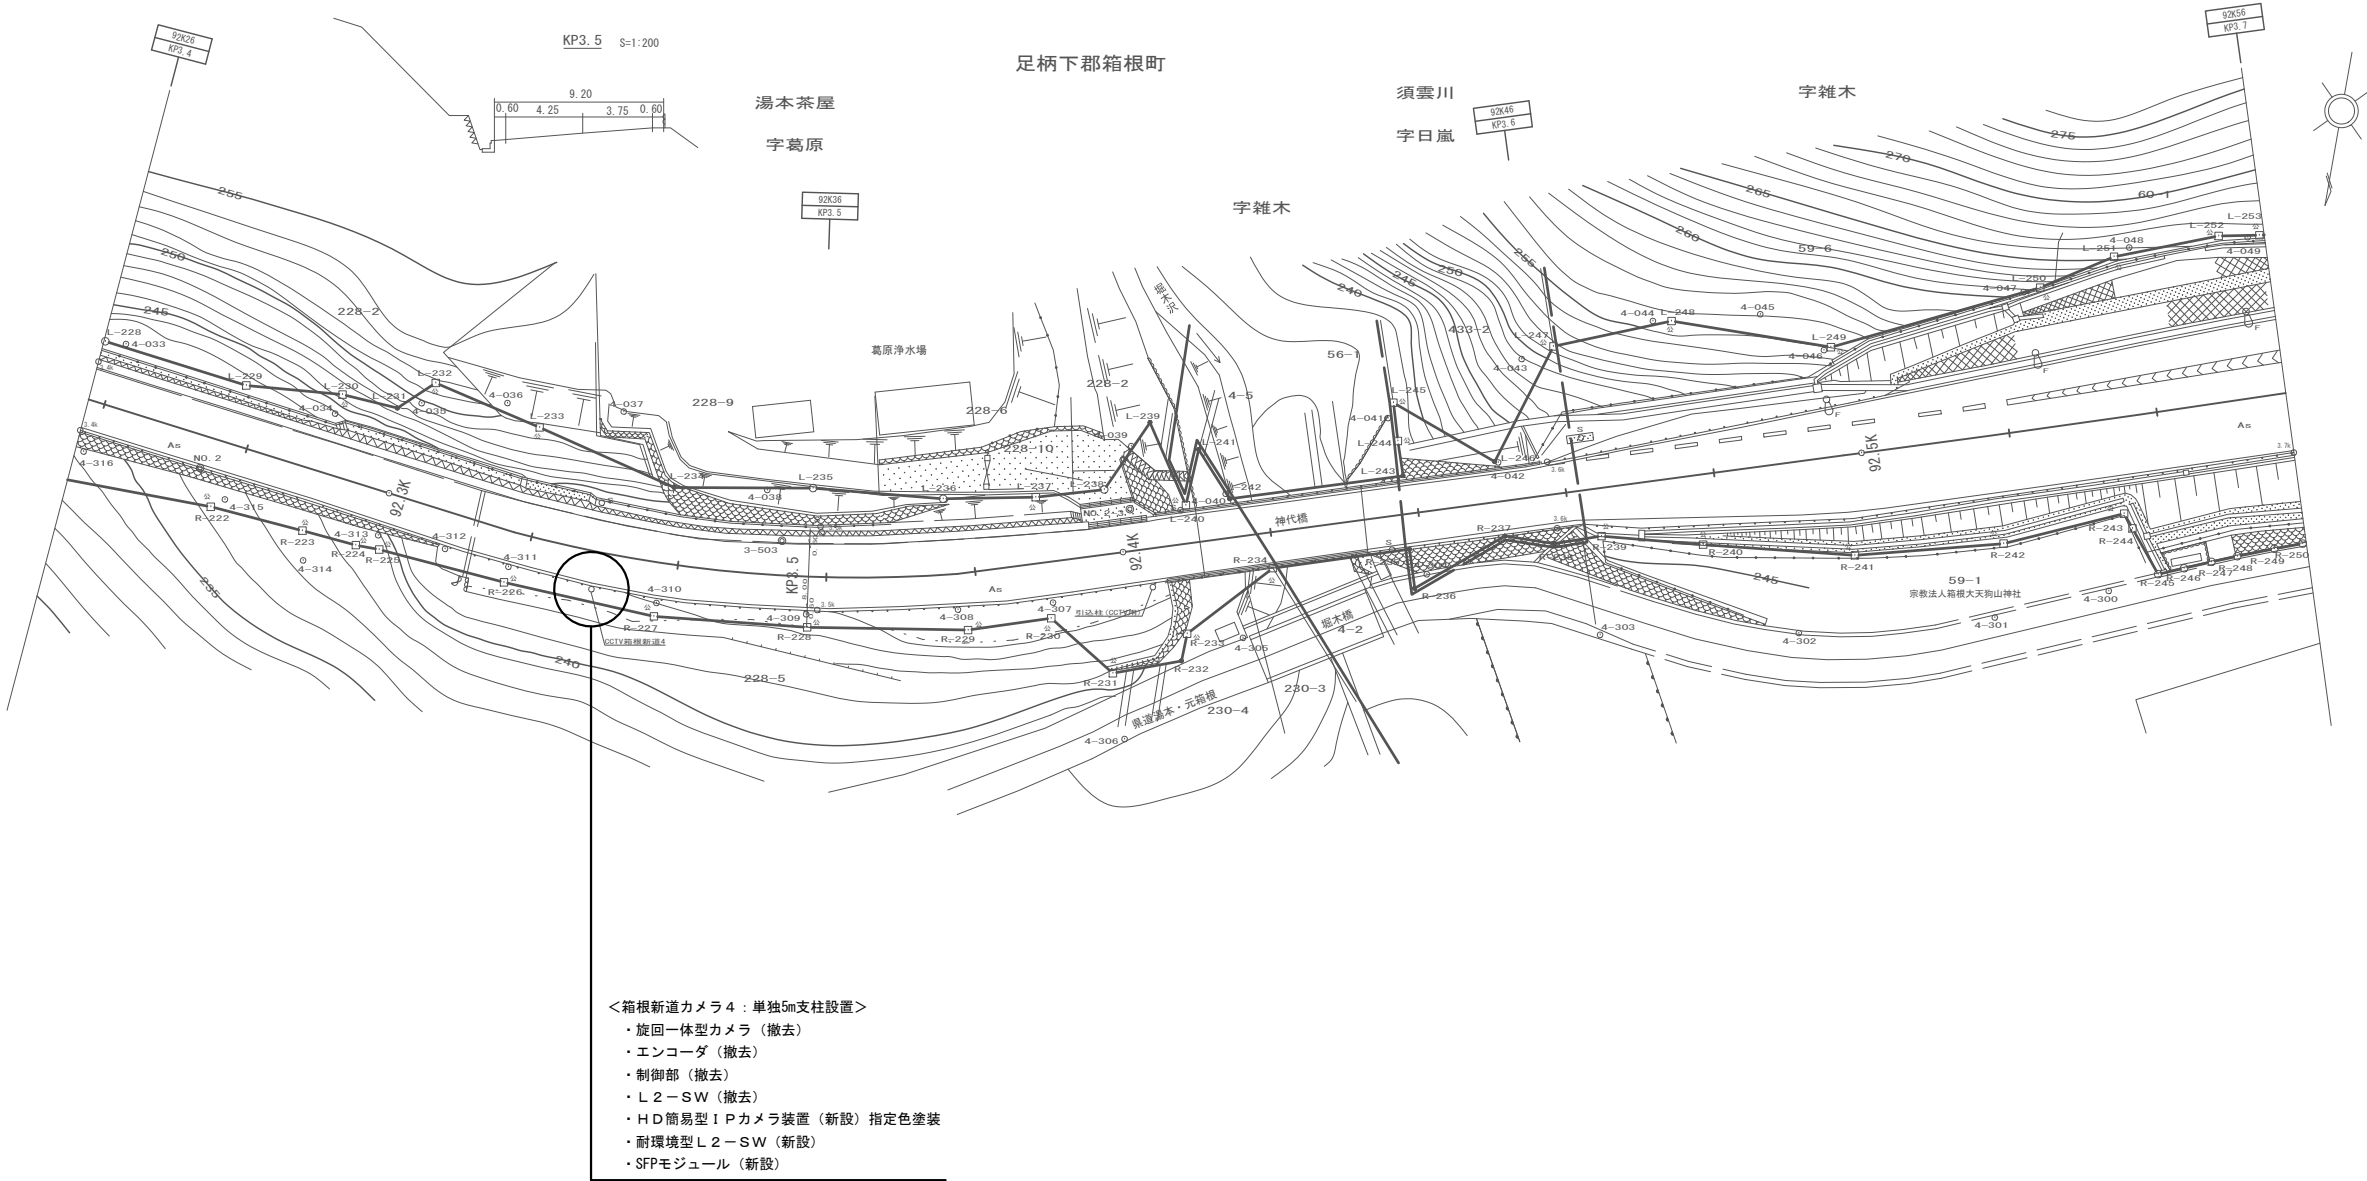


工 事 名	R7横浜国道事務所管内CCTV設備新設他（その2）工事		
図 面 名	設置位置図（箱根新道 4 カメラ）		
年 月 日	令和	8 年	2 月 日
縮 尺	Non	図面番号	5 2 の 9
設計会社名			
事業者名	国土交通省 横浜国道事務所		

設置位置図（箱根新道5カメラ）

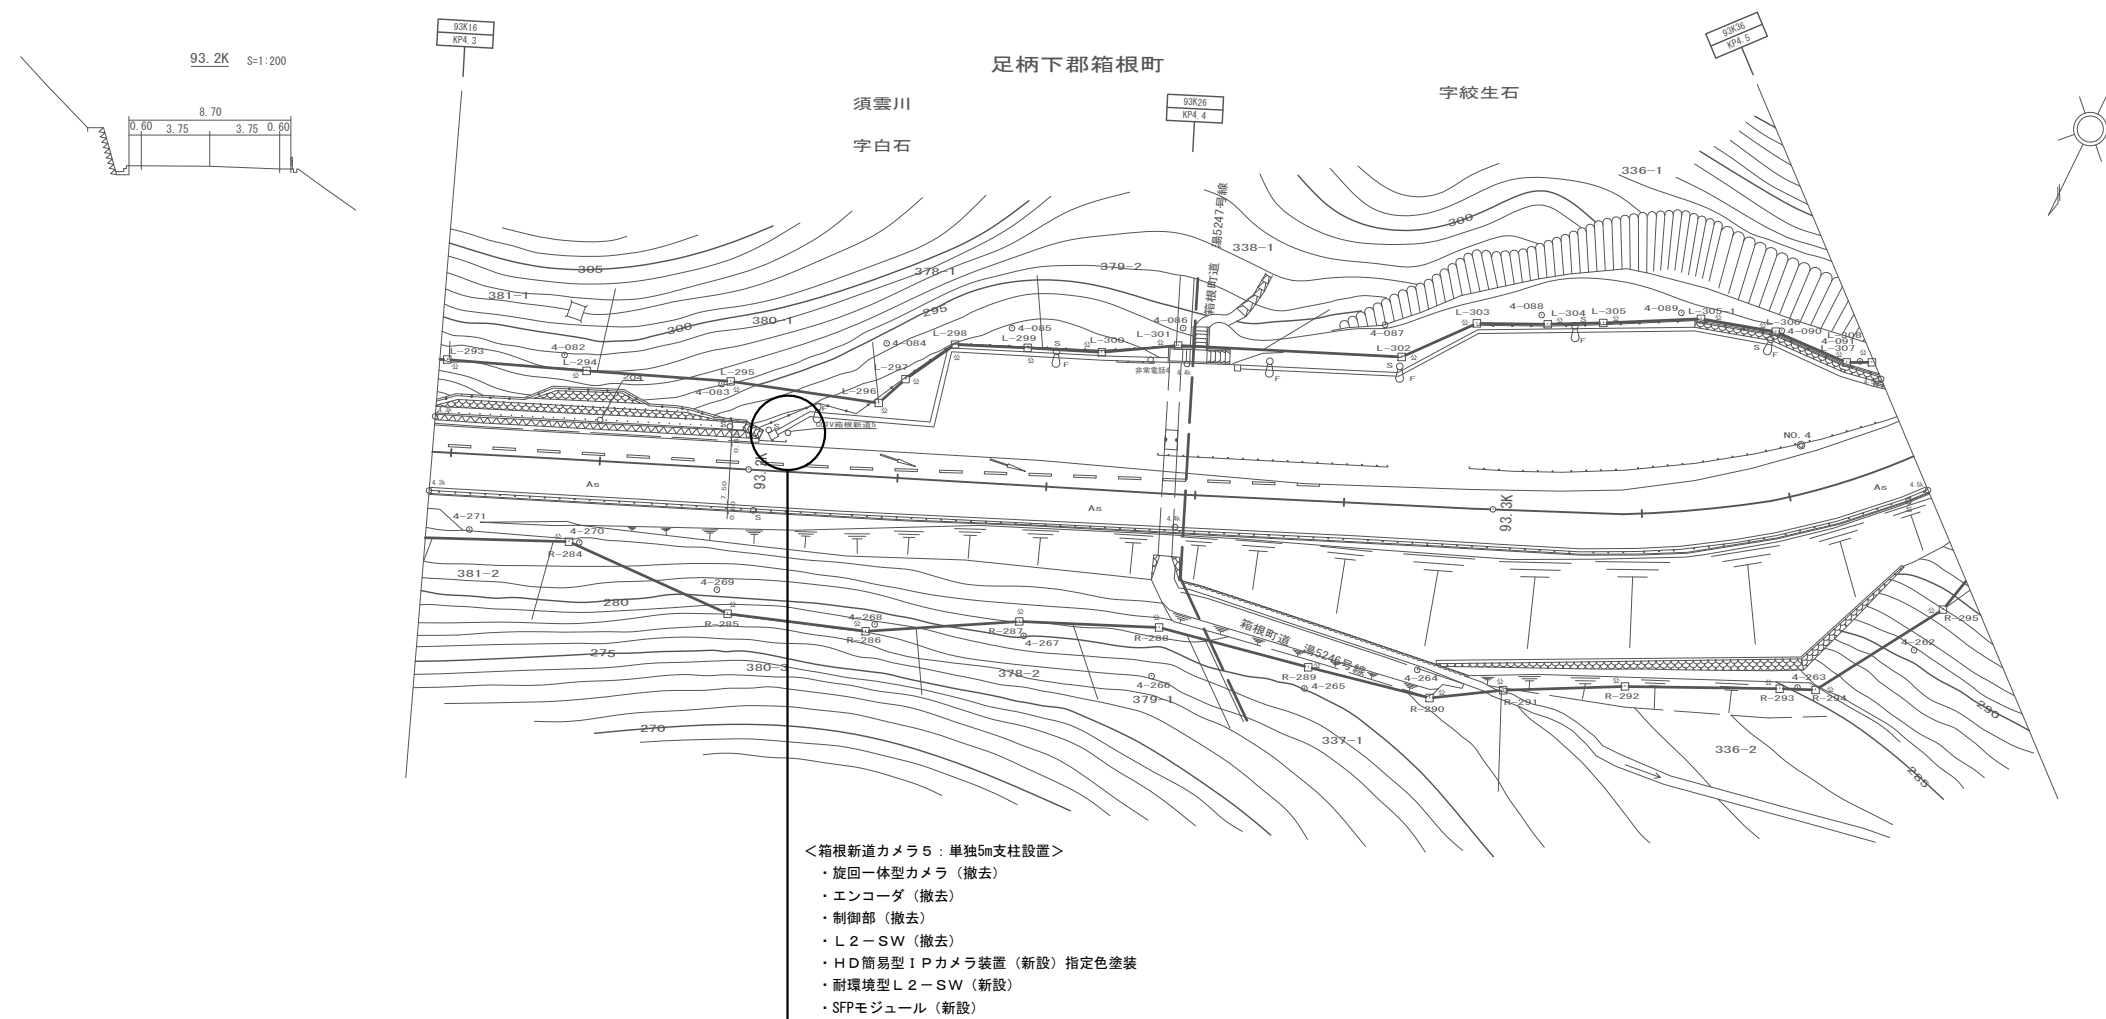


工 事 名	R7横浜国道事務所管内CCTV設備新設他（その他）工事		
図 面 名	設置位置図（箱根報道５カメラ）		
年 月 日	令和 8 年 2 月 日		
縮 尺	Non	図面番号	5 2 の 1 〇
設計会社名			
事業者者名	国土交通省 横浜国道事務所		

設置位置図（箱根新道 6 カメラ）

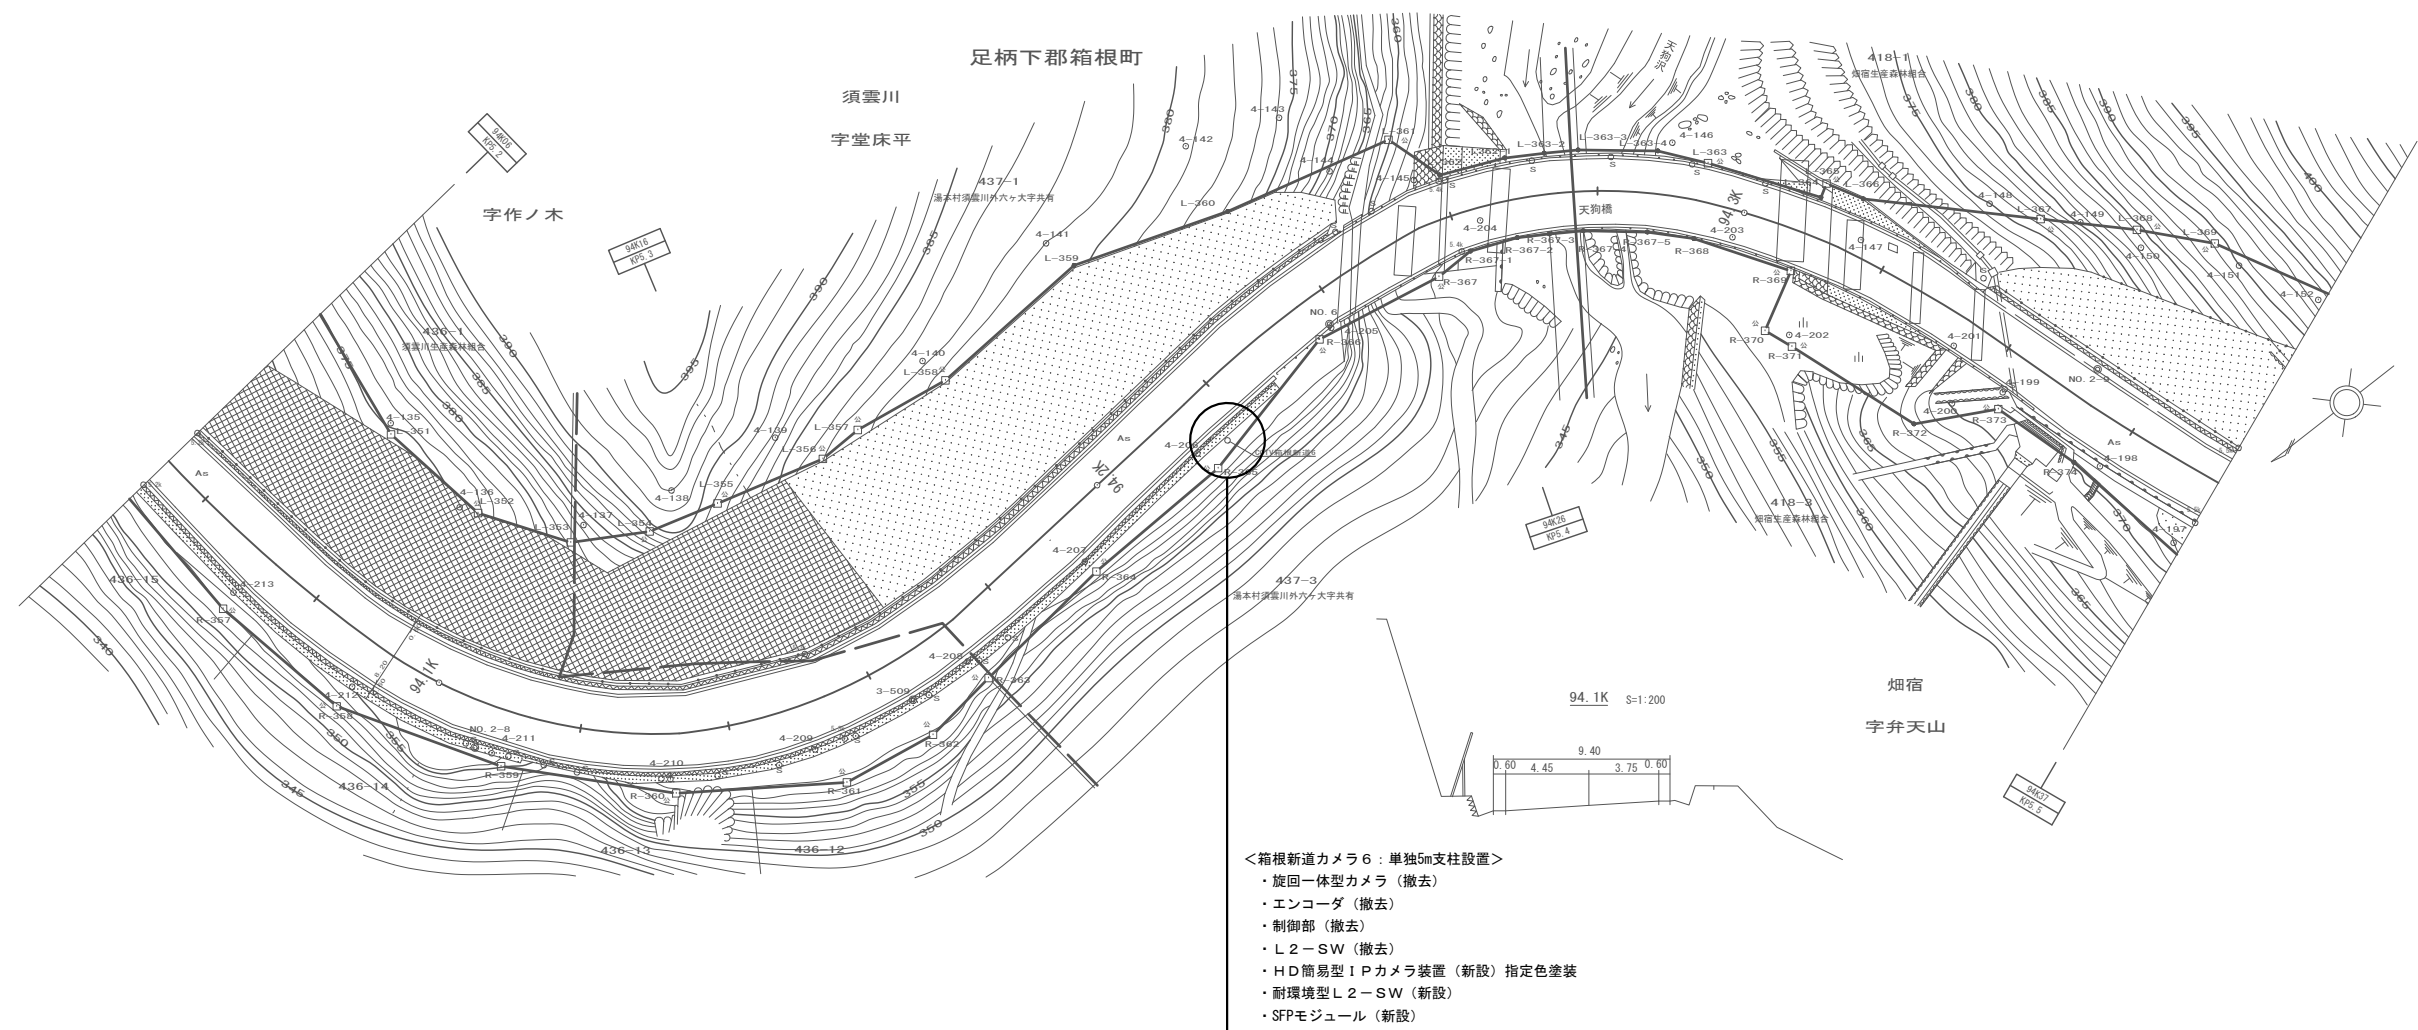


工 事 名	R7横浜国道事務所管内CCTV設備新設他（その2）工事		
図 面 名	設置位置図（箱根新道 6 カメラ）		
年 月 日	令和	8 年	2 月 日
縮 尺	Non	図面番号	5 2 の 1 1
設計会社名			
事業者名	国土交通省 横浜国道事務所		

設置位置図（箱根新道7カメラ）

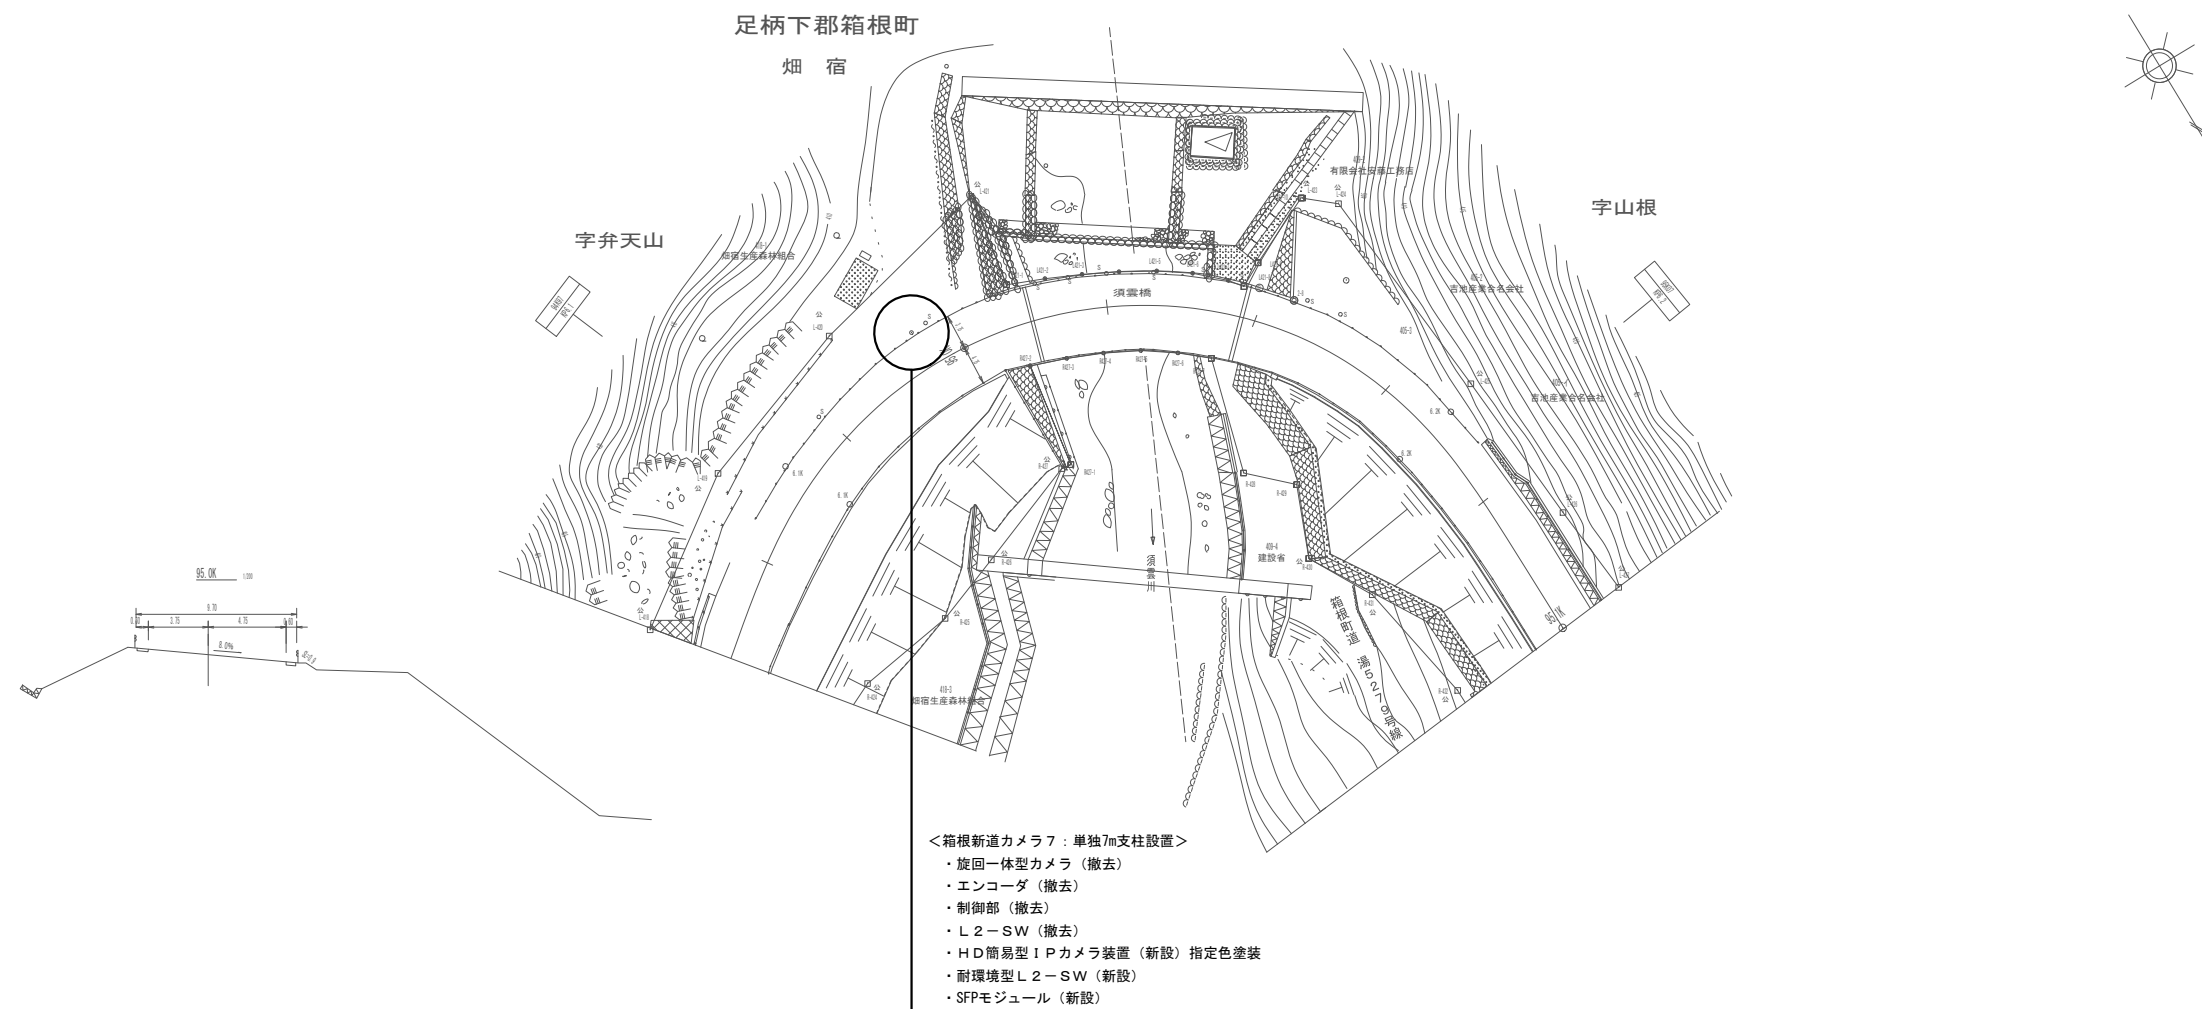

工 事 名	R7横浜国道事務所管内CCTV設備新設他（その他）工事		
図 面 名	設置位置図（箱根新道7カメラ）		
年 月 日	令和 8 年	2 月	日
縮 尺	Non	図面番号	52の12
設計会社名			
事業者名	国土交通省 横浜国道事務所		


設置位置図（箱根新道 8・9 カメラ）

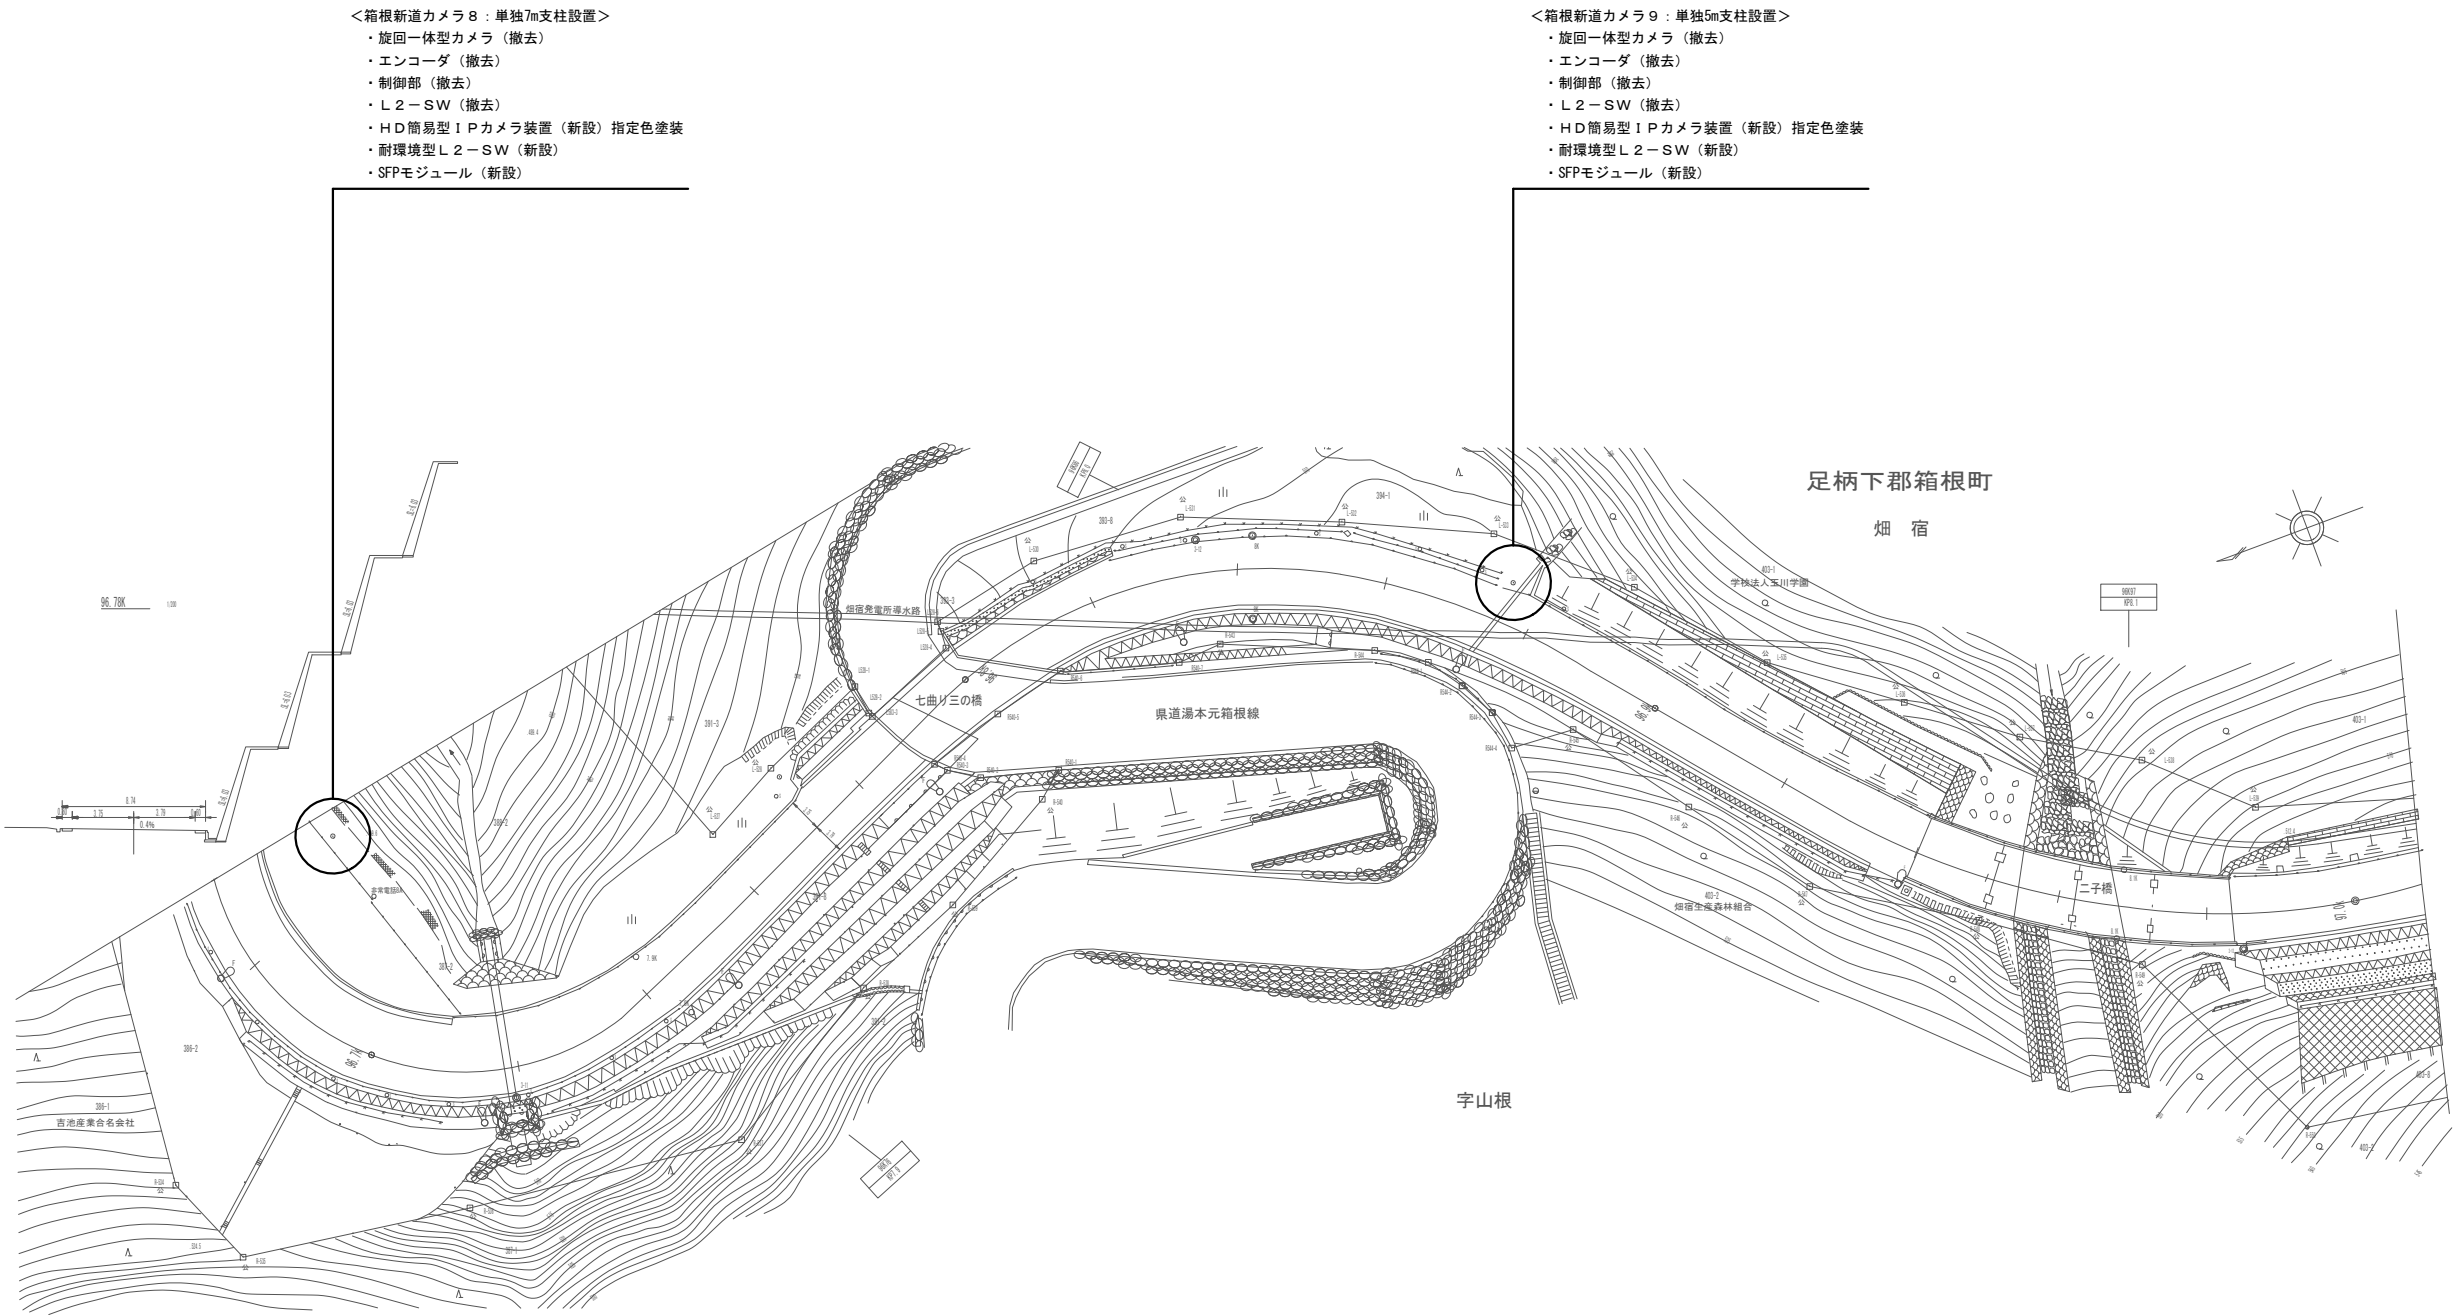

工 事 名	R7横浜国道事務所管内CCTV設備新設地（その2）工事		
図 面 名	設置位置図（箱根新道 8・9 カメラ）		
年 月 日	令和 8 年 2 月 日		
縮 尺	Non	図面番号	5 2 の 1 3
設計会社名			
事業者名	国土交通省 横浜国道事務所		


設置位置図（箱根新道 10カメラ）

- <箱根新道カメラ10：単独7m支柱設置>
- ・旋回一体型カメラ（撤去）
 - ・エンコーダ（撤去）
 - ・制御部（撤去）
 - ・L2-SW（撤去）
 - ・HD簡易型IPカメラ装置（新設）指定色塗装
 - ・耐環境型L2-SW（新設）
 - ・SFPモジュール（新設）

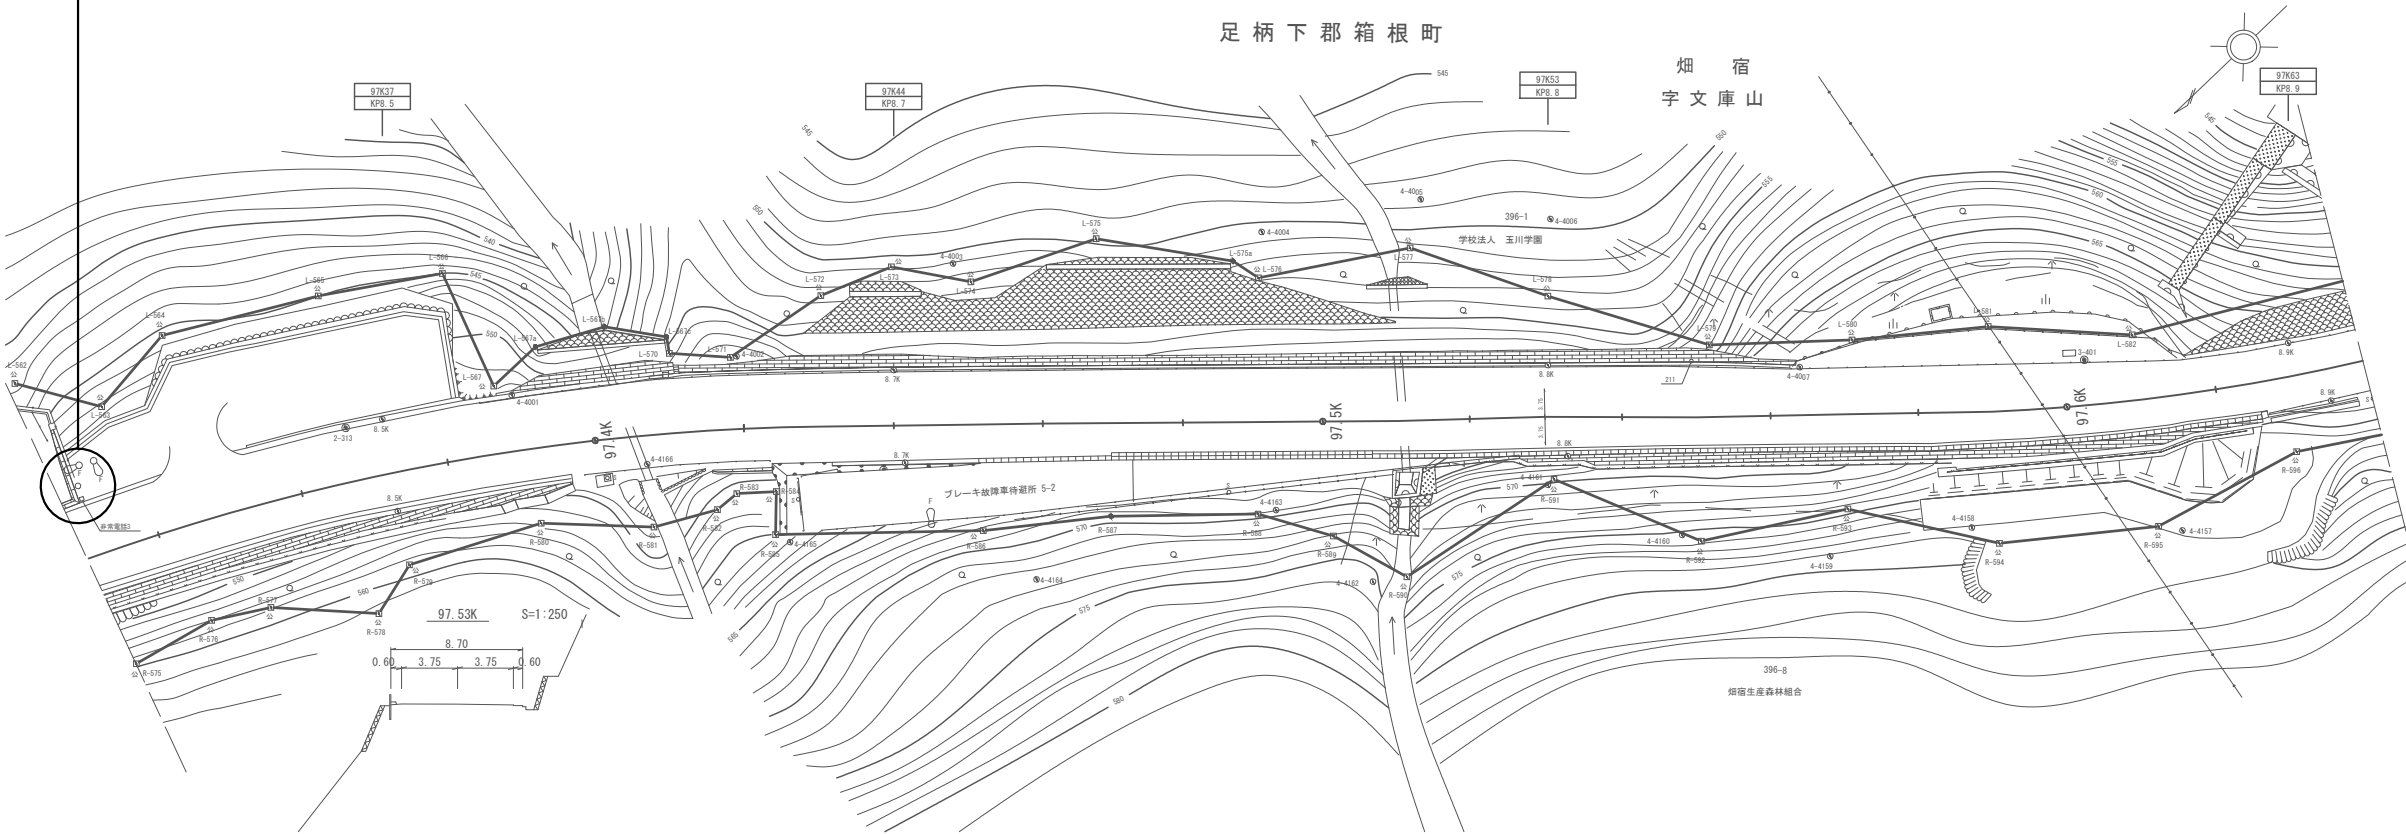


工 事 名	R7横浜国道事務所管内CCTV設備新設他（その2）工事		
図 面 名	設置位置図（箱根新道10カメラ）		
年 月 日	令和 8 年 2 月 日		
縮 尺	Non	図面番号	52の14
設計会社名			
事業者名	国土交通省 横浜国道事務所		

設置位置図（箱根新道 1 1 カメラ）

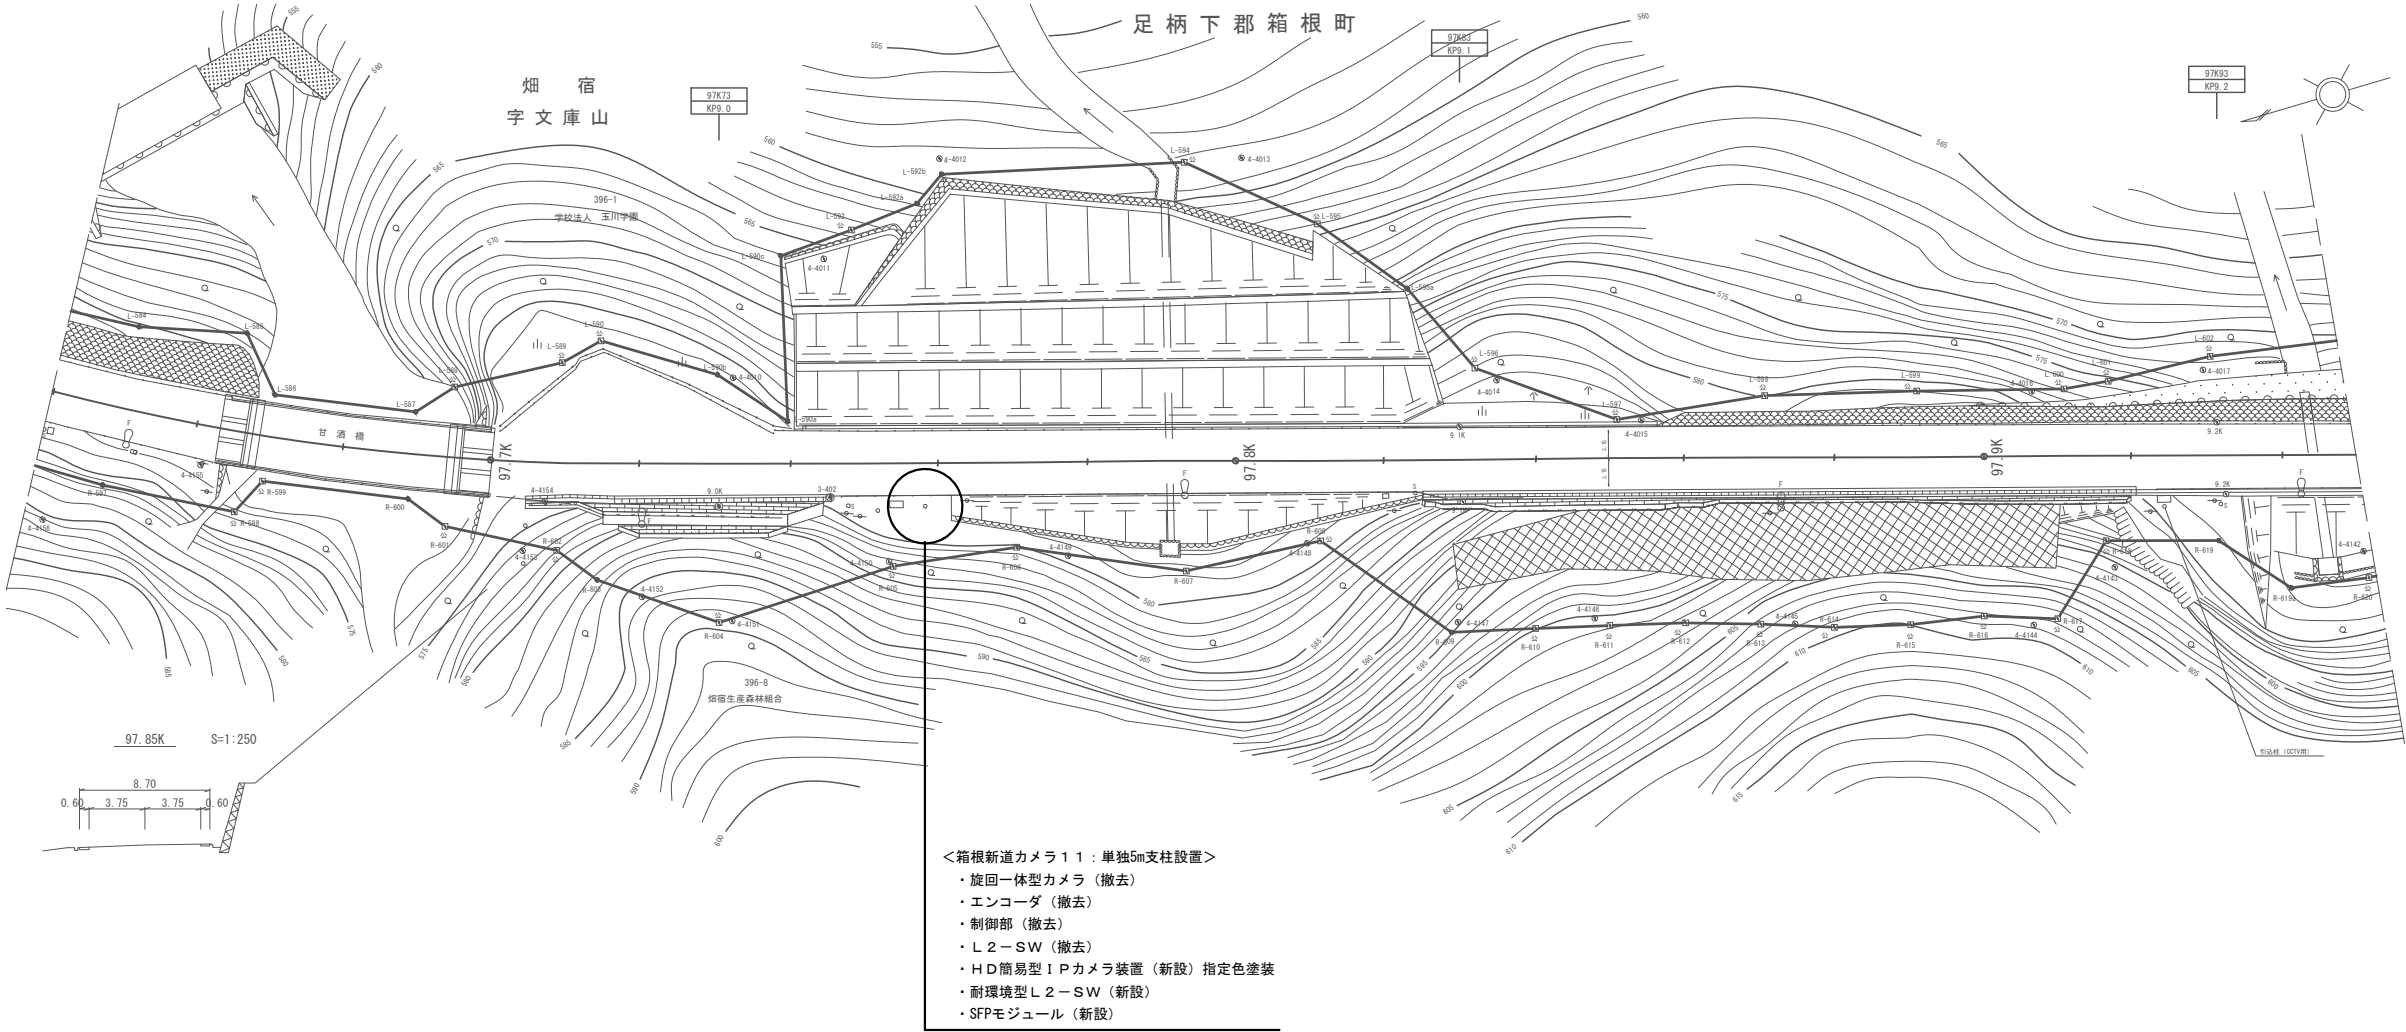

工 事 名	R7横浜国道事務所管内CCTV設備新設他（その2）工事		
図 面 名	設置位置図（箱根新道 1 1 カメラ）		
年 月 日	令和 8 年 2 月 日		
縮 尺	Non	図面番号	5 2 の 1 5
設計会社名			
事業者名	国土交通省 横浜国道事務所		

設置位置図（箱根新道 1 2 カメラ）

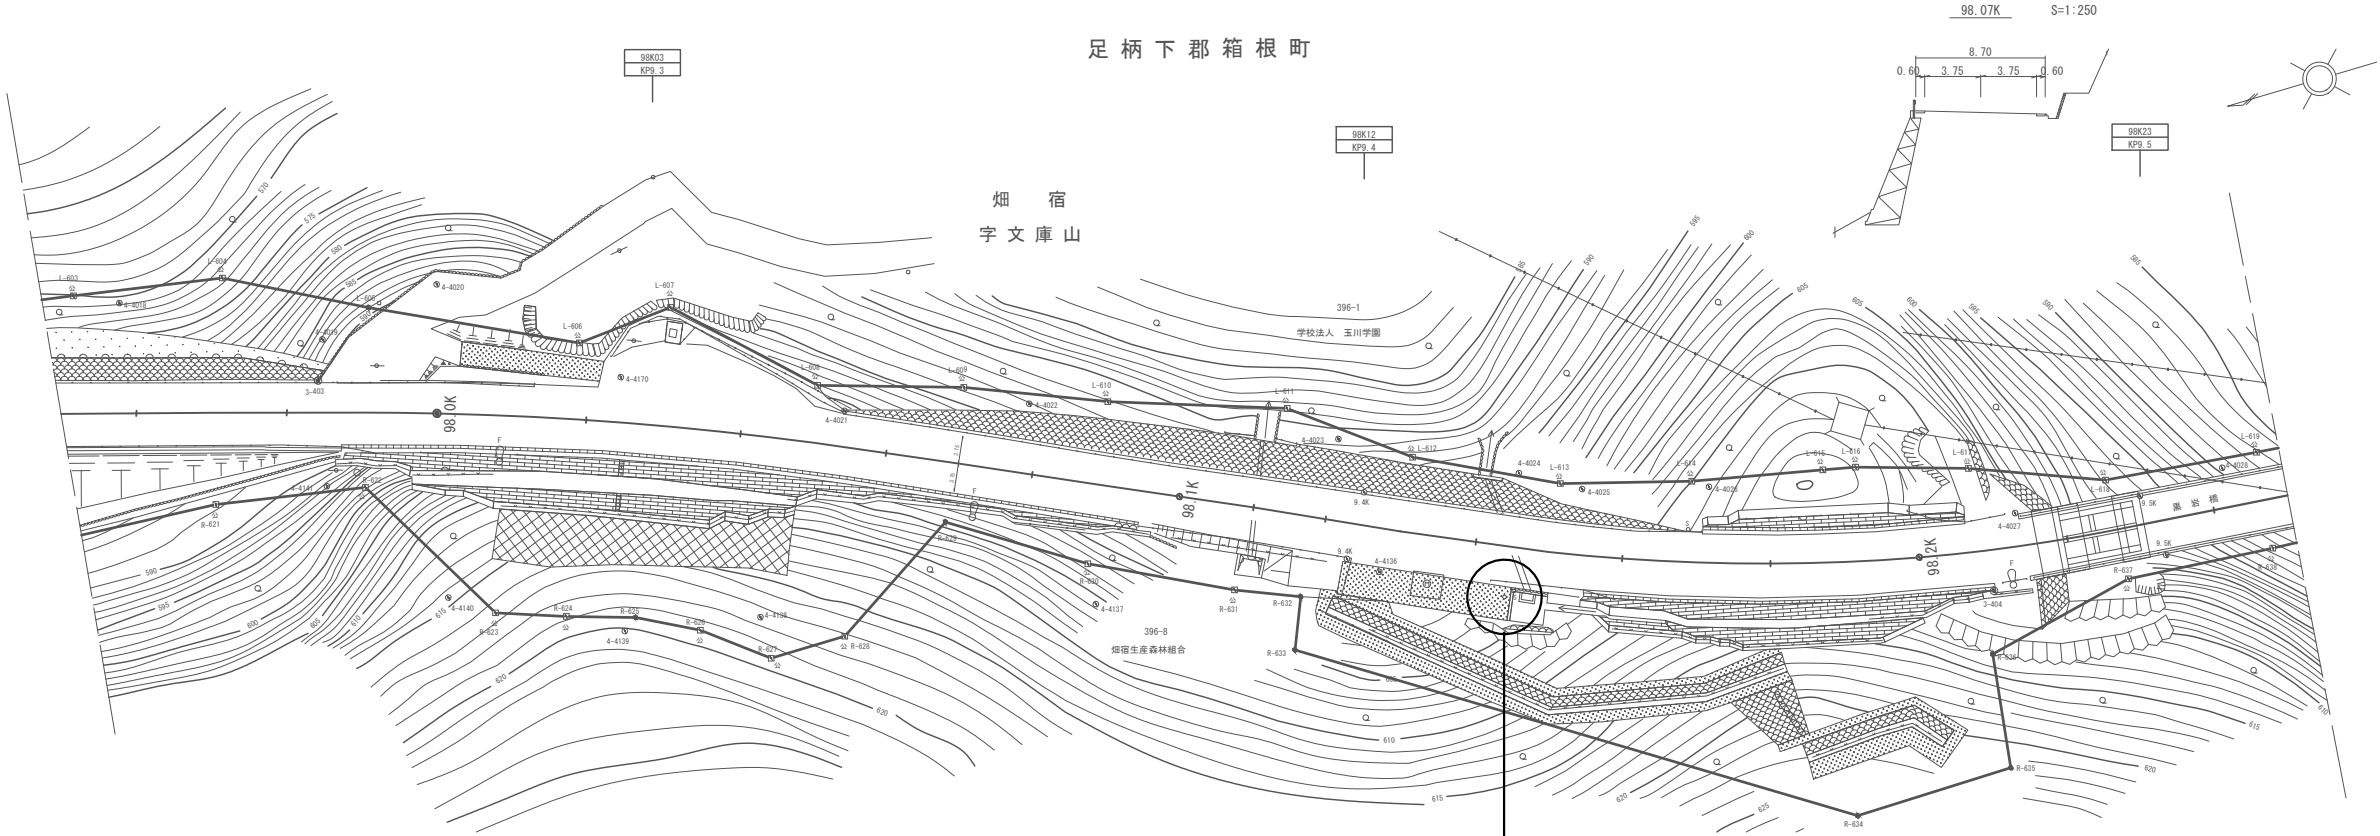


＜箱根新道カメラ12：単独7m支柱設置＞

- ・ 旋回一体型カメラ（撤去）
- ・ エンコーダ（撤去）
- ・ 制御部（撤去）
- ・ L2-SW（撤去）
- ・ HD簡易型IPカメラ装置（新設）指定色塗装
- ・ 耐環境型L2-SW（新設）
- ・ SFPモジュール（新設）


工 事 名	R7横浜国道事務所管内CCTV設備新設他（その2）工事		
図 面 名	設置位置図（箱根新道 12カメラ）		
年 月 日	令和 8 年 2 月 日		
縮 尺	Non	図面番号	5 2 の 1 6
設計会社名			
事業者名	国土交通省 横浜国道事務所		

保土ヶ谷出張所管内CCTVシステム系統図

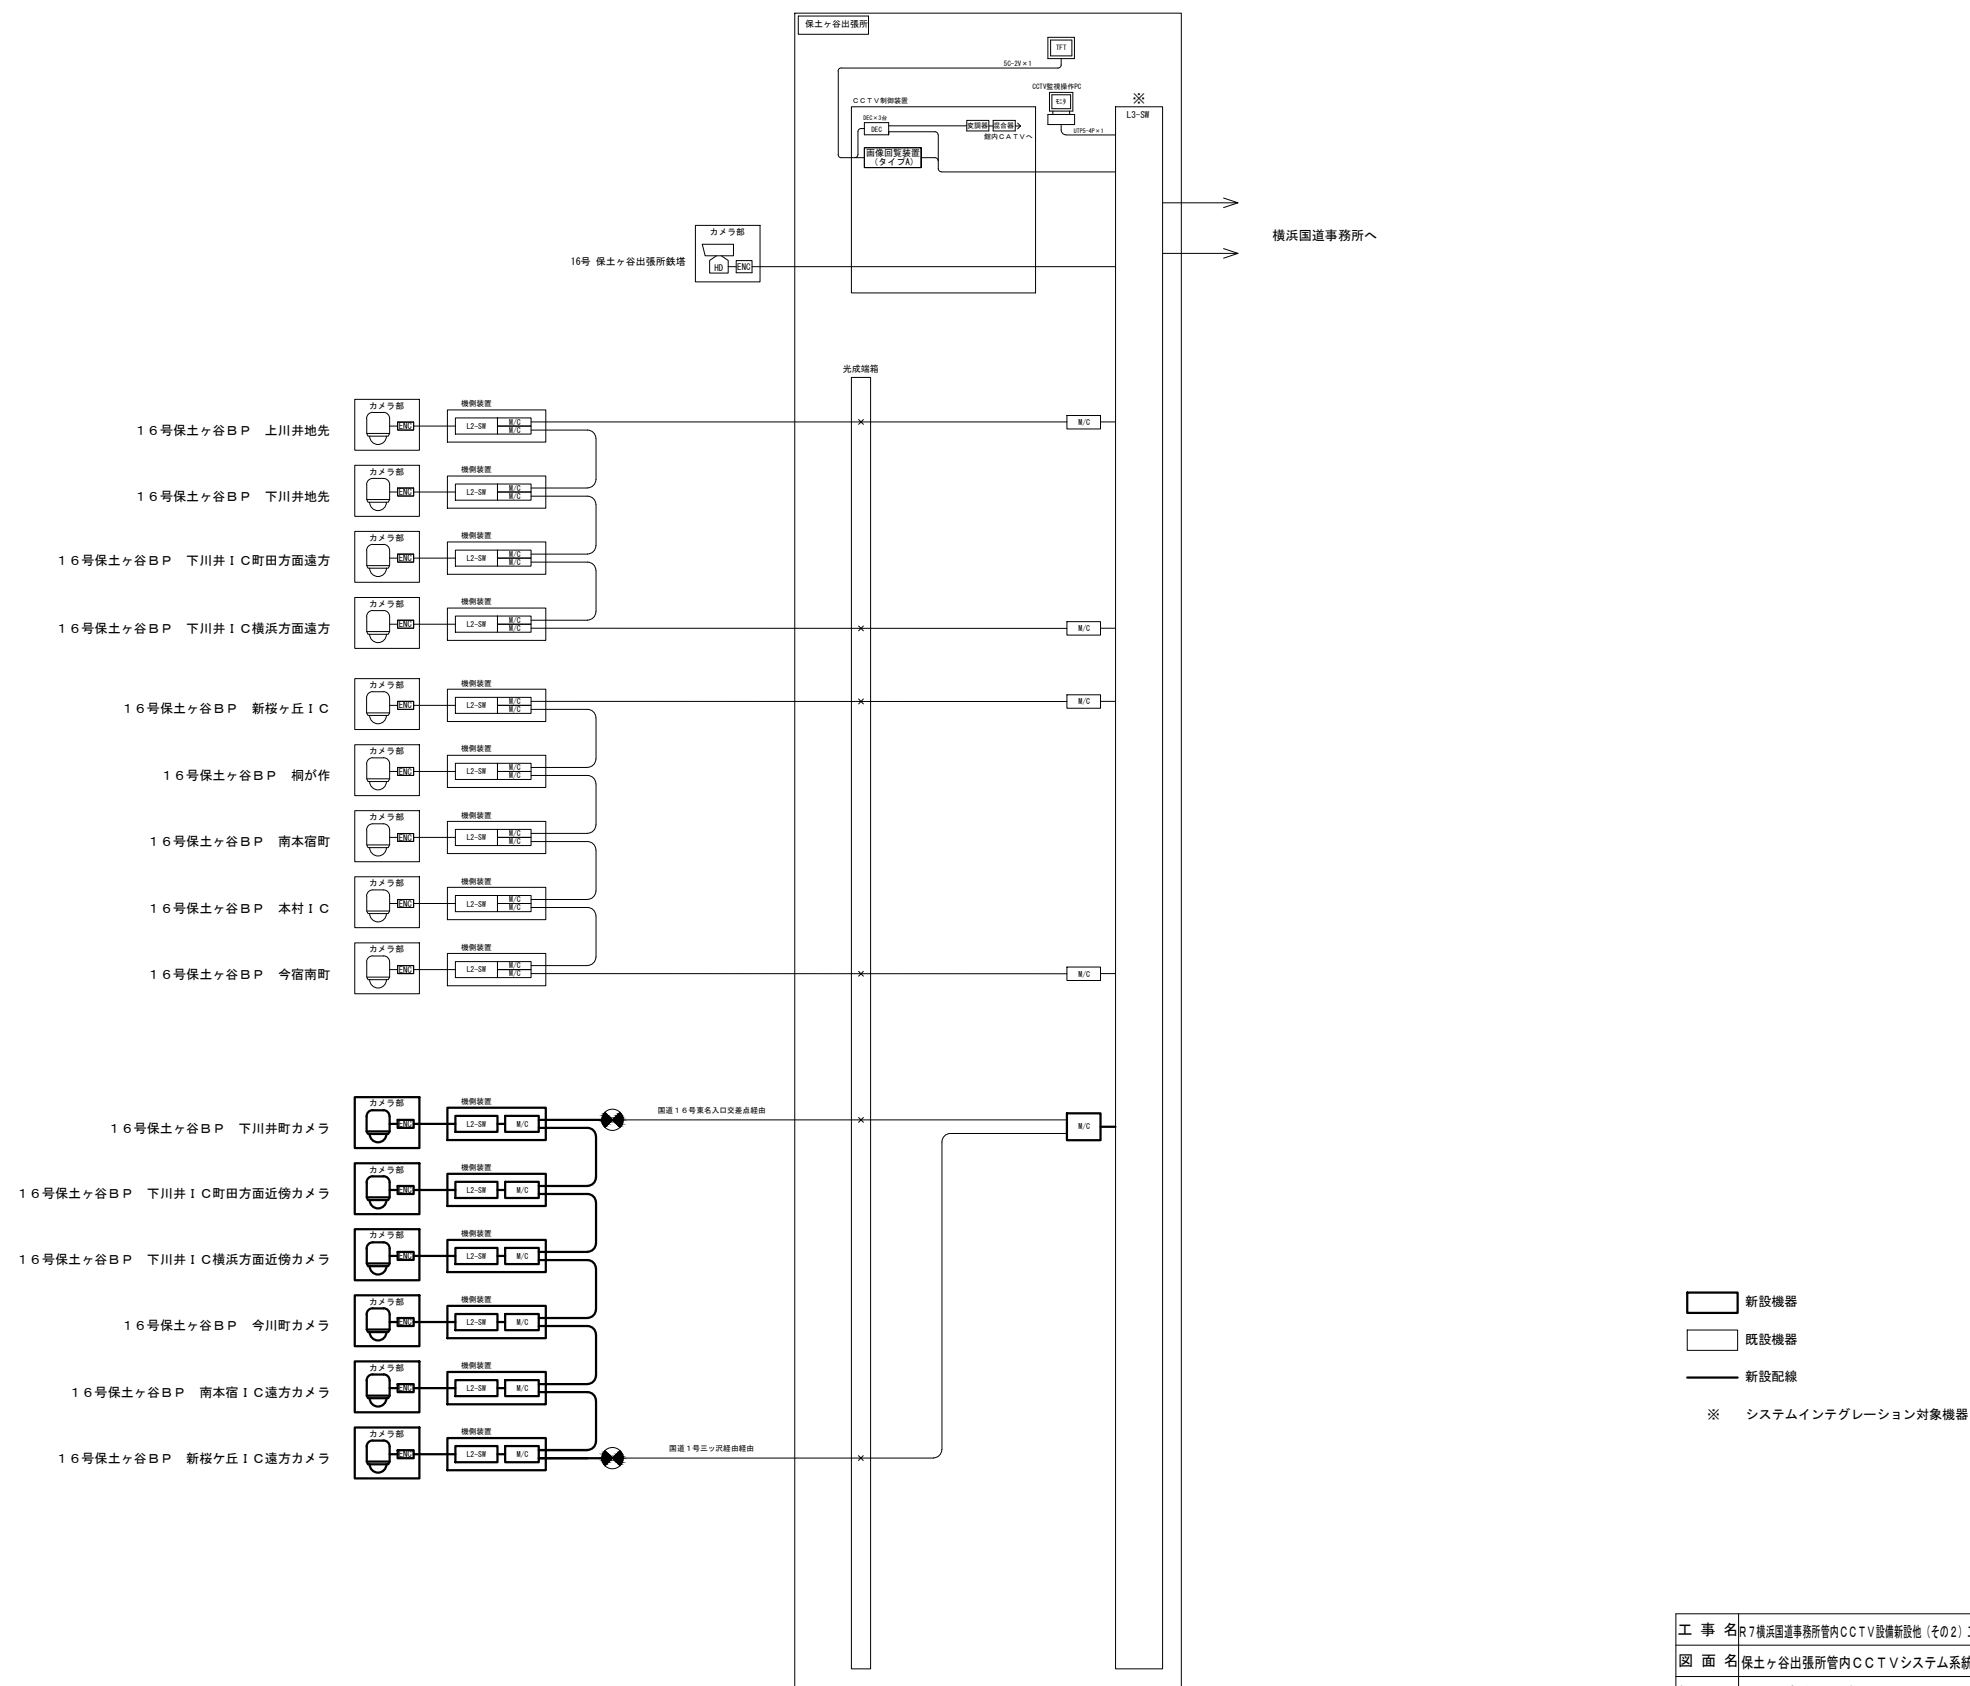


工 事 名	R7横浜国道事務所管内CCTV設備新設他（その2）		
図 面 名	保土ヶ谷出張所管内CCTVシステム系統		
年 月 日	令和	8 年	2 月 日
尺 度	Non	図面番号	52の1
会 社 名			
事務所名	国土交通省 横浜国道事務所		


小田原出張所管内CCTVシステム系統図

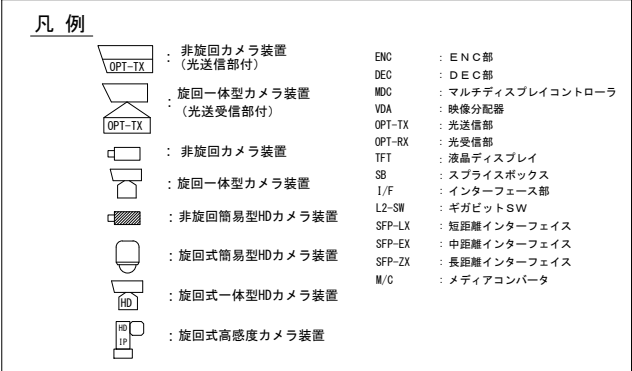

【 更新前 】

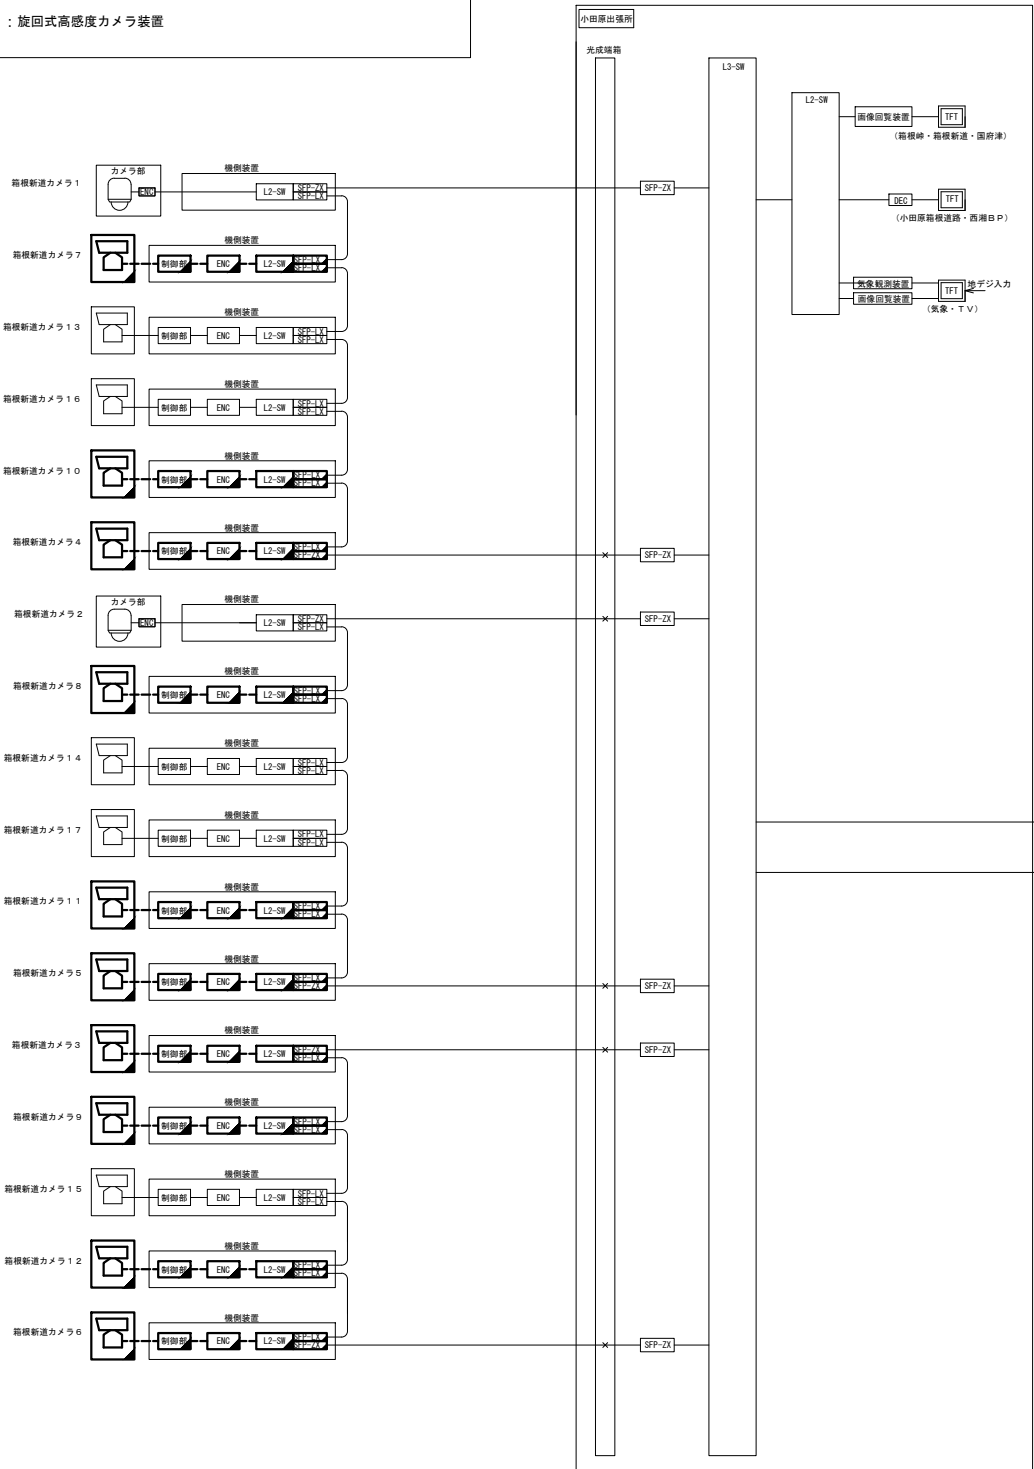


【 更新後 】

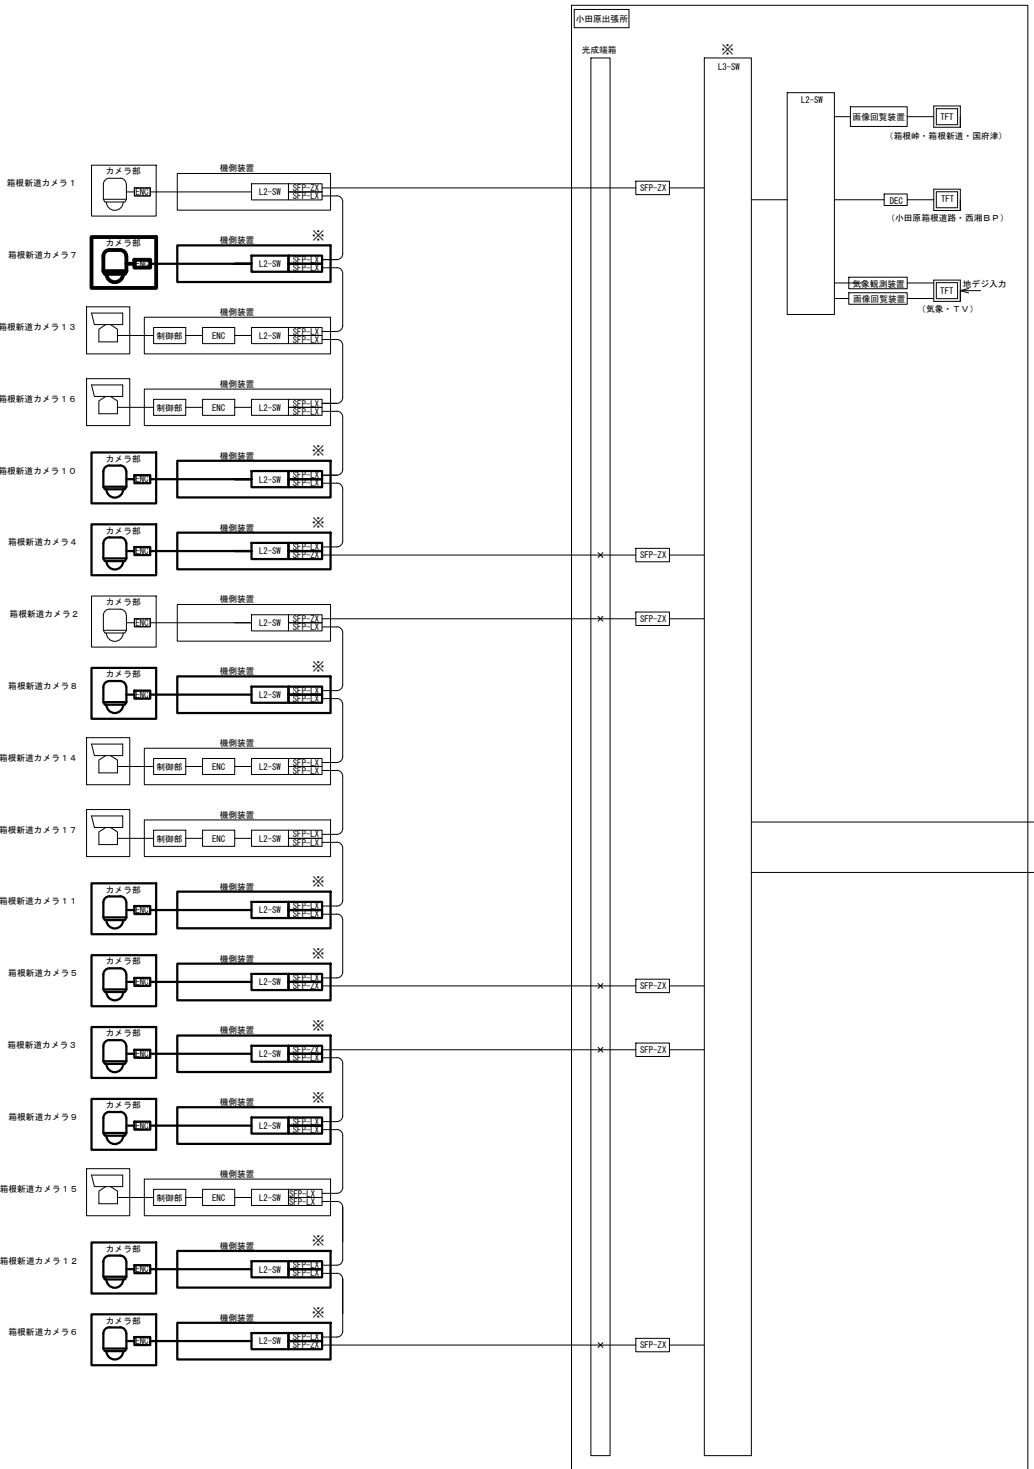

工 事 名	R7横浜国道事務所管内CCTV設備新設他（その2）工事		
図 面 名	小田原出張所管内CCTVシステム系統図		
年 月 日	令和 8 年 2 月	日	
尺 度	Non	図面番号	5 2 の 1 8
会 社 名			
事務所名	国土交通省 横浜国道事務所		

ケーブル敷設図（新桜ヶ丘ⅠC遠方カメラ）

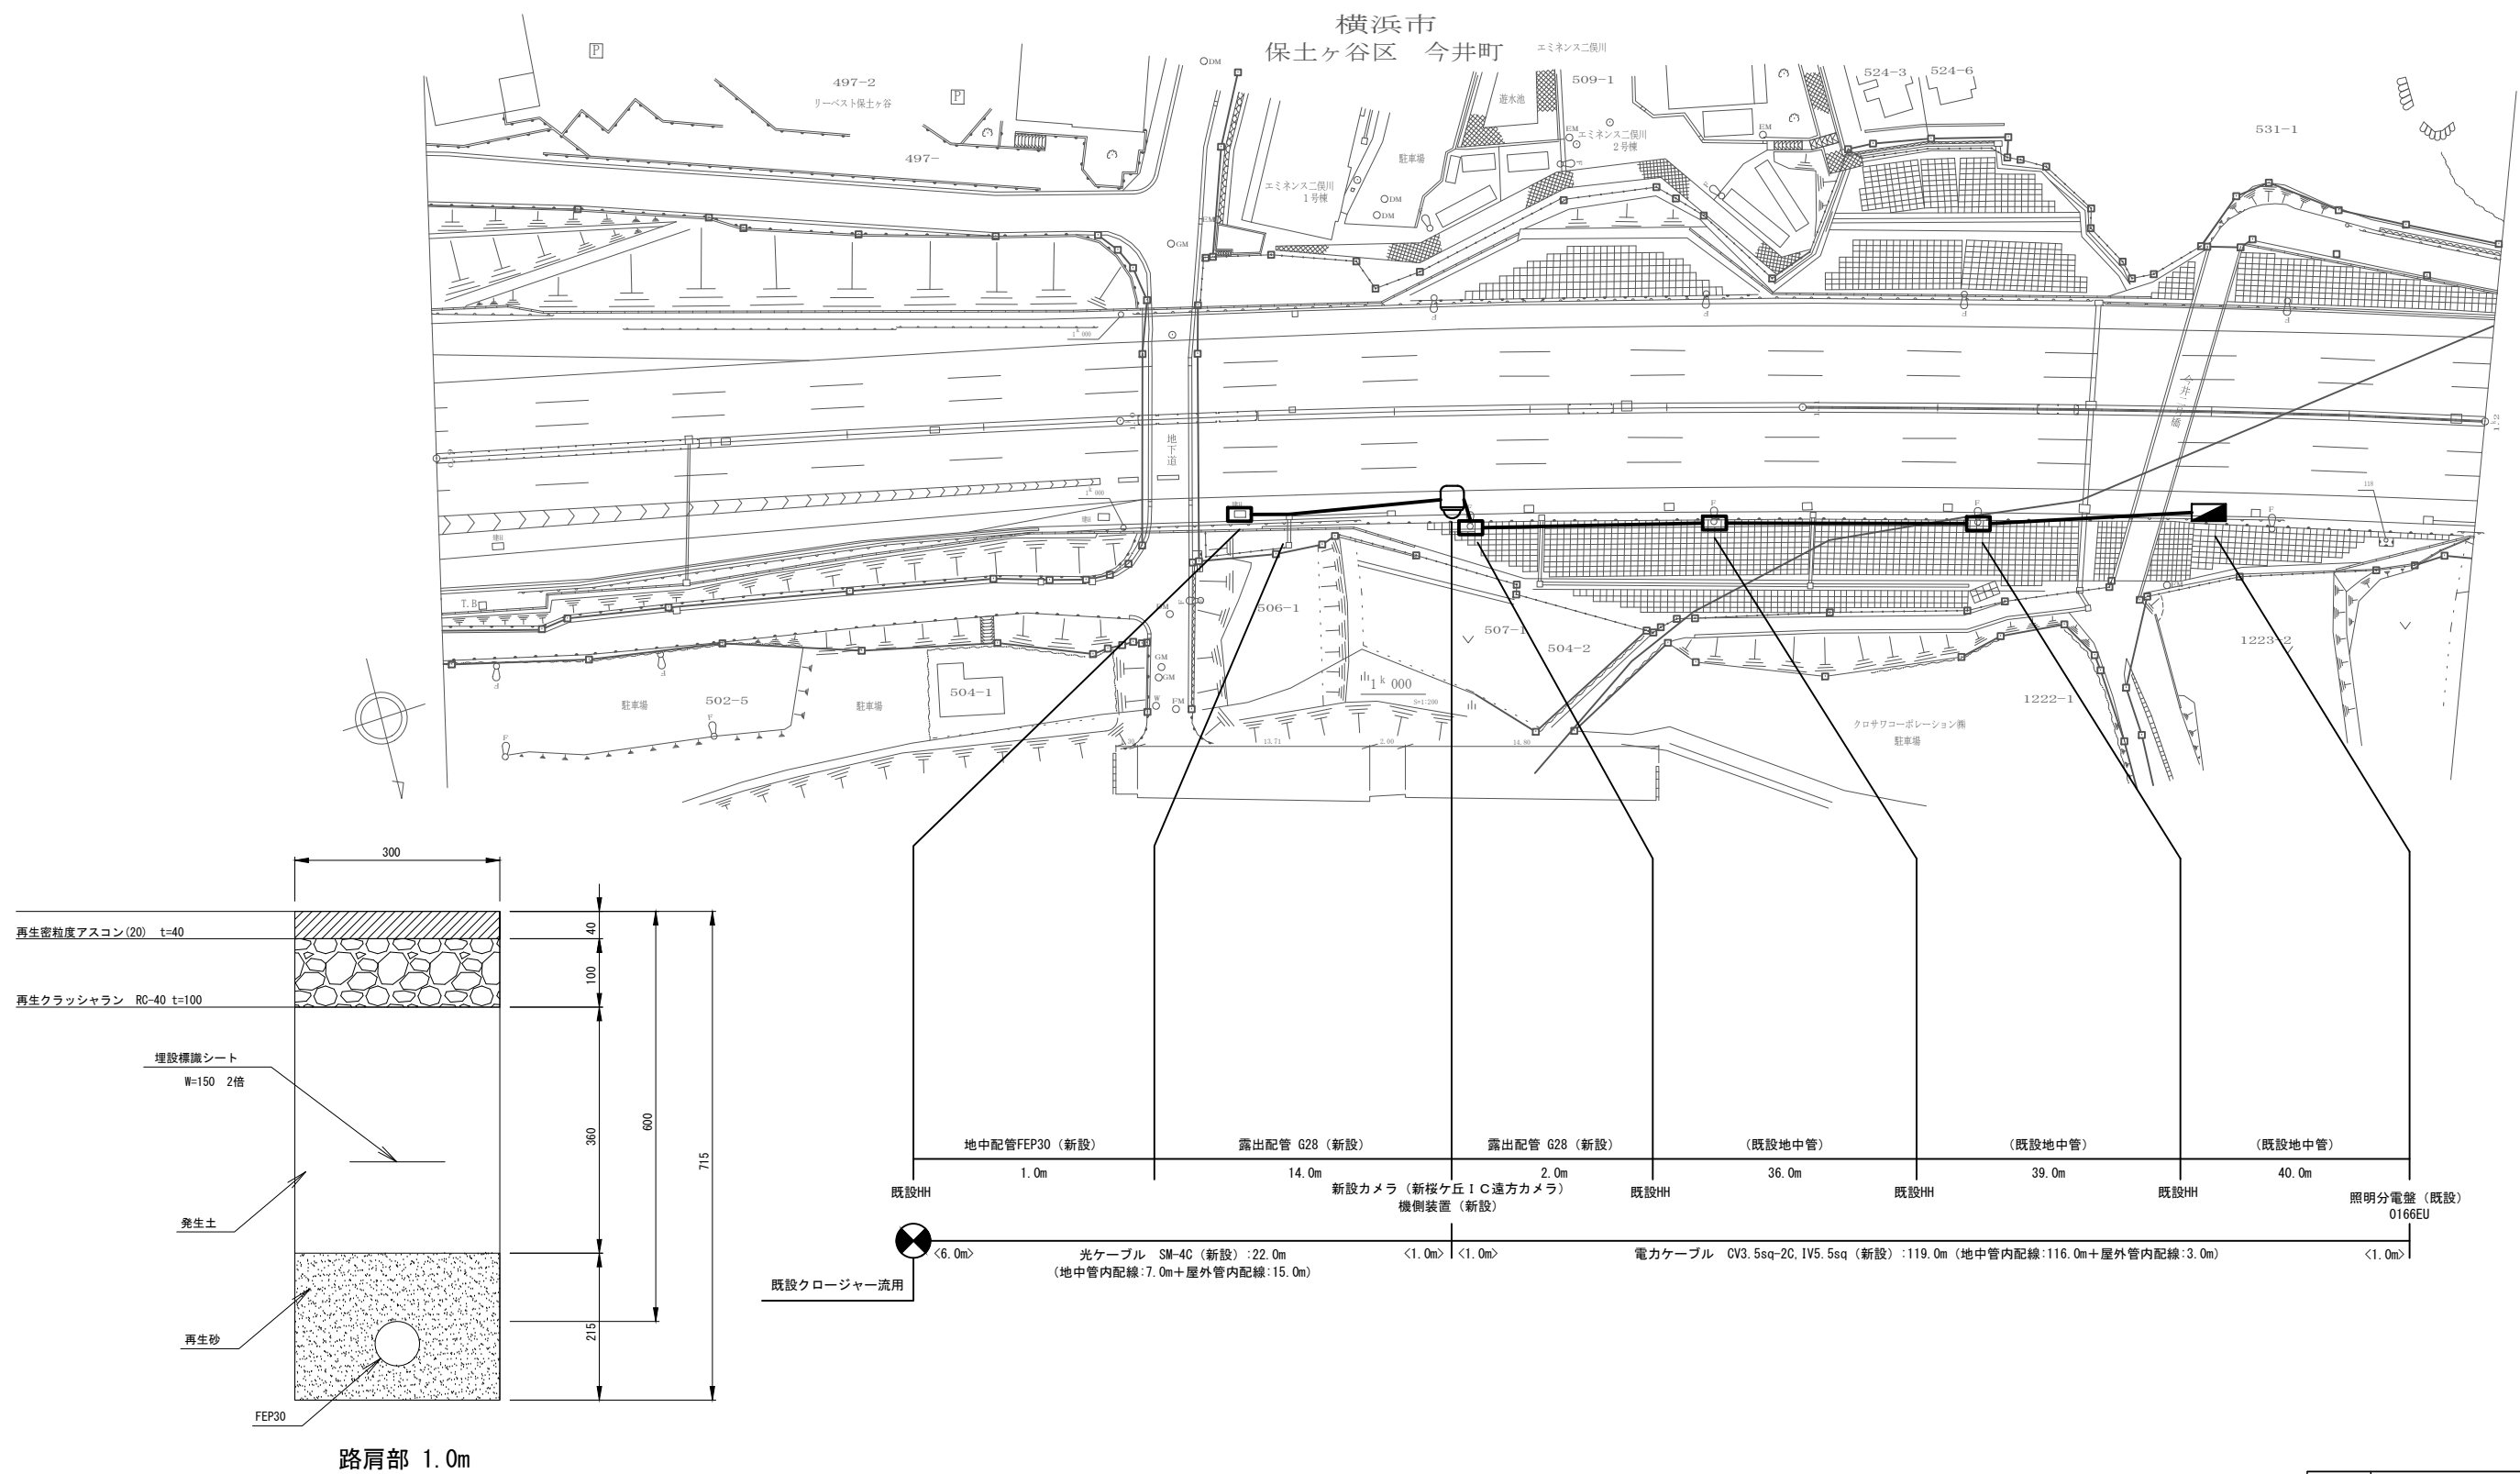


工 事 名	R7横浜国道事務所管内CCTV設置新設他 (その2) 工事		
図 面 名	ケーブル敷設図 (新桜ヶ丘ⅠC遠方カメラ)		
年 月 日	令和 8 年	2 月	日
縮 尺	Non	図面番号	5 2 の 1 9
設計会社名			
事業者名	国土交通省 横浜国道事務所		

ケーブル敷設図（南本宿 I C 遠方カメラ） 1 / 2


横浜市
旭区 南本宿町

横浜市
旭区 本宿町

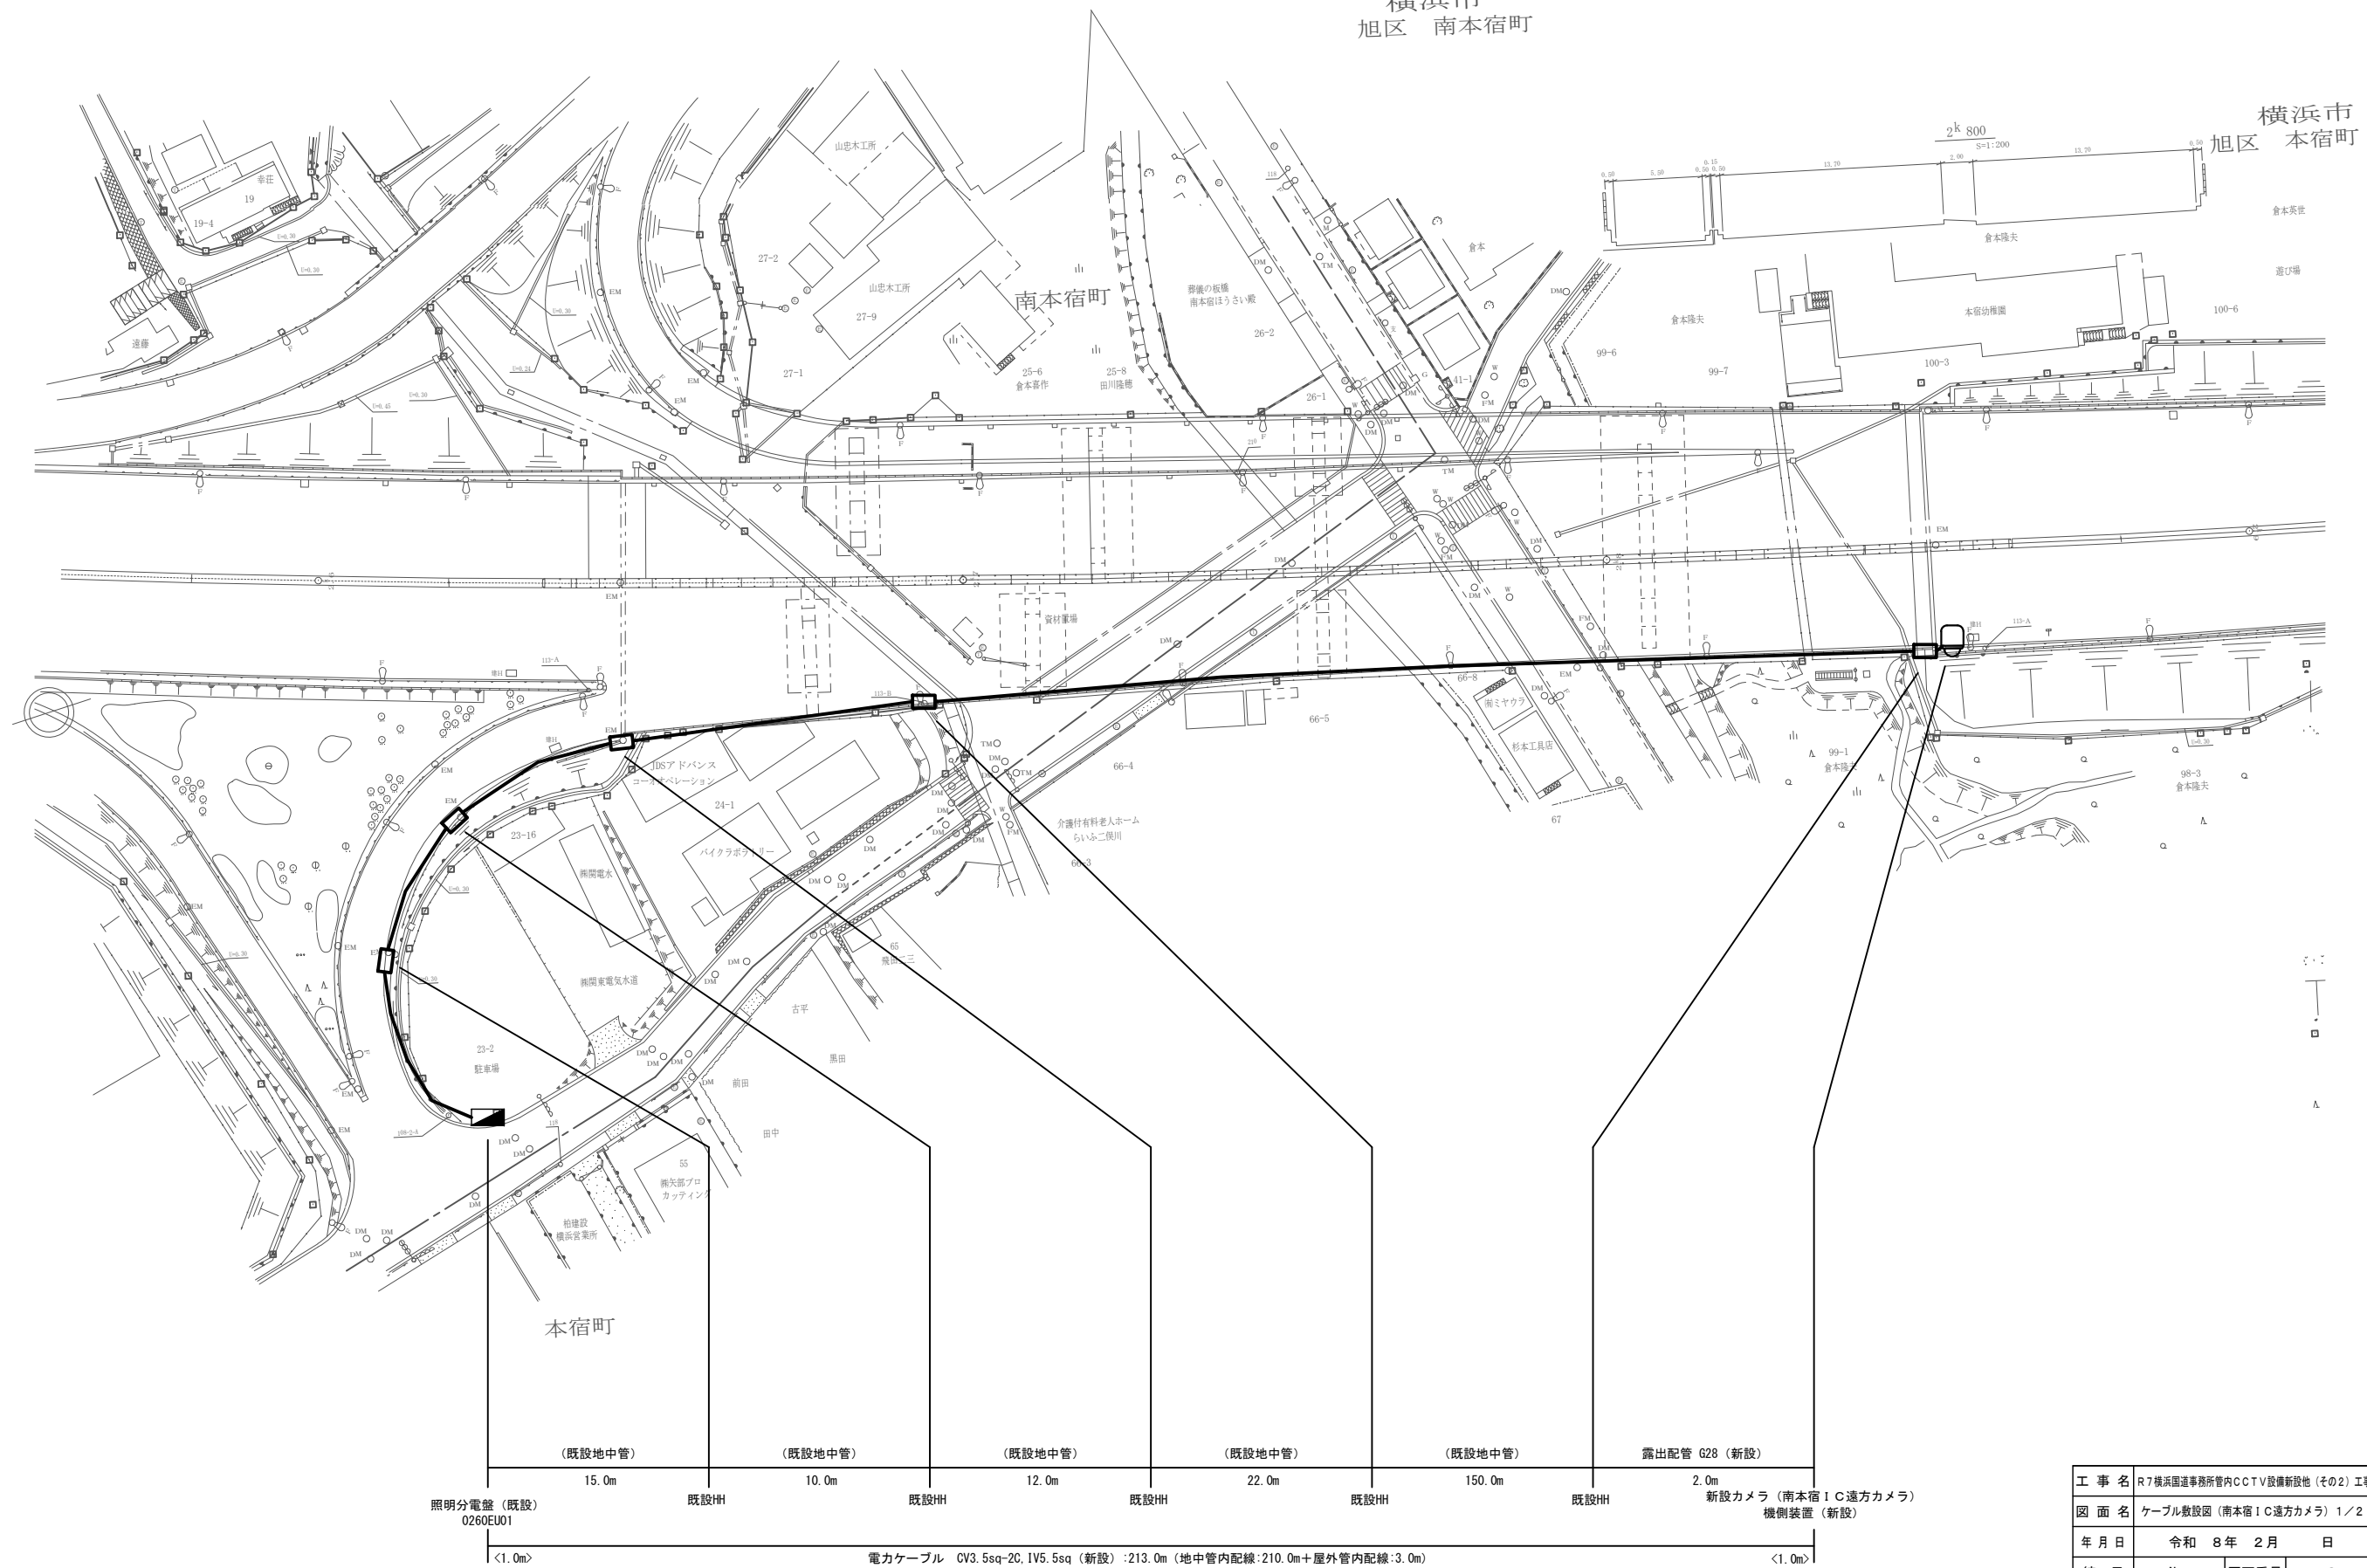


工 事 名	R7横浜国道事務所管内CCTV設備新設他（その2）工事		
図 面 名	ケーブル敷設図（南本宿IC遠方カメラ）1/2		
年 月 日	令和 8 年 2 月 日		
縮 尺	Non	図面番号	5 2 の 2 0
設計会社名			
事業者名	国土交通省 横浜国道事務所		

ケーブル敷設図（南本宿 I C 遠方カメラ） 2 / 2

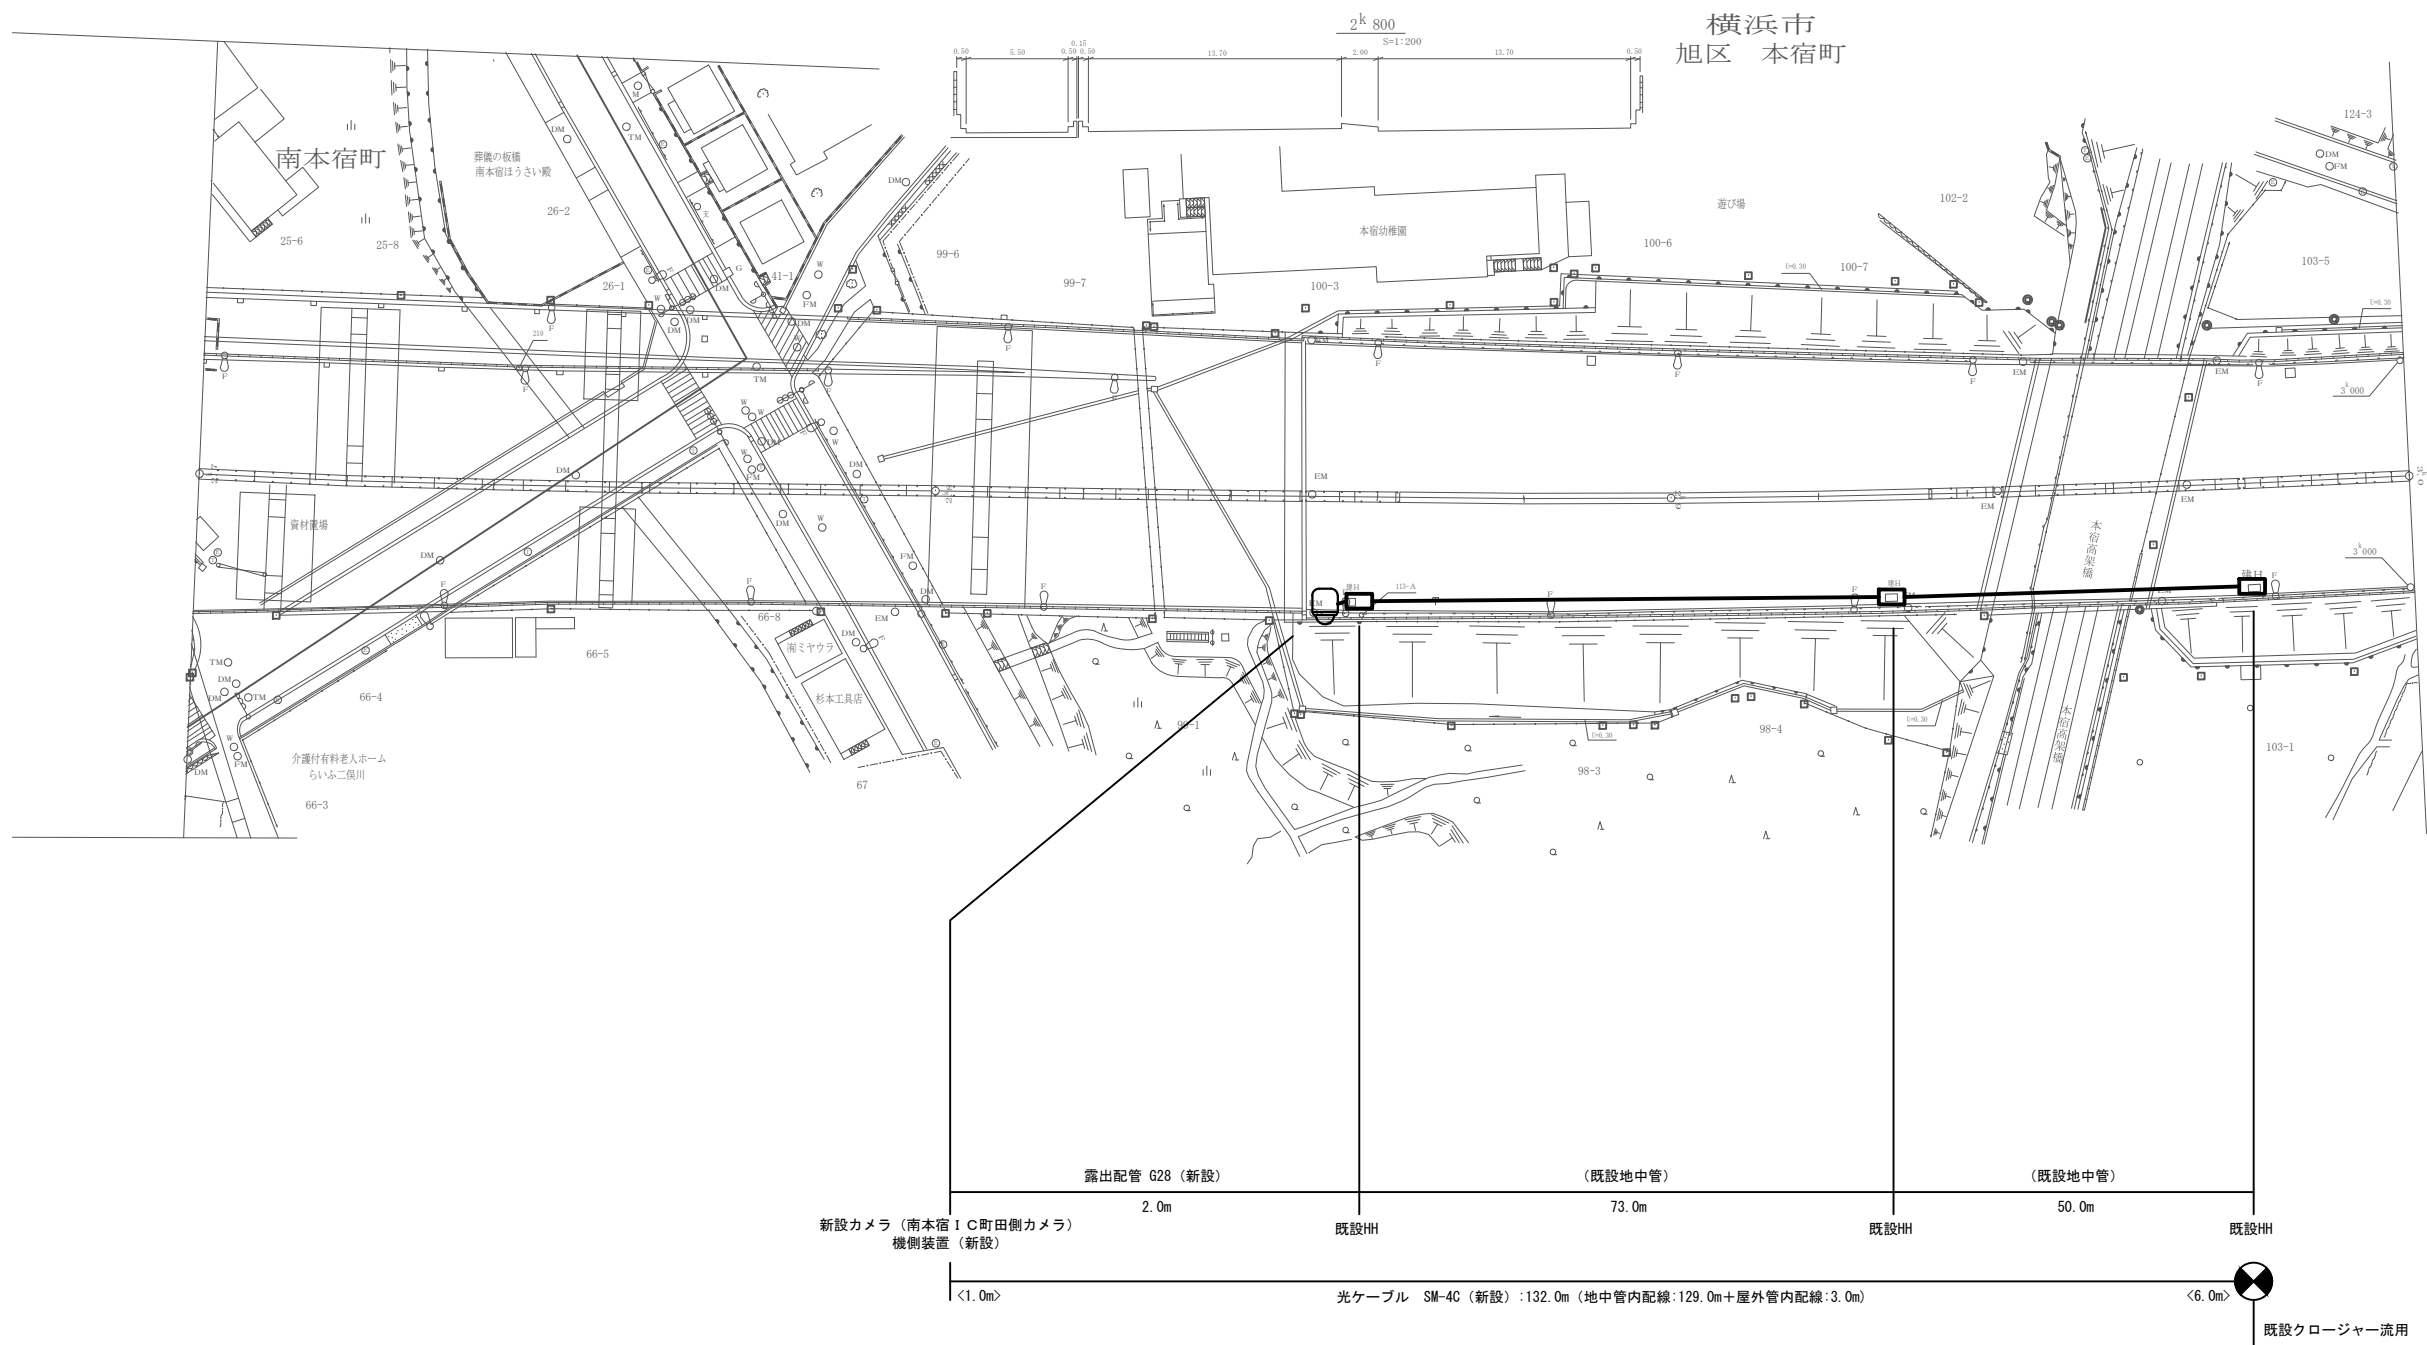


工 事 名	R7横浜国道事務所管内CCTV設備新設他（その2）工事		
図 面 名	ケーブル敷設図（南本宿 I C 遠方カメラ） 2 / 2		
年 月 日	令和 8 年	2 月	日
縮 尺	Non	図面番号	5 2 の 2 1
設計会社名			
事業者名	国土交通省 横浜国道事務所		

ケーブル敷設図（今川町カメラ） 1 / 5

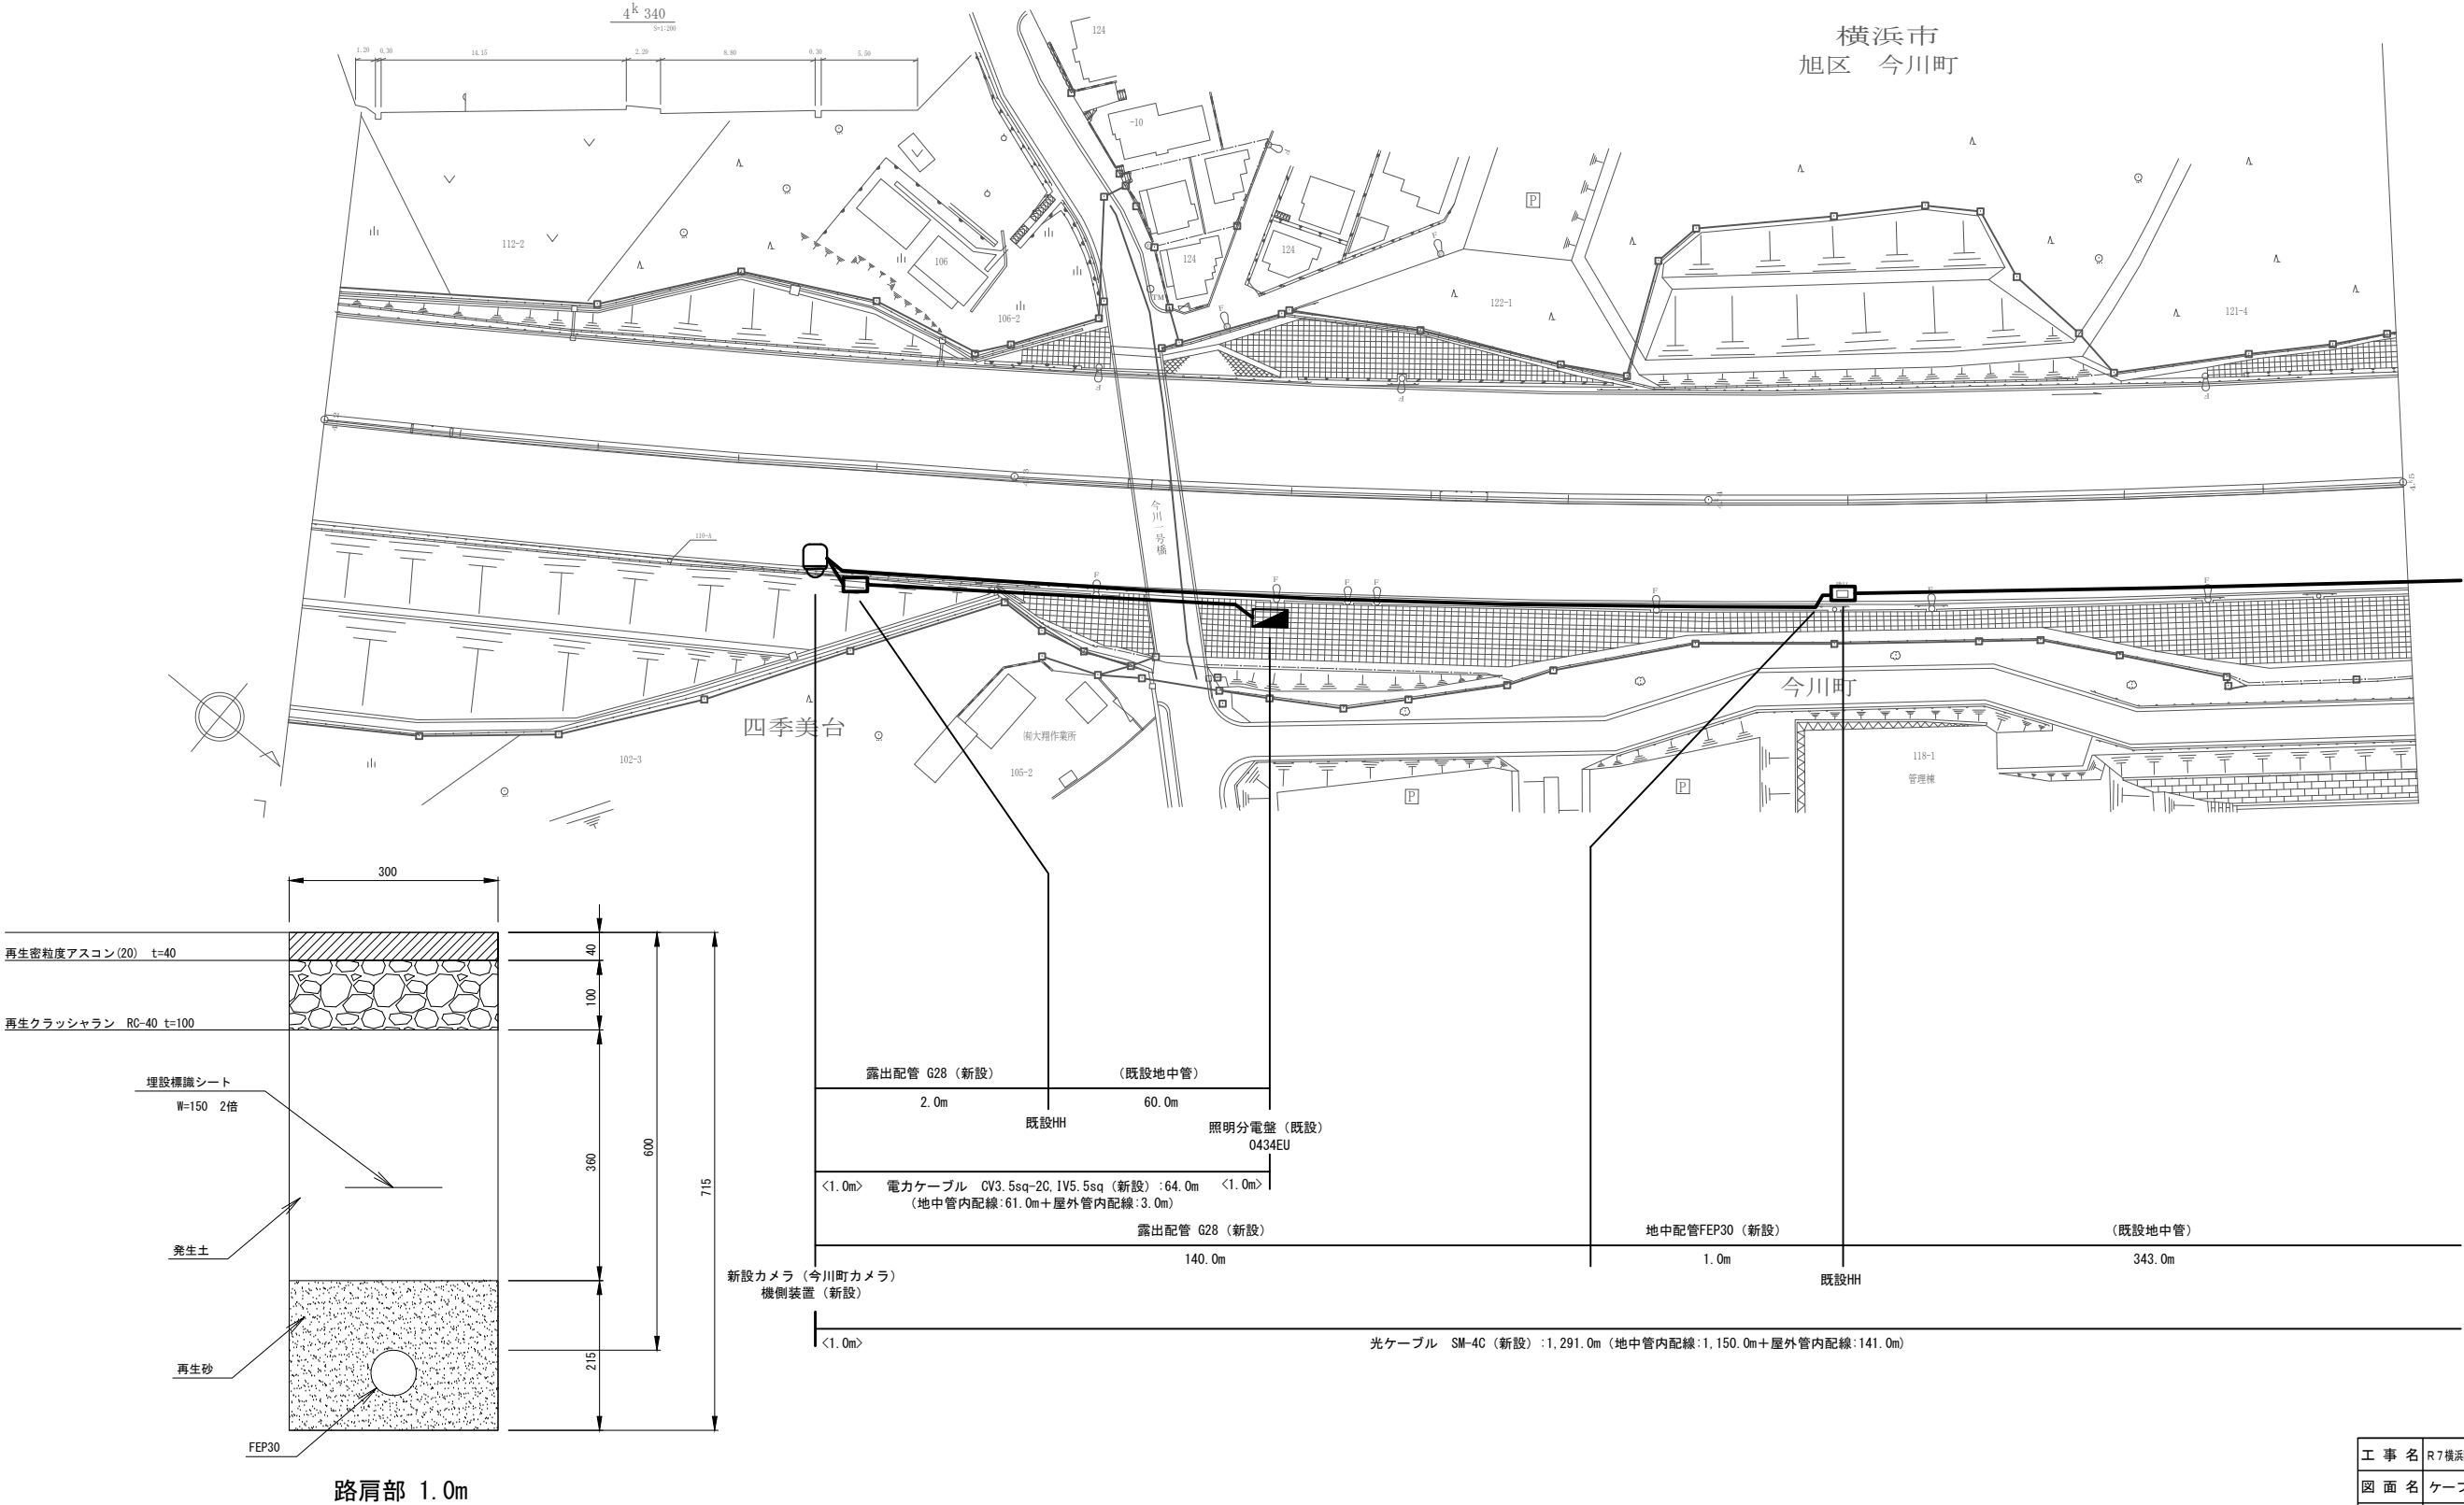


工 事 名	R7横浜国道事務所管内CCTV設備新設他（その2）工事		
図 面 名	ケーブル敷設図（今川町カメラ）1／5		
年 月 日	令和 8 年 2 月 日		
縮 尺	Non	図面番号	5 2 の 2 2
設計会社名			
事業者名	国土交通省 横浜国道事務所		

ケーブル敷設図（今川町カメラ） 2 / 5

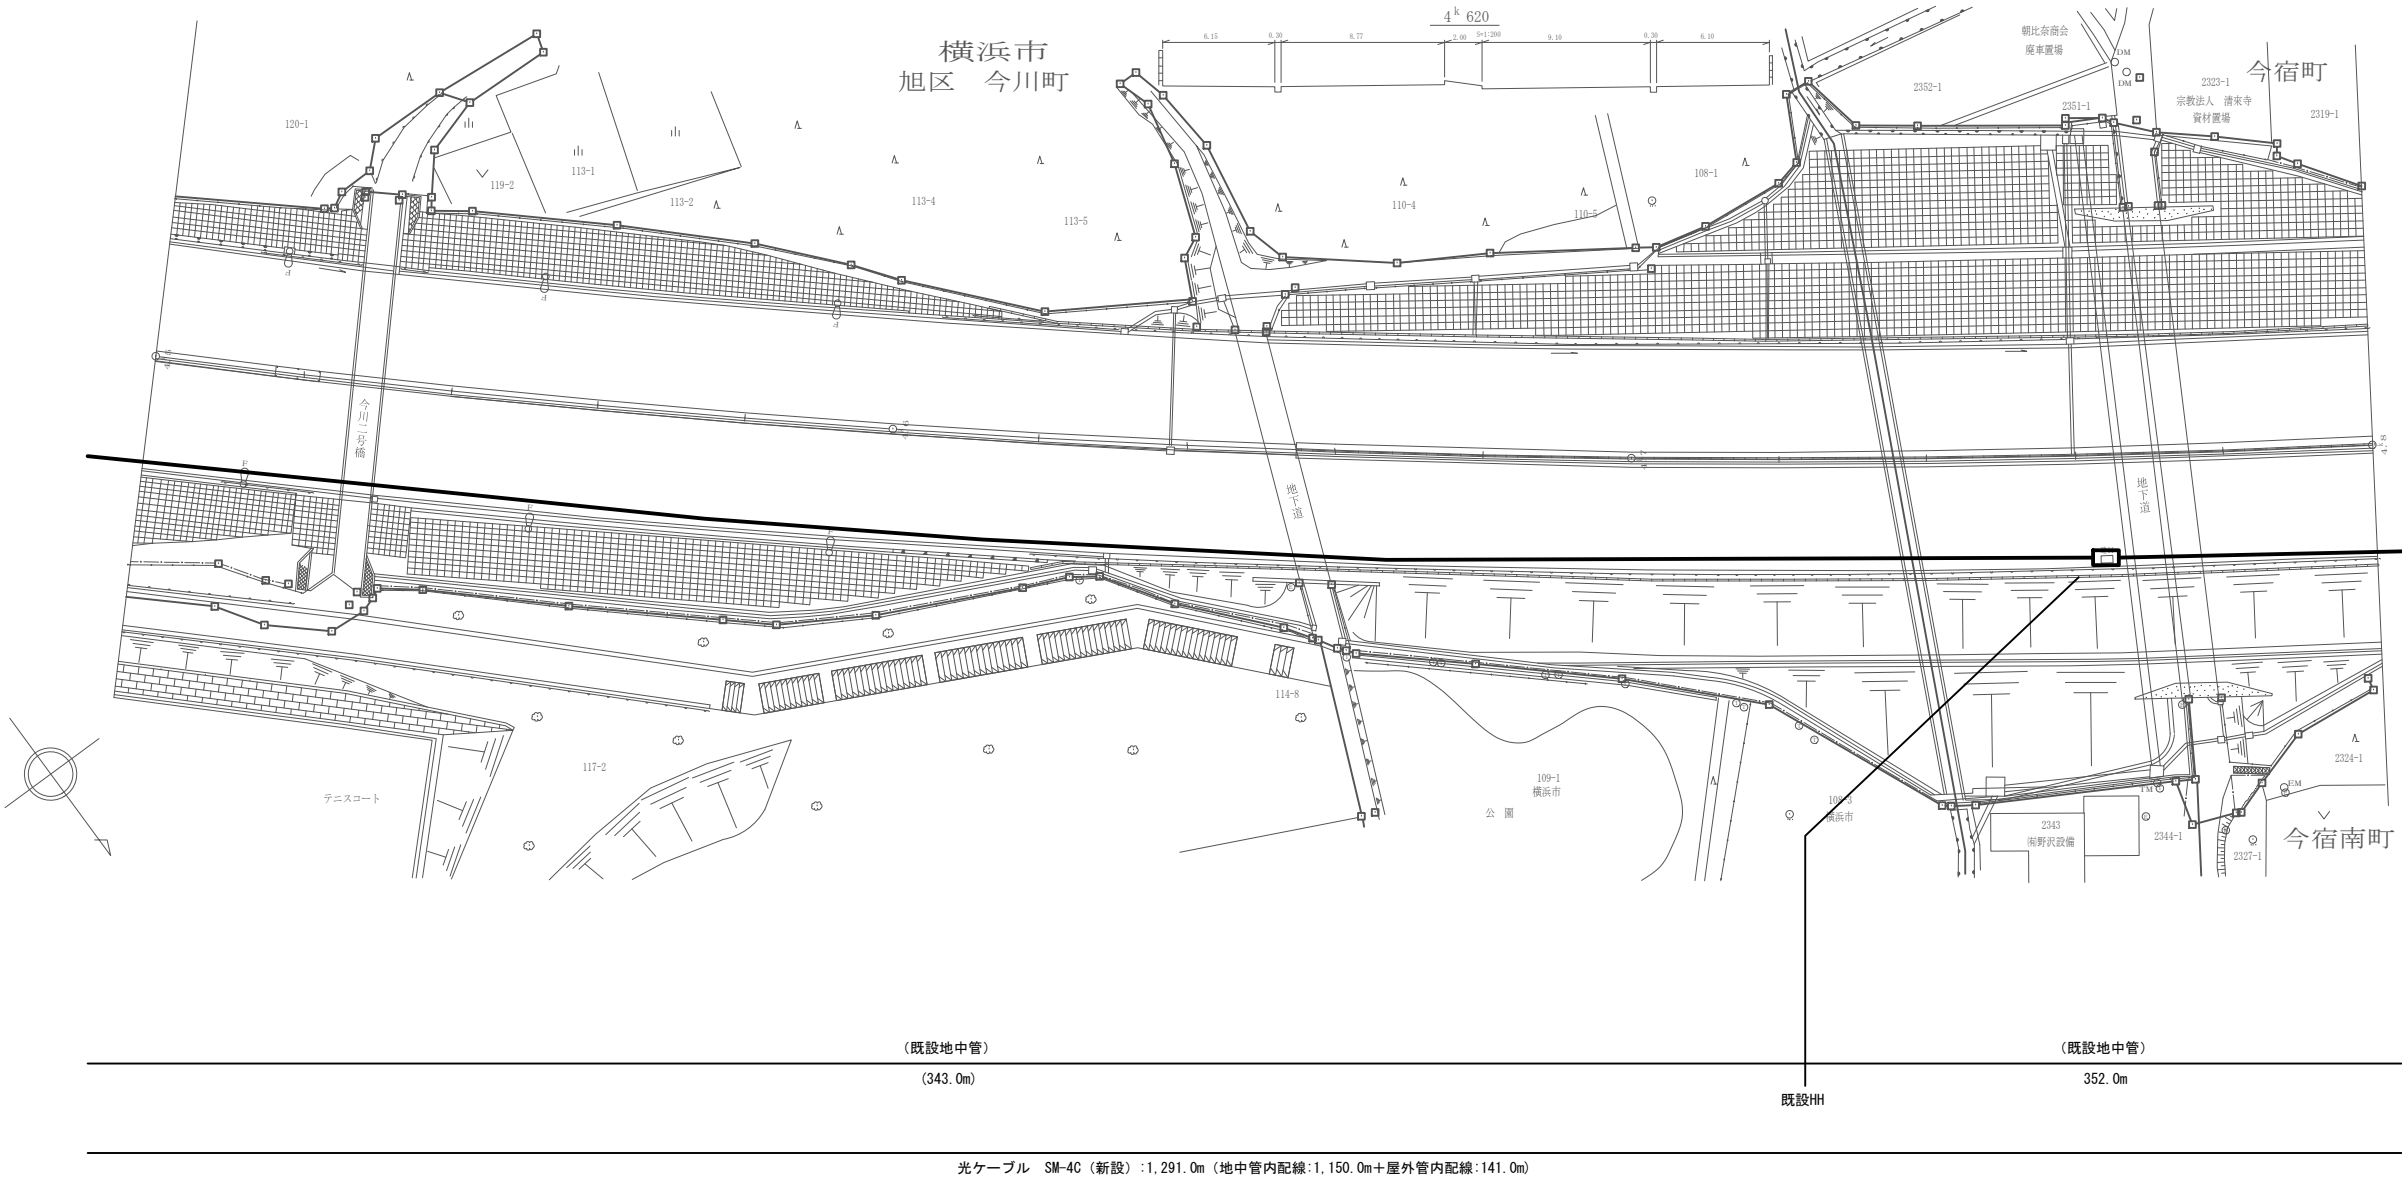

工 事 名	R7横浜国道事務所管内CCTV設備新設他（その2）工事		
図 面 名	ケーブル敷設図（今川町カメラ）2／5		
年 月 日	令和 8 年 2 月 日		
縮 尺	Non	図面番号	5 2 の 2 3
設計会社名			
事業者名	国土交通省 横浜国道事務所		

ケーブル敷設図（今川町カメラ） 3 / 5

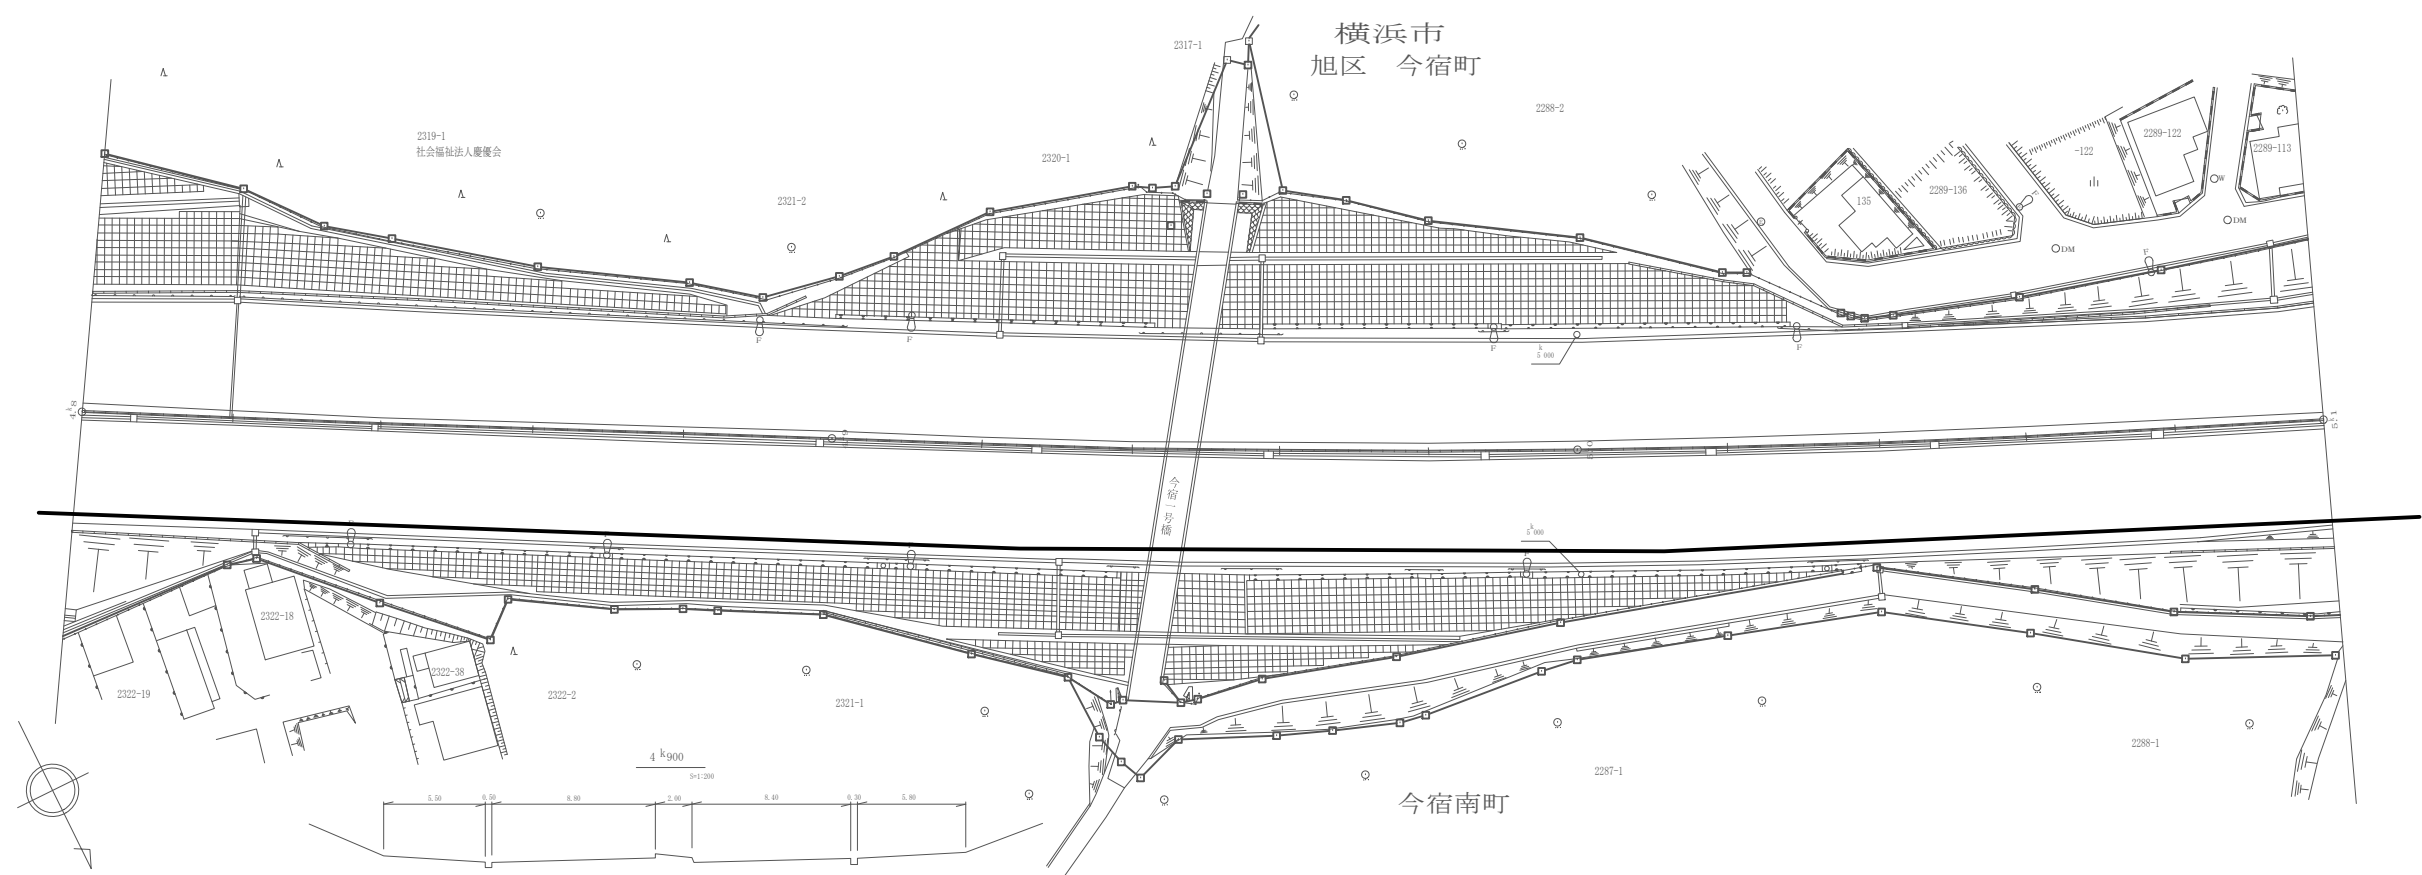


(既設地中管)

(352.0m)

光ケーブル SM-40 (新設) : 1,291.0m (地中管内配線: 1,150.0m + 屋外管内配線: 141.0m)


工 事 名	R7横浜国道事務所管内CCTV設備新設他（その2）工事		
図 面 名	ケーブル敷設図（今川町カメラ） 3 / 5		
年 月 日	令和 8 年	2 月	日
縮 尺	Non	図面番号	5 2 の 2 4
設計会社名			
事業者名	国土交通省 横浜国道事務所		

ケーブル敷設図（今川町カメラ） 4 / 5

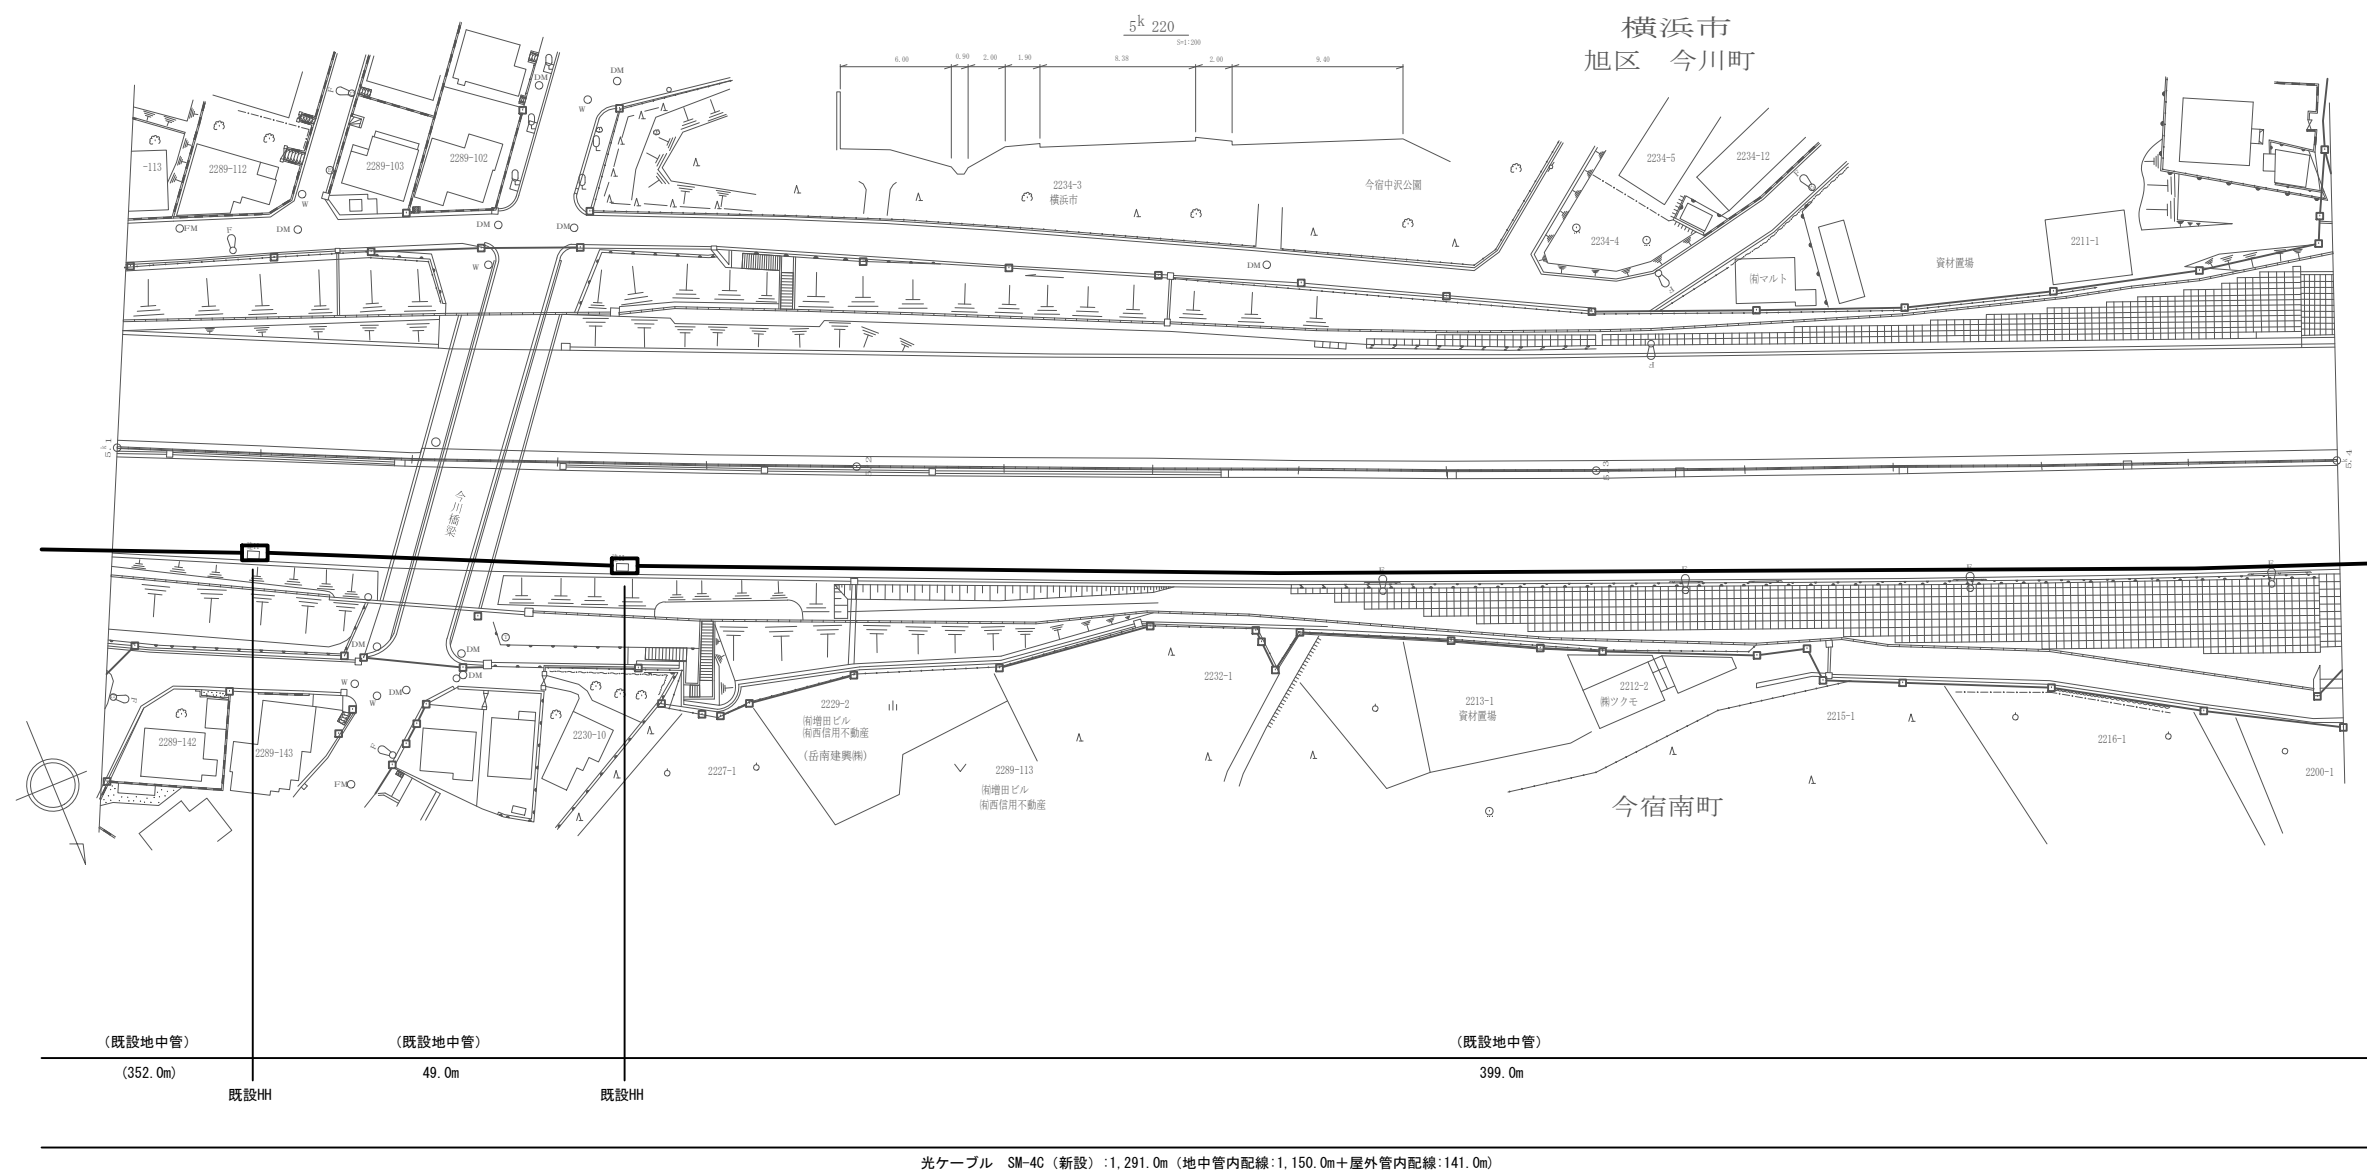


工 事 名	R7横浜国道事務所管内CCTV設備新設他（その2）工事		
図 面 名	ケーブル敷設図（今川町カメラ） 4 / 5		
年 月 日	令和 8 年	2 月	日
縮 尺	Non	図面番号	5 2 の 2 5
設計会社名			
事業者名	国土交通省 横浜国道事務所		

ケーブル敷設図（今川町カメラ） 5 / 5

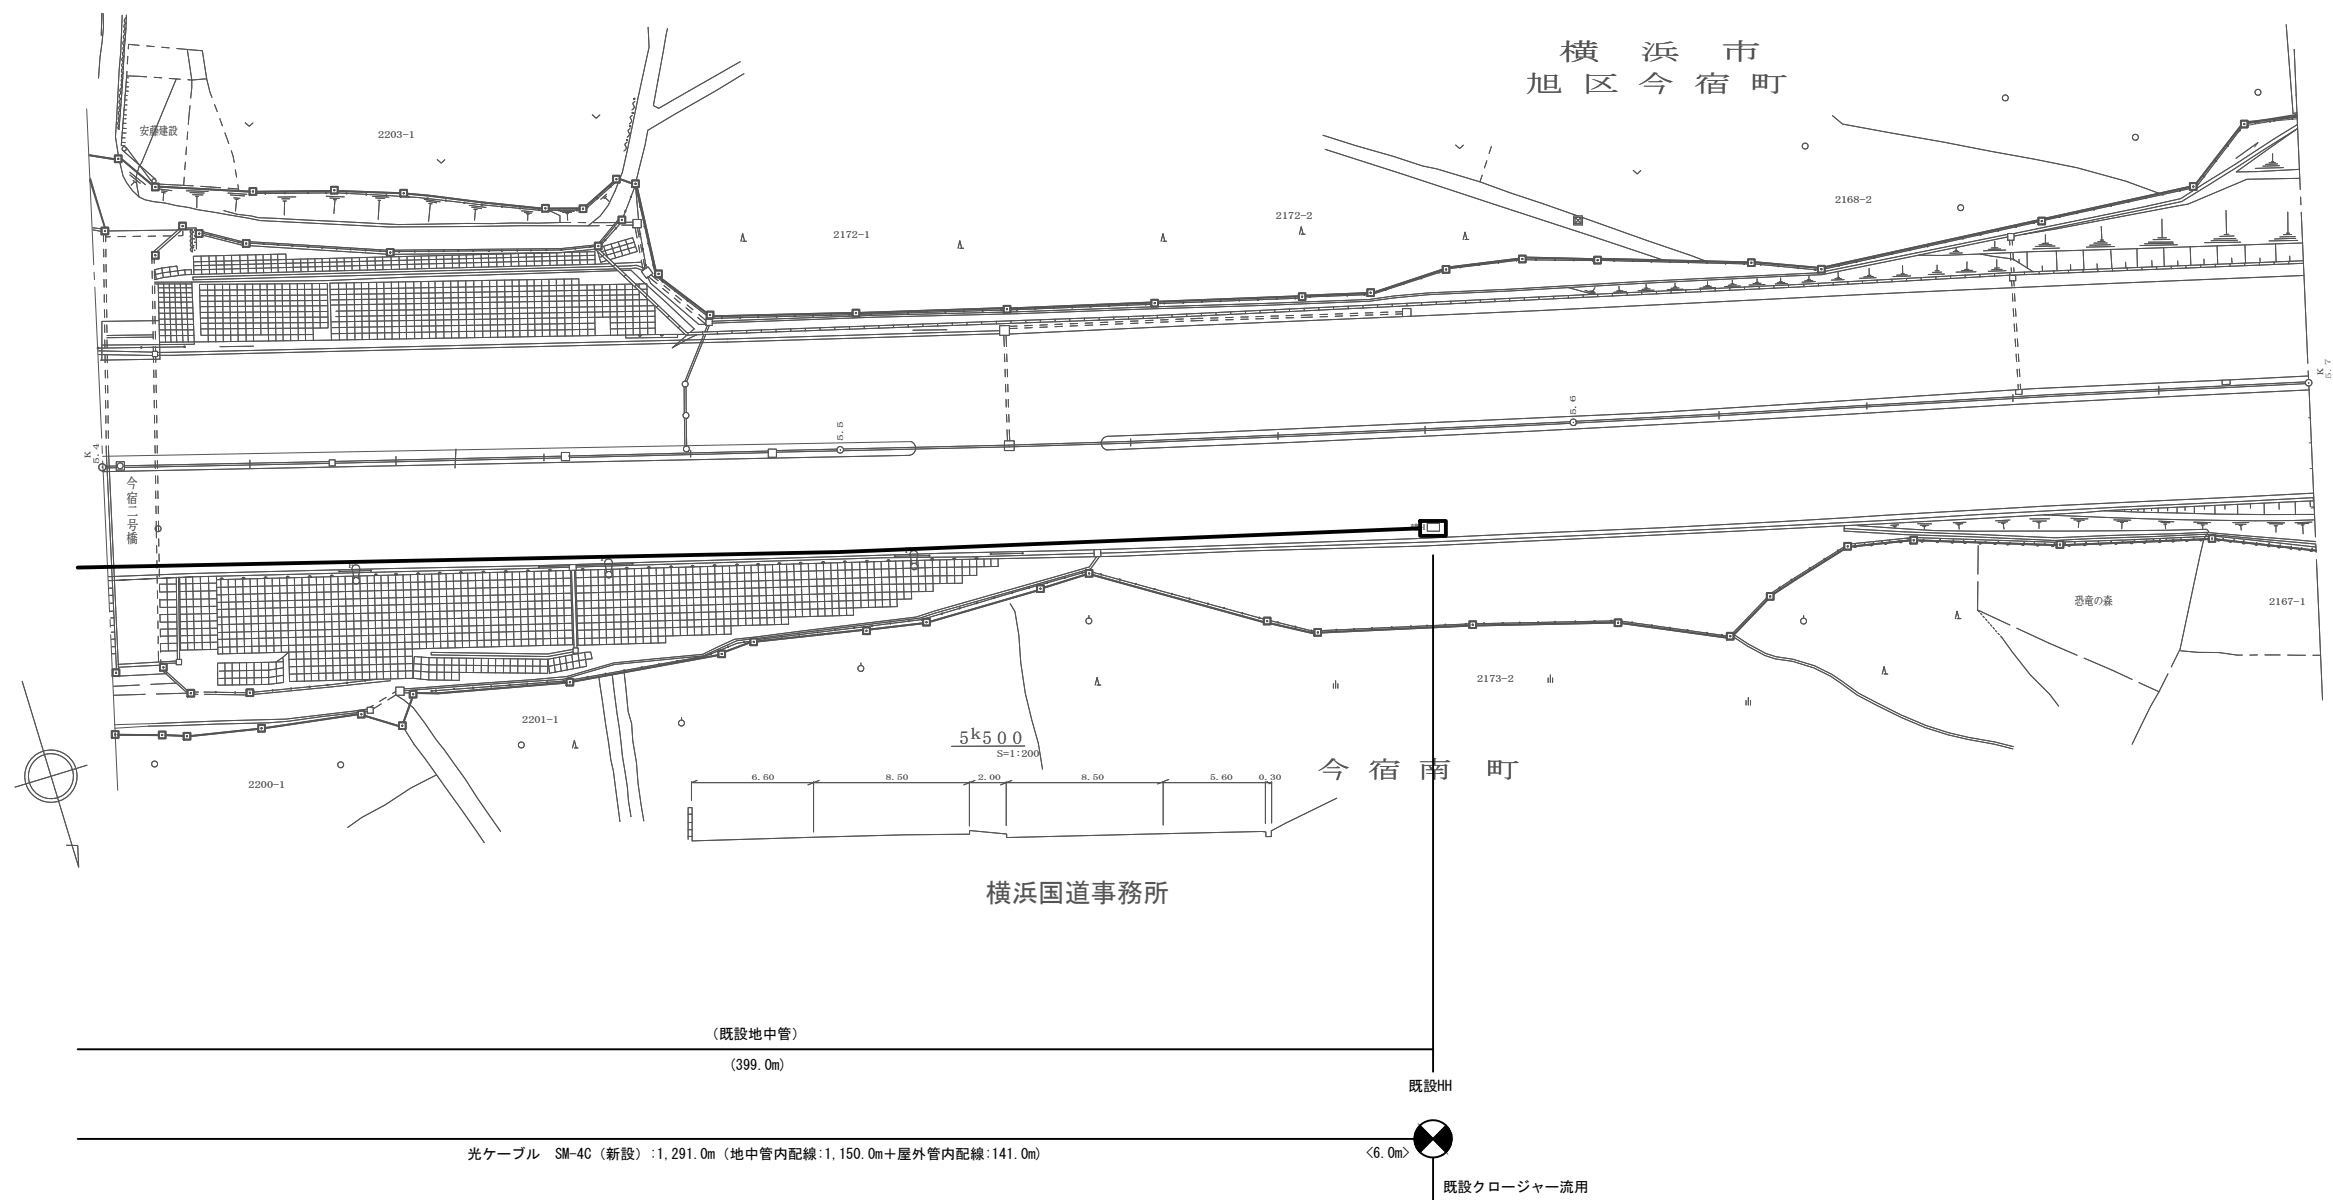


工事名	R7横浜国道事務所管内CCTV設備新設他（その2）工事		
図面名	ケーブル敷設図（今川町カメラ） 5 / 5		
年月日	令和 8 年 2 月	日	
縮尺	Non	図面番号	5 2 の 2 6
設計会社名			
事業者名	国土交通省 横浜国道事務所		

ケーブル敷設図（下川井！C横浜方面近傍カメラ） 1 / 3

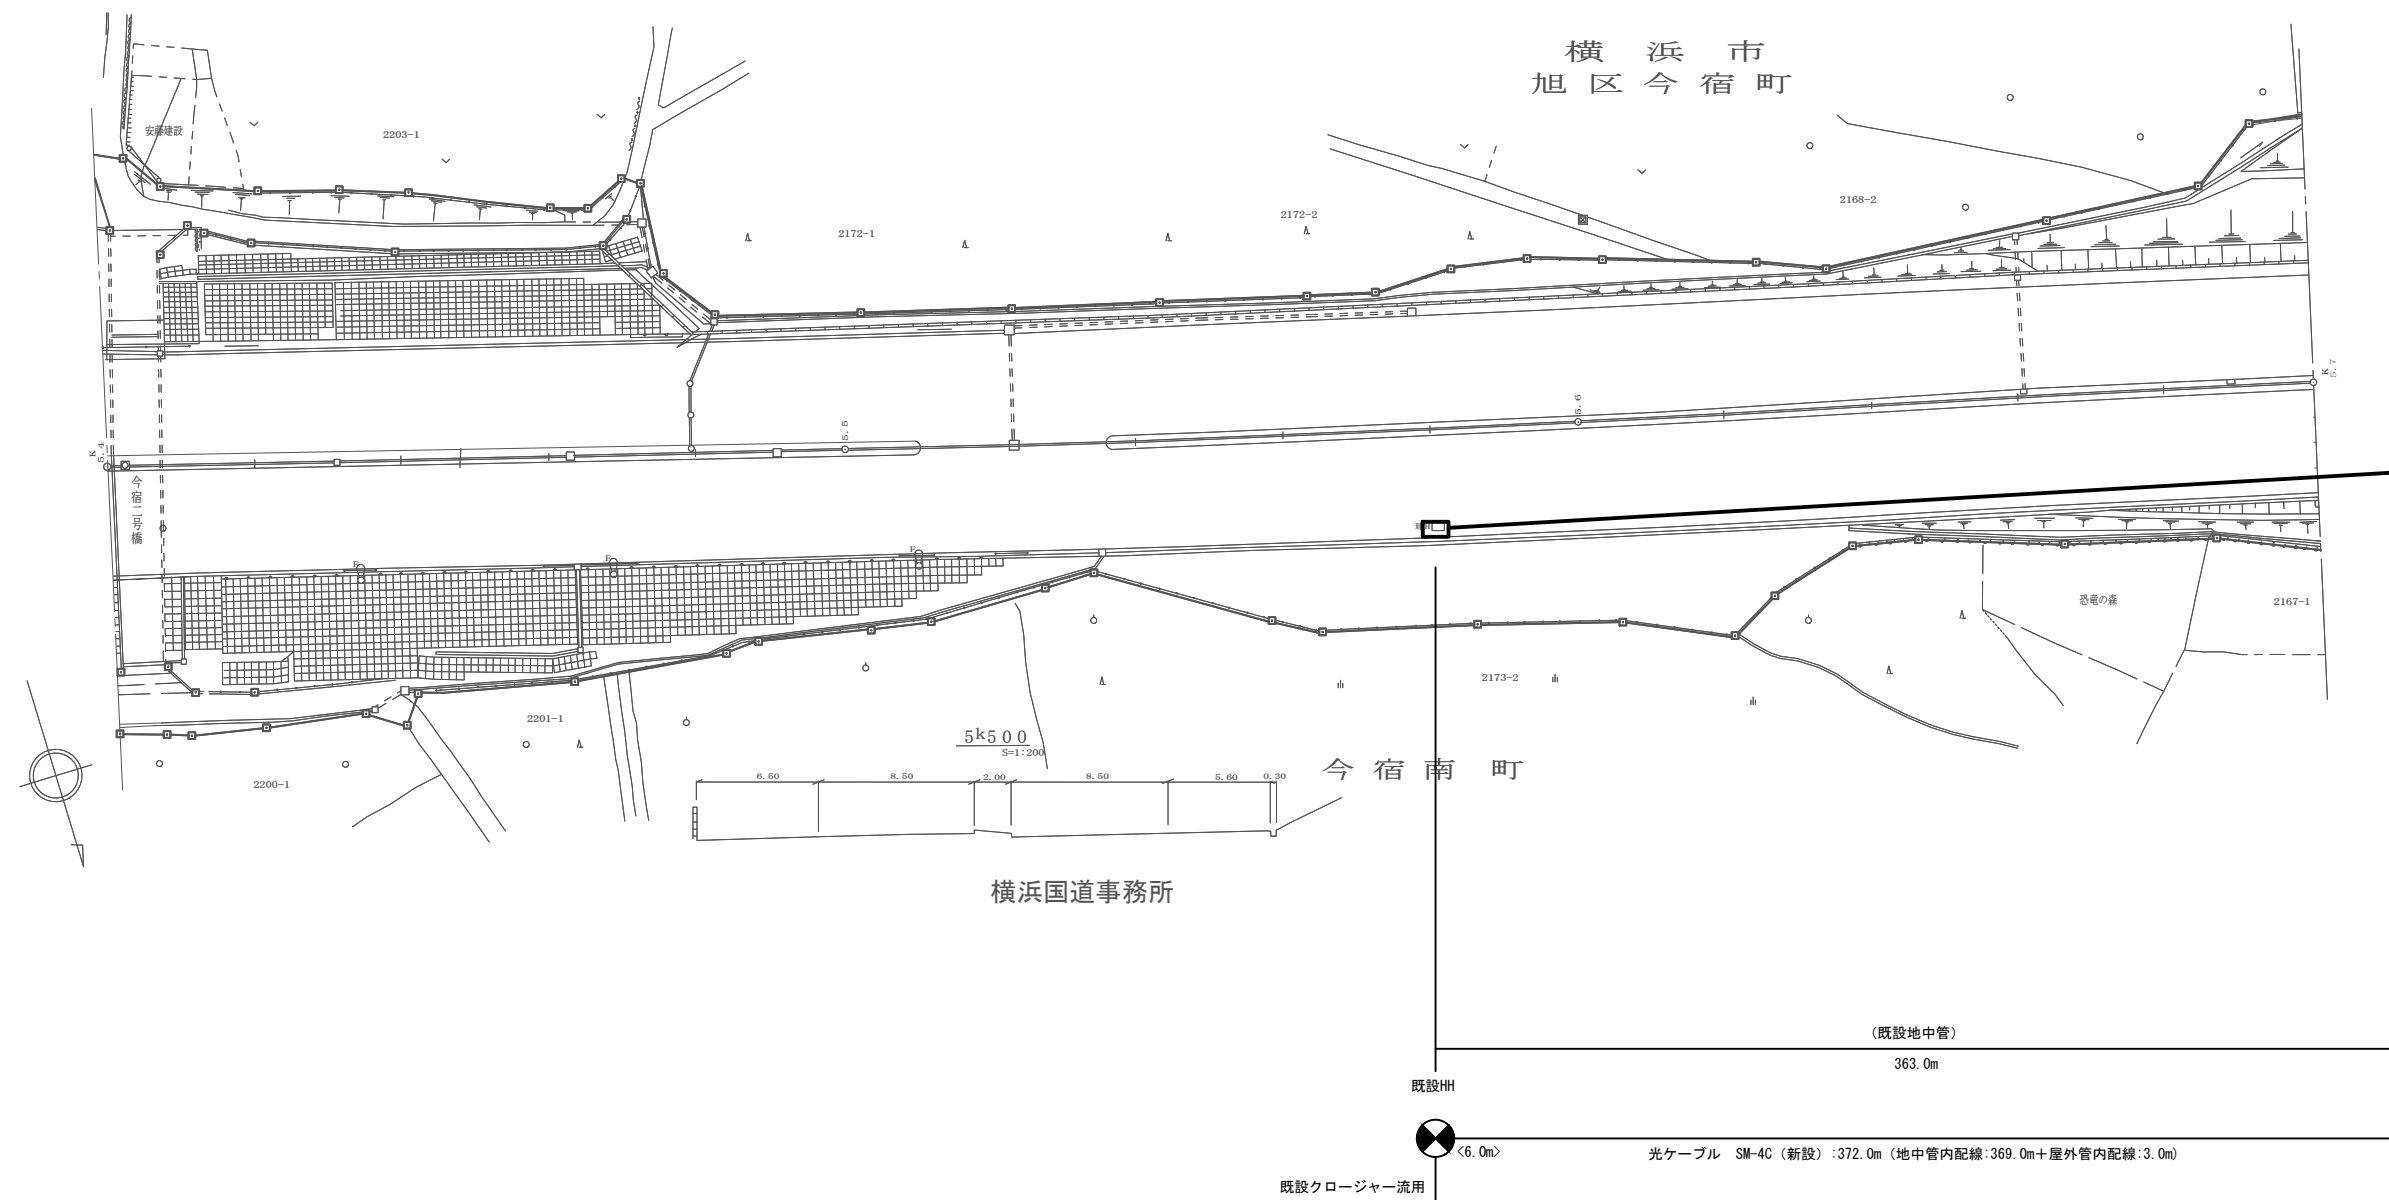


工 事 名	R7横浜国道事務所管内CCTV設備新設他（その2）工事		
図 面 名	ケーブル敷設図（下川井1C横浜方面近傍カメラ）1/3		
年 月 日	令和 8 年 2 月 日		
縮 尺	Non	図面番号	5 2 の 2 7
設計会社名			
事業者名	国土交通省 横浜国道事務所		

ケーブル敷設図（下川井 I C横浜方面近傍カメラ） 2 / 3

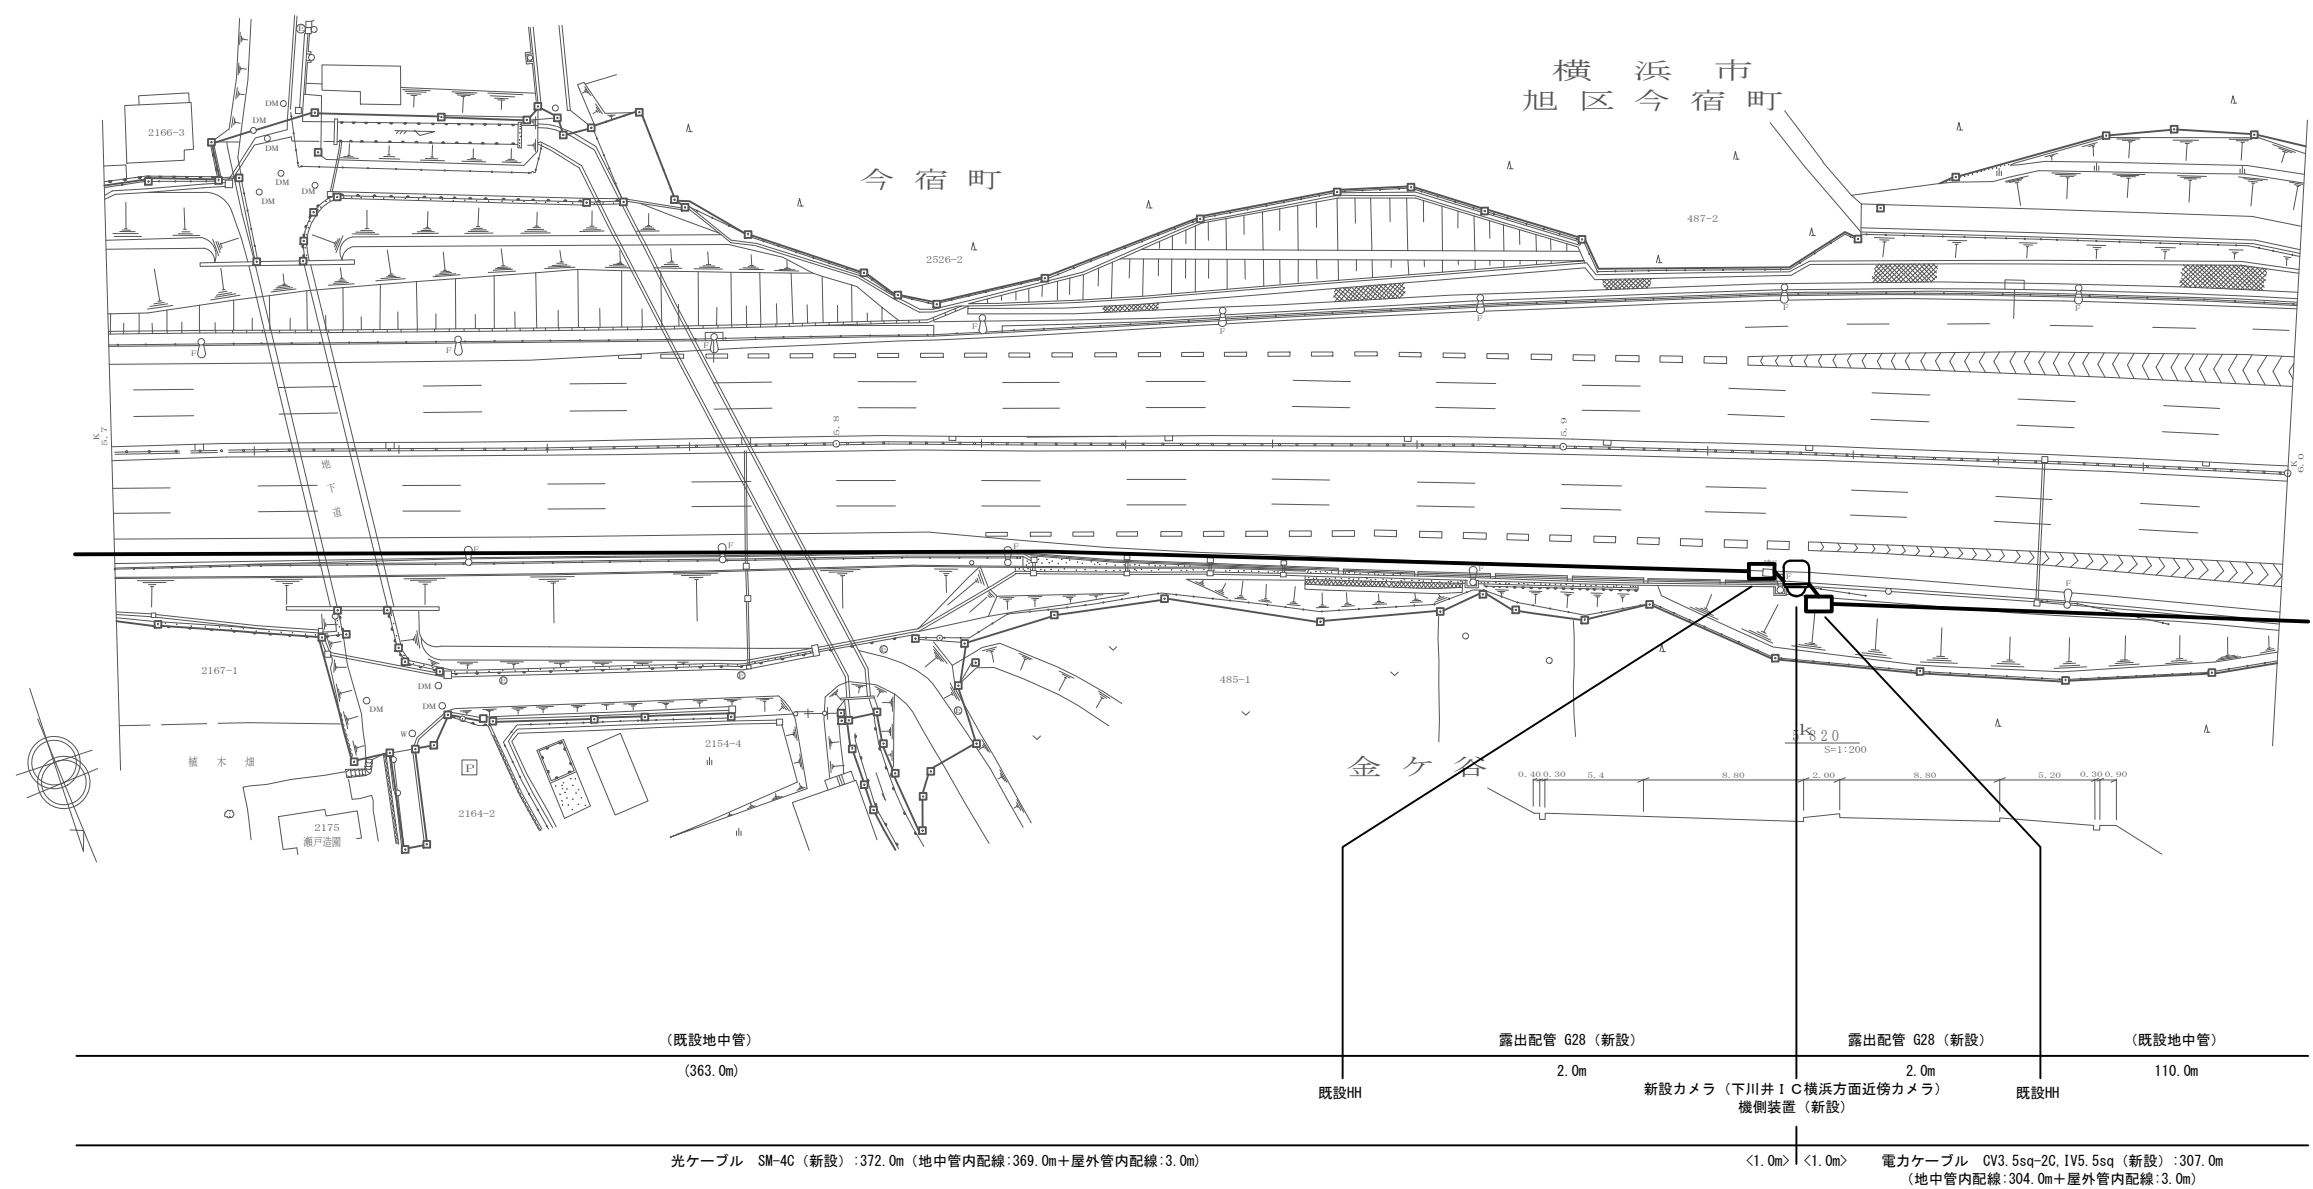


工事名	R7横浜国道事務所管内CCTV設備新設他 (その2) 工事		
図面名	ケーブル敷設図 (下川井 I C横浜方面近傍カメラ) 2 / 3		
年月日	令和 8 年	2 月	日
縮尺	Non	図面番号	5 2 の 2 8
設計会社名			
事業者名	国土交通省 横浜国道事務所		

ケーブル敷設図（下川井 I C横浜方面近傍カメラ） 3 / 3

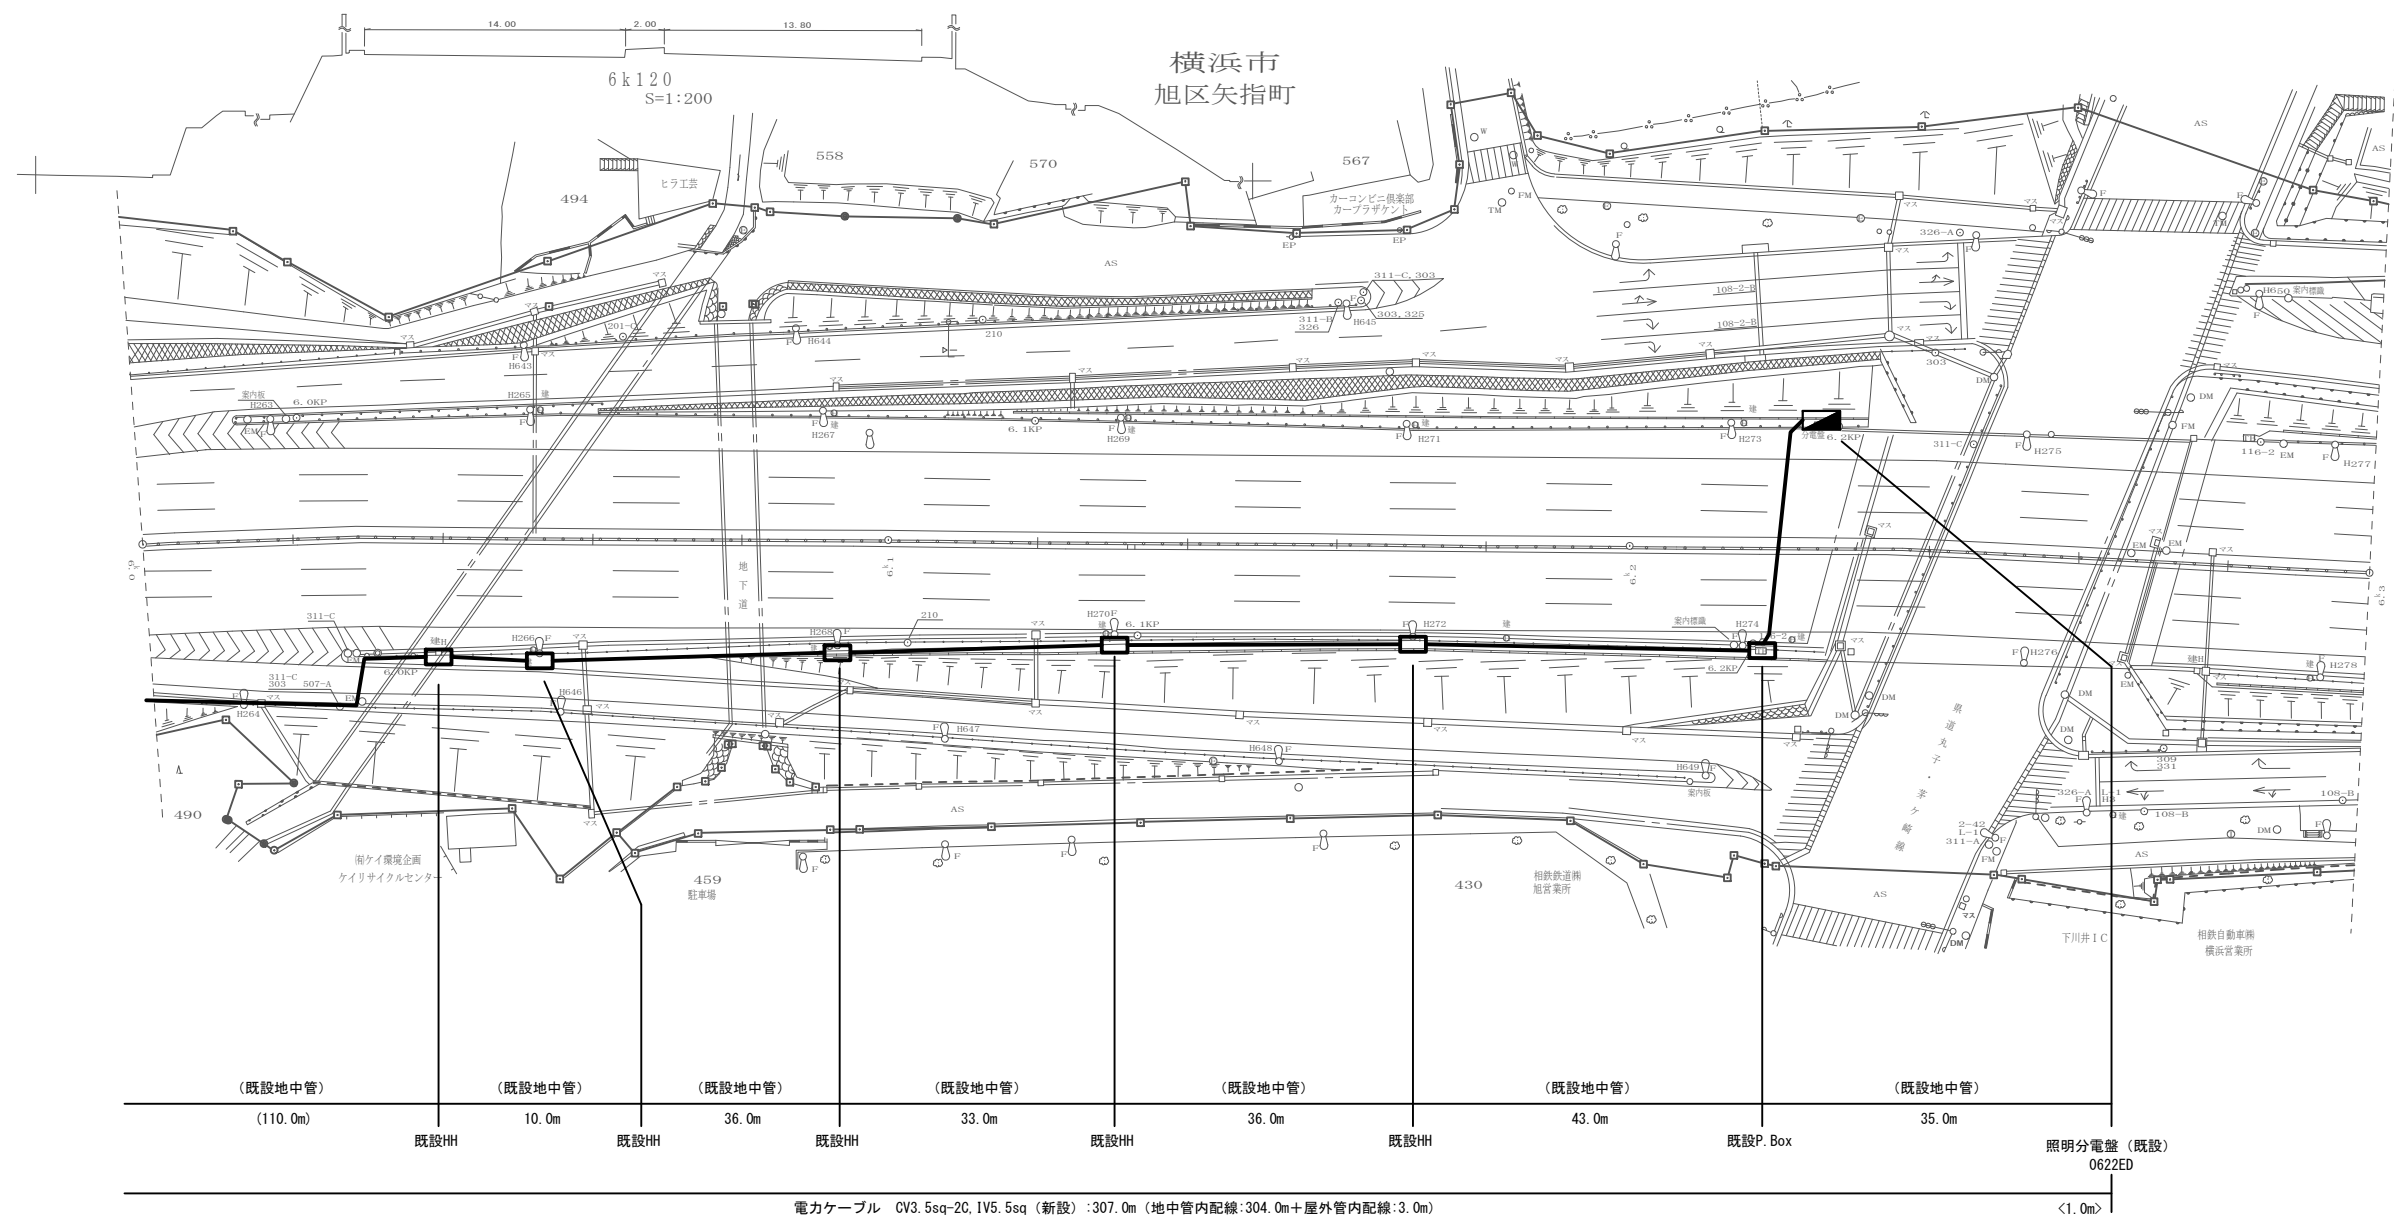


ケーブル敷設図（下川井 I C町田方面近傍カメラ） 1 / 5

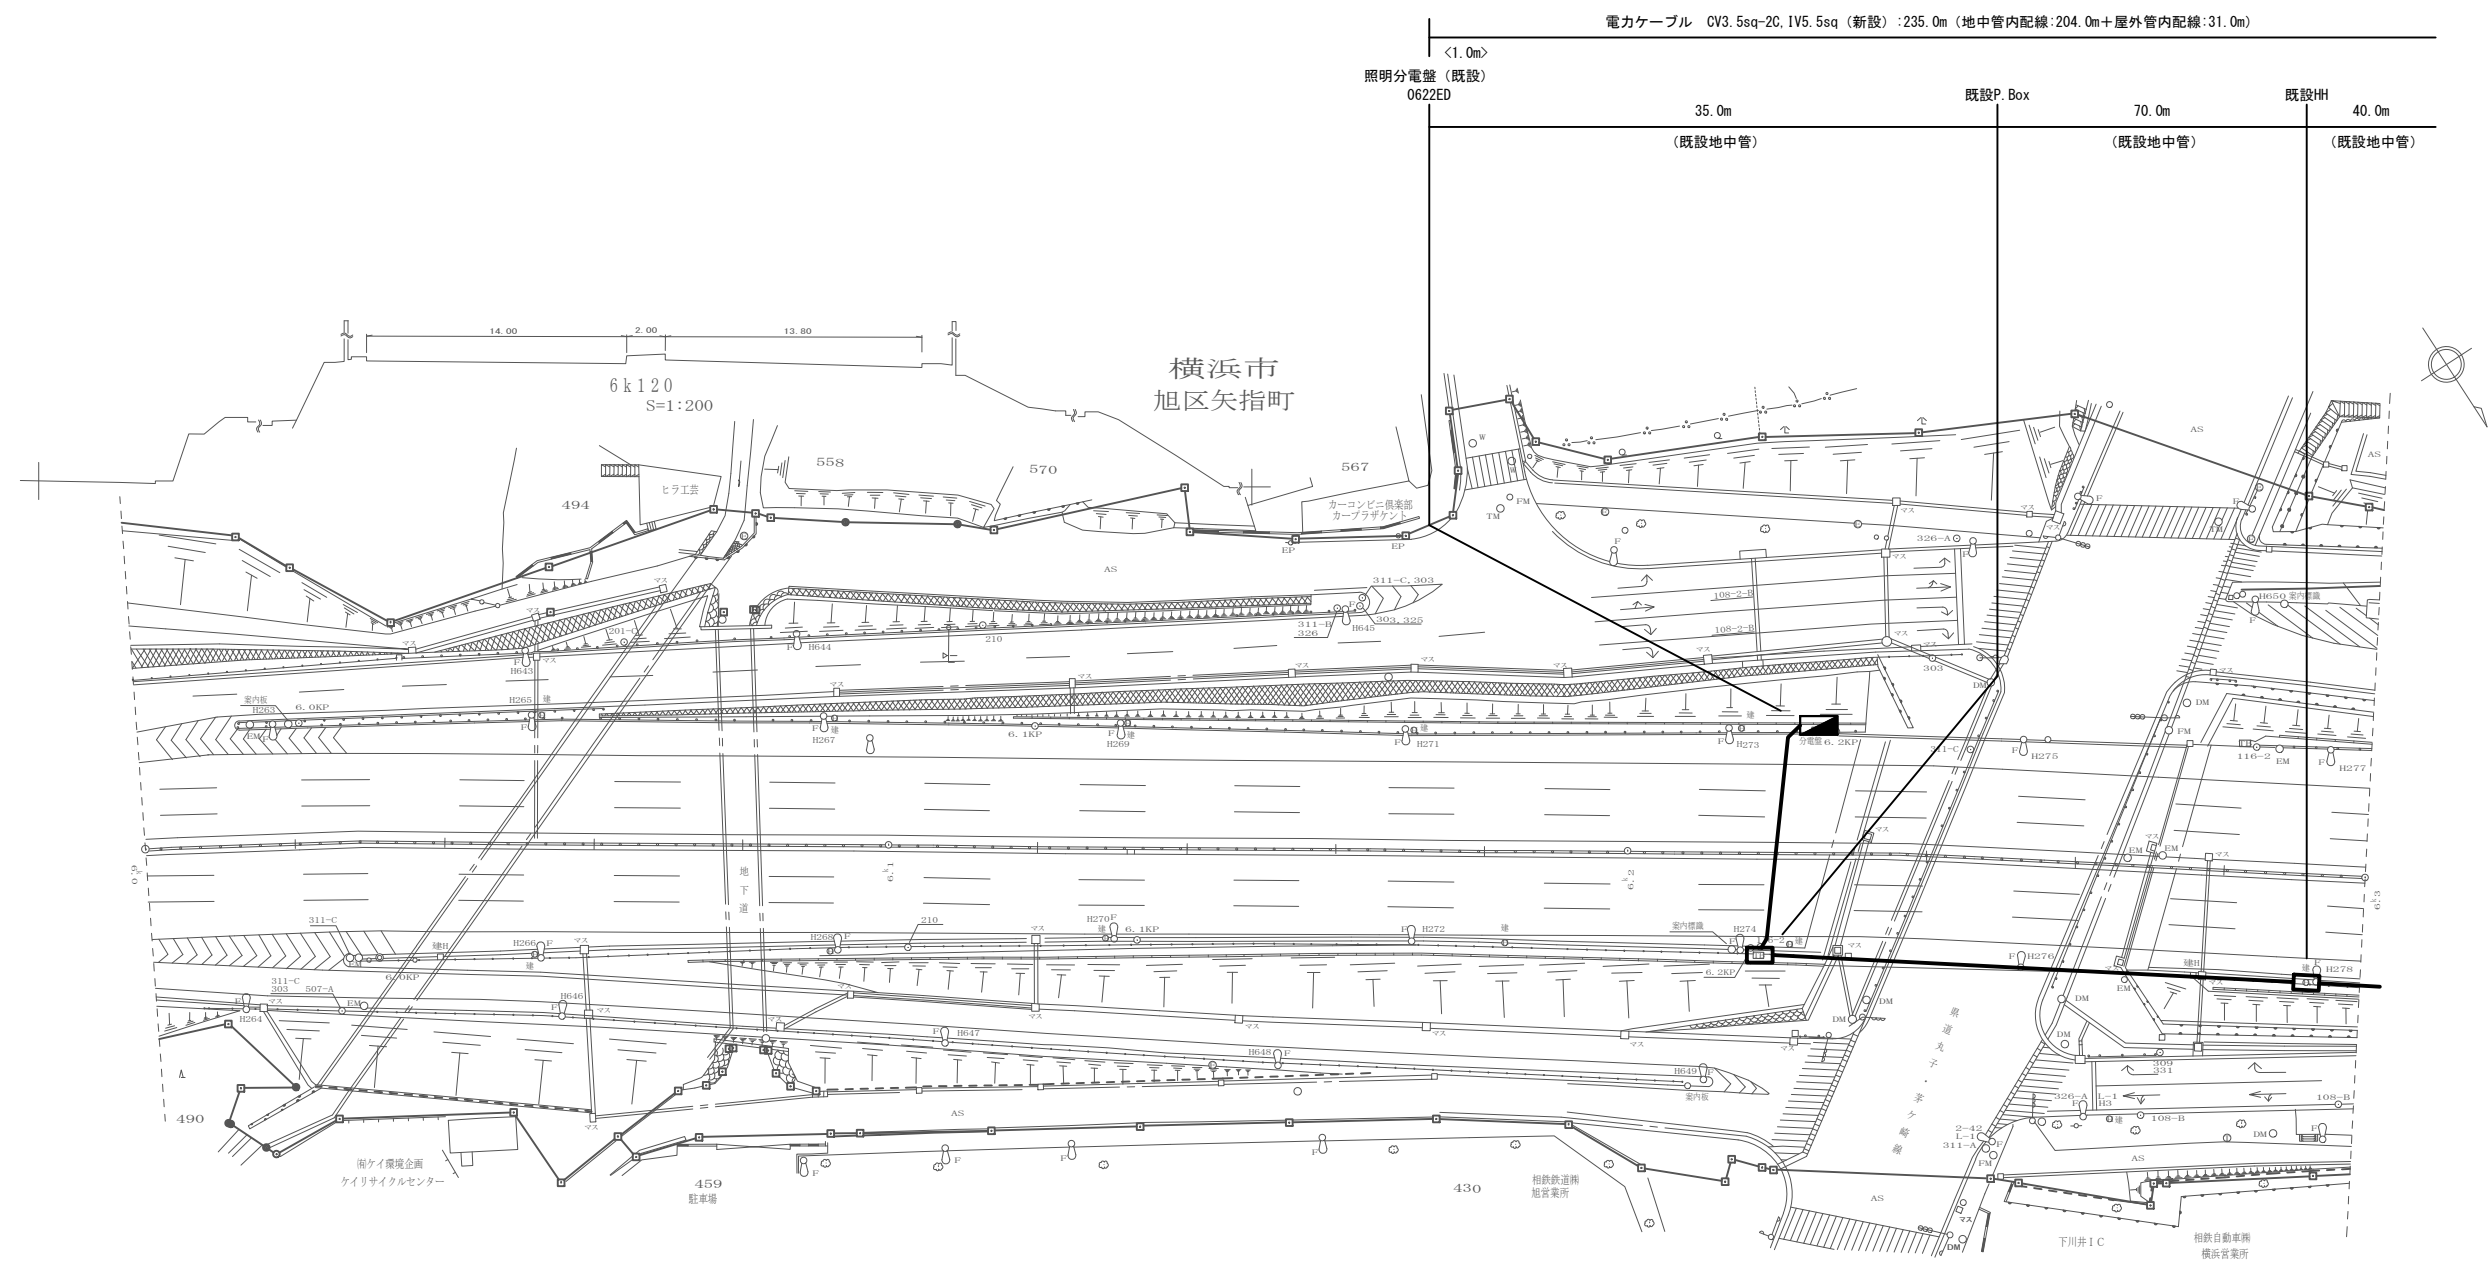


工 事 名	R7横浜国道事務所管内CCTV設備新設他（その2）工事		
図 面 名	ケーブル敷設図（下川井 I C町田方面近傍カメラ） 1 / 5		
年 月 日	令和 8 年	2 月	日
縮 尺	Non	図面番号	5 2 の 3 0
設計会社名			
事業者名	国土交通省 横浜国道事務所		

ケーブル敷設図（下川井 I C町田方面近傍カメラ） 2 / 5

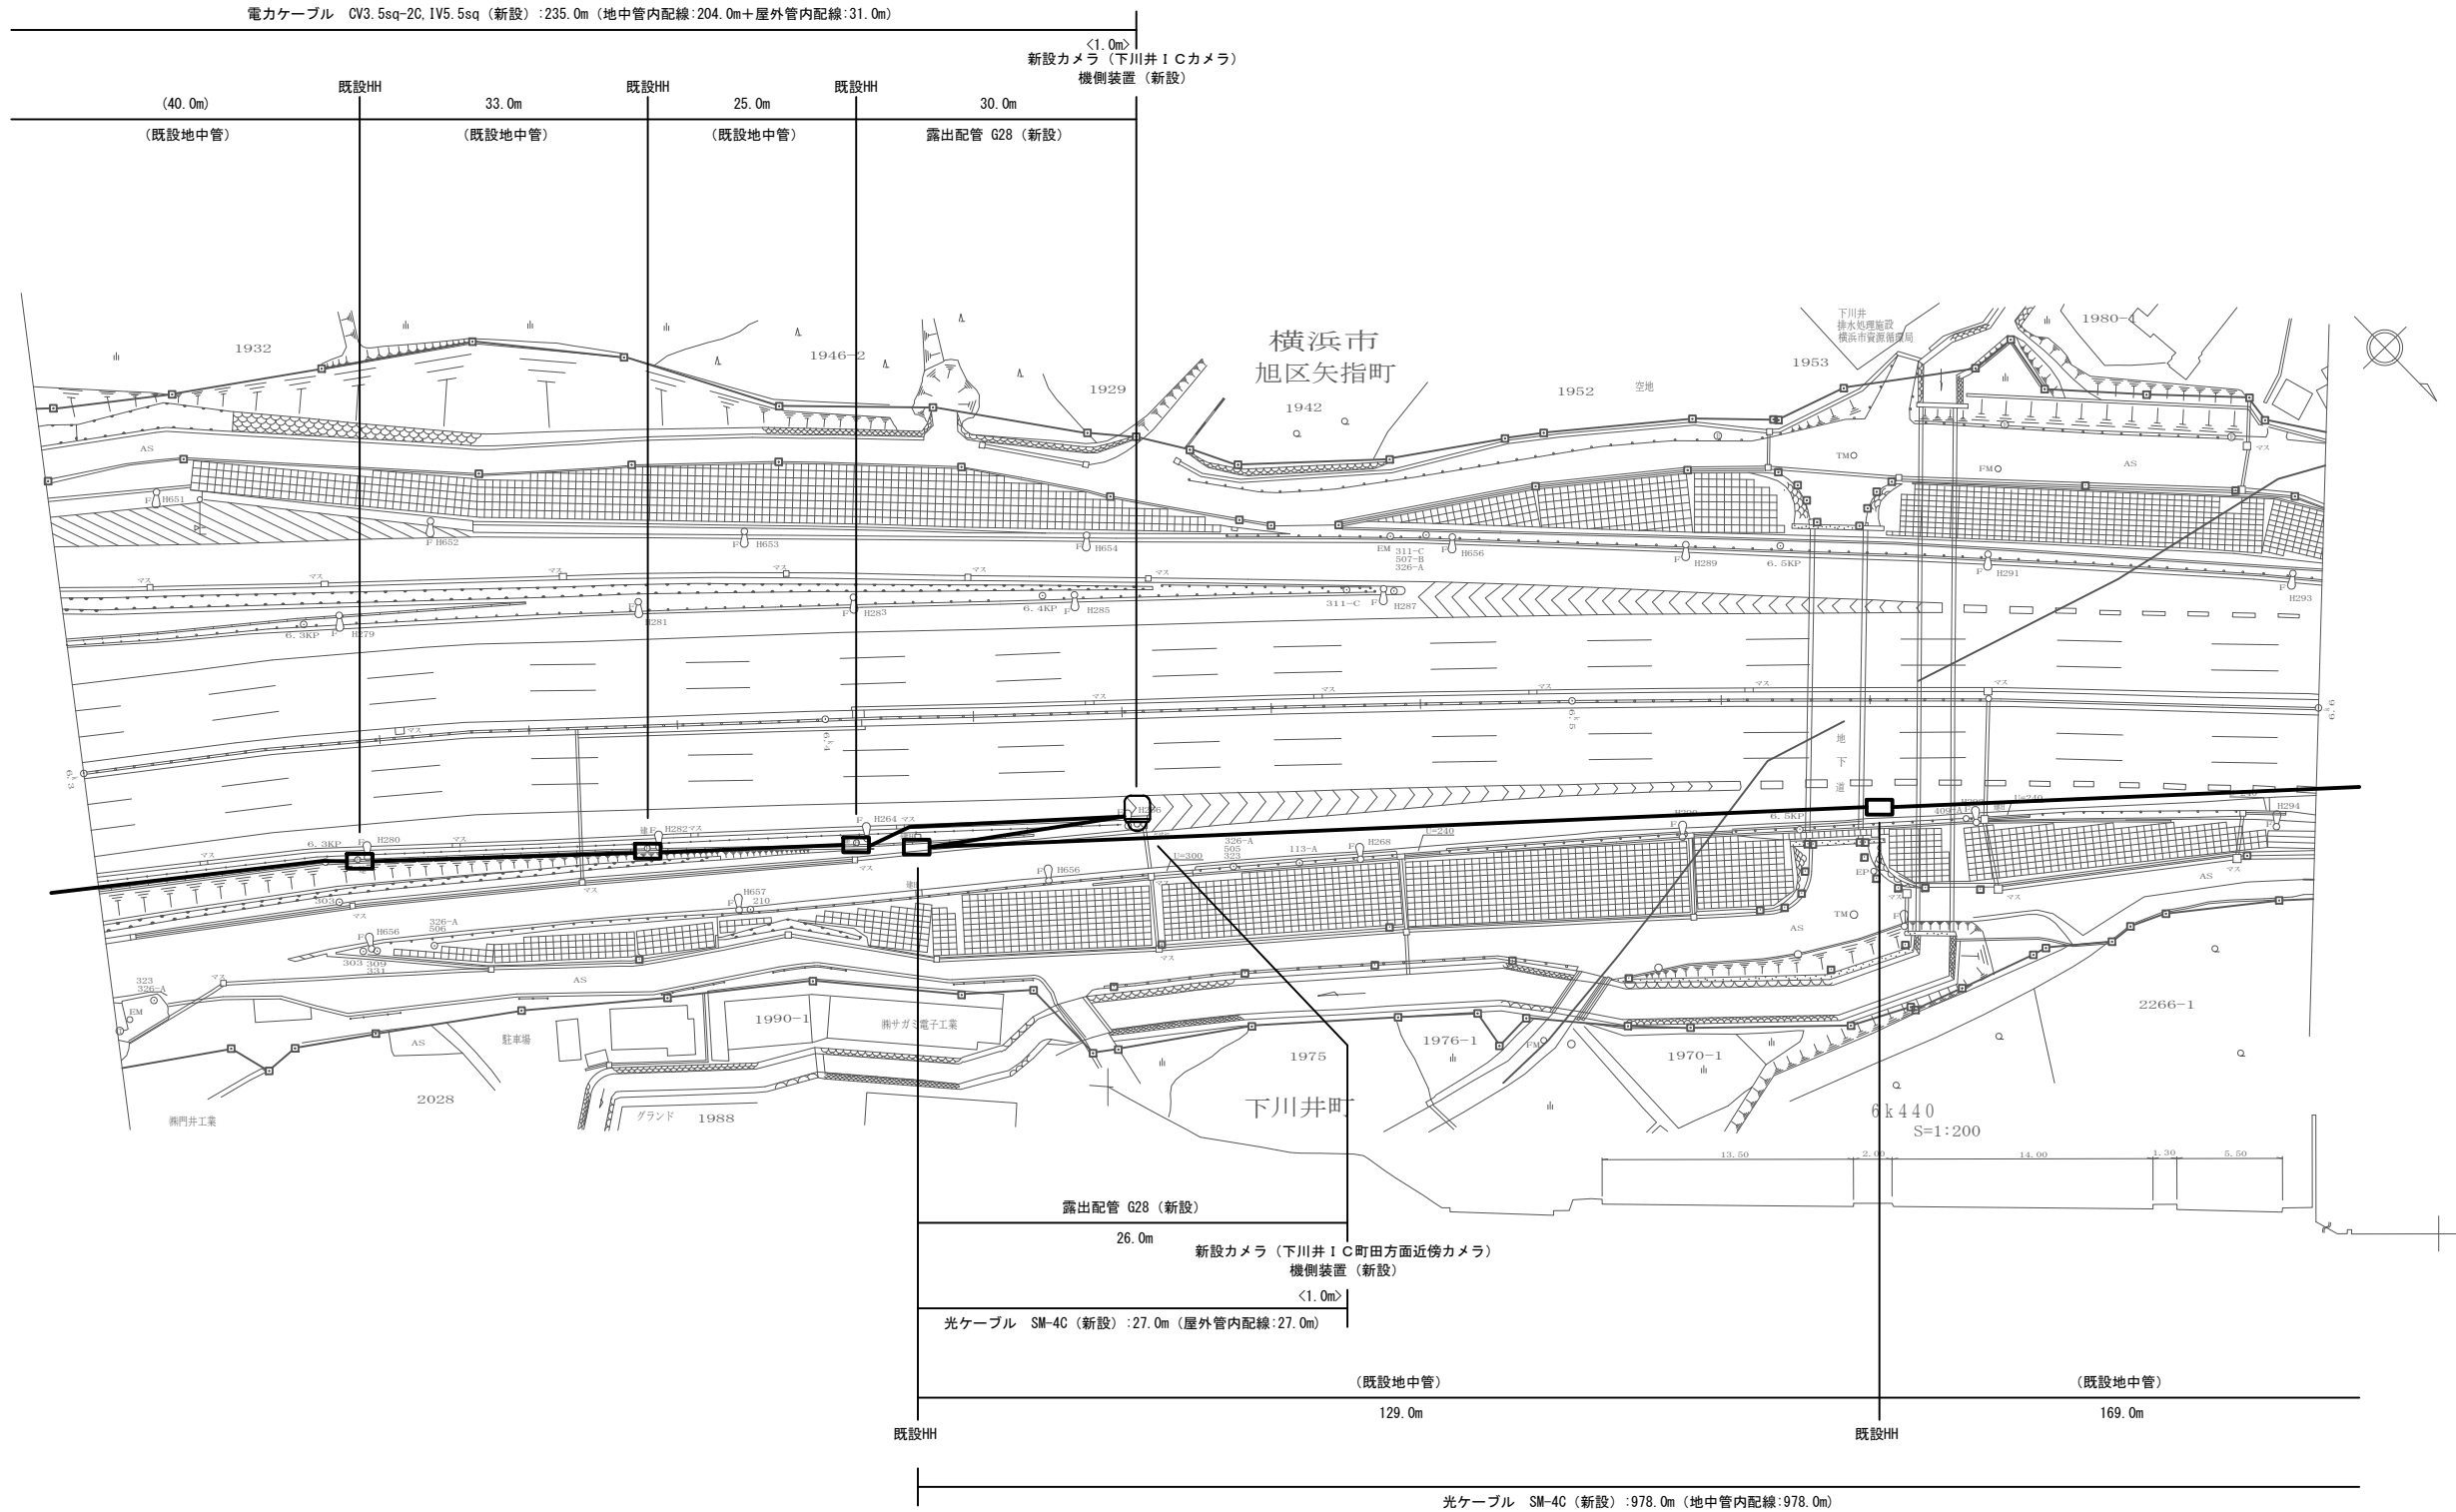


工 事 名	R7横浜国道事務所管内CCTV設備新設他 (その2) 工事		
図 面 名	ケーブル敷設図 (下川井 I C町田方面近傍カメラ) 2 / 5		
年 月 日	令和 8 年	2 月	日
縮 尺	Non	図面番号	52の31
設計会社名			
事業者名	国土交通省 横浜国道事務所		

ケーブル敷設図（下川井 I C町田方面近傍カメラ） 3 / 5

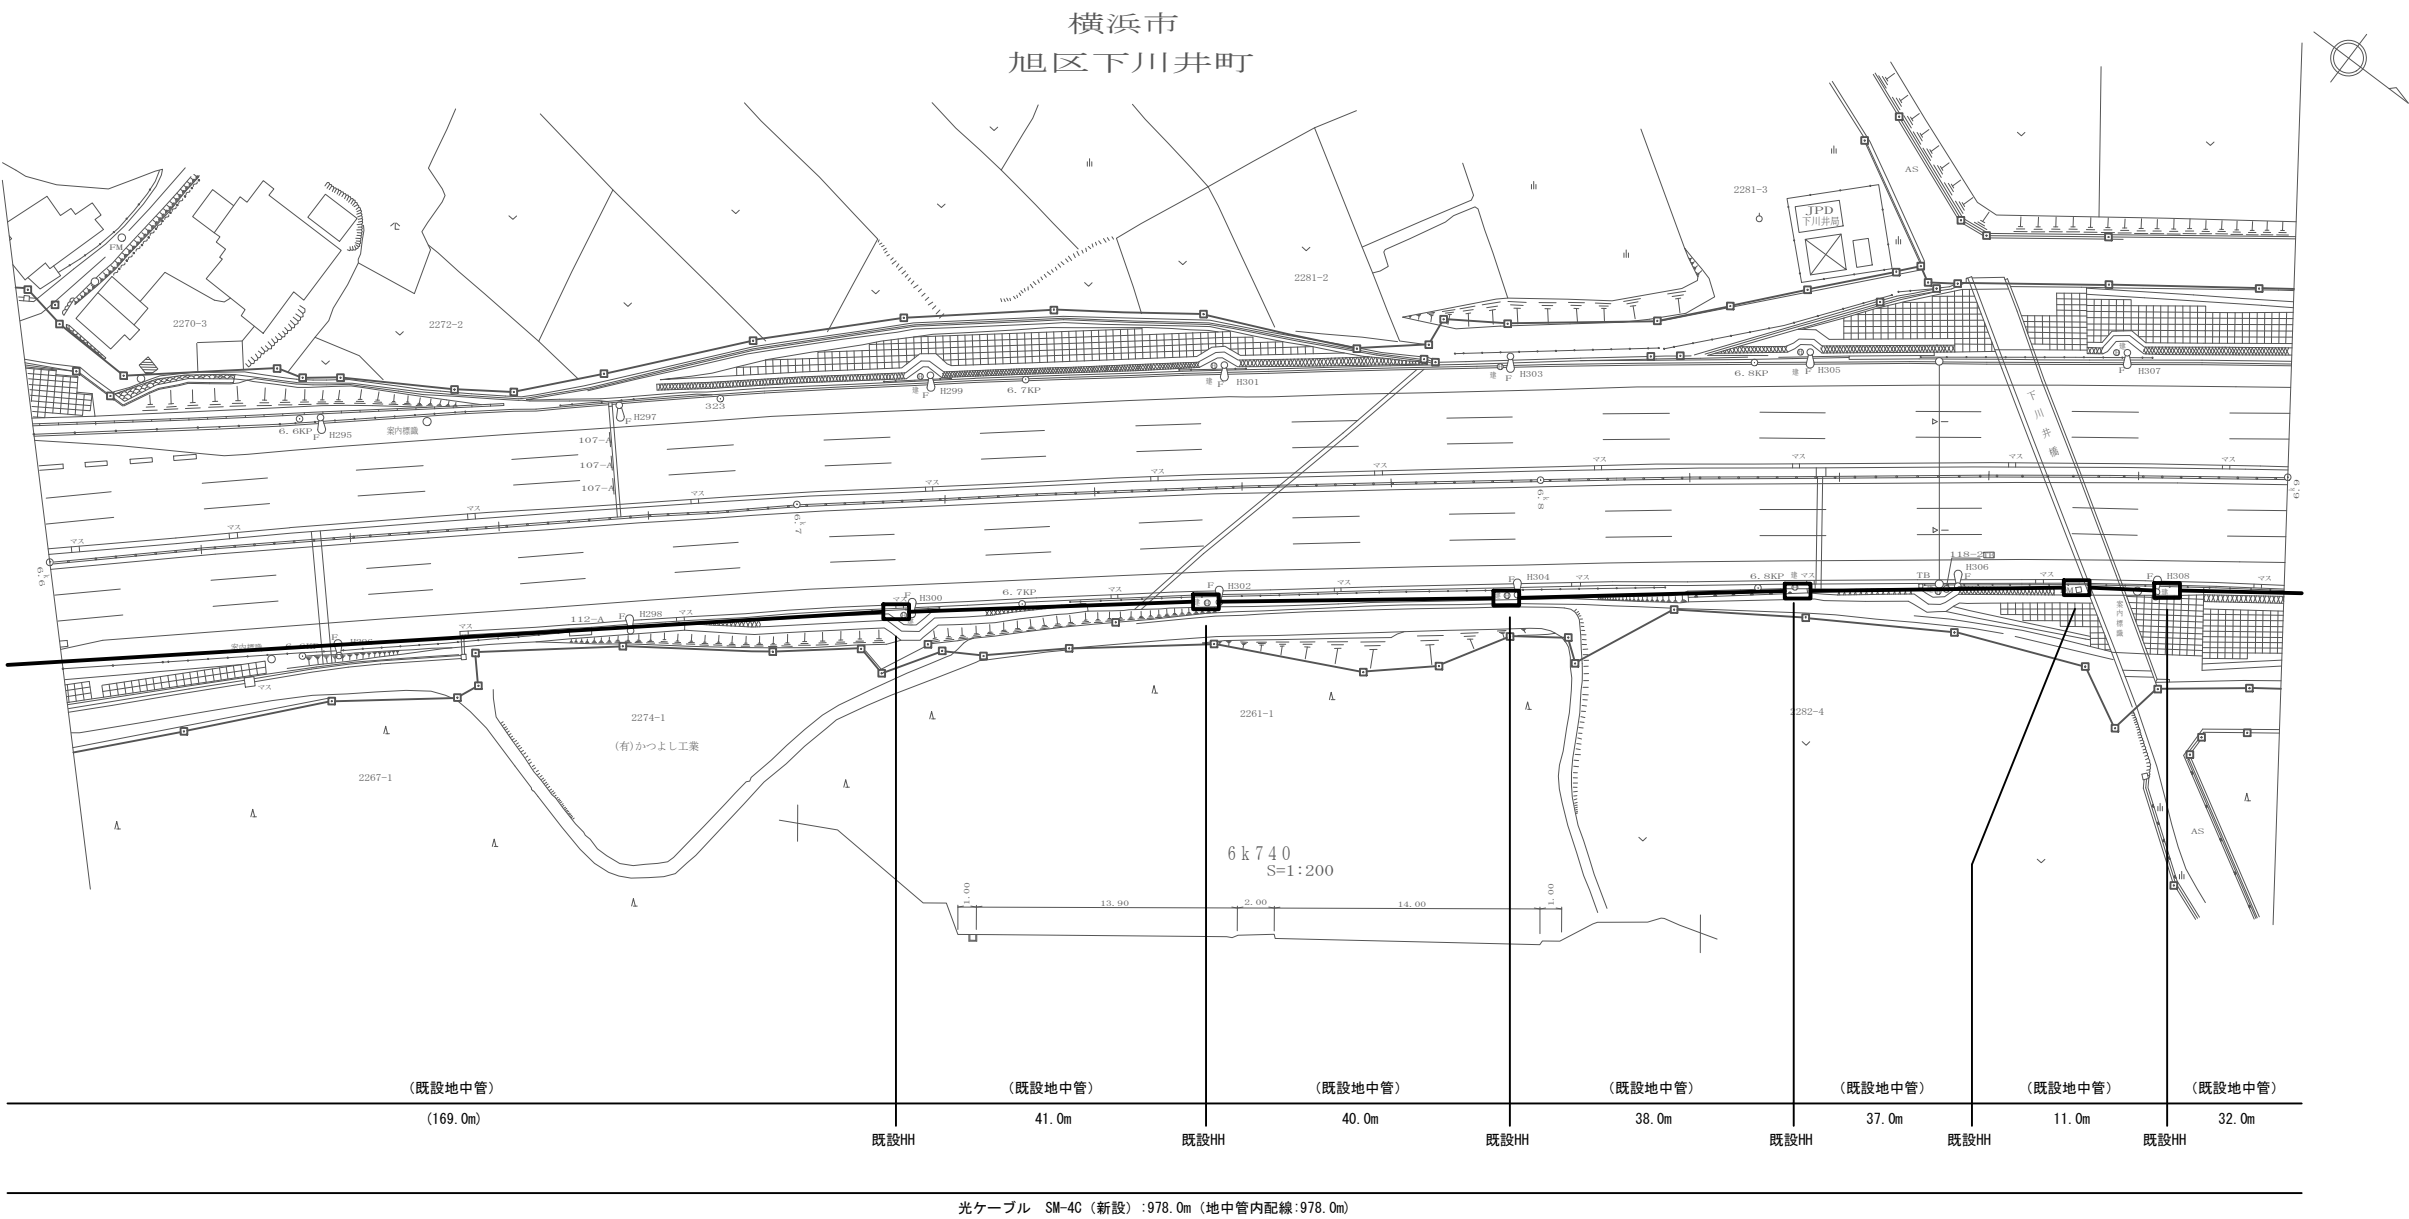


工 事 名	R7横浜国道事務所管内CCTV設置新設地（その2）工事		
図 面 名	ケーブル敷設図（下川井 I C町田方面近傍カメラ） 3 / 5		
年 月 日	令和 8 年	2 月	日
縮 尺	Non	図面番号	5 2 の 3 2
設計会社名			
事業者名	国土交通省 横浜国道事務所		

ケーブル敷設図（下川井 I C町田方面近傍カメラ） 4 / 5

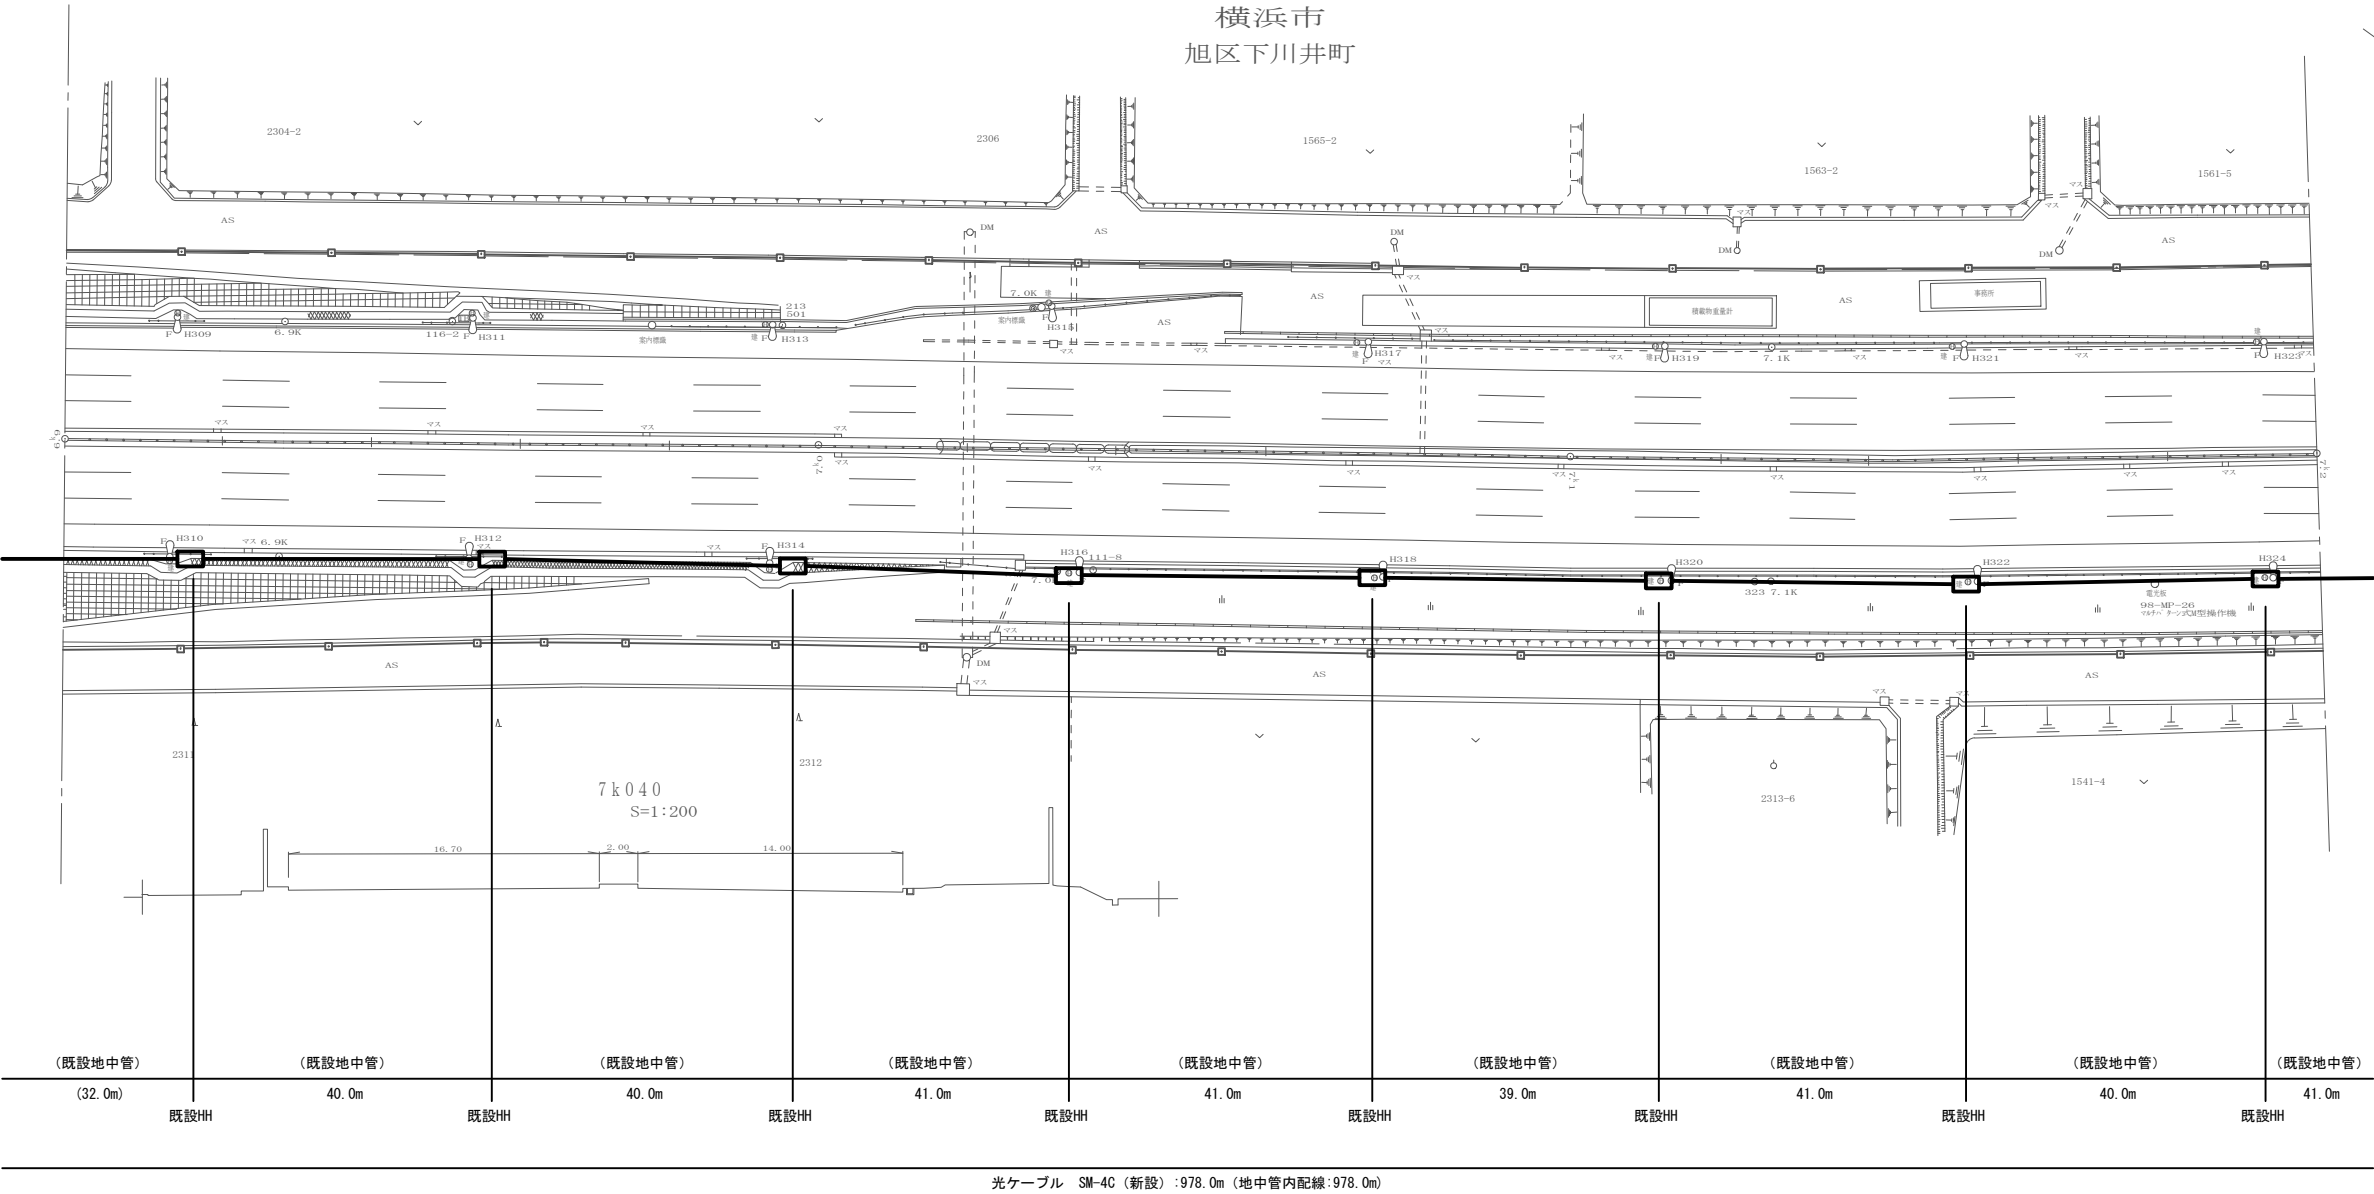


工 事 名	R7横浜国道事務所管内CCTV設備新設他（その2）工事		
図 面 名	ケーブル敷設図（下川井 I C町田方面近傍カメラ） 4 / 5		
年 月 日	令和 8 年	2 月	日
縮 尺	Non	図面番号	5 2 の 3 3
設計会社名			
事業者名	国土交通省 横浜国道事務所		

ケーブル敷設図（下川井 I C町田方面近傍カメラ） 5 / 5

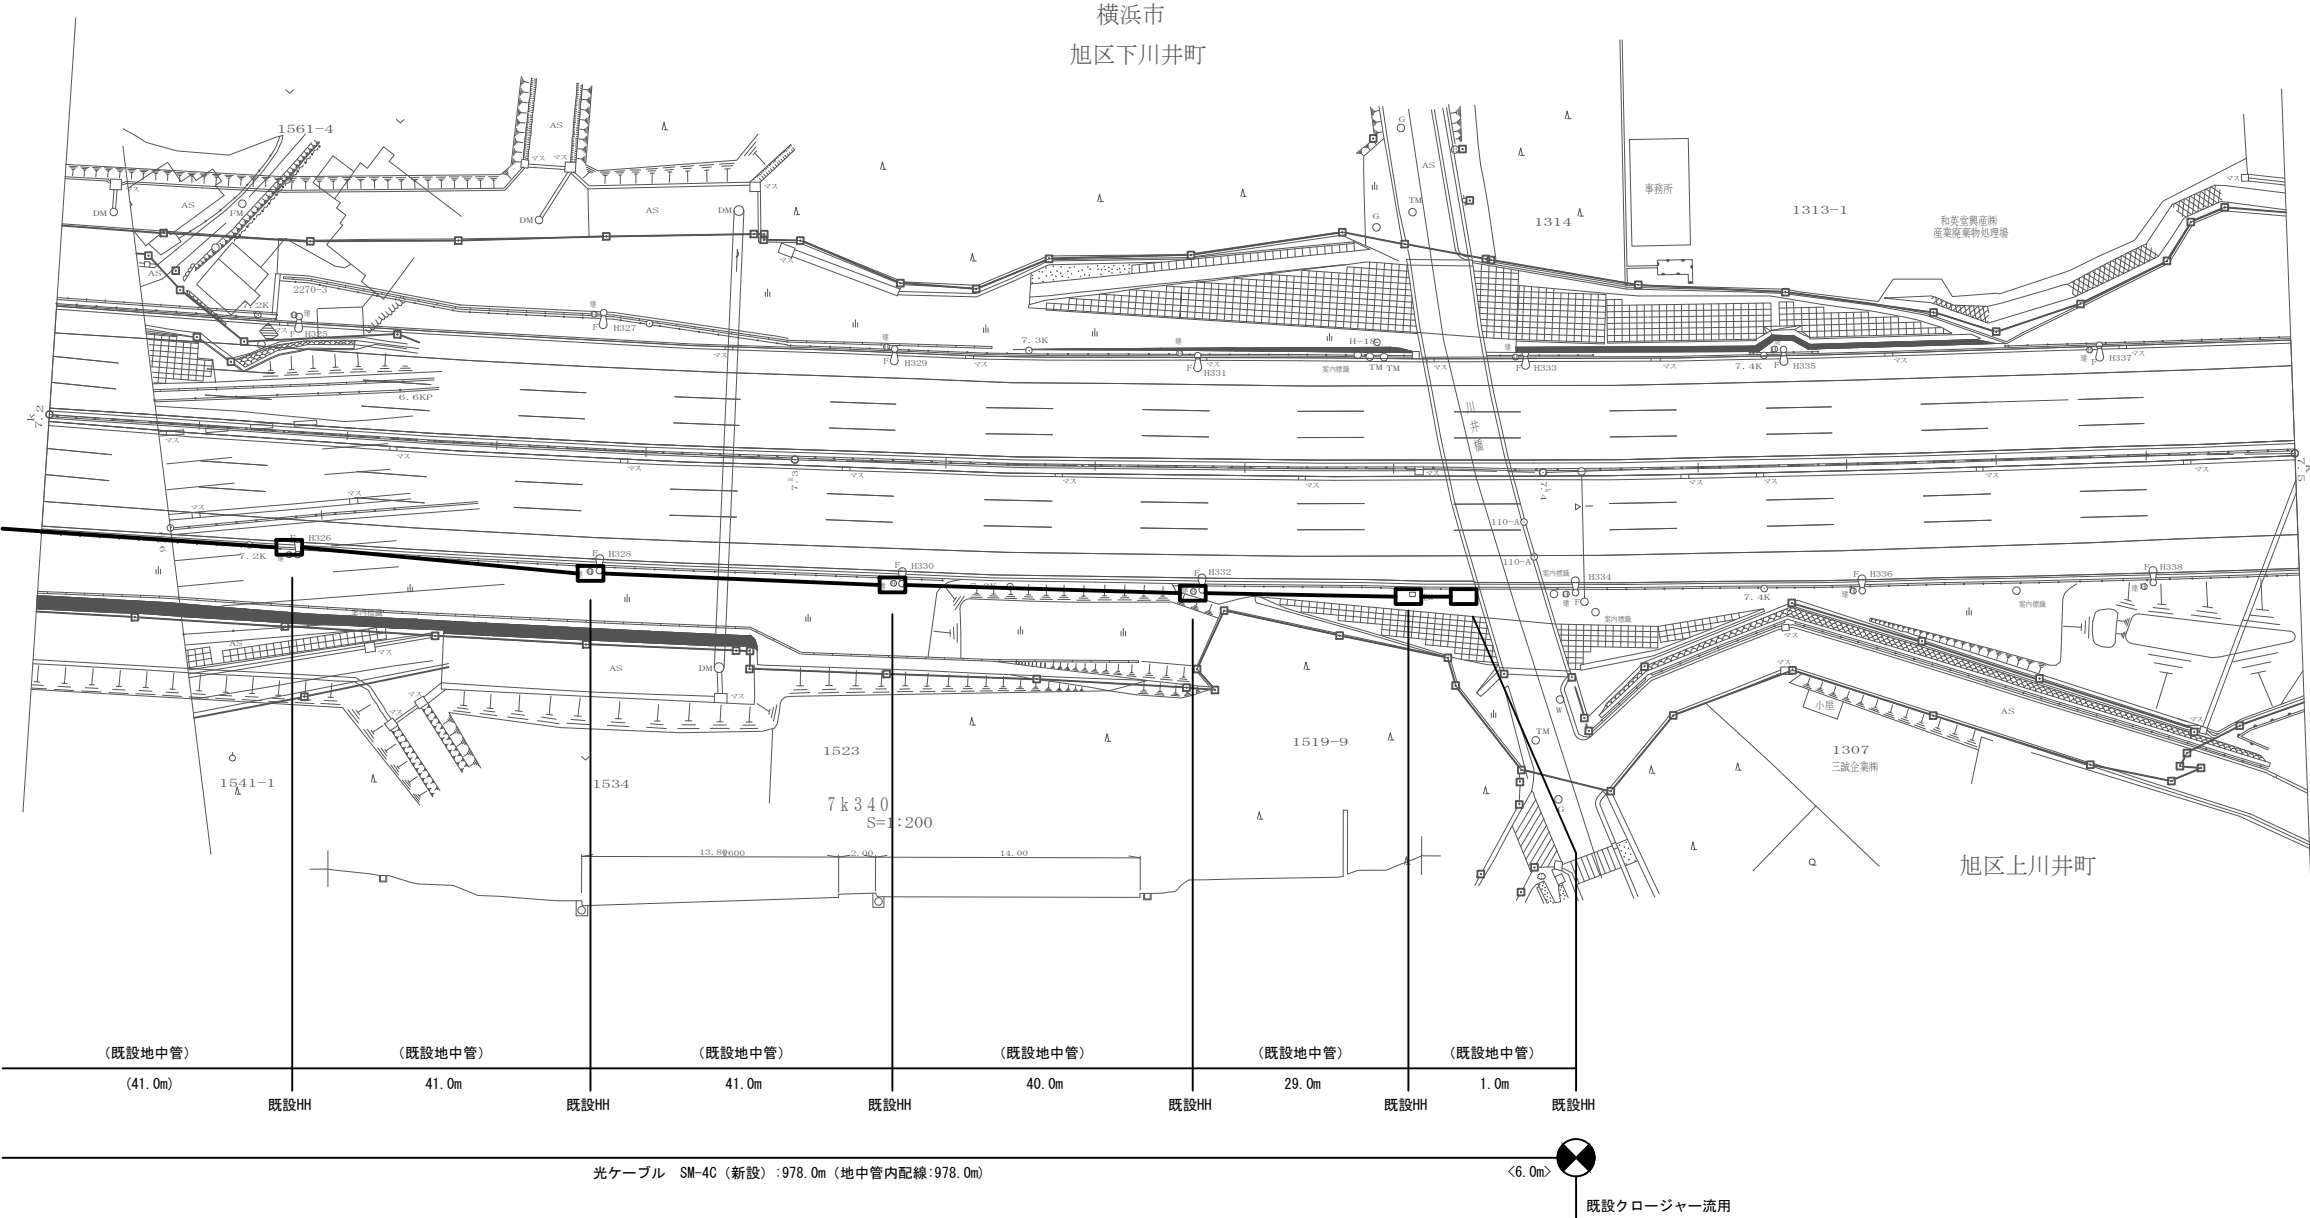


ケーブル敷設図（下川井町カメラ） 1 / 3

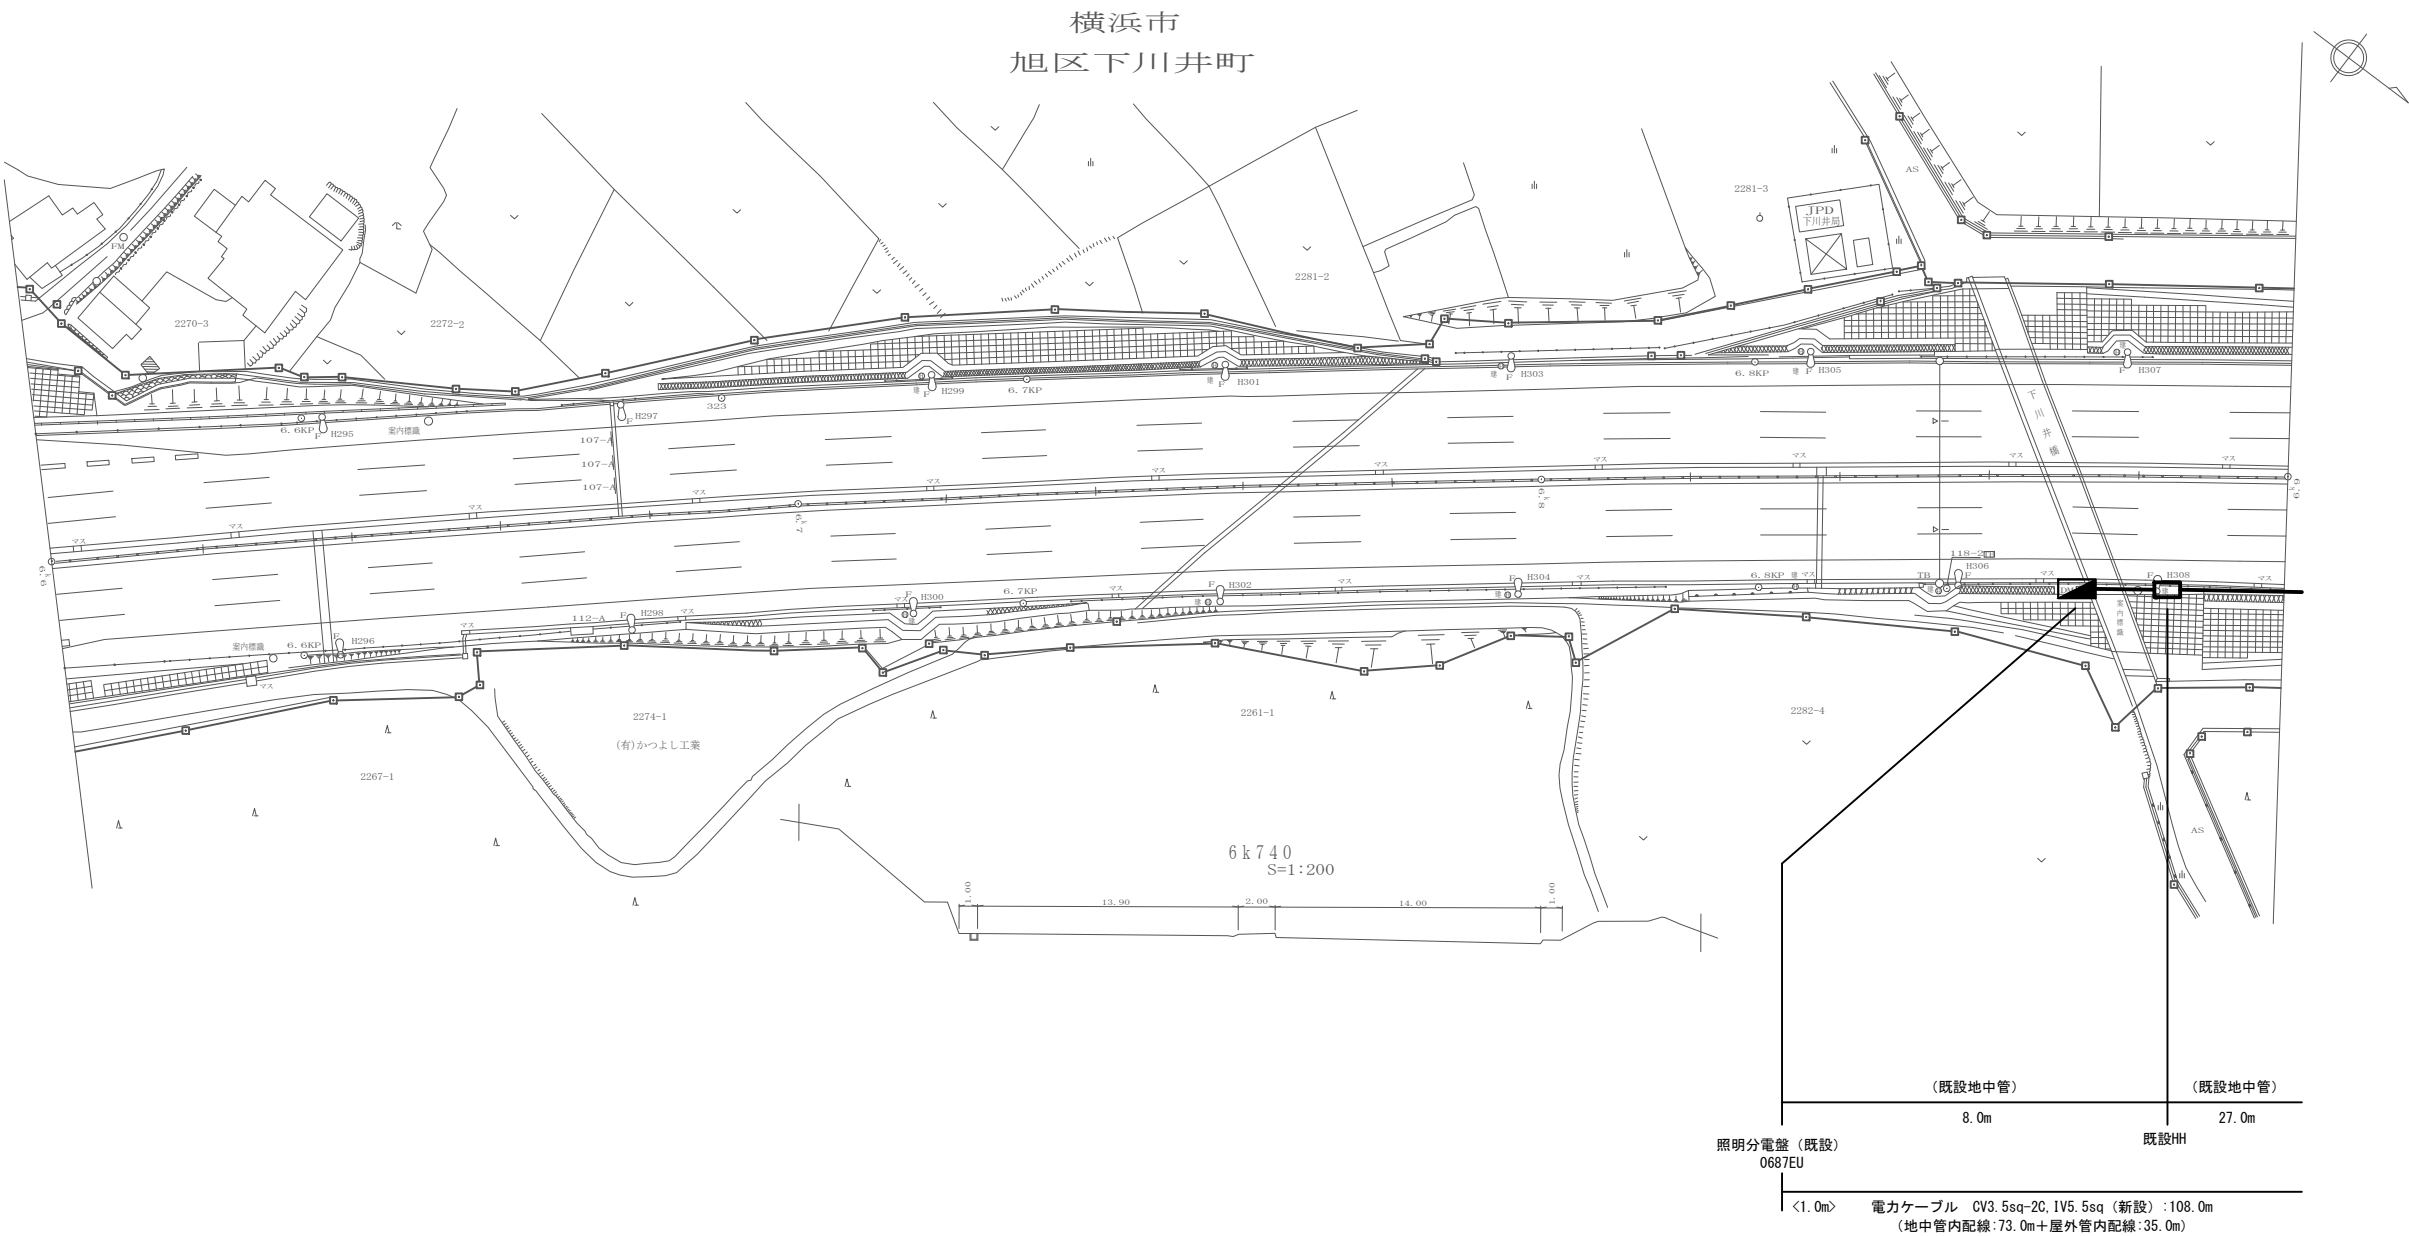


工 事 名	R7横浜国道事務所管内CCTV設備新設他（その2）工事		
図 面 名	ケーブル敷設図（下川井町カメラ） 1 / 3		
年 月 日	令和 8 年	2 月	日
縮 尺	Non	図面番号	5 2 の 3 5
設計会社名			
事業者名	国土交通省 横浜国道事務所		

ケーブル敷設図（下川井町カメラ） 2 / 3

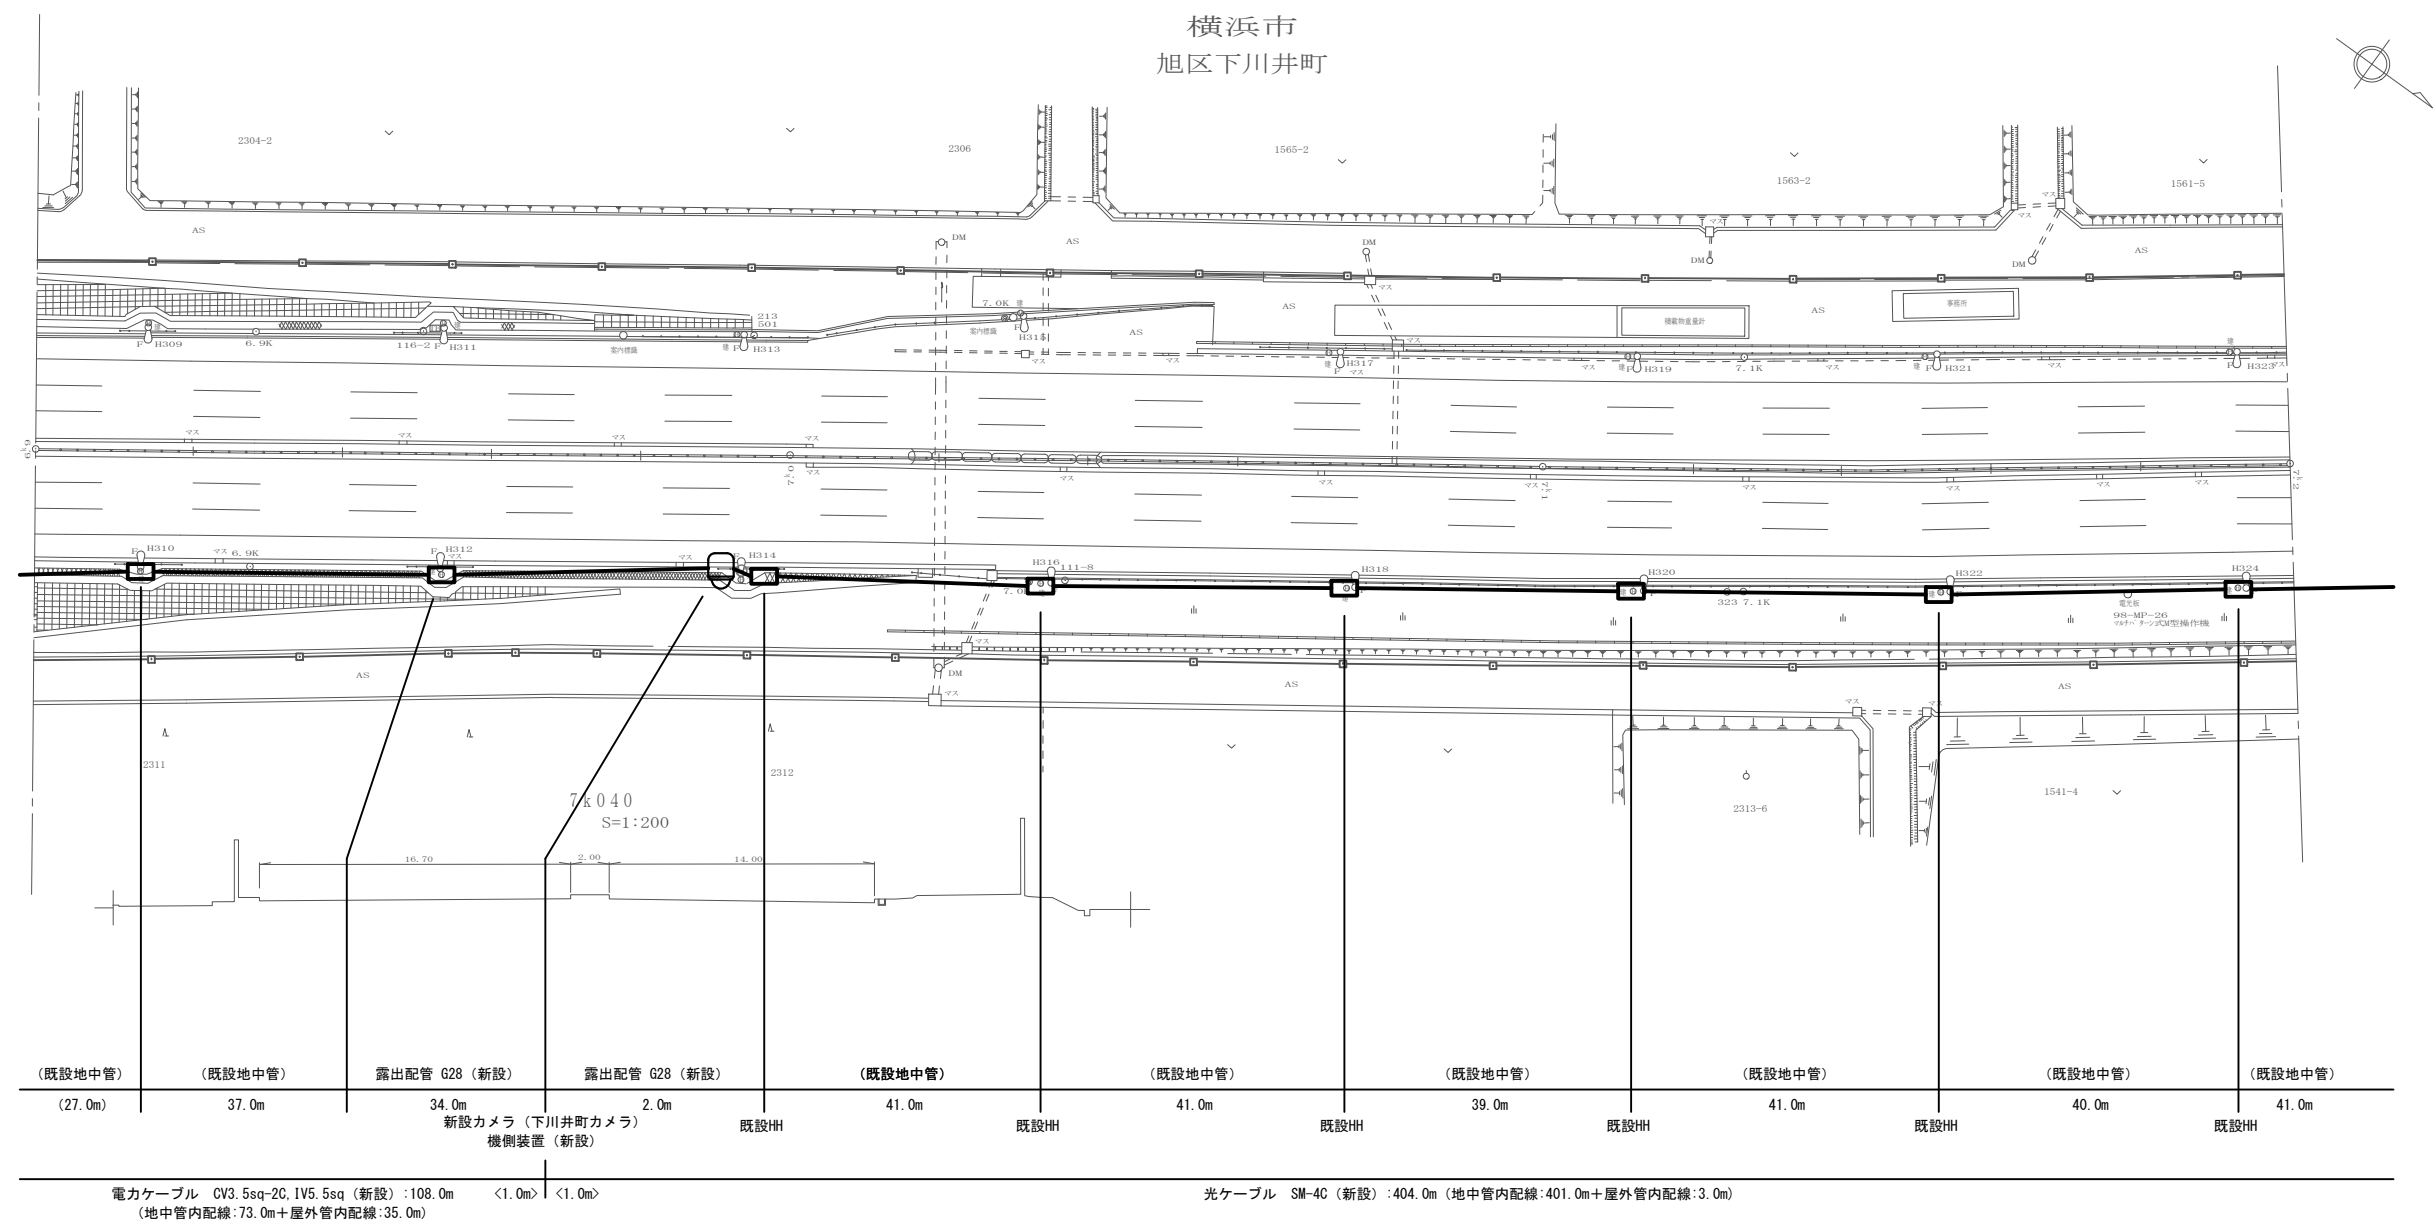


工 事 名	R7横浜国道事務所管内CCTV設備新設他 (その2) 工事		
図 面 名	ケーブル敷設図 (下川井町カメラ) 2 / 3		
年 月 日	令和 8 年	2 月	日
縮 尺	Non	図面番号	5 2 の 3 6
設計会社名			
事業者名	国土交通省 横浜国道事務所		

ケーブル敷設図（下川井町カメラ） 3 / 3

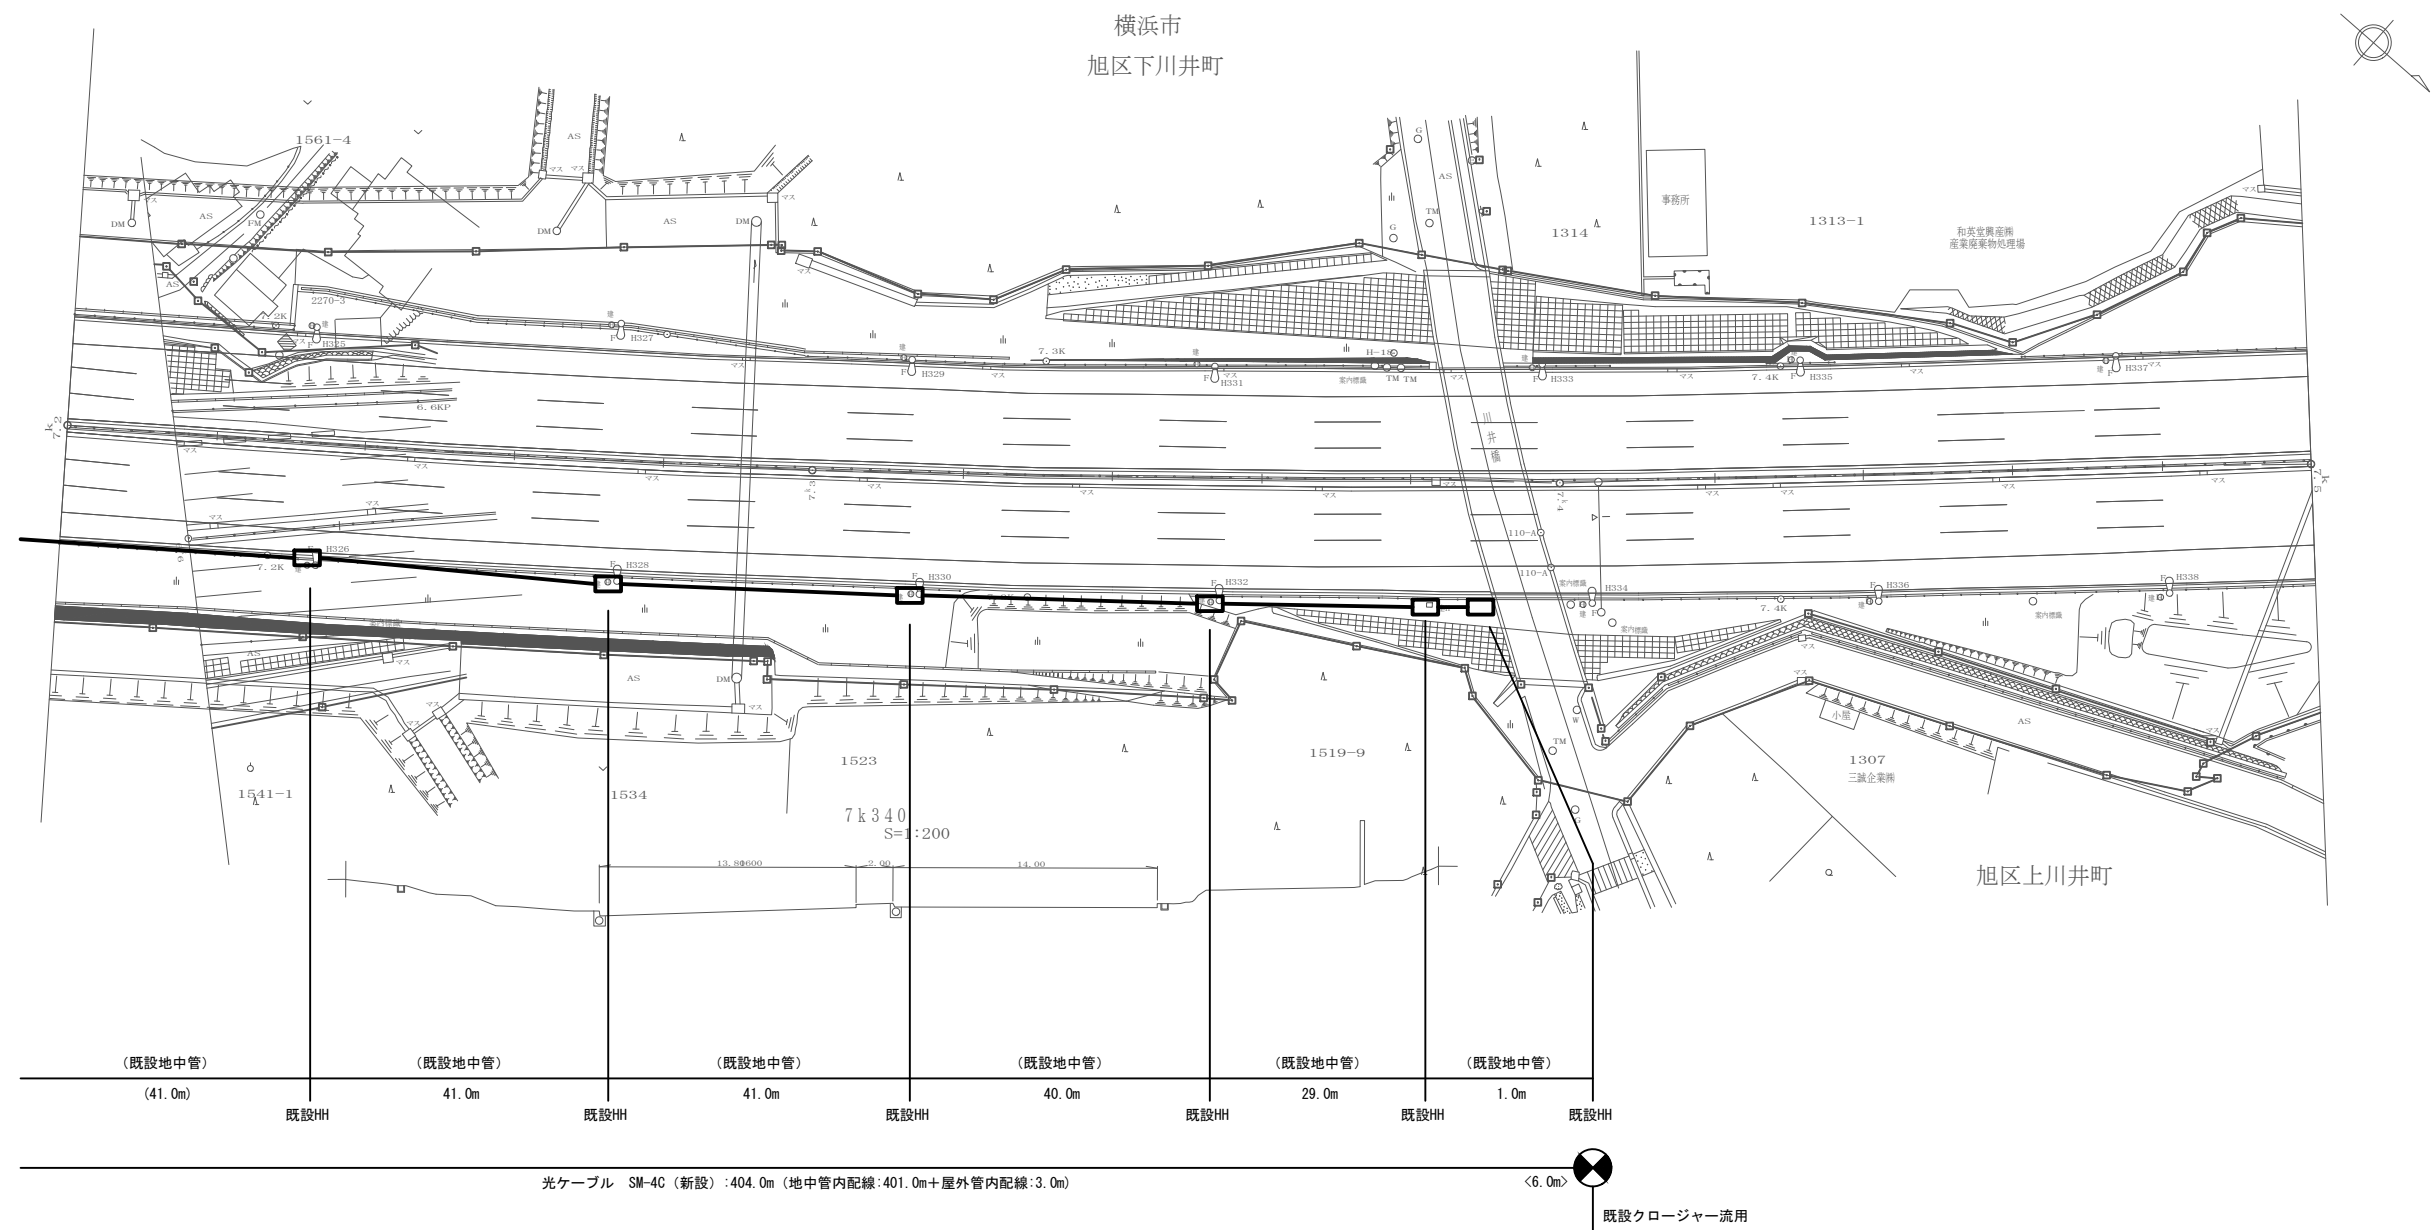


工 事 名	R7横浜国道事務所管内CCTV設備新設他（その2）工事		
図 面 名	ケーブル敷設図（下川井町カメラ） 3 / 3		
年 月 日	令和 8 年	2 月	日
縮 尺	Non	図面番号	5 2 の 3 7
設計会社名			
事業者名	国土交通省 横浜国道事務所		

CCTVカメラ取付図（参考図）
（新桜ヶ丘IC遠方カメラ）

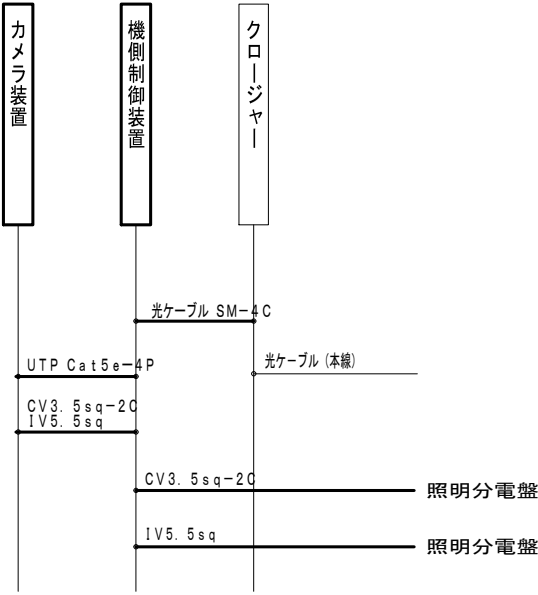



一 凡 例

- 新設設備
- 既設設備
- 新設ケーブル又は配管
- 既設ケーブル又は配管

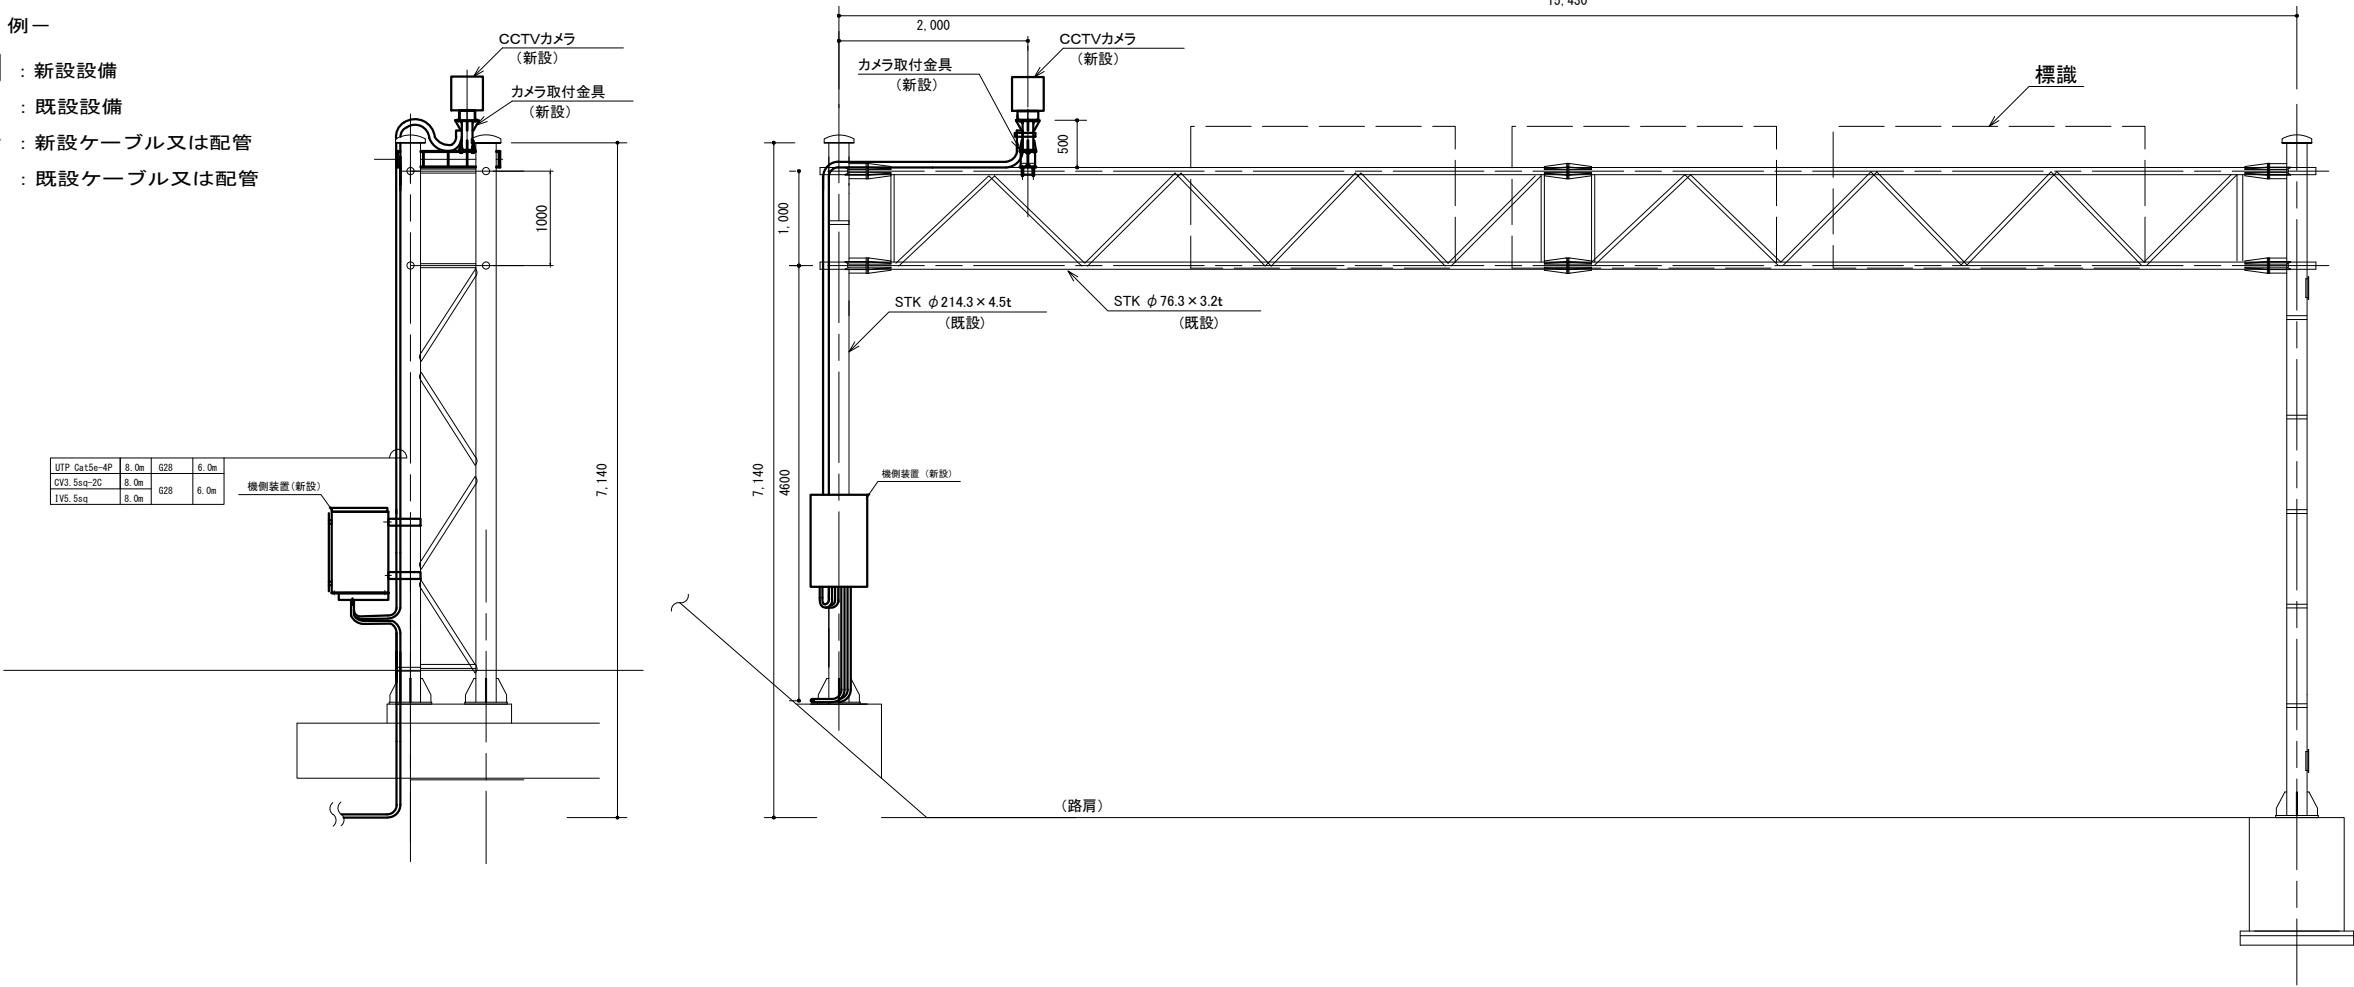


工 事 名	R7横浜国道事務所管内CCTV設備新設地(その2)工事		
図 面 名	CCTVカメラ取付図(参考図) (新桜ヶ丘IC遠方カメラ)		
作成年月日	令和 8年 2月 日		
縮 尺	1/40	図面番号	52の38
会 社 名			
事業者名	国土交通省 横浜国道事務所		

ＣＣＴＶカメラ取付図（参考図）
（南本宿ＩＣ遠方カメラ）

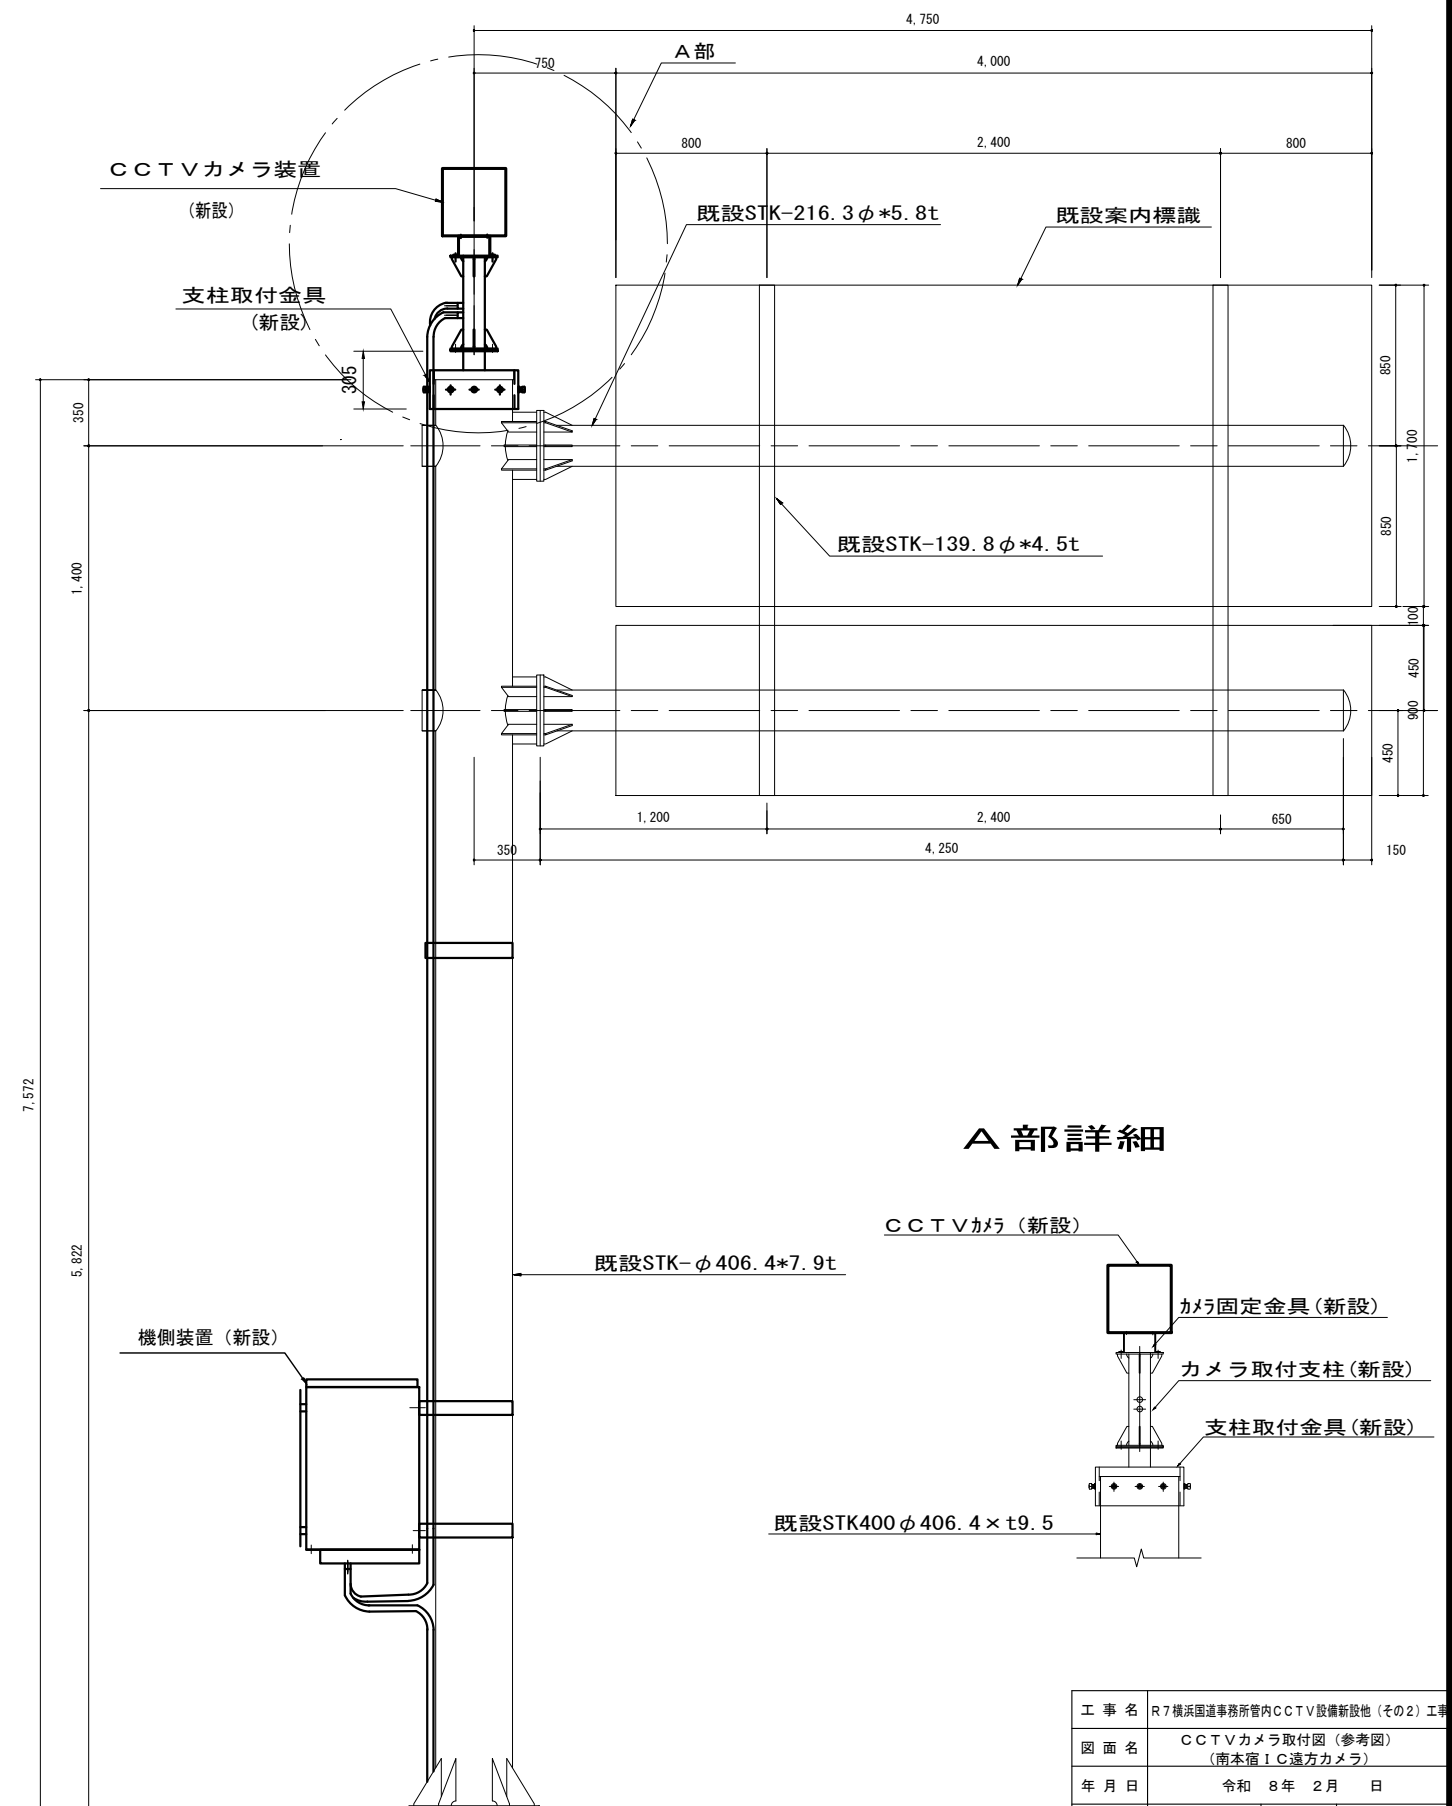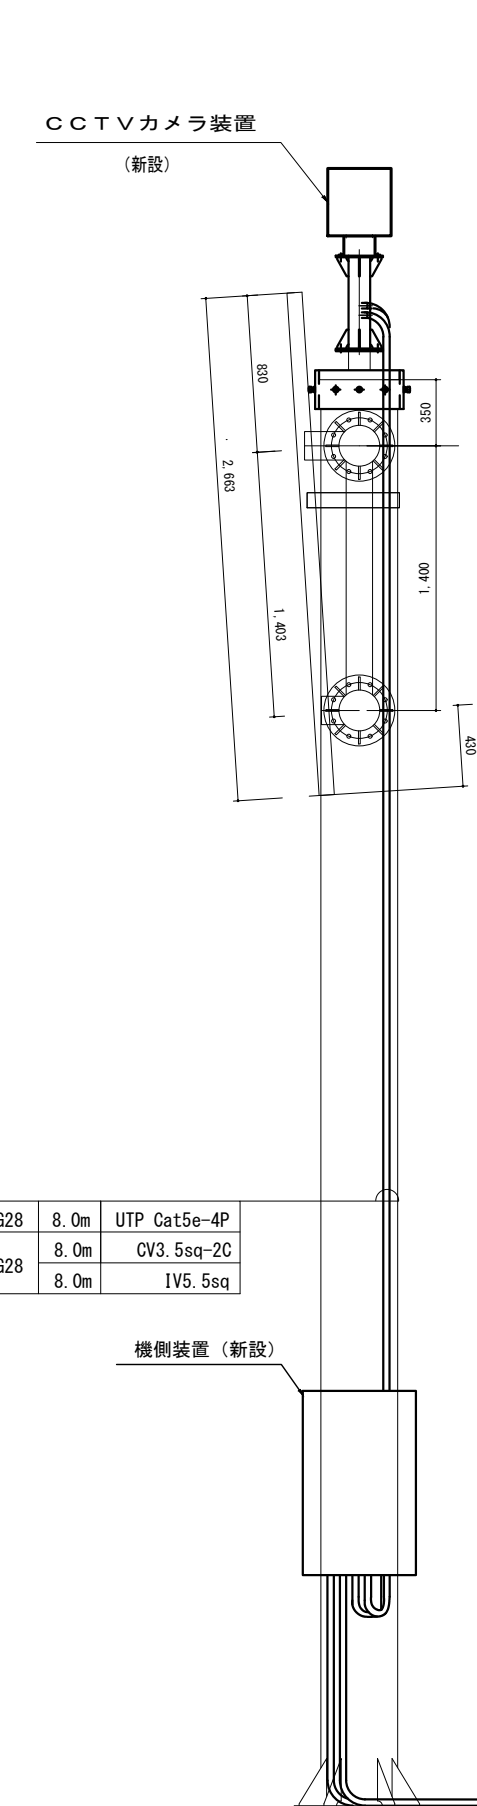

配線系統図

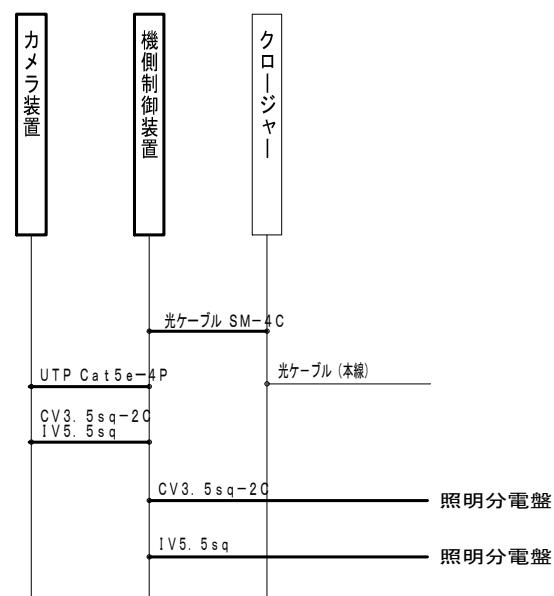








6. 0m	G28	8. 0m	UTP Cat5e-4P
6. 0m	G28	8. 0m	CV3. 5sq-2C
		8. 0m	IV5. 5sq

—凡 例—










-  : 新設設備
 : 既設又は別途設備
 : 新設ケーブル又は配管
 : 既設ケーブル又は配管

工 事 名	R7横浜国道事務所管内CCTV設備新設他（その他2）工事		
図 面 名	CCTVカメラ取付図（参考図） （南本宿1C遠方カメラ）		
年 月 日	令和 8 年 2 月 日		
縮 尺	1：20.40	図面番号	52の39
設計会社			
事務所名	国土交通省 横浜国道事務所		


(今川町カメラ)

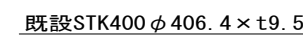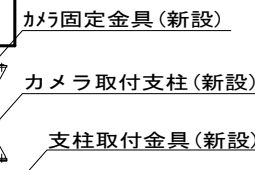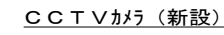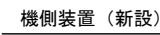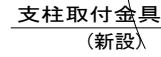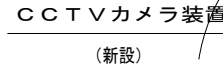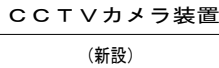

配線系統図

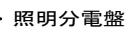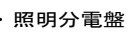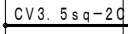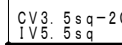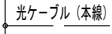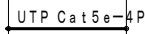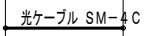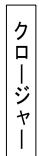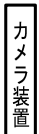

6. 0m	G28	8. 0m	UTP Cat5e-4P
6. 0m	G28	8. 0m	CV3. 5sq-2C
		8. 0m	IV5. 5sq

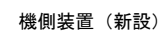

- 凡 例—

- : 新設設備



- ☐ : 既設設備

- : 新設ケーブル又は配管

- : 既設ケーブル又は配管


工 事 名	R7横浜国道事務所管内CCTV設備新設他（その2）工事		
図 面 名	CCTVカメラ取付図（参考図） （今川町カメラ）		
年 月 日	令和 8 年 2 月 日		
縮 尺	1：20.40	図面番号	52の40
設計会社	バンフィックコンサルタンツ株式会社		
事務所名	国土交通省 横浜国道事務所		

ＣＣＴＶカメラ取付図（参考図）
（下川井ＩＣ横浜方面近傍カメラ）

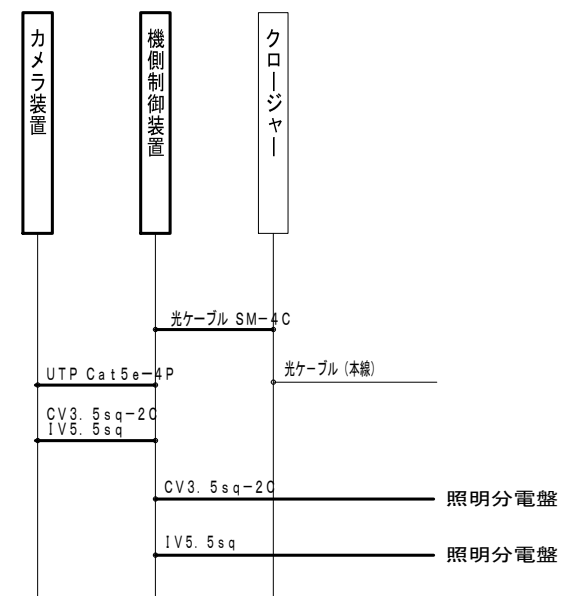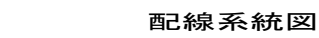


—凡 例—

-  : 新設設備
 : 既設設備
 : 新設ケーブル又は配管
 : 既設ケーブル又は配管

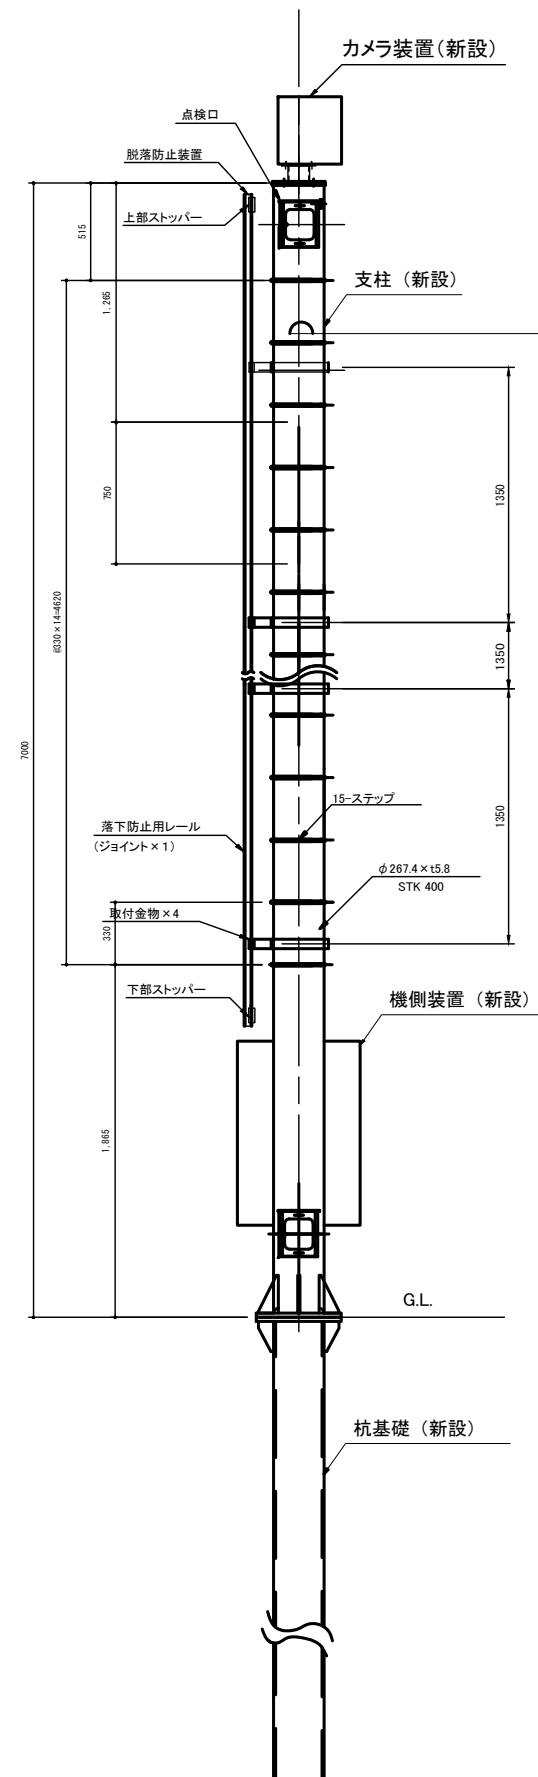

UTP Cat5e-4P	8.0m	支柱内
CV3.5sq-2C	8.0m	支柱内
IV5.5sq	8.0m	

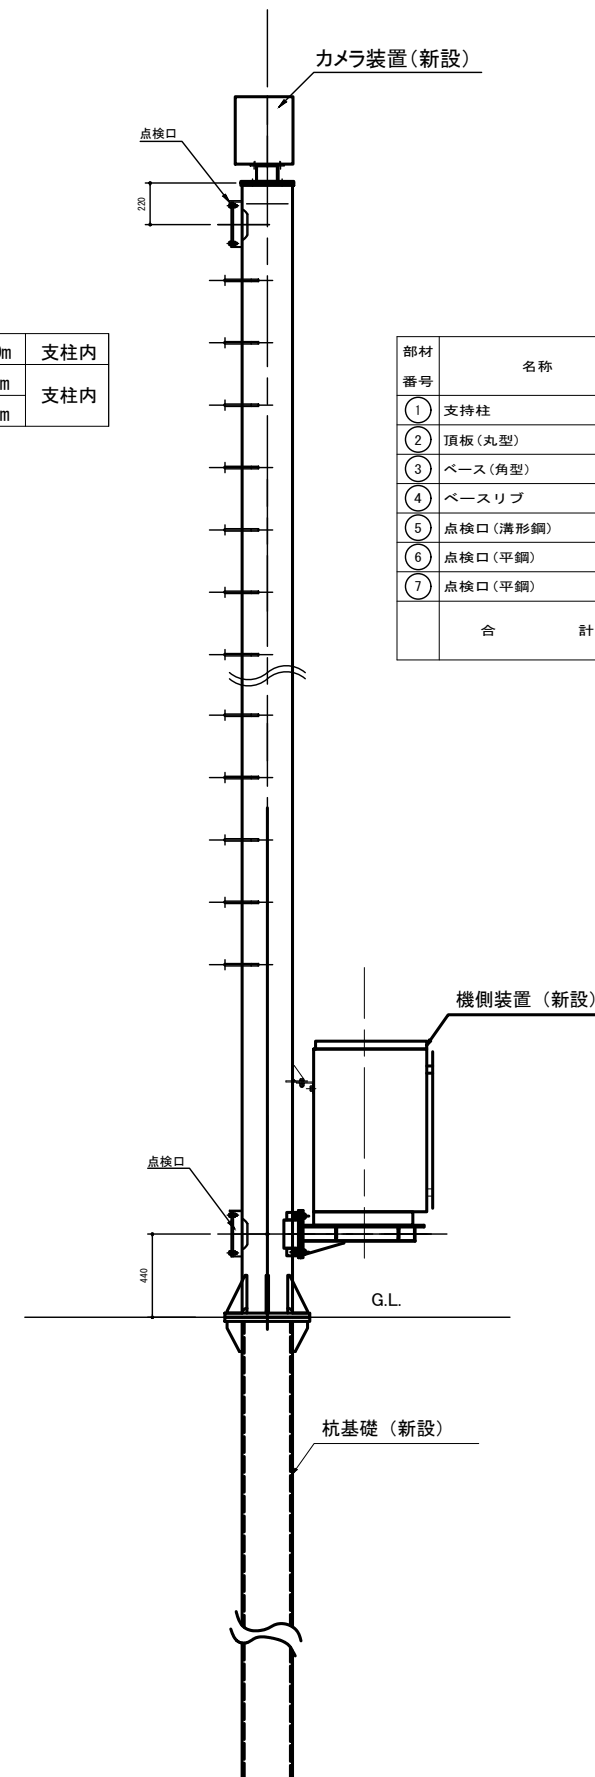


支柱鋼材表


部材 番号	名称	規格	寸 法	単位重量 (kg/m、?等)	単位数量 (m、㎡等)	1基当 個数	1基当総重量 (kg)
①	支持柱	STK400	φ 267.4 x t 5.8 x L 7000	37.4 kg/m	7.000 m	1 本	261.800 kg
②	頂板(丸型)	SS400	φ 280 x t 12.0	94.2 kg/㎡	0.062 ㎡	1 枚	5.840 kg
③	ベース(角型)	SS400	PL 500 x 500 x t 25.0	196.25 kg/㎡	0.25 ㎡	1 枚	49.063 kg
④	ベースリブ	SS400	△ 116 x 200 x t 12.0	94.2 kg/㎡	0.012 ㎡	4 枚	4.522 kg
⑤	点検口(溝形鋼)	SS400	[200 x 90 x t 8	30.30 kg/m	0.240 m	2 枚	14.544 kg
⑥	点検口(平鋼)	SS400	PL t 6	47.10 kg/㎡	0.016 ㎡	4 枚	3.014 kg
⑦	点検口(平鋼)	SS400	PL t 3.2	25.12 kg/㎡	0.049 ㎡	2 枚	2.462 kg
	合 計						341.245 kg

工 事 名	R7横浜国道事務所管内CCTV設備新設他（その2）工事		
図 面 名	CCTVカメラ取付図（参考図） （下川井1C横浜方面近傍カメラ）		
年 月 日	令和 8 年 2 月 日		
縮 尺	1：20.40	図面番号	52の41
設計会社			
事務所名	国土交通省 横浜国道事務所		

ＣＣＴＶカメラ取付図（参考図）
（下川井ＩＣ町田方面近傍カメラ）

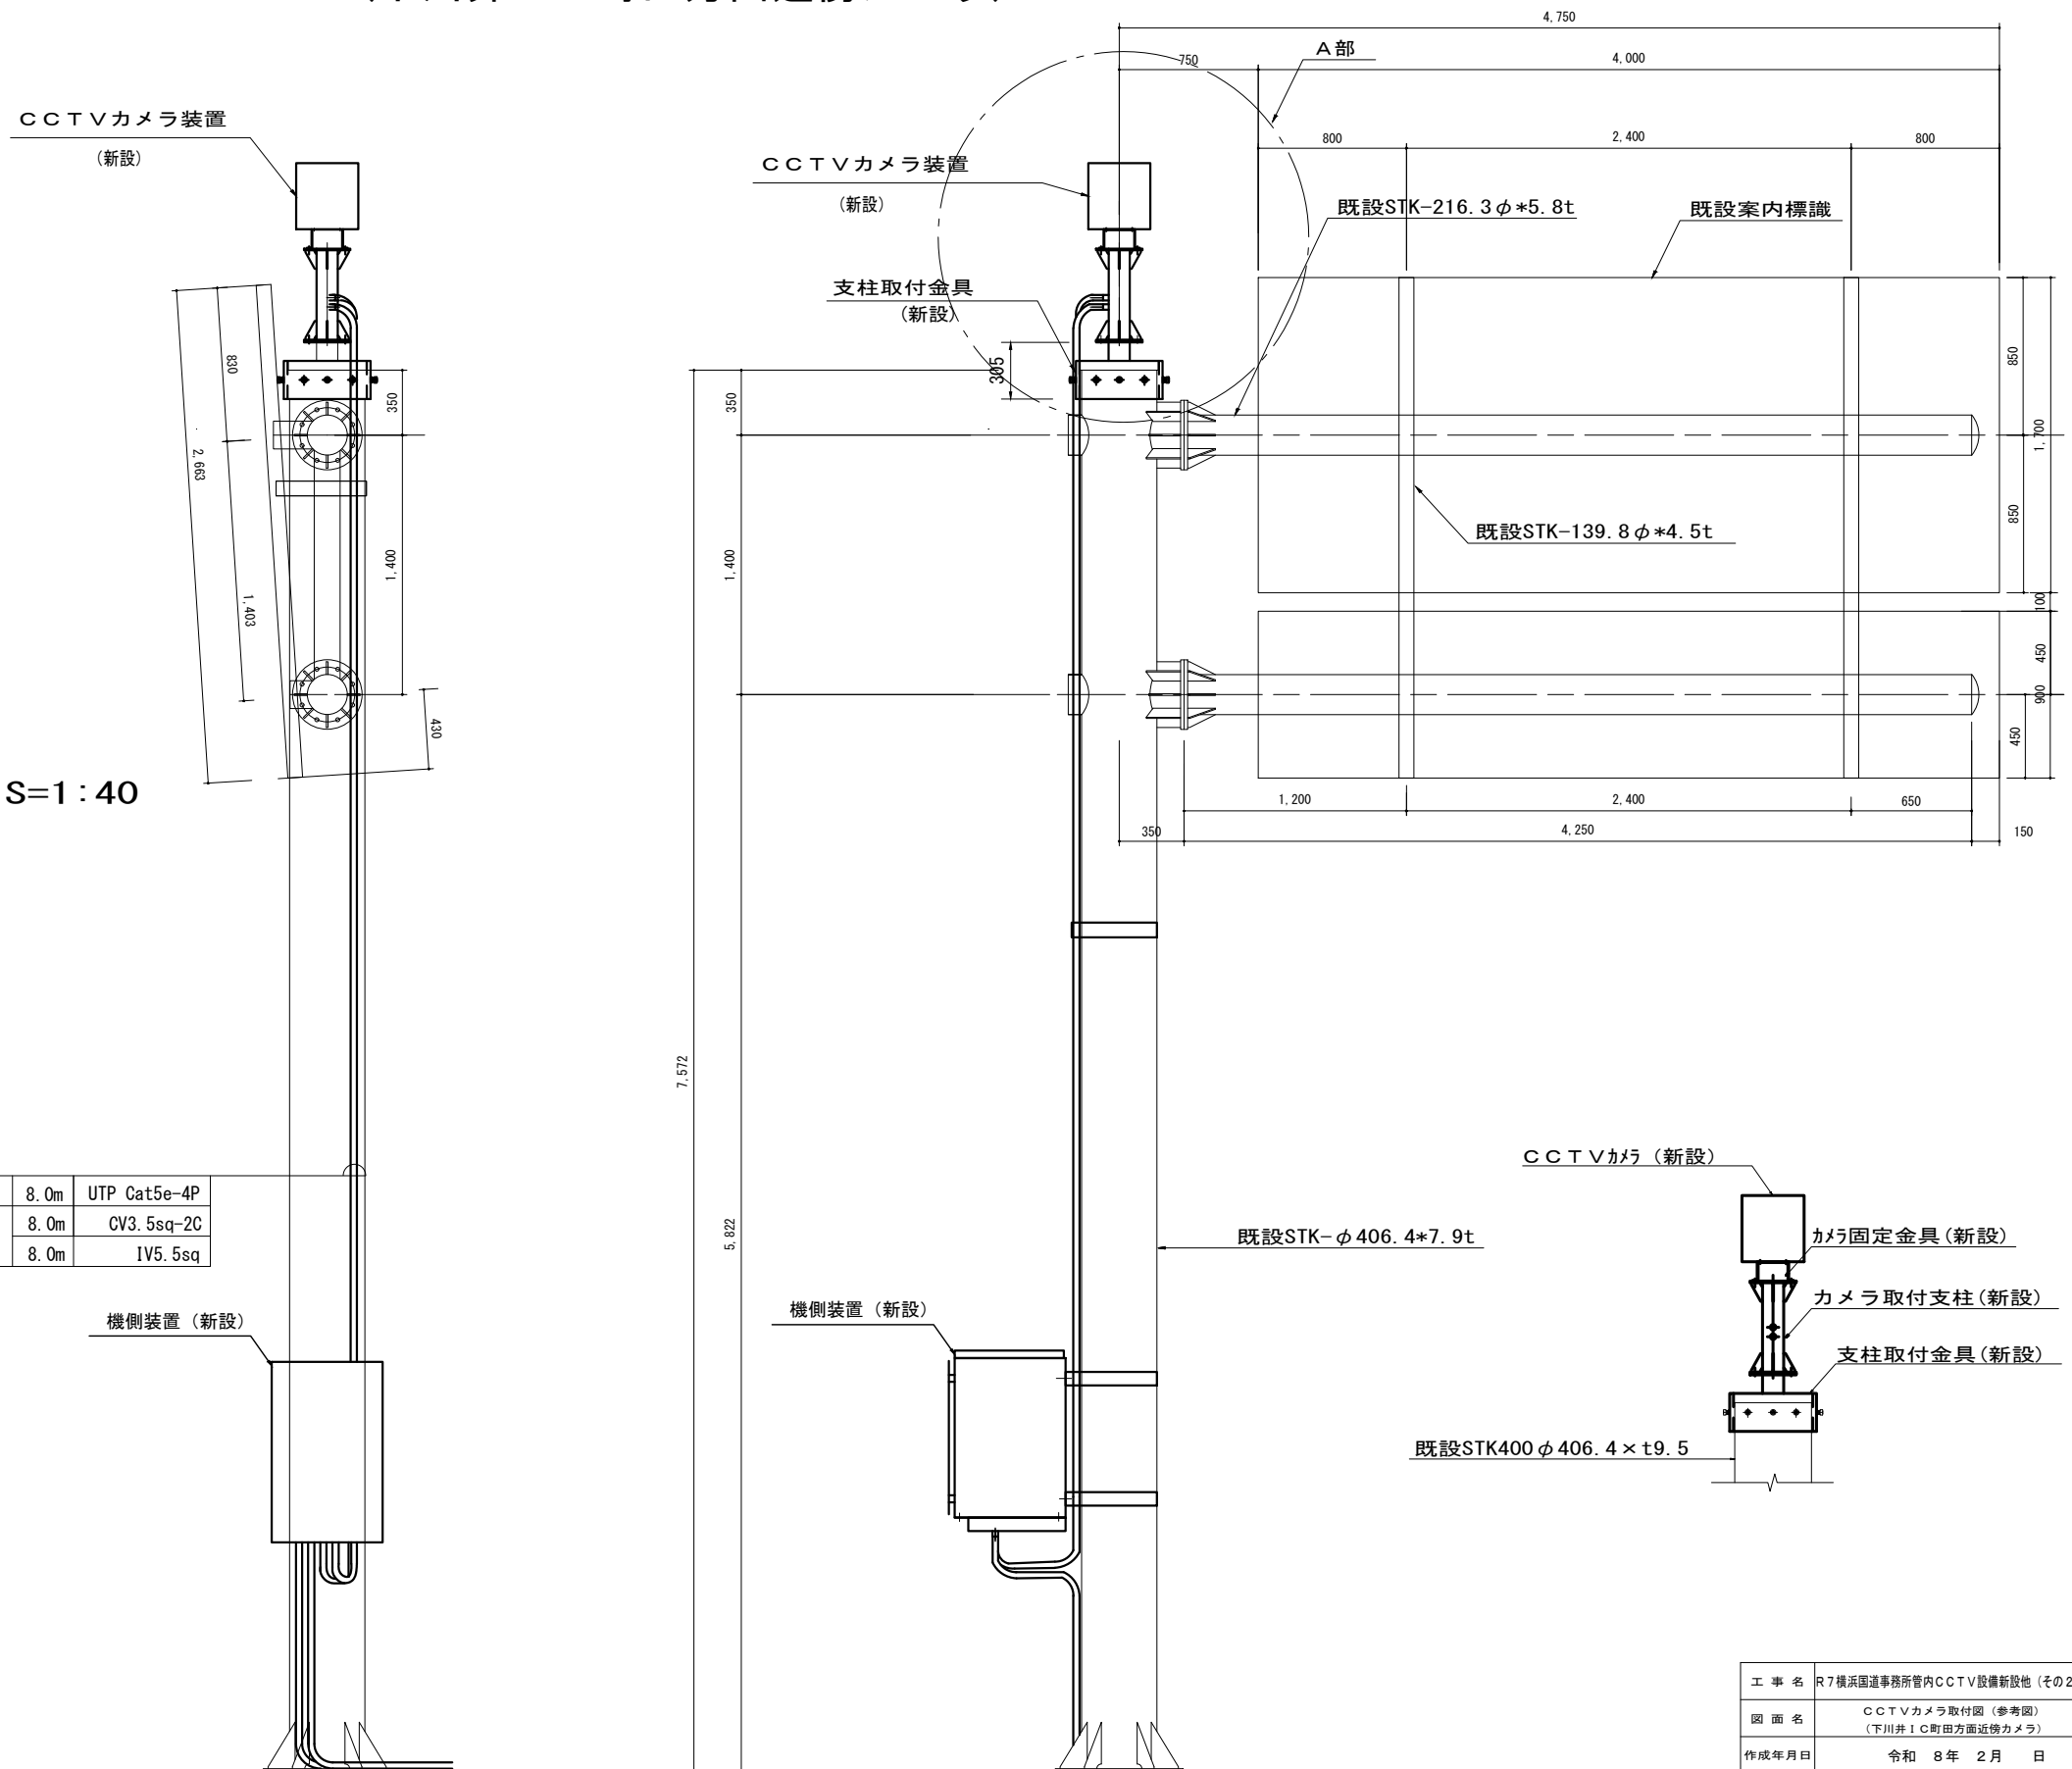

機器配置図 S=1:40

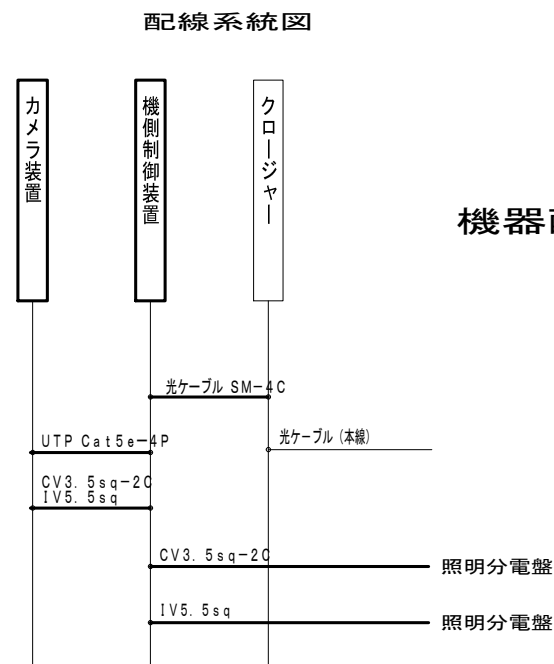


6. 0m	G28	8. 0m	UTP Cat5e-4P
6. 0m	G28	8. 0m	CV3. 5sq-2C
		8. 0m	IV5. 5sq

- 凡 例 —
-  : 新設設備
-  : 既設設備
-  : 新設ケーブル又は配管
-  : 既設ケーブル又は配管

工 事 名	R7横浜国道事務所管内CCTV設備新設他（その2）工事		
図 面 名	CCTVカメラ取付図（参考図） （下川井1C町田方面近傍カメラ）		
作成年月日	令和 8 年 2 月 日		
縮 尺	1：20、40	図面番号	52の42
会 社 名			
事務所名	国土交通省 横浜国道事務所		

機器配置図 S=1:40

配線系統図

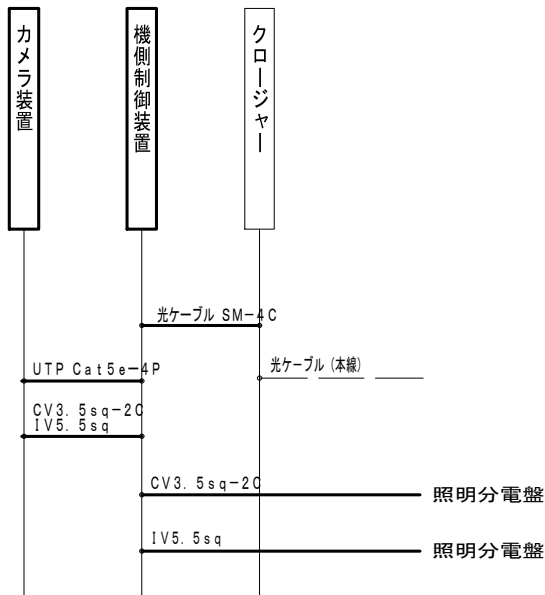


6.0m	G28	10.0m	UTP Cat5e-4P
6.0m	G28	10.0m	CV3.5sq-2C
		10.0m	IV5.5sq

— 凡 例 —

- : 新設設備
- : 既設設備
- : 新設ケーブル又は配管
- : 既設ケーブル又は配管




CCTVカメラ取付図 (参考図)
(下川井町カメラ)

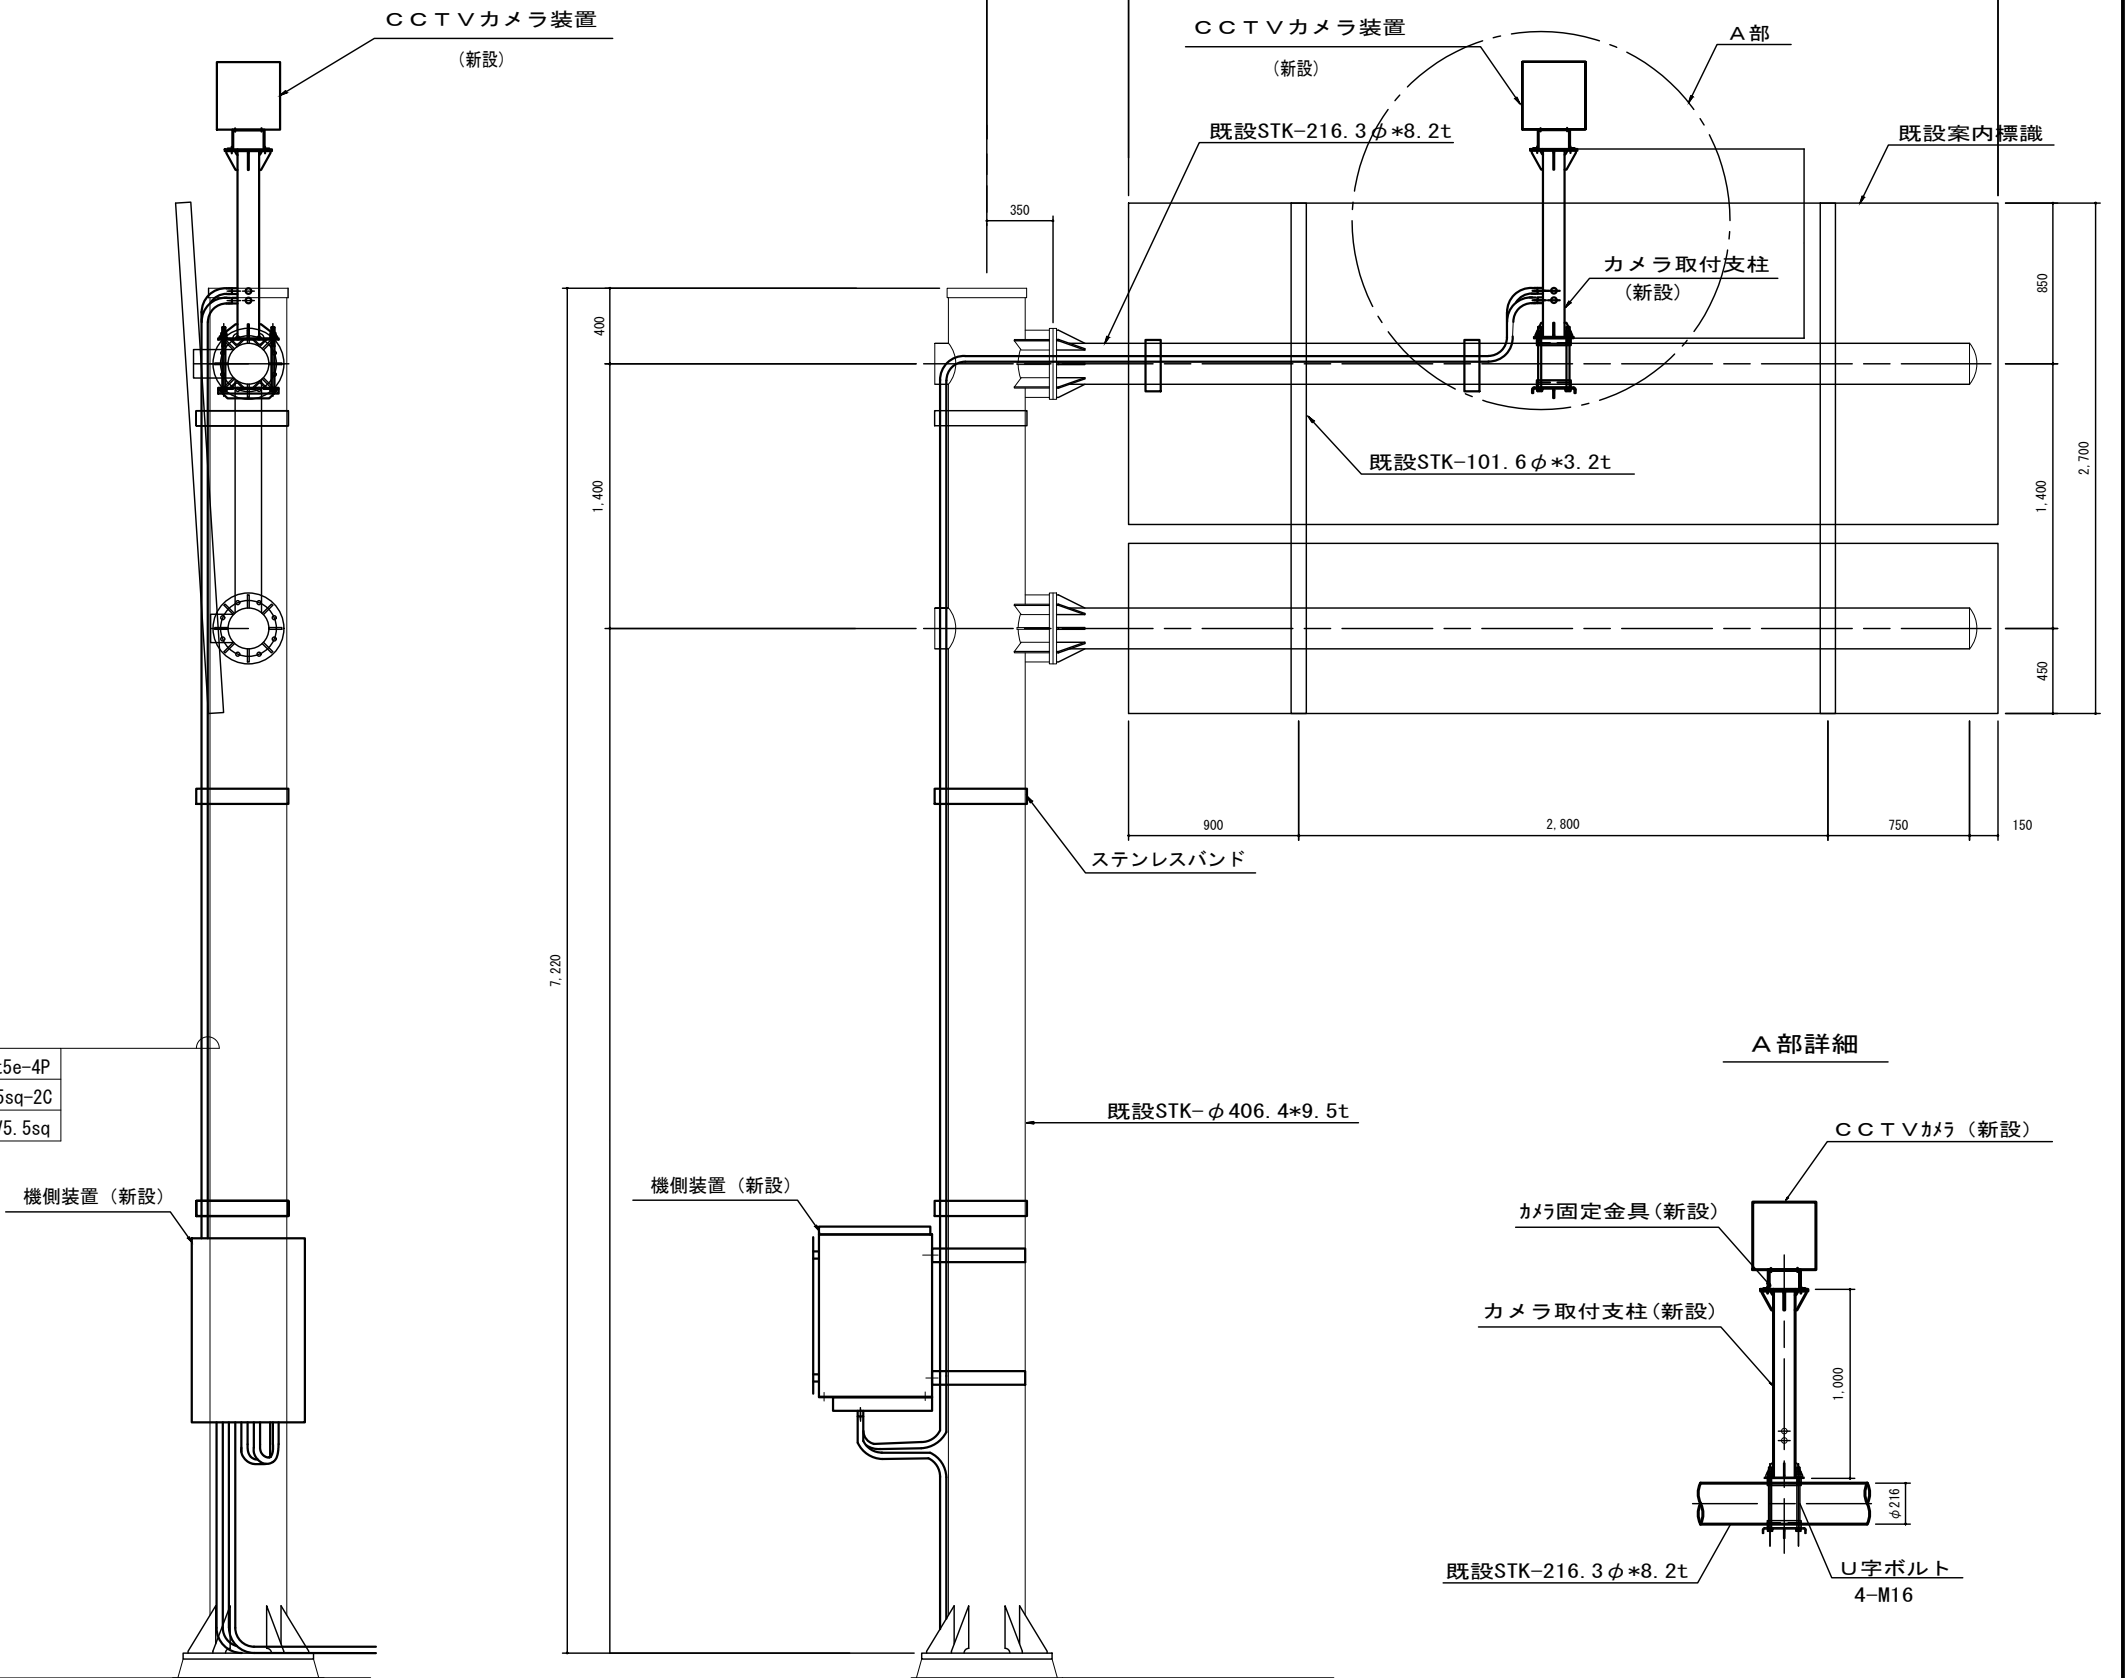

工 事 名	R7横浜国道事務所管内CCTV設備新設他 (その2) 工事		
図 面 名	CCTVカメラ取付図 (参考図) (下川井町カメラ)		
作成年月日	令和 8 年	2 月	日
縮 尺	1 : 20.40	図面番号	5 2 の 4 3
会 社 名			
事務所名	国土交通省 横浜国道事務所		

CCTVカメラ支柱基礎詳細図（参考図）

（下川井ⅠC横浜方面近傍カメラ）

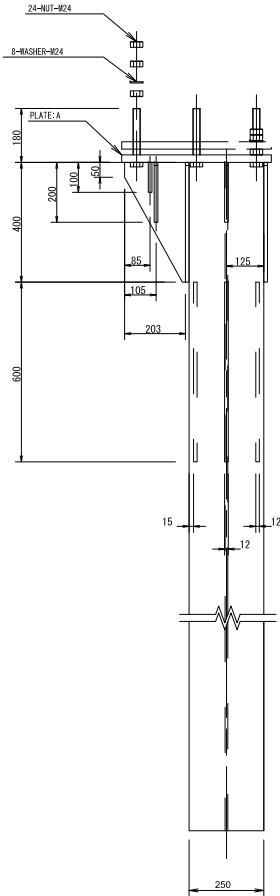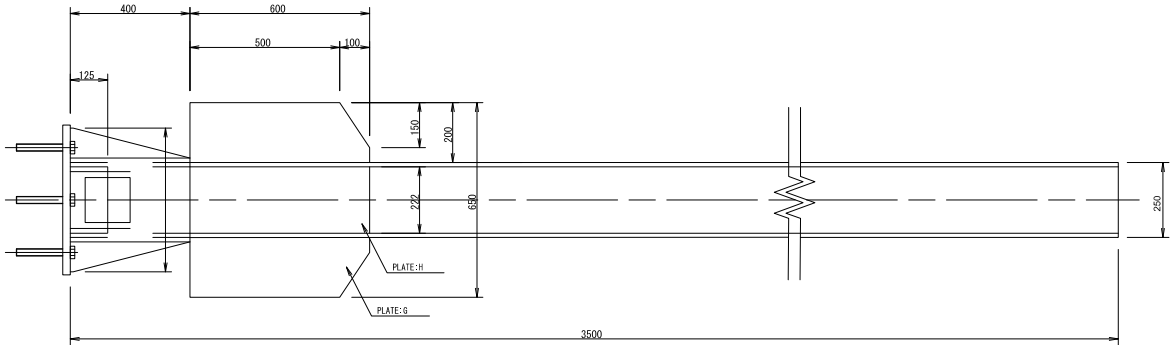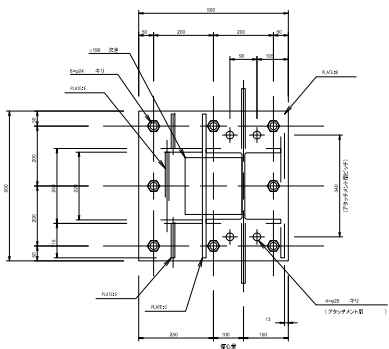

材料表

種別	規格・材質	寸法・強度区分	単質(kg)	数量	質量(kg)
BOLT	JIS B 1180 金ねじ六角ボルト	M24×L180 -4.6	0.64	8	5.1
NUT	JIS B 1181 六角ナット	M24 -4	-	24	-
WASHER	JIS B 1256 垫丸	M24	-	8	-
PLATE:A	JIS G 3101 SS400	25×450×450	49.06	1	49.1
PLATE:B	JIS G 3101 SS400	12× 400×480	18.09	1	18.1
PLATE:C	JIS G 3101 SS400	12× 400×480	18.09	1	18.1
PLATE:D	JIS G 3101 SS400	12× 400×203× $\frac{1}{2}$	3.82	2	7.6
PLATE:E	JIS G 3101 SS400	12× 115 ×200× $\frac{1}{2}$	1.08	4	4.3
PLATE:F	JIS G 3101 SS400	12×226×100	2.13	1	2.1
PLATE:G	JIS G 3101 SS400	12×200×600	11.30	2	22.6
PLATE:H	JIS G 3101 SS400	12×222×600	12.55	2	25.1
H	注 1)	250×250×9×14 L=3500	251.30	1	251.3
TOTAL					403.4

注1) JIS G 3101 SS400、JIS G 3136 SN400A 又は、これと同等以上の材質とする。

注2) 溶接部のスカラップはC30 又は、R30とする。

注3) ボルトは、強度区分4.6と同等以上とする。

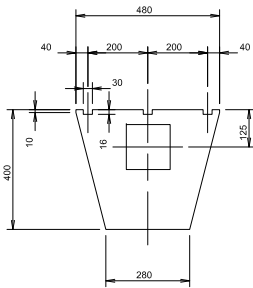


PLATE : B t12

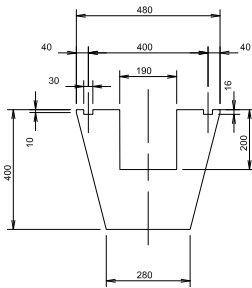


PLATE : C t12



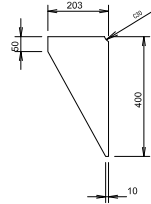


PLATE : D t12

工 事 名	R7横浜国道事務所管内CCTV設備新設他（その2）工事		
図 面 名	CCTVカメラ支柱基礎詳細図（参考図） （下川井ⅠC横浜方面近傍カメラ）		
年 月 日	令和 8 年	2 月	日
縮 尺	図 示	図面番号	5 2 の 4 4
設計会社			
事務所名	国土交通省 横浜国道事務所		

箱根新道CCTVカメラ5m支柱姿図（参考図）

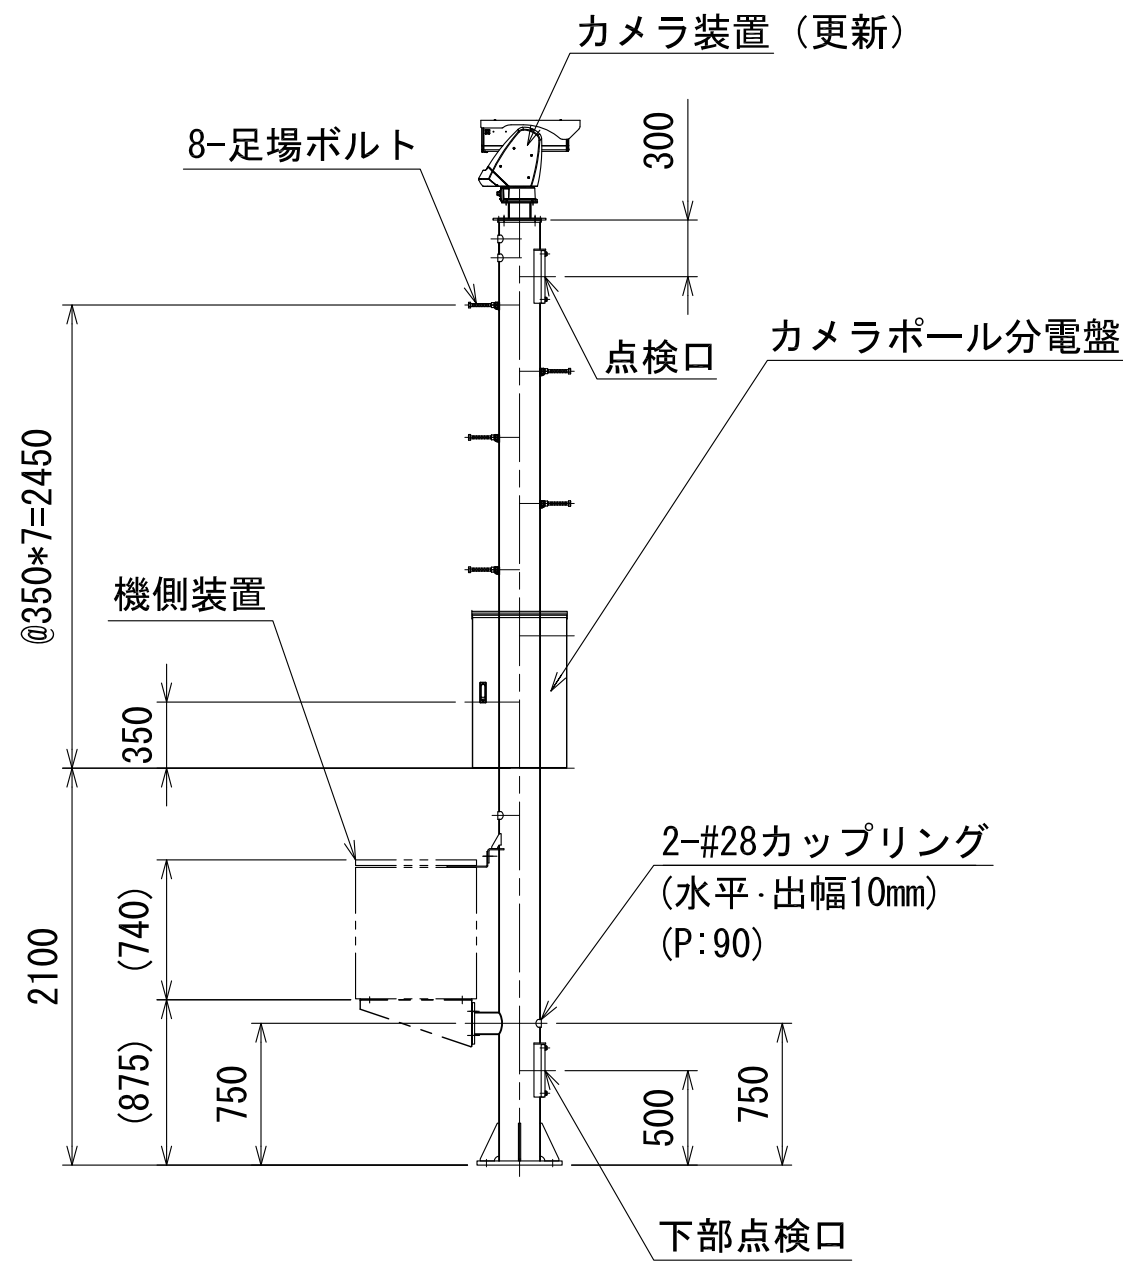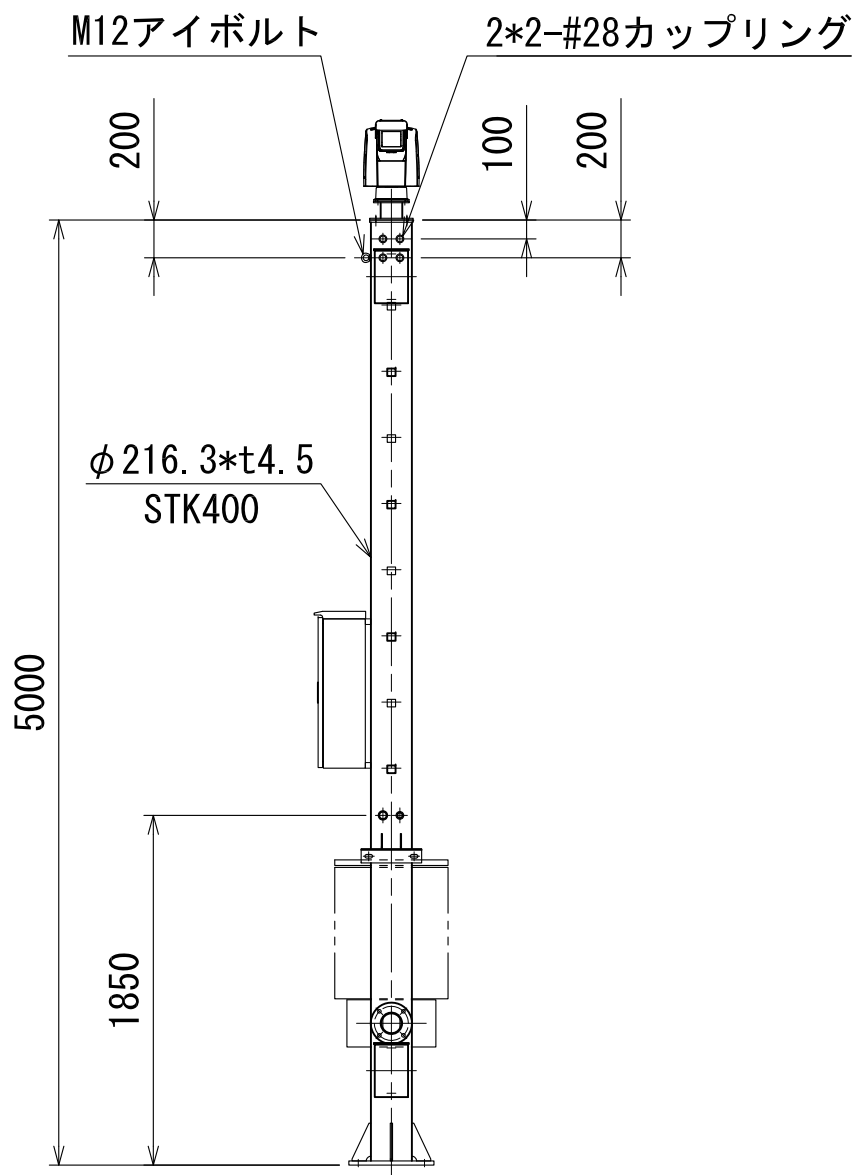


注記

- 1 表面処理： 溶融亜鉛メッキ（HDZ-55）処理後、指定色塗装仕上げ。
- 2 塗装色： マンセル 10YR2/1 半ツヤ（YPCR-221A）
- 3 特殊ボルトは、ピン・ボタン六角穴ボルトとする。（盗難防止用）

0 縮尺 1:20 2m

工事名	R7横浜国道事務所管内CCTV設備新設他（その2）工事		
図面名	箱根新道CCTVカメラ5m支柱姿図（参考図）		
作成年月日	令和 8 年 2 月 日		
縮尺	1:20	図面番号	52の45
会社名			
事務所名	国土交通省 横浜国道事務所		

箱根新道CCTVカメラ7m支柱姿図（参考図）

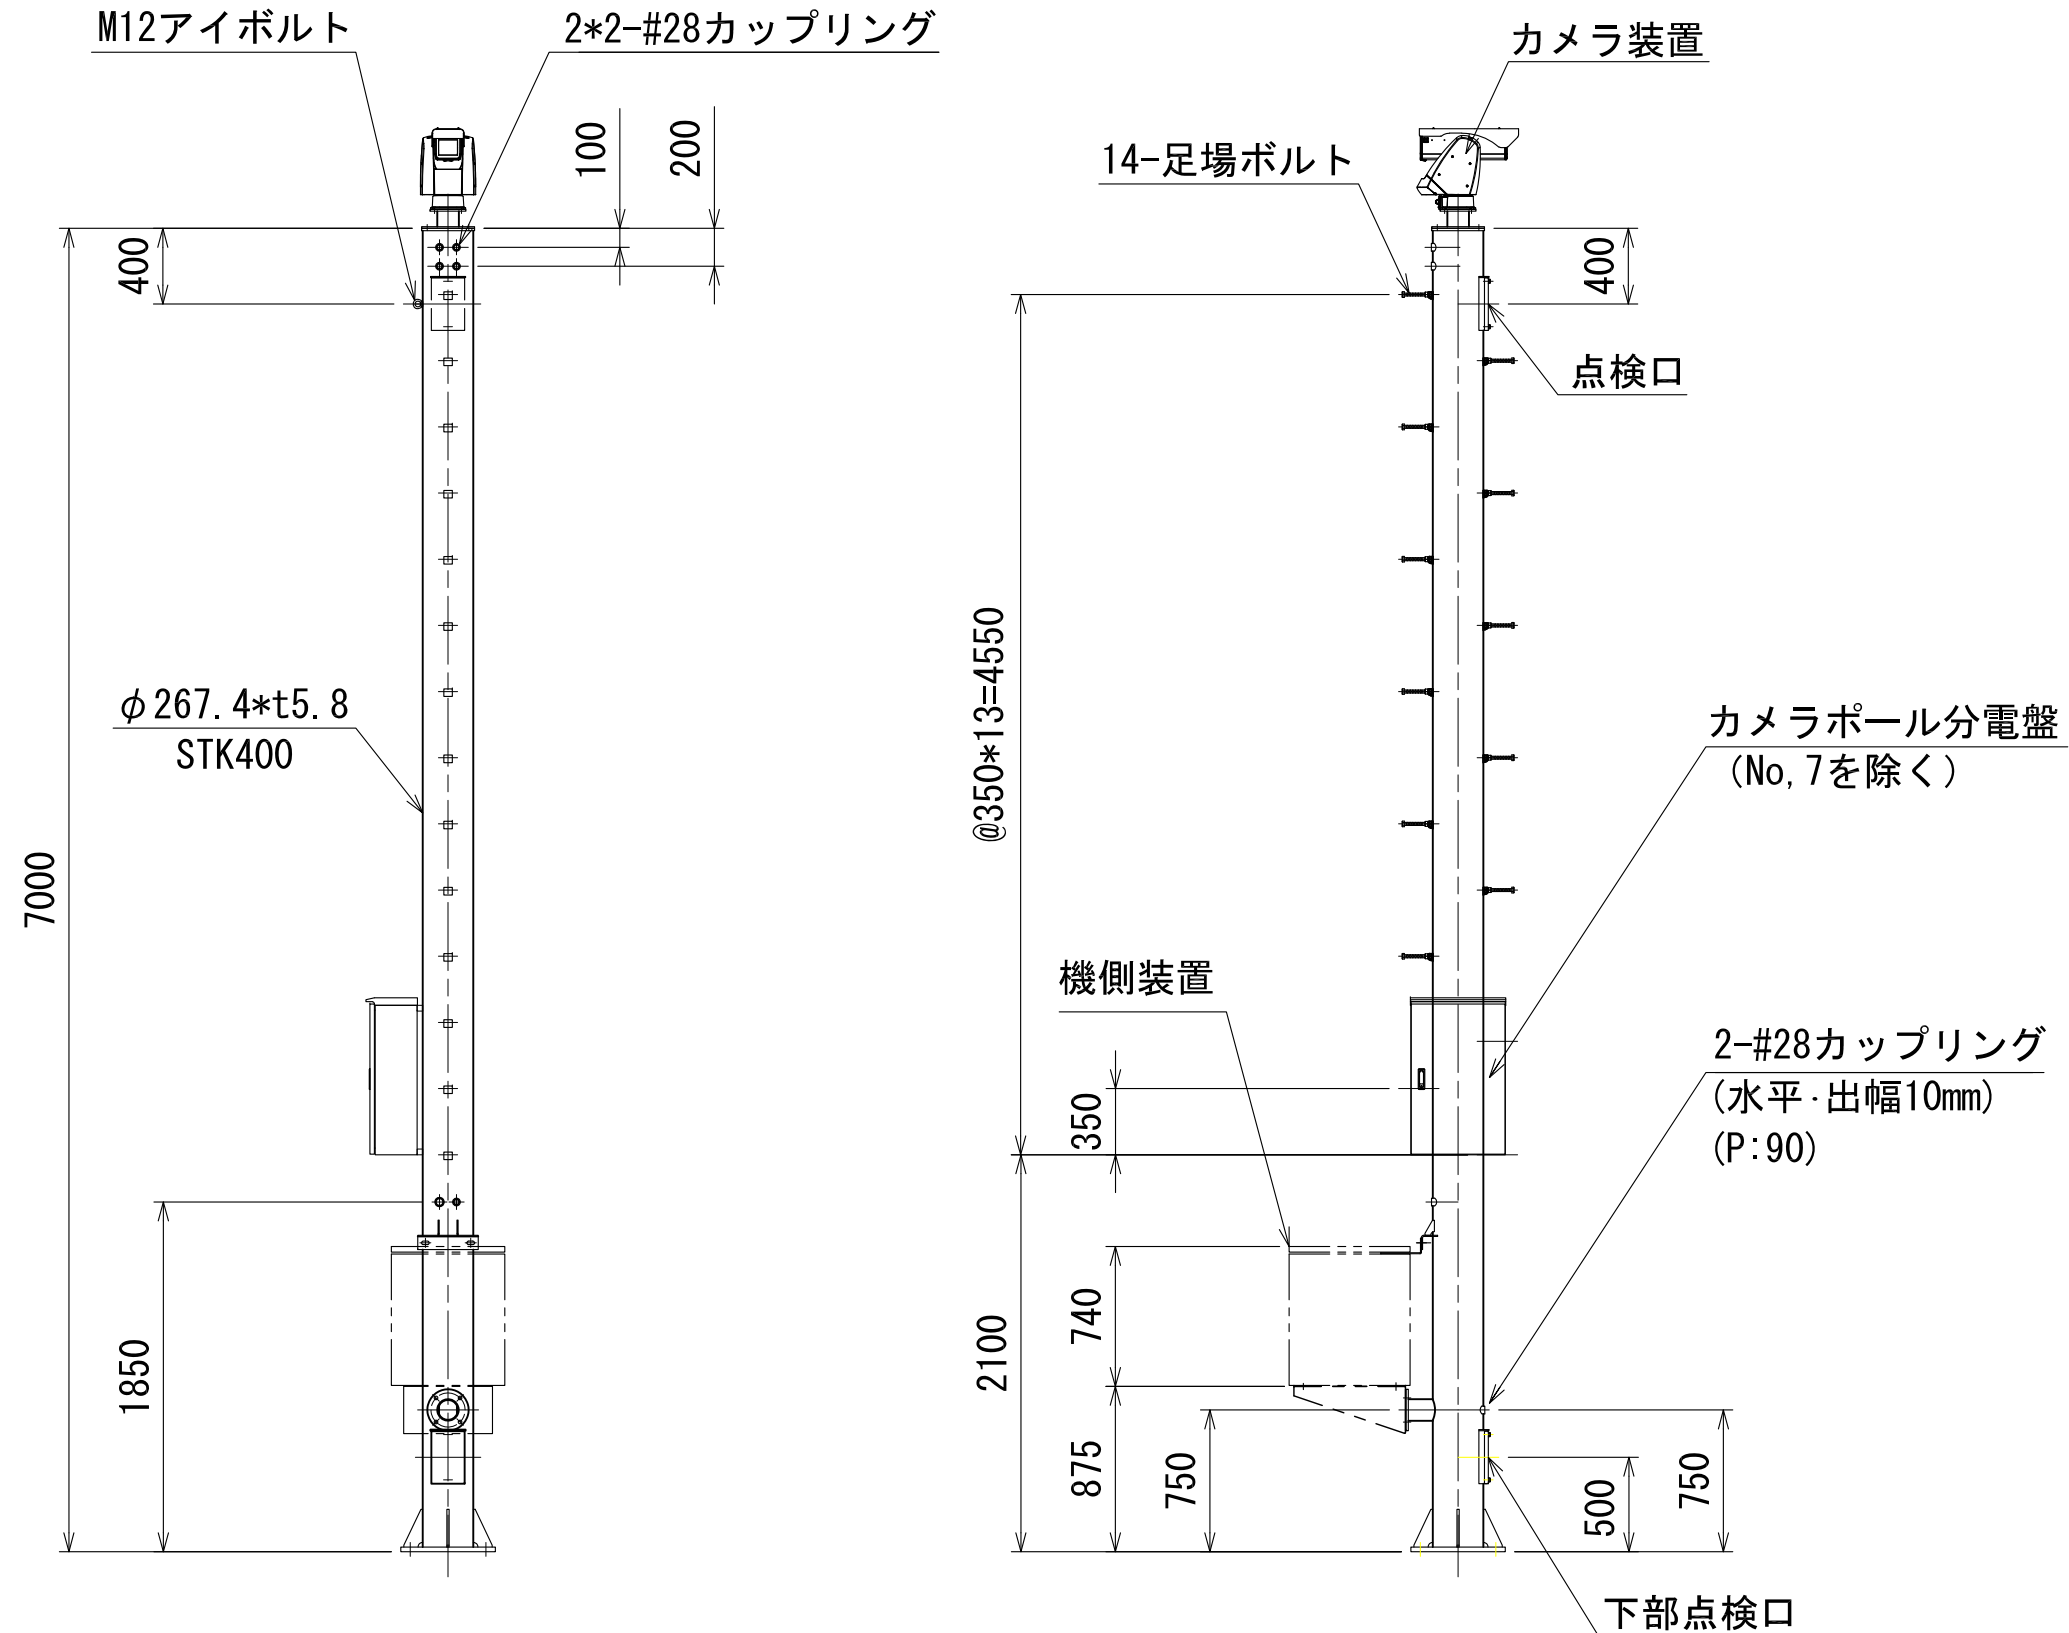


注記

- 1 表面処理： 溶融亜鉛メッキ（HDZ-55）処理後、指定色塗装仕上げ。
- 2 塗装色： マンセル 10YR2/1 半ツヤ（YPCR-221A）
- 3 特殊ボルトは、ピン・ボタン六角穴ボルトとする。（盗難防止用）

0 縮尺 1:20 2m

工事名	R7横浜国道事務所管内CCTV設備新設他（その2）工事		
図面名	箱根新道CCTVカメラ7m支柱姿図（参考図）		
作成年月日	令和 8年 2月 日		
縮尺	1:20	図面番号	52の46
会社名			
事務所名	国土交通省 横浜国道事務所		


無線LAN設置位置図（湘南出張所）

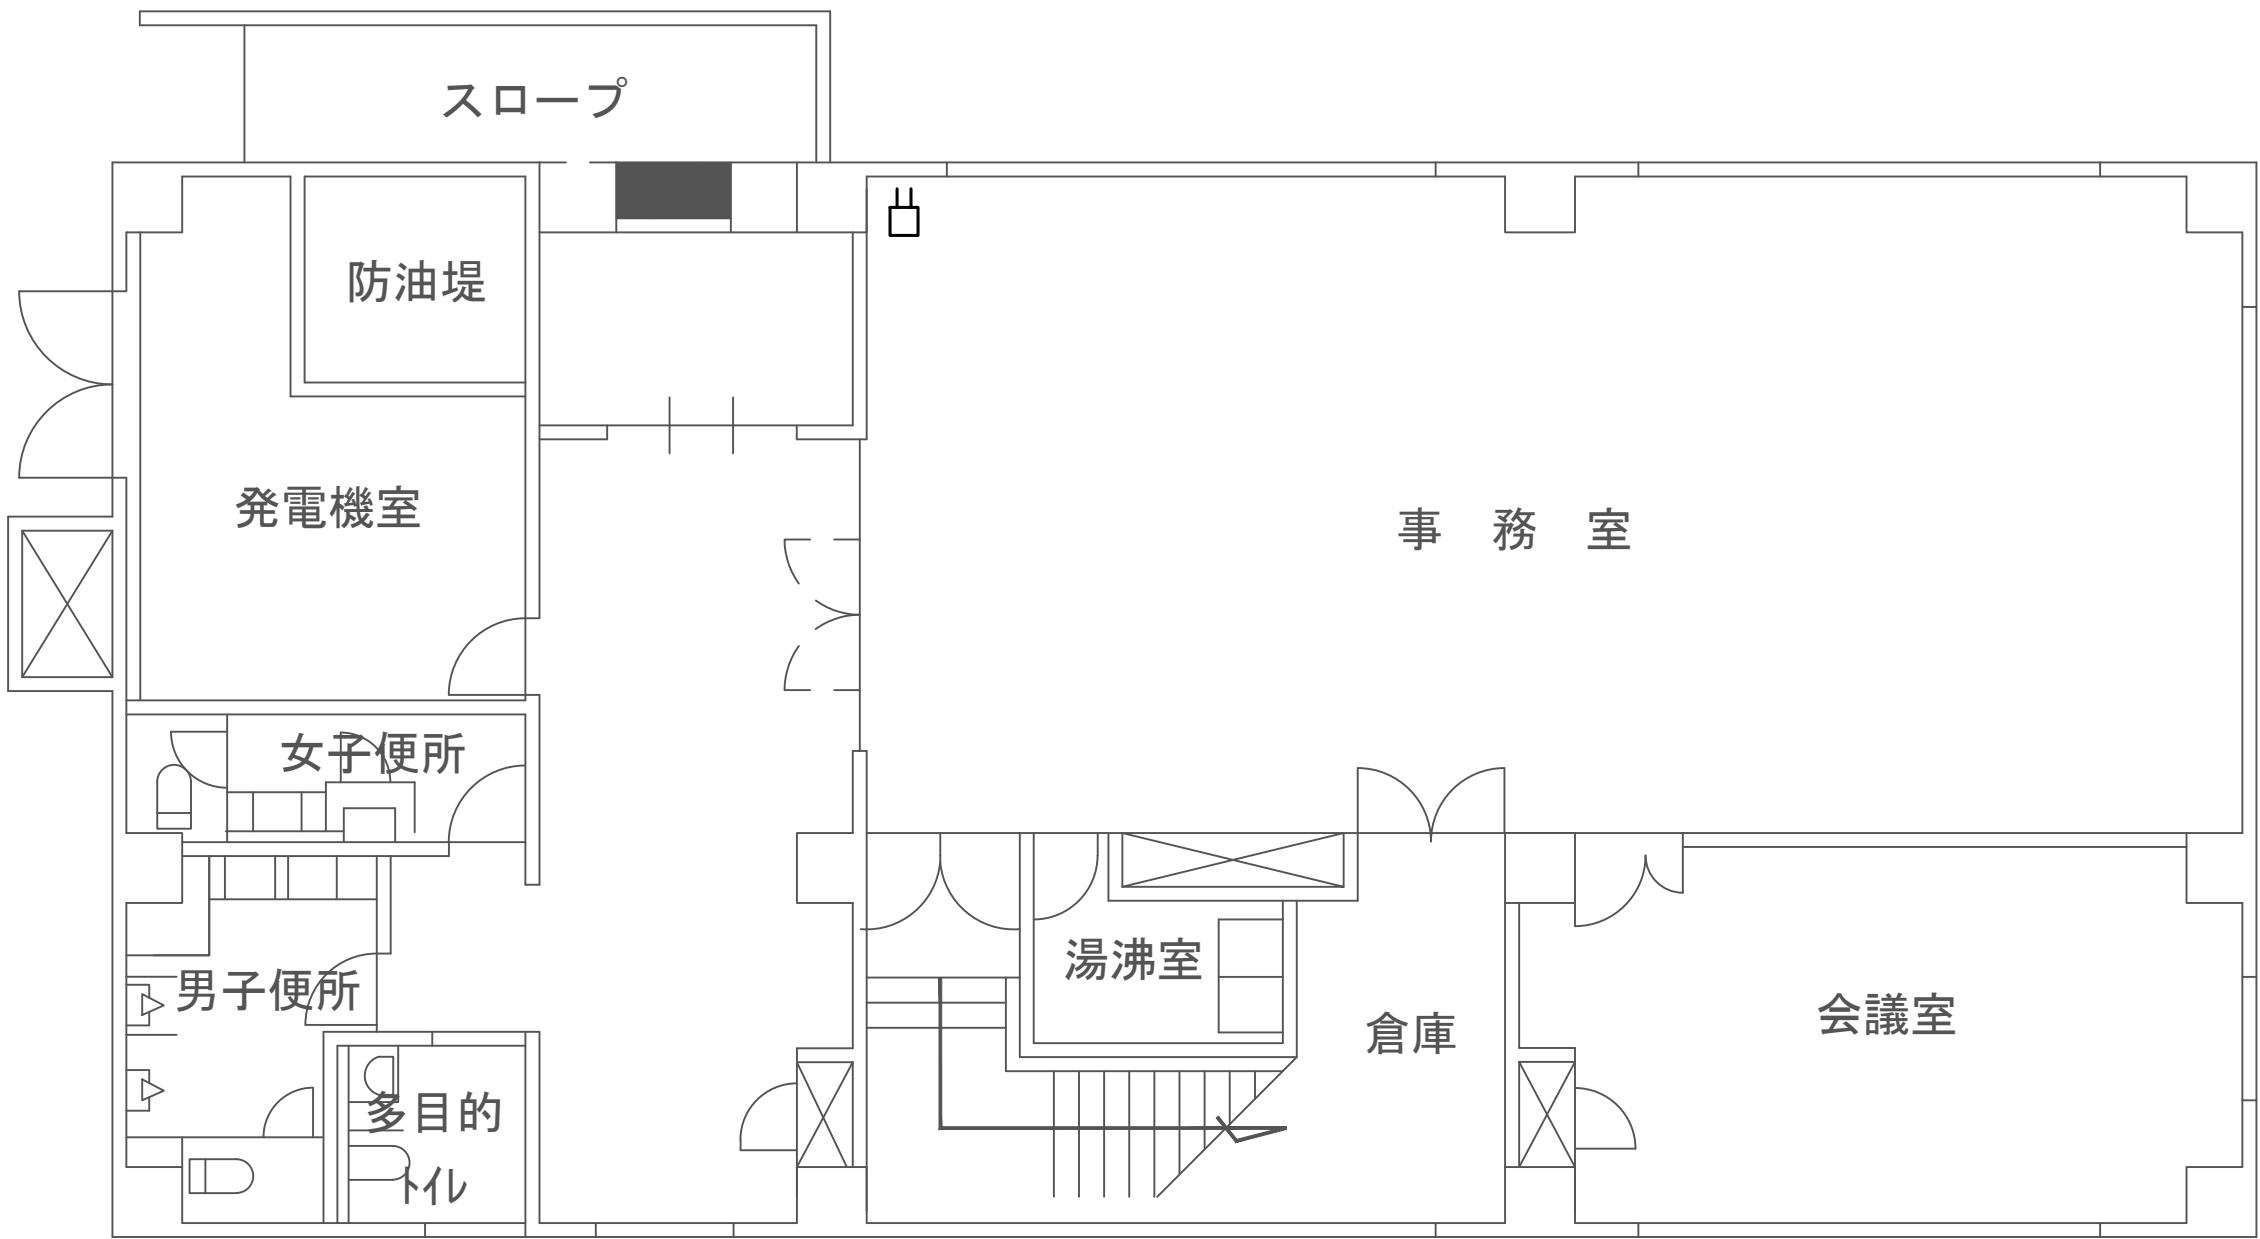

庁舎1階平面図

工事名	R7横浜国道事務所管内CCTV設備新設他（その2）工事		
図面名	無線LAN設置位置図（湘南出張所）		
年月日	令和 8 年	2 月	日
縮尺	Non	図面番号	52の47
設計会社名			
事業者名	国土交通省 横浜国道事務所		

無線LAN設置位置図（神奈川出張所）

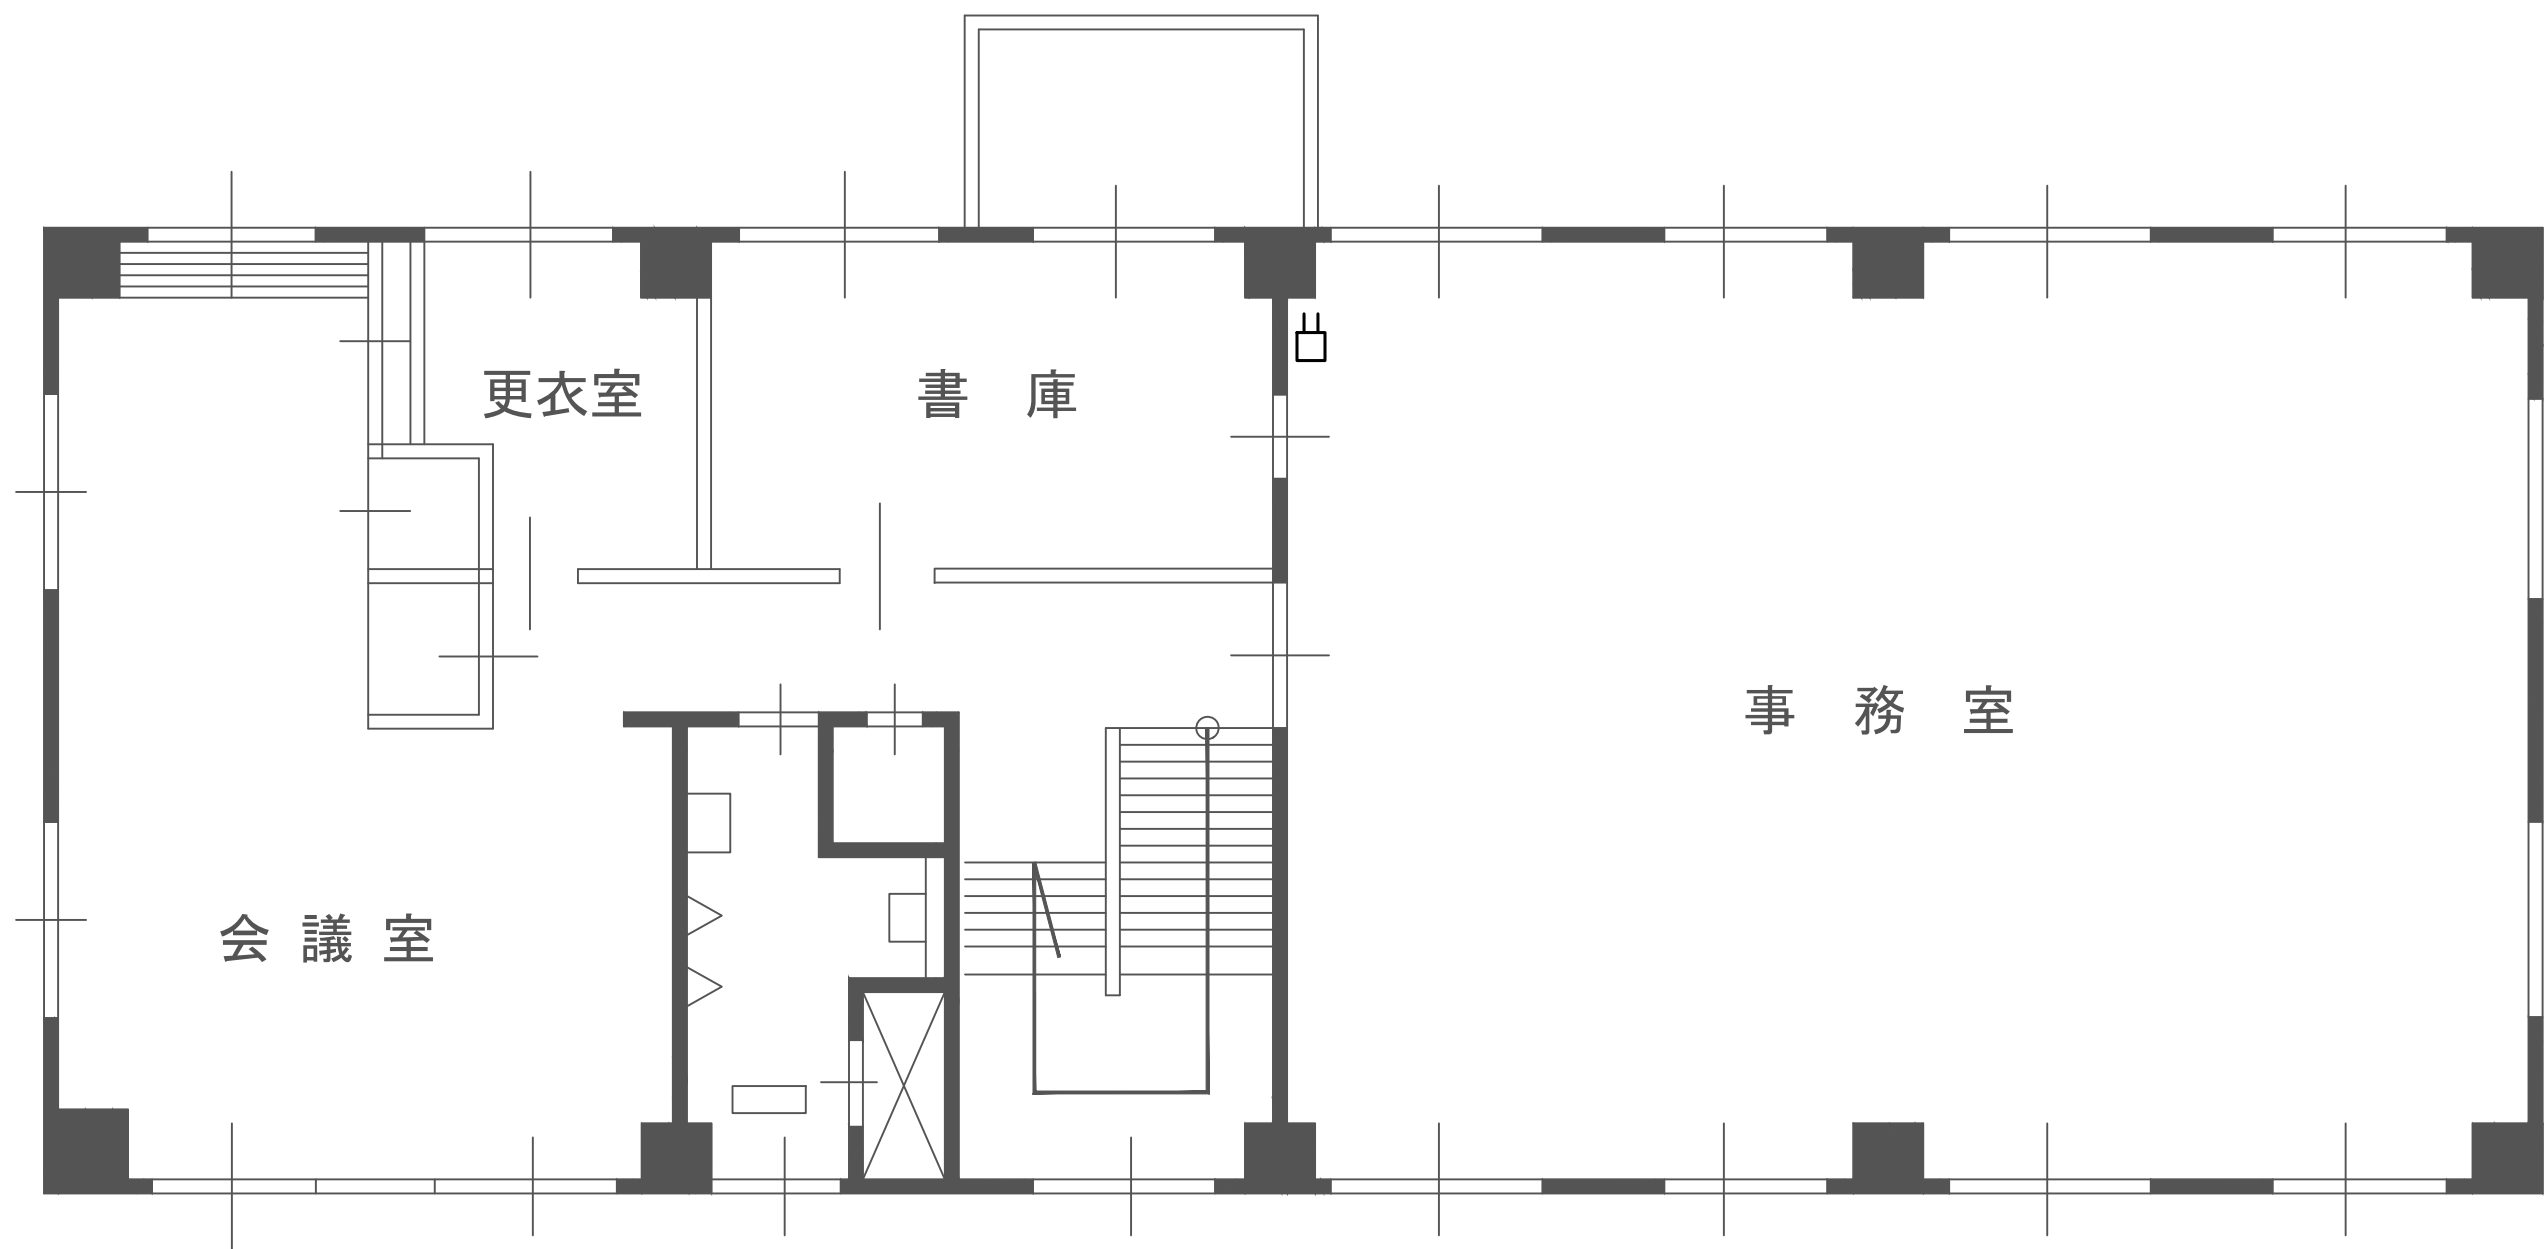


□ : 無線LANアクセスポイント（新設）

庁舎2階平面図

工 事 名	R7横浜国道事務所管内CCTV設備新設地（その2）工事		
図 面 名	無線LAN設置位置図（神奈川出張所）		
年 月 日	令和 8 年	2 月	日
縮 尺	Non	図面番号	5 2 の 4 8
設計会社名			
事業者名	国土交通省 横浜国道事務所		

無線LAN設置位置図（金沢国道出張所）

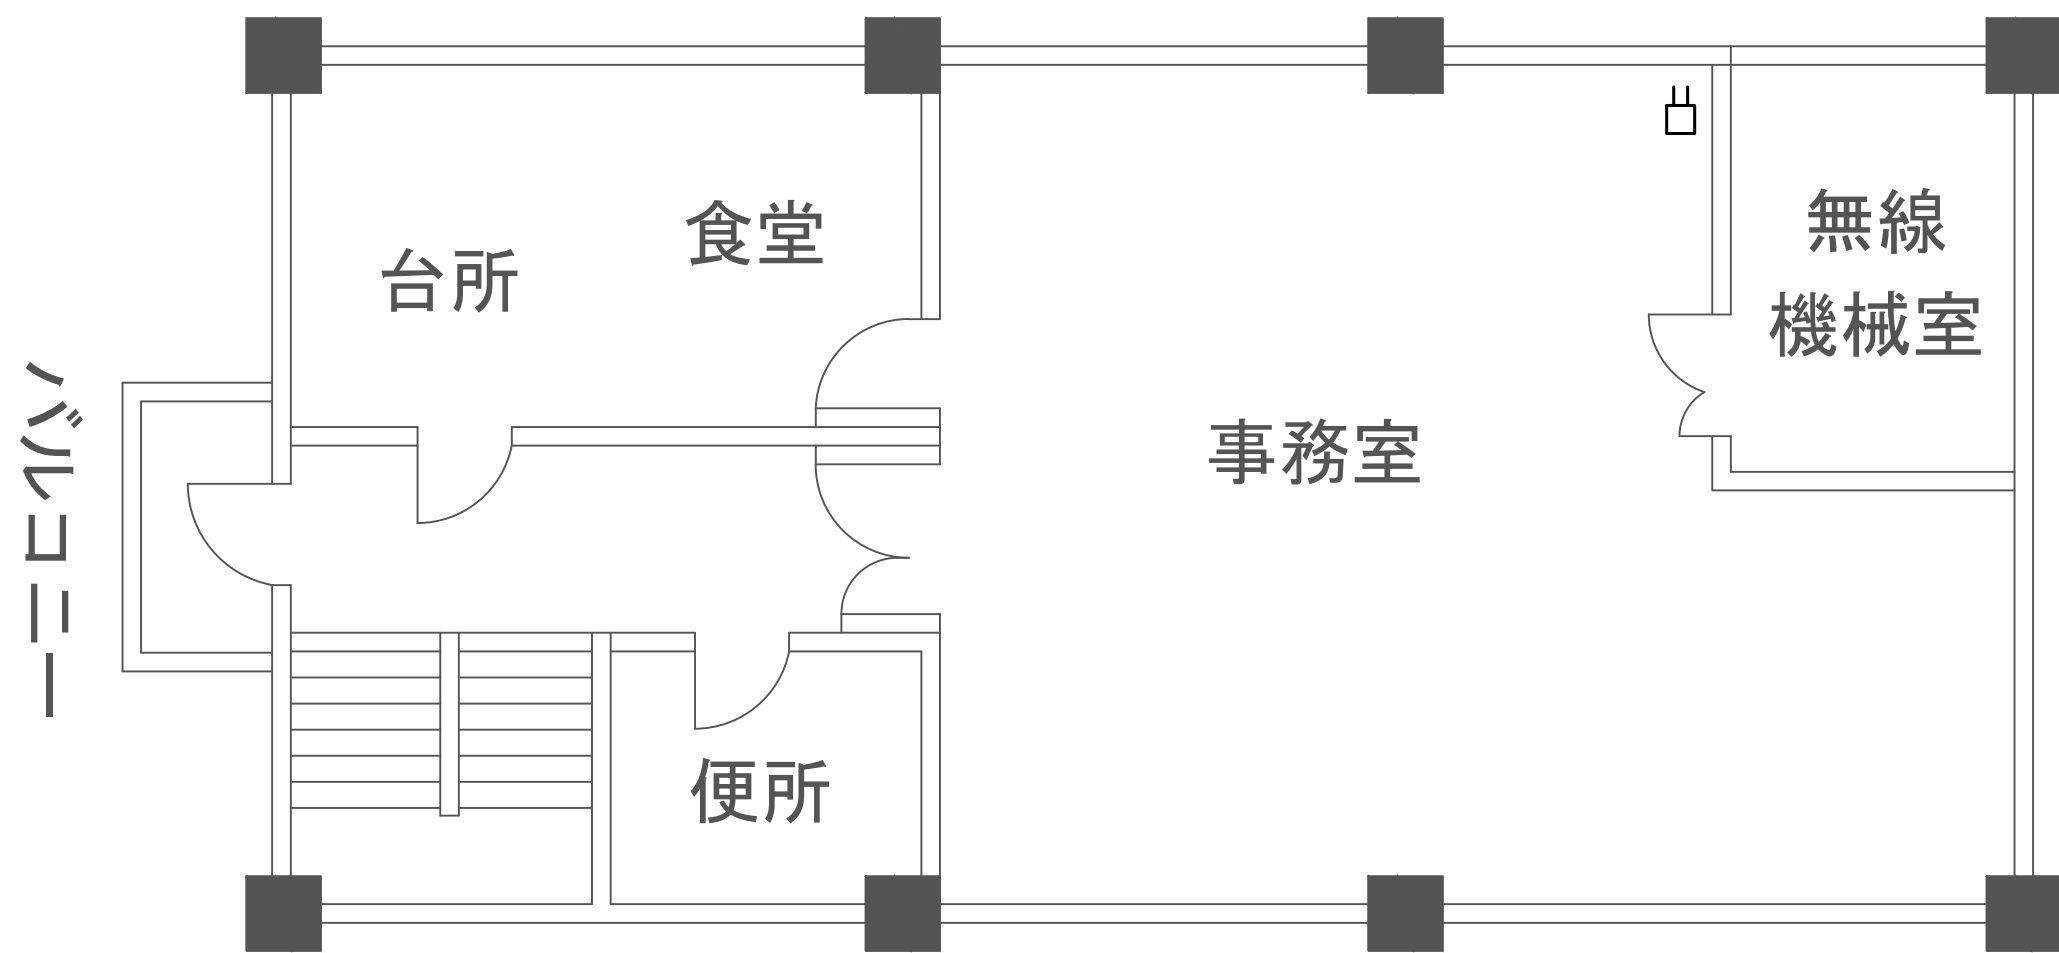


庁舎2階平面図

□：無線LANアクセスポイント（新設）

工事名	R7横浜国道事務所管内CCTV設備新設他（その2）工事		
図面名	無線LAN設置位置図（金沢国道出張所）		
年月日	令和 8 年	2 月	日
縮尺	Non	図面番号	52の49
設計会社名			
事業者名	国土交通省 横浜国道事務所		

無線LAN設置位置図（小田原出張所）

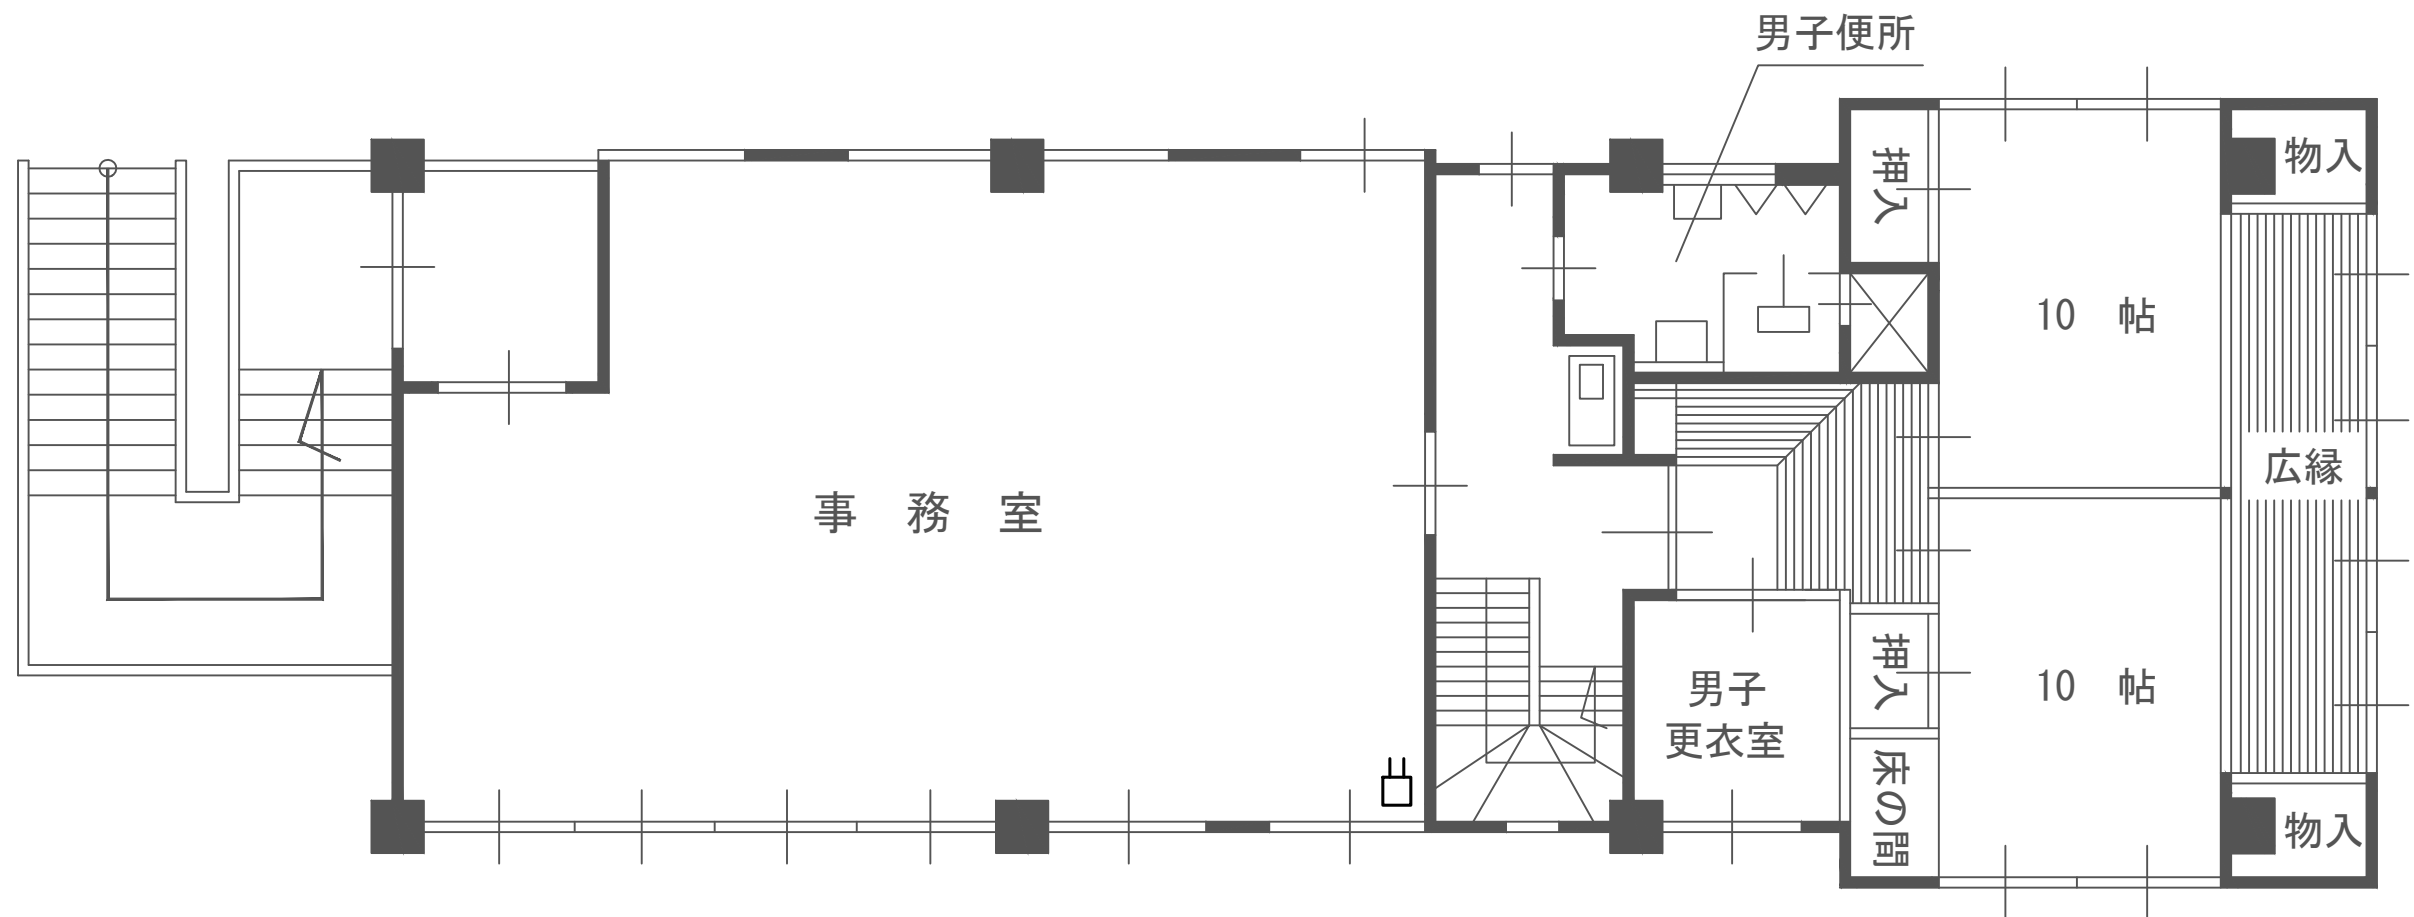


庁舎 2 階 平 面 図

 : 無線LANアクセスポイント（新設）

工 事 名	R7横浜国道事務所管内CCTV設置新設他（その2）工事		
図 面 名	無線LAN設置位置図（小田原出張所）		
年 月 日	令和 8 年 2 月 日		
縮 尺	Non	図面番号	52の50
設計会社名			
事業者名	国土交通省 横浜国道事務所		

無線LAN設置位置図（厚木出張所）

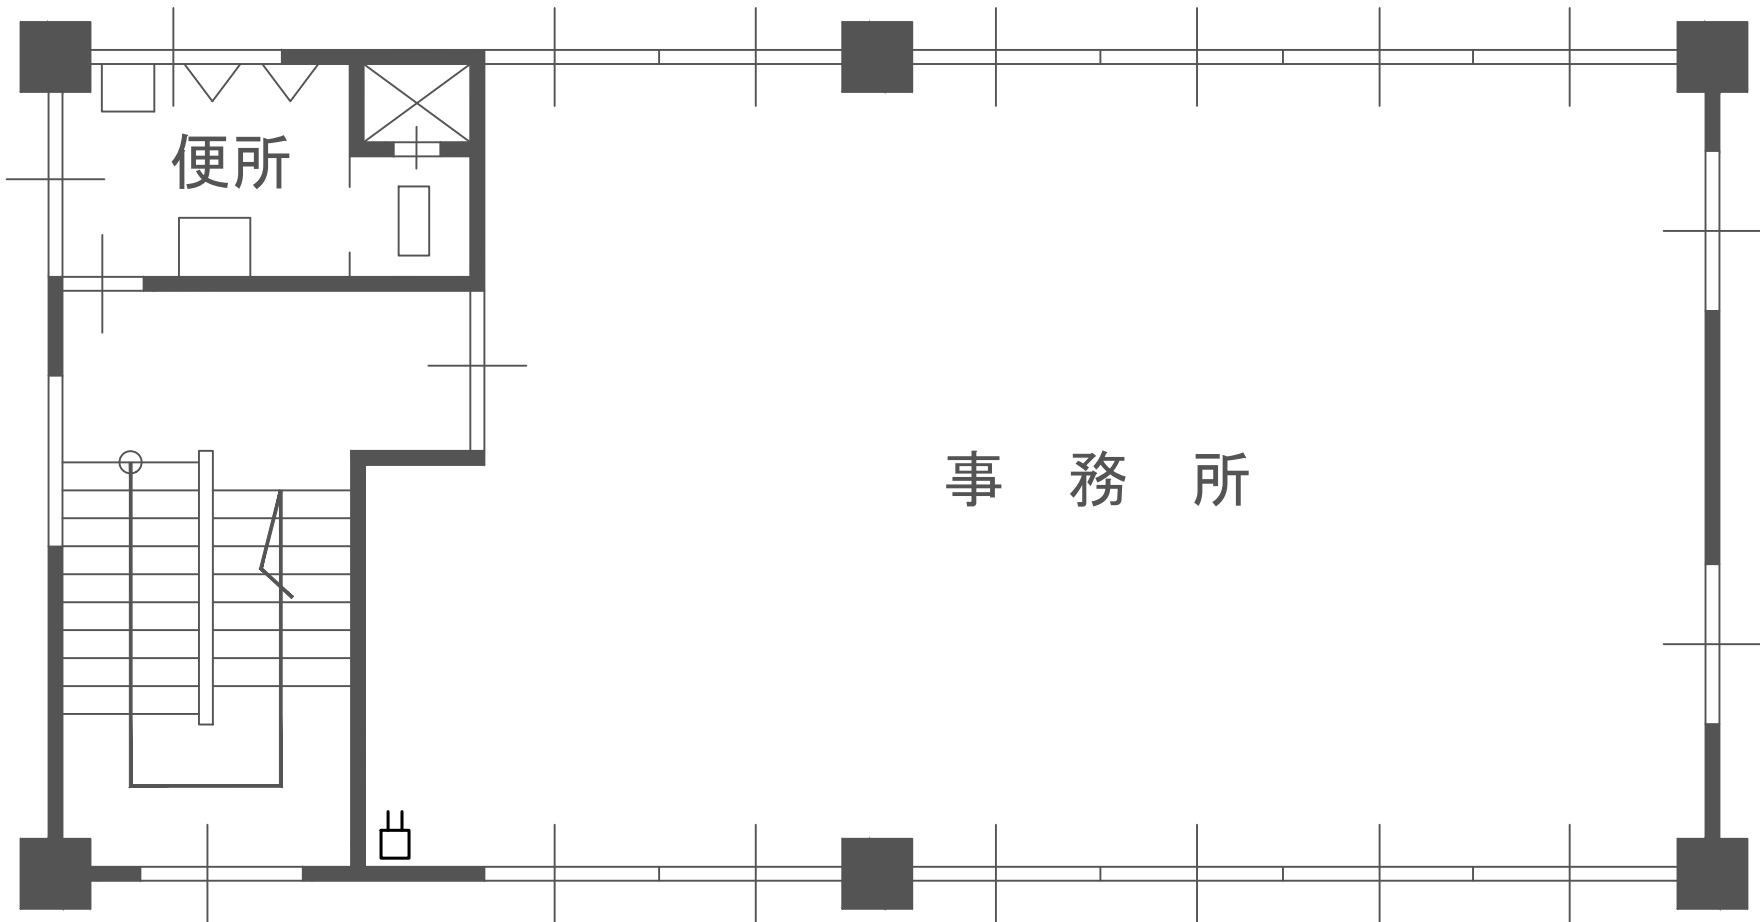


庁舎2階平面図

□：無線LANアクセスポイント（新設）

工事名	R7横浜国道事務所管内CCTV設備新設他（その2）工事		
図面名	無線LAN設置位置図（厚木出張所）		
年月日	令和 8 年	2 月	日
縮尺	Non	図面番号	52の51
設計会社名			
事業者名	国土交通省 横浜国道事務所		

出張所無線LAN系統図

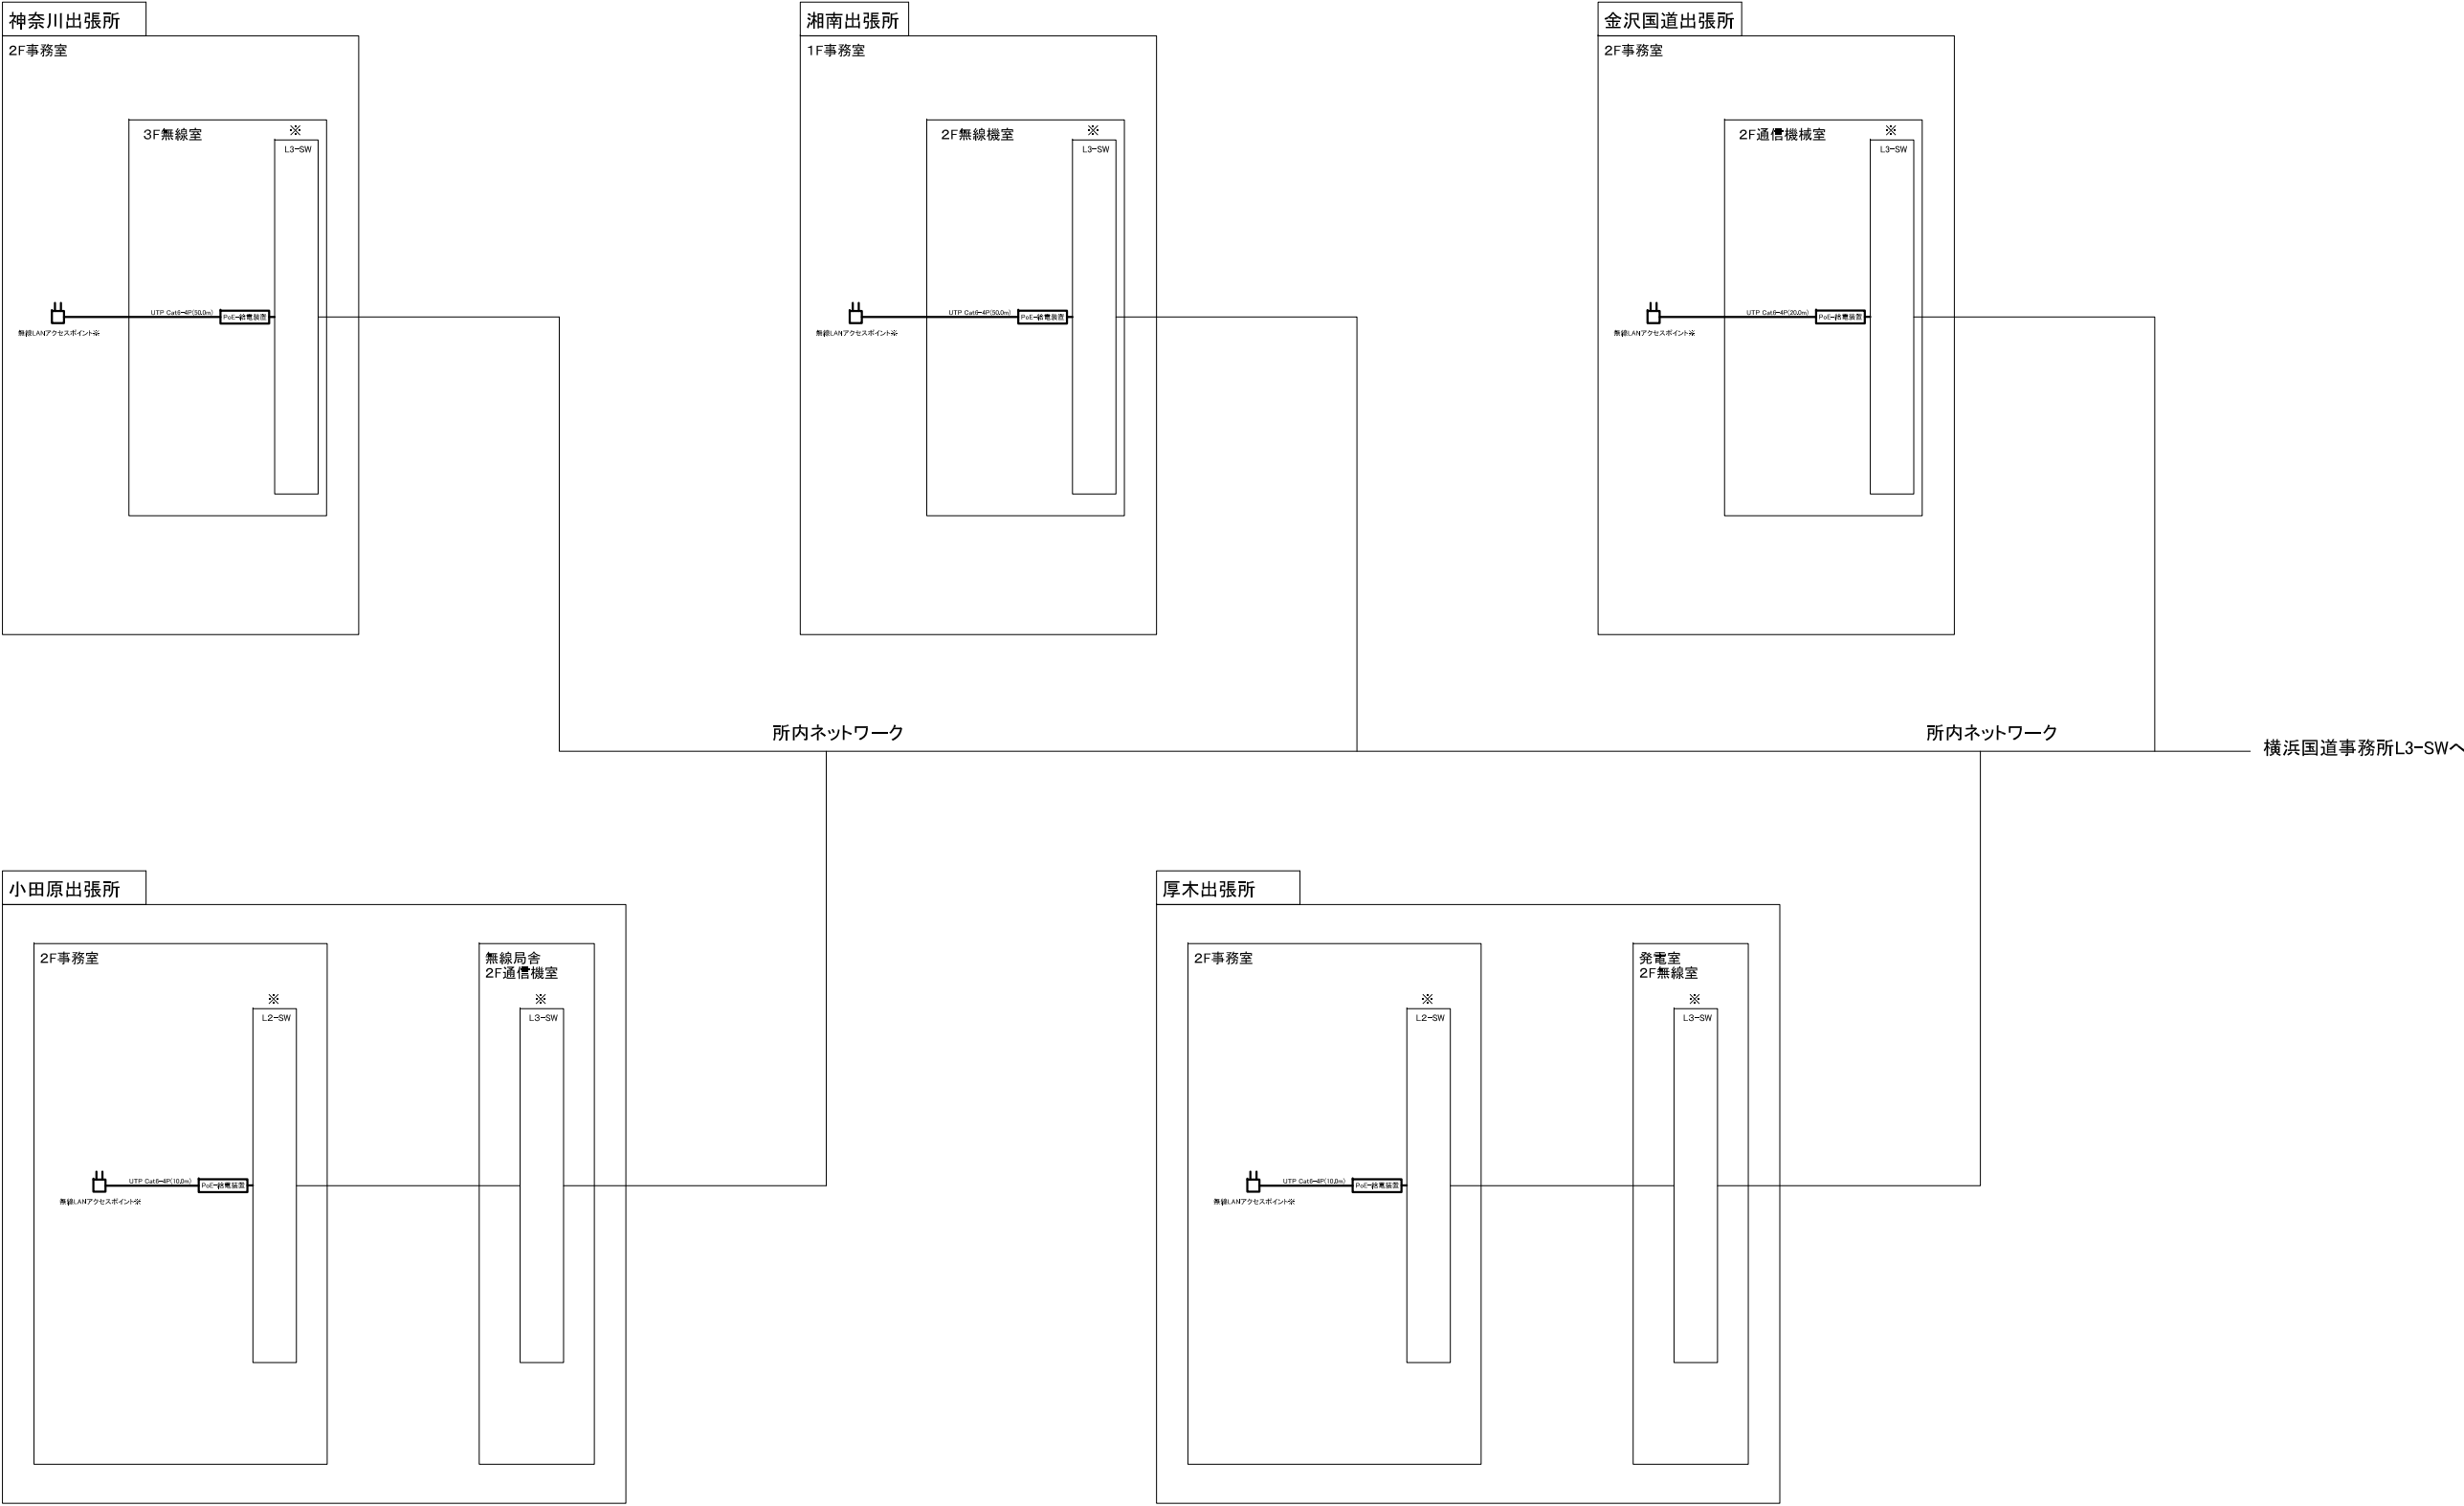

新設機器

既設機器

新設配線

※ システムインテグレーション対象機器

工 事 名	R7横浜国道事務所管内CCTV設置新整他（その2）工事		
図 面 名	出張所無線LAN系統図		
年 月 日	令和 8 年 2 月	日	
縮 尺	Non	図面番号	5 2 の 5 2
設計会社名			
事業者名	国土交通省 横浜国道事務所		