


# 鶴見川 河川区域・河川保全区域平面図（7）

※本図面は、令和4年1月に作成したものです。  
 ※本図面の下図は、令和2年6月時点のものです。そのため、本図面の  
 下図と現況が異なっている場合がありますのでご了承ください。

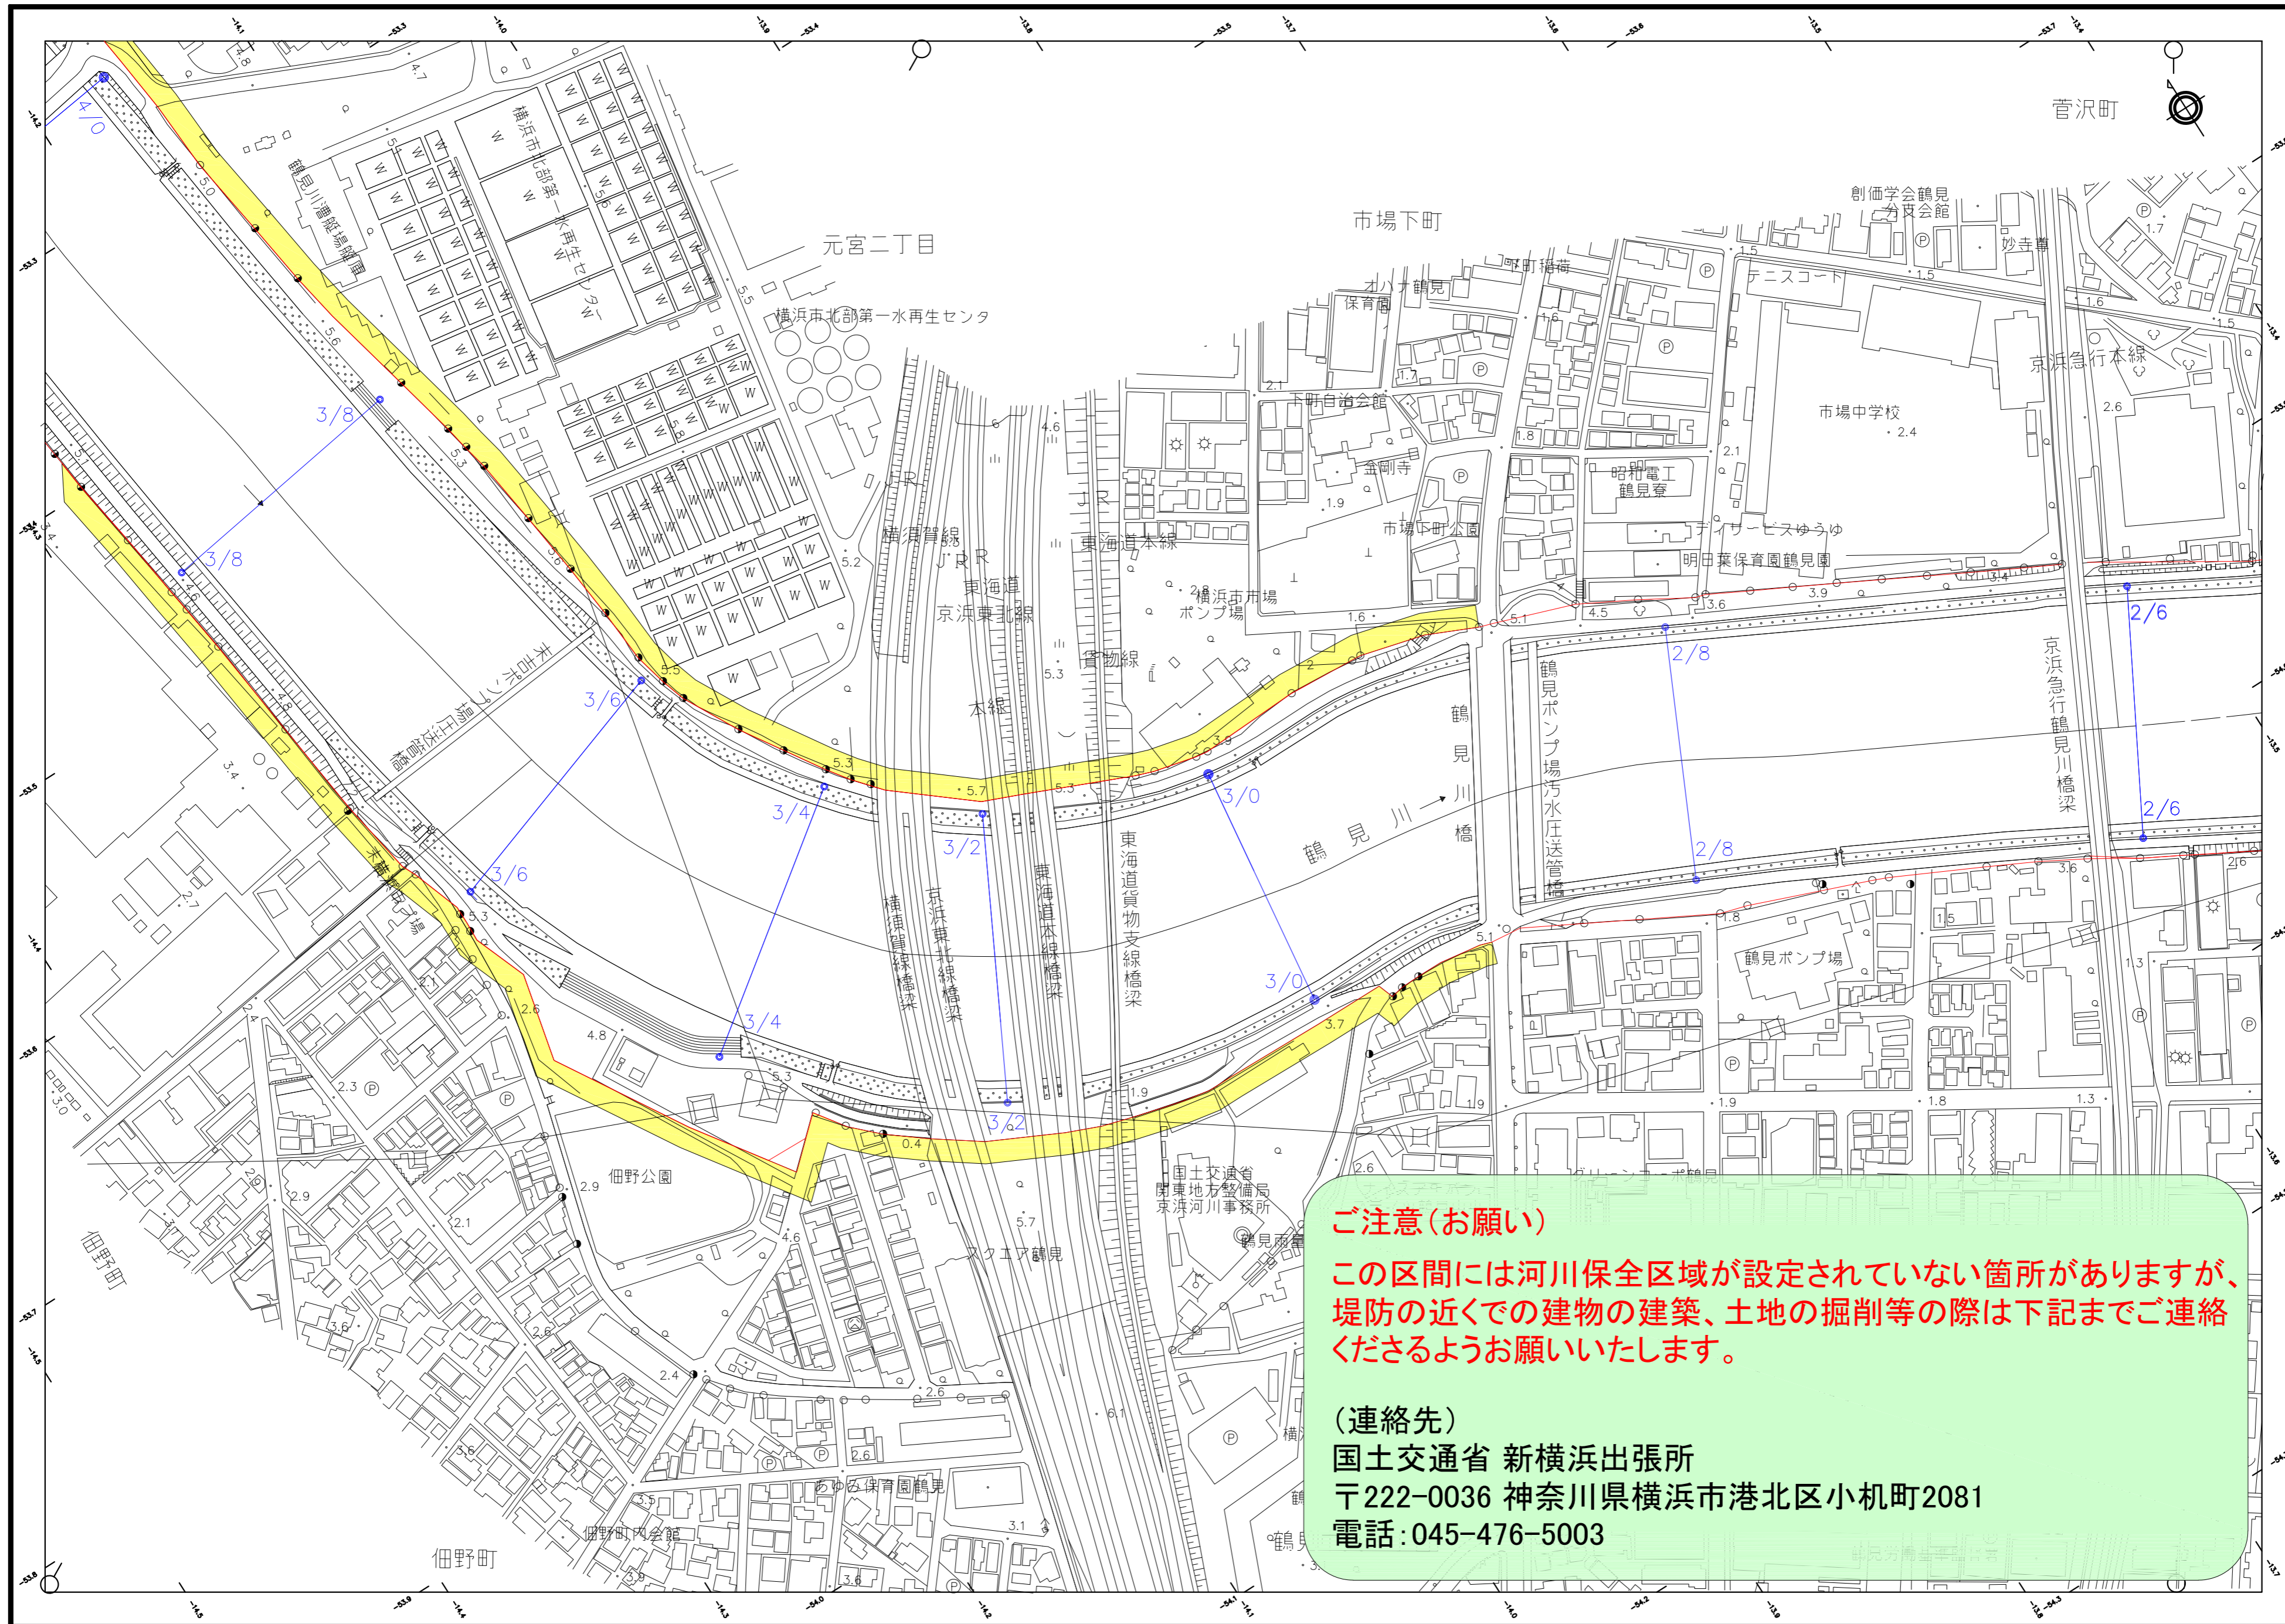

凡例	
河川区域	—
河川保全区域	■
キロ杭	●
測線	—

**ご注意(お願い)**  
 この区間には河川保全区域が設定されていない箇所がありますが、  
 堤防の近くでの建物の建築、土地の掘削等の際は下記までご連絡  
 くださるようお願いいたします。

(連絡先)  
 国土交通省 新横浜出張所  
 〒222-0036 神奈川県横浜市港北区小机町2081  
 電話：045-476-5003

1:2,000

0 10 50 100 200m

※本図面は縮小図のため、縮尺の表示とは異なります。  
 ※河川区域・河川保全区域平面図はあくまで参考図です。  
 ※本図面に関する正確な情報は各担当出張所にご確認下さい。  
 ※本図面は土地の境界を示すものではありません。