


# 工事情報【長野原出張所（吾妻川流域）】

おそざわがわとこがためぐんこうじ  
**工事名** R6遅沢川床固群工事  
**工期** 令和6年6月13日～令和8年6月30日  
**受注者** 渡辺建設株式会社  
**工事場所** 群馬県吾妻郡長野原町大津地先  
**工事目的** 土石流などの土砂災害から地域の暮らしを守るため、遅沢川に床固を施工します。



床固工 完成

工事箇所位置図

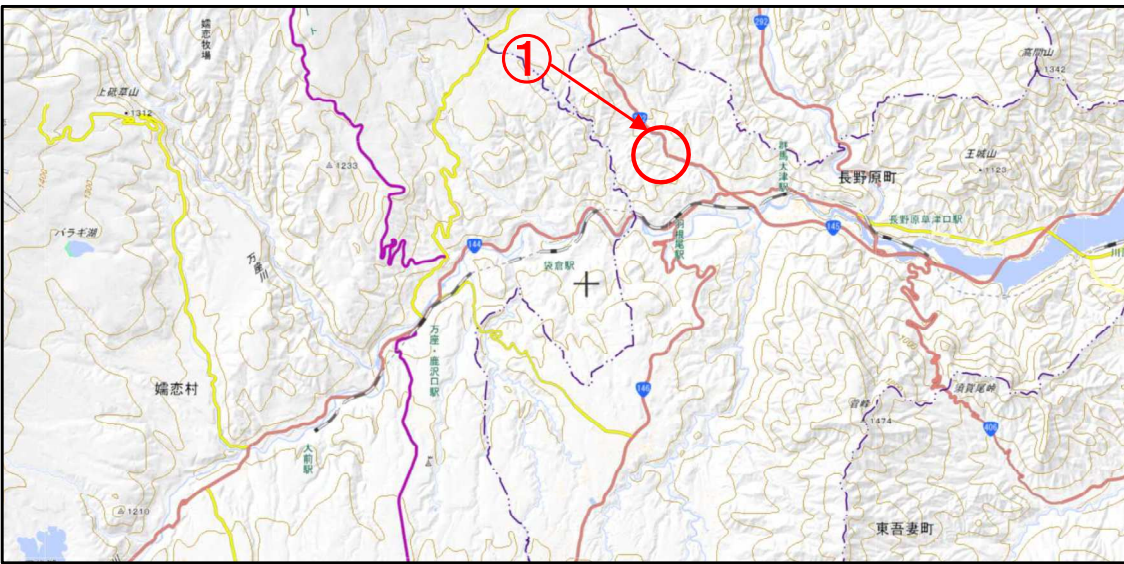

出典：国土地理院(電子国土WEB)ウェブサイト(<https://maps.gsi.go.jp/>)  
 地理院の地図データに工事位置等を加工して作成




遅沢川第四床固  
銘板設置

令和8年6月5日撮影

# 工事情報【長野原出張所（吾妻川流域）】

## ①-1 大津工区

全体平面図 S=1:1,000  
群馬県吾妻郡長野原町大字大津

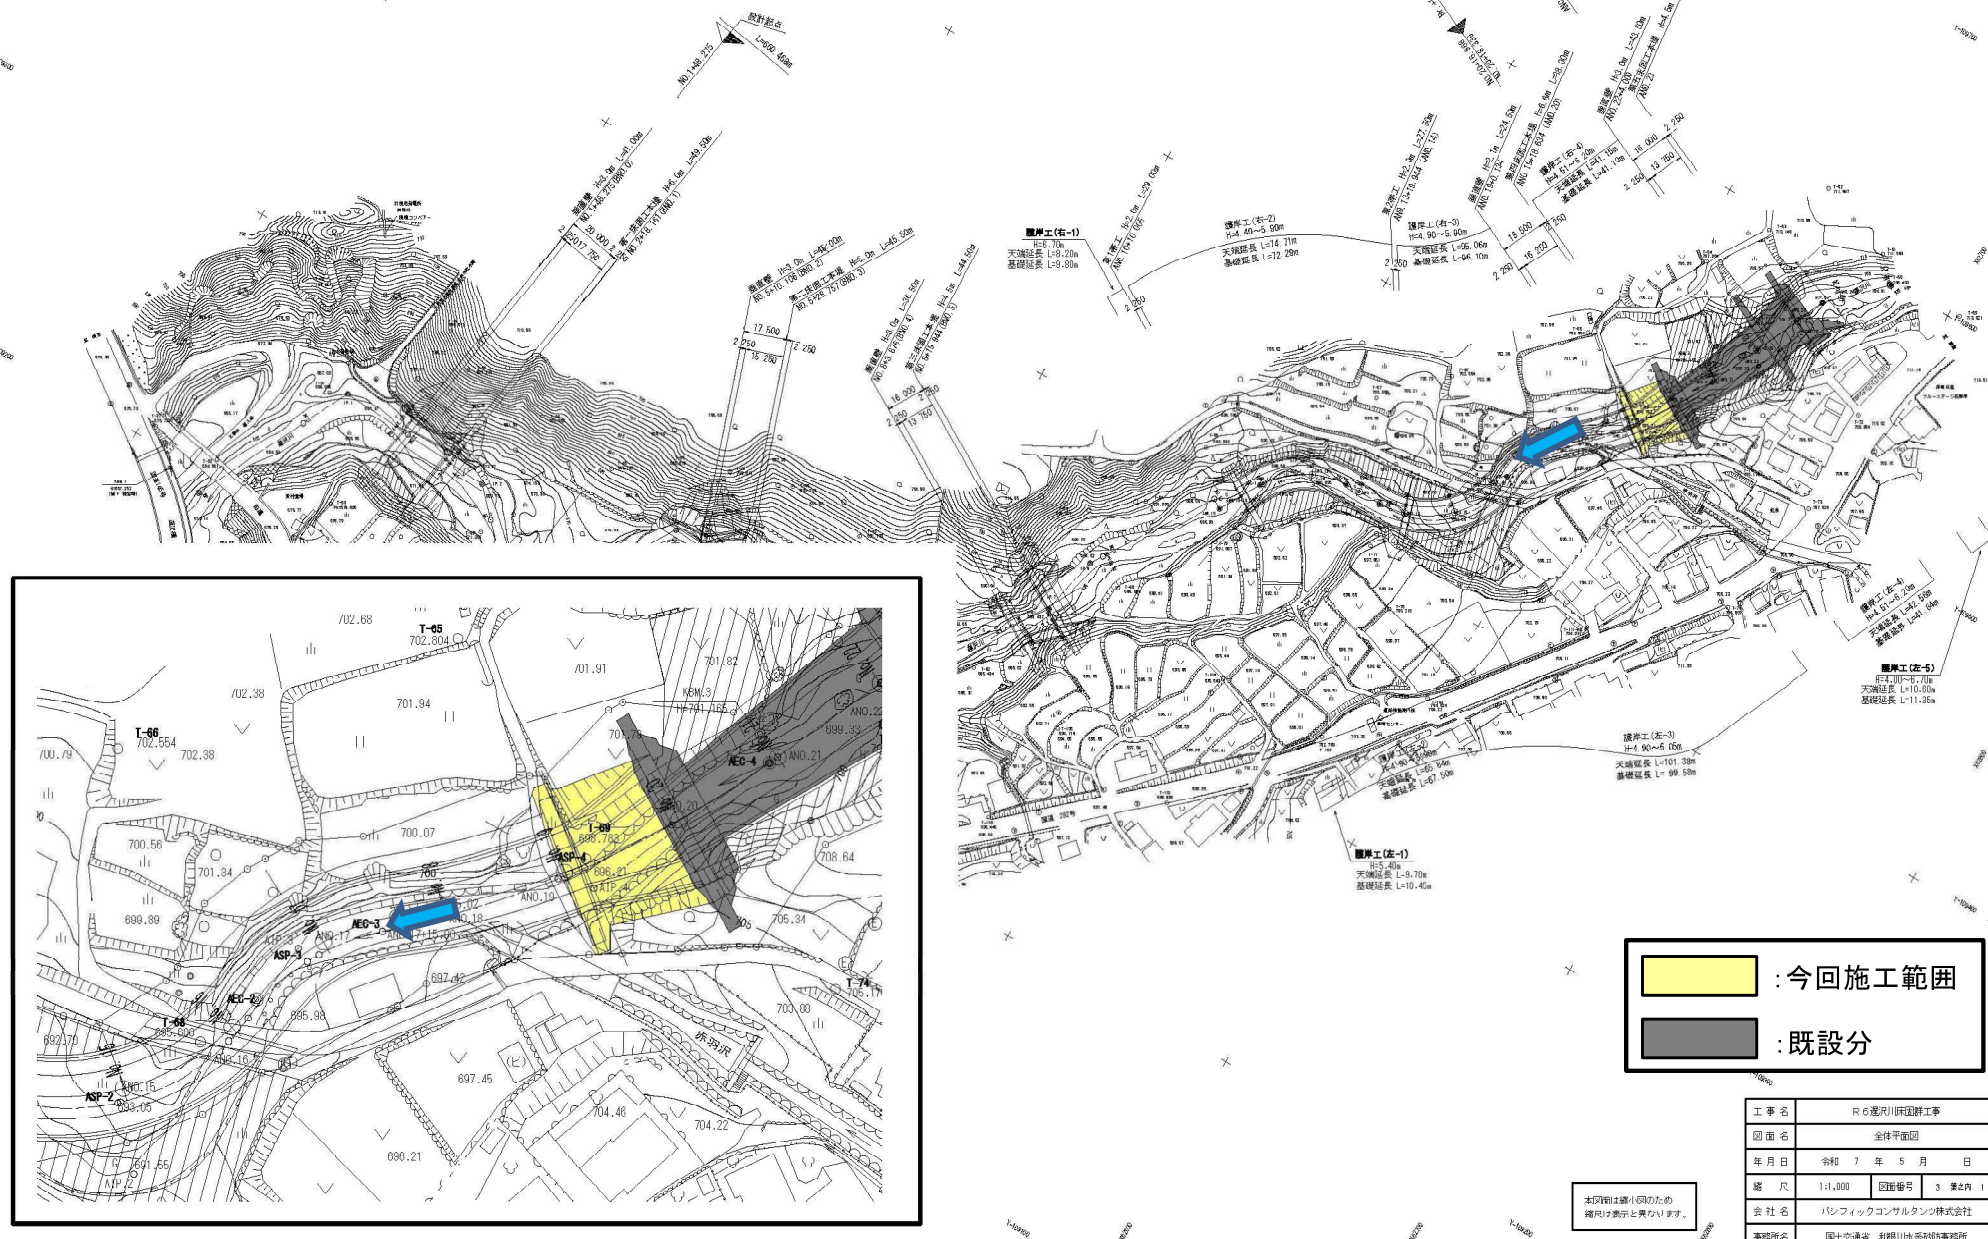

: 今回施工範囲  
 : 既設分

工事名	R 6 蓮沢川河川国庫工事		
図面名	全体平面図		
年月日	令和 7 年 5 月	日	
縮尺	1:1,000	図番	3 葉之内 1
会社名	パシフィックコンサルタンツ株式会社		
事務所名	国土交通省 利根川水系河川事務所		

本図面は縮小図のため  
縮尺が表示と異なります。