

鏡

1. 工事名

工事名	R 7 松木山腹工（下桐久保沢）工事
工事地名	栃木県日光市足尾町地先

2. 工事内容

1) 発注年月	令和 8年 4月	1 2) 設 計 年 月	令和 8年 5月
2) 事務所名	渡良瀬川河川事務所 工務課	1 3) 機械損料一括補正	0 労務費一括割増 0%
3) 工事番号	8337401007	1 4) 単価適用年月	2026年 5月
4) 契約区分	単年度（繰越を含む）の分任官	1 5) 歩掛適用年月	2026年 5月
5) 変更回数	0回	1 6) 前請負工事費	0
6) 主 工 種	砂防・地すべり等工事	1 7) 前請負代金額	0
7) 工 事 量		1 8) 調 整 区 分	0
8) 工 期	285日間 自 令和 8年 6月 9日 (当初) 至 令和 9年 3月20日 (0回変更) 至 年 月 日	1 9) 共通仮設費対象額	
9) 施 工 県	栃木県	2 0) 現場管理費対象額	
1 0) 地 区	日光地区	2 1) 一般管理費等対象額	
1 1) 河川・路線	渡良瀬川	2 2) 処 分 費 等	44,000
		2 3) 公 告 日	令和 8年 3月31日
		2 4) 入 札 締 切 日	年 月 日

3. 予算科目

1) 予算科目：	2) 目：	3) 目の細分：	4) 事業名：

設計内訳書

工事名	R 7 松木山腹工（下桐久保沢）工事 (当 初)					事業区分	砂防・地すべり対策		
						工事区分	斜面对策		
工事区分・工種・種別・細別		規格	単位	数量	単価	金額	数量増減	金額増減	摘要
斜面对策			式	1		58,738,666			
法面工			式	1		19,296,580			
植生工			式	1		3,619,840			
植生マット		植生マット工	m2	1,280	2,828	3,619,840			単-1号
落石防止網工			式	1		13,411,200			
ロープ 伏工			m2	480	27,940	13,411,200			単-2号
柵工			式	1		2,265,540			
柵工		H=500	m	183	12,380	2,265,540			単-3号
擁壁工			式	1		26,890,860			
作業土工			式	1		1,992,702			
床掘り(掘削)		土砂	式	1		1,824,138			内-1号
埋戻し			式	1		128,900			内-2号

設計内訳書

工事名	R 7 松木山腹工（下桐久保沢）工事（当 初）					事業区分	砂防・地すべり対策		
						工事区分	斜面对策		
工事区分・工種・種別・細別	規格	単位	数量	単価	金額	数量増減	金額増減	摘要	
基面整正		式	1		39,664			内-3号	
鋼製補強土壁工		式	1		24,898,158				
壁面材組立・設置	EX-50×152.4×4.5×5.0	m2	391	12,390	4,844,490			単-4号	
水平補強材	EX-50×152.4×3.2×3.2	m2	992	1,652	1,638,784			単-5号	
まき出し・敷均し、締固め 1段目		m3	412	1,213	499,756			単-6号	
土砂投入（積込～敷均し） 2段目・3段目		m3	522	27,110	14,151,420			単-7号	
吸出し防止材	t=10mm	m2	820	1,052	862,640			単-8号	
水平排水材	10×300	m	206	824.2	169,785			単-9号	
背面排水材	10×300	m	60	716.8	43,008			単-10号	
壁面連結材	Φ9	組	651	530	345,030			単-11号	
雪害対策用コイルキャップ	Φ9	m	93	2,180	202,740			単-12号	
客土		m3	180	5,653	1,017,540			単-13号	

設計内訳書

工事名	R 7 松木山腹工（下桐久保沢）工事（当 初）					事業区分	砂防・地すべり対策		
						工事区分	斜面对策		
工事区分・工種・種別・細別		規格	単位	数量	単価	金額	数量増減	金額増減	摘要
仮設転落防止柵			m	93	2,529	235,197			単-14号
土砂等運搬(砂防)		標準 土砂(岩塊・玉石混り土含む)	式	1		887,768			内-4号
仮設工			式	1		12,551,226			
作業ヤード整備工			式	1		1,806,152			
大型土のう			式	1		1,409,284			内-5号
敷鉄板		22×1,524×6,096(mm)設置・撤去	式	1		396,868			内-6号
運搬工			式	1		10,745,074			
モノレール			式	1		10,745,074			内-7号
直接工事費			式	1		58,738,666			
共通仮設費			式	1		7,566,032			
共通仮設費			式	1		2,274,032			
運搬費			式	1		1,758,032			

設計内訳書

工事名	R 7 松木山腹工（下桐久保沢）工事（当 初）					事業区分	砂防・地すべり対策		
						工事区分	斜面对策		
工事区分・工種・種別・細別	規格	単位	数量	単価	金額	数量増減	金額増減	摘要	
重建設機械分解組立輸送費		式	1		1, 250, 000			内-8号	
仮設材運搬費		式	1		508, 032			内-9号	
現場環境改善費（率計上）		式	1		516, 000				
共通仮設費（率計上）		式	1		5, 292, 000				
純工事費		式	1		66, 304, 698				
現場管理費		式	1		19, 791, 000				
工事原価		式	1		86, 095, 698				
一般管理費等		式	1		16, 114, 302				
工事価格		式	1		102, 210, 000				
消費税相当額		式	1		10, 221, 000				
工事費計		式	1		112, 431, 000				

一式当たり内訳書

床掘り(掘削)
第 1号内訳書

単価使用年月	2026. 05
歩掛使用年月	2026. 05
労務調整係数	1. 000-00-00-2-0

名称	規格	単位	数量	単価	金額	数量増減	金額増減	摘要
1段目								
掘削 (砂防)	岩塊・玉石 3,000m3未満 無し	m 3	210	682. 8	143, 388			
2段目								
掘削工 (ミニバックホウ)	土砂 BH山積0. 16m3	m 3	130	5, 427	705, 510			
3段目								
掘削工 (ミニバックホウ)	土砂 BH山積0. 055m3	m 3	140	6, 966	975, 240			
合 計					1, 824, 138			

一式当たり内訳書

埋戻し
第 2号内訳書

単価使用年月	2026. 05
歩掛使用年月	2026. 05
労務調整係数	1. 000-00-00-2-0

名称	規格	単位	数量	単価	金額	数量増減	金額増減	摘要
埋戻し	現場制約あり 岩塊・玉石 無し	m 3	20	6, 445	128, 900			
合 計					128, 900			

一式当たり内訳書

第 3号内訳書

基面整正

単価使用年月	2026. 05
歩掛使用年月	2026. 05
労務調整係数	1. 000-00-00-2-0

名 称	規 格	単 位	数 量	単 価	金 額	数 量 増 減	金 額 増 減	摘 要
基面整正		m 2	80	495. 8	39, 664			
合 計					39, 664			

一式当たり内訳書

土砂等運搬(砂防)

第 4号内訳書

單僱使用年月	2026.05
步掛使用年月	2026.05
勞務調整係數	1.000-00-00-2-0

[illegible]

一式当たり内訳書

大型土のう

第 5号内訳書

単価使用年月	2026. 05
歩掛使用年月	2026. 05
労務調整係数	1. 000-00-00-2-0

名称	規格	単位	数量	単価	金額	数量増減	金額増減	摘要
掘削（砂防）	岩塊・玉石 3, 000m3未満 無し	m 3	100	682. 8	68, 280			
土砂等運搬（砂防）	標準 土砂(岩塊・玉石混り土含む) 2. 5km以下	m 3	100	902. 5	90, 250			
砂防大型土のう仮締切	製作・設置 流用土	袋	123	7, 900	971, 700			
砂防大型土のう仮締切	撤去	袋	123	860. 2	105, 804			
土砂等運搬（砂防）	標準 土砂(岩塊・玉石混り土含む) 2. 5km以下	m 3	100	902. 5	90, 250			
整地	残土受入れ地での処理	m 3	100	130	13, 000			
廃棄物運搬	4tダンプ	回	1	26, 000	26, 000			
処分費（m 3）		m 3	2	22, 000	44, 000			
合 計					1, 409, 284			

一式当たり内訳書

敷鉄板
第 6号内訳書

単価使用年月	2026. 05
歩掛使用年月	2026. 05
労務調整係数	1. 000-00-00-2-0

名称	規格	単位	数量	単価	金額	数量増減	金額増減	摘要
敷鉄板設置・撤去	設置・撤去	m 2	186	433. 7	80, 668			
敷鉄板賃料	22×1, 524×6, 096(mm) 無 191日 無 有	枚	20	15, 810	316, 200			
合 計					396, 868			

一式当たり内訳書

モノレール

第 7号内訳書

単価使用年月	2026. 05
歩掛使用年月	2026. 05
労務調整係数	1. 000-00-00-2-0

名称	規格	単位	数量	単価	金額	数量増減	金額増減	摘要
モノレール ルート設定	500kg級 45° L=126m	回	1	35, 620	35, 620			
モノレール設置・撤去	500kg級 45°	m	126	8, 694	1, 095, 444			
動力車・乗用台車・土木平台車 保守点検	500kg級 45°	回	7	28, 270	197, 890			
軌条レール 保守点検	500kg級 45° L=100m	回	7	28, 270	197, 890			
モノレール運転工	500kg級45° L=100m	日	103	51, 860	5, 341, 580			
モノレール 動力車賃料	500kg級 45° 240日(8ヵ月)以内	台	1	1, 210, 000	1, 210, 000			
モノレール 乗用台車4人乗り賃料	240日(8ヵ月)以内	台	1	1, 000, 000	1, 000, 000			
モノレール 土木平台車賃料	500kg級 45° 240日(8ヵ月)以内	台	1	280, 000	280, 000			
モノレール レール資材賃料	500kg級 45° 240日(8ヵ月)以内	m	100	8, 810	881, 000			
モノレール返納整備費	モノレール賃料 15%	式	1		505, 650			
合 計					10, 745, 074			

一式当たり内訳書

第 8号内訳書 重建設機械分解組立輸送費

単価使用年月	2026. 05
歩掛使用年月	2026. 05
労務調整係数	1. 000-00-00-2-0

名称	規格	単位	数量	単価	金額	数量増減	金額増減	摘要
重建設機械分解組立輸送	分解組立+輸送(往復) クローラクレーン系 35t吊超80t吊以下(クラム平積0. 6m3超2m3下) 標準(1. 0)	回	1	1, 250, 000	1, 250, 000			
合 計					1, 250, 000			

一式当たり内訳書

仮設材運搬費

第 9号内訳書

単価使用年月	2026. 05
歩掛使用年月	2026. 05
労務調整係数	1. 000-00-00-2-0

名称	規格	単位	数量	単価	金額	数量増減	金額増減	摘要
【敷鉄板】								
仮設材等(鋼矢板、H形鋼、覆工板、敷鉄板等)の運(往路)	北海道・東北・関東・北陸・中部 60. 4km 12m以内 各種(実数入力) 0無 無	t	32. 1	6, 060	194, 526			
仮設材等(鋼矢板、H形鋼、覆工板、敷鉄板等)の運(復路)	北海道・東北・関東・北陸・中部 60. 4km 12m以内 各種(実数入力) 0無 無	t	32. 1	6, 060	194, 526			
仮設材等の積込み、取卸し費	積込み、取卸し(往復分)	t	32. 1	3, 000	96, 300			
【モ/レール軌条】								
仮設材等(鋼矢板、H形鋼、覆工板、敷鉄板等)の運(往路)	北海道・東北・関東・北陸・中部 60. 4km 12m以内 各種(実数入力) 0無 無	t	1. 5	6, 060	9, 090			
仮設材等(鋼矢板、H形鋼、覆工板、敷鉄板等)の運(復路)	北海道・東北・関東・北陸・中部 60. 4km 12m以内 各種(実数入力) 0無 無	t	1. 5	6, 060	9, 090			
仮設材等の積込み、取卸し費	積込み、取卸し(往復分)	t	1. 5	3, 000	4, 500			
合 計					508, 032			

1 次単価表

単価使用年月	2026. 05
歩掛使用年月	2026. 05
労務調整係数	1. 000-00-00-2-0

単一1号	植生マット	植生マット工	単位	m2	数量	1	単価	2, 828
名称		規格	単位	数量	単価	金額	摘要	
人力施工による植生工		植生マット工 1000m2以上(標準) 無	m 2	1	2, 828	2, 828		
計						2, 828		
単価						2, 828	円／m2	

1 次単価表

単価使用年月	2026. 05
歩掛使用年月	2026. 05
労務調整係数	1. 000-00-00-2-0

単-2号	ロープ 伏工		単位	m2	数量	484	単価	27, 940
名称		規格	単位	数量	単価	金額	摘要	
厚ネット張工		φ 3. 2×42×30	m 2	484	5, 961	2, 885, 124		
ワイヤーロープ張工		3×7 G/O Φ12	m	673	2, 442	1, 643, 466		
端部アンカーa設置		岩層用 DCロックアンカーa D22 (M20) ×1000	本	64	26, 110	1, 671, 040		
交点部アンカーb設置		岩層用 DCロックアンカーb 22 (M20) ×1000	本	152	25, 720	3, 909, 440		
補助アンカー設置		パラソルピンアンカー φ 9×200	本	1, 512	1, 245	1, 882, 440		
交差アンカークリップ取付		2PL-56×105	個	152	2, 510	381, 520		
巻付グリップ		アンカーロッド用 Φ12×900	本	64	1, 960	125, 440		
結合コイル		φ 3. 2×50×300	個	1, 258	341	428, 978		
斜面整理工			m 2	484	1, 226	593, 384		
計						13, 520, 832		
単価						27, 940	円/m2	

1 次単価表

単価使用年月	2026. 05
歩掛使用年月	2026. 05
労務調整係数	1. 000-00-00-2-0

単-3号	柵工	H=500	単位	m	数量	10	単価	12, 380
	名称	規格	単位	数量	単価	金額	摘要	
	柵工	H=0. 5m	m	10	1, 076	10, 760		
	壁面材	植生マット付 Φ25 亜鉛めっき	m	10	5, 600	56, 000		
	コイル付端部杭	Φ25	組	10	2, 800	28, 000		
	吸出し防止材設置		m 2	13	1, 052	13, 676		
	埋戻し	現場制約あり 岩塊・玉石 有り	m 3	1. 9	8, 077	15, 346. 3		
	計					123, 782. 3		
	単価					12, 380	円／m	

1 次単価表

						単価使用年月 歩掛使用年月 労務調整係数	2026. 05 2026. 05 1. 000-00-00-2-0	
単一4号	壁面材組立・設置	EX-50×152. 4×4. 5×5. 0	単位	m2	数量	1	単価	12, 390
名称		規格	単位	数量	単価	金額	摘要	
壁面材組立・設置			m 2	1	1, 885	1, 885		
壁面材		EX-50×152. 4×4. 5×5. 0 植生マット付	m 2	1	10, 500	10, 500		
計						12, 385		
単価						12, 390	円／m2	

						単価使用年月 歩掛使用年月 労務調整係数	2026. 05 2026. 05 1. 000-00-00-2-0	
単一5号	水平補強材	EX-50×152. 4×3. 2×3. 2	単位	m2	数量	1	単価	1, 652
名称		規格	単位	数量	単価	金額	摘要	
水平補強材設置			m 2	1	122	122		
補強材		EX-50 3. 2×3. 2	m 2	1	1, 530	1, 530		
計						1, 652		
単価						1, 652	円／m2	

1 次単価表

						単価使用年月 歩掛使用年月 労務調整係数	2026. 05 2026. 05 1. 000-00-00-2-0	
単一6号	まき出し・敷均し、締固め 1段目		単位	m3	数量	1	単価	1, 213
名称		規格	単位	数量	単価	金額	摘要	
まき出し・敷均し・締固め			m 3	1	1, 213	1, 213		
計						1, 213		
単価						1, 213	円／m3	

						単価使用年月 歩掛使用年月 労務調整係数	2026. 05 2026. 05 1. 000-00-00-2-0	
単一7号	土砂投入（積込～敷均し） 2段目・3段目		単位	m3	数量	1	単価	27, 110
名称		規格	単位	数量	単価	金額	摘要	
土砂投入（積込～敷き均し）		クローラークレーン(70t)による土砂投入	m 3	1	27, 110	27, 110		
計						27, 110		
単価						27, 110	円／m3	

1 次単価表

						単価使用年月 歩掛使用年月 労務調整係数	2026. 05 2026. 05 1. 000-00-00-2-0	
単一8号	吸出し防止材	t=10mm	単位	m2	数量	1	単価	1, 052
名称		規格	単位	数量	単価	金額	摘要	
吸出し防止材設置			m 2	1	1, 052	1, 052		
計						1, 052		
単価						1, 052	円／m2	

						単価使用年月 歩掛使用年月 労務調整係数	2026. 05 2026. 05 1. 000-00-00-2-0	
単一9号	水平排水材	10×300	単位	m	数量	1	単価	824. 2
名称		規格	単位	数量	単価	金額	摘要	
水平排水材設置		10×300	m	1	194. 2	194. 2		
排水材		10×300	m	1	630	630		
計						824. 2		
単価						824. 2	円／m	

1 次単価表

						単価使用年月 歩掛使用年月 労務調整係数	2026. 05 2026. 05 1. 000-00-00-2-0	
単－10号	背面排水材	10×300	単位	m	数量	1	単価	716. 8
名称		規格	単位	数量	単価	金額	摘要	
背面排水材設置		10×300	m	1	86. 75	86. 75		
排水材		10×300	m	1	630	630		
計						716. 75		
単価						716. 8	円／m	

						単価使用年月 歩掛使用年月 労務調整係数	2026. 05 2026. 05 1. 000-00-00-2-0	
単－11号	壁面連結材	Φ9	単位	組	数量	1	単価	530
名称		規格	単位	数量	単価	金額	摘要	
壁面連結材（材料費）		Φ9	組	1	530	530		
計						530		
単価						530	円／組	

1 次単価表

						単価使用年月 歩掛使用年月 労務調整係数	2026. 05 2026. 05 1. 000-00-00-2-0	
単一12号	雪害対策用コイルキャップ	Φ9	単位	m	数量	1	単価	2, 180
名称		規格	単位	数量	単価	金額	摘要	
雪害対策用コイルキャップ		Φ9	m	1	2, 180	2, 180		
計						2, 180		
単価						2, 180	円／m	

						単価使用年月 歩掛使用年月 労務調整係数	2026. 05 2026. 05 1. 000-00-00-2-0	
単一13号	客土		単位	m3	数量	1	単価	5, 653
名称		規格	単位	数量	単価	金額	摘要	
植栽用土		客土用（畑土）	m 3	1. 33	4, 250	5, 652. 5		
計						5, 652. 5		
単価						5, 653	円／m3	

1 次単価表

単価使用年月	2026. 05
歩掛使用年月	2026. 05
労務調整係数	1. 000-00-00-2-0

単一14号	仮設転落防止柵		単位	m	数量	10	単価	2, 529
	名称	規格	単位	数量	単価	金額	摘要	
	仮設転落防止柵設置		m	10	495. 8	4, 958		
	単管ハ°イフ°	Φ48. 6×2. 4 L=2. 0m	本	5	1, 090	5, 450		
	単管ハ°イフ°	Φ48. 6×2. 4 L=5. 0m	本	4	2, 670	10, 680		
	クランプ°	ハ°イフ°径48. 6mm用	個	10	200	2, 000		
	ハ°イフ°ジョイント	ハ°イフ°径48. 6mm用	個	4	205	820		
	硬質塩化ビニル管	一般管 VP-50	m	3	458	1, 374		
	計					25, 282		
	単価					2, 529	円/m	

参考資料（１）

						単価使用年月 歩掛使用年月 労務調整係数	2026. 05 2026. 05 1. 000-00-00-2-0	
	人力施工による植生工	植生マット工 1000m2以上(標準) 無	単位	m 2	数量		単価	
						1		2, 828
名称		規格	単位	数量	単価	金額	摘要	
法面工（植生マット）		肥料袋付	m 2	1	2, 828	2, 828		
諸雑費（まるめ）			式	1		0		
計						2, 828		
単価						2, 828	円／m 2	

						単価使用年月 歩掛使用年月 労務調整係数	2026. 05 2026. 05 1. 000-00-00-2-0	
	厚ネット張工	φ 3. 2×42×30	単位	m 2	数量		単価	
						1		5, 961
名称		規格	単位	数量	単価	金額	摘要	
厚ネット張り		φ 3. 2×42×30	m 2	1	2, 724	2, 724		
厚ネット Z-GS3		φ 3. 2×42×30	m 2	1. 3	2, 490	3, 237		
計						5, 961		
単価						5, 961	円／m 2	

参考資料（１）

単価使用年月	2026. 05
歩掛使用年月	2026. 05
労務調整係数	1. 000-00-00-2-0

	ワイヤーロープ張工	3×7 G/0 Φ12	単位	m	数量	100	単価	2, 442
	名称	規格	単位	数量	単価	金額	摘要	
	ワイヤーロープ張り	3×7 G/0 Φ12	m	100	2, 043	204, 300		
	ワイヤーロープ	3×7 G/0 Φ12	m	105	380	39, 900		
	計					244, 200		
	単価					2, 442	円／m	

参考資料（１）

単価使用年月	2026. 05
歩掛使用年月	2026. 05
労務調整係数	1. 000-00-00-2-0

	端部アンカーa設置	岩層用 DCロックアンカーa D22 (M20) ×1000	単位	本	数量	1	単価	26, 110
	名称	規格	単位	数量	単価	金額	摘要	
	端部アンカーa設置	岩層用 DCロックアンカーa D22 (M20) ×1000	本	1	17, 320	17, 320		
	DCロックアンカーa	D22 (M20) ×1000	本	1	7, 170	7, 170		
	ロックボルト用定着材	セメントカプセル C-タイト 36600	本	2	810	1, 620		
	計					26, 110		
	単価					26, 110	円／本	

参考資料（１）

単価使用年月	2026. 05
歩掛使用年月	2026. 05
労務調整係数	1. 000-00-00-2-0

	交点部アンカーb設置	岩層用 DCロックアンカーb 22 (M20) ×1000	単位	本	数量	1	単価	25, 720
	名称	規格	単位	数量	単価	金額	摘要	
	交点部アンカーb設置	岩層用 DCロックアンカーb D22 (M20) ×1000	本	1	17, 320	17, 320		
	DCロックアンカーb	D22 (M20) ×1000	本	1	6, 780	6, 780		
	ロックボルト用定着材	セメントカプセル C-タイト 36600	本	2	810	1, 620		
	計					25, 720		
	単価					25, 720	円／本	

参考資料（１）

						単価使用年月 歩掛使用年月 労務調整係数	2026. 05 2026. 05 1. 000-00-00-2-0	
	補助アンカー設置	パラソルピンアンカー φ9×200	単位	本	数量	1	単価	1, 245
名称		規格	単位	数量	単価	金額	摘要	
パラソルピンアンカー打ち込み		φ9×200	本	1	719	719		
パラソルピンアンカー		φ9×200	本	1. 3	405	526		
計						1, 245		
単価						1, 245	円／本	

						単価使用年月 歩掛使用年月 労務調整係数	2026. 05 2026. 05 1. 000-00-00-2-0	
	交差アンカークリップ取付	2PL-56×105	単位	個	数量	1	単価	2, 510
名称		規格	単位	数量	単価	金額	摘要	
交差アンカークリップ取付		2PL-56×105	個	1	330	330		
交差アンカークリップ		2PL-56×105	個	1	2, 180	2, 180		
計						2, 510		
単価						2, 510	円／個	

参考資料（１）

単価使用年月	2026. 05
歩掛使用年月	2026. 05
労務調整係数	1. 000-00-00-2-0

	結合コイル	φ 3. 2×50×300	単位	個	数量	1	単価	341
	名称	規格	単位	数量	単価	金額	摘要	
	結合コイル	φ 3. 2×50×300	個	1. 05	325	341		
	諸雑費（まるめ）		式	1		0		
	計					341		
	単価					341	円／個	

参考資料（１）

単価使用年月	2026. 05
歩掛使用年月	2026. 05
労務調整係数	1. 000-00-00-2-0

	斜面整理工		単位	m 2	数量	100	単価	1, 226
	名称	規格	単位	数量	単価	金額	摘要	
	土木一般世話役		人	0. 6	33, 252	19, 951		
	法面工		人	3	33, 048	99, 144		
	諸雑費（率＋まるめ） 3%		式	1		3, 505		
	計					122, 600		
	単価					1, 226	円／m 2	

参考資料（１）

単価使用年月	2026. 05
歩掛使用年月	2026. 05
労務調整係数	1. 000-00-00-2-0

	柵工	H=0. 5m	単位	m	数量	10	単価	1, 076
	名称	規格	単位	数量	単価	金額	摘要	
	土木一般世話役		人	0. 1	33, 252	3, 325		
	普通作業員		人	0. 3	24, 786	7, 435		
	諸雑費（まるめ）		式	1		0		
	計					10, 760		
	単価					1, 076	円／m	

参考資料（１）

単価使用年月	2026. 05
歩掛使用年月	2026. 05
労務調整係数	1. 000-00-00-2-0

	掘削工（ミニバックホウ）	土砂 BH山積0.16m3	単位	m 3	数量	10	単価	5, 427
	名称	規格	単位	数量	単価	金額	摘要	
	山林砂防工		人	0. 7	33, 660	23, 562		
	小型バックホウ運転	クローラ・超低騒音・後方超小旋回・山積0.16m3排対2次	日	0. 7	43, 860	30, 702		
	諸雑費（まるめ）		式	1		6		
	計					54, 270		
	単価					5, 427	円／m 3	

参考資料（１）

単価使用年月	2026. 05
歩掛使用年月	2026. 05
労務調整係数	1. 000-00-00-2-0

	掘削工（ミニバックホウ）	土砂 BH山積0. 055m3	単位	m 3	数量	10	単価	6, 966
	名称	規格	単位	数量	単価	金額	摘要	
	山林砂防工		人	1	33, 660	33, 660		
	小型バックホウ運転	クローラ・超低騒音・後方超小旋回・山積0. 055m3排対2次	日	1	36, 000	36, 000		
	諸雑費（まるめ）		式	1		0		
	計					69, 660		
	単価					6, 966	円／m 3	

参考資料（１）

単価使用年月	2026. 05
歩掛使用年月	2026. 05
労務調整係数	1. 000-00-00-2-0

	壁面材組立・設置		単位	m 2	数量	100	単価	1, 885
	名称	規格	単位	数量	単価	金額	摘要	
	土木一般世話役		人	1. 7	33, 252	56, 528		
	特殊作業員		人	1. 7	28, 050	47, 685		
	普通作業員		人	3. 4	24, 786	84, 272		
	諸雑費（まるめ）		式	1		15		
	計					188, 500		
	単価					1, 885	円／m 2	

参考資料（１）

単価使用年月	2026. 05
歩掛使用年月	2026. 05
労務調整係数	1. 000-00-00-2-0

	水平補強材設置		単位	m 2	数量	100	単価	122
	名称	規格	単位	数量	単価	金額	摘要	
	土木一般世話役		人	0. 11	33, 252	3, 657		
	特殊作業員		人	0. 11	28, 050	3, 085		
	普通作業員		人	0. 22	24, 786	5, 452		
	諸雑費（まるめ）		式	1		6		
	計					12, 200		
	単価					122	円／m 2	

参考資料（１）

単価使用年月	2026. 05
歩掛使用年月	2026. 05
労務調整係数	1. 000-00-00-2-0

	まき出し・敷均し・締固め		単位	m 3	数量	100	単価	1, 213
	名称	規格	単位	数量	単価	金額	摘要	
	土木一般世話役		人	0. 83	33, 252	27, 599		
	特殊作業員		人	1. 02	28, 050	28, 611		
	普通作業員		人	1. 24	24, 786	30, 734		
	バックホ運転	クローラ型 山積0. 5m3 平積0. 4m3	日	0. 73	45, 490	33, 207		
	諸雑費（率＋まるめ） 1%		式	1		1, 149		
	計					121, 300		
	単価					1, 213	円／m 3	

参考資料（１）

単価使用年月	2026. 05
歩掛使用年月	2026. 05
労務調整係数	1. 000-00-00-2-0

	土砂投入（積込～敷き均し）	クローラークレーン(70t)による土砂投入	単位	m 3	数量	10	単価	27, 110
	名称	規格	単位	数量	単価	金額	摘要	
	土木一般世話役		人	1. 04	33, 252	34, 582		
	普通作業員		人	2. 08	24, 786	51, 554		
	クローラークレーン運転	油圧駆動式ウインチ・ラチスジブ型70t吊钩プレート付	日	1. 04	90, 950	94, 588		
	バックホウ運転	クローラ型 山積0. 45m3 平積0. 35m3クレーン2. 9t吊 排対2次	日	1. 04	52, 710	54, 818		
	振動ローラ（舗装用）運転	ハットカイト式 質量0. 8～1. 1t	日	1. 04	33, 390	34, 725		
	コンクリートバケット賃料	0. 5m3 長期割引	日	1. 04	760	790		
	諸雑費（まるめ）		式	1		43		
	計					271, 100		
	単価					27, 110	円／m 3	

参考資料（１）

単価使用年月	2026. 05
歩掛使用年月	2026. 05
労務調整係数	1. 000-00-00-2-0

	水平排水材設置	10×300	単位	m	数量	100	単価	194. 2
	名称	規格	単位	数量	単価	金額	摘要	
	土木一般世話役		人	0. 18	33, 252	5, 985		
	普通作業員		人	0. 54	24, 786	13, 384		
	諸雑費（率＋まるめ） 0. 3%		式	1		51		
	計					19, 420		
	単価					194. 2	円／m	

参考資料（１）

						単価使用年月 歩掛使用年月 労務調整係数	2026. 05 2026. 05 1. 000-00-00-2-0	
	背面排水材設置	10×300	単位	m	数量	100	単価	86. 75
名称		規格	単位	数量	単価	金額	摘要	
普通作業員			人	0. 35	24, 786	8, 675		
諸雑費（まるめ）			式	1		0		
計						8, 675		
単価						86. 75	円／m	

						単価使用年月 歩掛使用年月 労務調整係数	2026. 05 2026. 05 1. 000-00-00-2-0	
	仮設転落防止柵設置		単位	m	数量	100	単価	495. 8
名称		規格	単位	数量	単価	金額	摘要	
普通作業員			人	2	24, 786	49, 572		
諸雑費（まるめ）			式	1		8		
計						49, 580		
単価						495. 8	円／m	

参考資料（１）

単価使用年月	2026. 05
歩掛使用年月	2026. 05
労務調整係数	1. 000-00-00-2-0

	砂防大型土のう仮締切	製作・設置 流用土	単位	袋	数量	10	単価	7, 900
	名称	規格	単位	数量	単価	金額	摘要	
	土木一般世話役		人	0. 278	33, 252	9, 244		
	特殊作業員		人	0. 278	28, 050	7, 797		
	普通作業員		人	0. 278	24, 786	6, 890		
	大型土のう袋材	H= 1. 0 8 m W= 1. 1 m	袋	10	3, 770	37, 700		
	バックホウ（クローラ型）運転	製作・設置	日	0. 278	59, 070	16, 421		
	諸雑費（率＋まるめ） 4%		式	1		948		
	計					79, 000		
	単価					7, 900	円／袋	

参考資料（１）

単価使用年月	2026. 05
歩掛使用年月	2026. 05
労務調整係数	1. 000-00-00-2-0

	砂防大型土のう仮締切	撤去	単位	袋	数量	10	単価	860. 2
	名称	規格	単位	数量	単価	金額	摘要	
	土木一般世話役		人	0. 074	33, 252	2, 460		
	特殊作業員		人	0. 074	28, 050	2, 075		
	バックホウ（クローラ型）運転	撤去	日	0. 074	54, 970	4, 067		
	諸雑費（まるめ）		式	1		0		
	計					8, 602		
	単価					860. 2	円／袋	

参考資料（１）

単価使用年月	2026. 05
歩掛使用年月	2026. 05
労務調整係数	1. 000-00-00-2-0

	処分費（m 3）		単位	m 3	数量	100	単価	22, 000
	名称	規格	単位	数量	単価	金額	摘要	
処分費		廃ﾌﾟﾗｽﾁｯｸ	m 3	100	22, 000	2, 200, 000		
	計					2, 200, 000		
	単価					22, 000	円／m 3	

参考資料（１）

単価使用年月	2026. 05
歩掛使用年月	2026. 05
労務調整係数	1. 000-00-00-2-0

	敷鉄板設置・撤去	設置・撤去	単位	m 2	数量	100	単価	433. 7
	名称	規格	単位	数量	単価	金額	摘要	
	土木一般世話役		人	0. 295	33, 252	9, 809		
	とび工		人	0. 295	30, 396	8, 966		
	普通作業員		人	0. 295	24, 786	7, 311		
	バックホウ（クローラ型）運転		日	0. 295	57, 150	16, 859		
	諸雑費（率＋まるめ） 1%		式	1		425		
	計					43, 370		
	単価					433. 7	円／m 2	

参考資料（１）

単価使用年月	2026. 05
歩掛使用年月	2026. 05
労務調整係数	1. 000-00-00-2-0

	敷鉄板賃料	22×1, 524×6, 096 (mm) 無 191日 無 有	単位	枚	数量	1	単価	15, 810
	名称	規格	単位	数量	単価	金額	摘要	
	敷き鉄板賃料	2 2 × 1 5 2 4 × 6 0 9 6 mm	枚	1	14, 707	14, 707		
	整備費（敷鉄板）	2 2 × 1 5 2 4 × 6 0 9 6 mm	枚	1	1, 100	1, 100		
	諸雑費（まるめ）		式	1		3		
	計					15, 810		
	単価					15, 810	円／枚	

参考資料（１）

単価使用年月	2026. 05
歩掛使用年月	2026. 05
労務調整係数	1. 000-00-00-2-0

	モノレール ルート設定	500kg級 45° L=126m	単位	回	数量	1	単価	35, 620
	名称	規格	単位	数量	単価	金額	摘要	
	工事用モノレール ルート設定	500kg級45° 100m・回	m	100	282. 7	28, 270		
	工事用モノレール ルート設定	500kg級45° 100m・回	m	26	282. 7	7, 350		
	諸雑費（まるめ）		式	1		0		
	計					35, 620		
	単価					35, 620	円／回	

参考資料（１）

単価使用年月	2026. 05
歩掛使用年月	2026. 05
労務調整係数	1. 000-00-00-2-0

	モノレール設置・撤去	500kg級 45°	単位	m	数量	100	単価	8, 694
	名称	規格	単位	数量	単価	金額	摘要	
	土木一般世話役		人	5. 27	33, 252	175, 238		
	山林砂防工		人	16. 32	33, 660	549, 331		
	諸雑費（率＋まるめ） 20%		式	1		144, 831		
	計					869, 400		
	単価					8, 694	円／m	

参考資料（１）

						単価使用年月 歩掛使用年月 労務調整係数	2026. 05 2026. 05 1. 000-00-00-2-0	
	動力車・乗用台車・土木平台車 保守 点検	500kg級 45°	単位	回	数量	1	単価	28, 270
名称		規格	単位	数量	単価	金額	摘要	
土木一般世話役			人	0. 85	33, 252	28, 264		
諸雑費（まるめ）			式	1		6		
計						28, 270		
単価						28, 270	円／回	

						単価使用年月 歩掛使用年月 労務調整係数	2026. 05 2026. 05 1. 000-00-00-2-0	
	軌条レール 保守点検	500kg級 45° L=100m	単位	回	数量	1	単価	28, 270
名称		規格	単位	数量	単価	金額	摘要	
土木一般世話役			人	0. 85	33, 252	28, 264		
諸雑費（まるめ）			式	1		6		
計						28, 270		
単価						28, 270	円／回	

参考資料（１）

単価使用年月	2026. 05
歩掛使用年月	2026. 05
労務調整係数	1. 000-00-00-2-0

	モノレール運転工	500kg級45° L=100m	単位	日	数量	1	単価	51, 860
	名称	規格	単位	数量	単価	金額	摘要	
	普通作業員		人	2	24, 786	49, 572		
	軽油		L	15	152	2, 280		
	諸雑費（まるめ）		式	1		8		
	計					51, 860		
	単価					51, 860	円／日	

参考資料（１）

単価使用年月	2026. 05
歩掛使用年月	2026. 05
労務調整係数	1. 000-00-00-2-0

	モノレール返納整備費	モノレール賃料 15%	単位	式	数量	1	単価	505, 650
	名称	規格	単位	数量	単価	金額	摘要	
モノレール	動力車賃料	500kg級 45° 240日(8ヵ月)以内	台	0. 15	1, 210, 000	181, 500		
モノレール	乗用台車4人乗り賃料	240日(8ヵ月)以内	台	0. 15	1, 000, 000	150, 000		
モノレール	土木平台車賃料	500kg級 45° 240日(8ヵ月)以内	台	0. 15	280, 000	42, 000		
モノレール	レール資材賃料	500kg級 45° 240日(8ヵ月)以内	m	15	8, 810	132, 150		
	計					505, 650		
	単価					505, 650	円／式	

参考資料（１）

単価使用年月	2026. 05
歩掛使用年月	2026. 05
労務調整係数	1. 000-00-00-2-0

	重建設機械分解組立輸送	分解組立+輸送(往復) クローレンス系 35t吊超80t吊以下(クラム平積0.6m3超2m3下) 標準(1.0)	単位	回	数量	1	単価	1,250,000
	名称	規格	単位	数量	単価	金額	摘要	
特殊作業員			人	5.5	28,050	154,275		
ラフテレーンクレーン [油圧伸縮ジブ型]		最大吊上能力25 t 吊	日	1.5	53,200	79,800		
運搬費等率 434%			式	1		1,015,885		
諸雑費（まるめ）			式	1		40		
計						1,250,000		
単価						1,250,000	円／回	

参考資料（１）

						単価使用年月 歩掛使用年月 労務調整係数	2026. 05 2026. 05 1. 000-00-00-2-0	
	仮設材等(鋼矢板、H形鋼、覆工板、敷鉄板等)の運(往路)	北海道・東北・関東・北陸・中部 60. 4km 12m以内 各種(実数入力) 0無 無	単位	t	数量	1	単価	6, 060
名称		規格	単位	数量	単価	金額	摘要	
基本運賃区分B		製品長12m以内 70kmまで	t	1	6, 060	6, 060		
諸雑費（まるめ）			式	1		0		
計						6, 060		
単価						6, 060	円／ t	

						単価使用年月 歩掛使用年月 労務調整係数	2026. 05 2026. 05 1. 000-00-00-2-0	
	仮設材等の積込み、取卸し費	積込み, 取卸し(往復分)	単位	t	数量	1	単価	3, 000
名称		規格	単位	数量	単価	金額	摘要	
積込み、取卸し費（仮設材等）			t	2	1, 500	3, 000		
諸雑費（まるめ）			式	1		0		
計						3, 000		
単価						3, 000	円／ t	

参考資料（２）

単価使用年月	2026. 05
歩掛使用年月	2026. 05
労務調整係数	1. 000-00-00-2-0

	厚ネット張り	φ 3. 2×42×30	単位	m 2	数量	1	単価	2, 724
	名称	規格	単位	数量	単価	金額	摘要	
	土木一般世話役		人	0. 01	33, 252	332		
	法面工		人	0. 07	33, 048	2, 313		
	諸雑費（率＋まるめ） 3%		式	1		79		
	計					2, 724		
	単価					2, 724	円／m 2	

参考資料（２）

単価使用年月	2026. 05
歩掛使用年月	2026. 05
労務調整係数	1. 000-00-00-2-0

	ワイヤーロープ張り	3×7 G/0 Φ12	単位	m	数量	1	単価	2, 043
	名称	規格	単位	数量	単価	金額	摘要	
	土木一般世話役		人	0. 01	33, 252	332		
	法面工		人	0. 05	33, 048	1, 652		
	諸雑費（率＋まるめ） 3%		式	1		59		
	計					2, 043		
	単価					2, 043	円／m	

参考資料（２）

						単価使用年月 歩掛使用年月 労務調整係数	2026. 05 2026. 05 1. 000-00-00-2-0
	端部アンカーa設置	岩層用 DCロックアンカーa D22 (M20) ×1000	単位	本	数量	1	単価 17, 320
	名称	規格	単位	数量	単価	金額	摘要
	土木一般世話役		人	0. 08	33, 252	2, 660	
	法面工		人	0. 4	33, 048	13, 219	
	さく岩機 [ハンドドリル (空圧式)]	通称2 0 k g 級	日	0. 08	1, 180	94	
	空気圧縮機運転	エンジンコンプレッサ 7. 5~7. 8m3/分	日	0. 08	10, 940	875	
	諸雑費 (率+まるめ) 3%		式	1		472	
	計					17, 320	
	単価					17, 320	円／本

参考資料（２）

単価使用年月	2026. 05
歩掛使用年月	2026. 05
労務調整係数	1. 000-00-00-2-0

	交点部アンカーb設置	岩層用 DCロックアンカーb D22 (M20) ×1000	単位	本	数量	1	単価	17, 320
	名称	規格	単位	数量	単価	金額	摘要	
	土木一般世話役		人	0. 08	33, 252	2, 660		
	法面工		人	0. 4	33, 048	13, 219		
	さく岩機 [ハンドドリル (空圧式)]	通称2 0 k g 級	日	0. 08	1, 180	94		
	空気圧縮機運転	エンジンコンプレッサ 7. 5~7. 8m3/分	日	0. 08	10, 940	875		
	諸雑費 (率+まるめ) 3%		式	1		472		
	計					17, 320		
	単価					17, 320	円／本	

参考資料（２）

						単価使用年月 歩掛使用年月 労務調整係数	2026. 05 2026. 05 1. 000-00-00-2-0	
	パレレルンアンカー打ち込み	φ9×200	単位	本	数量	1	単価	719
名称		規格	単位	数量	単価	金額	摘要	
法面工			人	0. 02	33, 048	660		
諸雑費（率＋まるめ） 9%			式	1		59		
計						719		
単価						719	円／本	

						単価使用年月 歩掛使用年月 労務調整係数	2026. 05 2026. 05 1. 000-00-00-2-0	
	交差アンカークリップ取付	2PL-56×105	単位	個	数量	1	単価	330
名称		規格	単位	数量	単価	金額	摘要	
法面工			人	0. 01	33, 048	330		
諸雑費（まるめ）			式	1		0		
計						330		
単価						330	円／個	

参考資料（2）

単価使用年月	2026. 05
歩掛使用年月	2026. 05
労務調整係数	1. 000-00-00-2-0

	小型バックホフ運転	クローラ・超低騒音・後方超小旋回・山積0. 16m3排対2次	単位	日	数量	1	単価	43, 860
	名称	規格	単位	数量	単価	金額	摘要	
運転手（特殊）			人	1	28, 458	28, 458		
軽油			L	25	152	3, 800		
小型バックホフ損料			日	1	11, 600	11, 600		
諸雑費（まるめ）			式	1		2		
計						43, 860		
単価						43, 860	円／日	

参考資料（２）

単価使用年月	2026. 05
歩掛使用年月	2026. 05
労務調整係数	1. 000-00-00-2-0

	小型バックホの運転	クローラ・超低騒音・後方超小旋回・山積0. 055m3排対2次	単位	日	数量	1	単価	36, 000
	名称	規格	単位	数量	単価	金額	摘要	
特殊作業員			人	1	28, 050	28, 050		
軽油			L	12	152	1, 824		
小型バックホの損料			日	1	6, 120	6, 120		
諸雑費（まるめ）			式	1		6		
計						36, 000		
単価						36, 000	円／日	

参考資料（２）

単価使用年月	2026. 05
歩掛使用年月	2026. 05
労務調整係数	1. 000-00-00-2-0

	バックホ運転	クローラ型 山積0. 5m3 平積0. 4m3	単位	日	数量	1	単価	45, 490
	名称	規格	単位	数量	単価	金額	摘要	
運転手（特殊）			人	1	28, 458	28, 458		
軽油			L	58	152	8, 816		
バックホウ（クローラ）〔標準〕			日	1. 3	6, 320	8, 216		
諸雑費（まるめ）			式	1		0		
計						45, 490		
単価						45, 490	円／日	

参考資料（２）

単価使用年月	2026. 05
歩掛使用年月	2026. 05
労務調整係数	1. 000-00-00-2-0

	クローラークレーン運転	油圧駆動式ウインチ・ラチスジフ型70t吊オペレータ付	単位	日	数量	1	単価	90, 950
	名称	規格	単位	数量	単価	金額	摘要	
軽油			L	72	152	10, 944		
クローラークレーン賃料		油圧駆動式ウインチ・ラチスジフ型 70t オペレータ付	日	1	80, 000	80, 000		
諸雑費（まるめ）			式	1		6		
計						90, 950		
単価						90, 950	円／日	

参考資料（２）

単価使用年月	2026. 05
歩掛使用年月	2026. 05
労務調整係数	1. 000-00-00-2-0

	バックホ運転	クローラ型 山積0.45m3 平積0.35m3クレーン2.9t吊 排対2次	単位	日	数量	1	単価	52,710
	名称	規格	単位	数量	単価	金額	摘要	
	運転手（特殊）		人	1	28,458	28,458		
	軽油		L	50	152	7,600		
	バックホウ（クローラ）〔標準・クレーン機能付き〕	排ガス第2次 バケット容量0.45m3吊2.9t	供用日	1.5	11,100	16,650		
	諸雑費（まるめ）		式	1		2		
	計					52,710		
	単価					52,710	円／日	

参考資料（２）

単価使用年月	2026. 05
歩掛使用年月	2026. 05
労務調整係数	1. 000-00-00-2-0

	振動ローラ（舗装用）運転	ハンドガイド式 質量0.8～1.1t	単位	日	数量	1	単価	33,390
	名称	規格	単位	数量	単価	金額	摘要	
	運転手（特殊）		人	1	28,458	28,458		
	軽油		L	4.4	152	668		
	振動ローラ（舗装用）〔ハンドガイド式〕	運転質量0.8～1.1t	供用日	1.5	2,840	4,260		
	諸雑費（まるめ）		式	1		4		
	計					33,390		
	単価					33,390	円／日	

参考資料（２）

単価使用年月	2026. 05
歩掛使用年月	2026. 05
労務調整係数	1. 000-00-00-2-0

	バックホウ（クローラ型）運転	製作・設置	単位	日	数量	1	単価	59, 070
	名称	規格	単位	数量	単価	金額	摘要	
	運転手（特殊）		人	1	28, 458	28, 458		
	軽油		L	106	152	16, 112		
	バックホウ（クローラ）〔標準・クレーン機能付き〕	バケット容量0. 8 m ³ 吊能力2. 9 t 吊	日	1. 45	10, 000	14, 500		
	諸雑費（まるめ）		式	1		0		
	計					59, 070		
	単価					59, 070	円／日	

参考資料（２）

単価使用年月	2026. 05
歩掛使用年月	2026. 05
労務調整係数	1. 000-00-00-2-0

	バックホウ（クローラ型）運転	撤去	単位	日	数量	1	単価	54, 970
	名称	規格	単位	数量	単価	金額	摘要	
運転手（特殊）			人	1	28, 458	28, 458		
軽油			L	79	152	12, 008		
バックホウ（クローラ）〔標準・クレーン機能付き〕		バケット容量0. 8 m ³ 吊能力2. 9 t 吊	日	1. 45	10, 000	14, 500		
諸雑費（まるめ）			式	1		4		
計						54, 970		
単価						54, 970	円／日	

参考資料（２）

単価使用年月	2026. 05
歩掛使用年月	2026. 05
労務調整係数	1. 000-00-00-2-0

	バックホウ（クローラ型）運転		単位	日	数量	1	単価	57, 150
	名称	規格	単位	数量	単価	金額	摘要	
	運転手（特殊）		人	1	28, 458	28, 458		
	軽油		L	119	152	18, 088		
	バックホウ（クローラ）〔標準・クレーン機能付き〕	バケット容量0. 8 m ³ 吊能力2. 9 t 吊	日	1. 06	10, 000	10, 600		
	諸雑費（まるめ）		式	1		4		
	計					57, 150		
	単価					57, 150	円／日	

参考資料（２）

						単価使用年月 歩掛使用年月 労務調整係数	2026. 05 2026. 05 1. 000-00-00-2-0	
	工事用モノレール ルート設定	500kg級45° 100m・回	単位	m	数量	100	単価	282. 7
名称		規格	単位	数量	単価	金額	摘要	
土木一般世話役			人	0. 85	33, 252	28, 264		
諸雑費（まるめ）			式	1		6		
計						28, 270		
単価						282. 7	円／m	

						単価使用年月 歩掛使用年月 労務調整係数	2026. 05 2026. 05 1. 000-00-00-2-0	
	工事用モノレール ルート設定	500kg級45° 100m・回	単位	m	数量	100	単価	282. 7
名称		規格	単位	数量	単価	金額	摘要	
土木一般世話役			人	0. 85	33, 252	28, 264		
諸雑費（まるめ）			式	1		6		
計						28, 270		
単価						282. 7	円／m	

参考資料（３）

単価使用年月	2026. 05
歩掛使用年月	2026. 05
労務調整係数	1. 000-00-00-2-0

	空気圧縮機運転	エンジンコンプレッサ 7. 5~7. 8m3/分	単位	日	数量	1	単価	10, 940
	名称	規格	単位	数量	単価	金額	摘要	
	軽油		L	47	152	7, 144		
	空気圧縮機〔可搬式・エンジン駆動・スクリュ型〕	吐出量7. 5~7. 8 m 3 / m i n	日	1. 56	2, 430	3, 790		
	諸雑費（まるめ）		式	1		6		
	計					10, 940		
	単価					10, 940	円／日	

共通仮設費

主たる工種						
単独（追加工事）： 砂防・地すべり等工事			合算工事： 0			
対象工事費	58,738,666	直接工事費	58,738,666	準備費	0	事業損失 0
対象工事費に含まれる全処分費額	単独（追加工事）	44,000	現工事	0	合算工事	0
非対象額計（－）		0				
管理費区分 1		0（橋梁、P C 桁、門扉、ポンプ等購入費）				
管理費区分 2， 7		0（工場原価）				
管理費区分 5		0（一般管理費等のみ対象額）				
管理費区分 9		0（間接費非対象額）				
管理費区分 T		0（全処分費等のうち 3 % または 3 0 0 0 万円を超える額）				
対象額 支 給 品（＋）		0				
無償貸付機械評価額（＋）		0				
共通仮設費対象額						
単独（追加工事）		58,738,666	現工事	0	合算工事	0
全処分費等を除く共通仮設費対象額		58,694,666		0		0
共通仮設費（率分）						
率（補正前）		8.83 %		0 %		
施工地域等補正		0 %	ICT施工補正	1		
率（補正後）		9.01 %	(8.83% × 週休1.02)			
計上額		5,292,000		0		0
比較結果						
当該追加工事		A				
0		0	調整工事計上額 0			

共通仮設費

現場環境改善費対象工事費	58,694,666	直接工事費	58,738,666		
非対象額計（－）	44,000				
管理費区分1	0	(橋梁、P C 桁、門扉、ポンプ等購入費)			
管理費区分2、7	0	(工場原価)			
管理費区分5	0	(一般管理費等のみ対象額)			
管理費区分9	0	(間接費非対象額)			
管理費区分T	44,000	(直接工事費に含まれる処分費等)			
対象額 支 給 品（＋）	0				
無償貸付機械評価額（＋）	0				
現場環境改善費対象額（P i）					
単独（追加工事）	58,694,666	現工事	0	合算工事	0
現場環境改善費					
率（補正前）	0.88 %	0 %		0 %	
施工地域等補正	市街地以外				
率（補正後）	0.88 %				
計上額	516,000	0		0	
比較結果	当該追加工事	A		調整工事計上額	0
	0	0			

共通仮設費

共通仮設費（積上分）	1,758,032				
運搬費	1,758,032	準備費	0	事業損失防止施設費	0
安全費	0	役務費	0	技術管理費	0
営繕費	0	現場環境改善費	0		
共通仮設費計					7,566,032

現場管理費

単独（追加工事）純工事費	66,304,698	単独（追加工事）直接工事費	58,738,666	単独（追加工事）共通仮設費	7,566,032
非対象額計（－）	0				
管理費区分2, 7	0	（工場原価）			
管理費区分5	0	（一般管理費等のみ対象額）			
管理費区分9	0	（間接費非対象額）			
管理費区分T	0	（全処分費等のうち3％または3000万円を超える額）			
対象額　支　給　品（＋）	0				
無償貸付機械等評価額（＋）	0				
現場管理費対象純工事費					
単独（追加工事）	66,304,698	現工事	0	合算工事	0
全処分費等を除く	66,260,698		0		0
現場管理費対象純工事費（調整工事入力で使用）					
率（補正前）	28.98％		0％		0％
施工地域等補正	0％				
施工時期補正	0％	熱中症補正	0％	ICT施工補正	1
緊急工事補正	0％				
砂防・地すべり補正	0％		0％		
率（補正後）	29.85％（28.98％×週休1.03）		0％		
計上額	19,791,000		0		0
			3,832,875（工事価格に含まれる平均的な法定福利費概算額）		
比較結果　当該追加工事	A				
0	0			調整工事計上額	0

一般管理費等（当初）

事務所名	渡良瀬川河川事務所 工務課	工事番号	8337401007	第 0 回変更
発注年月	令和08年04月	契約区分	単年度（繰越を含む）の分任官	主工種
			砂防・地すべり等工事	

工事原価	86,095,698				
純工事費	66,304,698	現場管理費	19,791,000	工期延長等に伴う現場維持費	0
非対象額計（一）	0				
管理費区分 9	0	（支給品を除く間接費非対象額）			
管理費区分 T	0	（全処分費等のうち 3 % または 3 0 0 0 万円を超える額）			
一般管理費等対象工事原価					
単独（追加工事）	86,095,698	現工事	0	合算工事	0
全処分費等を除く					
一般管理費等対象工事原価	86,051,698	現工事	0	合算工事	0
（調整工事入力で使用）					
前払金支出割合による補正係数	1	現工事			
財団法人等による補正係数	1				
契約保証に係る一般管理費対象工事原価	86,095,698				
契約保証に係る補正值	0.04 %				
一般管理費率					
単独（追加工事）	18.68 %	現工事	0 %	合算工事	0 %
一般管理費	16,114,302				
業務委託料等	0				
調査基準価格	101,805,000				
調査基準価格の100/110	92,550,000	（ 90.55 % ）			

R 7 松木山腹工（下桐久保沢）工事

(当 初) 請負工事費計算書

(1) 直接工事費 -----	58,738,666
(2) 共通仮設費 -----	7,566,032
(3) 純工事費 -----	66,304,698

(1)+(2)

(4) 現場管理費 -----	19,791,000
(5) 工期延長等に伴う現場維持等の費用 -----	0

(6) 工事原価 -----	86,095,698
-----------------	------------

(3)+(4)+(5)+(18)

(7') 一般管理費等(計上額) -----	16,114,302
------------------------	------------

(8') その他費目計 -----	0
-------------------	---

(9) 業務委託料等 -----	0
-------------------	---

(10) 工事価格 -----	102,210,000
-----------------	-------------

(6)+(7')+(8')+(9) (万円未満切り捨て)

(11) 消費税相当額 -----	10,221,000
-------------------	------------

(12) 請負工事価格 -----	112,431,000
-------------------	-------------

(10)+(11)

(13) 入札書比較価格 -----	102,210,000
--------------------	-------------

(請負工事費の100/110)

(14) 調査基準価格 -----	101,805,000
-------------------	-------------

(15) 調査基準価格の100/110 -----	92,550,000
---------------------------	------------

(万円未満切り捨て)

(16) 工場製作純工事費 -----	0
---------------------	---

(17) 工場管理費 -----	0
------------------	---

(18) 工場製作原価 -----	0
-------------------	---

(16)+(17)

((7) 一般管理費等(計算額) -----	16,117,114	)
-------------------------	------------	---

工 事 数 量 総 括 表

工 事 名 R 7 松木山腹工（下桐久保沢）工事

国土交通省 関東地方整備局
渡良瀬川河川事務所 工務課

工事数量総括表

工事名	R 7 松木山腹工（下桐久保沢）工事（ 当 初 ）					
工事区分・工種・種別・細別	規格	単位	数量（前回）	数量（今回）	数量増減	摘要
斜面对策		式		1		
法面工		式		1		
植生工		式		1		
植生マット	植生マット工	m2		1,280		
落石防止網工		式		1		
ロープ 伏工		m2		480		
柵工		式		1		
柵工	H=500	m		183		
擁壁工		式		1		
作業土工		式		1		
床掘り(掘削)	土砂	式		1		

工事数量総括表

工事名	R 7 松木山腹工（下桐久保沢）工事（ 当 初 ）					
工事区分・工種・種別・細別	規格	単位	数量（前回）	数量（今回）	数量増減	摘要
埋戻し		式		1		
基面整正		式		1		
鋼製補強土壁工		式		1		
壁面材組立・設置	EX-50×152.4×4.5×5.0	m2		391		
水平補強材	EX-50×152.4×3.2×3.2	m2		992		
まき出し・敷均し、締固め 1段目		m3		412		
土砂投入（積込～敷均し） 2段目・3段目		m3		522		
吸出し防止材	t=10mm	m2		820		
水平排水材	10×300	m		206		
背面排水材	10×300	m		60		
壁面連結材	Φ9	組		651		

工事数量総括表


工事名	R 7 松木山腹工（下桐久保沢）工事（ 当 初 ）					
工事区分・工種・種別・細別	規格	単位	数量（前回）	数量（今回）	数量増減	摘要
雪害対策用コイルキャップ	Φ9	m		93		
客土		m3		180		
仮設転落防止柵		m		93		
土砂等運搬(砂防)	標準 土砂(岩塊・玉石混り土含む)	式		1		
仮設工		式		1		
作業ヤード整備工		式		1		
大型土のう		式		1		
敷鉄板	22×1,524×6,096(mm) 設置・撤去	式		1		
運搬工		式		1		
モノレール		式		1		
直接工事費		式		1		

工事数量総括表

工事名	R 7 松木山腹工（下桐久保沢）工事（ 当 初 ）					
工事区分・工種・種別・細別	規格	単位	数量（前回）	数量（今回）	数量増減	摘要
共通仮設費		式		1		
共通仮設費		式		1		
運搬費		式		1		
重建設機械分解組立輸送費		式		1		
仮設材運搬費		式		1		
現場環境改善費（率計上）		式		1		
共通仮設費（率計上）		式		1		
純工事費		式		1		
現場管理費		式		1		
工事原価		式		1		
一般管理費等		式		1		

工事数量総括表

工事名	R 7 松木山腹工（下桐久保沢）工事						（ 当 初 ）	
工事区分・工種・種別・細別		規格	単位	数量（前回）	数量（今回）	数量増減	摘要	
工事価格			式		1			
消費税相当額			式		1			
工事費計			式		1			

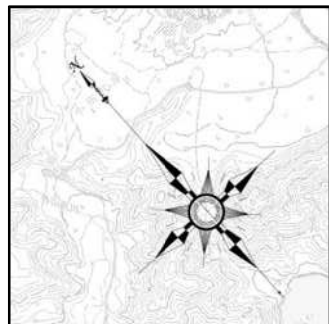

位置図 S=1:50,000


鹿沼市

施工箇所

栃木県
日光市
(足尾町)

工事名	R7松木山腹工（下桐久保沢）工事				
図面名	位置図				
年月日	令和8年3月 日				
縮尺	1:50,000	図面番号	11の1		
所長	副所長	課長	係長	設計	
会社名					
事務所名	国土交通省 渡良瀬川河川事務所				

計画平面図 S=1:250

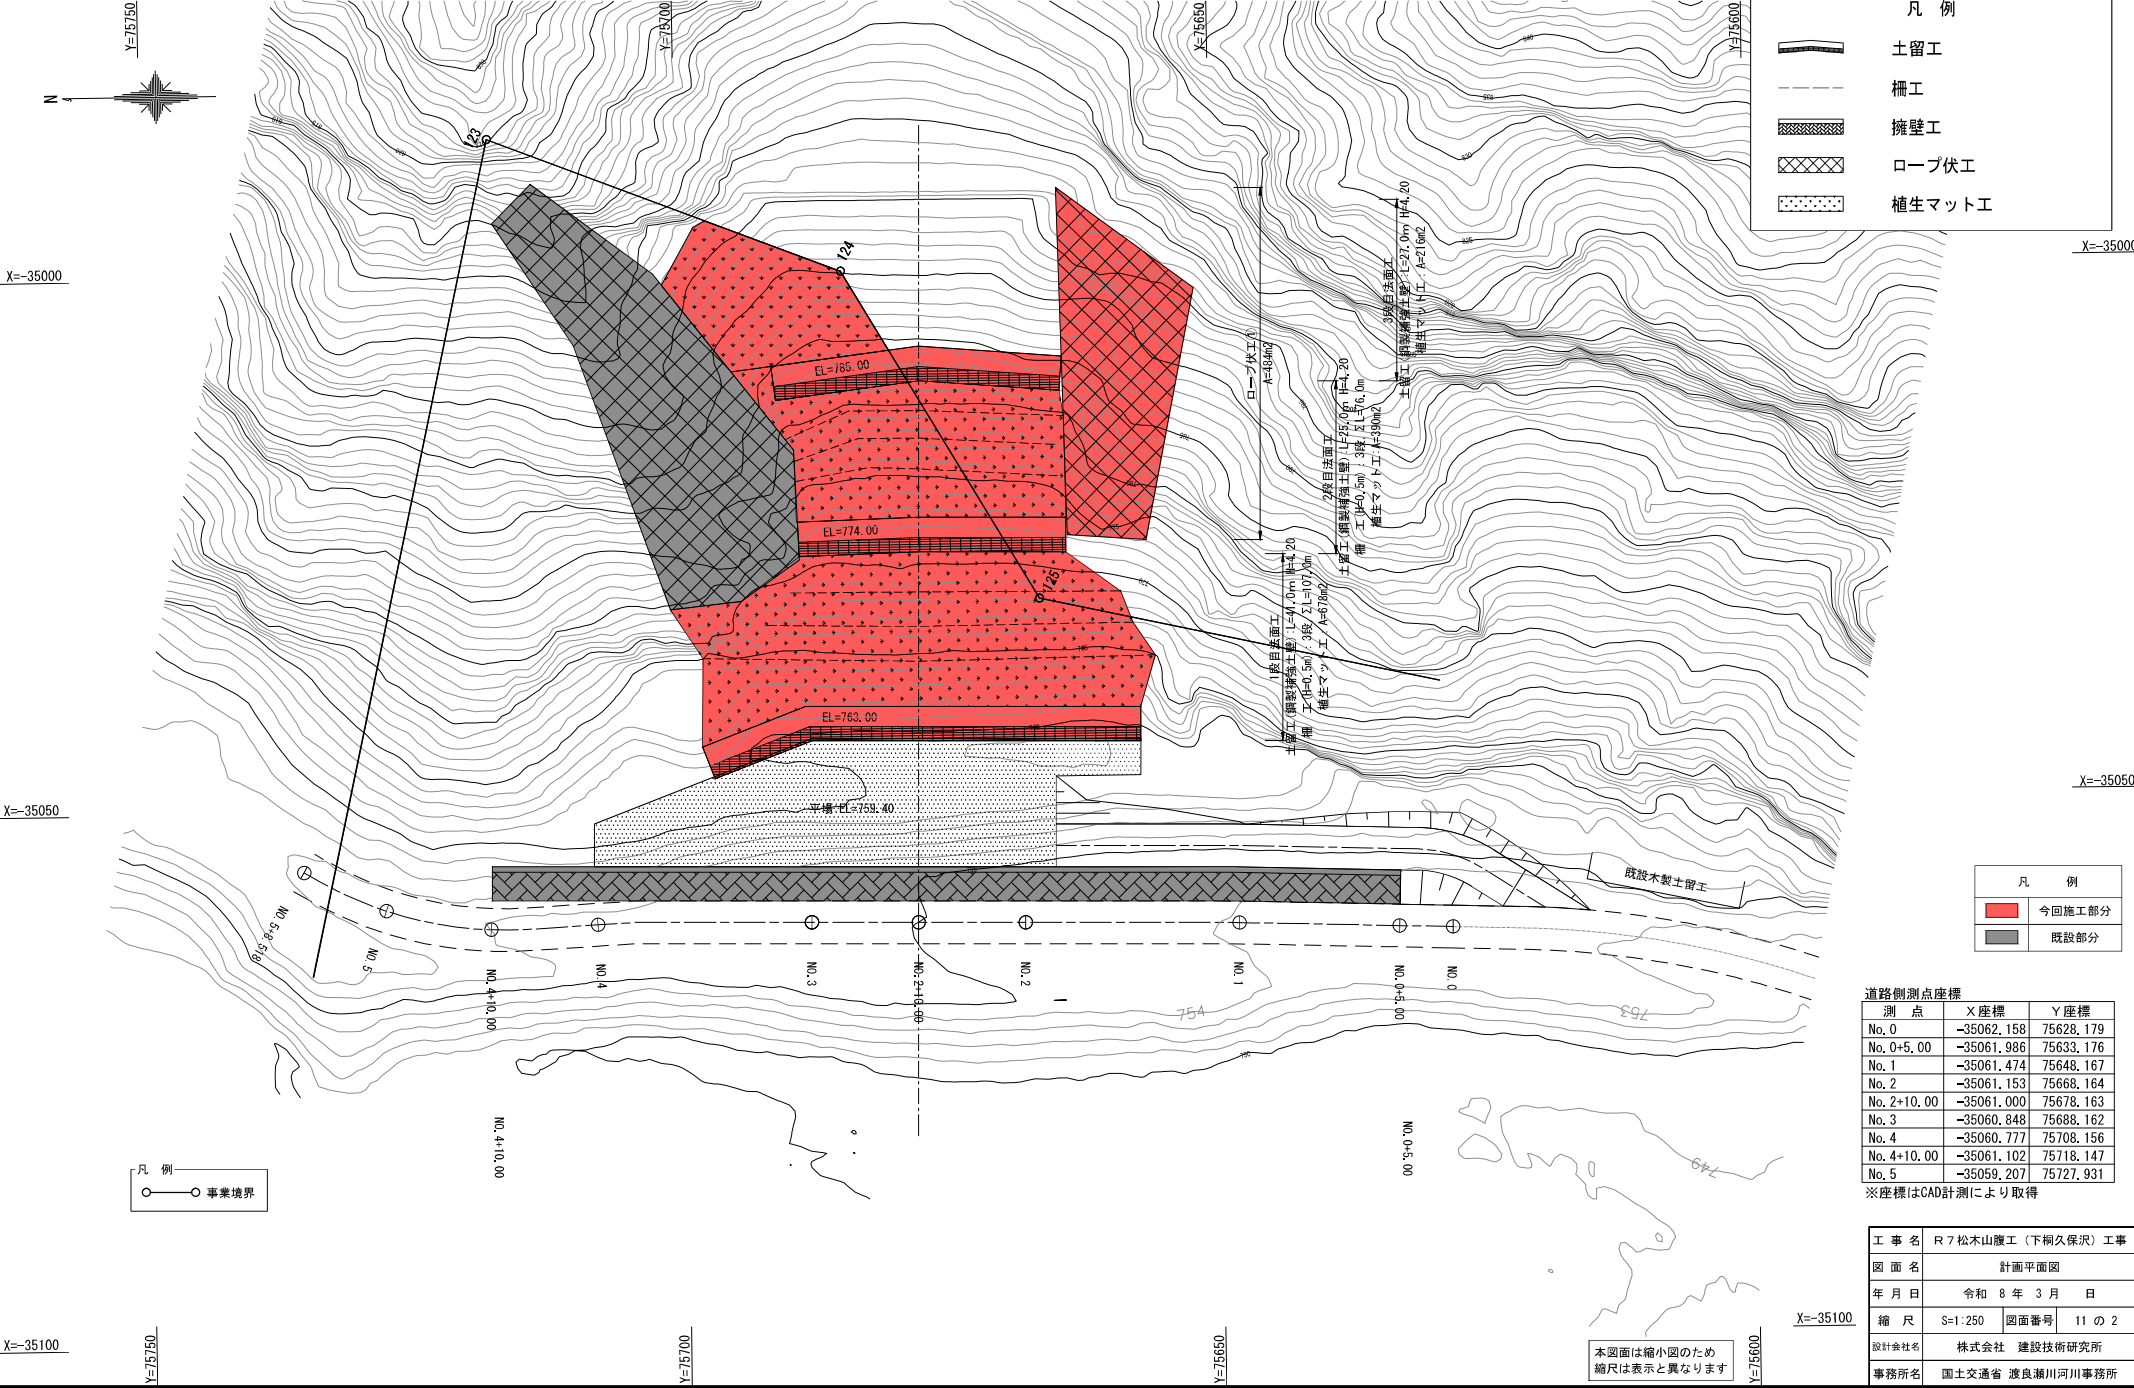

凡 例	
■	今回施工部分
■	既設部分

道路側測点座標		
測 点	X座標	Y座標
No. 0	-35062.158	75628.179
No. 0+5.00	-35061.986	75633.176
No. 1	-35061.474	75648.167
No. 2	-35061.153	75668.164
No. 2+10.00	-35061.000	75678.163
No. 3	-35060.848	75688.162
No. 4	-35060.777	75708.156
No. 4+10.00	-35061.102	75718.147
No. 5	-35059.207	75727.931

※座標はCAD計測により取得

工 事 名	R7松木山腹工（下桐久保沢）工事		
図 面 名	計画平面図		
年 月 日	令和 8 年 3 月	日	
縮 尺	S=1:250	図面番号	11 の 2
設計会社名	株式会社 建設技術研究所		
事務所名	国土交通省 渡良瀬川河川事務所		


本図面は縮小図のため
縮尺は表示と異なります

S=1 : 150



工 事 名	R7松木山腹工（下桐久保沢）工事		
図 面 名	山腹工標準断面図		
年 月 日	令和 8 年 3 月 日		
縮 尺	S=1:150	図面番号	11 の 3
設計会社名	株式会社 建設技術研究所		
事務所名	国土交通省 渡良瀬川河川事務所		

土留工配置平面図 S=1:150

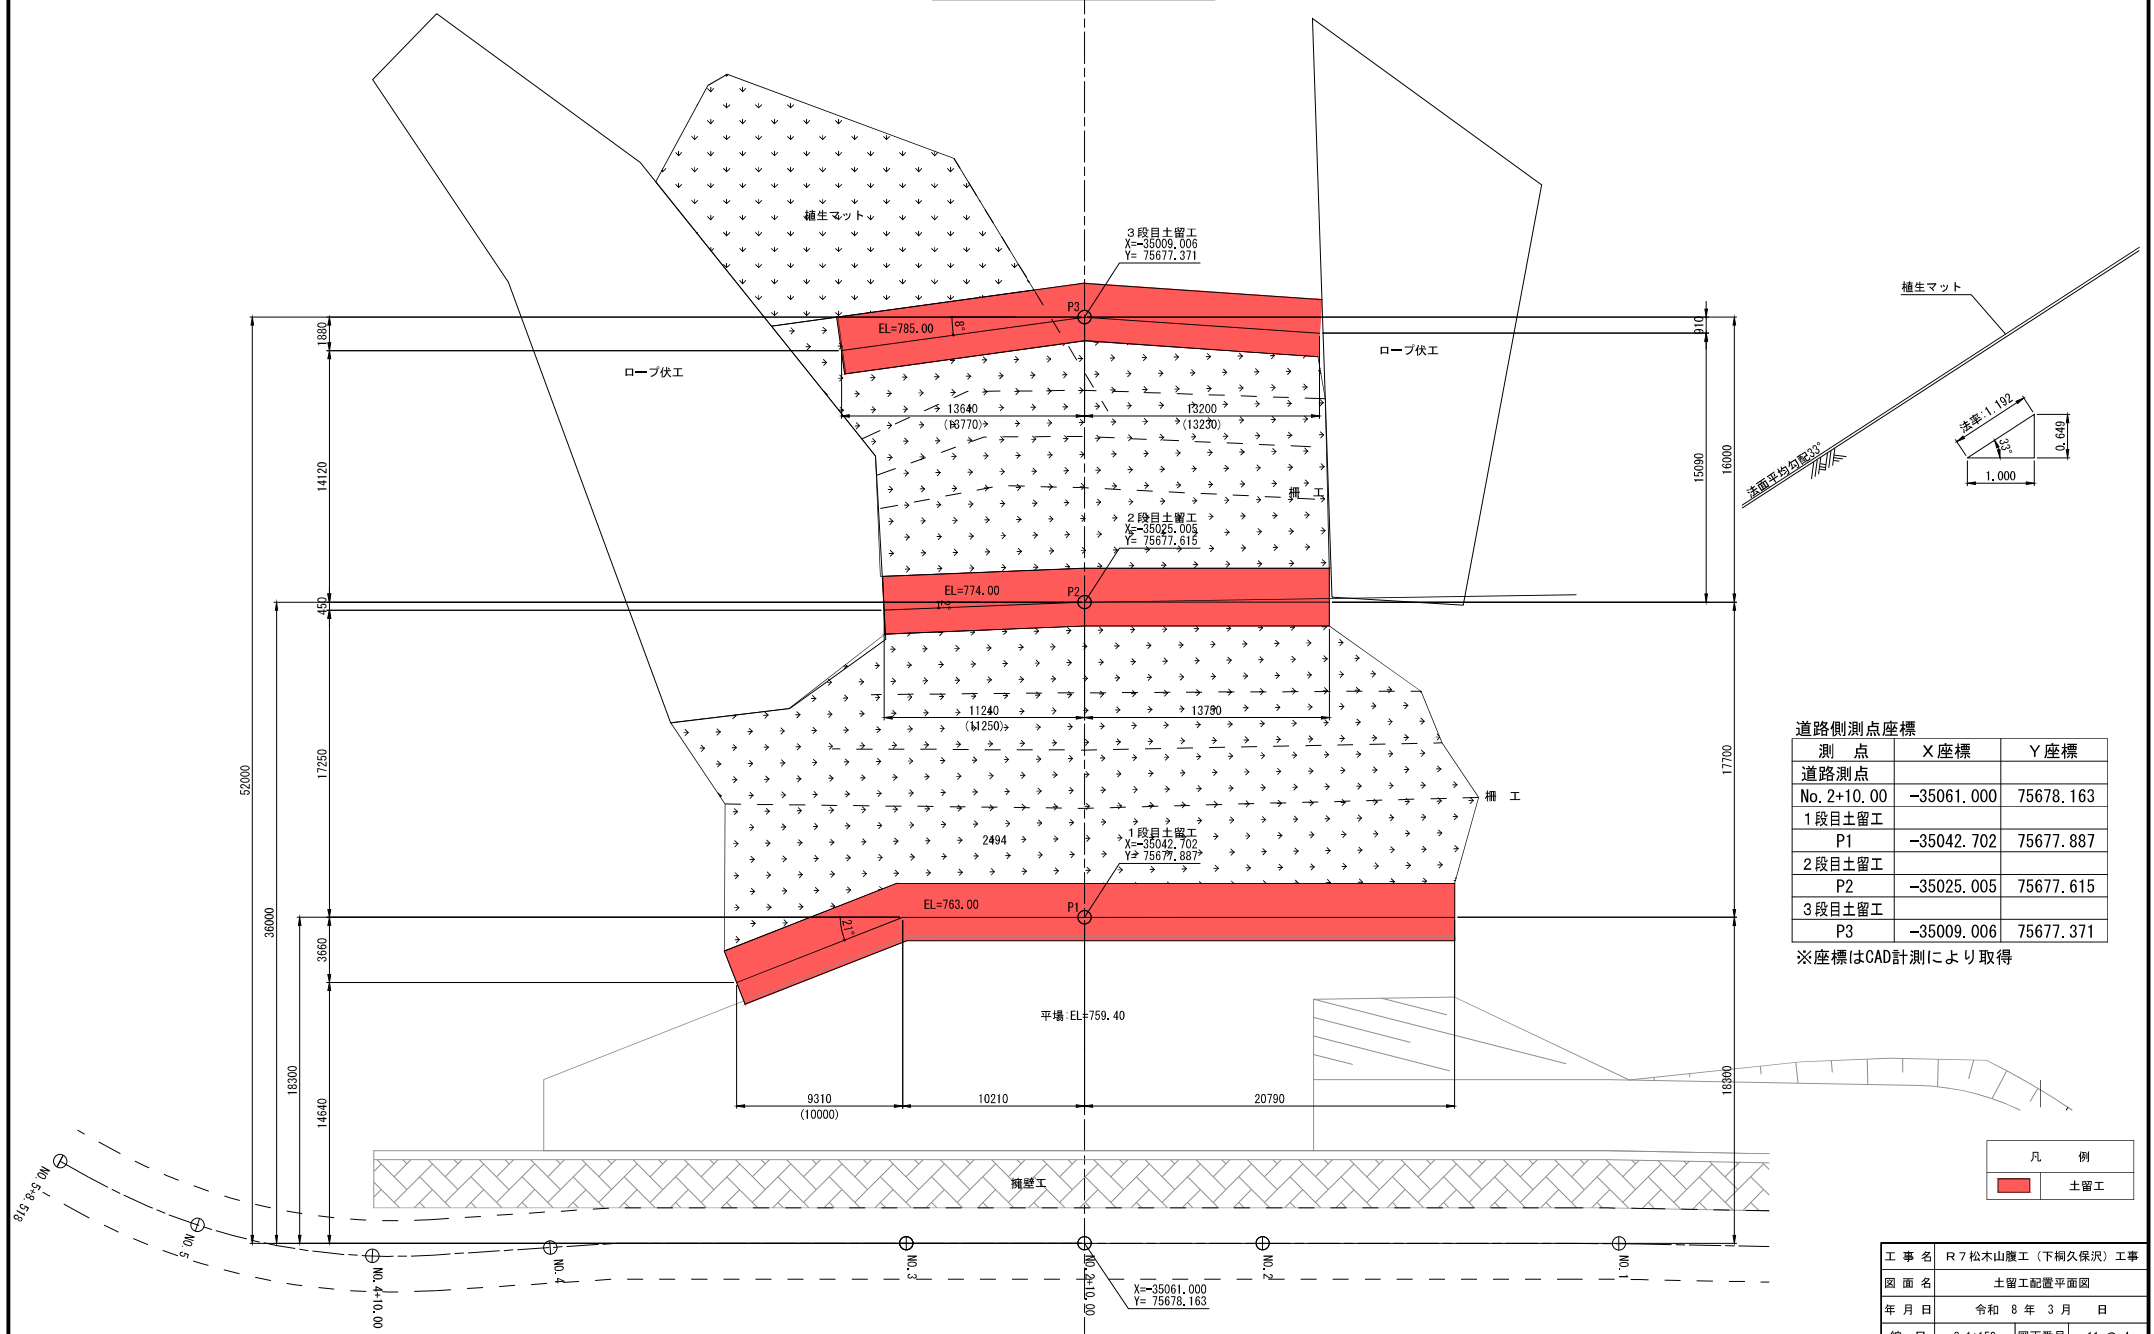

道路側測点座標

測点	X座標	Y座標
道路測点		
No. 2+10.00	-35061.000	75678.163
1段目土留工		
P1	-35042.702	75677.887
2段目土留工		
P2	-35025.005	75677.615
3段目土留工		
P3	-35009.006	75677.371

※座標はCAD計測により取得

凡例

■	土留工
---	-----


工 事 名	R7松木山線工（下柵久保沢）工事		
図 面 名	土留工配置平面図		
年 月 日	令和 8 年 3 月	日	
縮 尺	S=1:150	図面番号	11 の 4
設計会社名	株式会社 建設技術研究所		
事務所名	国土交通省 渡良瀬川河川事務所		

本図面は縮小図のため
縮尺は表示と異なります

土留工構造図(1)


土留工(鋼製補強土壁)

土留工標準断面図 S=1:20

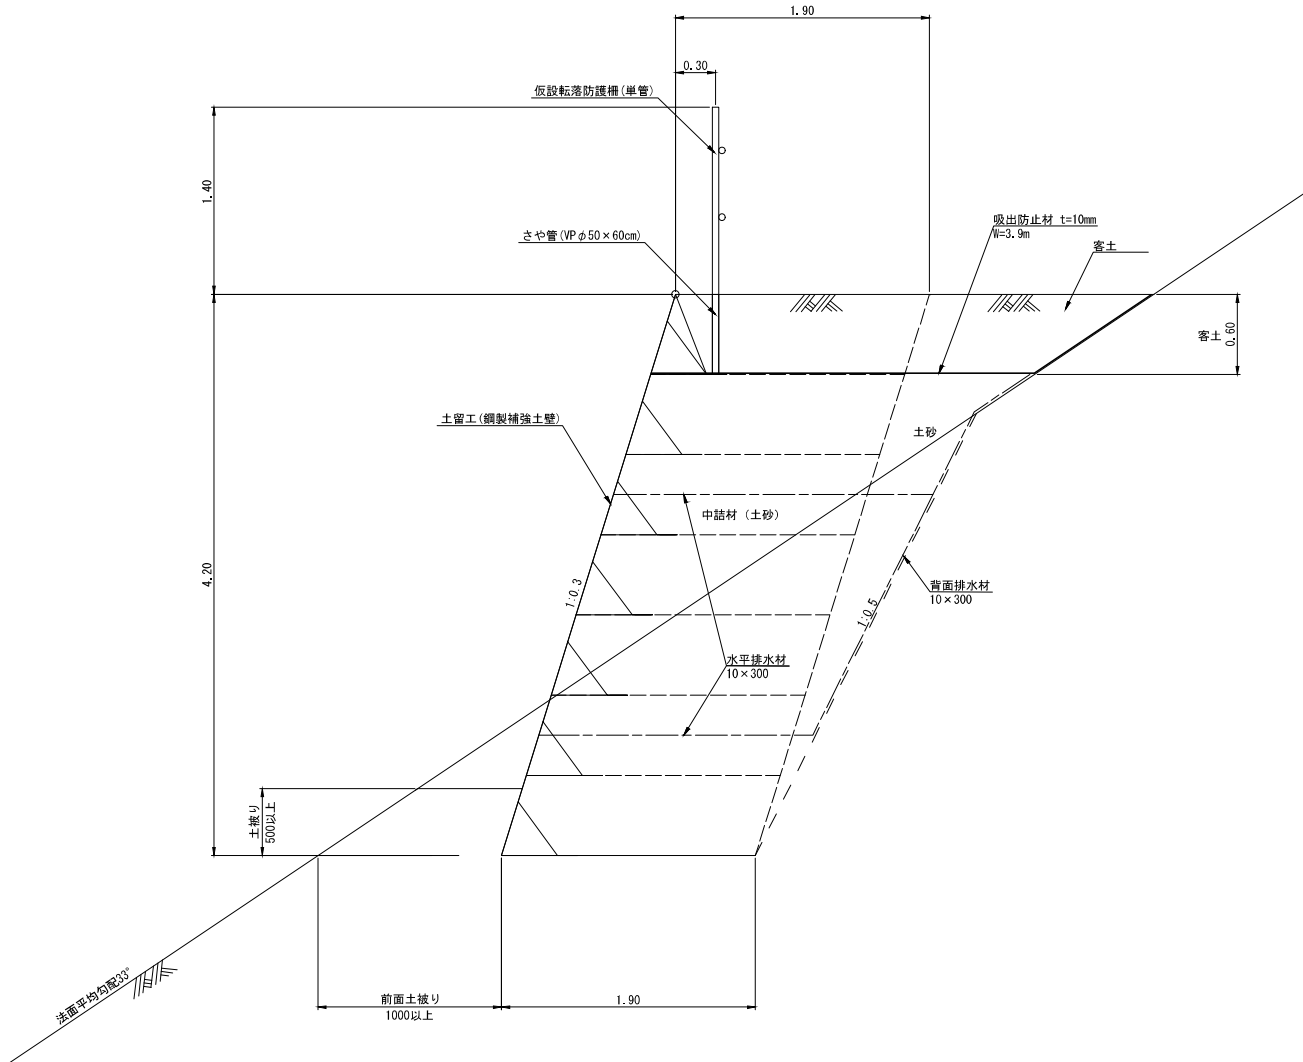


断面形状 s=1/10


(積重ね断面)

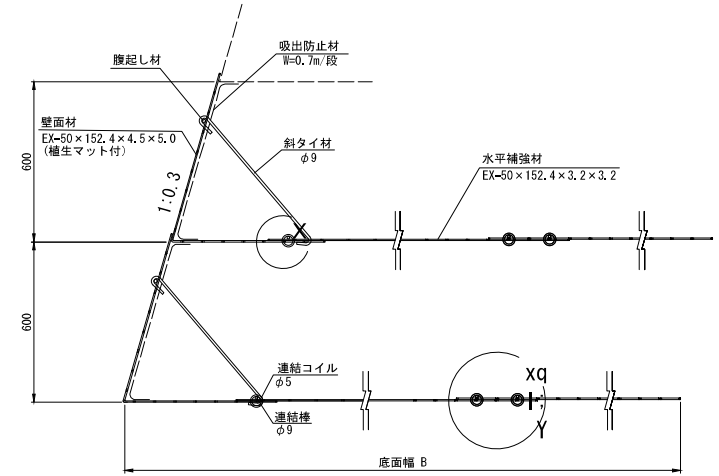


壁面連結部 X-X詳細

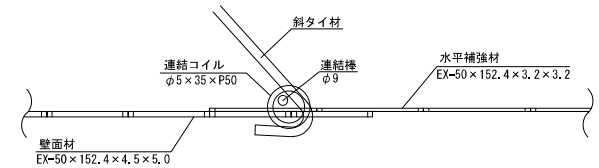


水平補強材連結部 Y-Y詳細

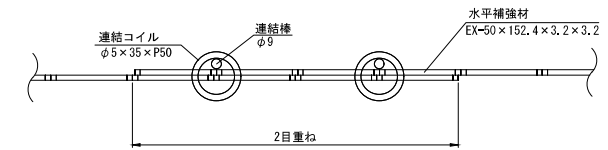

連結棒

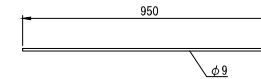

連結コイル

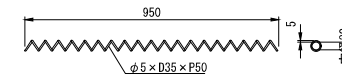


本図面は縮小図のため
縮尺は表示と異なります

工事名	R7松木山工(下欄久保沢)工事		
図面名	土留工構造図(1)		
年月日	令和 8 年 3 月	日	
縮尺	図示	図面番号	11 の 5
設計会社名	株式会社 建設技術研究所		
事務所名	国土交通省 渡良瀬川河川事務所		


土留工構造図(2)

標準ユニット s=1/20


正面

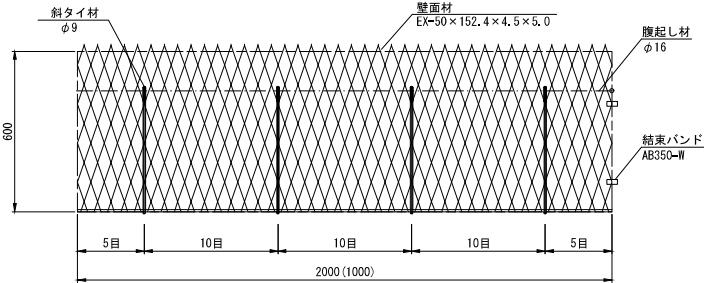


平面

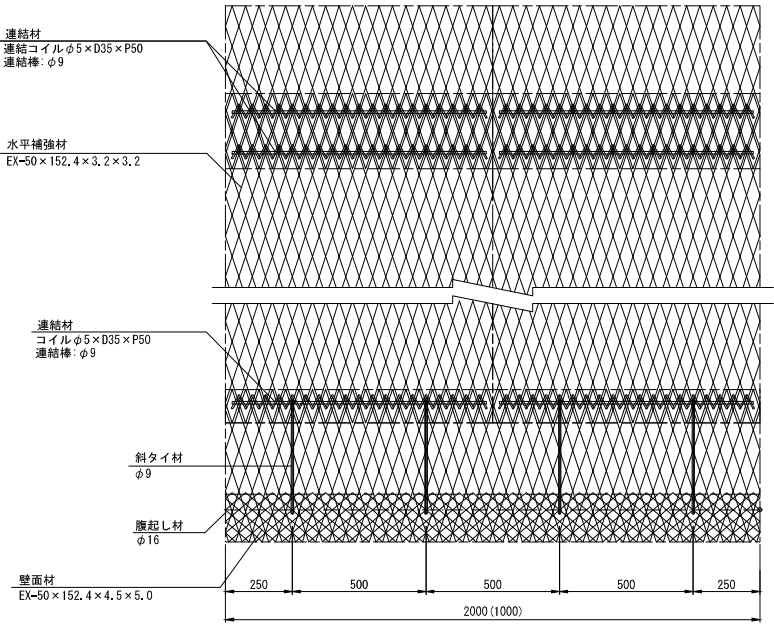

腹起し材

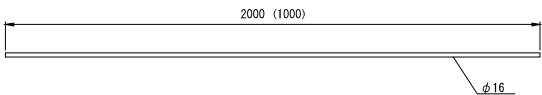


側面

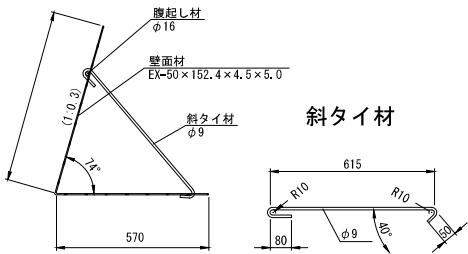


斜タイ材

水平補強材 s=1/20

EX-50 x 152.4 x 3.2 x 3.2

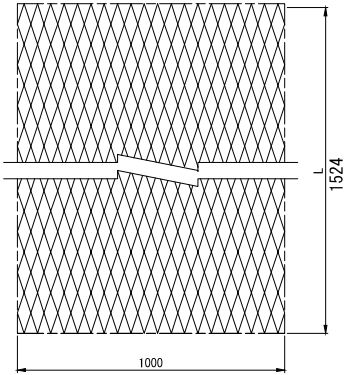

側面板

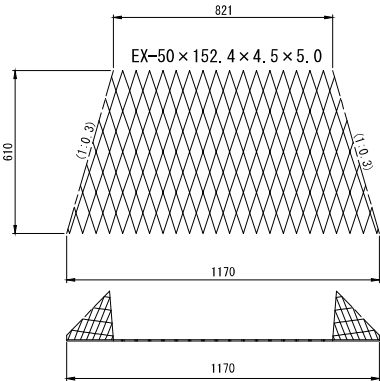

材 料 表

10m当り

材 料	形状寸法 (mm)	単 位	数 量	摘 要
壁 面 材	EX-50x152.4x4.5x5.0	m2	42.0	斜タイ材, マット付き
補 強 材	EX-50x152.4x3.2x3.2 L=1.52m/枚	枚	70	L=106.4m
壁面連結材	φ9	組	70	
水平排水材	10 x 300	m	22.2	壁面3.6㎡に一箇所
背面排水材	10 x 300	m	6.4	5㎡に一箇所
雪害対策用 コイルキャップ	φ9	m	10.0	
吸出防止材	t=10mm	m2	49.0	壁面部
吸出防止材	W=3.9m, t=10mm	m2	39.0	客土底部
中詰材	土砂	m3	68.4	補強盛土工 (まき出し・敷均し・締固め)
客 土	購入土	m3	19.0	


注) 鋼材は亜鉛メッキ仕上げ

本図面は縮小図のため
縮尺は表示と異なります


工 事 名	R7松木山腹工(下柵久保沢)工事		
図 面 名	山腹工構造図(2)		
年 月 日	令和 8 年 3 月	日	
縮 尺	図 示	図面番号	11 の 6
設計会社名	株式会社 建設技術研究所		
事務所名	国土交通省 渡良瀬川河川事務所		

柵工構造図 S=1:10


正面図

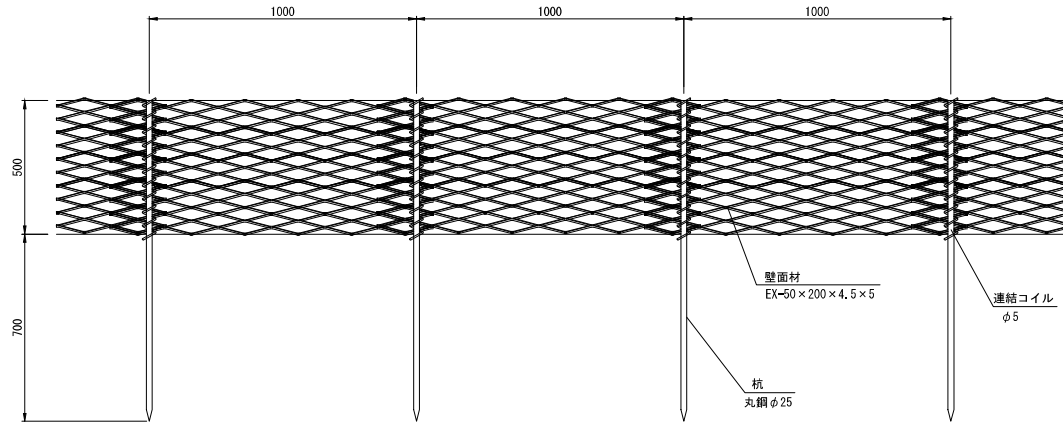


断面図

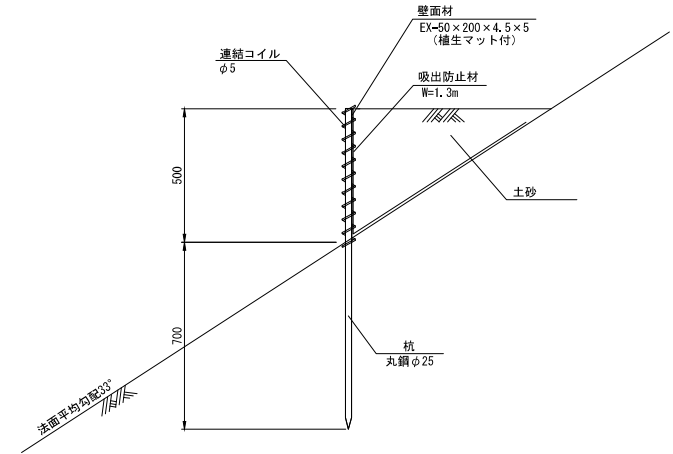

平面図

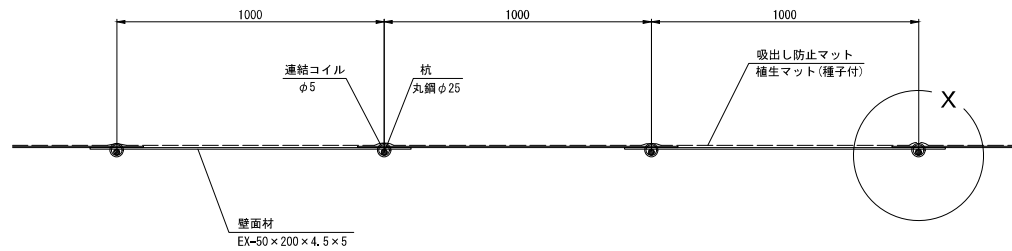

X部詳細 (s=1/5)

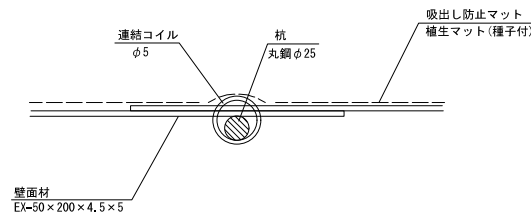

材料表

10m当り				
材 料	形状寸法 (mm)	単 位	数 量	摘 要
壁 面 材	EX-50 × 200 × 4.5 × 5 H500 × L1200	枚	10	
連結コイル	φ5-D45-P50, L=500	本	10	
杭	丸鋼 φ25, L=1200	本	10	
吸出防止材	W=1.3m, t=10mm	m ²	13.0	
土砂		m ³	1.9	

注) 鋼材は垂鉛メッキ仕上げ



本図面は縮小図のため
縮尺は表示と異なります

工 事 名	R7松木山護工(下欄久保沢)工事		
図 面 名	柵工構造図		
年 月 日	令和 8 年 3 月	日	
縮 尺	図 示	図面番号	11 の 7
設計会社名	株式会社 建設技術研究所		
事務所名	国土交通省 渡良瀬川河川事務所		

ロープ伏工展開図

S=1:200

No. 1

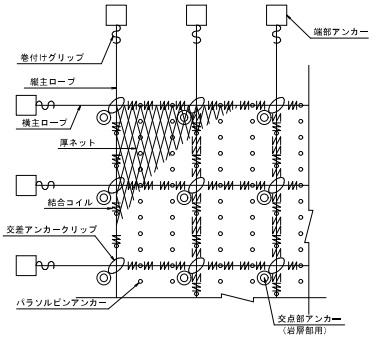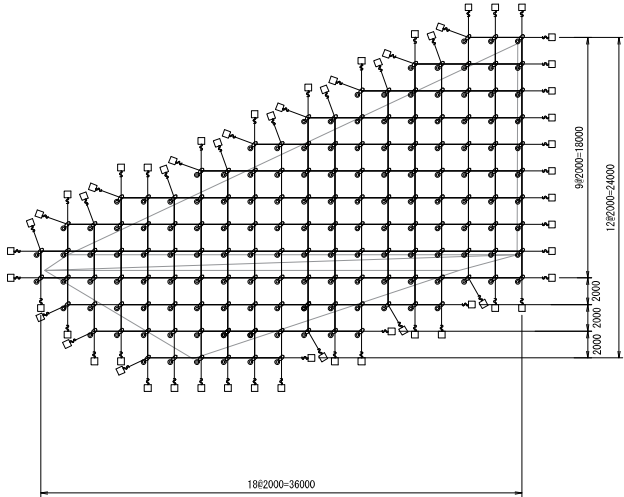

材料表


部 品 名	形 状 寸 法	数 量	記 号	
縦 主 ロ ッ プ	3×7 6/0φ12	360,0 m		有効×1,05
横 主 ロ ッ プ	3×7 6/0φ12	347,0 m	—	有効×1,05
巻付けグリップ	アンカーロッド 用	φ12×900	64 本	Σ
張り出し部主アンカー	出層部用：DCロックアンカー a	D22 (R20) ×1000	64 本	□
交点部主アンカー	出層部用：DCロックアンカー b	D22 (R20) ×1000	152 本	⊗
補助アンカー	パラソルビンザンカー	φ9×200	1966 本	○
交差アンカークリップ		2PL-66×105	152 個	∠
結合コイル		φ3,2×50×300	1321 個	W
厚ネット		φ3,2×42×30	630 m ²	
有効面積			484 m ²	有効×1,3

本図面は縮小図のため
縮尺は表示と異なります


工 事 名	R7松木山護工（下欄久保沢）工事		
図 面 名	ロープ伏工展開図		
年 月 日	令和 8 年 3 月	日	
縮 尺	S=1:200	図面番号	11 の 8
設計会社名	株式会社 建設技術研究所		
事務所名	国土交通省 渡良瀬川河川事務所		

ロープ伏工詳細図(1)


配置図

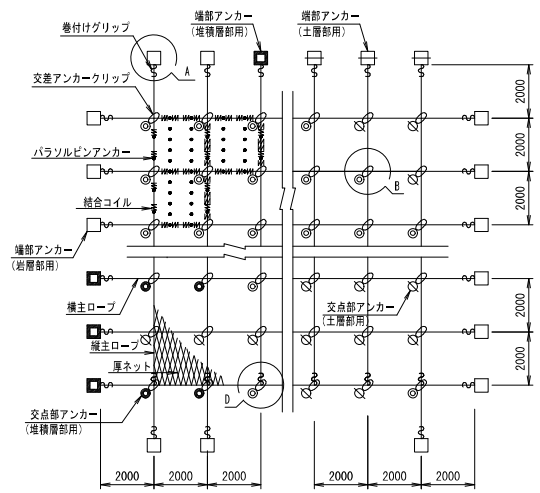

横断図

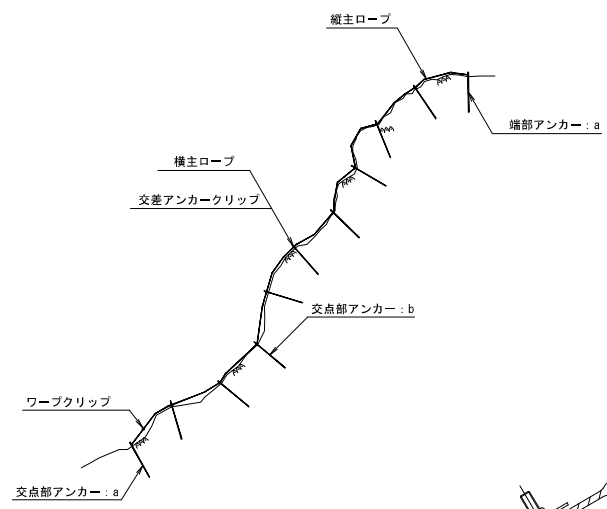


アンカー詳細図

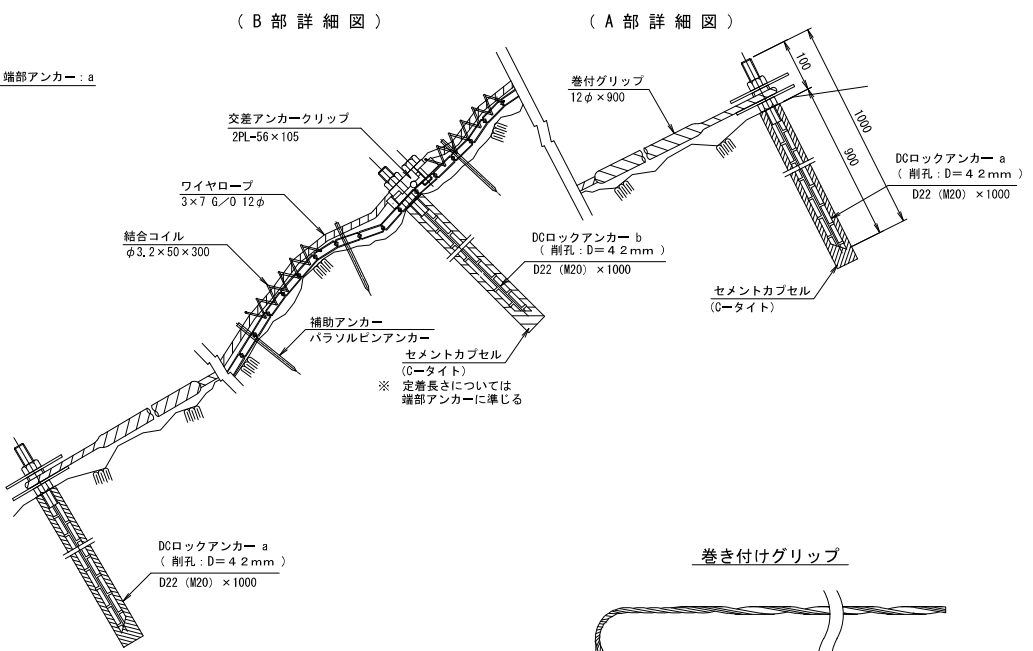

材料表


部 品 名		形 状 寸 法	記 号
型 式		12 型	
縦・横 主 ロ ー プ		3×7 G/0 φ12	┃
巻付けグリッパ	アンカーロード 用	φ12×900	Σ
張り出し部主アンカー	岩層部用: DCロックアンカー a	D22 (M20) ×1000	□
交点部主アンカー	岩層部用: DCロックアンカー b	D22 (M20) ×1000	◎
補助アンカー	パラソルピンアンカー	φ9×200	°
	交差アンカークリップ	2PL-56×105	〇
厚 ネ ッ ト		φ3.2×42×30	■
結 合 コ イ ル		φ3.2×50×300	≡

パラソルピンアンカー

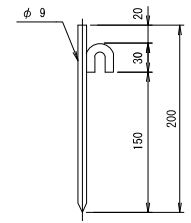


スクリュー・パラソルピンアンカー		使用数量
縦 ロ ー プ	1本/ m	
横 ロ ー プ	1本/ m	
厚 ネ ッ ト	2本/ m ²	

結合コイル
φ3.2×50×300


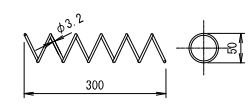


結 合 コ イ ル	使用数量
縦 ロ ー プ	1個/ m
横 ロ ー プ	2個/ m
厚ネット (左右の結合)	2個/ m


厚 ネット
φ3.2×42×30

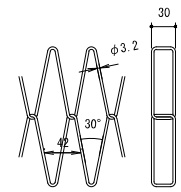

交差アンカークリップ

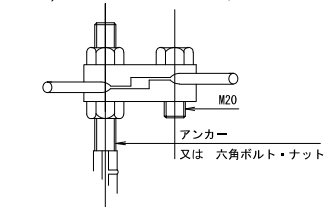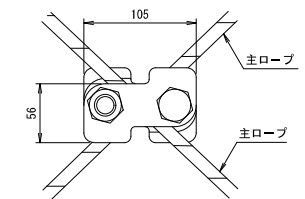


巻き付けグリッパ

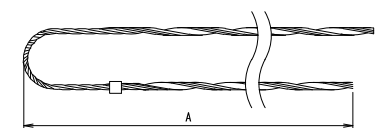

寸 法 表

種 別	呼称寸法	A
アンカーロード: φ12用	φ12×900	900

ワイヤロープ

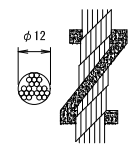


本図面は縮小図のため
縮尺は表示と異なります


工 事 名	R7松木山工区 (下柵久保沢) 工事		
図 面 名	ロープ伏工詳細図(1)		
年 月 日	令和 8 年 3 月	日	
縮 尺	—	図面番号	11 の 9
設計会社名	株式会社 建設技術研究所		
事務所名	国土交通省 渡良瀬川河川事務所		

ロープ伏工詳細図(2)


DCロックアンカーa

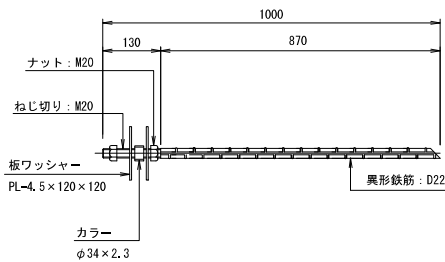


DCロックアンカーb

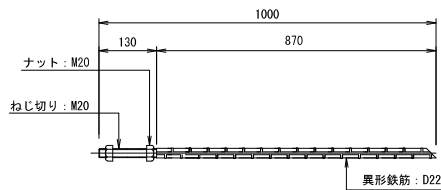

交差アンカークリップ

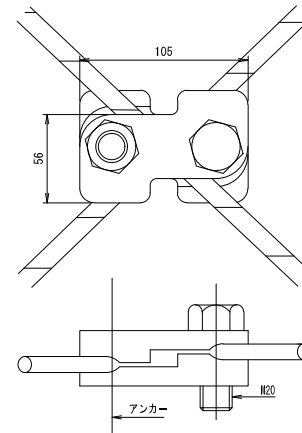


ワイヤロープ

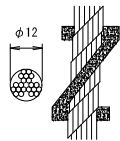


厚 ネット


φ3.2×42×30

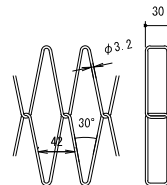

巻付グリップ

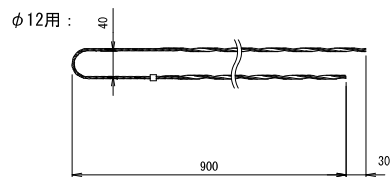


パラソルピンアンカー

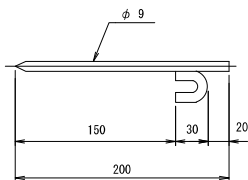

結合コイル

φ3.2×50×300

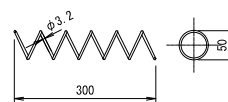


本図面は縮小図のため
縮尺は表示と異なります


工 事 名	R7松木山腹工(下棚久保沢)工事		
図 面 名	ロープ伏工詳細図(2)		
年 月 日	令和 8 年 3 月	日	
縮 尺	—	図面番号	11 の 10
設計会社名	株式会社 建設技術研究所		
事務所名	国土交通省 渡良瀬川河川事務所		

植生マット標準図 S=1:50

施工断面図

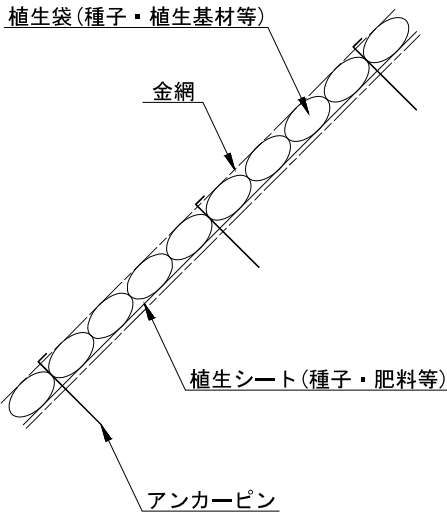

設置打設図

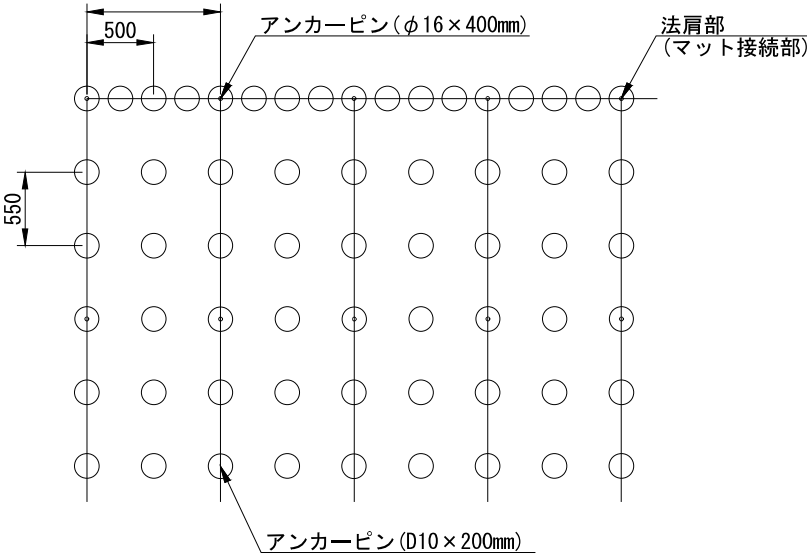

(施工上の注意点)
マット接続部(上下方向)は、法肩部の打設方法を参考に適宜固定具の増し打ちを行って下さい。

※上図はアンカーピン等の打数本数を算出するための模式図です。
法面の凹凸や地質の状況に応じて、打設ピッチは変わることがあります。

数量表		100㎡当たり		
名 称	規 格	単位	単 位	備 考
植生マット		㎡	120	ロス率1.2
金網	φ2 50×50mm	㎡	130	
アンカーピン	φ16 16×400mm	本	66	
アンカーピン	D10×200mm	本	393	

本図面は縮小図のため
縮尺は表示と異なります

工 事 名	R7松木山腹工(下桐久保沢)工事		
図 面 名	植生マット標準図		
年 月 日	令和 8 年 3 月	日	
縮 尺	S=1:50	図面番号	11 の 11
設計会社名	株式会社 建設技術研究所		
事務所名	国土交通省 渡良瀬川河川事務所		