


多摩川 河川区域・河川保全区域平面図（20）

*本図面は、令和4年1月に作成したものです。
*本図面の下図は、令和2年6月時点のものです。そのため、本図面の
下図と現況が異なっている場合がありますのでご了承ください。

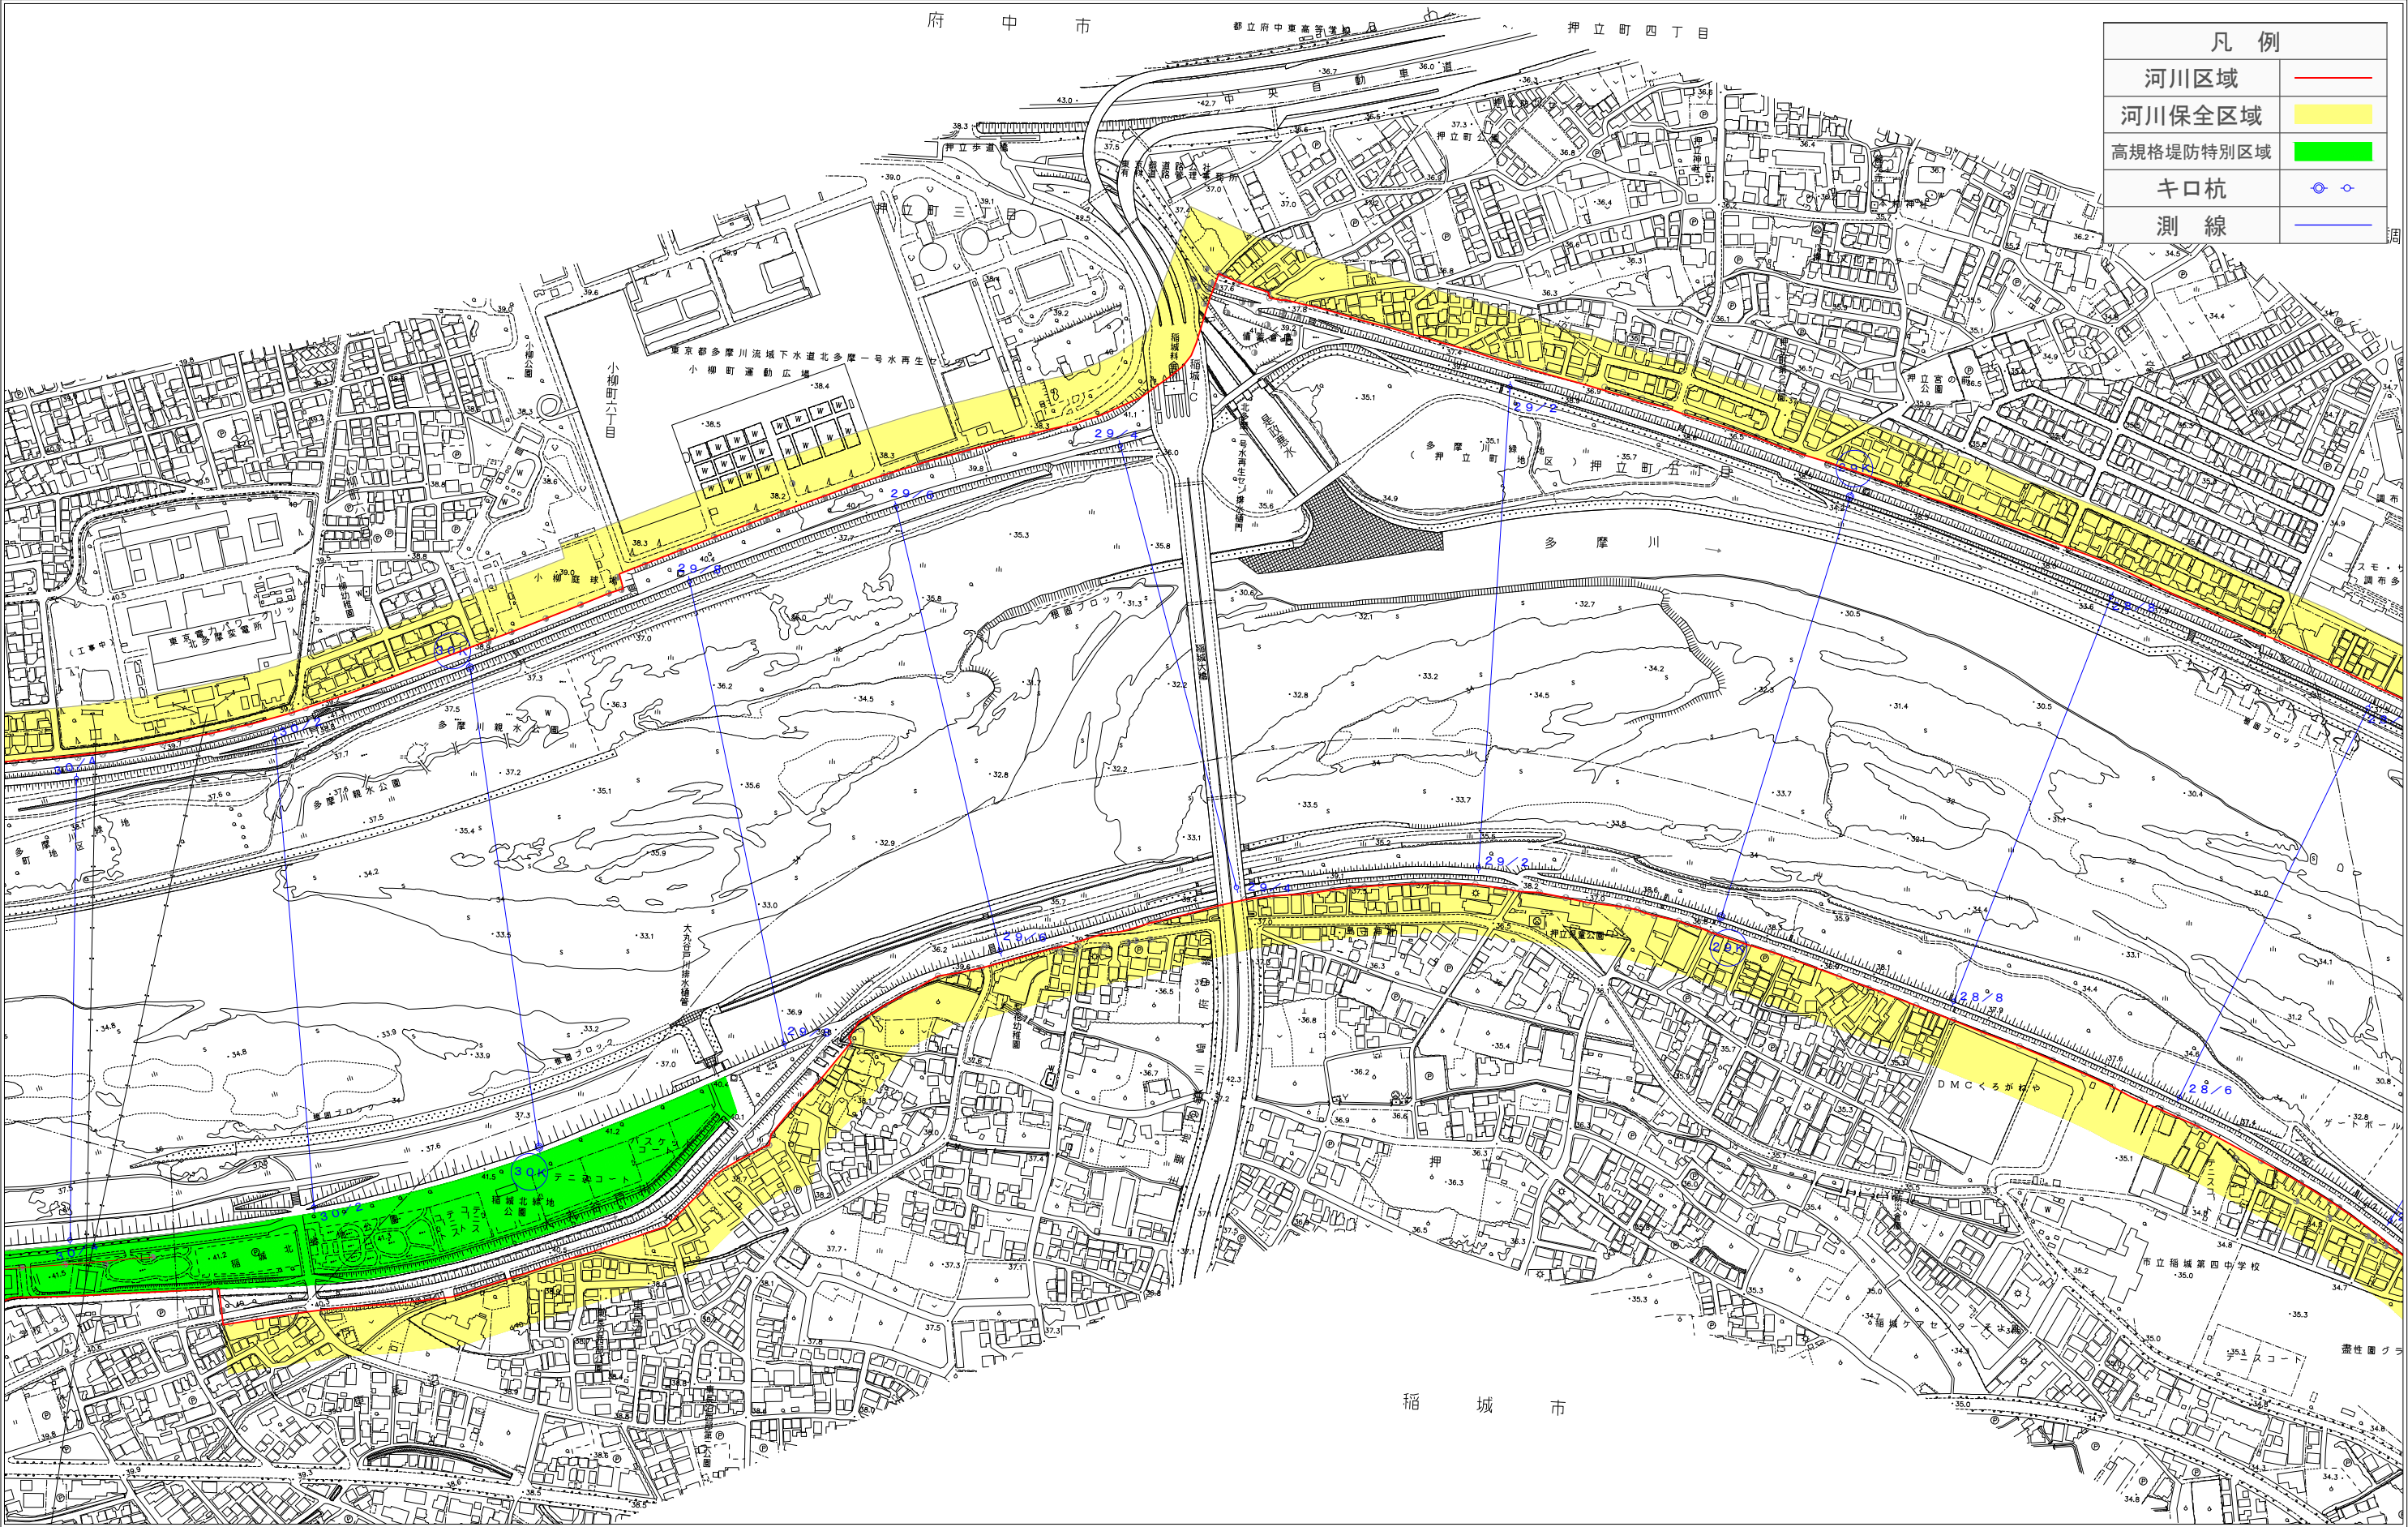

国土交通省関東地方整備局
京浜河川事務所

*本図面は縮小図のため、縮尺の表示とは異なります。
*河川区域・河川保全区域平面図はあくまで参考図です。
*本図面に関する正確な情報は各担当出張所にご確認下さい。
*本図面は土地の境界を示すものではありません。